

**Sumario**

Número 196 - Jueves, 8 de octubre de 2020 - Año XLII

**2. Autoridades y personal****2.1. Nombramientos, situaciones e incidencias** PÁGINA**UNIVERSIDADES**

Resolución de 3 de julio de 2020, de la Universidad de Jaén, por la que se nombra Catedrático de Universidad a don Miguel Ángel Chamocho Cantudo. 12

Resolución de 2 de octubre de 2020, de la Universidad de Málaga, por la que se nombra Catedrático de Universidad de la misma a don Francisco Javier Hormigo Aguilar. 13

**2.2. Oposiciones, concursos y otras convocatorias****CONSEJERÍA DE TURISMO, REGENERACIÓN, JUSTICIA Y ADMINISTRACIÓN LOCAL**

Resolución de 18 de septiembre de 2020, de la Viceconsejería, por la que se anuncia convocatoria pública para cubrir puesto de libre designación próximo a quedar vacante. 14

**CONSEJERÍA DE EMPLEO, FORMACIÓN Y TRABAJO AUTÓNOMO**

Resolución de 30 de septiembre de 2020, de la Dirección Gerencia del Servicio Andaluz de Empleo, por la que se anuncia convocatoria pública para cubrir puesto de libre designación próximo a quedar vacante. 16

**CONSEJERÍA DE HACIENDA Y FINANCIACIÓN EUROPEA**

Resolución 25 de septiembre de 2020, de la Viceconsejería, por la que se anuncia convocatoria pública para cubrir puesto de trabajo de libre designación, próximo a quedar vacante. 18



Andalucía

ORIGEN &amp; DESTINO

Quinto Centenario de la Primera Vuelta al Mundo



Resolución de 25 de septiembre de 2020, de la Viceconsejería, por la que se anuncia convocatoria pública para cubrir puesto de trabajo de libre designación, próximo a quedar vacante. 19

Resolución de 25 de septiembre de 2020, de la Viceconsejería, por la que se anuncia convocatoria pública para cubrir puesto de trabajo de libre designación, próximo a quedar vacante. 20

Resolución de 28 de septiembre de 2020, de la Viceconsejería, por la que se anuncia convocatoria pública para cubrir puesto de trabajo de libre designación, próximo a quedar vacante. 21

#### **CONSEJERÍA DE AGRICULTURA, GANADERÍA, PESCA Y DESARROLLO SOSTENIBLE**

Resolución de 2 de octubre de 2020, del Instituto Andaluz de Investigación y Formación Agraria, Pesquera, Alimentaria y de la Producción Ecológica, por la que se anuncia convocatoria pública para cubrir puesto de trabajo de libre designación. 22

#### **CONSEJERÍA DE SALUD Y FAMILIAS**

Resolución de 2 de octubre de 2020, de la Dirección General de Personal del Servicio Andaluz de Salud, por la que se indica la relación de las plazas que se ofertan y se inicia el plazo para solicitar destino en el concurso-oposición de Médico/a de Familia de Atención Primaria, por el sistema de promoción interna. 24

Resolución de 2 de octubre de 2020, de la Dirección General de Personal del Servicio Andaluz de Salud, por la que se convoca concurso de méritos para la cobertura de cargo intermedio de tres puestos de Supervisor/a de Enfermería en el Área de Gestión Sanitaria Sur de Granada. 27

Resolución de 2 de octubre de 2020, de la Dirección General de Personal del Servicio Andaluz de Salud, por la que se modifica la de 15 de julio de 2020, de la Dirección General de Personal del Servicio Andaluz de Salud, que aprobó las listas definitivas de personas aspirantes que han superado el concurso-oposición de Médico/a de Familia de Atención Primaria por el sistema de acceso libre y anunció la publicación de dichas listas, y por la que se indica la relación de las plazas que se ofertan y se inicia el plazo para solicitar destino. 38

Resolución de 2 de octubre de 2020, de la Dirección General de Personal del Servicio Andaluz de Salud, por la que se modifica la de 2 de julio de 2020, de la Dirección General de Personal del Servicio Andaluz de Salud, que aprobó las listas definitivas de personas aspirantes que han superado el concurso-oposición de Enfermero/a por el sistema de acceso libre y anunció la publicación de dichas listas, y por la que se indica la relación de las plazas que se ofertan y se inicia el plazo para solicitar destino. 48

Resolución de 2 de octubre de 2020, de la Dirección General de Personal del Servicio Andaluz de Salud, por la que se indica la relación de las plazas que se ofertan y se inicia el plazo para solicitar destino en el concurso-oposición de Enfermero/a, por el sistema de promoción interna. 58

Resolución de 2 de octubre de 2020, de la Dirección General de Personal del Servicio Andaluz de Salud, por la que se modifica la de 24 de abril de 2020, de la Dirección General de Personal del Servicio Andaluz de Salud, que aprobó las listas definitivas de personas aspirantes que han superado el concurso-oposición de Facultativo/a Especialista de Área, especialidad Oncología Radioterápica, por el sistema de acceso libre y anunció la publicación de dichas listas. 61

Resolución de 5 de octubre de 2020, de la Agencia Pública Empresarial Sanitaria Costa del Sol, por la que se convoca acceso al proceso selectivo específico, para cubrir temporalidades del puesto de F.E.A. Medicina Intensiva para la Agencia Pública Empresarial Sanitaria Costa del Sol. 63

### UNIVERSIDADES

Resolución de 2 de octubre de 2020, de la Universidad de Jaén, por la que se convocan pruebas selectivas para ingresar en la Escala de Gestión de esta Universidad. 64

Resolución de 2 de octubre de 2020, de la Universidad de Jaén, por la que se convocan pruebas selectivas para ingresar en la Escala Técnica de Administración Universitaria de esta Universidad. 74

Resolución de 30 de septiembre de 2020, de la Universidad de Málaga, por la que se corrige error observado en la Resolución de 11 de septiembre de 2020, de la Universidad de Málaga, por la que se convoca concurso de acceso a plazas de los Cuerpos Docentes Universitarios. 85

## 3. Otras disposiciones

### CONSEJERÍA DE EMPLEO, FORMACIÓN Y TRABAJO AUTÓNOMO

Resolución de 2 de octubre de 2020, de la Dirección General de Trabajo y Bienestar Laboral, por la que se garantiza el funcionamiento del servicio público de ayuda a domicilio de Dos Hermanas (Sevilla), mediante el establecimiento de servicios mínimos. 86

### CONSEJERÍA DE EDUCACIÓN Y DEPORTE

Orden de 2 de enero de 2020, por la que se concede una modificación de la autorización administrativa al centro docente privado de educación infantil «Sagrado Corazón» de Sevilla. (PP. 113/2020). 90

Orden de 17 de septiembre de 2020, por la que se modifica la autorización administrativa, por traslado de domicilio, cambio de denominación específica y ampliación de las enseñanzas autorizadas, del centro docente privado de formación profesional «Cesur» de Málaga. (PP. 2192/2020). 92

Resolución de 2 de octubre de 2020, de la Delegación Territorial de Educación, Deporte, Igualdad, Políticas Sociales y Conciliación en Almería, por la que se acuerda autorizar el cambio de fecha en el procedimiento de elección de las personas representantes en los Consejos Escolares para el curso 2020/2021. 97

Resolución de 2 de octubre de 2020, de la Delegación Territorial de Educación, Deporte, Igualdad, Políticas Sociales y Conciliación en Granada, por la que se acuerda autorizar el cambio de fecha en el procedimiento de elección de las personas representantes en los Consejos Escolares para el curso 2020/2021. 100

#### **CONSEJERÍA DE AGRICULTURA, GANADERÍA, PESCA Y DESARROLLO SOSTENIBLE**

Acuerdo de 1 de octubre de 2020, de la Delegación Territorial de Agricultura, Ganadería, Pesca y Desarrollo Sostenible en Cádiz, por el que se abre un periodo de información pública con el fin de obtener la autorización que se cita, situada en el término municipal de Chiclana de la Frontera (Cádiz). (PP. 2226/2020). 103

Acuerdo de 5 de octubre de 2020, de la Delegación Territorial de Agricultura, Ganadería, Pesca y Desarrollo Sostenible en Cádiz, por el que se abre un periodo de información pública con el fin de obtener la Autorización Ambiental Unificada para el proyecto que se cita, en el término municipal de Bornos, provincia de Cádiz. 105

Acuerdo de 20 de julio de 2020, de la Delegación Territorial de Agricultura, Ganadería, Pesca y Desarrollo Sostenible en Málaga, por el que se abre un periodo de información pública sobre el expediente de Revisión de la Autorización Ambiental Integrada para el proyecto que se cita en el término municipal de Sierra de Yeguas, para la incorporación de la Decisión de Ejecución (UE) 2017/302 de la Comisión, por la que se establecen las conclusiones sobre las Mejores Técnicas Disponibles (MTD) en el marco de la Directiva 2010/75/UE del Parlamento Europeo y del Consejo, respecto a la cría intensiva de aves de corral o de cerdos. (PP. 1640/2020). 107

Acuerdo de 20 de julio de 2020, de la Delegación Territorial de Agricultura, Ganadería, Pesca y Desarrollo Sostenible en Málaga, por el que se abre un periodo de información pública sobre el expediente de revisión de la Autorización Ambiental Integrada para el proyecto que se cita en el término municipal de Sierra de Yeguas para la incorporación de la Decisión de Ejecución (UE) 2017/302 de la Comisión, por la que se establecen las conclusiones sobre las Mejores Técnicas Disponibles (MTD) en el marco de la Directiva 2010/75/UE del Parlamento Europeo y del Consejo, respecto a la cría intensiva de aves de corral o de cerdos. (PP. 1641/2020). 109

Acuerdo de 27 de agosto de 2020, de la Delegación Territorial de Agricultura, Ganadería, Pesca y Desarrollo Sostenible en Málaga, por el que se somete a información pública el expediente de Autorización Ambiental Unificada para el proyecto que se cita, en el término municipal de Montejaque (Málaga). (PP. 2018/2020). 111

Acuerdo de 22 de junio de 2020, de la Delegación Territorial de Agricultura, Ganadería, Pesca y Desarrollo Sostenible en Sevilla, por el que se somete al trámite de información pública la documentación técnica justificativa sobre implantación de las mejores técnicas disponibles para la cría intensiva de aves de corral y el proyecto que se cita, en el término municipal de Carmona (Sevilla). (PP. 1470/2020). 112

Acuerdo de 6 de julio de 2020, de la Delegación Territorial de Agricultura, Ganadería, Pesca y Desarrollo Sostenible en Sevilla, por el que se somete al trámite de información pública la documentación técnica justificativa sobre implantación de las Mejores Técnicas Disponibles para la cría intensiva de cerdos y el proyecto que se cita, en el término municipal de Carmona (Sevilla). (PP. 1453/2020). 114

#### **CONSEJERÍA DE TRANSFORMACIÓN ECONÓMICA, INDUSTRIA, CONOCIMIENTO Y UNIVERSIDADES**

Resolución de 2 de octubre de 2020, de la Secretaría General de Industria y Minas, por la que se aprueba un nuevo sistema informático para dar cumplimiento a lo dispuesto en la Orden de 21 de enero de 2003, por la que se regulan las comunicaciones entre los organismos de control autorizados y la Administración competente en materia de industria (SIOCA), y se define el procedimiento de alta de los administradores de usuarios del sistema. 116

#### **CONSEJERÍA DE SALUD Y FAMILIAS**

Resolución de 29 de septiembre de 2020, de la Dirección General de Personal del Servicio Andaluz de Salud, por la que se emplaza a terceros interesados en el procedimiento abreviado 144/2020, ante el Juzgado de lo Contencioso-Administrativo núm. Cuatro de Sevilla. 120

Resolución de 1 de octubre de 2020, de la Dirección General de Personal del Servicio Andaluz de Salud, por la que se acuerda la remisión del expediente administrativo requerido por el Juzgado de lo Contencioso-Administrativo núm. Catorce de Sevilla en el recurso P.A. núm. 129/20, y se emplaza a terceros interesados. 121

## **4. Administración de Justicia**

#### **JUZGADOS DE PRIMERA INSTANCIA**

Edicto de 25 de octubre de 2019, del Juzgado de Primera Instancia núm. Doce de Granada, dimanante de autos núm. 1321/2018. (PP. 2121/2020). 122

Edicto de 9 de junio de 2020, del Juzgado de Primera Instancia núm. Trece de Málaga, dimanante de autos núm. 1357/2016. (PP. 1872/2020). 124

Edicto de 20 de agosto de 2020, del Juzgado de Primera Instancia núm. Diecisiete de Málaga, dimanante de autos núm. 567/2018. (PP. 2162/2020). 125

Edicto de 24 de julio de 2020, del Juzgado de Primera Instancia núm. Ocho de Marbella, dimanante de autos núm. 378/2019. (PP. 2182/2020). 127

## 5. Anuncios

### 5.2. Otros anuncios oficiales

#### CONSEJERÍA DE TURISMO, REGENERACIÓN, JUSTICIA Y ADMINISTRACIÓN LOCAL

Anuncio de 28 de septiembre de 2020, de la Dirección General de Calidad, Innovación y Fomento del Turismo, por el que se notifica el acto administrativo correspondiente a expediente de habilitación de guía de turismo de Andalucía que a continuación se cita. 128

Anuncio de 5 de octubre de 2020, de la Delegación Territorial de Turismo, Regeneración, Justicia y Administración Local en Granada, por el que se notifican en procedimientos del Registro de Turismo de Andalucía, los actos administrativos a los titulares que se citan. 129

#### CONSEJERÍA DE LA PRESIDENCIA, ADMINISTRACIÓN PÚBLICA E INTERIOR

Anuncio de 2 de octubre de 2020, de la Delegación del Gobierno de la Junta de Andalucía en Cádiz, por el que se somete a información pública la solicitud de declaración en concreto de utilidad pública del proyecto que se cita, en el término municipal de San José del Valle (Cádiz). (PP. 2246/2020). 131

Anuncio de 30 de septiembre de 2020, de la Delegación del Gobierno de la Junta de Andalucía en Sevilla, por el que se publica acto administrativo relativo a procedimiento administrativo de inscripción a instancia de un establecimiento en el Registro de Control e Interdicciones de Acceso a los Establecimientos de Juegos y Apuestas. 134

Anuncio de 30 de septiembre de 2020, de la Delegación del Gobierno de la Junta de Andalucía en Sevilla, por el que se publica acto administrativo relativo a procedimiento sancionador en materia de animales potencialmente peligrosos. 135

Anuncio de 30 de septiembre de 2020, de la Delegación del Gobierno de la Junta de Andalucía en Sevilla, por el que se publica acto administrativo relativo a procedimiento sancionador en materia de animales potencialmente peligrosos. 136

#### CONSEJERÍA DE HACIENDA Y FINANCIACIÓN EUROPEA

Anuncio de 22 de septiembre de 2020, de la Dirección General de Política Financiera y Tesorería, por el que se cita para ser notificado por comparecencia. 137

Anuncio de 30 de septiembre de 2020, de la Dirección General de Política Financiera y Tesorería, Servicio de Tesorería en Jaén, por el que se cita para ser notificado por comparecencia. 138

Anuncio de 2 de octubre de 2020, de la Agencia Tributaria de Andalucía, por el que se publica el censo de máquinas autorizadas a 1 de octubre de 2020. 139

**CONSEJERÍA DE EDUCACIÓN Y DEPORTE**

Resolución de 2 de octubre de 2020, de la Delegación Territorial de Educación, Deporte, Igualdad, Políticas Sociales y Conciliación en Cádiz, mediante la que se hacen públicas las resoluciones y/o actos administrativos de dependencia, de los que no ha sido posible la práctica de la notificación. 709

Acuerdo de 5 de octubre de 2020, de la Delegación Territorial de Educación, Deporte, Igualdad, Políticas Sociales y Conciliación en Málaga, para la notificación por edicto de la resolución definitiva de acogimiento familiar temporal que se cita. 710

**CONSEJERÍA DE AGRICULTURA, GANADERÍA, PESCA Y DESARROLLO SOSTENIBLE**

Anuncio de 30 de septiembre de 2020, de la Dirección General de la Producción Agrícola y Ganadera, por el que se notifican los actos administrativos que se citan. 711

Anuncio de 30 de septiembre de 2020, de la Dirección General de la Producción Agrícola y Ganadera, por el que se notifican los actos administrativos que se citan. 713

Anuncio de 20 de marzo de 2019, de la Delegación Territorial de Agricultura, Ganadería, Pesca y Desarrollo Sostenible en Granada, por el que se notifica a los interesados los actos relativos a determinados procedimientos sancionadores que se citan. 715

Anuncio de 23 de enero de 2020, de la Delegación Territorial de Agricultura, Ganadería, Pesca y Desarrollo Sostenible en Granada, por el que se notifica a los interesados los actos relativos a determinados procedimientos sancionadores que se citan. 716

Anuncio de 1 de octubre de 2020, de la Delegación Territorial de Agricultura, Ganadería, Pesca y Desarrollo Sostenible en Granada, por la que se notifica a los interesados los actos relativos a determinados procedimientos que se citan. 717

Anuncio de 1 de octubre de 2020, de la Delegación Territorial de Agricultura, Ganadería, Pesca y Desarrollo Sostenible en Granada, por el que se notifica a los interesados los actos relativos a determinados procedimientos sancionadores que se citan. 718

Anuncio de 2 de octubre de 2020, de la Delegación Territorial de Agricultura, Ganadería, Pesca y Desarrollo Sostenible en Granada, por el que se notifica a los interesados los actos relativos a determinados procedimientos sancionadores que se citan. 719

Anuncio de 2 de octubre de 2020, de la Delegación Territorial de Agricultura, Ganadería, Pesca y Desarrollo Sostenible en Granada, por el que se notifica a los interesados los actos relativos a determinados procedimientos sancionadores que se citan. 720

- Anuncio de 2 de octubre de 2020, de la Delegación Territorial de Agricultura, Ganadería, Pesca y Desarrollo Sostenible en Granada, por la que se notifica a los interesados los actos relativos a determinados procedimientos sancionadores que se citan. 721
- Anuncio de 2 de octubre de 2020, de la Delegación Territorial de Agricultura, Ganadería, Pesca y Desarrollo Sostenible en Granada, por el que se notifican a los interesados los actos relativos a determinados procedimientos sancionadores que se citan. 722
- Anuncio de 2 de octubre de 2020, de la Delegación Territorial de Agricultura, Ganadería, Pesca y Desarrollo Sostenible en Granada, por el que se notifica a los interesados los actos relativos a determinados procedimientos sancionadores que se citan. 723
- Anuncio de 2 de octubre de 2020, de la Delegación Territorial de Agricultura, Ganadería, Pesca y Desarrollo Sostenible en Málaga, por el que se da publicidad al Informe Ambiental Estratégico que se cita. 724
- Anuncio de 2 de octubre de 2020, de la Delegación Territorial de Agricultura, Ganadería, Pesca y Desarrollo Sostenible en Málaga, por el que se someten a información pública actos administrativos relativos a procedimientos sancionadores en materia de agricultura y pesca. 725
- Anuncio de 2 de octubre de 2020, de la Delegación Territorial de Agricultura, Ganadería, Pesca y Desarrollo Sostenible en Málaga, por la que se somete a información pública actos administrativos relativos a procedimientos sancionadores en materia de agricultura y pesca. 726
- Anuncio de 2 de octubre de 2020, de la Delegación Territorial de Agricultura, Ganadería, Pesca y Desarrollo Sostenible en Málaga, por el que se da publicidad al Informe Ambiental Estratégico sobre el Plan Especial que se cita en el término municipal de Málaga. 727

#### **CONSEJERÍA DE ECONOMÍA, CONOCIMIENTO, EMPRESAS Y UNIVERSIDAD**

- Anuncio de 1 de septiembre de 2020, de la Secretaría General de Universidades, Investigación y Tecnología, por el que se notifica resolución de caducidad del procedimiento de reintegro y pérdida de derecho al cobro del incentivo concedido por Resolución de 26 de diciembre de 2014 correspondiente a la Línea 5, «Fomento de la innovación en el trabajo autónomo». 728
- Anuncio de 1 de septiembre de 2020, de la Secretaría General de Universidades, Investigación y Tecnología, por el que se notifica acuerdo de inicio del procedimiento de reintegro y pérdida de derecho al cobro del incentivo concedido por Resolución de 26 de diciembre de 2014, correspondiente a la Línea 5. 729
- Anuncio de 1 de septiembre de 2020, de la Secretaría General de Universidades, Investigación y Tecnología, por el que se notifica acuerdo de inicio del procedimiento de reintegro y pérdida de derecho al cobro del incentivo concedido por Resolución de 26 de diciembre de 2014 correspondiente a la Línea 5 «Fomento de la innovación en el trabajo autónomo» al titular del NIF que se cita. 730



**CONSEJERÍA DE SALUD Y FAMILIAS**

Anuncio de 5 de octubre de 2020, de la Delegación Territorial de Salud y Familias en Almería, por el que se publica acto administrativo relativo a procedimiento sancionador en materia de Consumo. 731

Anuncio de 5 de octubre de 2020, de la Delegación Territorial de Salud y Familias en Málaga, por el que se publican actos administrativos relativos a procedimientos sancionadores en materia de salud. 732

**CONSEJERÍA DE FOMENTO, INFRAESTRUCTURAS Y ORDENACIÓN DEL TERRITORIO**

Anuncio de 2 de octubre de 2020, de la Delegación Territorial de Fomento, Infraestructuras, Ordenación del Territorio, Cultura y Patrimonio Histórico en Almería, de propuesta de resolución de expedientes sancionadores en materia de transportes. 733

Anuncio de 2 de octubre de 2020, de la Delegación Territorial de Fomento, Infraestructuras, Ordenación del Territorio, Cultura y Patrimonio Histórico en Almería, de notificación de incoación de notificación de expedientes sancionadores en materia de transportes. 734

Anuncio de 2 de octubre de 2020, de la Delegación Territorial de Fomento, Infraestructuras, Ordenación del Territorio, Cultura y Patrimonio Histórico en Almería, sobre notificación de resoluciones de expedientes sancionadores en materia de transportes. 736

Anuncio de 24 de septiembre de 2020, de la Delegación Territorial de Fomento, Infraestructuras, Ordenación del Territorio, Cultura y Patrimonio Histórico en Córdoba, de Toma de Conocimiento, de la Delegada Territorial, de 17 de julio de 2020, de la Subsanación de Deficiencias del Plan General de Ordenación Urbanística de Posadas y publicación de sus Normas Urbanísticas. 741

Anuncio de 29 de septiembre de 2020, de la Delegación Territorial de Fomento, Infraestructuras, Ordenación del Territorio, Cultura y Patrimonio Histórico en Córdoba, mediante el que se publican las resoluciones modificatorias relativas a ayudas para el alquiler de vivienda habitual a personas en situación de especial vulnerabilidad, con ingresos limitados y a jóvenes, en la Comunidad Autónoma de Andalucía. 938

Anuncio de 29 de septiembre de 2020, de la Delegación Territorial de Fomento, Infraestructuras, Ordenación del Territorio, Cultura y Patrimonio Histórico en Córdoba, mediante el que se publica la notificación de la resolución desestimatoria de ayudas a personas en especiales circunstancias de emergencia social incurso en procedimientos de desahucios o de ejecución. 939

Anuncio de 29 de septiembre de 2020, de la Delegación Territorial de Fomento, Infraestructuras, Ordenación del Territorio, Cultura y Patrimonio Histórico en Córdoba, mediante el que se publica la notificación de requerimiento relativo a Ayudas para el alquiler de vivienda habitual a personas en situación de especial vulnerabilidad, con ingresos limitados y a jóvenes, en la Comunidad Autónoma de Andalucía. 940

Anuncio de 2 de octubre de 2020, de la Delegación Territorial de Fomento, Infraestructuras, Ordenación del Territorio, Cultura y Patrimonio Histórico en Córdoba, por el que se acuerda dar publicidad al requerimiento de subsanación de las solicitudes de ayudas para el alquiler de vivienda habitual a personas en situación de vulnerabilidad, con ingresos limitados y a jóvenes, convocadas por Orden de 30 de octubre de 2018 (BOJA núm. 211, de 31 de octubre), y reguladas por Orden de 17 de octubre de 2018 (BOJA núm. 203, de 19 de octubre).

941

Anuncio de 2 de octubre de 2020, de la Delegación Territorial de Fomento, Infraestructuras, Ordenación del Territorio, Cultura y Patrimonio Histórico en Málaga, al que se da publicidad al requerimiento de subsanación de las solicitudes de ayudas para el alquiler de vivienda habitual a personas en situación de vulnerabilidad, con ingresos limitados y a jóvenes, convocadas por Orden de 30 de octubre de 2018 (BOJA núm. 211, de 31 de octubre), y reguladas por Orden de 17 de octubre de 2018 (BOJA núm. 203, de 19 de octubre).

943

Anuncio de 2 de octubre de 2020, de la Delegación Territorial de Fomento, Infraestructuras, Ordenación del Territorio, Cultura y Patrimonio en Málaga, mediante el que se publica la notificación de la resolución de ayuda para el alquiler de la vivienda habitual a personas en situación de especial vulnerabilidad, con ingresos limitados y a jóvenes, de los expedientes que se relacionan.

954

Anuncio de 2 de octubre de 2020, de la Delegación Territorial de Fomento, Infraestructuras, Ordenación del Territorio, Cultura y Patrimonio Histórico en Málaga, mediante el que se publica la notificación de la resolución de ayuda para el alquiler de la vivienda habitual a personas en situación de especial vulnerabilidad, con ingresos limitados y a jóvenes, de los expedientes que se relacionan.

955

Anuncio de 5 de octubre de 2020, de la Delegación Territorial de Fomento, Infraestructuras, Ordenación del Territorio, Cultura y Patrimonio Histórico en Málaga, por el que se hace pública relación de interesados a los que no ha sido posible notificar las resoluciones de los recursos de reposición interpuestos contra la Resolución de fecha 4 de abril de 2019, por la que se puso fin al procedimiento de concesión, en régimen de concurrencia competitiva, de las solicitudes de ayuda para el alquiler de vivienda a personas vulnerables o con ingresos limitados en la Comunidad Autónoma de Andalucía, convocadas por Orden de 29 de junio de 2017.

956

Anuncio de 30 de septiembre de 2020, de la Delegación Territorial de Fomento, Infraestructuras, Ordenación del Territorio, Cultura y Patrimonio Histórico en Sevilla, por el que se hace pública la resolución de recurso potestativo de reposición interpuesto contra resolución denegatoria de ayuda al alquiler ALQUILA 2017.

957

Anuncio de 1 de octubre de 2020, de la Delegación Territorial de Fomento Infraestructuras, Ordenación del Territorio y Cultura y Patrimonio Histórico en Sevilla, por el que se comunica la admisión del recurso potestativo de reposición interpuesto contra resolución denegatoria del expediente que se cita.

958

Corrección de errores del Anuncio de 13 de agosto de 2020, de la Delegación Territorial de Fomento, Infraestructuras, Ordenación del Territorio, Cultura y Patrimonio Histórico en Córdoba, por el que se acuerda dar publicidad a la resolución favorable de concesión de ayudas para el alquiler de vivienda habitual a personas en situación de vulnerabilidad, con ingresos limitados y a jóvenes, convocadas por Orden de 30 de octubre de 2018 (BOJA núm. 211, de 31 de octubre), y reguladas por Orden de 17 de octubre de 2018 (BOJA núm. 203, de 19 de octubre). (BOJA núm. 159, de 18.08.2020). 959

**AYUNTAMIENTOS**

Edicto de 16 de septiembre de 2020, del Ayuntamiento de Marbella, con la publicación de la convocatoria del proceso de selección para la cobertura de una plaza de Gobernanta por el turno promoción interna y sistema de concurso-oposición, en ejecución de la Oferta de Empleo Público del año 2019. (PP. 2079/2020). 960

Anuncio de 31 de agosto de 2020, del Ayuntamiento de La Línea de la Concepción, relativo a las bases para la provisión, en propiedad, de una plaza de Subinspector de la Policía Local, por el sistema de promoción interna y a través del procedimiento de concurso-oposición, correspondiente a la Oferta de Empleo Público de 2019. (PP. 1966/2020). 961

Anuncio de 31 de agosto de 2020, del Ayuntamiento de La Línea de la Concepción, relativo a las bases para la provisión, en propiedad, de tres plazas de Oficiales de la Policía Local, por el sistema de promoción interna y a través del procedimiento de concurso-oposición correspondiente a la Oferta de Empleo Público de 2019. (PP. 1969/2020). 962

## 2. Autoridades y personal

### 2.1. Nombramientos, situaciones e incidencias

#### UNIVERSIDADES

*Resolución de 3 de julio de 2020, de la Universidad de Jaén, por la que se nombra Catedrático de Universidad a don Miguel Ángel Chamocho Cantudo.*

Vista la propuesta formulada por la Comisión nombrada para juzgar el concurso de acceso convocado por Resolución de esta Universidad de fecha 6 de noviembre de 2019 (BOE de 12 de diciembre de 2019), y de conformidad con lo previsto en el artículo 65 de la Ley Orgánica 6/2001, de 21 de diciembre, de Universidades, modificada por la Ley Orgánica 4/2007, de 12 de abril; el Real Decreto 1312/2007, de 5 de octubre, por el que se establece la acreditación nacional a los cuerpos docentes, así como el Real Decreto 1313/2007, de 5 de octubre, por el que se regula el régimen de los concursos de acceso a cuerpos docentes universitarios y presentada por el/la interesado/a la documentación a que hace referencia el punto undécimo de la convocatoria.

Este Rectorado ha resuelto nombrar a don Miguel Ángel Chamocho Cantudo, con documento nacional de identidad número 5254\*\*\*\*R, Catedrático de Universidad, del área de conocimiento de Historia del Derecho y de las Instituciones, adscrito al departamento de Derecho Público y Derecho Privado Especial.

Este nombramiento surtirá plenos efectos a partir de la correspondiente toma de posesión por el interesado, que deberá efectuarse en el plazo máximo de veinte días a contar desde el día siguiente de la publicación de la presente resolución en el «Boletín Oficial del Estado».

Jaén, 3 de julio de 2020.- El Rector, Juan Gómez Ortega.

## 2. Autoridades y personal

### 2.1. Nombramientos, situaciones e incidencias

#### UNIVERSIDADES

*Resolución de 2 de octubre de 2020, de la Universidad de Málaga, por la que se nombra Catedrático de Universidad de la misma a don Francisco Javier Hormigo Aguilar.*

En virtud del concurso convocado por Resolución de la Universidad de Málaga de 28 de mayo de 2020 (BOE de 3 de junio de 2020), y de conformidad con las propuestas elevadas por las Comisiones designadas para juzgar los citados concursos.

Este Rectorado, en uso de las atribuciones conferidas por la Ley 6/2001, de 21 de diciembre, de Universidades, y por el Decreto 464/2019, de 14 de mayo, por el que se aprueban los Estatutos de la Universidad de Málaga, ha resuelto nombrar Catedrático de Universidad de la Universidad de Málaga, con los emolumentos que le corresponden según las disposiciones vigentes, a:

Don Francisco Javier Hormigo Aguilar, en el Área de Conocimiento de Arquitectura y Tecnología de Computadores adscrita al Departamento Arquitectura de Computadores (plaza 003CUN20).

Contra la presente resolución, que agota la vía administrativa, de conformidad con lo dispuesto en el artículo 6.4 de la Ley 6/2001, de 21 de diciembre, Orgánica de Universidades, podrán interponer los interesados, potestativamente, recurso de reposición en el plazo de un mes, ante el Sr. Rector Magfco. de esta Universidad o recurso contencioso-administrativo contra la resolución, de conformidad con lo dispuesto en la Ley reguladora de dicha jurisdicción.

Málaga, 2 de octubre de 2020.- El Rector, José Ángel Narváez Bueno.

## 2. Autoridades y personal

### 2.2. Oposiciones, concursos y otras convocatorias

#### CONSEJERÍA DE TURISMO, REGENERACIÓN, JUSTICIA Y ADMINISTRACIÓN LOCAL

*Resolución de 18 de septiembre de 2020, de la Viceconsejería, por la que se anuncia convocatoria pública para cubrir puesto de libre designación próximo a quedar vacante.*

Conforme a lo dispuesto en los arts. 25.1 y 26.2 ambos de la Ley 6/1985, de 28 de noviembre, de Ordenación de la Función Pública de la Junta de Andalucía, y lo previsto en el Capítulo V del Título III del Reglamento General de Ingreso, Promoción Interna, Provisión de Puestos de Trabajo y Promoción Profesional de los Funcionarios de la Administración General de la Junta de Andalucía, aprobado por Decreto 2/2002, de 9 de enero, esta Viceconsejería, en virtud de las competencias que tiene delegadas por el art. 1.1.c) de la Orden de 20 de mayo de 2020 (BOJA núm. 104, de 2.6.2020), anuncia la provisión de un puesto de libre designación, con arreglo a las siguientes bases:

Primera. Se convoca la provisión del puesto de trabajo que se detalla en el anexo a la presente resolución.

Segunda. Podrán participar en la presente convocatoria los funcionarios/as que reúnan los requisitos señalados para el desempeño del mismo en el anexo que se acompaña y aquellos otros de carácter general exigidos por la legislación vigente.

Tercera. 1. Las solicitudes deberán dirigirse al Ilmo. Sr. Viceconsejero y serán presentadas, en el plazo de quince días hábiles a partir del siguiente al de la publicación de la presente resolución en el Boletín Oficial de la Junta de Andalucía, en el Registro General de la Consejería sito en Pza. Nueva, núm. 4, ello sin perjuicio de lo establecido por el artículo 16.4 de la Ley 39/2015, de 1 de octubre, del Procedimiento Administrativo Común de las Administraciones Públicas.

2. En la instancia figurarán los datos personales y el puesto que se solicita, debiendo ir acompañada de un «currículum vitae» en el que se hará constar, además del número de registro de personal, cuerpo de pertenencia y destino actual, lo siguiente:

- a) Títulos académicos.
- b) Puestos de trabajo desempeñados en la Administración Pública.
- c) Años de servicio.
- d) Grado personal consolidado.
- e) Estudios y cursos realizados y cuantos otros méritos se relacionen con el contenido del puesto que se solicita.

3. Los méritos alegados deberán ser justificados con la hoja de acreditación de datos y la documentación o fotocopias debidamente compulsadas de los que no consten en el Registro General de Personal.

Cuarta. Una vez transcurrido el período de presentación de instancias, las solicitudes serán vinculantes para el peticionario/a y el destino adjudicado será irrenunciable, salvo que antes de finalizar el plazo de toma de posesión se hubiera obtenido otro destino mediante convocatoria pública.

Sevilla, 18 de septiembre de 2020.- El Viceconsejero, Manuel Alejandro Cardenete Flores.

**A N E X O**

Consejería/Organismo: Turismo, Regeneración, Justicia y Administración Local.  
Centro directivo: Delegación Territorial de Turismo, Regeneración, Justicia y Administración Local.  
Denominación del puesto: Secretario/a General Provincial de Turismo y Rec. Comunes.  
Código: 13160310.  
Núm. de plazas: 1.  
Adscripción: F.  
Modo acceso: PLD.  
Grupo: A1.  
Cuerpo: P-A11.  
Área funcional: Adm. Pública.  
Área relacional: Pres. y Gest. Econ./Turismo.  
Nivel compl. destino: 28.  
Complemento específico: XXXX-21.674,40 euros.  
Experiencia: 3 años.  
Localidad: Cádiz.

## 2. Autoridades y personal

### 2.2. Oposiciones, concursos y otras convocatorias

#### CONSEJERÍA DE EMPLEO, FORMACIÓN Y TRABAJO AUTÓNOMO

*Resolución de 30 de septiembre de 2020, de la Dirección Gerencia del Servicio Andaluz de Empleo, por la que se anuncia convocatoria pública para cubrir puesto de libre designación próximo a quedar vacante.*

De conformidad con lo dispuesto en el artículo 25.1 de la Ley 6/1985, de 28 de noviembre, de Ordenación de la Función Pública de la Junta de Andalucía, y en el Decreto 56/1994, de 1 de marzo (BOJA núm. 50, de 15 de abril), de atribución de competencias en materia de personal, y en el Decreto 2/2002, de 9 de enero, por el que se aprueba el Reglamento General de ingreso, promoción interna, provisión de puestos de trabajo y promoción profesional de los funcionarios de la Administración General de la Junta de Andalucía, esta Dirección Gerencia del Servicio Andaluz de Empleo, en virtud de las competencias asignadas en el Decreto 96/2011, de 19 de abril, por el que se aprueban los Estatutos del Servicio Andaluz de Empleo y el artículo 11.1.b) del Decreto 100/2019, de 12 de febrero, por el que se regula la estructura orgánica de la Consejería de Empleo, Formación y Trabajo Autónomo, anuncia la provisión de un puesto de trabajo de libre designación próximo a quedar vacante, con sujeción a las siguientes,

#### B A S E S

Primera. Se convoca la provisión del puesto de trabajo de libre designación que se detalla en el anexo de la presente resolución.

Segunda. Podrá participar en la presente convocatoria el personal funcionario que reúna los requisitos señalados para el desempeño del mismo en el anexo que se acompaña y aquellos otros de carácter general exigidos por la legislación vigente.

Tercera. 1. Las personas interesadas dirigirán las solicitudes al Sr. Director Gerente del Servicio Andaluz de Empleo, dentro del plazo de quince días hábiles, contados a partir del día siguiente al de la publicación de la presente resolución en el Boletín Oficial de la Junta de Andalucía, presentándolas en el Registro General de este Organismo, sito en Sevilla, Avda. Leonardo da Vinci, 19-B, 41092, sin perjuicio de lo establecido en el artículo 38.4 de la Ley 30/1992, de 26 de noviembre, de Régimen Jurídico de las Administraciones Públicas y del Procedimiento Administrativo Común, vigente según la disposición derogatoria única de la Ley 39/2015, de 1 de octubre, del Procedimiento Administrativo Común de las Administraciones Públicas (BOE núm. 236, 2.10.15).

2. En las instancias figurarán los datos personales y el puesto que se solicita, debiendo ir acompañada de «curriculum vitae», en el que se hará constar, además del Número de Registro de Personal, Cuerpo de pertenencia y destino actual, lo siguiente:

- a) Títulos académicos.
- b) Puestos de trabajo desempeñados en la Administración Pública.
- c) Años de servicio.
- d) Grado personal consolidado.
- e) Estudios y cursos realizados y cuantos otros méritos se relacionen con el contenido del puesto que se solicita.

3. Los méritos alegados deberán ser justificados con la hoja de acreditación de datos y la documentación original o fotocopias debidamente compulsadas de los que no consten en el Registro General de Personal.



4. La toma de posesión se efectuará en los términos establecidos en el art. 51 del Decreto 2/2002, de 9 de enero, por el que se aprueba el Reglamento General de ingreso, promoción interna, provisión de puestos de trabajo y promoción profesional de los funcionarios de la Administración General de la Junta de Andalucía.

Contra la presente resolución, que pone fin a la vía administrativa, podrá interponerse potestativamente recurso de reposición ante esta Dirección Gerencia, en el plazo de un mes, contado a partir del día siguiente a aquel en que tenga lugar la notificación o publicación del presente acto, de conformidad con lo establecido en los artículos 123.1 y 124.1 de la Ley 39/2015, de 1 de octubre, del Procedimiento Administrativo Común de las Administraciones Públicas, o directamente recurso contencioso-administrativo ante el Juzgado de lo Contencioso-Administrativo de Sevilla, sede de este órgano, en el plazo de dos meses contados desde el día siguiente al de su publicación, de conformidad con lo establecido en el artículo 46.1 de la Ley 29/1998, de 13 de julio, reguladora de la Jurisdicción Contencioso-Administrativa.

Sevilla, 30 de septiembre de 2020.- El Director Gerente, Miguel Ángel Terrero Prada.

#### A N E X O

Centro directivo: Dirección General Políticas Activas de Empleo.  
Denominación del puesto: Sv. Orientación y Atención Demanda.  
Código: 8802510.  
Núm.: 1.  
Ads.: F.  
Modo acceso: PLD.  
Características esenciales:  
Grupo: A1.  
Cuerpo: P-A111.  
Área funcional: Coop. Emp. Form. Oc.  
Área relacional: Adm. Pública.  
C.D.: 28.  
C. específico RFIDP euros/A: XXXX- / 21.674,40 euros.  
Requisitos para el desempeño:  
Exp.: 3 años.  
Tit.:  
Form.:  
Localidad: Sevilla.

## 2. Autoridades y personal

### 2.2. Oposiciones, concursos y otras convocatorias

#### CONSEJERÍA DE HACIENDA Y FINANCIACIÓN EUROPEA

*Resolución 25 de septiembre de 2020, de la Viceconsejería, por la que se anuncia convocatoria pública para cubrir puesto de trabajo de libre designación, próximo a quedar vacante.*

Conforme a lo dispuesto en los artículos 25.1 y 26.2 de la Ley 6/1985, de 28 de noviembre, de Ordenación de la Función Pública de la Junta de Andalucía, en el Decreto 56/1994, de 1 de marzo, de atribución de competencias en materia de personal, y en el Decreto 2/2002, de 9 de enero, por el que se aprueba el Reglamento General de Ingreso, promoción interna, provisión de puestos de trabajo y promoción profesional de los funcionarios de la Administración General de la Junta de Andalucía, esta Viceconsejería, en virtud de la Orden de 20 de noviembre de 2018, por la que se delegan y se atribuyen competencias en órganos directivos de la Consejería y de sus entidades instrumentales, anuncia la provisión de puesto de trabajo de libre designación, con sujeción a las siguientes bases:

Primera. Se convoca la provisión de un puesto de trabajo, próximo a quedar vacante, por el sistema de libre designación, que se detalla en el anexo de la presente resolución.

Segunda. Podrá participar en la presente convocatoria el personal funcionario que reúna los requisitos para el desempeño del puesto, señalado en el anexo que se acompaña y aquellos otros de carácter general exigidos por la legislación vigente.

Tercera. 1. Las solicitudes, dirigidas a la Viceconsejería de Hacienda y Financiación Europea, se presentarán dentro del plazo de quince días hábiles, contados a partir del siguiente al de la publicación en el BOJA de la presente resolución, en el Registro General de la Consejería de Hacienda y Financiación Europea, en Sevilla, c/ Juan A. Vizarrón, s/n, Edificio Torretriana, sin perjuicio de lo establecido en la normativa reguladora del Procedimiento Administrativo Común de las Administraciones Públicas.

2. En la instancia figurarán los datos personales, haciendo constar el número de registro de personal, cuerpo de pertenencia, grado personal consolidado y el puesto que se solicita, acompañando «curriculum vitae» en el que se acreditarán títulos académicos, puestos de trabajos desempeñados y cuantos otros méritos se relacionen con el contenido del puesto que se solicite.

3. Los méritos alegados deberán ser justificados con la documentación original o fotocopias debidamente compulsadas.

Sevilla, 25 de septiembre de 2020.- El Viceconsejero, Roberto Ochoa Torres.

#### A N E X O

Centro destino y localidad: S.G. Hacienda, Sevilla.

Denominación del puesto: Sv. Seguimiento Operaciones Financieras.

Código: 12517110.

Núm. plazas: 1.

Ads.: F.

Gr.: A1.

Nivel: 28.

C. específico: XXXX- 21.674,40 €.

Cpo./Esp. Pref.: A11/A112.

Experiencia: 3 años.

Área funcional/relacional: Hacienda Pública/Adm. Pública.

## 2. Autoridades y personal

### 2.2. Oposiciones, concursos y otras convocatorias

#### CONSEJERÍA DE HACIENDA Y FINANCIACIÓN EUROPEA

*Resolución de 25 de septiembre de 2020, de la Viceconsejería, por la que se anuncia convocatoria pública para cubrir puesto de trabajo de libre designación, próximo a quedar vacante.*

Conforme a lo dispuesto en los artículos 25.1 y 26.2 de la Ley 6/1985, de 28 de noviembre, de Ordenación de la Función Pública de la Junta de Andalucía; en el Decreto 56/1994, de 1 de marzo, de atribución de competencias en materia de personal, y en el Decreto 2/2002, de 9 de enero, por el que se aprueba el Reglamento General de Ingreso, promoción interna, provisión de puestos de trabajo y promoción profesional de los funcionarios de la Administración General de la Junta de Andalucía, esta Viceconsejería, en virtud de la Orden de 20 de noviembre de 2018, por la que se delegan y se atribuyen competencias en órganos directivos de la Consejería y de sus entidades instrumentales, anuncia la provisión de puesto de trabajo de libre designación, con sujeción a las siguientes bases:

Primera. Se convoca la provisión de un puesto de trabajo, próximo a quedar vacante, por el sistema de libre designación, que se detalla en el anexo de la presente resolución.

Segunda. Podrá participar en la presente convocatoria el personal funcionario que reúna los requisitos para el desempeño del puesto, señalado en el anexo que se acompaña y aquellos otros de carácter general exigidos por la legislación vigente.

Tercera. 1. Las solicitudes, dirigidas a la Viceconsejería de Hacienda y Financiación Europea, se presentarán dentro del plazo de quince días hábiles, contados a partir del siguiente al de la publicación en el BOJA de la presente resolución, en el Registro General de la Consejería de Hacienda y Financiación Europea, en Sevilla, C/ Juan A. Vizarrón, s/n, Edificio Torretriana, sin perjuicio de lo establecido en la normativa reguladora del Procedimiento Administrativo Común de las Administraciones Públicas.

2. En la instancia figurarán los datos personales, haciendo constar el número de registro de personal, cuerpo de pertenencia, grado personal consolidado y el puesto que se solicita, acompañando «currículum vitae» en el que se acreditarán títulos académicos, puestos de trabajos desempeñados y cuantos otros méritos se relacionen con el contenido del puesto que se solicite.

3. Los méritos alegados deberán ser justificados con la documentación original o fotocopias debidamente compulsadas.

Sevilla, 25 de septiembre de 2020.- El Viceconsejero, Roberto Ochoa Torres.

#### A N E X O

Centro destino y localidad: Viceconsejería - Sevilla.

Denominación del puesto: Coord. General

Código: 1759310.

Núm. plazas: 1.

Ads.: F.

Gr.: A1.

Nivel: 30.

C. específico: XXXX-26.825,52 €.

Cpo./Esp. pref.: A11/A112.

Experiencia: 3 años.

Área funcional/relacional: Hacienda Pública/Adm. Pública.

## 2. Autoridades y personal

### 2.2. Oposiciones, concursos y otras convocatorias

#### CONSEJERÍA DE HACIENDA Y FINANCIACIÓN EUROPEA

*Resolución de 25 de septiembre de 2020, de la Viceconsejería, por la que se anuncia convocatoria pública para cubrir puesto de trabajo de libre designación, próximo a quedar vacante.*

Conforme a lo dispuesto en los artículos 25.1 y 26.2 de la Ley 6/1985, de 28 de noviembre, de Ordenación de la Función Pública de la Junta de Andalucía, en el Decreto 56/1994, de 1 de marzo, de atribución de competencias en materia de personal, y en el Decreto 2/2002, de 9 de enero, por el que se aprueba el Reglamento General de Ingreso, promoción interna, provisión de puestos de trabajo y promoción profesional de los funcionarios de la Administración General de la Junta de Andalucía, esta Viceconsejería, en virtud de la Orden de 20 de noviembre de 2018, por la que se delegan y se atribuyen competencias en órganos directivos de la Consejería y de sus entidades instrumentales, anuncia la provisión de puesto de trabajo de libre designación, con sujeción a las siguientes bases:

Primera. Se convoca la provisión de un puesto de trabajo, próximo a quedar vacante, por el sistema de libre designación, que se detalla en el anexo de la presente resolución.

Segunda. Podrá participar en la presente convocatoria el personal funcionario que reúna los requisitos para el desempeño del puesto, señalado en el anexo que se acompaña y aquellos otros de carácter general exigidos por la legislación vigente.

Tercera. 1. Las solicitudes, dirigidas a la Viceconsejería de Hacienda y Financiación Europea, se presentarán dentro del plazo de quince días hábiles, contados a partir del siguiente al de la publicación en el BOJA de la presente resolución, en el Registro General de la Consejería de Hacienda y Financiación Europea, en Sevilla, C/ Juan A. Vizarrón, s/n, Edificio Torretriana, sin perjuicio de lo establecido en la normativa reguladora del procedimiento administrativo común de las Administraciones Públicas.

2. En la instancia figurarán los datos personales, haciendo constar el número de registro de personal, cuerpo de pertenencia, grado personal consolidado y el puesto que se solicita, acompañando «currículum vitae» en el que se acreditarán títulos académicos, puestos de trabajos desempeñados y cuantos otros méritos se relacionen con el contenido del puesto que se solicite.

3. Los méritos alegados deberán ser justificados con la documentación original o fotocopias debidamente compulsadas.

Sevilla, 25 de septiembre de 2020.- El Viceconsejero, Roberto Ochoa Torres.

#### A N E X O

Centro destino y localidad: Intervención Provincial. Cádiz

Denominación del puesto: Interventor Provincial.

Código: 150210.

Núm. plazas: 1.

Ads.: F.

Gr.: A1.

Nivel: 28.

C. específico: XXXX- 21.674,40 Euros.

Cpo. / Esp. Pref.: A11/A112.

Experiencia: 3.

Área funcional/relacional: Intervención/Hacienda Pública.

## 2. Autoridades y personal

### 2.2. Oposiciones, concursos y otras convocatorias

#### CONSEJERÍA DE HACIENDA Y FINANCIACIÓN EUROPEA

*Resolución de 28 de septiembre de 2020, de la Viceconsejería, por la que se anuncia convocatoria pública para cubrir puesto de trabajo de libre designación, próximo a quedar vacante.*

Conforme a lo dispuesto en los artículos 25.1 y 26.2 de la Ley 6/1985, de 28 de noviembre, de Ordenación de la Función Pública de la Junta de Andalucía; en el Decreto 56/1994, de 1 de marzo, de atribución de competencias en materia de personal, y en el Decreto 2/2002, de 9 de enero, por el que se aprueba el Reglamento General de Ingreso, promoción interna, provisión de puestos de trabajo y promoción profesional de los funcionarios de la Administración General de la Junta de Andalucía, esta Viceconsejería, en virtud de la Orden de 20 de noviembre de 2018, por la que se delegan y se atribuyen competencias en órganos directivos de la Consejería y de sus entidades instrumentales, anuncia la provisión de puesto de trabajo de libre designación, con sujeción a las siguientes bases:

Primera. Se convoca la provisión de un puesto de trabajo, próximo a quedar vacante, por el sistema de libre designación, que se detalla en el anexo de la presente resolución.

Segunda. Podrá participar en la presente convocatoria el personal funcionario que reúna los requisitos para el desempeño del puesto señalados en el anexo que se acompaña y aquellos otros de carácter general exigidos por la legislación vigente.

Tercera. 1. Las solicitudes, dirigidas a la Viceconsejería de Hacienda y Financiación Europea, se presentarán dentro del plazo de quince días hábiles, contados a partir del siguiente al de la publicación en el BOJA de la presente resolución, en el Registro General de la Consejería de Hacienda y Financiación Europea, en Sevilla, C/ Juan A. Vizarrón, s/n, Edificio Torretriana, sin perjuicio de lo establecido en la normativa reguladora del Procedimiento Administrativo Común de las Administraciones Públicas.

2. En la instancia figurarán los datos personales, haciendo constar el número de registro de personal, cuerpo de pertenencia, grado personal consolidado y el puesto que se solicita, acompañando «currículum vitae» en el que se acreditarán títulos académicos, puestos de trabajos desempeñados y cuantos otros méritos se relacionen con el contenido del puesto que se solicite.

3. Los méritos alegados deberán ser justificados con la documentación original o fotocopias debidamente compulsadas.

Sevilla, 28 de septiembre de 2020.- El Viceconsejero, Roberto Ochoa Torres.

#### A N E X O

Centro destino y localidad: Intervención Provincial - Granada.

Denominación del puesto: Interventor Provincial.

Código: 166910.

Núm. plazas: 1.

Ads.: F.

Gr.: A1.

Nivel: 28.

C. específico: XXXX-21.674,40 euros.

Cpo./Esp. pref.: A11/A112.

Experiencia: 3.

Área funcional/relacional: Intervención/Hacienda Pública.

## 2. Autoridades y personal

### 2.2. Oposiciones, concursos y otras convocatorias

#### CONSEJERÍA DE AGRICULTURA, GANADERÍA, PESCA Y DESARROLLO SOSTENIBLE

*Resolución de 2 de octubre de 2020, del Instituto Andaluz de Investigación y Formación Agraria, Pesquera, Alimentaria y de la Producción Ecológica, por la que se anuncia convocatoria pública para cubrir puesto de trabajo de libre designación.*

Conforme a lo dispuesto en el artículo 25.1 de la Ley 6/1985, de 28 de noviembre, de Ordenación de la Función Pública de la Junta de Andalucía, y a los artículos 60, 61 y 62 del Reglamento General de Ingreso, promoción interna y promoción profesional de los funcionarios de la Administración General de la Junta de Andalucía, aprobado por Decreto 2/2002, de 9 de enero (BOJA núm. 8, de 19.1.2002), así como el Decreto 359/2003, de 22 de diciembre, por el que se aprueban los Estatutos del Instituto (BOJA núm. 248, de 26 de diciembre de 2003), se anuncia la provisión del puesto de trabajo de libre designación con sujeción a las siguientes

#### B A S E S

Primera. Se convoca la provisión del puesto de trabajo de libre designación, que se detalla en el anexo de la presente resolución.

Segunda. Podrá participar en la presente convocatoria el personal funcionario que reúna los requisitos señalados para el desempeño del mismo en el anexo que se acompaña y aquellos otros de carácter general exigidos por la legislación vigente.

Tercera. 1. Las solicitudes deberán dirigirse al Ilmo. Sr. Presidente del Instituto Andaluz de Investigación y Formación Agraria, Pesquera, Alimentaria y de la Producción Ecológica, se presentarán dentro del plazo de quince días hábiles, contados a partir del día siguiente al de la publicación de la presente resolución en el Boletín Oficial de la Junta de Andalucía, en el Registro General del IFAPA, situado en Sevilla, Avenida de Grecia, s/n, Edificio de Servicios Múltiples, sin perjuicio de lo establecido en el artículo 16.4 de la Ley 39/2015, de 1 de octubre, del Procedimiento Administrativo Común de las Administraciones Públicas.

2. En la instancia de solicitud figurarán los datos personales y el puesto que se solicita, e irá acompañada de la hoja de acreditación de datos y el curriculum vitae, en el que se harán constar cuantos méritos se relacionen con el contenido del puesto que se solicita y una breve memoria de la trayectoria profesional.

3. La documentación acreditativa de los méritos alegados podrá ser requerida en cualquier momento por este órgano.

Cuarta. La toma de posesión se efectuará en los términos establecidos en el art. 51 del Decreto 2/2002, de 9 de enero, por el que se aprueba el Reglamento General de Ingreso, promoción interna, provisión de puestos de trabajo y promoción profesional de los funcionarios de la Administración General de la Junta de Andalucía.

Sevilla, 2 de octubre de 2020.- El Presidente, José Cara González.

**A N E X O**

Centro directivo: Centro IFAPA-«Campanillas».

Adscripción: F.

Denominación del puesto: Director.

Código puesto: 9205210.

Modo acceso: PLD.

Grupo: A1-A2.

Cuerpo: P-A122.

Área funcional/relacional: Inv. Anál. For. Agr-Pe/Adm. Agraria.

C.D.: 26.

C.E.: XXXX-; 15.700,80 €.

Exp.: 3 años.

Localidad: Sevilla\*.

\* En virtud de la Orden de 26 de febrero de 2018, de reorganización de determinados centros del IFAPA, así como de la Resolución de 14 de marzo de 2018, del Presidente del IFAPA, por la que se efectúa la adscripción provisional de puestos de trabajo.

## 2. Autoridades y personal

### 2.2. Oposiciones, concursos y otras convocatorias

#### CONSEJERÍA DE SALUD Y FAMILIAS

*Resolución de 2 de octubre de 2020, de la Dirección General de Personal del Servicio Andaluz de Salud, por la que se indica la relación de las plazas que se ofertan y se inicia el plazo para solicitar destino en el concurso-oposición de Médico/a de Familia de Atención Primaria, por el sistema de promoción interna.*

En el Boletín Oficial de la Junta de Andalucía núm. 86, de 7 de mayo de 2020 se publicó la Resolución de 30 de abril de 2020, de la Dirección General de Personal del Servicio Andaluz de Salud, por la que se aprueban las listas definitivas de personas aspirantes que han superado el concurso-oposición de Médico/a de Familia de Atención Primaria, por el sistema de promoción interna, y se anuncia la publicación de dichas listas, en la que se dispone en el punto sexto del resuelve: «Anunciar asimismo que la relación de plazas que se ofertan conforme a la distribución por centros de destino se aprobará mediante resolución de esta Dirección General que se publicará en el Boletín Oficial de la Junta de Andalucía, para su mejor coordinación con los procesos de movilidad voluntaria mediante concurso de traslado, convocados por esta Dirección General.»

En consecuencia y de conformidad con lo establecido en la base 9 y en la base 10 del Anexo de la Resolución de 20 de septiembre de 2016 (BOJA núm. 182, de 21 de septiembre), de la Dirección General de Profesionales del Servicio Andaluz de Salud, por la que se convoca concurso-oposición, por el sistema de promoción interna, para cubrir plazas básicas vacantes de Médico/a de Familia de Atención Primaria dependientes del Servicio Andaluz de Salud, y en uso de las atribuciones que tiene conferidas, en virtud de lo dispuesto en el Decreto 136/2001, de 12 de junio (BOJA núm. 80, de 14 de julio), modificado por el Decreto 176/2006, de 10 de octubre (BOJA núm. 209, de 27 de octubre), por el que se regulan los sistemas de selección del personal estatutario y de provisión de plazas básicas en los Centros Sanitarios del Servicio Andaluz de Salud, y en el Decreto 105/2019, de 12 de febrero (BOJA núm. 31, de 14 de febrero), por el que se establece la estructura orgánica de la Consejería de Salud y Familias y del Servicio Andaluz de Salud, modificado por el Decreto 3/2020, de 14 de enero (BOJA núm. 10, de 16 de enero), por el que se modifica el Decreto 105/2019, de 12 de febrero, por el que se establece la estructura orgánica de la Consejería de Salud y Familias y del Servicio Andaluz de Salud, para redistribuir las funciones asignadas a algunos órganos de la Consejería y del Servicio Andaluz de Salud, esta Dirección General

#### RESUELVE

Primero. Aprobar la relación de plazas que se ofertan en el concurso-oposición de la categoría de Médico/a de Familia de Atención Primaria, por el sistema de promoción interna, conforme a la distribución por centros de destino que se indica en el anexo de la presente resolución.

Segundo. En el plazo de 15 días hábiles, contar desde el día hábil siguiente al de publicación de la presente resolución en el Boletín Oficial de la Junta de Andalucía, aquellas personas aspirantes que han superado el concurso oposición deberán presentar la solicitud de petición de centro de destino de forma electrónica, a través del formulario electrónico correspondiente al sistema normalizado de petición de destinos de la



Ventanilla Electrónica de la persona Candidata (VEC) disponible en la página web del Servicio Andaluz de Salud ([www.juntadeandalucia.es/servicioandaluzdesalud](http://www.juntadeandalucia.es/servicioandaluzdesalud)).

En virtud de lo dispuesto en la base 10.1 del Anexo I de la convocatoria, y al objeto de garantizar la obtención de un centro de destino de entre los solicitados, todas las personas aspirantes que han superado el concurso-oposición, con independencia de la puntuación obtenida, han de solicitar por orden de preferencia todos los centros de destinos ofertados, especificando para ello los códigos de centros indicados en el anexo.

En dicha solicitud de petición de centro de destino la persona aspirante declarará bajo su responsabilidad que:

a) No ha sido separado/a del servicio mediante expediente disciplinario de ninguna Administración Pública en los seis años anteriores a la convocatoria, ni hallarse inhabilitado/a con carácter firme para el ejercicio de funciones públicas.

b) No ha sido condenado/a mediante sentencia firme por delitos contra la libertad e indemnidad sexual, que incluye la agresión y abuso sexual, acoso sexual, exhibicionismo y provocación sexual, prostitución y explotación sexual y corrupción de menores, así como por trata de seres humanos. Podrá autorizar la consulta en el Registro Central de delincuentes sexuales del Ministerio de Justicia o aportar original de la certificación negativa en vigor del mismo en el acto de toma de posesión.

c) No padece enfermedad ni defecto físico que le imposibiliten para el ejercicio de sus funciones. Y las personas aspirantes que tengan reconocida la condición de discapacidad, que poseen la capacidad funcional para el desempeño de las funciones propias de la categoría/especialidad a la que se opta, lo acreditará mediante la presentación del original del certificado médico en vigor en el acto de toma de posesión.

Las personas aspirantes que concurren por el cupo de plazas reservadas a personas con discapacidad podrán solicitar la alteración del orden de prelación establecido para la elección de plaza y demandar un ámbito territorial concreto, alegando para ello motivos de dependencia personal, dificultades de desplazamiento y otros análogos. La Dirección General de Personal resolverá, en cada caso, en función de la discapacidad acreditada y los cuidados que requiera la persona con discapacidad, limitando la alteración del citado orden de prelación al mínimo requerido para posibilitar la elección de plaza a la persona con discapacidad. La Dirección General de Personal podrá solicitar a la persona aspirante los informes y certificados que estime precisos, así como requerir informe a órganos técnicos, sanitarios o asistenciales. La dependencia personal solo podrá ser acreditada mediante resolución de reconocimiento de la situación de dependencia, emitida por la Consejería competente en materia de discapacidad de la Junta de Andalucía u órgano equivalente de otra Comunidad autónoma, en la que se indique el grado y nivel de dependencia reconocido de conformidad con el Real Decreto 174/2011, de 11 de febrero (BOE núm. 42, de 18 de febrero), y el Decreto 168/2007, de 12 de junio (BOJA núm. 119, de 18 de junio), en el ámbito de la Comunidad Autónoma Andaluza. La dificultad de desplazamiento, entendida como limitación para trasladar el domicilio habitual, deberá ser consecuencia de la discapacidad reconocida y será acreditada, al menos, mediante el Dictamen Técnico Facultativo emitido, en el procedimiento de reconocimiento del grado de discapacidad, por alguno de los Centros de Valoración y Orientación de la Consejería competente en la materia de la Junta de Andalucía u órgano equivalente de otra Comunidad Autónoma, de conformidad con el R.D. 1971/1999, de 23 de diciembre (BOE núm. 22, de 26 de enero de 2000). La persona aspirante deberá acompañar dicho dictamen de los informes médicos, psicológicos y/o sociales que considere oportuno.

Tercero. La petición de centro de destino y las declaraciones responsables requeridas en la presente resolución deberá ser presentadas de forma electrónica a través de la VEC, acreditándose a través de la firma mediante cualquiera de los sistemas de firma electrónica que son admitidos (certificados expedidos por la FNMT, sistema de clave concertada permanente expedidos por la Agencia Estatal de Administración Tributaria

AEAT o de un código de usuario y clave de acceso). Una vez cumplimentada el formulario de registro en todos sus extremos, la persona interesada firmará electrónicamente y realizará el registro telemático de la Petición de destino, generándose automáticamente un justificante de la recepción de los documentos electrónicos presentados en el que se dejará constancia del asiento de entrada que se asigna al documento, así como fecha y hora que acredite el momento exacto de presentación y el no rechazo de la misma.

La documentación acreditativa de la dependencia personal y/o dificultades de desplazamiento deberá ser presentada, de forma electrónica a través de la VEC, acreditándose a través de la firma mediante cualquiera de los sistemas de firma electrónica que son admitidos (certificados expedidos por la FNMT, sistema de clave concertada permanente expedidos por la Agencia Estatal de Administración Tributaria AEAT o de un código de usuario y clave de acceso).

Cuarto. Finalizado el plazo de presentación de la petición de destinos citado en el apartado segundo, no se admitirán modificaciones en la relación de destinos solicitados.

Sevilla, 2 de octubre de 2020.- La Directora General, Pilar Bartolomé Hernández.

**A N E X O****RELACIÓN DE PLAZAS QUE SE OFERTAN POR CENTROS DE DESTINO**

MÉDICO/A DE FAMILIA DE ATENCIÓN PRIMARIA - PROMOCIÓN INTERNA			
TOTAL PLAZAS:			4
PROVINCIA	CÓDIGO	CENTRO	NÚM. PLAZAS
CÓRDOBA	3213	DISPOSIT. APOYO CORDOBA	2
	3350	ZBS CORDOBA	1
MÁLAGA	7213	DISPOSIT. APOYO LA VEGA	1

## 2. Autoridades y personal

### 2.2. Oposiciones, concursos y otras convocatorias

#### CONSEJERÍA DE SALUD Y FAMILIAS

*Resolución de 2 de octubre de 2020, de la Dirección General de Personal del Servicio Andaluz de Salud, por la que se convoca concurso de méritos para la cobertura de cargo intermedio de tres puestos de Supervisor/a de Enfermería en el Área de Gestión Sanitaria Sur de Granada.*

La Ley 44/2003, de 21 de noviembre, de Ordenación de las Profesiones Sanitarias, dispone en el apartado 3 de su artículo 4 que los profesionales sanitarios desarrollan, entre otras, funciones en los ámbitos asistencial, investigador, docente, de Gestión Clínica, de prevención, de información y de educación sanitarias.

Asimismo, la citada Ley 44/2003, en su artículo 10, apartado 1, establece que las Administraciones sanitarias, los servicios de salud o los órganos de gobierno de los centros y establecimientos sanitarios, según corresponda, establecerán los medios y sistemas de acceso a las funciones de gestión clínica a través de procedimientos en los que habrán de tener participación los propios profesionales, y en el apartado 2 del mismo artículo postula que tendrán la consideración de funciones de gestión clínica las relativas a la jefatura o coordinación de unidades y equipos sanitarios y asistenciales, estableciendo también que tales funciones podrán ser desempeñadas en función de criterios que acrediten los conocimientos necesarios y la adecuada capacitación. Finalmente, el apartado tercero del reiterado artículo 10, normativiza que el ejercicio de funciones de Gestión Clínica estará sometido a la evaluación periódica y podrá determinar, en su caso, la confirmación o remoción del interesado en dichas funciones.

Con estos precedentes legislativos, el Decreto 75/2007, de 13 de marzo, por el que se regula el sistema de provisión de puestos directivos y cargos intermedios de los centros sanitarios del Servicio Andaluz de Salud (BOJA núm. 54, de 16 de marzo de 2007), incluyó la supervisión dentro del conjunto de cargos intermedios del Servicio Andaluz de Salud cuyo sistema de provisión es el concurso de méritos, estableciendo y regulando su acceso a través de lo contemplado en este Decreto y en la Orden de 10 de agosto de 2007 de la Consejería de Salud (BOJA núm. 165, de 22 de agosto de 2007), de desarrollo del citado Decreto, modificada por Orden de la Consejería de Salud de 21 de diciembre de 2015 (BOJA núm. 252, de 31 de diciembre de 2015).

Por ello, atendiendo a los antecedentes citados, y en virtud del artículo 12 d) del Decreto 105/2019, de 12 de febrero, por el que se establece la estructura orgánica de la Consejería de Salud y Familias, modificado por el Decreto 3/2020, de 14 de enero, esta Dirección General de Personal

#### R E S U E L V E

Primero. Convocar por el sistema de concurso de méritos la cobertura de cargo intermedio, de tres puestos de Supervisor/a de enfermería en el Área de Gestión Sanitaria Sur de Granada.

Segundo. Aprobar las bases que regirán la convocatoria y el baremo que se aplicará para la evaluación curricular y de las competencias profesionales, contenido en el Anexo III.

Tercero. En lo no previsto en la presente resolución, se estará a lo dispuesto en el Decreto 75/2007, de 13 de marzo, por el que se regula el sistema de provisión de puestos directivos y cargos intermedios de los centros sanitarios del Servicio Andaluz de Salud (BOJA núm. 54, de 16 de marzo de 2007), y la Orden de 10 de agosto de 2007 de la Consejería de Salud (BOJA núm. 165, de 22 de agosto de 2007), que desarrolla el anterior, modificada por la Orden de 21 de diciembre de 2015 de la Consejería de Salud (BOJA núm. 252, de 31 de diciembre de 2015).

Contra la presente resolución, que pone fin a la vía administrativa, podrá interponerse recurso potestativo de reposición ante esta Dirección General de Personal, en el plazo de un mes a partir de su publicación, de conformidad con lo establecido en los artículos 123.1 y 124.1 de la Ley 39/2015, de 1 de octubre, del Procedimiento Administrativo Común de las Administraciones Públicas o directamente recurso contencioso-administrativo ante el Juzgado de lo Contencioso-Administrativo de Sevilla, sede de este órgano, en el plazo de dos meses contados desde el día siguiente al de su publicación, de conformidad con lo establecido en el artículo 46.1 de la Ley 29/1998, de 13 de julio, reguladora de la Jurisdicción Contencioso-Administrativa.

#### BASES REGULADORAS DEL PROCESO SELECTIVO PARA LA COBERTURA DE TRES CARGOS INTERMEDIOS DE SUPERVISOR/A DE ENFERMERIA EN EL ÁREA DE GESTIÓN SANITARIA SUR DE GRANADA

##### 1. Sistema de provisión.

1.1. La provisión del cargo convocado se llevará a cabo por el sistema de concurso de méritos.

1.2. El proceso selectivo será evaluado por una Comisión de selección y consistirá en dos fases: evaluación curricular y de las competencias profesionales y evaluación de un Proyecto de Gestión.

##### 1.2.1. Evaluación curricular y de las competencias profesionales:

Consistirá en la valoración de los méritos profesionales de los interesados que permita conocer su aptitud, idoneidad, experiencia asistencial, formación y actividades docentes e investigadoras, todo ello mediante la aplicación del baremo de méritos que se incluye como Anexo III en esta convocatoria.

La puntuación máxima que se podrá otorgar será de 60 puntos.

##### 1.2.2. Proyecto de gestión:

Cada candidato expondrá ante la Comisión de selección un Proyecto de gestión, cuyo contenido deberá incluir, necesariamente, todas las líneas de actuación: asistencial, docente, investigación e innovación, y gestión del área de responsabilidad para la que participe de entre las detalladas en el Anexo II de la convocatoria.

La defensa del Proyecto de gestión se realizará mediante exposición en un acto público, seguida de un debate con los miembros de la Comisión. En la misma se valorarán obligadamente los siguientes aspectos clave en relación al cargo que se opta.

1. Visión, misión y valores del área asistencial de su competencia y su incardinación con los valores del Sistema Sanitario Público de Andalucía.
2. Líneas estratégicas y análisis DAFO del área asistencial de su competencia
3. La cartera de servicios con especial énfasis en los procesos asistenciales.
4. El análisis de los recursos humanos, estructurales y fungibles asignados y las propuestas para su gestión eficiente.
5. Los objetivos a conseguir, su cronograma y los indicadores y estándares de referencia en los ámbitos asistenciales, docentes y de investigación e innovación.
6. La orientación a resultados en las diferentes líneas de producción del área asistencial de su competencia

7. Las propuestas para materializar una participación ciudadana efectiva.
8. La gestión de la calidad y su acreditación.
9. Las propuestas para liderar grupos, delegar, generar equipo y propiciar la gestión participativa.
10. La capacidad de generar y transferir conocimientos e innovaciones.

La exposición del Proyecto de Gestión será pública, siendo secretas las deliberaciones de la Comisión de Selección. La puntuación máxima a otorgar será de 40 puntos

## 2. Requisitos de los aspirantes.

Para poder participar en esta convocatoria los aspirantes deberán reunir los requisitos que se señalan a continuación, referidos al último día de plazo de presentación de solicitudes, y mantenerlos durante todo el proceso selectivo:

2.1. Poseer la nacionalidad española o la de un Estado miembro de la Unión Europea o del Espacio Económico Europeo, u ostentar el derecho a la libre circulación de trabajadores conforme al Tratado de la Unión Europea o a otros tratados ratificados por España, o tener reconocido tal derecho por norma legal.

2.2. Estar en posesión de la titulación de Diplomado Universitario Sanitario en Enfermería o Grado en Enfermería o en condiciones de obtenerla dentro del plazo de presentación de solicitudes.

2.3. Poseer la capacidad funcional necesaria para el desempeño de las funciones que se deriven del correspondiente nombramiento.

2.4. Tener cumplidos 18 años y no exceder de la edad de jubilación forzosa.

2.5. Podrá participar toda persona que esté previamente vinculada al Sistema Nacional de Salud, bien como personal funcionario de carrera o personal estatutario fijo, bien como personal laboral fijo o indefinido o bien como personal funcionario o personal estatutario interino, siempre que el nombramiento temporal de interinidad se deba a la cobertura de plazas vacantes no cubiertas por personal funcionario de carrera o personal estatutario fijo.

2.6. No haber sido separado del servicio, mediante expediente disciplinario, de cualquier servicio de salud o Administración pública en los seis años anteriores a la convocatoria, ni hallarse inhabilitado con carácter firme para el ejercicio de funciones públicas ni, en su caso, para la correspondiente profesión.

2.7. Toda persona de cualquiera de los Estados miembros de la Unión Europea o del Espacio Económico Europeo, que reúna los requisitos previstos en el punto 2.5, podrá participar en los procedimientos de provisión que se convoquen en los términos establecidos en el artículo 57 del Real Decreto Legislativo 5/2015, de 30 de octubre, por el que se aprueba el texto refundido de la Ley del Estatuto Básico del Empleado Público.

2.8. Formación específica para cargos intermedios en el sistema de gestión de riesgos laborales, mediante la acreditación del «Curso específico en Prevención de Riesgos Laborales para cargos intermedios o aspirantes a cargos intermedios», o estar en condiciones de obtenerla dentro del plazo de presentación de solicitudes. A tal efecto en la página web del SAS se encuentra disponible la información necesaria para la realización del citado curso.

## 3. Características del cargo convocado y funciones a desarrollar.

### 3.1. Características del cargo convocado.

3.1.1. Denominación: Supervisor/a de Enfermería.

3.1.2. Subgrupo retributivo: A2 (anteriormente grupo B).

3.1.3. Nivel: 22.

3.1.4. Las retribuciones para el cargo convocado serán las establecidas en la normativa vigente del Servicio Andaluz de Salud para el puesto: 070500 Supervisor de enfermería.

### 3.2. Funciones a desarrollar:

Además de las funciones que tenga asignadas, son entre otras:

a) Impulsar la gestión de los cuidados, favoreciendo la personalización de la atención en todos los procesos asistenciales priorizados por la Consejería de Salud y otros ámbitos de actuación establecidos por los Planes Integrales de Salud, que permitan la mejora continua en la práctica clínica y en los estándares de calidad asumidos por la Unidad, incorporando las actividades de promoción de la salud, de educación para la salud y de prevención de la enfermedad.

b) Desarrollar y coordinar la atención de forma prioritaria a los pacientes en situación de especial vulnerabilidad, con mayores necesidades de cuidados, que deban ser atendidos en el domicilio o en la unidad.

c) Promover y establecer mecanismos de coordinación entre los profesionales de los distintos niveles asistenciales y del entorno social de acuerdo con los criterios establecidos por la Dirección Gerencia del Centro y la Dirección Asistencial correspondiente, en el marco de las estrategias de la Consejería de Salud, para conseguir una continuidad de cuidados eficaz en todos los procesos asistenciales.

d) Realizar una gestión por competencias, evaluando y propiciando la adquisición de competencias de los profesionales de su área de conocimiento e impulsando acciones de mejora organizativa y modernización en el ámbito de la gestión de los profesionales.

e) Elaborar junto a la Dirección de la Unidad los objetivos de los acuerdos de gestión.

f) Propiciar y favorecer la participación de los profesionales de su área de referencia de conocimiento en el seguimiento y monitorización de los indicadores específicos del Cuadro de Mandos de su área asistencial, con la finalidad de facilitar el correcto seguimiento de los objetivos definidos en el Acuerdo de Gestión.

g) Evaluar junto con la Dirección de la Unidad la efectividad, la calidad y la eficiencia de las actuaciones profesionales que se prestan por los profesionales de su área de referencia de conocimiento en Salud, proponiendo a la Dirección las medidas de mejora más adecuadas.

h) Evaluar a los profesionales de su área asistencial, de su área de referencia de conocimiento, sus objetivos individuales con carácter anual, en orden a lograr el óptimo cumplimiento de los objetivos del acuerdo de gestión de la Unidad y del Contrato Programa del Centro.

i) Colaborar en las actuaciones que en materia de docencia e investigación desarrolla la unidad, con especial énfasis en la práctica de cuidados.

j) Gestionar las estrategias y programas que permitan el cumplimiento de los acuerdos de consumo de su Acuerdo de Gestión Clínica a través del uso óptimo, adecuado y eficiente, de medicamentos y el material clínico y su mantenimiento, así como los productos sanitarios necesarios para la provisión de los cuidados más adecuados a la población.

k) Proponer a la Dirección de la Unidad cuantas medidas, iniciativas e innovaciones pudieran contribuir al mejor funcionamiento en el desarrollo de los cuidados.

l) Gestionar, organizar y promover todas las actividades necesarias para la integración efectiva de la prevención de riesgos laborales en el Área de conocimiento de su referencia, según las instrucciones recibidas por la Dirección y en consonancia con los objetivos marcados por la organización en materia de Prevención de Riesgos Laborales.

m) Otras funciones que en materia de cuidados le sean atribuidas por la Dirección de la Unidad o por la Dirección de su Centro.

### 4. Solicitudes y documentación.

4.1. Las solicitudes se dirigirán a la Gerencia del Área de Gestión Sanitaria Sur de Granada según modelo que figura como Anexo I a la presente resolución, y se presentarán en el Registro General del Área de Gestión Sanitaria Sur de Granada sito en Avda. Enrique Martín Cuevas, s/n 18600 Motril, en el plazo de veinte días naturales contados a

partir del siguiente al de la publicación de la presente resolución en el Boletín Oficial de la Junta de Andalucía, sin perjuicio de lo previsto en el artículo 16.4 de la Ley 39/2015, de 1 de octubre, del Procedimiento Administrativo Común de las Administraciones Públicas.

4.2. A la solicitud se acompañará la siguiente documentación

4.2.1. Fotocopia del DNI.

4.2.2. Fotocopia compulsada de la titulación exigida en el apartado 2.2.

4.2.3. Relación de los méritos valorables alegados con original o copia compulsada de las certificaciones o acreditaciones de los citados méritos.

4.2.4. Proyecto de Gestión.

4.2.5. Acreditación de los requisitos establecidos en las bases 2.5 y 2.6.

4.2.6. Acreditación del curso específico de prevención de riesgos laborales para cargos intermedios o aspirantes a cargos intermedios contemplado en el apartado 2.8.

5. Admisión de solicitudes.

5.1 Finalizado el plazo de presentación de solicitudes, la Gerencia del Área de Gestión Sanitaria Sur de Granada, aprobará resolución comprensiva de las listas de admitidos y excluidos, con expresión del nombre, apellidos y causa de exclusión, en su caso. En dicha resolución se designarán los miembros que compondrán la Comisión de Selección a la que alude el punto 6 de las bases de esta convocatoria.

5.2. Las listas se publicarán en los tabloneros de anuncios del Área de Gestión Sanitaria Sur de Granada y en la página web del SAS

([www.juntadeandalucia.es/servicioandaluzdesalud](http://www.juntadeandalucia.es/servicioandaluzdesalud))

surtiendo dicha publicación los efectos de la notificación, de acuerdo con el artículo 45.1 de la Ley 39/2015, de 1 de octubre, del Procedimiento Administrativo Común de las Administraciones Públicas. Contra la lista de admitidos y excluidos, los interesados podrán presentar alegaciones, en el plazo de cinco días hábiles, contados a partir del día siguiente al de la publicación, ante la Gerencia del Área de Gestión Sanitaria Sur de Granada.

5.3. Transcurrido el plazo previsto en el apartado anterior y una vez resueltas las alegaciones contra la lista provisional, se publicará la lista definitiva de aspirantes admitidos.

6. Comisión de Selección.

6.1. De conformidad con lo dispuesto en el artículo 12 del Decreto 75/2007, de 13 de marzo, por el que se regula el sistema de provisión de puestos directivos y cargos intermedios de los centros sanitarios del Servicio Andaluz de Salud, la composición de la Comisión de Selección de la presente convocatoria será la siguiente:

6.1.1. Presidencia: Será desempeñada por el/la titular de la Dirección Gerencia del Área de Gestión Sanitaria Sur de Granada, o persona en quien delegue.

6.1.2. Cuatro vocalías designadas por la persona que ejerza la Presidencia de acuerdo con lo contemplado en el apartado 2.b) del citado artículo 12 del Decreto 75/2007.

6.1.3. La Secretaría será desempeñada por la persona que tenga encomendada la gestión de profesionales del Área de Gestión Sanitaria Sur de Granada, o persona en quien delegue, que actuará con voz pero sin voto.

6.2. La composición de la Comisión de selección respetará el principio de presencia equilibrada de hombres y mujeres.

6.3. Abstención y recusación. Los miembros de la Comisión de selección deberán abstenerse de intervenir, notificándolo a la Dirección Gerencia, cuando concurren en ellos algunas de las circunstancias previstas en el artículo 23 de la Ley 40/2015, de 1 de octubre, de Régimen Jurídico del Sector Público. Asimismo, los aspirantes podrán promover recusación de los miembros de la Comisión de selección, de acuerdo con lo previsto en el artículo 24 de dicha ley.

#### 7. Desarrollo del proceso selectivo.

7.1. Tras la publicación del listado definitivo de aspirantes admitidos y excluidos, la Comisión de selección iniciará y desarrollará el proceso selectivo conforme a lo previsto en esta convocatoria y elevará a la Gerencia del Área de Gestión Sanitaria Sur de Granada, la propuesta de resolución provisional del concurso de méritos, con indicación de la puntuación obtenida por cada uno de los aspirantes. La Comisión podrá, motivadamente, declarar desierto el cargo a proveer, cuando no concurren personas idóneas para su desempeño de acuerdo con los requisitos de la convocatoria.

7.2. La Gerencia del Área de Gestión Sanitaria Sur de Granada dictará resolución provisional con la propuesta de la Comisión de selección, que será publicada en el tablón de anuncios del Centro y en la página Web del Servicio Andaluz de Salud. Contra dicha resolución las personas interesadas podrán presentar alegaciones en el plazo de quince días naturales a contar desde el siguiente a la publicación de la misma.

7.3. La resolución definitiva del concurso será motivada, incluirá respuestas a las alegaciones presentadas a la resolución provisional y contendrá el nombramiento de la persona que haya obtenido mayor puntuación o, en caso contrario, declarará desierta la convocatoria.

7.4. Dicha resolución se hará pública en los tablones de anuncios del Área de Gestión Sanitaria Sur de Granada y en la página web del SAS, en el plazo máximo de seis meses a partir del día siguiente al de la publicación de la presente convocatoria en el Boletín Oficial de la Junta de Andalucía, de conformidad con lo previsto en el art. 9 del Decreto 75/2007, de 13 de marzo. Contra esta resolución se podrá interponer recurso de alzada ante la Dirección General de Personal del SAS, de acuerdo con lo previsto en los artículos 121 y 122 de la Ley 39/2015, de 1 de octubre, del Procedimiento Administrativo Común de las Administraciones Públicas.

#### 8. Nombramiento, régimen de dedicación, evaluación y efectos

8.1. La persona designada obtendrá un nombramiento para el desempeño del cargo por un periodo de cuatro años de duración, que será realizado por la persona titular de la Dirección Gerencia del Centro Sanitario al que se encuentre adscrito el cargo intermedio y que, en ningún caso, implicará el traslado de la plaza básica de la que, en su caso, sea titular.

8.2. Al personal del Servicio Andaluz de Salud o de los centros, servicios y establecimientos sanitarios de organismos, empresas públicas o cualesquiera otras entidades de naturaleza o titularidad pública admitidas en derecho, adscritas a la Administración Sanitaria de la Junta de Andalucía, que resulte nombrado con arreglo a lo establecido en el apartado anterior, se le reservará la plaza de origen, siempre que la ostente con carácter definitivo, o aquella que durante el desempeño del cargo pudiera obtener en concurso de traslados. Si la ostenta con destino provisional, la reserva de la plaza de origen quedará condicionada al carácter de temporalidad de su nombramiento en dicha plaza.

8.3. Al personal del Servicio Andaluz de Salud que resulte adjudicatario con arreglo a lo establecido en la presente convocatoria y que ostente la condición de personal funcionario o estatutario interino, la reserva de la plaza de origen quedará condicionada al carácter de temporalidad de dicha plaza, quedando por consiguiente reservada, en tanto no sea cubierta por su titular definitivo o la misma no sea amortizada.

Si la persona nombrada como cargo intermedio perdiera la reserva de la plaza de origen al ser la misma cubierta por su titular definitivo o por resultar amortizada la plaza, será cesada por Resolución de la persona titular de la dirección del centro sanitario correspondiente y perderá toda vinculación con el Servicio Andaluz de Salud, no pudiendo continuar en el desempeño del cargo intermedio, dada la pérdida del requisito de vinculación al Sistema Nacional de Salud establecido en el punto 2.5 de esta resolución.



Si el cargo intermedio ostentase la condición de personal funcionario o estatutario interino, éste cesará en el mismo, tanto por renuncia, como por no superar la evaluación a que se refiere el artículo 15 del Decreto 75/2007, de 13 de marzo, como por remoción acordada mediante resolución motivada de la dirección del centro sanitario correspondiente y volverá a ocupar, en su caso, la plaza que tenía reservada.

El cese por sanción disciplinaria firme de separación del servicio o por cualquiera de las causas previstas en el artículo 16 del Decreto 75/2007, de 13 de marzo, del personal funcionario o estatutario interino del Servicio Andaluz de Salud que ocupe un cargo intermedio, implicará la pérdida de toda vinculación con el Servicio Andaluz de Salud.

8.4. De resultar designada una persona procedente de otro Servicio de Salud, quedará en su plaza de origen en la situación administrativa que le corresponda, perdiendo todo vínculo con el Servicio Andaluz de Salud en el caso de ser cesada por cualquiera de las causas previstas en el artículo 16 del Decreto 75/2007, de 13 de marzo.

8.5. De conformidad con lo previsto en el artículo 11 del Decreto 75/2007, de 13 de marzo, el desempeño del cargo a cubrir será, necesariamente, en régimen de dedicación exclusiva.

8.6. El desempeño del cargo será objeto de evaluación conforme a lo establecido en el artículo 15 del citado Decreto 75/2007, de 13 de marzo.

#### ANEXO I

Don/Doña ....., con DNI núm. ....  
y domicilio en ....., calle/avda./pza. ....  
tfnos. ...., correo electrónico .....  
en posesión del título de ....., especialidad .....

EXPONE: Que desea tomar parte en la convocatoria para la provisión de cargo intermedio de Supervisor/a de Enfermería en el ....., convocado por la Dirección General de Personal del Servicio Andaluz de Salud mediante Resolución de fecha ....., BOJA núm. ...., de fecha .....

Ref.:

(Indicar la Ref. correspondiente al puesto al que se opte de las detalladas en el Anexo II)

SOLICITA: Ser admitido a dicha convocatoria, para lo cual aporta la siguiente documentación (enumerar):

Fecha y firma

SR/A .DIRECTOR/A GERENTE DEL .....

**ANEXO II****RELACIÓN DE PUESTOS CONVOCADOS DE SUPERVISORES/AS DE ENFERMERÍA  
EN EL ÁREA DE GESTIÓN SANITARIA SUR DE GRANADA**

- Supervisor/a Ref. 4612 (Cuidados Críticos)
- Supervisor/a Ref. 4728 (Consultas Externas)
- Supervisor/a Ref. 4730 (Laboratorio)

**ANEXO III****BAREMO DE MÉRITOS PROFESIONALES**

1. Méritos profesionales (máximo 60 puntos).

1.1. Méritos asistenciales (máximo 40 puntos).

1.1.1. Dirección de Unidades de Gestión Clínica (UGC), Jefatura de Servicio, Jefatura de Sección, Jefatura de Bloque, Coordinador de Cuidados y Supervisor de Enfermería, mediante concurso público y habiendo superado las evaluaciones periódicas, todo ello acreditado por la Dirección Gerencia del centro correspondiente: 2 puntos por año en el caso de los Directores de UGC, Jefes de Servicio y Jefes de Bloque, hasta un máximo de 10 puntos, y 1 punto por año en el caso de los Jefes de Sección, Coordinadores de Cuidados y Supervisores de Enfermería, hasta un máximo de 5 puntos.

1.1.2. Acreditación profesional por agencias oficiales, como la Agencia de Calidad Sanitaria de Andalucía (ACSA), hasta un máximo de 10 puntos: nivel avanzado 5 puntos, nivel experto 7,5 puntos y nivel excelente 10 puntos. La puntuación se adaptará, por la Comisión de Selección, si es un sistema de acreditación diferente al de la ACSA.

1.1.3. Cumplimiento de los objetivos individuales en la UGC o el Servicio en el que ha desarrollado su trabajo: a) 0,5 puntos por año si el cumplimiento está entre 60% y 80%, hasta un máximo de 5 puntos; y b) 2 puntos por año si el cumplimiento es superior al 80%, hasta un máximo de 10 puntos. Se contabilizará a partir de los acuerdos de gestión de los últimos 5 años.

1.1.4. Cumplimiento de los objetivos globales de la UGC o del Servicio en el que ha desarrollado su trabajo, una vez aplicado el factor de corrección: a) 0,5 puntos por año si el cumplimiento está entre 60% y 80%, hasta un máximo de 2,5 puntos; y b) 1 punto por año si el cumplimiento es superior al 80%, hasta un máximo de 5 puntos. Se contabilizará a partir de los acuerdos de gestión de los últimos 5 años.

1.1.5. Innovaciones significativas en la organización asistencial, en el diseño y ejecución de programas de calidad, incluyendo los cuidados basados en la evidencia (Instituto Joanna Briggs y similares), procesos asistenciales, o en el uso de recursos asistenciales, iniciadas o mantenidas en los últimos diez años, con resultados contrastados, según informe del Director de la Unidad de Gestión Clínica (UGC), o en su defecto del Jefe de Servicio y o del Jefe de Bloque correspondiente, y con el aval de la Dirección Asistencial del Centro Sanitario, mediante informe razonado que acredite los cambios propuestos e implantados por el candidato. Estos deben haber tenido un efecto constatable en la mejora de la calidad asistencial, en la eficiencia del uso de los recursos y/o en los resultados de salud obtenidos. En todo caso, tendrán que haber supuesto, en su conjunto, una mejora sustancial sobre la situación de origen. A juicio del tribunal, y en relación con el cargo al que se opta, este ítem será valorado desde 0 a 10 puntos.

1.1.6. Dirección Asistencial, Subdirecciones Asistenciales y Direcciones de Planes Integrales y/o Estratégicos, a través de nombramiento o concurso público, habiendo alcanzado los objetivos planteados, todo ello acreditado por la Dirección Gerencia del centro correspondiente o del responsable superior en la Consejería de Salud o el Servicios Andaluz de Salud: 2 puntos por año, hasta un máximo de 10 puntos.

1.1.7. Por formar parte de las distintas Comisiones de Calidad Asistencial constituidas en centros sanitarios: 0,25 puntos por cada año, hasta un máximo de 2,5 puntos. La certificación deberá extenderse por el Director Asistencial, y en la misma debe constar el número anual de sesiones de las Comisiones a la que ha asistido y la actividad que ha desempeñado en la misma.

1.1.8. Por desempeñar la Secretaría de las distintas Comisiones de Calidad Asistencial constituidas en centros sanitarios: 0,5 puntos por cada año, hasta un máximo de 2,5 puntos. La certificación deberá extenderse por el Director Asistencial, y en la misma debe constar el número anual de sesiones de las Comisiones a la que ha asistido y la actividad que ha desempeñado en la misma.

1.1.9. Responsable de Calidad Asistencial del Centro: 1 punto por año, hasta un máximo de 5 puntos. La certificación deberá extenderse por el Director Asistencial, y en la misma debe constar la actividad que ha desempeñado como responsable de la misma.

1.2. Méritos derivados de la docencia impartida (máximo 15 puntos).

1.2.1. Actividades formativas, hasta un máximo de 6 puntos.

- En gestión clínica, organización sanitaria y/o calidad asistencial: 0,3 puntos por cada 10 horas como docente, hasta un máximo de 3 puntos.

- En el área de conocimiento de la especialidad y/o línea de la actividad profesional que se realiza: 0,3 puntos por cada 10 horas como docente, hasta un máximo de 3 puntos.

Sólo serán evaluables estos méritos cuando se traten de actividades acreditadas por alguno de los órganos que integran el Sistema de Acreditación de Formación Continuada en el Sistema Nacional de Salud.

1.2.2. Tutor de la formación en la categoría profesional a la que pertenece la especialidad correspondiente en los últimos diez años: 0,5 puntos por año, hasta un máximo de 5 puntos.

1.2.3. Jefe de Estudios y Responsable de Formación: 1 punto por año, hasta un máximo de 5 puntos.

1.2.4. Supervisión y formación de investigadores, tales como tutoría de la formación en investigación post-formación sanitaria especializada (programa Río Hortega): 0,5 puntos por año, hasta un máximo de 5 puntos.

1.2.5. Profesor de Universidad (el ítem con mayor puntuación excluye a los otros): máximo 5 puntos.

- Tutor clínico o Profesor asociado con plaza concomitante en la categoría profesional a la que pertenece: 0,5 puntos por año hasta un máximo de 5 puntos.

- Profesor Titular o Profesor Contratado Doctor con plaza vinculada en la especialidad: 1 punto por año hasta un máximo de 5 puntos.

- Catedrático con plaza vinculada en la especialidad: 1,5 puntos por año hasta un máximo de 5 puntos.

1.2.6. Otra docencia universitaria: hasta un máximo de 3 puntos.

- Por impartir créditos de formación universitaria de post-grado: 0,15 puntos por cada 10 horas, hasta un máximo de 1,5 puntos.

- Tutoría de trabajos de fin de másteres oficiales: 0,15 puntos por cada alumno tutelado, hasta un máximo de 1,5 puntos.

1.3. Méritos científicos (máximo 30 puntos).

1.3.1. Formación: hasta un máximo de 9 puntos.

- Grado de doctor o, en caso de diplomados, máster oficial compatible con acceso al doctorado: 5 puntos.

- Formación científica posdoctoral en un centro de prestigio internacional, diferente a aquel en el que se realizó la tesis doctoral: 1 punto por cada 6 meses, hasta un máximo de 5 puntos.

- Formación en investigación post-formación sanitaria especializada (programa Río Hortega), y contratos de programas Sara Borrell, Juan de la Cierva y Marie Curie o similares: 3 puntos.

1.3.2. Actividad en I+D+I: hasta un máximo de 45 puntos.

- Publicaciones: hasta 20 puntos para personal facultativo y hasta 15 puntos para personal de enfermería.

Se considerarán exclusivamente las publicaciones incluidas en el Science Citation Index (SCI). El factor de impacto será el correspondiente al de la última edición disponible en la ISI Web of Knowledge del Journal Citation Reports.

Se valorará el orden de autores dentro de la publicación: El primer y último autor se puntuarán según el factor de impacto (FI) de la revista; el segundo autor el 0.6 del FI, el tercer autor 0.4; y el resto de autores 0.2 del FI. Se igualará el valor del segundo autor al del primero cuando se indique que los dos primeros autores han contribuido igualmente al manuscrito. No se valorarán como autores de una publicación los mencionados en un índice de autores en el apéndice.

Cuando por un mismo cargo compitan profesionales con líneas de investigación en áreas de conocimiento diferentes se ponderará cada revista según el decil/cuartil que ocupa dentro de su especialidad.

- Proyectos de investigación con financiación competitiva financiados por agencias públicas o privadas: hasta 8 puntos para personal facultativo y hasta 10 puntos para personal de enfermería.

La valoración de los proyectos internacionales (3 puntos el investigador principal [IP]) será superior a la de los nacionales (1,5 puntos el IP) y ésta a la de los autonómicos (0,5 puntos el IP).

La valoración del IP será 4 veces superior a la del resto de investigadores del proyecto.

- Ensayos clínicos (fases I y II, y ensayos clínicos independientes): hasta un máximo de 4 puntos.

Participación en ensayos clínicos en fase I y ensayos clínicos independientes: 1,5 puntos el IP, y ensayos clínicos en fase II: 1 punto el IP, entendiéndose como IP el responsable nacional o internacional del ensayo cuando son multicéntricos o el responsable local cuando es unicéntrico.

La valoración del IP será 4 veces superior a la del resto de investigadores del ensayo clínico.

- Transferencia de tecnologías y conocimiento: hasta un máximo de 8 puntos.

Por cada patente o modelo de utilidad licenciados: 5 puntos.

Por cada patente o modelo de utilidad registrados: 1,5 puntos.

Investigación contratada o proyectos científicos cooperativos con empresas (no ensayos clínicos salvo en fase I), siempre como investigador principal, a través de convenios de colaboración gestionados por Fundaciones para la Gestión de la Investigación vinculadas a entidades públicas: 1 punto.

- Otros méritos: hasta un máximo de 5 puntos.

- Por cada tesis doctoral dirigida: 0,5 puntos.

- Participación en grupos de investigación estables (PAIDI y otras instituciones de investigación): 0,5 puntos por año.

- Libros y capítulos de libros: hasta 0,5 puntos por cada libro o capítulo, a valoración del tribunal.

- Premios científicos unipersonales de ámbito regional: 0,5 puntos.

- Premios científicos unipersonales de ámbito nacional: 1 punto.

- Premios científicos unipersonales de ámbito internacional: 2 puntos.

- Miembro de Comités editoriales de revistas incluidas en el Science Citation Index (SCI): 0,5 puntos.

- Evaluador de artículos científicos de revistas incluidas en el Science Citation Index (SCI): 0,25 puntos por año.

1.3.3. Gestión de la I+D+I: hasta un máximo de 9 puntos.

- Cargos unipersonales de gestión científica en la administración estatal o autonómica (Subdirector en el ISCIII; Director de planes de investigación): 2,5 puntos por año.

- Cargos unipersonales de gestión científica en la administración estatal o autonómica (responsables y adjuntos de áreas de la Agencia Nacional de Evaluación y Prospectiva, responsables y miembros de las Comisiones de Evaluación del Fondo de Investigación Sanitaria o del Plan Nacional o de agencias similares de ámbito autonómico): 1 punto por año.

- Cargos unipersonales de gestión de la I+D+I en instituciones públicas o privadas (Director, en Centros de Investigación Biomédica o Institutos de Investigación): 2 puntos por año.

- Cargos unipersonales de gestión de la I+D+I en instituciones públicas o privadas (Vicedirector y responsables de áreas en Centros de Investigación Biomédica o Institutos de Investigación): 0,5 puntos por año.

- Coordinadores nacionales de estructuras estables de investigación (RETICS, CIBER, CAIBER): 2 puntos por año.

- Coordinadores de grupos o nodos en estructuras estables de investigación (RETICS, CIBER, CAIBER): 1 punto por año.

- Responsables de grupos de investigación oficiales con financiación competitiva (PAIDI y otras instituciones de investigación): 1 punto por año.

1.4. Méritos derivados de la formación recibida (máximo 5 puntos).

1.4.1. Estancias formativas en el área de conocimiento de la especialidad, hasta un máximo de 5 puntos.

- Por cada seis meses de estancia en un centro extranjero mediante beca de ampliación de estudios o similar: 3 puntos. Para estancias menores, nunca inferiores a un mes, la puntuación se calculará proporcionalmente a su duración.

- Por cada seis meses de estancia en un centro nacional mediante beca de ampliación de estudios o similar: 2 puntos. Para estancias menores, nunca inferiores a un mes, la puntuación se calculará proporcionalmente a su duración.

1.4.2. Estudios de maestría y experto, hasta un máximo de 5 puntos.

- Por cada máster universitario relacionado con el área de conocimiento de la especialidad del cargo que se convoca: 2,5 puntos.

- Por cada diploma de experto universitario relacionado con el área de conocimiento de la especialidad del cargo que se convoca: 1,5 puntos.

1.4.3. Actividades formativas: hasta un máximo de 3 puntos.

- En gestión clínica, organización sanitaria, calidad asistencial, y medicina o cuidados basados en la evidencia. Por cada crédito obtenido como discente: 0,15 puntos.

- En el área de conocimiento de la especialidad y/o línea de la actividad profesional que realiza. Por cada crédito obtenido como discente: 0,10 puntos.

Sólo serán evaluables estos méritos cuando se traten de actividades con créditos universitarios para los discentes (se excluyen los estudios de maestría y de experto) o acreditadas por alguno de los órganos que integran el Sistema de Acreditación de Formación Continuada en el Sistema Nacional de Salud.

Sevilla, 2 de octubre de 2020.- La Directora General, Pilar Bartolomé Hernández.

## 2. Autoridades y personal

### 2.2. Oposiciones, concursos y otras convocatorias

#### CONSEJERÍA DE SALUD Y FAMILIAS

*Resolución de 2 de octubre de 2020, de la Dirección General de Personal del Servicio Andaluz de Salud, por la que se modifica la de 15 de julio de 2020, de la Dirección General de Personal del Servicio Andaluz de Salud, que aprobó las listas definitivas de personas aspirantes que han superado el concurso-oposición de Médico/a de Familia de Atención Primaria por el sistema de acceso libre y anunció la publicación de dichas listas, y por la que se indica la relación de las plazas que se ofertan y se inicia el plazo para solicitar destino.*

Mediante la Resolución de 15 de julio de 2020 de la Dirección General de Personal del Servicio Andaluz de Salud (BOJA núm. 139, de 21 de julio), se aprueban las listas definitivas de personas aspirantes que han superado el concurso-oposición de Médico/a de Familia de Atención Primaria, por el sistema de acceso libre y se anuncia la publicación de dichas listas por orden alfabético y de puntuación, indicando el sistema de acceso por el que participa cada aspirante, la puntuación consignada por las personas aspirantes en cada uno de los apartados del autobaremo de méritos presentado, la puntuación asignada por los Tribunales Calificadores en cada uno de los apartados del baremo de méritos, y las puntuaciones obtenidas en la fase de concurso, de oposición y la total del concurso-oposición.

Asimismo, en el resuelve segundo, se aprueban las listas definitivas de personas aspirantes que no han superado el concurso-oposición, ordenadas alfabéticamente, con indicación de la puntuación consignada por las personas aspirantes en cada uno de los apartados del autobaremo presentado, la puntuación obtenida en la fase de oposición, y la puntuación total obtenida en el concurso-oposición. La puntuación asignada por los Tribunales Calificadores en la fase de concurso sólo se indica en el caso de que la puntuación del autobaremo sea igual o mayor que la obtenida por la última persona aspirante que supera definitivamente el concurso-oposición.

En el resuelve tercero se aprueban las listas definitivas de personas aspirantes excluidas del concurso oposición en la fase de concurso, con indicación de la causa de exclusión.

En el resuelve cuarto se publica, como anexo a la resolución, la relación de causas de exclusión.

En el resuelve sexto se dispone a anunciar que la relación de plazas que se oferten conforme a la distribución por centros de destino se aprobará mediante resolución de esta Dirección General que se publicará en el Boletín Oficial de la Junta de Andalucía, para su mejor coordinación con los procesos de movilidad voluntaria mediante concurso de traslado, convocados por esta Dirección General.

Habiéndose estimado por esta Dirección General de Personal recursos potestativos de reposición interpuestos contra la Resolución de 15 de julio de 2020, de la Dirección General de Personal del Servicio Andaluz de Salud (BOJA núm. 139, de 21 de julio), por la que se aprueban las listas definitivas de personas aspirantes que han superado el concurso-oposición de Médico/a de Familia de Atención Primaria, por el sistema de acceso libre y se anuncia la publicación de dichas listas, procede modificar la citada Resolución de 15 de julio de 2020.

Todo ello en base al artículo 23.2 de la Constitución Española, que garantiza la igualdad de oportunidades en el acceso a la función pública de acuerdo a los principios de mérito y capacidad, con arreglo a las bases y al procedimiento de selección establecido,

garantizando su aplicación por igual a todas las personas participantes, lo que obliga a realizar el citado anuncio de los nuevos listados definitivos modificados.

De conformidad con lo anterior y con lo establecido en la base 9 y en la base 10 del Anexo I de la Resolución de 20 de septiembre de 2016 (BOJA núm. 182, de 21 de septiembre), de la Dirección General de Profesionales del Servicio Andaluz de Salud, por la que se convoca concurso-oposición, por el sistema de acceso libre, para cubrir plazas básicas vacantes de Médico/a de Familia de Atención Primaria dependientes del Servicio Andaluz de Salud, y en uso de las atribuciones que tiene conferidas en virtud de lo dispuesto en el Decreto 136/2001, de 12 de junio (BOJA núm. 80, de 14 de julio), modificado por Decreto 176/2006, de 10 de octubre (BOJA núm. 209, de 27 de octubre), por el que se regulan los sistemas de selección del personal estatutario y de provisión de plazas básicas en los Centros Sanitarios del Servicio Andaluz de Salud y en el Decreto 105/2019, de 12 de febrero, por el que se establece la estructura orgánica de la Consejería de Salud y Familias y del Servicio Andaluz de Salud (BOJA núm. 31, de 14 de febrero), modificado por el Decreto 3/2020, de 14 de enero (BOJA núm. 10, de 16 de enero), por el que se modifica el Decreto 105/2019, de 12 de febrero, por el que se establece la estructura orgánica de la Consejería de Salud y Familias y del Servicio Andaluz de Salud, para redistribuir las funciones asignadas a algunos órganos de la Consejería y del Servicio Andaluz de Salud, esta Dirección General

#### R E S U E L V E

Primero. Modificar la lista definitiva de aspirantes que han superado el concurso oposición de la categoría de Médico/a de Familia de Atención Primaria, por el sistema de acceso libre, aprobada por la citada Resolución de 15 de julio de 2020 de la Dirección General de Personal del Servicio Andaluz de Salud (BOJA núm. 139, de 21 de julio), en orden a incluir en dicha lista las modificaciones derivadas de la estimación del/de los recursos potestativos de reposición interpuestos contra dicha resolución.

Segundo. Modificar la lista definitiva de aspirantes que no han superado el concurso oposición de la categoría de Médico/a de Familia de Atención Primaria, por el sistema de acceso libre, aprobada por la citada Resolución de 15 de julio de 2020 de la Dirección General de Personal del Servicio Andaluz de Salud 2020 (BOJA núm. 139, de 21 de julio), en orden a incluir en dicha lista las modificaciones derivadas de la estimación del/de los recursos potestativos de reposición antes mencionados, interpuestos contra dicha resolución.

Tercero. Anunciar que las listas definitivas, conteniendo las modificaciones indicadas en los puntos anteriores, se encontrarán expuestas en los tablones de anuncios de los Servicios Centrales del Servicio Andaluz de Salud y de las Delegaciones Provinciales de la Consejería de Salud, a partir del mismo día de publicación de la presente resolución en el Boletín Oficial de la Junta de Andalucía, así como en la página web del Servicio Andaluz de Salud ([www.juntadeandalucia.es/servicioandaluzdesalud](http://www.juntadeandalucia.es/servicioandaluzdesalud)).

Cuarto. Aprobar la relación de plazas que se ofertan en el concurso-oposición de Médico/a de Familia de Atención Primaria, por el sistema de acceso libre, conforme a la distribución por centros de destino que se indica en el anexo de la presente resolución.

Quinto. En el plazo de 15 días hábiles, a contar desde el día hábil siguiente al de publicación de la presente resolución en el Boletín Oficial de la Junta de Andalucía, aquellas personas aspirantes que han superado el concurso oposición deberán presentar la solicitud de Petición de centro de destino de forma electrónica, a través del formulario

electrónico correspondiente al sistema normalizado de petición de destinos de la Ventanilla Electrónica de la persona Candidata (VEC) disponible en la página web del Servicio Andaluz de Salud ([www.juntadeandalucia.es/servicioandaluzdesalud](http://www.juntadeandalucia.es/servicioandaluzdesalud)).

En virtud de lo dispuesto en la base 10.1 del Anexo I de la convocatoria, y al objeto de garantizar la obtención de un centro de destino de entre los solicitados, todas las personas aspirantes que han superado el concurso-oposición, con independencia de la puntuación obtenida, han de solicitar por orden de preferencia todos los centros de destinos ofertados, especificando para ello los códigos de centros indicados en el Anexo.

En dicha solicitud de petición de centro de destino la persona aspirante declarará bajo su responsabilidad que:

a) No ha sido separado/a del servicio mediante expediente disciplinario de ninguna Administración Pública en los seis años anteriores a la convocatoria, ni hallarse inhabilitado/a con carácter firme para el ejercicio de funciones públicas.

b) No ha sido condenado/a mediante sentencia firme por delitos contra la libertad e indemnidad sexual, que incluye la agresión y abuso sexual, acoso sexual, exhibicionismo y provocación sexual, prostitución y explotación sexual y corrupción de menores, así como por trata de seres humanos. Podrá autorizar la consulta en el Registro Central de delincuentes sexuales del Ministerio de Justicia o aportar original de la certificación negativa en vigor del mismo en el acto de toma de posesión.

c) No padece enfermedad ni defecto físico que le imposibiliten para el ejercicio de sus funciones. Y las personas aspirantes que tengan reconocida la condición de discapacidad, que poseen la capacidad funcional para el desempeño de las funciones propias de la categoría/especialidad a la que se opta, lo acreditará mediante la presentación del original del certificado médico en vigor en el acto de toma de posesión.

Las personas aspirantes que concurren por el cupo de plazas reservadas a personas con discapacidad podrán solicitar la alteración del orden de prelación establecido para la elección de plaza y demandar un ámbito territorial concreto, alegando para ello motivos de dependencia personal, dificultades de desplazamiento y otros análogos. La Dirección General de Personal resolverá, en cada caso, en función de la discapacidad acreditada y los cuidados que requiera la persona con discapacidad, limitando la alteración del citado orden de prelación al mínimo requerido para posibilitar la elección de plaza a la persona con discapacidad. La Dirección General de Personal podrá solicitar a la persona aspirante los informes y certificados que estime precisos, así como requerir informe a órganos técnicos, sanitarios o asistenciales. La dependencia personal solo podrá ser acreditada mediante resolución de reconocimiento de la situación de dependencia, emitida por la Consejería competente en materia de discapacidad de la Junta de Andalucía u órgano equivalente de otra Comunidad autónoma, en la que se indique el grado y nivel de dependencia reconocido de conformidad con el Real Decreto 174/2011, de 11 de febrero (BOE núm. 42, de 18 de febrero), y el Decreto 168/2007, de 12 de junio (BOJA núm. 119, de 18 de junio), en el ámbito de la Comunidad Autónoma Andaluza. La dificultad de desplazamiento, entendida como limitación para trasladar el domicilio habitual, deberá ser consecuencia de la discapacidad reconocida y será acreditada, al menos, mediante el Dictamen Técnico Facultativo emitido, en el procedimiento de reconocimiento del grado de discapacidad, por alguno de los Centros de Valoración y Orientación de la Consejería competente en la materia de la Junta de Andalucía u órgano equivalente de otra Comunidad Autónoma, de conformidad con el R.D. 1971/1999, de 23 de diciembre (BOE núm. 22, de 26 de enero de 2000). La persona aspirante deberá acompañar dicho dictamen de los informes médicos, psicológicos y/o sociales que considere oportuno.

Sexto. La petición de centro de destino y las declaraciones responsables requeridas en la presente resolución deberá ser presentadas de forma electrónica a través de la VEC, acreditándose a través de la firma mediante cualquiera de los sistemas de firma electrónica que son admitidos (certificados expedidos por la FNMT, sistema de clave



concertada permanente expedidos por la Agencia Estatal de Administración Tributaria AEAT o de un código de usuario y clave de acceso). Una vez cumplimentada el formulario de registro en todos sus extremos, la persona interesada firmará electrónicamente y realizará el registro telemático de la Petición de destino, generándose automáticamente un justificante de la recepción de los documentos electrónicos presentados en el que se dejará constancia del asiento de entrada que se asigna al documento, así como fecha y hora que acredite el momento exacto de presentación y el no rechazo de la misma.

La documentación acreditativa de la dependencia personal y/o dificultades de desplazamiento deberá ser presentada, de forma electrónica a través de la VEC, acreditándose a través de la firma mediante cualquiera de los sistemas de firma electrónica que son admitidos (certificados expedidos por la FNMT, sistema de clave concertada permanente expedidos por la Agencia Estatal de Administración Tributaria AEAT o de un código de usuario y clave de acceso).

Séptimo. Finalizado el plazo de presentación de la Petición de destinos citado en el apartado quinto, no se admitirán modificaciones en la relación de destinos solicitados.

Contra la presente resolución se podrá interponer directamente recurso contencioso-administrativo ante el Tribunal Superior de Justicia de Andalucía, Sala de Granada, conforme a lo establecido en la Ley 29/1998, de 13 de julio, reguladora de la Jurisdicción Contencioso-Administrativa, en el plazo de dos meses, contados desde el día siguiente al de la publicación de la resolución en el Boletín Oficial de la Junta de Andalucía.

Sevilla, 2 de octubre de 2020.- La Directora General, Pilar Bartolomé Hernández.

## A N E X O

### RELACIÓN DE PLAZAS QUE SE OFERTAN POR CENTROS DE DESTINO

MÉDICO/A DE FAMILIA DE ATENCIÓN PRIMARIA - ACCESO LIBRE			
TOTAL PLAZAS:			1.550
PROVINCIA	CÓDIGO	CENTRO	NÚM. PLAZAS
ALMERÍA	1207	DISPOSIT. APOYO PONIENTE DE ALMERIA	25
	1208	DISPOSIT. APOYO ALMERIA	12
	1209	DISPOSIT. APOYO LEVANTE-ALTO ALMANZORA	18
	1301	ZBS SALUD BAJO ANDARAX	4
	1302	ZBS RIO NACIMIENTO	1
	1304	ZBS SORBAS	1
	1305	ZBS ALTO ANDARAX	1
	1309	ZBS NIJAR	6
	1311	ZBS CARBONERAS	1
	1317	ZBS CUEVAS ALMANZORA	2
	1318	ZBS VERA	7
	1319	ZBS LOS VELEZ	2
	1320	ZBS HUERCAL-OVERA	3
	1321	ZBS MARMOL	6
	1322	ZBS ALBOX	5
1323	ZBS SERON	1	

PROVINCIA	CÓDIGO	CENTRO	NÚM. PLAZAS
	1324	ZBS BERJA	2
	1325	ZBS ADRA	5
	1327	ZBS EL EJIDO	12
	1328	ZBS ROQUETAS DE MAR	9
	1329	ZBS VICAR	2
	1330	ZBS ALMERIA	10
CÁDIZ	2209	DISPOSIT. APOYO SIERRA DE CADIZ	19
	2210	DISPOSIT. APOYO JEREZ-COSTA NOROESTE	17
	2211	DISPOSIT. APOYO CAMPO DE GIBRALTAR	22
	2212	DISPOSIT. APOYO BAHIA DE CADIZ-LA JANDA	27
	2313	ZBS PUERTO REAL	2
	2317	ZBS MEDINA SIDONIA	2
	2318	ZBS CONIL	5
	2319	ZBS VEJER DE LA FRONTERA	2
	2320	ZBS BARBATE	5
	2321	ZBS VILLAMARTIN	5
	2322	ZBS UBRIQUE	7
	2323	ZBS ARCOS DE LA FONTERA	6
	2324	ZBS OLVERA	3
	2325	ZBS ALCALA DEL VALLE	2
	2328	ZBS CHIPIONA	3
	2329	ZBS ROTA	3
	2344	ZBS LOS BARRIOS	6
	2345	ZBS TARIFA	3
	2349	ZBS SAN ROQUE	4
	2350	ZBS JIMENA DE LA FRONTERA	1
	2360	ZBS JEREZ	27
	2361	ZBS ALGECIRAS	10
	2362	ZBS LA LINEA DE LA CONCEPCION	11
	2363	ZBS CADIZ	9
	2364	ZBS SAN FERNANDO	5
	2365	ZBS CHICLANA	10
2366	ZBS PUERTO DE SANTA MARIA	9	
2367	ZBS SANLUCAR DE BARRAMEDA	10	
	3210	DISPOSIT. APOYO GUADALQUIVIR	15
	3211	DISPOSIT. APOYO CORDOBA SUR	25
	3213	DISPOSIT. APOYO CORDOBA	10
	3214	DISP. DE APOYO CORDOBA NORTE	11
	3301	ZBS MONTORO	1
	3302	ZBS BUJALANCE	1
	3303	ZBS PALMA DEL RIO	5
	3304	ZBS POSADAS	1

PROVINCIA	CÓDIGO	CENTRO	NÚM. PLAZAS
CÓRDOBA	3305	ZBS FUENTE PALMERA	3
	3306	ZBS MONTILLA	1
	3307	ZBS LA RAMBLA	1
	3319	ZBS LA CARLOTA	3
	3326	ZBS CABRA	6
	3327	ZBS BAENA	2
	3328	ZBS PRIEGO DE CORDOBA	5
	3329	ZBS LUCENA	5
	3330	ZBS BENAMEJI	3
	3331	ZBS RUTE	3
	3332	ZBS AGUILAR	1
	3333	ZBS PUENTE GENIL	2
	3350	ZBS CORDOBA	16
	3352	ZBS FERNAN NUÑEZ	1
	3354	ZBS PEÑARROYA - PUEBLO NUEVO	5
	3355	ZBS HINOJOSA DEL DUQUE	2
	3356	ZBS POZOBLANCO	1
3357	ZBS VILLANUEVA DE CORDOBA	1	
GRANADA	4209	DISPOSIT. APOYO GRANADA NORDESTE	11
	4210	DISPOSIT. APOYO GRANADA SUR	17
	4211	DISP. APOYO METROPOLITANO GRANADA	19
	4212	DISPOSIT. APOYO GRANADA	5
	4301	ZBS SANTA FE	2
	4302	ZBS ILLORA	1
	4303	ZBS PINOS PUENTE	2
	4304	ZBS ATARFE	4
	4310	ZBS MARACENA	3
	4311	ZBS IZNALLOZ	3
	4319	ZBS HUESCAR	3
	4320	ZBS BAZA	6
	4321	ZBS GUADIX	3
	4322	ZBS PURULLENA	1
	4323	ZBS MARQUESADO	2
	4324	ZBS PEDRO MARTINEZ	2
	4325	ZBS LOJA	4
	4326	ZBS MONTEFRIO	1
	4327	ZBS ALHAMA DE GRANADA	3
	4328	ZBS HUETOR-TAJAR	1
	4330	ZBS LA ZUBIA	6
4336	ZBS VALLE DE LECRIN	2	
4337	ZBS ARMILLA	5	
4338	ZBS CHURRIANA DE LA VEGA	5	

PROVINCIA	CÓDIGO	CENTRO	NÚM. PLAZAS
	4342	ZBS SALOBREÑA	2
	4343	ZBS ALMUÑECAR	4
	4344	ZBS ORGIVA	2
	4345	ZBS CADIAR	2
	4346	ZBS UGIJAR	1
	4347	ZBS ALBUÑOL	1
	4350	ZBS GRANADA	22
	4351	ZBS MOTRIL	10
	4352	ZBS ALBOLOTE	2
	4353	ZBS BENAMAUREL	1
	4354	ZBS PELIGROS	2
	4355	ZBS CENES DE LA VEGA	2
	HUELVA	5206	DISPOSIT. APOYO S.HUELVA-ANDEVALO CENTRAL
5207		DISPOSIT. APOYO CONDADO-CAMPIÑA	15
5208		DISPOSIT. APOYO HUELVA-COSTA	19
5309		ZBS ANDEVALO OCCIDENTAL	4
5311		ZBS CAMPIÑA SUR	6
5312		ZBS CAMPIÑA NORTE	4
5313		ZBS PUNTA UMBRIA	1
5314		ZBS AYAMONTE	3
5315		ZBS CARTAYA	3
5316		ZBS LEPE	10
5317		ZBS ISLA CRISTINA	6
5318		ZBS LA PALMA CONDADO	6
5319		ZBS BOLLULLOS DEL CONDADO	2
5320		ZBS CONDADO OCCIDENTAL	4
5321		ZBS ALMONTE	12
5322		ZBS MINAS DE RIOTINTO	4
5323		ZBS VALVERDE DEL CAMINO	1
5325	ZBS ARACENA	4	
5326	ZBS CORTEGANA	3	
5327	ZBS CUMBRES MAYORES	2	
5330	ZBS HUELVA	9	
	6208	DISPOSIT. APOYO JAEN-NORTE	20
	6209	DISPOSIT. APOYO JAEN-NORDESTE	19
	6210	DISPOSIT. APOYO JAEN-SUR	8
	6211	DISPOSIT. APOYO JAEN	14
	6301	ZBS ALCALA LA REAL	2
	6302	ZBS ALCAUDETE	1
	6303	ZBS TORREDONJIMENO	1
	6304	ZBS PORCUNA	1
	6305	ZBS MARTOS	3

PROVINCIA	CÓDIGO	CENTRO	NÚM. PLAZAS
JAÉN	6311	ZBS MANCHA REAL	2
	6312	ZBS HUELMA	2
	6313	ZBS MENGIBAR	3
	6314	ZBS TORREDEL CAMPO	2
	6317	ZBS ARJONA	1
	6321	ZBS LA CAROLINA	4
	6322	ZBS SANTISTEBAN DEL PUERTO	4
	6323	ZBS BAILEN	2
	6324	ZBS UBEDA	4
	6325	ZBS TORREPEROGIL	1
	6326	ZBS JODAR	1
	6327	ZBS CAZORLA	4
	6328	ZBS PEAL DE BECERRO	2
	6329	ZBS BAEZA	1
	6330	ZBS VILLACARRILLO	1
	6331	ZBS VILLANUEVA ARZOBISPO	2
	6332	ZBS BEAS DE SEGURA	1
	6333	ZBS SANTIAGO-PONTONES	2
	6334	ZBS ORCERA	7
	6340	ZBS ANDUJAR	7
6341	ZBS LINARES	5	
6342	ZBS JAEN	10	
6344	ZBS POZOALCON	1	
MÁLAGA	7211	DISPOSIT. APOYO MALAGA	16
	7212	DISPOSIT. APOYO COSTA DEL SOL	30
	7213	DISPOSIT. APOYO LA VEGA	14
	7214	DISPOSIT. APOYO AXARQUIA	16
	7215	DISPOSIT. APOYO VALLE DEL GUADALHORCE	10
	7216	DISPOSIT. APOYO SERRANIA	10
	7301	ZBS COIN	1
	7302	ZBS ALHAURIN EL GRANDE	2
	7303	ZBS ALORA	3
	7304	ZBS CARTAMA	2
	7305	ZBS ALOZAINA	2
	7311	ZBS COLMENAR	3
	7317	ZBS RINCON DE LA VICTORIA	4
	7327	ZBS NERJA	2
	7337	ZBS TORREMOLINOS BENALMADENA	19
	7338	ZBS ALHAURIN DE LA TORRE	2
	7342	ZBS ARCHIDONA	2
	7343	ZBS MOLLINA	1
7346	ZBS CAMPILLOS	2	

PROVINCIA	CÓDIGO	CENTRO	NÚM. PLAZAS
	7354	ZBS ESTEPONA	11
	7358	ZBS ALGATOCIN	1
	7360	ZBS MALAGA	54
	7361	ZBS FUENGIROLA	17
	7362	ZBS ANTEQUERA	2
	7363	ZBS AXARQUIA OESTE	1
	7364	ZBS RONDA	4
	7365	ZBS VELEZ-MALAGA	4
	7366	ZBS ALGARROBO	1
	7367	ZBS MARBELLA	19
SEVILLA	8217	DISPOSIT. APOYO SEVILLA	30
	8218	DISPOSIT. APOYO SEVILLA SUR	36
	8219	DISPOSIT. APOYO ALJARAFE	34
	8220	DISPOSIT. APOYO SEVILLA NORTE	50
	8221	DISPOSIT. APOYO SEVILLA ESTE	15
	8301	ZBS SANLUCAR LA MAYOR	8
	8302	ZBS PILAS	6
	8303	ZBS OLIVARES	1
	8314	ZBS SAN JUAN DE AZNALFARACHE	2
	8315	ZBS CORIA DEL RIO	4
	8316	ZBS MAIRENA ALJARAFE	5
	8330	ZBS CAZALLA DE LA SIERRA	2
	8331	ZBS CONSTANTINA	1
	8332	ZBS CAMAS	4
	8333	ZBS GUILLENA	4
	8334	ZBS SANTA OLALLA DE CALA	2
	8335	ZBS CASTILLEJA DE LA CUESTA	2
	8338	ZBS LA ALGABA	1
	8346	ZBS LOS ALCORES	5
	8347	ZBS LORA DEL RIO	5
	8348	ZBS CARMONA	5
	8349	ZBS LA RINCONADA	1
	8350	ZBS BRENES	4
	8351	ZBS CANTILLANA	3
	8358	ZBS LAS CABEZAS DE SAN JUAN	3
	8361	ZBS LEBRIJA	7
	8362	ZBS LOS PALACIOS	4
	8363	ZBS EL SAUCEJO	1
	8364	ZBS ESTEPA	5
	8365	ZBS LA PUEBLA DE CAZALLA	1
8366	ZBS OSUNA	2	
8369	ZBS LA LUISIANA	1	

PROVINCIA	CÓDIGO	CENTRO	NÚM. PLAZAS
	8370	ZBS MORON DE LA FRA.	4
	8371	ZBS MARCHENA	2
	8372	ZBS EL ARAHAL	3
	8373	ZBS ALCALA DE GUADAIRA	3
	8374	ZBS DOS HERMANAS	9
	8375	ZBS TOMARES	3
	8376	ZBS SEVILLA	70
	8377	ZBS ECIJA	3
	8378	ZBS ALCALA DEL RIO	2
	8379	ZBS UTRERA	4

## 2. Autoridades y personal

### 2.2. Oposiciones, concursos y otras convocatorias

#### CONSEJERÍA DE SALUD Y FAMILIAS

*Resolución de 2 de octubre de 2020, de la Dirección General de Personal del Servicio Andaluz de Salud, por la que se modifica la de 2 de julio de 2020, de la Dirección General de Personal del Servicio Andaluz de Salud, que aprobó las listas definitivas de personas aspirantes que han superado el concurso-oposición de Enfermero/a por el sistema de acceso libre y anunció la publicación de dichas listas, y por la que se indica la relación de las plazas que se ofertan y se inicia el plazo para solicitar destino.*

Mediante la Resolución de 2 de julio de 2020, de la Dirección General de Personal del Servicio Andaluz de Salud (BOJA núm. 131, de 9 de julio), se aprueban las listas definitivas de personas aspirantes que han superado el concurso-oposición de Enfermero/a, por el sistema de acceso libre, y se anuncia la publicación de dichas listas por orden alfabético y de puntuación, indicando el sistema de acceso por el que participa cada aspirante, la puntuación consignada por las personas aspirantes en cada uno de los apartados del autobaremo de méritos presentado, la puntuación asignada por los Tribunales Calificadores en cada uno de los apartados del baremo de méritos, y las puntuaciones obtenidas en la fase de concurso, de oposición y la total del concurso-oposición.

Asimismo, en el resuelve segundo, se aprueban las listas definitivas de personas aspirantes que no han superado el concurso-oposición, ordenadas alfabéticamente, con indicación de la puntuación consignada por las personas aspirantes en cada uno de los apartados del autobaremo presentado, la puntuación obtenida en la fase de oposición, y la puntuación total obtenida en el concurso-oposición. La puntuación asignada por los Tribunales Calificadores en la fase de concurso sólo se indica en el caso de que la puntuación del autobaremo sea igual o mayor que la obtenida por la última persona aspirante que supera definitivamente el concurso-oposición.

En el resuelve tercero se aprueban las listas definitivas de personas aspirantes excluidas del concurso oposición en la fase de concurso, con indicación de la causa de exclusión.

En el resuelve cuarto se publica, como anexo a la resolución, la relación de causas de exclusión.

En el resuelve sexto se dispone a anunciar que la relación de plazas que se oferten conforme a la distribución por centros de destino se aprobará mediante resolución de esta Dirección General que se publicará en el Boletín Oficial de la Junta de Andalucía, para su mejor coordinación con los procesos de movilidad voluntaria mediante concurso de traslado, convocados por esta Dirección General.

Habiéndose estimado por esta Dirección General de Personal recursos potestativos de reposición interpuestos contra la Resolución de 2 de julio de 2020, de la Dirección General de Personal del Servicio Andaluz de Salud (BOJA núm. 131, de 9 de julio), por la que se aprueban las listas definitivas de personas aspirantes que han superado el concurso-oposición de Enfermero/a, por el sistema de acceso libre, y se anuncia la publicación de dichas listas, procede modificar la citada Resolución de 2 de julio de 2020.

Todo ello en base al artículo 23.2 de la Constitución Española, que garantiza la igualdad de oportunidades en el acceso a la función pública de acuerdo a los principios de mérito y capacidad, con arreglo a las bases y al procedimiento de selección establecido, garantizando su aplicación por igual a todas las personas participantes, lo que obliga a realizar el citado anuncio de los nuevos listados definitivos modificados.



De conformidad con lo anterior y con lo establecido en la base 9 y en la base 10 del Anexo I de la Resolución de 21 de septiembre de 2016 (BOJA núm. 183, de 22 de septiembre), de la Dirección General de Profesionales del Servicio Andaluz de Salud, por la que se convoca concurso-oposición, por el sistema de acceso libre, para cubrir plazas básicas vacantes de Enfermero/a dependientes del Servicio Andaluz de Salud, y en uso de las atribuciones que tiene conferidas en virtud de lo dispuesto en el Decreto 136/2001, de 12 de junio (BOJA núm. 80, de 14 de julio), modificado por Decreto 176/2006, de 10 de octubre (BOJA núm. 209, de 27 de octubre), por el que se regulan los sistemas de selección del personal estatutario y de provisión de plazas básicas en los Centros Sanitarios del Servicio Andaluz de Salud, y en el Decreto 105/2019, de 12 de febrero, por el que se establece la estructura orgánica de la Consejería de Salud y Familias y del Servicio Andaluz de Salud (BOJA núm. 31, de 14 de febrero), modificado por el Decreto 3/2020, de 14 de enero (BOJA núm. 10, de 16 de enero), por el que se modifica el Decreto 105/2019, de 12 de febrero, por el que se establece la estructura orgánica de la Consejería de Salud y Familias y del Servicio Andaluz de Salud, para redistribuir las funciones asignadas a algunos órganos de la Consejería y del Servicio Andaluz de Salud, esta Dirección General

#### RESUELVE

Primero. Modificar la lista definitiva de aspirantes que han superado el concurso oposición de la categoría de Enfermero/a, por el sistema de acceso libre, aprobada por la citada Resolución de 2 de julio de 2020, de la Dirección General de Personal del Servicio Andaluz de Salud (BOJA núm. 131, de 9 de julio), en orden a incluir en dicha lista las modificaciones derivadas de la estimación del/de los recursos potestativos de reposición interpuestos contra dicha resolución.

Segundo. Modificar la lista definitiva de aspirantes que no han superado el concurso oposición de la categoría de Enfermero/a, por el sistema de acceso libre, aprobada por la citada Resolución de 2 de julio de 2020, de la Dirección General de Personal del Servicio Andaluz de Salud (BOJA núm. 131, de 9 de julio), en orden a incluir en dicha lista las modificaciones derivadas de la estimación del/de los recursos potestativos de reposición antes mencionados, interpuestos contra dicha resolución.

Tercero. Anunciar que las listas definitivas, conteniendo las modificaciones indicadas en los puntos anteriores, se encontrarán expuestas en los tablones de anuncios de los Servicios Centrales del Servicio Andaluz de Salud y de las Delegaciones Provinciales de la Consejería de Salud, a partir del mismo día de publicación de la presente resolución en el Boletín Oficial de la Junta de Andalucía, así como en la página web del Servicio Andaluz de Salud ([www.juntadeandalucia.es/servicioandaluzdesalud](http://www.juntadeandalucia.es/servicioandaluzdesalud)).

Cuarto. Aprobar la relación de plazas que se ofertan en el concurso-oposición de Enfermero/a, por el sistema de acceso libre, conforme a la distribución por centros de destino que se indica en el anexo de la presente resolución.

Quinto. En el plazo de 15 días hábiles, a contar desde el día hábil siguiente al de publicación de la presente resolución en el Boletín Oficial de la Junta de Andalucía, aquellas personas aspirantes que han superado el concurso oposición deberán presentar la solicitud de Petición de centro de destino de forma electrónica, a través del formulario electrónico correspondiente al sistema normalizado de petición de destinos de la Ventanilla Electrónica de la persona Candidata (VEC) disponible en la página web del Servicio Andaluz de Salud ([www.juntadeandalucia.es/servicioandaluzdesalud](http://www.juntadeandalucia.es/servicioandaluzdesalud)).

En virtud de lo dispuesto en la base 10.1 del Anexo I de la convocatoria, y al objeto de garantizar la obtención de un centro de destino de entre los solicitados, todas las personas aspirantes que han superado el concurso-oposición, con independencia de la puntuación obtenida, han de solicitar por orden de preferencia todos los centros de destinos ofertados, especificando para ello los códigos de centros indicados en el anexo.

En dicha solicitud de petición de centro de destino la persona aspirante declarará bajo su responsabilidad que:

a) No ha sido separado/a del servicio mediante expediente disciplinario de ninguna Administración Pública en los seis años anteriores a la convocatoria, ni hallarse inhabilitado/a con carácter firme para el ejercicio de funciones públicas.

b) No ha sido condenado/a mediante sentencia firme por delitos contra la libertad e indemnidad sexual, que incluye la agresión y abuso sexual, acoso sexual, exhibicionismo y provocación sexual, prostitución y explotación sexual y corrupción de menores, así como por trata de seres humanos. Podrá autorizar la consulta en el Registro Central de delincuentes sexuales del Ministerio de Justicia o aportar original de la certificación negativa en vigor del mismo en el acto de toma de posesión.

c) No padece enfermedad ni defecto físico que le imposibiliten para el ejercicio de sus funciones. Y las personas aspirantes que tengan reconocida la condición de discapacidad, que poseen la capacidad funcional para el desempeño de las funciones propias de la categoría/especialidad a la que se opta, lo acreditará mediante la presentación del original del certificado médico en vigor en el acto de toma de posesión.

Las personas aspirantes que concurren por el cupo de plazas reservadas a personas con discapacidad podrán solicitar la alteración del orden de prelación establecido para la elección de plaza y demandar un ámbito territorial concreto, alegando para ello motivos de dependencia personal, dificultades de desplazamiento y otros análogos. La Dirección General de Personal resolverá, en cada caso, en función de la discapacidad acreditada y los cuidados que requiera la persona con discapacidad, limitando la alteración del citado orden de prelación al mínimo requerido para posibilitar la elección de plaza a la persona con discapacidad. La Dirección General de Personal podrá solicitar a la persona aspirante los informes y certificados que estime precisos, así como requerir informe a órganos técnicos, sanitarios o asistenciales. La dependencia personal solo podrá ser acreditada mediante resolución de reconocimiento de la situación de dependencia, emitida por la Consejería competente en materia de discapacidad de la Junta de Andalucía u órgano equivalente de otra Comunidad autónoma, en la que se indique el grado y nivel de dependencia reconocido de conformidad con el Real Decreto 174/2011, de 11 de febrero (BOE núm. 42, de 18 de febrero), y el Decreto 168/2007, de 12 de junio (BOJA núm. 119, de 18 de junio), en el ámbito de la Comunidad Autónoma Andaluza. La dificultad de desplazamiento, entendida como limitación para trasladar el domicilio habitual, deberá ser consecuencia de la discapacidad reconocida y será acreditada, al menos, mediante el Dictamen Técnico Facultativo emitido, en el procedimiento de reconocimiento del grado de discapacidad, por alguno de los Centros de Valoración y Orientación de la Consejería competente en la materia de la Junta de Andalucía u órgano equivalente de otra Comunidad Autónoma, de conformidad con el R.D. 1971/1999, de 23 de diciembre (BOE núm. 22, de 26 de enero de 2000). La persona aspirante deberá acompañar dicho dictamen de los informes médicos, psicológicos y/o sociales que considere oportuno.

Sexto. La petición de centro de destino y las declaraciones responsables requeridas en la presente resolución deberá ser presentadas de forma electrónica a través de la VEC, acreditándose a través de la firma mediante cualquiera de los sistemas de firma electrónica que son admitidos (certificados expedidos por la FNMT, sistema de clave concertada permanente expedidos por la Agencia Estatal de Administración Tributaria AEAT o de un código de usuario y clave de acceso). Una vez cumplimentada el formulario de registro en todos sus extremos, la persona interesada firmará electrónicamente y

realizará el registro telemático de la Petición de destino, generándose automáticamente un justificante de la recepción de los documentos electrónicos presentados en el que se dejará constancia del asiento de entrada que se asigna al documento, así como fecha y hora que acredite el momento exacto de presentación y el no rechazo de la misma.

La documentación acreditativa de la dependencia personal y/o dificultades de desplazamiento deberá ser presentada, de forma electrónica a través de la VEC, acreditándose a través de la firma mediante cualquiera de los sistemas de firma electrónica que son admitidos (certificados expedidos por la FNMT, sistema de clave concertada permanente expedidos por la Agencia Estatal de Administración Tributaria AEAT o de un código de usuario y clave de acceso).

Séptimo. Finalizado el plazo de presentación de la petición de destinos citado en el apartado quinto, no se admitirán modificaciones en la relación de destinos solicitados.

Contra la presente resolución, se podrá interponer directamente recurso contencioso-administrativo ante el Tribunal Superior de Justicia de Andalucía, Sala de Granada, conforme a lo establecido en la Ley 29/1998, de 13 de julio, reguladora de la Jurisdicción Contencioso-Administrativa, en el plazo de dos meses, contados desde el día siguiente al de la publicación de la resolución en el Boletín Oficial de la Junta de Andalucía.

Sevilla, 2 de octubre de 2020.- La Directora General, Pilar Bartolomé Hernández.

## A N E X O

### RELACIÓN DE PLAZAS QUE SE OFERTAN POR CENTROS DE DESTINO

ENFERMERO/A - ACCESO LIBRE			
			TOTAL PLAZAS:
PROVINCIA	CÓDIGO	CENTRO	NÚM. PLAZAS
ALMERÍA	1207	DISPOSIT. APOYO PONIENTE DE ALMERIA	6
	1208	DISPOSIT. APOYO ALMERIA	11
	1209	DISPOSIT. APOYO LEVANTE-ALTO ALMANZORA	6
	1301	ZBS SALUD BAJO ANDARAX	2
	1305	ZBS ALTO ANDARAX	2
	1309	ZBS NIJAR	2
	1317	ZBS CUEVAS ALMANZORA	1
	1318	ZBS VERA	5
	1319	ZBS LOS VELEZ	1
	1320	ZBS HUERCAL-OVERA	2
	1321	ZBS MARMOL	1
	1322	ZBS ALBOX	1
	1323	ZBS SERON	1
	1324	ZBS BERJA	2
	1325	ZBS ADRA	2
	1327	ZBS EL EJIDO	3
	1328	ZBS ROQUETAS DE MAR	9
1329	ZBS VICAR	6	

PROVINCIA	CÓDIGO	CENTRO	NÚM. PLAZAS
	1330	ZBS ALMERIA	7
	1920	HOSPITAL TORRECARDENAS	236
	1921	HOSPITAL HUERCAL-OVERA	87
	1960	C.T.T.C ALMERÍA	5
CÁDIZ	2209	DISPOSIT. APOYO SIERRA DE CADIZ	6
	2210	DISPOSIT. APOYO JEREZ-COSTA NOROESTE	8
	2211	DISPOSIT. APOYO CAMPO DE GIBRALTAR	3
	2212	DISPOSIT. APOYO BAHIA DE CADIZ-LA JANDA	17
	2313	ZBS PUERTO REAL	2
	2317	ZBS MEDINA SIDONIA	1
	2318	ZBS CONIL	1
	2319	ZBS VEJER DE LA FRONTERA	1
	2320	ZBS BARBATE	1
	2321	ZBS VILLAMARTIN	5
	2322	ZBS UBRIQUE	1
	2323	ZBS ARCOS DE LA FONTERA	2
	2324	ZBS OLVERA	1
	2328	ZBS CHIPIONA	1
	2329	ZBS ROTA	1
	2344	ZBS LOS BARRIOS	2
	2345	ZBS TARIFA	1
	2349	ZBS SAN ROQUE	2
	2360	ZBS JEREZ	25
	2361	ZBS ALGECIRAS	17
	2362	ZBS LA LINEA DE LA CONCEPCION	6
	2363	ZBS CADIZ	6
	2364	ZBS SAN FERNANDO	12
	2365	ZBS CHICLANA	13
	2366	ZBS PUERTO DE SANTA MARIA	12
	2367	ZBS SANLUCAR DE BARRAMEDA	12
	2920	HOSPITAL PUERTA DEL MAR	188
	2921	HOSPITAL UNIV. PUERTO REAL	67
	2922	HOSPITAL LA LINEA DE LA CONCEPCION	47
	2923	HOSPITAL ALGECIRAS	88
2924	HOSPITAL DE JEREZ	136	
2960	C.T.T.C CÁDIZ	4	
	3210	DISPOSIT. APOYO GUADALQUIVIR	5
	3211	DISPOSIT. APOYO CORDOBA SUR	9
	3213	DISPOSIT. APOYO CORDOBA	5
	3214	DISP. DE APOYO CORDOBA NORTE	8
	3301	ZBS MONTORO	2

PROVINCIA	CÓDIGO	CENTRO	NÚM. PLAZAS
CÓRDOBA	3303	ZBS PALMA DEL RIO	3
	3304	ZBS POSADAS	2
	3306	ZBS MONTILLA	2
	3308	ZBS CASTRO DEL RIO	1
	3319	ZBS LA CARLOTA	1
	3326	ZBS CABRA	2
	3327	ZBS BAENA	1
	3328	ZBS PRIEGO DE CORDOBA	1
	3329	ZBS LUCENA	1
	3333	ZBS PUENTE GENIL	2
	3350	ZBS CORDOBA	30
	3354	ZBS PEÑARROYA - PUEBLO NUEVO	2
	3356	ZBS POZOBLANCO	2
	3920	HOSP.UNIV.REINA SOFIA	335
	3921	HOSPITAL INFANTA MARGARITA	96
	3960	C.T.T.C CÓRDOBA	3
	3990	HOSPITAL VALLE DE LOS PEDROCHES	61
GRANADA	4209	DISPOSIT. APOYO GRANADA NORDESTE	8
	4210	DISPOSIT. APOYO GRANADA SUR	6
	4211	DISP. APOYO METROPOLITANO GRANADA	13
	4212	DISPOSIT. APOYO GRANADA	2
	4301	ZBS SANTA FE	5
	4302	ZBS ILLORA	2
	4304	ZBS ATARFE	1
	4310	ZBS MARACENA	3
	4319	ZBS HUESCAR	1
	4320	ZBS BAZA	2
	4321	ZBS GUADIX	1
	4322	ZBS PURULLENA	1
	4324	ZBS PEDRO MARTINEZ	1
	4330	ZBS LA ZUBIA	6
	4336	ZBS VALLE DE LECRIN	2
	4337	ZBS ARMILLA	7
	4338	ZBS CHURRIANA DE LA VEGA	6
	4342	ZBS SALOBREÑA	2
	4343	ZBS ALMUÑECAR	3
	4345	ZBS CADIAR	1
	4346	ZBS UGIJAR	1
	4350	ZBS GRANADA	16
	4351	ZBS MOTRIL	5
4352	ZBS ALBOLOTE	3	

PROVINCIA	CÓDIGO	CENTRO	NÚM. PLAZAS
	4353	ZBS BENAMAUREL	1
	4354	ZBS PELIGROS	3
	4355	ZBS CENES DE LA VEGA	3
	4920	HOSPITAL VIRGEN DE LAS NIEVES	258
	4922	HOSPITAL DE MOTRIL	63
	4923	HOSPITAL DE BAZA	50
	4926	HOSP.UNIV. SAN CECILIO	148
	4960	C.T.T.C GRANADA	2
HUELVA	5206	DISPOSIT.APOYO S.HUELVA-ANDEVALO CENTRAL	8
	5207	DISPOSIT. APOYO CONDADO-CAMPIÑA	6
	5208	DISPOSIT. APOYO HUELVA-COSTA	18
	5311	ZBS CAMPIÑA SUR	4
	5312	ZBS CAMPIÑA NORTE	1
	5313	ZBS PUNTA UMBRIA	1
	5314	ZBS AYAMONTE	1
	5315	ZBS CARTAYA	1
	5316	ZBS LEPE	4
	5317	ZBS ISLA CRISTINA	1
	5319	ZBS BOLLULLOS DEL CONDADO	1
	5322	ZBS MINAS DE RIOTINTO	1
	5324	ZBS CALAÑAS	1
	5325	ZBS ARACENA	2
	5326	ZBS CORTEGANA	2
	5327	ZBS CUMBRES MAYORES	1
	5330	ZBS HUELVA	10
	5331	ZBS ALJARAQUE	3
	5920	HOSPITAL JUAN RAMON JIMENEZ	155
	5921	HOSPITAL INFANTA ELENA	49
5922	HOSPITAL RIOTINTO	21	
5960	C.T.T.C HUELVA	1	
	6208	DISPOSIT. APOYO JAEN-NORTE	3
	6209	DISPOSIT. APOYO JAEN-NORDESTE	3
	6210	DISPOSIT. APOYO JAEN-SUR	3
	6211	DISPOSIT. APOYO JAEN	15
	6305	ZBS MARTOS	3
	6311	ZBS MANCHA REAL	2
	6314	ZBS TORREDEL CAMPO	1
	6317	ZBS ARJONA	1
	6321	ZBS LA CAROLINA	2
	6322	ZBS SANTISTEBAN DEL PUERTO	2
	6324	ZBS UBEDA	5

PROVINCIA	CÓDIGO	CENTRO	NÚM. PLAZAS
JAÉN	6329	ZBS BAEZA	1
	6330	ZBS VILLACARRILLO	1
	6333	ZBS SANTIAGO-PONTONES	2
	6334	ZBS ORCERA	1
	6340	ZBS ANDUJAR	2
	6341	ZBS LINARES	5
	6342	ZBS JAEN	4
	6344	ZBS POZOALCON	1
	6920	COMPLEJO HOSPITALARIO DE JAEN	189
	6921	HOSPITAL DE UBEDA	63
	6922	HOSPITAL DE LINARES	63
	6960	C.T.T.C JAÉN	2
	MÁLAGA	7211	DISPOSIT. APOYO MALAGA
7212		DISPOSIT. APOYO COSTA DEL SOL	30
7213		DISPOSIT. APOYO LA VEGA	6
7214		DISPOSIT. APOYO AXARQUIA	3
7215		DISPOSIT. APOYO VALLE DEL GUADALHORCE	10
7216		DISPOSIT. APOYO SERRANIA	2
7302		ZBS ALHAURIN EL GRANDE	1
7303		ZBS ALORA	1
7304		ZBS CARTAMA	1
7305		ZBS ALOZAINA	1
7311		ZBS COLMENAR	1
7317		ZBS RINCON DE LA VICTORIA	5
7327		ZBS NERJA	3
7328		ZBS TORROX	3
7329		ZBS VIÑUELA	1
7337		ZBS TORREMOLINOS BENALMADENA	13
7338		ZBS ALHAURIN DE LA TORRE	2
7346		ZBS CAMPILLOS	1
7354		ZBS ESTEPONA	9
7360		ZBS MALAGA	30
7361		ZBS FUENGIROLA	12
7362		ZBS ANTEQUERA	1
7363		ZBS AXARQUIA OESTE	1
7364		ZBS RONDA	2
7365		ZBS VELEZ-MALAGA	2
7366		ZBS ALGARROBO	1
7367		ZBS MARBELLA	17
7920		HOSPITAL REGIONAL UNIVERSITARIO MÁLAGA	431
7921		HOSP.UNIV. VIRGEN DE LA VICTORIA	264

PROVINCIA	CÓDIGO	CENTRO	NÚM. PLAZAS
	7922	HOSPITAL DE LA SERRANIA DE RONDA	29
	7923	HOSPITAL DE LA AXARQUIA	47
	7924	HOSPITAL DE ANTEQUERA	51
	7960	C.T.T.C MÁLAGA	2
SEVILLA	8217	DISPOSIT. APOYO SEVILLA	23
	8218	DISPOSIT. APOYO SEVILLA SUR	14
	8219	DISPOSIT. APOYO ALJARAFE	15
	8220	DISPOSIT. APOYO SEVILLA NORTE	24
	8221	DISPOSIT. APOYO SEVILLA ESTE	10
	8301	ZBS SANLUCAR LA MAYOR	4
	8302	ZBS PILAS	5
	8303	ZBS OLIVARES	1
	8314	ZBS SAN JUAN DE AZNALFARACHE	4
	8315	ZBS CORIA DEL RIO	6
	8316	ZBS MAIRENA ALJARAFE	3
	8331	ZBS CONSTANTINA	1
	8332	ZBS CAMAS	5
	8333	ZBS GUILLENA	1
	8334	ZBS SANTA OLALLA DE CALA	1
	8335	ZBS CASTILLEJA DE LA CUESTA	3
	8338	ZBS LA ALGABA	1
	8346	ZBS LOS ALCORES	7
	8347	ZBS LORA DEL RIO	3
	8348	ZBS CARMONA	1
	8349	ZBS LA RINCONADA	4
	8350	ZBS BRENES	2
	8351	ZBS CANTILLANA	2
	8358	ZBS LAS CABEZAS DE SAN JUAN	2
	8361	ZBS LEBRIJA	2
	8362	ZBS LOS PALACIOS	2
	8363	ZBS EL SAUCEJO	2
	8364	ZBS ESTEPA	3
	8369	ZBS LA LUISIANA	1
	8370	ZBS MORON DE LA FRA.	2
	8372	ZBS EL ARAHAL	1
	8373	ZBS ALCALA DE GUADAIRA	4
8374	ZBS DOS HERMANAS	5	
8375	ZBS TOMARES	6	
8376	ZBS SEVILLA	35	
8377	ZBS ECIJA	1	
8378	ZBS ALCALA DEL RIO	2	



PROVINCIA	CÓDIGO	CENTRO	NÚM. PLAZAS
	8379	ZBS UTRERA	7
	8380	ZBS MONTELLANO	1
	8920	HOSP.UNIV.VIRGEN DEL ROCIO	477
	8921	HOSPITAL VIRGEN MACARENA	279
	8925	HOSPITAL DE VALME	145
	8960	C.T.T.C SEVILLA	4
	8990	HOSPITAL «NTRA. SRA. DE LA MERCED» OSUNA	49

## 2. Autoridades y personal

### 2.2. Oposiciones, concursos y otras convocatorias

#### CONSEJERÍA DE SALUD Y FAMILIAS

*Resolución de 2 de octubre de 2020, de la Dirección General de Personal del Servicio Andaluz de Salud, por la que se indica la relación de las plazas que se ofertan y se inicia el plazo para solicitar destino en el concurso-oposición de Enfermero/a, por el sistema de promoción interna.*

En el Boletín Oficial de la Junta de Andalucía núm. 86, de 7 de mayo de 2020 se publicó la Resolución de 24 de abril de 2020, de la Dirección General de Personal del Servicio Andaluz de Salud, por la que se aprueban las listas definitivas de personas aspirantes que han superado el concurso-oposición de Enfermero/a, por el sistema de promoción interna, y se anuncia la publicación de dichas listas, en la que se dispone en el punto sexto del resuelve: «Anunciar asimismo que la relación de plazas que se ofertan conforme a la distribución por centros de destino se aprobará mediante resolución de esta Dirección General que se publicará en el Boletín Oficial de la Junta de Andalucía, para su mejor coordinación con los procesos de movilidad voluntaria mediante concurso de traslado, convocados por esta Dirección General».

En consecuencia y de conformidad con lo establecido en la base 9 y en la base 10 del Anexo de la Resolución de 21 de septiembre de 2016 (BOJA núm. 183, de 22 de septiembre), de la Dirección General de Profesionales del Servicio Andaluz de Salud, por la que se convoca concurso-oposición, por el sistema de promoción interna, para cubrir plazas básicas vacantes de Enfermero/a dependientes del Servicio Andaluz de Salud, y en uso de las atribuciones que tiene conferidas, en virtud de lo dispuesto en el Decreto 136/2001, de 12 de junio (BOJA núm. 80, de 14 de julio), modificado por el Decreto 176/2006, de 10 de octubre (BOJA núm. 209, de 27 de octubre), por el que se regulan los sistemas de selección del personal estatutario y de provisión de plazas básicas en los Centros Sanitarios del Servicio Andaluz de Salud, y en el Decreto 105/2019, de 12 de febrero (BOJA núm. 31, de 14 de febrero), por el que se establece la estructura orgánica de la Consejería de Salud y Familias y del Servicio Andaluz de Salud, modificado por el Decreto 3/2020, de 14 de enero (BOJA núm. 10, de 16 de enero), por el que se modifica el Decreto 105/2019, de 12 de febrero, por el que se establece la estructura orgánica de la Consejería de Salud y Familias y del Servicio Andaluz de Salud, para redistribuir las funciones asignadas a algunos órganos de la Consejería y del Servicio Andaluz de Salud, esta Dirección General

#### R E S U E L V E

Primero. Aprobar la relación de plazas que se ofertan en el concurso-oposición de la categoría de Enfermero/a, por el sistema de promoción interna, conforme a la distribución por centros de destino que se indica en el anexo de la presente resolución.

Segundo. En el plazo de 15 días hábiles, contar desde el día hábil siguiente al de publicación de la presente resolución en el Boletín Oficial de la Junta de Andalucía, aquellas personas aspirantes que han superado el concurso oposición deberán presentar la solicitud de petición de centro de destino de forma electrónica, a través del formulario electrónico correspondiente al sistema normalizado de petición de destinos de la Ventanilla Electrónica de la persona Candidata (VEC) disponible en la página web del Servicio Andaluz de Salud ([www.juntadeandalucia.es/servicioandaluzdesalud](http://www.juntadeandalucia.es/servicioandaluzdesalud)).

En virtud de lo dispuesto en la base 10.1 del Anexo I de la convocatoria, y al objeto de garantizar la obtención de un centro de destino de entre los solicitados, todas las personas aspirantes que han superado el concurso-oposición, con independencia de la puntuación obtenida, han de solicitar por orden de preferencia todos los centros de destinos ofertados, especificando para ello los códigos de centros indicados en el anexo.

En dicha solicitud de petición de centro de destino la persona aspirante declarará bajo su responsabilidad que:

a) No ha sido separado/a del servicio mediante expediente disciplinario de ninguna Administración Pública en los seis años anteriores a la convocatoria, ni hallarse inhabilitado/a con carácter firme para el ejercicio de funciones públicas.

b) No ha sido condenado/a mediante sentencia firme por delitos contra la libertad e indemnidad sexual, que incluye la agresión y abuso sexual, acoso sexual, exhibicionismo y provocación sexual, prostitución y explotación sexual y corrupción de menores, así como por trata de seres humanos. Podrá autorizar la consulta en el Registro Central de delincuentes sexuales del Ministerio de Justicia o aportar original de la certificación negativa en vigor del mismo en el acto de toma de posesión.

c) No padece enfermedad ni defecto físico que le imposibiliten para el ejercicio de sus funciones. Y las personas aspirantes que tengan reconocida la condición de discapacidad, que poseen la capacidad funcional para el desempeño de las funciones propias de la categoría/especialidad a la que se opta, lo acreditará mediante la presentación del original del certificado médico en vigor en el acto de toma de posesión.

Las personas aspirantes que concurren por el cupo de plazas reservadas a personas con discapacidad podrán solicitar la alteración del orden de prelación establecido para la elección de plaza y demandar un ámbito territorial concreto, alegando para ello motivos de dependencia personal, dificultades de desplazamiento y otros análogos. La Dirección General de Personal resolverá, en cada caso, en función de la discapacidad acreditada y los cuidados que requiera la persona con discapacidad, limitando la alteración del citado orden de prelación al mínimo requerido para posibilitar la elección de plaza a la persona con discapacidad. La Dirección General de Personal podrá solicitar a la persona aspirante los informes y certificados que estime precisos, así como requerir informe a órganos técnicos, sanitarios o asistenciales. La dependencia personal solo podrá ser acreditada mediante resolución de reconocimiento de la situación de dependencia, emitida por la Consejería competente en materia de discapacidad de la Junta de Andalucía u órgano equivalente de otra Comunidad autónoma, en la que se indique el grado y nivel de dependencia reconocido de conformidad con el Real Decreto 174/2011, de 11 de febrero (BOE núm. 42, de 18 de febrero), y el Decreto 168/2007, de 12 de junio (BOJA núm. 119, de 18 de junio), en el ámbito de la Comunidad Autónoma Andaluza. La dificultad de desplazamiento, entendida como limitación para trasladar el domicilio habitual, deberá ser consecuencia de la discapacidad reconocida y será acreditada, al menos, mediante el Dictamen Técnico Facultativo emitido, en el procedimiento de reconocimiento del grado de discapacidad, por alguno de los Centros de Valoración y Orientación de la Consejería competente en la materia de la Junta de Andalucía u órgano equivalente de otra Comunidad Autónoma, de conformidad con el R.D. 1971/1999, de 23 de diciembre (BOE núm. 22, de 26 de enero de 2000). La persona aspirante deberá acompañar dicho dictamen de los informes médicos, psicológicos y/o sociales que considere oportuno.

Tercero. La petición de centro de destino y las declaraciones responsables requeridas en la presente resolución deberá ser presentadas de forma electrónica a través de la VEC, acreditándose a través de la firma mediante cualquiera de los sistemas de firma electrónica que son admitidos (certificados expedidos por la FNMT, sistema de clave concertada permanente expedidos por la Agencia Estatal de Administración Tributaria AEAT o de un código de usuario y clave de acceso). Una vez cumplimentada el formulario de registro en todos sus extremos, la persona interesada firmará electrónicamente y

realizará el registro telemático de la petición de destino, generándose automáticamente un justificante de la recepción de los documentos electrónicos presentados en el que se dejará constancia del asiento de entrada que se asigna al documento, así como fecha y hora que acredite el momento exacto de presentación y el no rechazo de la misma.

La documentación acreditativa de la dependencia personal y/o dificultades de desplazamiento deberá ser presentada, de forma electrónica a través de la VEC, acreditándose a través de la firma mediante cualquiera de los sistemas de firma electrónica que son admitidos (certificados expedidos por la FNMT, sistema de clave concertada permanente expedidos por la Agencia Estatal de Administración Tributaria AEAT o de un código de usuario y clave de acceso).

Cuarto. Finalizado el plazo de presentación de la petición de destinos citado en el apartado segundo, no se admitirán modificaciones en la relación de destinos solicitados.

Sevilla, 2 de octubre de 2020.- La Directora General, Pilar Bartolomé Hernández.

## A N E X O

### RELACIÓN DE PLAZAS QUE SE OFERTAN POR CENTROS DE DESTINO

ENFERMERO/A - PROMOCIÓN INTERNA			
TOTAL PLAZAS:			18
PROVINCIA	CÓDIGO	CENTRO	NÚM. PLAZAS
ALMERÍA	1330	ZBS ALMERIA	1
CÁDIZ	2360	ZBS JEREZ	1
	2363	ZBS CADIZ	1
	2920	HOSPITAL PUERTA DEL MAR	1
CÓRDOBA	3920	HOSP.UNIV.REINA SOFIA	3
GRANADA	4350	ZBS GRANADA	1
JAÉN	6922	HOSPITAL DE LINARES	1
MÁLAGA	7327	ZBS NERJA	1
	7360	ZBS MALAGA	3
	7361	ZBS FUENGIROLA	1
	7920	HOSPITAL REGIONAL UNIVERSITARIO MÁLAGA	1
SEVILLA	8376	ZBS SEVILLA	1
	8921	HOSPITAL VIRGEN MACARENA	1
	8990	HOSPITAL «NTRA. SRA. DE LA MERCED» OSUNA	1

## 2. Autoridades y personal

### 2.2. Oposiciones, concursos y otras convocatorias

#### CONSEJERÍA DE SALUD Y FAMILIAS

*Resolución de 2 de octubre de 2020, de la Dirección General de Personal del Servicio Andaluz de Salud, por la que se modifica la de 24 de abril de 2020, de la Dirección General de Personal del Servicio Andaluz de Salud, que aprobó las listas definitivas de personas aspirantes que han superado el concurso-oposición de Facultativo/a Especialista de Área, especialidad Oncología Radioterápica, por el sistema de acceso libre y anunció la publicación de dichas listas.*

Mediante la Resolución de 24 de abril de 2020, de la Dirección General de Personal del Servicio Andaluz de Salud (BOJA núm. 86, de 7 de mayo), se aprueban las listas definitivas de personas aspirantes que han superado el concurso-oposición de Facultativo/a Especialista de Área, especialidad Oncología Radioterápica, por el sistema de acceso libre y se anuncia la publicación de dichas listas por orden alfabético y de puntuación, indicando el sistema de acceso por el que participa cada aspirante, la puntuación consignada por las personas aspirantes en cada uno de los apartados del autobaremo de méritos presentado, la puntuación asignada por los tribunales calificadoros en cada uno de los apartados del baremo de méritos, y las puntuaciones obtenidas en la fase de concurso, de oposición y la total del concurso-oposición.

Asimismo, en el resuelve segundo, se aprueban las listas definitivas de personas aspirantes que no han superado el concurso-oposición, ordenadas alfabéticamente, con indicación de la puntuación consignada por las personas aspirantes en cada uno de los apartados del autobaremo presentado, la puntuación obtenida en la fase de oposición, y la puntuación total obtenida en el concurso-oposición. La puntuación asignada por los tribunales calificadoros en la fase de concurso sólo se indica en el caso de que la puntuación del autobaremo sea igual o mayor que la obtenida por la última persona aspirante que supera definitivamente el concurso-oposición.

En el resuelve tercero se aprueban las listas definitivas de personas aspirantes excluidas del concurso oposición en la fase de concurso, con indicación de la causa de exclusión.

En el resuelve cuarto se publica, como anexo a la resolución, la relación de causas de exclusión.

Por su parte, mediante Resolución de 7 de septiembre de 2020 (BOJA núm. 176, de 10 de septiembre), de la Dirección General de Personal del Servicio Andaluz de Salud, ya se aprobó la relación de plazas que se ofertan conforme a la distribución por centros de destino.

Habiéndose estimado por esta Dirección General de Personal recursos potestativos de reposición interpuestos contra la Resolución de 24 de abril de 2020, de la Dirección General de Personal del Servicio Andaluz de Salud (BOJA núm. 86, de 7 de mayo), por la que se aprueban las listas definitivas de personas aspirantes que han superado el concurso-oposición de Facultativo/a Especialista de Área, especialidad Oncología Radioterápica, por el sistema de acceso libre y se anuncia la publicación de dichas listas, procede modificar la citada Resolución de 24 de abril de 2020.

Todo ello en base al artículo 23.2 de la Constitución Española, que garantiza la igualdad de oportunidades en el acceso a la función pública de acuerdo a los principios de mérito y capacidad, con arreglo a las bases y al procedimiento de selección establecido, garantizando su aplicación por igual a todas las personas participantes, lo que obliga a realizar el citado anuncio de los nuevos listados definitivos modificados.

De conformidad con lo anterior y con lo establecido en la base 10.1.2 y en la base 11 del anexo de la Resolución de 31 de enero de 2018, de la Dirección General de Profesionales del Servicio Andaluz de Salud (BOJA núm. 25, de 5 de febrero), por la que se aprueban las bases generales de las convocatorias que han de regir los procesos selectivos de concurso-oposición por el sistema de acceso libre para cubrir plazas básicas vacantes de categorías y especialidades en desarrollo de las Ofertas de Empleo Público de los Centros Sanitarios del Servicio Andaluz de Salud aprobadas mediante el Decreto 130/2017, de 1 de agosto, por el que se aprueba la Oferta de Empleo Público para el año 2017 de los Centros Sanitarios del Servicio Andaluz de Salud, y mediante el Decreto 213/2017, de 26 de diciembre, por el que se aprueba la Oferta de Empleo Público para la estabilización de empleo temporal en la Administración de la Junta de Andalucía, y en uso de las atribuciones que tiene conferidas en virtud de lo dispuesto en el Decreto 136/2001, de 12 de junio (BOJA núm. 80, de 14 de julio), modificado por Decreto 176/2006, de 10 de octubre (BOJA núm. 209, de 27 de octubre), por el que se regulan los sistemas de selección del personal estatutario y de provisión de plazas básicas en los Centros Sanitarios del Servicio Andaluz de Salud, y en el Decreto 105/2019, de 12 de febrero, por el que se establece la estructura orgánica de la Consejería de Salud y Familias y del Servicio Andaluz de Salud (BOJA núm. 31, de 14 de febrero), modificado por el Decreto 3/2020, de 14 de enero (BOJA núm. 10, de 16 de enero), por el que se modifica el Decreto 105/2019, de 12 de febrero, por el que se establece la estructura orgánica de la Consejería de Salud y Familias y del Servicio Andaluz de Salud, para redistribuir las funciones asignadas a algunos órganos de la Consejería y del Servicio Andaluz de Salud, esta Dirección General

#### R E S U E L V E

Primero. Modificar la lista definitiva de aspirantes que han superado el concurso oposición de la categoría de Facultativo/a Especialista de Área, especialidad Oncología Radioterápica, por el sistema de acceso libre, aprobada por la citada Resolución de 24 de abril de 2020, de la Dirección General de Personal del Servicio Andaluz de Salud (BOJA núm. 86, de 7 de mayo), en orden a incluir en dicha lista las modificaciones derivadas de la estimación del/de los recursos potestativos de reposición interpuestos contra dicha resolución.

Segundo. Anunciar que las listas definitivas, conteniendo las modificaciones indicadas en los puntos anteriores, se encontrarán expuestas en los tablones de anuncios de los Servicios Centrales del Servicio Andaluz de Salud y de las Delegaciones Provinciales de la Consejería de Salud, a partir del mismo día de publicación de la presente resolución en el Boletín Oficial de la Junta de Andalucía, así como en la página web del Servicio Andaluz de Salud ([www.juntadeandalucia.es/servicioandaluzdesalud](http://www.juntadeandalucia.es/servicioandaluzdesalud)).

Contra la presente resolución se podrá interponer directamente recurso contencioso-administrativo ante el Tribunal Superior de Justicia de Andalucía, Sala de Granada, conforme a lo establecido en la Ley 29/1998, de 13 de julio, reguladora de la Jurisdicción Contencioso-Administrativa, en el plazo de dos meses, contados desde el día siguiente al de la publicación de la resolución en el Boletín Oficial de la Junta de Andalucía.

Sevilla, 2 de octubre de 2020.- La Directora General, Pilar Bartolomé Hernández.

## 2. Autoridades y personal

### 2.2. Oposiciones, concursos y otras convocatorias

#### CONSEJERÍA DE SALUD Y FAMILIAS

*Resolución de 5 de octubre de 2020, de la Agencia Pública Empresarial Sanitaria Costa del Sol, por la que se convoca acceso al proceso selectivo específico, para cubrir temporalidades del puesto de F.E.A. Medicina Intensiva para la Agencia Pública Empresarial Sanitaria Costa del Sol.*

La Agencia Pública Empresarial Sanitaria Costa del Sol creada por la disposición adicional decimoctava de la Ley 4/1992, de 30 de diciembre, y cuyos estatutos fueron aprobados por el Decreto 98/2011, de 19 de abril; abre el acceso para el reclutamiento para el puesto de:

PUESTO	TÍTULO REQUERIDO	CENTRO	REFERENCIA
Facultativo Especialista de Área en Medicina Intensiva.	F.E.A. en Medicina Intensiva	Agencia Pública Empresarial Sanitaria Costa del Sol	FEAINTASCST-20-2

Las bases de la convocatoria se encuentran a disposición de las personas interesadas en la Dirección de Profesionales de nuestros centros y en el apartado de Ofertas de Empleo de nuestra página web: [www.hcs.es](http://www.hcs.es)

Contra la presente resolución, que agota la vía administrativa, la persona interesada podrá interponer bien recurso potestativo de reposición ante este mismo órgano en el plazo de un mes a contar desde el siguiente al de notificación (arts. 123 y 124 de la Ley 39/2015, de 1 de octubre, del Procedimiento Administrativo Común de las Administraciones Públicas) o bien interponer directamente recurso contencioso-administrativo ante el Juzgado competente en el plazo de dos meses a contar desde el siguiente al de notificación (art. 46 de la Ley 29/1998, reguladora de la Jurisdicción Contencioso-Administrativa).

Marbella, 5 de octubre de 2020.- La Directora Gerente, María Luisa Lorenzo Nogueiras.

## 2. Autoridades y personal

### 2.2. Oposiciones, concursos y otras convocatorias

#### UNIVERSIDADES

*Resolución de 2 de octubre de 2020, de la Universidad de Jaén, por la que se convocan pruebas selectivas para ingresar en la Escala de Gestión de esta Universidad.*

Este Rectorado, en uso de las competencias que le están atribuidas en el artículo 20.1 de la Ley Orgánica 6/2001, de 21 de diciembre, de Universidades, en su redacción actual, en relación con el artículo 2.2.e) de la misma norma, así como en los artículos 51 y 132 de los Estatutos de Universidad de Jaén, con el fin de atender las necesidades de personal de Administración y Servicios, acuerda convocar, de acuerdo con el artículo 75.2 de la mencionada Ley Orgánica, pruebas selectivas para el ingreso en la Escala de Gestión con sujeción a las siguientes

#### BASES DE CONVOCATORIA

##### 1. Generales.

1.1. Se convocan pruebas selectivas para cubrir ocho plazas de la Escala de Gestión de la Universidad de Jaén, mediante el sistema de promoción interna.

1.2. La realización de estas pruebas selectivas se ajustará, en lo que le sea de aplicación, a lo establecido en la Ley 30/1984, de 2 de agosto, de Medidas para la Reforma de la Función Pública, modificada por la Ley 23/1988, de 28 de julio; el Real Decreto 364/1995, de 10 de marzo, por el que se aprueba el Reglamento General de Ingreso del Personal al Servicio de la Administración General del Estado y de Provisión de Puestos de Trabajo y Promoción Profesional de los Funcionarios Civiles de la Administración General del Estado; en el Real Decreto Legislativo 5/2015, de 30 de octubre, por el que se aprueba el texto refundido de la Ley del Estatuto Básico del Empleado Público; en el Decreto 230/2003, de 29 de julio, por el que se aprueban los Estatutos de la Universidad de Jaén, reformados mediante Decreto 235/2011, de 12 de julio, y a las bases de esta Resolución.

Todas las referencias que se efectúan a las diferentes disposiciones normativas, que se contienen en la presente resolución, han de entenderse hechas en la redacción vigente a la fecha de la misma.

1.3. El procedimiento de selección de aspirantes será el de concurso-oposición, con las pruebas y puntuaciones que se especifican en el Anexo I.

1.4. El programa que ha de regir las pruebas selectivas es el que figura en el Anexo II de esta convocatoria.

##### 2. Requisitos de los/as candidatos/as.

2.1. Las personas que aspiren a estas plazas deberán reunir los siguientes requisitos:

a) Tener nacionalidad española o ser nacional de un Estado miembro de la Unión Europea. Asimismo, lo anterior será de aplicación al cónyuge de los españoles y de los nacionales de otros Estados miembros de la Unión Europea, siempre que no estén separados de derecho, así como a sus descendientes y a los de su cónyuge, siempre que no estén separados de derecho, menores de veintiún años o mayores de dicha edad que vivan a sus expensas. Igualmente se entenderá a las personas incluidas en el ámbito de aplicación de los Tratados internacionales celebrados por la Comunidad Europea y ratificados por España, en los que sea de aplicación la libre circulación de trabajadores.



- b) Tener cumplidos los 16 años y no haber alcanzado la edad de jubilación.
- c) Estar en posesión o en condiciones de obtener el título de Grado, Diplomado Universitario, Ingeniero Técnico, Arquitecto Técnico, o titulación equivalente.
- d) Poseer la capacidad funcional para el desempeño de las tareas.
- e) No haber sido separado/a mediante expediente disciplinario del servicio de cualquiera de las Administraciones Públicas, ni hallarse inhabilitado/a para el desempeño de funciones públicas.
- f) Pertener al Cuerpo o Escala Administrativa, prestar servicios en la Universidad de Jaén con carácter definitivo en la situación de servicio activo o con reserva de plaza y poseer una antigüedad de, al menos, dos años de servicio activo en el grupo C, subgrupo C1.

2.2. Todos los requisitos enumerados en el apartado anterior deberán poseerse en el día de la finalización del plazo de presentación de solicitudes y mantenerse en posesión de los mismos hasta la toma de posesión como funcionario/a de la Escala a que se aspira.

### 3. Solicitudes.

3.1. Quienes deseen tomar parte en esta convocatoria deberán hacerlo constar mediante instancia en el modelo disponible en la siguiente dirección web:

[https://www.ujaen.es/servicios/servpod/sites/servicio\\_servpod/files/uploads/impresos%20y%20solicitudes/solic\\_%20pru\\_select\\_pas\\_func%20\(1\).pdf](https://www.ujaen.es/servicios/servpod/sites/servicio_servpod/files/uploads/impresos%20y%20solicitudes/solic_%20pru_select_pas_func%20(1).pdf)  
que también será facilitado en el Servicio de Información, Registro y Administración Electrónica de la Universidad de Jaén o en los modelos normalizados para ingresar en la Administración Pública que se facilitan en las Subdelegaciones del Gobierno.

A la instancia se acompañarán una fotocopia del documento nacional de identidad y el resguardo de haber abonado los derechos de examen a que se refiere la base 3.4.

3.2. Las solicitudes se dirigirán al Señor Rector Magnífico de la Universidad de Jaén, y se presentarán en el plazo de veinte días naturales, contados a partir del siguiente a la publicación de esta convocatoria en el «Boletín Oficial de la Junta de Andalucía».

3.3. La solicitud junto con su documentación anexa se deberá presentar preferentemente de forma telemática en el Registro Electrónico Común (REC) a través de la siguiente dirección web: <https://rec.redsara.es/registro/action/are/acceso.do>

Para ello es necesario disponer del correspondiente certificado electrónico. Si la persona interesada en el procedimiento no dispone de certificado electrónico, podrá obtener el mismo solicitándolo, con los requisitos exigidos por la FNMT, a través del siguiente enlace: [http://administracionelectronica.ujaen.es/firma\\_digital](http://administracionelectronica.ujaen.es/firma_digital)

También se podrá presentar de forma presencial en el Registro General de la Universidad de Jaén (Edificio B-1 del Campus de Las Lagunillas) o por cualquiera de las formas establecidas en el art. 16 de la Ley 39/2015, de 1 de octubre, del Procedimiento Administrativo Común de las Administraciones Públicas.

Las solicitudes y cualquier escrito de reclamación que presenten las personas aspirantes de forma presencial en otro Registro diferente al general de la Universidad de Jaén deberán ser comunicadas en el mismo día de presentación, mediante telegrama, fax (953 212 278), o a la dirección ([secpas@ujaen.es](mailto:secpas@ujaen.es)), indicando la fecha de presentación, lugar donde se ha presentado, número de teléfono de contacto para el seguimiento de la solicitud y referencia de la plaza que se solicita. A efectos de comunicaciones y demás incidencias, se habilita el teléfono (953 212 285/953 212 307).

3.4. Los derechos de examen, por el importe de 25 euros, se ingresarán por los solicitantes en la Caja Rural de Jaén, cuenta número ES79 3067 0109 331150653028, a nombre de la Universidad de Jaén, indicando en el ingreso: «Oposiciones Escala de Gestión».

3.5. La falta de justificación del abono de los derechos de examen determinará la exclusión de los aspirantes. En ningún caso, la presentación y pago en la Caja Rural

supondrá sustitución del trámite de presentación, en tiempo y forma, de la solicitud ante el órgano expresado en la base 3.2.

Los derechos de examen serán reintegrados a los aspirantes que hayan sido excluidos definitivamente de las pruebas selectivas. A tal efecto, será necesario solicitud expresa del interesado en la que deberán figurar inexcusablemente los siguientes datos: nombre y apellidos, NIF, domicilio y cuenta bancaria a donde ha de realizarse la transferencia bancaria de devolución.

3.6. Los errores de hecho que pudieran advertirse, podrán subsanarse en cualquier momento, de oficio o a petición del interesado.

3.7. Los aspirantes con discapacidad podrán solicitar, expresándolo en el recuadro correspondiente del modelo de solicitud, las posibles adaptaciones de tiempo y medios que estimen necesarias para la realización de los ejercicios de la fase de oposición. Para su concesión deberán aportar, el Informe emitido por el Órgano Técnico de Valoración que dictaminó el grado de su discapacidad en vigor, en el que conste la adaptación de tiempo y de medios materiales necesarios para la realización de las pruebas selectivas a las que se presenta.

#### 4. Admisión de aspirantes.

4.1. Expirado el plazo de presentación de instancias, el Rector de la Universidad de Jaén dictará Resolución, en el plazo máximo de un mes, que se publicará en el «Boletín Oficial de la Junta de Andalucía» y en la que, además de declarar aprobada la lista provisional de personas admitidas y excluidas, se recogerá el lugar y la fecha de comienzo de los ejercicios, así como la relación de las personas aspirantes excluidas con mención expresa en todo caso, de los apellidos, nombre, número de documento nacional de identidad y motivo que la produce.

4.2. En todo caso, la Resolución a que se refiere la base anterior establecerá un plazo de diez días para la subsanación de errores, contados a partir del siguiente al de la publicación de la resolución en el «Boletín Oficial de la Junta de Andalucía», transcurrido el cual quedará elevada a definitiva, publicándose en el tablón de anuncios del Registro General de la Universidad de Jaén (Edificio B-1 del Campus de Las Lagunillas) y, a título informativo, en la página web del Servicio de Personal. Contra dicha Resolución podrá interponerse recurso contencioso-administrativo, de acuerdo con lo previsto en el artículo 6.4 de la Ley Orgánica 6/2001, de 21 de diciembre, de Universidades, en el plazo de 2 meses, a contar desde el día siguiente a su publicación en el tablón de anuncios del Rectorado (edificio B-1) del Campus Las Lagunillas.

#### 5. Tribunal Calificador.

5.1. El Tribunal Calificador de las presentes pruebas selectivas estará compuesto por los siguientes miembros:

##### Miembros titulares.

Presidente: Don Nicolás Ruiz Reyes. Catedrático de Universidad y Gerente de la Universidad de Jaén.

##### Vocales:

- Don José Izquierdo Vilaseca. Funcionario de la Escala Técnica de Administración de la Universidad de Almería.

- Don Fernando Palencia Herrejón. Funcionario de la Escala de Técnicos de Gestión de la Universidad de Málaga.

- Don Antonio Palomino Morales. Funcionario de la Escala Técnica de Administración de la Universidad de Granada.

Secretario: Don Juan Marrero Torres. Funcionario de la Escala Técnica de Gestión de la Universidad de Cádiz.

Miembros suplentes.

Presidente: Don Emilio Valenzuela Cárdenas. Funcionario de la Escala Técnica de Administración Universitaria de la Universidad de Jaén.

Vocales:

- Don Enrique Padial Romero. Funcionario de la Escala Técnica de Administración de la Universidad de Almería.

- Don Antonio Núñez Quesada. Funcionario de la Escala de Técnicos de Gestión de la Universidad de Málaga.

- Doña Adela Salvadora Durán Guzmán. Funcionaria de la Escala Técnica de Administración de la Universidad de Granada.

Secretario: Don Armando Moreno Castro. Funcionario de la Escala Técnica de Administración Universitaria de la Universidad de Cádiz.

5.2. Los miembros del Tribunal Calificador deberán abstenerse de intervenir, notificándolo al Rector de la Universidad, cuando concurren en ellos algunas de las circunstancias previstas en el artículo 23 de la Ley 40/2015, de 1 de octubre, del Régimen Jurídico del Sector Público, o si hubiesen realizado tareas de preparación de aspirantes a pruebas selectivas en los cinco años anteriores a la publicación de la convocatoria.

Asimismo, las personas aspirantes podrán recusar a los miembros del Tribunal, a tenor del artículo 24 de la Ley 40/2015, de 1 de octubre, de Régimen Jurídico del Sector Público.

5.3. Previa convocatoria del Presidente/a se constituirá el Tribunal con la asistencia, presencial o a distancia, de todos sus miembros, titulares o suplentes, en su caso.

A partir de la constitución del Tribunal, a efectos de la celebración de sesiones, deliberaciones y toma de acuerdos, se requerirá la asistencia, presencial o a distancia, del Presidente y Secretario o en su caso, de quienes les suplan, y la de la mitad, al menos, de sus miembros.

5.4. Durante el desarrollo de los ejercicios de la oposición, el Tribunal Calificador, resolverá todas las dudas que surjan en la aplicación de las normas de esta convocatoria, así como lo que deba actuarse en los casos no previstos.

El procedimiento de actuación del Tribunal se ajustará, en todo momento, a lo dispuesto en la Ley 40/2015, de 1 de octubre, de Régimen Jurídico del Sector Público.

5.5. El Tribunal podrá disponer la incorporación a sus trabajos de asesores especialistas para las pruebas correspondientes de los ejercicios que estimen pertinentes, limitándose, dichos asesores, a prestar su colaboración en sus respectivas especialidades técnicas.

La designación de tales asesores deberá comunicarse al Rector de la Universidad de Jaén.

5.6. El/la Presidente/a del Tribunal adoptará las medidas oportunas para garantizar que los ejercicios de la oposición sean corregidos sin que se conozca la identidad de las personas aspirantes. El Tribunal excluirá a aquellos/as candidatos/as en cuyo ejercicio figuren marcas y signos que permitan conocer la identidad del/de la opositor/a.

5.7. A efectos de comunicaciones y demás incidencias, el Tribunal tendrá su sede en el Rectorado de la Universidad de Jaén, Campus de Las Lagunillas, sin número/n, edificio B-1, teléfono 953 212 307.

El Tribunal dispondrá que, en dicha sede, al menos una persona, miembro o no del Tribunal, atienda cuantas cuestiones sean planteadas en relación con estas pruebas selectivas.

5.8. El Tribunal que actúe en estas pruebas selectivas tendrá la categoría primera de las recogidas en el Decreto 54/1989, de 21 de marzo, sobre indemnizaciones por razón del servicio de la Junta de Andalucía, modificado por Decreto 157/2007, de 29 de mayo.

## 6. Desarrollo de los ejercicios.

6.1. En cualquier momento el Tribunal podrá requerir a los/las opositores/as para que acrediten su identidad.

6.2. El orden de actuación de las personas aspirantes, en los ejercicios en que se requiera una actuación individualizada, se determinará mediante sorteo efectuado por el Tribunal.

6.3. Las personas aspirantes serán convocadas para cada ejercicio en llamamiento único, siendo excluidos de la oposición quienes no comparezcan, salvo en los casos debidamente justificados y libremente apreciados por el Tribunal.

6.4. Una vez comenzadas las pruebas selectivas, los sucesivos anuncios sobre la celebración de los demás ejercicios deberán hacerse públicos por el Tribunal en el tablón de anuncios del Registro General de la Universidad de Jaén (Edificio B-1 del Campus de Las Lagunillas) y, a título informativo, en la página web del Servicio de Personal, con al menos doce horas de antelación a su comienzo si se trata del mismo ejercicio, o de veinticuatro horas, si el ejercicio es nuevo.

6.5. Si en el transcurso del procedimiento selectivo llegara a conocimiento del Tribunal que alguna de las personas aspirantes carece de los requisitos necesarios para participar en la convocatoria, lo comunicará al Rector de la Universidad, el cual deberá dar cuenta a los órganos competentes de las inexactitudes o falsedades en que hubieran podido incurrir los aspirantes, a los efectos procedentes.

Contra la exclusión de las personas aspirantes podrá interponerse recurso de alzada, ante la misma autoridad indicada en el párrafo anterior.

## 7. Listas de aprobados/as, presentación de documentación y nombramiento de funcionarios/as de carrera.

7.1. Al finalizar cada uno de los ejercicios de la oposición, el Tribunal hará pública en el tablón de anuncios del Registro General de la Universidad de Jaén (Edificio B-1 del Campus de Las Lagunillas), la lista con las puntuaciones correspondientes. Asimismo, a título informativo, también se publicará en la página web del Servicio de Personal.

7.2. La puntuación final se obtendrá de la forma establecida en el anexo I de esta convocatoria. Finalizados los ejercicios, el Tribunal hará pública la relación definitiva de aprobados/as, por orden de puntuación, en la que constarán las calificaciones de cada uno de los ejercicios de la oposición y la suma total.

7.3. El Tribunal no podrá proponer un número superior de aprobados al de plazas convocadas, excepto cuando así lo prevea la propia convocatoria.

No obstante lo anterior, siempre que el Tribunal haya propuesto el nombramiento de igual número de aspirantes que el de plazas convocadas, y con el fin de asegurar la cobertura de las mismas, cuando se produzcan renunciaciones de los aspirantes seleccionados, antes de su nombramiento o toma de posesión, el órgano convocante podrá requerir del órgano de selección relación complementaria de los aspirantes que sigan a los propuestos, para su posible nombramiento.

7.4. La relación de aprobados/as será elevada al Rector de la Universidad con propuesta de nombramiento de funcionarios/as de carrera.

7.5. En el plazo de veinte días naturales, a contar desde la publicación en el tablón de anuncios del Registro General de la Universidad de Jaén de la relación de aprobados/as a que se refiere la base anterior, las personas aspirantes que figuren en las mismas deberán presentar en el Servicio de Personal, los documentos precisos para acreditar las condiciones exigidas en la base 2 de la convocatoria y cumplimentarán la declaración que se incluye como anexo III de la misma.

7.6. Quienes dentro del plazo fijado, y salvo los casos de fuerza mayor, no presentasen la documentación, o, del examen de la misma se dedujera que carecen de alguno de los

requisitos señalados en la citada base 2, no podrán ser nombrados funcionarios/as de carrera y quedarán anuladas sus actuaciones, sin perjuicio de la responsabilidad en que hubieran incurrido por falsedad en la solicitud inicial.

7.7. Por la autoridad convocante, y a propuesta del Tribunal calificador, se procederá al nombramiento de funcionarios/as de carrera mediante Resolución que se publicará en el Boletín Oficial de la Junta de Andalucía.

7.8. A las personas aspirantes aprobadas se les podrá adjudicar como primer destino el mismo puesto de trabajo que vinieran ocupando con carácter definitivo como funcionarios de carrera del Cuerpo o Escala desde el que acceden, siempre que dicho puesto se encuentre dentro del intervalo de niveles correspondientes a su Grupo A, Subgrupo A2.

#### 8. Disposición final.

8.1. La convocatoria, sus bases, y cuantos actos administrativos se deriven de ésta, así como de las actuaciones del Tribunal, podrán ser impugnadas por las personas interesadas en los casos y en la forma establecida en la Ley 39/2015, de 1 de octubre, del Procedimiento Administrativo Común de las Administraciones Públicas.

8.2. Asimismo, la Administración podrá, en su caso, proceder a la revisión de las resoluciones del Tribunal conforme a lo previsto en la citada Ley del Procedimiento Administrativo Común de las Administraciones Públicas.

Jaén, 2 de octubre de 2020.- El Rector, Juan Gómez Ortega.

### ANEXO I

#### EJERCICIOS Y VALORACIÓN

1.1. El procedimiento de selección constará de las siguientes fases: Concurso y oposición.

1.1.1. En la fase de concurso:

Se valorará hasta un cuarenta por ciento de la puntuación de la fase de oposición, con la siguiente distribución:

a) Antigüedad: Se valorarán los años completos, o fracción superior a seis meses. Reconociéndose los servicios prestados o reconocidos al amparo de la Ley 70/1978, de 26 de diciembre.

La valoración máxima será de 10 puntos, teniéndose en cuenta a estos efectos los servicios prestados hasta la fecha de publicación de la convocatoria, concediéndose a cada año una puntuación de 0,40 puntos hasta el límite máximo.

b) Trabajo desarrollado: Según el nivel de complemento de destino correspondiente al puesto de trabajo que se ocupe con destino definitivo el día de finalización del plazo de presentación de solicitudes.

Nivel 15: Cuatro puntos, y por cada unidad de nivel que le exceda, se sumará 0,5, hasta un máximo de 10 puntos.

La valoración efectuada en este apartado no podrá ser modificada por futuras reclasificaciones, con independencia de los efectos económicos de la misma.

1.1.2. La fase de oposición estará formada por los ejercicios que a continuación se indican, siendo éstos eliminatorios:

a) Primer ejercicio: Consistirá en contestar un cuestionario de preguntas, con cuatro repuestas múltiples, siendo sólo una de ellas la correcta, basado en el contenido íntegro del programa que se relaciona en el anexo II, con un máximo de 100 preguntas y un mínimo de 60.

El Tribunal queda facultado para la determinación de nivel mínimo exigido para la obtención de dichas calificaciones.

Las contestaciones erróneas se penalizarán de acuerdo con la aplicación de la siguiente fórmula:

$$N = \frac{A - \frac{E}{d-1}}{n} \times 10$$

N= nota resultante.

A= número de aciertos.

E= número de errores.

d= número de opciones para cada pregunta.

n= número de preguntas.

Se calificará de 0 a 10 puntos siendo necesario para aprobar obtener un mínimo de 5 puntos.

El tiempo máximo para la realización de este ejercicio será acordado por el Tribunal.

b) Segundo ejercicio: Consistirá en resolver por escrito dos supuestos prácticos, de entre tres ofertados, relacionados con la parte específica del programa que figura en el Anexo II. Será calificado entre 0 y 10 puntos, siendo necesario obtener un mínimo de 5 puntos para superarlo.

El tiempo máximo para la realización de este ejercicio será de 3 horas.

I.1.3.- La calificación final de las pruebas vendrá determinada por la suma de las puntuaciones obtenidas en la fase de concurso y oposición. En caso de empate, el orden se establecerá atendiendo a la mayor calificación obtenida en el primer ejercicio

## ANEXO II

### PROGRAMA

#### A. Parte común.

Tema 1. Proceso de diseño y elaboración del II Plan Estratégico de la Universidad de Jaén. Misión, visión y valores de la Universidad de Jaén. Análisis DAFO. Definición de objetivos estratégicos. Despliegue de los objetivos estratégicos. Plan estratégico sintético: áreas, objetivos estratégicos y líneas de actuación. Evaluación, seguimiento y actualización del II Plan Estratégico de la Universidad de Jaén.

Tema 2. Ley 19/2013, de 9 de diciembre, de Transparencia, Acceso a la Información Pública y Buen Gobierno: Título I Transparencia de la actividad pública. Título II Buen gobierno. Ley 1/2014, de 24 de junio, de Transparencia Pública de Andalucía: Título I Disposiciones generales. Título II La publicidad activa. Título III El derecho de acceso a la información pública. Título IV Fomento de la transparencia.

Tema 3. Norma UNE-EN ISO 9001:2015. Introducción. Objeto y campo de aplicación. Referencias normativas. Términos y definiciones. Contexto de la organización. Liderazgo. Planificación. Apoyo. Operación. Evaluación del desempeño. Mejora.

Tema 4. Modelo EFQM de Excelencia, aplicación en la Universidad de Jaén. Fundamentos del Modelo. Necesidad de un Modelo. Conceptos fundamentales de la excelencia. Criterios del Modelo EFQM de Excelencia. Esquema lógico REDER.

Tema 5. Sistema Integrado de Gestión de la Calidad de los Servicios y Unidades Administrativas de la Universidad de Jaén: Manual de Calidad.

Tema 6. El factor humano en la organización. El grupo en la organización: Comunicación y comportamiento grupal. El trabajo en equipo. La motivación. La satisfacción en el trabajo.

Tema 7. El puesto de trabajo en la Función Pública Española. Evolución conceptual. Análisis, descripción y valoración de puestos de trabajo. Conceptos básicos. Utilidades.

Tema 8. La Gestión de los Recursos Humanos por competencias. Concepto y componentes de las competencias. Principales aportaciones del enfoque de competencias a la gestión de los recursos humanos.

Tema 9. Régimen Jurídico del personal al servicio de las Administraciones Públicas. El modelo de función pública establecido en el Estatuto Básico del Empleado Público. Principales incidencias en el ámbito universitario.

Tema 10. El régimen económico y financiero de la Universidad de Jaén. Especial referencia a la Ley Orgánica de Universidades, Ley Andaluza de Universidades y Estatutos de la Universidad de Jaén.

Tema 11. El presupuesto: Concepto y clases. Los principios presupuestarios y el ciclo presupuestario, especial referencia a la Universidad de Jaén.

Tema 12. El presupuesto de la Universidad de Jaén: Normas generales de ejecución presupuestaria.

Tema 13. Contratación del Sector Público en la Universidad de Jaén. Objeto y finalidad de la Ley de Contratos del Sector Público. Delimitación de los tipos contractuales. Partes en el contrato: Órgano de Contratación y Capacidad y solvencia de las empresas. Expediente de contratación: iniciación y contenido. Tipos de procedimientos: abierto, restringido, procedimientos con negociación. Efectos, cumplimiento y extinción de los contratos administrativos.

Tema 14. Naturaleza y régimen jurídico de las Universidades. El Consejo de Coordinación Universitaria. Estructura y gobierno de las Universidades.

Tema 15. La Universidad de Jaén: estructura académica y de servicios, Estatutos y normas propias de carácter general.

Tema 16. Ley 40/2015, de 1 de octubre, de Régimen Jurídico del Sector Público: Disposiciones Generales, principios de actuación y funcionamiento del sector público.

Tema 17. Ley 39/2015, de 1 de octubre de 2015, del Procedimiento Administrativo Común de las Administraciones Públicas. Procedimiento administrativo común y su alcance: Iniciación, ordenación, instrucción y terminación. La obligación de resolver. El silencio administrativo. Los derechos de los ciudadanos en el procedimiento administrativo. Las garantías en el desarrollo del procedimiento. Medios de impugnación de la actuación administrativa. La revisión de oficio. Los recursos administrativos.

Tema 18. La protección de datos de carácter personal. Régimen jurídico. Tratamiento de datos personales. Principios y derechos. Obligaciones. El Delegado de Protección de Datos en las Administraciones Públicas. Ley Orgánica 3/2018, de 5 de diciembre, de Protección de Datos Personales y Garantía de los Derechos Digitales.

Tema 19. La Ley 14/2011, de 1 de junio, de la Ciencia, la Tecnología y la Innovación. La Ley 38/2003, de 17 de noviembre, General de Subvenciones y Real Decreto 887/2006, de 21 de julio, por el que se aprueba el Reglamento de la Ley 38/2003, de 17 de noviembre, General de Subvenciones. Ley Orgánica 6/2001, de 21 de diciembre, de Universidades. Título VII de la Investigación en la Universidad. Artículos 68 y 83.

Tema 20. El Sistema Español de Ciencia-Tecnología-Empresa. Estructura Institucional de la Política Científica y Tecnológica. Agentes que intervienen en el Sistema Ciencia-Tecnología-Empresa español. Instrumentos de Política Científica. Plan Estatal de I+D+i. Planes, Programas, Convocatorias. Modalidades de participación. Seguimiento y justificación de ayudas.

Tema 21. El Plan Andaluz de Investigación, Desarrollo Tecnológico e Innovación 2020. Agentes del Sistema Andaluz del Conocimiento. Sistema de Información Científica

de Andalucía SICA2. Planes, Programas, convocatorias. Modalidades de participación. Seguimiento y justificación de ayudas.

B. Parte específica.

A) Organización y gestión universitaria.

Tema 1. La ordenación de las enseñanzas universitarias oficiales. Procedimiento para la verificación, el seguimiento, la modificación y la renovación de la acreditación de los títulos oficiales en la Universidad de Jaén. Sistemas de garantías de la calidad. Estructura de las enseñanzas universitarias oficiales de Grado y Máster. Antecedentes, caracterización y régimen jurídico. Obtención y expedición de títulos oficiales universitarios. Estructura académica de la Universidad de Jaén.

Tema 2. Reconocimiento de créditos en estudios conducentes a la obtención de títulos de Grado o Máster universitario.

Tema 3. Acceso y admisión a la Universidad. Pruebas de acceso a la Universidad. Proceso de admisión a las universidades públicas: preinscripción, traslado de expediente, simultaneidad de estudios.

Tema 4. Régimen académico y de evaluación de los alumnos. Régimen de permanencia en la Universidad de Jaén. Normas de matrícula en la Universidad de Jaén. Real Decreto 1125/2003, de 5 de septiembre, por el que se establece el sistema europeo de créditos y el sistema de calificaciones en las titulaciones universitarias de carácter oficial y validez en todo el territorio nacional.

Tema 5. La ordenación de las enseñanzas universitarias: estructura de las enseñanzas universitarias oficiales de Doctorado. Antecedentes, caracterización y régimen jurídico. Obtención y expedición de títulos oficiales universitarios de Doctorado. Las enseñanzas propias de Formación Permanente en el ámbito universitario, especial referencia en la Universidad de Jaén.

Tema 6. Becas y ayudas al estudio. Prácticas en empresas. Emprendimiento. Asociacionismo y representación estudiantil. Programas de Movilidad Internacional. Programas de Cooperación al Desarrollo.

B) Gestión de personal.

Tema 1. La planificación de recursos humanos en las Administraciones Públicas. La oferta de empleo público. Los planes de empleo. Las relaciones de puestos de trabajo en las Administraciones Públicas.

Tema 2. Los empleados públicos: concepto y clases. Los procesos de selección de los recursos humanos: tipologías. Ingreso en Cuerpos o Escalas de funcionarios: normas generales. Órganos de selección. Convocatorias y procedimiento selectivo.

Tema 3. La carrera administrativa de los funcionarios públicos. Especial incidencia en los sistemas y procedimientos de provisión de puestos de trabajo.

Tema 4. Situaciones administrativas: supuestos y efectos de cada una de ellas.

Tema 5. Sistema de retribuciones de los funcionarios: conceptos retributivos y determinación de su cuantía. Indemnizaciones por razón del servicio.

Tema 6. El personal docente e investigador de las universidades: clases y régimen jurídico aplicable. Selección del profesorado: acceso y carrera docente.

Tema 7. El contrato de trabajo. Concepto. Modalidades del contrato de trabajo. Peculiaridades del personal laboral al servicio de las AA.PP.

Tema 8. El personal laboral al servicio de las Universidades Públicas andaluzas. Régimen jurídico aplicable. Selección y carrera profesional.

Tema 9. La Ley de Incompatibilidades, con especial referencia al sector universitario. Régimen disciplinario de los funcionarios públicos.

Tema 10. La sindicación de los empleados públicos. Juntas de Personal y Comités de Empresa. Composición y derechos.



**C) Gestión financiera.**

Tema 1. El presupuesto de la Universidad de Jaén: Clasificación económica, funcional y orgánica. Detalle explicativo del presupuesto de ingresos y de gastos.

Tema 2. Cuentas anuales de la Universidad de Jaén. Balance. Cuenta del Resultado Económico-Patrimonial. Liquidación del presupuesto. Memoria.

Tema 3. El Modelo de financiación de las Universidades Públicas Andaluzas.

Tema 4. La financiación interna de la Universidad de Jaén. Los contratos-programa con Centros y Departamentos Universitarios.

Tema 5. Contratación del Sector Público: Preparación de los contratos. Selección del contratista y adjudicación de los contratos.

Tema 6. Contratación del Sector Público: Efectos, cumplimiento y extinción de los contratos administrativos. Organización administrativa para la gestión de la contratación, con especial referencia a los órganos competentes en materia de contratación en la Universidad de Jaén.

**ANEXO III****DECLARACIÓN JURADA**

Don/doña .....,  
con domicilio en .....  
y documento nacional de identidad número ....., declara bajo juramento o promete, al efecto de ser nombrado/a funcionario/a de carrera de la Escala de Gestión de la Universidad de Jaén, que no ha sido separado/a del servicio de ninguna de las Administraciones Públicas.

## 2. Autoridades y personal

### 2.2. Oposiciones, concursos y otras convocatorias

#### UNIVERSIDADES

*Resolución de 2 de octubre de 2020, de la Universidad de Jaén, por la que se convocan pruebas selectivas para ingresar en la Escala Técnica de Administración Universitaria de esta Universidad.*

Este Rectorado, en uso de las competencias que le están atribuidas en el artículo 20.1 de la Ley Orgánica 6/2001, de 21 de diciembre, de Universidades, en su redacción actual, en relación con el artículo 2.2.e) de la misma norma, así como en los artículos 51 y 132 de los Estatutos de Universidad de Jaén, con el fin de atender las necesidades de personal de Administración y Servicios, acuerda convocar, de acuerdo con el artículo 75.2 de la mencionada Ley Orgánica, pruebas selectivas para el ingreso en la Escala Técnica de Administración Universitaria con sujeción a las siguientes

#### BASES DE CONVOCATORIA

##### 1. Generales.

1.1. Se convocan pruebas selectivas para cubrir ocho plazas de la Escala Técnica de Administración Universitaria de la Universidad de Jaén, mediante el sistema de promoción interna.

1.2. La realización de estas pruebas selectivas se ajustará, en lo que le sea de aplicación, a lo establecido en la Ley 30/1984, de 2 de agosto, de Medidas para la Reforma de la Función Pública, modificada por la Ley 23/1988, de 28 de julio; el Real Decreto 364/1995, de 10 de marzo, por el que se aprueba el Reglamento General de Ingreso del Personal al Servicio de la Administración General del Estado y de Provisión de Puestos de Trabajo y Promoción Profesional de los Funcionarios Civiles de la Administración General del Estado; en el Real Decreto Legislativo 5/2015, de 30 de octubre, por el que se aprueba el texto refundido de la Ley del Estatuto Básico del Empleado Público; en el Decreto 230/2003, de 29 de julio, por el que se aprueban los Estatutos de la Universidad de Jaén, reformados mediante Decreto 235/2011, de 12 de julio, y a las bases de esta Resolución.

Todas las referencias que se efectúan a las diferentes disposiciones normativas, que se contienen en la presente resolución, han de entenderse hechas en la redacción vigente a la fecha de la misma.

1.3. El procedimiento de selección de aspirantes será el de concurso-oposición, con las pruebas y puntuaciones que se especifican en el Anexo I.

1.4. El programa que ha de regir las pruebas selectivas es el que figura en el Anexo II de esta convocatoria.

##### 2. Requisitos de los/as candidatos/as.

2.1. Las personas que aspiren a estas plazas deberán reunir los siguientes requisitos:

a) Tener nacionalidad española o ser nacional de un Estado miembro de la Unión Europea. Asimismo, lo anterior será de aplicación al cónyuge de los españoles y de los nacionales de otros Estados miembros de la Unión Europea, siempre que no estén separados de derecho, así como a sus descendientes y a los de su cónyuge, siempre que no estén separados de derecho, menores de veintiún años o mayores de dicha edad que vivan a sus expensas. Igualmente se entenderá a las personas incluidas en el ámbito

de aplicación de los Tratados internacionales celebrados por la Comunidad Europea y ratificados por España, en los que sea de aplicación la libre circulación de trabajadores.

- b) Tener cumplidos los 16 años y no haber alcanzado la edad de jubilación.
- c) Estar en posesión o en condiciones de obtener el título de Grado, Licenciado, Ingeniero, Arquitecto o titulación equivalente.
- d) Poseer la capacidad funcional para el desempeño de las tareas.
- e) No haber sido separado/a mediante expediente disciplinario del servicio de cualquiera de las Administraciones Públicas, ni hallarse inhabilitado/a para el desempeño de funciones públicas.
- f) Pertener al Cuerpo o Escala de Gestión, prestar servicios en la Universidad de Jaén con carácter definitivo en la situación de servicio activo o con reserva de plaza y poseer una antigüedad de, al menos, dos años de servicio activo en el grupo A, subgrupo A2.

2.2. Todos los requisitos enumerados en el apartado anterior deberán poseerse en el día de la finalización del plazo de presentación de solicitudes y mantenerse en posesión de los mismos hasta la toma de posesión como funcionario/a de la Escala a que se aspira.

### 3. Solicitudes.

3.1. Quienes deseen tomar parte en esta convocatoria deberán hacerlo constar mediante instancia en el modelo disponible en la siguiente dirección web:

[https://www.ujaen.es/servicios/servpod/sites/servicio\\_servpod/files/uploads/impresos%20y%20solicitudes/solic\\_%20pru\\_select\\_pas\\_func%20\(1\).pdf](https://www.ujaen.es/servicios/servpod/sites/servicio_servpod/files/uploads/impresos%20y%20solicitudes/solic_%20pru_select_pas_func%20(1).pdf)

que también será facilitado en el Servicio de Información, Registro y Administración Electrónica de la Universidad de Jaén o en los modelos normalizados para ingresar en la Administración Pública que se facilitan en las Subdelegaciones del Gobierno.

A la instancia se acompañarán una fotocopia del documento nacional de identidad y el resguardo de haber abonado los derechos de examen a que se refiere la base 3.4.

3.2. Las solicitudes se dirigirán al Señor Rector Magnífico de la Universidad de Jaén, y se presentarán en el plazo de veinte días naturales, contados a partir del siguiente a la publicación de esta convocatoria en el «Boletín Oficial de la Junta de Andalucía».

3.3. La solicitud junto con su documentación anexa se deberá presentar preferentemente de forma telemática en el Registro Electrónico Común (REC) a través de la siguiente dirección web: <https://rec.redsara.es/registro/action/are/acceso.do>

Para ello es necesario disponer del correspondiente certificado electrónico. Si la persona interesada en el procedimiento no dispone de certificado electrónico, podrá obtener el mismo solicitándolo, con los requisitos exigidos por la FNMT, a través del siguiente enlace: [http://administracionelectronica.ujaen.es/firma\\_digital](http://administracionelectronica.ujaen.es/firma_digital).

También se podrá presentar de forma presencial en el Registro General de la Universidad de Jaén (Edificio B-1 del Campus de Las Lagunillas) o por cualquiera de las formas establecidas en el art. 16 de la Ley 39/2015, de 1 de octubre, del Procedimiento Administrativo Común de las Administraciones Públicas.

Las solicitudes y cualquier escrito de reclamación que presenten las personas aspirantes de forma presencial en otro Registro diferente al general de la Universidad de Jaén deberán ser comunicadas en el mismo día de presentación, mediante telegrama, fax (953 212 278), o a la dirección ([secpas@ujaen.es](mailto:secpas@ujaen.es)), indicando la fecha de presentación, lugar donde se ha presentado, número de teléfono de contacto para el seguimiento de la solicitud y referencia de la plaza que se solicita. A efectos de comunicaciones y demás incidencias, se habilita el teléfono (953 212 285/953 212 307).

3.4. Los derechos de examen, por el importe de 30 euros, se ingresarán por los solicitantes en la Caja Rural de Jaén, cuenta número ES79 3067 0109 331150653028, a nombre de la Universidad de Jaén, indicando en el ingreso: «Oposiciones Escala Técnica de Administración Universitaria».

3.5. La falta de justificación del abono de los derechos de examen determinará la exclusión de los aspirantes. En ningún caso, la presentación y pago en la Caja Rural supondrá sustitución del trámite de presentación, en tiempo y forma, de la solicitud ante el órgano expresado en la base 3.2.

Los derechos de examen serán reintegrados a los aspirantes que hayan sido excluidos definitivamente de las pruebas selectivas. A tal efecto, será necesario solicitud expresa del interesado en la que deberán figurar inexcusablemente los siguientes datos: nombre y apellidos, NIF, domicilio y cuenta bancaria a donde ha de realizarse la transferencia bancaria de devolución.

3.6. Los errores de hecho que pudieran advertirse, podrán subsanarse en cualquier momento, de oficio o a petición del interesado.

3.7. Los aspirantes con discapacidad podrán solicitar, expresándolo en el recuadro correspondiente del modelo de solicitud, las posibles adaptaciones de tiempo y medios que estimen necesarias para la realización de los ejercicios de la fase de oposición. Para su concesión deberán aportar, el Informe emitido por el Órgano Técnico de Valoración que dictaminó el grado de su discapacidad en vigor, en el que conste la adaptación de tiempo y de medios materiales necesarios para la realización de las pruebas selectivas a las que se presenta.

#### 4. Admisión de aspirantes.

4.1. Expirado el plazo de presentación de instancias, el Rector de la Universidad de Jaén dictará Resolución, en el plazo máximo de un mes, que se publicará en el «Boletín Oficial de la Junta de Andalucía» y en la que, además de declarar aprobada la lista provisional de personas admitidas y excluidas, se recogerá el lugar y la fecha de comienzo de los ejercicios, así como la relación de las personas aspirantes excluidas con mención expresa en todo caso, de los apellidos, nombre, número de documento nacional de identidad y motivo que la produce.

4.2. En todo caso, la Resolución a que se refiere la base anterior establecerá un plazo de diez días para la subsanación de errores, contados a partir del siguiente al de la publicación de la resolución en el «Boletín Oficial de la Junta de Andalucía», transcurrido el cual quedará elevada a definitiva, publicándose en el tablón de anuncios del Registro General de la Universidad de Jaén (Edificio B-1 del Campus de Las Lagunillas) y, a título informativo, en la página web del Servicio de Personal. Contra dicha resolución podrá interponerse recurso contencioso-administrativo, de acuerdo con lo previsto en el artículo 6.4 de la Ley Orgánica 6/2001 de 21, de diciembre, de Universidades, en el plazo de Dos meses, a contar desde el día siguiente a su publicación en el tablón de anuncios del Rectorado (edificio B-1) del Campus Las Lagunillas.

#### 5. Tribunal Calificador.

5.1. El Tribunal Calificador de las presentes pruebas selectivas estará compuesto por los siguientes miembros:

Miembros titulares.

Presidente:

Don Nicolás Ruiz Reyes. Catedrático de Universidad y Gerente de la Universidad de Jaén.

Vocales:

Don José Izquierdo Vilaseca. Funcionario de la Escala Técnica de Administración de la Universidad de Almería.

Don Fernando Palencia Herrejón. Funcionario de la Escala de Técnicos de Gestión de la Universidad de Málaga.

Don Antonio Palomino Morales. Funcionario de la Escala Técnica de Administración de la Universidad de Granada.

Secretario:

Don Juan Marrero Torres. Funcionario de la Escala Técnica de Gestión de la Universidad de Cádiz.

Miembros suplentes.

Presidente:

Don Emilio Valenzuela Cárdenas. Funcionario de la Escala Técnica de Administración Universitaria de la Universidad de Jaén.

Vocales:

Don Enrique Padial Romero. Funcionario de la Escala Técnica de Administración de la Universidad de Almería.

Don Antonio Núñez Quesada. Funcionario de la Escala de Técnicos de Gestión de la Universidad de Málaga.

Doña Adela Salvadora Durán Guzmán. Funcionaria de la Escala Técnica de Administración de la Universidad de Granada.

Secretario:

Don Armando Moreno Castro. Funcionario de la Escala Técnica de Administración Universitaria de la Universidad de Cádiz.

5.2. Los miembros del Tribunal Calificador deberán abstenerse de intervenir, notificándolo al Rector de la Universidad, cuando concurren en ellos algunas de las circunstancias previstas en el artículo 23 de la Ley 40/2015, de 1 de octubre, del Régimen Jurídico del Sector Público, o si hubiesen realizado tareas de preparación de aspirantes a pruebas selectivas en los cinco años anteriores a la publicación de la convocatoria.

Asimismo, las personas aspirantes podrán recusar a los miembros del Tribunal, a tenor del artículo 24 de la Ley 40/2015, de 1 de octubre, de Régimen Jurídico del Sector Público.

5.3. Previa convocatoria del Presidente/a se constituirá el Tribunal con la asistencia, presencial o a distancia, de todos sus miembros, titulares o suplentes, en su caso.

A partir de la constitución del Tribunal, a efectos de la celebración de sesiones, deliberaciones y toma de acuerdos, se requerirá la asistencia, presencial o a distancia, del Presidente y Secretario o en su caso, de quienes les suplan, y la de la mitad, al menos, de sus miembros.

5.4. Durante el desarrollo de los ejercicios de la oposición, el Tribunal Calificador, resolverá todas las dudas que surjan en la aplicación de las normas de esta convocatoria, así como lo que deba actuarse en los casos no previstos.

El procedimiento de actuación del Tribunal se ajustará, en todo momento, a lo dispuesto en la Ley 40/2015, de 1 de octubre, de Régimen Jurídico del Sector Público.

5.5. El Tribunal podrá disponer la incorporación a sus trabajos de asesores especialistas para las pruebas correspondientes de los ejercicios que estimen pertinentes, limitándose, dichos asesores, a prestar su colaboración en sus respectivas especialidades técnicas.

La designación de tales asesores deberá comunicarse al Rector de la Universidad de Jaén.

5.6. El/la Presidente/a del Tribunal adoptará las medidas oportunas para garantizar que los ejercicios de la oposición sean corregidos sin que se conozca la identidad de las personas aspirantes. El Tribunal excluirá a aquellos/as candidatos/as en cuyo ejercicio figuren marcas y signos que permitan conocer la identidad del/de la opositor/a.

5.7. A efectos de comunicaciones y demás incidencias, el Tribunal tendrá su sede en el Rectorado de la Universidad de Jaén, Campus de Las Lagunillas, sin número, edificio B-1, teléfono 953 212 307.

El Tribunal dispondrá que, en dicha sede, al menos una persona, miembro o no del Tribunal, atienda cuantas cuestiones sean planteadas en relación con estas pruebas selectivas.

5.8. El Tribunal que actúe en estas pruebas selectivas tendrá la categoría primera de las recogidas en el Decreto 54/1989, de 21 de marzo, sobre indemnizaciones por razón del servicio de la Junta de Andalucía, modificado por Decreto 157/2007, de 29 de mayo.

6. Desarrollo de los ejercicios.

6.1. En cualquier momento el Tribunal podrá requerir a los/las opositores/as para que acrediten su identidad.

6.2. El orden de actuación de las personas aspirantes, en los ejercicios en que se requiera una actuación individualizada, se determinará mediante sorteo efectuado por el Tribunal.

6.3. Las personas aspirantes serán convocadas para cada ejercicio en llamamiento único, siendo excluidos de la oposición quienes no comparezcan, salvo en los casos debidamente justificados y libremente apreciados por el Tribunal.

6.4. Una vez comenzadas las pruebas selectivas, los sucesivos anuncios sobre la celebración de los demás ejercicios deberán hacerse públicos por el Tribunal en el tablón de anuncios del Registro General de la Universidad de Jaén (Edificio B-1 del Campus de Las Lagunillas) y, a título informativo, en la página web del Servicio de Personal, con al menos doce horas de antelación a su comienzo si se trata del mismo ejercicio, o de veinticuatro horas, si el ejercicio es nuevo.

6.5. Si en el transcurso del procedimiento selectivo llegara a conocimiento del Tribunal que alguna de las personas aspirantes carece de los requisitos necesarios para participar en la convocatoria, lo comunicará al Rector de la Universidad, el cual deberá dar cuenta a los órganos competentes de las inexactitudes o falsedades en que hubieran podido incurrir los aspirantes, a los efectos procedentes.

Contra la exclusión de las personas aspirantes podrá interponerse recurso de alzada, ante la misma autoridad indicada en el párrafo anterior.

7. Listas de aprobados/as, presentación de documentación y nombramiento de funcionarios/as de carrera.

7.1. Al finalizar cada uno de los ejercicios de la oposición, el Tribunal hará pública en el tablón de anuncios del Registro General de la Universidad de Jaén (Edificio B-1 del Campus de Las Lagunillas), la lista con las puntuaciones correspondientes. Asimismo, a título informativo, también se publicará en la página web del Servicio de Personal.

7.2. La puntuación final se obtendrá de la forma establecida en el anexo I de esta convocatoria. Finalizados los ejercicios, el Tribunal hará pública la relación definitiva de aprobados/as, por orden de puntuación, en la que constarán las calificaciones de cada uno de los ejercicios de la oposición y la suma total.

7.3. El Tribunal no podrá proponer un número superior de aprobados al de plazas convocadas, excepto cuando así lo prevea la propia convocatoria.

No obstante lo anterior, siempre que el Tribunal haya propuesto el nombramiento de igual número de aspirantes que el de plazas convocadas, y con el fin de asegurar la cobertura de las mismas, cuando se produzcan renuncias de los aspirantes seleccionados, antes de su nombramiento o toma de posesión, el órgano convocante podrá requerir del órgano de selección relación complementaria de los aspirantes que sigan a los propuestos, para su posible nombramiento.

7.4. La relación de aprobados/as será elevada al Rector de la Universidad con propuesta de nombramiento de funcionarios/as de carrera.

7.5. En el plazo de veinte días naturales, a contar desde la publicación en el tablón de anuncios del Registro General de la Universidad de Jaén de la relación de aprobados/as a que se refiere la base anterior, las personas aspirantes que figuren en las mismas deberán presentar en el Servicio de Personal, los documentos precisos para acreditar las condiciones exigidas en la base 2 de la convocatoria y cumplimentarán la declaración que se incluye como Anexo III de la misma.

7.6. Quienes dentro del plazo fijado, y salvo los casos de fuerza mayor, no presentasen la documentación, o, del examen de la misma se dedujera que carecen de alguno de los requisitos señalados en la citada base 2, no podrán ser nombrados funcionarios/as de carrera y quedarán anuladas sus actuaciones, sin perjuicio de la responsabilidad en que hubieran incurrido por falsedad en la solicitud inicial.

7.7. Por la autoridad convocante, y a propuesta del Tribunal Calificador, se procederá al nombramiento de funcionarios/as de carrera mediante resolución que se publicará en el Boletín Oficial de la Junta de Andalucía.

7.8. A las personas aspirantes aprobadas se les podrá adjudicar como primer destino el mismo puesto de trabajo que vinieran ocupando con carácter definitivo como funcionarios de carrera del Cuerpo o Escala desde el que acceden, siempre que dicho puesto se encuentre dentro del intervalo de niveles correspondientes a su Grupo A, Subgrupo A1.

#### 8. Disposición final.

8.1. La convocatoria, sus bases, y cuantos actos administrativos se deriven de ésta, así como de las actuaciones del Tribunal, podrán ser impugnadas por las personas interesadas en los casos y en la forma establecida en la Ley 39/2015, de 1 de octubre, del Procedimiento Administrativo Común de las Administraciones Públicas.

8.2. Asimismo, la Administración podrá, en su caso, proceder a la revisión de las resoluciones del Tribunal conforme a lo previsto en la citada Ley del Procedimiento Administrativo Común de las Administraciones Públicas.

Jaén, 2 de octubre de 2020.- El Rector, Juan Gómez Ortega.

### ANEXO I

#### EJERCICIOS Y VALORACIÓN

I.1. El procedimiento de selección constará de las siguientes fases: concurso y oposición.

I.1.1. En la fase de concurso:

Se valorará hasta un cuarenta por ciento de la puntuación de la fase de oposición, con la siguiente distribución:

Antigüedad: Se valorarán los años completos, o fracción superior a seis meses, reconociéndose a estos efectos los servicios prestados o reconocidos al amparo de la Ley 70/1978, de 26 de diciembre.

La valoración máxima será de 10 puntos, teniéndose en cuenta a estos efectos los servicios prestados hasta la fecha de publicación de la convocatoria, concediéndose a cada año una puntuación de 0,40 puntos hasta el límite máximo.

Trabajo desarrollado: Según el nivel de complemento de destino correspondiente al puesto de trabajo que se ocupe con destino definitivo el día de finalización del plazo de presentación de solicitudes.

Nivel 15: Cuatro puntos, y por cada unidad de nivel que le exceda, se sumará 0,5, hasta un máximo de 10 puntos.

La valoración efectuada en este apartado no podrá ser modificada por futuras reclasificaciones, con independencia de los efectos económicos de la misma.

I.1.2. La fase de oposición estará formada por los ejercicios que a continuación se indican, siendo estos eliminatorios, de tal modo que la no superación de cualquiera de ellos supondrá para los aspirantes la imposibilidad de continuar el proceso selectivo.

Primer ejercicio: Consistirá en el desarrollo de un supuesto práctico, de entre tres ofertados por el Tribunal, con desarrollo escrito, permitiéndole consulta de manuales de legislación en formato papel, no comentados por el autor ni con anotaciones manuscritas

que consideren oportunos. Se realizará en un tiempo máximo de 3 horas y sobre la parte específica del temario.

Segundo ejercicio: Consistirá en el desarrollo y defensa oral de una prueba situacional basada en la parte común del temario, centrándose en demostrar conocimientos sobre la comprensión global del sistema universitario jiennense y nacional. En el desarrollo de esta prueba se determinarán la adecuación del perfil de competencias del trabajador con el perfil de exigencias de los puestos de trabajo de nivel 27.

La calificación de los ejercicios será de 0 a 10 puntos, siendo necesario para superarlos obtener un mínimo de 5 puntos en cada uno de ellos.

1.1.3. La calificación final de las pruebas vendrá determinada por la suma de las puntuaciones obtenidas en ambas fases (concurso y oposición), no pudiendo resultar aprobados, tras la suma de ellas, un número mayor de personas que el total de plazas convocadas.

Para aprobar las presentes pruebas selectivas y obtener alguna de las plazas convocadas será necesario superar el ejercicio de la fase de oposición y encontrarse, una vez sumadas las puntuaciones de la fase de concurso, en un número de orden no superior al número de plazas convocadas en cada grupo.

En caso de igualdad en la puntuación total, una vez sumadas la fase de concurso y oposición. Se dará prioridad al aspirante con:

- a) Mayor puntuación en la fase de oposición.
- b) Mayor puntuación en el ejercicio práctico.
- c) Mayor puntuación en la valoración de los méritos de la fase de concurso que aparezca enunciado en primer lugar y así sucesivamente de persistir la igualdad. Si una vez aplicadas estas reglas no se ha dirimido al empate, éste se resolverá, finalmente, por sorteo entre los aspirantes elegidos.

## ANEXO II

### PROGRAMA

#### A) PARTE COMÚN

Tema 1. Planificación estratégica en las Universidades. Metodologías. Tipos. Desarrollo de proyectos. Instrumentos de planificación y control. El Plan Estratégico de la Universidad de Jaén: elaboración, formulación, implantación, seguimiento y control.

Tema 2. Acreditación institucional universitaria: marco normativo, aplicación en la Universidad de Jaén. Certificación de Sistemas de Garantía de Calidad de Centros: marco normativo, aplicación en la Universidad de Jaén. Títulos oficiales de la Universidad de Jaén: procesos de verificación, modificación, seguimiento y renovación de la acreditación.

Tema 3. Evaluación de la actividad docente del profesorado: programa DOCENTIA de la Universidad de Jaén.

Tema 4. Sistema de gestión de la calidad basado en la Norma UNE-EN ISO 9001:2015, aplicación en la Universidad de Jaén.

Tema 5. Modelo EFQM de Excelencia, aplicación en la Universidad de Jaén. Fundamentos del Modelo. Necesidad de un Modelo. Conceptos fundamentales de la excelencia. Criterios del Modelo EFQM de Excelencia. Esquema lógico REDER.

Tema 6. La planificación estratégica de recursos humanos, ventajas de su utilización. Plan de identificación de potencial de desarrollo. Mecanismos de adecuación persona-puesto.



Tema 7. La gestión por competencias. Su aplicación en políticas de recursos humanos: Selección, planes de carrera y sucesión, diseño organizativo, evaluación del desempeño, análisis del potencial, formación, la orientación y el desarrollo profesional.

Tema 8. El factor humano en la organización. El grupo en la organización. El liderazgo. La motivación. La cultura corporativa. La Comunicación Interna.

Tema 9. La gestión estratégica en los recursos humanos. Elementos, modelos y principales enfoques.

Tema 10. El régimen económico y financiero de la Universidad de Jaén. Especial referencia a la Ley Orgánica de Universidades, Ley Andaluza de Universidades y Estatutos de la Universidad de Jaén.

Tema 11. El presupuesto: Elaboración y aprobación. Principios presupuestarios. Las técnicas presupuestarias.

Tema 12. El presupuesto: Modificaciones presupuestarias, especial referencia a la Universidad de Jaén. Los gastos plurianuales.

Tema 13. El presupuesto: El procedimiento de ejecución presupuestaria. Fases del gasto y del pago. Clases de pagos.

Tema 14. El control de la actividad presupuestaria. Control interno y externo. Control de legalidad y de eficacia. Especial referencia a la Universidad de Jaén. Auditoría externa.

Tema 15. Contratación del Sector Público en la Universidad de Jaén. Objeto y finalidad de la Ley de Contratos del Sector Público. Delimitación de los tipos contractuales. Partes en el contrato: Órgano de Contratación y Capacidad y solvencia de las empresas. Expediente de contratación: iniciación y contenido. Tipos de procedimientos: abierto, restringido, procedimientos con negociación. Efectos, cumplimiento y extinción de los contratos administrativos.

Tema 16. Normas generales de ejecución presupuestaria: La ejecución del presupuesto de proyectos de investigación, contratos, convenios, subvenciones específicas y cursos. La gestión del gasto.

Tema 17. La configuración institucional y naturaleza jurídica de las Universidades en la Constitución de 1978 y en la Ley Orgánica de Universidades. El servicio público de la educación superior. La Universidad pública y la Universidad privada. Funciones de la Universidad.

Tema 18. Sistema normativo aplicable a las Universidades. Los Reglamentos Universitarios. La autonomía de las Universidades, doctrina del Tribunal Constitucional.

Tema 19. Los Estatutos universitarios. La Universidad de Jaén: creación, período constituyente. Los Estatutos de la Universidad de Jaén.

Tema 20. Las Universidades y la Administración educativa. Competencias de las Comunidades Autónomas sobre las Universidades. Creación de Universidades, de Centros e Institutos universitarios y autorización de nuevos estudios.

Tema 21. Ley 39/2015, de 1 de octubre de 2015, del procedimiento administrativo común de las Administraciones Públicas. Procedimiento administrativo común y su alcance: iniciación, ordenación, instrucción y terminación. La obligación de resolver. El silencio administrativo. Los derechos de los ciudadanos en el procedimiento administrativo. Las garantías en el desarrollo del procedimiento. Medios de impugnación de la actuación administrativa. La revisión de oficio. Los recursos administrativos.

Tema 22. Ley 40/2015 de 1 de octubre, de Régimen Jurídico del Sector Público: Disposiciones generales, principios de actuación y funcionamiento del sector público.

Tema 23. La protección de datos de carácter personal. Régimen jurídico. Tratamiento de datos personales. Principios y derechos. Obligaciones. El Delegado de Protección de Datos en las Administraciones Públicas. Ley Orgánica 3/2018, de 5 de diciembre, de Protección de Datos Personales y Garantía de los Derechos Digitales.

Tema 24. La Ley 14/2011, de 1 de junio, de la Ciencia, la Tecnología y la Innovación. La Ley 38/2003, de 17 de noviembre, General de Subvenciones y Real Decreto 887/2006, de 21 de julio, por el que se aprueba el Reglamento de la Ley 38/2003, de 17 de noviembre,

General de Subvenciones. Ley Orgánica 6/2001, de 21 de diciembre, de Universidades. Título VII de la Investigación en la Universidad. Artículos 68 y 83.

Tema 25. El Sistema Español de Ciencia-Tecnología-Empresa. Estructura Institucional de la Política Científica y Tecnológica. Agentes que intervienen en el Sistema Ciencia-Tecnología-Empresa español. Instrumentos de Política Científica. Plan Estatal de I+D+I. Planes, Programas, Convocatorias. Modalidades de participación. Seguimiento y justificación de ayudas.

Tema 26. El Plan Andaluz de Investigación, Desarrollo Tecnológico e Innovación 2020. Agentes del Sistema Andaluz del Conocimiento. Sistema de Información Científica de Andalucía SICA2. Planes, Programas, convocatorias. Modalidades de participación. Seguimiento y justificación de ayudas.

## B) PARTE ESPECÍFICA

### Administración Universitaria

Tema 1. Distribución de competencias y organización administrativa en materia de universidades. Coordinación, cooperación y colaboración universitaria. La Conferencia General de Política Universitaria y el Consejo de Universidades: naturaleza, funciones, composición y organización. La estructura de la administración universitaria en Andalucía. El Consejo Andaluz de Universidades.

Tema 2. Centros y estructuras universitarias: Escuelas, Facultades, Departamentos, Institutos Universitarios de Investigación, Escuelas de Doctorado y otros Centros. Centros de enseñanza universitaria adscritos a Universidades Públicas. Referencia a la Universidad de Jaén.

Tema 3. El sistema de gobierno universitario. Los órganos de gobierno y representación universitaria: estructura institucional, caracterización jurídica, antecedentes. Participación y representación de la comunidad universitaria. Especial referencia a la Universidad de Jaén.

Tema 4. La ordenación de las enseñanzas universitarias: estructura de las enseñanzas universitarias oficiales de Grado y Máster. Antecedentes, caracterización y régimen jurídico. Obtención y expedición de títulos oficiales universitarios. Estructura académica de la Universidad de Jaén.

Tema 5. Reconocimiento y transferencia de créditos. Homologación de estudios extranjeros. Simultaneidad de estudios universitarios. Traslados de expedientes.

Tema 6. La ordenación de las enseñanzas universitarias: estructura de las enseñanzas universitarias oficiales de Doctorado. Antecedentes, caracterización y régimen jurídico. Obtención y expedición de títulos oficiales universitarios de Doctorado. Las enseñanzas propias de Formación Permanente en el ámbito universitario, especial referencia en la Universidad de Jaén.

Tema 7. Régimen jurídico de los estudiantes universitarios. Derechos y deberes de los estudiantes universitarios. Acceso y permanencia. Participación de los estudiantes en los órganos universitarios. Asociacionismo y representación estudiantil. Régimen académico y de evaluación de los alumnos. Normas de matrícula de la Universidad de Jaén.

Tema 8. Becas y ayudas al estudio: de régimen general, becas propias. Normativa reguladora, procedimiento. Prácticas de empresa. Emprendimiento. Programas de Movilidad Internacional. Programas de Cooperación al desarrollo.

### Administración de Recursos Humanos y Gestión de Personal

Tema 1. La Gestión estratégica de los recursos humanos: principios generales. Sistemas de información en recursos humanos. El Cuadro de Mando Integral.

Tema 2. El reclutamiento de los recursos humanos. Fuentes y Métodos. La selección de personal. Sistemas de selección: principales ventajas e inconvenientes. Principios constitucionales del acceso a la Función Pública.

Tema 3. La formación de los recursos humanos. Determinación de las necesidades de formación. Programas de formación: métodos y tendencias

Tema 4. La carrera profesional. Concepto. Importancia para la organización y para el trabajador. Evaluación del potencial. Implantación de programas de planificación de carreras y principales dificultades en el entorno de la Función Pública.

Tema 5. Evaluación de competencias. Concepto y metodologías. La Evaluación del rendimiento y del desempeño. Principales métodos de evaluación. Obstáculos y conflictos en la evaluación de competencias y del rendimiento.

Tema 6. La compensación en el trabajo. Equidad interna y externa. Principios básicos en el diseño de los sistemas retributivos. Planes Salariales: metodologías de realización.

Tema 7. La función directiva. Especial incidencia en las Administraciones Públicas. La ética pública. Conceptos y principios.

Tema 8. Las relaciones laborales y la salud laboral. Especial incidencia en las Administraciones Públicas.

Tema 9. La evaluación de la gestión de los recursos humanos. Medidas del capital humano. El marcador del capital humano en las organizaciones

Tema 10. La gestión del conocimiento. Concepto. Métodos de implantación. Técnicas e instrumentos.

#### Contratación y Régimen Económico, Financiero y Patrimonial

Tema 1. Los presupuestos universitarios: Contenido y estructura. El presupuesto de la Universidad de Jaén: Clasificación económica, funcional y orgánica. Detalle explicativo del presupuesto de ingresos y de gastos.

Tema 2. El presupuesto de la Universidad de Jaén: Criterios de asignación de créditos a las unidades orgánicas. Los contratos-programa para Centros y Departamentos universitarios.

Tema 3. Contabilidad pública: Concepto. Plan General de Contabilidad Pública. Objetivos, ámbito de aplicación y características. Criterios de valoración. Principios contables del PGCP.

Tema 4. Cuentas anuales de la Universidad de Jaén. Balance. Cuenta del Resultado Económico-Patrimonial. Liquidación del presupuesto. Estado de Cambios en el Patrimonio Neto. Estado de Flujos de Efectivo. Memoria.

Tema 5. Normas generales de ejecución presupuestaria: Pagos a justificar. Los pagos a través de cuentas restringidas. Anticipos de caja fija. Reintegro de facturas. Normas en relación con los ingresos. Devolución de ingresos. Donación de bienes inventariables. Normas de liquidación del presupuesto. Disposiciones finales.

Tema 6. Obligaciones tributarias de la Universidad de Jaén. Especial referencia al impuesto sobre el valor añadido y el impuesto de la Renta de las Personas Físicas.

Tema 7. Influencia de la normativa de estabilidad presupuestaria en la elaboración y ejecución del presupuesto.

Tema 8. La financiación de la educación superior. Objetivos, agentes e instrumentos. Los modelos de financiación: características y tipos. Financiación por indicadores. Procesos de implantación de los modelos de financiación.

Tema 9. El Modelo de financiación de las Universidades Públicas Andaluzas.

Tema 10. Contratación del Sector Público: Preparación de los contratos. Selección del contratista y adjudicación de los contratos.

Tema 11. Contratación del Sector Público: Efectos, cumplimiento y extinción de los contratos administrativos. Organización administrativa para la gestión de la contratación,

con especial referencia a los órganos competentes en materia de contratación en la Universidad de Jaén.

Tema 12. Contabilidad de gestión en las Universidades. Concepto, objetivos y usuarios de la contabilidad de gestión en las entidades públicas. Indicadores de gestión para las entidades públicas. Modelo de Contabilidad Analítica para las Universidades Públicas Españolas.

### ANEXO III

#### DECLARACIÓN JURADA

Don/doña .....,  
con domicilio en .....,  
y Documento Nacional de Identidad número ....., declara bajo juramento o promete, al efecto de ser nombrado/a funcionario/a de carrera de la Escala de Técnica de Administración Universitaria de la Universidad de Jaén, que no ha sido separado/a del servicio de ninguna de las Administraciones Públicas.

## 2. Autoridades y personal

### 2.2. Oposiciones, concursos y otras convocatorias

#### UNIVERSIDADES

*Resolución de 30 de septiembre de 2020, de la Universidad de Málaga, por la que se corrige error observado en la Resolución de 11 de septiembre de 2020, de la Universidad de Málaga, por la que se convoca concurso de acceso a plazas de los Cuerpos Docentes Universitarios.*

Habiendo observado error en la Resolución de la Universidad de Málaga de 11 de septiembre de 2020, publicada en el BOJA número 180, de 16.9.20, por la que se convoca concurso de acceso a plazas de los Cuerpos Docentes Universitarios, procede corregirlo como a continuación se indica:

En la página 262, donde dice:

Código de la plaza: 016TUN20.

Cuerpo de la plaza: Profesor/a Titular de Universidad.

Área de conocimiento: Economía Financiera y Contabilidad.

Departamento: Contabilidad y Gestión.

Comisión Suplente:

Vocal 1: D. José Manuel Vela Burgués. CU. Universidad de La Rioja.

Debe decir:

Código de la plaza: 016TUN20.

Cuerpo de la plaza: Profesor/a Titular de Universidad.

Área de conocimiento: Economía Financiera y Contabilidad.

Departamento: Contabilidad y Gestión.

Comisión Suplente:

Vocal 1: D. José Manuel Vela Burgués. CU. Universidad de Politécnica de Valencia.

Málaga, 30 de septiembre de 2020.- El Rector, José Ángel Narváez Bueno.

### 3. Otras disposiciones

#### CONSEJERÍA DE EMPLEO, FORMACIÓN Y TRABAJO AUTÓNOMO

*Resolución de 2 de octubre de 2020, de la Dirección General de Trabajo y Bienestar Laboral, por la que se garantiza el funcionamiento del servicio público de ayuda a domicilio de Dos Hermanas (Sevilla), mediante el establecimiento de servicios mínimos.*

Mediante escrito presentado por don Eulogio Toscano Jiménez, como Secretario de Organización de la Federación de Empleados de Servicios Públicos de la Unión General de Trabajadores de Sevilla, se comunica convocatoria de huelga que podrá afectar a todos los trabajadores y trabajadoras de la empresa Asisttel, S.L., que prestan el servicio de ayuda a domicilio en el Ayuntamiento de Dos Hermanas (Sevilla). La huelga tendrá carácter indefinido, desde las 00:00 horas del día 6 de octubre de 2020.

El derecho a la huelga de los trabajadores para la defensa de sus intereses está reconocido por el artículo 28.2 de la Constitución Española (CE), precepto que prevé que la ley que regule su ejercicio establecerá las garantías precisas para asegurar el mantenimiento de los servicios esenciales para la comunidad, siendo tal ley actualmente el Real Decreto-ley 17/1977, de 4 de marzo, sobre relaciones de trabajo, en cuyo artículo 10, párrafo 2.º, se establece que cuando la huelga se declare en empresas encargadas de la prestación de cualquier género de servicios públicos o de reconocida e inaplazable necesidad y concurren circunstancias de especial gravedad, la Autoridad Gubernativa podrá acordar las medidas necesarias para asegurar el funcionamiento de los servicios.

El Tribunal Constitucional en sus Sentencias 11, 26 y 33/1981, 51/1986 y 27/1989 ha sentado la doctrina en materia de huelga respecto a la fijación de tales servicios esenciales de la comunidad, la cual ha sido resumida por la Sentencia de dicho Tribunal 43/1990, de 15 de marzo, y ratificada en la de 29 de abril de 1993, señalando la obligación de la Administración de velar por el funcionamiento de los servicios esenciales de la comunidad, teniendo en cuenta que «exista una razonable proporción entre los servicios a imponer a los huelguistas y los perjuicios que padezcan los usuarios de aquellos, evitando que los servicios esenciales establecidos supongan un funcionamiento normal del servicio y al mismo tiempo procurando que el interés de la comunidad sea perturbado por la huelga solamente en términos razonables».

En consecuencia y dada la obligación de la Administración de velar por el funcionamiento de los servicios esenciales de la Comunidad, siendo en este caso el servicio esencial «La Ayuda a Domicilio» en la ciudad de Dos Hermanas (Sevilla), cuya paralización podría afectar a la vida y la salud de los usuarios, la falta de prestación del referido servicio colisiona frontalmente con los derechos a la vida y la salud, proclamados en los artículos 15 y 43 de la Constitución Española. Por ello, la Autoridad Laboral se ve compelida a garantizar dichos servicios esenciales mediante la fijación de servicios mínimos, determinándose los mismos en el anexo de esta resolución.

Dadas las medidas adoptadas respecto a todo el personal de la Administración de la Junta de Andalucía, con motivo del COVID-19, y no siendo posible la celebración de una reunión, se comunicó a las partes en el presente conflicto que deberían remitir sus propuestas de servicios mínimos a través de correo electrónico.

La propuesta de UGT, convocante de la huelga, propone «Unos servicios mínimos consistentes en la plantilla habitual de un fin de semana o festivo».

La empresa Asisttel aporta la siguiente propuesta de servicios mínimos:

«Atender aquellos servicios cuya interrupción puntual y/o indefinida pueda suponer un riesgo para la autonomía personal, al prescindir del apoyo necesario y/o suficiente para todas o parte de las actividades básicas de la vida diaria. Debiendo quedar garantizados en todo caso la prestación de los servicios socio sanitarios esenciales, de aseo personal,

alimentación y medicación, así como las tareas de cuidados especiales y estrictamente imprescindibles para cubrir las necesidades básicas de este colectivo, atendiendo a las exigencias mínimas del servicio.

La esencialidad de la prestación puede verse incrementada con los días de duración de la huelga.

Se considerará para dicha atención el número imprescindible de trabajadores/as de la plantilla actual del SAD de Dos Hermanas, para la atención de personas usuarias en función de su grado de dependencia, necesidad de presencia indispensable de otra persona y/o carencia de apoyos familiares suficientes; no superando el 40% de la plantilla.

Cuotas de servicios a prestar por grado de dependencia:

1. 100% de las personas usuarias con resolución de dependencia Grado III.
2. 60% de las personas usuarias con resolución de dependencia Grado II.
3. 30% de las personas usuarias con resolución de dependencia Grado I.»

Por parte del Ayuntamiento de Dos Hermanas se proponen los siguientes servicios mínimos:

«1. En la atención a personas en situación de gran dependencia (Grado III): el 100% de los servicios que se realiza con normalidad, ya que como indica la propia Ley, necesita el apoyo continuado e indispensable de otra persona.

2. En la atención a las personas en situación de dependencia severa (Grado II): el 60% de los servicios y que como mínimo que cubra la realización de aquellos servicios en los que se tenga previsto tareas personales así como en aquellos en los que tenga elaboración de alimentos y limpieza ordinaria del hogar.

3. En la atención a las personas en situación de dependencia moderada (Grado I): el 40% de los servicios y que estos cubran la realización de aquellos servicios en los que se realizan tareas personales.»

Tras el estudio de la propuesta, la Delegación Territorial de esta Consejería en Sevilla procede a elaborar la correspondiente propuesta de regulación de servicios mínimos, que esta Dirección General asume básicamente atendiendo a los siguientes criterios:

Primera. El servicio público afectado por la convocatoria de huelga, esto es, la ayuda a domicilio a personas dependientes. Este servicio que atiende a personas con falta de autonomía personal debe garantizar la prestación de los servicios sanitarios, de aseo personal, alimentación y medicación, así como las tareas de cuidados especiales.

Segunda. Los distintos grados de dependencia que establece el artículo 26 de la Ley 39/2006, de 14 de diciembre, de Promoción de la Autonomía Personal y Atención a las Personas en Situación de Dependencia:

Grado I. Dependencia moderada: Cuando la persona necesita ayuda para realizar varias actividades básicas de la vida diaria, al menos una vez al día o tiene necesidades de apoyo intermitente o limitado para su autonomía personal.

Grado II. Dependencia severa: Cuando la persona necesita ayuda para realizar varias actividades básicas de la vida diaria dos o tres veces al día, pero no requiere el apoyo permanente de un cuidador o tiene necesidades de apoyo extenso para su autonomía personal.

Grado III. Gran dependencia: Cuando la persona necesita ayuda para realizar varias actividades básicas de la vida diaria varias veces al día y, por su pérdida total de autonomía física, mental, intelectual o sensorial, necesita el apoyo indispensable y continuo de otra persona o tiene necesidades de apoyo generalizado para su autonomía personal.

Tercera. Dadas las características de la huelga convocada, de carácter indefinida, la naturaleza de los bienes jurídicos que deben de ser protegidos (la salud y la vida), así como el contexto en el que nos encontramos con motivo del COVID-19, y teniendo en cuenta que no existen alternativas al servicio prestado y dada la situación de dependencia severa, es determinante la necesidad de garantizar el 100% de los servicios básicos por afectar a personas en situaciones límites para sus vidas.

Cuarta. El criterio adoptado en la mayoría de los anteriores precedentes administrativos en huelgas de similares características, como son las reguladas por la Resolución de 17 de mayo de 2019 (BOJA núm. 97, de 23 de mayo de 2019), la Resolución de 30 de octubre de 2019 (BOJA núm. 214, de 6 de noviembre de 2019), Resolución de 26 de noviembre de 2019 (BOJA núm. 233, de 3 de diciembre de 2019) y la más reciente de 12 de marzo de 2020, de la Dirección General de Trabajo y Bienestar Laboral.

Por estos motivos, entendiendo que con ello se garantiza el adecuado equilibrio entre los derechos de los ciudadanos y el derecho de los trabajadores a realizar el efectivo ejercicio de la huelga, se establece el contenido que consta en el anexo de esta Resolución, regulación que se establece de conformidad con lo que disponen las normas aplicables: artículo 28.2 de la Constitución; artículo 63.1.5º del Estatuto de Autonomía para Andalucía; artículo 10, párrafo 2.º, del Real Decreto-ley 17/1977, de 4 de marzo; Real Decreto 4043/1982, de 29 de diciembre, sobre traspaso de funciones y servicios de la Administración del Estado a la Junta de Andalucía en materia de trabajo; Decreto del Presidente 3/2020, de 3 de septiembre, de la Vicepresidencia y sobre reestructuración de Consejerías; del Decreto 100/2019, de 12 de febrero, por el que se regula la estructura orgánica de la Consejería de Empleo, Formación y Trabajo Autónomo y del Decreto 32/2019, de 5 de febrero, por el que se modifica el Decreto 342/2012, de 31 de julio, por el que se regula la organización territorial provincial de la Administración de la Junta de Andalucía,

## RESUELVO

Primero. Establecer los servicios mínimos, que figuran en el anexo de esta propuesta, para regular la situación de huelga convocada en el servicio de ayuda a domicilio en el Ayuntamiento de Dos Hermanas (Sevilla). La huelga tendrá carácter indefinido, desde las 00:00 horas del día 6 de octubre de 2020.

Segundo. Los paros y alteraciones en el trabajo por parte del personal necesario para el mantenimiento de los servicios esenciales mínimos determinados serán considerados ilegales a los efectos del artículo 16.1 del Real Decreto-ley 17/1977, de 4 de marzo, sobre relaciones de trabajo.

Tercero. Lo dispuesto en los apartados anteriores no supondrá limitación alguna de los derechos que la normativa reguladora de la huelga reconoce al personal en dicha situación, ni tampoco respecto de la tramitación y efectos de las peticiones que la motiven.

Cuarto. La presente resolución entrará en vigor el día de su firma, sin perjuicio de su posterior publicación en el Boletín Oficial de la Junta de Andalucía.

Sevilla, 2 de octubre de 2020.- La Directora General, Beatriz Barranco Montes.



**A N E X O****SERVICIOS MÍNIMOS (Expte. H 47/2020 DGTBL)**

1. En la atención a personas en situación de gran dependencia: el 100% de los servicios que se prestan en situación de normalidad, en razón de las excepcionales circunstancias de este colectivo.

2. En la atención a personas en situación de dependencia severa: el 60% de los servicios que se prestan en situación de normalidad, en razón de las excepcionales circunstancias de este colectivo.

3. En la atención al resto de personas en situación de dependencia: el 40% de los servicios que se prestan en situación de normalidad.

Debiendo quedar garantizados en todo caso la prestación de los servicios socio sanitarios esenciales, de aseo personal, alimentación y medicación, así como las tareas de cuidados especiales y estrictamente imprescindibles para cubrir las necesidades básicas de este colectivo, atendiendo a las exigencias mínimas del servicio.

La designación de los/as trabajadores/as que deben efectuar los mínimos, corresponde a la Entidad prestadora del Servicio (Asisttel, S.L.), con la participación del Comité de Huelga, éste velará por el cumplimiento de los mismos.

### 3. Otras disposiciones

#### CONSEJERÍA DE EDUCACIÓN Y DEPORTE

*Orden de 2 de enero de 2020, por la que se concede una modificación de la autorización administrativa al centro docente privado de educación infantil «Sagrado Corazón» de Sevilla. (PP. 113/2020).*

Examinado el expediente incoado a instancia de doña María Blasa Solís Romo, como representante de Fundación Spínola, entidad titular del centro docente privado de educación infantil «Sagrado Corazón», en solicitud de ampliación del mismo en 3 unidades de segundo ciclo.

Resultando que el mencionado centro tiene autorización administrativa para 6 unidades de segundo ciclo de educación infantil con 150 puestos escolares, por Orden de 13 de octubre de 1999 (BOJA de 16 de noviembre), acogidas las mismas al régimen de conciertos educativos.

Resultando que en el mencionado expediente han recaído informes favorables del Servicio de Inspección de Educación de la Delegación Territorial de Educación, Deporte, Igualdad, Políticas Sociales y Conciliación de Sevilla y de la Gerencia Provincial de la Agencia Pública Andaluza de Educación en dicha provincia.

Vistos la Ley 39/2015, de 1 de octubre, del Procedimiento Administrativo Común de las Administraciones Públicas (BOE de 2 de octubre); la Ley Orgánica 8/1985, de 3 de julio, reguladora del Derecho a la Educación (BOE de 4 de julio); la Ley Orgánica 2/2006, de 3 de mayo, de Educación (BOE de 4 de mayo); la Ley 17/2007, de 10 de diciembre, de Educación de Andalucía (BOJA de 26 de diciembre); el Real Decreto 132/2010, de 12 de febrero, por el que se establecen los requisitos mínimos de los centros que impartan las enseñanzas del segundo ciclo de la educación infantil, la educación primaria y la educación secundaria (BOE de 12 de marzo); el Decreto 109/1992, de 9 de junio, sobre autorizaciones de Centros Docentes Privados para impartir Enseñanzas de Régimen General (BOJA de 20 de junio), y demás disposiciones aplicables.

Considerando que se han cumplido en el presente expediente todos los requisitos exigidos por la normativa vigente en esta materia.

En su virtud y en uso de las atribuciones que me han sido conferidas,

#### D I S P O N G O

Primero. 1. Conceder una modificación de la autorización administrativa, por ampliación en 3 unidades de segundo ciclo, al centro docente privado de educación infantil «Sagrado Corazón», promovida por Fundación Spínola, como entidad titular del mismo, con código 41005129, ubicado en C/ Virgen de Buenos Libros, 2, de Sevilla, quedando configurado con 9 unidades de segundo ciclo para 225 puestos escolares.

2. De acuerdo con lo establecido en el artículo 23 del Decreto 109/1992, de 9 de junio, el centro no podrá tener en funcionamiento simultáneamente unidades concertadas y no concertadas.

Segundo. La entidad titular del centro remitirá a la Delegación Territorial de Educación, Deporte, Igualdad, Políticas Sociales y Conciliación de Sevilla la relación del profesorado del mismo, con indicación de su titulación respectiva.

Tercero. De conformidad con lo establecido en el artículo 10 del Decreto 109/1992, de 9 de junio, la presente orden tendrá efectos jurídicos y administrativos desde el inicio del curso escolar 2020/2021.

Contra la presente orden que pone fin a la vía administrativa cabe interponer, potestativamente, recurso de reposición ante el Excmo. Sr. Consejero de Educación y Deporte, en el plazo de un mes, contado desde el día siguiente al de su notificación, de conformidad con los artículos 112.1, 123 y 124 de la Ley 39/2015, de 1 de octubre, del Procedimiento Administrativo Común de las Administraciones Públicas, y 115.2 de la Ley 9/2007, de 22 de octubre, de la Administración de la Junta de Andalucía, o recurso contencioso-administrativo, en el plazo de dos meses, ante la Sala de lo Contencioso-Administrativo competente del Tribunal Superior de Justicia de Andalucía, conforme a lo establecido en los artículos 10 y 46.1 de la Ley 29/1998, de 13 de julio, reguladora de la Jurisdicción Contencioso-Administrativa.

Sevilla, 2 de enero de 2020

FRANCISCO JAVIER IMBRODA ORTIZ  
Consejero de Educación y Deporte

### 3. Otras disposiciones

#### CONSEJERÍA DE EDUCACIÓN Y DEPORTE

*Orden de 17 de septiembre de 2020, por la que se modifica la autorización administrativa, por traslado de domicilio, cambio de denominación específica y ampliación de las enseñanzas autorizadas, del centro docente privado de formación profesional «Cesur» de Málaga. (PP. 2192/2020).*

Visto el expediente tramitado a instancia de don Manuel Martín Martín, como representante de Centro Superior de Formación Europa Sur, S.A., entidad titular del centro docente privado de formación profesional «Cesur», con domicilio en C/ Tomás Heredia, 12, de Málaga, por el que solicita modificar la autorización administrativa con la que cuenta el mismo, por traslado de domicilio, cambio de denominación específica y ampliación de sus enseñanzas en ocho ciclos formativos de formación profesional de grado medio (cuatro de Conducción de actividades físico-deportivas en el medio natural, dos de Sistemas microinformáticos y redes y dos de Cuidados auxiliares de enfermería) y en nueve ciclos formativos de formación profesional de grado superior (uno de Administración de sistemas informáticos en red, uno de Desarrollo de aplicaciones multiplataforma, uno de Desarrollo de aplicaciones web, uno de Marketing y publicidad, dos de Administración y finanzas, dos de Dietética y uno de Documentación y administración sanitarias), según lo dispuesto en el Decreto 109/1992, de 9 de junio.

Resultando que el citado centro, con código 29000244, tiene autorización para impartir tres ciclos formativos de formación profesional de grado superior (uno de Administración de sistemas informáticos en red, uno de Desarrollo de aplicaciones multiplataforma y uno de Desarrollo de aplicaciones web).

Resultando que en el expediente de modificación de la autorización han recaído informes favorables del Servicio de Inspección de Educación de la Delegación Territorial de Educación, Deporte, Igualdad, Políticas Sociales y Conciliación de Málaga y de la Gerencia Provincial de la Agencia Pública Andaluza de Educación.

Vistos la Ley Orgánica 8/1985, de 3 de julio (BOE del 4), reguladora del Derecho a la Educación; la Ley Orgánica 2/2006, de 3 de mayo (BOE del 4), de Educación; la Ley Orgánica 8/2013, de 9 de diciembre (BOE del 10), para la mejora de la calidad educativa; la Ley 17/2007, de 10 de diciembre (BOJA del 26), de Educación de Andalucía; la Ley 39/2015, de 1 de octubre (BOE del 2), del Procedimiento administrativo común de las administraciones públicas; el Real Decreto 132/2010, de 12 de febrero (BOE de 12 de marzo), por el que se establecen los requisitos mínimos de los centros que impartan las enseñanzas del segundo ciclo de la educación infantil, la educación primaria y la educación secundaria; el Real Decreto 1147/2011, de 29 de julio (BOE del 30), por el que se establece la ordenación general de la formación profesional del sistema educativo; el Real Decreto 2049/1995, de 22 de diciembre (BOE de 14 de febrero de 1996), por el que se establece el título de Técnico en Conducción de actividades físico-deportivas en el medio natural y las correspondientes enseñanzas mínimas; el Decreto 390/1996, de 2 de agosto (BOJA de 28 de septiembre), por el que se establecen las enseñanzas correspondientes al título de formación profesional de Técnico en Conducción de actividades físico-deportivas en el medio natural; el Real Decreto 1691/2007, de 14 de diciembre (BOE de 17 de enero de 2008), por el que se establece el título de Técnico en Sistemas microinformáticos y redes y se fijan sus enseñanzas mínimas; la Orden de 7 de julio de 2009 (BOJA de 25 de agosto), por la que se desarrolla el currículo correspondiente al título de Técnico en Sistemas microinformáticos y redes; el Real Decreto 546/1995, de 7 de abril (BOE de 5

de junio), por el que se establece el título de Técnico en Cuidados auxiliares de enfermería y las correspondientes enseñanzas mínimas; el Decreto 37/1996, de 30 de enero (BOJA de 25 de mayo), por el que se establecen las enseñanzas correspondientes al título de formación profesional de Técnico en Cuidados auxiliares de enfermería en la Comunidad Autónoma de Andalucía; el Real Decreto 1629/2009, de 30 de octubre (BOE de 18 de noviembre), por el que se establece el título de Técnico Superior en Administración de sistemas informáticos en red y se fijan sus enseñanzas mínimas; la Orden de 19 de julio de 2010 (BOJA de 27 de agosto), por la que se desarrolla el currículo correspondiente al título de Técnico Superior en Administración de sistemas informáticos en red; el Real Decreto 450/2010, de 16 de abril (BOE de 20 de mayo), por el que se establece el título de Técnico Superior en Desarrollo de aplicaciones multiplataforma y se fijan sus enseñanzas mínimas; la Orden de 16 de junio de 2011 (BOJA de 21 de julio), por la que se desarrolla el currículo correspondiente al título de Técnico Superior en Desarrollo de aplicaciones multiplataforma; el Real Decreto 686/2010, de 20 de mayo (BOE de 12 de junio), por el que se establece el título de Técnico Superior en Desarrollo de aplicaciones web y se fijan sus enseñanzas mínimas; la Orden de 16 de junio de 2011 (BOJA de 1 de agosto), por la que se desarrolla el currículo correspondiente al título de Técnico Superior en Desarrollo de aplicaciones web; el Real Decreto 1571/2011, de 4 de noviembre (BOE de 13 de diciembre), por el que se establece el título de Técnico Superior en Marketing y publicidad y se fijan sus enseñanzas mínimas; la Orden de 15 de abril de 2014 (BOJA de 13 de mayo), por la que se desarrolla el currículo correspondiente al título de Técnico Superior en Marketing y publicidad; el Real Decreto 1584/2011, de 4 de noviembre (BOE de 15 de diciembre), por el que se establece el título de Técnico Superior en Administración y finanzas y se fijan sus enseñanzas mínimas; la Orden de 11 de marzo de 2013 (BOJA de 22 de abril), por la que se desarrolla el currículo correspondiente al título de Técnico Superior en Administración y finanzas; el Real Decreto 536/1995, de 7 de abril (BOE de 2 de junio), por el que se establece el título de Técnico Superior en Dietética y las correspondientes enseñanzas mínimas; el Decreto 39/1996, de 30 de enero (BOJA de 25 de mayo), por el que se establecen las enseñanzas correspondientes al título de formación profesional de Técnico Superior en Dietética en la Comunidad Autónoma de Andalucía; el Real Decreto 768/2014, de 12 de septiembre (BOE de 4 de octubre), por el que se establece el título de Técnico Superior en Documentación y administración sanitarias y se fijan sus enseñanzas mínimas; la Orden de 26 de octubre de 2015 (BOJA de 27 de noviembre), por la que se desarrolla el currículo correspondiente al título de Técnico Superior en Documentación y administración sanitarias; el Decreto 436/2008, de 2 de septiembre (BOJA del 12), por el que se establece la ordenación y las enseñanzas de la formación profesional inicial que forma parte del sistema educativo; el Decreto 109/1992, de 9 de junio (BOJA del 20), sobre autorizaciones de centros docentes privados, para impartir enseñanzas de régimen general, y demás normas de vigente aplicación.

En su virtud y en uso de las atribuciones que me han sido conferidas

#### D I S P O N G O

Primero. Autorizar la modificación de enseñanzas solicitada, la nueva denominación específica y el cambio de domicilio, al centro docente privado de formación profesional «Cesur», código 29000244, con domicilio en C/ Tomás Heredia, 12, de Málaga y cuyo titular es Centro Superior de Formación Europa Sur, S.A., que pasará a denominarse «Cesur Málaga Este» y se ubicará en Plaza Virgen de la Milagrosa, 11, puerta izquierda, de Málaga, que como consecuencia de ello, queda con la configuración de enseñanzas que se describe a continuación:

a) Ciclos formativos de formación profesional de grado medio (impartidos en turno de mañana):

Conducción de actividades físico-deportivas en el medio natural:

Núm. de ciclos: 2

Grupos: 2

Puestos escolares: 60

Sistemas microinformáticos y redes:

Núm. de ciclos: 1

Grupos: 2

Puestos escolares: 60

Cuidados auxiliares de enfermería:

Núm. de ciclos: 1

Grupos: 1

Puestos escolares: 30

b) Ciclos formativos de formación profesional de grado medio (impartidos en turno de tarde):

Conducción de actividades físico-deportivas en el medio natural:

Núm. de ciclos: 2

Grupos: 2

Puestos escolares: 60

Sistemas microinformáticos y redes:

Núm. de ciclos: 1

Grupos: 2

Puestos escolares: 60

Cuidados auxiliares de enfermería:

Núm. de ciclos: 1

Grupos: 1

Puestos escolares: 30

c) Ciclos formativos de formación profesional de grado superior (impartidos en turno de mañana):

Administración de sistemas informáticos en red:

Núm. de ciclos: 1

Grupos: 2

Puestos escolares: 60

Desarrollo de aplicaciones multiplataforma:

Núm. de ciclos: 1

Grupos: 2

Puestos escolares: 60

Desarrollo de aplicaciones web:

Núm. de ciclos: 1

Grupos: 2

Puestos escolares: 60

Marketing y publicidad:

Núm. de ciclos: 1

Grupos: 2

Puestos escolares: 60

Administración y finanzas:

Núm. de ciclos: 1

Grupos: 2

Puestos escolares: 60

Dietética:

Núm. de ciclos: 1

Grupos: 2

Puestos escolares: 60

d) Ciclos formativos de formación profesional de grado superior (impartidos en turno de tarde):

Administración de sistemas informáticos en red:

Núm. de ciclos: 1

Grupos: 2

Puestos escolares: 60

Desarrollo de aplicaciones multiplataforma:

Núm. de ciclos: 1

Grupos: 2

Puestos escolares: 60

Desarrollo de aplicaciones web:

Núm. de ciclos: 1

Grupos: 2

Puestos escolares: 60

Administración y finanzas:

Núm. de ciclos: 1

Grupos: 2

Puestos escolares: 60

Dietética:

Núm. de ciclos: 1

Grupos: 2

Puestos escolares: 60

Documentación y administración sanitarias:

Núm. de ciclos: 1

Grupos: 2

Puestos escolares: 60

Segundo. El centro no podrá superar el número de puestos escolares fijado para el mismo.

Tercero. Del contenido de la presente orden se dará traslado al Registro de centros docentes, según lo dispuesto en el Decreto 151/1997, de 27 de mayo, por el que se crea y regula el Registro de centros docentes.

Cuarto. La presente autorización surtirá efectos a partir del curso 2020/2021, pues tal como previene el artículo 39.3 de la Ley 39/2015, de 1 de octubre, excepcionalmente, podrá otorgarse eficacia retroactiva a los actos cuando produzcan efectos favorables al interesado, siempre que los supuestos de hecho necesarios existieran ya en la fecha a que se retrotraiga la eficacia del acto y ésta no lesione derechos o intereses legítimos de otras personas.

Quinto. La entidad titular del centro remitirá a la Delegación Territorial de Educación, Deporte, Igualdad, Políticas Sociales y Conciliación de Málaga la relación del profesorado del mismo con indicación de su titulación respectiva.

Sexto. Dicho centro queda obligado al cumplimiento de la legislación vigente y a solicitar la oportuna revisión cuando haya de modificarse cualquiera de los datos que señala la presente orden.

Contra la presente orden, que pone fin a la vía administrativa, cabe interponer, potestativamente, recurso de reposición ante el Excmo. Sr. Consejero de Educación y Deporte, en el plazo de un mes, contado desde el día siguiente al de su notificación, de conformidad con los artículos 123 y 124 de la Ley 39/2015, de 1 de octubre, del Procedimiento Administrativo Común de las Administraciones Públicas, y art. 115.2 de la Ley 9/2007, de 22 de octubre, de la Administración de la Junta de Andalucía, o recurso contencioso-administrativo, en el plazo de dos meses, ante la Sala de lo Contencioso administrativo competente del Tribunal Superior de Justicia de Andalucía, conforme a lo establecido en los artículos 10, 14 y 46.1 de la Ley 29/1998, de 13 de julio, reguladora de la Jurisdicción Contencioso-Administrativa.

Sevilla, 17 de septiembre de 2020

FRANCISCO JAVIER IMBRODA ORTIZ  
Consejero de Educación y Deporte



### 3. Otras disposiciones

#### CONSEJERÍA DE EDUCACIÓN Y DEPORTE

*Resolución de 2 de octubre de 2020, de la Delegación Territorial de Educación, Deporte, Igualdad, Políticas Sociales y Conciliación en Almería, por la que se acuerda autorizar el cambio de fecha en el procedimiento de elección de las personas representantes en los Consejos Escolares para el curso 2020/2021.*

Los diferentes reglamentos orgánicos de los centros docentes, aprobados por Decreto 149/2009, de 12 de mayo; Decreto 327/2010, de 13 de julio; Decreto 328/2010, de 13 de julio; Decreto 360/2011, de 7 de diciembre; Decreto 15/2012, de 7 de febrero; Decreto 361/2011, de 7 de diciembre y Decreto 362/2011, de 7 de diciembre, prevén que la elección de los representantes de los distintos sectores de la comunidad educativa en el Consejo Escolar se realizará por dos años, desarrollándose el procedimiento ordinario de elección durante el primer trimestre del curso académico de los años pares.

La Orden de 7 de octubre de 2010, por la que se regula el desarrollo de los procesos electorales para la renovación y constitución de los Consejos Escolares de los centros docentes sostenidos con fondos públicos de la Comunidad Autónoma de Andalucía, a excepción de los centros permanentes de personas adultas, establece en su artículo 2 que la Consejería competente en materia de educación por resolución de la Dirección General competente en la materia convocará en los años pares el proceso electoral ordinario para la elección de los componentes de los Consejos Escolares.

Asimismo, establece que dicho procedimiento se desarrollará durante el primer trimestre del curso académico.

Por su parte, el Decreto de 159/2002, de 28 de mayo, por el que se aprueba el Reglamento Orgánico de los Institutos Provinciales de Formación para Adultos, establece que el procedimiento para la elección y renovación de los Consejos de Centro se desarrollará en el primer trimestre del curso académico correspondiente.

En cumplimiento de estas prescripciones reglamentarias, la Dirección General de Atención a la Diversidad, Participación y Convivencia dictó el pasado 14 de septiembre, una resolución por la que se establece, para el curso 2020/2021, el calendario para el desarrollo de las elecciones de representantes en los Consejos Escolares de centros sostenidos con fondos públicos de la Comunidad Autónoma, a excepción de los de educación permanente; en dicho calendario se prevén actuaciones a celebrar entre los días 5 de octubre y 21 de diciembre de 2020, fecha establecida como tope para la constitución de los nuevos Consejos Escolares.

Igualmente, la Dirección General de Atención a la Diversidad, Participación y Convivencia dictó el pasado 16 de septiembre, una resolución por la que se establece, para el curso 2020/2021, el calendario para el desarrollo de las elecciones de representantes en los Consejos de Centro de los Institutos Provinciales de Educación Permanente de la Comunidad Autónoma de Andalucía, en dicho calendario se prevén actuaciones a celebrar entre los días 5 de octubre y 21 de diciembre de 2020, fecha establecida como tope para la constitución de los nuevos Consejos de Centro.

La referida Resolución de 14 de septiembre de 2020, reproduce en su apartado segundo, una previsión que viene establecida en el artículo 2.4 de la Orden de 7 de octubre de 2010 en los siguientes términos:

«En el supuesto de que la elección ordinaria de los representantes de los distintos sectores no se pudiera llevar a cabo de acuerdo con el calendario fijado, la persona titular de la Delegación Provincial de la Consejería competente en materia de educación autorizará, en su caso, el cambio de fecha de dicha elección que se llevará a cabo en el plazo mas breve posible.»

Igualmente, la referida Resolución de 16 de septiembre de 2020, establece en su apartado segundo que «en el supuesto de que por razones excepcionales y justificadas la elección de los representantes de los distintos sectores no se pudiera llevar a cabo de acuerdo con el calendario fijado en el apartado anterior, la correspondiente Delegación Territorial competente en materia de educación podrá autorizar, por escrito, el cambio de fecha de dicha elección que, en todo caso, se llevará a cabo en el plazo más breve posible».

Por su parte, la situación generada por la evolución de la COVID-19 ha supuesto la necesidad de adoptar medidas de contención extraordinarias por las autoridades de salud pública, dentro del actual escenario de contención reforzada, con un claro impacto en el sector educativo, tras la apertura de los centros docentes.

En el ámbito autonómico, la Consejería de Salud y Familias dictó la Orden de 19 de junio de 2020, por la que se adoptan medidas preventivas de salud pública en la Comunidad Autónoma de Andalucía para hacer frente a la crisis sanitaria ocasionada por el coronavirus (COVID-19), una vez superado el estado de alarma, disposición que ha sido objeto de diversas modificaciones para incluir nuevas medidas. En concreto, por Orden de 1 de septiembre de 2020, se modifica el apartado 32.1 que queda redactado de la siguiente forma:

«1. Medidas en el ámbito de la enseñanza no universitaria.

1.1. El retorno a la actividad docente presencial para el curso escolar 2020/2021 en los centros docentes que imparten las enseñanzas establecidas en el artículo 3 de la Ley Orgánica 2/2006, de 3 de mayo, de Educación, se regirá por las condiciones sanitarias vigentes al comienzo del mismo.

1.2. Las medidas de higiene y/o de prevención en los centros docentes tanto públicos como privados, serán las que se determinen en cada momento por la autoridad sanitaria.

1.3. La Consejería de Educación y Deporte dictará cuantas instrucciones resulten necesarias al objeto de adaptar los aspectos de organización y funcionamiento específicos para los centros docentes a la situación de crisis sanitaria por el COVID-19 durante el curso 2020/2021.»

Con fecha 29 de junio, la Consejería de Salud y Familias en colaboración con la Consejería de Educación y Deporte ha elaborado un documento donde se recogen las medidas de prevención, protección, vigilancia y promoción de la salud ante el COVID-19 en Centros y Servicios Educativos docentes no universitarios de Andalucía para el curso 2020-2021. Dicho documento recoge una serie de actuaciones referidas al control y gestión de casos relacionados con la COVID-19 en el ámbito escolar no universitario. Dada la evolución de la pandemia, el 23 de agosto, la Dirección General de Salud Pública y Ordenación Farmacéutica ha elaborado un anexo al documento de medidas referidas.

Por último, el Consejo de Gobierno, por Acuerdo de 28 de agosto de 2020, ha tomado conocimiento de las medidas de prevención, protección, vigilancia y promoción de la salud ante casos de COVID-19 en centros y servicios educativos docentes no universitarios de Andalucía.

Entre dichas medidas, se adoptan las correspondientes a la limitación de contactos, entre las que se encuentran las que pretenden impedir aglomeraciones de personal, como la que limita la entrada en el edificio de las familias o tutores solo en caso de necesidad o a requerimiento del profesorado o del equipo directivo, o la que elimina las actividades grupales, tales como asambleas y celebraciones en el interior de los centros, etc.

Todo ello, conduce, a examinar desde esta perspectiva, de emergencia sanitaria, la celebración de elecciones a los Consejos Escolares y a los Consejos de Centro, pues

implica una serie de actuaciones presenciales en los centros que resultarían contrarias a las medidas de prevención sanitaria adoptadas, con el consiguiente riesgo para la salud del alumnado, del profesorado, personal de administración y servicios y demás miembros de la comunidad educativa.

Por tanto, constatado la imposibilidad de desarrollar el calendario en las fechas establecidas por las circunstancias citadas, y en virtud de la habilitación contenida en las normativas señaladas

#### R E S U E L V O

Primero. Autorizar el cambio de las fechas fijadas en las Resoluciones de 14 y 16 de septiembre de 2020, de la Dirección General de Atención a la Diversidad, Participación y Convivencia Escolar, por la que se establece, respectivamente, el calendario para el desarrollo de las elecciones de representantes en los Consejos Escolares de los centros docentes sostenidos con fondos públicos de la Comunidad Autónoma de Andalucía, a excepción de los centros específicos de educación de personas adultas para el curso 2020/2021, y el calendario para el desarrollo de las elecciones de representantes en los Consejos de Centro de los Institutos Provinciales de Educación Permanente de la Comunidad Autónoma de Andalucía, para el curso 2020/2021, en la provincia de Almería, ante la imposibilidad de llevar a cabo la elección ordinaria en las fechas establecidas, por el cumplimiento de las medidas de prevención de la salud en los centros docentes.

Segundo. Las fechas de las respectivas actuaciones de los procesos electorales para la renovación y constitución de los Consejos Escolares de los centros docentes sostenidos con fondos públicos y de los Consejos de Centro de la provincia de Almería se fijarán en el plazo más breve posible, una vez declarado el fin de la situación de emergencia sanitaria por las autoridades competentes o cuando lo permitan las medidas de organización y funcionamiento de los centros docentes, adoptadas, conforme al apartado 32.1 de la Orden de 19 de junio de 2020, por la Consejería de Educación y Deporte para hacer frente a la emergencia sanitaria COVID-19.

Tercero. Publicar la presente resolución en el Boletín Oficial de la Junta de Andalucía.

Almería, 2 de octubre de 2020.- El Delegado, Antonio José Jiménez Rosales.

### 3. Otras disposiciones

#### CONSEJERÍA DE EDUCACIÓN Y DEPORTE

*Resolución de 2 de octubre de 2020, de la Delegación Territorial de Educación, Deporte, Igualdad, Políticas Sociales y Conciliación en Granada, por la que se acuerda autorizar el cambio de fecha en el procedimiento de elección de las personas representantes en los Consejos Escolares para el curso 2020/2021.*

Los diferentes Reglamentos Orgánicos de los Centros Docentes, aprobados por Decreto 149/2009, de 12 de mayo; Decreto 327/2010, de 13 de julio; Decreto 328/2010, de 13 de julio; Decreto 360/2011, de 7 de diciembre; Decreto 15/2012, de 7 de febrero; Decreto 361/2011, de 7 de diciembre y Decreto 362/2011, de 7 de diciembre, prevén que la elección de los representantes de los distintos sectores de la comunidad educativa en el Consejo Escolar se realizará por dos años, desarrollándose el procedimiento ordinario de elección durante el primer trimestre del curso académico de los años pares.

La Orden de 7 de octubre de 2010, por la que se regula el desarrollo de los procesos electorales para la renovación y constitución de los Consejos Escolares de los centros docentes sostenidos con fondos públicos de la Comunidad Autónoma de Andalucía, a excepción de los centros permanentes de personas adultas, establece en su artículo 2 que la Consejería competente en materia de educación por resolución de la Dirección General competente en la materia convocará en los años pares el proceso electoral ordinario para la elección de los componentes de los Consejos Escolares.

Asimismo, establece que dicho procedimiento se desarrollará durante el primer trimestre del curso académico.

Por su parte, el Decreto de 159/2002, de 28 de mayo, por el que se aprueba el Reglamento Orgánico de los Institutos Provinciales de Formación para Adultos, establece que el procedimiento para la elección y renovación de los Consejos de Centro se desarrollará en el primer trimestre del curso académico correspondiente.

En cumplimiento de estas prescripciones reglamentarias, la Dirección General de Atención a la Diversidad, Participación y Convivencia dictó el pasado 14 de septiembre, una resolución por la que se establece, para el curso 2020/2021, el calendario para el desarrollo de las elecciones de representantes en los Consejos Escolares de centros sostenidos con fondos públicos de la Comunidad Autónoma, a excepción de los de educación permanente; en dicho calendario se prevén actuaciones a celebrar entre los días 5 de octubre y 21 de diciembre de 2020, fecha establecida como tope para la constitución de los nuevos Consejos Escolares.

Igualmente, la Dirección General de Atención a la Diversidad, Participación y Convivencia dictó el pasado 16 de septiembre, una resolución por la que se establece, para el curso 2020/2021, el calendario para el desarrollo de las elecciones de representantes en los Consejos de Centro de los Institutos Provinciales de Educación Permanente de la Comunidad Autónoma de Andalucía; en dicho calendario se prevén actuaciones a celebrar entre los días 5 de octubre y 21 de diciembre de 2020, fecha establecida como tope para la constitución de los nuevos Consejos de Centro.

La referida Resolución de 14 de septiembre de 2020 reproduce en su apartado segundo una previsión que viene establecida en el artículo 2.4 de la Orden de 7 de octubre de 2010 en los siguientes términos:

«En el supuesto de que la elección ordinaria de los representantes de los distintos sectores no se pudiera llevar a cabo de acuerdo con el calendario fijado, la persona titular de la Delegación Provincial de la Consejería competente en materia de educación autorizará, en su caso, el cambio de fecha de dicha elección que se llevará a cabo en el plazo más breve posible.»

Igualmente, la referida Resolución de 16 de septiembre de 2020 establece en su apartado segundo que «en el supuesto de que por razones excepcionales y justificadas la elección de los representantes de los distintos sectores no se pudiera llevar a cabo de acuerdo con el calendario fijado en el apartado anterior, la correspondiente Delegación Territorial competente en materia de educación podrá autorizar, por escrito, el cambio de fecha de dicha elección que, en todo caso, se llevará a cabo en el plazo más breve posible».

Por su parte, la situación generada por la evolución de la COVID-19 ha supuesto la necesidad de adoptar medidas de contención extraordinarias por las autoridades de salud pública, dentro del actual escenario de contención reforzada, con un claro impacto en el sector educativo, tras la apertura de los centros docentes.

En el ámbito autonómico, la Consejería de Salud y Familias dictó la Orden de 19 de junio de 2020, por la que se adoptan medidas preventivas de salud pública en la Comunidad Autónoma de Andalucía para hacer frente a la crisis sanitaria ocasionada por el coronavirus (COVID-19), una vez superado el estado de alarma; disposición que ha sido objeto de diversas modificaciones para incluir nuevas medidas. En concreto, por Orden de 1 de septiembre de 2020, se modifica el apartado 32.1 que queda redactado de la siguiente forma:

«1. Medidas en el ámbito de la enseñanza no universitaria.

1.1. El retorno a la actividad docente presencial para el curso escolar 2020/2021 en los centros docentes que imparten las enseñanzas establecidas en el artículo 3 de la Ley Orgánica 2/2006, de 3 de mayo, de Educación, se regirá por las condiciones sanitarias vigentes al comienzo del mismo.

1.2. Las medidas de higiene y/o de prevención en los centros docentes tanto públicos como privados, serán las que se determinen en cada momento por la autoridad sanitaria.

1.3. La Consejería de Educación y Deporte dictará cuantas instrucciones resulten necesarias al objeto de adaptar los aspectos de organización y funcionamiento específicos para los centros docentes a la situación de crisis sanitaria por el COVID-19 durante el curso 2020/2021.»

Con fecha 29 de junio, la Consejería de Salud y Familias en colaboración con la Consejería de Educación y Deporte ha elaborado un documento donde se recogen las medidas de prevención, protección, vigilancia y promoción de la salud ante el COVID-19 en Centros y Servicios Educativos docentes no universitarios de Andalucía para el curso 2020-2021. Dicho documento recoge una serie de actuaciones referidas al control y gestión de casos relacionados con la COVID-19 en el ámbito escolar no universitario. Dada la evolución de la pandemia, el 23 de agosto, la Dirección General de Salud Pública y Ordenación Farmacéutica ha elaborado un anexo al documento de medidas referidas.

Por último, el Consejo de Gobierno, por Acuerdo de 28 de agosto de 2020, ha tomado conocimiento de las medidas de prevención, protección, vigilancia y promoción de la salud ante casos de COVID-19 en centros y servicios educativos docentes no universitarios de Andalucía.

Entre dichas medidas, se adoptan las correspondientes a la limitación de contactos, entre las que se encuentran las que pretenden impedir aglomeraciones de personal, como la que limita la entrada en el edificio de las familias o tutores solo en caso de necesidad o a requerimiento del profesorado o del equipo directivo, o la que elimina las actividades grupales, tales como asambleas y celebraciones en el interior de los centros, etc.

Todo ello conduce a examinar desde esta perspectiva, de emergencia sanitaria, la celebración de elecciones a los Consejos Escolares y a los Consejos de Centro, pues implica una serie de actuaciones presenciales en los centros que resultarían contrarias a las medidas de prevención sanitaria adoptadas, con el consiguiente riesgo para la salud del alumnado, del profesorado, personal de administración y servicios y demás miembros de la comunidad educativa.

Por tanto, constatado la imposibilidad de desarrollar el calendario en las fechas establecidas por las circunstancias citadas, y en virtud de la habilitación contenida en las normativas señaladas,

### RESUELVO

Primero. Autorizar el cambio de las fechas fijadas en las Resoluciones de 14 y 16 de septiembre de 2020, de la Dirección General de Atención a la Diversidad, Participación y Convivencia Escolar, por la que se establece, respectivamente, el calendario para el desarrollo de las elecciones de representantes en los Consejos Escolares de los centros docentes sostenidos con fondos públicos de la Comunidad Autónoma de Andalucía, a excepción de los centros específicos de educación de personas adultas para el curso 2020/2021; y el calendario para el desarrollo de las elecciones de representantes en los Consejos de Centro de los Institutos Provinciales de Educación Permanente de la Comunidad Autónoma de Andalucía, para el curso 2020/2021, en la provincia de Granada, ante la imposibilidad de llevar a cabo la elección ordinaria en las fechas establecidas, por el cumplimiento de las medidas de prevención de la salud en los centros docentes.

Segundo. Las fechas de las respectivas actuaciones de los procesos electorales para la renovación y constitución de los Consejos Escolares de los centros docentes sostenidos con fondos públicos y de los Consejos de Centro de la provincia de Granada se fijarán en el plazo más breve posible, una vez declarado el fin de la situación de emergencia sanitaria por las autoridades competentes o cuando lo permitan las medidas de organización y funcionamiento de los centros docentes, adoptadas, conforme al apartado 32.1 de la Orden de 19 de junio de 2020, por la Consejería de Educación y Deporte para hacer frente a la emergencia sanitaria COVID-19.

Tercero. Publicar la presente resolución en el Boletín Oficial de la Junta de Andalucía.

Granada, 2 de octubre de 2020.- La Delegada, Ana Berrocal Jurado.

### 3. Otras disposiciones

#### CONSEJERÍA DE AGRICULTURA, GANADERÍA, PESCA Y DESARROLLO SOSTENIBLE

*Acuerdo de 1 de octubre de 2020, de la Delegación Territorial de Agricultura, Ganadería, Pesca y Desarrollo Sostenible en Cádiz, por el que se abre un periodo de información pública con el fin de obtener la autorización que se cita, situada en el término municipal de Chiclana de la Frontera (Cádiz). (PP. 2226/2020).*

Acuerdo de la Delegación Territorial en Cádiz de la Consejería de Agricultura, Ganadería, Pesca y Desarrollo Sostenible, por el que se abre un periodo de información pública con el fin de obtener la autorización para llevar a cabo la actividad de cultivos marinos en la «Parcela 3 de la Salina de San Ramón», situada en el término municipal de Chiclana de la Frontera (Cádiz).

De conformidad con lo previsto en el art. 8.1, del capítulo II del Decreto 58/2017, de 18 de abril, por el que se regula la acuicultura marina en Andalucía, esta Delegación Territorial, en virtud de la competencia atribuida por el art. 83 de la Ley 39/2015, de 1 de octubre, del Procedimiento Administrativo Común de las Administraciones Públicas y en el art. 13.1.e) de la Ley 1/2014, de 24 de junio, de Transparencia Pública de Andalucía.

#### A C U E R D O

Primero. La apertura de un periodo de información pública, en el seno del procedimiento administrativo relativo al expediente: 233-CAA con la denominación: Cultivo de *Holothuria Arguinensis* y especies accesorias de estero, promovido por: Guatizamar, S.L., en el procedimiento: Solicitud de autorización para llevar a cabo la actividad de cultivos marinos, en la «Parcela 3 de la Salina de San Ramón», situada en el término municipal de Chiclana de la Frontera (Cádiz).

Segundo. La publicación en el Boletín Oficial de la Junta de Andalucía del presente acuerdo, a fin de que durante el plazo de veinte (20) días hábiles, a contar a partir del día siguiente al de su publicación, se puedan realizar las alegaciones que se consideren pertinentes.

Tercero. Durante el periodo de información pública la documentación estará disponible para su consulta en la página web del Portal de Transparencia de la Junta de Andalucía, a través de la url:

<https://juntadeandalucia.es/servicios/participacion/todos-documentos.html>

en la web de la Consejería de Agricultura, Ganadería Pesca y Desarrollo Sostenible a través de la url:

<https://juntadeandalucia.es/organismos/agriculturaganaderiapescaydesarrollosostenible/servicios/participacion.html>

así como en las dependencias administrativas de Delegación Territorial de Agricultura, Ganadería, Pesca y Desarrollo Sostenible en Cádiz-Servicio de Desarrollo Pesquero sita en: Plaza de la Constitución, núm. 3, de Cádiz, en horario de 9:00 a 14:00 horas, de lunes a viernes salvo días festivos, donde podrá revisar las diferentes Memorias del Proyecto, así como la solicitud de informe de Tramitación ambiental.

Cuarto. Las alegaciones, dirigidas a la persona titular del órgano que adopta este acuerdo, deberán presentarse por escrito en cualquier registro de la Administración, bien en el Registro Electrónico General de la Junta de Andalucía, bien en cualquier registro de la Consejería de Agricultura, Ganadería, Pesca y Desarrollo Sostenible, o bien en cualquier otro registro administrativo, sin perjuicio de lo dispuesto en el art. 16.4 de la Ley 39/2015, de 1 de octubre, del Procedimiento Administrativo Común de las Administraciones Públicas.

Cádiz, 1 de octubre de 2020.- El Delegado, Daniel Sánchez Román.



### 3. Otras disposiciones

#### CONSEJERÍA DE AGRICULTURA, GANADERÍA, PESCA Y DESARROLLO SOSTENIBLE

*Acuerdo de 5 de octubre de 2020, de la Delegación Territorial de Agricultura, Ganadería, Pesca y Desarrollo Sostenible en Cádiz, por el que se abre un periodo de información pública con el fin de obtener la Autorización Ambiental Unificada para el proyecto que se cita, en el término municipal de Bornos, provincia de Cádiz.*

Acuerdo de la Delegación Territorial de Agricultura, Ganadería, Pesca y Desarrollo Sostenible en Cádiz, por el que se abre un periodo de información pública con el fin de obtener la Autorización Ambiental Unificada para el proyecto de «Planta de tratamiento de residuos de construcción y demolición y vertedero de apoyo», promovido por la Dirección General de Calidad Ambiental y Cambio Climático de la Consejería de Agricultura, Ganadería, Pesca y Desarrollo Sostenible, en el término municipal de Bornos, provincia de Cádiz.

Expte. AAU/CA/019/20.

De conformidad con lo previsto en los art. 31 del Capítulo II del Título III de la Ley 7/2007, de 9 de julio, de Gestión Integrada de la Calidad Ambiental, y del art. 21 del Decreto 169/2014, de 9 de diciembre por el que se establece el Procedimiento de Impacto en la Salud en la Comunidad Autónoma de Andalucía, esta Delegación Territorial; en virtud de la competencia atribuida por el art. 83 de la Ley 39/2015, de 1 de octubre, del Procedimiento Administrativo Común de las Administraciones Públicas, y en el art. 13.1 e) de la Ley 1/2014, de 24 de junio, de Transparencia Pública de Andalucía,

#### ACUERDO

Primero. La apertura de un periodo de información pública, en el seno del procedimiento administrativo relativo a:

Expediente: AAU/CA/019/20.

Con la denominación: «Planta de tratamiento de residuos de construcción y demolición y vertedero de apoyo», promovido por la Dirección General de Calidad Ambiental y Cambio Climático de la Consejería de Agricultura, Ganadería, Pesca y Desarrollo Sostenible, en el término municipal de Bornos, provincia de Cádiz.

Con el fin de obtener: la Autorización Ambiental Unificada.

Segundo. La publicación en el Boletín Oficial de la Junta de Andalucía, a fin de que durante el plazo de treinta (30) días hábiles, a contar a partir del día siguiente al de su publicación, se pueda realizar las alegaciones que se consideren pertinentes.

Tercero. Durante el periodo de información pública la documentación estará disponible para su consulta en la página web de la Consejería de Agricultura, Ganadería, Pesca y Desarrollo Sostenible, a través de la url:

[www.juntadeandalucia.es/medioambiente/informacionpublica](http://www.juntadeandalucia.es/medioambiente/informacionpublica)

donde podrá revisar el Proyecto Técnico, Estudio de Impacto Ambiental y posibles requerimientos/subsanaciones.

Cuarto. Las alegaciones, dirigidas a la persona titular del órgano que adopta este acuerdo, deberán presentarse preferentemente por registro electrónico, o bien en cualquier otro registro físico habilitado de la Junta de Andalucía o en cualquier otro registro administrativo, sin perjuicio de lo dispuesto en el art. 16.4 de la Ley 39/2015, 1 de octubre, del Procedimiento Administrativo Común de las Administraciones Públicas.

Cádiz, 5 de octubre de 2020.- El Delegado, Daniel Sánchez Román.

### 3. Otras disposiciones

#### CONSEJERÍA DE AGRICULTURA, GANADERÍA, PESCA Y DESARROLLO SOSTENIBLE

*Acuerdo de 20 de julio de 2020, de la Delegación Territorial de Agricultura, Ganadería, Pesca y Desarrollo Sostenible en Málaga, por el que se abre un periodo de información pública sobre el expediente de Revisión de la Autorización Ambiental Integrada para el proyecto que se cita en el término municipal de Sierra de Yeguas, para la incorporación de la Decisión de Ejecución (UE) 2017/302 de la Comisión, por la que se establecen las conclusiones sobre las Mejores Técnicas Disponibles (MTD) en el marco de la Directiva 2010/75/UE del Parlamento Europeo y del Consejo, respecto a la cría intensiva de aves de corral o de cerdos. (PP. 1640/2020).*

De conformidad con lo establecido en el artículo 16 del Real Decreto Legislativo 1/2016, de 16 de diciembre, por el que se aprueba el texto refundido de la Ley de Prevención y Control Integrados de la Contaminación; el art. 24 de la Ley 7/2007, de 9 de julio, de Gestión Integrada de la Calidad Ambiental; y en virtud de la competencia atribuida por el Decreto 32/2019, de 5 de febrero, por el que se regula la organización territorial provincial de la Administración de la Junta de Andalucía, es competente para resolver el presente procedimiento la persona titular de la Delegación Territorial de Agricultura, Ganadería, Pesca y Desarrollo Sostenible de Málaga, competente por razón del territorio; así como en el artículo 83 de la Ley 39/2015, de 1 de octubre, del Procedimiento Administrativo Común de las Administraciones Públicas, y en el artículo 13.1.e) de la Ley 1/2014, de 24 de junio, de Transparencia Pública de Andalucía,

#### A C U E R D O

Primero. La apertura de un período de información pública en el seno del procedimiento administrativo de Revisión de la Autorización Ambiental Integrada sobre la implantación de las Mejores Técnicas Disponibles para la cría intensiva de cerdos, relativo a:

Expediente: AAI/MA/044/08.

Denominación de la actividad: Revisión de Autorización Ambiental Integrada en explotación porcina intensiva de ciclo mixto «Cuatro Vientos».

Emplazamiento: Parcela 87, Polígono 07, Paraje El Paraíso, Cno. Sierra Yeguas-Almargen.

Término municipal: Sierra de Yeguas (Málaga).

Promovido por: Agroganadera Toreyca, S.L.

Segundo. La publicación en el Boletín Oficial de la Junta de Andalucía del presente acuerdo, en consonancia con lo estipulado en el artículo 4.1 de la Ley 40/2015, emplazando a cualquier persona física o jurídica a pronunciarse, tanto sobre la evaluación de impacto ambiental de las actuaciones, como sobre las autorizaciones y pronunciamientos ambientales que deban integrarse en la Autorización Ambiental Integrada, a fin de que durante el plazo de veinte (20) días hábiles, a contar a partir del día siguiente al de su publicación, se puedan realizar las alegaciones que se consideren pertinentes.

Tercero. Durante el periodo de información pública, la documentación estará disponible para su consulta en el apartado de Publicidad Activa de la Sección de Transparencia del Portal de la Junta de la Andalucía, a través de la url:

[www.juntadeandalucia.es/medioambiente/informacionpublica](http://www.juntadeandalucia.es/medioambiente/informacionpublica)  
así como en las dependencias de esta Delegación Territorial, sita en Avda. de la Aurora, núm. 47, Edificio Servicios Múltiples, planta 14, Departamento de Prevención Ambiental, C.P. 29002 de Málaga, en horario de 9:00 a 14:00 horas, de lunes a viernes, salvo días festivos.

Cuarto. Las alegaciones, dirigidas a la persona titular del órgano que adopta este acuerdo, deberán presentarse por escrito en cualquier registro de la Administración, bien en el Registro Electrónico General de la Junta de Andalucía o bien en cualquier otro registro administrativo, sin perjuicio de lo dispuesto en el artículo 16.4 de la Ley 39/2015, de 1 de octubre, del Procedimiento Administrativo Común de las Administraciones Públicas.

Málaga, 20 de julio de 2020.- El Delegado, Fernando Fernández Tapia-Ruano.

### 3. Otras disposiciones

#### CONSEJERÍA DE AGRICULTURA, GANADERÍA, PESCA Y DESARROLLO SOSTENIBLE

*Acuerdo de 20 de julio de 2020, de la Delegación Territorial de Agricultura, Ganadería, Pesca y Desarrollo Sostenible en Málaga, por el que se abre un periodo de información pública sobre el expediente de revisión de la Autorización Ambiental Integrada para el proyecto que se cita en el término municipal de Sierra de Yeguas para la incorporación de la Decisión de Ejecución (UE) 2017/302 de la Comisión, por la que se establecen las conclusiones sobre las Mejores Técnicas Disponibles (MTD) en el marco de la Directiva 2010/75/UE del Parlamento Europeo y del Consejo, respecto a la cría intensiva de aves de corral o de cerdos. (PP. 1641/2020).*

De conformidad con lo establecido en el artículo 16 del Real Decreto Legislativo 1/2016, de 16 de diciembre, por el que se aprueba el texto refundido de la Ley de prevención y control integrados de la contaminación; el art. 24 de la Ley 7/2007, de 9 de julio, de Gestión Integrada de la Calidad Ambiental, y en virtud de la competencia atribuida por el Decreto 32/2019, de 5 de febrero, por el que se regula la organización territorial provincial de la Administración de la Junta de Andalucía, es competente para resolver el presente procedimiento la persona titular de la Delegación Territorial de Agricultura, Ganadería, Pesca y Desarrollo Sostenible de Málaga competente por razón del territorio, así como en el artículo 83 de la Ley 39/2015, de 1 de octubre, del Procedimiento Administrativo Común de las Administraciones Públicas, y en el artículo 13.1.e) de la Ley 1/2014, de 24 de junio, de Transparencia Pública de Andalucía,

#### A C U E R D O

Primero. La apertura de un período de información pública en el seno del procedimiento administrativo de revisión de la Autorización Ambiental Integrada sobre la implantación de las Mejores Técnicas Disponibles para la cría intensiva de cerdos, relativo a:

Expediente: AAI/MA/072/08.

Denominación de la actividad: Revisión de Autorización Ambiental Integrada en explotación porcina de ciclo cerrado «El Baldío».

Emplazamiento: Parcela 6, polígono 28.

Término municipal: Sierra de Yeguas (Málaga).

Promovido por: Agroganadera Toreyca, S.L.

Segundo. La publicación en el Boletín Oficial de la Junta de Andalucía del presente acuerdo, en consonancia con lo estipulado en el artículo 4.1 de la Ley 40/2015, emplazando a cualquier persona física o jurídica a pronunciarse, tanto sobre la evaluación de impacto ambiental de las actuaciones, como sobre las autorizaciones y pronunciamientos ambientales que deban integrarse en la Autorización Ambiental Integrada, a fin de que durante el plazo de veinte (20) días hábiles, a contar a partir del día siguiente al de su publicación, se puedan realizar las alegaciones que se consideren pertinentes.

Tercero. Durante el periodo de información pública, la documentación estará disponible para su consulta en el apartado de Publicidad Activa de la Sección de Transparencia del Portal de la Junta de la Andalucía, a través de la url:  
[www.juntadeandalucia.es/medioambiente/informacionpublica](http://www.juntadeandalucia.es/medioambiente/informacionpublica)

así como en las dependencias de esta Delegación Territorial, sita en Avda. de la Aurora, núm. 47, Edificio Servicios Múltiples, planta 14, Departamento de Prevención Ambiental, C.P. 29002, de Málaga, en horario de 9:00 a 14:00 horas, de lunes a viernes, salvo días festivos.

Cuarto. Las alegaciones, dirigidas a la persona titular del órgano que adopta este acuerdo, deberán presentarse por escrito en cualquier registro de la Administración, bien en el Registro Electrónico General de la Junta de Andalucía, o bien en cualquier otro registro administrativo, sin perjuicio de lo dispuesto en el artículo 16.4 de la Ley 39/2015, de 1 de octubre, del Procedimiento Administrativo Común de las Administraciones Públicas.

Málaga, 20 de julio de 2020.- El Delegado, Fernando Fernández Tapia-Ruano.

### 3. Otras disposiciones

#### CONSEJERÍA DE AGRICULTURA, GANADERÍA, PESCA Y DESARROLLO SOSTENIBLE

*Acuerdo de 27 de agosto de 2020, de la Delegación Territorial de Agricultura, Ganadería, Pesca y Desarrollo Sostenible en Málaga, por el que se somete a información pública el expediente de Autorización Ambiental Unificada para el proyecto que se cita, en el término municipal de Montejaque (Málaga). (PP. 2018/2020).*

De conformidad con lo establecido en el artículo 31.3 de la Ley 7/2007, de 9 de julio, de Gestión Integrada de la Calidad Ambiental, en el artículo 19 del Decreto 356/2010, de 3 de agosto, por el que se regula la Autorización Ambiental Unificada (...), en el artículo 83 de la Ley 39/2015, de 1 de octubre, del Procedimiento Administrativo Común de las Administraciones Públicas, y en el artículo 13.1.e) de la Ley 1/2014, de 24 de junio, de Transparencia Pública de Andalucía, y en virtud de la competencia atribuida por el Decreto 342/2012, de 31 de julio, por el que se regula la organización territorial provincial de la Administración de la Junta de Andalucía, modificado por el Decreto 32/2019, de 5 de febrero, y por el Decreto 26/2020, de 24 de febrero,

#### A C U E R D O

Primero. La apertura de un periodo de Información Pública en el seno del procedimiento administrativo de Autorización Ambiental Unificada relativo al expediente AAU/MA/039/18, con la denominación de Proyecto de sondeo de captación de agua subterránea para abastecimiento municipal en el paraje El Almendral, en el término municipal de Montejaque (Málaga), promovido por el Ayuntamiento de Montejaque, a efectos de la evaluación de impacto ambiental, así como del resto de autorizaciones y pronunciamientos ambientales que deban integrarse en la Autorización Ambiental Unificada.

Segundo. La publicación en el Boletín Oficial de la Junta de Andalucía del presente acuerdo, y emplazar a cualquier persona física o jurídica a pronunciarse, a fin de que durante el plazo de treinta (30) días hábiles, a contar a partir del día siguiente al de su publicación, se puedan realizar las alegaciones que se consideren pertinentes.

Tercero. Durante el periodo de Información Pública, la documentación estará disponible para su consulta en el apartado de Publicidad Activa de la Sección de Transparencia del Portal de la Junta de la Andalucía, en la url:  
<https://juntadeandalucia.es/organismos/agriculturaganaderiapescaydesarrollosostenible/servicios/participacion/todos-documentos.html>.

Cuarto. Las alegaciones, dirigidas a la persona titular del órgano que adopta este acuerdo, deberán presentarse por escrito en cualquier registro de la Administración, bien en el Registro Electrónico de la Junta de Andalucía, bien en cualquier otro registro administrativo, sin perjuicio de lo dispuesto en el artículo 16.4 de la Ley 39/2015, de 1 de octubre, del Procedimiento Administrativo Común de las Administraciones Públicas.

Málaga, 27 de agosto de 2020.- El Delegado, Fernando Fernández Tapia-Ruano.

### 3. Otras disposiciones

#### CONSEJERÍA DE AGRICULTURA, GANADERÍA, PESCA Y DESARROLLO SOSTENIBLE

*Acuerdo de 22 de junio de 2020, de la Delegación Territorial de Agricultura, Ganadería, Pesca y Desarrollo Sostenible en Sevilla, por el que se somete al trámite de información pública la documentación técnica justificativa sobre implantación de las mejores técnicas disponibles para la cría intensiva de aves de corral y el proyecto que se cita, en el término municipal de Carmona (Sevilla). (PP. 1470/2020).*

De conformidad con lo establecido en el artículo 16 del Real Decreto Legislativo 1/2016, de 16 de diciembre, por el que se aprueba el texto refundido de la Ley de prevención y control integrados de la contaminación, el art. 24 de la Ley 7/2007, de 9 de julio, de Gestión Integrada de la Calidad Ambiental, y en virtud de la competencia atribuida por el Decreto 32/2019, de 5 de febrero, por el que se regula la organización territorial provincial de la Administración de la Junta de Andalucía, es competente para resolver el presente procedimiento la persona titular de la Delegación Territorial de Agricultura, Ganadería, Pesca y Desarrollo Sostenible de Sevilla competente por razón del territorio, así como en el artículo 83 de la Ley 39/2015, de 1 de octubre, del Procedimiento Administrativo Común de las Administraciones Públicas, y en el artículo 13.1.e) de la Ley 1/2014, de 24 de junio, de Transparencia Pública de Andalucía,

#### A C U E R D O

Primero. La apertura de un período de información pública en el seno del procedimiento de revisión de la autorización ambiental integrada sobre implantación de las mejores técnicas disponibles para la cría intensiva de aves de corral, relativo a:

Expediente: AAI/SE/149/2008/RMTD.

Denominación de la actividad: Revisión de autorización ambiental integrada en explotación avícola de producción de huevos para consumo humano «Granja El Paraíso».

Emplazamiento: Granja El Paraíso (X: 261655; Y: 4145556; huso 30).

Término municipal: Carmona (Sevilla).

Promovido por: Francisco Zambrano, S.L.

Segundo. La publicación en el Boletín Oficial de la Junta de Andalucía del presente acuerdo y emplazar a cualquier persona física o jurídica a pronunciarse, tanto sobre la evaluación de impacto ambiental de las actuaciones, como sobre las autorizaciones y pronunciamientos ambientales que deban integrarse en la autorización ambiental integrada, a fin de que durante el plazo de 20 días hábiles, a contar a partir del día siguiente al de su publicación, se puedan realizar las alegaciones que se consideren pertinentes.

Tercero. Durante el período de información pública, la documentación estará disponible para su consulta en la página web de la Consejería de Agricultura, Ganadería, Pesca y Desarrollo Sostenible, a través de la url [www.juntadeandalucia.es/medioambiente/informacionpublica](http://www.juntadeandalucia.es/medioambiente/informacionpublica) así como en las dependencias de esta Delegación Territorial, sita en la Avda. de Grecia, s/n, Edificio Administrativo Los Bermejales, 41071 Sevilla, en horario de 9,00 a 14,00, de lunes a viernes, salvo días festivos.



Cuarto. Las alegaciones, dirigidas a la persona titular del órgano que adopta este acuerdo, deberán presentarse por escrito en cualquier registro de la Administración, bien en el Registro Electrónico General de la Junta de Andalucía, o bien en cualquier otro registro administrativo, sin perjuicio de lo dispuesto en el artículo 16.4 de la Ley 39/2015, de 1 de octubre, del Procedimiento Administrativo Común de las Administraciones Públicas.

Sevilla, 22 de junio de 2020.- La Delegada, M.<sup>a</sup> Isabel Solís Benjumea.

### 3. Otras disposiciones

#### CONSEJERÍA DE AGRICULTURA, GANADERÍA, PESCA Y DESARROLLO SOSTENIBLE

*Acuerdo de 6 de julio de 2020, de la Delegación Territorial de Agricultura, Ganadería, Pesca y Desarrollo Sostenible en Sevilla, por el que se somete al trámite de información pública la documentación técnica justificativa sobre implantación de las Mejores Técnicas Disponibles para la cría intensiva de cerdos y el proyecto que se cita, en el término municipal de Carmona (Sevilla). (PP. 1453/2020).*

De conformidad con lo establecido en el artículo 16 del Real Decreto Legislativo 1/2016, de 16 de diciembre, por el que se aprueba el texto refundido de la Ley de Prevención y Control Integrados de la Contaminación; el art. 24 de la Ley 7/2007, de 9 de julio, de Gestión Integrada de la Calidad Ambiental; y en virtud de la competencia atribuida por el Decreto 32/2019, de 5 de febrero, por el que se regula la organización territorial provincial de la Administración de la Junta de Andalucía, es competente para resolver el presente procedimiento la persona titular de la Delegación Territorial de Agricultura, Ganadería, Pesca y Desarrollo Sostenible de Sevilla competente por razón del territorio; así como en el artículo 83 de la Ley 39/2015, de 1 de octubre, del Procedimiento Administrativo Común de las Administraciones Públicas y en el artículo 13.1.e) de la Ley 1/2014, de 24 de junio, de Transparencia Pública de Andalucía.

#### A C U E R D O

Primero. La apertura de un período de Información Pública en el seno del procedimiento de Revisión de la Autorización Ambiental Integrada sobre implantación de las Mejores Técnicas Disponibles para la cría intensiva de cerdos, relativo a:

Expediente: AAI/SE/852/2016/RMTD.

Denominación de la actividad: Revisión de Autorización Ambiental Integrada en explotación porcina de ciclo completo «El Romeral».

Emplazamiento: Parcela núm. 36 del polígono núm. 81.

Término municipal: Carmona (Sevilla).

Promovido por: Francisco Zambrano, S.L.

Segundo. La publicación en el Boletín Oficial de la Junta de Andalucía del presente Acuerdo, y emplazar a cualquier persona física o jurídica a pronunciarse, tanto sobre la evaluación de impacto ambiental de las actuaciones, como sobre las autorizaciones y pronunciamientos ambientales que deban integrarse en la Autorización Ambiental Integrada, a fin de que durante el plazo de 20 días hábiles, a contar a partir del día siguiente al de su publicación, se puedan realizar las alegaciones que se consideren pertinentes.

Tercero. Durante el período de Información Pública, la documentación estará disponible para su consulta en la página web de la Consejería de Agricultura, Ganadería, Pesca y Desarrollo Sostenible, a través de la url:

[www.juntadeandalucia.es/medioambiente/informacionpublica](http://www.juntadeandalucia.es/medioambiente/informacionpublica)

así como en las dependencias de esta Delegación Territorial, sita en la Avda. de Grecia, s/n, Edificio Administrativo Los Bermejales, 41071 Sevilla, en horario de 9,00 a 14,00, de lunes a viernes, salvo días festivos.

Cuarto. Las alegaciones, dirigidas a la persona titular del órgano que adopta este acuerdo, deberán presentarse por escrito en cualquier registro de la Administración, bien en el Registro Electrónico General de la Junta de Andalucía, o bien en cualquier otro registro administrativo, sin perjuicio de lo dispuesto en el artículo 16.4 de la Ley 39/2015, de 1 de octubre, del Procedimiento Administrativo Común de las Administraciones Públicas.

Sevilla, 6 de julio de 2020.- La Delegada, María Isabel Solís Benjumea.

### 3. Otras disposiciones

#### CONSEJERÍA DE TRANSFORMACIÓN ECONÓMICA, INDUSTRIA, CONOCIMIENTO Y UNIVERSIDADES

*Resolución de 2 de octubre de 2020, de la Secretaría General de Industria y Minas, por la que se aprueba un nuevo sistema informático para dar cumplimiento a lo dispuesto en la Orden de 21 de enero de 2003, por la que se regulan las comunicaciones entre los organismos de control autorizados y la Administración competente en materia de industria (SIOCA), y se define el procedimiento de alta de los administradores de usuarios del sistema.*

#### ANTECEDENTES DE HECHO

Primero. La Orden de 21 de enero de 2003, de la Consejería de Empleo y Desarrollo Tecnológico, por la que se regulan las comunicaciones entre los organismos de control autorizados y la Administración competente en materia de industria, establece en su artículo 1 que, previamente a la utilización del intercambio electrónico de datos, la Dirección General de Industria, Energía y Minas deberá aprobar los programas, aplicaciones, diseños y estructuras de datos que vayan a ser utilizados y difundirá sus características entre los interesados.

Segundo. Al referido mandato de la Orden de 21 de enero de 2003 se le dio cumplimiento mediante Resolución de 19 de marzo de 2003, de la Dirección General de Industria, Energía y Minas, por la que se aprueba el sistema informático necesario para dar cumplimiento a lo dispuesto en la orden que se cita, por la que se regulan las comunicaciones entre los organismos de control autorizados y la Administración competente en materia de industria (SIOCA), y por la que se establece el método de alta de los usuarios del mismo.

Tercero. Los avances tecnológicos producidos desde la fecha de entrada en servicio del SIOCA han ido sustituyendo los sistemas en los que se apoya, creando incompatibilidades que han provocado la inhabilitación de varias de sus funcionalidades. Estos mismos avances han dejado obsoletas las aplicaciones que se utilizaron en su desarrollo e imposibilita su desarrollo y mantenimiento. Asimismo, la larga experiencia en su explotación recomienda modificaciones que mejoren la gestión de las comunicaciones y la incorporación de nuevas funcionalidades.

Se ha desarrollado por ello una nueva versión del sistema informático para que los organismos de control comuniquen sus actuaciones reglamentarias a la Administración industrial (SIOCA) que no solo supone una renovación desde el punto de vista tecnológico, sino también una remodelación de la interfaz de usuario y la inclusión de nuevas prestaciones.

#### FUNDAMENTOS DE DERECHO

Primero. Esta Secretaría General de Industria y Minas es competente para dictar esta resolución, de conformidad con lo dispuesto en el artículo 1 de la Orden de 21 de enero de 2003, de la Consejería de Empleo y Desarrollo Tecnológico, por la que se regulan las comunicaciones entre los organismos de control autorizados y la Administración competente en materia de industria, así como de acuerdo con lo dispuesto en el artículo 6 del decreto Decreto 117/2020, de 8 de septiembre, por el que se regula la estructura orgánica de la Consejería de Transformación Económica, Industria, Conocimiento y

Universidades, que le atribuye competencias en el control y la inspección en materia de calidad y seguridad industrial.

Segundo. Conforme al mandato del referido artículo 1 de la Orden de 21 de enero de 2003, y habiéndose desarrollado una nueva versión del programa informático para las comunicaciones entre los organismos de control y la Administración competente en materia de industria, procede la aprobación del mismo. Previendo no obstante un periodo de coexistencia que permita una transición ordenada de un sistema a otro.

En virtud de lo anterior, esta Secretaría General de Industria y Minas

### R E S U E L V E

Primero. Aprobación del nuevo sistema para las comunicaciones de los organismos de control habilitados.

Se aprueba la nueva versión del sistema informático de comunicación de actuaciones de los organismos de control habilitados (SIOCA) cuyas URL de acceso y características funcionales principales figuran como anexo de la presente resolución.

Segundo. Procedimiento de alta de los administradores de usuarios del sistema.

Las entidades obligadas a comunicar sus actuaciones a través de este sistema deberán solicitar el alta en el mismo de un usuario administrador único. La solicitud, que vendrá firmada por persona con poder suficiente de representación de la entidad ante la Administración, deberá dirigirse a la Secretaría General de Industria y Minas, indicando el nombre y NIF del usuario propuesto y una dirección de correo electrónico a efectos de recepción de la confirmación del alta y de los manuales del sistema.

Tercero. Régimen transitorio. Comunicaciones durante el periodo de puesta en servicio y el de coexistencia de ambos sistemas.

1. Para preparar la puesta en servicio del nuevo sistema SIOCA se detendrá el funcionamiento del antiguo SIOCA desde el 12 al 18 de octubre de 2020. Las notificaciones previas a una inspección, o una inspección de subsanación, de las actuaciones a realizar los días comprendidos entre el 15 y el 21 de octubre (ambos inclusive) se podrán comunicar los días comprendidos entre el 19 y 25 de octubre (ambos inclusive).

2. Con objeto de evitar duplicidades en los números otorgados por los dos sistemas SIOCA, el nuevo y el antiguo, y teniendo en cuenta que el número SIOCA se genera cuando se realiza una notificación previa a una inspección o una notificación previa a una inspección de subsanación, desde el momento en que sea de aplicación la presente resolución, y durante los dos meses siguientes, se seguirán las siguientes reglas:

a) Todas las notificaciones que den lugar a la generación de un número SIOCA se realizarán empleando el nuevo sistema que se aprueba con esta resolución.

b) Las notificaciones no incluidas en el punto anterior se realizarán usando el sistema que en su momento generó el número SIOCA de la inspección asociada.

c) En el caso particular de que la notificación que dé lugar a la generación de un número SIOCA pertenezca a una inspección cuyo objeto sea la comprobación de la subsanación de los defectos encontrados en otra inspección anterior a la misma instalación y el número SIOCA de la inspección anterior haya sido generado por el antiguo sistema, se procederá conforme se indica en el subapartado a) y en el apartado de observaciones de la notificación se indicará que en realidad se trata de una inspección de subsanación de la inspección XX-DDMMAAAA.NNN, siendo XX-DDMMAAAA.NNN el número SIOCA otorgado para la inspección anterior por el antiguo sistema.

Cuarto. Fecha de aplicación.

La presente resolución será de aplicación a partir del 19 de octubre de 2020, dejando sin efecto desde esa fecha la Resolución de 19 de marzo de 2003, de la Dirección General de Industria, Energía y Minas. Todo ello sin perjuicio del periodo transitorio de coexistencia de ambos sistemas previsto en el apartado tercero de la presente resolución.

Contra la presente resolución, que no pone fin a la vía administrativa, se podrá interponer recurso de alzada ante la persona titular de la Viceconsejería de la Consejería de Transformación Económica, Industria, Conocimiento y Universidades en el plazo de un mes contado a partir del día siguiente al de su publicación en el Boletín Oficial de la Junta de Andalucía, de conformidad con lo establecido en los artículos 121 y 122 de la Ley 39/2015, de 1 de octubre, del Procedimiento Administrativo Común de las Administraciones Públicas.

Sevilla, 2 de octubre de 2020.- El Secretario General, Cristóbal Sánchez Morales.

#### A N E X O

El nuevo sistema para las comunicaciones de los organismos de control autorizados consiste en una aplicación web a la que se puede acceder desde la url <https://www.juntadeandalucia.es/sioca>.

El sistema solo permite el acceso de los usuarios que tiene registrados, a los que identifica por su certificado digital. A los efectos de registrar los usuarios, cada organismo de control tendrá un único administrador de usuarios que se encargará de registrar y dar de baja a los usuarios de su entidad. El alta de este administrador corresponde a la Secretaría General de Industria y Minas y se solicitará de acuerdo a lo dispuesto en esta resolución y en su anexo.

El sistema gestiona las notificaciones de las actuaciones de los organismos de control habilitados como se detalla a continuación:

Mediante una notificación previa de inspección, el sistema permite comunicar la intención de realizar una inspección aportando unos datos mínimos que permitan identificar la actuación y la instalación. Como resultado de esta notificación el sistema otorgará un número a esta inspección.

En el caso de que esta inspección no se pueda realizar por algún motivo justificado, como la no asistencia de algún agente que deba intervenir en la inspección o la negativa del titular a la realización de la misma, el sistema contempla la posibilidad de notificar la anulación de la inspección. Tras esta notificación el sistema anula la inspección y no permite ninguna otra actuación para ese número de inspección.

Para los casos en que una inspección no pueda realizarse en el plazo establecido inicialmente, pero sea posible realizarla con posterioridad, el sistema permite notificar el aplazamiento de la inspección. La notificación de este aplazamiento tiene que especificar el motivo por el que la inspección no puede llevarse a cabo y proponer una nueva fecha.

Una vez realizada la inspección el organismo de control notificará el resultado de la misma. Para ello, el sistema permite la elaboración de una notificación de resultados a la que incorpora los datos previamente facilitados en las notificaciones anteriores. Para los casos en que por la complejidad de la inspección deban emitirse notificaciones de resultados parciales, el sistema permite varias notificaciones de resultados para una misma inspección.

La notificación de resultados es un documento firmado que no puede alterarse. Para los casos en que se haya cometido un error en la notificación de resultados, el sistema permite la posibilidad de subsanarlo mediante una notificación especial de modificación de resultados, que sustituye a todos los efectos a la notificación de resultados errónea.

Tras la notificación de resultados y usando este sistema, el organismo de control procede a la presentación telemática del acta de la inspección.

### 3. Otras disposiciones

#### CONSEJERÍA DE SALUD Y FAMILIAS

*Resolución de 29 de septiembre de 2020, de la Dirección General de Personal del Servicio Andaluz de Salud, por la que se emplaza a terceros interesados en el procedimiento abreviado 144/2020, ante el Juzgado de lo Contencioso-Administrativo núm. Cuatro de Sevilla.*

En cumplimiento de lo ordenado por el Juzgado de lo Contencioso-Administrativo comunicando la interposición del recurso contencioso-administrativo número 144/2020 interpuesto por Sindicato de Enfermería SATSE contra la Resolución de 4 de febrero de 2020, de la Dirección General de Personal del Servicio Andaluz de Salud, por la que se convoca la cobertura de cargo intermedio, mediante el sistema de concurso de méritos de Coordinador/a de Cuidados de la Unidad de Gestión Clínica de Fuensanta en el Distrito Sanitario Atención Primaria Córdoba (BOJA núm. 35, de 20 de febrero),

#### HE RESUELTO

Publicar la presente resolución en el Boletín Oficial de la Junta de Andalucía y emplazar a cuantos resulten interesados/as para que puedan comparecer y personarse en Autos ante el Juzgado de lo Contencioso-Administrativo núm. Cuatro de Sevilla, en el plazo de nueve días siguientes a la publicación de la presente resolución.

Sevilla, 29 de septiembre de 2020.- La Directora General, Pilar Bartolomé Hernández.



### 3. Otras disposiciones

#### CONSEJERÍA DE SALUD Y FAMILIAS

*Resolución de 1 de octubre de 2020, de la Dirección General de Personal del Servicio Andaluz de Salud, por la que se acuerda la remisión del expediente administrativo requerido por el Juzgado de lo Contencioso-Administrativo núm. Catorce de Sevilla en el recurso P.A. núm. 129/20, y se emplaza a terceros interesados.*

Por el Juzgado de lo Contencioso-Administrativo núm. Catorce de Sevilla se ha efectuado requerimiento para que se aporte el expediente administrativo correspondiente al recurso P.A. núm. 129/20 interpuesto por don Rubén González Sánchez contra la desestimación por silencio administrativo del recurso de reposición interpuesto contra la anterior resolución de la Dirección General de Personal del Servicio Andaluz de Salud, por la que se aprueba, a propuesta de las Comisiones de Valoración, el listado definitivo de personas candidatas de varias categorías de la Bolsa de Empleo Temporal, correspondiente al periodo de valoración de méritos de 31 de octubre de 2017.

#### HE RESUELTO

Primero. Anunciar la interposición del recurso contencioso-administrativo P.A. número 129/20, y ordenar la remisión del expediente administrativo al citado órgano judicial.

Segundo. Ordenar la publicación de la presente resolución en el Boletín Oficial de la Junta de Andalucía emplazando a los posibles interesados para que, de conformidad con el artículo 78 en relación con el 49.1 de la Ley de la Jurisdicción Contencioso-Administrativa, los interesados puedan comparecer y personarse en el plazo de nueve días ante dicho Juzgado en legal forma, haciéndoles saber que de personarse fuera del indicado plazo se les tendrá por parte para los trámites no precluidos y que, de no hacerlo oportunamente, continuará el procedimiento por sus trámites, sin que haya lugar a practicarles notificación alguna.

Sevilla, 1 de octubre de 2020.- La Directora General, Pilar Bartolomé Hernández.

## 4. Administración de Justicia

### JUZGADOS DE PRIMERA INSTANCIA

*Edicto de 25 de octubre de 2019, del Juzgado de Primera Instancia núm. Doce de Granada, dimanante de autos núm. 1321/2018. (PP. 2121/2020).*

NIG: 1808742120180029740.

Procedimiento: Procedimiento Ordinario 1321/2018. Negociado: R.

Sobre: Partición hereditaria.

De: Don Jesús Rafael Maldonado Prenafeta.

Procurador Sr.: Eduardo José Vilches Fernández.

Letrada Sra.: Inés Romero Parra.

Contra: Herederos desconocidos de Ana María Córdoba Muñoz (ignorado paradero).

### E D I C T O

En el procedimiento arriba referenciado, se ha dictado la sentencia que copiada en su encabezamiento y fallo, es como sigue:

### SENTENCIA NÚM. 159/2019

Juez que la dicta: Doña María Cristina Martínez de Páramo.

Lugar: Granada.

Fecha: Dieciocho de octubre de dos mil diecinueve.

Parte demandante: Jesús Rafael Maldonado Prenafeta.

Abogado: Inés Romero Parra.

Procurador: Eduardo José Vilches Fernández.

Parte demandada: Herederos desconocidos de Ana María Córdoba Muñoz (ignorado paradero).

Objeto del juicio: Partición hereditaria.

### F A L L O

Que debo estimar y estimo la demanda formulada por don Eduardo José Vilches Fernández, procurador de los tribunales, en nombre y representación de don Jesús Rafael Maldonado Prenafeta, quien actúa en nombre propio nombre y de la herencia yacente de su fallecida madre doña Eladía Prenafeta González, así como en el de doña Rosario Molina Prenafeta y doña Rosario Prenafeta González frente a los desconocidos herederos de doña Ana María Córdoba Muñoz, declarando que los primeros son dueños del 50% de la finca registral 4.486, Folio 148 del libro 94 de El Padul, Tomo 780 del Registro de la Propiedad de Órgiva, Referencia Catastral 4680806VF4948B0001EO, en la misma proporción en que cada uno de ellos lo es del otro restante 50%, al haberlo adquirido por usucapión ganada por los mismos y sus causantes, frente a la referida titular registral y sus herederos, los hoy demandados.

Acordando librar mandamiento al Registro de la Propiedad de Órgiva, con la identidad de los intervinientes así como de la finca litigiosa, para la inscripción de indicada declaración de dominio, con expresa condena en costas a la parte demandada.

Contra esta resolución cabe recurso de apelación ante la Audiencia Provincial de Granada (artículo 455 LEC). El recurso se interpondrá por medio de escrito presentado en este Juzgado en el plazo de veinte días hábiles contados desde el día siguiente de la

notificación, limitado a citar la resolución apelada, con expresión de los pronunciamientos que impugna (artículo 458 LEC).

Para la admisión a trámite del recurso previamente deberá efectuarse constitución de depósito en cuantía de 50 euros, debiendo ingresarlo en la cuenta de este Juzgado de Banco Santander núm. 1.765, indicando en las Observaciones del documento de ingreso que se trata de un recurso de apelación seguido del código «02», de conformidad en lo establecido en la disposición adicional decimoquinta de la L.O 6/1985 del Poder Judicial, salvo concurrencia de los supuestos de exclusión previstos en la misma (Ministerio Fiscal, Estado, Comunidades Autónomas, Entidades Locales y organismos autónomos dependientes de todos ellos) o beneficiarios de asistencia jurídica gratuita.

Así por esta sentencia, lo pronuncio, mando y firmo.

Firmado y rubricado. Cristina Martínez de Páramo.

Diligencia. La extiendo yo, el/la Letrado/a de la Administración de Justicia, para hacer constar que el presente edicto ha quedado fijado en el día de hoy en el tablón de anuncios. Doy fe.

Y con el fin de que sirva de notificación en forma al/a los demandado/s, extiendo y firmo la presente en Granada, a veinticinco de octubre de dos mil diecinueve.- El/La Letrado/a de la Administración de Justicia.

«La difusión del texto de esta resolución a partes no interesadas en el proceso en el que ha sido dictada solo podrá llevarse a cabo previa disociación de los datos de carácter personal que los mismos contuvieran y con pleno respeto al derecho a la intimidad, a los derechos de las personas que requieran un especial deber de tutela o a la garantía del anonimato de las víctimas o perjudicados, cuando proceda.

Los datos personales incluidos en esta resolución no podrán ser cedidos ni comunicados con fines contrarios a las leyes.»

## 4. Administración de Justicia

### JUZGADOS DE PRIMERA INSTANCIA

*Edicto de 9 de junio de 2020, del Juzgado de Primera Instancia núm. Trece de Málaga, dimanante de autos núm. 1357/2016. (PP. 1872/2020).*

NIG: 2906742C20160033693.

Procedimiento: Juicio Verbal (250.2) 1357/2016. Negociado: B.

Sobre: Obligaciones: otras cuestiones.

De: Comunidad de Propietarios Bloque Laso.

Procurador: Sr. Vicente Rafael Gallego Ruiz.

Letrado: Sr. Manuel Adolfo Martínez Mira.

Contra: Herencia yacente de don Luis Laso Pablos y de su cónyuge doña Concepción Castillo Martínez, así como contra sus posibles e ig.

### EDICTO

En el presente procedimiento Juicio Verbal (250.2) 1357/2016 seguido a instancia de Comunidad de Propietarios Bloque Laso frente a herencia yacente de don Luis Laso Pablos y de su cónyuge doña Concepción Castillo Martínez, así como contra sus posibles e ig., se ha dictado sentencia núm. 236/2019 estimando sustancialmente la demanda interpuesta a instancia de la Comunidad de Propietarios Bloque Laso, representada por el Procurador Sr. Gallego Ruiz, contra la herencia yacente de don Luis Laso Pablos y su cónyuge doña Concepción Castillo Martínez e ignorados herederos, debo condenar y condeno a la parte demandada al pago de la cantidad total de dos mil setecientos cincuenta y cuatro euros con veinticinco céntimos de euro (2.754,25 €) que se corresponde con cuotas comunitarias adeudadas más el pago del interés legal devengado desde la fecha de interposición de la demanda; todo ello con imposición de las costas causadas a la parte demandada.

Notifíquese la presente resolución a las partes haciéndoles saber que frente a la misma no cabe recurso alguno y que por tanto es firme.

Llévese esta sentencia al Libro de su clase dejando testimonio suficiente en los autos.

Así por esta mi sentencia, juzgando definitivamente en esta instancia, la pronuncio, mando y firmo.

Y encontrándose dicho demandado, herencia yacente de don Luis Laso Pablos y de su cónyuge doña Concepción Castillo Martínez, así como contra sus posibles e ig., en paradero desconocido, se expide el presente a fin que sirva de notificación en forma al mismo.

En Málaga a nueve de junio de dos mil veinte.- El/La Letrado/a de la Administración de Justicia.

«La difusión del texto de esta resolución a partes no interesadas en el proceso en el que ha sido dictada solo podrá llevarse a cabo previa disociación de los datos de carácter personal que los mismos contuvieran y con pleno respeto al derecho a la intimidad, a los derechos de las personas que requieran un especial deber de tutela o a la garantía del anonimato de las víctimas o perjudicados, cuando proceda. Los datos personales incluidos en esta resolución no podrán ser cedidos ni comunicados con fines contrarios a las leyes.»

## 4. Administración de Justicia

### JUZGADOS DE PRIMERA INSTANCIA

*Edicto de 20 de agosto de 2020, del Juzgado de Primera Instancia núm. Diecisiete de Málaga, dimanante de autos núm. 567/2018. (PP. 2162/2020).*

NIG: 2906742120180013511.

Procedimiento: Procedimiento Ordinario 567/2018. Negociado: 7.

Sobre: Reclamación de cantidad

De: D/ña. Terrena Gestión Inmobiliaria, S.L.

Procurador: Sr. Juan Carlos Randón Reyna.

Contra D./ña.: Nueva Alcántara Boulevard, S.L., y Alejandro Moncada Vázquez.

### E D I C T O

En el presente procedimiento Procedimiento Ordinario 567/2018 seguido a instancia de Terrena Gestión Inmobiliaria, S.L., frente a Nueva Alcántara Boulevard, S.L., y Alejandro Moncada Vázquez se ha dictado sentencia, cuyo tenor literal es el siguiente:

### SENTENCIA NÚM. 266/19

En la ciudad de Málaga, a tres de diciembre de dos mil diecinueve.

Vistos por el Sr. don Antonio Valero González, Magistrado-Juez de Primera Instancia núm. Diecisiete de esta ciudad y su partido judicial, los presentes autos de juicio ordinario núm. 567/18 seguidos ante este juzgado a instancia de Terrena Gestión Inmobiliaria, S.L., representada por el procurador Sr. Randón Reyna contra Nueva Alcántara Boulevard, S.L., y Alejandro Moncada Vázquez declarados en rebeldía, y,

### F A L L O

Que estimando la demanda interpuesta por el procurador Sr. Randón Reyna en nombre y representación de Terrena Gestión Inmobiliaria, S.L., contra Nueva Alcántara Boulevard, S.L., y Alejandro Moncada Vázquez, debo condenar y condeno a éstos a satisfacer de forma solidaria al actor, la cantidad de 16.460,59 euros más intereses legales.

Todo ello con expresa imposición a la demandada de las costas causadas.

Esta resolución no es firme, y contra la misma cabe recurso de apelación en el plazo de veinte días a interponer ante este juzgado y a sustanciar ante la Itma. Audiencia Provincial de Málaga, exponiendo las alegaciones en que se base la impugnación, además de citar la resolución apelada y los pronunciamientos que impugna. Para la admisión del recurso deberá efectuarse constitución de depósito en cuantía de 50 euros, debiendo ingresarlo en la cuenta de este Juzgado, indicando en las Observaciones del documento de ingreso que se trata de un recurso seguido del código 02 y tipo concreto del recurso, de conformidad con lo establecido en la L.O. 1/2009, de 3 de noviembre, salvo concurrencia de los supuestos de exclusión previstos en el apartado 5.º de la disposición adicional decimoquinta de dicha norma o beneficiarios de asistencia jurídica gratuita.

Así por esta mi sentencia, de la que se llevará testimonio a la causa de su razón, la pronuncio, mando y firmo.

Y encontrándose dicho demandado, Nueva Alcántara Boulevard, S.L., y Alejandro Moncada Vázquez, en paradero desconocido, se expide el presente a fin que sirva de notificación en forma al mismo.

En Málaga, a veinte de agosto de dos mil veinte.- El/La Letrado/a de la Administración de Justicia.

«La difusión del texto de esta resolución a partes no interesadas en el proceso en el que ha sido dictada solo podrá llevarse a cabo previa disociación de los datos de carácter personal que los mismos contuvieran y con pleno respeto al derecho a la intimidad, a los derechos de las personas que requieran un especial deber de tutela o a la garantía del anonimato de las víctimas o perjudicados, cuando proceda.  
Los datos personales incluidos en esta resolución no podrán ser cedidos ni comunicados con fines contrarios a las leyes.»

## 4. Administración de Justicia

### JUZGADOS DE PRIMERA INSTANCIA

*Edicto de 24 de julio de 2020, del Juzgado de Primera Instancia núm. Ocho de Marbella, dimanante de autos núm. 378/2019. (PP. 2182/2020).*

NIG: 2906942120190003702.

Procedimiento: Juicio Verbal núm. 378/2019. Negociado: 5.

Sobre: Obligaciones.

De: Comunidad de Propietarios Las Terrazas de Santa María Golf.

Procurador/a Sr./a.: Salomé Lizana de la Casa.

Letrado: Sr. José Luis Castillo Tejero.

Contra: Doña Mónica López Barea.

### E D I C T O

En el presente procedimiento Juicio Verbal núm. 378/2019 seguido a instancia de Comunidad de Propietarios Las Terrazas de Santa María Golf frente a Mónica López Barea se ha dictado sentencia, cuyo encabezamiento y fallo es del tenor literal siguiente:

### SENTENCIA NÚM. 63/2020

En Marbella, a uno de julio de dos mil veinte.

Vistos por Rosa Fernández Labella, Magistrado-Juez del Juzgado de Primera Instancia núm. Ocho de Marbella y su partido, los presentes autos núm. 378/2019 de Juicio Verbal de reclamación de cuotas de comunidad, en el que figuran como demandante la Comunidad de Propietarios Las Terrazas de Santa María Golf representada por el Procurador Sra. Lizana de la Casa y asistida por el Letrado Sr. Castillo Tejero y como parte demandada doña Mónica López Barea.

### F A L L O

Que procede estimar la demanda interpuesta por la Comunidad de Propietarios Las Terrazas de Santa María Golf contra doña Mónica López Barea, condenando a la parte demandada a abonar a la actora la cantidad de 2.657,67 euros en concepto de principal más el interés legal de esta cantidad desde la fecha de presentación de la demanda. Todo ello con imposición de costas a la parte demandada.

Contra esta sentencia no cabe recurso alguno.

(...).

Así por esta resolución, lo acuerda, manda y firma Rosa Fernández Labella, Magistrado Juez, titular del Juzgado de Primera Instancia núm. Ocho de Marbella. Doy fe.

Y encontrándose la demandada, doña Mónica López Barea, en paradero desconocido, se expide el presente a fin de que sirva de notificación en forma a la misma.

En Marbella, a veinticuatro de julio de dos mil veinte.- La Letrada de la Administración de Justicia, Acctal.

## 5. Anuncios

### 5.2. Otros anuncios oficiales

#### CONSEJERÍA DE TURISMO, REGENERACIÓN, JUSTICIA Y ADMINISTRACIÓN LOCAL

*Anuncio de 28 de septiembre de 2020, de la Dirección General de Calidad, Innovación y Fomento del Turismo, por el que se notifica el acto administrativo correspondiente a expediente de habilitación de guía de turismo de Andalucía que a continuación se cita.*

Intentada sin éxito la notificación a la persona interesada de acto administrativo correspondiente a procedimiento de habilitación de guía de turismo de Andalucía, y de conformidad con lo dispuesto en los artículos 44 y 46 de la Ley 39/2015, de 1 de octubre, del Procedimiento Administrativo Común de las Administraciones Públicas, seguidamente se relaciona el mismo, con una somera indicación de su contenido, haciéndose constar que para su conocimiento íntegro podrá comparecer la persona interesada, en el plazo de diez días hábiles a contar desde el siguiente a esta publicación en el Boletín Oficial del Estado, cualquier día hábil, de lunes a viernes, en horas de 9 a 14, ante la Dirección General de Calidad, Innovación y Fomento del Turismo, sita en Plaza Nueva, 4, 41071 Sevilla.

La notificación, a todos los efectos legales, se entenderá producida con la comparecencia y conocimiento del contenido íntegro del acto o con el transcurso del referido plazo desde el día siguiente a su vencimiento.

Acto Notificado	DNI/NIE/NIF	Signatura
Notificación Resolución Otorgamiento	X0451514R	GT/05782

Sevilla, 28 de septiembre de 2020.- La Directora General, Ana María García López.

«La presente notificación se hace al amparo de lo dispuesto en el artículo 44 de la Ley 39/2015, de 1 de octubre, del Procedimiento Administrativo Común de las Administraciones Públicas, y con carácter previo a su preceptiva publicación en el Boletín Oficial del Estado, que será determinante a los efectos de notificación.»



## 5. Anuncios

### 5.2. Otros anuncios oficiales

#### CONSEJERÍA DE TURISMO, REGENERACIÓN, JUSTICIA Y ADMINISTRACIÓN LOCAL

*Anuncio de 5 de octubre de 2020, de la Delegación Territorial de Turismo, Regeneración, Justicia y Administración Local en Granada, por el que se notifican en procedimientos del Registro de Turismo de Andalucía, los actos administrativos a los titulares que se citan.*

Habiéndose intentado la notificación, atendiendo a lo preceptuado en el artículo 40.1 de la Ley 39/2015, de 1 de octubre, del Procedimiento Administrativo Común de las Administraciones Públicas, con resultado infructuoso, de los actos administrativos en procedimientos del Registro de Turismo de Andalucía a los titulares que, a continuación se citan; se realiza la misma por medio del presente anuncio, de conformidad con lo dispuesto en los artículos 44 y 46 de la citada ley.

Acto notificado: Resolución de inscripción.

	TITULAR/REPRESENTANTE	SIGNATURA/CODIGO
74726715Z	-----	VFT/GR/01632
Y5865438S	-----	VFT/GR/02246
74685388H	-----	VFT/GR/02274
Y5159347R	-----	VFT/GR/02329
23658033A	-----	VFT/GR/02374
Y5159323T	-----	VFT/GR/02396
74688970N	-----	VFT/GR/02440
74688177R	-----	VFT/GR/02463
27869290Y	-----	VFT/GR/02521
B19625631	YIPOTILLA SL	VFT/GR/02518
24082581V	-----	VFT/GR/02578
00508566J	-----	VFT/GR/02528
01122586W	-----	VFT/GR/02527
01122586W	-----	VFT/GR/02525
27869290Y	-----	VFT/GR/02523
78973280C	-----	VFT/GR/02590
Y3585274W	-----	VFT/GR/02633
74733403D	-----	VFT/GR/02668
23770312L	-----	VFT/GR/02671
74638306V	-----	VFT/GR/02756
02603285F	-----	VFT/GR/02768
44254350G	-----	VFT/GR/02909
44254350G	-----	VFT/GR/02910

Contra estas resoluciones, que no ponen fin a la vía administrativa, podrá interponerse recurso de alzada ante el Excmo. Sr. Consejero de Turismo, Regeneración, Justicia y Administración Local en el plazo de un mes, contado a partir del día siguiente de la presente publicación en Boletín Oficial del Estado, de conformidad con lo establecido en los artículos 121 y 122 de la Ley 39/2015, de 1 de octubre, del Procedimiento Administrativo Común de las Administraciones Públicas.

Quedan de manifiesto los referidos expedientes en el Servicio de Turismo de esta Delegación Territorial de Turismo, Regeneración, Justicia y Administración Local en Granada, sito en Avenida de Madrid, 7 4ª planta en, Granada, en horario de 9:00 a 14:00 horas de lunes a viernes.

La notificación, a todos los efectos legales, se entenderá producida con la comparecencia y conocimiento del contenido integro del acto o con el transcurso del referido plazo desde el día siguiente a su vencimiento.

Granada, 5 de octubre de 2020.- El Delegado, Gustavo Adolfo Rodríguez Fernández.

«La presente notificación se hace al amparo de lo dispuesto en el art. 44 de la Ley 39/2015, y con carácter previo a su preceptiva publicación en el Boletín Oficial del Estado, que sera la determinante a los efectos de su notificación.»

## 5. Anuncios

### 5.2. Otros anuncios oficiales

#### CONSEJERÍA DE LA PRESIDENCIA, ADMINISTRACIÓN PÚBLICA E INTERIOR

*Anuncio de 2 de octubre de 2020, de la Delegación del Gobierno de la Junta de Andalucía en Cádiz, por el que se somete a información pública la solicitud de declaración en concreto de utilidad pública del proyecto que se cita, en el término municipal de San José del Valle (Cádiz). (PP. 2246/2020).*

A los efectos previstos con lo establecido en el R.D. 1955/2000, de 1 de diciembre, por el que se regulan las actividades de transporte, distribución, comercialización, suministro y procedimientos de autorización de instalaciones de energía eléctrica, la vigente Ley 24/2013, de 26 de diciembre, del Sector Eléctrico, al amparo del mencionado Cuerpo Legal, se somete a información pública la solicitud de declaración en concreto de utilidad pública de la instalación fotovoltaica «Arenosas», en el término municipal de San José del Valle, cuyas características principales son las siguientes:

#### PLANTA SOLAR FOTOVOLTAICA ARENOSAS DE 50 MWP Y LÍNEA SUBTERRÁNEA DE MT 30 KV DESDE EL CENTRO DE SECCIONAMIENTO A SET VALLE II

Referencia: AT-13888/18.

Peticionario: Arenosas Solar, S.L.

Domicilio: Calle Justicia, 4, 4.ºB, 46004 Valencia.

Emplazamiento de la instalación: Polígono 18, parcelas 1, 2, 4, 5, 9001 y 9002.

Polígono 1, parcelas 1, 9001 y 9003.

Polígono 2, parcelas 1 y 9002.

Polígono 5, parcelas 1, 7, 9, 10, 11, 12, 13, 24, 9001, 9005 y 9008.

Polígono 18, parcela 1.

Término municipal afectado: San José del Valle.

Finalidad de la instalación: Generación energía eléctrica mediante tecnología fotovoltaica.

La servidumbre de paso aéreo y subterráneo de energía eléctrica comprenderá:

a) El establecimiento de los dispositivos necesarios para el apoyo o fijación de los conductores.

b) La ocupación del subsuelo por los cables conductores a la profundidad y con las demás características que señale la normativa técnica y urbanística aplicable. A efectos del expediente expropiatorio y sin perjuicio de lo dispuesto en cuanto a medidas y distancias de seguridad en los Reglamentos técnicos en la materia, la servidumbre subterránea comprende la franja de terreno situada entre los dos conductores extremos de la instalación.

c) El derecho de paso o acceso para atender al establecimiento, vigilancia, conservación y reparación de la línea eléctrica.

d) La ocupación temporal de terrenos u otros bienes, en su caso, necesarios a los fines indicados en el párrafo c) anterior.

De conformidad con lo establecido en el artículo 56 de la citada Ley 24/2013, la declaración, en concreto, de utilidad pública, lleva implícita, en todo caso, la necesidad de ocupación de los bienes o de adquisición de los derechos afectados, e implicará la urgente ocupación, a los efectos del artículo 52 de la Ley de Expropiación Forzosa.

Lo que se hace público para que pueda ser examinada la documentación presentada en el Servicio de Industria, Energía y Minas de esta Delegación de Gobierno en Cádiz, sito en Plaza Asdrúbal, 6 –Edificio Junta de Andalucía– 11008 Cádiz, y formularse las alegaciones que se estimen oportunas en el plazo de treinta días, a partir del siguiente a la publicación del presente anuncio.

La documentación correspondiente a este anuncio también se encuentra expuesta en el portal de transparencia y por el mismo periodo a través del siguiente enlace:  
<https://juntadeandalucia.es/organismos/haciendayfinanciacioneuropea/servicios/participacion/todos-documentos.html>

Cádiz, 2 de octubre de 2020.- La Delegada del Gobierno, Ana Maestre García.

RELACIÓN DE BIENES Y DERECHOS AFECTADOS, PARA DECLARACIÓN DE UTILIDAD PÚBLICA DE LA INSTALACIÓN FOTOVOLTAICA "ARENOSAS" EN EL TÉRMINO MUNICIPAL SAN JOSÉ DEL VALLE

Nº	Datos Catastrales				Datos de Titularidad		Afección			
	Referencia catastral	Pol.	Parc.	Paraje	Término Municipal	Propietario	Long. (m)	Sup. (m2)	Cultivo	Caract.
<b>Línea de Evacuación</b>										
1	53044A018000010000WR	18	1	Peruela	San Jose del Valle	La Arenosa, S.A	205	1271,00	Agrario	Subterránea
2	53044A005090080000WI	5	9008	Cañada de la Pasada del Rayo	San Jose del Valle	Junta de Andalucía	18,25	113,15	Agrario	Subterránea
3	53044A005090010000WF	5	9001	Cañada de la Pasada del Rayo	San Jose del Valle	Junta de Andalucía	10,28	63,74	Agrario	Subterránea
4	53044A005090050000WR	5	9005	Cañada de la Pasada del Rayo	San Jose del Valle	Junta de Andalucía	43,54	269,95	Agrario	Subterránea
5	53044A005000240000WU	5	24	Alcornocalejo	San Jose del Valle	Ana Cantizano García Ana Concepción Jiménez Cantizano Rosa María Jiménez Cantizano	697,20	4322,64	Agrario	Subterránea
6	53044A005000120000WK	5	12	Alcornocalejo	San Jose del Valle	Ana Velasco Quiñones BO S José Valle Parada	140,32	869,98	Agrario	Subterránea
7	53044A005000110000WO	5	11	Alcornocalejo	San Jose del Valle	Antonio Gutiérrez Contreras Sebastián Rodríguez de la Milla	144,36	895,03	Agrario	Subterránea
8	53044A005000100000WM	5	10	Alcornocalejo	San Jose del Valle	David Velasco Ruíz Salvador Velasco Ruíz Ana María Velasco Ruíz	102,42	635,00	Agrario	Subterránea
9	53044A005000090000WK	5	9	Alcornocalejo	San Jose del Valle	Herederos de Antonio Velasco Quiñones	82,88	513,86	Agrario	Subterránea
10	53044A005000070000WM	5	7	Alcornocalejo	San Jose del Valle	Herederos de Luis Jiménez Moscoso	210,99	1308,14	Agrario	Subterránea
11	53044A005000010000WG	5	1	Alcornocalejo	San Jose del Valle	Herederos de Pablo Carrasco María Victoria Carrasco Martín Juan Pedro Carrasco Martín	956,14	5928,07	Agrario	Subterránea
12	53044A001090030000WK	1	9003	Arroyo de la Garganta del Valle	San José del Valle	Confederación Hidrográfica del Guadalquivir	46,49	330,08	Agrario	Subterránea
13	53044A002090020000WQ	2	9002	Cañada de los Sotillos	San José del Valle	Junta de Andalucía	150,03	1065,19	Agrario	Subterránea
14	53044A002000010000WH	2	1	La Oscuridad	San José del Valle	Grupo Damasco, S.L.	3288,77	23350,26	Agrario	Subterránea
15	53044A001000010000WQ	1	1	La Oscuridad	San José del Valle	Cultivadores y Ganaderos, S.A.	285,89	2029,80	Agrario	Subterránea
<b>Planta Fotovoltaica</b>										
16	53044A018000010000WR	18	1	Peruela	San Jose del Valle	La Arenosa, S.A		451800	Agrario	
17	53044A018000010000WR	18	1	Peruela	San Jose del Valle	La Arenosa, S.A		10000	Agrario	Ocupación Temporal
18	53044A018000020000WD	18	2	Peruela	San Jose del Valle	La Arenosa, S.A		704831	Agrario	
19	53044A018000050000WJ	18	5	Peruela	San Jose del Valle	Asiro S.A		427573	Agrario	
20	53044A018000050000WJ	18	5	Peruela	San Jose del Valle	Asiro S.A		10000	Agrario	Ocupación Temporal
<b>Cruces Media Tensión Planta</b>										
21	53044A018090010000WE	18	9001	Camino Arcos - San José del Valle	San José del Valle	Ayuntamiento de San José del Valle		8317	Agrario	

## 5. Anuncios

### 5.2. Otros anuncios oficiales

#### CONSEJERÍA DE LA PRESIDENCIA, ADMINISTRACIÓN PÚBLICA E INTERIOR

*Anuncio de 30 de septiembre de 2020, de la Delegación del Gobierno de la Junta de Andalucía en Sevilla, por el que se publica acto administrativo relativo a procedimiento administrativo de inscripción a instancia de un establecimiento en el Registro de Control e Interdicciones de Acceso a los Establecimientos de Juegos y Apuestas.*

En virtud de lo dispuesto en los arts. 42 y 44 de la Ley 39/2015, de 1 de octubre, por el presente anuncio se notifica al interesado que se relaciona los siguientes actos administrativos, para cuyo conocimiento íntegro podrán comparecer en la sede de esta Delegación del Gobierno, sita en la Plaza de la Contratación, 3, de Sevilla, durante el plazo indicado.

Interesado: 47557437S.

Expediente: P-IP-SE-38/2020. Inscripción a instancia de establecimiento en el Registro de Control e Interdicciones de Acceso a los Establecimientos de Juegos y Apuestas.

Acto notificado: Resolución.

Plazo para interponer recurso de alzada: Un mes, contado desde el día siguiente a la notificación.

Sevilla, 30 de septiembre de 2020.- El Delegado del Gobierno, Ricardo A. Sánchez Antúnez.

## 5. Anuncios

### 5.2. Otros anuncios oficiales

#### CONSEJERÍA DE LA PRESIDENCIA, ADMINISTRACIÓN PÚBLICA E INTERIOR

*Anuncio de 30 de septiembre de 2020, de la Delegación del Gobierno de la Junta de Andalucía en Sevilla, por el que se publica acto administrativo relativo a procedimiento sancionador en materia de animales potencialmente peligrosos.*

En virtud de lo dispuesto en los arts. 42 y 44 de la Ley 39/2015, de 1 de octubre, por el presente anuncio se notifica al interesado que se relaciona los siguientes actos administrativos, para cuyo conocimiento íntegro podrá comparecer en la sede de esta Delegación del Gobierno, sita en la Plaza de la Contratación, 3, de Sevilla, durante el plazo indicado.

Interesado: 28638986F.

Expediente: 41/0086/2020/AP.

Infracción: Ley 50/1999, de 23 de diciembre, sobre el Régimen Jurídico de la Tenencia de Animales Potencialmente Peligrosos.

Acto notificado: Acuerdo de inicio de procedimiento sancionador.

Plazo: 10 días para formular alegaciones, desde el día siguiente a su notificación.

Sevilla, 30 de septiembre de 2020.- El Delegado del Gobierno, Ricardo A. Sánchez Antúnez.

«La presente notificación se hace al amparo de lo dispuesto en el artículo 44 de la Ley 39/2015, y con carácter previo a su preceptiva publicación en el Boletín Oficial del Estado, que será determinante a los efectos de su notificación.»

## 5. Anuncios

### 5.2. Otros anuncios oficiales

#### CONSEJERÍA DE LA PRESIDENCIA, ADMINISTRACIÓN PÚBLICA E INTERIOR

*Anuncio de 30 de septiembre de 2020, de la Delegación del Gobierno de la Junta de Andalucía en Sevilla, por el que se publica acto administrativo relativo a procedimiento sancionador en materia de animales potencialmente peligrosos.*

En virtud de lo dispuesto en los arts. 42 y 44 de la Ley 39/2015, de 1 de octubre, por el presente anuncio se notifica al interesado que se relaciona los siguientes actos administrativos, para cuyo conocimiento integro podrán comparecer en la sede de esta Delegación del Gobierno, sita en la Plaza de la Contratación, 3, de Sevilla, durante el plazo indicado.

Interesado: X8149862L.

Expediente: 41/0056/2020/AP.

Infracción: Ley 50/1999, de 23 de diciembre, sobre el Régimen Jurídico de la Tenencia de Animales Potencialmente Peligrosos.

Acto notificado: Acuerdo de inicio de procedimiento sancionador.

Plazo: 10 días para formular alegaciones desde el día siguiente a su notificación.

Sevilla, 30 de septiembre de 2020.- El Delegado del Gobierno, Ricardo A. Sánchez Antúnez.

«La presente notificación se hace al amparo de lo dispuesto en el artículo 44 de la Ley 39/2015, y con carácter previo a su preceptiva publicación en el Boletín Oficial del Estado, que será determinante a los efectos de su notificación.»



## 5. Anuncios

### 5.2. Otros anuncios oficiales

#### CONSEJERÍA DE HACIENDA Y FINANCIACIÓN EUROPEA

*Anuncio de 22 de septiembre de 2020, de la Dirección General de Política Financiera y Tesorería, por el que se cita para ser notificado por comparecencia.*

Habiendo resultado infructuosos los intentos de notificación de la resolución del procedimiento sancionador 0032/2019, seguido en la Dirección General de Política Financiera y Tesorería contra la entidad ASER-Media JJP Correduría de Seguros, S.L.U., con NIF B14784367, se publica el presente anuncio en cumplimiento de lo dispuesto en los artículos 44 y 46 de la Ley 39/2015, de 1 de octubre, del Procedimiento Administrativo Común de las Administraciones Públicas, comunicándose que el texto íntegro del acto se encuentra a disposición del interesado en el Servicio de Inspección Financiera de la Dirección General de Política Financiera y Tesorería en la Consejería de Hacienda y Financiación Europea, sito en Avda. Juan Antonio de Vizarrón, s/n, de Sevilla, Edificio Torretriana, 6.ª planta, ascensor A, disponiendo de un plazo máximo de siete días, contados desde el día siguiente al de publicación del presente anuncio en el Boletín Oficial del Estado, para conocimiento íntegro del mencionado acto objeto de notificación.

Transcurrido dicho plazo sin tener lugar la comparecencia del interesado, se tendrá por efectuada la notificación a todos los efectos, computándose a partir de entonces el plazo para formular alegaciones y presentar los documentos e informaciones que se estimen pertinentes.

Sevilla, 22 de septiembre de 2020.- La Directora General, M.ª Victoria Carretero Márquez.

«La presente notificación se hace al amparo de lo dispuesto en el artículo 44 de la Ley 39/2015, de 1 de octubre, y con carácter previo a su preceptiva publicación en el Boletín Oficial del Estado, que será la determinante a los efectos de su notificación.»

## 5. Anuncios

### 5.2. Otros anuncios oficiales

#### CONSEJERÍA DE HACIENDA Y FINANCIACIÓN EUROPEA

*Anuncio de 30 de septiembre de 2020, de la Dirección General de Política Financiera y Tesorería, Servicio de Tesorería en Jaén, por el que se cita para ser notificado por comparecencia.*

Por no ser posible la notificación, por causas no imputables a esta Administración, se cita a los interesados detallados abajo, para que comparezcan ante el Servicio de Tesorería de Jaén, con domicilio en C/ Doctor Eduardo García-Triviño López, núm. 15, Jaén, para ser notificados.

La comparecencia deberá producirse en el plazo de 15 días naturales, contados desde el siguiente al de la publicación del presente anuncio en este Boletín Oficial. Transcurrido dicho plazo sin comparecer, la notificación se entenderá producida a todos los efectos legales el día siguiente al del vencimiento del plazo señalado. Y todo ello a tenor de lo establecido en los artículos 44 y 46 de la Ley 39/2015, de 1 de octubre, del Procedimiento Administrativo Común de las Administraciones Públicas.

NIF	Nombre	Documento	Descripción	Expediente
77325376C		RESOLUCIÓN DESISTIMIENTO	MANTENIMIENTO DE TERCEROS	1127
26743556F		RESOLUCIÓN DESISTIMIENTO	MANTENIMIENTO DE TERCEROS	1162
26235079Z		RESOLUCIÓN DESISTIMIENTO	MANTENIMIENTO DE TERCEROS	1170
25982012Q		RESOLUCIÓN DESISTIMIENTO	MANTENIMIENTO DE TERCEROS	1272
25809859H		RESOLUCIÓN DESISTIMIENTO	MANTENIMIENTO DE TERCEROS	1243
28356852E		REQUERIMIENTO	MANTENIMIENTO DE TERCEROS	1343
43147136X		REQUERIMIENTO	MANTENIMIENTO DE TERCEROS	1369
26337181L		REQUERIMIENTO	MANTENIMIENTO DE TERCEROS	1382
40998722A		REQUERIMIENTO	MANTENIMIENTO DE TERCEROS	1400
26431986H		REQUERIMIENTO	MANTENIMIENTO DE TERCEROS	1419
B23795925		REQUERIMIENTO	MANTENIMIENTO DE TERCEROS	1422
J88285754		REQUERIMIENTO	MANTENIMIENTO DE TERCEROS	1424
24143477D		REQUERIMIENTO	MANTENIMIENTO DE TERCEROS	1429
26024308S		REQUERIMIENTO	MANTENIMIENTO DE TERCEROS	1457

Jaén, 30 de septiembre de 2020.- El Jefe de Servicio, Diego Ángel Carrasco Molina.

«La presente notificación se hace al amparo de lo dispuesto en el art. 44 de la Ley 39/2015, y con carácter previo a su preceptiva publicación en el Boletín Oficial del Estado, que será la determinante a los efectos de su notificación.»

## 5. Anuncios

### 5.2. Otros anuncios oficiales

#### CONSEJERÍA DE HACIENDA Y FINANCIACIÓN EUROPEA

*Anuncio de 2 de octubre de 2020, de la Agencia Tributaria de Andalucía, por el que se publica el censo de máquinas autorizadas a 1 de octubre de 2020.*

De conformidad con el artículo 44 del Decreto Legislativo 1/2018, de 19 de junio, por el que se aprueba el Texto Refundido de las disposiciones dictadas por la Comunidad Autónoma de Andalucía en materia de tributos cedidos, la tasa fiscal sobre las máquinas recreativas y de azar será exigible trimestralmente y se devengará los días 1 de enero, 1 de abril, 1 de julio y 1 de octubre de cada año en cuanto a las autorizadas en trimestres anteriores, habiéndose por tanto devengado el 1 de octubre de 2020 la tasa correspondiente al cuarto trimestre (1 de octubre a 31 de diciembre).

El artículo 59.1 del citado texto legal dispone que, con carácter previo a la expedición de las liquidaciones de las cuotas trimestrales correspondientes a las autorizaciones de explotación vigentes a la fecha del devengo en el registro de matrículas de autorizaciones de explotación de máquinas recreativas, se publicarán en la sede electrónica de la Agencia Tributaria de Andalucía los datos de dicho registro, con efectos meramente informativos, habilitando un plazo de diez días naturales para la realización de alegaciones por las personas interesadas, que se deberán dirigir al Servicio de Gestión de la Gerencia Provincial correspondiente.

No obstante, dicha publicación se realizará en en el Boletín Oficial de la Junta de Andalucía hasta la creación de la sede electrónica de la Agencia Tributaria de Andalucía, en aplicación de la disposición transitoria cuarta del Texto Refundido citado.

Por todo lo dicho, con carácter previo a la expedición de las liquidaciones de la tasa correspondiente al cuarto trimestre de 2020, se publican mediante el presente anuncio los datos del registro de matrículas de autorizaciones de explotación de máquinas recreativas vigentes a 1 de octubre de 2020, y se concede el plazo legal de diez días naturales a partir del siguiente a la fecha de su publicación en BOJA, para la realización de alegaciones por las personas interesadas.

Se pone a su vez en conocimiento de las personas interesadas que podrán obtener asimismo dicha información, relativa a la empresa operadora que representen, a través de la web de la Agencia Tributaria de Andalucía en el siguiente enlace, para lo que deberán acceder mediante certificado digital que acredite su identidad en su condición de titular de la explotación o, en su caso, como representante de la persona jurídica titular de la misma:

<https://www.juntadeandalucia.es/agenciatributariadeandalucia/consulta-censo-de-maquinas>

Sevilla, 2 de octubre de 2020.- El Director, Domingo José Moreno Machuca.

ANEXO: Censo de máquinas autorizadas en el cuarto trimestre de 2020

EMPRESA	NIF	MATRICULA	TIPO CUOTA	TIPO DE MÁQUINA	PROVINCIA
AJA000003	A04059671	AL009384	REDUCIDA	B	ALMERIA
AJA000003	A04059671	AL015135	REDUCIDA	B	ALMERIA
AJA000003	A04059671	AL012738	REDUCIDA	B	ALMERIA
AJA000003	A04059671	AL012740	REDUCIDA	B	ALMERIA
AJA000003	A04059671	AL014140	REDUCIDA	B	ALMERIA
AJA000003	A04059671	AL012749	REDUCIDA	B	ALMERIA
AJA000003	A04059671	AL012746	REDUCIDA	B	ALMERIA
AJA000003	A04059671	AL012745	REDUCIDA	B	ALMERIA
AJA000003	A04059671	AL012744	REDUCIDA	B	ALMERIA
AJA000003	A04059671	AL012743	REDUCIDA	B	ALMERIA
AJA000003	A04059671	AL008013	REDUCIDA	B	ALMERIA
AJA000003	A04059671	AL012742	REDUCIDA	B	ALMERIA
AJA000003	A04059671	AL012735	REDUCIDA	B	ALMERIA
AJA000003	A04059671	AL009385	REDUCIDA	B	ALMERIA
AJA000003	A04059671	AL014865	REDUCIDA	B	ALMERIA
AJA000003	A04059671	AL013353	REDUCIDA	B	ALMERIA
AJA000003	A04059671	AL012748	REDUCIDA	B	ALMERIA
AJA000003	A04059671	AL012747	REDUCIDA	B	ALMERIA
AJA000003	A04059671	AL012741	REDUCIDA	B	ALMERIA
AJA000003	A04059671	AL013354	REDUCIDA	B	ALMERIA
AJA000003	A04059671	AL009386	REDUCIDA	B	ALMERIA
AJA000003	A04059671	AL013352	REDUCIDA	B	ALMERIA
ECJ000024	A29039799	AL000849	REDUCIDA	B	ALMERIA
ECJ000024	A29039799	AL001008	REDUCIDA	B	ALMERIA
ECJ000024	A29039799	AL001113	REDUCIDA	B	ALMERIA
ECJ000024	A29039799	AL001181	REDUCIDA	B	ALMERIA
ECJ000024	A29039799	AL000005	REDUCIDA	B	ALMERIA
ECJ000024	A29039799	AL000176	REDUCIDA	B	ALMERIA
ECJ000024	A29039799	AL000206	REDUCIDA	B	ALMERIA
ECJ000024	A29039799	AL000297	REDUCIDA	B	ALMERIA
ECJ000024	A29039799	AL000389	REDUCIDA	B	ALMERIA
ECJ000024	A29039799	AL000598	REDUCIDA	B	ALMERIA
ECJ000024	A29039799	AL000701	REDUCIDA	B	ALMERIA
ECJ000024	A29039799	AL000761	REDUCIDA	B	ALMERIA
ECJ000024	A29039799	AL001894	REDUCIDA	B	ALMERIA
ECJ000024	A29039799	AL001020	REDUCIDA	B	ALMERIA
ECJ000024	A29039799	AL001146	REDUCIDA	B	ALMERIA
ECJ000024	A29039799	AL001375	REDUCIDA	B	ALMERIA
ECJ000024	A29039799	AL002677	REDUCIDA	B	ALMERIA
ECJ000024	A29039799	AL002704	REDUCIDA	B	ALMERIA
ECJ000024	A29039799	AL013653	REDUCIDA	B	ALMERIA
ECJ000024	A29039799	AL013758	REDUCIDA	B	ALMERIA
ECJ000024	A29039799	AL013911	REDUCIDA	B	ALMERIA
ECJ000024	A29039799	AL002099	REDUCIDA	B	ALMERIA
ECJ000024	A29039799	AL002591	REDUCIDA	B	ALMERIA
ECJ000024	A29039799	AL013656	REDUCIDA	B	ALMERIA
ECJ000024	A29039799	AL013781	REDUCIDA	B	ALMERIA
ECJ000024	A29039799	AL008862	REDUCIDA	B	ALMERIA
ECJ000024	A29039799	AL014169	REDUCIDA	B	ALMERIA
ECJ000024	A29039799	AL013970	REDUCIDA	B	ALMERIA
ECJ000024	A29039799	AL013969	REDUCIDA	B	ALMERIA
ECJ000024	A29039799	AL013965	REDUCIDA	B	ALMERIA
ECJ000024	A29039799	AL013975	REDUCIDA	B	ALMERIA
ECJ000024	A29039799	AL013972	REDUCIDA	B	ALMERIA
ECJ000024	A29039799	AL013654	REDUCIDA	B	ALMERIA

ANEXO: Censo de máquinas autorizadas en el cuarto trimestre de 2020

EMPRESA	NIF	MATRICULA	TIPO CUOTA	TIPO DE MÁQUINA	PROVINCIA
ECJ000024	A29039799	AL001157	REDUCIDA	B	ALMERIA
ECJ000024	A29039799	AL014270	REDUCIDA	B	ALMERIA
ECJ000024	A29039799	AL014274	REDUCIDA	B	ALMERIA
ECJ000024	A29039799	GR014345	REDUCIDA	B	ALMERIA
ECJ000024	A29039799	AL000822	REDUCIDA	B	ALMERIA
ECJ000024	A29039799	AL001309	REDUCIDA	B	ALMERIA
ECJ000024	A29039799	AL013657	REDUCIDA	B	ALMERIA
ECJ000024	A29039799	AL013757	REDUCIDA	B	ALMERIA
ECJ000024	A29039799	AL012976	REDUCIDA	B	ALMERIA
ECJ000024	A29039799	AL013765	REDUCIDA	B	ALMERIA
ECJ000024	A29039799	AL013666	REDUCIDA	B	ALMERIA
ECJ000024	A29039799	AL013744	REDUCIDA	B	ALMERIA
ECJ000024	A29039799	AL012549	REDUCIDA	B	ALMERIA
ECJ000024	A29039799	AL001075	REDUCIDA	B	ALMERIA
ECJ000024	A29039799	AL012982	REDUCIDA	B	ALMERIA
ECJ000024	A29039799	AL001821	REDUCIDA	B	ALMERIA
ECJ000024	A29039799	AL002117	REDUCIDA	B	ALMERIA
ECJ000024	A29039799	AL002648	REDUCIDA	B	ALMERIA
ECJ000024	A29039799	AL002827	REDUCIDA	B	ALMERIA
ECJ000024	A29039799	AL005345	REDUCIDA	B	ALMERIA
ECJ000024	A29039799	AL000289	REDUCIDA	B	ALMERIA
ECJ000024	A29039799	AL000321	REDUCIDA	B	ALMERIA
ECJ000024	A29039799	AL000329	REDUCIDA	B	ALMERIA
ECJ000024	A29039799	AL000442	REDUCIDA	B	ALMERIA
ECJ000024	A29039799	AL000816	REDUCIDA	B	ALMERIA
ECJ000024	A29039799	AL001174	REDUCIDA	B	ALMERIA
ECJ000024	A29039799	AL001320	REDUCIDA	B	ALMERIA
ECJ000024	A29039799	AL001604	REDUCIDA	B	ALMERIA
ECJ000024	A29039799	AL001629	REDUCIDA	B	ALMERIA
ECJ000024	A29039799	AL001702	REDUCIDA	B	ALMERIA
ECJ000024	A29039799	AL002124	REDUCIDA	B	ALMERIA
ECJ000024	A29039799	AL002148	REDUCIDA	B	ALMERIA
ECJ000024	A29039799	AL002861	REDUCIDA	B	ALMERIA
ECJ000024	A29039799	AL002875	REDUCIDA	B	ALMERIA
ECJ000024	A29039799	AL003117	REDUCIDA	B	ALMERIA
ECJ000024	A29039799	AL003290	REDUCIDA	B	ALMERIA
ECJ000024	A29039799	AL008888	REDUCIDA	B	ALMERIA
ECJ000024	A29039799	AL000335	REDUCIDA	B	ALMERIA
ECJ000024	A29039799	AL003363	REDUCIDA	B	ALMERIA
ECJ000024	A29039799	AL002737	REDUCIDA	B	ALMERIA
ECJ000024	A29039799	AL013673	REDUCIDA	B	ALMERIA
ECJ000024	A29039799	AL000676	REDUCIDA	B	ALMERIA
ECJ000024	A29039799	AL000763	REDUCIDA	B	ALMERIA
ECJ000024	A29039799	AL000522	REDUCIDA	B	ALMERIA
ECJ000024	A29039799	AL002111	REDUCIDA	B	ALMERIA
ECJ000024	A29039799	AL002516	REDUCIDA	B	ALMERIA
ECJ000024	A29039799	AL003142	REDUCIDA	B	ALMERIA
ECJ000024	A29039799	AL000407	REDUCIDA	B	ALMERIA
ECJ000024	A29039799	AL000509	REDUCIDA	B	ALMERIA
ECJ000024	A29039799	AL000617	REDUCIDA	B	ALMERIA
ECJ000024	A29039799	AL014122	REDUCIDA	B	ALMERIA
ECJ000024	A29039799	AL001169	REDUCIDA	B	ALMERIA
ECJ000024	A29039799	AL001209	REDUCIDA	B	ALMERIA
ECJ000024	A29039799	AL002194	REDUCIDA	B	ALMERIA
ECJ000024	A29039799	AL002617	REDUCIDA	B	ALMERIA

ANEXO: Censo de máquinas autorizadas en el cuarto trimestre de 2020

EMPRESA	NIF	MATRICULA	TIPO CUOTA	TIPO DE MÁQUINA	PROVINCIA
ECJ000024	A29039799	AL003175	REDUCIDA	B	ALMERIA
ECJ000024	A29039799	GR002938	REDUCIDA	B	ALMERIA
ECJ000024	A29039799	AL000410	REDUCIDA	B	ALMERIA
ECJ000024	A29039799	AL001403	REDUCIDA	B	ALMERIA
ECJ000024	A29039799	AL001577	REDUCIDA	B	ALMERIA
ECJ000024	A29039799	AL001290	REDUCIDA	B	ALMERIA
ECJ000024	A29039799	AL001524	REDUCIDA	B	ALMERIA
ECJ000024	A29039799	AL001731	REDUCIDA	B	ALMERIA
ECJ000024	A29039799	AL004320	REDUCIDA	B	ALMERIA
ECJ000024	A29039799	AL002154	REDUCIDA	B	ALMERIA
ECJ000024	A29039799	AL002353	REDUCIDA	B	ALMERIA
ECJ000024	A29039799	AL002582	REDUCIDA	B	ALMERIA
ECJ000024	A29039799	AL002595	REDUCIDA	B	ALMERIA
ECJ000024	A29039799	AL002612	REDUCIDA	B	ALMERIA
ECJ000024	A29039799	AL002720	REDUCIDA	B	ALMERIA
ECJ000024	A29039799	AL002840	REDUCIDA	B	ALMERIA
ECJ000024	A29039799	AL000847	REDUCIDA	B	ALMERIA
ECJ000024	A29039799	AL000392	REDUCIDA	B	ALMERIA
ECJ000024	A29039799	AL008323	REDUCIDA	B	ALMERIA
ECJ000024	A29039799	AL001736	REDUCIDA	B	ALMERIA
ECJ000024	A29039799	AL001924	REDUCIDA	B	ALMERIA
ECJ000024	A29039799	AL001967	REDUCIDA	B	ALMERIA
ECJ000024	A29039799	AL002000	REDUCIDA	B	ALMERIA
ECJ000024	A29039799	AL002043	REDUCIDA	B	ALMERIA
ECJ000024	A29039799	AL002388	REDUCIDA	B	ALMERIA
ECJ000024	A29039799	AL002816	REDUCIDA	B	ALMERIA
ECJ000024	A29039799	AL003003	REDUCIDA	B	ALMERIA
ECJ000024	A29039799	AL003328	REDUCIDA	B	ALMERIA
ECJ000024	A29039799	AL011519	REDUCIDA	B	ALMERIA
ECJ000024	A29039799	AL014133	REDUCIDA	B	ALMERIA
ECJ000024	A29039799	AL003104	REDUCIDA	B	ALMERIA
ECJ000024	A29039799	AL000635	REDUCIDA	B	ALMERIA
ECJ000024	A29039799	AL015294	REDUCIDA	B	ALMERIA
ECJ000024	A29039799	AL003362	REDUCIDA	B	ALMERIA
ECJ000024	A29039799	AL000955	REDUCIDA	B	ALMERIA
ECJ000024	A29039799	AL001783	REDUCIDA	B	ALMERIA
ECJ000024	A29039799	AL002251	REDUCIDA	B	ALMERIA
ECJ000024	A29039799	AL002736	REDUCIDA	B	ALMERIA
ECJ000024	A29039799	AL003337	REDUCIDA	B	ALMERIA
ECJ000024	A29039799	AL003498	REDUCIDA	B	ALMERIA
ECJ000024	A29039799	AL009235	REDUCIDA	B	ALMERIA
ECJ000024	A29039799	JA008245	REDUCIDA	B	ALMERIA
ECJ000024	A29039799	AL002687	REDUCIDA	B	ALMERIA
ECJ000024	A29039799	AL000014	REDUCIDA	B	ALMERIA
ECJ000024	A29039799	AL000872	REDUCIDA	B	ALMERIA
ECJ000024	A29039799	AL002305	REDUCIDA	B	ALMERIA
ECJ000024	A29039799	AL002600	REDUCIDA	B	ALMERIA
ECJ000024	A29039799	AL002769	REDUCIDA	B	ALMERIA
ECJ000024	A29039799	AL001861	REDUCIDA	B	ALMERIA
ECJ000024	A29039799	AL000114	REDUCIDA	B	ALMERIA
ECJ000024	A29039799	AL000185	REDUCIDA	B	ALMERIA
ECJ000024	A29039799	AL000295	REDUCIDA	B	ALMERIA
ECJ000024	A29039799	AL000679	REDUCIDA	B	ALMERIA
ECJ000024	A29039799	AL001018	REDUCIDA	B	ALMERIA
ECJ000024	A29039799	AL001837	REDUCIDA	B	ALMERIA

ANEXO: Censo de máquinas autorizadas en el cuarto trimestre de 2020

EMPRESA	NIF	MATRICULA	TIPO CUOTA	TIPO DE MÁQUINA	PROVINCIA
ECJ000024	A29039799	AL001945	REDUCIDA	B	ALMERIA
ECJ000024	A29039799	AL002131	REDUCIDA	B	ALMERIA
ECJ000024	A29039799	AL002389	REDUCIDA	B	ALMERIA
ECJ000024	A29039799	AL002550	REDUCIDA	B	ALMERIA
ECJ000024	A29039799	AL002558	REDUCIDA	B	ALMERIA
ECJ000024	A29039799	AL002594	REDUCIDA	B	ALMERIA
ECJ000024	A29039799	AL000159	REDUCIDA	B	ALMERIA
ECJ000024	A29039799	GR009731	REDUCIDA	B	ALMERIA
ECJ000024	A29039799	AL000772	REDUCIDA	B	ALMERIA
ECJ000024	A29039799	JA003412	REDUCIDA	B	ALMERIA
ECJ000024	A29039799	AL001333	REDUCIDA	B	ALMERIA
ECJ000024	A29039799	AL001597	REDUCIDA	B	ALMERIA
ECJ000024	A29039799	AL003159	REDUCIDA	B	ALMERIA
ECJ000024	A29039799	AL000302	REDUCIDA	B	ALMERIA
ECJ000024	A29039799	AL000346	REDUCIDA	B	ALMERIA
ECJ000024	A29039799	AL000414	REDUCIDA	B	ALMERIA
ECJ000024	A29039799	AL000534	REDUCIDA	B	ALMERIA
ECJ000024	A29039799	AL000615	REDUCIDA	B	ALMERIA
ECJ000024	A29039799	AL000642	REDUCIDA	B	ALMERIA
ECJ000024	A29039799	AL000668	REDUCIDA	B	ALMERIA
ECJ000024	A29039799	AL001028	REDUCIDA	B	ALMERIA
ECJ000024	A29039799	AL001497	REDUCIDA	B	ALMERIA
ECJ000024	A29039799	AL001506	REDUCIDA	B	ALMERIA
ECJ000024	A29039799	AL001758	REDUCIDA	B	ALMERIA
ECJ000024	A29039799	AL000786	REDUCIDA	B	ALMERIA
ECJ000024	A29039799	AL000789	REDUCIDA	B	ALMERIA
ECJ000024	A29039799	AL001404	REDUCIDA	B	ALMERIA
ECJ000024	A29039799	AL002333	REDUCIDA	B	ALMERIA
ECJ000024	A29039799	AL002973	REDUCIDA	B	ALMERIA
ECJ000024	A29039799	AL003205	REDUCIDA	B	ALMERIA
ECJ000024	A29039799	AL003249	REDUCIDA	B	ALMERIA
ECJ000024	A29039799	AL003266	REDUCIDA	B	ALMERIA
ECJ000024	A29039799	AL003311	REDUCIDA	B	ALMERIA
ECJ000024	A29039799	AL002625	REDUCIDA	B	ALMERIA
ECJ000024	A29039799	AL001253	REDUCIDA	B	ALMERIA
ECJ000024	A29039799	AL000299	REDUCIDA	B	ALMERIA
ECJ000024	A29039799	AL000404	REDUCIDA	B	ALMERIA
ECJ000024	A29039799	AL001037	REDUCIDA	B	ALMERIA
ECJ000024	A29039799	AL002447	REDUCIDA	B	ALMERIA
ECJ000024	A29039799	AL001283	REDUCIDA	B	ALMERIA
ECJ000024	A29039799	AL001391	REDUCIDA	B	ALMERIA
ECJ000024	A29039799	AL000787	REDUCIDA	B	ALMERIA
ECJ000024	A29039799	AL000316	REDUCIDA	B	ALMERIA
ECJ000024	A29039799	AL001226	REDUCIDA	B	ALMERIA
ECJ000024	A29039799	AL010544	REDUCIDA	B	ALMERIA
ECJ000024	A29039799	AL000449	REDUCIDA	B	ALMERIA
ECJ000024	A29039799	GR002729	REDUCIDA	B	ALMERIA
ECJ000024	A29039799	AL001245	REDUCIDA	B	ALMERIA
ECJ000024	A29039799	AL002471	REDUCIDA	B	ALMERIA
ECJ000024	A29039799	AL003870	REDUCIDA	B	ALMERIA
ECJ000024	A29039799	AL010116	REDUCIDA	B	ALMERIA
ECJ000024	A29039799	AL001191	REDUCIDA	B	ALMERIA
ECJ000024	A29039799	AL000520	REDUCIDA	B	ALMERIA
ECJ000024	A29039799	AL012957	REDUCIDA	B	ALMERIA
ECJ000024	A29039799	AL012958	REDUCIDA	B	ALMERIA

ANEXO: Censo de máquinas autorizadas en el cuarto trimestre de 2020

EMPRESA	NIF	MATRICULA	TIPO CUOTA	TIPO DE MÁQUINA	PROVINCIA
ECJ000024	A29039799	AL012959	REDUCIDA	B	ALMERIA
ECJ000024	A29039799	AL000691	REDUCIDA	B	ALMERIA
ECJ000024	A29039799	AL001764	REDUCIDA	B	ALMERIA
ECJ000024	A29039799	AL001299	REDUCIDA	B	ALMERIA
ECJ000024	A29039799	AL002050	REDUCIDA	B	ALMERIA
ECJ000024	A29039799	AL012953	REDUCIDA	B	ALMERIA
ECJ000024	A29039799	AL012955	REDUCIDA	B	ALMERIA
ECJ000024	A29039799	AL012956	REDUCIDA	B	ALMERIA
ECJ000024	A29039799	AL003261	REDUCIDA	B	ALMERIA
ECJ000024	A29039799	AL001591	REDUCIDA	B	ALMERIA
ECJ000024	A29039799	AL003283	REDUCIDA	B	ALMERIA
ECJ000024	A29039799	AL000547	REDUCIDA	B	ALMERIA
ECJ000024	A29039799	AL008876	REDUCIDA	B	ALMERIA
ECJ000024	A29039799	AL013756	REDUCIDA	B	ALMERIA
ECJ000024	A29039799	AL000739	REDUCIDA	B	ALMERIA
ECJ000024	A29039799	AL012526	REDUCIDA	B	ALMERIA
ECJ000024	A29039799	AL001939	REDUCIDA	B	ALMERIA
ECJ000024	A29039799	AL002414	REDUCIDA	B	ALMERIA
ECJ000024	A29039799	GR010151	REDUCIDA	B	ALMERIA
ECJ000024	A29039799	AL000524	REDUCIDA	B	ALMERIA
ECJ000024	A29039799	AL002193	REDUCIDA	B	ALMERIA
ECJ000024	A29039799	AL002286	REDUCIDA	B	ALMERIA
ECJ000024	A29039799	GR000499	REDUCIDA	B	ALMERIA
ECJ000024	A29039799	AL000479	REDUCIDA	B	ALMERIA
ECJ000024	A29039799	AL000800	REDUCIDA	B	ALMERIA
ECJ000024	A29039799	AL001624	REDUCIDA	B	ALMERIA
ECJ000024	A29039799	AL001759	REDUCIDA	B	ALMERIA
ECJ000024	A29039799	AL000440	REDUCIDA	B	ALMERIA
ECJ000024	A29039799	AL001717	REDUCIDA	B	ALMERIA
ECJ000024	A29039799	AL002158	REDUCIDA	B	ALMERIA
ECJ000024	A29039799	AL000169	REDUCIDA	B	ALMERIA
ECJ000024	A29039799	AL000418	REDUCIDA	B	ALMERIA
ECJ000024	A29039799	AL000444	REDUCIDA	B	ALMERIA
ECJ000024	A29039799	AL000795	REDUCIDA	B	ALMERIA
ECJ000024	A29039799	AL001059	REDUCIDA	B	ALMERIA
ECJ000024	A29039799	AL001061	REDUCIDA	B	ALMERIA
ECJ000024	A29039799	AL001271	REDUCIDA	B	ALMERIA
ECJ000024	A29039799	AL001401	REDUCIDA	B	ALMERIA
ECJ000024	A29039799	AL002025	REDUCIDA	B	ALMERIA
ECJ000024	A29039799	AL002063	REDUCIDA	B	ALMERIA
ECJ000024	A29039799	AL002134	REDUCIDA	B	ALMERIA
ECJ000024	A29039799	AL002164	REDUCIDA	B	ALMERIA
ECJ000024	A29039799	AL000202	REDUCIDA	B	ALMERIA
ECJ000024	A29039799	AL000530	REDUCIDA	B	ALMERIA
ECJ000024	A29039799	AL000727	REDUCIDA	B	ALMERIA
ECJ000024	A29039799	AL002015	REDUCIDA	B	ALMERIA
ECJ000024	A29039799	AL002972	REDUCIDA	B	ALMERIA
ECJ000024	A29039799	AL003036	REDUCIDA	B	ALMERIA
ECJ000024	A29039799	AL002651	REDUCIDA	B	ALMERIA
ECJ000024	A29039799	AL003020	REDUCIDA	B	ALMERIA
ECJ000024	A29039799	AL004029	REDUCIDA	B	ALMERIA
ECJ000024	A29039799	AL001207	REDUCIDA	B	ALMERIA
ECJ000024	A29039799	GR010702	REDUCIDA	B	ALMERIA
ECJ000024	A29039799	AL014104	REDUCIDA	B	ALMERIA
ECJ000024	A29039799	AL000394	REDUCIDA	B	ALMERIA



ANEXO: Censo de máquinas autorizadas en el cuarto trimestre de 2020

EMPRESA	NIF	MATRICULA	TIPO CUOTA	TIPO DE MÁQUINA	PROVINCIA
ECJ000024	A29039799	AL000770	REDUCIDA	B	ALMERIA
ECJ000024	A29039799	AL000809	REDUCIDA	B	ALMERIA
ECJ000024	A29039799	AL003082	REDUCIDA	B	ALMERIA
ECJ000024	A29039799	GR001046	REDUCIDA	B	ALMERIA
ECJ000024	A29039799	AL000710	REDUCIDA	B	ALMERIA
ECJ000024	A29039799	AL000729	REDUCIDA	B	ALMERIA
ECJ000024	A29039799	AL001224	REDUCIDA	B	ALMERIA
ECJ000024	A29039799	AL003024	REDUCIDA	B	ALMERIA
ECJ000024	A29039799	AL003212	REDUCIDA	B	ALMERIA
ECJ000024	A29039799	GR003193	REDUCIDA	B	ALMERIA
ECJ000024	A29039799	AL000400	REDUCIDA	B	ALMERIA
ECJ000024	A29039799	AL000441	REDUCIDA	B	ALMERIA
ECJ000024	A29039799	AL002044	REDUCIDA	B	ALMERIA
ECJ000024	A29039799	AL002215	REDUCIDA	B	ALMERIA
ECJ000024	A29039799	AL002295	REDUCIDA	B	ALMERIA
ECJ000024	A29039799	AL002898	REDUCIDA	B	ALMERIA
ECJ000024	A29039799	AL003217	REDUCIDA	B	ALMERIA
ECJ000024	A29039799	AL003240	REDUCIDA	B	ALMERIA
ECJ000024	A29039799	AL003656	REDUCIDA	B	ALMERIA
ECJ000024	A29039799	AL005148	REDUCIDA	B	ALMERIA
ECJ000024	A29039799	AL000331	REDUCIDA	B	ALMERIA
ECJ000024	A29039799	AL000585	REDUCIDA	B	ALMERIA
ECJ000024	A29039799	AL000409	REDUCIDA	B	ALMERIA
ECJ000024	A29039799	AL002391	REDUCIDA	B	ALMERIA
ECJ000024	A29039799	AL000301	REDUCIDA	B	ALMERIA
ECJ000024	A29039799	AL002133	REDUCIDA	B	ALMERIA
ECJ000024	A29039799	AL002913	REDUCIDA	B	ALMERIA
ECJ000024	A29039799	AL000693	REDUCIDA	B	ALMERIA
ECJ000024	A29039799	AL000817	REDUCIDA	B	ALMERIA
ECJ000024	A29039799	AL000825	REDUCIDA	B	ALMERIA
ECJ000024	A29039799	AL001645	REDUCIDA	B	ALMERIA
ECJ000024	A29039799	AL002172	REDUCIDA	B	ALMERIA
ECJ000024	A29039799	AL002411	REDUCIDA	B	ALMERIA
ECJ000024	A29039799	AL002176	REDUCIDA	B	ALMERIA
ECJ000024	A29039799	GR008113	REDUCIDA	B	ALMERIA
ECJ000024	A29039799	AL001137	REDUCIDA	B	ALMERIA
ECJ000024	A29039799	AL002785	REDUCIDA	B	ALMERIA
ECJ000024	A29039799	AL003029	REDUCIDA	B	ALMERIA
ECJ000024	A29039799	JA001085	REDUCIDA	B	ALMERIA
ECJ000024	A29039799	AL000268	REDUCIDA	B	ALMERIA
ECJ000024	A29039799	AL001839	REDUCIDA	B	ALMERIA
ECJ000024	A29039799	AL008081	REDUCIDA	B	ALMERIA
ECJ000024	A29039799	AL000492	REDUCIDA	B	ALMERIA
ECJ000024	A29039799	AL000626	REDUCIDA	B	ALMERIA
ECJ000024	A29039799	AL001499	REDUCIDA	B	ALMERIA
ECJ000024	A29039799	AL002965	REDUCIDA	B	ALMERIA
ECJ000024	A29039799	AL001639	REDUCIDA	B	ALMERIA
ECJ000024	A29039799	AL003356	REDUCIDA	B	ALMERIA
ECJ000024	A29039799	AL005168	REDUCIDA	B	ALMERIA
ECJ000024	A29039799	AL000994	REDUCIDA	B	ALMERIA
ECJ000024	A29039799	AL001009	REDUCIDA	B	ALMERIA
ECJ000092	B04066940	AL002741	REDUCIDA	B	ALMERIA
ECJ000092	B04066940	AL004724	REDUCIDA	B	ALMERIA
ECJ000092	B04066940	AL008328	REDUCIDA	B	ALMERIA
ECJ000092	B04066940	AL011228	REDUCIDA	B	ALMERIA

ANEXO: Censo de máquinas autorizadas en el cuarto trimestre de 2020

EMPRESA	NIF	MATRICULA	TIPO CUOTA	TIPO DE MÁQUINA	PROVINCIA
ECJ000092	B04066940	AL015230	REDUCIDA	B	ALMERIA
ECJ000092	B04066940	AL015231	REDUCIDA	B	ALMERIA
ECJ000092	B04066940	AL000150	REDUCIDA	B	ALMERIA
ECJ000092	B04066940	AL003556	REDUCIDA	B	ALMERIA
ECJ000092	B04066940	AL010159	REDUCIDA	B	ALMERIA
ECJ000092	B04066940	AL011227	REDUCIDA	B	ALMERIA
ECJ000092	B04066940	AL015233	REDUCIDA	B	ALMERIA
ECJ000092	B04066940	AL015234	REDUCIDA	B	ALMERIA
ECJ000092	B04066940	AL015235	REDUCIDA	B	ALMERIA
ECJ000092	B04066940	AL000118	REDUCIDA	B	ALMERIA
ECJ000092	B04066940	AL000924	REDUCIDA	B	ALMERIA
ECJ000092	B04066940	AL002381	REDUCIDA	B	ALMERIA
ECJ000092	B04066940	AL010026	REDUCIDA	B	ALMERIA
ECJ000092	B04066940	AL015069	REDUCIDA	B	ALMERIA
ECJ000092	B04066940	AL008474	REDUCIDA	B	ALMERIA
ECJ000092	B04066940	AL011192	REDUCIDA	B	ALMERIA
ECJ000092	B04066940	AL012844	REDUCIDA	B	ALMERIA
ECJ000092	B04066940	AL013402	REDUCIDA	B	ALMERIA
ECJ000092	B04066940	AL000228	REDUCIDA	B	ALMERIA
ECJ000092	B04066940	AL000231	REDUCIDA	B	ALMERIA
ECJ000092	B04066940	AL000685	REDUCIDA	B	ALMERIA
ECJ000092	B04066940	AL011237	REDUCIDA	B	ALMERIA
ECJ000092	B04066940	AL000229	REDUCIDA	B	ALMERIA
ECJ000092	B04066940	AL000429	REDUCIDA	B	ALMERIA
ECJ000092	B04066940	AL002309	REDUCIDA	B	ALMERIA
ECJ000092	B04066940	AL013534	REDUCIDA	B	ALMERIA
ECJ000092	B04066940	AL008181	REDUCIDA	B	ALMERIA
ECJ000092	B04066940	AL013920	REDUCIDA	B	ALMERIA
ECJ000092	B04066940	AL000204	REDUCIDA	B	ALMERIA
ECJ000092	B04066940	AL000227	REDUCIDA	B	ALMERIA
ECJ000092	B04066940	AL000154	REDUCIDA	B	ALMERIA
ECJ000092	B04066940	AL002365	REDUCIDA	B	ALMERIA
ECJ000092	B04066940	AL009204	REDUCIDA	B	ALMERIA
ECJ000092	B04066940	AL009696	REDUCIDA	B	ALMERIA
ECJ000092	B04066940	AL004721	REDUCIDA	B	ALMERIA
ECJ000092	B04066940	AL008326	REDUCIDA	B	ALMERIA
ECJ000092	B04066940	AL002568	REDUCIDA	B	ALMERIA
ECJ000092	B04066940	AL010488	REDUCIDA	B	ALMERIA
ECJ000092	B04066940	AL011614	REDUCIDA	B	ALMERIA
ECJ000092	B04066940	AL009381	REDUCIDA	B	ALMERIA
ECJ000092	B04066940	AL000223	REDUCIDA	B	ALMERIA
ECJ000092	B04066940	AL001462	REDUCIDA	B	ALMERIA
ECJ000092	B04066940	AL001890	REDUCIDA	B	ALMERIA
ECJ000092	B04066940	AL003551	REDUCIDA	B	ALMERIA
ECJ000092	B04066940	AL008883	REDUCIDA	B	ALMERIA
ECJ000092	B04066940	AL011226	REDUCIDA	B	ALMERIA
ECJ000092	B04066940	AL011246	REDUCIDA	B	ALMERIA
ECJ000092	B04066940	AL012167	REDUCIDA	B	ALMERIA
ECJ000092	B04066940	AL009857	REDUCIDA	B	ALMERIA
ECJ000092	B04066940	AL015132	REDUCIDA	B	ALMERIA
ECJ000092	B04066940	AL008536	REDUCIDA	B	ALMERIA
ECJ000092	B04066940	AL013227	REDUCIDA	B	ALMERIA
ECJ000092	B04066940	AL011233	REDUCIDA	B	ALMERIA
ECJ000092	B04066940	AL013923	REDUCIDA	B	ALMERIA
ECJ000092	B04066940	AL009181	REDUCIDA	B	ALMERIA

ANEXO: Censo de máquinas autorizadas en el cuarto trimestre de 2020

EMPRESA	NIF	MATRICULA	TIPO CUOTA	TIPO DE MÁQUINA	PROVINCIA
ECJ000092	B04066940	AL014030	REDUCIDA	B	ALMERIA
ECJ000092	B04066940	AL000427	REDUCIDA	B	ALMERIA
ECJ000092	B04066940	AL002383	REDUCIDA	B	ALMERIA
ECJ000092	B04066940	AL012837	REDUCIDA	B	ALMERIA
ECJ000092	B04066940	AL013001	REDUCIDA	B	ALMERIA
ECJ000092	B04066940	AL013002	REDUCIDA	B	ALMERIA
ECJ000092	B04066940	AL000919	REDUCIDA	B	ALMERIA
ECJ000092	B04066940	AL011230	REDUCIDA	B	ALMERIA
ECJ000092	B04066940	AL001496	REDUCIDA	B	ALMERIA
ECJ000092	B04066940	AL009205	REDUCIDA	B	ALMERIA
ECJ000092	B04066940	AL009474	REDUCIDA	B	ALMERIA
ECJ000092	B04066940	AL014233	REDUCIDA	B	ALMERIA
ECJ000092	B04066940	AL002307	REDUCIDA	B	ALMERIA
ECJ000092	B04066940	AL007586	REDUCIDA	B	ALMERIA
ECJ000092	B04066940	AL013226	REDUCIDA	B	ALMERIA
ECJ000092	B04066940	AL013936	REDUCIDA	B	ALMERIA
ECJ000092	B04066940	AL002322	REDUCIDA	B	ALMERIA
ECJ000092	B04066940	AL001658	REDUCIDA	B	ALMERIA
ECJ000092	B04066940	AL000422	REDUCIDA	B	ALMERIA
ECJ000092	B04066940	AL012838	REDUCIDA	B	ALMERIA
ECJ000092	B04066940	AL013003	REDUCIDA	B	ALMERIA
ECJ000092	B04066940	AL013403	REDUCIDA	B	ALMERIA
ECJ000092	B04066940	AL000715	REDUCIDA	B	ALMERIA
ECJ000092	B04066940	AL000934	REDUCIDA	B	ALMERIA
ECJ000092	B04066940	AL001495	REDUCIDA	B	ALMERIA
ECJ000092	B04066940	AL009177	REDUCIDA	B	ALMERIA
ECJ000092	B04066940	AL011229	REDUCIDA	B	ALMERIA
ECJ000092	B04066940	AL000198	REDUCIDA	B	ALMERIA
ECJ000092	B04066940	AL007890	REDUCIDA	B	ALMERIA
ECJ000092	B04066940	AL013493	REDUCIDA	B	ALMERIA
ECJ000092	B04066940	AL013494	REDUCIDA	B	ALMERIA
ECJ000092	B04066940	AL013004	REDUCIDA	B	ALMERIA
ECJ000092	B04066940	AL011232	REDUCIDA	B	ALMERIA
ECJ000092	B04066940	AL000926	REDUCIDA	B	ALMERIA
ECJ000092	B04066940	AL001120	REDUCIDA	B	ALMERIA
ECJ000092	B04066940	AL002366	REDUCIDA	B	ALMERIA
ECJ000092	B04066940	AL007889	REDUCIDA	B	ALMERIA
ECJ000092	B04066940	AL011196	REDUCIDA	B	ALMERIA
ECJ000092	B04066940	AL001681	REDUCIDA	B	ALMERIA
ECJ000092	B04066940	AL011224	REDUCIDA	B	ALMERIA
ECJ000092	B04066940	AL001706	REDUCIDA	B	ALMERIA
ECJ000092	B04066940	AL007898	REDUCIDA	B	ALMERIA
ECJ000092	B04066940	AL011194	REDUCIDA	B	ALMERIA
ECJ000092	B04066940	AL008907	REDUCIDA	B	ALMERIA
ECJ000092	B04066940	AL008327	REDUCIDA	B	ALMERIA
ECJ000092	B04066940	AL000137	REDUCIDA	B	ALMERIA
ECJ000092	B04066940	AL000146	REDUCIDA	B	ALMERIA
ECJ000092	B04066940	AL013497	REDUCIDA	B	ALMERIA
ECJ000092	B04066940	AL013621	REDUCIDA	B	ALMERIA
ECJ000092	B04066940	AL000982	REDUCIDA	B	ALMERIA
ECJ000092	B04066940	AL001366	REDUCIDA	B	ALMERIA
ECJ000092	B04066940	AL000425	REDUCIDA	B	ALMERIA
ECJ000092	B04066940	AL001433	REDUCIDA	B	ALMERIA
ECJ000092	B04066940	AL013006	REDUCIDA	B	ALMERIA
ECJ000092	B04066940	AL000225	REDUCIDA	B	ALMERIA

ANEXO: Censo de máquinas autorizadas en el cuarto trimestre de 2020

EMPRESA	NIF	MATRICULA	TIPO CUOTA	TIPO DE MÁQUINA	PROVINCIA
ECJ000092	B04066940	AL011667	REDUCIDA	B	ALMERIA
ECJ000092	B04066940	AL009396	REDUCIDA	B	ALMERIA
ECJ000092	B04066940	AL002216	REDUCIDA	B	ALMERIA
ECJ000092	B04066940	AL013005	REDUCIDA	B	ALMERIA
ECJ000092	B04066940	AL012833	REDUCIDA	B	ALMERIA
ECJ000092	B04066940	AL013725	REDUCIDA	B	ALMERIA
ECJ000092	B04066940	AL000119	REDUCIDA	B	ALMERIA
ECJ000092	B04066940	AL000478	REDUCIDA	B	ALMERIA
ECJ000092	B04066940	AL008186	REDUCIDA	B	ALMERIA
ECJ000092	B04066940	AL008886	REDUCIDA	B	ALMERIA
ECJ000092	B04066940	AL001815	REDUCIDA	B	ALMERIA
ECJ000092	B04066940	AL000930	REDUCIDA	B	ALMERIA
ECJ006516	A28721066	AL000214	REDUCIDA	B	ALMERIA
ECJ006516	A28721066	GR002765	REDUCIDA	B	ALMERIA
ECJ006516	A28721066	AL008069	REDUCIDA	B	ALMERIA
ECJ006516	A28721066	GR004050	REDUCIDA	B	ALMERIA
ECJ006516	A28721066	CO000281	REDUCIDA	B	ALMERIA
ECJ006516	A28721066	SE005309	REDUCIDA	B	ALMERIA
ECJ006825	B04033445	AL000074	REDUCIDA	B	ALMERIA
ECJ006825	B04033445	AL000420	REDUCIDA	B	ALMERIA
ECJ006825	B04033445	AL002418	REDUCIDA	B	ALMERIA
ECJ006825	B04033445	AL009626	REDUCIDA	B	ALMERIA
ECJ006825	B04033445	AL002526	REDUCIDA	B	ALMERIA
ECJ006825	B04033445	AL002226	REDUCIDA	B	ALMERIA
ECJ006825	B04033445	AL000270	REDUCIDA	B	ALMERIA
ECJ006825	B04033445	AL001911	REDUCIDA	B	ALMERIA
ECJ006825	B04033445	AL002276	REDUCIDA	B	ALMERIA
ECJ006825	B04033445	AL000667	REDUCIDA	B	ALMERIA
ECJ006825	B04033445	AL000827	REDUCIDA	B	ALMERIA
ECJ006825	B04033445	AL002611	REDUCIDA	B	ALMERIA
ECJ006825	B04033445	AL009095	REDUCIDA	B	ALMERIA
ECJ006825	B04033445	AL000634	REDUCIDA	B	ALMERIA
ECJ006825	B04033445	AL000747	REDUCIDA	B	ALMERIA
ECJ006825	B04033445	AL002264	REDUCIDA	B	ALMERIA
ECJ006825	B04033445	AL009493	REDUCIDA	B	ALMERIA
ECJ006825	B04033445	AL009715	REDUCIDA	B	ALMERIA
ECJ006825	B04033445	AL010020	REDUCIDA	B	ALMERIA
ECJ006825	B04033445	AL009485	REDUCIDA	B	ALMERIA
ECJ006825	B04033445	AL001444	REDUCIDA	B	ALMERIA
ECJ006825	B04033445	AL000103	REDUCIDA	B	ALMERIA
ECJ006825	B04033445	AL000814	REDUCIDA	B	ALMERIA
ECJ006825	B04033445	AL003031	REDUCIDA	B	ALMERIA
ECJ006825	B04033445	AL003548	REDUCIDA	B	ALMERIA
ECJ006825	B04033445	AL009612	REDUCIDA	B	ALMERIA
ECJ006825	B04033445	AL001203	REDUCIDA	B	ALMERIA
ECJ006825	B04033445	AL002496	REDUCIDA	B	ALMERIA
ECJ006825	B04033445	AL001631	REDUCIDA	B	ALMERIA
ECJ006825	B04033445	AL013598	REDUCIDA	B	ALMERIA
ECJ006825	B04033445	AL000655	REDUCIDA	B	ALMERIA
ECJ006825	B04033445	AL010213	REDUCIDA	B	ALMERIA
ECJ006825	B04033445	AL009733	REDUCIDA	B	ALMERIA
ECJ006825	B04033445	AL010082	REDUCIDA	B	ALMERIA
ECJ006825	B04033445	AL002210	REDUCIDA	B	ALMERIA
ECJ006825	B04033445	AL009231	REDUCIDA	B	ALMERIA
ECJ006825	B04033445	AL002571	REDUCIDA	B	ALMERIA

ANEXO: Censo de máquinas autorizadas en el cuarto trimestre de 2020

EMPRESA	NIF	MATRICULA	TIPO CUOTA	TIPO DE MÁQUINA	PROVINCIA
ECJ006825	B04033445	AL009476	REDUCIDA	B	ALMERIA
ECJ006825	B04033445	AL008208	REDUCIDA	B	ALMERIA
ECJ006825	B04033445	AL012020	REDUCIDA	B	ALMERIA
ECJ007923	B30045850	AL010200	REDUCIDA	B	ALMERIA
ECJ007923	B30045850	AL013376	REDUCIDA	B	ALMERIA
ECJ007923	B30045850	AL001161	REDUCIDA	B	ALMERIA
ECJ007923	B30045850	AL001220	REDUCIDA	B	ALMERIA
ECJ007923	B30045850	AL001408	REDUCIDA	B	ALMERIA
ECJ007923	B30045850	AL001870	REDUCIDA	B	ALMERIA
ECJ007923	B30045850	AL002116	REDUCIDA	B	ALMERIA
ECJ007923	B30045850	AL008066	REDUCIDA	B	ALMERIA
ECJ007923	B30045850	AL012054	REDUCIDA	B	ALMERIA
ECJ007923	B30045850	AL014550	REDUCIDA	B	ALMERIA
ECJ007923	B30045850	AL002223	REDUCIDA	B	ALMERIA
ECJ007923	B30045850	AL002560	REDUCIDA	B	ALMERIA
ECJ007923	B30045850	AL008059	REDUCIDA	B	ALMERIA
ECJ007923	B30045850	AL002072	REDUCIDA	B	ALMERIA
ECJ007923	B30045850	AL003041	REDUCIDA	B	ALMERIA
ECJ007923	B30045850	AL008037	REDUCIDA	B	ALMERIA
ECJ007923	B30045850	AL010473	REDUCIDA	B	ALMERIA
ECJ007923	B30045850	AL000497	REDUCIDA	B	ALMERIA
ECJ007923	B30045850	AL015295	REDUCIDA	B	ALMERIA
ECJ007923	B30045850	AL015293	REDUCIDA	B	ALMERIA
ECJ007923	B30045850	AL000873	REDUCIDA	B	ALMERIA
ECJ007923	B30045850	AL011129	REDUCIDA	B	ALMERIA
ECJ007923	B30045850	AL014688	REDUCIDA	B	ALMERIA
ECJ007923	B30045850	AL014861	REDUCIDA	B	ALMERIA
ECJ007923	B30045850	AL001768	REDUCIDA	B	ALMERIA
ECJ007923	B30045850	MA018694	REDUCIDA	B	ALMERIA
ECJ007923	B30045850	AL010032	REDUCIDA	B	ALMERIA
ECJ007923	B30045850	HU001309	REDUCIDA	B	ALMERIA
ECJ007923	B30045850	AL001510	REDUCIDA	B	ALMERIA
ECJ007923	B30045850	AL014217	REDUCIDA	B	ALMERIA
ECJ007923	B30045850	AL014683	REDUCIDA	B	ALMERIA
ECJ007923	B30045850	AL014912	REDUCIDA	B	ALMERIA
ECJ007923	B30045850	AL013378	REDUCIDA	B	ALMERIA
ECJ007923	B30045850	SE002386	REDUCIDA	B	ALMERIA
ECJ007923	B30045850	AL014286	REDUCIDA	B	ALMERIA
ECJ007923	B30045850	AL000911	REDUCIDA	B	ALMERIA
ECJ007923	B30045850	AL002055	REDUCIDA	B	ALMERIA
ECJ007923	B30045850	AL002227	REDUCIDA	B	ALMERIA
ECJ007923	B30045850	AL002588	REDUCIDA	B	ALMERIA
ECJ007923	B30045850	AL008117	REDUCIDA	B	ALMERIA
ECJ007923	B30045850	AL010270	REDUCIDA	B	ALMERIA
ECJ007923	B30045850	AL012508	REDUCIDA	B	ALMERIA
ECJ007923	B30045850	AL013377	REDUCIDA	B	ALMERIA
ECJ007923	B30045850	AL013818	REDUCIDA	B	ALMERIA
ECJ007923	B30045850	AL014048	REDUCIDA	B	ALMERIA
ECJ007923	B30045850	AL014277	REDUCIDA	B	ALMERIA
ECJ007923	B30045850	AL000806	REDUCIDA	B	ALMERIA
ECJ007923	B30045850	AL001914	REDUCIDA	B	ALMERIA
ECJ007923	B30045850	AL002623	REDUCIDA	B	ALMERIA
ECJ007923	B30045850	AL003040	REDUCIDA	B	ALMERIA
ECJ007923	B30045850	AL014929	REDUCIDA	B	ALMERIA
ECJ007923	B30045850	AL000908	REDUCIDA	B	ALMERIA

ANEXO: Censo de máquinas autorizadas en el cuarto trimestre de 2020

EMPRESA	NIF	MATRICULA	TIPO CUOTA	TIPO DE MÁQUINA	PROVINCIA
ECJ007923	B30045850	AL001574	REDUCIDA	B	ALMERIA
ECJ007923	B30045850	AL003162	REDUCIDA	B	ALMERIA
ECJ007923	B30045850	AL014211	REDUCIDA	B	ALMERIA
ECJ007923	B30045850	GR013189	REDUCIDA	B	ALMERIA
ECJ007923	B30045850	AL008665	REDUCIDA	B	ALMERIA
ECJ007923	B30045850	AL011844	REDUCIDA	B	ALMERIA
ECJ007923	B30045850	AL011346	REDUCIDA	B	ALMERIA
ECJ007923	B30045850	AL001327	REDUCIDA	B	ALMERIA
ECJ007923	B30045850	AL001589	REDUCIDA	B	ALMERIA
ECJ007923	B30045850	AL001712	REDUCIDA	B	ALMERIA
ECJ007923	B30045850	AL002327	REDUCIDA	B	ALMERIA
ECJ007923	B30045850	AL001912	REDUCIDA	B	ALMERIA
ECJ007923	B30045850	AL002281	REDUCIDA	B	ALMERIA
ECJ007923	B30045850	AL002823	REDUCIDA	B	ALMERIA
ECJ007923	B30045850	AL000250	REDUCIDA	B	ALMERIA
ECJ007923	B30045850	AL002093	REDUCIDA	B	ALMERIA
ECJ007923	B30045850	AL009031	REDUCIDA	B	ALMERIA
ECJ007923	B30045850	AL013327	REDUCIDA	B	ALMERIA
ECJ007923	B30045850	AL011393	REDUCIDA	B	ALMERIA
ECJ007923	B30045850	AL008470	REDUCIDA	B	ALMERIA
ECJ007923	B30045850	AL009360	REDUCIDA	B	ALMERIA
ECJ007923	B30045850	AL010049	REDUCIDA	B	ALMERIA
ECJ007923	B30045850	AL012591	REDUCIDA	B	ALMERIA
ECJ007923	B30045850	GR013870	REDUCIDA	B	ALMERIA
ECJ007923	B30045850	SE000417	REDUCIDA	B	ALMERIA
ECJ007923	B30045850	AL000241	REDUCIDA	B	ALMERIA
ECJ007923	B30045850	AL000927	REDUCIDA	B	ALMERIA
ECJ007923	B30045850	AL001832	REDUCIDA	B	ALMERIA
ECJ007923	B30045850	AL002151	REDUCIDA	B	ALMERIA
ECJ007923	B30045850	AL002318	REDUCIDA	B	ALMERIA
ECJ007923	B30045850	AL003100	REDUCIDA	B	ALMERIA
ECJ007923	B30045850	AL008127	REDUCIDA	B	ALMERIA
ECJ007923	B30045850	AL009423	REDUCIDA	B	ALMERIA
ECJ007923	B30045850	AL014898	REDUCIDA	B	ALMERIA
ECJ007923	B30045850	AL014899	REDUCIDA	B	ALMERIA
ECJ007923	B30045850	AL000361	REDUCIDA	B	ALMERIA
ECJ007923	B30045850	AL001410	REDUCIDA	B	ALMERIA
ECJ007923	B30045850	AL002211	REDUCIDA	B	ALMERIA
ECJ007923	B30045850	AL003120	REDUCIDA	B	ALMERIA
ECJ007923	B30045850	AL008468	REDUCIDA	B	ALMERIA
ECJ007923	B30045850	AL009289	REDUCIDA	B	ALMERIA
ECJ007923	B30045850	AL011355	REDUCIDA	B	ALMERIA
ECJ007923	B30045850	AL011398	REDUCIDA	B	ALMERIA
ECJ007923	B30045850	GR013587	REDUCIDA	B	ALMERIA
ECJ007923	B30045850	AL000262	REDUCIDA	B	ALMERIA
ECJ007923	B30045850	AL013351	REDUCIDA	B	ALMERIA
ECJ007923	B30045850	AL014213	REDUCIDA	B	ALMERIA
ECJ007923	B30045850	AL014216	REDUCIDA	B	ALMERIA
ECJ007923	B30045850	AL001959	REDUCIDA	B	ALMERIA
ECJ007923	B30045850	AL002830	REDUCIDA	B	ALMERIA
ECJ007923	B30045850	AL010051	REDUCIDA	B	ALMERIA
ECJ007923	B30045850	SE008728	REDUCIDA	B	ALMERIA
ECJ007923	B30045850	JA008085	REDUCIDA	B	ALMERIA
ECJ007923	B30045850	JA002271	REDUCIDA	B	ALMERIA
ECJ007923	B30045850	AL015317	REDUCIDA	B	ALMERIA

ANEXO: Censo de máquinas autorizadas en el cuarto trimestre de 2020

EMPRESA	NIF	MATRICULA	TIPO CUOTA	TIPO DE MÁQUINA	PROVINCIA
ECJ007923	B30045850	AL010153	REDUCIDA	B	ALMERIA
ECJ007923	B30045850	GR003761	REDUCIDA	B	ALMERIA
ECJ007923	B30045850	AL001477	REDUCIDA	B	ALMERIA
ECJ007923	B30045850	AL002813	REDUCIDA	B	ALMERIA
ECJ007923	B30045850	AL000136	REDUCIDA	B	ALMERIA
ECJ007923	B30045850	AL000391	REDUCIDA	B	ALMERIA
ECJ007923	B30045850	AL000931	REDUCIDA	B	ALMERIA
ECJ007923	B30045850	AL001091	REDUCIDA	B	ALMERIA
ECJ007923	B30045850	AL001876	REDUCIDA	B	ALMERIA
ECJ007923	B30045850	AL014155	REDUCIDA	B	ALMERIA
ECJ007923	B30045850	AL013723	REDUCIDA	B	ALMERIA
ECJ007923	B30045850	MA015024	REDUCIDA	B	ALMERIA
ECJ007923	B30045850	AL000312	REDUCIDA	B	ALMERIA
ECJ007923	B30045850	AL011371	REDUCIDA	B	ALMERIA
ECJ007923	B30045850	AL014751	REDUCIDA	B	ALMERIA
ECJ007923	B30045850	AL014897	REDUCIDA	B	ALMERIA
ECJ007923	B30045850	AL000773	REDUCIDA	B	ALMERIA
ECJ007923	B30045850	AL012600	REDUCIDA	B	ALMERIA
ECJ007923	B30045850	GR000510	REDUCIDA	B	ALMERIA
ECJ007923	B30045850	AL015138	REDUCIDA	B	ALMERIA
ECJ007923	B30045850	AL001893	REDUCIDA	B	ALMERIA
ECJ007923	B30045850	AL013819	REDUCIDA	B	ALMERIA
ECJ007923	B30045850	AL014004	REDUCIDA	B	ALMERIA
ECJ007923	B30045850	AL000182	REDUCIDA	B	ALMERIA
ECJ007923	B30045850	AL002078	REDUCIDA	B	ALMERIA
ECJ007923	B30045850	AL010056	REDUCIDA	B	ALMERIA
ECJ007923	B30045850	AL015324	REDUCIDA	B	ALMERIA
ECJ007923	B30045850	AL000875	REDUCIDA	B	ALMERIA
ECJ007923	B30045850	AL002829	REDUCIDA	B	ALMERIA
ECJ007923	B30045850	AL004785	REDUCIDA	B	ALMERIA
ECJ007923	B30045850	AL008167	REDUCIDA	B	ALMERIA
ECJ007923	B30045850	AL011311	REDUCIDA	B	ALMERIA
ECJ007923	B30045850	AL015050	REDUCIDA	B	ALMERIA
ECJ007923	B30045850	AL015033	REDUCIDA	B	ALMERIA
ECJ007923	B30045850	AL015051	REDUCIDA	B	ALMERIA
ECJ007923	B30045850	AL008221	REDUCIDA	B	ALMERIA
ECJ007923	B30045850	AL013933	REDUCIDA	B	ALMERIA
ECJ007923	B30045850	AL014214	REDUCIDA	B	ALMERIA
ECJ007923	B30045850	AL014752	REDUCIDA	B	ALMERIA
ECJ007923	B30045850	SE001052	REDUCIDA	B	ALMERIA
ECJ007923	B30045850	JA001318	REDUCIDA	B	ALMERIA
ECJ007923	B30045850	AL001582	REDUCIDA	B	ALMERIA
ECJ007923	B30045850	AL002325	REDUCIDA	B	ALMERIA
ECJ007923	B30045850	AL001087	REDUCIDA	B	ALMERIA
ECJ007923	B30045850	AL001121	REDUCIDA	B	ALMERIA
ECJ007923	B30045850	AL001280	REDUCIDA	B	ALMERIA
ECJ007923	B30045850	JA007156	REDUCIDA	B	ALMERIA
ECJ007923	B30045850	AL000388	REDUCIDA	B	ALMERIA
ECJ007923	B30045850	AL009504	REDUCIDA	B	ALMERIA
ECJ007923	B30045850	AL009924	REDUCIDA	B	ALMERIA
ECJ007923	B30045850	AL011378	REDUCIDA	B	ALMERIA
ECJ007923	B30045850	AL011510	REDUCIDA	B	ALMERIA
ECJ007923	B30045850	AL011752	REDUCIDA	B	ALMERIA
ECJ007923	B30045850	AL013326	REDUCIDA	B	ALMERIA
ECJ007923	B30045850	AL014138	REDUCIDA	B	ALMERIA

ANEXO: Censo de máquinas autorizadas en el cuarto trimestre de 2020

EMPRESA	NIF	MATRICULA	TIPO CUOTA	TIPO DE MÁQUINA	PROVINCIA
ECJ007923	B30045850	AL014281	REDUCIDA	B	ALMERIA
ECJ007923	B30045850	AL014551	REDUCIDA	B	ALMERIA
ECJ007923	B30045850	CA015493	REDUCIDA	B	ALMERIA
ECJ007923	B30045850	AL001800	REDUCIDA	B	ALMERIA
ECJ007923	B30045850	AL002182	REDUCIDA	B	ALMERIA
ECJ007923	B30045850	AL002654	REDUCIDA	B	ALMERIA
ECJ007923	B30045850	AL003169	REDUCIDA	B	ALMERIA
ECJ007923	B30045850	AL003340	REDUCIDA	B	ALMERIA
ECJ007923	B30045850	AL008065	REDUCIDA	B	ALMERIA
ECJ007923	B30045850	AL008146	REDUCIDA	B	ALMERIA
ECJ007923	B30045850	GR009933	REDUCIDA	B	ALMERIA
ECJ007923	B30045850	AL001664	REDUCIDA	B	ALMERIA
ECJ007923	B30045850	AL001803	REDUCIDA	B	ALMERIA
ECJ007923	B30045850	AL003109	REDUCIDA	B	ALMERIA
ECJ007923	B30045850	AL003223	REDUCIDA	B	ALMERIA
ECJ007923	B30045850	AL008715	REDUCIDA	B	ALMERIA
ECJ007923	B30045850	AL009359	REDUCIDA	B	ALMERIA
ECJ007923	B30045850	AL009532	REDUCIDA	B	ALMERIA
ECJ007923	B30045850	AL000263	REDUCIDA	B	ALMERIA
ECJ007923	B30045850	AL000383	REDUCIDA	B	ALMERIA
ECJ007923	B30045850	AL002921	REDUCIDA	B	ALMERIA
ECJ007923	B30045850	AL003181	REDUCIDA	B	ALMERIA
ECJ007923	B30045850	AL012614	REDUCIDA	B	ALMERIA
ECJ007923	B30045850	AL003754	REDUCIDA	B	ALMERIA
ECJ007923	B30045850	AL010362	REDUCIDA	B	ALMERIA
ECJ007923	B30045850	AL001131	REDUCIDA	B	ALMERIA
ECJ007923	B30045850	AL001704	REDUCIDA	B	ALMERIA
ECJ007923	B30045850	AL003095	REDUCIDA	B	ALMERIA
ECJ007923	B30045850	AL008058	REDUCIDA	B	ALMERIA
ECJ007923	B30045850	AL011375	REDUCIDA	B	ALMERIA
ECJ007923	B30045850	AL000867	REDUCIDA	B	ALMERIA
ECJ007923	B30045850	AL012751	REDUCIDA	B	ALMERIA
ECJ007923	B30045850	AL000233	REDUCIDA	B	ALMERIA
ECJ007923	B30045850	AL000255	REDUCIDA	B	ALMERIA
ECJ007923	B30045850	AL000256	REDUCIDA	B	ALMERIA
ECJ007923	B30045850	AL000257	REDUCIDA	B	ALMERIA
ECJ007923	B30045850	AL000325	REDUCIDA	B	ALMERIA
ECJ007923	B30045850	SE003759	REDUCIDA	B	ALMERIA
ECJ007923	B30045850	AL001393	REDUCIDA	B	ALMERIA
ECJ007923	B30045850	JA007967	REDUCIDA	B	ALMERIA
ECJ007923	B30045850	AL002495	REDUCIDA	B	ALMERIA
ECJ007923	B30045850	AL013091	REDUCIDA	B	ALMERIA
ECJ007923	B30045850	AL013089	REDUCIDA	B	ALMERIA
ECJ007923	B30045850	AL013090	REDUCIDA	B	ALMERIA
ECJ007923	B30045850	JA008443	REDUCIDA	B	ALMERIA
ECJ007923	B30045850	AL003052	REDUCIDA	B	ALMERIA
ECJ007923	B30045850	AL009093	REDUCIDA	B	ALMERIA
ECJ007923	B30045850	AL010166	REDUCIDA	B	ALMERIA
ECJ007923	B30045850	AL008145	REDUCIDA	B	ALMERIA
ECJ007923	B30045850	AL000416	REDUCIDA	B	ALMERIA
ECJ007923	B30045850	AL002628	REDUCIDA	B	ALMERIA
ECJ007923	B30045850	AL008906	REDUCIDA	B	ALMERIA
ECJ007923	B30045850	AL014259	REDUCIDA	B	ALMERIA
ECJ007923	B30045850	JA007105	REDUCIDA	B	ALMERIA
ECJ007923	B30045850	AL001221	REDUCIDA	B	ALMERIA



ANEXO: Censo de máquinas autorizadas en el cuarto trimestre de 2020

EMPRESA	NIF	MATRICULA	TIPO CUOTA	TIPO DE MÁQUINA	PROVINCIA
ECJ007923	B30045850	AL002490	REDUCIDA	B	ALMERIA
ECJ007923	B30045850	AL002474	REDUCIDA	B	ALMERIA
ECJ007923	B30045850	AL000687	REDUCIDA	B	ALMERIA
ECJ007923	B30045850	AL008670	REDUCIDA	B	ALMERIA
ECJ007923	B30045850	AL001123	REDUCIDA	B	ALMERIA
ECJ007923	B30045850	AL014212	REDUCIDA	B	ALMERIA
ECJ007923	B30045850	AL014215	REDUCIDA	B	ALMERIA
ECJ007923	B30045850	AL000871	REDUCIDA	B	ALMERIA
ECJ007923	B30045850	AL000866	REDUCIDA	B	ALMERIA
ECJ007923	B30045850	JA010124	REDUCIDA	B	ALMERIA
ECJ007923	B30045850	AL011384	REDUCIDA	B	ALMERIA
ECJ007923	B30045850	SE008672	REDUCIDA	B	ALMERIA
ECJ007923	B30045850	SE003864	REDUCIDA	B	ALMERIA
ECJ007923	B30045850	AL001543	REDUCIDA	B	ALMERIA
ECJ007923	B30045850	AL002695	REDUCIDA	B	ALMERIA
ECJ007923	B30045850	AL002329	REDUCIDA	B	ALMERIA
ECJ007923	B30045850	AL002540	REDUCIDA	B	ALMERIA
ECJ007923	B30045850	AL008068	REDUCIDA	B	ALMERIA
ECJ007923	B30045850	AL001511	REDUCIDA	B	ALMERIA
ECJ007923	B30045850	AL009190	REDUCIDA	B	ALMERIA
ECJ007923	B30045850	AL000688	REDUCIDA	B	ALMERIA
ECJ007923	B30045850	AL002017	REDUCIDA	B	ALMERIA
ECJ007923	B30045850	AL002222	REDUCIDA	B	ALMERIA
ECJ007923	B30045850	AL002472	REDUCIDA	B	ALMERIA
ECJ011907	A30071393	AL014144	REDUCIDA	B	ALMERIA
ECJ011907	A30071393	AL011389	REDUCIDA	B	ALMERIA
ECJ011907	A30071393	AL002562	REDUCIDA	B	ALMERIA
EJA000507	A04034666	AL011493	REDUCIDA	B	ALMERIA
EJA000507	A04034666	AL003077	REDUCIDA	B	ALMERIA
EJA000507	A04034666	AL013391	REDUCIDA	B	ALMERIA
EJA000507	A04034666	AL008985	REDUCIDA	B	ALMERIA
EJA000507	A04034666	AL003069	REDUCIDA	B	ALMERIA
EJA000507	A04034666	AL002970	REDUCIDA	B	ALMERIA
EJA000507	A04034666	AL002878	REDUCIDA	B	ALMERIA
EJA000507	A04034666	AL014154	REDUCIDA	B	ALMERIA
EJA000507	A04034666	AL003325	REDUCIDA	B	ALMERIA
EJA000507	A04034666	AL000381	REDUCIDA	B	ALMERIA
EJA000507	A04034666	AL013387	REDUCIDA	B	ALMERIA
EJA000507	A04034666	AL000895	REDUCIDA	B	ALMERIA
EJA000507	A04034666	AL000102	REDUCIDA	B	ALMERIA
EJA000507	A04034666	AL003272	REDUCIDA	B	ALMERIA
EJA000507	A04034666	AL014957	REDUCIDA	B	ALMERIA
EJA000507	A04034666	AL013388	REDUCIDA	B	ALMERIA
EJA000507	A04034666	AL015179	REDUCIDA	B	ALMERIA
EJA000507	A04034666	AL012766	REDUCIDA	B	ALMERIA
EJA000507	A04034666	AL003093	REDUCIDA	B	ALMERIA
EJA000507	A04034666	AL010438	REDUCIDA	B	ALMERIA
EJA000507	A04034666	AL003248	REDUCIDA	B	ALMERIA
EJA000507	A04034666	AL002931	REDUCIDA	B	ALMERIA
EJA000507	A04034666	AL015227	REDUCIDA	B	ALMERIA
EJA000507	A04034666	AL012765	REDUCIDA	B	ALMERIA
EJA000507	A04034666	AL001854	REDUCIDA	B	ALMERIA
EJA000507	A04034666	AL008369	REDUCIDA	B	ALMERIA
EJA000507	A04034666	AL010306	REDUCIDA	B	ALMERIA
EJA000507	A04034666	AL011255	REDUCIDA	B	ALMERIA

ANEXO: Censo de máquinas autorizadas en el cuarto trimestre de 2020

EMPRESA	NIF	MATRICULA	TIPO CUOTA	TIPO DE MÁQUINA	PROVINCIA
EJA000507	A04034666	AL015195	REDUCIDA	B	ALMERIA
EJA000507	A04034666	AL000239	REDUCIDA	B	ALMERIA
EJA000517	B04050746	AL011373	REDUCIDA	B	ALMERIA
EJA000517	B04050746	AL010386	REDUCIDA	B	ALMERIA
EJA000517	B04050746	AL009829	REDUCIDA	B	ALMERIA
EJA000517	B04050746	AL011272	REDUCIDA	B	ALMERIA
EJA000517	B04050746	AL013518	REDUCIDA	B	ALMERIA
EJA000517	B04050746	AL012779	REDUCIDA	B	ALMERIA
EJA000517	B04050746	AL002248	REDUCIDA	B	ALMERIA
EJA000517	B04050746	AL012092	REDUCIDA	B	ALMERIA
EJA000517	B04050746	AL001824	REDUCIDA	B	ALMERIA
EJA000517	B04050746	AL009417	REDUCIDA	B	ALMERIA
EJA000517	B04050746	AL009839	REDUCIDA	B	ALMERIA
EJA000517	B04050746	AL010138	REDUCIDA	B	ALMERIA
EJA000517	B04050746	AL011270	REDUCIDA	B	ALMERIA
EJA000517	B04050746	AL014098	REDUCIDA	B	ALMERIA
EJA000517	B04050746	AL010263	REDUCIDA	B	ALMERIA
EJA000517	B04050746	AL010146	REDUCIDA	B	ALMERIA
EJA000543	B04052643	AL002655	REDUCIDA	B	ALMERIA
EJA000543	B04052643	AL002658	REDUCIDA	B	ALMERIA
EJA000543	B04052643	AL002657	REDUCIDA	B	ALMERIA
EJA000831	B18069104	AL001792	REDUCIDA	B	ALMERIA
EJA000831	B18069104	AL003027	REDUCIDA	B	ALMERIA
EJA000831	B18069104	AL005380	REDUCIDA	B	ALMERIA
EJA000831	B18069104	AL005153	REDUCIDA	B	ALMERIA
EJA000831	B18069104	GR001577	REDUCIDA	B	ALMERIA
EJA000831	B18069104	AL003489	REDUCIDA	B	ALMERIA
EJA000831	B18069104	AL009227	REDUCIDA	B	ALMERIA
EJA000831	B18069104	GR000679	REDUCIDA	B	ALMERIA
EJA000831	B18069104	AL005228	REDUCIDA	B	ALMERIA
EJA000831	B18069104	AL005115	REDUCIDA	B	ALMERIA
EJA000831	B18069104	AL010428	REDUCIDA	B	ALMERIA
EJA000831	B18069104	AL005241	REDUCIDA	B	ALMERIA
EJA000831	B18069104	AL000844	REDUCIDA	B	ALMERIA
EJA000831	B18069104	AL011108	REDUCIDA	B	ALMERIA
EJA000831	B18069104	AL009232	REDUCIDA	B	ALMERIA
EJA000831	B18069104	AL008890	REDUCIDA	B	ALMERIA
EJA000831	B18069104	AL011169	REDUCIDA	B	ALMERIA
EJA000831	B18069104	AL005154	REDUCIDA	B	ALMERIA
EJA000831	B18069104	AL011011	REDUCIDA	B	ALMERIA
EJA000831	B18069104	JA009750	REDUCIDA	B	ALMERIA
EJA000831	B18069104	AL012669	REDUCIDA	B	ALMERIA
EJA000831	B18069104	AL005121	REDUCIDA	B	ALMERIA
EJA000831	B18069104	AL002254	REDUCIDA	B	ALMERIA
EJA000831	B18069104	AL001610	REDUCIDA	B	ALMERIA
EJA000831	B18069104	AL005202	REDUCIDA	B	ALMERIA
EJA000831	B18069104	GR002521	REDUCIDA	B	ALMERIA
EJA000831	B18069104	AL005207	REDUCIDA	B	ALMERIA
EJA000831	B18069104	AL005379	REDUCIDA	B	ALMERIA
EJA000858	B04060984	AL008073	REDUCIDA	B	ALMERIA
EJA000858	B04060984	AL010053	REDUCIDA	B	ALMERIA
EJA000858	B04060984	AL002085	REDUCIDA	B	ALMERIA
EJA000858	B04060984	AL000728	REDUCIDA	B	ALMERIA
EJA000882	B04048542	AL011779	REDUCIDA	B	ALMERIA
EJA000882	B04048542	MA016666	REDUCIDA	B	ALMERIA

ANEXO: Censo de máquinas autorizadas en el cuarto trimestre de 2020

EMPRESA	NIF	MATRICULA	TIPO CUOTA	TIPO DE MÁQUINA	PROVINCIA
EJA000882	B04048542	AL000941	REDUCIDA	B	ALMERIA
EJA000882	B04048542	AL008870	REDUCIDA	B	ALMERIA
EJA000882	B04048542	GR011451	REDUCIDA	B	ALMERIA
EJA000882	B04048542	AL009932	REDUCIDA	B	ALMERIA
EJA000882	B04048542	AL013156	REDUCIDA	B	ALMERIA
EJA000882	B04048542	AL013367	REDUCIDA	B	ALMERIA
EJA000882	B04048542	AL000678	REDUCIDA	B	ALMERIA
EJA000882	B04048542	AL000949	REDUCIDA	B	ALMERIA
EJA000882	B04048542	AL001331	REDUCIDA	B	ALMERIA
EJA000882	B04048542	AL000213	REDUCIDA	B	ALMERIA
EJA000882	B04048542	AL009747	REDUCIDA	B	ALMERIA
EJA000882	B04048542	AL009762	REDUCIDA	B	ALMERIA
EJA000882	B04048542	AL011527	REDUCIDA	B	ALMERIA
EJA000882	B04048542	AL012306	REDUCIDA	B	ALMERIA
EJA000882	B04048542	AL002219	REDUCIDA	B	ALMERIA
EJA000882	B04048542	AL008471	REDUCIDA	B	ALMERIA
EJA000882	B04048542	AL009763	REDUCIDA	B	ALMERIA
EJA000882	B04048542	AL011542	REDUCIDA	B	ALMERIA
EJA000882	B04048542	AL013856	REDUCIDA	B	ALMERIA
EJA000882	B04048542	AL013870	REDUCIDA	B	ALMERIA
EJA000882	B04048542	GR013817	REDUCIDA	B	ALMERIA
EJA000882	B04048542	AL009112	REDUCIDA	B	ALMERIA
EJA000882	B04048542	AL008637	REDUCIDA	B	ALMERIA
EJA000882	B04048542	AL013574	REDUCIDA	B	ALMERIA
EJA000882	B04048542	AL003188	REDUCIDA	B	ALMERIA
EJA000882	B04048542	AL012261	REDUCIDA	B	ALMERIA
EJA000882	B04048542	AL009896	REDUCIDA	B	ALMERIA
EJA000882	B04048542	AL013648	REDUCIDA	B	ALMERIA
EJA000882	B04048542	AL013649	REDUCIDA	B	ALMERIA
EJA000882	B04048542	AL013650	REDUCIDA	B	ALMERIA
EJA000882	B04048542	AL013452	REDUCIDA	B	ALMERIA
EJA000882	B04048542	AL013030	REDUCIDA	B	ALMERIA
EJA000882	B04048542	AL001685	REDUCIDA	B	ALMERIA
EJA000882	B04048542	AL010795	REDUCIDA	B	ALMERIA
EJA000882	B04048542	AL013794	REDUCIDA	B	ALMERIA
EJA000882	B04048542	AL010388	REDUCIDA	B	ALMERIA
EJA000882	B04048542	AL002742	REDUCIDA	B	ALMERIA
EJA000882	B04048542	AL009826	REDUCIDA	B	ALMERIA
EJA000882	B04048542	AL009885	REDUCIDA	B	ALMERIA
EJA000882	B04048542	AL009893	REDUCIDA	B	ALMERIA
EJA000882	B04048542	AL010279	REDUCIDA	B	ALMERIA
EJA000882	B04048542	AL011068	REDUCIDA	B	ALMERIA
EJA000882	B04048542	AL011116	REDUCIDA	B	ALMERIA
EJA000882	B04048542	AL011278	REDUCIDA	B	ALMERIA
EJA000882	B04048542	AL013831	REDUCIDA	B	ALMERIA
EJA000882	B04048542	AL013830	REDUCIDA	B	ALMERIA
EJA000882	B04048542	AL013832	REDUCIDA	B	ALMERIA
EJA000882	B04048542	AL013829	REDUCIDA	B	ALMERIA
EJA000882	B04048542	AL013827	REDUCIDA	B	ALMERIA
EJA000882	B04048542	AL013825	REDUCIDA	B	ALMERIA
EJA000882	B04048542	AL013875	REDUCIDA	B	ALMERIA
EJA000882	B04048542	AL013876	REDUCIDA	B	ALMERIA
EJA000882	B04048542	AL011268	REDUCIDA	B	ALMERIA
EJA000882	B04048542	AL010373	REDUCIDA	B	ALMERIA
EJA000882	B04048542	AL009786	REDUCIDA	B	ALMERIA

ANEXO: Censo de máquinas autorizadas en el cuarto trimestre de 2020

EMPRESA	NIF	MATRICULA	TIPO CUOTA	TIPO DE MÁQUINA	PROVINCIA
EJA000882	B04048542	AL013661	REDUCIDA	B	ALMERIA
EJA000882	B04048542	AL013735	REDUCIDA	B	ALMERIA
EJA000882	B04048542	AL011539	REDUCIDA	B	ALMERIA
EJA000882	B04048542	AL013852	REDUCIDA	B	ALMERIA
EJA000882	B04048542	AL013892	REDUCIDA	B	ALMERIA
EJA000882	B04048542	AL013891	REDUCIDA	B	ALMERIA
EJA000882	B04048542	AL013904	REDUCIDA	B	ALMERIA
EJA000882	B04048542	AL013903	REDUCIDA	B	ALMERIA
EJA000882	B04048542	AL013902	REDUCIDA	B	ALMERIA
EJA000882	B04048542	AL013901	REDUCIDA	B	ALMERIA
EJA000882	B04048542	AL013930	REDUCIDA	B	ALMERIA
EJA000882	B04048542	AL002170	REDUCIDA	B	ALMERIA
EJA000882	B04048542	AL008510	REDUCIDA	B	ALMERIA
EJA000882	B04048542	AL010691	REDUCIDA	B	ALMERIA
EJA000882	B04048542	AL014070	REDUCIDA	B	ALMERIA
EJA000882	B04048542	AL013982	REDUCIDA	B	ALMERIA
EJA000882	B04048542	AL013988	REDUCIDA	B	ALMERIA
EJA000882	B04048542	AL013986	REDUCIDA	B	ALMERIA
EJA000882	B04048542	AL014034	REDUCIDA	B	ALMERIA
EJA000882	B04048542	AL014000	REDUCIDA	B	ALMERIA
EJA000882	B04048542	AL014016	REDUCIDA	B	ALMERIA
EJA000882	B04048542	AL014146	REDUCIDA	B	ALMERIA
EJA000882	B04048542	AL014150	REDUCIDA	B	ALMERIA
EJA000882	B04048542	AL014172	REDUCIDA	B	ALMERIA
EJA000882	B04048542	AL014130	REDUCIDA	B	ALMERIA
EJA000882	B04048542	AL014128	REDUCIDA	B	ALMERIA
EJA000882	B04048542	AL014024	REDUCIDA	B	ALMERIA
EJA000882	B04048542	AL013033	REDUCIDA	B	ALMERIA
EJA000882	B04048542	AL014035	REDUCIDA	B	ALMERIA
EJA000882	B04048542	AL008550	REDUCIDA	B	ALMERIA
EJA000882	B04048542	AL009779	REDUCIDA	B	ALMERIA
EJA000882	B04048542	AL009869	REDUCIDA	B	ALMERIA
EJA000882	B04048542	AL009909	REDUCIDA	B	ALMERIA
EJA000882	B04048542	AL009752	REDUCIDA	B	ALMERIA
EJA000882	B04048542	AL013890	REDUCIDA	B	ALMERIA
EJA000882	B04048542	AL014011	REDUCIDA	B	ALMERIA
EJA000882	B04048542	AL014028	REDUCIDA	B	ALMERIA
EJA000882	B04048542	AL014029	REDUCIDA	B	ALMERIA
EJA000882	B04048542	AL014221	REDUCIDA	B	ALMERIA
EJA000882	B04048542	AL014219	REDUCIDA	B	ALMERIA
EJA000882	B04048542	AL014218	REDUCIDA	B	ALMERIA
EJA000882	B04048542	AL001689	REDUCIDA	B	ALMERIA
EJA000882	B04048542	AL013021	REDUCIDA	B	ALMERIA
EJA000882	B04048542	AL013031	REDUCIDA	B	ALMERIA
EJA000882	B04048542	AL013103	REDUCIDA	B	ALMERIA
EJA000882	B04048542	AL013104	REDUCIDA	B	ALMERIA
EJA000882	B04048542	AL013110	REDUCIDA	B	ALMERIA
EJA000882	B04048542	AL013996	REDUCIDA	B	ALMERIA
EJA000882	B04048542	AL013994	REDUCIDA	B	ALMERIA
EJA000882	B04048542	AL014047	REDUCIDA	B	ALMERIA
EJA000882	B04048542	AL013993	REDUCIDA	B	ALMERIA
EJA000882	B04048542	AL014012	REDUCIDA	B	ALMERIA
EJA000882	B04048542	AL014014	REDUCIDA	B	ALMERIA
EJA000882	B04048542	AL013992	REDUCIDA	B	ALMERIA
EJA000882	B04048542	AL013991	REDUCIDA	B	ALMERIA

ANEXO: Censo de máquinas autorizadas en el cuarto trimestre de 2020

EMPRESA	NIF	MATRICULA	TIPO CUOTA	TIPO DE MÁQUINA	PROVINCIA
EJA000882	B04048542	AL014045	REDUCIDA	B	ALMERIA
EJA000882	B04048542	AL013998	REDUCIDA	B	ALMERIA
EJA000882	B04048542	AL013990	REDUCIDA	B	ALMERIA
EJA000882	B04048542	AL014067	REDUCIDA	B	ALMERIA
EJA000882	B04048542	AL014068	REDUCIDA	B	ALMERIA
EJA000882	B04048542	AL009781	REDUCIDA	B	ALMERIA
EJA000882	B04048542	AL013161	REDUCIDA	B	ALMERIA
EJA000882	B04048542	AL014291	REDUCIDA	B	ALMERIA
EJA000882	B04048542	GR013684	REDUCIDA	B	ALMERIA
EJA000882	B04048542	AL009864	REDUCIDA	B	ALMERIA
EJA000882	B04048542	SE020264	REDUCIDA	B	ALMERIA
EJA000882	B04048542	GR005139	REDUCIDA	B	ALMERIA
EJA000882	B04048542	AL002491	REDUCIDA	B	ALMERIA
EJA000882	B04048542	AL009929	REDUCIDA	B	ALMERIA
EJA000882	B04048542	AL014664	REDUCIDA	B	ALMERIA
EJA000882	B04048542	AL014663	REDUCIDA	B	ALMERIA
EJA000882	B04048542	AL014655	REDUCIDA	B	ALMERIA
EJA000882	B04048542	AL014656	REDUCIDA	B	ALMERIA
EJA000882	B04048542	AL014657	REDUCIDA	B	ALMERIA
EJA000882	B04048542	AL014741	REDUCIDA	B	ALMERIA
EJA000882	B04048542	AL013018	REDUCIDA	B	ALMERIA
EJA000882	B04048542	AL009534	REDUCIDA	B	ALMERIA
EJA000882	B04048542	AL013020	REDUCIDA	B	ALMERIA
EJA000882	B04048542	AL013603	REDUCIDA	B	ALMERIA
EJA000882	B04048542	AL013635	REDUCIDA	B	ALMERIA
EJA000882	B04048542	AL011677	REDUCIDA	B	ALMERIA
EJA000882	B04048542	AL014763	REDUCIDA	B	ALMERIA
EJA000882	B04048542	AL013014	REDUCIDA	B	ALMERIA
EJA000882	B04048542	AL014807	REDUCIDA	B	ALMERIA
EJA000882	B04048542	AL014804	REDUCIDA	B	ALMERIA
EJA000882	B04048542	AL009816	REDUCIDA	B	ALMERIA
EJA000882	B04048542	AL010730	REDUCIDA	B	ALMERIA
EJA000882	B04048542	AL011617	REDUCIDA	B	ALMERIA
EJA000882	B04048542	AL005031	REDUCIDA	B	ALMERIA
EJA000882	B04048542	AL008638	REDUCIDA	B	ALMERIA
EJA000882	B04048542	AL009749	REDUCIDA	B	ALMERIA
EJA000882	B04048542	AL014148	REDUCIDA	B	ALMERIA
EJA000882	B04048542	AL014194	REDUCIDA	B	ALMERIA
EJA000882	B04048542	AL014650	REDUCIDA	B	ALMERIA
EJA000882	B04048542	AL014651	REDUCIDA	B	ALMERIA
EJA000882	B04048542	AL014652	REDUCIDA	B	ALMERIA
EJA000882	B04048542	AL009785	REDUCIDA	B	ALMERIA
EJA000882	B04048542	AL010913	REDUCIDA	B	ALMERIA
EJA000882	B04048542	AL001026	REDUCIDA	B	ALMERIA
EJA000882	B04048542	AL013601	REDUCIDA	B	ALMERIA
EJA000882	B04048542	AL003157	REDUCIDA	B	ALMERIA
EJA000882	B04048542	AL009935	REDUCIDA	B	ALMERIA
EJA000882	B04048542	AL010411	REDUCIDA	B	ALMERIA
EJA000882	B04048542	AL010711	REDUCIDA	B	ALMERIA
EJA000882	B04048542	AL011640	REDUCIDA	B	ALMERIA
EJA000882	B04048542	AL012279	REDUCIDA	B	ALMERIA
EJA000882	B04048542	AL013505	REDUCIDA	B	ALMERIA
EJA000882	B04048542	AL013985	REDUCIDA	B	ALMERIA
EJA000882	B04048542	AL014089	REDUCIDA	B	ALMERIA
EJA000882	B04048542	AL000386	REDUCIDA	B	ALMERIA

ANEXO: Censo de máquinas autorizadas en el cuarto trimestre de 2020

EMPRESA	NIF	MATRICULA	TIPO CUOTA	TIPO DE MÁQUINA	PROVINCIA
EJA000882	B04048542	AL010434	REDUCIDA	B	ALMERIA
EJA000882	B04048542	AL010912	REDUCIDA	B	ALMERIA
EJA000882	B04048542	AL011170	REDUCIDA	B	ALMERIA
EJA000882	B04048542	AL011171	REDUCIDA	B	ALMERIA
EJA000882	B04048542	AL013296	REDUCIDA	B	ALMERIA
EJA000882	B04048542	AL013981	REDUCIDA	B	ALMERIA
EJA000882	B04048542	AL014665	REDUCIDA	B	ALMERIA
EJA000882	B04048542	AL000484	REDUCIDA	B	ALMERIA
EJA000882	B04048542	AL014798	REDUCIDA	B	ALMERIA
EJA000882	B04048542	AL014803	REDUCIDA	B	ALMERIA
EJA000882	B04048542	AL000791	REDUCIDA	B	ALMERIA
EJA000882	B04048542	AL013692	REDUCIDA	B	ALMERIA
EJA000882	B04048542	AL001642	REDUCIDA	B	ALMERIA
EJA000882	B04048542	JA009421	REDUCIDA	B	ALMERIA
EJA000882	B04048542	AL008628	REDUCIDA	B	ALMERIA
EJA000882	B04048542	AL009139	REDUCIDA	B	ALMERIA
EJA000882	B04048542	AL009712	REDUCIDA	B	ALMERIA
EJA000882	B04048542	AL009744	REDUCIDA	B	ALMERIA
EJA000882	B04048542	AL009836	REDUCIDA	B	ALMERIA
EJA000882	B04048542	AL002806	REDUCIDA	B	ALMERIA
EJA000882	B04048542	AL013029	REDUCIDA	B	ALMERIA
EJA000882	B04048542	AL010817	REDUCIDA	B	ALMERIA
EJA000882	B04048542	AL010892	REDUCIDA	B	ALMERIA
EJA000882	B04048542	AL011851	REDUCIDA	B	ALMERIA
EJA000882	B04048542	AL013162	REDUCIDA	B	ALMERIA
EJA000882	B04048542	AL013325	REDUCIDA	B	ALMERIA
EJA000882	B04048542	AL013483	REDUCIDA	B	ALMERIA
EJA000882	B04048542	AL013591	REDUCIDA	B	ALMERIA
EJA000882	B04048542	AL013823	REDUCIDA	B	ALMERIA
EJA000882	B04048542	AL013878	REDUCIDA	B	ALMERIA
EJA000882	B04048542	AL013957	REDUCIDA	B	ALMERIA
EJA000882	B04048542	AL014174	REDUCIDA	B	ALMERIA
EJA000882	B04048542	AL014701	REDUCIDA	B	ALMERIA
EJA000882	B04048542	AL014703	REDUCIDA	B	ALMERIA
EJA000882	B04048542	GR001306	REDUCIDA	B	ALMERIA
EJA000882	B04048542	AL008045	REDUCIDA	B	ALMERIA
EJA000882	B04048542	AL008129	REDUCIDA	B	ALMERIA
EJA000882	B04048542	AL008652	REDUCIDA	B	ALMERIA
EJA000882	B04048542	AL008849	REDUCIDA	B	ALMERIA
EJA000882	B04048542	AL009105	REDUCIDA	B	ALMERIA
EJA000882	B04048542	AL009108	REDUCIDA	B	ALMERIA
EJA000882	B04048542	AL009140	REDUCIDA	B	ALMERIA
EJA000882	B04048542	AL009846	REDUCIDA	B	ALMERIA
EJA000882	B04048542	AL009888	REDUCIDA	B	ALMERIA
EJA000882	B04048542	AL009971	REDUCIDA	B	ALMERIA
EJA000882	B04048542	AL010690	REDUCIDA	B	ALMERIA
EJA000882	B04048542	AL010791	REDUCIDA	B	ALMERIA
EJA000882	B04048542	AL010864	REDUCIDA	B	ALMERIA
EJA000882	B04048542	AL011173	REDUCIDA	B	ALMERIA
EJA000882	B04048542	AL011446	REDUCIDA	B	ALMERIA
EJA000882	B04048542	AL011536	REDUCIDA	B	ALMERIA
EJA000882	B04048542	AL011549	REDUCIDA	B	ALMERIA
EJA000882	B04048542	AL011997	REDUCIDA	B	ALMERIA
EJA000882	B04048542	AL012263	REDUCIDA	B	ALMERIA
EJA000882	B04048542	AL013508	REDUCIDA	B	ALMERIA

ANEXO: Censo de máquinas autorizadas en el cuarto trimestre de 2020

EMPRESA	NIF	MATRICULA	TIPO CUOTA	TIPO DE MÁQUINA	PROVINCIA
EJA000882	B04048542	AL013924	REDUCIDA	B	ALMERIA
EJA000882	B04048542	AL014750	REDUCIDA	B	ALMERIA
EJA000882	B04048542	AL013461	REDUCIDA	B	ALMERIA
EJA000882	B04048542	AL013599	REDUCIDA	B	ALMERIA
EJA000882	B04048542	AL000481	REDUCIDA	B	ALMERIA
EJA000882	B04048542	AL009757	REDUCIDA	B	ALMERIA
EJA000882	B04048542	AL009759	REDUCIDA	B	ALMERIA
EJA000882	B04048542	AL000599	REDUCIDA	B	ALMERIA
EJA000882	B04048542	AL001208	REDUCIDA	B	ALMERIA
EJA000882	B04048542	AL001693	REDUCIDA	B	ALMERIA
EJA000882	B04048542	MA016313	REDUCIDA	B	ALMERIA
EJA000882	B04048542	AL009972	REDUCIDA	B	ALMERIA
EJA000882	B04048542	AL010774	REDUCIDA	B	ALMERIA
EJA000882	B04048542	AL011529	REDUCIDA	B	ALMERIA
EJA000882	B04048542	AL013222	REDUCIDA	B	ALMERIA
EJA000882	B04048542	AL013522	REDUCIDA	B	ALMERIA
EJA000882	B04048542	AL013697	REDUCIDA	B	ALMERIA
EJA000882	B04048542	AL013828	REDUCIDA	B	ALMERIA
EJA000882	B04048542	AL013886	REDUCIDA	B	ALMERIA
EJA000882	B04048542	AL014078	REDUCIDA	B	ALMERIA
EJA000882	B04048542	AL014079	REDUCIDA	B	ALMERIA
EJA000882	B04048542	AL014084	REDUCIDA	B	ALMERIA
EJA000882	B04048542	AL014607	REDUCIDA	B	ALMERIA
EJA000882	B04048542	AL014681	REDUCIDA	B	ALMERIA
EJA000882	B04048542	GR013862	REDUCIDA	B	ALMERIA
EJA000882	B04048542	AL011066	REDUCIDA	B	ALMERIA
EJA000882	B04048542	AL008618	REDUCIDA	B	ALMERIA
EJA000882	B04048542	AL009967	REDUCIDA	B	ALMERIA
EJA000882	B04048542	AL014998	REDUCIDA	B	ALMERIA
EJA000882	B04048542	AL015000	REDUCIDA	B	ALMERIA
EJA000882	B04048542	AL015007	REDUCIDA	B	ALMERIA
EJA000882	B04048542	AL015001	REDUCIDA	B	ALMERIA
EJA000882	B04048542	AL014999	REDUCIDA	B	ALMERIA
EJA000882	B04048542	AL011588	REDUCIDA	B	ALMERIA
EJA000882	B04048542	AL001361	REDUCIDA	B	ALMERIA
EJA000882	B04048542	AL010237	REDUCIDA	B	ALMERIA
EJA000882	B04048542	AL014093	REDUCIDA	B	ALMERIA
EJA000882	B04048542	AL002805	REDUCIDA	B	ALMERIA
EJA000882	B04048542	AL015103	REDUCIDA	B	ALMERIA
EJA000882	B04048542	AL015123	REDUCIDA	B	ALMERIA
EJA000882	B04048542	AL015102	REDUCIDA	B	ALMERIA
EJA000882	B04048542	SE019914	REDUCIDA	B	ALMERIA
EJA000882	B04048542	AL000951	REDUCIDA	B	ALMERIA
EJA000882	B04048542	AL002058	REDUCIDA	B	ALMERIA
EJA000882	B04048542	AL002442	REDUCIDA	B	ALMERIA
EJA000882	B04048542	AL002732	REDUCIDA	B	ALMERIA
EJA000882	B04048542	AL002938	REDUCIDA	B	ALMERIA
EJA000882	B04048542	AL007987	REDUCIDA	B	ALMERIA
EJA000882	B04048542	AL008854	REDUCIDA	B	ALMERIA
EJA000882	B04048542	AL009147	REDUCIDA	B	ALMERIA
EJA000882	B04048542	AL009220	REDUCIDA	B	ALMERIA
EJA000882	B04048542	AL002419	REDUCIDA	B	ALMERIA
EJA000882	B04048542	AL009773	REDUCIDA	B	ALMERIA
EJA000882	B04048542	AL011618	REDUCIDA	B	ALMERIA
EJA000882	B04048542	AL009784	REDUCIDA	B	ALMERIA

ANEXO: Censo de máquinas autorizadas en el cuarto trimestre de 2020

EMPRESA	NIF	MATRICULA	TIPO CUOTA	TIPO DE MÁQUINA	PROVINCIA
EJA000882	B04048542	AL009867	REDUCIDA	B	ALMERIA
EJA000882	B04048542	AL010375	REDUCIDA	B	ALMERIA
EJA000882	B04048542	AL010692	REDUCIDA	B	ALMERIA
EJA000882	B04048542	AL010700	REDUCIDA	B	ALMERIA
EJA000882	B04048542	AL011080	REDUCIDA	B	ALMERIA
EJA000882	B04048542	AL012302	REDUCIDA	B	ALMERIA
EJA000882	B04048542	AL013895	REDUCIDA	B	ALMERIA
EJA000882	B04048542	AL013908	REDUCIDA	B	ALMERIA
EJA000882	B04048542	AL014919	REDUCIDA	B	ALMERIA
EJA000882	B04048542	AL014907	REDUCIDA	B	ALMERIA
EJA000882	B04048542	JA009974	REDUCIDA	B	ALMERIA
EJA000882	B04048542	AL013050	REDUCIDA	B	ALMERIA
EJA000882	B04048542	AL013051	REDUCIDA	B	ALMERIA
EJA000882	B04048542	AL015259	REDUCIDA	B	ALMERIA
EJA000882	B04048542	AL014951	REDUCIDA	B	ALMERIA
EJA000882	B04048542	AL014952	REDUCIDA	B	ALMERIA
EJA000882	B04048542	AL003279	REDUCIDA	B	ALMERIA
EJA000882	B04048542	AL005278	REDUCIDA	B	ALMERIA
EJA000882	B04048542	AL013556	REDUCIDA	B	ALMERIA
EJA000882	B04048542	AL013906	REDUCIDA	B	ALMERIA
EJA000882	B04048542	AL002360	REDUCIDA	B	ALMERIA
EJA000882	B04048542	AL002760	REDUCIDA	B	ALMERIA
EJA000882	B04048542	AL010693	REDUCIDA	B	ALMERIA
EJA000882	B04048542	AL015136	REDUCIDA	B	ALMERIA
EJA000882	B04048542	AL015147	REDUCIDA	B	ALMERIA
EJA000882	B04048542	AL015009	REDUCIDA	B	ALMERIA
EJA000882	B04048542	AL015008	REDUCIDA	B	ALMERIA
EJA000882	B04048542	AL007953	REDUCIDA	B	ALMERIA
EJA000882	B04048542	AL013613	REDUCIDA	B	ALMERIA
EJA000882	B04048542	AL013715	REDUCIDA	B	ALMERIA
EJA000882	B04048542	AL014785	REDUCIDA	B	ALMERIA
EJA000882	B04048542	CO011292	REDUCIDA	B	ALMERIA
EJA000882	B04048542	AL000343	REDUCIDA	B	ALMERIA
EJA000882	B04048542	AL000979	REDUCIDA	B	ALMERIA
EJA000882	B04048542	AL002013	REDUCIDA	B	ALMERIA
EJA000882	B04048542	AL000069	REDUCIDA	B	ALMERIA
EJA000882	B04048542	AL008685	REDUCIDA	B	ALMERIA
EJA000882	B04048542	AL009989	REDUCIDA	B	ALMERIA
EJA000882	B04048542	AL010133	REDUCIDA	B	ALMERIA
EJA000882	B04048542	AL011674	REDUCIDA	B	ALMERIA
EJA000882	B04048542	AL013380	REDUCIDA	B	ALMERIA
EJA000882	B04048542	AL013390	REDUCIDA	B	ALMERIA
EJA000882	B04048542	AL013804	REDUCIDA	B	ALMERIA
EJA000882	B04048542	AL014075	REDUCIDA	B	ALMERIA
EJA000882	B04048542	AL014094	REDUCIDA	B	ALMERIA
EJA000882	B04048542	AL014799	REDUCIDA	B	ALMERIA
EJA000882	B04048542	AL008371	REDUCIDA	B	ALMERIA
EJA000882	B04048542	AL009219	REDUCIDA	B	ALMERIA
EJA000882	B04048542	AL009915	REDUCIDA	B	ALMERIA
EJA000882	B04048542	AL010246	REDUCIDA	B	ALMERIA
EJA000882	B04048542	AL010747	REDUCIDA	B	ALMERIA
EJA000882	B04048542	AL010974	REDUCIDA	B	ALMERIA
EJA000882	B04048542	AL011081	REDUCIDA	B	ALMERIA
EJA000882	B04048542	AL011458	REDUCIDA	B	ALMERIA
EJA000882	B04048542	AL012062	REDUCIDA	B	ALMERIA



ANEXO: Censo de máquinas autorizadas en el cuarto trimestre de 2020

EMPRESA	NIF	MATRICULA	TIPO CUOTA	TIPO DE MÁQUINA	PROVINCIA
EJA000882	B04048542	AL013637	REDUCIDA	B	ALMERIA
EJA000882	B04048542	AL013638	REDUCIDA	B	ALMERIA
EJA000882	B04048542	AL013676	REDUCIDA	B	ALMERIA
EJA000882	B04048542	AL013677	REDUCIDA	B	ALMERIA
EJA000882	B04048542	AL013680	REDUCIDA	B	ALMERIA
EJA000882	B04048542	AL013688	REDUCIDA	B	ALMERIA
EJA000882	B04048542	AL013995	REDUCIDA	B	ALMERIA
EJA000882	B04048542	AL015126	REDUCIDA	B	ALMERIA
EJA000882	B04048542	AL013683	REDUCIDA	B	ALMERIA
EJA000882	B04048542	AL013842	REDUCIDA	B	ALMERIA
EJA000882	B04048542	AL013849	REDUCIDA	B	ALMERIA
EJA000882	B04048542	AL013850	REDUCIDA	B	ALMERIA
EJA000882	B04048542	AL005032	REDUCIDA	B	ALMERIA
EJA000882	B04048542	AL008108	REDUCIDA	B	ALMERIA
EJA000882	B04048542	AL009758	REDUCIDA	B	ALMERIA
EJA000882	B04048542	AL011495	REDUCIDA	B	ALMERIA
EJA000882	B04048542	AL011841	REDUCIDA	B	ALMERIA
EJA000882	B04048542	AL011926	REDUCIDA	B	ALMERIA
EJA000882	B04048542	AL012268	REDUCIDA	B	ALMERIA
EJA000882	B04048542	AL012280	REDUCIDA	B	ALMERIA
EJA000882	B04048542	AL013221	REDUCIDA	B	ALMERIA
EJA000882	B04048542	AL013507	REDUCIDA	B	ALMERIA
EJA000882	B04048542	AL013885	REDUCIDA	B	ALMERIA
EJA000882	B04048542	AL014083	REDUCIDA	B	ALMERIA
EJA000882	B04048542	AL002291	REDUCIDA	B	ALMERIA
EJA000882	B04048542	AL004326	REDUCIDA	B	ALMERIA
EJA000882	B04048542	AL008633	REDUCIDA	B	ALMERIA
EJA000882	B04048542	AL009880	REDUCIDA	B	ALMERIA
EJA000882	B04048542	AL012260	REDUCIDA	B	ALMERIA
EJA000882	B04048542	AL013363	REDUCIDA	B	ALMERIA
EJA000882	B04048542	AL013792	REDUCIDA	B	ALMERIA
EJA000882	B04048542	AL015149	REDUCIDA	B	ALMERIA
EJA000882	B04048542	AL013793	REDUCIDA	B	ALMERIA
EJA000882	B04048542	AL013797	REDUCIDA	B	ALMERIA
EJA000882	B04048542	AL014064	REDUCIDA	B	ALMERIA
EJA000882	B04048542	AL014123	REDUCIDA	B	ALMERIA
EJA000882	B04048542	AL014127	REDUCIDA	B	ALMERIA
EJA000882	B04048542	AL014147	REDUCIDA	B	ALMERIA
EJA000882	B04048542	AL014149	REDUCIDA	B	ALMERIA
EJA000882	B04048542	AL014765	REDUCIDA	B	ALMERIA
EJA000882	B04048542	AL014793	REDUCIDA	B	ALMERIA
EJA000882	B04048542	MA020445	REDUCIDA	B	ALMERIA
EJA000882	B04048542	AL000431	REDUCIDA	B	ALMERIA
EJA000882	B04048542	AL000445	REDUCIDA	B	ALMERIA
EJA000882	B04048542	AL002040	REDUCIDA	B	ALMERIA
EJA000882	B04048542	AL009129	REDUCIDA	B	ALMERIA
EJA000882	B04048542	AL009764	REDUCIDA	B	ALMERIA
EJA000882	B04048542	AL009921	REDUCIDA	B	ALMERIA
EJA000882	B04048542	AL009977	REDUCIDA	B	ALMERIA
EJA000882	B04048542	AL010378	REDUCIDA	B	ALMERIA
EJA000882	B04048542	AL010393	REDUCIDA	B	ALMERIA
EJA000882	B04048542	AL009970	REDUCIDA	B	ALMERIA
EJA000882	B04048542	AL000305	REDUCIDA	B	ALMERIA
EJA000882	B04048542	AL000463	REDUCIDA	B	ALMERIA
EJA000882	B04048542	AL002820	REDUCIDA	B	ALMERIA

ANEXO: Censo de máquinas autorizadas en el cuarto trimestre de 2020

EMPRESA	NIF	MATRICULA	TIPO CUOTA	TIPO DE MÁQUINA	PROVINCIA
EJA000882	B04048542	AL008032	REDUCIDA	B	ALMERIA
EJA000882	B04048542	AL008647	REDUCIDA	B	ALMERIA
EJA000882	B04048542	AL010131	REDUCIDA	B	ALMERIA
EJA000882	B04048542	AL010137	REDUCIDA	B	ALMERIA
EJA000882	B04048542	AL010161	REDUCIDA	B	ALMERIA
EJA000882	B04048542	AL011991	REDUCIDA	B	ALMERIA
EJA000882	B04048542	AL012060	REDUCIDA	B	ALMERIA
EJA000882	B04048542	AL012249	REDUCIDA	B	ALMERIA
EJA000882	B04048542	AL012866	REDUCIDA	B	ALMERIA
EJA000882	B04048542	AL013157	REDUCIDA	B	ALMERIA
EJA000882	B04048542	AL013364	REDUCIDA	B	ALMERIA
EJA000882	B04048542	AL013443	REDUCIDA	B	ALMERIA
EJA000882	B04048542	AL013459	REDUCIDA	B	ALMERIA
EJA000882	B04048542	AL013583	REDUCIDA	B	ALMERIA
EJA000882	B04048542	AL013961	REDUCIDA	B	ALMERIA
EJA000882	B04048542	AL013968	REDUCIDA	B	ALMERIA
EJA000882	B04048542	AL014062	REDUCIDA	B	ALMERIA
EJA000882	B04048542	AL013117	REDUCIDA	B	ALMERIA
EJA000882	B04048542	AL010924	REDUCIDA	B	ALMERIA
EJA000882	B04048542	AL013114	REDUCIDA	B	ALMERIA
EJA000882	B04048542	AL013211	REDUCIDA	B	ALMERIA
EJA000882	B04048542	AL013170	REDUCIDA	B	ALMERIA
EJA000882	B04048542	AL013052	REDUCIDA	B	ALMERIA
EJA000882	B04048542	AL013025	REDUCIDA	B	ALMERIA
EJA000882	B04048542	AL013024	REDUCIDA	B	ALMERIA
EJA000882	B04048542	AL011730	REDUCIDA	B	ALMERIA
EJA000882	B04048542	AL013478	REDUCIDA	B	ALMERIA
EJA000882	B04048542	AL010914	REDUCIDA	B	ALMERIA
EJA000882	B04048542	AL011699	REDUCIDA	B	ALMERIA
EJA000882	B04048542	AL013174	REDUCIDA	B	ALMERIA
EJA000882	B04048542	AL014031	REDUCIDA	B	ALMERIA
EJA000882	B04048542	AL014324	REDUCIDA	B	ALMERIA
EJA000882	B04048542	AL014724	REDUCIDA	B	ALMERIA
EJA000882	B04048542	AL014797	REDUCIDA	B	ALMERIA
EJA000882	B04048542	AL002864	REDUCIDA	B	ALMERIA
EJA000882	B04048542	AL011455	REDUCIDA	B	ALMERIA
EJA000882	B04048542	AL011989	REDUCIDA	B	ALMERIA
EJA000882	B04048542	AL009843	REDUCIDA	B	ALMERIA
EJA000882	B04048542	AL010099	REDUCIDA	B	ALMERIA
EJA000882	B04048542	AL010394	REDUCIDA	B	ALMERIA
EJA000882	B04048542	AL010839	REDUCIDA	B	ALMERIA
EJA000882	B04048542	AL012278	REDUCIDA	B	ALMERIA
EJA000882	B04048542	AL013278	REDUCIDA	B	ALMERIA
EJA000882	B04048542	AL013624	REDUCIDA	B	ALMERIA
EJA000882	B04048542	AL013802	REDUCIDA	B	ALMERIA
EJA000882	B04048542	AL013888	REDUCIDA	B	ALMERIA
EJA000882	B04048542	AL002622	REDUCIDA	B	ALMERIA
EJA000882	B04048542	AL001266	REDUCIDA	B	ALMERIA
EJA000882	B04048542	AL002950	REDUCIDA	B	ALMERIA
EJA000882	B04048542	AL009875	REDUCIDA	B	ALMERIA
EJA000882	B04048542	AL010189	REDUCIDA	B	ALMERIA
EJA000882	B04048542	AL013460	REDUCIDA	B	ALMERIA
EJA000882	B04048542	AL013960	REDUCIDA	B	ALMERIA
EJA000882	B04048542	AL014662	REDUCIDA	B	ALMERIA
EJA000882	B04048542	AL014705	REDUCIDA	B	ALMERIA

ANEXO: Censo de máquinas autorizadas en el cuarto trimestre de 2020

EMPRESA	NIF	MATRICULA	TIPO CUOTA	TIPO DE MÁQUINA	PROVINCIA
EJA000882	B04048542	AL015283	REDUCIDA	B	ALMERIA
EJA000882	B04048542	AL015119	REDUCIDA	B	ALMERIA
EJA000882	B04048542	AL015133	REDUCIDA	B	ALMERIA
EJA000882	B04048542	AL010834	REDUCIDA	B	ALMERIA
EJA000882	B04048542	AL013037	REDUCIDA	B	ALMERIA
EJA000882	B04048542	AL000208	REDUCIDA	B	ALMERIA
EJA000882	B04048542	AL000275	REDUCIDA	B	ALMERIA
EJA000882	B04048542	AL008506	REDUCIDA	B	ALMERIA
EJA000882	B04048542	AL009964	REDUCIDA	B	ALMERIA
EJA000882	B04048542	AL010825	REDUCIDA	B	ALMERIA
EJA000882	B04048542	AL001479	REDUCIDA	B	ALMERIA
EJA000882	B04048542	AL001982	REDUCIDA	B	ALMERIA
EJA000882	B04048542	AL002424	REDUCIDA	B	ALMERIA
EJA000882	B04048542	AL002715	REDUCIDA	B	ALMERIA
EJA000882	B04048542	AL011530	REDUCIDA	B	ALMERIA
EJA000882	B04048542	AL011866	REDUCIDA	B	ALMERIA
EJA000882	B04048542	AL011914	REDUCIDA	B	ALMERIA
EJA000882	B04048542	AL012093	REDUCIDA	B	ALMERIA
EJA000882	B04048542	AL012485	REDUCIDA	B	ALMERIA
EJA000882	B04048542	AL012799	REDUCIDA	B	ALMERIA
EJA000882	B04048542	AL013678	REDUCIDA	B	ALMERIA
EJA000882	B04048542	AL013685	REDUCIDA	B	ALMERIA
EJA000882	B04048542	AL013690	REDUCIDA	B	ALMERIA
EJA000882	B04048542	AL013695	REDUCIDA	B	ALMERIA
EJA000882	B04048542	AL013824	REDUCIDA	B	ALMERIA
EJA000882	B04048542	AL014018	REDUCIDA	B	ALMERIA
EJA000882	B04048542	AL014625	REDUCIDA	B	ALMERIA
EJA000882	B04048542	AL014626	REDUCIDA	B	ALMERIA
EJA000882	B04048542	AL014627	REDUCIDA	B	ALMERIA
EJA000882	B04048542	AL001303	REDUCIDA	B	ALMERIA
EJA000882	B04048542	AL001380	REDUCIDA	B	ALMERIA
EJA000882	B04048542	AL002403	REDUCIDA	B	ALMERIA
EJA000882	B04048542	AL008128	REDUCIDA	B	ALMERIA
EJA000882	B04048542	AL008846	REDUCIDA	B	ALMERIA
EJA000882	B04048542	AL009760	REDUCIDA	B	ALMERIA
EJA000882	B04048542	AL009870	REDUCIDA	B	ALMERIA
EJA000882	B04048542	AL009968	REDUCIDA	B	ALMERIA
EJA000882	B04048542	AL010889	REDUCIDA	B	ALMERIA
EJA000882	B04048542	AL011551	REDUCIDA	B	ALMERIA
EJA000882	B04048542	AL011728	REDUCIDA	B	ALMERIA
EJA000882	B04048542	AL013049	REDUCIDA	B	ALMERIA
EJA000882	B04048542	AL013401	REDUCIDA	B	ALMERIA
EJA000882	B04048542	AL013429	REDUCIDA	B	ALMERIA
EJA000882	B04048542	AL013502	REDUCIDA	B	ALMERIA
EJA000882	B04048542	AL013509	REDUCIDA	B	ALMERIA
EJA000882	B04048542	AL014043	REDUCIDA	B	ALMERIA
EJA000882	B04048542	AL014065	REDUCIDA	B	ALMERIA
EJA000882	B04048542	AL014074	REDUCIDA	B	ALMERIA
EJA000882	B04048542	AL014118	REDUCIDA	B	ALMERIA
EJA000882	B04048542	AL014129	REDUCIDA	B	ALMERIA
EJA000882	B04048542	AL007947	REDUCIDA	B	ALMERIA
EJA000882	B04048542	AL011377	REDUCIDA	B	ALMERIA
EJA000882	B04048542	MA013435	REDUCIDA	B	ALMERIA
EJA000882	B04048542	AL000411	REDUCIDA	B	ALMERIA
EJA000882	B04048542	AL001675	REDUCIDA	B	ALMERIA

ANEXO: Censo de máquinas autorizadas en el cuarto trimestre de 2020

EMPRESA	NIF	MATRICULA	TIPO CUOTA	TIPO DE MÁQUINA	PROVINCIA
EJA000882	B04048542	AL001760	REDUCIDA	B	ALMERIA
EJA000882	B04048542	AL001952	REDUCIDA	B	ALMERIA
EJA000882	B04048542	AL003277	REDUCIDA	B	ALMERIA
EJA000882	B04048542	AL009756	REDUCIDA	B	ALMERIA
EJA000882	B04048542	AL009768	REDUCIDA	B	ALMERIA
EJA000882	B04048542	AL009818	REDUCIDA	B	ALMERIA
EJA000882	B04048542	AL009973	REDUCIDA	B	ALMERIA
EJA000882	B04048542	AL010238	REDUCIDA	B	ALMERIA
EJA000882	B04048542	AL010972	REDUCIDA	B	ALMERIA
EJA000882	B04048542	AL011528	REDUCIDA	B	ALMERIA
EJA000882	B04048542	AL012449	REDUCIDA	B	ALMERIA
EJA000882	B04048542	AL013207	REDUCIDA	B	ALMERIA
EJA000882	B04048542	AL003269	REDUCIDA	B	ALMERIA
EJA000882	B04048542	AL013216	REDUCIDA	B	ALMERIA
EJA000882	B04048542	AL013585	REDUCIDA	B	ALMERIA
EJA000882	B04048542	AL013865	REDUCIDA	B	ALMERIA
EJA000882	B04048542	AL014039	REDUCIDA	B	ALMERIA
EJA000882	B04048542	AL014081	REDUCIDA	B	ALMERIA
EJA000882	B04048542	AL014082	REDUCIDA	B	ALMERIA
EJA000882	B04048542	AL014234	REDUCIDA	B	ALMERIA
EJA000882	B04048542	AL000658	REDUCIDA	B	ALMERIA
EJA000882	B04048542	AL008046	REDUCIDA	B	ALMERIA
EJA000882	B04048542	AL003099	REDUCIDA	B	ALMERIA
EJA000882	B04048542	AL000351	REDUCIDA	B	ALMERIA
EJA000882	B04048542	AL001341	REDUCIDA	B	ALMERIA
EJA000882	B04048542	AL009992	REDUCIDA	B	ALMERIA
EJA000882	B04048542	AL009995	REDUCIDA	B	ALMERIA
EJA000882	B04048542	AL010709	REDUCIDA	B	ALMERIA
EJA000882	B04048542	AL010717	REDUCIDA	B	ALMERIA
EJA000882	B04048542	AL011620	REDUCIDA	B	ALMERIA
EJA000882	B04048542	AL011633	REDUCIDA	B	ALMERIA
EJA000882	B04048542	AL013407	REDUCIDA	B	ALMERIA
EJA000882	B04048542	AL013822	REDUCIDA	B	ALMERIA
EJA000882	B04048542	GR009505	REDUCIDA	B	ALMERIA
EJA000882	B04048542	AL001971	REDUCIDA	B	ALMERIA
EJA000882	B04048542	AL002455	REDUCIDA	B	ALMERIA
EJA000882	B04048542	AL002500	REDUCIDA	B	ALMERIA
EJA000882	B04048542	AL002728	REDUCIDA	B	ALMERIA
EJA000882	B04048542	AL009835	REDUCIDA	B	ALMERIA
EJA000882	B04048542	AL010712	REDUCIDA	B	ALMERIA
EJA000882	B04048542	AL011065	REDUCIDA	B	ALMERIA
EJA000882	B04048542	AL011457	REDUCIDA	B	ALMERIA
EJA000882	B04048542	AL011768	REDUCIDA	B	ALMERIA
EJA000882	B04048542	AL013393	REDUCIDA	B	ALMERIA
EJA000882	B04048542	AL013441	REDUCIDA	B	ALMERIA
EJA000882	B04048542	AL013455	REDUCIDA	B	ALMERIA
EJA000882	B04048542	AL013983	REDUCIDA	B	ALMERIA
EJA000882	B04048542	AL014220	REDUCIDA	B	ALMERIA
EJA000882	B04048542	AL014723	REDUCIDA	B	ALMERIA
EJA000882	B04048542	AL014726	REDUCIDA	B	ALMERIA
EJA000882	B04048542	AL014792	REDUCIDA	B	ALMERIA
EJA000882	B04048542	AL014800	REDUCIDA	B	ALMERIA
EJA000882	B04048542	AL010759	REDUCIDA	B	ALMERIA
EJA000882	B04048542	AL010782	REDUCIDA	B	ALMERIA
EJA000882	B04048542	AL011461	REDUCIDA	B	ALMERIA

ANEXO: Censo de máquinas autorizadas en el cuarto trimestre de 2020

EMPRESA	NIF	MATRICULA	TIPO CUOTA	TIPO DE MÁQUINA	PROVINCIA
EJA000882	B04048542	AL015101	REDUCIDA	B	ALMERIA
EJA000882	B04048542	AL008541	REDUCIDA	B	ALMERIA
EJA000882	B04048542	AL009879	REDUCIDA	B	ALMERIA
EJA000882	B04048542	AL011206	REDUCIDA	B	ALMERIA
EJA000882	B04048542	AL012796	REDUCIDA	B	ALMERIA
EJA000882	B04048542	AL013279	REDUCIDA	B	ALMERIA
EJA000882	B04048542	AL015174	REDUCIDA	B	ALMERIA
EJA000882	B04048542	AL009941	REDUCIDA	B	ALMERIA
EJA000882	B04048542	AL014063	REDUCIDA	B	ALMERIA
EJA000882	B04048542	AL008346	REDUCIDA	B	ALMERIA
EJA000882	B04048542	AL012129	REDUCIDA	B	ALMERIA
EJA000882	B04048542	AL014700	REDUCIDA	B	ALMERIA
EJA000882	B04048542	AL010821	REDUCIDA	B	ALMERIA
EJA000882	B04048542	AL011637	REDUCIDA	B	ALMERIA
EJA000882	B04048542	AL013809	REDUCIDA	B	ALMERIA
EJA000882	B04048542	AL015120	REDUCIDA	B	ALMERIA
EJA000882	B04048542	AL015129	REDUCIDA	B	ALMERIA
EJA000882	B04048542	AL013046	REDUCIDA	B	ALMERIA
EJA000882	B04048542	AL014805	REDUCIDA	B	ALMERIA
EJA000882	B04048542	AL002440	REDUCIDA	B	ALMERIA
EJA000882	B04048542	AL011313	REDUCIDA	B	ALMERIA
EJA000882	B04048542	GR012135	REDUCIDA	B	ALMERIA
EJA000882	B04048542	AL002316	REDUCIDA	B	ALMERIA
EJA000882	B04048542	AL015100	REDUCIDA	B	ALMERIA
EJA000882	B04048542	AL014066	REDUCIDA	B	ALMERIA
EJA000882	B04048542	AL011121	REDUCIDA	B	ALMERIA
EJA000882	B04048542	AL008331	REDUCIDA	B	ALMERIA
EJA000882	B04048542	AL011453	REDUCIDA	B	ALMERIA
EJA000882	B04048542	AL015110	REDUCIDA	B	ALMERIA
EJA000882	B04048542	AL015060	REDUCIDA	B	ALMERIA
EJA000882	B04048542	AL015068	REDUCIDA	B	ALMERIA
EJA000882	B04048542	AL015116	REDUCIDA	B	ALMERIA
EJA000882	B04048542	AL015117	REDUCIDA	B	ALMERIA
EJA000882	B04048542	AL013280	REDUCIDA	B	ALMERIA
EJA000882	B04048542	AL011269	REDUCIDA	B	ALMERIA
EJA000882	B04048542	AL009963	REDUCIDA	B	ALMERIA
EJA000882	B04048542	AL010706	REDUCIDA	B	ALMERIA
EJA000882	B04048542	AL000186	REDUCIDA	B	ALMERIA
EJA000882	B04048542	AL002372	REDUCIDA	B	ALMERIA
EJA000882	B04048542	AL008342	REDUCIDA	B	ALMERIA
EJA000882	B04048542	AL008507	REDUCIDA	B	ALMERIA
EJA000882	B04048542	AL008615	REDUCIDA	B	ALMERIA
EJA000882	B04048542	AL011662	REDUCIDA	B	ALMERIA
EJA000882	B04048542	AL011862	REDUCIDA	B	ALMERIA
EJA000882	B04048542	AL013799	REDUCIDA	B	ALMERIA
EJA000882	B04048542	AL014009	REDUCIDA	B	ALMERIA
EJA000882	B04048542	AL000106	REDUCIDA	B	ALMERIA
EJA000882	B04048542	AL000890	REDUCIDA	B	ALMERIA
EJA000882	B04048542	AL013109	REDUCIDA	B	ALMERIA
EJA000882	B04048542	AL013028	REDUCIDA	B	ALMERIA
EJA000882	B04048542	AL014704	REDUCIDA	B	ALMERIA
EJA000882	B04048542	AL015010	REDUCIDA	B	ALMERIA
EJA000882	B04048542	AL015042	REDUCIDA	B	ALMERIA
EJA000882	B04048542	AL015043	REDUCIDA	B	ALMERIA
EJA000882	B04048542	AL010710	REDUCIDA	B	ALMERIA

ANEXO: Censo de máquinas autorizadas en el cuarto trimestre de 2020

EMPRESA	NIF	MATRICULA	TIPO CUOTA	TIPO DE MÁQUINA	PROVINCIA
EJA000882	B04048542	AL013956	REDUCIDA	B	ALMERIA
EJA000882	B04048542	AL013987	REDUCIDA	B	ALMERIA
EJA000882	B04048542	AL009819	REDUCIDA	B	ALMERIA
EJA000882	B04048542	AL011280	REDUCIDA	B	ALMERIA
EJA000882	B04048542	AL012251	REDUCIDA	B	ALMERIA
EJA000882	B04048542	AL014905	REDUCIDA	B	ALMERIA
EJA000882	B04048542	AL014904	REDUCIDA	B	ALMERIA
EJA000882	B04048542	AL000436	REDUCIDA	B	ALMERIA
EJA000882	B04048542	AL008126	REDUCIDA	B	ALMERIA
EJA000882	B04048542	AL010191	REDUCIDA	B	ALMERIA
EJA000882	B04048542	AL011619	REDUCIDA	B	ALMERIA
EJA000882	B04048542	AL013713	REDUCIDA	B	ALMERIA
EJA000882	B04048542	AL013954	REDUCIDA	B	ALMERIA
EJA000882	B04048542	AL014232	REDUCIDA	B	ALMERIA
EJA000882	B04048542	AL010701	REDUCIDA	B	ALMERIA
EJA000882	B04048542	AL013570	REDUCIDA	B	ALMERIA
EJA000882	B04048542	AL014222	REDUCIDA	B	ALMERIA
EJA000882	B04048542	AL015143	REDUCIDA	B	ALMERIA
EJA000882	B04048542	AL015146	REDUCIDA	B	ALMERIA
EJA000882	B04048542	AL015144	REDUCIDA	B	ALMERIA
EJA000882	B04048542	AL015145	REDUCIDA	B	ALMERIA
EJA000882	B04048542	AL015142	REDUCIDA	B	ALMERIA
EJA000882	B04048542	AL002028	REDUCIDA	B	ALMERIA
EJA000882	B04048542	AL008383	REDUCIDA	B	ALMERIA
EJA000882	B04048542	AL010808	REDUCIDA	B	ALMERIA
EJA000882	B04048542	AL014848	REDUCIDA	B	ALMERIA
EJA000882	B04048542	AL002060	REDUCIDA	B	ALMERIA
EJA000882	B04048542	AL010294	REDUCIDA	B	ALMERIA
EJA000882	B04048542	AL010707	REDUCIDA	B	ALMERIA
EJA000882	B04048542	AL011664	REDUCIDA	B	ALMERIA
EJA000882	B04048542	AL012331	REDUCIDA	B	ALMERIA
EJA000882	B04048542	AL014961	REDUCIDA	B	ALMERIA
EJA000882	B04048542	AL014960	REDUCIDA	B	ALMERIA
EJA000882	B04048542	AL013372	REDUCIDA	B	ALMERIA
EJA000882	B04048542	AL013820	REDUCIDA	B	ALMERIA
EJA000882	B04048542	AL013887	REDUCIDA	B	ALMERIA
EJA000882	B04048542	AL014087	REDUCIDA	B	ALMERIA
EJA000882	B04048542	AL015039	REDUCIDA	B	ALMERIA
EJA000882	B04048542	AL015037	REDUCIDA	B	ALMERIA
EJA000882	B04048542	AL015044	REDUCIDA	B	ALMERIA
EJA000882	B04048542	AL015040	REDUCIDA	B	ALMERIA
EJA000882	B04048542	AL015041	REDUCIDA	B	ALMERIA
EJA000882	B04048542	AL015038	REDUCIDA	B	ALMERIA
EJA000882	B04048542	AL014758	REDUCIDA	B	ALMERIA
EJA000882	B04048542	AL012119	REDUCIDA	B	ALMERIA
EJA000882	B04048542	AL011281	REDUCIDA	B	ALMERIA
EJA000882	B04048542	AL013808	REDUCIDA	B	ALMERIA
EJA000882	B04048542	AL013867	REDUCIDA	B	ALMERIA
EJA000882	B04048542	AL013955	REDUCIDA	B	ALMERIA
EJA000882	B04048542	AL015196	REDUCIDA	B	ALMERIA
EJA000882	B04048542	AL009107	REDUCIDA	B	ALMERIA
EJA000882	B04048542	AL009349	REDUCIDA	B	ALMERIA
EJA000882	B04048542	AL009891	REDUCIDA	B	ALMERIA
EJA000882	B04048542	AL011397	REDUCIDA	B	ALMERIA
EJA000882	B04048542	AL011462	REDUCIDA	B	ALMERIA

ANEXO: Censo de máquinas autorizadas en el cuarto trimestre de 2020

EMPRESA	NIF	MATRICULA	TIPO CUOTA	TIPO DE MÁQUINA	PROVINCIA
EJA000882	B04048542	AL012800	REDUCIDA	B	ALMERIA
EJA000882	B04048542	AL000961	REDUCIDA	B	ALMERIA
EJA000882	B04048542	AL015202	REDUCIDA	B	ALMERIA
EJA000882	B04048542	AL013964	REDUCIDA	B	ALMERIA
EJA000882	B04048542	AL014076	REDUCIDA	B	ALMERIA
EJA000882	B04048542	AL014801	REDUCIDA	B	ALMERIA
EJA000882	B04048542	JA009646	REDUCIDA	B	ALMERIA
EJA000882	B04048542	AL008511	REDUCIDA	B	ALMERIA
EJA000882	B04048542	AL008622	REDUCIDA	B	ALMERIA
EJA000882	B04048542	AL011853	REDUCIDA	B	ALMERIA
EJA000882	B04048542	AL014764	REDUCIDA	B	ALMERIA
EJA000882	B04048542	AL014802	REDUCIDA	B	ALMERIA
EJA000882	B04048542	AL014959	REDUCIDA	B	ALMERIA
EJA000882	B04048542	AL014958	REDUCIDA	B	ALMERIA
EJA000882	B04048542	AL013826	REDUCIDA	B	ALMERIA
EJA000882	B04048542	AL013873	REDUCIDA	B	ALMERIA
EJA000882	B04048542	AL013874	REDUCIDA	B	ALMERIA
EJA000882	B04048542	AL013712	REDUCIDA	B	ALMERIA
EJA000882	B04048542	AL013771	REDUCIDA	B	ALMERIA
EJA000882	B04048542	AL014188	REDUCIDA	B	ALMERIA
EJA000882	B04048542	AL014682	REDUCIDA	B	ALMERIA
EJA000882	B04048542	SE020262	REDUCIDA	B	ALMERIA
EJA000882	B04048542	AL000673	REDUCIDA	B	ALMERIA
EJA000882	B04048542	AL007988	REDUCIDA	B	ALMERIA
EJA000882	B04048542	AL008619	REDUCIDA	B	ALMERIA
EJA000882	B04048542	AL009111	REDUCIDA	B	ALMERIA
EJA000882	B04048542	AL010299	REDUCIDA	B	ALMERIA
EJA000882	B04048542	AL011056	REDUCIDA	B	ALMERIA
EJA000882	B04048542	AL011883	REDUCIDA	B	ALMERIA
EJA000882	B04048542	AL012291	REDUCIDA	B	ALMERIA
EJA000882	B04048542	AL012583	REDUCIDA	B	ALMERIA
EJA000882	B04048542	AL013107	REDUCIDA	B	ALMERIA
EJA000882	B04048542	AL013108	REDUCIDA	B	ALMERIA
EJA000882	B04048542	AL008335	REDUCIDA	B	ALMERIA
EJA000882	B04048542	AL000088	REDUCIDA	B	ALMERIA
EJA000882	B04048542	AL001125	REDUCIDA	B	ALMERIA
EJA000882	B04048542	AL009642	REDUCIDA	B	ALMERIA
EJA000882	B04048542	AL013614	REDUCIDA	B	ALMERIA
EJA000882	B04048542	AL013896	REDUCIDA	B	ALMERIA
EJA000882	B04048542	AL013645	REDUCIDA	B	ALMERIA
EJA000882	B04048542	AL013671	REDUCIDA	B	ALMERIA
EJA000882	B04048542	AL013686	REDUCIDA	B	ALMERIA
EJA000882	B04048542	AL013694	REDUCIDA	B	ALMERIA
EJA000882	B04048542	AL013711	REDUCIDA	B	ALMERIA
EJA000882	B04048542	AL009109	REDUCIDA	B	ALMERIA
EJA000882	B04048542	AL011314	REDUCIDA	B	ALMERIA
EJA000882	B04048542	AL012675	REDUCIDA	B	ALMERIA
EJA000882	B04048542	AL013151	REDUCIDA	B	ALMERIA
EJA000882	B04048542	AL013160	REDUCIDA	B	ALMERIA
EJA000882	B04048542	AL013282	REDUCIDA	B	ALMERIA
EJA000882	B04048542	AL013962	REDUCIDA	B	ALMERIA
EJA000882	B04048542	AL013963	REDUCIDA	B	ALMERIA
EJA000882	B04048542	AL013966	REDUCIDA	B	ALMERIA
EJA000882	B04048542	AL013967	REDUCIDA	B	ALMERIA
EJA000882	B04048542	AL014073	REDUCIDA	B	ALMERIA

ANEXO: Censo de máquinas autorizadas en el cuarto trimestre de 2020

EMPRESA	NIF	MATRICULA	TIPO CUOTA	TIPO DE MÁQUINA	PROVINCIA
EJA000882	B04048542	AL014145	REDUCIDA	B	ALMERIA
EJA000882	B04048542	AL014725	REDUCIDA	B	ALMERIA
EJA000882	B04048542	AL014853	REDUCIDA	B	ALMERIA
EJA000882	B04048542	AL008131	REDUCIDA	B	ALMERIA
EJA000882	B04048542	AL009938	REDUCIDA	B	ALMERIA
EJA000882	B04048542	AL010794	REDUCIDA	B	ALMERIA
EJA000882	B04048542	AL013113	REDUCIDA	B	ALMERIA
EJA000882	B04048542	AL013770	REDUCIDA	B	ALMERIA
EJA000882	B04048542	AL013833	REDUCIDA	B	ALMERIA
EJA000882	B04048542	AL013882	REDUCIDA	B	ALMERIA
EJA000882	B04048542	AL013883	REDUCIDA	B	ALMERIA
EJA000882	B04048542	AL014678	REDUCIDA	B	ALMERIA
EJA000882	B04048542	AL014766	REDUCIDA	B	ALMERIA
EJA000882	B04048542	AL009993	REDUCIDA	B	ALMERIA
EJA000882	B04048542	AL010918	REDUCIDA	B	ALMERIA
EJA000882	B04048542	AL012121	REDUCIDA	B	ALMERIA
EJA000882	B04048542	AL013487	REDUCIDA	B	ALMERIA
EJA000882	B04048542	AL013503	REDUCIDA	B	ALMERIA
EJA000882	B04048542	AL013571	REDUCIDA	B	ALMERIA
EJA000882	B04048542	AL014092	REDUCIDA	B	ALMERIA
EJA000882	B04048542	GR005047	REDUCIDA	B	ALMERIA
EJA000882	B04048542	AL000052	REDUCIDA	B	ALMERIA
EJA000882	B04048542	AL010369	REDUCIDA	B	ALMERIA
EJA000882	B04048542	AL011511	REDUCIDA	B	ALMERIA
EJA000882	B04048542	AL011873	REDUCIDA	B	ALMERIA
EJA000882	B04048542	AL012117	REDUCIDA	B	ALMERIA
EJA000882	B04048542	AL012281	REDUCIDA	B	ALMERIA
EJA000882	B04048542	AL013755	REDUCIDA	B	ALMERIA
EJA000882	B04048542	AL014117	REDUCIDA	B	ALMERIA
EJA000882	B04048542	AL002524	REDUCIDA	B	ALMERIA
EJA000882	B04048542	AL012367	REDUCIDA	B	ALMERIA
EJA000882	B04048542	AL013506	REDUCIDA	B	ALMERIA
EJA000882	B04048542	AL013582	REDUCIDA	B	ALMERIA
EJA000882	B04048542	AL010704	REDUCIDA	B	ALMERIA
EJA000882	B04048542	GR011593	REDUCIDA	B	ALMERIA
EJA000882	B04048542	AL010298	REDUCIDA	B	ALMERIA
EJA000882	B04048542	AL011995	REDUCIDA	B	ALMERIA
EJA000882	B04048542	AL012702	REDUCIDA	B	ALMERIA
EJA000882	B04048542	AL013368	REDUCIDA	B	ALMERIA
EJA000882	B04048542	AL000368	REDUCIDA	B	ALMERIA
EJA000882	B04048542	AL012790	REDUCIDA	B	ALMERIA
EJA000882	B04048542	AL014913	REDUCIDA	B	ALMERIA
EJA000882	B04048542	AL000929	REDUCIDA	B	ALMERIA
EJA000882	B04048542	AL009777	REDUCIDA	B	ALMERIA
EJA000882	B04048542	AL011251	REDUCIDA	B	ALMERIA
EJA000882	B04048542	AL011705	REDUCIDA	B	ALMERIA
EJA000882	B04048542	AL013909	REDUCIDA	B	ALMERIA
EJA000882	B04048542	AL014026	REDUCIDA	B	ALMERIA
EJA000882	B04048542	AL014728	REDUCIDA	B	ALMERIA
EJA000882	B04048542	AL014729	REDUCIDA	B	ALMERIA
EJA000882	B04048542	AL014730	REDUCIDA	B	ALMERIA
EJA000882	B04048542	AL014731	REDUCIDA	B	ALMERIA
EJA000882	B04048542	AL014732	REDUCIDA	B	ALMERIA
EJA000882	B04048542	AL000456	REDUCIDA	B	ALMERIA
EJA000882	B04048542	AL013112	REDUCIDA	B	ALMERIA



ANEXO: Censo de máquinas autorizadas en el cuarto trimestre de 2020

EMPRESA	NIF	MATRICULA	TIPO CUOTA	TIPO DE MÁQUINA	PROVINCIA
EJA000882	B04048542	AL009783	REDUCIDA	B	ALMERIA
EJA000882	B04048542	AL009791	REDUCIDA	B	ALMERIA
EJA000882	B04048542	AL013642	REDUCIDA	B	ALMERIA
EJA000882	B04048542	AL013644	REDUCIDA	B	ALMERIA
EJA000882	B04048542	AL013691	REDUCIDA	B	ALMERIA
EJA000882	B04048542	AL013719	REDUCIDA	B	ALMERIA
EJA000882	B04048542	AL013726	REDUCIDA	B	ALMERIA
EJA000882	B04048542	AL013730	REDUCIDA	B	ALMERIA
EJA000882	B04048542	AL013734	REDUCIDA	B	ALMERIA
EJA000882	B04048542	AL013821	REDUCIDA	B	ALMERIA
EJA000882	B04048542	AL013836	REDUCIDA	B	ALMERIA
EJA000882	B04048542	AL013840	REDUCIDA	B	ALMERIA
EJA000882	B04048542	AL013848	REDUCIDA	B	ALMERIA
EJA000882	B04048542	AL013868	REDUCIDA	B	ALMERIA
EJA000882	B04048542	AL002376	REDUCIDA	B	ALMERIA
EJA000882	B04048542	AL013989	REDUCIDA	B	ALMERIA
EJA000882	B04048542	AL013838	REDUCIDA	B	ALMERIA
EJA000882	B04048542	AL013839	REDUCIDA	B	ALMERIA
EJA000882	B04048542	AL013790	REDUCIDA	B	ALMERIA
EJA000882	B04048542	AL013026	REDUCIDA	B	ALMERIA
EJA000882	B04048542	AL015316	REDUCIDA	B	ALMERIA
EJA000882	B04048542	AL009894	REDUCIDA	B	ALMERIA
EJA000882	B04048542	AL010291	REDUCIDA	B	ALMERIA
EJA000882	B04048542	AL012257	REDUCIDA	B	ALMERIA
EJA000882	B04048542	AL001231	REDUCIDA	B	ALMERIA
EJA000882	B04048542	AL008538	REDUCIDA	B	ALMERIA
EJA000882	B04048542	AL010529	REDUCIDA	B	ALMERIA
EJA000882	B04048542	MA016126	REDUCIDA	B	ALMERIA
EJA000882	B04048542	AL014646	REDUCIDA	B	ALMERIA
EJA000882	B04048542	AL014013	REDUCIDA	B	ALMERIA
EJA000882	B04048542	AL014077	REDUCIDA	B	ALMERIA
EJA000882	B04048542	AL014085	REDUCIDA	B	ALMERIA
EJA000882	B04048542	AL014125	REDUCIDA	B	ALMERIA
EJA000882	B04048542	AL000359	REDUCIDA	B	ALMERIA
EJA000882	B04048542	AL001801	REDUCIDA	B	ALMERIA
EJA000882	B04048542	AL001843	REDUCIDA	B	ALMERIA
EJA000882	B04048542	AL001934	REDUCIDA	B	ALMERIA
EJA000882	B04048542	AL002384	REDUCIDA	B	ALMERIA
EJA000882	B04048542	AL002385	REDUCIDA	B	ALMERIA
EJA000882	B04048542	AL009788	REDUCIDA	B	ALMERIA
EJA000882	B04048542	AL010017	REDUCIDA	B	ALMERIA
EJA000882	B04048542	AL010828	REDUCIDA	B	ALMERIA
EJA000882	B04048542	AL012918	REDUCIDA	B	ALMERIA
EJA000882	B04048542	AL001005	REDUCIDA	B	ALMERIA
EJA000882	B04048542	AL001170	REDUCIDA	B	ALMERIA
EJA000882	B04048542	AL001958	REDUCIDA	B	ALMERIA
EJA000882	B04048542	AL002510	REDUCIDA	B	ALMERIA
EJA000882	B04048542	AL002575	REDUCIDA	B	ALMERIA
EJA000882	B04048542	AL002643	REDUCIDA	B	ALMERIA
EJA000882	B04048542	AL008338	REDUCIDA	B	ALMERIA
EJA000882	B04048542	AL008339	REDUCIDA	B	ALMERIA
EJA000882	B04048542	AL009711	REDUCIDA	B	ALMERIA
EJA000882	B04048542	AL009751	REDUCIDA	B	ALMERIA
EJA000882	B04048542	AL009770	REDUCIDA	B	ALMERIA
EJA000882	B04048542	AL010173	REDUCIDA	B	ALMERIA

ANEXO: Censo de máquinas autorizadas en el cuarto trimestre de 2020

EMPRESA	NIF	MATRICULA	TIPO CUOTA	TIPO DE MÁQUINA	PROVINCIA
EJA000882	B04048542	AL010197	REDUCIDA	B	ALMERIA
EJA000882	B04048542	AL010248	REDUCIDA	B	ALMERIA
EJA000882	B04048542	AL010265	REDUCIDA	B	ALMERIA
EJA000882	B04048542	AL010922	REDUCIDA	B	ALMERIA
EJA000882	B04048542	AL011083	REDUCIDA	B	ALMERIA
EJA000882	B04048542	AL011701	REDUCIDA	B	ALMERIA
EJA000882	B04048542	AL011850	REDUCIDA	B	ALMERIA
EJA000882	B04048542	AL011869	REDUCIDA	B	ALMERIA
EJA000882	B04048542	AL012795	REDUCIDA	B	ALMERIA
EJA000882	B04048542	AL013581	REDUCIDA	B	ALMERIA
EJA000882	B04048542	AL013584	REDUCIDA	B	ALMERIA
EJA000882	B04048542	AL013714	REDUCIDA	B	ALMERIA
EJA000882	B04048542	AL013741	REDUCIDA	B	ALMERIA
EJA000882	B04048542	AL013932	REDUCIDA	B	ALMERIA
EJA000882	B04048542	AL013984	REDUCIDA	B	ALMERIA
EJA000882	B04048542	AL014015	REDUCIDA	B	ALMERIA
EJA000882	B04048542	AL014017	REDUCIDA	B	ALMERIA
EJA000882	B04048542	AL005188	REDUCIDA	B	ALMERIA
EJA000882	B04048542	AL009099	REDUCIDA	B	ALMERIA
EJA000882	B04048542	AL009530	REDUCIDA	B	ALMERIA
EJA000882	B04048542	AL010175	REDUCIDA	B	ALMERIA
EJA000882	B04048542	AL010442	REDUCIDA	B	ALMERIA
EJA000882	B04048542	AL010846	REDUCIDA	B	ALMERIA
EJA000882	B04048542	AL013845	REDUCIDA	B	ALMERIA
EJA000882	B04048542	AL014687	REDUCIDA	B	ALMERIA
EJA000882	B04048542	AL014025	REDUCIDA	B	ALMERIA
EJA000882	B04048542	AL014658	REDUCIDA	B	ALMERIA
EJA000882	B04048542	AL014666	REDUCIDA	B	ALMERIA
EJA000882	B04048542	MA012790	REDUCIDA	B	ALMERIA
EJA000882	B04048542	AL001778	REDUCIDA	B	ALMERIA
EJA000882	B04048542	AL002330	REDUCIDA	B	ALMERIA
EJA000882	B04048542	AL008364	REDUCIDA	B	ALMERIA
EJA000882	B04048542	AL013973	REDUCIDA	B	ALMERIA
EJA000882	B04048542	AL001940	REDUCIDA	B	ALMERIA
EJA000882	B04048542	AL009858	REDUCIDA	B	ALMERIA
EJA000882	B04048542	AL010758	REDUCIDA	B	ALMERIA
EJA000882	B04048542	AL011497	REDUCIDA	B	ALMERIA
EJA000882	B04048542	AL013580	REDUCIDA	B	ALMERIA
EJA000882	B04048542	AL014604	REDUCIDA	B	ALMERIA
EJA000882	B04048542	AL013016	REDUCIDA	B	ALMERIA
EJA000882	B04048542	AL011312	REDUCIDA	B	ALMERIA
EJA000882	B04048542	SE020384	REDUCIDA	B	ALMERIA
EJA000882	B04048542	AL002168	REDUCIDA	B	ALMERIA
EJA000882	B04048542	AL004093	REDUCIDA	B	ALMERIA
EJA000882	B04048542	AL008397	REDUCIDA	B	ALMERIA
EJA000882	B04048542	AL008643	REDUCIDA	B	ALMERIA
EJA000882	B04048542	AL009910	REDUCIDA	B	ALMERIA
EJA000882	B04048542	AL010195	REDUCIDA	B	ALMERIA
EJA000882	B04048542	AL011642	REDUCIDA	B	ALMERIA
EJA000882	B04048542	AL013445	REDUCIDA	B	ALMERIA
EJA000882	B04048542	AL014020	REDUCIDA	B	ALMERIA
EJA000882	B04048542	AL014027	REDUCIDA	B	ALMERIA
EJA000882	B04048542	AL014046	REDUCIDA	B	ALMERIA
EJA000882	B04048542	GR013281	REDUCIDA	B	ALMERIA
EJA000903	B04060273	AL013899	REDUCIDA	B	ALMERIA

ANEXO: Censo de máquinas autorizadas en el cuarto trimestre de 2020

EMPRESA	NIF	MATRICULA	TIPO CUOTA	TIPO DE MÁQUINA	PROVINCIA
EJA000903	B04060273	AL014095	REDUCIDA	B	ALMERIA
EJA000903	B04060273	AL013607	REDUCIDA	B	ALMERIA
EJA000903	B04060273	AL015070	REDUCIDA	B	ALMERIA
EJA000903	B04060273	AL002610	REDUCIDA	B	ALMERIA
EJA000903	B04060273	AL001257	REDUCIDA	B	ALMERIA
EJA000903	B04060273	AL015200	REDUCIDA	B	ALMERIA
EJA000903	B04060273	AL002634	REDUCIDA	B	ALMERIA
EJA000903	B04060273	AL013864	REDUCIDA	B	ALMERIA
EJA000903	B04060273	AL009729	REDUCIDA	B	ALMERIA
EJA000903	B04060273	AL015098	REDUCIDA	B	ALMERIA
EJA000903	B04060273	AL014589	REDUCIDA	B	ALMERIA
EJA000903	B04060273	AL014591	REDUCIDA	B	ALMERIA
EJA000903	B04060273	AL002056	REDUCIDA	B	ALMERIA
EJA000903	B04060273	AL014753	REDUCIDA	B	ALMERIA
EJA000903	B04060273	AL009877	REDUCIDA	B	ALMERIA
EJA000903	B04060273	AL011376	REDUCIDA	B	ALMERIA
EJA000903	B04060273	AL011491	REDUCIDA	B	ALMERIA
EJA000903	B04060273	AL011575	REDUCIDA	B	ALMERIA
EJA000903	B04060273	AL013569	REDUCIDA	B	ALMERIA
EJA000903	B04060273	AL013925	REDUCIDA	B	ALMERIA
EJA000903	B04060273	AL014059	REDUCIDA	B	ALMERIA
EJA000903	B04060273	AL009838	REDUCIDA	B	ALMERIA
EJA000903	B04060273	AL002908	REDUCIDA	B	ALMERIA
EJA000903	B04060273	AL010127	REDUCIDA	B	ALMERIA
EJA000903	B04060273	AL012533	REDUCIDA	B	ALMERIA
EJA000903	B04060273	AL010120	REDUCIDA	B	ALMERIA
EJA000903	B04060273	AL000475	REDUCIDA	B	ALMERIA
EJA000903	B04060273	AL013816	REDUCIDA	B	ALMERIA
EJA000903	B04060273	AL003146	REDUCIDA	B	ALMERIA
EJA000903	B04060273	AL014823	REDUCIDA	B	ALMERIA
EJA000903	B04060273	AL014483	REDUCIDA	B	ALMERIA
EJA000903	B04060273	AL015150	REDUCIDA	B	ALMERIA
EJA000936	A04062873	AL015313	REDUCIDA	B	ALMERIA
EJA000936	A04062873	AL015006	REDUCIDA	B	ALMERIA
EJA000936	A04062873	AL013851	REDUCIDA	B	ALMERIA
EJA000936	A04062873	AL014119	REDUCIDA	B	ALMERIA
EJA000936	A04062873	AL003067	REDUCIDA	B	ALMERIA
EJA000936	A04062873	AL002265	REDUCIDA	B	ALMERIA
EJA000936	A04062873	AL013754	REDUCIDA	B	ALMERIA
EJA000970	B18088773	GR001438	REDUCIDA	B	ALMERIA
EJA000970	B18088773	AL003932	REDUCIDA	B	ALMERIA
EJA000970	B18088773	GR004720	REDUCIDA	B	ALMERIA
EJA001181	B04068433	AL013482	REDUCIDA	B	ALMERIA
EJA001181	B04068433	GR002508	REDUCIDA	B	ALMERIA
EJA001181	B04068433	AL001694	REDUCIDA	B	ALMERIA
EJA001181	B04068433	AL003295	REDUCIDA	B	ALMERIA
EJA001181	B04068433	AL010767	REDUCIDA	B	ALMERIA
EJA001181	B04068433	AL004314	REDUCIDA	B	ALMERIA
EJA001181	B04068433	GR003266	REDUCIDA	B	ALMERIA
EJA001181	B04068433	AL001514	REDUCIDA	B	ALMERIA
EJA001231	A28982403	AL002049	REDUCIDA	B	ALMERIA
EJA001231	A28982403	AL002282	REDUCIDA	B	ALMERIA
EJA001231	A28982403	AL010506	REDUCIDA	B	ALMERIA
EJA001231	A28982403	AL001473	REDUCIDA	B	ALMERIA
EJA001231	A28982403	AL000109	REDUCIDA	B	ALMERIA

ANEXO: Censo de máquinas autorizadas en el cuarto trimestre de 2020

EMPRESA	NIF	MATRICULA	TIPO CUOTA	TIPO DE MÁQUINA	PROVINCIA
EJA001231	A28982403	AL015078	REDUCIDA	B	ALMERIA
EJA001231	A28982403	AL000082	REDUCIDA	B	ALMERIA
EJA001231	A28982403	AL001242	REDUCIDA	B	ALMERIA
EJA001231	A28982403	AL000105	REDUCIDA	B	ALMERIA
EJA001231	A28982403	AL000587	REDUCIDA	B	ALMERIA
EJA001231	A28982403	AL002993	REDUCIDA	B	ALMERIA
EJA001231	A28982403	AL000104	REDUCIDA	B	ALMERIA
EJA001231	A28982403	AL000087	REDUCIDA	B	ALMERIA
EJA001231	A28982403	AL000107	REDUCIDA	B	ALMERIA
EJA001231	A28982403	AL000163	REDUCIDA	B	ALMERIA
EJA001231	A28982403	AL009572	REDUCIDA	B	ALMERIA
EJA001231	A28982403	AL000080	REDUCIDA	B	ALMERIA
EJA001231	A28982403	AL000098	REDUCIDA	B	ALMERIA
EJA001231	A28982403	AL011217	REDUCIDA	B	ALMERIA
EJA001231	A28982403	AL003063	REDUCIDA	B	ALMERIA
EJA001231	A28982403	AL000100	REDUCIDA	B	ALMERIA
EJA001231	A28982403	AL000378	REDUCIDA	B	ALMERIA
EJA001231	A28982403	AL000437	REDUCIDA	B	ALMERIA
EJA001231	A28982403	AL000435	REDUCIDA	B	ALMERIA
EJA001231	A28982403	AL001869	REDUCIDA	B	ALMERIA
EJA001231	A28982403	AL000602	REDUCIDA	B	ALMERIA
EJA001231	A28982403	AL003313	REDUCIDA	B	ALMERIA
EJA001231	A28982403	AL010599	REDUCIDA	B	ALMERIA
EJA001231	A28982403	AL000061	REDUCIDA	B	ALMERIA
EJA001231	A28982403	AL000078	REDUCIDA	B	ALMERIA
EJA001231	A28982403	AL000090	REDUCIDA	B	ALMERIA
EJA001231	A28982403	AL010682	REDUCIDA	B	ALMERIA
EJA001231	A28982403	AL002942	REDUCIDA	B	ALMERIA
EJA001231	A28982403	AL000065	REDUCIDA	B	ALMERIA
EJA001231	A28982403	AL000092	REDUCIDA	B	ALMERIA
EJA001814	B04115473	AL010276	REDUCIDA	B	ALMERIA
EJA001814	B04115473	AL010031	REDUCIDA	B	ALMERIA
EJA001814	B04115473	AL010268	REDUCIDA	B	ALMERIA
EJA001814	B04115473	AL011147	REDUCIDA	B	ALMERIA
EJA001814	B04115473	AL003233	REDUCIDA	B	ALMERIA
EJA001930	B18228056	AL013959	REDUCIDA	B	ALMERIA
EJA002049	B04127841	AL001109	REDUCIDA	B	ALMERIA
EJA002088	B04129656	AL013737	REDUCIDA	B	ALMERIA
EJA002088	B04129656	AL013611	REDUCIDA	B	ALMERIA
EJA002088	B04129656	AL013436	REDUCIDA	B	ALMERIA
EJA002088	B04129656	AL014008	REDUCIDA	B	ALMERIA
EJA002088	B04129656	AL013437	REDUCIDA	B	ALMERIA
EJA002088	B04129656	AL013463	REDUCIDA	B	ALMERIA
EJA002088	B04129656	AL009731	REDUCIDA	B	ALMERIA
EJA002088	B04129656	AL009801	REDUCIDA	B	ALMERIA
EJA002088	B04129656	AL013667	REDUCIDA	B	ALMERIA
EJA002088	B04129656	AL009982	REDUCIDA	B	ALMERIA
EJA002088	B04129656	AL002119	REDUCIDA	B	ALMERIA
EJA002088	B04129656	AL010573	REDUCIDA	B	ALMERIA
EJA002088	B04129656	AL013942	REDUCIDA	B	ALMERIA
EJA002088	B04129656	AL014153	REDUCIDA	B	ALMERIA
EJA002088	B04129656	AL013355	REDUCIDA	B	ALMERIA
EJA002088	B04129656	AL003130	REDUCIDA	B	ALMERIA
EJA002088	B04129656	AL002012	REDUCIDA	B	ALMERIA
EJA002088	B04129656	AL013945	REDUCIDA	B	ALMERIA

ANEXO: Censo de máquinas autorizadas en el cuarto trimestre de 2020

EMPRESA	NIF	MATRICULA	TIPO CUOTA	TIPO DE MÁQUINA	PROVINCIA
EJA002088	B04129656	AL000559	REDUCIDA	B	ALMERIA
EJA002088	B04129656	AL015067	REDUCIDA	B	ALMERIA
EJA002088	B04129656	AL013946	REDUCIDA	B	ALMERIA
EJA002088	B04129656	AL013432	REDUCIDA	B	ALMERIA
EJA002088	B04129656	AL013486	REDUCIDA	B	ALMERIA
EJA002088	B04129656	GR010930	REDUCIDA	B	ALMERIA
EJA002088	B04129656	AL013855	REDUCIDA	B	ALMERIA
EJA002088	B04129656	AL013949	REDUCIDA	B	ALMERIA
EJA002088	B04129656	AL014964	REDUCIDA	B	ALMERIA
EJA002088	B04129656	AL013447	REDUCIDA	B	ALMERIA
EJA002088	B04129656	AL013900	REDUCIDA	B	ALMERIA
EJA002088	B04129656	AL015310	REDUCIDA	B	ALMERIA
EJA002088	B04129656	AL002653	REDUCIDA	B	ALMERIA
EJA002113	B14092126	AL011439	REDUCIDA	B	ALMERIA
EJA002113	B14092126	AL008520	REDUCIDA	B	ALMERIA
EJA002310	B04137832	AL011905	REDUCIDA	B	ALMERIA
EJA002310	B04137832	AL014255	REDUCIDA	B	ALMERIA
EJA002310	B04137832	AL011335	REDUCIDA	B	ALMERIA
EJA002310	B04137832	AL002069	REDUCIDA	B	ALMERIA
EJA002310	B04137832	AL002541	REDUCIDA	B	ALMERIA
EJA002310	B04137832	AL002763	REDUCIDA	B	ALMERIA
EJA002310	B04137832	AL002870	REDUCIDA	B	ALMERIA
EJA002310	B04137832	AL003253	REDUCIDA	B	ALMERIA
EJA002310	B04137832	AL005277	REDUCIDA	B	ALMERIA
EJA002310	B04137832	AL008072	REDUCIDA	B	ALMERIA
EJA002310	B04137832	AL008124	REDUCIDA	B	ALMERIA
EJA002310	B04137832	AL008180	REDUCIDA	B	ALMERIA
EJA002310	B04137832	AL008388	REDUCIDA	B	ALMERIA
EJA002310	B04137832	AL010970	REDUCIDA	B	ALMERIA
EJA002310	B04137832	AL011382	REDUCIDA	B	ALMERIA
EJA002310	B04137832	AL011546	REDUCIDA	B	ALMERIA
EJA002310	B04137832	AL012137	REDUCIDA	B	ALMERIA
EJA002310	B04137832	HU003123	REDUCIDA	B	ALMERIA
EJA002310	B04137832	AL000245	REDUCIDA	B	ALMERIA
EJA002310	B04137832	AL000350	REDUCIDA	B	ALMERIA
EJA002310	B04137832	AL000482	REDUCIDA	B	ALMERIA
EJA002310	B04137832	SE028444	REDUCIDA	B	ALMERIA
EJA002310	B04137832	AL000135	REDUCIDA	B	ALMERIA
EJA002310	B04137832	AL012185	REDUCIDA	B	ALMERIA
EJA002310	B04137832	AL000819	REDUCIDA	B	ALMERIA
EJA002310	B04137832	AL000862	REDUCIDA	B	ALMERIA
EJA002310	B04137832	AL002083	REDUCIDA	B	ALMERIA
EJA002310	B04137832	AL014256	REDUCIDA	B	ALMERIA
EJA002310	B04137832	GR010739	REDUCIDA	B	ALMERIA
EJA002310	B04137832	AL008940	REDUCIDA	B	ALMERIA
EJA002310	B04137832	AL001227	REDUCIDA	B	ALMERIA
EJA002310	B04137832	AL014827	REDUCIDA	B	ALMERIA
EJA002310	B04137832	AL014826	REDUCIDA	B	ALMERIA
EJA002310	B04137832	AL011369	REDUCIDA	B	ALMERIA
EJA002310	B04137832	AL011500	REDUCIDA	B	ALMERIA
EJA002310	B04137832	AL011564	REDUCIDA	B	ALMERIA
EJA002310	B04137832	AL011547	REDUCIDA	B	ALMERIA
EJA002310	B04137832	AL011931	REDUCIDA	B	ALMERIA
EJA002310	B04137832	AL011966	REDUCIDA	B	ALMERIA
EJA002310	B04137832	AL012168	REDUCIDA	B	ALMERIA

ANEXO: Censo de máquinas autorizadas en el cuarto trimestre de 2020

EMPRESA	NIF	MATRICULA	TIPO CUOTA	TIPO DE MÁQUINA	PROVINCIA
EJA002310	B04137832	AL012434	REDUCIDA	B	ALMERIA
EJA002310	B04137832	AL000616	REDUCIDA	B	ALMERIA
EJA002310	B04137832	HU003116	REDUCIDA	B	ALMERIA
EJA002310	B04137832	HU003127	REDUCIDA	B	ALMERIA
EJA002310	B04137832	AL000753	REDUCIDA	B	ALMERIA
EJA002310	B04137832	HU003117	REDUCIDA	B	ALMERIA
EJA002310	B04137832	AL010582	REDUCIDA	B	ALMERIA
EJA002310	B04137832	AL010909	REDUCIDA	B	ALMERIA
EJA002310	B04137832	AL011205	REDUCIDA	B	ALMERIA
EJA002310	B04137832	AL000242	REDUCIDA	B	ALMERIA
EJA002310	B04137832	AL000487	REDUCIDA	B	ALMERIA
EJA002310	B04137832	AL000775	REDUCIDA	B	ALMERIA
EJA002310	B04137832	AL002144	REDUCIDA	B	ALMERIA
EJA002310	B04137832	AL002551	REDUCIDA	B	ALMERIA
EJA002310	B04137832	AL003012	REDUCIDA	B	ALMERIA
EJA002310	B04137832	AL003300	REDUCIDA	B	ALMERIA
EJA002310	B04137832	AL005180	REDUCIDA	B	ALMERIA
EJA002310	B04137832	AL005264	REDUCIDA	B	ALMERIA
EJA002310	B04137832	AL008365	REDUCIDA	B	ALMERIA
EJA002310	B04137832	AL008392	REDUCIDA	B	ALMERIA
EJA002310	B04137832	AL003270	REDUCIDA	B	ALMERIA
EJA002310	B04137832	AL006429	REDUCIDA	B	ALMERIA
EJA002310	B04137832	AL008123	REDUCIDA	B	ALMERIA
EJA002310	B04137832	AL008166	REDUCIDA	B	ALMERIA
EJA002310	B04137832	AL003323	REDUCIDA	B	ALMERIA
EJA002310	B04137832	AL014847	REDUCIDA	B	ALMERIA
EJA002310	B04137832	AL014830	REDUCIDA	B	ALMERIA
EJA002310	B04137832	AL011555	REDUCIDA	B	ALMERIA
EJA002310	B04137832	AL005185	REDUCIDA	B	ALMERIA
EJA002310	B04137832	HU003121	REDUCIDA	B	ALMERIA
EJA002310	B04137832	HU000238	REDUCIDA	B	ALMERIA
EJA002310	B04137832	AL008403	REDUCIDA	B	ALMERIA
EJA002310	B04137832	AL011565	REDUCIDA	B	ALMERIA
EJA002310	B04137832	AL002096	REDUCIDA	B	ALMERIA
EJA002310	B04137832	AL008561	REDUCIDA	B	ALMERIA
EJA002310	B04137832	AL011553	REDUCIDA	B	ALMERIA
EJA002310	B04137832	GR000628	REDUCIDA	B	ALMERIA
EJA002310	B04137832	AL009630	REDUCIDA	B	ALMERIA
EJA002310	B04137832	AL011562	REDUCIDA	B	ALMERIA
EJA002310	B04137832	AL010752	REDUCIDA	B	ALMERIA
EJA002310	B04137832	AL011972	REDUCIDA	B	ALMERIA
EJA002310	B04137832	AL012156	REDUCIDA	B	ALMERIA
EJA002310	B04137832	AL014282	REDUCIDA	B	ALMERIA
EJA002310	B04137832	AL000016	REDUCIDA	B	ALMERIA
EJA002310	B04137832	AL009029	REDUCIDA	B	ALMERIA
EJA002310	B04137832	AL010443	REDUCIDA	B	ALMERIA
EJA002310	B04137832	AL012165	REDUCIDA	B	ALMERIA
EJA002310	B04137832	AL010736	REDUCIDA	B	ALMERIA
EJA002310	B04137832	AL001644	REDUCIDA	B	ALMERIA
EJA002310	B04137832	AL008464	REDUCIDA	B	ALMERIA
EJA002310	B04137832	AL002177	REDUCIDA	B	ALMERIA
EJA002310	B04137832	AL002883	REDUCIDA	B	ALMERIA
EJA002310	B04137832	AL006436	REDUCIDA	B	ALMERIA
EJA002310	B04137832	AL008056	REDUCIDA	B	ALMERIA
EJA002310	B04137832	AL008160	REDUCIDA	B	ALMERIA

ANEXO: Censo de máquinas autorizadas en el cuarto trimestre de 2020

EMPRESA	NIF	MATRICULA	TIPO CUOTA	TIPO DE MÁQUINA	PROVINCIA
EJA002310	B04137832	AL011203	REDUCIDA	B	ALMERIA
EJA002310	B04137832	AL011507	REDUCIDA	B	ALMERIA
EJA002310	B04137832	AL011717	REDUCIDA	B	ALMERIA
EJA002310	B04137832	SE002465	REDUCIDA	B	ALMERIA
EJA002310	B04137832	AL002856	REDUCIDA	B	ALMERIA
EJA002310	B04137832	AL009403	REDUCIDA	B	ALMERIA
EJA002310	B04137832	AL001653	REDUCIDA	B	ALMERIA
EJA002310	B04137832	AL002073	REDUCIDA	B	ALMERIA
EJA002310	B04137832	AL008657	REDUCIDA	B	ALMERIA
EJA002310	B04137832	AL008780	REDUCIDA	B	ALMERIA
EJA002310	B04137832	AL009625	REDUCIDA	B	ALMERIA
EJA002310	B04137832	AL010820	REDUCIDA	B	ALMERIA
EJA002310	B04137832	AL011703	REDUCIDA	B	ALMERIA
EJA002310	B04137832	AL012183	REDUCIDA	B	ALMERIA
EJA002310	B04137832	AL011737	REDUCIDA	B	ALMERIA
EJA002310	B04137832	AL010911	REDUCIDA	B	ALMERIA
EJA002310	B04137832	AL011008	REDUCIDA	B	ALMERIA
EJA002310	B04137832	AL011334	REDUCIDA	B	ALMERIA
EJA002310	B04137832	AL012160	REDUCIDA	B	ALMERIA
EJA002310	B04137832	AL012177	REDUCIDA	B	ALMERIA
EJA002310	B04137832	AL012385	REDUCIDA	B	ALMERIA
EJA002310	B04137832	AL009411	REDUCIDA	B	ALMERIA
EJA002310	B04137832	AL009841	REDUCIDA	B	ALMERIA
EJA002310	B04137832	AL011007	REDUCIDA	B	ALMERIA
EJA002310	B04137832	AL011702	REDUCIDA	B	ALMERIA
EJA002310	B04137832	AL012155	REDUCIDA	B	ALMERIA
EJA002310	B04137832	AL000167	REDUCIDA	B	ALMERIA
EJA002310	B04137832	AL001315	REDUCIDA	B	ALMERIA
EJA002310	B04137832	HU003132	REDUCIDA	B	ALMERIA
EJA002310	B04137832	AL001849	REDUCIDA	B	ALMERIA
EJA002310	B04137832	AL002694	REDUCIDA	B	ALMERIA
EJA002310	B04137832	HU003129	REDUCIDA	B	ALMERIA
EJA002310	B04137832	AL000164	REDUCIDA	B	ALMERIA
EJA002310	B04137832	AL000236	REDUCIDA	B	ALMERIA
EJA002310	B04137832	AL010103	REDUCIDA	B	ALMERIA
EJA002310	B04137832	AL014250	REDUCIDA	B	ALMERIA
EJA002310	B04137832	AL015189	REDUCIDA	B	ALMERIA
EJA002310	B04137832	GR000311	REDUCIDA	B	ALMERIA
EJA002310	B04137832	AL000216	REDUCIDA	B	ALMERIA
EJA002310	B04137832	AL000217	REDUCIDA	B	ALMERIA
EJA002310	B04137832	AL000489	REDUCIDA	B	ALMERIA
EJA002310	B04137832	AL005178	REDUCIDA	B	ALMERIA
EJA002310	B04137832	AL008075	REDUCIDA	B	ALMERIA
EJA002310	B04137832	AL008824	REDUCIDA	B	ALMERIA
EJA002310	B04137832	AL008964	REDUCIDA	B	ALMERIA
EJA002310	B04137832	AL009209	REDUCIDA	B	ALMERIA
EJA002310	B04137832	AL011920	REDUCIDA	B	ALMERIA
EJA002310	B04137832	AL015329	REDUCIDA	B	ALMERIA
EJA002310	B04137832	AL014254	REDUCIDA	B	ALMERIA
EJA002310	B04137832	AL010733	REDUCIDA	B	ALMERIA
EJA002310	B04137832	AL010753	REDUCIDA	B	ALMERIA
EJA002310	B04137832	AL002869	REDUCIDA	B	ALMERIA
EJA002310	B04137832	AL008823	REDUCIDA	B	ALMERIA
EJA002310	B04137832	GR000633	REDUCIDA	B	ALMERIA
EJA002310	B04137832	AL000021	REDUCIDA	B	ALMERIA

ANEXO: Censo de máquinas autorizadas en el cuarto trimestre de 2020

EMPRESA	NIF	MATRICULA	TIPO CUOTA	TIPO DE MÁQUINA	PROVINCIA
EJA002310	B04137832	AL011506	REDUCIDA	B	ALMERIA
EJA002310	B04137832	AL011760	REDUCIDA	B	ALMERIA
EJA002310	B04137832	AL012103	REDUCIDA	B	ALMERIA
EJA002310	B04137832	AL001351	REDUCIDA	B	ALMERIA
EJA002310	B04137832	AL002485	REDUCIDA	B	ALMERIA
EJA002310	B04137832	AL003343	REDUCIDA	B	ALMERIA
EJA002310	B04137832	AL006439	REDUCIDA	B	ALMERIA
EJA002310	B04137832	AL008391	REDUCIDA	B	ALMERIA
EJA002310	B04137832	AL009380	REDUCIDA	B	ALMERIA
EJA002310	B04137832	AL001955	REDUCIDA	B	ALMERIA
EJA002310	B04137832	AL008057	REDUCIDA	B	ALMERIA
EJA002310	B04137832	AL008919	REDUCIDA	B	ALMERIA
EJA002310	B04137832	AL009378	REDUCIDA	B	ALMERIA
EJA002310	B04137832	HU003122	REDUCIDA	B	ALMERIA
EJA002310	B04137832	AL015350	REDUCIDA	B	ALMERIA
EJA002310	B04137832	AL015351	REDUCIDA	B	ALMERIA
EJA002310	B04137832	AL015352	REDUCIDA	B	ALMERIA
EJA002310	B04137832	AL015353	REDUCIDA	B	ALMERIA
EJA002310	B04137832	SE002419	REDUCIDA	B	ALMERIA
EJA002310	B04137832	AL008404	REDUCIDA	B	ALMERIA
EJA002310	B04137832	AL014759	REDUCIDA	B	ALMERIA
EJA002310	B04137832	HU003119	REDUCIDA	B	ALMERIA
EJA002310	B04137832	SE002388	REDUCIDA	B	ALMERIA
EJA002310	B04137832	AL008884	REDUCIDA	B	ALMERIA
EJA002310	B04137832	GR000632	REDUCIDA	B	ALMERIA
EJA002310	B04137832	AL001251	REDUCIDA	B	ALMERIA
EJA002310	B04137832	AL008064	REDUCIDA	B	ALMERIA
EJA002310	B04137832	AL011554	REDUCIDA	B	ALMERIA
EJA002310	B04137832	AL014252	REDUCIDA	B	ALMERIA
EJA002310	B04137832	AL014253	REDUCIDA	B	ALMERIA
EJA002310	B04137832	AL002597	REDUCIDA	B	ALMERIA
EJA002310	B04137832	AL003113	REDUCIDA	B	ALMERIA
EJA002310	B04137832	AL013357	REDUCIDA	B	ALMERIA
EJA002310	B04137832	AL011757	REDUCIDA	B	ALMERIA
EJA002310	B04137832	AL011566	REDUCIDA	B	ALMERIA
EJA002310	B04137832	AL011968	REDUCIDA	B	ALMERIA
EJA002310	B04137832	AL002954	REDUCIDA	B	ALMERIA
EJA002310	B04137832	AL006425	REDUCIDA	B	ALMERIA
EJA002310	B04137832	GR011899	REDUCIDA	B	ALMERIA
EJA002310	B04137832	AL002790	REDUCIDA	B	ALMERIA
EJA002310	B04137832	AL014757	REDUCIDA	B	ALMERIA
EJA002310	B04137832	AL014767	REDUCIDA	B	ALMERIA
EJA002310	B04137832	AL014775	REDUCIDA	B	ALMERIA
EJA002310	B04137832	AL014808	REDUCIDA	B	ALMERIA
EJA002310	B04137832	JA007746	REDUCIDA	B	ALMERIA
EJA002310	B04137832	AL010702	REDUCIDA	B	ALMERIA
EJA002310	B04137832	AL011117	REDUCIDA	B	ALMERIA
EJA002310	B04137832	AL014251	REDUCIDA	B	ALMERIA
EJA002310	B04137832	AL014258	REDUCIDA	B	ALMERIA
EJA002310	B04137832	AL003344	REDUCIDA	B	ALMERIA
EJA002310	B04137832	AL015327	REDUCIDA	B	ALMERIA
EJA002310	B04137832	AL002770	REDUCIDA	B	ALMERIA
EJA002310	B04137832	AL002842	REDUCIDA	B	ALMERIA
EJA002310	B04137832	AL010975	REDUCIDA	B	ALMERIA
EJA002310	B04137832	AL011723	REDUCIDA	B	ALMERIA



ANEXO: Censo de máquinas autorizadas en el cuarto trimestre de 2020

EMPRESA	NIF	MATRICULA	TIPO CUOTA	TIPO DE MÁQUINA	PROVINCIA
EJA002310	B04137832	HU000345	REDUCIDA	B	ALMERIA
EJA002310	B04137832	SE001955	REDUCIDA	B	ALMERIA
EJA002310	B04137832	AL000583	REDUCIDA	B	ALMERIA
EJA002310	B04137832	AL005258	REDUCIDA	B	ALMERIA
EJA002310	B04137832	GR001052	REDUCIDA	B	ALMERIA
EJA002310	B04137832	AL002095	REDUCIDA	B	ALMERIA
EJA002310	B04137832	AL011904	REDUCIDA	B	ALMERIA
EJA002310	B04137832	AL002754	REDUCIDA	B	ALMERIA
EJA002310	B04137832	AL012081	REDUCIDA	B	ALMERIA
EJA002487	B41519547	AL015059	REDUCIDA	B	ALMERIA
EJA002488	B04126355	AL010446	REDUCIDA	B	ALMERIA
EJA002488	B04126355	AL001456	REDUCIDA	B	ALMERIA
EJA002488	B04126355	AL010177	REDUCIDA	B	ALMERIA
EJA002488	B04126355	AL001572	REDUCIDA	B	ALMERIA
EJA002488	B04126355	AL013665	REDUCIDA	B	ALMERIA
EJA002488	B04126355	AL013605	REDUCIDA	B	ALMERIA
EJA002488	B04126355	AL011880	REDUCIDA	B	ALMERIA
EJA002488	B04126355	AL014776	REDUCIDA	B	ALMERIA
EJA002488	B04126355	AL003147	REDUCIDA	B	ALMERIA
EJA002488	B04126355	AL002621	REDUCIDA	B	ALMERIA
EJA002488	B04126355	AL000330	REDUCIDA	B	ALMERIA
EJA002488	B04126355	AL011878	REDUCIDA	B	ALMERIA
EJA002488	B04126355	AL003129	REDUCIDA	B	ALMERIA
EJA002488	B04126355	AL002620	REDUCIDA	B	ALMERIA
EJA002488	B04126355	AL002572	REDUCIDA	B	ALMERIA
EJA002488	B04126355	AL002619	REDUCIDA	B	ALMERIA
EJA002488	B04126355	AL014713	REDUCIDA	B	ALMERIA
EJA002488	B04126355	AL010961	REDUCIDA	B	ALMERIA
EJA002488	B04126355	AL009705	REDUCIDA	B	ALMERIA
EJA002488	B04126355	AL013764	REDUCIDA	B	ALMERIA
EJA002488	B04126355	AL013795	REDUCIDA	B	ALMERIA
EJA002488	B04126355	AL013779	REDUCIDA	B	ALMERIA
EJA002488	B04126355	AL013586	REDUCIDA	B	ALMERIA
EJA002488	B04126355	AL003357	REDUCIDA	B	ALMERIA
EJA002488	B04126355	AL011671	REDUCIDA	B	ALMERIA
EJA002488	B04126355	AL001726	REDUCIDA	B	ALMERIA
EJA002488	B04126355	AL003250	REDUCIDA	B	ALMERIA
EJA002488	B04126355	AL010458	REDUCIDA	B	ALMERIA
EJA002567	B04168514	AL015065	REDUCIDA	B	ALMERIA
EJA002567	B04168514	AL009347	REDUCIDA	B	ALMERIA
EJA002567	B04168514	AL011290	REDUCIDA	B	ALMERIA
EJA002567	B04168514	AL009960	REDUCIDA	B	ALMERIA
EJA002567	B04168514	AL011289	REDUCIDA	B	ALMERIA
EJA002567	B04168514	AL015286	REDUCIDA	B	ALMERIA
EJA002567	B04168514	AL008684	REDUCIDA	B	ALMERIA
EJA002567	B04168514	AL010245	REDUCIDA	B	ALMERIA
EJA002567	B04168514	AL010361	REDUCIDA	B	ALMERIA
EJA002567	B04168514	AL015047	REDUCIDA	B	ALMERIA
EJA002567	B04168514	AL010006	REDUCIDA	B	ALMERIA
EJA002567	B04168514	AL000177	REDUCIDA	B	ALMERIA
EJA002567	B04168514	AL008704	REDUCIDA	B	ALMERIA
EJA002567	B04168514	AL009035	REDUCIDA	B	ALMERIA
EJA002567	B04168514	AL013871	REDUCIDA	B	ALMERIA
EJA002567	B04168514	AL008689	REDUCIDA	B	ALMERIA
EJA002567	B04168514	AL009664	REDUCIDA	B	ALMERIA

ANEXO: Censo de máquinas autorizadas en el cuarto trimestre de 2020

EMPRESA	NIF	MATRICULA	TIPO CUOTA	TIPO DE MÁQUINA	PROVINCIA
EJA002567	B04168514	AL010383	REDUCIDA	B	ALMERIA
EJA002567	B04168514	AL005262	REDUCIDA	B	ALMERIA
EJA002567	B04168514	AL015204	REDUCIDA	B	ALMERIA
EJA002567	B04168514	AL015077	REDUCIDA	B	ALMERIA
EJA002567	B04168514	AL014735	REDUCIDA	B	ALMERIA
EJA002567	B04168514	AL012769	REDUCIDA	B	ALMERIA
EJA002567	B04168514	AL001674	REDUCIDA	B	ALMERIA
EJA002567	B04168514	AL011308	REDUCIDA	B	ALMERIA
EJA002567	B04168514	AL015128	REDUCIDA	B	ALMERIA
EJA002567	B04168514	AL015333	REDUCIDA	B	ALMERIA
EJA002567	B04168514	AL012793	REDUCIDA	B	ALMERIA
EJA002567	B04168514	AL011666	REDUCIDA	B	ALMERIA
EJA002567	B04168514	AL015334	REDUCIDA	B	ALMERIA
EJA002567	B04168514	AL009604	REDUCIDA	B	ALMERIA
EJA002567	B04168514	AL010251	REDUCIDA	B	ALMERIA
EJA002567	B04168514	AL015337	REDUCIDA	B	ALMERIA
EJA002567	B04168514	AL015338	REDUCIDA	B	ALMERIA
EJA002567	B04168514	AL015314	REDUCIDA	B	ALMERIA
EJA002567	B04168514	AL010018	REDUCIDA	B	ALMERIA
EJA002567	B04168514	AL000434	REDUCIDA	B	ALMERIA
EJA002567	B04168514	AL009981	REDUCIDA	B	ALMERIA
EJA002567	B04168514	AL011352	REDUCIDA	B	ALMERIA
EJA002567	B04168514	AL009351	REDUCIDA	B	ALMERIA
EJA002567	B04168514	AL015121	REDUCIDA	B	ALMERIA
EJA002567	B04168514	AL009103	REDUCIDA	B	ALMERIA
EJA002567	B04168514	AL009369	REDUCIDA	B	ALMERIA
EJA002567	B04168514	AL009575	REDUCIDA	B	ALMERIA
EJA002567	B04168514	AL010714	REDUCIDA	B	ALMERIA
EJA002567	B04168514	AL003174	REDUCIDA	B	ALMERIA
EJA002567	B04168514	AL009646	REDUCIDA	B	ALMERIA
EJA002567	B04168514	AL011127	REDUCIDA	B	ALMERIA
EJA002567	B04168514	AL015111	REDUCIDA	B	ALMERIA
EJA002567	B04168514	AL012210	REDUCIDA	B	ALMERIA
EJA002567	B04168514	AL015003	REDUCIDA	B	ALMERIA
EJA002567	B04168514	AL009975	REDUCIDA	B	ALMERIA
EJA002567	B04168514	AL002106	REDUCIDA	B	ALMERIA
EJA002567	B04168514	AL015114	REDUCIDA	B	ALMERIA
EJA002567	B04168514	AL012028	REDUCIDA	B	ALMERIA
EJA002567	B04168514	AL015034	REDUCIDA	B	ALMERIA
EJA002567	B04168514	AL015308	REDUCIDA	B	ALMERIA
EJA002567	B04168514	AL015343	REDUCIDA	B	ALMERIA
EJA002567	B04168514	AL009404	REDUCIDA	B	ALMERIA
EJA002567	B04168514	AL014950	REDUCIDA	B	ALMERIA
EJA002567	B04168514	AL014956	REDUCIDA	B	ALMERIA
EJA002567	B04168514	AL014949	REDUCIDA	B	ALMERIA
EJA002567	B04168514	AL015335	REDUCIDA	B	ALMERIA
EJA002567	B04168514	AL015336	REDUCIDA	B	ALMERIA
EJA002567	B04168514	AL015342	REDUCIDA	B	ALMERIA
EJA002567	B04168514	AL010114	REDUCIDA	B	ALMERIA
EJA002567	B04168514	AL012140	REDUCIDA	B	ALMERIA
EJA002567	B04168514	AL015332	REDUCIDA	B	ALMERIA
EJA002567	B04168514	AL014761	REDUCIDA	B	ALMERIA
EJA002567	B04168514	AL004467	REDUCIDA	B	ALMERIA
EJA002567	B04168514	AL013977	REDUCIDA	B	ALMERIA
EJA002567	B04168514	AL015307	REDUCIDA	B	ALMERIA

ANEXO: Censo de máquinas autorizadas en el cuarto trimestre de 2020

EMPRESA	NIF	MATRICULA	TIPO CUOTA	TIPO DE MÁQUINA	PROVINCIA
EJA002567	B04168514	AL009986	REDUCIDA	B	ALMERIA
EJA002567	B04168514	AL012789	REDUCIDA	B	ALMERIA
EJA002567	B04168514	AL009212	REDUCIDA	B	ALMERIA
EJA002567	B04168514	AL009673	REDUCIDA	B	ALMERIA
EJA002567	B04168514	AL011627	REDUCIDA	B	ALMERIA
EJA002567	B04168514	AL000015	REDUCIDA	B	ALMERIA
EJA002567	B04168514	AL003153	REDUCIDA	B	ALMERIA
EJA002567	B04168514	AL000501	REDUCIDA	B	ALMERIA
EJA002567	B04168514	AL010971	REDUCIDA	B	ALMERIA
EJA002567	B04168514	AL011125	REDUCIDA	B	ALMERIA
EJA002567	B04168514	AL010437	REDUCIDA	B	ALMERIA
EJA002678	B04182390	AL009765	REDUCIDA	B	ALMERIA
EJA002822	B04204285	AL005191	REDUCIDA	B	ALMERIA
EJA002822	B04204285	AL010882	REDUCIDA	B	ALMERIA
EJA002822	B04204285	AL000785	REDUCIDA	B	ALMERIA
EJA002822	B04204285	AL014279	REDUCIDA	B	ALMERIA
EJA002822	B04204285	AL006460	REDUCIDA	B	ALMERIA
EJA002822	B04204285	AL014849	REDUCIDA	B	ALMERIA
EJA002822	B04204285	AL011833	REDUCIDA	B	ALMERIA
EJA002822	B04204285	AL012390	REDUCIDA	B	ALMERIA
EJA002822	B04204285	AL014835	REDUCIDA	B	ALMERIA
EJA002822	B04204285	AL010931	REDUCIDA	B	ALMERIA
EJA002822	B04204285	AL010870	REDUCIDA	B	ALMERIA
EJA002822	B04204285	AL012368	REDUCIDA	B	ALMERIA
EJA002822	B04204285	AL010243	REDUCIDA	B	ALMERIA
EJA002822	B04204285	AL012344	REDUCIDA	B	ALMERIA
EJA002822	B04204285	AL010874	REDUCIDA	B	ALMERIA
EJA002822	B04204285	AL012371	REDUCIDA	B	ALMERIA
EJA002822	B04204285	AL012375	REDUCIDA	B	ALMERIA
EJA002822	B04204285	AL013481	REDUCIDA	B	ALMERIA
EJA002822	B04204285	AL014168	REDUCIDA	B	ALMERIA
EJA002822	B04204285	AL008018	REDUCIDA	B	ALMERIA
EJA002822	B04204285	AL012782	REDUCIDA	B	ALMERIA
EJA002822	B04204285	AL000742	REDUCIDA	B	ALMERIA
EJA002822	B04204285	AL001175	REDUCIDA	B	ALMERIA
EJA002822	B04204285	AL005261	REDUCIDA	B	ALMERIA
EJA002822	B04204285	AL010883	REDUCIDA	B	ALMERIA
EJA002822	B04204285	AL012776	REDUCIDA	B	ALMERIA
EJA002822	B04204285	AL000160	REDUCIDA	B	ALMERIA
EJA002822	B04204285	AL013541	REDUCIDA	B	ALMERIA
EJA002822	B04204285	AL008613	REDUCIDA	B	ALMERIA
EJA002822	B04204285	AL011202	REDUCIDA	B	ALMERIA
EJA002822	B04204285	AL012891	REDUCIDA	B	ALMERIA
EJA002822	B04204285	AL013630	REDUCIDA	B	ALMERIA
EJA002822	B04204285	AL013662	REDUCIDA	B	ALMERIA
EJA002822	B04204285	AL013716	REDUCIDA	B	ALMERIA
EJA002822	B04204285	AL013807	REDUCIDA	B	ALMERIA
EJA002822	B04204285	AL008757	REDUCIDA	B	ALMERIA
EJA002822	B04204285	AL013515	REDUCIDA	B	ALMERIA
EJA002822	B04204285	AL013553	REDUCIDA	B	ALMERIA
EJA002822	B04204285	AL014831	REDUCIDA	B	ALMERIA
EJA002822	B04204285	AL008324	REDUCIDA	B	ALMERIA
EJA002822	B04204285	AL012100	REDUCIDA	B	ALMERIA
EJA002822	B04204285	AL000936	REDUCIDA	B	ALMERIA
EJA002822	B04204285	AL015056	REDUCIDA	B	ALMERIA

ANEXO: Censo de máquinas autorizadas en el cuarto trimestre de 2020

EMPRESA	NIF	MATRICULA	TIPO CUOTA	TIPO DE MÁQUINA	PROVINCIA
EJA002909	B04213500	AL010994	REDUCIDA	B	ALMERIA
EJA002909	B04213500	AL009355	REDUCIDA	B	ALMERIA
EJA002909	B04213500	AL011184	REDUCIDA	B	ALMERIA
EJA002909	B04213500	AL009364	REDUCIDA	B	ALMERIA
EJA002909	B04213500	AL009576	REDUCIDA	B	ALMERIA
EJA002909	B04213500	AL011221	REDUCIDA	B	ALMERIA
EJA002909	B04213500	AL010348	REDUCIDA	B	ALMERIA
EJA002909	B04213500	AL009589	REDUCIDA	B	ALMERIA
EJA002909	B04213500	AL000621	REDUCIDA	B	ALMERIA
EJA002909	B04213500	AL008493	REDUCIDA	B	ALMERIA
EJA002909	B04213500	AL009595	REDUCIDA	B	ALMERIA
EJA002909	B04213500	AL011109	REDUCIDA	B	ALMERIA
EJA002909	B04213500	AL000861	REDUCIDA	B	ALMERIA
EJA002909	B04213500	AL003072	REDUCIDA	B	ALMERIA
EJA002909	B04213500	AL003724	REDUCIDA	B	ALMERIA
EJA002909	B04213500	AL008891	REDUCIDA	B	ALMERIA
EJA002909	B04213500	AL011142	REDUCIDA	B	ALMERIA
EJA002909	B04213500	AL005155	REDUCIDA	B	ALMERIA
EJA002909	B04213500	AL001633	REDUCIDA	B	ALMERIA
EJA002909	B04213500	AL000848	REDUCIDA	B	ALMERIA
EJA002909	B04213500	AL011027	REDUCIDA	B	ALMERIA
EJA002909	B04213500	AL000839	REDUCIDA	B	ALMERIA
EJA002909	B04213500	AL005354	REDUCIDA	B	ALMERIA
EJA002909	B04213500	AL003533	REDUCIDA	B	ALMERIA
EJA002909	B04213500	AL001516	REDUCIDA	B	ALMERIA
EJA002909	B04213500	AL000650	REDUCIDA	B	ALMERIA
EJA002909	B04213500	AL001196	REDUCIDA	B	ALMERIA
EJA002909	B04213500	AL001826	REDUCIDA	B	ALMERIA
EJA002909	B04213500	AL004386	REDUCIDA	B	ALMERIA
EJA002909	B04213500	AL011138	REDUCIDA	B	ALMERIA
EJA002909	B04213500	AL008505	REDUCIDA	B	ALMERIA
EJA002909	B04213500	AL001687	REDUCIDA	B	ALMERIA
EJA002909	B04213500	AL001695	REDUCIDA	B	ALMERIA
EJA002909	B04213500	AL009287	REDUCIDA	B	ALMERIA
EJA002909	B04213500	AL001508	REDUCIDA	B	ALMERIA
EJA002909	B04213500	AL002552	REDUCIDA	B	ALMERIA
EJA002958	B04225587	AL015325	REDUCIDA	B	ALMERIA
EJA002958	B04225587	AL015268	REDUCIDA	B	ALMERIA
EJA002958	B04225587	AL015201	REDUCIDA	B	ALMERIA
EJA002958	B04225587	AL014099	REDUCIDA	B	ALMERIA
EJA002958	B04225587	AL014653	REDUCIDA	B	ALMERIA
EJA002958	B04225587	AL014654	REDUCIDA	B	ALMERIA
EJA002958	B04225587	AL015099	REDUCIDA	B	ALMERIA
EJA002958	B04225587	AL014340	REDUCIDA	B	ALMERIA
EJA002958	B04225587	AL014860	REDUCIDA	B	ALMERIA
EJA002958	B04225587	AL014336	REDUCIDA	B	ALMERIA
EJA002958	B04225587	AL013786	REDUCIDA	B	ALMERIA
EJA002958	B04225587	AL013397	REDUCIDA	B	ALMERIA
EJA002958	B04225587	AL013561	REDUCIDA	B	ALMERIA
EJA002958	B04225587	AL014718	REDUCIDA	B	ALMERIA
EJA002958	B04225587	AL013616	REDUCIDA	B	ALMERIA
EJA002958	B04225587	AL013863	REDUCIDA	B	ALMERIA
EJA002958	B04225587	AL013567	REDUCIDA	B	ALMERIA
EJA002958	B04225587	AL013736	REDUCIDA	B	ALMERIA
EJA002958	B04225587	AL015057	REDUCIDA	B	ALMERIA

ANEXO: Censo de máquinas autorizadas en el cuarto trimestre de 2020

EMPRESA	NIF	MATRICULA	TIPO CUOTA	TIPO DE MÁQUINA	PROVINCIA
EJA002958	B04225587	AL014815	REDUCIDA	B	ALMERIA
EJA002958	B04225587	AL013517	REDUCIDA	B	ALMERIA
EJA002958	B04225587	AL014707	REDUCIDA	B	ALMERIA
EJA002958	B04225587	AL013843	REDUCIDA	B	ALMERIA
EJA002958	B04225587	AL013625	REDUCIDA	B	ALMERIA
EJA002958	B04225587	AL013746	REDUCIDA	B	ALMERIA
EJA002958	B04225587	AL013800	REDUCIDA	B	ALMERIA
EJA002958	B04225587	AL013608	REDUCIDA	B	ALMERIA
EJA002958	B04225587	AL013600	REDUCIDA	B	ALMERIA
EJA002958	B04225587	AL013743	REDUCIDA	B	ALMERIA
EJA002965	B18243386	GR012941	REDUCIDA	B	ALMERIA
EJA003101	B04258539	AL012929	REDUCIDA	B	ALMERIA
EJA003158	B18440941	AL015080	REDUCIDA	B	ALMERIA
EJA003158	B18440941	GR010897	REDUCIDA	B	ALMERIA
EJA003158	B18440941	GR011768	REDUCIDA	B	ALMERIA
EJA003158	B18440941	AL015226	REDUCIDA	B	ALMERIA
EJA003158	B18440941	GR015184	REDUCIDA	B	ALMERIA
EJA003158	B18440941	GR015182	REDUCIDA	B	ALMERIA
EJA003158	B18440941	AL014967	REDUCIDA	B	ALMERIA
EJA003158	B18440941	MA022826	REDUCIDA	B	ALMERIA
EJA003178	B29843745	AL013145	REDUCIDA	B	ALMERIA
EJA003178	B29843745	AL013404	REDUCIDA	B	ALMERIA
EJA003178	B29843745	AL014236	REDUCIDA	B	ALMERIA
EJA003178	B29843745	AL013172	REDUCIDA	B	ALMERIA
EJA003178	B29843745	MA002251	REDUCIDA	B	ALMERIA
EJA003178	B29843745	AL013143	REDUCIDA	B	ALMERIA
EJA003178	B29843745	AL013745	REDUCIDA	B	ALMERIA
EJA003178	B29843745	AL013408	REDUCIDA	B	ALMERIA
EJA003178	B29843745	MA021591	REDUCIDA	B	ALMERIA
EJA003178	B29843745	AL013147	REDUCIDA	B	ALMERIA
EJA003178	B29843745	MA022387	REDUCIDA	B	ALMERIA
EJA003178	B29843745	AL014205	REDUCIDA	B	ALMERIA
EJA003178	B29843745	AL013412	REDUCIDA	B	ALMERIA
EJA003178	B29843745	AL013405	REDUCIDA	B	ALMERIA
EJA003178	B29843745	AL013144	REDUCIDA	B	ALMERIA
EJA003178	B29843745	AL013406	REDUCIDA	B	ALMERIA
EJA003178	B29843745	CO000651	REDUCIDA	B	ALMERIA
EJA003178	B29843745	SE024493	REDUCIDA	B	ALMERIA
EJA003178	B29843745	MA016919	REDUCIDA	B	ALMERIA
EJA003178	B29843745	AL013200	REDUCIDA	B	ALMERIA
EJA003178	B29843745	AL013149	REDUCIDA	B	ALMERIA
EJA003178	B29843745	AL013141	REDUCIDA	B	ALMERIA
EJA003178	B29843745	AL013146	REDUCIDA	B	ALMERIA
EJA003346	B04315164	AL014917	REDUCIDA	B	ALMERIA
EJA003346	B04315164	AL000692	REDUCIDA	B	ALMERIA
EJA003354	B04313813	AL014032	REDUCIDA	B	ALMERIA
EJA003354	B04313813	AL014186	REDUCIDA	B	ALMERIA
EJA003354	B04313813	AL013619	REDUCIDA	B	ALMERIA
EJA003354	B04313813	AL013980	REDUCIDA	B	ALMERIA
EJA003354	B04313813	AL012825	REDUCIDA	B	ALMERIA
EJA003354	B04313813	AL015090	REDUCIDA	B	ALMERIA
EJA003354	B04313813	AL011395	REDUCIDA	B	ALMERIA
EJA003354	B04313813	AL012788	REDUCIDA	B	ALMERIA
EJA003354	B04313813	AL014954	REDUCIDA	B	ALMERIA
EJA003354	B04313813	AL009037	REDUCIDA	B	ALMERIA

ANEXO: Censo de máquinas autorizadas en el cuarto trimestre de 2020

EMPRESA	NIF	MATRICULA	TIPO CUOTA	TIPO DE MÁQUINA	PROVINCIA
EJA003354	B04313813	AL010941	REDUCIDA	B	ALMERIA
EJA003354	B04313813	AL010963	REDUCIDA	B	ALMERIA
EJA003354	B04313813	GR001965	REDUCIDA	B	ALMERIA
EJA003354	B04313813	AL011764	REDUCIDA	B	ALMERIA
EJA003354	B04313813	AL009720	REDUCIDA	B	ALMERIA
EJA003354	B04313813	AL015318	REDUCIDA	B	ALMERIA
EJA003354	B04313813	AL014044	REDUCIDA	B	ALMERIA
EJA003354	B04313813	AL013860	REDUCIDA	B	ALMERIA
EJA003354	B04313813	AL015341	REDUCIDA	B	ALMERIA
EJA003354	B04313813	AL015331	REDUCIDA	B	ALMERIA
EJA003354	B04313813	AL015284	REDUCIDA	B	ALMERIA
EJA003354	B04313813	AL015305	REDUCIDA	B	ALMERIA
EJA003354	B04313813	AL000529	REDUCIDA	B	ALMERIA
EJA003354	B04313813	AL010884	REDUCIDA	B	ALMERIA
EJA003354	B04313813	AL012822	REDUCIDA	B	ALMERIA
EJA003354	B04313813	AL012932	REDUCIDA	B	ALMERIA
EJA003354	B04313813	AL011158	REDUCIDA	B	ALMERIA
EJA003354	B04313813	AL013861	REDUCIDA	B	ALMERIA
EJA003354	B04313813	AL015193	REDUCIDA	B	ALMERIA
EJA003354	B04313813	AL015274	REDUCIDA	B	ALMERIA
EJA003354	B04313813	AL015013	REDUCIDA	B	ALMERIA
EJA003354	B04313813	AL014992	REDUCIDA	B	ALMERIA
EJA003354	B04313813	AL015277	REDUCIDA	B	ALMERIA
EJA003354	B04313813	AL001482	REDUCIDA	B	ALMERIA
EJA003354	B04313813	AL012698	REDUCIDA	B	ALMERIA
EJA003354	B04313813	AL013853	REDUCIDA	B	ALMERIA
EJA003354	B04313813	AL013905	REDUCIDA	B	ALMERIA
EJA003354	B04313813	AL015326	REDUCIDA	B	ALMERIA
EJA003354	B04313813	AL015344	REDUCIDA	B	ALMERIA
EJA003354	B04313813	AL014660	REDUCIDA	B	ALMERIA
EJA003354	B04313813	AL014033	REDUCIDA	B	ALMERIA
EJA003354	B04313813	AL010553	REDUCIDA	B	ALMERIA
EJA003354	B04313813	AL010716	REDUCIDA	B	ALMERIA
EJA003354	B04313813	AL013815	REDUCIDA	B	ALMERIA
EJA003354	B04313813	AL014812	REDUCIDA	B	ALMERIA
EJA003361	B04312518	AL014106	REDUCIDA	B	ALMERIA
EJA003361	B04312518	AL009047	REDUCIDA	B	ALMERIA
EJA003361	B04312518	AL014175	REDUCIDA	B	ALMERIA
EJA003412	B04325064	AL009300	REDUCIDA	B	ALMERIA
EJA003412	B04325064	AL010903	REDUCIDA	B	ALMERIA
EJA003412	B04325064	GR012298	REDUCIDA	B	ALMERIA
EJA003412	B04325064	AL008953	REDUCIDA	B	ALMERIA
EJA003412	B04325064	AL014257	REDUCIDA	B	ALMERIA
EJA003412	B04325064	GR012211	REDUCIDA	B	ALMERIA
EJA003412	B04325064	AL010895	REDUCIDA	B	ALMERIA
EJA003412	B04325064	AL009613	REDUCIDA	B	ALMERIA
EJA003412	B04325064	AL011302	REDUCIDA	B	ALMERIA
EJA003412	B04325064	AL009187	REDUCIDA	B	ALMERIA
EJA003412	B04325064	AL010902	REDUCIDA	B	ALMERIA
EJA003412	B04325064	AL011429	REDUCIDA	B	ALMERIA
EJA003412	B04325064	AL011975	REDUCIDA	B	ALMERIA
EJA003412	B04325064	AL011509	REDUCIDA	B	ALMERIA
EJA003412	B04325064	AL008897	REDUCIDA	B	ALMERIA
EJA003412	B04325064	GR013825	REDUCIDA	B	ALMERIA
EJA003412	B04325064	AL012342	REDUCIDA	B	ALMERIA

ANEXO: Censo de máquinas autorizadas en el cuarto trimestre de 2020

EMPRESA	NIF	MATRICULA	TIPO CUOTA	TIPO DE MÁQUINA	PROVINCIA
EJA003412	B04325064	AL009853	REDUCIDA	B	ALMERIA
EJA003412	B04325064	SE020032	REDUCIDA	B	ALMERIA
EJA003412	B04325064	GR012166	REDUCIDA	B	ALMERIA
EJA003412	B04325064	AL010899	REDUCIDA	B	ALMERIA
EJA003412	B04325064	AL011431	REDUCIDA	B	ALMERIA
EJA003412	B04325064	AL013232	REDUCIDA	B	ALMERIA
EJA003412	B04325064	AL009999	REDUCIDA	B	ALMERIA
EJA003412	B04325064	AL012491	REDUCIDA	B	ALMERIA
EJA003412	B04325064	JA010875	REDUCIDA	B	ALMERIA
EJA003412	B04325064	AL014679	REDUCIDA	B	ALMERIA
EJA003412	B04325064	AL014914	REDUCIDA	B	ALMERIA
EJA003412	B04325064	AL010002	REDUCIDA	B	ALMERIA
EJA003412	B04325064	AL010000	REDUCIDA	B	ALMERIA
EJA003412	B04325064	AL011999	REDUCIDA	B	ALMERIA
EJA003412	B04325064	AL014675	REDUCIDA	B	ALMERIA
EJA003412	B04325064	AL014881	REDUCIDA	B	ALMERIA
EJA003412	B04325064	AL014895	REDUCIDA	B	ALMERIA
EJA003412	B04325064	AL015014	REDUCIDA	B	ALMERIA
EJA003412	B04325064	AL015015	REDUCIDA	B	ALMERIA
EJA003412	B04325064	AL015225	REDUCIDA	B	ALMERIA
EJA003412	B04325064	GR014783	REDUCIDA	B	ALMERIA
EJA003412	B04325064	AL015218	REDUCIDA	B	ALMERIA
EJA003412	B04325064	AL014040	REDUCIDA	B	ALMERIA
EJA003412	B04325064	AL011063	REDUCIDA	B	ALMERIA
EJA003412	B04325064	GR014353	REDUCIDA	B	ALMERIA
EJA003412	B04325064	JA010493	REDUCIDA	B	ALMERIA
EJA003412	B04325064	AL010187	REDUCIDA	B	ALMERIA
EJA003419	B04315446	AL013817	REDUCIDA	B	ALMERIA
EJA003419	B04315446	AL012178	REDUCIDA	B	ALMERIA
EJA003419	B04315446	AL012663	REDUCIDA	B	ALMERIA
EJA003419	B04315446	AL013641	REDUCIDA	B	ALMERIA
EJA003419	B04315446	AL013866	REDUCIDA	B	ALMERIA
EJA003419	B04315446	AL013877	REDUCIDA	B	ALMERIA
EJA003419	B04315446	AL014180	REDUCIDA	B	ALMERIA
EJA003419	B04315446	AL014852	REDUCIDA	B	ALMERIA
EJA003419	B04315446	AL014851	REDUCIDA	B	ALMERIA
EJA003419	B04315446	AL012203	REDUCIDA	B	ALMERIA
EJA003419	B04315446	AL012606	REDUCIDA	B	ALMERIA
EJA003419	B04315446	AL013360	REDUCIDA	B	ALMERIA
EJA003419	B04315446	AL013760	REDUCIDA	B	ALMERIA
EJA003419	B04315446	AL014139	REDUCIDA	B	ALMERIA
EJA003419	B04315446	AL015012	REDUCIDA	B	ALMERIA
EJA003419	B04315446	AL015011	REDUCIDA	B	ALMERIA
EJA003419	B04315446	AL015016	REDUCIDA	B	ALMERIA
EJA003419	B04315446	AL015018	REDUCIDA	B	ALMERIA
EJA003419	B04315446	AL014948	REDUCIDA	B	ALMERIA
EJA003419	B04315446	AL013943	REDUCIDA	B	ALMERIA
EJA003419	B04315446	AL015046	REDUCIDA	B	ALMERIA
EJA003419	B04315446	AL015045	REDUCIDA	B	ALMERIA
EJA003419	B04315446	AL014906	REDUCIDA	B	ALMERIA
EJA003419	B04315446	AL014908	REDUCIDA	B	ALMERIA
EJA003419	B04315446	AL013124	REDUCIDA	B	ALMERIA
EJA003419	B04315446	AL014280	REDUCIDA	B	ALMERIA
EJA003419	B04315446	MA025220	REDUCIDA	B	ALMERIA
EJA003419	B04315446	AL014955	REDUCIDA	B	ALMERIA

ANEXO: Censo de máquinas autorizadas en el cuarto trimestre de 2020

EMPRESA	NIF	MATRICULA	TIPO CUOTA	TIPO DE MÁQUINA	PROVINCIA
EJA003419	B04315446	AL010508	REDUCIDA	B	ALMERIA
EJA003419	B04315446	AL012595	REDUCIDA	B	ALMERIA
EJA003419	B04315446	AL015081	REDUCIDA	B	ALMERIA
EJA003419	B04315446	AL013944	REDUCIDA	B	ALMERIA
EJA003419	B04315446	AL014097	REDUCIDA	B	ALMERIA
EJA003419	B04315446	AL014795	REDUCIDA	B	ALMERIA
EJA003419	B04315446	AL012901	REDUCIDA	B	ALMERIA
EJA003419	B04315446	AL013313	REDUCIDA	B	ALMERIA
EJA003419	B04315446	AL014794	REDUCIDA	B	ALMERIA
EJA003419	B04315446	AL012214	REDUCIDA	B	ALMERIA
EJA003419	B04315446	AL013777	REDUCIDA	B	ALMERIA
EJA003419	B04315446	AL014124	REDUCIDA	B	ALMERIA
EJA003419	B04315446	AL014285	REDUCIDA	B	ALMERIA
EJA003419	B04315446	AL009044	REDUCIDA	B	ALMERIA
EJA003419	B04315446	AL013297	REDUCIDA	B	ALMERIA
EJA003419	B04315446	AL014290	REDUCIDA	B	ALMERIA
EJA003419	B04315446	AL009371	REDUCIDA	B	ALMERIA
EJA003419	B04315446	AL014287	REDUCIDA	B	ALMERIA
EJA003421	B04326096	AL003097	REDUCIDA	B	ALMERIA
EJA003421	B04326096	AL014183	REDUCIDA	B	ALMERIA
EJA003421	B04326096	AL011035	REDUCIDA	B	ALMERIA
EJA003421	B04326096	AL014190	REDUCIDA	B	ALMERIA
EJA003441	B04299632	AL013846	REDUCIDA	B	ALMERIA
EJA003441	B04299632	AL012754	REDUCIDA	B	ALMERIA
EJA003441	B04299632	AL012781	REDUCIDA	B	ALMERIA
EJA003441	B04299632	AL014058	REDUCIDA	B	ALMERIA
EJA003441	B04299632	AL012764	REDUCIDA	B	ALMERIA
EJA003441	B04299632	AL011726	REDUCIDA	B	ALMERIA
EJA003441	B04299632	AL013976	REDUCIDA	B	ALMERIA
EJA003441	B04299632	AL011603	REDUCIDA	B	ALMERIA
EJA003441	B04299632	AL011956	REDUCIDA	B	ALMERIA
EJA003462	B04340188	AL009397	REDUCIDA	B	ALMERIA
EJA003521	B04359592	AL013572	REDUCIDA	B	ALMERIA
EJA003521	B04359592	AL010395	REDUCIDA	B	ALMERIA
EJA003610	B04392270	AL010509	REDUCIDA	B	ALMERIA
EJA003610	B04392270	AL013812	REDUCIDA	B	ALMERIA
EJA003649	B04401105	AL011680	REDUCIDA	B	ALMERIA
EJA003649	B04401105	AL001409	REDUCIDA	B	ALMERIA
EJA003713	B73198129	AL012172	REDUCIDA	B	ALMERIA
EJA003713	B73198129	AL011006	REDUCIDA	B	ALMERIA
EJA003713	B73198129	AL013153	REDUCIDA	B	ALMERIA
EJA003722	B04432738	AL011859	REDUCIDA	B	ALMERIA
EJA003732	A15041841	AL014267	REDUCIDA	B	ALMERIA
EJA003732	A15041841	AL015285	REDUCIDA	B	ALMERIA
EJA003732	A15041841	MA024095	REDUCIDA	B	ALMERIA
EJA003732	A15041841	CA012782	REDUCIDA	B	ALMERIA
EJA003732	A15041841	SE020297	REDUCIDA	B	ALMERIA
EJA003732	A15041841	AL014266	REDUCIDA	B	ALMERIA
EJA003732	A15041841	AL014265	REDUCIDA	B	ALMERIA
EJA003732	A15041841	HU009958	REDUCIDA	B	ALMERIA
EJA003732	A15041841	SE019468	REDUCIDA	B	ALMERIA
EJA003732	A15041841	AL014268	REDUCIDA	B	ALMERIA
EJA003759	B04424719	AL013356	REDUCIDA	B	ALMERIA
EJA003759	B04424719	AL010731	REDUCIDA	B	ALMERIA
EJA003792	B04446522	AL010936	REDUCIDA	B	ALMERIA



ANEXO: Censo de máquinas autorizadas en el cuarto trimestre de 2020

EMPRESA	NIF	MATRICULA	TIPO CUOTA	TIPO DE MÁQUINA	PROVINCIA
EJA003792	B04446522	AL010965	REDUCIDA	B	ALMERIA
EJA003836	B04501599	AL013127	REDUCIDA	B	ALMERIA
EJA003836	B04501599	AL013384	REDUCIDA	B	ALMERIA
EJA003836	B04501599	AL014930	REDUCIDA	B	ALMERIA
EJA003836	B04501599	AL014055	REDUCIDA	B	ALMERIA
EJA003836	B04501599	AL013451	REDUCIDA	B	ALMERIA
EJA003836	B04501599	AL015219	REDUCIDA	B	ALMERIA
EJA003836	B04501599	AL013552	REDUCIDA	B	ALMERIA
EJA003836	B04501599	AL013133	REDUCIDA	B	ALMERIA
EJA003836	B04501599	AL013520	REDUCIDA	B	ALMERIA
EJA003836	B04501599	AL013382	REDUCIDA	B	ALMERIA
EJA003836	B04501599	AL013134	REDUCIDA	B	ALMERIA
EJA003836	B04501599	AL013747	REDUCIDA	B	ALMERIA
EJA003843	B04519773	AL011577	REDUCIDA	B	ALMERIA
EJA003843	B04519773	AL012566	REDUCIDA	B	ALMERIA
EJA003843	B04519773	AL012567	REDUCIDA	B	ALMERIA
EJA003847	B11828613	AL014072	REDUCIDA	B	ALMERIA
EJA003847	B11828613	AL014276	REDUCIDA	B	ALMERIA
EJA003847	B11828613	CA018544	REDUCIDA	B	ALMERIA
EJA003847	B11828613	AL015154	REDUCIDA	B	ALMERIA
EJA003847	B11828613	AL015141	REDUCIDA	B	ALMERIA
EJA003847	B11828613	AL015153	REDUCIDA	B	ALMERIA
EJA003847	B11828613	AL015152	REDUCIDA	B	ALMERIA
EJA003847	B11828613	AL015178	REDUCIDA	B	ALMERIA
EJA003847	B11828613	AL015140	REDUCIDA	B	ALMERIA
EJA003847	B11828613	CA016388	REDUCIDA	B	ALMERIA
EJA003847	B11828613	AL014187	REDUCIDA	B	ALMERIA
EJA003847	B11828613	AL014179	REDUCIDA	B	ALMERIA
EJA003847	B11828613	AL014193	REDUCIDA	B	ALMERIA
EJA003847	B11828613	CA002844	REDUCIDA	B	ALMERIA
EJA003847	B11828613	CA018033	REDUCIDA	B	ALMERIA
EJA003847	B11828613	AL014716	REDUCIDA	B	ALMERIA
EJA003847	B11828613	CA018254	REDUCIDA	B	ALMERIA
EJA003847	B11828613	AL013554	REDUCIDA	B	ALMERIA
EJA003847	B11828613	AL015346	REDUCIDA	B	ALMERIA
EJA003847	B11828613	AL015345	REDUCIDA	B	ALMERIA
EJA003847	B11828613	CA016128	REDUCIDA	B	ALMERIA
EJA003847	B11828613	CA018407	REDUCIDA	B	ALMERIA
EJA003847	B11828613	SE026326	REDUCIDA	B	ALMERIA
EJA003847	B11828613	AL015232	REDUCIDA	B	ALMERIA
EJA003847	B11828613	AL014738	REDUCIDA	B	ALMERIA
EJA003847	B11828613	CA018241	REDUCIDA	B	ALMERIA
EJA003847	B11828613	CA016316	REDUCIDA	B	ALMERIA
EJA003847	B11828613	CA016194	REDUCIDA	B	ALMERIA
EJA003847	B11828613	AL014722	REDUCIDA	B	ALMERIA
EJA003847	B11828613	AL014810	REDUCIDA	B	ALMERIA
EJA003847	B11828613	CA019476	REDUCIDA	B	ALMERIA
EJA003847	B11828613	CA018031	REDUCIDA	B	ALMERIA
EJA003847	B11828613	AL014182	REDUCIDA	B	ALMERIA
EJA003847	B11828613	AL014715	REDUCIDA	B	ALMERIA
EJA003847	B11828613	CA018217	REDUCIDA	B	ALMERIA
EJA003847	B11828613	CA000810	REDUCIDA	B	ALMERIA
EJA003847	B11828613	AL014821	REDUCIDA	B	ALMERIA
EJA003847	B11828613	AL014824	REDUCIDA	B	ALMERIA
EJA003847	B11828613	AL014844	REDUCIDA	B	ALMERIA

ANEXO: Censo de máquinas autorizadas en el cuarto trimestre de 2020

EMPRESA	NIF	MATRICULA	TIPO CUOTA	TIPO DE MÁQUINA	PROVINCIA
EJA003847	B11828613	CA000929	REDUCIDA	B	ALMERIA
EJA003847	B11828613	CA018115	REDUCIDA	B	ALMERIA
EJA003847	B11828613	CA018086	REDUCIDA	B	ALMERIA
EJA003847	B11828613	AL014134	REDUCIDA	B	ALMERIA
EJA003847	B11828613	AL014864	REDUCIDA	B	ALMERIA
EJA003847	B11828613	AL014071	REDUCIDA	B	ALMERIA
EJA003847	B11828613	CA018175	REDUCIDA	B	ALMERIA
EJA003847	B11828613	CA018176	REDUCIDA	B	ALMERIA
EJA003848	B04519864	AL015276	REDUCIDA	B	ALMERIA
EJA003848	B04519864	AL013835	REDUCIDA	B	ALMERIA
EJA003848	B04519864	AL014021	REDUCIDA	B	ALMERIA
EJA003848	B04519864	AL015229	REDUCIDA	B	ALMERIA
EJA003848	B04519864	AL015063	REDUCIDA	B	ALMERIA
EJA003848	B04519864	AL012679	REDUCIDA	B	ALMERIA
EJA003848	B04519864	AL011608	REDUCIDA	B	ALMERIA
EJA003848	B04519864	AL015291	REDUCIDA	B	ALMERIA
EJA003848	B04519864	AL015258	REDUCIDA	B	ALMERIA
EJA003848	B04519864	AL015311	REDUCIDA	B	ALMERIA
EJA003848	B04519864	AL015151	REDUCIDA	B	ALMERIA
EJA003848	B04519864	AL014928	REDUCIDA	B	ALMERIA
EJA003848	B04519864	AL012857	REDUCIDA	B	ALMERIA
EJA003848	B04519864	AL014796	REDUCIDA	B	ALMERIA
EJA003848	B04519864	AL014271	REDUCIDA	B	ALMERIA
EJA003848	B04519864	AL014676	REDUCIDA	B	ALMERIA
EJA003848	B04519864	AL014189	REDUCIDA	B	ALMERIA
EJA003848	B04519864	AL014249	REDUCIDA	B	ALMERIA
EJA003848	B04519864	AL013622	REDUCIDA	B	ALMERIA
EJA003848	B04519864	AL014141	REDUCIDA	B	ALMERIA
EJA003848	B04519864	AL014686	REDUCIDA	B	ALMERIA
EJA003848	B04519864	AL014192	REDUCIDA	B	ALMERIA
EJA003848	B04519864	AL014208	REDUCIDA	B	ALMERIA
EJA003848	B04519864	AL015109	REDUCIDA	B	ALMERIA
EJA003848	B04519864	AL015112	REDUCIDA	B	ALMERIA
EJA003848	B04519864	AL012027	REDUCIDA	B	ALMERIA
EJA003848	B04519864	AL012072	REDUCIDA	B	ALMERIA
EJA003848	B04519864	AL013636	REDUCIDA	B	ALMERIA
EJA003848	B04519864	AL014677	REDUCIDA	B	ALMERIA
EJA003848	B04519864	AL015356	REDUCIDA	B	ALMERIA
EJA003848	B04519864	AL015064	REDUCIDA	B	ALMERIA
EJA003848	B04519864	AL013951	REDUCIDA	B	ALMERIA
EJA003848	B04519864	AL014202	REDUCIDA	B	ALMERIA
EJA003848	B04519864	AL014206	REDUCIDA	B	ALMERIA
EJA003848	B04519864	AL014207	REDUCIDA	B	ALMERIA
EJA003848	B04519864	AL014209	REDUCIDA	B	ALMERIA
EJA003848	B04519864	AL014210	REDUCIDA	B	ALMERIA
EJA003848	B04519864	AL014301	REDUCIDA	B	ALMERIA
EJA003848	B04519864	AL011580	REDUCIDA	B	ALMERIA
EJA003848	B04519864	AL013307	REDUCIDA	B	ALMERIA
EJA003848	B04519864	AL013615	REDUCIDA	B	ALMERIA
EJA003848	B04519864	AL014022	REDUCIDA	B	ALMERIA
EJA003848	B04519864	AL014295	REDUCIDA	B	ALMERIA
EJA003848	B04519864	AL015004	REDUCIDA	B	ALMERIA
EJA003848	B04519864	AL015005	REDUCIDA	B	ALMERIA
EJA003848	B04519864	AL009907	REDUCIDA	B	ALMERIA
EJA003848	B04519864	AL010769	REDUCIDA	B	ALMERIA

ANEXO: Censo de máquinas autorizadas en el cuarto trimestre de 2020

EMPRESA	NIF	MATRICULA	TIPO CUOTA	TIPO DE MÁQUINA	PROVINCIA
EJA003848	B04519864	AL013623	REDUCIDA	B	ALMERIA
EJA003848	B04519864	AL015062	REDUCIDA	B	ALMERIA
EJA003848	B04519864	AL013872	REDUCIDA	B	ALMERIA
EJA003848	B04519864	AL014069	REDUCIDA	B	ALMERIA
EJA003848	B04519864	AL015257	REDUCIDA	B	ALMERIA
EJA003848	B04519864	AL015322	REDUCIDA	B	ALMERIA
EJA003848	B04519864	AL013926	REDUCIDA	B	ALMERIA
EJA003848	B04519864	AL013604	REDUCIDA	B	ALMERIA
EJA003848	B04519864	AL014288	REDUCIDA	B	ALMERIA
EJA003882	B04530705	AL011811	REDUCIDA	B	ALMERIA
EJA003887	B04533634	AL012152	REDUCIDA	B	ALMERIA
EJA003887	B04533634	AL010668	REDUCIDA	B	ALMERIA
EJA003887	B04533634	AL013504	REDUCIDA	B	ALMERIA
EJA003887	B04533634	AL010822	REDUCIDA	B	ALMERIA
EJA003887	B04533634	AL012731	REDUCIDA	B	ALMERIA
EJA003887	B04533634	AL012759	REDUCIDA	B	ALMERIA
EJA003887	B04533634	AL012760	REDUCIDA	B	ALMERIA
EJA003887	B04533634	AL009466	REDUCIDA	B	ALMERIA
EJA003887	B04533634	AL009832	REDUCIDA	B	ALMERIA
EJA003887	B04533634	AL011162	REDUCIDA	B	ALMERIA
EJA003887	B04533634	AL011751	REDUCIDA	B	ALMERIA
EJA003887	B04533634	AL012133	REDUCIDA	B	ALMERIA
EJA003887	B04533634	AL011443	REDUCIDA	B	ALMERIA
EJA003887	B04533634	AL012772	REDUCIDA	B	ALMERIA
EJA003887	B04533634	AL011648	REDUCIDA	B	ALMERIA
EJA003887	B04533634	AL012756	REDUCIDA	B	ALMERIA
EJA003887	B04533634	AL012780	REDUCIDA	B	ALMERIA
EJA003887	B04533634	AL011294	REDUCIDA	B	ALMERIA
EJA003887	B04533634	AL009593	REDUCIDA	B	ALMERIA
EJA003887	B04533634	AL010986	REDUCIDA	B	ALMERIA
EJA003887	B04533634	AL012171	REDUCIDA	B	ALMERIA
EJA003887	B04533634	AL012762	REDUCIDA	B	ALMERIA
EJA003887	B04533634	AL012894	REDUCIDA	B	ALMERIA
EJA003887	B04533634	AL012388	REDUCIDA	B	ALMERIA
EJA003887	B04533634	AL012719	REDUCIDA	B	ALMERIA
EJA003887	B04533634	AL010418	REDUCIDA	B	ALMERIA
EJA003887	B04533634	AL012927	REDUCIDA	B	ALMERIA
EJA003887	B04533634	AL010916	REDUCIDA	B	ALMERIA
EJA003887	B04533634	AL011707	REDUCIDA	B	ALMERIA
EJA003887	B04533634	AL012768	REDUCIDA	B	ALMERIA
EJA003887	B04533634	AL011481	REDUCIDA	B	ALMERIA
EJA003887	B04533634	AL012753	REDUCIDA	B	ALMERIA
EJA003887	B04533634	AL010886	REDUCIDA	B	ALMERIA
EJA003887	B04533634	AL011435	REDUCIDA	B	ALMERIA
EJA003922	B02335818	AL012435	REDUCIDA	B	ALMERIA
EJA003922	B02335818	AL012383	REDUCIDA	B	ALMERIA
EJA003922	B02335818	AL011970	REDUCIDA	B	ALMERIA
EJA003922	B02335818	AL012564	REDUCIDA	B	ALMERIA
EJA003922	B02335818	AL012225	REDUCIDA	B	ALMERIA
EJA003943	B30804462	AL012721	REDUCIDA	B	ALMERIA
EJA003943	B30804462	AL013931	REDUCIDA	B	ALMERIA
EJA003943	B30804462	AL015115	REDUCIDA	B	ALMERIA
EJA003943	B30804462	AL015122	REDUCIDA	B	ALMERIA
EJA003943	B30804462	AL015061	REDUCIDA	B	ALMERIA
EJA003943	B30804462	AL015066	REDUCIDA	B	ALMERIA

ANEXO: Censo de máquinas autorizadas en el cuarto trimestre de 2020

EMPRESA	NIF	MATRICULA	TIPO CUOTA	TIPO DE MÁQUINA	PROVINCIA
EJA003943	B30804462	AL014745	REDUCIDA	B	ALMERIA
EJA003943	B30804462	AL015339	REDUCIDA	B	ALMERIA
EJA003943	B30804462	AL012010	REDUCIDA	B	ALMERIA
EJA003943	B30804462	AL014867	REDUCIDA	B	ALMERIA
EJA003943	B30804462	AL015175	REDUCIDA	B	ALMERIA
EJA003943	B30804462	AL014811	REDUCIDA	B	ALMERIA
EJA003943	B30804462	AL014834	REDUCIDA	B	ALMERIA
EJA003943	B30804462	AL013914	REDUCIDA	B	ALMERIA
EJA003943	B30804462	AL013915	REDUCIDA	B	ALMERIA
EJA003943	B30804462	AL013919	REDUCIDA	B	ALMERIA
EJA003943	B30804462	AL013913	REDUCIDA	B	ALMERIA
EJA003943	B30804462	AL014744	REDUCIDA	B	ALMERIA
EJA003943	B30804462	AL014743	REDUCIDA	B	ALMERIA
EJA003943	B30804462	AL014748	REDUCIDA	B	ALMERIA
EJA003943	B30804462	AL014747	REDUCIDA	B	ALMERIA
EJA003943	B30804462	AL014783	REDUCIDA	B	ALMERIA
EJA003943	B30804462	AL014760	REDUCIDA	B	ALMERIA
EJA003943	B30804462	AL014773	REDUCIDA	B	ALMERIA
EJA003943	B30804462	AL013910	REDUCIDA	B	ALMERIA
EJA003943	B30804462	AL014742	REDUCIDA	B	ALMERIA
EJA003943	B30804462	AL012461	REDUCIDA	B	ALMERIA
EJA003943	B30804462	AL014749	REDUCIDA	B	ALMERIA
EJA003943	B30804462	AL013929	REDUCIDA	B	ALMERIA
EJA003943	B30804462	AL012190	REDUCIDA	B	ALMERIA
EJA003943	B30804462	AL012725	REDUCIDA	B	ALMERIA
EJA003943	B30804462	AL013921	REDUCIDA	B	ALMERIA
EJA003943	B30804462	AL013918	REDUCIDA	B	ALMERIA
EJA003943	B30804462	AL013916	REDUCIDA	B	ALMERIA
EJA003943	B30804462	AL012724	REDUCIDA	B	ALMERIA
EJA003943	B30804462	AL012720	REDUCIDA	B	ALMERIA
EJA003943	B30804462	AL012726	REDUCIDA	B	ALMERIA
EJA003943	B30804462	AL012723	REDUCIDA	B	ALMERIA
EJA003943	B30804462	AL013303	REDUCIDA	B	ALMERIA
EJA003943	B30804462	AL012722	REDUCIDA	B	ALMERIA
EJA003943	B30804462	AL012617	REDUCIDA	B	ALMERIA
EJA003943	B30804462	AL012019	REDUCIDA	B	ALMERIA
EJA003943	B30804462	AL012204	REDUCIDA	B	ALMERIA
EJA003984	B04586038	AL014982	REDUCIDA	B	ALMERIA
EJA003984	B04586038	AL013934	REDUCIDA	B	ALMERIA
EJA003985	B64243553	AL014888	REDUCIDA	B	ALMERIA
EJA003985	B64243553	AL013456	REDUCIDA	B	ALMERIA
EJA003985	B64243553	AL014911	REDUCIDA	B	ALMERIA
EJA003985	B64243553	AL014181	REDUCIDA	B	ALMERIA
EJA003994	B04614152	AL014037	REDUCIDA	B	ALMERIA
EJA003998	B04613857	AL012777	REDUCIDA	B	ALMERIA
EJA003998	B04613857	AL013628	REDUCIDA	B	ALMERIA
EJA003998	B04613857	AL013633	REDUCIDA	B	ALMERIA
EJA003998	B04613857	AL013294	REDUCIDA	B	ALMERIA
EJA003998	B04613857	AL012535	REDUCIDA	B	ALMERIA
EJA003998	B04613857	AL012912	REDUCIDA	B	ALMERIA
EJA003998	B04613857	AL012480	REDUCIDA	B	ALMERIA
EJA003998	B04613857	AL013464	REDUCIDA	B	ALMERIA
EJA003998	B04613857	AL012332	REDUCIDA	B	ALMERIA
EJA003998	B04613857	AL012855	REDUCIDA	B	ALMERIA
EJA004019	B04629440	AL013841	REDUCIDA	B	ALMERIA

ANEXO: Censo de máquinas autorizadas en el cuarto trimestre de 2020

EMPRESA	NIF	MATRICULA	TIPO CUOTA	TIPO DE MÁQUINA	PROVINCIA
EJA004019	B04629440	AL013543	REDUCIDA	B	ALMERIA
EJA004019	B04629440	AL014973	REDUCIDA	B	ALMERIA
EJA004019	B04629440	AL014971	REDUCIDA	B	ALMERIA
EJA004036	B04609582	AL012934	REDUCIDA	B	ALMERIA
EJA004070	B18898908	AL014042	REDUCIDA	B	ALMERIA
EJA004070	B18898908	AL015139	REDUCIDA	B	ALMERIA
EJA004070	B18898908	AL014248	REDUCIDA	B	ALMERIA
EJA004070	B18898908	GR014309	REDUCIDA	B	ALMERIA
EJA004070	B18898908	AL013273	REDUCIDA	B	ALMERIA
EJA004070	B18898908	AL014297	REDUCIDA	B	ALMERIA
EJA004070	B18898908	AL008159	REDUCIDA	B	ALMERIA
EJA004070	B18898908	AL014203	REDUCIDA	B	ALMERIA
EJA004070	B18898908	GR014333	REDUCIDA	B	ALMERIA
EJA004070	B18898908	AL010780	REDUCIDA	B	ALMERIA
EJA004070	B18898908	AL013179	REDUCIDA	B	ALMERIA
EJA004070	B18898908	AL012512	REDUCIDA	B	ALMERIA
EJA004070	B18898908	AL013558	REDUCIDA	B	ALMERIA
EJA004070	B18898908	AL014038	REDUCIDA	B	ALMERIA
EJA004070	B18898908	AL014132	REDUCIDA	B	ALMERIA
EJA004070	B18898908	AL012931	REDUCIDA	B	ALMERIA
EJA004070	B18898908	AL013740	REDUCIDA	B	ALMERIA
EJA004070	B18898908	AL011473	REDUCIDA	B	ALMERIA
EJA004070	B18898908	AL012483	REDUCIDA	B	ALMERIA
EJA004070	B18898908	AL012787	REDUCIDA	B	ALMERIA
EJA004070	B18898908	AL013343	REDUCIDA	B	ALMERIA
EJA004070	B18898908	AL013346	REDUCIDA	B	ALMERIA
EJA004070	B18898908	AL013442	REDUCIDA	B	ALMERIA
EJA004070	B18898908	AL015213	REDUCIDA	B	ALMERIA
EJA004070	B18898908	GR014276	REDUCIDA	B	ALMERIA
EJA004070	B18898908	AL011672	REDUCIDA	B	ALMERIA
EJA004070	B18898908	AL014661	REDUCIDA	B	ALMERIA
EJA004070	B18898908	AL013801	REDUCIDA	B	ALMERIA
EJA004070	B18898908	AL014699	REDUCIDA	B	ALMERIA
EJA004070	B18898908	AL014997	REDUCIDA	B	ALMERIA
EJA004070	B18898908	AL014225	REDUCIDA	B	ALMERIA
EJA004070	B18898908	AL014970	REDUCIDA	B	ALMERIA
EJA004070	B18898908	AL015275	REDUCIDA	B	ALMERIA
EJA004070	B18898908	AL015125	REDUCIDA	B	ALMERIA
EJA004070	B18898908	AL015190	REDUCIDA	B	ALMERIA
EJA004070	B18898908	AL015137	REDUCIDA	B	ALMERIA
EJA004070	B18898908	AL014237	REDUCIDA	B	ALMERIA
EJA004086	B04676565	AL000945	REDUCIDA	B	ALMERIA
EJA004105	B04709234	AL012859	REDUCIDA	B	ALMERIA
EJA004105	B04709234	AL013813	REDUCIDA	B	ALMERIA
EJA004105	B04709234	AL014708	REDUCIDA	B	ALMERIA
EJA004105	B04709234	AL013499	REDUCIDA	B	ALMERIA
EJA004105	B04709234	AL013651	REDUCIDA	B	ALMERIA
EJA004105	B04709234	AL013652	REDUCIDA	B	ALMERIA
EJA004105	B04709234	AL013410	REDUCIDA	B	ALMERIA
EJA004105	B04709234	AL014269	REDUCIDA	B	ALMERIA
EJA004105	B04709234	AL015032	REDUCIDA	B	ALMERIA
EJA004105	B04709234	AL015217	REDUCIDA	B	ALMERIA
EJA004105	B04709234	AL014920	REDUCIDA	B	ALMERIA
EJA004105	B04709234	AL014931	REDUCIDA	B	ALMERIA
EJA004105	B04709234	AL013484	REDUCIDA	B	ALMERIA

ANEXO: Censo de máquinas autorizadas en el cuarto trimestre de 2020

EMPRESA	NIF	MATRICULA	TIPO CUOTA	TIPO DE MÁQUINA	PROVINCIA
EJA004105	B04709234	AL015287	REDUCIDA	B	ALMERIA
EJA004105	B04709234	AL014966	REDUCIDA	B	ALMERIA
EJA004105	B04709234	AL014965	REDUCIDA	B	ALMERIA
EJA004105	B04709234	AL014963	REDUCIDA	B	ALMERIA
EJA004105	B04709234	AL013485	REDUCIDA	B	ALMERIA
EJA004105	B04709234	AL014659	REDUCIDA	B	ALMERIA
EJA004105	B04709234	AL014057	REDUCIDA	B	ALMERIA
EJA004105	B04709234	AL014809	REDUCIDA	B	ALMERIA
EJA004105	B04709234	AL013884	REDUCIDA	B	ALMERIA
EJA004105	B04709234	AL013516	REDUCIDA	B	ALMERIA
EJA004105	B04709234	AL013369	REDUCIDA	B	ALMERIA
EJA004105	B04709234	AL013542	REDUCIDA	B	ALMERIA
EJA004105	B04709234	AL014171	REDUCIDA	B	ALMERIA
EJA004105	B04709234	AL014152	REDUCIDA	B	ALMERIA
EJA004105	B04709234	AL013536	REDUCIDA	B	ALMERIA
EJA004105	B04709234	AL014862	REDUCIDA	B	ALMERIA
EJA004105	B04709234	AL013562	REDUCIDA	B	ALMERIA
EJA004105	B04709234	AL013235	REDUCIDA	B	ALMERIA
EJA004105	B04709234	AL013634	REDUCIDA	B	ALMERIA
EJA004105	B04709234	AL015108	REDUCIDA	B	ALMERIA
EJA004105	B04709234	AL013629	REDUCIDA	B	ALMERIA
EJA004105	B04709234	AL012860	REDUCIDA	B	ALMERIA
EJA004105	B04709234	AL014238	REDUCIDA	B	ALMERIA
EJA004105	B04709234	AL013894	REDUCIDA	B	ALMERIA
EJA004105	B04709234	AL014854	REDUCIDA	B	ALMERIA
EJA004105	B04709234	AL014915	REDUCIDA	B	ALMERIA
EJA004105	B04709234	AL015085	REDUCIDA	B	ALMERIA
EJA004105	B04709234	AL014200	REDUCIDA	B	ALMERIA
EJA004105	B04709234	AL015203	REDUCIDA	B	ALMERIA
EJA004109	B04695896	AL013371	REDUCIDA	B	ALMERIA
EJA004113	B04710091	AL015319	REDUCIDA	B	ALMERIA
EJA004113	B04710091	AL015340	REDUCIDA	B	ALMERIA
EJA004114	B04694527	AL015312	REDUCIDA	B	ALMERIA
EJA004114	B04694527	AL015321	REDUCIDA	B	ALMERIA
EJA004146	B93183739	MA005370	REDUCIDA	B	ALMERIA
EJA004147	B04740163	AL013190	REDUCIDA	B	ALMERIA
EJA004147	B04740163	AL013306	REDUCIDA	B	ALMERIA
EJA004147	B04740163	AL013805	REDUCIDA	B	ALMERIA
EJA004147	B04740163	AL015250	REDUCIDA	B	ALMERIA
EJA004147	B04740163	AL014989	REDUCIDA	B	ALMERIA
EJA004147	B04740163	AL014901	REDUCIDA	B	ALMERIA
EJA004147	B04740163	AL013498	REDUCIDA	B	ALMERIA
EJA004168	B04760682	AL013854	REDUCIDA	B	ALMERIA
EJA004168	B04760682	AL014814	REDUCIDA	B	ALMERIA
EJA004168	B04760682	AL013366	REDUCIDA	B	ALMERIA
EJA004186	B04788964	AL013501	REDUCIDA	B	ALMERIA
EJA004186	B04788964	AL013389	REDUCIDA	B	ALMERIA
EJA004186	B04788964	AL014863	REDUCIDA	B	ALMERIA
EJA004186	B04788964	AL014369	REDUCIDA	B	ALMERIA
EJA004191	B18992966	AL002088	REDUCIDA	B	ALMERIA
EJA004191	B18992966	AL015349	REDUCIDA	B	ALMERIA
EJA004198	B29954955	AL015205	REDUCIDA	B	ALMERIA
EJA004198	B29954955	AL009874	REDUCIDA	B	ALMERIA
EJA004198	B29954955	AL013772	REDUCIDA	B	ALMERIA
EJA004198	B29954955	AL013767	REDUCIDA	B	ALMERIA

ANEXO: Censo de máquinas autorizadas en el cuarto trimestre de 2020

EMPRESA	NIF	MATRICULA	TIPO CUOTA	TIPO DE MÁQUINA	PROVINCIA
EJA004198	B29954955	AL013768	REDUCIDA	B	ALMERIA
EJA004198	B29954955	AL013769	REDUCIDA	B	ALMERIA
EJA004198	B29954955	AL013775	REDUCIDA	B	ALMERIA
EJA004198	B29954955	AL013776	REDUCIDA	B	ALMERIA
EJA004198	B29954955	AL013766	REDUCIDA	B	ALMERIA
EJA004198	B29954955	AL014289	REDUCIDA	B	ALMERIA
EJA004198	B29954955	AL013791	REDUCIDA	B	ALMERIA
EJA004198	B29954955	AL015288	REDUCIDA	B	ALMERIA
EJA004198	B29954955	AL013774	REDUCIDA	B	ALMERIA
EJA004198	B29954955	AL013782	REDUCIDA	B	ALMERIA
EJA004213	B04829131	AL010339	REDUCIDA	B	ALMERIA
EJA004213	B04829131	AL011571	REDUCIDA	B	ALMERIA
EJA004213	B04829131	AL013344	REDUCIDA	B	ALMERIA
EJA004213	B04829131	AL005186	REDUCIDA	B	ALMERIA
EJA004213	B04829131	AL014053	REDUCIDA	B	ALMERIA
EJA004213	B04829131	AL014346	REDUCIDA	B	ALMERIA
EJA004213	B04829131	AL012211	REDUCIDA	B	ALMERIA
EJA004213	B04829131	AL014347	REDUCIDA	B	ALMERIA
EJA004213	B04829131	AL015282	REDUCIDA	B	ALMERIA
EJA004213	B04829131	AL015320	REDUCIDA	B	ALMERIA
EJA004213	B04829131	AL014786	REDUCIDA	B	ALMERIA
EJA004213	B04829131	AL014813	REDUCIDA	B	ALMERIA
EJA004213	B04829131	AL012438	REDUCIDA	B	ALMERIA
EJA004213	B04829131	AL015155	REDUCIDA	B	ALMERIA
EJA004214	B93458768	MA023772	REDUCIDA	B	ALMERIA
EJA004221	B04818464	AL014470	REDUCIDA	B	ALMERIA
EJA004221	B04818464	AL013950	REDUCIDA	B	ALMERIA
EJA004221	B04818464	AL012379	REDUCIDA	B	ALMERIA
EJA004221	B04818464	AL010487	REDUCIDA	B	ALMERIA
EJA004221	B04818464	AL012381	REDUCIDA	B	ALMERIA
EJA004221	B04818464	AL011750	REDUCIDA	B	ALMERIA
EJA004221	B04818464	AL012215	REDUCIDA	B	ALMERIA
EJA004221	B04818464	AL012642	REDUCIDA	B	ALMERIA
EJA004221	B04818464	AL009006	REDUCIDA	B	ALMERIA
EJA004221	B04818464	AL013305	REDUCIDA	B	ALMERIA
EJA004221	B04818464	AL012936	REDUCIDA	B	ALMERIA
EJA004221	B04818464	AL014226	REDUCIDA	B	ALMERIA
EJA004221	B04818464	AL012411	REDUCIDA	B	ALMERIA
EJA004221	B04818464	AL011925	REDUCIDA	B	ALMERIA
EJA004221	B04818464	AL014223	REDUCIDA	B	ALMERIA
EJA004221	B04818464	AL011749	REDUCIDA	B	ALMERIA
EJA004221	B04818464	AL011918	REDUCIDA	B	ALMERIA
EJA004221	B04818464	AL013523	REDUCIDA	B	ALMERIA
EJA004223	B04847158	AL011679	REDUCIDA	B	ALMERIA
EJA004223	B04847158	AL014307	REDUCIDA	B	ALMERIA
EJA004223	B04847158	AL014001	REDUCIDA	B	ALMERIA
EJA004223	B04847158	AL014896	REDUCIDA	B	ALMERIA
EJA004223	B04847158	AL014345	REDUCIDA	B	ALMERIA
EJA004223	B04847158	AL014736	REDUCIDA	B	ALMERIA
EJA004223	B04847158	AL014859	REDUCIDA	B	ALMERIA
EJA004223	B04847158	AL012671	REDUCIDA	B	ALMERIA
EJA004223	B04847158	AL013717	REDUCIDA	B	ALMERIA
EJA004223	B04847158	AL014283	REDUCIDA	B	ALMERIA
EJA004223	B04847158	AL014571	REDUCIDA	B	ALMERIA
EJA004223	B04847158	AL013479	REDUCIDA	B	ALMERIA

ANEXO: Censo de máquinas autorizadas en el cuarto trimestre de 2020

EMPRESA	NIF	MATRICULA	TIPO CUOTA	TIPO DE MÁQUINA	PROVINCIA
EJA004223	B04847158	AL013722	REDUCIDA	B	ALMERIA
EJA004223	B04847158	AL012433	REDUCIDA	B	ALMERIA
EJA004223	B04847158	AL012935	REDUCIDA	B	ALMERIA
EJA004223	B04847158	AL014224	REDUCIDA	B	ALMERIA
EJA004223	B04847158	AL014296	REDUCIDA	B	ALMERIA
EJA004223	B04847158	AL011595	REDUCIDA	B	ALMERIA
EJA004223	B04847158	AL011734	REDUCIDA	B	ALMERIA
EJA004256	B04871844	AL014706	REDUCIDA	B	ALMERIA
EJA004256	B04871844	AL015224	REDUCIDA	B	ALMERIA
EJA004271	B04845541	AL013947	REDUCIDA	B	ALMERIA
EJA004271	B04845541	AL015030	REDUCIDA	B	ALMERIA
EJA004271	B04845541	AL013941	REDUCIDA	B	ALMERIA
EJA004271	B04845541	AL013940	REDUCIDA	B	ALMERIA
EJA004271	B04845541	AL013939	REDUCIDA	B	ALMERIA
EJA004291	B04915260	AL014719	REDUCIDA	B	ALMERIA
EJA004291	B04915260	AL014720	REDUCIDA	B	ALMERIA
TJA000674	A43100049	AL014195	REDUCIDA	B	ALMERIA
TJA000674	A43100049	AL013880	REDUCIDA	B	ALMERIA
TJA000674	A43100049	AL013375	REDUCIDA	B	ALMERIA
TJA000674	A43100049	AL013381	REDUCIDA	B	ALMERIA
TJA000674	A43100049	AL013379	REDUCIDA	B	ALMERIA
TJA000674	A43100049	AL001162	REDUCIDA	B	ALMERIA
TJA000674	A43100049	AL013475	REDUCIDA	B	ALMERIA
TJA000674	A43100049	AL013627	REDUCIDA	B	ALMERIA
TJA000674	A43100049	AL015297	REDUCIDA	B	ALMERIA
TJA000674	A43100049	AL014712	REDUCIDA	B	ALMERIA
TJA000674	A43100049	AL013426	REDUCIDA	B	ALMERIA
TJA000674	A43100049	AL013427	REDUCIDA	B	ALMERIA
TJA000674	A43100049	AL013374	REDUCIDA	B	ALMERIA
TJA000674	A43100049	AL014838	REDUCIDA	B	ALMERIA
TJA000723	A04051546	AL012963	REDUCIDA	B	ALMERIA
TJA000723	A04051546	AL008074	REDUCIDA	B	ALMERIA
TJA000723	A04051546	AL010044	REDUCIDA	B	ALMERIA
TJA000723	A04051546	AL015191	REDUCIDA	B	ALMERIA
TJA000723	A04051546	AL014843	REDUCIDA	B	ALMERIA
TJA000723	A04051546	AL014197	REDUCIDA	B	ALMERIA
TJA000723	A04051546	AL001441	REDUCIDA	B	ALMERIA
TJA000723	A04051546	AL010207	REDUCIDA	B	ALMERIA
TJA000723	A04051546	AL014825	REDUCIDA	B	ALMERIA
TJA000723	A04051546	AL012983	REDUCIDA	B	ALMERIA
TJA000723	A04051546	AL015348	REDUCIDA	B	ALMERIA
TJA000723	A04051546	AL009809	REDUCIDA	B	ALMERIA
TJA000723	A04051546	AL014717	REDUCIDA	B	ALMERIA
TJA000723	A04051546	AL002255	REDUCIDA	B	ALMERIA
TJA000723	A04051546	GR014959	REDUCIDA	B	ALMERIA
TJA000723	A04051546	AL012424	REDUCIDA	B	ALMERIA
TJA000723	A04051546	AL013893	REDUCIDA	B	ALMERIA
TJA000723	A04051546	AL002005	REDUCIDA	B	ALMERIA
TJA000723	A04051546	AL010681	REDUCIDA	B	ALMERIA
TJA000723	A04051546	AL011120	REDUCIDA	B	ALMERIA
TJA000723	A04051546	JA003790	REDUCIDA	B	ALMERIA
TJA000723	A04051546	AL010558	REDUCIDA	B	ALMERIA
TJA000723	A04051546	AL012415	REDUCIDA	B	ALMERIA
TJA000723	A04051546	CA017027	REDUCIDA	B	ALMERIA
TJA000723	A04051546	CA017029	REDUCIDA	B	ALMERIA



ANEXO: Censo de máquinas autorizadas en el cuarto trimestre de 2020

EMPRESA	NIF	MATRICULA	TIPO CUOTA	TIPO DE MÁQUINA	PROVINCIA
TJA000723	A04051546	CA017030	REDUCIDA	B	ALMERIA
TJA000723	A04051546	AL007985	REDUCIDA	B	ALMERIA
TJA000723	A04051546	AL007951	REDUCIDA	B	ALMERIA
TJA000723	A04051546	AL002725	REDUCIDA	B	ALMERIA
TJA000723	A04051546	AL010335	REDUCIDA	B	ALMERIA
TJA000723	A04051546	AL012655	REDUCIDA	B	ALMERIA
TJA000723	A04051546	AL013748	REDUCIDA	B	ALMERIA
TJA000723	A04051546	AL012635	REDUCIDA	B	ALMERIA
TJA000723	A04051546	AL000157	REDUCIDA	B	ALMERIA
TJA000723	A04051546	AL012532	REDUCIDA	B	ALMERIA
TJA000723	A04051546	AL003513	REDUCIDA	B	ALMERIA
TJA000723	A04051546	AL001868	REDUCIDA	B	ALMERIA
TJA000723	A04051546	AL010424	REDUCIDA	B	ALMERIA
TJA000723	A04051546	AL010568	REDUCIDA	B	ALMERIA
TJA000723	A04051546	AL003527	REDUCIDA	B	ALMERIA
TJA000723	A04051546	AL010343	REDUCIDA	B	ALMERIA
TJA000723	A04051546	AL012975	REDUCIDA	B	ALMERIA
TJA000723	A04051546	AL012630	REDUCIDA	B	ALMERIA
TJA000723	A04051546	AL007997	REDUCIDA	B	ALMERIA
TJA000723	A04051546	AL014275	REDUCIDA	B	ALMERIA
TJA000723	A04051546	AL014755	REDUCIDA	B	ALMERIA
TJA000723	A04051546	AL014754	REDUCIDA	B	ALMERIA
TJA000723	A04051546	AL007984	REDUCIDA	B	ALMERIA
TJA000723	A04051546	AL003538	REDUCIDA	B	ALMERIA
TJA000723	A04051546	GR013777	REDUCIDA	B	ALMERIA
TJA000723	A04051546	AL014143	REDUCIDA	B	ALMERIA
TJA000723	A04051546	AL013938	REDUCIDA	B	ALMERIA
TJA000723	A04051546	AL014184	REDUCIDA	B	ALMERIA
TJA000723	A04051546	AL012625	REDUCIDA	B	ALMERIA
TJA000723	A04051546	AL010181	REDUCIDA	B	ALMERIA
TJA000723	A04051546	AL010409	REDUCIDA	B	ALMERIA
TJA000723	A04051546	AL010534	REDUCIDA	B	ALMERIA
TJA000723	A04051546	AL012710	REDUCIDA	B	ALMERIA
TJA000723	A04051546	AL011097	REDUCIDA	B	ALMERIA
TJA000723	A04051546	AL010185	REDUCIDA	B	ALMERIA
TJA000723	A04051546	AL013341	REDUCIDA	B	ALMERIA
TJA000723	A04051546	GR012824	REDUCIDA	B	ALMERIA
TJA000723	A04051546	AL002451	REDUCIDA	B	ALMERIA
TJA002760	B73002099	AL015118	REDUCIDA	B	ALMERIA
TJA002760	B73002099	AL014242	REDUCIDA	B	ALMERIA
TJA002760	B73002099	AL014995	REDUCIDA	B	ALMERIA
TJA002760	B73002099	GR014765	REDUCIDA	B	ALMERIA
TJA002760	B73002099	AL014247	REDUCIDA	B	ALMERIA
TJA002760	B73002099	AL014246	REDUCIDA	B	ALMERIA
TJA002760	B73002099	AL014842	REDUCIDA	B	ALMERIA
TJA002760	B73002099	AL014674	REDUCIDA	B	ALMERIA
TJA002760	B73002099	AL014962	REDUCIDA	B	ALMERIA
TJA002760	B73002099	AL015148	REDUCIDA	B	ALMERIA
TJA002760	B73002099	AL014245	REDUCIDA	B	ALMERIA
TJA002760	B73002099	AL014241	REDUCIDA	B	ALMERIA
TJA002760	B73002099	GR012380	REDUCIDA	B	ALMERIA
TJA002760	B73002099	AL012365	REDUCIDA	B	ALMERIA
TJA002760	B73002099	AL015194	REDUCIDA	B	ALMERIA
TJA002904	B04386454	AL010152	REDUCIDA	B	ALMERIA
TJA002904	B04386454	AL012966	REDUCIDA	B	ALMERIA

ANEXO: Censo de máquinas autorizadas en el cuarto trimestre de 2020

EMPRESA	NIF	MATRICULA	TIPO CUOTA	TIPO DE MÁQUINA	PROVINCIA
TJA002904	B04386454	AL012997	REDUCIDA	B	ALMERIA
TJA002904	B04386454	AL012999	REDUCIDA	B	ALMERIA
TJA002904	B04386454	AL013012	REDUCIDA	B	ALMERIA
TJA002904	B04386454	AL014041	REDUCIDA	B	ALMERIA
TJA002904	B04386454	SE027134	REDUCIDA	B	ALMERIA
TJA002904	B04386454	AL014273	REDUCIDA	B	ALMERIA
TJA002904	B04386454	AL012626	REDUCIDA	B	ALMERIA
TJA002904	B04386454	AL014137	REDUCIDA	B	ALMERIA
TJA002904	B04386454	AL012995	REDUCIDA	B	ALMERIA
TJA002904	B04386454	AL010344	REDUCIDA	B	ALMERIA
TJA002904	B04386454	AL015323	REDUCIDA	B	ALMERIA
TJA002904	B04386454	AL015347	REDUCIDA	B	ALMERIA
TJA002904	B04386454	AL014178	REDUCIDA	B	ALMERIA
TJA002904	B04386454	AL007886	REDUCIDA	B	ALMERIA
TJA002904	B04386454	AL014740	REDUCIDA	B	ALMERIA
TJA002904	B04386454	AL014739	REDUCIDA	B	ALMERIA
TJA002904	B04386454	AL013937	REDUCIDA	B	ALMERIA
TJA002904	B04386454	AL014185	REDUCIDA	B	ALMERIA
TJA002904	B04386454	AL010106	REDUCIDA	B	ALMERIA
TJA002904	B04386454	AL010536	REDUCIDA	B	ALMERIA
TJA002904	B04386454	AL011106	REDUCIDA	B	ALMERIA
TJA002904	B04386454	AL013731	REDUCIDA	B	ALMERIA
TJA002904	B04386454	AL003537	REDUCIDA	B	ALMERIA
TJA002904	B04386454	CO011465	REDUCIDA	B	ALMERIA
TJA002904	B04386454	AL012998	REDUCIDA	B	ALMERIA
TJA002904	B04386454	AL014990	REDUCIDA	B	ALMERIA
TJA002904	B04386454	AL012991	REDUCIDA	B	ALMERIA
TJA002904	B04386454	AL012990	REDUCIDA	B	ALMERIA
TJA002904	B04386454	AL012989	REDUCIDA	B	ALMERIA
TJA002904	B04386454	AL015095	REDUCIDA	B	ALMERIA
TJA002904	B04386454	AL012962	REDUCIDA	B	ALMERIA
TJA002904	B04386454	AL003512	REDUCIDA	B	ALMERIA
TJA002904	B04386454	AL008698	REDUCIDA	B	ALMERIA
TJA002904	B04386454	AL014756	REDUCIDA	B	ALMERIA
TJA002904	B04386454	AL015113	REDUCIDA	B	ALMERIA
TJA002958	B04068524	AL014832	REDUCIDA	B	ALMERIA
TJA002958	B04068524	AL014837	REDUCIDA	B	ALMERIA
TJA002958	B04068524	AL014968	REDUCIDA	B	ALMERIA
TJA002958	B04068524	AL000356	REDUCIDA	B	ALMERIA
TJA002958	B04068524	AL014833	REDUCIDA	B	ALMERIA
TJA002958	B04068524	AL014836	REDUCIDA	B	ALMERIA
TJA002958	B04068524	AL009704	REDUCIDA	B	ALMERIA
TJA002958	B04068524	AL011908	REDUCIDA	B	ALMERIA
TJA002958	B04068524	AL004789	REDUCIDA	B	ALMERIA
TJA002958	B04068524	AL001991	REDUCIDA	B	ALMERIA
TJA002958	B04068524	AL003087	REDUCIDA	B	ALMERIA
TJA002958	B04068524	AL010919	REDUCIDA	B	ALMERIA
TJA002958	B04068524	AL014108	REDUCIDA	B	ALMERIA
TJA002958	B04068524	AL011119	REDUCIDA	B	ALMERIA
TJA002958	B04068524	AL010449	REDUCIDA	B	ALMERIA
TJA002958	B04068524	AL014019	REDUCIDA	B	ALMERIA
TJA002958	B04068524	AL012870	REDUCIDA	B	ALMERIA
TJA002958	B04068524	AL010448	REDUCIDA	B	ALMERIA
TJA002958	B04068524	AL010452	REDUCIDA	B	ALMERIA
TJA002958	B04068524	AL002502	REDUCIDA	B	ALMERIA

ANEXO: Censo de máquinas autorizadas en el cuarto trimestre de 2020

EMPRESA	NIF	MATRICULA	TIPO CUOTA	TIPO DE MÁQUINA	PROVINCIA
TJA002958	B04068524	AL015130	REDUCIDA	B	ALMERIA
TJA002958	B04068524	AL015131	REDUCIDA	B	ALMERIA
TJA002958	B04068524	AL014114	REDUCIDA	B	ALMERIA
TJA002958	B04068524	AL013169	REDUCIDA	B	ALMERIA
TJA002958	B04068524	AL014120	REDUCIDA	B	ALMERIA
TJA002958	B04068524	GR004421	REDUCIDA	B	ALMERIA
TJA002958	B04068524	AL010964	REDUCIDA	B	ALMERIA
TJA002958	B04068524	AL014734	REDUCIDA	B	ALMERIA
TJA002958	B04068524	AL014733	REDUCIDA	B	ALMERIA
TJA002958	B04068524	AL014711	REDUCIDA	B	ALMERIA
TJA002958	B04068524	AL013783	REDUCIDA	B	ALMERIA
TJA002958	B04068524	AL013118	REDUCIDA	B	ALMERIA
TJA002958	B04068524	AL013274	REDUCIDA	B	ALMERIA
TJA002958	B04068524	AL011889	REDUCIDA	B	ALMERIA
TJA002958	B04068524	AL010460	REDUCIDA	B	ALMERIA
TJA002958	B04068524	AL013411	REDUCIDA	B	ALMERIA
TJA002958	B04068524	AL013593	REDUCIDA	B	ALMERIA
TJA002958	B04068524	AL000550	REDUCIDA	B	ALMERIA
TJA002958	B04068524	AL011316	REDUCIDA	B	ALMERIA
TJA002958	B04068524	AL011359	REDUCIDA	B	ALMERIA
TJA002958	B04068524	AL011658	REDUCIDA	B	ALMERIA
TJA002958	B04068524	AL015104	REDUCIDA	B	ALMERIA
TJA002958	B04068524	AL015105	REDUCIDA	B	ALMERIA
TJA002958	B04068524	AL015106	REDUCIDA	B	ALMERIA
TJA002958	B04068524	AL002032	REDUCIDA	B	ALMERIA
TJA002958	B04068524	AL011741	REDUCIDA	B	ALMERIA
TJA002958	B04068524	AL010957	REDUCIDA	B	ALMERIA
TJA002958	B04068524	AL014113	REDUCIDA	B	ALMERIA
TJA002958	B04068524	AL014107	REDUCIDA	B	ALMERIA
TJA002958	B04068524	AL014109	REDUCIDA	B	ALMERIA
TJA002958	B04068524	AL002167	REDUCIDA	B	ALMERIA
TJA002958	B04068524	AL014112	REDUCIDA	B	ALMERIA
TJA002958	B04068524	AL010447	REDUCIDA	B	ALMERIA
TJA002958	B04068524	AL001956	REDUCIDA	B	ALMERIA
TJA002958	B04068524	AL014110	REDUCIDA	B	ALMERIA
TJA002958	B04068524	AL010960	REDUCIDA	B	ALMERIA
TJA002958	B04068524	AL013587	REDUCIDA	B	ALMERIA
TJA002958	B04068524	AL013202	REDUCIDA	B	ALMERIA
TJA002958	B04068524	AL013228	REDUCIDA	B	ALMERIA
TJA002958	B04068524	AL013240	REDUCIDA	B	ALMERIA
TJA002958	B04068524	AL011881	REDUCIDA	B	ALMERIA
TJA002958	B04068524	AL009709	REDUCIDA	B	ALMERIA
TJA002972	B04424719	AL012235	REDUCIDA	B	ALMERIA
TJA002972	B04424719	AL015058	REDUCIDA	B	ALMERIA
TJA002972	B04424719	AL012238	REDUCIDA	B	ALMERIA
TJA002972	B04424719	AL012304	REDUCIDA	B	ALMERIA
TJA002972	B04424719	AL009707	REDUCIDA	B	ALMERIA
TJA002972	B04424719	AL011440	REDUCIDA	B	ALMERIA
TJA002972	B04424719	AL012241	REDUCIDA	B	ALMERIA
TJA002972	B04424719	AL013163	REDUCIDA	B	ALMERIA
TJA002972	B04424719	AL012292	REDUCIDA	B	ALMERIA
TJA002972	B04424719	AL014684	REDUCIDA	B	ALMERIA
TJA002972	B04424719	AL012369	REDUCIDA	B	ALMERIA
TJA003083	B04547626	AL011782	REDUCIDA	B	ALMERIA
TJA003083	B04547626	AL013530	REDUCIDA	B	ALMERIA

ANEXO: Censo de máquinas autorizadas en el cuarto trimestre de 2020

EMPRESA	NIF	MATRICULA	TIPO CUOTA	TIPO DE MÁQUINA	PROVINCIA
TJA003083	B04547626	AL014163	REDUCIDA	B	ALMERIA
TJA003083	B04547626	AL011795	REDUCIDA	B	ALMERIA
TJA003083	B04547626	AL011791	REDUCIDA	B	ALMERIA
TJA003083	B04547626	AL013166	REDUCIDA	B	ALMERIA
TJA003083	B04547626	AL013555	REDUCIDA	B	ALMERIA
TJA003083	B04547626	AL014050	REDUCIDA	B	ALMERIA
TJA003083	B04547626	AL015292	REDUCIDA	B	ALMERIA
TJA003083	B04547626	AL013525	REDUCIDA	B	ALMERIA
TJA003083	B04547626	AL013524	REDUCIDA	B	ALMERIA
TJA003083	B04547626	AL014828	REDUCIDA	B	ALMERIA
TJA003083	B04547626	AL015127	REDUCIDA	B	ALMERIA
TJA003083	B04547626	AL013527	REDUCIDA	B	ALMERIA
TJA003083	B04547626	AL013702	REDUCIDA	B	ALMERIA
TJA003083	B04547626	AL015087	REDUCIDA	B	ALMERIA
TJA003083	B04547626	AL015086	REDUCIDA	B	ALMERIA
TJA003083	B04547626	AL015354	REDUCIDA	B	ALMERIA
TJA003083	B04547626	AL013084	REDUCIDA	B	ALMERIA
TJA003083	B04547626	AL014916	REDUCIDA	B	ALMERIA
TJA003083	B04547626	AL013529	REDUCIDA	B	ALMERIA
TJA003083	B04547626	AL014164	REDUCIDA	B	ALMERIA
TJA003083	B04547626	AL014829	REDUCIDA	B	ALMERIA
TJA003083	B04547626	AL013229	REDUCIDA	B	ALMERIA
TJA003083	B04547626	AL015296	REDUCIDA	B	ALMERIA
TJA003083	B04547626	AL011787	REDUCIDA	B	ALMERIA
TJA003083	B04547626	AL013532	REDUCIDA	B	ALMERIA
TJA003083	B04547626	AL014049	REDUCIDA	B	ALMERIA
TJA003083	B04547626	AL014927	REDUCIDA	B	ALMERIA
TJA003083	B04547626	AL014925	REDUCIDA	B	ALMERIA
TJA003083	B04547626	AL014926	REDUCIDA	B	ALMERIA
TJA003083	B04547626	AL013528	REDUCIDA	B	ALMERIA
TJA003115	B04501607	AL012593	REDUCIDA	B	ALMERIA
TJA003115	B04501607	AL014850	REDUCIDA	B	ALMERIA
TJA003115	B04501607	AL010208	REDUCIDA	B	ALMERIA
TJA003115	B04501607	AL013869	REDUCIDA	B	ALMERIA
TJA003115	B04501607	AL015267	REDUCIDA	B	ALMERIA
TJA003115	B04501607	AL014762	REDUCIDA	B	ALMERIA
TJA003115	B04501607	AL012527	REDUCIDA	B	ALMERIA
TJA003115	B04501607	AL012709	REDUCIDA	B	ALMERIA
TJA003115	B04501607	AL012638	REDUCIDA	B	ALMERIA
TJA003115	B04501607	AL010725	REDUCIDA	B	ALMERIA
TJA003115	B04501607	SE024548	REDUCIDA	B	ALMERIA
TJA003115	B04501607	AL003515	REDUCIDA	B	ALMERIA
TJA003115	B04501607	AL015264	REDUCIDA	B	ALMERIA
TJA003115	B04501607	AL012555	REDUCIDA	B	ALMERIA
TJA003115	B04501607	AL001897	REDUCIDA	B	ALMERIA
TJA003115	B04501607	AL014056	REDUCIDA	B	ALMERIA
TJA003115	B04501607	AL000173	REDUCIDA	B	ALMERIA
TJA003115	B04501607	JA000717	REDUCIDA	B	ALMERIA
TJA003115	B04501607	AL015289	REDUCIDA	B	ALMERIA
TJA003115	B04501607	AL015290	REDUCIDA	B	ALMERIA
TJA003115	B04501607	AL015266	REDUCIDA	B	ALMERIA
TJA003115	B04501607	AL015263	REDUCIDA	B	ALMERIA
TJA003115	B04501607	AL015261	REDUCIDA	B	ALMERIA
TJA003115	B04501607	AL012439	REDUCIDA	B	ALMERIA
TJA003115	B04501607	AL015260	REDUCIDA	B	ALMERIA

ANEXO: Censo de máquinas autorizadas en el cuarto trimestre de 2020

EMPRESA	NIF	MATRICULA	TIPO CUOTA	TIPO DE MÁQUINA	PROVINCIA
TJA003115	B04501607	AL015262	REDUCIDA	B	ALMERIA
TJA003115	B04501607	AL015265	REDUCIDA	B	ALMERIA
TJA003115	B04501607	AL012973	REDUCIDA	B	ALMERIA
TJA003115	B04501607	AL015096	REDUCIDA	B	ALMERIA
TJA003115	B04501607	AL010135	REDUCIDA	B	ALMERIA
TJA003115	B04501607	AL012556	REDUCIDA	B	ALMERIA
TJA003115	B04501607	AL012544	REDUCIDA	B	ALMERIA
TJA003138	B04519773	AL013198	REDUCIDA	B	ALMERIA
TJA003138	B04519773	AL012575	REDUCIDA	B	ALMERIA
TJA003138	B04519773	AL012574	REDUCIDA	B	ALMERIA
TJA003138	B04519773	AL013862	REDUCIDA	B	ALMERIA
TJA003138	B04519773	AL014135	REDUCIDA	B	ALMERIA
TJA003138	B04519773	AL012573	REDUCIDA	B	ALMERIA
TJA003138	B04519773	AL014201	REDUCIDA	B	ALMERIA
TJA003138	B04519773	AL012571	REDUCIDA	B	ALMERIA
TJA003138	B04519773	AL012585	REDUCIDA	B	ALMERIA
TJA003138	B04519773	AL012576	REDUCIDA	B	ALMERIA
TJA003138	B04519773	AL013433	REDUCIDA	B	ALMERIA
TJA003167	B92902642	AL014891	REDUCIDA	B	ALMERIA
TJA003167	B92902642	AL014892	REDUCIDA	B	ALMERIA
TJA003167	B92902642	AL014903	REDUCIDA	B	ALMERIA
TJA003167	B92902642	AL014870	REDUCIDA	B	ALMERIA
TJA003167	B92902642	AL014991	REDUCIDA	B	ALMERIA
TJA003167	B92902642	AL014871	REDUCIDA	B	ALMERIA
TJA003167	B92902642	AL014872	REDUCIDA	B	ALMERIA
TJA003167	B92902642	AL014869	REDUCIDA	B	ALMERIA
TJA003167	B92902642	AL014887	REDUCIDA	B	ALMERIA
TJA003167	B92902642	AL014868	REDUCIDA	B	ALMERIA
TJA003167	B92902642	AL015300	REDUCIDA	B	ALMERIA
TJA003167	B92902642	AL015299	REDUCIDA	B	ALMERIA
TJA003167	B92902642	MA021357	REDUCIDA	B	ALMERIA
TJA003167	B92902642	AL014893	REDUCIDA	B	ALMERIA
TJA003167	B92902642	AL014889	REDUCIDA	B	ALMERIA
TJA003230	B92623628	AL013557	REDUCIDA	B	ALMERIA
TJA003230	B92623628	AL010814	REDUCIDA	B	ALMERIA
TJA003230	B92623628	MA003698	REDUCIDA	B	ALMERIA
TJA003230	B92623628	AL008645	REDUCIDA	B	ALMERIA
TJA003230	B92623628	AL013759	REDUCIDA	B	ALMERIA
TJA003230	B92623628	AL008103	REDUCIDA	B	ALMERIA
TJA003230	B92623628	AL013798	REDUCIDA	B	ALMERIA
TJA003230	B92623628	AL009668	REDUCIDA	B	ALMERIA
TJA003230	B92623628	AL008533	REDUCIDA	B	ALMERIA
TJA003230	B92623628	AL015306	REDUCIDA	B	ALMERIA
TJA003230	B92623628	AL013742	REDUCIDA	B	ALMERIA
TJA003230	B92623628	AL013738	REDUCIDA	B	ALMERIA
TJA003257	B04724134	AL013474	REDUCIDA	B	ALMERIA
TJA003257	B04724134	AL015192	REDUCIDA	B	ALMERIA
TJA003257	B04724134	AL013470	REDUCIDA	B	ALMERIA
TJA003257	B04724134	AL013471	REDUCIDA	B	ALMERIA
TJA003257	B04724134	AL013577	REDUCIDA	B	ALMERIA
TJA003257	B04724134	AL013473	REDUCIDA	B	ALMERIA
TJA003257	B04724134	AL013468	REDUCIDA	B	ALMERIA
TJA003257	B04724134	AL013472	REDUCIDA	B	ALMERIA
TJA003257	B04724134	AL013466	REDUCIDA	B	ALMERIA
TJA003257	B04724134	AL015199	REDUCIDA	B	ALMERIA

ANEXO: Censo de máquinas autorizadas en el cuarto trimestre de 2020

EMPRESA	NIF	MATRICULA	TIPO CUOTA	TIPO DE MÁQUINA	PROVINCIA
TJA003260	B04783932	AL013540	REDUCIDA	B	ALMERIA
TJA003260	B04783932	AL013551	REDUCIDA	B	ALMERIA
TJA003260	B04783932	AL014709	REDUCIDA	B	ALMERIA
TJA003260	B04783932	AL013857	REDUCIDA	B	ALMERIA
TJA003260	B04783932	AL015273	REDUCIDA	B	ALMERIA
TJA003260	B04783932	AL015271	REDUCIDA	B	ALMERIA
TJA003260	B04783932	AL013548	REDUCIDA	B	ALMERIA
TJA003260	B04783932	AL014774	REDUCIDA	B	ALMERIA
TJA003260	B04783932	AL015330	REDUCIDA	B	ALMERIA
TJA003260	B04783932	AL013544	REDUCIDA	B	ALMERIA
TJA003260	B04783932	AL015272	REDUCIDA	B	ALMERIA
TJA003260	B04783932	AL014100	REDUCIDA	B	ALMERIA
TJA003260	B04783932	AL013539	REDUCIDA	B	ALMERIA
TJA003260	B04783932	AL013632	REDUCIDA	B	ALMERIA
TJA003315	B73541989	AL015208	REDUCIDA	B	ALMERIA
TJA003315	B73541989	AL015207	REDUCIDA	B	ALMERIA
TJA003315	B73541989	AL015017	REDUCIDA	B	ALMERIA
TJA003315	B73541989	AL015048	REDUCIDA	B	ALMERIA
TJA003315	B73541989	AL015206	REDUCIDA	B	ALMERIA
TJA003315	B73541989	AL015328	REDUCIDA	B	ALMERIA
TJA003315	B73541989	AL015216	REDUCIDA	B	ALMERIA
TJA003315	B73541989	AL015209	REDUCIDA	B	ALMERIA
TJA003315	B73541989	AL015215	REDUCIDA	B	ALMERIA
TJA003315	B73541989	AL015212	REDUCIDA	B	ALMERIA
TJA003315	B73541989	AL015210	REDUCIDA	B	ALMERIA
TJA003315	B73541989	AL015025	REDUCIDA	B	ALMERIA
TJA003315	B73541989	AL015024	REDUCIDA	B	ALMERIA
TJA003315	B73541989	AL015023	REDUCIDA	B	ALMERIA
TJA003315	B73541989	AL015022	REDUCIDA	B	ALMERIA
TJA003315	B73541989	AL015019	REDUCIDA	B	ALMERIA
TJA003315	B73541989	AL015021	REDUCIDA	B	ALMERIA
TJA003315	B73541989	AL015029	REDUCIDA	B	ALMERIA
TJA003315	B73541989	AL015049	REDUCIDA	B	ALMERIA
TJA003315	B73541989	AL015214	REDUCIDA	B	ALMERIA
TJA003343	B73731721	AL015162	REDUCIDA	B	ALMERIA
TJA003343	B73731721	AL010528	REDUCIDA	B	ALMERIA
TJA003343	B73731721	AL012124	REDUCIDA	B	ALMERIA
TJA003343	B73731721	AL015163	REDUCIDA	B	ALMERIA
TJA003343	B73731721	AL015156	REDUCIDA	B	ALMERIA
TJA003343	B73731721	AL014845	REDUCIDA	B	ALMERIA
TJA003343	B73731721	AL015157	REDUCIDA	B	ALMERIA
TJA003343	B73731721	AL015159	REDUCIDA	B	ALMERIA
TJA003343	B73731721	AL015165	REDUCIDA	B	ALMERIA
TJA003343	B73731721	AL015158	REDUCIDA	B	ALMERIA
TJA003343	B73731721	AL015160	REDUCIDA	B	ALMERIA
TJA003343	B73731721	AL015161	REDUCIDA	B	ALMERIA
TJA003343	B73731721	AL015164	REDUCIDA	B	ALMERIA
TJA003343	B73731721	AL015315	REDUCIDA	B	ALMERIA
TJA003343	B73731721	AL014746	REDUCIDA	B	ALMERIA
TJA003343	B73731721	AL012123	REDUCIDA	B	ALMERIA
TJA003343	B73731721	AL013205	REDUCIDA	B	ALMERIA
TJA003343	B73731721	AL009495	REDUCIDA	B	ALMERIA
TJA003343	B73731721	AL012120	REDUCIDA	B	ALMERIA
TJA003343	B73731721	AL013476	REDUCIDA	B	ALMERIA
TJA003360	B04890513	AL014977	REDUCIDA	B	ALMERIA

ANEXO: Censo de máquinas autorizadas en el cuarto trimestre de 2020

EMPRESA	NIF	MATRICULA	TIPO CUOTA	TIPO DE MÁQUINA	PROVINCIA
TJA003360	B04890513	AL014978	REDUCIDA	B	ALMERIA
TJA003360	B04890513	AL014985	REDUCIDA	B	ALMERIA
TJA003360	B04890513	AL014987	REDUCIDA	B	ALMERIA
TJA003360	B04890513	AL014979	REDUCIDA	B	ALMERIA
TJA003360	B04890513	AL015097	REDUCIDA	B	ALMERIA
TJA003360	B04890513	AL014981	REDUCIDA	B	ALMERIA
TJA003360	B04890513	AL015223	REDUCIDA	B	ALMERIA
TJA003360	B04890513	AL014983	REDUCIDA	B	ALMERIA
TJA003360	B04890513	AL014984	REDUCIDA	B	ALMERIA
TJA003360	B04890513	AL014980	REDUCIDA	B	ALMERIA
TJA003376	B04903209	AL015253	REDUCIDA	B	ALMERIA
TJA003376	B04903209	AL015249	REDUCIDA	B	ALMERIA
TJA003376	B04903209	AL015251	REDUCIDA	B	ALMERIA
TJA003376	B04903209	AL015254	REDUCIDA	B	ALMERIA
TJA003376	B04903209	AL015252	REDUCIDA	B	ALMERIA
TJA003376	B04903209	AL015247	REDUCIDA	B	ALMERIA
TJA003376	B04903209	AL015269	REDUCIDA	B	ALMERIA
TJA003376	B04903209	AL015301	REDUCIDA	B	ALMERIA
TJA003376	B04903209	AL014235	REDUCIDA	B	ALMERIA
TJA003376	B04903209	AL015248	REDUCIDA	B	ALMERIA
TJA003376	B04903209	AL015246	REDUCIDA	B	ALMERIA
TJA003376	B04903209	AL015298	REDUCIDA	B	ALMERIA
TJA003400	B04920807	AL015309	REDUCIDA	B	ALMERIA
TJA003400	B04920807	AL015241	REDUCIDA	B	ALMERIA
TJA003400	B04920807	AL015243	REDUCIDA	B	ALMERIA
TJA003400	B04920807	AL015239	REDUCIDA	B	ALMERIA
TJA003400	B04920807	AL015245	REDUCIDA	B	ALMERIA
TJA003400	B04920807	AL015270	REDUCIDA	B	ALMERIA
TJA003400	B04920807	AL015238	REDUCIDA	B	ALMERIA
TJA003400	B04920807	AL015244	REDUCIDA	B	ALMERIA
TJA003400	B04920807	AL015240	REDUCIDA	B	ALMERIA
TJA003400	B04920807	AL015236	REDUCIDA	B	ALMERIA
TJA003400	B04920807	AL015237	REDUCIDA	B	ALMERIA
TJA003400	B04920807	AL015242	REDUCIDA	B	ALMERIA
AJA000012	A11027109	CA018050	REDUCIDA	B	CADIZ
AJA000012	A11027109	CA018049	REDUCIDA	B	CADIZ
AJA000012	A11027109	CA014537	REDUCIDA	B	CADIZ
AJA000012	A11027109	CA018055	REDUCIDA	B	CADIZ
AJA000012	A11027109	CA018057	REDUCIDA	B	CADIZ
AJA000012	A11027109	CA018058	REDUCIDA	B	CADIZ
AJA000012	A11027109	CA018065	REDUCIDA	B	CADIZ
AJA000012	A11027109	CA018051	REDUCIDA	B	CADIZ
AJA000012	A11027109	CA019936	REDUCIDA	B	CADIZ
AJA000012	A11027109	CA019459	REDUCIDA	B	CADIZ
AJA000012	A11027109	CA019498	REDUCIDA	B	CADIZ
AJA000012	A11027109	CA013830	REDUCIDA	B	CADIZ
AJA000012	A11027109	CA018064	REDUCIDA	B	CADIZ
AJA000012	A11027109	CA018054	REDUCIDA	B	CADIZ
AJA000012	A11027109	CA018056	REDUCIDA	B	CADIZ
AJA000012	A11027109	CA018066	REDUCIDA	B	CADIZ
AJA000030	A11050325	CA006670	REDUCIDA	B	CADIZ
AJA000030	A11050325	CA017098	REDUCIDA	B	CADIZ
AJA000030	A11050325	CA017100	REDUCIDA	B	CADIZ
AJA000030	A11050325	CA016106	REDUCIDA	B	CADIZ
AJA000030	A11050325	CA017099	REDUCIDA	B	CADIZ

ANEXO: Censo de máquinas autorizadas en el cuarto trimestre de 2020

EMPRESA	NIF	MATRICULA	TIPO CUOTA	TIPO DE MÁQUINA	PROVINCIA
AJA000085	B11020161	CA006928	REDUCIDA	B	CADIZ
AJA000085	B11020161	CA019852	REDUCIDA	B	CADIZ
AJA000085	B11020161	CA016927	REDUCIDA	B	CADIZ
AJA000085	B11020161	CA019238	REDUCIDA	B	CADIZ
AJA000085	B11020161	CA019237	REDUCIDA	B	CADIZ
AJA000085	B11020161	MA016799	REDUCIDA	B	CADIZ
AJA000085	B11020161	CA015485	REDUCIDA	B	CADIZ
AJA000085	B11020161	CA016283	REDUCIDA	B	CADIZ
AJA000085	B11020161	CA016284	REDUCIDA	B	CADIZ
AJA000085	B11020161	CA016285	REDUCIDA	B	CADIZ
AJA000085	B11020161	CA018188	REDUCIDA	B	CADIZ
AJA000085	B11020161	AL012607	REDUCIDA	B	CADIZ
AJA000085	B11020161	CA017013	REDUCIDA	B	CADIZ
AJA000085	B11020161	CA016915	REDUCIDA	B	CADIZ
AJA000085	B11020161	CA016918	REDUCIDA	B	CADIZ
AJA000085	B11020161	CA015841	REDUCIDA	B	CADIZ
AJA000085	B11020161	CA006911	REDUCIDA	B	CADIZ
AJA000085	B11020161	CA012912	REDUCIDA	B	CADIZ
AJA000085	B11020161	CA015484	REDUCIDA	B	CADIZ
AJA000085	B11020161	CA017007	REDUCIDA	B	CADIZ
AJA000085	B11020161	CA011479	REDUCIDA	B	CADIZ
AJA000085	B11020161	MA019257	REDUCIDA	B	CADIZ
AJA000085	B11020161	CA016057	REDUCIDA	B	CADIZ
AJA000085	B11020161	CA016058	REDUCIDA	B	CADIZ
AJA000085	B11020161	CA016433	REDUCIDA	B	CADIZ
AJA000085	B11020161	CA016921	REDUCIDA	B	CADIZ
AJA000085	B11020161	CA016925	REDUCIDA	B	CADIZ
AJA000085	B11020161	CA006926	REDUCIDA	B	CADIZ
AJA000085	B11020161	CA006925	REDUCIDA	B	CADIZ
AJA000085	B11020161	CA016917	REDUCIDA	B	CADIZ
AJA000085	B11020161	CA016919	REDUCIDA	B	CADIZ
AJA000085	B11020161	CA016923	REDUCIDA	B	CADIZ
AJA000085	B11020161	CA019604	REDUCIDA	B	CADIZ
AJA000085	B11020161	CA019605	REDUCIDA	B	CADIZ
AJA000085	B11020161	CA006918	REDUCIDA	B	CADIZ
AJA000100	A28996031	CA019239	REDUCIDA	B	CADIZ
AJA000100	A28996031	CA006921	REDUCIDA	B	CADIZ
AJA000100	A28996031	CA019603	REDUCIDA	B	CADIZ
AJA000100	A28996031	CA016237	REDUCIDA	B	CADIZ
AJA000100	A28996031	CA016439	REDUCIDA	B	CADIZ
AJA000100	A28996031	CA016444	REDUCIDA	B	CADIZ
AJA000100	A28996031	CA017032	REDUCIDA	B	CADIZ
AJA000100	A28996031	CA017045	REDUCIDA	B	CADIZ
AJA000100	A28996031	CA017090	REDUCIDA	B	CADIZ
AJA000100	A28996031	CA016445	REDUCIDA	B	CADIZ
AJA000100	A28996031	CA016235	REDUCIDA	B	CADIZ
AJA000100	A28996031	CA016440	REDUCIDA	B	CADIZ
AJA000100	A28996031	CA016443	REDUCIDA	B	CADIZ
AJA000100	A28996031	CA017028	REDUCIDA	B	CADIZ
AJA000100	A28996031	CA016236	REDUCIDA	B	CADIZ
AJA000100	A28996031	CA017300	REDUCIDA	B	CADIZ
AJA000100	A28996031	CA015486	REDUCIDA	B	CADIZ
AJA000100	A28996031	CA017006	REDUCIDA	B	CADIZ
AJA000100	A28996031	CA017299	REDUCIDA	B	CADIZ
AJA000100	A28996031	CA017971	REDUCIDA	B	CADIZ



ANEXO: Censo de máquinas autorizadas en el cuarto trimestre de 2020

EMPRESA	NIF	MATRICULA	TIPO CUOTA	TIPO DE MÁQUINA	PROVINCIA
AJA000100	A28996031	CA011761	REDUCIDA	B	CADIZ
AJA000100	A28996031	CA016442	REDUCIDA	B	CADIZ
AJA000100	A28996031	CA017091	REDUCIDA	B	CADIZ
AJA000100	A28996031	CA014433	REDUCIDA	B	CADIZ
AJA000100	A28996031	CA014434	REDUCIDA	B	CADIZ
AJA000100	A28996031	CA016234	REDUCIDA	B	CADIZ
AJA000149	B11067600	CA019334	REDUCIDA	B	CADIZ
AJA000149	B11067600	CA019435	REDUCIDA	B	CADIZ
AJA000149	B11067600	CA017849	REDUCIDA	B	CADIZ
AJA000149	B11067600	CA016934	REDUCIDA	B	CADIZ
AJA000149	B11067600	CA019386	REDUCIDA	B	CADIZ
AJA000149	B11067600	CA019384	REDUCIDA	B	CADIZ
AJA000149	B11067600	CA019387	REDUCIDA	B	CADIZ
AJA000149	B11067600	CA019382	REDUCIDA	B	CADIZ
AJA000149	B11067600	CA019385	REDUCIDA	B	CADIZ
AJA000149	B11067600	CA016232	REDUCIDA	B	CADIZ
AJA000149	B11067600	CA016225	REDUCIDA	B	CADIZ
AJA000149	B11067600	CA019224	REDUCIDA	B	CADIZ
AJA000149	B11067600	CA019602	REDUCIDA	B	CADIZ
AJA000149	B11067600	CA017008	REDUCIDA	B	CADIZ
AJA000149	B11067600	CA015496	REDUCIDA	B	CADIZ
AJA000149	B11067600	CA015908	REDUCIDA	B	CADIZ
CJA000003	A11016045	CA016190	REDUCIDA	C	CADIZ
CJA000003	A11016045	CA017568	REDUCIDA	C	CADIZ
CJA000003	A11016045	CA019757	REDUCIDA	C	CADIZ
CJA000003	A11016045	CA008239	REDUCIDA	C	CADIZ
CJA000003	A11016045	CA013647	REDUCIDA	C	CADIZ
CJA000003	A11016045	CA008234	REDUCIDA	C	CADIZ
CJA000003	A11016045	CA017541	REDUCIDA	C	CADIZ
CJA000003	A11016045	CA011732	REDUCIDA	C	CADIZ
CJA000003	A11016045	CA008235	REDUCIDA	C	CADIZ
CJA000003	A11016045	CA018409	REDUCIDA	C	CADIZ
CJA000003	A11016045	CA016040	REDUCIDA	C	CADIZ
CJA000003	A11016045	CA018190	REDUCIDA	C	CADIZ
CJA000003	A11016045	CA008232	REDUCIDA	C	CADIZ
CJA000006	A72287972	CA018296	REDUCIDA	C	CADIZ
CJA000006	A72287972	CA020020	REDUCIDA	C	CADIZ
CJA000006	A72287972	CA019761	REDUCIDA	C	CADIZ
CJA000006	A72287972	CA019109	REDUCIDA	C	CADIZ
CJA000006	A72287972	CA019724	REDUCIDA	C	CADIZ
CJA000006	A72287972	CA018304	REDUCIDA	C	CADIZ
CJA000006	A72287972	CA018301	REDUCIDA	C	CADIZ
CJA000006	A72287972	CA018294	REDUCIDA	C	CADIZ
CJA000006	A72287972	CA018307	REDUCIDA	C	CADIZ
CJA000006	A72287972	CA018308	REDUCIDA	C	CADIZ
CJA000006	A72287972	CA018314	REDUCIDA	C	CADIZ
CJA000006	A72287972	CA018315	REDUCIDA	C	CADIZ
CJA000006	A72287972	CA018309	REDUCIDA	C	CADIZ
CJA000006	A72287972	CA018298	REDUCIDA	C	CADIZ
CJA000006	A72287972	CA018299	REDUCIDA	C	CADIZ
CJA000006	A72287972	CA018306	REDUCIDA	C	CADIZ
CJA000006	A72287972	CA018305	REDUCIDA	C	CADIZ
CJA000006	A72287972	CA018303	REDUCIDA	C	CADIZ
ECJ000014	A11038015	CA019877	REDUCIDA	B	CADIZ
ECJ000014	A11038015	CA019471	REDUCIDA	B	CADIZ

ANEXO: Censo de máquinas autorizadas en el cuarto trimestre de 2020

EMPRESA	NIF	MATRICULA	TIPO CUOTA	TIPO DE MÁQUINA	PROVINCIA
ECJ000014	A11038015	CA005476	REDUCIDA	B	CADIZ
ECJ000014	A11038015	CA015589	REDUCIDA	B	CADIZ
ECJ000014	A11038015	CA002892	REDUCIDA	B	CADIZ
ECJ000014	A11038015	CA003960	REDUCIDA	B	CADIZ
ECJ000014	A11038015	CA019651	REDUCIDA	B	CADIZ
ECJ000014	A11038015	CA019871	REDUCIDA	B	CADIZ
ECJ000014	A11038015	CA020015	REDUCIDA	B	CADIZ
ECJ000014	A11038015	CA002956	REDUCIDA	B	CADIZ
ECJ000014	A11038015	CA003206	REDUCIDA	B	CADIZ
ECJ000014	A11038015	CA015525	REDUCIDA	B	CADIZ
ECJ000014	A11038015	CA000141	REDUCIDA	B	CADIZ
ECJ000014	A11038015	CA012966	REDUCIDA	B	CADIZ
ECJ000014	A11038015	CA019164	REDUCIDA	B	CADIZ
ECJ000014	A11038015	CA005924	REDUCIDA	B	CADIZ
ECJ000014	A11038015	CA005472	REDUCIDA	B	CADIZ
ECJ000014	A11038015	CA002969	REDUCIDA	B	CADIZ
ECJ000014	A11038015	CA017931	REDUCIDA	B	CADIZ
ECJ000014	A11038015	CA002425	REDUCIDA	B	CADIZ
ECJ000014	A11038015	CA002966	REDUCIDA	B	CADIZ
ECJ000014	A11038015	CA004714	REDUCIDA	B	CADIZ
ECJ000014	A11038015	CA004814	REDUCIDA	B	CADIZ
ECJ000014	A11038015	CA000314	REDUCIDA	B	CADIZ
ECJ000014	A11038015	CA004711	REDUCIDA	B	CADIZ
ECJ000014	A11038015	CA002103	REDUCIDA	B	CADIZ
ECJ000014	A11038015	CA003959	REDUCIDA	B	CADIZ
ECJ000014	A11038015	CA002942	REDUCIDA	B	CADIZ
ECJ000014	A11038015	CA004811	REDUCIDA	B	CADIZ
ECJ000014	A11038015	SE022214	REDUCIDA	B	CADIZ
ECJ000014	A11038015	CA016261	REDUCIDA	B	CADIZ
ECJ000014	A11038015	CA016361	REDUCIDA	B	CADIZ
ECJ000014	A11038015	CA015808	REDUCIDA	B	CADIZ
ECJ000014	A11038015	CA002943	REDUCIDA	B	CADIZ
ECJ000014	A11038015	CA005918	REDUCIDA	B	CADIZ
ECJ000014	A11038015	CA002964	REDUCIDA	B	CADIZ
ECJ000014	A11038015	CA002971	REDUCIDA	B	CADIZ
ECJ000014	A11038015	CA005934	REDUCIDA	B	CADIZ
ECJ000014	A11038015	CA005923	REDUCIDA	B	CADIZ
ECJ000014	A11038015	CA002974	REDUCIDA	B	CADIZ
ECJ000014	A11038015	CA002975	REDUCIDA	B	CADIZ
ECJ000014	A11038015	CA005311	REDUCIDA	B	CADIZ
ECJ000014	A11038015	CA000093	REDUCIDA	B	CADIZ
ECJ000014	A11038015	CA014641	REDUCIDA	B	CADIZ
ECJ000014	A11038015	CA000313	REDUCIDA	B	CADIZ
ECJ000014	A11038015	CA016318	REDUCIDA	B	CADIZ
ECJ000014	A11038015	CA012253	REDUCIDA	B	CADIZ
ECJ000014	A11038015	CA004819	REDUCIDA	B	CADIZ
ECJ000014	A11038015	CA005916	REDUCIDA	B	CADIZ
ECJ000014	A11038015	CA014642	REDUCIDA	B	CADIZ
ECJ000014	A11038015	CA002973	REDUCIDA	B	CADIZ
ECJ000014	A11038015	CA012872	REDUCIDA	B	CADIZ
ECJ000014	A11038015	CA014643	REDUCIDA	B	CADIZ
ECJ000014	A11038015	CA012864	REDUCIDA	B	CADIZ
ECJ000014	A11038015	CA002637	REDUCIDA	B	CADIZ
ECJ000014	A11038015	CA002954	REDUCIDA	B	CADIZ
ECJ000014	A11038015	CA005242	REDUCIDA	B	CADIZ

ANEXO: Censo de máquinas autorizadas en el cuarto trimestre de 2020

EMPRESA	NIF	MATRICULA	TIPO CUOTA	TIPO DE MÁQUINA	PROVINCIA
ECJ000014	A11038015	CA018071	REDUCIDA	B	CADIZ
ECJ000014	A11038015	CA018072	REDUCIDA	B	CADIZ
ECJ000014	A11038015	CA002967	REDUCIDA	B	CADIZ
ECJ000014	A11038015	CA012383	REDUCIDA	B	CADIZ
ECJ000014	A11038015	CA003527	REDUCIDA	B	CADIZ
ECJ000014	A11038015	CA000596	REDUCIDA	B	CADIZ
ECJ000014	A11038015	CA015583	REDUCIDA	B	CADIZ
ECJ000014	A11038015	CA016140	REDUCIDA	B	CADIZ
ECJ000014	A11038015	CA004808	REDUCIDA	B	CADIZ
ECJ000014	A11038015	CA005238	REDUCIDA	B	CADIZ
ECJ000014	A11038015	CA005925	REDUCIDA	B	CADIZ
ECJ000014	A11038015	CA005919	REDUCIDA	B	CADIZ
ECJ000014	A11038015	CA012099	REDUCIDA	B	CADIZ
ECJ000014	A11038015	CA002538	REDUCIDA	B	CADIZ
ECJ000014	A11038015	CA004709	REDUCIDA	B	CADIZ
ECJ000014	A11038015	CA002976	REDUCIDA	B	CADIZ
ECJ000014	A11038015	CA016103	REDUCIDA	B	CADIZ
ECJ000014	A11038015	CA018438	REDUCIDA	B	CADIZ
ECJ000014	A11038015	CA004715	REDUCIDA	B	CADIZ
ECJ000014	A11038015	CA004374	REDUCIDA	B	CADIZ
ECJ000014	A11038015	CA018453	REDUCIDA	B	CADIZ
ECJ000014	A11038015	CA003617	REDUCIDA	B	CADIZ
ECJ000014	A11038015	CA005922	REDUCIDA	B	CADIZ
ECJ000014	A11038015	CA019259	REDUCIDA	B	CADIZ
ECJ000014	A11038015	CA005477	REDUCIDA	B	CADIZ
ECJ000014	A11038015	CA000042	REDUCIDA	B	CADIZ
ECJ000014	A11038015	CA003207	REDUCIDA	B	CADIZ
ECJ000014	A11038015	CA005471	REDUCIDA	B	CADIZ
ECJ000014	A11038015	CA006103	REDUCIDA	B	CADIZ
ECJ000014	A11038015	CA004710	REDUCIDA	B	CADIZ
ECJ000014	A11038015	CA005243	REDUCIDA	B	CADIZ
ECJ000024	A29039799	CA013604	REDUCIDA	B	CADIZ
ECJ000024	A29039799	CA015366	REDUCIDA	B	CADIZ
ECJ000024	A29039799	CA015723	REDUCIDA	B	CADIZ
ECJ000024	A29039799	CA017650	REDUCIDA	B	CADIZ
ECJ000024	A29039799	MA002680	REDUCIDA	B	CADIZ
ECJ000024	A29039799	CA009065	REDUCIDA	B	CADIZ
ECJ000024	A29039799	MA008068	REDUCIDA	B	CADIZ
ECJ000024	A29039799	SE021495	REDUCIDA	B	CADIZ
ECJ000024	A29039799	CA017639	REDUCIDA	B	CADIZ
ECJ000024	A29039799	CA014842	REDUCIDA	B	CADIZ
ECJ000024	A29039799	CA015222	REDUCIDA	B	CADIZ
ECJ000024	A29039799	CA006504	REDUCIDA	B	CADIZ
ECJ000024	A29039799	CA015875	REDUCIDA	B	CADIZ
ECJ000024	A29039799	CA005537	REDUCIDA	B	CADIZ
ECJ000024	A29039799	CA015508	REDUCIDA	B	CADIZ
ECJ000024	A29039799	MA014881	REDUCIDA	B	CADIZ
ECJ000024	A29039799	SE004051	REDUCIDA	B	CADIZ
ECJ000024	A29039799	SE006108	REDUCIDA	B	CADIZ
ECJ000024	A29039799	SE003315	REDUCIDA	B	CADIZ
ECJ000024	A29039799	CA004035	REDUCIDA	B	CADIZ
ECJ000024	A29039799	SE016032	REDUCIDA	B	CADIZ
ECJ000024	A29039799	CA000342	REDUCIDA	B	CADIZ
ECJ000024	A29039799	CA013946	REDUCIDA	B	CADIZ
ECJ000024	A29039799	SE012540	REDUCIDA	B	CADIZ

ANEXO: Censo de máquinas autorizadas en el cuarto trimestre de 2020

EMPRESA	NIF	MATRICULA	TIPO CUOTA	TIPO DE MÁQUINA	PROVINCIA
ECJ000024	A29039799	SE017709	REDUCIDA	B	CADIZ
ECJ000024	A29039799	CA012605	REDUCIDA	B	CADIZ
ECJ000024	A29039799	CA013049	REDUCIDA	B	CADIZ
ECJ000024	A29039799	CA003268	REDUCIDA	B	CADIZ
ECJ000024	A29039799	MA003818	REDUCIDA	B	CADIZ
ECJ000024	A29039799	CA004412	REDUCIDA	B	CADIZ
ECJ000024	A29039799	CA000345	REDUCIDA	B	CADIZ
ECJ000024	A29039799	SE002106	REDUCIDA	B	CADIZ
ECJ000024	A29039799	CA014606	REDUCIDA	B	CADIZ
ECJ000024	A29039799	CA014387	REDUCIDA	B	CADIZ
ECJ000024	A29039799	CA017665	REDUCIDA	B	CADIZ
ECJ000024	A29039799	CA017653	REDUCIDA	B	CADIZ
ECJ000024	A29039799	MA004974	REDUCIDA	B	CADIZ
ECJ000024	A29039799	SE007050	REDUCIDA	B	CADIZ
ECJ000024	A29039799	CA013450	REDUCIDA	B	CADIZ
ECJ000024	A29039799	CA006936	REDUCIDA	B	CADIZ
ECJ000024	A29039799	CA015370	REDUCIDA	B	CADIZ
ECJ000024	A29039799	CA004879	REDUCIDA	B	CADIZ
ECJ000024	A29039799	SE003356	REDUCIDA	B	CADIZ
ECJ000024	A29039799	SE021271	REDUCIDA	B	CADIZ
ECJ000024	A29039799	CA018501	REDUCIDA	B	CADIZ
ECJ000024	A29039799	CA006242	REDUCIDA	B	CADIZ
ECJ000024	A29039799	CA007093	REDUCIDA	B	CADIZ
ECJ000024	A29039799	CA005051	REDUCIDA	B	CADIZ
ECJ000024	A29039799	CA017649	REDUCIDA	B	CADIZ
ECJ000024	A29039799	CA006107	REDUCIDA	B	CADIZ
ECJ000024	A29039799	CA012521	REDUCIDA	B	CADIZ
ECJ000024	A29039799	CA018660	REDUCIDA	B	CADIZ
ECJ000024	A29039799	CA000347	REDUCIDA	B	CADIZ
ECJ000024	A29039799	SE016256	REDUCIDA	B	CADIZ
ECJ000024	A29039799	SE020882	REDUCIDA	B	CADIZ
ECJ000024	A29039799	CA014870	REDUCIDA	B	CADIZ
ECJ000024	A29039799	CA001055	REDUCIDA	B	CADIZ
ECJ000024	A29039799	SE001360	REDUCIDA	B	CADIZ
ECJ000024	A29039799	SE002663	REDUCIDA	B	CADIZ
ECJ000024	A29039799	SE005323	REDUCIDA	B	CADIZ
ECJ000024	A29039799	CA003499	REDUCIDA	B	CADIZ
ECJ000024	A29039799	CA015147	REDUCIDA	B	CADIZ
ECJ000024	A29039799	SE007291	REDUCIDA	B	CADIZ
ECJ000024	A29039799	SE021369	REDUCIDA	B	CADIZ
ECJ000024	A29039799	MA002606	REDUCIDA	B	CADIZ
ECJ000024	A29039799	CA012971	REDUCIDA	B	CADIZ
ECJ000024	A29039799	SE021668	REDUCIDA	B	CADIZ
ECJ000024	A29039799	CA013081	REDUCIDA	B	CADIZ
ECJ000024	A29039799	CA006059	REDUCIDA	B	CADIZ
ECJ000024	A29039799	CA014108	REDUCIDA	B	CADIZ
ECJ000024	A29039799	CA014998	REDUCIDA	B	CADIZ
ECJ000024	A29039799	CA000354	REDUCIDA	B	CADIZ
ECJ000024	A29039799	MA005321	REDUCIDA	B	CADIZ
ECJ000024	A29039799	MA009486	REDUCIDA	B	CADIZ
ECJ000024	A29039799	CA013312	REDUCIDA	B	CADIZ
ECJ000024	A29039799	CA004878	REDUCIDA	B	CADIZ
ECJ000024	A29039799	CA006060	REDUCIDA	B	CADIZ
ECJ000024	A29039799	SE008299	REDUCIDA	B	CADIZ
ECJ000024	A29039799	HU000174	REDUCIDA	B	CADIZ

ANEXO: Censo de máquinas autorizadas en el cuarto trimestre de 2020

EMPRESA	NIF	MATRICULA	TIPO CUOTA	TIPO DE MÁQUINA	PROVINCIA
ECJ000024	A29039799	CA000853	REDUCIDA	B	CADIZ
ECJ000024	A29039799	CA007230	REDUCIDA	B	CADIZ
ECJ000024	A29039799	CA011913	REDUCIDA	B	CADIZ
ECJ000024	A29039799	CA018250	REDUCIDA	B	CADIZ
ECJ000024	A29039799	CA000241	REDUCIDA	B	CADIZ
ECJ000024	A29039799	CA001815	REDUCIDA	B	CADIZ
ECJ000024	A29039799	CA019336	REDUCIDA	B	CADIZ
ECJ000024	A29039799	CA017643	REDUCIDA	B	CADIZ
ECJ000024	A29039799	CA017654	REDUCIDA	B	CADIZ
ECJ000024	A29039799	CA012871	REDUCIDA	B	CADIZ
ECJ000024	A29039799	CA017645	REDUCIDA	B	CADIZ
ECJ000024	A29039799	CA018280	REDUCIDA	B	CADIZ
ECJ000024	A29039799	CA018610	REDUCIDA	B	CADIZ
ECJ000024	A29039799	SE026122	REDUCIDA	B	CADIZ
ECJ000024	A29039799	SE026815	REDUCIDA	B	CADIZ
ECJ000024	A29039799	CA018016	REDUCIDA	B	CADIZ
ECJ000024	A29039799	SE026782	REDUCIDA	B	CADIZ
ECJ000024	A29039799	CA018326	REDUCIDA	B	CADIZ
ECJ000024	A29039799	CA018503	REDUCIDA	B	CADIZ
ECJ000024	A29039799	SE021939	REDUCIDA	B	CADIZ
ECJ000024	A29039799	CA018265	REDUCIDA	B	CADIZ
ECJ000024	A29039799	CA018521	REDUCIDA	B	CADIZ
ECJ000024	A29039799	SE027321	REDUCIDA	B	CADIZ
ECJ000024	A29039799	MA023579	REDUCIDA	B	CADIZ
ECJ000024	A29039799	CA018127	REDUCIDA	B	CADIZ
ECJ000024	A29039799	MA022832	REDUCIDA	B	CADIZ
ECJ000024	A29039799	MA022599	REDUCIDA	B	CADIZ
ECJ000024	A29039799	CA018094	REDUCIDA	B	CADIZ
ECJ000024	A29039799	SE026239	REDUCIDA	B	CADIZ
ECJ000024	A29039799	CA006225	REDUCIDA	B	CADIZ
ECJ000024	A29039799	SE001044	REDUCIDA	B	CADIZ
ECJ000024	A29039799	SE027097	REDUCIDA	B	CADIZ
ECJ000024	A29039799	GR000902	REDUCIDA	B	CADIZ
ECJ000024	A29039799	SE018011	REDUCIDA	B	CADIZ
ECJ000024	A29039799	SE018309	REDUCIDA	B	CADIZ
ECJ000024	A29039799	SE018354	REDUCIDA	B	CADIZ
ECJ000024	A29039799	CA014210	REDUCIDA	B	CADIZ
ECJ000024	A29039799	CA002336	REDUCIDA	B	CADIZ
ECJ000024	A29039799	CA013078	REDUCIDA	B	CADIZ
ECJ000024	A29039799	CA013342	REDUCIDA	B	CADIZ
ECJ000024	A29039799	CA013259	REDUCIDA	B	CADIZ
ECJ000024	A29039799	CA014595	REDUCIDA	B	CADIZ
ECJ000024	A29039799	CA001521	REDUCIDA	B	CADIZ
ECJ000024	A29039799	CA014313	REDUCIDA	B	CADIZ
ECJ000024	A29039799	CA015424	REDUCIDA	B	CADIZ
ECJ000024	A29039799	CA003223	REDUCIDA	B	CADIZ
ECJ000024	A29039799	CA012523	REDUCIDA	B	CADIZ
ECJ000024	A29039799	CA012254	REDUCIDA	B	CADIZ
ECJ000024	A29039799	CA014703	REDUCIDA	B	CADIZ
ECJ000024	A29039799	CA013347	REDUCIDA	B	CADIZ
ECJ000024	A29039799	MA017326	REDUCIDA	B	CADIZ
ECJ000024	A29039799	CA000359	REDUCIDA	B	CADIZ
ECJ000024	A29039799	CO003258	REDUCIDA	B	CADIZ
ECJ000024	A29039799	CA018702	REDUCIDA	B	CADIZ
ECJ000024	A29039799	CA013445	REDUCIDA	B	CADIZ

ANEXO: Censo de máquinas autorizadas en el cuarto trimestre de 2020

EMPRESA	NIF	MATRICULA	TIPO CUOTA	TIPO DE MÁQUINA	PROVINCIA
ECJ000024	A29039799	CA014135	REDUCIDA	B	CADIZ
ECJ000024	A29039799	CA014202	REDUCIDA	B	CADIZ
ECJ000024	A29039799	CO002410	REDUCIDA	B	CADIZ
ECJ000024	A29039799	MA004244	REDUCIDA	B	CADIZ
ECJ000024	A29039799	CA007227	REDUCIDA	B	CADIZ
ECJ000024	A29039799	CA007228	REDUCIDA	B	CADIZ
ECJ000024	A29039799	CA009064	REDUCIDA	B	CADIZ
ECJ000024	A29039799	CA001816	REDUCIDA	B	CADIZ
ECJ000024	A29039799	CA003447	REDUCIDA	B	CADIZ
ECJ000024	A29039799	CA003449	REDUCIDA	B	CADIZ
ECJ000024	A29039799	SE003197	REDUCIDA	B	CADIZ
ECJ000024	A29039799	SE016017	REDUCIDA	B	CADIZ
ECJ000041	A11069465	CA019732	REDUCIDA	B	CADIZ
ECJ000041	A11069465	CA012970	REDUCIDA	B	CADIZ
ECJ000041	A11069465	CA006649	REDUCIDA	B	CADIZ
ECJ000041	A11069465	CA015439	REDUCIDA	B	CADIZ
ECJ000041	A11069465	CA002481	REDUCIDA	B	CADIZ
ECJ000041	A11069465	CA016720	REDUCIDA	B	CADIZ
ECJ000041	A11069465	CA013436	REDUCIDA	B	CADIZ
ECJ000041	A11069465	CA001953	REDUCIDA	B	CADIZ
ECJ000041	A11069465	CA000166	REDUCIDA	B	CADIZ
ECJ000041	A11069465	CA019894	REDUCIDA	B	CADIZ
ECJ000041	A11069465	CA014900	REDUCIDA	B	CADIZ
ECJ000041	A11069465	CA004107	REDUCIDA	B	CADIZ
ECJ000041	A11069465	CA005451	REDUCIDA	B	CADIZ
ECJ000041	A11069465	CA006663	REDUCIDA	B	CADIZ
ECJ000041	A11069465	CA016094	REDUCIDA	B	CADIZ
ECJ000041	A11069465	CA003850	REDUCIDA	B	CADIZ
ECJ000041	A11069465	CA000728	REDUCIDA	B	CADIZ
ECJ000041	A11069465	CA012965	REDUCIDA	B	CADIZ
ECJ000041	A11069465	CA006651	REDUCIDA	B	CADIZ
ECJ000041	A11069465	CA004683	REDUCIDA	B	CADIZ
ECJ000041	A11069465	CA006047	REDUCIDA	B	CADIZ
ECJ000041	A11069465	CA000170	REDUCIDA	B	CADIZ
ECJ000041	A11069465	CA006664	REDUCIDA	B	CADIZ
ECJ000041	A11069465	CA012897	REDUCIDA	B	CADIZ
ECJ000041	A11069465	CA014521	REDUCIDA	B	CADIZ
ECJ000041	A11069465	CA004960	REDUCIDA	B	CADIZ
ECJ000041	A11069465	CA006013	REDUCIDA	B	CADIZ
ECJ000041	A11069465	CA002480	REDUCIDA	B	CADIZ
ECJ000041	A11069465	CA009147	REDUCIDA	B	CADIZ
ECJ000041	A11069465	CA006126	REDUCIDA	B	CADIZ
ECJ000041	A11069465	CA000167	REDUCIDA	B	CADIZ
ECJ000041	A11069465	CA006005	REDUCIDA	B	CADIZ
ECJ000041	A11069465	CA002033	REDUCIDA	B	CADIZ
ECJ000041	A11069465	CA002449	REDUCIDA	B	CADIZ
ECJ000041	A11069465	CA006044	REDUCIDA	B	CADIZ
ECJ000041	A11069465	CA015471	REDUCIDA	B	CADIZ
ECJ000041	A11069465	CA009148	REDUCIDA	B	CADIZ
ECJ000041	A11069465	CA000210	REDUCIDA	B	CADIZ
ECJ000041	A11069465	CA017679	REDUCIDA	B	CADIZ
ECJ000041	A11069465	CA017678	REDUCIDA	B	CADIZ
ECJ000041	A11069465	CA012898	REDUCIDA	B	CADIZ
ECJ000041	A11069465	CA006008	REDUCIDA	B	CADIZ
ECJ000041	A11069465	CA003863	REDUCIDA	B	CADIZ

ANEXO: Censo de máquinas autorizadas en el cuarto trimestre de 2020

EMPRESA	NIF	MATRICULA	TIPO CUOTA	TIPO DE MÁQUINA	PROVINCIA
ECJ000041	A11069465	CA006017	REDUCIDA	B	CADIZ
ECJ000041	A11069465	CA000609	REDUCIDA	B	CADIZ
ECJ000041	A11069465	CA000092	REDUCIDA	B	CADIZ
ECJ000041	A11069465	CA005450	REDUCIDA	B	CADIZ
ECJ000041	A11069465	CA006006	REDUCIDA	B	CADIZ
ECJ000041	A11069465	CA014941	REDUCIDA	B	CADIZ
ECJ000041	A11069465	CA019881	REDUCIDA	B	CADIZ
ECJ000348	A11040904	CA013909	REDUCIDA	B	CADIZ
ECJ000348	A11040904	CA004594	REDUCIDA	B	CADIZ
ECJ000348	A11040904	CA011842	REDUCIDA	B	CADIZ
ECJ000348	A11040904	CA013858	REDUCIDA	B	CADIZ
ECJ000348	A11040904	CA001799	REDUCIDA	B	CADIZ
ECJ000348	A11040904	CA003781	REDUCIDA	B	CADIZ
ECJ000348	A11040904	CA003488	REDUCIDA	B	CADIZ
ECJ000348	A11040904	CA004591	REDUCIDA	B	CADIZ
ECJ000348	A11040904	CA005413	REDUCIDA	B	CADIZ
ECJ000348	A11040904	CA007562	REDUCIDA	B	CADIZ
ECJ000348	A11040904	CA014705	REDUCIDA	B	CADIZ
ECJ000348	A11040904	CA014523	REDUCIDA	B	CADIZ
ECJ000348	A11040904	CA019191	REDUCIDA	B	CADIZ
ECJ000348	A11040904	CA013857	REDUCIDA	B	CADIZ
ECJ000348	A11040904	CA002483	REDUCIDA	B	CADIZ
ECJ000348	A11040904	CA002894	REDUCIDA	B	CADIZ
ECJ000348	A11040904	CA015179	REDUCIDA	B	CADIZ
ECJ000348	A11040904	CA017411	REDUCIDA	B	CADIZ
ECJ000348	A11040904	CA017137	REDUCIDA	B	CADIZ
ECJ000348	A11040904	CA002217	REDUCIDA	B	CADIZ
ECJ000348	A11040904	CA019570	REDUCIDA	B	CADIZ
ECJ000348	A11040904	CA003728	REDUCIDA	B	CADIZ
ECJ000348	A11040904	CA019926	REDUCIDA	B	CADIZ
ECJ000348	A11040904	CA019915	REDUCIDA	B	CADIZ
ECJ000348	A11040904	CA005525	REDUCIDA	B	CADIZ
ECJ000348	A11040904	CA003848	REDUCIDA	B	CADIZ
ECJ000348	A11040904	CA002208	REDUCIDA	B	CADIZ
ECJ000348	A11040904	CA002209	REDUCIDA	B	CADIZ
ECJ000348	A11040904	CA004589	REDUCIDA	B	CADIZ
ECJ000348	A11040904	CA017413	REDUCIDA	B	CADIZ
ECJ000348	A11040904	CA003529	REDUCIDA	B	CADIZ
ECJ000348	A11040904	CA005523	REDUCIDA	B	CADIZ
ECJ000348	A11040904	CA007563	REDUCIDA	B	CADIZ
ECJ000348	A11040904	CA000465	REDUCIDA	B	CADIZ
ECJ000348	A11040904	CA019228	REDUCIDA	B	CADIZ
ECJ000348	A11040904	CA019323	REDUCIDA	B	CADIZ
ECJ000348	A11040904	CA019192	REDUCIDA	B	CADIZ
ECJ000348	A11040904	CA002203	REDUCIDA	B	CADIZ
ECJ000348	A11040904	CA015162	REDUCIDA	B	CADIZ
ECJ000348	A11040904	CA002084	REDUCIDA	B	CADIZ
ECJ000348	A11040904	CA002151	REDUCIDA	B	CADIZ
ECJ000348	A11040904	CA003071	REDUCIDA	B	CADIZ
ECJ000348	A11040904	CA003490	REDUCIDA	B	CADIZ
ECJ000348	A11040904	CA004592	REDUCIDA	B	CADIZ
ECJ000348	A11040904	CA013648	REDUCIDA	B	CADIZ
ECJ000348	A11040904	CA002205	REDUCIDA	B	CADIZ
ECJ000348	A11040904	CA000468	REDUCIDA	B	CADIZ
ECJ000348	A11040904	CA002204	REDUCIDA	B	CADIZ

ANEXO: Censo de máquinas autorizadas en el cuarto trimestre de 2020

EMPRESA	NIF	MATRICULA	TIPO CUOTA	TIPO DE MÁQUINA	PROVINCIA
ECJ000348	A11040904	CA002216	REDUCIDA	B	CADIZ
ECJ000348	A11040904	CA014524	REDUCIDA	B	CADIZ
ECJ000348	A11040904	CA017408	REDUCIDA	B	CADIZ
ECJ000348	A11040904	CA017409	REDUCIDA	B	CADIZ
ECJ000348	A11040904	CA017410	REDUCIDA	B	CADIZ
ECJ000348	A11040904	CA017412	REDUCIDA	B	CADIZ
ECJ000348	A11040904	CA003790	REDUCIDA	B	CADIZ
ECJ000348	A11040904	CA006231	REDUCIDA	B	CADIZ
ECJ000348	A11040904	CA002082	REDUCIDA	B	CADIZ
ECJ000348	A11040904	CA017743	REDUCIDA	B	CADIZ
ECJ000348	A11040904	CA003789	REDUCIDA	B	CADIZ
ECJ000348	A11040904	CA006221	REDUCIDA	B	CADIZ
ECJ000348	A11040904	CA013933	REDUCIDA	B	CADIZ
ECJ000348	A11040904	CA003528	REDUCIDA	B	CADIZ
ECJ000348	A11040904	CA016019	REDUCIDA	B	CADIZ
ECJ000348	A11040904	CA003761	REDUCIDA	B	CADIZ
ECJ000348	A11040904	CA018363	REDUCIDA	B	CADIZ
ECJ000348	A11040904	CA003764	REDUCIDA	B	CADIZ
ECJ000348	A11040904	CA002206	REDUCIDA	B	CADIZ
ECJ000348	A11040904	CA005114	REDUCIDA	B	CADIZ
ECJ000348	A11040904	CA016202	REDUCIDA	B	CADIZ
ECJ000348	A11040904	CA018321	REDUCIDA	B	CADIZ
ECJ000348	A11040904	CA003732	REDUCIDA	B	CADIZ
ECJ000348	A11040904	CA019828	REDUCIDA	B	CADIZ
ECJ000348	A11040904	CA020010	REDUCIDA	B	CADIZ
ECJ000348	A11040904	CA002211	REDUCIDA	B	CADIZ
ECJ000348	A11040904	CA017947	REDUCIDA	B	CADIZ
ECJ000348	A11040904	CA003849	REDUCIDA	B	CADIZ
ECJ000348	A11040904	CA015292	REDUCIDA	B	CADIZ
ECJ000348	A11040904	CA004597	REDUCIDA	B	CADIZ
ECJ000348	A11040904	CA017267	REDUCIDA	B	CADIZ
ECJ000348	A11040904	CA017741	REDUCIDA	B	CADIZ
ECJ000348	A11040904	CA002215	REDUCIDA	B	CADIZ
ECJ000348	A11040904	CA005363	REDUCIDA	B	CADIZ
ECJ000348	A11040904	CA003735	REDUCIDA	B	CADIZ
ECJ000348	A11040904	CA016353	REDUCIDA	B	CADIZ
ECJ000348	A11040904	CA000433	REDUCIDA	B	CADIZ
ECJ000348	A11040904	CA002207	REDUCIDA	B	CADIZ
ECJ000348	A11040904	CA004569	REDUCIDA	B	CADIZ
ECJ000348	A11040904	CA004588	REDUCIDA	B	CADIZ
ECJ000348	A11040904	CA000565	REDUCIDA	B	CADIZ
ECJ000719	A11043999	CA018486	REDUCIDA	B	CADIZ
ECJ000719	A11043999	CA001249	REDUCIDA	B	CADIZ
ECJ000719	A11043999	CA000425	REDUCIDA	B	CADIZ
ECJ000719	A11043999	CA001239	REDUCIDA	B	CADIZ
ECJ000719	A11043999	CA017206	REDUCIDA	B	CADIZ
ECJ000719	A11043999	CA016349	REDUCIDA	B	CADIZ
ECJ000719	A11043999	CA005741	REDUCIDA	B	CADIZ
ECJ000719	A11043999	CA015174	REDUCIDA	B	CADIZ
ECJ000719	A11043999	CA000265	REDUCIDA	B	CADIZ
ECJ000719	A11043999	CA000426	REDUCIDA	B	CADIZ
ECJ000719	A11043999	CA001245	REDUCIDA	B	CADIZ
ECJ000719	A11043999	CA006638	REDUCIDA	B	CADIZ
ECJ000719	A11043999	CA000266	REDUCIDA	B	CADIZ
ECJ000719	A11043999	CA017296	REDUCIDA	B	CADIZ



ANEXO: Censo de máquinas autorizadas en el cuarto trimestre de 2020

EMPRESA	NIF	MATRICULA	TIPO CUOTA	TIPO DE MÁQUINA	PROVINCIA
ECJ000719	A11043999	CA017264	REDUCIDA	B	CADIZ
ECJ000719	A11043999	CA000267	REDUCIDA	B	CADIZ
ECJ000719	A11043999	CA006639	REDUCIDA	B	CADIZ
ECJ000719	A11043999	CA018267	REDUCIDA	B	CADIZ
ECJ000719	A11043999	CA018261	REDUCIDA	B	CADIZ
ECJ000719	A11043999	CA000264	REDUCIDA	B	CADIZ
ECJ001463	B29217726	CA018526	REDUCIDA	B	CADIZ
ECJ001463	B29217726	SE004801	REDUCIDA	B	CADIZ
ECJ001463	B29217726	CA014142	REDUCIDA	B	CADIZ
ECJ001463	B29217726	CA002527	REDUCIDA	B	CADIZ
ECJ001463	B29217726	CA018655	REDUCIDA	B	CADIZ
ECJ001463	B29217726	CA000811	REDUCIDA	B	CADIZ
ECJ001463	B29217726	CA003928	REDUCIDA	B	CADIZ
ECJ001463	B29217726	CA002528	REDUCIDA	B	CADIZ
ECJ001715	B11612173	CA006578	REDUCIDA	B	CADIZ
ECJ001715	B11612173	CA000129	REDUCIDA	B	CADIZ
ECJ001715	B11612173	CA004540	REDUCIDA	B	CADIZ
ECJ001715	B11612173	CA006587	REDUCIDA	B	CADIZ
ECJ001715	B11612173	CA019044	REDUCIDA	B	CADIZ
ECJ001715	B11612173	CA003373	REDUCIDA	B	CADIZ
ECJ001715	B11612173	CA005621	REDUCIDA	B	CADIZ
ECJ001715	B11612173	SE028930	REDUCIDA	B	CADIZ
ECJ001715	B11612173	CA004515	REDUCIDA	B	CADIZ
ECJ001715	B11612173	CA004545	REDUCIDA	B	CADIZ
ECJ001715	B11612173	CA005966	REDUCIDA	B	CADIZ
ECJ001715	B11612173	CA003362	REDUCIDA	B	CADIZ
ECJ001715	B11612173	CA004455	REDUCIDA	B	CADIZ
ECJ001715	B11612173	CA005626	REDUCIDA	B	CADIZ
ECJ001715	B11612173	CA004547	REDUCIDA	B	CADIZ
ECJ001715	B11612173	CA004457	REDUCIDA	B	CADIZ
ECJ001715	B11612173	CA004459	REDUCIDA	B	CADIZ
ECJ001715	B11612173	CA018104	REDUCIDA	B	CADIZ
ECJ001715	B11612173	CA004536	REDUCIDA	B	CADIZ
ECJ001715	B11612173	CA004475	REDUCIDA	B	CADIZ
ECJ001715	B11612173	CA006826	REDUCIDA	B	CADIZ
ECJ001715	B11612173	CA004525	REDUCIDA	B	CADIZ
ECJ001715	B11612173	CA004454	REDUCIDA	B	CADIZ
ECJ001715	B11612173	CA018391	REDUCIDA	B	CADIZ
ECJ001715	B11612173	CA004464	REDUCIDA	B	CADIZ
ECJ001715	B11612173	CA001015	REDUCIDA	B	CADIZ
ECJ001715	B11612173	CA015901	REDUCIDA	B	CADIZ
ECJ001715	B11612173	MA004293	REDUCIDA	B	CADIZ
ECJ001715	B11612173	CA018232	REDUCIDA	B	CADIZ
ECJ001715	B11612173	CA016116	REDUCIDA	B	CADIZ
ECJ001715	B11612173	CA004535	REDUCIDA	B	CADIZ
ECJ001715	B11612173	CA000269	REDUCIDA	B	CADIZ
ECJ001715	B11612173	CA006977	REDUCIDA	B	CADIZ
ECJ001715	B11612173	CA003367	REDUCIDA	B	CADIZ
ECJ001715	B11612173	CA006576	REDUCIDA	B	CADIZ
ECJ001715	B11612173	CA006038	REDUCIDA	B	CADIZ
ECJ001715	B11612173	CA004460	REDUCIDA	B	CADIZ
ECJ001715	B11612173	CA006973	REDUCIDA	B	CADIZ
ECJ001715	B11612173	CA000999	REDUCIDA	B	CADIZ
ECJ001715	B11612173	MA001037	REDUCIDA	B	CADIZ
ECJ001715	B11612173	CA004517	REDUCIDA	B	CADIZ

ANEXO: Censo de máquinas autorizadas en el cuarto trimestre de 2020

EMPRESA	NIF	MATRICULA	TIPO CUOTA	TIPO DE MÁQUINA	PROVINCIA
ECJ001715	B11612173	CA003366	REDUCIDA	B	CADIZ
ECJ001715	B11612173	CA005611	REDUCIDA	B	CADIZ
ECJ001715	B11612173	CA019077	REDUCIDA	B	CADIZ
ECJ001715	B11612173	CA019045	REDUCIDA	B	CADIZ
ECJ001715	B11612173	CA019477	REDUCIDA	B	CADIZ
ECJ001715	B11612173	CA019508	REDUCIDA	B	CADIZ
ECJ001715	B11612173	CA019507	REDUCIDA	B	CADIZ
ECJ001715	B11612173	CA018376	REDUCIDA	B	CADIZ
ECJ002444	B11069663	CA016147	REDUCIDA	B	CADIZ
ECJ002444	B11069663	CA017061	REDUCIDA	B	CADIZ
ECJ002444	B11069663	CA017014	REDUCIDA	B	CADIZ
ECJ002444	B11069663	CA006537	REDUCIDA	B	CADIZ
ECJ002444	B11069663	CA012823	REDUCIDA	B	CADIZ
ECJ002444	B11069663	CA016948	REDUCIDA	B	CADIZ
ECJ002444	B11069663	CA016154	REDUCIDA	B	CADIZ
ECJ002444	B11069663	CA016158	REDUCIDA	B	CADIZ
ECJ002444	B11069663	CA017059	REDUCIDA	B	CADIZ
ECJ002444	B11069663	CA017063	REDUCIDA	B	CADIZ
ECJ002444	B11069663	CA001588	REDUCIDA	B	CADIZ
ECJ002444	B11069663	CA017060	REDUCIDA	B	CADIZ
ECJ002444	B11069663	CA016160	REDUCIDA	B	CADIZ
ECJ002444	B11069663	CA006938	REDUCIDA	B	CADIZ
ECJ002444	B11069663	CA003667	REDUCIDA	B	CADIZ
ECJ002444	B11069663	CA003663	REDUCIDA	B	CADIZ
ECJ002444	B11069663	CA007350	REDUCIDA	B	CADIZ
ECJ002444	B11069663	CA016153	REDUCIDA	B	CADIZ
ECJ002444	B11069663	CA002344	REDUCIDA	B	CADIZ
ECJ002444	B11069663	CA016149	REDUCIDA	B	CADIZ
ECJ002444	B11069663	CA016159	REDUCIDA	B	CADIZ
ECJ002444	B11069663	CA001890	REDUCIDA	B	CADIZ
ECJ002444	B11069663	CA001393	REDUCIDA	B	CADIZ
ECJ003542	B41140344	SE021063	REDUCIDA	B	CADIZ
ECJ003542	B41140344	SE000072	REDUCIDA	B	CADIZ
ECJ003621	B11050960	CA012095	REDUCIDA	B	CADIZ
ECJ003621	B11050960	CA001871	REDUCIDA	B	CADIZ
ECJ003621	B11050960	CA004344	REDUCIDA	B	CADIZ
ECJ003621	B11050960	CA018276	REDUCIDA	B	CADIZ
ECJ003621	B11050960	CA018146	REDUCIDA	B	CADIZ
ECJ003621	B11050960	CA004347	REDUCIDA	B	CADIZ
ECJ003621	B11050960	SE005374	REDUCIDA	B	CADIZ
ECJ003621	B11050960	SE017486	REDUCIDA	B	CADIZ
ECJ003621	B11050960	CA002086	REDUCIDA	B	CADIZ
ECJ003621	B11050960	CA000887	REDUCIDA	B	CADIZ
ECJ003621	B11050960	CA004350	REDUCIDA	B	CADIZ
ECJ003621	B11050960	CA004343	REDUCIDA	B	CADIZ
ECJ003621	B11050960	CA002101	REDUCIDA	B	CADIZ
ECJ003621	B11050960	CA019573	REDUCIDA	B	CADIZ
ECJ003621	B11050960	CA004345	REDUCIDA	B	CADIZ
ECJ003621	B11050960	CA017746	REDUCIDA	B	CADIZ
ECJ003621	B11050960	CA001069	REDUCIDA	B	CADIZ
ECJ003621	B11050960	CA003265	REDUCIDA	B	CADIZ
ECJ003621	B11050960	CA018470	REDUCIDA	B	CADIZ
ECJ003621	B11050960	SE012023	REDUCIDA	B	CADIZ
ECJ006516	A28721066	SE022953	REDUCIDA	B	CADIZ
ECJ006516	A28721066	GR010568	REDUCIDA	B	CADIZ

ANEXO: Censo de máquinas autorizadas en el cuarto trimestre de 2020

EMPRESA	NIF	MATRICULA	TIPO CUOTA	TIPO DE MÁQUINA	PROVINCIA
ECJ006516	A28721066	CA018803	REDUCIDA	B	CADIZ
ECJ007923	B30045850	CA004862	REDUCIDA	B	CADIZ
ECJ007923	B30045850	CA005654	REDUCIDA	B	CADIZ
ECJ007923	B30045850	CA005655	REDUCIDA	B	CADIZ
ECJ007923	B30045850	CA006689	REDUCIDA	B	CADIZ
ECJ007923	B30045850	CA007125	REDUCIDA	B	CADIZ
ECJ007923	B30045850	CA007128	REDUCIDA	B	CADIZ
ECJ007923	B30045850	CA007131	REDUCIDA	B	CADIZ
ECJ007923	B30045850	MA014846	REDUCIDA	B	CADIZ
ECJ007923	B30045850	CA001059	REDUCIDA	B	CADIZ
ECJ007923	B30045850	CA001872	REDUCIDA	B	CADIZ
ECJ007923	B30045850	CA002334	REDUCIDA	B	CADIZ
ECJ007923	B30045850	CA002999	REDUCIDA	B	CADIZ
ECJ007923	B30045850	CA004147	REDUCIDA	B	CADIZ
ECJ007923	B30045850	CA001467	REDUCIDA	B	CADIZ
ECJ007923	B30045850	CA002367	REDUCIDA	B	CADIZ
ECJ007923	B30045850	CA003883	REDUCIDA	B	CADIZ
ECJ007923	B30045850	CA005481	REDUCIDA	B	CADIZ
ECJ007923	B30045850	AL012366	REDUCIDA	B	CADIZ
ECJ007923	B30045850	AL012610	REDUCIDA	B	CADIZ
ECJ007923	B30045850	CA011809	REDUCIDA	B	CADIZ
ECJ007923	B30045850	CA016623	REDUCIDA	B	CADIZ
ECJ007923	B30045850	SE007404	REDUCIDA	B	CADIZ
ECJ007923	B30045850	SE013521	REDUCIDA	B	CADIZ
ECJ007923	B30045850	AL001017	REDUCIDA	B	CADIZ
ECJ007923	B30045850	SE016506	REDUCIDA	B	CADIZ
ECJ007923	B30045850	CA012372	REDUCIDA	B	CADIZ
ECJ007923	B30045850	CA016963	REDUCIDA	B	CADIZ
ECJ007923	B30045850	CA001341	REDUCIDA	B	CADIZ
ECJ007923	B30045850	CA003880	REDUCIDA	B	CADIZ
ECJ007923	B30045850	CA006122	REDUCIDA	B	CADIZ
ECJ007923	B30045850	CA007014	REDUCIDA	B	CADIZ
ECJ007923	B30045850	AL001776	REDUCIDA	B	CADIZ
ECJ007923	B30045850	HU000122	REDUCIDA	B	CADIZ
ECJ007923	B30045850	CA000785	REDUCIDA	B	CADIZ
ECJ007923	B30045850	CA002246	REDUCIDA	B	CADIZ
ECJ007923	B30045850	CA003508	REDUCIDA	B	CADIZ
ECJ007923	B30045850	GR009100	REDUCIDA	B	CADIZ
ECJ007923	B30045850	SE022903	REDUCIDA	B	CADIZ
ECJ007923	B30045850	JA000376	REDUCIDA	B	CADIZ
ECJ007923	B30045850	CA018562	REDUCIDA	B	CADIZ
ECJ007923	B30045850	CA018653	REDUCIDA	B	CADIZ
ECJ007923	B30045850	CA018647	REDUCIDA	B	CADIZ
ECJ007923	B30045850	JA007130	REDUCIDA	B	CADIZ
ECJ007923	B30045850	CA018698	REDUCIDA	B	CADIZ
ECJ007923	B30045850	CA015935	REDUCIDA	B	CADIZ
ECJ007923	B30045850	CA016719	REDUCIDA	B	CADIZ
ECJ007923	B30045850	CA012681	REDUCIDA	B	CADIZ
ECJ007923	B30045850	CA007129	REDUCIDA	B	CADIZ
ECJ007923	B30045850	CA007930	REDUCIDA	B	CADIZ
ECJ007923	B30045850	CA011833	REDUCIDA	B	CADIZ
ECJ007923	B30045850	SE014336	REDUCIDA	B	CADIZ
ECJ007923	B30045850	CA003304	REDUCIDA	B	CADIZ
ECJ007923	B30045850	CA018340	REDUCIDA	B	CADIZ
ECJ007923	B30045850	CA018341	REDUCIDA	B	CADIZ

ANEXO: Censo de máquinas autorizadas en el cuarto trimestre de 2020

EMPRESA	NIF	MATRICULA	TIPO CUOTA	TIPO DE MÁQUINA	PROVINCIA
ECJ007923	B30045850	GR009397	REDUCIDA	B	CADIZ
ECJ007923	B30045850	CA018652	REDUCIDA	B	CADIZ
ECJ007923	B30045850	CA019043	REDUCIDA	B	CADIZ
ECJ007923	B30045850	CA015663	REDUCIDA	B	CADIZ
ECJ007923	B30045850	CA013388	REDUCIDA	B	CADIZ
ECJ007923	B30045850	CA015681	REDUCIDA	B	CADIZ
ECJ007923	B30045850	MA025401	REDUCIDA	B	CADIZ
ECJ007923	B30045850	CA001281	REDUCIDA	B	CADIZ
ECJ007923	B30045850	SE000369	REDUCIDA	B	CADIZ
ECJ007923	B30045850	SE003972	REDUCIDA	B	CADIZ
ECJ007923	B30045850	CA004125	REDUCIDA	B	CADIZ
ECJ007923	B30045850	CA012277	REDUCIDA	B	CADIZ
ECJ007923	B30045850	CA016622	REDUCIDA	B	CADIZ
ECJ007923	B30045850	CA005145	REDUCIDA	B	CADIZ
ECJ007923	B30045850	CA011836	REDUCIDA	B	CADIZ
ECJ007923	B30045850	CA003653	REDUCIDA	B	CADIZ
ECJ007923	B30045850	CA003886	REDUCIDA	B	CADIZ
ECJ007923	B30045850	CA015659	REDUCIDA	B	CADIZ
ECJ007923	B30045850	GR002435	REDUCIDA	B	CADIZ
ECJ007923	B30045850	CA007132	REDUCIDA	B	CADIZ
ECJ007923	B30045850	CA016369	REDUCIDA	B	CADIZ
ECJ007923	B30045850	CA016659	REDUCIDA	B	CADIZ
ECJ007923	B30045850	CA003054	REDUCIDA	B	CADIZ
ECJ007923	B30045850	CA003635	REDUCIDA	B	CADIZ
ECJ007923	B30045850	CA006956	REDUCIDA	B	CADIZ
ECJ007923	B30045850	CA015652	REDUCIDA	B	CADIZ
ECJ007923	B30045850	CA005954	REDUCIDA	B	CADIZ
ECJ007923	B30045850	CA006566	REDUCIDA	B	CADIZ
ECJ007923	B30045850	CA006948	REDUCIDA	B	CADIZ
ECJ007923	B30045850	CA011858	REDUCIDA	B	CADIZ
ECJ007923	B30045850	CA012079	REDUCIDA	B	CADIZ
ECJ007923	B30045850	CA012575	REDUCIDA	B	CADIZ
ECJ007923	B30045850	CA016138	REDUCIDA	B	CADIZ
ECJ007923	B30045850	CA000139	REDUCIDA	B	CADIZ
ECJ007923	B30045850	CA000655	REDUCIDA	B	CADIZ
ECJ007923	B30045850	CA001268	REDUCIDA	B	CADIZ
ECJ007923	B30045850	CA012595	REDUCIDA	B	CADIZ
ECJ007923	B30045850	CA012702	REDUCIDA	B	CADIZ
ECJ007923	B30045850	CA002582	REDUCIDA	B	CADIZ
ECJ007923	B30045850	CA001465	REDUCIDA	B	CADIZ
ECJ007923	B30045850	CA000909	REDUCIDA	B	CADIZ
ECJ007923	B30045850	CA006624	REDUCIDA	B	CADIZ
ECJ007923	B30045850	CA012531	REDUCIDA	B	CADIZ
ECJ007923	B30045850	CA012815	REDUCIDA	B	CADIZ
ECJ007923	B30045850	CA006568	REDUCIDA	B	CADIZ
ECJ007923	B30045850	CA015666	REDUCIDA	B	CADIZ
ECJ007923	B30045850	CA006395	REDUCIDA	B	CADIZ
ECJ007923	B30045850	MA020184	REDUCIDA	B	CADIZ
ECJ007923	B30045850	SE007320	REDUCIDA	B	CADIZ
ECJ007923	B30045850	SE023151	REDUCIDA	B	CADIZ
ECJ007923	B30045850	GR003142	REDUCIDA	B	CADIZ
ECJ007923	B30045850	CA001342	REDUCIDA	B	CADIZ
ECJ007923	B30045850	SE000471	REDUCIDA	B	CADIZ
ECJ007923	B30045850	CA002155	REDUCIDA	B	CADIZ
ECJ007923	B30045850	CA007739	REDUCIDA	B	CADIZ

ANEXO: Censo de máquinas autorizadas en el cuarto trimestre de 2020

EMPRESA	NIF	MATRICULA	TIPO CUOTA	TIPO DE MÁQUINA	PROVINCIA
ECJ007923	B30045850	CA007931	REDUCIDA	B	CADIZ
ECJ007923	B30045850	CA012160	REDUCIDA	B	CADIZ
ECJ007923	B30045850	CA012937	REDUCIDA	B	CADIZ
ECJ007923	B30045850	GR010833	REDUCIDA	B	CADIZ
ECJ007923	B30045850	SE014340	REDUCIDA	B	CADIZ
ECJ007923	B30045850	CA003881	REDUCIDA	B	CADIZ
ECJ007923	B30045850	CA007013	REDUCIDA	B	CADIZ
ECJ007923	B30045850	CA000881	REDUCIDA	B	CADIZ
ECJ007923	B30045850	GR012786	REDUCIDA	B	CADIZ
ECJ007923	B30045850	CA019920	REDUCIDA	B	CADIZ
ECJ007923	B30045850	CA003266	REDUCIDA	B	CADIZ
ECJ007923	B30045850	CA003405	REDUCIDA	B	CADIZ
ECJ007923	B30045850	CA015658	REDUCIDA	B	CADIZ
ECJ007923	B30045850	CA006399	REDUCIDA	B	CADIZ
ECJ007923	B30045850	CA015920	REDUCIDA	B	CADIZ
ECJ007923	B30045850	CA020017	REDUCIDA	B	CADIZ
ECJ007923	B30045850	CA003923	REDUCIDA	B	CADIZ
ECJ007923	B30045850	SE001250	REDUCIDA	B	CADIZ
ECJ007923	B30045850	CA002585	REDUCIDA	B	CADIZ
ECJ007923	B30045850	SE025954	REDUCIDA	B	CADIZ
ECJ007923	B30045850	CA003925	REDUCIDA	B	CADIZ
ECJ007923	B30045850	CA013920	REDUCIDA	B	CADIZ
ECJ007923	B30045850	SE016086	REDUCIDA	B	CADIZ
ECJ007923	B30045850	CA001280	REDUCIDA	B	CADIZ
ECJ007923	B30045850	CA012359	REDUCIDA	B	CADIZ
ECJ007923	B30045850	SE016880	REDUCIDA	B	CADIZ
ECJ007923	B30045850	SE014342	REDUCIDA	B	CADIZ
ECJ007923	B30045850	CA006627	REDUCIDA	B	CADIZ
ECJ007923	B30045850	CA007134	REDUCIDA	B	CADIZ
ECJ007923	B30045850	SE015970	REDUCIDA	B	CADIZ
ECJ007923	B30045850	CA000865	REDUCIDA	B	CADIZ
ECJ007923	B30045850	CA000911	REDUCIDA	B	CADIZ
ECJ007923	B30045850	CA019589	REDUCIDA	B	CADIZ
ECJ007923	B30045850	CA019607	REDUCIDA	B	CADIZ
ECJ007923	B30045850	AL001943	REDUCIDA	B	CADIZ
ECJ007923	B30045850	CA002325	REDUCIDA	B	CADIZ
ECJ007923	B30045850	CA016633	REDUCIDA	B	CADIZ
ECJ007923	B30045850	CA018651	REDUCIDA	B	CADIZ
ECJ007923	B30045850	CA003657	REDUCIDA	B	CADIZ
ECJ007923	B30045850	JA002111	REDUCIDA	B	CADIZ
ECJ007923	B30045850	CA003655	REDUCIDA	B	CADIZ
ECJ007923	B30045850	CA002245	REDUCIDA	B	CADIZ
ECJ007923	B30045850	CA006626	REDUCIDA	B	CADIZ
ECJ007923	B30045850	SE023129	REDUCIDA	B	CADIZ
ECJ007923	B30045850	CA006390	REDUCIDA	B	CADIZ
ECJ007923	B30045850	CA012329	REDUCIDA	B	CADIZ
ECJ007923	B30045850	CA012311	REDUCIDA	B	CADIZ
ECJ007923	B30045850	CA013528	REDUCIDA	B	CADIZ
ECJ007923	B30045850	GR010960	REDUCIDA	B	CADIZ
ECJ007923	B30045850	CA019532	REDUCIDA	B	CADIZ
ECJ007923	B30045850	CA016016	REDUCIDA	B	CADIZ
ECJ007923	B30045850	CA016018	REDUCIDA	B	CADIZ
ECJ007923	B30045850	AL011178	REDUCIDA	B	CADIZ
ECJ007923	B30045850	CA020013	REDUCIDA	B	CADIZ
ECJ007923	B30045850	AL002200	REDUCIDA	B	CADIZ

ANEXO: Censo de máquinas autorizadas en el cuarto trimestre de 2020

EMPRESA	NIF	MATRICULA	TIPO CUOTA	TIPO DE MÁQUINA	PROVINCIA
ECJ007923	B30045850	CA002848	REDUCIDA	B	CADIZ
ECJ007923	B30045850	CA003884	REDUCIDA	B	CADIZ
ECJ007923	B30045850	CA018556	REDUCIDA	B	CADIZ
ECJ007923	B30045850	CA018648	REDUCIDA	B	CADIZ
ECJ007923	B30045850	SE014335	REDUCIDA	B	CADIZ
ECJ007923	B30045850	CA001283	REDUCIDA	B	CADIZ
ECJ007923	B30045850	CA002545	REDUCIDA	B	CADIZ
ECJ007923	B30045850	CA018554	REDUCIDA	B	CADIZ
ECJ007923	B30045850	CA019038	REDUCIDA	B	CADIZ
ECJ007923	B30045850	CA019438	REDUCIDA	B	CADIZ
ECJ007923	B30045850	AL002269	REDUCIDA	B	CADIZ
ECJ007923	B30045850	JA002035	REDUCIDA	B	CADIZ
ECJ007923	B30045850	CA007017	REDUCIDA	B	CADIZ
ECJ007923	B30045850	CA007652	REDUCIDA	B	CADIZ
ECJ007923	B30045850	CA016681	REDUCIDA	B	CADIZ
ECJ007923	B30045850	CA004386	REDUCIDA	B	CADIZ
ECJ007923	B30045850	GR012474	REDUCIDA	B	CADIZ
ECJ007923	B30045850	SE008234	REDUCIDA	B	CADIZ
ECJ007923	B30045850	CA011834	REDUCIDA	B	CADIZ
ECJ007923	B30045850	SE018239	REDUCIDA	B	CADIZ
ECJ007923	B30045850	CA006953	REDUCIDA	B	CADIZ
ECJ007923	B30045850	CA007649	REDUCIDA	B	CADIZ
ECJ007923	B30045850	CA007734	REDUCIDA	B	CADIZ
ECJ007923	B30045850	CA004381	REDUCIDA	B	CADIZ
ECJ007923	B30045850	CA011837	REDUCIDA	B	CADIZ
ECJ007923	B30045850	CA015682	REDUCIDA	B	CADIZ
ECJ007923	B30045850	CA000418	REDUCIDA	B	CADIZ
ECJ007923	B30045850	CA002895	REDUCIDA	B	CADIZ
ECJ007923	B30045850	CA002418	REDUCIDA	B	CADIZ
ECJ007923	B30045850	CA005085	REDUCIDA	B	CADIZ
ECJ007923	B30045850	CA008517	REDUCIDA	B	CADIZ
ECJ007923	B30045850	SE015689	REDUCIDA	B	CADIZ
ECJ007923	B30045850	CA000494	REDUCIDA	B	CADIZ
ECJ007923	B30045850	CA011798	REDUCIDA	B	CADIZ
ECJ007923	B30045850	CA012078	REDUCIDA	B	CADIZ
ECJ007923	B30045850	CA019586	REDUCIDA	B	CADIZ
ECJ007923	B30045850	CA019582	REDUCIDA	B	CADIZ
ECJ007923	B30045850	CA019585	REDUCIDA	B	CADIZ
ECJ007923	B30045850	CA003480	REDUCIDA	B	CADIZ
ECJ007923	B30045850	CA005676	REDUCIDA	B	CADIZ
ECJ007923	B30045850	AL012604	REDUCIDA	B	CADIZ
ECJ007923	B30045850	CA016005	REDUCIDA	B	CADIZ
ECJ007923	B30045850	CA016400	REDUCIDA	B	CADIZ
ECJ007923	B30045850	CA019588	REDUCIDA	B	CADIZ
ECJ007923	B30045850	CA019590	REDUCIDA	B	CADIZ
ECJ007923	B30045850	CA019591	REDUCIDA	B	CADIZ
ECJ007923	B30045850	CA000441	REDUCIDA	B	CADIZ
ECJ007923	B30045850	CA000907	REDUCIDA	B	CADIZ
ECJ007923	B30045850	CA001359	REDUCIDA	B	CADIZ
ECJ007923	B30045850	CA001469	REDUCIDA	B	CADIZ
ECJ007923	B30045850	CA002262	REDUCIDA	B	CADIZ
ECJ007923	B30045850	CA005059	REDUCIDA	B	CADIZ
ECJ007923	B30045850	CA006121	REDUCIDA	B	CADIZ
ECJ007923	B30045850	CA007130	REDUCIDA	B	CADIZ
ECJ007923	B30045850	CA012360	REDUCIDA	B	CADIZ

ANEXO: Censo de máquinas autorizadas en el cuarto trimestre de 2020

EMPRESA	NIF	MATRICULA	TIPO CUOTA	TIPO DE MÁQUINA	PROVINCIA
ECJ007923	B30045850	CA015977	REDUCIDA	B	CADIZ
ECJ007923	B30045850	SE014343	REDUCIDA	B	CADIZ
ECJ007923	B30045850	CA018549	REDUCIDA	B	CADIZ
ECJ007923	B30045850	CA018649	REDUCIDA	B	CADIZ
ECJ007923	B30045850	CA019942	REDUCIDA	B	CADIZ
ECJ007923	B30045850	AL002136	REDUCIDA	B	CADIZ
ECJ007923	B30045850	CA005072	REDUCIDA	B	CADIZ
ECJ007923	B30045850	CA005956	REDUCIDA	B	CADIZ
ECJ007923	B30045850	CA018386	REDUCIDA	B	CADIZ
ECJ007923	B30045850	CA018650	REDUCIDA	B	CADIZ
ECJ007923	B30045850	CA011853	REDUCIDA	B	CADIZ
ECJ008150	B11078615	CA000022	REDUCIDA	B	CADIZ
ECJ008150	B11078615	CA000815	REDUCIDA	B	CADIZ
ECJ008150	B11078615	CA002554	REDUCIDA	B	CADIZ
ECJ008150	B11078615	CA000813	REDUCIDA	B	CADIZ
ECJ008150	B11078615	CA005552	REDUCIDA	B	CADIZ
ECJ008150	B11078615	CA000024	REDUCIDA	B	CADIZ
ECJ008150	B11078615	CA002843	REDUCIDA	B	CADIZ
ECJ008150	B11078615	CA002716	REDUCIDA	B	CADIZ
ECJ008150	B11078615	MA002850	REDUCIDA	B	CADIZ
ECJ008150	B11078615	CA013244	REDUCIDA	B	CADIZ
ECJ008150	B11078615	MA003115	REDUCIDA	B	CADIZ
ECJ008150	B11078615	CA002523	REDUCIDA	B	CADIZ
ECJ008150	B11078615	CA002526	REDUCIDA	B	CADIZ
ECJ008150	B11078615	CA001303	REDUCIDA	B	CADIZ
ECJ008150	B11078615	CA015684	REDUCIDA	B	CADIZ
ECJ008150	B11078615	CA002672	REDUCIDA	B	CADIZ
ECJ008150	B11078615	CA002531	REDUCIDA	B	CADIZ
ECJ008150	B11078615	CA002720	REDUCIDA	B	CADIZ
ECJ008150	B11078615	CA001306	REDUCIDA	B	CADIZ
ECJ008150	B11078615	CA002522	REDUCIDA	B	CADIZ
ECJ008150	B11078615	MA002890	REDUCIDA	B	CADIZ
ECJ008150	B11078615	CA000028	REDUCIDA	B	CADIZ
ECJ008150	B11078615	CA019912	REDUCIDA	B	CADIZ
ECJ008150	B11078615	CA005554	REDUCIDA	B	CADIZ
ECJ008150	B11078615	CA005555	REDUCIDA	B	CADIZ
ECJ008150	B11078615	MA002798	REDUCIDA	B	CADIZ
ECJ008150	B11078615	CA001836	REDUCIDA	B	CADIZ
ECJ008150	B11078615	CA002669	REDUCIDA	B	CADIZ
ECJ008150	B11078615	CA001839	REDUCIDA	B	CADIZ
ECJ008150	B11078615	CA002532	REDUCIDA	B	CADIZ
ECJ009713	B29205416	MA023634	REDUCIDA	B	CADIZ
ECJ009713	B29205416	CA019503	REDUCIDA	B	CADIZ
ECJ012118	A28649879	CA003391	REDUCIDA	B	CADIZ
ECJ012118	A28649879	CA004072	REDUCIDA	B	CADIZ
ECJ012118	A28649879	CA004216	REDUCIDA	B	CADIZ
ECJ012118	A28649879	CA007046	REDUCIDA	B	CADIZ
ECJ012118	A28649879	CA015210	REDUCIDA	B	CADIZ
ECJ012118	A28649879	CA016814	REDUCIDA	B	CADIZ
ECJ012118	A28649879	CA017403	REDUCIDA	B	CADIZ
ECJ012118	A28649879	CA017789	REDUCIDA	B	CADIZ
ECJ012118	A28649879	CA005532	REDUCIDA	B	CADIZ
ECJ012118	A28649879	CA003796	REDUCIDA	B	CADIZ
ECJ012118	A28649879	CA006959	REDUCIDA	B	CADIZ
ECJ012118	A28649879	CA019902	REDUCIDA	B	CADIZ

ANEXO: Censo de máquinas autorizadas en el cuarto trimestre de 2020

EMPRESA	NIF	MATRICULA	TIPO CUOTA	TIPO DE MÁQUINA	PROVINCIA
ECJ012118	A28649879	CA002854	REDUCIDA	B	CADIZ
ECJ012118	A28649879	CA003430	REDUCIDA	B	CADIZ
ECJ012118	A28649879	CA003801	REDUCIDA	B	CADIZ
ECJ012118	A28649879	CA004135	REDUCIDA	B	CADIZ
ECJ012118	A28649879	CA004613	REDUCIDA	B	CADIZ
ECJ012118	A28649879	CA004682	REDUCIDA	B	CADIZ
ECJ012118	A28649879	CA005531	REDUCIDA	B	CADIZ
ECJ012118	A28649879	CA015707	REDUCIDA	B	CADIZ
ECJ012118	A28649879	CA006238	REDUCIDA	B	CADIZ
ECJ012118	A28649879	CA002900	REDUCIDA	B	CADIZ
ECJ012118	A28649879	CA003551	REDUCIDA	B	CADIZ
ECJ012118	A28649879	CA003751	REDUCIDA	B	CADIZ
ECJ012118	A28649879	CA004415	REDUCIDA	B	CADIZ
ECJ012118	A28649879	CA015982	REDUCIDA	B	CADIZ
ECJ012118	A28649879	CA016306	REDUCIDA	B	CADIZ
ECJ012118	A28649879	CA003418	REDUCIDA	B	CADIZ
ECJ012118	A28649879	CA004662	REDUCIDA	B	CADIZ
ECJ012118	A28649879	CA006762	REDUCIDA	B	CADIZ
ECJ012118	A28649879	CA003115	REDUCIDA	B	CADIZ
ECJ012118	A28649879	CA015648	REDUCIDA	B	CADIZ
ECJ012118	A28649879	CA012377	REDUCIDA	B	CADIZ
ECJ012118	A28649879	CA017109	REDUCIDA	B	CADIZ
ECJ012118	A28649879	CA017854	REDUCIDA	B	CADIZ
ECJ012118	A28649879	CA000181	REDUCIDA	B	CADIZ
ECJ012118	A28649879	CA000766	REDUCIDA	B	CADIZ
ECJ012118	A28649879	CA003064	REDUCIDA	B	CADIZ
ECJ012118	A28649879	CA003170	REDUCIDA	B	CADIZ
ECJ012118	A28649879	CA003685	REDUCIDA	B	CADIZ
ECJ012118	A28649879	CA004074	REDUCIDA	B	CADIZ
ECJ012118	A28649879	CA005787	REDUCIDA	B	CADIZ
ECJ012118	A28649879	CA000157	REDUCIDA	B	CADIZ
ECJ012118	A28649879	CA003569	REDUCIDA	B	CADIZ
ECJ012118	A28649879	CA005233	REDUCIDA	B	CADIZ
ECJ012118	A28649879	CA005549	REDUCIDA	B	CADIZ
ECJ012118	A28649879	CA006946	REDUCIDA	B	CADIZ
ECJ012118	A28649879	CA006987	REDUCIDA	B	CADIZ
ECJ012118	A28649879	CA007361	REDUCIDA	B	CADIZ
ECJ012118	A28649879	CA001666	REDUCIDA	B	CADIZ
ECJ012118	A28649879	CA000889	REDUCIDA	B	CADIZ
ECJ012118	A28649879	CA001694	REDUCIDA	B	CADIZ
ECJ012118	A28649879	CA002045	REDUCIDA	B	CADIZ
ECJ012118	A28649879	CA002069	REDUCIDA	B	CADIZ
ECJ012118	A28649879	CA001525	REDUCIDA	B	CADIZ
ECJ012118	A28649879	CA004294	REDUCIDA	B	CADIZ
ECJ012118	A28649879	CA017868	REDUCIDA	B	CADIZ
ECJ012118	A28649879	CA014719	REDUCIDA	B	CADIZ
ECJ012118	A28649879	CA000222	REDUCIDA	B	CADIZ
ECJ012118	A28649879	CA001269	REDUCIDA	B	CADIZ
ECJ012118	A28649879	CA006411	REDUCIDA	B	CADIZ
ECJ012118	A28649879	CA008863	REDUCIDA	B	CADIZ
ECJ012118	A28649879	CA002705	REDUCIDA	B	CADIZ
ECJ012118	A28649879	CA005449	REDUCIDA	B	CADIZ
ECJ012118	A28649879	CA001692	REDUCIDA	B	CADIZ
ECJ012118	A28649879	CA001702	REDUCIDA	B	CADIZ
ECJ012118	A28649879	CA003554	REDUCIDA	B	CADIZ



ANEXO: Censo de máquinas autorizadas en el cuarto trimestre de 2020

EMPRESA	NIF	MATRICULA	TIPO CUOTA	TIPO DE MÁQUINA	PROVINCIA
ECJ012118	A28649879	CA004439	REDUCIDA	B	CADIZ
ECJ012118	A28649879	CA005099	REDUCIDA	B	CADIZ
ECJ012118	A28649879	CA001156	REDUCIDA	B	CADIZ
ECJ012118	A28649879	CA001680	REDUCIDA	B	CADIZ
ECJ012118	A28649879	CA002855	REDUCIDA	B	CADIZ
ECJ012118	A28649879	CA003213	REDUCIDA	B	CADIZ
ECJ012118	A28649879	CA004279	REDUCIDA	B	CADIZ
ECJ012118	A28649879	CA004661	REDUCIDA	B	CADIZ
ECJ012118	A28649879	CA004689	REDUCIDA	B	CADIZ
ECJ012118	A28649879	CA005105	REDUCIDA	B	CADIZ
ECJ012118	A28649879	CA016156	REDUCIDA	B	CADIZ
ECJ012118	A28649879	CA016333	REDUCIDA	B	CADIZ
ECJ012118	A28649879	CA001689	REDUCIDA	B	CADIZ
ECJ012118	A28649879	CA001697	REDUCIDA	B	CADIZ
ECJ012118	A28649879	CA001565	REDUCIDA	B	CADIZ
ECJ012118	A28649879	CA003741	REDUCIDA	B	CADIZ
ECJ012118	A28649879	CA002899	REDUCIDA	B	CADIZ
ECJ012118	A28649879	CA003184	REDUCIDA	B	CADIZ
ECJ012118	A28649879	CA005529	REDUCIDA	B	CADIZ
ECJ012118	A28649879	CA005073	REDUCIDA	B	CADIZ
ECJ012118	A28649879	CA004258	REDUCIDA	B	CADIZ
ECJ012118	A28649879	CA004616	REDUCIDA	B	CADIZ
ECJ012118	A28649879	CA004727	REDUCIDA	B	CADIZ
ECJ012118	A28649879	CA006114	REDUCIDA	B	CADIZ
ECJ012118	A28649879	CA006190	REDUCIDA	B	CADIZ
ECJ012118	A28649879	CA006419	REDUCIDA	B	CADIZ
ECJ012118	A28649879	CA008562	REDUCIDA	B	CADIZ
ECJ012118	A28649879	CA015638	REDUCIDA	B	CADIZ
ECJ012118	A28649879	CA015837	REDUCIDA	B	CADIZ
ECJ012118	A28649879	CA016783	REDUCIDA	B	CADIZ
ECJ012118	A28649879	CA001664	REDUCIDA	B	CADIZ
ECJ012118	A28649879	CA004265	REDUCIDA	B	CADIZ
ECJ012118	A28649879	CA006236	REDUCIDA	B	CADIZ
ECJ012118	A28649879	CA003757	REDUCIDA	B	CADIZ
ECJ012118	A28649879	CA018243	REDUCIDA	B	CADIZ
ECJ012118	A28649879	HU006380	REDUCIDA	B	CADIZ
ECJ012118	A28649879	CA001141	REDUCIDA	B	CADIZ
ECJ012118	A28649879	CA001574	REDUCIDA	B	CADIZ
ECJ012118	A28649879	CA006249	REDUCIDA	B	CADIZ
ECJ012118	A28649879	CA007044	REDUCIDA	B	CADIZ
ECJ012118	A28649879	CA008793	REDUCIDA	B	CADIZ
ECJ012118	A28649879	CA011895	REDUCIDA	B	CADIZ
ECJ012118	A28649879	CA016332	REDUCIDA	B	CADIZ
ECJ012118	A28649879	CA016475	REDUCIDA	B	CADIZ
ECJ012118	A28649879	CA000882	REDUCIDA	B	CADIZ
ECJ012118	A28649879	CA001392	REDUCIDA	B	CADIZ
ECJ012118	A28649879	CA003999	REDUCIDA	B	CADIZ
ECJ012118	A28649879	CA004246	REDUCIDA	B	CADIZ
ECJ012118	A28649879	CA000996	REDUCIDA	B	CADIZ
ECJ012118	A28649879	CA000002	REDUCIDA	B	CADIZ
ECJ012118	A28649879	CA001626	REDUCIDA	B	CADIZ
ECJ012118	A28649879	CA003479	REDUCIDA	B	CADIZ
ECJ012118	A28649879	CA003696	REDUCIDA	B	CADIZ
ECJ012118	A28649879	CA005170	REDUCIDA	B	CADIZ
ECJ012118	A28649879	CA006405	REDUCIDA	B	CADIZ

ANEXO: Censo de máquinas autorizadas en el cuarto trimestre de 2020

EMPRESA	NIF	MATRICULA	TIPO CUOTA	TIPO DE MÁQUINA	PROVINCIA
ECJ012118	A28649879	CA002901	REDUCIDA	B	CADIZ
ECJ012118	A28649879	CA004433	REDUCIDA	B	CADIZ
ECJ012118	A28649879	CA004736	REDUCIDA	B	CADIZ
ECJ012118	A28649879	CA005000	REDUCIDA	B	CADIZ
ECJ012118	A28649879	CA005034	REDUCIDA	B	CADIZ
ECJ012118	A28649879	CA005699	REDUCIDA	B	CADIZ
ECJ012118	A28649879	CA016009	REDUCIDA	B	CADIZ
ECJ012118	A28649879	CA016260	REDUCIDA	B	CADIZ
ECJ012118	A28649879	CA003797	REDUCIDA	B	CADIZ
ECJ012118	A28649879	CA003780	REDUCIDA	B	CADIZ
ECJ012118	A28649879	CA003795	REDUCIDA	B	CADIZ
ECJ012118	A28649879	CA004643	REDUCIDA	B	CADIZ
ECJ012118	A28649879	CA000708	REDUCIDA	B	CADIZ
ECJ012118	A28649879	CA001154	REDUCIDA	B	CADIZ
ECJ012118	A28649879	CA001540	REDUCIDA	B	CADIZ
ECJ012118	A28649879	CA001608	REDUCIDA	B	CADIZ
ECJ012118	A28649879	CA001708	REDUCIDA	B	CADIZ
ECJ012118	A28649879	CA003094	REDUCIDA	B	CADIZ
ECJ012118	A28649879	CA003613	REDUCIDA	B	CADIZ
ECJ012118	A28649879	CA003705	REDUCIDA	B	CADIZ
ECJ012118	A28649879	CA003933	REDUCIDA	B	CADIZ
ECJ012118	A28649879	CA004037	REDUCIDA	B	CADIZ
ECJ012118	A28649879	CA000112	REDUCIDA	B	CADIZ
ECJ012118	A28649879	CA000082	REDUCIDA	B	CADIZ
ECJ012118	A28649879	CA000386	REDUCIDA	B	CADIZ
ECJ012118	A28649879	CA000562	REDUCIDA	B	CADIZ
ECJ012118	A28649879	CA001327	REDUCIDA	B	CADIZ
ECJ012118	A28649879	CA001659	REDUCIDA	B	CADIZ
ECJ012118	A28649879	CA001753	REDUCIDA	B	CADIZ
ECJ012118	A28649879	CA003317	REDUCIDA	B	CADIZ
ECJ012118	A28649879	CA007341	REDUCIDA	B	CADIZ
ECJ012118	A28649879	CA007360	REDUCIDA	B	CADIZ
ECJ012118	A28649879	CA019963	REDUCIDA	B	CADIZ
ECJ012118	A28649879	CA013285	REDUCIDA	B	CADIZ
ECJ012118	A28649879	CA015182	REDUCIDA	B	CADIZ
ECJ012118	A28649879	CA015852	REDUCIDA	B	CADIZ
ECJ012118	A28649879	CA001703	REDUCIDA	B	CADIZ
ECJ012118	A28649879	CA001679	REDUCIDA	B	CADIZ
ECJ012118	A28649879	CA002610	REDUCIDA	B	CADIZ
ECJ012118	A28649879	CA004422	REDUCIDA	B	CADIZ
ECJ012118	A28649879	CA001601	REDUCIDA	B	CADIZ
ECJ012118	A28649879	CA001661	REDUCIDA	B	CADIZ
ECJ012118	A28649879	CA002605	REDUCIDA	B	CADIZ
ECJ012118	A28649879	CA003665	REDUCIDA	B	CADIZ
ECJ012118	A28649879	CA003746	REDUCIDA	B	CADIZ
ECJ012118	A28649879	CA003753	REDUCIDA	B	CADIZ
ECJ012118	A28649879	CA004276	REDUCIDA	B	CADIZ
ECJ012118	A28649879	CA005528	REDUCIDA	B	CADIZ
ECJ012118	A28649879	CA017565	REDUCIDA	B	CADIZ
ECJ012118	A28649879	MA003144	REDUCIDA	B	CADIZ
ECJ012118	A28649879	CA000404	REDUCIDA	B	CADIZ
ECJ012118	A28649879	CA003057	REDUCIDA	B	CADIZ
ECJ012118	A28649879	CA003187	REDUCIDA	B	CADIZ
ECJ012118	A28649879	CA003270	REDUCIDA	B	CADIZ
ECJ012118	A28649879	CA004256	REDUCIDA	B	CADIZ

ANEXO: Censo de máquinas autorizadas en el cuarto trimestre de 2020

EMPRESA	NIF	MATRICULA	TIPO CUOTA	TIPO DE MÁQUINA	PROVINCIA
ECJ012118	A28649879	CA004740	REDUCIDA	B	CADIZ
ECJ012118	A28649879	CA005456	REDUCIDA	B	CADIZ
ECJ012118	A28649879	CA005539	REDUCIDA	B	CADIZ
ECJ012118	A28649879	CA005681	REDUCIDA	B	CADIZ
ECJ012118	A28649879	CA005822	REDUCIDA	B	CADIZ
ECJ012118	A28649879	CA006200	REDUCIDA	B	CADIZ
ECJ012118	A28649879	CA006991	REDUCIDA	B	CADIZ
ECJ012118	A28649879	CA007613	REDUCIDA	B	CADIZ
ECJ012118	A28649879	CA003668	REDUCIDA	B	CADIZ
ECJ012118	A28649879	CA001935	REDUCIDA	B	CADIZ
ECJ012118	A28649879	CA003176	REDUCIDA	B	CADIZ
ECJ012118	A28649879	CA015971	REDUCIDA	B	CADIZ
ECJ012118	A28649879	CA006361	REDUCIDA	B	CADIZ
ECJ012118	A28649879	CA003715	REDUCIDA	B	CADIZ
ECJ012118	A28649879	CA003724	REDUCIDA	B	CADIZ
ECJ012118	A28649879	CA003747	REDUCIDA	B	CADIZ
ECJ012118	A28649879	CA005148	REDUCIDA	B	CADIZ
ECJ012118	A28649879	CA006363	REDUCIDA	B	CADIZ
ECJ012118	A28649879	CA000883	REDUCIDA	B	CADIZ
ECJ012118	A28649879	CA000008	REDUCIDA	B	CADIZ
ECJ012118	A28649879	CA006372	REDUCIDA	B	CADIZ
ECJ012118	A28649879	CA000998	REDUCIDA	B	CADIZ
ECJ012118	A28649879	CA004313	REDUCIDA	B	CADIZ
ECJ012118	A28649879	CA005512	REDUCIDA	B	CADIZ
ECJ012118	A28649879	CA000255	REDUCIDA	B	CADIZ
ECJ012118	A28649879	CA004895	REDUCIDA	B	CADIZ
ECJ012118	A28649879	CA006251	REDUCIDA	B	CADIZ
ECJ012118	A28649879	CA014169	REDUCIDA	B	CADIZ
ECJ012118	A28649879	CA014341	REDUCIDA	B	CADIZ
ECJ012118	A28649879	CA000095	REDUCIDA	B	CADIZ
ECJ012118	A28649879	CA001578	REDUCIDA	B	CADIZ
ECJ012118	A28649879	CA001983	REDUCIDA	B	CADIZ
ECJ012118	A28649879	CA000405	REDUCIDA	B	CADIZ
ECJ012118	A28649879	CA002809	REDUCIDA	B	CADIZ
ECJ012118	A28649879	CA004201	REDUCIDA	B	CADIZ
ECJ012118	A28649879	CA004301	REDUCIDA	B	CADIZ
ECJ012118	A28649879	CA004725	REDUCIDA	B	CADIZ
ECJ012118	A28649879	CA001128	REDUCIDA	B	CADIZ
ECJ012118	A28649879	CA001328	REDUCIDA	B	CADIZ
ECJ012118	A28649879	CA002856	REDUCIDA	B	CADIZ
ECJ012118	A28649879	CA003343	REDUCIDA	B	CADIZ
ECJ012118	A28649879	CA006985	REDUCIDA	B	CADIZ
ECJ012118	A28649879	CA002566	REDUCIDA	B	CADIZ
ECJ012118	A28649879	CA016320	REDUCIDA	B	CADIZ
ECJ012118	A28649879	CA003098	REDUCIDA	B	CADIZ
ECJ012118	A28649879	CA004275	REDUCIDA	B	CADIZ
ECJ012118	A28649879	CA004310	REDUCIDA	B	CADIZ
ECJ012118	A28649879	CA004429	REDUCIDA	B	CADIZ
ECJ012118	A28649879	CA005644	REDUCIDA	B	CADIZ
ECJ012118	A28649879	CA017205	REDUCIDA	B	CADIZ
ECJ012118	A28649879	CA001605	REDUCIDA	B	CADIZ
ECJ012118	A28649879	CA003691	REDUCIDA	B	CADIZ
ECJ012118	A28649879	CA004249	REDUCIDA	B	CADIZ
ECJ012118	A28649879	CA007041	REDUCIDA	B	CADIZ
ECJ012118	A28649879	CA016065	REDUCIDA	B	CADIZ

ANEXO: Censo de máquinas autorizadas en el cuarto trimestre de 2020

EMPRESA	NIF	MATRICULA	TIPO CUOTA	TIPO DE MÁQUINA	PROVINCIA
ECJ012118	A28649879	CA018378	REDUCIDA	B	CADIZ
ECJ012118	A28649879	CA001116	REDUCIDA	B	CADIZ
ECJ012118	A28649879	CA001598	REDUCIDA	B	CADIZ
ECJ012118	A28649879	CA002676	REDUCIDA	B	CADIZ
ECJ012118	A28649879	CA003177	REDUCIDA	B	CADIZ
ECJ012118	A28649879	CA004215	REDUCIDA	B	CADIZ
ECJ012118	A28649879	CA017069	REDUCIDA	B	CADIZ
ECJ012118	A28649879	CA017613	REDUCIDA	B	CADIZ
ECJ012118	A28649879	CA000500	REDUCIDA	B	CADIZ
ECJ012118	A28649879	CA004254	REDUCIDA	B	CADIZ
ECJ012118	A28649879	CA014042	REDUCIDA	B	CADIZ
ECJ012118	A28649879	CA000252	REDUCIDA	B	CADIZ
ECJ012118	A28649879	CA001123	REDUCIDA	B	CADIZ
ECJ012118	A28649879	CA001374	REDUCIDA	B	CADIZ
ECJ012118	A28649879	CA001696	REDUCIDA	B	CADIZ
ECJ012118	A28649879	CA002494	REDUCIDA	B	CADIZ
ECJ012118	A28649879	CA003560	REDUCIDA	B	CADIZ
ECJ012118	A28649879	CA003579	REDUCIDA	B	CADIZ
ECJ012118	A28649879	CA003714	REDUCIDA	B	CADIZ
ECJ012118	A28649879	CA003805	REDUCIDA	B	CADIZ
ECJ012118	A28649879	CA003995	REDUCIDA	B	CADIZ
ECJ012118	A28649879	CA004619	REDUCIDA	B	CADIZ
ECJ012118	A28649879	CA005130	REDUCIDA	B	CADIZ
ECJ012118	A28649879	CA006272	REDUCIDA	B	CADIZ
ECJ012118	A28649879	CA001150	REDUCIDA	B	CADIZ
ECJ012118	A28649879	CA003887	REDUCIDA	B	CADIZ
ECJ012118	A28649879	CA003180	REDUCIDA	B	CADIZ
ECJ012118	A28649879	CA003743	REDUCIDA	B	CADIZ
ECJ012118	A28649879	CA004057	REDUCIDA	B	CADIZ
ECJ012118	A28649879	CA006266	REDUCIDA	B	CADIZ
ECJ012118	A28649879	CA017080	REDUCIDA	B	CADIZ
ECJ012118	A28649879	CA012666	REDUCIDA	B	CADIZ
ECJ012118	A28649879	CA015856	REDUCIDA	B	CADIZ
ECJ012118	A28649879	CA002426	REDUCIDA	B	CADIZ
ECJ012118	A28649879	CA002898	REDUCIDA	B	CADIZ
ECJ012118	A28649879	CA017314	REDUCIDA	B	CADIZ
ECJ012118	A28649879	CA018678	REDUCIDA	B	CADIZ
ECJ012118	A28649879	CA000762	REDUCIDA	B	CADIZ
ECJ012118	A28649879	CA001110	REDUCIDA	B	CADIZ
ECJ012118	A28649879	CA001669	REDUCIDA	B	CADIZ
ECJ012118	A28649879	CA002492	REDUCIDA	B	CADIZ
ECJ012118	A28649879	CA002609	REDUCIDA	B	CADIZ
ECJ012118	A28649879	CA002940	REDUCIDA	B	CADIZ
ECJ012118	A28649879	CA004554	REDUCIDA	B	CADIZ
ECJ012118	A28649879	CA005191	REDUCIDA	B	CADIZ
ECJ012118	A28649879	CA006962	REDUCIDA	B	CADIZ
ECJ012118	A28649879	CA000980	REDUCIDA	B	CADIZ
ECJ012118	A28649879	CA001046	REDUCIDA	B	CADIZ
ECJ012118	A28649879	CA002744	REDUCIDA	B	CADIZ
ECJ012118	A28649879	CA002860	REDUCIDA	B	CADIZ
ECJ012118	A28649879	CA001557	REDUCIDA	B	CADIZ
ECJ012118	A28649879	CA001653	REDUCIDA	B	CADIZ
ECJ012118	A28649879	CA001672	REDUCIDA	B	CADIZ
ECJ012118	A28649879	CA002488	REDUCIDA	B	CADIZ
ECJ012118	A28649879	CA003117	REDUCIDA	B	CADIZ

ANEXO: Censo de máquinas autorizadas en el cuarto trimestre de 2020

EMPRESA	NIF	MATRICULA	TIPO CUOTA	TIPO DE MÁQUINA	PROVINCIA
ECJ012118	A28649879	CA004136	REDUCIDA	B	CADIZ
ECJ012118	A28649879	CA004231	REDUCIDA	B	CADIZ
ECJ012118	A28649879	CA005081	REDUCIDA	B	CADIZ
ECJ012118	A28649879	CA005707	REDUCIDA	B	CADIZ
ECJ012118	A28649879	CA006175	REDUCIDA	B	CADIZ
ECJ012118	A28649879	CA002612	REDUCIDA	B	CADIZ
ECJ012118	A28649879	CA003132	REDUCIDA	B	CADIZ
ECJ012118	A28649879	CA016791	REDUCIDA	B	CADIZ
ECJ012118	A28649879	CA000284	REDUCIDA	B	CADIZ
ECJ012118	A28649879	CA013788	REDUCIDA	B	CADIZ
ECJ012118	A28649879	CA015757	REDUCIDA	B	CADIZ
ECJ012118	A28649879	CA015800	REDUCIDA	B	CADIZ
ECJ012118	A28649879	CA017149	REDUCIDA	B	CADIZ
ECJ012118	A28649879	CA017240	REDUCIDA	B	CADIZ
ECJ012118	A28649879	CA017271	REDUCIDA	B	CADIZ
ECJ012118	A28649879	CA018219	REDUCIDA	B	CADIZ
ECJ012118	A28649879	CA003178	REDUCIDA	B	CADIZ
ECJ012118	A28649879	CA004618	REDUCIDA	B	CADIZ
ECJ012118	A28649879	CA005631	REDUCIDA	B	CADIZ
ECJ012118	A28649879	CA006455	REDUCIDA	B	CADIZ
ECJ012118	A28649879	CA001117	REDUCIDA	B	CADIZ
ECJ012118	A28649879	CA002977	REDUCIDA	B	CADIZ
ECJ012118	A28649879	CA004134	REDUCIDA	B	CADIZ
ECJ012118	A28649879	CA004286	REDUCIDA	B	CADIZ
ECJ012118	A28649879	CA004406	REDUCIDA	B	CADIZ
ECJ012118	A28649879	CA004653	REDUCIDA	B	CADIZ
ECJ012118	A28649879	CA012792	REDUCIDA	B	CADIZ
ECJ012118	A28649879	CA000083	REDUCIDA	B	CADIZ
ECJ012118	A28649879	CA000701	REDUCIDA	B	CADIZ
ECJ012118	A28649879	CA000752	REDUCIDA	B	CADIZ
ECJ012118	A28649879	CA001031	REDUCIDA	B	CADIZ
ECJ012118	A28649879	CA001371	REDUCIDA	B	CADIZ
ECJ012118	A28649879	CA001699	REDUCIDA	B	CADIZ
ECJ012118	A28649879	CA002324	REDUCIDA	B	CADIZ
ECJ012118	A28649879	CA002348	REDUCIDA	B	CADIZ
ECJ012118	A28649879	CA000630	REDUCIDA	B	CADIZ
ECJ012118	A28649879	CA005430	REDUCIDA	B	CADIZ
ECJ012118	A28649879	CA005719	REDUCIDA	B	CADIZ
ECJ012118	A28649879	CA002625	REDUCIDA	B	CADIZ
ECJ012118	A28649879	CA004413	REDUCIDA	B	CADIZ
ECJ012118	A28649879	CA015169	REDUCIDA	B	CADIZ
ECJ012118	A28649879	CA001028	REDUCIDA	B	CADIZ
ECJ012118	A28649879	CA001108	REDUCIDA	B	CADIZ
ECJ012118	A28649879	CA001146	REDUCIDA	B	CADIZ
ECJ012118	A28649879	CA002606	REDUCIDA	B	CADIZ
ECJ012118	A28649879	CA003169	REDUCIDA	B	CADIZ
ECJ012118	A28649879	CA003188	REDUCIDA	B	CADIZ
ECJ012118	A28649879	CA003377	REDUCIDA	B	CADIZ
ECJ012118	A28649879	CA004726	REDUCIDA	B	CADIZ
ECJ012118	A28649879	CA005080	REDUCIDA	B	CADIZ
ECJ012118	A28649879	CA004293	REDUCIDA	B	CADIZ
ECJ012118	A28649879	CA004654	REDUCIDA	B	CADIZ
ECJ012118	A28649879	CA000703	REDUCIDA	B	CADIZ
ECJ012118	A28649879	CA000707	REDUCIDA	B	CADIZ
ECJ012118	A28649879	CA001112	REDUCIDA	B	CADIZ

ANEXO: Censo de máquinas autorizadas en el cuarto trimestre de 2020

EMPRESA	NIF	MATRICULA	TIPO CUOTA	TIPO DE MÁQUINA	PROVINCIA
ECJ012118	A28649879	CA001131	REDUCIDA	B	CADIZ
ECJ012118	A28649879	CA001363	REDUCIDA	B	CADIZ
ECJ012118	A28649879	CA004274	REDUCIDA	B	CADIZ
ECJ012118	A28649879	CA004299	REDUCIDA	B	CADIZ
ECJ012118	A28649879	CA005538	REDUCIDA	B	CADIZ
ECJ012118	A28649879	CA005641	REDUCIDA	B	CADIZ
ECJ012118	A28649879	CA006164	REDUCIDA	B	CADIZ
ECJ012118	A28649879	CA007347	REDUCIDA	B	CADIZ
ECJ012118	A28649879	CA004651	REDUCIDA	B	CADIZ
ECJ012118	A28649879	CA005022	REDUCIDA	B	CADIZ
ECJ012118	A28649879	CA006203	REDUCIDA	B	CADIZ
ECJ012118	A28649879	CA000590	REDUCIDA	B	CADIZ
ECJ012118	A28649879	CA002604	REDUCIDA	B	CADIZ
ECJ012118	A28649879	CA002818	REDUCIDA	B	CADIZ
ECJ012118	A28649879	CA002822	REDUCIDA	B	CADIZ
ECJ012118	A28649879	CA003564	REDUCIDA	B	CADIZ
ECJ012118	A28649879	CA003711	REDUCIDA	B	CADIZ
ECJ012118	A28649879	CA004133	REDUCIDA	B	CADIZ
ECJ012118	A28649879	CA004210	REDUCIDA	B	CADIZ
ECJ012118	A28649879	CA004260	REDUCIDA	B	CADIZ
ECJ012118	A28649879	CA004558	REDUCIDA	B	CADIZ
ECJ012118	A28649879	CA004657	REDUCIDA	B	CADIZ
ECJ012118	A28649879	CA004670	REDUCIDA	B	CADIZ
ECJ012118	A28649879	CA004863	REDUCIDA	B	CADIZ
ECJ012118	A28649879	CA005139	REDUCIDA	B	CADIZ
ECJ012118	A28649879	CA005142	REDUCIDA	B	CADIZ
ECJ012118	A28649879	CA005514	REDUCIDA	B	CADIZ
ECJ012118	A28649879	CA006101	REDUCIDA	B	CADIZ
ECJ012118	A28649879	CA016904	REDUCIDA	B	CADIZ
ECJ012118	A28649879	CA017152	REDUCIDA	B	CADIZ
ECJ012118	A28649879	CA001040	REDUCIDA	B	CADIZ
ECJ012118	A28649879	CA001099	REDUCIDA	B	CADIZ
ECJ012118	A28649879	CA001747	REDUCIDA	B	CADIZ
ECJ012118	A28649879	CA017148	REDUCIDA	B	CADIZ
ECJ012118	A28649879	CA016612	REDUCIDA	B	CADIZ
ECJ012118	A28649879	CA006967	REDUCIDA	B	CADIZ
ECJ012118	A28649879	CA007164	REDUCIDA	B	CADIZ
ECJ012118	A28649879	CA015551	REDUCIDA	B	CADIZ
ECJ012118	A28649879	CA017107	REDUCIDA	B	CADIZ
ECJ012118	A28649879	CA001494	REDUCIDA	B	CADIZ
ECJ012118	A28649879	CA016017	REDUCIDA	B	CADIZ
ECJ012118	A28649879	CA016476	REDUCIDA	B	CADIZ
ECJ012118	A28649879	CA016902	REDUCIDA	B	CADIZ
ECJ012118	A28649879	CA017233	REDUCIDA	B	CADIZ
ECJ012118	A28649879	CA018548	REDUCIDA	B	CADIZ
ECJ012118	A28649879	CA006207	REDUCIDA	B	CADIZ
ECJ012118	A28649879	CA006374	REDUCIDA	B	CADIZ
ECJ012118	A28649879	CA006435	REDUCIDA	B	CADIZ
ECJ012118	A28649879	CA002623	REDUCIDA	B	CADIZ
ECJ012118	A28649879	CA001658	REDUCIDA	B	CADIZ
ECJ012118	A28649879	CA002620	REDUCIDA	B	CADIZ
ECJ012118	A28649879	CA002850	REDUCIDA	B	CADIZ
ECJ012118	A28649879	CA005534	REDUCIDA	B	CADIZ
ECJ012118	A28649879	CA005535	REDUCIDA	B	CADIZ
ECJ012118	A28649879	CA006426	REDUCIDA	B	CADIZ

ANEXO: Censo de máquinas autorizadas en el cuarto trimestre de 2020

EMPRESA	NIF	MATRICULA	TIPO CUOTA	TIPO DE MÁQUINA	PROVINCIA
ECJ012118	A28649879	CA006994	REDUCIDA	B	CADIZ
ECJ012118	A28649879	CA007344	REDUCIDA	B	CADIZ
ECJ012118	A28649879	CA012184	REDUCIDA	B	CADIZ
ECJ012118	A28649879	CA006965	REDUCIDA	B	CADIZ
ECJ012118	A28649879	CA016063	REDUCIDA	B	CADIZ
ECJ012118	A28649879	CA016255	REDUCIDA	B	CADIZ
ECJ012118	A28649879	CA016259	REDUCIDA	B	CADIZ
ECJ012118	A28649879	CA016360	REDUCIDA	B	CADIZ
ECJ012118	A28649879	CA000068	REDUCIDA	B	CADIZ
ECJ012118	A28649879	CA000406	REDUCIDA	B	CADIZ
ECJ012118	A28649879	CA004298	REDUCIDA	B	CADIZ
ECJ012118	A28649879	CA006417	REDUCIDA	B	CADIZ
ECJ012118	A28649879	CA000140	REDUCIDA	B	CADIZ
ECJ012118	A28649879	CA000202	REDUCIDA	B	CADIZ
ECJ012118	A28649879	CA000244	REDUCIDA	B	CADIZ
ECJ012118	A28649879	CA000408	REDUCIDA	B	CADIZ
ECJ012118	A28649879	CA015932	REDUCIDA	B	CADIZ
ECJ012118	A28649879	CA004242	REDUCIDA	B	CADIZ
ECJ012118	A28649879	CA004424	REDUCIDA	B	CADIZ
ECJ012118	A28649879	CA005083	REDUCIDA	B	CADIZ
ECJ012118	A28649879	CA006429	REDUCIDA	B	CADIZ
ECJ012118	A28649879	CA006969	REDUCIDA	B	CADIZ
ECJ012118	A28649879	CA016297	REDUCIDA	B	CADIZ
ECJ012118	A28649879	CA016654	REDUCIDA	B	CADIZ
ECJ012118	A28649879	CA017270	REDUCIDA	B	CADIZ
ECJ012118	A28649879	CA018390	REDUCIDA	B	CADIZ
ECJ012118	A28649879	CA000647	REDUCIDA	B	CADIZ
ECJ012118	A28649879	CA000709	REDUCIDA	B	CADIZ
ECJ012118	A28649879	CA001121	REDUCIDA	B	CADIZ
ECJ012118	A28649879	CA003993	REDUCIDA	B	CADIZ
ECJ012118	A28649879	CA004395	REDUCIDA	B	CADIZ
ECJ012118	A28649879	CA004738	REDUCIDA	B	CADIZ
ECJ012118	A28649879	CA004744	REDUCIDA	B	CADIZ
ECJ012118	A28649879	CA006199	REDUCIDA	B	CADIZ
ECJ012118	A28649879	CA001097	REDUCIDA	B	CADIZ
ECJ012118	A28649879	CA001103	REDUCIDA	B	CADIZ
ECJ012118	A28649879	CA003420	REDUCIDA	B	CADIZ
ECJ012118	A28649879	CA003680	REDUCIDA	B	CADIZ
ECJ012118	A28649879	CA004218	REDUCIDA	B	CADIZ
ECJ012118	A28649879	CA004227	REDUCIDA	B	CADIZ
ECJ012118	A28649879	CA004259	REDUCIDA	B	CADIZ
ECJ012118	A28649879	CA004292	REDUCIDA	B	CADIZ
ECJ012118	A28649879	CA004548	REDUCIDA	B	CADIZ
ECJ012118	A28649879	CA001489	REDUCIDA	B	CADIZ
ECJ012118	A28649879	CA018349	REDUCIDA	B	CADIZ
ECJ012118	A28649879	CA005078	REDUCIDA	B	CADIZ
ECJ012118	A28649879	CA005097	REDUCIDA	B	CADIZ
ECJ012118	A28649879	CA000117	REDUCIDA	B	CADIZ
ECJ012118	A28649879	CA000683	REDUCIDA	B	CADIZ
ECJ012118	A28649879	CA000898	REDUCIDA	B	CADIZ
ECJ012118	A28649879	CA001034	REDUCIDA	B	CADIZ
ECJ012118	A28649879	CA001547	REDUCIDA	B	CADIZ
ECJ012118	A28649879	CA002306	REDUCIDA	B	CADIZ
ECJ012118	A28649879	CA016052	REDUCIDA	B	CADIZ
ECJ012118	A28649879	CA019201	REDUCIDA	B	CADIZ

ANEXO: Censo de máquinas autorizadas en el cuarto trimestre de 2020

EMPRESA	NIF	MATRICULA	TIPO CUOTA	TIPO DE MÁQUINA	PROVINCIA
ECJ012118	A28649879	CA005513	REDUCIDA	B	CADIZ
ECJ012118	A28649879	CA005638	REDUCIDA	B	CADIZ
ECJ012118	A28649879	CA005714	REDUCIDA	B	CADIZ
ECJ012118	A28649879	CA005821	REDUCIDA	B	CADIZ
ECJ012118	A28649879	CA006182	REDUCIDA	B	CADIZ
ECJ012118	A28649879	CA006193	REDUCIDA	B	CADIZ
ECJ012118	A28649879	CA006425	REDUCIDA	B	CADIZ
ECJ012118	A28649879	CA006943	REDUCIDA	B	CADIZ
ECJ012118	A28649879	CA012375	REDUCIDA	B	CADIZ
ECJ012118	A28649879	CA004263	REDUCIDA	B	CADIZ
ECJ012118	A28649879	CA004288	REDUCIDA	B	CADIZ
ECJ012118	A28649879	CA004420	REDUCIDA	B	CADIZ
ECJ012118	A28649879	CA003186	REDUCIDA	B	CADIZ
ECJ012118	A28649879	CA003682	REDUCIDA	B	CADIZ
ECJ012118	A28649879	CA003687	REDUCIDA	B	CADIZ
ECJ012118	A28649879	CA017151	REDUCIDA	B	CADIZ
ECJ012118	A28649879	CA000915	REDUCIDA	B	CADIZ
ECJ012118	A28649879	CA000779	REDUCIDA	B	CADIZ
ECJ012118	A28649879	CA000781	REDUCIDA	B	CADIZ
ECJ012118	A28649879	CA001667	REDUCIDA	B	CADIZ
ECJ012118	A28649879	CA001681	REDUCIDA	B	CADIZ
ECJ012118	A28649879	CA008564	REDUCIDA	B	CADIZ
ECJ012118	A28649879	CA003393	REDUCIDA	B	CADIZ
ECJ012118	A28649879	CA003421	REDUCIDA	B	CADIZ
ECJ012118	A28649879	CA006979	REDUCIDA	B	CADIZ
ECJ012118	A28649879	CA006984	REDUCIDA	B	CADIZ
ECJ012118	A28649879	CA001369	REDUCIDA	B	CADIZ
ECJ012118	A28649879	CA001668	REDUCIDA	B	CADIZ
ECJ012118	A28649879	CA001118	REDUCIDA	B	CADIZ
ECJ012118	A28649879	CA018617	REDUCIDA	B	CADIZ
ECJ012118	A28649879	CA002859	REDUCIDA	B	CADIZ
ECJ012118	A28649879	CA014639	REDUCIDA	B	CADIZ
ECJ012118	A28649879	CA015475	REDUCIDA	B	CADIZ
ECJ012118	A28649879	CA017315	REDUCIDA	B	CADIZ
ECJ012118	A28649879	CA018204	REDUCIDA	B	CADIZ
ECJ012118	A28649879	CA018177	REDUCIDA	B	CADIZ
ECJ012118	A28649879	CA018675	REDUCIDA	B	CADIZ
ECJ012118	A28649879	CA001612	REDUCIDA	B	CADIZ
ECJ012118	A28649879	CA001637	REDUCIDA	B	CADIZ
ECJ012118	A28649879	CA003758	REDUCIDA	B	CADIZ
ECJ012118	A28649879	CA003807	REDUCIDA	B	CADIZ
ECJ012118	A28649879	CA003878	REDUCIDA	B	CADIZ
ECJ012118	A28649879	CA004202	REDUCIDA	B	CADIZ
ECJ012118	A28649879	CA002930	REDUCIDA	B	CADIZ
ECJ012118	A28649879	CA003381	REDUCIDA	B	CADIZ
ECJ012118	A28649879	CA003699	REDUCIDA	B	CADIZ
ECJ012118	A28649879	CA004089	REDUCIDA	B	CADIZ
ECJ012118	A28649879	CA004243	REDUCIDA	B	CADIZ
ECJ012118	A28649879	CA004281	REDUCIDA	B	CADIZ
ECJ012118	A28649879	CA004417	REDUCIDA	B	CADIZ
ECJ012118	A28649879	CA004673	REDUCIDA	B	CADIZ
ECJ012118	A28649879	CA004752	REDUCIDA	B	CADIZ
ECJ012118	A28649879	CA018240	REDUCIDA	B	CADIZ
ECJ012118	A28649879	CA016087	REDUCIDA	B	CADIZ
ECJ012118	A28649879	CA017793	REDUCIDA	B	CADIZ



ANEXO: Censo de máquinas autorizadas en el cuarto trimestre de 2020

EMPRESA	NIF	MATRICULA	TIPO CUOTA	TIPO DE MÁQUINA	PROVINCIA
ECJ012118	A28649879	CA005521	REDUCIDA	B	CADIZ
ECJ012118	A28649879	CA015474	REDUCIDA	B	CADIZ
ECJ012118	A28649879	CA015886	REDUCIDA	B	CADIZ
ECJ012118	A28649879	CA017102	REDUCIDA	B	CADIZ
ECJ012118	A28649879	CA001122	REDUCIDA	B	CADIZ
ECJ012118	A28649879	CA004393	REDUCIDA	B	CADIZ
ECJ012118	A28649879	CA001644	REDUCIDA	B	CADIZ
ECJ012118	A28649879	CA018023	REDUCIDA	B	CADIZ
ECJ013285	B41249442	CA002890	REDUCIDA	B	CADIZ
ECJ013285	B41249442	CA004639	REDUCIDA	B	CADIZ
ECJ013285	B41249442	CA002428	REDUCIDA	B	CADIZ
ECJ013285	B41249442	CA003950	REDUCIDA	B	CADIZ
ECJ014190	B41177734	CA019439	REDUCIDA	B	CADIZ
ECJ014190	B41177734	SE023658	REDUCIDA	B	CADIZ
ECJ014190	B41177734	CA018097	REDUCIDA	B	CADIZ
ECJ014372	A41100926	SE006248	REDUCIDA	B	CADIZ
ECJ014372	A41100926	CA016609	REDUCIDA	B	CADIZ
ECJ015294	B01039932	CA002200	REDUCIDA	B	CADIZ
ECJ015294	B01039932	CA005194	REDUCIDA	B	CADIZ
ECJ015294	B01039932	CA002143	REDUCIDA	B	CADIZ
ECJ015294	B01039932	CA006368	REDUCIDA	B	CADIZ
ECJ015294	B01039932	CA006646	REDUCIDA	B	CADIZ
ECJ015294	B01039932	CA003075	REDUCIDA	B	CADIZ
ECJ015294	B01039932	CA003074	REDUCIDA	B	CADIZ
ECJ015294	B01039932	CA003021	REDUCIDA	B	CADIZ
EJA000217	A11042744	CA005435	REDUCIDA	B	CADIZ
EJA000217	A11042744	CA018170	REDUCIDA	B	CADIZ
EJA000217	A11042744	CA001798	REDUCIDA	B	CADIZ
EJA000217	A11042744	CA005687	REDUCIDA	B	CADIZ
EJA000217	A11042744	CA018129	REDUCIDA	B	CADIZ
EJA000217	A11042744	CA018134	REDUCIDA	B	CADIZ
EJA000217	A11042744	CA004818	REDUCIDA	B	CADIZ
EJA000217	A11042744	CA019135	REDUCIDA	B	CADIZ
EJA000217	A11042744	CA005392	REDUCIDA	B	CADIZ
EJA000217	A11042744	CA004800	REDUCIDA	B	CADIZ
EJA000217	A11042744	CA005544	REDUCIDA	B	CADIZ
EJA000217	A11042744	CA005446	REDUCIDA	B	CADIZ
EJA000217	A11042744	CA017903	REDUCIDA	B	CADIZ
EJA000217	A11042744	CA018130	REDUCIDA	B	CADIZ
EJA000217	A11042744	CA019818	REDUCIDA	B	CADIZ
EJA000217	A11042744	CA019744	REDUCIDA	B	CADIZ
EJA000217	A11042744	CA019595	REDUCIDA	B	CADIZ
EJA000217	A11042744	CA019596	REDUCIDA	B	CADIZ
EJA000217	A11042744	CA018093	REDUCIDA	B	CADIZ
EJA000217	A11042744	CA019932	REDUCIDA	B	CADIZ
EJA000217	A11042744	CA018207	REDUCIDA	B	CADIZ
EJA000217	A11042744	CA019705	REDUCIDA	B	CADIZ
EJA000217	A11042744	CA005433	REDUCIDA	B	CADIZ
EJA000217	A11042744	CA005684	REDUCIDA	B	CADIZ
EJA000217	A11042744	CA018133	REDUCIDA	B	CADIZ
EJA000217	A11042744	CA002129	REDUCIDA	B	CADIZ
EJA000217	A11042744	CA005445	REDUCIDA	B	CADIZ
EJA000217	A11042744	CA014298	REDUCIDA	B	CADIZ
EJA000217	A11042744	CA018469	REDUCIDA	B	CADIZ
EJA000217	A11042744	CA002126	REDUCIDA	B	CADIZ

ANEXO: Censo de máquinas autorizadas en el cuarto trimestre de 2020

EMPRESA	NIF	MATRICULA	TIPO CUOTA	TIPO DE MÁQUINA	PROVINCIA
EJA000217	A11042744	CA005999	REDUCIDA	B	CADIZ
EJA000217	A11042744	CA011874	REDUCIDA	B	CADIZ
EJA000217	A11042744	CA002125	REDUCIDA	B	CADIZ
EJA000217	A11042744	CA002127	REDUCIDA	B	CADIZ
EJA000217	A11042744	CA017940	REDUCIDA	B	CADIZ
EJA000217	A11042744	CA019923	REDUCIDA	B	CADIZ
EJA000217	A11042744	CA005379	REDUCIDA	B	CADIZ
EJA000217	A11042744	CA019948	REDUCIDA	B	CADIZ
EJA000217	A11042744	CA019949	REDUCIDA	B	CADIZ
EJA000217	A11042744	CA019950	REDUCIDA	B	CADIZ
EJA000217	A11042744	CA019951	REDUCIDA	B	CADIZ
EJA000217	A11042744	CA005483	REDUCIDA	B	CADIZ
EJA000217	A11042744	CA012025	REDUCIDA	B	CADIZ
EJA000217	A11042744	CA004801	REDUCIDA	B	CADIZ
EJA000217	A11042744	CA005434	REDUCIDA	B	CADIZ
EJA000217	A11042744	CA012022	REDUCIDA	B	CADIZ
EJA000217	A11042744	CA003016	REDUCIDA	B	CADIZ
EJA000217	A11042744	CA005542	REDUCIDA	B	CADIZ
EJA000217	A11042744	CA005317	REDUCIDA	B	CADIZ
EJA000217	A11042744	CA001884	REDUCIDA	B	CADIZ
EJA000217	A11042744	CA005393	REDUCIDA	B	CADIZ
EJA000217	A11042744	CA017567	REDUCIDA	B	CADIZ
EJA000217	A11042744	CA005545	REDUCIDA	B	CADIZ
EJA000217	A11042744	CA001888	REDUCIDA	B	CADIZ
EJA000217	A11042744	CA002120	REDUCIDA	B	CADIZ
EJA000217	A11042744	CA003296	REDUCIDA	B	CADIZ
EJA000217	A11042744	CA004775	REDUCIDA	B	CADIZ
EJA000217	A11042744	CA003474	REDUCIDA	B	CADIZ
EJA000217	A11042744	CA017629	REDUCIDA	B	CADIZ
EJA000217	A11042744	CA005441	REDUCIDA	B	CADIZ
EJA000217	A11042744	CA003477	REDUCIDA	B	CADIZ
EJA000217	A11042744	CA014992	REDUCIDA	B	CADIZ
EJA000217	A11042744	CA005440	REDUCIDA	B	CADIZ
EJA000217	A11042744	CA014299	REDUCIDA	B	CADIZ
EJA000217	A11042744	CA005436	REDUCIDA	B	CADIZ
EJA000217	A11042744	CA005541	REDUCIDA	B	CADIZ
EJA000217	A11042744	CA015355	REDUCIDA	B	CADIZ
EJA000217	A11042744	CA001885	REDUCIDA	B	CADIZ
EJA000217	A11042744	CA002512	REDUCIDA	B	CADIZ
EJA000217	A11042744	CA003476	REDUCIDA	B	CADIZ
EJA000352	B29044468	CA004496	REDUCIDA	B	CADIZ
EJA000352	B29044468	CA003718	REDUCIDA	B	CADIZ
EJA000352	B29044468	CA003820	REDUCIDA	B	CADIZ
EJA000352	B29044468	SE004277	REDUCIDA	B	CADIZ
EJA000352	B29044468	CA002401	REDUCIDA	B	CADIZ
EJA000352	B29044468	CA003818	REDUCIDA	B	CADIZ
EJA000352	B29044468	CA014938	REDUCIDA	B	CADIZ
EJA000352	B29044468	CA015885	REDUCIDA	B	CADIZ
EJA000352	B29044468	CA004261	REDUCIDA	B	CADIZ
EJA000352	B29044468	CA017909	REDUCIDA	B	CADIZ
EJA000352	B29044468	CA003591	REDUCIDA	B	CADIZ
EJA000352	B29044468	CA016999	REDUCIDA	B	CADIZ
EJA000352	B29044468	CA017919	REDUCIDA	B	CADIZ
EJA000352	B29044468	CA004497	REDUCIDA	B	CADIZ
EJA000352	B29044468	CA003593	REDUCIDA	B	CADIZ

ANEXO: Censo de máquinas autorizadas en el cuarto trimestre de 2020

EMPRESA	NIF	MATRICULA	TIPO CUOTA	TIPO DE MÁQUINA	PROVINCIA
EJA000352	B29044468	CA006837	REDUCIDA	B	CADIZ
EJA000352	B29044468	CA003232	REDUCIDA	B	CADIZ
EJA000352	B29044468	CA001781	REDUCIDA	B	CADIZ
EJA000352	B29044468	CA018273	REDUCIDA	B	CADIZ
EJA000352	B29044468	CA017873	REDUCIDA	B	CADIZ
EJA000352	B29044468	CA019117	REDUCIDA	B	CADIZ
EJA000352	B29044468	CA019118	REDUCIDA	B	CADIZ
EJA000352	B29044468	CA019157	REDUCIDA	B	CADIZ
EJA000352	B29044468	CA019284	REDUCIDA	B	CADIZ
EJA000352	B29044468	CA019158	REDUCIDA	B	CADIZ
EJA000352	B29044468	CA019119	REDUCIDA	B	CADIZ
EJA000352	B29044468	CA007371	REDUCIDA	B	CADIZ
EJA000352	B29044468	CA003592	REDUCIDA	B	CADIZ
EJA000352	B29044468	CA004578	REDUCIDA	B	CADIZ
EJA000352	B29044468	CA018274	REDUCIDA	B	CADIZ
EJA000352	B29044468	JA000759	REDUCIDA	B	CADIZ
EJA000352	B29044468	CA000964	REDUCIDA	B	CADIZ
EJA000352	B29044468	CA017913	REDUCIDA	B	CADIZ
EJA000352	B29044468	CA017928	REDUCIDA	B	CADIZ
EJA000352	B29044468	CA017269	REDUCIDA	B	CADIZ
EJA000352	B29044468	CA019113	REDUCIDA	B	CADIZ
EJA000352	B29044468	CA019115	REDUCIDA	B	CADIZ
EJA000352	B29044468	CA019125	REDUCIDA	B	CADIZ
EJA000352	B29044468	CA003814	REDUCIDA	B	CADIZ
EJA000352	B29044468	CA004575	REDUCIDA	B	CADIZ
EJA000352	B29044468	CA006002	REDUCIDA	B	CADIZ
EJA000352	B29044468	CA017447	REDUCIDA	B	CADIZ
EJA000352	B29044468	JA000519	REDUCIDA	B	CADIZ
EJA000352	B29044468	CA016014	REDUCIDA	B	CADIZ
EJA000352	B29044468	CA017932	REDUCIDA	B	CADIZ
EJA000352	B29044468	CA003233	REDUCIDA	B	CADIZ
EJA000352	B29044468	CA004626	REDUCIDA	B	CADIZ
EJA000352	B29044468	CA004724	REDUCIDA	B	CADIZ
EJA000352	B29044468	CA003936	REDUCIDA	B	CADIZ
EJA000352	B29044468	CA007558	REDUCIDA	B	CADIZ
EJA000352	B29044468	CA017377	REDUCIDA	B	CADIZ
EJA000352	B29044468	CA003808	REDUCIDA	B	CADIZ
EJA000352	B29044468	SE007938	REDUCIDA	B	CADIZ
EJA000352	B29044468	CA019124	REDUCIDA	B	CADIZ
EJA000352	B29044468	CA019810	REDUCIDA	B	CADIZ
EJA000352	B29044468	CA003813	REDUCIDA	B	CADIZ
EJA000352	B29044468	CA006824	REDUCIDA	B	CADIZ
EJA000352	B29044468	SE004284	REDUCIDA	B	CADIZ
EJA000352	B29044468	CA019796	REDUCIDA	B	CADIZ
EJA000352	B29044468	CA016998	REDUCIDA	B	CADIZ
EJA000352	B29044468	JA000184	REDUCIDA	B	CADIZ
EJA000352	B29044468	CA000954	REDUCIDA	B	CADIZ
EJA000352	B29044468	CA002413	REDUCIDA	B	CADIZ
EJA000352	B29044468	CA002445	REDUCIDA	B	CADIZ
EJA000352	B29044468	CA003594	REDUCIDA	B	CADIZ
EJA000352	B29044468	CA003595	REDUCIDA	B	CADIZ
EJA000352	B29044468	CA003609	REDUCIDA	B	CADIZ
EJA000352	B29044468	CA004630	REDUCIDA	B	CADIZ
EJA000352	B29044468	CA004721	REDUCIDA	B	CADIZ
EJA000352	B29044468	CA006834	REDUCIDA	B	CADIZ

ANEXO: Censo de máquinas autorizadas en el cuarto trimestre de 2020

EMPRESA	NIF	MATRICULA	TIPO CUOTA	TIPO DE MÁQUINA	PROVINCIA
EJA000352	B29044468	CA014956	REDUCIDA	B	CADIZ
EJA000352	B29044468	CA016991	REDUCIDA	B	CADIZ
EJA000352	B29044468	CA019123	REDUCIDA	B	CADIZ
EJA000352	B29044468	CA002300	REDUCIDA	B	CADIZ
EJA000352	B29044468	CA003935	REDUCIDA	B	CADIZ
EJA000352	B29044468	CA003427	REDUCIDA	B	CADIZ
EJA000352	B29044468	CA019799	REDUCIDA	B	CADIZ
EJA000352	B29044468	CA004623	REDUCIDA	B	CADIZ
EJA000352	B29044468	CA018272	REDUCIDA	B	CADIZ
EJA000352	B29044468	CA003426	REDUCIDA	B	CADIZ
EJA000352	B29044468	CA003719	REDUCIDA	B	CADIZ
EJA000352	B29044468	CA003812	REDUCIDA	B	CADIZ
EJA000352	B29044468	CA003824	REDUCIDA	B	CADIZ
EJA000352	B29044468	CA019272	REDUCIDA	B	CADIZ
EJA000352	B29044468	CA018658	REDUCIDA	B	CADIZ
EJA000352	B29044468	CA000549	REDUCIDA	B	CADIZ
EJA000352	B29044468	CA004574	REDUCIDA	B	CADIZ
EJA000352	B29044468	CA019116	REDUCIDA	B	CADIZ
EJA000374	B29149887	MA004193	REDUCIDA	B	CADIZ
EJA000374	B29149887	JA003051	REDUCIDA	B	CADIZ
EJA000599	B11068020	CA012502	REDUCIDA	B	CADIZ
EJA000599	B11068020	CA017921	REDUCIDA	B	CADIZ
EJA000599	B11068020	CA018039	REDUCIDA	B	CADIZ
EJA000599	B11068020	CA017289	REDUCIDA	B	CADIZ
EJA000599	B11068020	CA001071	REDUCIDA	B	CADIZ
EJA000599	B11068020	CA005158	REDUCIDA	B	CADIZ
EJA000599	B11068020	CA007684	REDUCIDA	B	CADIZ
EJA000599	B11068020	CA015449	REDUCIDA	B	CADIZ
EJA000599	B11068020	CA017984	REDUCIDA	B	CADIZ
EJA000599	B11068020	CA001062	REDUCIDA	B	CADIZ
EJA000599	B11068020	CA005098	REDUCIDA	B	CADIZ
EJA000599	B11068020	CA007657	REDUCIDA	B	CADIZ
EJA000599	B11068020	CA012161	REDUCIDA	B	CADIZ
EJA000599	B11068020	CA012503	REDUCIDA	B	CADIZ
EJA000599	B11068020	CA014959	REDUCIDA	B	CADIZ
EJA000599	B11068020	CA015376	REDUCIDA	B	CADIZ
EJA000599	B11068020	CA016368	REDUCIDA	B	CADIZ
EJA000599	B11068020	CA002991	REDUCIDA	B	CADIZ
EJA000599	B11068020	CA008816	REDUCIDA	B	CADIZ
EJA000599	B11068020	CA016677	REDUCIDA	B	CADIZ
EJA000599	B11068020	CA006117	REDUCIDA	B	CADIZ
EJA000599	B11068020	CA001067	REDUCIDA	B	CADIZ
EJA000599	B11068020	CA017912	REDUCIDA	B	CADIZ
EJA000599	B11068020	CA007656	REDUCIDA	B	CADIZ
EJA000599	B11068020	CA007685	REDUCIDA	B	CADIZ
EJA000599	B11068020	CA012675	REDUCIDA	B	CADIZ
EJA000599	B11068020	CA001075	REDUCIDA	B	CADIZ
EJA000599	B11068020	CA008813	REDUCIDA	B	CADIZ
EJA000599	B11068020	CA015825	REDUCIDA	B	CADIZ
EJA000599	B11068020	CA015450	REDUCIDA	B	CADIZ
EJA000599	B11068020	CA006136	REDUCIDA	B	CADIZ
EJA000599	B11068020	CA013711	REDUCIDA	B	CADIZ
EJA000599	B11068020	CA019630	REDUCIDA	B	CADIZ
EJA000599	B11068020	CA016167	REDUCIDA	B	CADIZ
EJA000599	B11068020	CA005100	REDUCIDA	B	CADIZ

ANEXO: Censo de máquinas autorizadas en el cuarto trimestre de 2020

EMPRESA	NIF	MATRICULA	TIPO CUOTA	TIPO DE MÁQUINA	PROVINCIA
EJA000599	B11068020	CA017759	REDUCIDA	B	CADIZ
EJA000599	B11068020	CA015001	REDUCIDA	B	CADIZ
EJA000599	B11068020	CA016900	REDUCIDA	B	CADIZ
EJA000599	B11068020	CA017930	REDUCIDA	B	CADIZ
EJA000599	B11068020	CA014699	REDUCIDA	B	CADIZ
EJA000599	B11068020	CA006118	REDUCIDA	B	CADIZ
EJA000599	B11068020	CA005199	REDUCIDA	B	CADIZ
EJA000599	B11068020	CA005201	REDUCIDA	B	CADIZ
EJA000599	B11068020	CA008814	REDUCIDA	B	CADIZ
EJA000599	B11068020	CA005186	REDUCIDA	B	CADIZ
EJA000599	B11068020	CA008810	REDUCIDA	B	CADIZ
EJA000599	B11068020	CA008811	REDUCIDA	B	CADIZ
EJA000599	B11068020	CA007658	REDUCIDA	B	CADIZ
EJA000599	B11068020	CA017288	REDUCIDA	B	CADIZ
EJA000624	B11622990	CA019633	REDUCIDA	B	CADIZ
EJA000624	B11622990	CA013299	REDUCIDA	B	CADIZ
EJA000624	B11622990	CA016599	REDUCIDA	B	CADIZ
EJA000624	B11622990	CA019075	REDUCIDA	B	CADIZ
EJA000624	B11622990	CA002684	REDUCIDA	B	CADIZ
EJA000624	B11622990	CA016853	REDUCIDA	B	CADIZ
EJA000624	B11622990	CA016866	REDUCIDA	B	CADIZ
EJA000624	B11622990	CA003641	REDUCIDA	B	CADIZ
EJA000624	B11622990	CA016428	REDUCIDA	B	CADIZ
EJA000624	B11622990	CA000820	REDUCIDA	B	CADIZ
EJA000624	B11622990	CA003628	REDUCIDA	B	CADIZ
EJA000624	B11622990	CA000848	REDUCIDA	B	CADIZ
EJA000624	B11622990	CA013297	REDUCIDA	B	CADIZ
EJA000624	B11622990	CA002328	REDUCIDA	B	CADIZ
EJA000624	B11622990	CA006403	REDUCIDA	B	CADIZ
EJA000624	B11622990	CA002250	REDUCIDA	B	CADIZ
EJA000624	B11622990	CA003634	REDUCIDA	B	CADIZ
EJA000624	B11622990	CA016603	REDUCIDA	B	CADIZ
EJA000624	B11622990	CA015889	REDUCIDA	B	CADIZ
EJA000624	B11622990	CA018736	REDUCIDA	B	CADIZ
EJA000624	B11622990	CA003049	REDUCIDA	B	CADIZ
EJA000624	B11622990	CA003630	REDUCIDA	B	CADIZ
EJA000624	B11622990	CA014562	REDUCIDA	B	CADIZ
EJA000758	B11067493	CA015190	REDUCIDA	B	CADIZ
EJA000758	B11067493	CA016621	REDUCIDA	B	CADIZ
EJA000758	B11067493	CA000074	REDUCIDA	B	CADIZ
EJA000765	B11068301	CA013238	REDUCIDA	B	CADIZ
EJA000765	B11068301	CA019764	REDUCIDA	B	CADIZ
EJA000765	B11068301	CA015983	REDUCIDA	B	CADIZ
EJA000765	B11068301	CA012842	REDUCIDA	B	CADIZ
EJA000765	B11068301	CA003158	REDUCIDA	B	CADIZ
EJA000765	B11068301	CA019500	REDUCIDA	B	CADIZ
EJA000801	B29234556	CA017604	REDUCIDA	B	CADIZ
EJA000801	B29234556	CA019710	REDUCIDA	B	CADIZ
EJA000801	B29234556	CA017597	REDUCIDA	B	CADIZ
EJA000801	B29234556	CA017599	REDUCIDA	B	CADIZ
EJA000801	B29234556	CA017596	REDUCIDA	B	CADIZ
EJA000801	B29234556	CA017605	REDUCIDA	B	CADIZ
EJA000801	B29234556	CA017598	REDUCIDA	B	CADIZ
EJA000801	B29234556	MA018084	REDUCIDA	B	CADIZ
EJA000801	B29234556	CA019707	REDUCIDA	B	CADIZ

ANEXO: Censo de máquinas autorizadas en el cuarto trimestre de 2020

EMPRESA	NIF	MATRICULA	TIPO CUOTA	TIPO DE MÁQUINA	PROVINCIA
EJA000801	B29234556	MA017239	REDUCIDA	B	CADIZ
EJA000801	B29234556	CA019734	REDUCIDA	B	CADIZ
EJA000801	B29234556	CA019944	REDUCIDA	B	CADIZ
EJA000801	B29234556	CA019709	REDUCIDA	B	CADIZ
EJA000801	B29234556	MA020376	REDUCIDA	B	CADIZ
EJA000801	B29234556	CA017603	REDUCIDA	B	CADIZ
EJA000801	B29234556	MA023497	REDUCIDA	B	CADIZ
EJA000801	B29234556	CA017600	REDUCIDA	B	CADIZ
EJA000801	B29234556	CA017602	REDUCIDA	B	CADIZ
EJA000801	B29234556	MA019906	REDUCIDA	B	CADIZ
EJA000801	B29234556	MA023423	REDUCIDA	B	CADIZ
EJA000801	B29234556	CA019711	REDUCIDA	B	CADIZ
EJA000801	B29234556	MA018978	REDUCIDA	B	CADIZ
EJA000830	B11068947	CA018980	REDUCIDA	B	CADIZ
EJA000830	B11068947	CA018984	REDUCIDA	B	CADIZ
EJA000830	B11068947	CA016066	REDUCIDA	B	CADIZ
EJA000830	B11068947	CA018220	REDUCIDA	B	CADIZ
EJA000830	B11068947	CA018327	REDUCIDA	B	CADIZ
EJA000830	B11068947	CA018364	REDUCIDA	B	CADIZ
EJA000830	B11068947	CA018534	REDUCIDA	B	CADIZ
EJA000830	B11068947	CA017235	REDUCIDA	B	CADIZ
EJA000830	B11068947	CA018557	REDUCIDA	B	CADIZ
EJA000830	B11068947	CA017968	REDUCIDA	B	CADIZ
EJA000830	B11068947	CA018015	REDUCIDA	B	CADIZ
EJA000830	B11068947	CA018076	REDUCIDA	B	CADIZ
EJA000830	B11068947	CA018206	REDUCIDA	B	CADIZ
EJA000830	B11068947	CA018040	REDUCIDA	B	CADIZ
EJA000830	B11068947	CA018441	REDUCIDA	B	CADIZ
EJA000830	B11068947	CA018046	REDUCIDA	B	CADIZ
EJA000830	B11068947	CA019727	REDUCIDA	B	CADIZ
EJA000830	B11068947	CA017967	REDUCIDA	B	CADIZ
EJA000830	B11068947	CA019962	REDUCIDA	B	CADIZ
EJA000830	B11068947	CA018020	REDUCIDA	B	CADIZ
EJA000830	B11068947	CA018352	REDUCIDA	B	CADIZ
EJA000830	B11068947	CA018357	REDUCIDA	B	CADIZ
EJA000830	B11068947	CA018502	REDUCIDA	B	CADIZ
EJA000830	B11068947	CA020033	REDUCIDA	B	CADIZ
EJA000830	B11068947	CA016763	REDUCIDA	B	CADIZ
EJA000830	B11068947	CA019703	REDUCIDA	B	CADIZ
EJA000830	B11068947	CA019702	REDUCIDA	B	CADIZ
EJA000830	B11068947	CA018022	REDUCIDA	B	CADIZ
EJA000830	B11068947	CA019899	REDUCIDA	B	CADIZ
EJA000830	B11068947	CA019946	REDUCIDA	B	CADIZ
EJA000830	B11068947	CA018371	REDUCIDA	B	CADIZ
EJA000830	B11068947	CA018388	REDUCIDA	B	CADIZ
EJA000830	B11068947	CA018518	REDUCIDA	B	CADIZ
EJA000830	B11068947	CA018168	REDUCIDA	B	CADIZ
EJA000830	B11068947	CA018535	REDUCIDA	B	CADIZ
EJA000830	B11068947	CA018979	REDUCIDA	B	CADIZ
EJA000830	B11068947	CA018359	REDUCIDA	B	CADIZ
EJA000830	B11068947	CA017180	REDUCIDA	B	CADIZ
EJA000830	B11068947	CA019754	REDUCIDA	B	CADIZ
EJA000830	B11068947	CA019285	REDUCIDA	B	CADIZ
EJA000830	B11068947	CA019305	REDUCIDA	B	CADIZ
EJA000917	B11623972	CA019583	REDUCIDA	B	CADIZ

ANEXO: Censo de máquinas autorizadas en el cuarto trimestre de 2020

EMPRESA	NIF	MATRICULA	TIPO CUOTA	TIPO DE MÁQUINA	PROVINCIA
EJA000917	B11623972	CA018667	REDUCIDA	B	CADIZ
EJA000917	B11623972	CA019587	REDUCIDA	B	CADIZ
EJA000917	B11623972	CA006510	REDUCIDA	B	CADIZ
EJA000917	B11623972	CA006502	REDUCIDA	B	CADIZ
EJA000917	B11623972	CA000094	REDUCIDA	B	CADIZ
EJA000917	B11623972	CA002253	REDUCIDA	B	CADIZ
EJA000917	B11623972	CA015989	REDUCIDA	B	CADIZ
EJA000917	B11623972	CA018191	REDUCIDA	B	CADIZ
EJA000917	B11623972	CA019625	REDUCIDA	B	CADIZ
EJA000917	B11623972	CA016179	REDUCIDA	B	CADIZ
EJA000917	B11623972	CA006330	REDUCIDA	B	CADIZ
EJA000917	B11623972	CA000001	REDUCIDA	B	CADIZ
EJA000917	B11623972	CA018257	REDUCIDA	B	CADIZ
EJA000917	B11623972	CA015657	REDUCIDA	B	CADIZ
EJA000917	B11623972	CA015489	REDUCIDA	B	CADIZ
EJA000917	B11623972	CA019301	REDUCIDA	B	CADIZ
EJA000917	B11623972	CA019300	REDUCIDA	B	CADIZ
EJA000917	B11623972	CA016847	REDUCIDA	B	CADIZ
EJA000917	B11623972	CA019145	REDUCIDA	B	CADIZ
EJA000917	B11623972	CA019311	REDUCIDA	B	CADIZ
EJA000917	B11623972	CA019592	REDUCIDA	B	CADIZ
EJA000917	B11623972	CA011806	REDUCIDA	B	CADIZ
EJA000917	B11623972	CA019584	REDUCIDA	B	CADIZ
EJA000917	B11623972	CA015857	REDUCIDA	B	CADIZ
EJA000917	B11623972	CA017078	REDUCIDA	B	CADIZ
EJA000917	B11623972	CA016072	REDUCIDA	B	CADIZ
EJA000917	B11623972	CA018324	REDUCIDA	B	CADIZ
EJA000917	B11623972	CA019698	REDUCIDA	B	CADIZ
EJA000917	B11623972	CA015460	REDUCIDA	B	CADIZ
EJA001008	B29241403	MA001118	REDUCIDA	B	CADIZ
EJA001008	B29241403	CA017193	REDUCIDA	B	CADIZ
EJA001041	A11069309	CA005599	REDUCIDA	B	CADIZ
EJA001041	A11069309	CA019914	REDUCIDA	B	CADIZ
EJA001041	A11069309	CA000318	REDUCIDA	B	CADIZ
EJA001041	A11069309	CA006343	REDUCIDA	B	CADIZ
EJA001041	A11069309	CA006726	REDUCIDA	B	CADIZ
EJA001041	A11069309	CA000327	REDUCIDA	B	CADIZ
EJA001041	A11069309	CA002174	REDUCIDA	B	CADIZ
EJA001041	A11069309	CA000339	REDUCIDA	B	CADIZ
EJA001041	A11069309	CA005907	REDUCIDA	B	CADIZ
EJA001041	A11069309	CA006861	REDUCIDA	B	CADIZ
EJA001041	A11069309	CA005590	REDUCIDA	B	CADIZ
EJA001041	A11069309	CA002061	REDUCIDA	B	CADIZ
EJA001041	A11069309	CA000333	REDUCIDA	B	CADIZ
EJA001041	A11069309	CA006357	REDUCIDA	B	CADIZ
EJA001041	A11069309	CA000331	REDUCIDA	B	CADIZ
EJA001041	A11069309	CA006356	REDUCIDA	B	CADIZ
EJA001041	A11069309	CA005603	REDUCIDA	B	CADIZ
EJA001041	A11069309	CA000320	REDUCIDA	B	CADIZ
EJA001041	A11069309	CA002180	REDUCIDA	B	CADIZ
EJA001041	A11069309	CA005671	REDUCIDA	B	CADIZ
EJA001041	A11069309	CA000658	REDUCIDA	B	CADIZ
EJA001041	A11069309	CA000689	REDUCIDA	B	CADIZ
EJA001041	A11069309	CA002159	REDUCIDA	B	CADIZ
EJA001041	A11069309	CA005593	REDUCIDA	B	CADIZ

ANEXO: Censo de máquinas autorizadas en el cuarto trimestre de 2020

EMPRESA	NIF	MATRICULA	TIPO CUOTA	TIPO DE MÁQUINA	PROVINCIA
EJA001041	A11069309	CA006336	REDUCIDA	B	CADIZ
EJA001041	A11069309	CA002178	REDUCIDA	B	CADIZ
EJA001041	A11069309	CA002148	REDUCIDA	B	CADIZ
EJA001041	A11069309	CA000338	REDUCIDA	B	CADIZ
EJA001041	A11069309	CA000660	REDUCIDA	B	CADIZ
EJA001041	A11069309	CA000321	REDUCIDA	B	CADIZ
EJA001041	A11069309	CA002173	REDUCIDA	B	CADIZ
EJA001041	A11069309	CA002172	REDUCIDA	B	CADIZ
EJA001041	A11069309	CA005063	REDUCIDA	B	CADIZ
EJA001041	A11069309	CA000336	REDUCIDA	B	CADIZ
EJA001041	A11069309	CA002147	REDUCIDA	B	CADIZ
EJA001060	B11077765	SE026711	REDUCIDA	B	CADIZ
EJA001060	B11077765	CA002486	REDUCIDA	B	CADIZ
EJA001060	B11077765	CA000885	REDUCIDA	B	CADIZ
EJA001060	B11077765	SE006397	REDUCIDA	B	CADIZ
EJA001060	B11077765	CA002766	REDUCIDA	B	CADIZ
EJA001060	B11077765	CA007048	REDUCIDA	B	CADIZ
EJA001060	B11077765	CA018163	REDUCIDA	B	CADIZ
EJA001060	B11077765	CA019884	REDUCIDA	B	CADIZ
EJA001060	B11077765	CA003498	REDUCIDA	B	CADIZ
EJA001060	B11077765	SE006390	REDUCIDA	B	CADIZ
EJA001060	B11077765	SE000814	REDUCIDA	B	CADIZ
EJA001060	B11077765	CA014143	REDUCIDA	B	CADIZ
EJA001060	B11077765	CA019898	REDUCIDA	B	CADIZ
EJA001060	B11077765	CA006276	REDUCIDA	B	CADIZ
EJA001060	B11077765	SE001777	REDUCIDA	B	CADIZ
EJA001060	B11077765	CA000671	REDUCIDA	B	CADIZ
EJA001060	B11077765	CA018126	REDUCIDA	B	CADIZ
EJA001060	B11077765	CA018214	REDUCIDA	B	CADIZ
EJA001060	B11077765	SE008630	REDUCIDA	B	CADIZ
EJA001060	B11077765	SE008676	REDUCIDA	B	CADIZ
EJA001060	B11077765	CA001993	REDUCIDA	B	CADIZ
EJA001060	B11077765	CA000419	REDUCIDA	B	CADIZ
EJA001060	B11077765	CA000688	REDUCIDA	B	CADIZ
EJA001060	B11077765	CA002758	REDUCIDA	B	CADIZ
EJA001060	B11077765	CA003650	REDUCIDA	B	CADIZ
EJA001060	B11077765	CA004845	REDUCIDA	B	CADIZ
EJA001060	B11077765	SE026224	REDUCIDA	B	CADIZ
EJA001060	B11077765	SE026723	REDUCIDA	B	CADIZ
EJA001060	B11077765	CA005248	REDUCIDA	B	CADIZ
EJA001060	B11077765	CA012120	REDUCIDA	B	CADIZ
EJA001060	B11077765	CA002768	REDUCIDA	B	CADIZ
EJA001060	B11077765	CA018014	REDUCIDA	B	CADIZ
EJA001060	B11077765	SE005528	REDUCIDA	B	CADIZ
EJA001060	B11077765	SE026203	REDUCIDA	B	CADIZ
EJA001060	B11077765	SE018803	REDUCIDA	B	CADIZ
EJA001060	B11077765	CA018545	REDUCIDA	B	CADIZ
EJA001060	B11077765	CA004080	REDUCIDA	B	CADIZ
EJA001060	B11077765	CA002487	REDUCIDA	B	CADIZ
EJA001060	B11077765	CA017999	REDUCIDA	B	CADIZ
EJA001060	B11077765	CA018041	REDUCIDA	B	CADIZ
EJA001060	B11077765	CA018147	REDUCIDA	B	CADIZ
EJA001060	B11077765	CA018151	REDUCIDA	B	CADIZ
EJA001060	B11077765	CA018152	REDUCIDA	B	CADIZ
EJA001060	B11077765	CA018044	REDUCIDA	B	CADIZ



ANEXO: Censo de máquinas autorizadas en el cuarto trimestre de 2020

EMPRESA	NIF	MATRICULA	TIPO CUOTA	TIPO DE MÁQUINA	PROVINCIA
EJA001060	B11077765	CA018109	REDUCIDA	B	CADIZ
EJA001060	B11077765	CA018142	REDUCIDA	B	CADIZ
EJA001060	B11077765	CA018148	REDUCIDA	B	CADIZ
EJA001060	B11077765	SE011091	REDUCIDA	B	CADIZ
EJA001060	B11077765	CA016546	REDUCIDA	B	CADIZ
EJA001121	B11077690	CA014638	REDUCIDA	B	CADIZ
EJA001121	B11077690	CA013551	REDUCIDA	B	CADIZ
EJA001121	B11077690	CA017036	REDUCIDA	B	CADIZ
EJA001121	B11077690	CA017810	REDUCIDA	B	CADIZ
EJA001121	B11077690	CA013552	REDUCIDA	B	CADIZ
EJA001121	B11077690	CA017298	REDUCIDA	B	CADIZ
EJA001128	A11070810	CA001227	REDUCIDA	B	CADIZ
EJA001128	A11070810	CA005377	REDUCIDA	B	CADIZ
EJA001128	A11070810	CA001230	REDUCIDA	B	CADIZ
EJA001128	A11070810	CA001232	REDUCIDA	B	CADIZ
EJA001128	A11070810	CA014908	REDUCIDA	B	CADIZ
EJA001128	A11070810	CA019473	REDUCIDA	B	CADIZ
EJA001128	A11070810	CA015566	REDUCIDA	B	CADIZ
EJA001128	A11070810	CA000136	REDUCIDA	B	CADIZ
EJA001128	A11070810	CA003767	REDUCIDA	B	CADIZ
EJA001128	A11070810	CA005378	REDUCIDA	B	CADIZ
EJA001128	A11070810	CA005376	REDUCIDA	B	CADIZ
EJA001128	A11070810	CA005726	REDUCIDA	B	CADIZ
EJA001128	A11070810	CA001228	REDUCIDA	B	CADIZ
EJA001128	A11070810	CA013286	REDUCIDA	B	CADIZ
EJA001128	A11070810	CA004094	REDUCIDA	B	CADIZ
EJA001128	A11070810	CA001234	REDUCIDA	B	CADIZ
EJA001128	A11070810	CA002089	REDUCIDA	B	CADIZ
EJA001128	A11070810	CA005396	REDUCIDA	B	CADIZ
EJA001128	A11070810	CA007070	REDUCIDA	B	CADIZ
EJA001128	A11070810	CA000133	REDUCIDA	B	CADIZ
EJA001164	B11905122	CA002957	REDUCIDA	B	CADIZ
EJA001164	B11905122	CA003215	REDUCIDA	B	CADIZ
EJA001164	B11905122	CA004882	REDUCIDA	B	CADIZ
EJA001172	A11078128	CA015000	REDUCIDA	B	CADIZ
EJA001172	A11078128	CA006519	REDUCIDA	B	CADIZ
EJA001172	A11078128	CA000546	REDUCIDA	B	CADIZ
EJA001172	A11078128	CA004985	REDUCIDA	B	CADIZ
EJA001172	A11078128	CA004983	REDUCIDA	B	CADIZ
EJA001172	A11078128	CA019735	REDUCIDA	B	CADIZ
EJA001172	A11078128	CA006523	REDUCIDA	B	CADIZ
EJA001172	A11078128	CA004765	REDUCIDA	B	CADIZ
EJA001172	A11078128	CA019539	REDUCIDA	B	CADIZ
EJA001172	A11078128	CA006142	REDUCIDA	B	CADIZ
EJA001172	A11078128	CA002234	REDUCIDA	B	CADIZ
EJA001172	A11078128	CA000692	REDUCIDA	B	CADIZ
EJA001172	A11078128	CA004920	REDUCIDA	B	CADIZ
EJA001172	A11078128	CA006144	REDUCIDA	B	CADIZ
EJA001172	A11078128	CA016394	REDUCIDA	B	CADIZ
EJA001172	A11078128	CA004987	REDUCIDA	B	CADIZ
EJA001172	A11078128	CA004919	REDUCIDA	B	CADIZ
EJA001172	A11078128	CA004982	REDUCIDA	B	CADIZ
EJA001172	A11078128	CA000633	REDUCIDA	B	CADIZ
EJA001182	B11074176	CA005232	REDUCIDA	B	CADIZ
EJA001182	B11074176	CA017938	REDUCIDA	B	CADIZ

ANEXO: Censo de máquinas autorizadas en el cuarto trimestre de 2020

EMPRESA	NIF	MATRICULA	TIPO CUOTA	TIPO DE MÁQUINA	PROVINCIA
EJA001182	B11074176	CA005404	REDUCIDA	B	CADIZ
EJA001182	B11074176	CA013272	REDUCIDA	B	CADIZ
EJA001182	B11074176	CA005401	REDUCIDA	B	CADIZ
EJA001182	B11074176	CA005403	REDUCIDA	B	CADIZ
EJA001215	B11059201	CA019315	REDUCIDA	B	CADIZ
EJA001215	B11059201	CA000536	REDUCIDA	B	CADIZ
EJA001215	B11059201	CA006355	REDUCIDA	B	CADIZ
EJA001215	B11059201	CA006874	REDUCIDA	B	CADIZ
EJA001215	B11059201	CA002248	REDUCIDA	B	CADIZ
EJA001215	B11059201	CA005589	REDUCIDA	B	CADIZ
EJA001215	B11059201	CA007682	REDUCIDA	B	CADIZ
EJA001215	B11059201	CA000904	REDUCIDA	B	CADIZ
EJA001215	B11059201	CA000325	REDUCIDA	B	CADIZ
EJA001215	B11059201	CA005592	REDUCIDA	B	CADIZ
EJA001215	B11059201	CA006358	REDUCIDA	B	CADIZ
EJA001215	B11059201	CA006397	REDUCIDA	B	CADIZ
EJA001215	B11059201	CA019397	REDUCIDA	B	CADIZ
EJA001215	B11059201	CA019398	REDUCIDA	B	CADIZ
EJA001215	B11059201	CA019396	REDUCIDA	B	CADIZ
EJA001215	B11059201	CA002134	REDUCIDA	B	CADIZ
EJA001215	B11059201	CA006344	REDUCIDA	B	CADIZ
EJA001215	B11059201	CA002137	REDUCIDA	B	CADIZ
EJA001215	B11059201	CA005071	REDUCIDA	B	CADIZ
EJA001215	B11059201	CA002168	REDUCIDA	B	CADIZ
EJA001215	B11059201	CA006401	REDUCIDA	B	CADIZ
EJA001215	B11059201	CA000917	REDUCIDA	B	CADIZ
EJA001215	B11059201	CA006352	REDUCIDA	B	CADIZ
EJA001215	B11059201	CA015383	REDUCIDA	B	CADIZ
EJA001215	B11059201	CA006898	REDUCIDA	B	CADIZ
EJA001215	B11059201	CA000097	REDUCIDA	B	CADIZ
EJA001215	B11059201	CA003066	REDUCIDA	B	CADIZ
EJA001215	B11059201	CA014700	REDUCIDA	B	CADIZ
EJA001215	B11059201	CA006338	REDUCIDA	B	CADIZ
EJA001215	B11059201	CA006396	REDUCIDA	B	CADIZ
EJA001215	B11059201	CA000530	REDUCIDA	B	CADIZ
EJA001215	B11059201	CA000334	REDUCIDA	B	CADIZ
EJA001286	B11628906	CA013886	REDUCIDA	B	CADIZ
EJA001286	B11628906	CA015178	REDUCIDA	B	CADIZ
EJA001286	B11628906	SE018220	REDUCIDA	B	CADIZ
EJA001286	B11628906	CA005214	REDUCIDA	B	CADIZ
EJA001286	B11628906	CA014406	REDUCIDA	B	CADIZ
EJA001286	B11628906	CA001581	REDUCIDA	B	CADIZ
EJA001286	B11628906	CA013885	REDUCIDA	B	CADIZ
EJA001286	B11628906	SE019357	REDUCIDA	B	CADIZ
EJA001286	B11628906	CA019278	REDUCIDA	B	CADIZ
EJA001286	B11628906	CA016258	REDUCIDA	B	CADIZ
EJA001286	B11628906	CA001678	REDUCIDA	B	CADIZ
EJA001286	B11628906	CA006315	REDUCIDA	B	CADIZ
EJA001286	B11628906	CA001551	REDUCIDA	B	CADIZ
EJA001286	B11628906	CA006113	REDUCIDA	B	CADIZ
EJA001286	B11628906	CA014927	REDUCIDA	B	CADIZ
EJA001286	B11628906	CA013685	REDUCIDA	B	CADIZ
EJA001286	B11628906	CA017899	REDUCIDA	B	CADIZ
EJA001286	B11628906	CA015380	REDUCIDA	B	CADIZ
EJA001286	B11628906	CA006400	REDUCIDA	B	CADIZ

ANEXO: Censo de máquinas autorizadas en el cuarto trimestre de 2020

EMPRESA	NIF	MATRICULA	TIPO CUOTA	TIPO DE MÁQUINA	PROVINCIA
EJA001286	B11628906	CA015506	REDUCIDA	B	CADIZ
EJA001286	B11628906	CA015564	REDUCIDA	B	CADIZ
EJA001359	B04071437	MA018982	REDUCIDA	B	CADIZ
EJA001398	B11078805	CA002661	REDUCIDA	B	CADIZ
EJA001398	B11078805	CA015426	REDUCIDA	B	CADIZ
EJA001398	B11078805	CA005586	REDUCIDA	B	CADIZ
EJA001398	B11078805	CA001221	REDUCIDA	B	CADIZ
EJA001398	B11078805	CA001220	REDUCIDA	B	CADIZ
EJA001519	B29370954	CA017749	REDUCIDA	B	CADIZ
EJA001519	B29370954	CA019874	REDUCIDA	B	CADIZ
EJA001519	B29370954	CA019538	REDUCIDA	B	CADIZ
EJA001519	B29370954	CA019226	REDUCIDA	B	CADIZ
EJA001519	B29370954	CA018408	REDUCIDA	B	CADIZ
EJA001519	B29370954	CA019365	REDUCIDA	B	CADIZ
EJA001519	B29370954	CA019579	REDUCIDA	B	CADIZ
EJA001519	B29370954	CA019353	REDUCIDA	B	CADIZ
EJA001519	B29370954	CA019699	REDUCIDA	B	CADIZ
EJA001519	B29370954	CA019690	REDUCIDA	B	CADIZ
EJA001519	B29370954	CA019403	REDUCIDA	B	CADIZ
EJA001519	B29370954	CA019687	REDUCIDA	B	CADIZ
EJA001519	B29370954	CA018347	REDUCIDA	B	CADIZ
EJA001824	B11216215	CA013322	REDUCIDA	B	CADIZ
EJA001824	B11216215	CA016006	REDUCIDA	B	CADIZ
EJA001824	B11216215	CA019372	REDUCIDA	B	CADIZ
EJA001824	B11216215	CA011902	REDUCIDA	B	CADIZ
EJA001824	B11216215	CA019672	REDUCIDA	B	CADIZ
EJA001824	B11216215	CA012475	REDUCIDA	B	CADIZ
EJA001824	B11216215	CA014712	REDUCIDA	B	CADIZ
EJA001824	B11216215	CA000448	REDUCIDA	B	CADIZ
EJA001824	B11216215	CA005010	REDUCIDA	B	CADIZ
EJA001824	B11216215	CA013331	REDUCIDA	B	CADIZ
EJA001824	B11216215	CA000955	REDUCIDA	B	CADIZ
EJA001824	B11216215	CA016270	REDUCIDA	B	CADIZ
EJA001824	B11216215	CA015146	REDUCIDA	B	CADIZ
EJA001824	B11216215	CA001290	REDUCIDA	B	CADIZ
EJA001824	B11216215	CA017255	REDUCIDA	B	CADIZ
EJA001824	B11216215	CA018136	REDUCIDA	B	CADIZ
EJA001824	B11216215	CA014702	REDUCIDA	B	CADIZ
EJA001824	B11216215	CA016119	REDUCIDA	B	CADIZ
EJA001824	B11216215	CA008032	REDUCIDA	B	CADIZ
EJA001824	B11216215	CA004036	REDUCIDA	B	CADIZ
EJA001824	B11216215	CA000460	REDUCIDA	B	CADIZ
EJA001824	B11216215	CA011934	REDUCIDA	B	CADIZ
EJA001824	B11216215	CA012083	REDUCIDA	B	CADIZ
EJA001824	B11216215	CA012530	REDUCIDA	B	CADIZ
EJA001824	B11216215	CA017116	REDUCIDA	B	CADIZ
EJA001824	B11216215	CA017238	REDUCIDA	B	CADIZ
EJA001824	B11216215	CA003338	REDUCIDA	B	CADIZ
EJA001824	B11216215	CA014729	REDUCIDA	B	CADIZ
EJA001824	B11216215	CA015703	REDUCIDA	B	CADIZ
EJA001824	B11216215	CA012153	REDUCIDA	B	CADIZ
EJA001824	B11216215	CA001215	REDUCIDA	B	CADIZ
EJA001824	B11216215	CA007688	REDUCIDA	B	CADIZ
EJA001824	B11216215	CA008013	REDUCIDA	B	CADIZ
EJA001824	B11216215	CA014829	REDUCIDA	B	CADIZ

ANEXO: Censo de máquinas autorizadas en el cuarto trimestre de 2020

EMPRESA	NIF	MATRICULA	TIPO CUOTA	TIPO DE MÁQUINA	PROVINCIA
EJA001824	B11216215	CA012282	REDUCIDA	B	CADIZ
EJA001824	B11216215	CA015422	REDUCIDA	B	CADIZ
EJA001825	B11631025	CA001613	REDUCIDA	B	CADIZ
EJA001825	B11631025	CA001728	REDUCIDA	B	CADIZ
EJA001825	B11631025	CA019897	REDUCIDA	B	CADIZ
EJA001825	B11631025	CA018365	REDUCIDA	B	CADIZ
EJA001825	B11631025	CA000564	REDUCIDA	B	CADIZ
EJA001825	B11631025	CA018513	REDUCIDA	B	CADIZ
EJA001825	B11631025	CA018707	REDUCIDA	B	CADIZ
EJA001825	B11631025	CA003179	REDUCIDA	B	CADIZ
EJA001825	B11631025	CA005791	REDUCIDA	B	CADIZ
EJA001825	B11631025	CA013780	REDUCIDA	B	CADIZ
EJA001825	B11631025	CA018512	REDUCIDA	B	CADIZ
EJA001825	B11631025	CA016801	REDUCIDA	B	CADIZ
EJA001825	B11631025	CA019723	REDUCIDA	B	CADIZ
EJA001825	B11631025	CA012049	REDUCIDA	B	CADIZ
EJA001825	B11631025	CA018442	REDUCIDA	B	CADIZ
EJA001825	B11631025	CA019626	REDUCIDA	B	CADIZ
EJA001825	B11631025	CA018348	REDUCIDA	B	CADIZ
EJA001825	B11631025	CA019079	REDUCIDA	B	CADIZ
EJA001825	B11631025	CA020023	REDUCIDA	B	CADIZ
EJA001825	B11631025	CA019541	REDUCIDA	B	CADIZ
EJA001825	B11631025	CA019716	REDUCIDA	B	CADIZ
EJA001825	B11631025	CA019722	REDUCIDA	B	CADIZ
EJA001825	B11631025	CA019719	REDUCIDA	B	CADIZ
EJA001825	B11631025	CA019720	REDUCIDA	B	CADIZ
EJA001825	B11631025	CA004458	REDUCIDA	B	CADIZ
EJA001825	B11631025	CA004903	REDUCIDA	B	CADIZ
EJA001825	B11631025	CA012515	REDUCIDA	B	CADIZ
EJA001825	B11631025	CA019741	REDUCIDA	B	CADIZ
EJA001825	B11631025	CA006438	REDUCIDA	B	CADIZ
EJA001825	B11631025	CA003784	REDUCIDA	B	CADIZ
EJA001825	B11631025	CA011805	REDUCIDA	B	CADIZ
EJA001825	B11631025	CA019370	REDUCIDA	B	CADIZ
EJA001890	B11060365	CA016939	REDUCIDA	B	CADIZ
EJA001890	B11060365	CA005284	REDUCIDA	B	CADIZ
EJA001890	B11060365	CA013291	REDUCIDA	B	CADIZ
EJA001890	B11060365	CA016943	REDUCIDA	B	CADIZ
EJA001890	B11060365	CA017642	REDUCIDA	B	CADIZ
EJA001890	B11060365	CA020012	REDUCIDA	B	CADIZ
EJA001890	B11060365	CA003352	REDUCIDA	B	CADIZ
EJA001890	B11060365	CA019524	REDUCIDA	B	CADIZ
EJA001890	B11060365	CA017871	REDUCIDA	B	CADIZ
EJA001890	B11060365	CA018194	REDUCIDA	B	CADIZ
EJA001890	B11060365	CA019520	REDUCIDA	B	CADIZ
EJA001890	B11060365	CA019952	REDUCIDA	B	CADIZ
EJA001890	B11060365	CA004570	REDUCIDA	B	CADIZ
EJA001890	B11060365	CA005205	REDUCIDA	B	CADIZ
EJA001890	B11060365	CA005207	REDUCIDA	B	CADIZ
EJA001890	B11060365	CA004708	REDUCIDA	B	CADIZ
EJA001890	B11060365	CA019522	REDUCIDA	B	CADIZ
EJA001890	B11060365	CA019521	REDUCIDA	B	CADIZ
EJA001890	B11060365	CA019517	REDUCIDA	B	CADIZ
EJA001890	B11060365	CA019519	REDUCIDA	B	CADIZ
EJA001890	B11060365	CA019240	REDUCIDA	B	CADIZ

ANEXO: Censo de máquinas autorizadas en el cuarto trimestre de 2020

EMPRESA	NIF	MATRICULA	TIPO CUOTA	TIPO DE MÁQUINA	PROVINCIA
EJA001890	B11060365	CA005212	REDUCIDA	B	CADIZ
EJA001890	B11060365	CA002787	REDUCIDA	B	CADIZ
EJA001890	B11060365	CA004489	REDUCIDA	B	CADIZ
EJA001890	B11060365	CA005490	REDUCIDA	B	CADIZ
EJA001890	B11060365	CA017872	REDUCIDA	B	CADIZ
EJA001890	B11060365	CA003351	REDUCIDA	B	CADIZ
EJA001890	B11060365	CA002091	REDUCIDA	B	CADIZ
EJA001890	B11060365	CA003350	REDUCIDA	B	CADIZ
EJA001890	B11060365	CA018926	REDUCIDA	B	CADIZ
EJA001890	B11060365	CA019134	REDUCIDA	B	CADIZ
EJA001890	B11060365	CA005491	REDUCIDA	B	CADIZ
EJA001890	B11060365	CA002256	REDUCIDA	B	CADIZ
EJA001890	B11060365	CA003874	REDUCIDA	B	CADIZ
EJA001890	B11060365	CA018492	REDUCIDA	B	CADIZ
EJA001890	B11060365	CA018925	REDUCIDA	B	CADIZ
EJA001890	B11060365	CA019339	REDUCIDA	B	CADIZ
EJA001890	B11060365	CA019338	REDUCIDA	B	CADIZ
EJA001890	B11060365	CA019340	REDUCIDA	B	CADIZ
EJA001890	B11060365	CA019805	REDUCIDA	B	CADIZ
EJA001890	B11060365	CA016773	REDUCIDA	B	CADIZ
EJA001890	B11060365	CA004799	REDUCIDA	B	CADIZ
EJA001890	B11060365	CA002416	REDUCIDA	B	CADIZ
EJA001890	B11060365	CA017592	REDUCIDA	B	CADIZ
EJA001890	B11060365	CA005307	REDUCIDA	B	CADIZ
EJA001890	B11060365	CA004568	REDUCIDA	B	CADIZ
EJA001890	B11060365	CA004560	REDUCIDA	B	CADIZ
EJA001890	B11060365	CA017590	REDUCIDA	B	CADIZ
EJA001890	B11060365	CA002034	REDUCIDA	B	CADIZ
EJA001890	B11060365	CA018192	REDUCIDA	B	CADIZ
EJA001890	B11060365	CA002326	REDUCIDA	B	CADIZ
EJA001890	B11060365	CA004486	REDUCIDA	B	CADIZ
EJA001890	B11060365	CA004487	REDUCIDA	B	CADIZ
EJA001890	B11060365	CA004488	REDUCIDA	B	CADIZ
EJA001890	B11060365	CA015590	REDUCIDA	B	CADIZ
EJA001942	B11219110	SE026190	REDUCIDA	B	CADIZ
EJA001942	B11219110	CA017340	REDUCIDA	B	CADIZ
EJA001942	B11219110	CA019901	REDUCIDA	B	CADIZ
EJA001942	B11219110	CA019624	REDUCIDA	B	CADIZ
EJA001942	B11219110	CA018122	REDUCIDA	B	CADIZ
EJA001942	B11219110	CA019642	REDUCIDA	B	CADIZ
EJA001942	B11219110	CA018713	REDUCIDA	B	CADIZ
EJA001942	B11219110	CA017144	REDUCIDA	B	CADIZ
EJA001942	B11219110	SE026872	REDUCIDA	B	CADIZ
EJA001942	B11219110	CA019708	REDUCIDA	B	CADIZ
EJA001942	B11219110	CA017142	REDUCIDA	B	CADIZ
EJA001942	B11219110	CA018279	REDUCIDA	B	CADIZ
EJA001942	B11219110	CA019405	REDUCIDA	B	CADIZ
EJA001942	B11219110	CA019746	REDUCIDA	B	CADIZ
EJA001942	B11219110	CA017319	REDUCIDA	B	CADIZ
EJA001942	B11219110	SE026804	REDUCIDA	B	CADIZ
EJA001942	B11219110	SE019441	REDUCIDA	B	CADIZ
EJA002003	B11631819	CA019395	REDUCIDA	B	CADIZ
EJA002003	B11631819	CA016257	REDUCIDA	B	CADIZ
EJA002003	B11631819	CA014156	REDUCIDA	B	CADIZ
EJA002013	B29442167	CA019418	REDUCIDA	B	CADIZ

ANEXO: Censo de máquinas autorizadas en el cuarto trimestre de 2020

EMPRESA	NIF	MATRICULA	TIPO CUOTA	TIPO DE MÁQUINA	PROVINCIA
EJA002095	B11091477	CA006642	REDUCIDA	B	CADIZ
EJA002095	B11091477	CA019222	REDUCIDA	B	CADIZ
EJA002095	B11091477	CA016723	REDUCIDA	B	CADIZ
EJA002095	B11091477	CA016105	REDUCIDA	B	CADIZ
EJA002110	B11657376	CA017763	REDUCIDA	B	CADIZ
EJA002110	B11657376	CA005229	REDUCIDA	B	CADIZ
EJA002110	B11657376	CA017640	REDUCIDA	B	CADIZ
EJA002110	B11657376	GR000178	REDUCIDA	B	CADIZ
EJA002110	B11657376	CA017651	REDUCIDA	B	CADIZ
EJA002110	B11657376	CA012462	REDUCIDA	B	CADIZ
EJA002110	B11657376	CA011753	REDUCIDA	B	CADIZ
EJA002110	B11657376	CA017626	REDUCIDA	B	CADIZ
EJA002110	B11657376	CA005328	REDUCIDA	B	CADIZ
EJA002151	B11236809	CA001336	REDUCIDA	B	CADIZ
EJA002319	B11258985	CA015237	REDUCIDA	B	CADIZ
EJA002319	B11258985	CA016481	REDUCIDA	B	CADIZ
EJA002319	B11258985	CA016849	REDUCIDA	B	CADIZ
EJA002319	B11258985	CA015229	REDUCIDA	B	CADIZ
EJA002319	B11258985	CA016097	REDUCIDA	B	CADIZ
EJA002319	B11258985	CA006557	REDUCIDA	B	CADIZ
EJA002319	B11258985	CA016873	REDUCIDA	B	CADIZ
EJA002319	B11258985	CA001353	REDUCIDA	B	CADIZ
EJA002319	B11258985	CA007721	REDUCIDA	B	CADIZ
EJA002319	B11258985	CA014548	REDUCIDA	B	CADIZ
EJA002319	B11258985	CA016301	REDUCIDA	B	CADIZ
EJA002319	B11258985	CA016617	REDUCIDA	B	CADIZ
EJA002319	B11258985	CA016762	REDUCIDA	B	CADIZ
EJA002319	B11258985	CA016035	REDUCIDA	B	CADIZ
EJA002319	B11258985	CA014654	REDUCIDA	B	CADIZ
EJA002319	B11258985	CA015967	REDUCIDA	B	CADIZ
EJA002319	B11258985	CA016631	REDUCIDA	B	CADIZ
EJA002319	B11258985	CA016851	REDUCIDA	B	CADIZ
EJA002319	B11258985	CA016049	REDUCIDA	B	CADIZ
EJA002319	B11258985	CA015243	REDUCIDA	B	CADIZ
EJA002319	B11258985	CA014356	REDUCIDA	B	CADIZ
EJA002319	B11258985	CA014652	REDUCIDA	B	CADIZ
EJA002319	B11258985	CA015134	REDUCIDA	B	CADIZ
EJA002319	B11258985	CA015228	REDUCIDA	B	CADIZ
EJA002319	B11258985	CA015322	REDUCIDA	B	CADIZ
EJA002319	B11258985	CA015433	REDUCIDA	B	CADIZ
EJA002319	B11258985	CA015877	REDUCIDA	B	CADIZ
EJA002319	B11258985	CA015947	REDUCIDA	B	CADIZ
EJA002319	B11258985	CA016101	REDUCIDA	B	CADIZ
EJA002319	B11258985	CA001358	REDUCIDA	B	CADIZ
EJA002319	B11258985	CA012101	REDUCIDA	B	CADIZ
EJA002319	B11258985	CA012799	REDUCIDA	B	CADIZ
EJA002319	B11258985	CA013067	REDUCIDA	B	CADIZ
EJA002319	B11258985	CA015233	REDUCIDA	B	CADIZ
EJA002319	B11258985	CA006124	REDUCIDA	B	CADIZ
EJA002319	B11258985	CA016100	REDUCIDA	B	CADIZ
EJA002319	B11258985	CA016872	REDUCIDA	B	CADIZ
EJA002319	B11258985	CA004781	REDUCIDA	B	CADIZ
EJA002319	B11258985	CA014303	REDUCIDA	B	CADIZ
EJA002319	B11258985	CA016028	REDUCIDA	B	CADIZ
EJA002319	B11258985	CA016073	REDUCIDA	B	CADIZ

ANEXO: Censo de máquinas autorizadas en el cuarto trimestre de 2020

EMPRESA	NIF	MATRICULA	TIPO CUOTA	TIPO DE MÁQUINA	PROVINCIA
EJA002319	B11258985	CA016876	REDUCIDA	B	CADIZ
EJA002319	B11258985	CA015991	REDUCIDA	B	CADIZ
EJA002319	B11258985	CA015896	REDUCIDA	B	CADIZ
EJA002319	B11258985	CA000958	REDUCIDA	B	CADIZ
EJA002319	B11258985	CA013068	REDUCIDA	B	CADIZ
EJA002319	B11258985	CA015675	REDUCIDA	B	CADIZ
EJA002319	B11258985	CA016082	REDUCIDA	B	CADIZ
EJA002319	B11258985	CA016875	REDUCIDA	B	CADIZ
EJA002319	B11258985	CA015235	REDUCIDA	B	CADIZ
EJA002319	B11258985	CA015184	REDUCIDA	B	CADIZ
EJA002319	B11258985	CA015236	REDUCIDA	B	CADIZ
EJA002319	B11258985	CA015570	REDUCIDA	B	CADIZ
EJA002319	B11258985	CA015945	REDUCIDA	B	CADIZ
EJA002319	B11258985	CA016871	REDUCIDA	B	CADIZ
EJA002319	B11258985	CA016302	REDUCIDA	B	CADIZ
EJA002319	B11258985	CA016325	REDUCIDA	B	CADIZ
EJA002319	B11258985	CA015992	REDUCIDA	B	CADIZ
EJA002319	B11258985	CA000871	REDUCIDA	B	CADIZ
EJA002319	B11258985	CA001917	REDUCIDA	B	CADIZ
EJA002319	B11258985	CA006123	REDUCIDA	B	CADIZ
EJA002319	B11258985	CA006563	REDUCIDA	B	CADIZ
EJA002319	B11258985	CA015437	REDUCIDA	B	CADIZ
EJA002319	B11258985	CA015323	REDUCIDA	B	CADIZ
EJA002319	B11258985	SE021631	REDUCIDA	B	CADIZ
EJA002319	B11258985	CA015572	REDUCIDA	B	CADIZ
EJA002319	B11258985	CA015180	REDUCIDA	B	CADIZ
EJA002350	A11202413	CA018199	REDUCIDA	B	CADIZ
EJA002449	B11238862	CA019557	REDUCIDA	B	CADIZ
EJA002449	B11238862	CA015432	REDUCIDA	B	CADIZ
EJA002449	B11238862	CA015890	REDUCIDA	B	CADIZ
EJA002449	B11238862	CA001846	REDUCIDA	B	CADIZ
EJA002449	B11238862	CA012899	REDUCIDA	B	CADIZ
EJA002449	B11238862	CA016523	REDUCIDA	B	CADIZ
EJA002449	B11238862	CA008177	REDUCIDA	B	CADIZ
EJA002449	B11238862	CA002448	REDUCIDA	B	CADIZ
EJA002559	A41155672	SE020396	REDUCIDA	B	CADIZ
EJA002559	A41155672	CA017438	REDUCIDA	B	CADIZ
EJA002559	A41155672	CA017441	REDUCIDA	B	CADIZ
EJA002559	A41155672	CA017437	REDUCIDA	B	CADIZ
EJA002559	A41155672	SE024926	REDUCIDA	B	CADIZ
EJA002559	A41155672	CA017436	REDUCIDA	B	CADIZ
EJA002559	A41155672	SE013254	REDUCIDA	B	CADIZ
EJA002559	A41155672	SE011972	REDUCIDA	B	CADIZ
EJA002559	A41155672	SE020401	REDUCIDA	B	CADIZ
EJA002559	A41155672	CA017440	REDUCIDA	B	CADIZ
EJA002569	B11289204	CA019729	REDUCIDA	B	CADIZ
EJA002569	B11289204	CA017547	REDUCIDA	B	CADIZ
EJA002569	B11289204	CA017222	REDUCIDA	B	CADIZ
EJA002569	B11289204	CA019360	REDUCIDA	B	CADIZ
EJA002589	B11676566	CA019371	REDUCIDA	B	CADIZ
EJA002589	B11676566	CA018149	REDUCIDA	B	CADIZ
EJA002589	B11676566	CA017996	REDUCIDA	B	CADIZ
EJA002589	B11676566	CA018021	REDUCIDA	B	CADIZ
EJA002589	B11676566	CA017998	REDUCIDA	B	CADIZ
EJA002589	B11676566	CA018089	REDUCIDA	B	CADIZ

ANEXO: Censo de máquinas autorizadas en el cuarto trimestre de 2020

EMPRESA	NIF	MATRICULA	TIPO CUOTA	TIPO DE MÁQUINA	PROVINCIA
EJA002589	B11676566	CA019806	REDUCIDA	B	CADIZ
EJA002589	B11676566	CA019581	REDUCIDA	B	CADIZ
EJA002589	B11676566	CA018561	REDUCIDA	B	CADIZ
EJA002589	B11676566	CA018593	REDUCIDA	B	CADIZ
EJA002589	B11676566	CA018161	REDUCIDA	B	CADIZ
EJA002589	B11676566	CA019614	REDUCIDA	B	CADIZ
EJA002589	B11676566	CA018665	REDUCIDA	B	CADIZ
EJA002589	B11676566	CA018673	REDUCIDA	B	CADIZ
EJA002589	B11676566	CA018924	REDUCIDA	B	CADIZ
EJA002589	B11676566	CA019212	REDUCIDA	B	CADIZ
EJA002589	B11676566	CA019203	REDUCIDA	B	CADIZ
EJA002589	B11676566	CA018144	REDUCIDA	B	CADIZ
EJA002589	B11676566	CA019513	REDUCIDA	B	CADIZ
EJA002589	B11676566	CA005077	REDUCIDA	B	CADIZ
EJA002589	B11676566	CA018160	REDUCIDA	B	CADIZ
EJA002589	B11676566	CA018197	REDUCIDA	B	CADIZ
EJA002589	B11676566	CA018238	REDUCIDA	B	CADIZ
EJA002589	B11676566	CA017997	REDUCIDA	B	CADIZ
EJA002589	B11676566	CA018043	REDUCIDA	B	CADIZ
EJA002589	B11676566	CA019206	REDUCIDA	B	CADIZ
EJA002589	B11676566	CA018268	REDUCIDA	B	CADIZ
EJA002589	B11676566	CA018618	REDUCIDA	B	CADIZ
EJA002589	B11676566	CA019055	REDUCIDA	B	CADIZ
EJA002589	B11676566	CA019112	REDUCIDA	B	CADIZ
EJA002589	B11676566	CA019202	REDUCIDA	B	CADIZ
EJA002589	B11676566	CA019737	REDUCIDA	B	CADIZ
EJA002589	B11676566	CA019718	REDUCIDA	B	CADIZ
EJA002589	B11676566	CA019675	REDUCIDA	B	CADIZ
EJA002589	B11676566	CA019515	REDUCIDA	B	CADIZ
EJA002589	B11676566	CA018003	REDUCIDA	B	CADIZ
EJA002589	B11676566	CA018005	REDUCIDA	B	CADIZ
EJA002589	B11676566	CA018121	REDUCIDA	B	CADIZ
EJA002589	B11676566	CA000118	REDUCIDA	B	CADIZ
EJA002589	B11676566	CA003302	REDUCIDA	B	CADIZ
EJA002589	B11676566	CA018091	REDUCIDA	B	CADIZ
EJA002589	B11676566	CA018216	REDUCIDA	B	CADIZ
EJA002589	B11676566	CA017995	REDUCIDA	B	CADIZ
EJA002589	B11676566	CA004390	REDUCIDA	B	CADIZ
EJA002589	B11676566	CA019111	REDUCIDA	B	CADIZ
EJA002589	B11676566	CA019358	REDUCIDA	B	CADIZ
EJA002823	B11315199	CA014287	REDUCIDA	B	CADIZ
EJA002823	B11315199	CA013572	REDUCIDA	B	CADIZ
EJA002823	B11315199	CA015098	REDUCIDA	B	CADIZ
EJA002823	B11315199	CA016530	REDUCIDA	B	CADIZ
EJA002823	B11315199	CA017951	REDUCIDA	B	CADIZ
EJA002823	B11315199	CA012817	REDUCIDA	B	CADIZ
EJA002823	B11315199	CA014746	REDUCIDA	B	CADIZ
EJA002823	B11315199	CA014466	REDUCIDA	B	CADIZ
EJA002823	B11315199	CA017882	REDUCIDA	B	CADIZ
EJA002823	B11315199	CA017880	REDUCIDA	B	CADIZ
EJA002823	B11315199	CA017881	REDUCIDA	B	CADIZ
EJA002823	B11315199	CA017878	REDUCIDA	B	CADIZ
EJA002823	B11315199	CA013710	REDUCIDA	B	CADIZ
EJA002823	B11315199	CA017187	REDUCIDA	B	CADIZ
EJA002823	B11315199	CA017146	REDUCIDA	B	CADIZ



ANEXO: Censo de máquinas autorizadas en el cuarto trimestre de 2020

EMPRESA	NIF	MATRICULA	TIPO CUOTA	TIPO DE MÁQUINA	PROVINCIA
EJA002823	B11315199	CA015091	REDUCIDA	B	CADIZ
EJA002823	B11315199	CA013918	REDUCIDA	B	CADIZ
EJA002823	B11315199	CA014957	REDUCIDA	B	CADIZ
EJA002823	B11315199	CA016735	REDUCIDA	B	CADIZ
EJA002823	B11315199	CA014681	REDUCIDA	B	CADIZ
EJA002823	B11315199	CA015406	REDUCIDA	B	CADIZ
EJA002823	B11315199	SE014337	REDUCIDA	B	CADIZ
EJA002823	B11315199	CA017213	REDUCIDA	B	CADIZ
EJA002823	B11315199	CA017791	REDUCIDA	B	CADIZ
EJA002823	B11315199	CA013944	REDUCIDA	B	CADIZ
EJA002823	B11315199	CA013721	REDUCIDA	B	CADIZ
EJA002823	B11315199	CA014034	REDUCIDA	B	CADIZ
EJA002823	B11315199	CA014284	REDUCIDA	B	CADIZ
EJA002823	B11315199	CA015407	REDUCIDA	B	CADIZ
EJA002823	B11315199	CA014747	REDUCIDA	B	CADIZ
EJA002823	B11315199	CA015405	REDUCIDA	B	CADIZ
EJA002823	B11315199	CA017745	REDUCIDA	B	CADIZ
EJA002823	B11315199	CA017770	REDUCIDA	B	CADIZ
EJA002823	B11315199	CA014285	REDUCIDA	B	CADIZ
EJA002823	B11315199	CA017659	REDUCIDA	B	CADIZ
EJA002835	B11322344	CA006661	REDUCIDA	B	CADIZ
EJA002835	B11322344	CA006048	REDUCIDA	B	CADIZ
EJA002920	B11339926	CA002320	REDUCIDA	B	CADIZ
EJA002920	B11339926	CA014584	REDUCIDA	B	CADIZ
EJA002920	B11339926	CA014963	REDUCIDA	B	CADIZ
EJA002920	B11339926	CA003910	REDUCIDA	B	CADIZ
EJA002920	B11339926	CA002586	REDUCIDA	B	CADIZ
EJA002920	B11339926	CA015974	REDUCIDA	B	CADIZ
EJA002920	B11339926	CA000017	REDUCIDA	B	CADIZ
EJA002974	B11355377	CA018700	REDUCIDA	B	CADIZ
EJA002974	B11355377	CA019297	REDUCIDA	B	CADIZ
EJA002974	B11355377	CA017941	REDUCIDA	B	CADIZ
EJA002974	B11355377	CA017073	REDUCIDA	B	CADIZ
EJA002981	B11348000	CA017939	REDUCIDA	B	CADIZ
EJA002981	B11348000	CA014698	REDUCIDA	B	CADIZ
EJA002981	B11348000	CA017569	REDUCIDA	B	CADIZ
EJA002981	B11348000	CA003738	REDUCIDA	B	CADIZ
EJA002981	B11348000	CA016357	REDUCIDA	B	CADIZ
EJA002981	B11348000	CA015868	REDUCIDA	B	CADIZ
EJA002981	B11348000	CA011826	REDUCIDA	B	CADIZ
EJA002981	B11348000	CA016427	REDUCIDA	B	CADIZ
EJA002981	B11348000	CA016403	REDUCIDA	B	CADIZ
EJA002981	B11348000	CA014689	REDUCIDA	B	CADIZ
EJA002981	B11348000	CA013832	REDUCIDA	B	CADIZ
EJA002981	B11348000	CA002210	REDUCIDA	B	CADIZ
EJA002981	B11348000	CA018332	REDUCIDA	B	CADIZ
EJA002981	B11348000	CA005202	REDUCIDA	B	CADIZ
EJA002981	B11348000	CA015172	REDUCIDA	B	CADIZ
EJA002981	B11348000	CA019848	REDUCIDA	B	CADIZ
EJA002981	B11348000	CA019472	REDUCIDA	B	CADIZ
EJA002981	B11348000	CA019533	REDUCIDA	B	CADIZ
EJA002981	B11348000	CA018331	REDUCIDA	B	CADIZ
EJA002981	B11348000	CA018278	REDUCIDA	B	CADIZ
EJA002981	B11348000	CA018323	REDUCIDA	B	CADIZ
EJA002981	B11348000	CA000547	REDUCIDA	B	CADIZ

ANEXO: Censo de máquinas autorizadas en el cuarto trimestre de 2020

EMPRESA	NIF	MATRICULA	TIPO CUOTA	TIPO DE MÁQUINA	PROVINCIA
EJA002981	B11348000	CA016406	REDUCIDA	B	CADIZ
EJA002981	B11348000	CA016405	REDUCIDA	B	CADIZ
EJA002981	B11348000	CA005204	REDUCIDA	B	CADIZ
EJA002981	B11348000	CA015160	REDUCIDA	B	CADIZ
EJA002981	B11348000	CA003765	REDUCIDA	B	CADIZ
EJA002981	B11348000	CA015899	REDUCIDA	B	CADIZ
EJA002981	B11348000	CA016419	REDUCIDA	B	CADIZ
EJA002981	B11348000	CA015163	REDUCIDA	B	CADIZ
EJA002981	B11348000	CA019548	REDUCIDA	B	CADIZ
EJA002991	B11355609	CA000237	REDUCIDA	B	CADIZ
EJA002991	B11355609	CA006650	REDUCIDA	B	CADIZ
EJA002991	B11355609	CA017186	REDUCIDA	B	CADIZ
EJA002991	B11355609	CA009396	REDUCIDA	B	CADIZ
EJA002991	B11355609	CA000371	REDUCIDA	B	CADIZ
EJA002991	B11355609	CA006148	REDUCIDA	B	CADIZ
EJA002991	B11355609	CA017916	REDUCIDA	B	CADIZ
EJA002991	B11355609	CA016910	REDUCIDA	B	CADIZ
EJA002991	B11355609	CA012984	REDUCIDA	B	CADIZ
EJA002991	B11355609	CA012266	REDUCIDA	B	CADIZ
EJA002991	B11355609	CA003825	REDUCIDA	B	CADIZ
EJA002991	B11355609	CA018246	REDUCIDA	B	CADIZ
EJA002991	B11355609	CA018247	REDUCIDA	B	CADIZ
EJA002991	B11355609	CA004641	REDUCIDA	B	CADIZ
EJA002991	B11355609	CA015855	REDUCIDA	B	CADIZ
EJA002991	B11355609	CA004966	REDUCIDA	B	CADIZ
EJA002991	B11355609	CA012583	REDUCIDA	B	CADIZ
EJA002991	B11355609	CA019758	REDUCIDA	B	CADIZ
EJA002991	B11355609	CA016127	REDUCIDA	B	CADIZ
EJA002991	B11355609	CA003945	REDUCIDA	B	CADIZ
EJA002991	B11355609	CA015878	REDUCIDA	B	CADIZ
EJA002991	B11355609	CA016982	REDUCIDA	B	CADIZ
EJA002991	B11355609	CA018643	REDUCIDA	B	CADIZ
EJA002991	B11355609	CA018644	REDUCIDA	B	CADIZ
EJA002991	B11355609	CA018645	REDUCIDA	B	CADIZ
EJA002991	B11355609	CA001847	REDUCIDA	B	CADIZ
EJA002991	B11355609	CA014965	REDUCIDA	B	CADIZ
EJA002997	B11357639	CA019299	REDUCIDA	B	CADIZ
EJA002997	B11357639	CA019298	REDUCIDA	B	CADIZ
EJA002997	B11357639	CA017937	REDUCIDA	B	CADIZ
EJA002997	B11357639	CA019172	REDUCIDA	B	CADIZ
EJA002997	B11357639	CA014906	REDUCIDA	B	CADIZ
EJA002997	B11357639	CA018222	REDUCIDA	B	CADIZ
EJA002997	B11357639	CA015612	REDUCIDA	B	CADIZ
EJA002997	B11357639	CA013270	REDUCIDA	B	CADIZ
EJA002997	B11357639	CA014800	REDUCIDA	B	CADIZ
EJA002997	B11357639	CA018113	REDUCIDA	B	CADIZ
EJA002997	B11357639	CA018256	REDUCIDA	B	CADIZ
EJA002997	B11357639	CA014114	REDUCIDA	B	CADIZ
EJA002997	B11357639	CA017795	REDUCIDA	B	CADIZ
EJA002997	B11357639	CA018866	REDUCIDA	B	CADIZ
EJA003008	B11354370	CA012852	REDUCIDA	B	CADIZ
EJA003008	B11354370	CA004770	REDUCIDA	B	CADIZ
EJA003012	B30224893	CA019136	REDUCIDA	B	CADIZ
EJA003012	B30224893	CA012600	REDUCIDA	B	CADIZ
EJA003012	B30224893	CA012606	REDUCIDA	B	CADIZ

ANEXO: Censo de máquinas autorizadas en el cuarto trimestre de 2020

EMPRESA	NIF	MATRICULA	TIPO CUOTA	TIPO DE MÁQUINA	PROVINCIA
EJA003012	B30224893	GR011061	REDUCIDA	B	CADIZ
EJA003012	B30224893	CA012252	REDUCIDA	B	CADIZ
EJA003012	B30224893	CA012315	REDUCIDA	B	CADIZ
EJA003012	B30224893	CA012679	REDUCIDA	B	CADIZ
EJA003012	B30224893	CA015343	REDUCIDA	B	CADIZ
EJA003012	B30224893	MA013493	REDUCIDA	B	CADIZ
EJA003012	B30224893	CA012803	REDUCIDA	B	CADIZ
EJA003012	B30224893	SE028111	REDUCIDA	B	CADIZ
EJA003012	B30224893	CA019907	REDUCIDA	B	CADIZ
EJA003012	B30224893	CA012362	REDUCIDA	B	CADIZ
EJA003012	B30224893	CA012553	REDUCIDA	B	CADIZ
EJA003012	B30224893	CA019909	REDUCIDA	B	CADIZ
EJA003012	B30224893	CA018564	REDUCIDA	B	CADIZ
EJA003012	B30224893	CA018576	REDUCIDA	B	CADIZ
EJA003012	B30224893	MA013483	REDUCIDA	B	CADIZ
EJA003012	B30224893	CA012353	REDUCIDA	B	CADIZ
EJA003012	B30224893	CA012459	REDUCIDA	B	CADIZ
EJA003012	B30224893	CA012802	REDUCIDA	B	CADIZ
EJA003012	B30224893	CA012923	REDUCIDA	B	CADIZ
EJA003012	B30224893	CA018553	REDUCIDA	B	CADIZ
EJA003012	B30224893	CA013910	REDUCIDA	B	CADIZ
EJA003012	B30224893	MA012959	REDUCIDA	B	CADIZ
EJA003012	B30224893	CA016906	REDUCIDA	B	CADIZ
EJA003012	B30224893	CA019935	REDUCIDA	B	CADIZ
EJA003012	B30224893	CA012873	REDUCIDA	B	CADIZ
EJA003012	B30224893	CA013375	REDUCIDA	B	CADIZ
EJA003033	B11348752	CA000474	REDUCIDA	B	CADIZ
EJA003033	B11348752	CA001066	REDUCIDA	B	CADIZ
EJA003033	B11348752	CA000472	REDUCIDA	B	CADIZ
EJA003033	B11348752	CA002792	REDUCIDA	B	CADIZ
EJA003033	B11348752	CA005188	REDUCIDA	B	CADIZ
EJA003033	B11348752	CA002789	REDUCIDA	B	CADIZ
EJA003055	B11700721	CA013255	REDUCIDA	B	CADIZ
EJA003055	B11700721	CA005786	REDUCIDA	B	CADIZ
EJA003055	B11700721	CA013554	REDUCIDA	B	CADIZ
EJA003055	B11700721	CA013556	REDUCIDA	B	CADIZ
EJA003055	B11700721	CA013257	REDUCIDA	B	CADIZ
EJA003055	B11700721	CA013248	REDUCIDA	B	CADIZ
EJA003055	B11700721	CA014154	REDUCIDA	B	CADIZ
EJA003055	B11700721	CA014059	REDUCIDA	B	CADIZ
EJA003055	B11700721	CA014937	REDUCIDA	B	CADIZ
EJA003055	B11700721	CA013555	REDUCIDA	B	CADIZ
EJA003055	B11700721	CA013668	REDUCIDA	B	CADIZ
EJA003055	B11700721	CA012833	REDUCIDA	B	CADIZ
EJA003055	B11700721	CA015404	REDUCIDA	B	CADIZ
EJA003055	B11700721	CA013557	REDUCIDA	B	CADIZ
EJA003055	B11700721	CA013559	REDUCIDA	B	CADIZ
EJA003055	B11700721	CA015838	REDUCIDA	B	CADIZ
EJA003055	B11700721	CA013253	REDUCIDA	B	CADIZ
EJA003055	B11700721	CA017988	REDUCIDA	B	CADIZ
EJA003055	B11700721	CA013558	REDUCIDA	B	CADIZ
EJA003055	B11700721	CA005108	REDUCIDA	B	CADIZ
EJA003055	B11700721	CA015400	REDUCIDA	B	CADIZ
EJA003055	B11700721	CA015916	REDUCIDA	B	CADIZ
EJA003055	B11700721	CA013852	REDUCIDA	B	CADIZ

ANEXO: Censo de máquinas autorizadas en el cuarto trimestre de 2020

EMPRESA	NIF	MATRICULA	TIPO CUOTA	TIPO DE MÁQUINA	PROVINCIA
EJA003055	B11700721	CA015924	REDUCIDA	B	CADIZ
EJA003055	B11700721	CA015451	REDUCIDA	B	CADIZ
EJA003055	B11700721	CA012121	REDUCIDA	B	CADIZ
EJA003055	B11700721	CA019960	REDUCIDA	B	CADIZ
EJA003055	B11700721	CA005163	REDUCIDA	B	CADIZ
EJA003055	B11700721	CA012010	REDUCIDA	B	CADIZ
EJA003055	B11700721	CA014057	REDUCIDA	B	CADIZ
EJA003055	B11700721	CA015224	REDUCIDA	B	CADIZ
EJA003055	B11700721	CA015108	REDUCIDA	B	CADIZ
EJA003055	B11700721	CA012868	REDUCIDA	B	CADIZ
EJA003055	B11700721	CA013860	REDUCIDA	B	CADIZ
EJA003092	B11381019	CA003929	REDUCIDA	B	CADIZ
EJA003092	B11381019	CA013595	REDUCIDA	B	CADIZ
EJA003092	B11381019	CA005260	REDUCIDA	B	CADIZ
EJA003092	B11381019	CA000912	REDUCIDA	B	CADIZ
EJA003092	B11381019	CA015223	REDUCIDA	B	CADIZ
EJA003092	B11381019	CA004918	REDUCIDA	B	CADIZ
EJA003092	B11381019	CA013405	REDUCIDA	B	CADIZ
EJA003092	B11381019	CA017309	REDUCIDA	B	CADIZ
EJA003092	B11381019	CA017580	REDUCIDA	B	CADIZ
EJA003092	B11381019	CA006098	REDUCIDA	B	CADIZ
EJA003092	B11381019	CA017306	REDUCIDA	B	CADIZ
EJA003092	B11381019	CA012689	REDUCIDA	B	CADIZ
EJA003092	B11381019	CA012988	REDUCIDA	B	CADIZ
EJA003092	B11381019	CA012931	REDUCIDA	B	CADIZ
EJA003116	B11359502	CA013579	REDUCIDA	B	CADIZ
EJA003116	B11359502	CA017104	REDUCIDA	B	CADIZ
EJA003116	B11359502	CA013568	REDUCIDA	B	CADIZ
EJA003135	B11391414	CA014085	REDUCIDA	B	CADIZ
EJA003261	B41889544	CA018816	REDUCIDA	B	CADIZ
EJA003261	B41889544	CA018818	REDUCIDA	B	CADIZ
EJA003261	B41889544	CA019996	REDUCIDA	B	CADIZ
EJA003337	B11434271	CA016070	REDUCIDA	B	CADIZ
EJA003337	B11434271	CA016386	REDUCIDA	B	CADIZ
EJA003337	B11434271	CA016081	REDUCIDA	B	CADIZ
EJA003337	B11434271	CA003644	REDUCIDA	B	CADIZ
EJA003337	B11434271	CA001348	REDUCIDA	B	CADIZ
EJA003337	B11434271	CA013831	REDUCIDA	B	CADIZ
EJA003337	B11434271	CA019925	REDUCIDA	B	CADIZ
EJA003337	B11434271	CA015943	REDUCIDA	B	CADIZ
EJA003337	B11434271	CA017127	REDUCIDA	B	CADIZ
EJA003337	B11434271	CA019443	REDUCIDA	B	CADIZ
EJA003337	B11434271	CA019423	REDUCIDA	B	CADIZ
EJA003337	B11434271	CA019422	REDUCIDA	B	CADIZ
EJA003337	B11434271	CA015844	REDUCIDA	B	CADIZ
EJA003337	B11434271	CA016850	REDUCIDA	B	CADIZ
EJA003337	B11434271	CA016565	REDUCIDA	B	CADIZ
EJA003337	B11434271	CA001356	REDUCIDA	B	CADIZ
EJA003337	B11434271	CA002667	REDUCIDA	B	CADIZ
EJA003337	B11434271	CA015234	REDUCIDA	B	CADIZ
EJA003337	B11434271	CA015198	REDUCIDA	B	CADIZ
EJA003337	B11434271	CA006548	REDUCIDA	B	CADIZ
EJA003337	B11434271	CA016619	REDUCIDA	B	CADIZ
EJA003337	B11434271	CA015226	REDUCIDA	B	CADIZ
EJA003337	B11434271	CA015231	REDUCIDA	B	CADIZ

ANEXO: Censo de máquinas autorizadas en el cuarto trimestre de 2020

EMPRESA	NIF	MATRICULA	TIPO CUOTA	TIPO DE MÁQUINA	PROVINCIA
EJA003337	B11434271	CA016030	REDUCIDA	B	CADIZ
EJA003337	B11434271	CA019921	REDUCIDA	B	CADIZ
EJA003337	B11434271	CA019919	REDUCIDA	B	CADIZ
EJA003337	B11434271	CA015239	REDUCIDA	B	CADIZ
EJA003337	B11434271	CA015225	REDUCIDA	B	CADIZ
EJA003337	B11434271	CA015556	REDUCIDA	B	CADIZ
EJA003337	B11434271	CA015687	REDUCIDA	B	CADIZ
EJA003337	B11434271	CA016561	REDUCIDA	B	CADIZ
EJA003337	B11434271	CA017128	REDUCIDA	B	CADIZ
EJA003337	B11434271	CA017214	REDUCIDA	B	CADIZ
EJA003337	B11434271	CA007357	REDUCIDA	B	CADIZ
EJA003337	B11434271	CA007812	REDUCIDA	B	CADIZ
EJA003337	B11434271	CA016856	REDUCIDA	B	CADIZ
EJA003337	B11434271	CA006560	REDUCIDA	B	CADIZ
EJA003337	B11434271	CA015249	REDUCIDA	B	CADIZ
EJA003337	B11434271	CA015814	REDUCIDA	B	CADIZ
EJA003337	B11434271	CA007720	REDUCIDA	B	CADIZ
EJA003337	B11434271	CA017232	REDUCIDA	B	CADIZ
EJA003337	B11434271	CA015870	REDUCIDA	B	CADIZ
EJA003337	B11434271	CA016771	REDUCIDA	B	CADIZ
EJA003337	B11434271	CA015629	REDUCIDA	B	CADIZ
EJA003337	B11434271	CA016157	REDUCIDA	B	CADIZ
EJA003337	B11434271	CA015446	REDUCIDA	B	CADIZ
EJA003337	B11434271	CA015627	REDUCIDA	B	CADIZ
EJA003337	B11434271	CA006815	REDUCIDA	B	CADIZ
EJA003337	B11434271	CA018947	REDUCIDA	B	CADIZ
EJA003337	B11434271	CA019941	REDUCIDA	B	CADIZ
EJA003337	B11434271	CA019934	REDUCIDA	B	CADIZ
EJA003337	B11434271	CA003890	REDUCIDA	B	CADIZ
EJA003337	B11434271	CA015676	REDUCIDA	B	CADIZ
EJA003337	B11434271	CA019349	REDUCIDA	B	CADIZ
EJA003337	B11434271	CA019362	REDUCIDA	B	CADIZ
EJA003337	B11434271	CA019359	REDUCIDA	B	CADIZ
EJA003337	B11434271	CA008724	REDUCIDA	B	CADIZ
EJA003337	B11434271	CA017221	REDUCIDA	B	CADIZ
EJA003337	B11434271	CA016012	REDUCIDA	B	CADIZ
EJA003337	B11434271	CA018009	REDUCIDA	B	CADIZ
EJA003337	B11434271	CA014618	REDUCIDA	B	CADIZ
EJA003337	B11434271	CA018952	REDUCIDA	B	CADIZ
EJA003337	B11434271	CA015660	REDUCIDA	B	CADIZ
EJA003337	B11434271	CA018672	REDUCIDA	B	CADIZ
EJA003343	B11429750	CA017118	REDUCIDA	B	CADIZ
EJA003343	B11429750	CA014155	REDUCIDA	B	CADIZ
EJA003343	B11429750	CA015002	REDUCIDA	B	CADIZ
EJA003343	B11429750	CA015202	REDUCIDA	B	CADIZ
EJA003343	B11429750	CA016071	REDUCIDA	B	CADIZ
EJA003343	B11429750	CA014806	REDUCIDA	B	CADIZ
EJA003343	B11429750	CA019601	REDUCIDA	B	CADIZ
EJA003343	B11429750	CA019600	REDUCIDA	B	CADIZ
EJA003343	B11429750	CA016068	REDUCIDA	B	CADIZ
EJA003343	B11429750	CA017067	REDUCIDA	B	CADIZ
EJA003343	B11429750	CA018410	REDUCIDA	B	CADIZ
EJA003343	B11429750	CA018563	REDUCIDA	B	CADIZ
EJA003343	B11429750	MA020396	REDUCIDA	B	CADIZ
EJA003343	B11429750	SE027493	REDUCIDA	B	CADIZ

ANEXO: Censo de máquinas autorizadas en el cuarto trimestre de 2020

EMPRESA	NIF	MATRICULA	TIPO CUOTA	TIPO DE MÁQUINA	PROVINCIA
EJA003343	B11429750	CA018464	REDUCIDA	B	CADIZ
EJA003343	B11429750	MA020247	REDUCIDA	B	CADIZ
EJA003343	B11429750	CA013999	REDUCIDA	B	CADIZ
EJA003343	B11429750	CA016817	REDUCIDA	B	CADIZ
EJA003343	B11429750	CA017003	REDUCIDA	B	CADIZ
EJA003343	B11429750	CA015782	REDUCIDA	B	CADIZ
EJA003343	B11429750	CA016578	REDUCIDA	B	CADIZ
EJA003343	B11429750	CA016874	REDUCIDA	B	CADIZ
EJA003343	B11429750	CA014782	REDUCIDA	B	CADIZ
EJA003343	B11429750	CA018813	REDUCIDA	B	CADIZ
EJA003343	B11429750	CA003481	REDUCIDA	B	CADIZ
EJA003343	B11429750	SE027490	REDUCIDA	B	CADIZ
EJA003343	B11429750	CA016334	REDUCIDA	B	CADIZ
EJA003343	B11429750	CA016728	REDUCIDA	B	CADIZ
EJA003343	B11429750	CA016800	REDUCIDA	B	CADIZ
EJA003343	B11429750	MA020294	REDUCIDA	B	CADIZ
EJA003343	B11429750	MA020374	REDUCIDA	B	CADIZ
EJA003343	B11429750	CA013899	REDUCIDA	B	CADIZ
EJA003343	B11429750	CA014235	REDUCIDA	B	CADIZ
EJA003343	B11429750	CA017341	REDUCIDA	B	CADIZ
EJA003343	B11429750	CA017655	REDUCIDA	B	CADIZ
EJA003343	B11429750	CA015117	REDUCIDA	B	CADIZ
EJA003343	B11429750	CA015201	REDUCIDA	B	CADIZ
EJA003343	B11429750	CA015487	REDUCIDA	B	CADIZ
EJA003343	B11429750	CA015791	REDUCIDA	B	CADIZ
EJA003343	B11429750	CA001902	REDUCIDA	B	CADIZ
EJA003343	B11429750	CA016825	REDUCIDA	B	CADIZ
EJA003343	B11429750	CA018804	REDUCIDA	B	CADIZ
EJA003343	B11429750	CA016274	REDUCIDA	B	CADIZ
EJA003343	B11429750	CA017068	REDUCIDA	B	CADIZ
EJA003343	B11429750	CA018802	REDUCIDA	B	CADIZ
EJA003343	B11429750	CA018385	REDUCIDA	B	CADIZ
EJA003343	B11429750	CA018465	REDUCIDA	B	CADIZ
EJA003343	B11429750	CA000232	REDUCIDA	B	CADIZ
EJA003343	B11429750	CA013997	REDUCIDA	B	CADIZ
EJA003343	B11429750	CA018439	REDUCIDA	B	CADIZ
EJA003343	B11429750	CA014916	REDUCIDA	B	CADIZ
EJA003343	B11429750	CA018367	REDUCIDA	B	CADIZ
EJA003343	B11429750	CA016961	REDUCIDA	B	CADIZ
EJA003343	B11429750	CA018384	REDUCIDA	B	CADIZ
EJA003343	B11429750	CA018811	REDUCIDA	B	CADIZ
EJA003343	B11429750	CA014917	REDUCIDA	B	CADIZ
EJA003343	B11429750	CA013677	REDUCIDA	B	CADIZ
EJA003343	B11429750	SE027489	REDUCIDA	B	CADIZ
EJA003343	B11429750	SE027491	REDUCIDA	B	CADIZ
EJA003343	B11429750	CA016313	REDUCIDA	B	CADIZ
EJA003343	B11429750	CA016275	REDUCIDA	B	CADIZ
EJA003343	B11429750	CA016635	REDUCIDA	B	CADIZ
EJA003343	B11429750	CA015997	REDUCIDA	B	CADIZ
EJA003343	B11429750	CA016054	REDUCIDA	B	CADIZ
EJA003343	B11429750	CA016768	REDUCIDA	B	CADIZ
EJA003343	B11429750	CA016865	REDUCIDA	B	CADIZ
EJA003343	B11429750	CA018493	REDUCIDA	B	CADIZ
EJA003343	B11429750	CA018805	REDUCIDA	B	CADIZ
EJA003343	B11429750	CA013009	REDUCIDA	B	CADIZ

ANEXO: Censo de máquinas autorizadas en el cuarto trimestre de 2020

EMPRESA	NIF	MATRICULA	TIPO CUOTA	TIPO DE MÁQUINA	PROVINCIA
EJA003343	B11429750	CA014996	REDUCIDA	B	CADIZ
EJA003343	B11429750	CA017402	REDUCIDA	B	CADIZ
EJA003343	B11429750	SE029253	REDUCIDA	B	CADIZ
EJA003343	B11429750	CA014840	REDUCIDA	B	CADIZ
EJA003343	B11429750	CA014841	REDUCIDA	B	CADIZ
EJA003343	B11429750	CA016650	REDUCIDA	B	CADIZ
EJA003343	B11429750	CA016727	REDUCIDA	B	CADIZ
EJA003343	B11429750	CA016840	REDUCIDA	B	CADIZ
EJA003343	B11429750	CA015152	REDUCIDA	B	CADIZ
EJA003343	B11429750	CA015379	REDUCIDA	B	CADIZ
EJA003343	B11429750	CA018966	REDUCIDA	B	CADIZ
EJA003343	B11429750	CA018806	REDUCIDA	B	CADIZ
EJA003343	B11429750	CA018801	REDUCIDA	B	CADIZ
EJA003359	B11441961	CA008034	REDUCIDA	B	CADIZ
EJA003359	B11441961	CA016938	REDUCIDA	B	CADIZ
EJA003372	B11439858	CA017429	REDUCIDA	B	CADIZ
EJA003372	B11439858	CA016591	REDUCIDA	B	CADIZ
EJA003372	B11439858	CA017606	REDUCIDA	B	CADIZ
EJA003372	B11439858	CA014885	REDUCIDA	B	CADIZ
EJA003372	B11439858	CA016162	REDUCIDA	B	CADIZ
EJA003372	B11439858	CA013871	REDUCIDA	B	CADIZ
EJA003372	B11439858	CA015315	REDUCIDA	B	CADIZ
EJA003372	B11439858	CA019616	REDUCIDA	B	CADIZ
EJA003372	B11439858	CA014301	REDUCIDA	B	CADIZ
EJA003372	B11439858	CA017139	REDUCIDA	B	CADIZ
EJA003372	B11439858	CA019955	REDUCIDA	B	CADIZ
EJA003372	B11439858	CA019945	REDUCIDA	B	CADIZ
EJA003372	B11439858	CA020027	REDUCIDA	B	CADIZ
EJA003372	B11439858	CA017140	REDUCIDA	B	CADIZ
EJA003372	B11439858	CA002500	REDUCIDA	B	CADIZ
EJA003372	B11439858	CA020021	REDUCIDA	B	CADIZ
EJA003406	B11720240	CA017727	REDUCIDA	B	CADIZ
EJA003406	B11720240	CA017728	REDUCIDA	B	CADIZ
EJA003406	B11720240	CA017709	REDUCIDA	B	CADIZ
EJA003406	B11720240	CA017685	REDUCIDA	B	CADIZ
EJA003406	B11720240	CA017831	REDUCIDA	B	CADIZ
EJA003406	B11720240	CA017738	REDUCIDA	B	CADIZ
EJA003406	B11720240	CA017747	REDUCIDA	B	CADIZ
EJA003406	B11720240	CA017711	REDUCIDA	B	CADIZ
EJA003406	B11720240	CA017830	REDUCIDA	B	CADIZ
EJA003406	B11720240	CA017713	REDUCIDA	B	CADIZ
EJA003406	B11720240	CA017838	REDUCIDA	B	CADIZ
EJA003406	B11720240	CA017680	REDUCIDA	B	CADIZ
EJA003406	B11720240	CA017689	REDUCIDA	B	CADIZ
EJA003406	B11720240	CA017776	REDUCIDA	B	CADIZ
EJA003406	B11720240	CA017700	REDUCIDA	B	CADIZ
EJA003406	B11720240	CA017712	REDUCIDA	B	CADIZ
EJA003406	B11720240	CA017684	REDUCIDA	B	CADIZ
EJA003406	B11720240	CA017687	REDUCIDA	B	CADIZ
EJA003406	B11720240	CA017688	REDUCIDA	B	CADIZ
EJA003406	B11720240	CA017706	REDUCIDA	B	CADIZ
EJA003406	B11720240	CA017726	REDUCIDA	B	CADIZ
EJA003406	B11720240	CA017840	REDUCIDA	B	CADIZ
EJA003406	B11720240	CA017852	REDUCIDA	B	CADIZ
EJA003406	B11720240	CA017731	REDUCIDA	B	CADIZ

ANEXO: Censo de máquinas autorizadas en el cuarto trimestre de 2020

EMPRESA	NIF	MATRICULA	TIPO CUOTA	TIPO DE MÁQUINA	PROVINCIA
EJA003406	B11720240	CA017861	REDUCIDA	B	CADIZ
EJA003406	B11720240	CA017710	REDUCIDA	B	CADIZ
EJA003406	B11720240	CA017670	REDUCIDA	B	CADIZ
EJA003406	B11720240	CA017672	REDUCIDA	B	CADIZ
EJA003406	B11720240	CA017729	REDUCIDA	B	CADIZ
EJA003406	B11720240	CA017705	REDUCIDA	B	CADIZ
EJA003409	B11447935	CA015204	REDUCIDA	B	CADIZ
EJA003409	B11447935	CA015813	REDUCIDA	B	CADIZ
EJA003409	B11447935	CA004914	REDUCIDA	B	CADIZ
EJA003418	B11444890	CA002947	REDUCIDA	B	CADIZ
EJA003434	B11723798	CA018230	REDUCIDA	B	CADIZ
EJA003434	B11723798	CA018354	REDUCIDA	B	CADIZ
EJA003434	B11723798	CA018372	REDUCIDA	B	CADIZ
EJA003434	B11723798	CA018539	REDUCIDA	B	CADIZ
EJA003434	B11723798	CA018709	REDUCIDA	B	CADIZ
EJA003434	B11723798	CA015832	REDUCIDA	B	CADIZ
EJA003434	B11723798	CA018319	REDUCIDA	B	CADIZ
EJA003434	B11723798	CA013246	REDUCIDA	B	CADIZ
EJA003434	B11723798	CA014766	REDUCIDA	B	CADIZ
EJA003434	B11723798	CA015730	REDUCIDA	B	CADIZ
EJA003434	B11723798	CA015900	REDUCIDA	B	CADIZ
EJA003434	B11723798	SE023767	REDUCIDA	B	CADIZ
EJA003434	B11723798	SE026457	REDUCIDA	B	CADIZ
EJA003434	B11723798	CA013872	REDUCIDA	B	CADIZ
EJA003434	B11723798	CA014775	REDUCIDA	B	CADIZ
EJA003434	B11723798	CA014869	REDUCIDA	B	CADIZ
EJA003434	B11723798	CA015586	REDUCIDA	B	CADIZ
EJA003434	B11723798	CA017071	REDUCIDA	B	CADIZ
EJA003434	B11723798	CA014924	REDUCIDA	B	CADIZ
EJA003434	B11723798	CA018460	REDUCIDA	B	CADIZ
EJA003434	B11723798	CA018620	REDUCIDA	B	CADIZ
EJA003434	B11723798	CA017657	REDUCIDA	B	CADIZ
EJA003434	B11723798	CA017925	REDUCIDA	B	CADIZ
EJA003434	B11723798	CA018174	REDUCIDA	B	CADIZ
EJA003434	B11723798	CA018461	REDUCIDA	B	CADIZ
EJA003434	B11723798	CA018619	REDUCIDA	B	CADIZ
EJA003434	B11723798	CA015903	REDUCIDA	B	CADIZ
EJA003434	B11723798	CA015640	REDUCIDA	B	CADIZ
EJA003434	B11723798	CA015995	REDUCIDA	B	CADIZ
EJA003434	B11723798	CA016952	REDUCIDA	B	CADIZ
EJA003434	B11723798	CA016968	REDUCIDA	B	CADIZ
EJA003434	B11723798	CA015831	REDUCIDA	B	CADIZ
EJA003434	B11723798	CA018318	REDUCIDA	B	CADIZ
EJA003434	B11723798	CA012947	REDUCIDA	B	CADIZ
EJA003434	B11723798	CA015728	REDUCIDA	B	CADIZ
EJA003434	B11723798	CA015780	REDUCIDA	B	CADIZ
EJA003434	B11723798	CA015781	REDUCIDA	B	CADIZ
EJA003434	B11723798	CA016164	REDUCIDA	B	CADIZ
EJA003434	B11723798	CA018715	REDUCIDA	B	CADIZ
EJA003434	B11723798	CA019352	REDUCIDA	B	CADIZ
EJA003434	B11723798	CA019354	REDUCIDA	B	CADIZ
EJA003434	B11723798	SE020933	REDUCIDA	B	CADIZ
EJA003434	B11723798	CA015990	REDUCIDA	B	CADIZ
EJA003434	B11723798	CA018424	REDUCIDA	B	CADIZ
EJA003434	B11723798	CA014776	REDUCIDA	B	CADIZ



ANEXO: Censo de máquinas autorizadas en el cuarto trimestre de 2020

EMPRESA	NIF	MATRICULA	TIPO CUOTA	TIPO DE MÁQUINA	PROVINCIA
EJA003434	B11723798	CA018524	REDUCIDA	B	CADIZ
EJA003434	B11723798	CA018488	REDUCIDA	B	CADIZ
EJA003434	B11723798	CA019953	REDUCIDA	B	CADIZ
EJA003434	B11723798	CA018417	REDUCIDA	B	CADIZ
EJA003434	B11723798	CA013523	REDUCIDA	B	CADIZ
EJA003434	B11723798	CA015729	REDUCIDA	B	CADIZ
EJA003434	B11723798	CA018462	REDUCIDA	B	CADIZ
EJA003434	B11723798	CA020029	REDUCIDA	B	CADIZ
EJA003434	B11723798	CA020028	REDUCIDA	B	CADIZ
EJA003434	B11723798	CA018223	REDUCIDA	B	CADIZ
EJA003434	B11723798	CA018540	REDUCIDA	B	CADIZ
EJA003434	B11723798	CO013019	REDUCIDA	B	CADIZ
EJA003434	B11723798	CA015114	REDUCIDA	B	CADIZ
EJA003434	B11723798	CA016312	REDUCIDA	B	CADIZ
EJA003434	B11723798	CA018017	REDUCIDA	B	CADIZ
EJA003434	B11723798	CA018119	REDUCIDA	B	CADIZ
EJA003434	B11723798	CA019762	REDUCIDA	B	CADIZ
EJA003434	B11723798	CA018546	REDUCIDA	B	CADIZ
EJA003434	B11723798	CA019958	REDUCIDA	B	CADIZ
EJA003434	B11723798	CA019959	REDUCIDA	B	CADIZ
EJA003434	B11723798	CA015168	REDUCIDA	B	CADIZ
EJA003434	B11723798	CA017958	REDUCIDA	B	CADIZ
EJA003434	B11723798	MA016394	REDUCIDA	B	CADIZ
EJA003434	B11723798	SE026325	REDUCIDA	B	CADIZ
EJA003434	B11723798	MA020391	REDUCIDA	B	CADIZ
EJA003434	B11723798	MA002832	REDUCIDA	B	CADIZ
EJA003434	B11723798	CA017809	REDUCIDA	B	CADIZ
EJA003434	B11723798	CA018463	REDUCIDA	B	CADIZ
EJA003434	B11723798	CA017675	REDUCIDA	B	CADIZ
EJA003434	B11723798	CA019620	REDUCIDA	B	CADIZ
EJA003434	B11723798	CA019743	REDUCIDA	B	CADIZ
EJA003434	B11723798	CA018373	REDUCIDA	B	CADIZ
EJA003434	B11723798	CA018231	REDUCIDA	B	CADIZ
EJA003434	B11723798	CA017796	REDUCIDA	B	CADIZ
EJA003434	B11723798	CA017992	REDUCIDA	B	CADIZ
EJA003434	B11723798	CA018500	REDUCIDA	B	CADIZ
EJA003434	B11723798	CA016459	REDUCIDA	B	CADIZ
EJA003434	B11723798	CA019419	REDUCIDA	B	CADIZ
EJA003434	B11723798	CA020025	REDUCIDA	B	CADIZ
EJA003434	B11723798	CA016974	REDUCIDA	B	CADIZ
EJA003434	B11723798	CA016964	REDUCIDA	B	CADIZ
EJA003434	B11723798	CA018118	REDUCIDA	B	CADIZ
EJA003434	B11723798	CA018703	REDUCIDA	B	CADIZ
EJA003434	B11723798	CA014860	REDUCIDA	B	CADIZ
EJA003434	B11723798	CA015286	REDUCIDA	B	CADIZ
EJA003434	B11723798	CA016399	REDUCIDA	B	CADIZ
EJA003434	B11723798	CA017957	REDUCIDA	B	CADIZ
EJA003434	B11723798	CA018156	REDUCIDA	B	CADIZ
EJA003434	B11723798	CA018285	REDUCIDA	B	CADIZ
EJA003434	B11723798	CA018395	REDUCIDA	B	CADIZ
EJA003434	B11723798	CA018425	REDUCIDA	B	CADIZ
EJA003434	B11723798	CA018471	REDUCIDA	B	CADIZ
EJA003434	B11723798	CA018558	REDUCIDA	B	CADIZ
EJA003434	B11723798	CA018716	REDUCIDA	B	CADIZ
EJA003434	B11723798	CA018737	REDUCIDA	B	CADIZ

ANEXO: Censo de máquinas autorizadas en el cuarto trimestre de 2020

EMPRESA	NIF	MATRICULA	TIPO CUOTA	TIPO DE MÁQUINA	PROVINCIA
EJA003434	B11723798	CA018740	REDUCIDA	B	CADIZ
EJA003434	B11723798	SE027093	REDUCIDA	B	CADIZ
EJA003434	B11723798	CA012961	REDUCIDA	B	CADIZ
EJA003434	B11723798	CA013607	REDUCIDA	B	CADIZ
EJA003434	B11723798	CA014926	REDUCIDA	B	CADIZ
EJA003434	B11723798	CA017922	REDUCIDA	B	CADIZ
EJA003434	B11723798	CA018419	REDUCIDA	B	CADIZ
EJA003434	B11723798	CA019878	REDUCIDA	B	CADIZ
EJA003434	B11723798	CA006586	REDUCIDA	B	CADIZ
EJA003434	B11723798	CA019842	REDUCIDA	B	CADIZ
EJA003434	B11723798	CA018423	REDUCIDA	B	CADIZ
EJA003434	B11723798	CA020014	REDUCIDA	B	CADIZ
EJA003434	B11723798	CA015912	REDUCIDA	B	CADIZ
EJA003434	B11723798	CA016034	REDUCIDA	B	CADIZ
EJA003434	B11723798	CA016479	REDUCIDA	B	CADIZ
EJA003434	B11723798	CA016848	REDUCIDA	B	CADIZ
EJA003434	B11723798	CA018701	REDUCIDA	B	CADIZ
EJA003434	B11723798	CA018704	REDUCIDA	B	CADIZ
EJA003434	B11723798	CA019882	REDUCIDA	B	CADIZ
EJA003434	B11723798	CA018458	REDUCIDA	B	CADIZ
EJA003434	B11723798	CA013247	REDUCIDA	B	CADIZ
EJA003434	B11723798	CA013521	REDUCIDA	B	CADIZ
EJA003434	B11723798	CA015860	REDUCIDA	B	CADIZ
EJA003434	B11723798	CA018208	REDUCIDA	B	CADIZ
EJA003434	B11723798	CA019497	REDUCIDA	B	CADIZ
EJA003434	B11723798	CA019051	REDUCIDA	B	CADIZ
EJA003434	B11723798	CA017286	REDUCIDA	B	CADIZ
EJA003434	B11723798	CA018396	REDUCIDA	B	CADIZ
EJA003434	B11723798	CA018415	REDUCIDA	B	CADIZ
EJA003434	B11723798	CA018002	REDUCIDA	B	CADIZ
EJA003434	B11723798	CA018418	REDUCIDA	B	CADIZ
EJA003434	B11723798	CA013325	REDUCIDA	B	CADIZ
EJA003434	B11723798	CA019876	REDUCIDA	B	CADIZ
EJA003434	B11723798	CA019843	REDUCIDA	B	CADIZ
EJA003434	B11723798	CA016624	REDUCIDA	B	CADIZ
EJA003434	B11723798	CA013263	REDUCIDA	B	CADIZ
EJA003434	B11723798	CA016839	REDUCIDA	B	CADIZ
EJA003434	B11723798	CA017676	REDUCIDA	B	CADIZ
EJA003434	B11723798	CA017953	REDUCIDA	B	CADIZ
EJA003434	B11723798	CA017966	REDUCIDA	B	CADIZ
EJA003434	B11723798	CA016362	REDUCIDA	B	CADIZ
EJA003434	B11723798	CA019845	REDUCIDA	B	CADIZ
EJA003434	B11723798	CA015833	REDUCIDA	B	CADIZ
EJA003434	B11723798	CA017794	REDUCIDA	B	CADIZ
EJA003434	B11723798	CA014925	REDUCIDA	B	CADIZ
EJA003434	B11723798	CA014921	REDUCIDA	B	CADIZ
EJA003434	B11723798	CA018226	REDUCIDA	B	CADIZ
EJA003434	B11723798	CA018289	REDUCIDA	B	CADIZ
EJA003434	B11723798	CA018898	REDUCIDA	B	CADIZ
EJA003434	B11723798	SE027046	REDUCIDA	B	CADIZ
EJA003434	B11723798	CA018412	REDUCIDA	B	CADIZ
EJA003434	B11723798	CA018237	REDUCIDA	B	CADIZ
EJA003434	B11723798	CA018157	REDUCIDA	B	CADIZ
EJA003434	B11723798	CA018708	REDUCIDA	B	CADIZ
EJA003434	B11723798	CA018416	REDUCIDA	B	CADIZ

ANEXO: Censo de máquinas autorizadas en el cuarto trimestre de 2020

EMPRESA	NIF	MATRICULA	TIPO CUOTA	TIPO DE MÁQUINA	PROVINCIA
EJA003434	B11723798	CA012496	REDUCIDA	B	CADIZ
EJA003434	B11723798	CA018459	REDUCIDA	B	CADIZ
EJA003434	B11723798	SE026957	REDUCIDA	B	CADIZ
EJA003434	B11723798	CA018155	REDUCIDA	B	CADIZ
EJA003434	B11723798	CA019767	REDUCIDA	B	CADIZ
EJA003434	B11723798	CA019883	REDUCIDA	B	CADIZ
EJA003434	B11723798	CA017667	REDUCIDA	B	CADIZ
EJA003434	B11723798	CA019819	REDUCIDA	B	CADIZ
EJA003434	B11723798	CA019809	REDUCIDA	B	CADIZ
EJA003434	B11723798	CA019826	REDUCIDA	B	CADIZ
EJA003434	B11723798	CA019463	REDUCIDA	B	CADIZ
EJA003434	B11723798	CA014866	REDUCIDA	B	CADIZ
EJA003434	B11723798	CA019493	REDUCIDA	B	CADIZ
EJA003434	B11723798	CA013992	REDUCIDA	B	CADIZ
EJA003446	B11431624	CA013540	REDUCIDA	B	CADIZ
EJA003446	B11431624	CA018143	REDUCIDA	B	CADIZ
EJA003446	B11431624	CA018101	REDUCIDA	B	CADIZ
EJA003446	B11431624	CA018666	REDUCIDA	B	CADIZ
EJA003446	B11431624	CA018942	REDUCIDA	B	CADIZ
EJA003446	B11431624	CA019885	REDUCIDA	B	CADIZ
EJA003446	B11431624	CA019886	REDUCIDA	B	CADIZ
EJA003446	B11431624	CA014594	REDUCIDA	B	CADIZ
EJA003446	B11431624	CA017853	REDUCIDA	B	CADIZ
EJA003446	B11431624	CA019153	REDUCIDA	B	CADIZ
EJA003446	B11431624	CA019866	REDUCIDA	B	CADIZ
EJA003446	B11431624	CA019867	REDUCIDA	B	CADIZ
EJA003446	B11431624	CA013566	REDUCIDA	B	CADIZ
EJA003446	B11431624	CA018140	REDUCIDA	B	CADIZ
EJA003446	B11431624	CA019792	REDUCIDA	B	CADIZ
EJA003446	B11431624	CA019147	REDUCIDA	B	CADIZ
EJA003446	B11431624	CA017503	REDUCIDA	B	CADIZ
EJA003446	B11431624	CA018481	REDUCIDA	B	CADIZ
EJA003446	B11431624	CA019149	REDUCIDA	B	CADIZ
EJA003446	B11431624	CA017278	REDUCIDA	B	CADIZ
EJA003446	B11431624	CA017285	REDUCIDA	B	CADIZ
EJA003446	B11431624	CA018940	REDUCIDA	B	CADIZ
EJA003446	B11431624	CA018941	REDUCIDA	B	CADIZ
EJA003446	B11431624	CA013538	REDUCIDA	B	CADIZ
EJA003446	B11431624	CA014005	REDUCIDA	B	CADIZ
EJA003446	B11431624	CA014573	REDUCIDA	B	CADIZ
EJA003446	B11431624	CA019144	REDUCIDA	B	CADIZ
EJA003446	B11431624	CA019146	REDUCIDA	B	CADIZ
EJA003446	B11431624	CA019150	REDUCIDA	B	CADIZ
EJA003446	B11431624	CA005664	REDUCIDA	B	CADIZ
EJA003446	B11431624	CA017248	REDUCIDA	B	CADIZ
EJA003446	B11431624	CA017277	REDUCIDA	B	CADIZ
EJA003446	B11431624	CA017609	REDUCIDA	B	CADIZ
EJA003446	B11431624	CA017733	REDUCIDA	B	CADIZ
EJA003446	B11431624	CA018711	REDUCIDA	B	CADIZ
EJA003446	B11431624	CA019916	REDUCIDA	B	CADIZ
EJA003446	B11431624	CA014354	REDUCIDA	B	CADIZ
EJA003446	B11431624	CA013532	REDUCIDA	B	CADIZ
EJA003446	B11431624	CA019152	REDUCIDA	B	CADIZ
EJA003446	B11431624	CA019151	REDUCIDA	B	CADIZ
EJA003446	B11431624	CA017094	REDUCIDA	B	CADIZ

ANEXO: Censo de máquinas autorizadas en el cuarto trimestre de 2020

EMPRESA	NIF	MATRICULA	TIPO CUOTA	TIPO DE MÁQUINA	PROVINCIA
EJA003446	B11431624	CA013951	REDUCIDA	B	CADIZ
EJA003446	B11431624	CA017797	REDUCIDA	B	CADIZ
EJA003446	B11431624	CA017507	REDUCIDA	B	CADIZ
EJA003446	B11431624	CA015003	REDUCIDA	B	CADIZ
EJA003446	B11431624	CA015252	REDUCIDA	B	CADIZ
EJA003446	B11431624	CA017508	REDUCIDA	B	CADIZ
EJA003446	B11431624	CA017249	REDUCIDA	B	CADIZ
EJA003446	B11431624	CA019148	REDUCIDA	B	CADIZ
EJA003446	B11431624	CA017828	REDUCIDA	B	CADIZ
EJA003446	B11431624	CA018382	REDUCIDA	B	CADIZ
EJA003446	B11431624	CA017506	REDUCIDA	B	CADIZ
EJA003446	B11431624	CA013565	REDUCIDA	B	CADIZ
EJA003474	B11469863	CA014930	REDUCIDA	B	CADIZ
EJA003474	B11469863	CA014931	REDUCIDA	B	CADIZ
EJA003474	B11469863	CA019896	REDUCIDA	B	CADIZ
EJA003474	B11469863	CA015622	REDUCIDA	B	CADIZ
EJA003474	B11469863	CA019924	REDUCIDA	B	CADIZ
EJA003474	B11469863	CA003616	REDUCIDA	B	CADIZ
EJA003474	B11469863	CA015125	REDUCIDA	B	CADIZ
EJA003474	B11469863	CA019895	REDUCIDA	B	CADIZ
EJA003474	B11469863	CA019444	REDUCIDA	B	CADIZ
EJA003474	B11469863	CA014936	REDUCIDA	B	CADIZ
EJA003474	B11469863	CA015421	REDUCIDA	B	CADIZ
EJA003482	B41978917	CA016744	REDUCIDA	B	CADIZ
EJA003552	B11736360	SE025883	REDUCIDA	B	CADIZ
EJA003552	B11736360	CA018266	REDUCIDA	B	CADIZ
EJA003552	B11736360	CA019933	REDUCIDA	B	CADIZ
EJA003552	B11736360	SE021262	REDUCIDA	B	CADIZ
EJA003552	B11736360	CA018577	REDUCIDA	B	CADIZ
EJA003552	B11736360	CA018689	REDUCIDA	B	CADIZ
EJA003552	B11736360	CA018712	REDUCIDA	B	CADIZ
EJA003552	B11736360	CA019562	REDUCIDA	B	CADIZ
EJA003552	B11736360	CA019561	REDUCIDA	B	CADIZ
EJA003552	B11736360	CA018497	REDUCIDA	B	CADIZ
EJA003552	B11736360	CA018508	REDUCIDA	B	CADIZ
EJA003552	B11736360	CA019998	REDUCIDA	B	CADIZ
EJA003552	B11736360	CA018654	REDUCIDA	B	CADIZ
EJA003552	B11736360	CA018690	REDUCIDA	B	CADIZ
EJA003552	B11736360	CA016107	REDUCIDA	B	CADIZ
EJA003552	B11736360	CA015063	REDUCIDA	B	CADIZ
EJA003552	B11736360	CA014760	REDUCIDA	B	CADIZ
EJA003552	B11736360	CA014761	REDUCIDA	B	CADIZ
EJA003552	B11736360	CA017769	REDUCIDA	B	CADIZ
EJA003552	B11736360	CA016903	REDUCIDA	B	CADIZ
EJA003582	B11500881	CA016420	REDUCIDA	B	CADIZ
EJA003583	B11444908	CA013355	REDUCIDA	B	CADIZ
EJA003583	B11444908	CA014777	REDUCIDA	B	CADIZ
EJA003583	B11444908	CA014687	REDUCIDA	B	CADIZ
EJA003583	B11444908	CA012566	REDUCIDA	B	CADIZ
EJA003643	B11741261	CA014818	REDUCIDA	B	CADIZ
EJA003643	B11741261	CA014718	REDUCIDA	B	CADIZ
EJA003643	B11741261	CA016497	REDUCIDA	B	CADIZ
EJA003643	B11741261	CA016761	REDUCIDA	B	CADIZ
EJA003643	B11741261	CA014819	REDUCIDA	B	CADIZ
EJA003643	B11741261	CA014547	REDUCIDA	B	CADIZ

ANEXO: Censo de máquinas autorizadas en el cuarto trimestre de 2020

EMPRESA	NIF	MATRICULA	TIPO CUOTA	TIPO DE MÁQUINA	PROVINCIA
EJA003643	B11741261	CA014544	REDUCIDA	B	CADIZ
EJA003643	B11741261	CA020009	REDUCIDA	B	CADIZ
EJA003643	B11741261	CA012131	REDUCIDA	B	CADIZ
EJA003652	B11539350	CA017895	REDUCIDA	B	CADIZ
EJA003652	B11539350	CA014586	REDUCIDA	B	CADIZ
EJA003652	B11539350	CA014053	REDUCIDA	B	CADIZ
EJA003652	B11539350	CA017948	REDUCIDA	B	CADIZ
EJA003652	B11539350	CA016380	REDUCIDA	B	CADIZ
EJA003652	B11539350	CA014096	REDUCIDA	B	CADIZ
EJA003652	B11539350	CA015427	REDUCIDA	B	CADIZ
EJA003660	B11525474	CA013785	REDUCIDA	B	CADIZ
EJA003660	B11525474	CA000462	REDUCIDA	B	CADIZ
EJA003660	B11525474	CA003371	REDUCIDA	B	CADIZ
EJA003660	B11525474	CA013784	REDUCIDA	B	CADIZ
EJA003660	B11525474	CA002119	REDUCIDA	B	CADIZ
EJA003675	B11740271	CA006577	REDUCIDA	B	CADIZ
EJA003675	B11740271	MA019054	REDUCIDA	B	CADIZ
EJA003675	B11740271	CA017701	REDUCIDA	B	CADIZ
EJA003675	B11740271	CA018498	REDUCIDA	B	CADIZ
EJA003675	B11740271	SE028631	REDUCIDA	B	CADIZ
EJA003675	B11740271	MA023096	REDUCIDA	B	CADIZ
EJA003675	B11740271	CA020031	REDUCIDA	B	CADIZ
EJA003675	B11740271	SE028750	REDUCIDA	B	CADIZ
EJA003675	B11740271	SE023800	REDUCIDA	B	CADIZ
EJA003675	B11740271	MA024043	REDUCIDA	B	CADIZ
EJA003675	B11740271	CA018927	REDUCIDA	B	CADIZ
EJA003675	B11740271	CA019793	REDUCIDA	B	CADIZ
EJA003675	B11740271	CA019875	REDUCIDA	B	CADIZ
EJA003675	B11740271	CA018578	REDUCIDA	B	CADIZ
EJA003675	B11740271	SE028701	REDUCIDA	B	CADIZ
EJA003675	B11740271	SE028572	REDUCIDA	B	CADIZ
EJA003675	B11740271	MA025024	REDUCIDA	B	CADIZ
EJA003692	B11545183	CA015325	REDUCIDA	B	CADIZ
EJA003692	B11545183	CA018008	REDUCIDA	B	CADIZ
EJA003692	B11545183	CA018141	REDUCIDA	B	CADIZ
EJA003692	B11545183	CA019704	REDUCIDA	B	CADIZ
EJA003692	B11545183	CA017954	REDUCIDA	B	CADIZ
EJA003692	B11545183	CA015634	REDUCIDA	B	CADIZ
EJA003692	B11545183	CA004543	REDUCIDA	B	CADIZ
EJA003692	B11545183	CA014865	REDUCIDA	B	CADIZ
EJA003692	B11545183	CA014999	REDUCIDA	B	CADIZ
EJA003692	B11545183	CA018258	REDUCIDA	B	CADIZ
EJA003692	B11545183	CA018218	REDUCIDA	B	CADIZ
EJA003692	B11545183	CA016288	REDUCIDA	B	CADIZ
EJA003692	B11545183	CA015689	REDUCIDA	B	CADIZ
EJA003692	B11545183	CA017804	REDUCIDA	B	CADIZ
EJA003692	B11545183	CA014804	REDUCIDA	B	CADIZ
EJA003692	B11545183	CA015142	REDUCIDA	B	CADIZ
EJA003692	B11545183	CA015328	REDUCIDA	B	CADIZ
EJA003692	B11545183	CA015617	REDUCIDA	B	CADIZ
EJA003692	B11545183	CA015692	REDUCIDA	B	CADIZ
EJA003692	B11545183	CA018095	REDUCIDA	B	CADIZ
EJA003692	B11545183	CA018270	REDUCIDA	B	CADIZ
EJA003692	B11545183	CA018706	REDUCIDA	B	CADIZ
EJA003692	B11545183	SE026911	REDUCIDA	B	CADIZ

ANEXO: Censo de máquinas autorizadas en el cuarto trimestre de 2020

EMPRESA	NIF	MATRICULA	TIPO CUOTA	TIPO DE MÁQUINA	PROVINCIA
EJA003692	B11545183	CA001014	REDUCIDA	B	CADIZ
EJA003692	B11545183	CA015879	REDUCIDA	B	CADIZ
EJA003692	B11545183	SE005627	REDUCIDA	B	CADIZ
EJA003692	B11545183	SE025775	REDUCIDA	B	CADIZ
EJA003692	B11545183	CA019640	REDUCIDA	B	CADIZ
EJA003721	B11573748	CA016529	REDUCIDA	B	CADIZ
EJA003721	B11573748	CA017074	REDUCIDA	B	CADIZ
EJA003721	B11573748	CA016696	REDUCIDA	B	CADIZ
EJA003721	B11573748	CA014890	REDUCIDA	B	CADIZ
EJA003721	B11573748	CA019296	REDUCIDA	B	CADIZ
EJA003721	B11573748	CA018896	REDUCIDA	B	CADIZ
EJA003721	B11573748	CA017302	REDUCIDA	B	CADIZ
EJA003721	B11573748	CA014462	REDUCIDA	B	CADIZ
EJA003721	B11573748	CA016418	REDUCIDA	B	CADIZ
EJA003721	B11573748	CA017275	REDUCIDA	B	CADIZ
EJA003721	B11573748	CA018027	REDUCIDA	B	CADIZ
EJA003721	B11573748	CA015670	REDUCIDA	B	CADIZ
EJA003721	B11573748	CA018181	REDUCIDA	B	CADIZ
EJA003721	B11573748	CA017305	REDUCIDA	B	CADIZ
EJA003721	B11573748	CA015588	REDUCIDA	B	CADIZ
EJA003721	B11573748	CA018710	REDUCIDA	B	CADIZ
EJA003721	B11573748	CA018195	REDUCIDA	B	CADIZ
EJA003721	B11573748	CA019833	REDUCIDA	B	CADIZ
EJA003721	B11573748	CA019846	REDUCIDA	B	CADIZ
EJA003732	A15041841	CA012811	REDUCIDA	B	CADIZ
EJA003732	A15041841	CA013876	REDUCIDA	B	CADIZ
EJA003732	A15041841	CA015302	REDUCIDA	B	CADIZ
EJA003732	A15041841	CA016272	REDUCIDA	B	CADIZ
EJA003732	A15041841	CA017949	REDUCIDA	B	CADIZ
EJA003732	A15041841	CA018447	REDUCIDA	B	CADIZ
EJA003732	A15041841	SE019683	REDUCIDA	B	CADIZ
EJA003732	A15041841	MA002350	REDUCIDA	B	CADIZ
EJA003732	A15041841	CA003515	REDUCIDA	B	CADIZ
EJA003732	A15041841	CA011781	REDUCIDA	B	CADIZ
EJA003732	A15041841	CA012037	REDUCIDA	B	CADIZ
EJA003732	A15041841	CA013407	REDUCIDA	B	CADIZ
EJA003732	A15041841	CA016967	REDUCIDA	B	CADIZ
EJA003732	A15041841	SE020679	REDUCIDA	B	CADIZ
EJA003732	A15041841	CA013361	REDUCIDA	B	CADIZ
EJA003732	A15041841	CA017500	REDUCIDA	B	CADIZ
EJA003732	A15041841	CA019575	REDUCIDA	B	CADIZ
EJA003732	A15041841	CA001051	REDUCIDA	B	CADIZ
EJA003732	A15041841	CA011845	REDUCIDA	B	CADIZ
EJA003732	A15041841	CA012862	REDUCIDA	B	CADIZ
EJA003732	A15041841	CA016857	REDUCIDA	B	CADIZ
EJA003732	A15041841	CA002104	REDUCIDA	B	CADIZ
EJA003732	A15041841	MA019358	REDUCIDA	B	CADIZ
EJA003732	A15041841	CA012016	REDUCIDA	B	CADIZ
EJA003732	A15041841	CA013508	REDUCIDA	B	CADIZ
EJA003732	A15041841	CA014139	REDUCIDA	B	CADIZ
EJA003732	A15041841	CA015826	REDUCIDA	B	CADIZ
EJA003732	A15041841	SE020678	REDUCIDA	B	CADIZ
EJA003732	A15041841	CA017495	REDUCIDA	B	CADIZ
EJA003732	A15041841	CA017528	REDUCIDA	B	CADIZ
EJA003732	A15041841	CA012293	REDUCIDA	B	CADIZ

ANEXO: Censo de máquinas autorizadas en el cuarto trimestre de 2020

EMPRESA	NIF	MATRICULA	TIPO CUOTA	TIPO DE MÁQUINA	PROVINCIA
EJA003732	A15041841	CA004071	REDUCIDA	B	CADIZ
EJA003732	A15041841	CA004964	REDUCIDA	B	CADIZ
EJA003732	A15041841	SE023234	REDUCIDA	B	CADIZ
EJA003732	A15041841	CA004174	REDUCIDA	B	CADIZ
EJA003732	A15041841	CA011752	REDUCIDA	B	CADIZ
EJA003732	A15041841	CA014319	REDUCIDA	B	CADIZ
EJA003732	A15041841	CA017419	REDUCIDA	B	CADIZ
EJA003732	A15041841	CA019559	REDUCIDA	B	CADIZ
EJA003732	A15041841	CA000366	REDUCIDA	B	CADIZ
EJA003732	A15041841	CA013745	REDUCIDA	B	CADIZ
EJA003732	A15041841	CA018381	REDUCIDA	B	CADIZ
EJA003732	A15041841	CA011804	REDUCIDA	B	CADIZ
EJA003732	A15041841	SE028698	REDUCIDA	B	CADIZ
EJA003732	A15041841	SE022499	REDUCIDA	B	CADIZ
EJA003732	A15041841	CA014291	REDUCIDA	B	CADIZ
EJA003732	A15041841	CA014493	REDUCIDA	B	CADIZ
EJA003732	A15041841	CA016121	REDUCIDA	B	CADIZ
EJA003732	A15041841	CA019658	REDUCIDA	B	CADIZ
EJA003732	A15041841	CA019657	REDUCIDA	B	CADIZ
EJA003732	A15041841	CA019530	REDUCIDA	B	CADIZ
EJA003732	A15041841	CA017420	REDUCIDA	B	CADIZ
EJA003732	A15041841	CA018443	REDUCIDA	B	CADIZ
EJA003732	A15041841	CA015288	REDUCIDA	B	CADIZ
EJA003732	A15041841	CA006574	REDUCIDA	B	CADIZ
EJA003732	A15041841	CA014315	REDUCIDA	B	CADIZ
EJA003732	A15041841	CA000234	REDUCIDA	B	CADIZ
EJA003732	A15041841	CA005198	REDUCIDA	B	CADIZ
EJA003732	A15041841	SE022322	REDUCIDA	B	CADIZ
EJA003732	A15041841	CA017917	REDUCIDA	B	CADIZ
EJA003732	A15041841	CA014500	REDUCIDA	B	CADIZ
EJA003732	A15041841	CA016978	REDUCIDA	B	CADIZ
EJA003732	A15041841	CA018185	REDUCIDA	B	CADIZ
EJA003732	A15041841	CA011785	REDUCIDA	B	CADIZ
EJA003732	A15041841	CA015177	REDUCIDA	B	CADIZ
EJA003732	A15041841	CA019956	REDUCIDA	B	CADIZ
EJA003732	A15041841	CA016970	REDUCIDA	B	CADIZ
EJA003732	A15041841	CA016986	REDUCIDA	B	CADIZ
EJA003732	A15041841	CA005221	REDUCIDA	B	CADIZ
EJA003732	A15041841	CA014318	REDUCIDA	B	CADIZ
EJA003732	A15041841	CA004771	REDUCIDA	B	CADIZ
EJA003732	A15041841	CA004978	REDUCIDA	B	CADIZ
EJA003732	A15041841	CA005020	REDUCIDA	B	CADIZ
EJA003732	A15041841	CA005223	REDUCIDA	B	CADIZ
EJA003732	A15041841	CA006760	REDUCIDA	B	CADIZ
EJA003732	A15041841	CA011791	REDUCIDA	B	CADIZ
EJA003732	A15041841	CA012876	REDUCIDA	B	CADIZ
EJA003732	A15041841	CA013442	REDUCIDA	B	CADIZ
EJA003732	A15041841	CA014103	REDUCIDA	B	CADIZ
EJA003732	A15041841	CA014258	REDUCIDA	B	CADIZ
EJA003732	A15041841	CA017417	REDUCIDA	B	CADIZ
EJA003732	A15041841	CA017985	REDUCIDA	B	CADIZ
EJA003732	A15041841	CA017381	REDUCIDA	B	CADIZ
EJA003732	A15041841	CA017382	REDUCIDA	B	CADIZ
EJA003732	A15041841	CA017383	REDUCIDA	B	CADIZ
EJA003732	A15041841	CA017422	REDUCIDA	B	CADIZ

ANEXO: Censo de máquinas autorizadas en el cuarto trimestre de 2020

EMPRESA	NIF	MATRICULA	TIPO CUOTA	TIPO DE MÁQUINA	PROVINCIA
EJA003732	A15041841	CA020001	REDUCIDA	B	CADIZ
EJA003732	A15041841	CA013590	REDUCIDA	B	CADIZ
EJA003732	A15041841	CA013235	REDUCIDA	B	CADIZ
EJA003732	A15041841	CA013562	REDUCIDA	B	CADIZ
EJA003732	A15041841	CA014124	REDUCIDA	B	CADIZ
EJA003732	A15041841	CA014658	REDUCIDA	B	CADIZ
EJA003732	A15041841	CA013360	REDUCIDA	B	CADIZ
EJA003732	A15041841	CA016411	REDUCIDA	B	CADIZ
EJA003732	A15041841	SE023593	REDUCIDA	B	CADIZ
EJA003732	A15041841	MA018159	REDUCIDA	B	CADIZ
EJA003732	A15041841	CA014875	REDUCIDA	B	CADIZ
EJA003732	A15041841	CA015303	REDUCIDA	B	CADIZ
EJA003732	A15041841	CA005197	REDUCIDA	B	CADIZ
EJA003732	A15041841	CA012470	REDUCIDA	B	CADIZ
EJA003732	A15041841	CA012863	REDUCIDA	B	CADIZ
EJA003732	A15041841	CA013364	REDUCIDA	B	CADIZ
EJA003732	A15041841	CA014100	REDUCIDA	B	CADIZ
EJA003732	A15041841	CA000271	REDUCIDA	B	CADIZ
EJA003732	A15041841	SE020090	REDUCIDA	B	CADIZ
EJA003732	A15041841	CA018542	REDUCIDA	B	CADIZ
EJA003732	A15041841	SE016810	REDUCIDA	B	CADIZ
EJA003732	A15041841	CA018179	REDUCIDA	B	CADIZ
EJA003732	A15041841	SE020684	REDUCIDA	B	CADIZ
EJA003732	A15041841	HU005444	REDUCIDA	B	CADIZ
EJA003732	A15041841	CA011756	REDUCIDA	B	CADIZ
EJA003732	A15041841	CA017181	REDUCIDA	B	CADIZ
EJA003732	A15041841	CA012544	REDUCIDA	B	CADIZ
EJA003732	A15041841	CA012812	REDUCIDA	B	CADIZ
EJA003732	A15041841	CA013560	REDUCIDA	B	CADIZ
EJA003732	A15041841	CA013293	REDUCIDA	B	CADIZ
EJA003732	A15041841	CA014102	REDUCIDA	B	CADIZ
EJA003732	A15041841	CA001052	REDUCIDA	B	CADIZ
EJA003732	A15041841	CA001505	REDUCIDA	B	CADIZ
EJA003732	A15041841	CA003091	REDUCIDA	B	CADIZ
EJA003732	A15041841	CA004973	REDUCIDA	B	CADIZ
EJA003732	A15041841	CA005200	REDUCIDA	B	CADIZ
EJA003732	A15041841	SE019521	REDUCIDA	B	CADIZ
EJA003732	A15041841	SE020989	REDUCIDA	B	CADIZ
EJA003732	A15041841	CA005196	REDUCIDA	B	CADIZ
EJA003732	A15041841	CA018083	REDUCIDA	B	CADIZ
EJA003732	A15041841	CA018180	REDUCIDA	B	CADIZ
EJA003732	A15041841	CA012813	REDUCIDA	B	CADIZ
EJA003732	A15041841	CA014253	REDUCIDA	B	CADIZ
EJA003732	A15041841	CA014496	REDUCIDA	B	CADIZ
EJA003732	A15041841	CA005005	REDUCIDA	B	CADIZ
EJA003732	A15041841	CA014346	REDUCIDA	B	CADIZ
EJA003732	A15041841	CA000379	REDUCIDA	B	CADIZ
EJA003732	A15041841	CA013237	REDUCIDA	B	CADIZ
EJA003732	A15041841	CA002497	REDUCIDA	B	CADIZ
EJA003732	A15041841	CA014816	REDUCIDA	B	CADIZ
EJA003732	A15041841	MA018236	REDUCIDA	B	CADIZ
EJA003732	A15041841	CA000270	REDUCIDA	B	CADIZ
EJA003732	A15041841	CA018275	REDUCIDA	B	CADIZ
EJA003732	A15041841	CA014499	REDUCIDA	B	CADIZ
EJA003732	A15041841	MA023730	REDUCIDA	B	CADIZ



ANEXO: Censo de máquinas autorizadas en el cuarto trimestre de 2020

EMPRESA	NIF	MATRICULA	TIPO CUOTA	TIPO DE MÁQUINA	PROVINCIA
EJA003732	A15041841	MA023731	REDUCIDA	B	CADIZ
EJA003732	A15041841	CA014901	REDUCIDA	B	CADIZ
EJA003732	A15041841	CA000894	REDUCIDA	B	CADIZ
EJA003732	A15041841	CA016854	REDUCIDA	B	CADIZ
EJA003732	A15041841	SE023225	REDUCIDA	B	CADIZ
EJA003732	A15041841	CA013591	REDUCIDA	B	CADIZ
EJA003732	A15041841	CA000224	REDUCIDA	B	CADIZ
EJA003732	A15041841	CA014903	REDUCIDA	B	CADIZ
EJA003732	A15041841	CA014902	REDUCIDA	B	CADIZ
EJA003732	A15041841	CA003534	REDUCIDA	B	CADIZ
EJA003732	A15041841	CA001843	REDUCIDA	B	CADIZ
EJA003732	A15041841	CA013358	REDUCIDA	B	CADIZ
EJA003732	A15041841	CA005026	REDUCIDA	B	CADIZ
EJA003732	A15041841	CA016955	REDUCIDA	B	CADIZ
EJA003732	A15041841	CA014288	REDUCIDA	B	CADIZ
EJA003732	A15041841	CA015390	REDUCIDA	B	CADIZ
EJA003732	A15041841	CA016144	REDUCIDA	B	CADIZ
EJA003732	A15041841	SE004315	REDUCIDA	B	CADIZ
EJA003732	A15041841	CA017964	REDUCIDA	B	CADIZ
EJA003732	A15041841	CA011780	REDUCIDA	B	CADIZ
EJA003732	A15041841	CA005222	REDUCIDA	B	CADIZ
EJA003732	A15041841	CA013461	REDUCIDA	B	CADIZ
EJA003732	A15041841	CA018105	REDUCIDA	B	CADIZ
EJA003732	A15041841	CA004571	REDUCIDA	B	CADIZ
EJA003732	A15041841	CA017965	REDUCIDA	B	CADIZ
EJA003732	A15041841	CA000239	REDUCIDA	B	CADIZ
EJA003732	A15041841	CA018145	REDUCIDA	B	CADIZ
EJA003732	A15041841	SE020588	REDUCIDA	B	CADIZ
EJA003739	B11758026	CA015563	REDUCIDA	B	CADIZ
EJA003739	B11758026	CA017632	REDUCIDA	B	CADIZ
EJA003739	B11758026	CA015118	REDUCIDA	B	CADIZ
EJA003739	B11758026	CA016864	REDUCIDA	B	CADIZ
EJA003739	B11758026	CA003441	REDUCIDA	B	CADIZ
EJA003739	B11758026	CA014783	REDUCIDA	B	CADIZ
EJA003739	B11758026	CA003968	REDUCIDA	B	CADIZ
EJA003739	B11758026	CA012038	REDUCIDA	B	CADIZ
EJA003739	B11758026	CA015481	REDUCIDA	B	CADIZ
EJA003739	B11758026	CA012227	REDUCIDA	B	CADIZ
EJA003739	B11758026	CA011871	REDUCIDA	B	CADIZ
EJA003739	B11758026	CA003068	REDUCIDA	B	CADIZ
EJA003739	B11758026	CA002939	REDUCIDA	B	CADIZ
EJA003739	B11758026	SE026445	REDUCIDA	B	CADIZ
EJA003739	B11758026	CA005173	REDUCIDA	B	CADIZ
EJA003739	B11758026	CA005255	REDUCIDA	B	CADIZ
EJA003745	B11585684	CA015694	REDUCIDA	B	CADIZ
EJA003745	B11585684	CA015294	REDUCIDA	B	CADIZ
EJA003745	B11585684	CA015317	REDUCIDA	B	CADIZ
EJA003745	B11585684	CA015254	REDUCIDA	B	CADIZ
EJA003745	B11585684	CA015220	REDUCIDA	B	CADIZ
EJA003745	B11585684	CA015357	REDUCIDA	B	CADIZ
EJA003745	B11585684	CA015306	REDUCIDA	B	CADIZ
EJA003745	B11585684	CA016491	REDUCIDA	B	CADIZ
EJA003745	B11585684	CA016295	REDUCIDA	B	CADIZ
EJA003745	B11585684	CA015695	REDUCIDA	B	CADIZ
EJA003745	B11585684	CA018522	REDUCIDA	B	CADIZ

ANEXO: Censo de máquinas autorizadas en el cuarto trimestre de 2020

EMPRESA	NIF	MATRICULA	TIPO CUOTA	TIPO DE MÁQUINA	PROVINCIA
EJA003745	B11585684	CA016294	REDUCIDA	B	CADIZ
EJA003745	B11585684	CA014991	REDUCIDA	B	CADIZ
EJA003745	B11585684	CA017001	REDUCIDA	B	CADIZ
EJA003745	B11585684	CA015353	REDUCIDA	B	CADIZ
EJA003808	B91355230	CA014820	REDUCIDA	B	CADIZ
EJA003847	B11828613	CA019717	REDUCIDA	B	CADIZ
EJA003847	B11828613	CA019726	REDUCIDA	B	CADIZ
EJA003847	B11828613	CA019205	REDUCIDA	B	CADIZ
EJA003847	B11828613	CA019714	REDUCIDA	B	CADIZ
EJA003847	B11828613	CA019725	REDUCIDA	B	CADIZ
EJA003847	B11828613	CA017228	REDUCIDA	B	CADIZ
EJA003847	B11828613	CA020003	REDUCIDA	B	CADIZ
EJA003847	B11828613	CA020004	REDUCIDA	B	CADIZ
EJA003847	B11828613	CA017476	REDUCIDA	B	CADIZ
EJA003847	B11828613	CA017630	REDUCIDA	B	CADIZ
EJA003847	B11828613	CA018484	REDUCIDA	B	CADIZ
EJA003847	B11828613	CA013713	REDUCIDA	B	CADIZ
EJA003847	B11828613	CA016905	REDUCIDA	B	CADIZ
EJA003847	B11828613	CA016949	REDUCIDA	B	CADIZ
EJA003847	B11828613	CA017631	REDUCIDA	B	CADIZ
EJA003847	B11828613	CA000939	REDUCIDA	B	CADIZ
EJA003847	B11828613	CA014799	REDUCIDA	B	CADIZ
EJA003847	B11828613	CA015458	REDUCIDA	B	CADIZ
EJA003847	B11828613	CA016575	REDUCIDA	B	CADIZ
EJA003847	B11828613	CA018225	REDUCIDA	B	CADIZ
EJA003847	B11828613	CA018452	REDUCIDA	B	CADIZ
EJA003847	B11828613	CA016172	REDUCIDA	B	CADIZ
EJA003847	B11828613	CA017470	REDUCIDA	B	CADIZ
EJA003847	B11828613	CA018131	REDUCIDA	B	CADIZ
EJA003847	B11828613	CA018019	REDUCIDA	B	CADIZ
EJA003847	B11828613	SE008564	REDUCIDA	B	CADIZ
EJA003847	B11828613	CA017581	REDUCIDA	B	CADIZ
EJA003847	B11828613	CA018032	REDUCIDA	B	CADIZ
EJA003847	B11828613	CA018069	REDUCIDA	B	CADIZ
EJA003847	B11828613	CA018128	REDUCIDA	B	CADIZ
EJA003847	B11828613	CA016089	REDUCIDA	B	CADIZ
EJA003847	B11828613	CA018255	REDUCIDA	B	CADIZ
EJA003847	B11828613	CA018406	REDUCIDA	B	CADIZ
EJA003847	B11828613	CA018480	REDUCIDA	B	CADIZ
EJA003847	B11828613	CA015349	REDUCIDA	B	CADIZ
EJA003847	B11828613	CA000482	REDUCIDA	B	CADIZ
EJA003847	B11828613	CA014962	REDUCIDA	B	CADIZ
EJA003847	B11828613	CA018229	REDUCIDA	B	CADIZ
EJA003847	B11828613	CA018411	REDUCIDA	B	CADIZ
EJA003847	B11828613	CA016945	REDUCIDA	B	CADIZ
EJA003847	B11828613	CA018215	REDUCIDA	B	CADIZ
EJA003847	B11828613	CA019681	REDUCIDA	B	CADIZ
EJA003847	B11828613	CA019676	REDUCIDA	B	CADIZ
EJA003847	B11828613	CA019677	REDUCIDA	B	CADIZ
EJA003847	B11828613	CA019808	REDUCIDA	B	CADIZ
EJA003847	B11828613	CA013006	REDUCIDA	B	CADIZ
EJA003847	B11828613	CA015348	REDUCIDA	B	CADIZ
EJA003847	B11828613	CA018402	REDUCIDA	B	CADIZ
EJA003847	B11828613	CA017633	REDUCIDA	B	CADIZ
EJA003847	B11828613	CA018398	REDUCIDA	B	CADIZ

ANEXO: Censo de máquinas autorizadas en el cuarto trimestre de 2020

EMPRESA	NIF	MATRICULA	TIPO CUOTA	TIPO DE MÁQUINA	PROVINCIA
EJA003847	B11828613	CA019140	REDUCIDA	B	CADIZ
EJA003847	B11828613	CA002387	REDUCIDA	B	CADIZ
EJA003847	B11828613	CA012507	REDUCIDA	B	CADIZ
EJA003847	B11828613	CA015650	REDUCIDA	B	CADIZ
EJA003847	B11828613	CA018528	REDUCIDA	B	CADIZ
EJA003847	B11828613	CA018445	REDUCIDA	B	CADIZ
EJA003847	B11828613	CA019760	REDUCIDA	B	CADIZ
EJA003847	B11828613	CA016195	REDUCIDA	B	CADIZ
EJA003847	B11828613	CA019609	REDUCIDA	B	CADIZ
EJA003847	B11828613	CA019610	REDUCIDA	B	CADIZ
EJA003847	B11828613	CA017628	REDUCIDA	B	CADIZ
EJA003847	B11828613	CA019288	REDUCIDA	B	CADIZ
EJA003847	B11828613	CA019291	REDUCIDA	B	CADIZ
EJA003847	B11828613	CA019326	REDUCIDA	B	CADIZ
EJA003847	B11828613	CA012824	REDUCIDA	B	CADIZ
EJA003847	B11828613	CA017652	REDUCIDA	B	CADIZ
EJA003847	B11828613	CA015619	REDUCIDA	B	CADIZ
EJA003847	B11828613	CA018400	REDUCIDA	B	CADIZ
EJA003847	B11828613	CA019749	REDUCIDA	B	CADIZ
EJA003847	B11828613	GR014458	REDUCIDA	B	CADIZ
EJA003847	B11828613	CA015293	REDUCIDA	B	CADIZ
EJA003847	B11828613	CA019678	REDUCIDA	B	CADIZ
EJA003847	B11828613	CA005116	REDUCIDA	B	CADIZ
EJA003847	B11828613	CA000849	REDUCIDA	B	CADIZ
EJA003847	B11828613	CA019680	REDUCIDA	B	CADIZ
EJA003847	B11828613	CA018479	REDUCIDA	B	CADIZ
EJA003847	B11828613	CA019660	REDUCIDA	B	CADIZ
EJA003847	B11828613	CA019629	REDUCIDA	B	CADIZ
EJA003847	B11828613	AL014142	REDUCIDA	B	CADIZ
EJA003847	B11828613	CA004614	REDUCIDA	B	CADIZ
EJA003847	B11828613	CA018414	REDUCIDA	B	CADIZ
EJA003847	B11828613	CA018162	REDUCIDA	B	CADIZ
EJA003847	B11828613	CA017582	REDUCIDA	B	CADIZ
EJA003847	B11828613	CA018401	REDUCIDA	B	CADIZ
EJA003847	B11828613	CA019177	REDUCIDA	B	CADIZ
EJA003847	B11828613	CA019290	REDUCIDA	B	CADIZ
EJA003847	B11828613	CA015614	REDUCIDA	B	CADIZ
EJA003847	B11828613	CA000559	REDUCIDA	B	CADIZ
EJA003847	B11828613	CA018405	REDUCIDA	B	CADIZ
EJA003847	B11828613	CA018403	REDUCIDA	B	CADIZ
EJA003847	B11828613	CA019304	REDUCIDA	B	CADIZ
EJA003847	B11828613	CA016171	REDUCIDA	B	CADIZ
EJA003847	B11828613	CA019880	REDUCIDA	B	CADIZ
EJA003847	B11828613	AL014102	REDUCIDA	B	CADIZ
EJA003847	B11828613	CA000483	REDUCIDA	B	CADIZ
EJA003847	B11828613	CA006430	REDUCIDA	B	CADIZ
EJA003847	B11828613	CA016136	REDUCIDA	B	CADIZ
EJA003847	B11828613	CA016311	REDUCIDA	B	CADIZ
EJA003847	B11828613	CA017636	REDUCIDA	B	CADIZ
EJA003847	B11828613	CA016611	REDUCIDA	B	CADIZ
EJA003847	B11828613	CA018399	REDUCIDA	B	CADIZ
EJA003847	B11828613	CA015188	REDUCIDA	B	CADIZ
EJA003847	B11828613	CA017455	REDUCIDA	B	CADIZ
EJA003847	B11828613	CA018368	REDUCIDA	B	CADIZ
EJA003847	B11828613	CA018369	REDUCIDA	B	CADIZ

ANEXO: Censo de máquinas autorizadas en el cuarto trimestre de 2020

EMPRESA	NIF	MATRICULA	TIPO CUOTA	TIPO DE MÁQUINA	PROVINCIA
EJA003847	B11828613	CA019574	REDUCIDA	B	CADIZ
EJA003847	B11828613	CA019211	REDUCIDA	B	CADIZ
EJA003847	B11828613	CA018404	REDUCIDA	B	CADIZ
EJA003847	B11828613	CA018466	REDUCIDA	B	CADIZ
EJA003847	B11828613	CA014773	REDUCIDA	B	CADIZ
EJA003847	B11828613	SE027011	REDUCIDA	B	CADIZ
EJA003847	B11828613	CA018446	REDUCIDA	B	CADIZ
EJA003847	B11828613	CA018483	REDUCIDA	B	CADIZ
EJA003847	B11828613	CA018494	REDUCIDA	B	CADIZ
EJA003847	B11828613	GR014421	REDUCIDA	B	CADIZ
EJA003847	B11828613	CA018029	REDUCIDA	B	CADIZ
EJA003847	B11828613	CA019357	REDUCIDA	B	CADIZ
EJA003847	B11828613	MA023593	REDUCIDA	B	CADIZ
EJA003847	B11828613	AL014170	REDUCIDA	B	CADIZ
EJA003847	B11828613	CA019327	REDUCIDA	B	CADIZ
EJA003847	B11828613	CA019766	REDUCIDA	B	CADIZ
EJA003847	B11828613	CA017627	REDUCIDA	B	CADIZ
EJA003847	B11828613	CA019207	REDUCIDA	B	CADIZ
EJA003847	B11828613	CA019325	REDUCIDA	B	CADIZ
EJA003847	B11828613	CA000933	REDUCIDA	B	CADIZ
EJA003847	B11828613	CA015165	REDUCIDA	B	CADIZ
EJA003847	B11828613	CA016514	REDUCIDA	B	CADIZ
EJA003847	B11828613	CA018070	REDUCIDA	B	CADIZ
EJA003847	B11828613	CA018028	REDUCIDA	B	CADIZ
EJA003847	B11828613	CA018203	REDUCIDA	B	CADIZ
EJA003847	B11828613	CA018397	REDUCIDA	B	CADIZ
EJA003861	B72000086	CA016676	REDUCIDA	B	CADIZ
EJA003861	B72000086	CA017475	REDUCIDA	B	CADIZ
EJA003861	B72000086	CA017566	REDUCIDA	B	CADIZ
EJA003861	B72000086	CA016662	REDUCIDA	B	CADIZ
EJA003873	B72004740	CA017952	REDUCIDA	B	CADIZ
EJA003873	B72004740	CA018184	REDUCIDA	B	CADIZ
EJA003873	B72004740	CA019823	REDUCIDA	B	CADIZ
EJA003873	B72004740	CA019407	REDUCIDA	B	CADIZ
EJA003873	B72004740	CA016176	REDUCIDA	B	CADIZ
EJA003873	B72004740	CA016511	REDUCIDA	B	CADIZ
EJA003873	B72004740	CA016990	REDUCIDA	B	CADIZ
EJA003873	B72004740	CA015721	REDUCIDA	B	CADIZ
EJA003884	B72014160	CA016833	REDUCIDA	B	CADIZ
EJA003884	B72014160	CA017268	REDUCIDA	B	CADIZ
EJA003934	B91532515	CA008301	REDUCIDA	B	CADIZ
EJA003934	B91532515	CA014037	REDUCIDA	B	CADIZ
EJA003934	B91532515	CA017462	REDUCIDA	B	CADIZ
EJA003934	B91532515	CA017463	REDUCIDA	B	CADIZ
EJA003934	B91532515	CA008299	REDUCIDA	B	CADIZ
EJA003934	B91532515	CA008302	REDUCIDA	B	CADIZ
EJA003934	B91532515	CA019454	REDUCIDA	B	CADIZ
EJA003934	B91532515	CA019656	REDUCIDA	B	CADIZ
EJA003934	B91532515	CA020026	REDUCIDA	B	CADIZ
EJA003934	B91532515	CA012186	REDUCIDA	B	CADIZ
EJA003934	B91532515	HU009250	REDUCIDA	B	CADIZ
EJA003934	B91532515	CA014041	REDUCIDA	B	CADIZ
EJA003934	B91532515	CA017464	REDUCIDA	B	CADIZ
EJA003934	B91532515	CO009817	REDUCIDA	B	CADIZ
EJA003934	B91532515	CA008361	REDUCIDA	B	CADIZ

ANEXO: Censo de máquinas autorizadas en el cuarto trimestre de 2020

EMPRESA	NIF	MATRICULA	TIPO CUOTA	TIPO DE MÁQUINA	PROVINCIA
EJA003934	B91532515	CA008358	REDUCIDA	B	CADIZ
EJA003934	B91532515	CA011910	REDUCIDA	B	CADIZ
EJA003934	B91532515	CA008298	REDUCIDA	B	CADIZ
EJA003934	B91532515	CA008267	REDUCIDA	B	CADIZ
EJA003934	B91532515	SE023040	REDUCIDA	B	CADIZ
EJA003934	B91532515	CA008261	REDUCIDA	B	CADIZ
EJA003934	B91532515	CA014038	REDUCIDA	B	CADIZ
EJA003934	B91532515	CA008300	REDUCIDA	B	CADIZ
EJA003934	B91532515	CA014145	REDUCIDA	B	CADIZ
EJA003934	B91532515	CA008269	REDUCIDA	B	CADIZ
EJA003934	B91532515	CA005850	REDUCIDA	B	CADIZ
EJA003937	B11849635	CA015871	REDUCIDA	B	CADIZ
EJA003937	B11849635	CA002270	REDUCIDA	B	CADIZ
EJA003937	B11849635	CA012567	REDUCIDA	B	CADIZ
EJA003937	B11849635	CA005962	REDUCIDA	B	CADIZ
EJA003937	B11849635	CA014616	REDUCIDA	B	CADIZ
EJA003937	B11849635	CA013635	REDUCIDA	B	CADIZ
EJA003950	B72069602	CA016254	REDUCIDA	B	CADIZ
EJA003950	B72069602	CA016941	REDUCIDA	B	CADIZ
EJA003950	B72069602	CA016826	REDUCIDA	B	CADIZ
EJA003950	B72069602	CA014660	REDUCIDA	B	CADIZ
EJA003950	B72069602	CA017906	REDUCIDA	B	CADIZ
EJA003950	B72069602	CA016039	REDUCIDA	B	CADIZ
EJA003950	B72069602	CA014147	REDUCIDA	B	CADIZ
EJA003950	B72069602	CA016892	REDUCIDA	B	CADIZ
EJA003950	B72069602	CA017125	REDUCIDA	B	CADIZ
EJA003950	B72069602	CA016038	REDUCIDA	B	CADIZ
EJA003950	B72069602	CA019281	REDUCIDA	B	CADIZ
EJA003950	B72069602	CA019050	REDUCIDA	B	CADIZ
EJA003950	B72069602	CA014324	REDUCIDA	B	CADIZ
EJA003950	B72069602	CA016253	REDUCIDA	B	CADIZ
EJA003950	B72069602	CA019329	REDUCIDA	B	CADIZ
EJA003962	B92810068	CA019873	REDUCIDA	B	CADIZ
EJA003979	B72087117	CA019900	REDUCIDA	B	CADIZ
EJA003979	B72087117	CA019961	REDUCIDA	B	CADIZ
EJA003979	B72087117	CA018485	REDUCIDA	B	CADIZ
EJA003979	B72087117	CA019577	REDUCIDA	B	CADIZ
EJA003979	B72087117	CA016756	REDUCIDA	B	CADIZ
EJA003979	B72087117	CA018714	REDUCIDA	B	CADIZ
EJA003979	B72087117	CA019964	REDUCIDA	B	CADIZ
EJA003979	B72087117	CA016757	REDUCIDA	B	CADIZ
EJA003979	B72087117	CA018080	REDUCIDA	B	CADIZ
EJA003979	B72087117	CA017022	REDUCIDA	B	CADIZ
EJA003979	B72087117	CA016799	REDUCIDA	B	CADIZ
EJA003979	B72087117	CA015898	REDUCIDA	B	CADIZ
EJA003995	B92727650	CA018077	REDUCIDA	B	CADIZ
EJA003995	B92727650	MA026144	REDUCIDA	B	CADIZ
EJA003995	B92727650	MA020524	REDUCIDA	B	CADIZ
EJA003999	B11863206	CA011811	REDUCIDA	B	CADIZ
EJA003999	B11863206	CA014685	REDUCIDA	B	CADIZ
EJA003999	B11863206	CA014333	REDUCIDA	B	CADIZ
EJA003999	B11863206	CA013603	REDUCIDA	B	CADIZ
EJA003999	B11863206	CA014484	REDUCIDA	B	CADIZ
EJA003999	B11863206	CA012687	REDUCIDA	B	CADIZ
EJA003999	B11863206	CA013810	REDUCIDA	B	CADIZ

ANEXO: Censo de máquinas autorizadas en el cuarto trimestre de 2020

EMPRESA	NIF	MATRICULA	TIPO CUOTA	TIPO DE MÁQUINA	PROVINCIA
EJA003999	B11863206	CA018123	REDUCIDA	B	CADIZ
EJA003999	B11863206	CA014733	REDUCIDA	B	CADIZ
EJA003999	B11863206	CA017773	REDUCIDA	B	CADIZ
EJA003999	B11863206	CA013934	REDUCIDA	B	CADIZ
EJA003999	B11863206	CA018487	REDUCIDA	B	CADIZ
EJA003999	B11863206	CA018449	REDUCIDA	B	CADIZ
EJA003999	B11863206	CA018387	REDUCIDA	B	CADIZ
EJA003999	B11863206	CA014353	REDUCIDA	B	CADIZ
EJA003999	B11863206	CA015106	REDUCIDA	B	CADIZ
EJA003999	B11863206	CA015623	REDUCIDA	B	CADIZ
EJA003999	B11863206	CA014485	REDUCIDA	B	CADIZ
EJA003999	B11863206	CA018377	REDUCIDA	B	CADIZ
EJA003999	B11863206	CA014305	REDUCIDA	B	CADIZ
EJA003999	B11863206	CA015105	REDUCIDA	B	CADIZ
EJA003999	B11863206	CA014737	REDUCIDA	B	CADIZ
EJA003999	B11863206	CA013935	REDUCIDA	B	CADIZ
EJA004013	B04619615	MA013927	REDUCIDA	B	CADIZ
EJA004013	B04619615	CA018507	REDUCIDA	B	CADIZ
EJA004013	B04619615	CA018596	REDUCIDA	B	CADIZ
EJA004013	B04619615	CA017317	REDUCIDA	B	CADIZ
EJA004013	B04619615	CA019287	REDUCIDA	B	CADIZ
EJA004013	B04619615	CA019414	REDUCIDA	B	CADIZ
EJA004013	B04619615	CA019415	REDUCIDA	B	CADIZ
EJA004013	B04619615	CA019436	REDUCIDA	B	CADIZ
EJA004013	B04619615	CA019802	REDUCIDA	B	CADIZ
EJA004013	B04619615	SE028788	REDUCIDA	B	CADIZ
EJA004013	B04619615	CA006288	REDUCIDA	B	CADIZ
EJA004013	B04619615	CA010752	REDUCIDA	B	CADIZ
EJA004013	B04619615	CA012658	REDUCIDA	B	CADIZ
EJA004013	B04619615	CA015438	REDUCIDA	B	CADIZ
EJA004013	B04619615	CA019868	REDUCIDA	B	CADIZ
EJA004013	B04619615	CA019869	REDUCIDA	B	CADIZ
EJA004013	B04619615	CA019289	REDUCIDA	B	CADIZ
EJA004013	B04619615	CA019319	REDUCIDA	B	CADIZ
EJA004013	B04619615	HU010801	REDUCIDA	B	CADIZ
EJA004013	B04619615	CA017492	REDUCIDA	B	CADIZ
EJA004013	B04619615	CA018437	REDUCIDA	B	CADIZ
EJA004013	B04619615	CA018604	REDUCIDA	B	CADIZ
EJA004013	B04619615	CA018355	REDUCIDA	B	CADIZ
EJA004013	B04619615	CA018429	REDUCIDA	B	CADIZ
EJA004013	B04619615	CA018594	REDUCIDA	B	CADIZ
EJA004013	B04619615	CA019740	REDUCIDA	B	CADIZ
EJA004013	B04619615	CA017256	REDUCIDA	B	CADIZ
EJA004013	B04619615	CA018137	REDUCIDA	B	CADIZ
EJA004013	B04619615	CA018432	REDUCIDA	B	CADIZ
EJA004013	B04619615	MA020001	REDUCIDA	B	CADIZ
EJA004013	B04619615	CA006353	REDUCIDA	B	CADIZ
EJA004013	B04619615	CA010753	REDUCIDA	B	CADIZ
EJA004013	B04619615	SE028902	REDUCIDA	B	CADIZ
EJA004013	B04619615	HU010519	REDUCIDA	B	CADIZ
EJA004013	B04619615	CA019437	REDUCIDA	B	CADIZ
EJA004013	B04619615	CA018605	REDUCIDA	B	CADIZ
EJA004013	B04619615	JA009611	REDUCIDA	B	CADIZ
EJA004013	B04619615	CA019321	REDUCIDA	B	CADIZ
EJA004013	B04619615	CA017361	REDUCIDA	B	CADIZ

ANEXO: Censo de máquinas autorizadas en el cuarto trimestre de 2020

EMPRESA	NIF	MATRICULA	TIPO CUOTA	TIPO DE MÁQUINA	PROVINCIA
EJA004013	B04619615	CA018476	REDUCIDA	B	CADIZ
EJA004013	B04619615	SE027383	REDUCIDA	B	CADIZ
EJA004013	B04619615	CA019019	REDUCIDA	B	CADIZ
EJA004013	B04619615	CA019469	REDUCIDA	B	CADIZ
EJA004013	B04619615	AL011524	REDUCIDA	B	CADIZ
EJA004013	B04619615	SE028782	REDUCIDA	B	CADIZ
EJA004013	B04619615	GR013718	REDUCIDA	B	CADIZ
EJA004013	B04619615	CA019417	REDUCIDA	B	CADIZ
EJA004013	B04619615	CA017851	REDUCIDA	B	CADIZ
EJA004013	B04619615	CA018595	REDUCIDA	B	CADIZ
EJA004013	B04619615	CA019599	REDUCIDA	B	CADIZ
EJA004013	B04619615	CA018506	REDUCIDA	B	CADIZ
EJA004013	B04619615	CA018428	REDUCIDA	B	CADIZ
EJA004013	B04619615	CA019531	REDUCIDA	B	CADIZ
EJA004013	B04619615	HU009580	REDUCIDA	B	CADIZ
EJA004013	B04619615	HU009726	REDUCIDA	B	CADIZ
EJA004013	B04619615	CA017126	REDUCIDA	B	CADIZ
EJA004013	B04619615	CA019330	REDUCIDA	B	CADIZ
EJA004013	B04619615	CA017257	REDUCIDA	B	CADIZ
EJA004013	B04619615	CA017242	REDUCIDA	B	CADIZ
EJA004013	B04619615	CA018434	REDUCIDA	B	CADIZ
EJA004013	B04619615	AL012264	REDUCIDA	B	CADIZ
EJA004013	B04619615	CA002160	REDUCIDA	B	CADIZ
EJA004013	B04619615	CA018509	REDUCIDA	B	CADIZ
EJA004013	B04619615	GR013813	REDUCIDA	B	CADIZ
EJA004013	B04619615	CA019166	REDUCIDA	B	CADIZ
EJA004013	B04619615	CA012788	REDUCIDA	B	CADIZ
EJA004013	B04619615	CA018183	REDUCIDA	B	CADIZ
EJA004013	B04619615	CA000662	REDUCIDA	B	CADIZ
EJA004013	B04619615	CA018427	REDUCIDA	B	CADIZ
EJA004013	B04619615	CA017259	REDUCIDA	B	CADIZ
EJA004013	B04619615	CA018600	REDUCIDA	B	CADIZ
EJA004013	B04619615	CA018598	REDUCIDA	B	CADIZ
EJA004013	B04619615	CA018608	REDUCIDA	B	CADIZ
EJA004013	B04619615	CA002136	REDUCIDA	B	CADIZ
EJA004013	B04619615	CA018687	REDUCIDA	B	CADIZ
EJA004013	B04619615	CA018686	REDUCIDA	B	CADIZ
EJA004013	B04619615	CA018516	REDUCIDA	B	CADIZ
EJA004013	B04619615	CA011872	REDUCIDA	B	CADIZ
EJA004013	B04619615	CA019545	REDUCIDA	B	CADIZ
EJA004013	B04619615	CA019546	REDUCIDA	B	CADIZ
EJA004013	B04619615	CA017338	REDUCIDA	B	CADIZ
EJA004013	B04619615	CA019801	REDUCIDA	B	CADIZ
EJA004013	B04619615	CA019803	REDUCIDA	B	CADIZ
EJA004013	B04619615	CA018692	REDUCIDA	B	CADIZ
EJA004013	B04619615	CA019756	REDUCIDA	B	CADIZ
EJA004013	B04619615	CA010756	REDUCIDA	B	CADIZ
EJA004013	B04619615	CA017374	REDUCIDA	B	CADIZ
EJA004013	B04619615	CA019800	REDUCIDA	B	CADIZ
EJA004013	B04619615	CA018515	REDUCIDA	B	CADIZ
EJA004013	B04619615	CA018602	REDUCIDA	B	CADIZ
EJA004013	B04619615	CA017900	REDUCIDA	B	CADIZ
EJA004013	B04619615	CA017994	REDUCIDA	B	CADIZ
EJA004013	B04619615	CA018075	REDUCIDA	B	CADIZ
EJA004013	B04619615	CA018356	REDUCIDA	B	CADIZ

ANEXO: Censo de máquinas autorizadas en el cuarto trimestre de 2020

EMPRESA	NIF	MATRICULA	TIPO CUOTA	TIPO DE MÁQUINA	PROVINCIA
EJA004013	B04619615	CA018358	REDUCIDA	B	CADIZ
EJA004013	B04619615	CA018601	REDUCIDA	B	CADIZ
EJA004013	B04619615	CA019225	REDUCIDA	B	CADIZ
EJA004013	B04619615	AL010849	REDUCIDA	B	CADIZ
EJA004013	B04619615	SE022894	REDUCIDA	B	CADIZ
EJA004013	B04619615	CA011896	REDUCIDA	B	CADIZ
EJA004013	B04619615	CA019236	REDUCIDA	B	CADIZ
EJA004013	B04619615	CA005602	REDUCIDA	B	CADIZ
EJA004013	B04619615	JA009975	REDUCIDA	B	CADIZ
EJA004013	B04619615	CA017901	REDUCIDA	B	CADIZ
EJA004013	B04619615	CA017902	REDUCIDA	B	CADIZ
EJA004013	B04619615	CA018333	REDUCIDA	B	CADIZ
EJA004013	B04619615	CA018361	REDUCIDA	B	CADIZ
EJA004013	B04619615	CA018325	REDUCIDA	B	CADIZ
EJA004013	B04619615	CA018560	REDUCIDA	B	CADIZ
EJA004013	B04619615	HU010038	REDUCIDA	B	CADIZ
EJA004013	B04619615	CA010755	REDUCIDA	B	CADIZ
EJA004013	B04619615	CA018505	REDUCIDA	B	CADIZ
EJA004013	B04619615	CA018510	REDUCIDA	B	CADIZ
EJA004013	B04619615	CA017907	REDUCIDA	B	CADIZ
EJA004013	B04619615	CA018114	REDUCIDA	B	CADIZ
EJA004013	B04619615	CA018431	REDUCIDA	B	CADIZ
EJA004013	B04619615	HU008922	REDUCIDA	B	CADIZ
EJA004013	B04619615	HU009709	REDUCIDA	B	CADIZ
EJA004013	B04619615	CA017973	REDUCIDA	B	CADIZ
EJA004013	B04619615	AL002432	REDUCIDA	B	CADIZ
EJA004013	B04619615	CA002567	REDUCIDA	B	CADIZ
EJA004013	B04619615	CA019738	REDUCIDA	B	CADIZ
EJA004013	B04619615	CA019739	REDUCIDA	B	CADIZ
EJA004013	B04619615	CA017699	REDUCIDA	B	CADIZ
EJA004013	B04619615	JA009537	REDUCIDA	B	CADIZ
EJA004013	B04619615	CA019318	REDUCIDA	B	CADIZ
EJA004013	B04619615	HU009712	REDUCIDA	B	CADIZ
EJA004014	B92828797	MA018072	REDUCIDA	B	CADIZ
EJA004064	B11873155	CA019176	REDUCIDA	B	CADIZ
EJA004064	B11873155	CA004860	REDUCIDA	B	CADIZ
EJA004064	B11873155	CA003856	REDUCIDA	B	CADIZ
EJA004064	B11873155	CA015319	REDUCIDA	B	CADIZ
EJA004064	B11873155	CA012825	REDUCIDA	B	CADIZ
EJA004064	B11873155	CA005251	REDUCIDA	B	CADIZ
EJA004064	B11873155	CA005689	REDUCIDA	B	CADIZ
EJA004064	B11873155	CA014326	REDUCIDA	B	CADIZ
EJA004064	B11873155	CA003964	REDUCIDA	B	CADIZ
EJA004064	B11873155	CA018116	REDUCIDA	B	CADIZ
EJA004064	B11873155	CA004116	REDUCIDA	B	CADIZ
EJA004064	B11873155	CA001061	REDUCIDA	B	CADIZ
EJA004064	B11873155	CA005195	REDUCIDA	B	CADIZ
EJA004064	B11873155	CA003971	REDUCIDA	B	CADIZ
EJA004064	B11873155	CA003978	REDUCIDA	B	CADIZ
EJA004064	B11873155	CA011877	REDUCIDA	B	CADIZ
EJA004064	B11873155	CA003952	REDUCIDA	B	CADIZ
EJA004064	B11873155	CA004060	REDUCIDA	B	CADIZ
EJA004064	B11873155	CA005041	REDUCIDA	B	CADIZ
EJA004064	B11873155	CA005044	REDUCIDA	B	CADIZ
EJA004064	B11873155	CA005669	REDUCIDA	B	CADIZ



ANEXO: Censo de máquinas autorizadas en el cuarto trimestre de 2020

EMPRESA	NIF	MATRICULA	TIPO CUOTA	TIPO DE MÁQUINA	PROVINCIA
EJA004064	B11873155	CA003977	REDUCIDA	B	CADIZ
EJA004064	B11873155	CA018277	REDUCIDA	B	CADIZ
EJA004064	B11873155	CA017942	REDUCIDA	B	CADIZ
EJA004064	B11873155	CA019556	REDUCIDA	B	CADIZ
EJA004064	B11873155	CA003014	REDUCIDA	B	CADIZ
EJA004064	B11873155	CA003721	REDUCIDA	B	CADIZ
EJA004064	B11873155	CA015360	REDUCIDA	B	CADIZ
EJA004064	B11873155	CA003963	REDUCIDA	B	CADIZ
EJA004064	B11873155	CA018472	REDUCIDA	B	CADIZ
EJA004064	B11873155	CA004331	REDUCIDA	B	CADIZ
EJA004064	B11873155	SE000505	REDUCIDA	B	CADIZ
EJA004064	B11873155	CA003969	REDUCIDA	B	CADIZ
EJA004064	B11873155	CA002955	REDUCIDA	B	CADIZ
EJA004064	B11873155	CA004451	REDUCIDA	B	CADIZ
EJA004064	B11873155	CA004791	REDUCIDA	B	CADIZ
EJA004064	B11873155	CA018153	REDUCIDA	B	CADIZ
EJA004064	B11873155	CA001485	REDUCIDA	B	CADIZ
EJA004064	B11873155	CA003015	REDUCIDA	B	CADIZ
EJA004064	B11873155	CA003974	REDUCIDA	B	CADIZ
EJA004064	B11873155	CA004871	REDUCIDA	B	CADIZ
EJA004064	B11873155	CA002823	REDUCIDA	B	CADIZ
EJA004064	B11873155	CA003965	REDUCIDA	B	CADIZ
EJA004064	B11873155	CA005032	REDUCIDA	B	CADIZ
EJA004064	B11873155	CA012002	REDUCIDA	B	CADIZ
EJA004064	B11873155	CA016184	REDUCIDA	B	CADIZ
EJA004064	B11873155	CA016010	REDUCIDA	B	CADIZ
EJA004064	B11873155	CA003973	REDUCIDA	B	CADIZ
EJA004064	B11873155	CA004870	REDUCIDA	B	CADIZ
EJA004064	B11873155	CA012039	REDUCIDA	B	CADIZ
EJA004064	B11873155	CA005038	REDUCIDA	B	CADIZ
EJA004064	B11873155	CA018045	REDUCIDA	B	CADIZ
EJA004064	B11873155	SE002970	REDUCIDA	B	CADIZ
EJA004064	B11873155	CA015521	REDUCIDA	B	CADIZ
EJA004064	B11873155	CA003806	REDUCIDA	B	CADIZ
EJA004064	B11873155	CA011816	REDUCIDA	B	CADIZ
EJA004064	B11873155	CA014953	REDUCIDA	B	CADIZ
EJA004064	B11873155	CA004787	REDUCIDA	B	CADIZ
EJA004064	B11873155	CA007156	REDUCIDA	B	CADIZ
EJA004064	B11873155	CA005950	REDUCIDA	B	CADIZ
EJA004064	B11873155	CA004321	REDUCIDA	B	CADIZ
EJA004087	B72151921	CA017570	REDUCIDA	B	CADIZ
EJA004087	B72151921	CA019478	REDUCIDA	B	CADIZ
EJA004087	B72151921	CA018440	REDUCIDA	B	CADIZ
EJA004087	B72151921	CA018656	REDUCIDA	B	CADIZ
EJA004087	B72151921	CA018210	REDUCIDA	B	CADIZ
EJA004087	B72151921	CA017790	REDUCIDA	B	CADIZ
EJA004087	B72151921	CA017783	REDUCIDA	B	CADIZ
EJA004094	B21437959	CA019367	REDUCIDA	B	CADIZ
EJA004094	B21437959	CA019313	REDUCIDA	B	CADIZ
EJA004094	B21437959	CA019314	REDUCIDA	B	CADIZ
EJA004106	B11886272	CA017758	REDUCIDA	B	CADIZ
EJA004106	B11886272	CA018611	REDUCIDA	B	CADIZ
EJA004106	B11886272	CA018112	REDUCIDA	B	CADIZ
EJA004106	B11886272	CA017635	REDUCIDA	B	CADIZ
EJA004106	B11886272	CA017674	REDUCIDA	B	CADIZ

ANEXO: Censo de máquinas autorizadas en el cuarto trimestre de 2020

EMPRESA	NIF	MATRICULA	TIPO CUOTA	TIPO DE MÁQUINA	PROVINCIA
EJA004106	B11886272	CA017850	REDUCIDA	B	CADIZ
EJA004106	B11886272	CA017634	REDUCIDA	B	CADIZ
EJA004106	B11886272	CA017617	REDUCIDA	B	CADIZ
EJA004106	B11886272	CA019759	REDUCIDA	B	CADIZ
EJA004106	B11886272	CA017638	REDUCIDA	B	CADIZ
EJA004106	B11886272	CA016078	REDUCIDA	B	CADIZ
EJA004106	B11886272	CA017754	REDUCIDA	B	CADIZ
EJA004106	B11886272	CA017715	REDUCIDA	B	CADIZ
EJA004106	B11886272	CA019475	REDUCIDA	B	CADIZ
EJA004106	B11886272	CA019755	REDUCIDA	B	CADIZ
EJA004106	B11886272	CA017750	REDUCIDA	B	CADIZ
EJA004106	B11886272	CA018239	REDUCIDA	B	CADIZ
EJA004106	B11886272	CA017479	REDUCIDA	B	CADIZ
EJA004106	B11886272	CA017751	REDUCIDA	B	CADIZ
EJA004106	B11886272	CA017761	REDUCIDA	B	CADIZ
EJA004106	B11886272	CA017807	REDUCIDA	B	CADIZ
EJA004106	B11886272	CA018457	REDUCIDA	B	CADIZ
EJA004106	B11886272	CA017481	REDUCIDA	B	CADIZ
EJA004106	B11886272	CA014297	REDUCIDA	B	CADIZ
EJA004106	B11886272	CA018495	REDUCIDA	B	CADIZ
EJA004106	B11886272	CA018499	REDUCIDA	B	CADIZ
EJA004106	B11886272	CA010765	REDUCIDA	B	CADIZ
EJA004106	B11886272	CA016308	REDUCIDA	B	CADIZ
EJA004106	B11886272	CA017618	REDUCIDA	B	CADIZ
EJA004106	B11886272	CA017623	REDUCIDA	B	CADIZ
EJA004106	B11886272	CA017744	REDUCIDA	B	CADIZ
EJA004106	B11886272	CA017622	REDUCIDA	B	CADIZ
EJA004106	B11886272	CA017753	REDUCIDA	B	CADIZ
EJA004106	B11886272	CA019165	REDUCIDA	B	CADIZ
EJA004106	B11886272	CA018456	REDUCIDA	B	CADIZ
EJA004106	B11886272	CA015494	REDUCIDA	B	CADIZ
EJA004106	B11886272	CA018473	REDUCIDA	B	CADIZ
EJA004106	B11886272	CA017803	REDUCIDA	B	CADIZ
EJA004106	B11886272	CA017752	REDUCIDA	B	CADIZ
EJA004106	B11886272	CA017764	REDUCIDA	B	CADIZ
EJA004106	B11886272	CA017833	REDUCIDA	B	CADIZ
EJA004106	B11886272	CA013553	REDUCIDA	B	CADIZ
EJA004106	B11886272	CA017806	REDUCIDA	B	CADIZ
EJA004106	B11886272	CA017717	REDUCIDA	B	CADIZ
EJA004106	B11886272	CA017757	REDUCIDA	B	CADIZ
EJA004106	B11886272	CA017934	REDUCIDA	B	CADIZ
EJA004106	B11886272	CA003525	REDUCIDA	B	CADIZ
EJA004106	B11886272	CA017337	REDUCIDA	B	CADIZ
EJA004106	B11886272	CA017608	REDUCIDA	B	CADIZ
EJA004106	B11886272	CA017663	REDUCIDA	B	CADIZ
EJA004106	B11886272	CA017755	REDUCIDA	B	CADIZ
EJA004106	B11886272	CA017756	REDUCIDA	B	CADIZ
EJA004106	B11886272	CA019597	REDUCIDA	B	CADIZ
EJA004106	B11886272	CA019598	REDUCIDA	B	CADIZ
EJA004106	B11886272	CA018111	REDUCIDA	B	CADIZ
EJA004125	B72154578	CA019461	REDUCIDA	B	CADIZ
EJA004125	B72154578	CA018895	REDUCIDA	B	CADIZ
EJA004125	B72154578	CA019547	REDUCIDA	B	CADIZ
EJA004125	B72154578	CA017162	REDUCIDA	B	CADIZ
EJA004125	B72154578	CA016363	REDUCIDA	B	CADIZ

ANEXO: Censo de máquinas autorizadas en el cuarto trimestre de 2020

EMPRESA	NIF	MATRICULA	TIPO CUOTA	TIPO DE MÁQUINA	PROVINCIA
EJA004125	B72154578	CA019399	REDUCIDA	B	CADIZ
EJA004125	B72154578	CA004131	REDUCIDA	B	CADIZ
EJA004125	B72154578	CA009548	REDUCIDA	B	CADIZ
EJA004125	B72154578	CA006410	REDUCIDA	B	CADIZ
EJA004125	B72154578	CA008801	REDUCIDA	B	CADIZ
EJA004125	B72154578	CA019641	REDUCIDA	B	CADIZ
EJA004125	B72154578	CA004861	REDUCIDA	B	CADIZ
EJA004125	B72154578	CA014336	REDUCIDA	B	CADIZ
EJA004125	B72154578	CA000101	REDUCIDA	B	CADIZ
EJA004125	B72154578	CA019525	REDUCIDA	B	CADIZ
EJA004125	B72154578	CA017969	REDUCIDA	B	CADIZ
EJA004125	B72154578	CA018670	REDUCIDA	B	CADIZ
EJA004125	B72154578	CA018671	REDUCIDA	B	CADIZ
EJA004125	B72154578	CA017423	REDUCIDA	B	CADIZ
EJA004125	B72154578	CA017401	REDUCIDA	B	CADIZ
EJA004125	B72154578	CA017404	REDUCIDA	B	CADIZ
EJA004125	B72154578	CA017801	REDUCIDA	B	CADIZ
EJA004125	B72154578	CA017802	REDUCIDA	B	CADIZ
EJA004125	B72154578	CA001329	REDUCIDA	B	CADIZ
EJA004125	B72154578	CA001741	REDUCIDA	B	CADIZ
EJA004125	B72154578	CA007043	REDUCIDA	B	CADIZ
EJA004125	B72154578	CA000102	REDUCIDA	B	CADIZ
EJA004125	B72154578	CA018337	REDUCIDA	B	CADIZ
EJA004125	B72154578	CA017114	REDUCIDA	B	CADIZ
EJA004125	B72154578	CA019137	REDUCIDA	B	CADIZ
EJA004125	B72154578	CA002934	REDUCIDA	B	CADIZ
EJA004125	B72154578	CA000223	REDUCIDA	B	CADIZ
EJA004125	B72154578	MA018880	REDUCIDA	B	CADIZ
EJA004125	B72154578	CA018336	REDUCIDA	B	CADIZ
EJA004125	B72154578	CA018335	REDUCIDA	B	CADIZ
EJA004125	B72154578	CA017112	REDUCIDA	B	CADIZ
EJA004125	B72154578	CA000145	REDUCIDA	B	CADIZ
EJA004125	B72154578	CA018668	REDUCIDA	B	CADIZ
EJA004125	B72154578	CA004758	REDUCIDA	B	CADIZ
EJA004125	B72154578	CA017866	REDUCIDA	B	CADIZ
EJA004125	B72154578	CA000884	REDUCIDA	B	CADIZ
EJA004125	B72154578	CA013903	REDUCIDA	B	CADIZ
EJA004125	B72154578	CA001330	REDUCIDA	B	CADIZ
EJA004125	B72154578	CA016050	REDUCIDA	B	CADIZ
EJA004125	B72154578	CA016485	REDUCIDA	B	CADIZ
EJA004125	B72154578	CA016472	REDUCIDA	B	CADIZ
EJA004125	B72154578	CA016597	REDUCIDA	B	CADIZ
EJA004125	B72154578	CA013367	REDUCIDA	B	CADIZ
EJA004125	B72154578	CA000818	REDUCIDA	B	CADIZ
EJA004125	B72154578	CA001277	REDUCIDA	B	CADIZ
EJA004125	B72154578	CA016337	REDUCIDA	B	CADIZ
EJA004125	B72154578	CA013905	REDUCIDA	B	CADIZ
EJA004125	B72154578	CA007045	REDUCIDA	B	CADIZ
EJA004125	B72154578	CA017224	REDUCIDA	B	CADIZ
EJA004125	B72154578	CA018659	REDUCIDA	B	CADIZ
EJA004125	B72154578	CA014964	REDUCIDA	B	CADIZ
EJA004139	B72201981	CA019328	REDUCIDA	B	CADIZ
EJA004139	B72201981	CA017557	REDUCIDA	B	CADIZ
EJA004139	B72201981	CA019110	REDUCIDA	B	CADIZ
EJA004139	B72201981	CA018006	REDUCIDA	B	CADIZ

ANEXO: Censo de máquinas autorizadas en el cuarto trimestre de 2020

EMPRESA	NIF	MATRICULA	TIPO CUOTA	TIPO DE MÁQUINA	PROVINCIA
EJA004139	B72201981	CA017616	REDUCIDA	B	CADIZ
EJA004139	B72201981	CA017707	REDUCIDA	B	CADIZ
EJA004139	B72201981	CA018264	REDUCIDA	B	CADIZ
EJA004144	B72200421	CA017612	REDUCIDA	B	CADIZ
EJA004144	B72200421	CA005301	REDUCIDA	B	CADIZ
EJA004144	B72200421	CA018489	REDUCIDA	B	CADIZ
EJA004158	B11900321	CA015419	REDUCIDA	B	CADIZ
EJA004158	B11900321	CA016359	REDUCIDA	B	CADIZ
EJA004158	B11900321	CA016387	REDUCIDA	B	CADIZ
EJA004158	B11900321	CA018200	REDUCIDA	B	CADIZ
EJA004158	B11900321	CA018259	REDUCIDA	B	CADIZ
EJA004158	B11900321	CA018362	REDUCIDA	B	CADIZ
EJA004158	B11900321	CA018532	REDUCIDA	B	CADIZ
EJA004158	B11900321	CA016912	REDUCIDA	B	CADIZ
EJA004158	B11900321	CA000927	REDUCIDA	B	CADIZ
EJA004158	B11900321	CA000926	REDUCIDA	B	CADIZ
EJA004158	B11900321	CA018173	REDUCIDA	B	CADIZ
EJA004158	B11900321	CA018209	REDUCIDA	B	CADIZ
EJA004158	B11900321	CA015476	REDUCIDA	B	CADIZ
EJA004158	B11900321	CA019836	REDUCIDA	B	CADIZ
EJA004158	B11900321	CA019460	REDUCIDA	B	CADIZ
EJA004158	B11900321	CA015372	REDUCIDA	B	CADIZ
EJA004158	B11900321	CA016186	REDUCIDA	B	CADIZ
EJA004158	B11900321	CA016382	REDUCIDA	B	CADIZ
EJA004158	B11900321	CA016317	REDUCIDA	B	CADIZ
EJA004158	B11900321	CA017453	REDUCIDA	B	CADIZ
EJA004158	B11900321	CA006460	REDUCIDA	B	CADIZ
EJA004158	B11900321	CA019817	REDUCIDA	B	CADIZ
EJA004158	B11900321	CA019815	REDUCIDA	B	CADIZ
EJA004158	B11900321	CA019812	REDUCIDA	B	CADIZ
EJA004158	B11900321	CA016914	REDUCIDA	B	CADIZ
EJA004158	B11900321	CA019816	REDUCIDA	B	CADIZ
EJA004158	B11900321	CA019814	REDUCIDA	B	CADIZ
EJA004158	B11900321	CA019813	REDUCIDA	B	CADIZ
EJA004158	B11900321	CA017859	REDUCIDA	B	CADIZ
EJA004158	B11900321	CA018271	REDUCIDA	B	CADIZ
EJA004158	B11900321	CA018393	REDUCIDA	B	CADIZ
EJA004158	B11900321	CA018422	REDUCIDA	B	CADIZ
EJA004158	B11900321	CA020002	REDUCIDA	B	CADIZ
EJA004158	B11900321	CA019408	REDUCIDA	B	CADIZ
EJA004158	B11900321	CA019406	REDUCIDA	B	CADIZ
EJA004158	B11900321	CA006463	REDUCIDA	B	CADIZ
EJA004158	B11900321	CA015373	REDUCIDA	B	CADIZ
EJA004158	B11900321	CA015785	REDUCIDA	B	CADIZ
EJA004158	B11900321	CA016531	REDUCIDA	B	CADIZ
EJA004158	B11900321	CA017896	REDUCIDA	B	CADIZ
EJA004158	B11900321	CA018943	REDUCIDA	B	CADIZ
EJA004158	B11900321	CA017959	REDUCIDA	B	CADIZ
EJA004158	B11900321	CA017983	REDUCIDA	B	CADIZ
EJA004158	B11900321	CA002388	REDUCIDA	B	CADIZ
EJA004158	B11900321	CA019811	REDUCIDA	B	CADIZ
EJA004158	B11900321	CA019863	REDUCIDA	B	CADIZ
EJA004158	B11900321	CA016092	REDUCIDA	B	CADIZ
EJA004158	B11900321	CA017905	REDUCIDA	B	CADIZ
EJA004158	B11900321	CA012914	REDUCIDA	B	CADIZ

ANEXO: Censo de máquinas autorizadas en el cuarto trimestre de 2020

EMPRESA	NIF	MATRICULA	TIPO CUOTA	TIPO DE MÁQUINA	PROVINCIA
EJA004158	B11900321	CA017287	REDUCIDA	B	CADIZ
EJA004158	B11900321	CA015784	REDUCIDA	B	CADIZ
EJA004158	B11900321	CA017457	REDUCIDA	B	CADIZ
EJA004158	B11900321	CA017491	REDUCIDA	B	CADIZ
EJA004158	B11900321	CA017458	REDUCIDA	B	CADIZ
EJA004158	B11900321	CA017456	REDUCIDA	B	CADIZ
EJA004158	B11900321	CA015350	REDUCIDA	B	CADIZ
EJA004158	B11900321	CA000015	REDUCIDA	B	CADIZ
EJA004158	B11900321	CA018004	REDUCIDA	B	CADIZ
EJA004170	B72231376	CA014528	REDUCIDA	B	CADIZ
EJA004171	B72224694	CA005658	REDUCIDA	B	CADIZ
EJA004171	B72224694	CA006552	REDUCIDA	B	CADIZ
EJA004171	B72224694	CA015442	REDUCIDA	B	CADIZ
EJA004171	B72224694	CA017021	REDUCIDA	B	CADIZ
EJA004171	B72224694	CA017281	REDUCIDA	B	CADIZ
EJA004171	B72224694	CA017131	REDUCIDA	B	CADIZ
EJA004171	B72224694	CA017282	REDUCIDA	B	CADIZ
EJA004171	B72224694	CA015129	REDUCIDA	B	CADIZ
EJA004171	B72224694	CA015490	REDUCIDA	B	CADIZ
EJA004171	B72224694	CA015649	REDUCIDA	B	CADIZ
EJA004171	B72224694	CA015828	REDUCIDA	B	CADIZ
EJA004171	B72224694	CA005660	REDUCIDA	B	CADIZ
EJA004171	B72224694	CA012050	REDUCIDA	B	CADIZ
EJA004171	B72224694	CA000791	REDUCIDA	B	CADIZ
EJA004171	B72224694	CA019420	REDUCIDA	B	CADIZ
EJA004171	B72224694	CA019421	REDUCIDA	B	CADIZ
EJA004171	B72224694	CA015944	REDUCIDA	B	CADIZ
EJA004171	B72224694	CA017095	REDUCIDA	B	CADIZ
EJA004171	B72224694	CA017203	REDUCIDA	B	CADIZ
EJA004171	B72224694	CA004847	REDUCIDA	B	CADIZ
EJA004171	B72224694	CA015448	REDUCIDA	B	CADIZ
EJA004171	B72224694	CA012976	REDUCIDA	B	CADIZ
EJA004171	B72224694	CA000574	REDUCIDA	B	CADIZ
EJA004171	B72224694	CA009150	REDUCIDA	B	CADIZ
EJA004171	B72224694	CA016766	REDUCIDA	B	CADIZ
EJA004171	B72224694	CA000248	REDUCIDA	B	CADIZ
EJA004171	B72224694	CA014798	REDUCIDA	B	CADIZ
EJA004171	B72224694	CA002665	REDUCIDA	B	CADIZ
EJA004171	B72224694	CA006549	REDUCIDA	B	CADIZ
EJA004171	B72224694	CA005985	REDUCIDA	B	CADIZ
EJA004171	B72224694	CA014532	REDUCIDA	B	CADIZ
EJA004171	B72224694	CA006828	REDUCIDA	B	CADIZ
EJA004171	B72224694	CA017169	REDUCIDA	B	CADIZ
EJA004171	B72224694	CA017185	REDUCIDA	B	CADIZ
EJA004171	B72224694	CA014151	REDUCIDA	B	CADIZ
EJA004171	B72224694	CA015662	REDUCIDA	B	CADIZ
EJA004171	B72224694	CA018293	REDUCIDA	B	CADIZ
EJA004171	B72224694	CA017545	REDUCIDA	B	CADIZ
EJA004171	B72224694	CA000220	REDUCIDA	B	CADIZ
EJA004171	B72224694	CA019350	REDUCIDA	B	CADIZ
EJA004171	B72224694	CA019351	REDUCIDA	B	CADIZ
EJA004171	B72224694	CA019361	REDUCIDA	B	CADIZ
EJA004171	B72224694	CA006546	REDUCIDA	B	CADIZ
EJA004171	B72224694	CA006550	REDUCIDA	B	CADIZ
EJA004171	B72224694	CA013882	REDUCIDA	B	CADIZ

ANEXO: Censo de máquinas autorizadas en el cuarto trimestre de 2020

EMPRESA	NIF	MATRICULA	TIPO CUOTA	TIPO DE MÁQUINA	PROVINCIA
EJA004171	B72224694	CA013965	REDUCIDA	B	CADIZ
EJA004171	B72224694	CA016304	REDUCIDA	B	CADIZ
EJA004171	B72224694	CA017168	REDUCIDA	B	CADIZ
EJA004171	B72224694	CA017588	REDUCIDA	B	CADIZ
EJA004171	B72224694	CA005976	REDUCIDA	B	CADIZ
EJA004171	B72224694	CA015457	REDUCIDA	B	CADIZ
EJA004171	B72224694	CA002193	REDUCIDA	B	CADIZ
EJA004171	B72224694	CA017204	REDUCIDA	B	CADIZ
EJA004171	B72224694	CA016410	REDUCIDA	B	CADIZ
EJA004171	B72224694	CA016415	REDUCIDA	B	CADIZ
EJA004171	B72224694	CA017527	REDUCIDA	B	CADIZ
EJA004171	B72224694	CA016371	REDUCIDA	B	CADIZ
EJA004171	B72224694	CA017589	REDUCIDA	B	CADIZ
EJA004171	B72224694	CA017559	REDUCIDA	B	CADIZ
EJA004171	B72224694	CA017167	REDUCIDA	B	CADIZ
EJA004171	B72224694	CA017551	REDUCIDA	B	CADIZ
EJA004171	B72224694	CA017560	REDUCIDA	B	CADIZ
EJA004171	B72224694	CA002286	REDUCIDA	B	CADIZ
EJA004171	B72224694	CA006558	REDUCIDA	B	CADIZ
EJA004171	B72224694	CA001345	REDUCIDA	B	CADIZ
EJA004171	B72224694	CA014152	REDUCIDA	B	CADIZ
EJA004171	B72224694	CA017538	REDUCIDA	B	CADIZ
EJA004171	B72224694	CA006968	REDUCIDA	B	CADIZ
EJA004171	B72224694	CA005129	REDUCIDA	B	CADIZ
EJA004171	B72224694	CA016616	REDUCIDA	B	CADIZ
EJA004171	B72224694	CA001800	REDUCIDA	B	CADIZ
EJA004171	B72224694	CA005983	REDUCIDA	B	CADIZ
EJA004171	B72224694	CA015447	REDUCIDA	B	CADIZ
EJA004171	B72224694	CA017279	REDUCIDA	B	CADIZ
EJA004171	B72224694	CA016615	REDUCIDA	B	CADIZ
EJA004171	B72224694	CA012051	REDUCIDA	B	CADIZ
EJA004171	B72224694	CA004782	REDUCIDA	B	CADIZ
EJA004171	B72224694	CA017231	REDUCIDA	B	CADIZ
EJA004171	B72224694	CA017261	REDUCIDA	B	CADIZ
EJA004171	B72224694	CA017526	REDUCIDA	B	CADIZ
EJA004171	B72224694	CA015845	REDUCIDA	B	CADIZ
EJA004171	B72224694	CA012934	REDUCIDA	B	CADIZ
EJA004171	B72224694	CA013856	REDUCIDA	B	CADIZ
EJA004171	B72224694	CA018251	REDUCIDA	B	CADIZ
EJA004171	B72224694	CA018252	REDUCIDA	B	CADIZ
EJA004171	B72224694	CA018260	REDUCIDA	B	CADIZ
EJA004171	B72224694	CA002298	REDUCIDA	B	CADIZ
EJA004171	B72224694	CA012874	REDUCIDA	B	CADIZ
EJA004171	B72224694	CA017178	REDUCIDA	B	CADIZ
EJA004172	B93270197	CA014619	REDUCIDA	B	CADIZ
EJA004172	B93270197	MA016025	REDUCIDA	B	CADIZ
EJA004172	B93270197	CA017216	REDUCIDA	B	CADIZ
EJA004172	B93270197	CA017448	REDUCIDA	B	CADIZ
EJA004172	B93270197	CA017079	REDUCIDA	B	CADIZ
EJA004172	B93270197	CA015253	REDUCIDA	B	CADIZ
EJA004175	B11900123	CA018533	REDUCIDA	B	CADIZ
EJA004175	B11900123	CA018078	REDUCIDA	B	CADIZ
EJA004175	B11900123	CA018079	REDUCIDA	B	CADIZ
EJA004175	B11900123	CA018525	REDUCIDA	B	CADIZ
EJA004175	B11900123	CA018286	REDUCIDA	B	CADIZ

ANEXO: Censo de máquinas autorizadas en el cuarto trimestre de 2020

EMPRESA	NIF	MATRICULA	TIPO CUOTA	TIPO DE MÁQUINA	PROVINCIA
EJA004175	B11900123	CA018426	REDUCIDA	B	CADIZ
EJA004175	B11900123	CA017904	REDUCIDA	B	CADIZ
EJA004175	B11900123	CA019041	REDUCIDA	B	CADIZ
EJA004175	B11900123	CA017877	REDUCIDA	B	CADIZ
EJA004175	B11900123	CA017829	REDUCIDA	B	CADIZ
EJA004175	B11900123	CA017935	REDUCIDA	B	CADIZ
EJA004175	B11900123	CA017936	REDUCIDA	B	CADIZ
EJA004175	B11900123	CA019706	REDUCIDA	B	CADIZ
EJA004175	B11900123	CA018330	REDUCIDA	B	CADIZ
EJA004175	B11900123	CA018084	REDUCIDA	B	CADIZ
EJA004175	B11900123	CA018379	REDUCIDA	B	CADIZ
EJA004175	B11900123	CA017834	REDUCIDA	B	CADIZ
EJA004175	B11900123	CA017814	REDUCIDA	B	CADIZ
EJA004175	B11900123	CA017827	REDUCIDA	B	CADIZ
EJA004175	B11900123	CA018201	REDUCIDA	B	CADIZ
EJA004175	B11900123	CA018233	REDUCIDA	B	CADIZ
EJA004175	B11900123	CA018383	REDUCIDA	B	CADIZ
EJA004175	B11900123	CA019502	REDUCIDA	B	CADIZ
EJA004175	B11900123	CA017835	REDUCIDA	B	CADIZ
EJA004175	B11900123	CA017970	REDUCIDA	B	CADIZ
EJA004175	B11900123	CA017990	REDUCIDA	B	CADIZ
EJA004175	B11900123	CA018167	REDUCIDA	B	CADIZ
EJA004175	B11900123	CA017836	REDUCIDA	B	CADIZ
EJA004175	B11900123	CA017898	REDUCIDA	B	CADIZ
EJA004175	B11900123	CA018269	REDUCIDA	B	CADIZ
EJA004177	B72183098	CA005395	REDUCIDA	B	CADIZ
EJA004177	B72183098	CA017918	REDUCIDA	B	CADIZ
EJA004177	B72183098	CA016307	REDUCIDA	B	CADIZ
EJA004177	B72183098	CA002501	REDUCIDA	B	CADIZ
EJA004177	B72183098	CA006097	REDUCIDA	B	CADIZ
EJA004177	B72183098	CA017165	REDUCIDA	B	CADIZ
EJA004177	B72183098	CA018038	REDUCIDA	B	CADIZ
EJA004177	B72183098	CA016064	REDUCIDA	B	CADIZ
EJA004177	B72183098	CA012841	REDUCIDA	B	CADIZ
EJA004177	B72183098	CA013888	REDUCIDA	B	CADIZ
EJA004177	B72183098	CA001751	REDUCIDA	B	CADIZ
EJA004177	B72183098	CA018081	REDUCIDA	B	CADIZ
EJA004177	B72183098	CA018263	REDUCIDA	B	CADIZ
EJA004177	B72183098	CA016007	REDUCIDA	B	CADIZ
EJA004177	B72183098	CA016810	REDUCIDA	B	CADIZ
EJA004177	B72183098	CA013757	REDUCIDA	B	CADIZ
EJA004177	B72183098	CA018025	REDUCIDA	B	CADIZ
EJA004177	B72183098	CA018034	REDUCIDA	B	CADIZ
EJA004177	B72183098	CA015295	REDUCIDA	B	CADIZ
EJA004177	B72183098	CA015584	REDUCIDA	B	CADIZ
EJA004177	B72183098	CA002502	REDUCIDA	B	CADIZ
EJA004177	B72183098	CA018193	REDUCIDA	B	CADIZ
EJA004177	B72183098	CA018189	REDUCIDA	B	CADIZ
EJA004177	B72183098	CA018026	REDUCIDA	B	CADIZ
EJA004177	B72183098	CA013601	REDUCIDA	B	CADIZ
EJA004177	B72183098	CA016784	REDUCIDA	B	CADIZ
EJA004177	B72183098	CA018063	REDUCIDA	B	CADIZ
EJA004177	B72183098	CA017164	REDUCIDA	B	CADIZ
EJA004177	B72183098	CA018062	REDUCIDA	B	CADIZ
EJA004177	B72183098	CA018000	REDUCIDA	B	CADIZ

ANEXO: Censo de máquinas autorizadas en el cuarto trimestre de 2020

EMPRESA	NIF	MATRICULA	TIPO CUOTA	TIPO DE MÁQUINA	PROVINCIA
EJA004177	B72183098	CA017837	REDUCIDA	B	CADIZ
EJA004177	B72183098	CA014092	REDUCIDA	B	CADIZ
EJA004177	B72183098	CA017160	REDUCIDA	B	CADIZ
EJA004177	B72183098	CA017961	REDUCIDA	B	CADIZ
EJA004177	B72183098	CA004786	REDUCIDA	B	CADIZ
EJA004177	B72183098	CA017897	REDUCIDA	B	CADIZ
EJA004177	B72183098	CA000014	REDUCIDA	B	CADIZ
EJA004177	B72183098	CA016820	REDUCIDA	B	CADIZ
EJA004177	B72183098	CA017933	REDUCIDA	B	CADIZ
EJA004177	B72183098	CA015936	REDUCIDA	B	CADIZ
EJA004177	B72183098	CA018024	REDUCIDA	B	CADIZ
EJA004177	B72183098	CA018068	REDUCIDA	B	CADIZ
EJA004177	B72183098	CA017161	REDUCIDA	B	CADIZ
EJA004177	B72183098	CA014774	REDUCIDA	B	CADIZ
EJA004177	B72183098	CA015209	REDUCIDA	B	CADIZ
EJA004177	B72183098	CA016013	REDUCIDA	B	CADIZ
EJA004177	B72183098	CA017857	REDUCIDA	B	CADIZ
EJA004177	B72183098	CA018037	REDUCIDA	B	CADIZ
EJA004177	B72183098	CA017946	REDUCIDA	B	CADIZ
EJA004177	B72183098	CA015922	REDUCIDA	B	CADIZ
EJA004177	B72183098	CA017962	REDUCIDA	B	CADIZ
EJA004177	B72183098	CA017424	REDUCIDA	B	CADIZ
EJA004177	B72183098	CA016812	REDUCIDA	B	CADIZ
EJA004177	B72183098	CA012024	REDUCIDA	B	CADIZ
EJA004177	B72183098	CA004785	REDUCIDA	B	CADIZ
EJA004177	B72183098	CA013862	REDUCIDA	B	CADIZ
EJA004177	B72183098	CA016789	REDUCIDA	B	CADIZ
EJA004177	B72183098	CA018202	REDUCIDA	B	CADIZ
EJA004177	B72183098	CA016372	REDUCIDA	B	CADIZ
EJA004179	B72258163	CA018536	REDUCIDA	B	CADIZ
EJA004179	B72258163	CA019400	REDUCIDA	B	CADIZ
EJA004179	B72258163	CA013949	REDUCIDA	B	CADIZ
EJA004179	B72258163	CA016139	REDUCIDA	B	CADIZ
EJA004179	B72258163	CA016545	REDUCIDA	B	CADIZ
EJA004179	B72258163	CA017923	REDUCIDA	B	CADIZ
EJA004179	B72258163	CA018375	REDUCIDA	B	CADIZ
EJA004179	B72258163	CA019094	REDUCIDA	B	CADIZ
EJA004179	B72258163	CA018290	REDUCIDA	B	CADIZ
EJA004179	B72258163	CA018291	REDUCIDA	B	CADIZ
EJA004179	B72258163	CA017986	REDUCIDA	B	CADIZ
EJA004179	B72258163	CA018288	REDUCIDA	B	CADIZ
EJA004179	B72258163	CA019200	REDUCIDA	B	CADIZ
EJA004179	B72258163	CA019401	REDUCIDA	B	CADIZ
EJA004179	B72258163	CA019864	REDUCIDA	B	CADIZ
EJA004179	B72258163	CA017855	REDUCIDA	B	CADIZ
EJA004179	B72258163	CA019098	REDUCIDA	B	CADIZ
EJA004179	B72258163	CA015417	REDUCIDA	B	CADIZ
EJA004179	B72258163	CA018035	REDUCIDA	B	CADIZ
EJA004179	B72258163	CA019042	REDUCIDA	B	CADIZ
EJA004179	B72258163	CA016548	REDUCIDA	B	CADIZ
EJA004179	B72258163	CA018234	REDUCIDA	B	CADIZ
EJA004179	B72258163	CA018477	REDUCIDA	B	CADIZ
EJA004179	B72258163	CA019100	REDUCIDA	B	CADIZ
EJA004179	B72258163	CA019529	REDUCIDA	B	CADIZ
EJA004179	B72258163	CA019528	REDUCIDA	B	CADIZ



ANEXO: Censo de máquinas autorizadas en el cuarto trimestre de 2020

EMPRESA	NIF	MATRICULA	TIPO CUOTA	TIPO DE MÁQUINA	PROVINCIA
EJA004179	B72258163	CA019535	REDUCIDA	B	CADIZ
EJA004179	B72258163	CA019534	REDUCIDA	B	CADIZ
EJA004179	B72258163	CA015859	REDUCIDA	B	CADIZ
EJA004179	B72258163	CA018444	REDUCIDA	B	CADIZ
EJA004179	B72258163	CA018353	REDUCIDA	B	CADIZ
EJA004179	B72258163	CA018520	REDUCIDA	B	CADIZ
EJA004179	B72258163	CA017910	REDUCIDA	B	CADIZ
EJA004179	B72258163	CA018334	REDUCIDA	B	CADIZ
EJA004179	B72258163	CA017929	REDUCIDA	B	CADIZ
EJA004179	B72258163	CA019095	REDUCIDA	B	CADIZ
EJA004179	B72258163	CA019097	REDUCIDA	B	CADIZ
EJA004179	B72258163	CA019099	REDUCIDA	B	CADIZ
EJA004179	B72258163	CA017924	REDUCIDA	B	CADIZ
EJA004179	B72258163	CA019865	REDUCIDA	B	CADIZ
EJA004179	B72258163	CA018036	REDUCIDA	B	CADIZ
EJA004179	B72258163	CA017862	REDUCIDA	B	CADIZ
EJA004184	B90122797	CA019618	REDUCIDA	B	CADIZ
EJA004184	B90122797	CA018454	REDUCIDA	B	CADIZ
EJA004184	B90122797	CA019617	REDUCIDA	B	CADIZ
EJA004184	B90122797	SE025631	REDUCIDA	B	CADIZ
EJA004184	B90122797	CA019745	REDUCIDA	B	CADIZ
EJA004184	B90122797	CA019742	REDUCIDA	B	CADIZ
EJA004184	B90122797	SE025492	REDUCIDA	B	CADIZ
EJA004184	B90122797	CA017586	REDUCIDA	B	CADIZ
EJA004184	B90122797	SE025598	REDUCIDA	B	CADIZ
EJA004184	B90122797	CA018517	REDUCIDA	B	CADIZ
EJA004189	B19563824	MA023111	REDUCIDA	B	CADIZ
EJA004195	B73002099	CA018555	REDUCIDA	B	CADIZ
EJA004195	B73002099	CA018552	REDUCIDA	B	CADIZ
EJA004200	B11516630	CA018389	REDUCIDA	B	CADIZ
EJA004200	B11516630	CA011936	REDUCIDA	B	CADIZ
EJA004200	B11516630	CA019999	REDUCIDA	B	CADIZ
EJA004200	B11516630	CA019175	REDUCIDA	B	CADIZ
EJA004200	B11516630	CA019133	REDUCIDA	B	CADIZ
EJA004200	B11516630	CA017760	REDUCIDA	B	CADIZ
EJA004200	B11516630	CA020000	REDUCIDA	B	CADIZ
EJA004200	B11516630	CA018262	REDUCIDA	B	CADIZ
EJA004200	B11516630	CA019564	REDUCIDA	B	CADIZ
EJA004200	B11516630	CA019611	REDUCIDA	B	CADIZ
EJA004200	B11516630	CA019132	REDUCIDA	B	CADIZ
EJA004200	B11516630	CA019306	REDUCIDA	B	CADIZ
EJA004217	B90256355	CA018482	REDUCIDA	B	CADIZ
EJA004217	B90256355	CA018705	REDUCIDA	B	CADIZ
EJA004217	B90256355	CA019002	REDUCIDA	B	CADIZ
EJA004217	B90256355	CA019040	REDUCIDA	B	CADIZ
EJA004217	B90256355	SE027357	REDUCIDA	B	CADIZ
EJA004217	B90256355	CA018579	REDUCIDA	B	CADIZ
EJA004217	B90256355	CA019054	REDUCIDA	B	CADIZ
EJA004225	B72313331	CA019954	REDUCIDA	B	CADIZ
EJA004225	B72313331	CA019632	REDUCIDA	B	CADIZ
EJA004225	B72313331	CA014599	REDUCIDA	B	CADIZ
EJA004225	B72313331	CA017874	REDUCIDA	B	CADIZ
EJA004225	B72313331	CA017943	REDUCIDA	B	CADIZ
EJA004225	B72313331	CA017847	REDUCIDA	B	CADIZ
EJA004225	B72313331	AL009884	REDUCIDA	B	CADIZ

ANEXO: Censo de máquinas autorizadas en el cuarto trimestre de 2020

EMPRESA	NIF	MATRICULA	TIPO CUOTA	TIPO DE MÁQUINA	PROVINCIA
EJA004225	B72313331	CA018060	REDUCIDA	B	CADIZ
EJA004225	B72313331	CA017869	REDUCIDA	B	CADIZ
EJA004225	B72313331	CA015004	REDUCIDA	B	CADIZ
EJA004225	B72313331	CA019364	REDUCIDA	B	CADIZ
EJA004225	B72313331	CA019879	REDUCIDA	B	CADIZ
EJA004225	B72313331	CA020019	REDUCIDA	B	CADIZ
EJA004231	B72328669	CA018738	REDUCIDA	B	CADIZ
EJA004233	B11317021	CA008016	REDUCIDA	B	CADIZ
EJA004233	B11317021	CA017101	REDUCIDA	B	CADIZ
EJA004233	B11317021	CA018691	REDUCIDA	B	CADIZ
EJA004233	B11317021	CA019168	REDUCIDA	B	CADIZ
EJA004239	B93541282	CA017980	REDUCIDA	B	CADIZ
EJA004239	B93541282	CA018693	REDUCIDA	B	CADIZ
EJA004239	B93541282	MA021449	REDUCIDA	B	CADIZ
EJA004239	B93541282	MA021471	REDUCIDA	B	CADIZ
EJA004239	B93541282	MA021473	REDUCIDA	B	CADIZ
EJA004239	B93541282	CA017979	REDUCIDA	B	CADIZ
EJA004239	B93541282	CA019615	REDUCIDA	B	CADIZ
EJA004239	B93541282	CA018612	REDUCIDA	B	CADIZ
EJA004239	B93541282	CA019634	REDUCIDA	B	CADIZ
EJA004239	B93541282	MA021240	REDUCIDA	B	CADIZ
EJA004239	B93541282	MA021474	REDUCIDA	B	CADIZ
EJA004239	B93541282	CA018613	REDUCIDA	B	CADIZ
EJA004239	B93541282	MA014783	REDUCIDA	B	CADIZ
EJA004239	B93541282	CA018615	REDUCIDA	B	CADIZ
EJA004239	B93541282	CA018695	REDUCIDA	B	CADIZ
EJA004239	B93541282	CA017974	REDUCIDA	B	CADIZ
EJA004239	B93541282	CA017975	REDUCIDA	B	CADIZ
EJA004239	B93541282	CA018108	REDUCIDA	B	CADIZ
EJA004239	B93541282	MA010268	REDUCIDA	B	CADIZ
EJA004239	B93541282	CA017982	REDUCIDA	B	CADIZ
EJA004239	B93541282	CA017977	REDUCIDA	B	CADIZ
EJA004239	B93541282	CA017981	REDUCIDA	B	CADIZ
EJA004239	B93541282	CA019540	REDUCIDA	B	CADIZ
EJA004239	B93541282	CA019872	REDUCIDA	B	CADIZ
EJA004239	B93541282	CA019578	REDUCIDA	B	CADIZ
EJA004239	B93541282	CA018547	REDUCIDA	B	CADIZ
EJA004239	B93541282	CA019210	REDUCIDA	B	CADIZ
EJA004239	B93541282	CA019668	REDUCIDA	B	CADIZ
EJA004239	B93541282	CA019957	REDUCIDA	B	CADIZ
EJA004239	B93541282	CA017978	REDUCIDA	B	CADIZ
EJA004239	B93541282	CA018614	REDUCIDA	B	CADIZ
EJA004243	B72059942	CA019506	REDUCIDA	B	CADIZ
EJA004243	B72059942	CA018632	REDUCIDA	B	CADIZ
EJA004245	B72337132	CA019078	REDUCIDA	B	CADIZ
EJA004245	B72337132	CA018897	REDUCIDA	B	CADIZ
EJA004253	B93582054	MA025442	REDUCIDA	B	CADIZ
EJA004261	B90376450	CA013356	REDUCIDA	B	CADIZ
EJA004261	B90376450	SE003803	REDUCIDA	B	CADIZ
EJA004277	B11410313	CA016286	REDUCIDA	B	CADIZ
EJA004277	B11410313	CA019997	REDUCIDA	B	CADIZ
EJA004277	B11410313	CA018171	REDUCIDA	B	CADIZ
EJA004277	B11410313	CA019621	REDUCIDA	B	CADIZ
EJA004277	B11410313	CA019622	REDUCIDA	B	CADIZ
EJA004277	B11410313	CA019827	REDUCIDA	B	CADIZ

ANEXO: Censo de máquinas autorizadas en el cuarto trimestre de 2020

EMPRESA	NIF	MATRICULA	TIPO CUOTA	TIPO DE MÁQUINA	PROVINCIA
EJA004277	B11410313	CA019308	REDUCIDA	B	CADIZ
EJA004277	B11410313	CA019307	REDUCIDA	B	CADIZ
EJA004277	B11410313	CA017332	REDUCIDA	B	CADIZ
EJA004277	B11410313	CA017331	REDUCIDA	B	CADIZ
EJA004277	B11410313	CA017330	REDUCIDA	B	CADIZ
EJA004277	B11410313	CA017329	REDUCIDA	B	CADIZ
EJA004277	B11410313	CA017327	REDUCIDA	B	CADIZ
EJA004277	B11410313	CA018103	REDUCIDA	B	CADIZ
EJA004277	B11410313	CA015762	REDUCIDA	B	CADIZ
EJA004277	B11410313	CA015763	REDUCIDA	B	CADIZ
EJA004277	B11410313	CA015764	REDUCIDA	B	CADIZ
EJA004277	B11410313	CA015772	REDUCIDA	B	CADIZ
EJA004277	B11410313	CA015777	REDUCIDA	B	CADIZ
EJA004277	B11410313	CA015778	REDUCIDA	B	CADIZ
EJA004277	B11410313	CA015779	REDUCIDA	B	CADIZ
EJA004277	B11410313	CA017323	REDUCIDA	B	CADIZ
EJA004277	B11410313	CA017325	REDUCIDA	B	CADIZ
EJA004277	B11410313	CA017326	REDUCIDA	B	CADIZ
EJA004282	B72366909	CA020011	REDUCIDA	B	CADIZ
EJA004282	B72366909	CA019543	REDUCIDA	B	CADIZ
TJA000048	B11059201	CA016245	REDUCIDA	B	CADIZ
TJA000048	B11059201	CA019911	REDUCIDA	B	CADIZ
TJA000048	B11059201	CA019903	REDUCIDA	B	CADIZ
TJA000048	B11059201	CA018661	REDUCIDA	B	CADIZ
TJA000075	B11070141	CA018448	REDUCIDA	B	CADIZ
TJA000075	B11070141	CA014644	REDUCIDA	B	CADIZ
TJA000075	B11070141	CA014468	REDUCIDA	B	CADIZ
TJA000075	B11070141	CA015631	REDUCIDA	B	CADIZ
TJA000075	B11070141	CA018211	REDUCIDA	B	CADIZ
TJA000075	B11070141	CA014107	REDUCIDA	B	CADIZ
TJA000075	B11070141	CA018684	REDUCIDA	B	CADIZ
TJA000075	B11070141	CA014940	REDUCIDA	B	CADIZ
TJA000075	B11070141	CA014824	REDUCIDA	B	CADIZ
TJA000075	B11070141	CA014939	REDUCIDA	B	CADIZ
TJA000075	B11070141	CA015724	REDUCIDA	B	CADIZ
TJA000075	B11070141	CA014808	REDUCIDA	B	CADIZ
TJA000238	A11042744	CA019661	REDUCIDA	B	CADIZ
TJA000559	B11075785	CA004741	REDUCIDA	B	CADIZ
TJA000559	B11075785	CA019593	REDUCIDA	B	CADIZ
TJA000559	B11075785	CA000771	REDUCIDA	B	CADIZ
TJA000559	B11075785	CA000973	REDUCIDA	B	CADIZ
TJA000559	B11075785	CA003996	REDUCIDA	B	CADIZ
TJA000559	B11075785	CA006263	REDUCIDA	B	CADIZ
TJA000559	B11075785	CA006415	REDUCIDA	B	CADIZ
TJA000559	B11075785	CA019163	REDUCIDA	B	CADIZ
TJA000559	B11075785	CA001651	REDUCIDA	B	CADIZ
TJA000559	B11075785	CA007067	REDUCIDA	B	CADIZ
TJA000561	B11077260	CA005901	REDUCIDA	B	CADIZ
TJA000561	B11077260	CA012265	REDUCIDA	B	CADIZ
TJA000561	B11077260	CA005894	REDUCIDA	B	CADIZ
TJA000561	B11077260	CA015276	REDUCIDA	B	CADIZ
TJA000561	B11077260	CA016336	REDUCIDA	B	CADIZ
TJA000561	B11077260	CA005896	REDUCIDA	B	CADIZ
TJA000561	B11077260	CA005895	REDUCIDA	B	CADIZ
TJA000561	B11077260	CA016335	REDUCIDA	B	CADIZ

ANEXO: Censo de máquinas autorizadas en el cuarto trimestre de 2020

EMPRESA	NIF	MATRICULA	TIPO CUOTA	TIPO DE MÁQUINA	PROVINCIA
TJA000561	B11077260	CA011167	REDUCIDA	B	CADIZ
TJA000561	B11077260	CA005893	REDUCIDA	B	CADIZ
TJA002245	B11312097	CA014392	REDUCIDA	B	CADIZ
TJA002245	B11312097	CA010739	REDUCIDA	B	CADIZ
TJA002245	B11312097	CA010740	REDUCIDA	B	CADIZ
TJA002245	B11312097	CA017426	REDUCIDA	B	CADIZ
TJA002245	B11312097	CA017955	REDUCIDA	B	CADIZ
TJA002245	B11312097	CA015810	REDUCIDA	B	CADIZ
TJA002245	B11312097	CA017915	REDUCIDA	B	CADIZ
TJA002245	B11312097	CA014393	REDUCIDA	B	CADIZ
TJA002245	B11312097	CA014394	REDUCIDA	B	CADIZ
TJA002245	B11312097	CA018530	REDUCIDA	B	CADIZ
TJA002760	B73002099	MA023525	REDUCIDA	B	CADIZ
TJA002760	B73002099	CA019684	REDUCIDA	B	CADIZ
TJA002760	B73002099	CA019683	REDUCIDA	B	CADIZ
TJA002760	B73002099	SE028470	REDUCIDA	B	CADIZ
TJA002760	B73002099	AL011687	REDUCIDA	B	CADIZ
TJA002760	B73002099	SE028225	REDUCIDA	B	CADIZ
TJA002760	B73002099	CA019798	REDUCIDA	B	CADIZ
TJA002760	B73002099	CA019794	REDUCIDA	B	CADIZ
TJA002760	B73002099	SE027991	REDUCIDA	B	CADIZ
TJA002760	B73002099	CA019324	REDUCIDA	B	CADIZ
TJA002760	B73002099	MA023513	REDUCIDA	B	CADIZ
TJA002760	B73002099	GR015137	REDUCIDA	B	CADIZ
TJA002760	B73002099	CA019341	REDUCIDA	B	CADIZ
TJA002760	B73002099	MA023527	REDUCIDA	B	CADIZ
TJA002760	B73002099	CA019623	REDUCIDA	B	CADIZ
TJA002760	B73002099	MA024254	REDUCIDA	B	CADIZ
TJA002760	B73002099	CA019685	REDUCIDA	B	CADIZ
TJA002760	B73002099	CA019560	REDUCIDA	B	CADIZ
TJA002760	B73002099	CA019747	REDUCIDA	B	CADIZ
TJA002760	B73002099	CA019748	REDUCIDA	B	CADIZ
TJA002760	B73002099	CA019619	REDUCIDA	B	CADIZ
TJA002760	B73002099	CA019694	REDUCIDA	B	CADIZ
TJA002760	B73002099	CA019695	REDUCIDA	B	CADIZ
TJA002760	B73002099	GR014763	REDUCIDA	B	CADIZ
TJA002760	B73002099	CA018681	REDUCIDA	B	CADIZ
TJA002786	B11434271	CA000584	REDUCIDA	B	CADIZ
TJA002786	B11434271	CA019930	REDUCIDA	B	CADIZ
TJA002915	B29044468	CA016244	REDUCIDA	B	CADIZ
TJA002991	A15041841	MA018220	REDUCIDA	B	CADIZ
TJA003024	B30224893	CA019910	REDUCIDA	B	CADIZ
TJA003024	B30224893	CA019906	REDUCIDA	B	CADIZ
TJA003024	B30224893	CA020024	REDUCIDA	B	CADIZ
TJA003024	B30224893	CA019908	REDUCIDA	B	CADIZ
TJA003033	B41919747	CA018589	REDUCIDA	B	CADIZ
TJA003033	B41919747	SE028165	REDUCIDA	B	CADIZ
TJA003033	B41919747	CA018587	REDUCIDA	B	CADIZ
TJA003033	B41919747	CA018580	REDUCIDA	B	CADIZ
TJA003085	B14732457	CA018683	REDUCIDA	B	CADIZ
TJA003085	B14732457	CA018565	REDUCIDA	B	CADIZ
TJA003085	B14732457	CA018571	REDUCIDA	B	CADIZ
TJA003085	B14732457	CO011945	REDUCIDA	B	CADIZ
TJA003085	B14732457	CA019363	REDUCIDA	B	CADIZ
TJA003085	B14732457	CA018575	REDUCIDA	B	CADIZ

ANEXO: Censo de máquinas autorizadas en el cuarto trimestre de 2020

EMPRESA	NIF	MATRICULA	TIPO CUOTA	TIPO DE MÁQUINA	PROVINCIA
TJA003085	B14732457	CA018573	REDUCIDA	B	CADIZ
TJA003085	B14732457	CA018569	REDUCIDA	B	CADIZ
TJA003085	B14732457	CA018574	REDUCIDA	B	CADIZ
TJA003085	B14732457	CA018570	REDUCIDA	B	CADIZ
TJA003085	B14732457	CA018566	REDUCIDA	B	CADIZ
TJA003106	B91532515	SE027855	REDUCIDA	B	CADIZ
TJA003106	B91532515	CA019736	REDUCIDA	B	CADIZ
TJA003116	B92727650	MA020532	REDUCIDA	B	CADIZ
TJA003116	B92727650	CA020016	REDUCIDA	B	CADIZ
TJA003116	B92727650	MA019607	REDUCIDA	B	CADIZ
TJA003116	B92727650	MA020520	REDUCIDA	B	CADIZ
TJA003116	B92727650	MA019608	REDUCIDA	B	CADIZ
TJA003116	B92727650	CA019943	REDUCIDA	B	CADIZ
TJA003116	B92727650	CA017444	REDUCIDA	B	CADIZ
TJA003116	B92727650	CA019279	REDUCIDA	B	CADIZ
TJA003116	B92727650	MA020522	REDUCIDA	B	CADIZ
TJA003116	B92727650	MA020802	REDUCIDA	B	CADIZ
TJA003261	B72241664	CA005482	REDUCIDA	B	CADIZ
TJA003261	B72241664	CA004776	REDUCIDA	B	CADIZ
TJA003261	B72241664	CA002122	REDUCIDA	B	CADIZ
TJA003261	B72241664	CA005444	REDUCIDA	B	CADIZ
TJA003261	B72241664	CA006079	REDUCIDA	B	CADIZ
TJA003261	B72241664	CA005437	REDUCIDA	B	CADIZ
TJA003261	B72241664	CA012562	REDUCIDA	B	CADIZ
TJA003261	B72241664	CA014099	REDUCIDA	B	CADIZ
TJA003261	B72241664	CA003473	REDUCIDA	B	CADIZ
TJA003261	B72241664	CA001889	REDUCIDA	B	CADIZ
TJA003280	B73662975	CA019988	REDUCIDA	B	CADIZ
TJA003280	B73662975	CA019991	REDUCIDA	B	CADIZ
TJA003280	B73662975	CA019986	REDUCIDA	B	CADIZ
TJA003280	B73662975	CA019985	REDUCIDA	B	CADIZ
TJA003280	B73662975	CA019987	REDUCIDA	B	CADIZ
TJA003280	B73662975	CA019992	REDUCIDA	B	CADIZ
TJA003280	B73662975	CA019993	REDUCIDA	B	CADIZ
TJA003280	B73662975	CA019990	REDUCIDA	B	CADIZ
TJA003280	B73662975	CA019989	REDUCIDA	B	CADIZ
TJA003280	B73662975	CA019994	REDUCIDA	B	CADIZ
TJA003314	B72332570	CA018624	REDUCIDA	B	CADIZ
TJA003314	B72332570	CA018621	REDUCIDA	B	CADIZ
TJA003314	B72332570	CA019825	REDUCIDA	B	CADIZ
TJA003314	B72332570	CA019824	REDUCIDA	B	CADIZ
TJA003314	B72332570	CA019807	REDUCIDA	B	CADIZ
TJA003314	B72332570	CA018623	REDUCIDA	B	CADIZ
TJA003314	B72332570	CA018636	REDUCIDA	B	CADIZ
TJA003314	B72332570	CA019440	REDUCIDA	B	CADIZ
TJA003314	B72332570	CA020018	REDUCIDA	B	CADIZ
TJA003314	B72332570	CA018626	REDUCIDA	B	CADIZ
TJA003314	B72332570	CA018739	REDUCIDA	B	CADIZ
TJA003314	B72332570	CA018628	REDUCIDA	B	CADIZ
TJA003314	B72332570	CA018688	REDUCIDA	B	CADIZ
TJA003351	B72351729	CA019972	REDUCIDA	B	CADIZ
TJA003351	B72351729	CA019979	REDUCIDA	B	CADIZ
TJA003351	B72351729	CA019980	REDUCIDA	B	CADIZ
TJA003351	B72351729	CA019981	REDUCIDA	B	CADIZ
TJA003351	B72351729	CA019982	REDUCIDA	B	CADIZ

ANEXO: Censo de máquinas autorizadas en el cuarto trimestre de 2020

EMPRESA	NIF	MATRICULA	TIPO CUOTA	TIPO DE MÁQUINA	PROVINCIA
TJA003351	B72351729	CA019984	REDUCIDA	B	CADIZ
TJA003351	B72351729	CA019995	REDUCIDA	B	CADIZ
TJA003351	B72351729	CA019966	REDUCIDA	B	CADIZ
TJA003351	B72351729	CA019968	REDUCIDA	B	CADIZ
TJA003351	B72351729	CA019969	REDUCIDA	B	CADIZ
TJA003351	B72351729	CA019970	REDUCIDA	B	CADIZ
TJA003351	B72351729	CA019971	REDUCIDA	B	CADIZ
TJA003351	B72351729	CA019974	REDUCIDA	B	CADIZ
TJA003351	B72351729	CA019977	REDUCIDA	B	CADIZ
TJA003351	B72351729	CA019978	REDUCIDA	B	CADIZ
TJA003351	B72351729	CA019485	REDUCIDA	B	CADIZ
TJA003351	B72351729	CA019976	REDUCIDA	B	CADIZ
TJA003351	B72351729	CA019482	REDUCIDA	B	CADIZ
TJA003351	B72351729	CA019484	REDUCIDA	B	CADIZ
TJA003351	B72351729	CA019479	REDUCIDA	B	CADIZ
TJA003351	B72351729	CA019983	REDUCIDA	B	CADIZ
TJA003351	B72351729	CA019613	REDUCIDA	B	CADIZ
TJA003351	B72351729	CA019486	REDUCIDA	B	CADIZ
TJA003351	B72351729	CA019487	REDUCIDA	B	CADIZ
TJA003351	B72351729	CA019967	REDUCIDA	B	CADIZ
TJA003351	B72351729	CA019975	REDUCIDA	B	CADIZ
TJA003351	B72351729	CA019483	REDUCIDA	B	CADIZ
TJA003351	B72351729	CA019973	REDUCIDA	B	CADIZ
TJA003351	B72351729	CA019488	REDUCIDA	B	CADIZ
TJA003351	B72351729	CA019480	REDUCIDA	B	CADIZ
TJA003377	B72374796	CA019858	REDUCIDA	B	CADIZ
TJA003377	B72374796	CA019862	REDUCIDA	B	CADIZ
TJA003377	B72374796	SE025615	REDUCIDA	B	CADIZ
TJA003377	B72374796	CA019857	REDUCIDA	B	CADIZ
TJA003377	B72374796	CA019860	REDUCIDA	B	CADIZ
TJA003377	B72374796	CA019855	REDUCIDA	B	CADIZ
TJA003377	B72374796	CA019853	REDUCIDA	B	CADIZ
TJA003377	B72374796	CA019856	REDUCIDA	B	CADIZ
TJA003377	B72374796	CA019854	REDUCIDA	B	CADIZ
TJA003379	B72376270	CA020022	REDUCIDA	B	CADIZ
TJA003379	B72376270	CA017372	REDUCIDA	B	CADIZ
TJA003379	B72376270	CA019470	REDUCIDA	B	CADIZ
TJA003379	B72376270	HU009718	REDUCIDA	B	CADIZ
TJA003379	B72376270	CA019927	REDUCIDA	B	CADIZ
TJA003379	B72376270	CA019928	REDUCIDA	B	CADIZ
TJA003379	B72376270	CA018603	REDUCIDA	B	CADIZ
TJA003379	B72376270	CA019320	REDUCIDA	B	CADIZ
TJA003379	B72376270	CA017375	REDUCIDA	B	CADIZ
TJA003379	B72376270	CA018504	REDUCIDA	B	CADIZ
TJA003379	B72376270	CA019804	REDUCIDA	B	CADIZ
TJA003379	B72376270	CA019929	REDUCIDA	B	CADIZ
TJA003379	B72376270	CA019753	REDUCIDA	B	CADIZ
TJA003380	B11573748	CA019829	REDUCIDA	B	CADIZ
TJA003380	B11573748	CA019834	REDUCIDA	B	CADIZ
TJA003380	B11573748	CA019931	REDUCIDA	B	CADIZ
TJA003380	B11573748	CA019835	REDUCIDA	B	CADIZ
TJA003380	B11573748	CA019832	REDUCIDA	B	CADIZ
TJA003380	B11573748	CA019830	REDUCIDA	B	CADIZ
TJA003380	B11573748	CA019831	REDUCIDA	B	CADIZ
TJA003390	A11027109	CA019674	REDUCIDA	B	CADIZ

ANEXO: Censo de máquinas autorizadas en el cuarto trimestre de 2020

EMPRESA	NIF	MATRICULA	TIPO CUOTA	TIPO DE MÁQUINA	PROVINCIA
TJA003390	A11027109	CA019692	REDUCIDA	B	CADIZ
TJA003390	A11027109	CA019673	REDUCIDA	B	CADIZ
TJA003390	A11027109	CA019671	REDUCIDA	B	CADIZ
TJA003390	A11027109	CA019870	REDUCIDA	B	CADIZ
TJA003390	A11027109	CA019474	REDUCIDA	B	CADIZ
TJA003390	A11027109	CA019322	REDUCIDA	B	CADIZ
TJA003390	A11027109	CA019691	REDUCIDA	B	CADIZ
TJA003390	A11027109	CA019688	REDUCIDA	B	CADIZ
TJA003390	A11027109	CA019689	REDUCIDA	B	CADIZ
TJA003390	A11027109	CA018809	REDUCIDA	B	CADIZ
TJA003390	A11027109	CA019693	REDUCIDA	B	CADIZ
TJA003390	A11027109	CA019918	REDUCIDA	B	CADIZ
TJA003390	A11027109	CA019162	REDUCIDA	B	CADIZ
TJA003390	A11027109	CA003957	REDUCIDA	B	CADIZ
TJA003390	A11027109	CA017822	REDUCIDA	B	CADIZ
TJA003390	A11027109	CA017823	REDUCIDA	B	CADIZ
TJA003390	A11027109	CA017818	REDUCIDA	B	CADIZ
TJA003390	A11027109	CA018810	REDUCIDA	B	CADIZ
TJA003390	A11027109	CA019316	REDUCIDA	B	CADIZ
TJA003390	A11027109	CA017816	REDUCIDA	B	CADIZ
TJA003390	A11027109	CA017824	REDUCIDA	B	CADIZ
TJA003390	A11027109	CA017817	REDUCIDA	B	CADIZ
TJA003390	A11027109	CA019669	REDUCIDA	B	CADIZ
AJA000144	B14115455	CO013144	REDUCIDA	B	CORDOBA
AJA000144	B14115455	CO011137	REDUCIDA	B	CORDOBA
AJA000144	B14115455	CO011133	REDUCIDA	B	CORDOBA
AJA000144	B14115455	CO011129	REDUCIDA	B	CORDOBA
AJA000144	B14115455	CO011126	REDUCIDA	B	CORDOBA
AJA000144	B14115455	CO011480	REDUCIDA	B	CORDOBA
AJA000144	B14115455	CO011479	REDUCIDA	B	CORDOBA
AJA000144	B14115455	CO011138	REDUCIDA	B	CORDOBA
AJA000144	B14115455	CO011136	REDUCIDA	B	CORDOBA
AJA000144	B14115455	CO011135	REDUCIDA	B	CORDOBA
AJA000144	B14115455	CO011134	REDUCIDA	B	CORDOBA
AJA000144	B14115455	CO011132	REDUCIDA	B	CORDOBA
AJA000144	B14115455	CO011131	REDUCIDA	B	CORDOBA
AJA000144	B14115455	CO011142	REDUCIDA	B	CORDOBA
AJA000144	B14115455	CO011689	REDUCIDA	B	CORDOBA
AJA000144	B14115455	CO013064	REDUCIDA	B	CORDOBA
AJA000144	B14115455	CO011141	REDUCIDA	B	CORDOBA
AJA000144	B14115455	CO013227	REDUCIDA	B	CORDOBA
AJA000144	B14115455	CO013103	REDUCIDA	B	CORDOBA
AJA000144	B14115455	CO013143	REDUCIDA	B	CORDOBA
AJA000144	B14115455	CO013066	REDUCIDA	B	CORDOBA
AJA000144	B14115455	CO013200	REDUCIDA	B	CORDOBA
AJA000144	B14115455	CO013201	REDUCIDA	B	CORDOBA
AJA000144	B14115455	CO011127	REDUCIDA	B	CORDOBA
AJA000144	B14115455	CO011130	REDUCIDA	B	CORDOBA
AJA000144	B14115455	CO011140	REDUCIDA	B	CORDOBA
AJA000144	B14115455	CO011143	REDUCIDA	B	CORDOBA
AJA000144	B14115455	CO011481	REDUCIDA	B	CORDOBA
AJA000144	B14115455	CO013123	REDUCIDA	B	CORDOBA
AJA000144	B14115455	CO013142	REDUCIDA	B	CORDOBA
AJA000144	B14115455	CO013141	REDUCIDA	B	CORDOBA
AJA000144	B14115455	CO011139	REDUCIDA	B	CORDOBA

ANEXO: Censo de máquinas autorizadas en el cuarto trimestre de 2020

EMPRESA	NIF	MATRICULA	TIPO CUOTA	TIPO DE MÁQUINA	PROVINCIA
AJA000144	B14115455	CO013059	REDUCIDA	B	CORDOBA
AJA000144	B14115455	CO013062	REDUCIDA	B	CORDOBA
AJA000144	B14115455	CO013063	REDUCIDA	B	CORDOBA
AJA000144	B14115455	CO013065	REDUCIDA	B	CORDOBA
AJA000170	A81109712	CO013217	REDUCIDA	B	CORDOBA
AJA000170	A81109712	CO009923	REDUCIDA	B	CORDOBA
AJA000170	A81109712	CO010827	REDUCIDA	B	CORDOBA
AJA000170	A81109712	CO010829	REDUCIDA	B	CORDOBA
AJA000170	A81109712	CO010830	REDUCIDA	B	CORDOBA
AJA000170	A81109712	CO010831	REDUCIDA	B	CORDOBA
AJA000170	A81109712	CO010832	REDUCIDA	B	CORDOBA
AJA000170	A81109712	CO011597	REDUCIDA	B	CORDOBA
AJA000170	A81109712	CO011598	REDUCIDA	B	CORDOBA
AJA000170	A81109712	CO011599	REDUCIDA	B	CORDOBA
AJA000170	A81109712	CO011600	REDUCIDA	B	CORDOBA
AJA000170	A81109712	CO011601	REDUCIDA	B	CORDOBA
AJA000170	A81109712	MA018928	REDUCIDA	B	CORDOBA
AJA000170	A81109712	MA018929	REDUCIDA	B	CORDOBA
AJA000170	A81109712	MA018930	REDUCIDA	B	CORDOBA
AJA000170	A81109712	CO002175	REDUCIDA	B	CORDOBA
AJA000170	A81109712	CO002461	REDUCIDA	B	CORDOBA
AJA000170	A81109712	CO008445	REDUCIDA	B	CORDOBA
AJA000170	A81109712	CO002459	REDUCIDA	B	CORDOBA
AJA000170	A81109712	CO009137	REDUCIDA	B	CORDOBA
AJA000170	A81109712	CO012814	REDUCIDA	B	CORDOBA
AJA000170	A81109712	CO003880	REDUCIDA	B	CORDOBA
AJA000170	A81109712	CO010879	REDUCIDA	B	CORDOBA
AJA000170	A81109712	CO011477	REDUCIDA	B	CORDOBA
AJA000170	A81109712	CO010826	REDUCIDA	B	CORDOBA
ECJ000024	A29039799	SE022367	REDUCIDA	B	CORDOBA
ECJ000024	A29039799	CO003274	REDUCIDA	B	CORDOBA
ECJ000024	A29039799	CO003287	REDUCIDA	B	CORDOBA
ECJ000024	A29039799	CO002079	REDUCIDA	B	CORDOBA
ECJ000024	A29039799	CO002829	REDUCIDA	B	CORDOBA
ECJ000024	A29039799	JA001849	REDUCIDA	B	CORDOBA
ECJ000024	A29039799	CO011929	REDUCIDA	B	CORDOBA
ECJ000024	A29039799	CO011926	REDUCIDA	B	CORDOBA
ECJ000024	A29039799	CO002581	REDUCIDA	B	CORDOBA
ECJ000024	A29039799	CO011761	REDUCIDA	B	CORDOBA
ECJ000024	A29039799	CO011917	REDUCIDA	B	CORDOBA
ECJ000024	A29039799	CO011925	REDUCIDA	B	CORDOBA
ECJ000024	A29039799	CO001903	REDUCIDA	B	CORDOBA
ECJ000024	A29039799	CO002381	REDUCIDA	B	CORDOBA
ECJ000024	A29039799	CO002667	REDUCIDA	B	CORDOBA
ECJ000024	A29039799	CO003166	REDUCIDA	B	CORDOBA
ECJ000024	A29039799	JA000693	REDUCIDA	B	CORDOBA
ECJ000024	A29039799	CO003149	REDUCIDA	B	CORDOBA
ECJ000024	A29039799	CO003398	REDUCIDA	B	CORDOBA
ECJ000024	A29039799	CO003420	REDUCIDA	B	CORDOBA
ECJ000024	A29039799	CO003431	REDUCIDA	B	CORDOBA
ECJ000024	A29039799	CO012127	REDUCIDA	B	CORDOBA
ECJ000024	A29039799	JA010434	REDUCIDA	B	CORDOBA
ECJ000024	A29039799	CO012144	REDUCIDA	B	CORDOBA
ECJ000024	A29039799	CO011843	REDUCIDA	B	CORDOBA
ECJ000024	A29039799	CO011995	REDUCIDA	B	CORDOBA



ANEXO: Censo de máquinas autorizadas en el cuarto trimestre de 2020

EMPRESA	NIF	MATRICULA	TIPO CUOTA	TIPO DE MÁQUINA	PROVINCIA
ECJ000024	A29039799	CO012078	REDUCIDA	B	CORDOBA
ECJ000024	A29039799	JA010325	REDUCIDA	B	CORDOBA
ECJ000024	A29039799	JA010387	REDUCIDA	B	CORDOBA
ECJ000024	A29039799	JA010388	REDUCIDA	B	CORDOBA
ECJ000024	A29039799	SE024414	REDUCIDA	B	CORDOBA
ECJ000024	A29039799	GR014327	REDUCIDA	B	CORDOBA
ECJ000024	A29039799	GR014325	REDUCIDA	B	CORDOBA
ECJ000024	A29039799	CO011993	REDUCIDA	B	CORDOBA
ECJ000024	A29039799	CO011994	REDUCIDA	B	CORDOBA
ECJ000024	A29039799	CO011858	REDUCIDA	B	CORDOBA
ECJ000024	A29039799	CO011991	REDUCIDA	B	CORDOBA
ECJ000024	A29039799	CO004177	REDUCIDA	B	CORDOBA
ECJ000024	A29039799	JA010363	REDUCIDA	B	CORDOBA
ECJ000024	A29039799	CO011775	REDUCIDA	B	CORDOBA
ECJ000024	A29039799	CO009833	REDUCIDA	B	CORDOBA
ECJ000024	A29039799	CO012051	REDUCIDA	B	CORDOBA
ECJ000024	A29039799	CO002121	REDUCIDA	B	CORDOBA
ECJ000024	A29039799	CO011988	REDUCIDA	B	CORDOBA
ECJ000024	A29039799	CO011989	REDUCIDA	B	CORDOBA
ECJ000024	A29039799	CO003155	REDUCIDA	B	CORDOBA
ECJ000024	A29039799	CO012146	REDUCIDA	B	CORDOBA
ECJ000024	A29039799	CO011748	REDUCIDA	B	CORDOBA
ECJ000024	A29039799	CO003176	REDUCIDA	B	CORDOBA
ECJ000024	A29039799	HU004582	REDUCIDA	B	CORDOBA
ECJ000024	A29039799	CO001231	REDUCIDA	B	CORDOBA
ECJ000024	A29039799	CO001860	REDUCIDA	B	CORDOBA
ECJ000024	A29039799	GR011804	REDUCIDA	B	CORDOBA
ECJ000024	A29039799	JA000235	REDUCIDA	B	CORDOBA
ECJ000024	A29039799	JA001196	REDUCIDA	B	CORDOBA
ECJ000024	A29039799	CO008579	REDUCIDA	B	CORDOBA
ECJ000024	A29039799	CO011749	REDUCIDA	B	CORDOBA
ECJ000024	A29039799	AL002142	REDUCIDA	B	CORDOBA
ECJ000024	A29039799	SE020490	REDUCIDA	B	CORDOBA
ECJ000024	A29039799	CO000509	REDUCIDA	B	CORDOBA
ECJ000024	A29039799	CO000526	REDUCIDA	B	CORDOBA
ECJ000024	A29039799	CO001228	REDUCIDA	B	CORDOBA
ECJ000024	A29039799	CO001235	REDUCIDA	B	CORDOBA
ECJ000024	A29039799	CO001349	REDUCIDA	B	CORDOBA
ECJ000024	A29039799	CO001689	REDUCIDA	B	CORDOBA
ECJ000024	A29039799	CO001690	REDUCIDA	B	CORDOBA
ECJ000024	A29039799	CO001708	REDUCIDA	B	CORDOBA
ECJ000024	A29039799	CO001784	REDUCIDA	B	CORDOBA
ECJ000024	A29039799	CO001814	REDUCIDA	B	CORDOBA
ECJ000024	A29039799	CO001684	REDUCIDA	B	CORDOBA
ECJ000024	A29039799	CO002933	REDUCIDA	B	CORDOBA
ECJ000024	A29039799	CO002977	REDUCIDA	B	CORDOBA
ECJ000024	A29039799	CO003179	REDUCIDA	B	CORDOBA
ECJ000024	A29039799	CO003219	REDUCIDA	B	CORDOBA
ECJ000024	A29039799	CO003272	REDUCIDA	B	CORDOBA
ECJ000024	A29039799	CO003281	REDUCIDA	B	CORDOBA
ECJ000024	A29039799	JA003342	REDUCIDA	B	CORDOBA
ECJ000024	A29039799	JA000514	REDUCIDA	B	CORDOBA
ECJ000024	A29039799	CO001233	REDUCIDA	B	CORDOBA
ECJ000024	A29039799	CO001286	REDUCIDA	B	CORDOBA
ECJ000024	A29039799	CO001333	REDUCIDA	B	CORDOBA

ANEXO: Censo de máquinas autorizadas en el cuarto trimestre de 2020

EMPRESA	NIF	MATRICULA	TIPO CUOTA	TIPO DE MÁQUINA	PROVINCIA
ECJ000024	A29039799	CO001720	REDUCIDA	B	CORDOBA
ECJ000024	A29039799	CO001744	REDUCIDA	B	CORDOBA
ECJ000024	A29039799	CO001824	REDUCIDA	B	CORDOBA
ECJ000024	A29039799	CO003183	REDUCIDA	B	CORDOBA
ECJ000024	A29039799	CO003206	REDUCIDA	B	CORDOBA
ECJ000024	A29039799	CO003221	REDUCIDA	B	CORDOBA
ECJ000024	A29039799	CO003276	REDUCIDA	B	CORDOBA
ECJ000024	A29039799	CO003308	REDUCIDA	B	CORDOBA
ECJ000024	A29039799	CO003342	REDUCIDA	B	CORDOBA
ECJ000024	A29039799	CO003384	REDUCIDA	B	CORDOBA
ECJ000024	A29039799	CO003790	REDUCIDA	B	CORDOBA
ECJ000024	A29039799	CO003973	REDUCIDA	B	CORDOBA
ECJ000024	A29039799	CO001908	REDUCIDA	B	CORDOBA
ECJ000024	A29039799	CO002556	REDUCIDA	B	CORDOBA
ECJ000024	A29039799	CO002582	REDUCIDA	B	CORDOBA
ECJ000024	A29039799	CO002738	REDUCIDA	B	CORDOBA
ECJ000024	A29039799	CO012067	REDUCIDA	B	CORDOBA
ECJ000024	A29039799	CO003193	REDUCIDA	B	CORDOBA
ECJ000024	A29039799	JA002100	REDUCIDA	B	CORDOBA
ECJ000024	A29039799	CO001225	REDUCIDA	B	CORDOBA
ECJ000024	A29039799	CO002164	REDUCIDA	B	CORDOBA
ECJ000024	A29039799	CO008580	REDUCIDA	B	CORDOBA
ECJ000024	A29039799	JA002567	REDUCIDA	B	CORDOBA
ECJ000024	A29039799	CO003277	REDUCIDA	B	CORDOBA
ECJ000024	A29039799	CO003172	REDUCIDA	B	CORDOBA
ECJ000024	A29039799	CO003140	REDUCIDA	B	CORDOBA
ECJ000024	A29039799	CO003441	REDUCIDA	B	CORDOBA
ECJ000024	A29039799	CO003448	REDUCIDA	B	CORDOBA
ECJ000024	A29039799	CO001853	REDUCIDA	B	CORDOBA
ECJ000024	A29039799	CO003462	REDUCIDA	B	CORDOBA
ECJ000024	A29039799	CO000501	REDUCIDA	B	CORDOBA
ECJ000024	A29039799	CO000502	REDUCIDA	B	CORDOBA
ECJ000024	A29039799	CO000515	REDUCIDA	B	CORDOBA
ECJ000024	A29039799	CO002209	REDUCIDA	B	CORDOBA
ECJ000024	A29039799	CO002498	REDUCIDA	B	CORDOBA
ECJ000024	A29039799	CO002808	REDUCIDA	B	CORDOBA
ECJ000024	A29039799	CO003208	REDUCIDA	B	CORDOBA
ECJ000024	A29039799	CO003295	REDUCIDA	B	CORDOBA
ECJ000024	A29039799	CO003413	REDUCIDA	B	CORDOBA
ECJ000024	A29039799	CO003428	REDUCIDA	B	CORDOBA
ECJ000024	A29039799	SE021785	REDUCIDA	B	CORDOBA
ECJ000024	A29039799	SE027085	REDUCIDA	B	CORDOBA
ECJ000024	A29039799	CO001845	REDUCIDA	B	CORDOBA
ECJ000024	A29039799	SE007383	REDUCIDA	B	CORDOBA
ECJ000024	A29039799	CO000514	REDUCIDA	B	CORDOBA
ECJ000024	A29039799	CO011986	REDUCIDA	B	CORDOBA
ECJ000024	A29039799	CO002523	REDUCIDA	B	CORDOBA
ECJ000024	A29039799	CO003282	REDUCIDA	B	CORDOBA
ECJ000024	A29039799	CO001943	REDUCIDA	B	CORDOBA
ECJ000024	A29039799	CO001691	REDUCIDA	B	CORDOBA
ECJ000024	A29039799	CO002693	REDUCIDA	B	CORDOBA
ECJ000024	A29039799	CO011464	REDUCIDA	B	CORDOBA
ECJ000024	A29039799	CO011469	REDUCIDA	B	CORDOBA
ECJ000024	A29039799	CO011489	REDUCIDA	B	CORDOBA
ECJ000024	A29039799	JA001199	REDUCIDA	B	CORDOBA

ANEXO: Censo de máquinas autorizadas en el cuarto trimestre de 2020

EMPRESA	NIF	MATRICULA	TIPO CUOTA	TIPO DE MÁQUINA	PROVINCIA
ECJ000024	A29039799	CO001196	REDUCIDA	B	CORDOBA
ECJ000024	A29039799	CO003882	REDUCIDA	B	CORDOBA
ECJ000024	A29039799	JA009856	REDUCIDA	B	CORDOBA
ECJ000024	A29039799	CO003404	REDUCIDA	B	CORDOBA
ECJ000024	A29039799	CO001197	REDUCIDA	B	CORDOBA
ECJ000024	A29039799	CO001813	REDUCIDA	B	CORDOBA
ECJ000024	A29039799	CO001896	REDUCIDA	B	CORDOBA
ECJ000024	A29039799	JA000282	REDUCIDA	B	CORDOBA
ECJ000024	A29039799	JA000950	REDUCIDA	B	CORDOBA
ECJ000024	A29039799	CO001723	REDUCIDA	B	CORDOBA
ECJ000024	A29039799	CO003144	REDUCIDA	B	CORDOBA
ECJ000024	A29039799	CO001096	REDUCIDA	B	CORDOBA
ECJ000024	A29039799	CO001335	REDUCIDA	B	CORDOBA
ECJ000024	A29039799	CO001397	REDUCIDA	B	CORDOBA
ECJ000024	A29039799	CO002851	REDUCIDA	B	CORDOBA
ECJ000024	A29039799	CO010627	REDUCIDA	B	CORDOBA
ECJ000024	A29039799	SE007315	REDUCIDA	B	CORDOBA
ECJ000024	A29039799	SE007656	REDUCIDA	B	CORDOBA
ECJ000024	A29039799	JA000222	REDUCIDA	B	CORDOBA
ECJ000024	A29039799	CO003827	REDUCIDA	B	CORDOBA
ECJ000024	A29039799	CO001428	REDUCIDA	B	CORDOBA
ECJ000024	A29039799	CO003045	REDUCIDA	B	CORDOBA
ECJ000024	A29039799	CO001325	REDUCIDA	B	CORDOBA
ECJ000024	A29039799	CO001433	REDUCIDA	B	CORDOBA
ECJ000024	A29039799	CO003311	REDUCIDA	B	CORDOBA
ECJ000024	A29039799	CO002976	REDUCIDA	B	CORDOBA
ECJ000024	A29039799	JA002494	REDUCIDA	B	CORDOBA
ECJ000024	A29039799	CO000759	REDUCIDA	B	CORDOBA
ECJ000024	A29039799	CO002730	REDUCIDA	B	CORDOBA
ECJ000024	A29039799	SE004786	REDUCIDA	B	CORDOBA
ECJ000024	A29039799	JA002504	REDUCIDA	B	CORDOBA
ECJ000024	A29039799	CO002921	REDUCIDA	B	CORDOBA
ECJ000024	A29039799	CO003184	REDUCIDA	B	CORDOBA
ECJ000024	A29039799	CO009134	REDUCIDA	B	CORDOBA
ECJ000024	A29039799	CO011778	REDUCIDA	B	CORDOBA
ECJ000024	A29039799	JA005366	REDUCIDA	B	CORDOBA
ECJ000024	A29039799	JA000106	REDUCIDA	B	CORDOBA
ECJ000024	A29039799	JA002951	REDUCIDA	B	CORDOBA
ECJ000024	A29039799	CO001256	REDUCIDA	B	CORDOBA
ECJ000024	A29039799	CO010117	REDUCIDA	B	CORDOBA
ECJ000024	A29039799	CO010936	REDUCIDA	B	CORDOBA
ECJ000024	A29039799	CO001216	REDUCIDA	B	CORDOBA
ECJ000024	A29039799	CO001370	REDUCIDA	B	CORDOBA
ECJ000024	A29039799	CO001454	REDUCIDA	B	CORDOBA
ECJ000024	A29039799	CO001879	REDUCIDA	B	CORDOBA
ECJ000024	A29039799	CO002580	REDUCIDA	B	CORDOBA
ECJ000024	A29039799	CO003031	REDUCIDA	B	CORDOBA
ECJ000024	A29039799	CO003314	REDUCIDA	B	CORDOBA
ECJ000024	A29039799	CO003337	REDUCIDA	B	CORDOBA
ECJ000024	A29039799	CO003353	REDUCIDA	B	CORDOBA
ECJ000024	A29039799	CO003430	REDUCIDA	B	CORDOBA
ECJ000024	A29039799	JA002273	REDUCIDA	B	CORDOBA
ECJ000024	A29039799	CO003150	REDUCIDA	B	CORDOBA
ECJ000024	A29039799	CO003440	REDUCIDA	B	CORDOBA
ECJ000024	A29039799	CO003844	REDUCIDA	B	CORDOBA

ANEXO: Censo de máquinas autorizadas en el cuarto trimestre de 2020

EMPRESA	NIF	MATRICULA	TIPO CUOTA	TIPO DE MÁQUINA	PROVINCIA
ECJ000024	A29039799	CO001371	REDUCIDA	B	CORDOBA
ECJ000024	A29039799	CO003318	REDUCIDA	B	CORDOBA
ECJ000024	A29039799	CO002950	REDUCIDA	B	CORDOBA
ECJ000024	A29039799	CO003457	REDUCIDA	B	CORDOBA
ECJ000024	A29039799	CO000891	REDUCIDA	B	CORDOBA
ECJ000024	A29039799	CO001826	REDUCIDA	B	CORDOBA
ECJ000024	A29039799	CO003260	REDUCIDA	B	CORDOBA
ECJ000024	A29039799	CO001361	REDUCIDA	B	CORDOBA
ECJ000024	A29039799	CO001453	REDUCIDA	B	CORDOBA
ECJ000024	A29039799	CO001873	REDUCIDA	B	CORDOBA
ECJ000024	A29039799	JA000095	REDUCIDA	B	CORDOBA
ECJ000024	A29039799	JA000368	REDUCIDA	B	CORDOBA
ECJ000024	A29039799	CO001366	REDUCIDA	B	CORDOBA
ECJ000024	A29039799	CO001738	REDUCIDA	B	CORDOBA
ECJ000024	A29039799	CO001794	REDUCIDA	B	CORDOBA
ECJ000024	A29039799	CO000508	REDUCIDA	B	CORDOBA
ECJ000024	A29039799	CO001685	REDUCIDA	B	CORDOBA
ECJ000024	A29039799	CO001709	REDUCIDA	B	CORDOBA
ECJ000024	A29039799	CO001360	REDUCIDA	B	CORDOBA
ECJ000024	A29039799	CO001942	REDUCIDA	B	CORDOBA
ECJ000024	A29039799	CO002707	REDUCIDA	B	CORDOBA
ECJ000024	A29039799	CO003285	REDUCIDA	B	CORDOBA
ECJ000024	A29039799	JA000367	REDUCIDA	B	CORDOBA
ECJ000024	A29039799	CO003796	REDUCIDA	B	CORDOBA
ECJ000024	A29039799	CO003054	REDUCIDA	B	CORDOBA
ECJ000024	A29039799	JA002611	REDUCIDA	B	CORDOBA
ECJ000024	A29039799	CO002981	REDUCIDA	B	CORDOBA
ECJ000024	A29039799	CO003039	REDUCIDA	B	CORDOBA
ECJ000024	A29039799	CO001729	REDUCIDA	B	CORDOBA
ECJ000024	A29039799	CO003597	REDUCIDA	B	CORDOBA
ECJ000024	A29039799	CO001912	REDUCIDA	B	CORDOBA
ECJ000024	A29039799	CO003268	REDUCIDA	B	CORDOBA
ECJ000024	A29039799	CO009968	REDUCIDA	B	CORDOBA
ECJ000024	A29039799	SE024483	REDUCIDA	B	CORDOBA
ECJ000024	A29039799	CO000604	REDUCIDA	B	CORDOBA
ECJ000024	A29039799	CO001060	REDUCIDA	B	CORDOBA
ECJ000024	A29039799	CO001739	REDUCIDA	B	CORDOBA
ECJ000024	A29039799	CO003043	REDUCIDA	B	CORDOBA
ECJ000024	A29039799	JA008253	REDUCIDA	B	CORDOBA
ECJ000024	A29039799	CO001880	REDUCIDA	B	CORDOBA
ECJ000024	A29039799	CO002535	REDUCIDA	B	CORDOBA
ECJ000024	A29039799	CO002692	REDUCIDA	B	CORDOBA
ECJ000024	A29039799	CO002807	REDUCIDA	B	CORDOBA
ECJ000024	A29039799	CO003055	REDUCIDA	B	CORDOBA
ECJ000024	A29039799	CO001874	REDUCIDA	B	CORDOBA
ECJ000024	A29039799	CO001878	REDUCIDA	B	CORDOBA
ECJ000024	A29039799	CO003278	REDUCIDA	B	CORDOBA
ECJ000024	A29039799	CO003050	REDUCIDA	B	CORDOBA
ECJ000024	A29039799	CO003275	REDUCIDA	B	CORDOBA
ECJ000024	A29039799	CO003832	REDUCIDA	B	CORDOBA
ECJ000024	A29039799	JA002099	REDUCIDA	B	CORDOBA
ECJ000024	A29039799	CO000525	REDUCIDA	B	CORDOBA
ECJ000024	A29039799	MA004430	REDUCIDA	B	CORDOBA
ECJ000024	A29039799	MA005427	REDUCIDA	B	CORDOBA
ECJ000024	A29039799	CO001368	REDUCIDA	B	CORDOBA

ANEXO: Censo de máquinas autorizadas en el cuarto trimestre de 2020

EMPRESA	NIF	MATRICULA	TIPO CUOTA	TIPO DE MÁQUINA	PROVINCIA
ECJ000024	A29039799	CO003033	REDUCIDA	B	CORDOBA
ECJ000024	A29039799	JA001014	REDUCIDA	B	CORDOBA
ECJ000024	A29039799	JA009173	REDUCIDA	B	CORDOBA
ECJ000024	A29039799	SE000528	REDUCIDA	B	CORDOBA
ECJ000341	B14100861	CO000650	REDUCIDA	B	CORDOBA
ECJ000341	B14100861	CO000654	REDUCIDA	B	CORDOBA
ECJ000341	B14100861	CO013021	REDUCIDA	B	CORDOBA
ECJ000341	B14100861	CO011835	REDUCIDA	B	CORDOBA
ECJ000341	B14100861	CO003911	REDUCIDA	B	CORDOBA
ECJ000341	B14100861	CO000653	REDUCIDA	B	CORDOBA
ECJ000341	B14100861	CO002999	REDUCIDA	B	CORDOBA
ECJ000341	B14100861	CO002901	REDUCIDA	B	CORDOBA
ECJ000341	B14100861	CO000093	REDUCIDA	B	CORDOBA
ECJ000341	B14100861	CO012786	REDUCIDA	B	CORDOBA
ECJ000341	B14100861	CO011381	REDUCIDA	B	CORDOBA
ECJ000378	B23060528	JA000236	REDUCIDA	B	CORDOBA
ECJ000378	B23060528	JA002258	REDUCIDA	B	CORDOBA
ECJ000378	B23060528	CO011791	REDUCIDA	B	CORDOBA
ECJ000378	B23060528	SE021309	REDUCIDA	B	CORDOBA
ECJ000378	B23060528	CO011559	REDUCIDA	B	CORDOBA
ECJ000378	B23060528	SE000736	REDUCIDA	B	CORDOBA
ECJ000378	B23060528	CO001817	REDUCIDA	B	CORDOBA
ECJ000378	B23060528	CO003180	REDUCIDA	B	CORDOBA
ECJ000378	B23060528	CO003178	REDUCIDA	B	CORDOBA
ECJ000378	B23060528	CO011690	REDUCIDA	B	CORDOBA
ECJ000378	B23060528	CO003286	REDUCIDA	B	CORDOBA
ECJ000378	B23060528	JA010203	REDUCIDA	B	CORDOBA
ECJ000378	B23060528	CO011698	REDUCIDA	B	CORDOBA
ECJ000378	B23060528	CO010941	REDUCIDA	B	CORDOBA
ECJ000378	B23060528	CO010942	REDUCIDA	B	CORDOBA
ECJ000378	B23060528	SE004811	REDUCIDA	B	CORDOBA
ECJ000378	B23060528	CO003455	REDUCIDA	B	CORDOBA
ECJ000378	B23060528	CO011369	REDUCIDA	B	CORDOBA
ECJ000378	B23060528	JA008247	REDUCIDA	B	CORDOBA
ECJ000378	B23060528	CO012178	REDUCIDA	B	CORDOBA
ECJ000378	B23060528	CO013159	REDUCIDA	B	CORDOBA
ECJ000378	B23060528	CO011408	REDUCIDA	B	CORDOBA
ECJ000378	B23060528	CO011399	REDUCIDA	B	CORDOBA
ECJ000378	B23060528	CO011400	REDUCIDA	B	CORDOBA
ECJ000378	B23060528	CO011401	REDUCIDA	B	CORDOBA
ECJ000378	B23060528	CO011409	REDUCIDA	B	CORDOBA
ECJ000378	B23060528	CO011411	REDUCIDA	B	CORDOBA
ECJ000378	B23060528	CO011485	REDUCIDA	B	CORDOBA
ECJ000378	B23060528	CO013030	REDUCIDA	B	CORDOBA
ECJ000378	B23060528	SE017903	REDUCIDA	B	CORDOBA
ECJ000378	B23060528	CO013130	REDUCIDA	B	CORDOBA
ECJ000378	B23060528	CO013113	REDUCIDA	B	CORDOBA
ECJ000378	B23060528	CO013128	REDUCIDA	B	CORDOBA
ECJ000378	B23060528	CO013129	REDUCIDA	B	CORDOBA
ECJ000378	B23060528	CO013124	REDUCIDA	B	CORDOBA
ECJ000378	B23060528	JA001862	REDUCIDA	B	CORDOBA
ECJ000378	B23060528	GR009513	REDUCIDA	B	CORDOBA
ECJ000378	B23060528	CO002745	REDUCIDA	B	CORDOBA
ECJ000378	B23060528	CO003352	REDUCIDA	B	CORDOBA
ECJ000378	B23060528	CO011679	REDUCIDA	B	CORDOBA

ANEXO: Censo de máquinas autorizadas en el cuarto trimestre de 2020

EMPRESA	NIF	MATRICULA	TIPO CUOTA	TIPO DE MÁQUINA	PROVINCIA
ECJ000378	B23060528	CO013244	REDUCIDA	B	CORDOBA
ECJ000378	B23060528	CO011410	REDUCIDA	B	CORDOBA
ECJ000378	B23060528	JA001578	REDUCIDA	B	CORDOBA
ECJ000378	B23060528	CO013126	REDUCIDA	B	CORDOBA
ECJ000378	B23060528	CO013127	REDUCIDA	B	CORDOBA
ECJ000378	B23060528	JA010097	REDUCIDA	B	CORDOBA
ECJ000378	B23060528	CO012041	REDUCIDA	B	CORDOBA
ECJ000378	B23060528	CO001793	REDUCIDA	B	CORDOBA
ECJ000378	B23060528	JA000363	REDUCIDA	B	CORDOBA
ECJ000378	B23060528	CO001750	REDUCIDA	B	CORDOBA
ECJ000597	B14103808	CO000706	REDUCIDA	B	CORDOBA
ECJ000597	B14103808	CO002448	REDUCIDA	B	CORDOBA
ECJ000597	B14103808	CO001843	REDUCIDA	B	CORDOBA
ECJ000597	B14103808	CO000087	REDUCIDA	B	CORDOBA
ECJ000597	B14103808	CO002372	REDUCIDA	B	CORDOBA
ECJ000597	B14103808	CO000703	REDUCIDA	B	CORDOBA
ECJ000597	B14103808	CO000712	REDUCIDA	B	CORDOBA
ECJ000597	B14103808	CO000711	REDUCIDA	B	CORDOBA
ECJ000597	B14103808	CO002446	REDUCIDA	B	CORDOBA
ECJ000597	B14103808	CO000698	REDUCIDA	B	CORDOBA
ECJ000597	B14103808	CO000700	REDUCIDA	B	CORDOBA
ECJ000597	B14103808	CO002477	REDUCIDA	B	CORDOBA
ECJ000597	B14103808	CO000710	REDUCIDA	B	CORDOBA
ECJ000597	B14103808	CO011966	REDUCIDA	B	CORDOBA
ECJ000597	B14103808	CO000704	REDUCIDA	B	CORDOBA
ECJ000597	B14103808	CO000699	REDUCIDA	B	CORDOBA
ECJ000597	B14103808	CO002447	REDUCIDA	B	CORDOBA
ECJ000597	B14103808	CO000086	REDUCIDA	B	CORDOBA
ECJ000597	B14103808	CO002443	REDUCIDA	B	CORDOBA
ECJ000597	B14103808	CO002664	REDUCIDA	B	CORDOBA
ECJ000597	B14103808	CO002442	REDUCIDA	B	CORDOBA
ECJ000690	B14100903	CO000070	REDUCIDA	B	CORDOBA
ECJ000690	B14100903	CO001061	REDUCIDA	B	CORDOBA
ECJ000755	B14100853	CO002426	REDUCIDA	B	CORDOBA
ECJ000755	B14100853	CO002467	REDUCIDA	B	CORDOBA
ECJ000755	B14100853	CO011691	REDUCIDA	B	CORDOBA
ECJ000755	B14100853	CO002537	REDUCIDA	B	CORDOBA
ECJ000755	B14100853	CO003187	REDUCIDA	B	CORDOBA
ECJ000755	B14100853	CO002399	REDUCIDA	B	CORDOBA
ECJ000755	B14100853	CO002434	REDUCIDA	B	CORDOBA
ECJ000755	B14100853	CO012922	REDUCIDA	B	CORDOBA
ECJ000755	B14100853	CO012626	REDUCIDA	B	CORDOBA
ECJ001147	B14101570	CO012180	REDUCIDA	B	CORDOBA
ECJ001147	B14101570	CO001650	REDUCIDA	B	CORDOBA
ECJ001147	B14101570	CO001692	REDUCIDA	B	CORDOBA
ECJ001147	B14101570	CO009299	REDUCIDA	B	CORDOBA
ECJ001147	B14101570	CO009962	REDUCIDA	B	CORDOBA
ECJ001147	B14101570	CO001567	REDUCIDA	B	CORDOBA
ECJ001147	B14101570	CO001621	REDUCIDA	B	CORDOBA
ECJ001147	B14101570	CO012077	REDUCIDA	B	CORDOBA
ECJ001147	B14101570	CO001667	REDUCIDA	B	CORDOBA
ECJ001147	B14101570	CO012810	REDUCIDA	B	CORDOBA
ECJ001147	B14101570	CO012811	REDUCIDA	B	CORDOBA
ECJ001147	B14101570	CO013241	REDUCIDA	B	CORDOBA
ECJ001147	B14101570	CO001570	REDUCIDA	B	CORDOBA

ANEXO: Censo de máquinas autorizadas en el cuarto trimestre de 2020

EMPRESA	NIF	MATRICULA	TIPO CUOTA	TIPO DE MÁQUINA	PROVINCIA
ECJ001147	B14101570	CO011797	REDUCIDA	B	CORDOBA
ECJ001147	B14101570	CO000029	REDUCIDA	B	CORDOBA
ECJ001147	B14101570	CO013240	REDUCIDA	B	CORDOBA
ECJ001147	B14101570	CO000048	REDUCIDA	B	CORDOBA
ECJ001147	B14101570	CO000386	REDUCIDA	B	CORDOBA
ECJ001147	B14101570	CO001525	REDUCIDA	B	CORDOBA
ECJ001147	B14101570	CO001627	REDUCIDA	B	CORDOBA
ECJ001147	B14101570	CO012152	REDUCIDA	B	CORDOBA
ECJ001147	B14101570	CO009847	REDUCIDA	B	CORDOBA
ECJ001147	B14101570	CO009851	REDUCIDA	B	CORDOBA
ECJ001147	B14101570	CO010378	REDUCIDA	B	CORDOBA
ECJ001147	B14101570	CO002844	REDUCIDA	B	CORDOBA
ECJ001147	B14101570	CO002860	REDUCIDA	B	CORDOBA
ECJ001147	B14101570	CO011204	REDUCIDA	B	CORDOBA
ECJ001147	B14101570	CO011366	REDUCIDA	B	CORDOBA
ECJ001147	B14101570	CO002093	REDUCIDA	B	CORDOBA
ECJ001147	B14101570	CO008956	REDUCIDA	B	CORDOBA
ECJ001147	B14101570	CO008959	REDUCIDA	B	CORDOBA
ECJ001147	B14101570	CO009560	REDUCIDA	B	CORDOBA
ECJ001147	B14101570	CO011298	REDUCIDA	B	CORDOBA
ECJ001147	B14101570	CO002651	REDUCIDA	B	CORDOBA
ECJ001147	B14101570	CO012808	REDUCIDA	B	CORDOBA
ECJ001147	B14101570	CO001655	REDUCIDA	B	CORDOBA
ECJ001147	B14101570	CO002390	REDUCIDA	B	CORDOBA
ECJ001147	B14101570	CO011787	REDUCIDA	B	CORDOBA
ECJ001147	B14101570	CO012794	REDUCIDA	B	CORDOBA
ECJ001147	B14101570	CO012809	REDUCIDA	B	CORDOBA
ECJ001147	B14101570	CO000385	REDUCIDA	B	CORDOBA
ECJ001147	B14101570	CO001495	REDUCIDA	B	CORDOBA
ECJ001147	B14101570	CO001508	REDUCIDA	B	CORDOBA
ECJ001147	B14101570	CO001547	REDUCIDA	B	CORDOBA
ECJ001147	B14101570	CO001594	REDUCIDA	B	CORDOBA
ECJ001147	B14101570	CO001606	REDUCIDA	B	CORDOBA
ECJ001147	B14101570	CO001625	REDUCIDA	B	CORDOBA
ECJ001147	B14101570	CO001520	REDUCIDA	B	CORDOBA
ECJ001147	B14101570	CO002392	REDUCIDA	B	CORDOBA
ECJ001147	B14101570	CO011093	REDUCIDA	B	CORDOBA
ECJ001147	B14101570	CO011786	REDUCIDA	B	CORDOBA
ECJ001147	B14101570	CO000784	REDUCIDA	B	CORDOBA
ECJ001147	B14101570	CO000810	REDUCIDA	B	CORDOBA
ECJ001147	B14101570	CO001000	REDUCIDA	B	CORDOBA
ECJ001147	B14101570	CO001472	REDUCIDA	B	CORDOBA
ECJ001147	B14101570	CO001573	REDUCIDA	B	CORDOBA
ECJ001147	B14101570	CO001638	REDUCIDA	B	CORDOBA
ECJ001147	B14101570	CO001662	REDUCIDA	B	CORDOBA
ECJ001147	B14101570	CO009557	REDUCIDA	B	CORDOBA
ECJ001147	B14101570	CO001468	REDUCIDA	B	CORDOBA
ECJ001147	B14101570	CO000783	REDUCIDA	B	CORDOBA
ECJ001147	B14101570	CO001462	REDUCIDA	B	CORDOBA
ECJ001147	B14101570	CO001465	REDUCIDA	B	CORDOBA
ECJ001147	B14101570	CO001483	REDUCIDA	B	CORDOBA
ECJ001147	B14101570	CO001658	REDUCIDA	B	CORDOBA
ECJ001147	B14101570	CO001926	REDUCIDA	B	CORDOBA
ECJ001147	B14101570	CO002336	REDUCIDA	B	CORDOBA
ECJ001147	B14101570	CO002395	REDUCIDA	B	CORDOBA

ANEXO: Censo de máquinas autorizadas en el cuarto trimestre de 2020

EMPRESA	NIF	MATRICULA	TIPO CUOTA	TIPO DE MÁQUINA	PROVINCIA
ECJ001147	B14101570	CO002845	REDUCIDA	B	CORDOBA
ECJ001147	B14101570	CO008866	REDUCIDA	B	CORDOBA
ECJ001147	B14101570	CO009374	REDUCIDA	B	CORDOBA
ECJ001147	B14101570	CO001463	REDUCIDA	B	CORDOBA
ECJ001147	B14101570	CO001487	REDUCIDA	B	CORDOBA
ECJ001147	B14101570	CO001566	REDUCIDA	B	CORDOBA
ECJ001147	B14101570	CO001578	REDUCIDA	B	CORDOBA
ECJ001147	B14101570	CO001664	REDUCIDA	B	CORDOBA
ECJ001147	B14101570	CO009566	REDUCIDA	B	CORDOBA
ECJ001147	B14101570	CO000028	REDUCIDA	B	CORDOBA
ECJ001147	B14101570	CO001622	REDUCIDA	B	CORDOBA
ECJ001147	B14101570	CO001457	REDUCIDA	B	CORDOBA
ECJ001147	B14101570	CO000637	REDUCIDA	B	CORDOBA
ECJ001147	B14101570	CO000782	REDUCIDA	B	CORDOBA
ECJ001147	B14101570	CO002253	REDUCIDA	B	CORDOBA
ECJ001147	B14101570	CO009800	REDUCIDA	B	CORDOBA
ECJ001147	B14101570	CO001639	REDUCIDA	B	CORDOBA
ECJ001147	B14101570	CO012154	REDUCIDA	B	CORDOBA
ECJ001147	B14101570	CO001551	REDUCIDA	B	CORDOBA
ECJ001147	B14101570	CO001476	REDUCIDA	B	CORDOBA
ECJ001147	B14101570	MA021001	REDUCIDA	B	CORDOBA
ECJ001147	B14101570	CO011885	REDUCIDA	B	CORDOBA
ECJ001147	B14101570	CO011930	REDUCIDA	B	CORDOBA
ECJ001147	B14101570	CO000119	REDUCIDA	B	CORDOBA
ECJ001147	B14101570	CO011785	REDUCIDA	B	CORDOBA
ECJ001147	B14101570	CO011790	REDUCIDA	B	CORDOBA
ECJ001147	B14101570	CO011788	REDUCIDA	B	CORDOBA
ECJ001147	B14101570	CO012173	REDUCIDA	B	CORDOBA
ECJ001147	B14101570	CO001507	REDUCIDA	B	CORDOBA
ECJ001147	B14101570	CO002674	REDUCIDA	B	CORDOBA
ECJ001147	B14101570	CO001640	REDUCIDA	B	CORDOBA
ECJ001147	B14101570	CO010374	REDUCIDA	B	CORDOBA
ECJ001147	B14101570	CO011796	REDUCIDA	B	CORDOBA
ECJ001147	B14101570	CO001580	REDUCIDA	B	CORDOBA
ECJ001147	B14101570	CO000787	REDUCIDA	B	CORDOBA
ECJ001147	B14101570	CO002843	REDUCIDA	B	CORDOBA
ECJ001147	B14101570	CO001500	REDUCIDA	B	CORDOBA
ECJ001147	B14101570	CO001506	REDUCIDA	B	CORDOBA
ECJ001147	B14101570	CO001646	REDUCIDA	B	CORDOBA
ECJ001147	B14101570	CO009362	REDUCIDA	B	CORDOBA
ECJ001147	B14101570	CO001490	REDUCIDA	B	CORDOBA
ECJ001147	B14101570	CO001693	REDUCIDA	B	CORDOBA
ECJ001147	B14101570	CO002922	REDUCIDA	B	CORDOBA
ECJ001147	B14101570	CO012093	REDUCIDA	B	CORDOBA
ECJ001147	B14101570	MA014099	REDUCIDA	B	CORDOBA
ECJ001147	B14101570	CO011789	REDUCIDA	B	CORDOBA
ECJ001147	B14101570	CO001648	REDUCIDA	B	CORDOBA
ECJ001147	B14101570	CO012172	REDUCIDA	B	CORDOBA
ECJ001147	B14101570	CO012147	REDUCIDA	B	CORDOBA
ECJ001147	B14101570	CO012171	REDUCIDA	B	CORDOBA
ECJ001147	B14101570	CO012170	REDUCIDA	B	CORDOBA
ECJ001147	B14101570	CO012149	REDUCIDA	B	CORDOBA
ECJ001147	B14101570	CO008650	REDUCIDA	B	CORDOBA
ECJ001147	B14101570	CO012168	REDUCIDA	B	CORDOBA
ECJ001147	B14101570	CO001558	REDUCIDA	B	CORDOBA



ANEXO: Censo de máquinas autorizadas en el cuarto trimestre de 2020

EMPRESA	NIF	MATRICULA	TIPO CUOTA	TIPO DE MÁQUINA	PROVINCIA
ECJ001147	B14101570	CO012085	REDUCIDA	B	CORDOBA
ECJ001147	B14101570	CO013242	REDUCIDA	B	CORDOBA
ECJ001147	B14101570	CO012153	REDUCIDA	B	CORDOBA
ECJ001147	B14101570	CO012148	REDUCIDA	B	CORDOBA
ECJ001147	B14101570	CO012151	REDUCIDA	B	CORDOBA
ECJ001147	B14101570	CO012169	REDUCIDA	B	CORDOBA
ECJ001448	B14112320	CO001076	REDUCIDA	B	CORDOBA
ECJ001448	B14112320	CO012031	REDUCIDA	B	CORDOBA
ECJ001448	B14112320	CO001072	REDUCIDA	B	CORDOBA
ECJ001448	B14112320	CO003593	REDUCIDA	B	CORDOBA
ECJ001448	B14112320	CO003592	REDUCIDA	B	CORDOBA
ECJ001448	B14112320	CO001532	REDUCIDA	B	CORDOBA
ECJ001448	B14112320	CO010860	REDUCIDA	B	CORDOBA
ECJ001448	B14112320	CO011735	REDUCIDA	B	CORDOBA
ECJ001448	B14112320	CO011741	REDUCIDA	B	CORDOBA
ECJ001448	B14112320	CO011864	REDUCIDA	B	CORDOBA
ECJ001448	B14112320	CO003647	REDUCIDA	B	CORDOBA
ECJ001448	B14112320	CO001078	REDUCIDA	B	CORDOBA
ECJ001448	B14112320	CO009466	REDUCIDA	B	CORDOBA
ECJ001788	B14100895	SE006594	REDUCIDA	B	CORDOBA
ECJ001788	B14100895	CO003689	REDUCIDA	B	CORDOBA
ECJ001788	B14100895	CO003687	REDUCIDA	B	CORDOBA
ECJ001788	B14100895	CO003692	REDUCIDA	B	CORDOBA
ECJ001788	B14100895	CO003705	REDUCIDA	B	CORDOBA
ECJ001788	B14100895	CO000271	REDUCIDA	B	CORDOBA
ECJ001788	B14100895	CO003482	REDUCIDA	B	CORDOBA
ECJ001788	B14100895	CO003284	REDUCIDA	B	CORDOBA
ECJ001788	B14100895	CO001160	REDUCIDA	B	CORDOBA
ECJ001788	B14100895	CO001309	REDUCIDA	B	CORDOBA
ECJ001788	B14100895	CO008444	REDUCIDA	B	CORDOBA
ECJ001788	B14100895	CO003701	REDUCIDA	B	CORDOBA
ECJ001788	B14100895	CO008847	REDUCIDA	B	CORDOBA
ECJ001788	B14100895	CO003696	REDUCIDA	B	CORDOBA
ECJ001788	B14100895	CO003722	REDUCIDA	B	CORDOBA
ECJ001788	B14100895	CO003709	REDUCIDA	B	CORDOBA
ECJ001788	B14100895	CO002154	REDUCIDA	B	CORDOBA
ECJ001788	B14100895	SE006597	REDUCIDA	B	CORDOBA
ECJ002186	B14105217	CO009504	REDUCIDA	B	CORDOBA
ECJ002186	B14105217	CO001901	REDUCIDA	B	CORDOBA
ECJ002186	B14105217	CO000629	REDUCIDA	B	CORDOBA
ECJ002186	B14105217	CO013202	REDUCIDA	B	CORDOBA
ECJ002186	B14105217	CO000631	REDUCIDA	B	CORDOBA
ECJ002186	B14105217	CO001444	REDUCIDA	B	CORDOBA
ECJ002186	B14105217	CO012617	REDUCIDA	B	CORDOBA
ECJ002186	B14105217	CO012046	REDUCIDA	B	CORDOBA
ECJ002186	B14105217	CO002265	REDUCIDA	B	CORDOBA
ECJ002186	B14105217	CO011652	REDUCIDA	B	CORDOBA
ECJ002186	B14105217	CO010164	REDUCIDA	B	CORDOBA
ECJ002186	B14105217	CO002264	REDUCIDA	B	CORDOBA
ECJ002186	B14105217	CO009125	REDUCIDA	B	CORDOBA
ECJ002186	B14105217	CO000630	REDUCIDA	B	CORDOBA
ECJ003348	B14103824	CO011756	REDUCIDA	B	CORDOBA
ECJ003348	B14103824	CO002591	REDUCIDA	B	CORDOBA
ECJ003348	B14103824	CO001425	REDUCIDA	B	CORDOBA
ECJ003348	B14103824	CO000586	REDUCIDA	B	CORDOBA

ANEXO: Censo de máquinas autorizadas en el cuarto trimestre de 2020

EMPRESA	NIF	MATRICULA	TIPO CUOTA	TIPO DE MÁQUINA	PROVINCIA
ECJ003348	B14103824	CO002592	REDUCIDA	B	CORDOBA
ECJ003348	B14103824	CO003635	REDUCIDA	B	CORDOBA
ECJ003348	B14103824	CO001416	REDUCIDA	B	CORDOBA
ECJ003348	B14103824	CO003566	REDUCIDA	B	CORDOBA
ECJ004934	B14103758	CO000866	REDUCIDA	B	CORDOBA
ECJ004934	B14103758	CO001192	REDUCIDA	B	CORDOBA
ECJ004934	B14103758	CO013118	REDUCIDA	B	CORDOBA
ECJ004934	B14103758	CO000847	REDUCIDA	B	CORDOBA
ECJ004934	B14103758	CO000860	REDUCIDA	B	CORDOBA
ECJ004934	B14103758	CO000852	REDUCIDA	B	CORDOBA
ECJ004934	B14103758	CO000858	REDUCIDA	B	CORDOBA
ECJ004934	B14103758	CO011150	REDUCIDA	B	CORDOBA
ECJ004934	B14103758	CO000958	REDUCIDA	B	CORDOBA
ECJ004934	B14103758	CO000854	REDUCIDA	B	CORDOBA
ECJ004934	B14103758	CO000850	REDUCIDA	B	CORDOBA
ECJ005699	B14108344	CO011662	REDUCIDA	B	CORDOBA
ECJ005699	B14108344	CO011581	REDUCIDA	B	CORDOBA
ECJ005699	B14108344	CO013208	REDUCIDA	B	CORDOBA
ECJ005699	B14108344	CO013210	REDUCIDA	B	CORDOBA
ECJ005699	B14108344	CO013209	REDUCIDA	B	CORDOBA
ECJ005699	B14108344	CO012580	REDUCIDA	B	CORDOBA
ECJ005699	B14108344	CO012654	REDUCIDA	B	CORDOBA
ECJ005699	B14108344	CO012706	REDUCIDA	B	CORDOBA
ECJ005699	B14108344	CO012707	REDUCIDA	B	CORDOBA
ECJ005699	B14108344	JA001614	REDUCIDA	B	CORDOBA
ECJ005699	B14108344	SE002170	REDUCIDA	B	CORDOBA
ECJ005699	B14108344	CO000489	REDUCIDA	B	CORDOBA
ECJ005699	B14108344	CO008564	REDUCIDA	B	CORDOBA
ECJ005699	B14108344	CO012584	REDUCIDA	B	CORDOBA
ECJ005699	B14108344	CO012585	REDUCIDA	B	CORDOBA
ECJ005699	B14108344	CO003884	REDUCIDA	B	CORDOBA
ECJ005699	B14108344	CO012032	REDUCIDA	B	CORDOBA
ECJ005699	B14108344	CO012576	REDUCIDA	B	CORDOBA
ECJ005699	B14108344	CO000482	REDUCIDA	B	CORDOBA
ECJ005699	B14108344	CO000498	REDUCIDA	B	CORDOBA
ECJ005699	B14108344	CO011174	REDUCIDA	B	CORDOBA
ECJ005699	B14108344	CO012655	REDUCIDA	B	CORDOBA
ECJ005699	B14108344	CO010720	REDUCIDA	B	CORDOBA
ECJ005699	B14108344	CO003788	REDUCIDA	B	CORDOBA
ECJ005699	B14108344	CO012596	REDUCIDA	B	CORDOBA
ECJ005699	B14108344	CO012647	REDUCIDA	B	CORDOBA
ECJ005699	B14108344	CO012721	REDUCIDA	B	CORDOBA
ECJ005699	B14108344	CO012658	REDUCIDA	B	CORDOBA
ECJ005699	B14108344	CO000010	REDUCIDA	B	CORDOBA
ECJ005699	B14108344	CO008597	REDUCIDA	B	CORDOBA
ECJ005699	B14108344	CO011184	REDUCIDA	B	CORDOBA
ECJ005699	B14108344	CO002823	REDUCIDA	B	CORDOBA
ECJ005699	B14108344	CO011323	REDUCIDA	B	CORDOBA
ECJ005699	B14108344	CO011180	REDUCIDA	B	CORDOBA
ECJ005699	B14108344	CO000053	REDUCIDA	B	CORDOBA
ECJ005699	B14108344	CO008857	REDUCIDA	B	CORDOBA
ECJ005699	B14108344	CO011324	REDUCIDA	B	CORDOBA
ECJ005699	B14108344	CO002747	REDUCIDA	B	CORDOBA
ECJ005699	B14108344	CO000490	REDUCIDA	B	CORDOBA
ECJ005699	B14108344	CO011003	REDUCIDA	B	CORDOBA

ANEXO: Censo de máquinas autorizadas en el cuarto trimestre de 2020

EMPRESA	NIF	MATRICULA	TIPO CUOTA	TIPO DE MÁQUINA	PROVINCIA
ECJ005699	B14108344	CO000480	REDUCIDA	B	CORDOBA
ECJ005699	B14108344	CO001741	REDUCIDA	B	CORDOBA
ECJ005699	B14108344	CO002761	REDUCIDA	B	CORDOBA
ECJ005699	B14108344	CO000384	REDUCIDA	B	CORDOBA
ECJ005699	B14108344	CO008844	REDUCIDA	B	CORDOBA
ECJ005699	B14108344	CO000486	REDUCIDA	B	CORDOBA
ECJ005699	B14108344	CO000056	REDUCIDA	B	CORDOBA
ECJ005699	B14108344	CO011717	REDUCIDA	B	CORDOBA
ECJ005699	B14108344	CO011167	REDUCIDA	B	CORDOBA
ECJ005699	B14108344	CO011727	REDUCIDA	B	CORDOBA
ECJ005699	B14108344	CO002172	REDUCIDA	B	CORDOBA
ECJ005699	B14108344	CO008562	REDUCIDA	B	CORDOBA
ECJ005699	B14108344	CO009260	REDUCIDA	B	CORDOBA
ECJ005699	B14108344	CO011697	REDUCIDA	B	CORDOBA
ECJ005699	B14108344	CO011117	REDUCIDA	B	CORDOBA
ECJ005699	B14108344	CO011185	REDUCIDA	B	CORDOBA
ECJ005699	B14108344	CO011181	REDUCIDA	B	CORDOBA
ECJ005699	B14108344	CO011732	REDUCIDA	B	CORDOBA
ECJ005699	B14108344	CO011744	REDUCIDA	B	CORDOBA
ECJ005699	B14108344	CO011018	REDUCIDA	B	CORDOBA
ECJ005699	B14108344	CO008852	REDUCIDA	B	CORDOBA
ECJ005699	B14108344	CO011743	REDUCIDA	B	CORDOBA
ECJ005699	B14108344	CO011753	REDUCIDA	B	CORDOBA
ECJ005699	B14108344	CO011755	REDUCIDA	B	CORDOBA
ECJ005699	B14108344	CO002086	REDUCIDA	B	CORDOBA
ECJ005699	B14108344	CO000481	REDUCIDA	B	CORDOBA
ECJ005699	B14108344	CO011325	REDUCIDA	B	CORDOBA
ECJ005699	B14108344	CO011591	REDUCIDA	B	CORDOBA
ECJ005699	B14108344	CO011195	REDUCIDA	B	CORDOBA
ECJ005699	B14108344	CO008596	REDUCIDA	B	CORDOBA
ECJ005699	B14108344	CO012575	REDUCIDA	B	CORDOBA
ECJ005699	B14108344	CO012651	REDUCIDA	B	CORDOBA
ECJ005699	B14108344	CO012657	REDUCIDA	B	CORDOBA
ECJ005699	B14108344	CO012656	REDUCIDA	B	CORDOBA
ECJ005699	B14108344	CO011590	REDUCIDA	B	CORDOBA
ECJ005699	B14108344	CO012623	REDUCIDA	B	CORDOBA
ECJ005699	B14108344	CO012652	REDUCIDA	B	CORDOBA
ECJ005699	B14108344	CO012650	REDUCIDA	B	CORDOBA
ECJ005699	B14108344	CO011694	REDUCIDA	B	CORDOBA
ECJ005699	B14108344	CO011188	REDUCIDA	B	CORDOBA
ECJ005699	B14108344	CO010292	REDUCIDA	B	CORDOBA
ECJ005699	B14108344	CO000495	REDUCIDA	B	CORDOBA
ECJ005699	B14108344	CO009282	REDUCIDA	B	CORDOBA
ECJ005699	B14108344	CO013037	REDUCIDA	B	CORDOBA
ECJ005699	B14108344	CO013089	REDUCIDA	B	CORDOBA
ECJ005699	B14108344	CO012581	REDUCIDA	B	CORDOBA
ECJ005699	B14108344	CO012634	REDUCIDA	B	CORDOBA
ECJ005699	B14108344	CO012636	REDUCIDA	B	CORDOBA
ECJ005699	B14108344	CO012653	REDUCIDA	B	CORDOBA
ECJ005699	B14108344	CO012639	REDUCIDA	B	CORDOBA
ECJ005699	B14108344	CO012879	REDUCIDA	B	CORDOBA
ECJ005699	B14108344	CO011658	REDUCIDA	B	CORDOBA
ECJ005699	B14108344	CO011659	REDUCIDA	B	CORDOBA
ECJ005699	B14108344	CO011660	REDUCIDA	B	CORDOBA
ECJ005898	B14100788	CO003769	REDUCIDA	B	CORDOBA

ANEXO: Censo de máquinas autorizadas en el cuarto trimestre de 2020

EMPRESA	NIF	MATRICULA	TIPO CUOTA	TIPO DE MÁQUINA	PROVINCIA
ECJ005898	B14100788	CO003768	REDUCIDA	B	CORDOBA
ECJ005898	B14100788	CO000609	REDUCIDA	B	CORDOBA
ECJ005898	B14100788	CO009322	REDUCIDA	B	CORDOBA
ECJ005898	B14100788	CO003765	REDUCIDA	B	CORDOBA
ECJ005898	B14100788	CO000071	REDUCIDA	B	CORDOBA
ECJ005898	B14100788	CO001273	REDUCIDA	B	CORDOBA
ECJ005898	B14100788	CO000890	REDUCIDA	B	CORDOBA
ECJ005898	B14100788	CO003169	REDUCIDA	B	CORDOBA
ECJ005898	B14100788	CO012128	REDUCIDA	B	CORDOBA
ECJ005898	B14100788	CO003758	REDUCIDA	B	CORDOBA
ECJ005898	B14100788	CO000610	REDUCIDA	B	CORDOBA
ECJ006301	B14100762	CO000110	REDUCIDA	B	CORDOBA
ECJ006301	B14100762	CO000669	REDUCIDA	B	CORDOBA
ECJ006301	B14100762	CO002126	REDUCIDA	B	CORDOBA
ECJ006301	B14100762	CO000139	REDUCIDA	B	CORDOBA
ECJ006301	B14100762	CO002283	REDUCIDA	B	CORDOBA
ECJ006301	B14100762	CO002277	REDUCIDA	B	CORDOBA
ECJ006301	B14100762	CO000668	REDUCIDA	B	CORDOBA
ECJ006301	B14100762	CO001452	REDUCIDA	B	CORDOBA
ECJ006301	B14100762	CO001451	REDUCIDA	B	CORDOBA
ECJ006301	B14100762	CO002287	REDUCIDA	B	CORDOBA
ECJ006301	B14100762	CO000137	REDUCIDA	B	CORDOBA
ECJ006301	B14100762	CO000136	REDUCIDA	B	CORDOBA
ECJ006301	B14100762	CO000388	REDUCIDA	B	CORDOBA
ECJ006301	B14100762	CO002280	REDUCIDA	B	CORDOBA
ECJ006301	B14100762	CO002127	REDUCIDA	B	CORDOBA
ECJ006301	B14100762	CO011052	REDUCIDA	B	CORDOBA
ECJ006301	B14100762	CO002669	REDUCIDA	B	CORDOBA
ECJ006301	B14100762	CO002125	REDUCIDA	B	CORDOBA
ECJ006451	B41091166	CO012724	REDUCIDA	B	CORDOBA
ECJ006451	B41091166	CO010136	REDUCIDA	B	CORDOBA
ECJ006451	B41091166	MA023818	REDUCIDA	B	CORDOBA
ECJ006451	B41091166	CO010454	REDUCIDA	B	CORDOBA
ECJ006451	B41091166	CO011537	REDUCIDA	B	CORDOBA
ECJ006451	B41091166	SE002489	REDUCIDA	B	CORDOBA
ECJ006451	B41091166	SE021624	REDUCIDA	B	CORDOBA
ECJ006451	B41091166	CO010122	REDUCIDA	B	CORDOBA
ECJ006451	B41091166	CO000823	REDUCIDA	B	CORDOBA
ECJ006451	B41091166	CO012181	REDUCIDA	B	CORDOBA
ECJ006451	B41091166	CO012159	REDUCIDA	B	CORDOBA
ECJ006451	B41091166	CO002356	REDUCIDA	B	CORDOBA
ECJ006451	B41091166	CO003530	REDUCIDA	B	CORDOBA
ECJ006451	B41091166	CO011544	REDUCIDA	B	CORDOBA
ECJ006451	B41091166	CO000253	REDUCIDA	B	CORDOBA
ECJ006451	B41091166	CO002888	REDUCIDA	B	CORDOBA
ECJ006451	B41091166	CO011329	REDUCIDA	B	CORDOBA
ECJ006451	B41091166	CO012762	REDUCIDA	B	CORDOBA
ECJ006451	B41091166	CO000662	REDUCIDA	B	CORDOBA
ECJ006451	B41091166	CO000054	REDUCIDA	B	CORDOBA
ECJ006451	B41091166	CO011540	REDUCIDA	B	CORDOBA
ECJ006451	B41091166	MA023820	REDUCIDA	B	CORDOBA
ECJ006451	B41091166	CO012182	REDUCIDA	B	CORDOBA
ECJ006451	B41091166	JA009097	REDUCIDA	B	CORDOBA
ECJ006451	B41091166	CO003521	REDUCIDA	B	CORDOBA
ECJ006451	B41091166	CO003531	REDUCIDA	B	CORDOBA

ANEXO: Censo de máquinas autorizadas en el cuarto trimestre de 2020

EMPRESA	NIF	MATRICULA	TIPO CUOTA	TIPO DE MÁQUINA	PROVINCIA
ECJ006451	B41091166	CO002750	REDUCIDA	B	CORDOBA
ECJ006451	B41091166	CO003264	REDUCIDA	B	CORDOBA
ECJ006451	B41091166	CO011536	REDUCIDA	B	CORDOBA
ECJ006451	B41091166	CO012754	REDUCIDA	B	CORDOBA
ECJ006516	A28721066	CO010266	REDUCIDA	B	CORDOBA
ECJ006516	A28721066	CO002521	REDUCIDA	B	CORDOBA
ECJ006516	A28721066	CO002677	REDUCIDA	B	CORDOBA
ECJ006516	A28721066	JA000954	REDUCIDA	B	CORDOBA
ECJ006516	A28721066	CO002329	REDUCIDA	B	CORDOBA
ECJ006516	A28721066	CO010966	REDUCIDA	B	CORDOBA
ECJ006516	A28721066	CO002672	REDUCIDA	B	CORDOBA
ECJ006516	A28721066	CO010884	REDUCIDA	B	CORDOBA
ECJ006516	A28721066	SE005850	REDUCIDA	B	CORDOBA
ECJ006516	A28721066	CO000399	REDUCIDA	B	CORDOBA
ECJ006516	A28721066	CO000427	REDUCIDA	B	CORDOBA
ECJ006516	A28721066	CO002518	REDUCIDA	B	CORDOBA
ECJ006516	A28721066	CO003639	REDUCIDA	B	CORDOBA
ECJ006516	A28721066	CO003888	REDUCIDA	B	CORDOBA
ECJ006516	A28721066	CO008556	REDUCIDA	B	CORDOBA
ECJ006516	A28721066	CO010413	REDUCIDA	B	CORDOBA
ECJ006516	A28721066	CO010951	REDUCIDA	B	CORDOBA
ECJ006516	A28721066	JA007921	REDUCIDA	B	CORDOBA
ECJ006516	A28721066	SE020893	REDUCIDA	B	CORDOBA
ECJ006516	A28721066	CO000284	REDUCIDA	B	CORDOBA
ECJ006516	A28721066	CO000309	REDUCIDA	B	CORDOBA
ECJ006516	A28721066	CO000320	REDUCIDA	B	CORDOBA
ECJ006516	A28721066	SE015257	REDUCIDA	B	CORDOBA
ECJ006516	A28721066	CA000610	REDUCIDA	B	CORDOBA
ECJ006516	A28721066	CO000394	REDUCIDA	B	CORDOBA
ECJ006516	A28721066	CO000400	REDUCIDA	B	CORDOBA
ECJ006516	A28721066	CO000413	REDUCIDA	B	CORDOBA
ECJ006516	A28721066	CO000422	REDUCIDA	B	CORDOBA
ECJ006516	A28721066	CO002719	REDUCIDA	B	CORDOBA
ECJ006516	A28721066	CO002486	REDUCIDA	B	CORDOBA
ECJ006516	A28721066	CO002545	REDUCIDA	B	CORDOBA
ECJ006516	A28721066	CO002546	REDUCIDA	B	CORDOBA
ECJ006516	A28721066	CO002595	REDUCIDA	B	CORDOBA
ECJ006516	A28721066	CO010235	REDUCIDA	B	CORDOBA
ECJ006516	A28721066	GR012884	REDUCIDA	B	CORDOBA
ECJ006516	A28721066	MA004104	REDUCIDA	B	CORDOBA
ECJ006516	A28721066	CO010400	REDUCIDA	B	CORDOBA
ECJ006516	A28721066	CO010920	REDUCIDA	B	CORDOBA
ECJ006516	A28721066	CO010964	REDUCIDA	B	CORDOBA
ECJ006516	A28721066	CO000299	REDUCIDA	B	CORDOBA
ECJ006516	A28721066	CO000406	REDUCIDA	B	CORDOBA
ECJ006516	A28721066	CO000409	REDUCIDA	B	CORDOBA
ECJ006516	A28721066	CO000426	REDUCIDA	B	CORDOBA
ECJ006516	A28721066	CO000436	REDUCIDA	B	CORDOBA
ECJ006516	A28721066	CO000469	REDUCIDA	B	CORDOBA
ECJ006516	A28721066	CO001715	REDUCIDA	B	CORDOBA
ECJ006516	A28721066	CO001809	REDUCIDA	B	CORDOBA
ECJ006516	A28721066	CO002589	REDUCIDA	B	CORDOBA
ECJ006516	A28721066	CO002600	REDUCIDA	B	CORDOBA
ECJ006516	A28721066	CO002625	REDUCIDA	B	CORDOBA
ECJ006516	A28721066	CO002687	REDUCIDA	B	CORDOBA

ANEXO: Censo de máquinas autorizadas en el cuarto trimestre de 2020

EMPRESA	NIF	MATRICULA	TIPO CUOTA	TIPO DE MÁQUINA	PROVINCIA
ECJ006516	A28721066	CO010227	REDUCIDA	B	CORDOBA
ECJ006516	A28721066	CO010402	REDUCIDA	B	CORDOBA
ECJ006516	A28721066	CO010436	REDUCIDA	B	CORDOBA
ECJ006516	A28721066	CO010464	REDUCIDA	B	CORDOBA
ECJ006516	A28721066	CO010483	REDUCIDA	B	CORDOBA
ECJ006516	A28721066	CO010926	REDUCIDA	B	CORDOBA
ECJ006516	A28721066	CO010965	REDUCIDA	B	CORDOBA
ECJ006516	A28721066	CO010975	REDUCIDA	B	CORDOBA
ECJ006516	A28721066	CO010976	REDUCIDA	B	CORDOBA
ECJ006516	A28721066	GR012271	REDUCIDA	B	CORDOBA
ECJ006516	A28721066	GR012368	REDUCIDA	B	CORDOBA
ECJ006516	A28721066	CO000401	REDUCIDA	B	CORDOBA
ECJ006516	A28721066	CO002818	REDUCIDA	B	CORDOBA
ECJ006516	A28721066	CO000390	REDUCIDA	B	CORDOBA
ECJ006516	A28721066	CO001388	REDUCIDA	B	CORDOBA
ECJ006516	A28721066	CO002398	REDUCIDA	B	CORDOBA
ECJ006516	A28721066	GR000861	REDUCIDA	B	CORDOBA
ECJ006516	A28721066	CO002331	REDUCIDA	B	CORDOBA
ECJ006516	A28721066	CO002597	REDUCIDA	B	CORDOBA
ECJ006516	A28721066	CO002715	REDUCIDA	B	CORDOBA
ECJ006516	A28721066	CO002821	REDUCIDA	B	CORDOBA
ECJ006516	A28721066	CO000439	REDUCIDA	B	CORDOBA
ECJ006516	A28721066	CO003776	REDUCIDA	B	CORDOBA
ECJ006516	A28721066	CO008601	REDUCIDA	B	CORDOBA
ECJ006516	A28721066	CO010273	REDUCIDA	B	CORDOBA
ECJ006516	A28721066	CO010274	REDUCIDA	B	CORDOBA
ECJ006516	A28721066	CO010282	REDUCIDA	B	CORDOBA
ECJ006516	A28721066	CO010341	REDUCIDA	B	CORDOBA
ECJ006516	A28721066	CO010463	REDUCIDA	B	CORDOBA
ECJ006516	A28721066	CO010465	REDUCIDA	B	CORDOBA
ECJ006516	A28721066	CO010468	REDUCIDA	B	CORDOBA
ECJ006516	A28721066	CO010876	REDUCIDA	B	CORDOBA
ECJ006516	A28721066	CO011007	REDUCIDA	B	CORDOBA
ECJ006516	A28721066	CO002710	REDUCIDA	B	CORDOBA
ECJ006516	A28721066	CO000424	REDUCIDA	B	CORDOBA
ECJ006516	A28721066	CO000453	REDUCIDA	B	CORDOBA
ECJ006516	A28721066	CO000465	REDUCIDA	B	CORDOBA
ECJ006516	A28721066	CO002701	REDUCIDA	B	CORDOBA
ECJ006516	A28721066	CO002828	REDUCIDA	B	CORDOBA
ECJ006516	A28721066	CO010267	REDUCIDA	B	CORDOBA
ECJ006516	A28721066	CO010325	REDUCIDA	B	CORDOBA
ECJ006516	A28721066	CO010352	REDUCIDA	B	CORDOBA
ECJ006516	A28721066	CO010953	REDUCIDA	B	CORDOBA
ECJ006516	A28721066	CO010470	REDUCIDA	B	CORDOBA
ECJ006516	A28721066	GR001350	REDUCIDA	B	CORDOBA
ECJ006516	A28721066	GR012430	REDUCIDA	B	CORDOBA
ECJ006516	A28721066	CO000395	REDUCIDA	B	CORDOBA
ECJ006516	A28721066	CO001807	REDUCIDA	B	CORDOBA
ECJ006516	A28721066	CO000319	REDUCIDA	B	CORDOBA
ECJ006516	A28721066	CO002561	REDUCIDA	B	CORDOBA
ECJ006516	A28721066	CO010909	REDUCIDA	B	CORDOBA
ECJ006516	A28721066	CO002627	REDUCIDA	B	CORDOBA
ECJ006516	A28721066	CO010882	REDUCIDA	B	CORDOBA
ECJ006516	A28721066	CO010999	REDUCIDA	B	CORDOBA
ECJ006516	A28721066	CO003489	REDUCIDA	B	CORDOBA

ANEXO: Censo de máquinas autorizadas en el cuarto trimestre de 2020

EMPRESA	NIF	MATRICULA	TIPO CUOTA	TIPO DE MÁQUINA	PROVINCIA
ECJ006516	A28721066	CO010277	REDUCIDA	B	CORDOBA
ECJ006516	A28721066	CO010395	REDUCIDA	B	CORDOBA
ECJ006516	A28721066	CO010401	REDUCIDA	B	CORDOBA
ECJ006516	A28721066	CO010430	REDUCIDA	B	CORDOBA
ECJ006516	A28721066	CO010950	REDUCIDA	B	CORDOBA
ECJ006516	A28721066	CO011013	REDUCIDA	B	CORDOBA
ECJ006516	A28721066	CO000296	REDUCIDA	B	CORDOBA
ECJ006516	A28721066	CO000310	REDUCIDA	B	CORDOBA
ECJ006516	A28721066	CO000449	REDUCIDA	B	CORDOBA
ECJ006516	A28721066	CO002345	REDUCIDA	B	CORDOBA
ECJ006516	A28721066	CO000079	REDUCIDA	B	CORDOBA
ECJ006516	A28721066	CO010949	REDUCIDA	B	CORDOBA
ECJ006516	A28721066	CO000313	REDUCIDA	B	CORDOBA
ECJ006516	A28721066	CO000425	REDUCIDA	B	CORDOBA
ECJ006516	A28721066	CO000433	REDUCIDA	B	CORDOBA
ECJ006516	A28721066	CO000454	REDUCIDA	B	CORDOBA
ECJ006516	A28721066	CO000455	REDUCIDA	B	CORDOBA
ECJ006516	A28721066	CO001387	REDUCIDA	B	CORDOBA
ECJ006516	A28721066	CO001417	REDUCIDA	B	CORDOBA
ECJ006516	A28721066	CO002678	REDUCIDA	B	CORDOBA
ECJ006516	A28721066	CO002720	REDUCIDA	B	CORDOBA
ECJ006516	A28721066	CO010347	REDUCIDA	B	CORDOBA
ECJ006516	A28721066	CO010990	REDUCIDA	B	CORDOBA
ECJ006516	A28721066	CO000437	REDUCIDA	B	CORDOBA
ECJ006516	A28721066	CO002559	REDUCIDA	B	CORDOBA
ECJ006516	A28721066	JA001613	REDUCIDA	B	CORDOBA
ECJ006516	A28721066	CO011009	REDUCIDA	B	CORDOBA
ECJ006516	A28721066	CO011028	REDUCIDA	B	CORDOBA
ECJ006516	A28721066	CA006022	REDUCIDA	B	CORDOBA
ECJ006516	A28721066	CA006027	REDUCIDA	B	CORDOBA
ECJ006516	A28721066	CO011000	REDUCIDA	B	CORDOBA
ECJ006516	A28721066	CO002562	REDUCIDA	B	CORDOBA
ECJ006516	A28721066	CO002819	REDUCIDA	B	CORDOBA
ECJ006516	A28721066	CO010874	REDUCIDA	B	CORDOBA
ECJ006516	A28721066	CO010386	REDUCIDA	B	CORDOBA
ECJ006516	A28721066	CO010385	REDUCIDA	B	CORDOBA
ECJ006516	A28721066	CO010388	REDUCIDA	B	CORDOBA
ECJ006516	A28721066	CO010429	REDUCIDA	B	CORDOBA
ECJ006516	A28721066	CO010503	REDUCIDA	B	CORDOBA
ECJ006516	A28721066	CA006018	REDUCIDA	B	CORDOBA
ECJ006516	A28721066	CO000438	REDUCIDA	B	CORDOBA
ECJ006516	A28721066	CO000885	REDUCIDA	B	CORDOBA
ECJ006516	A28721066	CO002526	REDUCIDA	B	CORDOBA
ECJ006516	A28721066	CO002527	REDUCIDA	B	CORDOBA
ECJ006516	A28721066	CO002690	REDUCIDA	B	CORDOBA
ECJ006516	A28721066	MA017605	REDUCIDA	B	CORDOBA
ECJ006516	A28721066	CO000456	REDUCIDA	B	CORDOBA
ECJ006516	A28721066	CO002481	REDUCIDA	B	CORDOBA
ECJ006516	A28721066	CO002712	REDUCIDA	B	CORDOBA
ECJ006516	A28721066	CO000464	REDUCIDA	B	CORDOBA
ECJ006516	A28721066	CO010393	REDUCIDA	B	CORDOBA
ECJ006516	A28721066	CO010968	REDUCIDA	B	CORDOBA
ECJ006516	A28721066	CO000311	REDUCIDA	B	CORDOBA
ECJ006516	A28721066	CO000317	REDUCIDA	B	CORDOBA
ECJ006516	A28721066	CO000475	REDUCIDA	B	CORDOBA

ANEXO: Censo de máquinas autorizadas en el cuarto trimestre de 2020

EMPRESA	NIF	MATRICULA	TIPO CUOTA	TIPO DE MÁQUINA	PROVINCIA
ECJ006516	A28721066	CO000323	REDUCIDA	B	CORDOBA
ECJ006516	A28721066	CO000430	REDUCIDA	B	CORDOBA
ECJ006516	A28721066	CO002309	REDUCIDA	B	CORDOBA
ECJ006516	A28721066	CO003640	REDUCIDA	B	CORDOBA
ECJ006516	A28721066	CO010226	REDUCIDA	B	CORDOBA
ECJ006516	A28721066	CO010265	REDUCIDA	B	CORDOBA
ECJ006516	A28721066	CO010293	REDUCIDA	B	CORDOBA
ECJ007923	B30045850	CO011147	REDUCIDA	B	CORDOBA
ECJ007923	B30045850	CO011081	REDUCIDA	B	CORDOBA
ECJ007923	B30045850	JA002123	REDUCIDA	B	CORDOBA
ECJ007923	B30045850	CO011578	REDUCIDA	B	CORDOBA
ECJ007923	B30045850	JA003538	REDUCIDA	B	CORDOBA
ECJ007923	B30045850	CO008619	REDUCIDA	B	CORDOBA
ECJ007923	B30045850	MA025574	REDUCIDA	B	CORDOBA
ECJ007923	B30045850	CO011146	REDUCIDA	B	CORDOBA
ECJ007923	B30045850	MA023001	REDUCIDA	B	CORDOBA
ECJ007923	B30045850	JA010968	REDUCIDA	B	CORDOBA
ECJ007923	B30045850	MA024766	REDUCIDA	B	CORDOBA
ECJ007923	B30045850	MA023010	REDUCIDA	B	CORDOBA
ECJ007923	B30045850	MA020366	REDUCIDA	B	CORDOBA
ECJ007923	B30045850	CO011089	REDUCIDA	B	CORDOBA
ECJ007923	B30045850	CO011157	REDUCIDA	B	CORDOBA
ECJ009111	B14100812	CO008647	REDUCIDA	B	CORDOBA
ECJ009786	B14115497	CO000064	REDUCIDA	B	CORDOBA
ECJ009786	B14115497	CO008892	REDUCIDA	B	CORDOBA
ECJ009786	B14115497	CO010243	REDUCIDA	B	CORDOBA
ECJ009901	B14110324	CO012663	REDUCIDA	B	CORDOBA
ECJ009901	B14110324	CO011605	REDUCIDA	B	CORDOBA
ECJ009901	B14110324	CO009491	REDUCIDA	B	CORDOBA
ECJ010933	B14053359	CO001175	REDUCIDA	B	CORDOBA
ECJ010933	B14053359	CO009658	REDUCIDA	B	CORDOBA
ECJ010933	B14053359	CO009219	REDUCIDA	B	CORDOBA
ECJ010933	B14053359	CO002551	REDUCIDA	B	CORDOBA
ECJ010933	B14053359	CO001178	REDUCIDA	B	CORDOBA
ECJ010933	B14053359	CO001177	REDUCIDA	B	CORDOBA
ECJ010933	B14053359	CO001155	REDUCIDA	B	CORDOBA
ECJ010933	B14053359	CO003069	REDUCIDA	B	CORDOBA
ECJ010933	B14053359	CO001743	REDUCIDA	B	CORDOBA
ECJ010933	B14053359	CO002550	REDUCIDA	B	CORDOBA
ECJ010933	B14053359	CO001156	REDUCIDA	B	CORDOBA
ECJ010933	B14053359	CO001272	REDUCIDA	B	CORDOBA
ECJ010933	B14053359	CO001157	REDUCIDA	B	CORDOBA
ECJ010933	B14053359	CO010366	REDUCIDA	B	CORDOBA
ECJ010933	B14053359	CO001249	REDUCIDA	B	CORDOBA
ECJ010933	B14053359	CO001179	REDUCIDA	B	CORDOBA
ECJ010933	B14053359	CO009998	REDUCIDA	B	CORDOBA
ECJ010933	B14053359	CO010210	REDUCIDA	B	CORDOBA
ECJ010933	B14053359	CO009523	REDUCIDA	B	CORDOBA
ECJ010933	B14053359	CO009668	REDUCIDA	B	CORDOBA
ECJ010933	B14053359	CO001414	REDUCIDA	B	CORDOBA
ECJ012448	B14103790	CO001412	REDUCIDA	B	CORDOBA
ECJ012448	B14103790	CO000659	REDUCIDA	B	CORDOBA
ECJ012448	B14103790	CO000597	REDUCIDA	B	CORDOBA
ECJ012448	B14103790	CO000192	REDUCIDA	B	CORDOBA
ECJ012448	B14103790	CO000041	REDUCIDA	B	CORDOBA



ANEXO: Censo de máquinas autorizadas en el cuarto trimestre de 2020

EMPRESA	NIF	MATRICULA	TIPO CUOTA	TIPO DE MÁQUINA	PROVINCIA
ECJ012448	B14103790	CO003626	REDUCIDA	B	CORDOBA
ECJ012448	B14103790	CO011300	REDUCIDA	B	CORDOBA
ECJ012448	B14103790	CO002801	REDUCIDA	B	CORDOBA
ECJ012448	B14103790	CO011707	REDUCIDA	B	CORDOBA
ECJ012448	B14103790	CO000868	REDUCIDA	B	CORDOBA
ECJ012448	B14103790	CO000417	REDUCIDA	B	CORDOBA
ECJ012448	B14103790	CO003852	REDUCIDA	B	CORDOBA
ECJ012448	B14103790	CO000721	REDUCIDA	B	CORDOBA
ECJ012570	B14103832	SE002990	REDUCIDA	B	CORDOBA
ECJ014988	B14111652	CO002605	REDUCIDA	B	CORDOBA
ECJ014988	B14111652	CO002139	REDUCIDA	B	CORDOBA
ECJ014988	B14111652	CO000865	REDUCIDA	B	CORDOBA
EJA000133	B14065726	CO011582	REDUCIDA	B	CORDOBA
EJA000133	B14065726	SE023966	REDUCIDA	B	CORDOBA
EJA000133	B14065726	SE023365	REDUCIDA	B	CORDOBA
EJA000133	B14065726	CO011918	REDUCIDA	B	CORDOBA
EJA000133	B14065726	SE002833	REDUCIDA	B	CORDOBA
EJA000133	B14065726	CO012748	REDUCIDA	B	CORDOBA
EJA000133	B14065726	CO012082	REDUCIDA	B	CORDOBA
EJA000133	B14065726	CO012755	REDUCIDA	B	CORDOBA
EJA000133	B14065726	CO012006	REDUCIDA	B	CORDOBA
EJA000133	B14065726	CO009651	REDUCIDA	B	CORDOBA
EJA000133	B14065726	CO009235	REDUCIDA	B	CORDOBA
EJA000133	B14065726	SE004099	REDUCIDA	B	CORDOBA
EJA000133	B14065726	CO010169	REDUCIDA	B	CORDOBA
EJA000133	B14065726	SE002825	REDUCIDA	B	CORDOBA
EJA000133	B14065726	SE023591	REDUCIDA	B	CORDOBA
EJA000133	B14065726	CO012804	REDUCIDA	B	CORDOBA
EJA000133	B14065726	SE002814	REDUCIDA	B	CORDOBA
EJA000133	B14065726	CO013260	REDUCIDA	B	CORDOBA
EJA000133	B14065726	CO010268	REDUCIDA	B	CORDOBA
EJA000133	B14065726	SE004096	REDUCIDA	B	CORDOBA
EJA000133	B14065726	CO012819	REDUCIDA	B	CORDOBA
EJA000133	B14065726	CO012785	REDUCIDA	B	CORDOBA
EJA000133	B14065726	CO012784	REDUCIDA	B	CORDOBA
EJA000245	B14108385	CO009588	REDUCIDA	B	CORDOBA
EJA000245	B14108385	CO002671	REDUCIDA	B	CORDOBA
EJA000245	B14108385	CO000135	REDUCIDA	B	CORDOBA
EJA000245	B14108385	CO011933	REDUCIDA	B	CORDOBA
EJA000245	B14108385	CO011628	REDUCIDA	B	CORDOBA
EJA000245	B14108385	CO003134	REDUCIDA	B	CORDOBA
EJA000245	B14108385	CO002826	REDUCIDA	B	CORDOBA
EJA000245	B14108385	CO011612	REDUCIDA	B	CORDOBA
EJA000245	B14108385	CO009810	REDUCIDA	B	CORDOBA
EJA000245	B14108385	CO011614	REDUCIDA	B	CORDOBA
EJA000245	B14108385	CO008922	REDUCIDA	B	CORDOBA
EJA000245	B14108385	CO011626	REDUCIDA	B	CORDOBA
EJA000245	B14108385	CO001907	REDUCIDA	B	CORDOBA
EJA000245	B14108385	CO011642	REDUCIDA	B	CORDOBA
EJA000245	B14108385	CO011639	REDUCIDA	B	CORDOBA
EJA000245	B14108385	CO011641	REDUCIDA	B	CORDOBA
EJA000245	B14108385	CO011907	REDUCIDA	B	CORDOBA
EJA000245	B14108385	CO011622	REDUCIDA	B	CORDOBA
EJA000245	B14108385	CO009808	REDUCIDA	B	CORDOBA
EJA000245	B14108385	CO003594	REDUCIDA	B	CORDOBA

ANEXO: Censo de máquinas autorizadas en el cuarto trimestre de 2020

EMPRESA	NIF	MATRICULA	TIPO CUOTA	TIPO DE MÁQUINA	PROVINCIA
EJA000405	B14085435	CO010607	REDUCIDA	B	CORDOBA
EJA000405	B14085435	CO010590	REDUCIDA	B	CORDOBA
EJA000405	B14085435	CO009896	REDUCIDA	B	CORDOBA
EJA000405	B14085435	CO011036	REDUCIDA	B	CORDOBA
EJA000405	B14085435	CO010504	REDUCIDA	B	CORDOBA
EJA000405	B14085435	CO001393	REDUCIDA	B	CORDOBA
EJA000405	B14085435	CO009853	REDUCIDA	B	CORDOBA
EJA000405	B14085435	CO010100	REDUCIDA	B	CORDOBA
EJA000405	B14085435	CO009105	REDUCIDA	B	CORDOBA
EJA000405	B14085435	CO012758	REDUCIDA	B	CORDOBA
EJA000405	B14085435	CO011035	REDUCIDA	B	CORDOBA
EJA000405	B14085435	CO010123	REDUCIDA	B	CORDOBA
EJA000405	B14085435	CO010508	REDUCIDA	B	CORDOBA
EJA000405	B14085435	CO000330	REDUCIDA	B	CORDOBA
EJA000405	B14085435	CO002593	REDUCIDA	B	CORDOBA
EJA000405	B14085435	CO011904	REDUCIDA	B	CORDOBA
EJA000405	B14085435	CO011056	REDUCIDA	B	CORDOBA
EJA000405	B14085435	CO003025	REDUCIDA	B	CORDOBA
EJA000405	B14085435	CO008970	REDUCIDA	B	CORDOBA
EJA000405	B14085435	CO002092	REDUCIDA	B	CORDOBA
EJA000405	B14085435	CO009714	REDUCIDA	B	CORDOBA
EJA000732	B14094429	CO000044	REDUCIDA	B	CORDOBA
EJA000732	B14094429	CO002971	REDUCIDA	B	CORDOBA
EJA000736	B14093561	CO011288	REDUCIDA	B	CORDOBA
EJA000736	B14093561	CO013195	REDUCIDA	B	CORDOBA
EJA000736	B14093561	CO010324	REDUCIDA	B	CORDOBA
EJA000736	B14093561	CO011676	REDUCIDA	B	CORDOBA
EJA000736	B14093561	CO009578	REDUCIDA	B	CORDOBA
EJA000736	B14093561	CO011235	REDUCIDA	B	CORDOBA
EJA000736	B14093561	CO011268	REDUCIDA	B	CORDOBA
EJA000736	B14093561	JA000369	REDUCIDA	B	CORDOBA
EJA000736	B14093561	CO011434	REDUCIDA	B	CORDOBA
EJA000736	B14093561	CO012728	REDUCIDA	B	CORDOBA
EJA000736	B14093561	CO011936	REDUCIDA	B	CORDOBA
EJA000736	B14093561	CO009983	REDUCIDA	B	CORDOBA
EJA000736	B14093561	CO011234	REDUCIDA	B	CORDOBA
EJA000736	B14093561	CO011244	REDUCIDA	B	CORDOBA
EJA000736	B14093561	CO011438	REDUCIDA	B	CORDOBA
EJA000736	B14093561	CO013220	REDUCIDA	B	CORDOBA
EJA000736	B14093561	CO003986	REDUCIDA	B	CORDOBA
EJA000736	B14093561	CO011923	REDUCIDA	B	CORDOBA
EJA000736	B14093561	CO001299	REDUCIDA	B	CORDOBA
EJA000736	B14093561	CO013235	REDUCIDA	B	CORDOBA
EJA000736	B14093561	CO011230	REDUCIDA	B	CORDOBA
EJA000736	B14093561	CO011229	REDUCIDA	B	CORDOBA
EJA000736	B14093561	CO011232	REDUCIDA	B	CORDOBA
EJA000736	B14093561	CO009268	REDUCIDA	B	CORDOBA
EJA000736	B14093561	CO009269	REDUCIDA	B	CORDOBA
EJA000736	B14093561	CO011496	REDUCIDA	B	CORDOBA
EJA000736	B14093561	CO011441	REDUCIDA	B	CORDOBA
EJA000736	B14093561	CO010475	REDUCIDA	B	CORDOBA
EJA000736	B14093561	CO011228	REDUCIDA	B	CORDOBA
EJA000736	B14093561	CO003590	REDUCIDA	B	CORDOBA
EJA000736	B14093561	CO002134	REDUCIDA	B	CORDOBA
EJA000736	B14093561	CO003029	REDUCIDA	B	CORDOBA

ANEXO: Censo de máquinas autorizadas en el cuarto trimestre de 2020

EMPRESA	NIF	MATRICULA	TIPO CUOTA	TIPO DE MÁQUINA	PROVINCIA
EJA000736	B14093561	CO010297	REDUCIDA	B	CORDOBA
EJA000736	B14093561	CO011218	REDUCIDA	B	CORDOBA
EJA000736	B14093561	CO009577	REDUCIDA	B	CORDOBA
EJA000736	B14093561	CO011921	REDUCIDA	B	CORDOBA
EJA000736	B14093561	CO011922	REDUCIDA	B	CORDOBA
EJA000736	B14093561	CO010334	REDUCIDA	B	CORDOBA
EJA000736	B14093561	CO011437	REDUCIDA	B	CORDOBA
EJA000736	B14093561	CO011688	REDUCIDA	B	CORDOBA
EJA000736	B14093561	CO010441	REDUCIDA	B	CORDOBA
EJA000736	B14093561	CO011413	REDUCIDA	B	CORDOBA
EJA000736	B14093561	CO011414	REDUCIDA	B	CORDOBA
EJA000736	B14093561	CO012012	REDUCIDA	B	CORDOBA
EJA000736	B14093561	CO011685	REDUCIDA	B	CORDOBA
EJA000736	B14093561	CO000640	REDUCIDA	B	CORDOBA
EJA000736	B14093561	CO011594	REDUCIDA	B	CORDOBA
EJA000736	B14093561	CO012615	REDUCIDA	B	CORDOBA
EJA000736	B14093561	CO009830	REDUCIDA	B	CORDOBA
EJA000736	B14093561	CO011412	REDUCIDA	B	CORDOBA
EJA000736	B14093561	CO012158	REDUCIDA	B	CORDOBA
EJA000736	B14093561	CO011436	REDUCIDA	B	CORDOBA
EJA000736	B14093561	CO011233	REDUCIDA	B	CORDOBA
EJA000736	B14093561	CO012729	REDUCIDA	B	CORDOBA
EJA000736	B14093561	CO002861	REDUCIDA	B	CORDOBA
EJA000801	B29234556	MA023232	REDUCIDA	B	CORDOBA
EJA000854	B29244357	CO010320	REDUCIDA	B	CORDOBA
EJA000854	B29244357	CO011644	REDUCIDA	B	CORDOBA
EJA000854	B29244357	CO012627	REDUCIDA	B	CORDOBA
EJA000854	B29244357	CO011706	REDUCIDA	B	CORDOBA
EJA000854	B29244357	CO011397	REDUCIDA	B	CORDOBA
EJA000854	B29244357	SE014076	REDUCIDA	B	CORDOBA
EJA000854	B29244357	CA016969	REDUCIDA	B	CORDOBA
EJA000854	B29244357	CO010316	REDUCIDA	B	CORDOBA
EJA000854	B29244357	CO011893	REDUCIDA	B	CORDOBA
EJA000854	B29244357	CO011396	REDUCIDA	B	CORDOBA
EJA000854	B29244357	CO011634	REDUCIDA	B	CORDOBA
EJA000929	A14051130	CO013254	REDUCIDA	B	CORDOBA
EJA000929	A14051130	CO013255	REDUCIDA	B	CORDOBA
EJA000929	A14051130	CO000444	REDUCIDA	B	CORDOBA
EJA000929	A14051130	CO013213	REDUCIDA	B	CORDOBA
EJA000929	A14051130	CO001112	REDUCIDA	B	CORDOBA
EJA000929	A14051130	CO000197	REDUCIDA	B	CORDOBA
EJA000929	A14051130	CO013060	REDUCIDA	B	CORDOBA
EJA000929	A14051130	CO011010	REDUCIDA	B	CORDOBA
EJA000929	A14051130	CO013177	REDUCIDA	B	CORDOBA
EJA000929	A14051130	CO013178	REDUCIDA	B	CORDOBA
EJA000929	A14051130	CO013176	REDUCIDA	B	CORDOBA
EJA000929	A14051130	CO013179	REDUCIDA	B	CORDOBA
EJA000929	A14051130	CO002061	REDUCIDA	B	CORDOBA
EJA000929	A14051130	CO011068	REDUCIDA	B	CORDOBA
EJA000929	A14051130	CO011550	REDUCIDA	B	CORDOBA
EJA000929	A14051130	CO000240	REDUCIDA	B	CORDOBA
EJA000929	A14051130	CO011960	REDUCIDA	B	CORDOBA
EJA000929	A14051130	CO000208	REDUCIDA	B	CORDOBA
EJA000929	A14051130	CO001104	REDUCIDA	B	CORDOBA
EJA000929	A14051130	CO001759	REDUCIDA	B	CORDOBA

ANEXO: Censo de máquinas autorizadas en el cuarto trimestre de 2020

EMPRESA	NIF	MATRICULA	TIPO CUOTA	TIPO DE MÁQUINA	PROVINCIA
EJA000929	A14051130	CO012827	REDUCIDA	B	CORDOBA
EJA000929	A14051130	CO013183	REDUCIDA	B	CORDOBA
EJA000929	A14051130	CO000232	REDUCIDA	B	CORDOBA
EJA000929	A14051130	CO013250	REDUCIDA	B	CORDOBA
EJA000929	A14051130	CO012790	REDUCIDA	B	CORDOBA
EJA000929	A14051130	CO000368	REDUCIDA	B	CORDOBA
EJA000929	A14051130	CO000371	REDUCIDA	B	CORDOBA
EJA000929	A14051130	CO010109	REDUCIDA	B	CORDOBA
EJA000929	A14051130	CO001757	REDUCIDA	B	CORDOBA
EJA000929	A14051130	CO000214	REDUCIDA	B	CORDOBA
EJA000929	A14051130	CO001783	REDUCIDA	B	CORDOBA
EJA000929	A14051130	CO010315	REDUCIDA	B	CORDOBA
EJA000929	A14051130	CO013175	REDUCIDA	B	CORDOBA
EJA000929	A14051130	CO013181	REDUCIDA	B	CORDOBA
EJA000929	A14051130	CO013256	REDUCIDA	B	CORDOBA
EJA000929	A14051130	CO013180	REDUCIDA	B	CORDOBA
EJA000929	A14051130	CO013191	REDUCIDA	B	CORDOBA
EJA000929	A14051130	CO013192	REDUCIDA	B	CORDOBA
EJA000929	A14051130	CO013182	REDUCIDA	B	CORDOBA
EJA000929	A14051130	CO012830	REDUCIDA	B	CORDOBA
EJA000929	A14051130	CO000206	REDUCIDA	B	CORDOBA
EJA000929	A14051130	CO002262	REDUCIDA	B	CORDOBA
EJA000929	A14051130	CO013230	REDUCIDA	B	CORDOBA
EJA000929	A14051130	CO001772	REDUCIDA	B	CORDOBA
EJA000929	A14051130	MA003352	REDUCIDA	B	CORDOBA
EJA000929	A14051130	CO000069	REDUCIDA	B	CORDOBA
EJA000929	A14051130	CO008519	REDUCIDA	B	CORDOBA
EJA000929	A14051130	CO000217	REDUCIDA	B	CORDOBA
EJA000929	A14051130	CO000224	REDUCIDA	B	CORDOBA
EJA000929	A14051130	CO011067	REDUCIDA	B	CORDOBA
EJA000929	A14051130	CO001756	REDUCIDA	B	CORDOBA
EJA000929	A14051130	CO002188	REDUCIDA	B	CORDOBA
EJA000929	A14051130	MA005585	REDUCIDA	B	CORDOBA
EJA000929	A14051130	CO010382	REDUCIDA	B	CORDOBA
EJA000929	A14051130	CO010452	REDUCIDA	B	CORDOBA
EJA000929	A14051130	CO000216	REDUCIDA	B	CORDOBA
EJA000929	A14051130	CO010440	REDUCIDA	B	CORDOBA
EJA000929	A14051130	CO000003	REDUCIDA	B	CORDOBA
EJA000929	A14051130	CO011482	REDUCIDA	B	CORDOBA
EJA000929	A14051130	CO011484	REDUCIDA	B	CORDOBA
EJA000929	A14051130	CO011483	REDUCIDA	B	CORDOBA
EJA000929	A14051130	CO012089	REDUCIDA	B	CORDOBA
EJA000929	A14051130	CO002062	REDUCIDA	B	CORDOBA
EJA000929	A14051130	CO002259	REDUCIDA	B	CORDOBA
EJA000929	A14051130	CO011709	REDUCIDA	B	CORDOBA
EJA000929	A14051130	CO000978	REDUCIDA	B	CORDOBA
EJA000929	A14051130	CO010113	REDUCIDA	B	CORDOBA
EJA000929	A14051130	CO008334	REDUCIDA	B	CORDOBA
EJA000929	A14051130	CO002301	REDUCIDA	B	CORDOBA
EJA000929	A14051130	CO003754	REDUCIDA	B	CORDOBA
EJA000929	A14051130	CO010102	REDUCIDA	B	CORDOBA
EJA000929	A14051130	CO012049	REDUCIDA	B	CORDOBA
EJA000929	A14051130	CO000226	REDUCIDA	B	CORDOBA
EJA000951	B29249992	CO000361	REDUCIDA	B	CORDOBA
EJA000973	B14107395	CO011855	REDUCIDA	B	CORDOBA

ANEXO: Censo de máquinas autorizadas en el cuarto trimestre de 2020

EMPRESA	NIF	MATRICULA	TIPO CUOTA	TIPO DE MÁQUINA	PROVINCIA
EJA000973	B14107395	CO001800	REDUCIDA	B	CORDOBA
EJA000973	B14107395	GR003714	REDUCIDA	B	CORDOBA
EJA000973	B14107395	GR000691	REDUCIDA	B	CORDOBA
EJA000973	B14107395	CO002190	REDUCIDA	B	CORDOBA
EJA000973	B14107395	CO011888	REDUCIDA	B	CORDOBA
EJA000973	B14107395	GR000690	REDUCIDA	B	CORDOBA
EJA000973	B14107395	MA018550	REDUCIDA	B	CORDOBA
EJA000973	B14107395	GR009371	REDUCIDA	B	CORDOBA
EJA000973	B14107395	CO008999	REDUCIDA	B	CORDOBA
EJA000973	B14107395	CO002191	REDUCIDA	B	CORDOBA
EJA000973	B14107395	CO012747	REDUCIDA	B	CORDOBA
EJA000973	B14107395	CO012451	REDUCIDA	B	CORDOBA
EJA000973	B14107395	CO008921	REDUCIDA	B	CORDOBA
EJA000973	B14107395	CO012746	REDUCIDA	B	CORDOBA
EJA000973	B14107395	CO002192	REDUCIDA	B	CORDOBA
EJA000973	B14107395	CO011085	REDUCIDA	B	CORDOBA
EJA000973	B14107395	MA003463	REDUCIDA	B	CORDOBA
EJA000973	B14107395	GR003660	REDUCIDA	B	CORDOBA
EJA000973	B14107395	CO000006	REDUCIDA	B	CORDOBA
EJA000973	B14107395	GR003785	REDUCIDA	B	CORDOBA
EJA000973	B14107395	CO011084	REDUCIDA	B	CORDOBA
EJA000973	B14107395	CO009953	REDUCIDA	B	CORDOBA
EJA000973	B14107395	MA002465	REDUCIDA	B	CORDOBA
EJA000973	B14107395	CO002144	REDUCIDA	B	CORDOBA
EJA000973	B14107395	MA003464	REDUCIDA	B	CORDOBA
EJA000973	B14107395	CO009974	REDUCIDA	B	CORDOBA
EJA000973	B14107395	CO011006	REDUCIDA	B	CORDOBA
EJA001109	B14108351	JA002553	REDUCIDA	B	CORDOBA
EJA001109	B14108351	CO000722	REDUCIDA	B	CORDOBA
EJA001109	B14108351	CO001301	REDUCIDA	B	CORDOBA
EJA001109	B14108351	CO002811	REDUCIDA	B	CORDOBA
EJA001109	B14108351	CO002796	REDUCIDA	B	CORDOBA
EJA001138	B14112353	CO008613	REDUCIDA	B	CORDOBA
EJA001138	B14112353	CO011558	REDUCIDA	B	CORDOBA
EJA001138	B14112353	CO010212	REDUCIDA	B	CORDOBA
EJA001138	B14112353	JA008194	REDUCIDA	B	CORDOBA
EJA001138	B14112353	CO012325	REDUCIDA	B	CORDOBA
EJA001138	B14112353	CO008962	REDUCIDA	B	CORDOBA
EJA001138	B14112353	CO002680	REDUCIDA	B	CORDOBA
EJA001138	B14112353	CO009884	REDUCIDA	B	CORDOBA
EJA001138	B14112353	CO009862	REDUCIDA	B	CORDOBA
EJA001138	B14112353	CO001920	REDUCIDA	B	CORDOBA
EJA001138	B14112353	CO011037	REDUCIDA	B	CORDOBA
EJA001138	B14112353	CO009372	REDUCIDA	B	CORDOBA
EJA001138	B14112353	CO003746	REDUCIDA	B	CORDOBA
EJA001138	B14112353	CO010601	REDUCIDA	B	CORDOBA
EJA001244	B14116289	CO003098	REDUCIDA	B	CORDOBA
EJA001244	B14116289	CO003102	REDUCIDA	B	CORDOBA
EJA001244	B14116289	CO012062	REDUCIDA	B	CORDOBA
EJA001244	B14116289	CO002238	REDUCIDA	B	CORDOBA
EJA001244	B14116289	CO011675	REDUCIDA	B	CORDOBA
EJA001244	B14116289	CO003110	REDUCIDA	B	CORDOBA
EJA001244	B14116289	CO002350	REDUCIDA	B	CORDOBA
EJA001244	B14116289	CO003724	REDUCIDA	B	CORDOBA
EJA001244	B14116289	CO002212	REDUCIDA	B	CORDOBA

ANEXO: Censo de máquinas autorizadas en el cuarto trimestre de 2020

EMPRESA	NIF	MATRICULA	TIPO CUOTA	TIPO DE MÁQUINA	PROVINCIA
EJA001244	B14116289	CO002107	REDUCIDA	B	CORDOBA
EJA001244	B14116289	CO002221	REDUCIDA	B	CORDOBA
EJA001244	B14116289	CO003099	REDUCIDA	B	CORDOBA
EJA001244	B14116289	CO012664	REDUCIDA	B	CORDOBA
EJA001244	B14116289	CO003081	REDUCIDA	B	CORDOBA
EJA001244	B14116289	AL013948	REDUCIDA	B	CORDOBA
EJA001244	B14116289	CO002224	REDUCIDA	B	CORDOBA
EJA001244	B14116289	CO002194	REDUCIDA	B	CORDOBA
EJA001244	B14116289	CO002108	REDUCIDA	B	CORDOBA
EJA001244	B14116289	CO002104	REDUCIDA	B	CORDOBA
EJA001244	B14116289	CO003087	REDUCIDA	B	CORDOBA
EJA001244	B14116289	CO002100	REDUCIDA	B	CORDOBA
EJA001245	B14116271	CO002226	REDUCIDA	B	CORDOBA
EJA001245	B14116271	CO002195	REDUCIDA	B	CORDOBA
EJA001245	B14116271	CO001120	REDUCIDA	B	CORDOBA
EJA001245	B14116271	CO000822	REDUCIDA	B	CORDOBA
EJA001245	B14116271	CO003100	REDUCIDA	B	CORDOBA
EJA001245	B14116271	CO002225	REDUCIDA	B	CORDOBA
EJA001245	B14116271	CO011821	REDUCIDA	B	CORDOBA
EJA001245	B14116271	CO010733	REDUCIDA	B	CORDOBA
EJA001245	B14116271	CO001940	REDUCIDA	B	CORDOBA
EJA001245	B14116271	SE016232	REDUCIDA	B	CORDOBA
EJA001245	B14116271	CO000001	REDUCIDA	B	CORDOBA
EJA001245	B14116271	CO003833	REDUCIDA	B	CORDOBA
EJA001245	B14116271	CO003088	REDUCIDA	B	CORDOBA
EJA001245	B14116271	CO011088	REDUCIDA	B	CORDOBA
EJA001245	B14116271	CO003121	REDUCIDA	B	CORDOBA
EJA001245	B14116271	CO003092	REDUCIDA	B	CORDOBA
EJA001245	B14116271	CO001132	REDUCIDA	B	CORDOBA
EJA001245	B14116271	CO002239	REDUCIDA	B	CORDOBA
EJA001245	B14116271	CO002223	REDUCIDA	B	CORDOBA
EJA001245	B14116271	CO011829	REDUCIDA	B	CORDOBA
EJA001305	B14115489	CO000542	REDUCIDA	B	CORDOBA
EJA001305	B14115489	CO013024	REDUCIDA	B	CORDOBA
EJA001305	B14115489	CO013005	REDUCIDA	B	CORDOBA
EJA001305	B14115489	CO012925	REDUCIDA	B	CORDOBA
EJA001306	B14115463	CO011212	REDUCIDA	B	CORDOBA
EJA001306	B14115463	SE007788	REDUCIDA	B	CORDOBA
EJA001306	B14115463	CO003613	REDUCIDA	B	CORDOBA
EJA001306	B14115463	CO001540	REDUCIDA	B	CORDOBA
EJA001306	B14115463	CO010880	REDUCIDA	B	CORDOBA
EJA001306	B14115463	CO011016	REDUCIDA	B	CORDOBA
EJA001306	B14115463	CO009624	REDUCIDA	B	CORDOBA
EJA001306	B14115463	CO010918	REDUCIDA	B	CORDOBA
EJA001306	B14115463	CO011566	REDUCIDA	B	CORDOBA
EJA001306	B14115463	CO011560	REDUCIDA	B	CORDOBA
EJA001306	B14115463	CO002377	REDUCIDA	B	CORDOBA
EJA001306	B14115463	CO000881	REDUCIDA	B	CORDOBA
EJA001306	B14115463	CO011100	REDUCIDA	B	CORDOBA
EJA001306	B14115463	CO002116	REDUCIDA	B	CORDOBA
EJA001306	B14115463	CO002119	REDUCIDA	B	CORDOBA
EJA001306	B14115463	CO003603	REDUCIDA	B	CORDOBA
EJA001306	B14115463	CO010163	REDUCIDA	B	CORDOBA
EJA001306	B14115463	CO009573	REDUCIDA	B	CORDOBA
EJA001306	B14115463	CO010894	REDUCIDA	B	CORDOBA

ANEXO: Censo de máquinas autorizadas en el cuarto trimestre de 2020

EMPRESA	NIF	MATRICULA	TIPO CUOTA	TIPO DE MÁQUINA	PROVINCIA
EJA001306	B14115463	CO012943	REDUCIDA	B	CORDOBA
EJA001306	B14115463	CO012945	REDUCIDA	B	CORDOBA
EJA001306	B14115463	JA000065	REDUCIDA	B	CORDOBA
EJA001306	B14115463	JA009632	REDUCIDA	B	CORDOBA
EJA001306	B14115463	CO010781	REDUCIDA	B	CORDOBA
EJA001306	B14115463	CO010899	REDUCIDA	B	CORDOBA
EJA001306	B14115463	CO000592	REDUCIDA	B	CORDOBA
EJA001306	B14115463	CO012789	REDUCIDA	B	CORDOBA
EJA001306	B14115463	CO011337	REDUCIDA	B	CORDOBA
EJA001306	B14115463	JA005529	REDUCIDA	B	CORDOBA
EJA001306	B14115463	CO008873	REDUCIDA	B	CORDOBA
EJA001306	B14115463	CO012349	REDUCIDA	B	CORDOBA
EJA001306	B14115463	CO002670	REDUCIDA	B	CORDOBA
EJA001306	B14115463	CO000729	REDUCIDA	B	CORDOBA
EJA001306	B14115463	CO000802	REDUCIDA	B	CORDOBA
EJA001306	B14115463	CO009845	REDUCIDA	B	CORDOBA
EJA001306	B14115463	CO010416	REDUCIDA	B	CORDOBA
EJA001306	B14115463	CO010415	REDUCIDA	B	CORDOBA
EJA001306	B14115463	CO008920	REDUCIDA	B	CORDOBA
EJA001306	B14115463	CO010330	REDUCIDA	B	CORDOBA
EJA001306	B14115463	CO003289	REDUCIDA	B	CORDOBA
EJA001306	B14115463	CO010912	REDUCIDA	B	CORDOBA
EJA001306	B14115463	CO008957	REDUCIDA	B	CORDOBA
EJA001306	B14115463	CO009349	REDUCIDA	B	CORDOBA
EJA001306	B14115463	CO010897	REDUCIDA	B	CORDOBA
EJA001306	B14115463	JA000587	REDUCIDA	B	CORDOBA
EJA001306	B14115463	CO010411	REDUCIDA	B	CORDOBA
EJA001306	B14115463	CO010917	REDUCIDA	B	CORDOBA
EJA001306	B14115463	CO011097	REDUCIDA	B	CORDOBA
EJA001306	B14115463	CO011206	REDUCIDA	B	CORDOBA
EJA001306	B14115463	CO011310	REDUCIDA	B	CORDOBA
EJA001306	B14115463	CO011205	REDUCIDA	B	CORDOBA
EJA001306	B14115463	CO011330	REDUCIDA	B	CORDOBA
EJA001306	B14115463	CO000038	REDUCIDA	B	CORDOBA
EJA001306	B14115463	JA007110	REDUCIDA	B	CORDOBA
EJA001306	B14115463	CO003198	REDUCIDA	B	CORDOBA
EJA001306	B14115463	CO010329	REDUCIDA	B	CORDOBA
EJA001306	B14115463	CO010895	REDUCIDA	B	CORDOBA
EJA001306	B14115463	CO001310	REDUCIDA	B	CORDOBA
EJA001306	B14115463	CO001938	REDUCIDA	B	CORDOBA
EJA001306	B14115463	CO002305	REDUCIDA	B	CORDOBA
EJA001306	B14115463	CO000689	REDUCIDA	B	CORDOBA
EJA001306	B14115463	CO002494	REDUCIDA	B	CORDOBA
EJA001306	B14115463	CO010778	REDUCIDA	B	CORDOBA
EJA001306	B14115463	SE024964	REDUCIDA	B	CORDOBA
EJA001306	B14115463	CO002512	REDUCIDA	B	CORDOBA
EJA001306	B14115463	CO000553	REDUCIDA	B	CORDOBA
EJA001306	B14115463	CO003600	REDUCIDA	B	CORDOBA
EJA001306	B14115463	CO010248	REDUCIDA	B	CORDOBA
EJA001306	B14115463	CO010410	REDUCIDA	B	CORDOBA
EJA001306	B14115463	CO011075	REDUCIDA	B	CORDOBA
EJA001306	B14115463	CO003609	REDUCIDA	B	CORDOBA
EJA001306	B14115463	CO009485	REDUCIDA	B	CORDOBA
EJA001306	B14115463	CO011326	REDUCIDA	B	CORDOBA
EJA001306	B14115463	CO010245	REDUCIDA	B	CORDOBA

ANEXO: Censo de máquinas autorizadas en el cuarto trimestre de 2020

EMPRESA	NIF	MATRICULA	TIPO CUOTA	TIPO DE MÁQUINA	PROVINCIA
EJA001306	B14115463	CO011782	REDUCIDA	B	CORDOBA
EJA001306	B14115463	CO010072	REDUCIDA	B	CORDOBA
EJA001306	B14115463	CO009335	REDUCIDA	B	CORDOBA
EJA001306	B14115463	CO010459	REDUCIDA	B	CORDOBA
EJA001306	B14115463	CO000143	REDUCIDA	B	CORDOBA
EJA001306	B14115463	CO002364	REDUCIDA	B	CORDOBA
EJA001306	B14115463	CO010592	REDUCIDA	B	CORDOBA
EJA001306	B14115463	CO011848	REDUCIDA	B	CORDOBA
EJA001306	B14115463	CO010189	REDUCIDA	B	CORDOBA
EJA001306	B14115463	CO010772	REDUCIDA	B	CORDOBA
EJA001306	B14115463	CO012018	REDUCIDA	B	CORDOBA
EJA001306	B14115463	CO009569	REDUCIDA	B	CORDOBA
EJA001306	B14115463	CO010546	REDUCIDA	B	CORDOBA
EJA001306	B14115463	CO010776	REDUCIDA	B	CORDOBA
EJA001306	B14115463	CO010889	REDUCIDA	B	CORDOBA
EJA001306	B14115463	SE007789	REDUCIDA	B	CORDOBA
EJA001306	B14115463	CO000573	REDUCIDA	B	CORDOBA
EJA001306	B14115463	CO003678	REDUCIDA	B	CORDOBA
EJA001306	B14115463	CO011236	REDUCIDA	B	CORDOBA
EJA001306	B14115463	CO003120	REDUCIDA	B	CORDOBA
EJA001306	B14115463	CO002832	REDUCIDA	B	CORDOBA
EJA001306	B14115463	CO003023	REDUCIDA	B	CORDOBA
EJA001306	B14115463	CO010901	REDUCIDA	B	CORDOBA
EJA001306	B14115463	CO013160	REDUCIDA	B	CORDOBA
EJA001306	B14115463	SE006009	REDUCIDA	B	CORDOBA
EJA001306	B14115463	CO002972	REDUCIDA	B	CORDOBA
EJA001306	B14115463	CO010139	REDUCIDA	B	CORDOBA
EJA001306	B14115463	CO011474	REDUCIDA	B	CORDOBA
EJA001306	B14115463	CO000691	REDUCIDA	B	CORDOBA
EJA001306	B14115463	CO010551	REDUCIDA	B	CORDOBA
EJA001306	B14115463	CO000193	REDUCIDA	B	CORDOBA
EJA001306	B14115463	CO009409	REDUCIDA	B	CORDOBA
EJA001306	B14115463	CO001789	REDUCIDA	B	CORDOBA
EJA001306	B14115463	CO010981	REDUCIDA	B	CORDOBA
EJA001306	B14115463	CO011766	REDUCIDA	B	CORDOBA
EJA001306	B14115463	CO010506	REDUCIDA	B	CORDOBA
EJA001306	B14115463	CO010540	REDUCIDA	B	CORDOBA
EJA001306	B14115463	CO000113	REDUCIDA	B	CORDOBA
EJA001306	B14115463	CO013206	REDUCIDA	B	CORDOBA
EJA001306	B14115463	CO011328	REDUCIDA	B	CORDOBA
EJA001306	B14115463	CO003747	REDUCIDA	B	CORDOBA
EJA001306	B14115463	CO003808	REDUCIDA	B	CORDOBA
EJA001306	B14115463	CO010629	REDUCIDA	B	CORDOBA
EJA001306	B14115463	CO000099	REDUCIDA	B	CORDOBA
EJA001306	B14115463	CO010774	REDUCIDA	B	CORDOBA
EJA001306	B14115463	CO010548	REDUCIDA	B	CORDOBA
EJA001306	B14115463	CO002291	REDUCIDA	B	CORDOBA
EJA001306	B14115463	CO011928	REDUCIDA	B	CORDOBA
EJA001306	B14115463	SE024941	REDUCIDA	B	CORDOBA
EJA001306	B14115463	CO003601	REDUCIDA	B	CORDOBA
EJA001306	B14115463	CO003649	REDUCIDA	B	CORDOBA
EJA001306	B14115463	CO003815	REDUCIDA	B	CORDOBA
EJA001306	B14115463	CO010716	REDUCIDA	B	CORDOBA
EJA001306	B14115463	CO011308	REDUCIDA	B	CORDOBA
EJA001306	B14115463	CO010983	REDUCIDA	B	CORDOBA



ANEXO: Censo de máquinas autorizadas en el cuarto trimestre de 2020

EMPRESA	NIF	MATRICULA	TIPO CUOTA	TIPO DE MÁQUINA	PROVINCIA
EJA001306	B14115463	CO012079	REDUCIDA	B	CORDOBA
EJA001306	B14115463	CO008643	REDUCIDA	B	CORDOBA
EJA001306	B14115463	CO009138	REDUCIDA	B	CORDOBA
EJA001306	B14115463	CO011346	REDUCIDA	B	CORDOBA
EJA001306	B14115463	CO010096	REDUCIDA	B	CORDOBA
EJA001306	B14115463	CO011333	REDUCIDA	B	CORDOBA
EJA001306	B14115463	CO000882	REDUCIDA	B	CORDOBA
EJA001306	B14115463	CO010075	REDUCIDA	B	CORDOBA
EJA001306	B14115463	CO011211	REDUCIDA	B	CORDOBA
EJA001306	B14115463	CO011215	REDUCIDA	B	CORDOBA
EJA001306	B14115463	CO009422	REDUCIDA	B	CORDOBA
EJA001306	B14115463	CO003885	REDUCIDA	B	CORDOBA
EJA001306	B14115463	JA008372	REDUCIDA	B	CORDOBA
EJA001306	B14115463	CO001090	REDUCIDA	B	CORDOBA
EJA001306	B14115463	CO012727	REDUCIDA	B	CORDOBA
EJA001306	B14115463	CO011475	REDUCIDA	B	CORDOBA
EJA001306	B14115463	CO011476	REDUCIDA	B	CORDOBA
EJA001306	B14115463	CO012745	REDUCIDA	B	CORDOBA
EJA001306	B14115463	CO001030	REDUCIDA	B	CORDOBA
EJA001306	B14115463	CO009821	REDUCIDA	B	CORDOBA
EJA001306	B14115463	SE024967	REDUCIDA	B	CORDOBA
EJA001306	B14115463	CO009618	REDUCIDA	B	CORDOBA
EJA001306	B14115463	CO010786	REDUCIDA	B	CORDOBA
EJA001306	B14115463	CO010482	REDUCIDA	B	CORDOBA
EJA001306	B14115463	SE001376	REDUCIDA	B	CORDOBA
EJA001306	B14115463	SE018149	REDUCIDA	B	CORDOBA
EJA001306	B14115463	CO010247	REDUCIDA	B	CORDOBA
EJA001306	B14115463	CO010769	REDUCIDA	B	CORDOBA
EJA001306	B14115463	CO011098	REDUCIDA	B	CORDOBA
EJA001306	B14115463	CO011881	REDUCIDA	B	CORDOBA
EJA001306	B14115463	CO011909	REDUCIDA	B	CORDOBA
EJA001306	B14115463	CO011969	REDUCIDA	B	CORDOBA
EJA001306	B14115463	CO003197	REDUCIDA	B	CORDOBA
EJA001306	B14115463	SE000821	REDUCIDA	B	CORDOBA
EJA001306	B14115463	SE010615	REDUCIDA	B	CORDOBA
EJA001306	B14115463	CO001338	REDUCIDA	B	CORDOBA
EJA001306	B14115463	CO002602	REDUCIDA	B	CORDOBA
EJA001306	B14115463	CO010412	REDUCIDA	B	CORDOBA
EJA001306	B14115463	CO002450	REDUCIDA	B	CORDOBA
EJA001306	B14115463	CO001277	REDUCIDA	B	CORDOBA
EJA001306	B14115463	CO010457	REDUCIDA	B	CORDOBA
EJA001306	B14115463	CO000876	REDUCIDA	B	CORDOBA
EJA001306	B14115463	CO013198	REDUCIDA	B	CORDOBA
EJA001306	B14115463	CO010725	REDUCIDA	B	CORDOBA
EJA001306	B14115463	CO003146	REDUCIDA	B	CORDOBA
EJA001306	B14115463	CO010443	REDUCIDA	B	CORDOBA
EJA001306	B14115463	JA009217	REDUCIDA	B	CORDOBA
EJA001306	B14115463	CO011214	REDUCIDA	B	CORDOBA
EJA001306	B14115463	CO010194	REDUCIDA	B	CORDOBA
EJA001306	B14115463	CO010595	REDUCIDA	B	CORDOBA
EJA001306	B14115463	CO010596	REDUCIDA	B	CORDOBA
EJA001306	B14115463	CO010195	REDUCIDA	B	CORDOBA
EJA001306	B14115463	CO000336	REDUCIDA	B	CORDOBA
EJA001306	B14115463	CO010763	REDUCIDA	B	CORDOBA
EJA001306	B14115463	CO002475	REDUCIDA	B	CORDOBA

ANEXO: Censo de máquinas autorizadas en el cuarto trimestre de 2020

EMPRESA	NIF	MATRICULA	TIPO CUOTA	TIPO DE MÁQUINA	PROVINCIA
EJA001306	B14115463	CO010414	REDUCIDA	B	CORDOBA
EJA001306	B14115463	CO011071	REDUCIDA	B	CORDOBA
EJA001306	B14115463	CO011096	REDUCIDA	B	CORDOBA
EJA001306	B14115463	CO011099	REDUCIDA	B	CORDOBA
EJA001306	B14115463	CO011092	REDUCIDA	B	CORDOBA
EJA001306	B14115463	CO011154	REDUCIDA	B	CORDOBA
EJA001306	B14115463	CO010902	REDUCIDA	B	CORDOBA
EJA001306	B14115463	CO010888	REDUCIDA	B	CORDOBA
EJA001306	B14115463	CO010549	REDUCIDA	B	CORDOBA
EJA001306	B14115463	CO010547	REDUCIDA	B	CORDOBA
EJA001306	B14115463	CO010985	REDUCIDA	B	CORDOBA
EJA001306	B14115463	CO000774	REDUCIDA	B	CORDOBA
EJA001306	B14115463	CO001795	REDUCIDA	B	CORDOBA
EJA001306	B14115463	CO011557	REDUCIDA	B	CORDOBA
EJA001306	B14115463	CO002833	REDUCIDA	B	CORDOBA
EJA001306	B14115463	CO003829	REDUCIDA	B	CORDOBA
EJA001306	B14115463	CO002290	REDUCIDA	B	CORDOBA
EJA001306	B14115463	CO010103	REDUCIDA	B	CORDOBA
EJA001306	B14115463	CO011094	REDUCIDA	B	CORDOBA
EJA001306	B14115463	CO010630	REDUCIDA	B	CORDOBA
EJA001306	B14115463	CO003817	REDUCIDA	B	CORDOBA
EJA001306	B14115463	CO010896	REDUCIDA	B	CORDOBA
EJA001306	B14115463	CO011309	REDUCIDA	B	CORDOBA
EJA001306	B14115463	CO001846	REDUCIDA	B	CORDOBA
EJA001306	B14115463	CO009477	REDUCIDA	B	CORDOBA
EJA001306	B14115463	CO010798	REDUCIDA	B	CORDOBA
EJA001306	B14115463	CO000682	REDUCIDA	B	CORDOBA
EJA001306	B14115463	CO008655	REDUCIDA	B	CORDOBA
EJA001306	B14115463	CO003653	REDUCIDA	B	CORDOBA
EJA001306	B14115463	CO000556	REDUCIDA	B	CORDOBA
EJA001306	B14115463	CO001376	REDUCIDA	B	CORDOBA
EJA001306	B14115463	SE002432	REDUCIDA	B	CORDOBA
EJA001306	B14115463	CO011216	REDUCIDA	B	CORDOBA
EJA001306	B14115463	SE024960	REDUCIDA	B	CORDOBA
EJA001306	B14115463	CO010125	REDUCIDA	B	CORDOBA
EJA001306	B14115463	CO011880	REDUCIDA	B	CORDOBA
EJA001306	B14115463	CO011879	REDUCIDA	B	CORDOBA
EJA001306	B14115463	CO002479	REDUCIDA	B	CORDOBA
EJA001306	B14115463	CO010409	REDUCIDA	B	CORDOBA
EJA001313	B14200182	CO000582	REDUCIDA	B	CORDOBA
EJA001313	B14200182	CO010823	REDUCIDA	B	CORDOBA
EJA001313	B14200182	CO001534	REDUCIDA	B	CORDOBA
EJA001313	B14200182	CO002958	REDUCIDA	B	CORDOBA
EJA001313	B14200182	CO002553	REDUCIDA	B	CORDOBA
EJA001313	B14200182	CO000633	REDUCIDA	B	CORDOBA
EJA001313	B14200182	CO008973	REDUCIDA	B	CORDOBA
EJA001313	B14200182	CO011815	REDUCIDA	B	CORDOBA
EJA001313	B14200182	CO010313	REDUCIDA	B	CORDOBA
EJA001313	B14200182	CO009388	REDUCIDA	B	CORDOBA
EJA001313	B14200182	CO012053	REDUCIDA	B	CORDOBA
EJA001313	B14200182	CO012139	REDUCIDA	B	CORDOBA
EJA001313	B14200182	CO008605	REDUCIDA	B	CORDOBA
EJA001313	B14200182	CO009110	REDUCIDA	B	CORDOBA
EJA001313	B14200182	CO008889	REDUCIDA	B	CORDOBA
EJA001313	B14200182	CO011024	REDUCIDA	B	CORDOBA

ANEXO: Censo de máquinas autorizadas en el cuarto trimestre de 2020

EMPRESA	NIF	MATRICULA	TIPO CUOTA	TIPO DE MÁQUINA	PROVINCIA
EJA001313	B14200182	CO010660	REDUCIDA	B	CORDOBA
EJA001313	B14200182	CO010447	REDUCIDA	B	CORDOBA
EJA001313	B14200182	CO012027	REDUCIDA	B	CORDOBA
EJA001313	B14200182	CO010471	REDUCIDA	B	CORDOBA
EJA001313	B14200182	CO002957	REDUCIDA	B	CORDOBA
EJA001313	B14200182	CO012838	REDUCIDA	B	CORDOBA
EJA001313	B14200182	CO012837	REDUCIDA	B	CORDOBA
EJA001313	B14200182	CO011562	REDUCIDA	B	CORDOBA
EJA001313	B14200182	CO011650	REDUCIDA	B	CORDOBA
EJA001313	B14200182	CO011561	REDUCIDA	B	CORDOBA
EJA001313	B14200182	CO000580	REDUCIDA	B	CORDOBA
EJA001313	B14200182	CO012836	REDUCIDA	B	CORDOBA
EJA001313	B14200182	CO009615	REDUCIDA	B	CORDOBA
EJA001313	B14200182	CO010371	REDUCIDA	B	CORDOBA
EJA001313	B14200182	CO010484	REDUCIDA	B	CORDOBA
EJA001313	B14200182	CO010662	REDUCIDA	B	CORDOBA
EJA001313	B14200182	CO011015	REDUCIDA	B	CORDOBA
EJA001313	B14200182	CO000579	REDUCIDA	B	CORDOBA
EJA001313	B14200182	CO010094	REDUCIDA	B	CORDOBA
EJA001313	B14200182	CO011611	REDUCIDA	B	CORDOBA
EJA001359	B04071437	CO011687	REDUCIDA	B	CORDOBA
EJA001375	B14200356	CO003789	REDUCIDA	B	CORDOBA
EJA001377	B14200422	CO011764	REDUCIDA	B	CORDOBA
EJA001377	B14200422	CO003839	REDUCIDA	B	CORDOBA
EJA001377	B14200422	CO011841	REDUCIDA	B	CORDOBA
EJA001377	B14200422	CO011847	REDUCIDA	B	CORDOBA
EJA001377	B14200422	CO011839	REDUCIDA	B	CORDOBA
EJA001377	B14200422	CO011836	REDUCIDA	B	CORDOBA
EJA001377	B14200422	CO000749	REDUCIDA	B	CORDOBA
EJA001377	B14200422	CO011846	REDUCIDA	B	CORDOBA
EJA001377	B14200422	CO011840	REDUCIDA	B	CORDOBA
EJA001377	B14200422	CO000741	REDUCIDA	B	CORDOBA
EJA001377	B14200422	CO012200	REDUCIDA	B	CORDOBA
EJA001377	B14200422	CO012201	REDUCIDA	B	CORDOBA
EJA001377	B14200422	CO012116	REDUCIDA	B	CORDOBA
EJA001378	B14200547	CO009819	REDUCIDA	B	CORDOBA
EJA001378	B14200547	CO009132	REDUCIDA	B	CORDOBA
EJA001378	B14200547	CO011878	REDUCIDA	B	CORDOBA
EJA001378	B14200547	CO011731	REDUCIDA	B	CORDOBA
EJA001378	B14200547	CO010288	REDUCIDA	B	CORDOBA
EJA001378	B14200547	SE027340	REDUCIDA	B	CORDOBA
EJA001378	B14200547	CO012890	REDUCIDA	B	CORDOBA
EJA001378	B14200547	CO012307	REDUCIDA	B	CORDOBA
EJA001378	B14200547	SE005654	REDUCIDA	B	CORDOBA
EJA001378	B14200547	CO013156	REDUCIDA	B	CORDOBA
EJA001379	B14200430	CO012143	REDUCIDA	B	CORDOBA
EJA001379	B14200430	CO013233	REDUCIDA	B	CORDOBA
EJA001379	B14200430	CO011621	REDUCIDA	B	CORDOBA
EJA001379	B14200430	CO010588	REDUCIDA	B	CORDOBA
EJA001379	B14200430	CO012616	REDUCIDA	B	CORDOBA
EJA001379	B14200430	CO013052	REDUCIDA	B	CORDOBA
EJA001379	B14200430	CO013049	REDUCIDA	B	CORDOBA
EJA001379	B14200430	CO013041	REDUCIDA	B	CORDOBA
EJA001379	B14200430	CO013044	REDUCIDA	B	CORDOBA
EJA001379	B14200430	CO013040	REDUCIDA	B	CORDOBA

ANEXO: Censo de máquinas autorizadas en el cuarto trimestre de 2020

EMPRESA	NIF	MATRICULA	TIPO CUOTA	TIPO DE MÁQUINA	PROVINCIA
EJA001379	B14200430	CO011637	REDUCIDA	B	CORDOBA
EJA001379	B14200430	CO013046	REDUCIDA	B	CORDOBA
EJA001379	B14200430	CO011618	REDUCIDA	B	CORDOBA
EJA001379	B14200430	CO011620	REDUCIDA	B	CORDOBA
EJA001379	B14200430	CO013047	REDUCIDA	B	CORDOBA
EJA001416	B14203202	CO001065	REDUCIDA	B	CORDOBA
EJA001455	B14200125	CO011897	REDUCIDA	B	CORDOBA
EJA001455	B14200125	CO002614	REDUCIDA	B	CORDOBA
EJA001455	B14200125	CO001696	REDUCIDA	B	CORDOBA
EJA001455	B14200125	CO003030	REDUCIDA	B	CORDOBA
EJA001455	B14200125	CO011379	REDUCIDA	B	CORDOBA
EJA001455	B14200125	CO008887	REDUCIDA	B	CORDOBA
EJA001489	B14201933	CO012008	REDUCIDA	B	CORDOBA
EJA001489	B14201933	CO012942	REDUCIDA	B	CORDOBA
EJA001489	B14201933	CO013193	REDUCIDA	B	CORDOBA
EJA001489	B14201933	CO011934	REDUCIDA	B	CORDOBA
EJA001489	B14201933	CO012113	REDUCIDA	B	CORDOBA
EJA001489	B14201933	CO013174	REDUCIDA	B	CORDOBA
EJA001489	B14201933	CO011813	REDUCIDA	B	CORDOBA
EJA001489	B14201933	CO012895	REDUCIDA	B	CORDOBA
EJA001489	B14201933	CO009057	REDUCIDA	B	CORDOBA
EJA001489	B14201933	CO012881	REDUCIDA	B	CORDOBA
EJA001489	B14201933	CO013234	REDUCIDA	B	CORDOBA
EJA001489	B14201933	CO000726	REDUCIDA	B	CORDOBA
EJA001489	B14201933	CO001499	REDUCIDA	B	CORDOBA
EJA001489	B14201933	CO001604	REDUCIDA	B	CORDOBA
EJA001489	B14201933	CO012038	REDUCIDA	B	CORDOBA
EJA001489	B14201933	CO012080	REDUCIDA	B	CORDOBA
EJA001489	B14201933	CO012094	REDUCIDA	B	CORDOBA
EJA001489	B14201933	CO011890	REDUCIDA	B	CORDOBA
EJA001489	B14201933	CO012669	REDUCIDA	B	CORDOBA
EJA001489	B14201933	CO013146	REDUCIDA	B	CORDOBA
EJA001489	B14201933	CO002814	REDUCIDA	B	CORDOBA
EJA001489	B14201933	CO011645	REDUCIDA	B	CORDOBA
EJA001489	B14201933	CO013004	REDUCIDA	B	CORDOBA
EJA001489	B14201933	JA010927	REDUCIDA	B	CORDOBA
EJA001489	B14201933	CO013194	REDUCIDA	B	CORDOBA
EJA001753	B14219463	CO009028	REDUCIDA	B	CORDOBA
EJA001753	B14219463	CO002094	REDUCIDA	B	CORDOBA
EJA001753	B14219463	CO000607	REDUCIDA	B	CORDOBA
EJA001753	B14219463	CO002839	REDUCIDA	B	CORDOBA
EJA001753	B14219463	CO012951	REDUCIDA	B	CORDOBA
EJA001753	B14219463	CO011623	REDUCIDA	B	CORDOBA
EJA001753	B14219463	CO000894	REDUCIDA	B	CORDOBA
EJA001753	B14219463	CO001921	REDUCIDA	B	CORDOBA
EJA001800	B14220701	CO010082	REDUCIDA	B	CORDOBA
EJA001800	B14220701	CO010380	REDUCIDA	B	CORDOBA
EJA002028	B41420902	CO013236	REDUCIDA	B	CORDOBA
EJA002028	B41420902	SE016697	REDUCIDA	B	CORDOBA
EJA002028	B41420902	CO012717	REDUCIDA	B	CORDOBA
EJA002028	B41420902	SE017882	REDUCIDA	B	CORDOBA
EJA002028	B41420902	SE016326	REDUCIDA	B	CORDOBA
EJA002028	B41420902	SE003066	REDUCIDA	B	CORDOBA
EJA002028	B41420902	CO012719	REDUCIDA	B	CORDOBA
EJA002028	B41420902	SE026112	REDUCIDA	B	CORDOBA

ANEXO: Censo de máquinas autorizadas en el cuarto trimestre de 2020

EMPRESA	NIF	MATRICULA	TIPO CUOTA	TIPO DE MÁQUINA	PROVINCIA
EJA002028	B41420902	CO012954	REDUCIDA	B	CORDOBA
EJA002028	B41420902	CO012949	REDUCIDA	B	CORDOBA
EJA002028	B41420902	SE018170	REDUCIDA	B	CORDOBA
EJA002028	B41420902	CO012999	REDUCIDA	B	CORDOBA
EJA002142	B14233126	SE002070	REDUCIDA	B	CORDOBA
EJA002142	B14233126	CO000720	REDUCIDA	B	CORDOBA
EJA002142	B14233126	CO003225	REDUCIDA	B	CORDOBA
EJA002142	B14233126	CO000911	REDUCIDA	B	CORDOBA
EJA002142	B14233126	CO003556	REDUCIDA	B	CORDOBA
EJA002142	B14233126	CO000914	REDUCIDA	B	CORDOBA
EJA002142	B14233126	CO002067	REDUCIDA	B	CORDOBA
EJA002142	B14233126	SE000315	REDUCIDA	B	CORDOBA
EJA002142	B14233126	CO003548	REDUCIDA	B	CORDOBA
EJA002142	B14233126	CO002014	REDUCIDA	B	CORDOBA
EJA002142	B14233126	CO002022	REDUCIDA	B	CORDOBA
EJA002142	B14233126	CO008903	REDUCIDA	B	CORDOBA
EJA002142	B14233126	SE002068	REDUCIDA	B	CORDOBA
EJA002142	B14233126	CO001163	REDUCIDA	B	CORDOBA
EJA002142	B14233126	CO001161	REDUCIDA	B	CORDOBA
EJA002142	B14233126	CO001167	REDUCIDA	B	CORDOBA
EJA002142	B14233126	CO000920	REDUCIDA	B	CORDOBA
EJA002142	B14233126	SE000320	REDUCIDA	B	CORDOBA
EJA002142	B14233126	CO000909	REDUCIDA	B	CORDOBA
EJA002142	B14233126	CO002004	REDUCIDA	B	CORDOBA
EJA002142	B14233126	CO000564	REDUCIDA	B	CORDOBA
EJA002142	B14233126	CO002006	REDUCIDA	B	CORDOBA
EJA002142	B14233126	CO003558	REDUCIDA	B	CORDOBA
EJA002142	B14233126	CO003553	REDUCIDA	B	CORDOBA
EJA002142	B14233126	CO003662	REDUCIDA	B	CORDOBA
EJA002142	B14233126	CO008584	REDUCIDA	B	CORDOBA
EJA002142	B14233126	CO001095	REDUCIDA	B	CORDOBA
EJA002142	B14233126	CO009285	REDUCIDA	B	CORDOBA
EJA002142	B14233126	CO010501	REDUCIDA	B	CORDOBA
EJA002142	B14233126	CO001169	REDUCIDA	B	CORDOBA
EJA002142	B14233126	CO000915	REDUCIDA	B	CORDOBA
EJA002142	B14233126	CO009113	REDUCIDA	B	CORDOBA
EJA002142	B14233126	CO010497	REDUCIDA	B	CORDOBA
EJA002142	B14233126	CO002005	REDUCIDA	B	CORDOBA
EJA002142	B14233126	CO010764	REDUCIDA	B	CORDOBA
EJA002142	B14233126	CO000695	REDUCIDA	B	CORDOBA
EJA002142	B14233126	CO003549	REDUCIDA	B	CORDOBA
EJA002142	B14233126	CO002066	REDUCIDA	B	CORDOBA
EJA002142	B14233126	CO008582	REDUCIDA	B	CORDOBA
EJA002142	B14233126	CO009979	REDUCIDA	B	CORDOBA
EJA002142	B14233126	CO002015	REDUCIDA	B	CORDOBA
EJA002142	B14233126	CO001199	REDUCIDA	B	CORDOBA
EJA002142	B14233126	CO003554	REDUCIDA	B	CORDOBA
EJA002142	B14233126	SE002069	REDUCIDA	B	CORDOBA
EJA002142	B14233126	CO000382	REDUCIDA	B	CORDOBA
EJA002142	B14233126	CO000717	REDUCIDA	B	CORDOBA
EJA002142	B14233126	CO001985	REDUCIDA	B	CORDOBA
EJA002142	B14233126	CO000916	REDUCIDA	B	CORDOBA
EJA002142	B14233126	CO009022	REDUCIDA	B	CORDOBA
EJA002142	B14233126	CO001308	REDUCIDA	B	CORDOBA
EJA002142	B14233126	CO003560	REDUCIDA	B	CORDOBA

ANEXO: Censo de máquinas autorizadas en el cuarto trimestre de 2020

EMPRESA	NIF	MATRICULA	TIPO CUOTA	TIPO DE MÁQUINA	PROVINCIA
EJA002142	B14233126	CO003661	REDUCIDA	B	CORDOBA
EJA002142	B14233126	CO000563	REDUCIDA	B	CORDOBA
EJA002142	B14233126	CO000910	REDUCIDA	B	CORDOBA
EJA002142	B14233126	CO003876	REDUCIDA	B	CORDOBA
EJA002142	B14233126	CO003547	REDUCIDA	B	CORDOBA
EJA002142	B14233126	SE000328	REDUCIDA	B	CORDOBA
EJA002142	B14233126	CO008684	REDUCIDA	B	CORDOBA
EJA002142	B14233126	CO001151	REDUCIDA	B	CORDOBA
EJA002142	B14233126	CO010486	REDUCIDA	B	CORDOBA
EJA002142	B14233126	CO000567	REDUCIDA	B	CORDOBA
EJA002142	B14233126	CO002010	REDUCIDA	B	CORDOBA
EJA002142	B14233126	CO000908	REDUCIDA	B	CORDOBA
EJA002142	B14233126	CO000748	REDUCIDA	B	CORDOBA
EJA002142	B14233126	CO000913	REDUCIDA	B	CORDOBA
EJA002142	B14233126	CO001174	REDUCIDA	B	CORDOBA
EJA002142	B14233126	CO002018	REDUCIDA	B	CORDOBA
EJA002142	B14233126	CO003557	REDUCIDA	B	CORDOBA
EJA002142	B14233126	CO002017	REDUCIDA	B	CORDOBA
EJA002142	B14233126	CO003753	REDUCIDA	B	CORDOBA
EJA002142	B14233126	CO010509	REDUCIDA	B	CORDOBA
EJA002142	B14233126	CO003546	REDUCIDA	B	CORDOBA
EJA002142	B14233126	CO000562	REDUCIDA	B	CORDOBA
EJA002142	B14233126	CO000561	REDUCIDA	B	CORDOBA
EJA002142	B14233126	CO003544	REDUCIDA	B	CORDOBA
EJA002142	B14233126	CO009283	REDUCIDA	B	CORDOBA
EJA002142	B14233126	CO011332	REDUCIDA	B	CORDOBA
EJA002142	B14233126	CO002021	REDUCIDA	B	CORDOBA
EJA002142	B14233126	CO003117	REDUCIDA	B	CORDOBA
EJA002142	B14233126	CO003555	REDUCIDA	B	CORDOBA
EJA002305	B14303481	CO011913	REDUCIDA	B	CORDOBA
EJA002305	B14303481	CO013033	REDUCIDA	B	CORDOBA
EJA002305	B14303481	CO011965	REDUCIDA	B	CORDOBA
EJA002305	B14303481	CO011924	REDUCIDA	B	CORDOBA
EJA002305	B14303481	CO012723	REDUCIDA	B	CORDOBA
EJA002305	B14303481	CO011722	REDUCIDA	B	CORDOBA
EJA002305	B14303481	CO011941	REDUCIDA	B	CORDOBA
EJA002305	B14303481	CO011739	REDUCIDA	B	CORDOBA
EJA002305	B14303481	CO012162	REDUCIDA	B	CORDOBA
EJA002305	B14303481	CO013051	REDUCIDA	B	CORDOBA
EJA002305	B14303481	CO011825	REDUCIDA	B	CORDOBA
EJA002305	B14303481	CO011834	REDUCIDA	B	CORDOBA
EJA002305	B14303481	CO011844	REDUCIDA	B	CORDOBA
EJA002305	B14303481	CO012817	REDUCIDA	B	CORDOBA
EJA002305	B14303481	CO011757	REDUCIDA	B	CORDOBA
EJA002487	B41519547	CO011996	REDUCIDA	B	CORDOBA
EJA002487	B41519547	SE026702	REDUCIDA	B	CORDOBA
EJA002604	B14342992	CO009419	REDUCIDA	B	CORDOBA
EJA002604	B14342992	CO002314	REDUCIDA	B	CORDOBA
EJA002628	B14312102	SE022020	REDUCIDA	B	CORDOBA
EJA002628	B14312102	CO002864	REDUCIDA	B	CORDOBA
EJA002628	B14312102	CO011294	REDUCIDA	B	CORDOBA
EJA002628	B14312102	CO008657	REDUCIDA	B	CORDOBA
EJA002628	B14312102	CO002872	REDUCIDA	B	CORDOBA
EJA002628	B14312102	CO011249	REDUCIDA	B	CORDOBA
EJA002840	B14312417	CO001291	REDUCIDA	B	CORDOBA

ANEXO: Censo de máquinas autorizadas en el cuarto trimestre de 2020

EMPRESA	NIF	MATRICULA	TIPO CUOTA	TIPO DE MÁQUINA	PROVINCIA
EJA002875	B41670431	SE020156	REDUCIDA	B	CORDOBA
EJA002996	B14413363	SE006695	REDUCIDA	B	CORDOBA
EJA002996	B14413363	SE006808	REDUCIDA	B	CORDOBA
EJA002996	B14413363	SE006835	REDUCIDA	B	CORDOBA
EJA002996	B14413363	CO011862	REDUCIDA	B	CORDOBA
EJA003057	B14427959	CO012050	REDUCIDA	B	CORDOBA
EJA003057	B14427959	CO013148	REDUCIDA	B	CORDOBA
EJA003057	B14427959	CO011889	REDUCIDA	B	CORDOBA
EJA003057	B14427959	CO012121	REDUCIDA	B	CORDOBA
EJA003057	B14427959	CO012813	REDUCIDA	B	CORDOBA
EJA003057	B14427959	CO013239	REDUCIDA	B	CORDOBA
EJA003057	B14427959	CO011795	REDUCIDA	B	CORDOBA
EJA003057	B14427959	CO002187	REDUCIDA	B	CORDOBA
EJA003057	B14427959	CO013137	REDUCIDA	B	CORDOBA
EJA003057	B14427959	CO013151	REDUCIDA	B	CORDOBA
EJA003057	B14427959	CO012820	REDUCIDA	B	CORDOBA
EJA003057	B14427959	CO011937	REDUCIDA	B	CORDOBA
EJA003057	B14427959	CO013026	REDUCIDA	B	CORDOBA
EJA003057	B14427959	CO012023	REDUCIDA	B	CORDOBA
EJA003057	B14427959	CO013027	REDUCIDA	B	CORDOBA
EJA003057	B14427959	CO011865	REDUCIDA	B	CORDOBA
EJA003057	B14427959	CO011774	REDUCIDA	B	CORDOBA
EJA003057	B14427959	CO011805	REDUCIDA	B	CORDOBA
EJA003057	B14427959	CO012946	REDUCIDA	B	CORDOBA
EJA003057	B14427959	CO012016	REDUCIDA	B	CORDOBA
EJA003057	B14427959	CO012048	REDUCIDA	B	CORDOBA
EJA003057	B14427959	CO012033	REDUCIDA	B	CORDOBA
EJA003057	B14427959	CO001358	REDUCIDA	B	CORDOBA
EJA003057	B14427959	CO011891	REDUCIDA	B	CORDOBA
EJA003057	B14427959	CO011997	REDUCIDA	B	CORDOBA
EJA003057	B14427959	CO012111	REDUCIDA	B	CORDOBA
EJA003057	B14427959	CO011912	REDUCIDA	B	CORDOBA
EJA003071	B14441604	GR003283	REDUCIDA	B	CORDOBA
EJA003071	B14441604	MA000148	REDUCIDA	B	CORDOBA
EJA003071	B14441604	CO009952	REDUCIDA	B	CORDOBA
EJA003071	B14441604	CO010030	REDUCIDA	B	CORDOBA
EJA003071	B14441604	GR003045	REDUCIDA	B	CORDOBA
EJA003071	B14441604	GR003303	REDUCIDA	B	CORDOBA
EJA003071	B14441604	GR009472	REDUCIDA	B	CORDOBA
EJA003071	B14441604	GR003729	REDUCIDA	B	CORDOBA
EJA003071	B14441604	CO010121	REDUCIDA	B	CORDOBA
EJA003071	B14441604	GR002477	REDUCIDA	B	CORDOBA
EJA003071	B14441604	GR002819	REDUCIDA	B	CORDOBA
EJA003071	B14441604	GR003109	REDUCIDA	B	CORDOBA
EJA003113	B14400550	CO011932	REDUCIDA	B	CORDOBA
EJA003113	B14400550	CO011900	REDUCIDA	B	CORDOBA
EJA003113	B14400550	CO011946	REDUCIDA	B	CORDOBA
EJA003113	B14400550	CO010010	REDUCIDA	B	CORDOBA
EJA003113	B14400550	JA009480	REDUCIDA	B	CORDOBA
EJA003113	B14400550	CO003904	REDUCIDA	B	CORDOBA
EJA003113	B14400550	MA019840	REDUCIDA	B	CORDOBA
EJA003113	B14400550	CO011499	REDUCIDA	B	CORDOBA
EJA003113	B14400550	JA009489	REDUCIDA	B	CORDOBA
EJA003119	B41121930	CO012818	REDUCIDA	B	CORDOBA
EJA003119	B41121930	CO011720	REDUCIDA	B	CORDOBA

ANEXO: Censo de máquinas autorizadas en el cuarto trimestre de 2020

EMPRESA	NIF	MATRICULA	TIPO CUOTA	TIPO DE MÁQUINA	PROVINCIA
EJA003119	B41121930	CO011818	REDUCIDA	B	CORDOBA
EJA003119	B41121930	CO011719	REDUCIDA	B	CORDOBA
EJA003119	B41121930	CO000263	REDUCIDA	B	CORDOBA
EJA003119	B41121930	CO012092	REDUCIDA	B	CORDOBA
EJA003119	B41121930	CO012713	REDUCIDA	B	CORDOBA
EJA003119	B41121930	CO000254	REDUCIDA	B	CORDOBA
EJA003119	B41121930	CO003058	REDUCIDA	B	CORDOBA
EJA003119	B41121930	CO008639	REDUCIDA	B	CORDOBA
EJA003119	B41121930	CO009716	REDUCIDA	B	CORDOBA
EJA003119	B41121930	SE023369	REDUCIDA	B	CORDOBA
EJA003119	B41121930	CO011539	REDUCIDA	B	CORDOBA
EJA003119	B41121930	SE026454	REDUCIDA	B	CORDOBA
EJA003119	B41121930	CO010666	REDUCIDA	B	CORDOBA
EJA003119	B41121930	CO011322	REDUCIDA	B	CORDOBA
EJA003119	B41121930	CO010904	REDUCIDA	B	CORDOBA
EJA003119	B41121930	SE015857	REDUCIDA	B	CORDOBA
EJA003119	B41121930	CO010898	REDUCIDA	B	CORDOBA
EJA003119	B41121930	CO000776	REDUCIDA	B	CORDOBA
EJA003119	B41121930	CO011854	REDUCIDA	B	CORDOBA
EJA003119	B41121930	CO012019	REDUCIDA	B	CORDOBA
EJA003119	B41121930	CO012722	REDUCIDA	B	CORDOBA
EJA003119	B41121930	CO012941	REDUCIDA	B	CORDOBA
EJA003119	B41121930	CO011721	REDUCIDA	B	CORDOBA
EJA003119	B41121930	CO010915	REDUCIDA	B	CORDOBA
EJA003119	B41121930	CO011898	REDUCIDA	B	CORDOBA
EJA003119	B41121930	SE020149	REDUCIDA	B	CORDOBA
EJA003119	B41121930	CO012017	REDUCIDA	B	CORDOBA
EJA003119	B41121930	CO011541	REDUCIDA	B	CORDOBA
EJA003119	B41121930	CO012014	REDUCIDA	B	CORDOBA
EJA003119	B41121930	CO000775	REDUCIDA	B	CORDOBA
EJA003343	B11429750	CO012984	REDUCIDA	B	CORDOBA
EJA003343	B11429750	CO002379	REDUCIDA	B	CORDOBA
EJA003343	B11429750	CO013020	REDUCIDA	B	CORDOBA
EJA003343	B11429750	CO012983	REDUCIDA	B	CORDOBA
EJA003343	B11429750	CO012985	REDUCIDA	B	CORDOBA
EJA003343	B11429750	CO012970	REDUCIDA	B	CORDOBA
EJA003343	B11429750	CO012973	REDUCIDA	B	CORDOBA
EJA003343	B11429750	CO000403	REDUCIDA	B	CORDOBA
EJA003343	B11429750	CO013008	REDUCIDA	B	CORDOBA
EJA003343	B11429750	CO013006	REDUCIDA	B	CORDOBA
EJA003343	B11429750	CO013010	REDUCIDA	B	CORDOBA
EJA003343	B11429750	CO013012	REDUCIDA	B	CORDOBA
EJA003343	B11429750	CO013014	REDUCIDA	B	CORDOBA
EJA003343	B11429750	CO013015	REDUCIDA	B	CORDOBA
EJA003343	B11429750	CO013013	REDUCIDA	B	CORDOBA
EJA003343	B11429750	CO012964	REDUCIDA	B	CORDOBA
EJA003343	B11429750	CO012977	REDUCIDA	B	CORDOBA
EJA003343	B11429750	CO012989	REDUCIDA	B	CORDOBA
EJA003343	B11429750	CO012991	REDUCIDA	B	CORDOBA
EJA003343	B11429750	CO012994	REDUCIDA	B	CORDOBA
EJA003343	B11429750	CO012987	REDUCIDA	B	CORDOBA
EJA003343	B11429750	CO012988	REDUCIDA	B	CORDOBA
EJA003343	B11429750	CO012990	REDUCIDA	B	CORDOBA
EJA003343	B11429750	CO012993	REDUCIDA	B	CORDOBA
EJA003343	B11429750	CO012995	REDUCIDA	B	CORDOBA



ANEXO: Censo de máquinas autorizadas en el cuarto trimestre de 2020

EMPRESA	NIF	MATRICULA	TIPO CUOTA	TIPO DE MÁQUINA	PROVINCIA
EJA003343	B11429750	CO012980	REDUCIDA	B	CORDOBA
EJA003343	B11429750	CO001808	REDUCIDA	B	CORDOBA
EJA003343	B11429750	CO012992	REDUCIDA	B	CORDOBA
EJA003343	B11429750	CO012978	REDUCIDA	B	CORDOBA
EJA003343	B11429750	CO012976	REDUCIDA	B	CORDOBA
EJA003343	B11429750	CO012966	REDUCIDA	B	CORDOBA
EJA003343	B11429750	CO012956	REDUCIDA	B	CORDOBA
EJA003343	B11429750	CO012996	REDUCIDA	B	CORDOBA
EJA003343	B11429750	CO012982	REDUCIDA	B	CORDOBA
EJA003343	B11429750	CO012957	REDUCIDA	B	CORDOBA
EJA003343	B11429750	CO012958	REDUCIDA	B	CORDOBA
EJA003343	B11429750	CO012975	REDUCIDA	B	CORDOBA
EJA003343	B11429750	CO012969	REDUCIDA	B	CORDOBA
EJA003343	B11429750	CO012961	REDUCIDA	B	CORDOBA
EJA003343	B11429750	MA025562	REDUCIDA	B	CORDOBA
EJA003343	B11429750	CO012974	REDUCIDA	B	CORDOBA
EJA003343	B11429750	CO012979	REDUCIDA	B	CORDOBA
EJA003343	B11429750	CO010929	REDUCIDA	B	CORDOBA
EJA003343	B11429750	CO012212	REDUCIDA	B	CORDOBA
EJA003343	B11429750	CO012213	REDUCIDA	B	CORDOBA
EJA003343	B11429750	CO012214	REDUCIDA	B	CORDOBA
EJA003343	B11429750	CO012215	REDUCIDA	B	CORDOBA
EJA003343	B11429750	CO012676	REDUCIDA	B	CORDOBA
EJA003343	B11429750	CO012678	REDUCIDA	B	CORDOBA
EJA003343	B11429750	CO012679	REDUCIDA	B	CORDOBA
EJA003343	B11429750	CO012708	REDUCIDA	B	CORDOBA
EJA003343	B11429750	CO010467	REDUCIDA	B	CORDOBA
EJA003343	B11429750	CO000389	REDUCIDA	B	CORDOBA
EJA003343	B11429750	CO009836	REDUCIDA	B	CORDOBA
EJA003343	B11429750	JA000091	REDUCIDA	B	CORDOBA
EJA003343	B11429750	CO000479	REDUCIDA	B	CORDOBA
EJA003343	B11429750	CO013009	REDUCIDA	B	CORDOBA
EJA003343	B11429750	CO013011	REDUCIDA	B	CORDOBA
EJA003343	B11429750	CO001887	REDUCIDA	B	CORDOBA
EJA003343	B11429750	CO000461	REDUCIDA	B	CORDOBA
EJA003343	B11429750	CO012981	REDUCIDA	B	CORDOBA
EJA003360	B14488332	CO011998	REDUCIDA	B	CORDOBA
EJA003360	B14488332	CO011057	REDUCIDA	B	CORDOBA
EJA003360	B14488332	CO010396	REDUCIDA	B	CORDOBA
EJA003360	B14488332	CO011957	REDUCIDA	B	CORDOBA
EJA003360	B14488332	CO010186	REDUCIDA	B	CORDOBA
EJA003360	B14488332	CO000725	REDUCIDA	B	CORDOBA
EJA003360	B14488332	CO012618	REDUCIDA	B	CORDOBA
EJA003360	B14488332	CO012142	REDUCIDA	B	CORDOBA
EJA003360	B14488332	CO009977	REDUCIDA	B	CORDOBA
EJA003360	B14488332	CO013000	REDUCIDA	B	CORDOBA
EJA003360	B14488332	CO011293	REDUCIDA	B	CORDOBA
EJA003360	B14488332	CO010309	REDUCIDA	B	CORDOBA
EJA003360	B14488332	CO010299	REDUCIDA	B	CORDOBA
EJA003360	B14488332	CO001742	REDUCIDA	B	CORDOBA
EJA003360	B14488332	CO009854	REDUCIDA	B	CORDOBA
EJA003360	B14488332	CO011964	REDUCIDA	B	CORDOBA
EJA003360	B14488332	CO010406	REDUCIDA	B	CORDOBA
EJA003360	B14488332	CO000809	REDUCIDA	B	CORDOBA
EJA003360	B14488332	CO010001	REDUCIDA	B	CORDOBA

ANEXO: Censo de máquinas autorizadas en el cuarto trimestre de 2020

EMPRESA	NIF	MATRICULA	TIPO CUOTA	TIPO DE MÁQUINA	PROVINCIA
EJA003360	B14488332	CO012886	REDUCIDA	B	CORDOBA
EJA003360	B14488332	CO013215	REDUCIDA	B	CORDOBA
EJA003360	B14488332	CO013214	REDUCIDA	B	CORDOBA
EJA003360	B14488332	CO012625	REDUCIDA	B	CORDOBA
EJA003360	B14488332	CO010145	REDUCIDA	B	CORDOBA
EJA003360	B14488332	CO013216	REDUCIDA	B	CORDOBA
EJA003360	B14488332	CO012914	REDUCIDA	B	CORDOBA
EJA003360	B14488332	CO013018	REDUCIDA	B	CORDOBA
EJA003485	B91030866	CO011201	REDUCIDA	B	CORDOBA
EJA003546	B14566962	CO010141	REDUCIDA	B	CORDOBA
EJA003546	B14566962	CO010617	REDUCIDA	B	CORDOBA
EJA003546	B14566962	CO000821	REDUCIDA	B	CORDOBA
EJA003546	B14566962	CO002810	REDUCIDA	B	CORDOBA
EJA003546	B14566962	CO001441	REDUCIDA	B	CORDOBA
EJA003546	B14566962	CO002252	REDUCIDA	B	CORDOBA
EJA003546	B14566962	CO001183	REDUCIDA	B	CORDOBA
EJA003546	B14566962	CO011968	REDUCIDA	B	CORDOBA
EJA003546	B14566962	CO010209	REDUCIDA	B	CORDOBA
EJA003546	B14566962	CO011501	REDUCIDA	B	CORDOBA
EJA003546	B14566962	CO008971	REDUCIDA	B	CORDOBA
EJA003546	B14566962	CO001137	REDUCIDA	B	CORDOBA
EJA003546	B14566962	CO010787	REDUCIDA	B	CORDOBA
EJA003546	B14566962	CO011488	REDUCIDA	B	CORDOBA
EJA003546	B14566962	CO000785	REDUCIDA	B	CORDOBA
EJA003546	B14566962	CO000794	REDUCIDA	B	CORDOBA
EJA003546	B14566962	CO002130	REDUCIDA	B	CORDOBA
EJA003546	B14566962	CO011490	REDUCIDA	B	CORDOBA
EJA003586	B14565071	CO000972	REDUCIDA	B	CORDOBA
EJA003586	B14565071	CO011219	REDUCIDA	B	CORDOBA
EJA003586	B14565071	CO002040	REDUCIDA	B	CORDOBA
EJA003586	B14565071	CO003845	REDUCIDA	B	CORDOBA
EJA003586	B14565071	CO009140	REDUCIDA	B	CORDOBA
EJA003586	B14565071	CO011291	REDUCIDA	B	CORDOBA
EJA003586	B14565071	CO000962	REDUCIDA	B	CORDOBA
EJA003586	B14565071	CO003816	REDUCIDA	B	CORDOBA
EJA003586	B14565071	CO003821	REDUCIDA	B	CORDOBA
EJA003586	B14565071	CO009571	REDUCIDA	B	CORDOBA
EJA003586	B14565071	CO010881	REDUCIDA	B	CORDOBA
EJA003586	B14565071	CO003674	REDUCIDA	B	CORDOBA
EJA003586	B14565071	CO001936	REDUCIDA	B	CORDOBA
EJA003586	B14565071	CO002500	REDUCIDA	B	CORDOBA
EJA003586	B14565071	CO001328	REDUCIDA	B	CORDOBA
EJA003586	B14565071	CO000935	REDUCIDA	B	CORDOBA
EJA003586	B14565071	CO011159	REDUCIDA	B	CORDOBA
EJA003586	B14565071	CO000928	REDUCIDA	B	CORDOBA
EJA003586	B14565071	CO000984	REDUCIDA	B	CORDOBA
EJA003586	B14565071	CO001267	REDUCIDA	B	CORDOBA
EJA003586	B14565071	CO001994	REDUCIDA	B	CORDOBA
EJA003586	B14565071	CO009102	REDUCIDA	B	CORDOBA
EJA003586	B14565071	CO009328	REDUCIDA	B	CORDOBA
EJA003586	B14565071	CO010731	REDUCIDA	B	CORDOBA
EJA003586	B14565071	CO010517	REDUCIDA	B	CORDOBA
EJA003586	B14565071	CO002044	REDUCIDA	B	CORDOBA
EJA003586	B14565071	CO001407	REDUCIDA	B	CORDOBA
EJA003586	B14565071	CO011222	REDUCIDA	B	CORDOBA

ANEXO: Censo de máquinas autorizadas en el cuarto trimestre de 2020

EMPRESA	NIF	MATRICULA	TIPO CUOTA	TIPO DE MÁQUINA	PROVINCIA
EJA003586	B14565071	CO011220	REDUCIDA	B	CORDOBA
EJA003586	B14565071	CO003897	REDUCIDA	B	CORDOBA
EJA003586	B14565071	CO001941	REDUCIDA	B	CORDOBA
EJA003586	B14565071	CO000387	REDUCIDA	B	CORDOBA
EJA003586	B14565071	CO001039	REDUCIDA	B	CORDOBA
EJA003663	B14610687	CO002266	REDUCIDA	B	CORDOBA
EJA003663	B14610687	CO008623	REDUCIDA	B	CORDOBA
EJA003714	B14632012	CO010327	REDUCIDA	B	CORDOBA
EJA003714	B14632012	CO011700	REDUCIDA	B	CORDOBA
EJA003714	B14632012	CO013111	REDUCIDA	B	CORDOBA
EJA003714	B14632012	CO000544	REDUCIDA	B	CORDOBA
EJA003714	B14632012	CO000681	REDUCIDA	B	CORDOBA
EJA003714	B14632012	CO010638	REDUCIDA	B	CORDOBA
EJA003714	B14632012	CO012114	REDUCIDA	B	CORDOBA
EJA003714	B14632012	CO001628	REDUCIDA	B	CORDOBA
EJA003714	B14632012	CO009931	REDUCIDA	B	CORDOBA
EJA003714	B14632012	CO011317	REDUCIDA	B	CORDOBA
EJA003714	B14632012	CO000190	REDUCIDA	B	CORDOBA
EJA003714	B14632012	CO000540	REDUCIDA	B	CORDOBA
EJA003714	B14632012	CO009582	REDUCIDA	B	CORDOBA
EJA003714	B14632012	CO009919	REDUCIDA	B	CORDOBA
EJA003717	B14632020	CO002474	REDUCIDA	B	CORDOBA
EJA003717	B14632020	CO000548	REDUCIDA	B	CORDOBA
EJA003717	B14632020	CO000545	REDUCIDA	B	CORDOBA
EJA003717	B14632020	CO000864	REDUCIDA	B	CORDOBA
EJA003755	B04453130	CO012912	REDUCIDA	B	CORDOBA
EJA003755	B04453130	CO013154	REDUCIDA	B	CORDOBA
EJA003755	B04453130	CO013155	REDUCIDA	B	CORDOBA
EJA003755	B04453130	CO013153	REDUCIDA	B	CORDOBA
EJA003755	B04453130	CO012915	REDUCIDA	B	CORDOBA
EJA003755	B04453130	CO011418	REDUCIDA	B	CORDOBA
EJA003755	B04453130	CO013152	REDUCIDA	B	CORDOBA
EJA003755	B04453130	CO012698	REDUCIDA	B	CORDOBA
EJA003755	B04453130	CO010571	REDUCIDA	B	CORDOBA
EJA003755	B04453130	CO013245	REDUCIDA	B	CORDOBA
EJA003755	B04453130	CO013246	REDUCIDA	B	CORDOBA
EJA003755	B04453130	CO012072	REDUCIDA	B	CORDOBA
EJA003755	B04453130	CO010736	REDUCIDA	B	CORDOBA
EJA003755	B04453130	CO012701	REDUCIDA	B	CORDOBA
EJA003755	B04453130	CO012933	REDUCIDA	B	CORDOBA
EJA003755	B04453130	CO012932	REDUCIDA	B	CORDOBA
EJA003755	B04453130	CO012930	REDUCIDA	B	CORDOBA
EJA003755	B04453130	CO012869	REDUCIDA	B	CORDOBA
EJA003755	B04453130	CO010576	REDUCIDA	B	CORDOBA
EJA003755	B04453130	CO012725	REDUCIDA	B	CORDOBA
EJA003755	B04453130	CO013162	REDUCIDA	B	CORDOBA
EJA003755	B04453130	GR013685	REDUCIDA	B	CORDOBA
EJA003755	B04453130	CO013164	REDUCIDA	B	CORDOBA
EJA003755	B04453130	CO013165	REDUCIDA	B	CORDOBA
EJA003755	B04453130	CO013163	REDUCIDA	B	CORDOBA
EJA003755	B04453130	JA010976	REDUCIDA	B	CORDOBA
EJA003755	B04453130	CO010570	REDUCIDA	B	CORDOBA
EJA003755	B04453130	GR013734	REDUCIDA	B	CORDOBA
EJA003755	B04453130	CO012073	REDUCIDA	B	CORDOBA
EJA003755	B04453130	CO012702	REDUCIDA	B	CORDOBA

ANEXO: Censo de máquinas autorizadas en el cuarto trimestre de 2020

EMPRESA	NIF	MATRICULA	TIPO CUOTA	TIPO DE MÁQUINA	PROVINCIA
EJA003755	B04453130	GR012487	REDUCIDA	B	CORDOBA
EJA003755	B04453130	JA004303	REDUCIDA	B	CORDOBA
EJA003755	B04453130	GR013583	REDUCIDA	B	CORDOBA
EJA003755	B04453130	GR012091	REDUCIDA	B	CORDOBA
EJA003755	B04453130	CO010927	REDUCIDA	B	CORDOBA
EJA003755	B04453130	JA010066	REDUCIDA	B	CORDOBA
EJA003755	B04453130	CO010995	REDUCIDA	B	CORDOBA
EJA003755	B04453130	CO011593	REDUCIDA	B	CORDOBA
EJA003755	B04453130	SE023481	REDUCIDA	B	CORDOBA
EJA003755	B04453130	CO012086	REDUCIDA	B	CORDOBA
EJA003755	B04453130	CO010948	REDUCIDA	B	CORDOBA
EJA003755	B04453130	CO011589	REDUCIDA	B	CORDOBA
EJA003755	B04453130	CO011750	REDUCIDA	B	CORDOBA
EJA003755	B04453130	CO011751	REDUCIDA	B	CORDOBA
EJA003755	B04453130	CO010748	REDUCIDA	B	CORDOBA
EJA003755	B04453130	CO012709	REDUCIDA	B	CORDOBA
EJA003755	B04453130	CO012071	REDUCIDA	B	CORDOBA
EJA003755	B04453130	CO012697	REDUCIDA	B	CORDOBA
EJA003755	B04453130	CO012929	REDUCIDA	B	CORDOBA
EJA003755	B04453130	CO011417	REDUCIDA	B	CORDOBA
EJA003755	B04453130	CO012927	REDUCIDA	B	CORDOBA
EJA003755	B04453130	CO012756	REDUCIDA	B	CORDOBA
EJA003755	B04453130	CO011045	REDUCIDA	B	CORDOBA
EJA003755	B04453130	CO012074	REDUCIDA	B	CORDOBA
EJA003755	B04453130	CO012084	REDUCIDA	B	CORDOBA
EJA003755	B04453130	CO012083	REDUCIDA	B	CORDOBA
EJA003755	B04453130	CO012070	REDUCIDA	B	CORDOBA
EJA003755	B04453130	CO012000	REDUCIDA	B	CORDOBA
EJA003755	B04453130	CO012002	REDUCIDA	B	CORDOBA
EJA003755	B04453130	CO012003	REDUCIDA	B	CORDOBA
EJA003755	B04453130	CO012710	REDUCIDA	B	CORDOBA
EJA003755	B04453130	CO012693	REDUCIDA	B	CORDOBA
EJA003755	B04453130	CO012704	REDUCIDA	B	CORDOBA
EJA003755	B04453130	GR013549	REDUCIDA	B	CORDOBA
EJA003755	B04453130	CO012703	REDUCIDA	B	CORDOBA
EJA003755	B04453130	CO012952	REDUCIDA	B	CORDOBA
EJA003755	B04453130	JA009729	REDUCIDA	B	CORDOBA
EJA003755	B04453130	CO012950	REDUCIDA	B	CORDOBA
EJA003755	B04453130	CO011420	REDUCIDA	B	CORDOBA
EJA003755	B04453130	CO009751	REDUCIDA	B	CORDOBA
EJA003755	B04453130	CO010993	REDUCIDA	B	CORDOBA
EJA003755	B04453130	CO010947	REDUCIDA	B	CORDOBA
EJA003755	B04453130	CO010679	REDUCIDA	B	CORDOBA
EJA003755	B04453130	GR012691	REDUCIDA	B	CORDOBA
EJA003755	B04453130	CO010719	REDUCIDA	B	CORDOBA
EJA003755	B04453130	CO011894	REDUCIDA	B	CORDOBA
EJA003755	B04453130	CO012574	REDUCIDA	B	CORDOBA
EJA003755	B04453130	CO012944	REDUCIDA	B	CORDOBA
EJA003755	B04453130	CO012075	REDUCIDA	B	CORDOBA
EJA003755	B04453130	CO012696	REDUCIDA	B	CORDOBA
EJA003755	B04453130	CO012824	REDUCIDA	B	CORDOBA
EJA003755	B04453130	GR013687	REDUCIDA	B	CORDOBA
EJA003755	B04453130	JA009020	REDUCIDA	B	CORDOBA
EJA003755	B04453130	CO012700	REDUCIDA	B	CORDOBA
EJA003755	B04453130	JA001222	REDUCIDA	B	CORDOBA

ANEXO: Censo de máquinas autorizadas en el cuarto trimestre de 2020

EMPRESA	NIF	MATRICULA	TIPO CUOTA	TIPO DE MÁQUINA	PROVINCIA
EJA003755	B04453130	CO010578	REDUCIDA	B	CORDOBA
EJA003755	B04453130	CO012928	REDUCIDA	B	CORDOBA
EJA003755	B04453130	CO010735	REDUCIDA	B	CORDOBA
EJA003755	B04453130	CO010745	REDUCIDA	B	CORDOBA
EJA003755	B04453130	CO010753	REDUCIDA	B	CORDOBA
EJA003755	B04453130	CO010746	REDUCIDA	B	CORDOBA
EJA003755	B04453130	CO012939	REDUCIDA	B	CORDOBA
EJA003755	B04453130	CO012021	REDUCIDA	B	CORDOBA
EJA003755	B04453130	GR012715	REDUCIDA	B	CORDOBA
EJA003755	B04453130	CO012931	REDUCIDA	B	CORDOBA
EJA003755	B04453130	CO013109	REDUCIDA	B	CORDOBA
EJA003760	B14655849	CO009657	REDUCIDA	B	CORDOBA
EJA003760	B14655849	CO010215	REDUCIDA	B	CORDOBA
EJA003783	B14646855	CO013022	REDUCIDA	B	CORDOBA
EJA003783	B14646855	CO011740	REDUCIDA	B	CORDOBA
EJA003783	B14646855	CO000047	REDUCIDA	B	CORDOBA
EJA003783	B14646855	CO013017	REDUCIDA	B	CORDOBA
EJA003783	B14646855	CO012164	REDUCIDA	B	CORDOBA
EJA003783	B14646855	CO000157	REDUCIDA	B	CORDOBA
EJA003783	B14646855	CO012118	REDUCIDA	B	CORDOBA
EJA003783	B14646855	CO011733	REDUCIDA	B	CORDOBA
EJA003783	B14646855	CO011730	REDUCIDA	B	CORDOBA
EJA003783	B14646855	CO012238	REDUCIDA	B	CORDOBA
EJA003783	B14646855	CO012997	REDUCIDA	B	CORDOBA
EJA003783	B14646855	CO011728	REDUCIDA	B	CORDOBA
EJA003799	B23307663	CO012831	REDUCIDA	B	CORDOBA
EJA003799	B23307663	CO012670	REDUCIDA	B	CORDOBA
EJA003799	B23307663	CO011295	REDUCIDA	B	CORDOBA
EJA003799	B23307663	JA010352	REDUCIDA	B	CORDOBA
EJA003799	B23307663	JA010356	REDUCIDA	B	CORDOBA
EJA003799	B23307663	CO011718	REDUCIDA	B	CORDOBA
EJA003799	B23307663	CO011736	REDUCIDA	B	CORDOBA
EJA003799	B23307663	CO011705	REDUCIDA	B	CORDOBA
EJA003799	B23307663	CO001354	REDUCIDA	B	CORDOBA
EJA003799	B23307663	CO011857	REDUCIDA	B	CORDOBA
EJA003799	B23307663	CO012066	REDUCIDA	B	CORDOBA
EJA003799	B23307663	CO011726	REDUCIDA	B	CORDOBA
EJA003799	B23307663	CO012662	REDUCIDA	B	CORDOBA
EJA003799	B23307663	CO012415	REDUCIDA	B	CORDOBA
EJA003799	B23307663	CO003147	REDUCIDA	B	CORDOBA
EJA003799	B23307663	CO012712	REDUCIDA	B	CORDOBA
EJA003799	B23307663	CO012628	REDUCIDA	B	CORDOBA
EJA003799	B23307663	CO012454	REDUCIDA	B	CORDOBA
EJA003799	B23307663	CO012629	REDUCIDA	B	CORDOBA
EJA003799	B23307663	JA010744	REDUCIDA	B	CORDOBA
EJA003799	B23307663	CO012916	REDUCIDA	B	CORDOBA
EJA003799	B23307663	CO012825	REDUCIDA	B	CORDOBA
EJA003846	B23544067	CO011896	REDUCIDA	B	CORDOBA
EJA003847	B11828613	GR014428	REDUCIDA	B	CORDOBA
EJA003847	B11828613	CA000937	REDUCIDA	B	CORDOBA
EJA003847	B11828613	CO013228	REDUCIDA	B	CORDOBA
EJA003847	B11828613	AL014126	REDUCIDA	B	CORDOBA
EJA003847	B11828613	MA023750	REDUCIDA	B	CORDOBA
EJA003847	B11828613	CA017471	REDUCIDA	B	CORDOBA
EJA003847	B11828613	CA019627	REDUCIDA	B	CORDOBA

ANEXO: Censo de máquinas autorizadas en el cuarto trimestre de 2020

EMPRESA	NIF	MATRICULA	TIPO CUOTA	TIPO DE MÁQUINA	PROVINCIA
EJA003847	B11828613	CA019628	REDUCIDA	B	CORDOBA
EJA003847	B11828613	CO012821	REDUCIDA	B	CORDOBA
EJA003847	B11828613	CA019765	REDUCIDA	B	CORDOBA
EJA003847	B11828613	CO013147	REDUCIDA	B	CORDOBA
EJA003847	B11828613	CA018087	REDUCIDA	B	CORDOBA
EJA003900	B18763938	CO013119	REDUCIDA	B	CORDOBA
EJA003900	B18763938	GR014208	REDUCIDA	B	CORDOBA
EJA003963	B14791743	CO012010	REDUCIDA	B	CORDOBA
EJA003963	B14791743	CO012039	REDUCIDA	B	CORDOBA
EJA003963	B14791743	CO011162	REDUCIDA	B	CORDOBA
EJA003963	B14791743	CO011506	REDUCIDA	B	CORDOBA
EJA003963	B14791743	CO011742	REDUCIDA	B	CORDOBA
EJA003963	B14791743	CO009470	REDUCIDA	B	CORDOBA
EJA003963	B14791743	CO012893	REDUCIDA	B	CORDOBA
EJA003963	B14791743	CO003397	REDUCIDA	B	CORDOBA
EJA003963	B14791743	CO011971	REDUCIDA	B	CORDOBA
EJA003963	B14791743	CO012208	REDUCIDA	B	CORDOBA
EJA003963	B14791743	CO001916	REDUCIDA	B	CORDOBA
EJA003963	B14791743	CO011638	REDUCIDA	B	CORDOBA
EJA003963	B14791743	CO012894	REDUCIDA	B	CORDOBA
EJA003963	B14791743	CO012822	REDUCIDA	B	CORDOBA
EJA003963	B14791743	CO012823	REDUCIDA	B	CORDOBA
EJA003963	B14791743	CO002507	REDUCIDA	B	CORDOBA
EJA003963	B14791743	CO011563	REDUCIDA	B	CORDOBA
EJA003963	B14791743	CO003686	REDUCIDA	B	CORDOBA
EJA003963	B14791743	CO013225	REDUCIDA	B	CORDOBA
EJA003963	B14791743	CO011163	REDUCIDA	B	CORDOBA
EJA003963	B14791743	CO011512	REDUCIDA	B	CORDOBA
EJA003963	B14791743	MA020499	REDUCIDA	B	CORDOBA
EJA003963	B14791743	CO001380	REDUCIDA	B	CORDOBA
EJA003963	B14791743	CO012832	REDUCIDA	B	CORDOBA
EJA003963	B14791743	CO013023	REDUCIDA	B	CORDOBA
EJA003963	B14791743	CO012614	REDUCIDA	B	CORDOBA
EJA003963	B14791743	CO000142	REDUCIDA	B	CORDOBA
EJA003963	B14791743	CO011106	REDUCIDA	B	CORDOBA
EJA003963	B14791743	CO003886	REDUCIDA	B	CORDOBA
EJA003963	B14791743	CO012871	REDUCIDA	B	CORDOBA
EJA003963	B14791743	CO011564	REDUCIDA	B	CORDOBA
EJA003963	B14791743	CO011737	REDUCIDA	B	CORDOBA
EJA003963	B14791743	CO009238	REDUCIDA	B	CORDOBA
EJA003963	B14791743	CO011906	REDUCIDA	B	CORDOBA
EJA003963	B14791743	CO012209	REDUCIDA	B	CORDOBA
EJA003963	B14791743	CO012633	REDUCIDA	B	CORDOBA
EJA003963	B14791743	CO003870	REDUCIDA	B	CORDOBA
EJA004035	B92070416	CO013057	REDUCIDA	B	CORDOBA
EJA004044	B14842272	CO011962	REDUCIDA	B	CORDOBA
EJA004044	B14842272	CO012025	REDUCIDA	B	CORDOBA
EJA004044	B14842272	CO013232	REDUCIDA	B	CORDOBA
EJA004044	B14842272	CO011708	REDUCIDA	B	CORDOBA
EJA004044	B14842272	CO012035	REDUCIDA	B	CORDOBA
EJA004044	B14842272	CO013231	REDUCIDA	B	CORDOBA
EJA004044	B14842272	CO013016	REDUCIDA	B	CORDOBA
EJA004045	B14837884	CO013238	REDUCIDA	B	CORDOBA
EJA004045	B14837884	CO000370	REDUCIDA	B	CORDOBA
EJA004045	B14837884	CO012037	REDUCIDA	B	CORDOBA

ANEXO: Censo de máquinas autorizadas en el cuarto trimestre de 2020

EMPRESA	NIF	MATRICULA	TIPO CUOTA	TIPO DE MÁQUINA	PROVINCIA
EJA004045	B14837884	CO000622	REDUCIDA	B	CORDOBA
EJA004045	B14837884	MA001392	REDUCIDA	B	CORDOBA
EJA004045	B14837884	JA001267	REDUCIDA	B	CORDOBA
EJA004045	B14837884	CO011802	REDUCIDA	B	CORDOBA
EJA004045	B14837884	CO013237	REDUCIDA	B	CORDOBA
EJA004045	B14837884	CO000203	REDUCIDA	B	CORDOBA
EJA004045	B14837884	CO000241	REDUCIDA	B	CORDOBA
EJA004045	B14837884	CO011902	REDUCIDA	B	CORDOBA
EJA004045	B14837884	CO011947	REDUCIDA	B	CORDOBA
EJA004045	B14837884	CO001763	REDUCIDA	B	CORDOBA
EJA004045	B14837884	CO000200	REDUCIDA	B	CORDOBA
EJA004045	B14837884	CO000372	REDUCIDA	B	CORDOBA
EJA004045	B14837884	CO010903	REDUCIDA	B	CORDOBA
EJA004045	B14837884	CO013197	REDUCIDA	B	CORDOBA
EJA004045	B14837884	CO013262	REDUCIDA	B	CORDOBA
EJA004045	B14837884	CO011801	REDUCIDA	B	CORDOBA
EJA004045	B14837884	CO011804	REDUCIDA	B	CORDOBA
EJA004045	B14837884	CO001110	REDUCIDA	B	CORDOBA
EJA004045	B14837884	CO008455	REDUCIDA	B	CORDOBA
EJA004045	B14837884	CO012104	REDUCIDA	B	CORDOBA
EJA004045	B14837884	MA005917	REDUCIDA	B	CORDOBA
EJA004045	B14837884	CO012044	REDUCIDA	B	CORDOBA
EJA004045	B14837884	CO000219	REDUCIDA	B	CORDOBA
EJA004045	B14837884	CO012087	REDUCIDA	B	CORDOBA
EJA004045	B14837884	CO002056	REDUCIDA	B	CORDOBA
EJA004045	B14837884	CO009492	REDUCIDA	B	CORDOBA
EJA004045	B14837884	CO002050	REDUCIDA	B	CORDOBA
EJA004045	B14837884	CO002261	REDUCIDA	B	CORDOBA
EJA004045	B14837884	CO008510	REDUCIDA	B	CORDOBA
EJA004045	B14837884	CO011972	REDUCIDA	B	CORDOBA
EJA004045	B14837884	CO012030	REDUCIDA	B	CORDOBA
EJA004045	B14837884	CO011803	REDUCIDA	B	CORDOBA
EJA004045	B14837884	CO000207	REDUCIDA	B	CORDOBA
EJA004045	B14837884	MA005922	REDUCIDA	B	CORDOBA
EJA004045	B14837884	CO008346	REDUCIDA	B	CORDOBA
EJA004045	B14837884	CO011817	REDUCIDA	B	CORDOBA
EJA004045	B14837884	CO000221	REDUCIDA	B	CORDOBA
EJA004045	B14837884	CO011903	REDUCIDA	B	CORDOBA
EJA004045	B14837884	CO011066	REDUCIDA	B	CORDOBA
EJA004045	B14837884	CO000195	REDUCIDA	B	CORDOBA
EJA004045	B14837884	CO002189	REDUCIDA	B	CORDOBA
EJA004045	B14837884	CO009825	REDUCIDA	B	CORDOBA
EJA004045	B14837884	CO001109	REDUCIDA	B	CORDOBA
EJA004045	B14837884	CO011799	REDUCIDA	B	CORDOBA
EJA004045	B14837884	CO011800	REDUCIDA	B	CORDOBA
EJA004045	B14837884	CO000234	REDUCIDA	B	CORDOBA
EJA004045	B14837884	CO010177	REDUCIDA	B	CORDOBA
EJA004045	B14837884	CO000222	REDUCIDA	B	CORDOBA
EJA004045	B14837884	CO010081	REDUCIDA	B	CORDOBA
EJA004045	B14837884	CO011905	REDUCIDA	B	CORDOBA
EJA004045	B14837884	CO013150	REDUCIDA	B	CORDOBA
EJA004045	B14837884	CO012807	REDUCIDA	B	CORDOBA
EJA004045	B14837884	CO012043	REDUCIDA	B	CORDOBA
EJA004045	B14837884	CO013229	REDUCIDA	B	CORDOBA
EJA004045	B14837884	CO013224	REDUCIDA	B	CORDOBA

ANEXO: Censo de máquinas autorizadas en el cuarto trimestre de 2020

EMPRESA	NIF	MATRICULA	TIPO CUOTA	TIPO DE MÁQUINA	PROVINCIA
EJA004045	B14837884	CO000196	REDUCIDA	B	CORDOBA
EJA004045	B14837884	CO013263	REDUCIDA	B	CORDOBA
EJA004045	B14837884	MA003504	REDUCIDA	B	CORDOBA
EJA004045	B14837884	CO012917	REDUCIDA	B	CORDOBA
EJA004045	B14837884	CO008627	REDUCIDA	B	CORDOBA
EJA004045	B14837884	CO012036	REDUCIDA	B	CORDOBA
EJA004045	B14837884	CO012042	REDUCIDA	B	CORDOBA
EJA004045	B14837884	CO013203	REDUCIDA	B	CORDOBA
EJA004045	B14837884	CO013252	REDUCIDA	B	CORDOBA
EJA004045	B14837884	CO013205	REDUCIDA	B	CORDOBA
EJA004045	B14837884	CO013223	REDUCIDA	B	CORDOBA
EJA004045	B14837884	CO013222	REDUCIDA	B	CORDOBA
EJA004045	B14837884	CO013161	REDUCIDA	B	CORDOBA
EJA004045	B14837884	CO012452	REDUCIDA	B	CORDOBA
EJA004045	B14837884	CO013261	REDUCIDA	B	CORDOBA
EJA004045	B14837884	CO013221	REDUCIDA	B	CORDOBA
EJA004048	B18864942	CO013257	REDUCIDA	B	CORDOBA
EJA004048	B18864942	CO012816	REDUCIDA	B	CORDOBA
EJA004094	B21437959	CO013088	REDUCIDA	B	CORDOBA
EJA004094	B21437959	CO012493	REDUCIDA	B	CORDOBA
EJA004094	B21437959	CO012437	REDUCIDA	B	CORDOBA
EJA004094	B21437959	CO013032	REDUCIDA	B	CORDOBA
EJA004094	B21437959	CO013031	REDUCIDA	B	CORDOBA
EJA004094	B21437959	CO012225	REDUCIDA	B	CORDOBA
EJA004094	B21437959	CO012254	REDUCIDA	B	CORDOBA
EJA004094	B21437959	JA010823	REDUCIDA	B	CORDOBA
EJA004094	B21437959	CA019366	REDUCIDA	B	CORDOBA
EJA004097	B53299459	CO000127	REDUCIDA	B	CORDOBA
EJA004097	B53299459	CO000162	REDUCIDA	B	CORDOBA
EJA004097	B53299459	CO003369	REDUCIDA	B	CORDOBA
EJA004097	B53299459	AL002817	REDUCIDA	B	CORDOBA
EJA004097	B53299459	CO003301	REDUCIDA	B	CORDOBA
EJA004097	B53299459	CO003374	REDUCIDA	B	CORDOBA
EJA004097	B53299459	CO000176	REDUCIDA	B	CORDOBA
EJA004097	B53299459	CO003008	REDUCIDA	B	CORDOBA
EJA004097	B53299459	CO010397	REDUCIDA	B	CORDOBA
EJA004097	B53299459	CO011242	REDUCIDA	B	CORDOBA
EJA004097	B53299459	CO000164	REDUCIDA	B	CORDOBA
EJA004097	B53299459	CO000168	REDUCIDA	B	CORDOBA
EJA004097	B53299459	CO003467	REDUCIDA	B	CORDOBA
EJA004097	B53299459	CO011148	REDUCIDA	B	CORDOBA
EJA004097	B53299459	CO003349	REDUCIDA	B	CORDOBA
EJA004097	B53299459	CO003500	REDUCIDA	B	CORDOBA
EJA004097	B53299459	CO003235	REDUCIDA	B	CORDOBA
EJA004097	B53299459	CO000186	REDUCIDA	B	CORDOBA
EJA004097	B53299459	CO003257	REDUCIDA	B	CORDOBA
EJA004097	B53299459	CO003329	REDUCIDA	B	CORDOBA
EJA004097	B53299459	CO002988	REDUCIDA	B	CORDOBA
EJA004097	B53299459	CO000179	REDUCIDA	B	CORDOBA
EJA004097	B53299459	CO000182	REDUCIDA	B	CORDOBA
EJA004097	B53299459	CO003241	REDUCIDA	B	CORDOBA
EJA004097	B53299459	CO003433	REDUCIDA	B	CORDOBA
EJA004097	B53299459	CO001288	REDUCIDA	B	CORDOBA
EJA004097	B53299459	CO003296	REDUCIDA	B	CORDOBA
EJA004097	B53299459	CO003306	REDUCIDA	B	CORDOBA



ANEXO: Censo de máquinas autorizadas en el cuarto trimestre de 2020

EMPRESA	NIF	MATRICULA	TIPO CUOTA	TIPO DE MÁQUINA	PROVINCIA
EJA004097	B53299459	CO000125	REDUCIDA	B	CORDOBA
EJA004097	B53299459	CO003322	REDUCIDA	B	CORDOBA
EJA004097	B53299459	CO003472	REDUCIDA	B	CORDOBA
EJA004097	B53299459	CO000161	REDUCIDA	B	CORDOBA
EJA004097	B53299459	CO003476	REDUCIDA	B	CORDOBA
EJA004097	B53299459	CO011240	REDUCIDA	B	CORDOBA
EJA004097	B53299459	AL010589	REDUCIDA	B	CORDOBA
EJA004097	B53299459	CO003345	REDUCIDA	B	CORDOBA
EJA004097	B53299459	CO000016	REDUCIDA	B	CORDOBA
EJA004097	B53299459	CO002722	REDUCIDA	B	CORDOBA
EJA004097	B53299459	CO003504	REDUCIDA	B	CORDOBA
EJA004097	B53299459	CO000158	REDUCIDA	B	CORDOBA
EJA004097	B53299459	JA001432	REDUCIDA	B	CORDOBA
EJA004097	B53299459	JA001309	REDUCIDA	B	CORDOBA
EJA004097	B53299459	CO003156	REDUCIDA	B	CORDOBA
EJA004097	B53299459	CO000189	REDUCIDA	B	CORDOBA
EJA004097	B53299459	CO000014	REDUCIDA	B	CORDOBA
EJA004097	B53299459	CO003324	REDUCIDA	B	CORDOBA
EJA004097	B53299459	CO000123	REDUCIDA	B	CORDOBA
EJA004097	B53299459	CO003228	REDUCIDA	B	CORDOBA
EJA004097	B53299459	CO010754	REDUCIDA	B	CORDOBA
EJA004097	B53299459	CO001355	REDUCIDA	B	CORDOBA
EJA004097	B53299459	CO003231	REDUCIDA	B	CORDOBA
EJA004097	B53299459	CO003475	REDUCIDA	B	CORDOBA
EJA004097	B53299459	MA015339	REDUCIDA	B	CORDOBA
EJA004097	B53299459	CO003249	REDUCIDA	B	CORDOBA
EJA004097	B53299459	CO003234	REDUCIDA	B	CORDOBA
EJA004097	B53299459	CO003243	REDUCIDA	B	CORDOBA
EJA004097	B53299459	CO003253	REDUCIDA	B	CORDOBA
EJA004097	B53299459	CO003358	REDUCIDA	B	CORDOBA
EJA004097	B53299459	CO003755	REDUCIDA	B	CORDOBA
EJA004097	B53299459	JA003180	REDUCIDA	B	CORDOBA
EJA004097	B53299459	CO003736	REDUCIDA	B	CORDOBA
EJA004097	B53299459	CO003738	REDUCIDA	B	CORDOBA
EJA004097	B53299459	CO002744	REDUCIDA	B	CORDOBA
EJA004097	B53299459	CO003505	REDUCIDA	B	CORDOBA
EJA004097	B53299459	CO003569	REDUCIDA	B	CORDOBA
EJA004097	B53299459	CO011149	REDUCIDA	B	CORDOBA
EJA004097	B53299459	CO003487	REDUCIDA	B	CORDOBA
EJA004097	B53299459	GR003344	REDUCIDA	B	CORDOBA
EJA004123	B06333116	CO011511	REDUCIDA	B	CORDOBA
EJA004146	B93183739	MA025244	REDUCIDA	B	CORDOBA
EJA004146	B93183739	MA021979	REDUCIDA	B	CORDOBA
EJA004161	B14769350	CO000593	REDUCIDA	B	CORDOBA
EJA004161	B14769350	CO000995	REDUCIDA	B	CORDOBA
EJA004161	B14769350	CO001327	REDUCIDA	B	CORDOBA
EJA004161	B14769350	CO011277	REDUCIDA	B	CORDOBA
EJA004161	B14769350	CO002064	REDUCIDA	B	CORDOBA
EJA004161	B14769350	CO000986	REDUCIDA	B	CORDOBA
EJA004161	B14769350	CO009606	REDUCIDA	B	CORDOBA
EJA004161	B14769350	CO002157	REDUCIDA	B	CORDOBA
EJA004161	B14769350	CO002025	REDUCIDA	B	CORDOBA
EJA004161	B14769350	CO002028	REDUCIDA	B	CORDOBA
EJA004161	B14769350	CO011276	REDUCIDA	B	CORDOBA
EJA004161	B14769350	CO000947	REDUCIDA	B	CORDOBA

ANEXO: Censo de máquinas autorizadas en el cuarto trimestre de 2020

EMPRESA	NIF	MATRICULA	TIPO CUOTA	TIPO DE MÁQUINA	PROVINCIA
EJA004161	B14769350	CO001950	REDUCIDA	B	CORDOBA
EJA004161	B14769350	CO012613	REDUCIDA	B	CORDOBA
EJA004161	B14769350	CO008853	REDUCIDA	B	CORDOBA
EJA004161	B14769350	CO000990	REDUCIDA	B	CORDOBA
EJA004161	B14769350	CO001005	REDUCIDA	B	CORDOBA
EJA004161	B14769350	CO000991	REDUCIDA	B	CORDOBA
EJA004161	B14769350	CO001953	REDUCIDA	B	CORDOBA
EJA004163	B14880470	CO000965	REDUCIDA	B	CORDOBA
EJA004163	B14880470	CO001979	REDUCIDA	B	CORDOBA
EJA004163	B14880470	CO000963	REDUCIDA	B	CORDOBA
EJA004163	B14880470	CO002049	REDUCIDA	B	CORDOBA
EJA004163	B14880470	CO001033	REDUCIDA	B	CORDOBA
EJA004163	B14880470	CO011283	REDUCIDA	B	CORDOBA
EJA004163	B14880470	CO002027	REDUCIDA	B	CORDOBA
EJA004163	B14880470	CO010807	REDUCIDA	B	CORDOBA
EJA004163	B14880470	CO001010	REDUCIDA	B	CORDOBA
EJA004163	B14880470	CO009521	REDUCIDA	B	CORDOBA
EJA004163	B14880470	CO010802	REDUCIDA	B	CORDOBA
EJA004163	B14880470	CO000983	REDUCIDA	B	CORDOBA
EJA004163	B14880470	CO011908	REDUCIDA	B	CORDOBA
EJA004163	B14880470	CO010803	REDUCIDA	B	CORDOBA
EJA004163	B14880470	CO011629	REDUCIDA	B	CORDOBA
EJA004163	B14880470	CO011684	REDUCIDA	B	CORDOBA
EJA004163	B14880470	CO001040	REDUCIDA	B	CORDOBA
EJA004163	B14880470	CO001025	REDUCIDA	B	CORDOBA
EJA004163	B14880470	CO011683	REDUCIDA	B	CORDOBA
EJA004163	B14880470	CO011674	REDUCIDA	B	CORDOBA
EJA004163	B14880470	CO001975	REDUCIDA	B	CORDOBA
EJA004163	B14880470	CO012924	REDUCIDA	B	CORDOBA
EJA004163	B14880470	CO012793	REDUCIDA	B	CORDOBA
EJA004163	B14880470	CO011160	REDUCIDA	B	CORDOBA
EJA004163	B14880470	CO013112	REDUCIDA	B	CORDOBA
EJA004189	B19563824	CO011702	REDUCIDA	B	CORDOBA
EJA004189	B19563824	CO012757	REDUCIDA	B	CORDOBA
EJA004189	B19563824	CO011877	REDUCIDA	B	CORDOBA
EJA004189	B19563824	CO012998	REDUCIDA	B	CORDOBA
EJA004189	B19563824	CO011758	REDUCIDA	B	CORDOBA
EJA004189	B19563824	CO012711	REDUCIDA	B	CORDOBA
EJA004189	B19563824	CO011759	REDUCIDA	B	CORDOBA
EJA004189	B19563824	CO011615	REDUCIDA	B	CORDOBA
EJA004189	B19563824	CO012803	REDUCIDA	B	CORDOBA
EJA004209	B23750912	JA010292	REDUCIDA	B	CORDOBA
EJA004210	B56021785	SE022576	REDUCIDA	B	CORDOBA
EJA004210	B56021785	CO011767	REDUCIDA	B	CORDOBA
EJA004210	B56021785	SE025700	REDUCIDA	B	CORDOBA
EJA004210	B56021785	SE021087	REDUCIDA	B	CORDOBA
EJA004210	B56021785	CO012123	REDUCIDA	B	CORDOBA
EJA004210	B56021785	SE026192	REDUCIDA	B	CORDOBA
EJA004210	B56021785	CO009996	REDUCIDA	B	CORDOBA
EJA004210	B56021785	CO011916	REDUCIDA	B	CORDOBA
EJA004210	B56021785	CO011119	REDUCIDA	B	CORDOBA
EJA004210	B56021785	SE021563	REDUCIDA	B	CORDOBA
EJA004210	B56021785	CO011161	REDUCIDA	B	CORDOBA
EJA004210	B56021785	CO011747	REDUCIDA	B	CORDOBA
EJA004210	B56021785	CO012133	REDUCIDA	B	CORDOBA

ANEXO: Censo de máquinas autorizadas en el cuarto trimestre de 2020

EMPRESA	NIF	MATRICULA	TIPO CUOTA	TIPO DE MÁQUINA	PROVINCIA
EJA004210	B56021785	CO011209	REDUCIDA	B	CORDOBA
EJA004210	B56021785	SE022086	REDUCIDA	B	CORDOBA
EJA004210	B56021785	CO010490	REDUCIDA	B	CORDOBA
EJA004210	B56021785	CO010494	REDUCIDA	B	CORDOBA
EJA004210	B56021785	CO012131	REDUCIDA	B	CORDOBA
EJA004210	B56021785	SE021645	REDUCIDA	B	CORDOBA
EJA004212	B56040504	CO012024	REDUCIDA	B	CORDOBA
EJA004212	B56040504	CO010408	REDUCIDA	B	CORDOBA
EJA004238	B23741846	JA010175	REDUCIDA	B	CORDOBA
EJA004238	B23741846	CO013039	REDUCIDA	B	CORDOBA
EJA004238	B23741846	JA010142	REDUCIDA	B	CORDOBA
EJA004261	B90376450	SE024482	REDUCIDA	B	CORDOBA
EJA004261	B90376450	SE023622	REDUCIDA	B	CORDOBA
EJA004261	B90376450	SE026616	REDUCIDA	B	CORDOBA
EJA004261	B90376450	CO012115	REDUCIDA	B	CORDOBA
EJA004261	B90376450	CO002534	REDUCIDA	B	CORDOBA
EJA004261	B90376450	SE026701	REDUCIDA	B	CORDOBA
EJA004267	B19560846	CO013258	REDUCIDA	B	CORDOBA
EJA004290	B93665875	CO009918	REDUCIDA	B	CORDOBA
EJA004290	B93665875	CO000235	REDUCIDA	B	CORDOBA
EJA004290	B93665875	CO011226	REDUCIDA	B	CORDOBA
EJA004290	B93665875	CO009297	REDUCIDA	B	CORDOBA
EJA004290	B93665875	MA012328	REDUCIDA	B	CORDOBA
EJA004290	B93665875	MA006883	REDUCIDA	B	CORDOBA
EJA004290	B93665875	MA004348	REDUCIDA	B	CORDOBA
EJA004290	B93665875	CO009373	REDUCIDA	B	CORDOBA
EJA004290	B93665875	CO011318	REDUCIDA	B	CORDOBA
EJA004290	B93665875	CO009564	REDUCIDA	B	CORDOBA
EJA004290	B93665875	CO002743	REDUCIDA	B	CORDOBA
EJA004290	B93665875	CO000223	REDUCIDA	B	CORDOBA
EJA004290	B93665875	CO009563	REDUCIDA	B	CORDOBA
EJA004290	B93665875	MA004345	REDUCIDA	B	CORDOBA
EJA004304	B01810811	CO002007	REDUCIDA	B	CORDOBA
EJA004305	B01782309	CO000213	REDUCIDA	B	CORDOBA
TJA001345	B14107395	CO012740	REDUCIDA	B	CORDOBA
TJA001345	B14107395	CO013253	REDUCIDA	B	CORDOBA
TJA001345	B14107395	CO012738	REDUCIDA	B	CORDOBA
TJA001345	B14107395	CO012743	REDUCIDA	B	CORDOBA
TJA001345	B14107395	CO012742	REDUCIDA	B	CORDOBA
TJA001345	B14107395	CO013149	REDUCIDA	B	CORDOBA
TJA001345	B14107395	CO012741	REDUCIDA	B	CORDOBA
TJA001345	B14107395	CO012737	REDUCIDA	B	CORDOBA
TJA001345	B14107395	CO012736	REDUCIDA	B	CORDOBA
TJA001510	B14210744	MA010770	REDUCIDA	B	CORDOBA
TJA001510	B14210744	CO012753	REDUCIDA	B	CORDOBA
TJA001510	B14210744	CO010911	REDUCIDA	B	CORDOBA
TJA001510	B14210744	CO011984	REDUCIDA	B	CORDOBA
TJA001510	B14210744	CO012112	REDUCIDA	B	CORDOBA
TJA001510	B14210744	CO011901	REDUCIDA	B	CORDOBA
TJA001510	B14210744	CO012101	REDUCIDA	B	CORDOBA
TJA001510	B14210744	CO002193	REDUCIDA	B	CORDOBA
TJA001510	B14210744	CO012097	REDUCIDA	B	CORDOBA
TJA001510	B14210744	CO011711	REDUCIDA	B	CORDOBA
TJA001510	B14210744	CO012029	REDUCIDA	B	CORDOBA
TJA001510	B14210744	CO003093	REDUCIDA	B	CORDOBA

ANEXO: Censo de máquinas autorizadas en el cuarto trimestre de 2020

EMPRESA	NIF	MATRICULA	TIPO CUOTA	TIPO DE MÁQUINA	PROVINCIA
TJA001510	B14210744	CO002247	REDUCIDA	B	CORDOBA
TJA001510	B14210744	CO012759	REDUCIDA	B	CORDOBA
TJA001510	B14210744	CO012885	REDUCIDA	B	CORDOBA
TJA001510	B14210744	CO010825	REDUCIDA	B	CORDOBA
TJA001510	B14210744	CO011716	REDUCIDA	B	CORDOBA
TJA001510	B14210744	CO010637	REDUCIDA	B	CORDOBA
TJA001510	B14210744	CO000696	REDUCIDA	B	CORDOBA
TJA001510	B14210744	CO011239	REDUCIDA	B	CORDOBA
TJA001510	B14210744	CO010512	REDUCIDA	B	CORDOBA
TJA001510	B14210744	CO010907	REDUCIDA	B	CORDOBA
TJA001510	B14210744	CO001423	REDUCIDA	B	CORDOBA
TJA001510	B14210744	CO003084	REDUCIDA	B	CORDOBA
TJA001510	B14210744	CO010906	REDUCIDA	B	CORDOBA
TJA002295	B14369672	CO010007	REDUCIDA	B	CORDOBA
TJA002295	B14369672	CO008254	REDUCIDA	B	CORDOBA
TJA002295	B14369672	CO000739	REDUCIDA	B	CORDOBA
TJA002295	B14369672	CO009812	REDUCIDA	B	CORDOBA
TJA002295	B14369672	CO011091	REDUCIDA	B	CORDOBA
TJA002295	B14369672	CO011065	REDUCIDA	B	CORDOBA
TJA002295	B14369672	CO009992	REDUCIDA	B	CORDOBA
TJA002295	B14369672	CO009049	REDUCIDA	B	CORDOBA
TJA002856	B14553879	CO001116	REDUCIDA	B	CORDOBA
TJA002856	B14553879	CO002102	REDUCIDA	B	CORDOBA
TJA002856	B14553879	CO011911	REDUCIDA	B	CORDOBA
TJA002856	B14553879	CO011827	REDUCIDA	B	CORDOBA
TJA002856	B14553879	CO011763	REDUCIDA	B	CORDOBA
TJA002856	B14553879	CO010383	REDUCIDA	B	CORDOBA
TJA002856	B14553879	CO002724	REDUCIDA	B	CORDOBA
TJA002856	B14553879	CO011762	REDUCIDA	B	CORDOBA
TJA002856	B14553879	CO001702	REDUCIDA	B	CORDOBA
TJA002856	B14553879	CO011826	REDUCIDA	B	CORDOBA
TJA002856	B14553879	CO011910	REDUCIDA	B	CORDOBA
TJA002856	B14553879	CO002201	REDUCIDA	B	CORDOBA
TJA002967	B14612519	CO010200	REDUCIDA	B	CORDOBA
TJA002967	B14612519	CO011884	REDUCIDA	B	CORDOBA
TJA002967	B14612519	CO012923	REDUCIDA	B	CORDOBA
TJA002967	B14612519	CO010812	REDUCIDA	B	CORDOBA
TJA002967	B14612519	CO010197	REDUCIDA	B	CORDOBA
TJA002967	B14612519	CO012826	REDUCIDA	B	CORDOBA
TJA002967	B14612519	CO013219	REDUCIDA	B	CORDOBA
TJA002967	B14612519	CO010201	REDUCIDA	B	CORDOBA
TJA002967	B14612519	CO012124	REDUCIDA	B	CORDOBA
TJA002967	B14612519	CO012125	REDUCIDA	B	CORDOBA
TJA002967	B14612519	CO011867	REDUCIDA	B	CORDOBA
TJA002967	B14612519	CO012145	REDUCIDA	B	CORDOBA
TJA002967	B14612519	CO010323	REDUCIDA	B	CORDOBA
TJA002967	B14612519	CO010727	REDUCIDA	B	CORDOBA
TJA002967	B14612519	CO010871	REDUCIDA	B	CORDOBA
TJA002967	B14612519	CO011663	REDUCIDA	B	CORDOBA
TJA002967	B14612519	CO011664	REDUCIDA	B	CORDOBA
TJA002967	B14612519	CO010707	REDUCIDA	B	CORDOBA
TJA002998	B04453130	CO011301	REDUCIDA	B	CORDOBA
TJA003084	B14753651	SE021641	REDUCIDA	B	CORDOBA
TJA003084	B14753651	SE025604	REDUCIDA	B	CORDOBA
TJA003084	B14753651	CO011631	REDUCIDA	B	CORDOBA

ANEXO: Censo de máquinas autorizadas en el cuarto trimestre de 2020

EMPRESA	NIF	MATRICULA	TIPO CUOTA	TIPO DE MÁQUINA	PROVINCIA
TJA003084	B14753651	SE025698	REDUCIDA	B	CORDOBA
TJA003084	B14753651	SE021349	REDUCIDA	B	CORDOBA
TJA003084	B14753651	CO011507	REDUCIDA	B	CORDOBA
TJA003084	B14753651	SE021635	REDUCIDA	B	CORDOBA
TJA003084	B14753651	CO011376	REDUCIDA	B	CORDOBA
TJA003084	B14753651	CO011633	REDUCIDA	B	CORDOBA
TJA003084	B14753651	CO011793	REDUCIDA	B	CORDOBA
TJA003084	B14753651	CO011610	REDUCIDA	B	CORDOBA
TJA003084	B14753651	CO011772	REDUCIDA	B	CORDOBA
TJA003084	B14753651	CO011895	REDUCIDA	B	CORDOBA
TJA003084	B14753651	CO011915	REDUCIDA	B	CORDOBA
TJA003084	B14753651	CO012004	REDUCIDA	B	CORDOBA
TJA003084	B14753651	CO011783	REDUCIDA	B	CORDOBA
TJA003084	B14753651	SE022083	REDUCIDA	B	CORDOBA
TJA003084	B14753651	CO010344	REDUCIDA	B	CORDOBA
TJA003084	B14753651	CO010527	REDUCIDA	B	CORDOBA
TJA003084	B14753651	CO011252	REDUCIDA	B	CORDOBA
TJA003084	B14753651	CO011693	REDUCIDA	B	CORDOBA
TJA003084	B14753651	CO013196	REDUCIDA	B	CORDOBA
TJA003084	B14753651	CO011630	REDUCIDA	B	CORDOBA
TJA003084	B14753651	CO013167	REDUCIDA	B	CORDOBA
TJA003084	B14753651	CO012060	REDUCIDA	B	CORDOBA
TJA003084	B14753651	CO011784	REDUCIDA	B	CORDOBA
TJA003084	B14753651	SE022574	REDUCIDA	B	CORDOBA
TJA003084	B14753651	CO011632	REDUCIDA	B	CORDOBA
TJA003084	B14753651	CO013189	REDUCIDA	B	CORDOBA
TJA003084	B14753651	CO012750	REDUCIDA	B	CORDOBA
TJA003084	B14753651	CO010493	REDUCIDA	B	CORDOBA
TJA003084	B14753651	CO010694	REDUCIDA	B	CORDOBA
TJA003084	B14753651	CO012567	REDUCIDA	B	CORDOBA
TJA003084	B14753651	SE025023	REDUCIDA	B	CORDOBA
TJA003085	B14732457	CO011954	REDUCIDA	B	CORDOBA
TJA003085	B14732457	CO011948	REDUCIDA	B	CORDOBA
TJA003085	B14732457	CO011952	REDUCIDA	B	CORDOBA
TJA003085	B14732457	CO013218	REDUCIDA	B	CORDOBA
TJA003085	B14732457	CO011959	REDUCIDA	B	CORDOBA
TJA003085	B14732457	CO011951	REDUCIDA	B	CORDOBA
TJA003085	B14732457	CO011949	REDUCIDA	B	CORDOBA
TJA003085	B14732457	CO011567	REDUCIDA	B	CORDOBA
TJA003085	B14732457	CO011297	REDUCIDA	B	CORDOBA
TJA003085	B14732457	CO011254	REDUCIDA	B	CORDOBA
TJA003085	B14732457	CO011261	REDUCIDA	B	CORDOBA
TJA003085	B14732457	CO011264	REDUCIDA	B	CORDOBA
TJA003085	B14732457	CO011265	REDUCIDA	B	CORDOBA
TJA003085	B14732457	CO012792	REDUCIDA	B	CORDOBA
TJA003085	B14732457	CO011950	REDUCIDA	B	CORDOBA
TJA003085	B14732457	CO012096	REDUCIDA	B	CORDOBA
TJA003085	B14732457	JA009481	REDUCIDA	B	CORDOBA
TJA003085	B14732457	CO011955	REDUCIDA	B	CORDOBA
TJA003085	B14732457	CO012782	REDUCIDA	B	CORDOBA
TJA003085	B14732457	CO012744	REDUCIDA	B	CORDOBA
TJA003085	B14732457	CO011953	REDUCIDA	B	CORDOBA
TJA003085	B14732457	CO011958	REDUCIDA	B	CORDOBA
TJA003107	B14771786	CO010303	REDUCIDA	B	CORDOBA
TJA003107	B14771786	CO011273	REDUCIDA	B	CORDOBA

ANEXO: Censo de máquinas autorizadas en el cuarto trimestre de 2020

EMPRESA	NIF	MATRICULA	TIPO CUOTA	TIPO DE MÁQUINA	PROVINCIA
TJA003107	B14771786	CO011112	REDUCIDA	B	CORDOBA
TJA003107	B14771786	CO010793	REDUCIDA	B	CORDOBA
TJA003107	B14771786	CO000004	REDUCIDA	B	CORDOBA
TJA003107	B14771786	CO013204	REDUCIDA	B	CORDOBA
TJA003107	B14771786	CO010788	REDUCIDA	B	CORDOBA
TJA003107	B14771786	CO012376	REDUCIDA	B	CORDOBA
TJA003107	B14771786	CO012377	REDUCIDA	B	CORDOBA
TJA003107	B14771786	CO012375	REDUCIDA	B	CORDOBA
TJA003107	B14771786	CO011304	REDUCIDA	B	CORDOBA
TJA003107	B14771786	CO011224	REDUCIDA	B	CORDOBA
TJA003107	B14771786	CO011305	REDUCIDA	B	CORDOBA
TJA003107	B14771786	CO011552	REDUCIDA	B	CORDOBA
TJA003107	B14771786	CO010796	REDUCIDA	B	CORDOBA
TJA003107	B14771786	CO010556	REDUCIDA	B	CORDOBA
TJA003107	B14771786	CO010791	REDUCIDA	B	CORDOBA
TJA003107	B14771786	CO011274	REDUCIDA	B	CORDOBA
TJA003107	B14771786	CO000009	REDUCIDA	B	CORDOBA
TJA003107	B14771786	CO000180	REDUCIDA	B	CORDOBA
TJA003107	B14771786	CO011307	REDUCIDA	B	CORDOBA
TJA003107	B14771786	CO010792	REDUCIDA	B	CORDOBA
TJA003107	B14771786	MA001950	REDUCIDA	B	CORDOBA
TJA003107	B14771786	MA017345	REDUCIDA	B	CORDOBA
TJA003107	B14771786	MA018544	REDUCIDA	B	CORDOBA
TJA003107	B14771786	CO011553	REDUCIDA	B	CORDOBA
TJA003107	B14771786	CO011271	REDUCIDA	B	CORDOBA
TJA003107	B14771786	CO011272	REDUCIDA	B	CORDOBA
TJA003107	B14771786	CO011269	REDUCIDA	B	CORDOBA
TJA003107	B14771786	CO011306	REDUCIDA	B	CORDOBA
TJA003107	B14771786	CO011303	REDUCIDA	B	CORDOBA
TJA003107	B14771786	CO011107	REDUCIDA	B	CORDOBA
TJA003107	B14771786	CO011110	REDUCIDA	B	CORDOBA
TJA003107	B14771786	MA018542	REDUCIDA	B	CORDOBA
TJA003107	B14771786	CO010587	REDUCIDA	B	CORDOBA
TJA003107	B14771786	CO010797	REDUCIDA	B	CORDOBA
TJA003107	B14771786	MA001216	REDUCIDA	B	CORDOBA
TJA003107	B14771786	CO011109	REDUCIDA	B	CORDOBA
TJA003107	B14771786	GR003809	REDUCIDA	B	CORDOBA
TJA003107	B14771786	CO010799	REDUCIDA	B	CORDOBA
TJA003107	B14771786	CO010790	REDUCIDA	B	CORDOBA
TJA003107	B14771786	MA014304	REDUCIDA	B	CORDOBA
TJA003107	B14771786	CO011270	REDUCIDA	B	CORDOBA
TJA003107	B14771786	CO011108	REDUCIDA	B	CORDOBA
TJA003107	B14771786	CO010789	REDUCIDA	B	CORDOBA
TJA003107	B14771786	CO010252	REDUCIDA	B	CORDOBA
TJA003107	B14771786	GR003465	REDUCIDA	B	CORDOBA
TJA003170	B14488332	CO010822	REDUCIDA	B	CORDOBA
TJA003170	B14488332	CO010814	REDUCIDA	B	CORDOBA
TJA003170	B14488332	CO009484	REDUCIDA	B	CORDOBA
TJA003170	B14488332	CO010817	REDUCIDA	B	CORDOBA
TJA003170	B14488332	CO010819	REDUCIDA	B	CORDOBA
TJA003170	B14488332	CO010821	REDUCIDA	B	CORDOBA
TJA003170	B14488332	CO011032	REDUCIDA	B	CORDOBA
TJA003170	B14488332	CO010818	REDUCIDA	B	CORDOBA
TJA003245	B14769350	CO012948	REDUCIDA	B	CORDOBA
TJA003245	B14769350	CO011285	REDUCIDA	B	CORDOBA

ANEXO: Censo de máquinas autorizadas en el cuarto trimestre de 2020

EMPRESA	NIF	MATRICULA	TIPO CUOTA	TIPO DE MÁQUINA	PROVINCIA
TJA003245	B14769350	CO011281	REDUCIDA	B	CORDOBA
TJA003245	B14769350	CO011282	REDUCIDA	B	CORDOBA
TJA003245	B14769350	CO010806	REDUCIDA	B	CORDOBA
TJA003245	B14769350	CO011504	REDUCIDA	B	CORDOBA
TJA003245	B14769350	AL012478	REDUCIDA	B	CORDOBA
TJA003246	B14957625	CO013110	REDUCIDA	B	CORDOBA
TJA003246	B14957625	CO011714	REDUCIDA	B	CORDOBA
TJA003246	B14957625	CO011503	REDUCIDA	B	CORDOBA
TJA003246	B14957625	SE021405	REDUCIDA	B	CORDOBA
TJA003246	B14957625	CO000945	REDUCIDA	B	CORDOBA
TJA003246	B14957625	CO011156	REDUCIDA	B	CORDOBA
TJA003246	B14957625	CO003656	REDUCIDA	B	CORDOBA
TJA003247	B14880470	CO010805	REDUCIDA	B	CORDOBA
TJA003247	B14880470	CO011059	REDUCIDA	B	CORDOBA
TJA003247	B14880470	CO010515	REDUCIDA	B	CORDOBA
TJA003247	B14880470	CO011627	REDUCIDA	B	CORDOBA
TJA003247	B14880470	CO011583	REDUCIDA	B	CORDOBA
TJA003275	B56021785	CO012138	REDUCIDA	B	CORDOBA
TJA003275	B56021785	CO012055	REDUCIDA	B	CORDOBA
TJA003275	B56021785	CO011973	REDUCIDA	B	CORDOBA
TJA003275	B56021785	CO011975	REDUCIDA	B	CORDOBA
TJA003275	B56021785	CO011981	REDUCIDA	B	CORDOBA
TJA003275	B56021785	CO011976	REDUCIDA	B	CORDOBA
TJA003275	B56021785	CO013169	REDUCIDA	B	CORDOBA
TJA003275	B56021785	CO012061	REDUCIDA	B	CORDOBA
TJA003275	B56021785	CO013259	REDUCIDA	B	CORDOBA
TJA003275	B56021785	CO012783	REDUCIDA	B	CORDOBA
TJA003275	B56021785	CO011974	REDUCIDA	B	CORDOBA
TJA003275	B56021785	CO011979	REDUCIDA	B	CORDOBA
TJA003275	B56021785	CO013249	REDUCIDA	B	CORDOBA
TJA003275	B56021785	CO010421	REDUCIDA	B	CORDOBA
TJA003275	B56021785	CO013212	REDUCIDA	B	CORDOBA
TJA003275	B56021785	CO012056	REDUCIDA	B	CORDOBA
TJA003275	B56021785	CO012751	REDUCIDA	B	CORDOBA
TJA003275	B56021785	CO012137	REDUCIDA	B	CORDOBA
TJA003275	B56021785	SE024250	REDUCIDA	B	CORDOBA
TJA003275	B56021785	CO011635	REDUCIDA	B	CORDOBA
TJA003275	B56021785	CO011845	REDUCIDA	B	CORDOBA
TJA003275	B56021785	CO011849	REDUCIDA	B	CORDOBA
TJA003275	B56021785	CO011850	REDUCIDA	B	CORDOBA
TJA003275	B56021785	SE021639	REDUCIDA	B	CORDOBA
TJA003275	B56021785	SE021361	REDUCIDA	B	CORDOBA
TJA003275	B56021785	CO012059	REDUCIDA	B	CORDOBA
TJA003275	B56021785	CO012135	REDUCIDA	B	CORDOBA
TJA003275	B56021785	CO012136	REDUCIDA	B	CORDOBA
TJA003275	B56021785	CO012058	REDUCIDA	B	CORDOBA
TJA003276	B14200422	CO011837	REDUCIDA	B	CORDOBA
TJA003276	B14200422	CO011842	REDUCIDA	B	CORDOBA
TJA003276	B14200422	CO012571	REDUCIDA	B	CORDOBA
TJA003276	B14200422	CO012195	REDUCIDA	B	CORDOBA
TJA003276	B14200422	CO012204	REDUCIDA	B	CORDOBA
TJA003276	B14200422	CO012193	REDUCIDA	B	CORDOBA
TJA003276	B14200422	CO012203	REDUCIDA	B	CORDOBA
TJA003276	B14200422	CO012196	REDUCIDA	B	CORDOBA
TJA003276	B14200422	CO012197	REDUCIDA	B	CORDOBA

ANEXO: Censo de máquinas autorizadas en el cuarto trimestre de 2020

EMPRESA	NIF	MATRICULA	TIPO CUOTA	TIPO DE MÁQUINA	PROVINCIA
TJA003276	B14200422	CO012199	REDUCIDA	B	CORDOBA
TJA003276	B14200422	CO012194	REDUCIDA	B	CORDOBA
TJA003276	B14200422	CO011838	REDUCIDA	B	CORDOBA
TJA003276	B14200422	CO013007	REDUCIDA	B	CORDOBA
TJA003276	B14200422	CO012872	REDUCIDA	B	CORDOBA
TJA003276	B14200422	CO013025	REDUCIDA	B	CORDOBA
TJA003276	B14200422	CO011863	REDUCIDA	B	CORDOBA
TJA003276	B14200422	CO012202	REDUCIDA	B	CORDOBA
TJA003299	B56066855	CO012188	REDUCIDA	B	CORDOBA
TJA003299	B56066855	CO012190	REDUCIDA	B	CORDOBA
TJA003299	B56066855	CO012206	REDUCIDA	B	CORDOBA
TJA003299	B56066855	CO012308	REDUCIDA	B	CORDOBA
TJA003299	B56066855	CO002216	REDUCIDA	B	CORDOBA
TJA003299	B56066855	CO012175	REDUCIDA	B	CORDOBA
TJA003299	B56066855	CO012883	REDUCIDA	B	CORDOBA
TJA003299	B56066855	CO012183	REDUCIDA	B	CORDOBA
TJA003299	B56066855	CO012176	REDUCIDA	B	CORDOBA
TJA003299	B56066855	CO012888	REDUCIDA	B	CORDOBA
TJA003299	B56066855	CO012884	REDUCIDA	B	CORDOBA
TJA003300	B56067143	CO013038	REDUCIDA	B	CORDOBA
TJA003300	B56067143	CO011565	REDUCIDA	B	CORDOBA
TJA003300	B56067143	MA020956	REDUCIDA	B	CORDOBA
TJA003300	B56067143	CO012132	REDUCIDA	B	CORDOBA
TJA003300	B56067143	CO012108	REDUCIDA	B	CORDOBA
TJA003300	B56067143	CO009394	REDUCIDA	B	CORDOBA
TJA003300	B56067143	SE025842	REDUCIDA	B	CORDOBA
TJA003300	B56067143	SE022090	REDUCIDA	B	CORDOBA
TJA003300	B56067143	CO010696	REDUCIDA	B	CORDOBA
TJA003300	B56067143	SE021642	REDUCIDA	B	CORDOBA
TJA003312	B14201933	CO012318	REDUCIDA	B	CORDOBA
TJA003312	B14201933	CO009864	REDUCIDA	B	CORDOBA
TJA003312	B14201933	CO010170	REDUCIDA	B	CORDOBA
TJA003312	B14201933	CO013094	REDUCIDA	B	CORDOBA
TJA003312	B14201933	CO012317	REDUCIDA	B	CORDOBA
TJA003312	B14201933	CO012314	REDUCIDA	B	CORDOBA
TJA003312	B14201933	CO012313	REDUCIDA	B	CORDOBA
TJA003312	B14201933	CO013095	REDUCIDA	B	CORDOBA
TJA003312	B14201933	CO013092	REDUCIDA	B	CORDOBA
TJA003312	B14201933	CO013093	REDUCIDA	B	CORDOBA
TJA003312	B14201933	CO012316	REDUCIDA	B	CORDOBA
TJA003312	B14201933	CO012315	REDUCIDA	B	CORDOBA
TJA003312	B14201933	CO013098	REDUCIDA	B	CORDOBA
TJA003312	B14201933	CO013097	REDUCIDA	B	CORDOBA
TJA003312	B14201933	CO012312	REDUCIDA	B	CORDOBA
TJA003330	B56080476	CO012848	REDUCIDA	B	CORDOBA
TJA003330	B56080476	CO012687	REDUCIDA	B	CORDOBA
TJA003330	B56080476	CO012688	REDUCIDA	B	CORDOBA
TJA003330	B56080476	CO012689	REDUCIDA	B	CORDOBA
TJA003330	B56080476	CO012682	REDUCIDA	B	CORDOBA
TJA003330	B56080476	CO012684	REDUCIDA	B	CORDOBA
TJA003330	B56080476	CO012680	REDUCIDA	B	CORDOBA
TJA003330	B56080476	CO012690	REDUCIDA	B	CORDOBA
TJA003330	B56080476	CO012683	REDUCIDA	B	CORDOBA
TJA003330	B56080476	CO002679	REDUCIDA	B	CORDOBA
TJA003330	B56080476	CO012686	REDUCIDA	B	CORDOBA



ANEXO: Censo de máquinas autorizadas en el cuarto trimestre de 2020

EMPRESA	NIF	MATRICULA	TIPO CUOTA	TIPO DE MÁQUINA	PROVINCIA
TJA003330	B56080476	CO012882	REDUCIDA	B	CORDOBA
TJA003330	B56080476	CO012685	REDUCIDA	B	CORDOBA
TJA003338	B14200182	CO013157	REDUCIDA	B	CORDOBA
TJA003338	B14200182	CO012834	REDUCIDA	B	CORDOBA
TJA003338	B14200182	CO012835	REDUCIDA	B	CORDOBA
TJA003338	B14200182	CO012842	REDUCIDA	B	CORDOBA
TJA003338	B14200182	CO012839	REDUCIDA	B	CORDOBA
TJA003338	B14200182	CO012841	REDUCIDA	B	CORDOBA
TJA003348	B14200430	CO013042	REDUCIDA	B	CORDOBA
TJA003348	B14200430	CO012166	REDUCIDA	B	CORDOBA
TJA003348	B14200430	CO013045	REDUCIDA	B	CORDOBA
TJA003348	B14200430	CO013048	REDUCIDA	B	CORDOBA
TJA003348	B14200430	CO013043	REDUCIDA	B	CORDOBA
TJA003356	B56097256	CO012968	REDUCIDA	B	CORDOBA
TJA003356	B56097256	CO012959	REDUCIDA	B	CORDOBA
TJA003356	B56097256	CO012962	REDUCIDA	B	CORDOBA
TJA003356	B56097256	CO012972	REDUCIDA	B	CORDOBA
TJA003356	B56097256	CO012963	REDUCIDA	B	CORDOBA
TJA003356	B56097256	CO012967	REDUCIDA	B	CORDOBA
TJA003356	B56097256	CO012960	REDUCIDA	B	CORDOBA
TJA003356	B56097256	CO012955	REDUCIDA	B	CORDOBA
TJA003356	B56097256	CO013080	REDUCIDA	B	CORDOBA
TJA003356	B56097256	CO013082	REDUCIDA	B	CORDOBA
TJA003356	B56097256	CO013078	REDUCIDA	B	CORDOBA
TJA003356	B56097256	CO013079	REDUCIDA	B	CORDOBA
TJA003356	B56097256	CO013085	REDUCIDA	B	CORDOBA
TJA003356	B56097256	CO013083	REDUCIDA	B	CORDOBA
TJA003356	B56097256	CO013251	REDUCIDA	B	CORDOBA
TJA003356	B56097256	CO013086	REDUCIDA	B	CORDOBA
TJA003356	B56097256	CO013081	REDUCIDA	B	CORDOBA
TJA003356	B56097256	CO013087	REDUCIDA	B	CORDOBA
TJA003356	B56097256	CO013145	REDUCIDA	B	CORDOBA
TJA003356	B56097256	CO012965	REDUCIDA	B	CORDOBA
TJA003395	A84880624	CO012901	REDUCIDA	B	CORDOBA
TJA003395	A84880624	CO012851	REDUCIDA	B	CORDOBA
TJA003395	A84880624	CO011872	REDUCIDA	B	CORDOBA
TJA003395	A84880624	CO012769	REDUCIDA	B	CORDOBA
TJA003395	A84880624	CO012897	REDUCIDA	B	CORDOBA
TJA003395	A84880624	CO011871	REDUCIDA	B	CORDOBA
TJA003395	A84880624	CO012624	REDUCIDA	B	CORDOBA
TJA003395	A84880624	CO012768	REDUCIDA	B	CORDOBA
TJA003395	A84880624	CO012770	REDUCIDA	B	CORDOBA
TJA003395	A84880624	CO013243	REDUCIDA	B	CORDOBA
TJA003395	A84880624	CO012763	REDUCIDA	B	CORDOBA
TJA003395	A84880624	CO012849	REDUCIDA	B	CORDOBA
TJA003395	A84880624	MA022297	REDUCIDA	B	CORDOBA
TJA003395	A84880624	CO011876	REDUCIDA	B	CORDOBA
TJA003395	A84880624	CO012765	REDUCIDA	B	CORDOBA
TJA003395	A84880624	CO012855	REDUCIDA	B	CORDOBA
TJA003395	A84880624	CO012902	REDUCIDA	B	CORDOBA
TJA003395	A84880624	MA015551	REDUCIDA	B	CORDOBA
TJA003395	A84880624	CO012896	REDUCIDA	B	CORDOBA
TJA003395	A84880624	CO012767	REDUCIDA	B	CORDOBA
TJA003395	A84880624	CO012857	REDUCIDA	B	CORDOBA
TJA003395	A84880624	CO012898	REDUCIDA	B	CORDOBA

ANEXO: Censo de máquinas autorizadas en el cuarto trimestre de 2020

EMPRESA	NIF	MATRICULA	TIPO CUOTA	TIPO DE MÁQUINA	PROVINCIA
TJA003395	A84880624	CO012899	REDUCIDA	B	CORDOBA
TJA003395	A84880624	CO012040	REDUCIDA	B	CORDOBA
TJA003395	A84880624	CO012850	REDUCIDA	B	CORDOBA
TJA003395	A84880624	CO012858	REDUCIDA	B	CORDOBA
TJA003395	A84880624	CO012905	REDUCIDA	B	CORDOBA
TJA003395	A84880624	CO012904	REDUCIDA	B	CORDOBA
TJA003395	A84880624	CO012903	REDUCIDA	B	CORDOBA
TJA003395	A84880624	CO011870	REDUCIDA	B	CORDOBA
TJA003395	A84880624	MA023575	REDUCIDA	B	CORDOBA
TJA003395	A84880624	JA009948	REDUCIDA	B	CORDOBA
TJA003395	A84880624	CO010756	REDUCIDA	B	CORDOBA
TJA003395	A84880624	MA024952	REDUCIDA	B	CORDOBA
TJA003395	A84880624	CO012764	REDUCIDA	B	CORDOBA
TJA003395	A84880624	CO012775	REDUCIDA	B	CORDOBA
TJA003395	A84880624	CO012777	REDUCIDA	B	CORDOBA
TJA003395	A84880624	CO011873	REDUCIDA	B	CORDOBA
TJA003395	A84880624	CO013107	REDUCIDA	B	CORDOBA
TJA003395	A84880624	CO013106	REDUCIDA	B	CORDOBA
TJA003395	A84880624	CO011869	REDUCIDA	B	CORDOBA
AJA000002	A11064722	GR013370	REDUCIDA	B	GRANADA
AJA000002	A11064722	GR015199	REDUCIDA	B	GRANADA
AJA000002	A11064722	GR013380	REDUCIDA	B	GRANADA
AJA000002	A11064722	GR013381	REDUCIDA	B	GRANADA
AJA000002	A11064722	GR013383	REDUCIDA	B	GRANADA
AJA000002	A11064722	GR004658	REDUCIDA	B	GRANADA
AJA000002	A11064722	GR013372	REDUCIDA	B	GRANADA
AJA000002	A11064722	GR015328	REDUCIDA	B	GRANADA
AJA000002	A11064722	GR013979	REDUCIDA	B	GRANADA
AJA000002	A11064722	GR013382	REDUCIDA	B	GRANADA
AJA000002	A11064722	GR013379	REDUCIDA	B	GRANADA
AJA000002	A11064722	GR013378	REDUCIDA	B	GRANADA
AJA000002	A11064722	GR013373	REDUCIDA	B	GRANADA
AJA000002	A11064722	GR013371	REDUCIDA	B	GRANADA
AJA000002	A11064722	GR013374	REDUCIDA	B	GRANADA
AJA000002	A11064722	GR013369	REDUCIDA	B	GRANADA
AJA000002	A11064722	CA014402	REDUCIDA	B	GRANADA
AJA000002	A11064722	GR010160	REDUCIDA	B	GRANADA
AJA000002	A11064722	GR013384	REDUCIDA	B	GRANADA
AJA000002	A11064722	GR013699	REDUCIDA	B	GRANADA
AJA000002	A11064722	GR013698	REDUCIDA	B	GRANADA
AJA000002	A11064722	GR013697	REDUCIDA	B	GRANADA
AJA000002	A11064722	GR013376	REDUCIDA	B	GRANADA
AJA000002	A11064722	GR013375	REDUCIDA	B	GRANADA
CJA000007	A19671726	GR015258	REDUCIDA	C	GRANADA
CJA000007	A19671726	CA018302	REDUCIDA	C	GRANADA
CJA000007	A19671726	GR015219	REDUCIDA	C	GRANADA
CJA000007	A19671726	GR015227	REDUCIDA	C	GRANADA
CJA000007	A19671726	GR015225	REDUCIDA	C	GRANADA
CJA000007	A19671726	GR015223	REDUCIDA	C	GRANADA
CJA000007	A19671726	GR015222	REDUCIDA	C	GRANADA
CJA000007	A19671726	GR015233	REDUCIDA	C	GRANADA
CJA000007	A19671726	GR015221	REDUCIDA	C	GRANADA
CJA000007	A19671726	GR015228	REDUCIDA	C	GRANADA
CJA000007	A19671726	GR015220	REDUCIDA	C	GRANADA
CJA000007	A19671726	GR015282	REDUCIDA	C	GRANADA

ANEXO: Censo de máquinas autorizadas en el cuarto trimestre de 2020

EMPRESA	NIF	MATRICULA	TIPO CUOTA	TIPO DE MÁQUINA	PROVINCIA
CJA000007	A19671726	CA018295	REDUCIDA	C	GRANADA
CJA000007	A19671726	GR015430	REDUCIDA	C	GRANADA
CJA000007	A19671726	GR015429	REDUCIDA	C	GRANADA
CJA000007	A19671726	GR015285	REDUCIDA	C	GRANADA
CJA000007	A19671726	GR015283	REDUCIDA	C	GRANADA
CJA000007	A19671726	GR015284	REDUCIDA	C	GRANADA
CJA000007	A19671726	CA018310	REDUCIDA	C	GRANADA
CJA000007	A19671726	CA018311	REDUCIDA	C	GRANADA
CJA000007	A19671726	SE027293	REDUCIDA	C	GRANADA
CJA000007	A19671726	SE023877	REDUCIDA	C	GRANADA
CJA000007	A19671726	SE027066	REDUCIDA	C	GRANADA
CJA000007	A19671726	CA018316	REDUCIDA	C	GRANADA
CJA000007	A19671726	GR015232	REDUCIDA	C	GRANADA
ECJ000024	A29039799	GR013866	REDUCIDA	B	GRANADA
ECJ000024	A29039799	AL013974	REDUCIDA	B	GRANADA
ECJ000024	A29039799	GR013628	REDUCIDA	B	GRANADA
ECJ000024	A29039799	GR014288	REDUCIDA	B	GRANADA
ECJ000024	A29039799	GR014150	REDUCIDA	B	GRANADA
ECJ000024	A29039799	GR014322	REDUCIDA	B	GRANADA
ECJ000024	A29039799	GR014377	REDUCIDA	B	GRANADA
ECJ000024	A29039799	GR014316	REDUCIDA	B	GRANADA
ECJ000024	A29039799	GR014324	REDUCIDA	B	GRANADA
ECJ000024	A29039799	GR014317	REDUCIDA	B	GRANADA
ECJ000024	A29039799	GR014033	REDUCIDA	B	GRANADA
ECJ000024	A29039799	JA003335	REDUCIDA	B	GRANADA
ECJ000024	A29039799	GR014284	REDUCIDA	B	GRANADA
ECJ000024	A29039799	GR014169	REDUCIDA	B	GRANADA
ECJ000024	A29039799	GR014172	REDUCIDA	B	GRANADA
ECJ000024	A29039799	GR010340	REDUCIDA	B	GRANADA
ECJ000024	A29039799	GR004726	REDUCIDA	B	GRANADA
ECJ000024	A29039799	JA003076	REDUCIDA	B	GRANADA
ECJ000024	A29039799	JA003410	REDUCIDA	B	GRANADA
ECJ000024	A29039799	MA004901	REDUCIDA	B	GRANADA
ECJ000024	A29039799	GR009852	REDUCIDA	B	GRANADA
ECJ000024	A29039799	GR003569	REDUCIDA	B	GRANADA
ECJ000024	A29039799	GR009720	REDUCIDA	B	GRANADA
ECJ000024	A29039799	JA008683	REDUCIDA	B	GRANADA
ECJ000024	A29039799	GR001946	REDUCIDA	B	GRANADA
ECJ000024	A29039799	GR011985	REDUCIDA	B	GRANADA
ECJ000024	A29039799	GR014204	REDUCIDA	B	GRANADA
ECJ000024	A29039799	GR014162	REDUCIDA	B	GRANADA
ECJ000024	A29039799	GR011992	REDUCIDA	B	GRANADA
ECJ000024	A29039799	GR012522	REDUCIDA	B	GRANADA
ECJ000024	A29039799	SE005969	REDUCIDA	B	GRANADA
ECJ000024	A29039799	AL001197	REDUCIDA	B	GRANADA
ECJ000024	A29039799	AL001603	REDUCIDA	B	GRANADA
ECJ000024	A29039799	AL002221	REDUCIDA	B	GRANADA
ECJ000024	A29039799	AL003079	REDUCIDA	B	GRANADA
ECJ000024	A29039799	AL005150	REDUCIDA	B	GRANADA
ECJ000024	A29039799	AL005282	REDUCIDA	B	GRANADA
ECJ000024	A29039799	AL005397	REDUCIDA	B	GRANADA
ECJ000024	A29039799	GR000086	REDUCIDA	B	GRANADA
ECJ000024	A29039799	GR000426	REDUCIDA	B	GRANADA
ECJ000024	A29039799	GR001111	REDUCIDA	B	GRANADA
ECJ000024	A29039799	GR001799	REDUCIDA	B	GRANADA

ANEXO: Censo de máquinas autorizadas en el cuarto trimestre de 2020

EMPRESA	NIF	MATRICULA	TIPO CUOTA	TIPO DE MÁQUINA	PROVINCIA
ECJ000024	A29039799	GR002114	REDUCIDA	B	GRANADA
ECJ000024	A29039799	GR004447	REDUCIDA	B	GRANADA
ECJ000024	A29039799	GR009154	REDUCIDA	B	GRANADA
ECJ000024	A29039799	GR009601	REDUCIDA	B	GRANADA
ECJ000024	A29039799	GR010715	REDUCIDA	B	GRANADA
ECJ000024	A29039799	GR011427	REDUCIDA	B	GRANADA
ECJ000024	A29039799	GR011787	REDUCIDA	B	GRANADA
ECJ000024	A29039799	GR012148	REDUCIDA	B	GRANADA
ECJ000024	A29039799	GR002051	REDUCIDA	B	GRANADA
ECJ000024	A29039799	AL000780	REDUCIDA	B	GRANADA
ECJ000024	A29039799	GR002616	REDUCIDA	B	GRANADA
ECJ000024	A29039799	GR003294	REDUCIDA	B	GRANADA
ECJ000024	A29039799	GR009909	REDUCIDA	B	GRANADA
ECJ000024	A29039799	AL000174	REDUCIDA	B	GRANADA
ECJ000024	A29039799	AL000417	REDUCIDA	B	GRANADA
ECJ000024	A29039799	AL000623	REDUCIDA	B	GRANADA
ECJ000024	A29039799	MA001262	REDUCIDA	B	GRANADA
ECJ000024	A29039799	AL001571	REDUCIDA	B	GRANADA
ECJ000024	A29039799	AL001795	REDUCIDA	B	GRANADA
ECJ000024	A29039799	AL001217	REDUCIDA	B	GRANADA
ECJ000024	A29039799	AL002266	REDUCIDA	B	GRANADA
ECJ000024	A29039799	GR000312	REDUCIDA	B	GRANADA
ECJ000024	A29039799	GR002548	REDUCIDA	B	GRANADA
ECJ000024	A29039799	GR002815	REDUCIDA	B	GRANADA
ECJ000024	A29039799	GR014727	REDUCIDA	B	GRANADA
ECJ000024	A29039799	GR002912	REDUCIDA	B	GRANADA
ECJ000024	A29039799	GR002970	REDUCIDA	B	GRANADA
ECJ000024	A29039799	GR003549	REDUCIDA	B	GRANADA
ECJ000024	A29039799	GR010290	REDUCIDA	B	GRANADA
ECJ000024	A29039799	GR014868	REDUCIDA	B	GRANADA
ECJ000024	A29039799	GR011224	REDUCIDA	B	GRANADA
ECJ000024	A29039799	GR003436	REDUCIDA	B	GRANADA
ECJ000024	A29039799	GR014302	REDUCIDA	B	GRANADA
ECJ000024	A29039799	GR001756	REDUCIDA	B	GRANADA
ECJ000024	A29039799	GR014315	REDUCIDA	B	GRANADA
ECJ000024	A29039799	GR014515	REDUCIDA	B	GRANADA
ECJ000024	A29039799	GR014514	REDUCIDA	B	GRANADA
ECJ000024	A29039799	GR014513	REDUCIDA	B	GRANADA
ECJ000024	A29039799	GR014265	REDUCIDA	B	GRANADA
ECJ000024	A29039799	GR014048	REDUCIDA	B	GRANADA
ECJ000024	A29039799	GR014376	REDUCIDA	B	GRANADA
ECJ000024	A29039799	JA010389	REDUCIDA	B	GRANADA
ECJ000024	A29039799	GR014037	REDUCIDA	B	GRANADA
ECJ000024	A29039799	GR014122	REDUCIDA	B	GRANADA
ECJ000024	A29039799	JA010251	REDUCIDA	B	GRANADA
ECJ000024	A29039799	GR014328	REDUCIDA	B	GRANADA
ECJ000024	A29039799	GR014326	REDUCIDA	B	GRANADA
ECJ000024	A29039799	GR014321	REDUCIDA	B	GRANADA
ECJ000024	A29039799	GR014329	REDUCIDA	B	GRANADA
ECJ000024	A29039799	GR014330	REDUCIDA	B	GRANADA
ECJ000024	A29039799	GR012304	REDUCIDA	B	GRANADA
ECJ000024	A29039799	AL001135	REDUCIDA	B	GRANADA
ECJ000024	A29039799	AL001908	REDUCIDA	B	GRANADA
ECJ000024	A29039799	AL002874	REDUCIDA	B	GRANADA
ECJ000024	A29039799	MA005025	REDUCIDA	B	GRANADA

ANEXO: Censo de máquinas autorizadas en el cuarto trimestre de 2020

EMPRESA	NIF	MATRICULA	TIPO CUOTA	TIPO DE MÁQUINA	PROVINCIA
ECJ000024	A29039799	AL005290	REDUCIDA	B	GRANADA
ECJ000024	A29039799	AL005376	REDUCIDA	B	GRANADA
ECJ000024	A29039799	GR000267	REDUCIDA	B	GRANADA
ECJ000024	A29039799	GR000411	REDUCIDA	B	GRANADA
ECJ000024	A29039799	GR001435	REDUCIDA	B	GRANADA
ECJ000024	A29039799	GR001456	REDUCIDA	B	GRANADA
ECJ000024	A29039799	GR002720	REDUCIDA	B	GRANADA
ECJ000024	A29039799	GR003249	REDUCIDA	B	GRANADA
ECJ000024	A29039799	GR003657	REDUCIDA	B	GRANADA
ECJ000024	A29039799	GR004531	REDUCIDA	B	GRANADA
ECJ000024	A29039799	GR009195	REDUCIDA	B	GRANADA
ECJ000024	A29039799	GR009365	REDUCIDA	B	GRANADA
ECJ000024	A29039799	GR000028	REDUCIDA	B	GRANADA
ECJ000024	A29039799	GR000156	REDUCIDA	B	GRANADA
ECJ000024	A29039799	GR000643	REDUCIDA	B	GRANADA
ECJ000024	A29039799	AL001743	REDUCIDA	B	GRANADA
ECJ000024	A29039799	HU004876	REDUCIDA	B	GRANADA
ECJ000024	A29039799	MA015730	REDUCIDA	B	GRANADA
ECJ000024	A29039799	AL003371	REDUCIDA	B	GRANADA
ECJ000024	A29039799	GR009851	REDUCIDA	B	GRANADA
ECJ000024	A29039799	GR009957	REDUCIDA	B	GRANADA
ECJ000024	A29039799	GR011628	REDUCIDA	B	GRANADA
ECJ000024	A29039799	GR011629	REDUCIDA	B	GRANADA
ECJ000024	A29039799	JA000405	REDUCIDA	B	GRANADA
ECJ000024	A29039799	JA003401	REDUCIDA	B	GRANADA
ECJ000024	A29039799	GR009136	REDUCIDA	B	GRANADA
ECJ000024	A29039799	GR009614	REDUCIDA	B	GRANADA
ECJ000024	A29039799	GR009789	REDUCIDA	B	GRANADA
ECJ000024	A29039799	GR010334	REDUCIDA	B	GRANADA
ECJ000024	A29039799	GR011370	REDUCIDA	B	GRANADA
ECJ000024	A29039799	AL003222	REDUCIDA	B	GRANADA
ECJ000024	A29039799	AL000645	REDUCIDA	B	GRANADA
ECJ000024	A29039799	AL001904	REDUCIDA	B	GRANADA
ECJ000024	A29039799	AL001998	REDUCIDA	B	GRANADA
ECJ000024	A29039799	GR003348	REDUCIDA	B	GRANADA
ECJ000024	A29039799	GR003359	REDUCIDA	B	GRANADA
ECJ000024	A29039799	GR003832	REDUCIDA	B	GRANADA
ECJ000024	A29039799	GR004394	REDUCIDA	B	GRANADA
ECJ000024	A29039799	GR004685	REDUCIDA	B	GRANADA
ECJ000024	A29039799	GR004987	REDUCIDA	B	GRANADA
ECJ000024	A29039799	GR005102	REDUCIDA	B	GRANADA
ECJ000024	A29039799	AL005209	REDUCIDA	B	GRANADA
ECJ000024	A29039799	GR000245	REDUCIDA	B	GRANADA
ECJ000024	A29039799	GR000451	REDUCIDA	B	GRANADA
ECJ000024	A29039799	GR001480	REDUCIDA	B	GRANADA
ECJ000024	A29039799	GR001529	REDUCIDA	B	GRANADA
ECJ000024	A29039799	GR002004	REDUCIDA	B	GRANADA
ECJ000024	A29039799	GR002275	REDUCIDA	B	GRANADA
ECJ000024	A29039799	GR004366	REDUCIDA	B	GRANADA
ECJ000024	A29039799	GR005153	REDUCIDA	B	GRANADA
ECJ000024	A29039799	GR009536	REDUCIDA	B	GRANADA
ECJ000024	A29039799	GR009626	REDUCIDA	B	GRANADA
ECJ000024	A29039799	GR009780	REDUCIDA	B	GRANADA
ECJ000024	A29039799	GR009846	REDUCIDA	B	GRANADA
ECJ000024	A29039799	GR002883	REDUCIDA	B	GRANADA

ANEXO: Censo de máquinas autorizadas en el cuarto trimestre de 2020

EMPRESA	NIF	MATRICULA	TIPO CUOTA	TIPO DE MÁQUINA	PROVINCIA
ECJ000024	A29039799	GR003299	REDUCIDA	B	GRANADA
ECJ000024	A29039799	AL000142	REDUCIDA	B	GRANADA
ECJ000024	A29039799	AL000879	REDUCIDA	B	GRANADA
ECJ000024	A29039799	GR011161	REDUCIDA	B	GRANADA
ECJ000024	A29039799	AL001640	REDUCIDA	B	GRANADA
ECJ000024	A29039799	AL001932	REDUCIDA	B	GRANADA
ECJ000024	A29039799	AL002030	REDUCIDA	B	GRANADA
ECJ000024	A29039799	AL002901	REDUCIDA	B	GRANADA
ECJ000024	A29039799	GR000225	REDUCIDA	B	GRANADA
ECJ000024	A29039799	GR000320	REDUCIDA	B	GRANADA
ECJ000024	A29039799	GR002162	REDUCIDA	B	GRANADA
ECJ000024	A29039799	GR002278	REDUCIDA	B	GRANADA
ECJ000024	A29039799	GR002615	REDUCIDA	B	GRANADA
ECJ000024	A29039799	GR002733	REDUCIDA	B	GRANADA
ECJ000024	A29039799	GR002734	REDUCIDA	B	GRANADA
ECJ000024	A29039799	GR000497	REDUCIDA	B	GRANADA
ECJ000024	A29039799	GR003356	REDUCIDA	B	GRANADA
ECJ000024	A29039799	GR004280	REDUCIDA	B	GRANADA
ECJ000024	A29039799	GR004392	REDUCIDA	B	GRANADA
ECJ000024	A29039799	GR004397	REDUCIDA	B	GRANADA
ECJ000024	A29039799	GR005701	REDUCIDA	B	GRANADA
ECJ000024	A29039799	GR007046	REDUCIDA	B	GRANADA
ECJ000024	A29039799	GR009197	REDUCIDA	B	GRANADA
ECJ000024	A29039799	AL001043	REDUCIDA	B	GRANADA
ECJ000024	A29039799	GR011993	REDUCIDA	B	GRANADA
ECJ000024	A29039799	GR014447	REDUCIDA	B	GRANADA
ECJ000024	A29039799	GR002907	REDUCIDA	B	GRANADA
ECJ000024	A29039799	GR003833	REDUCIDA	B	GRANADA
ECJ000024	A29039799	GR012010	REDUCIDA	B	GRANADA
ECJ000024	A29039799	GR005028	REDUCIDA	B	GRANADA
ECJ000024	A29039799	GR009971	REDUCIDA	B	GRANADA
ECJ000024	A29039799	GR010027	REDUCIDA	B	GRANADA
ECJ000024	A29039799	GR010090	REDUCIDA	B	GRANADA
ECJ000024	A29039799	GR010116	REDUCIDA	B	GRANADA
ECJ000024	A29039799	GR001990	REDUCIDA	B	GRANADA
ECJ000024	A29039799	GR002149	REDUCIDA	B	GRANADA
ECJ000024	A29039799	GR003810	REDUCIDA	B	GRANADA
ECJ000024	A29039799	GR004416	REDUCIDA	B	GRANADA
ECJ000024	A29039799	GR009954	REDUCIDA	B	GRANADA
ECJ000024	A29039799	GR003425	REDUCIDA	B	GRANADA
ECJ000024	A29039799	AL003345	REDUCIDA	B	GRANADA
ECJ000024	A29039799	AL004321	REDUCIDA	B	GRANADA
ECJ000024	A29039799	GR010548	REDUCIDA	B	GRANADA
ECJ000024	A29039799	GR010710	REDUCIDA	B	GRANADA
ECJ000024	A29039799	GR012457	REDUCIDA	B	GRANADA
ECJ000024	A29039799	JA003085	REDUCIDA	B	GRANADA
ECJ000024	A29039799	AL005240	REDUCIDA	B	GRANADA
ECJ000024	A29039799	AL005242	REDUCIDA	B	GRANADA
ECJ000024	A29039799	AL005136	REDUCIDA	B	GRANADA
ECJ000024	A29039799	GR001747	REDUCIDA	B	GRANADA
ECJ000024	A29039799	GR009598	REDUCIDA	B	GRANADA
ECJ000024	A29039799	GR009802	REDUCIDA	B	GRANADA
ECJ000024	A29039799	GR010220	REDUCIDA	B	GRANADA
ECJ000024	A29039799	GR010573	REDUCIDA	B	GRANADA
ECJ000024	A29039799	GR010635	REDUCIDA	B	GRANADA

ANEXO: Censo de máquinas autorizadas en el cuarto trimestre de 2020

EMPRESA	NIF	MATRICULA	TIPO CUOTA	TIPO DE MÁQUINA	PROVINCIA
ECJ000024	A29039799	GR011405	REDUCIDA	B	GRANADA
ECJ000024	A29039799	GR012144	REDUCIDA	B	GRANADA
ECJ000024	A29039799	GR014177	REDUCIDA	B	GRANADA
ECJ000024	A29039799	GR011267	REDUCIDA	B	GRANADA
ECJ000024	A29039799	GR014512	REDUCIDA	B	GRANADA
ECJ000024	A29039799	GR014667	REDUCIDA	B	GRANADA
ECJ000024	A29039799	AL000511	REDUCIDA	B	GRANADA
ECJ000024	A29039799	CO001369	REDUCIDA	B	GRANADA
ECJ000024	A29039799	GR000226	REDUCIDA	B	GRANADA
ECJ000024	A29039799	GR001398	REDUCIDA	B	GRANADA
ECJ000024	A29039799	GR002036	REDUCIDA	B	GRANADA
ECJ000024	A29039799	GR002190	REDUCIDA	B	GRANADA
ECJ000024	A29039799	GR002546	REDUCIDA	B	GRANADA
ECJ000024	A29039799	GR012586	REDUCIDA	B	GRANADA
ECJ000024	A29039799	AL005233	REDUCIDA	B	GRANADA
ECJ000024	A29039799	GR003360	REDUCIDA	B	GRANADA
ECJ000024	A29039799	GR010636	REDUCIDA	B	GRANADA
ECJ000024	A29039799	GR011522	REDUCIDA	B	GRANADA
ECJ000024	A29039799	GR001828	REDUCIDA	B	GRANADA
ECJ000024	A29039799	GR002499	REDUCIDA	B	GRANADA
ECJ000024	A29039799	GR002650	REDUCIDA	B	GRANADA
ECJ000024	A29039799	GR002728	REDUCIDA	B	GRANADA
ECJ000024	A29039799	GR003099	REDUCIDA	B	GRANADA
ECJ000024	A29039799	GR003347	REDUCIDA	B	GRANADA
ECJ000024	A29039799	GR003435	REDUCIDA	B	GRANADA
ECJ000024	A29039799	GR003527	REDUCIDA	B	GRANADA
ECJ000024	A29039799	GR014957	REDUCIDA	B	GRANADA
ECJ000024	A29039799	GR001824	REDUCIDA	B	GRANADA
ECJ000024	A29039799	GR003846	REDUCIDA	B	GRANADA
ECJ000024	A29039799	GR009305	REDUCIDA	B	GRANADA
ECJ000024	A29039799	GR009706	REDUCIDA	B	GRANADA
ECJ000024	A29039799	GR009709	REDUCIDA	B	GRANADA
ECJ000024	A29039799	GR009897	REDUCIDA	B	GRANADA
ECJ000024	A29039799	GR010591	REDUCIDA	B	GRANADA
ECJ000024	A29039799	GR010954	REDUCIDA	B	GRANADA
ECJ000024	A29039799	MA005226	REDUCIDA	B	GRANADA
ECJ000024	A29039799	AL002174	REDUCIDA	B	GRANADA
ECJ000024	A29039799	SE004792	REDUCIDA	B	GRANADA
ECJ000024	A29039799	JA000413	REDUCIDA	B	GRANADA
ECJ000024	A29039799	AL001822	REDUCIDA	B	GRANADA
ECJ000024	A29039799	GR000417	REDUCIDA	B	GRANADA
ECJ000024	A29039799	GR003817	REDUCIDA	B	GRANADA
ECJ000024	A29039799	GR000416	REDUCIDA	B	GRANADA
ECJ000024	A29039799	MA013496	REDUCIDA	B	GRANADA
ECJ000024	A29039799	AL005174	REDUCIDA	B	GRANADA
ECJ000024	A29039799	SE018421	REDUCIDA	B	GRANADA
ECJ000024	A29039799	GR000089	REDUCIDA	B	GRANADA
ECJ000024	A29039799	GR011174	REDUCIDA	B	GRANADA
ECJ000024	A29039799	GR011907	REDUCIDA	B	GRANADA
ECJ000024	A29039799	GR009401	REDUCIDA	B	GRANADA
ECJ000024	A29039799	GR009503	REDUCIDA	B	GRANADA
ECJ000024	A29039799	GR009584	REDUCIDA	B	GRANADA
ECJ000024	A29039799	GR010281	REDUCIDA	B	GRANADA
ECJ000024	A29039799	GR010814	REDUCIDA	B	GRANADA
ECJ000024	A29039799	AL005288	REDUCIDA	B	GRANADA

ANEXO: Censo de máquinas autorizadas en el cuarto trimestre de 2020

EMPRESA	NIF	MATRICULA	TIPO CUOTA	TIPO DE MÁQUINA	PROVINCIA
ECJ000024	A29039799	CO001815	REDUCIDA	B	GRANADA
ECJ000024	A29039799	GR000084	REDUCIDA	B	GRANADA
ECJ000024	A29039799	GR000268	REDUCIDA	B	GRANADA
ECJ000024	A29039799	GR000309	REDUCIDA	B	GRANADA
ECJ000024	A29039799	GR000475	REDUCIDA	B	GRANADA
ECJ000024	A29039799	GR000582	REDUCIDA	B	GRANADA
ECJ000024	A29039799	GR000708	REDUCIDA	B	GRANADA
ECJ000024	A29039799	GR001087	REDUCIDA	B	GRANADA
ECJ000024	A29039799	GR001345	REDUCIDA	B	GRANADA
ECJ000024	A29039799	GR001463	REDUCIDA	B	GRANADA
ECJ000024	A29039799	GR001482	REDUCIDA	B	GRANADA
ECJ000024	A29039799	GR001497	REDUCIDA	B	GRANADA
ECJ000024	A29039799	GR010607	REDUCIDA	B	GRANADA
ECJ000024	A29039799	GR010937	REDUCIDA	B	GRANADA
ECJ000024	A29039799	GR011202	REDUCIDA	B	GRANADA
ECJ000024	A29039799	GR000413	REDUCIDA	B	GRANADA
ECJ000024	A29039799	GR001133	REDUCIDA	B	GRANADA
ECJ000024	A29039799	GR013035	REDUCIDA	B	GRANADA
ECJ000024	A29039799	SE003235	REDUCIDA	B	GRANADA
ECJ000024	A29039799	AL000652	REDUCIDA	B	GRANADA
ECJ000024	A29039799	AL001222	REDUCIDA	B	GRANADA
ECJ000024	A29039799	AL001330	REDUCIDA	B	GRANADA
ECJ000024	A29039799	MA004894	REDUCIDA	B	GRANADA
ECJ000024	A29039799	AL005125	REDUCIDA	B	GRANADA
ECJ000024	A29039799	GR005283	REDUCIDA	B	GRANADA
ECJ000024	A29039799	GR010173	REDUCIDA	B	GRANADA
ECJ000024	A29039799	GR010721	REDUCIDA	B	GRANADA
ECJ000024	A29039799	GR011384	REDUCIDA	B	GRANADA
ECJ000024	A29039799	GR001989	REDUCIDA	B	GRANADA
ECJ000024	A29039799	GR002121	REDUCIDA	B	GRANADA
ECJ000024	A29039799	GR004986	REDUCIDA	B	GRANADA
ECJ000024	A29039799	JA000404	REDUCIDA	B	GRANADA
ECJ000024	A29039799	JA001098	REDUCIDA	B	GRANADA
ECJ000024	A29039799	GR002830	REDUCIDA	B	GRANADA
ECJ000024	A29039799	GR003295	REDUCIDA	B	GRANADA
ECJ000024	A29039799	GR011265	REDUCIDA	B	GRANADA
ECJ000024	A29039799	GR004830	REDUCIDA	B	GRANADA
ECJ000024	A29039799	GR000233	REDUCIDA	B	GRANADA
ECJ000024	A29039799	GR001959	REDUCIDA	B	GRANADA
ECJ000024	A29039799	GR002227	REDUCIDA	B	GRANADA
ECJ000024	A29039799	CO001207	REDUCIDA	B	GRANADA
ECJ000024	A29039799	GR001220	REDUCIDA	B	GRANADA
ECJ000024	A29039799	GR001353	REDUCIDA	B	GRANADA
ECJ000024	A29039799	GR002192	REDUCIDA	B	GRANADA
ECJ000024	A29039799	GR002964	REDUCIDA	B	GRANADA
ECJ000024	A29039799	GR009924	REDUCIDA	B	GRANADA
ECJ000024	A29039799	GR010174	REDUCIDA	B	GRANADA
ECJ000024	A29039799	GR002047	REDUCIDA	B	GRANADA
ECJ000024	A29039799	GR003198	REDUCIDA	B	GRANADA
ECJ000024	A29039799	GR003924	REDUCIDA	B	GRANADA
ECJ000024	A29039799	GR004863	REDUCIDA	B	GRANADA
ECJ000024	A29039799	AL001789	REDUCIDA	B	GRANADA
ECJ000024	A29039799	AL001978	REDUCIDA	B	GRANADA
ECJ000024	A29039799	AL005114	REDUCIDA	B	GRANADA
ECJ000024	A29039799	GR002442	REDUCIDA	B	GRANADA



ANEXO: Censo de máquinas autorizadas en el cuarto trimestre de 2020

EMPRESA	NIF	MATRICULA	TIPO CUOTA	TIPO DE MÁQUINA	PROVINCIA
ECJ000024	A29039799	GR000082	REDUCIDA	B	GRANADA
ECJ000024	A29039799	GR009404	REDUCIDA	B	GRANADA
ECJ000024	A29039799	GR003349	REDUCIDA	B	GRANADA
ECJ000024	A29039799	GR009937	REDUCIDA	B	GRANADA
ECJ000024	A29039799	AL005232	REDUCIDA	B	GRANADA
ECJ000024	A29039799	GR011875	REDUCIDA	B	GRANADA
ECJ000024	A29039799	GR009696	REDUCIDA	B	GRANADA
ECJ000024	A29039799	GR011406	REDUCIDA	B	GRANADA
ECJ000024	A29039799	GR012516	REDUCIDA	B	GRANADA
ECJ000024	A29039799	GR012518	REDUCIDA	B	GRANADA
ECJ000024	A29039799	AL001001	REDUCIDA	B	GRANADA
ECJ000024	A29039799	AL005283	REDUCIDA	B	GRANADA
ECJ000024	A29039799	AL005392	REDUCIDA	B	GRANADA
ECJ000024	A29039799	GR000238	REDUCIDA	B	GRANADA
ECJ000024	A29039799	GR002009	REDUCIDA	B	GRANADA
ECJ000024	A29039799	GR002279	REDUCIDA	B	GRANADA
ECJ000024	A29039799	GR003259	REDUCIDA	B	GRANADA
ECJ000024	A29039799	AL003219	REDUCIDA	B	GRANADA
ECJ000024	A29039799	GR001640	REDUCIDA	B	GRANADA
ECJ000024	A29039799	GR003254	REDUCIDA	B	GRANADA
ECJ000024	A29039799	GR009489	REDUCIDA	B	GRANADA
ECJ000024	A29039799	GR009504	REDUCIDA	B	GRANADA
ECJ000024	A29039799	GR009675	REDUCIDA	B	GRANADA
ECJ000024	A29039799	HU004887	REDUCIDA	B	GRANADA
ECJ000024	A29039799	GR003960	REDUCIDA	B	GRANADA
ECJ000024	A29039799	GR000306	REDUCIDA	B	GRANADA
ECJ000024	A29039799	GR002116	REDUCIDA	B	GRANADA
ECJ000024	A29039799	GR014953	REDUCIDA	B	GRANADA
ECJ000024	A29039799	GR014956	REDUCIDA	B	GRANADA
ECJ000024	A29039799	AL000988	REDUCIDA	B	GRANADA
ECJ000024	A29039799	GR004450	REDUCIDA	B	GRANADA
ECJ000024	A29039799	GR009724	REDUCIDA	B	GRANADA
ECJ000024	A29039799	GR013666	REDUCIDA	B	GRANADA
ECJ000024	A29039799	GR013732	REDUCIDA	B	GRANADA
ECJ000024	A29039799	AL005166	REDUCIDA	B	GRANADA
ECJ000024	A29039799	GR002941	REDUCIDA	B	GRANADA
ECJ000024	A29039799	GR003009	REDUCIDA	B	GRANADA
ECJ000024	A29039799	GR003192	REDUCIDA	B	GRANADA
ECJ000024	A29039799	GR005033	REDUCIDA	B	GRANADA
ECJ000024	A29039799	GR009597	REDUCIDA	B	GRANADA
ECJ000024	A29039799	GR009894	REDUCIDA	B	GRANADA
ECJ000024	A29039799	GR009908	REDUCIDA	B	GRANADA
ECJ000024	A29039799	GR010221	REDUCIDA	B	GRANADA
ECJ000024	A29039799	GR011182	REDUCIDA	B	GRANADA
ECJ000024	A29039799	GR011876	REDUCIDA	B	GRANADA
ECJ000024	A29039799	GR009677	REDUCIDA	B	GRANADA
ECJ000024	A29039799	GR001352	REDUCIDA	B	GRANADA
ECJ000024	A29039799	GR003568	REDUCIDA	B	GRANADA
ECJ000024	A29039799	GR005027	REDUCIDA	B	GRANADA
ECJ000024	A29039799	GR009680	REDUCIDA	B	GRANADA
ECJ000024	A29039799	SE021251	REDUCIDA	B	GRANADA
ECJ000024	A29039799	GR010150	REDUCIDA	B	GRANADA
ECJ000024	A29039799	GR013664	REDUCIDA	B	GRANADA
ECJ000024	A29039799	AL001916	REDUCIDA	B	GRANADA
ECJ000024	A29039799	GR004515	REDUCIDA	B	GRANADA

ANEXO: Censo de máquinas autorizadas en el cuarto trimestre de 2020

EMPRESA	NIF	MATRICULA	TIPO CUOTA	TIPO DE MÁQUINA	PROVINCIA
ECJ000024	A29039799	MA017202	REDUCIDA	B	GRANADA
ECJ000024	A29039799	AL001601	REDUCIDA	B	GRANADA
ECJ000024	A29039799	AL000974	REDUCIDA	B	GRANADA
ECJ000024	A29039799	GR000432	REDUCIDA	B	GRANADA
ECJ000024	A29039799	GR001680	REDUCIDA	B	GRANADA
ECJ000024	A29039799	GR002050	REDUCIDA	B	GRANADA
ECJ000024	A29039799	GR002054	REDUCIDA	B	GRANADA
ECJ000024	A29039799	GR002417	REDUCIDA	B	GRANADA
ECJ000024	A29039799	GR002730	REDUCIDA	B	GRANADA
ECJ000024	A29039799	GR002913	REDUCIDA	B	GRANADA
ECJ000024	A29039799	AL001384	REDUCIDA	B	GRANADA
ECJ000024	A29039799	GR002953	REDUCIDA	B	GRANADA
ECJ000024	A29039799	GR003831	REDUCIDA	B	GRANADA
ECJ000024	A29039799	GR009862	REDUCIDA	B	GRANADA
ECJ000024	A29039799	GR011446	REDUCIDA	B	GRANADA
ECJ000024	A29039799	GR014954	REDUCIDA	B	GRANADA
ECJ000024	A29039799	GR014958	REDUCIDA	B	GRANADA
ECJ000024	A29039799	GR014952	REDUCIDA	B	GRANADA
ECJ000024	A29039799	AL002080	REDUCIDA	B	GRANADA
ECJ000024	A29039799	AL000967	REDUCIDA	B	GRANADA
ECJ000024	A29039799	GR001203	REDUCIDA	B	GRANADA
ECJ000024	A29039799	GR010416	REDUCIDA	B	GRANADA
ECJ000024	A29039799	GR010571	REDUCIDA	B	GRANADA
ECJ000024	A29039799	GR013360	REDUCIDA	B	GRANADA
ECJ000024	A29039799	GR013741	REDUCIDA	B	GRANADA
ECJ000024	A29039799	GR012370	REDUCIDA	B	GRANADA
ECJ000024	A29039799	GR012407	REDUCIDA	B	GRANADA
ECJ000024	A29039799	AL002583	REDUCIDA	B	GRANADA
ECJ000024	A29039799	GR000478	REDUCIDA	B	GRANADA
ECJ000024	A29039799	GR000490	REDUCIDA	B	GRANADA
ECJ000024	A29039799	GR001039	REDUCIDA	B	GRANADA
ECJ000024	A29039799	GR001198	REDUCIDA	B	GRANADA
ECJ000024	A29039799	AL000909	REDUCIDA	B	GRANADA
ECJ000024	A29039799	GR011871	REDUCIDA	B	GRANADA
ECJ000024	A29039799	GR011872	REDUCIDA	B	GRANADA
ECJ000024	A29039799	GR011877	REDUCIDA	B	GRANADA
ECJ000024	A29039799	MA004839	REDUCIDA	B	GRANADA
ECJ000024	A29039799	GR001698	REDUCIDA	B	GRANADA
ECJ000024	A29039799	GR003256	REDUCIDA	B	GRANADA
ECJ000024	A29039799	JA003084	REDUCIDA	B	GRANADA
ECJ000024	A29039799	AL001900	REDUCIDA	B	GRANADA
ECJ000024	A29039799	JA003074	REDUCIDA	B	GRANADA
ECJ000024	A29039799	AL001311	REDUCIDA	B	GRANADA
ECJ000024	A29039799	GR003194	REDUCIDA	B	GRANADA
ECJ000024	A29039799	GR005050	REDUCIDA	B	GRANADA
ECJ000024	A29039799	GR011268	REDUCIDA	B	GRANADA
ECJ000024	A29039799	GR002833	REDUCIDA	B	GRANADA
ECJ000024	A29039799	GR003212	REDUCIDA	B	GRANADA
ECJ000024	A29039799	GR009425	REDUCIDA	B	GRANADA
ECJ000024	A29039799	GR015326	REDUCIDA	B	GRANADA
ECJ000024	A29039799	GR001044	REDUCIDA	B	GRANADA
ECJ000024	A29039799	GR009855	REDUCIDA	B	GRANADA
ECJ000024	A29039799	GR009900	REDUCIDA	B	GRANADA
ECJ000024	A29039799	GR010117	REDUCIDA	B	GRANADA
ECJ000024	A29039799	GR011223	REDUCIDA	B	GRANADA

ANEXO: Censo de máquinas autorizadas en el cuarto trimestre de 2020

EMPRESA	NIF	MATRICULA	TIPO CUOTA	TIPO DE MÁQUINA	PROVINCIA
ECJ000024	A29039799	GR011730	REDUCIDA	B	GRANADA
ECJ000024	A29039799	GR000188	REDUCIDA	B	GRANADA
ECJ000024	A29039799	CO001821	REDUCIDA	B	GRANADA
ECJ000024	A29039799	AL001455	REDUCIDA	B	GRANADA
ECJ000024	A29039799	AL012970	REDUCIDA	B	GRANADA
ECJ000024	A29039799	GR003936	REDUCIDA	B	GRANADA
ECJ000024	A29039799	GR000471	REDUCIDA	B	GRANADA
ECJ000024	A29039799	GR000154	REDUCIDA	B	GRANADA
ECJ000024	A29039799	AL001424	REDUCIDA	B	GRANADA
ECJ000024	A29039799	AL001700	REDUCIDA	B	GRANADA
ECJ000024	A29039799	AL001723	REDUCIDA	B	GRANADA
ECJ000024	A29039799	AL005172	REDUCIDA	B	GRANADA
ECJ000024	A29039799	MA004883	REDUCIDA	B	GRANADA
ECJ000024	A29039799	GR000585	REDUCIDA	B	GRANADA
ECJ000024	A29039799	GR000702	REDUCIDA	B	GRANADA
ECJ000024	A29039799	GR001351	REDUCIDA	B	GRANADA
ECJ000024	A29039799	GR001401	REDUCIDA	B	GRANADA
ECJ000024	A29039799	GR001537	REDUCIDA	B	GRANADA
ECJ000024	A29039799	GR002271	REDUCIDA	B	GRANADA
ECJ000024	A29039799	GR001105	REDUCIDA	B	GRANADA
ECJ000024	A29039799	GR002281	REDUCIDA	B	GRANADA
ECJ000024	A29039799	GR015411	REDUCIDA	B	GRANADA
ECJ000024	A29039799	GR013730	REDUCIDA	B	GRANADA
ECJ000024	A29039799	GR002940	REDUCIDA	B	GRANADA
ECJ000024	A29039799	GR010287	REDUCIDA	B	GRANADA
ECJ000024	A29039799	GR002480	REDUCIDA	B	GRANADA
ECJ000024	A29039799	GR013742	REDUCIDA	B	GRANADA
ECJ000024	A29039799	AL002336	REDUCIDA	B	GRANADA
ECJ000024	A29039799	MA004854	REDUCIDA	B	GRANADA
ECJ000024	A29039799	GR001109	REDUCIDA	B	GRANADA
ECJ000024	A29039799	GR003069	REDUCIDA	B	GRANADA
ECJ000024	A29039799	GR001822	REDUCIDA	B	GRANADA
ECJ000024	A29039799	GR001958	REDUCIDA	B	GRANADA
ECJ000024	A29039799	GR002473	REDUCIDA	B	GRANADA
ECJ000024	A29039799	GR011521	REDUCIDA	B	GRANADA
ECJ000024	A29039799	GR005012	REDUCIDA	B	GRANADA
ECJ000024	A29039799	GR009511	REDUCIDA	B	GRANADA
ECJ000024	A29039799	GR010188	REDUCIDA	B	GRANADA
ECJ000024	A29039799	GR010950	REDUCIDA	B	GRANADA
ECJ000024	A29039799	GR011401	REDUCIDA	B	GRANADA
ECJ000024	A29039799	AL000503	REDUCIDA	B	GRANADA
ECJ000024	A29039799	AL001141	REDUCIDA	B	GRANADA
ECJ000024	A29039799	GR010576	REDUCIDA	B	GRANADA
ECJ000024	A29039799	GR011457	REDUCIDA	B	GRANADA
ECJ000024	A29039799	GR001383	REDUCIDA	B	GRANADA
ECJ000024	A29039799	AL005143	REDUCIDA	B	GRANADA
ECJ000024	A29039799	JA002294	REDUCIDA	B	GRANADA
ECJ000024	A29039799	GR001891	REDUCIDA	B	GRANADA
ECJ000024	A29039799	JA004190	REDUCIDA	B	GRANADA
ECJ000024	A29039799	GR001624	REDUCIDA	B	GRANADA
ECJ000024	A29039799	GR002973	REDUCIDA	B	GRANADA
ECJ000024	A29039799	GR003072	REDUCIDA	B	GRANADA
ECJ000024	A29039799	GR011983	REDUCIDA	B	GRANADA
ECJ000024	A29039799	GR013251	REDUCIDA	B	GRANADA
ECJ000024	A29039799	JA001552	REDUCIDA	B	GRANADA

ANEXO: Censo de máquinas autorizadas en el cuarto trimestre de 2020

EMPRESA	NIF	MATRICULA	TIPO CUOTA	TIPO DE MÁQUINA	PROVINCIA
ECJ000024	A29039799	MA002345	REDUCIDA	B	GRANADA
ECJ000024	A29039799	GR003321	REDUCIDA	B	GRANADA
ECJ000024	A29039799	GR014969	REDUCIDA	B	GRANADA
ECJ000024	A29039799	AL000765	REDUCIDA	B	GRANADA
ECJ000024	A29039799	AL001592	REDUCIDA	B	GRANADA
ECJ000024	A29039799	GR001370	REDUCIDA	B	GRANADA
ECJ000024	A29039799	GR009596	REDUCIDA	B	GRANADA
ECJ000024	A29039799	GR002394	REDUCIDA	B	GRANADA
ECJ000024	A29039799	GR003293	REDUCIDA	B	GRANADA
ECJ000024	A29039799	JA001219	REDUCIDA	B	GRANADA
ECJ000024	A29039799	AL002009	REDUCIDA	B	GRANADA
ECJ000024	A29039799	GR002193	REDUCIDA	B	GRANADA
ECJ000024	A29039799	GR004285	REDUCIDA	B	GRANADA
ECJ000024	A29039799	GR011443	REDUCIDA	B	GRANADA
ECJ000024	A29039799	GR015146	REDUCIDA	B	GRANADA
ECJ000024	A29039799	GR013665	REDUCIDA	B	GRANADA
ECJ000024	A29039799	GR003103	REDUCIDA	B	GRANADA
ECJ000024	A29039799	GR003841	REDUCIDA	B	GRANADA
ECJ000024	A29039799	GR009718	REDUCIDA	B	GRANADA
ECJ000024	A29039799	GR009901	REDUCIDA	B	GRANADA
ECJ000024	A29039799	AL001077	REDUCIDA	B	GRANADA
ECJ000024	A29039799	GR001040	REDUCIDA	B	GRANADA
ECJ000024	A29039799	GR005349	REDUCIDA	B	GRANADA
ECJ000024	A29039799	GR009628	REDUCIDA	B	GRANADA
ECJ000024	A29039799	GR010488	REDUCIDA	B	GRANADA
ECJ000024	A29039799	GR012052	REDUCIDA	B	GRANADA
ECJ000024	A29039799	AL002021	REDUCIDA	B	GRANADA
ECJ000024	A29039799	AL002267	REDUCIDA	B	GRANADA
ECJ000024	A29039799	AL003089	REDUCIDA	B	GRANADA
ECJ000024	A29039799	MA016028	REDUCIDA	B	GRANADA
ECJ000024	A29039799	GR001961	REDUCIDA	B	GRANADA
ECJ000024	A29039799	GR002549	REDUCIDA	B	GRANADA
ECJ000024	A29039799	GR002725	REDUCIDA	B	GRANADA
ECJ000024	A29039799	GR003628	REDUCIDA	B	GRANADA
ECJ000024	A29039799	GR005425	REDUCIDA	B	GRANADA
ECJ000024	A29039799	GR009194	REDUCIDA	B	GRANADA
ECJ000024	A29039799	GR009448	REDUCIDA	B	GRANADA
ECJ000024	A29039799	GR001949	REDUCIDA	B	GRANADA
ECJ000024	A29039799	GR002159	REDUCIDA	B	GRANADA
ECJ000024	A29039799	GR003426	REDUCIDA	B	GRANADA
ECJ000024	A29039799	GR009066	REDUCIDA	B	GRANADA
ECJ000024	A29039799	AL002231	REDUCIDA	B	GRANADA
ECJ000024	A29039799	MA005102	REDUCIDA	B	GRANADA
ECJ000024	A29039799	GR002726	REDUCIDA	B	GRANADA
ECJ000024	A29039799	GR002981	REDUCIDA	B	GRANADA
ECJ000024	A29039799	GR003071	REDUCIDA	B	GRANADA
ECJ000024	A29039799	AL005393	REDUCIDA	B	GRANADA
ECJ000024	A29039799	GR000236	REDUCIDA	B	GRANADA
ECJ000024	A29039799	GR005002	REDUCIDA	B	GRANADA
ECJ000024	A29039799	GR009496	REDUCIDA	B	GRANADA
ECJ000024	A29039799	GR015151	REDUCIDA	B	GRANADA
ECJ000024	A29039799	GR009502	REDUCIDA	B	GRANADA
ECJ000024	A29039799	GR001178	REDUCIDA	B	GRANADA
ECJ000024	A29039799	GR009893	REDUCIDA	B	GRANADA
ECJ000024	A29039799	GR009896	REDUCIDA	B	GRANADA

ANEXO: Censo de máquinas autorizadas en el cuarto trimestre de 2020

EMPRESA	NIF	MATRICULA	TIPO CUOTA	TIPO DE MÁQUINA	PROVINCIA
ECJ000024	A29039799	GR008612	REDUCIDA	B	GRANADA
ECJ000024	A29039799	GR011279	REDUCIDA	B	GRANADA
ECJ000024	A29039799	GR014320	REDUCIDA	B	GRANADA
ECJ000092	B04066940	GR000229	REDUCIDA	B	GRANADA
ECJ000092	B04066940	GR009077	REDUCIDA	B	GRANADA
ECJ000092	B04066940	GR001211	REDUCIDA	B	GRANADA
ECJ000092	B04066940	GR001268	REDUCIDA	B	GRANADA
ECJ000092	B04066940	GR002849	REDUCIDA	B	GRANADA
ECJ000092	B04066940	GR009531	REDUCIDA	B	GRANADA
ECJ000092	B04066940	GR011714	REDUCIDA	B	GRANADA
ECJ000092	B04066940	GR000218	REDUCIDA	B	GRANADA
ECJ000092	B04066940	GR009530	REDUCIDA	B	GRANADA
ECJ000092	B04066940	GR002847	REDUCIDA	B	GRANADA
ECJ000092	B04066940	GR001140	REDUCIDA	B	GRANADA
ECJ000092	B04066940	GR001206	REDUCIDA	B	GRANADA
ECJ000092	B04066940	GR002519	REDUCIDA	B	GRANADA
ECJ000092	B04066940	GR002856	REDUCIDA	B	GRANADA
ECJ000092	B04066940	GR002857	REDUCIDA	B	GRANADA
ECJ000092	B04066940	GR004975	REDUCIDA	B	GRANADA
ECJ000092	B04066940	GR002943	REDUCIDA	B	GRANADA
ECJ000092	B04066940	GR014046	REDUCIDA	B	GRANADA
ECJ000092	B04066940	GR015421	REDUCIDA	B	GRANADA
ECJ000092	B04066940	GR015423	REDUCIDA	B	GRANADA
ECJ000092	B04066940	GR015427	REDUCIDA	B	GRANADA
ECJ000092	B04066940	GR015425	REDUCIDA	B	GRANADA
ECJ000092	B04066940	GR015426	REDUCIDA	B	GRANADA
ECJ000092	B04066940	GR002854	REDUCIDA	B	GRANADA
ECJ000092	B04066940	GR014043	REDUCIDA	B	GRANADA
ECJ000092	B04066940	GR000190	REDUCIDA	B	GRANADA
ECJ000092	B04066940	GR001204	REDUCIDA	B	GRANADA
ECJ000092	B04066940	GR001210	REDUCIDA	B	GRANADA
ECJ000092	B04066940	GR001214	REDUCIDA	B	GRANADA
ECJ000092	B04066940	GR001272	REDUCIDA	B	GRANADA
ECJ000092	B04066940	GR014418	REDUCIDA	B	GRANADA
ECJ000092	B04066940	GR015424	REDUCIDA	B	GRANADA
ECJ000092	B04066940	GR001273	REDUCIDA	B	GRANADA
ECJ000092	B04066940	GR014370	REDUCIDA	B	GRANADA
ECJ000092	B04066940	GR002855	REDUCIDA	B	GRANADA
ECJ000092	B04066940	GR009529	REDUCIDA	B	GRANADA
ECJ000092	B04066940	GR014372	REDUCIDA	B	GRANADA
ECJ000092	B04066940	GR015149	REDUCIDA	B	GRANADA
ECJ000092	B04066940	GR013678	REDUCIDA	B	GRANADA
ECJ000092	B04066940	GR000189	REDUCIDA	B	GRANADA
ECJ000092	B04066940	GR014042	REDUCIDA	B	GRANADA
ECJ000092	B04066940	GR014371	REDUCIDA	B	GRANADA
ECJ000092	B04066940	GR000191	REDUCIDA	B	GRANADA
ECJ000092	B04066940	GR002520	REDUCIDA	B	GRANADA
ECJ000092	B04066940	GR000508	REDUCIDA	B	GRANADA
ECJ000092	B04066940	GR001205	REDUCIDA	B	GRANADA
ECJ000092	B04066940	GR002848	REDUCIDA	B	GRANADA
ECJ000092	B04066940	GR001207	REDUCIDA	B	GRANADA
ECJ000092	B04066940	GR000193	REDUCIDA	B	GRANADA
ECJ000092	B04066940	GR014854	REDUCIDA	B	GRANADA
ECJ000092	B04066940	GR014855	REDUCIDA	B	GRANADA
ECJ000092	B04066940	GR000230	REDUCIDA	B	GRANADA

ANEXO: Censo de máquinas autorizadas en el cuarto trimestre de 2020

EMPRESA	NIF	MATRICULA	TIPO CUOTA	TIPO DE MÁQUINA	PROVINCIA
ECJ000092	B04066940	GR000278	REDUCIDA	B	GRANADA
ECJ000092	B04066940	GR000277	REDUCIDA	B	GRANADA
ECJ000092	B04066940	GR000217	REDUCIDA	B	GRANADA
ECJ000092	B04066940	GR001274	REDUCIDA	B	GRANADA
ECJ000092	B04066940	GR001246	REDUCIDA	B	GRANADA
ECJ000092	B04066940	GR002462	REDUCIDA	B	GRANADA
ECJ000092	B04066940	GR001215	REDUCIDA	B	GRANADA
ECJ000092	B04066940	GR013677	REDUCIDA	B	GRANADA
ECJ000092	B04066940	GR013679	REDUCIDA	B	GRANADA
ECJ000092	B04066940	GR000120	REDUCIDA	B	GRANADA
ECJ000092	B04066940	GR001208	REDUCIDA	B	GRANADA
ECJ000615	B18085571	GR003506	REDUCIDA	B	GRANADA
ECJ000615	B18085571	GR002529	REDUCIDA	B	GRANADA
ECJ000615	B18085571	GR001158	REDUCIDA	B	GRANADA
ECJ000615	B18085571	GR002928	REDUCIDA	B	GRANADA
ECJ000615	B18085571	GR003507	REDUCIDA	B	GRANADA
ECJ000615	B18085571	GR002198	REDUCIDA	B	GRANADA
ECJ000615	B18085571	GR003844	REDUCIDA	B	GRANADA
ECJ000615	B18085571	GR002366	REDUCIDA	B	GRANADA
ECJ000615	B18085571	GR001024	REDUCIDA	B	GRANADA
ECJ000615	B18085571	GR002705	REDUCIDA	B	GRANADA
ECJ000615	B18085571	GR002708	REDUCIDA	B	GRANADA
ECJ000615	B18085571	GR002930	REDUCIDA	B	GRANADA
ECJ000615	B18085571	GR001142	REDUCIDA	B	GRANADA
ECJ000615	B18085571	GR003529	REDUCIDA	B	GRANADA
ECJ000615	B18085571	GR002788	REDUCIDA	B	GRANADA
ECJ000615	B18085571	GR003510	REDUCIDA	B	GRANADA
ECJ000615	B18085571	GR012650	REDUCIDA	B	GRANADA
ECJ000615	B18085571	GR014133	REDUCIDA	B	GRANADA
ECJ001161	A18092734	GR002555	REDUCIDA	B	GRANADA
ECJ001161	A18092734	GR013517	REDUCIDA	B	GRANADA
ECJ001161	A18092734	GR000449	REDUCIDA	B	GRANADA
ECJ001161	A18092734	GR000996	REDUCIDA	B	GRANADA
ECJ001161	A18092734	GR002160	REDUCIDA	B	GRANADA
ECJ001161	A18092734	GR012137	REDUCIDA	B	GRANADA
ECJ001161	A18092734	GR000448	REDUCIDA	B	GRANADA
ECJ001161	A18092734	GR002556	REDUCIDA	B	GRANADA
ECJ001161	A18092734	GR003097	REDUCIDA	B	GRANADA
ECJ001161	A18092734	GR002559	REDUCIDA	B	GRANADA
ECJ001161	A18092734	GR000289	REDUCIDA	B	GRANADA
ECJ001161	A18092734	GR002554	REDUCIDA	B	GRANADA
ECJ001161	A18092734	GR002560	REDUCIDA	B	GRANADA
ECJ001161	A18092734	GR003090	REDUCIDA	B	GRANADA
ECJ001161	A18092734	GR000031	REDUCIDA	B	GRANADA
ECJ001161	A18092734	GR011304	REDUCIDA	B	GRANADA
ECJ001161	A18092734	GR003651	REDUCIDA	B	GRANADA
ECJ001161	A18092734	GR014184	REDUCIDA	B	GRANADA
ECJ001161	A18092734	GR002141	REDUCIDA	B	GRANADA
ECJ001161	A18092734	GR003522	REDUCIDA	B	GRANADA
ECJ001161	A18092734	GR015031	REDUCIDA	B	GRANADA
ECJ002815	B23042328	JA008871	REDUCIDA	B	GRANADA
ECJ003835	B18096032	GR003492	REDUCIDA	B	GRANADA
ECJ003835	B18096032	GR001919	REDUCIDA	B	GRANADA
ECJ003835	B18096032	GR013757	REDUCIDA	B	GRANADA
ECJ003835	B18096032	GR014950	REDUCIDA	B	GRANADA

ANEXO: Censo de máquinas autorizadas en el cuarto trimestre de 2020

EMPRESA	NIF	MATRICULA	TIPO CUOTA	TIPO DE MÁQUINA	PROVINCIA
ECJ003835	B18096032	GR014973	REDUCIDA	B	GRANADA
ECJ003835	B18096032	GR001935	REDUCIDA	B	GRANADA
ECJ003835	B18096032	GR014984	REDUCIDA	B	GRANADA
ECJ003835	B18096032	GR003366	REDUCIDA	B	GRANADA
ECJ003835	B18096032	GR015300	REDUCIDA	B	GRANADA
ECJ003835	B18096032	GR013460	REDUCIDA	B	GRANADA
ECJ003835	B18096032	GR013476	REDUCIDA	B	GRANADA
ECJ003835	B18096032	GR013362	REDUCIDA	B	GRANADA
ECJ003835	B18096032	GR003486	REDUCIDA	B	GRANADA
ECJ003835	B18096032	GR013565	REDUCIDA	B	GRANADA
ECJ003835	B18096032	GR001917	REDUCIDA	B	GRANADA
ECJ003835	B18096032	GR004181	REDUCIDA	B	GRANADA
ECJ003835	B18096032	GR015245	REDUCIDA	B	GRANADA
ECJ003835	B18096032	GR013557	REDUCIDA	B	GRANADA
ECJ003835	B18096032	GR015345	REDUCIDA	B	GRANADA
ECJ003835	B18096032	GR012071	REDUCIDA	B	GRANADA
ECJ003835	B18096032	GR013758	REDUCIDA	B	GRANADA
ECJ003835	B18096032	GR015420	REDUCIDA	B	GRANADA
ECJ003835	B18096032	GR013761	REDUCIDA	B	GRANADA
ECJ003835	B18096032	GR015077	REDUCIDA	B	GRANADA
ECJ003835	B18096032	GR013462	REDUCIDA	B	GRANADA
ECJ003835	B18096032	GR013555	REDUCIDA	B	GRANADA
ECJ006516	A28721066	GR000889	REDUCIDA	B	GRANADA
ECJ006516	A28721066	GR004872	REDUCIDA	B	GRANADA
ECJ006516	A28721066	GR012268	REDUCIDA	B	GRANADA
ECJ006516	A28721066	JA003042	REDUCIDA	B	GRANADA
ECJ006516	A28721066	JA003068	REDUCIDA	B	GRANADA
ECJ006516	A28721066	MA017645	REDUCIDA	B	GRANADA
ECJ006516	A28721066	GR003807	REDUCIDA	B	GRANADA
ECJ006516	A28721066	GR011974	REDUCIDA	B	GRANADA
ECJ006516	A28721066	GR012919	REDUCIDA	B	GRANADA
ECJ006516	A28721066	JA001225	REDUCIDA	B	GRANADA
ECJ006516	A28721066	JA003071	REDUCIDA	B	GRANADA
ECJ006516	A28721066	JA007924	REDUCIDA	B	GRANADA
ECJ006516	A28721066	JA009683	REDUCIDA	B	GRANADA
ECJ006516	A28721066	GR012239	REDUCIDA	B	GRANADA
ECJ006516	A28721066	GR012261	REDUCIDA	B	GRANADA
ECJ006516	A28721066	GR012850	REDUCIDA	B	GRANADA
ECJ006516	A28721066	GR012883	REDUCIDA	B	GRANADA
ECJ006516	A28721066	GR003808	REDUCIDA	B	GRANADA
ECJ006516	A28721066	GR003932	REDUCIDA	B	GRANADA
ECJ006516	A28721066	GR002799	REDUCIDA	B	GRANADA
ECJ006516	A28721066	GR003612	REDUCIDA	B	GRANADA
ECJ006516	A28721066	JA003072	REDUCIDA	B	GRANADA
ECJ006516	A28721066	SE023595	REDUCIDA	B	GRANADA
ECJ006516	A28721066	AL002303	REDUCIDA	B	GRANADA
ECJ006516	A28721066	AL008822	REDUCIDA	B	GRANADA
ECJ006516	A28721066	GR004407	REDUCIDA	B	GRANADA
ECJ006516	A28721066	GR009903	REDUCIDA	B	GRANADA
ECJ006516	A28721066	GR010241	REDUCIDA	B	GRANADA
ECJ006516	A28721066	AL012455	REDUCIDA	B	GRANADA
ECJ006516	A28721066	GR001561	REDUCIDA	B	GRANADA
ECJ006516	A28721066	MA017752	REDUCIDA	B	GRANADA
ECJ006516	A28721066	GR002359	REDUCIDA	B	GRANADA
ECJ006516	A28721066	GR002431	REDUCIDA	B	GRANADA

ANEXO: Censo de máquinas autorizadas en el cuarto trimestre de 2020

EMPRESA	NIF	MATRICULA	TIPO CUOTA	TIPO DE MÁQUINA	PROVINCIA
ECJ006516	A28721066	GR009621	REDUCIDA	B	GRANADA
ECJ006516	A28721066	MA019154	REDUCIDA	B	GRANADA
ECJ006516	A28721066	SE022618	REDUCIDA	B	GRANADA
ECJ006516	A28721066	GR012254	REDUCIDA	B	GRANADA
ECJ006516	A28721066	CA013942	REDUCIDA	B	GRANADA
ECJ006516	A28721066	SE023216	REDUCIDA	B	GRANADA
ECJ006516	A28721066	JA002843	REDUCIDA	B	GRANADA
ECJ006516	A28721066	GR002926	REDUCIDA	B	GRANADA
ECJ006516	A28721066	GR004159	REDUCIDA	B	GRANADA
ECJ006516	A28721066	GR014852	REDUCIDA	B	GRANADA
ECJ006516	A28721066	GR012923	REDUCIDA	B	GRANADA
ECJ006516	A28721066	GR002583	REDUCIDA	B	GRANADA
ECJ006516	A28721066	GR004049	REDUCIDA	B	GRANADA
ECJ006516	A28721066	GR004683	REDUCIDA	B	GRANADA
ECJ006516	A28721066	GR009545	REDUCIDA	B	GRANADA
ECJ006516	A28721066	GR002915	REDUCIDA	B	GRANADA
ECJ006516	A28721066	GR011966	REDUCIDA	B	GRANADA
ECJ006516	A28721066	GR012266	REDUCIDA	B	GRANADA
ECJ006516	A28721066	JA000840	REDUCIDA	B	GRANADA
ECJ006516	A28721066	GR009955	REDUCIDA	B	GRANADA
ECJ006516	A28721066	GR012240	REDUCIDA	B	GRANADA
ECJ006516	A28721066	GR000596	REDUCIDA	B	GRANADA
ECJ006516	A28721066	GR012340	REDUCIDA	B	GRANADA
ECJ006516	A28721066	JA003057	REDUCIDA	B	GRANADA
ECJ006516	A28721066	GR012908	REDUCIDA	B	GRANADA
ECJ006516	A28721066	GR012707	REDUCIDA	B	GRANADA
ECJ006516	A28721066	GR004900	REDUCIDA	B	GRANADA
ECJ006516	A28721066	GR012008	REDUCIDA	B	GRANADA
ECJ006516	A28721066	GR012264	REDUCIDA	B	GRANADA
ECJ006516	A28721066	GR012339	REDUCIDA	B	GRANADA
ECJ006516	A28721066	GR012382	REDUCIDA	B	GRANADA
ECJ006516	A28721066	GR012387	REDUCIDA	B	GRANADA
ECJ006516	A28721066	GR012395	REDUCIDA	B	GRANADA
ECJ006516	A28721066	GR012771	REDUCIDA	B	GRANADA
ECJ006516	A28721066	GR012849	REDUCIDA	B	GRANADA
ECJ006516	A28721066	GR013520	REDUCIDA	B	GRANADA
ECJ006516	A28721066	MA003167	REDUCIDA	B	GRANADA
ECJ006516	A28721066	CO001717	REDUCIDA	B	GRANADA
ECJ006516	A28721066	GR011537	REDUCIDA	B	GRANADA
ECJ006516	A28721066	GR012272	REDUCIDA	B	GRANADA
ECJ006516	A28721066	GR012436	REDUCIDA	B	GRANADA
ECJ006516	A28721066	AL012561	REDUCIDA	B	GRANADA
ECJ006516	A28721066	SE008223	REDUCIDA	B	GRANADA
ECJ006516	A28721066	GR000361	REDUCIDA	B	GRANADA
ECJ006516	A28721066	GR002523	REDUCIDA	B	GRANADA
ECJ006516	A28721066	GR002573	REDUCIDA	B	GRANADA
ECJ006516	A28721066	GR003165	REDUCIDA	B	GRANADA
ECJ006516	A28721066	GR012873	REDUCIDA	B	GRANADA
ECJ006516	A28721066	GR002572	REDUCIDA	B	GRANADA
ECJ006516	A28721066	GR002766	REDUCIDA	B	GRANADA
ECJ006516	A28721066	GR004983	REDUCIDA	B	GRANADA
ECJ006516	A28721066	GR012704	REDUCIDA	B	GRANADA
ECJ006516	A28721066	JA000829	REDUCIDA	B	GRANADA
ECJ006516	A28721066	GR012238	REDUCIDA	B	GRANADA
ECJ006516	A28721066	SE007636	REDUCIDA	B	GRANADA



ANEXO: Censo de máquinas autorizadas en el cuarto trimestre de 2020

EMPRESA	NIF	MATRICULA	TIPO CUOTA	TIPO DE MÁQUINA	PROVINCIA
ECJ006516	A28721066	GR002644	REDUCIDA	B	GRANADA
ECJ006516	A28721066	GR004862	REDUCIDA	B	GRANADA
ECJ006516	A28721066	JA000912	REDUCIDA	B	GRANADA
ECJ006516	A28721066	JA001182	REDUCIDA	B	GRANADA
ECJ006516	A28721066	AL012516	REDUCIDA	B	GRANADA
ECJ006516	A28721066	JA009361	REDUCIDA	B	GRANADA
ECJ006516	A28721066	MA019747	REDUCIDA	B	GRANADA
ECJ006516	A28721066	MA004564	REDUCIDA	B	GRANADA
ECJ006516	A28721066	JA001796	REDUCIDA	B	GRANADA
ECJ006516	A28721066	JA003070	REDUCIDA	B	GRANADA
ECJ006516	A28721066	JA003075	REDUCIDA	B	GRANADA
ECJ006516	A28721066	AL000311	REDUCIDA	B	GRANADA
ECJ006516	A28721066	CO003509	REDUCIDA	B	GRANADA
ECJ006516	A28721066	GR000885	REDUCIDA	B	GRANADA
ECJ006516	A28721066	GR001028	REDUCIDA	B	GRANADA
ECJ006516	A28721066	GR003611	REDUCIDA	B	GRANADA
ECJ006516	A28721066	GR004110	REDUCIDA	B	GRANADA
ECJ006516	A28721066	GR004868	REDUCIDA	B	GRANADA
ECJ006516	A28721066	GR004108	REDUCIDA	B	GRANADA
ECJ006516	A28721066	GR003682	REDUCIDA	B	GRANADA
ECJ006516	A28721066	GR004115	REDUCIDA	B	GRANADA
ECJ006516	A28721066	GR012267	REDUCIDA	B	GRANADA
ECJ006516	A28721066	GR002783	REDUCIDA	B	GRANADA
ECJ006516	A28721066	GR012437	REDUCIDA	B	GRANADA
ECJ006516	A28721066	GR013111	REDUCIDA	B	GRANADA
ECJ006516	A28721066	GR000888	REDUCIDA	B	GRANADA
ECJ006516	A28721066	GR002029	REDUCIDA	B	GRANADA
ECJ006516	A28721066	GR002569	REDUCIDA	B	GRANADA
ECJ006516	A28721066	AL012578	REDUCIDA	B	GRANADA
ECJ006516	A28721066	GR003589	REDUCIDA	B	GRANADA
ECJ006516	A28721066	GR004643	REDUCIDA	B	GRANADA
ECJ006516	A28721066	JA000832	REDUCIDA	B	GRANADA
ECJ006516	A28721066	MA004113	REDUCIDA	B	GRANADA
ECJ006516	A28721066	JA009686	REDUCIDA	B	GRANADA
ECJ006516	A28721066	MA003128	REDUCIDA	B	GRANADA
ECJ006569	A08703803	MA024656	REDUCIDA	B	GRANADA
ECJ006569	A08703803	HU010794	REDUCIDA	B	GRANADA
ECJ006569	A08703803	SE029220	REDUCIDA	B	GRANADA
ECJ006569	A08703803	JA002000	REDUCIDA	B	GRANADA
ECJ007923	B30045850	GR013680	REDUCIDA	B	GRANADA
ECJ007923	B30045850	JA002851	REDUCIDA	B	GRANADA
ECJ007923	B30045850	GR009252	REDUCIDA	B	GRANADA
ECJ007923	B30045850	AL002966	REDUCIDA	B	GRANADA
ECJ007923	B30045850	JA007163	REDUCIDA	B	GRANADA
ECJ007923	B30045850	SE025371	REDUCIDA	B	GRANADA
ECJ007923	B30045850	GR009366	REDUCIDA	B	GRANADA
ECJ007923	B30045850	AL014260	REDUCIDA	B	GRANADA
ECJ007923	B30045850	JA002122	REDUCIDA	B	GRANADA
ECJ007923	B30045850	GR009168	REDUCIDA	B	GRANADA
ECJ007923	B30045850	JA002086	REDUCIDA	B	GRANADA
ECJ007923	B30045850	CA018551	REDUCIDA	B	GRANADA
ECJ007923	B30045850	GR003787	REDUCIDA	B	GRANADA
ECJ007923	B30045850	AL003596	REDUCIDA	B	GRANADA
ECJ007923	B30045850	GR003135	REDUCIDA	B	GRANADA
ECJ007923	B30045850	GR009158	REDUCIDA	B	GRANADA

ANEXO: Censo de máquinas autorizadas en el cuarto trimestre de 2020

EMPRESA	NIF	MATRICULA	TIPO CUOTA	TIPO DE MÁQUINA	PROVINCIA
ECJ007923	B30045850	GR009392	REDUCIDA	B	GRANADA
ECJ007923	B30045850	GR003136	REDUCIDA	B	GRANADA
ECJ007923	B30045850	GR009159	REDUCIDA	B	GRANADA
ECJ007923	B30045850	GR009398	REDUCIDA	B	GRANADA
ECJ007923	B30045850	JA001427	REDUCIDA	B	GRANADA
ECJ007923	B30045850	JA002552	REDUCIDA	B	GRANADA
ECJ007923	B30045850	GR009090	REDUCIDA	B	GRANADA
ECJ007923	B30045850	GR003587	REDUCIDA	B	GRANADA
ECJ007923	B30045850	GR004525	REDUCIDA	B	GRANADA
ECJ007923	B30045850	GR004623	REDUCIDA	B	GRANADA
ECJ007923	B30045850	GR005360	REDUCIDA	B	GRANADA
ECJ007923	B30045850	AL002197	REDUCIDA	B	GRANADA
ECJ007923	B30045850	AL001101	REDUCIDA	B	GRANADA
ECJ007923	B30045850	AL001590	REDUCIDA	B	GRANADA
ECJ007923	B30045850	MA018481	REDUCIDA	B	GRANADA
ECJ007923	B30045850	GR010911	REDUCIDA	B	GRANADA
ECJ007923	B30045850	GR012639	REDUCIDA	B	GRANADA
ECJ007923	B30045850	CO000432	REDUCIDA	B	GRANADA
ECJ007923	B30045850	SE007683	REDUCIDA	B	GRANADA
ECJ007923	B30045850	GR012637	REDUCIDA	B	GRANADA
ECJ007923	B30045850	SE002433	REDUCIDA	B	GRANADA
ECJ007923	B30045850	AL003121	REDUCIDA	B	GRANADA
ECJ007923	B30045850	CA007737	REDUCIDA	B	GRANADA
ECJ007923	B30045850	GR001461	REDUCIDA	B	GRANADA
ECJ007923	B30045850	AL001085	REDUCIDA	B	GRANADA
ECJ007923	B30045850	AL001617	REDUCIDA	B	GRANADA
ECJ007923	B30045850	AL001818	REDUCIDA	B	GRANADA
ECJ007923	B30045850	JA002076	REDUCIDA	B	GRANADA
ECJ007923	B30045850	AL002867	REDUCIDA	B	GRANADA
ECJ007923	B30045850	AL000340	REDUCIDA	B	GRANADA
ECJ007923	B30045850	MA019139	REDUCIDA	B	GRANADA
ECJ007923	B30045850	CA004805	REDUCIDA	B	GRANADA
ECJ007923	B30045850	SE005460	REDUCIDA	B	GRANADA
ECJ007923	B30045850	GR009101	REDUCIDA	B	GRANADA
ECJ007923	B30045850	GR009118	REDUCIDA	B	GRANADA
ECJ007923	B30045850	GR009211	REDUCIDA	B	GRANADA
ECJ007923	B30045850	GR010832	REDUCIDA	B	GRANADA
ECJ007923	B30045850	GR003108	REDUCIDA	B	GRANADA
ECJ007923	B30045850	JA002034	REDUCIDA	B	GRANADA
ECJ007923	B30045850	GR014548	REDUCIDA	B	GRANADA
ECJ007923	B30045850	GR014766	REDUCIDA	B	GRANADA
ECJ007923	B30045850	GR009103	REDUCIDA	B	GRANADA
ECJ007923	B30045850	GR009139	REDUCIDA	B	GRANADA
ECJ007923	B30045850	GR009165	REDUCIDA	B	GRANADA
ECJ007923	B30045850	GR009361	REDUCIDA	B	GRANADA
ECJ007923	B30045850	GR009463	REDUCIDA	B	GRANADA
ECJ007923	B30045850	GR009939	REDUCIDA	B	GRANADA
ECJ007923	B30045850	AL002037	REDUCIDA	B	GRANADA
ECJ007923	B30045850	GR002264	REDUCIDA	B	GRANADA
ECJ007923	B30045850	GR009228	REDUCIDA	B	GRANADA
ECJ007923	B30045850	GR010869	REDUCIDA	B	GRANADA
ECJ007923	B30045850	GR010926	REDUCIDA	B	GRANADA
ECJ007923	B30045850	GR012987	REDUCIDA	B	GRANADA
ECJ007923	B30045850	GR013769	REDUCIDA	B	GRANADA
ECJ007923	B30045850	GR013920	REDUCIDA	B	GRANADA

ANEXO: Censo de máquinas autorizadas en el cuarto trimestre de 2020

EMPRESA	NIF	MATRICULA	TIPO CUOTA	TIPO DE MÁQUINA	PROVINCIA
ECJ007923	B30045850	AL001269	REDUCIDA	B	GRANADA
ECJ007923	B30045850	AL003275	REDUCIDA	B	GRANADA
ECJ007923	B30045850	MA016510	REDUCIDA	B	GRANADA
ECJ007923	B30045850	GR014052	REDUCIDA	B	GRANADA
ECJ007923	B30045850	SE025843	REDUCIDA	B	GRANADA
ECJ007923	B30045850	CA007715	REDUCIDA	B	GRANADA
ECJ007923	B30045850	GR014965	REDUCIDA	B	GRANADA
ECJ007923	B30045850	JA002047	REDUCIDA	B	GRANADA
ECJ007923	B30045850	GR015056	REDUCIDA	B	GRANADA
ECJ007923	B30045850	GR015299	REDUCIDA	B	GRANADA
ECJ007923	B30045850	GR015104	REDUCIDA	B	GRANADA
ECJ007923	B30045850	GR015201	REDUCIDA	B	GRANADA
ECJ007923	B30045850	GR009393	REDUCIDA	B	GRANADA
ECJ007923	B30045850	CA000650	REDUCIDA	B	GRANADA
ECJ007923	B30045850	AL000881	REDUCIDA	B	GRANADA
ECJ007923	B30045850	CA018550	REDUCIDA	B	GRANADA
ECJ007923	B30045850	GR002263	REDUCIDA	B	GRANADA
ECJ007923	B30045850	JA000216	REDUCIDA	B	GRANADA
ECJ007923	B30045850	GR015346	REDUCIDA	B	GRANADA
ECJ007923	B30045850	GR009464	REDUCIDA	B	GRANADA
ECJ007923	B30045850	GR005329	REDUCIDA	B	GRANADA
ECJ007923	B30045850	GR014762	REDUCIDA	B	GRANADA
ECJ007923	B30045850	GR014391	REDUCIDA	B	GRANADA
ECJ007923	B30045850	GR014392	REDUCIDA	B	GRANADA
ECJ007923	B30045850	GR015091	REDUCIDA	B	GRANADA
ECJ007923	B30045850	GR015093	REDUCIDA	B	GRANADA
ECJ007923	B30045850	GR015092	REDUCIDA	B	GRANADA
ECJ007923	B30045850	GR014481	REDUCIDA	B	GRANADA
ECJ007923	B30045850	GR002351	REDUCIDA	B	GRANADA
ECJ007923	B30045850	GR009170	REDUCIDA	B	GRANADA
ECJ007923	B30045850	GR010870	REDUCIDA	B	GRANADA
ECJ007923	B30045850	GR015054	REDUCIDA	B	GRANADA
ECJ007923	B30045850	GR009394	REDUCIDA	B	GRANADA
ECJ007923	B30045850	GR012638	REDUCIDA	B	GRANADA
ECJ007923	B30045850	GR001541	REDUCIDA	B	GRANADA
ECJ007923	B30045850	GR015431	REDUCIDA	B	GRANADA
ECJ007923	B30045850	CA003142	REDUCIDA	B	GRANADA
ECJ007923	B30045850	GR014358	REDUCIDA	B	GRANADA
ECJ007923	B30045850	MA023630	REDUCIDA	B	GRANADA
ECJ007923	B30045850	GR009214	REDUCIDA	B	GRANADA
ECJ007923	B30045850	GR000965	REDUCIDA	B	GRANADA
ECJ007923	B30045850	GR003953	REDUCIDA	B	GRANADA
ECJ007923	B30045850	GR004387	REDUCIDA	B	GRANADA
ECJ007923	B30045850	AL005363	REDUCIDA	B	GRANADA
ECJ007923	B30045850	GR010637	REDUCIDA	B	GRANADA
ECJ007923	B30045850	GR015188	REDUCIDA	B	GRANADA
ECJ007923	B30045850	AL000512	REDUCIDA	B	GRANADA
ECJ007923	B30045850	SE020433	REDUCIDA	B	GRANADA
ECJ007923	B30045850	AL000253	REDUCIDA	B	GRANADA
ECJ007923	B30045850	GR003765	REDUCIDA	B	GRANADA
ECJ007923	B30045850	GR009215	REDUCIDA	B	GRANADA
ECJ007923	B30045850	GR015090	REDUCIDA	B	GRANADA
ECJ007923	B30045850	GR015089	REDUCIDA	B	GRANADA
ECJ007923	B30045850	CA008124	REDUCIDA	B	GRANADA
ECJ007923	B30045850	CO000431	REDUCIDA	B	GRANADA

ANEXO: Censo de máquinas autorizadas en el cuarto trimestre de 2020

EMPRESA	NIF	MATRICULA	TIPO CUOTA	TIPO DE MÁQUINA	PROVINCIA
ECJ007923	B30045850	GR000484	REDUCIDA	B	GRANADA
ECJ007923	B30045850	GR000638	REDUCIDA	B	GRANADA
ECJ007923	B30045850	GR002428	REDUCIDA	B	GRANADA
ECJ007923	B30045850	GR003147	REDUCIDA	B	GRANADA
ECJ007923	B30045850	GR010638	REDUCIDA	B	GRANADA
ECJ007923	B30045850	GR014835	REDUCIDA	B	GRANADA
ECJ007923	B30045850	JA002104	REDUCIDA	B	GRANADA
ECJ007923	B30045850	GR009185	REDUCIDA	B	GRANADA
ECJ007923	B30045850	GR009936	REDUCIDA	B	GRANADA
ECJ007923	B30045850	GR009119	REDUCIDA	B	GRANADA
ECJ007923	B30045850	GR003786	REDUCIDA	B	GRANADA
ECJ007923	B30045850	CO000315	REDUCIDA	B	GRANADA
ECJ007923	B30045850	GR003989	REDUCIDA	B	GRANADA
ECJ007923	B30045850	GR010881	REDUCIDA	B	GRANADA
ECJ007923	B30045850	JA003034	REDUCIDA	B	GRANADA
ECJ007923	B30045850	CA001472	REDUCIDA	B	GRANADA
ECJ007923	B30045850	GR015024	REDUCIDA	B	GRANADA
ECJ007923	B30045850	AL003229	REDUCIDA	B	GRANADA
ECJ007923	B30045850	CA003141	REDUCIDA	B	GRANADA
ECJ007923	B30045850	GR002439	REDUCIDA	B	GRANADA
ECJ007923	B30045850	GR012434	REDUCIDA	B	GRANADA
ECJ007923	B30045850	MA022977	REDUCIDA	B	GRANADA
ECJ007923	B30045850	GR015187	REDUCIDA	B	GRANADA
ECJ007923	B30045850	GR002432	REDUCIDA	B	GRANADA
ECJ007923	B30045850	GR003141	REDUCIDA	B	GRANADA
ECJ007923	B30045850	GR004591	REDUCIDA	B	GRANADA
ECJ007923	B30045850	JA002176	REDUCIDA	B	GRANADA
ECJ007923	B30045850	GR015200	REDUCIDA	B	GRANADA
ECJ007923	B30045850	GR003138	REDUCIDA	B	GRANADA
ECJ007923	B30045850	GR003237	REDUCIDA	B	GRANADA
ECJ007923	B30045850	JA002112	REDUCIDA	B	GRANADA
ECJ007923	B30045850	CO000408	REDUCIDA	B	GRANADA
ECJ007923	B30045850	SE029515	REDUCIDA	B	GRANADA
ECJ007923	B30045850	AL002941	REDUCIDA	B	GRANADA
ECJ007923	B30045850	CA005963	REDUCIDA	B	GRANADA
ECJ007923	B30045850	GR015049	REDUCIDA	B	GRANADA
ECJ007923	B30045850	GR003133	REDUCIDA	B	GRANADA
ECJ007923	B30045850	CO002330	REDUCIDA	B	GRANADA
ECJ007923	B30045850	GR004368	REDUCIDA	B	GRANADA
ECJ007923	B30045850	GR010836	REDUCIDA	B	GRANADA
ECJ007923	B30045850	MA022923	REDUCIDA	B	GRANADA
ECJ007923	B30045850	GR015312	REDUCIDA	B	GRANADA
ECJ007923	B30045850	AL008930	REDUCIDA	B	GRANADA
ECJ007923	B30045850	GR009145	REDUCIDA	B	GRANADA
ECJ007923	B30045850	GR009175	REDUCIDA	B	GRANADA
ECJ007923	B30045850	GR005359	REDUCIDA	B	GRANADA
ECJ007923	B30045850	GR009362	REDUCIDA	B	GRANADA
ECJ007923	B30045850	GR012219	REDUCIDA	B	GRANADA
ECJ007923	B30045850	MA023277	REDUCIDA	B	GRANADA
ECJ007923	B30045850	MA023813	REDUCIDA	B	GRANADA
ECJ007923	B30045850	MA018211	REDUCIDA	B	GRANADA
ECJ007923	B30045850	GR015160	REDUCIDA	B	GRANADA
ECJ007923	B30045850	GR015161	REDUCIDA	B	GRANADA
ECJ007923	B30045850	GR013768	REDUCIDA	B	GRANADA
ECJ007923	B30045850	GR009120	REDUCIDA	B	GRANADA

ANEXO: Censo de máquinas autorizadas en el cuarto trimestre de 2020

EMPRESA	NIF	MATRICULA	TIPO CUOTA	TIPO DE MÁQUINA	PROVINCIA
ECJ007923	B30045850	CA019190	REDUCIDA	B	GRANADA
ECJ007923	B30045850	HU006874	REDUCIDA	B	GRANADA
ECJ007923	B30045850	AL000336	REDUCIDA	B	GRANADA
ECJ007923	B30045850	AL001158	REDUCIDA	B	GRANADA
ECJ007923	B30045850	AL002761	REDUCIDA	B	GRANADA
ECJ007923	B30045850	GR002798	REDUCIDA	B	GRANADA
ECJ007923	B30045850	GR003134	REDUCIDA	B	GRANADA
ECJ007923	B30045850	GR003771	REDUCIDA	B	GRANADA
ECJ007923	B30045850	GR003954	REDUCIDA	B	GRANADA
ECJ007923	B30045850	GR009916	REDUCIDA	B	GRANADA
ECJ007923	B30045850	GR009935	REDUCIDA	B	GRANADA
ECJ007923	B30045850	GR010916	REDUCIDA	B	GRANADA
ECJ007923	B30045850	GR010969	REDUCIDA	B	GRANADA
ECJ007923	B30045850	GR012491	REDUCIDA	B	GRANADA
ECJ007923	B30045850	GR013935	REDUCIDA	B	GRANADA
ECJ007923	B30045850	HU009008	REDUCIDA	B	GRANADA
ECJ007923	B30045850	MA001238	REDUCIDA	B	GRANADA
ECJ007923	B30045850	CO000294	REDUCIDA	B	GRANADA
ECJ007923	B30045850	GR009108	REDUCIDA	B	GRANADA
ECJ007923	B30045850	GR009264	REDUCIDA	B	GRANADA
ECJ007923	B30045850	GR013047	REDUCIDA	B	GRANADA
ECJ007923	B30045850	GR014710	REDUCIDA	B	GRANADA
ECJ007923	B30045850	CA012516	REDUCIDA	B	GRANADA
ECJ007923	B30045850	GR002618	REDUCIDA	B	GRANADA
ECJ007923	B30045850	GR009212	REDUCIDA	B	GRANADA
ECJ007923	B30045850	GR015032	REDUCIDA	B	GRANADA
ECJ007923	B30045850	JA000599	REDUCIDA	B	GRANADA
ECJ007923	B30045850	AL000261	REDUCIDA	B	GRANADA
ECJ007923	B30045850	GR003137	REDUCIDA	B	GRANADA
ECJ007923	B30045850	AL002501	REDUCIDA	B	GRANADA
ECJ007923	B30045850	GR015209	REDUCIDA	B	GRANADA
ECJ007923	B30045850	GR015311	REDUCIDA	B	GRANADA
ECJ007923	B30045850	GR013400	REDUCIDA	B	GRANADA
ECJ007923	B30045850	GR013974	REDUCIDA	B	GRANADA
ECJ009885	A18033290	GR003040	REDUCIDA	B	GRANADA
ECJ009885	A18033290	GR004999	REDUCIDA	B	GRANADA
ECJ009885	A18033290	GR004517	REDUCIDA	B	GRANADA
ECJ009885	A18033290	GR005133	REDUCIDA	B	GRANADA
ECJ009885	A18033290	GR003121	REDUCIDA	B	GRANADA
ECJ009885	A18033290	GR003363	REDUCIDA	B	GRANADA
ECJ009885	A18033290	GR002818	REDUCIDA	B	GRANADA
ECJ009885	A18033290	GR003112	REDUCIDA	B	GRANADA
ECJ009885	A18033290	GR000339	REDUCIDA	B	GRANADA
ECJ009885	A18033290	SE023851	REDUCIDA	B	GRANADA
ECJ009885	A18033290	GR000539	REDUCIDA	B	GRANADA
ECJ009885	A18033290	GR003044	REDUCIDA	B	GRANADA
ECJ009885	A18033290	GR003251	REDUCIDA	B	GRANADA
ECJ010817	B23061005	GR013970	REDUCIDA	B	GRANADA
ECJ010817	B23061005	GR014423	REDUCIDA	B	GRANADA
ECJ010817	B23061005	JA001260	REDUCIDA	B	GRANADA
ECJ010817	B23061005	JA001368	REDUCIDA	B	GRANADA
ECJ010817	B23061005	JA009876	REDUCIDA	B	GRANADA
ECJ010817	B23061005	JA009006	REDUCIDA	B	GRANADA
ECJ010817	B23061005	JA009585	REDUCIDA	B	GRANADA
EJA000006	A29115557	GR012558	REDUCIDA	B	GRANADA

ANEXO: Censo de máquinas autorizadas en el cuarto trimestre de 2020

EMPRESA	NIF	MATRICULA	TIPO CUOTA	TIPO DE MÁQUINA	PROVINCIA
EJA000006	A29115557	GR013719	REDUCIDA	B	GRANADA
EJA000006	A29115557	GR015037	REDUCIDA	B	GRANADA
EJA000006	A29115557	MA023404	REDUCIDA	B	GRANADA
EJA000006	A29115557	GR015027	REDUCIDA	B	GRANADA
EJA000006	A29115557	MA023521	REDUCIDA	B	GRANADA
EJA000352	B29044468	GR013701	REDUCIDA	B	GRANADA
EJA000352	B29044468	GR013706	REDUCIDA	B	GRANADA
EJA000352	B29044468	GR013013	REDUCIDA	B	GRANADA
EJA000352	B29044468	GR015117	REDUCIDA	B	GRANADA
EJA000352	B29044468	GR013702	REDUCIDA	B	GRANADA
EJA000352	B29044468	GR002635	REDUCIDA	B	GRANADA
EJA000352	B29044468	GR013012	REDUCIDA	B	GRANADA
EJA000352	B29044468	GR014200	REDUCIDA	B	GRANADA
EJA000352	B29044468	GR013010	REDUCIDA	B	GRANADA
EJA000352	B29044468	GR013550	REDUCIDA	B	GRANADA
EJA000352	B29044468	GR000239	REDUCIDA	B	GRANADA
EJA000352	B29044468	GR001421	REDUCIDA	B	GRANADA
EJA000682	B29219557	GR014395	REDUCIDA	B	GRANADA
EJA000682	B29219557	GR015347	REDUCIDA	B	GRANADA
EJA000682	B29219557	MA025205	REDUCIDA	B	GRANADA
EJA000682	B29219557	GR002936	REDUCIDA	B	GRANADA
EJA000682	B29219557	GR010700	REDUCIDA	B	GRANADA
EJA000682	B29219557	CO003906	REDUCIDA	B	GRANADA
EJA000682	B29219557	GR010642	REDUCIDA	B	GRANADA
EJA000682	B29219557	GR001994	REDUCIDA	B	GRANADA
EJA000682	B29219557	GR001806	REDUCIDA	B	GRANADA
EJA000682	B29219557	GR014238	REDUCIDA	B	GRANADA
EJA000682	B29219557	AL002468	REDUCIDA	B	GRANADA
EJA000682	B29219557	GR015325	REDUCIDA	B	GRANADA
EJA000682	B29219557	GR014255	REDUCIDA	B	GRANADA
EJA000682	B29219557	GR014254	REDUCIDA	B	GRANADA
EJA000682	B29219557	MA023580	REDUCIDA	B	GRANADA
EJA000682	B29219557	GR011757	REDUCIDA	B	GRANADA
EJA000682	B29219557	GR014239	REDUCIDA	B	GRANADA
EJA000682	B29219557	GR001729	REDUCIDA	B	GRANADA
EJA000682	B29219557	GR015353	REDUCIDA	B	GRANADA
EJA000831	B18069104	AL005381	REDUCIDA	B	GRANADA
EJA000831	B18069104	AL000648	REDUCIDA	B	GRANADA
EJA000831	B18069104	JA009742	REDUCIDA	B	GRANADA
EJA000831	B18069104	AL005130	REDUCIDA	B	GRANADA
EJA000831	B18069104	GR001576	REDUCIDA	B	GRANADA
EJA000831	B18069104	AL008960	REDUCIDA	B	GRANADA
EJA000877	B23061674	JA002682	REDUCIDA	B	GRANADA
EJA000878	B18086223	JA001301	REDUCIDA	B	GRANADA
EJA000878	B18086223	GR001192	REDUCIDA	B	GRANADA
EJA000878	B18086223	GR000403	REDUCIDA	B	GRANADA
EJA000878	B18086223	GR000371	REDUCIDA	B	GRANADA
EJA000878	B18086223	GR000656	REDUCIDA	B	GRANADA
EJA000882	B04048542	AL011113	REDUCIDA	B	GRANADA
EJA000882	B04048542	AL011681	REDUCIDA	B	GRANADA
EJA000882	B04048542	SE020066	REDUCIDA	B	GRANADA
EJA000882	B04048542	GR013962	REDUCIDA	B	GRANADA
EJA000882	B04048542	AL001844	REDUCIDA	B	GRANADA
EJA000882	B04048542	GR013955	REDUCIDA	B	GRANADA
EJA000882	B04048542	GR014409	REDUCIDA	B	GRANADA

ANEXO: Censo de máquinas autorizadas en el cuarto trimestre de 2020

EMPRESA	NIF	MATRICULA	TIPO CUOTA	TIPO DE MÁQUINA	PROVINCIA
EJA000882	B04048542	AL014010	REDUCIDA	B	GRANADA
EJA000882	B04048542	AL008347	REDUCIDA	B	GRANADA
EJA000882	B04048542	AL015124	REDUCIDA	B	GRANADA
EJA000882	B04048542	AL014229	REDUCIDA	B	GRANADA
EJA000882	B04048542	AL011366	REDUCIDA	B	GRANADA
EJA000882	B04048542	AL008617	REDUCIDA	B	GRANADA
EJA000882	B04048542	AL011673	REDUCIDA	B	GRANADA
EJA000882	B04048542	GR014196	REDUCIDA	B	GRANADA
EJA000882	B04048542	GR014503	REDUCIDA	B	GRANADA
EJA000970	B18088773	AL002692	REDUCIDA	B	GRANADA
EJA000970	B18088773	GR002536	REDUCIDA	B	GRANADA
EJA000970	B18088773	GR000605	REDUCIDA	B	GRANADA
EJA000970	B18088773	AL000326	REDUCIDA	B	GRANADA
EJA000970	B18088773	JA007087	REDUCIDA	B	GRANADA
EJA000970	B18088773	AL002780	REDUCIDA	B	GRANADA
EJA000970	B18088773	AL001657	REDUCIDA	B	GRANADA
EJA000970	B18088773	GR003180	REDUCIDA	B	GRANADA
EJA000970	B18088773	AL001517	REDUCIDA	B	GRANADA
EJA000970	B18088773	GR009128	REDUCIDA	B	GRANADA
EJA000970	B18088773	GR001511	REDUCIDA	B	GRANADA
EJA000970	B18088773	GR000988	REDUCIDA	B	GRANADA
EJA001162	A18036673	GR002185	REDUCIDA	B	GRANADA
EJA001162	A18036673	GR000404	REDUCIDA	B	GRANADA
EJA001162	A18036673	GR013316	REDUCIDA	B	GRANADA
EJA001162	A18036673	GR010137	REDUCIDA	B	GRANADA
EJA001162	A18036673	GR011655	REDUCIDA	B	GRANADA
EJA001162	A18036673	GR011515	REDUCIDA	B	GRANADA
EJA001162	A18036673	GR011333	REDUCIDA	B	GRANADA
EJA001162	A18036673	GR003546	REDUCIDA	B	GRANADA
EJA001181	B04068433	AL003267	REDUCIDA	B	GRANADA
EJA001181	B04068433	GR002994	REDUCIDA	B	GRANADA
EJA001181	B04068433	AL000807	REDUCIDA	B	GRANADA
EJA001181	B04068433	GR002904	REDUCIDA	B	GRANADA
EJA001181	B04068433	AL010761	REDUCIDA	B	GRANADA
EJA001181	B04068433	GR009670	REDUCIDA	B	GRANADA
EJA001181	B04068433	GR003523	REDUCIDA	B	GRANADA
EJA001181	B04068433	AL008872	REDUCIDA	B	GRANADA
EJA001236	B18096461	GR013879	REDUCIDA	B	GRANADA
EJA001236	B18096461	GR009925	REDUCIDA	B	GRANADA
EJA001236	B18096461	GR000644	REDUCIDA	B	GRANADA
EJA001236	B18096461	GR011551	REDUCIDA	B	GRANADA
EJA001341	B18089771	GR004619	REDUCIDA	B	GRANADA
EJA001341	B18089771	GR013977	REDUCIDA	B	GRANADA
EJA001341	B18089771	GR013976	REDUCIDA	B	GRANADA
EJA001341	B18089771	GR012442	REDUCIDA	B	GRANADA
EJA001359	B04071437	GR014534	REDUCIDA	B	GRANADA
EJA001359	B04071437	GR014536	REDUCIDA	B	GRANADA
EJA001359	B04071437	GR014343	REDUCIDA	B	GRANADA
EJA001359	B04071437	GR014335	REDUCIDA	B	GRANADA
EJA001359	B04071437	GR014891	REDUCIDA	B	GRANADA
EJA001359	B04071437	GR014880	REDUCIDA	B	GRANADA
EJA001359	B04071437	GR014517	REDUCIDA	B	GRANADA
EJA001359	B04071437	GR014529	REDUCIDA	B	GRANADA
EJA001359	B04071437	GR009087	REDUCIDA	B	GRANADA
EJA001359	B04071437	GR000973	REDUCIDA	B	GRANADA

ANEXO: Censo de máquinas autorizadas en el cuarto trimestre de 2020

EMPRESA	NIF	MATRICULA	TIPO CUOTA	TIPO DE MÁQUINA	PROVINCIA
EJA001359	B04071437	GR002995	REDUCIDA	B	GRANADA
EJA001359	B04071437	AL012065	REDUCIDA	B	GRANADA
EJA001359	B04071437	GR011361	REDUCIDA	B	GRANADA
EJA001359	B04071437	GR003270	REDUCIDA	B	GRANADA
EJA001359	B04071437	GR003665	REDUCIDA	B	GRANADA
EJA001359	B04071437	GR013691	REDUCIDA	B	GRANADA
EJA001359	B04071437	GR013938	REDUCIDA	B	GRANADA
EJA001359	B04071437	GR014926	REDUCIDA	B	GRANADA
EJA001359	B04071437	GR009854	REDUCIDA	B	GRANADA
EJA001359	B04071437	GR012963	REDUCIDA	B	GRANADA
EJA001359	B04071437	GR002391	REDUCIDA	B	GRANADA
EJA001359	B04071437	GR010886	REDUCIDA	B	GRANADA
EJA001359	B04071437	GR011367	REDUCIDA	B	GRANADA
EJA001359	B04071437	GR003351	REDUCIDA	B	GRANADA
EJA001359	B04071437	GR010551	REDUCIDA	B	GRANADA
EJA001359	B04071437	GR012695	REDUCIDA	B	GRANADA
EJA001359	B04071437	GR003476	REDUCIDA	B	GRANADA
EJA001359	B04071437	GR014334	REDUCIDA	B	GRANADA
EJA001359	B04071437	GR013210	REDUCIDA	B	GRANADA
EJA001359	B04071437	GR013148	REDUCIDA	B	GRANADA
EJA001359	B04071437	GR013752	REDUCIDA	B	GRANADA
EJA001359	B04071437	GR009083	REDUCIDA	B	GRANADA
EJA001359	B04071437	GR013841	REDUCIDA	B	GRANADA
EJA001359	B04071437	GR011889	REDUCIDA	B	GRANADA
EJA001359	B04071437	GR011376	REDUCIDA	B	GRANADA
EJA001359	B04071437	GR013262	REDUCIDA	B	GRANADA
EJA001359	B04071437	GR010977	REDUCIDA	B	GRANADA
EJA001359	B04071437	GR011358	REDUCIDA	B	GRANADA
EJA001359	B04071437	GR011380	REDUCIDA	B	GRANADA
EJA001359	B04071437	GR011468	REDUCIDA	B	GRANADA
EJA001359	B04071437	GR012124	REDUCIDA	B	GRANADA
EJA001359	B04071437	GR002475	REDUCIDA	B	GRANADA
EJA001359	B04071437	MA012365	REDUCIDA	B	GRANADA
EJA001359	B04071437	GR015145	REDUCIDA	B	GRANADA
EJA001359	B04071437	GR012350	REDUCIDA	B	GRANADA
EJA001359	B04071437	GR013943	REDUCIDA	B	GRANADA
EJA001359	B04071437	GR012603	REDUCIDA	B	GRANADA
EJA001359	B04071437	AL003244	REDUCIDA	B	GRANADA
EJA001359	B04071437	GR000769	REDUCIDA	B	GRANADA
EJA001359	B04071437	GR009552	REDUCIDA	B	GRANADA
EJA001359	B04071437	GR012753	REDUCIDA	B	GRANADA
EJA001359	B04071437	GR013208	REDUCIDA	B	GRANADA
EJA001359	B04071437	GR003414	REDUCIDA	B	GRANADA
EJA001359	B04071437	GR011808	REDUCIDA	B	GRANADA
EJA001359	B04071437	JA000224	REDUCIDA	B	GRANADA
EJA001359	B04071437	GR013211	REDUCIDA	B	GRANADA
EJA001359	B04071437	GR013954	REDUCIDA	B	GRANADA
EJA001359	B04071437	GR011048	REDUCIDA	B	GRANADA
EJA001359	B04071437	GR015392	REDUCIDA	B	GRANADA
EJA001359	B04071437	GR011040	REDUCIDA	B	GRANADA
EJA001359	B04071437	GR011381	REDUCIDA	B	GRANADA
EJA001359	B04071437	GR012912	REDUCIDA	B	GRANADA
EJA001359	B04071437	GR013168	REDUCIDA	B	GRANADA
EJA001359	B04071437	GR013585	REDUCIDA	B	GRANADA
EJA001359	B04071437	GR013917	REDUCIDA	B	GRANADA



ANEXO: Censo de máquinas autorizadas en el cuarto trimestre de 2020

EMPRESA	NIF	MATRICULA	TIPO CUOTA	TIPO DE MÁQUINA	PROVINCIA
EJA001359	B04071437	GR013941	REDUCIDA	B	GRANADA
EJA001359	B04071437	GR013986	REDUCIDA	B	GRANADA
EJA001359	B04071437	GR014074	REDUCIDA	B	GRANADA
EJA001359	B04071437	GR014081	REDUCIDA	B	GRANADA
EJA001359	B04071437	GR013692	REDUCIDA	B	GRANADA
EJA001359	B04071437	GR013693	REDUCIDA	B	GRANADA
EJA001359	B04071437	GR013939	REDUCIDA	B	GRANADA
EJA001359	B04071437	GR012203	REDUCIDA	B	GRANADA
EJA001359	B04071437	GR012916	REDUCIDA	B	GRANADA
EJA001359	B04071437	GR011913	REDUCIDA	B	GRANADA
EJA001359	B04071437	GR015029	REDUCIDA	B	GRANADA
EJA001359	B04071437	GR015011	REDUCIDA	B	GRANADA
EJA001359	B04071437	GR003773	REDUCIDA	B	GRANADA
EJA001359	B04071437	GR010446	REDUCIDA	B	GRANADA
EJA001359	B04071437	GR001621	REDUCIDA	B	GRANADA
EJA001359	B04071437	GR003892	REDUCIDA	B	GRANADA
EJA001359	B04071437	GR015062	REDUCIDA	B	GRANADA
EJA001359	B04071437	GR015022	REDUCIDA	B	GRANADA
EJA001359	B04071437	GR015021	REDUCIDA	B	GRANADA
EJA001359	B04071437	GR015371	REDUCIDA	B	GRANADA
EJA001359	B04071437	GR000907	REDUCIDA	B	GRANADA
EJA001359	B04071437	GR011526	REDUCIDA	B	GRANADA
EJA001359	B04071437	GR011530	REDUCIDA	B	GRANADA
EJA001359	B04071437	GR013978	REDUCIDA	B	GRANADA
EJA001359	B04071437	GR014535	REDUCIDA	B	GRANADA
EJA001359	B04071437	GR000078	REDUCIDA	B	GRANADA
EJA001359	B04071437	GR000937	REDUCIDA	B	GRANADA
EJA001359	B04071437	GR002316	REDUCIDA	B	GRANADA
EJA001359	B04071437	GR013253	REDUCIDA	B	GRANADA
EJA001359	B04071437	GR013781	REDUCIDA	B	GRANADA
EJA001359	B04071437	GR014537	REDUCIDA	B	GRANADA
EJA001359	B04071437	GR014532	REDUCIDA	B	GRANADA
EJA001359	B04071437	GR014533	REDUCIDA	B	GRANADA
EJA001359	B04071437	GR001691	REDUCIDA	B	GRANADA
EJA001359	B04071437	GR003818	REDUCIDA	B	GRANADA
EJA001359	B04071437	GR000909	REDUCIDA	B	GRANADA
EJA001359	B04071437	GR009857	REDUCIDA	B	GRANADA
EJA001359	B04071437	GR011819	REDUCIDA	B	GRANADA
EJA001359	B04071437	CO010676	REDUCIDA	B	GRANADA
EJA001359	B04071437	GR010986	REDUCIDA	B	GRANADA
EJA001359	B04071437	GR011354	REDUCIDA	B	GRANADA
EJA001359	B04071437	GR013953	REDUCIDA	B	GRANADA
EJA001359	B04071437	GR000121	REDUCIDA	B	GRANADA
EJA001359	B04071437	GR009111	REDUCIDA	B	GRANADA
EJA001359	B04071437	GR011329	REDUCIDA	B	GRANADA
EJA001359	B04071437	GR012846	REDUCIDA	B	GRANADA
EJA001359	B04071437	GR014167	REDUCIDA	B	GRANADA
EJA001359	B04071437	GR014129	REDUCIDA	B	GRANADA
EJA001359	B04071437	GR014015	REDUCIDA	B	GRANADA
EJA001359	B04071437	GR014190	REDUCIDA	B	GRANADA
EJA001359	B04071437	GR014018	REDUCIDA	B	GRANADA
EJA001359	B04071437	GR014026	REDUCIDA	B	GRANADA
EJA001359	B04071437	GR014075	REDUCIDA	B	GRANADA
EJA001359	B04071437	GR014077	REDUCIDA	B	GRANADA
EJA001359	B04071437	GR014078	REDUCIDA	B	GRANADA

ANEXO: Censo de máquinas autorizadas en el cuarto trimestre de 2020

EMPRESA	NIF	MATRICULA	TIPO CUOTA	TIPO DE MÁQUINA	PROVINCIA
EJA001359	B04071437	GR014080	REDUCIDA	B	GRANADA
EJA001359	B04071437	GR013688	REDUCIDA	B	GRANADA
EJA001359	B04071437	GR013689	REDUCIDA	B	GRANADA
EJA001359	B04071437	GR013690	REDUCIDA	B	GRANADA
EJA001359	B04071437	GR010966	REDUCIDA	B	GRANADA
EJA001359	B04071437	GR008672	REDUCIDA	B	GRANADA
EJA001359	B04071437	GR009085	REDUCIDA	B	GRANADA
EJA001359	B04071437	GR011887	REDUCIDA	B	GRANADA
EJA001359	B04071437	GR000742	REDUCIDA	B	GRANADA
EJA001359	B04071437	GR000768	REDUCIDA	B	GRANADA
EJA001359	B04071437	GR001572	REDUCIDA	B	GRANADA
EJA001359	B04071437	GR010581	REDUCIDA	B	GRANADA
EJA001359	B04071437	JA001160	REDUCIDA	B	GRANADA
EJA001359	B04071437	MA004798	REDUCIDA	B	GRANADA
EJA001359	B04071437	MA023737	REDUCIDA	B	GRANADA
EJA001359	B04071437	GR015183	REDUCIDA	B	GRANADA
EJA001359	B04071437	GR015195	REDUCIDA	B	GRANADA
EJA001359	B04071437	GR015040	REDUCIDA	B	GRANADA
EJA001359	B04071437	GR011382	REDUCIDA	B	GRANADA
EJA001359	B04071437	GR000389	REDUCIDA	B	GRANADA
EJA001359	B04071437	GR011469	REDUCIDA	B	GRANADA
EJA001359	B04071437	GR013961	REDUCIDA	B	GRANADA
EJA001359	B04071437	GR015334	REDUCIDA	B	GRANADA
EJA001359	B04071437	AL002180	REDUCIDA	B	GRANADA
EJA001359	B04071437	GR000739	REDUCIDA	B	GRANADA
EJA001359	B04071437	GR014408	REDUCIDA	B	GRANADA
EJA001359	B04071437	GR014531	REDUCIDA	B	GRANADA
EJA001359	B04071437	GR011891	REDUCIDA	B	GRANADA
EJA001359	B04071437	GR012851	REDUCIDA	B	GRANADA
EJA001359	B04071437	GR015331	REDUCIDA	B	GRANADA
EJA001359	B04071437	GR015330	REDUCIDA	B	GRANADA
EJA001359	B04071437	SE022099	REDUCIDA	B	GRANADA
EJA001359	B04071437	GR011301	REDUCIDA	B	GRANADA
EJA001359	B04071437	GR011379	REDUCIDA	B	GRANADA
EJA001359	B04071437	GR014082	REDUCIDA	B	GRANADA
EJA001359	B04071437	GR014087	REDUCIDA	B	GRANADA
EJA001359	B04071437	GR014088	REDUCIDA	B	GRANADA
EJA001359	B04071437	GR014089	REDUCIDA	B	GRANADA
EJA001359	B04071437	GR015036	REDUCIDA	B	GRANADA
EJA001359	B04071437	GR001516	REDUCIDA	B	GRANADA
EJA001359	B04071437	GR013146	REDUCIDA	B	GRANADA
EJA001359	B04071437	GR010592	REDUCIDA	B	GRANADA
EJA001359	B04071437	MA009423	REDUCIDA	B	GRANADA
EJA001359	B04071437	GR012214	REDUCIDA	B	GRANADA
EJA001359	B04071437	GR013209	REDUCIDA	B	GRANADA
EJA001359	B04071437	GR013212	REDUCIDA	B	GRANADA
EJA001359	B04071437	GR010994	REDUCIDA	B	GRANADA
EJA001359	B04071437	GR012616	REDUCIDA	B	GRANADA
EJA001359	B04071437	GR000770	REDUCIDA	B	GRANADA
EJA001359	B04071437	GR001379	REDUCIDA	B	GRANADA
EJA001359	B04071437	GR001613	REDUCIDA	B	GRANADA
EJA001359	B04071437	GR000792	REDUCIDA	B	GRANADA
EJA001359	B04071437	GR002308	REDUCIDA	B	GRANADA
EJA001359	B04071437	GR002514	REDUCIDA	B	GRANADA
EJA001359	B04071437	GR011928	REDUCIDA	B	GRANADA

ANEXO: Censo de máquinas autorizadas en el cuarto trimestre de 2020

EMPRESA	NIF	MATRICULA	TIPO CUOTA	TIPO DE MÁQUINA	PROVINCIA
EJA001359	B04071437	GR013984	REDUCIDA	B	GRANADA
EJA001359	B04071437	GR003383	REDUCIDA	B	GRANADA
EJA001359	B04071437	GR011357	REDUCIDA	B	GRANADA
EJA001359	B04071437	GR000798	REDUCIDA	B	GRANADA
EJA001359	B04071437	GR001098	REDUCIDA	B	GRANADA
EJA001359	B04071437	GR013163	REDUCIDA	B	GRANADA
EJA001359	B04071437	GR000548	REDUCIDA	B	GRANADA
EJA001359	B04071437	GR013145	REDUCIDA	B	GRANADA
EJA001359	B04071437	GR009850	REDUCIDA	B	GRANADA
EJA001359	B04071437	GR013944	REDUCIDA	B	GRANADA
EJA001359	B04071437	GR015370	REDUCIDA	B	GRANADA
EJA001359	B04071437	GR015367	REDUCIDA	B	GRANADA
EJA001359	B04071437	GR015259	REDUCIDA	B	GRANADA
EJA001359	B04071437	JA000731	REDUCIDA	B	GRANADA
EJA001359	B04071437	GR009079	REDUCIDA	B	GRANADA
EJA001359	B04071437	GR015235	REDUCIDA	B	GRANADA
EJA001359	B04071437	GR014085	REDUCIDA	B	GRANADA
EJA001359	B04071437	MA012317	REDUCIDA	B	GRANADA
EJA001359	B04071437	JA000619	REDUCIDA	B	GRANADA
EJA001359	B04071437	JA009019	REDUCIDA	B	GRANADA
EJA001359	B04071437	GR010992	REDUCIDA	B	GRANADA
EJA001359	B04071437	GR010993	REDUCIDA	B	GRANADA
EJA001359	B04071437	GR013946	REDUCIDA	B	GRANADA
EJA001359	B04071437	GR012173	REDUCIDA	B	GRANADA
EJA001359	B04071437	GR012174	REDUCIDA	B	GRANADA
EJA001359	B04071437	GR010923	REDUCIDA	B	GRANADA
EJA001359	B04071437	GR000785	REDUCIDA	B	GRANADA
EJA001359	B04071437	GR001113	REDUCIDA	B	GRANADA
EJA001359	B04071437	GR009084	REDUCIDA	B	GRANADA
EJA001359	B04071437	GR012224	REDUCIDA	B	GRANADA
EJA001359	B04071437	GR012905	REDUCIDA	B	GRANADA
EJA001359	B04071437	GR014079	REDUCIDA	B	GRANADA
EJA001359	B04071437	GR010594	REDUCIDA	B	GRANADA
EJA001359	B04071437	GR012226	REDUCIDA	B	GRANADA
EJA001359	B04071437	GR002547	REDUCIDA	B	GRANADA
EJA001359	B04071437	GR011036	REDUCIDA	B	GRANADA
EJA001359	B04071437	JA001017	REDUCIDA	B	GRANADA
EJA001359	B04071437	JA002750	REDUCIDA	B	GRANADA
EJA001359	B04071437	GR001618	REDUCIDA	B	GRANADA
EJA001359	B04071437	GR002100	REDUCIDA	B	GRANADA
EJA001359	B04071437	GR008147	REDUCIDA	B	GRANADA
EJA001359	B04071437	GR011307	REDUCIDA	B	GRANADA
EJA001359	B04071437	GR000779	REDUCIDA	B	GRANADA
EJA001359	B04071437	GR011961	REDUCIDA	B	GRANADA
EJA001359	B04071437	GR002164	REDUCIDA	B	GRANADA
EJA001359	B04071437	GR011396	REDUCIDA	B	GRANADA
EJA001359	B04071437	MA004392	REDUCIDA	B	GRANADA
EJA001359	B04071437	GR012620	REDUCIDA	B	GRANADA
EJA001359	B04071437	GR011355	REDUCIDA	B	GRANADA
EJA001359	B04071437	GR011538	REDUCIDA	B	GRANADA
EJA001359	B04071437	GR015236	REDUCIDA	B	GRANADA
EJA001374	B18091074	GR012358	REDUCIDA	B	GRANADA
EJA001374	B18091074	GR013767	REDUCIDA	B	GRANADA
EJA001374	B18091074	GR013980	REDUCIDA	B	GRANADA
EJA001374	B18091074	GR000402	REDUCIDA	B	GRANADA

ANEXO: Censo de máquinas autorizadas en el cuarto trimestre de 2020

EMPRESA	NIF	MATRICULA	TIPO CUOTA	TIPO DE MÁQUINA	PROVINCIA
EJA001374	B18091074	GR014504	REDUCIDA	B	GRANADA
EJA001374	B18091074	GR003462	REDUCIDA	B	GRANADA
EJA001502	B18200493	GR002455	REDUCIDA	B	GRANADA
EJA001502	B18200493	GR010156	REDUCIDA	B	GRANADA
EJA001502	B18200493	GR014466	REDUCIDA	B	GRANADA
EJA001502	B18200493	GR010143	REDUCIDA	B	GRANADA
EJA001502	B18200493	AL001567	REDUCIDA	B	GRANADA
EJA001502	B18200493	GR010829	REDUCIDA	B	GRANADA
EJA001502	B18200493	GR010874	REDUCIDA	B	GRANADA
EJA001502	B18200493	GR009727	REDUCIDA	B	GRANADA
EJA001502	B18200493	MA013000	REDUCIDA	B	GRANADA
EJA001502	B18200493	GR010142	REDUCIDA	B	GRANADA
EJA001502	B18200493	GR010153	REDUCIDA	B	GRANADA
EJA001502	B18200493	GR011483	REDUCIDA	B	GRANADA
EJA001502	B18200493	GR000685	REDUCIDA	B	GRANADA
EJA001502	B18200493	GR010157	REDUCIDA	B	GRANADA
EJA001502	B18200493	GR001217	REDUCIDA	B	GRANADA
EJA001865	B18224212	GR005387	REDUCIDA	B	GRANADA
EJA001865	B18224212	GR011362	REDUCIDA	B	GRANADA
EJA001865	B18224212	GR002806	REDUCIDA	B	GRANADA
EJA001930	B18228056	GR014211	REDUCIDA	B	GRANADA
EJA001930	B18228056	GR014212	REDUCIDA	B	GRANADA
EJA001930	B18228056	JA010346	REDUCIDA	B	GRANADA
EJA001930	B18228056	GR015432	REDUCIDA	B	GRANADA
EJA001930	B18228056	GR014386	REDUCIDA	B	GRANADA
EJA001930	B18228056	GR014390	REDUCIDA	B	GRANADA
EJA001930	B18228056	GR004712	REDUCIDA	B	GRANADA
EJA001930	B18228056	GR014213	REDUCIDA	B	GRANADA
EJA001930	B18228056	GR014364	REDUCIDA	B	GRANADA
EJA001930	B18228056	GR009487	REDUCIDA	B	GRANADA
EJA001930	B18228056	AL001419	REDUCIDA	B	GRANADA
EJA001930	B18228056	GR000602	REDUCIDA	B	GRANADA
EJA001930	B18228056	GR014987	REDUCIDA	B	GRANADA
EJA001930	B18228056	GR014314	REDUCIDA	B	GRANADA
EJA001930	B18228056	GR014365	REDUCIDA	B	GRANADA
EJA001930	B18228056	GR014387	REDUCIDA	B	GRANADA
EJA001930	B18228056	GR014313	REDUCIDA	B	GRANADA
EJA001930	B18228056	AL002632	REDUCIDA	B	GRANADA
EJA001930	B18228056	GR014363	REDUCIDA	B	GRANADA
EJA001930	B18228056	GR014986	REDUCIDA	B	GRANADA
EJA001930	B18228056	GR003514	REDUCIDA	B	GRANADA
EJA001930	B18228056	GR002441	REDUCIDA	B	GRANADA
EJA001930	B18228056	AL009465	REDUCIDA	B	GRANADA
EJA001930	B18228056	GR013456	REDUCIDA	B	GRANADA
EJA001930	B18228056	GR009307	REDUCIDA	B	GRANADA
EJA001930	B18228056	GR005030	REDUCIDA	B	GRANADA
EJA001930	B18228056	GR010107	REDUCIDA	B	GRANADA
EJA001930	B18228056	GR005032	REDUCIDA	B	GRANADA
EJA001930	B18228056	GR001940	REDUCIDA	B	GRANADA
EJA001930	B18228056	GR012307	REDUCIDA	B	GRANADA
EJA001930	B18228056	GR011578	REDUCIDA	B	GRANADA
EJA001930	B18228056	GR014985	REDUCIDA	B	GRANADA
EJA001930	B18228056	GR005034	REDUCIDA	B	GRANADA
EJA002042	B18238840	GR014308	REDUCIDA	B	GRANADA
EJA002042	B18238840	GR014542	REDUCIDA	B	GRANADA

ANEXO: Censo de máquinas autorizadas en el cuarto trimestre de 2020

EMPRESA	NIF	MATRICULA	TIPO CUOTA	TIPO DE MÁQUINA	PROVINCIA
EJA002042	B18238840	GR002539	REDUCIDA	B	GRANADA
EJA002048	B18234492	AL000735	REDUCIDA	B	GRANADA
EJA002048	B18234492	GR014410	REDUCIDA	B	GRANADA
EJA002048	B18234492	GR001311	REDUCIDA	B	GRANADA
EJA002048	B18234492	GR003851	REDUCIDA	B	GRANADA
EJA002048	B18234492	GR013822	REDUCIDA	B	GRANADA
EJA002048	B18234492	GR013770	REDUCIDA	B	GRANADA
EJA002048	B18234492	GR003850	REDUCIDA	B	GRANADA
EJA002048	B18234492	GR011959	REDUCIDA	B	GRANADA
EJA002162	B18244509	GR002921	REDUCIDA	B	GRANADA
EJA002162	B18244509	GR000113	REDUCIDA	B	GRANADA
EJA002162	B18244509	GR012999	REDUCIDA	B	GRANADA
EJA002162	B18244509	GR004053	REDUCIDA	B	GRANADA
EJA002162	B18244509	GR002839	REDUCIDA	B	GRANADA
EJA002175	B29482288	GR015100	REDUCIDA	B	GRANADA
EJA002175	B29482288	GR004581	REDUCIDA	B	GRANADA
EJA002175	B29482288	GR013248	REDUCIDA	B	GRANADA
EJA002175	B29482288	GR015310	REDUCIDA	B	GRANADA
EJA002175	B29482288	GR015023	REDUCIDA	B	GRANADA
EJA002175	B29482288	GR015365	REDUCIDA	B	GRANADA
EJA002175	B29482288	GR012006	REDUCIDA	B	GRANADA
EJA002175	B29482288	GR000362	REDUCIDA	B	GRANADA
EJA002175	B29482288	GR014991	REDUCIDA	B	GRANADA
EJA002175	B29482288	GR014989	REDUCIDA	B	GRANADA
EJA002175	B29482288	GR014992	REDUCIDA	B	GRANADA
EJA002175	B29482288	GR014990	REDUCIDA	B	GRANADA
EJA002175	B29482288	GR014988	REDUCIDA	B	GRANADA
EJA002175	B29482288	GR015385	REDUCIDA	B	GRANADA
EJA002175	B29482288	GR015180	REDUCIDA	B	GRANADA
EJA002175	B29482288	GR015343	REDUCIDA	B	GRANADA
EJA002175	B29482288	GR015234	REDUCIDA	B	GRANADA
EJA002175	B29482288	GR000684	REDUCIDA	B	GRANADA
EJA002175	B29482288	GR014931	REDUCIDA	B	GRANADA
EJA002175	B29482288	GR015061	REDUCIDA	B	GRANADA
EJA002175	B29482288	GR013574	REDUCIDA	B	GRANADA
EJA002175	B29482288	GR015020	REDUCIDA	B	GRANADA
EJA002175	B29482288	GR012020	REDUCIDA	B	GRANADA
EJA002175	B29482288	GR014090	REDUCIDA	B	GRANADA
EJA002175	B29482288	GR012962	REDUCIDA	B	GRANADA
EJA002175	B29482288	GR010628	REDUCIDA	B	GRANADA
EJA002175	B29482288	GR013183	REDUCIDA	B	GRANADA
EJA002175	B29482288	GR010235	REDUCIDA	B	GRANADA
EJA002175	B29482288	GR011967	REDUCIDA	B	GRANADA
EJA002175	B29482288	GR014930	REDUCIDA	B	GRANADA
EJA002175	B29482288	GR014929	REDUCIDA	B	GRANADA
EJA002175	B29482288	GR011972	REDUCIDA	B	GRANADA
EJA002175	B29482288	MA016387	REDUCIDA	B	GRANADA
EJA002175	B29482288	GR011687	REDUCIDA	B	GRANADA
EJA002175	B29482288	GR015384	REDUCIDA	B	GRANADA
EJA002310	B04137832	GR000877	REDUCIDA	B	GRANADA
EJA002407	B18288100	GR003393	REDUCIDA	B	GRANADA
EJA002407	B18288100	GR015048	REDUCIDA	B	GRANADA
EJA002407	B18288100	GR001936	REDUCIDA	B	GRANADA
EJA002407	B18288100	GR001929	REDUCIDA	B	GRANADA
EJA002407	B18288100	GR003493	REDUCIDA	B	GRANADA

ANEXO: Censo de máquinas autorizadas en el cuarto trimestre de 2020

EMPRESA	NIF	MATRICULA	TIPO CUOTA	TIPO DE MÁQUINA	PROVINCIA
EJA002407	B18288100	GR003583	REDUCIDA	B	GRANADA
EJA002407	B18288100	GR001928	REDUCIDA	B	GRANADA
EJA002407	B18288100	GR003353	REDUCIDA	B	GRANADA
EJA002407	B18288100	MA002433	REDUCIDA	B	GRANADA
EJA002407	B18288100	GR003365	REDUCIDA	B	GRANADA
EJA002407	B18288100	GR003571	REDUCIDA	B	GRANADA
EJA002407	B18288100	GR011692	REDUCIDA	B	GRANADA
EJA002407	B18288100	GR013335	REDUCIDA	B	GRANADA
EJA002407	B18288100	GR002382	REDUCIDA	B	GRANADA
EJA002407	B18288100	GR003581	REDUCIDA	B	GRANADA
EJA002407	B18288100	GR003570	REDUCIDA	B	GRANADA
EJA002407	B18288100	GR015098	REDUCIDA	B	GRANADA
EJA002407	B18288100	GR003489	REDUCIDA	B	GRANADA
EJA002407	B18288100	GR001934	REDUCIDA	B	GRANADA
EJA002407	B18288100	GR012779	REDUCIDA	B	GRANADA
EJA002407	B18288100	GR013361	REDUCIDA	B	GRANADA
EJA002407	B18288100	GR002161	REDUCIDA	B	GRANADA
EJA002407	B18288100	GR014245	REDUCIDA	B	GRANADA
EJA002407	B18288100	GR003836	REDUCIDA	B	GRANADA
EJA002407	B18288100	GR003458	REDUCIDA	B	GRANADA
EJA002407	B18288100	GR003490	REDUCIDA	B	GRANADA
EJA002487	B41519547	GR014916	REDUCIDA	B	GRANADA
EJA002487	B41519547	SE023205	REDUCIDA	B	GRANADA
EJA002646	B29549508	MA015492	REDUCIDA	B	GRANADA
EJA002646	B29549508	GR014892	REDUCIDA	B	GRANADA
EJA002646	B29549508	GR014424	REDUCIDA	B	GRANADA
EJA002646	B29549508	GR013588	REDUCIDA	B	GRANADA
EJA002740	B18340166	GR014243	REDUCIDA	B	GRANADA
EJA002740	B18340166	GR014242	REDUCIDA	B	GRANADA
EJA002740	B18340166	GR014241	REDUCIDA	B	GRANADA
EJA002740	B18340166	GR001649	REDUCIDA	B	GRANADA
EJA002740	B18340166	GR001146	REDUCIDA	B	GRANADA
EJA002740	B18340166	GR010301	REDUCIDA	B	GRANADA
EJA002740	B18340166	GR010585	REDUCIDA	B	GRANADA
EJA002740	B18340166	GR014240	REDUCIDA	B	GRANADA
EJA002740	B18340166	GR009760	REDUCIDA	B	GRANADA
EJA002740	B18340166	GR012360	REDUCIDA	B	GRANADA
EJA002740	B18340166	GR010586	REDUCIDA	B	GRANADA
EJA002934	B18374728	GR010284	REDUCIDA	B	GRANADA
EJA002934	B18374728	GR000627	REDUCIDA	B	GRANADA
EJA002934	B18374728	GR000551	REDUCIDA	B	GRANADA
EJA002934	B18374728	GR013404	REDUCIDA	B	GRANADA
EJA002934	B18374728	GR001051	REDUCIDA	B	GRANADA
EJA002965	B18243386	GR000616	REDUCIDA	B	GRANADA
EJA002965	B18243386	GR012312	REDUCIDA	B	GRANADA
EJA002965	B18243386	GR012949	REDUCIDA	B	GRANADA
EJA002965	B18243386	GR013605	REDUCIDA	B	GRANADA
EJA002965	B18243386	GR010303	REDUCIDA	B	GRANADA
EJA002965	B18243386	GR014249	REDUCIDA	B	GRANADA
EJA002965	B18243386	GR012320	REDUCIDA	B	GRANADA
EJA002965	B18243386	GR000603	REDUCIDA	B	GRANADA
EJA002965	B18243386	GR003215	REDUCIDA	B	GRANADA
EJA002965	B18243386	GR008665	REDUCIDA	B	GRANADA
EJA002965	B18243386	GR009871	REDUCIDA	B	GRANADA
EJA002965	B18243386	GR012323	REDUCIDA	B	GRANADA

ANEXO: Censo de máquinas autorizadas en el cuarto trimestre de 2020

EMPRESA	NIF	MATRICULA	TIPO CUOTA	TIPO DE MÁQUINA	PROVINCIA
EJA002965	B18243386	GR013591	REDUCIDA	B	GRANADA
EJA002965	B18243386	GR014273	REDUCIDA	B	GRANADA
EJA002965	B18243386	GR014233	REDUCIDA	B	GRANADA
EJA002965	B18243386	GR011930	REDUCIDA	B	GRANADA
EJA002965	B18243386	GR012945	REDUCIDA	B	GRANADA
EJA002965	B18243386	GR003297	REDUCIDA	B	GRANADA
EJA002965	B18243386	GR008690	REDUCIDA	B	GRANADA
EJA002965	B18243386	GR012953	REDUCIDA	B	GRANADA
EJA002965	B18243386	GR014000	REDUCIDA	B	GRANADA
EJA002965	B18243386	GR014001	REDUCIDA	B	GRANADA
EJA002965	B18243386	GR009870	REDUCIDA	B	GRANADA
EJA002965	B18243386	GR012935	REDUCIDA	B	GRANADA
EJA002965	B18243386	AL001379	REDUCIDA	B	GRANADA
EJA002965	B18243386	GR009869	REDUCIDA	B	GRANADA
EJA002965	B18243386	GR000611	REDUCIDA	B	GRANADA
EJA002965	B18243386	GR013606	REDUCIDA	B	GRANADA
EJA002965	B18243386	GR012943	REDUCIDA	B	GRANADA
EJA002965	B18243386	GR000601	REDUCIDA	B	GRANADA
EJA002965	B18243386	GR001011	REDUCIDA	B	GRANADA
EJA002965	B18243386	GR003513	REDUCIDA	B	GRANADA
EJA002965	B18243386	GR011916	REDUCIDA	B	GRANADA
EJA002965	B18243386	GR003298	REDUCIDA	B	GRANADA
EJA002965	B18243386	AL001378	REDUCIDA	B	GRANADA
EJA002965	B18243386	GR012443	REDUCIDA	B	GRANADA
EJA002965	B18243386	GR012319	REDUCIDA	B	GRANADA
EJA002972	B18380824	GR014496	REDUCIDA	B	GRANADA
EJA002972	B18380824	GR003556	REDUCIDA	B	GRANADA
EJA002972	B18380824	GR011377	REDUCIDA	B	GRANADA
EJA002972	B18380824	GR014539	REDUCIDA	B	GRANADA
EJA002972	B18380824	GR013464	REDUCIDA	B	GRANADA
EJA002972	B18380824	GR014433	REDUCIDA	B	GRANADA
EJA002972	B18380824	GR014016	REDUCIDA	B	GRANADA
EJA002972	B18380824	GR014482	REDUCIDA	B	GRANADA
EJA002972	B18380824	GR014473	REDUCIDA	B	GRANADA
EJA002972	B18380824	GR014474	REDUCIDA	B	GRANADA
EJA002972	B18380824	MA019710	REDUCIDA	B	GRANADA
EJA002972	B18380824	GR011656	REDUCIDA	B	GRANADA
EJA002972	B18380824	GR012039	REDUCIDA	B	GRANADA
EJA002972	B18380824	GR013471	REDUCIDA	B	GRANADA
EJA002972	B18380824	GR014434	REDUCIDA	B	GRANADA
EJA002972	B18380824	GR014439	REDUCIDA	B	GRANADA
EJA002972	B18380824	GR011670	REDUCIDA	B	GRANADA
EJA002972	B18380824	GR014469	REDUCIDA	B	GRANADA
EJA002972	B18380824	GR014488	REDUCIDA	B	GRANADA
EJA002972	B18380824	GR014497	REDUCIDA	B	GRANADA
EJA002972	B18380824	GR015394	REDUCIDA	B	GRANADA
EJA002972	B18380824	GR014437	REDUCIDA	B	GRANADA
EJA002972	B18380824	GR014451	REDUCIDA	B	GRANADA
EJA002972	B18380824	GR009388	REDUCIDA	B	GRANADA
EJA002972	B18380824	GR014452	REDUCIDA	B	GRANADA
EJA002972	B18380824	GR004446	REDUCIDA	B	GRANADA
EJA002972	B18380824	GR014435	REDUCIDA	B	GRANADA
EJA002972	B18380824	GR008146	REDUCIDA	B	GRANADA
EJA002972	B18380824	GR014637	REDUCIDA	B	GRANADA
EJA002972	B18380824	GR014540	REDUCIDA	B	GRANADA

ANEXO: Censo de máquinas autorizadas en el cuarto trimestre de 2020

EMPRESA	NIF	MATRICULA	TIPO CUOTA	TIPO DE MÁQUINA	PROVINCIA
EJA002972	B18380824	GR014516	REDUCIDA	B	GRANADA
EJA002972	B18380824	GR014445	REDUCIDA	B	GRANADA
EJA002972	B18380824	GR014545	REDUCIDA	B	GRANADA
EJA002972	B18380824	GR014704	REDUCIDA	B	GRANADA
EJA002972	B18380824	GR014771	REDUCIDA	B	GRANADA
EJA002972	B18380824	GR014454	REDUCIDA	B	GRANADA
EJA002972	B18380824	GR014455	REDUCIDA	B	GRANADA
EJA002972	B18380824	GR014463	REDUCIDA	B	GRANADA
EJA002972	B18380824	GR014472	REDUCIDA	B	GRANADA
EJA002972	B18380824	GR014476	REDUCIDA	B	GRANADA
EJA002972	B18380824	GR014700	REDUCIDA	B	GRANADA
EJA002972	B18380824	GR014715	REDUCIDA	B	GRANADA
EJA002972	B18380824	GR014716	REDUCIDA	B	GRANADA
EJA002972	B18380824	GR001396	REDUCIDA	B	GRANADA
EJA002972	B18380824	GR014812	REDUCIDA	B	GRANADA
EJA002972	B18380824	GR014862	REDUCIDA	B	GRANADA
EJA002972	B18380824	GR013042	REDUCIDA	B	GRANADA
EJA002972	B18380824	GR015175	REDUCIDA	B	GRANADA
EJA002972	B18380824	GR009899	REDUCIDA	B	GRANADA
EJA002972	B18380824	GR015252	REDUCIDA	B	GRANADA
EJA002972	B18380824	GR015251	REDUCIDA	B	GRANADA
EJA002972	B18380824	GR015357	REDUCIDA	B	GRANADA
EJA002972	B18380824	GR015035	REDUCIDA	B	GRANADA
EJA002972	B18380824	GR009887	REDUCIDA	B	GRANADA
EJA002972	B18380824	AL005116	REDUCIDA	B	GRANADA
EJA002972	B18380824	GR014426	REDUCIDA	B	GRANADA
EJA002972	B18380824	GR014456	REDUCIDA	B	GRANADA
EJA002972	B18380824	GR014480	REDUCIDA	B	GRANADA
EJA002972	B18380824	GR014772	REDUCIDA	B	GRANADA
EJA002972	B18380824	GR014489	REDUCIDA	B	GRANADA
EJA002972	B18380824	GR011640	REDUCIDA	B	GRANADA
EJA002972	B18380824	GR015197	REDUCIDA	B	GRANADA
EJA002972	B18380824	GR003586	REDUCIDA	B	GRANADA
EJA002972	B18380824	GR014432	REDUCIDA	B	GRANADA
EJA002972	B18380824	GR015360	REDUCIDA	B	GRANADA
EJA002972	B18380824	GR014425	REDUCIDA	B	GRANADA
EJA002972	B18380824	GR014449	REDUCIDA	B	GRANADA
EJA002972	B18380824	GR014457	REDUCIDA	B	GRANADA
EJA002972	B18380824	GR014525	REDUCIDA	B	GRANADA
EJA002972	B18380824	GR004559	REDUCIDA	B	GRANADA
EJA002972	B18380824	GR015181	REDUCIDA	B	GRANADA
EJA002972	B18380824	GR014471	REDUCIDA	B	GRANADA
EJA002972	B18380824	GR014493	REDUCIDA	B	GRANADA
EJA002972	B18380824	GR014464	REDUCIDA	B	GRANADA
EJA002972	B18380824	GR014495	REDUCIDA	B	GRANADA
EJA002973	B18380048	GR014775	REDUCIDA	B	GRANADA
EJA002973	B18380048	GR014415	REDUCIDA	B	GRANADA
EJA002973	B18380048	GR011682	REDUCIDA	B	GRANADA
EJA002973	B18380048	GR010692	REDUCIDA	B	GRANADA
EJA002973	B18380048	GR013906	REDUCIDA	B	GRANADA
EJA002973	B18380048	GR013194	REDUCIDA	B	GRANADA
EJA002973	B18380048	GR012209	REDUCIDA	B	GRANADA
EJA002973	B18380048	GR014977	REDUCIDA	B	GRANADA
EJA002979	B18391037	GR002807	REDUCIDA	B	GRANADA
EJA002979	B18391037	GR002805	REDUCIDA	B	GRANADA



ANEXO: Censo de máquinas autorizadas en el cuarto trimestre de 2020

EMPRESA	NIF	MATRICULA	TIPO CUOTA	TIPO DE MÁQUINA	PROVINCIA
EJA002979	B18391037	JA001122	REDUCIDA	B	GRANADA
EJA002979	B18391037	GR003173	REDUCIDA	B	GRANADA
EJA003012	B30224893	GR010961	REDUCIDA	B	GRANADA
EJA003012	B30224893	GR014824	REDUCIDA	B	GRANADA
EJA003012	B30224893	MA013170	REDUCIDA	B	GRANADA
EJA003012	B30224893	MA014416	REDUCIDA	B	GRANADA
EJA003012	B30224893	GR013199	REDUCIDA	B	GRANADA
EJA003012	B30224893	GR013309	REDUCIDA	B	GRANADA
EJA003012	B30224893	GR011050	REDUCIDA	B	GRANADA
EJA003012	B30224893	GR011112	REDUCIDA	B	GRANADA
EJA003012	B30224893	GR011154	REDUCIDA	B	GRANADA
EJA003012	B30224893	GR012890	REDUCIDA	B	GRANADA
EJA003012	B30224893	GR010618	REDUCIDA	B	GRANADA
EJA003012	B30224893	GR013345	REDUCIDA	B	GRANADA
EJA003012	B30224893	GR014968	REDUCIDA	B	GRANADA
EJA003012	B30224893	GR014979	REDUCIDA	B	GRANADA
EJA003012	B30224893	GR013195	REDUCIDA	B	GRANADA
EJA003012	B30224893	MA012749	REDUCIDA	B	GRANADA
EJA003012	B30224893	GR013348	REDUCIDA	B	GRANADA
EJA003012	B30224893	GR010819	REDUCIDA	B	GRANADA
EJA003012	B30224893	GR011240	REDUCIDA	B	GRANADA
EJA003012	B30224893	GR013233	REDUCIDA	B	GRANADA
EJA003012	B30224893	GR012907	REDUCIDA	B	GRANADA
EJA003012	B30224893	GR013342	REDUCIDA	B	GRANADA
EJA003012	B30224893	MA007825	REDUCIDA	B	GRANADA
EJA003012	B30224893	MA013217	REDUCIDA	B	GRANADA
EJA003012	B30224893	MA013219	REDUCIDA	B	GRANADA
EJA003012	B30224893	GR012903	REDUCIDA	B	GRANADA
EJA003012	B30224893	GR011043	REDUCIDA	B	GRANADA
EJA003012	B30224893	GR013338	REDUCIDA	B	GRANADA
EJA003012	B30224893	GR010660	REDUCIDA	B	GRANADA
EJA003012	B30224893	GR010875	REDUCIDA	B	GRANADA
EJA003012	B30224893	GR013218	REDUCIDA	B	GRANADA
EJA003012	B30224893	GR013232	REDUCIDA	B	GRANADA
EJA003012	B30224893	GR013514	REDUCIDA	B	GRANADA
EJA003012	B30224893	GR010619	REDUCIDA	B	GRANADA
EJA003012	B30224893	GR010640	REDUCIDA	B	GRANADA
EJA003012	B30224893	GR010918	REDUCIDA	B	GRANADA
EJA003012	B30224893	GR013508	REDUCIDA	B	GRANADA
EJA003012	B30224893	GR013510	REDUCIDA	B	GRANADA
EJA003012	B30224893	GR014811	REDUCIDA	B	GRANADA
EJA003012	B30224893	MA012817	REDUCIDA	B	GRANADA
EJA003012	B30224893	GR010656	REDUCIDA	B	GRANADA
EJA003012	B30224893	GR010666	REDUCIDA	B	GRANADA
EJA003012	B30224893	GR011115	REDUCIDA	B	GRANADA
EJA003012	B30224893	GR013515	REDUCIDA	B	GRANADA
EJA003012	B30224893	GR013772	REDUCIDA	B	GRANADA
EJA003012	B30224893	MA012923	REDUCIDA	B	GRANADA
EJA003012	B30224893	CA013724	REDUCIDA	B	GRANADA
EJA003012	B30224893	MA014590	REDUCIDA	B	GRANADA
EJA003012	B30224893	GR010644	REDUCIDA	B	GRANADA
EJA003012	B30224893	GR010888	REDUCIDA	B	GRANADA
EJA003012	B30224893	GR011049	REDUCIDA	B	GRANADA
EJA003012	B30224893	GR011114	REDUCIDA	B	GRANADA
EJA003012	B30224893	GR011155	REDUCIDA	B	GRANADA

ANEXO: Censo de máquinas autorizadas en el cuarto trimestre de 2020

EMPRESA	NIF	MATRICULA	TIPO CUOTA	TIPO DE MÁQUINA	PROVINCIA
EJA003012	B30224893	GR012902	REDUCIDA	B	GRANADA
EJA003012	B30224893	GR013509	REDUCIDA	B	GRANADA
EJA003012	B30224893	MA012992	REDUCIDA	B	GRANADA
EJA003012	B30224893	GR013350	REDUCIDA	B	GRANADA
EJA003012	B30224893	SE017636	REDUCIDA	B	GRANADA
EJA003012	B30224893	GR010867	REDUCIDA	B	GRANADA
EJA003012	B30224893	GR010928	REDUCIDA	B	GRANADA
EJA003013	B18392332	GR008755	REDUCIDA	B	GRANADA
EJA003013	B18392332	GR010140	REDUCIDA	B	GRANADA
EJA003013	B18392332	GR014947	REDUCIDA	B	GRANADA
EJA003013	B18392332	GR014872	REDUCIDA	B	GRANADA
EJA003013	B18392332	GR003524	REDUCIDA	B	GRANADA
EJA003013	B18392332	GR003678	REDUCIDA	B	GRANADA
EJA003013	B18392332	GR014097	REDUCIDA	B	GRANADA
EJA003013	B18392332	GR012966	REDUCIDA	B	GRANADA
EJA003013	B18392332	GR014871	REDUCIDA	B	GRANADA
EJA003013	B18392332	GR010124	REDUCIDA	B	GRANADA
EJA003013	B18392332	GR013966	REDUCIDA	B	GRANADA
EJA003013	B18392332	GR014098	REDUCIDA	B	GRANADA
EJA003013	B18392332	GR013771	REDUCIDA	B	GRANADA
EJA003013	B18392332	GR002948	REDUCIDA	B	GRANADA
EJA003013	B18392332	GR010109	REDUCIDA	B	GRANADA
EJA003013	B18392332	GR013396	REDUCIDA	B	GRANADA
EJA003020	B18400150	GR013064	REDUCIDA	B	GRANADA
EJA003020	B18400150	GR014813	REDUCIDA	B	GRANADA
EJA003020	B18400150	GR011681	REDUCIDA	B	GRANADA
EJA003020	B18400150	GR014460	REDUCIDA	B	GRANADA
EJA003020	B18400150	GR015203	REDUCIDA	B	GRANADA
EJA003020	B18400150	GR014202	REDUCIDA	B	GRANADA
EJA003020	B18400150	GR001971	REDUCIDA	B	GRANADA
EJA003020	B18400150	GR009872	REDUCIDA	B	GRANADA
EJA003020	B18400150	GR012453	REDUCIDA	B	GRANADA
EJA003020	B18400150	GR013973	REDUCIDA	B	GRANADA
EJA003020	B18400150	GR014412	REDUCIDA	B	GRANADA
EJA003020	B18400150	GR014486	REDUCIDA	B	GRANADA
EJA003020	B18400150	GR013972	REDUCIDA	B	GRANADA
EJA003020	B18400150	GR015001	REDUCIDA	B	GRANADA
EJA003020	B18400150	GR013060	REDUCIDA	B	GRANADA
EJA003020	B18400150	GR014183	REDUCIDA	B	GRANADA
EJA003020	B18400150	GR014367	REDUCIDA	B	GRANADA
EJA003020	B18400150	GR013057	REDUCIDA	B	GRANADA
EJA003020	B18400150	GR013059	REDUCIDA	B	GRANADA
EJA003020	B18400150	GR001969	REDUCIDA	B	GRANADA
EJA003020	B18400150	GR013063	REDUCIDA	B	GRANADA
EJA003020	B18400150	GR014344	REDUCIDA	B	GRANADA
EJA003020	B18400150	GR013062	REDUCIDA	B	GRANADA
EJA003020	B18400150	GR012365	REDUCIDA	B	GRANADA
EJA003020	B18400150	AL003232	REDUCIDA	B	GRANADA
EJA003020	B18400150	GR002221	REDUCIDA	B	GRANADA
EJA003022	B18401364	GR011460	REDUCIDA	B	GRANADA
EJA003022	B18401364	GR012412	REDUCIDA	B	GRANADA
EJA003022	B18401364	GR009126	REDUCIDA	B	GRANADA
EJA003022	B18401364	GR011919	REDUCIDA	B	GRANADA
EJA003022	B18401364	GR012449	REDUCIDA	B	GRANADA
EJA003022	B18401364	GR000989	REDUCIDA	B	GRANADA

ANEXO: Censo de máquinas autorizadas en el cuarto trimestre de 2020

EMPRESA	NIF	MATRICULA	TIPO CUOTA	TIPO DE MÁQUINA	PROVINCIA
EJA003022	B18401364	GR013475	REDUCIDA	B	GRANADA
EJA003022	B18401364	GR004713	REDUCIDA	B	GRANADA
EJA003022	B18401364	GR003062	REDUCIDA	B	GRANADA
EJA003022	B18401364	GR003279	REDUCIDA	B	GRANADA
EJA003022	B18401364	GR010680	REDUCIDA	B	GRANADA
EJA003022	B18401364	GR011452	REDUCIDA	B	GRANADA
EJA003022	B18401364	GR010910	REDUCIDA	B	GRANADA
EJA003022	B18401364	GR001026	REDUCIDA	B	GRANADA
EJA003022	B18401364	GR012168	REDUCIDA	B	GRANADA
EJA003022	B18401364	GR003276	REDUCIDA	B	GRANADA
EJA003022	B18401364	GR002619	REDUCIDA	B	GRANADA
EJA003022	B18401364	GR004607	REDUCIDA	B	GRANADA
EJA003022	B18401364	GR009755	REDUCIDA	B	GRANADA
EJA003022	B18401364	GR014247	REDUCIDA	B	GRANADA
EJA003061	B18304345	GR000114	REDUCIDA	B	GRANADA
EJA003071	B14441604	GR009468	REDUCIDA	B	GRANADA
EJA003071	B14441604	CO000005	REDUCIDA	B	GRANADA
EJA003156	B18415414	GR015186	REDUCIDA	B	GRANADA
EJA003156	B18415414	GR011917	REDUCIDA	B	GRANADA
EJA003156	B18415414	GR011726	REDUCIDA	B	GRANADA
EJA003156	B18415414	GR012829	REDUCIDA	B	GRANADA
EJA003156	B18415414	GR009273	REDUCIDA	B	GRANADA
EJA003156	B18415414	GR011060	REDUCIDA	B	GRANADA
EJA003158	B18440941	GR015190	REDUCIDA	B	GRANADA
EJA003158	B18440941	GR012917	REDUCIDA	B	GRANADA
EJA003158	B18440941	GR014260	REDUCIDA	B	GRANADA
EJA003158	B18440941	GR013645	REDUCIDA	B	GRANADA
EJA003158	B18440941	GR013312	REDUCIDA	B	GRANADA
EJA003158	B18440941	GR013759	REDUCIDA	B	GRANADA
EJA003158	B18440941	GR015019	REDUCIDA	B	GRANADA
EJA003158	B18440941	GR015016	REDUCIDA	B	GRANADA
EJA003158	B18440941	GR012510	REDUCIDA	B	GRANADA
EJA003158	B18440941	GR015018	REDUCIDA	B	GRANADA
EJA003158	B18440941	GR012505	REDUCIDA	B	GRANADA
EJA003158	B18440941	GR014381	REDUCIDA	B	GRANADA
EJA003158	B18440941	GR015003	REDUCIDA	B	GRANADA
EJA003158	B18440941	GR014541	REDUCIDA	B	GRANADA
EJA003158	B18440941	GR012645	REDUCIDA	B	GRANADA
EJA003158	B18440941	AL015002	REDUCIDA	B	GRANADA
EJA003158	B18440941	GR014283	REDUCIDA	B	GRANADA
EJA003158	B18440941	GR014232	REDUCIDA	B	GRANADA
EJA003158	B18440941	GR015191	REDUCIDA	B	GRANADA
EJA003158	B18440941	GR010877	REDUCIDA	B	GRANADA
EJA003158	B18440941	GR014383	REDUCIDA	B	GRANADA
EJA003158	B18440941	GR014311	REDUCIDA	B	GRANADA
EJA003158	B18440941	GR014384	REDUCIDA	B	GRANADA
EJA003158	B18440941	GR014374	REDUCIDA	B	GRANADA
EJA003158	B18440941	GR014393	REDUCIDA	B	GRANADA
EJA003264	B18467845	GR003411	REDUCIDA	B	GRANADA
EJA003264	B18467845	GR014951	REDUCIDA	B	GRANADA
EJA003264	B18467845	GR015211	REDUCIDA	B	GRANADA
EJA003264	B18467845	GR014993	REDUCIDA	B	GRANADA
EJA003264	B18467845	GR014402	REDUCIDA	B	GRANADA
EJA003264	B18467845	GR014403	REDUCIDA	B	GRANADA
EJA003264	B18467845	GR013469	REDUCIDA	B	GRANADA

ANEXO: Censo de máquinas autorizadas en el cuarto trimestre de 2020

EMPRESA	NIF	MATRICULA	TIPO CUOTA	TIPO DE MÁQUINA	PROVINCIA
EJA003264	B18467845	GR015212	REDUCIDA	B	GRANADA
EJA003264	B18467845	GR000980	REDUCIDA	B	GRANADA
EJA003264	B18467845	GR001012	REDUCIDA	B	GRANADA
EJA003264	B18467845	GR003400	REDUCIDA	B	GRANADA
EJA003264	B18467845	GR014405	REDUCIDA	B	GRANADA
EJA003264	B18467845	GR014404	REDUCIDA	B	GRANADA
EJA003264	B18467845	GR000367	REDUCIDA	B	GRANADA
EJA003264	B18467845	GR003394	REDUCIDA	B	GRANADA
EJA003264	B18467845	GR012161	REDUCIDA	B	GRANADA
EJA003264	B18467845	GR003409	REDUCIDA	B	GRANADA
EJA003264	B18467845	GR014401	REDUCIDA	B	GRANADA
EJA003264	B18467845	GR003404	REDUCIDA	B	GRANADA
EJA003264	B18467845	GR015210	REDUCIDA	B	GRANADA
EJA003295	B18477679	GR013545	REDUCIDA	B	GRANADA
EJA003295	B18477679	GR013999	REDUCIDA	B	GRANADA
EJA003295	B18477679	GR014147	REDUCIDA	B	GRANADA
EJA003295	B18477679	GR014214	REDUCIDA	B	GRANADA
EJA003295	B18477679	GR014359	REDUCIDA	B	GRANADA
EJA003295	B18477679	GR014538	REDUCIDA	B	GRANADA
EJA003295	B18477679	GR014448	REDUCIDA	B	GRANADA
EJA003295	B18477679	GR014252	REDUCIDA	B	GRANADA
EJA003295	B18477679	GR009617	REDUCIDA	B	GRANADA
EJA003295	B18477679	GR014269	REDUCIDA	B	GRANADA
EJA003295	B18477679	GR014132	REDUCIDA	B	GRANADA
EJA003295	B18477679	GR001499	REDUCIDA	B	GRANADA
EJA003295	B18477679	GR015257	REDUCIDA	B	GRANADA
EJA003295	B18477679	GR015306	REDUCIDA	B	GRANADA
EJA003295	B18477679	GR013646	REDUCIDA	B	GRANADA
EJA003295	B18477679	MA016326	REDUCIDA	B	GRANADA
EJA003295	B18477679	GR011581	REDUCIDA	B	GRANADA
EJA003295	B18477679	GR014357	REDUCIDA	B	GRANADA
EJA003295	B18477679	GR014462	REDUCIDA	B	GRANADA
EJA003295	B18477679	GR011519	REDUCIDA	B	GRANADA
EJA003295	B18477679	GR014171	REDUCIDA	B	GRANADA
EJA003295	B18477679	GR000936	REDUCIDA	B	GRANADA
EJA003295	B18477679	GR012109	REDUCIDA	B	GRANADA
EJA003295	B18477679	GR014505	REDUCIDA	B	GRANADA
EJA003295	B18477679	GR015047	REDUCIDA	B	GRANADA
EJA003295	B18477679	GR014385	REDUCIDA	B	GRANADA
EJA003295	B18477679	GR009438	REDUCIDA	B	GRANADA
EJA003295	B18477679	GR011225	REDUCIDA	B	GRANADA
EJA003295	B18477679	GR014237	REDUCIDA	B	GRANADA
EJA003343	B11429750	GR015121	REDUCIDA	B	GRANADA
EJA003343	B11429750	GR001035	REDUCIDA	B	GRANADA
EJA003343	B11429750	GR014668	REDUCIDA	B	GRANADA
EJA003343	B11429750	GR014689	REDUCIDA	B	GRANADA
EJA003343	B11429750	GR014860	REDUCIDA	B	GRANADA
EJA003343	B11429750	GR014861	REDUCIDA	B	GRANADA
EJA003343	B11429750	GR003416	REDUCIDA	B	GRANADA
EJA003343	B11429750	GR015102	REDUCIDA	B	GRANADA
EJA003343	B11429750	GR015101	REDUCIDA	B	GRANADA
EJA003343	B11429750	GR015141	REDUCIDA	B	GRANADA
EJA003343	B11429750	GR015103	REDUCIDA	B	GRANADA
EJA003343	B11429750	GR015144	REDUCIDA	B	GRANADA
EJA003343	B11429750	GR015116	REDUCIDA	B	GRANADA

ANEXO: Censo de máquinas autorizadas en el cuarto trimestre de 2020

EMPRESA	NIF	MATRICULA	TIPO CUOTA	TIPO DE MÁQUINA	PROVINCIA
EJA003343	B11429750	GR015105	REDUCIDA	B	GRANADA
EJA003343	B11429750	GR015106	REDUCIDA	B	GRANADA
EJA003343	B11429750	GR015107	REDUCIDA	B	GRANADA
EJA003343	B11429750	GR015108	REDUCIDA	B	GRANADA
EJA003343	B11429750	GR015115	REDUCIDA	B	GRANADA
EJA003343	B11429750	GR015110	REDUCIDA	B	GRANADA
EJA003343	B11429750	GR015109	REDUCIDA	B	GRANADA
EJA003343	B11429750	GR014924	REDUCIDA	B	GRANADA
EJA003343	B11429750	GR014932	REDUCIDA	B	GRANADA
EJA003343	B11429750	GR003686	REDUCIDA	B	GRANADA
EJA003343	B11429750	GR012256	REDUCIDA	B	GRANADA
EJA003366	B18501528	MA003107	REDUCIDA	B	GRANADA
EJA003366	B18501528	GR012308	REDUCIDA	B	GRANADA
EJA003366	B18501528	GR009250	REDUCIDA	B	GRANADA
EJA003366	B18501528	GR009352	REDUCIDA	B	GRANADA
EJA003366	B18501528	GR009822	REDUCIDA	B	GRANADA
EJA003366	B18501528	GR009982	REDUCIDA	B	GRANADA
EJA003366	B18501528	GR011338	REDUCIDA	B	GRANADA
EJA003366	B18501528	GR012249	REDUCIDA	B	GRANADA
EJA003366	B18501528	GR011339	REDUCIDA	B	GRANADA
EJA003366	B18501528	GR004444	REDUCIDA	B	GRANADA
EJA003366	B18501528	GR012169	REDUCIDA	B	GRANADA
EJA003366	B18501528	GR004901	REDUCIDA	B	GRANADA
EJA003366	B18501528	GR009226	REDUCIDA	B	GRANADA
EJA003366	B18501528	JA008727	REDUCIDA	B	GRANADA
EJA003366	B18501528	GR009773	REDUCIDA	B	GRANADA
EJA003366	B18501528	GR009966	REDUCIDA	B	GRANADA
EJA003366	B18501528	GR014375	REDUCIDA	B	GRANADA
EJA003366	B18501528	GR001225	REDUCIDA	B	GRANADA
EJA003366	B18501528	GR000920	REDUCIDA	B	GRANADA
EJA003366	B18501528	GR000022	REDUCIDA	B	GRANADA
EJA003366	B18501528	GR012807	REDUCIDA	B	GRANADA
EJA003366	B18501528	GR009695	REDUCIDA	B	GRANADA
EJA003366	B18501528	MA003039	REDUCIDA	B	GRANADA
EJA003366	B18501528	GR011762	REDUCIDA	B	GRANADA
EJA003366	B18501528	GR009349	REDUCIDA	B	GRANADA
EJA003366	B18501528	GR014776	REDUCIDA	B	GRANADA
EJA003366	B18501528	GR001963	REDUCIDA	B	GRANADA
EJA003366	B18501528	GR012369	REDUCIDA	B	GRANADA
EJA003366	B18501528	GR012139	REDUCIDA	B	GRANADA
EJA003366	B18501528	MA003810	REDUCIDA	B	GRANADA
EJA003366	B18501528	GR009787	REDUCIDA	B	GRANADA
EJA003366	B18501528	GR009308	REDUCIDA	B	GRANADA
EJA003366	B18501528	GR012315	REDUCIDA	B	GRANADA
EJA003366	B18501528	GR012535	REDUCIDA	B	GRANADA
EJA003374	B23399066	CO000730	REDUCIDA	B	GRANADA
EJA003374	B23399066	GR015176	REDUCIDA	B	GRANADA
EJA003385	B29830957	GR012057	REDUCIDA	B	GRANADA
EJA003385	B29830957	GR005075	REDUCIDA	B	GRANADA
EJA003385	B29830957	GR011850	REDUCIDA	B	GRANADA
EJA003385	B29830957	GR014229	REDUCIDA	B	GRANADA
EJA003385	B29830957	GR002392	REDUCIDA	B	GRANADA
EJA003385	B29830957	GR014034	REDUCIDA	B	GRANADA
EJA003385	B29830957	GR014047	REDUCIDA	B	GRANADA
EJA003385	B29830957	GR014869	REDUCIDA	B	GRANADA

ANEXO: Censo de máquinas autorizadas en el cuarto trimestre de 2020

EMPRESA	NIF	MATRICULA	TIPO CUOTA	TIPO DE MÁQUINA	PROVINCIA
EJA003385	B29830957	GR009121	REDUCIDA	B	GRANADA
EJA003385	B29830957	GR010300	REDUCIDA	B	GRANADA
EJA003385	B29830957	GR009266	REDUCIDA	B	GRANADA
EJA003385	B29830957	GR011845	REDUCIDA	B	GRANADA
EJA003403	B18478347	GR013391	REDUCIDA	B	GRANADA
EJA003403	B18478347	GR014877	REDUCIDA	B	GRANADA
EJA003403	B18478347	GR012776	REDUCIDA	B	GRANADA
EJA003403	B18478347	GR012001	REDUCIDA	B	GRANADA
EJA003403	B18478347	GR012774	REDUCIDA	B	GRANADA
EJA003403	B18478347	GR015340	REDUCIDA	B	GRANADA
EJA003403	B18478347	GR013755	REDUCIDA	B	GRANADA
EJA003403	B18478347	GR013603	REDUCIDA	B	GRANADA
EJA003403	B18478347	GR000550	REDUCIDA	B	GRANADA
EJA003403	B18478347	GR015309	REDUCIDA	B	GRANADA
EJA003403	B18478347	GR013003	REDUCIDA	B	GRANADA
EJA003403	B18478347	GR012002	REDUCIDA	B	GRANADA
EJA003403	B18478347	GR011963	REDUCIDA	B	GRANADA
EJA003403	B18478347	GR012847	REDUCIDA	B	GRANADA
EJA003403	B18478347	GR011680	REDUCIDA	B	GRANADA
EJA003403	B18478347	GR015393	REDUCIDA	B	GRANADA
EJA003403	B18478347	GR011950	REDUCIDA	B	GRANADA
EJA003403	B18478347	GR012012	REDUCIDA	B	GRANADA
EJA003403	B18478347	GR011700	REDUCIDA	B	GRANADA
EJA003403	B18478347	GR013465	REDUCIDA	B	GRANADA
EJA003403	B18478347	GR013451	REDUCIDA	B	GRANADA
EJA003403	B18478347	GR012950	REDUCIDA	B	GRANADA
EJA003403	B18478347	MA023048	REDUCIDA	B	GRANADA
EJA003403	B18478347	GR012003	REDUCIDA	B	GRANADA
EJA003403	B18478347	GR013530	REDUCIDA	B	GRANADA
EJA003403	B18478347	GR011949	REDUCIDA	B	GRANADA
EJA003403	B18478347	GR013407	REDUCIDA	B	GRANADA
EJA003403	B18478347	GR013452	REDUCIDA	B	GRANADA
EJA003403	B18478347	GR014430	REDUCIDA	B	GRANADA
EJA003403	B18478347	GR009082	REDUCIDA	B	GRANADA
EJA003403	B18478347	GR012993	REDUCIDA	B	GRANADA
EJA003403	B18478347	GR011908	REDUCIDA	B	GRANADA
EJA003403	B18478347	GR013401	REDUCIDA	B	GRANADA
EJA003403	B18478347	GR011736	REDUCIDA	B	GRANADA
EJA003403	B18478347	GR014878	REDUCIDA	B	GRANADA
EJA003403	B18478347	GR012101	REDUCIDA	B	GRANADA
EJA003403	B18478347	GR011701	REDUCIDA	B	GRANADA
EJA003403	B18478347	GR011906	REDUCIDA	B	GRANADA
EJA003403	B18478347	GR012531	REDUCIDA	B	GRANADA
EJA003412	B04325064	AL009435	REDUCIDA	B	GRANADA
EJA003412	B04325064	GR014785	REDUCIDA	B	GRANADA
EJA003412	B04325064	GR014784	REDUCIDA	B	GRANADA
EJA003412	B04325064	AL011976	REDUCIDA	B	GRANADA
EJA003412	B04325064	GR015177	REDUCIDA	B	GRANADA
EJA003755	B04453130	GR012835	REDUCIDA	B	GRANADA
EJA003755	B04453130	GR003431	REDUCIDA	B	GRANADA
EJA003755	B04453130	GR013893	REDUCIDA	B	GRANADA
EJA003755	B04453130	GR013885	REDUCIDA	B	GRANADA
EJA003755	B04453130	JA008135	REDUCIDA	B	GRANADA
EJA003755	B04453130	GR013925	REDUCIDA	B	GRANADA
EJA003755	B04453130	GR012085	REDUCIDA	B	GRANADA

ANEXO: Censo de máquinas autorizadas en el cuarto trimestre de 2020

EMPRESA	NIF	MATRICULA	TIPO CUOTA	TIPO DE MÁQUINA	PROVINCIA
EJA003755	B04453130	JA009639	REDUCIDA	B	GRANADA
EJA003755	B04453130	GR010838	REDUCIDA	B	GRANADA
EJA003755	B04453130	GR012107	REDUCIDA	B	GRANADA
EJA003755	B04453130	GR013215	REDUCIDA	B	GRANADA
EJA003755	B04453130	GR011708	REDUCIDA	B	GRANADA
EJA003755	B04453130	GR009114	REDUCIDA	B	GRANADA
EJA003755	B04453130	GR003580	REDUCIDA	B	GRANADA
EJA003755	B04453130	JA009310	REDUCIDA	B	GRANADA
EJA003755	B04453130	CO010738	REDUCIDA	B	GRANADA
EJA003755	B04453130	GR011945	REDUCIDA	B	GRANADA
EJA003755	B04453130	GR013582	REDUCIDA	B	GRANADA
EJA003755	B04453130	GR012933	REDUCIDA	B	GRANADA
EJA003755	B04453130	GR011378	REDUCIDA	B	GRANADA
EJA003755	B04453130	GR011564	REDUCIDA	B	GRANADA
EJA003755	B04453130	GR012419	REDUCIDA	B	GRANADA
EJA003755	B04453130	GR013274	REDUCIDA	B	GRANADA
EJA003755	B04453130	GR014875	REDUCIDA	B	GRANADA
EJA003755	B04453130	GR014894	REDUCIDA	B	GRANADA
EJA003755	B04453130	GR014900	REDUCIDA	B	GRANADA
EJA003755	B04453130	GR014220	REDUCIDA	B	GRANADA
EJA003755	B04453130	GR014903	REDUCIDA	B	GRANADA
EJA003755	B04453130	GR011165	REDUCIDA	B	GRANADA
EJA003755	B04453130	GR011171	REDUCIDA	B	GRANADA
EJA003755	B04453130	GR001498	REDUCIDA	B	GRANADA
EJA003755	B04453130	GR012131	REDUCIDA	B	GRANADA
EJA003755	B04453130	GR013084	REDUCIDA	B	GRANADA
EJA003755	B04453130	GR013285	REDUCIDA	B	GRANADA
EJA003755	B04453130	GR013363	REDUCIDA	B	GRANADA
EJA003755	B04453130	GR013845	REDUCIDA	B	GRANADA
EJA003755	B04453130	GR013846	REDUCIDA	B	GRANADA
EJA003755	B04453130	GR013852	REDUCIDA	B	GRANADA
EJA003755	B04453130	JA009357	REDUCIDA	B	GRANADA
EJA003755	B04453130	GR012684	REDUCIDA	B	GRANADA
EJA003755	B04453130	GR012553	REDUCIDA	B	GRANADA
EJA003755	B04453130	GR012978	REDUCIDA	B	GRANADA
EJA003755	B04453130	GR012980	REDUCIDA	B	GRANADA
EJA003755	B04453130	GR014339	REDUCIDA	B	GRANADA
EJA003755	B04453130	GR014341	REDUCIDA	B	GRANADA
EJA003755	B04453130	GR014342	REDUCIDA	B	GRANADA
EJA003755	B04453130	GR014348	REDUCIDA	B	GRANADA
EJA003755	B04453130	GR011939	REDUCIDA	B	GRANADA
EJA003755	B04453130	JA010447	REDUCIDA	B	GRANADA
EJA003755	B04453130	GR014500	REDUCIDA	B	GRANADA
EJA003755	B04453130	GR011140	REDUCIDA	B	GRANADA
EJA003755	B04453130	GR012649	REDUCIDA	B	GRANADA
EJA003755	B04453130	GR012981	REDUCIDA	B	GRANADA
EJA003755	B04453130	GR012313	REDUCIDA	B	GRANADA
EJA003755	B04453130	GR011014	REDUCIDA	B	GRANADA
EJA003755	B04453130	GR011697	REDUCIDA	B	GRANADA
EJA003755	B04453130	GR012983	REDUCIDA	B	GRANADA
EJA003755	B04453130	GR014678	REDUCIDA	B	GRANADA
EJA003755	B04453130	GR014020	REDUCIDA	B	GRANADA
EJA003755	B04453130	JA009132	REDUCIDA	B	GRANADA
EJA003755	B04453130	GR014282	REDUCIDA	B	GRANADA
EJA003755	B04453130	GR009906	REDUCIDA	B	GRANADA

ANEXO: Censo de máquinas autorizadas en el cuarto trimestre de 2020

EMPRESA	NIF	MATRICULA	TIPO CUOTA	TIPO DE MÁQUINA	PROVINCIA
EJA003755	B04453130	GR011933	REDUCIDA	B	GRANADA
EJA003755	B04453130	GR008114	REDUCIDA	B	GRANADA
EJA003755	B04453130	GR014180	REDUCIDA	B	GRANADA
EJA003755	B04453130	GR014236	REDUCIDA	B	GRANADA
EJA003755	B04453130	GR011458	REDUCIDA	B	GRANADA
EJA003755	B04453130	GR014216	REDUCIDA	B	GRANADA
EJA003755	B04453130	GR013878	REDUCIDA	B	GRANADA
EJA003755	B04453130	GR014044	REDUCIDA	B	GRANADA
EJA003755	B04453130	GR014040	REDUCIDA	B	GRANADA
EJA003755	B04453130	GR014039	REDUCIDA	B	GRANADA
EJA003755	B04453130	GR014038	REDUCIDA	B	GRANADA
EJA003755	B04453130	GR014025	REDUCIDA	B	GRANADA
EJA003755	B04453130	GR014215	REDUCIDA	B	GRANADA
EJA003755	B04453130	JA010333	REDUCIDA	B	GRANADA
EJA003755	B04453130	GR011589	REDUCIDA	B	GRANADA
EJA003755	B04453130	GR014899	REDUCIDA	B	GRANADA
EJA003755	B04453130	GR013848	REDUCIDA	B	GRANADA
EJA003755	B04453130	GR013849	REDUCIDA	B	GRANADA
EJA003755	B04453130	GR013658	REDUCIDA	B	GRANADA
EJA003755	B04453130	GR011496	REDUCIDA	B	GRANADA
EJA003755	B04453130	GR011738	REDUCIDA	B	GRANADA
EJA003755	B04453130	GR014904	REDUCIDA	B	GRANADA
EJA003755	B04453130	GR014905	REDUCIDA	B	GRANADA
EJA003755	B04453130	GR014893	REDUCIDA	B	GRANADA
EJA003755	B04453130	GR014492	REDUCIDA	B	GRANADA
EJA003755	B04453130	JA009950	REDUCIDA	B	GRANADA
EJA003755	B04453130	JA009308	REDUCIDA	B	GRANADA
EJA003755	B04453130	GR014917	REDUCIDA	B	GRANADA
EJA003755	B04453130	GR011561	REDUCIDA	B	GRANADA
EJA003755	B04453130	GR011588	REDUCIDA	B	GRANADA
EJA003755	B04453130	GR011886	REDUCIDA	B	GRANADA
EJA003755	B04453130	GR011911	REDUCIDA	B	GRANADA
EJA003755	B04453130	GR012940	REDUCIDA	B	GRANADA
EJA003755	B04453130	GR013193	REDUCIDA	B	GRANADA
EJA003755	B04453130	GR003687	REDUCIDA	B	GRANADA
EJA003755	B04453130	GR011423	REDUCIDA	B	GRANADA
EJA003755	B04453130	GR014928	REDUCIDA	B	GRANADA
EJA003755	B04453130	GR014927	REDUCIDA	B	GRANADA
EJA003755	B04453130	GR015066	REDUCIDA	B	GRANADA
EJA003755	B04453130	AL001168	REDUCIDA	B	GRANADA
EJA003755	B04453130	GR014502	REDUCIDA	B	GRANADA
EJA003755	B04453130	GR014518	REDUCIDA	B	GRANADA
EJA003755	B04453130	GR014837	REDUCIDA	B	GRANADA
EJA003755	B04453130	JA002172	REDUCIDA	B	GRANADA
EJA003755	B04453130	GR015063	REDUCIDA	B	GRANADA
EJA003755	B04453130	GR015064	REDUCIDA	B	GRANADA
EJA003755	B04453130	GR013071	REDUCIDA	B	GRANADA
EJA003755	B04453130	GR014491	REDUCIDA	B	GRANADA
EJA003755	B04453130	GR013657	REDUCIDA	B	GRANADA
EJA003755	B04453130	GR012133	REDUCIDA	B	GRANADA
EJA003755	B04453130	GR014506	REDUCIDA	B	GRANADA
EJA003755	B04453130	GR014369	REDUCIDA	B	GRANADA
EJA003755	B04453130	GR014338	REDUCIDA	B	GRANADA
EJA003755	B04453130	GR012493	REDUCIDA	B	GRANADA
EJA003755	B04453130	GR012483	REDUCIDA	B	GRANADA



ANEXO: Censo de máquinas autorizadas en el cuarto trimestre de 2020

EMPRESA	NIF	MATRICULA	TIPO CUOTA	TIPO DE MÁQUINA	PROVINCIA
EJA003755	B04453130	GR014041	REDUCIDA	B	GRANADA
EJA003755	B04453130	GR012979	REDUCIDA	B	GRANADA
EJA003755	B04453130	GR014221	REDUCIDA	B	GRANADA
EJA003755	B04453130	GR014876	REDUCIDA	B	GRANADA
EJA003755	B04453130	GR013185	REDUCIDA	B	GRANADA
EJA003755	B04453130	GR013739	REDUCIDA	B	GRANADA
EJA003755	B04453130	JA008231	REDUCIDA	B	GRANADA
EJA003755	B04453130	GR011773	REDUCIDA	B	GRANADA
EJA003755	B04453130	GR012087	REDUCIDA	B	GRANADA
EJA003755	B04453130	GR012362	REDUCIDA	B	GRANADA
EJA003755	B04453130	GR012629	REDUCIDA	B	GRANADA
EJA003755	B04453130	GR012668	REDUCIDA	B	GRANADA
EJA003755	B04453130	GR012989	REDUCIDA	B	GRANADA
EJA003755	B04453130	GR013834	REDUCIDA	B	GRANADA
EJA003755	B04453130	GR010882	REDUCIDA	B	GRANADA
EJA003755	B04453130	GR015010	REDUCIDA	B	GRANADA
EJA003755	B04453130	CO011604	REDUCIDA	B	GRANADA
EJA003755	B04453130	GR012129	REDUCIDA	B	GRANADA
EJA003755	B04453130	GR012496	REDUCIDA	B	GRANADA
EJA003755	B04453130	GR014366	REDUCIDA	B	GRANADA
EJA003755	B04453130	GR014484	REDUCIDA	B	GRANADA
EJA003755	B04453130	GR014499	REDUCIDA	B	GRANADA
EJA003755	B04453130	GR000925	REDUCIDA	B	GRANADA
EJA003755	B04453130	GR003477	REDUCIDA	B	GRANADA
EJA003755	B04453130	GR005152	REDUCIDA	B	GRANADA
EJA003755	B04453130	GR012205	REDUCIDA	B	GRANADA
EJA003755	B04453130	GR013279	REDUCIDA	B	GRANADA
EJA003755	B04453130	GR013656	REDUCIDA	B	GRANADA
EJA003755	B04453130	GR013901	REDUCIDA	B	GRANADA
EJA003755	B04453130	GR014340	REDUCIDA	B	GRANADA
EJA003755	B04453130	GR000561	REDUCIDA	B	GRANADA
EJA003755	B04453130	GR009113	REDUCIDA	B	GRANADA
EJA003755	B04453130	GR009856	REDUCIDA	B	GRANADA
EJA003755	B04453130	GR011388	REDUCIDA	B	GRANADA
EJA003755	B04453130	GR011438	REDUCIDA	B	GRANADA
EJA003755	B04453130	GR011648	REDUCIDA	B	GRANADA
EJA003755	B04453130	GR002074	REDUCIDA	B	GRANADA
EJA003755	B04453130	GR002089	REDUCIDA	B	GRANADA
EJA003755	B04453130	GR002918	REDUCIDA	B	GRANADA
EJA003755	B04453130	GR009551	REDUCIDA	B	GRANADA
EJA003755	B04453130	GR009905	REDUCIDA	B	GRANADA
EJA003755	B04453130	GR013963	REDUCIDA	B	GRANADA
EJA003755	B04453130	GR012030	REDUCIDA	B	GRANADA
EJA003755	B04453130	GR013554	REDUCIDA	B	GRANADA
EJA003755	B04453130	GR013910	REDUCIDA	B	GRANADA
EJA003755	B04453130	GR014346	REDUCIDA	B	GRANADA
EJA003755	B04453130	GR014347	REDUCIDA	B	GRANADA
EJA003755	B04453130	GR014373	REDUCIDA	B	GRANADA
EJA003755	B04453130	GR015250	REDUCIDA	B	GRANADA
EJA003755	B04453130	GR015030	REDUCIDA	B	GRANADA
EJA003755	B04453130	GR015260	REDUCIDA	B	GRANADA
EJA003755	B04453130	GR011651	REDUCIDA	B	GRANADA
EJA003755	B04453130	GR015072	REDUCIDA	B	GRANADA
EJA003755	B04453130	GR014218	REDUCIDA	B	GRANADA
EJA003755	B04453130	GR014219	REDUCIDA	B	GRANADA

ANEXO: Censo de máquinas autorizadas en el cuarto trimestre de 2020

EMPRESA	NIF	MATRICULA	TIPO CUOTA	TIPO DE MÁQUINA	PROVINCIA
EJA003755	B04453130	JA008630	REDUCIDA	B	GRANADA
EJA003755	B04453130	MA019896	REDUCIDA	B	GRANADA
EJA003755	B04453130	SE022786	REDUCIDA	B	GRANADA
EJA003755	B04453130	GR013911	REDUCIDA	B	GRANADA
EJA003755	B04453130	GR015114	REDUCIDA	B	GRANADA
EJA003755	B04453130	GR015113	REDUCIDA	B	GRANADA
EJA003755	B04453130	GR014749	REDUCIDA	B	GRANADA
EJA003755	B04453130	GR014845	REDUCIDA	B	GRANADA
EJA003755	B04453130	JA000571	REDUCIDA	B	GRANADA
EJA003755	B04453130	GR015153	REDUCIDA	B	GRANADA
EJA003755	B04453130	GR015154	REDUCIDA	B	GRANADA
EJA003755	B04453130	GR015155	REDUCIDA	B	GRANADA
EJA003755	B04453130	GR015159	REDUCIDA	B	GRANADA
EJA003755	B04453130	GR013531	REDUCIDA	B	GRANADA
EJA003755	B04453130	GR014898	REDUCIDA	B	GRANADA
EJA003755	B04453130	GR011669	REDUCIDA	B	GRANADA
EJA003755	B04453130	GR012108	REDUCIDA	B	GRANADA
EJA003755	B04453130	GR013173	REDUCIDA	B	GRANADA
EJA003755	B04453130	GR014110	REDUCIDA	B	GRANADA
EJA003755	B04453130	GR015078	REDUCIDA	B	GRANADA
EJA003755	B04453130	GR015079	REDUCIDA	B	GRANADA
EJA003755	B04453130	GR003744	REDUCIDA	B	GRANADA
EJA003755	B04453130	GR014108	REDUCIDA	B	GRANADA
EJA003755	B04453130	GR014159	REDUCIDA	B	GRANADA
EJA003755	B04453130	GR014168	REDUCIDA	B	GRANADA
EJA003755	B04453130	GR014195	REDUCIDA	B	GRANADA
EJA003755	B04453130	GR014198	REDUCIDA	B	GRANADA
EJA003755	B04453130	GR014416	REDUCIDA	B	GRANADA
EJA003755	B04453130	JA000581	REDUCIDA	B	GRANADA
EJA003755	B04453130	GR011125	REDUCIDA	B	GRANADA
EJA003755	B04453130	GR011439	REDUCIDA	B	GRANADA
EJA003755	B04453130	GR011568	REDUCIDA	B	GRANADA
EJA003755	B04453130	GR012044	REDUCIDA	B	GRANADA
EJA003755	B04453130	GR012306	REDUCIDA	B	GRANADA
EJA003755	B04453130	GR013625	REDUCIDA	B	GRANADA
EJA003755	B04453130	GR013717	REDUCIDA	B	GRANADA
EJA003755	B04453130	GR013971	REDUCIDA	B	GRANADA
EJA003755	B04453130	GR013989	REDUCIDA	B	GRANADA
EJA003755	B04453130	GR014485	REDUCIDA	B	GRANADA
EJA003755	B04453130	GR014902	REDUCIDA	B	GRANADA
EJA003755	B04453130	GR015067	REDUCIDA	B	GRANADA
EJA003755	B04453130	JA009988	REDUCIDA	B	GRANADA
EJA003755	B04453130	GR015164	REDUCIDA	B	GRANADA
EJA003755	B04453130	GR013192	REDUCIDA	B	GRANADA
EJA003755	B04453130	GR013556	REDUCIDA	B	GRANADA
EJA003755	B04453130	GR013812	REDUCIDA	B	GRANADA
EJA003755	B04453130	JA003406	REDUCIDA	B	GRANADA
EJA003755	B04453130	JA010448	REDUCIDA	B	GRANADA
EJA003755	B04453130	AL010338	REDUCIDA	B	GRANADA
EJA003755	B04453130	AL010683	REDUCIDA	B	GRANADA
EJA003755	B04453130	GR015224	REDUCIDA	B	GRANADA
EJA003755	B04453130	GR015231	REDUCIDA	B	GRANADA
EJA003755	B04453130	GR015230	REDUCIDA	B	GRANADA
EJA003755	B04453130	GR015229	REDUCIDA	B	GRANADA
EJA003755	B04453130	GR015216	REDUCIDA	B	GRANADA

ANEXO: Censo de máquinas autorizadas en el cuarto trimestre de 2020

EMPRESA	NIF	MATRICULA	TIPO CUOTA	TIPO DE MÁQUINA	PROVINCIA
EJA003755	B04453130	GR015215	REDUCIDA	B	GRANADA
EJA003755	B04453130	GR015214	REDUCIDA	B	GRANADA
EJA003755	B04453130	GR015218	REDUCIDA	B	GRANADA
EJA003755	B04453130	GR013696	REDUCIDA	B	GRANADA
EJA003755	B04453130	GR013694	REDUCIDA	B	GRANADA
EJA003755	B04453130	GR013733	REDUCIDA	B	GRANADA
EJA003755	B04453130	CO010686	REDUCIDA	B	GRANADA
EJA003755	B04453130	CO010734	REDUCIDA	B	GRANADA
EJA003755	B04453130	GR003959	REDUCIDA	B	GRANADA
EJA003755	B04453130	GR011542	REDUCIDA	B	GRANADA
EJA003755	B04453130	GR011580	REDUCIDA	B	GRANADA
EJA003755	B04453130	GR012132	REDUCIDA	B	GRANADA
EJA003755	B04453130	GR012968	REDUCIDA	B	GRANADA
EJA003755	B04453130	GR014805	REDUCIDA	B	GRANADA
EJA003755	B04453130	GR015207	REDUCIDA	B	GRANADA
EJA003755	B04453130	GR015206	REDUCIDA	B	GRANADA
EJA003755	B04453130	GR010132	REDUCIDA	B	GRANADA
EJA003755	B04453130	GR012486	REDUCIDA	B	GRANADA
EJA003755	B04453130	GR014261	REDUCIDA	B	GRANADA
EJA003755	B04453130	GR011941	REDUCIDA	B	GRANADA
EJA003755	B04453130	GR000927	REDUCIDA	B	GRANADA
EJA003755	B04453130	GR002578	REDUCIDA	B	GRANADA
EJA003755	B04453130	GR002640	REDUCIDA	B	GRANADA
EJA003755	B04453130	GR010550	REDUCIDA	B	GRANADA
EJA003755	B04453130	GR011892	REDUCIDA	B	GRANADA
EJA003755	B04453130	GR012037	REDUCIDA	B	GRANADA
EJA003755	B04453130	GR012055	REDUCIDA	B	GRANADA
EJA003755	B04453130	GR012330	REDUCIDA	B	GRANADA
EJA003755	B04453130	GR012498	REDUCIDA	B	GRANADA
EJA003755	B04453130	GR012692	REDUCIDA	B	GRANADA
EJA003755	B04453130	GR012957	REDUCIDA	B	GRANADA
EJA003755	B04453130	GR012990	REDUCIDA	B	GRANADA
EJA003755	B04453130	GR013216	REDUCIDA	B	GRANADA
EJA003755	B04453130	GR013270	REDUCIDA	B	GRANADA
EJA003755	B04453130	GR013809	REDUCIDA	B	GRANADA
EJA003755	B04453130	GR005342	REDUCIDA	B	GRANADA
EJA003755	B04453130	GR007488	REDUCIDA	B	GRANADA
EJA003755	B04453130	GR011649	REDUCIDA	B	GRANADA
EJA003755	B04453130	GR015332	REDUCIDA	B	GRANADA
EJA003755	B04453130	GR014406	REDUCIDA	B	GRANADA
EJA003755	B04453130	GR014507	REDUCIDA	B	GRANADA
EJA003755	B04453130	GR014660	REDUCIDA	B	GRANADA
EJA003755	B04453130	GR014676	REDUCIDA	B	GRANADA
EJA003755	B04453130	GR014978	REDUCIDA	B	GRANADA
EJA003755	B04453130	JA000661	REDUCIDA	B	GRANADA
EJA003755	B04453130	MA020574	REDUCIDA	B	GRANADA
EJA003755	B04453130	GR013634	REDUCIDA	B	GRANADA
EJA003755	B04453130	GR015157	REDUCIDA	B	GRANADA
EJA003755	B04453130	GR012661	REDUCIDA	B	GRANADA
EJA003755	B04453130	GR015136	REDUCIDA	B	GRANADA
EJA003755	B04453130	GR013919	REDUCIDA	B	GRANADA
EJA003755	B04453130	GR005046	REDUCIDA	B	GRANADA
EJA003755	B04453130	GR015148	REDUCIDA	B	GRANADA
EJA003755	B04453130	GR013860	REDUCIDA	B	GRANADA
EJA003755	B04453130	GR000080	REDUCIDA	B	GRANADA

ANEXO: Censo de máquinas autorizadas en el cuarto trimestre de 2020

EMPRESA	NIF	MATRICULA	TIPO CUOTA	TIPO DE MÁQUINA	PROVINCIA
EJA003755	B04453130	GR011536	REDUCIDA	B	GRANADA
EJA003755	B04453130	GR011979	REDUCIDA	B	GRANADA
EJA003755	B04453130	GR012671	REDUCIDA	B	GRANADA
EJA003755	B04453130	GR015147	REDUCIDA	B	GRANADA
EJA003755	B04453130	GR000092	REDUCIDA	B	GRANADA
EJA003755	B04453130	GR005762	REDUCIDA	B	GRANADA
EJA003755	B04453130	GR012112	REDUCIDA	B	GRANADA
EJA003755	B04453130	JA002848	REDUCIDA	B	GRANADA
EJA003755	B04453130	GR013553	REDUCIDA	B	GRANADA
EJA003755	B04453130	GR015196	REDUCIDA	B	GRANADA
EJA003755	B04453130	GR011771	REDUCIDA	B	GRANADA
EJA003755	B04453130	GR014680	REDUCIDA	B	GRANADA
EJA003755	B04453130	JA002758	REDUCIDA	B	GRANADA
EJA003755	B04453130	GR009527	REDUCIDA	B	GRANADA
EJA003755	B04453130	GR010332	REDUCIDA	B	GRANADA
EJA003755	B04453130	GR011554	REDUCIDA	B	GRANADA
EJA003755	B04453130	GR012015	REDUCIDA	B	GRANADA
EJA003755	B04453130	GR012106	REDUCIDA	B	GRANADA
EJA003755	B04453130	GR012116	REDUCIDA	B	GRANADA
EJA003755	B04453130	GR012163	REDUCIDA	B	GRANADA
EJA003755	B04453130	GR012274	REDUCIDA	B	GRANADA
EJA003755	B04453130	GR014836	REDUCIDA	B	GRANADA
EJA003755	B04453130	SE023482	REDUCIDA	B	GRANADA
EJA003755	B04453130	CO012076	REDUCIDA	B	GRANADA
EJA003755	B04453130	GR014843	REDUCIDA	B	GRANADA
EJA003755	B04453130	GR015366	REDUCIDA	B	GRANADA
EJA003755	B04453130	GR012924	REDUCIDA	B	GRANADA
EJA003755	B04453130	GR012955	REDUCIDA	B	GRANADA
EJA003755	B04453130	GR013170	REDUCIDA	B	GRANADA
EJA003755	B04453130	GR013918	REDUCIDA	B	GRANADA
EJA003755	B04453130	GR014062	REDUCIDA	B	GRANADA
EJA003755	B04453130	GR014064	REDUCIDA	B	GRANADA
EJA003755	B04453130	GR014067	REDUCIDA	B	GRANADA
EJA003755	B04453130	GR014068	REDUCIDA	B	GRANADA
EJA003755	B04453130	GR014069	REDUCIDA	B	GRANADA
EJA003755	B04453130	GR014101	REDUCIDA	B	GRANADA
EJA003755	B04453130	GR000124	REDUCIDA	B	GRANADA
EJA003755	B04453130	GR001706	REDUCIDA	B	GRANADA
EJA003755	B04453130	GR004284	REDUCIDA	B	GRANADA
EJA003755	B04453130	GR004622	REDUCIDA	B	GRANADA
EJA003755	B04453130	GR011466	REDUCIDA	B	GRANADA
EJA003755	B04453130	GR011711	REDUCIDA	B	GRANADA
EJA003755	B04453130	GR011855	REDUCIDA	B	GRANADA
EJA003755	B04453130	GR012011	REDUCIDA	B	GRANADA
EJA003755	B04453130	GR012708	REDUCIDA	B	GRANADA
EJA003755	B04453130	GR014107	REDUCIDA	B	GRANADA
EJA003755	B04453130	GR014109	REDUCIDA	B	GRANADA
EJA003755	B04453130	GR014111	REDUCIDA	B	GRANADA
EJA003755	B04453130	GR014115	REDUCIDA	B	GRANADA
EJA003755	B04453130	GR014116	REDUCIDA	B	GRANADA
EJA003755	B04453130	GR014131	REDUCIDA	B	GRANADA
EJA003755	B04453130	GR014526	REDUCIDA	B	GRANADA
EJA003755	B04453130	GR011934	REDUCIDA	B	GRANADA
EJA003755	B04453130	GR011984	REDUCIDA	B	GRANADA
EJA003755	B04453130	GR012867	REDUCIDA	B	GRANADA

ANEXO: Censo de máquinas autorizadas en el cuarto trimestre de 2020

EMPRESA	NIF	MATRICULA	TIPO CUOTA	TIPO DE MÁQUINA	PROVINCIA
EJA003755	B04453130	GR013507	REDUCIDA	B	GRANADA
EJA003755	B04453130	GR013785	REDUCIDA	B	GRANADA
EJA003755	B04453130	JA001940	REDUCIDA	B	GRANADA
EJA003755	B04453130	JA010351	REDUCIDA	B	GRANADA
EJA003755	B04453130	GR000066	REDUCIDA	B	GRANADA
EJA003755	B04453130	GR015095	REDUCIDA	B	GRANADA
EJA003755	B04453130	CO012936	REDUCIDA	B	GRANADA
EJA003755	B04453130	GR003886	REDUCIDA	B	GRANADA
EJA003755	B04453130	GR015204	REDUCIDA	B	GRANADA
EJA003755	B04453130	GR015208	REDUCIDA	B	GRANADA
EJA003755	B04453130	GR011527	REDUCIDA	B	GRANADA
EJA003755	B04453130	GR011548	REDUCIDA	B	GRANADA
EJA003755	B04453130	GR011562	REDUCIDA	B	GRANADA
EJA003755	B04453130	GR011650	REDUCIDA	B	GRANADA
EJA003755	B04453130	GR000911	REDUCIDA	B	GRANADA
EJA003755	B04453130	GR013115	REDUCIDA	B	GRANADA
EJA003755	B04453130	GR000053	REDUCIDA	B	GRANADA
EJA003755	B04453130	CO010875	REDUCIDA	B	GRANADA
EJA003755	B04453130	GR015243	REDUCIDA	B	GRANADA
EJA003755	B04453130	GR015242	REDUCIDA	B	GRANADA
EJA003755	B04453130	GR011302	REDUCIDA	B	GRANADA
EJA003755	B04453130	GR011484	REDUCIDA	B	GRANADA
EJA003755	B04453130	GR011818	REDUCIDA	B	GRANADA
EJA003755	B04453130	GR011861	REDUCIDA	B	GRANADA
EJA003755	B04453130	GR012592	REDUCIDA	B	GRANADA
EJA003755	B04453130	GR013532	REDUCIDA	B	GRANADA
EJA003755	B04453130	GR000941	REDUCIDA	B	GRANADA
EJA003755	B04453130	GR014407	REDUCIDA	B	GRANADA
EJA003755	B04453130	GR014804	REDUCIDA	B	GRANADA
EJA003755	B04453130	GR014806	REDUCIDA	B	GRANADA
EJA003755	B04453130	GR014817	REDUCIDA	B	GRANADA
EJA003755	B04453130	AL010872	REDUCIDA	B	GRANADA
EJA003755	B04453130	CO012913	REDUCIDA	B	GRANADA
EJA003755	B04453130	GR009133	REDUCIDA	B	GRANADA
EJA003755	B04453130	GR015165	REDUCIDA	B	GRANADA
EJA003755	B04453130	GR000117	REDUCIDA	B	GRANADA
EJA003755	B04453130	GR013886	REDUCIDA	B	GRANADA
EJA003755	B04453130	GR013894	REDUCIDA	B	GRANADA
EJA003755	B04453130	GR013947	REDUCIDA	B	GRANADA
EJA003755	B04453130	GR013948	REDUCIDA	B	GRANADA
EJA003755	B04453130	JA009131	REDUCIDA	B	GRANADA
EJA003755	B04453130	GR008709	REDUCIDA	B	GRANADA
EJA003755	B04453130	GR011549	REDUCIDA	B	GRANADA
EJA003755	B04453130	GR013034	REDUCIDA	B	GRANADA
EJA003755	B04453130	GR012812	REDUCIDA	B	GRANADA
EJA003755	B04453130	GR013275	REDUCIDA	B	GRANADA
EJA003755	B04453130	GR014682	REDUCIDA	B	GRANADA
EJA003755	B04453130	GR014683	REDUCIDA	B	GRANADA
EJA003755	B04453130	GR011178	REDUCIDA	B	GRANADA
EJA003755	B04453130	GR013278	REDUCIDA	B	GRANADA
EJA003755	B04453130	GR003642	REDUCIDA	B	GRANADA
EJA003755	B04453130	GR014873	REDUCIDA	B	GRANADA
EJA003755	B04453130	GR002079	REDUCIDA	B	GRANADA
EJA003755	B04453130	GR002649	REDUCIDA	B	GRANADA
EJA003755	B04453130	JA000801	REDUCIDA	B	GRANADA

ANEXO: Censo de máquinas autorizadas en el cuarto trimestre de 2020

EMPRESA	NIF	MATRICULA	TIPO CUOTA	TIPO DE MÁQUINA	PROVINCIA
EJA003755	B04453130	MA018103	REDUCIDA	B	GRANADA
EJA003755	B04453130	GR001333	REDUCIDA	B	GRANADA
EJA003755	B04453130	GR009420	REDUCIDA	B	GRANADA
EJA003755	B04453130	GR013573	REDUCIDA	B	GRANADA
EJA003755	B04453130	GR012914	REDUCIDA	B	GRANADA
EJA003755	B04453130	GR000129	REDUCIDA	B	GRANADA
EJA003755	B04453130	GR009681	REDUCIDA	B	GRANADA
EJA003755	B04453130	GR011525	REDUCIDA	B	GRANADA
EJA003755	B04453130	GR012996	REDUCIDA	B	GRANADA
EJA003755	B04453130	GR008616	REDUCIDA	B	GRANADA
EJA003755	B04453130	GR014825	REDUCIDA	B	GRANADA
EJA003755	B04453130	GR009125	REDUCIDA	B	GRANADA
EJA003755	B04453130	GR011550	REDUCIDA	B	GRANADA
EJA003755	B04453130	GR011555	REDUCIDA	B	GRANADA
EJA003755	B04453130	GR011563	REDUCIDA	B	GRANADA
EJA003755	B04453130	GR012762	REDUCIDA	B	GRANADA
EJA003755	B04453130	GR013810	REDUCIDA	B	GRANADA
EJA003755	B04453130	GR011573	REDUCIDA	B	GRANADA
EJA003755	B04453130	GR011995	REDUCIDA	B	GRANADA
EJA003755	B04453130	GR012081	REDUCIDA	B	GRANADA
EJA003755	B04453130	GR012154	REDUCIDA	B	GRANADA
EJA003755	B04453130	GR012245	REDUCIDA	B	GRANADA
EJA003755	B04453130	GR012687	REDUCIDA	B	GRANADA
EJA003755	B04453130	GR013581	REDUCIDA	B	GRANADA
EJA003755	B04453130	GR013937	REDUCIDA	B	GRANADA
EJA003755	B04453130	GR013964	REDUCIDA	B	GRANADA
EJA003755	B04453130	GR013968	REDUCIDA	B	GRANADA
EJA003755	B04453130	GR013575	REDUCIDA	B	GRANADA
EJA003755	B04453130	GR013660	REDUCIDA	B	GRANADA
EJA003755	B04453130	GR013686	REDUCIDA	B	GRANADA
EJA003755	B04453130	GR002570	REDUCIDA	B	GRANADA
EJA003755	B04453130	GR012647	REDUCIDA	B	GRANADA
EJA003755	B04453130	JA001167	REDUCIDA	B	GRANADA
EJA003755	B04453130	GR013807	REDUCIDA	B	GRANADA
EJA003755	B04453130	GR014511	REDUCIDA	B	GRANADA
EJA003755	B04453130	GR002084	REDUCIDA	B	GRANADA
EJA003755	B04453130	GR002568	REDUCIDA	B	GRANADA
EJA003755	B04453130	GR012497	REDUCIDA	B	GRANADA
EJA003755	B04453130	GR012956	REDUCIDA	B	GRANADA
EJA003755	B04453130	GR013180	REDUCIDA	B	GRANADA
EJA003755	B04453130	GR013217	REDUCIDA	B	GRANADA
EJA003755	B04453130	GR013276	REDUCIDA	B	GRANADA
EJA003755	B04453130	GR001491	REDUCIDA	B	GRANADA
EJA003755	B04453130	GR002082	REDUCIDA	B	GRANADA
EJA003755	B04453130	GR002592	REDUCIDA	B	GRANADA
EJA003755	B04453130	GR002713	REDUCIDA	B	GRANADA
EJA003755	B04453130	GR009078	REDUCIDA	B	GRANADA
EJA003755	B04453130	GR011190	REDUCIDA	B	GRANADA
EJA003755	B04453130	GR011195	REDUCIDA	B	GRANADA
EJA003755	B04453130	GR011273	REDUCIDA	B	GRANADA
EJA003755	B04453130	GR012054	REDUCIDA	B	GRANADA
EJA003755	B04453130	GR012083	REDUCIDA	B	GRANADA
EJA003755	B04453130	GR014446	REDUCIDA	B	GRANADA
EJA003755	B04453130	AL010858	REDUCIDA	B	GRANADA
EJA003755	B04453130	JA000755	REDUCIDA	B	GRANADA

ANEXO: Censo de máquinas autorizadas en el cuarto trimestre de 2020

EMPRESA	NIF	MATRICULA	TIPO CUOTA	TIPO DE MÁQUINA	PROVINCIA
EJA003755	B04453130	JA009918	REDUCIDA	B	GRANADA
EJA003755	B04453130	GR010288	REDUCIDA	B	GRANADA
EJA003755	B04453130	GR010615	REDUCIDA	B	GRANADA
EJA003755	B04453130	GR013548	REDUCIDA	B	GRANADA
EJA003755	B04453130	GR013584	REDUCIDA	B	GRANADA
EJA003755	B04453130	GR013805	REDUCIDA	B	GRANADA
EJA003755	B04453130	GR014225	REDUCIDA	B	GRANADA
EJA003755	B04453130	GR014226	REDUCIDA	B	GRANADA
EJA003755	B04453130	GR014450	REDUCIDA	B	GRANADA
EJA003755	B04453130	GR012110	REDUCIDA	B	GRANADA
EJA003755	B04453130	CO010743	REDUCIDA	B	GRANADA
EJA003755	B04453130	CO011341	REDUCIDA	B	GRANADA
EJA003755	B04453130	GR012244	REDUCIDA	B	GRANADA
EJA003755	B04453130	GR012257	REDUCIDA	B	GRANADA
EJA003755	B04453130	GR013048	REDUCIDA	B	GRANADA
EJA003755	B04453130	GR015028	REDUCIDA	B	GRANADA
EJA003755	B04453130	GR011172	REDUCIDA	B	GRANADA
EJA003755	B04453130	GR011481	REDUCIDA	B	GRANADA
EJA003755	B04453130	GR013949	REDUCIDA	B	GRANADA
EJA003755	B04453130	GR014874	REDUCIDA	B	GRANADA
EJA003755	B04453130	GR015069	REDUCIDA	B	GRANADA
EJA003755	B04453130	GR000070	REDUCIDA	B	GRANADA
EJA003755	B04453130	GR010714	REDUCIDA	B	GRANADA
EJA003755	B04453130	GR011553	REDUCIDA	B	GRANADA
EJA003755	B04453130	GR013116	REDUCIDA	B	GRANADA
EJA003755	B04453130	GR013386	REDUCIDA	B	GRANADA
EJA003755	B04453130	GR014262	REDUCIDA	B	GRANADA
EJA003755	B04453130	GR014004	REDUCIDA	B	GRANADA
EJA003755	B04453130	GR014160	REDUCIDA	B	GRANADA
EJA003755	B04453130	CO011814	REDUCIDA	B	GRANADA
EJA003755	B04453130	GR011710	REDUCIDA	B	GRANADA
EJA003755	B04453130	GR012622	REDUCIDA	B	GRANADA
EJA003755	B04453130	GR013735	REDUCIDA	B	GRANADA
EJA003755	B04453130	GR013832	REDUCIDA	B	GRANADA
EJA003755	B04453130	GR013959	REDUCIDA	B	GRANADA
EJA003755	B04453130	GR014271	REDUCIDA	B	GRANADA
EJA003755	B04453130	GR014780	REDUCIDA	B	GRANADA
EJA003755	B04453130	GR013887	REDUCIDA	B	GRANADA
EJA003755	B04453130	GR003585	REDUCIDA	B	GRANADA
EJA003755	B04453130	GR009160	REDUCIDA	B	GRANADA
EJA003755	B04453130	GR011539	REDUCIDA	B	GRANADA
EJA003755	B04453130	GR011546	REDUCIDA	B	GRANADA
EJA003755	B04453130	GR011937	REDUCIDA	B	GRANADA
EJA003755	B04453130	GR012093	REDUCIDA	B	GRANADA
EJA003755	B04453130	GR013950	REDUCIDA	B	GRANADA
EJA003755	B04453130	GR009112	REDUCIDA	B	GRANADA
EJA003755	B04453130	GR014156	REDUCIDA	B	GRANADA
EJA003755	B04453130	GR014222	REDUCIDA	B	GRANADA
EJA003755	B04453130	GR014223	REDUCIDA	B	GRANADA
EJA003755	B04453130	GR014224	REDUCIDA	B	GRANADA
EJA003755	B04453130	GR014281	REDUCIDA	B	GRANADA
EJA003755	B04453130	GR013580	REDUCIDA	B	GRANADA
EJA003755	B04453130	GR013659	REDUCIDA	B	GRANADA
EJA003755	B04453130	GR015068	REDUCIDA	B	GRANADA
EJA003755	B04453130	GR015071	REDUCIDA	B	GRANADA

ANEXO: Censo de máquinas autorizadas en el cuarto trimestre de 2020

EMPRESA	NIF	MATRICULA	TIPO CUOTA	TIPO DE MÁQUINA	PROVINCIA
EJA003755	B04453130	GR015070	REDUCIDA	B	GRANADA
EJA003755	B04453130	GR015065	REDUCIDA	B	GRANADA
EJA003755	B04453130	GR012490	REDUCIDA	B	GRANADA
EJA003755	B04453130	GR015352	REDUCIDA	B	GRANADA
EJA003755	B04453130	CO010751	REDUCIDA	B	GRANADA
EJA003755	B04453130	GR000974	REDUCIDA	B	GRANADA
EJA003755	B04453130	GR001750	REDUCIDA	B	GRANADA
EJA003755	B04453130	GR002325	REDUCIDA	B	GRANADA
EJA003755	B04453130	GR010580	REDUCIDA	B	GRANADA
EJA003755	B04453130	GR003076	REDUCIDA	B	GRANADA
EJA003755	B04453130	JA009647	REDUCIDA	B	GRANADA
EJA003755	B04453130	GR011303	REDUCIDA	B	GRANADA
EJA003755	B04453130	GR012165	REDUCIDA	B	GRANADA
EJA003755	B04453130	GR012682	REDUCIDA	B	GRANADA
EJA003755	B04453130	CO009761	REDUCIDA	B	GRANADA
EJA003755	B04453130	GR015308	REDUCIDA	B	GRANADA
EJA003755	B04453130	GR014781	REDUCIDA	B	GRANADA
EJA003755	B04453130	MA018866	REDUCIDA	B	GRANADA
EJA003755	B04453130	GR015226	REDUCIDA	B	GRANADA
EJA003755	B04453130	GR015255	REDUCIDA	B	GRANADA
EJA003755	B04453130	GR015262	REDUCIDA	B	GRANADA
EJA003755	B04453130	GR015254	REDUCIDA	B	GRANADA
EJA003755	B04453130	GR015261	REDUCIDA	B	GRANADA
EJA003755	B04453130	GR011480	REDUCIDA	B	GRANADA
EJA003755	B04453130	GR011956	REDUCIDA	B	GRANADA
EJA003755	B04453130	GR012740	REDUCIDA	B	GRANADA
EJA003755	B04453130	JA009607	REDUCIDA	B	GRANADA
EJA003755	B04453130	CO011859	REDUCIDA	B	GRANADA
EJA003755	B04453130	GR012928	REDUCIDA	B	GRANADA
EJA003755	B04453130	GR013808	REDUCIDA	B	GRANADA
EJA003755	B04453130	GR011695	REDUCIDA	B	GRANADA
EJA003755	B04453130	GR013729	REDUCIDA	B	GRANADA
EJA003755	B04453130	GR012213	REDUCIDA	B	GRANADA
EJA003755	B04453130	GR014441	REDUCIDA	B	GRANADA
EJA003755	B04453130	GR013695	REDUCIDA	B	GRANADA
EJA003755	B04453130	GR013823	REDUCIDA	B	GRANADA
EJA003755	B04453130	GR014022	REDUCIDA	B	GRANADA
EJA003755	B04453130	GR014106	REDUCIDA	B	GRANADA
EJA003755	B04453130	GR013981	REDUCIDA	B	GRANADA
EJA003755	B04453130	CO012015	REDUCIDA	B	GRANADA
EJA003755	B04453130	GR001384	REDUCIDA	B	GRANADA
EJA003755	B04453130	GR001496	REDUCIDA	B	GRANADA
EJA003755	B04453130	GR003626	REDUCIDA	B	GRANADA
EJA003755	B04453130	GR015405	REDUCIDA	B	GRANADA
EJA003755	B04453130	GR011299	REDUCIDA	B	GRANADA
EJA003755	B04453130	GR011132	REDUCIDA	B	GRANADA
EJA003755	B04453130	GR011168	REDUCIDA	B	GRANADA
EJA003755	B04453130	GR011410	REDUCIDA	B	GRANADA
EJA003755	B04453130	GR011582	REDUCIDA	B	GRANADA
EJA003755	B04453130	GR011583	REDUCIDA	B	GRANADA
EJA003755	B04453130	GR011653	REDUCIDA	B	GRANADA
EJA003755	B04453130	GR011973	REDUCIDA	B	GRANADA
EJA003755	B04453130	GR014368	REDUCIDA	B	GRANADA
EJA003755	B04453130	GR014675	REDUCIDA	B	GRANADA
EJA003755	B04453130	GR015094	REDUCIDA	B	GRANADA



ANEXO: Censo de máquinas autorizadas en el cuarto trimestre de 2020

EMPRESA	NIF	MATRICULA	TIPO CUOTA	TIPO DE MÁQUINA	PROVINCIA
EJA003755	B04453130	GR015096	REDUCIDA	B	GRANADA
EJA003755	B04453130	JA009732	REDUCIDA	B	GRANADA
EJA003755	B04453130	GR014901	REDUCIDA	B	GRANADA
EJA003755	B04453130	JA008855	REDUCIDA	B	GRANADA
EJA003755	B04453130	GR014695	REDUCIDA	B	GRANADA
EJA003755	B04453130	GR002103	REDUCIDA	B	GRANADA
EJA003755	B04453130	GR015278	REDUCIDA	B	GRANADA
EJA003755	B04453130	GR015134	REDUCIDA	B	GRANADA
EJA003755	B04453130	GR000094	REDUCIDA	B	GRANADA
EJA003755	B04453130	GR002106	REDUCIDA	B	GRANADA
EJA003755	B04453130	GR010545	REDUCIDA	B	GRANADA
EJA003755	B04453130	GR011186	REDUCIDA	B	GRANADA
EJA003755	B04453130	GR011547	REDUCIDA	B	GRANADA
EJA003764	B18663757	GR015349	REDUCIDA	B	GRANADA
EJA003764	B18663757	GR013626	REDUCIDA	B	GRANADA
EJA003764	B18663757	GR012098	REDUCIDA	B	GRANADA
EJA003764	B18663757	GR014782	REDUCIDA	B	GRANADA
EJA003764	B18663757	GR013341	REDUCIDA	B	GRANADA
EJA003764	B18663757	GR013174	REDUCIDA	B	GRANADA
EJA003764	B18663757	GR010980	REDUCIDA	B	GRANADA
EJA003764	B18663757	GR012998	REDUCIDA	B	GRANADA
EJA003764	B18663757	GR011716	REDUCIDA	B	GRANADA
EJA003764	B18663757	GR014349	REDUCIDA	B	GRANADA
EJA003764	B18663757	GR015351	REDUCIDA	B	GRANADA
EJA003764	B18663757	GR013358	REDUCIDA	B	GRANADA
EJA003764	B18663757	GR011723	REDUCIDA	B	GRANADA
EJA003764	B18663757	GR013535	REDUCIDA	B	GRANADA
EJA003764	B18663757	GR013541	REDUCIDA	B	GRANADA
EJA003764	B18663757	GR015412	REDUCIDA	B	GRANADA
EJA003764	B18663757	GR013393	REDUCIDA	B	GRANADA
EJA003764	B18663757	GR013405	REDUCIDA	B	GRANADA
EJA003764	B18663757	GR014206	REDUCIDA	B	GRANADA
EJA003764	B18663757	GR014834	REDUCIDA	B	GRANADA
EJA003764	B18663757	GR015354	REDUCIDA	B	GRANADA
EJA003764	B18663757	GR014350	REDUCIDA	B	GRANADA
EJA003764	B18663757	GR013463	REDUCIDA	B	GRANADA
EJA003764	B18663757	GR013474	REDUCIDA	B	GRANADA
EJA003764	B18663757	GR013466	REDUCIDA	B	GRANADA
EJA003764	B18663757	GR015298	REDUCIDA	B	GRANADA
EJA003764	B18663757	GR013357	REDUCIDA	B	GRANADA
EJA003764	B18663757	GR012099	REDUCIDA	B	GRANADA
EJA003764	B18663757	GR013392	REDUCIDA	B	GRANADA
EJA003764	B18663757	GR015265	REDUCIDA	B	GRANADA
EJA003764	B18663757	GR015416	REDUCIDA	B	GRANADA
EJA003764	B18663757	GR015335	REDUCIDA	B	GRANADA
EJA003764	B18663757	GR014275	REDUCIDA	B	GRANADA
EJA003764	B18663757	GR015241	REDUCIDA	B	GRANADA
EJA003764	B18663757	GR013354	REDUCIDA	B	GRANADA
EJA003780	B18657510	GR014250	REDUCIDA	B	GRANADA
EJA003780	B18657510	GR014014	REDUCIDA	B	GRANADA
EJA003780	B18657510	GR014096	REDUCIDA	B	GRANADA
EJA003780	B18657510	GR015240	REDUCIDA	B	GRANADA
EJA003780	B18657510	GR014179	REDUCIDA	B	GRANADA
EJA003780	B18657510	GR012927	REDUCIDA	B	GRANADA
EJA003780	B18657510	GR014296	REDUCIDA	B	GRANADA

ANEXO: Censo de máquinas autorizadas en el cuarto trimestre de 2020

EMPRESA	NIF	MATRICULA	TIPO CUOTA	TIPO DE MÁQUINA	PROVINCIA
EJA003780	B18657510	GR012936	REDUCIDA	B	GRANADA
EJA003780	B18657510	GR015356	REDUCIDA	B	GRANADA
EJA003780	B18657510	GR014411	REDUCIDA	B	GRANADA
EJA003780	B18657510	GR015185	REDUCIDA	B	GRANADA
EJA003780	B18657510	GR014099	REDUCIDA	B	GRANADA
EJA003780	B18657510	GR012321	REDUCIDA	B	GRANADA
EJA003780	B18657510	GR014157	REDUCIDA	B	GRANADA
EJA003780	B18657510	GR014095	REDUCIDA	B	GRANADA
EJA003780	B18657510	GR013844	REDUCIDA	B	GRANADA
EJA003780	B18657510	GR014032	REDUCIDA	B	GRANADA
EJA003780	B18657510	GR015156	REDUCIDA	B	GRANADA
EJA003780	B18657510	GR014093	REDUCIDA	B	GRANADA
EJA003780	B18657510	GR014352	REDUCIDA	B	GRANADA
EJA003780	B18657510	GR012761	REDUCIDA	B	GRANADA
EJA003780	B18657510	GR015008	REDUCIDA	B	GRANADA
EJA003780	B18657510	GR015002	REDUCIDA	B	GRANADA
EJA003780	B18657510	GR013336	REDUCIDA	B	GRANADA
EJA003780	B18657510	GR014960	REDUCIDA	B	GRANADA
EJA003780	B18657510	GR015014	REDUCIDA	B	GRANADA
EJA003780	B18657510	GR012946	REDUCIDA	B	GRANADA
EJA003847	B11828613	CA018010	REDUCIDA	B	GRANADA
EJA003847	B11828613	GR014444	REDUCIDA	B	GRANADA
EJA003847	B11828613	GR014400	REDUCIDA	B	GRANADA
EJA003847	B11828613	GR014399	REDUCIDA	B	GRANADA
EJA003847	B11828613	CA019580	REDUCIDA	B	GRANADA
EJA003847	B11828613	CA018228	REDUCIDA	B	GRANADA
EJA003847	B11828613	CA016759	REDUCIDA	B	GRANADA
EJA003847	B11828613	GR014475	REDUCIDA	B	GRANADA
EJA003847	B11828613	GR014427	REDUCIDA	B	GRANADA
EJA003848	B04519864	AL013670	REDUCIDA	B	GRANADA
EJA003848	B04519864	GR015359	REDUCIDA	B	GRANADA
EJA003848	B04519864	GR014498	REDUCIDA	B	GRANADA
EJA003848	B04519864	AL012755	REDUCIDA	B	GRANADA
EJA003871	B18701706	GR013343	REDUCIDA	B	GRANADA
EJA003871	B18701706	GR013534	REDUCIDA	B	GRANADA
EJA003871	B18701706	GR012159	REDUCIDA	B	GRANADA
EJA003871	B18701706	GR015166	REDUCIDA	B	GRANADA
EJA003871	B18701706	GR012480	REDUCIDA	B	GRANADA
EJA003871	B18701706	GR011859	REDUCIDA	B	GRANADA
EJA003871	B18701706	GR012302	REDUCIDA	B	GRANADA
EJA003871	B18701706	GR010768	REDUCIDA	B	GRANADA
EJA003871	B18701706	GR013888	REDUCIDA	B	GRANADA
EJA003871	B18701706	GR013818	REDUCIDA	B	GRANADA
EJA003871	B18701706	GR015307	REDUCIDA	B	GRANADA
EJA003871	B18701706	GR010687	REDUCIDA	B	GRANADA
EJA003871	B18701706	GR001495	REDUCIDA	B	GRANADA
EJA003900	B18763938	GR014527	REDUCIDA	B	GRANADA
EJA003900	B18763938	GR014889	REDUCIDA	B	GRANADA
EJA003900	B18763938	GR014888	REDUCIDA	B	GRANADA
EJA003900	B18763938	MA022951	REDUCIDA	B	GRANADA
EJA003900	B18763938	MA025212	REDUCIDA	B	GRANADA
EJA003900	B18763938	GR014983	REDUCIDA	B	GRANADA
EJA003900	B18763938	GR015162	REDUCIDA	B	GRANADA
EJA003900	B18763938	SE029400	REDUCIDA	B	GRANADA
EJA003900	B18763938	GR014967	REDUCIDA	B	GRANADA

ANEXO: Censo de máquinas autorizadas en el cuarto trimestre de 2020

EMPRESA	NIF	MATRICULA	TIPO CUOTA	TIPO DE MÁQUINA	PROVINCIA
EJA003900	B18763938	GR013991	REDUCIDA	B	GRANADA
EJA003906	B92691971	MA021727	REDUCIDA	B	GRANADA
EJA003906	B92691971	MA020468	REDUCIDA	B	GRANADA
EJA003906	B92691971	GR013789	REDUCIDA	B	GRANADA
EJA003906	B92691971	MA020696	REDUCIDA	B	GRANADA
EJA003945	B18797308	GR011880	REDUCIDA	B	GRANADA
EJA003945	B18797308	GR011699	REDUCIDA	B	GRANADA
EJA003945	B18797308	GR014297	REDUCIDA	B	GRANADA
EJA003945	B18797308	GR011518	REDUCIDA	B	GRANADA
EJA003945	B18797308	GR013563	REDUCIDA	B	GRANADA
EJA003981	B18809327	MA019707	REDUCIDA	B	GRANADA
EJA003981	B18809327	GR002085	REDUCIDA	B	GRANADA
EJA003981	B18809327	GR011970	REDUCIDA	B	GRANADA
EJA003981	B18809327	GR014379	REDUCIDA	B	GRANADA
EJA003981	B18809327	GR014398	REDUCIDA	B	GRANADA
EJA003981	B18809327	GR013491	REDUCIDA	B	GRANADA
EJA003981	B18809327	GR013518	REDUCIDA	B	GRANADA
EJA003981	B18809327	GR014815	REDUCIDA	B	GRANADA
EJA003981	B18809327	GR001563	REDUCIDA	B	GRANADA
EJA003981	B18809327	GR014688	REDUCIDA	B	GRANADA
EJA003981	B18809327	GR014774	REDUCIDA	B	GRANADA
EJA003981	B18809327	GR004491	REDUCIDA	B	GRANADA
EJA003981	B18809327	GR012454	REDUCIDA	B	GRANADA
EJA003981	B18809327	AL001386	REDUCIDA	B	GRANADA
EJA003981	B18809327	GR001231	REDUCIDA	B	GRANADA
EJA003981	B18809327	GR014126	REDUCIDA	B	GRANADA
EJA003981	B18809327	GR009105	REDUCIDA	B	GRANADA
EJA003981	B18809327	GR014124	REDUCIDA	B	GRANADA
EJA003981	B18809327	GR010011	REDUCIDA	B	GRANADA
EJA003981	B18809327	GR015333	REDUCIDA	B	GRANADA
EJA003981	B18809327	GR015361	REDUCIDA	B	GRANADA
EJA003981	B18809327	GR013546	REDUCIDA	B	GRANADA
EJA003981	B18809327	GR014209	REDUCIDA	B	GRANADA
EJA003981	B18809327	GR014306	REDUCIDA	B	GRANADA
EJA003981	B18809327	GR014248	REDUCIDA	B	GRANADA
EJA003981	B18809327	GR014257	REDUCIDA	B	GRANADA
EJA003981	B18809327	GR014258	REDUCIDA	B	GRANADA
EJA003981	B18809327	GR014307	REDUCIDA	B	GRANADA
EJA003981	B18809327	GR013505	REDUCIDA	B	GRANADA
EJA003981	B18809327	GR010218	REDUCIDA	B	GRANADA
EJA003981	B18809327	GR009707	REDUCIDA	B	GRANADA
EJA003981	B18809327	GR012427	REDUCIDA	B	GRANADA
EJA003981	B18809327	GR012451	REDUCIDA	B	GRANADA
EJA003981	B18809327	GR013493	REDUCIDA	B	GRANADA
EJA003981	B18809327	GR013572	REDUCIDA	B	GRANADA
EJA003981	B18809327	GR014125	REDUCIDA	B	GRANADA
EJA003981	B18809327	GR014127	REDUCIDA	B	GRANADA
EJA003981	B18809327	GR014163	REDUCIDA	B	GRANADA
EJA003981	B18809327	GR014164	REDUCIDA	B	GRANADA
EJA003981	B18809327	GR014165	REDUCIDA	B	GRANADA
EJA003981	B18809327	GR014173	REDUCIDA	B	GRANADA
EJA003981	B18809327	GR014174	REDUCIDA	B	GRANADA
EJA003981	B18809327	GR014186	REDUCIDA	B	GRANADA
EJA003981	B18809327	GR014187	REDUCIDA	B	GRANADA
EJA003981	B18809327	GR014188	REDUCIDA	B	GRANADA

ANEXO: Censo de máquinas autorizadas en el cuarto trimestre de 2020

EMPRESA	NIF	MATRICULA	TIPO CUOTA	TIPO DE MÁQUINA	PROVINCIA
EJA003981	B18809327	GR014189	REDUCIDA	B	GRANADA
EJA003981	B18809327	GR014191	REDUCIDA	B	GRANADA
EJA003981	B18809327	GR001540	REDUCIDA	B	GRANADA
EJA003981	B18809327	GR001678	REDUCIDA	B	GRANADA
EJA003981	B18809327	GR002587	REDUCIDA	B	GRANADA
EJA003981	B18809327	GR003659	REDUCIDA	B	GRANADA
EJA003981	B18809327	GR014477	REDUCIDA	B	GRANADA
EJA003981	B18809327	GR014479	REDUCIDA	B	GRANADA
EJA003981	B18809327	JA010213	REDUCIDA	B	GRANADA
EJA003981	B18809327	GR013994	REDUCIDA	B	GRANADA
EJA003981	B18809327	GR004903	REDUCIDA	B	GRANADA
EJA003981	B18809327	GR014697	REDUCIDA	B	GRANADA
EJA003981	B18809327	GR012202	REDUCIDA	B	GRANADA
EJA003981	B18809327	GR013547	REDUCIDA	B	GRANADA
EJA003981	B18809327	SE020028	REDUCIDA	B	GRANADA
EJA003981	B18809327	GR014543	REDUCIDA	B	GRANADA
EJA003981	B18809327	GR014696	REDUCIDA	B	GRANADA
EJA003981	B18809327	GR014698	REDUCIDA	B	GRANADA
EJA003981	B18809327	GR014786	REDUCIDA	B	GRANADA
EJA003981	B18809327	GR002240	REDUCIDA	B	GRANADA
EJA003981	B18809327	GR012359	REDUCIDA	B	GRANADA
EJA003981	B18809327	GR009879	REDUCIDA	B	GRANADA
EJA003981	B18809327	GR014870	REDUCIDA	B	GRANADA
EJA003981	B18809327	GR014914	REDUCIDA	B	GRANADA
EJA003981	B18809327	GR014197	REDUCIDA	B	GRANADA
EJA003981	B18809327	GR013570	REDUCIDA	B	GRANADA
EJA003981	B18809327	GR015289	REDUCIDA	B	GRANADA
EJA003981	B18809327	GR015288	REDUCIDA	B	GRANADA
EJA004048	B18864942	GR015198	REDUCIDA	B	GRANADA
EJA004048	B18864942	GR015202	REDUCIDA	B	GRANADA
EJA004048	B18864942	GR014915	REDUCIDA	B	GRANADA
EJA004048	B18864942	GR012241	REDUCIDA	B	GRANADA
EJA004048	B18864942	GR012212	REDUCIDA	B	GRANADA
EJA004048	B18864942	GR012420	REDUCIDA	B	GRANADA
EJA004048	B18864942	GR015341	REDUCIDA	B	GRANADA
EJA004048	B18864942	GR011625	REDUCIDA	B	GRANADA
EJA004048	B18864942	GR011778	REDUCIDA	B	GRANADA
EJA004048	B18864942	GR012311	REDUCIDA	B	GRANADA
EJA004048	B18864942	GR014818	REDUCIDA	B	GRANADA
EJA004048	B18864942	GR015355	REDUCIDA	B	GRANADA
EJA004048	B18864942	GR015038	REDUCIDA	B	GRANADA
EJA004048	B18864942	GR015009	REDUCIDA	B	GRANADA
EJA004048	B18864942	GR014981	REDUCIDA	B	GRANADA
EJA004048	B18864942	GR013439	REDUCIDA	B	GRANADA
EJA004048	B18864942	JA010936	REDUCIDA	B	GRANADA
EJA004050	B23613904	GR013891	REDUCIDA	B	GRANADA
EJA004050	B23613904	GR013889	REDUCIDA	B	GRANADA
EJA004050	B23613904	JA002665	REDUCIDA	B	GRANADA
EJA004050	B23613904	GR014035	REDUCIDA	B	GRANADA
EJA004050	B23613904	JA010360	REDUCIDA	B	GRANADA
EJA004050	B23613904	JA010371	REDUCIDA	B	GRANADA
EJA004050	B23613904	JA010370	REDUCIDA	B	GRANADA
EJA004050	B23613904	GR014023	REDUCIDA	B	GRANADA
EJA004050	B23613904	GR013896	REDUCIDA	B	GRANADA
EJA004050	B23613904	GR013895	REDUCIDA	B	GRANADA

ANEXO: Censo de máquinas autorizadas en el cuarto trimestre de 2020

EMPRESA	NIF	MATRICULA	TIPO CUOTA	TIPO DE MÁQUINA	PROVINCIA
EJA004050	B23613904	GR014299	REDUCIDA	B	GRANADA
EJA004050	B23613904	JA009364	REDUCIDA	B	GRANADA
EJA004050	B23613904	GR013784	REDUCIDA	B	GRANADA
EJA004050	B23613904	GR015342	REDUCIDA	B	GRANADA
EJA004050	B23613904	GR013899	REDUCIDA	B	GRANADA
EJA004050	B23613904	GR015327	REDUCIDA	B	GRANADA
EJA004050	B23613904	GR015246	REDUCIDA	B	GRANADA
EJA004050	B23613904	GR014267	REDUCIDA	B	GRANADA
EJA004070	B18898908	GR001502	REDUCIDA	B	GRANADA
EJA004070	B18898908	GR011350	REDUCIDA	B	GRANADA
EJA004070	B18898908	GR014234	REDUCIDA	B	GRANADA
EJA004070	B18898908	GR014244	REDUCIDA	B	GRANADA
EJA004070	B18898908	GR014717	REDUCIDA	B	GRANADA
EJA004070	B18898908	GR014779	REDUCIDA	B	GRANADA
EJA004070	B18898908	GR013969	REDUCIDA	B	GRANADA
EJA004070	B18898908	GR014091	REDUCIDA	B	GRANADA
EJA004070	B18898908	GR014092	REDUCIDA	B	GRANADA
EJA004070	B18898908	GR014461	REDUCIDA	B	GRANADA
EJA004070	B18898908	GR014094	REDUCIDA	B	GRANADA
EJA004070	B18898908	GR014161	REDUCIDA	B	GRANADA
EJA004070	B18898908	GR015350	REDUCIDA	B	GRANADA
EJA004070	B18898908	GR015348	REDUCIDA	B	GRANADA
EJA004070	B18898908	GR014310	REDUCIDA	B	GRANADA
EJA004070	B18898908	GR014394	REDUCIDA	B	GRANADA
EJA004070	B18898908	GR014413	REDUCIDA	B	GRANADA
EJA004070	B18898908	GR015026	REDUCIDA	B	GRANADA
EJA004070	B18898908	GR015422	REDUCIDA	B	GRANADA
EJA004070	B18898908	GR014478	REDUCIDA	B	GRANADA
EJA004070	B18898908	GR014718	REDUCIDA	B	GRANADA
EJA004070	B18898908	GR014440	REDUCIDA	B	GRANADA
EJA004070	B18898908	GR014844	REDUCIDA	B	GRANADA
EJA004070	B18898908	GR014849	REDUCIDA	B	GRANADA
EJA004070	B18898908	GR014483	REDUCIDA	B	GRANADA
EJA004070	B18898908	GR015178	REDUCIDA	B	GRANADA
EJA004070	B18898908	GR014312	REDUCIDA	B	GRANADA
EJA004070	B18898908	GR014378	REDUCIDA	B	GRANADA
EJA004070	B18898908	GR014970	REDUCIDA	B	GRANADA
EJA004070	B18898908	GR014966	REDUCIDA	B	GRANADA
EJA004070	B18898908	GR011955	REDUCIDA	B	GRANADA
EJA004070	B18898908	GR015239	REDUCIDA	B	GRANADA
EJA004070	B18898908	GR015213	REDUCIDA	B	GRANADA
EJA004070	B18898908	GR015409	REDUCIDA	B	GRANADA
EJA004070	B18898908	GR014287	REDUCIDA	B	GRANADA
EJA004070	B18898908	GR014207	REDUCIDA	B	GRANADA
EJA004070	B18898908	GR014277	REDUCIDA	B	GRANADA
EJA004070	B18898908	GR014279	REDUCIDA	B	GRANADA
EJA004070	B18898908	GR015301	REDUCIDA	B	GRANADA
EJA004070	B18898908	GR014152	REDUCIDA	B	GRANADA
EJA004070	B18898908	GR015205	REDUCIDA	B	GRANADA
EJA004070	B18898908	GR015303	REDUCIDA	B	GRANADA
EJA004070	B18898908	AL013430	REDUCIDA	B	GRANADA
EJA004070	B18898908	GR015120	REDUCIDA	B	GRANADA
EJA004070	B18898908	GR015060	REDUCIDA	B	GRANADA
EJA004070	B18898908	GR015017	REDUCIDA	B	GRANADA
EJA004070	B18898908	GR015217	REDUCIDA	B	GRANADA

ANEXO: Censo de máquinas autorizadas en el cuarto trimestre de 2020

EMPRESA	NIF	MATRICULA	TIPO CUOTA	TIPO DE MÁQUINA	PROVINCIA
EJA004070	B18898908	GR015302	REDUCIDA	B	GRANADA
EJA004080	B18835736	GR013526	REDUCIDA	B	GRANADA
EJA004080	B18835736	GR015122	REDUCIDA	B	GRANADA
EJA004080	B18835736	GR005167	REDUCIDA	B	GRANADA
EJA004080	B18835736	GR004968	REDUCIDA	B	GRANADA
EJA004080	B18835736	GR011281	REDUCIDA	B	GRANADA
EJA004080	B18835736	GR002624	REDUCIDA	B	GRANADA
EJA004080	B18835736	GR004521	REDUCIDA	B	GRANADA
EJA004080	B18835736	AL014159	REDUCIDA	B	GRANADA
EJA004080	B18835736	GR009428	REDUCIDA	B	GRANADA
EJA004080	B18835736	GR014879	REDUCIDA	B	GRANADA
EJA004080	B18835736	GR005155	REDUCIDA	B	GRANADA
EJA004080	B18835736	GR015099	REDUCIDA	B	GRANADA
EJA004080	B18835736	GR015127	REDUCIDA	B	GRANADA
EJA004080	B18835736	GR013566	REDUCIDA	B	GRANADA
EJA004080	B18835736	GR013796	REDUCIDA	B	GRANADA
EJA004080	B18835736	GR015025	REDUCIDA	B	GRANADA
EJA004080	B18835736	GR015329	REDUCIDA	B	GRANADA
EJA004080	B18835736	GR014487	REDUCIDA	B	GRANADA
EJA004080	B18835736	GR010423	REDUCIDA	B	GRANADA
EJA004080	B18835736	GR014149	REDUCIDA	B	GRANADA
EJA004080	B18835736	GR014128	REDUCIDA	B	GRANADA
EJA004080	B18835736	GR013776	REDUCIDA	B	GRANADA
EJA004080	B18835736	GR013529	REDUCIDA	B	GRANADA
EJA004094	B21437959	CO012207	REDUCIDA	B	GRANADA
EJA004094	B21437959	SE027191	REDUCIDA	B	GRANADA
EJA004094	B21437959	HU009939	REDUCIDA	B	GRANADA
EJA004097	B53299459	GR003248	REDUCIDA	B	GRANADA
EJA004097	B53299459	GR012357	REDUCIDA	B	GRANADA
EJA004097	B53299459	CO003332	REDUCIDA	B	GRANADA
EJA004097	B53299459	GR013318	REDUCIDA	B	GRANADA
EJA004097	B53299459	GR003307	REDUCIDA	B	GRANADA
EJA004097	B53299459	GR003384	REDUCIDA	B	GRANADA
EJA004097	B53299459	GR009863	REDUCIDA	B	GRANADA
EJA004097	B53299459	SE003604	REDUCIDA	B	GRANADA
EJA004097	B53299459	CO003252	REDUCIDA	B	GRANADA
EJA004097	B53299459	GR014419	REDUCIDA	B	GRANADA
EJA004097	B53299459	GR000013	REDUCIDA	B	GRANADA
EJA004097	B53299459	GR003323	REDUCIDA	B	GRANADA
EJA004097	B53299459	CO003062	REDUCIDA	B	GRANADA
EJA004097	B53299459	GR003358	REDUCIDA	B	GRANADA
EJA004097	B53299459	CO003740	REDUCIDA	B	GRANADA
EJA004099	B18937987	GR013543	REDUCIDA	B	GRANADA
EJA004120	B18957969	GR013754	REDUCIDA	B	GRANADA
EJA004120	B18957969	GR013816	REDUCIDA	B	GRANADA
EJA004120	B18957969	GR014980	REDUCIDA	B	GRANADA
EJA004120	B18957969	GR013801	REDUCIDA	B	GRANADA
EJA004148	B18994541	GR000600	REDUCIDA	B	GRANADA
EJA004184	B90122797	MA023531	REDUCIDA	B	GRANADA
EJA004184	B90122797	GR001167	REDUCIDA	B	GRANADA
EJA004184	B90122797	GR014974	REDUCIDA	B	GRANADA
EJA004184	B90122797	GR014976	REDUCIDA	B	GRANADA
EJA004184	B90122797	GR014975	REDUCIDA	B	GRANADA
EJA004184	B90122797	SE025940	REDUCIDA	B	GRANADA
EJA004184	B90122797	GR015143	REDUCIDA	B	GRANADA

ANEXO: Censo de máquinas autorizadas en el cuarto trimestre de 2020

EMPRESA	NIF	MATRICULA	TIPO CUOTA	TIPO DE MÁQUINA	PROVINCIA
EJA004184	B90122797	GR002969	REDUCIDA	B	GRANADA
EJA004184	B90122797	JA003413	REDUCIDA	B	GRANADA
EJA004184	B90122797	GR015041	REDUCIDA	B	GRANADA
EJA004184	B90122797	GR001177	REDUCIDA	B	GRANADA
EJA004184	B90122797	GR001609	REDUCIDA	B	GRANADA
EJA004184	B90122797	GR001175	REDUCIDA	B	GRANADA
EJA004184	B90122797	GR001179	REDUCIDA	B	GRANADA
EJA004184	B90122797	GR001607	REDUCIDA	B	GRANADA
EJA004184	B90122797	GR003923	REDUCIDA	B	GRANADA
EJA004184	B90122797	GR015410	REDUCIDA	B	GRANADA
EJA004189	B19563824	GR014049	REDUCIDA	B	GRANADA
EJA004189	B19563824	GR015193	REDUCIDA	B	GRANADA
EJA004189	B19563824	GR015358	REDUCIDA	B	GRANADA
EJA004191	B18992966	GR015263	REDUCIDA	B	GRANADA
EJA004191	B18992966	GR015413	REDUCIDA	B	GRANADA
EJA004191	B18992966	GR015163	REDUCIDA	B	GRANADA
EJA004191	B18992966	GR015249	REDUCIDA	B	GRANADA
EJA004191	B18992966	GR015271	REDUCIDA	B	GRANADA
EJA004191	B18992966	GR015304	REDUCIDA	B	GRANADA
EJA004191	B18992966	GR014230	REDUCIDA	B	GRANADA
EJA004191	B18992966	GR015305	REDUCIDA	B	GRANADA
EJA004191	B18992966	GR015292	REDUCIDA	B	GRANADA
EJA004191	B18992966	GR014662	REDUCIDA	B	GRANADA
EJA004191	B18992966	GR015256	REDUCIDA	B	GRANADA
EJA004191	B18992966	GR014389	REDUCIDA	B	GRANADA
EJA004191	B18992966	GR014355	REDUCIDA	B	GRANADA
EJA004191	B18992966	GR015291	REDUCIDA	B	GRANADA
EJA004191	B18992966	GR014467	REDUCIDA	B	GRANADA
EJA004191	B18992966	GR014851	REDUCIDA	B	GRANADA
EJA004191	B18992966	GR014278	REDUCIDA	B	GRANADA
EJA004191	B18992966	GR015428	REDUCIDA	B	GRANADA
EJA004191	B18992966	GR015418	REDUCIDA	B	GRANADA
EJA004191	B18992966	GR014228	REDUCIDA	B	GRANADA
EJA004191	B18992966	GR015264	REDUCIDA	B	GRANADA
EJA004191	B18992966	GR014256	REDUCIDA	B	GRANADA
EJA004191	B18992966	GR014777	REDUCIDA	B	GRANADA
EJA004195	B73002099	GR014519	REDUCIDA	B	GRANADA
EJA004195	B73002099	GR014520	REDUCIDA	B	GRANADA
EJA004195	B73002099	GR014524	REDUCIDA	B	GRANADA
EJA004195	B73002099	GR014523	REDUCIDA	B	GRANADA
EJA004199	B19586528	GR015033	REDUCIDA	B	GRANADA
EJA004199	B19586528	SE019230	REDUCIDA	B	GRANADA
EJA004199	B19586528	SE002480	REDUCIDA	B	GRANADA
EJA004199	B19586528	GR014272	REDUCIDA	B	GRANADA
EJA004199	B19586528	GR015004	REDUCIDA	B	GRANADA
EJA004199	B19586528	SE024265	REDUCIDA	B	GRANADA
EJA004199	B19586528	SE001081	REDUCIDA	B	GRANADA
EJA004199	B19586528	GR014911	REDUCIDA	B	GRANADA
EJA004199	B19586528	GR014528	REDUCIDA	B	GRANADA
EJA004202	B18601591	GR014166	REDUCIDA	B	GRANADA
EJA004202	B18601591	GR014285	REDUCIDA	B	GRANADA
EJA004202	B18601591	GR014146	REDUCIDA	B	GRANADA
EJA004202	B18601591	GR015034	REDUCIDA	B	GRANADA
EJA004202	B18601591	GR014120	REDUCIDA	B	GRANADA
EJA004202	B18601591	GR014121	REDUCIDA	B	GRANADA

ANEXO: Censo de máquinas autorizadas en el cuarto trimestre de 2020

EMPRESA	NIF	MATRICULA	TIPO CUOTA	TIPO DE MÁQUINA	PROVINCIA
EJA004202	B18601591	GR014119	REDUCIDA	B	GRANADA
EJA004202	B18601591	GR014144	REDUCIDA	B	GRANADA
EJA004202	B18601591	GR014143	REDUCIDA	B	GRANADA
EJA004202	B18601591	GR014270	REDUCIDA	B	GRANADA
EJA004202	B18601591	GR014175	REDUCIDA	B	GRANADA
EJA004202	B18601591	GR014134	REDUCIDA	B	GRANADA
EJA004202	B18601591	GR014145	REDUCIDA	B	GRANADA
EJA004202	B18601591	GR014135	REDUCIDA	B	GRANADA
EJA004202	B18601591	GR014137	REDUCIDA	B	GRANADA
EJA004202	B18601591	GR014264	REDUCIDA	B	GRANADA
EJA004202	B18601591	GR014141	REDUCIDA	B	GRANADA
EJA004202	B18601591	GR014118	REDUCIDA	B	GRANADA
EJA004202	B18601591	GR014117	REDUCIDA	B	GRANADA
EJA004214	B93458768	MA023036	REDUCIDA	B	GRANADA
EJA004223	B04847158	GR013069	REDUCIDA	B	GRANADA
EJA004236	B73947970	GR015313	REDUCIDA	B	GRANADA
EJA004236	B73947970	GR015323	REDUCIDA	B	GRANADA
EJA004236	B73947970	GR015320	REDUCIDA	B	GRANADA
EJA004236	B73947970	GR015375	REDUCIDA	B	GRANADA
EJA004236	B73947970	GR015268	REDUCIDA	B	GRANADA
EJA004236	B73947970	GR015276	REDUCIDA	B	GRANADA
EJA004236	B73947970	GR015272	REDUCIDA	B	GRANADA
EJA004236	B73947970	GR015275	REDUCIDA	B	GRANADA
EJA004236	B73947970	GR015274	REDUCIDA	B	GRANADA
EJA004236	B73947970	GR015273	REDUCIDA	B	GRANADA
EJA004236	B73947970	GR015269	REDUCIDA	B	GRANADA
EJA004236	B73947970	GR015267	REDUCIDA	B	GRANADA
EJA004236	B73947970	GR015270	REDUCIDA	B	GRANADA
EJA004236	B73947970	GR015322	REDUCIDA	B	GRANADA
EJA004236	B73947970	GR014798	REDUCIDA	B	GRANADA
EJA004236	B73947970	GR015281	REDUCIDA	B	GRANADA
EJA004236	B73947970	GR014941	REDUCIDA	B	GRANADA
EJA004236	B73947970	GR014945	REDUCIDA	B	GRANADA
EJA004236	B73947970	GR014793	REDUCIDA	B	GRANADA
EJA004236	B73947970	GR014794	REDUCIDA	B	GRANADA
EJA004236	B73947970	GR014797	REDUCIDA	B	GRANADA
EJA004236	B73947970	GR014803	REDUCIDA	B	GRANADA
EJA004236	B73947970	GR014795	REDUCIDA	B	GRANADA
EJA004236	B73947970	GR014796	REDUCIDA	B	GRANADA
EJA004236	B73947970	GR014936	REDUCIDA	B	GRANADA
EJA004236	B73947970	GR014944	REDUCIDA	B	GRANADA
EJA004236	B73947970	GR015314	REDUCIDA	B	GRANADA
EJA004236	B73947970	GR015317	REDUCIDA	B	GRANADA
EJA004236	B73947970	GR015318	REDUCIDA	B	GRANADA
EJA004236	B73947970	GR015339	REDUCIDA	B	GRANADA
EJA004236	B73947970	GR014937	REDUCIDA	B	GRANADA
EJA004236	B73947970	GR015381	REDUCIDA	B	GRANADA
EJA004236	B73947970	GR015382	REDUCIDA	B	GRANADA
EJA004236	B73947970	GR015376	REDUCIDA	B	GRANADA
EJA004236	B73947970	GR015378	REDUCIDA	B	GRANADA
EJA004236	B73947970	GR015377	REDUCIDA	B	GRANADA
EJA004236	B73947970	GR015379	REDUCIDA	B	GRANADA
EJA004236	B73947970	GR015380	REDUCIDA	B	GRANADA
EJA004236	B73947970	GR015039	REDUCIDA	B	GRANADA
EJA004236	B73947970	GR015123	REDUCIDA	B	GRANADA



ANEXO: Censo de máquinas autorizadas en el cuarto trimestre de 2020

EMPRESA	NIF	MATRICULA	TIPO CUOTA	TIPO DE MÁQUINA	PROVINCIA
EJA004236	B73947970	GR015125	REDUCIDA	B	GRANADA
EJA004236	B73947970	GR015364	REDUCIDA	B	GRANADA
EJA004236	B73947970	GR014799	REDUCIDA	B	GRANADA
EJA004236	B73947970	GR014800	REDUCIDA	B	GRANADA
EJA004236	B73947970	GR014809	REDUCIDA	B	GRANADA
EJA004236	B73947970	GR014814	REDUCIDA	B	GRANADA
EJA004236	B73947970	GR014887	REDUCIDA	B	GRANADA
EJA004236	B73947970	GR014935	REDUCIDA	B	GRANADA
EJA004236	B73947970	GR014942	REDUCIDA	B	GRANADA
EJA004236	B73947970	GR015316	REDUCIDA	B	GRANADA
EJA004236	B73947970	GR015321	REDUCIDA	B	GRANADA
EJA004236	B73947970	GR015319	REDUCIDA	B	GRANADA
EJA004236	B73947970	GR015315	REDUCIDA	B	GRANADA
EJA004252	B19647940	GR013998	REDUCIDA	B	GRANADA
EJA004252	B19647940	GR015015	REDUCIDA	B	GRANADA
EJA004252	B19647940	GR009137	REDUCIDA	B	GRANADA
EJA004252	B19647940	GR012549	REDUCIDA	B	GRANADA
EJA004252	B19647940	GR012801	REDUCIDA	B	GRANADA
EJA004252	B19647940	GR012811	REDUCIDA	B	GRANADA
EJA004252	B19647940	GR012804	REDUCIDA	B	GRANADA
EJA004252	B19647940	GR004914	REDUCIDA	B	GRANADA
EJA004252	B19647940	GR014100	REDUCIDA	B	GRANADA
EJA004252	B19647940	CA003322	REDUCIDA	B	GRANADA
EJA004252	B19647940	GR012539	REDUCIDA	B	GRANADA
EJA004252	B19647940	GR014544	REDUCIDA	B	GRANADA
EJA004252	B19647940	GR015111	REDUCIDA	B	GRANADA
EJA004252	B19647940	GR013987	REDUCIDA	B	GRANADA
EJA004252	B19647940	GR012190	REDUCIDA	B	GRANADA
EJA004252	B19647940	GR013649	REDUCIDA	B	GRANADA
EJA004252	B19647940	GR014816	REDUCIDA	B	GRANADA
EJA004252	B19647940	GR015005	REDUCIDA	B	GRANADA
EJA004252	B19647940	GR012799	REDUCIDA	B	GRANADA
EJA004252	B19647940	GR012536	REDUCIDA	B	GRANADA
EJA004252	B19647940	GR009701	REDUCIDA	B	GRANADA
EJA004252	B19647940	GR013647	REDUCIDA	B	GRANADA
EJA004252	B19647940	GR013648	REDUCIDA	B	GRANADA
EJA004252	B19647940	GR015012	REDUCIDA	B	GRANADA
EJA004252	B19647940	GR014509	REDUCIDA	B	GRANADA
EJA004252	B19647940	GR013983	REDUCIDA	B	GRANADA
EJA004253	B93582054	GR015007	REDUCIDA	B	GRANADA
EJA004260	B19652734	GR014280	REDUCIDA	B	GRANADA
EJA004260	B19652734	MA016913	REDUCIDA	B	GRANADA
EJA004260	B19652734	GR014982	REDUCIDA	B	GRANADA
EJA004260	B19652734	GR014438	REDUCIDA	B	GRANADA
EJA004260	B19652734	MA023718	REDUCIDA	B	GRANADA
EJA004261	B90376450	GR014949	REDUCIDA	B	GRANADA
EJA004261	B90376450	SE028460	REDUCIDA	B	GRANADA
EJA004265	B19634831	GR015244	REDUCIDA	B	GRANADA
EJA004267	B19560846	GR015237	REDUCIDA	B	GRANADA
EJA004270	B19656545	GR004537	REDUCIDA	B	GRANADA
EJA004272	B19655174	GR015344	REDUCIDA	B	GRANADA
GJA000010	A18026260	GR013500	REDUCIDA	B	GRANADA
GJA000010	A18026260	GR014235	REDUCIDA	B	GRANADA
GJA000010	A18026260	GR014819	REDUCIDA	B	GRANADA
GJA000010	A18026260	GR014490	REDUCIDA	B	GRANADA

ANEXO: Censo de máquinas autorizadas en el cuarto trimestre de 2020

EMPRESA	NIF	MATRICULA	TIPO CUOTA	TIPO DE MÁQUINA	PROVINCIA
GJA000010	A18026260	GR012719	REDUCIDA	B	GRANADA
GJA000010	A18026260	GR012720	REDUCIDA	B	GRANADA
GJA000010	A18026260	GR013136	REDUCIDA	B	GRANADA
GJA000010	A18026260	GR012724	REDUCIDA	B	GRANADA
GJA000010	A18026260	GR012728	REDUCIDA	B	GRANADA
GJA000010	A18026260	GR012730	REDUCIDA	B	GRANADA
GJA000010	A18026260	GR013140	REDUCIDA	B	GRANADA
GJA000010	A18026260	GR012722	REDUCIDA	B	GRANADA
GJA000010	A18026260	GR012721	REDUCIDA	B	GRANADA
TJA000578	A29115557	GR014896	REDUCIDA	B	GRANADA
TJA002546	A29039799	AL012683	REDUCIDA	B	GRANADA
TJA002760	B73002099	GR015126	REDUCIDA	B	GRANADA
TJA002760	B73002099	GR005400	REDUCIDA	B	GRANADA
TJA002760	B73002099	GR015050	REDUCIDA	B	GRANADA
TJA002760	B73002099	GR015189	REDUCIDA	B	GRANADA
TJA002760	B73002099	GR015074	REDUCIDA	B	GRANADA
TJA002760	B73002099	GR015158	REDUCIDA	B	GRANADA
TJA002760	B73002099	GR014470	REDUCIDA	B	GRANADA
TJA002760	B73002099	GR015168	REDUCIDA	B	GRANADA
TJA002760	B73002099	GR015167	REDUCIDA	B	GRANADA
TJA002760	B73002099	AL014239	REDUCIDA	B	GRANADA
TJA002760	B73002099	GR015051	REDUCIDA	B	GRANADA
TJA002760	B73002099	GR015140	REDUCIDA	B	GRANADA
TJA002760	B73002099	GR015139	REDUCIDA	B	GRANADA
TJA002760	B73002099	MA023514	REDUCIDA	B	GRANADA
TJA002760	B73002099	SE027990	REDUCIDA	B	GRANADA
TJA002760	B73002099	SE028248	REDUCIDA	B	GRANADA
TJA002760	B73002099	GR005397	REDUCIDA	B	GRANADA
TJA002760	B73002099	GR015052	REDUCIDA	B	GRANADA
TJA002760	B73002099	GR001759	REDUCIDA	B	GRANADA
TJA002760	B73002099	GR005401	REDUCIDA	B	GRANADA
TJA002760	B73002099	MA023554	REDUCIDA	B	GRANADA
TJA002760	B73002099	GR014764	REDUCIDA	B	GRANADA
TJA003265	B19560846	GR014007	REDUCIDA	B	GRANADA
TJA003265	B19560846	GR015396	REDUCIDA	B	GRANADA
TJA003265	B19560846	GR014013	REDUCIDA	B	GRANADA
TJA003265	B19560846	GR015247	REDUCIDA	B	GRANADA
TJA003265	B19560846	GR015397	REDUCIDA	B	GRANADA
TJA003265	B19560846	GR014057	REDUCIDA	B	GRANADA
TJA003265	B19560846	GR015362	REDUCIDA	B	GRANADA
TJA003265	B19560846	GR015253	REDUCIDA	B	GRANADA
TJA003265	B19560846	GR015363	REDUCIDA	B	GRANADA
TJA003265	B19560846	GR015119	REDUCIDA	B	GRANADA
TJA003265	B19560846	GR015403	REDUCIDA	B	GRANADA
TJA003265	B19560846	GR014055	REDUCIDA	B	GRANADA
TJA003265	B19560846	GR014178	REDUCIDA	B	GRANADA
TJA003265	B19560846	MA023366	REDUCIDA	B	GRANADA
TJA003265	B19560846	GR015395	REDUCIDA	B	GRANADA
TJA003265	B19560846	GR015135	REDUCIDA	B	GRANADA
TJA003265	B19560846	GR014286	REDUCIDA	B	GRANADA
TJA003265	B19560846	GR015118	REDUCIDA	B	GRANADA
TJA003265	B19560846	GR015112	REDUCIDA	B	GRANADA
TJA003265	B19560846	GR014056	REDUCIDA	B	GRANADA
TJA003265	B19560846	GR013613	REDUCIDA	B	GRANADA
TJA003265	B19560846	GR014008	REDUCIDA	B	GRANADA

ANEXO: Censo de máquinas autorizadas en el cuarto trimestre de 2020

EMPRESA	NIF	MATRICULA	TIPO CUOTA	TIPO DE MÁQUINA	PROVINCIA
TJA003265	B19560846	GR014465	REDUCIDA	B	GRANADA
TJA003265	B19560846	GR015398	REDUCIDA	B	GRANADA
TJA003265	B19560846	GR014923	REDUCIDA	B	GRANADA
TJA003265	B19560846	SE024802	REDUCIDA	B	GRANADA
TJA003265	B19560846	GR014295	REDUCIDA	B	GRANADA
TJA003265	B19560846	MA017101	REDUCIDA	B	GRANADA
TJA003280	B73662975	GR015401	REDUCIDA	B	GRANADA
TJA003280	B73662975	GR015400	REDUCIDA	B	GRANADA
TJA003280	B73662975	GR015399	REDUCIDA	B	GRANADA
TJA003280	B73662975	GR015391	REDUCIDA	B	GRANADA
TJA003280	B73662975	GR015402	REDUCIDA	B	GRANADA
TJA003280	B73662975	GR015386	REDUCIDA	B	GRANADA
TJA003280	B73662975	GR015389	REDUCIDA	B	GRANADA
TJA003280	B73662975	GR015388	REDUCIDA	B	GRANADA
TJA003280	B73662975	MA024226	REDUCIDA	B	GRANADA
TJA003280	B73662975	GR015390	REDUCIDA	B	GRANADA
TJA003343	B73731721	GR015280	REDUCIDA	B	GRANADA
TJA003343	B73731721	GR015086	REDUCIDA	B	GRANADA
TJA003343	B73731721	JA002723	REDUCIDA	B	GRANADA
TJA003343	B73731721	JA009953	REDUCIDA	B	GRANADA
TJA003343	B73731721	GR014705	REDUCIDA	B	GRANADA
TJA003343	B73731721	GR015383	REDUCIDA	B	GRANADA
TJA003343	B73731721	JA001481	REDUCIDA	B	GRANADA
TJA003343	B73731721	GR013890	REDUCIDA	B	GRANADA
TJA003343	B73731721	GR014709	REDUCIDA	B	GRANADA
TJA003343	B73731721	AL014846	REDUCIDA	B	GRANADA
TJA003343	B73731721	GR015152	REDUCIDA	B	GRANADA
TJA003343	B73731721	GR013311	REDUCIDA	B	GRANADA
TJA003343	B73731721	GR015238	REDUCIDA	B	GRANADA
TJA003343	B73731721	JA009956	REDUCIDA	B	GRANADA
TJA003343	B73731721	GR013897	REDUCIDA	B	GRANADA
TJA003343	B73731721	GR013892	REDUCIDA	B	GRANADA
TJA003343	B73731721	JA009830	REDUCIDA	B	GRANADA
TJA003343	B73731721	JA009596	REDUCIDA	B	GRANADA
TJA003343	B73731721	JA009358	REDUCIDA	B	GRANADA
TJA003343	B73731721	GR015087	REDUCIDA	B	GRANADA
TJA003343	B73731721	GR015387	REDUCIDA	B	GRANADA
AJA000180	B21287784	HU001940	REDUCIDA	B	HUELVA
AJA000180	B21287784	HU001951	REDUCIDA	B	HUELVA
AJA000180	B21287784	HU009383	REDUCIDA	B	HUELVA
AJA000180	B21287784	HU009385	REDUCIDA	B	HUELVA
AJA000180	B21287784	HU006411	REDUCIDA	B	HUELVA
AJA000180	B21287784	HU005486	REDUCIDA	B	HUELVA
AJA000180	B21287784	HU002431	REDUCIDA	B	HUELVA
AJA000180	B21287784	HU002429	REDUCIDA	B	HUELVA
AJA000180	B21287784	HU002223	REDUCIDA	B	HUELVA
AJA000180	B21287784	HU002132	REDUCIDA	B	HUELVA
AJA000180	B21287784	HU001948	REDUCIDA	B	HUELVA
AJA000180	B21287784	HU001845	REDUCIDA	B	HUELVA
AJA000180	B21287784	HU000314	REDUCIDA	B	HUELVA
AJA000180	B21287784	HU000213	REDUCIDA	B	HUELVA
AJA000180	B21287784	HU007881	REDUCIDA	B	HUELVA
AJA000180	B21287784	HU007879	REDUCIDA	B	HUELVA
AJA000180	B21287784	HU007304	REDUCIDA	B	HUELVA
AJA000180	B21287784	HU007221	REDUCIDA	B	HUELVA

ANEXO: Censo de máquinas autorizadas en el cuarto trimestre de 2020

EMPRESA	NIF	MATRICULA	TIPO CUOTA	TIPO DE MÁQUINA	PROVINCIA
AJA000180	B21287784	HU007159	REDUCIDA	B	HUELVA
AJA000180	B21287784	HU002035	REDUCIDA	B	HUELVA
AJA000180	B21287784	HU002127	REDUCIDA	B	HUELVA
AJA000180	B21287784	HU002133	REDUCIDA	B	HUELVA
AJA000180	B21287784	HU002161	REDUCIDA	B	HUELVA
AJA000180	B21287784	HU005235	REDUCIDA	B	HUELVA
AJA000180	B21287784	HU005800	REDUCIDA	B	HUELVA
AJA000180	B21287784	HU006064	REDUCIDA	B	HUELVA
AJA000180	B21287784	HU006456	REDUCIDA	B	HUELVA
AJA000180	B21287784	HU009386	REDUCIDA	B	HUELVA
AJA000180	B21287784	HU010793	REDUCIDA	B	HUELVA
AJA000180	B21287784	HU001614	REDUCIDA	B	HUELVA
AJA000180	B21287784	HU001954	REDUCIDA	B	HUELVA
AJA000180	B21287784	HU002160	REDUCIDA	B	HUELVA
AJA000180	B21287784	HU002167	REDUCIDA	B	HUELVA
AJA000180	B21287784	HU005790	REDUCIDA	B	HUELVA
AJA000190	B21240908	HU008951	REDUCIDA	B	HUELVA
AJA000190	B21240908	HU010797	REDUCIDA	B	HUELVA
AJA000190	B21240908	HU008952	REDUCIDA	B	HUELVA
AJA000190	B21240908	HU010796	REDUCIDA	B	HUELVA
AJA000190	B21240908	HU011000	REDUCIDA	B	HUELVA
AJA000190	B21240908	HU008949	REDUCIDA	B	HUELVA
AJA000190	B21240908	HU009801	REDUCIDA	B	HUELVA
AJA000190	B21240908	HU009800	REDUCIDA	B	HUELVA
AJA000190	B21240908	HU009802	REDUCIDA	B	HUELVA
AJA000190	B21240908	HU008947	REDUCIDA	B	HUELVA
AJA000190	B21240908	HU009803	REDUCIDA	B	HUELVA
ECJ000024	A29039799	HU010660	REDUCIDA	B	HUELVA
ECJ000024	A29039799	HU002141	REDUCIDA	B	HUELVA
ECJ000024	A29039799	CA007221	REDUCIDA	B	HUELVA
ECJ000024	A29039799	MA002446	REDUCIDA	B	HUELVA
ECJ000024	A29039799	HU009999	REDUCIDA	B	HUELVA
ECJ000024	A29039799	HU001535	REDUCIDA	B	HUELVA
ECJ000024	A29039799	HU007106	REDUCIDA	B	HUELVA
ECJ000024	A29039799	HU008274	REDUCIDA	B	HUELVA
ECJ000024	A29039799	SE021707	REDUCIDA	B	HUELVA
ECJ000024	A29039799	HU000176	REDUCIDA	B	HUELVA
ECJ000024	A29039799	CA000367	REDUCIDA	B	HUELVA
ECJ000024	A29039799	HU009280	REDUCIDA	B	HUELVA
ECJ000024	A29039799	HU009281	REDUCIDA	B	HUELVA
ECJ000024	A29039799	HU009282	REDUCIDA	B	HUELVA
ECJ000024	A29039799	HU008270	REDUCIDA	B	HUELVA
ECJ000024	A29039799	HU009277	REDUCIDA	B	HUELVA
ECJ000024	A29039799	HU009278	REDUCIDA	B	HUELVA
ECJ000024	A29039799	SE020509	REDUCIDA	B	HUELVA
ECJ000024	A29039799	CO003313	REDUCIDA	B	HUELVA
ECJ000024	A29039799	HU000923	REDUCIDA	B	HUELVA
ECJ000024	A29039799	HU000338	REDUCIDA	B	HUELVA
ECJ000024	A29039799	HU001114	REDUCIDA	B	HUELVA
ECJ000024	A29039799	HU001123	REDUCIDA	B	HUELVA
ECJ000024	A29039799	HU002446	REDUCIDA	B	HUELVA
ECJ000024	A29039799	HU005896	REDUCIDA	B	HUELVA
ECJ000024	A29039799	HU006278	REDUCIDA	B	HUELVA
ECJ000024	A29039799	HU006481	REDUCIDA	B	HUELVA
ECJ000024	A29039799	HU007920	REDUCIDA	B	HUELVA

ANEXO: Censo de máquinas autorizadas en el cuarto trimestre de 2020

EMPRESA	NIF	MATRICULA	TIPO CUOTA	TIPO DE MÁQUINA	PROVINCIA
ECJ000024	A29039799	SE003622	REDUCIDA	B	HUELVA
ECJ000024	A29039799	HU001095	REDUCIDA	B	HUELVA
ECJ000024	A29039799	HU002508	REDUCIDA	B	HUELVA
ECJ000024	A29039799	MA004904	REDUCIDA	B	HUELVA
ECJ000024	A29039799	HU009998	REDUCIDA	B	HUELVA
ECJ000024	A29039799	HU002449	REDUCIDA	B	HUELVA
ECJ000024	A29039799	HU002672	REDUCIDA	B	HUELVA
ECJ000024	A29039799	MA002649	REDUCIDA	B	HUELVA
ECJ000024	A29039799	AL000586	REDUCIDA	B	HUELVA
ECJ000024	A29039799	HU002256	REDUCIDA	B	HUELVA
ECJ000024	A29039799	HU002714	REDUCIDA	B	HUELVA
ECJ000024	A29039799	HU000185	REDUCIDA	B	HUELVA
ECJ000024	A29039799	HU011005	REDUCIDA	B	HUELVA
ECJ000024	A29039799	CO001283	REDUCIDA	B	HUELVA
ECJ000024	A29039799	SE013429	REDUCIDA	B	HUELVA
ECJ000024	A29039799	SE020528	REDUCIDA	B	HUELVA
ECJ000024	A29039799	HU003637	REDUCIDA	B	HUELVA
ECJ000024	A29039799	HU006283	REDUCIDA	B	HUELVA
ECJ000024	A29039799	SE019182	REDUCIDA	B	HUELVA
ECJ000024	A29039799	HU009283	REDUCIDA	B	HUELVA
ECJ000024	A29039799	HU009284	REDUCIDA	B	HUELVA
ECJ000024	A29039799	HU009285	REDUCIDA	B	HUELVA
ECJ000024	A29039799	SE005559	REDUCIDA	B	HUELVA
ECJ000024	A29039799	CA007219	REDUCIDA	B	HUELVA
ECJ000024	A29039799	CA007224	REDUCIDA	B	HUELVA
ECJ000024	A29039799	HU000322	REDUCIDA	B	HUELVA
ECJ000024	A29039799	HU001536	REDUCIDA	B	HUELVA
ECJ000024	A29039799	HU002102	REDUCIDA	B	HUELVA
ECJ000024	A29039799	HU002186	REDUCIDA	B	HUELVA
ECJ000024	A29039799	HU002259	REDUCIDA	B	HUELVA
ECJ000024	A29039799	HU002548	REDUCIDA	B	HUELVA
ECJ000024	A29039799	HU010739	REDUCIDA	B	HUELVA
ECJ000024	A29039799	AL005133	REDUCIDA	B	HUELVA
ECJ000024	A29039799	HU002154	REDUCIDA	B	HUELVA
ECJ000024	A29039799	HU005872	REDUCIDA	B	HUELVA
ECJ000024	A29039799	HU000131	REDUCIDA	B	HUELVA
ECJ000024	A29039799	HU001982	REDUCIDA	B	HUELVA
ECJ000024	A29039799	HU003958	REDUCIDA	B	HUELVA
ECJ000024	A29039799	HU005861	REDUCIDA	B	HUELVA
ECJ000024	A29039799	HU006641	REDUCIDA	B	HUELVA
ECJ000024	A29039799	AL005109	REDUCIDA	B	HUELVA
ECJ000024	A29039799	HU004583	REDUCIDA	B	HUELVA
ECJ000024	A29039799	SE005465	REDUCIDA	B	HUELVA
ECJ000024	A29039799	CA001473	REDUCIDA	B	HUELVA
ECJ000024	A29039799	SE016075	REDUCIDA	B	HUELVA
ECJ000024	A29039799	HU001642	REDUCIDA	B	HUELVA
ECJ000024	A29039799	AL005138	REDUCIDA	B	HUELVA
ECJ000024	A29039799	MA004916	REDUCIDA	B	HUELVA
ECJ000024	A29039799	HU001002	REDUCIDA	B	HUELVA
ECJ000024	A29039799	HU002099	REDUCIDA	B	HUELVA
ECJ000024	A29039799	HU002581	REDUCIDA	B	HUELVA
ECJ000024	A29039799	HU004066	REDUCIDA	B	HUELVA
ECJ000024	A29039799	MA004902	REDUCIDA	B	HUELVA
ECJ000024	A29039799	HU000339	REDUCIDA	B	HUELVA
ECJ000024	A29039799	HU000720	REDUCIDA	B	HUELVA

ANEXO: Censo de máquinas autorizadas en el cuarto trimestre de 2020

EMPRESA	NIF	MATRICULA	TIPO CUOTA	TIPO DE MÁQUINA	PROVINCIA
ECJ000024	A29039799	HU002501	REDUCIDA	B	HUELVA
ECJ000024	A29039799	HU001026	REDUCIDA	B	HUELVA
ECJ000024	A29039799	HU002719	REDUCIDA	B	HUELVA
ECJ000024	A29039799	HU006617	REDUCIDA	B	HUELVA
ECJ000024	A29039799	HU006907	REDUCIDA	B	HUELVA
ECJ000024	A29039799	HU007859	REDUCIDA	B	HUELVA
ECJ000024	A29039799	HU004585	REDUCIDA	B	HUELVA
ECJ000024	A29039799	HU005691	REDUCIDA	B	HUELVA
ECJ000024	A29039799	HU006161	REDUCIDA	B	HUELVA
ECJ000024	A29039799	SE024418	REDUCIDA	B	HUELVA
ECJ000024	A29039799	HU005715	REDUCIDA	B	HUELVA
ECJ000024	A29039799	SE023636	REDUCIDA	B	HUELVA
ECJ000024	A29039799	MA002440	REDUCIDA	B	HUELVA
ECJ000024	A29039799	MA003611	REDUCIDA	B	HUELVA
ECJ000024	A29039799	SE004219	REDUCIDA	B	HUELVA
ECJ000024	A29039799	CO003068	REDUCIDA	B	HUELVA
ECJ000024	A29039799	HU000933	REDUCIDA	B	HUELVA
ECJ000024	A29039799	HU000985	REDUCIDA	B	HUELVA
ECJ000024	A29039799	HU002442	REDUCIDA	B	HUELVA
ECJ000024	A29039799	HU010762	REDUCIDA	B	HUELVA
ECJ000024	A29039799	SE008240	REDUCIDA	B	HUELVA
ECJ000024	A29039799	HU000270	REDUCIDA	B	HUELVA
ECJ000024	A29039799	HU002500	REDUCIDA	B	HUELVA
ECJ000024	A29039799	AL003824	REDUCIDA	B	HUELVA
ECJ000024	A29039799	CO003351	REDUCIDA	B	HUELVA
ECJ000024	A29039799	AL002688	REDUCIDA	B	HUELVA
ECJ000024	A29039799	CA007431	REDUCIDA	B	HUELVA
ECJ000024	A29039799	HU001199	REDUCIDA	B	HUELVA
ECJ000024	A29039799	HU002103	REDUCIDA	B	HUELVA
ECJ000024	A29039799	HU002718	REDUCIDA	B	HUELVA
ECJ000024	A29039799	HU001003	REDUCIDA	B	HUELVA
ECJ000024	A29039799	SE004950	REDUCIDA	B	HUELVA
ECJ000024	A29039799	GR013839	REDUCIDA	B	HUELVA
ECJ000024	A29039799	HU002091	REDUCIDA	B	HUELVA
ECJ000024	A29039799	HU002584	REDUCIDA	B	HUELVA
ECJ000024	A29039799	SE019472	REDUCIDA	B	HUELVA
ECJ000024	A29039799	MA004870	REDUCIDA	B	HUELVA
ECJ000024	A29039799	SE018471	REDUCIDA	B	HUELVA
ECJ000024	A29039799	AL000894	REDUCIDA	B	HUELVA
ECJ000024	A29039799	SE022253	REDUCIDA	B	HUELVA
ECJ000024	A29039799	SE005324	REDUCIDA	B	HUELVA
ECJ000024	A29039799	SE021503	REDUCIDA	B	HUELVA
ECJ000024	A29039799	MA003567	REDUCIDA	B	HUELVA
ECJ000024	A29039799	HU000335	REDUCIDA	B	HUELVA
ECJ000024	A29039799	HU002094	REDUCIDA	B	HUELVA
ECJ000024	A29039799	HU005684	REDUCIDA	B	HUELVA
ECJ000024	A29039799	HU006277	REDUCIDA	B	HUELVA
ECJ000024	A29039799	HU006550	REDUCIDA	B	HUELVA
ECJ000024	A29039799	HU002716	REDUCIDA	B	HUELVA
ECJ000024	A29039799	HU002440	REDUCIDA	B	HUELVA
ECJ000024	A29039799	HU002813	REDUCIDA	B	HUELVA
ECJ000024	A29039799	HU009292	REDUCIDA	B	HUELVA
ECJ000024	A29039799	SE016724	REDUCIDA	B	HUELVA
ECJ000024	A29039799	HU001531	REDUCIDA	B	HUELVA
ECJ000024	A29039799	HU009290	REDUCIDA	B	HUELVA

ANEXO: Censo de máquinas autorizadas en el cuarto trimestre de 2020

EMPRESA	NIF	MATRICULA	TIPO CUOTA	TIPO DE MÁQUINA	PROVINCIA
ECJ000024	A29039799	CO001229	REDUCIDA	B	HUELVA
ECJ000024	A29039799	HU002444	REDUCIDA	B	HUELVA
ECJ000024	A29039799	HU006580	REDUCIDA	B	HUELVA
ECJ000024	A29039799	HU006643	REDUCIDA	B	HUELVA
ECJ000024	A29039799	HU002332	REDUCIDA	B	HUELVA
ECJ000024	A29039799	HU002575	REDUCIDA	B	HUELVA
ECJ000024	A29039799	HU002580	REDUCIDA	B	HUELVA
ECJ000024	A29039799	CA007358	REDUCIDA	B	HUELVA
ECJ000024	A29039799	GR012444	REDUCIDA	B	HUELVA
ECJ000024	A29039799	HU002142	REDUCIDA	B	HUELVA
ECJ000024	A29039799	HU002153	REDUCIDA	B	HUELVA
ECJ000024	A29039799	HU002198	REDUCIDA	B	HUELVA
ECJ000024	A29039799	CA000380	REDUCIDA	B	HUELVA
ECJ000024	A29039799	CA000895	REDUCIDA	B	HUELVA
ECJ000024	A29039799	CA001502	REDUCIDA	B	HUELVA
ECJ000024	A29039799	HU005685	REDUCIDA	B	HUELVA
ECJ000024	A29039799	HU005686	REDUCIDA	B	HUELVA
ECJ000024	A29039799	HU006284	REDUCIDA	B	HUELVA
ECJ000024	A29039799	HU006487	REDUCIDA	B	HUELVA
ECJ000024	A29039799	HU008392	REDUCIDA	B	HUELVA
ECJ000024	A29039799	HU010087	REDUCIDA	B	HUELVA
ECJ000024	A29039799	CA005226	REDUCIDA	B	HUELVA
ECJ000024	A29039799	CA007654	REDUCIDA	B	HUELVA
ECJ000024	A29039799	MA004827	REDUCIDA	B	HUELVA
ECJ000024	A29039799	MA004853	REDUCIDA	B	HUELVA
ECJ000024	A29039799	MA004962	REDUCIDA	B	HUELVA
ECJ000024	A29039799	MA005452	REDUCIDA	B	HUELVA
ECJ000024	A29039799	HU002566	REDUCIDA	B	HUELVA
ECJ000024	A29039799	HU000984	REDUCIDA	B	HUELVA
ECJ000024	A29039799	CA008745	REDUCIDA	B	HUELVA
ECJ000024	A29039799	HU004584	REDUCIDA	B	HUELVA
ECJ000024	A29039799	CA007231	REDUCIDA	B	HUELVA
ECJ000024	A29039799	SE006052	REDUCIDA	B	HUELVA
ECJ000024	A29039799	HU002151	REDUCIDA	B	HUELVA
ECJ000024	A29039799	HU000255	REDUCIDA	B	HUELVA
ECJ000024	A29039799	HU002155	REDUCIDA	B	HUELVA
ECJ000024	A29039799	HU008096	REDUCIDA	B	HUELVA
ECJ000024	A29039799	HU000331	REDUCIDA	B	HUELVA
ECJ000024	A29039799	HU002100	REDUCIDA	B	HUELVA
ECJ000024	A29039799	HU001141	REDUCIDA	B	HUELVA
ECJ000024	A29039799	HU002027	REDUCIDA	B	HUELVA
ECJ000024	A29039799	SE004890	REDUCIDA	B	HUELVA
ECJ000024	A29039799	CO000286	REDUCIDA	B	HUELVA
ECJ000024	A29039799	CA005023	REDUCIDA	B	HUELVA
ECJ000024	A29039799	SE008127	REDUCIDA	B	HUELVA
ECJ000024	A29039799	SE012519	REDUCIDA	B	HUELVA
ECJ000024	A29039799	HU000358	REDUCIDA	B	HUELVA
ECJ000024	A29039799	HU002717	REDUCIDA	B	HUELVA
ECJ000024	A29039799	MA022012	REDUCIDA	B	HUELVA
ECJ000024	A29039799	MA022792	REDUCIDA	B	HUELVA
ECJ000024	A29039799	HU009294	REDUCIDA	B	HUELVA
ECJ000024	A29039799	HU010698	REDUCIDA	B	HUELVA
ECJ000024	A29039799	HU001366	REDUCIDA	B	HUELVA
ECJ000024	A29039799	HU009702	REDUCIDA	B	HUELVA
ECJ000024	A29039799	CO001688	REDUCIDA	B	HUELVA

ANEXO: Censo de máquinas autorizadas en el cuarto trimestre de 2020

EMPRESA	NIF	MATRICULA	TIPO CUOTA	TIPO DE MÁQUINA	PROVINCIA
ECJ000024	A29039799	SE002575	REDUCIDA	B	HUELVA
ECJ000024	A29039799	HU009807	REDUCIDA	B	HUELVA
ECJ000024	A29039799	HU009808	REDUCIDA	B	HUELVA
ECJ000024	A29039799	HU010030	REDUCIDA	B	HUELVA
ECJ000024	A29039799	HU009962	REDUCIDA	B	HUELVA
ECJ000024	A29039799	HU009955	REDUCIDA	B	HUELVA
ECJ000024	A29039799	SE021104	REDUCIDA	B	HUELVA
ECJ000024	A29039799	HU004280	REDUCIDA	B	HUELVA
ECJ000024	A29039799	SE003401	REDUCIDA	B	HUELVA
ECJ000024	A29039799	JA001963	REDUCIDA	B	HUELVA
ECJ000024	A29039799	SE021298	REDUCIDA	B	HUELVA
ECJ000024	A29039799	SE022983	REDUCIDA	B	HUELVA
ECJ000024	A29039799	SE024415	REDUCIDA	B	HUELVA
ECJ000024	A29039799	MA022169	REDUCIDA	B	HUELVA
ECJ000024	A29039799	CO001687	REDUCIDA	B	HUELVA
ECJ000024	A29039799	SE007926	REDUCIDA	B	HUELVA
ECJ000024	A29039799	SE013037	REDUCIDA	B	HUELVA
ECJ000024	A29039799	AL011525	REDUCIDA	B	HUELVA
ECJ000024	A29039799	JA002597	REDUCIDA	B	HUELVA
ECJ000024	A29039799	HU001534	REDUCIDA	B	HUELVA
ECJ000024	A29039799	HU000441	REDUCIDA	B	HUELVA
ECJ000024	A29039799	HU009397	REDUCIDA	B	HUELVA
ECJ000024	A29039799	SE026052	REDUCIDA	B	HUELVA
ECJ000024	A29039799	HU010007	REDUCIDA	B	HUELVA
ECJ000024	A29039799	HU002322	REDUCIDA	B	HUELVA
ECJ000024	A29039799	MA002154	REDUCIDA	B	HUELVA
ECJ000024	A29039799	SE021029	REDUCIDA	B	HUELVA
ECJ000024	A29039799	HU009398	REDUCIDA	B	HUELVA
ECJ000024	A29039799	SE026067	REDUCIDA	B	HUELVA
ECJ000024	A29039799	HU009822	REDUCIDA	B	HUELVA
ECJ000024	A29039799	HU009804	REDUCIDA	B	HUELVA
ECJ000024	A29039799	HU009388	REDUCIDA	B	HUELVA
ECJ000024	A29039799	HU009794	REDUCIDA	B	HUELVA
ECJ000024	A29039799	HU009811	REDUCIDA	B	HUELVA
ECJ000024	A29039799	HU009812	REDUCIDA	B	HUELVA
ECJ000024	A29039799	HU005710	REDUCIDA	B	HUELVA
ECJ000024	A29039799	SE024165	REDUCIDA	B	HUELVA
ECJ000024	A29039799	JA004307	REDUCIDA	B	HUELVA
ECJ000024	A29039799	MA021846	REDUCIDA	B	HUELVA
ECJ000024	A29039799	SE003337	REDUCIDA	B	HUELVA
ECJ000024	A29039799	HU009805	REDUCIDA	B	HUELVA
ECJ000024	A29039799	SE007047	REDUCIDA	B	HUELVA
ECJ000024	A29039799	MA022898	REDUCIDA	B	HUELVA
ECJ000280	B21047683	HU007646	REDUCIDA	B	HUELVA
ECJ000280	B21047683	HU010046	REDUCIDA	B	HUELVA
ECJ000280	B21047683	HU001971	REDUCIDA	B	HUELVA
ECJ000280	B21047683	HU009839	REDUCIDA	B	HUELVA
ECJ000280	B21047683	HU010929	REDUCIDA	B	HUELVA
ECJ000280	B21047683	HU010928	REDUCIDA	B	HUELVA
ECJ000280	B21047683	HU000592	REDUCIDA	B	HUELVA
ECJ000280	B21047683	HU009320	REDUCIDA	B	HUELVA
ECJ000280	B21047683	HU009732	REDUCIDA	B	HUELVA
ECJ000280	B21047683	HU009838	REDUCIDA	B	HUELVA
ECJ000280	B21047683	HU010081	REDUCIDA	B	HUELVA
ECJ000280	B21047683	HU010830	REDUCIDA	B	HUELVA



ANEXO: Censo de máquinas autorizadas en el cuarto trimestre de 2020

EMPRESA	NIF	MATRICULA	TIPO CUOTA	TIPO DE MÁQUINA	PROVINCIA
ECJ000280	B21047683	HU009727	REDUCIDA	B	HUELVA
ECJ000280	B21047683	HU010981	REDUCIDA	B	HUELVA
ECJ000280	B21047683	HU009900	REDUCIDA	B	HUELVA
ECJ000280	B21047683	HU009951	REDUCIDA	B	HUELVA
ECJ000280	B21047683	HU010039	REDUCIDA	B	HUELVA
ECJ000280	B21047683	HU000116	REDUCIDA	B	HUELVA
ECJ000280	B21047683	HU001197	REDUCIDA	B	HUELVA
ECJ000280	B21047683	HU010129	REDUCIDA	B	HUELVA
ECJ000280	B21047683	HU009717	REDUCIDA	B	HUELVA
ECJ000280	B21047683	HU010124	REDUCIDA	B	HUELVA
ECJ000280	B21047683	HU010744	REDUCIDA	B	HUELVA
ECJ000280	B21047683	HU000590	REDUCIDA	B	HUELVA
ECJ000799	B21048020	HU005920	REDUCIDA	B	HUELVA
ECJ000799	B21048020	HU001154	REDUCIDA	B	HUELVA
ECJ000799	B21048020	HU001428	REDUCIDA	B	HUELVA
ECJ000799	B21048020	HU000700	REDUCIDA	B	HUELVA
ECJ000799	B21048020	HU001429	REDUCIDA	B	HUELVA
ECJ000799	B21048020	HU008342	REDUCIDA	B	HUELVA
ECJ000799	B21048020	HU001424	REDUCIDA	B	HUELVA
ECJ000799	B21048020	HU000086	REDUCIDA	B	HUELVA
ECJ000799	B21048020	HU001168	REDUCIDA	B	HUELVA
ECJ000799	B21048020	HU001158	REDUCIDA	B	HUELVA
ECJ000799	B21048020	HU010989	REDUCIDA	B	HUELVA
ECJ000799	B21048020	HU001423	REDUCIDA	B	HUELVA
ECJ000799	B21048020	HU000701	REDUCIDA	B	HUELVA
ECJ000799	B21048020	HU001388	REDUCIDA	B	HUELVA
ECJ000799	B21048020	HU011038	REDUCIDA	B	HUELVA
ECJ000799	B21048020	HU000702	REDUCIDA	B	HUELVA
ECJ000799	B21048020	HU007436	REDUCIDA	B	HUELVA
ECJ000799	B21048020	HU008346	REDUCIDA	B	HUELVA
ECJ000799	B21048020	HU008867	REDUCIDA	B	HUELVA
ECJ000799	B21048020	HU001426	REDUCIDA	B	HUELVA
ECJ000799	B21048020	HU001155	REDUCIDA	B	HUELVA
ECJ001248	B21043484	HU009898	REDUCIDA	B	HUELVA
ECJ001248	B21043484	HU009982	REDUCIDA	B	HUELVA
ECJ001248	B21043484	HU008348	REDUCIDA	B	HUELVA
ECJ001248	B21043484	HU008355	REDUCIDA	B	HUELVA
ECJ001248	B21043484	HU008354	REDUCIDA	B	HUELVA
ECJ001248	B21043484	HU000960	REDUCIDA	B	HUELVA
ECJ001248	B21043484	HU001780	REDUCIDA	B	HUELVA
ECJ001248	B21043484	HU002565	REDUCIDA	B	HUELVA
ECJ001248	B21043484	HU009194	REDUCIDA	B	HUELVA
ECJ001248	B21043484	HU008221	REDUCIDA	B	HUELVA
ECJ001248	B21043484	HU008353	REDUCIDA	B	HUELVA
ECJ001248	B21043484	HU007953	REDUCIDA	B	HUELVA
ECJ001248	B21043484	HU002706	REDUCIDA	B	HUELVA
ECJ001248	B21043484	HU002750	REDUCIDA	B	HUELVA
ECJ001248	B21043484	HU008349	REDUCIDA	B	HUELVA
ECJ001248	B21043484	HU010753	REDUCIDA	B	HUELVA
ECJ001248	B21043484	HU009899	REDUCIDA	B	HUELVA
ECJ001248	B21043484	HU009905	REDUCIDA	B	HUELVA
ECJ001248	B21043484	HU007894	REDUCIDA	B	HUELVA
ECJ001248	B21043484	HU002752	REDUCIDA	B	HUELVA
ECJ001248	B21043484	HU009904	REDUCIDA	B	HUELVA
ECJ001248	B21043484	HU009013	REDUCIDA	B	HUELVA

ANEXO: Censo de máquinas autorizadas en el cuarto trimestre de 2020

EMPRESA	NIF	MATRICULA	TIPO CUOTA	TIPO DE MÁQUINA	PROVINCIA
ECJ001248	B21043484	HU010052	REDUCIDA	B	HUELVA
ECJ001248	B21043484	HU007466	REDUCIDA	B	HUELVA
ECJ001248	B21043484	HU000958	REDUCIDA	B	HUELVA
ECJ001248	B21043484	HU009192	REDUCIDA	B	HUELVA
ECJ001248	B21043484	HU002735	REDUCIDA	B	HUELVA
ECJ001248	B21043484	HU007611	REDUCIDA	B	HUELVA
ECJ001248	B21043484	HU009011	REDUCIDA	B	HUELVA
ECJ001248	B21043484	HU009437	REDUCIDA	B	HUELVA
ECJ001248	B21043484	HU010047	REDUCIDA	B	HUELVA
ECJ001248	B21043484	HU010041	REDUCIDA	B	HUELVA
ECJ001248	B21043484	HU009193	REDUCIDA	B	HUELVA
ECJ001248	B21043484	HU010749	REDUCIDA	B	HUELVA
ECJ001248	B21043484	HU010004	REDUCIDA	B	HUELVA
ECJ001248	B21043484	HU010005	REDUCIDA	B	HUELVA
ECJ001248	B21043484	HU010121	REDUCIDA	B	HUELVA
ECJ001248	B21043484	HU009985	REDUCIDA	B	HUELVA
ECJ001248	B21043484	HU010107	REDUCIDA	B	HUELVA
ECJ001248	B21043484	HU002207	REDUCIDA	B	HUELVA
ECJ001248	B21043484	HU010407	REDUCIDA	B	HUELVA
ECJ001248	B21043484	HU002708	REDUCIDA	B	HUELVA
ECJ001248	B21043484	HU002709	REDUCIDA	B	HUELVA
ECJ001248	B21043484	HU009191	REDUCIDA	B	HUELVA
ECJ001248	B21043484	HU010750	REDUCIDA	B	HUELVA
ECJ001248	B21043484	HU006609	REDUCIDA	B	HUELVA
ECJ001248	B21043484	HU010738	REDUCIDA	B	HUELVA
ECJ001248	B21043484	HU010737	REDUCIDA	B	HUELVA
ECJ001248	B21043484	HU008789	REDUCIDA	B	HUELVA
ECJ001248	B21043484	HU009981	REDUCIDA	B	HUELVA
ECJ001248	B21043484	HU010858	REDUCIDA	B	HUELVA
ECJ001248	B21043484	HU002143	REDUCIDA	B	HUELVA
ECJ001248	B21043484	HU008183	REDUCIDA	B	HUELVA
ECJ001248	B21043484	HU010002	REDUCIDA	B	HUELVA
ECJ001248	B21043484	HU009983	REDUCIDA	B	HUELVA
ECJ001248	B21043484	HU010006	REDUCIDA	B	HUELVA
ECJ001248	B21043484	HU010810	REDUCIDA	B	HUELVA
ECJ001248	B21043484	HU010001	REDUCIDA	B	HUELVA
ECJ001248	B21043484	HU002748	REDUCIDA	B	HUELVA
ECJ001248	B21043484	HU002705	REDUCIDA	B	HUELVA
ECJ001248	B21043484	HU008356	REDUCIDA	B	HUELVA
ECJ002051	B21053624	HU002008	REDUCIDA	B	HUELVA
ECJ002051	B21053624	HU001829	REDUCIDA	B	HUELVA
ECJ002051	B21053624	HU002630	REDUCIDA	B	HUELVA
ECJ002051	B21053624	HU002002	REDUCIDA	B	HUELVA
ECJ002051	B21053624	HU002634	REDUCIDA	B	HUELVA
ECJ002051	B21053624	HU008463	REDUCIDA	B	HUELVA
ECJ002051	B21053624	HU000088	REDUCIDA	B	HUELVA
ECJ002051	B21053624	HU002032	REDUCIDA	B	HUELVA
ECJ002051	B21053624	HU001469	REDUCIDA	B	HUELVA
ECJ002051	B21053624	HU008536	REDUCIDA	B	HUELVA
ECJ002051	B21053624	HU001805	REDUCIDA	B	HUELVA
ECJ002051	B21053624	HU001826	REDUCIDA	B	HUELVA
ECJ002051	B21053624	HU001082	REDUCIDA	B	HUELVA
ECJ002051	B21053624	HU001998	REDUCIDA	B	HUELVA
ECJ002051	B21053624	HU002632	REDUCIDA	B	HUELVA
ECJ002051	B21053624	HU007240	REDUCIDA	B	HUELVA

ANEXO: Censo de máquinas autorizadas en el cuarto trimestre de 2020

EMPRESA	NIF	MATRICULA	TIPO CUOTA	TIPO DE MÁQUINA	PROVINCIA
ECJ002051	B21053624	HU001671	REDUCIDA	B	HUELVA
ECJ002051	B21053624	HU007239	REDUCIDA	B	HUELVA
ECJ002051	B21053624	HU002633	REDUCIDA	B	HUELVA
ECJ002051	B21053624	HU006132	REDUCIDA	B	HUELVA
ECJ002374	B21048582	HU000406	REDUCIDA	B	HUELVA
ECJ002374	B21048582	HU000420	REDUCIDA	B	HUELVA
ECJ002374	B21048582	HU000694	REDUCIDA	B	HUELVA
ECJ002374	B21048582	HU000264	REDUCIDA	B	HUELVA
ECJ002374	B21048582	SE002086	REDUCIDA	B	HUELVA
ECJ003180	A41148677	HU008010	REDUCIDA	B	HUELVA
ECJ003180	A41148677	HU001794	REDUCIDA	B	HUELVA
ECJ003180	A41148677	HU001797	REDUCIDA	B	HUELVA
ECJ003180	A41148677	HU001799	REDUCIDA	B	HUELVA
ECJ003180	A41148677	HU011051	REDUCIDA	B	HUELVA
ECJ003180	A41148677	HU010847	REDUCIDA	B	HUELVA
ECJ003180	A41148677	HU001839	REDUCIDA	B	HUELVA
ECJ003180	A41148677	HU009976	REDUCIDA	B	HUELVA
ECJ003180	A41148677	HU009959	REDUCIDA	B	HUELVA
ECJ003180	A41148677	HU010094	REDUCIDA	B	HUELVA
ECJ003180	A41148677	HU010073	REDUCIDA	B	HUELVA
ECJ003180	A41148677	HU009975	REDUCIDA	B	HUELVA
ECJ003180	A41148677	HU010781	REDUCIDA	B	HUELVA
ECJ003180	A41148677	HU010946	REDUCIDA	B	HUELVA
ECJ003180	A41148677	HU009960	REDUCIDA	B	HUELVA
ECJ003180	A41148677	HU010790	REDUCIDA	B	HUELVA
ECJ003180	A41148677	HU008675	REDUCIDA	B	HUELVA
ECJ003180	A41148677	HU001835	REDUCIDA	B	HUELVA
ECJ003180	A41148677	HU002616	REDUCIDA	B	HUELVA
ECJ005158	B18039875	HU010995	REDUCIDA	B	HUELVA
ECJ005158	B18039875	HU010994	REDUCIDA	B	HUELVA
ECJ005158	B18039875	HU000271	REDUCIDA	B	HUELVA
ECJ005158	B18039875	HU005231	REDUCIDA	B	HUELVA
ECJ005158	B18039875	HU010996	REDUCIDA	B	HUELVA
ECJ005158	B18039875	HU006067	REDUCIDA	B	HUELVA
ECJ005158	B18039875	HU007809	REDUCIDA	B	HUELVA
ECJ005158	B18039875	HU002415	REDUCIDA	B	HUELVA
ECJ005158	B18039875	HU007804	REDUCIDA	B	HUELVA
ECJ005158	B18039875	HU010997	REDUCIDA	B	HUELVA
ECJ005158	B18039875	HU010939	REDUCIDA	B	HUELVA
ECJ005158	B18039875	HU010940	REDUCIDA	B	HUELVA
ECJ005158	B18039875	HU009379	REDUCIDA	B	HUELVA
ECJ005158	B18039875	HU009380	REDUCIDA	B	HUELVA
ECJ005158	B18039875	HU002087	REDUCIDA	B	HUELVA
ECJ005158	B18039875	HU001994	REDUCIDA	B	HUELVA
ECJ005158	B18039875	SE020269	REDUCIDA	B	HUELVA
ECJ005158	B18039875	SE021465	REDUCIDA	B	HUELVA
ECJ005158	B18039875	HU002468	REDUCIDA	B	HUELVA
ECJ005158	B18039875	HU004404	REDUCIDA	B	HUELVA
ECJ005158	B18039875	HU007202	REDUCIDA	B	HUELVA
ECJ005158	B18039875	HU009896	REDUCIDA	B	HUELVA
ECJ005158	B18039875	HU009895	REDUCIDA	B	HUELVA
ECJ005158	B18039875	HU009894	REDUCIDA	B	HUELVA
ECJ005158	B18039875	HU008360	REDUCIDA	B	HUELVA
ECJ005158	B18039875	HU002126	REDUCIDA	B	HUELVA
ECJ005158	B18039875	HU007883	REDUCIDA	B	HUELVA

ANEXO: Censo de máquinas autorizadas en el cuarto trimestre de 2020

EMPRESA	NIF	MATRICULA	TIPO CUOTA	TIPO DE MÁQUINA	PROVINCIA
ECJ005158	B18039875	HU010080	REDUCIDA	B	HUELVA
ECJ005158	B18039875	HU010234	REDUCIDA	B	HUELVA
ECJ005158	B18039875	HU010230	REDUCIDA	B	HUELVA
ECJ005158	B18039875	HU010231	REDUCIDA	B	HUELVA
ECJ005158	B18039875	HU010061	REDUCIDA	B	HUELVA
ECJ005158	B18039875	HU010016	REDUCIDA	B	HUELVA
ECJ005158	B18039875	HU010020	REDUCIDA	B	HUELVA
ECJ005158	B18039875	HU010200	REDUCIDA	B	HUELVA
ECJ005158	B18039875	HU006054	REDUCIDA	B	HUELVA
ECJ005158	B18039875	HU007273	REDUCIDA	B	HUELVA
ECJ005158	B18039875	HU007354	REDUCIDA	B	HUELVA
ECJ005158	B18039875	HU007873	REDUCIDA	B	HUELVA
ECJ005158	B18039875	HU010229	REDUCIDA	B	HUELVA
ECJ005158	B18039875	HU010233	REDUCIDA	B	HUELVA
ECJ005158	B18039875	HU010236	REDUCIDA	B	HUELVA
ECJ005158	B18039875	HU010168	REDUCIDA	B	HUELVA
ECJ005158	B18039875	HU005265	REDUCIDA	B	HUELVA
ECJ005158	B18039875	HU006420	REDUCIDA	B	HUELVA
ECJ005158	B18039875	HU010117	REDUCIDA	B	HUELVA
ECJ005158	B18039875	HU001955	REDUCIDA	B	HUELVA
ECJ005158	B18039875	HU002430	REDUCIDA	B	HUELVA
ECJ005158	B18039875	HU002433	REDUCIDA	B	HUELVA
ECJ005158	B18039875	HU005450	REDUCIDA	B	HUELVA
ECJ005158	B18039875	HU005797	REDUCIDA	B	HUELVA
ECJ005158	B18039875	HU005801	REDUCIDA	B	HUELVA
ECJ005158	B18039875	HU007275	REDUCIDA	B	HUELVA
ECJ005158	B18039875	HU007499	REDUCIDA	B	HUELVA
ECJ005158	B18039875	HU007698	REDUCIDA	B	HUELVA
ECJ005158	B18039875	HU009984	REDUCIDA	B	HUELVA
ECJ005158	B18039875	HU007876	REDUCIDA	B	HUELVA
ECJ005158	B18039875	HU010085	REDUCIDA	B	HUELVA
ECJ005158	B18039875	HU006059	REDUCIDA	B	HUELVA
ECJ005158	B18039875	HU008755	REDUCIDA	B	HUELVA
ECJ005158	B18039875	HU002422	REDUCIDA	B	HUELVA
ECJ005158	B18039875	HU002166	REDUCIDA	B	HUELVA
ECJ005158	B18039875	HU006063	REDUCIDA	B	HUELVA
ECJ005158	B18039875	HU010017	REDUCIDA	B	HUELVA
ECJ005158	B18039875	HU010019	REDUCIDA	B	HUELVA
ECJ005158	B18039875	HU009950	REDUCIDA	B	HUELVA
ECJ005158	B18039875	HU001943	REDUCIDA	B	HUELVA
ECJ005158	B18039875	HU010998	REDUCIDA	B	HUELVA
ECJ005158	B18039875	HU010999	REDUCIDA	B	HUELVA
ECJ005158	B18039875	HU010852	REDUCIDA	B	HUELVA
ECJ005158	B18039875	HU010851	REDUCIDA	B	HUELVA
ECJ005158	B18039875	HU007538	REDUCIDA	B	HUELVA
ECJ005158	B18039875	HU008101	REDUCIDA	B	HUELVA
ECJ005158	B18039875	HU001748	REDUCIDA	B	HUELVA
ECJ005158	B18039875	HU002123	REDUCIDA	B	HUELVA
ECJ005158	B18039875	HU010990	REDUCIDA	B	HUELVA
ECJ005158	B18039875	HU009056	REDUCIDA	B	HUELVA
ECJ005158	B18039875	HU009057	REDUCIDA	B	HUELVA
ECJ005158	B18039875	HU009058	REDUCIDA	B	HUELVA
ECJ005158	B18039875	HU005584	REDUCIDA	B	HUELVA
ECJ005158	B18039875	HU007259	REDUCIDA	B	HUELVA
ECJ005158	B18039875	HU008870	REDUCIDA	B	HUELVA

ANEXO: Censo de máquinas autorizadas en el cuarto trimestre de 2020

EMPRESA	NIF	MATRICULA	TIPO CUOTA	TIPO DE MÁQUINA	PROVINCIA
ECJ005158	B18039875	HU005591	REDUCIDA	B	HUELVA
ECJ005158	B18039875	HU006135	REDUCIDA	B	HUELVA
ECJ005158	B18039875	HU005644	REDUCIDA	B	HUELVA
ECJ005158	B18039875	HU001669	REDUCIDA	B	HUELVA
ECJ005158	B18039875	HU002038	REDUCIDA	B	HUELVA
ECJ005158	B18039875	HU002176	REDUCIDA	B	HUELVA
ECJ005158	B18039875	HU001372	REDUCIDA	B	HUELVA
ECJ005158	B18039875	HU000875	REDUCIDA	B	HUELVA
ECJ005158	B18039875	HU005539	REDUCIDA	B	HUELVA
ECJ005158	B18039875	HU005537	REDUCIDA	B	HUELVA
ECJ005158	B18039875	HU006426	REDUCIDA	B	HUELVA
ECJ005158	B18039875	HU002214	REDUCIDA	B	HUELVA
ECJ005158	B18039875	HU002432	REDUCIDA	B	HUELVA
ECJ005158	B18039875	HU002125	REDUCIDA	B	HUELVA
ECJ005158	B18039875	HU002470	REDUCIDA	B	HUELVA
ECJ005158	B18039875	HU002416	REDUCIDA	B	HUELVA
ECJ005158	B18039875	HU002090	REDUCIDA	B	HUELVA
ECJ005158	B18039875	HU005625	REDUCIDA	B	HUELVA
ECJ005158	B18039875	HU006455	REDUCIDA	B	HUELVA
ECJ005158	B18039875	HU002084	REDUCIDA	B	HUELVA
ECJ005158	B18039875	HU006484	REDUCIDA	B	HUELVA
ECJ005158	B18039875	HU001489	REDUCIDA	B	HUELVA
ECJ005158	B18039875	HU002437	REDUCIDA	B	HUELVA
ECJ005158	B18039875	HU006060	REDUCIDA	B	HUELVA
ECJ005158	B18039875	HU006061	REDUCIDA	B	HUELVA
ECJ005158	B18039875	HU006070	REDUCIDA	B	HUELVA
ECJ005158	B18039875	HU006058	REDUCIDA	B	HUELVA
ECJ005158	B18039875	HU000396	REDUCIDA	B	HUELVA
ECJ005158	B18039875	HU001752	REDUCIDA	B	HUELVA
ECJ005158	B18039875	HU001962	REDUCIDA	B	HUELVA
ECJ005158	B18039875	HU002086	REDUCIDA	B	HUELVA
ECJ005158	B18039875	HU002089	REDUCIDA	B	HUELVA
ECJ005158	B18039875	HU005646	REDUCIDA	B	HUELVA
ECJ005158	B18039875	HU005764	REDUCIDA	B	HUELVA
ECJ005158	B18039875	HU006071	REDUCIDA	B	HUELVA
ECJ005158	B18039875	HU006497	REDUCIDA	B	HUELVA
ECJ005158	B18039875	HU008368	REDUCIDA	B	HUELVA
ECJ005158	B18039875	HU009208	REDUCIDA	B	HUELVA
ECJ005158	B18039875	HU009205	REDUCIDA	B	HUELVA
ECJ005158	B18039875	HU009206	REDUCIDA	B	HUELVA
ECJ005158	B18039875	HU009207	REDUCIDA	B	HUELVA
ECJ005158	B18039875	HU009204	REDUCIDA	B	HUELVA
ECJ005158	B18039875	HU009209	REDUCIDA	B	HUELVA
ECJ005158	B18039875	HU009210	REDUCIDA	B	HUELVA
ECJ005158	B18039875	HU009211	REDUCIDA	B	HUELVA
ECJ005158	B18039875	HU009221	REDUCIDA	B	HUELVA
ECJ005158	B18039875	HU009220	REDUCIDA	B	HUELVA
ECJ005158	B18039875	HU009218	REDUCIDA	B	HUELVA
ECJ005158	B18039875	HU009217	REDUCIDA	B	HUELVA
ECJ005158	B18039875	HU000216	REDUCIDA	B	HUELVA
ECJ005158	B18039875	HU001949	REDUCIDA	B	HUELVA
ECJ005158	B18039875	HU009374	REDUCIDA	B	HUELVA
ECJ005158	B18039875	HU009371	REDUCIDA	B	HUELVA
ECJ005158	B18039875	HU009373	REDUCIDA	B	HUELVA
ECJ005158	B18039875	HU009375	REDUCIDA	B	HUELVA

ANEXO: Censo de máquinas autorizadas en el cuarto trimestre de 2020

EMPRESA	NIF	MATRICULA	TIPO CUOTA	TIPO DE MÁQUINA	PROVINCIA
ECJ005158	B18039875	HU009376	REDUCIDA	B	HUELVA
ECJ005158	B18039875	HU009377	REDUCIDA	B	HUELVA
ECJ005158	B18039875	HU009378	REDUCIDA	B	HUELVA
ECJ006516	A28721066	CO002714	REDUCIDA	B	HUELVA
ECJ006516	A28721066	SE022507	REDUCIDA	B	HUELVA
ECJ006516	A28721066	CO010391	REDUCIDA	B	HUELVA
ECJ006516	A28721066	MA017570	REDUCIDA	B	HUELVA
ECJ006516	A28721066	SE005525	REDUCIDA	B	HUELVA
ECJ006516	A28721066	SE005727	REDUCIDA	B	HUELVA
ECJ006516	A28721066	CO000499	REDUCIDA	B	HUELVA
ECJ006516	A28721066	SE001856	REDUCIDA	B	HUELVA
ECJ006516	A28721066	SE022957	REDUCIDA	B	HUELVA
ECJ006516	A28721066	SE023802	REDUCIDA	B	HUELVA
ECJ006516	A28721066	SE002265	REDUCIDA	B	HUELVA
ECJ006516	A28721066	CO010390	REDUCIDA	B	HUELVA
ECJ006516	A28721066	SE022955	REDUCIDA	B	HUELVA
ECJ006516	A28721066	JA000827	REDUCIDA	B	HUELVA
ECJ006516	A28721066	CO000466	REDUCIDA	B	HUELVA
ECJ006516	A28721066	CO000467	REDUCIDA	B	HUELVA
ECJ006516	A28721066	CO010355	REDUCIDA	B	HUELVA
ECJ006516	A28721066	CO000473	REDUCIDA	B	HUELVA
ECJ006516	A28721066	CO000414	REDUCIDA	B	HUELVA
ECJ006516	A28721066	SE018930	REDUCIDA	B	HUELVA
ECJ006516	A28721066	SE022601	REDUCIDA	B	HUELVA
ECJ006516	A28721066	SE002104	REDUCIDA	B	HUELVA
ECJ006569	A08703803	HU010798	REDUCIDA	B	HUELVA
ECJ006569	A08703803	JA010183	REDUCIDA	B	HUELVA
ECJ007923	B30045850	MA018755	REDUCIDA	B	HUELVA
ECJ007923	B30045850	HU005818	REDUCIDA	B	HUELVA
ECJ007923	B30045850	HU006548	REDUCIDA	B	HUELVA
ECJ007923	B30045850	HU002360	REDUCIDA	B	HUELVA
ECJ007923	B30045850	HU002195	REDUCIDA	B	HUELVA
ECJ007923	B30045850	HU009911	REDUCIDA	B	HUELVA
ECJ007923	B30045850	SE007319	REDUCIDA	B	HUELVA
ECJ007923	B30045850	HU006103	REDUCIDA	B	HUELVA
ECJ007923	B30045850	HU006214	REDUCIDA	B	HUELVA
ECJ007923	B30045850	HU006311	REDUCIDA	B	HUELVA
ECJ007923	B30045850	HU006492	REDUCIDA	B	HUELVA
ECJ007923	B30045850	HU007550	REDUCIDA	B	HUELVA
ECJ007923	B30045850	HU007783	REDUCIDA	B	HUELVA
ECJ007923	B30045850	CA006392	REDUCIDA	B	HUELVA
ECJ007923	B30045850	HU007981	REDUCIDA	B	HUELVA
ECJ007923	B30045850	HU009931	REDUCIDA	B	HUELVA
ECJ007923	B30045850	HU009007	REDUCIDA	B	HUELVA
ECJ007923	B30045850	HU010237	REDUCIDA	B	HUELVA
ECJ007923	B30045850	HU010286	REDUCIDA	B	HUELVA
ECJ007923	B30045850	HU011009	REDUCIDA	B	HUELVA
ECJ007923	B30045850	HU005592	REDUCIDA	B	HUELVA
ECJ007923	B30045850	HU005730	REDUCIDA	B	HUELVA
ECJ007923	B30045850	HU006584	REDUCIDA	B	HUELVA
ECJ007923	B30045850	HU007781	REDUCIDA	B	HUELVA
ECJ007923	B30045850	AL009252	REDUCIDA	B	HUELVA
ECJ007923	B30045850	SE005240	REDUCIDA	B	HUELVA
ECJ007923	B30045850	HU009018	REDUCIDA	B	HUELVA
ECJ007923	B30045850	JA007167	REDUCIDA	B	HUELVA

ANEXO: Censo de máquinas autorizadas en el cuarto trimestre de 2020

EMPRESA	NIF	MATRICULA	TIPO CUOTA	TIPO DE MÁQUINA	PROVINCIA
ECJ007923	B30045850	JA009183	REDUCIDA	B	HUELVA
ECJ007923	B30045850	AL000703	REDUCIDA	B	HUELVA
ECJ007923	B30045850	HU007830	REDUCIDA	B	HUELVA
ECJ007923	B30045850	SE022583	REDUCIDA	B	HUELVA
ECJ007923	B30045850	HU001476	REDUCIDA	B	HUELVA
ECJ007923	B30045850	HU001976	REDUCIDA	B	HUELVA
ECJ007923	B30045850	HU006947	REDUCIDA	B	HUELVA
ECJ007923	B30045850	HU007583	REDUCIDA	B	HUELVA
ECJ007923	B30045850	HU002593	REDUCIDA	B	HUELVA
ECJ007923	B30045850	HU002657	REDUCIDA	B	HUELVA
ECJ007923	B30045850	HU002755	REDUCIDA	B	HUELVA
ECJ007923	B30045850	SE016459	REDUCIDA	B	HUELVA
ECJ007923	B30045850	GR009093	REDUCIDA	B	HUELVA
ECJ007923	B30045850	HU002596	REDUCIDA	B	HUELVA
ECJ007923	B30045850	GR003243	REDUCIDA	B	HUELVA
ECJ007923	B30045850	HU005786	REDUCIDA	B	HUELVA
ECJ007923	B30045850	AL002905	REDUCIDA	B	HUELVA
ECJ007923	B30045850	HU002149	REDUCIDA	B	HUELVA
ECJ007923	B30045850	HU000336	REDUCIDA	B	HUELVA
ECJ007923	B30045850	HU006561	REDUCIDA	B	HUELVA
ECJ007923	B30045850	HU002208	REDUCIDA	B	HUELVA
ECJ007923	B30045850	HU007851	REDUCIDA	B	HUELVA
ECJ007923	B30045850	HU007864	REDUCIDA	B	HUELVA
ECJ007923	B30045850	HU008098	REDUCIDA	B	HUELVA
ECJ007923	B30045850	HU008685	REDUCIDA	B	HUELVA
ECJ007923	B30045850	HU007835	REDUCIDA	B	HUELVA
ECJ007923	B30045850	HU008510	REDUCIDA	B	HUELVA
ECJ007923	B30045850	HU006157	REDUCIDA	B	HUELVA
ECJ007923	B30045850	CA001759	REDUCIDA	B	HUELVA
ECJ007923	B30045850	HU007776	REDUCIDA	B	HUELVA
ECJ007923	B30045850	CA012290	REDUCIDA	B	HUELVA
ECJ007923	B30045850	HU005700	REDUCIDA	B	HUELVA
ECJ007923	B30045850	HU006188	REDUCIDA	B	HUELVA
ECJ007923	B30045850	JA000471	REDUCIDA	B	HUELVA
ECJ007923	B30045850	HU007815	REDUCIDA	B	HUELVA
ECJ007923	B30045850	HU007841	REDUCIDA	B	HUELVA
ECJ007923	B30045850	HU006301	REDUCIDA	B	HUELVA
ECJ007923	B30045850	HU001232	REDUCIDA	B	HUELVA
ECJ007923	B30045850	HU006196	REDUCIDA	B	HUELVA
ECJ007923	B30045850	HU007597	REDUCIDA	B	HUELVA
ECJ007923	B30045850	HU007782	REDUCIDA	B	HUELVA
ECJ007923	B30045850	HU007822	REDUCIDA	B	HUELVA
ECJ007923	B30045850	AL000124	REDUCIDA	B	HUELVA
ECJ007923	B30045850	HU006398	REDUCIDA	B	HUELVA
ECJ007923	B30045850	HU005719	REDUCIDA	B	HUELVA
ECJ007923	B30045850	HU006549	REDUCIDA	B	HUELVA
ECJ007923	B30045850	HU007828	REDUCIDA	B	HUELVA
ECJ007923	B30045850	CA007738	REDUCIDA	B	HUELVA
ECJ007923	B30045850	HU004069	REDUCIDA	B	HUELVA
ECJ007923	B30045850	HU007853	REDUCIDA	B	HUELVA
ECJ007923	B30045850	HU008509	REDUCIDA	B	HUELVA
ECJ007923	B30045850	SE023064	REDUCIDA	B	HUELVA
ECJ007923	B30045850	SE008942	REDUCIDA	B	HUELVA
ECJ007923	B30045850	HU007590	REDUCIDA	B	HUELVA
ECJ007923	B30045850	SE005325	REDUCIDA	B	HUELVA

ANEXO: Censo de máquinas autorizadas en el cuarto trimestre de 2020

EMPRESA	NIF	MATRICULA	TIPO CUOTA	TIPO DE MÁQUINA	PROVINCIA
ECJ007923	B30045850	HU002329	REDUCIDA	B	HUELVA
ECJ007923	B30045850	HU005785	REDUCIDA	B	HUELVA
ECJ007923	B30045850	SE026944	REDUCIDA	B	HUELVA
ECJ007923	B30045850	HU005787	REDUCIDA	B	HUELVA
ECJ007923	B30045850	HU007598	REDUCIDA	B	HUELVA
ECJ007923	B30045850	HU007601	REDUCIDA	B	HUELVA
ECJ007923	B30045850	SE002943	REDUCIDA	B	HUELVA
ECJ007923	B30045850	HU001293	REDUCIDA	B	HUELVA
ECJ007923	B30045850	HU010816	REDUCIDA	B	HUELVA
ECJ007923	B30045850	CA005143	REDUCIDA	B	HUELVA
ECJ007923	B30045850	SE007328	REDUCIDA	B	HUELVA
ECJ007923	B30045850	HU005660	REDUCIDA	B	HUELVA
ECJ007923	B30045850	HU006687	REDUCIDA	B	HUELVA
ECJ007923	B30045850	SE015979	REDUCIDA	B	HUELVA
ECJ007923	B30045850	HU007940	REDUCIDA	B	HUELVA
ECJ007923	B30045850	AL014278	REDUCIDA	B	HUELVA
ECJ007923	B30045850	HU000912	REDUCIDA	B	HUELVA
ECJ007923	B30045850	HU006171	REDUCIDA	B	HUELVA
ECJ007923	B30045850	HU002293	REDUCIDA	B	HUELVA
ECJ007923	B30045850	SE013576	REDUCIDA	B	HUELVA
ECJ007923	B30045850	CA012088	REDUCIDA	B	HUELVA
ECJ007923	B30045850	HU000765	REDUCIDA	B	HUELVA
ECJ007923	B30045850	HU002592	REDUCIDA	B	HUELVA
ECJ007923	B30045850	HU007626	REDUCIDA	B	HUELVA
ECJ007923	B30045850	HU007838	REDUCIDA	B	HUELVA
ECJ007923	B30045850	SE007332	REDUCIDA	B	HUELVA
ECJ007923	B30045850	HU007373	REDUCIDA	B	HUELVA
ECJ007923	B30045850	AL000399	REDUCIDA	B	HUELVA
ECJ007923	B30045850	HU005718	REDUCIDA	B	HUELVA
ECJ007923	B30045850	HU002590	REDUCIDA	B	HUELVA
ECJ007923	B30045850	HU005723	REDUCIDA	B	HUELVA
ECJ007923	B30045850	HU000657	REDUCIDA	B	HUELVA
ECJ007923	B30045850	HU004288	REDUCIDA	B	HUELVA
ECJ007923	B30045850	HU006554	REDUCIDA	B	HUELVA
ECJ007923	B30045850	HU000584	REDUCIDA	B	HUELVA
ECJ007923	B30045850	HU001364	REDUCIDA	B	HUELVA
ECJ007923	B30045850	HU005921	REDUCIDA	B	HUELVA
ECJ007923	B30045850	HU007592	REDUCIDA	B	HUELVA
ECJ007923	B30045850	SE021000	REDUCIDA	B	HUELVA
ECJ007923	B30045850	SE002402	REDUCIDA	B	HUELVA
ECJ007923	B30045850	HU006546	REDUCIDA	B	HUELVA
ECJ007923	B30045850	HU009910	REDUCIDA	B	HUELVA
ECJ007923	B30045850	HU010840	REDUCIDA	B	HUELVA
ECJ007923	B30045850	HU010842	REDUCIDA	B	HUELVA
ECJ007923	B30045850	SE026807	REDUCIDA	B	HUELVA
ECJ007923	B30045850	HU002595	REDUCIDA	B	HUELVA
ECJ007923	B30045850	HU009992	REDUCIDA	B	HUELVA
ECJ007923	B30045850	SE017250	REDUCIDA	B	HUELVA
ECJ007923	B30045850	AL011350	REDUCIDA	B	HUELVA
ECJ007923	B30045850	SE007187	REDUCIDA	B	HUELVA
ECJ007923	B30045850	HU008399	REDUCIDA	B	HUELVA
ECJ007923	B30045850	GR014362	REDUCIDA	B	HUELVA
EJA000150	B21047246	HU009337	REDUCIDA	B	HUELVA
EJA000150	B21047246	HU009338	REDUCIDA	B	HUELVA
EJA000150	B21047246	HU010126	REDUCIDA	B	HUELVA



ANEXO: Censo de máquinas autorizadas en el cuarto trimestre de 2020

EMPRESA	NIF	MATRICULA	TIPO CUOTA	TIPO DE MÁQUINA	PROVINCIA
EJA000150	B21047246	HU010774	REDUCIDA	B	HUELVA
EJA000150	B21047246	HU009413	REDUCIDA	B	HUELVA
EJA000150	B21047246	HU009874	REDUCIDA	B	HUELVA
EJA000150	B21047246	HU008332	REDUCIDA	B	HUELVA
EJA000150	B21047246	HU010835	REDUCIDA	B	HUELVA
EJA000150	B21047246	HU008453	REDUCIDA	B	HUELVA
EJA000150	B21047246	HU008495	REDUCIDA	B	HUELVA
EJA000150	B21047246	HU007329	REDUCIDA	B	HUELVA
EJA000150	B21047246	HU007843	REDUCIDA	B	HUELVA
EJA000150	B21047246	HU009098	REDUCIDA	B	HUELVA
EJA000150	B21047246	HU008828	REDUCIDA	B	HUELVA
EJA000150	B21047246	HU009392	REDUCIDA	B	HUELVA
EJA000150	B21047246	HU002778	REDUCIDA	B	HUELVA
EJA000150	B21047246	HU009989	REDUCIDA	B	HUELVA
EJA000150	B21047246	HU009868	REDUCIDA	B	HUELVA
EJA000150	B21047246	HU002917	REDUCIDA	B	HUELVA
EJA000150	B21047246	HU008977	REDUCIDA	B	HUELVA
EJA000150	B21047246	HU006382	REDUCIDA	B	HUELVA
EJA000150	B21047246	HU009576	REDUCIDA	B	HUELVA
EJA000150	B21047246	HU009339	REDUCIDA	B	HUELVA
EJA000243	B21040126	HU007667	REDUCIDA	B	HUELVA
EJA000243	B21040126	HU007775	REDUCIDA	B	HUELVA
EJA000243	B21040126	HU007774	REDUCIDA	B	HUELVA
EJA000243	B21040126	HU010979	REDUCIDA	B	HUELVA
EJA000243	B21040126	HU008009	REDUCIDA	B	HUELVA
EJA000243	B21040126	HU008174	REDUCIDA	B	HUELVA
EJA000243	B21040126	HU001786	REDUCIDA	B	HUELVA
EJA000243	B21040126	HU006794	REDUCIDA	B	HUELVA
EJA000243	B21040126	HU007617	REDUCIDA	B	HUELVA
EJA000243	B21040126	HU008084	REDUCIDA	B	HUELVA
EJA000243	B21040126	HU005614	REDUCIDA	B	HUELVA
EJA000243	B21040126	HU000095	REDUCIDA	B	HUELVA
EJA000243	B21040126	HU006551	REDUCIDA	B	HUELVA
EJA000243	B21040126	HU009384	REDUCIDA	B	HUELVA
EJA000243	B21040126	HU007070	REDUCIDA	B	HUELVA
EJA000243	B21040126	HU009421	REDUCIDA	B	HUELVA
EJA000243	B21040126	HU001374	REDUCIDA	B	HUELVA
EJA000243	B21040126	HU008173	REDUCIDA	B	HUELVA
EJA000243	B21040126	HU007586	REDUCIDA	B	HUELVA
EJA000243	B21040126	HU007158	REDUCIDA	B	HUELVA
EJA000243	B21040126	HU002076	REDUCIDA	B	HUELVA
EJA000243	B21040126	HU006985	REDUCIDA	B	HUELVA
EJA000243	B21040126	HU007342	REDUCIDA	B	HUELVA
EJA000243	B21040126	HU000573	REDUCIDA	B	HUELVA
EJA000243	B21040126	HU010935	REDUCIDA	B	HUELVA
EJA000352	B29044468	SE004294	REDUCIDA	B	HUELVA
EJA000352	B29044468	HU009924	REDUCIDA	B	HUELVA
EJA000352	B29044468	HU000187	REDUCIDA	B	HUELVA
EJA000352	B29044468	HU010604	REDUCIDA	B	HUELVA
EJA000352	B29044468	HU010042	REDUCIDA	B	HUELVA
EJA000352	B29044468	HU010076	REDUCIDA	B	HUELVA
EJA000352	B29044468	HU003151	REDUCIDA	B	HUELVA
EJA000352	B29044468	HU000621	REDUCIDA	B	HUELVA
EJA000352	B29044468	HU000634	REDUCIDA	B	HUELVA
EJA000352	B29044468	HU000614	REDUCIDA	B	HUELVA

ANEXO: Censo de máquinas autorizadas en el cuarto trimestre de 2020

EMPRESA	NIF	MATRICULA	TIPO CUOTA	TIPO DE MÁQUINA	PROVINCIA
EJA000352	B29044468	HU000089	REDUCIDA	B	HUELVA
EJA000352	B29044468	HU000605	REDUCIDA	B	HUELVA
EJA000352	B29044468	CA004481	REDUCIDA	B	HUELVA
EJA000352	B29044468	CA003608	REDUCIDA	B	HUELVA
EJA000352	B29044468	HU009459	REDUCIDA	B	HUELVA
EJA000352	B29044468	CA000938	REDUCIDA	B	HUELVA
EJA000352	B29044468	HU010855	REDUCIDA	B	HUELVA
EJA000352	B29044468	HU010864	REDUCIDA	B	HUELVA
EJA000352	B29044468	HU000608	REDUCIDA	B	HUELVA
EJA000352	B29044468	CA004484	REDUCIDA	B	HUELVA
EJA000352	B29044468	HU008695	REDUCIDA	B	HUELVA
EJA000724	B21045042	HU008825	REDUCIDA	B	HUELVA
EJA000724	B21045042	HU009970	REDUCIDA	B	HUELVA
EJA000724	B21045042	HU006823	REDUCIDA	B	HUELVA
EJA000724	B21045042	HU008438	REDUCIDA	B	HUELVA
EJA000724	B21045042	HU008894	REDUCIDA	B	HUELVA
EJA000724	B21045042	HU006194	REDUCIDA	B	HUELVA
EJA000724	B21045042	HU009969	REDUCIDA	B	HUELVA
EJA000724	B21045042	HU009880	REDUCIDA	B	HUELVA
EJA000724	B21045042	HU008017	REDUCIDA	B	HUELVA
EJA000724	B21045042	HU007764	REDUCIDA	B	HUELVA
EJA000724	B21045042	HU008726	REDUCIDA	B	HUELVA
EJA000724	B21045042	HU008893	REDUCIDA	B	HUELVA
EJA000724	B21045042	HU009051	REDUCIDA	B	HUELVA
EJA000724	B21045042	HU006443	REDUCIDA	B	HUELVA
EJA000724	B21045042	HU009036	REDUCIDA	B	HUELVA
EJA000724	B21045042	HU006291	REDUCIDA	B	HUELVA
EJA000724	B21045042	HU009049	REDUCIDA	B	HUELVA
EJA000724	B21045042	HU008689	REDUCIDA	B	HUELVA
EJA000724	B21045042	HU009881	REDUCIDA	B	HUELVA
EJA000724	B21045042	HU000006	REDUCIDA	B	HUELVA
EJA000724	B21045042	HU001481	REDUCIDA	B	HUELVA
EJA000724	B21045042	HU006416	REDUCIDA	B	HUELVA
EJA000724	B21045042	HU006538	REDUCIDA	B	HUELVA
EJA000724	B21045042	HU007297	REDUCIDA	B	HUELVA
EJA000724	B21045042	HU008835	REDUCIDA	B	HUELVA
EJA000724	B21045042	HU009001	REDUCIDA	B	HUELVA
EJA000724	B21045042	HU008897	REDUCIDA	B	HUELVA
EJA000724	B21045042	HU009908	REDUCIDA	B	HUELVA
EJA000724	B21045042	HU009909	REDUCIDA	B	HUELVA
EJA000724	B21045042	HU007301	REDUCIDA	B	HUELVA
EJA000724	B21045042	HU009930	REDUCIDA	B	HUELVA
EJA000724	B21045042	HU002571	REDUCIDA	B	HUELVA
EJA000724	B21045042	HU005914	REDUCIDA	B	HUELVA
EJA000724	B21045042	HU005704	REDUCIDA	B	HUELVA
EJA000724	B21045042	HU006433	REDUCIDA	B	HUELVA
EJA000724	B21045042	HU009002	REDUCIDA	B	HUELVA
EJA000724	B21045042	HU006689	REDUCIDA	B	HUELVA
EJA000724	B21045042	HU009039	REDUCIDA	B	HUELVA
EJA000917	B11623972	SE027183	REDUCIDA	B	HUELVA
EJA001116	A21025770	HU005927	REDUCIDA	B	HUELVA
EJA001116	A21025770	HU006397	REDUCIDA	B	HUELVA
EJA001116	A21025770	HU006761	REDUCIDA	B	HUELVA
EJA001116	A21025770	HU001053	REDUCIDA	B	HUELVA
EJA001116	A21025770	HU008489	REDUCIDA	B	HUELVA

ANEXO: Censo de máquinas autorizadas en el cuarto trimestre de 2020

EMPRESA	NIF	MATRICULA	TIPO CUOTA	TIPO DE MÁQUINA	PROVINCIA
EJA001116	A21025770	HU001061	REDUCIDA	B	HUELVA
EJA001116	A21025770	HU000367	REDUCIDA	B	HUELVA
EJA001116	A21025770	HU000123	REDUCIDA	B	HUELVA
EJA001116	A21025770	HU002512	REDUCIDA	B	HUELVA
EJA001116	A21025770	HU000311	REDUCIDA	B	HUELVA
EJA001116	A21025770	HU000190	REDUCIDA	B	HUELVA
EJA001127	A21020664	HU001878	REDUCIDA	B	HUELVA
EJA001127	A21020664	HU001299	REDUCIDA	B	HUELVA
EJA001127	A21020664	HU001290	REDUCIDA	B	HUELVA
EJA001127	A21020664	HU001291	REDUCIDA	B	HUELVA
EJA001127	A21020664	HU000752	REDUCIDA	B	HUELVA
EJA001127	A21020664	HU000223	REDUCIDA	B	HUELVA
EJA001303	B41267261	HU010967	REDUCIDA	B	HUELVA
EJA001303	B41267261	SE017828	REDUCIDA	B	HUELVA
EJA001303	B41267261	HU009172	REDUCIDA	B	HUELVA
EJA001303	B41267261	SE022532	REDUCIDA	B	HUELVA
EJA001303	B41267261	HU006370	REDUCIDA	B	HUELVA
EJA001303	B41267261	SE007259	REDUCIDA	B	HUELVA
EJA001303	B41267261	SE017973	REDUCIDA	B	HUELVA
EJA001303	B41267261	HU009367	REDUCIDA	B	HUELVA
EJA001636	B21107255	HU010992	REDUCIDA	B	HUELVA
EJA001636	B21107255	HU010850	REDUCIDA	B	HUELVA
EJA001636	B21107255	HU010993	REDUCIDA	B	HUELVA
EJA001636	B21107255	HU005540	REDUCIDA	B	HUELVA
EJA001636	B21107255	HU001325	REDUCIDA	B	HUELVA
EJA001636	B21107255	HU002932	REDUCIDA	B	HUELVA
EJA001636	B21107255	HU010938	REDUCIDA	B	HUELVA
EJA001636	B21107255	HU002930	REDUCIDA	B	HUELVA
EJA001636	B21107255	HU001934	REDUCIDA	B	HUELVA
EJA001636	B21107255	HU007510	REDUCIDA	B	HUELVA
EJA001636	B21107255	HU002469	REDUCIDA	B	HUELVA
EJA001636	B21107255	HU005168	REDUCIDA	B	HUELVA
EJA001636	B21107255	HU001491	REDUCIDA	B	HUELVA
EJA001636	B21107255	HU007703	REDUCIDA	B	HUELVA
EJA001636	B21107255	HU009215	REDUCIDA	B	HUELVA
EJA001636	B21107255	HU009213	REDUCIDA	B	HUELVA
EJA001636	B21107255	HU009212	REDUCIDA	B	HUELVA
EJA001636	B21107255	HU009216	REDUCIDA	B	HUELVA
EJA001636	B21107255	HU009381	REDUCIDA	B	HUELVA
EJA001636	B21107255	HU009382	REDUCIDA	B	HUELVA
EJA001636	B21107255	HU009906	REDUCIDA	B	HUELVA
EJA001636	B21107255	HU005421	REDUCIDA	B	HUELVA
EJA001636	B21107255	HU010991	REDUCIDA	B	HUELVA
EJA001942	B11219110	HU010837	REDUCIDA	B	HUELVA
EJA001942	B11219110	MA004306	REDUCIDA	B	HUELVA
EJA001942	B11219110	HU001209	REDUCIDA	B	HUELVA
EJA001942	B11219110	HU010854	REDUCIDA	B	HUELVA
EJA001983	B21119474	HU002644	REDUCIDA	B	HUELVA
EJA001983	B21119474	HU001824	REDUCIDA	B	HUELVA
EJA001983	B21119474	HU006989	REDUCIDA	B	HUELVA
EJA001983	B21119474	HU011039	REDUCIDA	B	HUELVA
EJA001983	B21119474	HU011040	REDUCIDA	B	HUELVA
EJA001983	B21119474	HU011041	REDUCIDA	B	HUELVA
EJA001983	B21119474	HU011042	REDUCIDA	B	HUELVA
EJA001983	B21119474	HU007227	REDUCIDA	B	HUELVA

ANEXO: Censo de máquinas autorizadas en el cuarto trimestre de 2020

EMPRESA	NIF	MATRICULA	TIPO CUOTA	TIPO DE MÁQUINA	PROVINCIA
EJA001983	B21119474	HU002006	REDUCIDA	B	HUELVA
EJA001983	B21119474	HU000682	REDUCIDA	B	HUELVA
EJA001983	B21119474	HU008430	REDUCIDA	B	HUELVA
EJA001983	B21119474	HU000689	REDUCIDA	B	HUELVA
EJA001983	B21119474	HU001807	REDUCIDA	B	HUELVA
EJA001983	B21119474	HU008533	REDUCIDA	B	HUELVA
EJA001983	B21119474	HU009073	REDUCIDA	B	HUELVA
EJA001983	B21119474	HU002648	REDUCIDA	B	HUELVA
EJA001983	B21119474	HU009084	REDUCIDA	B	HUELVA
EJA001983	B21119474	HU009405	REDUCIDA	B	HUELVA
EJA001983	B21119474	HU009406	REDUCIDA	B	HUELVA
EJA001983	B21119474	HU001558	REDUCIDA	B	HUELVA
EJA001983	B21119474	HU008486	REDUCIDA	B	HUELVA
EJA001983	B21119474	HU001316	REDUCIDA	B	HUELVA
EJA001983	B21119474	HU009370	REDUCIDA	B	HUELVA
EJA001983	B21119474	HU005847	REDUCIDA	B	HUELVA
EJA001983	B21119474	HU001999	REDUCIDA	B	HUELVA
EJA001983	B21119474	HU002638	REDUCIDA	B	HUELVA
EJA001983	B21119474	HU008912	REDUCIDA	B	HUELVA
EJA001983	B21119474	HU001827	REDUCIDA	B	HUELVA
EJA001983	B21119474	HU007639	REDUCIDA	B	HUELVA
EJA001983	B21119474	HU009342	REDUCIDA	B	HUELVA
EJA001983	B21119474	HU002650	REDUCIDA	B	HUELVA
EJA001983	B21119474	HU008538	REDUCIDA	B	HUELVA
EJA001983	B21119474	HU000691	REDUCIDA	B	HUELVA
EJA001983	B21119474	HU002014	REDUCIDA	B	HUELVA
EJA001983	B21119474	HU007234	REDUCIDA	B	HUELVA
EJA001983	B21119474	HU002645	REDUCIDA	B	HUELVA
EJA001983	B21119474	HU002192	REDUCIDA	B	HUELVA
EJA001983	B21119474	HU000667	REDUCIDA	B	HUELVA
EJA001983	B21119474	HU008541	REDUCIDA	B	HUELVA
EJA001983	B21119474	HU002017	REDUCIDA	B	HUELVA
EJA001983	B21119474	HU001315	REDUCIDA	B	HUELVA
EJA001983	B21119474	HU001809	REDUCIDA	B	HUELVA
EJA001983	B21119474	HU009438	REDUCIDA	B	HUELVA
EJA001983	B21119474	HU000684	REDUCIDA	B	HUELVA
EJA001983	B21119474	HU007242	REDUCIDA	B	HUELVA
EJA001983	B21119474	HU001109	REDUCIDA	B	HUELVA
EJA001983	B21119474	HU000683	REDUCIDA	B	HUELVA
EJA001983	B21119474	HU002013	REDUCIDA	B	HUELVA
EJA001983	B21119474	HU009366	REDUCIDA	B	HUELVA
EJA001983	B21119474	HU009369	REDUCIDA	B	HUELVA
EJA001983	B21119474	HU001078	REDUCIDA	B	HUELVA
EJA001983	B21119474	HU002564	REDUCIDA	B	HUELVA
EJA001983	B21119474	HU002637	REDUCIDA	B	HUELVA
EJA001983	B21119474	HU001458	REDUCIDA	B	HUELVA
EJA001983	B21119474	HU002003	REDUCIDA	B	HUELVA
EJA001983	B21119474	HU005367	REDUCIDA	B	HUELVA
EJA001983	B21119474	HU001816	REDUCIDA	B	HUELVA
EJA001983	B21119474	HU002647	REDUCIDA	B	HUELVA
EJA001983	B21119474	HU007246	REDUCIDA	B	HUELVA
EJA001983	B21119474	HU001317	REDUCIDA	B	HUELVA
EJA001983	B21119474	HU001085	REDUCIDA	B	HUELVA
EJA001983	B21119474	HU006992	REDUCIDA	B	HUELVA
EJA001983	B21119474	HU008488	REDUCIDA	B	HUELVA

ANEXO: Censo de máquinas autorizadas en el cuarto trimestre de 2020

EMPRESA	NIF	MATRICULA	TIPO CUOTA	TIPO DE MÁQUINA	PROVINCIA
EJA001983	B21119474	HU001470	REDUCIDA	B	HUELVA
EJA001983	B21119474	HU007241	REDUCIDA	B	HUELVA
EJA001983	B21119474	HU006994	REDUCIDA	B	HUELVA
EJA002016	B21119177	HU005984	REDUCIDA	B	HUELVA
EJA002016	B21119177	HU008743	REDUCIDA	B	HUELVA
EJA002016	B21119177	HU007386	REDUCIDA	B	HUELVA
EJA002016	B21119177	HU009305	REDUCIDA	B	HUELVA
EJA002016	B21119177	HU002920	REDUCIDA	B	HUELVA
EJA002016	B21119177	HU008788	REDUCIDA	B	HUELVA
EJA002016	B21119177	HU007462	REDUCIDA	B	HUELVA
EJA002016	B21119177	HU007440	REDUCIDA	B	HUELVA
EJA002016	B21119177	HU007481	REDUCIDA	B	HUELVA
EJA002016	B21119177	HU001329	REDUCIDA	B	HUELVA
EJA002016	B21119177	HU002491	REDUCIDA	B	HUELVA
EJA002016	B21119177	HU001345	REDUCIDA	B	HUELVA
EJA002016	B21119177	HU010889	REDUCIDA	B	HUELVA
EJA002016	B21119177	HU010905	REDUCIDA	B	HUELVA
EJA002016	B21119177	HU010834	REDUCIDA	B	HUELVA
EJA002016	B21119177	HU001020	REDUCIDA	B	HUELVA
EJA002016	B21119177	HU001023	REDUCIDA	B	HUELVA
EJA002016	B21119177	HU010012	REDUCIDA	B	HUELVA
EJA002016	B21119177	HU001391	REDUCIDA	B	HUELVA
EJA002016	B21119177	HU007557	REDUCIDA	B	HUELVA
EJA002016	B21119177	HU007387	REDUCIDA	B	HUELVA
EJA002016	B21119177	HU005026	REDUCIDA	B	HUELVA
EJA002021	B21118427	HU007525	REDUCIDA	B	HUELVA
EJA002021	B21118427	HU002731	REDUCIDA	B	HUELVA
EJA002021	B21118427	HU002720	REDUCIDA	B	HUELVA
EJA002021	B21118427	HU002723	REDUCIDA	B	HUELVA
EJA002021	B21118427	HU002551	REDUCIDA	B	HUELVA
EJA002021	B21118427	HU004750	REDUCIDA	B	HUELVA
EJA002021	B21118427	HU000920	REDUCIDA	B	HUELVA
EJA002021	B21118427	HU006729	REDUCIDA	B	HUELVA
EJA002021	B21118427	HU006266	REDUCIDA	B	HUELVA
EJA002021	B21118427	HU008449	REDUCIDA	B	HUELVA
EJA002021	B21118427	HU000919	REDUCIDA	B	HUELVA
EJA002021	B21118427	HU002728	REDUCIDA	B	HUELVA
EJA002021	B21118427	HU002724	REDUCIDA	B	HUELVA
EJA002021	B21118427	HU009445	REDUCIDA	B	HUELVA
EJA002021	B21118427	HU007684	REDUCIDA	B	HUELVA
EJA002021	B21118427	HU008296	REDUCIDA	B	HUELVA
EJA002021	B21118427	HU009964	REDUCIDA	B	HUELVA
EJA002021	B21118427	HU007534	REDUCIDA	B	HUELVA
EJA002021	B21118427	HU006563	REDUCIDA	B	HUELVA
EJA002021	B21118427	HU001706	REDUCIDA	B	HUELVA
EJA002021	B21118427	HU002732	REDUCIDA	B	HUELVA
EJA002021	B21118427	HU008254	REDUCIDA	B	HUELVA
EJA002021	B21118427	HU009143	REDUCIDA	B	HUELVA
EJA002021	B21118427	HU006828	REDUCIDA	B	HUELVA
EJA002021	B21118427	HU000915	REDUCIDA	B	HUELVA
EJA002021	B21118427	HU006564	REDUCIDA	B	HUELVA
EJA002051	B21122353	HU009064	REDUCIDA	B	HUELVA
EJA002051	B21122353	HU007955	REDUCIDA	B	HUELVA
EJA002051	B21122353	HU011027	REDUCIDA	B	HUELVA
EJA002051	B21122353	HU008644	REDUCIDA	B	HUELVA

ANEXO: Censo de máquinas autorizadas en el cuarto trimestre de 2020

EMPRESA	NIF	MATRICULA	TIPO CUOTA	TIPO DE MÁQUINA	PROVINCIA
EJA002051	B21122353	HU010745	REDUCIDA	B	HUELVA
EJA002051	B21122353	HU010965	REDUCIDA	B	HUELVA
EJA002051	B21122353	HU010963	REDUCIDA	B	HUELVA
EJA002051	B21122353	HU010961	REDUCIDA	B	HUELVA
EJA002051	B21122353	HU010960	REDUCIDA	B	HUELVA
EJA002051	B21122353	HU010964	REDUCIDA	B	HUELVA
EJA002051	B21122353	HU010761	REDUCIDA	B	HUELVA
EJA002051	B21122353	HU009062	REDUCIDA	B	HUELVA
EJA002051	B21122353	HU010856	REDUCIDA	B	HUELVA
EJA002051	B21122353	HU010857	REDUCIDA	B	HUELVA
EJA002051	B21122353	HU009093	REDUCIDA	B	HUELVA
EJA002051	B21122353	HU011015	REDUCIDA	B	HUELVA
EJA002051	B21122353	HU010962	REDUCIDA	B	HUELVA
EJA002051	B21122353	HU000369	REDUCIDA	B	HUELVA
EJA002051	B21122353	HU002536	REDUCIDA	B	HUELVA
EJA002051	B21122353	HU007983	REDUCIDA	B	HUELVA
EJA002051	B21122353	HU009128	REDUCIDA	B	HUELVA
EJA002051	B21122353	HU008833	REDUCIDA	B	HUELVA
EJA002051	B21122353	HU009069	REDUCIDA	B	HUELVA
EJA002051	B21122353	HU009063	REDUCIDA	B	HUELVA
EJA002051	B21122353	HU007559	REDUCIDA	B	HUELVA
EJA002051	B21122353	HU009082	REDUCIDA	B	HUELVA
EJA002051	B21122353	HU006339	REDUCIDA	B	HUELVA
EJA002051	B21122353	HU010692	REDUCIDA	B	HUELVA
EJA002051	B21122353	HU009357	REDUCIDA	B	HUELVA
EJA002051	B21122353	HU008645	REDUCIDA	B	HUELVA
EJA002051	B21122353	HU005808	REDUCIDA	B	HUELVA
EJA002051	B21122353	HU002530	REDUCIDA	B	HUELVA
EJA002051	B21122353	HU008448	REDUCIDA	B	HUELVA
EJA002051	B21122353	HU005859	REDUCIDA	B	HUELVA
EJA002051	B21122353	HU006108	REDUCIDA	B	HUELVA
EJA002051	B21122353	HU009902	REDUCIDA	B	HUELVA
EJA002051	B21122353	HU002534	REDUCIDA	B	HUELVA
EJA002051	B21122353	HU008694	REDUCIDA	B	HUELVA
EJA002051	B21122353	SE007998	REDUCIDA	B	HUELVA
EJA002051	B21122353	HU007951	REDUCIDA	B	HUELVA
EJA002051	B21122353	HU008047	REDUCIDA	B	HUELVA
EJA002051	B21122353	HU006976	REDUCIDA	B	HUELVA
EJA002051	B21122353	HU008702	REDUCIDA	B	HUELVA
EJA002051	B21122353	HU001695	REDUCIDA	B	HUELVA
EJA002051	B21122353	HU005885	REDUCIDA	B	HUELVA
EJA002051	B21122353	HU008677	REDUCIDA	B	HUELVA
EJA002051	B21122353	HU002523	REDUCIDA	B	HUELVA
EJA002051	B21122353	HU008921	REDUCIDA	B	HUELVA
EJA002051	B21122353	HU007591	REDUCIDA	B	HUELVA
EJA002051	B21122353	HU007980	REDUCIDA	B	HUELVA
EJA002051	B21122353	HU008078	REDUCIDA	B	HUELVA
EJA002051	B21122353	HU008714	REDUCIDA	B	HUELVA
EJA002051	B21122353	HU000953	REDUCIDA	B	HUELVA
EJA002051	B21122353	HU008697	REDUCIDA	B	HUELVA
EJA002051	B21122353	HU002532	REDUCIDA	B	HUELVA
EJA002051	B21122353	HU006329	REDUCIDA	B	HUELVA
EJA002051	B21122353	HU002673	REDUCIDA	B	HUELVA
EJA002051	B21122353	HU002529	REDUCIDA	B	HUELVA
EJA002051	B21122353	HU006342	REDUCIDA	B	HUELVA

ANEXO: Censo de máquinas autorizadas en el cuarto trimestre de 2020

EMPRESA	NIF	MATRICULA	TIPO CUOTA	TIPO DE MÁQUINA	PROVINCIA
EJA002051	B21122353	HU000096	REDUCIDA	B	HUELVA
EJA002051	B21122353	HU000244	REDUCIDA	B	HUELVA
EJA002051	B21122353	HU000247	REDUCIDA	B	HUELVA
EJA002051	B21122353	HU007826	REDUCIDA	B	HUELVA
EJA002051	B21122353	HU007969	REDUCIDA	B	HUELVA
EJA002051	B21122353	HU007970	REDUCIDA	B	HUELVA
EJA002091	B21124151	HU003173	REDUCIDA	B	HUELVA
EJA002091	B21124151	HU005857	REDUCIDA	B	HUELVA
EJA002091	B21124151	HU008094	REDUCIDA	B	HUELVA
EJA002091	B21124151	HU000883	REDUCIDA	B	HUELVA
EJA002091	B21124151	HU007030	REDUCIDA	B	HUELVA
EJA002091	B21124151	HU002554	REDUCIDA	B	HUELVA
EJA002091	B21124151	HU005854	REDUCIDA	B	HUELVA
EJA002091	B21124151	HU010014	REDUCIDA	B	HUELVA
EJA002091	B21124151	HU001434	REDUCIDA	B	HUELVA
EJA002091	B21124151	HU010128	REDUCIDA	B	HUELVA
EJA002091	B21124151	HU000265	REDUCIDA	B	HUELVA
EJA002091	B21124151	HU007690	REDUCIDA	B	HUELVA
EJA002091	B21124151	HU000904	REDUCIDA	B	HUELVA
EJA002091	B21124151	HU010013	REDUCIDA	B	HUELVA
EJA002091	B21124151	HU000126	REDUCIDA	B	HUELVA
EJA002091	B21124151	HU001419	REDUCIDA	B	HUELVA
EJA002091	B21124151	HU002560	REDUCIDA	B	HUELVA
EJA002091	B21124151	HU008886	REDUCIDA	B	HUELVA
EJA002091	B21124151	HU008826	REDUCIDA	B	HUELVA
EJA002091	B21124151	HU002284	REDUCIDA	B	HUELVA
EJA002091	B21124151	HU002398	REDUCIDA	B	HUELVA
EJA002091	B21124151	HU002276	REDUCIDA	B	HUELVA
EJA002091	B21124151	HU008712	REDUCIDA	B	HUELVA
EJA002091	B21124151	HU002655	REDUCIDA	B	HUELVA
EJA002091	B21124151	HU002555	REDUCIDA	B	HUELVA
EJA002091	B21124151	HU008889	REDUCIDA	B	HUELVA
EJA002091	B21124151	HU001453	REDUCIDA	B	HUELVA
EJA002091	B21124151	HU002557	REDUCIDA	B	HUELVA
EJA002091	B21124151	HU002389	REDUCIDA	B	HUELVA
EJA002091	B21124151	HU007233	REDUCIDA	B	HUELVA
EJA002091	B21124151	HU001018	REDUCIDA	B	HUELVA
EJA002091	B21124151	HU002561	REDUCIDA	B	HUELVA
EJA002091	B21124151	HU000906	REDUCIDA	B	HUELVA
EJA002091	B21124151	HU000008	REDUCIDA	B	HUELVA
EJA002156	B21132279	HU000887	REDUCIDA	B	HUELVA
EJA002156	B21132279	HU000502	REDUCIDA	B	HUELVA
EJA002156	B21132279	HU007289	REDUCIDA	B	HUELVA
EJA002156	B21132279	HU003200	REDUCIDA	B	HUELVA
EJA002487	B41519547	GR013936	REDUCIDA	B	HUELVA
EJA002650	B21109665	HU010015	REDUCIDA	B	HUELVA
EJA002650	B21109665	HU010760	REDUCIDA	B	HUELVA
EJA002650	B21109665	HU007468	REDUCIDA	B	HUELVA
EJA002650	B21109665	HU010534	REDUCIDA	B	HUELVA
EJA002650	B21109665	HU007160	REDUCIDA	B	HUELVA
EJA002650	B21109665	HU008818	REDUCIDA	B	HUELVA
EJA002650	B21109665	HU009785	REDUCIDA	B	HUELVA
EJA002650	B21109665	HU010053	REDUCIDA	B	HUELVA
EJA002650	B21109665	HU010541	REDUCIDA	B	HUELVA
EJA002650	B21109665	HU009239	REDUCIDA	B	HUELVA

ANEXO: Censo de máquinas autorizadas en el cuarto trimestre de 2020

EMPRESA	NIF	MATRICULA	TIPO CUOTA	TIPO DE MÁQUINA	PROVINCIA
EJA002650	B21109665	HU000119	REDUCIDA	B	HUELVA
EJA002650	B21109665	HU010778	REDUCIDA	B	HUELVA
EJA002650	B21109665	HU009311	REDUCIDA	B	HUELVA
EJA002650	B21109665	HU009953	REDUCIDA	B	HUELVA
EJA002650	B21109665	HU009974	REDUCIDA	B	HUELVA
EJA002650	B21109665	HU008055	REDUCIDA	B	HUELVA
EJA002650	B21109665	HU001070	REDUCIDA	B	HUELVA
EJA002650	B21109665	HU009697	REDUCIDA	B	HUELVA
EJA002650	B21109665	HU007223	REDUCIDA	B	HUELVA
EJA002650	B21109665	HU010118	REDUCIDA	B	HUELVA
EJA002650	B21109665	HU010706	REDUCIDA	B	HUELVA
EJA002650	B21109665	HU010712	REDUCIDA	B	HUELVA
EJA002650	B21109665	HU007437	REDUCIDA	B	HUELVA
EJA002650	B21109665	HU007358	REDUCIDA	B	HUELVA
EJA002650	B21109665	HU000057	REDUCIDA	B	HUELVA
EJA002650	B21109665	HU010691	REDUCIDA	B	HUELVA
EJA002650	B21109665	HU008075	REDUCIDA	B	HUELVA
EJA002650	B21109665	HU010789	REDUCIDA	B	HUELVA
EJA002650	B21109665	HU000268	REDUCIDA	B	HUELVA
EJA002650	B21109665	HU002071	REDUCIDA	B	HUELVA
EJA002650	B21109665	HU011010	REDUCIDA	B	HUELVA
EJA002650	B21109665	HU008519	REDUCIDA	B	HUELVA
EJA002650	B21109665	HU010776	REDUCIDA	B	HUELVA
EJA002650	B21109665	HU009784	REDUCIDA	B	HUELVA
EJA002650	B21109665	HU009728	REDUCIDA	B	HUELVA
EJA002650	B21109665	HU009729	REDUCIDA	B	HUELVA
EJA002650	B21109665	HU009925	REDUCIDA	B	HUELVA
EJA002650	B21109665	HU009815	REDUCIDA	B	HUELVA
EJA002650	B21109665	HU009238	REDUCIDA	B	HUELVA
EJA002650	B21109665	HU009952	REDUCIDA	B	HUELVA
EJA002650	B21109665	HU011054	REDUCIDA	B	HUELVA
EJA002650	B21109665	HU011053	REDUCIDA	B	HUELVA
EJA002650	B21109665	HU011055	REDUCIDA	B	HUELVA
EJA002650	B21109665	HU009715	REDUCIDA	B	HUELVA
EJA002650	B21109665	HU009716	REDUCIDA	B	HUELVA
EJA002748	B21187687	HU010773	REDUCIDA	B	HUELVA
EJA002748	B21187687	HU009197	REDUCIDA	B	HUELVA
EJA002748	B21187687	HU008873	REDUCIDA	B	HUELVA
EJA002748	B21187687	HU005938	REDUCIDA	B	HUELVA
EJA002748	B21187687	HU008097	REDUCIDA	B	HUELVA
EJA002748	B21187687	HU006875	REDUCIDA	B	HUELVA
EJA002748	B21187687	HU001191	REDUCIDA	B	HUELVA
EJA002748	B21187687	HU010645	REDUCIDA	B	HUELVA
EJA002748	B21187687	HU010644	REDUCIDA	B	HUELVA
EJA002748	B21187687	HU010643	REDUCIDA	B	HUELVA
EJA002748	B21187687	HU007270	REDUCIDA	B	HUELVA
EJA002748	B21187687	HU009255	REDUCIDA	B	HUELVA
EJA002748	B21187687	HU009233	REDUCIDA	B	HUELVA
EJA002748	B21187687	HU009232	REDUCIDA	B	HUELVA
EJA002748	B21187687	HU008877	REDUCIDA	B	HUELVA
EJA002748	B21187687	HU005930	REDUCIDA	B	HUELVA
EJA002748	B21187687	HU007334	REDUCIDA	B	HUELVA
EJA002748	B21187687	HU008878	REDUCIDA	B	HUELVA
EJA002748	B21187687	HU009199	REDUCIDA	B	HUELVA
EJA002748	B21187687	HU009324	REDUCIDA	B	HUELVA



ANEXO: Censo de máquinas autorizadas en el cuarto trimestre de 2020

EMPRESA	NIF	MATRICULA	TIPO CUOTA	TIPO DE MÁQUINA	PROVINCIA
EJA002748	B21187687	HU009323	REDUCIDA	B	HUELVA
EJA002748	B21187687	HU010099	REDUCIDA	B	HUELVA
EJA002748	B21187687	HU009322	REDUCIDA	B	HUELVA
EJA002748	B21187687	HU008874	REDUCIDA	B	HUELVA
EJA002748	B21187687	HU009203	REDUCIDA	B	HUELVA
EJA002748	B21187687	HU009202	REDUCIDA	B	HUELVA
EJA002748	B21187687	HU009198	REDUCIDA	B	HUELVA
EJA002748	B21187687	HU009022	REDUCIDA	B	HUELVA
EJA002748	B21187687	HU009418	REDUCIDA	B	HUELVA
EJA002748	B21187687	HU002479	REDUCIDA	B	HUELVA
EJA002748	B21187687	HU006389	REDUCIDA	B	HUELVA
EJA002748	B21187687	HU008876	REDUCIDA	B	HUELVA
EJA002748	B21187687	HU008170	REDUCIDA	B	HUELVA
EJA002791	B21165378	HU000916	REDUCIDA	B	HUELVA
EJA002791	B21165378	HU001134	REDUCIDA	B	HUELVA
EJA002791	B21165378	HU001169	REDUCIDA	B	HUELVA
EJA002791	B21165378	HU001393	REDUCIDA	B	HUELVA
EJA002875	B41670431	HU008455	REDUCIDA	B	HUELVA
EJA002875	B41670431	HU008671	REDUCIDA	B	HUELVA
EJA002875	B41670431	HU009096	REDUCIDA	B	HUELVA
EJA002875	B41670431	HU009792	REDUCIDA	B	HUELVA
EJA002875	B41670431	HU009410	REDUCIDA	B	HUELVA
EJA002875	B41670431	HU009672	REDUCIDA	B	HUELVA
EJA002875	B41670431	HU009840	REDUCIDA	B	HUELVA
EJA002875	B41670431	SE022663	REDUCIDA	B	HUELVA
EJA002875	B41670431	HU009259	REDUCIDA	B	HUELVA
EJA002875	B41670431	HU009674	REDUCIDA	B	HUELVA
EJA002875	B41670431	HU006853	REDUCIDA	B	HUELVA
EJA002875	B41670431	HU008347	REDUCIDA	B	HUELVA
EJA002875	B41670431	HU009608	REDUCIDA	B	HUELVA
EJA002875	B41670431	SE026548	REDUCIDA	B	HUELVA
EJA002875	B41670431	HU008454	REDUCIDA	B	HUELVA
EJA002875	B41670431	SE016585	REDUCIDA	B	HUELVA
EJA002875	B41670431	JA002957	REDUCIDA	B	HUELVA
EJA002875	B41670431	HU008831	REDUCIDA	B	HUELVA
EJA002875	B41670431	SE024911	REDUCIDA	B	HUELVA
EJA002875	B41670431	HU009676	REDUCIDA	B	HUELVA
EJA002875	B41670431	HU009247	REDUCIDA	B	HUELVA
EJA002875	B41670431	SE013210	REDUCIDA	B	HUELVA
EJA002875	B41670431	SE007394	REDUCIDA	B	HUELVA
EJA002875	B41670431	HU005428	REDUCIDA	B	HUELVA
EJA002875	B41670431	HU009246	REDUCIDA	B	HUELVA
EJA002875	B41670431	HU009673	REDUCIDA	B	HUELVA
EJA002875	B41670431	HU009841	REDUCIDA	B	HUELVA
EJA002875	B41670431	HU009793	REDUCIDA	B	HUELVA
EJA002875	B41670431	JA001703	REDUCIDA	B	HUELVA
EJA002875	B41670431	HU009876	REDUCIDA	B	HUELVA
EJA002875	B41670431	HU009095	REDUCIDA	B	HUELVA
EJA002922	B21193610	HU009458	REDUCIDA	B	HUELVA
EJA002922	B21193610	HU009463	REDUCIDA	B	HUELVA
EJA002922	B21193610	HU010890	REDUCIDA	B	HUELVA
EJA002922	B21193610	HU010096	REDUCIDA	B	HUELVA
EJA002922	B21193610	HU010097	REDUCIDA	B	HUELVA
EJA002922	B21193610	HU010098	REDUCIDA	B	HUELVA
EJA002922	B21193610	HU010100	REDUCIDA	B	HUELVA

ANEXO: Censo de máquinas autorizadas en el cuarto trimestre de 2020

EMPRESA	NIF	MATRICULA	TIPO CUOTA	TIPO DE MÁQUINA	PROVINCIA
EJA002922	B21193610	HU010887	REDUCIDA	B	HUELVA
EJA002922	B21193610	HU007921	REDUCIDA	B	HUELVA
EJA002922	B21193610	HU009455	REDUCIDA	B	HUELVA
EJA002922	B21193610	HU009460	REDUCIDA	B	HUELVA
EJA002922	B21193610	HU006762	REDUCIDA	B	HUELVA
EJA002922	B21193610	SE021733	REDUCIDA	B	HUELVA
EJA002922	B21193610	HU006967	REDUCIDA	B	HUELVA
EJA002922	B21193610	HU008153	REDUCIDA	B	HUELVA
EJA002922	B21193610	HU009497	REDUCIDA	B	HUELVA
EJA002922	B21193610	HU009472	REDUCIDA	B	HUELVA
EJA002922	B21193610	HU010045	REDUCIDA	B	HUELVA
EJA002922	B21193610	HU009979	REDUCIDA	B	HUELVA
EJA002922	B21193610	HU009483	REDUCIDA	B	HUELVA
EJA002922	B21193610	HU009767	REDUCIDA	B	HUELVA
EJA002922	B21193610	HU005736	REDUCIDA	B	HUELVA
EJA002922	B21193610	HU008778	REDUCIDA	B	HUELVA
EJA002922	B21193610	HU009466	REDUCIDA	B	HUELVA
EJA002922	B21193610	HU008157	REDUCIDA	B	HUELVA
EJA002922	B21193610	HU010833	REDUCIDA	B	HUELVA
EJA002922	B21193610	HU009453	REDUCIDA	B	HUELVA
EJA002922	B21193610	HU010112	REDUCIDA	B	HUELVA
EJA002922	B21193610	HU006080	REDUCIDA	B	HUELVA
EJA002922	B21193610	HU011035	REDUCIDA	B	HUELVA
EJA002922	B21193610	HU009456	REDUCIDA	B	HUELVA
EJA002922	B21193610	HU009113	REDUCIDA	B	HUELVA
EJA002922	B21193610	HU002301	REDUCIDA	B	HUELVA
EJA002922	B21193610	HU002475	REDUCIDA	B	HUELVA
EJA002922	B21193610	HU006525	REDUCIDA	B	HUELVA
EJA002922	B21193610	HU007818	REDUCIDA	B	HUELVA
EJA002922	B21193610	HU008774	REDUCIDA	B	HUELVA
EJA002922	B21193610	HU008294	REDUCIDA	B	HUELVA
EJA002922	B21193610	HU009498	REDUCIDA	B	HUELVA
EJA002922	B21193610	HU010532	REDUCIDA	B	HUELVA
EJA002922	B21193610	HU009447	REDUCIDA	B	HUELVA
EJA002922	B21193610	HU009877	REDUCIDA	B	HUELVA
EJA002922	B21193610	HU009482	REDUCIDA	B	HUELVA
EJA002922	B21193610	HU009897	REDUCIDA	B	HUELVA
EJA002922	B21193610	HU010111	REDUCIDA	B	HUELVA
EJA002922	B21193610	HU011003	REDUCIDA	B	HUELVA
EJA002922	B21193610	HU011004	REDUCIDA	B	HUELVA
EJA002922	B21193610	HU010044	REDUCIDA	B	HUELVA
EJA002922	B21193610	HU010542	REDUCIDA	B	HUELVA
EJA002922	B21193610	HU009462	REDUCIDA	B	HUELVA
EJA002922	B21193610	HU008772	REDUCIDA	B	HUELVA
EJA002922	B21193610	HU009442	REDUCIDA	B	HUELVA
EJA002922	B21193610	HU011034	REDUCIDA	B	HUELVA
EJA002922	B21193610	HU011036	REDUCIDA	B	HUELVA
EJA002922	B21193610	HU011037	REDUCIDA	B	HUELVA
EJA002922	B21193610	HU010936	REDUCIDA	B	HUELVA
EJA002922	B21193610	HU007582	REDUCIDA	B	HUELVA
EJA002922	B21193610	HU009454	REDUCIDA	B	HUELVA
EJA003057	B14427959	CO011956	REDUCIDA	B	HUELVA
EJA003204	B06063267	HU008258	REDUCIDA	B	HUELVA
EJA003204	B06063267	HU007335	REDUCIDA	B	HUELVA
EJA003204	B06063267	HU007688	REDUCIDA	B	HUELVA

ANEXO: Censo de máquinas autorizadas en el cuarto trimestre de 2020

EMPRESA	NIF	MATRICULA	TIPO CUOTA	TIPO DE MÁQUINA	PROVINCIA
EJA003204	B06063267	HU007689	REDUCIDA	B	HUELVA
EJA003204	B06063267	HU010572	REDUCIDA	B	HUELVA
EJA003204	B06063267	HU009814	REDUCIDA	B	HUELVA
EJA003204	B06063267	HU007381	REDUCIDA	B	HUELVA
EJA003204	B06063267	HU007780	REDUCIDA	B	HUELVA
EJA003204	B06063267	HU010127	REDUCIDA	B	HUELVA
EJA003204	B06063267	HU009245	REDUCIDA	B	HUELVA
EJA003222	B41873233	SE010355	REDUCIDA	B	HUELVA
EJA003222	B41873233	SE005773	REDUCIDA	B	HUELVA
EJA003222	B41873233	HU010982	REDUCIDA	B	HUELVA
EJA003222	B41873233	HU010948	REDUCIDA	B	HUELVA
EJA003222	B41873233	HU010625	REDUCIDA	B	HUELVA
EJA003222	B41873233	HU010659	REDUCIDA	B	HUELVA
EJA003222	B41873233	HU010575	REDUCIDA	B	HUELVA
EJA003222	B41873233	SE019448	REDUCIDA	B	HUELVA
EJA003222	B41873233	HU010603	REDUCIDA	B	HUELVA
EJA003222	B41873233	SE004138	REDUCIDA	B	HUELVA
EJA003222	B41873233	HU008910	REDUCIDA	B	HUELVA
EJA003222	B41873233	SE000213	REDUCIDA	B	HUELVA
EJA003222	B41873233	SE026990	REDUCIDA	B	HUELVA
EJA003222	B41873233	HU010978	REDUCIDA	B	HUELVA
EJA003222	B41873233	SE017591	REDUCIDA	B	HUELVA
EJA003222	B41873233	HU010968	REDUCIDA	B	HUELVA
EJA003222	B41873233	SE025036	REDUCIDA	B	HUELVA
EJA003222	B41873233	HU010944	REDUCIDA	B	HUELVA
EJA003263	B21259023	HU008344	REDUCIDA	B	HUELVA
EJA003263	B21259023	HU008935	REDUCIDA	B	HUELVA
EJA003263	B21259023	HU006289	REDUCIDA	B	HUELVA
EJA003263	B21259023	HU008938	REDUCIDA	B	HUELVA
EJA003263	B21259023	HU006825	REDUCIDA	B	HUELVA
EJA003263	B21259023	HU006482	REDUCIDA	B	HUELVA
EJA003263	B21259023	HU006286	REDUCIDA	B	HUELVA
EJA003263	B21259023	HU008811	REDUCIDA	B	HUELVA
EJA003263	B21259023	HU008890	REDUCIDA	B	HUELVA
EJA003263	B21259023	HU006572	REDUCIDA	B	HUELVA
EJA003263	B21259023	HU008932	REDUCIDA	B	HUELVA
EJA003263	B21259023	HU006268	REDUCIDA	B	HUELVA
EJA003263	B21259023	HU006148	REDUCIDA	B	HUELVA
EJA003263	B21259023	HU008442	REDUCIDA	B	HUELVA
EJA003263	B21259023	HU005725	REDUCIDA	B	HUELVA
EJA003263	B21259023	HU008447	REDUCIDA	B	HUELVA
EJA003263	B21259023	HU009391	REDUCIDA	B	HUELVA
EJA003263	B21259023	HU009416	REDUCIDA	B	HUELVA
EJA003263	B21259023	HU007018	REDUCIDA	B	HUELVA
EJA003263	B21259023	HU008899	REDUCIDA	B	HUELVA
EJA003263	B21259023	HU008939	REDUCIDA	B	HUELVA
EJA003263	B21259023	HU009401	REDUCIDA	B	HUELVA
EJA003263	B21259023	HU009402	REDUCIDA	B	HUELVA
EJA003263	B21259023	HU009079	REDUCIDA	B	HUELVA
EJA003263	B21259023	HU008891	REDUCIDA	B	HUELVA
EJA003263	B21259023	HU008901	REDUCIDA	B	HUELVA
EJA003263	B21259023	HU008931	REDUCIDA	B	HUELVA
EJA003263	B21259023	HU002808	REDUCIDA	B	HUELVA
EJA003263	B21259023	HU006090	REDUCIDA	B	HUELVA
EJA003263	B21259023	HU008713	REDUCIDA	B	HUELVA

ANEXO: Censo de máquinas autorizadas en el cuarto trimestre de 2020

EMPRESA	NIF	MATRICULA	TIPO CUOTA	TIPO DE MÁQUINA	PROVINCIA
EJA003263	B21259023	HU008896	REDUCIDA	B	HUELVA
EJA003263	B21259023	HU008322	REDUCIDA	B	HUELVA
EJA003263	B21259023	HU008933	REDUCIDA	B	HUELVA
EJA003263	B21259023	HU006269	REDUCIDA	B	HUELVA
EJA003263	B21259023	HU006466	REDUCIDA	B	HUELVA
EJA003263	B21259023	HU007298	REDUCIDA	B	HUELVA
EJA003263	B21259023	HU006760	REDUCIDA	B	HUELVA
EJA003263	B21259023	HU007299	REDUCIDA	B	HUELVA
EJA003263	B21259023	HU008319	REDUCIDA	B	HUELVA
EJA003263	B21259023	CA017821	REDUCIDA	B	HUELVA
EJA003263	B21259023	HU006692	REDUCIDA	B	HUELVA
EJA003263	B21259023	HU007235	REDUCIDA	B	HUELVA
EJA003263	B21259023	HU008781	REDUCIDA	B	HUELVA
EJA003263	B21259023	HU001389	REDUCIDA	B	HUELVA
EJA003263	B21259023	HU009019	REDUCIDA	B	HUELVA
EJA003263	B21259023	HU006542	REDUCIDA	B	HUELVA
EJA003263	B21259023	HU008686	REDUCIDA	B	HUELVA
EJA003263	B21259023	HU009417	REDUCIDA	B	HUELVA
EJA003263	B21259023	HU008445	REDUCIDA	B	HUELVA
EJA003263	B21259023	HU008936	REDUCIDA	B	HUELVA
EJA003263	B21259023	HU001058	REDUCIDA	B	HUELVA
EJA003263	B21259023	HU008290	REDUCIDA	B	HUELVA
EJA003263	B21259023	HU008316	REDUCIDA	B	HUELVA
EJA003263	B21259023	HU008895	REDUCIDA	B	HUELVA
EJA003263	B21259023	HU005706	REDUCIDA	B	HUELVA
EJA003263	B21259023	HU009968	REDUCIDA	B	HUELVA
EJA003263	B21259023	HU008690	REDUCIDA	B	HUELVA
EJA003263	B21259023	HU007424	REDUCIDA	B	HUELVA
EJA003263	B21259023	HU006406	REDUCIDA	B	HUELVA
EJA003263	B21259023	HU008785	REDUCIDA	B	HUELVA
EJA003263	B21259023	HU009403	REDUCIDA	B	HUELVA
EJA003263	B21259023	HU001251	REDUCIDA	B	HUELVA
EJA003263	B21259023	HU006854	REDUCIDA	B	HUELVA
EJA003263	B21259023	HU008441	REDUCIDA	B	HUELVA
EJA003263	B21259023	HU008999	REDUCIDA	B	HUELVA
EJA003263	B21259023	HU009000	REDUCIDA	B	HUELVA
EJA003263	B21259023	HU008688	REDUCIDA	B	HUELVA
EJA003263	B21259023	HU011052	REDUCIDA	B	HUELVA
EJA003263	B21259023	HU005679	REDUCIDA	B	HUELVA
EJA003263	B21259023	HU006182	REDUCIDA	B	HUELVA
EJA003263	B21259023	HU008691	REDUCIDA	B	HUELVA
EJA003263	B21259023	HU008784	REDUCIDA	B	HUELVA
EJA003263	B21259023	HU008892	REDUCIDA	B	HUELVA
EJA003263	B21259023	HU005716	REDUCIDA	B	HUELVA
EJA003263	B21259023	HU008314	REDUCIDA	B	HUELVA
EJA003263	B21259023	HU011014	REDUCIDA	B	HUELVA
EJA003263	B21259023	HU011013	REDUCIDA	B	HUELVA
EJA003263	B21259023	HU007019	REDUCIDA	B	HUELVA
EJA003263	B21259023	HU006271	REDUCIDA	B	HUELVA
EJA003263	B21259023	HU009399	REDUCIDA	B	HUELVA
EJA003263	B21259023	HU009400	REDUCIDA	B	HUELVA
EJA003318	B21260971	HU007371	REDUCIDA	B	HUELVA
EJA003318	B21260971	HU011057	REDUCIDA	B	HUELVA
EJA003318	B21260971	HU006590	REDUCIDA	B	HUELVA
EJA003318	B21260971	HU007555	REDUCIDA	B	HUELVA

ANEXO: Censo de máquinas autorizadas en el cuarto trimestre de 2020

EMPRESA	NIF	MATRICULA	TIPO CUOTA	TIPO DE MÁQUINA	PROVINCIA
EJA003318	B21260971	HU006298	REDUCIDA	B	HUELVA
EJA003318	B21260971	HU006889	REDUCIDA	B	HUELVA
EJA003318	B21260971	HU006121	REDUCIDA	B	HUELVA
EJA003318	B21260971	HU007422	REDUCIDA	B	HUELVA
EJA003318	B21260971	HU007467	REDUCIDA	B	HUELVA
EJA003318	B21260971	HU006299	REDUCIDA	B	HUELVA
EJA003343	B11429750	SE028992	REDUCIDA	B	HUELVA
EJA003343	B11429750	CO012986	REDUCIDA	B	HUELVA
EJA003343	B11429750	HU010845	REDUCIDA	B	HUELVA
EJA003343	B11429750	CA016769	REDUCIDA	B	HUELVA
EJA003343	B11429750	HU010844	REDUCIDA	B	HUELVA
EJA003343	B11429750	HU010846	REDUCIDA	B	HUELVA
EJA003444	B21028634	HU008470	REDUCIDA	B	HUELVA
EJA003444	B21028634	HU009887	REDUCIDA	B	HUELVA
EJA003444	B21028634	HU009600	REDUCIDA	B	HUELVA
EJA003444	B21028634	HU001979	REDUCIDA	B	HUELVA
EJA003444	B21028634	HU009915	REDUCIDA	B	HUELVA
EJA003444	B21028634	HU008220	REDUCIDA	B	HUELVA
EJA003444	B21028634	HU008211	REDUCIDA	B	HUELVA
EJA003444	B21028634	HU009816	REDUCIDA	B	HUELVA
EJA003444	B21028634	HU008663	REDUCIDA	B	HUELVA
EJA003444	B21028634	HU010068	REDUCIDA	B	HUELVA
EJA003444	B21028634	HU009595	REDUCIDA	B	HUELVA
EJA003444	B21028634	HU010104	REDUCIDA	B	HUELVA
EJA003444	B21028634	HU010060	REDUCIDA	B	HUELVA
EJA003444	B21028634	HU009916	REDUCIDA	B	HUELVA
EJA003444	B21028634	HU010539	REDUCIDA	B	HUELVA
EJA003444	B21028634	HU009914	REDUCIDA	B	HUELVA
EJA003444	B21028634	HU009856	REDUCIDA	B	HUELVA
EJA003444	B21028634	HU009937	REDUCIDA	B	HUELVA
EJA003444	B21028634	AL010705	REDUCIDA	B	HUELVA
EJA003444	B21028634	HU000360	REDUCIDA	B	HUELVA
EJA003444	B21028634	HU009708	REDUCIDA	B	HUELVA
EJA003444	B21028634	HU008851	REDUCIDA	B	HUELVA
EJA003444	B21028634	HU002547	REDUCIDA	B	HUELVA
EJA003444	B21028634	HU008832	REDUCIDA	B	HUELVA
EJA003444	B21028634	HU009823	REDUCIDA	B	HUELVA
EJA003444	B21028634	HU009578	REDUCIDA	B	HUELVA
EJA003444	B21028634	HU008657	REDUCIDA	B	HUELVA
EJA003444	B21028634	HU000993	REDUCIDA	B	HUELVA
EJA003444	B21028634	HU008484	REDUCIDA	B	HUELVA
EJA003444	B21028634	HU009021	REDUCIDA	B	HUELVA
EJA003444	B21028634	HU009582	REDUCIDA	B	HUELVA
EJA003444	B21028634	HU004967	REDUCIDA	B	HUELVA
EJA003444	B21028634	HU002321	REDUCIDA	B	HUELVA
EJA003444	B21028634	HU009912	REDUCIDA	B	HUELVA
EJA003444	B21028634	HU009920	REDUCIDA	B	HUELVA
EJA003444	B21028634	HU007993	REDUCIDA	B	HUELVA
EJA003444	B21028634	HU009866	REDUCIDA	B	HUELVA
EJA003444	B21028634	HU007733	REDUCIDA	B	HUELVA
EJA003444	B21028634	HU009917	REDUCIDA	B	HUELVA
EJA003444	B21028634	HU009921	REDUCIDA	B	HUELVA
EJA003444	B21028634	HU010069	REDUCIDA	B	HUELVA
EJA003444	B21028634	HU009584	REDUCIDA	B	HUELVA
EJA003444	B21028634	HU006186	REDUCIDA	B	HUELVA

ANEXO: Censo de máquinas autorizadas en el cuarto trimestre de 2020

EMPRESA	NIF	MATRICULA	TIPO CUOTA	TIPO DE MÁQUINA	PROVINCIA
EJA003444	B21028634	HU009861	REDUCIDA	B	HUELVA
EJA003444	B21028634	HU009889	REDUCIDA	B	HUELVA
EJA003444	B21028634	HU008515	REDUCIDA	B	HUELVA
EJA003444	B21028634	HU009913	REDUCIDA	B	HUELVA
EJA003444	B21028634	HU007723	REDUCIDA	B	HUELVA
EJA003444	B21028634	HU009883	REDUCIDA	B	HUELVA
EJA003444	B21028634	HU009821	REDUCIDA	B	HUELVA
EJA003444	B21028634	HU009820	REDUCIDA	B	HUELVA
EJA003549	B21305214	HU007666	REDUCIDA	B	HUELVA
EJA003549	B21305214	HU009439	REDUCIDA	B	HUELVA
EJA003549	B21305214	HU010093	REDUCIDA	B	HUELVA
EJA003549	B21305214	HU009499	REDUCIDA	B	HUELVA
EJA003549	B21305214	HU007385	REDUCIDA	B	HUELVA
EJA003549	B21305214	HU009042	REDUCIDA	B	HUELVA
EJA003549	B21305214	HU009837	REDUCIDA	B	HUELVA
EJA003549	B21305214	HU007439	REDUCIDA	B	HUELVA
EJA003549	B21305214	HU010941	REDUCIDA	B	HUELVA
EJA003574	A21011879	HU009183	REDUCIDA	B	HUELVA
EJA003574	A21011879	HU009353	REDUCIDA	B	HUELVA
EJA003574	A21011879	HU009354	REDUCIDA	B	HUELVA
EJA003574	A21011879	HU008747	REDUCIDA	B	HUELVA
EJA003574	A21011879	HU010743	REDUCIDA	B	HUELVA
EJA003574	A21011879	HU009181	REDUCIDA	B	HUELVA
EJA003574	A21011879	HU009842	REDUCIDA	B	HUELVA
EJA003574	A21011879	HU008750	REDUCIDA	B	HUELVA
EJA003574	A21011879	HU008753	REDUCIDA	B	HUELVA
EJA003574	A21011879	HU009103	REDUCIDA	B	HUELVA
EJA003574	A21011879	HU010741	REDUCIDA	B	HUELVA
EJA003574	A21011879	HU010980	REDUCIDA	B	HUELVA
EJA003574	A21011879	HU010742	REDUCIDA	B	HUELVA
EJA003574	A21011879	HU008991	REDUCIDA	B	HUELVA
EJA003574	A21011879	HU003160	REDUCIDA	B	HUELVA
EJA003574	A21011879	HU010953	REDUCIDA	B	HUELVA
EJA003574	A21011879	HU009105	REDUCIDA	B	HUELVA
EJA003574	A21011879	MA019227	REDUCIDA	B	HUELVA
EJA003574	A21011879	HU010957	REDUCIDA	B	HUELVA
EJA003574	A21011879	HU010959	REDUCIDA	B	HUELVA
EJA003574	A21011879	HU010958	REDUCIDA	B	HUELVA
EJA003574	A21011879	HU010952	REDUCIDA	B	HUELVA
EJA003574	A21011879	HU010955	REDUCIDA	B	HUELVA
EJA003574	A21011879	HU010954	REDUCIDA	B	HUELVA
EJA003574	A21011879	HU010956	REDUCIDA	B	HUELVA
EJA003574	A21011879	HU006192	REDUCIDA	B	HUELVA
EJA003574	A21011879	HU008992	REDUCIDA	B	HUELVA
EJA003574	A21011879	HU003159	REDUCIDA	B	HUELVA
EJA003574	A21011879	HU007452	REDUCIDA	B	HUELVA
EJA003574	A21011879	HU009352	REDUCIDA	B	HUELVA
EJA003574	A21011879	CA006915	REDUCIDA	B	HUELVA
EJA003574	A21011879	HU008745	REDUCIDA	B	HUELVA
EJA003574	A21011879	HU008746	REDUCIDA	B	HUELVA
EJA003592	B91136416	HU010040	REDUCIDA	B	HUELVA
EJA003592	B91136416	HU002698	REDUCIDA	B	HUELVA
EJA003592	B91136416	HU007442	REDUCIDA	B	HUELVA
EJA003592	B91136416	HU007908	REDUCIDA	B	HUELVA
EJA003592	B91136416	SE020358	REDUCIDA	B	HUELVA

ANEXO: Censo de máquinas autorizadas en el cuarto trimestre de 2020

EMPRESA	NIF	MATRICULA	TIPO CUOTA	TIPO DE MÁQUINA	PROVINCIA
EJA003592	B91136416	HU002696	REDUCIDA	B	HUELVA
EJA003633	B21323670	HU009254	REDUCIDA	B	HUELVA
EJA003710	B21330352	HU010791	REDUCIDA	B	HUELVA
EJA003710	B21330352	HU009140	REDUCIDA	B	HUELVA
EJA003710	B21330352	HU007974	REDUCIDA	B	HUELVA
EJA003710	B21330352	HU010033	REDUCIDA	B	HUELVA
EJA003710	B21330352	HU009141	REDUCIDA	B	HUELVA
EJA003710	B21330352	HU007423	REDUCIDA	B	HUELVA
EJA003710	B21330352	HU010032	REDUCIDA	B	HUELVA
EJA003710	B21330352	HU009871	REDUCIDA	B	HUELVA
EJA003710	B21330352	HU010727	REDUCIDA	B	HUELVA
EJA003710	B21330352	HU009136	REDUCIDA	B	HUELVA
EJA003710	B21330352	HU008341	REDUCIDA	B	HUELVA
EJA003710	B21330352	HU011017	REDUCIDA	B	HUELVA
EJA003710	B21330352	HU011018	REDUCIDA	B	HUELVA
EJA003710	B21330352	HU011019	REDUCIDA	B	HUELVA
EJA003710	B21330352	HU009765	REDUCIDA	B	HUELVA
EJA003710	B21330352	HU011016	REDUCIDA	B	HUELVA
EJA003732	A15041841	SE019693	REDUCIDA	B	HUELVA
EJA003732	A15041841	HU009927	REDUCIDA	B	HUELVA
EJA003756	B63189211	HU009986	REDUCIDA	B	HUELVA
EJA003773	B21270061	HU009306	REDUCIDA	B	HUELVA
EJA003773	B21270061	HU010686	REDUCIDA	B	HUELVA
EJA003773	B21270061	HU006325	REDUCIDA	B	HUELVA
EJA003773	B21270061	HU006344	REDUCIDA	B	HUELVA
EJA003773	B21270061	HU010682	REDUCIDA	B	HUELVA
EJA003773	B21270061	HU010688	REDUCIDA	B	HUELVA
EJA003773	B21270061	HU006621	REDUCIDA	B	HUELVA
EJA003773	B21270061	HU009407	REDUCIDA	B	HUELVA
EJA003773	B21270061	HU009420	REDUCIDA	B	HUELVA
EJA003773	B21270061	HU010687	REDUCIDA	B	HUELVA
EJA003773	B21270061	HU010689	REDUCIDA	B	HUELVA
EJA003808	B91355230	SE020966	REDUCIDA	B	HUELVA
EJA003808	B91355230	SE004328	REDUCIDA	B	HUELVA
EJA003808	B91355230	HU007516	REDUCIDA	B	HUELVA
EJA003808	B91355230	SE022167	REDUCIDA	B	HUELVA
EJA003808	B91355230	HU010860	REDUCIDA	B	HUELVA
EJA003849	B91411900	HU010788	REDUCIDA	B	HUELVA
EJA003849	B91411900	HU010786	REDUCIDA	B	HUELVA
EJA004013	B04619615	HU006625	REDUCIDA	B	HUELVA
EJA004013	B04619615	HU010029	REDUCIDA	B	HUELVA
EJA004013	B04619615	HU009581	REDUCIDA	B	HUELVA
EJA004013	B04619615	SE027169	REDUCIDA	B	HUELVA
EJA004013	B04619615	HU010079	REDUCIDA	B	HUELVA
EJA004013	B04619615	CA017908	REDUCIDA	B	HUELVA
EJA004013	B04619615	HU010799	REDUCIDA	B	HUELVA
EJA004013	B04619615	HU010051	REDUCIDA	B	HUELVA
EJA004013	B04619615	HU010082	REDUCIDA	B	HUELVA
EJA004013	B04619615	HU010653	REDUCIDA	B	HUELVA
EJA004013	B04619615	HU011044	REDUCIDA	B	HUELVA
EJA004013	B04619615	HU006465	REDUCIDA	B	HUELVA
EJA004013	B04619615	HU009092	REDUCIDA	B	HUELVA
EJA004013	B04619615	HU010848	REDUCIDA	B	HUELVA
EJA004013	B04619615	HU010849	REDUCIDA	B	HUELVA
EJA004013	B04619615	HU009579	REDUCIDA	B	HUELVA

ANEXO: Censo de máquinas autorizadas en el cuarto trimestre de 2020

EMPRESA	NIF	MATRICULA	TIPO CUOTA	TIPO DE MÁQUINA	PROVINCIA
EJA004013	B04619615	HU010759	REDUCIDA	B	HUELVA
EJA004013	B04619615	HU009632	REDUCIDA	B	HUELVA
EJA004013	B04619615	HU009830	REDUCIDA	B	HUELVA
EJA004013	B04619615	HU010775	REDUCIDA	B	HUELVA
EJA004013	B04619615	HU006618	REDUCIDA	B	HUELVA
EJA004013	B04619615	HU009591	REDUCIDA	B	HUELVA
EJA004013	B04619615	HU010900	REDUCIDA	B	HUELVA
EJA004013	B04619615	HU010026	REDUCIDA	B	HUELVA
EJA004013	B04619615	HU010910	REDUCIDA	B	HUELVA
EJA004013	B04619615	CA019167	REDUCIDA	B	HUELVA
EJA004013	B04619615	HU010713	REDUCIDA	B	HUELVA
EJA004013	B04619615	HU010800	REDUCIDA	B	HUELVA
EJA004013	B04619615	HU010533	REDUCIDA	B	HUELVA
EJA004013	B04619615	HU009966	REDUCIDA	B	HUELVA
EJA004013	B04619615	HU009973	REDUCIDA	B	HUELVA
EJA004013	B04619615	HU009829	REDUCIDA	B	HUELVA
EJA004013	B04619615	HU008798	REDUCIDA	B	HUELVA
EJA004013	B04619615	HU010147	REDUCIDA	B	HUELVA
EJA004013	B04619615	HU011033	REDUCIDA	B	HUELVA
EJA004013	B04619615	HU009639	REDUCIDA	B	HUELVA
EJA004013	B04619615	HU011032	REDUCIDA	B	HUELVA
EJA004013	B04619615	HU009886	REDUCIDA	B	HUELVA
EJA004013	B04619615	HU010839	REDUCIDA	B	HUELVA
EJA004013	B04619615	HU009704	REDUCIDA	B	HUELVA
EJA004013	B04619615	HU009731	REDUCIDA	B	HUELVA
EJA004013	B04619615	HU009696	REDUCIDA	B	HUELVA
EJA004013	B04619615	HU008340	REDUCIDA	B	HUELVA
EJA004013	B04619615	HU007989	REDUCIDA	B	HUELVA
EJA004013	B04619615	CA017575	REDUCIDA	B	HUELVA
EJA004013	B04619615	AL011659	REDUCIDA	B	HUELVA
EJA004013	B04619615	GR012995	REDUCIDA	B	HUELVA
EJA004013	B04619615	CA005601	REDUCIDA	B	HUELVA
EJA004013	B04619615	HU009589	REDUCIDA	B	HUELVA
EJA004013	B04619615	HU009605	REDUCIDA	B	HUELVA
EJA004013	B04619615	HU010023	REDUCIDA	B	HUELVA
EJA004013	B04619615	HU009706	REDUCIDA	B	HUELVA
EJA004013	B04619615	HU010091	REDUCIDA	B	HUELVA
EJA004013	B04619615	CA013586	REDUCIDA	B	HUELVA
EJA004013	B04619615	HU009957	REDUCIDA	B	HUELVA
EJA004013	B04619615	HU008050	REDUCIDA	B	HUELVA
EJA004013	B04619615	HU008429	REDUCIDA	B	HUELVA
EJA004013	B04619615	HU009967	REDUCIDA	B	HUELVA
EJA004013	B04619615	HU009596	REDUCIDA	B	HUELVA
EJA004013	B04619615	HU009512	REDUCIDA	B	HUELVA
EJA004013	B04619615	HU009642	REDUCIDA	B	HUELVA
EJA004013	B04619615	CA018433	REDUCIDA	B	HUELVA
EJA004013	B04619615	HU009592	REDUCIDA	B	HUELVA
EJA004013	B04619615	HU006619	REDUCIDA	B	HUELVA
EJA004013	B04619615	HU009961	REDUCIDA	B	HUELVA
EJA004013	B04619615	HU009711	REDUCIDA	B	HUELVA
EJA004013	B04619615	HU009719	REDUCIDA	B	HUELVA
EJA004013	B04619615	HU009796	REDUCIDA	B	HUELVA
EJA004013	B04619615	HU009703	REDUCIDA	B	HUELVA
EJA004013	B04619615	HU010027	REDUCIDA	B	HUELVA
EJA004026	B21445176	HU008738	REDUCIDA	B	HUELVA



ANEXO: Censo de máquinas autorizadas en el cuarto trimestre de 2020

EMPRESA	NIF	MATRICULA	TIPO CUOTA	TIPO DE MÁQUINA	PROVINCIA
EJA004026	B21445176	HU010707	REDUCIDA	B	HUELVA
EJA004026	B21445176	HU010083	REDUCIDA	B	HUELVA
EJA004026	B21445176	HU010911	REDUCIDA	B	HUELVA
EJA004026	B21445176	HU009186	REDUCIDA	B	HUELVA
EJA004026	B21445176	HU009145	REDUCIDA	B	HUELVA
EJA004026	B21445176	SE006571	REDUCIDA	B	HUELVA
EJA004026	B21445176	HU009761	REDUCIDA	B	HUELVA
EJA004026	B21445176	HU007972	REDUCIDA	B	HUELVA
EJA004026	B21445176	HU009175	REDUCIDA	B	HUELVA
EJA004026	B21445176	HU011045	REDUCIDA	B	HUELVA
EJA004026	B21445176	HU010892	REDUCIDA	B	HUELVA
EJA004048	B18864942	HU010897	REDUCIDA	B	HUELVA
EJA004094	B21437959	HU010010	REDUCIDA	B	HUELVA
EJA004094	B21437959	SE026608	REDUCIDA	B	HUELVA
EJA004094	B21437959	HU010746	REDUCIDA	B	HUELVA
EJA004094	B21437959	SE025918	REDUCIDA	B	HUELVA
EJA004094	B21437959	CO012205	REDUCIDA	B	HUELVA
EJA004094	B21437959	SE027153	REDUCIDA	B	HUELVA
EJA004094	B21437959	SE016879	REDUCIDA	B	HUELVA
EJA004094	B21437959	SE026509	REDUCIDA	B	HUELVA
EJA004094	B21437959	HU010009	REDUCIDA	B	HUELVA
EJA004094	B21437959	HU009994	REDUCIDA	B	HUELVA
EJA004094	B21437959	HU010125	REDUCIDA	B	HUELVA
EJA004094	B21437959	HU010347	REDUCIDA	B	HUELVA
EJA004094	B21437959	SE025930	REDUCIDA	B	HUELVA
EJA004094	B21437959	SE004152	REDUCIDA	B	HUELVA
EJA004094	B21437959	CA018343	REDUCIDA	B	HUELVA
EJA004094	B21437959	JA010963	REDUCIDA	B	HUELVA
EJA004103	B91849372	HU010984	REDUCIDA	B	HUELVA
EJA004103	B91849372	HU010898	REDUCIDA	B	HUELVA
EJA004103	B91849372	HU009954	REDUCIDA	B	HUELVA
EJA004103	B91849372	HU010983	REDUCIDA	B	HUELVA
EJA004103	B91849372	HU010985	REDUCIDA	B	HUELVA
EJA004129	B21500103	HU009350	REDUCIDA	B	HUELVA
EJA004131	B21274915	HU009332	REDUCIDA	B	HUELVA
EJA004131	B21274915	HU010090	REDUCIDA	B	HUELVA
EJA004131	B21274915	HU010891	REDUCIDA	B	HUELVA
EJA004131	B21274915	HU007979	REDUCIDA	B	HUELVA
EJA004131	B21274915	HU009965	REDUCIDA	B	HUELVA
EJA004156	B37486727	HU009714	REDUCIDA	B	HUELVA
EJA004169	B21525373	HU009443	REDUCIDA	B	HUELVA
EJA004169	B21525373	HU009845	REDUCIDA	B	HUELVA
EJA004184	B90122797	MA025507	REDUCIDA	B	HUELVA
EJA004184	B90122797	SE027152	REDUCIDA	B	HUELVA
EJA004184	B90122797	HU011008	REDUCIDA	B	HUELVA
EJA004184	B90122797	HU009907	REDUCIDA	B	HUELVA
EJA004184	B90122797	HU010902	REDUCIDA	B	HUELVA
EJA004184	B90122797	SE025535	REDUCIDA	B	HUELVA
EJA004184	B90122797	CA018150	REDUCIDA	B	HUELVA
EJA004184	B90122797	HU010067	REDUCIDA	B	HUELVA
EJA004184	B90122797	HU010916	REDUCIDA	B	HUELVA
EJA004184	B90122797	HU009149	REDUCIDA	B	HUELVA
EJA004184	B90122797	HU011012	REDUCIDA	B	HUELVA
EJA004184	B90122797	CA019606	REDUCIDA	B	HUELVA
EJA004184	B90122797	HU010917	REDUCIDA	B	HUELVA

ANEXO: Censo de máquinas autorizadas en el cuarto trimestre de 2020

EMPRESA	NIF	MATRICULA	TIPO CUOTA	TIPO DE MÁQUINA	PROVINCIA
EJA004184	B90122797	HU009844	REDUCIDA	B	HUELVA
EJA004184	B90122797	SE025009	REDUCIDA	B	HUELVA
EJA004184	B90122797	SE029539	REDUCIDA	B	HUELVA
EJA004187	B21544408	HU010923	REDUCIDA	B	HUELVA
EJA004187	B21544408	HU010925	REDUCIDA	B	HUELVA
EJA004187	B21544408	HU010927	REDUCIDA	B	HUELVA
EJA004187	B21544408	HU010920	REDUCIDA	B	HUELVA
EJA004187	B21544408	HU009628	REDUCIDA	B	HUELVA
EJA004187	B21544408	HU009629	REDUCIDA	B	HUELVA
EJA004187	B21544408	HU009638	REDUCIDA	B	HUELVA
EJA004187	B21544408	HU009640	REDUCIDA	B	HUELVA
EJA004187	B21544408	HU009616	REDUCIDA	B	HUELVA
EJA004187	B21544408	HU009654	REDUCIDA	B	HUELVA
EJA004187	B21544408	HU009615	REDUCIDA	B	HUELVA
EJA004187	B21544408	HU009637	REDUCIDA	B	HUELVA
EJA004187	B21544408	HU009650	REDUCIDA	B	HUELVA
EJA004187	B21544408	HU009677	REDUCIDA	B	HUELVA
EJA004187	B21544408	HU010763	REDUCIDA	B	HUELVA
EJA004187	B21544408	HU009663	REDUCIDA	B	HUELVA
EJA004187	B21544408	HU010765	REDUCIDA	B	HUELVA
EJA004187	B21544408	HU009645	REDUCIDA	B	HUELVA
EJA004187	B21544408	HU009646	REDUCIDA	B	HUELVA
EJA004187	B21544408	HU010766	REDUCIDA	B	HUELVA
EJA004187	B21544408	HU009656	REDUCIDA	B	HUELVA
EJA004187	B21544408	HU009658	REDUCIDA	B	HUELVA
EJA004187	B21544408	HU009613	REDUCIDA	B	HUELVA
EJA004187	B21544408	HU009686	REDUCIDA	B	HUELVA
EJA004187	B21544408	HU010764	REDUCIDA	B	HUELVA
EJA004187	B21544408	HU009610	REDUCIDA	B	HUELVA
EJA004187	B21544408	HU009619	REDUCIDA	B	HUELVA
EJA004187	B21544408	HU009634	REDUCIDA	B	HUELVA
EJA004187	B21544408	HU009666	REDUCIDA	B	HUELVA
EJA004187	B21544408	HU009625	REDUCIDA	B	HUELVA
EJA004187	B21544408	HU009635	REDUCIDA	B	HUELVA
EJA004187	B21544408	HU009631	REDUCIDA	B	HUELVA
EJA004187	B21544408	HU009653	REDUCIDA	B	HUELVA
EJA004187	B21544408	HU009685	REDUCIDA	B	HUELVA
EJA004187	B21544408	HU009626	REDUCIDA	B	HUELVA
EJA004187	B21544408	HU009680	REDUCIDA	B	HUELVA
EJA004187	B21544408	HU010022	REDUCIDA	B	HUELVA
EJA004187	B21544408	HU010011	REDUCIDA	B	HUELVA
EJA004187	B21544408	HU009869	REDUCIDA	B	HUELVA
EJA004187	B21544408	HU009617	REDUCIDA	B	HUELVA
EJA004187	B21544408	HU009665	REDUCIDA	B	HUELVA
EJA004187	B21544408	HU009664	REDUCIDA	B	HUELVA
EJA004187	B21544408	HU009669	REDUCIDA	B	HUELVA
EJA004187	B21544408	HU009614	REDUCIDA	B	HUELVA
EJA004187	B21544408	HU009766	REDUCIDA	B	HUELVA
EJA004187	B21544408	HU009724	REDUCIDA	B	HUELVA
EJA004187	B21544408	HU009770	REDUCIDA	B	HUELVA
EJA004187	B21544408	HU009722	REDUCIDA	B	HUELVA
EJA004187	B21544408	HU009721	REDUCIDA	B	HUELVA
EJA004187	B21544408	HU009649	REDUCIDA	B	HUELVA
EJA004187	B21544408	HU009848	REDUCIDA	B	HUELVA
EJA004187	B21544408	HU010075	REDUCIDA	B	HUELVA

ANEXO: Censo de máquinas autorizadas en el cuarto trimestre de 2020

EMPRESA	NIF	MATRICULA	TIPO CUOTA	TIPO DE MÁQUINA	PROVINCIA
EJA004187	B21544408	HU010086	REDUCIDA	B	HUELVA
EJA004187	B21544408	HU010122	REDUCIDA	B	HUELVA
EJA004187	B21544408	HU010520	REDUCIDA	B	HUELVA
EJA004187	B21544408	HU010527	REDUCIDA	B	HUELVA
EJA004187	B21544408	HU009652	REDUCIDA	B	HUELVA
EJA004187	B21544408	HU009661	REDUCIDA	B	HUELVA
EJA004187	B21544408	HU009681	REDUCIDA	B	HUELVA
EJA004187	B21544408	HU009940	REDUCIDA	B	HUELVA
EJA004187	B21544408	HU009947	REDUCIDA	B	HUELVA
EJA004187	B21544408	HU009612	REDUCIDA	B	HUELVA
EJA004187	B21544408	HU009849	REDUCIDA	B	HUELVA
EJA004187	B21544408	HU009944	REDUCIDA	B	HUELVA
EJA004187	B21544408	HU009945	REDUCIDA	B	HUELVA
EJA004187	B21544408	HU009946	REDUCIDA	B	HUELVA
EJA004187	B21544408	HU009651	REDUCIDA	B	HUELVA
EJA004187	B21544408	HU009846	REDUCIDA	B	HUELVA
EJA004187	B21544408	HU009847	REDUCIDA	B	HUELVA
EJA004187	B21544408	HU009948	REDUCIDA	B	HUELVA
EJA004187	B21544408	HU009647	REDUCIDA	B	HUELVA
EJA004187	B21544408	HU009668	REDUCIDA	B	HUELVA
EJA004187	B21544408	HU009671	REDUCIDA	B	HUELVA
EJA004187	B21544408	HU009644	REDUCIDA	B	HUELVA
EJA004187	B21544408	HU009627	REDUCIDA	B	HUELVA
EJA004187	B21544408	HU009660	REDUCIDA	B	HUELVA
EJA004187	B21544408	HU009678	REDUCIDA	B	HUELVA
EJA004187	B21544408	HU009679	REDUCIDA	B	HUELVA
EJA004187	B21544408	HU009687	REDUCIDA	B	HUELVA
EJA004187	B21544408	HU009936	REDUCIDA	B	HUELVA
EJA004187	B21544408	HU009943	REDUCIDA	B	HUELVA
EJA004187	B21544408	HU010084	REDUCIDA	B	HUELVA
EJA004187	B21544408	HU010924	REDUCIDA	B	HUELVA
EJA004187	B21544408	HU011011	REDUCIDA	B	HUELVA
EJA004187	B21544408	HU009611	REDUCIDA	B	HUELVA
EJA004187	B21544408	HU009618	REDUCIDA	B	HUELVA
EJA004187	B21544408	HU010919	REDUCIDA	B	HUELVA
EJA004187	B21544408	HU010921	REDUCIDA	B	HUELVA
EJA004187	B21544408	HU010922	REDUCIDA	B	HUELVA
EJA004187	B21544408	HU010918	REDUCIDA	B	HUELVA
EJA004187	B21544408	HU010926	REDUCIDA	B	HUELVA
EJA004188	B21544416	HU009853	REDUCIDA	B	HUELVA
EJA004188	B21544416	HU009997	REDUCIDA	B	HUELVA
EJA004188	B21544416	HU009743	REDUCIDA	B	HUELVA
EJA004188	B21544416	HU009745	REDUCIDA	B	HUELVA
EJA004188	B21544416	HU009779	REDUCIDA	B	HUELVA
EJA004188	B21544416	HU009747	REDUCIDA	B	HUELVA
EJA004188	B21544416	HU009778	REDUCIDA	B	HUELVA
EJA004188	B21544416	HU009771	REDUCIDA	B	HUELVA
EJA004188	B21544416	HU009781	REDUCIDA	B	HUELVA
EJA004188	B21544416	HU009748	REDUCIDA	B	HUELVA
EJA004188	B21544416	HU009783	REDUCIDA	B	HUELVA
EJA004188	B21544416	HU009736	REDUCIDA	B	HUELVA
EJA004188	B21544416	HU009740	REDUCIDA	B	HUELVA
EJA004188	B21544416	HU009756	REDUCIDA	B	HUELVA
EJA004188	B21544416	HU009762	REDUCIDA	B	HUELVA
EJA004188	B21544416	HU009755	REDUCIDA	B	HUELVA

ANEXO: Censo de máquinas autorizadas en el cuarto trimestre de 2020

EMPRESA	NIF	MATRICULA	TIPO CUOTA	TIPO DE MÁQUINA	PROVINCIA
EJA004188	B21544416	HU009744	REDUCIDA	B	HUELVA
EJA004188	B21544416	HU009750	REDUCIDA	B	HUELVA
EJA004188	B21544416	HU009768	REDUCIDA	B	HUELVA
EJA004188	B21544416	HU009780	REDUCIDA	B	HUELVA
EJA004188	B21544416	HU009777	REDUCIDA	B	HUELVA
EJA004188	B21544416	HU009782	REDUCIDA	B	HUELVA
EJA004188	B21544416	HU009749	REDUCIDA	B	HUELVA
EJA004188	B21544416	HU009996	REDUCIDA	B	HUELVA
EJA004188	B21544416	HU009854	REDUCIDA	B	HUELVA
EJA004217	B90256355	MA021858	REDUCIDA	B	HUELVA
EJA004217	B90256355	HU010078	REDUCIDA	B	HUELVA
EJA004217	B90256355	SE026699	REDUCIDA	B	HUELVA
EJA004217	B90256355	CA018421	REDUCIDA	B	HUELVA
EJA004217	B90256355	HU010730	REDUCIDA	B	HUELVA
EJA004217	B90256355	SE028674	REDUCIDA	B	HUELVA
EJA004226	B91019802	HU001484	REDUCIDA	B	HUELVA
EJA004226	B91019802	HU001756	REDUCIDA	B	HUELVA
EJA004226	B91019802	HU002651	REDUCIDA	B	HUELVA
EJA004226	B91019802	HU002652	REDUCIDA	B	HUELVA
EJA004226	B91019802	HU007238	REDUCIDA	B	HUELVA
EJA004226	B91019802	HU001828	REDUCIDA	B	HUELVA
EJA004226	B91019802	HU001825	REDUCIDA	B	HUELVA
EJA004226	B91019802	HU001091	REDUCIDA	B	HUELVA
EJA004226	B91019802	HU001817	REDUCIDA	B	HUELVA
EJA004226	B91019802	HU002012	REDUCIDA	B	HUELVA
EJA004226	B91019802	HU001083	REDUCIDA	B	HUELVA
EJA004226	B91019802	HU002241	REDUCIDA	B	HUELVA
EJA004226	B91019802	HU009086	REDUCIDA	B	HUELVA
EJA004226	B91019802	HU001084	REDUCIDA	B	HUELVA
EJA004226	B91019802	HU001819	REDUCIDA	B	HUELVA
EJA004226	B91019802	HU010937	REDUCIDA	B	HUELVA
EJA004226	B91019802	HU000680	REDUCIDA	B	HUELVA
EJA004226	B91019802	HU002642	REDUCIDA	B	HUELVA
EJA004226	B91019802	HU000670	REDUCIDA	B	HUELVA
EJA004226	B91019802	HU000674	REDUCIDA	B	HUELVA
EJA004226	B91019802	HU009394	REDUCIDA	B	HUELVA
EJA004226	B91019802	HU008464	REDUCIDA	B	HUELVA
EJA004226	B91019802	HU008540	REDUCIDA	B	HUELVA
EJA004226	B91019802	HU000665	REDUCIDA	B	HUELVA
EJA004226	B91019802	HU008537	REDUCIDA	B	HUELVA
EJA004226	B91019802	HU008542	REDUCIDA	B	HUELVA
EJA004226	B91019802	HU008460	REDUCIDA	B	HUELVA
EJA004226	B91019802	HU009448	REDUCIDA	B	HUELVA
EJA004226	B91019802	HU000669	REDUCIDA	B	HUELVA
EJA004226	B91019802	HU001815	REDUCIDA	B	HUELVA
EJA004226	B91019802	HU005850	REDUCIDA	B	HUELVA
EJA004226	B91019802	HU001821	REDUCIDA	B	HUELVA
EJA004226	B91019802	HU008468	REDUCIDA	B	HUELVA
EJA004226	B91019802	HU001202	REDUCIDA	B	HUELVA
EJA004226	B91019802	HU002639	REDUCIDA	B	HUELVA
EJA004226	B91019802	HU006978	REDUCIDA	B	HUELVA
EJA004226	B91019802	HU002004	REDUCIDA	B	HUELVA
EJA004226	B91019802	HU001320	REDUCIDA	B	HUELVA
EJA004226	B91019802	HU001086	REDUCIDA	B	HUELVA
EJA004226	B91019802	HU009071	REDUCIDA	B	HUELVA

ANEXO: Censo de máquinas autorizadas en el cuarto trimestre de 2020

EMPRESA	NIF	MATRICULA	TIPO CUOTA	TIPO DE MÁQUINA	PROVINCIA
EJA004226	B91019802	HU006991	REDUCIDA	B	HUELVA
EJA004226	B91019802	HU008133	REDUCIDA	B	HUELVA
EJA004226	B91019802	HU001471	REDUCIDA	B	HUELVA
EJA004226	B91019802	HU002015	REDUCIDA	B	HUELVA
EJA004226	B91019802	HU006133	REDUCIDA	B	HUELVA
EJA004226	B91019802	HU002635	REDUCIDA	B	HUELVA
EJA004226	B91019802	HU006979	REDUCIDA	B	HUELVA
EJA004226	B91019802	HU006990	REDUCIDA	B	HUELVA
EJA004226	B91019802	HU008459	REDUCIDA	B	HUELVA
EJA004226	B91019802	HU001108	REDUCIDA	B	HUELVA
EJA004226	B91019802	HU002636	REDUCIDA	B	HUELVA
EJA004226	B91019802	HU000678	REDUCIDA	B	HUELVA
EJA004226	B91019802	HU001996	REDUCIDA	B	HUELVA
EJA004226	B91019802	HU002019	REDUCIDA	B	HUELVA
EJA004229	B21576822	HU010677	REDUCIDA	B	HUELVA
EJA004229	B21576822	HU010077	REDUCIDA	B	HUELVA
EJA004229	B21576822	HU010043	REDUCIDA	B	HUELVA
EJA004229	B21576822	HU010025	REDUCIDA	B	HUELVA
EJA004229	B21576822	HU011056	REDUCIDA	B	HUELVA
EJA004229	B21576822	HU010831	REDUCIDA	B	HUELVA
EJA004261	B90376450	SE027225	REDUCIDA	B	HUELVA
EJA004261	B90376450	SE016371	REDUCIDA	B	HUELVA
EJA004261	B90376450	HU010088	REDUCIDA	B	HUELVA
EJA004261	B90376450	HU010089	REDUCIDA	B	HUELVA
EJA004261	B90376450	SE028969	REDUCIDA	B	HUELVA
EJA004261	B90376450	HU009068	REDUCIDA	B	HUELVA
EJA004261	B90376450	HU010888	REDUCIDA	B	HUELVA
EJA004261	B90376450	HU010826	REDUCIDA	B	HUELVA
EJA004261	B90376450	HU009873	REDUCIDA	B	HUELVA
EJA004261	B90376450	SE024143	REDUCIDA	B	HUELVA
EJA004261	B90376450	SE020167	REDUCIDA	B	HUELVA
EJA004261	B90376450	HU010092	REDUCIDA	B	HUELVA
TJA000016	B18039875	HU007432	REDUCIDA	B	HUELVA
TJA000016	B18039875	HU008028	REDUCIDA	B	HUELVA
TJA000016	B18039875	HU008042	REDUCIDA	B	HUELVA
TJA000016	B18039875	HU008043	REDUCIDA	B	HUELVA
TJA000016	B18039875	HU008066	REDUCIDA	B	HUELVA
TJA000016	B18039875	HU008103	REDUCIDA	B	HUELVA
TJA000016	B18039875	HU008073	REDUCIDA	B	HUELVA
TJA000016	B18039875	HU008027	REDUCIDA	B	HUELVA
TJA000016	B18039875	HU008049	REDUCIDA	B	HUELVA
TJA000016	B18039875	HU008071	REDUCIDA	B	HUELVA
TJA000016	B18039875	HU008100	REDUCIDA	B	HUELVA
TJA000016	B18039875	HU008102	REDUCIDA	B	HUELVA
TJA000016	B18039875	HU008113	REDUCIDA	B	HUELVA
TJA000016	B18039875	HU008125	REDUCIDA	B	HUELVA
TJA000016	B18039875	HU006520	REDUCIDA	B	HUELVA
TJA000016	B18039875	HU006999	REDUCIDA	B	HUELVA
TJA000016	B18039875	HU007182	REDUCIDA	B	HUELVA
TJA000016	B18039875	HU008065	REDUCIDA	B	HUELVA
TJA000016	B18039875	HU007433	REDUCIDA	B	HUELVA
TJA000016	B18039875	HU007428	REDUCIDA	B	HUELVA
TJA000016	B18039875	HU007427	REDUCIDA	B	HUELVA
TJA000016	B18039875	HU006733	REDUCIDA	B	HUELVA
TJA000016	B18039875	HU007849	REDUCIDA	B	HUELVA

ANEXO: Censo de máquinas autorizadas en el cuarto trimestre de 2020

EMPRESA	NIF	MATRICULA	TIPO CUOTA	TIPO DE MÁQUINA	PROVINCIA
TJA000016	B18039875	HU007852	REDUCIDA	B	HUELVA
TJA000016	B18039875	HU007144	REDUCIDA	B	HUELVA
TJA000016	B18039875	HU006735	REDUCIDA	B	HUELVA
TJA000016	B18039875	HU008177	REDUCIDA	B	HUELVA
TJA000016	B18039875	HU007146	REDUCIDA	B	HUELVA
TJA000016	B18039875	HU007679	REDUCIDA	B	HUELVA
TJA000016	B18039875	HU008178	REDUCIDA	B	HUELVA
TJA000016	B18039875	HU008162	REDUCIDA	B	HUELVA
TJA000016	B18039875	HU008169	REDUCIDA	B	HUELVA
TJA000016	B18039875	HU008280	REDUCIDA	B	HUELVA
TJA000016	B18039875	HU008289	REDUCIDA	B	HUELVA
TJA000016	B18039875	HU008607	REDUCIDA	B	HUELVA
TJA000016	B18039875	HU007217	REDUCIDA	B	HUELVA
TJA000016	B18039875	HU007785	REDUCIDA	B	HUELVA
TJA000016	B18039875	HU008191	REDUCIDA	B	HUELVA
TJA000016	B18039875	HU007142	REDUCIDA	B	HUELVA
TJA000016	B18039875	HU008304	REDUCIDA	B	HUELVA
TJA000016	B18039875	HU008208	REDUCIDA	B	HUELVA
TJA000016	B18039875	HU007676	REDUCIDA	B	HUELVA
TJA000016	B18039875	HU007173	REDUCIDA	B	HUELVA
TJA000016	B18039875	HU007208	REDUCIDA	B	HUELVA
TJA000016	B18039875	HU007497	REDUCIDA	B	HUELVA
TJA000016	B18039875	HU007675	REDUCIDA	B	HUELVA
TJA000016	B18039875	HU008020	REDUCIDA	B	HUELVA
TJA000016	B18039875	HU008061	REDUCIDA	B	HUELVA
TJA000016	B18039875	HU008556	REDUCIDA	B	HUELVA
TJA000016	B18039875	HU008600	REDUCIDA	B	HUELVA
TJA000016	B18039875	HU008627	REDUCIDA	B	HUELVA
TJA000016	B18039875	HU007895	REDUCIDA	B	HUELVA
TJA000016	B18039875	HU008592	REDUCIDA	B	HUELVA
TJA000016	B18039875	HU008035	REDUCIDA	B	HUELVA
TJA000016	B18039875	HU008590	REDUCIDA	B	HUELVA
TJA000016	B18039875	HU008604	REDUCIDA	B	HUELVA
TJA000016	B18039875	HU008180	REDUCIDA	B	HUELVA
TJA000016	B18039875	HU008563	REDUCIDA	B	HUELVA
TJA000016	B18039875	HU007961	REDUCIDA	B	HUELVA
TJA000016	B18039875	HU008568	REDUCIDA	B	HUELVA
TJA000016	B18039875	HU008588	REDUCIDA	B	HUELVA
TJA000016	B18039875	HU007496	REDUCIDA	B	HUELVA
TJA000016	B18039875	HU008566	REDUCIDA	B	HUELVA
TJA000016	B18039875	HU008186	REDUCIDA	B	HUELVA
TJA000016	B18039875	HU008551	REDUCIDA	B	HUELVA
TJA000016	B18039875	HU007148	REDUCIDA	B	HUELVA
TJA000016	B18039875	HU008610	REDUCIDA	B	HUELVA
TJA000016	B18039875	HU007186	REDUCIDA	B	HUELVA
TJA000016	B18039875	HU007139	REDUCIDA	B	HUELVA
TJA000016	B18039875	HU008163	REDUCIDA	B	HUELVA
TJA000016	B18039875	HU008376	REDUCIDA	B	HUELVA
TJA000016	B18039875	HU007669	REDUCIDA	B	HUELVA
TJA000016	B18039875	HU007900	REDUCIDA	B	HUELVA
TJA000016	B18039875	HU008108	REDUCIDA	B	HUELVA
TJA000016	B18039875	HU008189	REDUCIDA	B	HUELVA
TJA000016	B18039875	HU008620	REDUCIDA	B	HUELVA
TJA000016	B18039875	HU007174	REDUCIDA	B	HUELVA
TJA000016	B18039875	HU007429	REDUCIDA	B	HUELVA

ANEXO: Censo de máquinas autorizadas en el cuarto trimestre de 2020

EMPRESA	NIF	MATRICULA	TIPO CUOTA	TIPO DE MÁQUINA	PROVINCIA
TJA000016	B18039875	HU007507	REDUCIDA	B	HUELVA
TJA000016	B18039875	HU007532	REDUCIDA	B	HUELVA
TJA000016	B18039875	HU007796	REDUCIDA	B	HUELVA
TJA000016	B18039875	HU007869	REDUCIDA	B	HUELVA
TJA000016	B18039875	HU008584	REDUCIDA	B	HUELVA
TJA000016	B18039875	HU008619	REDUCIDA	B	HUELVA
TJA000016	B18039875	HU007868	REDUCIDA	B	HUELVA
TJA000016	B18039875	HU008070	REDUCIDA	B	HUELVA
TJA000016	B18039875	HU008585	REDUCIDA	B	HUELVA
TJA000016	B18039875	HU008107	REDUCIDA	B	HUELVA
TJA000016	B18039875	HU008602	REDUCIDA	B	HUELVA
TJA000016	B18039875	HU007132	REDUCIDA	B	HUELVA
TJA000016	B18039875	HU008389	REDUCIDA	B	HUELVA
TJA000016	B18039875	HU006517	REDUCIDA	B	HUELVA
TJA000016	B18039875	HU007193	REDUCIDA	B	HUELVA
TJA000016	B18039875	HU007812	REDUCIDA	B	HUELVA
TJA000016	B18039875	HU008558	REDUCIDA	B	HUELVA
TJA000016	B18039875	HU008579	REDUCIDA	B	HUELVA
TJA000016	B18039875	HU008791	REDUCIDA	B	HUELVA
TJA000016	B18039875	HU008121	REDUCIDA	B	HUELVA
TJA000016	B18039875	HU008279	REDUCIDA	B	HUELVA
TJA000956	B21107255	HU001615	REDUCIDA	B	HUELVA
TJA000956	B21107255	HU008796	REDUCIDA	B	HUELVA
TJA000956	B21107255	HU006112	REDUCIDA	B	HUELVA
TJA000956	B21107255	HU007663	REDUCIDA	B	HUELVA
TJA000956	B21107255	HU007888	REDUCIDA	B	HUELVA
TJA000956	B21107255	HU007871	REDUCIDA	B	HUELVA
TJA000956	B21107255	HU007269	REDUCIDA	B	HUELVA
TJA000956	B21107255	HU009109	REDUCIDA	B	HUELVA
TJA000956	B21107255	HU004396	REDUCIDA	B	HUELVA
TJA000956	B21107255	HU006457	REDUCIDA	B	HUELVA
TJA000956	B21107255	HU007660	REDUCIDA	B	HUELVA
TJA000956	B21107255	HU007068	REDUCIDA	B	HUELVA
TJA000956	B21107255	HU002420	REDUCIDA	B	HUELVA
TJA000956	B21107255	HU005542	REDUCIDA	B	HUELVA
TJA000956	B21107255	HU002226	REDUCIDA	B	HUELVA
TJA000956	B21107255	HU006065	REDUCIDA	B	HUELVA
TJA000956	B21107255	HU007890	REDUCIDA	B	HUELVA
TJA000956	B21107255	HU006775	REDUCIDA	B	HUELVA
TJA000956	B21107255	HU005792	REDUCIDA	B	HUELVA
TJA000956	B21107255	HU008039	REDUCIDA	B	HUELVA
TJA000956	B21107255	HU002116	REDUCIDA	B	HUELVA
TJA000956	B21107255	HU002122	REDUCIDA	B	HUELVA
TJA000956	B21107255	HU007260	REDUCIDA	B	HUELVA
TJA000956	B21107255	HU007839	REDUCIDA	B	HUELVA
TJA000956	B21107255	HU007166	REDUCIDA	B	HUELVA
TJA000956	B21107255	HU002414	REDUCIDA	B	HUELVA
TJA000956	B21107255	HU001957	REDUCIDA	B	HUELVA
TJA000956	B21107255	HU006111	REDUCIDA	B	HUELVA
TJA000956	B21107255	HU001520	REDUCIDA	B	HUELVA
TJA000956	B21107255	HU001171	REDUCIDA	B	HUELVA
TJA000956	B21107255	HU007847	REDUCIDA	B	HUELVA
TJA000956	B21107255	HU007848	REDUCIDA	B	HUELVA
TJA000956	B21107255	HU007661	REDUCIDA	B	HUELVA
TJA000956	B21107255	HU009055	REDUCIDA	B	HUELVA

ANEXO: Censo de máquinas autorizadas en el cuarto trimestre de 2020

EMPRESA	NIF	MATRICULA	TIPO CUOTA	TIPO DE MÁQUINA	PROVINCIA
TJA000956	B21107255	HU005348	REDUCIDA	B	HUELVA
TJA002723	B21270061	HU011001	REDUCIDA	B	HUELVA
TJA002723	B21270061	HU006624	REDUCIDA	B	HUELVA
TJA002723	B21270061	HU010685	REDUCIDA	B	HUELVA
TJA002723	B21270061	HU007950	REDUCIDA	B	HUELVA
TJA002723	B21270061	HU009200	REDUCIDA	B	HUELVA
TJA002723	B21270061	HU010690	REDUCIDA	B	HUELVA
TJA002723	B21270061	HU010684	REDUCIDA	B	HUELVA
TJA002723	B21270061	HU010683	REDUCIDA	B	HUELVA
TJA002723	B21270061	HU010681	REDUCIDA	B	HUELVA
TJA002723	B21270061	HU008466	REDUCIDA	B	HUELVA
TJA002760	B73002099	SE027258	REDUCIDA	B	HUELVA
TJA002876	B21028634	HU010740	REDUCIDA	B	HUELVA
TJA002876	B21028634	HU001987	REDUCIDA	B	HUELVA
TJA002876	B21028634	HU002285	REDUCIDA	B	HUELVA
TJA002876	B21028634	HU000127	REDUCIDA	B	HUELVA
TJA002876	B21028634	HU009857	REDUCIDA	B	HUELVA
TJA002876	B21028634	HU009795	REDUCIDA	B	HUELVA
TJA002876	B21028634	HU010103	REDUCIDA	B	HUELVA
TJA002876	B21028634	HU010065	REDUCIDA	B	HUELVA
TJA002876	B21028634	HU009601	REDUCIDA	B	HUELVA
TJA002876	B21028634	HU006216	REDUCIDA	B	HUELVA
TJA002876	B21028634	HU009798	REDUCIDA	B	HUELVA
TJA002876	B21028634	HU009864	REDUCIDA	B	HUELVA
TJA002876	B21028634	HU010253	REDUCIDA	B	HUELVA
TJA002876	B21028634	HU009890	REDUCIDA	B	HUELVA
TJA002876	B21028634	HU009598	REDUCIDA	B	HUELVA
TJA002876	B21028634	HU009588	REDUCIDA	B	HUELVA
TJA002876	B21028634	HU010113	REDUCIDA	B	HUELVA
TJA002876	B21028634	HU010115	REDUCIDA	B	HUELVA
TJA002876	B21028634	HU010119	REDUCIDA	B	HUELVA
TJA002876	B21028634	HU009788	REDUCIDA	B	HUELVA
TJA002876	B21028634	HU008528	REDUCIDA	B	HUELVA
TJA002876	B21028634	HU009919	REDUCIDA	B	HUELVA
TJA002876	B21028634	HU008224	REDUCIDA	B	HUELVA
TJA002876	B21028634	HU010064	REDUCIDA	B	HUELVA
TJA002876	B21028634	HU009834	REDUCIDA	B	HUELVA
TJA002876	B21028634	HU010049	REDUCIDA	B	HUELVA
TJA002876	B21028634	HU010048	REDUCIDA	B	HUELVA
TJA002876	B21028634	HU000363	REDUCIDA	B	HUELVA
TJA002876	B21028634	HU009892	REDUCIDA	B	HUELVA
TJA002876	B21028634	HU009831	REDUCIDA	B	HUELVA
TJA002876	B21028634	HU010120	REDUCIDA	B	HUELVA
TJA002876	B21028634	HU009586	REDUCIDA	B	HUELVA
TJA002876	B21028634	HU009593	REDUCIDA	B	HUELVA
TJA002876	B21028634	HU010037	REDUCIDA	B	HUELVA
TJA002876	B21028634	HU010036	REDUCIDA	B	HUELVA
TJA002876	B21028634	HU009705	REDUCIDA	B	HUELVA
TJA002876	B21028634	HU009734	REDUCIDA	B	HUELVA
TJA002876	B21028634	HU009797	REDUCIDA	B	HUELVA
TJA002876	B21028634	HU010667	REDUCIDA	B	HUELVA
TJA002876	B21028634	HU010661	REDUCIDA	B	HUELVA
TJA002876	B21028634	HU009789	REDUCIDA	B	HUELVA
TJA002876	B21028634	HU009791	REDUCIDA	B	HUELVA
TJA002876	B21028634	CO010923	REDUCIDA	B	HUELVA



ANEXO: Censo de máquinas autorizadas en el cuarto trimestre de 2020

EMPRESA	NIF	MATRICULA	TIPO CUOTA	TIPO DE MÁQUINA	PROVINCIA
TJA002876	B21028634	HU010055	REDUCIDA	B	HUELVA
TJA002876	B21028634	HU010059	REDUCIDA	B	HUELVA
TJA002876	B21028634	HU010058	REDUCIDA	B	HUELVA
TJA002876	B21028634	HU010057	REDUCIDA	B	HUELVA
TJA002876	B21028634	HU010624	REDUCIDA	B	HUELVA
TJA002876	B21028634	HU010663	REDUCIDA	B	HUELVA
TJA002876	B21028634	HU010238	REDUCIDA	B	HUELVA
TJA002876	B21028634	HU010062	REDUCIDA	B	HUELVA
TJA002876	B21028634	HU010031	REDUCIDA	B	HUELVA
TJA002876	B21028634	HU010018	REDUCIDA	B	HUELVA
TJA002876	B21028634	HU009597	REDUCIDA	B	HUELVA
TJA002876	B21028634	HU010726	REDUCIDA	B	HUELVA
TJA002876	B21028634	HU010725	REDUCIDA	B	HUELVA
TJA002876	B21028634	HU010722	REDUCIDA	B	HUELVA
TJA002876	B21028634	HU010723	REDUCIDA	B	HUELVA
TJA002876	B21028634	HU010724	REDUCIDA	B	HUELVA
TJA002876	B21028634	HU008053	REDUCIDA	B	HUELVA
TJA002876	B21028634	HU009725	REDUCIDA	B	HUELVA
TJA002876	B21028634	HU009602	REDUCIDA	B	HUELVA
TJA002876	B21028634	HU009604	REDUCIDA	B	HUELVA
TJA002876	B21028634	HU010709	REDUCIDA	B	HUELVA
TJA002876	B21028634	HU010666	REDUCIDA	B	HUELVA
TJA002876	B21028634	HU010114	REDUCIDA	B	HUELVA
TJA002876	B21028634	HU011046	REDUCIDA	B	HUELVA
TJA002876	B21028634	HU011047	REDUCIDA	B	HUELVA
TJA002876	B21028634	HU010836	REDUCIDA	B	HUELVA
TJA002876	B21028634	HU010116	REDUCIDA	B	HUELVA
TJA002876	B21028634	HU010071	REDUCIDA	B	HUELVA
TJA002876	B21028634	HU010072	REDUCIDA	B	HUELVA
TJA002876	B21028634	HU010074	REDUCIDA	B	HUELVA
TJA002876	B21028634	HU009607	REDUCIDA	B	HUELVA
TJA002876	B21028634	HU010063	REDUCIDA	B	HUELVA
TJA002876	B21028634	HU010662	REDUCIDA	B	HUELVA
TJA002876	B21028634	HU010863	REDUCIDA	B	HUELVA
TJA002876	B21028634	HU010777	REDUCIDA	B	HUELVA
TJA002876	B21028634	HU002670	REDUCIDA	B	HUELVA
TJA002876	B21028634	HU010105	REDUCIDA	B	HUELVA
TJA002876	B21028634	HU011048	REDUCIDA	B	HUELVA
TJA002876	B21028634	HU011049	REDUCIDA	B	HUELVA
TJA002876	B21028634	HU009832	REDUCIDA	B	HUELVA
TJA002876	B21028634	HU009833	REDUCIDA	B	HUELVA
TJA002876	B21028634	HU010070	REDUCIDA	B	HUELVA
TJA002876	B21028634	HU010951	REDUCIDA	B	HUELVA
TJA002876	B21028634	HU009451	REDUCIDA	B	HUELVA
TJA002876	B21028634	HU010664	REDUCIDA	B	HUELVA
TJA002876	B21028634	HU010676	REDUCIDA	B	HUELVA
TJA002876	B21028634	HU000654	REDUCIDA	B	HUELVA
TJA002876	B21028634	HU010977	REDUCIDA	B	HUELVA
TJA002876	B21028634	HU011031	REDUCIDA	B	HUELVA
TJA002876	B21028634	HU010862	REDUCIDA	B	HUELVA
TJA002876	B21028634	HU009858	REDUCIDA	B	HUELVA
TJA002876	B21028634	HU010933	REDUCIDA	B	HUELVA
TJA002876	B21028634	HU010934	REDUCIDA	B	HUELVA
TJA002876	B21028634	HU011030	REDUCIDA	B	HUELVA
TJA002876	B21028634	HU010623	REDUCIDA	B	HUELVA

ANEXO: Censo de máquinas autorizadas en el cuarto trimestre de 2020

EMPRESA	NIF	MATRICULA	TIPO CUOTA	TIPO DE MÁQUINA	PROVINCIA
TJA002876	B21028634	HU010626	REDUCIDA	B	HUELVA
TJA002876	B21028634	HU010054	REDUCIDA	B	HUELVA
TJA002876	B21028634	SE028838	REDUCIDA	B	HUELVA
TJA003145	B21436472	HU010838	REDUCIDA	B	HUELVA
TJA003145	B21436472	HU010827	REDUCIDA	B	HUELVA
TJA003145	B21436472	HU010821	REDUCIDA	B	HUELVA
TJA003145	B21436472	HU010822	REDUCIDA	B	HUELVA
TJA003145	B21436472	HU010825	REDUCIDA	B	HUELVA
TJA003145	B21436472	HU010823	REDUCIDA	B	HUELVA
TJA003145	B21436472	HU010828	REDUCIDA	B	HUELVA
TJA003145	B21436472	HU010818	REDUCIDA	B	HUELVA
TJA003145	B21436472	HU010824	REDUCIDA	B	HUELVA
TJA003145	B21436472	HU010829	REDUCIDA	B	HUELVA
TJA003145	B21436472	HU010820	REDUCIDA	B	HUELVA
TJA003148	B21440706	HU007765	REDUCIDA	B	HUELVA
TJA003148	B21440706	HU009446	REDUCIDA	B	HUELVA
TJA003148	B21440706	HU009787	REDUCIDA	B	HUELVA
TJA003148	B21440706	HU009133	REDUCIDA	B	HUELVA
TJA003148	B21440706	HU009496	REDUCIDA	B	HUELVA
TJA003148	B21440706	SE020173	REDUCIDA	B	HUELVA
TJA003148	B21440706	HU009364	REDUCIDA	B	HUELVA
TJA003148	B21440706	HU006965	REDUCIDA	B	HUELVA
TJA003148	B21440706	HU009621	REDUCIDA	B	HUELVA
TJA003148	B21440706	HU007769	REDUCIDA	B	HUELVA
TJA003148	B21440706	SE021734	REDUCIDA	B	HUELVA
TJA003148	B21440706	HU007766	REDUCIDA	B	HUELVA
TJA003148	B21440706	HU008000	REDUCIDA	B	HUELVA
TJA003148	B21440706	HU010066	REDUCIDA	B	HUELVA
TJA003148	B21440706	HU008771	REDUCIDA	B	HUELVA
TJA003148	B21440706	HU009163	REDUCIDA	B	HUELVA
TJA003148	B21440706	HU009363	REDUCIDA	B	HUELVA
TJA003148	B21440706	HU009623	REDUCIDA	B	HUELVA
TJA003148	B21440706	HU001133	REDUCIDA	B	HUELVA
TJA003148	B21440706	HU006474	REDUCIDA	B	HUELVA
TJA003148	B21440706	HU009624	REDUCIDA	B	HUELVA
TJA003148	B21440706	HU009467	REDUCIDA	B	HUELVA
TJA003148	B21440706	HU008773	REDUCIDA	B	HUELVA
TJA003148	B21440706	HU006202	REDUCIDA	B	HUELVA
TJA003148	B21440706	HU009127	REDUCIDA	B	HUELVA
TJA003148	B21440706	HU009365	REDUCIDA	B	HUELVA
TJA003148	B21440706	HU009131	REDUCIDA	B	HUELVA
TJA003148	B21440706	HU000520	REDUCIDA	B	HUELVA
TJA003148	B21440706	HU011002	REDUCIDA	B	HUELVA
TJA003148	B21440706	HU008300	REDUCIDA	B	HUELVA
TJA003148	B21440706	HU009818	REDUCIDA	B	HUELVA
TJA003148	B21440706	HU007771	REDUCIDA	B	HUELVA
TJA003251	B21517693	HU007495	REDUCIDA	B	HUELVA
TJA003251	B21517693	HU010570	REDUCIDA	B	HUELVA
TJA003251	B21517693	HU010563	REDUCIDA	B	HUELVA
TJA003251	B21517693	HU010564	REDUCIDA	B	HUELVA
TJA003251	B21517693	HU010565	REDUCIDA	B	HUELVA
TJA003251	B21517693	HU010567	REDUCIDA	B	HUELVA
TJA003251	B21517693	HU009169	REDUCIDA	B	HUELVA
TJA003251	B21517693	HU009125	REDUCIDA	B	HUELVA
TJA003251	B21517693	HU010569	REDUCIDA	B	HUELVA

ANEXO: Censo de máquinas autorizadas en el cuarto trimestre de 2020

EMPRESA	NIF	MATRICULA	TIPO CUOTA	TIPO DE MÁQUINA	PROVINCIA
TJA003251	B21517693	HU010574	REDUCIDA	B	HUELVA
TJA003251	B21517693	HU009495	REDUCIDA	B	HUELVA
TJA003251	B21517693	HU010568	REDUCIDA	B	HUELVA
TJA003251	B21517693	HU010562	REDUCIDA	B	HUELVA
TJA003251	B21517693	HU010561	REDUCIDA	B	HUELVA
TJA003251	B21517693	HU010566	REDUCIDA	B	HUELVA
TJA003251	B21517693	HU009360	REDUCIDA	B	HUELVA
TJA003251	B21517693	HU009361	REDUCIDA	B	HUELVA
TJA003251	B21517693	HU009362	REDUCIDA	B	HUELVA
TJA003251	B21517693	HU008435	REDUCIDA	B	HUELVA
TJA003251	B21517693	HU009444	REDUCIDA	B	HUELVA
TJA003251	B21517693	HU002812	REDUCIDA	B	HUELVA
TJA003279	B21298393	HU009564	REDUCIDA	B	HUELVA
TJA003279	B21298393	HU009556	REDUCIDA	B	HUELVA
TJA003279	B21298393	HU009540	REDUCIDA	B	HUELVA
TJA003279	B21298393	HU009539	REDUCIDA	B	HUELVA
TJA003279	B21298393	HU009535	REDUCIDA	B	HUELVA
TJA003279	B21298393	HU009552	REDUCIDA	B	HUELVA
TJA003279	B21298393	HU009536	REDUCIDA	B	HUELVA
TJA003279	B21298393	HU010108	REDUCIDA	B	HUELVA
TJA003279	B21298393	HU009562	REDUCIDA	B	HUELVA
TJA003279	B21298393	HU009565	REDUCIDA	B	HUELVA
TJA003279	B21298393	HU009561	REDUCIDA	B	HUELVA
TJA003279	B21298393	HU009554	REDUCIDA	B	HUELVA
TJA003279	B21298393	HU009550	REDUCIDA	B	HUELVA
TJA003279	B21298393	HU009545	REDUCIDA	B	HUELVA
TJA003279	B21298393	HU009566	REDUCIDA	B	HUELVA
TJA003279	B21298393	HU009555	REDUCIDA	B	HUELVA
TJA003279	B21298393	HU009546	REDUCIDA	B	HUELVA
TJA003279	B21298393	HU009560	REDUCIDA	B	HUELVA
TJA003279	B21298393	HU009553	REDUCIDA	B	HUELVA
TJA003279	B21298393	HU009563	REDUCIDA	B	HUELVA
TJA003308	B21576780	HU010549	REDUCIDA	B	HUELVA
TJA003308	B21576780	HU011050	REDUCIDA	B	HUELVA
TJA003308	B21576780	HU010555	REDUCIDA	B	HUELVA
TJA003308	B21576780	HU010553	REDUCIDA	B	HUELVA
TJA003308	B21576780	HU010548	REDUCIDA	B	HUELVA
TJA003308	B21576780	HU010554	REDUCIDA	B	HUELVA
TJA003308	B21576780	HU010550	REDUCIDA	B	HUELVA
TJA003308	B21576780	HU010551	REDUCIDA	B	HUELVA
TJA003358	B21053624	HU002641	REDUCIDA	B	HUELVA
TJA003358	B21053624	HU000675	REDUCIDA	B	HUELVA
TJA003358	B21053624	HU008469	REDUCIDA	B	HUELVA
TJA003358	B21053624	HU001090	REDUCIDA	B	HUELVA
TJA003358	B21053624	HU008434	REDUCIDA	B	HUELVA
TJA003358	B21053624	HU008905	REDUCIDA	B	HUELVA
TJA003358	B21053624	HU001089	REDUCIDA	B	HUELVA
TJA003358	B21053624	HU001079	REDUCIDA	B	HUELVA
TJA003358	B21053624	HU001813	REDUCIDA	B	HUELVA
TJA003358	B21053624	HU000671	REDUCIDA	B	HUELVA
TJA003358	B21053624	HU000853	REDUCIDA	B	HUELVA
TJA003358	B21053624	HU001846	REDUCIDA	B	HUELVA
TJA003358	B21053624	HU009368	REDUCIDA	B	HUELVA
TJA003358	B21053624	HU000677	REDUCIDA	B	HUELVA
TJA003358	B21053624	HU000672	REDUCIDA	B	HUELVA

ANEXO: Censo de máquinas autorizadas en el cuarto trimestre de 2020

EMPRESA	NIF	MATRICULA	TIPO CUOTA	TIPO DE MÁQUINA	PROVINCIA
TJA003358	B21053624	HU000681	REDUCIDA	B	HUELVA
TJA003358	B21053624	HU000668	REDUCIDA	B	HUELVA
TJA003358	B21053624	HU009075	REDUCIDA	B	HUELVA
TJA003358	B21053624	HU002629	REDUCIDA	B	HUELVA
TJA003358	B21053624	HU005176	REDUCIDA	B	HUELVA
TJA003358	B21053624	HU002011	REDUCIDA	B	HUELVA
TJA003358	B21053624	HU000673	REDUCIDA	B	HUELVA
TJA003358	B21053624	HU000660	REDUCIDA	B	HUELVA
TJA003358	B21053624	HU009085	REDUCIDA	B	HUELVA
TJA003358	B21053624	HU009404	REDUCIDA	B	HUELVA
TJA003358	B21053624	HU002018	REDUCIDA	B	HUELVA
TJA003358	B21053624	HU007643	REDUCIDA	B	HUELVA
TJA003358	B21053624	HU000690	REDUCIDA	B	HUELVA
TJA003358	B21053624	HU000679	REDUCIDA	B	HUELVA
TJA003358	B21053624	HU001808	REDUCIDA	B	HUELVA
TJA003358	B21053624	HU007637	REDUCIDA	B	HUELVA
TJA003358	B21053624	HU009340	REDUCIDA	B	HUELVA
TJA003358	B21053624	HU000676	REDUCIDA	B	HUELVA
TJA003358	B21053624	HU001822	REDUCIDA	B	HUELVA
TJA003358	B21053624	HU005846	REDUCIDA	B	HUELVA
TJA003358	B21053624	HU008431	REDUCIDA	B	HUELVA
TJA003381	B21607619	HU009991	REDUCIDA	B	HUELVA
TJA003381	B21607619	HU011029	REDUCIDA	B	HUELVA
TJA003381	B21607619	HU009123	REDUCIDA	B	HUELVA
TJA003381	B21607619	HU008277	REDUCIDA	B	HUELVA
TJA003381	B21607619	HU009122	REDUCIDA	B	HUELVA
TJA003381	B21607619	HU009097	REDUCIDA	B	HUELVA
TJA003381	B21607619	HU008633	REDUCIDA	B	HUELVA
TJA003381	B21607619	HU011028	REDUCIDA	B	HUELVA
TJA003381	B21607619	HU009099	REDUCIDA	B	HUELVA
TJA003381	B21607619	HU010841	REDUCIDA	B	HUELVA
ECJ000024	A29039799	JA010467	REDUCIDA	B	JAEN
ECJ000024	A29039799	JA006509	REDUCIDA	B	JAEN
ECJ000024	A29039799	JA010318	REDUCIDA	B	JAEN
ECJ000024	A29039799	JA010262	REDUCIDA	B	JAEN
ECJ000024	A29039799	AL002287	REDUCIDA	B	JAEN
ECJ000024	A29039799	SE012474	REDUCIDA	B	JAEN
ECJ000024	A29039799	JA003304	REDUCIDA	B	JAEN
ECJ000024	A29039799	JA007492	REDUCIDA	B	JAEN
ECJ000024	A29039799	JA001825	REDUCIDA	B	JAEN
ECJ000024	A29039799	JA008212	REDUCIDA	B	JAEN
ECJ000024	A29039799	JA000045	REDUCIDA	B	JAEN
ECJ000024	A29039799	JA010362	REDUCIDA	B	JAEN
ECJ000024	A29039799	JA010367	REDUCIDA	B	JAEN
ECJ000024	A29039799	AL010350	REDUCIDA	B	JAEN
ECJ000024	A29039799	JA001640	REDUCIDA	B	JAEN
ECJ000024	A29039799	JA000089	REDUCIDA	B	JAEN
ECJ000024	A29039799	CO012100	REDUCIDA	B	JAEN
ECJ000024	A29039799	AL000453	REDUCIDA	B	JAEN
ECJ000024	A29039799	JA001508	REDUCIDA	B	JAEN
ECJ000024	A29039799	JA010304	REDUCIDA	B	JAEN
ECJ000024	A29039799	JA009593	REDUCIDA	B	JAEN
ECJ000024	A29039799	JA009857	REDUCIDA	B	JAEN
ECJ000024	A29039799	JA008550	REDUCIDA	B	JAEN
ECJ000024	A29039799	JA002524	REDUCIDA	B	JAEN

ANEXO: Censo de máquinas autorizadas en el cuarto trimestre de 2020

EMPRESA	NIF	MATRICULA	TIPO CUOTA	TIPO DE MÁQUINA	PROVINCIA
ECJ000024	A29039799	JA002330	REDUCIDA	B	JAEN
ECJ000024	A29039799	JA002359	REDUCIDA	B	JAEN
ECJ000024	A29039799	JA002675	REDUCIDA	B	JAEN
ECJ000024	A29039799	JA005296	REDUCIDA	B	JAEN
ECJ000024	A29039799	CO002611	REDUCIDA	B	JAEN
ECJ000024	A29039799	JA001105	REDUCIDA	B	JAEN
ECJ000024	A29039799	MA015717	REDUCIDA	B	JAEN
ECJ000024	A29039799	CO001238	REDUCIDA	B	JAEN
ECJ000024	A29039799	CO001436	REDUCIDA	B	JAEN
ECJ000024	A29039799	CO002853	REDUCIDA	B	JAEN
ECJ000024	A29039799	JA001358	REDUCIDA	B	JAEN
ECJ000024	A29039799	JA002544	REDUCIDA	B	JAEN
ECJ000024	A29039799	JA002608	REDUCIDA	B	JAEN
ECJ000024	A29039799	JA002676	REDUCIDA	B	JAEN
ECJ000024	A29039799	JA002713	REDUCIDA	B	JAEN
ECJ000024	A29039799	JA002877	REDUCIDA	B	JAEN
ECJ000024	A29039799	SE002132	REDUCIDA	B	JAEN
ECJ000024	A29039799	JA008693	REDUCIDA	B	JAEN
ECJ000024	A29039799	JA002440	REDUCIDA	B	JAEN
ECJ000024	A29039799	GR001862	REDUCIDA	B	JAEN
ECJ000024	A29039799	JA000951	REDUCIDA	B	JAEN
ECJ000024	A29039799	JA001059	REDUCIDA	B	JAEN
ECJ000024	A29039799	JA010385	REDUCIDA	B	JAEN
ECJ000024	A29039799	CO011765	REDUCIDA	B	JAEN
ECJ000024	A29039799	CO012122	REDUCIDA	B	JAEN
ECJ000024	A29039799	JA001375	REDUCIDA	B	JAEN
ECJ000024	A29039799	JA000047	REDUCIDA	B	JAEN
ECJ000024	A29039799	JA010379	REDUCIDA	B	JAEN
ECJ000024	A29039799	JA010253	REDUCIDA	B	JAEN
ECJ000024	A29039799	JA010254	REDUCIDA	B	JAEN
ECJ000024	A29039799	JA010256	REDUCIDA	B	JAEN
ECJ000024	A29039799	JA010260	REDUCIDA	B	JAEN
ECJ000024	A29039799	JA010382	REDUCIDA	B	JAEN
ECJ000024	A29039799	SE004077	REDUCIDA	B	JAEN
ECJ000024	A29039799	JA010436	REDUCIDA	B	JAEN
ECJ000024	A29039799	JA010435	REDUCIDA	B	JAEN
ECJ000024	A29039799	JA010466	REDUCIDA	B	JAEN
ECJ000024	A29039799	JA000347	REDUCIDA	B	JAEN
ECJ000024	A29039799	JA010478	REDUCIDA	B	JAEN
ECJ000024	A29039799	JA010470	REDUCIDA	B	JAEN
ECJ000024	A29039799	JA010252	REDUCIDA	B	JAEN
ECJ000024	A29039799	JA010317	REDUCIDA	B	JAEN
ECJ000024	A29039799	JA010376	REDUCIDA	B	JAEN
ECJ000024	A29039799	JA010787	REDUCIDA	B	JAEN
ECJ000024	A29039799	JA010441	REDUCIDA	B	JAEN
ECJ000024	A29039799	JA010392	REDUCIDA	B	JAEN
ECJ000024	A29039799	JA010393	REDUCIDA	B	JAEN
ECJ000024	A29039799	JA010469	REDUCIDA	B	JAEN
ECJ000024	A29039799	JA010390	REDUCIDA	B	JAEN
ECJ000024	A29039799	JA010386	REDUCIDA	B	JAEN
ECJ000024	A29039799	CO011769	REDUCIDA	B	JAEN
ECJ000024	A29039799	JA010261	REDUCIDA	B	JAEN
ECJ000024	A29039799	CO011886	REDUCIDA	B	JAEN
ECJ000024	A29039799	JA010288	REDUCIDA	B	JAEN
ECJ000024	A29039799	JA006434	REDUCIDA	B	JAEN

ANEXO: Censo de máquinas autorizadas en el cuarto trimestre de 2020

EMPRESA	NIF	MATRICULA	TIPO CUOTA	TIPO DE MÁQUINA	PROVINCIA
ECJ000024	A29039799	JA007118	REDUCIDA	B	JAEN
ECJ000024	A29039799	JA001283	REDUCIDA	B	JAEN
ECJ000024	A29039799	JA004824	REDUCIDA	B	JAEN
ECJ000024	A29039799	JA008074	REDUCIDA	B	JAEN
ECJ000024	A29039799	AL000643	REDUCIDA	B	JAEN
ECJ000024	A29039799	JA008249	REDUCIDA	B	JAEN
ECJ000024	A29039799	JA008251	REDUCIDA	B	JAEN
ECJ000024	A29039799	MA004886	REDUCIDA	B	JAEN
ECJ000024	A29039799	GR000903	REDUCIDA	B	JAEN
ECJ000024	A29039799	GR002732	REDUCIDA	B	JAEN
ECJ000024	A29039799	GR010884	REDUCIDA	B	JAEN
ECJ000024	A29039799	GR011324	REDUCIDA	B	JAEN
ECJ000024	A29039799	SE003566	REDUCIDA	B	JAEN
ECJ000024	A29039799	JA001300	REDUCIDA	B	JAEN
ECJ000024	A29039799	JA000116	REDUCIDA	B	JAEN
ECJ000024	A29039799	JA000344	REDUCIDA	B	JAEN
ECJ000024	A29039799	JA000596	REDUCIDA	B	JAEN
ECJ000024	A29039799	JA000686	REDUCIDA	B	JAEN
ECJ000024	A29039799	JA001119	REDUCIDA	B	JAEN
ECJ000024	A29039799	CO000763	REDUCIDA	B	JAEN
ECJ000024	A29039799	JA001980	REDUCIDA	B	JAEN
ECJ000024	A29039799	JA002198	REDUCIDA	B	JAEN
ECJ000024	A29039799	JA002291	REDUCIDA	B	JAEN
ECJ000024	A29039799	JA002354	REDUCIDA	B	JAEN
ECJ000024	A29039799	JA002387	REDUCIDA	B	JAEN
ECJ000024	A29039799	JA002396	REDUCIDA	B	JAEN
ECJ000024	A29039799	JA002414	REDUCIDA	B	JAEN
ECJ000024	A29039799	JA002709	REDUCIDA	B	JAEN
ECJ000024	A29039799	JA002913	REDUCIDA	B	JAEN
ECJ000024	A29039799	JA003182	REDUCIDA	B	JAEN
ECJ000024	A29039799	JA003197	REDUCIDA	B	JAEN
ECJ000024	A29039799	JA003200	REDUCIDA	B	JAEN
ECJ000024	A29039799	JA002006	REDUCIDA	B	JAEN
ECJ000024	A29039799	JA002250	REDUCIDA	B	JAEN
ECJ000024	A29039799	JA002323	REDUCIDA	B	JAEN
ECJ000024	A29039799	JA000889	REDUCIDA	B	JAEN
ECJ000024	A29039799	JA000965	REDUCIDA	B	JAEN
ECJ000024	A29039799	JA001069	REDUCIDA	B	JAEN
ECJ000024	A29039799	JA001136	REDUCIDA	B	JAEN
ECJ000024	A29039799	JA002399	REDUCIDA	B	JAEN
ECJ000024	A29039799	JA002404	REDUCIDA	B	JAEN
ECJ000024	A29039799	JA002416	REDUCIDA	B	JAEN
ECJ000024	A29039799	JA002435	REDUCIDA	B	JAEN
ECJ000024	A29039799	JA002436	REDUCIDA	B	JAEN
ECJ000024	A29039799	JA002674	REDUCIDA	B	JAEN
ECJ000024	A29039799	JA003317	REDUCIDA	B	JAEN
ECJ000024	A29039799	JA006510	REDUCIDA	B	JAEN
ECJ000024	A29039799	JA007060	REDUCIDA	B	JAEN
ECJ000024	A29039799	JA007519	REDUCIDA	B	JAEN
ECJ000024	A29039799	JA008241	REDUCIDA	B	JAEN
ECJ000024	A29039799	JA008248	REDUCIDA	B	JAEN
ECJ000024	A29039799	JA008376	REDUCIDA	B	JAEN
ECJ000024	A29039799	JA008413	REDUCIDA	B	JAEN
ECJ000024	A29039799	JA008546	REDUCIDA	B	JAEN
ECJ000024	A29039799	CO003170	REDUCIDA	B	JAEN

ANEXO: Censo de máquinas autorizadas en el cuarto trimestre de 2020

EMPRESA	NIF	MATRICULA	TIPO CUOTA	TIPO DE MÁQUINA	PROVINCIA
ECJ000024	A29039799	CO001202	REDUCIDA	B	JAEN
ECJ000024	A29039799	CO003143	REDUCIDA	B	JAEN
ECJ000024	A29039799	CO003402	REDUCIDA	B	JAEN
ECJ000024	A29039799	CO003426	REDUCIDA	B	JAEN
ECJ000024	A29039799	SE006892	REDUCIDA	B	JAEN
ECJ000024	A29039799	JA001308	REDUCIDA	B	JAEN
ECJ000024	A29039799	JA001348	REDUCIDA	B	JAEN
ECJ000024	A29039799	JA001503	REDUCIDA	B	JAEN
ECJ000024	A29039799	JA002566	REDUCIDA	B	JAEN
ECJ000024	A29039799	JA000005	REDUCIDA	B	JAEN
ECJ000024	A29039799	JA000277	REDUCIDA	B	JAEN
ECJ000024	A29039799	JA007207	REDUCIDA	B	JAEN
ECJ000024	A29039799	AL008877	REDUCIDA	B	JAEN
ECJ000024	A29039799	JA003041	REDUCIDA	B	JAEN
ECJ000024	A29039799	GR000329	REDUCIDA	B	JAEN
ECJ000024	A29039799	JA000409	REDUCIDA	B	JAEN
ECJ000024	A29039799	JA000896	REDUCIDA	B	JAEN
ECJ000024	A29039799	JA009346	REDUCIDA	B	JAEN
ECJ000024	A29039799	JA001716	REDUCIDA	B	JAEN
ECJ000024	A29039799	JA001080	REDUCIDA	B	JAEN
ECJ000024	A29039799	JA001376	REDUCIDA	B	JAEN
ECJ000024	A29039799	JA001773	REDUCIDA	B	JAEN
ECJ000024	A29039799	JA002019	REDUCIDA	B	JAEN
ECJ000024	A29039799	JA002733	REDUCIDA	B	JAEN
ECJ000024	A29039799	JA004825	REDUCIDA	B	JAEN
ECJ000024	A29039799	JA004829	REDUCIDA	B	JAEN
ECJ000024	A29039799	CO001866	REDUCIDA	B	JAEN
ECJ000024	A29039799	JA000276	REDUCIDA	B	JAEN
ECJ000024	A29039799	AL002504	REDUCIDA	B	JAEN
ECJ000024	A29039799	GR003830	REDUCIDA	B	JAEN
ECJ000024	A29039799	GR004427	REDUCIDA	B	JAEN
ECJ000024	A29039799	GR011694	REDUCIDA	B	JAEN
ECJ000024	A29039799	JA000099	REDUCIDA	B	JAEN
ECJ000024	A29039799	JA000555	REDUCIDA	B	JAEN
ECJ000024	A29039799	JA000713	REDUCIDA	B	JAEN
ECJ000024	A29039799	JA001865	REDUCIDA	B	JAEN
ECJ000024	A29039799	JA006508	REDUCIDA	B	JAEN
ECJ000024	A29039799	JA007774	REDUCIDA	B	JAEN
ECJ000024	A29039799	JA000982	REDUCIDA	B	JAEN
ECJ000024	A29039799	CO001356	REDUCIDA	B	JAEN
ECJ000024	A29039799	GR002723	REDUCIDA	B	JAEN
ECJ000024	A29039799	CO001447	REDUCIDA	B	JAEN
ECJ000024	A29039799	SE005939	REDUCIDA	B	JAEN
ECJ000024	A29039799	JA000366	REDUCIDA	B	JAEN
ECJ000024	A29039799	JA000420	REDUCIDA	B	JAEN
ECJ000024	A29039799	JA000683	REDUCIDA	B	JAEN
ECJ000024	A29039799	JA001200	REDUCIDA	B	JAEN
ECJ000024	A29039799	JA002384	REDUCIDA	B	JAEN
ECJ000024	A29039799	JA003349	REDUCIDA	B	JAEN
ECJ000024	A29039799	JA000211	REDUCIDA	B	JAEN
ECJ000024	A29039799	CO001050	REDUCIDA	B	JAEN
ECJ000024	A29039799	CO001332	REDUCIDA	B	JAEN
ECJ000024	A29039799	JA000191	REDUCIDA	B	JAEN
ECJ000024	A29039799	JA000312	REDUCIDA	B	JAEN
ECJ000024	A29039799	JA000371	REDUCIDA	B	JAEN

ANEXO: Censo de máquinas autorizadas en el cuarto trimestre de 2020

EMPRESA	NIF	MATRICULA	TIPO CUOTA	TIPO DE MÁQUINA	PROVINCIA
ECJ000024	A29039799	JA000677	REDUCIDA	B	JAEN
ECJ000024	A29039799	JA000690	REDUCIDA	B	JAEN
ECJ000024	A29039799	CO002332	REDUCIDA	B	JAEN
ECJ000024	A29039799	CO002870	REDUCIDA	B	JAEN
ECJ000024	A29039799	CO003195	REDUCIDA	B	JAEN
ECJ000024	A29039799	JA000692	REDUCIDA	B	JAEN
ECJ000024	A29039799	JA000696	REDUCIDA	B	JAEN
ECJ000024	A29039799	JA001211	REDUCIDA	B	JAEN
ECJ000024	A29039799	JA001273	REDUCIDA	B	JAEN
ECJ000024	A29039799	JA001313	REDUCIDA	B	JAEN
ECJ000024	A29039799	JA010383	REDUCIDA	B	JAEN
ECJ000024	A29039799	JA010384	REDUCIDA	B	JAEN
ECJ000024	A29039799	JA001474	REDUCIDA	B	JAEN
ECJ000024	A29039799	JA002096	REDUCIDA	B	JAEN
ECJ000024	A29039799	JA002509	REDUCIDA	B	JAEN
ECJ000024	A29039799	JA002535	REDUCIDA	B	JAEN
ECJ000024	A29039799	JA004828	REDUCIDA	B	JAEN
ECJ000024	A29039799	JA001965	REDUCIDA	B	JAEN
ECJ000024	A29039799	GR003064	REDUCIDA	B	JAEN
ECJ000024	A29039799	JA002148	REDUCIDA	B	JAEN
ECJ000024	A29039799	JA002501	REDUCIDA	B	JAEN
ECJ000024	A29039799	JA002513	REDUCIDA	B	JAEN
ECJ000024	A29039799	CO001221	REDUCIDA	B	JAEN
ECJ000024	A29039799	JA002246	REDUCIDA	B	JAEN
ECJ000024	A29039799	JA001221	REDUCIDA	B	JAEN
ECJ000024	A29039799	JA002672	REDUCIDA	B	JAEN
ECJ000024	A29039799	JA011000	REDUCIDA	B	JAEN
ECJ000024	A29039799	JA001594	REDUCIDA	B	JAEN
ECJ000024	A29039799	JA000949	REDUCIDA	B	JAEN
ECJ000024	A29039799	JA001128	REDUCIDA	B	JAEN
ECJ000024	A29039799	JA002381	REDUCIDA	B	JAEN
ECJ000024	A29039799	JA008705	REDUCIDA	B	JAEN
ECJ000024	A29039799	JA006099	REDUCIDA	B	JAEN
ECJ000024	A29039799	SE002519	REDUCIDA	B	JAEN
ECJ000024	A29039799	AL001450	REDUCIDA	B	JAEN
ECJ000024	A29039799	AL002903	REDUCIDA	B	JAEN
ECJ000024	A29039799	JA000111	REDUCIDA	B	JAEN
ECJ000024	A29039799	JA000881	REDUCIDA	B	JAEN
ECJ000024	A29039799	AL002506	REDUCIDA	B	JAEN
ECJ000024	A29039799	JA000691	REDUCIDA	B	JAEN
ECJ000024	A29039799	JA001144	REDUCIDA	B	JAEN
ECJ000024	A29039799	JA001204	REDUCIDA	B	JAEN
ECJ000024	A29039799	JA001205	REDUCIDA	B	JAEN
ECJ000024	A29039799	JA002391	REDUCIDA	B	JAEN
ECJ000024	A29039799	JA006048	REDUCIDA	B	JAEN
ECJ000024	A29039799	JA001274	REDUCIDA	B	JAEN
ECJ000024	A29039799	JA000319	REDUCIDA	B	JAEN
ECJ000024	A29039799	JA010020	REDUCIDA	B	JAEN
ECJ000024	A29039799	JA010022	REDUCIDA	B	JAEN
ECJ000024	A29039799	SE005431	REDUCIDA	B	JAEN
ECJ000024	A29039799	CO003317	REDUCIDA	B	JAEN
ECJ000024	A29039799	CO001336	REDUCIDA	B	JAEN
ECJ000024	A29039799	JA000316	REDUCIDA	B	JAEN
ECJ000024	A29039799	JA001177	REDUCIDA	B	JAEN
ECJ000024	A29039799	AL005140	REDUCIDA	B	JAEN



ANEXO: Censo de máquinas autorizadas en el cuarto trimestre de 2020

EMPRESA	NIF	MATRICULA	TIPO CUOTA	TIPO DE MÁQUINA	PROVINCIA
ECJ000024	A29039799	CO002705	REDUCIDA	B	JAEN
ECJ000024	A29039799	GR008872	REDUCIDA	B	JAEN
ECJ000024	A29039799	JA000980	REDUCIDA	B	JAEN
ECJ000024	A29039799	JA002236	REDUCIDA	B	JAEN
ECJ000024	A29039799	SE006681	REDUCIDA	B	JAEN
ECJ000024	A29039799	CO001264	REDUCIDA	B	JAEN
ECJ000024	A29039799	CO002721	REDUCIDA	B	JAEN
ECJ000024	A29039799	JA003245	REDUCIDA	B	JAEN
ECJ000024	A29039799	JA007491	REDUCIDA	B	JAEN
ECJ000024	A29039799	JA008255	REDUCIDA	B	JAEN
ECJ000024	A29039799	JA008416	REDUCIDA	B	JAEN
ECJ000024	A29039799	JA009176	REDUCIDA	B	JAEN
ECJ000024	A29039799	JA002293	REDUCIDA	B	JAEN
ECJ000024	A29039799	JA003050	REDUCIDA	B	JAEN
ECJ000024	A29039799	JA001198	REDUCIDA	B	JAEN
ECJ000024	A29039799	JA009341	REDUCIDA	B	JAEN
ECJ000024	A29039799	SE004800	REDUCIDA	B	JAEN
ECJ000024	A29039799	SE006815	REDUCIDA	B	JAEN
ECJ000024	A29039799	SE015366	REDUCIDA	B	JAEN
ECJ000024	A29039799	JA000475	REDUCIDA	B	JAEN
ECJ000024	A29039799	JA000963	REDUCIDA	B	JAEN
ECJ000024	A29039799	JA001974	REDUCIDA	B	JAEN
ECJ000024	A29039799	JA002256	REDUCIDA	B	JAEN
ECJ000024	A29039799	JA002715	REDUCIDA	B	JAEN
ECJ000024	A29039799	JA002836	REDUCIDA	B	JAEN
ECJ000024	A29039799	JA007964	REDUCIDA	B	JAEN
ECJ000024	A29039799	JA008246	REDUCIDA	B	JAEN
ECJ000024	A29039799	SE005826	REDUCIDA	B	JAEN
ECJ000024	A29039799	CO001705	REDUCIDA	B	JAEN
ECJ000024	A29039799	SE015368	REDUCIDA	B	JAEN
ECJ000024	A29039799	GR003422	REDUCIDA	B	JAEN
ECJ000024	A29039799	CO002836	REDUCIDA	B	JAEN
ECJ000024	A29039799	JA002678	REDUCIDA	B	JAEN
ECJ000024	A29039799	SE002521	REDUCIDA	B	JAEN
ECJ000024	A29039799	SE004062	REDUCIDA	B	JAEN
ECJ000024	A29039799	JA000102	REDUCIDA	B	JAEN
ECJ000024	A29039799	JA000219	REDUCIDA	B	JAEN
ECJ000024	A29039799	JA000348	REDUCIDA	B	JAEN
ECJ000024	A29039799	JA001700	REDUCIDA	B	JAEN
ECJ000024	A29039799	JA002810	REDUCIDA	B	JAEN
ECJ000024	A29039799	JA002781	REDUCIDA	B	JAEN
ECJ000024	A29039799	AL005132	REDUCIDA	B	JAEN
ECJ000024	A29039799	JA001107	REDUCIDA	B	JAEN
ECJ000024	A29039799	JA002525	REDUCIDA	B	JAEN
ECJ000024	A29039799	JA004827	REDUCIDA	B	JAEN
ECJ000024	A29039799	JA002265	REDUCIDA	B	JAEN
ECJ000024	A29039799	JA008180	REDUCIDA	B	JAEN
ECJ000024	A29039799	JA001322	REDUCIDA	B	JAEN
ECJ000024	A29039799	SE003254	REDUCIDA	B	JAEN
ECJ000024	A29039799	CA007314	REDUCIDA	B	JAEN
ECJ000024	A29039799	CO000511	REDUCIDA	B	JAEN
ECJ000024	A29039799	JA000117	REDUCIDA	B	JAEN
ECJ000024	A29039799	JA001174	REDUCIDA	B	JAEN
ECJ000024	A29039799	JA003177	REDUCIDA	B	JAEN
ECJ000024	A29039799	JA008211	REDUCIDA	B	JAEN

ANEXO: Censo de máquinas autorizadas en el cuarto trimestre de 2020

EMPRESA	NIF	MATRICULA	TIPO CUOTA	TIPO DE MÁQUINA	PROVINCIA
ECJ000024	A29039799	JA010021	REDUCIDA	B	JAEN
ECJ000024	A29039799	CO001214	REDUCIDA	B	JAEN
ECJ000024	A29039799	CO009371	REDUCIDA	B	JAEN
ECJ000024	A29039799	JA000562	REDUCIDA	B	JAEN
ECJ000024	A29039799	JA001072	REDUCIDA	B	JAEN
ECJ000024	A29039799	JA000362	REDUCIDA	B	JAEN
ECJ000024	A29039799	CO000500	REDUCIDA	B	JAEN
ECJ000024	A29039799	CO003312	REDUCIDA	B	JAEN
ECJ000024	A29039799	JA008028	REDUCIDA	B	JAEN
ECJ000024	A29039799	JA001361	REDUCIDA	B	JAEN
ECJ000024	A29039799	JA001994	REDUCIDA	B	JAEN
ECJ000024	A29039799	JA004830	REDUCIDA	B	JAEN
ECJ000024	A29039799	JA006942	REDUCIDA	B	JAEN
ECJ000024	A29039799	MA017836	REDUCIDA	B	JAEN
ECJ000024	A29039799	CO002803	REDUCIDA	B	JAEN
ECJ000024	A29039799	JA009854	REDUCIDA	B	JAEN
ECJ000024	A29039799	CO001714	REDUCIDA	B	JAEN
ECJ000024	A29039799	JA000712	REDUCIDA	B	JAEN
ECJ000024	A29039799	JA002149	REDUCIDA	B	JAEN
ECJ000024	A29039799	JA009104	REDUCIDA	B	JAEN
ECJ000024	A29039799	JA003017	REDUCIDA	B	JAEN
ECJ000024	A29039799	AL000736	REDUCIDA	B	JAEN
ECJ000024	A29039799	JA000961	REDUCIDA	B	JAEN
ECJ000024	A29039799	JA001379	REDUCIDA	B	JAEN
ECJ000024	A29039799	JA008414	REDUCIDA	B	JAEN
ECJ000024	A29039799	JA002532	REDUCIDA	B	JAEN
ECJ000024	A29039799	JA001524	REDUCIDA	B	JAEN
ECJ000024	A29039799	JA002499	REDUCIDA	B	JAEN
ECJ000024	A29039799	CO001827	REDUCIDA	B	JAEN
ECJ000024	A29039799	GR005158	REDUCIDA	B	JAEN
ECJ000024	A29039799	JA001352	REDUCIDA	B	JAEN
ECJ000024	A29039799	JA008064	REDUCIDA	B	JAEN
ECJ000024	A29039799	JA009376	REDUCIDA	B	JAEN
ECJ000024	A29039799	JA009855	REDUCIDA	B	JAEN
ECJ000024	A29039799	JA010433	REDUCIDA	B	JAEN
ECJ000024	A29039799	JA009342	REDUCIDA	B	JAEN
ECJ000024	A29039799	JA010443	REDUCIDA	B	JAEN
ECJ000024	A29039799	JA002300	REDUCIDA	B	JAEN
ECJ000024	A29039799	JA010412	REDUCIDA	B	JAEN
ECJ000024	A29039799	JA002309	REDUCIDA	B	JAEN
ECJ000024	A29039799	JA002389	REDUCIDA	B	JAEN
ECJ000024	A29039799	JA002719	REDUCIDA	B	JAEN
ECJ000024	A29039799	JA005070	REDUCIDA	B	JAEN
ECJ000024	A29039799	JA000393	REDUCIDA	B	JAEN
ECJ000024	A29039799	JA001872	REDUCIDA	B	JAEN
ECJ000024	A29039799	JA002571	REDUCIDA	B	JAEN
ECJ000024	A29039799	CO008539	REDUCIDA	B	JAEN
ECJ000024	A29039799	JA000398	REDUCIDA	B	JAEN
ECJ000024	A29039799	JA001206	REDUCIDA	B	JAEN
ECJ000024	A29039799	JA009853	REDUCIDA	B	JAEN
ECJ000024	A29039799	CO003211	REDUCIDA	B	JAEN
ECJ000024	A29039799	CO003338	REDUCIDA	B	JAEN
ECJ000024	A29039799	SE006927	REDUCIDA	B	JAEN
ECJ000024	A29039799	JA000966	REDUCIDA	B	JAEN
ECJ000024	A29039799	JA010497	REDUCIDA	B	JAEN

ANEXO: Censo de máquinas autorizadas en el cuarto trimestre de 2020

EMPRESA	NIF	MATRICULA	TIPO CUOTA	TIPO DE MÁQUINA	PROVINCIA
ECJ000024	A29039799	CO001046	REDUCIDA	B	JAEN
ECJ000024	A29039799	JA010445	REDUCIDA	B	JAEN
ECJ000024	A29039799	MA005975	REDUCIDA	B	JAEN
ECJ000024	A29039799	AL001838	REDUCIDA	B	JAEN
ECJ000024	A29039799	AL005394	REDUCIDA	B	JAEN
ECJ000024	A29039799	SE013782	REDUCIDA	B	JAEN
ECJ000024	A29039799	CO001213	REDUCIDA	B	JAEN
ECJ000024	A29039799	CO003450	REDUCIDA	B	JAEN
ECJ000024	A29039799	CO003783	REDUCIDA	B	JAEN
ECJ000024	A29039799	JA000421	REDUCIDA	B	JAEN
ECJ000024	A29039799	JA000694	REDUCIDA	B	JAEN
ECJ000024	A29039799	JA000964	REDUCIDA	B	JAEN
ECJ000024	A29039799	JA001311	REDUCIDA	B	JAEN
ECJ000024	A29039799	JA001958	REDUCIDA	B	JAEN
ECJ000024	A29039799	JA002398	REDUCIDA	B	JAEN
ECJ000024	A29039799	JA002461	REDUCIDA	B	JAEN
ECJ000024	A29039799	JA002652	REDUCIDA	B	JAEN
ECJ000024	A29039799	JA003202	REDUCIDA	B	JAEN
ECJ000024	A29039799	JA008548	REDUCIDA	B	JAEN
ECJ000024	A29039799	JA009114	REDUCIDA	B	JAEN
ECJ000024	A29039799	JA002385	REDUCIDA	B	JAEN
ECJ000024	A29039799	JA008243	REDUCIDA	B	JAEN
ECJ000024	A29039799	JA002651	REDUCIDA	B	JAEN
ECJ000024	A29039799	JA004191	REDUCIDA	B	JAEN
ECJ000024	A29039799	JA004910	REDUCIDA	B	JAEN
ECJ000024	A29039799	SE004065	REDUCIDA	B	JAEN
ECJ000024	A29039799	JA000029	REDUCIDA	B	JAEN
ECJ000024	A29039799	JA008200	REDUCIDA	B	JAEN
ECJ000024	A29039799	JA002231	REDUCIDA	B	JAEN
ECJ000024	A29039799	JA003337	REDUCIDA	B	JAEN
ECJ000024	A29039799	JA007231	REDUCIDA	B	JAEN
ECJ000024	A29039799	CO003210	REDUCIDA	B	JAEN
ECJ000024	A29039799	JA000400	REDUCIDA	B	JAEN
ECJ000024	A29039799	JA002405	REDUCIDA	B	JAEN
ECJ000024	A29039799	JA010440	REDUCIDA	B	JAEN
ECJ000024	A29039799	JA007521	REDUCIDA	B	JAEN
ECJ000024	A29039799	JA010444	REDUCIDA	B	JAEN
ECJ000024	A29039799	AL005234	REDUCIDA	B	JAEN
ECJ000024	A29039799	JA001282	REDUCIDA	B	JAEN
ECJ000024	A29039799	JA003093	REDUCIDA	B	JAEN
ECJ000024	A29039799	SE006810	REDUCIDA	B	JAEN
ECJ000024	A29039799	JA000557	REDUCIDA	B	JAEN
ECJ000024	A29039799	JA002200	REDUCIDA	B	JAEN
ECJ000024	A29039799	JA003247	REDUCIDA	B	JAEN
ECJ000378	B23060528	JA000893	REDUCIDA	B	JAEN
ECJ000378	B23060528	CO011402	REDUCIDA	B	JAEN
ECJ000378	B23060528	JA001869	REDUCIDA	B	JAEN
ECJ000378	B23060528	JA002680	REDUCIDA	B	JAEN
ECJ000378	B23060528	JA010050	REDUCIDA	B	JAEN
ECJ000378	B23060528	JA002500	REDUCIDA	B	JAEN
ECJ000378	B23060528	JA010298	REDUCIDA	B	JAEN
ECJ000378	B23060528	JA011004	REDUCIDA	B	JAEN
ECJ000378	B23060528	JA009348	REDUCIDA	B	JAEN
ECJ000378	B23060528	JA004826	REDUCIDA	B	JAEN
ECJ000378	B23060528	CO008676	REDUCIDA	B	JAEN

ANEXO: Censo de máquinas autorizadas en el cuarto trimestre de 2020

EMPRESA	NIF	MATRICULA	TIPO CUOTA	TIPO DE MÁQUINA	PROVINCIA
ECJ000378	B23060528	JA001388	REDUCIDA	B	JAEN
ECJ000378	B23060528	JA000479	REDUCIDA	B	JAEN
ECJ000378	B23060528	JA009879	REDUCIDA	B	JAEN
ECJ000378	B23060528	JA009880	REDUCIDA	B	JAEN
ECJ000378	B23060528	MA018189	REDUCIDA	B	JAEN
ECJ000378	B23060528	JA008084	REDUCIDA	B	JAEN
ECJ000378	B23060528	JA002215	REDUCIDA	B	JAEN
ECJ000378	B23060528	JA001893	REDUCIDA	B	JAEN
ECJ000378	B23060528	JA000419	REDUCIDA	B	JAEN
ECJ000378	B23060528	JA009940	REDUCIDA	B	JAEN
ECJ000378	B23060528	JA000345	REDUCIDA	B	JAEN
ECJ000378	B23060528	JA010111	REDUCIDA	B	JAEN
ECJ000378	B23060528	CO000106	REDUCIDA	B	JAEN
ECJ000378	B23060528	CO001858	REDUCIDA	B	JAEN
ECJ000378	B23060528	JA008385	REDUCIDA	B	JAEN
ECJ000378	B23060528	JA000687	REDUCIDA	B	JAEN
ECJ000378	B23060528	JA000279	REDUCIDA	B	JAEN
ECJ000378	B23060528	JA001870	REDUCIDA	B	JAEN
ECJ000378	B23060528	GR002834	REDUCIDA	B	JAEN
ECJ000378	B23060528	JA000600	REDUCIDA	B	JAEN
ECJ000378	B23060528	JA001705	REDUCIDA	B	JAEN
ECJ000378	B23060528	JA001951	REDUCIDA	B	JAEN
ECJ000378	B23060528	CA013957	REDUCIDA	B	JAEN
ECJ000378	B23060528	JA000397	REDUCIDA	B	JAEN
ECJ000378	B23060528	CO011699	REDUCIDA	B	JAEN
ECJ000378	B23060528	CO000305	REDUCIDA	B	JAEN
ECJ000378	B23060528	HU006279	REDUCIDA	B	JAEN
ECJ000378	B23060528	CO011678	REDUCIDA	B	JAEN
ECJ000378	B23060528	JA002137	REDUCIDA	B	JAEN
ECJ000378	B23060528	JA002120	REDUCIDA	B	JAEN
ECJ000378	B23060528	JA002239	REDUCIDA	B	JAEN
ECJ000378	B23060528	JA009979	REDUCIDA	B	JAEN
ECJ000378	B23060528	JA011010	REDUCIDA	B	JAEN
ECJ000378	B23060528	JA000044	REDUCIDA	B	JAEN
ECJ000378	B23060528	JA011045	REDUCIDA	B	JAEN
ECJ000378	B23060528	JA011057	REDUCIDA	B	JAEN
ECJ000378	B23060528	JA011047	REDUCIDA	B	JAEN
ECJ000378	B23060528	JA010026	REDUCIDA	B	JAEN
ECJ000378	B23060528	CO001341	REDUCIDA	B	JAEN
ECJ000378	B23060528	SE013713	REDUCIDA	B	JAEN
ECJ000378	B23060528	GR001143	REDUCIDA	B	JAEN
ECJ000378	B23060528	JA002677	REDUCIDA	B	JAEN
ECJ000378	B23060528	JA009980	REDUCIDA	B	JAEN
ECJ000378	B23060528	JA009982	REDUCIDA	B	JAEN
ECJ000378	B23060528	JA009984	REDUCIDA	B	JAEN
ECJ000378	B23060528	JA010462	REDUCIDA	B	JAEN
ECJ000378	B23060528	JA000866	REDUCIDA	B	JAEN
ECJ000378	B23060528	JA011041	REDUCIDA	B	JAEN
ECJ000378	B23060528	JA009981	REDUCIDA	B	JAEN
ECJ000378	B23060528	CO011406	REDUCIDA	B	JAEN
ECJ000378	B23060528	JA010025	REDUCIDA	B	JAEN
ECJ000378	B23060528	AL001114	REDUCIDA	B	JAEN
ECJ000378	B23060528	JA010468	REDUCIDA	B	JAEN
ECJ000378	B23060528	CO003192	REDUCIDA	B	JAEN
ECJ000378	B23060528	JA010303	REDUCIDA	B	JAEN

ANEXO: Censo de máquinas autorizadas en el cuarto trimestre de 2020

EMPRESA	NIF	MATRICULA	TIPO CUOTA	TIPO DE MÁQUINA	PROVINCIA
ECJ000378	B23060528	CO011043	REDUCIDA	B	JAEN
ECJ000378	B23060528	JA010121	REDUCIDA	B	JAEN
ECJ000378	B23060528	JA000496	REDUCIDA	B	JAEN
ECJ000378	B23060528	JA010123	REDUCIDA	B	JAEN
ECJ000378	B23060528	JA000981	REDUCIDA	B	JAEN
ECJ000378	B23060528	JA010051	REDUCIDA	B	JAEN
ECJ000378	B23060528	CO003203	REDUCIDA	B	JAEN
ECJ000668	B23061211	JA008213	REDUCIDA	B	JAEN
ECJ000668	B23061211	JA000203	REDUCIDA	B	JAEN
ECJ000668	B23061211	JA010453	REDUCIDA	B	JAEN
ECJ000675	B23061690	JA008885	REDUCIDA	B	JAEN
ECJ000675	B23061690	JA002729	REDUCIDA	B	JAEN
ECJ000675	B23061690	JA003300	REDUCIDA	B	JAEN
ECJ000675	B23061690	JA010350	REDUCIDA	B	JAEN
ECJ000675	B23061690	JA001172	REDUCIDA	B	JAEN
ECJ000675	B23061690	GR000914	REDUCIDA	B	JAEN
ECJ000675	B23061690	JA010414	REDUCIDA	B	JAEN
ECJ000675	B23061690	JA003246	REDUCIDA	B	JAEN
ECJ000675	B23061690	JA002486	REDUCIDA	B	JAEN
ECJ000675	B23061690	JA010236	REDUCIDA	B	JAEN
ECJ000675	B23061690	JA000196	REDUCIDA	B	JAEN
ECJ000675	B23061690	JA010934	REDUCIDA	B	JAEN
ECJ000675	B23061690	JA010935	REDUCIDA	B	JAEN
ECJ000675	B23061690	JA008412	REDUCIDA	B	JAEN
ECJ000675	B23061690	JA010439	REDUCIDA	B	JAEN
ECJ000675	B23061690	JA001837	REDUCIDA	B	JAEN
ECJ000675	B23061690	JA001860	REDUCIDA	B	JAEN
ECJ000675	B23061690	JA010438	REDUCIDA	B	JAEN
ECJ000675	B23061690	JA010622	REDUCIDA	B	JAEN
ECJ000675	B23061690	JA010302	REDUCIDA	B	JAEN
ECJ000675	B23061690	JA010937	REDUCIDA	B	JAEN
ECJ000675	B23061690	JA010452	REDUCIDA	B	JAEN
ECJ000675	B23061690	JA001683	REDUCIDA	B	JAEN
ECJ000675	B23061690	JA001259	REDUCIDA	B	JAEN
ECJ000675	B23061690	JA001728	REDUCIDA	B	JAEN
ECJ000675	B23061690	JA010979	REDUCIDA	B	JAEN
ECJ000675	B23061690	JA002484	REDUCIDA	B	JAEN
ECJ000675	B23061690	JA003049	REDUCIDA	B	JAEN
ECJ000675	B23061690	JA010846	REDUCIDA	B	JAEN
ECJ000675	B23061690	JA001847	REDUCIDA	B	JAEN
ECJ000675	B23061690	JA001478	REDUCIDA	B	JAEN
ECJ000675	B23061690	JA000802	REDUCIDA	B	JAEN
ECJ000675	B23061690	JA000200	REDUCIDA	B	JAEN
ECJ000675	B23061690	JA007933	REDUCIDA	B	JAEN
ECJ000675	B23061690	JA002638	REDUCIDA	B	JAEN
ECJ000675	B23061690	JA002692	REDUCIDA	B	JAEN
ECJ000675	B23061690	JA000516	REDUCIDA	B	JAEN
ECJ000675	B23061690	JA001914	REDUCIDA	B	JAEN
ECJ000675	B23061690	JA009778	REDUCIDA	B	JAEN
ECJ000675	B23061690	JA010847	REDUCIDA	B	JAEN
ECJ000675	B23061690	JA002029	REDUCIDA	B	JAEN
ECJ000675	B23061690	JA003020	REDUCIDA	B	JAEN
ECJ000675	B23061690	JA000511	REDUCIDA	B	JAEN
ECJ000675	B23061690	JA010242	REDUCIDA	B	JAEN
ECJ000675	B23061690	JA009734	REDUCIDA	B	JAEN

ANEXO: Censo de máquinas autorizadas en el cuarto trimestre de 2020

EMPRESA	NIF	MATRICULA	TIPO CUOTA	TIPO DE MÁQUINA	PROVINCIA
ECJ000675	B23061690	JA010496	REDUCIDA	B	JAEN
ECJ000675	B23061690	JA003542	REDUCIDA	B	JAEN
ECJ000675	B23061690	JA000485	REDUCIDA	B	JAEN
ECJ000675	B23061690	JA010667	REDUCIDA	B	JAEN
ECJ000675	B23061690	JA010700	REDUCIDA	B	JAEN
ECJ000675	B23061690	JA010741	REDUCIDA	B	JAEN
ECJ000675	B23061690	JA001479	REDUCIDA	B	JAEN
ECJ000675	B23061690	JA001824	REDUCIDA	B	JAEN
ECJ000675	B23061690	JA001750	REDUCIDA	B	JAEN
ECJ000675	B23061690	JA002485	REDUCIDA	B	JAEN
ECJ000675	B23061690	JA002944	REDUCIDA	B	JAEN
ECJ000675	B23061690	JA003298	REDUCIDA	B	JAEN
ECJ000675	B23061690	JA010265	REDUCIDA	B	JAEN
ECJ000675	B23061690	JA010268	REDUCIDA	B	JAEN
ECJ000675	B23061690	JA010269	REDUCIDA	B	JAEN
ECJ000675	B23061690	JA002124	REDUCIDA	B	JAEN
ECJ000675	B23061690	JA000483	REDUCIDA	B	JAEN
ECJ000675	B23061690	JA002204	REDUCIDA	B	JAEN
ECJ000675	B23061690	JA010714	REDUCIDA	B	JAEN
ECJ000675	B23061690	JA010237	REDUCIDA	B	JAEN
ECJ000675	B23061690	JA010266	REDUCIDA	B	JAEN
ECJ000675	B23061690	JA010267	REDUCIDA	B	JAEN
ECJ000675	B23061690	JA010217	REDUCIDA	B	JAEN
ECJ000675	B23061690	JA010248	REDUCIDA	B	JAEN
ECJ000675	B23061690	JA002126	REDUCIDA	B	JAEN
ECJ000675	B23061690	JA002262	REDUCIDA	B	JAEN
ECJ000675	B23061690	JA007716	REDUCIDA	B	JAEN
ECJ000675	B23061690	JA000108	REDUCIDA	B	JAEN
ECJ000675	B23061690	JA001826	REDUCIDA	B	JAEN
ECJ000675	B23061690	JA001836	REDUCIDA	B	JAEN
ECJ000675	B23061690	JA010241	REDUCIDA	B	JAEN
ECJ000675	B23061690	JA010437	REDUCIDA	B	JAEN
ECJ000675	B23061690	JA000198	REDUCIDA	B	JAEN
ECJ000675	B23061690	JA002730	REDUCIDA	B	JAEN
ECJ000675	B23061690	JA001894	REDUCIDA	B	JAEN
ECJ000675	B23061690	JA002784	REDUCIDA	B	JAEN
ECJ000675	B23061690	JA009004	REDUCIDA	B	JAEN
ECJ000675	B23061690	JA000296	REDUCIDA	B	JAEN
ECJ000675	B23061690	JA010407	REDUCIDA	B	JAEN
ECJ000675	B23061690	JA000023	REDUCIDA	B	JAEN
ECJ000675	B23061690	JA001971	REDUCIDA	B	JAEN
ECJ000675	B23061690	JA002601	REDUCIDA	B	JAEN
ECJ000675	B23061690	JA008907	REDUCIDA	B	JAEN
ECJ000675	B23061690	JA010263	REDUCIDA	B	JAEN
ECJ001830	B23062888	JA001253	REDUCIDA	B	JAEN
ECJ001830	B23062888	JA007361	REDUCIDA	B	JAEN
ECJ001830	B23062888	JA008573	REDUCIDA	B	JAEN
ECJ002815	B23042328	JA002618	REDUCIDA	B	JAEN
ECJ002815	B23042328	JA007909	REDUCIDA	B	JAEN
ECJ002815	B23042328	JA008409	REDUCIDA	B	JAEN
ECJ002815	B23042328	JA010131	REDUCIDA	B	JAEN
ECJ002815	B23042328	JA003027	REDUCIDA	B	JAEN
ECJ002815	B23042328	JA002154	REDUCIDA	B	JAEN
ECJ002815	B23042328	JA001332	REDUCIDA	B	JAEN
ECJ002815	B23042328	JA000206	REDUCIDA	B	JAEN

ANEXO: Censo de máquinas autorizadas en el cuarto trimestre de 2020

EMPRESA	NIF	MATRICULA	TIPO CUOTA	TIPO DE MÁQUINA	PROVINCIA
ECJ002815	B23042328	JA002629	REDUCIDA	B	JAEN
ECJ002815	B23042328	JA007907	REDUCIDA	B	JAEN
ECJ002815	B23042328	JA008697	REDUCIDA	B	JAEN
ECJ002815	B23042328	JA002926	REDUCIDA	B	JAEN
ECJ002815	B23042328	JA003024	REDUCIDA	B	JAEN
ECJ002815	B23042328	GR010938	REDUCIDA	B	JAEN
ECJ002815	B23042328	JA008408	REDUCIDA	B	JAEN
ECJ002815	B23042328	JA010308	REDUCIDA	B	JAEN
ECJ002815	B23042328	JA002574	REDUCIDA	B	JAEN
ECJ002815	B23042328	JA009209	REDUCIDA	B	JAEN
ECJ002815	B23042328	JA008075	REDUCIDA	B	JAEN
ECJ002815	B23042328	JA008710	REDUCIDA	B	JAEN
ECJ002815	B23042328	JA007348	REDUCIDA	B	JAEN
ECJ002815	B23042328	JA008407	REDUCIDA	B	JAEN
ECJ002815	B23042328	JA010192	REDUCIDA	B	JAEN
ECJ002815	B23042328	JA000208	REDUCIDA	B	JAEN
ECJ002815	B23042328	JA000727	REDUCIDA	B	JAEN
ECJ002815	B23042328	JA000171	REDUCIDA	B	JAEN
ECJ002815	B23042328	JA002576	REDUCIDA	B	JAEN
ECJ002815	B23042328	JA008406	REDUCIDA	B	JAEN
ECJ002815	B23042328	JA010306	REDUCIDA	B	JAEN
ECJ002815	B23042328	JA009829	REDUCIDA	B	JAEN
ECJ002815	B23042328	JA008404	REDUCIDA	B	JAEN
ECJ002815	B23042328	JA000337	REDUCIDA	B	JAEN
ECJ002815	B23042328	JA008692	REDUCIDA	B	JAEN
ECJ005093	B23061567	JA001036	REDUCIDA	B	JAEN
ECJ005093	B23061567	JA002476	REDUCIDA	B	JAEN
ECJ005093	B23061567	JA001504	REDUCIDA	B	JAEN
ECJ005093	B23061567	JA000381	REDUCIDA	B	JAEN
ECJ005093	B23061567	JA000922	REDUCIDA	B	JAEN
ECJ005093	B23061567	JA010328	REDUCIDA	B	JAEN
ECJ005093	B23061567	JA010258	REDUCIDA	B	JAEN
ECJ005093	B23061567	JA010257	REDUCIDA	B	JAEN
ECJ005093	B23061567	JA008960	REDUCIDA	B	JAEN
ECJ005093	B23061567	JA002808	REDUCIDA	B	JAEN
ECJ005093	B23061567	JA001916	REDUCIDA	B	JAEN
ECJ005093	B23061567	JA010289	REDUCIDA	B	JAEN
ECJ005093	B23061567	JA010271	REDUCIDA	B	JAEN
ECJ005093	B23061567	JA008776	REDUCIDA	B	JAEN
ECJ005093	B23061567	JA002690	REDUCIDA	B	JAEN
ECJ005093	B23061567	JA000186	REDUCIDA	B	JAEN
ECJ005093	B23061567	JA001947	REDUCIDA	B	JAEN
ECJ005093	B23061567	JA001319	REDUCIDA	B	JAEN
ECJ005093	B23061567	JA009031	REDUCIDA	B	JAEN
ECJ005093	B23061567	JA010296	REDUCIDA	B	JAEN
ECJ005093	B23061567	JA010246	REDUCIDA	B	JAEN
ECJ005093	B23061567	JA002475	REDUCIDA	B	JAEN
ECJ005093	B23061567	JA010415	REDUCIDA	B	JAEN
ECJ005093	B23061567	JA010458	REDUCIDA	B	JAEN
ECJ005093	B23061567	JA009382	REDUCIDA	B	JAEN
ECJ005093	B23061567	JA010805	REDUCIDA	B	JAEN
ECJ005093	B23061567	JA003355	REDUCIDA	B	JAEN
ECJ005093	B23061567	JA000183	REDUCIDA	B	JAEN
ECJ005093	B23061567	JA001502	REDUCIDA	B	JAEN
ECJ005093	B23061567	JA007692	REDUCIDA	B	JAEN

ANEXO: Censo de máquinas autorizadas en el cuarto trimestre de 2020

EMPRESA	NIF	MATRICULA	TIPO CUOTA	TIPO DE MÁQUINA	PROVINCIA
ECJ005093	B23061567	JA010419	REDUCIDA	B	JAEN
ECJ005093	B23061567	JA008891	REDUCIDA	B	JAEN
ECJ005093	B23061567	JA001922	REDUCIDA	B	JAEN
ECJ005093	B23061567	JA008777	REDUCIDA	B	JAEN
ECJ005093	B23061567	JA007959	REDUCIDA	B	JAEN
ECJ005093	B23061567	JA008980	REDUCIDA	B	JAEN
ECJ005093	B23061567	JA007586	REDUCIDA	B	JAEN
ECJ005093	B23061567	JA001899	REDUCIDA	B	JAEN
ECJ005093	B23061567	JA008890	REDUCIDA	B	JAEN
ECJ005093	B23061567	JA010240	REDUCIDA	B	JAEN
ECJ005093	B23061567	JA001925	REDUCIDA	B	JAEN
ECJ005093	B23061567	JA000181	REDUCIDA	B	JAEN
ECJ005093	B23061567	JA000594	REDUCIDA	B	JAEN
ECJ005093	B23061567	JA003204	REDUCIDA	B	JAEN
ECJ005093	B23061567	JA001919	REDUCIDA	B	JAEN
ECJ005093	B23061567	JA000185	REDUCIDA	B	JAEN
ECJ005093	B23061567	JA003360	REDUCIDA	B	JAEN
ECJ005306	B23060981	JA009821	REDUCIDA	B	JAEN
ECJ005306	B23060981	JA009949	REDUCIDA	B	JAEN
ECJ005306	B23060981	JA001990	REDUCIDA	B	JAEN
ECJ005306	B23060981	JA008024	REDUCIDA	B	JAEN
ECJ005306	B23060981	JA009696	REDUCIDA	B	JAEN
ECJ005306	B23060981	JA001991	REDUCIDA	B	JAEN
ECJ005306	B23060981	JA010143	REDUCIDA	B	JAEN
ECJ005306	B23060981	JA010978	REDUCIDA	B	JAEN
ECJ005306	B23060981	JA001422	REDUCIDA	B	JAEN
ECJ005306	B23060981	JA001025	REDUCIDA	B	JAEN
ECJ005306	B23060981	JA001956	REDUCIDA	B	JAEN
ECJ005649	A23024094	JA010117	REDUCIDA	B	JAEN
ECJ005649	A23024094	JA001399	REDUCIDA	B	JAEN
ECJ005649	A23024094	JA007943	REDUCIDA	B	JAEN
ECJ005649	A23024094	JA010011	REDUCIDA	B	JAEN
ECJ005649	A23024094	JA008115	REDUCIDA	B	JAEN
ECJ005649	A23024094	JA000066	REDUCIDA	B	JAEN
ECJ005649	A23024094	JA001664	REDUCIDA	B	JAEN
ECJ005649	A23024094	JA001590	REDUCIDA	B	JAEN
ECJ005649	A23024094	JA009572	REDUCIDA	B	JAEN
ECJ005649	A23024094	JA007772	REDUCIDA	B	JAEN
ECJ005649	A23024094	JA009805	REDUCIDA	B	JAEN
ECJ005649	A23024094	JA009580	REDUCIDA	B	JAEN
ECJ005649	A23024094	JA009575	REDUCIDA	B	JAEN
ECJ005649	A23024094	JA000122	REDUCIDA	B	JAEN
ECJ005649	A23024094	JA002348	REDUCIDA	B	JAEN
ECJ005649	A23024094	JA000250	REDUCIDA	B	JAEN
ECJ005649	A23024094	JA010234	REDUCIDA	B	JAEN
ECJ005649	A23024094	JA001805	REDUCIDA	B	JAEN
ECJ005649	A23024094	JA002025	REDUCIDA	B	JAEN
ECJ005649	A23024094	JA001997	REDUCIDA	B	JAEN
ECJ005649	A23024094	JA002213	REDUCIDA	B	JAEN
ECJ005649	A23024094	JA009791	REDUCIDA	B	JAEN
ECJ005649	A23024094	JA009807	REDUCIDA	B	JAEN
ECJ005649	A23024094	JA001982	REDUCIDA	B	JAEN
ECJ005649	A23024094	JA008653	REDUCIDA	B	JAEN
ECJ005649	A23024094	JA010228	REDUCIDA	B	JAEN
ECJ005649	A23024094	JA010229	REDUCIDA	B	JAEN



ANEXO: Censo de máquinas autorizadas en el cuarto trimestre de 2020

EMPRESA	NIF	MATRICULA	TIPO CUOTA	TIPO DE MÁQUINA	PROVINCIA
ECJ005649	A23024094	JA010225	REDUCIDA	B	JAEN
ECJ005649	A23024094	JA009571	REDUCIDA	B	JAEN
ECJ005649	A23024094	JA010010	REDUCIDA	B	JAEN
ECJ005649	A23024094	JA001733	REDUCIDA	B	JAEN
ECJ005649	A23024094	JA009257	REDUCIDA	B	JAEN
ECJ005649	A23024094	JA010177	REDUCIDA	B	JAEN
ECJ005649	A23024094	JA001112	REDUCIDA	B	JAEN
ECJ005649	A23024094	JA008646	REDUCIDA	B	JAEN
ECJ005649	A23024094	JA010168	REDUCIDA	B	JAEN
ECJ005649	A23024094	JA010161	REDUCIDA	B	JAEN
ECJ005649	A23024094	JA010233	REDUCIDA	B	JAEN
ECJ005649	A23024094	JA010337	REDUCIDA	B	JAEN
ECJ005649	A23024094	JA010232	REDUCIDA	B	JAEN
ECJ005649	A23024094	JA009147	REDUCIDA	B	JAEN
ECJ005649	A23024094	JA010223	REDUCIDA	B	JAEN
ECJ005649	A23024094	JA009806	REDUCIDA	B	JAEN
ECJ005649	A23024094	JA001644	REDUCIDA	B	JAEN
ECJ005649	A23024094	JA008835	REDUCIDA	B	JAEN
ECJ005649	A23024094	JA009792	REDUCIDA	B	JAEN
ECJ005649	A23024094	JA010460	REDUCIDA	B	JAEN
ECJ005649	A23024094	JA010456	REDUCIDA	B	JAEN
ECJ005649	A23024094	JA010455	REDUCIDA	B	JAEN
ECJ005649	A23024094	JA009261	REDUCIDA	B	JAEN
ECJ005649	A23024094	JA010287	REDUCIDA	B	JAEN
ECJ005649	A23024094	JA009907	REDUCIDA	B	JAEN
ECJ005649	A23024094	JA008368	REDUCIDA	B	JAEN
ECJ005649	A23024094	JA009881	REDUCIDA	B	JAEN
ECJ005649	A23024094	JA001169	REDUCIDA	B	JAEN
ECJ005649	A23024094	JA000434	REDUCIDA	B	JAEN
ECJ005649	A23024094	JA001447	REDUCIDA	B	JAEN
ECJ005649	A23024094	JA009802	REDUCIDA	B	JAEN
ECJ005649	A23024094	JA009262	REDUCIDA	B	JAEN
ECJ005649	A23024094	JA000084	REDUCIDA	B	JAEN
ECJ005649	A23024094	JA010424	REDUCIDA	B	JAEN
ECJ005649	A23024094	JA010425	REDUCIDA	B	JAEN
ECJ005649	A23024094	JA010402	REDUCIDA	B	JAEN
ECJ005649	A23024094	JA010457	REDUCIDA	B	JAEN
ECJ005649	A23024094	JA010454	REDUCIDA	B	JAEN
ECJ005649	A23024094	JA008365	REDUCIDA	B	JAEN
ECJ005649	A23024094	JA010115	REDUCIDA	B	JAEN
ECJ005649	A23024094	JA010766	REDUCIDA	B	JAEN
ECJ005649	A23024094	JA010377	REDUCIDA	B	JAEN
ECJ005649	A23024094	JA010759	REDUCIDA	B	JAEN
ECJ005649	A23024094	JA010374	REDUCIDA	B	JAEN
ECJ005649	A23024094	JA001517	REDUCIDA	B	JAEN
ECJ005649	A23024094	JA000435	REDUCIDA	B	JAEN
ECJ005649	A23024094	JA010451	REDUCIDA	B	JAEN
ECJ005649	A23024094	JA010614	REDUCIDA	B	JAEN
ECJ005649	A23024094	JA008791	REDUCIDA	B	JAEN
ECJ005649	A23024094	JA009520	REDUCIDA	B	JAEN
ECJ005649	A23024094	JA009532	REDUCIDA	B	JAEN
ECJ005649	A23024094	JA009385	REDUCIDA	B	JAEN
ECJ005649	A23024094	JA002749	REDUCIDA	B	JAEN
ECJ005649	A23024094	JA008061	REDUCIDA	B	JAEN
ECJ005649	A23024094	JA002165	REDUCIDA	B	JAEN

ANEXO: Censo de máquinas autorizadas en el cuarto trimestre de 2020

EMPRESA	NIF	MATRICULA	TIPO CUOTA	TIPO DE MÁQUINA	PROVINCIA
ECJ005649	A23024094	JA007709	REDUCIDA	B	JAEN
ECJ005649	A23024094	JA000431	REDUCIDA	B	JAEN
ECJ005649	A23024094	JA002169	REDUCIDA	B	JAEN
ECJ005649	A23024094	JA002212	REDUCIDA	B	JAEN
ECJ005649	A23024094	JA002285	REDUCIDA	B	JAEN
ECJ005649	A23024094	JA002498	REDUCIDA	B	JAEN
ECJ005649	A23024094	JA009579	REDUCIDA	B	JAEN
ECJ005649	A23024094	JA001739	REDUCIDA	B	JAEN
ECJ005649	A23024094	JA001782	REDUCIDA	B	JAEN
ECJ005649	A23024094	JA010368	REDUCIDA	B	JAEN
ECJ005649	A23024094	JA000489	REDUCIDA	B	JAEN
ECJ005649	A23024094	JA001650	REDUCIDA	B	JAEN
ECJ005649	A23024094	JA000481	REDUCIDA	B	JAEN
ECJ005649	A23024094	JA001968	REDUCIDA	B	JAEN
ECJ005649	A23024094	JA001861	REDUCIDA	B	JAEN
ECJ005649	A23024094	JA008584	REDUCIDA	B	JAEN
ECJ005649	A23024094	JA009521	REDUCIDA	B	JAEN
ECJ005649	A23024094	JA009741	REDUCIDA	B	JAEN
ECJ005649	A23024094	JA009819	REDUCIDA	B	JAEN
ECJ005649	A23024094	JA009827	REDUCIDA	B	JAEN
ECJ005649	A23024094	JA010760	REDUCIDA	B	JAEN
ECJ005649	A23024094	JA000243	REDUCIDA	B	JAEN
ECJ005649	A23024094	JA010800	REDUCIDA	B	JAEN
ECJ005649	A23024094	JA010801	REDUCIDA	B	JAEN
ECJ005649	A23024094	JA009437	REDUCIDA	B	JAEN
ECJ005649	A23024094	JA001741	REDUCIDA	B	JAEN
ECJ005649	A23024094	JA010765	REDUCIDA	B	JAEN
ECJ005649	A23024094	JA010763	REDUCIDA	B	JAEN
ECJ005649	A23024094	JA010761	REDUCIDA	B	JAEN
ECJ005649	A23024094	JA010767	REDUCIDA	B	JAEN
ECJ005649	A23024094	JA001783	REDUCIDA	B	JAEN
ECJ005649	A23024094	JA002605	REDUCIDA	B	JAEN
ECJ005649	A23024094	JA010613	REDUCIDA	B	JAEN
ECJ005649	A23024094	JA010615	REDUCIDA	B	JAEN
ECJ005649	A23024094	JA010616	REDUCIDA	B	JAEN
ECJ005649	A23024094	JA010617	REDUCIDA	B	JAEN
ECJ005649	A23024094	JA001439	REDUCIDA	B	JAEN
ECJ005649	A23024094	JA001443	REDUCIDA	B	JAEN
ECJ005649	A23024094	JA001665	REDUCIDA	B	JAEN
ECJ005649	A23024094	JA002052	REDUCIDA	B	JAEN
ECJ005649	A23024094	JA001655	REDUCIDA	B	JAEN
ECJ005649	A23024094	JA011027	REDUCIDA	B	JAEN
ECJ005649	A23024094	JA011030	REDUCIDA	B	JAEN
ECJ005649	A23024094	JA011029	REDUCIDA	B	JAEN
ECJ005649	A23024094	JA010612	REDUCIDA	B	JAEN
ECJ005649	A23024094	JA001442	REDUCIDA	B	JAEN
ECJ005649	A23024094	JA001908	REDUCIDA	B	JAEN
ECJ005649	A23024094	JA008468	REDUCIDA	B	JAEN
ECJ005649	A23024094	JA009219	REDUCIDA	B	JAEN
ECJ005649	A23024094	JA009809	REDUCIDA	B	JAEN
ECJ005649	A23024094	JA009824	REDUCIDA	B	JAEN
ECJ005649	A23024094	JA001735	REDUCIDA	B	JAEN
ECJ005649	A23024094	JA008362	REDUCIDA	B	JAEN
ECJ005649	A23024094	JA008364	REDUCIDA	B	JAEN
ECJ005649	A23024094	JA008595	REDUCIDA	B	JAEN

ANEXO: Censo de máquinas autorizadas en el cuarto trimestre de 2020

EMPRESA	NIF	MATRICULA	TIPO CUOTA	TIPO DE MÁQUINA	PROVINCIA
ECJ005649	A23024094	JA009583	REDUCIDA	B	JAEN
ECJ005649	A23024094	JA009702	REDUCIDA	B	JAEN
ECJ005649	A23024094	JA009724	REDUCIDA	B	JAEN
ECJ005649	A23024094	JA009818	REDUCIDA	B	JAEN
ECJ005649	A23024094	JA001027	REDUCIDA	B	JAEN
ECJ005649	A23024094	JA001799	REDUCIDA	B	JAEN
ECJ005649	A23024094	JA008142	REDUCIDA	B	JAEN
ECJ005649	A23024094	JA000231	REDUCIDA	B	JAEN
ECJ005649	A23024094	JA000408	REDUCIDA	B	JAEN
ECJ005649	A23024094	JA001104	REDUCIDA	B	JAEN
ECJ005649	A23024094	JA009776	REDUCIDA	B	JAEN
ECJ005649	A23024094	JA000036	REDUCIDA	B	JAEN
ECJ005649	A23024094	JA001645	REDUCIDA	B	JAEN
ECJ005649	A23024094	JA008002	REDUCIDA	B	JAEN
ECJ005649	A23024094	JA002284	REDUCIDA	B	JAEN
ECJ005649	A23024094	JA008366	REDUCIDA	B	JAEN
ECJ005649	A23024094	JA002534	REDUCIDA	B	JAEN
ECJ005649	A23024094	JA009526	REDUCIDA	B	JAEN
ECJ005649	A23024094	JA002115	REDUCIDA	B	JAEN
ECJ005649	A23024094	JA002222	REDUCIDA	B	JAEN
ECJ005649	A23024094	JA002604	REDUCIDA	B	JAEN
ECJ005649	A23024094	JA009088	REDUCIDA	B	JAEN
ECJ005649	A23024094	JA009780	REDUCIDA	B	JAEN
ECJ005649	A23024094	JA000491	REDUCIDA	B	JAEN
ECJ005649	A23024094	JA008659	REDUCIDA	B	JAEN
ECJ005649	A23024094	JA008958	REDUCIDA	B	JAEN
ECJ005649	A23024094	JA009252	REDUCIDA	B	JAEN
ECJ005649	A23024094	JA008579	REDUCIDA	B	JAEN
ECJ005649	A23024094	JA008991	REDUCIDA	B	JAEN
ECJ005649	A23024094	JA009258	REDUCIDA	B	JAEN
ECJ005649	A23024094	JA010809	REDUCIDA	B	JAEN
ECJ005649	A23024094	JA001438	REDUCIDA	B	JAEN
ECJ005649	A23024094	JA001779	REDUCIDA	B	JAEN
ECJ005649	A23024094	JA001852	REDUCIDA	B	JAEN
ECJ005649	A23024094	JA002365	REDUCIDA	B	JAEN
ECJ005649	A23024094	JA008363	REDUCIDA	B	JAEN
ECJ005649	A23024094	JA001586	REDUCIDA	B	JAEN
ECJ005649	A23024094	JA000251	REDUCIDA	B	JAEN
ECJ005649	A23024094	JA000493	REDUCIDA	B	JAEN
ECJ005649	A23024094	JA000086	REDUCIDA	B	JAEN
ECJ005649	A23024094	JA009255	REDUCIDA	B	JAEN
ECJ005649	A23024094	JA001441	REDUCIDA	B	JAEN
ECJ005649	A23024094	JA001658	REDUCIDA	B	JAEN
ECJ005649	A23024094	JA008814	REDUCIDA	B	JAEN
ECJ005649	A23024094	JA010226	REDUCIDA	B	JAEN
ECJ005649	A23024094	JA010230	REDUCIDA	B	JAEN
ECJ005649	A23024094	JA010773	REDUCIDA	B	JAEN
ECJ005649	A23024094	JA010299	REDUCIDA	B	JAEN
ECJ005649	A23024094	JA010335	REDUCIDA	B	JAEN
ECJ005649	A23024094	JA010762	REDUCIDA	B	JAEN
ECJ005649	A23024094	JA000561	REDUCIDA	B	JAEN
ECJ005649	A23024094	JA001589	REDUCIDA	B	JAEN
ECJ005649	A23024094	JA000085	REDUCIDA	B	JAEN
ECJ005649	A23024094	JA001864	REDUCIDA	B	JAEN
ECJ005649	A23024094	JA001516	REDUCIDA	B	JAEN

ANEXO: Censo de máquinas autorizadas en el cuarto trimestre de 2020

EMPRESA	NIF	MATRICULA	TIPO CUOTA	TIPO DE MÁQUINA	PROVINCIA
ECJ005649	A23024094	JA009149	REDUCIDA	B	JAEN
ECJ005649	A23024094	JA001103	REDUCIDA	B	JAEN
ECJ005649	A23024094	JA001778	REDUCIDA	B	JAEN
ECJ005649	A23024094	JA008225	REDUCIDA	B	JAEN
ECJ005649	A23024094	JA008492	REDUCIDA	B	JAEN
ECJ005649	A23024094	JA008694	REDUCIDA	B	JAEN
ECJ005649	A23024094	JA008699	REDUCIDA	B	JAEN
ECJ005649	A23024094	JA008964	REDUCIDA	B	JAEN
ECJ005649	A23024094	JA010843	REDUCIDA	B	JAEN
ECJ005649	A23024094	JA003295	REDUCIDA	B	JAEN
ECJ005649	A23024094	JA009500	REDUCIDA	B	JAEN
ECJ005649	A23024094	JA009577	REDUCIDA	B	JAEN
ECJ005649	A23024094	JA009817	REDUCIDA	B	JAEN
ECJ005649	A23024094	JA000973	REDUCIDA	B	JAEN
ECJ005649	A23024094	JA001649	REDUCIDA	B	JAEN
ECJ005649	A23024094	JA002114	REDUCIDA	B	JAEN
ECJ005649	A23024094	JA002196	REDUCIDA	B	JAEN
ECJ005649	A23024094	JA002441	REDUCIDA	B	JAEN
ECJ005649	A23024094	JA000244	REDUCIDA	B	JAEN
ECJ005649	A23024094	JA002772	REDUCIDA	B	JAEN
ECJ005649	A23024094	JA010380	REDUCIDA	B	JAEN
ECJ005649	A23024094	JA001804	REDUCIDA	B	JAEN
ECJ005649	A23024094	JA001806	REDUCIDA	B	JAEN
ECJ005649	A23024094	JA001813	REDUCIDA	B	JAEN
ECJ005649	A23024094	JA001838	REDUCIDA	B	JAEN
ECJ005649	A23024094	JA002127	REDUCIDA	B	JAEN
ECJ005649	A23024094	JA002157	REDUCIDA	B	JAEN
ECJ005649	A23024094	JA002166	REDUCIDA	B	JAEN
ECJ005649	A23024094	JA002775	REDUCIDA	B	JAEN
ECJ005649	A23024094	JA008596	REDUCIDA	B	JAEN
ECJ005649	A23024094	JA001743	REDUCIDA	B	JAEN
ECJ005649	A23024094	JA010279	REDUCIDA	B	JAEN
ECJ005649	A23024094	JA011017	REDUCIDA	B	JAEN
ECJ005649	A23024094	JA009506	REDUCIDA	B	JAEN
ECJ005649	A23024094	JA009576	REDUCIDA	B	JAEN
ECJ005649	A23024094	JA009779	REDUCIDA	B	JAEN
ECJ005649	A23024094	JA000411	REDUCIDA	B	JAEN
ECJ005649	A23024094	JA001740	REDUCIDA	B	JAEN
ECJ005649	A23024094	JA008661	REDUCIDA	B	JAEN
ECJ005649	A23024094	JA009828	REDUCIDA	B	JAEN
ECJ005649	A23024094	JA010278	REDUCIDA	B	JAEN
ECJ005649	A23024094	JA010764	REDUCIDA	B	JAEN
ECJ005649	A23024094	JA000248	REDUCIDA	B	JAEN
ECJ005649	A23024094	JA011031	REDUCIDA	B	JAEN
ECJ005649	A23024094	JA001444	REDUCIDA	B	JAEN
ECJ005649	A23024094	JA001794	REDUCIDA	B	JAEN
ECJ005649	A23024094	JA003045	REDUCIDA	B	JAEN
ECJ005649	A23024094	JA010844	REDUCIDA	B	JAEN
ECJ005649	A23024094	JA010845	REDUCIDA	B	JAEN
ECJ005649	A23024094	JA001941	REDUCIDA	B	JAEN
ECJ005649	A23024094	JA010840	REDUCIDA	B	JAEN
ECJ005649	A23024094	JA010841	REDUCIDA	B	JAEN
ECJ005649	A23024094	JA010842	REDUCIDA	B	JAEN
ECJ005649	A23024094	JA008738	REDUCIDA	B	JAEN
ECJ005649	A23024094	JA001784	REDUCIDA	B	JAEN

ANEXO: Censo de máquinas autorizadas en el cuarto trimestre de 2020

EMPRESA	NIF	MATRICULA	TIPO CUOTA	TIPO DE MÁQUINA	PROVINCIA
ECJ005649	A23024094	JA010713	REDUCIDA	B	JAEN
ECJ005649	A23024094	JA001139	REDUCIDA	B	JAEN
ECJ005649	A23024094	JA001208	REDUCIDA	B	JAEN
ECJ005649	A23024094	JA008687	REDUCIDA	B	JAEN
ECJ005649	A23024094	JA001117	REDUCIDA	B	JAEN
ECJ005649	A23024094	JA008259	REDUCIDA	B	JAEN
ECJ005649	A23024094	JA008598	REDUCIDA	B	JAEN
ECJ005649	A23024094	JA010874	REDUCIDA	B	JAEN
ECJ005649	A23024094	JA008832	REDUCIDA	B	JAEN
ECJ005649	A23024094	JA008569	REDUCIDA	B	JAEN
ECJ005649	A23024094	JA010411	REDUCIDA	B	JAEN
ECJ005649	A23024094	JA000256	REDUCIDA	B	JAEN
ECJ005649	A23024094	JA001445	REDUCIDA	B	JAEN
ECJ005649	A23024094	JA008285	REDUCIDA	B	JAEN
ECJ005649	A23024094	JA000972	REDUCIDA	B	JAEN
ECJ005649	A23024094	JA001820	REDUCIDA	B	JAEN
ECJ005649	A23024094	JA002367	REDUCIDA	B	JAEN
ECJ005649	A23024094	JA009094	REDUCIDA	B	JAEN
ECJ005649	A23024094	JA010618	REDUCIDA	B	JAEN
ECJ005649	A23024094	JA010344	REDUCIDA	B	JAEN
ECJ005649	A23024094	JA010993	REDUCIDA	B	JAEN
ECJ005649	A23024094	JA009493	REDUCIDA	B	JAEN
ECJ005649	A23024094	JA008955	REDUCIDA	B	JAEN
ECJ005649	A23024094	JA009095	REDUCIDA	B	JAEN
ECJ005649	A23024094	JA009103	REDUCIDA	B	JAEN
ECJ005649	A23024094	JA009507	REDUCIDA	B	JAEN
ECJ005649	A23024094	JA010336	REDUCIDA	B	JAEN
ECJ005649	A23024094	JA009737	REDUCIDA	B	JAEN
ECJ005649	A23024094	JA000028	REDUCIDA	B	JAEN
ECJ005649	A23024094	JA000433	REDUCIDA	B	JAEN
ECJ005649	A23024094	JA000465	REDUCIDA	B	JAEN
ECJ005649	A23024094	JA000482	REDUCIDA	B	JAEN
ECJ005649	A23024094	JA000490	REDUCIDA	B	JAEN
ECJ005649	A23024094	JA001277	REDUCIDA	B	JAEN
ECJ005649	A23024094	JA001477	REDUCIDA	B	JAEN
ECJ005649	A23024094	JA001660	REDUCIDA	B	JAEN
ECJ005649	A23024094	JA001725	REDUCIDA	B	JAEN
ECJ005649	A23024094	JA001726	REDUCIDA	B	JAEN
ECJ005649	A23024094	JA001748	REDUCIDA	B	JAEN
ECJ005649	A23024094	JA001790	REDUCIDA	B	JAEN
ECJ005649	A23024094	JA010807	REDUCIDA	B	JAEN
ECJ005649	A23024094	JA010808	REDUCIDA	B	JAEN
ECJ005649	A23024094	JA011005	REDUCIDA	B	JAEN
ECJ005649	A23024094	JA000254	REDUCIDA	B	JAEN
ECJ005649	A23024094	JA001102	REDUCIDA	B	JAEN
ECJ005649	A23024094	JA001596	REDUCIDA	B	JAEN
ECJ005649	A23024094	JA002020	REDUCIDA	B	JAEN
ECJ005649	A23024094	JA010224	REDUCIDA	B	JAEN
ECJ005649	A23024094	JA000039	REDUCIDA	B	JAEN
ECJ005649	A23024094	JA002116	REDUCIDA	B	JAEN
ECJ005649	A23024094	JA011001	REDUCIDA	B	JAEN
ECJ005649	A23024094	JA010897	REDUCIDA	B	JAEN
ECJ005649	A23024094	JA010898	REDUCIDA	B	JAEN
ECJ005649	A23024094	JA011007	REDUCIDA	B	JAEN
ECJ005649	A23024094	JA011002	REDUCIDA	B	JAEN

ANEXO: Censo de máquinas autorizadas en el cuarto trimestre de 2020

EMPRESA	NIF	MATRICULA	TIPO CUOTA	TIPO DE MÁQUINA	PROVINCIA
ECJ005649	A23024094	JA011038	REDUCIDA	B	JAEN
ECJ005649	A23024094	JA011039	REDUCIDA	B	JAEN
ECJ005649	A23024094	JA011040	REDUCIDA	B	JAEN
ECJ005649	A23024094	JA001742	REDUCIDA	B	JAEN
ECJ005649	A23024094	JA001803	REDUCIDA	B	JAEN
ECJ005649	A23024094	JA002771	REDUCIDA	B	JAEN
ECJ005649	A23024094	JA008869	REDUCIDA	B	JAEN
ECJ005649	A23024094	JA009515	REDUCIDA	B	JAEN
ECJ005649	A23024094	JA009522	REDUCIDA	B	JAEN
ECJ005649	A23024094	JA009694	REDUCIDA	B	JAEN
ECJ005649	A23024094	JA009777	REDUCIDA	B	JAEN
ECJ005649	A23024094	JA010873	REDUCIDA	B	JAEN
ECJ005649	A23024094	JA001697	REDUCIDA	B	JAEN
ECJ005649	A23024094	JA011050	REDUCIDA	B	JAEN
ECJ005649	A23024094	JA001541	REDUCIDA	B	JAEN
ECJ005649	A23024094	JA010227	REDUCIDA	B	JAEN
ECJ005649	A23024094	JA001661	REDUCIDA	B	JAEN
ECJ005649	A23024094	JA001854	REDUCIDA	B	JAEN
ECJ005649	A23024094	JA001959	REDUCIDA	B	JAEN
ECJ005649	A23024094	JA002064	REDUCIDA	B	JAEN
ECJ005649	A23024094	JA009259	REDUCIDA	B	JAEN
ECJ005649	A23024094	JA001738	REDUCIDA	B	JAEN
ECJ005649	A23024094	JA010504	REDUCIDA	B	JAEN
ECJ005649	A23024094	JA010768	REDUCIDA	B	JAEN
ECJ005649	A23024094	JA010784	REDUCIDA	B	JAEN
ECJ005649	A23024094	JA010810	REDUCIDA	B	JAEN
ECJ005649	A23024094	JA001276	REDUCIDA	B	JAEN
ECJ005649	A23024094	JA001651	REDUCIDA	B	JAEN
ECJ006084	B23061195	JA009910	REDUCIDA	B	JAEN
ECJ006084	B23061195	JA011051	REDUCIDA	B	JAEN
ECJ006084	B23061195	JA010921	REDUCIDA	B	JAEN
ECJ006084	B23061195	JA007111	REDUCIDA	B	JAEN
ECJ006084	B23061195	JA010116	REDUCIDA	B	JAEN
ECJ006084	B23061195	JA001927	REDUCIDA	B	JAEN
ECJ006084	B23061195	JA010442	REDUCIDA	B	JAEN
ECJ006084	B23061195	JA010772	REDUCIDA	B	JAEN
ECJ006084	B23061195	JA010918	REDUCIDA	B	JAEN
ECJ006084	B23061195	JA010428	REDUCIDA	B	JAEN
ECJ006084	B23061195	JA010422	REDUCIDA	B	JAEN
ECJ006084	B23061195	JA010427	REDUCIDA	B	JAEN
ECJ006084	B23061195	JA010946	REDUCIDA	B	JAEN
ECJ006084	B23061195	JA010947	REDUCIDA	B	JAEN
ECJ006084	B23061195	JA011054	REDUCIDA	B	JAEN
ECJ006084	B23061195	JA010334	REDUCIDA	B	JAEN
ECJ006084	B23061195	JA011012	REDUCIDA	B	JAEN
ECJ006084	B23061195	JA010872	REDUCIDA	B	JAEN
ECJ006084	B23061195	JA010943	REDUCIDA	B	JAEN
ECJ006084	B23061195	JA010836	REDUCIDA	B	JAEN
ECJ006084	B23061195	JA009205	REDUCIDA	B	JAEN
ECJ006516	A28721066	JA001540	REDUCIDA	B	JAEN
ECJ006516	A28721066	JA000855	REDUCIDA	B	JAEN
ECJ006516	A28721066	GR013498	REDUCIDA	B	JAEN
ECJ006516	A28721066	GR000597	REDUCIDA	B	JAEN
ECJ006516	A28721066	JA001532	REDUCIDA	B	JAEN
ECJ006516	A28721066	JA000906	REDUCIDA	B	JAEN

ANEXO: Censo de máquinas autorizadas en el cuarto trimestre de 2020

EMPRESA	NIF	MATRICULA	TIPO CUOTA	TIPO DE MÁQUINA	PROVINCIA
ECJ006516	A28721066	JA000909	REDUCIDA	B	JAEN
ECJ006516	A28721066	JA009914	REDUCIDA	B	JAEN
ECJ006516	A28721066	JA010788	REDUCIDA	B	JAEN
ECJ006516	A28721066	JA010789	REDUCIDA	B	JAEN
ECJ006516	A28721066	CO003111	REDUCIDA	B	JAEN
ECJ006516	A28721066	GR002670	REDUCIDA	B	JAEN
ECJ006516	A28721066	GR012676	REDUCIDA	B	JAEN
ECJ006516	A28721066	JA009495	REDUCIDA	B	JAEN
ECJ006516	A28721066	SE006711	REDUCIDA	B	JAEN
ECJ006516	A28721066	JA003073	REDUCIDA	B	JAEN
ECJ006516	A28721066	MA002337	REDUCIDA	B	JAEN
ECJ006516	A28721066	AL009394	REDUCIDA	B	JAEN
ECJ006516	A28721066	GR000196	REDUCIDA	B	JAEN
ECJ006516	A28721066	GR012255	REDUCIDA	B	JAEN
ECJ006516	A28721066	SE018919	REDUCIDA	B	JAEN
ECJ006516	A28721066	JA009670	REDUCIDA	B	JAEN
ECJ006516	A28721066	JA009730	REDUCIDA	B	JAEN
ECJ006516	A28721066	GR003685	REDUCIDA	B	JAEN
ECJ006516	A28721066	JA008986	REDUCIDA	B	JAEN
ECJ006516	A28721066	SE023222	REDUCIDA	B	JAEN
ECJ006516	A28721066	JA000916	REDUCIDA	B	JAEN
ECJ006516	A28721066	JA009214	REDUCIDA	B	JAEN
ECJ006516	A28721066	JA009533	REDUCIDA	B	JAEN
ECJ006516	A28721066	GR002945	REDUCIDA	B	JAEN
ECJ006516	A28721066	GR003164	REDUCIDA	B	JAEN
ECJ006516	A28721066	JA009549	REDUCIDA	B	JAEN
ECJ006516	A28721066	JA001618	REDUCIDA	B	JAEN
ECJ006516	A28721066	JA009215	REDUCIDA	B	JAEN
ECJ006516	A28721066	GR012674	REDUCIDA	B	JAEN
ECJ006516	A28721066	SE018940	REDUCIDA	B	JAEN
ECJ006516	A28721066	JA009680	REDUCIDA	B	JAEN
ECJ006516	A28721066	MA013248	REDUCIDA	B	JAEN
ECJ006516	A28721066	JA001766	REDUCIDA	B	JAEN
ECJ006516	A28721066	JA008070	REDUCIDA	B	JAEN
ECJ006516	A28721066	GR002879	REDUCIDA	B	JAEN
ECJ006516	A28721066	JA007925	REDUCIDA	B	JAEN
ECJ006516	A28721066	JA009671	REDUCIDA	B	JAEN
ECJ006516	A28721066	GR012386	REDUCIDA	B	JAEN
ECJ006516	A28721066	GR012893	REDUCIDA	B	JAEN
ECJ006516	A28721066	JA000836	REDUCIDA	B	JAEN
ECJ006516	A28721066	JA000842	REDUCIDA	B	JAEN
ECJ006516	A28721066	GR000181	REDUCIDA	B	JAEN
ECJ006516	A28721066	SE017410	REDUCIDA	B	JAEN
ECJ006516	A28721066	GR011962	REDUCIDA	B	JAEN
ECJ006516	A28721066	JA001770	REDUCIDA	B	JAEN
ECJ006516	A28721066	JA000037	REDUCIDA	B	JAEN
ECJ006516	A28721066	JA000903	REDUCIDA	B	JAEN
ECJ006516	A28721066	CO002528	REDUCIDA	B	JAEN
ECJ006516	A28721066	GR011734	REDUCIDA	B	JAEN
ECJ006516	A28721066	GR013131	REDUCIDA	B	JAEN
ECJ006516	A28721066	GR012445	REDUCIDA	B	JAEN
ECJ006516	A28721066	JA009550	REDUCIDA	B	JAEN
ECJ006516	A28721066	AL000993	REDUCIDA	B	JAEN
ECJ006516	A28721066	AL012560	REDUCIDA	B	JAEN
ECJ006516	A28721066	CO011011	REDUCIDA	B	JAEN

ANEXO: Censo de máquinas autorizadas en el cuarto trimestre de 2020

EMPRESA	NIF	MATRICULA	TIPO CUOTA	TIPO DE MÁQUINA	PROVINCIA
ECJ006516	A28721066	GR011769	REDUCIDA	B	JAEN
ECJ006516	A28721066	JA000838	REDUCIDA	B	JAEN
ECJ006516	A28721066	JA001007	REDUCIDA	B	JAEN
ECJ006516	A28721066	JA001184	REDUCIDA	B	JAEN
ECJ006516	A28721066	JA001763	REDUCIDA	B	JAEN
ECJ006516	A28721066	JA000913	REDUCIDA	B	JAEN
ECJ006516	A28721066	JA007993	REDUCIDA	B	JAEN
ECJ006516	A28721066	MA012718	REDUCIDA	B	JAEN
ECJ006516	A28721066	GR002801	REDUCIDA	B	JAEN
ECJ006516	A28721066	JA001404	REDUCIDA	B	JAEN
ECJ006516	A28721066	GR012788	REDUCIDA	B	JAEN
ECJ006516	A28721066	JA003067	REDUCIDA	B	JAEN
ECJ006516	A28721066	JA001185	REDUCIDA	B	JAEN
ECJ006516	A28721066	GR012379	REDUCIDA	B	JAEN
ECJ006516	A28721066	GR012814	REDUCIDA	B	JAEN
ECJ006516	A28721066	MA018060	REDUCIDA	B	JAEN
ECJ006516	A28721066	JA001183	REDUCIDA	B	JAEN
ECJ006569	A08703803	JA010987	REDUCIDA	B	JAEN
ECJ006569	A08703803	JA010000	REDUCIDA	B	JAEN
ECJ006569	A08703803	JA010806	REDUCIDA	B	JAEN
ECJ006569	A08703803	JA002247	REDUCIDA	B	JAEN
ECJ006569	A08703803	JA010003	REDUCIDA	B	JAEN
ECJ006569	A08703803	JA010109	REDUCIDA	B	JAEN
ECJ006569	A08703803	JA001475	REDUCIDA	B	JAEN
ECJ006569	A08703803	JA010085	REDUCIDA	B	JAEN
ECJ006569	A08703803	JA009964	REDUCIDA	B	JAEN
ECJ006569	A08703803	JA010785	REDUCIDA	B	JAEN
ECJ006569	A08703803	JA010082	REDUCIDA	B	JAEN
ECJ007923	B30045850	JA002526	REDUCIDA	B	JAEN
ECJ007923	B30045850	JA007656	REDUCIDA	B	JAEN
ECJ007923	B30045850	CO011194	REDUCIDA	B	JAEN
ECJ007923	B30045850	MA004309	REDUCIDA	B	JAEN
ECJ007923	B30045850	SE019739	REDUCIDA	B	JAEN
ECJ007923	B30045850	SE002525	REDUCIDA	B	JAEN
ECJ007923	B30045850	JA007478	REDUCIDA	B	JAEN
ECJ007923	B30045850	JA009279	REDUCIDA	B	JAEN
ECJ007923	B30045850	SE003376	REDUCIDA	B	JAEN
ECJ007923	B30045850	JA002091	REDUCIDA	B	JAEN
ECJ007923	B30045850	JA002409	REDUCIDA	B	JAEN
ECJ007923	B30045850	JA003117	REDUCIDA	B	JAEN
ECJ007923	B30045850	MA001479	REDUCIDA	B	JAEN
ECJ007923	B30045850	GR004429	REDUCIDA	B	JAEN
ECJ007923	B30045850	GR010889	REDUCIDA	B	JAEN
ECJ007923	B30045850	JA001034	REDUCIDA	B	JAEN
ECJ007923	B30045850	JA001354	REDUCIDA	B	JAEN
ECJ007923	B30045850	JA000939	REDUCIDA	B	JAEN
ECJ007923	B30045850	JA001209	REDUCIDA	B	JAEN
ECJ007923	B30045850	JA007205	REDUCIDA	B	JAEN
ECJ007923	B30045850	JA001722	REDUCIDA	B	JAEN
ECJ007923	B30045850	JA002085	REDUCIDA	B	JAEN
ECJ007923	B30045850	JA003120	REDUCIDA	B	JAEN
ECJ007923	B30045850	JA000378	REDUCIDA	B	JAEN
ECJ007923	B30045850	JA002560	REDUCIDA	B	JAEN
ECJ007923	B30045850	JA003366	REDUCIDA	B	JAEN
ECJ007923	B30045850	JA002078	REDUCIDA	B	JAEN



ANEXO: Censo de máquinas autorizadas en el cuarto trimestre de 2020

EMPRESA	NIF	MATRICULA	TIPO CUOTA	TIPO DE MÁQUINA	PROVINCIA
ECJ007923	B30045850	JA007270	REDUCIDA	B	JAEN
ECJ007923	B30045850	JA007413	REDUCIDA	B	JAEN
ECJ007923	B30045850	GR009142	REDUCIDA	B	JAEN
ECJ007923	B30045850	JA001048	REDUCIDA	B	JAEN
ECJ007923	B30045850	JA002068	REDUCIDA	B	JAEN
ECJ007923	B30045850	JA002087	REDUCIDA	B	JAEN
ECJ007923	B30045850	JA002105	REDUCIDA	B	JAEN
ECJ007923	B30045850	AL001268	REDUCIDA	B	JAEN
ECJ007923	B30045850	CO008616	REDUCIDA	B	JAEN
ECJ007923	B30045850	JA000210	REDUCIDA	B	JAEN
ECJ007923	B30045850	JA007228	REDUCIDA	B	JAEN
ECJ007923	B30045850	JA007757	REDUCIDA	B	JAEN
ECJ007923	B30045850	JA007159	REDUCIDA	B	JAEN
ECJ007923	B30045850	JA007742	REDUCIDA	B	JAEN
ECJ007923	B30045850	JA003116	REDUCIDA	B	JAEN
ECJ007923	B30045850	CA011835	REDUCIDA	B	JAEN
ECJ007923	B30045850	CA011848	REDUCIDA	B	JAEN
ECJ007923	B30045850	JA001463	REDUCIDA	B	JAEN
ECJ007923	B30045850	JA000507	REDUCIDA	B	JAEN
ECJ007923	B30045850	JA002040	REDUCIDA	B	JAEN
ECJ007923	B30045850	JA002048	REDUCIDA	B	JAEN
ECJ007923	B30045850	JA001426	REDUCIDA	B	JAEN
ECJ007923	B30045850	JA002765	REDUCIDA	B	JAEN
ECJ007923	B30045850	JA003038	REDUCIDA	B	JAEN
ECJ007923	B30045850	JA007410	REDUCIDA	B	JAEN
ECJ007923	B30045850	JA010977	REDUCIDA	B	JAEN
ECJ007923	B30045850	JA003032	REDUCIDA	B	JAEN
ECJ007923	B30045850	JA002900	REDUCIDA	B	JAEN
ECJ007923	B30045850	JA002892	REDUCIDA	B	JAEN
ECJ007923	B30045850	JA007168	REDUCIDA	B	JAEN
ECJ007923	B30045850	JA000377	REDUCIDA	B	JAEN
ECJ007923	B30045850	SE000446	REDUCIDA	B	JAEN
ECJ007923	B30045850	JA010983	REDUCIDA	B	JAEN
ECJ007923	B30045850	CA018646	REDUCIDA	B	JAEN
ECJ007923	B30045850	GR009435	REDUCIDA	B	JAEN
ECJ007923	B30045850	JA002358	REDUCIDA	B	JAEN
ECJ007923	B30045850	JA002736	REDUCIDA	B	JAEN
ECJ007923	B30045850	JA011037	REDUCIDA	B	JAEN
ECJ007923	B30045850	JA009239	REDUCIDA	B	JAEN
ECJ007923	B30045850	JA007461	REDUCIDA	B	JAEN
ECJ007923	B30045850	JA007783	REDUCIDA	B	JAEN
ECJ007923	B30045850	JA000552	REDUCIDA	B	JAEN
ECJ007923	B30045850	JA002046	REDUCIDA	B	JAEN
ECJ007923	B30045850	SE013717	REDUCIDA	B	JAEN
ECJ007923	B30045850	JA008500	REDUCIDA	B	JAEN
ECJ007923	B30045850	JA001314	REDUCIDA	B	JAEN
ECJ007923	B30045850	AL013858	REDUCIDA	B	JAEN
ECJ007923	B30045850	JA003358	REDUCIDA	B	JAEN
ECJ007923	B30045850	JA010783	REDUCIDA	B	JAEN
ECJ007923	B30045850	GR011864	REDUCIDA	B	JAEN
ECJ007923	B30045850	JA010969	REDUCIDA	B	JAEN
ECJ007923	B30045850	SE006898	REDUCIDA	B	JAEN
ECJ007923	B30045850	JA001424	REDUCIDA	B	JAEN
ECJ007923	B30045850	JA002041	REDUCIDA	B	JAEN
ECJ007923	B30045850	JA002106	REDUCIDA	B	JAEN

ANEXO: Censo de máquinas autorizadas en el cuarto trimestre de 2020

EMPRESA	NIF	MATRICULA	TIPO CUOTA	TIPO DE MÁQUINA	PROVINCIA
ECJ007923	B30045850	JA002852	REDUCIDA	B	JAEN
ECJ007923	B30045850	CO011082	REDUCIDA	B	JAEN
ECJ007923	B30045850	JA010981	REDUCIDA	B	JAEN
ECJ007923	B30045850	CO011090	REDUCIDA	B	JAEN
ECJ007923	B30045850	JA001425	REDUCIDA	B	JAEN
ECJ007923	B30045850	MA018552	REDUCIDA	B	JAEN
ECJ007923	B30045850	JA010408	REDUCIDA	B	JAEN
ECJ007923	B30045850	JA010409	REDUCIDA	B	JAEN
ECJ007923	B30045850	JA002734	REDUCIDA	B	JAEN
ECJ007923	B30045850	GR015324	REDUCIDA	B	JAEN
ECJ007923	B30045850	JA007157	REDUCIDA	B	JAEN
ECJ007923	B30045850	JA002071	REDUCIDA	B	JAEN
ECJ007923	B30045850	JA002039	REDUCIDA	B	JAEN
ECJ007923	B30045850	JA011016	REDUCIDA	B	JAEN
ECJ007923	B30045850	JA007599	REDUCIDA	B	JAEN
ECJ007923	B30045850	JA010970	REDUCIDA	B	JAEN
ECJ007923	B30045850	JA002527	REDUCIDA	B	JAEN
ECJ007923	B30045850	JA001210	REDUCIDA	B	JAEN
ECJ007923	B30045850	JA002195	REDUCIDA	B	JAEN
ECJ007923	B30045850	JA002776	REDUCIDA	B	JAEN
ECJ007923	B30045850	JA007104	REDUCIDA	B	JAEN
ECJ007923	B30045850	CO000518	REDUCIDA	B	JAEN
ECJ007923	B30045850	GR012985	REDUCIDA	B	JAEN
ECJ007923	B30045850	HU007821	REDUCIDA	B	JAEN
ECJ007923	B30045850	JA001018	REDUCIDA	B	JAEN
ECJ007923	B30045850	JA001217	REDUCIDA	B	JAEN
ECJ010817	B23061005	JA000257	REDUCIDA	B	JAEN
ECJ010817	B23061005	CO000757	REDUCIDA	B	JAEN
ECJ010817	B23061005	JA010432	REDUCIDA	B	JAEN
ECJ010817	B23061005	JA001841	REDUCIDA	B	JAEN
ECJ010817	B23061005	JA002121	REDUCIDA	B	JAEN
ECJ010817	B23061005	JA001371	REDUCIDA	B	JAEN
ECJ010817	B23061005	JA001777	REDUCIDA	B	JAEN
ECJ010955	B28929024	JA000025	REDUCIDA	B	JAEN
ECJ010955	B28929024	JA002465	REDUCIDA	B	JAEN
ECJ010955	B28929024	JA002446	REDUCIDA	B	JAEN
ECJ010955	B28929024	JA001672	REDUCIDA	B	JAEN
ECJ010955	B28929024	JA001670	REDUCIDA	B	JAEN
ECJ010955	B28929024	JA002442	REDUCIDA	B	JAEN
ECJ010955	B28929024	JA002128	REDUCIDA	B	JAEN
ECJ010955	B28929024	JA001676	REDUCIDA	B	JAEN
ECJ010955	B28929024	JA000027	REDUCIDA	B	JAEN
ECJ010955	B28929024	JA000976	REDUCIDA	B	JAEN
ECJ010955	B28929024	JA000423	REDUCIDA	B	JAEN
ECJ010955	B28929024	JA001673	REDUCIDA	B	JAEN
ECJ010955	B28929024	JA002462	REDUCIDA	B	JAEN
ECJ010955	B28929024	JA002450	REDUCIDA	B	JAEN
ECJ010955	B28929024	JA001674	REDUCIDA	B	JAEN
ECJ010955	B28929024	JA001077	REDUCIDA	B	JAEN
ECJ010955	B28929024	JA001832	REDUCIDA	B	JAEN
ECJ010955	B28929024	JA000978	REDUCIDA	B	JAEN
ECJ010955	B28929024	JA001095	REDUCIDA	B	JAEN
ECJ010955	B28929024	JA001678	REDUCIDA	B	JAEN
ECJ010955	B28929024	JA000977	REDUCIDA	B	JAEN
ECJ010955	B28929024	JA001288	REDUCIDA	B	JAEN

ANEXO: Censo de máquinas autorizadas en el cuarto trimestre de 2020

EMPRESA	NIF	MATRICULA	TIPO CUOTA	TIPO DE MÁQUINA	PROVINCIA
ECJ011171	B23061658	JA000605	REDUCIDA	B	JAEN
ECJ011171	B23061658	JA001730	REDUCIDA	B	JAEN
ECJ011171	B23061658	JA004819	REDUCIDA	B	JAEN
ECJ011171	B23061658	JA002812	REDUCIDA	B	JAEN
ECJ011171	B23061658	JA001875	REDUCIDA	B	JAEN
ECJ011171	B23061658	JA001729	REDUCIDA	B	JAEN
ECJ011171	B23061658	JA001745	REDUCIDA	B	JAEN
ECJ011171	B23061658	JA001898	REDUCIDA	B	JAEN
ECJ011171	B23061658	JA011021	REDUCIDA	B	JAEN
ECJ011171	B23061658	JA002227	REDUCIDA	B	JAEN
ECJ011171	B23061658	JA010348	REDUCIDA	B	JAEN
ECJ011171	B23061658	JA002228	REDUCIDA	B	JAEN
ECJ011171	B23061658	JA001984	REDUCIDA	B	JAEN
ECJ011171	B23061658	JA001533	REDUCIDA	B	JAEN
ECJ011171	B23061658	JA007735	REDUCIDA	B	JAEN
ECJ013700	B23062763	JA002483	REDUCIDA	B	JAEN
ECJ013700	B23062763	JA000867	REDUCIDA	B	JAEN
ECJ013700	B23062763	JA001012	REDUCIDA	B	JAEN
ECJ013700	B23062763	JA000868	REDUCIDA	B	JAEN
EJA000405	B14085435	JA008507	REDUCIDA	B	JAEN
EJA000405	B14085435	JA010342	REDUCIDA	B	JAEN
EJA000451	B23053507	JA009141	REDUCIDA	B	JAEN
EJA000451	B23053507	JA009905	REDUCIDA	B	JAEN
EJA000451	B23053507	JA010410	REDUCIDA	B	JAEN
EJA000451	B23053507	JA009218	REDUCIDA	B	JAEN
EJA000451	B23053507	JA010398	REDUCIDA	B	JAEN
EJA000451	B23053507	JA010405	REDUCIDA	B	JAEN
EJA000451	B23053507	JA010967	REDUCIDA	B	JAEN
EJA000451	B23053507	JA010065	REDUCIDA	B	JAEN
EJA000451	B23053507	JA000343	REDUCIDA	B	JAEN
EJA000451	B23053507	JA007791	REDUCIDA	B	JAEN
EJA000451	B23053507	JA010965	REDUCIDA	B	JAEN
EJA000451	B23053507	JA010488	REDUCIDA	B	JAEN
EJA000451	B23053507	JA010799	REDUCIDA	B	JAEN
EJA000451	B23053507	JA010892	REDUCIDA	B	JAEN
EJA000451	B23053507	JA010406	REDUCIDA	B	JAEN
EJA000451	B23053507	JA009167	REDUCIDA	B	JAEN
EJA000451	B23053507	JA002490	REDUCIDA	B	JAEN
EJA000451	B23053507	JA009789	REDUCIDA	B	JAEN
EJA000451	B23053507	JA007696	REDUCIDA	B	JAEN
EJA000451	B23053507	JA010202	REDUCIDA	B	JAEN
EJA000451	B23053507	JA008897	REDUCIDA	B	JAEN
EJA000451	B23053507	JA003009	REDUCIDA	B	JAEN
EJA000451	B23053507	JA002681	REDUCIDA	B	JAEN
EJA000451	B23053507	JA009251	REDUCIDA	B	JAEN
EJA000451	B23053507	JA009227	REDUCIDA	B	JAEN
EJA000451	B23053507	JA010401	REDUCIDA	B	JAEN
EJA000451	B23053507	JA010369	REDUCIDA	B	JAEN
EJA000451	B23053507	JA010416	REDUCIDA	B	JAEN
EJA000451	B23053507	JA000020	REDUCIDA	B	JAEN
EJA000451	B23053507	JA001623	REDUCIDA	B	JAEN
EJA000451	B23053507	JA009837	REDUCIDA	B	JAEN
EJA000529	B23050511	JA008396	REDUCIDA	B	JAEN
EJA000529	B23050511	CO001678	REDUCIDA	B	JAEN
EJA000529	B23050511	JA008398	REDUCIDA	B	JAEN

ANEXO: Censo de máquinas autorizadas en el cuarto trimestre de 2020

EMPRESA	NIF	MATRICULA	TIPO CUOTA	TIPO DE MÁQUINA	PROVINCIA
EJA000529	B23050511	JA008391	REDUCIDA	B	JAEN
EJA000529	B23050511	JA008496	REDUCIDA	B	JAEN
EJA000529	B23050511	JA009023	REDUCIDA	B	JAEN
EJA000529	B23050511	JA008792	REDUCIDA	B	JAEN
EJA000529	B23050511	JA009265	REDUCIDA	B	JAEN
EJA000529	B23050511	JA002589	REDUCIDA	B	JAEN
EJA000529	B23050511	JA008397	REDUCIDA	B	JAEN
EJA000529	B23050511	JA001525	REDUCIDA	B	JAEN
EJA000529	B23050511	JA009268	REDUCIDA	B	JAEN
EJA000831	B18069104	JA008676	REDUCIDA	B	JAEN
EJA000831	B18069104	JA008926	REDUCIDA	B	JAEN
EJA000831	B18069104	GR002522	REDUCIDA	B	JAEN
EJA000831	B18069104	JA008677	REDUCIDA	B	JAEN
EJA000843	B23060049	JA010899	REDUCIDA	B	JAEN
EJA000843	B23060049	JA008655	REDUCIDA	B	JAEN
EJA000843	B23060049	JA010856	REDUCIDA	B	JAEN
EJA000843	B23060049	JA008631	REDUCIDA	B	JAEN
EJA000843	B23060049	JA010008	REDUCIDA	B	JAEN
EJA000843	B23060049	JA010009	REDUCIDA	B	JAEN
EJA000843	B23060049	JA001652	REDUCIDA	B	JAEN
EJA000843	B23060049	JA007743	REDUCIDA	B	JAEN
EJA000843	B23060049	JA010421	REDUCIDA	B	JAEN
EJA000843	B23060049	JA008657	REDUCIDA	B	JAEN
EJA000843	B23060049	JA010114	REDUCIDA	B	JAEN
EJA000843	B23060049	JA010007	REDUCIDA	B	JAEN
EJA000843	B23060049	JA009164	REDUCIDA	B	JAEN
EJA000843	B23060049	JA001459	REDUCIDA	B	JAEN
EJA000843	B23060049	JA007939	REDUCIDA	B	JAEN
EJA000877	B23061674	JA008782	REDUCIDA	B	JAEN
EJA000877	B23061674	JA008044	REDUCIDA	B	JAEN
EJA000877	B23061674	JA001708	REDUCIDA	B	JAEN
EJA000877	B23061674	JA008371	REDUCIDA	B	JAEN
EJA000877	B23061674	JA009434	REDUCIDA	B	JAEN
EJA000877	B23061674	JA001702	REDUCIDA	B	JAEN
EJA000877	B23061674	JA002363	REDUCIDA	B	JAEN
EJA000877	B23061674	JA002530	REDUCIDA	B	JAEN
EJA000877	B23061674	JA011055	REDUCIDA	B	JAEN
EJA000877	B23061674	JA000396	REDUCIDA	B	JAEN
EJA000877	B23061674	JA002832	REDUCIDA	B	JAEN
EJA000877	B23061674	JA010305	REDUCIDA	B	JAEN
EJA000877	B23061674	JA002799	REDUCIDA	B	JAEN
EJA000877	B23061674	JA001696	REDUCIDA	B	JAEN
EJA000877	B23061674	JA001706	REDUCIDA	B	JAEN
EJA000877	B23061674	JA002529	REDUCIDA	B	JAEN
EJA000877	B23061674	JA009432	REDUCIDA	B	JAEN
EJA000877	B23061674	CO009970	REDUCIDA	B	JAEN
EJA000877	B23061674	JA001714	REDUCIDA	B	JAEN
EJA000879	B23061682	JA000156	REDUCIDA	B	JAEN
EJA000879	B23061682	JA010219	REDUCIDA	B	JAEN
EJA000879	B23061682	JA010284	REDUCIDA	B	JAEN
EJA000879	B23061682	JA000080	REDUCIDA	B	JAEN
EJA000879	B23061682	JA002547	REDUCIDA	B	JAEN
EJA000879	B23061682	JA000069	REDUCIDA	B	JAEN
EJA000879	B23061682	JA011052	REDUCIDA	B	JAEN
EJA000879	B23061682	JA010928	REDUCIDA	B	JAEN

ANEXO: Censo de máquinas autorizadas en el cuarto trimestre de 2020

EMPRESA	NIF	MATRICULA	TIPO CUOTA	TIPO DE MÁQUINA	PROVINCIA
EJA000879	B23061682	JA001114	REDUCIDA	B	JAEN
EJA000879	B23061682	JA010964	REDUCIDA	B	JAEN
EJA000879	B23061682	JA011049	REDUCIDA	B	JAEN
EJA000879	B23061682	JA011020	REDUCIDA	B	JAEN
EJA000879	B23061682	JA000068	REDUCIDA	B	JAEN
EJA000879	B23061682	JA000079	REDUCIDA	B	JAEN
EJA000879	B23061682	CO009467	REDUCIDA	B	JAEN
EJA000879	B23061682	JA008893	REDUCIDA	B	JAEN
EJA000879	B23061682	JA001043	REDUCIDA	B	JAEN
EJA000879	B23061682	JA010791	REDUCIDA	B	JAEN
EJA000879	B23061682	JA000076	REDUCIDA	B	JAEN
EJA000879	B23061682	JA010989	REDUCIDA	B	JAEN
EJA000879	B23061682	JA010996	REDUCIDA	B	JAEN
EJA000879	B23061682	CO001954	REDUCIDA	B	JAEN
EJA000879	B23061682	JA000075	REDUCIDA	B	JAEN
EJA000879	B23061682	JA010995	REDUCIDA	B	JAEN
EJA000879	B23061682	CO009602	REDUCIDA	B	JAEN
EJA000879	B23061682	JA010959	REDUCIDA	B	JAEN
EJA000879	B23061682	JA010960	REDUCIDA	B	JAEN
EJA000879	B23061682	JA000260	REDUCIDA	B	JAEN
EJA000879	B23061682	JA010495	REDUCIDA	B	JAEN
EJA000879	B23061682	JA003328	REDUCIDA	B	JAEN
EJA000879	B23061682	JA000153	REDUCIDA	B	JAEN
EJA000879	B23061682	JA010501	REDUCIDA	B	JAEN
EJA000879	B23061682	JA001042	REDUCIDA	B	JAEN
EJA000879	B23061682	JA007125	REDUCIDA	B	JAEN
EJA000879	B23061682	JA011032	REDUCIDA	B	JAEN
EJA000879	B23061682	JA010320	REDUCIDA	B	JAEN
EJA000879	B23061682	JA010310	REDUCIDA	B	JAEN
EJA000879	B23061682	JA008957	REDUCIDA	B	JAEN
EJA000879	B23061682	JA010321	REDUCIDA	B	JAEN
EJA000879	B23061682	JA010316	REDUCIDA	B	JAEN
EJA000879	B23061682	JA000180	REDUCIDA	B	JAEN
EJA000879	B23061682	JA008815	REDUCIDA	B	JAEN
EJA000879	B23061682	JA009758	REDUCIDA	B	JAEN
EJA000879	B23061682	JA010375	REDUCIDA	B	JAEN
EJA000879	B23061682	JA000070	REDUCIDA	B	JAEN
EJA000879	B23061682	JA010492	REDUCIDA	B	JAEN
EJA000993	A23062342	JA008051	REDUCIDA	B	JAEN
EJA000993	A23062342	JA000170	REDUCIDA	B	JAEN
EJA000993	A23062342	JA009541	REDUCIDA	B	JAEN
EJA000993	A23062342	JA010814	REDUCIDA	B	JAEN
EJA000993	A23062342	JA000606	REDUCIDA	B	JAEN
EJA000993	A23062342	JA010463	REDUCIDA	B	JAEN
EJA000993	A23062342	CA019114	REDUCIDA	B	JAEN
EJA000993	A23062342	JA010712	REDUCIDA	B	JAEN
EJA000993	A23062342	JA009536	REDUCIDA	B	JAEN
EJA000993	A23062342	JA009991	REDUCIDA	B	JAEN
EJA001244	B14116289	CO012129	REDUCIDA	B	JAEN
EJA001244	B14116289	CO002114	REDUCIDA	B	JAEN
EJA001244	B14116289	CO002735	REDUCIDA	B	JAEN
EJA001245	B14116271	CO002106	REDUCIDA	B	JAEN
EJA001306	B14115463	CO010239	REDUCIDA	B	JAEN
EJA001457	B23201866	JA009761	REDUCIDA	B	JAEN
EJA001457	B23201866	JA010166	REDUCIDA	B	JAEN

ANEXO: Censo de máquinas autorizadas en el cuarto trimestre de 2020

EMPRESA	NIF	MATRICULA	TIPO CUOTA	TIPO DE MÁQUINA	PROVINCIA
EJA001457	B23201866	JA003330	REDUCIDA	B	JAEN
EJA001457	B23201866	JA010309	REDUCIDA	B	JAEN
EJA001457	B23201866	JA001351	REDUCIDA	B	JAEN
EJA001457	B23201866	JA010338	REDUCIDA	B	JAEN
EJA001457	B23201866	JA010896	REDUCIDA	B	JAEN
EJA001457	B23201866	JA010893	REDUCIDA	B	JAEN
EJA001457	B23201866	JA001142	REDUCIDA	B	JAEN
EJA001809	B23216138	JA001654	REDUCIDA	B	JAEN
EJA001809	B23216138	JA007366	REDUCIDA	B	JAEN
EJA001809	B23216138	JA007359	REDUCIDA	B	JAEN
EJA001809	B23216138	JA010400	REDUCIDA	B	JAEN
EJA001809	B23216138	JA007367	REDUCIDA	B	JAEN
EJA001809	B23216138	JA001786	REDUCIDA	B	JAEN
EJA001809	B23216138	JA007701	REDUCIDA	B	JAEN
EJA001809	B23216138	JA007728	REDUCIDA	B	JAEN
EJA001809	B23216138	JA000993	REDUCIDA	B	JAEN
EJA001809	B23216138	JA001201	REDUCIDA	B	JAEN
EJA001809	B23216138	JA010999	REDUCIDA	B	JAEN
EJA001809	B23216138	JA010998	REDUCIDA	B	JAEN
EJA001809	B23216138	JA001988	REDUCIDA	B	JAEN
EJA001809	B23216138	JA000999	REDUCIDA	B	JAEN
EJA001809	B23216138	JA001250	REDUCIDA	B	JAEN
EJA001809	B23216138	JA007371	REDUCIDA	B	JAEN
EJA001809	B23216138	JA001009	REDUCIDA	B	JAEN
EJA001809	B23216138	JA001747	REDUCIDA	B	JAEN
EJA001809	B23216138	JA007365	REDUCIDA	B	JAEN
EJA001809	B23216138	JA008357	REDUCIDA	B	JAEN
EJA001809	B23216138	JA000314	REDUCIDA	B	JAEN
EJA001809	B23216138	JA001249	REDUCIDA	B	JAEN
EJA001809	B23216138	JA007718	REDUCIDA	B	JAEN
EJA001809	B23216138	JA000127	REDUCIDA	B	JAEN
EJA001809	B23216138	JA000317	REDUCIDA	B	JAEN
EJA001842	B23203367	JA011075	REDUCIDA	B	JAEN
EJA001842	B23203367	JA011072	REDUCIDA	B	JAEN
EJA001842	B23203367	JA011074	REDUCIDA	B	JAEN
EJA001842	B23203367	JA011079	REDUCIDA	B	JAEN
EJA001842	B23203367	JA011085	REDUCIDA	B	JAEN
EJA001842	B23203367	JA011086	REDUCIDA	B	JAEN
EJA001842	B23203367	JA011071	REDUCIDA	B	JAEN
EJA001842	B23203367	JA011073	REDUCIDA	B	JAEN
EJA001842	B23203367	JA011076	REDUCIDA	B	JAEN
EJA001851	B23215445	JA009146	REDUCIDA	B	JAEN
EJA001851	B23215445	JA011013	REDUCIDA	B	JAEN
EJA001851	B23215445	JA009144	REDUCIDA	B	JAEN
EJA001851	B23215445	JA009185	REDUCIDA	B	JAEN
EJA001851	B23215445	JA009698	REDUCIDA	B	JAEN
EJA001851	B23215445	JA010091	REDUCIDA	B	JAEN
EJA001851	B23215445	JA009332	REDUCIDA	B	JAEN
EJA001851	B23215445	JA009420	REDUCIDA	B	JAEN
EJA001851	B23215445	JA009666	REDUCIDA	B	JAEN
EJA001851	B23215445	JA010092	REDUCIDA	B	JAEN
EJA001851	B23215445	JA009418	REDUCIDA	B	JAEN
EJA001851	B23215445	JA010146	REDUCIDA	B	JAEN
EJA001851	B23215445	JA010147	REDUCIDA	B	JAEN
EJA001851	B23215445	JA010160	REDUCIDA	B	JAEN

ANEXO: Censo de máquinas autorizadas en el cuarto trimestre de 2020

EMPRESA	NIF	MATRICULA	TIPO CUOTA	TIPO DE MÁQUINA	PROVINCIA
EJA001851	B23215445	JA010159	REDUCIDA	B	JAEN
EJA001851	B23215445	JA010078	REDUCIDA	B	JAEN
EJA001851	B23215445	JA010105	REDUCIDA	B	JAEN
EJA001851	B23215445	JA000917	REDUCIDA	B	JAEN
EJA001851	B23215445	JA010900	REDUCIDA	B	JAEN
EJA001851	B23215445	JA009692	REDUCIDA	B	JAEN
EJA001851	B23215445	JA007699	REDUCIDA	B	JAEN
EJA001851	B23215445	JA010449	REDUCIDA	B	JAEN
EJA001851	B23215445	JA000024	REDUCIDA	B	JAEN
EJA001851	B23215445	JA009419	REDUCIDA	B	JAEN
EJA001851	B23215445	JA010340	REDUCIDA	B	JAEN
EJA001851	B23215445	JA010145	REDUCIDA	B	JAEN
EJA001851	B23215445	JA010094	REDUCIDA	B	JAEN
EJA001851	B23215445	JA003207	REDUCIDA	B	JAEN
EJA001851	B23215445	JA010703	REDUCIDA	B	JAEN
EJA001851	B23215445	JA010986	REDUCIDA	B	JAEN
EJA001851	B23215445	JA009861	REDUCIDA	B	JAEN
EJA001851	B23215445	JA011070	REDUCIDA	B	JAEN
EJA001851	B23215445	JA001944	REDUCIDA	B	JAEN
EJA001851	B23215445	JA010099	REDUCIDA	B	JAEN
EJA001851	B23215445	JA001480	REDUCIDA	B	JAEN
EJA001851	B23215445	JA002928	REDUCIDA	B	JAEN
EJA001851	B23215445	JA011015	REDUCIDA	B	JAEN
EJA001851	B23215445	JA011014	REDUCIDA	B	JAEN
EJA001851	B23215445	CO002178	REDUCIDA	B	JAEN
EJA001851	B23215445	JA011101	REDUCIDA	B	JAEN
EJA001851	B23215445	JA009000	REDUCIDA	B	JAEN
EJA001851	B23215445	JA010129	REDUCIDA	B	JAEN
EJA001851	B23215445	JA002893	REDUCIDA	B	JAEN
EJA001851	B23215445	JA008033	REDUCIDA	B	JAEN
EJA001851	B23215445	JA010926	REDUCIDA	B	JAEN
EJA001851	B23215445	JA010902	REDUCIDA	B	JAEN
EJA001851	B23215445	JA009664	REDUCIDA	B	JAEN
EJA001851	B23215445	JA003096	REDUCIDA	B	JAEN
EJA001851	B23215445	JA009783	REDUCIDA	B	JAEN
EJA001851	B23215445	JA000350	REDUCIDA	B	JAEN
EJA001851	B23215445	JA002797	REDUCIDA	B	JAEN
EJA001851	B23215445	JA001044	REDUCIDA	B	JAEN
EJA001851	B23215445	JA009667	REDUCIDA	B	JAEN
EJA001851	B23215445	JA008359	REDUCIDA	B	JAEN
EJA001851	B23215445	JA008615	REDUCIDA	B	JAEN
EJA001851	B23215445	JA002720	REDUCIDA	B	JAEN
EJA001851	B23215445	JA009665	REDUCIDA	B	JAEN
EJA001851	B23215445	JA001542	REDUCIDA	B	JAEN
EJA001851	B23215445	JA009367	REDUCIDA	B	JAEN
EJA001851	B23215445	JA009416	REDUCIDA	B	JAEN
EJA001851	B23215445	JA009250	REDUCIDA	B	JAEN
EJA001851	B23215445	JA010797	REDUCIDA	B	JAEN
EJA001851	B23215445	JA000370	REDUCIDA	B	JAEN
EJA001851	B23215445	JA010158	REDUCIDA	B	JAEN
EJA001851	B23215445	JA009407	REDUCIDA	B	JAEN
EJA001851	B23215445	JA010165	REDUCIDA	B	JAEN
EJA001851	B23215445	JA000107	REDUCIDA	B	JAEN
EJA001851	B23215445	JA010164	REDUCIDA	B	JAEN
EJA001851	B23215445	JA009478	REDUCIDA	B	JAEN

ANEXO: Censo de máquinas autorizadas en el cuarto trimestre de 2020

EMPRESA	NIF	MATRICULA	TIPO CUOTA	TIPO DE MÁQUINA	PROVINCIA
EJA001851	B23215445	JA009862	REDUCIDA	B	JAEN
EJA001851	B23215445	JA009333	REDUCIDA	B	JAEN
EJA001851	B23215445	JA009624	REDUCIDA	B	JAEN
EJA001851	B23215445	AL011596	REDUCIDA	B	JAEN
EJA001851	B23215445	JA009875	REDUCIDA	B	JAEN
EJA001851	B23215445	JA009417	REDUCIDA	B	JAEN
EJA001851	B23215445	JA010144	REDUCIDA	B	JAEN
EJA001851	B23215445	JA010106	REDUCIDA	B	JAEN
EJA001851	B23215445	JA002999	REDUCIDA	B	JAEN
EJA001851	B23215445	JA008373	REDUCIDA	B	JAEN
EJA001851	B23215445	CO000287	REDUCIDA	B	JAEN
EJA001851	B23215445	JA010080	REDUCIDA	B	JAEN
EJA001930	B18228056	GR005098	REDUCIDA	B	JAEN
EJA001930	B18228056	AL001973	REDUCIDA	B	JAEN
EJA001930	B18228056	JA010889	REDUCIDA	B	JAEN
EJA001930	B18228056	GR011533	REDUCIDA	B	JAEN
EJA001930	B18228056	JA010758	REDUCIDA	B	JAEN
EJA001930	B18228056	AL003358	REDUCIDA	B	JAEN
EJA001930	B18228056	GR004719	REDUCIDA	B	JAEN
EJA001930	B18228056	AL001811	REDUCIDA	B	JAEN
EJA001930	B18228056	JA010347	REDUCIDA	B	JAEN
EJA001930	B18228056	AL001840	REDUCIDA	B	JAEN
EJA001930	B18228056	GR004287	REDUCIDA	B	JAEN
EJA001930	B18228056	GR004290	REDUCIDA	B	JAEN
EJA001930	B18228056	JA007394	REDUCIDA	B	JAEN
EJA001930	B18228056	AL001606	REDUCIDA	B	JAEN
EJA001930	B18228056	JA010450	REDUCIDA	B	JAEN
EJA002128	B23227234	JA000887	REDUCIDA	B	JAEN
EJA002128	B23227234	JA000894	REDUCIDA	B	JAEN
EJA002128	B23227234	JA003053	REDUCIDA	B	JAEN
EJA002128	B23227234	JA002989	REDUCIDA	B	JAEN
EJA002128	B23227234	JA010802	REDUCIDA	B	JAEN
EJA002128	B23227234	JA001223	REDUCIDA	B	JAEN
EJA002128	B23227234	JA003499	REDUCIDA	B	JAEN
EJA002128	B23227234	JA000898	REDUCIDA	B	JAEN
EJA002128	B23227234	JA000899	REDUCIDA	B	JAEN
EJA002128	B23227234	JA002988	REDUCIDA	B	JAEN
EJA002128	B23227234	JA009600	REDUCIDA	B	JAEN
EJA002128	B23227234	JA003122	REDUCIDA	B	JAEN
EJA002128	B23227234	JA009788	REDUCIDA	B	JAEN
EJA002128	B23227234	JA001203	REDUCIDA	B	JAEN
EJA002230	B23252547	JA002757	REDUCIDA	B	JAEN
EJA002230	B23252547	JA001709	REDUCIDA	B	JAEN
EJA002306	B23258502	JA000386	REDUCIDA	B	JAEN
EJA002521	B23275035	JA000390	REDUCIDA	B	JAEN
EJA002521	B23275035	JA000220	REDUCIDA	B	JAEN
EJA002566	B23282163	JA008635	REDUCIDA	B	JAEN
EJA002566	B23282163	JA011044	REDUCIDA	B	JAEN
EJA002566	B23282163	JA007932	REDUCIDA	B	JAEN
EJA002566	B23282163	JA009831	REDUCIDA	B	JAEN
EJA002566	B23282163	JA001292	REDUCIDA	B	JAEN
EJA002566	B23282163	JA010770	REDUCIDA	B	JAEN
EJA002566	B23282163	JA008678	REDUCIDA	B	JAEN
EJA002566	B23282163	JA007097	REDUCIDA	B	JAEN
EJA002566	B23282163	JA010471	REDUCIDA	B	JAEN



ANEXO: Censo de máquinas autorizadas en el cuarto trimestre de 2020

EMPRESA	NIF	MATRICULA	TIPO CUOTA	TIPO DE MÁQUINA	PROVINCIA
EJA002566	B23282163	JA001731	REDUCIDA	B	JAEN
EJA002566	B23282163	JA009887	REDUCIDA	B	JAEN
EJA002758	B23201759	JA007399	REDUCIDA	B	JAEN
EJA002758	B23201759	JA007116	REDUCIDA	B	JAEN
EJA002758	B23201759	JA007775	REDUCIDA	B	JAEN
EJA002758	B23201759	JA002659	REDUCIDA	B	JAEN
EJA002758	B23201759	JA002531	REDUCIDA	B	JAEN
EJA002758	B23201759	JA002305	REDUCIDA	B	JAEN
EJA002758	B23201759	JA002540	REDUCIDA	B	JAEN
EJA002813	B23305220	JA008818	REDUCIDA	B	JAEN
EJA002813	B23305220	JA009738	REDUCIDA	B	JAEN
EJA002813	B23305220	JA009723	REDUCIDA	B	JAEN
EJA002813	B23305220	JA009119	REDUCIDA	B	JAEN
EJA002813	B23305220	JA010074	REDUCIDA	B	JAEN
EJA002813	B23305220	JA010803	REDUCIDA	B	JAEN
EJA002813	B23305220	JA010102	REDUCIDA	B	JAEN
EJA002813	B23305220	JA009920	REDUCIDA	B	JAEN
EJA002813	B23305220	JA011008	REDUCIDA	B	JAEN
EJA002813	B23305220	JA010804	REDUCIDA	B	JAEN
EJA002813	B23305220	CO001071	REDUCIDA	B	JAEN
EJA002818	B23309313	JA010314	REDUCIDA	B	JAEN
EJA002818	B23309313	JA008874	REDUCIDA	B	JAEN
EJA002953	B23323538	JA000298	REDUCIDA	B	JAEN
EJA002953	B23323538	JA000929	REDUCIDA	B	JAEN
EJA002953	B23323538	JA010933	REDUCIDA	B	JAEN
EJA002953	B23323538	JA010818	REDUCIDA	B	JAEN
EJA002953	B23323538	JA010920	REDUCIDA	B	JAEN
EJA002953	B23323538	JA000380	REDUCIDA	B	JAEN
EJA002953	B23323538	JA010781	REDUCIDA	B	JAEN
EJA002953	B23323538	JA010740	REDUCIDA	B	JAEN
EJA002953	B23323538	JA010272	REDUCIDA	B	JAEN
EJA002953	B23323538	JA010555	REDUCIDA	B	JAEN
EJA002953	B23323538	JA010782	REDUCIDA	B	JAEN
EJA002953	B23323538	JA010554	REDUCIDA	B	JAEN
EJA002953	B23323538	JA007767	REDUCIDA	B	JAEN
EJA002993	B23332901	JA000416	REDUCIDA	B	JAEN
EJA002993	B23332901	JA008909	REDUCIDA	B	JAEN
EJA002993	B23332901	JA000056	REDUCIDA	B	JAEN
EJA002993	B23332901	JA009184	REDUCIDA	B	JAEN
EJA002993	B23332901	JA002162	REDUCIDA	B	JAEN
EJA002993	B23332901	JA001462	REDUCIDA	B	JAEN
EJA002998	B23329469	JA009931	REDUCIDA	B	JAEN
EJA002998	B23329469	JA008959	REDUCIDA	B	JAEN
EJA002998	B23329469	JA010776	REDUCIDA	B	JAEN
EJA002998	B23329469	JA010423	REDUCIDA	B	JAEN
EJA002998	B23329469	JA008288	REDUCIDA	B	JAEN
EJA002998	B23329469	JA007106	REDUCIDA	B	JAEN
EJA002998	B23329469	JA008570	REDUCIDA	B	JAEN
EJA002998	B23329469	JA007944	REDUCIDA	B	JAEN
EJA002998	B23329469	JA010104	REDUCIDA	B	JAEN
EJA002998	B23329469	JA009089	REDUCIDA	B	JAEN
EJA003295	B18477679	GR011661	REDUCIDA	B	JAEN
EJA003295	B18477679	GR015248	REDUCIDA	B	JAEN
EJA003323	B23391188	JA010857	REDUCIDA	B	JAEN
EJA003343	B11429750	JA000846	REDUCIDA	B	JAEN

ANEXO: Censo de máquinas autorizadas en el cuarto trimestre de 2020

EMPRESA	NIF	MATRICULA	TIPO CUOTA	TIPO DE MÁQUINA	PROVINCIA
EJA003343	B11429750	MA025555	REDUCIDA	B	JAEN
EJA003343	B11429750	JA010578	REDUCIDA	B	JAEN
EJA003343	B11429750	JA010579	REDUCIDA	B	JAEN
EJA003343	B11429750	JA010580	REDUCIDA	B	JAEN
EJA003343	B11429750	JA000847	REDUCIDA	B	JAEN
EJA003343	B11429750	JA010817	REDUCIDA	B	JAEN
EJA003343	B11429750	JA000915	REDUCIDA	B	JAEN
EJA003343	B11429750	JA001187	REDUCIDA	B	JAEN
EJA003343	B11429750	JA001764	REDUCIDA	B	JAEN
EJA003343	B11429750	JA001772	REDUCIDA	B	JAEN
EJA003343	B11429750	JA007919	REDUCIDA	B	JAEN
EJA003343	B11429750	CO012677	REDUCIDA	B	JAEN
EJA003343	B11429750	JA010949	REDUCIDA	B	JAEN
EJA003343	B11429750	JA010948	REDUCIDA	B	JAEN
EJA003343	B11429750	JA010957	REDUCIDA	B	JAEN
EJA003343	B11429750	JA010955	REDUCIDA	B	JAEN
EJA003343	B11429750	JA010950	REDUCIDA	B	JAEN
EJA003343	B11429750	GR014925	REDUCIDA	B	JAEN
EJA003343	B11429750	JA000854	REDUCIDA	B	JAEN
EJA003374	B23399066	JA008884	REDUCIDA	B	JAEN
EJA003374	B23399066	JA010286	REDUCIDA	B	JAEN
EJA003374	B23399066	JA010095	REDUCIDA	B	JAEN
EJA003374	B23399066	JA001138	REDUCIDA	B	JAEN
EJA003374	B23399066	CO010732	REDUCIDA	B	JAEN
EJA003374	B23399066	JA010498	REDUCIDA	B	JAEN
EJA003374	B23399066	JA010982	REDUCIDA	B	JAEN
EJA003374	B23399066	JA010990	REDUCIDA	B	JAEN
EJA003374	B23399066	JA009826	REDUCIDA	B	JAEN
EJA003412	B04325064	AL011432	REDUCIDA	B	JAEN
EJA003458	B23410319	JA008993	REDUCIDA	B	JAEN
EJA003458	B23410319	JA010502	REDUCIDA	B	JAEN
EJA003458	B23410319	JA010339	REDUCIDA	B	JAEN
EJA003458	B23410319	JA009838	REDUCIDA	B	JAEN
EJA003458	B23410319	JA010096	REDUCIDA	B	JAEN
EJA003458	B23410319	JA002478	REDUCIDA	B	JAEN
EJA003458	B23410319	JA008799	REDUCIDA	B	JAEN
EJA003458	B23410319	JA010207	REDUCIDA	B	JAEN
EJA003517	B23426141	JA009115	REDUCIDA	B	JAEN
EJA003541	B23438393	JA001975	REDUCIDA	B	JAEN
EJA003541	B23438393	CO000988	REDUCIDA	B	JAEN
EJA003734	B23055916	JA011011	REDUCIDA	B	JAEN
EJA003734	B23055916	JA010413	REDUCIDA	B	JAEN
EJA003734	B23055916	JA001698	REDUCIDA	B	JAEN
EJA003734	B23055916	JA009187	REDUCIDA	B	JAEN
EJA003734	B23055916	JA001116	REDUCIDA	B	JAEN
EJA003734	B23055916	JA010075	REDUCIDA	B	JAEN
EJA003734	B23055916	JA001699	REDUCIDA	B	JAEN
EJA003755	B04453130	JA002845	REDUCIDA	B	JAEN
EJA003755	B04453130	JA010087	REDUCIDA	B	JAEN
EJA003755	B04453130	JA010945	REDUCIDA	B	JAEN
EJA003755	B04453130	JA010771	REDUCIDA	B	JAEN
EJA003755	B04453130	JA010820	REDUCIDA	B	JAEN
EJA003755	B04453130	JA008393	REDUCIDA	B	JAEN
EJA003755	B04453130	JA008900	REDUCIDA	B	JAEN
EJA003755	B04453130	JA009608	REDUCIDA	B	JAEN

ANEXO: Censo de máquinas autorizadas en el cuarto trimestre de 2020

EMPRESA	NIF	MATRICULA	TIPO CUOTA	TIPO DE MÁQUINA	PROVINCIA
EJA003755	B04453130	JA011104	REDUCIDA	B	JAEN
EJA003755	B04453130	JA007918	REDUCIDA	B	JAEN
EJA003755	B04453130	JA010128	REDUCIDA	B	JAEN
EJA003755	B04453130	JA011058	REDUCIDA	B	JAEN
EJA003755	B04453130	JA011059	REDUCIDA	B	JAEN
EJA003755	B04453130	JA011006	REDUCIDA	B	JAEN
EJA003755	B04453130	JA009267	REDUCIDA	B	JAEN
EJA003755	B04453130	JA009643	REDUCIDA	B	JAEN
EJA003755	B04453130	JA010975	REDUCIDA	B	JAEN
EJA003755	B04453130	JA001020	REDUCIDA	B	JAEN
EJA003755	B04453130	JA001264	REDUCIDA	B	JAEN
EJA003755	B04453130	JA010500	REDUCIDA	B	JAEN
EJA003755	B04453130	JA007336	REDUCIDA	B	JAEN
EJA003755	B04453130	JA011022	REDUCIDA	B	JAEN
EJA003755	B04453130	JA010221	REDUCIDA	B	JAEN
EJA003755	B04453130	JA000062	REDUCIDA	B	JAEN
EJA003755	B04453130	JA000681	REDUCIDA	B	JAEN
EJA003755	B04453130	JA002857	REDUCIDA	B	JAEN
EJA003755	B04453130	JA008628	REDUCIDA	B	JAEN
EJA003755	B04453130	GR013082	REDUCIDA	B	JAEN
EJA003755	B04453130	JA010283	REDUCIDA	B	JAEN
EJA003755	B04453130	JA010294	REDUCIDA	B	JAEN
EJA003755	B04453130	JA008497	REDUCIDA	B	JAEN
EJA003755	B04453130	JA010919	REDUCIDA	B	JAEN
EJA003755	B04453130	GR012741	REDUCIDA	B	JAEN
EJA003755	B04453130	JA010220	REDUCIDA	B	JAEN
EJA003755	B04453130	JA010775	REDUCIDA	B	JAEN
EJA003755	B04453130	JA010944	REDUCIDA	B	JAEN
EJA003755	B04453130	JA010186	REDUCIDA	B	JAEN
EJA003755	B04453130	JA010187	REDUCIDA	B	JAEN
EJA003755	B04453130	JA010212	REDUCIDA	B	JAEN
EJA003755	B04453130	GR000363	REDUCIDA	B	JAEN
EJA003755	B04453130	JA000264	REDUCIDA	B	JAEN
EJA003755	B04453130	JA000615	REDUCIDA	B	JAEN
EJA003755	B04453130	JA004404	REDUCIDA	B	JAEN
EJA003755	B04453130	JA008769	REDUCIDA	B	JAEN
EJA003755	B04453130	JA010373	REDUCIDA	B	JAEN
EJA003755	B04453130	JA000662	REDUCIDA	B	JAEN
EJA003755	B04453130	JA000740	REDUCIDA	B	JAEN
EJA003755	B04453130	JA009543	REDUCIDA	B	JAEN
EJA003755	B04453130	GR014024	REDUCIDA	B	JAEN
EJA003755	B04453130	JA000630	REDUCIDA	B	JAEN
EJA003755	B04453130	JA010244	REDUCIDA	B	JAEN
EJA003755	B04453130	JA010273	REDUCIDA	B	JAEN
EJA003755	B04453130	JA010275	REDUCIDA	B	JAEN
EJA003755	B04453130	JA010277	REDUCIDA	B	JAEN
EJA003755	B04453130	JA010280	REDUCIDA	B	JAEN
EJA003755	B04453130	JA010282	REDUCIDA	B	JAEN
EJA003755	B04453130	JA003795	REDUCIDA	B	JAEN
EJA003755	B04453130	JA000758	REDUCIDA	B	JAEN
EJA003755	B04453130	JA000589	REDUCIDA	B	JAEN
EJA003755	B04453130	JA001162	REDUCIDA	B	JAEN
EJA003755	B04453130	JA002917	REDUCIDA	B	JAEN
EJA003755	B04453130	JA009535	REDUCIDA	B	JAEN
EJA003755	B04453130	GR013103	REDUCIDA	B	JAEN

ANEXO: Censo de máquinas autorizadas en el cuarto trimestre de 2020

EMPRESA	NIF	MATRICULA	TIPO CUOTA	TIPO DE MÁQUINA	PROVINCIA
EJA003755	B04453130	JA000530	REDUCIDA	B	JAEN
EJA003755	B04453130	JA009454	REDUCIDA	B	JAEN
EJA003755	B04453130	JA010199	REDUCIDA	B	JAEN
EJA003755	B04453130	JA009446	REDUCIDA	B	JAEN
EJA003755	B04453130	MA016587	REDUCIDA	B	JAEN
EJA003755	B04453130	GR012080	REDUCIDA	B	JAEN
EJA003755	B04453130	JA007689	REDUCIDA	B	JAEN
EJA003755	B04453130	GR003335	REDUCIDA	B	JAEN
EJA003755	B04453130	GR009422	REDUCIDA	B	JAEN
EJA003755	B04453130	JA009313	REDUCIDA	B	JAEN
EJA003755	B04453130	GR002110	REDUCIDA	B	JAEN
EJA003755	B04453130	JA008647	REDUCIDA	B	JAEN
EJA003755	B04453130	JA010973	REDUCIDA	B	JAEN
EJA003755	B04453130	JA010972	REDUCIDA	B	JAEN
EJA003755	B04453130	JA000454	REDUCIDA	B	JAEN
EJA003755	B04453130	JA010200	REDUCIDA	B	JAEN
EJA003755	B04453130	JA011019	REDUCIDA	B	JAEN
EJA003755	B04453130	JA011026	REDUCIDA	B	JAEN
EJA003755	B04453130	GR003301	REDUCIDA	B	JAEN
EJA003755	B04453130	JA000178	REDUCIDA	B	JAEN
EJA003755	B04453130	GR010186	REDUCIDA	B	JAEN
EJA003755	B04453130	CO011715	REDUCIDA	B	JAEN
EJA003755	B04453130	JA001151	REDUCIDA	B	JAEN
EJA003755	B04453130	JA007340	REDUCIDA	B	JAEN
EJA003755	B04453130	JA009009	REDUCIDA	B	JAEN
EJA003755	B04453130	JA009626	REDUCIDA	B	JAEN
EJA003755	B04453130	JA000061	REDUCIDA	B	JAEN
EJA003755	B04453130	JA010300	REDUCIDA	B	JAEN
EJA003755	B04453130	JA011024	REDUCIDA	B	JAEN
EJA003755	B04453130	JA011025	REDUCIDA	B	JAEN
EJA003755	B04453130	JA011018	REDUCIDA	B	JAEN
EJA003755	B04453130	CO012791	REDUCIDA	B	JAEN
EJA003755	B04453130	JA010821	REDUCIDA	B	JAEN
EJA003755	B04453130	JA000225	REDUCIDA	B	JAEN
EJA003755	B04453130	JA000233	REDUCIDA	B	JAEN
EJA003755	B04453130	JA008805	REDUCIDA	B	JAEN
EJA003755	B04453130	JA009923	REDUCIDA	B	JAEN
EJA003755	B04453130	SE021365	REDUCIDA	B	JAEN
EJA003755	B04453130	JA003059	REDUCIDA	B	JAEN
EJA003755	B04453130	JA008195	REDUCIDA	B	JAEN
EJA003755	B04453130	JA010953	REDUCIDA	B	JAEN
EJA003755	B04453130	JA010952	REDUCIDA	B	JAEN
EJA003755	B04453130	JA010951	REDUCIDA	B	JAEN
EJA003755	B04453130	JA010971	REDUCIDA	B	JAEN
EJA003755	B04453130	JA010506	REDUCIDA	B	JAEN
EJA003755	B04453130	JA010985	REDUCIDA	B	JAEN
EJA003755	B04453130	JA010984	REDUCIDA	B	JAEN
EJA003755	B04453130	JA010991	REDUCIDA	B	JAEN
EJA003755	B04453130	JA009102	REDUCIDA	B	JAEN
EJA003755	B04453130	JA009502	REDUCIDA	B	JAEN
EJA003755	B04453130	JA000674	REDUCIDA	B	JAEN
EJA003755	B04453130	JA009606	REDUCIDA	B	JAEN
EJA003755	B04453130	GR011862	REDUCIDA	B	JAEN
EJA003755	B04453130	GR011942	REDUCIDA	B	JAEN
EJA003755	B04453130	JA009623	REDUCIDA	B	JAEN

ANEXO: Censo de máquinas autorizadas en el cuarto trimestre de 2020

EMPRESA	NIF	MATRICULA	TIPO CUOTA	TIPO DE MÁQUINA	PROVINCIA
EJA003755	B04453130	JA010154	REDUCIDA	B	JAEN
EJA003755	B04453130	JA010245	REDUCIDA	B	JAEN
EJA003755	B04453130	JA010274	REDUCIDA	B	JAEN
EJA003755	B04453130	JA010276	REDUCIDA	B	JAEN
EJA003755	B04453130	JA010499	REDUCIDA	B	JAEN
EJA003755	B04453130	GR002306	REDUCIDA	B	JAEN
EJA003755	B04453130	JA008553	REDUCIDA	B	JAEN
EJA003755	B04453130	GR012784	REDUCIDA	B	JAEN
EJA003755	B04453130	JA000329	REDUCIDA	B	JAEN
EJA003755	B04453130	JA010494	REDUCIDA	B	JAEN
EJA003755	B04453130	JA010361	REDUCIDA	B	JAEN
EJA003755	B04453130	JA009649	REDUCIDA	B	JAEN
EJA003755	B04453130	JA000753	REDUCIDA	B	JAEN
EJA003755	B04453130	JA002668	REDUCIDA	B	JAEN
EJA003755	B04453130	JA002670	REDUCIDA	B	JAEN
EJA003755	B04453130	JA002863	REDUCIDA	B	JAEN
EJA003755	B04453130	JA009264	REDUCIDA	B	JAEN
EJA003755	B04453130	JA009281	REDUCIDA	B	JAEN
EJA003755	B04453130	JA009816	REDUCIDA	B	JAEN
EJA003755	B04453130	JA010090	REDUCIDA	B	JAEN
EJA003755	B04453130	JA000612	REDUCIDA	B	JAEN
EJA003755	B04453130	JA008946	REDUCIDA	B	JAEN
EJA003755	B04453130	JA009645	REDUCIDA	B	JAEN
EJA003755	B04453130	CO011030	REDUCIDA	B	JAEN
EJA003755	B04453130	JA000633	REDUCIDA	B	JAEN
EJA003755	B04453130	JA008987	REDUCIDA	B	JAEN
EJA003755	B04453130	JA009295	REDUCIDA	B	JAEN
EJA003755	B04453130	JA009516	REDUCIDA	B	JAEN
EJA003755	B04453130	JA009559	REDUCIDA	B	JAEN
EJA003755	B04453130	JA010958	REDUCIDA	B	JAEN
EJA003755	B04453130	JA000588	REDUCIDA	B	JAEN
EJA003755	B04453130	JA009847	REDUCIDA	B	JAEN
EJA003755	B04453130	JA009873	REDUCIDA	B	JAEN
EJA003755	B04453130	JA010156	REDUCIDA	B	JAEN
EJA003755	B04453130	JA010355	REDUCIDA	B	JAEN
EJA003755	B04453130	GR012126	REDUCIDA	B	JAEN
EJA003755	B04453130	JA010702	REDUCIDA	B	JAEN
EJA003755	B04453130	GR012136	REDUCIDA	B	JAEN
EJA003755	B04453130	JA009652	REDUCIDA	B	JAEN
EJA003755	B04453130	GR009848	REDUCIDA	B	JAEN
EJA003755	B04453130	JA000141	REDUCIDA	B	JAEN
EJA003755	B04453130	JA000738	REDUCIDA	B	JAEN
EJA003755	B04453130	JA001158	REDUCIDA	B	JAEN
EJA003755	B04453130	JA009311	REDUCIDA	B	JAEN
EJA003755	B04453130	JA009383	REDUCIDA	B	JAEN
EJA003755	B04453130	JA010503	REDUCIDA	B	JAEN
EJA003755	B04453130	CO000904	REDUCIDA	B	JAEN
EJA003755	B04453130	GR013586	REDUCIDA	B	JAEN
EJA003755	B04453130	JA010238	REDUCIDA	B	JAEN
EJA003755	B04453130	JA001123	REDUCIDA	B	JAEN
EJA003755	B04453130	JA007913	REDUCIDA	B	JAEN
EJA003755	B04453130	JA008405	REDUCIDA	B	JAEN
EJA003755	B04453130	JA010211	REDUCIDA	B	JAEN
EJA003755	B04453130	JA003058	REDUCIDA	B	JAEN
EJA003755	B04453130	JA007930	REDUCIDA	B	JAEN

ANEXO: Censo de máquinas autorizadas en el cuarto trimestre de 2020

EMPRESA	NIF	MATRICULA	TIPO CUOTA	TIPO DE MÁQUINA	PROVINCIA
EJA003755	B04453130	JA000341	REDUCIDA	B	JAEN
EJA003755	B04453130	GR009685	REDUCIDA	B	JAEN
EJA003755	B04453130	JA010023	REDUCIDA	B	JAEN
EJA003755	B04453130	JA009986	REDUCIDA	B	JAEN
EJA003755	B04453130	JA010196	REDUCIDA	B	JAEN
EJA003755	B04453130	JA010197	REDUCIDA	B	JAEN
EJA003755	B04453130	CO010107	REDUCIDA	B	JAEN
EJA003755	B04453130	GR013101	REDUCIDA	B	JAEN
EJA003755	B04453130	JA008807	REDUCIDA	B	JAEN
EJA003755	B04453130	GR013280	REDUCIDA	B	JAEN
EJA003755	B04453130	GR014337	REDUCIDA	B	JAEN
EJA003755	B04453130	JA010747	REDUCIDA	B	JAEN
EJA003755	B04453130	JA000010	REDUCIDA	B	JAEN
EJA003755	B04453130	JA000580	REDUCIDA	B	JAEN
EJA003755	B04453130	JA009011	REDUCIDA	B	JAEN
EJA003755	B04453130	JA001207	REDUCIDA	B	JAEN
EJA003755	B04453130	GR011191	REDUCIDA	B	JAEN
EJA003755	B04453130	AL010847	REDUCIDA	B	JAEN
EJA003755	B04453130	JA010365	REDUCIDA	B	JAEN
EJA003755	B04453130	JA009270	REDUCIDA	B	JAEN
EJA003755	B04453130	JA002858	REDUCIDA	B	JAEN
EJA003755	B04453130	JA008400	REDUCIDA	B	JAEN
EJA003755	B04453130	JA009016	REDUCIDA	B	JAEN
EJA003755	B04453130	JA009309	REDUCIDA	B	JAEN
EJA003755	B04453130	JA009641	REDUCIDA	B	JAEN
EJA003755	B04453130	JA009642	REDUCIDA	B	JAEN
EJA003755	B04453130	GR011471	REDUCIDA	B	JAEN
EJA003755	B04453130	JA009673	REDUCIDA	B	JAEN
EJA003799	B23307663	JA010431	REDUCIDA	B	JAEN
EJA003799	B23307663	CO011856	REDUCIDA	B	JAEN
EJA003799	B23307663	JA010249	REDUCIDA	B	JAEN
EJA003799	B23307663	CO010934	REDUCIDA	B	JAEN
EJA003799	B23307663	JA010311	REDUCIDA	B	JAEN
EJA003799	B23307663	CO002806	REDUCIDA	B	JAEN
EJA003799	B23307663	CO011336	REDUCIDA	B	JAEN
EJA003799	B23307663	CO003443	REDUCIDA	B	JAEN
EJA003799	B23307663	JA010780	REDUCIDA	B	JAEN
EJA003799	B23307663	JA010825	REDUCIDA	B	JAEN
EJA003799	B23307663	JA010835	REDUCIDA	B	JAEN
EJA003799	B23307663	JA010837	REDUCIDA	B	JAEN
EJA003799	B23307663	JA010357	REDUCIDA	B	JAEN
EJA003799	B23307663	JA010255	REDUCIDA	B	JAEN
EJA003799	B23307663	JA010888	REDUCIDA	B	JAEN
EJA003799	B23307663	JA010353	REDUCIDA	B	JAEN
EJA003799	B23307663	JA010838	REDUCIDA	B	JAEN
EJA003799	B23307663	JA010795	REDUCIDA	B	JAEN
EJA003846	B23544067	CO011103	REDUCIDA	B	JAEN
EJA003846	B23544067	JA009834	REDUCIDA	B	JAEN
EJA003846	B23544067	JA000011	REDUCIDA	B	JAEN
EJA003846	B23544067	JA010824	REDUCIDA	B	JAEN
EJA003922	B02335818	AL012543	REDUCIDA	B	JAEN
EJA003951	B23591134	JA009771	REDUCIDA	B	JAEN
EJA003951	B23591134	JA009225	REDUCIDA	B	JAEN
EJA003951	B23591134	JA009772	REDUCIDA	B	JAEN
EJA003951	B23591134	JA009012	REDUCIDA	B	JAEN

ANEXO: Censo de máquinas autorizadas en el cuarto trimestre de 2020

EMPRESA	NIF	MATRICULA	TIPO CUOTA	TIPO DE MÁQUINA	PROVINCIA
EJA003951	B23591134	JA010332	REDUCIDA	B	JAEN
EJA003951	B23591134	JA010331	REDUCIDA	B	JAEN
EJA003951	B23591134	JA009752	REDUCIDA	B	JAEN
EJA003951	B23591134	JA009759	REDUCIDA	B	JAEN
EJA003951	B23591134	JA009851	REDUCIDA	B	JAEN
EJA003951	B23591134	JA009655	REDUCIDA	B	JAEN
EJA003951	B23591134	JA002666	REDUCIDA	B	JAEN
EJA003951	B23591134	JA009340	REDUCIDA	B	JAEN
EJA003951	B23591134	JA007513	REDUCIDA	B	JAEN
EJA003951	B23591134	JA009773	REDUCIDA	B	JAEN
EJA003951	B23591134	JA009553	REDUCIDA	B	JAEN
EJA003981	B18809327	GR002237	REDUCIDA	B	JAEN
EJA003981	B18809327	SE020033	REDUCIDA	B	JAEN
EJA004048	B18864942	GR012783	REDUCIDA	B	JAEN
EJA004050	B23613904	JA009662	REDUCIDA	B	JAEN
EJA004050	B23613904	JA007965	REDUCIDA	B	JAEN
EJA004050	B23613904	GR014300	REDUCIDA	B	JAEN
EJA004050	B23613904	JA009354	REDUCIDA	B	JAEN
EJA004050	B23613904	JA010992	REDUCIDA	B	JAEN
EJA004050	B23613904	JA007062	REDUCIDA	B	JAEN
EJA004050	B23613904	JA011046	REDUCIDA	B	JAEN
EJA004050	B23613904	JA009656	REDUCIDA	B	JAEN
EJA004050	B23613904	JA001615	REDUCIDA	B	JAEN
EJA004050	B23613904	JA009368	REDUCIDA	B	JAEN
EJA004050	B23613904	JA010489	REDUCIDA	B	JAEN
EJA004050	B23613904	JA010490	REDUCIDA	B	JAEN
EJA004050	B23613904	JA001612	REDUCIDA	B	JAEN
EJA004050	B23613904	JA008438	REDUCIDA	B	JAEN
EJA004050	B23613904	JA001609	REDUCIDA	B	JAEN
EJA004050	B23613904	JA011060	REDUCIDA	B	JAEN
EJA004050	B23613904	JA009755	REDUCIDA	B	JAEN
EJA004050	B23613904	JA009505	REDUCIDA	B	JAEN
EJA004050	B23613904	JA010924	REDUCIDA	B	JAEN
EJA004056	B23636855	JA009842	REDUCIDA	B	JAEN
EJA004056	B23636855	JA009841	REDUCIDA	B	JAEN
EJA004065	B23639685	JA010994	REDUCIDA	B	JAEN
EJA004065	B23639685	JA009895	REDUCIDA	B	JAEN
EJA004065	B23639685	JA009877	REDUCIDA	B	JAEN
EJA004065	B23639685	JA010188	REDUCIDA	B	JAEN
EJA004065	B23639685	JA010683	REDUCIDA	B	JAEN
EJA004065	B23639685	JA008984	REDUCIDA	B	JAEN
EJA004065	B23639685	JA010839	REDUCIDA	B	JAEN
EJA004065	B23639685	JA010855	REDUCIDA	B	JAEN
EJA004065	B23639685	JA009893	REDUCIDA	B	JAEN
EJA004065	B23639685	JA009903	REDUCIDA	B	JAEN
EJA004065	B23639685	JA010218	REDUCIDA	B	JAEN
EJA004065	B23639685	JA010779	REDUCIDA	B	JAEN
EJA004065	B23639685	JA010778	REDUCIDA	B	JAEN
EJA004065	B23639685	JA010358	REDUCIDA	B	JAEN
EJA004065	B23639685	JA008883	REDUCIDA	B	JAEN
EJA004065	B23639685	JA010359	REDUCIDA	B	JAEN
EJA004065	B23639685	JA010189	REDUCIDA	B	JAEN
EJA004065	B23639685	JA010381	REDUCIDA	B	JAEN
EJA004076	B23641574	JA009497	REDUCIDA	B	JAEN
EJA004076	B23641574	JA003065	REDUCIDA	B	JAEN

ANEXO: Censo de máquinas autorizadas en el cuarto trimestre de 2020

EMPRESA	NIF	MATRICULA	TIPO CUOTA	TIPO DE MÁQUINA	PROVINCIA
EJA004084	B23641889	JA010461	REDUCIDA	B	JAEN
EJA004094	B21437959	JA010895	REDUCIDA	B	JAEN
EJA004094	B21437959	CO012495	REDUCIDA	B	JAEN
EJA004097	B53299459	JA008302	REDUCIDA	B	JAEN
EJA004195	B73002099	JA010465	REDUCIDA	B	JAEN
EJA004197	B23746076	JA010345	REDUCIDA	B	JAEN
EJA004209	B23750912	JA000415	REDUCIDA	B	JAEN
EJA004209	B23750912	JA010556	REDUCIDA	B	JAEN
EJA004209	B23750912	JA000768	REDUCIDA	B	JAEN
EJA004209	B23750912	JA010290	REDUCIDA	B	JAEN
EJA004209	B23750912	JA010239	REDUCIDA	B	JAEN
EJA004209	B23750912	JA010327	REDUCIDA	B	JAEN
EJA004209	B23750912	JA001881	REDUCIDA	B	JAEN
EJA004209	B23750912	JA010291	REDUCIDA	B	JAEN
EJA004209	B23750912	JA008218	REDUCIDA	B	JAEN
EJA004209	B23750912	JA001780	REDUCIDA	B	JAEN
EJA004209	B23750912	JA011053	REDUCIDA	B	JAEN
EJA004209	B23750912	JA010890	REDUCIDA	B	JAEN
EJA004209	B23750912	JA001165	REDUCIDA	B	JAEN
EJA004209	B23750912	JA001896	REDUCIDA	B	JAEN
EJA004209	B23750912	JA000285	REDUCIDA	B	JAEN
EJA004209	B23750912	JA010997	REDUCIDA	B	JAEN
EJA004209	B23750912	JA000779	REDUCIDA	B	JAEN
EJA004209	B23750912	JA001164	REDUCIDA	B	JAEN
EJA004209	B23750912	JA009339	REDUCIDA	B	JAEN
EJA004209	B23750912	JA000776	REDUCIDA	B	JAEN
EJA004227	B23745714	JA010485	REDUCIDA	B	JAEN
EJA004227	B23745714	JA010483	REDUCIDA	B	JAEN
EJA004227	B23745714	JA010486	REDUCIDA	B	JAEN
EJA004227	B23745714	JA010343	REDUCIDA	B	JAEN
EJA004227	B23745714	JA010487	REDUCIDA	B	JAEN
EJA004227	B23745714	JA010482	REDUCIDA	B	JAEN
EJA004227	B23745714	JA011009	REDUCIDA	B	JAEN
EJA004227	B23745714	JA011023	REDUCIDA	B	JAEN
EJA004227	B23745714	JA010208	REDUCIDA	B	JAEN
EJA004227	B23745714	JA010932	REDUCIDA	B	JAEN
EJA004227	B23745714	JA010481	REDUCIDA	B	JAEN
EJA004227	B23745714	JA010484	REDUCIDA	B	JAEN
EJA004234	B23771413	JA001278	REDUCIDA	B	JAEN
EJA004234	B23771413	JA010901	REDUCIDA	B	JAEN
EJA004234	B23771413	JA009668	REDUCIDA	B	JAEN
EJA004234	B23771413	JA002057	REDUCIDA	B	JAEN
EJA004234	B23771413	JA009800	REDUCIDA	B	JAEN
EJA004234	B23771413	JA010961	REDUCIDA	B	JAEN
EJA004234	B23771413	JA011048	REDUCIDA	B	JAEN
EJA004234	B23771413	JA008010	REDUCIDA	B	JAEN
EJA004234	B23771413	JA010185	REDUCIDA	B	JAEN
EJA004234	B23771413	JA010063	REDUCIDA	B	JAEN
EJA004234	B23771413	JA010903	REDUCIDA	B	JAEN
EJA004234	B23771413	JA010157	REDUCIDA	B	JAEN
EJA004234	B23771413	JA010711	REDUCIDA	B	JAEN
EJA004234	B23771413	JA010179	REDUCIDA	B	JAEN
EJA004234	B23771413	JA002056	REDUCIDA	B	JAEN
EJA004234	B23771413	JA000383	REDUCIDA	B	JAEN
EJA004234	B23771413	JA010178	REDUCIDA	B	JAEN



ANEXO: Censo de máquinas autorizadas en el cuarto trimestre de 2020

EMPRESA	NIF	MATRICULA	TIPO CUOTA	TIPO DE MÁQUINA	PROVINCIA
EJA004234	B23771413	JA008055	REDUCIDA	B	JAEN
EJA004234	B23771413	JA010180	REDUCIDA	B	JAEN
EJA004238	B23741846	JA010150	REDUCIDA	B	JAEN
EJA004238	B23741846	JA010341	REDUCIDA	B	JAEN
EJA004238	B23741846	JA009413	REDUCIDA	B	JAEN
EJA004238	B23741846	JA001564	REDUCIDA	B	JAEN
EJA004238	B23741846	JA010125	REDUCIDA	B	JAEN
EJA004238	B23741846	JA002253	REDUCIDA	B	JAEN
EJA004238	B23741846	JA002805	REDUCIDA	B	JAEN
EJA004238	B23741846	JA010922	REDUCIDA	B	JAEN
EJA004238	B23741846	JA009337	REDUCIDA	B	JAEN
EJA004238	B23741846	JA011084	REDUCIDA	B	JAEN
EJA004238	B23741846	JA000805	REDUCIDA	B	JAEN
EJA004238	B23741846	JA009091	REDUCIDA	B	JAEN
EJA004238	B23741846	JA008904	REDUCIDA	B	JAEN
EJA004238	B23741846	JA010315	REDUCIDA	B	JAEN
EJA004238	B23741846	JA010155	REDUCIDA	B	JAEN
EJA004238	B23741846	JA011077	REDUCIDA	B	JAEN
EJA004238	B23741846	JA011078	REDUCIDA	B	JAEN
EJA004238	B23741846	JA011080	REDUCIDA	B	JAEN
EJA004238	B23741846	JA011081	REDUCIDA	B	JAEN
EJA004238	B23741846	JA011087	REDUCIDA	B	JAEN
EJA004238	B23741846	JA010364	REDUCIDA	B	JAEN
EJA004238	B23741846	JA011082	REDUCIDA	B	JAEN
EJA004238	B23741846	JA011083	REDUCIDA	B	JAEN
EJA004238	B23741846	JA002904	REDUCIDA	B	JAEN
EJA004238	B23741846	JA010194	REDUCIDA	B	JAEN
EJA004238	B23741846	JA011103	REDUCIDA	B	JAEN
EJA004238	B23741846	JA011102	REDUCIDA	B	JAEN
EJA004238	B23741846	JA011089	REDUCIDA	B	JAEN
EJA004238	B23741846	JA010324	REDUCIDA	B	JAEN
EJA004238	B23741846	JA002480	REDUCIDA	B	JAEN
EJA004238	B23741846	JA010130	REDUCIDA	B	JAEN
EJA004238	B23741846	JA010812	REDUCIDA	B	JAEN
EJA004241	B23771694	JA000031	REDUCIDA	B	JAEN
EJA004241	B23771694	JA010819	REDUCIDA	B	JAEN
EJA004241	B23771694	CO001027	REDUCIDA	B	JAEN
EJA004241	B23771694	JA002878	REDUCIDA	B	JAEN
EJA004241	B23771694	JA009754	REDUCIDA	B	JAEN
EJA004241	B23771694	JA007698	REDUCIDA	B	JAEN
EJA004241	B23771694	JA008369	REDUCIDA	B	JAEN
EJA004241	B23771694	JA010923	REDUCIDA	B	JAEN
EJA004241	B23771694	JA010204	REDUCIDA	B	JAEN
EJA004241	B23771694	JA010397	REDUCIDA	B	JAEN
EJA004241	B23771694	JA008766	REDUCIDA	B	JAEN
EJA004241	B23771694	JA007705	REDUCIDA	B	JAEN
EJA004241	B23771694	JA009651	REDUCIDA	B	JAEN
EJA004241	B23771694	JA010871	REDUCIDA	B	JAEN
EJA004241	B23771694	JA009784	REDUCIDA	B	JAEN
EJA004241	B23771694	JA010891	REDUCIDA	B	JAEN
EJA004241	B23771694	JA002885	REDUCIDA	B	JAEN
EJA004241	B23771694	JA009032	REDUCIDA	B	JAEN
EJA004266	B23787666	JA010962	REDUCIDA	B	JAEN
EJA004281	B23795354	JA009823	REDUCIDA	B	JAEN
EJA004281	B23795354	JA008633	REDUCIDA	B	JAEN

ANEXO: Censo de máquinas autorizadas en el cuarto trimestre de 2020

EMPRESA	NIF	MATRICULA	TIPO CUOTA	TIPO DE MÁQUINA	PROVINCIA
EJA004281	B23795354	JA007379	REDUCIDA	B	JAEN
EJA004281	B23795354	JA009192	REDUCIDA	B	JAEN
TJA002760	B73002099	JA010925	REDUCIDA	B	JAEN
TJA002760	B73002099	SE027251	REDUCIDA	B	JAEN
TJA002760	B73002099	JA010475	REDUCIDA	B	JAEN
TJA002760	B73002099	JA010474	REDUCIDA	B	JAEN
TJA002760	B73002099	AL011188	REDUCIDA	B	JAEN
TJA002760	B73002099	AL014240	REDUCIDA	B	JAEN
TJA002760	B73002099	SE027255	REDUCIDA	B	JAEN
TJA002760	B73002099	CA016196	REDUCIDA	B	JAEN
TJA003085	B14732457	JA009865	REDUCIDA	B	JAEN
TJA003085	B14732457	JA009486	REDUCIDA	B	JAEN
TJA003085	B14732457	JA009924	REDUCIDA	B	JAEN
TJA003085	B14732457	CO011257	REDUCIDA	B	JAEN
TJA003085	B14732457	JA009994	REDUCIDA	B	JAEN
TJA003085	B14732457	CA018572	REDUCIDA	B	JAEN
TJA003085	B14732457	CO011256	REDUCIDA	B	JAEN
TJA003085	B14732457	CO011260	REDUCIDA	B	JAEN
TJA003085	B14732457	JA010250	REDUCIDA	B	JAEN
TJA003085	B14732457	JA010822	REDUCIDA	B	JAEN
TJA003085	B14732457	JA009498	REDUCIDA	B	JAEN
TJA003085	B14732457	JA009993	REDUCIDA	B	JAEN
TJA003311	B23203367	JA011088	REDUCIDA	B	JAEN
TJA003349	B13123203	JA011097	REDUCIDA	B	JAEN
TJA003349	B13123203	JA011098	REDUCIDA	B	JAEN
TJA003349	B13123203	JA011096	REDUCIDA	B	JAEN
TJA003349	B13123203	JA011095	REDUCIDA	B	JAEN
TJA003349	B13123203	JA011092	REDUCIDA	B	JAEN
TJA003349	B13123203	JA011090	REDUCIDA	B	JAEN
TJA003349	B13123203	JA011091	REDUCIDA	B	JAEN
TJA003349	B13123203	JA011094	REDUCIDA	B	JAEN
TJA003349	B13123203	JA011099	REDUCIDA	B	JAEN
TJA003349	B13123203	JA011093	REDUCIDA	B	JAEN
TJA003395	A84880624	JA010831	REDUCIDA	B	JAEN
TJA003395	A84880624	MA022214	REDUCIDA	B	JAEN
TJA003395	A84880624	CO011518	REDUCIDA	B	JAEN
TJA003395	A84880624	JA011056	REDUCIDA	B	JAEN
TJA003395	A84880624	JA001621	REDUCIDA	B	JAEN
TJA003395	A84880624	JA010190	REDUCIDA	B	JAEN
TJA003395	A84880624	JA010133	REDUCIDA	B	JAEN
TJA003395	A84880624	JA009947	REDUCIDA	B	JAEN
TJA003395	A84880624	JA010084	REDUCIDA	B	JAEN
TJA003395	A84880624	MA022208	REDUCIDA	B	JAEN
TJA003395	A84880624	JA010826	REDUCIDA	B	JAEN
TJA003395	A84880624	MA022299	REDUCIDA	B	JAEN
TJA003395	A84880624	MA022211	REDUCIDA	B	JAEN
TJA003395	A84880624	JA010833	REDUCIDA	B	JAEN
TJA003395	A84880624	JA010988	REDUCIDA	B	JAEN
TJA003395	A84880624	JA011042	REDUCIDA	B	JAEN
TJA003395	A84880624	JA010134	REDUCIDA	B	JAEN
TJA003395	A84880624	JA009999	REDUCIDA	B	JAEN
TJA003395	A84880624	JA009888	REDUCIDA	B	JAEN
TJA003395	A84880624	JA010829	REDUCIDA	B	JAEN
TJA003395	A84880624	MA021804	REDUCIDA	B	JAEN
TJA003395	A84880624	JA010108	REDUCIDA	B	JAEN

ANEXO: Censo de máquinas autorizadas en el cuarto trimestre de 2020

EMPRESA	NIF	MATRICULA	TIPO CUOTA	TIPO DE MÁQUINA	PROVINCIA
TJA003395	A84880624	MA011990	REDUCIDA	B	JAEN
TJA003395	A84880624	JA010862	REDUCIDA	B	JAEN
TJA003395	A84880624	JA010832	REDUCIDA	B	JAEN
TJA003395	A84880624	JA010139	REDUCIDA	B	JAEN
TJA003395	A84880624	MA020860	REDUCIDA	B	JAEN
TJA003395	A84880624	JA010112	REDUCIDA	B	JAEN
TJA003395	A84880624	JA002312	REDUCIDA	B	JAEN
TJA003395	A84880624	JA010430	REDUCIDA	B	JAEN
TJA003395	A84880624	JA009405	REDUCIDA	B	JAEN
TJA003395	A84880624	JA010137	REDUCIDA	B	JAEN
TJA003395	A84880624	JA010135	REDUCIDA	B	JAEN
AJA000011	A41261769	MA025512	REDUCIDA	B	MALAGA
AJA000011	A41261769	MA022188	REDUCIDA	B	MALAGA
AJA000011	A41261769	MA021268	REDUCIDA	B	MALAGA
AJA000011	A41261769	MA021399	REDUCIDA	B	MALAGA
AJA000011	A41261769	MA022661	REDUCIDA	B	MALAGA
AJA000011	A41261769	MA022660	REDUCIDA	B	MALAGA
AJA000011	A41261769	MA022659	REDUCIDA	B	MALAGA
AJA000011	A41261769	MA022658	REDUCIDA	B	MALAGA
AJA000011	A41261769	MA022657	REDUCIDA	B	MALAGA
AJA000011	A41261769	MA022656	REDUCIDA	B	MALAGA
AJA000011	A41261769	MA022654	REDUCIDA	B	MALAGA
AJA000011	A41261769	MA021351	REDUCIDA	B	MALAGA
AJA000011	A41261769	MA018733	REDUCIDA	B	MALAGA
AJA000011	A41261769	MA025155	REDUCIDA	B	MALAGA
AJA000011	A41261769	MA018734	REDUCIDA	B	MALAGA
AJA000011	A41261769	MA022185	REDUCIDA	B	MALAGA
AJA000024	A29018249	MA022668	REDUCIDA	B	MALAGA
AJA000024	A29018249	MA022667	REDUCIDA	B	MALAGA
AJA000024	A29018249	MA015260	REDUCIDA	B	MALAGA
AJA000024	A29018249	MA022666	REDUCIDA	B	MALAGA
AJA000024	A29018249	MA022665	REDUCIDA	B	MALAGA
AJA000024	A29018249	MA016042	REDUCIDA	B	MALAGA
AJA000024	A29018249	MA016583	REDUCIDA	B	MALAGA
AJA000024	A29018249	MA019768	REDUCIDA	B	MALAGA
AJA000024	A29018249	MA019767	REDUCIDA	B	MALAGA
AJA000024	A29018249	MA019765	REDUCIDA	B	MALAGA
AJA000024	A29018249	MA019761	REDUCIDA	B	MALAGA
AJA000024	A29018249	MA019760	REDUCIDA	B	MALAGA
AJA000024	A29018249	MA019759	REDUCIDA	B	MALAGA
AJA000024	A29018249	MA022663	REDUCIDA	B	MALAGA
AJA000100	A28996031	MA019242	REDUCIDA	B	MALAGA
AJA000100	A28996031	MA019322	REDUCIDA	B	MALAGA
AJA000100	A28996031	MA020103	REDUCIDA	B	MALAGA
AJA000100	A28996031	MA020139	REDUCIDA	B	MALAGA
AJA000100	A28996031	MA019264	REDUCIDA	B	MALAGA
AJA000100	A28996031	MA019666	REDUCIDA	B	MALAGA
AJA000100	A28996031	MA020358	REDUCIDA	B	MALAGA
AJA000100	A28996031	MA025148	REDUCIDA	B	MALAGA
AJA000100	A28996031	MA019337	REDUCIDA	B	MALAGA
AJA000100	A28996031	MA019632	REDUCIDA	B	MALAGA
AJA000100	A28996031	MA019945	REDUCIDA	B	MALAGA
AJA000100	A28996031	MA020672	REDUCIDA	B	MALAGA
AJA000100	A28996031	MA022219	REDUCIDA	B	MALAGA
AJA000100	A28996031	MA022320	REDUCIDA	B	MALAGA

ANEXO: Censo de máquinas autorizadas en el cuarto trimestre de 2020

EMPRESA	NIF	MATRICULA	TIPO CUOTA	TIPO DE MÁQUINA	PROVINCIA
AJA000100	A28996031	MA025162	REDUCIDA	B	MALAGA
AJA000100	A28996031	MA022300	REDUCIDA	B	MALAGA
AJA000100	A28996031	MA001934	REDUCIDA	B	MALAGA
AJA000100	A28996031	MA025392	REDUCIDA	B	MALAGA
AJA000100	A28996031	MA004479	REDUCIDA	B	MALAGA
AJA000100	A28996031	MA025149	REDUCIDA	B	MALAGA
AJA000100	A28996031	MA025150	REDUCIDA	B	MALAGA
AJA000100	A28996031	CA011891	REDUCIDA	B	MALAGA
AJA000100	A28996031	MA019946	REDUCIDA	B	MALAGA
AJA000100	A28996031	MA022768	REDUCIDA	B	MALAGA
AJA000100	A28996031	MA025154	REDUCIDA	B	MALAGA
AJA000100	A28996031	HU008944	REDUCIDA	B	MALAGA
AJA000100	A28996031	MA020355	REDUCIDA	B	MALAGA
AJA000100	A28996031	MA019136	REDUCIDA	B	MALAGA
AJA000100	A28996031	MA025160	REDUCIDA	B	MALAGA
AJA000100	A28996031	MA025159	REDUCIDA	B	MALAGA
AJA000100	A28996031	MA025147	REDUCIDA	B	MALAGA
AJA000100	A28996031	MA025163	REDUCIDA	B	MALAGA
AJA000100	A28996031	AL011917	REDUCIDA	B	MALAGA
AJA000100	A28996031	MA019633	REDUCIDA	B	MALAGA
AJA000100	A28996031	MA019634	REDUCIDA	B	MALAGA
AJA000100	A28996031	MA022321	REDUCIDA	B	MALAGA
AJA000100	A28996031	MA025176	REDUCIDA	B	MALAGA
AJA000100	A28996031	MA024796	REDUCIDA	B	MALAGA
AJA000100	A28996031	MA025157	REDUCIDA	B	MALAGA
AJA000100	A28996031	MA025158	REDUCIDA	B	MALAGA
AJA000100	A28996031	MA022344	REDUCIDA	B	MALAGA
AJA000100	A28996031	MA019263	REDUCIDA	B	MALAGA
AJA000100	A28996031	MA019267	REDUCIDA	B	MALAGA
AJA000100	A28996031	MA019664	REDUCIDA	B	MALAGA
AJA000100	A28996031	MA020353	REDUCIDA	B	MALAGA
AJA000100	A28996031	MA016645	REDUCIDA	B	MALAGA
AJA000100	A28996031	MA007975	REDUCIDA	B	MALAGA
AJA000100	A28996031	MA006352	REDUCIDA	B	MALAGA
AJA000100	A28996031	MA006463	REDUCIDA	B	MALAGA
AJA000100	A28996031	MA002678	REDUCIDA	B	MALAGA
AJA000100	A28996031	MA019947	REDUCIDA	B	MALAGA
AJA000100	A28996031	MA019949	REDUCIDA	B	MALAGA
AJA000100	A28996031	MA002205	REDUCIDA	B	MALAGA
AJA000100	A28996031	MA006448	REDUCIDA	B	MALAGA
AJA000100	A28996031	MA017792	REDUCIDA	B	MALAGA
AJA000100	A28996031	MA017790	REDUCIDA	B	MALAGA
AJA000100	A28996031	MA006465	REDUCIDA	B	MALAGA
AJA000150	B29817723	MA018026	REDUCIDA	B	MALAGA
AJA000150	B29817723	MA019497	REDUCIDA	B	MALAGA
AJA000150	B29817723	MA025302	REDUCIDA	B	MALAGA
AJA000150	B29817723	MA022367	REDUCIDA	B	MALAGA
AJA000150	B29817723	MA019501	REDUCIDA	B	MALAGA
AJA000150	B29817723	MA019502	REDUCIDA	B	MALAGA
AJA000150	B29817723	MA019500	REDUCIDA	B	MALAGA
AJA000150	B29817723	MA025378	REDUCIDA	B	MALAGA
AJA000150	B29817723	MA016658	REDUCIDA	B	MALAGA
AJA000150	B29817723	MA019499	REDUCIDA	B	MALAGA
AJA000150	B29817723	MA019498	REDUCIDA	B	MALAGA
AJA000151	B11066784	MA006509	REDUCIDA	B	MALAGA

ANEXO: Censo de máquinas autorizadas en el cuarto trimestre de 2020

EMPRESA	NIF	MATRICULA	TIPO CUOTA	TIPO DE MÁQUINA	PROVINCIA
AJA000151	B11066784	MA016056	REDUCIDA	B	MALAGA
AJA000151	B11066784	CA014436	REDUCIDA	B	MALAGA
AJA000151	B11066784	MA006517	REDUCIDA	B	MALAGA
AJA000151	B11066784	MA017660	REDUCIDA	B	MALAGA
AJA000151	B11066784	MA019265	REDUCIDA	B	MALAGA
AJA000151	B11066784	MA022953	REDUCIDA	B	MALAGA
AJA000151	B11066784	MA006450	REDUCIDA	B	MALAGA
AJA000151	B11066784	MA019669	REDUCIDA	B	MALAGA
AJA000151	B11066784	MA020104	REDUCIDA	B	MALAGA
AJA000151	B11066784	MA019662	REDUCIDA	B	MALAGA
AJA000151	B11066784	MA019248	REDUCIDA	B	MALAGA
AJA000151	B11066784	MA022954	REDUCIDA	B	MALAGA
AJA000151	B11066784	MA022952	REDUCIDA	B	MALAGA
AJA000151	B11066784	MA026287	REDUCIDA	B	MALAGA
AJA000151	B11066784	MA026286	REDUCIDA	B	MALAGA
AJA000151	B11066784	AL012658	REDUCIDA	B	MALAGA
AJA000161	B29037132	MA026347	REDUCIDA	B	MALAGA
AJA000161	B29037132	MA022411	REDUCIDA	B	MALAGA
AJA000161	B29037132	MA020071	REDUCIDA	B	MALAGA
AJA000161	B29037132	MA020072	REDUCIDA	B	MALAGA
AJA000161	B29037132	MA022090	REDUCIDA	B	MALAGA
AJA000161	B29037132	MA020070	REDUCIDA	B	MALAGA
AJA000161	B29037132	MA020074	REDUCIDA	B	MALAGA
AJA000161	B29037132	MA022410	REDUCIDA	B	MALAGA
AJA000161	B29037132	MA020073	REDUCIDA	B	MALAGA
CJA000001	A29043064	MA017296	REDUCIDA	C	MALAGA
CJA000001	A29043064	MA009822	REDUCIDA	C	MALAGA
CJA000001	A29043064	MA010319	REDUCIDA	C	MALAGA
CJA000001	A29043064	MA020093	REDUCIDA	C	MALAGA
CJA000001	A29043064	MA021220	REDUCIDA	C	MALAGA
CJA000001	A29043064	MA010578	REDUCIDA	C	MALAGA
CJA000001	A29043064	MA020048	REDUCIDA	C	MALAGA
CJA000001	A29043064	MA009829	REDUCIDA	C	MALAGA
CJA000001	A29043064	MA009795	REDUCIDA	C	MALAGA
CJA000001	A29043064	MA010583	REDUCIDA	C	MALAGA
CJA000001	A29043064	MA020095	REDUCIDA	C	MALAGA
CJA000001	A29043064	MA009818	REDUCIDA	C	MALAGA
CJA000001	A29043064	MA009820	REDUCIDA	C	MALAGA
CJA000001	A29043064	MA020097	REDUCIDA	C	MALAGA
CJA000001	A29043064	MA020496	REDUCIDA	C	MALAGA
CJA000001	A29043064	MA020497	REDUCIDA	C	MALAGA
CJA000001	A29043064	MA011761	REDUCIDA	C	MALAGA
CJA000001	A29043064	MA017294	REDUCIDA	C	MALAGA
CJA000001	A29043064	MA025820	REDUCIDA	C	MALAGA
CJA000002	A29047404	MA009809	REDUCIDA	C	MALAGA
CJA000002	A29047404	MA012942	REDUCIDA	C	MALAGA
CJA000002	A29047404	MA016852	REDUCIDA	C	MALAGA
CJA000002	A29047404	MA025718	REDUCIDA	C	MALAGA
CJA000002	A29047404	MA018676	REDUCIDA	C	MALAGA
CJA000002	A29047404	MA013889	REDUCIDA	C	MALAGA
CJA000002	A29047404	MA016187	REDUCIDA	C	MALAGA
CJA000002	A29047404	MA016188	REDUCIDA	C	MALAGA
CJA000002	A29047404	MA016184	REDUCIDA	C	MALAGA
CJA000002	A29047404	MA020033	REDUCIDA	C	MALAGA
CJA000002	A29047404	MA009622	REDUCIDA	C	MALAGA

ANEXO: Censo de máquinas autorizadas en el cuarto trimestre de 2020

EMPRESA	NIF	MATRICULA	TIPO CUOTA	TIPO DE MÁQUINA	PROVINCIA
CJA000002	A29047404	MA011806	REDUCIDA	C	MALAGA
CJA000002	A29047404	MA013893	REDUCIDA	C	MALAGA
CJA000002	A29047404	MA023752	REDUCIDA	C	MALAGA
CJA000002	A29047404	MA013892	REDUCIDA	C	MALAGA
CJA000002	A29047404	MA017278	REDUCIDA	C	MALAGA
CJA000002	A29047404	MA012943	REDUCIDA	C	MALAGA
CJA000002	A29047404	MA019330	REDUCIDA	C	MALAGA
CJA000002	A29047404	MA020034	REDUCIDA	C	MALAGA
ECJ000024	A29039799	MA022612	REDUCIDA	B	MALAGA
ECJ000024	A29039799	MA022712	REDUCIDA	B	MALAGA
ECJ000024	A29039799	MA023183	REDUCIDA	B	MALAGA
ECJ000024	A29039799	MA021784	REDUCIDA	B	MALAGA
ECJ000024	A29039799	MA019983	REDUCIDA	B	MALAGA
ECJ000024	A29039799	MA021340	REDUCIDA	B	MALAGA
ECJ000024	A29039799	MA023566	REDUCIDA	B	MALAGA
ECJ000024	A29039799	GR014318	REDUCIDA	B	MALAGA
ECJ000024	A29039799	MA022746	REDUCIDA	B	MALAGA
ECJ000024	A29039799	MA022875	REDUCIDA	B	MALAGA
ECJ000024	A29039799	MA022876	REDUCIDA	B	MALAGA
ECJ000024	A29039799	AL000714	REDUCIDA	B	MALAGA
ECJ000024	A29039799	GR000504	REDUCIDA	B	MALAGA
ECJ000024	A29039799	GR014036	REDUCIDA	B	MALAGA
ECJ000024	A29039799	MA022618	REDUCIDA	B	MALAGA
ECJ000024	A29039799	MA021349	REDUCIDA	B	MALAGA
ECJ000024	A29039799	MA023121	REDUCIDA	B	MALAGA
ECJ000024	A29039799	MA023154	REDUCIDA	B	MALAGA
ECJ000024	A29039799	AL012651	REDUCIDA	B	MALAGA
ECJ000024	A29039799	MA023032	REDUCIDA	B	MALAGA
ECJ000024	A29039799	GR013197	REDUCIDA	B	MALAGA
ECJ000024	A29039799	MA019834	REDUCIDA	B	MALAGA
ECJ000024	A29039799	MA022885	REDUCIDA	B	MALAGA
ECJ000024	A29039799	MA005624	REDUCIDA	B	MALAGA
ECJ000024	A29039799	MA022911	REDUCIDA	B	MALAGA
ECJ000024	A29039799	MA022908	REDUCIDA	B	MALAGA
ECJ000024	A29039799	MA012603	REDUCIDA	B	MALAGA
ECJ000024	A29039799	CO003137	REDUCIDA	B	MALAGA
ECJ000024	A29039799	MA002408	REDUCIDA	B	MALAGA
ECJ000024	A29039799	GR001164	REDUCIDA	B	MALAGA
ECJ000024	A29039799	MA000941	REDUCIDA	B	MALAGA
ECJ000024	A29039799	MA004407	REDUCIDA	B	MALAGA
ECJ000024	A29039799	MA023105	REDUCIDA	B	MALAGA
ECJ000024	A29039799	SE018770	REDUCIDA	B	MALAGA
ECJ000024	A29039799	MA022711	REDUCIDA	B	MALAGA
ECJ000024	A29039799	HU009701	REDUCIDA	B	MALAGA
ECJ000024	A29039799	MA022713	REDUCIDA	B	MALAGA
ECJ000024	A29039799	MA022836	REDUCIDA	B	MALAGA
ECJ000024	A29039799	MA012366	REDUCIDA	B	MALAGA
ECJ000024	A29039799	MA004976	REDUCIDA	B	MALAGA
ECJ000024	A29039799	MA004852	REDUCIDA	B	MALAGA
ECJ000024	A29039799	MA014431	REDUCIDA	B	MALAGA
ECJ000024	A29039799	MA013796	REDUCIDA	B	MALAGA
ECJ000024	A29039799	MA015389	REDUCIDA	B	MALAGA
ECJ000024	A29039799	GR012837	REDUCIDA	B	MALAGA
ECJ000024	A29039799	MA022590	REDUCIDA	B	MALAGA
ECJ000024	A29039799	MA022591	REDUCIDA	B	MALAGA

ANEXO: Censo de máquinas autorizadas en el cuarto trimestre de 2020

EMPRESA	NIF	MATRICULA	TIPO CUOTA	TIPO DE MÁQUINA	PROVINCIA
ECJ000024	A29039799	MA022597	REDUCIDA	B	MALAGA
ECJ000024	A29039799	MA008420	REDUCIDA	B	MALAGA
ECJ000024	A29039799	AL013806	REDUCIDA	B	MALAGA
ECJ000024	A29039799	MA022772	REDUCIDA	B	MALAGA
ECJ000024	A29039799	MA022770	REDUCIDA	B	MALAGA
ECJ000024	A29039799	MA022773	REDUCIDA	B	MALAGA
ECJ000024	A29039799	MA005100	REDUCIDA	B	MALAGA
ECJ000024	A29039799	MA004834	REDUCIDA	B	MALAGA
ECJ000024	A29039799	MA019838	REDUCIDA	B	MALAGA
ECJ000024	A29039799	JA010322	REDUCIDA	B	MALAGA
ECJ000024	A29039799	MA022741	REDUCIDA	B	MALAGA
ECJ000024	A29039799	MA022742	REDUCIDA	B	MALAGA
ECJ000024	A29039799	MA022745	REDUCIDA	B	MALAGA
ECJ000024	A29039799	MA022744	REDUCIDA	B	MALAGA
ECJ000024	A29039799	MA022743	REDUCIDA	B	MALAGA
ECJ000024	A29039799	MA007118	REDUCIDA	B	MALAGA
ECJ000024	A29039799	MA008015	REDUCIDA	B	MALAGA
ECJ000024	A29039799	MA008251	REDUCIDA	B	MALAGA
ECJ000024	A29039799	MA000132	REDUCIDA	B	MALAGA
ECJ000024	A29039799	MA000948	REDUCIDA	B	MALAGA
ECJ000024	A29039799	MA001388	REDUCIDA	B	MALAGA
ECJ000024	A29039799	MA003546	REDUCIDA	B	MALAGA
ECJ000024	A29039799	MA004040	REDUCIDA	B	MALAGA
ECJ000024	A29039799	MA004368	REDUCIDA	B	MALAGA
ECJ000024	A29039799	MA004389	REDUCIDA	B	MALAGA
ECJ000024	A29039799	MA019880	REDUCIDA	B	MALAGA
ECJ000024	A29039799	MA021339	REDUCIDA	B	MALAGA
ECJ000024	A29039799	MA023106	REDUCIDA	B	MALAGA
ECJ000024	A29039799	MA022362	REDUCIDA	B	MALAGA
ECJ000024	A29039799	MA024760	REDUCIDA	B	MALAGA
ECJ000024	A29039799	MA024756	REDUCIDA	B	MALAGA
ECJ000024	A29039799	CA014295	REDUCIDA	B	MALAGA
ECJ000024	A29039799	MA022905	REDUCIDA	B	MALAGA
ECJ000024	A29039799	GR009186	REDUCIDA	B	MALAGA
ECJ000024	A29039799	MA004089	REDUCIDA	B	MALAGA
ECJ000024	A29039799	MA022011	REDUCIDA	B	MALAGA
ECJ000024	A29039799	MA022598	REDUCIDA	B	MALAGA
ECJ000024	A29039799	MA022769	REDUCIDA	B	MALAGA
ECJ000024	A29039799	MA023675	REDUCIDA	B	MALAGA
ECJ000024	A29039799	MA023850	REDUCIDA	B	MALAGA
ECJ000024	A29039799	MA023794	REDUCIDA	B	MALAGA
ECJ000024	A29039799	MA023795	REDUCIDA	B	MALAGA
ECJ000024	A29039799	MA022835	REDUCIDA	B	MALAGA
ECJ000024	A29039799	MA024707	REDUCIDA	B	MALAGA
ECJ000024	A29039799	MA023065	REDUCIDA	B	MALAGA
ECJ000024	A29039799	MA023558	REDUCIDA	B	MALAGA
ECJ000024	A29039799	MA023559	REDUCIDA	B	MALAGA
ECJ000024	A29039799	MA023796	REDUCIDA	B	MALAGA
ECJ000024	A29039799	MA023791	REDUCIDA	B	MALAGA
ECJ000024	A29039799	MA023782	REDUCIDA	B	MALAGA
ECJ000024	A29039799	MA023788	REDUCIDA	B	MALAGA
ECJ000024	A29039799	MA021341	REDUCIDA	B	MALAGA
ECJ000024	A29039799	MA023043	REDUCIDA	B	MALAGA
ECJ000024	A29039799	MA023251	REDUCIDA	B	MALAGA
ECJ000024	A29039799	MA023259	REDUCIDA	B	MALAGA

ANEXO: Censo de máquinas autorizadas en el cuarto trimestre de 2020

EMPRESA	NIF	MATRICULA	TIPO CUOTA	TIPO DE MÁQUINA	PROVINCIA
ECJ000024	A29039799	MA023781	REDUCIDA	B	MALAGA
ECJ000024	A29039799	MA023779	REDUCIDA	B	MALAGA
ECJ000024	A29039799	MA023780	REDUCIDA	B	MALAGA
ECJ000024	A29039799	MA023778	REDUCIDA	B	MALAGA
ECJ000024	A29039799	MA023821	REDUCIDA	B	MALAGA
ECJ000024	A29039799	MA023547	REDUCIDA	B	MALAGA
ECJ000024	A29039799	MA023272	REDUCIDA	B	MALAGA
ECJ000024	A29039799	MA023254	REDUCIDA	B	MALAGA
ECJ000024	A29039799	MA023250	REDUCIDA	B	MALAGA
ECJ000024	A29039799	MA023261	REDUCIDA	B	MALAGA
ECJ000024	A29039799	MA023257	REDUCIDA	B	MALAGA
ECJ000024	A29039799	MA023269	REDUCIDA	B	MALAGA
ECJ000024	A29039799	MA023253	REDUCIDA	B	MALAGA
ECJ000024	A29039799	MA023258	REDUCIDA	B	MALAGA
ECJ000024	A29039799	MA023252	REDUCIDA	B	MALAGA
ECJ000024	A29039799	MA023265	REDUCIDA	B	MALAGA
ECJ000024	A29039799	MA023260	REDUCIDA	B	MALAGA
ECJ000024	A29039799	MA023264	REDUCIDA	B	MALAGA
ECJ000024	A29039799	MA023256	REDUCIDA	B	MALAGA
ECJ000024	A29039799	MA023255	REDUCIDA	B	MALAGA
ECJ000024	A29039799	MA023544	REDUCIDA	B	MALAGA
ECJ000024	A29039799	MA004807	REDUCIDA	B	MALAGA
ECJ000024	A29039799	MA023548	REDUCIDA	B	MALAGA
ECJ000024	A29039799	MA023077	REDUCIDA	B	MALAGA
ECJ000024	A29039799	MA005136	REDUCIDA	B	MALAGA
ECJ000024	A29039799	MA006059	REDUCIDA	B	MALAGA
ECJ000024	A29039799	MA010964	REDUCIDA	B	MALAGA
ECJ000024	A29039799	MA013720	REDUCIDA	B	MALAGA
ECJ000024	A29039799	MA015201	REDUCIDA	B	MALAGA
ECJ000024	A29039799	MA015497	REDUCIDA	B	MALAGA
ECJ000024	A29039799	MA002836	REDUCIDA	B	MALAGA
ECJ000024	A29039799	MA003329	REDUCIDA	B	MALAGA
ECJ000024	A29039799	MA003915	REDUCIDA	B	MALAGA
ECJ000024	A29039799	MA004352	REDUCIDA	B	MALAGA
ECJ000024	A29039799	MA004818	REDUCIDA	B	MALAGA
ECJ000024	A29039799	MA004867	REDUCIDA	B	MALAGA
ECJ000024	A29039799	MA004919	REDUCIDA	B	MALAGA
ECJ000024	A29039799	MA004993	REDUCIDA	B	MALAGA
ECJ000024	A29039799	MA005326	REDUCIDA	B	MALAGA
ECJ000024	A29039799	GR002356	REDUCIDA	B	MALAGA
ECJ000024	A29039799	MA006779	REDUCIDA	B	MALAGA
ECJ000024	A29039799	MA015632	REDUCIDA	B	MALAGA
ECJ000024	A29039799	MA017194	REDUCIDA	B	MALAGA
ECJ000024	A29039799	MA024076	REDUCIDA	B	MALAGA
ECJ000024	A29039799	MA000869	REDUCIDA	B	MALAGA
ECJ000024	A29039799	MA000708	REDUCIDA	B	MALAGA
ECJ000024	A29039799	MA001400	REDUCIDA	B	MALAGA
ECJ000024	A29039799	MA002622	REDUCIDA	B	MALAGA
ECJ000024	A29039799	MA002788	REDUCIDA	B	MALAGA
ECJ000024	A29039799	MA003542	REDUCIDA	B	MALAGA
ECJ000024	A29039799	MA003963	REDUCIDA	B	MALAGA
ECJ000024	A29039799	MA004050	REDUCIDA	B	MALAGA
ECJ000024	A29039799	AL012514	REDUCIDA	B	MALAGA
ECJ000024	A29039799	JA009728	REDUCIDA	B	MALAGA
ECJ000024	A29039799	MA004652	REDUCIDA	B	MALAGA



ANEXO: Censo de máquinas autorizadas en el cuarto trimestre de 2020

EMPRESA	NIF	MATRICULA	TIPO CUOTA	TIPO DE MÁQUINA	PROVINCIA
ECJ000024	A29039799	MA005715	REDUCIDA	B	MALAGA
ECJ000024	A29039799	MA016064	REDUCIDA	B	MALAGA
ECJ000024	A29039799	MA017619	REDUCIDA	B	MALAGA
ECJ000024	A29039799	MA019879	REDUCIDA	B	MALAGA
ECJ000024	A29039799	MA023181	REDUCIDA	B	MALAGA
ECJ000024	A29039799	MA023179	REDUCIDA	B	MALAGA
ECJ000024	A29039799	MA004468	REDUCIDA	B	MALAGA
ECJ000024	A29039799	MA004716	REDUCIDA	B	MALAGA
ECJ000024	A29039799	MA004805	REDUCIDA	B	MALAGA
ECJ000024	A29039799	MA004895	REDUCIDA	B	MALAGA
ECJ000024	A29039799	MA004927	REDUCIDA	B	MALAGA
ECJ000024	A29039799	MA004787	REDUCIDA	B	MALAGA
ECJ000024	A29039799	MA004796	REDUCIDA	B	MALAGA
ECJ000024	A29039799	MA005139	REDUCIDA	B	MALAGA
ECJ000024	A29039799	MA006510	REDUCIDA	B	MALAGA
ECJ000024	A29039799	MA007048	REDUCIDA	B	MALAGA
ECJ000024	A29039799	MA010365	REDUCIDA	B	MALAGA
ECJ000024	A29039799	MA013290	REDUCIDA	B	MALAGA
ECJ000024	A29039799	MA004622	REDUCIDA	B	MALAGA
ECJ000024	A29039799	MA014243	REDUCIDA	B	MALAGA
ECJ000024	A29039799	MA014548	REDUCIDA	B	MALAGA
ECJ000024	A29039799	MA004406	REDUCIDA	B	MALAGA
ECJ000024	A29039799	MA001930	REDUCIDA	B	MALAGA
ECJ000024	A29039799	MA002200	REDUCIDA	B	MALAGA
ECJ000024	A29039799	MA002266	REDUCIDA	B	MALAGA
ECJ000024	A29039799	MA002801	REDUCIDA	B	MALAGA
ECJ000024	A29039799	MA003877	REDUCIDA	B	MALAGA
ECJ000024	A29039799	MA004150	REDUCIDA	B	MALAGA
ECJ000024	A29039799	MA004161	REDUCIDA	B	MALAGA
ECJ000024	A29039799	MA005227	REDUCIDA	B	MALAGA
ECJ000024	A29039799	MA005329	REDUCIDA	B	MALAGA
ECJ000024	A29039799	MA005433	REDUCIDA	B	MALAGA
ECJ000024	A29039799	MA006760	REDUCIDA	B	MALAGA
ECJ000024	A29039799	MA002812	REDUCIDA	B	MALAGA
ECJ000024	A29039799	MA013300	REDUCIDA	B	MALAGA
ECJ000024	A29039799	MA013490	REDUCIDA	B	MALAGA
ECJ000024	A29039799	MA008090	REDUCIDA	B	MALAGA
ECJ000024	A29039799	MA013883	REDUCIDA	B	MALAGA
ECJ000024	A29039799	MA014589	REDUCIDA	B	MALAGA
ECJ000024	A29039799	MA002093	REDUCIDA	B	MALAGA
ECJ000024	A29039799	MA004155	REDUCIDA	B	MALAGA
ECJ000024	A29039799	CA013581	REDUCIDA	B	MALAGA
ECJ000024	A29039799	CA013940	REDUCIDA	B	MALAGA
ECJ000024	A29039799	MA024712	REDUCIDA	B	MALAGA
ECJ000024	A29039799	MA004817	REDUCIDA	B	MALAGA
ECJ000024	A29039799	MA004820	REDUCIDA	B	MALAGA
ECJ000024	A29039799	MA009585	REDUCIDA	B	MALAGA
ECJ000024	A29039799	MA011985	REDUCIDA	B	MALAGA
ECJ000024	A29039799	MA015031	REDUCIDA	B	MALAGA
ECJ000024	A29039799	MA015270	REDUCIDA	B	MALAGA
ECJ000024	A29039799	MA008259	REDUCIDA	B	MALAGA
ECJ000024	A29039799	AL003204	REDUCIDA	B	MALAGA
ECJ000024	A29039799	JA002306	REDUCIDA	B	MALAGA
ECJ000024	A29039799	MA002107	REDUCIDA	B	MALAGA
ECJ000024	A29039799	MA002771	REDUCIDA	B	MALAGA

ANEXO: Censo de máquinas autorizadas en el cuarto trimestre de 2020

EMPRESA	NIF	MATRICULA	TIPO CUOTA	TIPO DE MÁQUINA	PROVINCIA
ECJ000024	A29039799	MA003862	REDUCIDA	B	MALAGA
ECJ000024	A29039799	MA004014	REDUCIDA	B	MALAGA
ECJ000024	A29039799	MA004074	REDUCIDA	B	MALAGA
ECJ000024	A29039799	MA004390	REDUCIDA	B	MALAGA
ECJ000024	A29039799	MA004394	REDUCIDA	B	MALAGA
ECJ000024	A29039799	MA004988	REDUCIDA	B	MALAGA
ECJ000024	A29039799	MA005294	REDUCIDA	B	MALAGA
ECJ000024	A29039799	MA005412	REDUCIDA	B	MALAGA
ECJ000024	A29039799	MA005440	REDUCIDA	B	MALAGA
ECJ000024	A29039799	MA005274	REDUCIDA	B	MALAGA
ECJ000024	A29039799	MA006410	REDUCIDA	B	MALAGA
ECJ000024	A29039799	MA007942	REDUCIDA	B	MALAGA
ECJ000024	A29039799	MA012401	REDUCIDA	B	MALAGA
ECJ000024	A29039799	MA003540	REDUCIDA	B	MALAGA
ECJ000024	A29039799	MA004023	REDUCIDA	B	MALAGA
ECJ000024	A29039799	MA004267	REDUCIDA	B	MALAGA
ECJ000024	A29039799	MA004409	REDUCIDA	B	MALAGA
ECJ000024	A29039799	MA004387	REDUCIDA	B	MALAGA
ECJ000024	A29039799	MA014118	REDUCIDA	B	MALAGA
ECJ000024	A29039799	MA014152	REDUCIDA	B	MALAGA
ECJ000024	A29039799	MA016512	REDUCIDA	B	MALAGA
ECJ000024	A29039799	GR000893	REDUCIDA	B	MALAGA
ECJ000024	A29039799	GR005038	REDUCIDA	B	MALAGA
ECJ000024	A29039799	GR010479	REDUCIDA	B	MALAGA
ECJ000024	A29039799	MA001033	REDUCIDA	B	MALAGA
ECJ000024	A29039799	MA002017	REDUCIDA	B	MALAGA
ECJ000024	A29039799	MA003887	REDUCIDA	B	MALAGA
ECJ000024	A29039799	MA003897	REDUCIDA	B	MALAGA
ECJ000024	A29039799	MA004016	REDUCIDA	B	MALAGA
ECJ000024	A29039799	MA004966	REDUCIDA	B	MALAGA
ECJ000024	A29039799	MA005245	REDUCIDA	B	MALAGA
ECJ000024	A29039799	MA007121	REDUCIDA	B	MALAGA
ECJ000024	A29039799	MA007135	REDUCIDA	B	MALAGA
ECJ000024	A29039799	MA012825	REDUCIDA	B	MALAGA
ECJ000024	A29039799	MA015000	REDUCIDA	B	MALAGA
ECJ000024	A29039799	MA017335	REDUCIDA	B	MALAGA
ECJ000024	A29039799	MA017925	REDUCIDA	B	MALAGA
ECJ000024	A29039799	MA004204	REDUCIDA	B	MALAGA
ECJ000024	A29039799	MA004264	REDUCIDA	B	MALAGA
ECJ000024	A29039799	MA004271	REDUCIDA	B	MALAGA
ECJ000024	A29039799	MA004725	REDUCIDA	B	MALAGA
ECJ000024	A29039799	MA004995	REDUCIDA	B	MALAGA
ECJ000024	A29039799	MA002207	REDUCIDA	B	MALAGA
ECJ000024	A29039799	MA002600	REDUCIDA	B	MALAGA
ECJ000024	A29039799	MA004063	REDUCIDA	B	MALAGA
ECJ000024	A29039799	MA004079	REDUCIDA	B	MALAGA
ECJ000024	A29039799	MA004383	REDUCIDA	B	MALAGA
ECJ000024	A29039799	MA004408	REDUCIDA	B	MALAGA
ECJ000024	A29039799	MA005319	REDUCIDA	B	MALAGA
ECJ000024	A29039799	MA006000	REDUCIDA	B	MALAGA
ECJ000024	A29039799	MA012488	REDUCIDA	B	MALAGA
ECJ000024	A29039799	MA018097	REDUCIDA	B	MALAGA
ECJ000024	A29039799	MA024830	REDUCIDA	B	MALAGA
ECJ000024	A29039799	MA004983	REDUCIDA	B	MALAGA
ECJ000024	A29039799	MA005168	REDUCIDA	B	MALAGA

ANEXO: Censo de máquinas autorizadas en el cuarto trimestre de 2020

EMPRESA	NIF	MATRICULA	TIPO CUOTA	TIPO DE MÁQUINA	PROVINCIA
ECJ000024	A29039799	MA005228	REDUCIDA	B	MALAGA
ECJ000024	A29039799	MA012635	REDUCIDA	B	MALAGA
ECJ000024	A29039799	MA013512	REDUCIDA	B	MALAGA
ECJ000024	A29039799	MA014303	REDUCIDA	B	MALAGA
ECJ000024	A29039799	MA017224	REDUCIDA	B	MALAGA
ECJ000024	A29039799	MA004062	REDUCIDA	B	MALAGA
ECJ000024	A29039799	MA004233	REDUCIDA	B	MALAGA
ECJ000024	A29039799	MA004386	REDUCIDA	B	MALAGA
ECJ000024	A29039799	MA004388	REDUCIDA	B	MALAGA
ECJ000024	A29039799	MA004715	REDUCIDA	B	MALAGA
ECJ000024	A29039799	MA004727	REDUCIDA	B	MALAGA
ECJ000024	A29039799	MA004986	REDUCIDA	B	MALAGA
ECJ000024	A29039799	MA005134	REDUCIDA	B	MALAGA
ECJ000024	A29039799	MA006968	REDUCIDA	B	MALAGA
ECJ000024	A29039799	MA013489	REDUCIDA	B	MALAGA
ECJ000024	A29039799	MA013865	REDUCIDA	B	MALAGA
ECJ000024	A29039799	MA014077	REDUCIDA	B	MALAGA
ECJ000024	A29039799	CA001573	REDUCIDA	B	MALAGA
ECJ000024	A29039799	CA007301	REDUCIDA	B	MALAGA
ECJ000024	A29039799	GR000069	REDUCIDA	B	MALAGA
ECJ000024	A29039799	GR000542	REDUCIDA	B	MALAGA
ECJ000024	A29039799	GR000928	REDUCIDA	B	MALAGA
ECJ000024	A29039799	MA000871	REDUCIDA	B	MALAGA
ECJ000024	A29039799	MA001063	REDUCIDA	B	MALAGA
ECJ000024	A29039799	MA002185	REDUCIDA	B	MALAGA
ECJ000024	A29039799	MA002260	REDUCIDA	B	MALAGA
ECJ000024	A29039799	MA004142	REDUCIDA	B	MALAGA
ECJ000024	A29039799	MA004225	REDUCIDA	B	MALAGA
ECJ000024	A29039799	MA004382	REDUCIDA	B	MALAGA
ECJ000024	A29039799	MA004470	REDUCIDA	B	MALAGA
ECJ000024	A29039799	MA004797	REDUCIDA	B	MALAGA
ECJ000024	A29039799	GR008873	REDUCIDA	B	MALAGA
ECJ000024	A29039799	MA005713	REDUCIDA	B	MALAGA
ECJ000024	A29039799	MA013832	REDUCIDA	B	MALAGA
ECJ000024	A29039799	MA015757	REDUCIDA	B	MALAGA
ECJ000024	A29039799	MA001058	REDUCIDA	B	MALAGA
ECJ000024	A29039799	MA001663	REDUCIDA	B	MALAGA
ECJ000024	A29039799	MA002336	REDUCIDA	B	MALAGA
ECJ000024	A29039799	SE007552	REDUCIDA	B	MALAGA
ECJ000024	A29039799	GR011975	REDUCIDA	B	MALAGA
ECJ000024	A29039799	MA001064	REDUCIDA	B	MALAGA
ECJ000024	A29039799	MA002549	REDUCIDA	B	MALAGA
ECJ000024	A29039799	MA002633	REDUCIDA	B	MALAGA
ECJ000024	A29039799	MA002705	REDUCIDA	B	MALAGA
ECJ000024	A29039799	MA004959	REDUCIDA	B	MALAGA
ECJ000024	A29039799	MA001405	REDUCIDA	B	MALAGA
ECJ000024	A29039799	MA001715	REDUCIDA	B	MALAGA
ECJ000024	A29039799	MA002657	REDUCIDA	B	MALAGA
ECJ000024	A29039799	MA005214	REDUCIDA	B	MALAGA
ECJ000024	A29039799	MA000503	REDUCIDA	B	MALAGA
ECJ000024	A29039799	MA002693	REDUCIDA	B	MALAGA
ECJ000024	A29039799	MA002244	REDUCIDA	B	MALAGA
ECJ000024	A29039799	MA002407	REDUCIDA	B	MALAGA
ECJ000024	A29039799	MA002767	REDUCIDA	B	MALAGA
ECJ000024	A29039799	MA002802	REDUCIDA	B	MALAGA

ANEXO: Censo de máquinas autorizadas en el cuarto trimestre de 2020

EMPRESA	NIF	MATRICULA	TIPO CUOTA	TIPO DE MÁQUINA	PROVINCIA
ECJ000024	A29039799	MA004326	REDUCIDA	B	MALAGA
ECJ000024	A29039799	MA004353	REDUCIDA	B	MALAGA
ECJ000024	A29039799	MA004795	REDUCIDA	B	MALAGA
ECJ000024	A29039799	MA004978	REDUCIDA	B	MALAGA
ECJ000024	A29039799	MA004979	REDUCIDA	B	MALAGA
ECJ000024	A29039799	MA005145	REDUCIDA	B	MALAGA
ECJ000024	A29039799	MA008207	REDUCIDA	B	MALAGA
ECJ000024	A29039799	MA004073	REDUCIDA	B	MALAGA
ECJ000024	A29039799	MA004337	REDUCIDA	B	MALAGA
ECJ000024	A29039799	MA004429	REDUCIDA	B	MALAGA
ECJ000024	A29039799	MA004806	REDUCIDA	B	MALAGA
ECJ000024	A29039799	MA004880	REDUCIDA	B	MALAGA
ECJ000024	A29039799	MA004907	REDUCIDA	B	MALAGA
ECJ000024	A29039799	CA007297	REDUCIDA	B	MALAGA
ECJ000024	A29039799	MA005178	REDUCIDA	B	MALAGA
ECJ000024	A29039799	MA001506	REDUCIDA	B	MALAGA
ECJ000024	A29039799	MA001933	REDUCIDA	B	MALAGA
ECJ000024	A29039799	MA004057	REDUCIDA	B	MALAGA
ECJ000024	A29039799	MA004339	REDUCIDA	B	MALAGA
ECJ000024	A29039799	MA014018	REDUCIDA	B	MALAGA
ECJ000024	A29039799	MA014857	REDUCIDA	B	MALAGA
ECJ000024	A29039799	MA023787	REDUCIDA	B	MALAGA
ECJ000024	A29039799	MA023789	REDUCIDA	B	MALAGA
ECJ000024	A29039799	MA023790	REDUCIDA	B	MALAGA
ECJ000024	A29039799	MA023792	REDUCIDA	B	MALAGA
ECJ000024	A29039799	MA023793	REDUCIDA	B	MALAGA
ECJ000024	A29039799	MA012612	REDUCIDA	B	MALAGA
ECJ000024	A29039799	SE026322	REDUCIDA	B	MALAGA
ECJ000024	A29039799	MA017351	REDUCIDA	B	MALAGA
ECJ000024	A29039799	MA013455	REDUCIDA	B	MALAGA
ECJ000024	A29039799	MA013661	REDUCIDA	B	MALAGA
ECJ000024	A29039799	MA024710	REDUCIDA	B	MALAGA
ECJ000024	A29039799	GR009543	REDUCIDA	B	MALAGA
ECJ000024	A29039799	MA003850	REDUCIDA	B	MALAGA
ECJ000024	A29039799	MA004874	REDUCIDA	B	MALAGA
ECJ000024	A29039799	MA005057	REDUCIDA	B	MALAGA
ECJ000024	A29039799	MA005230	REDUCIDA	B	MALAGA
ECJ000024	A29039799	MA005344	REDUCIDA	B	MALAGA
ECJ000024	A29039799	MA005530	REDUCIDA	B	MALAGA
ECJ000024	A29039799	MA013809	REDUCIDA	B	MALAGA
ECJ000024	A29039799	MA014151	REDUCIDA	B	MALAGA
ECJ000024	A29039799	MA015377	REDUCIDA	B	MALAGA
ECJ000024	A29039799	MA015634	REDUCIDA	B	MALAGA
ECJ000024	A29039799	MA016809	REDUCIDA	B	MALAGA
ECJ000024	A29039799	MA025846	REDUCIDA	B	MALAGA
ECJ000024	A29039799	MA004730	REDUCIDA	B	MALAGA
ECJ000024	A29039799	MA004835	REDUCIDA	B	MALAGA
ECJ000024	A29039799	MA005165	REDUCIDA	B	MALAGA
ECJ000024	A29039799	MA019839	REDUCIDA	B	MALAGA
ECJ000024	A29039799	AL013999	REDUCIDA	B	MALAGA
ECJ000024	A29039799	MA017322	REDUCIDA	B	MALAGA
ECJ000024	A29039799	MA019881	REDUCIDA	B	MALAGA
ECJ000024	A29039799	MA024799	REDUCIDA	B	MALAGA
ECJ000024	A29039799	MA024831	REDUCIDA	B	MALAGA
ECJ000024	A29039799	MA025020	REDUCIDA	B	MALAGA

ANEXO: Censo de máquinas autorizadas en el cuarto trimestre de 2020

EMPRESA	NIF	MATRICULA	TIPO CUOTA	TIPO DE MÁQUINA	PROVINCIA
ECJ000024	A29039799	MA025074	REDUCIDA	B	MALAGA
ECJ000024	A29039799	CA006056	REDUCIDA	B	MALAGA
ECJ000024	A29039799	CO001855	REDUCIDA	B	MALAGA
ECJ000024	A29039799	CO003466	REDUCIDA	B	MALAGA
ECJ000024	A29039799	MA001675	REDUCIDA	B	MALAGA
ECJ000024	A29039799	MA001256	REDUCIDA	B	MALAGA
ECJ000024	A29039799	MA004261	REDUCIDA	B	MALAGA
ECJ000024	A29039799	MA012650	REDUCIDA	B	MALAGA
ECJ000024	A29039799	MA013032	REDUCIDA	B	MALAGA
ECJ000024	A29039799	MA014954	REDUCIDA	B	MALAGA
ECJ000024	A29039799	MA001668	REDUCIDA	B	MALAGA
ECJ000024	A29039799	MA000784	REDUCIDA	B	MALAGA
ECJ000024	A29039799	MA004891	REDUCIDA	B	MALAGA
ECJ000024	A29039799	MA005167	REDUCIDA	B	MALAGA
ECJ000024	A29039799	MA013649	REDUCIDA	B	MALAGA
ECJ000024	A29039799	GR005202	REDUCIDA	B	MALAGA
ECJ000024	A29039799	MA003153	REDUCIDA	B	MALAGA
ECJ000024	A29039799	MA003514	REDUCIDA	B	MALAGA
ECJ000024	A29039799	MA002140	REDUCIDA	B	MALAGA
ECJ000024	A29039799	MA002220	REDUCIDA	B	MALAGA
ECJ000024	A29039799	MA002552	REDUCIDA	B	MALAGA
ECJ000024	A29039799	MA004359	REDUCIDA	B	MALAGA
ECJ000024	A29039799	MA004422	REDUCIDA	B	MALAGA
ECJ000024	A29039799	MA004909	REDUCIDA	B	MALAGA
ECJ000024	A29039799	MA005635	REDUCIDA	B	MALAGA
ECJ000024	A29039799	MA004714	REDUCIDA	B	MALAGA
ECJ000024	A29039799	MA002184	REDUCIDA	B	MALAGA
ECJ000024	A29039799	MA002222	REDUCIDA	B	MALAGA
ECJ000024	A29039799	MA002376	REDUCIDA	B	MALAGA
ECJ000024	A29039799	MA004836	REDUCIDA	B	MALAGA
ECJ000024	A29039799	MA004968	REDUCIDA	B	MALAGA
ECJ000024	A29039799	MA005006	REDUCIDA	B	MALAGA
ECJ000024	A29039799	MA005175	REDUCIDA	B	MALAGA
ECJ000024	A29039799	MA005215	REDUCIDA	B	MALAGA
ECJ000024	A29039799	MA005262	REDUCIDA	B	MALAGA
ECJ000024	A29039799	MA004129	REDUCIDA	B	MALAGA
ECJ000024	A29039799	MA004229	REDUCIDA	B	MALAGA
ECJ000024	A29039799	MA004238	REDUCIDA	B	MALAGA
ECJ000024	A29039799	MA005545	REDUCIDA	B	MALAGA
ECJ000024	A29039799	MA007042	REDUCIDA	B	MALAGA
ECJ000024	A29039799	MA007126	REDUCIDA	B	MALAGA
ECJ000024	A29039799	MA009020	REDUCIDA	B	MALAGA
ECJ000024	A29039799	MA013179	REDUCIDA	B	MALAGA
ECJ000024	A29039799	MA006461	REDUCIDA	B	MALAGA
ECJ000024	A29039799	MA007132	REDUCIDA	B	MALAGA
ECJ000024	A29039799	MA016599	REDUCIDA	B	MALAGA
ECJ000024	A29039799	MA021513	REDUCIDA	B	MALAGA
ECJ000024	A29039799	MA015653	REDUCIDA	B	MALAGA
ECJ000024	A29039799	MA018102	REDUCIDA	B	MALAGA
ECJ000024	A29039799	MA003577	REDUCIDA	B	MALAGA
ECJ000024	A29039799	MA004143	REDUCIDA	B	MALAGA
ECJ000024	A29039799	MA005222	REDUCIDA	B	MALAGA
ECJ000024	A29039799	MA006253	REDUCIDA	B	MALAGA
ECJ000024	A29039799	MA006311	REDUCIDA	B	MALAGA
ECJ000024	A29039799	MA015096	REDUCIDA	B	MALAGA

ANEXO: Censo de máquinas autorizadas en el cuarto trimestre de 2020

EMPRESA	NIF	MATRICULA	TIPO CUOTA	TIPO DE MÁQUINA	PROVINCIA
ECJ000024	A29039799	MA012338	REDUCIDA	B	MALAGA
ECJ000024	A29039799	MA015949	REDUCIDA	B	MALAGA
ECJ000024	A29039799	MA013516	REDUCIDA	B	MALAGA
ECJ000024	A29039799	MA013975	REDUCIDA	B	MALAGA
ECJ000024	A29039799	MA014511	REDUCIDA	B	MALAGA
ECJ000024	A29039799	MA015079	REDUCIDA	B	MALAGA
ECJ000024	A29039799	MA015159	REDUCIDA	B	MALAGA
ECJ000024	A29039799	MA015675	REDUCIDA	B	MALAGA
ECJ000024	A29039799	MA017454	REDUCIDA	B	MALAGA
ECJ000024	A29039799	GR011461	REDUCIDA	B	MALAGA
ECJ000024	A29039799	MA002839	REDUCIDA	B	MALAGA
ECJ000024	A29039799	MA003393	REDUCIDA	B	MALAGA
ECJ000024	A29039799	MA003590	REDUCIDA	B	MALAGA
ECJ000024	A29039799	MA000780	REDUCIDA	B	MALAGA
ECJ000024	A29039799	MA016072	REDUCIDA	B	MALAGA
ECJ000024	A29039799	MA025849	REDUCIDA	B	MALAGA
ECJ000024	A29039799	MA003837	REDUCIDA	B	MALAGA
ECJ000024	A29039799	MA004719	REDUCIDA	B	MALAGA
ECJ000024	A29039799	MA005205	REDUCIDA	B	MALAGA
ECJ000024	A29039799	GR009364	REDUCIDA	B	MALAGA
ECJ000024	A29039799	CA013822	REDUCIDA	B	MALAGA
ECJ000024	A29039799	MA001021	REDUCIDA	B	MALAGA
ECJ000024	A29039799	MA002165	REDUCIDA	B	MALAGA
ECJ000024	A29039799	MA002844	REDUCIDA	B	MALAGA
ECJ000024	A29039799	MA005017	REDUCIDA	B	MALAGA
ECJ000024	A29039799	MA017325	REDUCIDA	B	MALAGA
ECJ000024	A29039799	MA002187	REDUCIDA	B	MALAGA
ECJ000024	A29039799	MA005036	REDUCIDA	B	MALAGA
ECJ000024	A29039799	MA016673	REDUCIDA	B	MALAGA
ECJ000024	A29039799	MA017801	REDUCIDA	B	MALAGA
ECJ000024	A29039799	SE000689	REDUCIDA	B	MALAGA
ECJ000024	A29039799	GR001805	REDUCIDA	B	MALAGA
ECJ000024	A29039799	MA004130	REDUCIDA	B	MALAGA
ECJ000024	A29039799	MA004262	REDUCIDA	B	MALAGA
ECJ000024	A29039799	MA004859	REDUCIDA	B	MALAGA
ECJ000024	A29039799	MA004975	REDUCIDA	B	MALAGA
ECJ000024	A29039799	MA012950	REDUCIDA	B	MALAGA
ECJ000024	A29039799	MA004838	REDUCIDA	B	MALAGA
ECJ000024	A29039799	MA001996	REDUCIDA	B	MALAGA
ECJ000024	A29039799	MA004066	REDUCIDA	B	MALAGA
ECJ000024	A29039799	MA004831	REDUCIDA	B	MALAGA
ECJ000024	A29039799	MA002563	REDUCIDA	B	MALAGA
ECJ000024	A29039799	MA004792	REDUCIDA	B	MALAGA
ECJ000024	A29039799	MA005177	REDUCIDA	B	MALAGA
ECJ000024	A29039799	MA012907	REDUCIDA	B	MALAGA
ECJ000024	A29039799	MA005218	REDUCIDA	B	MALAGA
ECJ000024	A29039799	MA000936	REDUCIDA	B	MALAGA
ECJ000024	A29039799	MA004378	REDUCIDA	B	MALAGA
ECJ000024	A29039799	MA004808	REDUCIDA	B	MALAGA
ECJ000024	A29039799	MA007026	REDUCIDA	B	MALAGA
ECJ000024	A29039799	MA004790	REDUCIDA	B	MALAGA
ECJ000024	A29039799	MA004882	REDUCIDA	B	MALAGA
ECJ000024	A29039799	SE024111	REDUCIDA	B	MALAGA
ECJ000024	A29039799	MA023835	REDUCIDA	B	MALAGA
ECJ000024	A29039799	MA023836	REDUCIDA	B	MALAGA

ANEXO: Censo de máquinas autorizadas en el cuarto trimestre de 2020

EMPRESA	NIF	MATRICULA	TIPO CUOTA	TIPO DE MÁQUINA	PROVINCIA
ECJ000024	A29039799	MA023840	REDUCIDA	B	MALAGA
ECJ000024	A29039799	MA023841	REDUCIDA	B	MALAGA
ECJ000024	A29039799	MA023843	REDUCIDA	B	MALAGA
ECJ000024	A29039799	MA026250	REDUCIDA	B	MALAGA
ECJ000024	A29039799	MA026248	REDUCIDA	B	MALAGA
ECJ000024	A29039799	MA004145	REDUCIDA	B	MALAGA
ECJ000024	A29039799	GR015142	REDUCIDA	B	MALAGA
ECJ000024	A29039799	MA004960	REDUCIDA	B	MALAGA
ECJ000024	A29039799	MA005012	REDUCIDA	B	MALAGA
ECJ000024	A29039799	MA010223	REDUCIDA	B	MALAGA
ECJ000024	A29039799	MA012863	REDUCIDA	B	MALAGA
ECJ000024	A29039799	CO001421	REDUCIDA	B	MALAGA
ECJ000024	A29039799	MA002821	REDUCIDA	B	MALAGA
ECJ000024	A29039799	MA004427	REDUCIDA	B	MALAGA
ECJ000024	A29039799	MA005103	REDUCIDA	B	MALAGA
ECJ000024	A29039799	MA005137	REDUCIDA	B	MALAGA
ECJ000024	A29039799	MA006672	REDUCIDA	B	MALAGA
ECJ000024	A29039799	MA002553	REDUCIDA	B	MALAGA
ECJ000024	A29039799	MA013679	REDUCIDA	B	MALAGA
ECJ000024	A29039799	GR000334	REDUCIDA	B	MALAGA
ECJ000024	A29039799	MA004846	REDUCIDA	B	MALAGA
ECJ000024	A29039799	MA005216	REDUCIDA	B	MALAGA
ECJ000024	A29039799	MA014409	REDUCIDA	B	MALAGA
ECJ000024	A29039799	MA012900	REDUCIDA	B	MALAGA
ECJ000024	A29039799	GR009616	REDUCIDA	B	MALAGA
ECJ000024	A29039799	MA023847	REDUCIDA	B	MALAGA
ECJ000024	A29039799	MA014504	REDUCIDA	B	MALAGA
ECJ000024	A29039799	MA017739	REDUCIDA	B	MALAGA
ECJ000024	A29039799	MA004572	REDUCIDA	B	MALAGA
ECJ000024	A29039799	MA005002	REDUCIDA	B	MALAGA
ECJ000024	A29039799	MA006451	REDUCIDA	B	MALAGA
ECJ000024	A29039799	MA007044	REDUCIDA	B	MALAGA
ECJ000024	A29039799	MA014492	REDUCIDA	B	MALAGA
ECJ000024	A29039799	MA025080	REDUCIDA	B	MALAGA
ECJ000024	A29039799	MA017890	REDUCIDA	B	MALAGA
ECJ000024	A29039799	MA014221	REDUCIDA	B	MALAGA
ECJ000024	A29039799	MA014491	REDUCIDA	B	MALAGA
ECJ000024	A29039799	MA014543	REDUCIDA	B	MALAGA
ECJ000024	A29039799	MA015816	REDUCIDA	B	MALAGA
ECJ000024	A29039799	MA017160	REDUCIDA	B	MALAGA
ECJ000024	A29039799	MA021511	REDUCIDA	B	MALAGA
ECJ000024	A29039799	MA021512	REDUCIDA	B	MALAGA
ECJ000024	A29039799	MA002468	REDUCIDA	B	MALAGA
ECJ000024	A29039799	GR005108	REDUCIDA	B	MALAGA
ECJ000024	A29039799	GR005325	REDUCIDA	B	MALAGA
ECJ000024	A29039799	GR010273	REDUCIDA	B	MALAGA
ECJ000024	A29039799	MA001940	REDUCIDA	B	MALAGA
ECJ000024	A29039799	MA002208	REDUCIDA	B	MALAGA
ECJ000024	A29039799	MA002595	REDUCIDA	B	MALAGA
ECJ000024	A29039799	GR001679	REDUCIDA	B	MALAGA
ECJ000024	A29039799	GR009091	REDUCIDA	B	MALAGA
ECJ000024	A29039799	MA004888	REDUCIDA	B	MALAGA
ECJ000024	A29039799	MA005200	REDUCIDA	B	MALAGA
ECJ000024	A29039799	MA007046	REDUCIDA	B	MALAGA
ECJ000024	A29039799	MA012533	REDUCIDA	B	MALAGA

ANEXO: Censo de máquinas autorizadas en el cuarto trimestre de 2020

EMPRESA	NIF	MATRICULA	TIPO CUOTA	TIPO DE MÁQUINA	PROVINCIA
ECJ000024	A29039799	MA017845	REDUCIDA	B	MALAGA
ECJ000024	A29039799	MA018085	REDUCIDA	B	MALAGA
ECJ000024	A29039799	MA005101	REDUCIDA	B	MALAGA
ECJ000024	A29039799	MA004381	REDUCIDA	B	MALAGA
ECJ000024	A29039799	MA003687	REDUCIDA	B	MALAGA
ECJ000024	A29039799	AL002437	REDUCIDA	B	MALAGA
ECJ000024	A29039799	MA002333	REDUCIDA	B	MALAGA
ECJ000024	A29039799	MA025845	REDUCIDA	B	MALAGA
ECJ000024	A29039799	MA025848	REDUCIDA	B	MALAGA
ECJ000024	A29039799	MA025847	REDUCIDA	B	MALAGA
ECJ000024	A29039799	MA021347	REDUCIDA	B	MALAGA
ECJ000024	A29039799	MA021348	REDUCIDA	B	MALAGA
ECJ000024	A29039799	MA021529	REDUCIDA	B	MALAGA
ECJ000024	A29039799	MA021530	REDUCIDA	B	MALAGA
ECJ000024	A29039799	SE001043	REDUCIDA	B	MALAGA
ECJ000024	A29039799	MA003563	REDUCIDA	B	MALAGA
ECJ000024	A29039799	MA004956	REDUCIDA	B	MALAGA
ECJ000024	A29039799	MA005093	REDUCIDA	B	MALAGA
ECJ000024	A29039799	MA014477	REDUCIDA	B	MALAGA
ECJ000024	A29039799	MA015332	REDUCIDA	B	MALAGA
ECJ000024	A29039799	MA017201	REDUCIDA	B	MALAGA
ECJ000024	A29039799	MA013646	REDUCIDA	B	MALAGA
ECJ000024	A29039799	MA014971	REDUCIDA	B	MALAGA
ECJ000024	A29039799	MA016613	REDUCIDA	B	MALAGA
ECJ000024	A29039799	MA000296	REDUCIDA	B	MALAGA
ECJ000024	A29039799	MA003881	REDUCIDA	B	MALAGA
ECJ000024	A29039799	MA023849	REDUCIDA	B	MALAGA
ECJ000024	A29039799	MA001876	REDUCIDA	B	MALAGA
ECJ000024	A29039799	MA004418	REDUCIDA	B	MALAGA
ECJ000024	A29039799	MA004713	REDUCIDA	B	MALAGA
ECJ000024	A29039799	MA004793	REDUCIDA	B	MALAGA
ECJ000024	A29039799	MA006412	REDUCIDA	B	MALAGA
ECJ000024	A29039799	MA025218	REDUCIDA	B	MALAGA
ECJ000024	A29039799	MA001698	REDUCIDA	B	MALAGA
ECJ000024	A29039799	MA002018	REDUCIDA	B	MALAGA
ECJ000024	A29039799	MA024711	REDUCIDA	B	MALAGA
ECJ000024	A29039799	MA005426	REDUCIDA	B	MALAGA
ECJ000024	A29039799	MA004420	REDUCIDA	B	MALAGA
ECJ000024	A29039799	MA004869	REDUCIDA	B	MALAGA
ECJ000024	A29039799	MA003428	REDUCIDA	B	MALAGA
ECJ000024	A29039799	MA004841	REDUCIDA	B	MALAGA
ECJ000024	A29039799	MA005224	REDUCIDA	B	MALAGA
ECJ000024	A29039799	MA013976	REDUCIDA	B	MALAGA
ECJ000024	A29039799	MA000928	REDUCIDA	B	MALAGA
ECJ000024	A29039799	MA004728	REDUCIDA	B	MALAGA
ECJ000024	A29039799	MA005273	REDUCIDA	B	MALAGA
ECJ000024	A29039799	MA005658	REDUCIDA	B	MALAGA
ECJ000024	A29039799	MA015558	REDUCIDA	B	MALAGA
ECJ000024	A29039799	CA014150	REDUCIDA	B	MALAGA
ECJ000024	A29039799	GR003662	REDUCIDA	B	MALAGA
ECJ000024	A29039799	MA002803	REDUCIDA	B	MALAGA
ECJ000024	A29039799	MA003909	REDUCIDA	B	MALAGA
ECJ000024	A29039799	MA013509	REDUCIDA	B	MALAGA
ECJ000024	A29039799	MA005237	REDUCIDA	B	MALAGA
ECJ000024	A29039799	MA001709	REDUCIDA	B	MALAGA



ANEXO: Censo de máquinas autorizadas en el cuarto trimestre de 2020

EMPRESA	NIF	MATRICULA	TIPO CUOTA	TIPO DE MÁQUINA	PROVINCIA
ECJ000024	A29039799	MA024761	REDUCIDA	B	MALAGA
ECJ000024	A29039799	MA004002	REDUCIDA	B	MALAGA
ECJ000024	A29039799	MA004137	REDUCIDA	B	MALAGA
ECJ000024	A29039799	MA004994	REDUCIDA	B	MALAGA
ECJ000024	A29039799	MA003879	REDUCIDA	B	MALAGA
ECJ000024	A29039799	MA012387	REDUCIDA	B	MALAGA
ECJ000024	A29039799	MA025824	REDUCIDA	B	MALAGA
ECJ000024	A29039799	MA015392	REDUCIDA	B	MALAGA
ECJ000024	A29039799	MA004969	REDUCIDA	B	MALAGA
ECJ000024	A29039799	MA019986	REDUCIDA	B	MALAGA
ECJ000024	A29039799	MA004100	REDUCIDA	B	MALAGA
ECJ000024	A29039799	MA004362	REDUCIDA	B	MALAGA
ECJ000024	A29039799	MA004583	REDUCIDA	B	MALAGA
ECJ000024	A29039799	MA005133	REDUCIDA	B	MALAGA
ECJ000024	A29039799	MA002742	REDUCIDA	B	MALAGA
ECJ000024	A29039799	MA004147	REDUCIDA	B	MALAGA
ECJ000024	A29039799	MA004815	REDUCIDA	B	MALAGA
ECJ000024	A29039799	MA004980	REDUCIDA	B	MALAGA
ECJ000024	A29039799	MA005113	REDUCIDA	B	MALAGA
ECJ000024	A29039799	MA013380	REDUCIDA	B	MALAGA
ECJ000024	A29039799	MA014306	REDUCIDA	B	MALAGA
ECJ000024	A29039799	MA014616	REDUCIDA	B	MALAGA
ECJ000024	A29039799	MA017910	REDUCIDA	B	MALAGA
ECJ000024	A29039799	MA004133	REDUCIDA	B	MALAGA
ECJ000024	A29039799	MA010714	REDUCIDA	B	MALAGA
ECJ000024	A29039799	GR005004	REDUCIDA	B	MALAGA
ECJ000024	A29039799	MA001748	REDUCIDA	B	MALAGA
ECJ000024	A29039799	MA001949	REDUCIDA	B	MALAGA
ECJ000024	A29039799	MA001970	REDUCIDA	B	MALAGA
ECJ000024	A29039799	MA002219	REDUCIDA	B	MALAGA
ECJ000024	A29039799	MA003016	REDUCIDA	B	MALAGA
ECJ000024	A29039799	MA003939	REDUCIDA	B	MALAGA
ECJ000024	A29039799	MA004041	REDUCIDA	B	MALAGA
ECJ000024	A29039799	MA004126	REDUCIDA	B	MALAGA
ECJ000024	A29039799	MA004403	REDUCIDA	B	MALAGA
ECJ000024	A29039799	MA004813	REDUCIDA	B	MALAGA
ECJ000024	A29039799	MA009587	REDUCIDA	B	MALAGA
ECJ000024	A29039799	MA012346	REDUCIDA	B	MALAGA
ECJ000024	A29039799	MA012417	REDUCIDA	B	MALAGA
ECJ000024	A29039799	MA012475	REDUCIDA	B	MALAGA
ECJ000024	A29039799	MA012604	REDUCIDA	B	MALAGA
ECJ001210	A29029295	MA003321	REDUCIDA	B	MALAGA
ECJ001210	A29029295	MA003295	REDUCIDA	B	MALAGA
ECJ001210	A29029295	MA008315	REDUCIDA	B	MALAGA
ECJ001210	A29029295	MA005759	REDUCIDA	B	MALAGA
ECJ001210	A29029295	MA000824	REDUCIDA	B	MALAGA
ECJ001210	A29029295	MA005453	REDUCIDA	B	MALAGA
ECJ001210	A29029295	MA005480	REDUCIDA	B	MALAGA
ECJ001210	A29029295	MA000420	REDUCIDA	B	MALAGA
ECJ001210	A29029295	MA013231	REDUCIDA	B	MALAGA
ECJ001210	A29029295	MA000641	REDUCIDA	B	MALAGA
ECJ001210	A29029295	MA003185	REDUCIDA	B	MALAGA
ECJ001210	A29029295	MA014347	REDUCIDA	B	MALAGA
ECJ001210	A29029295	MA012819	REDUCIDA	B	MALAGA
ECJ001210	A29029295	MA000764	REDUCIDA	B	MALAGA

ANEXO: Censo de máquinas autorizadas en el cuarto trimestre de 2020

EMPRESA	NIF	MATRICULA	TIPO CUOTA	TIPO DE MÁQUINA	PROVINCIA
ECJ001210	A29029295	MA003803	REDUCIDA	B	MALAGA
ECJ001210	A29029295	MA014732	REDUCIDA	B	MALAGA
ECJ001210	A29029295	MA002608	REDUCIDA	B	MALAGA
ECJ001210	A29029295	MA003529	REDUCIDA	B	MALAGA
ECJ001210	A29029295	MA003641	REDUCIDA	B	MALAGA
ECJ001210	A29029295	MA010534	REDUCIDA	B	MALAGA
ECJ001210	A29029295	MA014134	REDUCIDA	B	MALAGA
ECJ001210	A29029295	MA003891	REDUCIDA	B	MALAGA
ECJ001210	A29029295	MA011140	REDUCIDA	B	MALAGA
ECJ001210	A29029295	MA012520	REDUCIDA	B	MALAGA
ECJ001210	A29029295	MA014154	REDUCIDA	B	MALAGA
ECJ001210	A29029295	MA022967	REDUCIDA	B	MALAGA
ECJ001210	A29029295	MA003368	REDUCIDA	B	MALAGA
ECJ001210	A29029295	MA019081	REDUCIDA	B	MALAGA
ECJ001210	A29029295	MA003189	REDUCIDA	B	MALAGA
ECJ001210	A29029295	MA005741	REDUCIDA	B	MALAGA
ECJ001210	A29029295	MA000674	REDUCIDA	B	MALAGA
ECJ001210	A29029295	MA003209	REDUCIDA	B	MALAGA
ECJ001210	A29029295	MA005807	REDUCIDA	B	MALAGA
ECJ001210	A29029295	MA003050	REDUCIDA	B	MALAGA
ECJ001210	A29029295	MA004477	REDUCIDA	B	MALAGA
ECJ001210	A29029295	MA003204	REDUCIDA	B	MALAGA
ECJ001210	A29029295	MA003399	REDUCIDA	B	MALAGA
ECJ001210	A29029295	MA002424	REDUCIDA	B	MALAGA
ECJ001210	A29029295	MA014242	REDUCIDA	B	MALAGA
ECJ001210	A29029295	MA003343	REDUCIDA	B	MALAGA
ECJ001210	A29029295	MA005496	REDUCIDA	B	MALAGA
ECJ001210	A29029295	MA003247	REDUCIDA	B	MALAGA
ECJ001210	A29029295	MA000639	REDUCIDA	B	MALAGA
ECJ001210	A29029295	MA024993	REDUCIDA	B	MALAGA
ECJ001210	A29029295	MA024997	REDUCIDA	B	MALAGA
ECJ001210	A29029295	MA003525	REDUCIDA	B	MALAGA
ECJ001210	A29029295	MA005486	REDUCIDA	B	MALAGA
ECJ001210	A29029295	MA003277	REDUCIDA	B	MALAGA
ECJ001210	A29029295	MA011136	REDUCIDA	B	MALAGA
ECJ001210	A29029295	MA005202	REDUCIDA	B	MALAGA
ECJ001210	A29029295	MA003191	REDUCIDA	B	MALAGA
ECJ001210	A29029295	MA003474	REDUCIDA	B	MALAGA
ECJ001210	A29029295	MA000343	REDUCIDA	B	MALAGA
ECJ001210	A29029295	MA003051	REDUCIDA	B	MALAGA
ECJ001210	A29029295	MA003201	REDUCIDA	B	MALAGA
ECJ001210	A29029295	MA010639	REDUCIDA	B	MALAGA
ECJ001210	A29029295	MA004280	REDUCIDA	B	MALAGA
ECJ001210	A29029295	MA014257	REDUCIDA	B	MALAGA
ECJ001210	A29029295	MA026028	REDUCIDA	B	MALAGA
ECJ001210	A29029295	MA003286	REDUCIDA	B	MALAGA
ECJ001210	A29029295	MA000767	REDUCIDA	B	MALAGA
ECJ001210	A29029295	MA002927	REDUCIDA	B	MALAGA
ECJ001210	A29029295	MA012933	REDUCIDA	B	MALAGA
ECJ001210	A29029295	MA003299	REDUCIDA	B	MALAGA
ECJ001210	A29029295	MA008415	REDUCIDA	B	MALAGA
ECJ001210	A29029295	MA003217	REDUCIDA	B	MALAGA
ECJ001210	A29029295	MA000419	REDUCIDA	B	MALAGA
ECJ001210	A29029295	MA002869	REDUCIDA	B	MALAGA
ECJ001210	A29029295	MA003233	REDUCIDA	B	MALAGA

ANEXO: Censo de máquinas autorizadas en el cuarto trimestre de 2020

EMPRESA	NIF	MATRICULA	TIPO CUOTA	TIPO DE MÁQUINA	PROVINCIA
ECJ001210	A29029295	MA003532	REDUCIDA	B	MALAGA
ECJ001210	A29029295	MA024996	REDUCIDA	B	MALAGA
ECJ001210	A29029295	MA001467	REDUCIDA	B	MALAGA
ECJ001210	A29029295	MA003900	REDUCIDA	B	MALAGA
ECJ001210	A29029295	MA003237	REDUCIDA	B	MALAGA
ECJ001210	A29029295	MA003910	REDUCIDA	B	MALAGA
ECJ001210	A29029295	MA005506	REDUCIDA	B	MALAGA
ECJ001210	A29029295	MA003227	REDUCIDA	B	MALAGA
ECJ001210	A29029295	MA003238	REDUCIDA	B	MALAGA
ECJ001210	A29029295	MA015752	REDUCIDA	B	MALAGA
ECJ001210	A29029295	MA003278	REDUCIDA	B	MALAGA
ECJ001210	A29029295	MA000643	REDUCIDA	B	MALAGA
ECJ001210	A29029295	MA003222	REDUCIDA	B	MALAGA
ECJ001210	A29029295	MA003244	REDUCIDA	B	MALAGA
ECJ001210	A29029295	MA010724	REDUCIDA	B	MALAGA
ECJ001210	A29029295	MA003360	REDUCIDA	B	MALAGA
ECJ001210	A29029295	MA009086	REDUCIDA	B	MALAGA
ECJ001210	A29029295	MA003298	REDUCIDA	B	MALAGA
ECJ001210	A29029295	MA001483	REDUCIDA	B	MALAGA
ECJ001210	A29029295	MA018840	REDUCIDA	B	MALAGA
ECJ001210	A29029295	MA004304	REDUCIDA	B	MALAGA
ECJ001210	A29029295	MA025519	REDUCIDA	B	MALAGA
ECJ001210	A29029295	MA025520	REDUCIDA	B	MALAGA
ECJ001210	A29029295	MA002914	REDUCIDA	B	MALAGA
ECJ001210	A29029295	MA013763	REDUCIDA	B	MALAGA
ECJ001210	A29029295	MA003346	REDUCIDA	B	MALAGA
ECJ001210	A29029295	MA000337	REDUCIDA	B	MALAGA
ECJ001210	A29029295	MA000678	REDUCIDA	B	MALAGA
ECJ001210	A29029295	MA003498	REDUCIDA	B	MALAGA
ECJ001210	A29029295	MA000828	REDUCIDA	B	MALAGA
ECJ001210	A29029295	MA003386	REDUCIDA	B	MALAGA
ECJ001210	A29029295	MA003400	REDUCIDA	B	MALAGA
ECJ001210	A29029295	MA013133	REDUCIDA	B	MALAGA
ECJ001210	A29029295	MA025606	REDUCIDA	B	MALAGA
ECJ001210	A29029295	SE004451	REDUCIDA	B	MALAGA
ECJ001210	A29029295	MA005298	REDUCIDA	B	MALAGA
ECJ001210	A29029295	MA000677	REDUCIDA	B	MALAGA
ECJ001210	A29029295	MA003309	REDUCIDA	B	MALAGA
ECJ001210	A29029295	MA003468	REDUCIDA	B	MALAGA
ECJ001210	A29029295	MA003989	REDUCIDA	B	MALAGA
ECJ001210	A29029295	MA011132	REDUCIDA	B	MALAGA
ECJ001210	A29029295	MA008319	REDUCIDA	B	MALAGA
ECJ001210	A29029295	MA008320	REDUCIDA	B	MALAGA
ECJ001210	A29029295	MA011127	REDUCIDA	B	MALAGA
ECJ001210	A29029295	MA011134	REDUCIDA	B	MALAGA
ECJ001210	A29029295	MA000404	REDUCIDA	B	MALAGA
ECJ001210	A29029295	MA000771	REDUCIDA	B	MALAGA
ECJ001210	A29029295	MA003305	REDUCIDA	B	MALAGA
ECJ001210	A29029295	MA003373	REDUCIDA	B	MALAGA
ECJ001210	A29029295	MA003875	REDUCIDA	B	MALAGA
ECJ001210	A29029295	MA003187	REDUCIDA	B	MALAGA
ECJ001210	A29029295	MA003472	REDUCIDA	B	MALAGA
ECJ001210	A29029295	MA006247	REDUCIDA	B	MALAGA
ECJ001210	A29029295	MA002915	REDUCIDA	B	MALAGA
ECJ001210	A29029295	MA005578	REDUCIDA	B	MALAGA

ANEXO: Censo de máquinas autorizadas en el cuarto trimestre de 2020

EMPRESA	NIF	MATRICULA	TIPO CUOTA	TIPO DE MÁQUINA	PROVINCIA
ECJ001210	A29029295	MA015981	REDUCIDA	B	MALAGA
ECJ001210	A29029295	MA000822	REDUCIDA	B	MALAGA
ECJ001210	A29029295	MA003208	REDUCIDA	B	MALAGA
ECJ001210	A29029295	MA003871	REDUCIDA	B	MALAGA
ECJ001210	A29029295	MA008316	REDUCIDA	B	MALAGA
ECJ001210	A29029295	MA000369	REDUCIDA	B	MALAGA
ECJ001210	A29029295	MA000417	REDUCIDA	B	MALAGA
ECJ001210	A29029295	MA003997	REDUCIDA	B	MALAGA
ECJ001210	A29029295	MA004279	REDUCIDA	B	MALAGA
ECJ001210	A29029295	MA000637	REDUCIDA	B	MALAGA
ECJ001210	A29029295	MA013466	REDUCIDA	B	MALAGA
ECJ001210	A29029295	MA011131	REDUCIDA	B	MALAGA
ECJ001210	A29029295	MA014188	REDUCIDA	B	MALAGA
ECJ001210	A29029295	MA014189	REDUCIDA	B	MALAGA
ECJ001210	A29029295	MA003231	REDUCIDA	B	MALAGA
ECJ001210	A29029295	MA000402	REDUCIDA	B	MALAGA
ECJ001210	A29029295	MA003287	REDUCIDA	B	MALAGA
ECJ001210	A29029295	MA003829	REDUCIDA	B	MALAGA
ECJ001210	A29029295	MA010640	REDUCIDA	B	MALAGA
ECJ001210	A29029295	MA003380	REDUCIDA	B	MALAGA
ECJ001210	A29029295	MA000073	REDUCIDA	B	MALAGA
ECJ001210	A29029295	MA025996	REDUCIDA	B	MALAGA
ECJ001210	A29029295	MA025999	REDUCIDA	B	MALAGA
ECJ001210	A29029295	MA016903	REDUCIDA	B	MALAGA
ECJ001463	B29217726	MA003126	REDUCIDA	B	MALAGA
ECJ001463	B29217726	MA004013	REDUCIDA	B	MALAGA
ECJ001463	B29217726	MA004019	REDUCIDA	B	MALAGA
ECJ001463	B29217726	MA002791	REDUCIDA	B	MALAGA
ECJ001463	B29217726	MA023667	REDUCIDA	B	MALAGA
ECJ001463	B29217726	MA004011	REDUCIDA	B	MALAGA
ECJ001463	B29217726	MA023635	REDUCIDA	B	MALAGA
ECJ001463	B29217726	CA018591	REDUCIDA	B	MALAGA
ECJ001463	B29217726	MA003121	REDUCIDA	B	MALAGA
ECJ001463	B29217726	MA001517	REDUCIDA	B	MALAGA
ECJ001463	B29217726	MA023636	REDUCIDA	B	MALAGA
ECJ003327	B29216306	MA005362	REDUCIDA	B	MALAGA
ECJ003327	B29216306	MA025264	REDUCIDA	B	MALAGA
ECJ006451	B41091166	SE002371	REDUCIDA	B	MALAGA
ECJ006451	B41091166	MA019573	REDUCIDA	B	MALAGA
ECJ006451	B41091166	MA022536	REDUCIDA	B	MALAGA
ECJ006451	B41091166	MA026197	REDUCIDA	B	MALAGA
ECJ006451	B41091166	MA026100	REDUCIDA	B	MALAGA
ECJ006451	B41091166	MA026247	REDUCIDA	B	MALAGA
ECJ006451	B41091166	MA026103	REDUCIDA	B	MALAGA
ECJ006451	B41091166	MA019351	REDUCIDA	B	MALAGA
ECJ006451	B41091166	MA023762	REDUCIDA	B	MALAGA
ECJ006451	B41091166	MA019453	REDUCIDA	B	MALAGA
ECJ006451	B41091166	SE021156	REDUCIDA	B	MALAGA
ECJ006451	B41091166	SE020786	REDUCIDA	B	MALAGA
ECJ006451	B41091166	SE020455	REDUCIDA	B	MALAGA
ECJ006451	B41091166	MA025385	REDUCIDA	B	MALAGA
ECJ006451	B41091166	MA019804	REDUCIDA	B	MALAGA
ECJ006451	B41091166	MA025416	REDUCIDA	B	MALAGA
ECJ006451	B41091166	SE025027	REDUCIDA	B	MALAGA
ECJ006451	B41091166	MA019348	REDUCIDA	B	MALAGA

ANEXO: Censo de máquinas autorizadas en el cuarto trimestre de 2020

EMPRESA	NIF	MATRICULA	TIPO CUOTA	TIPO DE MÁQUINA	PROVINCIA
ECJ006451	B41091166	SE000605	REDUCIDA	B	MALAGA
ECJ006451	B41091166	SE008360	REDUCIDA	B	MALAGA
ECJ006451	B41091166	MA023314	REDUCIDA	B	MALAGA
ECJ006451	B41091166	MA023302	REDUCIDA	B	MALAGA
ECJ006451	B41091166	SE003096	REDUCIDA	B	MALAGA
ECJ006451	B41091166	SE021165	REDUCIDA	B	MALAGA
ECJ006451	B41091166	SE025076	REDUCIDA	B	MALAGA
ECJ006451	B41091166	MA004939	REDUCIDA	B	MALAGA
ECJ006451	B41091166	MA019481	REDUCIDA	B	MALAGA
ECJ006451	B41091166	SE025655	REDUCIDA	B	MALAGA
ECJ006451	B41091166	MA019342	REDUCIDA	B	MALAGA
ECJ006451	B41091166	MA019341	REDUCIDA	B	MALAGA
ECJ006451	B41091166	MA019454	REDUCIDA	B	MALAGA
ECJ006451	B41091166	MA019550	REDUCIDA	B	MALAGA
ECJ006451	B41091166	SE005485	REDUCIDA	B	MALAGA
ECJ006451	B41091166	SE006362	REDUCIDA	B	MALAGA
ECJ006451	B41091166	SE003943	REDUCIDA	B	MALAGA
ECJ006451	B41091166	MA019223	REDUCIDA	B	MALAGA
ECJ006451	B41091166	MA026000	REDUCIDA	B	MALAGA
ECJ006451	B41091166	SE025247	REDUCIDA	B	MALAGA
ECJ006451	B41091166	SE003443	REDUCIDA	B	MALAGA
ECJ006451	B41091166	SE021451	REDUCIDA	B	MALAGA
ECJ006451	B41091166	MA019085	REDUCIDA	B	MALAGA
ECJ006451	B41091166	SE025740	REDUCIDA	B	MALAGA
ECJ006451	B41091166	SE006413	REDUCIDA	B	MALAGA
ECJ006451	B41091166	MA019347	REDUCIDA	B	MALAGA
ECJ006451	B41091166	MA024584	REDUCIDA	B	MALAGA
ECJ006451	B41091166	SE006181	REDUCIDA	B	MALAGA
ECJ006451	B41091166	SE021153	REDUCIDA	B	MALAGA
ECJ006451	B41091166	SE021455	REDUCIDA	B	MALAGA
ECJ006451	B41091166	SE000599	REDUCIDA	B	MALAGA
ECJ006451	B41091166	SE006037	REDUCIDA	B	MALAGA
ECJ006451	B41091166	SE006780	REDUCIDA	B	MALAGA
ECJ006451	B41091166	MA022723	REDUCIDA	B	MALAGA
ECJ006451	B41091166	SE001375	REDUCIDA	B	MALAGA
ECJ006451	B41091166	SE006020	REDUCIDA	B	MALAGA
ECJ006451	B41091166	SE006511	REDUCIDA	B	MALAGA
ECJ006451	B41091166	CO002358	REDUCIDA	B	MALAGA
ECJ006451	B41091166	SE021831	REDUCIDA	B	MALAGA
ECJ006451	B41091166	SE025639	REDUCIDA	B	MALAGA
ECJ006451	B41091166	MA025441	REDUCIDA	B	MALAGA
ECJ006451	B41091166	SE003409	REDUCIDA	B	MALAGA
ECJ006451	B41091166	MA019310	REDUCIDA	B	MALAGA
ECJ006451	B41091166	SE020826	REDUCIDA	B	MALAGA
ECJ006516	A28721066	MA002775	REDUCIDA	B	MALAGA
ECJ006516	A28721066	MA003068	REDUCIDA	B	MALAGA
ECJ006516	A28721066	MA003154	REDUCIDA	B	MALAGA
ECJ006516	A28721066	MA003265	REDUCIDA	B	MALAGA
ECJ006516	A28721066	MA003332	REDUCIDA	B	MALAGA
ECJ006516	A28721066	MA004046	REDUCIDA	B	MALAGA
ECJ006516	A28721066	MA005418	REDUCIDA	B	MALAGA
ECJ006516	A28721066	MA005949	REDUCIDA	B	MALAGA
ECJ006516	A28721066	MA014300	REDUCIDA	B	MALAGA
ECJ006516	A28721066	SE014385	REDUCIDA	B	MALAGA
ECJ006516	A28721066	GR000881	REDUCIDA	B	MALAGA

ANEXO: Censo de máquinas autorizadas en el cuarto trimestre de 2020

EMPRESA	NIF	MATRICULA	TIPO CUOTA	TIPO DE MÁQUINA	PROVINCIA
ECJ006516	A28721066	JA000986	REDUCIDA	B	MALAGA
ECJ006516	A28721066	JA001053	REDUCIDA	B	MALAGA
ECJ006516	A28721066	MA019549	REDUCIDA	B	MALAGA
ECJ006516	A28721066	MA017681	REDUCIDA	B	MALAGA
ECJ006516	A28721066	MA000275	REDUCIDA	B	MALAGA
ECJ006516	A28721066	MA002779	REDUCIDA	B	MALAGA
ECJ006516	A28721066	MA003414	REDUCIDA	B	MALAGA
ECJ006516	A28721066	MA003937	REDUCIDA	B	MALAGA
ECJ006516	A28721066	MA000272	REDUCIDA	B	MALAGA
ECJ006516	A28721066	MA003932	REDUCIDA	B	MALAGA
ECJ006516	A28721066	MA003943	REDUCIDA	B	MALAGA
ECJ006516	A28721066	MA004373	REDUCIDA	B	MALAGA
ECJ006516	A28721066	SE014386	REDUCIDA	B	MALAGA
ECJ006516	A28721066	CA013941	REDUCIDA	B	MALAGA
ECJ006516	A28721066	MA001943	REDUCIDA	B	MALAGA
ECJ006516	A28721066	MA001972	REDUCIDA	B	MALAGA
ECJ006516	A28721066	MA003693	REDUCIDA	B	MALAGA
ECJ006516	A28721066	MA005397	REDUCIDA	B	MALAGA
ECJ006516	A28721066	MA017680	REDUCIDA	B	MALAGA
ECJ006516	A28721066	MA018467	REDUCIDA	B	MALAGA
ECJ006516	A28721066	SE008222	REDUCIDA	B	MALAGA
ECJ006516	A28721066	MA004111	REDUCIDA	B	MALAGA
ECJ006516	A28721066	MA019543	REDUCIDA	B	MALAGA
ECJ006516	A28721066	MA005460	REDUCIDA	B	MALAGA
ECJ006516	A28721066	MA014763	REDUCIDA	B	MALAGA
ECJ006516	A28721066	MA002378	REDUCIDA	B	MALAGA
ECJ006516	A28721066	MA003066	REDUCIDA	B	MALAGA
ECJ006516	A28721066	MA003927	REDUCIDA	B	MALAGA
ECJ006516	A28721066	MA004664	REDUCIDA	B	MALAGA
ECJ006516	A28721066	MA005407	REDUCIDA	B	MALAGA
ECJ006516	A28721066	MA015345	REDUCIDA	B	MALAGA
ECJ006516	A28721066	MA018007	REDUCIDA	B	MALAGA
ECJ006516	A28721066	MA019389	REDUCIDA	B	MALAGA
ECJ006516	A28721066	MA019494	REDUCIDA	B	MALAGA
ECJ006516	A28721066	MA001076	REDUCIDA	B	MALAGA
ECJ006516	A28721066	MA002973	REDUCIDA	B	MALAGA
ECJ006516	A28721066	MA003165	REDUCIDA	B	MALAGA
ECJ006516	A28721066	MA003412	REDUCIDA	B	MALAGA
ECJ006516	A28721066	MA003925	REDUCIDA	B	MALAGA
ECJ006516	A28721066	MA015496	REDUCIDA	B	MALAGA
ECJ006516	A28721066	SE008227	REDUCIDA	B	MALAGA
ECJ006516	A28721066	SE014392	REDUCIDA	B	MALAGA
ECJ006516	A28721066	MA024902	REDUCIDA	B	MALAGA
ECJ006516	A28721066	MA019548	REDUCIDA	B	MALAGA
ECJ006516	A28721066	MA015361	REDUCIDA	B	MALAGA
ECJ006516	A28721066	MA017690	REDUCIDA	B	MALAGA
ECJ006516	A28721066	MA017980	REDUCIDA	B	MALAGA
ECJ006516	A28721066	MA018004	REDUCIDA	B	MALAGA
ECJ006516	A28721066	MA003931	REDUCIDA	B	MALAGA
ECJ006516	A28721066	MA003936	REDUCIDA	B	MALAGA
ECJ006516	A28721066	MA004103	REDUCIDA	B	MALAGA
ECJ006516	A28721066	MA004542	REDUCIDA	B	MALAGA
ECJ006516	A28721066	MA005301	REDUCIDA	B	MALAGA
ECJ006516	A28721066	MA005457	REDUCIDA	B	MALAGA
ECJ006516	A28721066	MA005703	REDUCIDA	B	MALAGA

ANEXO: Censo de máquinas autorizadas en el cuarto trimestre de 2020

EMPRESA	NIF	MATRICULA	TIPO CUOTA	TIPO DE MÁQUINA	PROVINCIA
ECJ006516	A28721066	MA013210	REDUCIDA	B	MALAGA
ECJ006516	A28721066	CO000065	REDUCIDA	B	MALAGA
ECJ006516	A28721066	CO001404	REDUCIDA	B	MALAGA
ECJ006516	A28721066	CO010916	REDUCIDA	B	MALAGA
ECJ006516	A28721066	MA000274	REDUCIDA	B	MALAGA
ECJ006516	A28721066	MA002761	REDUCIDA	B	MALAGA
ECJ006516	A28721066	SE028371	REDUCIDA	B	MALAGA
ECJ006516	A28721066	MA018050	REDUCIDA	B	MALAGA
ECJ006516	A28721066	MA018225	REDUCIDA	B	MALAGA
ECJ006516	A28721066	MA002723	REDUCIDA	B	MALAGA
ECJ006516	A28721066	MA002230	REDUCIDA	B	MALAGA
ECJ006516	A28721066	MA002449	REDUCIDA	B	MALAGA
ECJ006516	A28721066	MA003169	REDUCIDA	B	MALAGA
ECJ006516	A28721066	MA003944	REDUCIDA	B	MALAGA
ECJ006516	A28721066	MA004667	REDUCIDA	B	MALAGA
ECJ006516	A28721066	MA013247	REDUCIDA	B	MALAGA
ECJ006516	A28721066	MA018051	REDUCIDA	B	MALAGA
ECJ006516	A28721066	MA002389	REDUCIDA	B	MALAGA
ECJ006516	A28721066	MA004001	REDUCIDA	B	MALAGA
ECJ006516	A28721066	MA004092	REDUCIDA	B	MALAGA
ECJ006516	A28721066	MA004102	REDUCIDA	B	MALAGA
ECJ006516	A28721066	MA005408	REDUCIDA	B	MALAGA
ECJ006516	A28721066	MA017869	REDUCIDA	B	MALAGA
ECJ006516	A28721066	MA019483	REDUCIDA	B	MALAGA
ECJ006516	A28721066	CO000375	REDUCIDA	B	MALAGA
ECJ006516	A28721066	MA019495	REDUCIDA	B	MALAGA
ECJ006516	A28721066	SE028368	REDUCIDA	B	MALAGA
ECJ006516	A28721066	GR012782	REDUCIDA	B	MALAGA
ECJ006516	A28721066	MA000560	REDUCIDA	B	MALAGA
ECJ006516	A28721066	MA002239	REDUCIDA	B	MALAGA
ECJ006516	A28721066	MA013211	REDUCIDA	B	MALAGA
ECJ006516	A28721066	MA015237	REDUCIDA	B	MALAGA
ECJ006516	A28721066	MA005396	REDUCIDA	B	MALAGA
ECJ006516	A28721066	MA014191	REDUCIDA	B	MALAGA
ECJ006516	A28721066	MA018048	REDUCIDA	B	MALAGA
ECJ006516	A28721066	CO002622	REDUCIDA	B	MALAGA
ECJ006516	A28721066	MA001897	REDUCIDA	B	MALAGA
ECJ006516	A28721066	MA000975	REDUCIDA	B	MALAGA
ECJ006516	A28721066	MA002161	REDUCIDA	B	MALAGA
ECJ006516	A28721066	MA001947	REDUCIDA	B	MALAGA
ECJ006516	A28721066	MA019540	REDUCIDA	B	MALAGA
ECJ006516	A28721066	MA005700	REDUCIDA	B	MALAGA
ECJ006516	A28721066	MA014010	REDUCIDA	B	MALAGA
ECJ006516	A28721066	CA013938	REDUCIDA	B	MALAGA
ECJ006516	A28721066	MA013206	REDUCIDA	B	MALAGA
ECJ006516	A28721066	MA016113	REDUCIDA	B	MALAGA
ECJ006516	A28721066	MA003947	REDUCIDA	B	MALAGA
ECJ006516	A28721066	MA006675	REDUCIDA	B	MALAGA
ECJ006516	A28721066	MA024905	REDUCIDA	B	MALAGA
ECJ006516	A28721066	MA024841	REDUCIDA	B	MALAGA
ECJ006516	A28721066	MA002711	REDUCIDA	B	MALAGA
ECJ006516	A28721066	MA017557	REDUCIDA	B	MALAGA
ECJ006516	A28721066	MA018241	REDUCIDA	B	MALAGA
ECJ006516	A28721066	CO000282	REDUCIDA	B	MALAGA
ECJ006516	A28721066	CO002638	REDUCIDA	B	MALAGA

ANEXO: Censo de máquinas autorizadas en el cuarto trimestre de 2020

EMPRESA	NIF	MATRICULA	TIPO CUOTA	TIPO DE MÁQUINA	PROVINCIA
ECJ006516	A28721066	SE014074	REDUCIDA	B	MALAGA
ECJ006516	A28721066	MA000295	REDUCIDA	B	MALAGA
ECJ006516	A28721066	MA000565	REDUCIDA	B	MALAGA
ECJ006516	A28721066	MA001395	REDUCIDA	B	MALAGA
ECJ006516	A28721066	MA001942	REDUCIDA	B	MALAGA
ECJ006516	A28721066	MA002098	REDUCIDA	B	MALAGA
ECJ006516	A28721066	MA003536	REDUCIDA	B	MALAGA
ECJ006516	A28721066	MA016125	REDUCIDA	B	MALAGA
ECJ006516	A28721066	MA014075	REDUCIDA	B	MALAGA
ECJ006516	A28721066	MA014741	REDUCIDA	B	MALAGA
ECJ006516	A28721066	GR000876	REDUCIDA	B	MALAGA
ECJ006516	A28721066	MA002722	REDUCIDA	B	MALAGA
ECJ006516	A28721066	MA003035	REDUCIDA	B	MALAGA
ECJ006516	A28721066	MA003162	REDUCIDA	B	MALAGA
ECJ006516	A28721066	JA001002	REDUCIDA	B	MALAGA
ECJ006516	A28721066	MA001113	REDUCIDA	B	MALAGA
ECJ006516	A28721066	MA002380	REDUCIDA	B	MALAGA
ECJ006516	A28721066	MA002709	REDUCIDA	B	MALAGA
ECJ006516	A28721066	MA002754	REDUCIDA	B	MALAGA
ECJ006516	A28721066	MA002768	REDUCIDA	B	MALAGA
ECJ006516	A28721066	MA003924	REDUCIDA	B	MALAGA
ECJ006516	A28721066	MA003929	REDUCIDA	B	MALAGA
ECJ006516	A28721066	MA003164	REDUCIDA	B	MALAGA
ECJ006516	A28721066	MA015804	REDUCIDA	B	MALAGA
ECJ006516	A28721066	MA017819	REDUCIDA	B	MALAGA
ECJ006516	A28721066	MA017973	REDUCIDA	B	MALAGA
ECJ006516	A28721066	MA018466	REDUCIDA	B	MALAGA
ECJ006516	A28721066	SE001649	REDUCIDA	B	MALAGA
ECJ006516	A28721066	CO002621	REDUCIDA	B	MALAGA
ECJ006516	A28721066	SE008226	REDUCIDA	B	MALAGA
ECJ006516	A28721066	SE015801	REDUCIDA	B	MALAGA
ECJ006516	A28721066	MA004191	REDUCIDA	B	MALAGA
ECJ006516	A28721066	MA005680	REDUCIDA	B	MALAGA
ECJ006516	A28721066	MA007921	REDUCIDA	B	MALAGA
ECJ006516	A28721066	MA008047	REDUCIDA	B	MALAGA
ECJ006516	A28721066	MA014362	REDUCIDA	B	MALAGA
ECJ006516	A28721066	MA000306	REDUCIDA	B	MALAGA
ECJ006516	A28721066	MA015636	REDUCIDA	B	MALAGA
ECJ006516	A28721066	JA003228	REDUCIDA	B	MALAGA
ECJ006516	A28721066	MA016105	REDUCIDA	B	MALAGA
ECJ006516	A28721066	MA003158	REDUCIDA	B	MALAGA
ECJ006516	A28721066	MA003323	REDUCIDA	B	MALAGA
ECJ006516	A28721066	MA015501	REDUCIDA	B	MALAGA
ECJ006516	A28721066	MA017871	REDUCIDA	B	MALAGA
ECJ006516	A28721066	MA018461	REDUCIDA	B	MALAGA
ECJ006516	A28721066	MA003168	REDUCIDA	B	MALAGA
ECJ006516	A28721066	MA024900	REDUCIDA	B	MALAGA
ECJ006516	A28721066	MA024901	REDUCIDA	B	MALAGA
ECJ006516	A28721066	MA024903	REDUCIDA	B	MALAGA
ECJ006516	A28721066	MA017972	REDUCIDA	B	MALAGA
ECJ006516	A28721066	MA024838	REDUCIDA	B	MALAGA
ECJ006516	A28721066	MA024904	REDUCIDA	B	MALAGA
ECJ006516	A28721066	MA004207	REDUCIDA	B	MALAGA
ECJ006516	A28721066	MA005398	REDUCIDA	B	MALAGA
ECJ006516	A28721066	JA007714	REDUCIDA	B	MALAGA



ANEXO: Censo de máquinas autorizadas en el cuarto trimestre de 2020

EMPRESA	NIF	MATRICULA	TIPO CUOTA	TIPO DE MÁQUINA	PROVINCIA
ECJ006516	A28721066	MA007289	REDUCIDA	B	MALAGA
ECJ006516	A28721066	MA007936	REDUCIDA	B	MALAGA
ECJ006516	A28721066	MA015106	REDUCIDA	B	MALAGA
ECJ006516	A28721066	MA015231	REDUCIDA	B	MALAGA
ECJ006516	A28721066	MA015535	REDUCIDA	B	MALAGA
ECJ006516	A28721066	JA003063	REDUCIDA	B	MALAGA
ECJ006516	A28721066	MA000269	REDUCIDA	B	MALAGA
ECJ006516	A28721066	MA001525	REDUCIDA	B	MALAGA
ECJ006516	A28721066	MA002334	REDUCIDA	B	MALAGA
ECJ006516	A28721066	MA003938	REDUCIDA	B	MALAGA
ECJ006516	A28721066	MA005441	REDUCIDA	B	MALAGA
ECJ006516	A28721066	MA015593	REDUCIDA	B	MALAGA
ECJ006516	A28721066	MA015762	REDUCIDA	B	MALAGA
ECJ006516	A28721066	MA019388	REDUCIDA	B	MALAGA
ECJ006516	A28721066	MA005454	REDUCIDA	B	MALAGA
ECJ006516	A28721066	MA008249	REDUCIDA	B	MALAGA
ECJ006516	A28721066	MA017988	REDUCIDA	B	MALAGA
ECJ006516	A28721066	SE008224	REDUCIDA	B	MALAGA
ECJ006516	A28721066	MA001501	REDUCIDA	B	MALAGA
ECJ006516	A28721066	MA004704	REDUCIDA	B	MALAGA
ECJ006569	A08703803	MA021363	REDUCIDA	B	MALAGA
ECJ006569	A08703803	MA025766	REDUCIDA	B	MALAGA
ECJ006569	A08703803	SE028716	REDUCIDA	B	MALAGA
ECJ006569	A08703803	MA024928	REDUCIDA	B	MALAGA
ECJ006569	A08703803	JA002311	REDUCIDA	B	MALAGA
ECJ006569	A08703803	JA009401	REDUCIDA	B	MALAGA
ECJ006569	A08703803	MA023175	REDUCIDA	B	MALAGA
ECJ006569	A08703803	MA024927	REDUCIDA	B	MALAGA
ECJ006569	A08703803	MA025807	REDUCIDA	B	MALAGA
ECJ006569	A08703803	MA022353	REDUCIDA	B	MALAGA
ECJ006569	A08703803	MA025871	REDUCIDA	B	MALAGA
ECJ006569	A08703803	JA009198	REDUCIDA	B	MALAGA
ECJ006569	A08703803	MA021801	REDUCIDA	B	MALAGA
ECJ006569	A08703803	MA021405	REDUCIDA	B	MALAGA
ECJ006569	A08703803	MA022004	REDUCIDA	B	MALAGA
ECJ006569	A08703803	SE027304	REDUCIDA	B	MALAGA
ECJ006569	A08703803	MA024670	REDUCIDA	B	MALAGA
ECJ006569	A08703803	JA010138	REDUCIDA	B	MALAGA
ECJ006569	A08703803	JA009425	REDUCIDA	B	MALAGA
ECJ006569	A08703803	MA018611	REDUCIDA	B	MALAGA
ECJ006569	A08703803	CO011874	REDUCIDA	B	MALAGA
ECJ006569	A08703803	JA002310	REDUCIDA	B	MALAGA
ECJ006569	A08703803	MA025767	REDUCIDA	B	MALAGA
ECJ007923	B30045850	MA015054	REDUCIDA	B	MALAGA
ECJ007923	B30045850	MA018955	REDUCIDA	B	MALAGA
ECJ007923	B30045850	MA023572	REDUCIDA	B	MALAGA
ECJ007923	B30045850	MA018882	REDUCIDA	B	MALAGA
ECJ007923	B30045850	MA018817	REDUCIDA	B	MALAGA
ECJ007923	B30045850	MA015663	REDUCIDA	B	MALAGA
ECJ007923	B30045850	MA016133	REDUCIDA	B	MALAGA
ECJ007923	B30045850	MA017338	REDUCIDA	B	MALAGA
ECJ007923	B30045850	MA018439	REDUCIDA	B	MALAGA
ECJ007923	B30045850	MA014125	REDUCIDA	B	MALAGA
ECJ007923	B30045850	MA019503	REDUCIDA	B	MALAGA
ECJ007923	B30045850	CA001267	REDUCIDA	B	MALAGA

ANEXO: Censo de máquinas autorizadas en el cuarto trimestre de 2020

EMPRESA	NIF	MATRICULA	TIPO CUOTA	TIPO DE MÁQUINA	PROVINCIA
ECJ007923	B30045850	MA019507	REDUCIDA	B	MALAGA
ECJ007923	B30045850	MA021982	REDUCIDA	B	MALAGA
ECJ007923	B30045850	MA022159	REDUCIDA	B	MALAGA
ECJ007923	B30045850	MA022470	REDUCIDA	B	MALAGA
ECJ007923	B30045850	MA026194	REDUCIDA	B	MALAGA
ECJ007923	B30045850	MA025260	REDUCIDA	B	MALAGA
ECJ007923	B30045850	MA025908	REDUCIDA	B	MALAGA
ECJ007923	B30045850	MA018898	REDUCIDA	B	MALAGA
ECJ007923	B30045850	MA022484	REDUCIDA	B	MALAGA
ECJ007923	B30045850	MA018282	REDUCIDA	B	MALAGA
ECJ007923	B30045850	MA015400	REDUCIDA	B	MALAGA
ECJ007923	B30045850	MA017104	REDUCIDA	B	MALAGA
ECJ007923	B30045850	MA018670	REDUCIDA	B	MALAGA
ECJ007923	B30045850	AL001619	REDUCIDA	B	MALAGA
ECJ007923	B30045850	MA015619	REDUCIDA	B	MALAGA
ECJ007923	B30045850	AL001669	REDUCIDA	B	MALAGA
ECJ007923	B30045850	MA025400	REDUCIDA	B	MALAGA
ECJ007923	B30045850	AL001715	REDUCIDA	B	MALAGA
ECJ007923	B30045850	AL003019	REDUCIDA	B	MALAGA
ECJ007923	B30045850	MA022466	REDUCIDA	B	MALAGA
ECJ007923	B30045850	MA022468	REDUCIDA	B	MALAGA
ECJ007923	B30045850	MA018699	REDUCIDA	B	MALAGA
ECJ007923	B30045850	AL008161	REDUCIDA	B	MALAGA
ECJ007923	B30045850	MA018455	REDUCIDA	B	MALAGA
ECJ007923	B30045850	MA019915	REDUCIDA	B	MALAGA
ECJ007923	B30045850	MA022085	REDUCIDA	B	MALAGA
ECJ007923	B30045850	MA022160	REDUCIDA	B	MALAGA
ECJ007923	B30045850	MA022464	REDUCIDA	B	MALAGA
ECJ007923	B30045850	AL008140	REDUCIDA	B	MALAGA
ECJ007923	B30045850	MA015349	REDUCIDA	B	MALAGA
ECJ007923	B30045850	MA018515	REDUCIDA	B	MALAGA
ECJ007923	B30045850	MA018954	REDUCIDA	B	MALAGA
ECJ007923	B30045850	MA022467	REDUCIDA	B	MALAGA
ECJ007923	B30045850	MA025267	REDUCIDA	B	MALAGA
ECJ007923	B30045850	MA014847	REDUCIDA	B	MALAGA
ECJ007923	B30045850	MA016162	REDUCIDA	B	MALAGA
ECJ007923	B30045850	MA018922	REDUCIDA	B	MALAGA
ECJ007923	B30045850	HU002660	REDUCIDA	B	MALAGA
ECJ007923	B30045850	MA012741	REDUCIDA	B	MALAGA
ECJ007923	B30045850	MA015564	REDUCIDA	B	MALAGA
ECJ007923	B30045850	MA015617	REDUCIDA	B	MALAGA
ECJ007923	B30045850	MA018826	REDUCIDA	B	MALAGA
ECJ007923	B30045850	MA019504	REDUCIDA	B	MALAGA
ECJ007923	B30045850	MA021962	REDUCIDA	B	MALAGA
ECJ007923	B30045850	MA015576	REDUCIDA	B	MALAGA
ECJ007923	B30045850	MA017339	REDUCIDA	B	MALAGA
ECJ007923	B30045850	MA018432	REDUCIDA	B	MALAGA
ECJ007923	B30045850	MA019087	REDUCIDA	B	MALAGA
ECJ007923	B30045850	MA019779	REDUCIDA	B	MALAGA
ECJ007923	B30045850	MA020339	REDUCIDA	B	MALAGA
ECJ007923	B30045850	MA023211	REDUCIDA	B	MALAGA
ECJ007923	B30045850	SE025634	REDUCIDA	B	MALAGA
ECJ007923	B30045850	MA023210	REDUCIDA	B	MALAGA
ECJ007923	B30045850	CA003167	REDUCIDA	B	MALAGA
ECJ007923	B30045850	CA011852	REDUCIDA	B	MALAGA

ANEXO: Censo de máquinas autorizadas en el cuarto trimestre de 2020

EMPRESA	NIF	MATRICULA	TIPO CUOTA	TIPO DE MÁQUINA	PROVINCIA
ECJ007923	B30045850	MA018881	REDUCIDA	B	MALAGA
ECJ007923	B30045850	MA022469	REDUCIDA	B	MALAGA
ECJ007923	B30045850	MA018765	REDUCIDA	B	MALAGA
ECJ007923	B30045850	MA019039	REDUCIDA	B	MALAGA
ECJ007923	B30045850	MA019041	REDUCIDA	B	MALAGA
ECJ007923	B30045850	MA023208	REDUCIDA	B	MALAGA
ECJ007923	B30045850	MA018778	REDUCIDA	B	MALAGA
ECJ007923	B30045850	MA014853	REDUCIDA	B	MALAGA
ECJ007923	B30045850	SE019747	REDUCIDA	B	MALAGA
ECJ007923	B30045850	MA022243	REDUCIDA	B	MALAGA
ECJ007923	B30045850	AL014227	REDUCIDA	B	MALAGA
ECJ007923	B30045850	MA015342	REDUCIDA	B	MALAGA
ECJ007923	B30045850	MA018503	REDUCIDA	B	MALAGA
ECJ007923	B30045850	MA019505	REDUCIDA	B	MALAGA
ECJ007923	B30045850	GR010159	REDUCIDA	B	MALAGA
ECJ007923	B30045850	AL002788	REDUCIDA	B	MALAGA
ECJ007923	B30045850	MA001758	REDUCIDA	B	MALAGA
ECJ007923	B30045850	MA016132	REDUCIDA	B	MALAGA
ECJ007923	B30045850	MA018852	REDUCIDA	B	MALAGA
ECJ007923	B30045850	MA018837	REDUCIDA	B	MALAGA
ECJ007923	B30045850	SE005473	REDUCIDA	B	MALAGA
ECJ007923	B30045850	MA015892	REDUCIDA	B	MALAGA
ECJ007923	B30045850	MA025616	REDUCIDA	B	MALAGA
ECJ007923	B30045850	MA025478	REDUCIDA	B	MALAGA
ECJ007923	B30045850	MA025515	REDUCIDA	B	MALAGA
ECJ007923	B30045850	MA025477	REDUCIDA	B	MALAGA
ECJ007923	B30045850	MA013488	REDUCIDA	B	MALAGA
ECJ007923	B30045850	MA025534	REDUCIDA	B	MALAGA
ECJ007923	B30045850	MA025479	REDUCIDA	B	MALAGA
ECJ007923	B30045850	MA025533	REDUCIDA	B	MALAGA
ECJ007923	B30045850	MA025481	REDUCIDA	B	MALAGA
ECJ007923	B30045850	MA018504	REDUCIDA	B	MALAGA
ECJ007923	B30045850	MA018618	REDUCIDA	B	MALAGA
ECJ007923	B30045850	AL014902	REDUCIDA	B	MALAGA
ECJ007923	B30045850	MA025277	REDUCIDA	B	MALAGA
ECJ007923	B30045850	MA026034	REDUCIDA	B	MALAGA
ECJ007923	B30045850	MA015367	REDUCIDA	B	MALAGA
ECJ007923	B30045850	CA016804	REDUCIDA	B	MALAGA
ECJ007923	B30045850	MA022019	REDUCIDA	B	MALAGA
ECJ007923	B30045850	MA018395	REDUCIDA	B	MALAGA
ECJ007923	B30045850	MA020338	REDUCIDA	B	MALAGA
ECJ007923	B30045850	MA015269	REDUCIDA	B	MALAGA
ECJ007923	B30045850	MA016420	REDUCIDA	B	MALAGA
ECJ007923	B30045850	MA018409	REDUCIDA	B	MALAGA
ECJ007923	B30045850	MA013437	REDUCIDA	B	MALAGA
ECJ007923	B30045850	MA025247	REDUCIDA	B	MALAGA
ECJ007923	B30045850	MA015037	REDUCIDA	B	MALAGA
ECJ007923	B30045850	MA015893	REDUCIDA	B	MALAGA
ECJ007923	B30045850	MA025199	REDUCIDA	B	MALAGA
ECJ007923	B30045850	GR002434	REDUCIDA	B	MALAGA
ECJ007923	B30045850	AL000883	REDUCIDA	B	MALAGA
ECJ007923	B30045850	MA005234	REDUCIDA	B	MALAGA
ECJ007923	B30045850	MA020131	REDUCIDA	B	MALAGA
ECJ007923	B30045850	MA016146	REDUCIDA	B	MALAGA
ECJ007923	B30045850	JA007134	REDUCIDA	B	MALAGA

ANEXO: Censo de máquinas autorizadas en el cuarto trimestre de 2020

EMPRESA	NIF	MATRICULA	TIPO CUOTA	TIPO DE MÁQUINA	PROVINCIA
ECJ007923	B30045850	MA016163	REDUCIDA	B	MALAGA
ECJ007923	B30045850	MA018396	REDUCIDA	B	MALAGA
ECJ007923	B30045850	CA001763	REDUCIDA	B	MALAGA
ECJ007923	B30045850	MA022084	REDUCIDA	B	MALAGA
ECJ007923	B30045850	JA008054	REDUCIDA	B	MALAGA
ECJ007923	B30045850	MA008553	REDUCIDA	B	MALAGA
ECJ007923	B30045850	AL000265	REDUCIDA	B	MALAGA
ECJ007923	B30045850	CA003511	REDUCIDA	B	MALAGA
ECJ007923	B30045850	GR009182	REDUCIDA	B	MALAGA
ECJ007923	B30045850	MA001066	REDUCIDA	B	MALAGA
ECJ007923	B30045850	MA014494	REDUCIDA	B	MALAGA
ECJ008150	B11078615	MA004097	REDUCIDA	B	MALAGA
ECJ008150	B11078615	MA003141	REDUCIDA	B	MALAGA
ECJ008150	B11078615	MA013449	REDUCIDA	B	MALAGA
ECJ008150	B11078615	MA003142	REDUCIDA	B	MALAGA
ECJ008150	B11078615	MA004069	REDUCIDA	B	MALAGA
ECJ008150	B11078615	MA004000	REDUCIDA	B	MALAGA
ECJ008150	B11078615	MA004010	REDUCIDA	B	MALAGA
ECJ008150	B11078615	MA004122	REDUCIDA	B	MALAGA
ECJ008150	B11078615	MA005048	REDUCIDA	B	MALAGA
ECJ008150	B11078615	MA004081	REDUCIDA	B	MALAGA
ECJ009713	B29205416	MA023263	REDUCIDA	B	MALAGA
ECJ009713	B29205416	MA025056	REDUCIDA	B	MALAGA
ECJ009713	B29205416	MA021840	REDUCIDA	B	MALAGA
ECJ009713	B29205416	MA022054	REDUCIDA	B	MALAGA
ECJ009713	B29205416	MA002417	REDUCIDA	B	MALAGA
ECJ009713	B29205416	MA023713	REDUCIDA	B	MALAGA
ECJ009713	B29205416	MA021861	REDUCIDA	B	MALAGA
ECJ009713	B29205416	MA001098	REDUCIDA	B	MALAGA
ECJ009713	B29205416	MA002392	REDUCIDA	B	MALAGA
ECJ009713	B29205416	MA003449	REDUCIDA	B	MALAGA
ECJ009713	B29205416	MA025046	REDUCIDA	B	MALAGA
ECJ009713	B29205416	MA023061	REDUCIDA	B	MALAGA
ECJ009713	B29205416	MA020625	REDUCIDA	B	MALAGA
ECJ009713	B29205416	MA021718	REDUCIDA	B	MALAGA
ECJ009713	B29205416	MA021882	REDUCIDA	B	MALAGA
ECJ009713	B29205416	MA009038	REDUCIDA	B	MALAGA
ECJ009713	B29205416	MA019083	REDUCIDA	B	MALAGA
ECJ009713	B29205416	MA022969	REDUCIDA	B	MALAGA
ECJ009713	B29205416	MA004328	REDUCIDA	B	MALAGA
ECJ009713	B29205416	MA017136	REDUCIDA	B	MALAGA
ECJ009713	B29205416	MA022857	REDUCIDA	B	MALAGA
ECJ009713	B29205416	MA021970	REDUCIDA	B	MALAGA
ECJ009713	B29205416	MA021877	REDUCIDA	B	MALAGA
ECJ009713	B29205416	MA014254	REDUCIDA	B	MALAGA
ECJ009713	B29205416	MA021863	REDUCIDA	B	MALAGA
ECJ009713	B29205416	MA021876	REDUCIDA	B	MALAGA
ECJ009713	B29205416	MA023671	REDUCIDA	B	MALAGA
ECJ009713	B29205416	MA021870	REDUCIDA	B	MALAGA
ECJ009713	B29205416	MA022831	REDUCIDA	B	MALAGA
ECJ009713	B29205416	MA022829	REDUCIDA	B	MALAGA
ECJ009713	B29205416	MA023355	REDUCIDA	B	MALAGA
ECJ009713	B29205416	MA026162	REDUCIDA	B	MALAGA
ECJ009713	B29205416	MA023689	REDUCIDA	B	MALAGA
ECJ009713	B29205416	MA025617	REDUCIDA	B	MALAGA

ANEXO: Censo de máquinas autorizadas en el cuarto trimestre de 2020

EMPRESA	NIF	MATRICULA	TIPO CUOTA	TIPO DE MÁQUINA	PROVINCIA
ECJ009713	B29205416	MA025586	REDUCIDA	B	MALAGA
ECJ009713	B29205416	MA000425	REDUCIDA	B	MALAGA
ECJ009713	B29205416	MA025045	REDUCIDA	B	MALAGA
ECJ009713	B29205416	MA021578	REDUCIDA	B	MALAGA
ECJ009713	B29205416	MA022834	REDUCIDA	B	MALAGA
ECJ009713	B29205416	MA024597	REDUCIDA	B	MALAGA
ECJ009713	B29205416	MA026392	REDUCIDA	B	MALAGA
ECJ009713	B29205416	MA026391	REDUCIDA	B	MALAGA
ECJ009713	B29205416	MA026393	REDUCIDA	B	MALAGA
ECJ009713	B29205416	MA017783	REDUCIDA	B	MALAGA
ECJ009713	B29205416	MA017898	REDUCIDA	B	MALAGA
ECJ009713	B29205416	MA018367	REDUCIDA	B	MALAGA
ECJ009713	B29205416	MA021880	REDUCIDA	B	MALAGA
ECJ009713	B29205416	MA021951	REDUCIDA	B	MALAGA
ECJ009713	B29205416	MA026113	REDUCIDA	B	MALAGA
ECJ009713	B29205416	MA017773	REDUCIDA	B	MALAGA
ECJ009713	B29205416	MA022357	REDUCIDA	B	MALAGA
ECJ009713	B29205416	MA022647	REDUCIDA	B	MALAGA
ECJ009713	B29205416	MA022791	REDUCIDA	B	MALAGA
ECJ009713	B29205416	MA022828	REDUCIDA	B	MALAGA
ECJ009713	B29205416	MA022849	REDUCIDA	B	MALAGA
ECJ009713	B29205416	MA022863	REDUCIDA	B	MALAGA
ECJ009713	B29205416	MA023335	REDUCIDA	B	MALAGA
ECJ009713	B29205416	MA023466	REDUCIDA	B	MALAGA
ECJ009713	B29205416	MA023472	REDUCIDA	B	MALAGA
ECJ009713	B29205416	MA023631	REDUCIDA	B	MALAGA
ECJ009713	B29205416	MA023716	REDUCIDA	B	MALAGA
ECJ009713	B29205416	MA024086	REDUCIDA	B	MALAGA
ECJ009713	B29205416	MA000197	REDUCIDA	B	MALAGA
ECJ009713	B29205416	MA000427	REDUCIDA	B	MALAGA
ECJ009713	B29205416	MA000532	REDUCIDA	B	MALAGA
ECJ009713	B29205416	MA002400	REDUCIDA	B	MALAGA
ECJ009713	B29205416	MA002707	REDUCIDA	B	MALAGA
ECJ009713	B29205416	MA002760	REDUCIDA	B	MALAGA
ECJ009713	B29205416	MA003261	REDUCIDA	B	MALAGA
ECJ009713	B29205416	MA004553	REDUCIDA	B	MALAGA
ECJ009713	B29205416	MA008046	REDUCIDA	B	MALAGA
ECJ009713	B29205416	MA014994	REDUCIDA	B	MALAGA
ECJ009713	B29205416	MA003883	REDUCIDA	B	MALAGA
ECJ009713	B29205416	GR001130	REDUCIDA	B	MALAGA
ECJ009713	B29205416	MA023686	REDUCIDA	B	MALAGA
ECJ009713	B29205416	MA023688	REDUCIDA	B	MALAGA
ECJ009713	B29205416	MA024342	REDUCIDA	B	MALAGA
ECJ009713	B29205416	MA025588	REDUCIDA	B	MALAGA
ECJ009713	B29205416	MA024577	REDUCIDA	B	MALAGA
ECJ009713	B29205416	MA025107	REDUCIDA	B	MALAGA
ECJ009713	B29205416	MA002986	REDUCIDA	B	MALAGA
ECJ009713	B29205416	MA018385	REDUCIDA	B	MALAGA
ECJ009713	B29205416	MA025094	REDUCIDA	B	MALAGA
ECJ009713	B29205416	MA022535	REDUCIDA	B	MALAGA
ECJ009713	B29205416	MA017725	REDUCIDA	B	MALAGA
ECJ009713	B29205416	MA019479	REDUCIDA	B	MALAGA
ECJ009713	B29205416	MA019712	REDUCIDA	B	MALAGA
ECJ009713	B29205416	MA021928	REDUCIDA	B	MALAGA
ECJ009713	B29205416	MA022827	REDUCIDA	B	MALAGA

ANEXO: Censo de máquinas autorizadas en el cuarto trimestre de 2020

EMPRESA	NIF	MATRICULA	TIPO CUOTA	TIPO DE MÁQUINA	PROVINCIA
ECJ009713	B29205416	MA014762	REDUCIDA	B	MALAGA
ECJ009713	B29205416	MA003518	REDUCIDA	B	MALAGA
ECJ009713	B29205416	MA016718	REDUCIDA	B	MALAGA
ECJ009713	B29205416	MA020791	REDUCIDA	B	MALAGA
ECJ009713	B29205416	MA022823	REDUCIDA	B	MALAGA
ECJ009713	B29205416	MA015832	REDUCIDA	B	MALAGA
ECJ009713	B29205416	MA026218	REDUCIDA	B	MALAGA
ECJ009713	B29205416	MA026220	REDUCIDA	B	MALAGA
ECJ009713	B29205416	MA026226	REDUCIDA	B	MALAGA
ECJ009713	B29205416	MA004555	REDUCIDA	B	MALAGA
ECJ009713	B29205416	MA003454	REDUCIDA	B	MALAGA
ECJ009713	B29205416	MA020670	REDUCIDA	B	MALAGA
ECJ009713	B29205416	MA021919	REDUCIDA	B	MALAGA
ECJ009713	B29205416	MA022788	REDUCIDA	B	MALAGA
ECJ009713	B29205416	MA004463	REDUCIDA	B	MALAGA
ECJ009713	B29205416	MA013078	REDUCIDA	B	MALAGA
ECJ009713	B29205416	MA025423	REDUCIDA	B	MALAGA
ECJ009713	B29205416	MA018501	REDUCIDA	B	MALAGA
ECJ009713	B29205416	MA003104	REDUCIDA	B	MALAGA
ECJ009713	B29205416	MA003519	REDUCIDA	B	MALAGA
ECJ009713	B29205416	MA003554	REDUCIDA	B	MALAGA
ECJ009713	B29205416	MA017571	REDUCIDA	B	MALAGA
ECJ009713	B29205416	MA021049	REDUCIDA	B	MALAGA
ECJ009713	B29205416	MA023103	REDUCIDA	B	MALAGA
ECJ009713	B29205416	CA013543	REDUCIDA	B	MALAGA
ECJ009713	B29205416	MA021441	REDUCIDA	B	MALAGA
ECJ009713	B29205416	MA022645	REDUCIDA	B	MALAGA
ECJ009713	B29205416	MA022646	REDUCIDA	B	MALAGA
ECJ009713	B29205416	MA022782	REDUCIDA	B	MALAGA
ECJ009713	B29205416	MA022856	REDUCIDA	B	MALAGA
ECJ009713	B29205416	MA022949	REDUCIDA	B	MALAGA
ECJ009713	B29205416	MA023662	REDUCIDA	B	MALAGA
ECJ009713	B29205416	MA022830	REDUCIDA	B	MALAGA
ECJ009713	B29205416	MA022858	REDUCIDA	B	MALAGA
ECJ009713	B29205416	MA021868	REDUCIDA	B	MALAGA
ECJ009713	B29205416	MA004400	REDUCIDA	B	MALAGA
ECJ009713	B29205416	MA012227	REDUCIDA	B	MALAGA
ECJ009713	B29205416	MA013968	REDUCIDA	B	MALAGA
ECJ009713	B29205416	MA020808	REDUCIDA	B	MALAGA
ECJ009713	B29205416	MA021011	REDUCIDA	B	MALAGA
ECJ009713	B29205416	MA021215	REDUCIDA	B	MALAGA
ECJ009713	B29205416	MA022968	REDUCIDA	B	MALAGA
ECJ009713	B29205416	MA023586	REDUCIDA	B	MALAGA
ECJ009713	B29205416	MA023814	REDUCIDA	B	MALAGA
ECJ009713	B29205416	GR002794	REDUCIDA	B	MALAGA
ECJ009713	B29205416	MA025640	REDUCIDA	B	MALAGA
ECJ009713	B29205416	MA025587	REDUCIDA	B	MALAGA
ECJ009713	B29205416	MA021864	REDUCIDA	B	MALAGA
ECJ009713	B29205416	MA021866	REDUCIDA	B	MALAGA
ECJ009713	B29205416	MA021879	REDUCIDA	B	MALAGA
ECJ009713	B29205416	MA021881	REDUCIDA	B	MALAGA
ECJ009713	B29205416	MA021886	REDUCIDA	B	MALAGA
ECJ009713	B29205416	MA021925	REDUCIDA	B	MALAGA
ECJ009713	B29205416	MA021967	REDUCIDA	B	MALAGA
ECJ009713	B29205416	MA023052	REDUCIDA	B	MALAGA

ANEXO: Censo de máquinas autorizadas en el cuarto trimestre de 2020

EMPRESA	NIF	MATRICULA	TIPO CUOTA	TIPO DE MÁQUINA	PROVINCIA
ECJ009713	B29205416	MA003081	REDUCIDA	B	MALAGA
ECJ009713	B29205416	MA026243	REDUCIDA	B	MALAGA
ECJ009713	B29205416	MA024341	REDUCIDA	B	MALAGA
ECJ009713	B29205416	MA019232	REDUCIDA	B	MALAGA
ECJ015294	B01039932	CA003432	REDUCIDA	B	MALAGA
EJA000006	A29115557	MA021620	REDUCIDA	B	MALAGA
EJA000006	A29115557	MA013046	REDUCIDA	B	MALAGA
EJA000006	A29115557	MA019067	REDUCIDA	B	MALAGA
EJA000006	A29115557	MA024576	REDUCIDA	B	MALAGA
EJA000006	A29115557	MA021587	REDUCIDA	B	MALAGA
EJA000006	A29115557	MA024931	REDUCIDA	B	MALAGA
EJA000006	A29115557	JA009441	REDUCIDA	B	MALAGA
EJA000006	A29115557	MA022003	REDUCIDA	B	MALAGA
EJA000006	A29115557	MA025355	REDUCIDA	B	MALAGA
EJA000006	A29115557	MA023449	REDUCIDA	B	MALAGA
EJA000006	A29115557	MA024657	REDUCIDA	B	MALAGA
EJA000006	A29115557	MA024794	REDUCIDA	B	MALAGA
EJA000006	A29115557	MA024929	REDUCIDA	B	MALAGA
EJA000006	A29115557	MA024930	REDUCIDA	B	MALAGA
EJA000006	A29115557	MA024640	REDUCIDA	B	MALAGA
EJA000006	A29115557	MA021619	REDUCIDA	B	MALAGA
EJA000006	A29115557	MA010946	REDUCIDA	B	MALAGA
EJA000006	A29115557	MA022727	REDUCIDA	B	MALAGA
EJA000006	A29115557	MA021479	REDUCIDA	B	MALAGA
EJA000006	A29115557	MA024658	REDUCIDA	B	MALAGA
EJA000006	A29115557	MA022760	REDUCIDA	B	MALAGA
EJA000006	A29115557	JA009221	REDUCIDA	B	MALAGA
EJA000059	B29239183	MA020691	REDUCIDA	B	MALAGA
EJA000059	B29239183	MA018180	REDUCIDA	B	MALAGA
EJA000059	B29239183	MA026099	REDUCIDA	B	MALAGA
EJA000059	B29239183	MA012489	REDUCIDA	B	MALAGA
EJA000059	B29239183	MA026008	REDUCIDA	B	MALAGA
EJA000059	B29239183	MA015300	REDUCIDA	B	MALAGA
EJA000059	B29239183	MA020709	REDUCIDA	B	MALAGA
EJA000059	B29239183	MA013246	REDUCIDA	B	MALAGA
EJA000059	B29239183	MA015301	REDUCIDA	B	MALAGA
EJA000059	B29239183	MA019544	REDUCIDA	B	MALAGA
EJA000059	B29239183	MA026390	REDUCIDA	B	MALAGA
EJA000059	B29239183	MA012406	REDUCIDA	B	MALAGA
EJA000059	B29239183	MA002307	REDUCIDA	B	MALAGA
EJA000059	B29239183	MA008012	REDUCIDA	B	MALAGA
EJA000059	B29239183	MA006964	REDUCIDA	B	MALAGA
EJA000059	B29239183	MA025923	REDUCIDA	B	MALAGA
EJA000059	B29239183	MA014185	REDUCIDA	B	MALAGA
EJA000059	B29239183	MA015297	REDUCIDA	B	MALAGA
EJA000093	B29259322	SE005159	REDUCIDA	B	MALAGA
EJA000093	B29259322	MA023202	REDUCIDA	B	MALAGA
EJA000093	B29259322	SE020958	REDUCIDA	B	MALAGA
EJA000121	B29200128	MA010141	REDUCIDA	B	MALAGA
EJA000121	B29200128	MA023459	REDUCIDA	B	MALAGA
EJA000128	B29116944	MA026353	REDUCIDA	B	MALAGA
EJA000128	B29116944	MA006411	REDUCIDA	B	MALAGA
EJA000128	B29116944	MA019795	REDUCIDA	B	MALAGA
EJA000128	B29116944	MA025289	REDUCIDA	B	MALAGA
EJA000128	B29116944	MA022053	REDUCIDA	B	MALAGA

ANEXO: Censo de máquinas autorizadas en el cuarto trimestre de 2020

EMPRESA	NIF	MATRICULA	TIPO CUOTA	TIPO DE MÁQUINA	PROVINCIA
EJA000128	B29116944	MA005366	REDUCIDA	B	MALAGA
EJA000128	B29116944	MA018447	REDUCIDA	B	MALAGA
EJA000128	B29116944	MA025117	REDUCIDA	B	MALAGA
EJA000128	B29116944	MA025729	REDUCIDA	B	MALAGA
EJA000128	B29116944	MA024566	REDUCIDA	B	MALAGA
EJA000128	B29116944	MA025735	REDUCIDA	B	MALAGA
EJA000128	B29116944	MA025737	REDUCIDA	B	MALAGA
EJA000128	B29116944	MA013601	REDUCIDA	B	MALAGA
EJA000128	B29116944	MA025736	REDUCIDA	B	MALAGA
EJA000128	B29116944	MA025738	REDUCIDA	B	MALAGA
EJA000128	B29116944	MA025734	REDUCIDA	B	MALAGA
EJA000128	B29116944	MA025740	REDUCIDA	B	MALAGA
EJA000128	B29116944	MA025739	REDUCIDA	B	MALAGA
EJA000128	B29116944	MA025731	REDUCIDA	B	MALAGA
EJA000128	B29116944	MA001635	REDUCIDA	B	MALAGA
EJA000128	B29116944	MA022917	REDUCIDA	B	MALAGA
EJA000128	B29116944	MA018902	REDUCIDA	B	MALAGA
EJA000128	B29116944	MA026010	REDUCIDA	B	MALAGA
EJA000128	B29116944	MA024263	REDUCIDA	B	MALAGA
EJA000128	B29116944	MA023223	REDUCIDA	B	MALAGA
EJA000128	B29116944	MA023415	REDUCIDA	B	MALAGA
EJA000128	B29116944	MA024442	REDUCIDA	B	MALAGA
EJA000128	B29116944	MA023284	REDUCIDA	B	MALAGA
EJA000128	B29116944	MA003913	REDUCIDA	B	MALAGA
EJA000317	B29163326	MA023602	REDUCIDA	B	MALAGA
EJA000317	B29163326	MA025090	REDUCIDA	B	MALAGA
EJA000317	B29163326	MA023608	REDUCIDA	B	MALAGA
EJA000317	B29163326	MA023607	REDUCIDA	B	MALAGA
EJA000317	B29163326	MA023606	REDUCIDA	B	MALAGA
EJA000317	B29163326	MA023605	REDUCIDA	B	MALAGA
EJA000317	B29163326	MA023604	REDUCIDA	B	MALAGA
EJA000317	B29163326	MA023600	REDUCIDA	B	MALAGA
EJA000317	B29163326	MA014572	REDUCIDA	B	MALAGA
EJA000317	B29163326	MA022929	REDUCIDA	B	MALAGA
EJA000317	B29163326	MA015239	REDUCIDA	B	MALAGA
EJA000317	B29163326	MA023601	REDUCIDA	B	MALAGA
EJA000317	B29163326	MA023603	REDUCIDA	B	MALAGA
EJA000317	B29163326	MA002835	REDUCIDA	B	MALAGA
EJA000317	B29163326	MA026109	REDUCIDA	B	MALAGA
EJA000374	B29149887	MA004282	REDUCIDA	B	MALAGA
EJA000374	B29149887	MA002741	REDUCIDA	B	MALAGA
EJA000374	B29149887	MA004215	REDUCIDA	B	MALAGA
EJA000374	B29149887	MA001203	REDUCIDA	B	MALAGA
EJA000374	B29149887	MA004299	REDUCIDA	B	MALAGA
EJA000374	B29149887	MA004195	REDUCIDA	B	MALAGA
EJA000374	B29149887	MA003680	REDUCIDA	B	MALAGA
EJA000374	B29149887	MA004196	REDUCIDA	B	MALAGA
EJA000374	B29149887	MA004217	REDUCIDA	B	MALAGA
EJA000374	B29149887	MA003995	REDUCIDA	B	MALAGA
EJA000374	B29149887	MA016597	REDUCIDA	B	MALAGA
EJA000374	B29149887	MA002359	REDUCIDA	B	MALAGA
EJA000374	B29149887	MA005041	REDUCIDA	B	MALAGA
EJA000374	B29149887	MA026160	REDUCIDA	B	MALAGA
EJA000374	B29149887	MA017585	REDUCIDA	B	MALAGA
EJA000374	B29149887	MA003683	REDUCIDA	B	MALAGA



ANEXO: Censo de máquinas autorizadas en el cuarto trimestre de 2020

EMPRESA	NIF	MATRICULA	TIPO CUOTA	TIPO DE MÁQUINA	PROVINCIA
EJA000377	B29168606	MA023817	REDUCIDA	B	MALAGA
EJA000377	B29168606	MA003434	REDUCIDA	B	MALAGA
EJA000377	B29168606	MA023770	REDUCIDA	B	MALAGA
EJA000377	B29168606	MA000424	REDUCIDA	B	MALAGA
EJA000377	B29168606	MA020955	REDUCIDA	B	MALAGA
EJA000377	B29168606	MA001699	REDUCIDA	B	MALAGA
EJA000377	B29168606	MA004332	REDUCIDA	B	MALAGA
EJA000377	B29168606	MA003333	REDUCIDA	B	MALAGA
EJA000377	B29168606	MA016079	REDUCIDA	B	MALAGA
EJA000377	B29168606	MA002573	REDUCIDA	B	MALAGA
EJA000521	B29193315	MA023777	REDUCIDA	B	MALAGA
EJA000521	B29193315	MA020493	REDUCIDA	B	MALAGA
EJA000521	B29193315	MA003823	REDUCIDA	B	MALAGA
EJA000521	B29193315	MA016053	REDUCIDA	B	MALAGA
EJA000521	B29193315	MA002229	REDUCIDA	B	MALAGA
EJA000521	B29193315	MA023028	REDUCIDA	B	MALAGA
EJA000521	B29193315	MA018323	REDUCIDA	B	MALAGA
EJA000521	B29193315	MA017661	REDUCIDA	B	MALAGA
EJA000521	B29193315	MA017007	REDUCIDA	B	MALAGA
EJA000521	B29193315	MA016497	REDUCIDA	B	MALAGA
EJA000521	B29193315	MA019158	REDUCIDA	B	MALAGA
EJA000521	B29193315	MA013357	REDUCIDA	B	MALAGA
EJA000521	B29193315	MA016509	REDUCIDA	B	MALAGA
EJA000521	B29193315	MA017775	REDUCIDA	B	MALAGA
EJA000521	B29193315	MA017710	REDUCIDA	B	MALAGA
EJA000521	B29193315	MA006089	REDUCIDA	B	MALAGA
EJA000521	B29193315	MA015437	REDUCIDA	B	MALAGA
EJA000521	B29193315	MA026314	REDUCIDA	B	MALAGA
EJA000521	B29193315	MA002125	REDUCIDA	B	MALAGA
EJA000521	B29193315	MA023014	REDUCIDA	B	MALAGA
EJA000521	B29193315	MA019713	REDUCIDA	B	MALAGA
EJA000521	B29193315	MA015047	REDUCIDA	B	MALAGA
EJA000682	B29219557	MA004397	REDUCIDA	B	MALAGA
EJA000682	B29219557	MA025647	REDUCIDA	B	MALAGA
EJA000682	B29219557	MA002503	REDUCIDA	B	MALAGA
EJA000682	B29219557	MA004039	REDUCIDA	B	MALAGA
EJA000682	B29219557	MA022511	REDUCIDA	B	MALAGA
EJA000682	B29219557	MA017196	REDUCIDA	B	MALAGA
EJA000682	B29219557	CA001478	REDUCIDA	B	MALAGA
EJA000682	B29219557	MA025062	REDUCIDA	B	MALAGA
EJA000682	B29219557	MA025055	REDUCIDA	B	MALAGA
EJA000682	B29219557	GR003849	REDUCIDA	B	MALAGA
EJA000682	B29219557	MA022512	REDUCIDA	B	MALAGA
EJA000682	B29219557	MA022476	REDUCIDA	B	MALAGA
EJA000682	B29219557	JA001265	REDUCIDA	B	MALAGA
EJA000682	B29219557	MA004731	REDUCIDA	B	MALAGA
EJA000682	B29219557	GR014274	REDUCIDA	B	MALAGA
EJA000682	B29219557	MA017200	REDUCIDA	B	MALAGA
EJA000682	B29219557	MA025452	REDUCIDA	B	MALAGA
EJA000682	B29219557	MA002551	REDUCIDA	B	MALAGA
EJA000682	B29219557	GR005140	REDUCIDA	B	MALAGA
EJA000682	B29219557	MA002502	REDUCIDA	B	MALAGA
EJA000682	B29219557	MA023615	REDUCIDA	B	MALAGA
EJA000682	B29219557	MA019583	REDUCIDA	B	MALAGA
EJA000689	B29216207	MA002050	REDUCIDA	B	MALAGA

ANEXO: Censo de máquinas autorizadas en el cuarto trimestre de 2020

EMPRESA	NIF	MATRICULA	TIPO CUOTA	TIPO DE MÁQUINA	PROVINCIA
EJA000689	B29216207	MA013706	REDUCIDA	B	MALAGA
EJA000689	B29216207	MA004562	REDUCIDA	B	MALAGA
EJA000689	B29216207	MA001778	REDUCIDA	B	MALAGA
EJA000797	B29217650	CO010002	REDUCIDA	B	MALAGA
EJA000797	B29217650	MA012094	REDUCIDA	B	MALAGA
EJA000797	B29217650	MA012086	REDUCIDA	B	MALAGA
EJA000801	B29234556	MA017920	REDUCIDA	B	MALAGA
EJA000801	B29234556	MA017997	REDUCIDA	B	MALAGA
EJA000801	B29234556	MA013632	REDUCIDA	B	MALAGA
EJA000801	B29234556	MA017799	REDUCIDA	B	MALAGA
EJA000801	B29234556	MA022619	REDUCIDA	B	MALAGA
EJA000801	B29234556	MA022934	REDUCIDA	B	MALAGA
EJA000801	B29234556	MA022935	REDUCIDA	B	MALAGA
EJA000801	B29234556	MA015925	REDUCIDA	B	MALAGA
EJA000801	B29234556	MA017283	REDUCIDA	B	MALAGA
EJA000801	B29234556	MA022604	REDUCIDA	B	MALAGA
EJA000801	B29234556	CA016680	REDUCIDA	B	MALAGA
EJA000801	B29234556	MA013718	REDUCIDA	B	MALAGA
EJA000801	B29234556	MA014198	REDUCIDA	B	MALAGA
EJA000801	B29234556	MA020377	REDUCIDA	B	MALAGA
EJA000801	B29234556	MA023824	REDUCIDA	B	MALAGA
EJA000801	B29234556	MA018976	REDUCIDA	B	MALAGA
EJA000801	B29234556	MA019297	REDUCIDA	B	MALAGA
EJA000801	B29234556	MA019430	REDUCIDA	B	MALAGA
EJA000801	B29234556	MA022603	REDUCIDA	B	MALAGA
EJA000801	B29234556	MA019538	REDUCIDA	B	MALAGA
EJA000801	B29234556	MA022602	REDUCIDA	B	MALAGA
EJA000801	B29234556	MA023747	REDUCIDA	B	MALAGA
EJA000801	B29234556	MA018254	REDUCIDA	B	MALAGA
EJA000801	B29234556	MA017428	REDUCIDA	B	MALAGA
EJA000801	B29234556	MA017458	REDUCIDA	B	MALAGA
EJA000801	B29234556	MA023746	REDUCIDA	B	MALAGA
EJA000801	B29234556	MA020379	REDUCIDA	B	MALAGA
EJA000801	B29234556	MA019547	REDUCIDA	B	MALAGA
EJA000801	B29234556	MA018975	REDUCIDA	B	MALAGA
EJA000801	B29234556	CA017601	REDUCIDA	B	MALAGA
EJA000801	B29234556	MA020657	REDUCIDA	B	MALAGA
EJA000801	B29234556	MA017191	REDUCIDA	B	MALAGA
EJA000801	B29234556	MA003854	REDUCIDA	B	MALAGA
EJA000801	B29234556	SE020843	REDUCIDA	B	MALAGA
EJA000801	B29234556	MA019325	REDUCIDA	B	MALAGA
EJA000801	B29234556	MA019289	REDUCIDA	B	MALAGA
EJA000801	B29234556	CO011001	REDUCIDA	B	MALAGA
EJA000801	B29234556	MA022766	REDUCIDA	B	MALAGA
EJA000801	B29234556	MA016964	REDUCIDA	B	MALAGA
EJA000801	B29234556	CO010959	REDUCIDA	B	MALAGA
EJA000817	B29234309	MA023347	REDUCIDA	B	MALAGA
EJA000817	B29234309	MA005340	REDUCIDA	B	MALAGA
EJA000817	B29234309	MA017507	REDUCIDA	B	MALAGA
EJA000817	B29234309	MA020666	REDUCIDA	B	MALAGA
EJA000817	B29234309	MA003653	REDUCIDA	B	MALAGA
EJA000817	B29234309	MA003361	REDUCIDA	B	MALAGA
EJA000817	B29234309	MA005395	REDUCIDA	B	MALAGA
EJA000817	B29234309	MA017701	REDUCIDA	B	MALAGA
EJA000817	B29234309	MA017505	REDUCIDA	B	MALAGA

ANEXO: Censo de máquinas autorizadas en el cuarto trimestre de 2020

EMPRESA	NIF	MATRICULA	TIPO CUOTA	TIPO DE MÁQUINA	PROVINCIA
EJA000817	B29234309	MA000177	REDUCIDA	B	MALAGA
EJA000817	B29234309	MA004077	REDUCIDA	B	MALAGA
EJA000817	B29234309	MA004028	REDUCIDA	B	MALAGA
EJA000817	B29234309	MA012196	REDUCIDA	B	MALAGA
EJA000817	B29234309	MA023246	REDUCIDA	B	MALAGA
EJA000817	B29234309	MA022776	REDUCIDA	B	MALAGA
EJA000817	B29234309	MA017508	REDUCIDA	B	MALAGA
EJA000817	B29234309	MA002947	REDUCIDA	B	MALAGA
EJA000817	B29234309	MA022400	REDUCIDA	B	MALAGA
EJA000817	B29234309	MA017366	REDUCIDA	B	MALAGA
EJA000817	B29234309	MA003029	REDUCIDA	B	MALAGA
EJA000817	B29234309	MA005393	REDUCIDA	B	MALAGA
EJA000817	B29234309	MA001834	REDUCIDA	B	MALAGA
EJA000817	B29234309	MA001869	REDUCIDA	B	MALAGA
EJA000817	B29234309	MA002994	REDUCIDA	B	MALAGA
EJA000817	B29234309	MA000909	REDUCIDA	B	MALAGA
EJA000817	B29234309	MA025443	REDUCIDA	B	MALAGA
EJA000817	B29234309	MA023581	REDUCIDA	B	MALAGA
EJA000817	B29234309	MA013021	REDUCIDA	B	MALAGA
EJA000817	B29234309	MA016082	REDUCIDA	B	MALAGA
EJA000817	B29234309	MA003088	REDUCIDA	B	MALAGA
EJA000817	B29234309	MA000168	REDUCIDA	B	MALAGA
EJA000817	B29234309	MA001195	REDUCIDA	B	MALAGA
EJA000817	B29234309	MA001832	REDUCIDA	B	MALAGA
EJA000817	B29234309	MA002938	REDUCIDA	B	MALAGA
EJA000817	B29234309	MA016122	REDUCIDA	B	MALAGA
EJA000817	B29234309	MA023560	REDUCIDA	B	MALAGA
EJA000817	B29234309	MA022811	REDUCIDA	B	MALAGA
EJA000817	B29234309	MA003711	REDUCIDA	B	MALAGA
EJA000817	B29234309	MA020667	REDUCIDA	B	MALAGA
EJA000817	B29234309	MA000912	REDUCIDA	B	MALAGA
EJA000817	B29234309	MA002989	REDUCIDA	B	MALAGA
EJA000817	B29234309	MA003667	REDUCIDA	B	MALAGA
EJA000817	B29234309	MA023119	REDUCIDA	B	MALAGA
EJA000817	B29234309	MA002907	REDUCIDA	B	MALAGA
EJA000817	B29234309	MA022998	REDUCIDA	B	MALAGA
EJA000817	B29234309	MA002831	REDUCIDA	B	MALAGA
EJA000817	B29234309	MA022565	REDUCIDA	B	MALAGA
EJA000817	B29234309	MA022575	REDUCIDA	B	MALAGA
EJA000817	B29234309	MA023590	REDUCIDA	B	MALAGA
EJA000817	B29234309	MA012864	REDUCIDA	B	MALAGA
EJA000817	B29234309	MA023279	REDUCIDA	B	MALAGA
EJA000817	B29234309	MA021470	REDUCIDA	B	MALAGA
EJA000817	B29234309	MA022774	REDUCIDA	B	MALAGA
EJA000817	B29234309	MA022775	REDUCIDA	B	MALAGA
EJA000817	B29234309	MA023248	REDUCIDA	B	MALAGA
EJA000817	B29234309	MA001874	REDUCIDA	B	MALAGA
EJA000817	B29234309	MA001433	REDUCIDA	B	MALAGA
EJA000817	B29234309	MA002983	REDUCIDA	B	MALAGA
EJA000817	B29234309	MA005348	REDUCIDA	B	MALAGA
EJA000817	B29234309	MA002825	REDUCIDA	B	MALAGA
EJA000817	B29234309	MA000915	REDUCIDA	B	MALAGA
EJA000817	B29234309	MA001488	REDUCIDA	B	MALAGA
EJA000817	B29234309	MA003043	REDUCIDA	B	MALAGA
EJA000817	B29234309	MA017498	REDUCIDA	B	MALAGA

ANEXO: Censo de máquinas autorizadas en el cuarto trimestre de 2020

EMPRESA	NIF	MATRICULA	TIPO CUOTA	TIPO DE MÁQUINA	PROVINCIA
EJA000817	B29234309	MA003455	REDUCIDA	B	MALAGA
EJA000817	B29234309	MA023697	REDUCIDA	B	MALAGA
EJA000817	B29234309	MA001765	REDUCIDA	B	MALAGA
EJA000817	B29234309	MA022999	REDUCIDA	B	MALAGA
EJA000817	B29234309	MA017044	REDUCIDA	B	MALAGA
EJA000817	B29234309	MA021770	REDUCIDA	B	MALAGA
EJA000817	B29234309	MA023017	REDUCIDA	B	MALAGA
EJA000817	B29234309	MA023120	REDUCIDA	B	MALAGA
EJA000817	B29234309	MA015549	REDUCIDA	B	MALAGA
EJA000817	B29234309	MA024452	REDUCIDA	B	MALAGA
EJA000817	B29234309	MA022812	REDUCIDA	B	MALAGA
EJA000821	A29233954	MA018188	REDUCIDA	B	MALAGA
EJA000821	A29233954	AL000837	REDUCIDA	B	MALAGA
EJA000821	A29233954	MA004608	REDUCIDA	B	MALAGA
EJA000821	A29233954	MA004569	REDUCIDA	B	MALAGA
EJA000821	A29233954	MA004611	REDUCIDA	B	MALAGA
EJA000821	A29233954	MA003609	REDUCIDA	B	MALAGA
EJA000821	A29233954	MA003605	REDUCIDA	B	MALAGA
EJA000821	A29233954	MA017494	REDUCIDA	B	MALAGA
EJA000821	A29233954	MA004571	REDUCIDA	B	MALAGA
EJA000821	A29233954	MA016062	REDUCIDA	B	MALAGA
EJA000821	A29233954	MA003603	REDUCIDA	B	MALAGA
EJA000821	A29233954	MA016341	REDUCIDA	B	MALAGA
EJA000821	A29233954	MA002051	REDUCIDA	B	MALAGA
EJA000821	A29233954	MA003610	REDUCIDA	B	MALAGA
EJA000821	A29233954	MA016793	REDUCIDA	B	MALAGA
EJA000821	A29233954	MA002052	REDUCIDA	B	MALAGA
EJA000821	A29233954	MA003608	REDUCIDA	B	MALAGA
EJA000821	A29233954	MA001665	REDUCIDA	B	MALAGA
EJA000821	A29233954	MA017514	REDUCIDA	B	MALAGA
EJA000821	A29233954	MA003607	REDUCIDA	B	MALAGA
EJA000854	B29244357	MA011007	REDUCIDA	B	MALAGA
EJA000854	B29244357	MA025049	REDUCIDA	B	MALAGA
EJA000854	B29244357	MA020221	REDUCIDA	B	MALAGA
EJA000854	B29244357	MA022078	REDUCIDA	B	MALAGA
EJA000854	B29244357	MA015515	REDUCIDA	B	MALAGA
EJA000854	B29244357	MA016175	REDUCIDA	B	MALAGA
EJA000854	B29244357	CA019733	REDUCIDA	B	MALAGA
EJA000854	B29244357	MA006164	REDUCIDA	B	MALAGA
EJA000854	B29244357	MA015517	REDUCIDA	B	MALAGA
EJA000854	B29244357	MA006408	REDUCIDA	B	MALAGA
EJA000854	B29244357	MA017072	REDUCIDA	B	MALAGA
EJA000854	B29244357	MA015520	REDUCIDA	B	MALAGA
EJA000854	B29244357	MA024835	REDUCIDA	B	MALAGA
EJA000854	B29244357	MA024817	REDUCIDA	B	MALAGA
EJA000854	B29244357	MA016859	REDUCIDA	B	MALAGA
EJA000854	B29244357	MA023673	REDUCIDA	B	MALAGA
EJA000854	B29244357	MA024832	REDUCIDA	B	MALAGA
EJA000854	B29244357	MA015828	REDUCIDA	B	MALAGA
EJA000854	B29244357	MA021423	REDUCIDA	B	MALAGA
EJA000854	B29244357	MA005711	REDUCIDA	B	MALAGA
EJA000854	B29244357	MA009569	REDUCIDA	B	MALAGA
EJA000854	B29244357	MA020219	REDUCIDA	B	MALAGA
EJA000854	B29244357	MA025050	REDUCIDA	B	MALAGA
EJA000854	B29244357	MA025048	REDUCIDA	B	MALAGA

ANEXO: Censo de máquinas autorizadas en el cuarto trimestre de 2020

EMPRESA	NIF	MATRICULA	TIPO CUOTA	TIPO DE MÁQUINA	PROVINCIA
EJA000854	B29244357	MA015519	REDUCIDA	B	MALAGA
EJA000854	B29244357	MA016861	REDUCIDA	B	MALAGA
EJA000854	B29244357	MA013038	REDUCIDA	B	MALAGA
EJA000854	B29244357	MA022860	REDUCIDA	B	MALAGA
EJA000854	B29244357	MA018324	REDUCIDA	B	MALAGA
EJA000854	B29244357	MA026278	REDUCIDA	B	MALAGA
EJA000854	B29244357	CO010321	REDUCIDA	B	MALAGA
EJA000854	B29244357	MA021002	REDUCIDA	B	MALAGA
EJA000854	B29244357	MA017693	REDUCIDA	B	MALAGA
EJA000854	B29244357	MA011006	REDUCIDA	B	MALAGA
EJA000854	B29244357	MA016034	REDUCIDA	B	MALAGA
EJA000854	B29244357	MA023672	REDUCIDA	B	MALAGA
EJA000854	B29244357	MA023719	REDUCIDA	B	MALAGA
EJA000854	B29244357	MA012063	REDUCIDA	B	MALAGA
EJA000854	B29244357	MA015514	REDUCIDA	B	MALAGA
EJA000854	B29244357	MA021000	REDUCIDA	B	MALAGA
EJA000854	B29244357	MA004482	REDUCIDA	B	MALAGA
EJA000854	B29244357	MA018594	REDUCIDA	B	MALAGA
EJA000854	B29244357	MA020216	REDUCIDA	B	MALAGA
EJA000854	B29244357	MA022077	REDUCIDA	B	MALAGA
EJA000854	B29244357	MA023231	REDUCIDA	B	MALAGA
EJA000854	B29244357	MA017694	REDUCIDA	B	MALAGA
EJA000854	B29244357	MA018118	REDUCIDA	B	MALAGA
EJA000854	B29244357	MA003023	REDUCIDA	B	MALAGA
EJA000854	B29244357	MA015523	REDUCIDA	B	MALAGA
EJA000854	B29244357	MA018027	REDUCIDA	B	MALAGA
EJA000854	B29244357	SE003173	REDUCIDA	B	MALAGA
EJA000854	B29244357	MA012348	REDUCIDA	B	MALAGA
EJA000854	B29244357	MA016863	REDUCIDA	B	MALAGA
EJA000854	B29244357	MA005536	REDUCIDA	B	MALAGA
EJA000854	B29244357	MA015321	REDUCIDA	B	MALAGA
EJA000854	B29244357	SE016300	REDUCIDA	B	MALAGA
EJA000854	B29244357	SE003584	REDUCIDA	B	MALAGA
EJA000854	B29244357	MA006169	REDUCIDA	B	MALAGA
EJA000854	B29244357	MA016035	REDUCIDA	B	MALAGA
EJA000854	B29244357	MA013560	REDUCIDA	B	MALAGA
EJA000854	B29244357	MA018596	REDUCIDA	B	MALAGA
EJA000854	B29244357	MA016866	REDUCIDA	B	MALAGA
EJA000854	B29244357	MA022851	REDUCIDA	B	MALAGA
EJA000854	B29244357	CO010476	REDUCIDA	B	MALAGA
EJA000854	B29244357	MA025395	REDUCIDA	B	MALAGA
EJA000854	B29244357	MA017087	REDUCIDA	B	MALAGA
EJA000854	B29244357	MA011008	REDUCIDA	B	MALAGA
EJA000854	B29244357	MA019750	REDUCIDA	B	MALAGA
EJA000854	B29244357	MA015521	REDUCIDA	B	MALAGA
EJA000854	B29244357	CA016966	REDUCIDA	B	MALAGA
EJA000854	B29244357	MA021590	REDUCIDA	B	MALAGA
EJA000854	B29244357	MA018949	REDUCIDA	B	MALAGA
EJA000854	B29244357	MA020217	REDUCIDA	B	MALAGA
EJA000918	B29235645	MA000814	REDUCIDA	B	MALAGA
EJA000918	B29235645	MA002613	REDUCIDA	B	MALAGA
EJA000918	B29235645	MA000978	REDUCIDA	B	MALAGA
EJA000918	B29235645	MA002653	REDUCIDA	B	MALAGA
EJA000929	A14051130	CO002635	REDUCIDA	B	MALAGA
EJA000929	A14051130	MA018214	REDUCIDA	B	MALAGA

ANEXO: Censo de máquinas autorizadas en el cuarto trimestre de 2020

EMPRESA	NIF	MATRICULA	TIPO CUOTA	TIPO DE MÁQUINA	PROVINCIA
EJA000929	A14051130	MA018053	REDUCIDA	B	MALAGA
EJA000929	A14051130	MA006020	REDUCIDA	B	MALAGA
EJA000929	A14051130	MA001180	REDUCIDA	B	MALAGA
EJA000929	A14051130	MA005583	REDUCIDA	B	MALAGA
EJA000929	A14051130	MA005920	REDUCIDA	B	MALAGA
EJA000929	A14051130	MA004567	REDUCIDA	B	MALAGA
EJA000929	A14051130	MA013143	REDUCIDA	B	MALAGA
EJA000929	A14051130	MA021851	REDUCIDA	B	MALAGA
EJA000929	A14051130	MA018296	REDUCIDA	B	MALAGA
EJA000937	B29249117	MA026283	REDUCIDA	B	MALAGA
EJA000937	B29249117	MA016002	REDUCIDA	B	MALAGA
EJA000937	B29249117	MA026275	REDUCIDA	B	MALAGA
EJA000937	B29249117	MA026273	REDUCIDA	B	MALAGA
EJA000937	B29249117	MA023809	REDUCIDA	B	MALAGA
EJA000937	B29249117	MA013671	REDUCIDA	B	MALAGA
EJA000937	B29249117	MA000318	REDUCIDA	B	MALAGA
EJA000937	B29249117	MA005062	REDUCIDA	B	MALAGA
EJA000937	B29249117	MA007099	REDUCIDA	B	MALAGA
EJA000937	B29249117	MA026277	REDUCIDA	B	MALAGA
EJA000937	B29249117	MA025390	REDUCIDA	B	MALAGA
EJA000937	B29249117	MA000316	REDUCIDA	B	MALAGA
EJA000937	B29249117	MA000329	REDUCIDA	B	MALAGA
EJA000937	B29249117	MA004579	REDUCIDA	B	MALAGA
EJA000937	B29249117	MA025430	REDUCIDA	B	MALAGA
EJA000937	B29249117	MA025448	REDUCIDA	B	MALAGA
EJA000937	B29249117	MA025568	REDUCIDA	B	MALAGA
EJA000937	B29249117	MA025432	REDUCIDA	B	MALAGA
EJA000937	B29249117	MA000315	REDUCIDA	B	MALAGA
EJA000937	B29249117	MA000322	REDUCIDA	B	MALAGA
EJA000937	B29249117	MA000325	REDUCIDA	B	MALAGA
EJA000937	B29249117	MA015999	REDUCIDA	B	MALAGA
EJA000937	B29249117	MA026240	REDUCIDA	B	MALAGA
EJA000937	B29249117	MA025146	REDUCIDA	B	MALAGA
EJA000937	B29249117	MA017782	REDUCIDA	B	MALAGA
EJA000937	B29249117	MA000319	REDUCIDA	B	MALAGA
EJA000937	B29249117	MA026276	REDUCIDA	B	MALAGA
EJA000937	B29249117	MA026235	REDUCIDA	B	MALAGA
EJA000937	B29249117	MA026284	REDUCIDA	B	MALAGA
EJA000938	B29249984	MA020371	REDUCIDA	B	MALAGA
EJA000938	B29249984	MA022126	REDUCIDA	B	MALAGA
EJA000938	B29249984	MA002640	REDUCIDA	B	MALAGA
EJA000938	B29249984	MA024261	REDUCIDA	B	MALAGA
EJA000938	B29249984	MA001907	REDUCIDA	B	MALAGA
EJA000938	B29249984	MA004631	REDUCIDA	B	MALAGA
EJA000938	B29249984	MA024078	REDUCIDA	B	MALAGA
EJA000938	B29249984	MA024079	REDUCIDA	B	MALAGA
EJA000938	B29249984	MA022944	REDUCIDA	B	MALAGA
EJA000938	B29249984	MA023504	REDUCIDA	B	MALAGA
EJA000938	B29249984	MA023129	REDUCIDA	B	MALAGA
EJA000938	B29249984	MA020921	REDUCIDA	B	MALAGA
EJA000938	B29249984	MA015151	REDUCIDA	B	MALAGA
EJA000938	B29249984	MA022877	REDUCIDA	B	MALAGA
EJA000938	B29249984	MA022100	REDUCIDA	B	MALAGA
EJA000938	B29249984	MA013634	REDUCIDA	B	MALAGA
EJA000938	B29249984	MA021774	REDUCIDA	B	MALAGA

ANEXO: Censo de máquinas autorizadas en el cuarto trimestre de 2020

EMPRESA	NIF	MATRICULA	TIPO CUOTA	TIPO DE MÁQUINA	PROVINCIA
EJA000938	B29249984	MA022454	REDUCIDA	B	MALAGA
EJA000938	B29249984	MA016926	REDUCIDA	B	MALAGA
EJA000938	B29249984	MA020651	REDUCIDA	B	MALAGA
EJA000938	B29249984	MA026089	REDUCIDA	B	MALAGA
EJA000938	B29249984	MA022762	REDUCIDA	B	MALAGA
EJA000938	B29249984	MA001387	REDUCIDA	B	MALAGA
EJA000938	B29249984	MA017895	REDUCIDA	B	MALAGA
EJA000938	B29249984	MA005932	REDUCIDA	B	MALAGA
EJA000938	B29249984	MA005129	REDUCIDA	B	MALAGA
EJA000938	B29249984	MA014884	REDUCIDA	B	MALAGA
EJA000938	B29249984	MA016935	REDUCIDA	B	MALAGA
EJA000938	B29249984	MA021773	REDUCIDA	B	MALAGA
EJA000938	B29249984	MA022008	REDUCIDA	B	MALAGA
EJA000938	B29249984	MA022715	REDUCIDA	B	MALAGA
EJA000938	B29249984	MA025630	REDUCIDA	B	MALAGA
EJA000938	B29249984	MA022925	REDUCIDA	B	MALAGA
EJA000938	B29249984	MA004624	REDUCIDA	B	MALAGA
EJA000938	B29249984	MA023131	REDUCIDA	B	MALAGA
EJA000938	B29249984	MA025896	REDUCIDA	B	MALAGA
EJA000938	B29249984	MA022508	REDUCIDA	B	MALAGA
EJA000938	B29249984	MA023653	REDUCIDA	B	MALAGA
EJA000938	B29249984	MA024843	REDUCIDA	B	MALAGA
EJA000938	B29249984	MA020649	REDUCIDA	B	MALAGA
EJA000938	B29249984	MA017665	REDUCIDA	B	MALAGA
EJA000938	B29249984	MA012903	REDUCIDA	B	MALAGA
EJA000938	B29249984	MA016933	REDUCIDA	B	MALAGA
EJA000938	B29249984	MA014907	REDUCIDA	B	MALAGA
EJA000938	B29249984	MA021385	REDUCIDA	B	MALAGA
EJA000938	B29249984	MA024155	REDUCIDA	B	MALAGA
EJA000938	B29249984	MA001091	REDUCIDA	B	MALAGA
EJA000938	B29249984	MA022349	REDUCIDA	B	MALAGA
EJA000938	B29249984	MA025188	REDUCIDA	B	MALAGA
EJA000938	B29249984	MA022419	REDUCIDA	B	MALAGA
EJA000938	B29249984	MA012847	REDUCIDA	B	MALAGA
EJA000938	B29249984	MA014036	REDUCIDA	B	MALAGA
EJA000938	B29249984	MA016928	REDUCIDA	B	MALAGA
EJA000938	B29249984	MA026141	REDUCIDA	B	MALAGA
EJA000938	B29249984	MA017807	REDUCIDA	B	MALAGA
EJA000938	B29249984	MA006708	REDUCIDA	B	MALAGA
EJA000938	B29249984	MA020848	REDUCIDA	B	MALAGA
EJA000938	B29249984	MA013010	REDUCIDA	B	MALAGA
EJA000938	B29249984	MA006711	REDUCIDA	B	MALAGA
EJA000938	B29249984	MA020659	REDUCIDA	B	MALAGA
EJA000938	B29249984	MA023136	REDUCIDA	B	MALAGA
EJA000938	B29249984	MA003516	REDUCIDA	B	MALAGA
EJA000938	B29249984	MA012434	REDUCIDA	B	MALAGA
EJA000938	B29249984	MA024848	REDUCIDA	B	MALAGA
EJA000938	B29249984	MA024245	REDUCIDA	B	MALAGA
EJA000938	B29249984	MA004930	REDUCIDA	B	MALAGA
EJA000938	B29249984	MA016934	REDUCIDA	B	MALAGA
EJA000938	B29249984	MA020721	REDUCIDA	B	MALAGA
EJA000938	B29249984	GR009884	REDUCIDA	B	MALAGA
EJA000938	B29249984	MA021386	REDUCIDA	B	MALAGA
EJA000938	B29249984	MA004734	REDUCIDA	B	MALAGA
EJA000938	B29249984	MA005009	REDUCIDA	B	MALAGA

ANEXO: Censo de máquinas autorizadas en el cuarto trimestre de 2020

EMPRESA	NIF	MATRICULA	TIPO CUOTA	TIPO DE MÁQUINA	PROVINCIA
EJA000938	B29249984	MA017668	REDUCIDA	B	MALAGA
EJA000938	B29249984	MA020867	REDUCIDA	B	MALAGA
EJA000938	B29249984	MA000195	REDUCIDA	B	MALAGA
EJA000938	B29249984	MA002102	REDUCIDA	B	MALAGA
EJA000938	B29249984	MA021545	REDUCIDA	B	MALAGA
EJA000938	B29249984	MA022167	REDUCIDA	B	MALAGA
EJA000938	B29249984	MA022846	REDUCIDA	B	MALAGA
EJA000938	B29249984	MA023153	REDUCIDA	B	MALAGA
EJA000938	B29249984	MA023130	REDUCIDA	B	MALAGA
EJA000941	B29252756	MA026303	REDUCIDA	B	MALAGA
EJA000941	B29252756	MA025284	REDUCIDA	B	MALAGA
EJA000941	B29252756	MA022563	REDUCIDA	B	MALAGA
EJA000941	B29252756	MA017698	REDUCIDA	B	MALAGA
EJA000941	B29252756	MA021664	REDUCIDA	B	MALAGA
EJA000941	B29252756	MA022183	REDUCIDA	B	MALAGA
EJA000941	B29252756	MA022277	REDUCIDA	B	MALAGA
EJA000941	B29252756	MA022370	REDUCIDA	B	MALAGA
EJA000941	B29252756	MA023638	REDUCIDA	B	MALAGA
EJA000941	B29252756	MA025522	REDUCIDA	B	MALAGA
EJA000941	B29252756	MA019307	REDUCIDA	B	MALAGA
EJA000941	B29252756	MA019930	REDUCIDA	B	MALAGA
EJA000941	B29252756	MA020880	REDUCIDA	B	MALAGA
EJA000941	B29252756	MA022868	REDUCIDA	B	MALAGA
EJA000941	B29252756	MA012367	REDUCIDA	B	MALAGA
EJA000941	B29252756	MA021050	REDUCIDA	B	MALAGA
EJA000941	B29252756	MA022621	REDUCIDA	B	MALAGA
EJA000941	B29252756	MA017399	REDUCIDA	B	MALAGA
EJA000941	B29252756	MA023134	REDUCIDA	B	MALAGA
EJA000941	B29252756	MA017546	REDUCIDA	B	MALAGA
EJA000941	B29252756	MA019372	REDUCIDA	B	MALAGA
EJA000941	B29252756	MA002089	REDUCIDA	B	MALAGA
EJA000941	B29252756	MA023113	REDUCIDA	B	MALAGA
EJA000941	B29252756	MA022873	REDUCIDA	B	MALAGA
EJA000941	B29252756	MA025450	REDUCIDA	B	MALAGA
EJA000941	B29252756	MA022323	REDUCIDA	B	MALAGA
EJA000941	B29252756	MA025099	REDUCIDA	B	MALAGA
EJA000941	B29252756	MA025098	REDUCIDA	B	MALAGA
EJA000941	B29252756	MA004209	REDUCIDA	B	MALAGA
EJA000941	B29252756	MA005153	REDUCIDA	B	MALAGA
EJA000941	B29252756	MA018984	REDUCIDA	B	MALAGA
EJA000941	B29252756	MA023549	REDUCIDA	B	MALAGA
EJA000941	B29252756	MA023563	REDUCIDA	B	MALAGA
EJA000941	B29252756	MA024194	REDUCIDA	B	MALAGA
EJA000941	B29252756	MA022880	REDUCIDA	B	MALAGA
EJA000941	B29252756	MA022254	REDUCIDA	B	MALAGA
EJA000941	B29252756	MA023902	REDUCIDA	B	MALAGA
EJA000941	B29252756	MA004510	REDUCIDA	B	MALAGA
EJA000941	B29252756	MA021234	REDUCIDA	B	MALAGA
EJA000941	B29252756	MA017822	REDUCIDA	B	MALAGA
EJA000941	B29252756	MA019148	REDUCIDA	B	MALAGA
EJA000941	B29252756	MA022191	REDUCIDA	B	MALAGA
EJA000941	B29252756	MA023834	REDUCIDA	B	MALAGA
EJA000941	B29252756	MA005955	REDUCIDA	B	MALAGA
EJA000941	B29252756	MA017387	REDUCIDA	B	MALAGA
EJA000941	B29252756	MA021052	REDUCIDA	B	MALAGA



ANEXO: Censo de máquinas autorizadas en el cuarto trimestre de 2020

EMPRESA	NIF	MATRICULA	TIPO CUOTA	TIPO DE MÁQUINA	PROVINCIA
EJA000941	B29252756	MA023623	REDUCIDA	B	MALAGA
EJA000941	B29252756	MA023625	REDUCIDA	B	MALAGA
EJA000941	B29252756	MA023637	REDUCIDA	B	MALAGA
EJA000941	B29252756	MA023687	REDUCIDA	B	MALAGA
EJA000941	B29252756	MA001680	REDUCIDA	B	MALAGA
EJA000941	B29252756	MA016816	REDUCIDA	B	MALAGA
EJA000941	B29252756	MA023624	REDUCIDA	B	MALAGA
EJA000941	B29252756	MA025210	REDUCIDA	B	MALAGA
EJA000941	B29252756	MA025236	REDUCIDA	B	MALAGA
EJA000941	B29252756	MA022573	REDUCIDA	B	MALAGA
EJA000941	B29252756	MA019386	REDUCIDA	B	MALAGA
EJA000941	B29252756	MA022869	REDUCIDA	B	MALAGA
EJA000941	B29252756	MA021062	REDUCIDA	B	MALAGA
EJA000941	B29252756	MA022845	REDUCIDA	B	MALAGA
EJA000941	B29252756	MA016958	REDUCIDA	B	MALAGA
EJA000941	B29252756	MA022345	REDUCIDA	B	MALAGA
EJA000941	B29252756	MA023018	REDUCIDA	B	MALAGA
EJA000941	B29252756	MA022870	REDUCIDA	B	MALAGA
EJA000941	B29252756	MA025656	REDUCIDA	B	MALAGA
EJA000941	B29252756	MA025678	REDUCIDA	B	MALAGA
EJA000941	B29252756	MA022717	REDUCIDA	B	MALAGA
EJA000941	B29252756	MA018277	REDUCIDA	B	MALAGA
EJA000941	B29252756	MA023629	REDUCIDA	B	MALAGA
EJA000941	B29252756	MA023832	REDUCIDA	B	MALAGA
EJA000941	B29252756	MA025434	REDUCIDA	B	MALAGA
EJA000941	B29252756	MA026350	REDUCIDA	B	MALAGA
EJA000941	B29252756	MA023764	REDUCIDA	B	MALAGA
EJA000941	B29252756	MA000985	REDUCIDA	B	MALAGA
EJA000941	B29252756	MA026225	REDUCIDA	B	MALAGA
EJA000941	B29252756	MA026339	REDUCIDA	B	MALAGA
EJA000941	B29252756	MA021712	REDUCIDA	B	MALAGA
EJA000941	B29252756	MA014358	REDUCIDA	B	MALAGA
EJA000941	B29252756	MA025186	REDUCIDA	B	MALAGA
EJA000941	B29252756	MA025161	REDUCIDA	B	MALAGA
EJA000941	B29252756	MA025451	REDUCIDA	B	MALAGA
EJA000941	B29252756	MA019288	REDUCIDA	B	MALAGA
EJA000941	B29252756	MA019489	REDUCIDA	B	MALAGA
EJA000941	B29252756	MA022778	REDUCIDA	B	MALAGA
EJA000941	B29252756	MA022562	REDUCIDA	B	MALAGA
EJA000941	B29252756	MA025433	REDUCIDA	B	MALAGA
EJA000941	B29252756	MA025652	REDUCIDA	B	MALAGA
EJA000941	B29252756	MA025101	REDUCIDA	B	MALAGA
EJA000941	B29252756	MA022488	REDUCIDA	B	MALAGA
EJA000941	B29252756	MA025100	REDUCIDA	B	MALAGA
EJA000941	B29252756	MA025998	REDUCIDA	B	MALAGA
EJA000941	B29252756	MA025664	REDUCIDA	B	MALAGA
EJA000941	B29252756	MA021051	REDUCIDA	B	MALAGA
EJA000941	B29252756	MA013420	REDUCIDA	B	MALAGA
EJA000941	B29252756	MA023831	REDUCIDA	B	MALAGA
EJA000941	B29252756	MA023237	REDUCIDA	B	MALAGA
EJA000941	B29252756	MA023468	REDUCIDA	B	MALAGA
EJA000941	B29252756	MA018205	REDUCIDA	B	MALAGA
EJA000941	B29252756	MA025354	REDUCIDA	B	MALAGA
EJA000973	B14107395	CO000008	REDUCIDA	B	MALAGA
EJA000973	B14107395	CO000149	REDUCIDA	B	MALAGA

ANEXO: Censo de máquinas autorizadas en el cuarto trimestre de 2020

EMPRESA	NIF	MATRICULA	TIPO CUOTA	TIPO DE MÁQUINA	PROVINCIA
EJA000973	B14107395	MA002466	REDUCIDA	B	MALAGA
EJA000973	B14107395	GR000693	REDUCIDA	B	MALAGA
EJA000980	B29121068	MA022255	REDUCIDA	B	MALAGA
EJA000980	B29121068	MA026153	REDUCIDA	B	MALAGA
EJA000980	B29121068	MA000476	REDUCIDA	B	MALAGA
EJA000980	B29121068	MA009481	REDUCIDA	B	MALAGA
EJA000980	B29121068	MA014463	REDUCIDA	B	MALAGA
EJA000980	B29121068	MA016074	REDUCIDA	B	MALAGA
EJA000980	B29121068	MA016077	REDUCIDA	B	MALAGA
EJA000980	B29121068	MA020741	REDUCIDA	B	MALAGA
EJA000980	B29121068	MA001229	REDUCIDA	B	MALAGA
EJA000980	B29121068	MA000474	REDUCIDA	B	MALAGA
EJA000980	B29121068	MA025925	REDUCIDA	B	MALAGA
EJA000980	B29121068	MA018868	REDUCIDA	B	MALAGA
EJA000980	B29121068	MA000481	REDUCIDA	B	MALAGA
EJA000980	B29121068	MA004735	REDUCIDA	B	MALAGA
EJA000980	B29121068	MA000485	REDUCIDA	B	MALAGA
EJA000990	B29234507	MA004742	REDUCIDA	B	MALAGA
EJA000990	B29234507	MA003061	REDUCIDA	B	MALAGA
EJA001008	B29241403	MA014405	REDUCIDA	B	MALAGA
EJA001008	B29241403	MA019249	REDUCIDA	B	MALAGA
EJA001008	B29241403	MA005381	REDUCIDA	B	MALAGA
EJA001008	B29241403	MA010198	REDUCIDA	B	MALAGA
EJA001008	B29241403	MA014403	REDUCIDA	B	MALAGA
EJA001008	B29241403	MA019009	REDUCIDA	B	MALAGA
EJA001008	B29241403	CA013326	REDUCIDA	B	MALAGA
EJA001008	B29241403	MA019491	REDUCIDA	B	MALAGA
EJA001008	B29241403	CA016211	REDUCIDA	B	MALAGA
EJA001008	B29241403	MA003133	REDUCIDA	B	MALAGA
EJA001008	B29241403	MA017572	REDUCIDA	B	MALAGA
EJA001008	B29241403	MA001117	REDUCIDA	B	MALAGA
EJA001008	B29241403	MA012404	REDUCIDA	B	MALAGA
EJA001008	B29241403	MA004504	REDUCIDA	B	MALAGA
EJA001008	B29241403	MA001114	REDUCIDA	B	MALAGA
EJA001008	B29241403	MA002054	REDUCIDA	B	MALAGA
EJA001008	B29241403	MA013559	REDUCIDA	B	MALAGA
EJA001008	B29241403	MA016867	REDUCIDA	B	MALAGA
EJA001008	B29241403	MA014418	REDUCIDA	B	MALAGA
EJA001008	B29241403	MA014369	REDUCIDA	B	MALAGA
EJA001008	B29241403	MA017711	REDUCIDA	B	MALAGA
EJA001008	B29241403	MA019185	REDUCIDA	B	MALAGA
EJA001008	B29241403	MA022600	REDUCIDA	B	MALAGA
EJA001008	B29241403	MA006156	REDUCIDA	B	MALAGA
EJA001008	B29241403	MA016871	REDUCIDA	B	MALAGA
EJA001008	B29241403	MA002391	REDUCIDA	B	MALAGA
EJA001008	B29241403	MA004486	REDUCIDA	B	MALAGA
EJA001008	B29241403	MA003008	REDUCIDA	B	MALAGA
EJA001008	B29241403	MA018028	REDUCIDA	B	MALAGA
EJA001008	B29241403	MA004598	REDUCIDA	B	MALAGA
EJA001008	B29241403	MA016869	REDUCIDA	B	MALAGA
EJA001008	B29241403	MA022601	REDUCIDA	B	MALAGA
EJA001008	B29241403	MA004483	REDUCIDA	B	MALAGA
EJA001008	B29241403	MA004506	REDUCIDA	B	MALAGA
EJA001008	B29241403	MA005710	REDUCIDA	B	MALAGA
EJA001008	B29241403	MA014958	REDUCIDA	B	MALAGA

ANEXO: Censo de máquinas autorizadas en el cuarto trimestre de 2020

EMPRESA	NIF	MATRICULA	TIPO CUOTA	TIPO DE MÁQUINA	PROVINCIA
EJA001008	B29241403	MA016796	REDUCIDA	B	MALAGA
EJA001008	B29241403	MA005685	REDUCIDA	B	MALAGA
EJA001008	B29241403	CO011237	REDUCIDA	B	MALAGA
EJA001008	B29241403	MA018141	REDUCIDA	B	MALAGA
EJA001008	B29241403	MA004343	REDUCIDA	B	MALAGA
EJA001008	B29241403	MA017643	REDUCIDA	B	MALAGA
EJA001008	B29241403	MA019884	REDUCIDA	B	MALAGA
EJA001008	B29241403	MA026043	REDUCIDA	B	MALAGA
EJA001008	B29241403	MA001411	REDUCIDA	B	MALAGA
EJA001008	B29241403	MA004490	REDUCIDA	B	MALAGA
EJA001008	B29241403	MA014401	REDUCIDA	B	MALAGA
EJA001008	B29241403	CO011238	REDUCIDA	B	MALAGA
EJA001008	B29241403	MA002076	REDUCIDA	B	MALAGA
EJA001008	B29241403	MA025910	REDUCIDA	B	MALAGA
EJA001008	B29241403	MA002053	REDUCIDA	B	MALAGA
EJA001008	B29241403	MA004487	REDUCIDA	B	MALAGA
EJA001008	B29241403	MA004484	REDUCIDA	B	MALAGA
EJA001008	B29241403	MA003022	REDUCIDA	B	MALAGA
EJA001008	B29241403	MA004401	REDUCIDA	B	MALAGA
EJA001008	B29241403	MA004509	REDUCIDA	B	MALAGA
EJA001008	B29241403	MA022736	REDUCIDA	B	MALAGA
EJA001008	B29241403	MA023411	REDUCIDA	B	MALAGA
EJA001008	B29241403	MA023406	REDUCIDA	B	MALAGA
EJA001008	B29241403	MA018196	REDUCIDA	B	MALAGA
EJA001008	B29241403	MA023230	REDUCIDA	B	MALAGA
EJA001008	B29241403	MA002991	REDUCIDA	B	MALAGA
EJA001008	B29241403	MA004597	REDUCIDA	B	MALAGA
EJA001008	B29241403	MA016798	REDUCIDA	B	MALAGA
EJA001008	B29241403	MA017045	REDUCIDA	B	MALAGA
EJA001008	B29241403	MA003583	REDUCIDA	B	MALAGA
EJA001008	B29241403	MA004344	REDUCIDA	B	MALAGA
EJA001008	B29241403	MA019016	REDUCIDA	B	MALAGA
EJA001008	B29241403	MA019885	REDUCIDA	B	MALAGA
EJA001008	B29241403	MA022592	REDUCIDA	B	MALAGA
EJA001008	B29241403	MA022593	REDUCIDA	B	MALAGA
EJA001008	B29241403	MA005132	REDUCIDA	B	MALAGA
EJA001008	B29241403	MA002586	REDUCIDA	B	MALAGA
EJA001008	B29241403	MA004778	REDUCIDA	B	MALAGA
EJA001034	B29258191	MA001660	REDUCIDA	B	MALAGA
EJA001034	B29258191	MA001661	REDUCIDA	B	MALAGA
EJA001034	B29258191	MA001762	REDUCIDA	B	MALAGA
EJA001034	B29258191	MA001872	REDUCIDA	B	MALAGA
EJA001034	B29258191	MA006180	REDUCIDA	B	MALAGA
EJA001034	B29258191	MA001144	REDUCIDA	B	MALAGA
EJA001034	B29258191	MA006179	REDUCIDA	B	MALAGA
EJA001034	B29258191	MA015315	REDUCIDA	B	MALAGA
EJA001034	B29258191	MA015922	REDUCIDA	B	MALAGA
EJA001034	B29258191	MA016144	REDUCIDA	B	MALAGA
EJA001034	B29258191	MA023079	REDUCIDA	B	MALAGA
EJA001034	B29258191	MA015473	REDUCIDA	B	MALAGA
EJA001061	B41211178	SE007398	REDUCIDA	B	MALAGA
EJA001224	B29267739	MA026184	REDUCIDA	B	MALAGA
EJA001224	B29267739	MA014145	REDUCIDA	B	MALAGA
EJA001224	B29267739	MA026399	REDUCIDA	B	MALAGA
EJA001224	B29267739	MA013562	REDUCIDA	B	MALAGA

ANEXO: Censo de máquinas autorizadas en el cuarto trimestre de 2020

EMPRESA	NIF	MATRICULA	TIPO CUOTA	TIPO DE MÁQUINA	PROVINCIA
EJA001224	B29267739	MA003685	REDUCIDA	B	MALAGA
EJA001337	B29352416	MA023801	REDUCIDA	B	MALAGA
EJA001337	B29352416	MA023224	REDUCIDA	B	MALAGA
EJA001337	B29352416	MA023235	REDUCIDA	B	MALAGA
EJA001337	B29352416	MA023428	REDUCIDA	B	MALAGA
EJA001337	B29352416	MA022530	REDUCIDA	B	MALAGA
EJA001337	B29352416	MA022531	REDUCIDA	B	MALAGA
EJA001337	B29352416	MA023225	REDUCIDA	B	MALAGA
EJA001337	B29352416	MA015774	REDUCIDA	B	MALAGA
EJA001337	B29352416	MA025459	REDUCIDA	B	MALAGA
EJA001337	B29352416	MA023430	REDUCIDA	B	MALAGA
EJA001337	B29352416	MA024837	REDUCIDA	B	MALAGA
EJA001337	B29352416	MA023234	REDUCIDA	B	MALAGA
EJA001337	B29352416	MA024042	REDUCIDA	B	MALAGA
EJA001337	B29352416	MA022136	REDUCIDA	B	MALAGA
EJA001337	B29352416	MA023429	REDUCIDA	B	MALAGA
EJA001337	B29352416	MA022922	REDUCIDA	B	MALAGA
EJA001337	B29352416	MA001189	REDUCIDA	B	MALAGA
EJA001337	B29352416	MA022815	REDUCIDA	B	MALAGA
EJA001337	B29352416	MA022884	REDUCIDA	B	MALAGA
EJA001337	B29352416	MA024532	REDUCIDA	B	MALAGA
EJA001337	B29352416	MA023358	REDUCIDA	B	MALAGA
EJA001337	B29352416	MA025861	REDUCIDA	B	MALAGA
EJA001337	B29352416	MA025312	REDUCIDA	B	MALAGA
EJA001337	B29352416	MA022673	REDUCIDA	B	MALAGA
EJA001337	B29352416	MA022674	REDUCIDA	B	MALAGA
EJA001337	B29352416	MA022820	REDUCIDA	B	MALAGA
EJA001337	B29352416	MA023229	REDUCIDA	B	MALAGA
EJA001337	B29352416	MA025029	REDUCIDA	B	MALAGA
EJA001337	B29352416	MA024329	REDUCIDA	B	MALAGA
EJA001337	B29352416	MA024343	REDUCIDA	B	MALAGA
EJA001337	B29352416	MA018331	REDUCIDA	B	MALAGA
EJA001337	B29352416	MA026130	REDUCIDA	B	MALAGA
EJA001337	B29352416	MA017622	REDUCIDA	B	MALAGA
EJA001337	B29352416	MA023047	REDUCIDA	B	MALAGA
EJA001337	B29352416	MA019004	REDUCIDA	B	MALAGA
EJA001337	B29352416	MA023800	REDUCIDA	B	MALAGA
EJA001337	B29352416	MA024326	REDUCIDA	B	MALAGA
EJA001337	B29352416	MA020320	REDUCIDA	B	MALAGA
EJA001337	B29352416	MA026018	REDUCIDA	B	MALAGA
EJA001337	B29352416	MA022463	REDUCIDA	B	MALAGA
EJA001337	B29352416	MA022460	REDUCIDA	B	MALAGA
EJA001337	B29352416	MA022725	REDUCIDA	B	MALAGA
EJA001337	B29352416	MA018886	REDUCIDA	B	MALAGA
EJA001337	B29352416	MA006878	REDUCIDA	B	MALAGA
EJA001337	B29352416	GR013773	REDUCIDA	B	MALAGA
EJA001337	B29352416	MA018985	REDUCIDA	B	MALAGA
EJA001337	B29352416	MA020669	REDUCIDA	B	MALAGA
EJA001359	B04071437	MA022806	REDUCIDA	B	MALAGA
EJA001359	B04071437	MA022980	REDUCIDA	B	MALAGA
EJA001359	B04071437	GR011106	REDUCIDA	B	MALAGA
EJA001359	B04071437	MA021848	REDUCIDA	B	MALAGA
EJA001359	B04071437	MA022982	REDUCIDA	B	MALAGA
EJA001359	B04071437	MA023158	REDUCIDA	B	MALAGA
EJA001359	B04071437	MA023171	REDUCIDA	B	MALAGA

ANEXO: Censo de máquinas autorizadas en el cuarto trimestre de 2020

EMPRESA	NIF	MATRICULA	TIPO CUOTA	TIPO DE MÁQUINA	PROVINCIA
EJA001359	B04071437	MA023290	REDUCIDA	B	MALAGA
EJA001359	B04071437	MA023351	REDUCIDA	B	MALAGA
EJA001359	B04071437	MA023491	REDUCIDA	B	MALAGA
EJA001359	B04071437	MA024805	REDUCIDA	B	MALAGA
EJA001359	B04071437	MA018208	REDUCIDA	B	MALAGA
EJA001359	B04071437	MA018796	REDUCIDA	B	MALAGA
EJA001359	B04071437	MA019928	REDUCIDA	B	MALAGA
EJA001359	B04071437	MA020818	REDUCIDA	B	MALAGA
EJA001359	B04071437	MA022493	REDUCIDA	B	MALAGA
EJA001359	B04071437	MA022551	REDUCIDA	B	MALAGA
EJA001359	B04071437	GR000562	REDUCIDA	B	MALAGA
EJA001359	B04071437	MA023072	REDUCIDA	B	MALAGA
EJA001359	B04071437	MA023170	REDUCIDA	B	MALAGA
EJA001359	B04071437	MA023287	REDUCIDA	B	MALAGA
EJA001359	B04071437	MA023402	REDUCIDA	B	MALAGA
EJA001359	B04071437	MA023492	REDUCIDA	B	MALAGA
EJA001359	B04071437	MA023748	REDUCIDA	B	MALAGA
EJA001359	B04071437	MA023785	REDUCIDA	B	MALAGA
EJA001359	B04071437	MA024659	REDUCIDA	B	MALAGA
EJA001359	B04071437	MA025524	REDUCIDA	B	MALAGA
EJA001359	B04071437	AL011535	REDUCIDA	B	MALAGA
EJA001359	B04071437	MA001701	REDUCIDA	B	MALAGA
EJA001359	B04071437	MA010151	REDUCIDA	B	MALAGA
EJA001359	B04071437	MA015989	REDUCIDA	B	MALAGA
EJA001359	B04071437	MA021845	REDUCIDA	B	MALAGA
EJA001359	B04071437	MA022871	REDUCIDA	B	MALAGA
EJA001359	B04071437	MA022879	REDUCIDA	B	MALAGA
EJA001359	B04071437	MA023348	REDUCIDA	B	MALAGA
EJA001359	B04071437	MA009427	REDUCIDA	B	MALAGA
EJA001359	B04071437	MA019639	REDUCIDA	B	MALAGA
EJA001359	B04071437	MA020477	REDUCIDA	B	MALAGA
EJA001359	B04071437	MA019605	REDUCIDA	B	MALAGA
EJA001359	B04071437	MA020900	REDUCIDA	B	MALAGA
EJA001359	B04071437	MA026005	REDUCIDA	B	MALAGA
EJA001359	B04071437	MA022979	REDUCIDA	B	MALAGA
EJA001359	B04071437	MA025015	REDUCIDA	B	MALAGA
EJA001359	B04071437	MA025021	REDUCIDA	B	MALAGA
EJA001359	B04071437	MA025525	REDUCIDA	B	MALAGA
EJA001359	B04071437	MA025955	REDUCIDA	B	MALAGA
EJA001359	B04071437	MA026227	REDUCIDA	B	MALAGA
EJA001359	B04071437	AL002332	REDUCIDA	B	MALAGA
EJA001359	B04071437	AL001267	REDUCIDA	B	MALAGA
EJA001359	B04071437	GR003350	REDUCIDA	B	MALAGA
EJA001359	B04071437	GR012644	REDUCIDA	B	MALAGA
EJA001359	B04071437	GR012802	REDUCIDA	B	MALAGA
EJA001359	B04071437	MA001683	REDUCIDA	B	MALAGA
EJA001359	B04071437	MA013058	REDUCIDA	B	MALAGA
EJA001359	B04071437	MA014837	REDUCIDA	B	MALAGA
EJA001359	B04071437	MA016618	REDUCIDA	B	MALAGA
EJA001359	B04071437	MA017023	REDUCIDA	B	MALAGA
EJA001359	B04071437	MA019010	REDUCIDA	B	MALAGA
EJA001359	B04071437	MA019643	REDUCIDA	B	MALAGA
EJA001359	B04071437	MA019681	REDUCIDA	B	MALAGA
EJA001359	B04071437	MA020929	REDUCIDA	B	MALAGA
EJA001359	B04071437	MA021375	REDUCIDA	B	MALAGA

ANEXO: Censo de máquinas autorizadas en el cuarto trimestre de 2020

EMPRESA	NIF	MATRICULA	TIPO CUOTA	TIPO DE MÁQUINA	PROVINCIA
EJA001359	B04071437	MA021839	REDUCIDA	B	MALAGA
EJA001359	B04071437	MA022545	REDUCIDA	B	MALAGA
EJA001359	B04071437	MA022548	REDUCIDA	B	MALAGA
EJA001359	B04071437	MA022561	REDUCIDA	B	MALAGA
EJA001359	B04071437	MA022795	REDUCIDA	B	MALAGA
EJA001359	B04071437	MA018021	REDUCIDA	B	MALAGA
EJA001359	B04071437	MA016611	REDUCIDA	B	MALAGA
EJA001359	B04071437	MA026230	REDUCIDA	B	MALAGA
EJA001359	B04071437	MA026249	REDUCIDA	B	MALAGA
EJA001359	B04071437	MA012358	REDUCIDA	B	MALAGA
EJA001359	B04071437	MA023352	REDUCIDA	B	MALAGA
EJA001359	B04071437	MA020697	REDUCIDA	B	MALAGA
EJA001359	B04071437	MA025900	REDUCIDA	B	MALAGA
EJA001359	B04071437	MA025899	REDUCIDA	B	MALAGA
EJA001359	B04071437	MA012363	REDUCIDA	B	MALAGA
EJA001359	B04071437	MA003802	REDUCIDA	B	MALAGA
EJA001359	B04071437	MA023766	REDUCIDA	B	MALAGA
EJA001359	B04071437	MA024450	REDUCIDA	B	MALAGA
EJA001359	B04071437	MA015736	REDUCIDA	B	MALAGA
EJA001359	B04071437	MA015581	REDUCIDA	B	MALAGA
EJA001359	B04071437	MA021771	REDUCIDA	B	MALAGA
EJA001359	B04071437	MA002026	REDUCIDA	B	MALAGA
EJA001359	B04071437	CA017554	REDUCIDA	B	MALAGA
EJA001359	B04071437	MA026242	REDUCIDA	B	MALAGA
EJA001359	B04071437	MA026241	REDUCIDA	B	MALAGA
EJA001359	B04071437	MA019403	REDUCIDA	B	MALAGA
EJA001359	B04071437	MA018358	REDUCIDA	B	MALAGA
EJA001359	B04071437	MA020698	REDUCIDA	B	MALAGA
EJA001359	B04071437	MA025612	REDUCIDA	B	MALAGA
EJA001359	B04071437	MA025613	REDUCIDA	B	MALAGA
EJA001359	B04071437	MA022570	REDUCIDA	B	MALAGA
EJA001359	B04071437	MA016024	REDUCIDA	B	MALAGA
EJA001359	B04071437	MA023735	REDUCIDA	B	MALAGA
EJA001359	B04071437	MA005961	REDUCIDA	B	MALAGA
EJA001359	B04071437	MA013204	REDUCIDA	B	MALAGA
EJA001359	B04071437	MA015589	REDUCIDA	B	MALAGA
EJA001359	B04071437	MA017867	REDUCIDA	B	MALAGA
EJA001359	B04071437	MA024776	REDUCIDA	B	MALAGA
EJA001359	B04071437	MA023354	REDUCIDA	B	MALAGA
EJA001359	B04071437	MA016744	REDUCIDA	B	MALAGA
EJA001359	B04071437	GR001224	REDUCIDA	B	MALAGA
EJA001359	B04071437	MA026006	REDUCIDA	B	MALAGA
EJA001359	B04071437	MA025527	REDUCIDA	B	MALAGA
EJA001359	B04071437	MA025528	REDUCIDA	B	MALAGA
EJA001359	B04071437	MA023722	REDUCIDA	B	MALAGA
EJA001359	B04071437	MA010148	REDUCIDA	B	MALAGA
EJA001359	B04071437	MA020778	REDUCIDA	B	MALAGA
EJA001359	B04071437	MA017724	REDUCIDA	B	MALAGA
EJA001359	B04071437	MA018332	REDUCIDA	B	MALAGA
EJA001359	B04071437	MA015582	REDUCIDA	B	MALAGA
EJA001359	B04071437	MA020069	REDUCIDA	B	MALAGA
EJA001359	B04071437	MA021377	REDUCIDA	B	MALAGA
EJA001359	B04071437	MA025965	REDUCIDA	B	MALAGA
EJA001359	B04071437	MA025950	REDUCIDA	B	MALAGA
EJA001359	B04071437	MA025956	REDUCIDA	B	MALAGA

ANEXO: Censo de máquinas autorizadas en el cuarto trimestre de 2020

EMPRESA	NIF	MATRICULA	TIPO CUOTA	TIPO DE MÁQUINA	PROVINCIA
EJA001359	B04071437	MA025954	REDUCIDA	B	MALAGA
EJA001359	B04071437	MA025957	REDUCIDA	B	MALAGA
EJA001359	B04071437	MA025953	REDUCIDA	B	MALAGA
EJA001359	B04071437	MA025952	REDUCIDA	B	MALAGA
EJA001359	B04071437	MA025951	REDUCIDA	B	MALAGA
EJA001359	B04071437	MA025959	REDUCIDA	B	MALAGA
EJA001359	B04071437	MA025958	REDUCIDA	B	MALAGA
EJA001359	B04071437	MA025966	REDUCIDA	B	MALAGA
EJA001359	B04071437	MA025967	REDUCIDA	B	MALAGA
EJA001359	B04071437	MA012717	REDUCIDA	B	MALAGA
EJA001359	B04071437	MA013235	REDUCIDA	B	MALAGA
EJA001359	B04071437	MA022767	REDUCIDA	B	MALAGA
EJA001359	B04071437	MA025929	REDUCIDA	B	MALAGA
EJA001359	B04071437	MA025927	REDUCIDA	B	MALAGA
EJA001359	B04071437	MA025924	REDUCIDA	B	MALAGA
EJA001359	B04071437	MA025926	REDUCIDA	B	MALAGA
EJA001359	B04071437	MA025928	REDUCIDA	B	MALAGA
EJA001359	B04071437	MA025079	REDUCIDA	B	MALAGA
EJA001359	B04071437	JA009987	REDUCIDA	B	MALAGA
EJA001359	B04071437	MA016334	REDUCIDA	B	MALAGA
EJA001359	B04071437	MA018346	REDUCIDA	B	MALAGA
EJA001359	B04071437	MA025532	REDUCIDA	B	MALAGA
EJA001359	B04071437	MA025611	REDUCIDA	B	MALAGA
EJA001359	B04071437	MA025523	REDUCIDA	B	MALAGA
EJA001359	B04071437	MA025526	REDUCIDA	B	MALAGA
EJA001359	B04071437	MA025000	REDUCIDA	B	MALAGA
EJA001359	B04071437	MA026093	REDUCIDA	B	MALAGA
EJA001359	B04071437	MA022901	REDUCIDA	B	MALAGA
EJA001359	B04071437	MA020694	REDUCIDA	B	MALAGA
EJA001359	B04071437	MA022553	REDUCIDA	B	MALAGA
EJA001359	B04071437	MA004866	REDUCIDA	B	MALAGA
EJA001359	B04071437	MA013504	REDUCIDA	B	MALAGA
EJA001359	B04071437	CO010994	REDUCIDA	B	MALAGA
EJA001359	B04071437	MA022704	REDUCIDA	B	MALAGA
EJA001359	B04071437	MA022716	REDUCIDA	B	MALAGA
EJA001359	B04071437	MA022747	REDUCIDA	B	MALAGA
EJA001359	B04071437	MA019565	REDUCIDA	B	MALAGA
EJA001359	B04071437	MA018773	REDUCIDA	B	MALAGA
EJA001359	B04071437	MA019510	REDUCIDA	B	MALAGA
EJA001359	B04071437	MA019402	REDUCIDA	B	MALAGA
EJA001359	B04071437	JA009989	REDUCIDA	B	MALAGA
EJA001359	B04071437	MA022698	REDUCIDA	B	MALAGA
EJA001359	B04071437	MA022975	REDUCIDA	B	MALAGA
EJA001359	B04071437	MA021325	REDUCIDA	B	MALAGA
EJA001359	B04071437	MA022702	REDUCIDA	B	MALAGA
EJA001359	B04071437	MA023903	REDUCIDA	B	MALAGA
EJA001359	B04071437	GR000345	REDUCIDA	B	MALAGA
EJA001359	B04071437	MA017441	REDUCIDA	B	MALAGA
EJA001359	B04071437	GR000074	REDUCIDA	B	MALAGA
EJA001359	B04071437	MA026377	REDUCIDA	B	MALAGA
EJA001359	B04071437	MA025002	REDUCIDA	B	MALAGA
EJA001359	B04071437	MA022529	REDUCIDA	B	MALAGA
EJA001359	B04071437	MA022978	REDUCIDA	B	MALAGA
EJA001359	B04071437	MA017146	REDUCIDA	B	MALAGA
EJA001359	B04071437	MA026204	REDUCIDA	B	MALAGA

ANEXO: Censo de máquinas autorizadas en el cuarto trimestre de 2020

EMPRESA	NIF	MATRICULA	TIPO CUOTA	TIPO DE MÁQUINA	PROVINCIA
EJA001359	B04071437	MA026208	REDUCIDA	B	MALAGA
EJA001359	B04071437	MA026207	REDUCIDA	B	MALAGA
EJA001359	B04071437	MA026206	REDUCIDA	B	MALAGA
EJA001359	B04071437	MA026205	REDUCIDA	B	MALAGA
EJA001359	B04071437	MA026202	REDUCIDA	B	MALAGA
EJA001359	B04071437	MA025529	REDUCIDA	B	MALAGA
EJA001359	B04071437	MA025369	REDUCIDA	B	MALAGA
EJA001359	B04071437	MA022441	REDUCIDA	B	MALAGA
EJA001359	B04071437	MA022440	REDUCIDA	B	MALAGA
EJA001359	B04071437	GR012181	REDUCIDA	B	MALAGA
EJA001359	B04071437	MA025382	REDUCIDA	B	MALAGA
EJA001359	B04071437	AL009771	REDUCIDA	B	MALAGA
EJA001359	B04071437	MA026079	REDUCIDA	B	MALAGA
EJA001359	B04071437	MA026077	REDUCIDA	B	MALAGA
EJA001359	B04071437	MA026078	REDUCIDA	B	MALAGA
EJA001359	B04071437	MA026076	REDUCIDA	B	MALAGA
EJA001359	B04071437	MA001835	REDUCIDA	B	MALAGA
EJA001359	B04071437	MA007771	REDUCIDA	B	MALAGA
EJA001359	B04071437	MA015743	REDUCIDA	B	MALAGA
EJA001359	B04071437	MA016588	REDUCIDA	B	MALAGA
EJA001359	B04071437	AL000566	REDUCIDA	B	MALAGA
EJA001359	B04071437	MA023300	REDUCIDA	B	MALAGA
EJA001359	B04071437	MA023301	REDUCIDA	B	MALAGA
EJA001359	B04071437	MA016355	REDUCIDA	B	MALAGA
EJA001359	B04071437	MA021785	REDUCIDA	B	MALAGA
EJA001359	B04071437	MA024567	REDUCIDA	B	MALAGA
EJA001359	B04071437	MA026108	REDUCIDA	B	MALAGA
EJA001359	B04071437	MA026091	REDUCIDA	B	MALAGA
EJA001359	B04071437	MA026094	REDUCIDA	B	MALAGA
EJA001359	B04071437	MA026092	REDUCIDA	B	MALAGA
EJA001359	B04071437	MA017721	REDUCIDA	B	MALAGA
EJA001359	B04071437	MA012876	REDUCIDA	B	MALAGA
EJA001359	B04071437	MA012971	REDUCIDA	B	MALAGA
EJA001359	B04071437	MA021841	REDUCIDA	B	MALAGA
EJA001359	B04071437	MA023489	REDUCIDA	B	MALAGA
EJA001359	B04071437	MA015095	REDUCIDA	B	MALAGA
EJA001359	B04071437	MA018020	REDUCIDA	B	MALAGA
EJA001359	B04071437	MA016606	REDUCIDA	B	MALAGA
EJA001359	B04071437	MA016619	REDUCIDA	B	MALAGA
EJA001359	B04071437	MA016668	REDUCIDA	B	MALAGA
EJA001359	B04071437	MA001585	REDUCIDA	B	MALAGA
EJA001359	B04071437	MA020999	REDUCIDA	B	MALAGA
EJA001359	B04071437	MA018347	REDUCIDA	B	MALAGA
EJA001359	B04071437	MA021376	REDUCIDA	B	MALAGA
EJA001359	B04071437	MA024652	REDUCIDA	B	MALAGA
EJA001359	B04071437	MA023364	REDUCIDA	B	MALAGA
EJA001359	B04071437	MA012899	REDUCIDA	B	MALAGA
EJA001359	B04071437	MA013399	REDUCIDA	B	MALAGA
EJA001359	B04071437	MA019676	REDUCIDA	B	MALAGA
EJA001359	B04071437	MA022972	REDUCIDA	B	MALAGA
EJA001359	B04071437	MA023128	REDUCIDA	B	MALAGA
EJA001359	B04071437	MA023296	REDUCIDA	B	MALAGA
EJA001359	B04071437	MA026294	REDUCIDA	B	MALAGA
EJA001359	B04071437	MA026304	REDUCIDA	B	MALAGA
EJA001359	B04071437	MA013378	REDUCIDA	B	MALAGA



ANEXO: Censo de máquinas autorizadas en el cuarto trimestre de 2020

EMPRESA	NIF	MATRICULA	TIPO CUOTA	TIPO DE MÁQUINA	PROVINCIA
EJA001359	B04071437	MA017457	REDUCIDA	B	MALAGA
EJA001359	B04071437	MA019898	REDUCIDA	B	MALAGA
EJA001359	B04071437	MA025825	REDUCIDA	B	MALAGA
EJA001359	B04071437	MA025830	REDUCIDA	B	MALAGA
EJA001359	B04071437	MA025826	REDUCIDA	B	MALAGA
EJA001359	B04071437	MA025827	REDUCIDA	B	MALAGA
EJA001359	B04071437	MA025831	REDUCIDA	B	MALAGA
EJA001359	B04071437	MA025012	REDUCIDA	B	MALAGA
EJA001359	B04071437	MA025590	REDUCIDA	B	MALAGA
EJA001359	B04071437	MA025261	REDUCIDA	B	MALAGA
EJA001359	B04071437	MA023292	REDUCIDA	B	MALAGA
EJA001359	B04071437	MA023353	REDUCIDA	B	MALAGA
EJA001359	B04071437	MA016350	REDUCIDA	B	MALAGA
EJA001359	B04071437	MA018340	REDUCIDA	B	MALAGA
EJA001359	B04071437	MA022492	REDUCIDA	B	MALAGA
EJA001359	B04071437	MA022996	REDUCIDA	B	MALAGA
EJA001359	B04071437	MA023169	REDUCIDA	B	MALAGA
EJA001359	B04071437	CO011513	REDUCIDA	B	MALAGA
EJA001359	B04071437	MA018345	REDUCIDA	B	MALAGA
EJA001359	B04071437	MA020403	REDUCIDA	B	MALAGA
EJA001359	B04071437	CA016947	REDUCIDA	B	MALAGA
EJA001359	B04071437	GR010927	REDUCIDA	B	MALAGA
EJA001359	B04071437	MA001566	REDUCIDA	B	MALAGA
EJA001359	B04071437	SE020211	REDUCIDA	B	MALAGA
EJA001359	B04071437	SE023530	REDUCIDA	B	MALAGA
EJA001359	B04071437	MA016404	REDUCIDA	B	MALAGA
EJA001359	B04071437	MA020895	REDUCIDA	B	MALAGA
EJA001359	B04071437	MA017927	REDUCIDA	B	MALAGA
EJA001359	B04071437	MA018019	REDUCIDA	B	MALAGA
EJA001359	B04071437	MA018362	REDUCIDA	B	MALAGA
EJA001359	B04071437	MA022708	REDUCIDA	B	MALAGA
EJA001359	B04071437	MA023339	REDUCIDA	B	MALAGA
EJA001359	B04071437	MA023361	REDUCIDA	B	MALAGA
EJA001359	B04071437	MA023365	REDUCIDA	B	MALAGA
EJA001359	B04071437	MA010647	REDUCIDA	B	MALAGA
EJA001359	B04071437	MA012423	REDUCIDA	B	MALAGA
EJA001359	B04071437	AL001841	REDUCIDA	B	MALAGA
EJA001359	B04071437	MA017139	REDUCIDA	B	MALAGA
EJA001359	B04071437	GR014217	REDUCIDA	B	MALAGA
EJA001359	B04071437	MA015991	REDUCIDA	B	MALAGA
EJA001359	B04071437	MA013627	REDUCIDA	B	MALAGA
EJA001359	B04071437	MA019527	REDUCIDA	B	MALAGA
EJA001359	B04071437	MA005492	REDUCIDA	B	MALAGA
EJA001359	B04071437	MA021324	REDUCIDA	B	MALAGA
EJA001359	B04071437	MA022453	REDUCIDA	B	MALAGA
EJA001359	B04071437	MA025004	REDUCIDA	B	MALAGA
EJA001359	B04071437	MA022705	REDUCIDA	B	MALAGA
EJA001359	B04071437	GR011925	REDUCIDA	B	MALAGA
EJA001359	B04071437	MA022699	REDUCIDA	B	MALAGA
EJA001359	B04071437	GR013235	REDUCIDA	B	MALAGA
EJA001359	B04071437	MA022552	REDUCIDA	B	MALAGA
EJA001359	B04071437	MA009425	REDUCIDA	B	MALAGA
EJA001359	B04071437	MA011454	REDUCIDA	B	MALAGA
EJA001359	B04071437	MA015224	REDUCIDA	B	MALAGA
EJA001359	B04071437	MA019810	REDUCIDA	B	MALAGA

ANEXO: Censo de máquinas autorizadas en el cuarto trimestre de 2020

EMPRESA	NIF	MATRICULA	TIPO CUOTA	TIPO DE MÁQUINA	PROVINCIA
EJA001359	B04071437	MA021679	REDUCIDA	B	MALAGA
EJA001359	B04071437	MA016536	REDUCIDA	B	MALAGA
EJA001359	B04071437	MA025403	REDUCIDA	B	MALAGA
EJA001359	B04071437	MA005761	REDUCIDA	B	MALAGA
EJA001359	B04071437	MA011751	REDUCIDA	B	MALAGA
EJA001359	B04071437	MA023733	REDUCIDA	B	MALAGA
EJA001359	B04071437	MA019644	REDUCIDA	B	MALAGA
EJA001359	B04071437	MA022435	REDUCIDA	B	MALAGA
EJA001359	B04071437	MA023293	REDUCIDA	B	MALAGA
EJA001359	B04071437	MA025918	REDUCIDA	B	MALAGA
EJA001359	B04071437	MA025917	REDUCIDA	B	MALAGA
EJA001359	B04071437	GR003958	REDUCIDA	B	MALAGA
EJA001359	B04071437	MA004948	REDUCIDA	B	MALAGA
EJA001359	B04071437	MA005772	REDUCIDA	B	MALAGA
EJA001359	B04071437	MA013614	REDUCIDA	B	MALAGA
EJA001359	B04071437	MA022771	REDUCIDA	B	MALAGA
EJA001359	B04071437	MA025152	REDUCIDA	B	MALAGA
EJA001359	B04071437	MA025517	REDUCIDA	B	MALAGA
EJA001359	B04071437	MA025813	REDUCIDA	B	MALAGA
EJA001359	B04071437	MA026310	REDUCIDA	B	MALAGA
EJA001359	B04071437	MA004312	REDUCIDA	B	MALAGA
EJA001359	B04071437	MA023159	REDUCIDA	B	MALAGA
EJA001359	B04071437	MA023295	REDUCIDA	B	MALAGA
EJA001359	B04071437	MA016009	REDUCIDA	B	MALAGA
EJA001359	B04071437	MA019680	REDUCIDA	B	MALAGA
EJA001359	B04071437	MA024033	REDUCIDA	B	MALAGA
EJA001359	B04071437	MA021731	REDUCIDA	B	MALAGA
EJA001359	B04071437	MA019529	REDUCIDA	B	MALAGA
EJA001359	B04071437	MA019528	REDUCIDA	B	MALAGA
EJA001359	B04071437	MA023543	REDUCIDA	B	MALAGA
EJA001359	B04071437	AL008662	REDUCIDA	B	MALAGA
EJA001359	B04071437	MA025001	REDUCIDA	B	MALAGA
EJA001359	B04071437	GR002346	REDUCIDA	B	MALAGA
EJA001359	B04071437	MA023172	REDUCIDA	B	MALAGA
EJA001359	B04071437	MA022719	REDUCIDA	B	MALAGA
EJA001359	B04071437	MA018874	REDUCIDA	B	MALAGA
EJA001359	B04071437	MA017780	REDUCIDA	B	MALAGA
EJA001359	B04071437	MA025011	REDUCIDA	B	MALAGA
EJA001359	B04071437	MA025013	REDUCIDA	B	MALAGA
EJA001359	B04071437	MA025014	REDUCIDA	B	MALAGA
EJA001359	B04071437	MA025016	REDUCIDA	B	MALAGA
EJA001359	B04071437	MA025018	REDUCIDA	B	MALAGA
EJA001359	B04071437	MA025017	REDUCIDA	B	MALAGA
EJA001359	B04071437	MA025019	REDUCIDA	B	MALAGA
EJA001359	B04071437	MA016204	REDUCIDA	B	MALAGA
EJA001359	B04071437	MA023098	REDUCIDA	B	MALAGA
EJA001359	B04071437	MA009428	REDUCIDA	B	MALAGA
EJA001359	B04071437	MA010954	REDUCIDA	B	MALAGA
EJA001359	B04071437	MA021224	REDUCIDA	B	MALAGA
EJA001359	B04071437	MA025082	REDUCIDA	B	MALAGA
EJA001359	B04071437	MA023058	REDUCIDA	B	MALAGA
EJA001359	B04071437	MA022804	REDUCIDA	B	MALAGA
EJA001359	B04071437	MA024790	REDUCIDA	B	MALAGA
EJA001359	B04071437	MA015986	REDUCIDA	B	MALAGA
EJA001359	B04071437	AL000605	REDUCIDA	B	MALAGA

ANEXO: Censo de máquinas autorizadas en el cuarto trimestre de 2020

EMPRESA	NIF	MATRICULA	TIPO CUOTA	TIPO DE MÁQUINA	PROVINCIA
EJA001359	B04071437	GR011008	REDUCIDA	B	MALAGA
EJA001359	B04071437	MA013324	REDUCIDA	B	MALAGA
EJA001359	B04071437	MA016358	REDUCIDA	B	MALAGA
EJA001359	B04071437	MA016586	REDUCIDA	B	MALAGA
EJA001359	B04071437	MA023147	REDUCIDA	B	MALAGA
EJA001359	B04071437	MA023146	REDUCIDA	B	MALAGA
EJA001359	B04071437	MA004772	REDUCIDA	B	MALAGA
EJA001359	B04071437	MA022976	REDUCIDA	B	MALAGA
EJA001359	B04071437	MA022973	REDUCIDA	B	MALAGA
EJA001359	B04071437	MA018588	REDUCIDA	B	MALAGA
EJA001359	B04071437	JA004309	REDUCIDA	B	MALAGA
EJA001359	B04071437	MA020471	REDUCIDA	B	MALAGA
EJA001359	B04071437	MA020517	REDUCIDA	B	MALAGA
EJA001359	B04071437	MA020704	REDUCIDA	B	MALAGA
EJA001359	B04071437	MA017395	REDUCIDA	B	MALAGA
EJA001359	B04071437	MA023289	REDUCIDA	B	MALAGA
EJA001359	B04071437	MA023291	REDUCIDA	B	MALAGA
EJA001359	B04071437	MA023294	REDUCIDA	B	MALAGA
EJA001359	B04071437	GR014336	REDUCIDA	B	MALAGA
EJA001359	B04071437	MA023331	REDUCIDA	B	MALAGA
EJA001359	B04071437	MA023405	REDUCIDA	B	MALAGA
EJA001359	B04071437	GR010152	REDUCIDA	B	MALAGA
EJA001359	B04071437	MA023132	REDUCIDA	B	MALAGA
EJA001359	B04071437	MA023097	REDUCIDA	B	MALAGA
EJA001359	B04071437	MA023298	REDUCIDA	B	MALAGA
EJA001359	B04071437	MA022995	REDUCIDA	B	MALAGA
EJA001359	B04071437	MA018348	REDUCIDA	B	MALAGA
EJA001359	B04071437	MA009421	REDUCIDA	B	MALAGA
EJA001359	B04071437	MA010087	REDUCIDA	B	MALAGA
EJA001359	B04071437	MA009422	REDUCIDA	B	MALAGA
EJA001359	B04071437	MA013740	REDUCIDA	B	MALAGA
EJA001359	B04071437	MA021856	REDUCIDA	B	MALAGA
EJA001359	B04071437	MA022930	REDUCIDA	B	MALAGA
EJA001359	B04071437	MA020789	REDUCIDA	B	MALAGA
EJA001359	B04071437	MA020897	REDUCIDA	B	MALAGA
EJA001359	B04071437	MA005081	REDUCIDA	B	MALAGA
EJA001359	B04071437	MA011770	REDUCIDA	B	MALAGA
EJA001359	B04071437	MA023529	REDUCIDA	B	MALAGA
EJA001359	B04071437	MA022031	REDUCIDA	B	MALAGA
EJA001359	B04071437	MA021556	REDUCIDA	B	MALAGA
EJA001359	B04071437	GR003119	REDUCIDA	B	MALAGA
EJA001359	B04071437	MA016641	REDUCIDA	B	MALAGA
EJA001359	B04071437	MA020845	REDUCIDA	B	MALAGA
EJA001359	B04071437	MA023055	REDUCIDA	B	MALAGA
EJA001359	B04071437	MA020693	REDUCIDA	B	MALAGA
EJA001359	B04071437	MA013913	REDUCIDA	B	MALAGA
EJA001359	B04071437	MA021994	REDUCIDA	B	MALAGA
EJA001359	B04071437	MA018010	REDUCIDA	B	MALAGA
EJA001359	B04071437	MA022919	REDUCIDA	B	MALAGA
EJA001359	B04071437	MA018022	REDUCIDA	B	MALAGA
EJA001359	B04071437	MA021855	REDUCIDA	B	MALAGA
EJA001359	B04071437	MA005461	REDUCIDA	B	MALAGA
EJA001359	B04071437	MA015990	REDUCIDA	B	MALAGA
EJA001359	B04071437	MA015579	REDUCIDA	B	MALAGA
EJA001359	B04071437	GR003592	REDUCIDA	B	MALAGA

ANEXO: Censo de máquinas autorizadas en el cuarto trimestre de 2020

EMPRESA	NIF	MATRICULA	TIPO CUOTA	TIPO DE MÁQUINA	PROVINCIA
EJA001359	B04071437	MA015631	REDUCIDA	B	MALAGA
EJA001359	B04071437	MA022805	REDUCIDA	B	MALAGA
EJA001359	B04071437	GR009080	REDUCIDA	B	MALAGA
EJA001359	B04071437	MA023124	REDUCIDA	B	MALAGA
EJA001359	B04071437	MA021335	REDUCIDA	B	MALAGA
EJA001359	B04071437	MA015993	REDUCIDA	B	MALAGA
EJA001359	B04071437	MA001578	REDUCIDA	B	MALAGA
EJA001359	B04071437	GR011297	REDUCIDA	B	MALAGA
EJA001359	B04071437	MA009271	REDUCIDA	B	MALAGA
EJA001359	B04071437	MA020935	REDUCIDA	B	MALAGA
EJA001359	B04071437	MA015554	REDUCIDA	B	MALAGA
EJA001359	B04071437	MA013108	REDUCIDA	B	MALAGA
EJA001359	B04071437	MA019363	REDUCIDA	B	MALAGA
EJA001359	B04071437	MA005470	REDUCIDA	B	MALAGA
EJA001359	B04071437	MA019401	REDUCIDA	B	MALAGA
EJA001418	B29356425	MA018071	REDUCIDA	B	MALAGA
EJA001418	B29356425	MA024908	REDUCIDA	B	MALAGA
EJA001418	B29356425	MA024847	REDUCIDA	B	MALAGA
EJA001418	B29356425	MA020678	REDUCIDA	B	MALAGA
EJA001418	B29356425	MA019128	REDUCIDA	B	MALAGA
EJA001418	B29356425	MA001752	REDUCIDA	B	MALAGA
EJA001418	B29356425	MA012402	REDUCIDA	B	MALAGA
EJA001418	B29356425	MA018981	REDUCIDA	B	MALAGA
EJA001418	B29356425	MA025114	REDUCIDA	B	MALAGA
EJA001418	B29356425	MA001516	REDUCIDA	B	MALAGA
EJA001418	B29356425	MA014855	REDUCIDA	B	MALAGA
EJA001418	B29356425	MA001228	REDUCIDA	B	MALAGA
EJA001418	B29356425	MA022632	REDUCIDA	B	MALAGA
EJA001418	B29356425	MA022554	REDUCIDA	B	MALAGA
EJA001418	B29356425	MA022694	REDUCIDA	B	MALAGA
EJA001451	B29276680	MA001009	REDUCIDA	B	MALAGA
EJA001451	B29276680	MA019006	REDUCIDA	B	MALAGA
EJA001451	B29276680	MA018005	REDUCIDA	B	MALAGA
EJA001451	B29276680	MA024839	REDUCIDA	B	MALAGA
EJA001451	B29276680	MA015111	REDUCIDA	B	MALAGA
EJA001451	B29276680	MA023326	REDUCIDA	B	MALAGA
EJA001451	B29276680	MA015575	REDUCIDA	B	MALAGA
EJA001451	B29276680	MA015878	REDUCIDA	B	MALAGA
EJA001451	B29276680	MA025362	REDUCIDA	B	MALAGA
EJA001451	B29276680	MA019005	REDUCIDA	B	MALAGA
EJA001451	B29276680	MA022051	REDUCIDA	B	MALAGA
EJA001451	B29276680	MA005285	REDUCIDA	B	MALAGA
EJA001451	B29276680	MA022842	REDUCIDA	B	MALAGA
EJA001451	B29276680	MA018648	REDUCIDA	B	MALAGA
EJA001451	B29276680	MA022784	REDUCIDA	B	MALAGA
EJA001451	B29276680	MA018008	REDUCIDA	B	MALAGA
EJA001509	B29278447	MA017329	REDUCIDA	B	MALAGA
EJA001509	B29278447	JA003351	REDUCIDA	B	MALAGA
EJA001509	B29278447	MA007391	REDUCIDA	B	MALAGA
EJA001509	B29278447	JA003243	REDUCIDA	B	MALAGA
EJA001509	B29278447	JA003069	REDUCIDA	B	MALAGA
EJA001509	B29278447	MA007394	REDUCIDA	B	MALAGA
EJA001509	B29278447	JA003095	REDUCIDA	B	MALAGA
EJA001509	B29278447	MA007219	REDUCIDA	B	MALAGA
EJA001509	B29278447	MA001449	REDUCIDA	B	MALAGA

ANEXO: Censo de máquinas autorizadas en el cuarto trimestre de 2020

EMPRESA	NIF	MATRICULA	TIPO CUOTA	TIPO DE MÁQUINA	PROVINCIA
EJA001509	B29278447	MA007215	REDUCIDA	B	MALAGA
EJA001509	B29278447	JA003348	REDUCIDA	B	MALAGA
EJA001509	B29278447	GR002782	REDUCIDA	B	MALAGA
EJA001509	B29278447	MA007393	REDUCIDA	B	MALAGA
EJA001509	B29278447	JA003242	REDUCIDA	B	MALAGA
EJA001509	B29278447	MA004706	REDUCIDA	B	MALAGA
EJA001509	B29278447	MA007396	REDUCIDA	B	MALAGA
EJA001509	B29278447	JA003354	REDUCIDA	B	MALAGA
EJA001509	B29278447	JA003350	REDUCIDA	B	MALAGA
EJA001519	B29370954	MA023341	REDUCIDA	B	MALAGA
EJA001519	B29370954	MA023474	REDUCIDA	B	MALAGA
EJA001519	B29370954	MA018075	REDUCIDA	B	MALAGA
EJA001519	B29370954	MA018579	REDUCIDA	B	MALAGA
EJA001519	B29370954	MA023039	REDUCIDA	B	MALAGA
EJA001519	B29370954	MA025513	REDUCIDA	B	MALAGA
EJA001519	B29370954	MA025428	REDUCIDA	B	MALAGA
EJA001519	B29370954	MA023478	REDUCIDA	B	MALAGA
EJA001519	B29370954	MA026253	REDUCIDA	B	MALAGA
EJA001519	B29370954	MA022524	REDUCIDA	B	MALAGA
EJA001519	B29370954	MA002074	REDUCIDA	B	MALAGA
EJA001519	B29370954	MA025460	REDUCIDA	B	MALAGA
EJA001519	B29370954	MA017996	REDUCIDA	B	MALAGA
EJA001519	B29370954	MA019078	REDUCIDA	B	MALAGA
EJA001519	B29370954	MA019091	REDUCIDA	B	MALAGA
EJA001519	B29370954	MA023804	REDUCIDA	B	MALAGA
EJA001519	B29370954	MA023803	REDUCIDA	B	MALAGA
EJA001519	B29370954	MA023041	REDUCIDA	B	MALAGA
EJA001519	B29370954	MA022221	REDUCIDA	B	MALAGA
EJA001519	B29370954	MA023510	REDUCIDA	B	MALAGA
EJA001519	B29370954	MA023594	REDUCIDA	B	MALAGA
EJA001519	B29370954	MA024631	REDUCIDA	B	MALAGA
EJA001519	B29370954	MA019393	REDUCIDA	B	MALAGA
EJA001519	B29370954	MA025139	REDUCIDA	B	MALAGA
EJA001519	B29370954	MA025113	REDUCIDA	B	MALAGA
EJA001519	B29370954	MA022347	REDUCIDA	B	MALAGA
EJA001519	B29370954	MA023227	REDUCIDA	B	MALAGA
EJA001519	B29370954	MA023822	REDUCIDA	B	MALAGA
EJA001519	B29370954	MA022130	REDUCIDA	B	MALAGA
EJA001519	B29370954	MA023805	REDUCIDA	B	MALAGA
EJA001519	B29370954	MA025181	REDUCIDA	B	MALAGA
EJA001519	B29370954	MA023114	REDUCIDA	B	MALAGA
EJA001519	B29370954	MA022527	REDUCIDA	B	MALAGA
EJA001519	B29370954	MA023674	REDUCIDA	B	MALAGA
EJA001519	B29370954	MA025464	REDUCIDA	B	MALAGA
EJA001519	B29370954	MA026269	REDUCIDA	B	MALAGA
EJA001519	B29370954	MA023611	REDUCIDA	B	MALAGA
EJA001519	B29370954	MA017274	REDUCIDA	B	MALAGA
EJA001519	B29370954	MA018774	REDUCIDA	B	MALAGA
EJA001519	B29370954	MA023475	REDUCIDA	B	MALAGA
EJA001519	B29370954	MA025180	REDUCIDA	B	MALAGA
EJA001519	B29370954	MA022914	REDUCIDA	B	MALAGA
EJA001519	B29370954	MA026312	REDUCIDA	B	MALAGA
EJA001519	B29370954	MA022738	REDUCIDA	B	MALAGA
EJA001519	B29370954	MA022787	REDUCIDA	B	MALAGA
EJA001519	B29370954	MA023021	REDUCIDA	B	MALAGA

ANEXO: Censo de máquinas autorizadas en el cuarto trimestre de 2020

EMPRESA	NIF	MATRICULA	TIPO CUOTA	TIPO DE MÁQUINA	PROVINCIA
EJA001519	B29370954	MA023040	REDUCIDA	B	MALAGA
EJA001519	B29370954	MA023168	REDUCIDA	B	MALAGA
EJA001519	B29370954	MA023534	REDUCIDA	B	MALAGA
EJA001519	B29370954	MA024632	REDUCIDA	B	MALAGA
EJA001519	B29370954	MA024922	REDUCIDA	B	MALAGA
EJA001519	B29370954	MA023189	REDUCIDA	B	MALAGA
EJA001519	B29370954	MA025666	REDUCIDA	B	MALAGA
EJA001519	B29370954	MA023477	REDUCIDA	B	MALAGA
EJA001519	B29370954	MA023557	REDUCIDA	B	MALAGA
EJA001519	B29370954	MA023622	REDUCIDA	B	MALAGA
EJA001519	B29370954	MA023761	REDUCIDA	B	MALAGA
EJA001519	B29370954	MA023986	REDUCIDA	B	MALAGA
EJA001519	B29370954	MA023678	REDUCIDA	B	MALAGA
EJA001519	B29370954	MA025648	REDUCIDA	B	MALAGA
EJA001519	B29370954	MA023008	REDUCIDA	B	MALAGA
EJA001583	B29378585	MA005243	REDUCIDA	B	MALAGA
EJA001583	B29378585	MA025447	REDUCIDA	B	MALAGA
EJA001583	B29378585	MA016138	REDUCIDA	B	MALAGA
EJA001583	B29378585	MA002615	REDUCIDA	B	MALAGA
EJA001583	B29378585	MA016118	REDUCIDA	B	MALAGA
EJA001583	B29378585	MA012276	REDUCIDA	B	MALAGA
EJA001583	B29378585	GR002754	REDUCIDA	B	MALAGA
EJA001583	B29378585	MA025768	REDUCIDA	B	MALAGA
EJA001583	B29378585	MA020723	REDUCIDA	B	MALAGA
EJA001583	B29378585	MA025911	REDUCIDA	B	MALAGA
EJA001583	B29378585	MA007716	REDUCIDA	B	MALAGA
EJA001583	B29378585	MA015333	REDUCIDA	B	MALAGA
EJA001583	B29378585	MA012259	REDUCIDA	B	MALAGA
EJA001583	B29378585	MA023015	REDUCIDA	B	MALAGA
EJA001583	B29378585	MA024638	REDUCIDA	B	MALAGA
EJA001583	B29378585	MA022681	REDUCIDA	B	MALAGA
EJA001583	B29378585	MA022682	REDUCIDA	B	MALAGA
EJA001583	B29378585	MA022683	REDUCIDA	B	MALAGA
EJA001583	B29378585	MA022684	REDUCIDA	B	MALAGA
EJA001583	B29378585	MA022685	REDUCIDA	B	MALAGA
EJA001583	B29378585	MA022777	REDUCIDA	B	MALAGA
EJA001583	B29378585	MA002283	REDUCIDA	B	MALAGA
EJA001583	B29378585	MA015125	REDUCIDA	B	MALAGA
EJA001583	B29378585	MA015236	REDUCIDA	B	MALAGA
EJA001583	B29378585	MA022687	REDUCIDA	B	MALAGA
EJA001583	B29378585	MA023494	REDUCIDA	B	MALAGA
EJA001583	B29378585	MA005734	REDUCIDA	B	MALAGA
EJA001583	B29378585	MA025396	REDUCIDA	B	MALAGA
EJA001583	B29378585	MA025398	REDUCIDA	B	MALAGA
EJA001583	B29378585	MA025393	REDUCIDA	B	MALAGA
EJA001583	B29378585	MA013062	REDUCIDA	B	MALAGA
EJA001583	B29378585	MA014892	REDUCIDA	B	MALAGA
EJA001583	B29378585	MA012268	REDUCIDA	B	MALAGA
EJA001583	B29378585	MA007715	REDUCIDA	B	MALAGA
EJA001583	B29378585	MA025125	REDUCIDA	B	MALAGA
EJA001583	B29378585	MA006307	REDUCIDA	B	MALAGA
EJA001583	B29378585	MA010224	REDUCIDA	B	MALAGA
EJA001583	B29378585	MA012467	REDUCIDA	B	MALAGA
EJA001583	B29378585	MA013723	REDUCIDA	B	MALAGA
EJA001583	B29378585	MA026394	REDUCIDA	B	MALAGA

ANEXO: Censo de máquinas autorizadas en el cuarto trimestre de 2020

EMPRESA	NIF	MATRICULA	TIPO CUOTA	TIPO DE MÁQUINA	PROVINCIA
EJA001583	B29378585	MA025173	REDUCIDA	B	MALAGA
EJA001583	B29378585	MA002060	REDUCIDA	B	MALAGA
EJA001583	B29378585	MA013932	REDUCIDA	B	MALAGA
EJA001583	B29378585	MA020655	REDUCIDA	B	MALAGA
EJA001583	B29378585	MA003076	REDUCIDA	B	MALAGA
EJA001583	B29378585	MA022487	REDUCIDA	B	MALAGA
EJA001583	B29378585	MA001623	REDUCIDA	B	MALAGA
EJA001583	B29378585	MA012560	REDUCIDA	B	MALAGA
EJA001583	B29378585	MA002272	REDUCIDA	B	MALAGA
EJA001583	B29378585	MA019443	REDUCIDA	B	MALAGA
EJA001583	B29378585	MA000691	REDUCIDA	B	MALAGA
EJA001583	B29378585	MA021924	REDUCIDA	B	MALAGA
EJA001583	B29378585	MA025111	REDUCIDA	B	MALAGA
EJA001583	B29378585	MA025110	REDUCIDA	B	MALAGA
EJA001583	B29378585	MA002940	REDUCIDA	B	MALAGA
EJA001583	B29378585	MA025397	REDUCIDA	B	MALAGA
EJA001583	B29378585	MA022955	REDUCIDA	B	MALAGA
EJA001583	B29378585	MA001771	REDUCIDA	B	MALAGA
EJA001583	B29378585	MA025942	REDUCIDA	B	MALAGA
EJA001583	B29378585	MA022970	REDUCIDA	B	MALAGA
EJA001583	B29378585	MA001521	REDUCIDA	B	MALAGA
EJA001583	B29378585	MA004358	REDUCIDA	B	MALAGA
EJA001836	B29406055	MA023633	REDUCIDA	B	MALAGA
EJA001836	B29406055	MA025589	REDUCIDA	B	MALAGA
EJA001836	B29406055	MA005141	REDUCIDA	B	MALAGA
EJA002013	B29442167	MA022324	REDUCIDA	B	MALAGA
EJA002013	B29442167	MA024156	REDUCIDA	B	MALAGA
EJA002013	B29442167	MA023614	REDUCIDA	B	MALAGA
EJA002013	B29442167	MA023807	REDUCIDA	B	MALAGA
EJA002013	B29442167	MA025126	REDUCIDA	B	MALAGA
EJA002013	B29442167	MA000326	REDUCIDA	B	MALAGA
EJA002013	B29442167	MA000312	REDUCIDA	B	MALAGA
EJA002013	B29442167	MA023330	REDUCIDA	B	MALAGA
EJA002013	B29442167	MA022129	REDUCIDA	B	MALAGA
EJA002013	B29442167	MA023500	REDUCIDA	B	MALAGA
EJA002013	B29442167	MA021406	REDUCIDA	B	MALAGA
EJA002013	B29442167	MA025778	REDUCIDA	B	MALAGA
EJA002013	B29442167	MA022986	REDUCIDA	B	MALAGA
EJA002013	B29442167	MA025777	REDUCIDA	B	MALAGA
EJA002013	B29442167	MA010081	REDUCIDA	B	MALAGA
EJA002013	B29442167	MA022847	REDUCIDA	B	MALAGA
EJA002013	B29442167	MA022359	REDUCIDA	B	MALAGA
EJA002013	B29442167	MA025189	REDUCIDA	B	MALAGA
EJA002013	B29442167	MA025208	REDUCIDA	B	MALAGA
EJA002013	B29442167	MA024622	REDUCIDA	B	MALAGA
EJA002013	B29442167	MA020886	REDUCIDA	B	MALAGA
EJA002013	B29442167	MA026152	REDUCIDA	B	MALAGA
EJA002013	B29442167	MA025108	REDUCIDA	B	MALAGA
EJA002013	B29442167	MA025231	REDUCIDA	B	MALAGA
EJA002013	B29442167	MA014199	REDUCIDA	B	MALAGA
EJA002013	B29442167	MA016219	REDUCIDA	B	MALAGA
EJA002013	B29442167	MA025623	REDUCIDA	B	MALAGA
EJA002013	B29442167	MA025329	REDUCIDA	B	MALAGA
EJA002013	B29442167	MA025425	REDUCIDA	B	MALAGA
EJA002013	B29442167	MA023745	REDUCIDA	B	MALAGA

ANEXO: Censo de máquinas autorizadas en el cuarto trimestre de 2020

EMPRESA	NIF	MATRICULA	TIPO CUOTA	TIPO DE MÁQUINA	PROVINCIA
EJA002013	B29442167	MA018322	REDUCIDA	B	MALAGA
EJA002013	B29442167	MA023133	REDUCIDA	B	MALAGA
EJA002013	B29442167	MA022841	REDUCIDA	B	MALAGA
EJA002013	B29442167	MA022918	REDUCIDA	B	MALAGA
EJA002013	B29442167	MA024693	REDUCIDA	B	MALAGA
EJA002013	B29442167	MA024273	REDUCIDA	B	MALAGA
EJA002013	B29442167	MA023518	REDUCIDA	B	MALAGA
EJA002013	B29442167	MA019487	REDUCIDA	B	MALAGA
EJA002013	B29442167	MA022794	REDUCIDA	B	MALAGA
EJA002013	B29442167	MA023238	REDUCIDA	B	MALAGA
EJA002013	B29442167	MA023266	REDUCIDA	B	MALAGA
EJA002013	B29442167	MA023268	REDUCIDA	B	MALAGA
EJA002013	B29442167	MA023271	REDUCIDA	B	MALAGA
EJA002013	B29442167	MA023567	REDUCIDA	B	MALAGA
EJA002013	B29442167	MA023712	REDUCIDA	B	MALAGA
EJA002013	B29442167	MA025776	REDUCIDA	B	MALAGA
EJA002013	B29442167	MA026182	REDUCIDA	B	MALAGA
EJA002013	B29442167	MA022358	REDUCIDA	B	MALAGA
EJA002013	B29442167	MA022022	REDUCIDA	B	MALAGA
EJA002013	B29442167	MA024432	REDUCIDA	B	MALAGA
EJA002013	B29442167	MA026181	REDUCIDA	B	MALAGA
EJA002013	B29442167	MA026285	REDUCIDA	B	MALAGA
EJA002013	B29442167	MA000324	REDUCIDA	B	MALAGA
EJA002013	B29442167	MA005617	REDUCIDA	B	MALAGA
EJA002013	B29442167	MA007094	REDUCIDA	B	MALAGA
EJA002013	B29442167	MA002327	REDUCIDA	B	MALAGA
EJA002013	B29442167	MA023112	REDUCIDA	B	MALAGA
EJA002013	B29442167	MA016218	REDUCIDA	B	MALAGA
EJA002013	B29442167	MA020807	REDUCIDA	B	MALAGA
EJA002087	B29416708	MA003982	REDUCIDA	B	MALAGA
EJA002087	B29416708	MA013428	REDUCIDA	B	MALAGA
EJA002087	B29416708	MA003953	REDUCIDA	B	MALAGA
EJA002087	B29416708	MA003762	REDUCIDA	B	MALAGA
EJA002087	B29416708	MA014113	REDUCIDA	B	MALAGA
EJA002087	B29416708	MA023359	REDUCIDA	B	MALAGA
EJA002087	B29416708	MA023432	REDUCIDA	B	MALAGA
EJA002087	B29416708	MA023437	REDUCIDA	B	MALAGA
EJA002087	B29416708	MA023450	REDUCIDA	B	MALAGA
EJA002087	B29416708	MA003745	REDUCIDA	B	MALAGA
EJA002087	B29416708	MA000441	REDUCIDA	B	MALAGA
EJA002087	B29416708	MA024260	REDUCIDA	B	MALAGA
EJA002087	B29416708	MA023811	REDUCIDA	B	MALAGA
EJA002087	B29416708	MA003948	REDUCIDA	B	MALAGA
EJA002087	B29416708	MA014281	REDUCIDA	B	MALAGA
EJA002087	B29416708	MA014319	REDUCIDA	B	MALAGA
EJA002087	B29416708	MA023498	REDUCIDA	B	MALAGA
EJA002087	B29416708	MA023502	REDUCIDA	B	MALAGA
EJA002087	B29416708	MA023503	REDUCIDA	B	MALAGA
EJA002087	B29416708	MA022624	REDUCIDA	B	MALAGA
EJA002087	B29416708	MA023004	REDUCIDA	B	MALAGA
EJA002087	B29416708	MA003757	REDUCIDA	B	MALAGA
EJA002087	B29416708	MA004253	REDUCIDA	B	MALAGA
EJA002087	B29416708	MA013465	REDUCIDA	B	MALAGA
EJA002087	B29416708	MA003974	REDUCIDA	B	MALAGA
EJA002087	B29416708	MA022724	REDUCIDA	B	MALAGA



ANEXO: Censo de máquinas autorizadas en el cuarto trimestre de 2020

EMPRESA	NIF	MATRICULA	TIPO CUOTA	TIPO DE MÁQUINA	PROVINCIA
EJA002087	B29416708	MA022903	REDUCIDA	B	MALAGA
EJA002087	B29416708	MA014751	REDUCIDA	B	MALAGA
EJA002087	B29416708	MA002071	REDUCIDA	B	MALAGA
EJA002087	B29416708	MA004380	REDUCIDA	B	MALAGA
EJA002087	B29416708	MA012426	REDUCIDA	B	MALAGA
EJA002087	B29416708	MA015455	REDUCIDA	B	MALAGA
EJA002087	B29416708	MA003743	REDUCIDA	B	MALAGA
EJA002087	B29416708	MA026367	REDUCIDA	B	MALAGA
EJA002087	B29416708	MA004201	REDUCIDA	B	MALAGA
EJA002087	B29416708	MA001276	REDUCIDA	B	MALAGA
EJA002087	B29416708	MA003957	REDUCIDA	B	MALAGA
EJA002087	B29416708	MA002170	REDUCIDA	B	MALAGA
EJA002087	B29416708	MA002078	REDUCIDA	B	MALAGA
EJA002087	B29416708	MA004251	REDUCIDA	B	MALAGA
EJA002087	B29416708	MA022626	REDUCIDA	B	MALAGA
EJA002087	B29416708	MA002576	REDUCIDA	B	MALAGA
EJA002087	B29416708	MA003742	REDUCIDA	B	MALAGA
EJA002087	B29416708	MA003755	REDUCIDA	B	MALAGA
EJA002087	B29416708	MA003843	REDUCIDA	B	MALAGA
EJA002087	B29416708	MA002141	REDUCIDA	B	MALAGA
EJA002087	B29416708	MA003968	REDUCIDA	B	MALAGA
EJA002087	B29416708	MA004200	REDUCIDA	B	MALAGA
EJA002087	B29416708	MA000434	REDUCIDA	B	MALAGA
EJA002087	B29416708	MA003714	REDUCIDA	B	MALAGA
EJA002087	B29416708	MA013417	REDUCIDA	B	MALAGA
EJA002087	B29416708	MA023135	REDUCIDA	B	MALAGA
EJA002087	B29416708	MA003976	REDUCIDA	B	MALAGA
EJA002087	B29416708	MA003967	REDUCIDA	B	MALAGA
EJA002087	B29416708	MA003701	REDUCIDA	B	MALAGA
EJA002087	B29416708	MA003977	REDUCIDA	B	MALAGA
EJA002087	B29416708	MA015222	REDUCIDA	B	MALAGA
EJA002087	B29416708	MA025227	REDUCIDA	B	MALAGA
EJA002087	B29416708	MA014761	REDUCIDA	B	MALAGA
EJA002087	B29416708	MA003961	REDUCIDA	B	MALAGA
EJA002087	B29416708	MA000454	REDUCIDA	B	MALAGA
EJA002087	B29416708	MA014758	REDUCIDA	B	MALAGA
EJA002087	B29416708	MA000445	REDUCIDA	B	MALAGA
EJA002087	B29416708	MA001034	REDUCIDA	B	MALAGA
EJA002087	B29416708	MA000448	REDUCIDA	B	MALAGA
EJA002087	B29416708	MA003964	REDUCIDA	B	MALAGA
EJA002087	B29416708	MA003747	REDUCIDA	B	MALAGA
EJA002087	B29416708	MA001429	REDUCIDA	B	MALAGA
EJA002087	B29416708	MA023122	REDUCIDA	B	MALAGA
EJA002087	B29416708	MA023360	REDUCIDA	B	MALAGA
EJA002087	B29416708	MA003952	REDUCIDA	B	MALAGA
EJA002087	B29416708	MA003684	REDUCIDA	B	MALAGA
EJA002087	B29416708	MA017650	REDUCIDA	B	MALAGA
EJA002087	B29416708	MA000457	REDUCIDA	B	MALAGA
EJA002087	B29416708	MA014126	REDUCIDA	B	MALAGA
EJA002087	B29416708	MA005232	REDUCIDA	B	MALAGA
EJA002087	B29416708	MA022631	REDUCIDA	B	MALAGA
EJA002087	B29416708	MA022853	REDUCIDA	B	MALAGA
EJA002087	B29416708	MA002168	REDUCIDA	B	MALAGA
EJA002087	B29416708	MA003955	REDUCIDA	B	MALAGA
EJA002087	B29416708	MA003960	REDUCIDA	B	MALAGA

ANEXO: Censo de máquinas autorizadas en el cuarto trimestre de 2020

EMPRESA	NIF	MATRICULA	TIPO CUOTA	TIPO DE MÁQUINA	PROVINCIA
EJA002087	B29416708	MA013416	REDUCIDA	B	MALAGA
EJA002087	B29416708	MA022627	REDUCIDA	B	MALAGA
EJA002087	B29416708	MA003979	REDUCIDA	B	MALAGA
EJA002087	B29416708	MA003981	REDUCIDA	B	MALAGA
EJA002087	B29416708	MA002451	REDUCIDA	B	MALAGA
EJA002087	B29416708	MA025229	REDUCIDA	B	MALAGA
EJA002087	B29416708	MA026145	REDUCIDA	B	MALAGA
EJA002087	B29416708	MA000439	REDUCIDA	B	MALAGA
EJA002087	B29416708	MA002073	REDUCIDA	B	MALAGA
EJA002087	B29416708	MA014756	REDUCIDA	B	MALAGA
EJA002087	B29416708	MA003949	REDUCIDA	B	MALAGA
EJA002087	B29416708	MA003978	REDUCIDA	B	MALAGA
EJA002087	B29416708	MA015253	REDUCIDA	B	MALAGA
EJA002087	B29416708	MA015487	REDUCIDA	B	MALAGA
EJA002087	B29416708	MA003730	REDUCIDA	B	MALAGA
EJA002087	B29416708	MA003984	REDUCIDA	B	MALAGA
EJA002087	B29416708	MA018378	REDUCIDA	B	MALAGA
EJA002087	B29416708	MA013958	REDUCIDA	B	MALAGA
EJA002087	B29416708	MA003975	REDUCIDA	B	MALAGA
EJA002143	B14233134	MA012670	REDUCIDA	B	MALAGA
EJA002143	B14233134	MA014977	REDUCIDA	B	MALAGA
EJA002143	B14233134	MA014310	REDUCIDA	B	MALAGA
EJA002143	B14233134	SE018375	REDUCIDA	B	MALAGA
EJA002143	B14233134	SE015957	REDUCIDA	B	MALAGA
EJA002147	A29449816	MA026023	REDUCIDA	B	MALAGA
EJA002147	A29449816	MA026009	REDUCIDA	B	MALAGA
EJA002147	A29449816	JA001163	REDUCIDA	B	MALAGA
EJA002147	A29449816	MA014534	REDUCIDA	B	MALAGA
EJA002147	A29449816	JA000743	REDUCIDA	B	MALAGA
EJA002147	A29449816	MA003758	REDUCIDA	B	MALAGA
EJA002147	A29449816	MA012832	REDUCIDA	B	MALAGA
EJA002147	A29449816	MA015279	REDUCIDA	B	MALAGA
EJA002147	A29449816	MA001486	REDUCIDA	B	MALAGA
EJA002147	A29449816	MA022390	REDUCIDA	B	MALAGA
EJA002147	A29449816	MA014940	REDUCIDA	B	MALAGA
EJA002147	A29449816	JA000650	REDUCIDA	B	MALAGA
EJA002147	A29449816	MA019464	REDUCIDA	B	MALAGA
EJA002147	A29449816	MA020381	REDUCIDA	B	MALAGA
EJA002147	A29449816	MA013928	REDUCIDA	B	MALAGA
EJA002147	A29449816	MA022733	REDUCIDA	B	MALAGA
EJA002147	A29449816	JA000169	REDUCIDA	B	MALAGA
EJA002147	A29449816	MA022691	REDUCIDA	B	MALAGA
EJA002147	A29449816	JA000625	REDUCIDA	B	MALAGA
EJA002147	A29449816	MA003670	REDUCIDA	B	MALAGA
EJA002147	A29449816	MA024991	REDUCIDA	B	MALAGA
EJA002147	A29449816	MA024994	REDUCIDA	B	MALAGA
EJA002147	A29449816	MA024995	REDUCIDA	B	MALAGA
EJA002147	A29449816	MA021568	REDUCIDA	B	MALAGA
EJA002147	A29449816	MA003729	REDUCIDA	B	MALAGA
EJA002147	A29449816	MA018040	REDUCIDA	B	MALAGA
EJA002147	A29449816	MA015919	REDUCIDA	B	MALAGA
EJA002147	A29449816	MA003894	REDUCIDA	B	MALAGA
EJA002147	A29449816	MA022734	REDUCIDA	B	MALAGA
EJA002147	A29449816	MA014536	REDUCIDA	B	MALAGA
EJA002147	A29449816	JA001150	REDUCIDA	B	MALAGA

ANEXO: Censo de máquinas autorizadas en el cuarto trimestre de 2020

EMPRESA	NIF	MATRICULA	TIPO CUOTA	TIPO DE MÁQUINA	PROVINCIA
EJA002147	A29449816	JA000176	REDUCIDA	B	MALAGA
EJA002147	A29449816	JA000627	REDUCIDA	B	MALAGA
EJA002147	A29449816	MA022689	REDUCIDA	B	MALAGA
EJA002147	A29449816	JA001235	REDUCIDA	B	MALAGA
EJA002147	A29449816	MA022457	REDUCIDA	B	MALAGA
EJA002147	A29449816	JA000563	REDUCIDA	B	MALAGA
EJA002147	A29449816	MA001485	REDUCIDA	B	MALAGA
EJA002147	A29449816	CA004583	REDUCIDA	B	MALAGA
EJA002147	A29449816	MA022690	REDUCIDA	B	MALAGA
EJA002147	A29449816	MA001474	REDUCIDA	B	MALAGA
EJA002147	A29449816	JA000166	REDUCIDA	B	MALAGA
EJA002147	A29449816	MA000167	REDUCIDA	B	MALAGA
EJA002147	A29449816	MA012422	REDUCIDA	B	MALAGA
EJA002147	A29449816	MA015375	REDUCIDA	B	MALAGA
EJA002147	A29449816	MA026027	REDUCIDA	B	MALAGA
EJA002147	A29449816	MA026026	REDUCIDA	B	MALAGA
EJA002147	A29449816	MA003768	REDUCIDA	B	MALAGA
EJA002147	A29449816	JA000703	REDUCIDA	B	MALAGA
EJA002147	A29449816	MA015428	REDUCIDA	B	MALAGA
EJA002147	A29449816	JA000520	REDUCIDA	B	MALAGA
EJA002147	A29449816	MA018038	REDUCIDA	B	MALAGA
EJA002147	A29449816	MA022722	REDUCIDA	B	MALAGA
EJA002147	A29449816	MA019462	REDUCIDA	B	MALAGA
EJA002147	A29449816	MA000837	REDUCIDA	B	MALAGA
EJA002147	A29449816	MA002067	REDUCIDA	B	MALAGA
EJA002147	A29449816	MA019461	REDUCIDA	B	MALAGA
EJA002147	A29449816	MA022696	REDUCIDA	B	MALAGA
EJA002147	A29449816	MA018292	REDUCIDA	B	MALAGA
EJA002147	A29449816	MA025622	REDUCIDA	B	MALAGA
EJA002147	A29449816	MA019465	REDUCIDA	B	MALAGA
EJA002147	A29449816	MA015897	REDUCIDA	B	MALAGA
EJA002147	A29449816	CA004629	REDUCIDA	B	MALAGA
EJA002147	A29449816	JA000240	REDUCIDA	B	MALAGA
EJA002147	A29449816	MA022693	REDUCIDA	B	MALAGA
EJA002147	A29449816	MA019467	REDUCIDA	B	MALAGA
EJA002147	A29449816	MA025518	REDUCIDA	B	MALAGA
EJA002147	A29449816	MA025585	REDUCIDA	B	MALAGA
EJA002147	A29449816	MA022139	REDUCIDA	B	MALAGA
EJA002147	A29449816	JA000730	REDUCIDA	B	MALAGA
EJA002147	A29449816	JA000584	REDUCIDA	B	MALAGA
EJA002147	A29449816	MA025995	REDUCIDA	B	MALAGA
EJA002147	A29449816	MA022714	REDUCIDA	B	MALAGA
EJA002147	A29449816	CA003934	REDUCIDA	B	MALAGA
EJA002147	A29449816	MA001928	REDUCIDA	B	MALAGA
EJA002147	A29449816	MA022730	REDUCIDA	B	MALAGA
EJA002147	A29449816	MA026025	REDUCIDA	B	MALAGA
EJA002147	A29449816	MA026024	REDUCIDA	B	MALAGA
EJA002147	A29449816	MA026022	REDUCIDA	B	MALAGA
EJA002157	B29458361	MA012107	REDUCIDA	B	MALAGA
EJA002157	B29458361	MA022981	REDUCIDA	B	MALAGA
EJA002157	B29458361	MA026148	REDUCIDA	B	MALAGA
EJA002157	B29458361	MA026147	REDUCIDA	B	MALAGA
EJA002157	B29458361	MA026298	REDUCIDA	B	MALAGA
EJA002157	B29458361	MA018485	REDUCIDA	B	MALAGA
EJA002157	B29458361	MA014433	REDUCIDA	B	MALAGA

ANEXO: Censo de máquinas autorizadas en el cuarto trimestre de 2020

EMPRESA	NIF	MATRICULA	TIPO CUOTA	TIPO DE MÁQUINA	PROVINCIA
EJA002157	B29458361	MA021750	REDUCIDA	B	MALAGA
EJA002157	B29458361	MA021748	REDUCIDA	B	MALAGA
EJA002157	B29458361	MA021749	REDUCIDA	B	MALAGA
EJA002157	B29458361	MA014241	REDUCIDA	B	MALAGA
EJA002157	B29458361	MA026188	REDUCIDA	B	MALAGA
EJA002157	B29458361	MA015542	REDUCIDA	B	MALAGA
EJA002157	B29458361	MA002937	REDUCIDA	B	MALAGA
EJA002157	B29458361	MA025165	REDUCIDA	B	MALAGA
EJA002157	B29458361	MA025183	REDUCIDA	B	MALAGA
EJA002157	B29458361	MA014172	REDUCIDA	B	MALAGA
EJA002157	B29458361	MA014280	REDUCIDA	B	MALAGA
EJA002157	B29458361	MA015553	REDUCIDA	B	MALAGA
EJA002157	B29458361	MA025164	REDUCIDA	B	MALAGA
EJA002157	B29458361	MA014114	REDUCIDA	B	MALAGA
EJA002157	B29458361	MA019201	REDUCIDA	B	MALAGA
EJA002157	B29458361	MA003731	REDUCIDA	B	MALAGA
EJA002157	B29458361	MA018379	REDUCIDA	B	MALAGA
EJA002157	B29458361	MA015227	REDUCIDA	B	MALAGA
EJA002157	B29458361	MA001768	REDUCIDA	B	MALAGA
EJA002157	B29458361	MA000450	REDUCIDA	B	MALAGA
EJA002157	B29458361	MA018490	REDUCIDA	B	MALAGA
EJA002157	B29458361	MA023485	REDUCIDA	B	MALAGA
EJA002157	B29458361	MA023486	REDUCIDA	B	MALAGA
EJA002157	B29458361	MA025077	REDUCIDA	B	MALAGA
EJA002157	B29458361	MA000436	REDUCIDA	B	MALAGA
EJA002157	B29458361	MA003959	REDUCIDA	B	MALAGA
EJA002157	B29458361	MA014146	REDUCIDA	B	MALAGA
EJA002157	B29458361	MA019492	REDUCIDA	B	MALAGA
EJA002157	B29458361	MA002172	REDUCIDA	B	MALAGA
EJA002157	B29458361	MA000935	REDUCIDA	B	MALAGA
EJA002157	B29458361	MA019374	REDUCIDA	B	MALAGA
EJA002157	B29458361	MA012361	REDUCIDA	B	MALAGA
EJA002157	B29458361	MA003970	REDUCIDA	B	MALAGA
EJA002157	B29458361	MA018492	REDUCIDA	B	MALAGA
EJA002157	B29458361	MA014380	REDUCIDA	B	MALAGA
EJA002157	B29458361	MA015240	REDUCIDA	B	MALAGA
EJA002157	B29458361	MA016445	REDUCIDA	B	MALAGA
EJA002157	B29458361	MA012103	REDUCIDA	B	MALAGA
EJA002157	B29458361	MA019457	REDUCIDA	B	MALAGA
EJA002157	B29458361	MA022997	REDUCIDA	B	MALAGA
EJA002157	B29458361	MA015470	REDUCIDA	B	MALAGA
EJA002305	B14303481	MA022542	REDUCIDA	B	MALAGA
EJA002305	B14303481	MA023242	REDUCIDA	B	MALAGA
EJA002305	B14303481	MA025895	REDUCIDA	B	MALAGA
EJA002305	B14303481	MA025741	REDUCIDA	B	MALAGA
EJA002305	B14303481	MA025894	REDUCIDA	B	MALAGA
EJA002305	B14303481	MA019222	REDUCIDA	B	MALAGA
EJA002305	B14303481	SE025028	REDUCIDA	B	MALAGA
EJA002305	B14303481	MA023278	REDUCIDA	B	MALAGA
EJA002305	B14303481	MA022623	REDUCIDA	B	MALAGA
EJA002305	B14303481	SE006016	REDUCIDA	B	MALAGA
EJA002305	B14303481	MA022800	REDUCIDA	B	MALAGA
EJA002305	B14303481	MA025822	REDUCIDA	B	MALAGA
EJA002305	B14303481	MA019346	REDUCIDA	B	MALAGA
EJA002305	B14303481	MA026120	REDUCIDA	B	MALAGA

ANEXO: Censo de máquinas autorizadas en el cuarto trimestre de 2020

EMPRESA	NIF	MATRICULA	TIPO CUOTA	TIPO DE MÁQUINA	PROVINCIA
EJA002305	B14303481	MA022534	REDUCIDA	B	MALAGA
EJA002305	B14303481	MA023584	REDUCIDA	B	MALAGA
EJA002305	B14303481	MA025440	REDUCIDA	B	MALAGA
EJA002305	B14303481	MA024588	REDUCIDA	B	MALAGA
EJA002305	B14303481	MA023038	REDUCIDA	B	MALAGA
EJA002305	B14303481	MA024587	REDUCIDA	B	MALAGA
EJA002305	B14303481	MA022541	REDUCIDA	B	MALAGA
EJA002305	B14303481	MA022942	REDUCIDA	B	MALAGA
EJA002305	B14303481	MA022559	REDUCIDA	B	MALAGA
EJA002305	B14303481	MA022893	REDUCIDA	B	MALAGA
EJA002305	B14303481	MA022895	REDUCIDA	B	MALAGA
EJA002305	B14303481	MA023013	REDUCIDA	B	MALAGA
EJA002305	B14303481	MA023037	REDUCIDA	B	MALAGA
EJA002305	B14303481	SE006444	REDUCIDA	B	MALAGA
EJA002305	B14303481	SE026076	REDUCIDA	B	MALAGA
EJA002305	B14303481	MA019252	REDUCIDA	B	MALAGA
EJA002305	B14303481	MA022902	REDUCIDA	B	MALAGA
EJA002305	B14303481	MA022540	REDUCIDA	B	MALAGA
EJA002305	B14303481	MA022537	REDUCIDA	B	MALAGA
EJA002305	B14303481	MA022544	REDUCIDA	B	MALAGA
EJA002305	B14303481	MA022904	REDUCIDA	B	MALAGA
EJA002305	B14303481	MA022606	REDUCIDA	B	MALAGA
EJA002305	B14303481	MA019455	REDUCIDA	B	MALAGA
EJA002305	B14303481	MA022539	REDUCIDA	B	MALAGA
EJA002305	B14303481	SE006036	REDUCIDA	B	MALAGA
EJA002305	B14303481	SE006171	REDUCIDA	B	MALAGA
EJA002305	B14303481	SE026160	REDUCIDA	B	MALAGA
EJA002305	B14303481	MA026049	REDUCIDA	B	MALAGA
EJA002305	B14303481	MA019658	REDUCIDA	B	MALAGA
EJA002305	B14303481	MA026050	REDUCIDA	B	MALAGA
EJA002305	B14303481	MA023613	REDUCIDA	B	MALAGA
EJA002305	B14303481	MA022737	REDUCIDA	B	MALAGA
EJA002305	B14303481	MA022797	REDUCIDA	B	MALAGA
EJA002305	B14303481	MA023160	REDUCIDA	B	MALAGA
EJA002305	B14303481	MA023409	REDUCIDA	B	MALAGA
EJA002305	B14303481	MA023410	REDUCIDA	B	MALAGA
EJA002305	B14303481	SE026287	REDUCIDA	B	MALAGA
EJA002305	B14303481	MA026013	REDUCIDA	B	MALAGA
EJA002305	B14303481	MA026001	REDUCIDA	B	MALAGA
EJA002305	B14303481	MA026007	REDUCIDA	B	MALAGA
EJA002305	B14303481	MA023333	REDUCIDA	B	MALAGA
EJA002305	B14303481	CO010453	REDUCIDA	B	MALAGA
EJA002305	B14303481	SE021431	REDUCIDA	B	MALAGA
EJA002305	B14303481	MA022543	REDUCIDA	B	MALAGA
EJA002305	B14303481	MA023536	REDUCIDA	B	MALAGA
EJA002305	B14303481	MA023329	REDUCIDA	B	MALAGA
EJA002305	B14303481	MA025206	REDUCIDA	B	MALAGA
EJA002305	B14303481	MA025209	REDUCIDA	B	MALAGA
EJA002305	B14303481	MA022560	REDUCIDA	B	MALAGA
EJA002305	B14303481	MA023577	REDUCIDA	B	MALAGA
EJA002305	B14303481	MA023585	REDUCIDA	B	MALAGA
EJA002305	B14303481	MA022943	REDUCIDA	B	MALAGA
EJA002305	B14303481	MA026231	REDUCIDA	B	MALAGA
EJA002305	B14303481	MA026232	REDUCIDA	B	MALAGA
EJA002305	B14303481	MA025363	REDUCIDA	B	MALAGA

ANEXO: Censo de máquinas autorizadas en el cuarto trimestre de 2020

EMPRESA	NIF	MATRICULA	TIPO CUOTA	TIPO DE MÁQUINA	PROVINCIA
EJA002305	B14303481	MA022538	REDUCIDA	B	MALAGA
EJA002305	B14303481	MA025439	REDUCIDA	B	MALAGA
EJA002305	B14303481	MA023005	REDUCIDA	B	MALAGA
EJA002376	B29538592	MA002663	REDUCIDA	B	MALAGA
EJA002487	B41519547	MA018074	REDUCIDA	B	MALAGA
EJA002487	B41519547	MA023143	REDUCIDA	B	MALAGA
EJA002487	B41519547	MA022356	REDUCIDA	B	MALAGA
EJA002487	B41519547	SE026860	REDUCIDA	B	MALAGA
EJA002487	B41519547	AL010980	REDUCIDA	B	MALAGA
EJA002487	B41519547	MA026366	REDUCIDA	B	MALAGA
EJA002487	B41519547	MA025626	REDUCIDA	B	MALAGA
EJA002487	B41519547	MA020943	REDUCIDA	B	MALAGA
EJA002582	B29579224	MA014560	REDUCIDA	B	MALAGA
EJA002589	B11676566	CA005633	REDUCIDA	B	MALAGA
EJA002646	B29549508	MA012986	REDUCIDA	B	MALAGA
EJA002646	B29549508	MA019373	REDUCIDA	B	MALAGA
EJA002646	B29549508	MA022781	REDUCIDA	B	MALAGA
EJA002646	B29549508	MA012143	REDUCIDA	B	MALAGA
EJA002646	B29549508	MA022695	REDUCIDA	B	MALAGA
EJA002646	B29549508	MA003717	REDUCIDA	B	MALAGA
EJA002646	B29549508	MA014129	REDUCIDA	B	MALAGA
EJA002646	B29549508	MA022818	REDUCIDA	B	MALAGA
EJA002646	B29549508	MA022783	REDUCIDA	B	MALAGA
EJA002646	B29549508	MA023435	REDUCIDA	B	MALAGA
EJA002646	B29549508	MA015541	REDUCIDA	B	MALAGA
EJA002646	B29549508	MA015256	REDUCIDA	B	MALAGA
EJA002646	B29549508	MA002175	REDUCIDA	B	MALAGA
EJA002646	B29549508	MA026234	REDUCIDA	B	MALAGA
EJA002646	B29549508	MA014220	REDUCIDA	B	MALAGA
EJA002646	B29549508	MA015366	REDUCIDA	B	MALAGA
EJA002646	B29549508	MA023123	REDUCIDA	B	MALAGA
EJA002646	B29549508	MA003760	REDUCIDA	B	MALAGA
EJA002646	B29549508	MA024827	REDUCIDA	B	MALAGA
EJA002646	B29549508	MA023769	REDUCIDA	B	MALAGA
EJA002646	B29549508	MA023775	REDUCIDA	B	MALAGA
EJA002646	B29549508	MA023810	REDUCIDA	B	MALAGA
EJA002646	B29549508	MA022637	REDUCIDA	B	MALAGA
EJA002646	B29549508	MA000442	REDUCIDA	B	MALAGA
EJA002646	B29549508	MA002169	REDUCIDA	B	MALAGA
EJA002646	B29549508	MA023556	REDUCIDA	B	MALAGA
EJA002646	B29549508	MA022819	REDUCIDA	B	MALAGA
EJA002646	B29549508	MA014112	REDUCIDA	B	MALAGA
EJA002646	B29549508	MA023427	REDUCIDA	B	MALAGA
EJA002646	B29549508	MA003841	REDUCIDA	B	MALAGA
EJA002646	B29549508	MA022887	REDUCIDA	B	MALAGA
EJA002646	B29549508	MA001275	REDUCIDA	B	MALAGA
EJA002646	B29549508	MA014752	REDUCIDA	B	MALAGA
EJA002646	B29549508	MA026389	REDUCIDA	B	MALAGA
EJA002646	B29549508	MA001769	REDUCIDA	B	MALAGA
EJA002646	B29549508	MA023069	REDUCIDA	B	MALAGA
EJA002646	B29549508	MA019381	REDUCIDA	B	MALAGA
EJA002646	B29549508	MA003950	REDUCIDA	B	MALAGA
EJA002646	B29549508	MA022728	REDUCIDA	B	MALAGA
EJA002646	B29549508	MA012104	REDUCIDA	B	MALAGA
EJA002646	B29549508	MA025454	REDUCIDA	B	MALAGA

ANEXO: Censo de máquinas autorizadas en el cuarto trimestre de 2020

EMPRESA	NIF	MATRICULA	TIPO CUOTA	TIPO DE MÁQUINA	PROVINCIA
EJA002646	B29549508	MA025455	REDUCIDA	B	MALAGA
EJA002646	B29549508	MA013805	REDUCIDA	B	MALAGA
EJA002646	B29549508	MA019566	REDUCIDA	B	MALAGA
EJA002646	B29549508	MA025311	REDUCIDA	B	MALAGA
EJA002646	B29549508	MA000438	REDUCIDA	B	MALAGA
EJA002646	B29549508	MA002070	REDUCIDA	B	MALAGA
EJA002646	B29549508	MA014115	REDUCIDA	B	MALAGA
EJA002646	B29549508	MA014127	REDUCIDA	B	MALAGA
EJA002646	B29549508	MA023452	REDUCIDA	B	MALAGA
EJA002646	B29549508	MA023520	REDUCIDA	B	MALAGA
EJA002646	B29549508	MA013558	REDUCIDA	B	MALAGA
EJA002646	B29549508	MA014318	REDUCIDA	B	MALAGA
EJA002646	B29549508	MA014945	REDUCIDA	B	MALAGA
EJA002646	B29549508	MA003839	REDUCIDA	B	MALAGA
EJA002646	B29549508	MA022620	REDUCIDA	B	MALAGA
EJA002646	B29549508	MA003732	REDUCIDA	B	MALAGA
EJA002646	B29549508	MA012492	REDUCIDA	B	MALAGA
EJA002646	B29549508	MA000447	REDUCIDA	B	MALAGA
EJA002646	B29549508	MA000451	REDUCIDA	B	MALAGA
EJA002646	B29549508	MA003734	REDUCIDA	B	MALAGA
EJA002646	B29549508	MA019686	REDUCIDA	B	MALAGA
EJA002646	B29549508	MA005282	REDUCIDA	B	MALAGA
EJA002646	B29549508	MA015254	REDUCIDA	B	MALAGA
EJA002646	B29549508	MA023384	REDUCIDA	B	MALAGA
EJA002646	B29549508	MA022630	REDUCIDA	B	MALAGA
EJA002646	B29549508	MA022640	REDUCIDA	B	MALAGA
EJA002646	B29549508	MA023433	REDUCIDA	B	MALAGA
EJA002646	B29549508	MA023438	REDUCIDA	B	MALAGA
EJA002646	B29549508	MA023451	REDUCIDA	B	MALAGA
EJA002646	B29549508	MA023519	REDUCIDA	B	MALAGA
EJA002646	B29549508	MA015561	REDUCIDA	B	MALAGA
EJA002646	B29549508	MA023768	REDUCIDA	B	MALAGA
EJA002646	B29549508	MA023863	REDUCIDA	B	MALAGA
EJA002646	B29549508	MA024119	REDUCIDA	B	MALAGA
EJA002646	B29549508	MA024120	REDUCIDA	B	MALAGA
EJA002646	B29549508	MA024255	REDUCIDA	B	MALAGA
EJA002646	B29549508	MA024335	REDUCIDA	B	MALAGA
EJA002646	B29549508	MA005438	REDUCIDA	B	MALAGA
EJA002646	B29549508	MA018493	REDUCIDA	B	MALAGA
EJA002646	B29549508	MA022628	REDUCIDA	B	MALAGA
EJA002646	B29549508	MA015569	REDUCIDA	B	MALAGA
EJA002646	B29549508	MA005239	REDUCIDA	B	MALAGA
EJA002646	B29549508	MA003708	REDUCIDA	B	MALAGA
EJA002646	B29549508	MA003840	REDUCIDA	B	MALAGA
EJA002646	B29549508	MA015469	REDUCIDA	B	MALAGA
EJA002646	B29549508	MA022639	REDUCIDA	B	MALAGA
EJA002646	B29549508	MA003972	REDUCIDA	B	MALAGA
EJA002646	B29549508	MA001278	REDUCIDA	B	MALAGA
EJA002646	B29549508	MA015255	REDUCIDA	B	MALAGA
EJA002690	B41601428	MA023815	REDUCIDA	B	MALAGA
EJA002690	B41601428	SE016981	REDUCIDA	B	MALAGA
EJA002690	B41601428	MA023184	REDUCIDA	B	MALAGA
EJA002690	B41601428	MA026090	REDUCIDA	B	MALAGA
EJA002727	A29135456	MA009583	REDUCIDA	B	MALAGA
EJA002727	A29135456	MA024912	REDUCIDA	B	MALAGA

ANEXO: Censo de máquinas autorizadas en el cuarto trimestre de 2020

EMPRESA	NIF	MATRICULA	TIPO CUOTA	TIPO DE MÁQUINA	PROVINCIA
EJA002727	A29135456	MA019488	REDUCIDA	B	MALAGA
EJA002727	A29135456	MA022451	REDUCIDA	B	MALAGA
EJA002727	A29135456	MA018105	REDUCIDA	B	MALAGA
EJA002727	A29135456	MA022461	REDUCIDA	B	MALAGA
EJA002727	A29135456	MA021733	REDUCIDA	B	MALAGA
EJA002727	A29135456	MA022489	REDUCIDA	B	MALAGA
EJA002727	A29135456	MA022458	REDUCIDA	B	MALAGA
EJA002727	A29135456	MA024910	REDUCIDA	B	MALAGA
EJA002727	A29135456	MA004363	REDUCIDA	B	MALAGA
EJA002727	A29135456	MA012380	REDUCIDA	B	MALAGA
EJA002727	A29135456	MA022474	REDUCIDA	B	MALAGA
EJA002727	A29135456	MA022439	REDUCIDA	B	MALAGA
EJA002727	A29135456	MA021853	REDUCIDA	B	MALAGA
EJA002747	B29248267	MA006880	REDUCIDA	B	MALAGA
EJA002747	B29248267	MA023484	REDUCIDA	B	MALAGA
EJA002747	B29248267	MA025487	REDUCIDA	B	MALAGA
EJA002747	B29248267	MA026373	REDUCIDA	B	MALAGA
EJA002747	B29248267	MA000011	REDUCIDA	B	MALAGA
EJA002747	B29248267	MA022916	REDUCIDA	B	MALAGA
EJA002747	B29248267	MA025358	REDUCIDA	B	MALAGA
EJA002747	B29248267	MA023424	REDUCIDA	B	MALAGA
EJA002747	B29248267	MA025744	REDUCIDA	B	MALAGA
EJA002747	B29248267	MA005283	REDUCIDA	B	MALAGA
EJA002747	B29248267	MA025743	REDUCIDA	B	MALAGA
EJA002747	B29248267	MA024425	REDUCIDA	B	MALAGA
EJA002747	B29248267	MA023609	REDUCIDA	B	MALAGA
EJA002747	B29248267	MA022595	REDUCIDA	B	MALAGA
EJA002747	B29248267	MA025307	REDUCIDA	B	MALAGA
EJA002747	B29248267	CA014605	REDUCIDA	B	MALAGA
EJA002747	B29248267	MA004581	REDUCIDA	B	MALAGA
EJA002747	B29248267	MA022594	REDUCIDA	B	MALAGA
EJA002747	B29248267	MA022480	REDUCIDA	B	MALAGA
EJA002747	B29248267	MA020851	REDUCIDA	B	MALAGA
EJA002747	B29248267	MA024251	REDUCIDA	B	MALAGA
EJA002779	B29641396	MA004396	REDUCIDA	B	MALAGA
EJA002779	B29641396	MA004501	REDUCIDA	B	MALAGA
EJA002779	B29641396	MA000846	REDUCIDA	B	MALAGA
EJA002813	B23305220	CO008633	REDUCIDA	B	MALAGA
EJA002813	B23305220	JA009027	REDUCIDA	B	MALAGA
EJA002813	B23305220	JA010827	REDUCIDA	B	MALAGA
EJA002813	B23305220	JA009812	REDUCIDA	B	MALAGA
EJA002848	B29658739	MA025484	REDUCIDA	B	MALAGA
EJA002848	B29658739	MA014240	REDUCIDA	B	MALAGA
EJA002848	B29658739	MA019019	REDUCIDA	B	MALAGA
EJA002848	B29658739	MA014239	REDUCIDA	B	MALAGA
EJA002848	B29658739	MA024257	REDUCIDA	B	MALAGA
EJA002848	B29658739	MA012501	REDUCIDA	B	MALAGA
EJA002848	B29658739	MA001072	REDUCIDA	B	MALAGA
EJA002848	B29658739	MA004707	REDUCIDA	B	MALAGA
EJA002848	B29658739	MA025714	REDUCIDA	B	MALAGA
EJA002848	B29658739	MA003549	REDUCIDA	B	MALAGA
EJA002848	B29658739	MA019966	REDUCIDA	B	MALAGA
EJA002848	B29658739	MA023045	REDUCIDA	B	MALAGA
EJA002848	B29658739	MA003541	REDUCIDA	B	MALAGA
EJA002848	B29658739	MA005356	REDUCIDA	B	MALAGA



ANEXO: Censo de máquinas autorizadas en el cuarto trimestre de 2020

EMPRESA	NIF	MATRICULA	TIPO CUOTA	TIPO DE MÁQUINA	PROVINCIA
EJA002848	B29658739	MA017464	REDUCIDA	B	MALAGA
EJA002848	B29658739	MA019847	REDUCIDA	B	MALAGA
EJA002848	B29658739	MA005114	REDUCIDA	B	MALAGA
EJA002848	B29658739	MA008370	REDUCIDA	B	MALAGA
EJA002848	B29658739	MA015809	REDUCIDA	B	MALAGA
EJA002848	B29658739	MA016039	REDUCIDA	B	MALAGA
EJA002848	B29658739	MA024833	REDUCIDA	B	MALAGA
EJA002848	B29658739	MA024834	REDUCIDA	B	MALAGA
EJA002848	B29658739	MA003506	REDUCIDA	B	MALAGA
EJA002848	B29658739	MA017905	REDUCIDA	B	MALAGA
EJA002848	B29658739	MA002448	REDUCIDA	B	MALAGA
EJA002848	B29658739	MA021769	REDUCIDA	B	MALAGA
EJA002848	B29658739	MA017902	REDUCIDA	B	MALAGA
EJA002848	B29658739	MA013924	REDUCIDA	B	MALAGA
EJA002848	B29658739	MA003479	REDUCIDA	B	MALAGA
EJA002848	B29658739	MA017903	REDUCIDA	B	MALAGA
EJA002848	B29658739	MA012824	REDUCIDA	B	MALAGA
EJA002848	B29658739	MA003556	REDUCIDA	B	MALAGA
EJA002848	B29658739	MA001015	REDUCIDA	B	MALAGA
EJA002848	B29658739	MA006395	REDUCIDA	B	MALAGA
EJA002848	B29658739	MA003631	REDUCIDA	B	MALAGA
EJA002848	B29658739	MA017802	REDUCIDA	B	MALAGA
EJA002848	B29658739	MA016038	REDUCIDA	B	MALAGA
EJA002848	B29658739	MA011019	REDUCIDA	B	MALAGA
EJA002903	B29542545	MA014568	REDUCIDA	B	MALAGA
EJA002903	B29542545	CA000378	REDUCIDA	B	MALAGA
EJA002903	B29542545	MA017217	REDUCIDA	B	MALAGA
EJA002903	B29542545	MA000918	REDUCIDA	B	MALAGA
EJA002903	B29542545	CA003531	REDUCIDA	B	MALAGA
EJA002903	B29542545	MA014461	REDUCIDA	B	MALAGA
EJA002903	B29542545	CA005035	REDUCIDA	B	MALAGA
EJA002903	B29542545	CA003483	REDUCIDA	B	MALAGA
EJA002903	B29542545	MA020844	REDUCIDA	B	MALAGA
EJA002903	B29542545	MA020022	REDUCIDA	B	MALAGA
EJA002903	B29542545	MA001406	REDUCIDA	B	MALAGA
EJA002903	B29542545	MA020866	REDUCIDA	B	MALAGA
EJA002903	B29542545	MA017096	REDUCIDA	B	MALAGA
EJA002903	B29542545	MA022648	REDUCIDA	B	MALAGA
EJA002903	B29542545	MA013707	REDUCIDA	B	MALAGA
EJA002903	B29542545	MA000169	REDUCIDA	B	MALAGA
EJA002903	B29542545	MA018321	REDUCIDA	B	MALAGA
EJA002903	B29542545	MA000161	REDUCIDA	B	MALAGA
EJA002903	B29542545	MA014993	REDUCIDA	B	MALAGA
EJA002903	B29542545	MA013149	REDUCIDA	B	MALAGA
EJA002903	B29542545	MA013404	REDUCIDA	B	MALAGA
EJA002921	B29688520	MA005992	REDUCIDA	B	MALAGA
EJA002921	B29688520	MA008082	REDUCIDA	B	MALAGA
EJA002921	B29688520	MA024935	REDUCIDA	B	MALAGA
EJA002921	B29688520	MA024940	REDUCIDA	B	MALAGA
EJA002921	B29688520	MA024934	REDUCIDA	B	MALAGA
EJA002921	B29688520	MA025047	REDUCIDA	B	MALAGA
EJA002921	B29688520	MA024939	REDUCIDA	B	MALAGA
EJA002921	B29688520	MA024941	REDUCIDA	B	MALAGA
EJA002921	B29688520	MA023044	REDUCIDA	B	MALAGA
EJA002921	B29688520	MA025246	REDUCIDA	B	MALAGA

ANEXO: Censo de máquinas autorizadas en el cuarto trimestre de 2020

EMPRESA	NIF	MATRICULA	TIPO CUOTA	TIPO DE MÁQUINA	PROVINCIA
EJA002921	B29688520	MA026183	REDUCIDA	B	MALAGA
EJA002921	B29688520	MA012461	REDUCIDA	B	MALAGA
EJA002921	B29688520	MA024340	REDUCIDA	B	MALAGA
EJA002921	B29688520	MA004541	REDUCIDA	B	MALAGA
EJA002921	B29688520	MA001662	REDUCIDA	B	MALAGA
EJA002921	B29688520	MA003450	REDUCIDA	B	MALAGA
EJA002921	B29688520	MA025775	REDUCIDA	B	MALAGA
EJA002921	B29688520	MA025233	REDUCIDA	B	MALAGA
EJA002921	B29688520	MA022642	REDUCIDA	B	MALAGA
EJA002921	B29688520	MA004641	REDUCIDA	B	MALAGA
EJA002921	B29688520	MA026088	REDUCIDA	B	MALAGA
EJA002921	B29688520	MA022671	REDUCIDA	B	MALAGA
EJA002921	B29688520	MA025659	REDUCIDA	B	MALAGA
EJA002921	B29688520	MA025461	REDUCIDA	B	MALAGA
EJA002921	B29688520	MA025407	REDUCIDA	B	MALAGA
EJA002921	B29688520	MA003526	REDUCIDA	B	MALAGA
EJA002921	B29688520	MA015783	REDUCIDA	B	MALAGA
EJA002921	B29688520	MA002787	REDUCIDA	B	MALAGA
EJA002921	B29688520	MA008379	REDUCIDA	B	MALAGA
EJA002921	B29688520	MA023756	REDUCIDA	B	MALAGA
EJA002921	B29688520	MA024598	REDUCIDA	B	MALAGA
EJA002921	B29688520	MA022641	REDUCIDA	B	MALAGA
EJA002921	B29688520	MA022643	REDUCIDA	B	MALAGA
EJA002921	B29688520	MA005399	REDUCIDA	B	MALAGA
EJA002921	B29688520	MA004350	REDUCIDA	B	MALAGA
EJA002921	B29688520	GR002137	REDUCIDA	B	MALAGA
EJA002921	B29688520	MA002162	REDUCIDA	B	MALAGA
EJA002921	B29688520	MA005733	REDUCIDA	B	MALAGA
EJA002921	B29688520	MA007603	REDUCIDA	B	MALAGA
EJA002921	B29688520	MA008380	REDUCIDA	B	MALAGA
EJA002921	B29688520	MA026187	REDUCIDA	B	MALAGA
EJA002921	B29688520	MA006535	REDUCIDA	B	MALAGA
EJA002921	B29688520	MA003020	REDUCIDA	B	MALAGA
EJA002921	B29688520	MA023588	REDUCIDA	B	MALAGA
EJA002921	B29688520	MA024139	REDUCIDA	B	MALAGA
EJA002921	B29688520	MA024641	REDUCIDA	B	MALAGA
EJA002921	B29688520	MA002099	REDUCIDA	B	MALAGA
EJA002921	B29688520	MA012267	REDUCIDA	B	MALAGA
EJA002921	B29688520	MA016000	REDUCIDA	B	MALAGA
EJA002921	B29688520	MA022607	REDUCIDA	B	MALAGA
EJA002921	B29688520	MA022644	REDUCIDA	B	MALAGA
EJA002921	B29688520	MA025234	REDUCIDA	B	MALAGA
EJA002921	B29688520	MA012774	REDUCIDA	B	MALAGA
EJA002921	B29688520	MA022670	REDUCIDA	B	MALAGA
EJA002921	B29688520	MA015023	REDUCIDA	B	MALAGA
EJA002921	B29688520	MA024140	REDUCIDA	B	MALAGA
EJA002921	B29688520	MA023568	REDUCIDA	B	MALAGA
EJA002921	B29688520	MA025970	REDUCIDA	B	MALAGA
EJA002921	B29688520	MA014842	REDUCIDA	B	MALAGA
EJA002921	B29688520	MA009863	REDUCIDA	B	MALAGA
EJA002921	B29688520	MA025112	REDUCIDA	B	MALAGA
EJA002921	B29688520	MA025458	REDUCIDA	B	MALAGA
EJA002921	B29688520	MA025138	REDUCIDA	B	MALAGA
EJA002921	B29688520	MA025319	REDUCIDA	B	MALAGA
EJA002921	B29688520	MA025320	REDUCIDA	B	MALAGA

ANEXO: Censo de máquinas autorizadas en el cuarto trimestre de 2020

EMPRESA	NIF	MATRICULA	TIPO CUOTA	TIPO DE MÁQUINA	PROVINCIA
EJA002921	B29688520	MA025979	REDUCIDA	B	MALAGA
EJA002921	B29688520	MA024262	REDUCIDA	B	MALAGA
EJA002921	B29688520	MA025962	REDUCIDA	B	MALAGA
EJA002921	B29688520	MA026002	REDUCIDA	B	MALAGA
EJA002921	B29688520	MA008844	REDUCIDA	B	MALAGA
EJA002921	B29688520	MA013254	REDUCIDA	B	MALAGA
EJA002921	B29688520	MA003424	REDUCIDA	B	MALAGA
EJA002921	B29688520	MA025262	REDUCIDA	B	MALAGA
EJA002921	B29688520	MA025266	REDUCIDA	B	MALAGA
EJA002921	B29688520	MA013479	REDUCIDA	B	MALAGA
EJA002921	B29688520	MA023578	REDUCIDA	B	MALAGA
EJA002921	B29688520	MA015413	REDUCIDA	B	MALAGA
EJA002921	B29688520	MA006641	REDUCIDA	B	MALAGA
EJA002921	B29688520	MA024602	REDUCIDA	B	MALAGA
EJA003012	B30224893	MA012999	REDUCIDA	B	MALAGA
EJA003012	B30224893	MA013252	REDUCIDA	B	MALAGA
EJA003012	B30224893	GR010626	REDUCIDA	B	MALAGA
EJA003012	B30224893	MA015187	REDUCIDA	B	MALAGA
EJA003012	B30224893	MA019587	REDUCIDA	B	MALAGA
EJA003012	B30224893	MA012320	REDUCIDA	B	MALAGA
EJA003012	B30224893	MA013095	REDUCIDA	B	MALAGA
EJA003012	B30224893	MA014417	REDUCIDA	B	MALAGA
EJA003012	B30224893	MA012355	REDUCIDA	B	MALAGA
EJA003012	B30224893	MA012865	REDUCIDA	B	MALAGA
EJA003012	B30224893	MA013092	REDUCIDA	B	MALAGA
EJA003012	B30224893	MA013123	REDUCIDA	B	MALAGA
EJA003012	B30224893	MA013223	REDUCIDA	B	MALAGA
EJA003012	B30224893	MA014312	REDUCIDA	B	MALAGA
EJA003012	B30224893	MA014474	REDUCIDA	B	MALAGA
EJA003012	B30224893	MA014561	REDUCIDA	B	MALAGA
EJA003012	B30224893	MA023280	REDUCIDA	B	MALAGA
EJA003012	B30224893	MA023282	REDUCIDA	B	MALAGA
EJA003012	B30224893	MA023283	REDUCIDA	B	MALAGA
EJA003012	B30224893	MA023315	REDUCIDA	B	MALAGA
EJA003012	B30224893	MA023281	REDUCIDA	B	MALAGA
EJA003012	B30224893	MA013099	REDUCIDA	B	MALAGA
EJA003012	B30224893	MA012272	REDUCIDA	B	MALAGA
EJA003012	B30224893	MA012368	REDUCIDA	B	MALAGA
EJA003012	B30224893	MA012880	REDUCIDA	B	MALAGA
EJA003012	B30224893	MA012449	REDUCIDA	B	MALAGA
EJA003012	B30224893	MA012654	REDUCIDA	B	MALAGA
EJA003012	B30224893	MA013506	REDUCIDA	B	MALAGA
EJA003012	B30224893	MA014003	REDUCIDA	B	MALAGA
EJA003012	B30224893	CA013854	REDUCIDA	B	MALAGA
EJA003012	B30224893	GR010659	REDUCIDA	B	MALAGA
EJA003012	B30224893	CA015342	REDUCIDA	B	MALAGA
EJA003012	B30224893	MA024603	REDUCIDA	B	MALAGA
EJA003012	B30224893	MA024604	REDUCIDA	B	MALAGA
EJA003012	B30224893	MA012262	REDUCIDA	B	MALAGA
EJA003012	B30224893	MA012757	REDUCIDA	B	MALAGA
EJA003012	B30224893	MA012758	REDUCIDA	B	MALAGA
EJA003012	B30224893	MA013028	REDUCIDA	B	MALAGA
EJA003012	B30224893	MA012566	REDUCIDA	B	MALAGA
EJA003012	B30224893	MA013978	REDUCIDA	B	MALAGA
EJA003012	B30224893	MA013234	REDUCIDA	B	MALAGA

ANEXO: Censo de máquinas autorizadas en el cuarto trimestre de 2020

EMPRESA	NIF	MATRICULA	TIPO CUOTA	TIPO DE MÁQUINA	PROVINCIA
EJA003012	B30224893	MA014196	REDUCIDA	B	MALAGA
EJA003012	B30224893	MA013257	REDUCIDA	B	MALAGA
EJA003012	B30224893	MA013026	REDUCIDA	B	MALAGA
EJA003012	B30224893	MA013146	REDUCIDA	B	MALAGA
EJA003012	B30224893	MA014162	REDUCIDA	B	MALAGA
EJA003012	B30224893	MA019652	REDUCIDA	B	MALAGA
EJA003012	B30224893	MA012354	REDUCIDA	B	MALAGA
EJA003012	B30224893	MA012756	REDUCIDA	B	MALAGA
EJA003012	B30224893	MA014006	REDUCIDA	B	MALAGA
EJA003012	B30224893	MA014476	REDUCIDA	B	MALAGA
EJA003012	B30224893	MA019586	REDUCIDA	B	MALAGA
EJA003012	B30224893	MA001245	REDUCIDA	B	MALAGA
EJA003012	B30224893	MA012816	REDUCIDA	B	MALAGA
EJA003012	B30224893	MA017384	REDUCIDA	B	MALAGA
EJA003056	B29754686	MA026075	REDUCIDA	B	MALAGA
EJA003056	B29754686	MA026055	REDUCIDA	B	MALAGA
EJA003056	B29754686	MA001293	REDUCIDA	B	MALAGA
EJA003100	B29802295	MA012740	REDUCIDA	B	MALAGA
EJA003100	B29802295	MA003137	REDUCIDA	B	MALAGA
EJA003100	B29802295	MA001083	REDUCIDA	B	MALAGA
EJA003100	B29802295	MA003448	REDUCIDA	B	MALAGA
EJA003100	B29802295	MA016601	REDUCIDA	B	MALAGA
EJA003100	B29802295	MA003447	REDUCIDA	B	MALAGA
EJA003145	B29733623	MA016328	REDUCIDA	B	MALAGA
EJA003178	B29843745	MA024795	REDUCIDA	B	MALAGA
EJA003178	B29843745	MA014253	REDUCIDA	B	MALAGA
EJA003178	B29843745	MA003826	REDUCIDA	B	MALAGA
EJA003178	B29843745	MA017579	REDUCIDA	B	MALAGA
EJA003178	B29843745	MA021398	REDUCIDA	B	MALAGA
EJA003178	B29843745	MA017420	REDUCIDA	B	MALAGA
EJA003178	B29843745	MA017427	REDUCIDA	B	MALAGA
EJA003178	B29843745	MA014155	REDUCIDA	B	MALAGA
EJA003178	B29843745	MA016914	REDUCIDA	B	MALAGA
EJA003178	B29843745	MA022425	REDUCIDA	B	MALAGA
EJA003178	B29843745	MA019387	REDUCIDA	B	MALAGA
EJA003178	B29843745	AL013140	REDUCIDA	B	MALAGA
EJA003178	B29843745	MA022393	REDUCIDA	B	MALAGA
EJA003178	B29843745	MA013881	REDUCIDA	B	MALAGA
EJA003178	B29843745	MA022401	REDUCIDA	B	MALAGA
EJA003178	B29843745	MA022386	REDUCIDA	B	MALAGA
EJA003178	B29843745	MA016905	REDUCIDA	B	MALAGA
EJA003178	B29843745	MA018809	REDUCIDA	B	MALAGA
EJA003178	B29843745	MA016891	REDUCIDA	B	MALAGA
EJA003178	B29843745	MA003036	REDUCIDA	B	MALAGA
EJA003178	B29843745	MA022376	REDUCIDA	B	MALAGA
EJA003178	B29843745	MA022378	REDUCIDA	B	MALAGA
EJA003178	B29843745	MA022374	REDUCIDA	B	MALAGA
EJA003178	B29843745	MA005406	REDUCIDA	B	MALAGA
EJA003178	B29843745	MA013462	REDUCIDA	B	MALAGA
EJA003178	B29843745	AL013150	REDUCIDA	B	MALAGA
EJA003178	B29843745	MA016422	REDUCIDA	B	MALAGA
EJA003178	B29843745	MA016956	REDUCIDA	B	MALAGA
EJA003178	B29843745	MA013574	REDUCIDA	B	MALAGA
EJA003178	B29843745	MA004174	REDUCIDA	B	MALAGA
EJA003178	B29843745	MA026031	REDUCIDA	B	MALAGA

ANEXO: Censo de máquinas autorizadas en el cuarto trimestre de 2020

EMPRESA	NIF	MATRICULA	TIPO CUOTA	TIPO DE MÁQUINA	PROVINCIA
EJA003178	B29843745	MA021407	REDUCIDA	B	MALAGA
EJA003178	B29843745	MA001625	REDUCIDA	B	MALAGA
EJA003178	B29843745	MA017437	REDUCIDA	B	MALAGA
EJA003178	B29843745	MA025932	REDUCIDA	B	MALAGA
EJA003178	B29843745	MA025933	REDUCIDA	B	MALAGA
EJA003178	B29843745	MA025431	REDUCIDA	B	MALAGA
EJA003178	B29843745	MA026279	REDUCIDA	B	MALAGA
EJA003178	B29843745	MA005021	REDUCIDA	B	MALAGA
EJA003178	B29843745	MA000009	REDUCIDA	B	MALAGA
EJA003178	B29843745	MA015296	REDUCIDA	B	MALAGA
EJA003178	B29843745	MA016631	REDUCIDA	B	MALAGA
EJA003178	B29843745	MA016889	REDUCIDA	B	MALAGA
EJA003178	B29843745	MA004469	REDUCIDA	B	MALAGA
EJA003178	B29843745	MA022394	REDUCIDA	B	MALAGA
EJA003178	B29843745	MA022395	REDUCIDA	B	MALAGA
EJA003178	B29843745	MA025088	REDUCIDA	B	MALAGA
EJA003178	B29843745	MA016423	REDUCIDA	B	MALAGA
EJA003178	B29843745	SE005912	REDUCIDA	B	MALAGA
EJA003178	B29843745	MA013577	REDUCIDA	B	MALAGA
EJA003178	B29843745	MA026033	REDUCIDA	B	MALAGA
EJA003178	B29843745	MA025939	REDUCIDA	B	MALAGA
EJA003178	B29843745	MA025997	REDUCIDA	B	MALAGA
EJA003178	B29843745	MA016890	REDUCIDA	B	MALAGA
EJA003178	B29843745	MA022373	REDUCIDA	B	MALAGA
EJA003178	B29843745	MA015586	REDUCIDA	B	MALAGA
EJA003178	B29843745	MA015387	REDUCIDA	B	MALAGA
EJA003178	B29843745	MA002562	REDUCIDA	B	MALAGA
EJA003178	B29843745	SE014075	REDUCIDA	B	MALAGA
EJA003178	B29843745	MA022447	REDUCIDA	B	MALAGA
EJA003178	B29843745	MA022765	REDUCIDA	B	MALAGA
EJA003178	B29843745	MA004121	REDUCIDA	B	MALAGA
EJA003178	B29843745	MA016499	REDUCIDA	B	MALAGA
EJA003178	B29843745	MA016604	REDUCIDA	B	MALAGA
EJA003178	B29843745	MA018810	REDUCIDA	B	MALAGA
EJA003178	B29843745	MA017426	REDUCIDA	B	MALAGA
EJA003178	B29843745	MA000276	REDUCIDA	B	MALAGA
EJA003178	B29843745	MA021681	REDUCIDA	B	MALAGA
EJA003178	B29843745	MA026311	REDUCIDA	B	MALAGA
EJA003178	B29843745	MA018804	REDUCIDA	B	MALAGA
EJA003178	B29843745	MA022392	REDUCIDA	B	MALAGA
EJA003178	B29843745	MA022519	REDUCIDA	B	MALAGA
EJA003178	B29843745	JA003203	REDUCIDA	B	MALAGA
EJA003178	B29843745	MA013759	REDUCIDA	B	MALAGA
EJA003178	B29843745	MA003395	REDUCIDA	B	MALAGA
EJA003178	B29843745	MA022396	REDUCIDA	B	MALAGA
EJA003178	B29843745	MA022397	REDUCIDA	B	MALAGA
EJA003184	B29837127	MA012565	REDUCIDA	B	MALAGA
EJA003184	B29837127	MA012813	REDUCIDA	B	MALAGA
EJA003184	B29837127	MA012558	REDUCIDA	B	MALAGA
EJA003184	B29837127	MA014391	REDUCIDA	B	MALAGA
EJA003189	B29847431	MA018885	REDUCIDA	B	MALAGA
EJA003189	B29847431	MA026354	REDUCIDA	B	MALAGA
EJA003189	B29847431	MA019739	REDUCIDA	B	MALAGA
EJA003189	B29847431	MA026016	REDUCIDA	B	MALAGA
EJA003189	B29847431	MA023009	REDUCIDA	B	MALAGA

ANEXO: Censo de máquinas autorizadas en el cuarto trimestre de 2020

EMPRESA	NIF	MATRICULA	TIPO CUOTA	TIPO DE MÁQUINA	PROVINCIA
EJA003189	B29847431	MA020321	REDUCIDA	B	MALAGA
EJA003189	B29847431	MA026015	REDUCIDA	B	MALAGA
EJA003189	B29847431	CA000983	REDUCIDA	B	MALAGA
EJA003189	B29847431	MA023074	REDUCIDA	B	MALAGA
EJA003189	B29847431	MA022194	REDUCIDA	B	MALAGA
EJA003189	B29847431	MA018948	REDUCIDA	B	MALAGA
EJA003189	B29847431	MA026019	REDUCIDA	B	MALAGA
EJA003189	B29847431	MA026017	REDUCIDA	B	MALAGA
EJA003189	B29847431	MA026142	REDUCIDA	B	MALAGA
EJA003189	B29847431	MA026352	REDUCIDA	B	MALAGA
EJA003189	B29847431	MA018006	REDUCIDA	B	MALAGA
EJA003189	B29847431	MA024334	REDUCIDA	B	MALAGA
EJA003189	B29847431	MA025733	REDUCIDA	B	MALAGA
EJA003255	B29217635	MA023332	REDUCIDA	B	MALAGA
EJA003255	B29217635	MA012896	REDUCIDA	B	MALAGA
EJA003255	B29217635	MA023569	REDUCIDA	B	MALAGA
EJA003255	B29217635	MA024797	REDUCIDA	B	MALAGA
EJA003255	B29217635	MA020052	REDUCIDA	B	MALAGA
EJA003255	B29217635	MA000181	REDUCIDA	B	MALAGA
EJA003255	B29217635	MA002642	REDUCIDA	B	MALAGA
EJA003255	B29217635	MA018939	REDUCIDA	B	MALAGA
EJA003255	B29217635	MA005210	REDUCIDA	B	MALAGA
EJA003255	B29217635	MA024424	REDUCIDA	B	MALAGA
EJA003255	B29217635	MA000213	REDUCIDA	B	MALAGA
EJA003255	B29217635	MA023035	REDUCIDA	B	MALAGA
EJA003255	B29217635	MA000220	REDUCIDA	B	MALAGA
EJA003255	B29217635	MA006350	REDUCIDA	B	MALAGA
EJA003255	B29217635	MA000225	REDUCIDA	B	MALAGA
EJA003255	B29217635	MA020333	REDUCIDA	B	MALAGA
EJA003255	B29217635	MA000217	REDUCIDA	B	MALAGA
EJA003255	B29217635	MA000214	REDUCIDA	B	MALAGA
EJA003255	B29217635	MA000256	REDUCIDA	B	MALAGA
EJA003255	B29217635	MA017649	REDUCIDA	B	MALAGA
EJA003255	B29217635	MA003911	REDUCIDA	B	MALAGA
EJA003255	B29217635	MA026011	REDUCIDA	B	MALAGA
EJA003255	B29217635	MA020169	REDUCIDA	B	MALAGA
EJA003255	B29217635	MA018607	REDUCIDA	B	MALAGA
EJA003255	B29217635	MA012290	REDUCIDA	B	MALAGA
EJA003255	B29217635	MA026335	REDUCIDA	B	MALAGA
EJA003255	B29217635	MA026336	REDUCIDA	B	MALAGA
EJA003255	B29217635	MA020053	REDUCIDA	B	MALAGA
EJA003255	B29217635	MA000260	REDUCIDA	B	MALAGA
EJA003255	B29217635	MA017628	REDUCIDA	B	MALAGA
EJA003255	B29217635	MA018959	REDUCIDA	B	MALAGA
EJA003255	B29217635	MA000210	REDUCIDA	B	MALAGA
EJA003255	B29217635	MA004530	REDUCIDA	B	MALAGA
EJA003255	B29217635	MA004058	REDUCIDA	B	MALAGA
EJA003255	B29217635	MA018073	REDUCIDA	B	MALAGA
EJA003255	B29217635	MA018915	REDUCIDA	B	MALAGA
EJA003255	B29217635	MA019813	REDUCIDA	B	MALAGA
EJA003255	B29217635	MA023344	REDUCIDA	B	MALAGA
EJA003255	B29217635	MA023046	REDUCIDA	B	MALAGA
EJA003255	B29217635	MA023337	REDUCIDA	B	MALAGA
EJA003255	B29217635	MA004821	REDUCIDA	B	MALAGA
EJA003255	B29217635	MA020332	REDUCIDA	B	MALAGA

ANEXO: Censo de máquinas autorizadas en el cuarto trimestre de 2020

EMPRESA	NIF	MATRICULA	TIPO CUOTA	TIPO DE MÁQUINA	PROVINCIA
EJA003255	B29217635	MA020054	REDUCIDA	B	MALAGA
EJA003255	B29217635	MA000656	REDUCIDA	B	MALAGA
EJA003255	B29217635	MA001671	REDUCIDA	B	MALAGA
EJA003255	B29217635	MA004094	REDUCIDA	B	MALAGA
EJA003255	B29217635	MA000206	REDUCIDA	B	MALAGA
EJA003255	B29217635	MA019876	REDUCIDA	B	MALAGA
EJA003255	B29217635	MA020535	REDUCIDA	B	MALAGA
EJA003255	B29217635	MA004370	REDUCIDA	B	MALAGA
EJA003255	B29217635	MA004416	REDUCIDA	B	MALAGA
EJA003255	B29217635	MA014387	REDUCIDA	B	MALAGA
EJA003255	B29217635	MA018838	REDUCIDA	B	MALAGA
EJA003255	B29217635	MA019572	REDUCIDA	B	MALAGA
EJA003255	B29217635	MA023340	REDUCIDA	B	MALAGA
EJA003255	B29217635	MA002286	REDUCIDA	B	MALAGA
EJA003255	B29217635	MA023034	REDUCIDA	B	MALAGA
EJA003255	B29217635	MA005147	REDUCIDA	B	MALAGA
EJA003255	B29217635	MA026046	REDUCIDA	B	MALAGA
EJA003255	B29217635	MA024828	REDUCIDA	B	MALAGA
EJA003255	B29217635	MA004426	REDUCIDA	B	MALAGA
EJA003255	B29217635	MA013862	REDUCIDA	B	MALAGA
EJA003255	B29217635	MA012800	REDUCIDA	B	MALAGA
EJA003286	B14497911	MA014289	REDUCIDA	B	MALAGA
EJA003286	B14497911	JA009871	REDUCIDA	B	MALAGA
EJA003286	B14497911	MA025171	REDUCIDA	B	MALAGA
EJA003286	B14497911	MA017786	REDUCIDA	B	MALAGA
EJA003286	B14497911	MA014287	REDUCIDA	B	MALAGA
EJA003286	B14497911	MA025836	REDUCIDA	B	MALAGA
EJA003286	B14497911	MA025844	REDUCIDA	B	MALAGA
EJA003286	B14497911	MA025843	REDUCIDA	B	MALAGA
EJA003286	B14497911	MA025839	REDUCIDA	B	MALAGA
EJA003286	B14497911	MA025841	REDUCIDA	B	MALAGA
EJA003286	B14497911	MA025838	REDUCIDA	B	MALAGA
EJA003286	B14497911	MA025840	REDUCIDA	B	MALAGA
EJA003286	B14497911	MA025837	REDUCIDA	B	MALAGA
EJA003286	B14497911	MA025842	REDUCIDA	B	MALAGA
EJA003286	B14497911	CO011516	REDUCIDA	B	MALAGA
EJA003286	B14497911	CO011517	REDUCIDA	B	MALAGA
EJA003286	B14497911	MA017627	REDUCIDA	B	MALAGA
EJA003286	B14497911	MA025802	REDUCIDA	B	MALAGA
EJA003286	B14497911	MA014197	REDUCIDA	B	MALAGA
EJA003286	B14497911	MA020160	REDUCIDA	B	MALAGA
EJA003286	B14497911	MA026106	REDUCIDA	B	MALAGA
EJA003336	B92036235	MA017722	REDUCIDA	B	MALAGA
EJA003336	B92036235	MA020993	REDUCIDA	B	MALAGA
EJA003336	B92036235	MA022913	REDUCIDA	B	MALAGA
EJA003343	B11429750	MA025502	REDUCIDA	B	MALAGA
EJA003343	B11429750	MA025489	REDUCIDA	B	MALAGA
EJA003343	B11429750	MA025490	REDUCIDA	B	MALAGA
EJA003343	B11429750	MA025563	REDUCIDA	B	MALAGA
EJA003343	B11429750	MA025583	REDUCIDA	B	MALAGA
EJA003343	B11429750	MA025501	REDUCIDA	B	MALAGA
EJA003343	B11429750	MA024018	REDUCIDA	B	MALAGA
EJA003343	B11429750	MA025594	REDUCIDA	B	MALAGA
EJA003343	B11429750	MA025646	REDUCIDA	B	MALAGA
EJA003343	B11429750	MA007863	REDUCIDA	B	MALAGA

ANEXO: Censo de máquinas autorizadas en el cuarto trimestre de 2020

EMPRESA	NIF	MATRICULA	TIPO CUOTA	TIPO DE MÁQUINA	PROVINCIA
EJA003343	B11429750	MA024017	REDUCIDA	B	MALAGA
EJA003343	B11429750	MA024019	REDUCIDA	B	MALAGA
EJA003343	B11429750	MA024020	REDUCIDA	B	MALAGA
EJA003343	B11429750	MA024021	REDUCIDA	B	MALAGA
EJA003343	B11429750	MA024771	REDUCIDA	B	MALAGA
EJA003343	B11429750	MA024772	REDUCIDA	B	MALAGA
EJA003343	B11429750	MA024773	REDUCIDA	B	MALAGA
EJA003343	B11429750	MA024774	REDUCIDA	B	MALAGA
EJA003343	B11429750	MA024775	REDUCIDA	B	MALAGA
EJA003343	B11429750	MA025655	REDUCIDA	B	MALAGA
EJA003343	B11429750	MA025581	REDUCIDA	B	MALAGA
EJA003343	B11429750	MA025552	REDUCIDA	B	MALAGA
EJA003343	B11429750	MA025551	REDUCIDA	B	MALAGA
EJA003343	B11429750	MA025553	REDUCIDA	B	MALAGA
EJA003343	B11429750	MA025595	REDUCIDA	B	MALAGA
EJA003343	B11429750	MA025547	REDUCIDA	B	MALAGA
EJA003343	B11429750	MA025554	REDUCIDA	B	MALAGA
EJA003343	B11429750	MA025564	REDUCIDA	B	MALAGA
EJA003343	B11429750	MA025543	REDUCIDA	B	MALAGA
EJA003343	B11429750	MA025540	REDUCIDA	B	MALAGA
EJA003343	B11429750	MA025556	REDUCIDA	B	MALAGA
EJA003343	B11429750	MA022965	REDUCIDA	B	MALAGA
EJA003343	B11429750	MA022966	REDUCIDA	B	MALAGA
EJA003343	B11429750	MA025597	REDUCIDA	B	MALAGA
EJA003343	B11429750	MA025665	REDUCIDA	B	MALAGA
EJA003343	B11429750	MA025948	REDUCIDA	B	MALAGA
EJA003343	B11429750	MA025500	REDUCIDA	B	MALAGA
EJA003343	B11429750	MA025593	REDUCIDA	B	MALAGA
EJA003343	B11429750	MA025624	REDUCIDA	B	MALAGA
EJA003343	B11429750	MA025557	REDUCIDA	B	MALAGA
EJA003343	B11429750	MA025947	REDUCIDA	B	MALAGA
EJA003343	B11429750	CA016649	REDUCIDA	B	MALAGA
EJA003343	B11429750	MA025499	REDUCIDA	B	MALAGA
EJA003343	B11429750	MA025492	REDUCIDA	B	MALAGA
EJA003343	B11429750	MA025493	REDUCIDA	B	MALAGA
EJA003343	B11429750	MA025491	REDUCIDA	B	MALAGA
EJA003385	B29830957	MA014309	REDUCIDA	B	MALAGA
EJA003385	B29830957	MA015917	REDUCIDA	B	MALAGA
EJA003422	B92086214	MA024764	REDUCIDA	B	MALAGA
EJA003422	B92086214	MA022652	REDUCIDA	B	MALAGA
EJA003422	B92086214	MA017774	REDUCIDA	B	MALAGA
EJA003422	B92086214	MA023003	REDUCIDA	B	MALAGA
EJA003422	B92086214	MA023471	REDUCIDA	B	MALAGA
EJA003422	B92086214	MA023690	REDUCIDA	B	MALAGA
EJA003422	B92086214	MA024252	REDUCIDA	B	MALAGA
EJA003422	B92086214	MA024844	REDUCIDA	B	MALAGA
EJA003422	B92086214	MA023505	REDUCIDA	B	MALAGA
EJA003422	B92086214	MA022653	REDUCIDA	B	MALAGA
EJA003422	B92086214	MA013487	REDUCIDA	B	MALAGA
EJA003422	B92086214	MA023691	REDUCIDA	B	MALAGA
EJA003422	B92086214	MA024434	REDUCIDA	B	MALAGA
EJA003422	B92086214	MA024849	REDUCIDA	B	MALAGA
EJA003422	B92086214	MA023151	REDUCIDA	B	MALAGA
EJA003422	B92086214	MA023692	REDUCIDA	B	MALAGA
EJA003422	B92086214	MA025856	REDUCIDA	B	MALAGA



ANEXO: Censo de máquinas autorizadas en el cuarto trimestre de 2020

EMPRESA	NIF	MATRICULA	TIPO CUOTA	TIPO DE MÁQUINA	PROVINCIA
EJA003422	B92086214	MA016044	REDUCIDA	B	MALAGA
EJA003422	B92086214	MA025066	REDUCIDA	B	MALAGA
EJA003422	B92086214	MA020091	REDUCIDA	B	MALAGA
EJA003476	B92104793	MA017061	REDUCIDA	B	MALAGA
EJA003512	B92151067	MA010938	REDUCIDA	B	MALAGA
EJA003512	B92151067	MA019237	REDUCIDA	B	MALAGA
EJA003561	B92184530	MA022288	REDUCIDA	B	MALAGA
EJA003561	B92184530	MA017333	REDUCIDA	B	MALAGA
EJA003561	B92184530	MA022314	REDUCIDA	B	MALAGA
EJA003561	B92184530	MA022290	REDUCIDA	B	MALAGA
EJA003561	B92184530	MA022295	REDUCIDA	B	MALAGA
EJA003561	B92184530	MA023240	REDUCIDA	B	MALAGA
EJA003561	B92184530	MA022293	REDUCIDA	B	MALAGA
EJA003561	B92184530	MA023496	REDUCIDA	B	MALAGA
EJA003561	B92184530	MA022920	REDUCIDA	B	MALAGA
EJA003561	B92184530	MA005008	REDUCIDA	B	MALAGA
EJA003561	B92184530	MA021753	REDUCIDA	B	MALAGA
EJA003564	B41721895	SE021610	REDUCIDA	B	MALAGA
EJA003596	B92085117	MA025191	REDUCIDA	B	MALAGA
EJA003596	B92085117	MA015142	REDUCIDA	B	MALAGA
EJA003596	B92085117	MA015820	REDUCIDA	B	MALAGA
EJA003596	B92085117	MA021761	REDUCIDA	B	MALAGA
EJA003596	B92085117	CO000233	REDUCIDA	B	MALAGA
EJA003596	B92085117	MA007574	REDUCIDA	B	MALAGA
EJA003596	B92085117	MA007928	REDUCIDA	B	MALAGA
EJA003596	B92085117	MA022994	REDUCIDA	B	MALAGA
EJA003596	B92085117	GR013843	REDUCIDA	B	MALAGA
EJA003596	B92085117	MA021832	REDUCIDA	B	MALAGA
EJA003596	B92085117	MA020079	REDUCIDA	B	MALAGA
EJA003596	B92085117	MA018779	REDUCIDA	B	MALAGA
EJA003596	B92085117	MA023148	REDUCIDA	B	MALAGA
EJA003596	B92085117	MA024157	REDUCIDA	B	MALAGA
EJA003596	B92085117	MA021822	REDUCIDA	B	MALAGA
EJA003596	B92085117	GR009291	REDUCIDA	B	MALAGA
EJA003596	B92085117	MA010143	REDUCIDA	B	MALAGA
EJA003596	B92085117	MA021818	REDUCIDA	B	MALAGA
EJA003596	B92085117	MA022025	REDUCIDA	B	MALAGA
EJA003596	B92085117	MA022993	REDUCIDA	B	MALAGA
EJA003596	B92085117	MA026121	REDUCIDA	B	MALAGA
EJA003596	B92085117	MA021812	REDUCIDA	B	MALAGA
EJA003596	B92085117	MA024158	REDUCIDA	B	MALAGA
EJA003596	B92085117	MA026044	REDUCIDA	B	MALAGA
EJA003596	B92085117	MA007400	REDUCIDA	B	MALAGA
EJA003596	B92085117	CO011571	REDUCIDA	B	MALAGA
EJA003596	B92085117	MA024154	REDUCIDA	B	MALAGA
EJA003596	B92085117	MA023617	REDUCIDA	B	MALAGA
EJA003596	B92085117	MA024152	REDUCIDA	B	MALAGA
EJA003596	B92085117	MA019093	REDUCIDA	B	MALAGA
EJA003596	B92085117	MA017173	REDUCIDA	B	MALAGA
EJA003596	B92085117	MA021603	REDUCIDA	B	MALAGA
EJA003596	B92085117	MA022131	REDUCIDA	B	MALAGA
EJA003596	B92085117	MA025192	REDUCIDA	B	MALAGA
EJA003596	B92085117	MA026340	REDUCIDA	B	MALAGA
EJA003596	B92085117	MA026345	REDUCIDA	B	MALAGA
EJA003596	B92085117	SE024966	REDUCIDA	B	MALAGA

ANEXO: Censo de máquinas autorizadas en el cuarto trimestre de 2020

EMPRESA	NIF	MATRICULA	TIPO CUOTA	TIPO DE MÁQUINA	PROVINCIA
EJA003596	B92085117	MA004494	REDUCIDA	B	MALAGA
EJA003596	B92085117	MA025221	REDUCIDA	B	MALAGA
EJA003596	B92085117	CO002033	REDUCIDA	B	MALAGA
EJA003596	B92085117	MA026272	REDUCIDA	B	MALAGA
EJA003596	B92085117	MA022369	REDUCIDA	B	MALAGA
EJA003596	B92085117	MA024164	REDUCIDA	B	MALAGA
EJA003596	B92085117	MA025225	REDUCIDA	B	MALAGA
EJA003596	B92085117	MA024161	REDUCIDA	B	MALAGA
EJA003596	B92085117	MA024162	REDUCIDA	B	MALAGA
EJA003596	B92085117	MA025204	REDUCIDA	B	MALAGA
EJA003596	B92085117	MA015230	REDUCIDA	B	MALAGA
EJA003596	B92085117	MA017085	REDUCIDA	B	MALAGA
EJA003596	B92085117	MA023765	REDUCIDA	B	MALAGA
EJA003596	B92085117	MA023157	REDUCIDA	B	MALAGA
EJA003596	B92085117	MA024654	REDUCIDA	B	MALAGA
EJA003596	B92085117	GR013842	REDUCIDA	B	MALAGA
EJA003596	B92085117	MA015895	REDUCIDA	B	MALAGA
EJA003596	B92085117	MA017233	REDUCIDA	B	MALAGA
EJA003596	B92085117	MA023149	REDUCIDA	B	MALAGA
EJA003596	B92085117	MA004549	REDUCIDA	B	MALAGA
EJA003596	B92085117	MA016022	REDUCIDA	B	MALAGA
EJA003596	B92085117	MA024160	REDUCIDA	B	MALAGA
EJA003596	B92085117	MA024159	REDUCIDA	B	MALAGA
EJA003596	B92085117	MA023164	REDUCIDA	B	MALAGA
EJA003596	B92085117	CO011580	REDUCIDA	B	MALAGA
EJA003596	B92085117	MA022780	REDUCIDA	B	MALAGA
EJA003596	B92085117	SE022540	REDUCIDA	B	MALAGA
EJA003596	B92085117	MA025855	REDUCIDA	B	MALAGA
EJA003596	B92085117	MA023033	REDUCIDA	B	MALAGA
EJA003596	B92085117	CO011579	REDUCIDA	B	MALAGA
EJA003596	B92085117	MA024914	REDUCIDA	B	MALAGA
EJA003596	B92085117	GR000250	REDUCIDA	B	MALAGA
EJA003596	B92085117	MA014482	REDUCIDA	B	MALAGA
EJA003596	B92085117	MA025426	REDUCIDA	B	MALAGA
EJA003596	B92085117	MA025934	REDUCIDA	B	MALAGA
EJA003596	B92085117	MA021456	REDUCIDA	B	MALAGA
EJA003596	B92085117	MA025190	REDUCIDA	B	MALAGA
EJA003596	B92085117	MA021810	REDUCIDA	B	MALAGA
EJA003596	B92085117	CO011572	REDUCIDA	B	MALAGA
EJA003597	B92235373	MA022157	REDUCIDA	B	MALAGA
EJA003675	B11740271	MA025259	REDUCIDA	B	MALAGA
EJA003675	B11740271	MA025801	REDUCIDA	B	MALAGA
EJA003675	B11740271	MA025025	REDUCIDA	B	MALAGA
EJA003675	B11740271	MA024950	REDUCIDA	B	MALAGA
EJA003692	B11545183	MA024874	REDUCIDA	B	MALAGA
EJA003692	B11545183	SE022154	REDUCIDA	B	MALAGA
EJA003697	B92341585	MA017456	REDUCIDA	B	MALAGA
EJA003697	B92341585	MA022455	REDUCIDA	B	MALAGA
EJA003697	B92341585	MA023249	REDUCIDA	B	MALAGA
EJA003697	B92341585	MA004537	REDUCIDA	B	MALAGA
EJA003720	B92309764	MA025643	REDUCIDA	B	MALAGA
EJA003720	B92309764	MA026054	REDUCIDA	B	MALAGA
EJA003720	B92309764	MA025660	REDUCIDA	B	MALAGA
EJA003720	B92309764	MA023546	REDUCIDA	B	MALAGA
EJA003720	B92309764	MA023378	REDUCIDA	B	MALAGA

ANEXO: Censo de máquinas autorizadas en el cuarto trimestre de 2020

EMPRESA	NIF	MATRICULA	TIPO CUOTA	TIPO DE MÁQUINA	PROVINCIA
EJA003720	B92309764	MA023535	REDUCIDA	B	MALAGA
EJA003720	B92309764	MA023537	REDUCIDA	B	MALAGA
EJA003720	B92309764	MA019221	REDUCIDA	B	MALAGA
EJA003720	B92309764	MA022087	REDUCIDA	B	MALAGA
EJA003720	B92309764	MA020299	REDUCIDA	B	MALAGA
EJA003720	B92309764	MA022020	REDUCIDA	B	MALAGA
EJA003720	B92309764	MA025357	REDUCIDA	B	MALAGA
EJA003720	B92309764	MA025596	REDUCIDA	B	MALAGA
EJA003720	B92309764	MA026374	REDUCIDA	B	MALAGA
EJA003720	B92309764	MA026302	REDUCIDA	B	MALAGA
EJA003720	B92309764	MA026376	REDUCIDA	B	MALAGA
EJA003720	B92309764	MA026378	REDUCIDA	B	MALAGA
EJA003720	B92309764	MA020803	REDUCIDA	B	MALAGA
EJA003720	B92309764	MA026380	REDUCIDA	B	MALAGA
EJA003720	B92309764	MA025211	REDUCIDA	B	MALAGA
EJA003720	B92309764	MA019129	REDUCIDA	B	MALAGA
EJA003720	B92309764	MA022164	REDUCIDA	B	MALAGA
EJA003720	B92309764	MA022801	REDUCIDA	B	MALAGA
EJA003720	B92309764	MA017187	REDUCIDA	B	MALAGA
EJA003720	B92309764	MA023759	REDUCIDA	B	MALAGA
EJA003720	B92309764	MA024324	REDUCIDA	B	MALAGA
EJA003720	B92309764	MA026289	REDUCIDA	B	MALAGA
EJA003720	B92309764	MA026290	REDUCIDA	B	MALAGA
EJA003720	B92309764	MA026313	REDUCIDA	B	MALAGA
EJA003720	B92309764	MA019846	REDUCIDA	B	MALAGA
EJA003720	B92309764	MA022926	REDUCIDA	B	MALAGA
EJA003720	B92309764	MA017220	REDUCIDA	B	MALAGA
EJA003720	B92309764	MA025380	REDUCIDA	B	MALAGA
EJA003720	B92309764	MA025394	REDUCIDA	B	MALAGA
EJA003720	B92309764	MA025381	REDUCIDA	B	MALAGA
EJA003720	B92309764	MA019202	REDUCIDA	B	MALAGA
EJA003720	B92309764	MA001941	REDUCIDA	B	MALAGA
EJA003720	B92309764	MA024855	REDUCIDA	B	MALAGA
EJA003720	B92309764	MA024998	REDUCIDA	B	MALAGA
EJA003720	B92309764	MA017183	REDUCIDA	B	MALAGA
EJA003720	B92309764	MA026372	REDUCIDA	B	MALAGA
EJA003720	B92309764	MA022864	REDUCIDA	B	MALAGA
EJA003720	B92309764	MA017179	REDUCIDA	B	MALAGA
EJA003720	B92309764	MA020089	REDUCIDA	B	MALAGA
EJA003720	B92309764	MA017168	REDUCIDA	B	MALAGA
EJA003720	B92309764	MA020316	REDUCIDA	B	MALAGA
EJA003720	B92309764	MA023161	REDUCIDA	B	MALAGA
EJA003720	B92309764	MA017184	REDUCIDA	B	MALAGA
EJA003720	B92309764	MA023051	REDUCIDA	B	MALAGA
EJA003720	B92309764	MA017188	REDUCIDA	B	MALAGA
EJA003720	B92309764	MA017205	REDUCIDA	B	MALAGA
EJA003720	B92309764	MA025456	REDUCIDA	B	MALAGA
EJA003720	B92309764	MA023508	REDUCIDA	B	MALAGA
EJA003720	B92309764	MA024792	REDUCIDA	B	MALAGA
EJA003720	B92309764	MA022611	REDUCIDA	B	MALAGA
EJA003720	B92309764	MA023589	REDUCIDA	B	MALAGA
EJA003720	B92309764	MA016906	REDUCIDA	B	MALAGA
EJA003720	B92309764	MA017290	REDUCIDA	B	MALAGA
EJA003720	B92309764	MA017587	REDUCIDA	B	MALAGA
EJA003720	B92309764	MA017176	REDUCIDA	B	MALAGA

ANEXO: Censo de máquinas autorizadas en el cuarto trimestre de 2020

EMPRESA	NIF	MATRICULA	TIPO CUOTA	TIPO DE MÁQUINA	PROVINCIA
EJA003720	B92309764	MA023012	REDUCIDA	B	MALAGA
EJA003720	B92309764	MA026363	REDUCIDA	B	MALAGA
EJA003720	B92309764	MA023031	REDUCIDA	B	MALAGA
EJA003720	B92309764	MA024850	REDUCIDA	B	MALAGA
EJA003720	B92309764	MA022253	REDUCIDA	B	MALAGA
EJA003720	B92309764	MA017132	REDUCIDA	B	MALAGA
EJA003720	B92309764	MA017175	REDUCIDA	B	MALAGA
EJA003720	B92309764	MA017532	REDUCIDA	B	MALAGA
EJA003720	B92309764	MA017712	REDUCIDA	B	MALAGA
EJA003720	B92309764	MA017185	REDUCIDA	B	MALAGA
EJA003720	B92309764	MA023812	REDUCIDA	B	MALAGA
EJA003720	B92309764	MA017533	REDUCIDA	B	MALAGA
EJA003720	B92309764	MA022491	REDUCIDA	B	MALAGA
EJA003720	B92309764	MA022515	REDUCIDA	B	MALAGA
EJA003720	B92309764	MA022383	REDUCIDA	B	MALAGA
EJA003720	B92309764	MA023540	REDUCIDA	B	MALAGA
EJA003720	B92309764	MA016911	REDUCIDA	B	MALAGA
EJA003720	B92309764	MA017186	REDUCIDA	B	MALAGA
EJA003720	B92309764	MA017174	REDUCIDA	B	MALAGA
EJA003720	B92309764	MA022486	REDUCIDA	B	MALAGA
EJA003732	A15041841	MA018822	REDUCIDA	B	MALAGA
EJA003732	A15041841	MA016968	REDUCIDA	B	MALAGA
EJA003732	A15041841	MA026222	REDUCIDA	B	MALAGA
EJA003732	A15041841	CA017184	REDUCIDA	B	MALAGA
EJA003732	A15041841	MA024665	REDUCIDA	B	MALAGA
EJA003732	A15041841	MA019353	REDUCIDA	B	MALAGA
EJA003732	A15041841	MA017560	REDUCIDA	B	MALAGA
EJA003732	A15041841	MA020330	REDUCIDA	B	MALAGA
EJA003732	A15041841	MA024667	REDUCIDA	B	MALAGA
EJA003732	A15041841	MA025250	REDUCIDA	B	MALAGA
EJA003732	A15041841	CA014289	REDUCIDA	B	MALAGA
EJA003732	A15041841	MA017207	REDUCIDA	B	MALAGA
EJA003732	A15041841	MA025657	REDUCIDA	B	MALAGA
EJA003732	A15041841	MA016977	REDUCIDA	B	MALAGA
EJA003732	A15041841	MA025109	REDUCIDA	B	MALAGA
EJA003732	A15041841	MA017601	REDUCIDA	B	MALAGA
EJA003732	A15041841	MA018157	REDUCIDA	B	MALAGA
EJA003732	A15041841	MA018560	REDUCIDA	B	MALAGA
EJA003732	A15041841	MA019290	REDUCIDA	B	MALAGA
EJA003732	A15041841	MA019298	REDUCIDA	B	MALAGA
EJA003732	A15041841	MA019434	REDUCIDA	B	MALAGA
EJA003732	A15041841	MA020090	REDUCIDA	B	MALAGA
EJA003732	A15041841	MA023799	REDUCIDA	B	MALAGA
EJA003732	A15041841	MA024661	REDUCIDA	B	MALAGA
EJA003732	A15041841	MA024664	REDUCIDA	B	MALAGA
EJA003732	A15041841	MA026200	REDUCIDA	B	MALAGA
EJA003732	A15041841	MA026201	REDUCIDA	B	MALAGA
EJA003732	A15041841	MA026203	REDUCIDA	B	MALAGA
EJA003732	A15041841	MA026199	REDUCIDA	B	MALAGA
EJA003732	A15041841	MA022764	REDUCIDA	B	MALAGA
EJA003732	A15041841	MA025249	REDUCIDA	B	MALAGA
EJA003732	A15041841	MA024112	REDUCIDA	B	MALAGA
EJA003732	A15041841	MA025858	REDUCIDA	B	MALAGA
EJA003732	A15041841	MA025860	REDUCIDA	B	MALAGA
EJA003732	A15041841	MA016978	REDUCIDA	B	MALAGA

ANEXO: Censo de máquinas autorizadas en el cuarto trimestre de 2020

EMPRESA	NIF	MATRICULA	TIPO CUOTA	TIPO DE MÁQUINA	PROVINCIA
EJA003732	A15041841	MA017618	REDUCIDA	B	MALAGA
EJA003732	A15041841	MA024116	REDUCIDA	B	MALAGA
EJA003732	A15041841	CA018523	REDUCIDA	B	MALAGA
EJA003732	A15041841	MA024666	REDUCIDA	B	MALAGA
EJA003732	A15041841	MA025076	REDUCIDA	B	MALAGA
EJA003732	A15041841	MA016975	REDUCIDA	B	MALAGA
EJA003732	A15041841	MA022938	REDUCIDA	B	MALAGA
EJA003732	A15041841	MA017823	REDUCIDA	B	MALAGA
EJA003732	A15041841	MA019217	REDUCIDA	B	MALAGA
EJA003732	A15041841	MA017321	REDUCIDA	B	MALAGA
EJA003732	A15041841	MA020166	REDUCIDA	B	MALAGA
EJA003732	A15041841	MA022936	REDUCIDA	B	MALAGA
EJA003732	A15041841	MA019917	REDUCIDA	B	MALAGA
EJA003732	A15041841	MA017282	REDUCIDA	B	MALAGA
EJA003732	A15041841	MA018833	REDUCIDA	B	MALAGA
EJA003732	A15041841	SE026553	REDUCIDA	B	MALAGA
EJA003732	A15041841	MA024111	REDUCIDA	B	MALAGA
EJA003732	A15041841	MA018286	REDUCIDA	B	MALAGA
EJA003732	A15041841	CA003135	REDUCIDA	B	MALAGA
EJA003732	A15041841	MA016987	REDUCIDA	B	MALAGA
EJA003732	A15041841	MA017129	REDUCIDA	B	MALAGA
EJA003732	A15041841	MA016979	REDUCIDA	B	MALAGA
EJA003732	A15041841	MA017815	REDUCIDA	B	MALAGA
EJA003732	A15041841	MA016980	REDUCIDA	B	MALAGA
EJA003732	A15041841	MA024101	REDUCIDA	B	MALAGA
EJA003732	A15041841	MA024105	REDUCIDA	B	MALAGA
EJA003749	B92435619	MA025584	REDUCIDA	B	MALAGA
EJA003749	B92435619	MA023728	REDUCIDA	B	MALAGA
EJA003749	B92435619	MA022867	REDUCIDA	B	MALAGA
EJA003749	B92435619	MA023030	REDUCIDA	B	MALAGA
EJA003749	B92435619	MA017625	REDUCIDA	B	MALAGA
EJA003749	B92435619	MA020416	REDUCIDA	B	MALAGA
EJA003762	B29606332	MA016592	REDUCIDA	B	MALAGA
EJA003762	B29606332	MA019849	REDUCIDA	B	MALAGA
EJA003762	B29606332	MA017562	REDUCIDA	B	MALAGA
EJA003762	B29606332	MA020901	REDUCIDA	B	MALAGA
EJA003762	B29606332	MA016617	REDUCIDA	B	MALAGA
EJA003762	B29606332	MA017700	REDUCIDA	B	MALAGA
EJA003762	B29606332	MA020925	REDUCIDA	B	MALAGA
EJA003762	B29606332	MA016109	REDUCIDA	B	MALAGA
EJA003762	B29606332	MA003831	REDUCIDA	B	MALAGA
EJA003762	B29606332	MA020834	REDUCIDA	B	MALAGA
EJA003762	B29606332	MA025356	REDUCIDA	B	MALAGA
EJA003762	B29606332	MA023145	REDUCIDA	B	MALAGA
EJA003762	B29606332	MA014092	REDUCIDA	B	MALAGA
EJA003762	B29606332	MA025353	REDUCIDA	B	MALAGA
EJA003762	B29606332	MA019818	REDUCIDA	B	MALAGA
EJA003762	B29606332	MA019554	REDUCIDA	B	MALAGA
EJA003762	B29606332	MA019821	REDUCIDA	B	MALAGA
EJA003762	B29606332	MA026149	REDUCIDA	B	MALAGA
EJA003762	B29606332	MA023144	REDUCIDA	B	MALAGA
EJA003762	B29606332	MA015170	REDUCIDA	B	MALAGA
EJA003762	B29606332	MA019848	REDUCIDA	B	MALAGA
EJA003762	B29606332	MA020656	REDUCIDA	B	MALAGA
EJA003762	B29606332	MA026084	REDUCIDA	B	MALAGA

ANEXO: Censo de máquinas autorizadas en el cuarto trimestre de 2020

EMPRESA	NIF	MATRICULA	TIPO CUOTA	TIPO DE MÁQUINA	PROVINCIA
EJA003762	B29606332	MA021075	REDUCIDA	B	MALAGA
EJA003762	B29606332	MA013362	REDUCIDA	B	MALAGA
EJA003762	B29606332	MA021319	REDUCIDA	B	MALAGA
EJA003762	B29606332	MA020592	REDUCIDA	B	MALAGA
EJA003762	B29606332	MA021922	REDUCIDA	B	MALAGA
EJA003762	B29606332	MA002386	REDUCIDA	B	MALAGA
EJA003771	B92506633	MA018539	REDUCIDA	B	MALAGA
EJA003771	B92506633	MA022572	REDUCIDA	B	MALAGA
EJA003771	B92506633	MA003015	REDUCIDA	B	MALAGA
EJA003771	B92506633	MA018565	REDUCIDA	B	MALAGA
EJA003771	B92506633	MA005300	REDUCIDA	B	MALAGA
EJA003771	B92506633	MA000135	REDUCIDA	B	MALAGA
EJA003771	B92506633	MA002435	REDUCIDA	B	MALAGA
EJA003771	B92506633	MA023078	REDUCIDA	B	MALAGA
EJA003771	B92506633	MA003812	REDUCIDA	B	MALAGA
EJA003771	B92506633	MA005422	REDUCIDA	B	MALAGA
EJA003771	B92506633	MA013105	REDUCIDA	B	MALAGA
EJA003771	B92506633	MA006131	REDUCIDA	B	MALAGA
EJA003771	B92506633	MA003007	REDUCIDA	B	MALAGA
EJA003771	B92506633	MA000142	REDUCIDA	B	MALAGA
EJA003771	B92506633	MA018457	REDUCIDA	B	MALAGA
EJA003771	B92506633	MA018329	REDUCIDA	B	MALAGA
EJA003771	B92506633	MA018498	REDUCIDA	B	MALAGA
EJA003771	B92506633	MA022854	REDUCIDA	B	MALAGA
EJA003771	B92506633	MA000144	REDUCIDA	B	MALAGA
EJA003771	B92506633	MA004202	REDUCIDA	B	MALAGA
EJA003771	B92506633	MA000140	REDUCIDA	B	MALAGA
EJA003771	B92506633	MA000146	REDUCIDA	B	MALAGA
EJA003771	B92506633	MA003006	REDUCIDA	B	MALAGA
EJA003771	B92506633	MA014235	REDUCIDA	B	MALAGA
EJA003771	B92506633	MA015061	REDUCIDA	B	MALAGA
EJA003772	B92472869	MA003853	REDUCIDA	B	MALAGA
EJA003772	B92472869	MA000547	REDUCIDA	B	MALAGA
EJA003772	B92472869	MA003851	REDUCIDA	B	MALAGA
EJA003779	B92257120	MA025265	REDUCIDA	B	MALAGA
EJA003779	B92257120	MA023562	REDUCIDA	B	MALAGA
EJA003779	B92257120	MA025268	REDUCIDA	B	MALAGA
EJA003788	B92400894	MA012108	REDUCIDA	B	MALAGA
EJA003788	B92400894	MA022983	REDUCIDA	B	MALAGA
EJA003788	B92400894	MA024829	REDUCIDA	B	MALAGA
EJA003788	B92400894	MA012347	REDUCIDA	B	MALAGA
EJA003788	B92400894	MA022472	REDUCIDA	B	MALAGA
EJA003788	B92400894	MA024916	REDUCIDA	B	MALAGA
EJA003788	B92400894	MA021397	REDUCIDA	B	MALAGA
EJA003788	B92400894	MA022528	REDUCIDA	B	MALAGA
EJA003788	B92400894	MA024917	REDUCIDA	B	MALAGA
EJA003788	B92400894	MA024918	REDUCIDA	B	MALAGA
EJA003788	B92400894	MA025756	REDUCIDA	B	MALAGA
EJA003788	B92400894	MA024256	REDUCIDA	B	MALAGA
EJA003788	B92400894	MA023786	REDUCIDA	B	MALAGA
EJA003788	B92400894	MA023639	REDUCIDA	B	MALAGA
EJA003788	B92400894	MA023127	REDUCIDA	B	MALAGA
EJA003788	B92400894	MA025217	REDUCIDA	B	MALAGA
EJA003788	B92400894	MA026036	REDUCIDA	B	MALAGA
EJA003803	B92548296	MA019740	REDUCIDA	B	MALAGA

ANEXO: Censo de máquinas autorizadas en el cuarto trimestre de 2020

EMPRESA	NIF	MATRICULA	TIPO CUOTA	TIPO DE MÁQUINA	PROVINCIA
EJA003803	B92548296	MA023090	REDUCIDA	B	MALAGA
EJA003803	B92548296	MA026237	REDUCIDA	B	MALAGA
EJA003803	B92548296	MA022418	REDUCIDA	B	MALAGA
EJA003803	B92548296	MA023083	REDUCIDA	B	MALAGA
EJA003803	B92548296	MA022802	REDUCIDA	B	MALAGA
EJA003803	B92548296	MA020383	REDUCIDA	B	MALAGA
EJA003803	B92548296	MA019792	REDUCIDA	B	MALAGA
EJA003803	B92548296	MA022989	REDUCIDA	B	MALAGA
EJA003803	B92548296	MA020386	REDUCIDA	B	MALAGA
EJA003847	B11828613	MA023758	REDUCIDA	B	MALAGA
EJA003847	B11828613	CA018073	REDUCIDA	B	MALAGA
EJA003847	B11828613	CA016760	REDUCIDA	B	MALAGA
EJA003847	B11828613	MA023573	REDUCIDA	B	MALAGA
EJA003847	B11828613	CA014646	REDUCIDA	B	MALAGA
EJA003847	B11828613	CA017972	REDUCIDA	B	MALAGA
EJA003847	B11828613	MA023570	REDUCIDA	B	MALAGA
EJA003847	B11828613	GR014417	REDUCIDA	B	MALAGA
EJA003847	B11828613	MA023598	REDUCIDA	B	MALAGA
EJA003847	B11828613	CA018198	REDUCIDA	B	MALAGA
EJA003847	B11828613	MA025914	REDUCIDA	B	MALAGA
EJA003847	B11828613	MA023753	REDUCIDA	B	MALAGA
EJA003847	B11828613	CA018030	REDUCIDA	B	MALAGA
EJA003847	B11828613	MA023823	REDUCIDA	B	MALAGA
EJA003849	B91411900	MA023532	REDUCIDA	B	MALAGA
EJA003849	B91411900	MA023000	REDUCIDA	B	MALAGA
EJA003894	B92482702	MA022048	REDUCIDA	B	MALAGA
EJA003894	B92482702	MA018150	REDUCIDA	B	MALAGA
EJA003894	B92482702	MA026291	REDUCIDA	B	MALAGA
EJA003894	B92482702	MA018149	REDUCIDA	B	MALAGA
EJA003894	B92482702	MA018154	REDUCIDA	B	MALAGA
EJA003894	B92482702	MA021552	REDUCIDA	B	MALAGA
EJA003894	B92482702	MA022046	REDUCIDA	B	MALAGA
EJA003894	B92482702	MA019598	REDUCIDA	B	MALAGA
EJA003900	B18763938	GR014012	REDUCIDA	B	MALAGA
EJA003900	B18763938	MA023517	REDUCIDA	B	MALAGA
EJA003900	B18763938	MA023110	REDUCIDA	B	MALAGA
EJA003900	B18763938	MA020018	REDUCIDA	B	MALAGA
EJA003900	B18763938	MA023999	REDUCIDA	B	MALAGA
EJA003900	B18763938	MA024590	REDUCIDA	B	MALAGA
EJA003900	B18763938	MA025081	REDUCIDA	B	MALAGA
EJA003900	B18763938	GR014017	REDUCIDA	B	MALAGA
EJA003900	B18763938	MA023155	REDUCIDA	B	MALAGA
EJA003900	B18763938	MA023006	REDUCIDA	B	MALAGA
EJA003900	B18763938	MA025968	REDUCIDA	B	MALAGA
EJA003900	B18763938	SE029066	REDUCIDA	B	MALAGA
EJA003900	B18763938	MA024589	REDUCIDA	B	MALAGA
EJA003900	B18763938	MA025446	REDUCIDA	B	MALAGA
EJA003900	B18763938	MA023726	REDUCIDA	B	MALAGA
EJA003900	B18763938	MA023139	REDUCIDA	B	MALAGA
EJA003900	B18763938	MA025285	REDUCIDA	B	MALAGA
EJA003900	B18763938	GR014292	REDUCIDA	B	MALAGA
EJA003900	B18763938	SE028734	REDUCIDA	B	MALAGA
EJA003900	B18763938	GR014356	REDUCIDA	B	MALAGA
EJA003900	B18763938	GR014006	REDUCIDA	B	MALAGA
EJA003900	B18763938	MA023725	REDUCIDA	B	MALAGA

ANEXO: Censo de máquinas autorizadas en el cuarto trimestre de 2020

EMPRESA	NIF	MATRICULA	TIPO CUOTA	TIPO DE MÁQUINA	PROVINCIA
EJA003900	B18763938	MA025207	REDUCIDA	B	MALAGA
EJA003900	B18763938	GR014201	REDUCIDA	B	MALAGA
EJA003900	B18763938	CO011938	REDUCIDA	B	MALAGA
EJA003900	B18763938	MA022899	REDUCIDA	B	MALAGA
EJA003900	B18763938	CO012631	REDUCIDA	B	MALAGA
EJA003900	B18763938	GR012643	REDUCIDA	B	MALAGA
EJA003900	B18763938	MA023075	REDUCIDA	B	MALAGA
EJA003900	B18763938	GR014009	REDUCIDA	B	MALAGA
EJA003900	B18763938	SE023490	REDUCIDA	B	MALAGA
EJA003900	B18763938	MA025558	REDUCIDA	B	MALAGA
EJA003900	B18763938	MA025561	REDUCIDA	B	MALAGA
EJA003900	B18763938	GR014053	REDUCIDA	B	MALAGA
EJA003900	B18763938	MA023002	REDUCIDA	B	MALAGA
EJA003901	B29173804	MA023461	REDUCIDA	B	MALAGA
EJA003901	B29173804	MA019435	REDUCIDA	B	MALAGA
EJA003901	B29173804	MA023576	REDUCIDA	B	MALAGA
EJA003901	B29173804	MA024692	REDUCIDA	B	MALAGA
EJA003901	B29173804	MA023806	REDUCIDA	B	MALAGA
EJA003901	B29173804	MA020006	REDUCIDA	B	MALAGA
EJA003901	B29173804	MA020012	REDUCIDA	B	MALAGA
EJA003901	B29173804	MA019979	REDUCIDA	B	MALAGA
EJA003903	B92728666	MA020246	REDUCIDA	B	MALAGA
EJA003903	B92728666	MA018911	REDUCIDA	B	MALAGA
EJA003903	B92728666	MA008511	REDUCIDA	B	MALAGA
EJA003903	B92728666	MA000994	REDUCIDA	B	MALAGA
EJA003903	B92728666	MA019187	REDUCIDA	B	MALAGA
EJA003906	B92691971	MA022000	REDUCIDA	B	MALAGA
EJA003906	B92691971	MA020701	REDUCIDA	B	MALAGA
EJA003906	B92691971	MA020537	REDUCIDA	B	MALAGA
EJA003906	B92691971	MA020702	REDUCIDA	B	MALAGA
EJA003906	B92691971	MA021717	REDUCIDA	B	MALAGA
EJA003906	B92691971	MA025742	REDUCIDA	B	MALAGA
EJA003906	B92691971	MA022822	REDUCIDA	B	MALAGA
EJA003906	B92691971	MA019612	REDUCIDA	B	MALAGA
EJA003906	B92691971	MA020893	REDUCIDA	B	MALAGA
EJA003920	B92720556	CO011780	REDUCIDA	B	MALAGA
EJA003920	B92720556	MA022142	REDUCIDA	B	MALAGA
EJA003920	B92720556	MA017318	REDUCIDA	B	MALAGA
EJA003920	B92720556	MA022958	REDUCIDA	B	MALAGA
EJA003920	B92720556	MA022959	REDUCIDA	B	MALAGA
EJA003920	B92720556	MA024875	REDUCIDA	B	MALAGA
EJA003920	B92720556	MA018330	REDUCIDA	B	MALAGA
EJA003941	B92588144	MA022036	REDUCIDA	B	MALAGA
EJA003962	B92810068	MA023904	REDUCIDA	B	MALAGA
EJA003962	B92810068	MA025306	REDUCIDA	B	MALAGA
EJA003962	B92810068	MA025305	REDUCIDA	B	MALAGA
EJA003962	B92810068	MA024080	REDUCIDA	B	MALAGA
EJA003962	B92810068	MA026351	REDUCIDA	B	MALAGA
EJA003962	B92810068	MA026292	REDUCIDA	B	MALAGA
EJA003962	B92810068	MA025815	REDUCIDA	B	MALAGA
EJA003962	B92810068	MA025258	REDUCIDA	B	MALAGA
EJA003962	B92810068	MA026080	REDUCIDA	B	MALAGA
EJA003962	B92810068	MA025166	REDUCIDA	B	MALAGA
EJA003962	B92810068	MA022891	REDUCIDA	B	MALAGA
EJA003962	B92810068	MA022892	REDUCIDA	B	MALAGA



ANEXO: Censo de máquinas autorizadas en el cuarto trimestre de 2020

EMPRESA	NIF	MATRICULA	TIPO CUOTA	TIPO DE MÁQUINA	PROVINCIA
EJA003962	B92810068	MA024264	REDUCIDA	B	MALAGA
EJA003962	B92810068	CA018092	REDUCIDA	B	MALAGA
EJA003962	B92810068	MA026309	REDUCIDA	B	MALAGA
EJA003962	B92810068	MA002545	REDUCIDA	B	MALAGA
EJA003962	B92810068	MA026140	REDUCIDA	B	MALAGA
EJA003962	B92810068	MA022256	REDUCIDA	B	MALAGA
EJA003962	B92810068	MA022890	REDUCIDA	B	MALAGA
EJA003962	B92810068	MA024258	REDUCIDA	B	MALAGA
EJA003962	B92810068	MA025457	REDUCIDA	B	MALAGA
EJA003962	B92810068	MA026358	REDUCIDA	B	MALAGA
EJA003962	B92810068	MA026365	REDUCIDA	B	MALAGA
EJA003962	B92810068	MA023470	REDUCIDA	B	MALAGA
EJA003962	B92810068	MA024634	REDUCIDA	B	MALAGA
EJA003962	B92810068	MA026371	REDUCIDA	B	MALAGA
EJA003962	B92810068	MA022672	REDUCIDA	B	MALAGA
EJA003962	B92810068	MA022688	REDUCIDA	B	MALAGA
EJA003962	B92810068	MA022833	REDUCIDA	B	MALAGA
EJA003962	B92810068	MA022878	REDUCIDA	B	MALAGA
EJA003962	B92810068	MA021092	REDUCIDA	B	MALAGA
EJA003962	B92810068	MA012438	REDUCIDA	B	MALAGA
EJA003991	B92875327	MA019728	REDUCIDA	B	MALAGA
EJA003991	B92875327	MA019741	REDUCIDA	B	MALAGA
EJA003995	B92727650	MA026198	REDUCIDA	B	MALAGA
EJA003995	B92727650	MA020990	REDUCIDA	B	MALAGA
EJA003995	B92727650	MA026040	REDUCIDA	B	MALAGA
EJA003995	B92727650	MA026348	REDUCIDA	B	MALAGA
EJA003995	B92727650	MA025658	REDUCIDA	B	MALAGA
EJA003995	B92727650	MA021332	REDUCIDA	B	MALAGA
EJA003995	B92727650	MA022072	REDUCIDA	B	MALAGA
EJA003995	B92727650	MA022567	REDUCIDA	B	MALAGA
EJA003995	B92727650	MA019615	REDUCIDA	B	MALAGA
EJA003995	B92727650	MA022158	REDUCIDA	B	MALAGA
EJA003995	B92727650	MA021987	REDUCIDA	B	MALAGA
EJA003995	B92727650	MA019610	REDUCIDA	B	MALAGA
EJA003995	B92727650	MA022382	REDUCIDA	B	MALAGA
EJA003995	B92727650	MA025086	REDUCIDA	B	MALAGA
EJA004005	B92892082	MA022103	REDUCIDA	B	MALAGA
EJA004005	B92892082	MA020481	REDUCIDA	B	MALAGA
EJA004014	B92828797	MA019653	REDUCIDA	B	MALAGA
EJA004014	B92828797	MA012809	REDUCIDA	B	MALAGA
EJA004014	B92828797	MA022398	REDUCIDA	B	MALAGA
EJA004014	B92828797	MA017952	REDUCIDA	B	MALAGA
EJA004014	B92828797	MA017370	REDUCIDA	B	MALAGA
EJA004014	B92828797	MA021425	REDUCIDA	B	MALAGA
EJA004014	B92828797	MA022042	REDUCIDA	B	MALAGA
EJA004023	B92902642	MA025300	REDUCIDA	B	MALAGA
EJA004023	B92902642	MA025711	REDUCIDA	B	MALAGA
EJA004023	B92902642	MA023270	REDUCIDA	B	MALAGA
EJA004023	B92902642	MA025299	REDUCIDA	B	MALAGA
EJA004023	B92902642	MA025919	REDUCIDA	B	MALAGA
EJA004023	B92902642	MA026098	REDUCIDA	B	MALAGA
EJA004023	B92902642	MA025005	REDUCIDA	B	MALAGA
EJA004023	B92902642	MA023773	REDUCIDA	B	MALAGA
EJA004023	B92902642	MA026157	REDUCIDA	B	MALAGA
EJA004023	B92902642	MA026156	REDUCIDA	B	MALAGA

ANEXO: Censo de máquinas autorizadas en el cuarto trimestre de 2020

EMPRESA	NIF	MATRICULA	TIPO CUOTA	TIPO DE MÁQUINA	PROVINCIA
EJA004023	B92902642	MA025095	REDUCIDA	B	MALAGA
EJA004023	B92902642	MA021359	REDUCIDA	B	MALAGA
EJA004023	B92902642	MA025565	REDUCIDA	B	MALAGA
EJA004023	B92902642	MA020907	REDUCIDA	B	MALAGA
EJA004023	B92902642	MA025710	REDUCIDA	B	MALAGA
EJA004023	B92902642	MA025938	REDUCIDA	B	MALAGA
EJA004023	B92902642	MA020210	REDUCIDA	B	MALAGA
EJA004023	B92902642	MA025823	REDUCIDA	B	MALAGA
EJA004023	B92902642	MA026003	REDUCIDA	B	MALAGA
EJA004023	B92902642	AL012587	REDUCIDA	B	MALAGA
EJA004023	B92902642	MA025716	REDUCIDA	B	MALAGA
EJA004023	B92902642	MA025715	REDUCIDA	B	MALAGA
EJA004023	B92902642	MA025712	REDUCIDA	B	MALAGA
EJA004024	B92752674	MA023049	REDUCIDA	B	MALAGA
EJA004024	B92752674	MA020979	REDUCIDA	B	MALAGA
EJA004034	A91690149	MA023193	REDUCIDA	B	MALAGA
EJA004034	A91690149	MA023392	REDUCIDA	B	MALAGA
EJA004034	A91690149	MA023473	REDUCIDA	B	MALAGA
EJA004034	A91690149	MA023306	REDUCIDA	B	MALAGA
EJA004034	A91690149	MA021618	REDUCIDA	B	MALAGA
EJA004034	A91690149	MA023345	REDUCIDA	B	MALAGA
EJA004034	A91690149	GR011136	REDUCIDA	B	MALAGA
EJA004034	A91690149	MA021372	REDUCIDA	B	MALAGA
EJA004034	A91690149	MA018862	REDUCIDA	B	MALAGA
EJA004034	A91690149	MA023311	REDUCIDA	B	MALAGA
EJA004034	A91690149	MA021374	REDUCIDA	B	MALAGA
EJA004034	A91690149	MA021368	REDUCIDA	B	MALAGA
EJA004034	A91690149	MA021054	REDUCIDA	B	MALAGA
EJA004034	A91690149	JA001915	REDUCIDA	B	MALAGA
EJA004034	A91690149	JA009661	REDUCIDA	B	MALAGA
EJA004034	A91690149	MA023307	REDUCIDA	B	MALAGA
EJA004034	A91690149	JA009404	REDUCIDA	B	MALAGA
EJA004034	A91690149	MA018643	REDUCIDA	B	MALAGA
EJA004034	A91690149	MA018284	REDUCIDA	B	MALAGA
EJA004034	A91690149	MA019343	REDUCIDA	B	MALAGA
EJA004034	A91690149	MA018206	REDUCIDA	B	MALAGA
EJA004034	A91690149	JA009775	REDUCIDA	B	MALAGA
EJA004034	A91690149	MA023152	REDUCIDA	B	MALAGA
EJA004034	A91690149	MA022613	REDUCIDA	B	MALAGA
EJA004034	A91690149	MA022212	REDUCIDA	B	MALAGA
EJA004034	A91690149	MA024619	REDUCIDA	B	MALAGA
EJA004034	A91690149	MA024633	REDUCIDA	B	MALAGA
EJA004034	A91690149	MA023727	REDUCIDA	B	MALAGA
EJA004034	A91690149	MA022015	REDUCIDA	B	MALAGA
EJA004034	A91690149	MA001732	REDUCIDA	B	MALAGA
EJA004034	A91690149	MA021367	REDUCIDA	B	MALAGA
EJA004034	A91690149	MA021480	REDUCIDA	B	MALAGA
EJA004034	A91690149	MA022363	REDUCIDA	B	MALAGA
EJA004034	A91690149	MA023308	REDUCIDA	B	MALAGA
EJA004034	A91690149	MA022473	REDUCIDA	B	MALAGA
EJA004034	A91690149	MA026267	REDUCIDA	B	MALAGA
EJA004034	A91690149	MA026266	REDUCIDA	B	MALAGA
EJA004034	A91690149	MA022617	REDUCIDA	B	MALAGA
EJA004035	B92070416	MA016339	REDUCIDA	B	MALAGA
EJA004035	B92070416	MA025922	REDUCIDA	B	MALAGA

ANEXO: Censo de máquinas autorizadas en el cuarto trimestre de 2020

EMPRESA	NIF	MATRICULA	TIPO CUOTA	TIPO DE MÁQUINA	PROVINCIA
EJA004035	B92070416	CO012730	REDUCIDA	B	MALAGA
EJA004035	B92070416	MA025548	REDUCIDA	B	MALAGA
EJA004035	B92070416	MA005769	REDUCIDA	B	MALAGA
EJA004035	B92070416	CO012555	REDUCIDA	B	MALAGA
EJA004035	B92070416	MA026274	REDUCIDA	B	MALAGA
EJA004035	B92070416	MA026221	REDUCIDA	B	MALAGA
EJA004035	B92070416	MA025921	REDUCIDA	B	MALAGA
EJA004035	B92070416	MA022328	REDUCIDA	B	MALAGA
EJA004035	B92070416	MA026341	REDUCIDA	B	MALAGA
EJA004035	B92070416	MA026342	REDUCIDA	B	MALAGA
EJA004035	B92070416	MA005196	REDUCIDA	B	MALAGA
EJA004035	B92070416	MA014372	REDUCIDA	B	MALAGA
EJA004035	B92070416	MA026337	REDUCIDA	B	MALAGA
EJA004035	B92070416	MA026396	REDUCIDA	B	MALAGA
EJA004037	B92923887	MA023198	REDUCIDA	B	MALAGA
EJA004048	B18864942	MA025621	REDUCIDA	B	MALAGA
EJA004048	B18864942	MA025645	REDUCIDA	B	MALAGA
EJA004051	B92946086	MA021046	REDUCIDA	B	MALAGA
EJA004051	B92946086	MA022132	REDUCIDA	B	MALAGA
EJA004051	B92946086	MA022166	REDUCIDA	B	MALAGA
EJA004051	B92946086	MA022178	REDUCIDA	B	MALAGA
EJA004051	B92946086	MA022133	REDUCIDA	B	MALAGA
EJA004051	B92946086	MA022242	REDUCIDA	B	MALAGA
EJA004051	B92946086	MA022192	REDUCIDA	B	MALAGA
EJA004051	B92946086	MA022271	REDUCIDA	B	MALAGA
EJA004051	B92946086	MA022216	REDUCIDA	B	MALAGA
EJA004080	B18835736	MA024812	REDUCIDA	B	MALAGA
EJA004091	B93051092	MA013269	REDUCIDA	B	MALAGA
EJA004091	B93051092	SE026793	REDUCIDA	B	MALAGA
EJA004091	B93051092	MA023436	REDUCIDA	B	MALAGA
EJA004091	B93051092	MA020920	REDUCIDA	B	MALAGA
EJA004091	B93051092	MA023305	REDUCIDA	B	MALAGA
EJA004091	B93051092	MA022127	REDUCIDA	B	MALAGA
EJA004091	B93051092	MA023107	REDUCIDA	B	MALAGA
EJA004091	B93051092	MA023381	REDUCIDA	B	MALAGA
EJA004091	B93051092	MA024836	REDUCIDA	B	MALAGA
EJA004091	B93051092	MA022848	REDUCIDA	B	MALAGA
EJA004091	B93051092	MA023670	REDUCIDA	B	MALAGA
EJA004091	B93051092	MA023303	REDUCIDA	B	MALAGA
EJA004091	B93051092	MA023493	REDUCIDA	B	MALAGA
EJA004091	B93051092	MA021923	REDUCIDA	B	MALAGA
EJA004091	B93051092	MA023403	REDUCIDA	B	MALAGA
EJA004091	B93051092	MA023274	REDUCIDA	B	MALAGA
EJA004091	B93051092	MA023434	REDUCIDA	B	MALAGA
EJA004091	B93051092	MA023304	REDUCIDA	B	MALAGA
EJA004091	B93051092	MA023276	REDUCIDA	B	MALAGA
EJA004091	B93051092	MA021683	REDUCIDA	B	MALAGA
EJA004091	B93051092	MA021752	REDUCIDA	B	MALAGA
EJA004091	B93051092	MA022477	REDUCIDA	B	MALAGA
EJA004091	B93051092	MA025182	REDUCIDA	B	MALAGA
EJA004091	B93051092	MA024816	REDUCIDA	B	MALAGA
EJA004091	B93051092	MA020957	REDUCIDA	B	MALAGA
EJA004091	B93051092	SE003178	REDUCIDA	B	MALAGA
EJA004091	B93051092	MA018869	REDUCIDA	B	MALAGA
EJA004091	B93051092	MA023262	REDUCIDA	B	MALAGA

ANEXO: Censo de máquinas autorizadas en el cuarto trimestre de 2020

EMPRESA	NIF	MATRICULA	TIPO CUOTA	TIPO DE MÁQUINA	PROVINCIA
EJA004091	B93051092	MA022533	REDUCIDA	B	MALAGA
EJA004091	B93051092	MA020939	REDUCIDA	B	MALAGA
EJA004091	B93051092	MA022523	REDUCIDA	B	MALAGA
EJA004091	B93051092	MA025235	REDUCIDA	B	MALAGA
EJA004091	B93051092	MA023751	REDUCIDA	B	MALAGA
EJA004091	B93051092	MA022516	REDUCIDA	B	MALAGA
EJA004091	B93051092	MA003099	REDUCIDA	B	MALAGA
EJA004091	B93051092	MA021428	REDUCIDA	B	MALAGA
EJA004091	B93051092	MA022135	REDUCIDA	B	MALAGA
EJA004091	B93051092	MA023501	REDUCIDA	B	MALAGA
EJA004091	B93051092	MA023661	REDUCIDA	B	MALAGA
EJA004091	B93051092	MA022596	REDUCIDA	B	MALAGA
EJA004091	B93051092	MA026020	REDUCIDA	B	MALAGA
EJA004091	B93051092	MA026021	REDUCIDA	B	MALAGA
EJA004091	B93051092	MA020000	REDUCIDA	B	MALAGA
EJA004091	B93051092	MA023323	REDUCIDA	B	MALAGA
EJA004091	B93051092	MA017788	REDUCIDA	B	MALAGA
EJA004091	B93051092	MA020852	REDUCIDA	B	MALAGA
EJA004091	B93051092	MA023465	REDUCIDA	B	MALAGA
EJA004091	B93051092	MA022518	REDUCIDA	B	MALAGA
EJA004094	B21437959	CO012140	REDUCIDA	B	MALAGA
EJA004097	B53299459	CO002876	REDUCIDA	B	MALAGA
EJA004097	B53299459	GR003318	REDUCIDA	B	MALAGA
EJA004097	B53299459	MA004033	REDUCIDA	B	MALAGA
EJA004097	B53299459	MA001248	REDUCIDA	B	MALAGA
EJA004097	B53299459	CO003751	REDUCIDA	B	MALAGA
EJA004097	B53299459	MA001241	REDUCIDA	B	MALAGA
EJA004097	B53299459	MA000013	REDUCIDA	B	MALAGA
EJA004097	B53299459	GR010583	REDUCIDA	B	MALAGA
EJA004097	B53299459	CO003473	REDUCIDA	B	MALAGA
EJA004097	B53299459	GR003327	REDUCIDA	B	MALAGA
EJA004097	B53299459	MA001244	REDUCIDA	B	MALAGA
EJA004097	B53299459	CO003236	REDUCIDA	B	MALAGA
EJA004097	B53299459	MA002659	REDUCIDA	B	MALAGA
EJA004097	B53299459	MA003078	REDUCIDA	B	MALAGA
EJA004097	B53299459	MA004588	REDUCIDA	B	MALAGA
EJA004097	B53299459	CO000017	REDUCIDA	B	MALAGA
EJA004097	B53299459	MA003080	REDUCIDA	B	MALAGA
EJA004097	B53299459	MA019305	REDUCIDA	B	MALAGA
EJA004097	B53299459	CO001915	REDUCIDA	B	MALAGA
EJA004097	B53299459	MA012719	REDUCIDA	B	MALAGA
EJA004097	B53299459	MA001249	REDUCIDA	B	MALAGA
EJA004097	B53299459	MA001751	REDUCIDA	B	MALAGA
EJA004110	B93111391	MA022413	REDUCIDA	B	MALAGA
EJA004110	B93111391	MA025531	REDUCIDA	B	MALAGA
EJA004110	B93111391	MA021538	REDUCIDA	B	MALAGA
EJA004124	B92897032	MA020508	REDUCIDA	B	MALAGA
EJA004133	B92877646	MA026131	REDUCIDA	B	MALAGA
EJA004133	B92877646	MA022754	REDUCIDA	B	MALAGA
EJA004133	B92877646	MA025142	REDUCIDA	B	MALAGA
EJA004133	B92877646	MA026058	REDUCIDA	B	MALAGA
EJA004133	B92877646	MA022638	REDUCIDA	B	MALAGA
EJA004133	B92877646	MA022128	REDUCIDA	B	MALAGA
EJA004133	B92877646	MA022205	REDUCIDA	B	MALAGA
EJA004133	B92877646	MA022739	REDUCIDA	B	MALAGA

ANEXO: Censo de máquinas autorizadas en el cuarto trimestre de 2020

EMPRESA	NIF	MATRICULA	TIPO CUOTA	TIPO DE MÁQUINA	PROVINCIA
EJA004133	B92877646	MA025140	REDUCIDA	B	MALAGA
EJA004133	B92877646	MA022021	REDUCIDA	B	MALAGA
EJA004133	B92877646	MA026251	REDUCIDA	B	MALAGA
EJA004133	B92877646	MA021706	REDUCIDA	B	MALAGA
EJA004133	B92877646	MA022079	REDUCIDA	B	MALAGA
EJA004133	B92877646	MA021643	REDUCIDA	B	MALAGA
EJA004133	B92877646	MA021997	REDUCIDA	B	MALAGA
EJA004133	B92877646	MA026087	REDUCIDA	B	MALAGA
EJA004133	B92877646	MA022045	REDUCIDA	B	MALAGA
EJA004133	B92877646	MA021689	REDUCIDA	B	MALAGA
EJA004133	B92877646	MA023774	REDUCIDA	B	MALAGA
EJA004133	B92877646	MA025661	REDUCIDA	B	MALAGA
EJA004133	B92877646	MA025030	REDUCIDA	B	MALAGA
EJA004133	B92877646	MA026053	REDUCIDA	B	MALAGA
EJA004135	B91920041	SE026035	REDUCIDA	B	MALAGA
EJA004135	B91920041	SE027232	REDUCIDA	B	MALAGA
EJA004135	B91920041	SE026847	REDUCIDA	B	MALAGA
EJA004135	B91920041	MA024620	REDUCIDA	B	MALAGA
EJA004135	B91920041	MA023864	REDUCIDA	B	MALAGA
EJA004135	B91920041	MA022574	REDUCIDA	B	MALAGA
EJA004135	B91920041	MA023545	REDUCIDA	B	MALAGA
EJA004146	B93183739	MA022421	REDUCIDA	B	MALAGA
EJA004146	B93183739	MA022364	REDUCIDA	B	MALAGA
EJA004146	B93183739	MA022932	REDUCIDA	B	MALAGA
EJA004146	B93183739	MA026369	REDUCIDA	B	MALAGA
EJA004146	B93183739	MA026260	REDUCIDA	B	MALAGA
EJA004146	B93183739	MA023182	REDUCIDA	B	MALAGA
EJA004146	B93183739	MA021746	REDUCIDA	B	MALAGA
EJA004146	B93183739	MA025755	REDUCIDA	B	MALAGA
EJA004146	B93183739	MA026239	REDUCIDA	B	MALAGA
EJA004146	B93183739	MA024578	REDUCIDA	B	MALAGA
EJA004146	B93183739	MA022371	REDUCIDA	B	MALAGA
EJA004146	B93183739	MA022750	REDUCIDA	B	MALAGA
EJA004146	B93183739	MA021995	REDUCIDA	B	MALAGA
EJA004146	B93183739	MA021744	REDUCIDA	B	MALAGA
EJA004146	B93183739	MA021745	REDUCIDA	B	MALAGA
EJA004146	B93183739	MA022866	REDUCIDA	B	MALAGA
EJA004146	B93183739	MA023023	REDUCIDA	B	MALAGA
EJA004146	B93183739	MA025245	REDUCIDA	B	MALAGA
EJA004146	B93183739	MA026236	REDUCIDA	B	MALAGA
EJA004146	B93183739	MA026400	REDUCIDA	B	MALAGA
EJA004146	B93183739	MA025475	REDUCIDA	B	MALAGA
EJA004146	B93183739	MA024579	REDUCIDA	B	MALAGA
EJA004146	B93183739	MA023200	REDUCIDA	B	MALAGA
EJA004146	B93183739	MA023387	REDUCIDA	B	MALAGA
EJA004146	B93183739	MA024443	REDUCIDA	B	MALAGA
EJA004146	B93183739	MA023166	REDUCIDA	B	MALAGA
EJA004146	B93183739	CO012026	REDUCIDA	B	MALAGA
EJA004146	B93183739	MA023385	REDUCIDA	B	MALAGA
EJA004146	B93183739	MA023226	REDUCIDA	B	MALAGA
EJA004146	B93183739	MA022798	REDUCIDA	B	MALAGA
EJA004146	B93183739	MA024435	REDUCIDA	B	MALAGA
EJA004146	B93183739	MA024933	REDUCIDA	B	MALAGA
EJA004146	B93183739	MA024942	REDUCIDA	B	MALAGA
EJA004146	B93183739	MA024932	REDUCIDA	B	MALAGA

ANEXO: Censo de máquinas autorizadas en el cuarto trimestre de 2020

EMPRESA	NIF	MATRICULA	TIPO CUOTA	TIPO DE MÁQUINA	PROVINCIA
EJA004146	B93183739	MA023267	REDUCIDA	B	MALAGA
EJA004146	B93183739	MA023618	REDUCIDA	B	MALAGA
EJA004146	B93183739	MA022514	REDUCIDA	B	MALAGA
EJA004146	B93183739	MA021996	REDUCIDA	B	MALAGA
EJA004146	B93183739	MA022814	REDUCIDA	B	MALAGA
EJA004146	B93183739	MA023116	REDUCIDA	B	MALAGA
EJA004146	B93183739	MA021740	REDUCIDA	B	MALAGA
EJA004146	B93183739	AL013753	REDUCIDA	B	MALAGA
EJA004146	B93183739	MA022162	REDUCIDA	B	MALAGA
EJA004146	B93183739	MA022859	REDUCIDA	B	MALAGA
EJA004146	B93183739	MA022678	REDUCIDA	B	MALAGA
EJA004146	B93183739	MA022789	REDUCIDA	B	MALAGA
EJA004146	B93183739	MA022931	REDUCIDA	B	MALAGA
EJA004155	B92912484	MA021993	REDUCIDA	B	MALAGA
EJA004155	B92912484	MA004599	REDUCIDA	B	MALAGA
EJA004155	B92912484	MA022071	REDUCIDA	B	MALAGA
EJA004155	B92912484	MA023383	REDUCIDA	B	MALAGA
EJA004155	B92912484	MA021991	REDUCIDA	B	MALAGA
EJA004155	B92912484	MA012938	REDUCIDA	B	MALAGA
EJA004155	B92912484	CO003300	REDUCIDA	B	MALAGA
EJA004155	B92912484	MA022862	REDUCIDA	B	MALAGA
EJA004155	B92912484	MA022649	REDUCIDA	B	MALAGA
EJA004155	B92912484	MA023024	REDUCIDA	B	MALAGA
EJA004155	B92912484	MA022888	REDUCIDA	B	MALAGA
EJA004155	B92912484	MA022074	REDUCIDA	B	MALAGA
EJA004155	B92912484	MA023388	REDUCIDA	B	MALAGA
EJA004155	B92912484	MA023125	REDUCIDA	B	MALAGA
EJA004155	B92912484	MA022070	REDUCIDA	B	MALAGA
EJA004155	B92912484	MA022449	REDUCIDA	B	MALAGA
EJA004155	B92912484	MA017141	REDUCIDA	B	MALAGA
EJA004155	B92912484	MA019308	REDUCIDA	B	MALAGA
EJA004155	B92912484	MA022448	REDUCIDA	B	MALAGA
EJA004155	B92912484	MA021984	REDUCIDA	B	MALAGA
EJA004155	B92912484	MA022088	REDUCIDA	B	MALAGA
EJA004160	B93221034	MA001708	REDUCIDA	B	MALAGA
EJA004172	B93270197	MA018962	REDUCIDA	B	MALAGA
EJA004172	B93270197	MA017472	REDUCIDA	B	MALAGA
EJA004172	B93270197	CA019282	REDUCIDA	B	MALAGA
EJA004172	B93270197	MA019084	REDUCIDA	B	MALAGA
EJA004172	B93270197	MA019090	REDUCIDA	B	MALAGA
EJA004172	B93270197	MA020024	REDUCIDA	B	MALAGA
EJA004172	B93270197	MA022043	REDUCIDA	B	MALAGA
EJA004172	B93270197	CA019404	REDUCIDA	B	MALAGA
EJA004172	B93270197	MA018571	REDUCIDA	B	MALAGA
EJA004172	B93270197	CA015115	REDUCIDA	B	MALAGA
EJA004172	B93270197	MA026368	REDUCIDA	B	MALAGA
EJA004172	B93270197	MA026293	REDUCIDA	B	MALAGA
EJA004172	B93270197	MA026364	REDUCIDA	B	MALAGA
EJA004172	B93270197	MA018775	REDUCIDA	B	MALAGA
EJA004172	B93270197	MA022204	REDUCIDA	B	MALAGA
EJA004172	B93270197	MA018377	REDUCIDA	B	MALAGA
EJA004172	B93270197	MA019203	REDUCIDA	B	MALAGA
EJA004172	B93270197	MA019060	REDUCIDA	B	MALAGA
EJA004172	B93270197	MA022325	REDUCIDA	B	MALAGA
EJA004172	B93270197	MA016052	REDUCIDA	B	MALAGA

ANEXO: Censo de máquinas autorizadas en el cuarto trimestre de 2020

EMPRESA	NIF	MATRICULA	TIPO CUOTA	TIPO DE MÁQUINA	PROVINCIA
EJA004172	B93270197	MA018318	REDUCIDA	B	MALAGA
EJA004172	B93270197	MA018045	REDUCIDA	B	MALAGA
EJA004172	B93270197	MA016026	REDUCIDA	B	MALAGA
EJA004172	B93270197	MA016027	REDUCIDA	B	MALAGA
EJA004172	B93270197	MA025243	REDUCIDA	B	MALAGA
EJA004172	B93270197	MA022044	REDUCIDA	B	MALAGA
EJA004172	B93270197	MA017154	REDUCIDA	B	MALAGA
EJA004172	B93270197	MA021805	REDUCIDA	B	MALAGA
EJA004172	B93270197	MA025521	REDUCIDA	B	MALAGA
EJA004172	B93270197	MA018511	REDUCIDA	B	MALAGA
EJA004172	B93270197	MA017275	REDUCIDA	B	MALAGA
EJA004172	B93270197	MA025898	REDUCIDA	B	MALAGA
EJA004172	B93270197	MA026361	REDUCIDA	B	MALAGA
EJA004172	B93270197	MA017995	REDUCIDA	B	MALAGA
EJA004172	B93270197	MA018510	REDUCIDA	B	MALAGA
EJA004172	B93270197	MA024070	REDUCIDA	B	MALAGA
EJA004172	B93270197	MA022326	REDUCIDA	B	MALAGA
EJA004172	B93270197	MA021429	REDUCIDA	B	MALAGA
EJA004172	B93270197	MA024825	REDUCIDA	B	MALAGA
EJA004172	B93270197	MA026180	REDUCIDA	B	MALAGA
EJA004172	B93270197	MA021008	REDUCIDA	B	MALAGA
EJA004174	B13536529	MA019628	REDUCIDA	B	MALAGA
EJA004174	B13536529	MA022420	REDUCIDA	B	MALAGA
EJA004174	B13536529	MA018496	REDUCIDA	B	MALAGA
EJA004174	B13536529	MA018897	REDUCIDA	B	MALAGA
EJA004174	B13536529	MA026229	REDUCIDA	B	MALAGA
EJA004174	B13536529	MA018502	REDUCIDA	B	MALAGA
EJA004174	B13536529	MA025242	REDUCIDA	B	MALAGA
EJA004174	B13536529	MA025283	REDUCIDA	B	MALAGA
EJA004174	B13536529	MA023771	REDUCIDA	B	MALAGA
EJA004174	B13536529	MA026381	REDUCIDA	B	MALAGA
EJA004174	B13536529	MA025867	REDUCIDA	B	MALAGA
EJA004174	B13536529	MA020183	REDUCIDA	B	MALAGA
EJA004174	B13536529	MA025907	REDUCIDA	B	MALAGA
EJA004174	B13536529	MA016708	REDUCIDA	B	MALAGA
EJA004174	B13536529	MA019021	REDUCIDA	B	MALAGA
EJA004174	B13536529	MA025449	REDUCIDA	B	MALAGA
EJA004174	B13536529	CA018696	REDUCIDA	B	MALAGA
EJA004174	B13536529	MA018753	REDUCIDA	B	MALAGA
EJA004174	B13536529	MA025931	REDUCIDA	B	MALAGA
EJA004174	B13536529	MA025930	REDUCIDA	B	MALAGA
EJA004174	B13536529	MA025241	REDUCIDA	B	MALAGA
EJA004174	B13536529	CA017956	REDUCIDA	B	MALAGA
EJA004174	B13536529	MA017937	REDUCIDA	B	MALAGA
EJA004174	B13536529	MA016321	REDUCIDA	B	MALAGA
EJA004174	B13536529	MA022082	REDUCIDA	B	MALAGA
EJA004174	B13536529	MA022184	REDUCIDA	B	MALAGA
EJA004174	B13536529	MA025429	REDUCIDA	B	MALAGA
EJA004174	B13536529	MA025676	REDUCIDA	B	MALAGA
EJA004174	B13536529	MA026343	REDUCIDA	B	MALAGA
EJA004174	B13536529	MA019654	REDUCIDA	B	MALAGA
EJA004174	B13536529	CA016182	REDUCIDA	B	MALAGA
EJA004174	B13536529	MA024440	REDUCIDA	B	MALAGA
EJA004174	B13536529	MA025399	REDUCIDA	B	MALAGA
EJA004174	B13536529	MA026379	REDUCIDA	B	MALAGA

ANEXO: Censo de máquinas autorizadas en el cuarto trimestre de 2020

EMPRESA	NIF	MATRICULA	TIPO CUOTA	TIPO DE MÁQUINA	PROVINCIA
EJA004174	B13536529	MA022485	REDUCIDA	B	MALAGA
EJA004174	B13536529	MA025367	REDUCIDA	B	MALAGA
EJA004174	B13536529	MA025377	REDUCIDA	B	MALAGA
EJA004174	B13536529	MA021665	REDUCIDA	B	MALAGA
EJA004174	B13536529	MA022168	REDUCIDA	B	MALAGA
EJA004174	B13536529	MA021666	REDUCIDA	B	MALAGA
EJA004174	B13536529	MA025280	REDUCIDA	B	MALAGA
EJA004177	B72183098	CA018061	REDUCIDA	B	MALAGA
EJA004179	B72258163	MA024581	REDUCIDA	B	MALAGA
EJA004179	B72258163	MA024350	REDUCIDA	B	MALAGA
EJA004181	B93147874	MA024763	REDUCIDA	B	MALAGA
EJA004181	B93147874	MA023724	REDUCIDA	B	MALAGA
EJA004184	B90122797	MA025599	REDUCIDA	B	MALAGA
EJA004184	B90122797	MA020938	REDUCIDA	B	MALAGA
EJA004184	B90122797	MA025550	REDUCIDA	B	MALAGA
EJA004184	B90122797	MA025592	REDUCIDA	B	MALAGA
EJA004184	B90122797	MA025579	REDUCIDA	B	MALAGA
EJA004184	B90122797	MA025508	REDUCIDA	B	MALAGA
EJA004184	B90122797	MA025505	REDUCIDA	B	MALAGA
EJA004184	B90122797	MA025511	REDUCIDA	B	MALAGA
EJA004184	B90122797	MA025503	REDUCIDA	B	MALAGA
EJA004184	B90122797	MA025506	REDUCIDA	B	MALAGA
EJA004184	B90122797	MA023141	REDUCIDA	B	MALAGA
EJA004184	B90122797	MA022956	REDUCIDA	B	MALAGA
EJA004184	B90122797	MA023533	REDUCIDA	B	MALAGA
EJA004184	B90122797	MA024818	REDUCIDA	B	MALAGA
EJA004184	B90122797	CA017237	REDUCIDA	B	MALAGA
EJA004184	B90122797	MA025219	REDUCIDA	B	MALAGA
EJA004184	B90122797	MA023156	REDUCIDA	B	MALAGA
EJA004184	B90122797	MA022430	REDUCIDA	B	MALAGA
EJA004184	B90122797	MA022960	REDUCIDA	B	MALAGA
EJA004184	B90122797	MA022992	REDUCIDA	B	MALAGA
EJA004184	B90122797	MA025366	REDUCIDA	B	MALAGA
EJA004184	B90122797	MA026259	REDUCIDA	B	MALAGA
EJA004184	B90122797	MA026219	REDUCIDA	B	MALAGA
EJA004184	B90122797	MA025757	REDUCIDA	B	MALAGA
EJA004184	B90122797	MA025365	REDUCIDA	B	MALAGA
EJA004184	B90122797	MA023574	REDUCIDA	B	MALAGA
EJA004184	B90122797	SE025407	REDUCIDA	B	MALAGA
EJA004184	B90122797	MA024660	REDUCIDA	B	MALAGA
EJA004184	B90122797	MA024813	REDUCIDA	B	MALAGA
EJA004184	B90122797	SE027110	REDUCIDA	B	MALAGA
EJA004184	B90122797	MA023591	REDUCIDA	B	MALAGA
EJA004184	B90122797	SE025599	REDUCIDA	B	MALAGA
EJA004184	B90122797	CA017129	REDUCIDA	B	MALAGA
EJA004184	B90122797	MA022416	REDUCIDA	B	MALAGA
EJA004184	B90122797	SE024253	REDUCIDA	B	MALAGA
EJA004184	B90122797	MA025916	REDUCIDA	B	MALAGA
EJA004184	B90122797	MA026360	REDUCIDA	B	MALAGA
EJA004184	B90122797	MA023115	REDUCIDA	B	MALAGA
EJA004184	B90122797	SE022502	REDUCIDA	B	MALAGA
EJA004184	B90122797	MA025504	REDUCIDA	B	MALAGA
EJA004184	B90122797	MA025075	REDUCIDA	B	MALAGA
EJA004184	B90122797	SE025410	REDUCIDA	B	MALAGA
EJA004184	B90122797	MA026359	REDUCIDA	B	MALAGA



ANEXO: Censo de máquinas autorizadas en el cuarto trimestre de 2020

EMPRESA	NIF	MATRICULA	TIPO CUOTA	TIPO DE MÁQUINA	PROVINCIA
EJA004184	B90122797	MA025662	REDUCIDA	B	MALAGA
EJA004184	B90122797	MA025663	REDUCIDA	B	MALAGA
EJA004184	B90122797	MA022427	REDUCIDA	B	MALAGA
EJA004184	B90122797	HU009244	REDUCIDA	B	MALAGA
EJA004184	B90122797	MA023592	REDUCIDA	B	MALAGA
EJA004184	B90122797	MA025619	REDUCIDA	B	MALAGA
EJA004184	B90122797	MA025915	REDUCIDA	B	MALAGA
EJA004184	B90122797	MA025391	REDUCIDA	B	MALAGA
EJA004184	B90122797	MA026102	REDUCIDA	B	MALAGA
EJA004184	B90122797	MA025618	REDUCIDA	B	MALAGA
EJA004184	B90122797	SE023820	REDUCIDA	B	MALAGA
EJA004184	B90122797	MA026133	REDUCIDA	B	MALAGA
EJA004184	B90122797	MA026132	REDUCIDA	B	MALAGA
EJA004184	B90122797	GR002968	REDUCIDA	B	MALAGA
EJA004184	B90122797	MA025625	REDUCIDA	B	MALAGA
EJA004184	B90122797	MA022475	REDUCIDA	B	MALAGA
EJA004184	B90122797	MA025615	REDUCIDA	B	MALAGA
EJA004189	B19563824	MA024605	REDUCIDA	B	MALAGA
EJA004189	B19563824	MA022874	REDUCIDA	B	MALAGA
EJA004189	B19563824	MA025033	REDUCIDA	B	MALAGA
EJA004189	B19563824	MA021674	REDUCIDA	B	MALAGA
EJA004189	B19563824	MA025488	REDUCIDA	B	MALAGA
EJA004189	B19563824	MA023067	REDUCIDA	B	MALAGA
EJA004189	B19563824	MA023356	REDUCIDA	B	MALAGA
EJA004189	B19563824	MA024138	REDUCIDA	B	MALAGA
EJA004189	B19563824	MA022726	REDUCIDA	B	MALAGA
EJA004189	B19563824	CO012408	REDUCIDA	B	MALAGA
EJA004189	B19563824	MA025027	REDUCIDA	B	MALAGA
EJA004189	B19563824	MA023020	REDUCIDA	B	MALAGA
EJA004189	B19563824	MA025486	REDUCIDA	B	MALAGA
EJA004189	B19563824	MA022569	REDUCIDA	B	MALAGA
EJA004189	B19563824	MA023108	REDUCIDA	B	MALAGA
EJA004189	B19563824	CO012409	REDUCIDA	B	MALAGA
EJA004189	B19563824	MA025032	REDUCIDA	B	MALAGA
EJA004189	B19563824	MA025485	REDUCIDA	B	MALAGA
EJA004189	B19563824	MA025368	REDUCIDA	B	MALAGA
EJA004189	B19563824	MA025745	REDUCIDA	B	MALAGA
EJA004189	B19563824	MA021867	REDUCIDA	B	MALAGA
EJA004189	B19563824	MA022503	REDUCIDA	B	MALAGA
EJA004189	B19563824	MA025559	REDUCIDA	B	MALAGA
EJA004189	B19563824	CO011646	REDUCIDA	B	MALAGA
EJA004189	B19563824	MA024606	REDUCIDA	B	MALAGA
EJA004189	B19563824	MA022495	REDUCIDA	B	MALAGA
EJA004189	B19563824	MA023138	REDUCIDA	B	MALAGA
EJA004189	B19563824	MA022837	REDUCIDA	B	MALAGA
EJA004189	B19563824	MA024188	REDUCIDA	B	MALAGA
EJA004189	B19563824	MA022494	REDUCIDA	B	MALAGA
EJA004189	B19563824	MA022496	REDUCIDA	B	MALAGA
EJA004189	B19563824	MA025026	REDUCIDA	B	MALAGA
EJA004189	B19563824	CO013061	REDUCIDA	B	MALAGA
EJA004189	B19563824	MA025096	REDUCIDA	B	MALAGA
EJA004189	B19563824	MA025028	REDUCIDA	B	MALAGA
EJA004190	B93357044	MA021371	REDUCIDA	B	MALAGA
EJA004190	B93357044	MA014069	REDUCIDA	B	MALAGA
EJA004190	B93357044	MA019870	REDUCIDA	B	MALAGA

ANEXO: Censo de máquinas autorizadas en el cuarto trimestre de 2020

EMPRESA	NIF	MATRICULA	TIPO CUOTA	TIPO DE MÁQUINA	PROVINCIA
EJA004190	B93357044	MA022220	REDUCIDA	B	MALAGA
EJA004190	B93357044	MA022146	REDUCIDA	B	MALAGA
EJA004190	B93357044	MA009345	REDUCIDA	B	MALAGA
EJA004190	B93357044	MA022578	REDUCIDA	B	MALAGA
EJA004190	B93357044	MA019873	REDUCIDA	B	MALAGA
EJA004190	B93357044	MA006104	REDUCIDA	B	MALAGA
EJA004190	B93357044	MA022145	REDUCIDA	B	MALAGA
EJA004190	B93357044	MA022987	REDUCIDA	B	MALAGA
EJA004190	B93357044	MA022134	REDUCIDA	B	MALAGA
EJA004190	B93357044	MA001843	REDUCIDA	B	MALAGA
EJA004190	B93357044	MA022785	REDUCIDA	B	MALAGA
EJA004190	B93357044	MA022786	REDUCIDA	B	MALAGA
EJA004190	B93357044	MA005678	REDUCIDA	B	MALAGA
EJA004190	B93357044	MA021452	REDUCIDA	B	MALAGA
EJA004190	B93357044	MA025575	REDUCIDA	B	MALAGA
EJA004190	B93357044	MA021451	REDUCIDA	B	MALAGA
EJA004190	B93357044	MA010272	REDUCIDA	B	MALAGA
EJA004190	B93357044	MA023783	REDUCIDA	B	MALAGA
EJA004190	B93357044	MA022057	REDUCIDA	B	MALAGA
EJA004190	B93357044	MA010270	REDUCIDA	B	MALAGA
EJA004190	B93357044	MA010358	REDUCIDA	B	MALAGA
EJA004190	B93357044	MA024702	REDUCIDA	B	MALAGA
EJA004190	B93357044	MA005675	REDUCIDA	B	MALAGA
EJA004190	B93357044	MA021443	REDUCIDA	B	MALAGA
EJA004190	B93357044	MA026355	REDUCIDA	B	MALAGA
EJA004190	B93357044	MA021493	REDUCIDA	B	MALAGA
EJA004190	B93357044	MA010271	REDUCIDA	B	MALAGA
EJA004190	B93357044	MA022112	REDUCIDA	B	MALAGA
EJA004190	B93357044	MA021380	REDUCIDA	B	MALAGA
EJA004190	B93357044	MA021444	REDUCIDA	B	MALAGA
EJA004190	B93357044	MA005677	REDUCIDA	B	MALAGA
EJA004190	B93357044	CA017976	REDUCIDA	B	MALAGA
EJA004190	B93357044	MA026356	REDUCIDA	B	MALAGA
EJA004190	B93357044	MA019903	REDUCIDA	B	MALAGA
EJA004190	B93357044	MA024777	REDUCIDA	B	MALAGA
EJA004190	B93357044	MA025654	REDUCIDA	B	MALAGA
EJA004190	B93357044	MA021492	REDUCIDA	B	MALAGA
EJA004190	B93357044	MA021786	REDUCIDA	B	MALAGA
EJA004190	B93357044	MA021787	REDUCIDA	B	MALAGA
EJA004190	B93357044	MA021491	REDUCIDA	B	MALAGA
EJA004190	B93357044	MA022201	REDUCIDA	B	MALAGA
EJA004190	B93357044	MA025569	REDUCIDA	B	MALAGA
EJA004190	B93357044	MA019863	REDUCIDA	B	MALAGA
EJA004190	B93357044	MA005681	REDUCIDA	B	MALAGA
EJA004190	B93357044	MA020617	REDUCIDA	B	MALAGA
EJA004190	B93357044	MA022426	REDUCIDA	B	MALAGA
EJA004190	B93357044	MA014070	REDUCIDA	B	MALAGA
EJA004190	B93357044	MA017768	REDUCIDA	B	MALAGA
EJA004190	B93357044	MA024798	REDUCIDA	B	MALAGA
EJA004190	B93357044	MA019866	REDUCIDA	B	MALAGA
EJA004190	B93357044	MA021022	REDUCIDA	B	MALAGA
EJA004190	B93357044	MA021789	REDUCIDA	B	MALAGA
EJA004190	B93357044	MA022444	REDUCIDA	B	MALAGA
EJA004190	B93357044	MA022720	REDUCIDA	B	MALAGA
EJA004190	B93357044	MA026059	REDUCIDA	B	MALAGA

ANEXO: Censo de máquinas autorizadas en el cuarto trimestre de 2020

EMPRESA	NIF	MATRICULA	TIPO CUOTA	TIPO DE MÁQUINA	PROVINCIA
EJA004190	B93357044	MA026151	REDUCIDA	B	MALAGA
EJA004190	B93357044	MA026150	REDUCIDA	B	MALAGA
EJA004190	B93357044	MA005804	REDUCIDA	B	MALAGA
EJA004190	B93357044	MA019864	REDUCIDA	B	MALAGA
EJA004190	B93357044	MA022143	REDUCIDA	B	MALAGA
EJA004190	B93357044	MA022763	REDUCIDA	B	MALAGA
EJA004191	B18992966	MA026051	REDUCIDA	B	MALAGA
EJA004191	B18992966	MA025935	REDUCIDA	B	MALAGA
EJA004191	B18992966	GR015075	REDUCIDA	B	MALAGA
EJA004191	B18992966	GR015057	REDUCIDA	B	MALAGA
EJA004191	B18992966	MA026165	REDUCIDA	B	MALAGA
EJA004191	B18992966	GR015088	REDUCIDA	B	MALAGA
EJA004191	B18992966	MA026136	REDUCIDA	B	MALAGA
EJA004191	B18992966	MA026357	REDUCIDA	B	MALAGA
EJA004191	B18992966	MA026101	REDUCIDA	B	MALAGA
EJA004191	B18992966	MA026086	REDUCIDA	B	MALAGA
EJA004191	B18992966	MA026224	REDUCIDA	B	MALAGA
EJA004191	B18992966	GR014566	REDUCIDA	B	MALAGA
EJA004192	B29761723	MA023555	REDUCIDA	B	MALAGA
EJA004192	B29761723	MA022471	REDUCIDA	B	MALAGA
EJA004192	B29761723	MA023523	REDUCIDA	B	MALAGA
EJA004192	B29761723	MA022415	REDUCIDA	B	MALAGA
EJA004193	B93379766	MA022414	REDUCIDA	B	MALAGA
EJA004193	B93379766	MA022412	REDUCIDA	B	MALAGA
EJA004202	B18601591	MA023216	REDUCIDA	B	MALAGA
EJA004202	B18601591	MA023215	REDUCIDA	B	MALAGA
EJA004202	B18601591	JA010174	REDUCIDA	B	MALAGA
EJA004202	B18601591	MA023220	REDUCIDA	B	MALAGA
EJA004202	B18601591	MA023213	REDUCIDA	B	MALAGA
EJA004202	B18601591	MA025797	REDUCIDA	B	MALAGA
EJA004202	B18601591	MA023219	REDUCIDA	B	MALAGA
EJA004202	B18601591	MA023784	REDUCIDA	B	MALAGA
EJA004202	B18601591	MA023205	REDUCIDA	B	MALAGA
EJA004202	B18601591	MA023217	REDUCIDA	B	MALAGA
EJA004202	B18601591	MA023218	REDUCIDA	B	MALAGA
EJA004202	B18601591	MA025798	REDUCIDA	B	MALAGA
EJA004202	B18601591	MA023285	REDUCIDA	B	MALAGA
EJA004205	B98672280	MA019891	REDUCIDA	B	MALAGA
EJA004205	B98672280	MA002330	REDUCIDA	B	MALAGA
EJA004206	B93420115	MA020317	REDUCIDA	B	MALAGA
EJA004206	B93420115	MA026085	REDUCIDA	B	MALAGA
EJA004206	B93420115	MA024187	REDUCIDA	B	MALAGA
EJA004206	B93420115	MA026280	REDUCIDA	B	MALAGA
EJA004206	B93420115	MA025413	REDUCIDA	B	MALAGA
EJA004206	B93420115	MA026096	REDUCIDA	B	MALAGA
EJA004206	B93420115	MA026388	REDUCIDA	B	MALAGA
EJA004206	B93420115	MA025288	REDUCIDA	B	MALAGA
EJA004206	B93420115	MA026105	REDUCIDA	B	MALAGA
EJA004206	B93420115	MA004206	REDUCIDA	B	MALAGA
EJA004206	B93420115	MA024137	REDUCIDA	B	MALAGA
EJA004206	B93420115	MA026398	REDUCIDA	B	MALAGA
EJA004206	B93420115	MA026281	REDUCIDA	B	MALAGA
EJA004207	B93416907	MA023180	REDUCIDA	B	MALAGA
EJA004207	B93416907	MA022928	REDUCIDA	B	MALAGA
EJA004207	B93416907	MA022289	REDUCIDA	B	MALAGA

ANEXO: Censo de máquinas autorizadas en el cuarto trimestre de 2020

EMPRESA	NIF	MATRICULA	TIPO CUOTA	TIPO DE MÁQUINA	PROVINCIA
EJA004214	B93458768	MA015053	REDUCIDA	B	MALAGA
EJA004214	B93458768	MA026029	REDUCIDA	B	MALAGA
EJA004214	B93458768	MA025226	REDUCIDA	B	MALAGA
EJA004214	B93458768	MA025287	REDUCIDA	B	MALAGA
EJA004214	B93458768	MA025224	REDUCIDA	B	MALAGA
EJA004214	B93458768	MA026119	REDUCIDA	B	MALAGA
EJA004214	B93458768	MA026081	REDUCIDA	B	MALAGA
EJA004214	B93458768	MA026107	REDUCIDA	B	MALAGA
EJA004214	B93458768	MA023506	REDUCIDA	B	MALAGA
EJA004214	B93458768	MA023666	REDUCIDA	B	MALAGA
EJA004214	B93458768	MA023632	REDUCIDA	B	MALAGA
EJA004214	B93458768	MA025892	REDUCIDA	B	MALAGA
EJA004214	B93458768	MA024694	REDUCIDA	B	MALAGA
EJA004214	B93458768	MA023798	REDUCIDA	B	MALAGA
EJA004214	B93458768	MA023825	REDUCIDA	B	MALAGA
EJA004214	B93458768	MA000977	REDUCIDA	B	MALAGA
EJA004214	B93458768	MA023408	REDUCIDA	B	MALAGA
EJA004214	B93458768	MA023507	REDUCIDA	B	MALAGA
EJA004214	B93458768	MA021682	REDUCIDA	B	MALAGA
EJA004214	B93458768	MA013752	REDUCIDA	B	MALAGA
EJA004214	B93458768	MA015242	REDUCIDA	B	MALAGA
EJA004214	B93458768	MA016342	REDUCIDA	B	MALAGA
EJA004214	B93458768	MA026271	REDUCIDA	B	MALAGA
EJA004214	B93458768	MA025649	REDUCIDA	B	MALAGA
EJA004214	B93458768	MA004032	REDUCIDA	B	MALAGA
EJA004214	B93458768	MA023760	REDUCIDA	B	MALAGA
EJA004214	B93458768	MA022636	REDUCIDA	B	MALAGA
EJA004214	B93458768	GR014246	REDUCIDA	B	MALAGA
EJA004214	B93458768	GR011707	REDUCIDA	B	MALAGA
EJA004214	B93458768	MA025286	REDUCIDA	B	MALAGA
EJA004214	B93458768	MA026299	REDUCIDA	B	MALAGA
EJA004214	B93458768	MA026246	REDUCIDA	B	MALAGA
EJA004214	B93458768	GR014778	REDUCIDA	B	MALAGA
EJA004214	B93458768	MA023571	REDUCIDA	B	MALAGA
EJA004214	B93458768	MA013764	REDUCIDA	B	MALAGA
EJA004214	B93458768	MA014565	REDUCIDA	B	MALAGA
EJA004214	B93458768	MA016424	REDUCIDA	B	MALAGA
EJA004214	B93458768	GR013988	REDUCIDA	B	MALAGA
EJA004214	B93458768	MA023665	REDUCIDA	B	MALAGA
EJA004214	B93458768	MA023979	REDUCIDA	B	MALAGA
EJA004214	B93458768	MA024705	REDUCIDA	B	MALAGA
EJA004214	B93458768	MA024709	REDUCIDA	B	MALAGA
EJA004214	B93458768	MA026270	REDUCIDA	B	MALAGA
EJA004214	B93458768	MA015948	REDUCIDA	B	MALAGA
EJA004214	B93458768	MA018373	REDUCIDA	B	MALAGA
EJA004214	B93458768	MA022384	REDUCIDA	B	MALAGA
EJA004214	B93458768	MA022399	REDUCIDA	B	MALAGA
EJA004214	B93458768	MA025567	REDUCIDA	B	MALAGA
EJA004214	B93458768	GR010691	REDUCIDA	B	MALAGA
EJA004214	B93458768	MA022974	REDUCIDA	B	MALAGA
EJA004214	B93458768	MA026012	REDUCIDA	B	MALAGA
EJA004214	B93458768	MA026082	REDUCIDA	B	MALAGA
EJA004214	B93458768	MA026114	REDUCIDA	B	MALAGA
EJA004214	B93458768	MA023951	REDUCIDA	B	MALAGA
EJA004214	B93458768	MA023952	REDUCIDA	B	MALAGA

ANEXO: Censo de máquinas autorizadas en el cuarto trimestre de 2020

EMPRESA	NIF	MATRICULA	TIPO CUOTA	TIPO DE MÁQUINA	PROVINCIA
EJA004214	B93458768	MA024238	REDUCIDA	B	MALAGA
EJA004214	B93458768	MA024808	REDUCIDA	B	MALAGA
EJA004214	B93458768	MA023553	REDUCIDA	B	MALAGA
EJA004215	B73662975	MA023092	REDUCIDA	B	MALAGA
EJA004215	B73662975	MA024227	REDUCIDA	B	MALAGA
EJA004215	B73662975	MA024224	REDUCIDA	B	MALAGA
EJA004215	B73662975	MA024216	REDUCIDA	B	MALAGA
EJA004215	B73662975	MA024233	REDUCIDA	B	MALAGA
EJA004215	B73662975	MA024214	REDUCIDA	B	MALAGA
EJA004215	B73662975	MA024234	REDUCIDA	B	MALAGA
EJA004215	B73662975	MA023095	REDUCIDA	B	MALAGA
EJA004215	B73662975	MA023085	REDUCIDA	B	MALAGA
EJA004215	B73662975	MA023086	REDUCIDA	B	MALAGA
EJA004215	B73662975	MA023088	REDUCIDA	B	MALAGA
EJA004215	B73662975	MA023093	REDUCIDA	B	MALAGA
EJA004215	B73662975	MA024235	REDUCIDA	B	MALAGA
EJA004215	B73662975	MA023084	REDUCIDA	B	MALAGA
EJA004215	B73662975	MA023094	REDUCIDA	B	MALAGA
EJA004215	B73662975	MA024221	REDUCIDA	B	MALAGA
EJA004215	B73662975	MA024232	REDUCIDA	B	MALAGA
EJA004215	B73662975	MA023091	REDUCIDA	B	MALAGA
EJA004215	B73662975	MA023089	REDUCIDA	B	MALAGA
EJA004216	B93447126	MA025909	REDUCIDA	B	MALAGA
EJA004216	B93447126	CO012095	REDUCIDA	B	MALAGA
EJA004216	B93447126	MA026097	REDUCIDA	B	MALAGA
EJA004216	B93447126	MA025402	REDUCIDA	B	MALAGA
EJA004216	B93447126	SE028295	REDUCIDA	B	MALAGA
EJA004216	B93447126	MA025868	REDUCIDA	B	MALAGA
EJA004216	B93447126	MA023338	REDUCIDA	B	MALAGA
EJA004216	B93447126	MA025213	REDUCIDA	B	MALAGA
EJA004216	B93447126	MA026349	REDUCIDA	B	MALAGA
EJA004217	B90256355	MA025539	REDUCIDA	B	MALAGA
EJA004217	B90256355	MA025853	REDUCIDA	B	MALAGA
EJA004217	B90256355	MA026397	REDUCIDA	B	MALAGA
EJA004217	B90256355	MA025641	REDUCIDA	B	MALAGA
EJA004217	B90256355	MA026238	REDUCIDA	B	MALAGA
EJA004217	B90256355	MA025545	REDUCIDA	B	MALAGA
EJA004217	B90256355	MA025536	REDUCIDA	B	MALAGA
EJA004217	B90256355	MA025538	REDUCIDA	B	MALAGA
EJA004217	B90256355	MA025544	REDUCIDA	B	MALAGA
EJA004217	B90256355	MA025546	REDUCIDA	B	MALAGA
EJA004217	B90256355	MA025913	REDUCIDA	B	MALAGA
EJA004222	B93489649	MA023367	REDUCIDA	B	MALAGA
EJA004222	B93489649	MA023368	REDUCIDA	B	MALAGA
EJA004222	B93489649	MA023371	REDUCIDA	B	MALAGA
EJA004222	B93489649	MA023372	REDUCIDA	B	MALAGA
EJA004222	B93489649	MA023373	REDUCIDA	B	MALAGA
EJA004222	B93489649	MA023374	REDUCIDA	B	MALAGA
EJA004222	B93489649	MA023376	REDUCIDA	B	MALAGA
EJA004222	B93489649	MA023375	REDUCIDA	B	MALAGA
EJA004222	B93489649	MA023370	REDUCIDA	B	MALAGA
EJA004222	B93489649	MA023369	REDUCIDA	B	MALAGA
EJA004240	B93545259	MA024355	REDUCIDA	B	MALAGA
EJA004240	B93545259	MA024433	REDUCIDA	B	MALAGA
EJA004240	B93545259	MA023425	REDUCIDA	B	MALAGA

ANEXO: Censo de máquinas autorizadas en el cuarto trimestre de 2020

EMPRESA	NIF	MATRICULA	TIPO CUOTA	TIPO DE MÁQUINA	PROVINCIA
EJA004240	B93545259	MA023682	REDUCIDA	B	MALAGA
EJA004240	B93545259	MA023642	REDUCIDA	B	MALAGA
EJA004240	B93545259	MA023645	REDUCIDA	B	MALAGA
EJA004240	B93545259	MA023320	REDUCIDA	B	MALAGA
EJA004240	B93545259	MA024582	REDUCIDA	B	MALAGA
EJA004240	B93545259	MA023643	REDUCIDA	B	MALAGA
EJA004240	B93545259	MA023649	REDUCIDA	B	MALAGA
EJA004240	B93545259	MA025143	REDUCIDA	B	MALAGA
EJA004240	B93545259	MA023646	REDUCIDA	B	MALAGA
EJA004240	B93545259	MA024580	REDUCIDA	B	MALAGA
EJA004240	B93545259	MA023644	REDUCIDA	B	MALAGA
EJA004253	B93582054	MA025424	REDUCIDA	B	MALAGA
EJA004254	B90347519	MA026125	REDUCIDA	B	MALAGA
EJA004255	B93570638	MA025414	REDUCIDA	B	MALAGA
EJA004255	B93570638	MA026301	REDUCIDA	B	MALAGA
EJA004255	B93570638	MA026164	REDUCIDA	B	MALAGA
EJA004259	B93579951	MA022291	REDUCIDA	B	MALAGA
EJA004259	B93579951	MA022313	REDUCIDA	B	MALAGA
EJA004259	B93579951	MA022294	REDUCIDA	B	MALAGA
EJA004261	B90376450	MA025097	REDUCIDA	B	MALAGA
EJA004261	B90376450	MA025144	REDUCIDA	B	MALAGA
EJA004261	B90376450	MA025022	REDUCIDA	B	MALAGA
EJA004262	B29350998	MA005559	REDUCIDA	B	MALAGA
EJA004262	B29350998	MA005883	REDUCIDA	B	MALAGA
EJA004279	B93651602	MA025732	REDUCIDA	B	MALAGA
EJA004279	B93651602	MA026370	REDUCIDA	B	MALAGA
EJA004279	B93651602	MA025722	REDUCIDA	B	MALAGA
EJA004279	B93651602	MA025730	REDUCIDA	B	MALAGA
EJA004279	B93651602	CA018694	REDUCIDA	B	MALAGA
EJA004279	B93651602	MA025728	REDUCIDA	B	MALAGA
EJA004279	B93651602	MA025721	REDUCIDA	B	MALAGA
EJA004279	B93651602	MA025725	REDUCIDA	B	MALAGA
EJA004279	B93651602	MA025723	REDUCIDA	B	MALAGA
EJA004279	B93651602	MA025726	REDUCIDA	B	MALAGA
EJA004279	B93651602	MA025727	REDUCIDA	B	MALAGA
EJA004279	B93651602	MA025724	REDUCIDA	B	MALAGA
EJA004279	B93651602	MA025720	REDUCIDA	B	MALAGA
EJA004284	B93670875	MA024826	REDUCIDA	B	MALAGA
EJA004285	B93692853	MA000775	REDUCIDA	B	MALAGA
EJA004286	B93436194	MA025943	REDUCIDA	B	MALAGA
EJA004286	B93436194	MA025940	REDUCIDA	B	MALAGA
EJA004286	B93436194	MA025963	REDUCIDA	B	MALAGA
EJA004286	B93436194	MA025944	REDUCIDA	B	MALAGA
EJA004287	B72376270	MA026326	REDUCIDA	B	MALAGA
EJA004287	B72376270	MA026122	REDUCIDA	B	MALAGA
EJA004290	B93665875	MA022840	REDUCIDA	B	MALAGA
EJA004290	B93665875	MA023150	REDUCIDA	B	MALAGA
EJA004290	B93665875	MA023721	REDUCIDA	B	MALAGA
EJA004290	B93665875	MA022961	REDUCIDA	B	MALAGA
EJA004290	B93665875	MA023616	REDUCIDA	B	MALAGA
EJA004290	B93665875	MA018846	REDUCIDA	B	MALAGA
EJA004290	B93665875	MA021072	REDUCIDA	B	MALAGA
EJA004290	B93665875	MA023757	REDUCIDA	B	MALAGA
EJA004290	B93665875	MA026244	REDUCIDA	B	MALAGA
EJA004290	B93665875	MA017113	REDUCIDA	B	MALAGA

ANEXO: Censo de máquinas autorizadas en el cuarto trimestre de 2020

EMPRESA	NIF	MATRICULA	TIPO CUOTA	TIPO DE MÁQUINA	PROVINCIA
EJA004290	B93665875	MA017082	REDUCIDA	B	MALAGA
EJA004290	B93665875	MA022824	REDUCIDA	B	MALAGA
EJA004290	B93665875	MA020002	REDUCIDA	B	MALAGA
EJA004290	B93665875	MA017592	REDUCIDA	B	MALAGA
EJA004290	B93665875	MA019311	REDUCIDA	B	MALAGA
EJA004290	B93665875	MA019230	REDUCIDA	B	MALAGA
EJA004296	B19693472	MA025651	REDUCIDA	B	MALAGA
TJA000120	B29206885	MA003366	REDUCIDA	B	MALAGA
TJA000120	B29206885	MA005575	REDUCIDA	B	MALAGA
TJA000240	B29240041	MA010068	REDUCIDA	B	MALAGA
TJA000240	B29240041	MA016301	REDUCIDA	B	MALAGA
TJA000240	B29240041	MA019753	REDUCIDA	B	MALAGA
TJA000240	B29240041	MA023407	REDUCIDA	B	MALAGA
TJA000240	B29240041	MA021326	REDUCIDA	B	MALAGA
TJA000240	B29240041	MA017549	REDUCIDA	B	MALAGA
TJA000240	B29240041	MA012327	REDUCIDA	B	MALAGA
TJA000240	B29240041	MA018889	REDUCIDA	B	MALAGA
TJA000240	B29240041	MA017080	REDUCIDA	B	MALAGA
TJA000240	B29240041	MA021827	REDUCIDA	B	MALAGA
TJA000240	B29240041	MA019752	REDUCIDA	B	MALAGA
TJA000265	B29234572	MA024962	REDUCIDA	B	MALAGA
TJA000265	B29234572	MA024968	REDUCIDA	B	MALAGA
TJA000265	B29234572	MA024967	REDUCIDA	B	MALAGA
TJA000265	B29234572	MA024971	REDUCIDA	B	MALAGA
TJA000265	B29234572	MA024972	REDUCIDA	B	MALAGA
TJA000265	B29234572	MA024964	REDUCIDA	B	MALAGA
TJA000265	B29234572	MA024969	REDUCIDA	B	MALAGA
TJA000265	B29234572	MA024958	REDUCIDA	B	MALAGA
TJA000299	B29191541	MA005354	REDUCIDA	B	MALAGA
TJA000299	B29191541	MA020086	REDUCIDA	B	MALAGA
TJA000299	B29191541	MA022438	REDUCIDA	B	MALAGA
TJA000299	B29191541	MA023700	REDUCIDA	B	MALAGA
TJA000299	B29191541	MA023701	REDUCIDA	B	MALAGA
TJA000299	B29191541	MA003019	REDUCIDA	B	MALAGA
TJA000299	B29191541	MA019448	REDUCIDA	B	MALAGA
TJA000299	B29191541	MA013542	REDUCIDA	B	MALAGA
TJA000299	B29191541	SE024677	REDUCIDA	B	MALAGA
TJA000299	B29191541	MA023699	REDUCIDA	B	MALAGA
TJA000343	A14051130	MA006018	REDUCIDA	B	MALAGA
TJA000354	B29240264	MA005622	REDUCIDA	B	MALAGA
TJA000354	B29240264	MA019149	REDUCIDA	B	MALAGA
TJA000354	B29240264	MA005360	REDUCIDA	B	MALAGA
TJA000354	B29240264	MA005379	REDUCIDA	B	MALAGA
TJA000354	B29240264	MA006176	REDUCIDA	B	MALAGA
TJA000354	B29240264	MA005361	REDUCIDA	B	MALAGA
TJA000354	B29240264	MA006037	REDUCIDA	B	MALAGA
TJA000399	B29083698	MA026159	REDUCIDA	B	MALAGA
TJA000399	B29083698	MA026158	REDUCIDA	B	MALAGA
TJA000399	B29083698	MA018887	REDUCIDA	B	MALAGA
TJA000399	B29083698	MA008272	REDUCIDA	B	MALAGA
TJA000399	B29083698	MA011209	REDUCIDA	B	MALAGA
TJA000399	B29083698	MA010350	REDUCIDA	B	MALAGA
TJA000399	B29083698	MA025614	REDUCIDA	B	MALAGA
TJA000399	B29083698	MA025817	REDUCIDA	B	MALAGA
TJA000399	B29083698	MA003246	REDUCIDA	B	MALAGA

ANEXO: Censo de máquinas autorizadas en el cuarto trimestre de 2020

EMPRESA	NIF	MATRICULA	TIPO CUOTA	TIPO DE MÁQUINA	PROVINCIA
TJA000399	B29083698	MA015753	REDUCIDA	B	MALAGA
TJA000399	B29083698	MA013006	REDUCIDA	B	MALAGA
TJA000399	B29083698	MA017639	REDUCIDA	B	MALAGA
TJA000399	B29083698	MA002898	REDUCIDA	B	MALAGA
TJA000399	B29083698	MA018857	REDUCIDA	B	MALAGA
TJA000399	B29083698	MA013460	REDUCIDA	B	MALAGA
TJA000591	A29135456	MA024936	REDUCIDA	B	MALAGA
TJA000591	A29135456	MA023669	REDUCIDA	B	MALAGA
TJA000591	A29135456	MA024938	REDUCIDA	B	MALAGA
TJA000591	A29135456	MA024937	REDUCIDA	B	MALAGA
TJA000591	A29135456	MA013806	REDUCIDA	B	MALAGA
TJA000591	A29135456	MA013704	REDUCIDA	B	MALAGA
TJA000591	A29135456	MA012660	REDUCIDA	B	MALAGA
TJA000591	A29135456	MA019180	REDUCIDA	B	MALAGA
TJA000591	A29135456	MA016785	REDUCIDA	B	MALAGA
TJA000591	A29135456	MA016787	REDUCIDA	B	MALAGA
TJA000591	A29135456	MA019412	REDUCIDA	B	MALAGA
TJA000591	A29135456	MA015731	REDUCIDA	B	MALAGA
TJA000591	A29135456	MA013654	REDUCIDA	B	MALAGA
TJA000591	A29135456	MA003027	REDUCIDA	B	MALAGA
TJA000591	A29135456	MA010183	REDUCIDA	B	MALAGA
TJA000591	A29135456	MA019414	REDUCIDA	B	MALAGA
TJA000591	A29135456	MA019417	REDUCIDA	B	MALAGA
TJA000591	A29135456	MA021533	REDUCIDA	B	MALAGA
TJA000591	A29135456	MA021534	REDUCIDA	B	MALAGA
TJA000591	A29135456	MA021535	REDUCIDA	B	MALAGA
TJA000591	A29135456	MA021536	REDUCIDA	B	MALAGA
TJA000591	A29135456	MA019218	REDUCIDA	B	MALAGA
TJA000591	A29135456	MA007569	REDUCIDA	B	MALAGA
TJA000591	A29135456	MA012379	REDUCIDA	B	MALAGA
TJA000591	A29135456	MA015735	REDUCIDA	B	MALAGA
TJA000591	A29135456	MA015794	REDUCIDA	B	MALAGA
TJA000591	A29135456	MA005882	REDUCIDA	B	MALAGA
TJA000591	A29135456	MA022406	REDUCIDA	B	MALAGA
TJA000591	A29135456	MA022403	REDUCIDA	B	MALAGA
TJA000591	A29135456	MA022407	REDUCIDA	B	MALAGA
TJA000591	A29135456	MA022408	REDUCIDA	B	MALAGA
TJA000591	A29135456	MA022404	REDUCIDA	B	MALAGA
TJA000591	A29135456	MA021570	REDUCIDA	B	MALAGA
TJA000591	A29135456	MA021571	REDUCIDA	B	MALAGA
TJA000591	A29135456	MA021572	REDUCIDA	B	MALAGA
TJA000591	A29135456	MA012377	REDUCIDA	B	MALAGA
TJA000591	A29135456	MA023620	REDUCIDA	B	MALAGA
TJA000591	A29135456	MA023619	REDUCIDA	B	MALAGA
TJA000591	A29135456	MA023676	REDUCIDA	B	MALAGA
TJA000591	A29135456	MA023677	REDUCIDA	B	MALAGA
TJA000591	A29135456	MA022156	REDUCIDA	B	MALAGA
TJA000591	A29135456	MA022138	REDUCIDA	B	MALAGA
TJA000591	A29135456	MA022405	REDUCIDA	B	MALAGA
TJA000591	A29135456	MA022409	REDUCIDA	B	MALAGA
TJA000591	A29135456	MA022402	REDUCIDA	B	MALAGA
TJA000591	A29135456	MA024911	REDUCIDA	B	MALAGA
TJA000591	A29135456	MA023621	REDUCIDA	B	MALAGA
TJA000591	A29135456	MA024978	REDUCIDA	B	MALAGA
TJA000591	A29135456	MA023668	REDUCIDA	B	MALAGA



ANEXO: Censo de máquinas autorizadas en el cuarto trimestre de 2020

EMPRESA	NIF	MATRICULA	TIPO CUOTA	TIPO DE MÁQUINA	PROVINCIA
TJA000591	A29135456	MA025003	REDUCIDA	B	MALAGA
TJA000683	B29351244	MA017501	REDUCIDA	B	MALAGA
TJA000683	B29351244	MA003689	REDUCIDA	B	MALAGA
TJA000683	B29351244	MA003688	REDUCIDA	B	MALAGA
TJA000683	B29351244	MA023247	REDUCIDA	B	MALAGA
TJA000683	B29351244	MA000908	REDUCIDA	B	MALAGA
TJA000683	B29351244	MA021754	REDUCIDA	B	MALAGA
TJA000683	B29351244	MA023233	REDUCIDA	B	MALAGA
TJA000683	B29351244	MA003558	REDUCIDA	B	MALAGA
TJA000683	B29351244	MA017504	REDUCIDA	B	MALAGA
TJA000683	B29351244	MA005495	REDUCIDA	B	MALAGA
TJA000683	B29351244	MA001873	REDUCIDA	B	MALAGA
TJA000683	B29351244	MA001882	REDUCIDA	B	MALAGA
TJA000683	B29351244	MA021714	REDUCIDA	B	MALAGA
TJA000683	B29351244	MA003642	REDUCIDA	B	MALAGA
TJA000702	B29350998	MA001199	REDUCIDA	B	MALAGA
TJA000702	B29350998	MA005878	REDUCIDA	B	MALAGA
TJA000702	B29350998	MA005877	REDUCIDA	B	MALAGA
TJA000702	B29350998	MA015245	REDUCIDA	B	MALAGA
TJA000702	B29350998	MA017481	REDUCIDA	B	MALAGA
TJA000702	B29350998	MA017482	REDUCIDA	B	MALAGA
TJA000702	B29350998	MA005888	REDUCIDA	B	MALAGA
TJA000702	B29350998	MA025065	REDUCIDA	B	MALAGA
TJA000702	B29350998	MA016769	REDUCIDA	B	MALAGA
TJA000702	B29350998	MA016768	REDUCIDA	B	MALAGA
TJA000702	B29350998	MA017473	REDUCIDA	B	MALAGA
TJA000702	B29350998	MA019408	REDUCIDA	B	MALAGA
TJA000702	B29350998	MA005263	REDUCIDA	B	MALAGA
TJA000702	B29350998	MA017479	REDUCIDA	B	MALAGA
TJA000702	B29350998	MA017477	REDUCIDA	B	MALAGA
TJA000702	B29350998	MA017149	REDUCIDA	B	MALAGA
TJA000702	B29350998	MA002908	REDUCIDA	B	MALAGA
TJA000702	B29350998	MA019485	REDUCIDA	B	MALAGA
TJA000702	B29350998	MA017475	REDUCIDA	B	MALAGA
TJA000702	B29350998	MA017148	REDUCIDA	B	MALAGA
TJA000702	B29350998	MA017547	REDUCIDA	B	MALAGA
TJA000702	B29350998	MA019407	REDUCIDA	B	MALAGA
TJA000702	B29350998	MA008250	REDUCIDA	B	MALAGA
TJA000702	B29350998	MA017147	REDUCIDA	B	MALAGA
TJA000702	B29350998	MA017476	REDUCIDA	B	MALAGA
TJA000702	B29350998	MA001191	REDUCIDA	B	MALAGA
TJA000702	B29350998	MA013478	REDUCIDA	B	MALAGA
TJA000702	B29350998	MA014774	REDUCIDA	B	MALAGA
TJA000702	B29350998	MA025092	REDUCIDA	B	MALAGA
TJA000702	B29350998	MA001878	REDUCIDA	B	MALAGA
TJA000779	B29361128	MA018672	REDUCIDA	B	MALAGA
TJA000779	B29361128	MA005642	REDUCIDA	B	MALAGA
TJA000779	B29361128	MA006105	REDUCIDA	B	MALAGA
TJA000779	B29361128	MA016636	REDUCIDA	B	MALAGA
TJA000779	B29361128	MA018289	REDUCIDA	B	MALAGA
TJA000779	B29361128	MA006705	REDUCIDA	B	MALAGA
TJA000779	B29361128	MA015395	REDUCIDA	B	MALAGA
TJA000779	B29361128	MA019225	REDUCIDA	B	MALAGA
TJA000779	B29361128	MA006109	REDUCIDA	B	MALAGA
TJA000779	B29361128	MA006100	REDUCIDA	B	MALAGA

ANEXO: Censo de máquinas autorizadas en el cuarto trimestre de 2020

EMPRESA	NIF	MATRICULA	TIPO CUOTA	TIPO DE MÁQUINA	PROVINCIA
TJA001025	A29120136	MA024989	REDUCIDA	B	MALAGA
TJA001190	B29407921	MA010089	REDUCIDA	B	MALAGA
TJA001190	B29407921	MA012269	REDUCIDA	B	MALAGA
TJA001190	B29407921	MA017068	REDUCIDA	B	MALAGA
TJA001190	B29407921	MA004190	REDUCIDA	B	MALAGA
TJA001190	B29407921	MA010655	REDUCIDA	B	MALAGA
TJA001190	B29407921	MA010657	REDUCIDA	B	MALAGA
TJA001190	B29407921	MA010656	REDUCIDA	B	MALAGA
TJA001190	B29407921	MA010654	REDUCIDA	B	MALAGA
TJA001190	B29407921	MA005615	REDUCIDA	B	MALAGA
TJA001190	B29407921	MA010676	REDUCIDA	B	MALAGA
TJA001379	B29195948	MA005972	REDUCIDA	B	MALAGA
TJA001379	B29195948	MA022075	REDUCIDA	B	MALAGA
TJA001379	B29195948	MA022509	REDUCIDA	B	MALAGA
TJA001379	B29195948	MA026118	REDUCIDA	B	MALAGA
TJA001379	B29195948	MA026035	REDUCIDA	B	MALAGA
TJA001379	B29195948	MA025785	REDUCIDA	B	MALAGA
TJA001379	B29195948	MA021518	REDUCIDA	B	MALAGA
TJA001379	B29195948	MA022076	REDUCIDA	B	MALAGA
TJA001379	B29195948	MA021517	REDUCIDA	B	MALAGA
TJA001379	B29195948	MA021516	REDUCIDA	B	MALAGA
TJA001379	B29195948	MA022195	REDUCIDA	B	MALAGA
TJA002046	B29267739	MA019344	REDUCIDA	B	MALAGA
TJA002046	B29267739	MA012090	REDUCIDA	B	MALAGA
TJA002046	B29267739	MA018495	REDUCIDA	B	MALAGA
TJA002046	B29267739	MA023007	REDUCIDA	B	MALAGA
TJA002046	B29267739	MA018369	REDUCIDA	B	MALAGA
TJA002046	B29267739	MA018494	REDUCIDA	B	MALAGA
TJA002046	B29267739	MA026296	REDUCIDA	B	MALAGA
TJA002046	B29267739	MA026295	REDUCIDA	B	MALAGA
TJA002046	B29267739	MA021728	REDUCIDA	B	MALAGA
TJA002046	B29267739	MA018491	REDUCIDA	B	MALAGA
TJA002046	B29267739	MA012782	REDUCIDA	B	MALAGA
TJA002046	B29267739	MA002129	REDUCIDA	B	MALAGA
TJA002046	B29267739	MA026297	REDUCIDA	B	MALAGA
TJA002046	B29267739	MA026185	REDUCIDA	B	MALAGA
TJA002203	B29538592	MA022227	REDUCIDA	B	MALAGA
TJA002203	B29538592	MA022222	REDUCIDA	B	MALAGA
TJA002203	B29538592	MA022231	REDUCIDA	B	MALAGA
TJA002203	B29538592	MA022223	REDUCIDA	B	MALAGA
TJA002203	B29538592	MA022226	REDUCIDA	B	MALAGA
TJA002203	B29538592	MA022230	REDUCIDA	B	MALAGA
TJA002203	B29538592	MA022229	REDUCIDA	B	MALAGA
TJA002203	B29538592	MA022224	REDUCIDA	B	MALAGA
TJA002203	B29538592	MA022228	REDUCIDA	B	MALAGA
TJA002473	B29249984	MA023830	REDUCIDA	B	MALAGA
TJA002473	B29249984	MA025897	REDUCIDA	B	MALAGA
TJA002473	B29249984	MA018592	REDUCIDA	B	MALAGA
TJA002509	B29458361	MA019745	REDUCIDA	B	MALAGA
TJA002509	B29458361	MA022125	REDUCIDA	B	MALAGA
TJA002509	B29458361	MA012378	REDUCIDA	B	MALAGA
TJA002509	B29458361	MA021688	REDUCIDA	B	MALAGA
TJA002509	B29458361	MA000900	REDUCIDA	B	MALAGA
TJA002509	B29458361	MA015498	REDUCIDA	B	MALAGA
TJA002509	B29458361	MA019748	REDUCIDA	B	MALAGA

ANEXO: Censo de máquinas autorizadas en el cuarto trimestre de 2020

EMPRESA	NIF	MATRICULA	TIPO CUOTA	TIPO DE MÁQUINA	PROVINCIA
TJA002509	B29458361	MA022098	REDUCIDA	B	MALAGA
TJA002509	B29458361	MA022123	REDUCIDA	B	MALAGA
TJA002509	B29458361	MA014149	REDUCIDA	B	MALAGA
TJA002509	B29458361	MA022124	REDUCIDA	B	MALAGA
TJA002509	B29458361	MA014150	REDUCIDA	B	MALAGA
TJA002509	B29458361	MA014462	REDUCIDA	B	MALAGA
TJA002509	B29458361	MA019378	REDUCIDA	B	MALAGA
TJA002509	B29458361	MA000992	REDUCIDA	B	MALAGA
TJA002509	B29458361	MA015597	REDUCIDA	B	MALAGA
TJA002509	B29458361	MA019384	REDUCIDA	B	MALAGA
TJA002509	B29458361	MA026004	REDUCIDA	B	MALAGA
TJA002612	A29838042	MA019597	REDUCIDA	B	MALAGA
TJA002612	A29838042	MA022790	REDUCIDA	B	MALAGA
TJA002612	A29838042	MA021142	REDUCIDA	B	MALAGA
TJA002612	A29838042	MA022029	REDUCIDA	B	MALAGA
TJA002612	A29838042	MA022034	REDUCIDA	B	MALAGA
TJA002612	A29838042	MA021141	REDUCIDA	B	MALAGA
TJA002612	A29838042	MA021140	REDUCIDA	B	MALAGA
TJA002612	A29838042	MA012334	REDUCIDA	B	MALAGA
TJA002612	A29838042	MA012315	REDUCIDA	B	MALAGA
TJA002612	A29838042	MA012305	REDUCIDA	B	MALAGA
TJA002612	A29838042	MA019292	REDUCIDA	B	MALAGA
TJA002612	A29838042	MA014031	REDUCIDA	B	MALAGA
TJA002618	B29837424	MA004208	REDUCIDA	B	MALAGA
TJA002618	B29837424	MA002543	REDUCIDA	B	MALAGA
TJA002618	B29837424	MA026179	REDUCIDA	B	MALAGA
TJA002618	B29837424	MA008375	REDUCIDA	B	MALAGA
TJA002618	B29837424	MA019442	REDUCIDA	B	MALAGA
TJA002618	B29837424	MA020652	REDUCIDA	B	MALAGA
TJA002618	B29837424	MA006343	REDUCIDA	B	MALAGA
TJA002618	B29837424	MA022193	REDUCIDA	B	MALAGA
TJA002618	B29837424	MA020654	REDUCIDA	B	MALAGA
TJA002618	B29837424	MA026245	REDUCIDA	B	MALAGA
TJA002760	B73002099	MA024246	REDUCIDA	B	MALAGA
TJA002760	B73002099	MA025476	REDUCIDA	B	MALAGA
TJA002760	B73002099	MA023528	REDUCIDA	B	MALAGA
TJA002760	B73002099	GR012455	REDUCIDA	B	MALAGA
TJA002760	B73002099	MA024253	REDUCIDA	B	MALAGA
TJA002760	B73002099	SE027256	REDUCIDA	B	MALAGA
TJA002781	B29786191	MA001463	REDUCIDA	B	MALAGA
TJA002781	B29786191	MA003696	REDUCIDA	B	MALAGA
TJA002781	B29786191	MA018964	REDUCIDA	B	MALAGA
TJA002781	B29786191	MA019355	REDUCIDA	B	MALAGA
TJA002781	B29786191	MA018017	REDUCIDA	B	MALAGA
TJA002781	B29786191	MA018899	REDUCIDA	B	MALAGA
TJA002781	B29786191	MA003656	REDUCIDA	B	MALAGA
TJA002781	B29786191	MA018593	REDUCIDA	B	MALAGA
TJA002781	B29786191	MA012902	REDUCIDA	B	MALAGA
TJA002781	B29786191	MA023776	REDUCIDA	B	MALAGA
TJA002781	B29786191	MA023767	REDUCIDA	B	MALAGA
TJA002798	B92034081	MA018113	REDUCIDA	B	MALAGA
TJA002798	B92034081	MA021539	REDUCIDA	B	MALAGA
TJA002798	B92034081	MA016812	REDUCIDA	B	MALAGA
TJA002798	B92034081	MA015842	REDUCIDA	B	MALAGA
TJA002798	B92034081	MA014947	REDUCIDA	B	MALAGA

ANEXO: Censo de máquinas autorizadas en el cuarto trimestre de 2020

EMPRESA	NIF	MATRICULA	TIPO CUOTA	TIPO DE MÁQUINA	PROVINCIA
TJA002798	B92034081	MA023377	REDUCIDA	B	MALAGA
TJA002798	B92034081	MA017051	REDUCIDA	B	MALAGA
TJA002798	B92034081	MA022445	REDUCIDA	B	MALAGA
TJA002798	B92034081	MA022490	REDUCIDA	B	MALAGA
TJA002798	B92034081	MA016478	REDUCIDA	B	MALAGA
TJA002798	B92034081	MA017083	REDUCIDA	B	MALAGA
TJA002867	A29449816	MA019473	REDUCIDA	B	MALAGA
TJA002887	B92148899	MA019496	REDUCIDA	B	MALAGA
TJA002887	B92148899	MA021722	REDUCIDA	B	MALAGA
TJA002887	B92148899	MA026095	REDUCIDA	B	MALAGA
TJA002887	B92148899	MA025257	REDUCIDA	B	MALAGA
TJA002887	B92148899	MA023627	REDUCIDA	B	MALAGA
TJA002887	B92148899	MA026146	REDUCIDA	B	MALAGA
TJA002887	B92148899	MA019312	REDUCIDA	B	MALAGA
TJA002887	B92148899	MA016475	REDUCIDA	B	MALAGA
TJA002887	B92148899	MA019313	REDUCIDA	B	MALAGA
TJA002887	B92148899	MA022483	REDUCIDA	B	MALAGA
TJA002887	B92148899	MA022481	REDUCIDA	B	MALAGA
TJA002887	B92148899	MA022482	REDUCIDA	B	MALAGA
TJA002887	B92148899	MA016444	REDUCIDA	B	MALAGA
TJA002887	B92148899	MA019888	REDUCIDA	B	MALAGA
TJA002887	B92148899	MA019922	REDUCIDA	B	MALAGA
TJA002887	B92148899	MA021772	REDUCIDA	B	MALAGA
TJA002887	B92148899	MA021415	REDUCIDA	B	MALAGA
TJA002887	B92148899	MA019923	REDUCIDA	B	MALAGA
TJA002887	B92148899	MA019889	REDUCIDA	B	MALAGA
TJA002887	B92148899	MA016464	REDUCIDA	B	MALAGA
TJA002887	B92148899	MA017580	REDUCIDA	B	MALAGA
TJA002894	B92191907	MA023599	REDUCIDA	B	MALAGA
TJA002894	B92191907	MA017548	REDUCIDA	B	MALAGA
TJA002894	B92191907	MA022175	REDUCIDA	B	MALAGA
TJA002894	B92191907	MA023117	REDUCIDA	B	MALAGA
TJA002894	B92191907	MA014343	REDUCIDA	B	MALAGA
TJA002894	B92191907	MA005886	REDUCIDA	B	MALAGA
TJA002894	B92191907	MA026123	REDUCIDA	B	MALAGA
TJA002894	B92191907	MA013963	REDUCIDA	B	MALAGA
TJA002894	B92191907	MA010403	REDUCIDA	B	MALAGA
TJA002894	B92191907	MA019486	REDUCIDA	B	MALAGA
TJA002894	B92191907	MA015246	REDUCIDA	B	MALAGA
TJA002894	B92191907	MA014168	REDUCIDA	B	MALAGA
TJA002894	B92191907	MA026124	REDUCIDA	B	MALAGA
TJA002894	B92191907	MA023025	REDUCIDA	B	MALAGA
TJA002894	B92191907	MA017150	REDUCIDA	B	MALAGA
TJA002894	B92191907	MA018441	REDUCIDA	B	MALAGA
TJA002894	B92191907	MA019196	REDUCIDA	B	MALAGA
TJA002894	B92191907	MA002774	REDUCIDA	B	MALAGA
TJA002894	B92191907	MA026186	REDUCIDA	B	MALAGA
TJA002894	B92191907	MA014167	REDUCIDA	B	MALAGA
TJA002901	B92071117	MA014210	REDUCIDA	B	MALAGA
TJA002901	B92071117	MA020906	REDUCIDA	B	MALAGA
TJA002901	B92071117	MA026268	REDUCIDA	B	MALAGA
TJA002901	B92071117	MA004342	REDUCIDA	B	MALAGA
TJA002901	B92071117	MA018974	REDUCIDA	B	MALAGA
TJA002901	B92071117	MA022040	REDUCIDA	B	MALAGA
TJA002901	B92071117	MA022037	REDUCIDA	B	MALAGA

ANEXO: Censo de máquinas autorizadas en el cuarto trimestre de 2020

EMPRESA	NIF	MATRICULA	TIPO CUOTA	TIPO DE MÁQUINA	PROVINCIA
TJA002901	B92071117	MA022962	REDUCIDA	B	MALAGA
TJA002901	B92071117	MA025304	REDUCIDA	B	MALAGA
TJA002901	B92071117	MA020905	REDUCIDA	B	MALAGA
TJA002901	B92071117	MA026300	REDUCIDA	B	MALAGA
TJA002925	B92257120	MA013166	REDUCIDA	B	MALAGA
TJA002925	B92257120	MA022093	REDUCIDA	B	MALAGA
TJA002925	B92257120	MA022360	REDUCIDA	B	MALAGA
TJA002925	B92257120	MA020645	REDUCIDA	B	MALAGA
TJA002925	B92257120	MA021642	REDUCIDA	B	MALAGA
TJA002925	B92257120	MA023698	REDUCIDA	B	MALAGA
TJA002925	B92257120	GR014913	REDUCIDA	B	MALAGA
TJA002925	B92257120	MA022018	REDUCIDA	B	MALAGA
TJA002925	B92257120	MA021624	REDUCIDA	B	MALAGA
TJA002925	B92257120	MA021623	REDUCIDA	B	MALAGA
TJA002925	B92257120	MA000395	REDUCIDA	B	MALAGA
TJA002925	B92257120	MA022281	REDUCIDA	B	MALAGA
TJA002925	B92257120	MA022517	REDUCIDA	B	MALAGA
TJA002925	B92257120	MA019451	REDUCIDA	B	MALAGA
TJA002925	B92257120	MA023582	REDUCIDA	B	MALAGA
TJA002925	B92257120	MA022137	REDUCIDA	B	MALAGA
TJA002925	B92257120	MA022249	REDUCIDA	B	MALAGA
TJA002925	B92257120	MA023587	REDUCIDA	B	MALAGA
TJA002925	B92257120	MA021641	REDUCIDA	B	MALAGA
TJA002925	B92257120	MA022119	REDUCIDA	B	MALAGA
TJA002925	B92257120	MA026161	REDUCIDA	B	MALAGA
TJA002925	B92257120	MA011306	REDUCIDA	B	MALAGA
TJA002925	B92257120	MA019282	REDUCIDA	B	MALAGA
TJA002925	B92257120	MA021766	REDUCIDA	B	MALAGA
TJA002925	B92257120	MA022252	REDUCIDA	B	MALAGA
TJA002925	B92257120	MA021711	REDUCIDA	B	MALAGA
TJA002925	B92257120	MA022282	REDUCIDA	B	MALAGA
TJA002925	B92257120	MA021690	REDUCIDA	B	MALAGA
TJA002925	B92257120	MA021969	REDUCIDA	B	MALAGA
TJA002925	B92257120	MA022250	REDUCIDA	B	MALAGA
TJA002925	B92257120	MA017604	REDUCIDA	B	MALAGA
TJA002925	B92257120	MA022244	REDUCIDA	B	MALAGA
TJA002925	B92257120	MA022247	REDUCIDA	B	MALAGA
TJA002925	B92257120	MA021622	REDUCIDA	B	MALAGA
TJA002925	B92257120	MA021636	REDUCIDA	B	MALAGA
TJA002925	B92257120	MA021980	REDUCIDA	B	MALAGA
TJA002925	B92257120	MA022686	REDUCIDA	B	MALAGA
TJA002925	B92257120	MA003279	REDUCIDA	B	MALAGA
TJA002925	B92257120	MA003919	REDUCIDA	B	MALAGA
TJA002925	B92257120	MA001298	REDUCIDA	B	MALAGA
TJA002925	B92257120	MA021713	REDUCIDA	B	MALAGA
TJA002925	B92257120	MA022346	REDUCIDA	B	MALAGA
TJA002925	B92257120	MA022988	REDUCIDA	B	MALAGA
TJA002925	B92257120	MA021767	REDUCIDA	B	MALAGA
TJA002925	B92257120	MA023336	REDUCIDA	B	MALAGA
TJA002925	B92257120	MA022677	REDUCIDA	B	MALAGA
TJA002925	B92257120	MA000802	REDUCIDA	B	MALAGA
TJA002925	B92257120	MA023561	REDUCIDA	B	MALAGA
TJA002925	B92257120	MA021322	REDUCIDA	B	MALAGA
TJA002925	B92257120	MA003645	REDUCIDA	B	MALAGA
TJA002925	B92257120	MA022718	REDUCIDA	B	MALAGA

ANEXO: Censo de máquinas autorizadas en el cuarto trimestre de 2020

EMPRESA	NIF	MATRICULA	TIPO CUOTA	TIPO DE MÁQUINA	PROVINCIA
TJA002925	B92257120	MA021764	REDUCIDA	B	MALAGA
TJA002927	B29781572	MA003654	REDUCIDA	B	MALAGA
TJA002927	B29781572	MA026104	REDUCIDA	B	MALAGA
TJA002927	B29781572	MA022086	REDUCIDA	B	MALAGA
TJA002927	B29781572	MA018023	REDUCIDA	B	MALAGA
TJA002927	B29781572	MA024909	REDUCIDA	B	MALAGA
TJA002927	B29781572	MA023245	REDUCIDA	B	MALAGA
TJA002927	B29781572	MA021680	REDUCIDA	B	MALAGA
TJA002927	B29781572	MA003771	REDUCIDA	B	MALAGA
TJA002927	B29781572	MA024453	REDUCIDA	B	MALAGA
TJA002927	B29781572	MA003819	REDUCIDA	B	MALAGA
TJA002927	B29781572	MA000836	REDUCIDA	B	MALAGA
TJA002927	B29781572	MA001579	REDUCIDA	B	MALAGA
TJA002927	B29781572	MA003658	REDUCIDA	B	MALAGA
TJA002943	B29812195	MA018876	REDUCIDA	B	MALAGA
TJA002943	B29812195	MA018945	REDUCIDA	B	MALAGA
TJA002943	B29812195	MA019641	REDUCIDA	B	MALAGA
TJA002943	B29812195	MA016343	REDUCIDA	B	MALAGA
TJA002943	B29812195	MA018879	REDUCIDA	B	MALAGA
TJA002943	B29812195	MA022679	REDUCIDA	B	MALAGA
TJA002943	B29812195	MA018877	REDUCIDA	B	MALAGA
TJA002943	B29812195	MA018871	REDUCIDA	B	MALAGA
TJA002943	B29812195	MA022368	REDUCIDA	B	MALAGA
TJA002943	B29812195	MA022161	REDUCIDA	B	MALAGA
TJA002943	B29812195	MA017314	REDUCIDA	B	MALAGA
TJA002943	B29812195	MA018872	REDUCIDA	B	MALAGA
TJA002943	B29812195	MA018943	REDUCIDA	B	MALAGA
TJA002943	B29812195	MA018440	REDUCIDA	B	MALAGA
TJA002943	B29812195	MA018873	REDUCIDA	B	MALAGA
TJA002943	B29812195	MA022179	REDUCIDA	B	MALAGA
TJA002943	B29812195	MA020976	REDUCIDA	B	MALAGA
TJA002943	B29812195	GR011540	REDUCIDA	B	MALAGA
TJA002943	B29812195	MA022180	REDUCIDA	B	MALAGA
TJA002943	B29812195	MA022163	REDUCIDA	B	MALAGA
TJA002943	B29812195	MA019642	REDUCIDA	B	MALAGA
TJA002991	A15041841	MA021483	REDUCIDA	B	MALAGA
TJA002991	A15041841	MA021485	REDUCIDA	B	MALAGA
TJA002999	B92415298	MA021824	REDUCIDA	B	MALAGA
TJA002999	B92415298	MA022101	REDUCIDA	B	MALAGA
TJA002999	B92415298	MA021825	REDUCIDA	B	MALAGA
TJA002999	B92415298	MA021829	REDUCIDA	B	MALAGA
TJA002999	B92415298	MA023286	REDUCIDA	B	MALAGA
TJA002999	B92415298	MA022081	REDUCIDA	B	MALAGA
TJA002999	B92415298	MA021835	REDUCIDA	B	MALAGA
TJA002999	B92415298	MA021823	REDUCIDA	B	MALAGA
TJA002999	B92415298	MA026048	REDUCIDA	B	MALAGA
TJA002999	B92415298	MA022102	REDUCIDA	B	MALAGA
TJA003020	B92482702	MA020174	REDUCIDA	B	MALAGA
TJA003020	B92482702	MA022049	REDUCIDA	B	MALAGA
TJA003020	B92482702	MA022050	REDUCIDA	B	MALAGA
TJA003020	B92482702	MA018620	REDUCIDA	B	MALAGA
TJA003020	B92482702	MA019785	REDUCIDA	B	MALAGA
TJA003020	B92482702	MA018645	REDUCIDA	B	MALAGA
TJA003020	B92482702	MA025330	REDUCIDA	B	MALAGA
TJA003020	B92482702	MA018152	REDUCIDA	B	MALAGA

ANEXO: Censo de máquinas autorizadas en el cuarto trimestre de 2020

EMPRESA	NIF	MATRICULA	TIPO CUOTA	TIPO DE MÁQUINA	PROVINCIA
TJA003020	B92482702	MA018155	REDUCIDA	B	MALAGA
TJA003020	B92482702	MA018500	REDUCIDA	B	MALAGA
TJA003020	B92482702	MA025333	REDUCIDA	B	MALAGA
TJA003020	B92482702	MA018635	REDUCIDA	B	MALAGA
TJA003020	B92482702	MA025331	REDUCIDA	B	MALAGA
TJA003032	B29549508	MA026143	REDUCIDA	B	MALAGA
TJA003045	B92588144	MA021676	REDUCIDA	B	MALAGA
TJA003045	B92588144	MA022950	REDUCIDA	B	MALAGA
TJA003045	B92588144	MA021677	REDUCIDA	B	MALAGA
TJA003045	B92588144	MA016724	REDUCIDA	B	MALAGA
TJA003045	B92588144	MA022839	REDUCIDA	B	MALAGA
TJA003045	B92588144	MA020203	REDUCIDA	B	MALAGA
TJA003045	B92588144	MA022056	REDUCIDA	B	MALAGA
TJA003045	B92588144	MA022838	REDUCIDA	B	MALAGA
TJA003045	B92588144	MA022055	REDUCIDA	B	MALAGA
TJA003093	B92515238	MA025222	REDUCIDA	B	MALAGA
TJA003093	B92515238	MA025223	REDUCIDA	B	MALAGA
TJA003105	B18763938	MA026362	REDUCIDA	B	MALAGA
TJA003114	A28721066	JA010916	REDUCIDA	B	MALAGA
TJA003116	B92727650	MA019410	REDUCIDA	B	MALAGA
TJA003116	B92727650	MA016766	REDUCIDA	B	MALAGA
TJA003116	B92727650	MA022520	REDUCIDA	B	MALAGA
TJA003116	B92727650	MA018238	REDUCIDA	B	MALAGA
TJA003116	B92727650	MA022389	REDUCIDA	B	MALAGA
TJA003116	B92727650	MA025887	REDUCIDA	B	MALAGA
TJA003116	B92727650	MA023167	REDUCIDA	B	MALAGA
TJA003116	B92727650	MA023163	REDUCIDA	B	MALAGA
TJA003116	B92727650	MA021331	REDUCIDA	B	MALAGA
TJA003116	B92727650	MA020528	REDUCIDA	B	MALAGA
TJA003116	B92727650	MA020533	REDUCIDA	B	MALAGA
TJA003116	B92727650	MA019732	REDUCIDA	B	MALAGA
TJA003116	B92727650	MA023317	REDUCIDA	B	MALAGA
TJA003116	B92727650	MA023165	REDUCIDA	B	MALAGA
TJA003116	B92727650	MA022521	REDUCIDA	B	MALAGA
TJA003139	B29579224	MA020476	REDUCIDA	B	MALAGA
TJA003139	B29579224	MA025297	REDUCIDA	B	MALAGA
TJA003139	B29579224	MA008376	REDUCIDA	B	MALAGA
TJA003139	B29579224	MA022971	REDUCIDA	B	MALAGA
TJA003139	B29579224	MA005463	REDUCIDA	B	MALAGA
TJA003139	B29579224	MA001777	REDUCIDA	B	MALAGA
TJA003139	B29579224	MA019459	REDUCIDA	B	MALAGA
TJA003139	B29579224	MA004248	REDUCIDA	B	MALAGA
TJA003139	B29579224	MA012470	REDUCIDA	B	MALAGA
TJA003163	B92907153	MA020288	REDUCIDA	B	MALAGA
TJA003163	B92907153	MA014558	REDUCIDA	B	MALAGA
TJA003163	B92907153	MA014834	REDUCIDA	B	MALAGA
TJA003163	B92907153	MA015803	REDUCIDA	B	MALAGA
TJA003163	B92907153	MA022080	REDUCIDA	B	MALAGA
TJA003163	B92907153	MA000809	REDUCIDA	B	MALAGA
TJA003163	B92907153	MA000808	REDUCIDA	B	MALAGA
TJA003163	B92907153	MA007605	REDUCIDA	B	MALAGA
TJA003163	B92907153	MA006298	REDUCIDA	B	MALAGA
TJA003163	B92907153	MA004291	REDUCIDA	B	MALAGA
TJA003167	B92902642	MA022026	REDUCIDA	B	MALAGA
TJA003167	B92902642	MA023453	REDUCIDA	B	MALAGA

ANEXO: Censo de máquinas autorizadas en el cuarto trimestre de 2020

EMPRESA	NIF	MATRICULA	TIPO CUOTA	TIPO DE MÁQUINA	PROVINCIA
TJA003167	B92902642	MA020927	REDUCIDA	B	MALAGA
TJA003167	B92902642	MA020989	REDUCIDA	B	MALAGA
TJA003167	B92902642	SE023496	REDUCIDA	B	MALAGA
TJA003167	B92902642	MA022061	REDUCIDA	B	MALAGA
TJA003167	B92902642	MA019178	REDUCIDA	B	MALAGA
TJA003167	B92902642	MA022083	REDUCIDA	B	MALAGA
TJA003167	B92902642	MA021487	REDUCIDA	B	MALAGA
TJA003167	B92902642	MA021490	REDUCIDA	B	MALAGA
TJA003167	B92902642	MA016376	REDUCIDA	B	MALAGA
TJA003167	B92902642	MA021486	REDUCIDA	B	MALAGA
TJA003167	B92902642	MA021488	REDUCIDA	B	MALAGA
TJA003167	B92902642	MA021763	REDUCIDA	B	MALAGA
TJA003167	B92902642	SE029163	REDUCIDA	B	MALAGA
TJA003167	B92902642	MA022091	REDUCIDA	B	MALAGA
TJA003167	B92902642	MA022633	REDUCIDA	B	MALAGA
TJA003167	B92902642	MA019854	REDUCIDA	B	MALAGA
TJA003167	B92902642	MA025336	REDUCIDA	B	MALAGA
TJA003167	B92902642	MA021730	REDUCIDA	B	MALAGA
TJA003167	B92902642	MA022027	REDUCIDA	B	MALAGA
TJA003167	B92902642	MA022060	REDUCIDA	B	MALAGA
TJA003167	B92902642	MA024071	REDUCIDA	B	MALAGA
TJA003167	B92902642	MA021350	REDUCIDA	B	MALAGA
TJA003167	B92902642	MA024913	REDUCIDA	B	MALAGA
TJA003167	B92902642	MA022059	REDUCIDA	B	MALAGA
TJA003167	B92902642	MA021759	REDUCIDA	B	MALAGA
TJA003167	B92902642	MA026163	REDUCIDA	B	MALAGA
TJA003167	B92902642	MA023626	REDUCIDA	B	MALAGA
TJA003167	B92902642	MA022456	REDUCIDA	B	MALAGA
TJA003167	B92902642	MA025869	REDUCIDA	B	MALAGA
TJA003167	B92902642	MA026083	REDUCIDA	B	MALAGA
TJA003167	B92902642	MA026056	REDUCIDA	B	MALAGA
TJA003167	B92902642	CA017439	REDUCIDA	B	MALAGA
TJA003167	B92902642	MA021532	REDUCIDA	B	MALAGA
TJA003167	B92902642	CO009753	REDUCIDA	B	MALAGA
TJA003167	B92902642	MA026228	REDUCIDA	B	MALAGA
TJA003167	B92902642	MA022634	REDUCIDA	B	MALAGA
TJA003167	B92902642	MA024970	REDUCIDA	B	MALAGA
TJA003168	B92897032	MA021621	REDUCIDA	B	MALAGA
TJA003168	B92897032	MA022280	REDUCIDA	B	MALAGA
TJA003168	B92897032	CA016198	REDUCIDA	B	MALAGA
TJA003168	B92897032	MA020629	REDUCIDA	B	MALAGA
TJA003168	B92897032	MA020623	REDUCIDA	B	MALAGA
TJA003168	B92897032	MA003469	REDUCIDA	B	MALAGA
TJA003168	B92897032	MA025653	REDUCIDA	B	MALAGA
TJA003168	B92897032	MA022446	REDUCIDA	B	MALAGA
TJA003168	B92897032	MA020627	REDUCIDA	B	MALAGA
TJA003168	B92897032	MA021625	REDUCIDA	B	MALAGA
TJA003168	B92897032	MA021626	REDUCIDA	B	MALAGA
TJA003168	B92897032	MA020628	REDUCIDA	B	MALAGA
TJA003168	B92897032	MA020511	REDUCIDA	B	MALAGA
TJA003168	B92897032	MA021593	REDUCIDA	B	MALAGA
TJA003168	B92897032	MA021594	REDUCIDA	B	MALAGA
TJA003168	B92897032	MA021592	REDUCIDA	B	MALAGA
TJA003168	B92897032	MA021926	REDUCIDA	B	MALAGA
TJA003168	B92897032	MA020507	REDUCIDA	B	MALAGA



ANEXO: Censo de máquinas autorizadas en el cuarto trimestre de 2020

EMPRESA	NIF	MATRICULA	TIPO CUOTA	TIPO DE MÁQUINA	PROVINCIA
TJA003168	B92897032	MA021404	REDUCIDA	B	MALAGA
TJA003177	A91690149	MA010154	REDUCIDA	B	MALAGA
TJA003177	A91690149	MA025470	REDUCIDA	B	MALAGA
TJA003177	A91690149	MA025263	REDUCIDA	B	MALAGA
TJA003177	A91690149	MA026346	REDUCIDA	B	MALAGA
TJA003177	A91690149	MA020581	REDUCIDA	B	MALAGA
TJA003177	A91690149	MA020754	REDUCIDA	B	MALAGA
TJA003177	A91690149	MA023440	REDUCIDA	B	MALAGA
TJA003177	A91690149	MA025814	REDUCIDA	B	MALAGA
TJA003177	A91690149	MA026386	REDUCIDA	B	MALAGA
TJA003177	A91690149	MA025874	REDUCIDA	B	MALAGA
TJA003177	A91690149	MA025170	REDUCIDA	B	MALAGA
TJA003177	A91690149	MA023439	REDUCIDA	B	MALAGA
TJA003177	A91690149	MA022589	REDUCIDA	B	MALAGA
TJA003177	A91690149	MA023192	REDUCIDA	B	MALAGA
TJA003177	A91690149	MA024570	REDUCIDA	B	MALAGA
TJA003177	A91690149	MA024585	REDUCIDA	B	MALAGA
TJA003177	A91690149	MA025006	REDUCIDA	B	MALAGA
TJA003177	A91690149	MA024944	REDUCIDA	B	MALAGA
TJA003177	A91690149	MA026195	REDUCIDA	B	MALAGA
TJA003177	A91690149	MA025007	REDUCIDA	B	MALAGA
TJA003177	A91690149	MA025084	REDUCIDA	B	MALAGA
TJA003177	A91690149	MA025472	REDUCIDA	B	MALAGA
TJA003177	A91690149	MA025877	REDUCIDA	B	MALAGA
TJA003177	A91690149	CO012900	REDUCIDA	B	MALAGA
TJA003177	A91690149	MA025009	REDUCIDA	B	MALAGA
TJA003177	A91690149	MA026223	REDUCIDA	B	MALAGA
TJA003177	A91690149	MA024947	REDUCIDA	B	MALAGA
TJA003177	A91690149	MA019555	REDUCIDA	B	MALAGA
TJA003177	A91690149	MA021756	REDUCIDA	B	MALAGA
TJA003177	A91690149	MA023197	REDUCIDA	B	MALAGA
TJA003177	A91690149	MA023448	REDUCIDA	B	MALAGA
TJA003177	A91690149	MA024946	REDUCIDA	B	MALAGA
TJA003177	A91690149	MA025473	REDUCIDA	B	MALAGA
TJA003177	A91690149	MA025471	REDUCIDA	B	MALAGA
TJA003177	A91690149	MA025177	REDUCIDA	B	MALAGA
TJA003177	A91690149	MA023656	REDUCIDA	B	MALAGA
TJA003177	A91690149	CO012854	REDUCIDA	B	MALAGA
TJA003177	A91690149	MA024956	REDUCIDA	B	MALAGA
TJA003177	A91690149	MA026138	REDUCIDA	B	MALAGA
TJA003177	A91690149	MA026263	REDUCIDA	B	MALAGA
TJA003177	A91690149	MA026264	REDUCIDA	B	MALAGA
TJA003177	A91690149	MA026265	REDUCIDA	B	MALAGA
TJA003177	A91690149	MA026262	REDUCIDA	B	MALAGA
TJA003177	A91690149	MA026261	REDUCIDA	B	MALAGA
TJA003177	A91690149	MA026282	REDUCIDA	B	MALAGA
TJA003177	A91690149	MA021515	REDUCIDA	B	MALAGA
TJA003177	A91690149	MA022582	REDUCIDA	B	MALAGA
TJA003177	A91690149	MA025008	REDUCIDA	B	MALAGA
TJA003177	A91690149	MA022588	REDUCIDA	B	MALAGA
TJA003177	A91690149	MA022586	REDUCIDA	B	MALAGA
TJA003177	A91690149	MA023196	REDUCIDA	B	MALAGA
TJA003177	A91690149	MA023443	REDUCIDA	B	MALAGA
TJA003177	A91690149	MA023659	REDUCIDA	B	MALAGA
TJA003177	A91690149	MA024945	REDUCIDA	B	MALAGA

ANEXO: Censo de máquinas autorizadas en el cuarto trimestre de 2020

EMPRESA	NIF	MATRICULA	TIPO CUOTA	TIPO DE MÁQUINA	PROVINCIA
TJA003177	A91690149	MA025474	REDUCIDA	B	MALAGA
TJA003177	A91690149	MA023663	REDUCIDA	B	MALAGA
TJA003177	A91690149	MA022583	REDUCIDA	B	MALAGA
TJA003177	A91690149	MA023441	REDUCIDA	B	MALAGA
TJA003177	A91690149	MA024948	REDUCIDA	B	MALAGA
TJA003177	A91690149	MA025879	REDUCIDA	B	MALAGA
TJA003177	A91690149	MA025875	REDUCIDA	B	MALAGA
TJA003177	A91690149	MA025873	REDUCIDA	B	MALAGA
TJA003177	A91690149	MA025886	REDUCIDA	B	MALAGA
TJA003177	A91690149	MA025093	REDUCIDA	B	MALAGA
TJA003177	A91690149	MA024955	REDUCIDA	B	MALAGA
TJA003177	A91690149	MA021755	REDUCIDA	B	MALAGA
TJA003177	A91690149	MA024953	REDUCIDA	B	MALAGA
TJA003177	A91690149	MA020589	REDUCIDA	B	MALAGA
TJA003177	A91690149	MA023444	REDUCIDA	B	MALAGA
TJA003177	A91690149	MA023446	REDUCIDA	B	MALAGA
TJA003177	A91690149	MA020917	REDUCIDA	B	MALAGA
TJA003177	A91690149	MA023658	REDUCIDA	B	MALAGA
TJA003177	A91690149	MA025881	REDUCIDA	B	MALAGA
TJA003177	A91690149	MA025884	REDUCIDA	B	MALAGA
TJA003177	A91690149	MA025469	REDUCIDA	B	MALAGA
TJA003177	A91690149	MA022587	REDUCIDA	B	MALAGA
TJA003177	A91690149	MA022761	REDUCIDA	B	MALAGA
TJA003177	A91690149	MA023445	REDUCIDA	B	MALAGA
TJA003177	A91690149	MA024943	REDUCIDA	B	MALAGA
TJA003177	A91690149	MA025043	REDUCIDA	B	MALAGA
TJA003177	A91690149	MA025465	REDUCIDA	B	MALAGA
TJA003177	A91690149	MA025468	REDUCIDA	B	MALAGA
TJA003177	A91690149	MA025876	REDUCIDA	B	MALAGA
TJA003177	A91690149	MA021992	REDUCIDA	B	MALAGA
TJA003177	A91690149	MA023416	REDUCIDA	B	MALAGA
TJA003177	A91690149	MA023695	REDUCIDA	B	MALAGA
TJA003177	A91690149	MA020757	REDUCIDA	B	MALAGA
TJA003177	A91690149	MA022622	REDUCIDA	B	MALAGA
TJA003177	A91690149	MA023190	REDUCIDA	B	MALAGA
TJA003213	B93022689	MA020870	REDUCIDA	B	MALAGA
TJA003213	B93022689	MA021694	REDUCIDA	B	MALAGA
TJA003213	B93022689	MA020876	REDUCIDA	B	MALAGA
TJA003213	B93022689	MA021692	REDUCIDA	B	MALAGA
TJA003213	B93022689	MA020882	REDUCIDA	B	MALAGA
TJA003213	B93022689	MA022312	REDUCIDA	B	MALAGA
TJA003213	B93022689	MA020875	REDUCIDA	B	MALAGA
TJA003213	B93022689	MA020883	REDUCIDA	B	MALAGA
TJA003213	B93022689	MA021691	REDUCIDA	B	MALAGA
TJA003213	B93022689	MA020878	REDUCIDA	B	MALAGA
TJA003226	B91791269	MA026323	REDUCIDA	B	MALAGA
TJA003226	B91791269	MA026322	REDUCIDA	B	MALAGA
TJA003226	B91791269	MA026321	REDUCIDA	B	MALAGA
TJA003226	B91791269	MA026319	REDUCIDA	B	MALAGA
TJA003226	B91791269	MA026324	REDUCIDA	B	MALAGA
TJA003226	B91791269	MA026317	REDUCIDA	B	MALAGA
TJA003226	B91791269	MA026316	REDUCIDA	B	MALAGA
TJA003226	B91791269	MA026315	REDUCIDA	B	MALAGA
TJA003226	B91791269	MA026320	REDUCIDA	B	MALAGA
TJA003226	B91791269	MA026318	REDUCIDA	B	MALAGA

ANEXO: Censo de máquinas autorizadas en el cuarto trimestre de 2020

EMPRESA	NIF	MATRICULA	TIPO CUOTA	TIPO DE MÁQUINA	PROVINCIA
TJA003233	B93098846	MA025859	REDUCIDA	B	MALAGA
TJA003233	B93098846	MA023389	REDUCIDA	B	MALAGA
TJA003233	B93098846	MA025754	REDUCIDA	B	MALAGA
TJA003233	B93098846	MA022459	REDUCIDA	B	MALAGA
TJA003233	B93098846	MA021310	REDUCIDA	B	MALAGA
TJA003233	B93098846	MA005517	REDUCIDA	B	MALAGA
TJA003233	B93098846	MA005657	REDUCIDA	B	MALAGA
TJA003233	B93098846	MA006178	REDUCIDA	B	MALAGA
TJA003233	B93098846	MA018858	REDUCIDA	B	MALAGA
TJA003233	B93098846	MA021311	REDUCIDA	B	MALAGA
TJA003233	B93098846	SE026883	REDUCIDA	B	MALAGA
TJA003250	B13536529	CA014661	REDUCIDA	B	MALAGA
TJA003250	B13536529	MA018449	REDUCIDA	B	MALAGA
TJA003250	B13536529	CA018635	REDUCIDA	B	MALAGA
TJA003250	B13536529	MA023583	REDUCIDA	B	MALAGA
TJA003250	B13536529	MA022322	REDUCIDA	B	MALAGA
TJA003250	B13536529	MA023142	REDUCIDA	B	MALAGA
TJA003250	B13536529	MA021549	REDUCIDA	B	MALAGA
TJA003250	B13536529	JA009602	REDUCIDA	B	MALAGA
TJA003250	B13536529	MA021548	REDUCIDA	B	MALAGA
TJA003250	B13536529	MA022052	REDUCIDA	B	MALAGA
TJA003259	B93293769	MA025993	REDUCIDA	B	MALAGA
TJA003259	B93293769	MA025992	REDUCIDA	B	MALAGA
TJA003259	B93293769	MA005818	REDUCIDA	B	MALAGA
TJA003259	B93293769	MA025990	REDUCIDA	B	MALAGA
TJA003259	B93293769	MA025994	REDUCIDA	B	MALAGA
TJA003259	B93293769	MA025988	REDUCIDA	B	MALAGA
TJA003259	B93293769	MA025989	REDUCIDA	B	MALAGA
TJA003259	B93293769	MA025985	REDUCIDA	B	MALAGA
TJA003259	B93293769	MA025986	REDUCIDA	B	MALAGA
TJA003259	B93293769	MA006041	REDUCIDA	B	MALAGA
TJA003259	B93293769	MA025987	REDUCIDA	B	MALAGA
TJA003259	B93293769	MA006030	REDUCIDA	B	MALAGA
TJA003259	B93293769	MA005812	REDUCIDA	B	MALAGA
TJA003259	B93293769	MA005814	REDUCIDA	B	MALAGA
TJA003259	B93293769	MA025991	REDUCIDA	B	MALAGA
TJA003259	B93293769	CA015275	REDUCIDA	B	MALAGA
TJA003259	B93293769	MA005816	REDUCIDA	B	MALAGA
TJA003259	B93293769	MA005806	REDUCIDA	B	MALAGA
TJA003259	B93293769	MA005835	REDUCIDA	B	MALAGA
TJA003259	B93293769	MA005834	REDUCIDA	B	MALAGA
TJA003263	B14937106	MA024644	REDUCIDA	B	MALAGA
TJA003263	B14937106	MA021983	REDUCIDA	B	MALAGA
TJA003263	B14937106	MA022032	REDUCIDA	B	MALAGA
TJA003263	B14937106	MA022900	REDUCIDA	B	MALAGA
TJA003263	B14937106	MA024793	REDUCIDA	B	MALAGA
TJA003263	B14937106	MA025322	REDUCIDA	B	MALAGA
TJA003263	B14937106	MA025232	REDUCIDA	B	MALAGA
TJA003263	B14937106	MA024896	REDUCIDA	B	MALAGA
TJA003263	B14937106	MA025317	REDUCIDA	B	MALAGA
TJA003263	B14937106	MA025309	REDUCIDA	B	MALAGA
TJA003263	B14937106	MA025316	REDUCIDA	B	MALAGA
TJA003263	B14937106	MA025313	REDUCIDA	B	MALAGA
TJA003263	B14937106	MA025315	REDUCIDA	B	MALAGA
TJA003263	B14937106	MA021950	REDUCIDA	B	MALAGA

ANEXO: Censo de máquinas autorizadas en el cuarto trimestre de 2020

EMPRESA	NIF	MATRICULA	TIPO CUOTA	TIPO DE MÁQUINA	PROVINCIA
TJA003263	B14937106	MA024586	REDUCIDA	B	MALAGA
TJA003263	B14937106	MA025063	REDUCIDA	B	MALAGA
TJA003263	B14937106	MA025308	REDUCIDA	B	MALAGA
TJA003263	B14937106	MA025321	REDUCIDA	B	MALAGA
TJA003263	B14937106	MA022793	REDUCIDA	B	MALAGA
TJA003263	B14937106	MA026387	REDUCIDA	B	MALAGA
TJA003263	B14937106	MA023050	REDUCIDA	B	MALAGA
TJA003263	B14937106	MA023099	REDUCIDA	B	MALAGA
TJA003263	B14937106	MA025463	REDUCIDA	B	MALAGA
TJA003263	B14937106	MA024626	REDUCIDA	B	MALAGA
TJA003263	B14937106	MA025314	REDUCIDA	B	MALAGA
TJA003263	B14937106	MA021939	REDUCIDA	B	MALAGA
TJA003263	B14937106	MA024647	REDUCIDA	B	MALAGA
TJA003263	B14937106	MA025310	REDUCIDA	B	MALAGA
TJA003263	B14937106	MA022501	REDUCIDA	B	MALAGA
TJA003263	B14937106	MA024645	REDUCIDA	B	MALAGA
TJA003263	B14937106	MA025761	REDUCIDA	B	MALAGA
TJA003263	B14937106	MA025760	REDUCIDA	B	MALAGA
TJA003263	B14937106	MA023104	REDUCIDA	B	MALAGA
TJA003263	B14937106	MA024643	REDUCIDA	B	MALAGA
TJA003263	B14937106	MA024646	REDUCIDA	B	MALAGA
TJA003263	B14937106	MA023186	REDUCIDA	B	MALAGA
TJA003263	B14937106	MA024648	REDUCIDA	B	MALAGA
TJA003263	B14937106	MA021902	REDUCIDA	B	MALAGA
TJA003263	B14937106	MA023102	REDUCIDA	B	MALAGA
TJA003263	B14937106	MA023126	REDUCIDA	B	MALAGA
TJA003263	B14937106	MA021938	REDUCIDA	B	MALAGA
TJA003263	B14937106	MA021953	REDUCIDA	B	MALAGA
TJA003266	B19563824	MA025412	REDUCIDA	B	MALAGA
TJA003266	B19563824	MA025389	REDUCIDA	B	MALAGA
TJA003266	B19563824	MA025228	REDUCIDA	B	MALAGA
TJA003266	B19563824	MA023228	REDUCIDA	B	MALAGA
TJA003266	B19563824	MA025961	REDUCIDA	B	MALAGA
TJA003266	B19563824	MA023926	REDUCIDA	B	MALAGA
TJA003266	B19563824	MA025912	REDUCIDA	B	MALAGA
TJA003266	B19563824	MA023596	REDUCIDA	B	MALAGA
TJA003266	B19563824	MA022580	REDUCIDA	B	MALAGA
TJA003266	B19563824	GR014011	REDUCIDA	B	MALAGA
TJA003266	B19563824	MA023597	REDUCIDA	B	MALAGA
TJA003266	B19563824	MA026041	REDUCIDA	B	MALAGA
TJA003266	B19563824	MA026042	REDUCIDA	B	MALAGA
TJA003266	B19563824	MA025409	REDUCIDA	B	MALAGA
TJA003266	B19563824	MA025410	REDUCIDA	B	MALAGA
TJA003266	B19563824	MA025411	REDUCIDA	B	MALAGA
TJA003266	B19563824	MA022504	REDUCIDA	B	MALAGA
TJA003266	B19563824	MA022506	REDUCIDA	B	MALAGA
TJA003266	B19563824	MA021898	REDUCIDA	B	MALAGA
TJA003266	B19563824	MA023595	REDUCIDA	B	MALAGA
TJA003266	B19563824	MA022576	REDUCIDA	B	MALAGA
TJA003266	B19563824	MA021907	REDUCIDA	B	MALAGA
TJA003266	B19563824	MA022505	REDUCIDA	B	MALAGA
TJA003266	B19563824	MA021929	REDUCIDA	B	MALAGA
TJA003266	B19563824	MA025960	REDUCIDA	B	MALAGA
TJA003266	B19563824	MA019333	REDUCIDA	B	MALAGA
TJA003271	B93379311	MA023398	REDUCIDA	B	MALAGA

ANEXO: Censo de máquinas autorizadas en el cuarto trimestre de 2020

EMPRESA	NIF	MATRICULA	TIPO CUOTA	TIPO DE MÁQUINA	PROVINCIA
TJA003271	B93379311	MA020887	REDUCIDA	B	MALAGA
TJA003271	B93379311	MA025405	REDUCIDA	B	MALAGA
TJA003271	B93379311	MA024819	REDUCIDA	B	MALAGA
TJA003271	B93379311	MA012375	REDUCIDA	B	MALAGA
TJA003271	B93379311	MA023363	REDUCIDA	B	MALAGA
TJA003271	B93379311	MA023400	REDUCIDA	B	MALAGA
TJA003271	B93379311	MA025697	REDUCIDA	B	MALAGA
TJA003271	B93379311	MA025708	REDUCIDA	B	MALAGA
TJA003271	B93379311	MA020869	REDUCIDA	B	MALAGA
TJA003271	B93379311	MA020874	REDUCIDA	B	MALAGA
TJA003271	B93379311	MA025717	REDUCIDA	B	MALAGA
TJA003271	B93379311	MA025707	REDUCIDA	B	MALAGA
TJA003271	B93379311	MA025706	REDUCIDA	B	MALAGA
TJA003271	B93379311	MA025703	REDUCIDA	B	MALAGA
TJA003271	B93379311	MA025688	REDUCIDA	B	MALAGA
TJA003271	B93379311	MA025701	REDUCIDA	B	MALAGA
TJA003271	B93379311	MA025702	REDUCIDA	B	MALAGA
TJA003271	B93379311	MA025685	REDUCIDA	B	MALAGA
TJA003271	B93379311	MA025700	REDUCIDA	B	MALAGA
TJA003271	B93379311	MA025704	REDUCIDA	B	MALAGA
TJA003271	B93379311	MA019938	REDUCIDA	B	MALAGA
TJA003271	B93379311	MA025709	REDUCIDA	B	MALAGA
TJA003271	B93379311	MA023393	REDUCIDA	B	MALAGA
TJA003271	B93379311	MA020879	REDUCIDA	B	MALAGA
TJA003271	B93379311	MA025560	REDUCIDA	B	MALAGA
TJA003271	B93379311	MA024809	REDUCIDA	B	MALAGA
TJA003271	B93379311	MA016883	REDUCIDA	B	MALAGA
TJA003271	B93379311	MA016887	REDUCIDA	B	MALAGA
TJA003271	B93379311	MA025689	REDUCIDA	B	MALAGA
TJA003271	B93379311	MA025699	REDUCIDA	B	MALAGA
TJA003271	B93379311	MA025686	REDUCIDA	B	MALAGA
TJA003271	B93379311	MA025705	REDUCIDA	B	MALAGA
TJA003271	B93379311	MA025945	REDUCIDA	B	MALAGA
TJA003271	B93379311	MA013178	REDUCIDA	B	MALAGA
TJA003271	B93379311	MA025335	REDUCIDA	B	MALAGA
TJA003271	B93379311	MA025332	REDUCIDA	B	MALAGA
TJA003271	B93379311	MA005629	REDUCIDA	B	MALAGA
TJA003271	B93379311	MA019929	REDUCIDA	B	MALAGA
TJA003271	B93379311	MA020884	REDUCIDA	B	MALAGA
TJA003271	B93379311	MA019931	REDUCIDA	B	MALAGA
TJA003271	B93379311	MA023394	REDUCIDA	B	MALAGA
TJA003271	B93379311	MA019859	REDUCIDA	B	MALAGA
TJA003271	B93379311	MA019939	REDUCIDA	B	MALAGA
TJA003271	B93379311	MA022947	REDUCIDA	B	MALAGA
TJA003271	B93379311	MA023397	REDUCIDA	B	MALAGA
TJA003271	B93379311	MA019933	REDUCIDA	B	MALAGA
TJA003271	B93379311	MA019936	REDUCIDA	B	MALAGA
TJA003271	B93379311	MA015758	REDUCIDA	B	MALAGA
TJA003271	B93379311	MA001047	REDUCIDA	B	MALAGA
TJA003271	B93379311	MA019935	REDUCIDA	B	MALAGA
TJA003271	B93379311	MA019526	REDUCIDA	B	MALAGA
TJA003271	B93379311	MA022948	REDUCIDA	B	MALAGA
TJA003271	B93379311	MA022555	REDUCIDA	B	MALAGA
TJA003271	B93379311	MA019776	REDUCIDA	B	MALAGA
TJA003271	B93379311	MA019773	REDUCIDA	B	MALAGA

ANEXO: Censo de máquinas autorizadas en el cuarto trimestre de 2020

EMPRESA	NIF	MATRICULA	TIPO CUOTA	TIPO DE MÁQUINA	PROVINCIA
TJA003271	B93379311	MA019522	REDUCIDA	B	MALAGA
TJA003271	B93379311	MA020671	REDUCIDA	B	MALAGA
TJA003271	B93379311	MA016951	REDUCIDA	B	MALAGA
TJA003271	B93379311	MA010990	REDUCIDA	B	MALAGA
TJA003271	B93379311	MA020885	REDUCIDA	B	MALAGA
TJA003271	B93379311	MA020888	REDUCIDA	B	MALAGA
TJA003271	B93379311	MA020648	REDUCIDA	B	MALAGA
TJA003271	B93379311	MA022946	REDUCIDA	B	MALAGA
TJA003271	B93379311	MA020402	REDUCIDA	B	MALAGA
TJA003271	B93379311	MA019937	REDUCIDA	B	MALAGA
TJA003271	B93379311	MA006578	REDUCIDA	B	MALAGA
TJA003271	B93379311	MA010740	REDUCIDA	B	MALAGA
TJA003271	B93379311	MA016397	REDUCIDA	B	MALAGA
TJA003271	B93379311	MA019934	REDUCIDA	B	MALAGA
TJA003271	B93379311	MA016396	REDUCIDA	B	MALAGA
TJA003271	B93379311	MA023399	REDUCIDA	B	MALAGA
TJA003271	B93379311	MA023395	REDUCIDA	B	MALAGA
TJA003271	B93379311	MA023401	REDUCIDA	B	MALAGA
TJA003271	B93379311	MA023396	REDUCIDA	B	MALAGA
TJA003278	B93436194	MA026170	REDUCIDA	B	MALAGA
TJA003278	B93436194	MA023203	REDUCIDA	B	MALAGA
TJA003278	B93436194	MA023391	REDUCIDA	B	MALAGA
TJA003278	B93436194	MA026166	REDUCIDA	B	MALAGA
TJA003278	B93436194	MA026173	REDUCIDA	B	MALAGA
TJA003278	B93436194	MA022276	REDUCIDA	B	MALAGA
TJA003278	B93436194	MA026233	REDUCIDA	B	MALAGA
TJA003278	B93436194	MA023206	REDUCIDA	B	MALAGA
TJA003278	B93436194	MA023214	REDUCIDA	B	MALAGA
TJA003278	B93436194	MA023207	REDUCIDA	B	MALAGA
TJA003278	B93436194	MA023275	REDUCIDA	B	MALAGA
TJA003278	B93436194	MA025174	REDUCIDA	B	MALAGA
TJA003278	B93436194	MA023426	REDUCIDA	B	MALAGA
TJA003278	B93436194	MA026395	REDUCIDA	B	MALAGA
TJA003278	B93436194	MA023273	REDUCIDA	B	MALAGA
TJA003278	B93436194	MA026175	REDUCIDA	B	MALAGA
TJA003278	B93436194	MA026168	REDUCIDA	B	MALAGA
TJA003278	B93436194	MA026178	REDUCIDA	B	MALAGA
TJA003278	B93436194	MA026176	REDUCIDA	B	MALAGA
TJA003278	B93436194	MA026177	REDUCIDA	B	MALAGA
TJA003278	B93436194	MA024259	REDUCIDA	B	MALAGA
TJA003278	B93436194	MA023209	REDUCIDA	B	MALAGA
TJA003278	B93436194	MA023212	REDUCIDA	B	MALAGA
TJA003278	B93436194	MA023204	REDUCIDA	B	MALAGA
TJA003278	B93436194	MA026167	REDUCIDA	B	MALAGA
TJA003278	B93436194	MA026169	REDUCIDA	B	MALAGA
TJA003278	B93436194	MA026171	REDUCIDA	B	MALAGA
TJA003278	B93436194	MA026172	REDUCIDA	B	MALAGA
TJA003278	B93436194	MA026174	REDUCIDA	B	MALAGA
TJA003280	B73662975	MA025667	REDUCIDA	B	MALAGA
TJA003280	B73662975	MA025668	REDUCIDA	B	MALAGA
TJA003280	B73662975	MA025672	REDUCIDA	B	MALAGA
TJA003280	B73662975	MA025673	REDUCIDA	B	MALAGA
TJA003280	B73662975	MA025650	REDUCIDA	B	MALAGA
TJA003280	B73662975	MA025674	REDUCIDA	B	MALAGA
TJA003280	B73662975	MA025677	REDUCIDA	B	MALAGA

ANEXO: Censo de máquinas autorizadas en el cuarto trimestre de 2020

EMPRESA	NIF	MATRICULA	TIPO CUOTA	TIPO DE MÁQUINA	PROVINCIA
TJA003280	B73662975	MA025671	REDUCIDA	B	MALAGA
TJA003280	B73662975	MA025670	REDUCIDA	B	MALAGA
TJA003280	B73662975	MA025669	REDUCIDA	B	MALAGA
TJA003280	B73662975	MA025675	REDUCIDA	B	MALAGA
TJA003282	B93451730	MA023324	REDUCIDA	B	MALAGA
TJA003282	B93451730	MA023321	REDUCIDA	B	MALAGA
TJA003282	B93451730	MA023325	REDUCIDA	B	MALAGA
TJA003282	B93451730	MA023316	REDUCIDA	B	MALAGA
TJA003282	B93451730	MA023683	REDUCIDA	B	MALAGA
TJA003282	B93451730	MA023319	REDUCIDA	B	MALAGA
TJA003282	B93451730	MA023318	REDUCIDA	B	MALAGA
TJA003282	B93451730	MA025145	REDUCIDA	B	MALAGA
TJA003283	B93453314	MA020812	REDUCIDA	B	MALAGA
TJA003283	B93453314	MA022500	REDUCIDA	B	MALAGA
TJA003283	B93453314	MA026045	REDUCIDA	B	MALAGA
TJA003283	B93453314	MA023680	REDUCIDA	B	MALAGA
TJA003283	B93453314	MA024778	REDUCIDA	B	MALAGA
TJA003283	B93453314	MA026047	REDUCIDA	B	MALAGA
TJA003283	B93453314	MA022497	REDUCIDA	B	MALAGA
TJA003283	B93453314	MA022752	REDUCIDA	B	MALAGA
TJA003283	B93453314	MA020837	REDUCIDA	B	MALAGA
TJA003283	B93453314	MA020838	REDUCIDA	B	MALAGA
TJA003283	B93453314	MA020382	REDUCIDA	B	MALAGA
TJA003283	B93453314	MA021920	REDUCIDA	B	MALAGA
TJA003283	B93453314	MA023059	REDUCIDA	B	MALAGA
TJA003283	B93453314	MA020790	REDUCIDA	B	MALAGA
TJA003283	B93453314	MA020475	REDUCIDA	B	MALAGA
TJA003283	B93453314	MA023100	REDUCIDA	B	MALAGA
TJA003283	B93453314	MA022499	REDUCIDA	B	MALAGA
TJA003283	B93453314	MA022502	REDUCIDA	B	MALAGA
TJA003283	B93453314	MA024073	REDUCIDA	B	MALAGA
TJA003283	B93453314	MA023551	REDUCIDA	B	MALAGA
TJA003283	B93453314	MA023056	REDUCIDA	B	MALAGA
TJA003283	B93453314	MA022498	REDUCIDA	B	MALAGA
TJA003283	B93453314	MA023057	REDUCIDA	B	MALAGA
TJA003283	B93453314	MA024973	REDUCIDA	B	MALAGA
TJA003283	B93453314	MA022507	REDUCIDA	B	MALAGA
TJA003283	B93453314	MA023185	REDUCIDA	B	MALAGA
TJA003283	B93453314	MA023679	REDUCIDA	B	MALAGA
TJA003283	B93453314	MA020829	REDUCIDA	B	MALAGA
TJA003283	B93453314	MA020840	REDUCIDA	B	MALAGA
TJA003283	B93453314	MA023552	REDUCIDA	B	MALAGA
TJA003283	B93453314	MA021507	REDUCIDA	B	MALAGA
TJA003283	B93453314	MA021936	REDUCIDA	B	MALAGA
TJA003283	B93453314	MA021635	REDUCIDA	B	MALAGA
TJA003310	B93542959	MA024639	REDUCIDA	B	MALAGA
TJA003310	B93542959	MA024637	REDUCIDA	B	MALAGA
TJA003310	B93542959	MA024624	REDUCIDA	B	MALAGA
TJA003310	B93542959	MA024636	REDUCIDA	B	MALAGA
TJA003310	B93542959	MA024628	REDUCIDA	B	MALAGA
TJA003310	B93542959	MA024623	REDUCIDA	B	MALAGA
TJA003310	B93542959	MA025803	REDUCIDA	B	MALAGA
TJA003310	B93542959	MA025804	REDUCIDA	B	MALAGA
TJA003310	B93542959	MA024627	REDUCIDA	B	MALAGA
TJA003310	B93542959	MA026375	REDUCIDA	B	MALAGA

ANEXO: Censo de máquinas autorizadas en el cuarto trimestre de 2020

EMPRESA	NIF	MATRICULA	TIPO CUOTA	TIPO DE MÁQUINA	PROVINCIA
TJA003310	B93542959	MA024625	REDUCIDA	B	MALAGA
TJA003310	B93542959	MA024629	REDUCIDA	B	MALAGA
TJA003313	B93545259	MA023652	REDUCIDA	B	MALAGA
TJA003319	B92400894	MA024925	REDUCIDA	B	MALAGA
TJA003319	B92400894	MA024919	REDUCIDA	B	MALAGA
TJA003319	B92400894	MA024924	REDUCIDA	B	MALAGA
TJA003319	B92400894	MA024915	REDUCIDA	B	MALAGA
TJA003319	B92400894	MA024920	REDUCIDA	B	MALAGA
TJA003319	B92400894	MA024921	REDUCIDA	B	MALAGA
TJA003319	B92400894	MA024923	REDUCIDA	B	MALAGA
TJA003335	B93597490	MA025371	REDUCIDA	B	MALAGA
TJA003335	B93597490	MA025376	REDUCIDA	B	MALAGA
TJA003335	B93597490	MA025373	REDUCIDA	B	MALAGA
TJA003335	B93597490	MA006962	REDUCIDA	B	MALAGA
TJA003335	B93597490	MA019809	REDUCIDA	B	MALAGA
TJA003335	B93597490	MA025370	REDUCIDA	B	MALAGA
TJA003335	B93597490	MA025372	REDUCIDA	B	MALAGA
TJA003335	B93597490	MA025374	REDUCIDA	B	MALAGA
TJA003335	B93597490	MA026014	REDUCIDA	B	MALAGA
TJA003335	B93597490	MA025375	REDUCIDA	B	MALAGA
TJA003353	B93630473	MA026072	REDUCIDA	B	MALAGA
TJA003353	B93630473	MA026068	REDUCIDA	B	MALAGA
TJA003353	B93630473	MA026071	REDUCIDA	B	MALAGA
TJA003353	B93630473	MA026067	REDUCIDA	B	MALAGA
TJA003353	B93630473	MA026060	REDUCIDA	B	MALAGA
TJA003353	B93630473	MA026065	REDUCIDA	B	MALAGA
TJA003353	B93630473	MA026070	REDUCIDA	B	MALAGA
TJA003353	B93630473	MA026073	REDUCIDA	B	MALAGA
TJA003353	B93630473	MA026066	REDUCIDA	B	MALAGA
TJA003353	B93630473	MA026074	REDUCIDA	B	MALAGA
TJA003364	B19682921	MA025795	REDUCIDA	B	MALAGA
TJA003364	B19682921	MA025793	REDUCIDA	B	MALAGA
TJA003364	B19682921	MA025800	REDUCIDA	B	MALAGA
TJA003364	B19682921	MA025794	REDUCIDA	B	MALAGA
TJA003364	B19682921	MA025792	REDUCIDA	B	MALAGA
TJA003364	B19682921	MA025799	REDUCIDA	B	MALAGA
TJA003364	B19682921	MA025791	REDUCIDA	B	MALAGA
TJA003364	B19682921	MA025796	REDUCIDA	B	MALAGA
TJA003367	B73906729	MA023707	REDUCIDA	B	MALAGA
TJA003368	B93660496	MA025692	REDUCIDA	B	MALAGA
TJA003368	B93660496	MA025687	REDUCIDA	B	MALAGA
TJA003368	B93660496	MA025696	REDUCIDA	B	MALAGA
TJA003368	B93660496	MA025719	REDUCIDA	B	MALAGA
TJA003368	B93660496	MA025695	REDUCIDA	B	MALAGA
TJA003368	B93660496	MA025691	REDUCIDA	B	MALAGA
TJA003368	B93660496	MA025690	REDUCIDA	B	MALAGA
TJA003368	B93660496	MA025747	REDUCIDA	B	MALAGA
TJA003368	B93660496	MA025693	REDUCIDA	B	MALAGA
TJA003368	B93660496	MA025694	REDUCIDA	B	MALAGA
TJA003368	B93660496	MA025746	REDUCIDA	B	MALAGA
TJA003368	B93660496	MA025698	REDUCIDA	B	MALAGA
TJA003372	B93678431	MA024635	REDUCIDA	B	MALAGA
TJA003372	B93678431	MA025972	REDUCIDA	B	MALAGA
TJA003372	B93678431	MA025974	REDUCIDA	B	MALAGA
TJA003372	B93678431	MA025973	REDUCIDA	B	MALAGA



ANEXO: Censo de máquinas autorizadas en el cuarto trimestre de 2020

EMPRESA	NIF	MATRICULA	TIPO CUOTA	TIPO DE MÁQUINA	PROVINCIA
TJA003372	B93678431	MA025977	REDUCIDA	B	MALAGA
TJA003372	B93678431	MA025971	REDUCIDA	B	MALAGA
TJA003372	B93678431	MA026344	REDUCIDA	B	MALAGA
TJA003372	B93678431	MA026338	REDUCIDA	B	MALAGA
TJA003372	B93678431	MA025981	REDUCIDA	B	MALAGA
TJA003372	B93678431	MA025976	REDUCIDA	B	MALAGA
TJA003379	B72376270	MA025631	REDUCIDA	B	MALAGA
TJA003379	B72376270	MA025628	REDUCIDA	B	MALAGA
TJA003379	B72376270	MA025632	REDUCIDA	B	MALAGA
TJA003379	B72376270	MA025629	REDUCIDA	B	MALAGA
TJA003379	B72376270	MA025634	REDUCIDA	B	MALAGA
TJA003379	B72376270	MA023413	REDUCIDA	B	MALAGA
TJA003379	B72376270	MA023414	REDUCIDA	B	MALAGA
TJA003379	B72376270	MA026382	REDUCIDA	B	MALAGA
TJA003379	B72376270	MA026384	REDUCIDA	B	MALAGA
TJA003379	B72376270	MA026383	REDUCIDA	B	MALAGA
TJA003379	B72376270	MA025633	REDUCIDA	B	MALAGA
TJA003379	B72376270	MA016767	REDUCIDA	B	MALAGA
TJA003379	B72376270	MA023512	REDUCIDA	B	MALAGA
TJA003379	B72376270	MA023420	REDUCIDA	B	MALAGA
TJA003379	B72376270	MA025085	REDUCIDA	B	MALAGA
TJA003379	B72376270	MA025636	REDUCIDA	B	MALAGA
TJA003379	B72376270	MA026330	REDUCIDA	B	MALAGA
TJA003379	B72376270	MA026334	REDUCIDA	B	MALAGA
TJA003379	B72376270	MA026327	REDUCIDA	B	MALAGA
TJA003379	B72376270	MA025638	REDUCIDA	B	MALAGA
TJA003379	B72376270	MA025637	REDUCIDA	B	MALAGA
TJA003379	B72376270	MA025635	REDUCIDA	B	MALAGA
TJA003379	B72376270	MA025762	REDUCIDA	B	MALAGA
TJA003379	B72376270	MA023346	REDUCIDA	B	MALAGA
TJA003379	B72376270	MA026333	REDUCIDA	B	MALAGA
TJA003379	B72376270	MA026252	REDUCIDA	B	MALAGA
TJA003379	B72376270	MA026328	REDUCIDA	B	MALAGA
TJA003379	B72376270	MA026332	REDUCIDA	B	MALAGA
TJA003379	B72376270	MA026325	REDUCIDA	B	MALAGA
TJA003379	B72376270	MA026331	REDUCIDA	B	MALAGA
TJA003379	B72376270	MA026329	REDUCIDA	B	MALAGA
TJA003379	B72376270	MA023421	REDUCIDA	B	MALAGA
TJA003379	B72376270	MA020584	REDUCIDA	B	MALAGA
TJA003379	B72376270	MA026385	REDUCIDA	B	MALAGA
TJA003379	B72376270	MA025627	REDUCIDA	B	MALAGA
TJA003379	B72376270	MA025010	REDUCIDA	B	MALAGA
TJA003379	B72376270	MA023763	REDUCIDA	B	MALAGA
TJA003379	B72376270	MA023417	REDUCIDA	B	MALAGA
TJA003379	B72376270	MA023201	REDUCIDA	B	MALAGA
TJA003379	B72376270	MA020796	REDUCIDA	B	MALAGA
TJA003379	B72376270	MA023419	REDUCIDA	B	MALAGA
TJA003379	B72376270	MA023418	REDUCIDA	B	MALAGA
TJA003379	B72376270	MA018442	REDUCIDA	B	MALAGA
TJA003379	B72376270	MA020586	REDUCIDA	B	MALAGA
TJA003379	B72376270	MA023447	REDUCIDA	B	MALAGA
TJA003397	B93742765	MA007097	REDUCIDA	B	MALAGA
TJA003397	B93742765	MA000320	REDUCIDA	B	MALAGA
TJA003397	B93742765	MA018677	REDUCIDA	B	MALAGA
TJA003397	B93742765	MA004757	REDUCIDA	B	MALAGA

ANEXO: Censo de máquinas autorizadas en el cuarto trimestre de 2020

EMPRESA	NIF	MATRICULA	TIPO CUOTA	TIPO DE MÁQUINA	PROVINCIA
TJA003397	B93742765	MA009009	REDUCIDA	B	MALAGA
TJA003397	B93742765	MA020062	REDUCIDA	B	MALAGA
TJA003397	B93742765	MA020065	REDUCIDA	B	MALAGA
TJA003397	B93742765	MA020064	REDUCIDA	B	MALAGA
TJA003397	B93742765	MA020060	REDUCIDA	B	MALAGA
TJA003397	B93742765	MA020076	REDUCIDA	B	MALAGA
AJA000004	B41241431	SE025377	REDUCIDA	B	SEVILLA
AJA000004	B41241431	SE019034	REDUCIDA	B	SEVILLA
AJA000004	B41241431	SE020774	REDUCIDA	B	SEVILLA
AJA000004	B41241431	SE028630	REDUCIDA	B	SEVILLA
AJA000004	B41241431	SE008844	REDUCIDA	B	SEVILLA
AJA000004	B41241431	SE008846	REDUCIDA	B	SEVILLA
AJA000004	B41241431	SE008849	REDUCIDA	B	SEVILLA
AJA000004	B41241431	MA018927	REDUCIDA	B	SEVILLA
AJA000004	B41241431	MA018931	REDUCIDA	B	SEVILLA
AJA000004	B41241431	SE023089	REDUCIDA	B	SEVILLA
AJA000004	B41241431	SE023091	REDUCIDA	B	SEVILLA
AJA000004	B41241431	SE008842	REDUCIDA	B	SEVILLA
AJA000004	B41241431	SE008843	REDUCIDA	B	SEVILLA
AJA000004	B41241431	SE008848	REDUCIDA	B	SEVILLA
AJA000004	B41241431	SE019943	REDUCIDA	B	SEVILLA
AJA000004	B41241431	SE028597	REDUCIDA	B	SEVILLA
AJA000004	B41241431	SE023078	REDUCIDA	B	SEVILLA
AJA000004	B41241431	SE023079	REDUCIDA	B	SEVILLA
AJA000004	B41241431	SE023080	REDUCIDA	B	SEVILLA
AJA000004	B41241431	SE023081	REDUCIDA	B	SEVILLA
AJA000004	B41241431	SE023083	REDUCIDA	B	SEVILLA
AJA000004	B41241431	SE023084	REDUCIDA	B	SEVILLA
AJA000004	B41241431	SE023085	REDUCIDA	B	SEVILLA
AJA000004	B41241431	SE023086	REDUCIDA	B	SEVILLA
AJA000004	B41241431	SE023088	REDUCIDA	B	SEVILLA
AJA000004	B41241431	SE023092	REDUCIDA	B	SEVILLA
AJA000004	B41241431	SE029525	REDUCIDA	B	SEVILLA
AJA000004	B41241431	SE029526	REDUCIDA	B	SEVILLA
AJA000004	B41241431	SE029527	REDUCIDA	B	SEVILLA
AJA000018	B41241852	GR012765	REDUCIDA	B	SEVILLA
AJA000018	B41241852	SE023865	REDUCIDA	B	SEVILLA
AJA000018	B41241852	SE018435	REDUCIDA	B	SEVILLA
AJA000018	B41241852	SE029536	REDUCIDA	B	SEVILLA
AJA000018	B41241852	SE023864	REDUCIDA	B	SEVILLA
AJA000018	B41241852	SE023860	REDUCIDA	B	SEVILLA
AJA000018	B41241852	SE028679	REDUCIDA	B	SEVILLA
AJA000018	B41241852	SE029556	REDUCIDA	B	SEVILLA
AJA000018	B41241852	SE000283	REDUCIDA	B	SEVILLA
AJA000018	B41241852	GR012769	REDUCIDA	B	SEVILLA
AJA000018	B41241852	GR012768	REDUCIDA	B	SEVILLA
AJA000018	B41241852	SE023869	REDUCIDA	B	SEVILLA
AJA000018	B41241852	SE023866	REDUCIDA	B	SEVILLA
AJA000018	B41241852	SE023862	REDUCIDA	B	SEVILLA
AJA000018	B41241852	SE016641	REDUCIDA	B	SEVILLA
AJA000018	B41241852	SE025369	REDUCIDA	B	SEVILLA
AJA000018	B41241852	SE028680	REDUCIDA	B	SEVILLA
AJA000018	B41241852	GR012767	REDUCIDA	B	SEVILLA
AJA000018	B41241852	GR012766	REDUCIDA	B	SEVILLA
AJA000018	B41241852	SE009065	REDUCIDA	B	SEVILLA

ANEXO: Censo de máquinas autorizadas en el cuarto trimestre de 2020

EMPRESA	NIF	MATRICULA	TIPO CUOTA	TIPO DE MÁQUINA	PROVINCIA
AJA000018	B41241852	SE023861	REDUCIDA	B	SEVILLA
AJA000020	A41267683	SE011391	REDUCIDA	B	SEVILLA
AJA000020	A41267683	SE029466	REDUCIDA	B	SEVILLA
AJA000020	A41267683	SE011016	REDUCIDA	B	SEVILLA
AJA000020	A41267683	SE026315	REDUCIDA	B	SEVILLA
AJA000020	A41267683	SE028598	REDUCIDA	B	SEVILLA
AJA000020	A41267683	SE025779	REDUCIDA	B	SEVILLA
AJA000020	A41267683	SE023782	REDUCIDA	B	SEVILLA
AJA000020	A41267683	SE023777	REDUCIDA	B	SEVILLA
AJA000020	A41267683	SE023631	REDUCIDA	B	SEVILLA
AJA000020	A41267683	SE023630	REDUCIDA	B	SEVILLA
AJA000020	A41267683	SE023624	REDUCIDA	B	SEVILLA
AJA000020	A41267683	SE025783	REDUCIDA	B	SEVILLA
AJA000020	A41267683	SE026314	REDUCIDA	B	SEVILLA
AJA000020	A41267683	SE014695	REDUCIDA	B	SEVILLA
AJA000020	A41267683	SE023781	REDUCIDA	B	SEVILLA
AJA000020	A41267683	SE023632	REDUCIDA	B	SEVILLA
AJA000020	A41267683	SE023102	REDUCIDA	B	SEVILLA
AJA000020	A41267683	SE023623	REDUCIDA	B	SEVILLA
AJA000020	A41267683	SE023626	REDUCIDA	B	SEVILLA
AJA000020	A41267683	SE023628	REDUCIDA	B	SEVILLA
AJA000020	A41267683	SE023629	REDUCIDA	B	SEVILLA
AJA000180	B21287784	SE005775	REDUCIDA	B	SEVILLA
AJA000180	B21287784	SE005685	REDUCIDA	B	SEVILLA
AJA000180	B21287784	SE026362	REDUCIDA	B	SEVILLA
AJA000180	B21287784	SE026363	REDUCIDA	B	SEVILLA
AJA000180	B21287784	SE018298	REDUCIDA	B	SEVILLA
AJA000180	B21287784	SE005648	REDUCIDA	B	SEVILLA
AJA000180	B21287784	SE005616	REDUCIDA	B	SEVILLA
AJA000180	B21287784	SE005765	REDUCIDA	B	SEVILLA
AJA000180	B21287784	SE005567	REDUCIDA	B	SEVILLA
AJA000180	B21287784	SE004132	REDUCIDA	B	SEVILLA
AJA000180	B21287784	SE021381	REDUCIDA	B	SEVILLA
AJA000180	B21287784	SE018346	REDUCIDA	B	SEVILLA
AJA000180	B21287784	SE015240	REDUCIDA	B	SEVILLA
AJA000180	B21287784	SE003168	REDUCIDA	B	SEVILLA
AJA000180	B21287784	SE022488	REDUCIDA	B	SEVILLA
AJA000180	B21287784	SE022483	REDUCIDA	B	SEVILLA
AJA000180	B21287784	SE022481	REDUCIDA	B	SEVILLA
AJA000180	B21287784	SE026364	REDUCIDA	B	SEVILLA
AJA000193	B35861384	SE023028	REDUCIDA	B	SEVILLA
AJA000193	B35861384	SE023029	REDUCIDA	B	SEVILLA
AJA000193	B35861384	SE023036	REDUCIDA	B	SEVILLA
AJA000193	B35861384	SE020581	REDUCIDA	B	SEVILLA
AJA000193	B35861384	SE023035	REDUCIDA	B	SEVILLA
AJA000193	B35861384	SE029553	REDUCIDA	B	SEVILLA
AJA000193	B35861384	SE019677	REDUCIDA	B	SEVILLA
AJA000193	B35861384	SE020857	REDUCIDA	B	SEVILLA
AJA000193	B35861384	SE015719	REDUCIDA	B	SEVILLA
AJA000193	B35861384	SE023027	REDUCIDA	B	SEVILLA
AJA000193	B35861384	SE023025	REDUCIDA	B	SEVILLA
AJA000193	B35861384	SE023024	REDUCIDA	B	SEVILLA
AJA000193	B35861384	SE023038	REDUCIDA	B	SEVILLA
AJA000193	B35861384	SE023034	REDUCIDA	B	SEVILLA
AJA000193	B35861384	SE023033	REDUCIDA	B	SEVILLA

ANEXO: Censo de máquinas autorizadas en el cuarto trimestre de 2020

EMPRESA	NIF	MATRICULA	TIPO CUOTA	TIPO DE MÁQUINA	PROVINCIA
AJA000193	B35861384	SE023032	REDUCIDA	B	SEVILLA
AJA000193	B35861384	SE023031	REDUCIDA	B	SEVILLA
AJA000193	B35861384	SE023030	REDUCIDA	B	SEVILLA
AJA000193	B35861384	SE023026	REDUCIDA	B	SEVILLA
AJA000193	B35861384	SE015721	REDUCIDA	B	SEVILLA
AJA000193	B35861384	SE023037	REDUCIDA	B	SEVILLA
CJA000005	A41938416	SE029296	REDUCIDA	C	SEVILLA
CJA000005	A41938416	SE022844	REDUCIDA	C	SEVILLA
CJA000005	A41938416	SE029442	REDUCIDA	C	SEVILLA
CJA000005	A41938416	SE029441	REDUCIDA	C	SEVILLA
CJA000005	A41938416	SE029604	REDUCIDA	C	SEVILLA
CJA000005	A41938416	SE029726	REDUCIDA	C	SEVILLA
CJA000005	A41938416	SE029132	REDUCIDA	C	SEVILLA
CJA000005	A41938416	SE029295	REDUCIDA	C	SEVILLA
CJA000005	A41938416	SE022812	REDUCIDA	C	SEVILLA
CJA000005	A41938416	SE024204	REDUCIDA	C	SEVILLA
CJA000005	A41938416	SE022788	REDUCIDA	C	SEVILLA
CJA000005	A41938416	SE022793	REDUCIDA	C	SEVILLA
CJA000005	A41938416	SE022794	REDUCIDA	C	SEVILLA
CJA000005	A41938416	SE022816	REDUCIDA	C	SEVILLA
CJA000005	A41938416	SE022868	REDUCIDA	C	SEVILLA
CJA000005	A41938416	SE022875	REDUCIDA	C	SEVILLA
CJA000005	A41938416	SE027064	REDUCIDA	C	SEVILLA
CJA000005	A41938416	SE027065	REDUCIDA	C	SEVILLA
CJA000005	A41938416	CA018297	REDUCIDA	C	SEVILLA
CJA000005	A41938416	SE022840	REDUCIDA	C	SEVILLA
CJA000005	A41938416	SE022842	REDUCIDA	C	SEVILLA
CJA000005	A41938416	SE029440	REDUCIDA	C	SEVILLA
ECJ000024	A29039799	SE024727	REDUCIDA	B	SEVILLA
ECJ000024	A29039799	SE021416	REDUCIDA	B	SEVILLA
ECJ000024	A29039799	JA000320	REDUCIDA	B	SEVILLA
ECJ000024	A29039799	SE021131	REDUCIDA	B	SEVILLA
ECJ000024	A29039799	SE026502	REDUCIDA	B	SEVILLA
ECJ000024	A29039799	SE025939	REDUCIDA	B	SEVILLA
ECJ000024	A29039799	SE008778	REDUCIDA	B	SEVILLA
ECJ000024	A29039799	SE001100	REDUCIDA	B	SEVILLA
ECJ000024	A29039799	SE006776	REDUCIDA	B	SEVILLA
ECJ000024	A29039799	SE024817	REDUCIDA	B	SEVILLA
ECJ000024	A29039799	SE021117	REDUCIDA	B	SEVILLA
ECJ000024	A29039799	SE026093	REDUCIDA	B	SEVILLA
ECJ000024	A29039799	SE018495	REDUCIDA	B	SEVILLA
ECJ000024	A29039799	AL001713	REDUCIDA	B	SEVILLA
ECJ000024	A29039799	CO001713	REDUCIDA	B	SEVILLA
ECJ000024	A29039799	SE026039	REDUCIDA	B	SEVILLA
ECJ000024	A29039799	SE026038	REDUCIDA	B	SEVILLA
ECJ000024	A29039799	SE026040	REDUCIDA	B	SEVILLA
ECJ000024	A29039799	SE025209	REDUCIDA	B	SEVILLA
ECJ000024	A29039799	AL002614	REDUCIDA	B	SEVILLA
ECJ000024	A29039799	SE026271	REDUCIDA	B	SEVILLA
ECJ000024	A29039799	CA018102	REDUCIDA	B	SEVILLA
ECJ000024	A29039799	SE012526	REDUCIDA	B	SEVILLA
ECJ000024	A29039799	SE026550	REDUCIDA	B	SEVILLA
ECJ000024	A29039799	SE026243	REDUCIDA	B	SEVILLA
ECJ000024	A29039799	SE026202	REDUCIDA	B	SEVILLA
ECJ000024	A29039799	SE026201	REDUCIDA	B	SEVILLA

ANEXO: Censo de máquinas autorizadas en el cuarto trimestre de 2020

EMPRESA	NIF	MATRICULA	TIPO CUOTA	TIPO DE MÁQUINA	PROVINCIA
ECJ000024	A29039799	CA004027	REDUCIDA	B	SEVILLA
ECJ000024	A29039799	SE026627	REDUCIDA	B	SEVILLA
ECJ000024	A29039799	SE000785	REDUCIDA	B	SEVILLA
ECJ000024	A29039799	HU008496	REDUCIDA	B	SEVILLA
ECJ000024	A29039799	SE026187	REDUCIDA	B	SEVILLA
ECJ000024	A29039799	SE026189	REDUCIDA	B	SEVILLA
ECJ000024	A29039799	SE026191	REDUCIDA	B	SEVILLA
ECJ000024	A29039799	SE026188	REDUCIDA	B	SEVILLA
ECJ000024	A29039799	SE006807	REDUCIDA	B	SEVILLA
ECJ000024	A29039799	SE026305	REDUCIDA	B	SEVILLA
ECJ000024	A29039799	SE006671	REDUCIDA	B	SEVILLA
ECJ000024	A29039799	SE020700	REDUCIDA	B	SEVILLA
ECJ000024	A29039799	SE026954	REDUCIDA	B	SEVILLA
ECJ000024	A29039799	SE026241	REDUCIDA	B	SEVILLA
ECJ000024	A29039799	SE026237	REDUCIDA	B	SEVILLA
ECJ000024	A29039799	GR014205	REDUCIDA	B	SEVILLA
ECJ000024	A29039799	SE000332	REDUCIDA	B	SEVILLA
ECJ000024	A29039799	SE026660	REDUCIDA	B	SEVILLA
ECJ000024	A29039799	SE026653	REDUCIDA	B	SEVILLA
ECJ000024	A29039799	SE027096	REDUCIDA	B	SEVILLA
ECJ000024	A29039799	SE026304	REDUCIDA	B	SEVILLA
ECJ000024	A29039799	SE026140	REDUCIDA	B	SEVILLA
ECJ000024	A29039799	SE026141	REDUCIDA	B	SEVILLA
ECJ000024	A29039799	SE027328	REDUCIDA	B	SEVILLA
ECJ000024	A29039799	SE027323	REDUCIDA	B	SEVILLA
ECJ000024	A29039799	SE027322	REDUCIDA	B	SEVILLA
ECJ000024	A29039799	SE027327	REDUCIDA	B	SEVILLA
ECJ000024	A29039799	SE027326	REDUCIDA	B	SEVILLA
ECJ000024	A29039799	SE026185	REDUCIDA	B	SEVILLA
ECJ000024	A29039799	SE026099	REDUCIDA	B	SEVILLA
ECJ000024	A29039799	SE026626	REDUCIDA	B	SEVILLA
ECJ000024	A29039799	SE026783	REDUCIDA	B	SEVILLA
ECJ000024	A29039799	SE026766	REDUCIDA	B	SEVILLA
ECJ000024	A29039799	SE026758	REDUCIDA	B	SEVILLA
ECJ000024	A29039799	SE026746	REDUCIDA	B	SEVILLA
ECJ000024	A29039799	SE026757	REDUCIDA	B	SEVILLA
ECJ000024	A29039799	SE026765	REDUCIDA	B	SEVILLA
ECJ000024	A29039799	HU009918	REDUCIDA	B	SEVILLA
ECJ000024	A29039799	SE026051	REDUCIDA	B	SEVILLA
ECJ000024	A29039799	SE026510	REDUCIDA	B	SEVILLA
ECJ000024	A29039799	SE016815	REDUCIDA	B	SEVILLA
ECJ000024	A29039799	SE026768	REDUCIDA	B	SEVILLA
ECJ000024	A29039799	SE026803	REDUCIDA	B	SEVILLA
ECJ000024	A29039799	SE027320	REDUCIDA	B	SEVILLA
ECJ000024	A29039799	SE027051	REDUCIDA	B	SEVILLA
ECJ000024	A29039799	SE027054	REDUCIDA	B	SEVILLA
ECJ000024	A29039799	SE027057	REDUCIDA	B	SEVILLA
ECJ000024	A29039799	SE027081	REDUCIDA	B	SEVILLA
ECJ000024	A29039799	SE026063	REDUCIDA	B	SEVILLA
ECJ000024	A29039799	SE025398	REDUCIDA	B	SEVILLA
ECJ000024	A29039799	SE027055	REDUCIDA	B	SEVILLA
ECJ000024	A29039799	SE026230	REDUCIDA	B	SEVILLA
ECJ000024	A29039799	SE026229	REDUCIDA	B	SEVILLA
ECJ000024	A29039799	SE021118	REDUCIDA	B	SEVILLA
ECJ000024	A29039799	SE026764	REDUCIDA	B	SEVILLA

ANEXO: Censo de máquinas autorizadas en el cuarto trimestre de 2020

EMPRESA	NIF	MATRICULA	TIPO CUOTA	TIPO DE MÁQUINA	PROVINCIA
ECJ000024	A29039799	SE026752	REDUCIDA	B	SEVILLA
ECJ000024	A29039799	SE026827	REDUCIDA	B	SEVILLA
ECJ000024	A29039799	SE026785	REDUCIDA	B	SEVILLA
ECJ000024	A29039799	SE026786	REDUCIDA	B	SEVILLA
ECJ000024	A29039799	SE027454	REDUCIDA	B	SEVILLA
ECJ000024	A29039799	SE026828	REDUCIDA	B	SEVILLA
ECJ000024	A29039799	SE026751	REDUCIDA	B	SEVILLA
ECJ000024	A29039799	SE026763	REDUCIDA	B	SEVILLA
ECJ000024	A29039799	SE026767	REDUCIDA	B	SEVILLA
ECJ000024	A29039799	SE027247	REDUCIDA	B	SEVILLA
ECJ000024	A29039799	SE027283	REDUCIDA	B	SEVILLA
ECJ000024	A29039799	SE027458	REDUCIDA	B	SEVILLA
ECJ000024	A29039799	SE027455	REDUCIDA	B	SEVILLA
ECJ000024	A29039799	SE027369	REDUCIDA	B	SEVILLA
ECJ000024	A29039799	SE025328	REDUCIDA	B	SEVILLA
ECJ000024	A29039799	SE025701	REDUCIDA	B	SEVILLA
ECJ000024	A29039799	SE027108	REDUCIDA	B	SEVILLA
ECJ000024	A29039799	CA014750	REDUCIDA	B	SEVILLA
ECJ000024	A29039799	SE026846	REDUCIDA	B	SEVILLA
ECJ000024	A29039799	SE026754	REDUCIDA	B	SEVILLA
ECJ000024	A29039799	SE026762	REDUCIDA	B	SEVILLA
ECJ000024	A29039799	SE026761	REDUCIDA	B	SEVILLA
ECJ000024	A29039799	SE026517	REDUCIDA	B	SEVILLA
ECJ000024	A29039799	SE026567	REDUCIDA	B	SEVILLA
ECJ000024	A29039799	SE026238	REDUCIDA	B	SEVILLA
ECJ000024	A29039799	SE027626	REDUCIDA	B	SEVILLA
ECJ000024	A29039799	SE026312	REDUCIDA	B	SEVILLA
ECJ000024	A29039799	SE024419	REDUCIDA	B	SEVILLA
ECJ000024	A29039799	SE027094	REDUCIDA	B	SEVILLA
ECJ000024	A29039799	SE027095	REDUCIDA	B	SEVILLA
ECJ000024	A29039799	SE027147	REDUCIDA	B	SEVILLA
ECJ000024	A29039799	HU008396	REDUCIDA	B	SEVILLA
ECJ000024	A29039799	SE005505	REDUCIDA	B	SEVILLA
ECJ000024	A29039799	SE026703	REDUCIDA	B	SEVILLA
ECJ000024	A29039799	SE026708	REDUCIDA	B	SEVILLA
ECJ000024	A29039799	SE026913	REDUCIDA	B	SEVILLA
ECJ000024	A29039799	SE007370	REDUCIDA	B	SEVILLA
ECJ000024	A29039799	SE008054	REDUCIDA	B	SEVILLA
ECJ000024	A29039799	SE008164	REDUCIDA	B	SEVILLA
ECJ000024	A29039799	CO000094	REDUCIDA	B	SEVILLA
ECJ000024	A29039799	SE008948	REDUCIDA	B	SEVILLA
ECJ000024	A29039799	SE008987	REDUCIDA	B	SEVILLA
ECJ000024	A29039799	SE011190	REDUCIDA	B	SEVILLA
ECJ000024	A29039799	SE012024	REDUCIDA	B	SEVILLA
ECJ000024	A29039799	SE012538	REDUCIDA	B	SEVILLA
ECJ000024	A29039799	SE005507	REDUCIDA	B	SEVILLA
ECJ000024	A29039799	SE028384	REDUCIDA	B	SEVILLA
ECJ000024	A29039799	SE028388	REDUCIDA	B	SEVILLA
ECJ000024	A29039799	SE028392	REDUCIDA	B	SEVILLA
ECJ000024	A29039799	SE028390	REDUCIDA	B	SEVILLA
ECJ000024	A29039799	SE028391	REDUCIDA	B	SEVILLA
ECJ000024	A29039799	SE028438	REDUCIDA	B	SEVILLA
ECJ000024	A29039799	SE028463	REDUCIDA	B	SEVILLA
ECJ000024	A29039799	SE006862	REDUCIDA	B	SEVILLA
ECJ000024	A29039799	SE006989	REDUCIDA	B	SEVILLA

ANEXO: Censo de máquinas autorizadas en el cuarto trimestre de 2020

EMPRESA	NIF	MATRICULA	TIPO CUOTA	TIPO DE MÁQUINA	PROVINCIA
ECJ000024	A29039799	SE006999	REDUCIDA	B	SEVILLA
ECJ000024	A29039799	SE007161	REDUCIDA	B	SEVILLA
ECJ000024	A29039799	SE007288	REDUCIDA	B	SEVILLA
ECJ000024	A29039799	JA002847	REDUCIDA	B	SEVILLA
ECJ000024	A29039799	SE017448	REDUCIDA	B	SEVILLA
ECJ000024	A29039799	SE018229	REDUCIDA	B	SEVILLA
ECJ000024	A29039799	SE019405	REDUCIDA	B	SEVILLA
ECJ000024	A29039799	CA015193	REDUCIDA	B	SEVILLA
ECJ000024	A29039799	SE019700	REDUCIDA	B	SEVILLA
ECJ000024	A29039799	SE020088	REDUCIDA	B	SEVILLA
ECJ000024	A29039799	SE020630	REDUCIDA	B	SEVILLA
ECJ000024	A29039799	SE017568	REDUCIDA	B	SEVILLA
ECJ000024	A29039799	CA001750	REDUCIDA	B	SEVILLA
ECJ000024	A29039799	JA000710	REDUCIDA	B	SEVILLA
ECJ000024	A29039799	SE002669	REDUCIDA	B	SEVILLA
ECJ000024	A29039799	SE004461	REDUCIDA	B	SEVILLA
ECJ000024	A29039799	SE001878	REDUCIDA	B	SEVILLA
ECJ000024	A29039799	SE003667	REDUCIDA	B	SEVILLA
ECJ000024	A29039799	HU001879	REDUCIDA	B	SEVILLA
ECJ000024	A29039799	AL003125	REDUCIDA	B	SEVILLA
ECJ000024	A29039799	MA017117	REDUCIDA	B	SEVILLA
ECJ000024	A29039799	CA001562	REDUCIDA	B	SEVILLA
ECJ000024	A29039799	CA007313	REDUCIDA	B	SEVILLA
ECJ000024	A29039799	SE000374	REDUCIDA	B	SEVILLA
ECJ000024	A29039799	SE000531	REDUCIDA	B	SEVILLA
ECJ000024	A29039799	SE016747	REDUCIDA	B	SEVILLA
ECJ000024	A29039799	SE017389	REDUCIDA	B	SEVILLA
ECJ000024	A29039799	SE007053	REDUCIDA	B	SEVILLA
ECJ000024	A29039799	CA013443	REDUCIDA	B	SEVILLA
ECJ000024	A29039799	CA015876	REDUCIDA	B	SEVILLA
ECJ000024	A29039799	SE002146	REDUCIDA	B	SEVILLA
ECJ000024	A29039799	SE002150	REDUCIDA	B	SEVILLA
ECJ000024	A29039799	SE002728	REDUCIDA	B	SEVILLA
ECJ000024	A29039799	SE021021	REDUCIDA	B	SEVILLA
ECJ000024	A29039799	CA017648	REDUCIDA	B	SEVILLA
ECJ000024	A29039799	SE003386	REDUCIDA	B	SEVILLA
ECJ000024	A29039799	SE017969	REDUCIDA	B	SEVILLA
ECJ000024	A29039799	SE020521	REDUCIDA	B	SEVILLA
ECJ000024	A29039799	SE004807	REDUCIDA	B	SEVILLA
ECJ000024	A29039799	SE001011	REDUCIDA	B	SEVILLA
ECJ000024	A29039799	SE001158	REDUCIDA	B	SEVILLA
ECJ000024	A29039799	CA005033	REDUCIDA	B	SEVILLA
ECJ000024	A29039799	GR013176	REDUCIDA	B	SEVILLA
ECJ000024	A29039799	AL005126	REDUCIDA	B	SEVILLA
ECJ000024	A29039799	SE000738	REDUCIDA	B	SEVILLA
ECJ000024	A29039799	HU002098	REDUCIDA	B	SEVILLA
ECJ000024	A29039799	SE002520	REDUCIDA	B	SEVILLA
ECJ000024	A29039799	SE003334	REDUCIDA	B	SEVILLA
ECJ000024	A29039799	SE003982	REDUCIDA	B	SEVILLA
ECJ000024	A29039799	SE004990	REDUCIDA	B	SEVILLA
ECJ000024	A29039799	SE005212	REDUCIDA	B	SEVILLA
ECJ000024	A29039799	SE027025	REDUCIDA	B	SEVILLA
ECJ000024	A29039799	SE028120	REDUCIDA	B	SEVILLA
ECJ000024	A29039799	SE004139	REDUCIDA	B	SEVILLA
ECJ000024	A29039799	SE004540	REDUCIDA	B	SEVILLA

ANEXO: Censo de máquinas autorizadas en el cuarto trimestre de 2020

EMPRESA	NIF	MATRICULA	TIPO CUOTA	TIPO DE MÁQUINA	PROVINCIA
ECJ000024	A29039799	SE004611	REDUCIDA	B	SEVILLA
ECJ000024	A29039799	SE004647	REDUCIDA	B	SEVILLA
ECJ000024	A29039799	CO001350	REDUCIDA	B	SEVILLA
ECJ000024	A29039799	SE027052	REDUCIDA	B	SEVILLA
ECJ000024	A29039799	SE017502	REDUCIDA	B	SEVILLA
ECJ000024	A29039799	HU002489	REDUCIDA	B	SEVILLA
ECJ000024	A29039799	SE006764	REDUCIDA	B	SEVILLA
ECJ000024	A29039799	SE006818	REDUCIDA	B	SEVILLA
ECJ000024	A29039799	SE007003	REDUCIDA	B	SEVILLA
ECJ000024	A29039799	SE007312	REDUCIDA	B	SEVILLA
ECJ000024	A29039799	CA013634	REDUCIDA	B	SEVILLA
ECJ000024	A29039799	CO001062	REDUCIDA	B	SEVILLA
ECJ000024	A29039799	SE007360	REDUCIDA	B	SEVILLA
ECJ000024	A29039799	SE012566	REDUCIDA	B	SEVILLA
ECJ000024	A29039799	SE017052	REDUCIDA	B	SEVILLA
ECJ000024	A29039799	CO002931	REDUCIDA	B	SEVILLA
ECJ000024	A29039799	SE022696	REDUCIDA	B	SEVILLA
ECJ000024	A29039799	CO008454	REDUCIDA	B	SEVILLA
ECJ000024	A29039799	SE017378	REDUCIDA	B	SEVILLA
ECJ000024	A29039799	SE019970	REDUCIDA	B	SEVILLA
ECJ000024	A29039799	SE019329	REDUCIDA	B	SEVILLA
ECJ000024	A29039799	SE019653	REDUCIDA	B	SEVILLA
ECJ000024	A29039799	SE020983	REDUCIDA	B	SEVILLA
ECJ000024	A29039799	SE021247	REDUCIDA	B	SEVILLA
ECJ000024	A29039799	SE021250	REDUCIDA	B	SEVILLA
ECJ000024	A29039799	SE021301	REDUCIDA	B	SEVILLA
ECJ000024	A29039799	SE022023	REDUCIDA	B	SEVILLA
ECJ000024	A29039799	SE021246	REDUCIDA	B	SEVILLA
ECJ000024	A29039799	GR002984	REDUCIDA	B	SEVILLA
ECJ000024	A29039799	CA000111	REDUCIDA	B	SEVILLA
ECJ000024	A29039799	CA005049	REDUCIDA	B	SEVILLA
ECJ000024	A29039799	CA005668	REDUCIDA	B	SEVILLA
ECJ000024	A29039799	SE007485	REDUCIDA	B	SEVILLA
ECJ000024	A29039799	SE007787	REDUCIDA	B	SEVILLA
ECJ000024	A29039799	SE008409	REDUCIDA	B	SEVILLA
ECJ000024	A29039799	SE008411	REDUCIDA	B	SEVILLA
ECJ000024	A29039799	SE015939	REDUCIDA	B	SEVILLA
ECJ000024	A29039799	SE016252	REDUCIDA	B	SEVILLA
ECJ000024	A29039799	SE016286	REDUCIDA	B	SEVILLA
ECJ000024	A29039799	SE017374	REDUCIDA	B	SEVILLA
ECJ000024	A29039799	CA007162	REDUCIDA	B	SEVILLA
ECJ000024	A29039799	SE026562	REDUCIDA	B	SEVILLA
ECJ000024	A29039799	SE000138	REDUCIDA	B	SEVILLA
ECJ000024	A29039799	SE000141	REDUCIDA	B	SEVILLA
ECJ000024	A29039799	SE000509	REDUCIDA	B	SEVILLA
ECJ000024	A29039799	SE000562	REDUCIDA	B	SEVILLA
ECJ000024	A29039799	SE000775	REDUCIDA	B	SEVILLA
ECJ000024	A29039799	SE001019	REDUCIDA	B	SEVILLA
ECJ000024	A29039799	SE001234	REDUCIDA	B	SEVILLA
ECJ000024	A29039799	SE001365	REDUCIDA	B	SEVILLA
ECJ000024	A29039799	SE022275	REDUCIDA	B	SEVILLA
ECJ000024	A29039799	SE001565	REDUCIDA	B	SEVILLA
ECJ000024	A29039799	SE002486	REDUCIDA	B	SEVILLA
ECJ000024	A29039799	SE002746	REDUCIDA	B	SEVILLA
ECJ000024	A29039799	SE002891	REDUCIDA	B	SEVILLA



ANEXO: Censo de máquinas autorizadas en el cuarto trimestre de 2020

EMPRESA	NIF	MATRICULA	TIPO CUOTA	TIPO DE MÁQUINA	PROVINCIA
ECJ000024	A29039799	SE003347	REDUCIDA	B	SEVILLA
ECJ000024	A29039799	SE004331	REDUCIDA	B	SEVILLA
ECJ000024	A29039799	SE004813	REDUCIDA	B	SEVILLA
ECJ000024	A29039799	SE005923	REDUCIDA	B	SEVILLA
ECJ000024	A29039799	SE006589	REDUCIDA	B	SEVILLA
ECJ000024	A29039799	SE006687	REDUCIDA	B	SEVILLA
ECJ000024	A29039799	SE006880	REDUCIDA	B	SEVILLA
ECJ000024	A29039799	SE006886	REDUCIDA	B	SEVILLA
ECJ000024	A29039799	SE007071	REDUCIDA	B	SEVILLA
ECJ000024	A29039799	SE016922	REDUCIDA	B	SEVILLA
ECJ000024	A29039799	SE017710	REDUCIDA	B	SEVILLA
ECJ000024	A29039799	SE018453	REDUCIDA	B	SEVILLA
ECJ000024	A29039799	SE018457	REDUCIDA	B	SEVILLA
ECJ000024	A29039799	SE019481	REDUCIDA	B	SEVILLA
ECJ000024	A29039799	SE021248	REDUCIDA	B	SEVILLA
ECJ000024	A29039799	CO001996	REDUCIDA	B	SEVILLA
ECJ000024	A29039799	CO003173	REDUCIDA	B	SEVILLA
ECJ000024	A29039799	CO003409	REDUCIDA	B	SEVILLA
ECJ000024	A29039799	SE016143	REDUCIDA	B	SEVILLA
ECJ000024	A29039799	AL005244	REDUCIDA	B	SEVILLA
ECJ000024	A29039799	SE021300	REDUCIDA	B	SEVILLA
ECJ000024	A29039799	SE007356	REDUCIDA	B	SEVILLA
ECJ000024	A29039799	SE007486	REDUCIDA	B	SEVILLA
ECJ000024	A29039799	SE007658	REDUCIDA	B	SEVILLA
ECJ000024	A29039799	SE007803	REDUCIDA	B	SEVILLA
ECJ000024	A29039799	SE008122	REDUCIDA	B	SEVILLA
ECJ000024	A29039799	SE008661	REDUCIDA	B	SEVILLA
ECJ000024	A29039799	SE008761	REDUCIDA	B	SEVILLA
ECJ000024	A29039799	CA014821	REDUCIDA	B	SEVILLA
ECJ000024	A29039799	SE012545	REDUCIDA	B	SEVILLA
ECJ000024	A29039799	SE012551	REDUCIDA	B	SEVILLA
ECJ000024	A29039799	SE012725	REDUCIDA	B	SEVILLA
ECJ000024	A29039799	SE021299	REDUCIDA	B	SEVILLA
ECJ000024	A29039799	SE021996	REDUCIDA	B	SEVILLA
ECJ000024	A29039799	SE005228	REDUCIDA	B	SEVILLA
ECJ000024	A29039799	SE005464	REDUCIDA	B	SEVILLA
ECJ000024	A29039799	SE005556	REDUCIDA	B	SEVILLA
ECJ000024	A29039799	SE005557	REDUCIDA	B	SEVILLA
ECJ000024	A29039799	SE004505	REDUCIDA	B	SEVILLA
ECJ000024	A29039799	CA002363	REDUCIDA	B	SEVILLA
ECJ000024	A29039799	CA003168	REDUCIDA	B	SEVILLA
ECJ000024	A29039799	SE004506	REDUCIDA	B	SEVILLA
ECJ000024	A29039799	SE004748	REDUCIDA	B	SEVILLA
ECJ000024	A29039799	SE004770	REDUCIDA	B	SEVILLA
ECJ000024	A29039799	SE005002	REDUCIDA	B	SEVILLA
ECJ000024	A29039799	SE005032	REDUCIDA	B	SEVILLA
ECJ000024	A29039799	SE005213	REDUCIDA	B	SEVILLA
ECJ000024	A29039799	SE028550	REDUCIDA	B	SEVILLA
ECJ000024	A29039799	SE016780	REDUCIDA	B	SEVILLA
ECJ000024	A29039799	SE016781	REDUCIDA	B	SEVILLA
ECJ000024	A29039799	SE016103	REDUCIDA	B	SEVILLA
ECJ000024	A29039799	SE021126	REDUCIDA	B	SEVILLA
ECJ000024	A29039799	CO003002	REDUCIDA	B	SEVILLA
ECJ000024	A29039799	SE021240	REDUCIDA	B	SEVILLA
ECJ000024	A29039799	SE021536	REDUCIDA	B	SEVILLA

ANEXO: Censo de máquinas autorizadas en el cuarto trimestre de 2020

EMPRESA	NIF	MATRICULA	TIPO CUOTA	TIPO DE MÁQUINA	PROVINCIA
ECJ000024	A29039799	SE022515	REDUCIDA	B	SEVILLA
ECJ000024	A29039799	HU001188	REDUCIDA	B	SEVILLA
ECJ000024	A29039799	SE026966	REDUCIDA	B	SEVILLA
ECJ000024	A29039799	SE005998	REDUCIDA	B	SEVILLA
ECJ000024	A29039799	SE006683	REDUCIDA	B	SEVILLA
ECJ000024	A29039799	SE006926	REDUCIDA	B	SEVILLA
ECJ000024	A29039799	SE007012	REDUCIDA	B	SEVILLA
ECJ000024	A29039799	SE007025	REDUCIDA	B	SEVILLA
ECJ000024	A29039799	SE007311	REDUCIDA	B	SEVILLA
ECJ000024	A29039799	SE028439	REDUCIDA	B	SEVILLA
ECJ000024	A29039799	HU007700	REDUCIDA	B	SEVILLA
ECJ000024	A29039799	SE021710	REDUCIDA	B	SEVILLA
ECJ000024	A29039799	SE003071	REDUCIDA	B	SEVILLA
ECJ000024	A29039799	SE024416	REDUCIDA	B	SEVILLA
ECJ000024	A29039799	SE024553	REDUCIDA	B	SEVILLA
ECJ000024	A29039799	SE025327	REDUCIDA	B	SEVILLA
ECJ000024	A29039799	SE025355	REDUCIDA	B	SEVILLA
ECJ000024	A29039799	SE025356	REDUCIDA	B	SEVILLA
ECJ000024	A29039799	CA017683	REDUCIDA	B	SEVILLA
ECJ000024	A29039799	SE018076	REDUCIDA	B	SEVILLA
ECJ000024	A29039799	SE018180	REDUCIDA	B	SEVILLA
ECJ000024	A29039799	SE019233	REDUCIDA	B	SEVILLA
ECJ000024	A29039799	SE020103	REDUCIDA	B	SEVILLA
ECJ000024	A29039799	SE020741	REDUCIDA	B	SEVILLA
ECJ000024	A29039799	AL002512	REDUCIDA	B	SEVILLA
ECJ000024	A29039799	SE000137	REDUCIDA	B	SEVILLA
ECJ000024	A29039799	SE000331	REDUCIDA	B	SEVILLA
ECJ000024	A29039799	SE001007	REDUCIDA	B	SEVILLA
ECJ000024	A29039799	SE001027	REDUCIDA	B	SEVILLA
ECJ000024	A29039799	SE001094	REDUCIDA	B	SEVILLA
ECJ000024	A29039799	SE001276	REDUCIDA	B	SEVILLA
ECJ000024	A29039799	SE002473	REDUCIDA	B	SEVILLA
ECJ000024	A29039799	SE002518	REDUCIDA	B	SEVILLA
ECJ000024	A29039799	CA001476	REDUCIDA	B	SEVILLA
ECJ000024	A29039799	SE000489	REDUCIDA	B	SEVILLA
ECJ000024	A29039799	SE001023	REDUCIDA	B	SEVILLA
ECJ000024	A29039799	CA001571	REDUCIDA	B	SEVILLA
ECJ000024	A29039799	SE001343	REDUCIDA	B	SEVILLA
ECJ000024	A29039799	SE001573	REDUCIDA	B	SEVILLA
ECJ000024	A29039799	SE002131	REDUCIDA	B	SEVILLA
ECJ000024	A29039799	SE002175	REDUCIDA	B	SEVILLA
ECJ000024	A29039799	SE002712	REDUCIDA	B	SEVILLA
ECJ000024	A29039799	CO009133	REDUCIDA	B	SEVILLA
ECJ000024	A29039799	SE007062	REDUCIDA	B	SEVILLA
ECJ000024	A29039799	SE007397	REDUCIDA	B	SEVILLA
ECJ000024	A29039799	SE007553	REDUCIDA	B	SEVILLA
ECJ000024	A29039799	SE007584	REDUCIDA	B	SEVILLA
ECJ000024	A29039799	SE013620	REDUCIDA	B	SEVILLA
ECJ000024	A29039799	JA002024	REDUCIDA	B	SEVILLA
ECJ000024	A29039799	JA002718	REDUCIDA	B	SEVILLA
ECJ000024	A29039799	JA004306	REDUCIDA	B	SEVILLA
ECJ000024	A29039799	MA002124	REDUCIDA	B	SEVILLA
ECJ000024	A29039799	MA004999	REDUCIDA	B	SEVILLA
ECJ000024	A29039799	AL001784	REDUCIDA	B	SEVILLA
ECJ000024	A29039799	MA016694	REDUCIDA	B	SEVILLA

ANEXO: Censo de máquinas autorizadas en el cuarto trimestre de 2020

EMPRESA	NIF	MATRICULA	TIPO CUOTA	TIPO DE MÁQUINA	PROVINCIA
ECJ000024	A29039799	AL003221	REDUCIDA	B	SEVILLA
ECJ000024	A29039799	CA002628	REDUCIDA	B	SEVILLA
ECJ000024	A29039799	CA004077	REDUCIDA	B	SEVILLA
ECJ000024	A29039799	CA004372	REDUCIDA	B	SEVILLA
ECJ000024	A29039799	SE003714	REDUCIDA	B	SEVILLA
ECJ000024	A29039799	SE003998	REDUCIDA	B	SEVILLA
ECJ000024	A29039799	SE005038	REDUCIDA	B	SEVILLA
ECJ000024	A29039799	SE006044	REDUCIDA	B	SEVILLA
ECJ000024	A29039799	SE006585	REDUCIDA	B	SEVILLA
ECJ000024	A29039799	CA014111	REDUCIDA	B	SEVILLA
ECJ000024	A29039799	CA014215	REDUCIDA	B	SEVILLA
ECJ000024	A29039799	CA014598	REDUCIDA	B	SEVILLA
ECJ000024	A29039799	CA017662	REDUCIDA	B	SEVILLA
ECJ000024	A29039799	SE016712	REDUCIDA	B	SEVILLA
ECJ000024	A29039799	SE021752	REDUCIDA	B	SEVILLA
ECJ000024	A29039799	SE022480	REDUCIDA	B	SEVILLA
ECJ000024	A29039799	SE003225	REDUCIDA	B	SEVILLA
ECJ000024	A29039799	SE003625	REDUCIDA	B	SEVILLA
ECJ000024	A29039799	SE004462	REDUCIDA	B	SEVILLA
ECJ000024	A29039799	SE004936	REDUCIDA	B	SEVILLA
ECJ000024	A29039799	SE005154	REDUCIDA	B	SEVILLA
ECJ000024	A29039799	SE006523	REDUCIDA	B	SEVILLA
ECJ000024	A29039799	SE007281	REDUCIDA	B	SEVILLA
ECJ000024	A29039799	SE007390	REDUCIDA	B	SEVILLA
ECJ000024	A29039799	SE007554	REDUCIDA	B	SEVILLA
ECJ000024	A29039799	SE012453	REDUCIDA	B	SEVILLA
ECJ000024	A29039799	SE012521	REDUCIDA	B	SEVILLA
ECJ000024	A29039799	SE015960	REDUCIDA	B	SEVILLA
ECJ000024	A29039799	SE017124	REDUCIDA	B	SEVILLA
ECJ000024	A29039799	SE020625	REDUCIDA	B	SEVILLA
ECJ000024	A29039799	SE006922	REDUCIDA	B	SEVILLA
ECJ000024	A29039799	SE006949	REDUCIDA	B	SEVILLA
ECJ000024	A29039799	SE007058	REDUCIDA	B	SEVILLA
ECJ000024	A29039799	SE007555	REDUCIDA	B	SEVILLA
ECJ000024	A29039799	SE007738	REDUCIDA	B	SEVILLA
ECJ000024	A29039799	SE008232	REDUCIDA	B	SEVILLA
ECJ000024	A29039799	SE008951	REDUCIDA	B	SEVILLA
ECJ000024	A29039799	SE011138	REDUCIDA	B	SEVILLA
ECJ000024	A29039799	SE012556	REDUCIDA	B	SEVILLA
ECJ000024	A29039799	SE016285	REDUCIDA	B	SEVILLA
ECJ000024	A29039799	SE016675	REDUCIDA	B	SEVILLA
ECJ000024	A29039799	SE003383	REDUCIDA	B	SEVILLA
ECJ000024	A29039799	AL000553	REDUCIDA	B	SEVILLA
ECJ000024	A29039799	SE000068	REDUCIDA	B	SEVILLA
ECJ000024	A29039799	CA001043	REDUCIDA	B	SEVILLA
ECJ000024	A29039799	SE007043	REDUCIDA	B	SEVILLA
ECJ000024	A29039799	SE012025	REDUCIDA	B	SEVILLA
ECJ000024	A29039799	SE002994	REDUCIDA	B	SEVILLA
ECJ000024	A29039799	SE006811	REDUCIDA	B	SEVILLA
ECJ000024	A29039799	SE007745	REDUCIDA	B	SEVILLA
ECJ000024	A29039799	SE003258	REDUCIDA	B	SEVILLA
ECJ000024	A29039799	SE005364	REDUCIDA	B	SEVILLA
ECJ000024	A29039799	SE001026	REDUCIDA	B	SEVILLA
ECJ000024	A29039799	HU002809	REDUCIDA	B	SEVILLA
ECJ000024	A29039799	SE001969	REDUCIDA	B	SEVILLA

ANEXO: Censo de máquinas autorizadas en el cuarto trimestre de 2020

EMPRESA	NIF	MATRICULA	TIPO CUOTA	TIPO DE MÁQUINA	PROVINCIA
ECJ000024	A29039799	SE005351	REDUCIDA	B	SEVILLA
ECJ000024	A29039799	SE012472	REDUCIDA	B	SEVILLA
ECJ000024	A29039799	SE016250	REDUCIDA	B	SEVILLA
ECJ000024	A29039799	SE012537	REDUCIDA	B	SEVILLA
ECJ000024	A29039799	SE024765	REDUCIDA	B	SEVILLA
ECJ000024	A29039799	SE027053	REDUCIDA	B	SEVILLA
ECJ000024	A29039799	SE027373	REDUCIDA	B	SEVILLA
ECJ000024	A29039799	SE027617	REDUCIDA	B	SEVILLA
ECJ000024	A29039799	SE027624	REDUCIDA	B	SEVILLA
ECJ000024	A29039799	SE022909	REDUCIDA	B	SEVILLA
ECJ000024	A29039799	SE020523	REDUCIDA	B	SEVILLA
ECJ000024	A29039799	SE006985	REDUCIDA	B	SEVILLA
ECJ000024	A29039799	SE016648	REDUCIDA	B	SEVILLA
ECJ000024	A29039799	SE001293	REDUCIDA	B	SEVILLA
ECJ000024	A29039799	SE018452	REDUCIDA	B	SEVILLA
ECJ000024	A29039799	CA015483	REDUCIDA	B	SEVILLA
ECJ000024	A29039799	SE001273	REDUCIDA	B	SEVILLA
ECJ000024	A29039799	SE018736	REDUCIDA	B	SEVILLA
ECJ000024	A29039799	SE020015	REDUCIDA	B	SEVILLA
ECJ000024	A29039799	SE020638	REDUCIDA	B	SEVILLA
ECJ000024	A29039799	SE020850	REDUCIDA	B	SEVILLA
ECJ000024	A29039799	SE021895	REDUCIDA	B	SEVILLA
ECJ000024	A29039799	SE022066	REDUCIDA	B	SEVILLA
ECJ000024	A29039799	SE022510	REDUCIDA	B	SEVILLA
ECJ000024	A29039799	SE005811	REDUCIDA	B	SEVILLA
ECJ000024	A29039799	SE018280	REDUCIDA	B	SEVILLA
ECJ000024	A29039799	SE024761	REDUCIDA	B	SEVILLA
ECJ000024	A29039799	SE026317	REDUCIDA	B	SEVILLA
ECJ000024	A29039799	SE005210	REDUCIDA	B	SEVILLA
ECJ000024	A29039799	SE005524	REDUCIDA	B	SEVILLA
ECJ000024	A29039799	SE005595	REDUCIDA	B	SEVILLA
ECJ000024	A29039799	SE005926	REDUCIDA	B	SEVILLA
ECJ000024	A29039799	SE005954	REDUCIDA	B	SEVILLA
ECJ000024	A29039799	SE006993	REDUCIDA	B	SEVILLA
ECJ000024	A29039799	SE001464	REDUCIDA	B	SEVILLA
ECJ000024	A29039799	SE004502	REDUCIDA	B	SEVILLA
ECJ000024	A29039799	SE007378	REDUCIDA	B	SEVILLA
ECJ000024	A29039799	SE007579	REDUCIDA	B	SEVILLA
ECJ000024	A29039799	SE027619	REDUCIDA	B	SEVILLA
ECJ000024	A29039799	MA003600	REDUCIDA	B	SEVILLA
ECJ000024	A29039799	CO002612	REDUCIDA	B	SEVILLA
ECJ000024	A29039799	SE000129	REDUCIDA	B	SEVILLA
ECJ000024	A29039799	SE001286	REDUCIDA	B	SEVILLA
ECJ000024	A29039799	SE001269	REDUCIDA	B	SEVILLA
ECJ000024	A29039799	SE007041	REDUCIDA	B	SEVILLA
ECJ000024	A29039799	SE013283	REDUCIDA	B	SEVILLA
ECJ000024	A29039799	SE016253	REDUCIDA	B	SEVILLA
ECJ000024	A29039799	SE018019	REDUCIDA	B	SEVILLA
ECJ000024	A29039799	SE022031	REDUCIDA	B	SEVILLA
ECJ000024	A29039799	SE007314	REDUCIDA	B	SEVILLA
ECJ000024	A29039799	SE018626	REDUCIDA	B	SEVILLA
ECJ000024	A29039799	SE026970	REDUCIDA	B	SEVILLA
ECJ000024	A29039799	SE001189	REDUCIDA	B	SEVILLA
ECJ000024	A29039799	SE003227	REDUCIDA	B	SEVILLA
ECJ000024	A29039799	SE003958	REDUCIDA	B	SEVILLA

ANEXO: Censo de máquinas autorizadas en el cuarto trimestre de 2020

EMPRESA	NIF	MATRICULA	TIPO CUOTA	TIPO DE MÁQUINA	PROVINCIA
ECJ000024	A29039799	SE007352	REDUCIDA	B	SEVILLA
ECJ000024	A29039799	HU000939	REDUCIDA	B	SEVILLA
ECJ000024	A29039799	JA000457	REDUCIDA	B	SEVILLA
ECJ000024	A29039799	SE012574	REDUCIDA	B	SEVILLA
ECJ000024	A29039799	SE018474	REDUCIDA	B	SEVILLA
ECJ000024	A29039799	AL002998	REDUCIDA	B	SEVILLA
ECJ000024	A29039799	SE003739	REDUCIDA	B	SEVILLA
ECJ000024	A29039799	SE004455	REDUCIDA	B	SEVILLA
ECJ000024	A29039799	SE002598	REDUCIDA	B	SEVILLA
ECJ000024	A29039799	SE002614	REDUCIDA	B	SEVILLA
ECJ000024	A29039799	SE002879	REDUCIDA	B	SEVILLA
ECJ000024	A29039799	SE003650	REDUCIDA	B	SEVILLA
ECJ000024	A29039799	SE004482	REDUCIDA	B	SEVILLA
ECJ000024	A29039799	SE007031	REDUCIDA	B	SEVILLA
ECJ000024	A29039799	SE007801	REDUCIDA	B	SEVILLA
ECJ000024	A29039799	SE007547	REDUCIDA	B	SEVILLA
ECJ000024	A29039799	SE011135	REDUCIDA	B	SEVILLA
ECJ000024	A29039799	SE016380	REDUCIDA	B	SEVILLA
ECJ000024	A29039799	SE019428	REDUCIDA	B	SEVILLA
ECJ000024	A29039799	SE002745	REDUCIDA	B	SEVILLA
ECJ000024	A29039799	SE003220	REDUCIDA	B	SEVILLA
ECJ000024	A29039799	SE003748	REDUCIDA	B	SEVILLA
ECJ000024	A29039799	AL001313	REDUCIDA	B	SEVILLA
ECJ000024	A29039799	SE024806	REDUCIDA	B	SEVILLA
ECJ000024	A29039799	SE000056	REDUCIDA	B	SEVILLA
ECJ000024	A29039799	SE001254	REDUCIDA	B	SEVILLA
ECJ000024	A29039799	SE001318	REDUCIDA	B	SEVILLA
ECJ000024	A29039799	SE007065	REDUCIDA	B	SEVILLA
ECJ000024	A29039799	SE007297	REDUCIDA	B	SEVILLA
ECJ000024	A29039799	SE007400	REDUCIDA	B	SEVILLA
ECJ000024	A29039799	SE007572	REDUCIDA	B	SEVILLA
ECJ000024	A29039799	SE020482	REDUCIDA	B	SEVILLA
ECJ000024	A29039799	SE021636	REDUCIDA	B	SEVILLA
ECJ000024	A29039799	CA018685	REDUCIDA	B	SEVILLA
ECJ000024	A29039799	HU000228	REDUCIDA	B	SEVILLA
ECJ000024	A29039799	SE028676	REDUCIDA	B	SEVILLA
ECJ000024	A29039799	SE020886	REDUCIDA	B	SEVILLA
ECJ000024	A29039799	SE021252	REDUCIDA	B	SEVILLA
ECJ000024	A29039799	SE001493	REDUCIDA	B	SEVILLA
ECJ000024	A29039799	SE016076	REDUCIDA	B	SEVILLA
ECJ000024	A29039799	SE020516	REDUCIDA	B	SEVILLA
ECJ000024	A29039799	JA002650	REDUCIDA	B	SEVILLA
ECJ000024	A29039799	SE019703	REDUCIDA	B	SEVILLA
ECJ000024	A29039799	SE021138	REDUCIDA	B	SEVILLA
ECJ000024	A29039799	SE021860	REDUCIDA	B	SEVILLA
ECJ000024	A29039799	SE021872	REDUCIDA	B	SEVILLA
ECJ000024	A29039799	SE027074	REDUCIDA	B	SEVILLA
ECJ000024	A29039799	HU007483	REDUCIDA	B	SEVILLA
ECJ000024	A29039799	MA004414	REDUCIDA	B	SEVILLA
ECJ000024	A29039799	CA001513	REDUCIDA	B	SEVILLA
ECJ000024	A29039799	CA005055	REDUCIDA	B	SEVILLA
ECJ000024	A29039799	SE000566	REDUCIDA	B	SEVILLA
ECJ000024	A29039799	SE001452	REDUCIDA	B	SEVILLA
ECJ000024	A29039799	SE002573	REDUCIDA	B	SEVILLA
ECJ000024	A29039799	SE003322	REDUCIDA	B	SEVILLA

ANEXO: Censo de máquinas autorizadas en el cuarto trimestre de 2020

EMPRESA	NIF	MATRICULA	TIPO CUOTA	TIPO DE MÁQUINA	PROVINCIA
ECJ000024	A29039799	SE003374	REDUCIDA	B	SEVILLA
ECJ000024	A29039799	SE003375	REDUCIDA	B	SEVILLA
ECJ000024	A29039799	SE003565	REDUCIDA	B	SEVILLA
ECJ000024	A29039799	SE004767	REDUCIDA	B	SEVILLA
ECJ000024	A29039799	SE005561	REDUCIDA	B	SEVILLA
ECJ000024	A29039799	SE005952	REDUCIDA	B	SEVILLA
ECJ000024	A29039799	MA004729	REDUCIDA	B	SEVILLA
ECJ000024	A29039799	SE001469	REDUCIDA	B	SEVILLA
ECJ000024	A29039799	SE025703	REDUCIDA	B	SEVILLA
ECJ000024	A29039799	CO001932	REDUCIDA	B	SEVILLA
ECJ000024	A29039799	SE006822	REDUCIDA	B	SEVILLA
ECJ000024	A29039799	SE007023	REDUCIDA	B	SEVILLA
ECJ000024	A29039799	SE007309	REDUCIDA	B	SEVILLA
ECJ000024	A29039799	SE007574	REDUCIDA	B	SEVILLA
ECJ000024	A29039799	SE008250	REDUCIDA	B	SEVILLA
ECJ000024	A29039799	SE010922	REDUCIDA	B	SEVILLA
ECJ000024	A29039799	SE012535	REDUCIDA	B	SEVILLA
ECJ000024	A29039799	CO000832	REDUCIDA	B	SEVILLA
ECJ000024	A29039799	CO003032	REDUCIDA	B	SEVILLA
ECJ000024	A29039799	GR012525	REDUCIDA	B	SEVILLA
ECJ000024	A29039799	SE004620	REDUCIDA	B	SEVILLA
ECJ000024	A29039799	SE007369	REDUCIDA	B	SEVILLA
ECJ000024	A29039799	SE015938	REDUCIDA	B	SEVILLA
ECJ000024	A29039799	SE002277	REDUCIDA	B	SEVILLA
ECJ000024	A29039799	SE011458	REDUCIDA	B	SEVILLA
ECJ000024	A29039799	CA001541	REDUCIDA	B	SEVILLA
ECJ000024	A29039799	CA012522	REDUCIDA	B	SEVILLA
ECJ000024	A29039799	SE015700	REDUCIDA	B	SEVILLA
ECJ000024	A29039799	SE016178	REDUCIDA	B	SEVILLA
ECJ000024	A29039799	SE016297	REDUCIDA	B	SEVILLA
ECJ000024	A29039799	SE016779	REDUCIDA	B	SEVILLA
ECJ000024	A29039799	SE016790	REDUCIDA	B	SEVILLA
ECJ000024	A29039799	SE006756	REDUCIDA	B	SEVILLA
ECJ000024	A29039799	AL000493	REDUCIDA	B	SEVILLA
ECJ000024	A29039799	CA005224	REDUCIDA	B	SEVILLA
ECJ000024	A29039799	SE018233	REDUCIDA	B	SEVILLA
ECJ000024	A29039799	SE018234	REDUCIDA	B	SEVILLA
ECJ000024	A29039799	SE019699	REDUCIDA	B	SEVILLA
ECJ000024	A29039799	SE027067	REDUCIDA	B	SEVILLA
ECJ000024	A29039799	SE019382	REDUCIDA	B	SEVILLA
ECJ000024	A29039799	SE021994	REDUCIDA	B	SEVILLA
ECJ000024	A29039799	SE023070	REDUCIDA	B	SEVILLA
ECJ000024	A29039799	SE021129	REDUCIDA	B	SEVILLA
ECJ000024	A29039799	SE001183	REDUCIDA	B	SEVILLA
ECJ000024	A29039799	SE001255	REDUCIDA	B	SEVILLA
ECJ000024	A29039799	SE001498	REDUCIDA	B	SEVILLA
ECJ000024	A29039799	SE004136	REDUCIDA	B	SEVILLA
ECJ000024	A29039799	SE005028	REDUCIDA	B	SEVILLA
ECJ000024	A29039799	SE008006	REDUCIDA	B	SEVILLA
ECJ000024	A29039799	SE008294	REDUCIDA	B	SEVILLA
ECJ000024	A29039799	SE021135	REDUCIDA	B	SEVILLA
ECJ000024	A29039799	SE025211	REDUCIDA	B	SEVILLA
ECJ000024	A29039799	SE025357	REDUCIDA	B	SEVILLA
ECJ000024	A29039799	SE004064	REDUCIDA	B	SEVILLA
ECJ000024	A29039799	SE007120	REDUCIDA	B	SEVILLA

ANEXO: Censo de máquinas autorizadas en el cuarto trimestre de 2020

EMPRESA	NIF	MATRICULA	TIPO CUOTA	TIPO DE MÁQUINA	PROVINCIA
ECJ000024	A29039799	SE012764	REDUCIDA	B	SEVILLA
ECJ000024	A29039799	SE004834	REDUCIDA	B	SEVILLA
ECJ000024	A29039799	SE005121	REDUCIDA	B	SEVILLA
ECJ000024	A29039799	SE013425	REDUCIDA	B	SEVILLA
ECJ000024	A29039799	SE019478	REDUCIDA	B	SEVILLA
ECJ000024	A29039799	SE021116	REDUCIDA	B	SEVILLA
ECJ000024	A29039799	SE007048	REDUCIDA	B	SEVILLA
ECJ000024	A29039799	SE018454	REDUCIDA	B	SEVILLA
ECJ000024	A29039799	SE004623	REDUCIDA	B	SEVILLA
ECJ000024	A29039799	SE026542	REDUCIDA	B	SEVILLA
ECJ000024	A29039799	SE011218	REDUCIDA	B	SEVILLA
ECJ000024	A29039799	SE020520	REDUCIDA	B	SEVILLA
ECJ000024	A29039799	SE020338	REDUCIDA	B	SEVILLA
ECJ000024	A29039799	SE020763	REDUCIDA	B	SEVILLA
ECJ000024	A29039799	SE020938	REDUCIDA	B	SEVILLA
ECJ000024	A29039799	SE000527	REDUCIDA	B	SEVILLA
ECJ000024	A29039799	SE001104	REDUCIDA	B	SEVILLA
ECJ000024	A29039799	AL002288	REDUCIDA	B	SEVILLA
ECJ000024	A29039799	CA001487	REDUCIDA	B	SEVILLA
ECJ000024	A29039799	SE020084	REDUCIDA	B	SEVILLA
ECJ000024	A29039799	SE020289	REDUCIDA	B	SEVILLA
ECJ000024	A29039799	CO001378	REDUCIDA	B	SEVILLA
ECJ000024	A29039799	CO001872	REDUCIDA	B	SEVILLA
ECJ000024	A29039799	SE015940	REDUCIDA	B	SEVILLA
ECJ000024	A29039799	SE017467	REDUCIDA	B	SEVILLA
ECJ000024	A29039799	SE020135	REDUCIDA	B	SEVILLA
ECJ000024	A29039799	SE027332	REDUCIDA	B	SEVILLA
ECJ000024	A29039799	SE001447	REDUCIDA	B	SEVILLA
ECJ000024	A29039799	SE003753	REDUCIDA	B	SEVILLA
ECJ000024	A29039799	SE003790	REDUCIDA	B	SEVILLA
ECJ000024	A29039799	SE004563	REDUCIDA	B	SEVILLA
ECJ000024	A29039799	SE007562	REDUCIDA	B	SEVILLA
ECJ000024	A29039799	SE025215	REDUCIDA	B	SEVILLA
ECJ000024	A29039799	SE001009	REDUCIDA	B	SEVILLA
ECJ000024	A29039799	SE001080	REDUCIDA	B	SEVILLA
ECJ000024	A29039799	SE001260	REDUCIDA	B	SEVILLA
ECJ000024	A29039799	SE002464	REDUCIDA	B	SEVILLA
ECJ000024	A29039799	SE005813	REDUCIDA	B	SEVILLA
ECJ000024	A29039799	SE006688	REDUCIDA	B	SEVILLA
ECJ000024	A29039799	SE001109	REDUCIDA	B	SEVILLA
ECJ000024	A29039799	SE001788	REDUCIDA	B	SEVILLA
ECJ000024	A29039799	SE002171	REDUCIDA	B	SEVILLA
ECJ000024	A29039799	SE006019	REDUCIDA	B	SEVILLA
ECJ000024	A29039799	SE013308	REDUCIDA	B	SEVILLA
ECJ000024	A29039799	SE020527	REDUCIDA	B	SEVILLA
ECJ000024	A29039799	SE024049	REDUCIDA	B	SEVILLA
ECJ000024	A29039799	SE026977	REDUCIDA	B	SEVILLA
ECJ000024	A29039799	SE027331	REDUCIDA	B	SEVILLA
ECJ000024	A29039799	SE027336	REDUCIDA	B	SEVILLA
ECJ000024	A29039799	SE012563	REDUCIDA	B	SEVILLA
ECJ000024	A29039799	SE000142	REDUCIDA	B	SEVILLA
ECJ000024	A29039799	SE005302	REDUCIDA	B	SEVILLA
ECJ000024	A29039799	SE007037	REDUCIDA	B	SEVILLA
ECJ000024	A29039799	SE012531	REDUCIDA	B	SEVILLA
ECJ000024	A29039799	SE018213	REDUCIDA	B	SEVILLA

ANEXO: Censo de máquinas autorizadas en el cuarto trimestre de 2020

EMPRESA	NIF	MATRICULA	TIPO CUOTA	TIPO DE MÁQUINA	PROVINCIA
ECJ000024	A29039799	SE003230	REDUCIDA	B	SEVILLA
ECJ000024	A29039799	SE005504	REDUCIDA	B	SEVILLA
ECJ000024	A29039799	SE007295	REDUCIDA	B	SEVILLA
ECJ000024	A29039799	SE007545	REDUCIDA	B	SEVILLA
ECJ000024	A29039799	SE012027	REDUCIDA	B	SEVILLA
ECJ000024	A29039799	SE012557	REDUCIDA	B	SEVILLA
ECJ000024	A29039799	SE017909	REDUCIDA	B	SEVILLA
ECJ000024	A29039799	JA002187	REDUCIDA	B	SEVILLA
ECJ000024	A29039799	CA014224	REDUCIDA	B	SEVILLA
ECJ000024	A29039799	SE021330	REDUCIDA	B	SEVILLA
ECJ000024	A29039799	AL005221	REDUCIDA	B	SEVILLA
ECJ000024	A29039799	SE007372	REDUCIDA	B	SEVILLA
ECJ000024	A29039799	CA015842	REDUCIDA	B	SEVILLA
ECJ000024	A29039799	AL002029	REDUCIDA	B	SEVILLA
ECJ000024	A29039799	SE021758	REDUCIDA	B	SEVILLA
ECJ000024	A29039799	SE000371	REDUCIDA	B	SEVILLA
ECJ000024	A29039799	SE001321	REDUCIDA	B	SEVILLA
ECJ000024	A29039799	SE002355	REDUCIDA	B	SEVILLA
ECJ000024	A29039799	SE022095	REDUCIDA	B	SEVILLA
ECJ000024	A29039799	SE025570	REDUCIDA	B	SEVILLA
ECJ000024	A29039799	SE006428	REDUCIDA	B	SEVILLA
ECJ000024	A29039799	SE016257	REDUCIDA	B	SEVILLA
ECJ000024	A29039799	SE019212	REDUCIDA	B	SEVILLA
ECJ000024	A29039799	SE000379	REDUCIDA	B	SEVILLA
ECJ000024	A29039799	SE008057	REDUCIDA	B	SEVILLA
ECJ000024	A29039799	SE008941	REDUCIDA	B	SEVILLA
ECJ000024	A29039799	SE011935	REDUCIDA	B	SEVILLA
ECJ000024	A29039799	SE017270	REDUCIDA	B	SEVILLA
ECJ000024	A29039799	SE002287	REDUCIDA	B	SEVILLA
ECJ000024	A29039799	SE006691	REDUCIDA	B	SEVILLA
ECJ000024	A29039799	SE011465	REDUCIDA	B	SEVILLA
ECJ000024	A29039799	SE024590	REDUCIDA	B	SEVILLA
ECJ000024	A29039799	SE000778	REDUCIDA	B	SEVILLA
ECJ000024	A29039799	SE027330	REDUCIDA	B	SEVILLA
ECJ000024	A29039799	SE022716	REDUCIDA	B	SEVILLA
ECJ000024	A29039799	CA007274	REDUCIDA	B	SEVILLA
ECJ000024	A29039799	CO003115	REDUCIDA	B	SEVILLA
ECJ000024	A29039799	SE004024	REDUCIDA	B	SEVILLA
ECJ000024	A29039799	SE004481	REDUCIDA	B	SEVILLA
ECJ000024	A29039799	SE018240	REDUCIDA	B	SEVILLA
ECJ000024	A29039799	SE021505	REDUCIDA	B	SEVILLA
ECJ000024	A29039799	SE012552	REDUCIDA	B	SEVILLA
ECJ000024	A29039799	SE013017	REDUCIDA	B	SEVILLA
ECJ000024	A29039799	SE015685	REDUCIDA	B	SEVILLA
ECJ000024	A29039799	CO009634	REDUCIDA	B	SEVILLA
ECJ000024	A29039799	GR002822	REDUCIDA	B	SEVILLA
ECJ000024	A29039799	SE000831	REDUCIDA	B	SEVILLA
ECJ000024	A29039799	SE005562	REDUCIDA	B	SEVILLA
ECJ000024	A29039799	SE005928	REDUCIDA	B	SEVILLA
ECJ000024	A29039799	SE005953	REDUCIDA	B	SEVILLA
ECJ000024	A29039799	SE007004	REDUCIDA	B	SEVILLA
ECJ000024	A29039799	SE007069	REDUCIDA	B	SEVILLA
ECJ000024	A29039799	SE007366	REDUCIDA	B	SEVILLA
ECJ000024	A29039799	SE000373	REDUCIDA	B	SEVILLA
ECJ000024	A29039799	SE001235	REDUCIDA	B	SEVILLA



ANEXO: Censo de máquinas autorizadas en el cuarto trimestre de 2020

EMPRESA	NIF	MATRICULA	TIPO CUOTA	TIPO DE MÁQUINA	PROVINCIA
ECJ000024	A29039799	SE007055	REDUCIDA	B	SEVILLA
ECJ000024	A29039799	SE007162	REDUCIDA	B	SEVILLA
ECJ000024	A29039799	SE020692	REDUCIDA	B	SEVILLA
ECJ000024	A29039799	SE029469	REDUCIDA	B	SEVILLA
ECJ000024	A29039799	SE026551	REDUCIDA	B	SEVILLA
ECJ000024	A29039799	HU001881	REDUCIDA	B	SEVILLA
ECJ000024	A29039799	HU002786	REDUCIDA	B	SEVILLA
ECJ000024	A29039799	SE004769	REDUCIDA	B	SEVILLA
ECJ000024	A29039799	SE004954	REDUCIDA	B	SEVILLA
ECJ000024	A29039799	SE016377	REDUCIDA	B	SEVILLA
ECJ000024	A29039799	SE017383	REDUCIDA	B	SEVILLA
ECJ000024	A29039799	SE020083	REDUCIDA	B	SEVILLA
ECJ000024	A29039799	SE021303	REDUCIDA	B	SEVILLA
ECJ000024	A29039799	SE021422	REDUCIDA	B	SEVILLA
ECJ000024	A29039799	SE026955	REDUCIDA	B	SEVILLA
ECJ000024	A29039799	SE026978	REDUCIDA	B	SEVILLA
ECJ000024	A29039799	SE018678	REDUCIDA	B	SEVILLA
ECJ000024	A29039799	CA000612	REDUCIDA	B	SEVILLA
ECJ000024	A29039799	CA014786	REDUCIDA	B	SEVILLA
ECJ000024	A29039799	HU002492	REDUCIDA	B	SEVILLA
ECJ000024	A29039799	SE000174	REDUCIDA	B	SEVILLA
ECJ000024	A29039799	SE000330	REDUCIDA	B	SEVILLA
ECJ000024	A29039799	SE001356	REDUCIDA	B	SEVILLA
ECJ000024	A29039799	HU001793	REDUCIDA	B	SEVILLA
ECJ000024	A29039799	SE002280	REDUCIDA	B	SEVILLA
ECJ000024	A29039799	SE020448	REDUCIDA	B	SEVILLA
ECJ000024	A29039799	SE027050	REDUCIDA	B	SEVILLA
ECJ000024	A29039799	SE001163	REDUCIDA	B	SEVILLA
ECJ000024	A29039799	SE001697	REDUCIDA	B	SEVILLA
ECJ000024	A29039799	SE002167	REDUCIDA	B	SEVILLA
ECJ000024	A29039799	SE003554	REDUCIDA	B	SEVILLA
ECJ000024	A29039799	SE003591	REDUCIDA	B	SEVILLA
ECJ000024	A29039799	SE003649	REDUCIDA	B	SEVILLA
ECJ000024	A29039799	SE004619	REDUCIDA	B	SEVILLA
ECJ000024	A29039799	SE005045	REDUCIDA	B	SEVILLA
ECJ000024	A29039799	SE006894	REDUCIDA	B	SEVILLA
ECJ000024	A29039799	SE007014	REDUCIDA	B	SEVILLA
ECJ000024	A29039799	SE012520	REDUCIDA	B	SEVILLA
ECJ000024	A29039799	SE002534	REDUCIDA	B	SEVILLA
ECJ000024	A29039799	SE015699	REDUCIDA	B	SEVILLA
ECJ000024	A29039799	SE025341	REDUCIDA	B	SEVILLA
ECJ000024	A29039799	SE025342	REDUCIDA	B	SEVILLA
ECJ000024	A29039799	SE025343	REDUCIDA	B	SEVILLA
ECJ000024	A29039799	SE023612	REDUCIDA	B	SEVILLA
ECJ000024	A29039799	SE012523	REDUCIDA	B	SEVILLA
ECJ000024	A29039799	SE016244	REDUCIDA	B	SEVILLA
ECJ000024	A29039799	SE017900	REDUCIDA	B	SEVILLA
ECJ000024	A29039799	AL001074	REDUCIDA	B	SEVILLA
ECJ000024	A29039799	AL005229	REDUCIDA	B	SEVILLA
ECJ000024	A29039799	SE016725	REDUCIDA	B	SEVILLA
ECJ000024	A29039799	SE017407	REDUCIDA	B	SEVILLA
ECJ000024	A29039799	CA015565	REDUCIDA	B	SEVILLA
ECJ000024	A29039799	SE000226	REDUCIDA	B	SEVILLA
ECJ000024	A29039799	SE000385	REDUCIDA	B	SEVILLA
ECJ000024	A29039799	SE000781	REDUCIDA	B	SEVILLA

ANEXO: Censo de máquinas autorizadas en el cuarto trimestre de 2020

EMPRESA	NIF	MATRICULA	TIPO CUOTA	TIPO DE MÁQUINA	PROVINCIA
ECJ000024	A29039799	SE001024	REDUCIDA	B	SEVILLA
ECJ000024	A29039799	SE025324	REDUCIDA	B	SEVILLA
ECJ000024	A29039799	SE025326	REDUCIDA	B	SEVILLA
ECJ000024	A29039799	SE025331	REDUCIDA	B	SEVILLA
ECJ000024	A29039799	SE025332	REDUCIDA	B	SEVILLA
ECJ000024	A29039799	SE025333	REDUCIDA	B	SEVILLA
ECJ000024	A29039799	SE025427	REDUCIDA	B	SEVILLA
ECJ000024	A29039799	SE013423	REDUCIDA	B	SEVILLA
ECJ000024	A29039799	SE021433	REDUCIDA	B	SEVILLA
ECJ000024	A29039799	MA022170	REDUCIDA	B	SEVILLA
ECJ000024	A29039799	SE016702	REDUCIDA	B	SEVILLA
ECJ000024	A29039799	SE024420	REDUCIDA	B	SEVILLA
ECJ000024	A29039799	SE025325	REDUCIDA	B	SEVILLA
ECJ000024	A29039799	CO002323	REDUCIDA	B	SEVILLA
ECJ000024	A29039799	CA017661	REDUCIDA	B	SEVILLA
ECJ000024	A29039799	SE002509	REDUCIDA	B	SEVILLA
ECJ000024	A29039799	SE003226	REDUCIDA	B	SEVILLA
ECJ000024	A29039799	SE007819	REDUCIDA	B	SEVILLA
ECJ000024	A29039799	SE026346	REDUCIDA	B	SEVILLA
ECJ000024	A29039799	SE000140	REDUCIDA	B	SEVILLA
ECJ000024	A29039799	SE004063	REDUCIDA	B	SEVILLA
ECJ000024	A29039799	SE005918	REDUCIDA	B	SEVILLA
ECJ000024	A29039799	SE017617	REDUCIDA	B	SEVILLA
ECJ000024	A29039799	SE019456	REDUCIDA	B	SEVILLA
ECJ000024	A29039799	SE028496	REDUCIDA	B	SEVILLA
ECJ000024	A29039799	SE021203	REDUCIDA	B	SEVILLA
ECJ000024	A29039799	SE025229	REDUCIDA	B	SEVILLA
ECJ000024	A29039799	SE026340	REDUCIDA	B	SEVILLA
ECJ000024	A29039799	SE012528	REDUCIDA	B	SEVILLA
ECJ000024	A29039799	SE012544	REDUCIDA	B	SEVILLA
ECJ000024	A29039799	SE016877	REDUCIDA	B	SEVILLA
ECJ000024	A29039799	SE017173	REDUCIDA	B	SEVILLA
ECJ000024	A29039799	SE018269	REDUCIDA	B	SEVILLA
ECJ000024	A29039799	SE018390	REDUCIDA	B	SEVILLA
ECJ000024	A29039799	SE019179	REDUCIDA	B	SEVILLA
ECJ000024	A29039799	CA013447	REDUCIDA	B	SEVILLA
ECJ000024	A29039799	SE016686	REDUCIDA	B	SEVILLA
ECJ000024	A29039799	SE007001	REDUCIDA	B	SEVILLA
ECJ000024	A29039799	CO001234	REDUCIDA	B	SEVILLA
ECJ000024	A29039799	SE018278	REDUCIDA	B	SEVILLA
ECJ000024	A29039799	SE020511	REDUCIDA	B	SEVILLA
ECJ000024	A29039799	SE021242	REDUCIDA	B	SEVILLA
ECJ000024	A29039799	SE003570	REDUCIDA	B	SEVILLA
ECJ000024	A29039799	SE007040	REDUCIDA	B	SEVILLA
ECJ000024	A29039799	SE028382	REDUCIDA	B	SEVILLA
ECJ000024	A29039799	SE004871	REDUCIDA	B	SEVILLA
ECJ000024	A29039799	SE005156	REDUCIDA	B	SEVILLA
ECJ000024	A29039799	SE005563	REDUCIDA	B	SEVILLA
ECJ000024	A29039799	SE003735	REDUCIDA	B	SEVILLA
ECJ000024	A29039799	SE018691	REDUCIDA	B	SEVILLA
ECJ000024	A29039799	SE005040	REDUCIDA	B	SEVILLA
ECJ000024	A29039799	SE027049	REDUCIDA	B	SEVILLA
ECJ000024	A29039799	SE028211	REDUCIDA	B	SEVILLA
ECJ000024	A29039799	SE003597	REDUCIDA	B	SEVILLA
ECJ000024	A29039799	SE005896	REDUCIDA	B	SEVILLA

ANEXO: Censo de máquinas autorizadas en el cuarto trimestre de 2020

EMPRESA	NIF	MATRICULA	TIPO CUOTA	TIPO DE MÁQUINA	PROVINCIA
ECJ000024	A29039799	SE006227	REDUCIDA	B	SEVILLA
ECJ000024	A29039799	SE020522	REDUCIDA	B	SEVILLA
ECJ000024	A29039799	CA017666	REDUCIDA	B	SEVILLA
ECJ000024	A29039799	GR004582	REDUCIDA	B	SEVILLA
ECJ000024	A29039799	SE006513	REDUCIDA	B	SEVILLA
ECJ000024	A29039799	SE007280	REDUCIDA	B	SEVILLA
ECJ000024	A29039799	CA012663	REDUCIDA	B	SEVILLA
ECJ000024	A29039799	SE024051	REDUCIDA	B	SEVILLA
ECJ000024	A29039799	GR000006	REDUCIDA	B	SEVILLA
ECJ000024	A29039799	HU005141	REDUCIDA	B	SEVILLA
ECJ000024	A29039799	CA001552	REDUCIDA	B	SEVILLA
ECJ000024	A29039799	SE000089	REDUCIDA	B	SEVILLA
ECJ000024	A29039799	SE001016	REDUCIDA	B	SEVILLA
ECJ000024	A29039799	SE003379	REDUCIDA	B	SEVILLA
ECJ000024	A29039799	SE003791	REDUCIDA	B	SEVILLA
ECJ000024	A29039799	SE004473	REDUCIDA	B	SEVILLA
ECJ000024	A29039799	SE004784	REDUCIDA	B	SEVILLA
ECJ000024	A29039799	SE005211	REDUCIDA	B	SEVILLA
ECJ000024	A29039799	SE005888	REDUCIDA	B	SEVILLA
ECJ000024	A29039799	CA001531	REDUCIDA	B	SEVILLA
ECJ000024	A29039799	CO000517	REDUCIDA	B	SEVILLA
ECJ000024	A29039799	SE000568	REDUCIDA	B	SEVILLA
ECJ000024	A29039799	SE006797	REDUCIDA	B	SEVILLA
ECJ000024	A29039799	SE007039	REDUCIDA	B	SEVILLA
ECJ000024	A29039799	SE007534	REDUCIDA	B	SEVILLA
ECJ000024	A29039799	SE005466	REDUCIDA	B	SEVILLA
ECJ000024	A29039799	SE006214	REDUCIDA	B	SEVILLA
ECJ000024	A29039799	SE016254	REDUCIDA	B	SEVILLA
ECJ000024	A29039799	SE003598	REDUCIDA	B	SEVILLA
ECJ000024	A29039799	SE026098	REDUCIDA	B	SEVILLA
ECJ000024	A29039799	SE029115	REDUCIDA	B	SEVILLA
ECJ000024	A29039799	HU010008	REDUCIDA	B	SEVILLA
ECJ000024	A29039799	SE007028	REDUCIDA	B	SEVILLA
ECJ000024	A29039799	SE007036	REDUCIDA	B	SEVILLA
ECJ000024	A29039799	SE007895	REDUCIDA	B	SEVILLA
ECJ000024	A29039799	SE008291	REDUCIDA	B	SEVILLA
ECJ000024	A29039799	SE012534	REDUCIDA	B	SEVILLA
ECJ000024	A29039799	SE017014	REDUCIDA	B	SEVILLA
ECJ000024	A29039799	SE017206	REDUCIDA	B	SEVILLA
ECJ000024	A29039799	SE018210	REDUCIDA	B	SEVILLA
ECJ000024	A29039799	SE018491	REDUCIDA	B	SEVILLA
ECJ000024	A29039799	SE019461	REDUCIDA	B	SEVILLA
ECJ000024	A29039799	SE027060	REDUCIDA	B	SEVILLA
ECJ000024	A29039799	SE007371	REDUCIDA	B	SEVILLA
ECJ000024	A29039799	SE019731	REDUCIDA	B	SEVILLA
ECJ000024	A29039799	SE005044	REDUCIDA	B	SEVILLA
ECJ000024	A29039799	SE006590	REDUCIDA	B	SEVILLA
ECJ000024	A29039799	SE007300	REDUCIDA	B	SEVILLA
ECJ000024	A29039799	SE012475	REDUCIDA	B	SEVILLA
ECJ000024	A29039799	MA014969	REDUCIDA	B	SEVILLA
ECJ000024	A29039799	SE002380	REDUCIDA	B	SEVILLA
ECJ000024	A29039799	SE003543	REDUCIDA	B	SEVILLA
ECJ000024	A29039799	SE003718	REDUCIDA	B	SEVILLA
ECJ000024	A29039799	SE011936	REDUCIDA	B	SEVILLA
ECJ000024	A29039799	SE012034	REDUCIDA	B	SEVILLA

ANEXO: Censo de máquinas autorizadas en el cuarto trimestre de 2020

EMPRESA	NIF	MATRICULA	TIPO CUOTA	TIPO DE MÁQUINA	PROVINCIA
ECJ000024	A29039799	SE016912	REDUCIDA	B	SEVILLA
ECJ000024	A29039799	SE017028	REDUCIDA	B	SEVILLA
ECJ000024	A29039799	SE019338	REDUCIDA	B	SEVILLA
ECJ000024	A29039799	SE007302	REDUCIDA	B	SEVILLA
ECJ000024	A29039799	SE020510	REDUCIDA	B	SEVILLA
ECJ000024	A29039799	SE029119	REDUCIDA	B	SEVILLA
ECJ000024	A29039799	SE029118	REDUCIDA	B	SEVILLA
ECJ000024	A29039799	SE029117	REDUCIDA	B	SEVILLA
ECJ000024	A29039799	SE029113	REDUCIDA	B	SEVILLA
ECJ000024	A29039799	SE029116	REDUCIDA	B	SEVILLA
ECJ000024	A29039799	SE029112	REDUCIDA	B	SEVILLA
ECJ000024	A29039799	SE029111	REDUCIDA	B	SEVILLA
ECJ000024	A29039799	SE029109	REDUCIDA	B	SEVILLA
ECJ000024	A29039799	SE029107	REDUCIDA	B	SEVILLA
ECJ000024	A29039799	SE029106	REDUCIDA	B	SEVILLA
ECJ000024	A29039799	SE029105	REDUCIDA	B	SEVILLA
ECJ000024	A29039799	SE001570	REDUCIDA	B	SEVILLA
ECJ000024	A29039799	GR012964	REDUCIDA	B	SEVILLA
ECJ000024	A29039799	SE001496	REDUCIDA	B	SEVILLA
ECJ000024	A29039799	CO001721	REDUCIDA	B	SEVILLA
ECJ000024	A29039799	CA005169	REDUCIDA	B	SEVILLA
ECJ000024	A29039799	SE026059	REDUCIDA	B	SEVILLA
ECJ000024	A29039799	SE006925	REDUCIDA	B	SEVILLA
ECJ000024	A29039799	SE022656	REDUCIDA	B	SEVILLA
ECJ000024	A29039799	SE026960	REDUCIDA	B	SEVILLA
ECJ000024	A29039799	SE013282	REDUCIDA	B	SEVILLA
ECJ000024	A29039799	SE015057	REDUCIDA	B	SEVILLA
ECJ000024	A29039799	SE016528	REDUCIDA	B	SEVILLA
ECJ000024	A29039799	SE016905	REDUCIDA	B	SEVILLA
ECJ000024	A29039799	SE017107	REDUCIDA	B	SEVILLA
ECJ000024	A29039799	SE019769	REDUCIDA	B	SEVILLA
ECJ000024	A29039799	SE001579	REDUCIDA	B	SEVILLA
ECJ000024	A29039799	SE001673	REDUCIDA	B	SEVILLA
ECJ000024	A29039799	SE004776	REDUCIDA	B	SEVILLA
ECJ000024	A29039799	SE006669	REDUCIDA	B	SEVILLA
ECJ000024	A29039799	SE006693	REDUCIDA	B	SEVILLA
ECJ000024	A29039799	SE006796	REDUCIDA	B	SEVILLA
ECJ000024	A29039799	HU002507	REDUCIDA	B	SEVILLA
ECJ000024	A29039799	SE007010	REDUCIDA	B	SEVILLA
ECJ000024	A29039799	SE003202	REDUCIDA	B	SEVILLA
ECJ000024	A29039799	CA014470	REDUCIDA	B	SEVILLA
ECJ000024	A29039799	CA015377	REDUCIDA	B	SEVILLA
ECJ000024	A29039799	SE006069	REDUCIDA	B	SEVILLA
ECJ000024	A29039799	SE007027	REDUCIDA	B	SEVILLA
ECJ000024	A29039799	HU004581	REDUCIDA	B	SEVILLA
ECJ000024	A29039799	SE029417	REDUCIDA	B	SEVILLA
ECJ000024	A29039799	SE011141	REDUCIDA	B	SEVILLA
ECJ000024	A29039799	SE027075	REDUCIDA	B	SEVILLA
ECJ000024	A29039799	CO002419	REDUCIDA	B	SEVILLA
ECJ000024	A29039799	SE000205	REDUCIDA	B	SEVILLA
ECJ000024	A29039799	SE000312	REDUCIDA	B	SEVILLA
ECJ000024	A29039799	SE001308	REDUCIDA	B	SEVILLA
ECJ000024	A29039799	SE005935	REDUCIDA	B	SEVILLA
ECJ000024	A29039799	SE017396	REDUCIDA	B	SEVILLA
ECJ000024	A29039799	CA012313	REDUCIDA	B	SEVILLA

ANEXO: Censo de máquinas autorizadas en el cuarto trimestre de 2020

EMPRESA	NIF	MATRICULA	TIPO CUOTA	TIPO DE MÁQUINA	PROVINCIA
ECJ000024	A29039799	SE003605	REDUCIDA	B	SEVILLA
ECJ000024	A29039799	SE007290	REDUCIDA	B	SEVILLA
ECJ000024	A29039799	SE008293	REDUCIDA	B	SEVILLA
ECJ000024	A29039799	SE021351	REDUCIDA	B	SEVILLA
ECJ000024	A29039799	CO001406	REDUCIDA	B	SEVILLA
ECJ000024	A29039799	SE000004	REDUCIDA	B	SEVILLA
ECJ000024	A29039799	SE023920	REDUCIDA	B	SEVILLA
ECJ000024	A29039799	SE028383	REDUCIDA	B	SEVILLA
ECJ000024	A29039799	SE028437	REDUCIDA	B	SEVILLA
ECJ000024	A29039799	SE001381	REDUCIDA	B	SEVILLA
ECJ000024	A29039799	SE002944	REDUCIDA	B	SEVILLA
ECJ000024	A29039799	SE005929	REDUCIDA	B	SEVILLA
ECJ000024	A29039799	SE006252	REDUCIDA	B	SEVILLA
ECJ000024	A29039799	SE006499	REDUCIDA	B	SEVILLA
ECJ000024	A29039799	HU008329	REDUCIDA	B	SEVILLA
ECJ000024	A29039799	SE007595	REDUCIDA	B	SEVILLA
ECJ000024	A29039799	SE008112	REDUCIDA	B	SEVILLA
ECJ000024	A29039799	SE009837	REDUCIDA	B	SEVILLA
ECJ000024	A29039799	CA001211	REDUCIDA	B	SEVILLA
ECJ000024	A29039799	CA001530	REDUCIDA	B	SEVILLA
ECJ000024	A29039799	SE020363	REDUCIDA	B	SEVILLA
ECJ000024	A29039799	SE021832	REDUCIDA	B	SEVILLA
ECJ000024	A29039799	SE022326	REDUCIDA	B	SEVILLA
ECJ000024	A29039799	SE023964	REDUCIDA	B	SEVILLA
ECJ000024	A29039799	SE021187	REDUCIDA	B	SEVILLA
ECJ000024	A29039799	SE022541	REDUCIDA	B	SEVILLA
ECJ000024	A29039799	SE002881	REDUCIDA	B	SEVILLA
ECJ000024	A29039799	SE000393	REDUCIDA	B	SEVILLA
ECJ000024	A29039799	CA007433	REDUCIDA	B	SEVILLA
ECJ000024	A29039799	SE004703	REDUCIDA	B	SEVILLA
ECJ000024	A29039799	SE006995	REDUCIDA	B	SEVILLA
ECJ000321	B14050058	SE019696	REDUCIDA	B	SEVILLA
ECJ000321	B14050058	SE003275	REDUCIDA	B	SEVILLA
ECJ000321	B14050058	SE020093	REDUCIDA	B	SEVILLA
ECJ000321	B14050058	SE021033	REDUCIDA	B	SEVILLA
ECJ000800	B41127762	SE004424	REDUCIDA	B	SEVILLA
ECJ000800	B41127762	SE027100	REDUCIDA	B	SEVILLA
ECJ000800	B41127762	SE004671	REDUCIDA	B	SEVILLA
ECJ000800	B41127762	SE003038	REDUCIDA	B	SEVILLA
ECJ000800	B41127762	SE018463	REDUCIDA	B	SEVILLA
ECJ000800	B41127762	SE018688	REDUCIDA	B	SEVILLA
ECJ000800	B41127762	SE013647	REDUCIDA	B	SEVILLA
ECJ000800	B41127762	SE003065	REDUCIDA	B	SEVILLA
ECJ000800	B41127762	SE004149	REDUCIDA	B	SEVILLA
ECJ000800	B41127762	CO000174	REDUCIDA	B	SEVILLA
ECJ000800	B41127762	SE005192	REDUCIDA	B	SEVILLA
ECJ000800	B41127762	SE000221	REDUCIDA	B	SEVILLA
ECJ000800	B41127762	SE004421	REDUCIDA	B	SEVILLA
ECJ000800	B41127762	SE004446	REDUCIDA	B	SEVILLA
ECJ000800	B41127762	SE027021	REDUCIDA	B	SEVILLA
ECJ000800	B41127762	SE002957	REDUCIDA	B	SEVILLA
ECJ000800	B41127762	SE004431	REDUCIDA	B	SEVILLA
ECJ000800	B41127762	SE004438	REDUCIDA	B	SEVILLA
ECJ000800	B41127762	SE004414	REDUCIDA	B	SEVILLA
ECJ001147	B14101570	CO001469	REDUCIDA	B	SEVILLA

ANEXO: Censo de máquinas autorizadas en el cuarto trimestre de 2020

EMPRESA	NIF	MATRICULA	TIPO CUOTA	TIPO DE MÁQUINA	PROVINCIA
ECJ001147	B14101570	SE029430	REDUCIDA	B	SEVILLA
ECJ001147	B14101570	CO001498	REDUCIDA	B	SEVILLA
ECJ001147	B14101570	CO001607	REDUCIDA	B	SEVILLA
ECJ001147	B14101570	CO001670	REDUCIDA	B	SEVILLA
ECJ001530	B41237389	SE007239	REDUCIDA	B	SEVILLA
ECJ001530	B41237389	SE003198	REDUCIDA	B	SEVILLA
ECJ001530	B41237389	SE017657	REDUCIDA	B	SEVILLA
ECJ001530	B41237389	SE007234	REDUCIDA	B	SEVILLA
ECJ001530	B41237389	SE020768	REDUCIDA	B	SEVILLA
ECJ001530	B41237389	SE020571	REDUCIDA	B	SEVILLA
ECJ001530	B41237389	SE017729	REDUCIDA	B	SEVILLA
ECJ001530	B41237389	SE019697	REDUCIDA	B	SEVILLA
ECJ001530	B41237389	SE000263	REDUCIDA	B	SEVILLA
ECJ001530	B41237389	SE005978	REDUCIDA	B	SEVILLA
ECJ001530	B41237389	SE007236	REDUCIDA	B	SEVILLA
ECJ001530	B41237389	SE023620	REDUCIDA	B	SEVILLA
ECJ001530	B41237389	SE025163	REDUCIDA	B	SEVILLA
ECJ001715	B11612173	SE028888	REDUCIDA	B	SEVILLA
ECJ001715	B11612173	SE004100	REDUCIDA	B	SEVILLA
ECJ001715	B11612173	SE005718	REDUCIDA	B	SEVILLA
ECJ001715	B11612173	SE003935	REDUCIDA	B	SEVILLA
ECJ001715	B11612173	SE004704	REDUCIDA	B	SEVILLA
ECJ001715	B11612173	SE017594	REDUCIDA	B	SEVILLA
ECJ001715	B11612173	SE029048	REDUCIDA	B	SEVILLA
ECJ001715	B11612173	SE029010	REDUCIDA	B	SEVILLA
ECJ001788	B14100895	CO003822	REDUCIDA	B	SEVILLA
ECJ001881	B41249459	SE005355	REDUCIDA	B	SEVILLA
ECJ001881	B41249459	SE002000	REDUCIDA	B	SEVILLA
ECJ001881	B41249459	SE000285	REDUCIDA	B	SEVILLA
ECJ002149	B41221615	SE004901	REDUCIDA	B	SEVILLA
ECJ002149	B41221615	SE005518	REDUCIDA	B	SEVILLA
ECJ002149	B41221615	SE004385	REDUCIDA	B	SEVILLA
ECJ002149	B41221615	SE005522	REDUCIDA	B	SEVILLA
ECJ002149	B41221615	SE004894	REDUCIDA	B	SEVILLA
ECJ002149	B41221615	SE015325	REDUCIDA	B	SEVILLA
ECJ002149	B41221615	SE000517	REDUCIDA	B	SEVILLA
ECJ002149	B41221615	SE005540	REDUCIDA	B	SEVILLA
ECJ002149	B41221615	SE004893	REDUCIDA	B	SEVILLA
ECJ002149	B41221615	SE002139	REDUCIDA	B	SEVILLA
ECJ002149	B41221615	SE004921	REDUCIDA	B	SEVILLA
ECJ002149	B41221615	SE004181	REDUCIDA	B	SEVILLA
ECJ002149	B41221615	CA004869	REDUCIDA	B	SEVILLA
ECJ002149	B41221615	SE004984	REDUCIDA	B	SEVILLA
ECJ002149	B41221615	SE004929	REDUCIDA	B	SEVILLA
ECJ002149	B41221615	SE004184	REDUCIDA	B	SEVILLA
ECJ002149	B41221615	SE004923	REDUCIDA	B	SEVILLA
ECJ002149	B41221615	SE004886	REDUCIDA	B	SEVILLA
ECJ002149	B41221615	SE004902	REDUCIDA	B	SEVILLA
ECJ002149	B41221615	SE004898	REDUCIDA	B	SEVILLA
ECJ002149	B41221615	SE004344	REDUCIDA	B	SEVILLA
ECJ002149	B41221615	SE002124	REDUCIDA	B	SEVILLA
ECJ002149	B41221615	SE004932	REDUCIDA	B	SEVILLA
ECJ002149	B41221615	SE004356	REDUCIDA	B	SEVILLA
ECJ002149	B41221615	SE004176	REDUCIDA	B	SEVILLA
ECJ002374	B21048582	HU000693	REDUCIDA	B	SEVILLA

ANEXO: Censo de máquinas autorizadas en el cuarto trimestre de 2020

EMPRESA	NIF	MATRICULA	TIPO CUOTA	TIPO DE MÁQUINA	PROVINCIA
ECJ002374	B21048582	SE029108	REDUCIDA	B	SEVILLA
ECJ002374	B21048582	HU008969	REDUCIDA	B	SEVILLA
ECJ002374	B21048582	SE002087	REDUCIDA	B	SEVILLA
ECJ003164	B41237256	SE024867	REDUCIDA	B	SEVILLA
ECJ003164	B41237256	HU005835	REDUCIDA	B	SEVILLA
ECJ003164	B41237256	SE007932	REDUCIDA	B	SEVILLA
ECJ003164	B41237256	SE025898	REDUCIDA	B	SEVILLA
ECJ003164	B41237256	SE024664	REDUCIDA	B	SEVILLA
ECJ003164	B41237256	SE026996	REDUCIDA	B	SEVILLA
ECJ003164	B41237256	SE024665	REDUCIDA	B	SEVILLA
ECJ003164	B41237256	SE024080	REDUCIDA	B	SEVILLA
ECJ003164	B41237256	SE021060	REDUCIDA	B	SEVILLA
ECJ003164	B41237256	SE022761	REDUCIDA	B	SEVILLA
ECJ003164	B41237256	SE007382	REDUCIDA	B	SEVILLA
ECJ003164	B41237256	SE024764	REDUCIDA	B	SEVILLA
ECJ003164	B41237256	SE024275	REDUCIDA	B	SEVILLA
ECJ003164	B41237256	SE013355	REDUCIDA	B	SEVILLA
ECJ003164	B41237256	SE027339	REDUCIDA	B	SEVILLA
ECJ003164	B41237256	SE022217	REDUCIDA	B	SEVILLA
ECJ003164	B41237256	SE017923	REDUCIDA	B	SEVILLA
ECJ003164	B41237256	SE018005	REDUCIDA	B	SEVILLA
ECJ003164	B41237256	SE004572	REDUCIDA	B	SEVILLA
ECJ003164	B41237256	SE028145	REDUCIDA	B	SEVILLA
ECJ003164	B41237256	SE000305	REDUCIDA	B	SEVILLA
ECJ003164	B41237256	SE024455	REDUCIDA	B	SEVILLA
ECJ003164	B41237256	SE027430	REDUCIDA	B	SEVILLA
ECJ003164	B41237256	SE005429	REDUCIDA	B	SEVILLA
ECJ003164	B41237256	CO000895	REDUCIDA	B	SEVILLA
ECJ003164	B41237256	SE006022	REDUCIDA	B	SEVILLA
ECJ003164	B41237256	SE026431	REDUCIDA	B	SEVILLA
ECJ003164	B41237256	SE004576	REDUCIDA	B	SEVILLA
ECJ003164	B41237256	SE005182	REDUCIDA	B	SEVILLA
ECJ003164	B41237256	SE008078	REDUCIDA	B	SEVILLA
ECJ003164	B41237256	SE000054	REDUCIDA	B	SEVILLA
ECJ003164	B41237256	SE026432	REDUCIDA	B	SEVILLA
ECJ003164	B41237256	SE017485	REDUCIDA	B	SEVILLA
ECJ003164	B41237256	SE024273	REDUCIDA	B	SEVILLA
ECJ003164	B41237256	SE008261	REDUCIDA	B	SEVILLA
ECJ003164	B41237256	SE001562	REDUCIDA	B	SEVILLA
ECJ003164	B41237256	SE023236	REDUCIDA	B	SEVILLA
ECJ003164	B41237256	SE021742	REDUCIDA	B	SEVILLA
ECJ003164	B41237256	SE003101	REDUCIDA	B	SEVILLA
ECJ003164	B41237256	SE022762	REDUCIDA	B	SEVILLA
ECJ003164	B41237256	SE021877	REDUCIDA	B	SEVILLA
ECJ003164	B41237256	SE004601	REDUCIDA	B	SEVILLA
ECJ003164	B41237256	SE005658	REDUCIDA	B	SEVILLA
ECJ003164	B41237256	SE018543	REDUCIDA	B	SEVILLA
ECJ003164	B41237256	SE002979	REDUCIDA	B	SEVILLA
ECJ003542	B41140344	SE008185	REDUCIDA	B	SEVILLA
ECJ003542	B41140344	SE007799	REDUCIDA	B	SEVILLA
ECJ003542	B41140344	SE021062	REDUCIDA	B	SEVILLA
ECJ003542	B41140344	SE005345	REDUCIDA	B	SEVILLA
ECJ003542	B41140344	SE005371	REDUCIDA	B	SEVILLA
ECJ003542	B41140344	SE000010	REDUCIDA	B	SEVILLA
ECJ003542	B41140344	SE001198	REDUCIDA	B	SEVILLA

ANEXO: Censo de máquinas autorizadas en el cuarto trimestre de 2020

EMPRESA	NIF	MATRICULA	TIPO CUOTA	TIPO DE MÁQUINA	PROVINCIA
ECJ003542	B41140344	SE006917	REDUCIDA	B	SEVILLA
ECJ003542	B41140344	SE006058	REDUCIDA	B	SEVILLA
ECJ003542	B41140344	SE006059	REDUCIDA	B	SEVILLA
ECJ003542	B41140344	SE006634	REDUCIDA	B	SEVILLA
ECJ003542	B41140344	SE007546	REDUCIDA	B	SEVILLA
ECJ003542	B41140344	SE007599	REDUCIDA	B	SEVILLA
ECJ003542	B41140344	SE007835	REDUCIDA	B	SEVILLA
ECJ003542	B41140344	SE000157	REDUCIDA	B	SEVILLA
ECJ003542	B41140344	SE003802	REDUCIDA	B	SEVILLA
ECJ003542	B41140344	SE001231	REDUCIDA	B	SEVILLA
ECJ003542	B41140344	SE006197	REDUCIDA	B	SEVILLA
ECJ003542	B41140344	SE006215	REDUCIDA	B	SEVILLA
ECJ003542	B41140344	SE006659	REDUCIDA	B	SEVILLA
ECJ003542	B41140344	SE008186	REDUCIDA	B	SEVILLA
ECJ003542	B41140344	SE017827	REDUCIDA	B	SEVILLA
ECJ003542	B41140344	SE021180	REDUCIDA	B	SEVILLA
ECJ003542	B41140344	SE000011	REDUCIDA	B	SEVILLA
ECJ003542	B41140344	SE001224	REDUCIDA	B	SEVILLA
ECJ003542	B41140344	SE002653	REDUCIDA	B	SEVILLA
ECJ003542	B41140344	SE006063	REDUCIDA	B	SEVILLA
ECJ003542	B41140344	SE006204	REDUCIDA	B	SEVILLA
ECJ003542	B41140344	SE006205	REDUCIDA	B	SEVILLA
ECJ003542	B41140344	SE006206	REDUCIDA	B	SEVILLA
ECJ003542	B41140344	SE006211	REDUCIDA	B	SEVILLA
ECJ003542	B41140344	SE005512	REDUCIDA	B	SEVILLA
ECJ003542	B41140344	SE007604	REDUCIDA	B	SEVILLA
ECJ003542	B41140344	SE008248	REDUCIDA	B	SEVILLA
ECJ003542	B41140344	SE002407	REDUCIDA	B	SEVILLA
ECJ003542	B41140344	SE006212	REDUCIDA	B	SEVILLA
ECJ003542	B41140344	SE006651	REDUCIDA	B	SEVILLA
ECJ003542	B41140344	SE006653	REDUCIDA	B	SEVILLA
ECJ003542	B41140344	SE007093	REDUCIDA	B	SEVILLA
ECJ003542	B41140344	SE004084	REDUCIDA	B	SEVILLA
ECJ003542	B41140344	SE006203	REDUCIDA	B	SEVILLA
ECJ003542	B41140344	SE021061	REDUCIDA	B	SEVILLA
ECJ003542	B41140344	SE020931	REDUCIDA	B	SEVILLA
ECJ003542	B41140344	SE006254	REDUCIDA	B	SEVILLA
ECJ003542	B41140344	SE006191	REDUCIDA	B	SEVILLA
ECJ003542	B41140344	SE006064	REDUCIDA	B	SEVILLA
ECJ003542	B41140344	SE000744	REDUCIDA	B	SEVILLA
ECJ003542	B41140344	SE001128	REDUCIDA	B	SEVILLA
ECJ003542	B41140344	SE002331	REDUCIDA	B	SEVILLA
ECJ003542	B41140344	SE007639	REDUCIDA	B	SEVILLA
ECJ003542	B41140344	SE021101	REDUCIDA	B	SEVILLA
ECJ003542	B41140344	SE006202	REDUCIDA	B	SEVILLA
ECJ003542	B41140344	SE017146	REDUCIDA	B	SEVILLA
ECJ003542	B41140344	SE006209	REDUCIDA	B	SEVILLA
ECJ003621	B11050960	SE005459	REDUCIDA	B	SEVILLA
ECJ003621	B11050960	SE024931	REDUCIDA	B	SEVILLA
ECJ003621	B11050960	SE024930	REDUCIDA	B	SEVILLA
ECJ003621	B11050960	SE024969	REDUCIDA	B	SEVILLA
ECJ003621	B11050960	SE005435	REDUCIDA	B	SEVILLA
ECJ003621	B11050960	CA004352	REDUCIDA	B	SEVILLA
ECJ003621	B11050960	CA004306	REDUCIDA	B	SEVILLA
ECJ003621	B11050960	SE005457	REDUCIDA	B	SEVILLA



ANEXO: Censo de máquinas autorizadas en el cuarto trimestre de 2020

EMPRESA	NIF	MATRICULA	TIPO CUOTA	TIPO DE MÁQUINA	PROVINCIA
ECJ006206	B41235813	SE020881	REDUCIDA	B	SEVILLA
ECJ006206	B41235813	SE001349	REDUCIDA	B	SEVILLA
ECJ006206	B41235813	SE023656	REDUCIDA	B	SEVILLA
ECJ006206	B41235813	SE027007	REDUCIDA	B	SEVILLA
ECJ006206	B41235813	SE025647	REDUCIDA	B	SEVILLA
ECJ006206	B41235813	SE028925	REDUCIDA	B	SEVILLA
ECJ006206	B41235813	SE029394	REDUCIDA	B	SEVILLA
ECJ006206	B41235813	SE028981	REDUCIDA	B	SEVILLA
ECJ006206	B41235813	SE028110	REDUCIDA	B	SEVILLA
ECJ006206	B41235813	SE026408	REDUCIDA	B	SEVILLA
ECJ006206	B41235813	SE003216	REDUCIDA	B	SEVILLA
ECJ006451	B41091166	SE006412	REDUCIDA	B	SEVILLA
ECJ006451	B41091166	CO003616	REDUCIDA	B	SEVILLA
ECJ006451	B41091166	SE021548	REDUCIDA	B	SEVILLA
ECJ006451	B41091166	SE006441	REDUCIDA	B	SEVILLA
ECJ006451	B41091166	SE020462	REDUCIDA	B	SEVILLA
ECJ006451	B41091166	SE021150	REDUCIDA	B	SEVILLA
ECJ006451	B41091166	SE024063	REDUCIDA	B	SEVILLA
ECJ006451	B41091166	SE002392	REDUCIDA	B	SEVILLA
ECJ006451	B41091166	SE006190	REDUCIDA	B	SEVILLA
ECJ006451	B41091166	SE028450	REDUCIDA	B	SEVILLA
ECJ006451	B41091166	SE022160	REDUCIDA	B	SEVILLA
ECJ006451	B41091166	SE021071	REDUCIDA	B	SEVILLA
ECJ006451	B41091166	SE000595	REDUCIDA	B	SEVILLA
ECJ006451	B41091166	SE000956	REDUCIDA	B	SEVILLA
ECJ006451	B41091166	SE021622	REDUCIDA	B	SEVILLA
ECJ006451	B41091166	SE022385	REDUCIDA	B	SEVILLA
ECJ006451	B41091166	SE024122	REDUCIDA	B	SEVILLA
ECJ006451	B41091166	SE025243	REDUCIDA	B	SEVILLA
ECJ006451	B41091166	SE006162	REDUCIDA	B	SEVILLA
ECJ006451	B41091166	SE029420	REDUCIDA	B	SEVILLA
ECJ006451	B41091166	SE025654	REDUCIDA	B	SEVILLA
ECJ006451	B41091166	SE002488	REDUCIDA	B	SEVILLA
ECJ006451	B41091166	SE006777	REDUCIDA	B	SEVILLA
ECJ006451	B41091166	SE024025	REDUCIDA	B	SEVILLA
ECJ006451	B41091166	SE029656	REDUCIDA	B	SEVILLA
ECJ006451	B41091166	SE000682	REDUCIDA	B	SEVILLA
ECJ006451	B41091166	SE002487	REDUCIDA	B	SEVILLA
ECJ006451	B41091166	SE016026	REDUCIDA	B	SEVILLA
ECJ006451	B41091166	SE020787	REDUCIDA	B	SEVILLA
ECJ006451	B41091166	SE022235	REDUCIDA	B	SEVILLA
ECJ006451	B41091166	SE022363	REDUCIDA	B	SEVILLA
ECJ006451	B41091166	SE006423	REDUCIDA	B	SEVILLA
ECJ006451	B41091166	SE026736	REDUCIDA	B	SEVILLA
ECJ006451	B41091166	SE022362	REDUCIDA	B	SEVILLA
ECJ006451	B41091166	SE028404	REDUCIDA	B	SEVILLA
ECJ006451	B41091166	SE006439	REDUCIDA	B	SEVILLA
ECJ006451	B41091166	SE006478	REDUCIDA	B	SEVILLA
ECJ006451	B41091166	SE022917	REDUCIDA	B	SEVILLA
ECJ006451	B41091166	SE022922	REDUCIDA	B	SEVILLA
ECJ006451	B41091166	SE003402	REDUCIDA	B	SEVILLA
ECJ006451	B41091166	SE000955	REDUCIDA	B	SEVILLA
ECJ006451	B41091166	SE006005	REDUCIDA	B	SEVILLA
ECJ006451	B41091166	SE002395	REDUCIDA	B	SEVILLA
ECJ006451	B41091166	SE006192	REDUCIDA	B	SEVILLA

ANEXO: Censo de máquinas autorizadas en el cuarto trimestre de 2020

EMPRESA	NIF	MATRICULA	TIPO CUOTA	TIPO DE MÁQUINA	PROVINCIA
ECJ006451	B41091166	SE001735	REDUCIDA	B	SEVILLA
ECJ006451	B41091166	SE006349	REDUCIDA	B	SEVILLA
ECJ006451	B41091166	SE029655	REDUCIDA	B	SEVILLA
ECJ006451	B41091166	SE029657	REDUCIDA	B	SEVILLA
ECJ006451	B41091166	SE029654	REDUCIDA	B	SEVILLA
ECJ006451	B41091166	SE028482	REDUCIDA	B	SEVILLA
ECJ006451	B41091166	SE000389	REDUCIDA	B	SEVILLA
ECJ006451	B41091166	SE002375	REDUCIDA	B	SEVILLA
ECJ006451	B41091166	SE006442	REDUCIDA	B	SEVILLA
ECJ006451	B41091166	SE028569	REDUCIDA	B	SEVILLA
ECJ006451	B41091166	SE006139	REDUCIDA	B	SEVILLA
ECJ006451	B41091166	SE006351	REDUCIDA	B	SEVILLA
ECJ006451	B41091166	SE002474	REDUCIDA	B	SEVILLA
ECJ006451	B41091166	SE006160	REDUCIDA	B	SEVILLA
ECJ006451	B41091166	SE000612	REDUCIDA	B	SEVILLA
ECJ006451	B41091166	SE006140	REDUCIDA	B	SEVILLA
ECJ006451	B41091166	SE023374	REDUCIDA	B	SEVILLA
ECJ006451	B41091166	SE020872	REDUCIDA	B	SEVILLA
ECJ006451	B41091166	SE029489	REDUCIDA	B	SEVILLA
ECJ006451	B41091166	SE029488	REDUCIDA	B	SEVILLA
ECJ006451	B41091166	CO002352	REDUCIDA	B	SEVILLA
ECJ006451	B41091166	SE000661	REDUCIDA	B	SEVILLA
ECJ006451	B41091166	SE006159	REDUCIDA	B	SEVILLA
ECJ006451	B41091166	SE029471	REDUCIDA	B	SEVILLA
ECJ006451	B41091166	SE029470	REDUCIDA	B	SEVILLA
ECJ006451	B41091166	SE029579	REDUCIDA	B	SEVILLA
ECJ006451	B41091166	SE003410	REDUCIDA	B	SEVILLA
ECJ006451	B41091166	SE006779	REDUCIDA	B	SEVILLA
ECJ006451	B41091166	SE023694	REDUCIDA	B	SEVILLA
ECJ006451	B41091166	SE000065	REDUCIDA	B	SEVILLA
ECJ006451	B41091166	SE025649	REDUCIDA	B	SEVILLA
ECJ006451	B41091166	MA019314	REDUCIDA	B	SEVILLA
ECJ006451	B41091166	SE029482	REDUCIDA	B	SEVILLA
ECJ006451	B41091166	SE006410	REDUCIDA	B	SEVILLA
ECJ006451	B41091166	SE016362	REDUCIDA	B	SEVILLA
ECJ006451	B41091166	SE006008	REDUCIDA	B	SEVILLA
ECJ006451	B41091166	SE029483	REDUCIDA	B	SEVILLA
ECJ006451	B41091166	SE029481	REDUCIDA	B	SEVILLA
ECJ006451	B41091166	SE025032	REDUCIDA	B	SEVILLA
ECJ006451	B41091166	SE006411	REDUCIDA	B	SEVILLA
ECJ006451	B41091166	SE021149	REDUCIDA	B	SEVILLA
ECJ006451	B41091166	SE005483	REDUCIDA	B	SEVILLA
ECJ006451	B41091166	SE021623	REDUCIDA	B	SEVILLA
ECJ006451	B41091166	SE021827	REDUCIDA	B	SEVILLA
ECJ006451	B41091166	SE021457	REDUCIDA	B	SEVILLA
ECJ006451	B41091166	SE024187	REDUCIDA	B	SEVILLA
ECJ006451	B41091166	SE000606	REDUCIDA	B	SEVILLA
ECJ006451	B41091166	SE006392	REDUCIDA	B	SEVILLA
ECJ006451	B41091166	SE021454	REDUCIDA	B	SEVILLA
ECJ006451	B41091166	SE021453	REDUCIDA	B	SEVILLA
ECJ006451	B41091166	SE029092	REDUCIDA	B	SEVILLA
ECJ006451	B41091166	CO002149	REDUCIDA	B	SEVILLA
ECJ006451	B41091166	SE001245	REDUCIDA	B	SEVILLA
ECJ006451	B41091166	SE015896	REDUCIDA	B	SEVILLA
ECJ006451	B41091166	SE016575	REDUCIDA	B	SEVILLA

ANEXO: Censo de máquinas autorizadas en el cuarto trimestre de 2020

EMPRESA	NIF	MATRICULA	TIPO CUOTA	TIPO DE MÁQUINA	PROVINCIA
ECJ006451	B41091166	SE028570	REDUCIDA	B	SEVILLA
ECJ006451	B41091166	SE028571	REDUCIDA	B	SEVILLA
ECJ006451	B41091166	SE003430	REDUCIDA	B	SEVILLA
ECJ006451	B41091166	SE003438	REDUCIDA	B	SEVILLA
ECJ006451	B41091166	SE006150	REDUCIDA	B	SEVILLA
ECJ006451	B41091166	SE006173	REDUCIDA	B	SEVILLA
ECJ006451	B41091166	SE006368	REDUCIDA	B	SEVILLA
ECJ006451	B41091166	SE021069	REDUCIDA	B	SEVILLA
ECJ006451	B41091166	SE022207	REDUCIDA	B	SEVILLA
ECJ006451	B41091166	SE001754	REDUCIDA	B	SEVILLA
ECJ006451	B41091166	SE006421	REDUCIDA	B	SEVILLA
ECJ006451	B41091166	SE028557	REDUCIDA	B	SEVILLA
ECJ006451	B41091166	SE023985	REDUCIDA	B	SEVILLA
ECJ006451	B41091166	SE021389	REDUCIDA	B	SEVILLA
ECJ006451	B41091166	SE002475	REDUCIDA	B	SEVILLA
ECJ006451	B41091166	SE006118	REDUCIDA	B	SEVILLA
ECJ006451	B41091166	SE016132	REDUCIDA	B	SEVILLA
ECJ006451	B41091166	SE022141	REDUCIDA	B	SEVILLA
ECJ006451	B41091166	SE022366	REDUCIDA	B	SEVILLA
ECJ006451	B41091166	SE006356	REDUCIDA	B	SEVILLA
ECJ006451	B41091166	CO003434	REDUCIDA	B	SEVILLA
ECJ006451	B41091166	SE028458	REDUCIDA	B	SEVILLA
ECJ006451	B41091166	SE028451	REDUCIDA	B	SEVILLA
ECJ006451	B41091166	SE005083	REDUCIDA	B	SEVILLA
ECJ006451	B41091166	SE028403	REDUCIDA	B	SEVILLA
ECJ006451	B41091166	SE006369	REDUCIDA	B	SEVILLA
ECJ006451	B41091166	SE006420	REDUCIDA	B	SEVILLA
ECJ006451	B41091166	SE028567	REDUCIDA	B	SEVILLA
ECJ006451	B41091166	SE023343	REDUCIDA	B	SEVILLA
ECJ006451	B41091166	SE021390	REDUCIDA	B	SEVILLA
ECJ006451	B41091166	SE021458	REDUCIDA	B	SEVILLA
ECJ006451	B41091166	SE022002	REDUCIDA	B	SEVILLA
ECJ006451	B41091166	SE025060	REDUCIDA	B	SEVILLA
ECJ006451	B41091166	SE005994	REDUCIDA	B	SEVILLA
ECJ006451	B41091166	SE015798	REDUCIDA	B	SEVILLA
ECJ006451	B41091166	SE020415	REDUCIDA	B	SEVILLA
ECJ006451	B41091166	SE021147	REDUCIDA	B	SEVILLA
ECJ006451	B41091166	SE022374	REDUCIDA	B	SEVILLA
ECJ006451	B41091166	SE022382	REDUCIDA	B	SEVILLA
ECJ006451	B41091166	SE021544	REDUCIDA	B	SEVILLA
ECJ006451	B41091166	SE006039	REDUCIDA	B	SEVILLA
ECJ006451	B41091166	SE006141	REDUCIDA	B	SEVILLA
ECJ006451	B41091166	SE006198	REDUCIDA	B	SEVILLA
ECJ006451	B41091166	SE021155	REDUCIDA	B	SEVILLA
ECJ006451	B41091166	CO001320	REDUCIDA	B	SEVILLA
ECJ006451	B41091166	SE029588	REDUCIDA	B	SEVILLA
ECJ006451	B41091166	SE028481	REDUCIDA	B	SEVILLA
ECJ006451	B41091166	SE028483	REDUCIDA	B	SEVILLA
ECJ006451	B41091166	SE028484	REDUCIDA	B	SEVILLA
ECJ006451	B41091166	SE028485	REDUCIDA	B	SEVILLA
ECJ006451	B41091166	SE002394	REDUCIDA	B	SEVILLA
ECJ006451	B41091166	SE005488	REDUCIDA	B	SEVILLA
ECJ006451	B41091166	SE006169	REDUCIDA	B	SEVILLA
ECJ006451	B41091166	SE015749	REDUCIDA	B	SEVILLA
ECJ006451	B41091166	SE003449	REDUCIDA	B	SEVILLA

ANEXO: Censo de máquinas autorizadas en el cuarto trimestre de 2020

EMPRESA	NIF	MATRICULA	TIPO CUOTA	TIPO DE MÁQUINA	PROVINCIA
ECJ006451	B41091166	SE020417	REDUCIDA	B	SEVILLA
ECJ006451	B41091166	SE003429	REDUCIDA	B	SEVILLA
ECJ006451	B41091166	SE006422	REDUCIDA	B	SEVILLA
ECJ006451	B41091166	SE021066	REDUCIDA	B	SEVILLA
ECJ006451	B41091166	SE021617	REDUCIDA	B	SEVILLA
ECJ006451	B41091166	SE022246	REDUCIDA	B	SEVILLA
ECJ006451	B41091166	SE006911	REDUCIDA	B	SEVILLA
ECJ006451	B41091166	SE006366	REDUCIDA	B	SEVILLA
ECJ006451	B41091166	SE021157	REDUCIDA	B	SEVILLA
ECJ006451	B41091166	SE006007	REDUCIDA	B	SEVILLA
ECJ006451	B41091166	SE003452	REDUCIDA	B	SEVILLA
ECJ006451	B41091166	SE019636	REDUCIDA	B	SEVILLA
ECJ006451	B41091166	SE020891	REDUCIDA	B	SEVILLA
ECJ006451	B41091166	SE006032	REDUCIDA	B	SEVILLA
ECJ006451	B41091166	SE000600	REDUCIDA	B	SEVILLA
ECJ006451	B41091166	SE020413	REDUCIDA	B	SEVILLA
ECJ006451	B41091166	SE016683	REDUCIDA	B	SEVILLA
ECJ006451	B41091166	SE016574	REDUCIDA	B	SEVILLA
ECJ006451	B41091166	SE015822	REDUCIDA	B	SEVILLA
ECJ006451	B41091166	SE006434	REDUCIDA	B	SEVILLA
ECJ006451	B41091166	SE003447	REDUCIDA	B	SEVILLA
ECJ006451	B41091166	SE026737	REDUCIDA	B	SEVILLA
ECJ006451	B41091166	SE024062	REDUCIDA	B	SEVILLA
ECJ006451	B41091166	SE015994	REDUCIDA	B	SEVILLA
ECJ006451	B41091166	SE005492	REDUCIDA	B	SEVILLA
ECJ006451	B41091166	SE006396	REDUCIDA	B	SEVILLA
ECJ006451	B41091166	SE007601	REDUCIDA	B	SEVILLA
ECJ006451	B41091166	SE006436	REDUCIDA	B	SEVILLA
ECJ006451	B41091166	SE022156	REDUCIDA	B	SEVILLA
ECJ006451	B41091166	SE003432	REDUCIDA	B	SEVILLA
ECJ006451	B41091166	SE006038	REDUCIDA	B	SEVILLA
ECJ006451	B41091166	SE021073	REDUCIDA	B	SEVILLA
ECJ006451	B41091166	SE022206	REDUCIDA	B	SEVILLA
ECJ006451	B41091166	SE005442	REDUCIDA	B	SEVILLA
ECJ006451	B41091166	SE023349	REDUCIDA	B	SEVILLA
ECJ006451	B41091166	SE021145	REDUCIDA	B	SEVILLA
ECJ006451	B41091166	SE002393	REDUCIDA	B	SEVILLA
ECJ006451	B41091166	SE006350	REDUCIDA	B	SEVILLA
ECJ006451	B41091166	SE006479	REDUCIDA	B	SEVILLA
ECJ006451	B41091166	SE023827	REDUCIDA	B	SEVILLA
ECJ006451	B41091166	SE025648	REDUCIDA	B	SEVILLA
ECJ006451	B41091166	SE020416	REDUCIDA	B	SEVILLA
ECJ006451	B41091166	SE006001	REDUCIDA	B	SEVILLA
ECJ006451	B41091166	SE006142	REDUCIDA	B	SEVILLA
ECJ006451	B41091166	SE002490	REDUCIDA	B	SEVILLA
ECJ006451	B41091166	SE025030	REDUCIDA	B	SEVILLA
ECJ006451	B41091166	SE021479	REDUCIDA	B	SEVILLA
ECJ006451	B41091166	SE021481	REDUCIDA	B	SEVILLA
ECJ006451	B41091166	SE022138	REDUCIDA	B	SEVILLA
ECJ006451	B41091166	SE003801	REDUCIDA	B	SEVILLA
ECJ006451	B41091166	SE004673	REDUCIDA	B	SEVILLA
ECJ006451	B41091166	SE023968	REDUCIDA	B	SEVILLA
ECJ006451	B41091166	SE025077	REDUCIDA	B	SEVILLA
ECJ006451	B41091166	SE025059	REDUCIDA	B	SEVILLA
ECJ006516	A28721066	SE023131	REDUCIDA	B	SEVILLA

ANEXO: Censo de máquinas autorizadas en el cuarto trimestre de 2020

EMPRESA	NIF	MATRICULA	TIPO CUOTA	TIPO DE MÁQUINA	PROVINCIA
ECJ006516	A28721066	SE001748	REDUCIDA	B	SEVILLA
ECJ006516	A28721066	SE008361	REDUCIDA	B	SEVILLA
ECJ006516	A28721066	SE015370	REDUCIDA	B	SEVILLA
ECJ006516	A28721066	SE021260	REDUCIDA	B	SEVILLA
ECJ006516	A28721066	SE022419	REDUCIDA	B	SEVILLA
ECJ006516	A28721066	SE022563	REDUCIDA	B	SEVILLA
ECJ006516	A28721066	SE023549	REDUCIDA	B	SEVILLA
ECJ006516	A28721066	SE019853	REDUCIDA	B	SEVILLA
ECJ006516	A28721066	SE020497	REDUCIDA	B	SEVILLA
ECJ006516	A28721066	SE022747	REDUCIDA	B	SEVILLA
ECJ006516	A28721066	SE023442	REDUCIDA	B	SEVILLA
ECJ006516	A28721066	SE023577	REDUCIDA	B	SEVILLA
ECJ006516	A28721066	SE022759	REDUCIDA	B	SEVILLA
ECJ006516	A28721066	SE006580	REDUCIDA	B	SEVILLA
ECJ006516	A28721066	SE006718	REDUCIDA	B	SEVILLA
ECJ006516	A28721066	SE017116	REDUCIDA	B	SEVILLA
ECJ006516	A28721066	SE022555	REDUCIDA	B	SEVILLA
ECJ006516	A28721066	SE022596	REDUCIDA	B	SEVILLA
ECJ006516	A28721066	CO002702	REDUCIDA	B	SEVILLA
ECJ006516	A28721066	SE023190	REDUCIDA	B	SEVILLA
ECJ006516	A28721066	SE023194	REDUCIDA	B	SEVILLA
ECJ006516	A28721066	SE023206	REDUCIDA	B	SEVILLA
ECJ006516	A28721066	SE023654	REDUCIDA	B	SEVILLA
ECJ006516	A28721066	SE028302	REDUCIDA	B	SEVILLA
ECJ006516	A28721066	MA017686	REDUCIDA	B	SEVILLA
ECJ006516	A28721066	SE005054	REDUCIDA	B	SEVILLA
ECJ006516	A28721066	SE001857	REDUCIDA	B	SEVILLA
ECJ006516	A28721066	SE006628	REDUCIDA	B	SEVILLA
ECJ006516	A28721066	SE028370	REDUCIDA	B	SEVILLA
ECJ006516	A28721066	SE028446	REDUCIDA	B	SEVILLA
ECJ006516	A28721066	SE023772	REDUCIDA	B	SEVILLA
ECJ006516	A28721066	SE023837	REDUCIDA	B	SEVILLA
ECJ006516	A28721066	CO001726	REDUCIDA	B	SEVILLA
ECJ006516	A28721066	MA015206	REDUCIDA	B	SEVILLA
ECJ006516	A28721066	SE005730	REDUCIDA	B	SEVILLA
ECJ006516	A28721066	SE023138	REDUCIDA	B	SEVILLA
ECJ006516	A28721066	SE028372	REDUCIDA	B	SEVILLA
ECJ006516	A28721066	SE028373	REDUCIDA	B	SEVILLA
ECJ006516	A28721066	SE028374	REDUCIDA	B	SEVILLA
ECJ006516	A28721066	SE021261	REDUCIDA	B	SEVILLA
ECJ006516	A28721066	SE021722	REDUCIDA	B	SEVILLA
ECJ006516	A28721066	MA003930	REDUCIDA	B	SEVILLA
ECJ006516	A28721066	SE028792	REDUCIDA	B	SEVILLA
ECJ006516	A28721066	SE001987	REDUCIDA	B	SEVILLA
ECJ006516	A28721066	MA003034	REDUCIDA	B	SEVILLA
ECJ006516	A28721066	SE028367	REDUCIDA	B	SEVILLA
ECJ006516	A28721066	SE023735	REDUCIDA	B	SEVILLA
ECJ006516	A28721066	SE023819	REDUCIDA	B	SEVILLA
ECJ006516	A28721066	SE028443	REDUCIDA	B	SEVILLA
ECJ006516	A28721066	SE019163	REDUCIDA	B	SEVILLA
ECJ006516	A28721066	SE005847	REDUCIDA	B	SEVILLA
ECJ006516	A28721066	SE001657	REDUCIDA	B	SEVILLA
ECJ006516	A28721066	SE023608	REDUCIDA	B	SEVILLA
ECJ006516	A28721066	SE005852	REDUCIDA	B	SEVILLA
ECJ006516	A28721066	SE018949	REDUCIDA	B	SEVILLA

ANEXO: Censo de máquinas autorizadas en el cuarto trimestre de 2020

EMPRESA	NIF	MATRICULA	TIPO CUOTA	TIPO DE MÁQUINA	PROVINCIA
ECJ006516	A28721066	AL008427	REDUCIDA	B	SEVILLA
ECJ006516	A28721066	SE001050	REDUCIDA	B	SEVILLA
ECJ006516	A28721066	SE002401	REDUCIDA	B	SEVILLA
ECJ006516	A28721066	SE007725	REDUCIDA	B	SEVILLA
ECJ006516	A28721066	SE007728	REDUCIDA	B	SEVILLA
ECJ006516	A28721066	SE008625	REDUCIDA	B	SEVILLA
ECJ006516	A28721066	SE028313	REDUCIDA	B	SEVILLA
ECJ006516	A28721066	SE023989	REDUCIDA	B	SEVILLA
ECJ006516	A28721066	MA006670	REDUCIDA	B	SEVILLA
ECJ006516	A28721066	AL000756	REDUCIDA	B	SEVILLA
ECJ006516	A28721066	GR000887	REDUCIDA	B	SEVILLA
ECJ006516	A28721066	SE005347	REDUCIDA	B	SEVILLA
ECJ006516	A28721066	SE015295	REDUCIDA	B	SEVILLA
ECJ006516	A28721066	SE018923	REDUCIDA	B	SEVILLA
ECJ006516	A28721066	SE018924	REDUCIDA	B	SEVILLA
ECJ006516	A28721066	SE020585	REDUCIDA	B	SEVILLA
ECJ006516	A28721066	SE023755	REDUCIDA	B	SEVILLA
ECJ006516	A28721066	SE022197	REDUCIDA	B	SEVILLA
ECJ006516	A28721066	SE022553	REDUCIDA	B	SEVILLA
ECJ006516	A28721066	SE023582	REDUCIDA	B	SEVILLA
ECJ006516	A28721066	SE018931	REDUCIDA	B	SEVILLA
ECJ006516	A28721066	CO010237	REDUCIDA	B	SEVILLA
ECJ006516	A28721066	SE023736	REDUCIDA	B	SEVILLA
ECJ006516	A28721066	SE022748	REDUCIDA	B	SEVILLA
ECJ006516	A28721066	SE023373	REDUCIDA	B	SEVILLA
ECJ006516	A28721066	SE024123	REDUCIDA	B	SEVILLA
ECJ006516	A28721066	SE006579	REDUCIDA	B	SEVILLA
ECJ006516	A28721066	SE007102	REDUCIDA	B	SEVILLA
ECJ006516	A28721066	SE001746	REDUCIDA	B	SEVILLA
ECJ006516	A28721066	SE028301	REDUCIDA	B	SEVILLA
ECJ006516	A28721066	SE022105	REDUCIDA	B	SEVILLA
ECJ006516	A28721066	SE018006	REDUCIDA	B	SEVILLA
ECJ006516	A28721066	SE023475	REDUCIDA	B	SEVILLA
ECJ006516	A28721066	JA000835	REDUCIDA	B	SEVILLA
ECJ006516	A28721066	SE006065	REDUCIDA	B	SEVILLA
ECJ006516	A28721066	SE006717	REDUCIDA	B	SEVILLA
ECJ006516	A28721066	SE008059	REDUCIDA	B	SEVILLA
ECJ006516	A28721066	SE021267	REDUCIDA	B	SEVILLA
ECJ006516	A28721066	SE006581	REDUCIDA	B	SEVILLA
ECJ006516	A28721066	SE022504	REDUCIDA	B	SEVILLA
ECJ006516	A28721066	JA000843	REDUCIDA	B	SEVILLA
ECJ006516	A28721066	SE001747	REDUCIDA	B	SEVILLA
ECJ006516	A28721066	SE007106	REDUCIDA	B	SEVILLA
ECJ006516	A28721066	SE017462	REDUCIDA	B	SEVILLA
ECJ006516	A28721066	SE018920	REDUCIDA	B	SEVILLA
ECJ006516	A28721066	SE022042	REDUCIDA	B	SEVILLA
ECJ006516	A28721066	SE022204	REDUCIDA	B	SEVILLA
ECJ006516	A28721066	SE022631	REDUCIDA	B	SEVILLA
ECJ006516	A28721066	SE005281	REDUCIDA	B	SEVILLA
ECJ006516	A28721066	SE006066	REDUCIDA	B	SEVILLA
ECJ006516	A28721066	SE001656	REDUCIDA	B	SEVILLA
ECJ006516	A28721066	SE023603	REDUCIDA	B	SEVILLA
ECJ006516	A28721066	SE019994	REDUCIDA	B	SEVILLA
ECJ006516	A28721066	SE001103	REDUCIDA	B	SEVILLA
ECJ006569	A08703803	CO012796	REDUCIDA	B	SEVILLA

ANEXO: Censo de máquinas autorizadas en el cuarto trimestre de 2020

EMPRESA	NIF	MATRICULA	TIPO CUOTA	TIPO DE MÁQUINA	PROVINCIA
ECJ006569	A08703803	SE029243	REDUCIDA	B	SEVILLA
ECJ006569	A08703803	SE029367	REDUCIDA	B	SEVILLA
ECJ006569	A08703803	SE029368	REDUCIDA	B	SEVILLA
ECJ006569	A08703803	SE028678	REDUCIDA	B	SEVILLA
ECJ006569	A08703803	SE029370	REDUCIDA	B	SEVILLA
ECJ006569	A08703803	SE027305	REDUCIDA	B	SEVILLA
ECJ006569	A08703803	MA025187	REDUCIDA	B	SEVILLA
ECJ006569	A08703803	SE029436	REDUCIDA	B	SEVILLA
ECJ006569	A08703803	HU010716	REDUCIDA	B	SEVILLA
ECJ006569	A08703803	SE027847	REDUCIDA	B	SEVILLA
ECJ006569	A08703803	SE027902	REDUCIDA	B	SEVILLA
ECJ006569	A08703803	SE027380	REDUCIDA	B	SEVILLA
ECJ006569	A08703803	SE029590	REDUCIDA	B	SEVILLA
ECJ006569	A08703803	SE029371	REDUCIDA	B	SEVILLA
ECJ006569	A08703803	HU010720	REDUCIDA	B	SEVILLA
ECJ006569	A08703803	SE029369	REDUCIDA	B	SEVILLA
ECJ006569	A08703803	SE029173	REDUCIDA	B	SEVILLA
ECJ006892	B41094699	SE018296	REDUCIDA	B	SEVILLA
ECJ006892	B41094699	SE029577	REDUCIDA	B	SEVILLA
ECJ006892	B41094699	SE021411	REDUCIDA	B	SEVILLA
ECJ006892	B41094699	SE005761	REDUCIDA	B	SEVILLA
ECJ006892	B41094699	SE023706	REDUCIDA	B	SEVILLA
ECJ006892	B41094699	SE007724	REDUCIDA	B	SEVILLA
ECJ006892	B41094699	SE005711	REDUCIDA	B	SEVILLA
ECJ006892	B41094699	SE025539	REDUCIDA	B	SEVILLA
ECJ006892	B41094699	SE025540	REDUCIDA	B	SEVILLA
ECJ006892	B41094699	SE015270	REDUCIDA	B	SEVILLA
ECJ006892	B41094699	SE018345	REDUCIDA	B	SEVILLA
ECJ006892	B41094699	SE005644	REDUCIDA	B	SEVILLA
ECJ006892	B41094699	SE015908	REDUCIDA	B	SEVILLA
ECJ006892	B41094699	SE019721	REDUCIDA	B	SEVILLA
ECJ006892	B41094699	SE005573	REDUCIDA	B	SEVILLA
ECJ006892	B41094699	SE002382	REDUCIDA	B	SEVILLA
ECJ006892	B41094699	SE003684	REDUCIDA	B	SEVILLA
ECJ006892	B41094699	SE004128	REDUCIDA	B	SEVILLA
ECJ006892	B41094699	SE005771	REDUCIDA	B	SEVILLA
ECJ006892	B41094699	SE006086	REDUCIDA	B	SEVILLA
ECJ006892	B41094699	SE005677	REDUCIDA	B	SEVILLA
ECJ006892	B41094699	SE005726	REDUCIDA	B	SEVILLA
ECJ006892	B41094699	SE018249	REDUCIDA	B	SEVILLA
ECJ006892	B41094699	SE025170	REDUCIDA	B	SEVILLA
ECJ006892	B41094699	SE005671	REDUCIDA	B	SEVILLA
ECJ006892	B41094699	SE005770	REDUCIDA	B	SEVILLA
ECJ006892	B41094699	SE027513	REDUCIDA	B	SEVILLA
ECJ006892	B41094699	SE027512	REDUCIDA	B	SEVILLA
ECJ006892	B41094699	SE027511	REDUCIDA	B	SEVILLA
ECJ006892	B41094699	SE005615	REDUCIDA	B	SEVILLA
ECJ006892	B41094699	SE005667	REDUCIDA	B	SEVILLA
ECJ006892	B41094699	SE005725	REDUCIDA	B	SEVILLA
ECJ006892	B41094699	SE021356	REDUCIDA	B	SEVILLA
ECJ006892	B41094699	SE027213	REDUCIDA	B	SEVILLA
ECJ006892	B41094699	SE018729	REDUCIDA	B	SEVILLA
ECJ006892	B41094699	SE026973	REDUCIDA	B	SEVILLA
ECJ006892	B41094699	SE005643	REDUCIDA	B	SEVILLA
ECJ006892	B41094699	SE007717	REDUCIDA	B	SEVILLA

ANEXO: Censo de máquinas autorizadas en el cuarto trimestre de 2020

EMPRESA	NIF	MATRICULA	TIPO CUOTA	TIPO DE MÁQUINA	PROVINCIA
ECJ006892	B41094699	SE026987	REDUCIDA	B	SEVILLA
ECJ006892	B41094699	SE005778	REDUCIDA	B	SEVILLA
ECJ006892	B41094699	SE020002	REDUCIDA	B	SEVILLA
ECJ006892	B41094699	SE018295	REDUCIDA	B	SEVILLA
ECJ006892	B41094699	SE019614	REDUCIDA	B	SEVILLA
ECJ006892	B41094699	SE005660	REDUCIDA	B	SEVILLA
ECJ006892	B41094699	SE005723	REDUCIDA	B	SEVILLA
ECJ006892	B41094699	SE028803	REDUCIDA	B	SEVILLA
ECJ006892	B41094699	SE029528	REDUCIDA	B	SEVILLA
ECJ006892	B41094699	SE005891	REDUCIDA	B	SEVILLA
ECJ007125	B41251190	SE003484	REDUCIDA	B	SEVILLA
ECJ007125	B41251190	SE007464	REDUCIDA	B	SEVILLA
ECJ007125	B41251190	SE024972	REDUCIDA	B	SEVILLA
ECJ007125	B41251190	SE027109	REDUCIDA	B	SEVILLA
ECJ007125	B41251190	SE025919	REDUCIDA	B	SEVILLA
ECJ007125	B41251190	SE002246	REDUCIDA	B	SEVILLA
ECJ007125	B41251190	SE029773	REDUCIDA	B	SEVILLA
ECJ007923	B30045850	SE025838	REDUCIDA	B	SEVILLA
ECJ007923	B30045850	SE025841	REDUCIDA	B	SEVILLA
ECJ007923	B30045850	CO000474	REDUCIDA	B	SEVILLA
ECJ007923	B30045850	MA015399	REDUCIDA	B	SEVILLA
ECJ007923	B30045850	SE000362	REDUCIDA	B	SEVILLA
ECJ007923	B30045850	SE005476	REDUCIDA	B	SEVILLA
ECJ007923	B30045850	SE017080	REDUCIDA	B	SEVILLA
ECJ007923	B30045850	SE020833	REDUCIDA	B	SEVILLA
ECJ007923	B30045850	SE028216	REDUCIDA	B	SEVILLA
ECJ007923	B30045850	SE029648	REDUCIDA	B	SEVILLA
ECJ007923	B30045850	SE029514	REDUCIDA	B	SEVILLA
ECJ007923	B30045850	SE013887	REDUCIDA	B	SEVILLA
ECJ007923	B30045850	SE023176	REDUCIDA	B	SEVILLA
ECJ007923	B30045850	SE001059	REDUCIDA	B	SEVILLA
ECJ007923	B30045850	SE029739	REDUCIDA	B	SEVILLA
ECJ007923	B30045850	SE029738	REDUCIDA	B	SEVILLA
ECJ007923	B30045850	SE029740	REDUCIDA	B	SEVILLA
ECJ007923	B30045850	SE029733	REDUCIDA	B	SEVILLA
ECJ007923	B30045850	SE026806	REDUCIDA	B	SEVILLA
ECJ007923	B30045850	SE029727	REDUCIDA	B	SEVILLA
ECJ007923	B30045850	SE029732	REDUCIDA	B	SEVILLA
ECJ007923	B30045850	SE029729	REDUCIDA	B	SEVILLA
ECJ007923	B30045850	SE029730	REDUCIDA	B	SEVILLA
ECJ007923	B30045850	SE029731	REDUCIDA	B	SEVILLA
ECJ007923	B30045850	SE002173	REDUCIDA	B	SEVILLA
ECJ007923	B30045850	SE029376	REDUCIDA	B	SEVILLA
ECJ007923	B30045850	GR010896	REDUCIDA	B	SEVILLA
ECJ007923	B30045850	SE016115	REDUCIDA	B	SEVILLA
ECJ007923	B30045850	SE023053	REDUCIDA	B	SEVILLA
ECJ007923	B30045850	SE027193	REDUCIDA	B	SEVILLA
ECJ007923	B30045850	SE008111	REDUCIDA	B	SEVILLA
ECJ007923	B30045850	SE008815	REDUCIDA	B	SEVILLA
ECJ007923	B30045850	SE015161	REDUCIDA	B	SEVILLA
ECJ007923	B30045850	CA003507	REDUCIDA	B	SEVILLA
ECJ007923	B30045850	SE006901	REDUCIDA	B	SEVILLA
ECJ007923	B30045850	SE015338	REDUCIDA	B	SEVILLA
ECJ007923	B30045850	SE016629	REDUCIDA	B	SEVILLA
ECJ007923	B30045850	SE029017	REDUCIDA	B	SEVILLA



ANEXO: Censo de máquinas autorizadas en el cuarto trimestre de 2020

EMPRESA	NIF	MATRICULA	TIPO CUOTA	TIPO DE MÁQUINA	PROVINCIA
ECJ007923	B30045850	SE029016	REDUCIDA	B	SEVILLA
ECJ007923	B30045850	SE029015	REDUCIDA	B	SEVILLA
ECJ007923	B30045850	SE029000	REDUCIDA	B	SEVILLA
ECJ007923	B30045850	CA000400	REDUCIDA	B	SEVILLA
ECJ007923	B30045850	SE008853	REDUCIDA	B	SEVILLA
ECJ007923	B30045850	SE015352	REDUCIDA	B	SEVILLA
ECJ007923	B30045850	SE015972	REDUCIDA	B	SEVILLA
ECJ007923	B30045850	SE016389	REDUCIDA	B	SEVILLA
ECJ007923	B30045850	SE016462	REDUCIDA	B	SEVILLA
ECJ007923	B30045850	SE019446	REDUCIDA	B	SEVILLA
ECJ007923	B30045850	SE020140	REDUCIDA	B	SEVILLA
ECJ007923	B30045850	SE023054	REDUCIDA	B	SEVILLA
ECJ007923	B30045850	SE023745	REDUCIDA	B	SEVILLA
ECJ007923	B30045850	SE000434	REDUCIDA	B	SEVILLA
ECJ007923	B30045850	SE019682	REDUCIDA	B	SEVILLA
ECJ007923	B30045850	SE019684	REDUCIDA	B	SEVILLA
ECJ007923	B30045850	SE029634	REDUCIDA	B	SEVILLA
ECJ007923	B30045850	SE000429	REDUCIDA	B	SEVILLA
ECJ007923	B30045850	SE003177	REDUCIDA	B	SEVILLA
ECJ007923	B30045850	SE022455	REDUCIDA	B	SEVILLA
ECJ007923	B30045850	SE016818	REDUCIDA	B	SEVILLA
ECJ007923	B30045850	SE020124	REDUCIDA	B	SEVILLA
ECJ007923	B30045850	SE000425	REDUCIDA	B	SEVILLA
ECJ007923	B30045850	SE015977	REDUCIDA	B	SEVILLA
ECJ007923	B30045850	SE004516	REDUCIDA	B	SEVILLA
ECJ007923	B30045850	SE007331	REDUCIDA	B	SEVILLA
ECJ007923	B30045850	SE015686	REDUCIDA	B	SEVILLA
ECJ007923	B30045850	SE020114	REDUCIDA	B	SEVILLA
ECJ007923	B30045850	SE002733	REDUCIDA	B	SEVILLA
ECJ007923	B30045850	SE005848	REDUCIDA	B	SEVILLA
ECJ007923	B30045850	SE006639	REDUCIDA	B	SEVILLA
ECJ007923	B30045850	GR012772	REDUCIDA	B	SEVILLA
ECJ007923	B30045850	SE029752	REDUCIDA	B	SEVILLA
ECJ007923	B30045850	SE000423	REDUCIDA	B	SEVILLA
ECJ007923	B30045850	SE008833	REDUCIDA	B	SEVILLA
ECJ007923	B30045850	SE014066	REDUCIDA	B	SEVILLA
ECJ007923	B30045850	SE029734	REDUCIDA	B	SEVILLA
ECJ007923	B30045850	SE025839	REDUCIDA	B	SEVILLA
ECJ007923	B30045850	JA007129	REDUCIDA	B	SEVILLA
ECJ007923	B30045850	SE000444	REDUCIDA	B	SEVILLA
ECJ007923	B30045850	SE002029	REDUCIDA	B	SEVILLA
ECJ007923	B30045850	SE007167	REDUCIDA	B	SEVILLA
ECJ007923	B30045850	SE015333	REDUCIDA	B	SEVILLA
ECJ007923	B30045850	SE023060	REDUCIDA	B	SEVILLA
ECJ007923	B30045850	SE023521	REDUCIDA	B	SEVILLA
ECJ007923	B30045850	SE002912	REDUCIDA	B	SEVILLA
ECJ007923	B30045850	CA008123	REDUCIDA	B	SEVILLA
ECJ007923	B30045850	SE015969	REDUCIDA	B	SEVILLA
ECJ007923	B30045850	SE016202	REDUCIDA	B	SEVILLA
ECJ007923	B30045850	SE004536	REDUCIDA	B	SEVILLA
ECJ007923	B30045850	SE019110	REDUCIDA	B	SEVILLA
ECJ007923	B30045850	SE002053	REDUCIDA	B	SEVILLA
ECJ007923	B30045850	SE007188	REDUCIDA	B	SEVILLA
ECJ007923	B30045850	SE015984	REDUCIDA	B	SEVILLA
ECJ007923	B30045850	SE013571	REDUCIDA	B	SEVILLA

ANEXO: Censo de máquinas autorizadas en el cuarto trimestre de 2020

EMPRESA	NIF	MATRICULA	TIPO CUOTA	TIPO DE MÁQUINA	PROVINCIA
ECJ007923	B30045850	CA019659	REDUCIDA	B	SEVILLA
ECJ007923	B30045850	SE029589	REDUCIDA	B	SEVILLA
ECJ007923	B30045850	SE008081	REDUCIDA	B	SEVILLA
ECJ007923	B30045850	SE019738	REDUCIDA	B	SEVILLA
ECJ007923	B30045850	GR004889	REDUCIDA	B	SEVILLA
ECJ007923	B30045850	CA005902	REDUCIDA	B	SEVILLA
ECJ007923	B30045850	SE029706	REDUCIDA	B	SEVILLA
ECJ007923	B30045850	SE023241	REDUCIDA	B	SEVILLA
ECJ007923	B30045850	SE029638	REDUCIDA	B	SEVILLA
ECJ007923	B30045850	CA018568	REDUCIDA	B	SEVILLA
ECJ007923	B30045850	CA019039	REDUCIDA	B	SEVILLA
ECJ007923	B30045850	SE027989	REDUCIDA	B	SEVILLA
ECJ007923	B30045850	SE006127	REDUCIDA	B	SEVILLA
ECJ007923	B30045850	SE022452	REDUCIDA	B	SEVILLA
ECJ007923	B30045850	SE029639	REDUCIDA	B	SEVILLA
ECJ007923	B30045850	SE022457	REDUCIDA	B	SEVILLA
ECJ007923	B30045850	SE023093	REDUCIDA	B	SEVILLA
ECJ007923	B30045850	SE015160	REDUCIDA	B	SEVILLA
ECJ007923	B30045850	SE021797	REDUCIDA	B	SEVILLA
ECJ007923	B30045850	SE029749	REDUCIDA	B	SEVILLA
ECJ007923	B30045850	SE005463	REDUCIDA	B	SEVILLA
ECJ007923	B30045850	SE007166	REDUCIDA	B	SEVILLA
ECJ007923	B30045850	SE014920	REDUCIDA	B	SEVILLA
ECJ007923	B30045850	SE014955	REDUCIDA	B	SEVILLA
ECJ007923	B30045850	SE016141	REDUCIDA	B	SEVILLA
ECJ007923	B30045850	GR003802	REDUCIDA	B	SEVILLA
ECJ007923	B30045850	SE005501	REDUCIDA	B	SEVILLA
ECJ007923	B30045850	CA018697	REDUCIDA	B	SEVILLA
ECJ007923	B30045850	SE023583	REDUCIDA	B	SEVILLA
ECJ007923	B30045850	SE015968	REDUCIDA	B	SEVILLA
ECJ007923	B30045850	SE029345	REDUCIDA	B	SEVILLA
ECJ007923	B30045850	SE015980	REDUCIDA	B	SEVILLA
ECJ007923	B30045850	SE023066	REDUCIDA	B	SEVILLA
ECJ007923	B30045850	SE023153	REDUCIDA	B	SEVILLA
ECJ007923	B30045850	SE023466	REDUCIDA	B	SEVILLA
ECJ007923	B30045850	SE025372	REDUCIDA	B	SEVILLA
ECJ007923	B30045850	SE023057	REDUCIDA	B	SEVILLA
ECJ007923	B30045850	SE016082	REDUCIDA	B	SEVILLA
ECJ007923	B30045850	SE016224	REDUCIDA	B	SEVILLA
ECJ007923	B30045850	SE016262	REDUCIDA	B	SEVILLA
ECJ007923	B30045850	SE016353	REDUCIDA	B	SEVILLA
ECJ007923	B30045850	SE017297	REDUCIDA	B	SEVILLA
ECJ007923	B30045850	SE017437	REDUCIDA	B	SEVILLA
ECJ007923	B30045850	SE020246	REDUCIDA	B	SEVILLA
ECJ007923	B30045850	SE020583	REDUCIDA	B	SEVILLA
ECJ007923	B30045850	SE021902	REDUCIDA	B	SEVILLA
ECJ007923	B30045850	SE022690	REDUCIDA	B	SEVILLA
ECJ007923	B30045850	SE023130	REDUCIDA	B	SEVILLA
ECJ007923	B30045850	SE023506	REDUCIDA	B	SEVILLA
ECJ007923	B30045850	HU006297	REDUCIDA	B	SEVILLA
ECJ007923	B30045850	SE003318	REDUCIDA	B	SEVILLA
ECJ007923	B30045850	SE023141	REDUCIDA	B	SEVILLA
ECJ007923	B30045850	SE023063	REDUCIDA	B	SEVILLA
ECJ007923	B30045850	SE002028	REDUCIDA	B	SEVILLA
ECJ007923	B30045850	SE014975	REDUCIDA	B	SEVILLA

ANEXO: Censo de máquinas autorizadas en el cuarto trimestre de 2020

EMPRESA	NIF	MATRICULA	TIPO CUOTA	TIPO DE MÁQUINA	PROVINCIA
ECJ007923	B30045850	SE001609	REDUCIDA	B	SEVILLA
ECJ007923	B30045850	SE000363	REDUCIDA	B	SEVILLA
ECJ007923	B30045850	SE027995	REDUCIDA	B	SEVILLA
ECJ007923	B30045850	SE000448	REDUCIDA	B	SEVILLA
ECJ007923	B30045850	SE001738	REDUCIDA	B	SEVILLA
ECJ007923	B30045850	SE002039	REDUCIDA	B	SEVILLA
ECJ007923	B30045850	SE002050	REDUCIDA	B	SEVILLA
ECJ007923	B30045850	SE002452	REDUCIDA	B	SEVILLA
ECJ007923	B30045850	SE015926	REDUCIDA	B	SEVILLA
ECJ007923	B30045850	SE029646	REDUCIDA	B	SEVILLA
ECJ007923	B30045850	SE029647	REDUCIDA	B	SEVILLA
ECJ007923	B30045850	SE029645	REDUCIDA	B	SEVILLA
ECJ007923	B30045850	SE013543	REDUCIDA	B	SEVILLA
ECJ007923	B30045850	SE016355	REDUCIDA	B	SEVILLA
ECJ007923	B30045850	CA008120	REDUCIDA	B	SEVILLA
ECJ007923	B30045850	SE002060	REDUCIDA	B	SEVILLA
ECJ007923	B30045850	SE016343	REDUCIDA	B	SEVILLA
ECJ007923	B30045850	JA007158	REDUCIDA	B	SEVILLA
ECJ007923	B30045850	SE003391	REDUCIDA	B	SEVILLA
ECJ007923	B30045850	SE000364	REDUCIDA	B	SEVILLA
ECJ007923	B30045850	SE008145	REDUCIDA	B	SEVILLA
ECJ007923	B30045850	SE013573	REDUCIDA	B	SEVILLA
ECJ007923	B30045850	SE014964	REDUCIDA	B	SEVILLA
ECJ007923	B30045850	HU002710	REDUCIDA	B	SEVILLA
ECJ007923	B30045850	SE001840	REDUCIDA	B	SEVILLA
ECJ007923	B30045850	SE002210	REDUCIDA	B	SEVILLA
ECJ007923	B30045850	SE007165	REDUCIDA	B	SEVILLA
ECJ007923	B30045850	SE008670	REDUCIDA	B	SEVILLA
ECJ007923	B30045850	SE008673	REDUCIDA	B	SEVILLA
ECJ007923	B30045850	SE014921	REDUCIDA	B	SEVILLA
ECJ007923	B30045850	SE015164	REDUCIDA	B	SEVILLA
ECJ007923	B30045850	SE015985	REDUCIDA	B	SEVILLA
ECJ007923	B30045850	SE016469	REDUCIDA	B	SEVILLA
ECJ007923	B30045850	SE016630	REDUCIDA	B	SEVILLA
ECJ007923	B30045850	SE005587	REDUCIDA	B	SEVILLA
ECJ007923	B30045850	SE015679	REDUCIDA	B	SEVILLA
ECJ007923	B30045850	SE016084	REDUCIDA	B	SEVILLA
ECJ007923	B30045850	SE016223	REDUCIDA	B	SEVILLA
ECJ007923	B30045850	SE016451	REDUCIDA	B	SEVILLA
ECJ007923	B30045850	HU001054	REDUCIDA	B	SEVILLA
ECJ007923	B30045850	SE000432	REDUCIDA	B	SEVILLA
ECJ007923	B30045850	SE002709	REDUCIDA	B	SEVILLA
ECJ007923	B30045850	SE029312	REDUCIDA	B	SEVILLA
ECJ007923	B30045850	SE029771	REDUCIDA	B	SEVILLA
ECJ007923	B30045850	SE020144	REDUCIDA	B	SEVILLA
ECJ007923	B30045850	SE022458	REDUCIDA	B	SEVILLA
ECJ007923	B30045850	SE022652	REDUCIDA	B	SEVILLA
ECJ007923	B30045850	GR010834	REDUCIDA	B	SEVILLA
ECJ007923	B30045850	CA008125	REDUCIDA	B	SEVILLA
ECJ007923	B30045850	SE015158	REDUCIDA	B	SEVILLA
ECJ007923	B30045850	SE016138	REDUCIDA	B	SEVILLA
ECJ007923	B30045850	SE016164	REDUCIDA	B	SEVILLA
ECJ007923	B30045850	SE019069	REDUCIDA	B	SEVILLA
ECJ007923	B30045850	SE019687	REDUCIDA	B	SEVILLA
ECJ007923	B30045850	SE008671	REDUCIDA	B	SEVILLA

ANEXO: Censo de máquinas autorizadas en el cuarto trimestre de 2020

EMPRESA	NIF	MATRICULA	TIPO CUOTA	TIPO DE MÁQUINA	PROVINCIA
ECJ007923	B30045850	SE013183	REDUCIDA	B	SEVILLA
ECJ007923	B30045850	SE014919	REDUCIDA	B	SEVILLA
ECJ007923	B30045850	SE005472	REDUCIDA	B	SEVILLA
ECJ007923	B30045850	SE005167	REDUCIDA	B	SEVILLA
ECJ007923	B30045850	SE022453	REDUCIDA	B	SEVILLA
ECJ007923	B30045850	CA015567	REDUCIDA	B	SEVILLA
ECJ007923	B30045850	SE002871	REDUCIDA	B	SEVILLA
ECJ007923	B30045850	SE000435	REDUCIDA	B	SEVILLA
ECJ007923	B30045850	SE000456	REDUCIDA	B	SEVILLA
ECJ007923	B30045850	SE000459	REDUCIDA	B	SEVILLA
ECJ007923	B30045850	SE000433	REDUCIDA	B	SEVILLA
ECJ007923	B30045850	CA011859	REDUCIDA	B	SEVILLA
ECJ007923	B30045850	SE023056	REDUCIDA	B	SEVILLA
ECJ007923	B30045850	SE023094	REDUCIDA	B	SEVILLA
ECJ007923	B30045850	SE023140	REDUCIDA	B	SEVILLA
ECJ007923	B30045850	CO002325	REDUCIDA	B	SEVILLA
ECJ007923	B30045850	SE022493	REDUCIDA	B	SEVILLA
ECJ007923	B30045850	SE005166	REDUCIDA	B	SEVILLA
ECJ007923	B30045850	SE001089	REDUCIDA	B	SEVILLA
ECJ007923	B30045850	SE002434	REDUCIDA	B	SEVILLA
ECJ007923	B30045850	SE023328	REDUCIDA	B	SEVILLA
ECJ007923	B30045850	SE027192	REDUCIDA	B	SEVILLA
ECJ007923	B30045850	SE019860	REDUCIDA	B	SEVILLA
ECJ007923	B30045850	SE016404	REDUCIDA	B	SEVILLA
ECJ007923	B30045850	SE001933	REDUCIDA	B	SEVILLA
ECJ007923	B30045850	SE016350	REDUCIDA	B	SEVILLA
ECJ007923	B30045850	SE022459	REDUCIDA	B	SEVILLA
ECJ007923	B30045850	SE023696	REDUCIDA	B	SEVILLA
ECJ007923	B30045850	SE002061	REDUCIDA	B	SEVILLA
ECJ007923	B30045850	SE016497	REDUCIDA	B	SEVILLA
ECJ007923	B30045850	CA011897	REDUCIDA	B	SEVILLA
ECJ007923	B30045850	SE014341	REDUCIDA	B	SEVILLA
ECJ007923	B30045850	MA021432	REDUCIDA	B	SEVILLA
ECJ007923	B30045850	SE027993	REDUCIDA	B	SEVILLA
ECJ007923	B30045850	HU008262	REDUCIDA	B	SEVILLA
ECJ007923	B30045850	SE028205	REDUCIDA	B	SEVILLA
ECJ007923	B30045850	SE000428	REDUCIDA	B	SEVILLA
ECJ007923	B30045850	MA018508	REDUCIDA	B	SEVILLA
ECJ007923	B30045850	SE027295	REDUCIDA	B	SEVILLA
ECJ007923	B30045850	CA005961	REDUCIDA	B	SEVILLA
ECJ007923	B30045850	CA000864	REDUCIDA	B	SEVILLA
ECJ007923	B30045850	AL000614	REDUCIDA	B	SEVILLA
ECJ007923	B30045850	GR002262	REDUCIDA	B	SEVILLA
ECJ007923	B30045850	CA018253	REDUCIDA	B	SEVILLA
ECJ007923	B30045850	JA007160	REDUCIDA	B	SEVILLA
ECJ007923	B30045850	CA018059	REDUCIDA	B	SEVILLA
ECJ007923	B30045850	CA004383	REDUCIDA	B	SEVILLA
ECJ007923	B30045850	SE000443	REDUCIDA	B	SEVILLA
ECJ008150	B11078615	SE003535	REDUCIDA	B	SEVILLA
ECJ008150	B11078615	SE003538	REDUCIDA	B	SEVILLA
ECJ008150	B11078615	SE003546	REDUCIDA	B	SEVILLA
ECJ008150	B11078615	SE005971	REDUCIDA	B	SEVILLA
ECJ008150	B11078615	CA013243	REDUCIDA	B	SEVILLA
ECJ008150	B11078615	SE003534	REDUCIDA	B	SEVILLA
ECJ008150	B11078615	SE005071	REDUCIDA	B	SEVILLA

ANEXO: Censo de máquinas autorizadas en el cuarto trimestre de 2020

EMPRESA	NIF	MATRICULA	TIPO CUOTA	TIPO DE MÁQUINA	PROVINCIA
ECJ008150	B11078615	SE004799	REDUCIDA	B	SEVILLA
ECJ008150	B11078615	SE029177	REDUCIDA	B	SEVILLA
ECJ009713	B29205416	SE028585	REDUCIDA	B	SEVILLA
ECJ012118	A28649879	SE018989	REDUCIDA	B	SEVILLA
ECJ012118	A28649879	CA001105	REDUCIDA	B	SEVILLA
ECJ012118	A28649879	HU005963	REDUCIDA	B	SEVILLA
ECJ012118	A28649879	CA004175	REDUCIDA	B	SEVILLA
ECJ012118	A28649879	SE021292	REDUCIDA	B	SEVILLA
ECJ012118	A28649879	CA004680	REDUCIDA	B	SEVILLA
ECJ012118	A28649879	HU007267	REDUCIDA	B	SEVILLA
ECJ012118	A28649879	CA001539	REDUCIDA	B	SEVILLA
ECJ012118	A28649879	SE021510	REDUCIDA	B	SEVILLA
ECJ012118	A28649879	SE000151	REDUCIDA	B	SEVILLA
ECJ012118	A28649879	SE000153	REDUCIDA	B	SEVILLA
ECJ012118	A28649879	SE017994	REDUCIDA	B	SEVILLA
ECJ012118	A28649879	CA001044	REDUCIDA	B	SEVILLA
ECJ012118	A28649879	SE020547	REDUCIDA	B	SEVILLA
ECJ012118	A28649879	CA017241	REDUCIDA	B	SEVILLA
ECJ012118	A28649879	CA008561	REDUCIDA	B	SEVILLA
ECJ012118	A28649879	CA007342	REDUCIDA	B	SEVILLA
ECJ012118	A28649879	SE020844	REDUCIDA	B	SEVILLA
ECJ012118	A28649879	SE024166	REDUCIDA	B	SEVILLA
ECJ012118	A28649879	SE003053	REDUCIDA	B	SEVILLA
ECJ012118	A28649879	SE022952	REDUCIDA	B	SEVILLA
ECJ012118	A28649879	CA005262	REDUCIDA	B	SEVILLA
ECJ012118	A28649879	CA008558	REDUCIDA	B	SEVILLA
ECJ012118	A28649879	CA000278	REDUCIDA	B	SEVILLA
ECJ012118	A28649879	CA002736	REDUCIDA	B	SEVILLA
ECJ012118	A28649879	CA006230	REDUCIDA	B	SEVILLA
ECJ012118	A28649879	SE023957	REDUCIDA	B	SEVILLA
ECJ012118	A28649879	CA003675	REDUCIDA	B	SEVILLA
ECJ012118	A28649879	CA000401	REDUCIDA	B	SEVILLA
ECJ012118	A28649879	CA004416	REDUCIDA	B	SEVILLA
ECJ012118	A28649879	CA006960	REDUCIDA	B	SEVILLA
ECJ012118	A28649879	SE020822	REDUCIDA	B	SEVILLA
ECJ012118	A28649879	CA006184	REDUCIDA	B	SEVILLA
ECJ012118	A28649879	SE018822	REDUCIDA	B	SEVILLA
ECJ012118	A28649879	CA001049	REDUCIDA	B	SEVILLA
ECJ012118	A28649879	CA001104	REDUCIDA	B	SEVILLA
ECJ012118	A28649879	CA001140	REDUCIDA	B	SEVILLA
ECJ012118	A28649879	CA003582	REDUCIDA	B	SEVILLA
ECJ012118	A28649879	SE018256	REDUCIDA	B	SEVILLA
ECJ012118	A28649879	SE019999	REDUCIDA	B	SEVILLA
ECJ012118	A28649879	SE020199	REDUCIDA	B	SEVILLA
ECJ012118	A28649879	CA005677	REDUCIDA	B	SEVILLA
ECJ012118	A28649879	CA005998	REDUCIDA	B	SEVILLA
ECJ012118	A28649879	SE021408	REDUCIDA	B	SEVILLA
ECJ012118	A28649879	CA000681	REDUCIDA	B	SEVILLA
ECJ012118	A28649879	CA004394	REDUCIDA	B	SEVILLA
ECJ012118	A28649879	CA008055	REDUCIDA	B	SEVILLA
ECJ012118	A28649879	CA003378	REDUCIDA	B	SEVILLA
ECJ012118	A28649879	SE020584	REDUCIDA	B	SEVILLA
ECJ012118	A28649879	SE005248	REDUCIDA	B	SEVILLA
ECJ012118	A28649879	SE000896	REDUCIDA	B	SEVILLA
ECJ012118	A28649879	SE020767	REDUCIDA	B	SEVILLA

ANEXO: Censo de máquinas autorizadas en el cuarto trimestre de 2020

EMPRESA	NIF	MATRICULA	TIPO CUOTA	TIPO DE MÁQUINA	PROVINCIA
ECJ012118	A28649879	SE021313	REDUCIDA	B	SEVILLA
ECJ012118	A28649879	SE005272	REDUCIDA	B	SEVILLA
ECJ012118	A28649879	CA001491	REDUCIDA	B	SEVILLA
ECJ012118	A28649879	SE004845	REDUCIDA	B	SEVILLA
ECJ012118	A28649879	CA001569	REDUCIDA	B	SEVILLA
ECJ012815	B41235870	SE029775	REDUCIDA	B	SEVILLA
ECJ012815	B41235870	SE005396	REDUCIDA	B	SEVILLA
ECJ012815	B41235870	SE023404	REDUCIDA	B	SEVILLA
ECJ012815	B41235870	SE024722	REDUCIDA	B	SEVILLA
ECJ012815	B41235870	SE025567	REDUCIDA	B	SEVILLA
ECJ012815	B41235870	SE002304	REDUCIDA	B	SEVILLA
ECJ012815	B41235870	SE002302	REDUCIDA	B	SEVILLA
ECJ013033	B41158361	SE003361	REDUCIDA	B	SEVILLA
ECJ013033	B41158361	SE008668	REDUCIDA	B	SEVILLA
ECJ013033	B41158361	SE024909	REDUCIDA	B	SEVILLA
ECJ013033	B41158361	SE023453	REDUCIDA	B	SEVILLA
ECJ013033	B41158361	SE024906	REDUCIDA	B	SEVILLA
ECJ013033	B41158361	SE003504	REDUCIDA	B	SEVILLA
ECJ013033	B41158361	SE001303	REDUCIDA	B	SEVILLA
ECJ013033	B41158361	SE001209	REDUCIDA	B	SEVILLA
ECJ013033	B41158361	SE028654	REDUCIDA	B	SEVILLA
ECJ013033	B41158361	SE001200	REDUCIDA	B	SEVILLA
ECJ013033	B41158361	SE004355	REDUCIDA	B	SEVILLA
ECJ013033	B41158361	SE003505	REDUCIDA	B	SEVILLA
ECJ013033	B41158361	SE001205	REDUCIDA	B	SEVILLA
ECJ013033	B41158361	SE005531	REDUCIDA	B	SEVILLA
ECJ013033	B41158361	SE005533	REDUCIDA	B	SEVILLA
ECJ013033	B41158361	SE001203	REDUCIDA	B	SEVILLA
ECJ013033	B41158361	SE001199	REDUCIDA	B	SEVILLA
ECJ013033	B41158361	SE024997	REDUCIDA	B	SEVILLA
ECJ013033	B41158361	SE001167	REDUCIDA	B	SEVILLA
ECJ013033	B41158361	SE001204	REDUCIDA	B	SEVILLA
ECJ013033	B41158361	SE007543	REDUCIDA	B	SEVILLA
ECJ013033	B41158361	SE023454	REDUCIDA	B	SEVILLA
ECJ013033	B41158361	SE001206	REDUCIDA	B	SEVILLA
ECJ013033	B41158361	SE025619	REDUCIDA	B	SEVILLA
ECJ013033	B41158361	SE008076	REDUCIDA	B	SEVILLA
ECJ013033	B41158361	SE001212	REDUCIDA	B	SEVILLA
ECJ013033	B41158361	SE006235	REDUCIDA	B	SEVILLA
ECJ013033	B41158361	SE016772	REDUCIDA	B	SEVILLA
ECJ013033	B41158361	SE012219	REDUCIDA	B	SEVILLA
ECJ013033	B41158361	SE024907	REDUCIDA	B	SEVILLA
ECJ013033	B41158361	SE029533	REDUCIDA	B	SEVILLA
ECJ013033	B41158361	SE007878	REDUCIDA	B	SEVILLA
ECJ013033	B41158361	SE028971	REDUCIDA	B	SEVILLA
ECJ013033	B41158361	SE006238	REDUCIDA	B	SEVILLA
ECJ013285	B41249442	SE006946	REDUCIDA	B	SEVILLA
ECJ013285	B41249442	SE003511	REDUCIDA	B	SEVILLA
ECJ013285	B41249442	SE002623	REDUCIDA	B	SEVILLA
ECJ013285	B41249442	SE006943	REDUCIDA	B	SEVILLA
ECJ013285	B41249442	SE006940	REDUCIDA	B	SEVILLA
ECJ013285	B41249442	SE003514	REDUCIDA	B	SEVILLA
ECJ013285	B41249442	SE002415	REDUCIDA	B	SEVILLA
ECJ013285	B41249442	SE006945	REDUCIDA	B	SEVILLA
ECJ013285	B41249442	SE002840	REDUCIDA	B	SEVILLA

ANEXO: Censo de máquinas autorizadas en el cuarto trimestre de 2020

EMPRESA	NIF	MATRICULA	TIPO CUOTA	TIPO DE MÁQUINA	PROVINCIA
ECJ013285	B41249442	SE003513	REDUCIDA	B	SEVILLA
ECJ013285	B41249442	SE003080	REDUCIDA	B	SEVILLA
ECJ013285	B41249442	SE020500	REDUCIDA	B	SEVILLA
ECJ013285	B41249442	SE006939	REDUCIDA	B	SEVILLA
ECJ013449	B41183435	SE023752	REDUCIDA	B	SEVILLA
ECJ013449	B41183435	SE006430	REDUCIDA	B	SEVILLA
ECJ013449	B41183435	SE014242	REDUCIDA	B	SEVILLA
ECJ013449	B41183435	SE001874	REDUCIDA	B	SEVILLA
ECJ013449	B41183435	SE002207	REDUCIDA	B	SEVILLA
ECJ013449	B41183435	SE020408	REDUCIDA	B	SEVILLA
ECJ013449	B41183435	SE022257	REDUCIDA	B	SEVILLA
ECJ013449	B41183435	SE023464	REDUCIDA	B	SEVILLA
ECJ013449	B41183435	SE023493	REDUCIDA	B	SEVILLA
ECJ013449	B41183435	SE002624	REDUCIDA	B	SEVILLA
ECJ013449	B41183435	SE002677	REDUCIDA	B	SEVILLA
ECJ013449	B41183435	SE005249	REDUCIDA	B	SEVILLA
ECJ013449	B41183435	SE025857	REDUCIDA	B	SEVILLA
ECJ013449	B41183435	SE007929	REDUCIDA	B	SEVILLA
ECJ013449	B41183435	SE007075	REDUCIDA	B	SEVILLA
ECJ013449	B41183435	SE026908	REDUCIDA	B	SEVILLA
ECJ013449	B41183435	SE023573	REDUCIDA	B	SEVILLA
ECJ013449	B41183435	HU007589	REDUCIDA	B	SEVILLA
ECJ013449	B41183435	SE026595	REDUCIDA	B	SEVILLA
ECJ013449	B41183435	SE026596	REDUCIDA	B	SEVILLA
ECJ013449	B41183435	SE028258	REDUCIDA	B	SEVILLA
ECJ013449	B41183435	SE023770	REDUCIDA	B	SEVILLA
ECJ013449	B41183435	SE007692	REDUCIDA	B	SEVILLA
ECJ013449	B41183435	SE023175	REDUCIDA	B	SEVILLA
ECJ013449	B41183435	SE007693	REDUCIDA	B	SEVILLA
ECJ013449	B41183435	SE005244	REDUCIDA	B	SEVILLA
ECJ013449	B41183435	SE001525	REDUCIDA	B	SEVILLA
ECJ013449	B41183435	SE026597	REDUCIDA	B	SEVILLA
ECJ013449	B41183435	SE026470	REDUCIDA	B	SEVILLA
ECJ013449	B41183435	SE002702	REDUCIDA	B	SEVILLA
ECJ013449	B41183435	SE001526	REDUCIDA	B	SEVILLA
ECJ013449	B41183435	SE025490	REDUCIDA	B	SEVILLA
ECJ013449	B41183435	SE007676	REDUCIDA	B	SEVILLA
ECJ013449	B41183435	SE020749	REDUCIDA	B	SEVILLA
ECJ013449	B41183435	SE024141	REDUCIDA	B	SEVILLA
ECJ013449	B41183435	SE002543	REDUCIDA	B	SEVILLA
ECJ013449	B41183435	SE029500	REDUCIDA	B	SEVILLA
ECJ013449	B41183435	SE023458	REDUCIDA	B	SEVILLA
ECJ013449	B41183435	SE011001	REDUCIDA	B	SEVILLA
ECJ013449	B41183435	SE001524	REDUCIDA	B	SEVILLA
ECJ013449	B41183435	SE022242	REDUCIDA	B	SEVILLA
ECJ013449	B41183435	SE004487	REDUCIDA	B	SEVILLA
ECJ013449	B41183435	SE023771	REDUCIDA	B	SEVILLA
ECJ013449	B41183435	SE005243	REDUCIDA	B	SEVILLA
ECJ013449	B41183435	SE005245	REDUCIDA	B	SEVILLA
ECJ013449	B41183435	SE026909	REDUCIDA	B	SEVILLA
ECJ013449	B41183435	SE001522	REDUCIDA	B	SEVILLA
ECJ013449	B41183435	SE001890	REDUCIDA	B	SEVILLA
ECJ013449	B41183435	SE004319	REDUCIDA	B	SEVILLA
ECJ013449	B41183435	SE007670	REDUCIDA	B	SEVILLA
ECJ013449	B41183435	SE007817	REDUCIDA	B	SEVILLA

ANEXO: Censo de máquinas autorizadas en el cuarto trimestre de 2020

EMPRESA	NIF	MATRICULA	TIPO CUOTA	TIPO DE MÁQUINA	PROVINCIA
ECJ013449	B41183435	SE001876	REDUCIDA	B	SEVILLA
ECJ013449	B41183435	SE029168	REDUCIDA	B	SEVILLA
ECJ013449	B41183435	SE002406	REDUCIDA	B	SEVILLA
ECJ013449	B41183435	SE004322	REDUCIDA	B	SEVILLA
ECJ013449	B41183435	SE001882	REDUCIDA	B	SEVILLA
ECJ013449	B41183435	HU008225	REDUCIDA	B	SEVILLA
ECJ013449	B41183435	SE004977	REDUCIDA	B	SEVILLA
ECJ013449	B41183435	SE004324	REDUCIDA	B	SEVILLA
ECJ013449	B41183435	SE022912	REDUCIDA	B	SEVILLA
ECJ013449	B41183435	SE023598	REDUCIDA	B	SEVILLA
ECJ013449	B41183435	SE023750	REDUCIDA	B	SEVILLA
ECJ013449	B41183435	SE023784	REDUCIDA	B	SEVILLA
ECJ013449	B41183435	SE023838	REDUCIDA	B	SEVILLA
ECJ013449	B41183435	SE024632	REDUCIDA	B	SEVILLA
ECJ013449	B41183435	SE003247	REDUCIDA	B	SEVILLA
ECJ013449	B41183435	SE004963	REDUCIDA	B	SEVILLA
ECJ013449	B41183435	SE004981	REDUCIDA	B	SEVILLA
ECJ013449	B41183435	SE004983	REDUCIDA	B	SEVILLA
ECJ013449	B41183435	SE007696	REDUCIDA	B	SEVILLA
ECJ013449	B41183435	SE008372	REDUCIDA	B	SEVILLA
ECJ013449	B41183435	SE008389	REDUCIDA	B	SEVILLA
ECJ013449	B41183435	SE020960	REDUCIDA	B	SEVILLA
ECJ013449	B41183435	SE005232	REDUCIDA	B	SEVILLA
ECJ013449	B41183435	SE005246	REDUCIDA	B	SEVILLA
ECJ013838	B41255720	SE000892	REDUCIDA	B	SEVILLA
ECJ013838	B41255720	SE015330	REDUCIDA	B	SEVILLA
ECJ013838	B41255720	SE001829	REDUCIDA	B	SEVILLA
ECJ013838	B41255720	SE001143	REDUCIDA	B	SEVILLA
ECJ013838	B41255720	SE001139	REDUCIDA	B	SEVILLA
ECJ013838	B41255720	SE001131	REDUCIDA	B	SEVILLA
ECJ013838	B41255720	SE004564	REDUCIDA	B	SEVILLA
ECJ013838	B41255720	SE000487	REDUCIDA	B	SEVILLA
ECJ013838	B41255720	SE001137	REDUCIDA	B	SEVILLA
ECJ014176	B41180803	SE019117	REDUCIDA	B	SEVILLA
ECJ014176	B41180803	SE027416	REDUCIDA	B	SEVILLA
ECJ014176	B41180803	SE021512	REDUCIDA	B	SEVILLA
ECJ014176	B41180803	SE013831	REDUCIDA	B	SEVILLA
ECJ014176	B41180803	SE005226	REDUCIDA	B	SEVILLA
ECJ014176	B41180803	SE020815	REDUCIDA	B	SEVILLA
ECJ014176	B41180803	SE018763	REDUCIDA	B	SEVILLA
ECJ014176	B41180803	SE020944	REDUCIDA	B	SEVILLA
ECJ014176	B41180803	SE020907	REDUCIDA	B	SEVILLA
ECJ014176	B41180803	CO002649	REDUCIDA	B	SEVILLA
ECJ014176	B41180803	SE005227	REDUCIDA	B	SEVILLA
ECJ014176	B41180803	SE016636	REDUCIDA	B	SEVILLA
ECJ014176	B41180803	SE021557	REDUCIDA	B	SEVILLA
ECJ014176	B41180803	SE018442	REDUCIDA	B	SEVILLA
ECJ014190	B41177734	SE008368	REDUCIDA	B	SEVILLA
ECJ014190	B41177734	SE002843	REDUCIDA	B	SEVILLA
ECJ014190	B41177734	SE027362	REDUCIDA	B	SEVILLA
ECJ014190	B41177734	SE025389	REDUCIDA	B	SEVILLA
ECJ014190	B41177734	SE026983	REDUCIDA	B	SEVILLA
ECJ014190	B41177734	SE028099	REDUCIDA	B	SEVILLA
ECJ014190	B41177734	SE028098	REDUCIDA	B	SEVILLA
ECJ014190	B41177734	SE020370	REDUCIDA	B	SEVILLA



ANEXO: Censo de máquinas autorizadas en el cuarto trimestre de 2020

EMPRESA	NIF	MATRICULA	TIPO CUOTA	TIPO DE MÁQUINA	PROVINCIA
ECJ014190	B41177734	SE025218	REDUCIDA	B	SEVILLA
ECJ014190	B41177734	CA015948	REDUCIDA	B	SEVILLA
ECJ014190	B41177734	SE024807	REDUCIDA	B	SEVILLA
ECJ014190	B41177734	SE025733	REDUCIDA	B	SEVILLA
ECJ014190	B41177734	SE025936	REDUCIDA	B	SEVILLA
ECJ014190	B41177734	SE026344	REDUCIDA	B	SEVILLA
ECJ014190	B41177734	SE025731	REDUCIDA	B	SEVILLA
ECJ014190	B41177734	SE021280	REDUCIDA	B	SEVILLA
ECJ014190	B41177734	SE018547	REDUCIDA	B	SEVILLA
ECJ014190	B41177734	SE023999	REDUCIDA	B	SEVILLA
ECJ014190	B41177734	SE028100	REDUCIDA	B	SEVILLA
ECJ014190	B41177734	CA019913	REDUCIDA	B	SEVILLA
ECJ014190	B41177734	SE020223	REDUCIDA	B	SEVILLA
ECJ014190	B41177734	SE025636	REDUCIDA	B	SEVILLA
ECJ014190	B41177734	SE021426	REDUCIDA	B	SEVILLA
ECJ014190	B41177734	SE028123	REDUCIDA	B	SEVILLA
ECJ014190	B41177734	SE018075	REDUCIDA	B	SEVILLA
ECJ014190	B41177734	SE022973	REDUCIDA	B	SEVILLA
ECJ014190	B41177734	SE024735	REDUCIDA	B	SEVILLA
ECJ014190	B41177734	SE002841	REDUCIDA	B	SEVILLA
ECJ014190	B41177734	SE029091	REDUCIDA	B	SEVILLA
ECJ014190	B41177734	SE028843	REDUCIDA	B	SEVILLA
ECJ014190	B41177734	SE025729	REDUCIDA	B	SEVILLA
ECJ014190	B41177734	SE025730	REDUCIDA	B	SEVILLA
ECJ014190	B41177734	SE023756	REDUCIDA	B	SEVILLA
ECJ014190	B41177734	SE028097	REDUCIDA	B	SEVILLA
ECJ014190	B41177734	SE025475	REDUCIDA	B	SEVILLA
ECJ014190	B41177734	SE025476	REDUCIDA	B	SEVILLA
ECJ014190	B41177734	SE029607	REDUCIDA	B	SEVILLA
ECJ014190	B41177734	SE028942	REDUCIDA	B	SEVILLA
ECJ014190	B41177734	SE025474	REDUCIDA	B	SEVILLA
ECJ014190	B41177734	SE029454	REDUCIDA	B	SEVILLA
ECJ014190	B41177734	SE028700	REDUCIDA	B	SEVILLA
ECJ014372	A41100926	SE003404	REDUCIDA	B	SEVILLA
ECJ014372	A41100926	SE008424	REDUCIDA	B	SEVILLA
ECJ014372	A41100926	SE013482	REDUCIDA	B	SEVILLA
ECJ014372	A41100926	SE006282	REDUCIDA	B	SEVILLA
ECJ014372	A41100926	SE006553	REDUCIDA	B	SEVILLA
ECJ014372	A41100926	SE028174	REDUCIDA	B	SEVILLA
ECJ014372	A41100926	SE005974	REDUCIDA	B	SEVILLA
ECJ014372	A41100926	SE020851	REDUCIDA	B	SEVILLA
ECJ014372	A41100926	SE013489	REDUCIDA	B	SEVILLA
ECJ014372	A41100926	SE020930	REDUCIDA	B	SEVILLA
ECJ014372	A41100926	SE023808	REDUCIDA	B	SEVILLA
ECJ014372	A41100926	SE002597	REDUCIDA	B	SEVILLA
ECJ014372	A41100926	SE010907	REDUCIDA	B	SEVILLA
ECJ014372	A41100926	SE006382	REDUCIDA	B	SEVILLA
ECJ014372	A41100926	SE024660	REDUCIDA	B	SEVILLA
ECJ014372	A41100926	SE007459	REDUCIDA	B	SEVILLA
ECJ014372	A41100926	SE019546	REDUCIDA	B	SEVILLA
ECJ014372	A41100926	CO003227	REDUCIDA	B	SEVILLA
ECJ014372	A41100926	SE002166	REDUCIDA	B	SEVILLA
ECJ014372	A41100926	SE022584	REDUCIDA	B	SEVILLA
ECJ014372	A41100926	SE019410	REDUCIDA	B	SEVILLA
ECJ014372	A41100926	SE019012	REDUCIDA	B	SEVILLA

ANEXO: Censo de máquinas autorizadas en el cuarto trimestre de 2020

EMPRESA	NIF	MATRICULA	TIPO CUOTA	TIPO DE MÁQUINA	PROVINCIA
ECJ014372	A41100926	SE002176	REDUCIDA	B	SEVILLA
ECJ014372	A41100926	SE024875	REDUCIDA	B	SEVILLA
ECJ014372	A41100926	SE006610	REDUCIDA	B	SEVILLA
ECJ014372	A41100926	SE006322	REDUCIDA	B	SEVILLA
ECJ014372	A41100926	SE019751	REDUCIDA	B	SEVILLA
ECJ014372	A41100926	SE022087	REDUCIDA	B	SEVILLA
ECJ014372	A41100926	SE022202	REDUCIDA	B	SEVILLA
ECJ014372	A41100926	SE018604	REDUCIDA	B	SEVILLA
ECJ014372	A41100926	SE020324	REDUCIDA	B	SEVILLA
ECJ014372	A41100926	SE005498	REDUCIDA	B	SEVILLA
ECJ014372	A41100926	SE005898	REDUCIDA	B	SEVILLA
ECJ014372	A41100926	SE006386	REDUCIDA	B	SEVILLA
ECJ014372	A41100926	SE006395	REDUCIDA	B	SEVILLA
ECJ014372	A41100926	SE006570	REDUCIDA	B	SEVILLA
ECJ014372	A41100926	SE000177	REDUCIDA	B	SEVILLA
ECJ014372	A41100926	SE006285	REDUCIDA	B	SEVILLA
ECJ014372	A41100926	SE006466	REDUCIDA	B	SEVILLA
ECJ014372	A41100926	SE006541	REDUCIDA	B	SEVILLA
ECJ014372	A41100926	SE006308	REDUCIDA	B	SEVILLA
ECJ014372	A41100926	SE026897	REDUCIDA	B	SEVILLA
ECJ014372	A41100926	SE022267	REDUCIDA	B	SEVILLA
ECJ014372	A41100926	SE006378	REDUCIDA	B	SEVILLA
ECJ014372	A41100926	SE018711	REDUCIDA	B	SEVILLA
ECJ014372	A41100926	SE027363	REDUCIDA	B	SEVILLA
ECJ014372	A41100926	SE018601	REDUCIDA	B	SEVILLA
ECJ014372	A41100926	SE020337	REDUCIDA	B	SEVILLA
ECJ014372	A41100926	SE020853	REDUCIDA	B	SEVILLA
ECJ014372	A41100926	SE013480	REDUCIDA	B	SEVILLA
ECJ014372	A41100926	SE021200	REDUCIDA	B	SEVILLA
ECJ014372	A41100926	SE021492	REDUCIDA	B	SEVILLA
ECJ014372	A41100926	SE023397	REDUCIDA	B	SEVILLA
ECJ014372	A41100926	SE003641	REDUCIDA	B	SEVILLA
ECJ014372	A41100926	SE006646	REDUCIDA	B	SEVILLA
ECJ014372	A41100926	SE008016	REDUCIDA	B	SEVILLA
ECJ014372	A41100926	SE008891	REDUCIDA	B	SEVILLA
ECJ014372	A41100926	SE019509	REDUCIDA	B	SEVILLA
ECJ014372	A41100926	SE006400	REDUCIDA	B	SEVILLA
ECJ014372	A41100926	SE019737	REDUCIDA	B	SEVILLA
ECJ014372	A41100926	SE000297	REDUCIDA	B	SEVILLA
ECJ014372	A41100926	SE000942	REDUCIDA	B	SEVILLA
ECJ014372	A41100926	CO003576	REDUCIDA	B	SEVILLA
ECJ014372	A41100926	SE023986	REDUCIDA	B	SEVILLA
ECJ014372	A41100926	SE006555	REDUCIDA	B	SEVILLA
ECJ014372	A41100926	SE000944	REDUCIDA	B	SEVILLA
ECJ014372	A41100926	SE029408	REDUCIDA	B	SEVILLA
ECJ014372	A41100926	SE006644	REDUCIDA	B	SEVILLA
ECJ014372	A41100926	SE007931	REDUCIDA	B	SEVILLA
ECJ014372	A41100926	SE008872	REDUCIDA	B	SEVILLA
ECJ014372	A41100926	CA012100	REDUCIDA	B	SEVILLA
ECJ014372	A41100926	SE000294	REDUCIDA	B	SEVILLA
ECJ014372	A41100926	SE024076	REDUCIDA	B	SEVILLA
ECJ014372	A41100926	SE004316	REDUCIDA	B	SEVILLA
ECJ014372	A41100926	SE005975	REDUCIDA	B	SEVILLA
ECJ014372	A41100926	SE006385	REDUCIDA	B	SEVILLA
ECJ014372	A41100926	SE018605	REDUCIDA	B	SEVILLA

ANEXO: Censo de máquinas autorizadas en el cuarto trimestre de 2020

EMPRESA	NIF	MATRICULA	TIPO CUOTA	TIPO DE MÁQUINA	PROVINCIA
ECJ014372	A41100926	SE020141	REDUCIDA	B	SEVILLA
ECJ014372	A41100926	SE020249	REDUCIDA	B	SEVILLA
ECJ014372	A41100926	SE021475	REDUCIDA	B	SEVILLA
ECJ014372	A41100926	SE021562	REDUCIDA	B	SEVILLA
ECJ014372	A41100926	SE024675	REDUCIDA	B	SEVILLA
ECJ014372	A41100926	SE022056	REDUCIDA	B	SEVILLA
ECJ014372	A41100926	SE006464	REDUCIDA	B	SEVILLA
ECJ014372	A41100926	SE004722	REDUCIDA	B	SEVILLA
ECJ014372	A41100926	SE027364	REDUCIDA	B	SEVILLA
ECJ014372	A41100926	CA000838	REDUCIDA	B	SEVILLA
ECJ014372	A41100926	SE002973	REDUCIDA	B	SEVILLA
ECJ014372	A41100926	AL005110	REDUCIDA	B	SEVILLA
ECJ014372	A41100926	SE005479	REDUCIDA	B	SEVILLA
ECJ014372	A41100926	SE017468	REDUCIDA	B	SEVILLA
ECJ014372	A41100926	SE018598	REDUCIDA	B	SEVILLA
ECJ014372	A41100926	SE019922	REDUCIDA	B	SEVILLA
ECJ014372	A41100926	SE020360	REDUCIDA	B	SEVILLA
ECJ014372	A41100926	SE022164	REDUCIDA	B	SEVILLA
ECJ014372	A41100926	SE022511	REDUCIDA	B	SEVILLA
ECJ014372	A41100926	SE022758	REDUCIDA	B	SEVILLA
ECJ014372	A41100926	SE022990	REDUCIDA	B	SEVILLA
ECJ014372	A41100926	SE023398	REDUCIDA	B	SEVILLA
ECJ014372	A41100926	SE023899	REDUCIDA	B	SEVILLA
ECJ014372	A41100926	SE024176	REDUCIDA	B	SEVILLA
ECJ014372	A41100926	SE006792	REDUCIDA	B	SEVILLA
ECJ014372	A41100926	SE008423	REDUCIDA	B	SEVILLA
ECJ014372	A41100926	SE013490	REDUCIDA	B	SEVILLA
ECJ014372	A41100926	SE019779	REDUCIDA	B	SEVILLA
ECJ014372	A41100926	SE002403	REDUCIDA	B	SEVILLA
ECJ014529	B41194556	SE015792	REDUCIDA	B	SEVILLA
ECJ014529	B41194556	SE025748	REDUCIDA	B	SEVILLA
ECJ014529	B41194556	SE022741	REDUCIDA	B	SEVILLA
ECJ014529	B41194556	SE013457	REDUCIDA	B	SEVILLA
ECJ014529	B41194556	SE026657	REDUCIDA	B	SEVILLA
ECJ014529	B41194556	SE026128	REDUCIDA	B	SEVILLA
ECJ014529	B41194556	SE023340	REDUCIDA	B	SEVILLA
ECJ014529	B41194556	SE014986	REDUCIDA	B	SEVILLA
ECJ014529	B41194556	SE020801	REDUCIDA	B	SEVILLA
ECJ014529	B41194556	SE026631	REDUCIDA	B	SEVILLA
ECJ014529	B41194556	SE013456	REDUCIDA	B	SEVILLA
ECJ014529	B41194556	SE009051	REDUCIDA	B	SEVILLA
ECJ014529	B41194556	SE014980	REDUCIDA	B	SEVILLA
ECJ014988	B14111652	SE026316	REDUCIDA	B	SEVILLA
ECJ014988	B14111652	CO003507	REDUCIDA	B	SEVILLA
ECJ014988	B14111652	SE023544	REDUCIDA	B	SEVILLA
EJA000048	B41233883	SE002795	REDUCIDA	B	SEVILLA
EJA000048	B41233883	SE000099	REDUCIDA	B	SEVILLA
EJA000048	B41233883	SE002285	REDUCIDA	B	SEVILLA
EJA000048	B41233883	SE025614	REDUCIDA	B	SEVILLA
EJA000048	B41233883	SE013388	REDUCIDA	B	SEVILLA
EJA000048	B41233883	SE000146	REDUCIDA	B	SEVILLA
EJA000048	B41233883	SE000101	REDUCIDA	B	SEVILLA
EJA000048	B41233883	SE000098	REDUCIDA	B	SEVILLA
EJA000048	B41233883	SE022461	REDUCIDA	B	SEVILLA
EJA000048	B41233883	SE006621	REDUCIDA	B	SEVILLA

ANEXO: Censo de máquinas autorizadas en el cuarto trimestre de 2020

EMPRESA	NIF	MATRICULA	TIPO CUOTA	TIPO DE MÁQUINA	PROVINCIA
EJA000048	B41233883	SE003359	REDUCIDA	B	SEVILLA
EJA000048	B41233883	SE023423	REDUCIDA	B	SEVILLA
EJA000048	B41233883	SE000016	REDUCIDA	B	SEVILLA
EJA000048	B41233883	SE003996	REDUCIDA	B	SEVILLA
EJA000048	B41233883	SE023005	REDUCIDA	B	SEVILLA
EJA000048	B41233883	SE027456	REDUCIDA	B	SEVILLA
EJA000048	B41233883	SE006606	REDUCIDA	B	SEVILLA
EJA000093	B29259322	SE002485	REDUCIDA	B	SEVILLA
EJA000093	B29259322	SE020836	REDUCIDA	B	SEVILLA
EJA000093	B29259322	SE022358	REDUCIDA	B	SEVILLA
EJA000093	B29259322	SE026079	REDUCIDA	B	SEVILLA
EJA000093	B29259322	MA018678	REDUCIDA	B	SEVILLA
EJA000093	B29259322	SE026078	REDUCIDA	B	SEVILLA
EJA000093	B29259322	SE002483	REDUCIDA	B	SEVILLA
EJA000093	B29259322	SE020806	REDUCIDA	B	SEVILLA
EJA000093	B29259322	SE020817	REDUCIDA	B	SEVILLA
EJA000093	B29259322	SE020861	REDUCIDA	B	SEVILLA
EJA000093	B29259322	SE015924	REDUCIDA	B	SEVILLA
EJA000093	B29259322	SE020810	REDUCIDA	B	SEVILLA
EJA000093	B29259322	SE018431	REDUCIDA	B	SEVILLA
EJA000093	B29259322	SE020957	REDUCIDA	B	SEVILLA
EJA000093	B29259322	MA008427	REDUCIDA	B	SEVILLA
EJA000093	B29259322	SE020811	REDUCIDA	B	SEVILLA
EJA000133	B14065726	CO009233	REDUCIDA	B	SEVILLA
EJA000133	B14065726	SE021857	REDUCIDA	B	SEVILLA
EJA000133	B14065726	SE028681	REDUCIDA	B	SEVILLA
EJA000133	B14065726	SE028687	REDUCIDA	B	SEVILLA
EJA000133	B14065726	SE021856	REDUCIDA	B	SEVILLA
EJA000133	B14065726	SE028841	REDUCIDA	B	SEVILLA
EJA000133	B14065726	SE025144	REDUCIDA	B	SEVILLA
EJA000133	B14065726	SE028609	REDUCIDA	B	SEVILLA
EJA000133	B14065726	SE028626	REDUCIDA	B	SEVILLA
EJA000133	B14065726	SE028640	REDUCIDA	B	SEVILLA
EJA000133	B14065726	SE026444	REDUCIDA	B	SEVILLA
EJA000133	B14065726	CO013190	REDUCIDA	B	SEVILLA
EJA000133	B14065726	SE028108	REDUCIDA	B	SEVILLA
EJA000133	B14065726	SE025113	REDUCIDA	B	SEVILLA
EJA000133	B14065726	SE028494	REDUCIDA	B	SEVILLA
EJA000133	B14065726	SE028117	REDUCIDA	B	SEVILLA
EJA000133	B14065726	SE021282	REDUCIDA	B	SEVILLA
EJA000133	B14065726	SE017139	REDUCIDA	B	SEVILLA
EJA000133	B14065726	SE025119	REDUCIDA	B	SEVILLA
EJA000133	B14065726	SE028829	REDUCIDA	B	SEVILLA
EJA000133	B14065726	SE023339	REDUCIDA	B	SEVILLA
EJA000133	B14065726	SE023350	REDUCIDA	B	SEVILLA
EJA000133	B14065726	SE024194	REDUCIDA	B	SEVILLA
EJA000133	B14065726	SE016817	REDUCIDA	B	SEVILLA
EJA000133	B14065726	SE018389	REDUCIDA	B	SEVILLA
EJA000133	B14065726	SE028683	REDUCIDA	B	SEVILLA
EJA000133	B14065726	SE028685	REDUCIDA	B	SEVILLA
EJA000133	B14065726	SE028830	REDUCIDA	B	SEVILLA
EJA000133	B14065726	SE028905	REDUCIDA	B	SEVILLA
EJA000133	B14065726	SE021396	REDUCIDA	B	SEVILLA
EJA000133	B14065726	SE026601	REDUCIDA	B	SEVILLA
EJA000133	B14065726	SE026614	REDUCIDA	B	SEVILLA

ANEXO: Censo de máquinas autorizadas en el cuarto trimestre de 2020

EMPRESA	NIF	MATRICULA	TIPO CUOTA	TIPO DE MÁQUINA	PROVINCIA
EJA000133	B14065726	SE026443	REDUCIDA	B	SEVILLA
EJA000133	B14065726	SE024643	REDUCIDA	B	SEVILLA
EJA000133	B14065726	SE017849	REDUCIDA	B	SEVILLA
EJA000133	B14065726	SE017990	REDUCIDA	B	SEVILLA
EJA000133	B14065726	SE028686	REDUCIDA	B	SEVILLA
EJA000133	B14065726	SE028826	REDUCIDA	B	SEVILLA
EJA000133	B14065726	SE028825	REDUCIDA	B	SEVILLA
EJA000133	B14065726	SE028824	REDUCIDA	B	SEVILLA
EJA000133	B14065726	SE028823	REDUCIDA	B	SEVILLA
EJA000133	B14065726	SE028831	REDUCIDA	B	SEVILLA
EJA000133	B14065726	SE028832	REDUCIDA	B	SEVILLA
EJA000133	B14065726	CO012117	REDUCIDA	B	SEVILLA
EJA000133	B14065726	CO012622	REDUCIDA	B	SEVILLA
EJA000133	B14065726	SE026599	REDUCIDA	B	SEVILLA
EJA000133	B14065726	SE029541	REDUCIDA	B	SEVILLA
EJA000133	B14065726	SE029546	REDUCIDA	B	SEVILLA
EJA000133	B14065726	SE029667	REDUCIDA	B	SEVILLA
EJA000133	B14065726	SE029668	REDUCIDA	B	SEVILLA
EJA000133	B14065726	SE029669	REDUCIDA	B	SEVILLA
EJA000133	B14065726	SE029670	REDUCIDA	B	SEVILLA
EJA000133	B14065726	SE029671	REDUCIDA	B	SEVILLA
EJA000133	B14065726	SE029672	REDUCIDA	B	SEVILLA
EJA000133	B14065726	SE029673	REDUCIDA	B	SEVILLA
EJA000133	B14065726	SE029042	REDUCIDA	B	SEVILLA
EJA000133	B14065726	SE028706	REDUCIDA	B	SEVILLA
EJA000133	B14065726	SE028702	REDUCIDA	B	SEVILLA
EJA000133	B14065726	SE026611	REDUCIDA	B	SEVILLA
EJA000133	B14065726	SE027031	REDUCIDA	B	SEVILLA
EJA000133	B14065726	SE026002	REDUCIDA	B	SEVILLA
EJA000133	B14065726	SE027234	REDUCIDA	B	SEVILLA
EJA000133	B14065726	SE027346	REDUCIDA	B	SEVILLA
EJA000133	B14065726	SE002828	REDUCIDA	B	SEVILLA
EJA000133	B14065726	SE022520	REDUCIDA	B	SEVILLA
EJA000133	B14065726	SE004098	REDUCIDA	B	SEVILLA
EJA000133	B14065726	SE018221	REDUCIDA	B	SEVILLA
EJA000133	B14065726	SE028684	REDUCIDA	B	SEVILLA
EJA000133	B14065726	SE026484	REDUCIDA	B	SEVILLA
EJA000133	B14065726	SE026501	REDUCIDA	B	SEVILLA
EJA000133	B14065726	SE028931	REDUCIDA	B	SEVILLA
EJA000133	B14065726	SE028934	REDUCIDA	B	SEVILLA
EJA000133	B14065726	SE026453	REDUCIDA	B	SEVILLA
EJA000133	B14065726	SE021570	REDUCIDA	B	SEVILLA
EJA000133	B14065726	SE028728	REDUCIDA	B	SEVILLA
EJA000133	B14065726	SE026463	REDUCIDA	B	SEVILLA
EJA000133	B14065726	SE029397	REDUCIDA	B	SEVILLA
EJA000133	B14065726	SE017796	REDUCIDA	B	SEVILLA
EJA000133	B14065726	SE018261	REDUCIDA	B	SEVILLA
EJA000133	B14065726	SE027218	REDUCIDA	B	SEVILLA
EJA000133	B14065726	CO010369	REDUCIDA	B	SEVILLA
EJA000133	B14065726	SE018273	REDUCIDA	B	SEVILLA
EJA000133	B14065726	SE019617	REDUCIDA	B	SEVILLA
EJA000133	B14065726	SE021524	REDUCIDA	B	SEVILLA
EJA000133	B14065726	SE023387	REDUCIDA	B	SEVILLA
EJA000133	B14065726	SE025923	REDUCIDA	B	SEVILLA
EJA000133	B14065726	SE026375	REDUCIDA	B	SEVILLA

ANEXO: Censo de máquinas autorizadas en el cuarto trimestre de 2020

EMPRESA	NIF	MATRICULA	TIPO CUOTA	TIPO DE MÁQUINA	PROVINCIA
EJA000133	B14065726	CO012105	REDUCIDA	B	SEVILLA
EJA000133	B14065726	SE024594	REDUCIDA	B	SEVILLA
EJA000133	B14065726	SE025145	REDUCIDA	B	SEVILLA
EJA000133	B14065726	SE025576	REDUCIDA	B	SEVILLA
EJA000133	B14065726	SE028222	REDUCIDA	B	SEVILLA
EJA000133	B14065726	SE028682	REDUCIDA	B	SEVILLA
EJA000133	B14065726	SE028828	REDUCIDA	B	SEVILLA
EJA000133	B14065726	SE019242	REDUCIDA	B	SEVILLA
EJA000133	B14065726	SE024233	REDUCIDA	B	SEVILLA
EJA000133	B14065726	SE021568	REDUCIDA	B	SEVILLA
EJA000133	B14065726	SE019348	REDUCIDA	B	SEVILLA
EJA000133	B14065726	SE027077	REDUCIDA	B	SEVILLA
EJA000133	B14065726	SE028827	REDUCIDA	B	SEVILLA
EJA000133	B14065726	SE002820	REDUCIDA	B	SEVILLA
EJA000133	B14065726	SE002826	REDUCIDA	B	SEVILLA
EJA000133	B14065726	SE026600	REDUCIDA	B	SEVILLA
EJA000133	B14065726	SE026982	REDUCIDA	B	SEVILLA
EJA000133	B14065726	SE018263	REDUCIDA	B	SEVILLA
EJA000133	B14065726	CO003695	REDUCIDA	B	SEVILLA
EJA000133	B14065726	SE026564	REDUCIDA	B	SEVILLA
EJA000133	B14065726	CO011487	REDUCIDA	B	SEVILLA
EJA000133	B14065726	SE017112	REDUCIDA	B	SEVILLA
EJA000133	B14065726	SE000408	REDUCIDA	B	SEVILLA
EJA000133	B14065726	SE028299	REDUCIDA	B	SEVILLA
EJA000133	B14065726	SE028221	REDUCIDA	B	SEVILLA
EJA000133	B14065726	SE016365	REDUCIDA	B	SEVILLA
EJA000133	B14065726	SE000409	REDUCIDA	B	SEVILLA
EJA000133	B14065726	SE026984	REDUCIDA	B	SEVILLA
EJA000133	B14065726	SE026941	REDUCIDA	B	SEVILLA
EJA000133	B14065726	SE003685	REDUCIDA	B	SEVILLA
EJA000133	B14065726	CO011344	REDUCIDA	B	SEVILLA
EJA000133	B14065726	SE026612	REDUCIDA	B	SEVILLA
EJA000133	B14065726	SE027201	REDUCIDA	B	SEVILLA
EJA000133	B14065726	SE028418	REDUCIDA	B	SEVILLA
EJA000133	B14065726	CO009920	REDUCIDA	B	SEVILLA
EJA000133	B14065726	SE023359	REDUCIDA	B	SEVILLA
EJA000133	B14065726	SE019223	REDUCIDA	B	SEVILLA
EJA000133	B14065726	SE016333	REDUCIDA	B	SEVILLA
EJA000133	B14065726	SE002827	REDUCIDA	B	SEVILLA
EJA000133	B14065726	SE027231	REDUCIDA	B	SEVILLA
EJA000133	B14065726	SE027233	REDUCIDA	B	SEVILLA
EJA000133	B14065726	SE027287	REDUCIDA	B	SEVILLA
EJA000133	B14065726	SE027288	REDUCIDA	B	SEVILLA
EJA000133	B14065726	SE027301	REDUCIDA	B	SEVILLA
EJA000133	B14065726	SE027314	REDUCIDA	B	SEVILLA
EJA000133	B14065726	SE023353	REDUCIDA	B	SEVILLA
EJA000133	B14065726	SE026323	REDUCIDA	B	SEVILLA
EJA000133	B14065726	CO011985	REDUCIDA	B	SEVILLA
EJA000133	B14065726	SE026011	REDUCIDA	B	SEVILLA
EJA000133	B14065726	SE026333	REDUCIDA	B	SEVILLA
EJA000133	B14065726	SE026491	REDUCIDA	B	SEVILLA
EJA000133	B14065726	SE026725	REDUCIDA	B	SEVILLA
EJA000133	B14065726	SE027187	REDUCIDA	B	SEVILLA
EJA000133	B14065726	SE017893	REDUCIDA	B	SEVILLA
EJA000133	B14065726	SE028907	REDUCIDA	B	SEVILLA

ANEXO: Censo de máquinas autorizadas en el cuarto trimestre de 2020

EMPRESA	NIF	MATRICULA	TIPO CUOTA	TIPO DE MÁQUINA	PROVINCIA
EJA000133	B14065726	SE022888	REDUCIDA	B	SEVILLA
EJA000133	B14065726	CO011883	REDUCIDA	B	SEVILLA
EJA000133	B14065726	SE029665	REDUCIDA	B	SEVILLA
EJA000133	B14065726	SE029666	REDUCIDA	B	SEVILLA
EJA000133	B14065726	SE022890	REDUCIDA	B	SEVILLA
EJA000133	B14065726	SE002818	REDUCIDA	B	SEVILLA
EJA000133	B14065726	SE017894	REDUCIDA	B	SEVILLA
EJA000133	B14065726	SE019227	REDUCIDA	B	SEVILLA
EJA000133	B14065726	SE024629	REDUCIDA	B	SEVILLA
EJA000133	B14065726	SE017189	REDUCIDA	B	SEVILLA
EJA000133	B14065726	SE023345	REDUCIDA	B	SEVILLA
EJA000133	B14065726	SE003686	REDUCIDA	B	SEVILLA
EJA000133	B14065726	SE024630	REDUCIDA	B	SEVILLA
EJA000133	B14065726	CO011440	REDUCIDA	B	SEVILLA
EJA000133	B14065726	SE024595	REDUCIDA	B	SEVILLA
EJA000133	B14065726	SE021573	REDUCIDA	B	SEVILLA
EJA000133	B14065726	CO010403	REDUCIDA	B	SEVILLA
EJA000133	B14065726	SE025568	REDUCIDA	B	SEVILLA
EJA000133	B14065726	SE000407	REDUCIDA	B	SEVILLA
EJA000133	B14065726	SE020720	REDUCIDA	B	SEVILLA
EJA000133	B14065726	SE019263	REDUCIDA	B	SEVILLA
EJA000133	B14065726	CO011033	REDUCIDA	B	SEVILLA
EJA000133	B14065726	SE021575	REDUCIDA	B	SEVILLA
EJA000133	B14065726	SE023590	REDUCIDA	B	SEVILLA
EJA000133	B14065726	CO009555	REDUCIDA	B	SEVILLA
EJA000133	B14065726	SE021279	REDUCIDA	B	SEVILLA
EJA000133	B14065726	SE015401	REDUCIDA	B	SEVILLA
EJA000133	B14065726	SE000406	REDUCIDA	B	SEVILLA
EJA000133	B14065726	CO010181	REDUCIDA	B	SEVILLA
EJA000133	B14065726	SE022464	REDUCIDA	B	SEVILLA
EJA000133	B14065726	SE017500	REDUCIDA	B	SEVILLA
EJA000133	B14065726	SE019878	REDUCIDA	B	SEVILLA
EJA000133	B14065726	SE021571	REDUCIDA	B	SEVILLA
EJA000133	B14065726	SE026575	REDUCIDA	B	SEVILLA
EJA000133	B14065726	SE026577	REDUCIDA	B	SEVILLA
EJA000133	B14065726	SE026576	REDUCIDA	B	SEVILLA
EJA000133	B14065726	SE026580	REDUCIDA	B	SEVILLA
EJA000133	B14065726	CA013292	REDUCIDA	B	SEVILLA
EJA000133	B14065726	CO009815	REDUCIDA	B	SEVILLA
EJA000133	B14065726	SE026578	REDUCIDA	B	SEVILLA
EJA000133	B14065726	SE024571	REDUCIDA	B	SEVILLA
EJA000133	B14065726	CO009816	REDUCIDA	B	SEVILLA
EJA000133	B14065726	SE023639	REDUCIDA	B	SEVILLA
EJA000133	B14065726	CO009705	REDUCIDA	B	SEVILLA
EJA000133	B14065726	SE002819	REDUCIDA	B	SEVILLA
EJA000133	B14065726	SE020955	REDUCIDA	B	SEVILLA
EJA000133	B14065726	SE002816	REDUCIDA	B	SEVILLA
EJA000133	B14065726	SE002832	REDUCIDA	B	SEVILLA
EJA000143	B41154071	SE003831	REDUCIDA	B	SEVILLA
EJA000143	B41154071	SE000705	REDUCIDA	B	SEVILLA
EJA000143	B41154071	SE019526	REDUCIDA	B	SEVILLA
EJA000143	B41154071	SE000707	REDUCIDA	B	SEVILLA
EJA000346	A41168246	SE004271	REDUCIDA	B	SEVILLA
EJA000346	A41168246	SE008865	REDUCIDA	B	SEVILLA
EJA000346	A41168246	SE000708	REDUCIDA	B	SEVILLA

ANEXO: Censo de máquinas autorizadas en el cuarto trimestre de 2020

EMPRESA	NIF	MATRICULA	TIPO CUOTA	TIPO DE MÁQUINA	PROVINCIA
EJA000346	A41168246	SE000919	REDUCIDA	B	SEVILLA
EJA000346	A41168246	SE004252	REDUCIDA	B	SEVILLA
EJA000346	A41168246	SE005873	REDUCIDA	B	SEVILLA
EJA000346	A41168246	SE000915	REDUCIDA	B	SEVILLA
EJA000346	A41168246	SE004246	REDUCIDA	B	SEVILLA
EJA000346	A41168246	SE008469	REDUCIDA	B	SEVILLA
EJA000346	A41168246	SE026416	REDUCIDA	B	SEVILLA
EJA000346	A41168246	SE026566	REDUCIDA	B	SEVILLA
EJA000346	A41168246	SE012301	REDUCIDA	B	SEVILLA
EJA000346	A41168246	SE005870	REDUCIDA	B	SEVILLA
EJA000346	A41168246	SE004267	REDUCIDA	B	SEVILLA
EJA000346	A41168246	SE004272	REDUCIDA	B	SEVILLA
EJA000346	A41168246	SE000772	REDUCIDA	B	SEVILLA
EJA000346	A41168246	SE004263	REDUCIDA	B	SEVILLA
EJA000346	A41168246	SE004262	REDUCIDA	B	SEVILLA
EJA000346	A41168246	SE005388	REDUCIDA	B	SEVILLA
EJA000346	A41168246	SE012014	REDUCIDA	B	SEVILLA
EJA000346	A41168246	SE004256	REDUCIDA	B	SEVILLA
EJA000346	A41168246	SE004247	REDUCIDA	B	SEVILLA
EJA000352	B29044468	SE004209	REDUCIDA	B	SEVILLA
EJA000352	B29044468	SE003894	REDUCIDA	B	SEVILLA
EJA000352	B29044468	SE003903	REDUCIDA	B	SEVILLA
EJA000352	B29044468	SE004275	REDUCIDA	B	SEVILLA
EJA000352	B29044468	SE005220	REDUCIDA	B	SEVILLA
EJA000352	B29044468	SE004285	REDUCIDA	B	SEVILLA
EJA000352	B29044468	SE004203	REDUCIDA	B	SEVILLA
EJA000352	B29044468	SE007659	REDUCIDA	B	SEVILLA
EJA000352	B29044468	SE003919	REDUCIDA	B	SEVILLA
EJA000352	B29044468	SE002601	REDUCIDA	B	SEVILLA
EJA000352	B29044468	SE005786	REDUCIDA	B	SEVILLA
EJA000352	B29044468	SE004281	REDUCIDA	B	SEVILLA
EJA000352	B29044468	SE002555	REDUCIDA	B	SEVILLA
EJA000352	B29044468	SE003825	REDUCIDA	B	SEVILLA
EJA000352	B29044468	SE002545	REDUCIDA	B	SEVILLA
EJA000352	B29044468	CA016200	REDUCIDA	B	SEVILLA
EJA000352	B29044468	SE004232	REDUCIDA	B	SEVILLA
EJA000352	B29044468	SE027195	REDUCIDA	B	SEVILLA
EJA000352	B29044468	SE003890	REDUCIDA	B	SEVILLA
EJA000352	B29044468	SE002279	REDUCIDA	B	SEVILLA
EJA000352	B29044468	SE003804	REDUCIDA	B	SEVILLA
EJA000352	B29044468	SE004114	REDUCIDA	B	SEVILLA
EJA000352	B29044468	SE004117	REDUCIDA	B	SEVILLA
EJA000352	B29044468	SE004586	REDUCIDA	B	SEVILLA
EJA000352	B29044468	SE004642	REDUCIDA	B	SEVILLA
EJA000352	B29044468	SE005785	REDUCIDA	B	SEVILLA
EJA000352	B29044468	SE002540	REDUCIDA	B	SEVILLA
EJA000352	B29044468	SE003810	REDUCIDA	B	SEVILLA
EJA000352	B29044468	SE003816	REDUCIDA	B	SEVILLA
EJA000352	B29044468	SE003900	REDUCIDA	B	SEVILLA
EJA000405	B14085435	SE022585	REDUCIDA	B	SEVILLA
EJA000441	B41195751	SE001483	REDUCIDA	B	SEVILLA
EJA000441	B41195751	SE018306	REDUCIDA	B	SEVILLA
EJA000514	B41198367	SE003093	REDUCIDA	B	SEVILLA
EJA000514	B41198367	SE007421	REDUCIDA	B	SEVILLA
EJA000514	B41198367	SE007418	REDUCIDA	B	SEVILLA



ANEXO: Censo de máquinas autorizadas en el cuarto trimestre de 2020

EMPRESA	NIF	MATRICULA	TIPO CUOTA	TIPO DE MÁQUINA	PROVINCIA
EJA000514	B41198367	SE007412	REDUCIDA	B	SEVILLA
EJA000514	B41198367	SE005713	REDUCIDA	B	SEVILLA
EJA000514	B41198367	SE026901	REDUCIDA	B	SEVILLA
EJA000514	B41198367	SE004134	REDUCIDA	B	SEVILLA
EJA000514	B41198367	SE026863	REDUCIDA	B	SEVILLA
EJA000514	B41198367	SE007130	REDUCIDA	B	SEVILLA
EJA000514	B41198367	SE003652	REDUCIDA	B	SEVILLA
EJA000514	B41198367	SE018437	REDUCIDA	B	SEVILLA
EJA000514	B41198367	SE005341	REDUCIDA	B	SEVILLA
EJA000514	B41198367	SE007419	REDUCIDA	B	SEVILLA
EJA000514	B41198367	SE008826	REDUCIDA	B	SEVILLA
EJA000514	B41198367	SE026942	REDUCIDA	B	SEVILLA
EJA000514	B41198367	SE007424	REDUCIDA	B	SEVILLA
EJA000514	B41198367	SE025438	REDUCIDA	B	SEVILLA
EJA000514	B41198367	SE008541	REDUCIDA	B	SEVILLA
EJA000514	B41198367	SE003643	REDUCIDA	B	SEVILLA
EJA000634	A41171158	SE029772	REDUCIDA	B	SEVILLA
EJA000634	A41171158	SE029560	REDUCIDA	B	SEVILLA
EJA000634	A41171158	SE000199	REDUCIDA	B	SEVILLA
EJA000634	A41171158	SE004245	REDUCIDA	B	SEVILLA
EJA000634	A41171158	SE008388	REDUCIDA	B	SEVILLA
EJA000634	A41171158	SE007264	REDUCIDA	B	SEVILLA
EJA000634	A41171158	SE002469	REDUCIDA	B	SEVILLA
EJA000634	A41171158	SE029288	REDUCIDA	B	SEVILLA
EJA000634	A41171158	SE029006	REDUCIDA	B	SEVILLA
EJA000634	A41171158	SE001516	REDUCIDA	B	SEVILLA
EJA000634	A41171158	SE008131	REDUCIDA	B	SEVILLA
EJA000634	A41171158	SE023741	REDUCIDA	B	SEVILLA
EJA000634	A41171158	SE003502	REDUCIDA	B	SEVILLA
EJA000634	A41171158	SE000248	REDUCIDA	B	SEVILLA
EJA000634	A41171158	SE000288	REDUCIDA	B	SEVILLA
EJA000634	A41171158	SE023522	REDUCIDA	B	SEVILLA
EJA000634	A41171158	SE021439	REDUCIDA	B	SEVILLA
EJA000634	A41171158	SE017340	REDUCIDA	B	SEVILLA
EJA000634	A41171158	SE006916	REDUCIDA	B	SEVILLA
EJA000634	A41171158	SE004622	REDUCIDA	B	SEVILLA
EJA000634	A41171158	SE029543	REDUCIDA	B	SEVILLA
EJA000634	A41171158	SE021796	REDUCIDA	B	SEVILLA
EJA000634	A41171158	SE018569	REDUCIDA	B	SEVILLA
EJA000634	A41171158	SE027224	REDUCIDA	B	SEVILLA
EJA000634	A41171158	SE021679	REDUCIDA	B	SEVILLA
EJA000634	A41171158	SE000197	REDUCIDA	B	SEVILLA
EJA000659	B41226804	SE003995	REDUCIDA	B	SEVILLA
EJA000659	B41226804	SE001405	REDUCIDA	B	SEVILLA
EJA000659	B41226804	SE009461	REDUCIDA	B	SEVILLA
EJA000659	B41226804	SE012351	REDUCIDA	B	SEVILLA
EJA000659	B41226804	SE018255	REDUCIDA	B	SEVILLA
EJA000659	B41226804	SE016976	REDUCIDA	B	SEVILLA
EJA000659	B41226804	SE001404	REDUCIDA	B	SEVILLA
EJA000659	B41226804	SE022964	REDUCIDA	B	SEVILLA
EJA000659	B41226804	SE023941	REDUCIDA	B	SEVILLA
EJA000659	B41226804	SE021697	REDUCIDA	B	SEVILLA
EJA000659	B41226804	SE021702	REDUCIDA	B	SEVILLA
EJA000659	B41226804	SE008893	REDUCIDA	B	SEVILLA
EJA000659	B41226804	SE024200	REDUCIDA	B	SEVILLA

ANEXO: Censo de máquinas autorizadas en el cuarto trimestre de 2020

EMPRESA	NIF	MATRICULA	TIPO CUOTA	TIPO DE MÁQUINA	PROVINCIA
EJA000659	B41226804	SE021027	REDUCIDA	B	SEVILLA
EJA000659	B41226804	SE021696	REDUCIDA	B	SEVILLA
EJA000659	B41226804	SE001406	REDUCIDA	B	SEVILLA
EJA000659	B41226804	SE001410	REDUCIDA	B	SEVILLA
EJA000659	B41226804	SE001794	REDUCIDA	B	SEVILLA
EJA000659	B41226804	SE024441	REDUCIDA	B	SEVILLA
EJA000659	B41226804	SE008093	REDUCIDA	B	SEVILLA
EJA000774	B41206863	HU000153	REDUCIDA	B	SEVILLA
EJA000774	B41206863	SE019020	REDUCIDA	B	SEVILLA
EJA000774	B41206863	SE019725	REDUCIDA	B	SEVILLA
EJA000788	B41228594	SE003521	REDUCIDA	B	SEVILLA
EJA000813	B41231747	SE025708	REDUCIDA	B	SEVILLA
EJA000814	B41231051	SE000843	REDUCIDA	B	SEVILLA
EJA000814	B41231051	SE001550	REDUCIDA	B	SEVILLA
EJA000814	B41231051	SE020071	REDUCIDA	B	SEVILLA
EJA000814	B41231051	SE000954	REDUCIDA	B	SEVILLA
EJA000828	B41199498	SE015071	REDUCIDA	B	SEVILLA
EJA000828	B41199498	SE026256	REDUCIDA	B	SEVILLA
EJA000828	B41199498	SE028493	REDUCIDA	B	SEVILLA
EJA000828	B41199498	SE029204	REDUCIDA	B	SEVILLA
EJA000828	B41199498	SE028519	REDUCIDA	B	SEVILLA
EJA000828	B41199498	SE027090	REDUCIDA	B	SEVILLA
EJA000828	B41199498	SE029089	REDUCIDA	B	SEVILLA
EJA000828	B41199498	SE021419	REDUCIDA	B	SEVILLA
EJA000828	B41199498	SE029603	REDUCIDA	B	SEVILLA
EJA000828	B41199498	SE028556	REDUCIDA	B	SEVILLA
EJA000828	B41199498	SE028935	REDUCIDA	B	SEVILLA
EJA000828	B41199498	SE026933	REDUCIDA	B	SEVILLA
EJA000828	B41199498	SE028122	REDUCIDA	B	SEVILLA
EJA000828	B41199498	SE029575	REDUCIDA	B	SEVILLA
EJA000828	B41199498	SE028836	REDUCIDA	B	SEVILLA
EJA000828	B41199498	SE028857	REDUCIDA	B	SEVILLA
EJA000828	B41199498	SE027160	REDUCIDA	B	SEVILLA
EJA000828	B41199498	SE027089	REDUCIDA	B	SEVILLA
EJA000828	B41199498	SE026732	REDUCIDA	B	SEVILLA
EJA000828	B41199498	SE026254	REDUCIDA	B	SEVILLA
EJA000828	B41199498	SE026729	REDUCIDA	B	SEVILLA
EJA000828	B41199498	SE029581	REDUCIDA	B	SEVILLA
EJA000828	B41199498	SE026249	REDUCIDA	B	SEVILLA
EJA000830	B11068947	SE027127	REDUCIDA	B	SEVILLA
EJA000830	B11068947	CA018360	REDUCIDA	B	SEVILLA
EJA000830	B11068947	CA019270	REDUCIDA	B	SEVILLA
EJA000830	B11068947	CA018394	REDUCIDA	B	SEVILLA
EJA000830	B11068947	CA018351	REDUCIDA	B	SEVILLA
EJA000830	B11068947	SE029548	REDUCIDA	B	SEVILLA
EJA000830	B11068947	SE029134	REDUCIDA	B	SEVILLA
EJA000830	B11068947	CA018047	REDUCIDA	B	SEVILLA
EJA000830	B11068947	CA018328	REDUCIDA	B	SEVILLA
EJA000897	B41238478	SE020740	REDUCIDA	B	SEVILLA
EJA000897	B41238478	SE002510	REDUCIDA	B	SEVILLA
EJA000897	B41238478	SE002511	REDUCIDA	B	SEVILLA
EJA000897	B41238478	SE001918	REDUCIDA	B	SEVILLA
EJA000917	B11623972	MA023516	REDUCIDA	B	SEVILLA
EJA000917	B11623972	CA018878	REDUCIDA	B	SEVILLA
EJA000917	B11623972	CA013937	REDUCIDA	B	SEVILLA

ANEXO: Censo de máquinas autorizadas en el cuarto trimestre de 2020

EMPRESA	NIF	MATRICULA	TIPO CUOTA	TIPO DE MÁQUINA	PROVINCIA
EJA000917	B11623972	CA001212	REDUCIDA	B	SEVILLA
EJA000917	B11623972	CA006244	REDUCIDA	B	SEVILLA
EJA000917	B11623972	SE027344	REDUCIDA	B	SEVILLA
EJA000917	B11623972	CA002275	REDUCIDA	B	SEVILLA
EJA000917	B11623972	HU010817	REDUCIDA	B	SEVILLA
EJA000917	B11623972	SE029069	REDUCIDA	B	SEVILLA
EJA000917	B11623972	CA016168	REDUCIDA	B	SEVILLA
EJA000917	B11623972	CA005053	REDUCIDA	B	SEVILLA
EJA000917	B11623972	CA001942	REDUCIDA	B	SEVILLA
EJA000917	B11623972	CA015725	REDUCIDA	B	SEVILLA
EJA000917	B11623972	SE027154	REDUCIDA	B	SEVILLA
EJA000917	B11623972	CA006508	REDUCIDA	B	SEVILLA
EJA000917	B11623972	CA016137	REDUCIDA	B	SEVILLA
EJA000917	B11623972	CA006500	REDUCIDA	B	SEVILLA
EJA000917	B11623972	CA018527	REDUCIDA	B	SEVILLA
EJA000917	B11623972	SE028747	REDUCIDA	B	SEVILLA
EJA000917	B11623972	SE026516	REDUCIDA	B	SEVILLA
EJA000917	B11623972	CA017960	REDUCIDA	B	SEVILLA
EJA000917	B11623972	SE025817	REDUCIDA	B	SEVILLA
EJA000917	B11623972	CA015941	REDUCIDA	B	SEVILLA
EJA000917	B11623972	CA018100	REDUCIDA	B	SEVILLA
EJA000917	B11623972	SE027185	REDUCIDA	B	SEVILLA
EJA000917	B11623972	CA016417	REDUCIDA	B	SEVILLA
EJA000917	B11623972	CA018478	REDUCIDA	B	SEVILLA
EJA000917	B11623972	CA006505	REDUCIDA	B	SEVILLA
EJA000996	B41251265	SE005875	REDUCIDA	B	SEVILLA
EJA000996	B41251265	SE027982	REDUCIDA	B	SEVILLA
EJA000996	B41251265	SE019836	REDUCIDA	B	SEVILLA
EJA000996	B41251265	SE003807	REDUCIDA	B	SEVILLA
EJA000996	B41251265	SE029693	REDUCIDA	B	SEVILLA
EJA000996	B41251265	SE016245	REDUCIDA	B	SEVILLA
EJA000996	B41251265	SE005310	REDUCIDA	B	SEVILLA
EJA000996	B41251265	SE028565	REDUCIDA	B	SEVILLA
EJA000996	B41251265	SE008436	REDUCIDA	B	SEVILLA
EJA000996	B41251265	SE005050	REDUCIDA	B	SEVILLA
EJA000996	B41251265	SE003814	REDUCIDA	B	SEVILLA
EJA000996	B41251265	SE005398	REDUCIDA	B	SEVILLA
EJA001008	B29241403	MA015386	REDUCIDA	B	SEVILLA
EJA001008	B29241403	SE008781	REDUCIDA	B	SEVILLA
EJA001008	B29241403	CA016220	REDUCIDA	B	SEVILLA
EJA001008	B29241403	SE003639	REDUCIDA	B	SEVILLA
EJA001008	B29241403	SE003645	REDUCIDA	B	SEVILLA
EJA001008	B29241403	SE005158	REDUCIDA	B	SEVILLA
EJA001008	B29241403	SE003172	REDUCIDA	B	SEVILLA
EJA001008	B29241403	MA003584	REDUCIDA	B	SEVILLA
EJA001008	B29241403	SE026792	REDUCIDA	B	SEVILLA
EJA001047	B41249046	SE002838	REDUCIDA	B	SEVILLA
EJA001047	B41249046	SE000794	REDUCIDA	B	SEVILLA
EJA001047	B41249046	SE029570	REDUCIDA	B	SEVILLA
EJA001047	B41249046	SE024039	REDUCIDA	B	SEVILLA
EJA001047	B41249046	SE025146	REDUCIDA	B	SEVILLA
EJA001047	B41249046	SE021564	REDUCIDA	B	SEVILLA
EJA001047	B41249046	SE021883	REDUCIDA	B	SEVILLA
EJA001047	B41249046	SE005494	REDUCIDA	B	SEVILLA
EJA001047	B41249046	CO002413	REDUCIDA	B	SEVILLA

ANEXO: Censo de máquinas autorizadas en el cuarto trimestre de 2020

EMPRESA	NIF	MATRICULA	TIPO CUOTA	TIPO DE MÁQUINA	PROVINCIA
EJA001047	B41249046	SE021893	REDUCIDA	B	SEVILLA
EJA001047	B41249046	SE021884	REDUCIDA	B	SEVILLA
EJA001047	B41249046	SE005493	REDUCIDA	B	SEVILLA
EJA001047	B41249046	SE001114	REDUCIDA	B	SEVILLA
EJA001047	B41249046	SE025105	REDUCIDA	B	SEVILLA
EJA001047	B41249046	SE018146	REDUCIDA	B	SEVILLA
EJA001047	B41249046	SE001468	REDUCIDA	B	SEVILLA
EJA001060	B11077765	SE026710	REDUCIDA	B	SEVILLA
EJA001060	B11077765	SE026727	REDUCIDA	B	SEVILLA
EJA001060	B11077765	SE026717	REDUCIDA	B	SEVILLA
EJA001060	B11077765	SE029038	REDUCIDA	B	SEVILLA
EJA001060	B11077765	SE029509	REDUCIDA	B	SEVILLA
EJA001060	B11077765	SE028114	REDUCIDA	B	SEVILLA
EJA001060	B11077765	SE026709	REDUCIDA	B	SEVILLA
EJA001060	B11077765	SE029434	REDUCIDA	B	SEVILLA
EJA001060	B11077765	SE029425	REDUCIDA	B	SEVILLA
EJA001060	B11077765	SE029451	REDUCIDA	B	SEVILLA
EJA001060	B11077765	SE029452	REDUCIDA	B	SEVILLA
EJA001060	B11077765	SE026373	REDUCIDA	B	SEVILLA
EJA001060	B11077765	SE026902	REDUCIDA	B	SEVILLA
EJA001060	B11077765	SE019391	REDUCIDA	B	SEVILLA
EJA001060	B11077765	SE006377	REDUCIDA	B	SEVILLA
EJA001060	B11077765	SE026376	REDUCIDA	B	SEVILLA
EJA001060	B11077765	SE029549	REDUCIDA	B	SEVILLA
EJA001060	B11077765	CA018154	REDUCIDA	B	SEVILLA
EJA001060	B11077765	SE026080	REDUCIDA	B	SEVILLA
EJA001060	B11077765	SE026374	REDUCIDA	B	SEVILLA
EJA001060	B11077765	SE026361	REDUCIDA	B	SEVILLA
EJA001060	B11077765	SE026474	REDUCIDA	B	SEVILLA
EJA001060	B11077765	SE026515	REDUCIDA	B	SEVILLA
EJA001060	B11077765	SE026572	REDUCIDA	B	SEVILLA
EJA001060	B11077765	SE026352	REDUCIDA	B	SEVILLA
EJA001060	B11077765	CA007926	REDUCIDA	B	SEVILLA
EJA001060	B11077765	SE029506	REDUCIDA	B	SEVILLA
EJA001060	B11077765	SE029503	REDUCIDA	B	SEVILLA
EJA001060	B11077765	CA018164	REDUCIDA	B	SEVILLA
EJA001060	B11077765	CA018221	REDUCIDA	B	SEVILLA
EJA001060	B11077765	SE029322	REDUCIDA	B	SEVILLA
EJA001060	B11077765	SE000218	REDUCIDA	B	SEVILLA
EJA001060	B11077765	SE029601	REDUCIDA	B	SEVILLA
EJA001060	B11077765	SE025951	REDUCIDA	B	SEVILLA
EJA001060	B11077765	SE006290	REDUCIDA	B	SEVILLA
EJA001060	B11077765	SE029084	REDUCIDA	B	SEVILLA
EJA001060	B11077765	SE006463	REDUCIDA	B	SEVILLA
EJA001060	B11077765	SE029027	REDUCIDA	B	SEVILLA
EJA001060	B11077765	SE006451	REDUCIDA	B	SEVILLA
EJA001060	B11077765	SE029094	REDUCIDA	B	SEVILLA
EJA001060	B11077765	SE026347	REDUCIDA	B	SEVILLA
EJA001060	B11077765	SE019403	REDUCIDA	B	SEVILLA
EJA001060	B11077765	SE003899	REDUCIDA	B	SEVILLA
EJA001060	B11077765	CO002777	REDUCIDA	B	SEVILLA
EJA001060	B11077765	SE026467	REDUCIDA	B	SEVILLA
EJA001060	B11077765	SE026368	REDUCIDA	B	SEVILLA
EJA001060	B11077765	SE026094	REDUCIDA	B	SEVILLA
EJA001060	B11077765	SE026303	REDUCIDA	B	SEVILLA

ANEXO: Censo de máquinas autorizadas en el cuarto trimestre de 2020

EMPRESA	NIF	MATRICULA	TIPO CUOTA	TIPO DE MÁQUINA	PROVINCIA
EJA001060	B11077765	SE026568	REDUCIDA	B	SEVILLA
EJA001060	B11077765	SE026048	REDUCIDA	B	SEVILLA
EJA001060	B11077765	SE026075	REDUCIDA	B	SEVILLA
EJA001060	B11077765	SE026091	REDUCIDA	B	SEVILLA
EJA001060	B11077765	SE026095	REDUCIDA	B	SEVILLA
EJA001060	B11077765	SE026124	REDUCIDA	B	SEVILLA
EJA001060	B11077765	SE026125	REDUCIDA	B	SEVILLA
EJA001060	B11077765	SE026721	REDUCIDA	B	SEVILLA
EJA001060	B11077765	SE019624	REDUCIDA	B	SEVILLA
EJA001060	B11077765	SE027220	REDUCIDA	B	SEVILLA
EJA001060	B11077765	SE020802	REDUCIDA	B	SEVILLA
EJA001060	B11077765	SE018775	REDUCIDA	B	SEVILLA
EJA001060	B11077765	SE001274	REDUCIDA	B	SEVILLA
EJA001060	B11077765	SE025986	REDUCIDA	B	SEVILLA
EJA001060	B11077765	SE025993	REDUCIDA	B	SEVILLA
EJA001060	B11077765	SE026027	REDUCIDA	B	SEVILLA
EJA001060	B11077765	SE026092	REDUCIDA	B	SEVILLA
EJA001060	B11077765	SE026123	REDUCIDA	B	SEVILLA
EJA001060	B11077765	SE026130	REDUCIDA	B	SEVILLA
EJA001060	B11077765	SE026136	REDUCIDA	B	SEVILLA
EJA001060	B11077765	SE026251	REDUCIDA	B	SEVILLA
EJA001060	B11077765	SE026327	REDUCIDA	B	SEVILLA
EJA001060	B11077765	SE026328	REDUCIDA	B	SEVILLA
EJA001060	B11077765	SE026337	REDUCIDA	B	SEVILLA
EJA001060	B11077765	SE026341	REDUCIDA	B	SEVILLA
EJA001060	B11077765	SE026350	REDUCIDA	B	SEVILLA
EJA001060	B11077765	SE026355	REDUCIDA	B	SEVILLA
EJA001060	B11077765	SE026488	REDUCIDA	B	SEVILLA
EJA001060	B11077765	SE026587	REDUCIDA	B	SEVILLA
EJA001060	B11077765	SE026707	REDUCIDA	B	SEVILLA
EJA001060	B11077765	SE006640	REDUCIDA	B	SEVILLA
EJA001060	B11077765	SE006416	REDUCIDA	B	SEVILLA
EJA001060	B11077765	SE006545	REDUCIDA	B	SEVILLA
EJA001060	B11077765	SE018804	REDUCIDA	B	SEVILLA
EJA001060	B11077765	SE020794	REDUCIDA	B	SEVILLA
EJA001060	B11077765	SE022588	REDUCIDA	B	SEVILLA
EJA001060	B11077765	SE006307	REDUCIDA	B	SEVILLA
EJA001060	B11077765	SE007541	REDUCIDA	B	SEVILLA
EJA001060	B11077765	SE017191	REDUCIDA	B	SEVILLA
EJA001060	B11077765	SE025922	REDUCIDA	B	SEVILLA
EJA001060	B11077765	SE025950	REDUCIDA	B	SEVILLA
EJA001060	B11077765	SE025956	REDUCIDA	B	SEVILLA
EJA001060	B11077765	SE026336	REDUCIDA	B	SEVILLA
EJA001060	B11077765	SE026726	REDUCIDA	B	SEVILLA
EJA001060	B11077765	SE026728	REDUCIDA	B	SEVILLA
EJA001060	B11077765	SE026850	REDUCIDA	B	SEVILLA
EJA001060	B11077765	SE005474	REDUCIDA	B	SEVILLA
EJA001060	B11077765	SE018597	REDUCIDA	B	SEVILLA
EJA001060	B11077765	CA000879	REDUCIDA	B	SEVILLA
EJA001060	B11077765	SE013486	REDUCIDA	B	SEVILLA
EJA001060	B11077765	SE026730	REDUCIDA	B	SEVILLA
EJA001060	B11077765	CA006130	REDUCIDA	B	SEVILLA
EJA001060	B11077765	CA017989	REDUCIDA	B	SEVILLA
EJA001060	B11077765	CA018380	REDUCIDA	B	SEVILLA
EJA001060	B11077765	SE025949	REDUCIDA	B	SEVILLA

ANEXO: Censo de máquinas autorizadas en el cuarto trimestre de 2020

EMPRESA	NIF	MATRICULA	TIPO CUOTA	TIPO DE MÁQUINA	PROVINCIA
EJA001060	B11077765	CA018042	REDUCIDA	B	SEVILLA
EJA001060	B11077765	SE025992	REDUCIDA	B	SEVILLA
EJA001060	B11077765	SE026369	REDUCIDA	B	SEVILLA
EJA001060	B11077765	CA018165	REDUCIDA	B	SEVILLA
EJA001061	B41211178	SE004145	REDUCIDA	B	SEVILLA
EJA001061	B41211178	SE006851	REDUCIDA	B	SEVILLA
EJA001061	B41211178	SE026030	REDUCIDA	B	SEVILLA
EJA001061	B41211178	SE026687	REDUCIDA	B	SEVILLA
EJA001061	B41211178	SE006829	REDUCIDA	B	SEVILLA
EJA001061	B41211178	SE001953	REDUCIDA	B	SEVILLA
EJA001061	B41211178	SE006833	REDUCIDA	B	SEVILLA
EJA001061	B41211178	SE026395	REDUCIDA	B	SEVILLA
EJA001061	B41211178	SE006295	REDUCIDA	B	SEVILLA
EJA001061	B41211178	SE023143	REDUCIDA	B	SEVILLA
EJA001061	B41211178	SE006855	REDUCIDA	B	SEVILLA
EJA001061	B41211178	SE026399	REDUCIDA	B	SEVILLA
EJA001061	B41211178	SE026398	REDUCIDA	B	SEVILLA
EJA001061	B41211178	SE019162	REDUCIDA	B	SEVILLA
EJA001061	B41211178	SE028523	REDUCIDA	B	SEVILLA
EJA001061	B41211178	SE008040	REDUCIDA	B	SEVILLA
EJA001061	B41211178	SE001949	REDUCIDA	B	SEVILLA
EJA001061	B41211178	SE025994	REDUCIDA	B	SEVILLA
EJA001061	B41211178	SE000477	REDUCIDA	B	SEVILLA
EJA001061	B41211178	SE026397	REDUCIDA	B	SEVILLA
EJA001061	B41211178	SE001950	REDUCIDA	B	SEVILLA
EJA001061	B41211178	SE012228	REDUCIDA	B	SEVILLA
EJA001062	B41243171	SE020126	REDUCIDA	B	SEVILLA
EJA001062	B41243171	SE020236	REDUCIDA	B	SEVILLA
EJA001062	B41243171	SE006305	REDUCIDA	B	SEVILLA
EJA001062	B41243171	SE020155	REDUCIDA	B	SEVILLA
EJA001076	B41245838	SE007518	REDUCIDA	B	SEVILLA
EJA001076	B41245838	SE024700	REDUCIDA	B	SEVILLA
EJA001076	B41245838	SE003185	REDUCIDA	B	SEVILLA
EJA001076	B41245838	SE021314	REDUCIDA	B	SEVILLA
EJA001076	B41245838	SE007509	REDUCIDA	B	SEVILLA
EJA001076	B41245838	SE000715	REDUCIDA	B	SEVILLA
EJA001076	B41245838	SE026694	REDUCIDA	B	SEVILLA
EJA001076	B41245838	SE000912	REDUCIDA	B	SEVILLA
EJA001076	B41245838	SE003908	REDUCIDA	B	SEVILLA
EJA001076	B41245838	SE007501	REDUCIDA	B	SEVILLA
EJA001076	B41245838	SE003192	REDUCIDA	B	SEVILLA
EJA001076	B41245838	SE007519	REDUCIDA	B	SEVILLA
EJA001076	B41245838	SE019655	REDUCIDA	B	SEVILLA
EJA001076	B41245838	SE007503	REDUCIDA	B	SEVILLA
EJA001076	B41245838	SE021211	REDUCIDA	B	SEVILLA
EJA001076	B41245838	SE000746	REDUCIDA	B	SEVILLA
EJA001076	B41245838	SE007505	REDUCIDA	B	SEVILLA
EJA001178	A41203316	SE018991	REDUCIDA	B	SEVILLA
EJA001178	A41203316	SE003813	REDUCIDA	B	SEVILLA
EJA001178	A41203316	SE016137	REDUCIDA	B	SEVILLA
EJA001178	A41203316	SE004629	REDUCIDA	B	SEVILLA
EJA001178	A41203316	SE004476	REDUCIDA	B	SEVILLA
EJA001178	A41203316	SE002119	REDUCIDA	B	SEVILLA
EJA001239	B41258252	SE023943	REDUCIDA	B	SEVILLA
EJA001239	B41258252	SE019259	REDUCIDA	B	SEVILLA

ANEXO: Censo de máquinas autorizadas en el cuarto trimestre de 2020

EMPRESA	NIF	MATRICULA	TIPO CUOTA	TIPO DE MÁQUINA	PROVINCIA
EJA001239	B41258252	SE023945	REDUCIDA	B	SEVILLA
EJA001239	B41258252	SE029751	REDUCIDA	B	SEVILLA
EJA001239	B41258252	SE023666	REDUCIDA	B	SEVILLA
EJA001239	B41258252	SE027341	REDUCIDA	B	SEVILLA
EJA001239	B41258252	SE023942	REDUCIDA	B	SEVILLA
EJA001239	B41258252	SE022417	REDUCIDA	B	SEVILLA
EJA001239	B41258252	CO001494	REDUCIDA	B	SEVILLA
EJA001239	B41258252	SE022073	REDUCIDA	B	SEVILLA
EJA001239	B41258252	SE023644	REDUCIDA	B	SEVILLA
EJA001239	B41258252	SE024313	REDUCIDA	B	SEVILLA
EJA001239	B41258252	SE024314	REDUCIDA	B	SEVILLA
EJA001239	B41258252	SE024315	REDUCIDA	B	SEVILLA
EJA001239	B41258252	SE025547	REDUCIDA	B	SEVILLA
EJA001239	B41258252	SE007911	REDUCIDA	B	SEVILLA
EJA001239	B41258252	SE021133	REDUCIDA	B	SEVILLA
EJA001239	B41258252	CO003307	REDUCIDA	B	SEVILLA
EJA001239	B41258252	SE019913	REDUCIDA	B	SEVILLA
EJA001239	B41258252	SE023944	REDUCIDA	B	SEVILLA
EJA001239	B41258252	SE027708	REDUCIDA	B	SEVILLA
EJA001239	B41258252	SE022413	REDUCIDA	B	SEVILLA
EJA001239	B41258252	SE023643	REDUCIDA	B	SEVILLA
EJA001239	B41258252	SE007912	REDUCIDA	B	SEVILLA
EJA001239	B41258252	SE022415	REDUCIDA	B	SEVILLA
EJA001239	B41258252	SE021012	REDUCIDA	B	SEVILLA
EJA001239	B41258252	SE023048	REDUCIDA	B	SEVILLA
EJA001239	B41258252	SE022407	REDUCIDA	B	SEVILLA
EJA001239	B41258252	SE023952	REDUCIDA	B	SEVILLA
EJA001239	B41258252	SE022411	REDUCIDA	B	SEVILLA
EJA001239	B41258252	SE023049	REDUCIDA	B	SEVILLA
EJA001239	B41258252	SE027013	REDUCIDA	B	SEVILLA
EJA001300	B41242850	SE000220	REDUCIDA	B	SEVILLA
EJA001300	B41242850	SE000219	REDUCIDA	B	SEVILLA
EJA001300	B41242850	SE019972	REDUCIDA	B	SEVILLA
EJA001300	B41242850	SE005311	REDUCIDA	B	SEVILLA
EJA001300	B41242850	SE028933	REDUCIDA	B	SEVILLA
EJA001300	B41242850	SE012207	REDUCIDA	B	SEVILLA
EJA001300	B41242850	SE001769	REDUCIDA	B	SEVILLA
EJA001303	B41267261	HU002793	REDUCIDA	B	SEVILLA
EJA001303	B41267261	SE007261	REDUCIDA	B	SEVILLA
EJA001303	B41267261	SE017388	REDUCIDA	B	SEVILLA
EJA001303	B41267261	SE026342	REDUCIDA	B	SEVILLA
EJA001303	B41267261	SE018169	REDUCIDA	B	SEVILLA
EJA001303	B41267261	SE014233	REDUCIDA	B	SEVILLA
EJA001303	B41267261	SE002665	REDUCIDA	B	SEVILLA
EJA001303	B41267261	SE014234	REDUCIDA	B	SEVILLA
EJA001303	B41267261	SE007653	REDUCIDA	B	SEVILLA
EJA001303	B41267261	SE004119	REDUCIDA	B	SEVILLA
EJA001303	B41267261	HU002734	REDUCIDA	B	SEVILLA
EJA001303	B41267261	SE005198	REDUCIDA	B	SEVILLA
EJA001303	B41267261	SE001130	REDUCIDA	B	SEVILLA
EJA001303	B41267261	SE007258	REDUCIDA	B	SEVILLA
EJA001303	B41267261	SE004120	REDUCIDA	B	SEVILLA
EJA001303	B41267261	SE013427	REDUCIDA	B	SEVILLA
EJA001303	B41267261	SE007664	REDUCIDA	B	SEVILLA
EJA001303	B41267261	HU002794	REDUCIDA	B	SEVILLA

ANEXO: Censo de máquinas autorizadas en el cuarto trimestre de 2020

EMPRESA	NIF	MATRICULA	TIPO CUOTA	TIPO DE MÁQUINA	PROVINCIA
EJA001303	B41267261	SE019578	REDUCIDA	B	SEVILLA
EJA001306	B14115463	SE008195	REDUCIDA	B	SEVILLA
EJA001306	B14115463	SE004346	REDUCIDA	B	SEVILLA
EJA001306	B14115463	SE020915	REDUCIDA	B	SEVILLA
EJA001306	B14115463	CO002292	REDUCIDA	B	SEVILLA
EJA001306	B14115463	CO010398	REDUCIDA	B	SEVILLA
EJA001306	B14115463	SE001370	REDUCIDA	B	SEVILLA
EJA001306	B14115463	SE004387	REDUCIDA	B	SEVILLA
EJA001306	B14115463	SE004390	REDUCIDA	B	SEVILLA
EJA001306	B14115463	SE007778	REDUCIDA	B	SEVILLA
EJA001306	B14115463	CO011197	REDUCIDA	B	SEVILLA
EJA001306	B14115463	SE024885	REDUCIDA	B	SEVILLA
EJA001306	B14115463	SE005552	REDUCIDA	B	SEVILLA
EJA001306	B14115463	CO002297	REDUCIDA	B	SEVILLA
EJA001306	B14115463	CO011327	REDUCIDA	B	SEVILLA
EJA001306	B14115463	SE024934	REDUCIDA	B	SEVILLA
EJA001306	B14115463	SE022273	REDUCIDA	B	SEVILLA
EJA001306	B14115463	SE007783	REDUCIDA	B	SEVILLA
EJA001306	B14115463	SE001385	REDUCIDA	B	SEVILLA
EJA001306	B14115463	CO002422	REDUCIDA	B	SEVILLA
EJA001306	B14115463	CO003495	REDUCIDA	B	SEVILLA
EJA001306	B14115463	CO010919	REDUCIDA	B	SEVILLA
EJA001306	B14115463	SE001388	REDUCIDA	B	SEVILLA
EJA001306	B14115463	CO003795	REDUCIDA	B	SEVILLA
EJA001306	B14115463	CO010407	REDUCIDA	B	SEVILLA
EJA001306	B14115463	SE027133	REDUCIDA	B	SEVILLA
EJA001306	B14115463	SE024933	REDUCIDA	B	SEVILLA
EJA001306	B14115463	SE024987	REDUCIDA	B	SEVILLA
EJA001306	B14115463	SE000830	REDUCIDA	B	SEVILLA
EJA001306	B14115463	CO002501	REDUCIDA	B	SEVILLA
EJA001306	B14115463	SE007784	REDUCIDA	B	SEVILLA
EJA001306	B14115463	CO009869	REDUCIDA	B	SEVILLA
EJA001306	B14115463	SE008658	REDUCIDA	B	SEVILLA
EJA001335	B41266818	SE024880	REDUCIDA	B	SEVILLA
EJA001335	B41266818	SE001412	REDUCIDA	B	SEVILLA
EJA001335	B41266818	SE020431	REDUCIDA	B	SEVILLA
EJA001338	B41273038	SE007198	REDUCIDA	B	SEVILLA
EJA001338	B41273038	SE004108	REDUCIDA	B	SEVILLA
EJA001338	B41273038	SE004485	REDUCIDA	B	SEVILLA
EJA001338	B41273038	SE004111	REDUCIDA	B	SEVILLA
EJA001372	B41265273	SE009184	REDUCIDA	B	SEVILLA
EJA001372	B41265273	SE019856	REDUCIDA	B	SEVILLA
EJA001378	B14200547	SE026603	REDUCIDA	B	SEVILLA
EJA001378	B14200547	SE027335	REDUCIDA	B	SEVILLA
EJA001378	B14200547	SE029722	REDUCIDA	B	SEVILLA
EJA001378	B14200547	CO009740	REDUCIDA	B	SEVILLA
EJA001378	B14200547	SE029723	REDUCIDA	B	SEVILLA
EJA001378	B14200547	SE028906	REDUCIDA	B	SEVILLA
EJA001472	B41276577	SE007406	REDUCIDA	B	SEVILLA
EJA001472	B41276577	SE021938	REDUCIDA	B	SEVILLA
EJA001472	B41276577	SE016396	REDUCIDA	B	SEVILLA
EJA001472	B41276577	SE016034	REDUCIDA	B	SEVILLA
EJA001472	B41276577	SE007967	REDUCIDA	B	SEVILLA
EJA001472	B41276577	SE018178	REDUCIDA	B	SEVILLA
EJA001472	B41276577	SE002333	REDUCIDA	B	SEVILLA



ANEXO: Censo de máquinas autorizadas en el cuarto trimestre de 2020

EMPRESA	NIF	MATRICULA	TIPO CUOTA	TIPO DE MÁQUINA	PROVINCIA
EJA001472	B41276577	SE003400	REDUCIDA	B	SEVILLA
EJA001472	B41276577	HU007161	REDUCIDA	B	SEVILLA
EJA001472	B41276577	SE016882	REDUCIDA	B	SEVILLA
EJA001472	B41276577	SE023881	REDUCIDA	B	SEVILLA
EJA001472	B41276577	SE002335	REDUCIDA	B	SEVILLA
EJA001472	B41276577	SE016035	REDUCIDA	B	SEVILLA
EJA001472	B41276577	SE012285	REDUCIDA	B	SEVILLA
EJA001472	B41276577	SE018329	REDUCIDA	B	SEVILLA
EJA001472	B41276577	HU007287	REDUCIDA	B	SEVILLA
EJA001472	B41276577	SE018276	REDUCIDA	B	SEVILLA
EJA001472	B41276577	CA003114	REDUCIDA	B	SEVILLA
EJA001506	B41211418	SE003398	REDUCIDA	B	SEVILLA
EJA001534	B21104211	SE005634	REDUCIDA	B	SEVILLA
EJA001534	B21104211	SE005630	REDUCIDA	B	SEVILLA
EJA001534	B21104211	HU001843	REDUCIDA	B	SEVILLA
EJA001534	B21104211	HU000356	REDUCIDA	B	SEVILLA
EJA001583	B29378585	SE029624	REDUCIDA	B	SEVILLA
EJA001636	B21107255	SE015609	REDUCIDA	B	SEVILLA
EJA001636	B21107255	SE028928	REDUCIDA	B	SEVILLA
EJA001636	B21107255	SE029037	REDUCIDA	B	SEVILLA
EJA001636	B21107255	SE029036	REDUCIDA	B	SEVILLA
EJA001636	B21107255	SE029529	REDUCIDA	B	SEVILLA
EJA001636	B21107255	SE029557	REDUCIDA	B	SEVILLA
EJA001636	B21107255	SE029558	REDUCIDA	B	SEVILLA
EJA001636	B21107255	SE029587	REDUCIDA	B	SEVILLA
EJA001636	B21107255	SE024613	REDUCIDA	B	SEVILLA
EJA001636	B21107255	SE025633	REDUCIDA	B	SEVILLA
EJA001636	B21107255	SE024606	REDUCIDA	B	SEVILLA
EJA001636	B21107255	SE024615	REDUCIDA	B	SEVILLA
EJA001636	B21107255	SE025595	REDUCIDA	B	SEVILLA
EJA001636	B21107255	SE025188	REDUCIDA	B	SEVILLA
EJA001636	B21107255	SE025187	REDUCIDA	B	SEVILLA
EJA001636	B21107255	SE025185	REDUCIDA	B	SEVILLA
EJA001636	B21107255	SE025183	REDUCIDA	B	SEVILLA
EJA001636	B21107255	SE025180	REDUCIDA	B	SEVILLA
EJA001636	B21107255	SE025189	REDUCIDA	B	SEVILLA
EJA001636	B21107255	SE025178	REDUCIDA	B	SEVILLA
EJA001636	B21107255	SE025176	REDUCIDA	B	SEVILLA
EJA001636	B21107255	HU000431	REDUCIDA	B	SEVILLA
EJA001636	B21107255	SE014406	REDUCIDA	B	SEVILLA
EJA001636	B21107255	SE014407	REDUCIDA	B	SEVILLA
EJA001636	B21107255	SE015598	REDUCIDA	B	SEVILLA
EJA001636	B21107255	SE013657	REDUCIDA	B	SEVILLA
EJA001636	B21107255	SE015673	REDUCIDA	B	SEVILLA
EJA001636	B21107255	SE020268	REDUCIDA	B	SEVILLA
EJA001636	B21107255	HU007786	REDUCIDA	B	SEVILLA
EJA001636	B21107255	SE026605	REDUCIDA	B	SEVILLA
EJA001636	B21107255	HU002623	REDUCIDA	B	SEVILLA
EJA001636	B21107255	SE014410	REDUCIDA	B	SEVILLA
EJA001636	B21107255	HU001326	REDUCIDA	B	SEVILLA
EJA001636	B21107255	SE027230	REDUCIDA	B	SEVILLA
EJA001636	B21107255	SE027228	REDUCIDA	B	SEVILLA
EJA001636	B21107255	SE027227	REDUCIDA	B	SEVILLA
EJA001636	B21107255	SE027226	REDUCIDA	B	SEVILLA
EJA001636	B21107255	SE027229	REDUCIDA	B	SEVILLA

ANEXO: Censo de máquinas autorizadas en el cuarto trimestre de 2020

EMPRESA	NIF	MATRICULA	TIPO CUOTA	TIPO DE MÁQUINA	PROVINCIA
EJA001636	B21107255	SE027141	REDUCIDA	B	SEVILLA
EJA001636	B21107255	SE027148	REDUCIDA	B	SEVILLA
EJA001636	B21107255	SE027517	REDUCIDA	B	SEVILLA
EJA001636	B21107255	SE027515	REDUCIDA	B	SEVILLA
EJA001636	B21107255	SE027514	REDUCIDA	B	SEVILLA
EJA001636	B21107255	SE026985	REDUCIDA	B	SEVILLA
EJA001636	B21107255	SE028220	REDUCIDA	B	SEVILLA
EJA001636	B21107255	SE029401	REDUCIDA	B	SEVILLA
EJA001636	B21107255	SE029402	REDUCIDA	B	SEVILLA
EJA001636	B21107255	SE029404	REDUCIDA	B	SEVILLA
EJA001636	B21107255	SE029405	REDUCIDA	B	SEVILLA
EJA001636	B21107255	SE029406	REDUCIDA	B	SEVILLA
EJA001636	B21107255	SE028880	REDUCIDA	B	SEVILLA
EJA001636	B21107255	SE029004	REDUCIDA	B	SEVILLA
EJA001636	B21107255	HU002801	REDUCIDA	B	SEVILLA
EJA001636	B21107255	HU005167	REDUCIDA	B	SEVILLA
EJA001636	B21107255	HU007537	REDUCIDA	B	SEVILLA
EJA001636	B21107255	SE029750	REDUCIDA	B	SEVILLA
EJA001636	B21107255	SE029435	REDUCIDA	B	SEVILLA
EJA001767	B41283078	SE028314	REDUCIDA	B	SEVILLA
EJA001767	B41283078	SE024583	REDUCIDA	B	SEVILLA
EJA001767	B41283078	SE016622	REDUCIDA	B	SEVILLA
EJA001767	B41283078	SE020234	REDUCIDA	B	SEVILLA
EJA001767	B41283078	SE028576	REDUCIDA	B	SEVILLA
EJA001767	B41283078	SE002652	REDUCIDA	B	SEVILLA
EJA001767	B41283078	SE028319	REDUCIDA	B	SEVILLA
EJA001767	B41283078	SE025087	REDUCIDA	B	SEVILLA
EJA001767	B41283078	SE003163	REDUCIDA	B	SEVILLA
EJA001767	B41283078	SE026223	REDUCIDA	B	SEVILLA
EJA001767	B41283078	SE029633	REDUCIDA	B	SEVILLA
EJA001825	B11631025	CA003756	REDUCIDA	B	SEVILLA
EJA001888	B41387267	SE020634	REDUCIDA	B	SEVILLA
EJA001888	B41387267	SE029602	REDUCIDA	B	SEVILLA
EJA001888	B41387267	SE022010	REDUCIDA	B	SEVILLA
EJA001888	B41387267	SE020373	REDUCIDA	B	SEVILLA
EJA001888	B41387267	SE007774	REDUCIDA	B	SEVILLA
EJA001888	B41387267	SE020374	REDUCIDA	B	SEVILLA
EJA001888	B41387267	SE026777	REDUCIDA	B	SEVILLA
EJA001888	B41387267	SE021409	REDUCIDA	B	SEVILLA
EJA001888	B41387267	SE021886	REDUCIDA	B	SEVILLA
EJA001888	B41387267	SE020367	REDUCIDA	B	SEVILLA
EJA001888	B41387267	SE024128	REDUCIDA	B	SEVILLA
EJA001888	B41387267	JA008977	REDUCIDA	B	SEVILLA
EJA001888	B41387267	SE022388	REDUCIDA	B	SEVILLA
EJA001888	B41387267	SE020369	REDUCIDA	B	SEVILLA
EJA001942	B11219110	SE027005	REDUCIDA	B	SEVILLA
EJA001942	B11219110	SE027486	REDUCIDA	B	SEVILLA
EJA001942	B11219110	SE001932	REDUCIDA	B	SEVILLA
EJA001942	B11219110	SE028924	REDUCIDA	B	SEVILLA
EJA001942	B11219110	SE027367	REDUCIDA	B	SEVILLA
EJA001942	B11219110	CA017143	REDUCIDA	B	SEVILLA
EJA001942	B11219110	SE028054	REDUCIDA	B	SEVILLA
EJA001942	B11219110	SE029491	REDUCIDA	B	SEVILLA
EJA001942	B11219110	CO009644	REDUCIDA	B	SEVILLA
EJA001942	B11219110	SE026735	REDUCIDA	B	SEVILLA

ANEXO: Censo de máquinas autorizadas en el cuarto trimestre de 2020

EMPRESA	NIF	MATRICULA	TIPO CUOTA	TIPO DE MÁQUINA	PROVINCIA
EJA001942	B11219110	SE027010	REDUCIDA	B	SEVILLA
EJA001942	B11219110	SE027022	REDUCIDA	B	SEVILLA
EJA001942	B11219110	SE027216	REDUCIDA	B	SEVILLA
EJA001942	B11219110	SE027487	REDUCIDA	B	SEVILLA
EJA001942	B11219110	SE026805	REDUCIDA	B	SEVILLA
EJA001942	B11219110	SE026406	REDUCIDA	B	SEVILLA
EJA001942	B11219110	SE024151	REDUCIDA	B	SEVILLA
EJA001942	B11219110	SE026476	REDUCIDA	B	SEVILLA
EJA001942	B11219110	SE027029	REDUCIDA	B	SEVILLA
EJA001942	B11219110	SE028599	REDUCIDA	B	SEVILLA
EJA001942	B11219110	SE028879	REDUCIDA	B	SEVILLA
EJA001942	B11219110	SE028610	REDUCIDA	B	SEVILLA
EJA001942	B11219110	SE028727	REDUCIDA	B	SEVILLA
EJA001942	B11219110	SE028173	REDUCIDA	B	SEVILLA
EJA001942	B11219110	SE027488	REDUCIDA	B	SEVILLA
EJA001942	B11219110	SE001118	REDUCIDA	B	SEVILLA
EJA001942	B11219110	SE026137	REDUCIDA	B	SEVILLA
EJA001942	B11219110	SE026268	REDUCIDA	B	SEVILLA
EJA001942	B11219110	SE028315	REDUCIDA	B	SEVILLA
EJA001942	B11219110	SE006018	REDUCIDA	B	SEVILLA
EJA001942	B11219110	SE019500	REDUCIDA	B	SEVILLA
EJA001942	B11219110	SE000570	REDUCIDA	B	SEVILLA
EJA001942	B11219110	SE024431	REDUCIDA	B	SEVILLA
EJA001942	B11219110	SE026139	REDUCIDA	B	SEVILLA
EJA001942	B11219110	SE026351	REDUCIDA	B	SEVILLA
EJA001942	B11219110	SE000567	REDUCIDA	B	SEVILLA
EJA001942	B11219110	SE001796	REDUCIDA	B	SEVILLA
EJA001942	B11219110	SE005880	REDUCIDA	B	SEVILLA
EJA001942	B11219110	SE026405	REDUCIDA	B	SEVILLA
EJA001942	B11219110	SE026407	REDUCIDA	B	SEVILLA
EJA001942	B11219110	SE026462	REDUCIDA	B	SEVILLA
EJA001942	B11219110	SE026461	REDUCIDA	B	SEVILLA
EJA001942	B11219110	SE000584	REDUCIDA	B	SEVILLA
EJA001942	B11219110	SE026138	REDUCIDA	B	SEVILLA
EJA001942	B11219110	SE026353	REDUCIDA	B	SEVILLA
EJA002022	B41373325	SE007695	REDUCIDA	B	SEVILLA
EJA002022	B41373325	SE026964	REDUCIDA	B	SEVILLA
EJA002024	B41404328	SE020943	REDUCIDA	B	SEVILLA
EJA002024	B41404328	SE023119	REDUCIDA	B	SEVILLA
EJA002024	B41404328	SE023110	REDUCIDA	B	SEVILLA
EJA002028	B41420902	SE017976	REDUCIDA	B	SEVILLA
EJA002028	B41420902	SE004439	REDUCIDA	B	SEVILLA
EJA002028	B41420902	SE017836	REDUCIDA	B	SEVILLA
EJA002028	B41420902	SE025380	REDUCIDA	B	SEVILLA
EJA002028	B41420902	SE026111	REDUCIDA	B	SEVILLA
EJA002028	B41420902	SE026096	REDUCIDA	B	SEVILLA
EJA002028	B41420902	SE005837	REDUCIDA	B	SEVILLA
EJA002028	B41420902	SE018144	REDUCIDA	B	SEVILLA
EJA002028	B41420902	SE028622	REDUCIDA	B	SEVILLA
EJA002028	B41420902	SE028623	REDUCIDA	B	SEVILLA
EJA002028	B41420902	SE028608	REDUCIDA	B	SEVILLA
EJA002028	B41420902	SE028607	REDUCIDA	B	SEVILLA
EJA002028	B41420902	SE028605	REDUCIDA	B	SEVILLA
EJA002028	B41420902	SE028606	REDUCIDA	B	SEVILLA
EJA002028	B41420902	SE005633	REDUCIDA	B	SEVILLA

ANEXO: Censo de máquinas autorizadas en el cuarto trimestre de 2020

EMPRESA	NIF	MATRICULA	TIPO CUOTA	TIPO DE MÁQUINA	PROVINCIA
EJA002028	B41420902	SE009431	REDUCIDA	B	SEVILLA
EJA002028	B41420902	SE016558	REDUCIDA	B	SEVILLA
EJA002028	B41420902	SE013835	REDUCIDA	B	SEVILLA
EJA002028	B41420902	SE019219	REDUCIDA	B	SEVILLA
EJA002028	B41420902	HU005918	REDUCIDA	B	SEVILLA
EJA002028	B41420902	SE023553	REDUCIDA	B	SEVILLA
EJA002028	B41420902	SE025378	REDUCIDA	B	SEVILLA
EJA002028	B41420902	SE029043	REDUCIDA	B	SEVILLA
EJA002028	B41420902	SE029029	REDUCIDA	B	SEVILLA
EJA002028	B41420902	SE029033	REDUCIDA	B	SEVILLA
EJA002028	B41420902	SE025836	REDUCIDA	B	SEVILLA
EJA002028	B41420902	SE026116	REDUCIDA	B	SEVILLA
EJA002028	B41420902	SE007607	REDUCIDA	B	SEVILLA
EJA002028	B41420902	SE016373	REDUCIDA	B	SEVILLA
EJA002028	B41420902	SE016554	REDUCIDA	B	SEVILLA
EJA002028	B41420902	SE029596	REDUCIDA	B	SEVILLA
EJA002028	B41420902	SE017330	REDUCIDA	B	SEVILLA
EJA002028	B41420902	SE016555	REDUCIDA	B	SEVILLA
EJA002028	B41420902	SE017163	REDUCIDA	B	SEVILLA
EJA002028	B41420902	SE026045	REDUCIDA	B	SEVILLA
EJA002028	B41420902	SE029087	REDUCIDA	B	SEVILLA
EJA002028	B41420902	SE028943	REDUCIDA	B	SEVILLA
EJA002028	B41420902	SE003183	REDUCIDA	B	SEVILLA
EJA002028	B41420902	SE000588	REDUCIDA	B	SEVILLA
EJA002028	B41420902	SE015665	REDUCIDA	B	SEVILLA
EJA002028	B41420902	SE019998	REDUCIDA	B	SEVILLA
EJA002028	B41420902	SE005835	REDUCIDA	B	SEVILLA
EJA002028	B41420902	SE007609	REDUCIDA	B	SEVILLA
EJA002028	B41420902	SE024052	REDUCIDA	B	SEVILLA
EJA002028	B41420902	SE019216	REDUCIDA	B	SEVILLA
EJA002028	B41420902	SE026115	REDUCIDA	B	SEVILLA
EJA002028	B41420902	SE026133	REDUCIDA	B	SEVILLA
EJA002028	B41420902	SE015923	REDUCIDA	B	SEVILLA
EJA002028	B41420902	SE001908	REDUCIDA	B	SEVILLA
EJA002028	B41420902	SE029595	REDUCIDA	B	SEVILLA
EJA002028	B41420902	SE029659	REDUCIDA	B	SEVILLA
EJA002028	B41420902	SE026097	REDUCIDA	B	SEVILLA
EJA002028	B41420902	SE026110	REDUCIDA	B	SEVILLA
EJA002028	B41420902	SE024050	REDUCIDA	B	SEVILLA
EJA002028	B41420902	SE016560	REDUCIDA	B	SEVILLA
EJA002028	B41420902	SE025150	REDUCIDA	B	SEVILLA
EJA002028	B41420902	SE019377	REDUCIDA	B	SEVILLA
EJA002028	B41420902	SE002078	REDUCIDA	B	SEVILLA
EJA002028	B41420902	SE017845	REDUCIDA	B	SEVILLA
EJA002028	B41420902	SE026387	REDUCIDA	B	SEVILLA
EJA002028	B41420902	SE016547	REDUCIDA	B	SEVILLA
EJA002028	B41420902	SE016556	REDUCIDA	B	SEVILLA
EJA002028	B41420902	SE017838	REDUCIDA	B	SEVILLA
EJA002028	B41420902	SE016557	REDUCIDA	B	SEVILLA
EJA002028	B41420902	SE026520	REDUCIDA	B	SEVILLA
EJA002028	B41420902	SE016625	REDUCIDA	B	SEVILLA
EJA002028	B41420902	SE013206	REDUCIDA	B	SEVILLA
EJA002028	B41420902	SE029658	REDUCIDA	B	SEVILLA
EJA002028	B41420902	SE028223	REDUCIDA	B	SEVILLA
EJA002028	B41420902	SE018182	REDUCIDA	B	SEVILLA

ANEXO: Censo de máquinas autorizadas en el cuarto trimestre de 2020

EMPRESA	NIF	MATRICULA	TIPO CUOTA	TIPO DE MÁQUINA	PROVINCIA
EJA002028	B41420902	SE023534	REDUCIDA	B	SEVILLA
EJA002028	B41420902	SE026385	REDUCIDA	B	SEVILLA
EJA002028	B41420902	SE029707	REDUCIDA	B	SEVILLA
EJA002028	B41420902	SE026117	REDUCIDA	B	SEVILLA
EJA002028	B41420902	SE023042	REDUCIDA	B	SEVILLA
EJA002028	B41420902	HU009875	REDUCIDA	B	SEVILLA
EJA002028	B41420902	SE025530	REDUCIDA	B	SEVILLA
EJA002028	B41420902	SE015389	REDUCIDA	B	SEVILLA
EJA002028	B41420902	SE018488	REDUCIDA	B	SEVILLA
EJA002028	B41420902	SE025522	REDUCIDA	B	SEVILLA
EJA002028	B41420902	SE016561	REDUCIDA	B	SEVILLA
EJA002028	B41420902	SE017825	REDUCIDA	B	SEVILLA
EJA002028	B41420902	SE023157	REDUCIDA	B	SEVILLA
EJA002028	B41420902	SE005306	REDUCIDA	B	SEVILLA
EJA002028	B41420902	SE017096	REDUCIDA	B	SEVILLA
EJA002028	B41420902	SE001906	REDUCIDA	B	SEVILLA
EJA002028	B41420902	SE027334	REDUCIDA	B	SEVILLA
EJA002028	B41420902	SE005447	REDUCIDA	B	SEVILLA
EJA002047	B41417494	SE005138	REDUCIDA	B	SEVILLA
EJA002047	B41417494	SE001637	REDUCIDA	B	SEVILLA
EJA002047	B41417494	SE004528	REDUCIDA	B	SEVILLA
EJA002047	B41417494	SE009462	REDUCIDA	B	SEVILLA
EJA002047	B41417494	SE008154	REDUCIDA	B	SEVILLA
EJA002047	B41417494	SE000074	REDUCIDA	B	SEVILLA
EJA002047	B41417494	SE020483	REDUCIDA	B	SEVILLA
EJA002047	B41417494	SE002426	REDUCIDA	B	SEVILLA
EJA002047	B41417494	SE020505	REDUCIDA	B	SEVILLA
EJA002047	B41417494	SE005553	REDUCIDA	B	SEVILLA
EJA002047	B41417494	SE005125	REDUCIDA	B	SEVILLA
EJA002047	B41417494	SE020485	REDUCIDA	B	SEVILLA
EJA002047	B41417494	SE000073	REDUCIDA	B	SEVILLA
EJA002047	B41417494	SE006575	REDUCIDA	B	SEVILLA
EJA002047	B41417494	SE001643	REDUCIDA	B	SEVILLA
EJA002047	B41417494	SE013366	REDUCIDA	B	SEVILLA
EJA002047	B41417494	SE005336	REDUCIDA	B	SEVILLA
EJA002047	B41417494	SE029019	REDUCIDA	B	SEVILLA
EJA002047	B41417494	SE005129	REDUCIDA	B	SEVILLA
EJA002047	B41417494	SE005141	REDUCIDA	B	SEVILLA
EJA002047	B41417494	SE001645	REDUCIDA	B	SEVILLA
EJA002047	B41417494	SE004559	REDUCIDA	B	SEVILLA
EJA002047	B41417494	SE008205	REDUCIDA	B	SEVILLA
EJA002047	B41417494	SE005140	REDUCIDA	B	SEVILLA
EJA002047	B41417494	SE005128	REDUCIDA	B	SEVILLA
EJA002047	B41417494	SE006338	REDUCIDA	B	SEVILLA
EJA002047	B41417494	SE001454	REDUCIDA	B	SEVILLA
EJA002047	B41417494	SE001636	REDUCIDA	B	SEVILLA
EJA002047	B41417494	SE007715	REDUCIDA	B	SEVILLA
EJA002047	B41417494	SE008925	REDUCIDA	B	SEVILLA
EJA002047	B41417494	SE005235	REDUCIDA	B	SEVILLA
EJA002047	B41417494	SE005130	REDUCIDA	B	SEVILLA
EJA002047	B41417494	SE020484	REDUCIDA	B	SEVILLA
EJA002047	B41417494	SE005137	REDUCIDA	B	SEVILLA
EJA002047	B41417494	SE015273	REDUCIDA	B	SEVILLA
EJA002047	B41417494	SE005134	REDUCIDA	B	SEVILLA
EJA002047	B41417494	SE000758	REDUCIDA	B	SEVILLA

ANEXO: Censo de máquinas autorizadas en el cuarto trimestre de 2020

EMPRESA	NIF	MATRICULA	TIPO CUOTA	TIPO DE MÁQUINA	PROVINCIA
EJA002047	B41417494	SE005142	REDUCIDA	B	SEVILLA
EJA002047	B41417494	SE000755	REDUCIDA	B	SEVILLA
EJA002047	B41417494	SE000759	REDUCIDA	B	SEVILLA
EJA002047	B41417494	SE000761	REDUCIDA	B	SEVILLA
EJA002047	B41417494	SE006340	REDUCIDA	B	SEVILLA
EJA002047	B41417494	SE005139	REDUCIDA	B	SEVILLA
EJA002047	B41417494	SE001654	REDUCIDA	B	SEVILLA
EJA002047	B41417494	SE004519	REDUCIDA	B	SEVILLA
EJA002047	B41417494	SE006487	REDUCIDA	B	SEVILLA
EJA002110	B11657376	SE006758	REDUCIDA	B	SEVILLA
EJA002110	B11657376	SE008912	REDUCIDA	B	SEVILLA
EJA002142	B14233126	SE028218	REDUCIDA	B	SEVILLA
EJA002142	B14233126	SE002066	REDUCIDA	B	SEVILLA
EJA002142	B14233126	SE000324	REDUCIDA	B	SEVILLA
EJA002142	B14233126	SE000316	REDUCIDA	B	SEVILLA
EJA002142	B14233126	SE000323	REDUCIDA	B	SEVILLA
EJA002142	B14233126	SE000317	REDUCIDA	B	SEVILLA
EJA002142	B14233126	SE018913	REDUCIDA	B	SEVILLA
EJA002142	B14233126	SE000327	REDUCIDA	B	SEVILLA
EJA002142	B14233126	SE002071	REDUCIDA	B	SEVILLA
EJA002142	B14233126	CO003551	REDUCIDA	B	SEVILLA
EJA002142	B14233126	SE002074	REDUCIDA	B	SEVILLA
EJA002142	B14233126	CO009303	REDUCIDA	B	SEVILLA
EJA002142	B14233126	CO001982	REDUCIDA	B	SEVILLA
EJA002142	B14233126	CO003550	REDUCIDA	B	SEVILLA
EJA002142	B14233126	SE001613	REDUCIDA	B	SEVILLA
EJA002142	B14233126	SE018176	REDUCIDA	B	SEVILLA
EJA002142	B14233126	SE000209	REDUCIDA	B	SEVILLA
EJA002143	B14233134	SE018373	REDUCIDA	B	SEVILLA
EJA002143	B14233134	SE016570	REDUCIDA	B	SEVILLA
EJA002143	B14233134	SE022074	REDUCIDA	B	SEVILLA
EJA002143	B14233134	SE025062	REDUCIDA	B	SEVILLA
EJA002289	B41294661	SE016982	REDUCIDA	B	SEVILLA
EJA002289	B41294661	SE025990	REDUCIDA	B	SEVILLA
EJA002289	B41294661	SE028552	REDUCIDA	B	SEVILLA
EJA002289	B41294661	SE028553	REDUCIDA	B	SEVILLA
EJA002289	B41294661	SE008947	REDUCIDA	B	SEVILLA
EJA002289	B41294661	SE026207	REDUCIDA	B	SEVILLA
EJA002289	B41294661	SE008639	REDUCIDA	B	SEVILLA
EJA002289	B41294661	SE008827	REDUCIDA	B	SEVILLA
EJA002289	B41294661	SE019673	REDUCIDA	B	SEVILLA
EJA002289	B41294661	SE026654	REDUCIDA	B	SEVILLA
EJA002289	B41294661	SE007334	REDUCIDA	B	SEVILLA
EJA002289	B41294661	SE026675	REDUCIDA	B	SEVILLA
EJA002289	B41294661	SE029431	REDUCIDA	B	SEVILLA
EJA002289	B41294661	SE029450	REDUCIDA	B	SEVILLA
EJA002289	B41294661	SE029446	REDUCIDA	B	SEVILLA
EJA002289	B41294661	SE029448	REDUCIDA	B	SEVILLA
EJA002289	B41294661	SE029447	REDUCIDA	B	SEVILLA
EJA002289	B41294661	SE029445	REDUCIDA	B	SEVILLA
EJA002289	B41294661	SE008829	REDUCIDA	B	SEVILLA
EJA002289	B41294661	SE024818	REDUCIDA	B	SEVILLA
EJA002289	B41294661	SE018179	REDUCIDA	B	SEVILLA
EJA002289	B41294661	SE024821	REDUCIDA	B	SEVILLA
EJA002305	B14303481	SE007082	REDUCIDA	B	SEVILLA

ANEXO: Censo de máquinas autorizadas en el cuarto trimestre de 2020

EMPRESA	NIF	MATRICULA	TIPO CUOTA	TIPO DE MÁQUINA	PROVINCIA
EJA002305	B14303481	SE023352	REDUCIDA	B	SEVILLA
EJA002305	B14303481	SE021484	REDUCIDA	B	SEVILLA
EJA002305	B14303481	CO003538	REDUCIDA	B	SEVILLA
EJA002305	B14303481	SE028402	REDUCIDA	B	SEVILLA
EJA002305	B14303481	SE028130	REDUCIDA	B	SEVILLA
EJA002305	B14303481	SE025973	REDUCIDA	B	SEVILLA
EJA002305	B14303481	SE025651	REDUCIDA	B	SEVILLA
EJA002305	B14303481	SE025970	REDUCIDA	B	SEVILLA
EJA002305	B14303481	SE026450	REDUCIDA	B	SEVILLA
EJA002305	B14303481	SE026506	REDUCIDA	B	SEVILLA
EJA002305	B14303481	SE027122	REDUCIDA	B	SEVILLA
EJA002305	B14303481	SE026006	REDUCIDA	B	SEVILLA
EJA002305	B14303481	SE026028	REDUCIDA	B	SEVILLA
EJA002305	B14303481	SE026043	REDUCIDA	B	SEVILLA
EJA002305	B14303481	SE026060	REDUCIDA	B	SEVILLA
EJA002305	B14303481	SE026069	REDUCIDA	B	SEVILLA
EJA002305	B14303481	SE026101	REDUCIDA	B	SEVILLA
EJA002305	B14303481	SE026102	REDUCIDA	B	SEVILLA
EJA002305	B14303481	SE026113	REDUCIDA	B	SEVILLA
EJA002305	B14303481	SE026135	REDUCIDA	B	SEVILLA
EJA002305	B14303481	SE026146	REDUCIDA	B	SEVILLA
EJA002305	B14303481	SE026168	REDUCIDA	B	SEVILLA
EJA002305	B14303481	SE006450	REDUCIDA	B	SEVILLA
EJA002305	B14303481	SE015859	REDUCIDA	B	SEVILLA
EJA002305	B14303481	SE006360	REDUCIDA	B	SEVILLA
EJA002305	B14303481	SE016572	REDUCIDA	B	SEVILLA
EJA002305	B14303481	SE025980	REDUCIDA	B	SEVILLA
EJA002305	B14303481	SE025969	REDUCIDA	B	SEVILLA
EJA002305	B14303481	SE025974	REDUCIDA	B	SEVILLA
EJA002305	B14303481	SE028115	REDUCIDA	B	SEVILLA
EJA002305	B14303481	SE003418	REDUCIDA	B	SEVILLA
EJA002305	B14303481	SE020410	REDUCIDA	B	SEVILLA
EJA002305	B14303481	SE026022	REDUCIDA	B	SEVILLA
EJA002305	B14303481	CO009455	REDUCIDA	B	SEVILLA
EJA002305	B14303481	SE022447	REDUCIDA	B	SEVILLA
EJA002305	B14303481	SE022700	REDUCIDA	B	SEVILLA
EJA002305	B14303481	SE019774	REDUCIDA	B	SEVILLA
EJA002305	B14303481	SE026357	REDUCIDA	B	SEVILLA
EJA002305	B14303481	SE026366	REDUCIDA	B	SEVILLA
EJA002305	B14303481	SE026524	REDUCIDA	B	SEVILLA
EJA002305	B14303481	SE029511	REDUCIDA	B	SEVILLA
EJA002305	B14303481	SE023990	REDUCIDA	B	SEVILLA
EJA002305	B14303481	SE022364	REDUCIDA	B	SEVILLA
EJA002305	B14303481	SE026240	REDUCIDA	B	SEVILLA
EJA002305	B14303481	SE029756	REDUCIDA	B	SEVILLA
EJA002305	B14303481	SE026438	REDUCIDA	B	SEVILLA
EJA002305	B14303481	SE027130	REDUCIDA	B	SEVILLA
EJA002305	B14303481	SE026427	REDUCIDA	B	SEVILLA
EJA002305	B14303481	SE006426	REDUCIDA	B	SEVILLA
EJA002305	B14303481	SE006145	REDUCIDA	B	SEVILLA
EJA002305	B14303481	SE026379	REDUCIDA	B	SEVILLA
EJA002305	B14303481	SE029165	REDUCIDA	B	SEVILLA
EJA002305	B14303481	SE029299	REDUCIDA	B	SEVILLA
EJA002305	B14303481	SE029578	REDUCIDA	B	SEVILLA
EJA002305	B14303481	SE026255	REDUCIDA	B	SEVILLA

ANEXO: Censo de máquinas autorizadas en el cuarto trimestre de 2020

EMPRESA	NIF	MATRICULA	TIPO CUOTA	TIPO DE MÁQUINA	PROVINCIA
EJA002305	B14303481	SE023914	REDUCIDA	B	SEVILLA
EJA002305	B14303481	SE020792	REDUCIDA	B	SEVILLA
EJA002305	B14303481	SE025998	REDUCIDA	B	SEVILLA
EJA002305	B14303481	SE027129	REDUCIDA	B	SEVILLA
EJA002305	B14303481	SE018465	REDUCIDA	B	SEVILLA
EJA002305	B14303481	SE027121	REDUCIDA	B	SEVILLA
EJA002305	B14303481	SE016517	REDUCIDA	B	SEVILLA
EJA002305	B14303481	SE016541	REDUCIDA	B	SEVILLA
EJA002305	B14303481	SE026031	REDUCIDA	B	SEVILLA
EJA002305	B14303481	SE026442	REDUCIDA	B	SEVILLA
EJA002305	B14303481	SE029320	REDUCIDA	B	SEVILLA
EJA002305	B14303481	SE016021	REDUCIDA	B	SEVILLA
EJA002305	B14303481	SE026265	REDUCIDA	B	SEVILLA
EJA002305	B14303481	SE023976	REDUCIDA	B	SEVILLA
EJA002305	B14303481	SE026623	REDUCIDA	B	SEVILLA
EJA002305	B14303481	SE020409	REDUCIDA	B	SEVILLA
EJA002305	B14303481	SE029444	REDUCIDA	B	SEVILLA
EJA002305	B14303481	SE026459	REDUCIDA	B	SEVILLA
EJA002305	B14303481	SE029493	REDUCIDA	B	SEVILLA
EJA002305	B14303481	SE029498	REDUCIDA	B	SEVILLA
EJA002305	B14303481	SE026849	REDUCIDA	B	SEVILLA
EJA002305	B14303481	SE029490	REDUCIDA	B	SEVILLA
EJA002305	B14303481	SE029062	REDUCIDA	B	SEVILLA
EJA002305	B14303481	SE029063	REDUCIDA	B	SEVILLA
EJA002305	B14303481	SE029044	REDUCIDA	B	SEVILLA
EJA002305	B14303481	SE028060	REDUCIDA	B	SEVILLA
EJA002305	B14303481	SE006179	REDUCIDA	B	SEVILLA
EJA002305	B14303481	SE023908	REDUCIDA	B	SEVILLA
EJA002305	B14303481	SE008068	REDUCIDA	B	SEVILLA
EJA002305	B14303481	SE016273	REDUCIDA	B	SEVILLA
EJA002305	B14303481	SE029468	REDUCIDA	B	SEVILLA
EJA002305	B14303481	SE029477	REDUCIDA	B	SEVILLA
EJA002305	B14303481	SE026404	REDUCIDA	B	SEVILLA
EJA002305	B14303481	SE028058	REDUCIDA	B	SEVILLA
EJA002305	B14303481	SE021432	REDUCIDA	B	SEVILLA
EJA002305	B14303481	SE026866	REDUCIDA	B	SEVILLA
EJA002305	B14303481	SE026943	REDUCIDA	B	SEVILLA
EJA002305	B14303481	SE026951	REDUCIDA	B	SEVILLA
EJA002305	B14303481	SE027144	REDUCIDA	B	SEVILLA
EJA002305	B14303481	SE028059	REDUCIDA	B	SEVILLA
EJA002305	B14303481	SE028096	REDUCIDA	B	SEVILLA
EJA002305	B14303481	SE026212	REDUCIDA	B	SEVILLA
EJA002305	B14303481	SE026234	REDUCIDA	B	SEVILLA
EJA002305	B14303481	SE026236	REDUCIDA	B	SEVILLA
EJA002305	B14303481	SE026276	REDUCIDA	B	SEVILLA
EJA002305	B14303481	SE026381	REDUCIDA	B	SEVILLA
EJA002305	B14303481	SE026383	REDUCIDA	B	SEVILLA
EJA002305	B14303481	SE026435	REDUCIDA	B	SEVILLA
EJA002305	B14303481	SE026449	REDUCIDA	B	SEVILLA
EJA002305	B14303481	SE026455	REDUCIDA	B	SEVILLA
EJA002305	B14303481	SE026695	REDUCIDA	B	SEVILLA
EJA002305	B14303481	CO012009	REDUCIDA	B	SEVILLA
EJA002305	B14303481	SE025971	REDUCIDA	B	SEVILLA
EJA002305	B14303481	SE026489	REDUCIDA	B	SEVILLA
EJA002305	B14303481	SE001098	REDUCIDA	B	SEVILLA



ANEXO: Censo de máquinas autorizadas en el cuarto trimestre de 2020

EMPRESA	NIF	MATRICULA	TIPO CUOTA	TIPO DE MÁQUINA	PROVINCIA
EJA002305	B14303481	SE029712	REDUCIDA	B	SEVILLA
EJA002305	B14303481	SE029410	REDUCIDA	B	SEVILLA
EJA002305	B14303481	SE026264	REDUCIDA	B	SEVILLA
EJA002305	B14303481	SE026862	REDUCIDA	B	SEVILLA
EJA002305	B14303481	SE026277	REDUCIDA	B	SEVILLA
EJA002305	B14303481	SE026686	REDUCIDA	B	SEVILLA
EJA002327	B41429192	SE018522	REDUCIDA	B	SEVILLA
EJA002327	B41429192	SE020697	REDUCIDA	B	SEVILLA
EJA002345	B41495466	SE026741	REDUCIDA	B	SEVILLA
EJA002345	B41495466	SE028903	REDUCIDA	B	SEVILLA
EJA002345	B41495466	SE028031	REDUCIDA	B	SEVILLA
EJA002345	B41495466	SE025320	REDUCIDA	B	SEVILLA
EJA002345	B41495466	SE027378	REDUCIDA	B	SEVILLA
EJA002345	B41495466	SE028469	REDUCIDA	B	SEVILLA
EJA002345	B41495466	SE027862	REDUCIDA	B	SEVILLA
EJA002345	B41495466	SE027872	REDUCIDA	B	SEVILLA
EJA002345	B41495466	SE026273	REDUCIDA	B	SEVILLA
EJA002345	B41495466	SE025858	REDUCIDA	B	SEVILLA
EJA002345	B41495466	SE015508	REDUCIDA	B	SEVILLA
EJA002345	B41495466	SE024929	REDUCIDA	B	SEVILLA
EJA002345	B41495466	SE006312	REDUCIDA	B	SEVILLA
EJA002345	B41495466	SE005973	REDUCIDA	B	SEVILLA
EJA002345	B41495466	SE026415	REDUCIDA	B	SEVILLA
EJA002345	B41495466	SE025257	REDUCIDA	B	SEVILLA
EJA002345	B41495466	SE024702	REDUCIDA	B	SEVILLA
EJA002385	B41502915	SE027954	REDUCIDA	B	SEVILLA
EJA002385	B41502915	SE028410	REDUCIDA	B	SEVILLA
EJA002385	B41502915	SE028675	REDUCIDA	B	SEVILLA
EJA002385	B41502915	SE027800	REDUCIDA	B	SEVILLA
EJA002385	B41502915	SE027510	REDUCIDA	B	SEVILLA
EJA002385	B41502915	SE027712	REDUCIDA	B	SEVILLA
EJA002385	B41502915	SE028590	REDUCIDA	B	SEVILLA
EJA002385	B41502915	SE028743	REDUCIDA	B	SEVILLA
EJA002385	B41502915	SE029616	REDUCIDA	B	SEVILLA
EJA002385	B41502915	SE029605	REDUCIDA	B	SEVILLA
EJA002385	B41502915	SE027240	REDUCIDA	B	SEVILLA
EJA002385	B41502915	SE027755	REDUCIDA	B	SEVILLA
EJA002385	B41502915	SE028061	REDUCIDA	B	SEVILLA
EJA002385	B41502915	SE026252	REDUCIDA	B	SEVILLA
EJA002385	B41502915	SE028677	REDUCIDA	B	SEVILLA
EJA002385	B41502915	MA024926	REDUCIDA	B	SEVILLA
EJA002385	B41502915	SE029129	REDUCIDA	B	SEVILLA
EJA002385	B41502915	SE029018	REDUCIDA	B	SEVILLA
EJA002385	B41502915	SE027913	REDUCIDA	B	SEVILLA
EJA002385	B41502915	SE027749	REDUCIDA	B	SEVILLA
EJA002385	B41502915	SE028966	REDUCIDA	B	SEVILLA
EJA002385	B41502915	SE029374	REDUCIDA	B	SEVILLA
EJA002385	B41502915	SE027237	REDUCIDA	B	SEVILLA
EJA002385	B41502915	SE026822	REDUCIDA	B	SEVILLA
EJA002385	B41502915	SE028435	REDUCIDA	B	SEVILLA
EJA002385	B41502915	SE028116	REDUCIDA	B	SEVILLA
EJA002385	B41502915	SE029267	REDUCIDA	B	SEVILLA
EJA002385	B41502915	SE028411	REDUCIDA	B	SEVILLA
EJA002385	B41502915	SE027752	REDUCIDA	B	SEVILLA
EJA002414	B41512427	SE016718	REDUCIDA	B	SEVILLA

ANEXO: Censo de máquinas autorizadas en el cuarto trimestre de 2020

EMPRESA	NIF	MATRICULA	TIPO CUOTA	TIPO DE MÁQUINA	PROVINCIA
EJA002414	B41512427	HU000273	REDUCIDA	B	SEVILLA
EJA002414	B41512427	SE024465	REDUCIDA	B	SEVILLA
EJA002487	B41519547	SE024937	REDUCIDA	B	SEVILLA
EJA002487	B41519547	CA015993	REDUCIDA	B	SEVILLA
EJA002487	B41519547	SE029067	REDUCIDA	B	SEVILLA
EJA002487	B41519547	CO011515	REDUCIDA	B	SEVILLA
EJA002487	B41519547	CO011315	REDUCIDA	B	SEVILLA
EJA002509	B41291758	SE024020	REDUCIDA	B	SEVILLA
EJA002509	B41291758	SE022445	REDUCIDA	B	SEVILLA
EJA002509	B41291758	SE022034	REDUCIDA	B	SEVILLA
EJA002509	B41291758	SE024642	REDUCIDA	B	SEVILLA
EJA002509	B41291758	SE020449	REDUCIDA	B	SEVILLA
EJA002509	B41291758	SE023897	REDUCIDA	B	SEVILLA
EJA002509	B41291758	CO003232	REDUCIDA	B	SEVILLA
EJA002509	B41291758	SE024222	REDUCIDA	B	SEVILLA
EJA002509	B41291758	SE021120	REDUCIDA	B	SEVILLA
EJA002509	B41291758	SE024228	REDUCIDA	B	SEVILLA
EJA002509	B41291758	SE008623	REDUCIDA	B	SEVILLA
EJA002509	B41291758	SE024235	REDUCIDA	B	SEVILLA
EJA002509	B41291758	SE025115	REDUCIDA	B	SEVILLA
EJA002509	B41291758	SE026257	REDUCIDA	B	SEVILLA
EJA002509	B41291758	SE022241	REDUCIDA	B	SEVILLA
EJA002509	B41291758	SE024221	REDUCIDA	B	SEVILLA
EJA002509	B41291758	SE024231	REDUCIDA	B	SEVILLA
EJA002509	B41291758	SE019991	REDUCIDA	B	SEVILLA
EJA002509	B41291758	SE024631	REDUCIDA	B	SEVILLA
EJA002509	B41291758	SE010630	REDUCIDA	B	SEVILLA
EJA002509	B41291758	SE025098	REDUCIDA	B	SEVILLA
EJA002509	B41291758	SE024225	REDUCIDA	B	SEVILLA
EJA002509	B41291758	SE023137	REDUCIDA	B	SEVILLA
EJA002509	B41291758	SE020534	REDUCIDA	B	SEVILLA
EJA002509	B41291758	SE024227	REDUCIDA	B	SEVILLA
EJA002509	B41291758	SE025096	REDUCIDA	B	SEVILLA
EJA002509	B41291758	SE023896	REDUCIDA	B	SEVILLA
EJA002509	B41291758	SE024224	REDUCIDA	B	SEVILLA
EJA002509	B41291758	SE022946	REDUCIDA	B	SEVILLA
EJA002509	B41291758	SE024404	REDUCIDA	B	SEVILLA
EJA002509	B41291758	SE017880	REDUCIDA	B	SEVILLA
EJA002509	B41291758	SE022975	REDUCIDA	B	SEVILLA
EJA002509	B41291758	SE021542	REDUCIDA	B	SEVILLA
EJA002509	B41291758	SE000203	REDUCIDA	B	SEVILLA
EJA002509	B41291758	SE024474	REDUCIDA	B	SEVILLA
EJA002509	B41291758	SE021526	REDUCIDA	B	SEVILLA
EJA002509	B41291758	SE024248	REDUCIDA	B	SEVILLA
EJA002509	B41291758	SE023483	REDUCIDA	B	SEVILLA
EJA002509	B41291758	SE024401	REDUCIDA	B	SEVILLA
EJA002509	B41291758	SE024406	REDUCIDA	B	SEVILLA
EJA002509	B41291758	SE024407	REDUCIDA	B	SEVILLA
EJA002509	B41291758	SE018933	REDUCIDA	B	SEVILLA
EJA002509	B41291758	SE022019	REDUCIDA	B	SEVILLA
EJA002509	B41291758	SE021347	REDUCIDA	B	SEVILLA
EJA002509	B41291758	SE024226	REDUCIDA	B	SEVILLA
EJA002509	B41291758	SE024210	REDUCIDA	B	SEVILLA
EJA002509	B41291758	SE022203	REDUCIDA	B	SEVILLA
EJA002509	B41291758	SE003960	REDUCIDA	B	SEVILLA

ANEXO: Censo de máquinas autorizadas en el cuarto trimestre de 2020

EMPRESA	NIF	MATRICULA	TIPO CUOTA	TIPO DE MÁQUINA	PROVINCIA
EJA002509	B41291758	SE022547	REDUCIDA	B	SEVILLA
EJA002509	B41291758	SE025099	REDUCIDA	B	SEVILLA
EJA002509	B41291758	SE002787	REDUCIDA	B	SEVILLA
EJA002518	B41494451	SE029714	REDUCIDA	B	SEVILLA
EJA002559	A41155672	SE020395	REDUCIDA	B	SEVILLA
EJA002559	A41155672	SE009846	REDUCIDA	B	SEVILLA
EJA002559	A41155672	SE020402	REDUCIDA	B	SEVILLA
EJA002559	A41155672	SE020432	REDUCIDA	B	SEVILLA
EJA002559	A41155672	SE025374	REDUCIDA	B	SEVILLA
EJA002559	A41155672	SE005047	REDUCIDA	B	SEVILLA
EJA002559	A41155672	SE011970	REDUCIDA	B	SEVILLA
EJA002559	A41155672	SE020400	REDUCIDA	B	SEVILLA
EJA002559	A41155672	SE020397	REDUCIDA	B	SEVILLA
EJA002577	B41530783	SE028109	REDUCIDA	B	SEVILLA
EJA002577	B41530783	SE019961	REDUCIDA	B	SEVILLA
EJA002577	B41530783	SE016154	REDUCIDA	B	SEVILLA
EJA002577	B41530783	SE003750	REDUCIDA	B	SEVILLA
EJA002577	B41530783	SE022993	REDUCIDA	B	SEVILLA
EJA002577	B41530783	SE021746	REDUCIDA	B	SEVILLA
EJA002577	B41530783	SE025446	REDUCIDA	B	SEVILLA
EJA002577	B41530783	SE000943	REDUCIDA	B	SEVILLA
EJA002577	B41530783	SE005924	REDUCIDA	B	SEVILLA
EJA002577	B41530783	SE025208	REDUCIDA	B	SEVILLA
EJA002577	B41530783	SE002454	REDUCIDA	B	SEVILLA
EJA002577	B41530783	SE025640	REDUCIDA	B	SEVILLA
EJA002577	B41530783	SE023410	REDUCIDA	B	SEVILLA
EJA002590	B41550898	SE001807	REDUCIDA	B	SEVILLA
EJA002590	B41550898	CO000072	REDUCIDA	B	SEVILLA
EJA002619	B41566027	SE028881	REDUCIDA	B	SEVILLA
EJA002619	B41566027	SE022524	REDUCIDA	B	SEVILLA
EJA002619	B41566027	SE022055	REDUCIDA	B	SEVILLA
EJA002619	B41566027	SE020134	REDUCIDA	B	SEVILLA
EJA002619	B41566027	SE023588	REDUCIDA	B	SEVILLA
EJA002619	B41566027	SE025771	REDUCIDA	B	SEVILLA
EJA002619	B41566027	SE029635	REDUCIDA	B	SEVILLA
EJA002619	B41566027	SE022611	REDUCIDA	B	SEVILLA
EJA002619	B41566027	SE024509	REDUCIDA	B	SEVILLA
EJA002619	B41566027	SE027131	REDUCIDA	B	SEVILLA
EJA002619	B41566027	SE026007	REDUCIDA	B	SEVILLA
EJA002619	B41566027	SE023647	REDUCIDA	B	SEVILLA
EJA002619	B41566027	SE022607	REDUCIDA	B	SEVILLA
EJA002619	B41566027	SE022610	REDUCIDA	B	SEVILLA
EJA002619	B41566027	SE027348	REDUCIDA	B	SEVILLA
EJA002619	B41566027	SE028465	REDUCIDA	B	SEVILLA
EJA002619	B41566027	SE025781	REDUCIDA	B	SEVILLA
EJA002619	B41566027	SE026222	REDUCIDA	B	SEVILLA
EJA002619	B41566027	SE026722	REDUCIDA	B	SEVILLA
EJA002619	B41566027	SE023002	REDUCIDA	B	SEVILLA
EJA002619	B41566027	SE029028	REDUCIDA	B	SEVILLA
EJA002619	B41566027	SE029569	REDUCIDA	B	SEVILLA
EJA002619	B41566027	SE029582	REDUCIDA	B	SEVILLA
EJA002619	B41566027	SE025790	REDUCIDA	B	SEVILLA
EJA002619	B41566027	SE027056	REDUCIDA	B	SEVILLA
EJA002619	B41566027	SE028364	REDUCIDA	B	SEVILLA
EJA002619	B41566027	SE029637	REDUCIDA	B	SEVILLA

ANEXO: Censo de máquinas autorizadas en el cuarto trimestre de 2020

EMPRESA	NIF	MATRICULA	TIPO CUOTA	TIPO DE MÁQUINA	PROVINCIA
EJA002619	B41566027	SE029585	REDUCIDA	B	SEVILLA
EJA002619	B41566027	SE024074	REDUCIDA	B	SEVILLA
EJA002619	B41566027	SE025814	REDUCIDA	B	SEVILLA
EJA002619	B41566027	SE021274	REDUCIDA	B	SEVILLA
EJA002619	B41566027	SE028417	REDUCIDA	B	SEVILLA
EJA002619	B41566027	SE023486	REDUCIDA	B	SEVILLA
EJA002619	B41566027	SE023801	REDUCIDA	B	SEVILLA
EJA002619	B41566027	SE025769	REDUCIDA	B	SEVILLA
EJA002619	B41566027	SE026354	REDUCIDA	B	SEVILLA
EJA002619	B41566027	SE028375	REDUCIDA	B	SEVILLA
EJA002619	B41566027	SE022538	REDUCIDA	B	SEVILLA
EJA002619	B41566027	SE025844	REDUCIDA	B	SEVILLA
EJA002619	B41566027	SE024511	REDUCIDA	B	SEVILLA
EJA002619	B41566027	SE025942	REDUCIDA	B	SEVILLA
EJA002619	B41566027	SE024507	REDUCIDA	B	SEVILLA
EJA002619	B41566027	SE006996	REDUCIDA	B	SEVILLA
EJA002619	B41566027	SE017313	REDUCIDA	B	SEVILLA
EJA002619	B41566027	SE024512	REDUCIDA	B	SEVILLA
EJA002619	B41566027	SE029169	REDUCIDA	B	SEVILLA
EJA002619	B41566027	SE024024	REDUCIDA	B	SEVILLA
EJA002619	B41566027	SE027270	REDUCIDA	B	SEVILLA
EJA002619	B41566027	SE023587	REDUCIDA	B	SEVILLA
EJA002619	B41566027	SE021592	REDUCIDA	B	SEVILLA
EJA002619	B41566027	SE023134	REDUCIDA	B	SEVILLA
EJA002619	B41566027	SE025658	REDUCIDA	B	SEVILLA
EJA002619	B41566027	SE025819	REDUCIDA	B	SEVILLA
EJA002619	B41566027	SE023202	REDUCIDA	B	SEVILLA
EJA002619	B41566027	SE022605	REDUCIDA	B	SEVILLA
EJA002619	B41566027	SE025744	REDUCIDA	B	SEVILLA
EJA002619	B41566027	SE027099	REDUCIDA	B	SEVILLA
EJA002619	B41566027	SE022560	REDUCIDA	B	SEVILLA
EJA002619	B41566027	SE028361	REDUCIDA	B	SEVILLA
EJA002619	B41566027	SE023474	REDUCIDA	B	SEVILLA
EJA002619	B41566027	SE029629	REDUCIDA	B	SEVILLA
EJA002619	B41566027	SE026812	REDUCIDA	B	SEVILLA
EJA002619	B41566027	SE028873	REDUCIDA	B	SEVILLA
EJA002619	B41566027	SE022418	REDUCIDA	B	SEVILLA
EJA002619	B41566027	SE024282	REDUCIDA	B	SEVILLA
EJA002619	B41566027	HU007882	REDUCIDA	B	SEVILLA
EJA002619	B41566027	SE023046	REDUCIDA	B	SEVILLA
EJA002619	B41566027	SE024487	REDUCIDA	B	SEVILLA
EJA002619	B41566027	SE027349	REDUCIDA	B	SEVILLA
EJA002619	B41566027	SE025855	REDUCIDA	B	SEVILLA
EJA002619	B41566027	SE025722	REDUCIDA	B	SEVILLA
EJA002619	B41566027	SE028358	REDUCIDA	B	SEVILLA
EJA002619	B41566027	SE022606	REDUCIDA	B	SEVILLA
EJA002619	B41566027	SE020354	REDUCIDA	B	SEVILLA
EJA002619	B41566027	SE022646	REDUCIDA	B	SEVILLA
EJA002619	B41566027	SE024376	REDUCIDA	B	SEVILLA
EJA002619	B41566027	SE028999	REDUCIDA	B	SEVILLA
EJA002619	B41566027	SE029636	REDUCIDA	B	SEVILLA
EJA002619	B41566027	SE015327	REDUCIDA	B	SEVILLA
EJA002619	B41566027	SE026857	REDUCIDA	B	SEVILLA
EJA002619	B41566027	SE023208	REDUCIDA	B	SEVILLA
EJA002619	B41566027	SE024617	REDUCIDA	B	SEVILLA

ANEXO: Censo de máquinas autorizadas en el cuarto trimestre de 2020

EMPRESA	NIF	MATRICULA	TIPO CUOTA	TIPO DE MÁQUINA	PROVINCIA
EJA002690	B41601428	SE029088	REDUCIDA	B	SEVILLA
EJA002690	B41601428	SE005420	REDUCIDA	B	SEVILLA
EJA002690	B41601428	SE028379	REDUCIDA	B	SEVILLA
EJA002690	B41601428	SE002755	REDUCIDA	B	SEVILLA
EJA002690	B41601428	SE027119	REDUCIDA	B	SEVILLA
EJA002690	B41601428	SE000733	REDUCIDA	B	SEVILLA
EJA002690	B41601428	SE006831	REDUCIDA	B	SEVILLA
EJA002690	B41601428	SE007396	REDUCIDA	B	SEVILLA
EJA002690	B41601428	SE007330	REDUCIDA	B	SEVILLA
EJA002690	B41601428	SE012763	REDUCIDA	B	SEVILLA
EJA002690	B41601428	SE006850	REDUCIDA	B	SEVILLA
EJA002690	B41601428	SE001531	REDUCIDA	B	SEVILLA
EJA002720	B41596800	SE024927	REDUCIDA	B	SEVILLA
EJA002720	B41596800	SE016455	REDUCIDA	B	SEVILLA
EJA002720	B41596800	SE021518	REDUCIDA	B	SEVILLA
EJA002720	B41596800	SE024035	REDUCIDA	B	SEVILLA
EJA002720	B41596800	SE002660	REDUCIDA	B	SEVILLA
EJA002720	B41596800	SE028848	REDUCIDA	B	SEVILLA
EJA002720	B41596800	SE027669	REDUCIDA	B	SEVILLA
EJA002720	B41596800	SE027062	REDUCIDA	B	SEVILLA
EJA002720	B41596800	SE024030	REDUCIDA	B	SEVILLA
EJA002720	B41596800	SE016042	REDUCIDA	B	SEVILLA
EJA002720	B41596800	SE024033	REDUCIDA	B	SEVILLA
EJA002720	B41596800	SE005715	REDUCIDA	B	SEVILLA
EJA002720	B41596800	SE024036	REDUCIDA	B	SEVILLA
EJA002720	B41596800	SE028847	REDUCIDA	B	SEVILLA
EJA002720	B41596800	SE028850	REDUCIDA	B	SEVILLA
EJA002720	B41596800	SE024034	REDUCIDA	B	SEVILLA
EJA002720	B41596800	SE026466	REDUCIDA	B	SEVILLA
EJA002720	B41596800	SE026586	REDUCIDA	B	SEVILLA
EJA002720	B41596800	SE024032	REDUCIDA	B	SEVILLA
EJA002720	B41596800	SE022677	REDUCIDA	B	SEVILLA
EJA002720	B41596800	SE022678	REDUCIDA	B	SEVILLA
EJA002720	B41596800	SE026512	REDUCIDA	B	SEVILLA
EJA002836	B41603200	SE024078	REDUCIDA	B	SEVILLA
EJA002836	B41603200	SE027815	REDUCIDA	B	SEVILLA
EJA002836	B41603200	SE000626	REDUCIDA	B	SEVILLA
EJA002836	B41603200	SE016352	REDUCIDA	B	SEVILLA
EJA002836	B41603200	SE025850	REDUCIDA	B	SEVILLA
EJA002836	B41603200	SE024841	REDUCIDA	B	SEVILLA
EJA002836	B41603200	SE026607	REDUCIDA	B	SEVILLA
EJA002836	B41603200	SE004743	REDUCIDA	B	SEVILLA
EJA002836	B41603200	SE004746	REDUCIDA	B	SEVILLA
EJA002836	B41603200	SE015813	REDUCIDA	B	SEVILLA
EJA002836	B41603200	SE024402	REDUCIDA	B	SEVILLA
EJA002836	B41603200	SE000630	REDUCIDA	B	SEVILLA
EJA002836	B41603200	SE015814	REDUCIDA	B	SEVILLA
EJA002836	B41603200	SE022944	REDUCIDA	B	SEVILLA
EJA002836	B41603200	SE000496	REDUCIDA	B	SEVILLA
EJA002836	B41603200	SE000114	REDUCIDA	B	SEVILLA
EJA002836	B41603200	SE020973	REDUCIDA	B	SEVILLA
EJA002836	B41603200	SE000557	REDUCIDA	B	SEVILLA
EJA002836	B41603200	SE000635	REDUCIDA	B	SEVILLA
EJA002836	B41603200	SE022248	REDUCIDA	B	SEVILLA
EJA002836	B41603200	SE025011	REDUCIDA	B	SEVILLA

ANEXO: Censo de máquinas autorizadas en el cuarto trimestre de 2020

EMPRESA	NIF	MATRICULA	TIPO CUOTA	TIPO DE MÁQUINA	PROVINCIA
EJA002836	B41603200	SE024825	REDUCIDA	B	SEVILLA
EJA002836	B41603200	SE018059	REDUCIDA	B	SEVILLA
EJA002836	B41603200	SE025851	REDUCIDA	B	SEVILLA
EJA002836	B41603200	SE001822	REDUCIDA	B	SEVILLA
EJA002836	B41603200	SE007248	REDUCIDA	B	SEVILLA
EJA002836	B41603200	SE025012	REDUCIDA	B	SEVILLA
EJA002836	B41603200	SE002938	REDUCIDA	B	SEVILLA
EJA002836	B41603200	SE025013	REDUCIDA	B	SEVILLA
EJA002836	B41603200	SE021002	REDUCIDA	B	SEVILLA
EJA002836	B41603200	SE007603	REDUCIDA	B	SEVILLA
EJA002836	B41603200	SE005861	REDUCIDA	B	SEVILLA
EJA002860	B41648411	SE029724	REDUCIDA	B	SEVILLA
EJA002860	B41648411	SE021476	REDUCIDA	B	SEVILLA
EJA002860	B41648411	SE028927	REDUCIDA	B	SEVILLA
EJA002860	B41648411	SE021539	REDUCIDA	B	SEVILLA
EJA002860	B41648411	SE002668	REDUCIDA	B	SEVILLA
EJA002860	B41648411	SE017085	REDUCIDA	B	SEVILLA
EJA002860	B41648411	SE027299	REDUCIDA	B	SEVILLA
EJA002860	B41648411	SE027105	REDUCIDA	B	SEVILLA
EJA002860	B41648411	SE023965	REDUCIDA	B	SEVILLA
EJA002860	B41648411	SE027342	REDUCIDA	B	SEVILLA
EJA002860	B41648411	SE029079	REDUCIDA	B	SEVILLA
EJA002860	B41648411	SE029538	REDUCIDA	B	SEVILLA
EJA002860	B41648411	SE029540	REDUCIDA	B	SEVILLA
EJA002860	B41648411	SE029537	REDUCIDA	B	SEVILLA
EJA002860	B41648411	SE024637	REDUCIDA	B	SEVILLA
EJA002860	B41648411	CA005458	REDUCIDA	B	SEVILLA
EJA002860	B41648411	SE027435	REDUCIDA	B	SEVILLA
EJA002860	B41648411	SE029472	REDUCIDA	B	SEVILLA
EJA002860	B41648411	SE025165	REDUCIDA	B	SEVILLA
EJA002860	B41648411	SE007498	REDUCIDA	B	SEVILLA
EJA002860	B41648411	SE027138	REDUCIDA	B	SEVILLA
EJA002865	B41667288	SE020837	REDUCIDA	B	SEVILLA
EJA002865	B41667288	SE020812	REDUCIDA	B	SEVILLA
EJA002865	B41667288	SE001288	REDUCIDA	B	SEVILLA
EJA002865	B41667288	SE012628	REDUCIDA	B	SEVILLA
EJA002865	B41667288	SE019711	REDUCIDA	B	SEVILLA
EJA002865	B41667288	SE019026	REDUCIDA	B	SEVILLA
EJA002865	B41667288	SE017918	REDUCIDA	B	SEVILLA
EJA002875	B41670431	SE006131	REDUCIDA	B	SEVILLA
EJA002875	B41670431	HU006923	REDUCIDA	B	SEVILLA
EJA002875	B41670431	SE021318	REDUCIDA	B	SEVILLA
EJA002875	B41670431	SE019765	REDUCIDA	B	SEVILLA
EJA002875	B41670431	SE024593	REDUCIDA	B	SEVILLA
EJA002875	B41670431	SE029061	REDUCIDA	B	SEVILLA
EJA002875	B41670431	JA007061	REDUCIDA	B	SEVILLA
EJA002875	B41670431	SE019585	REDUCIDA	B	SEVILLA
EJA002875	B41670431	SE016583	REDUCIDA	B	SEVILLA
EJA002875	B41670431	SE004996	REDUCIDA	B	SEVILLA
EJA002875	B41670431	HU008816	REDUCIDA	B	SEVILLA
EJA002875	B41670431	SE000156	REDUCIDA	B	SEVILLA
EJA002875	B41670431	SE019834	REDUCIDA	B	SEVILLA
EJA002875	B41670431	SE026386	REDUCIDA	B	SEVILLA
EJA002875	B41670431	HU009675	REDUCIDA	B	SEVILLA
EJA002875	B41670431	SE017835	REDUCIDA	B	SEVILLA

ANEXO: Censo de máquinas autorizadas en el cuarto trimestre de 2020

EMPRESA	NIF	MATRICULA	TIPO CUOTA	TIPO DE MÁQUINA	PROVINCIA
EJA002875	B41670431	SE017846	REDUCIDA	B	SEVILLA
EJA002875	B41670431	HU001795	REDUCIDA	B	SEVILLA
EJA002875	B41670431	HU009258	REDUCIDA	B	SEVILLA
EJA002875	B41670431	HU008324	REDUCIDA	B	SEVILLA
EJA002875	B41670431	SE020405	REDUCIDA	B	SEVILLA
EJA002875	B41670431	HU008596	REDUCIDA	B	SEVILLA
EJA002888	B41676164	SE020172	REDUCIDA	B	SEVILLA
EJA002894	B41684382	SE028652	REDUCIDA	B	SEVILLA
EJA002894	B41684382	SE024970	REDUCIDA	B	SEVILLA
EJA002894	B41684382	SE018134	REDUCIDA	B	SEVILLA
EJA002894	B41684382	SE024596	REDUCIDA	B	SEVILLA
EJA002919	B41603689	SE024767	REDUCIDA	B	SEVILLA
EJA002919	B41603689	SE029085	REDUCIDA	B	SEVILLA
EJA002919	B41603689	SE025828	REDUCIDA	B	SEVILLA
EJA002919	B41603689	SE020561	REDUCIDA	B	SEVILLA
EJA002919	B41603689	SE020556	REDUCIDA	B	SEVILLA
EJA002919	B41603689	SE027366	REDUCIDA	B	SEVILLA
EJA002919	B41603689	SE026579	REDUCIDA	B	SEVILLA
EJA002919	B41603689	SE028198	REDUCIDA	B	SEVILLA
EJA002919	B41603689	SE021522	REDUCIDA	B	SEVILLA
EJA002919	B41603689	SE006752	REDUCIDA	B	SEVILLA
EJA002919	B41603689	SE021489	REDUCIDA	B	SEVILLA
EJA002919	B41603689	SE023182	REDUCIDA	B	SEVILLA
EJA002919	B41603689	SE021035	REDUCIDA	B	SEVILLA
EJA002919	B41603689	SE021201	REDUCIDA	B	SEVILLA
EJA002919	B41603689	SE000628	REDUCIDA	B	SEVILLA
EJA002919	B41603689	SE019207	REDUCIDA	B	SEVILLA
EJA002919	B41603689	SE027350	REDUCIDA	B	SEVILLA
EJA002919	B41603689	SE027159	REDUCIDA	B	SEVILLA
EJA002919	B41603689	SE020487	REDUCIDA	B	SEVILLA
EJA002919	B41603689	SE021415	REDUCIDA	B	SEVILLA
EJA002922	B21193610	SE022327	REDUCIDA	B	SEVILLA
EJA002922	B21193610	HU008284	REDUCIDA	B	SEVILLA
EJA002922	B21193610	HU000175	REDUCIDA	B	SEVILLA
EJA002922	B21193610	SE019586	REDUCIDA	B	SEVILLA
EJA002922	B21193610	SE027718	REDUCIDA	B	SEVILLA
EJA002922	B21193610	HU009461	REDUCIDA	B	SEVILLA
EJA002922	B21193610	SE020331	REDUCIDA	B	SEVILLA
EJA002922	B21193610	CO003411	REDUCIDA	B	SEVILLA
EJA002922	B21193610	SE019056	REDUCIDA	B	SEVILLA
EJA002922	B21193610	HU000324	REDUCIDA	B	SEVILLA
EJA002922	B21193610	SE025774	REDUCIDA	B	SEVILLA
EJA002922	B21193610	HU008437	REDUCIDA	B	SEVILLA
EJA002922	B21193610	SE028046	REDUCIDA	B	SEVILLA
EJA002929	B41689514	SE025000	REDUCIDA	B	SEVILLA
EJA002929	B41689514	SE022989	REDUCIDA	B	SEVILLA
EJA002929	B41689514	CA008015	REDUCIDA	B	SEVILLA
EJA002929	B41689514	SE008832	REDUCIDA	B	SEVILLA
EJA002929	B41689514	SE021499	REDUCIDA	B	SEVILLA
EJA002929	B41689514	CA008012	REDUCIDA	B	SEVILLA
EJA002929	B41689514	SE008267	REDUCIDA	B	SEVILLA
EJA002929	B41689514	SE000797	REDUCIDA	B	SEVILLA
EJA002929	B41689514	SE022991	REDUCIDA	B	SEVILLA
EJA002935	B41692377	SE025707	REDUCIDA	B	SEVILLA
EJA002942	B41693243	SE027180	REDUCIDA	B	SEVILLA

ANEXO: Censo de máquinas autorizadas en el cuarto trimestre de 2020

EMPRESA	NIF	MATRICULA	TIPO CUOTA	TIPO DE MÁQUINA	PROVINCIA
EJA002942	B41693243	SE027221	REDUCIDA	B	SEVILLA
EJA002942	B41693243	SE025899	REDUCIDA	B	SEVILLA
EJA002942	B41693243	SE026536	REDUCIDA	B	SEVILLA
EJA002942	B41693243	SE025718	REDUCIDA	B	SEVILLA
EJA002942	B41693243	CO000897	REDUCIDA	B	SEVILLA
EJA002942	B41693243	SE024874	REDUCIDA	B	SEVILLA
EJA002942	B41693243	SE021794	REDUCIDA	B	SEVILLA
EJA002942	B41693243	SE025900	REDUCIDA	B	SEVILLA
EJA002942	B41693243	SE024810	REDUCIDA	B	SEVILLA
EJA002942	B41693243	SE027157	REDUCIDA	B	SEVILLA
EJA002942	B41693243	SE027308	REDUCIDA	B	SEVILLA
EJA002942	B41693243	SE024815	REDUCIDA	B	SEVILLA
EJA002942	B41693243	SE026693	REDUCIDA	B	SEVILLA
EJA002942	B41693243	SE027026	REDUCIDA	B	SEVILLA
EJA002942	B41693243	SE023879	REDUCIDA	B	SEVILLA
EJA002942	B41693243	SE029189	REDUCIDA	B	SEVILLA
EJA002942	B41693243	SE029194	REDUCIDA	B	SEVILLA
EJA002942	B41693243	SE029197	REDUCIDA	B	SEVILLA
EJA002942	B41693243	SE029278	REDUCIDA	B	SEVILLA
EJA002942	B41693243	SE029149	REDUCIDA	B	SEVILLA
EJA002942	B41693243	SE029150	REDUCIDA	B	SEVILLA
EJA002942	B41693243	SE029287	REDUCIDA	B	SEVILLA
EJA002942	B41693243	SE029285	REDUCIDA	B	SEVILLA
EJA002942	B41693243	SE029286	REDUCIDA	B	SEVILLA
EJA002942	B41693243	SE029195	REDUCIDA	B	SEVILLA
EJA002942	B41693243	SE026820	REDUCIDA	B	SEVILLA
EJA002942	B41693243	SE002655	REDUCIDA	B	SEVILLA
EJA002942	B41693243	SE026535	REDUCIDA	B	SEVILLA
EJA002942	B41693243	SE026639	REDUCIDA	B	SEVILLA
EJA002942	B41693243	SE026853	REDUCIDA	B	SEVILLA
EJA002942	B41693243	SE029252	REDUCIDA	B	SEVILLA
EJA002942	B41693243	SE029261	REDUCIDA	B	SEVILLA
EJA002942	B41693243	SE029262	REDUCIDA	B	SEVILLA
EJA002942	B41693243	SE027526	REDUCIDA	B	SEVILLA
EJA002942	B41693243	CO002433	REDUCIDA	B	SEVILLA
EJA002942	B41693243	SE029531	REDUCIDA	B	SEVILLA
EJA002942	B41693243	SE026540	REDUCIDA	B	SEVILLA
EJA002942	B41693243	SE022784	REDUCIDA	B	SEVILLA
EJA002942	B41693243	SE029254	REDUCIDA	B	SEVILLA
EJA002942	B41693243	SE029255	REDUCIDA	B	SEVILLA
EJA002942	B41693243	SE029260	REDUCIDA	B	SEVILLA
EJA002942	B41693243	SE029263	REDUCIDA	B	SEVILLA
EJA002942	B41693243	SE029264	REDUCIDA	B	SEVILLA
EJA002942	B41693243	SE027156	REDUCIDA	B	SEVILLA
EJA002942	B41693243	SE027494	REDUCIDA	B	SEVILLA
EJA002942	B41693243	SE023884	REDUCIDA	B	SEVILLA
EJA002942	B41693243	SE025906	REDUCIDA	B	SEVILLA
EJA002942	B41693243	SE027047	REDUCIDA	B	SEVILLA
EJA002942	B41693243	SE027284	REDUCIDA	B	SEVILLA
EJA002942	B41693243	SE027285	REDUCIDA	B	SEVILLA
EJA002942	B41693243	SE025191	REDUCIDA	B	SEVILLA
EJA002942	B41693243	SE026119	REDUCIDA	B	SEVILLA
EJA002942	B41693243	SE027182	REDUCIDA	B	SEVILLA
EJA002942	B41693243	SE027867	REDUCIDA	B	SEVILLA
EJA002942	B41693243	SE027527	REDUCIDA	B	SEVILLA



ANEXO: Censo de máquinas autorizadas en el cuarto trimestre de 2020

EMPRESA	NIF	MATRICULA	TIPO CUOTA	TIPO DE MÁQUINA	PROVINCIA
EJA002942	B41693243	SE026526	REDUCIDA	B	SEVILLA
EJA002942	B41693243	CO003513	REDUCIDA	B	SEVILLA
EJA002942	B41693243	SE020316	REDUCIDA	B	SEVILLA
EJA002942	B41693243	SE001861	REDUCIDA	B	SEVILLA
EJA002942	B41693243	SE022543	REDUCIDA	B	SEVILLA
EJA002942	B41693243	SE022011	REDUCIDA	B	SEVILLA
EJA002942	B41693243	SE025040	REDUCIDA	B	SEVILLA
EJA002942	B41693243	SE023888	REDUCIDA	B	SEVILLA
EJA002942	B41693243	SE025102	REDUCIDA	B	SEVILLA
EJA002942	B41693243	SE025601	REDUCIDA	B	SEVILLA
EJA002942	B41693243	SE026088	REDUCIDA	B	SEVILLA
EJA002942	B41693243	SE024602	REDUCIDA	B	SEVILLA
EJA002942	B41693243	SE024405	REDUCIDA	B	SEVILLA
EJA002942	B41693243	SE025616	REDUCIDA	B	SEVILLA
EJA002942	B41693243	SE023646	REDUCIDA	B	SEVILLA
EJA002942	B41693243	CO002430	REDUCIDA	B	SEVILLA
EJA002942	B41693243	SE022137	REDUCIDA	B	SEVILLA
EJA002942	B41693243	SE025881	REDUCIDA	B	SEVILLA
EJA002942	B41693243	SE024014	REDUCIDA	B	SEVILLA
EJA002942	B41693243	SE025026	REDUCIDA	B	SEVILLA
EJA002942	B41693243	SE026529	REDUCIDA	B	SEVILLA
EJA002942	B41693243	SE026539	REDUCIDA	B	SEVILLA
EJA002942	B41693243	SE026533	REDUCIDA	B	SEVILLA
EJA002942	B41693243	SE024808	REDUCIDA	B	SEVILLA
EJA002942	B41693243	SE005917	REDUCIDA	B	SEVILLA
EJA002942	B41693243	SE027359	REDUCIDA	B	SEVILLA
EJA002942	B41693243	SE027358	REDUCIDA	B	SEVILLA
EJA002942	B41693243	SE026720	REDUCIDA	B	SEVILLA
EJA002942	B41693243	SE027199	REDUCIDA	B	SEVILLA
EJA002942	B41693243	SE027197	REDUCIDA	B	SEVILLA
EJA002942	B41693243	SE026532	REDUCIDA	B	SEVILLA
EJA002942	B41693243	SE026477	REDUCIDA	B	SEVILLA
EJA002942	B41693243	SE019945	REDUCIDA	B	SEVILLA
EJA002942	B41693243	SE026640	REDUCIDA	B	SEVILLA
EJA002942	B41693243	SE024813	REDUCIDA	B	SEVILLA
EJA002942	B41693243	SE025465	REDUCIDA	B	SEVILLA
EJA002942	B41693243	SE025466	REDUCIDA	B	SEVILLA
EJA002942	B41693243	SE025467	REDUCIDA	B	SEVILLA
EJA002942	B41693243	SE025723	REDUCIDA	B	SEVILLA
EJA002942	B41693243	SE027528	REDUCIDA	B	SEVILLA
EJA002942	B41693243	SE023883	REDUCIDA	B	SEVILLA
EJA002942	B41693243	SE027529	REDUCIDA	B	SEVILLA
EJA002942	B41693243	SE027181	REDUCIDA	B	SEVILLA
EJA002942	B41693243	SE029191	REDUCIDA	B	SEVILLA
EJA002942	B41693243	SE029192	REDUCIDA	B	SEVILLA
EJA002942	B41693243	SE029193	REDUCIDA	B	SEVILLA
EJA002942	B41693243	SE029200	REDUCIDA	B	SEVILLA
EJA002942	B41693243	SE029277	REDUCIDA	B	SEVILLA
EJA002942	B41693243	SE027028	REDUCIDA	B	SEVILLA
EJA002942	B41693243	SE023775	REDUCIDA	B	SEVILLA
EJA002942	B41693243	SE029187	REDUCIDA	B	SEVILLA
EJA002942	B41693243	SE029188	REDUCIDA	B	SEVILLA
EJA002942	B41693243	SE016978	REDUCIDA	B	SEVILLA
EJA002942	B41693243	SE025190	REDUCIDA	B	SEVILLA
EJA002942	B41693243	SE025905	REDUCIDA	B	SEVILLA

ANEXO: Censo de máquinas autorizadas en el cuarto trimestre de 2020

EMPRESA	NIF	MATRICULA	TIPO CUOTA	TIPO DE MÁQUINA	PROVINCIA
EJA002942	B41693243	SE026089	REDUCIDA	B	SEVILLA
EJA002942	B41693243	SE026854	REDUCIDA	B	SEVILLA
EJA002942	B41693243	SE025597	REDUCIDA	B	SEVILLA
EJA002942	B41693243	SE027217	REDUCIDA	B	SEVILLA
EJA002942	B41693243	SE026819	REDUCIDA	B	SEVILLA
EJA002942	B41693243	SE005899	REDUCIDA	B	SEVILLA
EJA002942	B41693243	SE022523	REDUCIDA	B	SEVILLA
EJA002942	B41693243	SE023408	REDUCIDA	B	SEVILLA
EJA002942	B41693243	SE024871	REDUCIDA	B	SEVILLA
EJA002942	B41693243	SE026481	REDUCIDA	B	SEVILLA
EJA002942	B41693243	SE024013	REDUCIDA	B	SEVILLA
EJA002974	B11355377	SE029757	REDUCIDA	B	SEVILLA
EJA002974	B11355377	SE029761	REDUCIDA	B	SEVILLA
EJA002984	B41715020	SE027300	REDUCIDA	B	SEVILLA
EJA002984	B41715020	SE027219	REDUCIDA	B	SEVILLA
EJA002984	B41715020	SE026107	REDUCIDA	B	SEVILLA
EJA002984	B41715020	SE025864	REDUCIDA	B	SEVILLA
EJA002984	B41715020	SE020070	REDUCIDA	B	SEVILLA
EJA002984	B41715020	SE027023	REDUCIDA	B	SEVILLA
EJA002984	B41715020	SE026081	REDUCIDA	B	SEVILLA
EJA002984	B41715020	SE026158	REDUCIDA	B	SEVILLA
EJA002984	B41715020	SE026231	REDUCIDA	B	SEVILLA
EJA002984	B41715020	SE026392	REDUCIDA	B	SEVILLA
EJA002984	B41715020	SE026232	REDUCIDA	B	SEVILLA
EJA002984	B41715020	SE026233	REDUCIDA	B	SEVILLA
EJA002984	B41715020	SE026180	REDUCIDA	B	SEVILLA
EJA002999	B41734914	SE006331	REDUCIDA	B	SEVILLA
EJA002999	B41734914	SE018018	REDUCIDA	B	SEVILLA
EJA002999	B41734914	SE022633	REDUCIDA	B	SEVILLA
EJA002999	B41734914	SE024599	REDUCIDA	B	SEVILLA
EJA002999	B41734914	SE006329	REDUCIDA	B	SEVILLA
EJA002999	B41734914	SE001416	REDUCIDA	B	SEVILLA
EJA002999	B41734914	SE022022	REDUCIDA	B	SEVILLA
EJA002999	B41734914	SE022674	REDUCIDA	B	SEVILLA
EJA002999	B41734914	SE006327	REDUCIDA	B	SEVILLA
EJA002999	B41734914	SE001415	REDUCIDA	B	SEVILLA
EJA002999	B41734914	SE001413	REDUCIDA	B	SEVILLA
EJA002999	B41734914	SE016020	REDUCIDA	B	SEVILLA
EJA002999	B41734914	SE008184	REDUCIDA	B	SEVILLA
EJA002999	B41734914	SE006333	REDUCIDA	B	SEVILLA
EJA002999	B41734914	SE003209	REDUCIDA	B	SEVILLA
EJA002999	B41734914	SE000727	REDUCIDA	B	SEVILLA
EJA002999	B41734914	SE000741	REDUCIDA	B	SEVILLA
EJA002999	B41734914	SE002784	REDUCIDA	B	SEVILLA
EJA002999	B41734914	SE024672	REDUCIDA	B	SEVILLA
EJA002999	B41734914	SE007917	REDUCIDA	B	SEVILLA
EJA002999	B41734914	SE029294	REDUCIDA	B	SEVILLA
EJA003012	B30224893	SE018185	REDUCIDA	B	SEVILLA
EJA003012	B30224893	SE018986	REDUCIDA	B	SEVILLA
EJA003012	B30224893	SE027338	REDUCIDA	B	SEVILLA
EJA003012	B30224893	MA013288	REDUCIDA	B	SEVILLA
EJA003012	B30224893	SE016908	REDUCIDA	B	SEVILLA
EJA003012	B30224893	SE017868	REDUCIDA	B	SEVILLA
EJA003012	B30224893	SE017046	REDUCIDA	B	SEVILLA
EJA003012	B30224893	CA012884	REDUCIDA	B	SEVILLA

ANEXO: Censo de máquinas autorizadas en el cuarto trimestre de 2020

EMPRESA	NIF	MATRICULA	TIPO CUOTA	TIPO DE MÁQUINA	PROVINCIA
EJA003012	B30224893	SE028112	REDUCIDA	B	SEVILLA
EJA003012	B30224893	SE017659	REDUCIDA	B	SEVILLA
EJA003012	B30224893	SE023935	REDUCIDA	B	SEVILLA
EJA003012	B30224893	SE017331	REDUCIDA	B	SEVILLA
EJA003012	B30224893	CA012773	REDUCIDA	B	SEVILLA
EJA003012	B30224893	SE016917	REDUCIDA	B	SEVILLA
EJA003012	B30224893	SE017393	REDUCIDA	B	SEVILLA
EJA003012	B30224893	SE016918	REDUCIDA	B	SEVILLA
EJA003012	B30224893	CA013897	REDUCIDA	B	SEVILLA
EJA003012	B30224893	SE018200	REDUCIDA	B	SEVILLA
EJA003012	B30224893	SE017339	REDUCIDA	B	SEVILLA
EJA003012	B30224893	SE017392	REDUCIDA	B	SEVILLA
EJA003012	B30224893	SE017550	REDUCIDA	B	SEVILLA
EJA003012	B30224893	SE018355	REDUCIDA	B	SEVILLA
EJA003012	B30224893	SE023958	REDUCIDA	B	SEVILLA
EJA003012	B30224893	SE016814	REDUCIDA	B	SEVILLA
EJA003012	B30224893	SE017349	REDUCIDA	B	SEVILLA
EJA003012	B30224893	SE018958	REDUCIDA	B	SEVILLA
EJA003012	B30224893	CA012542	REDUCIDA	B	SEVILLA
EJA003012	B30224893	CA012548	REDUCIDA	B	SEVILLA
EJA003012	B30224893	CA012956	REDUCIDA	B	SEVILLA
EJA003012	B30224893	SE023394	REDUCIDA	B	SEVILLA
EJA003012	B30224893	SE018205	REDUCIDA	B	SEVILLA
EJA003012	B30224893	SE016774	REDUCIDA	B	SEVILLA
EJA003012	B30224893	SE016943	REDUCIDA	B	SEVILLA
EJA003012	B30224893	SE017859	REDUCIDA	B	SEVILLA
EJA003012	B30224893	SE017885	REDUCIDA	B	SEVILLA
EJA003012	B30224893	SE016931	REDUCIDA	B	SEVILLA
EJA003012	B30224893	SE017318	REDUCIDA	B	SEVILLA
EJA003012	B30224893	SE017625	REDUCIDA	B	SEVILLA
EJA003012	B30224893	SE017074	REDUCIDA	B	SEVILLA
EJA003012	B30224893	SE017338	REDUCIDA	B	SEVILLA
EJA003012	B30224893	SE017984	REDUCIDA	B	SEVILLA
EJA003012	B30224893	SE017335	REDUCIDA	B	SEVILLA
EJA003012	B30224893	CA014339	REDUCIDA	B	SEVILLA
EJA003012	B30224893	SE017598	REDUCIDA	B	SEVILLA
EJA003012	B30224893	SE017691	REDUCIDA	B	SEVILLA
EJA003012	B30224893	SE016933	REDUCIDA	B	SEVILLA
EJA003012	B30224893	SE018040	REDUCIDA	B	SEVILLA
EJA003012	B30224893	SE018184	REDUCIDA	B	SEVILLA
EJA003012	B30224893	SE016665	REDUCIDA	B	SEVILLA
EJA003012	B30224893	SE017079	REDUCIDA	B	SEVILLA
EJA003012	B30224893	CA012920	REDUCIDA	B	SEVILLA
EJA003012	B30224893	SE016360	REDUCIDA	B	SEVILLA
EJA003012	B30224893	SE016645	REDUCIDA	B	SEVILLA
EJA003012	B30224893	CA013896	REDUCIDA	B	SEVILLA
EJA003012	B30224893	SE017077	REDUCIDA	B	SEVILLA
EJA003012	B30224893	SE017337	REDUCIDA	B	SEVILLA
EJA003012	B30224893	CA013278	REDUCIDA	B	SEVILLA
EJA003012	B30224893	CA013887	REDUCIDA	B	SEVILLA
EJA003012	B30224893	SE016359	REDUCIDA	B	SEVILLA
EJA003012	B30224893	SE018206	REDUCIDA	B	SEVILLA
EJA003012	B30224893	SE016885	REDUCIDA	B	SEVILLA
EJA003012	B30224893	CA012541	REDUCIDA	B	SEVILLA
EJA003012	B30224893	CA012654	REDUCIDA	B	SEVILLA

ANEXO: Censo de máquinas autorizadas en el cuarto trimestre de 2020

EMPRESA	NIF	MATRICULA	TIPO CUOTA	TIPO DE MÁQUINA	PROVINCIA
EJA003012	B30224893	MA012356	REDUCIDA	B	SEVILLA
EJA003012	B30224893	MA013402	REDUCIDA	B	SEVILLA
EJA003012	B30224893	CA012674	REDUCIDA	B	SEVILLA
EJA003012	B30224893	SE018959	REDUCIDA	B	SEVILLA
EJA003012	B30224893	SE018275	REDUCIDA	B	SEVILLA
EJA003012	B30224893	SE017950	REDUCIDA	B	SEVILLA
EJA003012	B30224893	SE017549	REDUCIDA	B	SEVILLA
EJA003012	B30224893	SE017626	REDUCIDA	B	SEVILLA
EJA003012	B30224893	SE018960	REDUCIDA	B	SEVILLA
EJA003012	B30224893	SE027333	REDUCIDA	B	SEVILLA
EJA003012	B30224893	CA013869	REDUCIDA	B	SEVILLA
EJA003012	B30224893	SE024292	REDUCIDA	B	SEVILLA
EJA003012	B30224893	SE017432	REDUCIDA	B	SEVILLA
EJA003057	B14427959	SE026946	REDUCIDA	B	SEVILLA
EJA003057	B14427959	SE026875	REDUCIDA	B	SEVILLA
EJA003057	B14427959	SE026505	REDUCIDA	B	SEVILLA
EJA003057	B14427959	CO011887	REDUCIDA	B	SEVILLA
EJA003081	B41780677	SE017645	REDUCIDA	B	SEVILLA
EJA003081	B41780677	SE019206	REDUCIDA	B	SEVILLA
EJA003082	B41781477	SE016339	REDUCIDA	B	SEVILLA
EJA003082	B41781477	SE000768	REDUCIDA	B	SEVILLA
EJA003082	B41781477	SE009060	REDUCIDA	B	SEVILLA
EJA003082	B41781477	SE008916	REDUCIDA	B	SEVILLA
EJA003082	B41781477	SE000304	REDUCIDA	B	SEVILLA
EJA003082	B41781477	SE018247	REDUCIDA	B	SEVILLA
EJA003082	B41781477	SE021142	REDUCIDA	B	SEVILLA
EJA003082	B41781477	SE020195	REDUCIDA	B	SEVILLA
EJA003082	B41781477	SE020328	REDUCIDA	B	SEVILLA
EJA003082	B41781477	SE019369	REDUCIDA	B	SEVILLA
EJA003082	B41781477	SE024094	REDUCIDA	B	SEVILLA
EJA003082	B41781477	SE017171	REDUCIDA	B	SEVILLA
EJA003082	B41781477	SE005407	REDUCIDA	B	SEVILLA
EJA003082	B41781477	SE019256	REDUCIDA	B	SEVILLA
EJA003082	B41781477	SE016057	REDUCIDA	B	SEVILLA
EJA003082	B41781477	SE023556	REDUCIDA	B	SEVILLA
EJA003082	B41781477	SE021485	REDUCIDA	B	SEVILLA
EJA003082	B41781477	SE019301	REDUCIDA	B	SEVILLA
EJA003082	B41781477	SE019782	REDUCIDA	B	SEVILLA
EJA003082	B41781477	SE020587	REDUCIDA	B	SEVILLA
EJA003082	B41781477	SE007336	REDUCIDA	B	SEVILLA
EJA003082	B41781477	SE003348	REDUCIDA	B	SEVILLA
EJA003082	B41781477	SE019661	REDUCIDA	B	SEVILLA
EJA003082	B41781477	SE024107	REDUCIDA	B	SEVILLA
EJA003082	B41781477	SE021538	REDUCIDA	B	SEVILLA
EJA003082	B41781477	CO003502	REDUCIDA	B	SEVILLA
EJA003082	B41781477	SE001148	REDUCIDA	B	SEVILLA
EJA003082	B41781477	SE020085	REDUCIDA	B	SEVILLA
EJA003082	B41781477	SE024208	REDUCIDA	B	SEVILLA
EJA003082	B41781477	SE016320	REDUCIDA	B	SEVILLA
EJA003082	B41781477	SE022763	REDUCIDA	B	SEVILLA
EJA003082	B41781477	SE019184	REDUCIDA	B	SEVILLA
EJA003082	B41781477	SE019370	REDUCIDA	B	SEVILLA
EJA003082	B41781477	SE008892	REDUCIDA	B	SEVILLA
EJA003102	B41808544	SE019431	REDUCIDA	B	SEVILLA
EJA003102	B41808544	SE009207	REDUCIDA	B	SEVILLA

ANEXO: Censo de máquinas autorizadas en el cuarto trimestre de 2020

EMPRESA	NIF	MATRICULA	TIPO CUOTA	TIPO DE MÁQUINA	PROVINCIA
EJA003102	B41808544	SE024498	REDUCIDA	B	SEVILLA
EJA003102	B41808544	SE024974	REDUCIDA	B	SEVILLA
EJA003102	B41808544	SE029566	REDUCIDA	B	SEVILLA
EJA003102	B41808544	SE028201	REDUCIDA	B	SEVILLA
EJA003102	B41808544	SE007403	REDUCIDA	B	SEVILLA
EJA003102	B41808544	SE025367	REDUCIDA	B	SEVILLA
EJA003113	B14400550	SE025638	REDUCIDA	B	SEVILLA
EJA003113	B14400550	SE027235	REDUCIDA	B	SEVILLA
EJA003113	B14400550	JA009484	REDUCIDA	B	SEVILLA
EJA003113	B14400550	MA022069	REDUCIDA	B	SEVILLA
EJA003113	B14400550	SE025485	REDUCIDA	B	SEVILLA
EJA003119	B41121930	SE006358	REDUCIDA	B	SEVILLA
EJA003119	B41121930	SE020790	REDUCIDA	B	SEVILLA
EJA003119	B41121930	SE026826	REDUCIDA	B	SEVILLA
EJA003119	B41121930	SE003434	REDUCIDA	B	SEVILLA
EJA003119	B41121930	SE025968	REDUCIDA	B	SEVILLA
EJA003119	B41121930	SE029041	REDUCIDA	B	SEVILLA
EJA003119	B41121930	SE029060	REDUCIDA	B	SEVILLA
EJA003119	B41121930	SE029076	REDUCIDA	B	SEVILLA
EJA003119	B41121930	CO009697	REDUCIDA	B	SEVILLA
EJA003119	B41121930	SE006143	REDUCIDA	B	SEVILLA
EJA003119	B41121930	SE026085	REDUCIDA	B	SEVILLA
EJA003119	B41121930	SE026307	REDUCIDA	B	SEVILLA
EJA003119	B41121930	SE026324	REDUCIDA	B	SEVILLA
EJA003119	B41121930	SE026646	REDUCIDA	B	SEVILLA
EJA003119	B41121930	SE026724	REDUCIDA	B	SEVILLA
EJA003119	B41121930	SE025966	REDUCIDA	B	SEVILLA
EJA003119	B41121930	SE025975	REDUCIDA	B	SEVILLA
EJA003119	B41121930	SE026084	REDUCIDA	B	SEVILLA
EJA003119	B41121930	SE026156	REDUCIDA	B	SEVILLA
EJA003119	B41121930	SE026436	REDUCIDA	B	SEVILLA
EJA003119	B41121930	SE026472	REDUCIDA	B	SEVILLA
EJA003119	B41121930	SE026645	REDUCIDA	B	SEVILLA
EJA003119	B41121930	SE029014	REDUCIDA	B	SEVILLA
EJA003119	B41121930	SE029421	REDUCIDA	B	SEVILLA
EJA003119	B41121930	SE025978	REDUCIDA	B	SEVILLA
EJA003119	B41121930	SE025976	REDUCIDA	B	SEVILLA
EJA003119	B41121930	SE025962	REDUCIDA	B	SEVILLA
EJA003119	B41121930	SE025967	REDUCIDA	B	SEVILLA
EJA003119	B41121930	SE026712	REDUCIDA	B	SEVILLA
EJA003119	B41121930	SE026013	REDUCIDA	B	SEVILLA
EJA003119	B41121930	SE026014	REDUCIDA	B	SEVILLA
EJA003119	B41121930	SE026684	REDUCIDA	B	SEVILLA
EJA003119	B41121930	SE026213	REDUCIDA	B	SEVILLA
EJA003119	B41121930	SE026288	REDUCIDA	B	SEVILLA
EJA003119	B41121930	SE029510	REDUCIDA	B	SEVILLA
EJA003119	B41121930	SE028673	REDUCIDA	B	SEVILLA
EJA003119	B41121930	SE028401	REDUCIDA	B	SEVILLA
EJA003119	B41121930	SE028890	REDUCIDA	B	SEVILLA
EJA003119	B41121930	SE005445	REDUCIDA	B	SEVILLA
EJA003119	B41121930	SE006367	REDUCIDA	B	SEVILLA
EJA003119	B41121930	SE025029	REDUCIDA	B	SEVILLA
EJA003119	B41121930	SE025650	REDUCIDA	B	SEVILLA
EJA003119	B41121930	SE005481	REDUCIDA	B	SEVILLA
EJA003119	B41121930	SE006004	REDUCIDA	B	SEVILLA

ANEXO: Censo de máquinas autorizadas en el cuarto trimestre de 2020

EMPRESA	NIF	MATRICULA	TIPO CUOTA	TIPO DE MÁQUINA	PROVINCIA
EJA003119	B41121930	SE016008	REDUCIDA	B	SEVILLA
EJA003119	B41121930	SE021625	REDUCIDA	B	SEVILLA
EJA003119	B41121930	SE021999	REDUCIDA	B	SEVILLA
EJA003119	B41121930	SE026622	REDUCIDA	B	SEVILLA
EJA003119	B41121930	SE025979	REDUCIDA	B	SEVILLA
EJA003119	B41121930	SE029487	REDUCIDA	B	SEVILLA
EJA003119	B41121930	SE026451	REDUCIDA	B	SEVILLA
EJA003119	B41121930	SE025977	REDUCIDA	B	SEVILLA
EJA003119	B41121930	SE026441	REDUCIDA	B	SEVILLA
EJA003119	B41121930	CO003857	REDUCIDA	B	SEVILLA
EJA003119	B41121930	SE020153	REDUCIDA	B	SEVILLA
EJA003119	B41121930	SE022205	REDUCIDA	B	SEVILLA
EJA003119	B41121930	CO002148	REDUCIDA	B	SEVILLA
EJA003119	B41121930	SE016130	REDUCIDA	B	SEVILLA
EJA003119	B41121930	SE029598	REDUCIDA	B	SEVILLA
EJA003119	B41121930	SE003433	REDUCIDA	B	SEVILLA
EJA003119	B41121930	SE026086	REDUCIDA	B	SEVILLA
EJA003119	B41121930	SE026644	REDUCIDA	B	SEVILLA
EJA003119	B41121930	SE026692	REDUCIDA	B	SEVILLA
EJA003119	B41121930	SE027120	REDUCIDA	B	SEVILLA
EJA003119	B41121930	SE026650	REDUCIDA	B	SEVILLA
EJA003119	B41121930	SE026021	REDUCIDA	B	SEVILLA
EJA003119	B41121930	SE026471	REDUCIDA	B	SEVILLA
EJA003119	B41121930	SE016681	REDUCIDA	B	SEVILLA
EJA003119	B41121930	SE029573	REDUCIDA	B	SEVILLA
EJA003119	B41121930	SE006447	REDUCIDA	B	SEVILLA
EJA003119	B41121930	SE026377	REDUCIDA	B	SEVILLA
EJA003119	B41121930	SE026380	REDUCIDA	B	SEVILLA
EJA003119	B41121930	SE016542	REDUCIDA	B	SEVILLA
EJA003119	B41121930	SE029297	REDUCIDA	B	SEVILLA
EJA003119	B41121930	SE029298	REDUCIDA	B	SEVILLA
EJA003119	B41121930	SE025959	REDUCIDA	B	SEVILLA
EJA003119	B41121930	SE026166	REDUCIDA	B	SEVILLA
EJA003119	B41121930	SE027128	REDUCIDA	B	SEVILLA
EJA003119	B41121930	SE006029	REDUCIDA	B	SEVILLA
EJA003119	B41121930	SE026624	REDUCIDA	B	SEVILLA
EJA003119	B41121930	SE026217	REDUCIDA	B	SEVILLA
EJA003119	B41121930	SE021070	REDUCIDA	B	SEVILLA
EJA003119	B41121930	SE022377	REDUCIDA	B	SEVILLA
EJA003119	B41121930	SE021829	REDUCIDA	B	SEVILLA
EJA003119	B41121930	MA019327	REDUCIDA	B	SEVILLA
EJA003119	B41121930	SE002329	REDUCIDA	B	SEVILLA
EJA003119	B41121930	SE020895	REDUCIDA	B	SEVILLA
EJA003119	B41121930	SE021158	REDUCIDA	B	SEVILLA
EJA003119	B41121930	SE006184	REDUCIDA	B	SEVILLA
EJA003119	B41121930	SE025964	REDUCIDA	B	SEVILLA
EJA003119	B41121930	SE025987	REDUCIDA	B	SEVILLA
EJA003119	B41121930	SE026012	REDUCIDA	B	SEVILLA
EJA003119	B41121930	SE026015	REDUCIDA	B	SEVILLA
EJA003119	B41121930	SE026024	REDUCIDA	B	SEVILLA
EJA003119	B41121930	SE026068	REDUCIDA	B	SEVILLA
EJA003119	B41121930	SE026070	REDUCIDA	B	SEVILLA
EJA003119	B41121930	SE026071	REDUCIDA	B	SEVILLA
EJA003119	B41121930	SE026072	REDUCIDA	B	SEVILLA
EJA003119	B41121930	SE026104	REDUCIDA	B	SEVILLA

ANEXO: Censo de máquinas autorizadas en el cuarto trimestre de 2020

EMPRESA	NIF	MATRICULA	TIPO CUOTA	TIPO DE MÁQUINA	PROVINCIA
EJA003119	B41121930	SE026105	REDUCIDA	B	SEVILLA
EJA003119	B41121930	SE021146	REDUCIDA	B	SEVILLA
EJA003119	B41121930	SE016270	REDUCIDA	B	SEVILLA
EJA003119	B41121930	SE006187	REDUCIDA	B	SEVILLA
EJA003119	B41121930	SE022422	REDUCIDA	B	SEVILLA
EJA003119	B41121930	SE024069	REDUCIDA	B	SEVILLA
EJA003119	B41121930	SE022234	REDUCIDA	B	SEVILLA
EJA003119	B41121930	SE022919	REDUCIDA	B	SEVILLA
EJA003119	B41121930	SE026103	REDUCIDA	B	SEVILLA
EJA003119	B41121930	SE003414	REDUCIDA	B	SEVILLA
EJA003119	B41121930	SE025043	REDUCIDA	B	SEVILLA
EJA003119	B41121930	SE004674	REDUCIDA	B	SEVILLA
EJA003119	B41121930	SE005508	REDUCIDA	B	SEVILLA
EJA003119	B41121930	CO000129	REDUCIDA	B	SEVILLA
EJA003119	B41121930	SE026382	REDUCIDA	B	SEVILLA
EJA003119	B41121930	SE025963	REDUCIDA	B	SEVILLA
EJA003119	B41121930	CO003615	REDUCIDA	B	SEVILLA
EJA003119	B41121930	SE000273	REDUCIDA	B	SEVILLA
EJA003119	B41121930	SE003448	REDUCIDA	B	SEVILLA
EJA003119	B41121930	SE029606	REDUCIDA	B	SEVILLA
EJA003119	B41121930	SE025972	REDUCIDA	B	SEVILLA
EJA003119	B41121930	CO010657	REDUCIDA	B	SEVILLA
EJA003119	B41121930	SE028129	REDUCIDA	B	SEVILLA
EJA003119	B41121930	SE016009	REDUCIDA	B	SEVILLA
EJA003119	B41121930	SE028400	REDUCIDA	B	SEVILLA
EJA003119	B41121930	SE026235	REDUCIDA	B	SEVILLA
EJA003119	B41121930	SE025995	REDUCIDA	B	SEVILLA
EJA003119	B41121930	SE000603	REDUCIDA	B	SEVILLA
EJA003119	B41121930	SE002372	REDUCIDA	B	SEVILLA
EJA003119	B41121930	CO009878	REDUCIDA	B	SEVILLA
EJA003119	B41121930	SE026458	REDUCIDA	B	SEVILLA
EJA003119	B41121930	SE022004	REDUCIDA	B	SEVILLA
EJA003119	B41121930	SE025961	REDUCIDA	B	SEVILLA
EJA003119	B41121930	SE026475	REDUCIDA	B	SEVILLA
EJA003119	B41121930	SE019771	REDUCIDA	B	SEVILLA
EJA003119	B41121930	SE000597	REDUCIDA	B	SEVILLA
EJA003119	B41121930	SE002338	REDUCIDA	B	SEVILLA
EJA003119	B41121930	SE026005	REDUCIDA	B	SEVILLA
EJA003119	B41121930	SE025957	REDUCIDA	B	SEVILLA
EJA003119	B41121930	SE025960	REDUCIDA	B	SEVILLA
EJA003119	B41121930	SE025965	REDUCIDA	B	SEVILLA
EJA003119	B41121930	SE026592	REDUCIDA	B	SEVILLA
EJA003119	B41121930	SE025958	REDUCIDA	B	SEVILLA
EJA003119	B41121930	SE016171	REDUCIDA	B	SEVILLA
EJA003119	B41121930	SE006353	REDUCIDA	B	SEVILLA
EJA003119	B41121930	SE026321	REDUCIDA	B	SEVILLA
EJA003119	B41121930	SE026356	REDUCIDA	B	SEVILLA
EJA003132	B41822263	SE017726	REDUCIDA	B	SEVILLA
EJA003133	B41774860	SE026016	REDUCIDA	B	SEVILLA
EJA003133	B41774860	SE018236	REDUCIDA	B	SEVILLA
EJA003133	B41774860	SE015322	REDUCIDA	B	SEVILLA
EJA003172	B41843723	SE020425	REDUCIDA	B	SEVILLA
EJA003172	B41843723	SE021091	REDUCIDA	B	SEVILLA
EJA003172	B41843723	JA009390	REDUCIDA	B	SEVILLA
EJA003172	B41843723	CO010042	REDUCIDA	B	SEVILLA

ANEXO: Censo de máquinas autorizadas en el cuarto trimestre de 2020

EMPRESA	NIF	MATRICULA	TIPO CUOTA	TIPO DE MÁQUINA	PROVINCIA
EJA003172	B41843723	SE024650	REDUCIDA	B	SEVILLA
EJA003172	B41843723	CO010972	REDUCIDA	B	SEVILLA
EJA003172	B41843723	SE021089	REDUCIDA	B	SEVILLA
EJA003172	B41843723	SE021803	REDUCIDA	B	SEVILLA
EJA003190	B41561325	SE008382	REDUCIDA	B	SEVILLA
EJA003190	B41561325	SE024657	REDUCIDA	B	SEVILLA
EJA003190	B41561325	CO002964	REDUCIDA	B	SEVILLA
EJA003190	B41561325	SE022148	REDUCIDA	B	SEVILLA
EJA003220	B41844861	SE021377	REDUCIDA	B	SEVILLA
EJA003220	B41844861	SE024287	REDUCIDA	B	SEVILLA
EJA003220	B41844861	SE024366	REDUCIDA	B	SEVILLA
EJA003220	B41844861	SE024370	REDUCIDA	B	SEVILLA
EJA003220	B41844861	SE005646	REDUCIDA	B	SEVILLA
EJA003220	B41844861	SE023444	REDUCIDA	B	SEVILLA
EJA003220	B41844861	SE019580	REDUCIDA	B	SEVILLA
EJA003220	B41844861	SE005581	REDUCIDA	B	SEVILLA
EJA003220	B41844861	SE020129	REDUCIDA	B	SEVILLA
EJA003220	B41844861	SE023414	REDUCIDA	B	SEVILLA
EJA003220	B41844861	SE029530	REDUCIDA	B	SEVILLA
EJA003220	B41844861	SE023421	REDUCIDA	B	SEVILLA
EJA003220	B41844861	SE005625	REDUCIDA	B	SEVILLA
EJA003220	B41844861	SE005692	REDUCIDA	B	SEVILLA
EJA003220	B41844861	SE007640	REDUCIDA	B	SEVILLA
EJA003220	B41844861	SE007448	REDUCIDA	B	SEVILLA
EJA003220	B41844861	SE005565	REDUCIDA	B	SEVILLA
EJA003220	B41844861	SE005750	REDUCIDA	B	SEVILLA
EJA003220	B41844861	SE005596	REDUCIDA	B	SEVILLA
EJA003220	B41844861	SE005701	REDUCIDA	B	SEVILLA
EJA003220	B41844861	SE024335	REDUCIDA	B	SEVILLA
EJA003220	B41844861	SE005705	REDUCIDA	B	SEVILLA
EJA003220	B41844861	SE021647	REDUCIDA	B	SEVILLA
EJA003220	B41844861	SE021919	REDUCIDA	B	SEVILLA
EJA003220	B41844861	SE021374	REDUCIDA	B	SEVILLA
EJA003220	B41844861	SE014827	REDUCIDA	B	SEVILLA
EJA003220	B41844861	SE005679	REDUCIDA	B	SEVILLA
EJA003220	B41844861	SE005724	REDUCIDA	B	SEVILLA
EJA003220	B41844861	SE024363	REDUCIDA	B	SEVILLA
EJA003220	B41844861	SE024342	REDUCIDA	B	SEVILLA
EJA003220	B41844861	SE024332	REDUCIDA	B	SEVILLA
EJA003220	B41844861	SE022569	REDUCIDA	B	SEVILLA
EJA003220	B41844861	SE024614	REDUCIDA	B	SEVILLA
EJA003220	B41844861	SE024610	REDUCIDA	B	SEVILLA
EJA003220	B41844861	SE024611	REDUCIDA	B	SEVILLA
EJA003220	B41844861	SE024367	REDUCIDA	B	SEVILLA
EJA003220	B41844861	SE005604	REDUCIDA	B	SEVILLA
EJA003220	B41844861	SE007470	REDUCIDA	B	SEVILLA
EJA003220	B41844861	SE005669	REDUCIDA	B	SEVILLA
EJA003220	B41844861	SE007469	REDUCIDA	B	SEVILLA
EJA003220	B41844861	SE024369	REDUCIDA	B	SEVILLA
EJA003220	B41844861	SE023260	REDUCIDA	B	SEVILLA
EJA003220	B41844861	SE005588	REDUCIDA	B	SEVILLA
EJA003220	B41844861	SE007589	REDUCIDA	B	SEVILLA
EJA003220	B41844861	SE005585	REDUCIDA	B	SEVILLA
EJA003220	B41844861	SE005594	REDUCIDA	B	SEVILLA
EJA003220	B41844861	SE005736	REDUCIDA	B	SEVILLA



ANEXO: Censo de máquinas autorizadas en el cuarto trimestre de 2020

EMPRESA	NIF	MATRICULA	TIPO CUOTA	TIPO DE MÁQUINA	PROVINCIA
EJA003220	B41844861	SE005749	REDUCIDA	B	SEVILLA
EJA003220	B41844861	SE008483	REDUCIDA	B	SEVILLA
EJA003220	B41844861	SE023416	REDUCIDA	B	SEVILLA
EJA003220	B41844861	SE005698	REDUCIDA	B	SEVILLA
EJA003220	B41844861	SE025173	REDUCIDA	B	SEVILLA
EJA003220	B41844861	SE025174	REDUCIDA	B	SEVILLA
EJA003220	B41844861	SE005702	REDUCIDA	B	SEVILLA
EJA003220	B41844861	SE007472	REDUCIDA	B	SEVILLA
EJA003220	B41844861	SE008494	REDUCIDA	B	SEVILLA
EJA003220	B41844861	SE024368	REDUCIDA	B	SEVILLA
EJA003220	B41844861	SE005620	REDUCIDA	B	SEVILLA
EJA003220	B41844861	SE026549	REDUCIDA	B	SEVILLA
EJA003220	B41844861	SE005693	REDUCIDA	B	SEVILLA
EJA003220	B41844861	SE021378	REDUCIDA	B	SEVILLA
EJA003220	B41844861	SE004532	REDUCIDA	B	SEVILLA
EJA003220	B41844861	SE005733	REDUCIDA	B	SEVILLA
EJA003220	B41844861	SE005298	REDUCIDA	B	SEVILLA
EJA003220	B41844861	SE005637	REDUCIDA	B	SEVILLA
EJA003220	B41844861	SE024334	REDUCIDA	B	SEVILLA
EJA003220	B41844861	SE005571	REDUCIDA	B	SEVILLA
EJA003220	B41844861	SE005601	REDUCIDA	B	SEVILLA
EJA003220	B41844861	SE005691	REDUCIDA	B	SEVILLA
EJA003220	B41844861	SE007467	REDUCIDA	B	SEVILLA
EJA003220	B41844861	SE007479	REDUCIDA	B	SEVILLA
EJA003220	B41844861	SE008450	REDUCIDA	B	SEVILLA
EJA003220	B41844861	SE008482	REDUCIDA	B	SEVILLA
EJA003220	B41844861	SE015412	REDUCIDA	B	SEVILLA
EJA003220	B41844861	SE023445	REDUCIDA	B	SEVILLA
EJA003220	B41844861	SE024336	REDUCIDA	B	SEVILLA
EJA003220	B41844861	SE024338	REDUCIDA	B	SEVILLA
EJA003220	B41844861	SE022486	REDUCIDA	B	SEVILLA
EJA003220	B41844861	SE005710	REDUCIDA	B	SEVILLA
EJA003220	B41844861	SE014831	REDUCIDA	B	SEVILLA
EJA003220	B41844861	SE026986	REDUCIDA	B	SEVILLA
EJA003220	B41844861	SE005706	REDUCIDA	B	SEVILLA
EJA003220	B41844861	SE006588	REDUCIDA	B	SEVILLA
EJA003220	B41844861	SE026976	REDUCIDA	B	SEVILLA
EJA003220	B41844861	SE019122	REDUCIDA	B	SEVILLA
EJA003220	B41844861	SE005605	REDUCIDA	B	SEVILLA
EJA003220	B41844861	SE028219	REDUCIDA	B	SEVILLA
EJA003220	B41844861	SE021380	REDUCIDA	B	SEVILLA
EJA003221	B41879503	SE016650	REDUCIDA	B	SEVILLA
EJA003221	B41879503	SE016649	REDUCIDA	B	SEVILLA
EJA003222	B41873233	SE022928	REDUCIDA	B	SEVILLA
EJA003222	B41873233	SE023648	REDUCIDA	B	SEVILLA
EJA003222	B41873233	HU008243	REDUCIDA	B	SEVILLA
EJA003222	B41873233	SE017150	REDUCIDA	B	SEVILLA
EJA003222	B41873233	SE010353	REDUCIDA	B	SEVILLA
EJA003222	B41873233	SE017363	REDUCIDA	B	SEVILLA
EJA003222	B41873233	SE017488	REDUCIDA	B	SEVILLA
EJA003222	B41873233	SE028664	REDUCIDA	B	SEVILLA
EJA003222	B41873233	SE002560	REDUCIDA	B	SEVILLA
EJA003222	B41873233	SE016228	REDUCIDA	B	SEVILLA
EJA003222	B41873233	SE022150	REDUCIDA	B	SEVILLA
EJA003222	B41873233	SE028662	REDUCIDA	B	SEVILLA

ANEXO: Censo de máquinas autorizadas en el cuarto trimestre de 2020

EMPRESA	NIF	MATRICULA	TIPO CUOTA	TIPO DE MÁQUINA	PROVINCIA
EJA003222	B41873233	SE024031	REDUCIDA	B	SEVILLA
EJA003222	B41873233	SE004479	REDUCIDA	B	SEVILLA
EJA003222	B41873233	SE020237	REDUCIDA	B	SEVILLA
EJA003222	B41873233	SE022369	REDUCIDA	B	SEVILLA
EJA003222	B41873233	SE004464	REDUCIDA	B	SEVILLA
EJA003222	B41873233	SE022682	REDUCIDA	B	SEVILLA
EJA003222	B41873233	SE022685	REDUCIDA	B	SEVILLA
EJA003222	B41873233	SE004465	REDUCIDA	B	SEVILLA
EJA003222	B41873233	SE025035	REDUCIDA	B	SEVILLA
EJA003222	B41873233	SE022980	REDUCIDA	B	SEVILLA
EJA003222	B41873233	SE024046	REDUCIDA	B	SEVILLA
EJA003222	B41873233	SE022679	REDUCIDA	B	SEVILLA
EJA003222	B41873233	SE023709	REDUCIDA	B	SEVILLA
EJA003222	B41873233	SE007462	REDUCIDA	B	SEVILLA
EJA003222	B41873233	SE023905	REDUCIDA	B	SEVILLA
EJA003222	B41873233	SE017520	REDUCIDA	B	SEVILLA
EJA003222	B41873233	CA000617	REDUCIDA	B	SEVILLA
EJA003222	B41873233	SE004466	REDUCIDA	B	SEVILLA
EJA003222	B41873233	SE021273	REDUCIDA	B	SEVILLA
EJA003222	B41873233	SE023701	REDUCIDA	B	SEVILLA
EJA003222	B41873233	SE026414	REDUCIDA	B	SEVILLA
EJA003222	B41873233	SE026413	REDUCIDA	B	SEVILLA
EJA003222	B41873233	SE026394	REDUCIDA	B	SEVILLA
EJA003222	B41873233	SE022734	REDUCIDA	B	SEVILLA
EJA003222	B41873233	SE015711	REDUCIDA	B	SEVILLA
EJA003222	B41873233	SE022680	REDUCIDA	B	SEVILLA
EJA003222	B41873233	SE004236	REDUCIDA	B	SEVILLA
EJA003222	B41873233	SE022691	REDUCIDA	B	SEVILLA
EJA003222	B41873233	SE023651	REDUCIDA	B	SEVILLA
EJA003222	B41873233	SE022017	REDUCIDA	B	SEVILLA
EJA003222	B41873233	SE023360	REDUCIDA	B	SEVILLA
EJA003222	B41873233	SE004242	REDUCIDA	B	SEVILLA
EJA003222	B41873233	SE001818	REDUCIDA	B	SEVILLA
EJA003222	B41873233	SE026789	REDUCIDA	B	SEVILLA
EJA003222	B41873233	SE026790	REDUCIDA	B	SEVILLA
EJA003222	B41873233	SE023904	REDUCIDA	B	SEVILLA
EJA003222	B41873233	SE029130	REDUCIDA	B	SEVILLA
EJA003222	B41873233	SE029126	REDUCIDA	B	SEVILLA
EJA003222	B41873233	HU010584	REDUCIDA	B	SEVILLA
EJA003222	B41873233	SE010350	REDUCIDA	B	SEVILLA
EJA003222	B41873233	SE021669	REDUCIDA	B	SEVILLA
EJA003222	B41873233	SE007544	REDUCIDA	B	SEVILLA
EJA003222	B41873233	SE012419	REDUCIDA	B	SEVILLA
EJA003222	B41873233	SE022683	REDUCIDA	B	SEVILLA
EJA003222	B41873233	SE023333	REDUCIDA	B	SEVILLA
EJA003222	B41873233	SE023662	REDUCIDA	B	SEVILLA
EJA003222	B41873233	SE003539	REDUCIDA	B	SEVILLA
EJA003222	B41873233	SE022360	REDUCIDA	B	SEVILLA
EJA003222	B41873233	SE023586	REDUCIDA	B	SEVILLA
EJA003222	B41873233	SE026210	REDUCIDA	B	SEVILLA
EJA003222	B41873233	SE026214	REDUCIDA	B	SEVILLA
EJA003222	B41873233	SE026209	REDUCIDA	B	SEVILLA
EJA003222	B41873233	SE026129	REDUCIDA	B	SEVILLA
EJA003222	B41873233	SE026126	REDUCIDA	B	SEVILLA
EJA003222	B41873233	SE026131	REDUCIDA	B	SEVILLA

ANEXO: Censo de máquinas autorizadas en el cuarto trimestre de 2020

EMPRESA	NIF	MATRICULA	TIPO CUOTA	TIPO DE MÁQUINA	PROVINCIA
EJA003222	B41873233	SE026127	REDUCIDA	B	SEVILLA
EJA003222	B41873233	SE002676	REDUCIDA	B	SEVILLA
EJA003222	B41873233	SE004244	REDUCIDA	B	SEVILLA
EJA003222	B41873233	SE010321	REDUCIDA	B	SEVILLA
EJA003222	B41873233	SE021326	REDUCIDA	B	SEVILLA
EJA003222	B41873233	SE023971	REDUCIDA	B	SEVILLA
EJA003222	B41873233	SE018531	REDUCIDA	B	SEVILLA
EJA003222	B41873233	SE027003	REDUCIDA	B	SEVILLA
EJA003222	B41873233	SE027080	REDUCIDA	B	SEVILLA
EJA003222	B41873233	SE026994	REDUCIDA	B	SEVILLA
EJA003222	B41873233	SE026993	REDUCIDA	B	SEVILLA
EJA003222	B41873233	SE009418	REDUCIDA	B	SEVILLA
EJA003222	B41873233	SE018174	REDUCIDA	B	SEVILLA
EJA003222	B41873233	SE022503	REDUCIDA	B	SEVILLA
EJA003222	B41873233	SE017049	REDUCIDA	B	SEVILLA
EJA003225	B41879255	SE001808	REDUCIDA	B	SEVILLA
EJA003225	B41879255	CA016513	REDUCIDA	B	SEVILLA
EJA003225	B41879255	SE021127	REDUCIDA	B	SEVILLA
EJA003225	B41879255	SE023974	REDUCIDA	B	SEVILLA
EJA003225	B41879255	SE026816	REDUCIDA	B	SEVILLA
EJA003225	B41879255	SE026134	REDUCIDA	B	SEVILLA
EJA003225	B41879255	CA016827	REDUCIDA	B	SEVILLA
EJA003225	B41879255	SE026965	REDUCIDA	B	SEVILLA
EJA003225	B41879255	SE028842	REDUCIDA	B	SEVILLA
EJA003225	B41879255	SE026795	REDUCIDA	B	SEVILLA
EJA003225	B41879255	SE025856	REDUCIDA	B	SEVILLA
EJA003225	B41879255	SE006276	REDUCIDA	B	SEVILLA
EJA003225	B41879255	SE018970	REDUCIDA	B	SEVILLA
EJA003225	B41879255	SE008496	REDUCIDA	B	SEVILLA
EJA003225	B41879255	SE019912	REDUCIDA	B	SEVILLA
EJA003225	B41879255	SE020180	REDUCIDA	B	SEVILLA
EJA003225	B41879255	SE023450	REDUCIDA	B	SEVILLA
EJA003225	B41879255	SE026797	REDUCIDA	B	SEVILLA
EJA003225	B41879255	SE020457	REDUCIDA	B	SEVILLA
EJA003225	B41879255	CA016322	REDUCIDA	B	SEVILLA
EJA003225	B41879255	SE002713	REDUCIDA	B	SEVILLA
EJA003225	B41879255	SE020345	REDUCIDA	B	SEVILLA
EJA003257	B41064122	SE024140	REDUCIDA	B	SEVILLA
EJA003257	B41064122	SE019921	REDUCIDA	B	SEVILLA
EJA003257	B41064122	SE002169	REDUCIDA	B	SEVILLA
EJA003257	B41064122	SE002300	REDUCIDA	B	SEVILLA
EJA003257	B41064122	SE004741	REDUCIDA	B	SEVILLA
EJA003257	B41064122	SE025415	REDUCIDA	B	SEVILLA
EJA003257	B41064122	SE018357	REDUCIDA	B	SEVILLA
EJA003257	B41064122	SE026041	REDUCIDA	B	SEVILLA
EJA003257	B41064122	SE026073	REDUCIDA	B	SEVILLA
EJA003257	B41064122	SE026620	REDUCIDA	B	SEVILLA
EJA003257	B41064122	SE026647	REDUCIDA	B	SEVILLA
EJA003257	B41064122	SE026651	REDUCIDA	B	SEVILLA
EJA003257	B41064122	SE026656	REDUCIDA	B	SEVILLA
EJA003257	B41064122	SE026664	REDUCIDA	B	SEVILLA
EJA003257	B41064122	SE026855	REDUCIDA	B	SEVILLA
EJA003257	B41064122	SE026856	REDUCIDA	B	SEVILLA
EJA003257	B41064122	SE026870	REDUCIDA	B	SEVILLA
EJA003257	B41064122	SE026903	REDUCIDA	B	SEVILLA

ANEXO: Censo de máquinas autorizadas en el cuarto trimestre de 2020

EMPRESA	NIF	MATRICULA	TIPO CUOTA	TIPO DE MÁQUINA	PROVINCIA
EJA003257	B41064122	SE026904	REDUCIDA	B	SEVILLA
EJA003257	B41064122	SE001256	REDUCIDA	B	SEVILLA
EJA003257	B41064122	SE001854	REDUCIDA	B	SEVILLA
EJA003257	B41064122	CO003501	REDUCIDA	B	SEVILLA
EJA003257	B41064122	SE000396	REDUCIDA	B	SEVILLA
EJA003257	B41064122	SE001174	REDUCIDA	B	SEVILLA
EJA003257	B41064122	SE025424	REDUCIDA	B	SEVILLA
EJA003257	B41064122	SE025549	REDUCIDA	B	SEVILLA
EJA003257	B41064122	SE001836	REDUCIDA	B	SEVILLA
EJA003257	B41064122	SE018519	REDUCIDA	B	SEVILLA
EJA003257	B41064122	SE018524	REDUCIDA	B	SEVILLA
EJA003257	B41064122	SE018992	REDUCIDA	B	SEVILLA
EJA003257	B41064122	SE001855	REDUCIDA	B	SEVILLA
EJA003257	B41064122	SE000097	REDUCIDA	B	SEVILLA
EJA003257	B41064122	SE017906	REDUCIDA	B	SEVILLA
EJA003257	B41064122	CA016717	REDUCIDA	B	SEVILLA
EJA003257	B41064122	SE025543	REDUCIDA	B	SEVILLA
EJA003257	B41064122	SE024561	REDUCIDA	B	SEVILLA
EJA003257	B41064122	SE000240	REDUCIDA	B	SEVILLA
EJA003257	B41064122	SE018523	REDUCIDA	B	SEVILLA
EJA003257	B41064122	SE018198	REDUCIDA	B	SEVILLA
EJA003257	B41064122	SE022021	REDUCIDA	B	SEVILLA
EJA003257	B41064122	SE019872	REDUCIDA	B	SEVILLA
EJA003257	B41064122	SE005657	REDUCIDA	B	SEVILLA
EJA003257	B41064122	SE006613	REDUCIDA	B	SEVILLA
EJA003257	B41064122	SE026262	REDUCIDA	B	SEVILLA
EJA003257	B41064122	SE018142	REDUCIDA	B	SEVILLA
EJA003257	B41064122	SE019340	REDUCIDA	B	SEVILLA
EJA003257	B41064122	SE020436	REDUCIDA	B	SEVILLA
EJA003257	B41064122	SE022093	REDUCIDA	B	SEVILLA
EJA003257	B41064122	SE023554	REDUCIDA	B	SEVILLA
EJA003257	B41064122	SE006567	REDUCIDA	B	SEVILLA
EJA003257	B41064122	SE019139	REDUCIDA	B	SEVILLA
EJA003257	B41064122	SE025533	REDUCIDA	B	SEVILLA
EJA003257	B41064122	SE018444	REDUCIDA	B	SEVILLA
EJA003257	B41064122	SE023794	REDUCIDA	B	SEVILLA
EJA003257	B41064122	SE022744	REDUCIDA	B	SEVILLA
EJA003257	B41064122	SE003074	REDUCIDA	B	SEVILLA
EJA003257	B41064122	SE017913	REDUCIDA	B	SEVILLA
EJA003257	B41064122	SE020165	REDUCIDA	B	SEVILLA
EJA003257	B41064122	SE015958	REDUCIDA	B	SEVILLA
EJA003257	B41064122	SE018130	REDUCIDA	B	SEVILLA
EJA003257	B41064122	SE017332	REDUCIDA	B	SEVILLA
EJA003257	B41064122	SE017439	REDUCIDA	B	SEVILLA
EJA003257	B41064122	HU000150	REDUCIDA	B	SEVILLA
EJA003257	B41064122	SE027253	REDUCIDA	B	SEVILLA
EJA003257	B41064122	SE020200	REDUCIDA	B	SEVILLA
EJA003257	B41064122	SE021394	REDUCIDA	B	SEVILLA
EJA003257	B41064122	SE017328	REDUCIDA	B	SEVILLA
EJA003257	B41064122	SE028142	REDUCIDA	B	SEVILLA
EJA003257	B41064122	SE028143	REDUCIDA	B	SEVILLA
EJA003257	B41064122	SE028187	REDUCIDA	B	SEVILLA
EJA003257	B41064122	HU002586	REDUCIDA	B	SEVILLA
EJA003257	B41064122	SE005335	REDUCIDA	B	SEVILLA
EJA003257	B41064122	SE025417	REDUCIDA	B	SEVILLA

ANEXO: Censo de máquinas autorizadas en el cuarto trimestre de 2020

EMPRESA	NIF	MATRICULA	TIPO CUOTA	TIPO DE MÁQUINA	PROVINCIA
EJA003257	B41064122	SE025420	REDUCIDA	B	SEVILLA
EJA003257	B41064122	SE025433	REDUCIDA	B	SEVILLA
EJA003257	B41064122	SE025434	REDUCIDA	B	SEVILLA
EJA003257	B41064122	SE025435	REDUCIDA	B	SEVILLA
EJA003257	B41064122	SE025449	REDUCIDA	B	SEVILLA
EJA003257	B41064122	SE025453	REDUCIDA	B	SEVILLA
EJA003257	B41064122	SE025550	REDUCIDA	B	SEVILLA
EJA003257	B41064122	SE024101	REDUCIDA	B	SEVILLA
EJA003257	B41064122	SE024495	REDUCIDA	B	SEVILLA
EJA003257	B41064122	SE025237	REDUCIDA	B	SEVILLA
EJA003257	B41064122	SE005968	REDUCIDA	B	SEVILLA
EJA003257	B41064122	SE006091	REDUCIDA	B	SEVILLA
EJA003257	B41064122	SE006137	REDUCIDA	B	SEVILLA
EJA003257	B41064122	SE023098	REDUCIDA	B	SEVILLA
EJA003257	B41064122	SE007593	REDUCIDA	B	SEVILLA
EJA003257	B41064122	SE008353	REDUCIDA	B	SEVILLA
EJA003257	B41064122	SE014999	REDUCIDA	B	SEVILLA
EJA003257	B41064122	SE015328	REDUCIDA	B	SEVILLA
EJA003257	B41064122	SE016669	REDUCIDA	B	SEVILLA
EJA003257	B41064122	SE017022	REDUCIDA	B	SEVILLA
EJA003257	B41064122	SE017562	REDUCIDA	B	SEVILLA
EJA003257	B41064122	SE018017	REDUCIDA	B	SEVILLA
EJA003257	B41064122	SE018669	REDUCIDA	B	SEVILLA
EJA003257	B41064122	SE025458	REDUCIDA	B	SEVILLA
EJA003257	B41064122	SE000742	REDUCIDA	B	SEVILLA
EJA003257	B41064122	SE013845	REDUCIDA	B	SEVILLA
EJA003257	B41064122	SE018737	REDUCIDA	B	SEVILLA
EJA003257	B41064122	SE025510	REDUCIDA	B	SEVILLA
EJA003257	B41064122	SE025240	REDUCIDA	B	SEVILLA
EJA003257	B41064122	SE025457	REDUCIDA	B	SEVILLA
EJA003257	B41064122	SE001604	REDUCIDA	B	SEVILLA
EJA003257	B41064122	SE001837	REDUCIDA	B	SEVILLA
EJA003257	B41064122	SE021387	REDUCIDA	B	SEVILLA
EJA003257	B41064122	SE023449	REDUCIDA	B	SEVILLA
EJA003257	B41064122	SE018936	REDUCIDA	B	SEVILLA
EJA003257	B41064122	SE022512	REDUCIDA	B	SEVILLA
EJA003257	B41064122	SE024667	REDUCIDA	B	SEVILLA
EJA003257	B41064122	SE025419	REDUCIDA	B	SEVILLA
EJA003257	B41064122	SE025429	REDUCIDA	B	SEVILLA
EJA003257	B41064122	SE025430	REDUCIDA	B	SEVILLA
EJA003257	B41064122	SE025551	REDUCIDA	B	SEVILLA
EJA003257	B41064122	SE025413	REDUCIDA	B	SEVILLA
EJA003257	B41064122	SE000394	REDUCIDA	B	SEVILLA
EJA003257	B41064122	SE001603	REDUCIDA	B	SEVILLA
EJA003257	B41064122	SE001610	REDUCIDA	B	SEVILLA
EJA003257	B41064122	SE002455	REDUCIDA	B	SEVILLA
EJA003257	B41064122	SE004745	REDUCIDA	B	SEVILLA
EJA003257	B41064122	SE025534	REDUCIDA	B	SEVILLA
EJA003257	B41064122	SE013791	REDUCIDA	B	SEVILLA
EJA003257	B41064122	SE015507	REDUCIDA	B	SEVILLA
EJA003257	B41064122	SE017965	REDUCIDA	B	SEVILLA
EJA003257	B41064122	SE018625	REDUCIDA	B	SEVILLA
EJA003257	B41064122	SE020968	REDUCIDA	B	SEVILLA
EJA003257	B41064122	SE007818	REDUCIDA	B	SEVILLA
EJA003257	B41064122	SE008123	REDUCIDA	B	SEVILLA

ANEXO: Censo de máquinas autorizadas en el cuarto trimestre de 2020

EMPRESA	NIF	MATRICULA	TIPO CUOTA	TIPO DE MÁQUINA	PROVINCIA
EJA003257	B41064122	SE008545	REDUCIDA	B	SEVILLA
EJA003257	B41064122	SE014277	REDUCIDA	B	SEVILLA
EJA003257	B41064122	SE024152	REDUCIDA	B	SEVILLA
EJA003257	B41064122	SE024533	REDUCIDA	B	SEVILLA
EJA003257	B41064122	SE025014	REDUCIDA	B	SEVILLA
EJA003257	B41064122	SE025239	REDUCIDA	B	SEVILLA
EJA003257	B41064122	SE025447	REDUCIDA	B	SEVILLA
EJA003257	B41064122	SE025455	REDUCIDA	B	SEVILLA
EJA003257	B41064122	SE001848	REDUCIDA	B	SEVILLA
EJA003257	B41064122	SE020104	REDUCIDA	B	SEVILLA
EJA003257	B41064122	SE022103	REDUCIDA	B	SEVILLA
EJA003257	B41064122	SE000103	REDUCIDA	B	SEVILLA
EJA003257	B41064122	SE000206	REDUCIDA	B	SEVILLA
EJA003257	B41064122	SE005058	REDUCIDA	B	SEVILLA
EJA003257	B41064122	SE005287	REDUCIDA	B	SEVILLA
EJA003257	B41064122	SE005808	REDUCIDA	B	SEVILLA
EJA003257	B41064122	SE019295	REDUCIDA	B	SEVILLA
EJA003257	B41064122	SE019948	REDUCIDA	B	SEVILLA
EJA003257	B41064122	SE019512	REDUCIDA	B	SEVILLA
EJA003257	B41064122	SE023572	REDUCIDA	B	SEVILLA
EJA003257	B41064122	SE024494	REDUCIDA	B	SEVILLA
EJA003257	B41064122	AL012462	REDUCIDA	B	SEVILLA
EJA003257	B41064122	CA016718	REDUCIDA	B	SEVILLA
EJA003257	B41064122	CO000329	REDUCIDA	B	SEVILLA
EJA003257	B41064122	SE008875	REDUCIDA	B	SEVILLA
EJA003257	B41064122	SE027200	REDUCIDA	B	SEVILLA
EJA003257	B41064122	SE001830	REDUCIDA	B	SEVILLA
EJA003257	B41064122	SE005061	REDUCIDA	B	SEVILLA
EJA003257	B41064122	SE007539	REDUCIDA	B	SEVILLA
EJA003257	B41064122	SE015848	REDUCIDA	B	SEVILLA
EJA003257	B41064122	SE020063	REDUCIDA	B	SEVILLA
EJA003257	B41064122	SE020748	REDUCIDA	B	SEVILLA
EJA003257	B41064122	SE013078	REDUCIDA	B	SEVILLA
EJA003257	B41064122	SE018396	REDUCIDA	B	SEVILLA
EJA003257	B41064122	SE019404	REDUCIDA	B	SEVILLA
EJA003257	B41064122	SE025462	REDUCIDA	B	SEVILLA
EJA003257	B41064122	SE024839	REDUCIDA	B	SEVILLA
EJA003257	B41064122	SE018648	REDUCIDA	B	SEVILLA
EJA003257	B41064122	SE024840	REDUCIDA	B	SEVILLA
EJA003257	B41064122	SE027202	REDUCIDA	B	SEVILLA
EJA003257	B41064122	SE025436	REDUCIDA	B	SEVILLA
EJA003257	B41064122	SE025575	REDUCIDA	B	SEVILLA
EJA003257	B41064122	SE027376	REDUCIDA	B	SEVILLA
EJA003257	B41064122	SE027401	REDUCIDA	B	SEVILLA
EJA003257	B41064122	SE023523	REDUCIDA	B	SEVILLA
EJA003257	B41064122	SE024656	REDUCIDA	B	SEVILLA
EJA003257	B41064122	SE025083	REDUCIDA	B	SEVILLA
EJA003257	B41064122	SE019232	REDUCIDA	B	SEVILLA
EJA003257	B41064122	SE020045	REDUCIDA	B	SEVILLA
EJA003257	B41064122	HU008155	REDUCIDA	B	SEVILLA
EJA003257	B41064122	SE021743	REDUCIDA	B	SEVILLA
EJA003257	B41064122	SE001527	REDUCIDA	B	SEVILLA
EJA003257	B41064122	SE001844	REDUCIDA	B	SEVILLA
EJA003257	B41064122	SE001944	REDUCIDA	B	SEVILLA
EJA003257	B41064122	SE002754	REDUCIDA	B	SEVILLA

ANEXO: Censo de máquinas autorizadas en el cuarto trimestre de 2020

EMPRESA	NIF	MATRICULA	TIPO CUOTA	TIPO DE MÁQUINA	PROVINCIA
EJA003257	B41064122	SE025227	REDUCIDA	B	SEVILLA
EJA003257	B41064122	SE025238	REDUCIDA	B	SEVILLA
EJA003257	B41064122	SE025258	REDUCIDA	B	SEVILLA
EJA003257	B41064122	SE025416	REDUCIDA	B	SEVILLA
EJA003257	B41064122	SE005060	REDUCIDA	B	SEVILLA
EJA003257	B41064122	SE018622	REDUCIDA	B	SEVILLA
EJA003257	B41064122	SE000178	REDUCIDA	B	SEVILLA
EJA003261	B41889544	SE016296	REDUCIDA	B	SEVILLA
EJA003261	B41889544	SE027115	REDUCIDA	B	SEVILLA
EJA003261	B41889544	SE027111	REDUCIDA	B	SEVILLA
EJA003261	B41889544	SE027112	REDUCIDA	B	SEVILLA
EJA003261	B41889544	SE027113	REDUCIDA	B	SEVILLA
EJA003261	B41889544	SE029046	REDUCIDA	B	SEVILLA
EJA003261	B41889544	SE026667	REDUCIDA	B	SEVILLA
EJA003261	B41889544	SE027118	REDUCIDA	B	SEVILLA
EJA003261	B41889544	SE026665	REDUCIDA	B	SEVILLA
EJA003261	B41889544	SE026688	REDUCIDA	B	SEVILLA
EJA003261	B41889544	SE007005	REDUCIDA	B	SEVILLA
EJA003261	B41889544	SE026447	REDUCIDA	B	SEVILLA
EJA003261	B41889544	SE025488	REDUCIDA	B	SEVILLA
EJA003261	B41889544	SE026705	REDUCIDA	B	SEVILLA
EJA003261	B41889544	SE028866	REDUCIDA	B	SEVILLA
EJA003261	B41889544	SE028863	REDUCIDA	B	SEVILLA
EJA003261	B41889544	SE028861	REDUCIDA	B	SEVILLA
EJA003261	B41889544	SE028868	REDUCIDA	B	SEVILLA
EJA003261	B41889544	SE026358	REDUCIDA	B	SEVILLA
EJA003261	B41889544	SE007056	REDUCIDA	B	SEVILLA
EJA003261	B41889544	SE028867	REDUCIDA	B	SEVILLA
EJA003261	B41889544	SE011470	REDUCIDA	B	SEVILLA
EJA003261	B41889544	SE026662	REDUCIDA	B	SEVILLA
EJA003261	B41889544	SE028862	REDUCIDA	B	SEVILLA
EJA003261	B41889544	SE029713	REDUCIDA	B	SEVILLA
EJA003261	B41889544	SE027114	REDUCIDA	B	SEVILLA
EJA003261	B41889544	SE028865	REDUCIDA	B	SEVILLA
EJA003261	B41889544	SE026446	REDUCIDA	B	SEVILLA
EJA003261	B41889544	SE026544	REDUCIDA	B	SEVILLA
EJA003261	B41889544	SE026569	REDUCIDA	B	SEVILLA
EJA003261	B41889544	SE017375	REDUCIDA	B	SEVILLA
EJA003261	B41889544	SE026359	REDUCIDA	B	SEVILLA
EJA003261	B41889544	SE026697	REDUCIDA	B	SEVILLA
EJA003261	B41889544	SE020876	REDUCIDA	B	SEVILLA
EJA003261	B41889544	SE023171	REDUCIDA	B	SEVILLA
EJA003261	B41889544	SE026666	REDUCIDA	B	SEVILLA
EJA003261	B41889544	SE022598	REDUCIDA	B	SEVILLA
EJA003261	B41889544	SE029572	REDUCIDA	B	SEVILLA
EJA003261	B41889544	SE029564	REDUCIDA	B	SEVILLA
EJA003261	B41889544	SE000953	REDUCIDA	B	SEVILLA
EJA003261	B41889544	SE013418	REDUCIDA	B	SEVILLA
EJA003261	B41889544	SE028860	REDUCIDA	B	SEVILLA
EJA003261	B41889544	SE028859	REDUCIDA	B	SEVILLA
EJA003322	B04277976	SE025895	REDUCIDA	B	SEVILLA
EJA003322	B04277976	SE026925	REDUCIDA	B	SEVILLA
EJA003322	B04277976	SE026293	REDUCIDA	B	SEVILLA
EJA003322	B04277976	AL009862	REDUCIDA	B	SEVILLA
EJA003322	B04277976	SE020382	REDUCIDA	B	SEVILLA

ANEXO: Censo de máquinas autorizadas en el cuarto trimestre de 2020

EMPRESA	NIF	MATRICULA	TIPO CUOTA	TIPO DE MÁQUINA	PROVINCIA
EJA003322	B04277976	SE026289	REDUCIDA	B	SEVILLA
EJA003322	B04277976	SE025403	REDUCIDA	B	SEVILLA
EJA003322	B04277976	SE026283	REDUCIDA	B	SEVILLA
EJA003322	B04277976	SE026284	REDUCIDA	B	SEVILLA
EJA003322	B04277976	SE026290	REDUCIDA	B	SEVILLA
EJA003322	B04277976	SE026832	REDUCIDA	B	SEVILLA
EJA003322	B04277976	SE028440	REDUCIDA	B	SEVILLA
EJA003322	B04277976	SE028441	REDUCIDA	B	SEVILLA
EJA003322	B04277976	AL011635	REDUCIDA	B	SEVILLA
EJA003322	B04277976	SE022495	REDUCIDA	B	SEVILLA
EJA003322	B04277976	SE027750	REDUCIDA	B	SEVILLA
EJA003322	B04277976	SE026923	REDUCIDA	B	SEVILLA
EJA003322	B04277976	SE027008	REDUCIDA	B	SEVILLA
EJA003322	B04277976	SE026932	REDUCIDA	B	SEVILLA
EJA003322	B04277976	SE026926	REDUCIDA	B	SEVILLA
EJA003322	B04277976	SE027048	REDUCIDA	B	SEVILLA
EJA003322	B04277976	SE026927	REDUCIDA	B	SEVILLA
EJA003322	B04277976	SE026928	REDUCIDA	B	SEVILLA
EJA003322	B04277976	SE026770	REDUCIDA	B	SEVILLA
EJA003322	B04277976	SE026945	REDUCIDA	B	SEVILLA
EJA003322	B04277976	SE028140	REDUCIDA	B	SEVILLA
EJA003322	B04277976	SE026448	REDUCIDA	B	SEVILLA
EJA003322	B04277976	SE026912	REDUCIDA	B	SEVILLA
EJA003322	B04277976	SE020252	REDUCIDA	B	SEVILLA
EJA003322	B04277976	GR001566	REDUCIDA	B	SEVILLA
EJA003322	B04277976	AL012063	REDUCIDA	B	SEVILLA
EJA003322	B04277976	SE022383	REDUCIDA	B	SEVILLA
EJA003322	B04277976	SE023528	REDUCIDA	B	SEVILLA
EJA003322	B04277976	SE026947	REDUCIDA	B	SEVILLA
EJA003322	B04277976	SE026948	REDUCIDA	B	SEVILLA
EJA003322	B04277976	SE023366	REDUCIDA	B	SEVILLA
EJA003322	B04277976	SE026924	REDUCIDA	B	SEVILLA
EJA003322	B04277976	SE026769	REDUCIDA	B	SEVILLA
EJA003322	B04277976	SE028709	REDUCIDA	B	SEVILLA
EJA003322	B04277976	SE026425	REDUCIDA	B	SEVILLA
EJA003322	B04277976	SE026292	REDUCIDA	B	SEVILLA
EJA003322	B04277976	SE026291	REDUCIDA	B	SEVILLA
EJA003322	B04277976	SE020378	REDUCIDA	B	SEVILLA
EJA003322	B04277976	SE025421	REDUCIDA	B	SEVILLA
EJA003322	B04277976	SE023535	REDUCIDA	B	SEVILLA
EJA003322	B04277976	SE028131	REDUCIDA	B	SEVILLA
EJA003322	B04277976	SE028937	REDUCIDA	B	SEVILLA
EJA003322	B04277976	SE026922	REDUCIDA	B	SEVILLA
EJA003326	B41919747	SE025747	REDUCIDA	B	SEVILLA
EJA003326	B41919747	SE025908	REDUCIDA	B	SEVILLA
EJA003326	B41919747	SE026591	REDUCIDA	B	SEVILLA
EJA003326	B41919747	SE026617	REDUCIDA	B	SEVILLA
EJA003326	B41919747	SE025991	REDUCIDA	B	SEVILLA
EJA003326	B41919747	CA018583	REDUCIDA	B	SEVILLA
EJA003326	B41919747	SE020310	REDUCIDA	B	SEVILLA
EJA003326	B41919747	SE022622	REDUCIDA	B	SEVILLA
EJA003326	B41919747	SE024879	REDUCIDA	B	SEVILLA
EJA003326	B41919747	SE025201	REDUCIDA	B	SEVILLA
EJA003326	B41919747	SE027277	REDUCIDA	B	SEVILLA
EJA003326	B41919747	SE029321	REDUCIDA	B	SEVILLA



ANEXO: Censo de máquinas autorizadas en el cuarto trimestre de 2020

EMPRESA	NIF	MATRICULA	TIPO CUOTA	TIPO DE MÁQUINA	PROVINCIA
EJA003326	B41919747	SE022664	REDUCIDA	B	SEVILLA
EJA003326	B41919747	SE028113	REDUCIDA	B	SEVILLA
EJA003326	B41919747	SE029612	REDUCIDA	B	SEVILLA
EJA003326	B41919747	SE029615	REDUCIDA	B	SEVILLA
EJA003326	B41919747	SE029427	REDUCIDA	B	SEVILLA
EJA003326	B41919747	SE029611	REDUCIDA	B	SEVILLA
EJA003326	B41919747	SE029613	REDUCIDA	B	SEVILLA
EJA003326	B41919747	SE029614	REDUCIDA	B	SEVILLA
EJA003326	B41919747	SE029755	REDUCIDA	B	SEVILLA
EJA003326	B41919747	SE026393	REDUCIDA	B	SEVILLA
EJA003326	B41919747	SE020319	REDUCIDA	B	SEVILLA
EJA003326	B41919747	SE026023	REDUCIDA	B	SEVILLA
EJA003326	B41919747	SE026604	REDUCIDA	B	SEVILLA
EJA003326	B41919747	SE027079	REDUCIDA	B	SEVILLA
EJA003326	B41919747	SE027272	REDUCIDA	B	SEVILLA
EJA003326	B41919747	SE024878	REDUCIDA	B	SEVILLA
EJA003326	B41919747	SE025226	REDUCIDA	B	SEVILLA
EJA003326	B41919747	SE000869	REDUCIDA	B	SEVILLA
EJA003326	B41919747	SE027178	REDUCIDA	B	SEVILLA
EJA003326	B41919747	SE027184	REDUCIDA	B	SEVILLA
EJA003326	B41919747	SE027188	REDUCIDA	B	SEVILLA
EJA003326	B41919747	SE026388	REDUCIDA	B	SEVILLA
EJA003326	B41919747	SE026389	REDUCIDA	B	SEVILLA
EJA003326	B41919747	SE026108	REDUCIDA	B	SEVILLA
EJA003326	B41919747	SE026840	REDUCIDA	B	SEVILLA
EJA003326	B41919747	SE026610	REDUCIDA	B	SEVILLA
EJA003326	B41919747	SE019416	REDUCIDA	B	SEVILLA
EJA003326	B41919747	SE025022	REDUCIDA	B	SEVILLA
EJA003326	B41919747	SE025605	REDUCIDA	B	SEVILLA
EJA003326	B41919747	SE027190	REDUCIDA	B	SEVILLA
EJA003326	B41919747	SE028168	REDUCIDA	B	SEVILLA
EJA003326	B41919747	SE026500	REDUCIDA	B	SEVILLA
EJA003326	B41919747	SE029086	REDUCIDA	B	SEVILLA
EJA003326	B41919747	SE029075	REDUCIDA	B	SEVILLA
EJA003326	B41919747	SE029074	REDUCIDA	B	SEVILLA
EJA003326	B41919747	SE029056	REDUCIDA	B	SEVILLA
EJA003326	B41919747	SE029054	REDUCIDA	B	SEVILLA
EJA003326	B41919747	SE024380	REDUCIDA	B	SEVILLA
EJA003326	B41919747	SE027345	REDUCIDA	B	SEVILLA
EJA003326	B41919747	SE027355	REDUCIDA	B	SEVILLA
EJA003326	B41919747	SE025694	REDUCIDA	B	SEVILLA
EJA003326	B41919747	SE026547	REDUCIDA	B	SEVILLA
EJA003326	B41919747	SE022573	REDUCIDA	B	SEVILLA
EJA003326	B41919747	SE023334	REDUCIDA	B	SEVILLA
EJA003326	B41919747	SE025837	REDUCIDA	B	SEVILLA
EJA003326	B41919747	SE025948	REDUCIDA	B	SEVILLA
EJA003326	B41919747	SE026114	REDUCIDA	B	SEVILLA
EJA003326	B41919747	SE026486	REDUCIDA	B	SEVILLA
EJA003326	B41919747	SE026487	REDUCIDA	B	SEVILLA
EJA003326	B41919747	SE026546	REDUCIDA	B	SEVILLA
EJA003326	B41919747	SE026615	REDUCIDA	B	SEVILLA
EJA003326	B41919747	SE022986	REDUCIDA	B	SEVILLA
EJA003326	B41919747	SE023145	REDUCIDA	B	SEVILLA
EJA003326	B41919747	SE023903	REDUCIDA	B	SEVILLA
EJA003326	B41919747	SE024618	REDUCIDA	B	SEVILLA

ANEXO: Censo de máquinas autorizadas en el cuarto trimestre de 2020

EMPRESA	NIF	MATRICULA	TIPO CUOTA	TIPO DE MÁQUINA	PROVINCIA
EJA003326	B41919747	SE026390	REDUCIDA	B	SEVILLA
EJA003326	B41919747	SE026106	REDUCIDA	B	SEVILLA
EJA003326	B41919747	SE026504	REDUCIDA	B	SEVILLA
EJA003326	B41919747	SE026400	REDUCIDA	B	SEVILLA
EJA003326	B41919747	HU009441	REDUCIDA	B	SEVILLA
EJA003326	B41919747	SE025394	REDUCIDA	B	SEVILLA
EJA003326	B41919747	SE025573	REDUCIDA	B	SEVILLA
EJA003326	B41919747	SE025691	REDUCIDA	B	SEVILLA
EJA003326	B41919747	SE027298	REDUCIDA	B	SEVILLA
EJA003326	B41919747	SE029411	REDUCIDA	B	SEVILLA
EJA003326	B41919747	SE028141	REDUCIDA	B	SEVILLA
EJA003326	B41919747	SE029057	REDUCIDA	B	SEVILLA
EJA003326	B41919747	SE029479	REDUCIDA	B	SEVILLA
EJA003326	B41919747	SE026606	REDUCIDA	B	SEVILLA
EJA003326	B41919747	SE026396	REDUCIDA	B	SEVILLA
EJA003326	B41919747	SE029080	REDUCIDA	B	SEVILLA
EJA003326	B41919747	SE029078	REDUCIDA	B	SEVILLA
EJA003326	B41919747	SE025711	REDUCIDA	B	SEVILLA
EJA003326	B41919747	SE026220	REDUCIDA	B	SEVILLA
EJA003326	B41919747	SE026225	REDUCIDA	B	SEVILLA
EJA003326	B41919747	SE026391	REDUCIDA	B	SEVILLA
EJA003326	B41919747	SE027215	REDUCIDA	B	SEVILLA
EJA003326	B41919747	SE000997	REDUCIDA	B	SEVILLA
EJA003337	B11434271	SE021093	REDUCIDA	B	SEVILLA
EJA003337	B11434271	CA016765	REDUCIDA	B	SEVILLA
EJA003337	B11434271	CA007718	REDUCIDA	B	SEVILLA
EJA003337	B11434271	CA016104	REDUCIDA	B	SEVILLA
EJA003337	B11434271	CA015445	REDUCIDA	B	SEVILLA
EJA003343	B11429750	CA017244	REDUCIDA	B	SEVILLA
EJA003343	B11429750	SE023201	REDUCIDA	B	SEVILLA
EJA003343	B11429750	SE029023	REDUCIDA	B	SEVILLA
EJA003343	B11429750	SE029022	REDUCIDA	B	SEVILLA
EJA003343	B11429750	CA015347	REDUCIDA	B	SEVILLA
EJA003343	B11429750	SE022254	REDUCIDA	B	SEVILLA
EJA003343	B11429750	CA014225	REDUCIDA	B	SEVILLA
EJA003343	B11429750	SE028982	REDUCIDA	B	SEVILLA
EJA003343	B11429750	SE006625	REDUCIDA	B	SEVILLA
EJA003343	B11429750	SE023215	REDUCIDA	B	SEVILLA
EJA003343	B11429750	SE027492	REDUCIDA	B	SEVILLA
EJA003343	B11429750	SE018918	REDUCIDA	B	SEVILLA
EJA003343	B11429750	SE028995	REDUCIDA	B	SEVILLA
EJA003343	B11429750	SE029008	REDUCIDA	B	SEVILLA
EJA003343	B11429750	SE028989	REDUCIDA	B	SEVILLA
EJA003343	B11429750	SE028984	REDUCIDA	B	SEVILLA
EJA003343	B11429750	SE028985	REDUCIDA	B	SEVILLA
EJA003343	B11429750	SE028990	REDUCIDA	B	SEVILLA
EJA003343	B11429750	SE028986	REDUCIDA	B	SEVILLA
EJA003343	B11429750	SE029101	REDUCIDA	B	SEVILLA
EJA003343	B11429750	SE028993	REDUCIDA	B	SEVILLA
EJA003343	B11429750	SE029045	REDUCIDA	B	SEVILLA
EJA003343	B11429750	SE028991	REDUCIDA	B	SEVILLA
EJA003343	B11429750	SE028988	REDUCIDA	B	SEVILLA
EJA003343	B11429750	SE028445	REDUCIDA	B	SEVILLA
EJA003343	B11429750	SE028366	REDUCIDA	B	SEVILLA
EJA003343	B11429750	SE021270	REDUCIDA	B	SEVILLA

ANEXO: Censo de máquinas autorizadas en el cuarto trimestre de 2020

EMPRESA	NIF	MATRICULA	TIPO CUOTA	TIPO DE MÁQUINA	PROVINCIA
EJA003343	B11429750	SE022529	REDUCIDA	B	SEVILLA
EJA003343	B11429750	SE022043	REDUCIDA	B	SEVILLA
EJA003343	B11429750	SE028312	REDUCIDA	B	SEVILLA
EJA003343	B11429750	SE028212	REDUCIDA	B	SEVILLA
EJA003343	B11429750	SE028236	REDUCIDA	B	SEVILLA
EJA003343	B11429750	SE028237	REDUCIDA	B	SEVILLA
EJA003343	B11429750	SE029021	REDUCIDA	B	SEVILLA
EJA003343	B11429750	SE029031	REDUCIDA	B	SEVILLA
EJA003343	B11429750	CA015027	REDUCIDA	B	SEVILLA
EJA003343	B11429750	SE029251	REDUCIDA	B	SEVILLA
EJA003343	B11429750	SE029250	REDUCIDA	B	SEVILLA
EJA003343	B11429750	SE028997	REDUCIDA	B	SEVILLA
EJA003343	B11429750	SE029007	REDUCIDA	B	SEVILLA
EJA003343	B11429750	SE029030	REDUCIDA	B	SEVILLA
EJA003343	B11429750	SE028994	REDUCIDA	B	SEVILLA
EJA003343	B11429750	SE028987	REDUCIDA	B	SEVILLA
EJA003343	B11429750	SE029077	REDUCIDA	B	SEVILLA
EJA003343	B11429750	SE028996	REDUCIDA	B	SEVILLA
EJA003343	B11429750	SE028983	REDUCIDA	B	SEVILLA
EJA003343	B11429750	SE029009	REDUCIDA	B	SEVILLA
EJA003343	B11429750	SE029214	REDUCIDA	B	SEVILLA
EJA003343	B11429750	SE029013	REDUCIDA	B	SEVILLA
EJA003343	B11429750	SE029032	REDUCIDA	B	SEVILLA
EJA003343	B11429750	CA015644	REDUCIDA	B	SEVILLA
EJA003343	B11429750	GR014666	REDUCIDA	B	SEVILLA
EJA003343	B11429750	SE001642	REDUCIDA	B	SEVILLA
EJA003343	B11429750	SE020068	REDUCIDA	B	SEVILLA
EJA003373	B41972845	SE020724	REDUCIDA	B	SEVILLA
EJA003373	B41972845	SE020847	REDUCIDA	B	SEVILLA
EJA003373	B41972845	SE020545	REDUCIDA	B	SEVILLA
EJA003373	B41972845	SE020909	REDUCIDA	B	SEVILLA
EJA003373	B41972845	SE028611	REDUCIDA	B	SEVILLA
EJA003374	B23399066	JA001454	REDUCIDA	B	SEVILLA
EJA003392	B41922311	SE021782	REDUCIDA	B	SEVILLA
EJA003392	B41922311	SE022040	REDUCIDA	B	SEVILLA
EJA003392	B41922311	SE026823	REDUCIDA	B	SEVILLA
EJA003392	B41922311	SE027264	REDUCIDA	B	SEVILLA
EJA003392	B41922311	SE017824	REDUCIDA	B	SEVILLA
EJA003392	B41922311	SE019850	REDUCIDA	B	SEVILLA
EJA003392	B41922311	SE027868	REDUCIDA	B	SEVILLA
EJA003392	B41922311	SE027919	REDUCIDA	B	SEVILLA
EJA003392	B41922311	SE001046	REDUCIDA	B	SEVILLA
EJA003392	B41922311	SE026250	REDUCIDA	B	SEVILLA
EJA003392	B41922311	SE027132	REDUCIDA	B	SEVILLA
EJA003392	B41922311	SE026058	REDUCIDA	B	SEVILLA
EJA003392	B41922311	SE026530	REDUCIDA	B	SEVILLA
EJA003392	B41922311	SE027596	REDUCIDA	B	SEVILLA
EJA003392	B41922311	SE023695	REDUCIDA	B	SEVILLA
EJA003392	B41922311	SE026345	REDUCIDA	B	SEVILLA
EJA003392	B41922311	SE024230	REDUCIDA	B	SEVILLA
EJA003392	B41922311	SE017855	REDUCIDA	B	SEVILLA
EJA003392	B41922311	SE022998	REDUCIDA	B	SEVILLA
EJA003392	B41922311	SE026281	REDUCIDA	B	SEVILLA
EJA003392	B41922311	SE027717	REDUCIDA	B	SEVILLA
EJA003392	B41922311	SE026003	REDUCIDA	B	SEVILLA

ANEXO: Censo de máquinas autorizadas en el cuarto trimestre de 2020

EMPRESA	NIF	MATRICULA	TIPO CUOTA	TIPO DE MÁQUINA	PROVINCIA
EJA003392	B41922311	SE017826	REDUCIDA	B	SEVILLA
EJA003392	B41922311	SE021513	REDUCIDA	B	SEVILLA
EJA003392	B41922311	SE016614	REDUCIDA	B	SEVILLA
EJA003392	B41922311	SE019396	REDUCIDA	B	SEVILLA
EJA003392	B41922311	SE026538	REDUCIDA	B	SEVILLA
EJA003392	B41922311	SE023734	REDUCIDA	B	SEVILLA
EJA003392	B41922311	SE021446	REDUCIDA	B	SEVILLA
EJA003392	B41922311	SE023149	REDUCIDA	B	SEVILLA
EJA003392	B41922311	SE020092	REDUCIDA	B	SEVILLA
EJA003392	B41922311	SE027126	REDUCIDA	B	SEVILLA
EJA003392	B41922311	SE027030	REDUCIDA	B	SEVILLA
EJA003392	B41922311	SE026868	REDUCIDA	B	SEVILLA
EJA003392	B41922311	SE026991	REDUCIDA	B	SEVILLA
EJA003392	B41922311	SE026968	REDUCIDA	B	SEVILLA
EJA003392	B41922311	SE026791	REDUCIDA	B	SEVILLA
EJA003392	B41922311	SE026997	REDUCIDA	B	SEVILLA
EJA003392	B41922311	SE016611	REDUCIDA	B	SEVILLA
EJA003392	B41922311	SE026845	REDUCIDA	B	SEVILLA
EJA003392	B41922311	SE016609	REDUCIDA	B	SEVILLA
EJA003392	B41922311	SE027263	REDUCIDA	B	SEVILLA
EJA003392	B41922311	SE022437	REDUCIDA	B	SEVILLA
EJA003392	B41922311	SE023547	REDUCIDA	B	SEVILLA
EJA003392	B41922311	SE020095	REDUCIDA	B	SEVILLA
EJA003392	B41922311	SE024148	REDUCIDA	B	SEVILLA
EJA003434	B11723798	SE026831	REDUCIDA	B	SEVILLA
EJA003434	B11723798	CA018244	REDUCIDA	B	SEVILLA
EJA003434	B11723798	CA016165	REDUCIDA	B	SEVILLA
EJA003434	B11723798	SE029644	REDUCIDA	B	SEVILLA
EJA003434	B11723798	SE026593	REDUCIDA	B	SEVILLA
EJA003434	B11723798	CA018018	REDUCIDA	B	SEVILLA
EJA003434	B11723798	CA016015	REDUCIDA	B	SEVILLA
EJA003434	B11723798	SE027179	REDUCIDA	B	SEVILLA
EJA003435	B41987363	SE019291	REDUCIDA	B	SEVILLA
EJA003481	B91031062	SE023120	REDUCIDA	B	SEVILLA
EJA003481	B91031062	GR001392	REDUCIDA	B	SEVILLA
EJA003481	B91031062	SE008113	REDUCIDA	B	SEVILLA
EJA003481	B91031062	SE005236	REDUCIDA	B	SEVILLA
EJA003481	B91031062	SE000171	REDUCIDA	B	SEVILLA
EJA003481	B91031062	SE019887	REDUCIDA	B	SEVILLA
EJA003481	B91031062	SE025143	REDUCIDA	B	SEVILLA
EJA003481	B91031062	SE017972	REDUCIDA	B	SEVILLA
EJA003481	B91031062	SE022969	REDUCIDA	B	SEVILLA
EJA003481	B91031062	SE029631	REDUCIDA	B	SEVILLA
EJA003481	B91031062	SE017618	REDUCIDA	B	SEVILLA
EJA003481	B91031062	SE017575	REDUCIDA	B	SEVILLA
EJA003482	B41978917	SE028238	REDUCIDA	B	SEVILLA
EJA003482	B41978917	SE019952	REDUCIDA	B	SEVILLA
EJA003485	B91030866	SE019863	REDUCIDA	B	SEVILLA
EJA003485	B91030866	CO010300	REDUCIDA	B	SEVILLA
EJA003485	B91030866	SE022397	REDUCIDA	B	SEVILLA
EJA003485	B91030866	SE028665	REDUCIDA	B	SEVILLA
EJA003485	B91030866	SE028667	REDUCIDA	B	SEVILLA
EJA003485	B91030866	CO000634	REDUCIDA	B	SEVILLA
EJA003485	B91030866	SE025921	REDUCIDA	B	SEVILLA
EJA003485	B91030866	SE028666	REDUCIDA	B	SEVILLA

ANEXO: Censo de máquinas autorizadas en el cuarto trimestre de 2020

EMPRESA	NIF	MATRICULA	TIPO CUOTA	TIPO DE MÁQUINA	PROVINCIA
EJA003485	B91030866	SE028668	REDUCIDA	B	SEVILLA
EJA003485	B91030866	SE028669	REDUCIDA	B	SEVILLA
EJA003485	B91030866	SE022976	REDUCIDA	B	SEVILLA
EJA003485	B91030866	SE024723	REDUCIDA	B	SEVILLA
EJA003485	B91030866	JA008811	REDUCIDA	B	SEVILLA
EJA003485	B91030866	SE023405	REDUCIDA	B	SEVILLA
EJA003485	B91030866	SE027403	REDUCIDA	B	SEVILLA
EJA003485	B91030866	CO003491	REDUCIDA	B	SEVILLA
EJA003485	B91030866	CO010171	REDUCIDA	B	SEVILLA
EJA003485	B91030866	SE023403	REDUCIDA	B	SEVILLA
EJA003485	B91030866	CO009905	REDUCIDA	B	SEVILLA
EJA003485	B91030866	SE020390	REDUCIDA	B	SEVILLA
EJA003485	B91030866	SE024026	REDUCIDA	B	SEVILLA
EJA003485	B91030866	SE022619	REDUCIDA	B	SEVILLA
EJA003485	B91030866	CO009993	REDUCIDA	B	SEVILLA
EJA003487	B91022046	SE006964	REDUCIDA	B	SEVILLA
EJA003487	B91022046	SE005746	REDUCIDA	B	SEVILLA
EJA003487	B91022046	SE026522	REDUCIDA	B	SEVILLA
EJA003487	B91022046	SE006666	REDUCIDA	B	SEVILLA
EJA003487	B91022046	SE026950	REDUCIDA	B	SEVILLA
EJA003487	B91022046	SE029355	REDUCIDA	B	SEVILLA
EJA003487	B91022046	SE000960	REDUCIDA	B	SEVILLA
EJA003487	B91022046	SE001926	REDUCIDA	B	SEVILLA
EJA003487	B91022046	SE024381	REDUCIDA	B	SEVILLA
EJA003487	B91022046	SE029416	REDUCIDA	B	SEVILLA
EJA003487	B91022046	SE000195	REDUCIDA	B	SEVILLA
EJA003487	B91022046	SE004827	REDUCIDA	B	SEVILLA
EJA003487	B91022046	SE005735	REDUCIDA	B	SEVILLA
EJA003487	B91022046	SE008818	REDUCIDA	B	SEVILLA
EJA003487	B91022046	SE018953	REDUCIDA	B	SEVILLA
EJA003487	B91022046	SE006708	REDUCIDA	B	SEVILLA
EJA003487	B91022046	SE003016	REDUCIDA	B	SEVILLA
EJA003487	B91022046	SE026000	REDUCIDA	B	SEVILLA
EJA003487	B91022046	SE029083	REDUCIDA	B	SEVILLA
EJA003487	B91022046	SE028884	REDUCIDA	B	SEVILLA
EJA003487	B91022046	SE004822	REDUCIDA	B	SEVILLA
EJA003487	B91022046	SE028457	REDUCIDA	B	SEVILLA
EJA003487	B91022046	SE002435	REDUCIDA	B	SEVILLA
EJA003487	B91022046	SE000052	REDUCIDA	B	SEVILLA
EJA003487	B91022046	SE000685	REDUCIDA	B	SEVILLA
EJA003487	B91022046	SE023703	REDUCIDA	B	SEVILLA
EJA003487	B91022046	SE004123	REDUCIDA	B	SEVILLA
EJA003487	B91022046	SE003022	REDUCIDA	B	SEVILLA
EJA003487	B91022046	SE006699	REDUCIDA	B	SEVILLA
EJA003487	B91022046	SE000963	REDUCIDA	B	SEVILLA
EJA003487	B91022046	SE007605	REDUCIDA	B	SEVILLA
EJA003494	B91008813	SE023575	REDUCIDA	B	SEVILLA
EJA003494	B91008813	SE024990	REDUCIDA	B	SEVILLA
EJA003494	B91008813	SE023406	REDUCIDA	B	SEVILLA
EJA003552	B11736360	SE019906	REDUCIDA	B	SEVILLA
EJA003564	B41721895	SE028185	REDUCIDA	B	SEVILLA
EJA003564	B41721895	SE020950	REDUCIDA	B	SEVILLA
EJA003564	B41721895	SE020111	REDUCIDA	B	SEVILLA
EJA003564	B41721895	SE020690	REDUCIDA	B	SEVILLA
EJA003564	B41721895	SE025537	REDUCIDA	B	SEVILLA

ANEXO: Censo de máquinas autorizadas en el cuarto trimestre de 2020

EMPRESA	NIF	MATRICULA	TIPO CUOTA	TIPO DE MÁQUINA	PROVINCIA
EJA003564	B41721895	SE022244	REDUCIDA	B	SEVILLA
EJA003565	B91113050	SE020399	REDUCIDA	B	SEVILLA
EJA003565	B91113050	SE006750	REDUCIDA	B	SEVILLA
EJA003565	B91113050	SE006748	REDUCIDA	B	SEVILLA
EJA003569	B91100115	SE026253	REDUCIDA	B	SEVILLA
EJA003569	B91100115	SE020548	REDUCIDA	B	SEVILLA
EJA003569	B91100115	SE026844	REDUCIDA	B	SEVILLA
EJA003569	B91100115	SE025684	REDUCIDA	B	SEVILLA
EJA003578	B91122440	SE021257	REDUCIDA	B	SEVILLA
EJA003592	B91136416	SE025735	REDUCIDA	B	SEVILLA
EJA003592	B91136416	SE020357	REDUCIDA	B	SEVILLA
EJA003592	B91136416	HU000861	REDUCIDA	B	SEVILLA
EJA003595	B91116863	SE020225	REDUCIDA	B	SEVILLA
EJA003595	B91116863	SE020227	REDUCIDA	B	SEVILLA
EJA003596	B92085117	SE029764	REDUCIDA	B	SEVILLA
EJA003607	B91146985	SE023516	REDUCIDA	B	SEVILLA
EJA003607	B91146985	SE021049	REDUCIDA	B	SEVILLA
EJA003675	B11740271	CA018235	REDUCIDA	B	SEVILLA
EJA003675	B11740271	CA016431	REDUCIDA	B	SEVILLA
EJA003675	B11740271	CA015639	REDUCIDA	B	SEVILLA
EJA003675	B11740271	SE027941	REDUCIDA	B	SEVILLA
EJA003692	B11545183	SE027399	REDUCIDA	B	SEVILLA
EJA003692	B11545183	SE026319	REDUCIDA	B	SEVILLA
EJA003692	B11545183	CA015618	REDUCIDA	B	SEVILLA
EJA003692	B11545183	SE025657	REDUCIDA	B	SEVILLA
EJA003692	B11545183	CA015140	REDUCIDA	B	SEVILLA
EJA003692	B11545183	CA003361	REDUCIDA	B	SEVILLA
EJA003697	B92341585	SE027302	REDUCIDA	B	SEVILLA
EJA003697	B92341585	SE029047	REDUCIDA	B	SEVILLA
EJA003708	B91162677	CO003394	REDUCIDA	B	SEVILLA
EJA003708	B91162677	CO002423	REDUCIDA	B	SEVILLA
EJA003708	B91162677	SE027146	REDUCIDA	B	SEVILLA
EJA003708	B91162677	SE022508	REDUCIDA	B	SEVILLA
EJA003708	B91162677	SE025765	REDUCIDA	B	SEVILLA
EJA003708	B91162677	SE028938	REDUCIDA	B	SEVILLA
EJA003708	B91162677	SE000105	REDUCIDA	B	SEVILLA
EJA003708	B91162677	SE012990	REDUCIDA	B	SEVILLA
EJA003708	B91162677	SE017858	REDUCIDA	B	SEVILLA
EJA003708	B91162677	SE026685	REDUCIDA	B	SEVILLA
EJA003708	B91162677	SE025562	REDUCIDA	B	SEVILLA
EJA003708	B91162677	SE026286	REDUCIDA	B	SEVILLA
EJA003708	B91162677	SE026468	REDUCIDA	B	SEVILLA
EJA003708	B91162677	SE028975	REDUCIDA	B	SEVILLA
EJA003708	B91162677	MA020008	REDUCIDA	B	SEVILLA
EJA003708	B91162677	SE020392	REDUCIDA	B	SEVILLA
EJA003708	B91162677	SE022660	REDUCIDA	B	SEVILLA
EJA003708	B91162677	SE028202	REDUCIDA	B	SEVILLA
EJA003708	B91162677	SE012780	REDUCIDA	B	SEVILLA
EJA003708	B91162677	SE012993	REDUCIDA	B	SEVILLA
EJA003708	B91162677	SE014427	REDUCIDA	B	SEVILLA
EJA003708	B91162677	SE021529	REDUCIDA	B	SEVILLA
EJA003708	B91162677	SE021530	REDUCIDA	B	SEVILLA
EJA003708	B91162677	SE023533	REDUCIDA	B	SEVILLA
EJA003708	B91162677	SE000102	REDUCIDA	B	SEVILLA
EJA003708	B91162677	SE001220	REDUCIDA	B	SEVILLA

ANEXO: Censo de máquinas autorizadas en el cuarto trimestre de 2020

EMPRESA	NIF	MATRICULA	TIPO CUOTA	TIPO DE MÁQUINA	PROVINCIA
EJA003708	B91162677	SE009119	REDUCIDA	B	SEVILLA
EJA003708	B91162677	SE012779	REDUCIDA	B	SEVILLA
EJA003708	B91162677	SE000147	REDUCIDA	B	SEVILLA
EJA003708	B91162677	SE001215	REDUCIDA	B	SEVILLA
EJA003708	B91162677	SE022430	REDUCIDA	B	SEVILLA
EJA003708	B91162677	SE019053	REDUCIDA	B	SEVILLA
EJA003708	B91162677	SE025112	REDUCIDA	B	SEVILLA
EJA003708	B91162677	SE001219	REDUCIDA	B	SEVILLA
EJA003708	B91162677	CO001339	REDUCIDA	B	SEVILLA
EJA003708	B91162677	SE025764	REDUCIDA	B	SEVILLA
EJA003708	B91162677	SE017883	REDUCIDA	B	SEVILLA
EJA003708	B91162677	SE022432	REDUCIDA	B	SEVILLA
EJA003708	B91162677	SE025220	REDUCIDA	B	SEVILLA
EJA003708	B91162677	SE012989	REDUCIDA	B	SEVILLA
EJA003708	B91162677	SE024655	REDUCIDA	B	SEVILLA
EJA003708	B91162677	SE019764	REDUCIDA	B	SEVILLA
EJA003708	B91162677	SE007514	REDUCIDA	B	SEVILLA
EJA003708	B91162677	SE018911	REDUCIDA	B	SEVILLA
EJA003708	B91162677	SE000913	REDUCIDA	B	SEVILLA
EJA003708	B91162677	SE025763	REDUCIDA	B	SEVILLA
EJA003711	B91243451	SE017351	REDUCIDA	B	SEVILLA
EJA003711	B91243451	SE025773	REDUCIDA	B	SEVILLA
EJA003711	B91243451	SE026851	REDUCIDA	B	SEVILLA
EJA003711	B91243451	SE025256	REDUCIDA	B	SEVILLA
EJA003711	B91243451	SE026858	REDUCIDA	B	SEVILLA
EJA003711	B91243451	SE025117	REDUCIDA	B	SEVILLA
EJA003711	B91243451	SE025264	REDUCIDA	B	SEVILLA
EJA003711	B91243451	SE019761	REDUCIDA	B	SEVILLA
EJA003711	B91243451	SE021861	REDUCIDA	B	SEVILLA
EJA003711	B91243451	SE019707	REDUCIDA	B	SEVILLA
EJA003711	B91243451	SE020848	REDUCIDA	B	SEVILLA
EJA003711	B91243451	SE025118	REDUCIDA	B	SEVILLA
EJA003711	B91243451	SE025116	REDUCIDA	B	SEVILLA
EJA003711	B91243451	SE017282	REDUCIDA	B	SEVILLA
EJA003711	B91243451	MA020513	REDUCIDA	B	SEVILLA
EJA003711	B91243451	SE020079	REDUCIDA	B	SEVILLA
EJA003711	B91243451	SE023104	REDUCIDA	B	SEVILLA
EJA003711	B91243451	SE025255	REDUCIDA	B	SEVILLA
EJA003711	B91243451	SE019663	REDUCIDA	B	SEVILLA
EJA003711	B91243451	SE023106	REDUCIDA	B	SEVILLA
EJA003711	B91243451	SE019704	REDUCIDA	B	SEVILLA
EJA003711	B91243451	SE021219	REDUCIDA	B	SEVILLA
EJA003711	B91243451	SE019708	REDUCIDA	B	SEVILLA
EJA003711	B91243451	SE025135	REDUCIDA	B	SEVILLA
EJA003711	B91243451	MA021053	REDUCIDA	B	SEVILLA
EJA003711	B91243451	SE019400	REDUCIDA	B	SEVILLA
EJA003711	B91243451	SE026275	REDUCIDA	B	SEVILLA
EJA003711	B91243451	SE029516	REDUCIDA	B	SEVILLA
EJA003711	B91243451	SE029524	REDUCIDA	B	SEVILLA
EJA003716	B91252569	SE024075	REDUCIDA	B	SEVILLA
EJA003723	B91229484	SE023733	REDUCIDA	B	SEVILLA
EJA003723	B91229484	SE029093	REDUCIDA	B	SEVILLA
EJA003723	B91229484	SE027102	REDUCIDA	B	SEVILLA
EJA003723	B91229484	SE028190	REDUCIDA	B	SEVILLA
EJA003723	B91229484	SE000024	REDUCIDA	B	SEVILLA

ANEXO: Censo de máquinas autorizadas en el cuarto trimestre de 2020

EMPRESA	NIF	MATRICULA	TIPO CUOTA	TIPO DE MÁQUINA	PROVINCIA
EJA003723	B91229484	SE027004	REDUCIDA	B	SEVILLA
EJA003723	B91229484	SE000204	REDUCIDA	B	SEVILLA
EJA003723	B91229484	SE020846	REDUCIDA	B	SEVILLA
EJA003723	B91229484	SE027899	REDUCIDA	B	SEVILLA
EJA003723	B91229484	SE023358	REDUCIDA	B	SEVILLA
EJA003723	B91229484	SE029167	REDUCIDA	B	SEVILLA
EJA003732	A15041841	SE025574	REDUCIDA	B	SEVILLA
EJA003732	A15041841	SE001792	REDUCIDA	B	SEVILLA
EJA003732	A15041841	SE020470	REDUCIDA	B	SEVILLA
EJA003732	A15041841	SE025249	REDUCIDA	B	SEVILLA
EJA003732	A15041841	SE025196	REDUCIDA	B	SEVILLA
EJA003732	A15041841	MA021031	REDUCIDA	B	SEVILLA
EJA003732	A15041841	CA017577	REDUCIDA	B	SEVILLA
EJA003732	A15041841	CA014904	REDUCIDA	B	SEVILLA
EJA003732	A15041841	SE020469	REDUCIDA	B	SEVILLA
EJA003732	A15041841	SE026422	REDUCIDA	B	SEVILLA
EJA003732	A15041841	SE023230	REDUCIDA	B	SEVILLA
EJA003732	A15041841	SE021077	REDUCIDA	B	SEVILLA
EJA003732	A15041841	SE008116	REDUCIDA	B	SEVILLA
EJA003732	A15041841	SE025890	REDUCIDA	B	SEVILLA
EJA003732	A15041841	SE008386	REDUCIDA	B	SEVILLA
EJA003732	A15041841	SE025872	REDUCIDA	B	SEVILLA
EJA003732	A15041841	SE025875	REDUCIDA	B	SEVILLA
EJA003732	A15041841	SE025878	REDUCIDA	B	SEVILLA
EJA003732	A15041841	SE025981	REDUCIDA	B	SEVILLA
EJA003732	A15041841	SE026419	REDUCIDA	B	SEVILLA
EJA003732	A15041841	CA012052	REDUCIDA	B	SEVILLA
EJA003732	A15041841	SE023807	REDUCIDA	B	SEVILLA
EJA003732	A15041841	SE025982	REDUCIDA	B	SEVILLA
EJA003732	A15041841	SE022479	REDUCIDA	B	SEVILLA
EJA003732	A15041841	CA016122	REDUCIDA	B	SEVILLA
EJA003732	A15041841	SE019681	REDUCIDA	B	SEVILLA
EJA003732	A15041841	SE019987	REDUCIDA	B	SEVILLA
EJA003732	A15041841	SE026332	REDUCIDA	B	SEVILLA
EJA003732	A15041841	SE026331	REDUCIDA	B	SEVILLA
EJA003732	A15041841	SE026330	REDUCIDA	B	SEVILLA
EJA003732	A15041841	SE026144	REDUCIDA	B	SEVILLA
EJA003732	A15041841	SE008559	REDUCIDA	B	SEVILLA
EJA003732	A15041841	SE015290	REDUCIDA	B	SEVILLA
EJA003732	A15041841	SE001030	REDUCIDA	B	SEVILLA
EJA003732	A15041841	SE024115	REDUCIDA	B	SEVILLA
EJA003732	A15041841	SE026545	REDUCIDA	B	SEVILLA
EJA003732	A15041841	SE026625	REDUCIDA	B	SEVILLA
EJA003732	A15041841	SE001737	REDUCIDA	B	SEVILLA
EJA003732	A15041841	SE020982	REDUCIDA	B	SEVILLA
EJA003732	A15041841	SE027204	REDUCIDA	B	SEVILLA
EJA003732	A15041841	MA023743	REDUCIDA	B	SEVILLA
EJA003732	A15041841	MA023741	REDUCIDA	B	SEVILLA
EJA003732	A15041841	SE027020	REDUCIDA	B	SEVILLA
EJA003732	A15041841	SE026798	REDUCIDA	B	SEVILLA
EJA003732	A15041841	SE019933	REDUCIDA	B	SEVILLA
EJA003732	A15041841	SE027015	REDUCIDA	B	SEVILLA
EJA003732	A15041841	SE026824	REDUCIDA	B	SEVILLA
EJA003732	A15041841	SE026814	REDUCIDA	B	SEVILLA
EJA003732	A15041841	SE026145	REDUCIDA	B	SEVILLA



ANEXO: Censo de máquinas autorizadas en el cuarto trimestre de 2020

EMPRESA	NIF	MATRICULA	TIPO CUOTA	TIPO DE MÁQUINA	PROVINCIA
EJA003732	A15041841	SE027123	REDUCIDA	B	SEVILLA
EJA003732	A15041841	SE027124	REDUCIDA	B	SEVILLA
EJA003732	A15041841	SE021772	REDUCIDA	B	SEVILLA
EJA003732	A15041841	MA024662	REDUCIDA	B	SEVILLA
EJA003732	A15041841	SE019234	REDUCIDA	B	SEVILLA
EJA003732	A15041841	SE025366	REDUCIDA	B	SEVILLA
EJA003732	A15041841	SE020468	REDUCIDA	B	SEVILLA
EJA003732	A15041841	SE020546	REDUCIDA	B	SEVILLA
EJA003732	A15041841	SE029206	REDUCIDA	B	SEVILLA
EJA003732	A15041841	SE029081	REDUCIDA	B	SEVILLA
EJA003732	A15041841	SE021028	REDUCIDA	B	SEVILLA
EJA003732	A15041841	CA013875	REDUCIDA	B	SEVILLA
EJA003732	A15041841	SE019728	REDUCIDA	B	SEVILLA
EJA003732	A15041841	MA023740	REDUCIDA	B	SEVILLA
EJA003732	A15041841	SE029505	REDUCIDA	B	SEVILLA
EJA003732	A15041841	SE019786	REDUCIDA	B	SEVILLA
EJA003732	A15041841	SE028926	REDUCIDA	B	SEVILLA
EJA003732	A15041841	SE018765	REDUCIDA	B	SEVILLA
EJA003732	A15041841	SE029399	REDUCIDA	B	SEVILLA
EJA003732	A15041841	HU009817	REDUCIDA	B	SEVILLA
EJA003732	A15041841	SE029550	REDUCIDA	B	SEVILLA
EJA003732	A15041841	SE029552	REDUCIDA	B	SEVILLA
EJA003732	A15041841	SE029551	REDUCIDA	B	SEVILLA
EJA003732	A15041841	MA018824	REDUCIDA	B	SEVILLA
EJA003732	A15041841	SE024480	REDUCIDA	B	SEVILLA
EJA003732	A15041841	SE025365	REDUCIDA	B	SEVILLA
EJA003732	A15041841	SE020300	REDUCIDA	B	SEVILLA
EJA003732	A15041841	HU010772	REDUCIDA	B	SEVILLA
EJA003732	A15041841	SE021113	REDUCIDA	B	SEVILLA
EJA003732	A15041841	SE006765	REDUCIDA	B	SEVILLA
EJA003732	A15041841	SE019719	REDUCIDA	B	SEVILLA
EJA003732	A15041841	SE024479	REDUCIDA	B	SEVILLA
EJA003732	A15041841	SE022924	REDUCIDA	B	SEVILLA
EJA003732	A15041841	SE026485	REDUCIDA	B	SEVILLA
EJA003732	A15041841	SE020303	REDUCIDA	B	SEVILLA
EJA003732	A15041841	SE023233	REDUCIDA	B	SEVILLA
EJA003732	A15041841	SE025876	REDUCIDA	B	SEVILLA
EJA003732	A15041841	SE020841	REDUCIDA	B	SEVILLA
EJA003732	A15041841	SE028693	REDUCIDA	B	SEVILLA
EJA003732	A15041841	SE023231	REDUCIDA	B	SEVILLA
EJA003732	A15041841	SE025892	REDUCIDA	B	SEVILLA
EJA003732	A15041841	SE019743	REDUCIDA	B	SEVILLA
EJA003732	A15041841	SE027267	REDUCIDA	B	SEVILLA
EJA003732	A15041841	HU007558	REDUCIDA	B	SEVILLA
EJA003732	A15041841	SE020101	REDUCIDA	B	SEVILLA
EJA003732	A15041841	SE020336	REDUCIDA	B	SEVILLA
EJA003732	A15041841	SE023805	REDUCIDA	B	SEVILLA
EJA003732	A15041841	CA015701	REDUCIDA	B	SEVILLA
EJA003732	A15041841	SE001554	REDUCIDA	B	SEVILLA
EJA003732	A15041841	HU001527	REDUCIDA	B	SEVILLA
EJA003732	A15041841	SE019695	REDUCIDA	B	SEVILLA
EJA003732	A15041841	SE024175	REDUCIDA	B	SEVILLA
EJA003732	A15041841	SE025880	REDUCIDA	B	SEVILLA
EJA003732	A15041841	SE025984	REDUCIDA	B	SEVILLA
EJA003732	A15041841	SE027016	REDUCIDA	B	SEVILLA

ANEXO: Censo de máquinas autorizadas en el cuarto trimestre de 2020

EMPRESA	NIF	MATRICULA	TIPO CUOTA	TIPO DE MÁQUINA	PROVINCIA
EJA003732	A15041841	SE020677	REDUCIDA	B	SEVILLA
EJA003732	A15041841	SE023804	REDUCIDA	B	SEVILLA
EJA003732	A15041841	SE021112	REDUCIDA	B	SEVILLA
EJA003732	A15041841	SE016932	REDUCIDA	B	SEVILLA
EJA003732	A15041841	SE028672	REDUCIDA	B	SEVILLA
EJA003732	A15041841	SE021493	REDUCIDA	B	SEVILLA
EJA003732	A15041841	SE019990	REDUCIDA	B	SEVILLA
EJA003732	A15041841	SE019869	REDUCIDA	B	SEVILLA
EJA003732	A15041841	SE021629	REDUCIDA	B	SEVILLA
EJA003732	A15041841	SE029172	REDUCIDA	B	SEVILLA
EJA003732	A15041841	SE025308	REDUCIDA	B	SEVILLA
EJA003732	A15041841	SE025334	REDUCIDA	B	SEVILLA
EJA003732	A15041841	SE025335	REDUCIDA	B	SEVILLA
EJA003732	A15041841	SE025336	REDUCIDA	B	SEVILLA
EJA003732	A15041841	SE025873	REDUCIDA	B	SEVILLA
EJA003732	A15041841	SE025874	REDUCIDA	B	SEVILLA
EJA003732	A15041841	SE027269	REDUCIDA	B	SEVILLA
EJA003732	A15041841	SE023618	REDUCIDA	B	SEVILLA
EJA003732	A15041841	SE025887	REDUCIDA	B	SEVILLA
EJA003732	A15041841	SE026799	REDUCIDA	B	SEVILLA
EJA003732	A15041841	SE001545	REDUCIDA	B	SEVILLA
EJA003732	A15041841	SE024301	REDUCIDA	B	SEVILLA
EJA003732	A15041841	SE019792	REDUCIDA	B	SEVILLA
EJA003732	A15041841	SE020736	REDUCIDA	B	SEVILLA
EJA003732	A15041841	SE020926	REDUCIDA	B	SEVILLA
EJA003732	A15041841	SE021004	REDUCIDA	B	SEVILLA
EJA003732	A15041841	SE008191	REDUCIDA	B	SEVILLA
EJA003732	A15041841	SE008811	REDUCIDA	B	SEVILLA
EJA003732	A15041841	SE021078	REDUCIDA	B	SEVILLA
EJA003732	A15041841	SE021114	REDUCIDA	B	SEVILLA
EJA003732	A15041841	CA019576	REDUCIDA	B	SEVILLA
EJA003732	A15041841	MA020314	REDUCIDA	B	SEVILLA
EJA003732	A15041841	CA016354	REDUCIDA	B	SEVILLA
EJA003732	A15041841	SE025983	REDUCIDA	B	SEVILLA
EJA003732	A15041841	SE024379	REDUCIDA	B	SEVILLA
EJA003732	A15041841	SE025322	REDUCIDA	B	SEVILLA
EJA003732	A15041841	SE025891	REDUCIDA	B	SEVILLA
EJA003732	A15041841	SE020985	REDUCIDA	B	SEVILLA
EJA003732	A15041841	SE001539	REDUCIDA	B	SEVILLA
EJA003732	A15041841	SE027045	REDUCIDA	B	SEVILLA
EJA003732	A15041841	SE027058	REDUCIDA	B	SEVILLA
EJA003732	A15041841	SE027059	REDUCIDA	B	SEVILLA
EJA003732	A15041841	HU000948	REDUCIDA	B	SEVILLA
EJA003732	A15041841	MA001589	REDUCIDA	B	SEVILLA
EJA003732	A15041841	MA002086	REDUCIDA	B	SEVILLA
EJA003732	A15041841	MA017471	REDUCIDA	B	SEVILLA
EJA003732	A15041841	SE028936	REDUCIDA	B	SEVILLA
EJA003732	A15041841	SE016869	REDUCIDA	B	SEVILLA
EJA003732	A15041841	SE017384	REDUCIDA	B	SEVILLA
EJA003732	A15041841	SE019866	REDUCIDA	B	SEVILLA
EJA003732	A15041841	SE029131	REDUCIDA	B	SEVILLA
EJA003732	A15041841	SE020987	REDUCIDA	B	SEVILLA
EJA003732	A15041841	SE023400	REDUCIDA	B	SEVILLA
EJA003732	A15041841	SE018862	REDUCIDA	B	SEVILLA
EJA003732	A15041841	SE019665	REDUCIDA	B	SEVILLA

ANEXO: Censo de máquinas autorizadas en el cuarto trimestre de 2020

EMPRESA	NIF	MATRICULA	TIPO CUOTA	TIPO DE MÁQUINA	PROVINCIA
EJA003732	A15041841	SE029290	REDUCIDA	B	SEVILLA
EJA003732	A15041841	SE000660	REDUCIDA	B	SEVILLA
EJA003732	A15041841	SE025893	REDUCIDA	B	SEVILLA
EJA003732	A15041841	SE025310	REDUCIDA	B	SEVILLA
EJA003732	A15041841	CA011786	REDUCIDA	B	SEVILLA
EJA003732	A15041841	SE020682	REDUCIDA	B	SEVILLA
EJA003732	A15041841	SE020835	REDUCIDA	B	SEVILLA
EJA003732	A15041841	SE029725	REDUCIDA	B	SEVILLA
EJA003732	A15041841	SE019337	REDUCIDA	B	SEVILLA
EJA003749	B92435619	SE024411	REDUCIDA	B	SEVILLA
EJA003749	B92435619	SE026065	REDUCIDA	B	SEVILLA
EJA003749	B92435619	MA023379	REDUCIDA	B	SEVILLA
EJA003749	B92435619	MA020126	REDUCIDA	B	SEVILLA
EJA003749	B92435619	SE021882	REDUCIDA	B	SEVILLA
EJA003749	B92435619	SE023769	REDUCIDA	B	SEVILLA
EJA003749	B92435619	MA019631	REDUCIDA	B	SEVILLA
EJA003749	B92435619	MA022532	REDUCIDA	B	SEVILLA
EJA003749	B92435619	SE026066	REDUCIDA	B	SEVILLA
EJA003749	B92435619	SE025913	REDUCIDA	B	SEVILLA
EJA003749	B92435619	MA022566	REDUCIDA	B	SEVILLA
EJA003749	B92435619	SE024965	REDUCIDA	B	SEVILLA
EJA003749	B92435619	SE025054	REDUCIDA	B	SEVILLA
EJA003749	B92435619	SE029497	REDUCIDA	B	SEVILLA
EJA003749	B92435619	SE025859	REDUCIDA	B	SEVILLA
EJA003749	B92435619	SE026219	REDUCIDA	B	SEVILLA
EJA003749	B92435619	SE026835	REDUCIDA	B	SEVILLA
EJA003749	B92435619	SE022124	REDUCIDA	B	SEVILLA
EJA003749	B92435619	SE029709	REDUCIDA	B	SEVILLA
EJA003749	B92435619	SE028979	REDUCIDA	B	SEVILLA
EJA003749	B92435619	MA018535	REDUCIDA	B	SEVILLA
EJA003749	B92435619	SE027294	REDUCIDA	B	SEVILLA
EJA003749	B92435619	SE028980	REDUCIDA	B	SEVILLA
EJA003749	B92435619	SE022491	REDUCIDA	B	SEVILLA
EJA003756	B63189211	SE021210	REDUCIDA	B	SEVILLA
EJA003756	B63189211	SE021793	REDUCIDA	B	SEVILLA
EJA003756	B63189211	SE022443	REDUCIDA	B	SEVILLA
EJA003756	B63189211	SE021305	REDUCIDA	B	SEVILLA
EJA003756	B63189211	SE023413	REDUCIDA	B	SEVILLA
EJA003756	B63189211	SE025988	REDUCIDA	B	SEVILLA
EJA003756	B63189211	SE026641	REDUCIDA	B	SEVILLA
EJA003756	B63189211	SE023399	REDUCIDA	B	SEVILLA
EJA003756	B63189211	SE021209	REDUCIDA	B	SEVILLA
EJA003756	B63189211	SE022408	REDUCIDA	B	SEVILLA
EJA003756	B63189211	SE022412	REDUCIDA	B	SEVILLA
EJA003756	B63189211	SE022414	REDUCIDA	B	SEVILLA
EJA003756	B63189211	SE023144	REDUCIDA	B	SEVILLA
EJA003756	B63189211	SE023842	REDUCIDA	B	SEVILLA
EJA003756	B63189211	SE021676	REDUCIDA	B	SEVILLA
EJA003756	B63189211	SE021681	REDUCIDA	B	SEVILLA
EJA003756	B63189211	HU008230	REDUCIDA	B	SEVILLA
EJA003756	B63189211	SE026980	REDUCIDA	B	SEVILLA
EJA003756	B63189211	SE026602	REDUCIDA	B	SEVILLA
EJA003761	B91208504	HU008856	REDUCIDA	B	SEVILLA
EJA003761	B91208504	HU007687	REDUCIDA	B	SEVILLA
EJA003761	B91208504	HU007037	REDUCIDA	B	SEVILLA

ANEXO: Censo de máquinas autorizadas en el cuarto trimestre de 2020

EMPRESA	NIF	MATRICULA	TIPO CUOTA	TIPO DE MÁQUINA	PROVINCIA
EJA003766	B91319772	SE024992	REDUCIDA	B	SEVILLA
EJA003766	B91319772	SE022426	REDUCIDA	B	SEVILLA
EJA003766	B91319772	SE028762	REDUCIDA	B	SEVILLA
EJA003766	B91319772	CA003339	REDUCIDA	B	SEVILLA
EJA003766	B91319772	SE022450	REDUCIDA	B	SEVILLA
EJA003766	B91319772	SE005649	REDUCIDA	B	SEVILLA
EJA003766	B91319772	SE024203	REDUCIDA	B	SEVILLA
EJA003766	B91319772	SE005215	REDUCIDA	B	SEVILLA
EJA003774	B91329318	SE022046	REDUCIDA	B	SEVILLA
EJA003808	B91355230	HU008858	REDUCIDA	B	SEVILLA
EJA003808	B91355230	SE029507	REDUCIDA	B	SEVILLA
EJA003808	B91355230	SE020963	REDUCIDA	B	SEVILLA
EJA003808	B91355230	SE022719	REDUCIDA	B	SEVILLA
EJA003808	B91355230	SE020962	REDUCIDA	B	SEVILLA
EJA003808	B91355230	SE029495	REDUCIDA	B	SEVILLA
EJA003808	B91355230	SE029508	REDUCIDA	B	SEVILLA
EJA003808	B91355230	SE022476	REDUCIDA	B	SEVILLA
EJA003808	B91355230	SE004980	REDUCIDA	B	SEVILLA
EJA003808	B91355230	SE006864	REDUCIDA	B	SEVILLA
EJA003808	B91355230	SE006429	REDUCIDA	B	SEVILLA
EJA003808	B91355230	SE022006	REDUCIDA	B	SEVILLA
EJA003808	B91355230	SE020508	REDUCIDA	B	SEVILLA
EJA003808	B91355230	SE029496	REDUCIDA	B	SEVILLA
EJA003808	B91355230	SE029494	REDUCIDA	B	SEVILLA
EJA003808	B91355230	HU009688	REDUCIDA	B	SEVILLA
EJA003834	B91403840	SE025676	REDUCIDA	B	SEVILLA
EJA003834	B91403840	SE022288	REDUCIDA	B	SEVILLA
EJA003834	B91403840	SE002204	REDUCIDA	B	SEVILLA
EJA003834	B91403840	SE025152	REDUCIDA	B	SEVILLA
EJA003834	B91403840	SE026064	REDUCIDA	B	SEVILLA
EJA003834	B91403840	SE025197	REDUCIDA	B	SEVILLA
EJA003834	B91403840	SE023633	REDUCIDA	B	SEVILLA
EJA003834	B91403840	SE023100	REDUCIDA	B	SEVILLA
EJA003834	B91403840	SE025815	REDUCIDA	B	SEVILLA
EJA003834	B91403840	SE002696	REDUCIDA	B	SEVILLA
EJA003834	B91403840	SE026880	REDUCIDA	B	SEVILLA
EJA003834	B91403840	SE024674	REDUCIDA	B	SEVILLA
EJA003834	B91403840	SE022753	REDUCIDA	B	SEVILLA
EJA003834	B91403840	SE024778	REDUCIDA	B	SEVILLA
EJA003834	B91403840	SE026663	REDUCIDA	B	SEVILLA
EJA003834	B91403840	SE028380	REDUCIDA	B	SEVILLA
EJA003834	B91403840	SE003522	REDUCIDA	B	SEVILLA
EJA003834	B91403840	SE026490	REDUCIDA	B	SEVILLA
EJA003834	B91403840	SE022059	REDUCIDA	B	SEVILLA
EJA003847	B11828613	MA023754	REDUCIDA	B	SEVILLA
EJA003847	B11828613	SE026142	REDUCIDA	B	SEVILLA
EJA003847	B11828613	CA018120	REDUCIDA	B	SEVILLA
EJA003847	B11828613	CA017253	REDUCIDA	B	SEVILLA
EJA003847	B11828613	SE028671	REDUCIDA	B	SEVILLA
EJA003847	B11828613	SE029154	REDUCIDA	B	SEVILLA
EJA003847	B11828613	CA018158	REDUCIDA	B	SEVILLA
EJA003847	B11828613	CA017155	REDUCIDA	B	SEVILLA
EJA003847	B11828613	SE026972	REDUCIDA	B	SEVILLA
EJA003847	B11828613	SE027027	REDUCIDA	B	SEVILLA
EJA003847	B11828613	SE027087	REDUCIDA	B	SEVILLA

ANEXO: Censo de máquinas autorizadas en el cuarto trimestre de 2020

EMPRESA	NIF	MATRICULA	TIPO CUOTA	TIPO DE MÁQUINA	PROVINCIA
EJA003847	B11828613	SE027091	REDUCIDA	B	SEVILLA
EJA003847	B11828613	SE027084	REDUCIDA	B	SEVILLA
EJA003847	B11828613	CA018205	REDUCIDA	B	SEVILLA
EJA003847	B11828613	CA018779	REDUCIDA	B	SEVILLA
EJA003847	B11828613	SE026938	REDUCIDA	B	SEVILLA
EJA003847	B11828613	SE029265	REDUCIDA	B	SEVILLA
EJA003847	B11828613	SE026939	REDUCIDA	B	SEVILLA
EJA003849	B91411900	SE028454	REDUCIDA	B	SEVILLA
EJA003849	B91411900	SE028801	REDUCIDA	B	SEVILLA
EJA003849	B91411900	SE028726	REDUCIDA	B	SEVILLA
EJA003849	B91411900	SE029728	REDUCIDA	B	SEVILLA
EJA003849	B91411900	SE028453	REDUCIDA	B	SEVILLA
EJA003863	B91470674	SE028555	REDUCIDA	B	SEVILLA
EJA003863	B91470674	SE026570	REDUCIDA	B	SEVILLA
EJA003863	B91470674	SE025830	REDUCIDA	B	SEVILLA
EJA003863	B91470674	SE025902	REDUCIDA	B	SEVILLA
EJA003863	B91470674	SE028793	REDUCIDA	B	SEVILLA
EJA003863	B91470674	SE023115	REDUCIDA	B	SEVILLA
EJA003863	B91470674	SE027882	REDUCIDA	B	SEVILLA
EJA003863	B91470674	SE027418	REDUCIDA	B	SEVILLA
EJA003863	B91470674	SE027395	REDUCIDA	B	SEVILLA
EJA003869	B91464925	SE003970	REDUCIDA	B	SEVILLA
EJA003869	B91464925	SE006775	REDUCIDA	B	SEVILLA
EJA003869	B91464925	SE001594	REDUCIDA	B	SEVILLA
EJA003869	B91464925	SE004714	REDUCIDA	B	SEVILLA
EJA003869	B91464925	SE019645	REDUCIDA	B	SEVILLA
EJA003869	B91464925	SE019379	REDUCIDA	B	SEVILLA
EJA003869	B91464925	SE004627	REDUCIDA	B	SEVILLA
EJA003869	B91464925	SE000077	REDUCIDA	B	SEVILLA
EJA003869	B91464925	SE016709	REDUCIDA	B	SEVILLA
EJA003869	B91464925	SE020821	REDUCIDA	B	SEVILLA
EJA003869	B91464925	SE026426	REDUCIDA	B	SEVILLA
EJA003869	B91464925	SE018167	REDUCIDA	B	SEVILLA
EJA003869	B91464925	CO009659	REDUCIDA	B	SEVILLA
EJA003869	B91464925	SE023987	REDUCIDA	B	SEVILLA
EJA003869	B91464925	SE017599	REDUCIDA	B	SEVILLA
EJA003869	B91464925	SE006023	REDUCIDA	B	SEVILLA
EJA003869	B91464925	SE015390	REDUCIDA	B	SEVILLA
EJA003869	B91464925	SE003099	REDUCIDA	B	SEVILLA
EJA003869	B91464925	SE008173	REDUCIDA	B	SEVILLA
EJA003869	B91464925	SE008247	REDUCIDA	B	SEVILLA
EJA003869	B91464925	SE024996	REDUCIDA	B	SEVILLA
EJA003869	B91464925	SE007532	REDUCIDA	B	SEVILLA
EJA003869	B91464925	SE000079	REDUCIDA	B	SEVILLA
EJA003869	B91464925	SE004086	REDUCIDA	B	SEVILLA
EJA003869	B91464925	SE019300	REDUCIDA	B	SEVILLA
EJA003869	B91464925	SE002882	REDUCIDA	B	SEVILLA
EJA003869	B91464925	SE020330	REDUCIDA	B	SEVILLA
EJA003869	B91464925	SE003701	REDUCIDA	B	SEVILLA
EJA003869	B91464925	SE024896	REDUCIDA	B	SEVILLA
EJA003869	B91464925	SE024426	REDUCIDA	B	SEVILLA
EJA003869	B91464925	SE029166	REDUCIDA	B	SEVILLA
EJA003869	B91464925	SE023988	REDUCIDA	B	SEVILLA
EJA003869	B91464925	SE020540	REDUCIDA	B	SEVILLA
EJA003869	B91464925	SE019638	REDUCIDA	B	SEVILLA

ANEXO: Censo de máquinas autorizadas en el cuarto trimestre de 2020

EMPRESA	NIF	MATRICULA	TIPO CUOTA	TIPO DE MÁQUINA	PROVINCIA
EJA003869	B91464925	SE017869	REDUCIDA	B	SEVILLA
EJA003873	B72004740	SE024556	REDUCIDA	B	SEVILLA
EJA003873	B72004740	CA016385	REDUCIDA	B	SEVILLA
EJA003899	B91469163	SE025230	REDUCIDA	B	SEVILLA
EJA003899	B91469163	SE024943	REDUCIDA	B	SEVILLA
EJA003900	B18763938	SE029024	REDUCIDA	B	SEVILLA
EJA003900	B18763938	SE024243	REDUCIDA	B	SEVILLA
EJA003900	B18763938	MA016717	REDUCIDA	B	SEVILLA
EJA003900	B18763938	GR014054	REDUCIDA	B	SEVILLA
EJA003900	B18763938	SE024240	REDUCIDA	B	SEVILLA
EJA003900	B18763938	SE024971	REDUCIDA	B	SEVILLA
EJA003900	B18763938	CO009626	REDUCIDA	B	SEVILLA
EJA003900	B18763938	CO010175	REDUCIDA	B	SEVILLA
EJA003900	B18763938	SE024891	REDUCIDA	B	SEVILLA
EJA003900	B18763938	SE029568	REDUCIDA	B	SEVILLA
EJA003900	B18763938	SE023947	REDUCIDA	B	SEVILLA
EJA003900	B18763938	MA019036	REDUCIDA	B	SEVILLA
EJA003900	B18763938	SE026508	REDUCIDA	B	SEVILLA
EJA003900	B18763938	MA022990	REDUCIDA	B	SEVILLA
EJA003900	B18763938	SE029293	REDUCIDA	B	SEVILLA
EJA003900	B18763938	GR014293	REDUCIDA	B	SEVILLA
EJA003900	B18763938	SE028893	REDUCIDA	B	SEVILLA
EJA003900	B18763938	SE025224	REDUCIDA	B	SEVILLA
EJA003900	B18763938	SE028963	REDUCIDA	B	SEVILLA
EJA003900	B18763938	SE024236	REDUCIDA	B	SEVILLA
EJA003900	B18763938	MA019137	REDUCIDA	B	SEVILLA
EJA003900	B18763938	CO013104	REDUCIDA	B	SEVILLA
EJA003900	B18763938	SE028737	REDUCIDA	B	SEVILLA
EJA003900	B18763938	SE028736	REDUCIDA	B	SEVILLA
EJA003900	B18763938	SE027290	REDUCIDA	B	SEVILLA
EJA003900	B18763938	SE028779	REDUCIDA	B	SEVILLA
EJA003900	B18763938	SE028739	REDUCIDA	B	SEVILLA
EJA003900	B18763938	SE028941	REDUCIDA	B	SEVILLA
EJA003900	B18763938	MA019742	REDUCIDA	B	SEVILLA
EJA003900	B18763938	SE026565	REDUCIDA	B	SEVILLA
EJA003900	B18763938	SE028740	REDUCIDA	B	SEVILLA
EJA003900	B18763938	SE028738	REDUCIDA	B	SEVILLA
EJA003900	B18763938	MA018965	REDUCIDA	B	SEVILLA
EJA003900	B18763938	SE029534	REDUCIDA	B	SEVILLA
EJA003900	B18763938	GR014351	REDUCIDA	B	SEVILLA
EJA003900	B18763938	SE028735	REDUCIDA	B	SEVILLA
EJA003900	B18763938	MA020501	REDUCIDA	B	SEVILLA
EJA003900	B18763938	MA016427	REDUCIDA	B	SEVILLA
EJA003900	B18763938	SE024239	REDUCIDA	B	SEVILLA
EJA003923	B91569624	SE028940	REDUCIDA	B	SEVILLA
EJA003923	B91569624	SE027145	REDUCIDA	B	SEVILLA
EJA003923	B91569624	SE026937	REDUCIDA	B	SEVILLA
EJA003923	B91569624	SE028559	REDUCIDA	B	SEVILLA
EJA003923	B91569624	SE028656	REDUCIDA	B	SEVILLA
EJA003923	B91569624	SE028558	REDUCIDA	B	SEVILLA
EJA003923	B91569624	SE028560	REDUCIDA	B	SEVILLA
EJA003923	B91569624	SE020278	REDUCIDA	B	SEVILLA
EJA003923	B91569624	SE029392	REDUCIDA	B	SEVILLA
EJA003923	B91569624	SE028651	REDUCIDA	B	SEVILLA
EJA003923	B91569624	SE027248	REDUCIDA	B	SEVILLA

ANEXO: Censo de máquinas autorizadas en el cuarto trimestre de 2020

EMPRESA	NIF	MATRICULA	TIPO CUOTA	TIPO DE MÁQUINA	PROVINCIA
EJA003923	B91569624	SE028663	REDUCIDA	B	SEVILLA
EJA003923	B91569624	SE026981	REDUCIDA	B	SEVILLA
EJA003923	B91569624	SE026689	REDUCIDA	B	SEVILLA
EJA003923	B91569624	SE028781	REDUCIDA	B	SEVILLA
EJA003923	B91569624	SE028749	REDUCIDA	B	SEVILLA
EJA003930	B91584581	SE023937	REDUCIDA	B	SEVILLA
EJA003930	B91584581	SE005855	REDUCIDA	B	SEVILLA
EJA003930	B91584581	SE023833	REDUCIDA	B	SEVILLA
EJA003930	B91584581	SE021698	REDUCIDA	B	SEVILLA
EJA003930	B91584581	SE029547	REDUCIDA	B	SEVILLA
EJA003930	B91584581	SE001084	REDUCIDA	B	SEVILLA
EJA003930	B91584581	SE018443	REDUCIDA	B	SEVILLA
EJA003930	B91584581	SE023940	REDUCIDA	B	SEVILLA
EJA003930	B91584581	SE023938	REDUCIDA	B	SEVILLA
EJA003930	B91584581	SE027292	REDUCIDA	B	SEVILLA
EJA003930	B91584581	SE027291	REDUCIDA	B	SEVILLA
EJA003930	B91584581	SE023936	REDUCIDA	B	SEVILLA
EJA003930	B91584581	SE023977	REDUCIDA	B	SEVILLA
EJA003934	B91532515	SE026952	REDUCIDA	B	SEVILLA
EJA003934	B91532515	SE026905	REDUCIDA	B	SEVILLA
EJA003934	B91532515	SE026882	REDUCIDA	B	SEVILLA
EJA003934	B91532515	SE026892	REDUCIDA	B	SEVILLA
EJA003934	B91532515	SE025627	REDUCIDA	B	SEVILLA
EJA003934	B91532515	SE024898	REDUCIDA	B	SEVILLA
EJA003934	B91532515	SE026682	REDUCIDA	B	SEVILLA
EJA003934	B91532515	SE024899	REDUCIDA	B	SEVILLA
EJA003934	B91532515	SE004094	REDUCIDA	B	SEVILLA
EJA003934	B91532515	SE023558	REDUCIDA	B	SEVILLA
EJA003934	B91532515	SE025784	REDUCIDA	B	SEVILLA
EJA003934	B91532515	SE025440	REDUCIDA	B	SEVILLA
EJA003934	B91532515	SE023562	REDUCIDA	B	SEVILLA
EJA003934	B91532515	SE026671	REDUCIDA	B	SEVILLA
EJA003934	B91532515	SE023895	REDUCIDA	B	SEVILLA
EJA003934	B91532515	SE023563	REDUCIDA	B	SEVILLA
EJA003934	B91532515	SE026674	REDUCIDA	B	SEVILLA
EJA003934	B91532515	SE026679	REDUCIDA	B	SEVILLA
EJA003934	B91532515	SE026680	REDUCIDA	B	SEVILLA
EJA003934	B91532515	SE025404	REDUCIDA	B	SEVILLA
EJA003934	B91532515	SE025405	REDUCIDA	B	SEVILLA
EJA003934	B91532515	SE025406	REDUCIDA	B	SEVILLA
EJA003934	B91532515	SE025805	REDUCIDA	B	SEVILLA
EJA003934	B91532515	SE026887	REDUCIDA	B	SEVILLA
EJA003934	B91532515	SE026889	REDUCIDA	B	SEVILLA
EJA003934	B91532515	SE023443	REDUCIDA	B	SEVILLA
EJA003934	B91532515	SE024928	REDUCIDA	B	SEVILLA
EJA003934	B91532515	SE023560	REDUCIDA	B	SEVILLA
EJA003934	B91532515	SE025527	REDUCIDA	B	SEVILLA
EJA003934	B91532515	SE026885	REDUCIDA	B	SEVILLA
EJA003934	B91532515	SE026888	REDUCIDA	B	SEVILLA
EJA003934	B91532515	SE026891	REDUCIDA	B	SEVILLA
EJA003934	B91532515	SE023559	REDUCIDA	B	SEVILLA
EJA003934	B91532515	SE004215	REDUCIDA	B	SEVILLA
EJA003934	B91532515	SE026673	REDUCIDA	B	SEVILLA
EJA003934	B91532515	SE026677	REDUCIDA	B	SEVILLA
EJA003934	B91532515	SE024745	REDUCIDA	B	SEVILLA

ANEXO: Censo de máquinas autorizadas en el cuarto trimestre de 2020

EMPRESA	NIF	MATRICULA	TIPO CUOTA	TIPO DE MÁQUINA	PROVINCIA
EJA003934	B91532515	SE026893	REDUCIDA	B	SEVILLA
EJA003934	B91532515	SE004087	REDUCIDA	B	SEVILLA
EJA003934	B91532515	SE026681	REDUCIDA	B	SEVILLA
EJA003934	B91532515	SE026676	REDUCIDA	B	SEVILLA
EJA003934	B91532515	SE026672	REDUCIDA	B	SEVILLA
EJA003934	B91532515	SE025787	REDUCIDA	B	SEVILLA
EJA003934	B91532515	SE024897	REDUCIDA	B	SEVILLA
EJA003934	B91532515	SE025439	REDUCIDA	B	SEVILLA
EJA003934	B91532515	SE026906	REDUCIDA	B	SEVILLA
EJA003934	B91532515	SE025785	REDUCIDA	B	SEVILLA
EJA003934	B91532515	SE026884	REDUCIDA	B	SEVILLA
EJA003942	B91602011	SE024091	REDUCIDA	B	SEVILLA
EJA003942	B91602011	SE026583	REDUCIDA	B	SEVILLA
EJA003942	B91602011	SE002212	REDUCIDA	B	SEVILLA
EJA003942	B91602011	SE024090	REDUCIDA	B	SEVILLA
EJA003942	B91602011	SE024113	REDUCIDA	B	SEVILLA
EJA003942	B91602011	SE022961	REDUCIDA	B	SEVILLA
EJA003942	B91602011	SE006631	REDUCIDA	B	SEVILLA
EJA003942	B91602011	SE025086	REDUCIDA	B	SEVILLA
EJA003942	B91602011	SE008019	REDUCIDA	B	SEVILLA
EJA003942	B91602011	SE024085	REDUCIDA	B	SEVILLA
EJA003942	B91602011	SE024131	REDUCIDA	B	SEVILLA
EJA003942	B91602011	SE022960	REDUCIDA	B	SEVILLA
EJA003942	B91602011	SE023634	REDUCIDA	B	SEVILLA
EJA003942	B91602011	SE024520	REDUCIDA	B	SEVILLA
EJA003942	B91602011	SE017637	REDUCIDA	B	SEVILLA
EJA003942	B91602011	SE018927	REDUCIDA	B	SEVILLA
EJA003942	B91602011	SE024088	REDUCIDA	B	SEVILLA
EJA003942	B91602011	SE026917	REDUCIDA	B	SEVILLA
EJA003942	B91602011	SE006630	REDUCIDA	B	SEVILLA
EJA003942	B91602011	SE026632	REDUCIDA	B	SEVILLA
EJA003942	B91602011	SE029439	REDUCIDA	B	SEVILLA
EJA003942	B91602011	SE024087	REDUCIDA	B	SEVILLA
EJA003942	B91602011	SE001660	REDUCIDA	B	SEVILLA
EJA003942	B91602011	SE024084	REDUCIDA	B	SEVILLA
EJA003942	B91602011	SE024669	REDUCIDA	B	SEVILLA
EJA003942	B91602011	SE024804	REDUCIDA	B	SEVILLA
EJA003942	B91602011	SE001683	REDUCIDA	B	SEVILLA
EJA003942	B91602011	SE001743	REDUCIDA	B	SEVILLA
EJA003942	B91602011	SE006506	REDUCIDA	B	SEVILLA
EJA003942	B91602011	SE006714	REDUCIDA	B	SEVILLA
EJA003942	B91602011	SE022721	REDUCIDA	B	SEVILLA
EJA003942	B91602011	SE023362	REDUCIDA	B	SEVILLA
EJA003942	B91602011	SE026582	REDUCIDA	B	SEVILLA
EJA003942	B91602011	SE024089	REDUCIDA	B	SEVILLA
EJA003942	B91602011	SE024428	REDUCIDA	B	SEVILLA
EJA003942	B91602011	SE024040	REDUCIDA	B	SEVILLA
EJA003942	B91602011	SE024254	REDUCIDA	B	SEVILLA
EJA003942	B91602011	SE024262	REDUCIDA	B	SEVILLA
EJA003942	B91602011	SE024423	REDUCIDA	B	SEVILLA
EJA003942	B91602011	SE024429	REDUCIDA	B	SEVILLA
EJA003942	B91602011	SE024671	REDUCIDA	B	SEVILLA
EJA003942	B91602011	SE026584	REDUCIDA	B	SEVILLA
EJA003942	B91602011	SE004718	REDUCIDA	B	SEVILLA
EJA003942	B91602011	SE024634	REDUCIDA	B	SEVILLA



ANEXO: Censo de máquinas autorizadas en el cuarto trimestre de 2020

EMPRESA	NIF	MATRICULA	TIPO CUOTA	TIPO DE MÁQUINA	PROVINCIA
EJA003942	B91602011	SE022284	REDUCIDA	B	SEVILLA
EJA003942	B91602011	SE023199	REDUCIDA	B	SEVILLA
EJA003942	B91602011	SE006716	REDUCIDA	B	SEVILLA
EJA003942	B91602011	SE022956	REDUCIDA	B	SEVILLA
EJA003942	B91602011	SE007727	REDUCIDA	B	SEVILLA
EJA003942	B91602011	SE008371	REDUCIDA	B	SEVILLA
EJA003942	B91602011	SE024636	REDUCIDA	B	SEVILLA
EJA003942	B91602011	SE025091	REDUCIDA	B	SEVILLA
EJA003942	B91602011	SE005846	REDUCIDA	B	SEVILLA
EJA003942	B91602011	SE024126	REDUCIDA	B	SEVILLA
EJA003942	B91602011	SE024146	REDUCIDA	B	SEVILLA
EJA003942	B91602011	SE024251	REDUCIDA	B	SEVILLA
EJA003942	B91602011	SE024678	REDUCIDA	B	SEVILLA
EJA003942	B91602011	SE026634	REDUCIDA	B	SEVILLA
EJA003942	B91602011	SE021995	REDUCIDA	B	SEVILLA
EJA003942	B91602011	SE024093	REDUCIDA	B	SEVILLA
EJA003942	B91602011	SE006584	REDUCIDA	B	SEVILLA
EJA003942	B91602011	SE026915	REDUCIDA	B	SEVILLA
EJA003942	B91602011	SE008036	REDUCIDA	B	SEVILLA
EJA003942	B91602011	SE024269	REDUCIDA	B	SEVILLA
EJA003942	B91602011	SE018925	REDUCIDA	B	SEVILLA
EJA003942	B91602011	SE024430	REDUCIDA	B	SEVILLA
EJA003942	B91602011	SE026635	REDUCIDA	B	SEVILLA
EJA003942	B91602011	SE001680	REDUCIDA	B	SEVILLA
EJA003942	B91602011	SE024639	REDUCIDA	B	SEVILLA
EJA003942	B91602011	SE024277	REDUCIDA	B	SEVILLA
EJA003942	B91602011	SE016701	REDUCIDA	B	SEVILLA
EJA003942	B91602011	SE018929	REDUCIDA	B	SEVILLA
EJA003942	B91602011	SE022962	REDUCIDA	B	SEVILLA
EJA003954	B91607283	SE016944	REDUCIDA	B	SEVILLA
EJA003954	B91607283	SE008159	REDUCIDA	B	SEVILLA
EJA003954	B91607283	SE018450	REDUCIDA	B	SEVILLA
EJA003954	B91607283	SE002240	REDUCIDA	B	SEVILLA
EJA003954	B91607283	SE027106	REDUCIDA	B	SEVILLA
EJA003954	B91607283	SE006843	REDUCIDA	B	SEVILLA
EJA003964	B91624700	SE023759	REDUCIDA	B	SEVILLA
EJA003964	B91624700	SE023758	REDUCIDA	B	SEVILLA
EJA003983	B91659516	SE024212	REDUCIDA	B	SEVILLA
EJA003983	B91659516	SE024412	REDUCIDA	B	SEVILLA
EJA003983	B91659516	SE024641	REDUCIDA	B	SEVILLA
EJA003983	B91659516	SE024219	REDUCIDA	B	SEVILLA
EJA003983	B91659516	SE026157	REDUCIDA	B	SEVILLA
EJA003983	B91659516	SE026493	REDUCIDA	B	SEVILLA
EJA003983	B91659516	SE024213	REDUCIDA	B	SEVILLA
EJA003983	B91659516	SE025602	REDUCIDA	B	SEVILLA
EJA003983	B91659516	SE026062	REDUCIDA	B	SEVILLA
EJA003983	B91659516	SE024220	REDUCIDA	B	SEVILLA
EJA003983	B91659516	SE024215	REDUCIDA	B	SEVILLA
EJA003993	B91670810	SE016634	REDUCIDA	B	SEVILLA
EJA003993	B91670810	SE025813	REDUCIDA	B	SEVILLA
EJA003993	B91670810	SE028586	REDUCIDA	B	SEVILLA
EJA003993	B91670810	SE025545	REDUCIDA	B	SEVILLA
EJA003993	B91670810	SE016518	REDUCIDA	B	SEVILLA
EJA003993	B91670810	SE026899	REDUCIDA	B	SEVILLA
EJA003993	B91670810	SE018138	REDUCIDA	B	SEVILLA

ANEXO: Censo de máquinas autorizadas en el cuarto trimestre de 2020

EMPRESA	NIF	MATRICULA	TIPO CUOTA	TIPO DE MÁQUINA	PROVINCIA
EJA003993	B91670810	SE026920	REDUCIDA	B	SEVILLA
EJA003993	B91670810	SE025493	REDUCIDA	B	SEVILLA
EJA003993	B91670810	SE025867	REDUCIDA	B	SEVILLA
EJA003993	B91670810	SE026940	REDUCIDA	B	SEVILLA
EJA003993	B91670810	SE025464	REDUCIDA	B	SEVILLA
EJA003993	B91670810	SE028639	REDUCIDA	B	SEVILLA
EJA003993	B91670810	SE028629	REDUCIDA	B	SEVILLA
EJA003993	B91670810	SE028643	REDUCIDA	B	SEVILLA
EJA003993	B91670810	SE029419	REDUCIDA	B	SEVILLA
EJA003993	B91670810	SE026010	REDUCIDA	B	SEVILLA
EJA003993	B91670810	SE006725	REDUCIDA	B	SEVILLA
EJA003993	B91670810	SE026280	REDUCIDA	B	SEVILLA
EJA003993	B91670810	SE028204	REDUCIDA	B	SEVILLA
EJA003993	B91670810	SE024403	REDUCIDA	B	SEVILLA
EJA003993	B91670810	SE026971	REDUCIDA	B	SEVILLA
EJA003993	B91670810	SE027244	REDUCIDA	B	SEVILLA
EJA003993	B91670810	SE021865	REDUCIDA	B	SEVILLA
EJA003993	B91670810	SE021552	REDUCIDA	B	SEVILLA
EJA003993	B91670810	SE027347	REDUCIDA	B	SEVILLA
EJA004009	B91709592	SE026218	REDUCIDA	B	SEVILLA
EJA004009	B91709592	SE024114	REDUCIDA	B	SEVILLA
EJA004009	B91709592	SE024592	REDUCIDA	B	SEVILLA
EJA004009	B91709592	SE025153	REDUCIDA	B	SEVILLA
EJA004009	B91709592	SE027981	REDUCIDA	B	SEVILLA
EJA004009	B91709592	SE025120	REDUCIDA	B	SEVILLA
EJA004009	B91709592	SE025157	REDUCIDA	B	SEVILLA
EJA004012	B91696138	SE025587	REDUCIDA	B	SEVILLA
EJA004012	B91696138	SE024743	REDUCIDA	B	SEVILLA
EJA004012	B91696138	SE025721	REDUCIDA	B	SEVILLA
EJA004013	B04619615	SE027261	REDUCIDA	B	SEVILLA
EJA004013	B04619615	SE025758	REDUCIDA	B	SEVILLA
EJA004013	B04619615	SE027165	REDUCIDA	B	SEVILLA
EJA004013	B04619615	CA018430	REDUCIDA	B	SEVILLA
EJA004013	B04619615	SE027354	REDUCIDA	B	SEVILLA
EJA004013	B04619615	JA007747	REDUCIDA	B	SEVILLA
EJA004013	B04619615	CA006621	REDUCIDA	B	SEVILLA
EJA004013	B04619615	SE027162	REDUCIDA	B	SEVILLA
EJA004013	B04619615	SE027259	REDUCIDA	B	SEVILLA
EJA004013	B04619615	SE027166	REDUCIDA	B	SEVILLA
EJA004013	B04619615	SE027173	REDUCIDA	B	SEVILLA
EJA004013	B04619615	CA007133	REDUCIDA	B	SEVILLA
EJA004013	B04619615	CA017987	REDUCIDA	B	SEVILLA
EJA004013	B04619615	SE025370	REDUCIDA	B	SEVILLA
EJA004013	B04619615	SE027260	REDUCIDA	B	SEVILLA
EJA004013	B04619615	MA017470	REDUCIDA	B	SEVILLA
EJA004013	B04619615	MA019657	REDUCIDA	B	SEVILLA
EJA004013	B04619615	AL012352	REDUCIDA	B	SEVILLA
EJA004013	B04619615	JA009609	REDUCIDA	B	SEVILLA
EJA004013	B04619615	SE028945	REDUCIDA	B	SEVILLA
EJA004013	B04619615	SE028900	REDUCIDA	B	SEVILLA
EJA004013	B04619615	CA018992	REDUCIDA	B	SEVILLA
EJA004013	B04619615	SE028783	REDUCIDA	B	SEVILLA
EJA004013	B04619615	SE028785	REDUCIDA	B	SEVILLA
EJA004013	B04619615	SE027172	REDUCIDA	B	SEVILLA
EJA004013	B04619615	SE027381	REDUCIDA	B	SEVILLA

ANEXO: Censo de máquinas autorizadas en el cuarto trimestre de 2020

EMPRESA	NIF	MATRICULA	TIPO CUOTA	TIPO DE MÁQUINA	PROVINCIA
EJA004013	B04619615	GR005396	REDUCIDA	B	SEVILLA
EJA004013	B04619615	SE027382	REDUCIDA	B	SEVILLA
EJA004013	B04619615	SE027196	REDUCIDA	B	SEVILLA
EJA004013	B04619615	CA018609	REDUCIDA	B	SEVILLA
EJA004013	B04619615	CA018597	REDUCIDA	B	SEVILLA
EJA004013	B04619615	HU009884	REDUCIDA	B	SEVILLA
EJA004013	B04619615	SE028649	REDUCIDA	B	SEVILLA
EJA004013	B04619615	SE028650	REDUCIDA	B	SEVILLA
EJA004013	B04619615	SE028784	REDUCIDA	B	SEVILLA
EJA004013	B04619615	SE029158	REDUCIDA	B	SEVILLA
EJA004013	B04619615	SE029453	REDUCIDA	B	SEVILLA
EJA004013	B04619615	SE028899	REDUCIDA	B	SEVILLA
EJA004013	B04619615	SE027164	REDUCIDA	B	SEVILLA
EJA004013	B04619615	SE028786	REDUCIDA	B	SEVILLA
EJA004013	B04619615	SE027384	REDUCIDA	B	SEVILLA
EJA004013	B04619615	SE027171	REDUCIDA	B	SEVILLA
EJA004013	B04619615	SE027379	REDUCIDA	B	SEVILLA
EJA004013	B04619615	SE028904	REDUCIDA	B	SEVILLA
EJA004013	B04619615	SE028894	REDUCIDA	B	SEVILLA
EJA004013	B04619615	SE028895	REDUCIDA	B	SEVILLA
EJA004013	B04619615	SE028897	REDUCIDA	B	SEVILLA
EJA004013	B04619615	SE028901	REDUCIDA	B	SEVILLA
EJA004013	B04619615	SE028896	REDUCIDA	B	SEVILLA
EJA004013	B04619615	SE028898	REDUCIDA	B	SEVILLA
EJA004013	B04619615	SE029372	REDUCIDA	B	SEVILLA
EJA004013	B04619615	SE029160	REDUCIDA	B	SEVILLA
EJA004013	B04619615	SE029159	REDUCIDA	B	SEVILLA
EJA004013	B04619615	AL008654	REDUCIDA	B	SEVILLA
EJA004013	B04619615	SE028787	REDUCIDA	B	SEVILLA
EJA004013	B04619615	SE029161	REDUCIDA	B	SEVILLA
EJA004023	B92902642	SE023721	REDUCIDA	B	SEVILLA
EJA004023	B92902642	SE025297	REDUCIDA	B	SEVILLA
EJA004023	B92902642	SE026839	REDUCIDA	B	SEVILLA
EJA004023	B92902642	SE025667	REDUCIDA	B	SEVILLA
EJA004023	B92902642	SE023727	REDUCIDA	B	SEVILLA
EJA004023	B92902642	SE026318	REDUCIDA	B	SEVILLA
EJA004023	B92902642	SE026749	REDUCIDA	B	SEVILLA
EJA004023	B92902642	SE025669	REDUCIDA	B	SEVILLA
EJA004023	B92902642	SE025671	REDUCIDA	B	SEVILLA
EJA004023	B92902642	SE026294	REDUCIDA	B	SEVILLA
EJA004023	B92902642	SE026295	REDUCIDA	B	SEVILLA
EJA004023	B92902642	SE026748	REDUCIDA	B	SEVILLA
EJA004023	B92902642	SE026750	REDUCIDA	B	SEVILLA
EJA004023	B92902642	SE025563	REDUCIDA	B	SEVILLA
EJA004023	B92902642	SE023714	REDUCIDA	B	SEVILLA
EJA004023	B92902642	MA021410	REDUCIDA	B	SEVILLA
EJA004023	B92902642	SE025166	REDUCIDA	B	SEVILLA
EJA004023	B92902642	SE025668	REDUCIDA	B	SEVILLA
EJA004035	B92070416	MA002384	REDUCIDA	B	SEVILLA
EJA004035	B92070416	CO011575	REDUCIDA	B	SEVILLA
EJA004044	B14842272	SE028723	REDUCIDA	B	SEVILLA
EJA004044	B14842272	CO012847	REDUCIDA	B	SEVILLA
EJA004044	B14842272	SE028722	REDUCIDA	B	SEVILLA
EJA004044	B14842272	CO001516	REDUCIDA	B	SEVILLA
EJA004044	B14842272	CO012947	REDUCIDA	B	SEVILLA

ANEXO: Censo de máquinas autorizadas en el cuarto trimestre de 2020

EMPRESA	NIF	MATRICULA	TIPO CUOTA	TIPO DE MÁQUINA	PROVINCIA
EJA004044	B14842272	SE029664	REDUCIDA	B	SEVILLA
EJA004044	B14842272	CO012007	REDUCIDA	B	SEVILLA
EJA004044	B14842272	SE029586	REDUCIDA	B	SEVILLA
EJA004046	B91740043	SE025085	REDUCIDA	B	SEVILLA
EJA004046	B91740043	SE025225	REDUCIDA	B	SEVILLA
EJA004046	B91740043	SE025386	REDUCIDA	B	SEVILLA
EJA004046	B91740043	SE025107	REDUCIDA	B	SEVILLA
EJA004046	B91740043	SE024715	REDUCIDA	B	SEVILLA
EJA004046	B91740043	SE025084	REDUCIDA	B	SEVILLA
EJA004046	B91740043	MA005077	REDUCIDA	B	SEVILLA
EJA004048	B18864942	SE029708	REDUCIDA	B	SEVILLA
EJA004057	B91781732	SE024938	REDUCIDA	B	SEVILLA
EJA004061	B91782631	SE028591	REDUCIDA	B	SEVILLA
EJA004061	B91782631	SE026756	REDUCIDA	B	SEVILLA
EJA004061	B91782631	SE025688	REDUCIDA	B	SEVILLA
EJA004061	B91782631	SE025792	REDUCIDA	B	SEVILLA
EJA004061	B91782631	SE026507	REDUCIDA	B	SEVILLA
EJA004061	B91782631	SE026541	REDUCIDA	B	SEVILLA
EJA004061	B91782631	SE025803	REDUCIDA	B	SEVILLA
EJA004063	B91791269	SE025498	REDUCIDA	B	SEVILLA
EJA004064	B11873155	SE000893	REDUCIDA	B	SEVILLA
EJA004064	B11873155	SE004706	REDUCIDA	B	SEVILLA
EJA004078	B06128409	SE028425	REDUCIDA	B	SEVILLA
EJA004078	B06128409	SE026211	REDUCIDA	B	SEVILLA
EJA004078	B06128409	SE028423	REDUCIDA	B	SEVILLA
EJA004078	B06128409	SE028419	REDUCIDA	B	SEVILLA
EJA004078	B06128409	SE028422	REDUCIDA	B	SEVILLA
EJA004078	B06128409	SE028420	REDUCIDA	B	SEVILLA
EJA004078	B06128409	SE025613	REDUCIDA	B	SEVILLA
EJA004088	B91644757	SE025531	REDUCIDA	B	SEVILLA
EJA004088	B91644757	SE025047	REDUCIDA	B	SEVILLA
EJA004088	B91644757	SE025629	REDUCIDA	B	SEVILLA
EJA004088	B91644757	SE025050	REDUCIDA	B	SEVILLA
EJA004088	B91644757	CO011198	REDUCIDA	B	SEVILLA
EJA004088	B91644757	SE026836	REDUCIDA	B	SEVILLA
EJA004088	B91644757	SE025048	REDUCIDA	B	SEVILLA
EJA004088	B91644757	SE025053	REDUCIDA	B	SEVILLA
EJA004088	B91644757	SE027140	REDUCIDA	B	SEVILLA
EJA004088	B91644757	SE026001	REDUCIDA	B	SEVILLA
EJA004088	B91644757	SE028972	REDUCIDA	B	SEVILLA
EJA004088	B91644757	CO001928	REDUCIDA	B	SEVILLA
EJA004088	B91644757	SE020639	REDUCIDA	B	SEVILLA
EJA004091	B93051092	SE029641	REDUCIDA	B	SEVILLA
EJA004091	B93051092	MA023755	REDUCIDA	B	SEVILLA
EJA004092	B91879619	SE025422	REDUCIDA	B	SEVILLA
EJA004092	B91879619	SE025507	REDUCIDA	B	SEVILLA
EJA004092	B91879619	SE028055	REDUCIDA	B	SEVILLA
EJA004092	B91879619	SE025737	REDUCIDA	B	SEVILLA
EJA004092	B91879619	SE025861	REDUCIDA	B	SEVILLA
EJA004092	B91879619	HU007964	REDUCIDA	B	SEVILLA
EJA004092	B91879619	SE027691	REDUCIDA	B	SEVILLA
EJA004092	B91879619	SE027372	REDUCIDA	B	SEVILLA
EJA004092	B91879619	SE026821	REDUCIDA	B	SEVILLA
EJA004092	B91879619	SE028520	REDUCIDA	B	SEVILLA
EJA004092	B91879619	SE026742	REDUCIDA	B	SEVILLA

ANEXO: Censo de máquinas autorizadas en el cuarto trimestre de 2020

EMPRESA	NIF	MATRICULA	TIPO CUOTA	TIPO DE MÁQUINA	PROVINCIA
EJA004092	B91879619	SE026936	REDUCIDA	B	SEVILLA
EJA004092	B91879619	SE025111	REDUCIDA	B	SEVILLA
EJA004092	B91879619	SE028235	REDUCIDA	B	SEVILLA
EJA004092	B91879619	SE026464	REDUCIDA	B	SEVILLA
EJA004092	B91879619	SE026733	REDUCIDA	B	SEVILLA
EJA004092	B91879619	SE026869	REDUCIDA	B	SEVILLA
EJA004092	B91879619	SE026871	REDUCIDA	B	SEVILLA
EJA004092	B91879619	SE025368	REDUCIDA	B	SEVILLA
EJA004092	B91879619	SE022968	REDUCIDA	B	SEVILLA
EJA004092	B91879619	SE025037	REDUCIDA	B	SEVILLA
EJA004092	B91879619	SE025089	REDUCIDA	B	SEVILLA
EJA004092	B91879619	SE025794	REDUCIDA	B	SEVILLA
EJA004092	B91879619	SE023501	REDUCIDA	B	SEVILLA
EJA004092	B91879619	SE025137	REDUCIDA	B	SEVILLA
EJA004092	B91879619	SE025734	REDUCIDA	B	SEVILLA
EJA004094	B21437959	SE019362	REDUCIDA	B	SEVILLA
EJA004094	B21437959	SE026056	REDUCIDA	B	SEVILLA
EJA004094	B21437959	SE016726	REDUCIDA	B	SEVILLA
EJA004094	B21437959	SE025081	REDUCIDA	B	SEVILLA
EJA004094	B21437959	SE021682	REDUCIDA	B	SEVILLA
EJA004094	B21437959	SE028627	REDUCIDA	B	SEVILLA
EJA004094	B21437959	SE027137	REDUCIDA	B	SEVILLA
EJA004094	B21437959	SE024189	REDUCIDA	B	SEVILLA
EJA004094	B21437959	SE026842	REDUCIDA	B	SEVILLA
EJA004094	B21437959	SE027150	REDUCIDA	B	SEVILLA
EJA004094	B21437959	SE026809	REDUCIDA	B	SEVILLA
EJA004094	B21437959	SE026808	REDUCIDA	B	SEVILLA
EJA004094	B21437959	SE026744	REDUCIDA	B	SEVILLA
EJA004094	B21437959	SE026743	REDUCIDA	B	SEVILLA
EJA004094	B21437959	SE026428	REDUCIDA	B	SEVILLA
EJA004094	B21437959	CO012069	REDUCIDA	B	SEVILLA
EJA004094	B21437959	SE017459	REDUCIDA	B	SEVILLA
EJA004094	B21437959	SE027371	REDUCIDA	B	SEVILLA
EJA004094	B21437959	HU009995	REDUCIDA	B	SEVILLA
EJA004094	B21437959	SE026907	REDUCIDA	B	SEVILLA
EJA004094	B21437959	SE026881	REDUCIDA	B	SEVILLA
EJA004094	B21437959	SE024600	REDUCIDA	B	SEVILLA
EJA004094	B21437959	SE026370	REDUCIDA	B	SEVILLA
EJA004094	B21437959	SE022974	REDUCIDA	B	SEVILLA
EJA004094	B21437959	CO012141	REDUCIDA	B	SEVILLA
EJA004094	B21437959	SE020637	REDUCIDA	B	SEVILLA
EJA004094	B21437959	SE026150	REDUCIDA	B	SEVILLA
EJA004094	B21437959	SE026266	REDUCIDA	B	SEVILLA
EJA004094	B21437959	SE024830	REDUCIDA	B	SEVILLA
EJA004094	B21437959	SE026020	REDUCIDA	B	SEVILLA
EJA004094	B21437959	SE026055	REDUCIDA	B	SEVILLA
EJA004094	B21437959	SE028628	REDUCIDA	B	SEVILLA
EJA004094	B21437959	SE028657	REDUCIDA	B	SEVILLA
EJA004094	B21437959	SE026204	REDUCIDA	B	SEVILLA
EJA004094	B21437959	SE028637	REDUCIDA	B	SEVILLA
EJA004094	B21437959	SE024762	REDUCIDA	B	SEVILLA
EJA004094	B21437959	SE028973	REDUCIDA	B	SEVILLA
EJA004094	B21437959	SE026573	REDUCIDA	B	SEVILLA
EJA004094	B21437959	SE027393	REDUCIDA	B	SEVILLA
EJA004094	B21437959	SE026244	REDUCIDA	B	SEVILLA

ANEXO: Censo de máquinas autorizadas en el cuarto trimestre de 2020

EMPRESA	NIF	MATRICULA	TIPO CUOTA	TIPO DE MÁQUINA	PROVINCIA
EJA004094	B21437959	SE026877	REDUCIDA	B	SEVILLA
EJA004094	B21437959	SE026630	REDUCIDA	B	SEVILLA
EJA004094	B21437959	SE028777	REDUCIDA	B	SEVILLA
EJA004094	B21437959	SE028199	REDUCIDA	B	SEVILLA
EJA004094	B21437959	SE028544	REDUCIDA	B	SEVILLA
EJA004094	B21437959	SE028545	REDUCIDA	B	SEVILLA
EJA004094	B21437959	CA019268	REDUCIDA	B	SEVILLA
EJA004094	B21437959	SE029561	REDUCIDA	B	SEVILLA
EJA004094	B21437959	SE029574	REDUCIDA	B	SEVILLA
EJA004094	B21437959	SE027375	REDUCIDA	B	SEVILLA
EJA004094	B21437959	SE022942	REDUCIDA	B	SEVILLA
EJA004094	B21437959	SE028200	REDUCIDA	B	SEVILLA
EJA004094	B21437959	SE027246	REDUCIDA	B	SEVILLA
EJA004094	B21437959	CO012054	REDUCIDA	B	SEVILLA
EJA004094	B21437959	SE027525	REDUCIDA	B	SEVILLA
EJA004094	B21437959	SE021420	REDUCIDA	B	SEVILLA
EJA004094	B21437959	SE002238	REDUCIDA	B	SEVILLA
EJA004094	B21437959	SE023707	REDUCIDA	B	SEVILLA
EJA004094	B21437959	SE024536	REDUCIDA	B	SEVILLA
EJA004094	B21437959	SE028638	REDUCIDA	B	SEVILLA
EJA004094	B21437959	SE002239	REDUCIDA	B	SEVILLA
EJA004094	B21437959	SE026609	REDUCIDA	B	SEVILLA
EJA004094	B21437959	SE021769	REDUCIDA	B	SEVILLA
EJA004094	B21437959	SE027723	REDUCIDA	B	SEVILLA
EJA004094	B21437959	CO012380	REDUCIDA	B	SEVILLA
EJA004094	B21437959	SE025928	REDUCIDA	B	SEVILLA
EJA004094	B21437959	SE028699	REDUCIDA	B	SEVILLA
EJA004094	B21437959	HU010024	REDUCIDA	B	SEVILLA
EJA004094	B21437959	SE026698	REDUCIDA	B	SEVILLA
EJA004094	B21437959	SE028365	REDUCIDA	B	SEVILLA
EJA004094	B21437959	SE026581	REDUCIDA	B	SEVILLA
EJA004094	B21437959	SE017391	REDUCIDA	B	SEVILLA
EJA004094	B21437959	SE029559	REDUCIDA	B	SEVILLA
EJA004094	B21437959	SE025944	REDUCIDA	B	SEVILLA
EJA004094	B21437959	SE027238	REDUCIDA	B	SEVILLA
EJA004094	B21437959	SE027239	REDUCIDA	B	SEVILLA
EJA004094	B21437959	SE027279	REDUCIDA	B	SEVILLA
EJA004094	B21437959	SE027360	REDUCIDA	B	SEVILLA
EJA004094	B21437959	SE027436	REDUCIDA	B	SEVILLA
EJA004094	B21437959	CO012275	REDUCIDA	B	SEVILLA
EJA004094	B21437959	HU010123	REDUCIDA	B	SEVILLA
EJA004094	B21437959	SE027423	REDUCIDA	B	SEVILLA
EJA004094	B21437959	SE019443	REDUCIDA	B	SEVILLA
EJA004094	B21437959	SE026310	REDUCIDA	B	SEVILLA
EJA004094	B21437959	SE028778	REDUCIDA	B	SEVILLA
EJA004094	B21437959	SE026274	REDUCIDA	B	SEVILLA
EJA004094	B21437959	SE028042	REDUCIDA	B	SEVILLA
EJA004094	B21437959	CO012081	REDUCIDA	B	SEVILLA
EJA004094	B21437959	SE025926	REDUCIDA	B	SEVILLA
EJA004094	B21437959	SE026313	REDUCIDA	B	SEVILLA
EJA004094	B21437959	SE025946	REDUCIDA	B	SEVILLA
EJA004094	B21437959	SE027265	REDUCIDA	B	SEVILLA
EJA004094	B21437959	SE027329	REDUCIDA	B	SEVILLA
EJA004094	B21437959	SE023743	REDUCIDA	B	SEVILLA
EJA004094	B21437959	SE025917	REDUCIDA	B	SEVILLA

ANEXO: Censo de máquinas autorizadas en el cuarto trimestre de 2020

EMPRESA	NIF	MATRICULA	TIPO CUOTA	TIPO DE MÁQUINA	PROVINCIA
EJA004094	B21437959	SE026574	REDUCIDA	B	SEVILLA
EJA004094	B21437959	SE025927	REDUCIDA	B	SEVILLA
EJA004094	B21437959	SE023984	REDUCIDA	B	SEVILLA
EJA004094	B21437959	SE007095	REDUCIDA	B	SEVILLA
EJA004094	B21437959	SE026032	REDUCIDA	B	SEVILLA
EJA004094	B21437959	SE028635	REDUCIDA	B	SEVILLA
EJA004094	B21437959	SE003052	REDUCIDA	B	SEVILLA
EJA004094	B21437959	SE027161	REDUCIDA	B	SEVILLA
EJA004094	B21437959	SE024263	REDUCIDA	B	SEVILLA
EJA004094	B21437959	SE025195	REDUCIDA	B	SEVILLA
EJA004094	B21437959	SE025916	REDUCIDA	B	SEVILLA
EJA004094	B21437959	HU010000	REDUCIDA	B	SEVILLA
EJA004094	B21437959	SE025938	REDUCIDA	B	SEVILLA
EJA004094	B21437959	SE028094	REDUCIDA	B	SEVILLA
EJA004094	B21437959	SE021715	REDUCIDA	B	SEVILLA
EJA004094	B21437959	SE020782	REDUCIDA	B	SEVILLA
EJA004094	B21437959	SE023702	REDUCIDA	B	SEVILLA
EJA004094	B21437959	SE023611	REDUCIDA	B	SEVILLA
EJA004094	B21437959	SE026571	REDUCIDA	B	SEVILLA
EJA004094	B21437959	SE025110	REDUCIDA	B	SEVILLA
EJA004094	B21437959	SE026719	REDUCIDA	B	SEVILLA
EJA004097	B53299459	GR000012	REDUCIDA	B	SEVILLA
EJA004097	B53299459	CO000012	REDUCIDA	B	SEVILLA
EJA004097	B53299459	CO003348	REDUCIDA	B	SEVILLA
EJA004097	B53299459	CO001426	REDUCIDA	B	SEVILLA
EJA004101	B91877043	SE025164	REDUCIDA	B	SEVILLA
EJA004101	B91877043	SE025159	REDUCIDA	B	SEVILLA
EJA004103	B91849372	SE029203	REDUCIDA	B	SEVILLA
EJA004103	B91849372	SE029202	REDUCIDA	B	SEVILLA
EJA004103	B91849372	SE029201	REDUCIDA	B	SEVILLA
EJA004103	B91849372	SE029499	REDUCIDA	B	SEVILLA
EJA004103	B91849372	SE026879	REDUCIDA	B	SEVILLA
EJA004103	B91849372	SE029630	REDUCIDA	B	SEVILLA
EJA004103	B91849372	SE024668	REDUCIDA	B	SEVILLA
EJA004103	B91849372	SE026843	REDUCIDA	B	SEVILLA
EJA004103	B91849372	SE022641	REDUCIDA	B	SEVILLA
EJA004103	B91849372	SE026009	REDUCIDA	B	SEVILLA
EJA004103	B91849372	SE029721	REDUCIDA	B	SEVILLA
EJA004103	B91849372	SE026738	REDUCIDA	B	SEVILLA
EJA004103	B91849372	SE026963	REDUCIDA	B	SEVILLA
EJA004103	B91849372	SE026026	REDUCIDA	B	SEVILLA
EJA004103	B91849372	SE026739	REDUCIDA	B	SEVILLA
EJA004103	B91849372	SE023959	REDUCIDA	B	SEVILLA
EJA004103	B91849372	SE027151	REDUCIDA	B	SEVILLA
EJA004103	B91849372	SE026109	REDUCIDA	B	SEVILLA
EJA004103	B91849372	SE029313	REDUCIDA	B	SEVILLA
EJA004103	B91849372	SE029323	REDUCIDA	B	SEVILLA
EJA004103	B91849372	SE029314	REDUCIDA	B	SEVILLA
EJA004103	B91849372	SE029443	REDUCIDA	B	SEVILLA
EJA004103	B91849372	SE029699	REDUCIDA	B	SEVILLA
EJA004103	B91849372	SE029643	REDUCIDA	B	SEVILLA
EJA004103	B91849372	SE029437	REDUCIDA	B	SEVILLA
EJA004103	B91849372	SE017816	REDUCIDA	B	SEVILLA
EJA004103	B91849372	SE028217	REDUCIDA	B	SEVILLA
EJA004103	B91849372	SE026412	REDUCIDA	B	SEVILLA

ANEXO: Censo de máquinas autorizadas en el cuarto trimestre de 2020

EMPRESA	NIF	MATRICULA	TIPO CUOTA	TIPO DE MÁQUINA	PROVINCIA
EJA004103	B91849372	SE025929	REDUCIDA	B	SEVILLA
EJA004103	B91849372	SE029504	REDUCIDA	B	SEVILLA
EJA004103	B91849372	SE029492	REDUCIDA	B	SEVILLA
EJA004103	B91849372	SE026057	REDUCIDA	B	SEVILLA
EJA004103	B91849372	SE026740	REDUCIDA	B	SEVILLA
EJA004106	B11886272	SE026335	REDUCIDA	B	SEVILLA
EJA004107	B91921338	SE025825	REDUCIDA	B	SEVILLA
EJA004107	B91921338	SE025824	REDUCIDA	B	SEVILLA
EJA004107	B91921338	SE029741	REDUCIDA	B	SEVILLA
EJA004107	B91921338	SE023555	REDUCIDA	B	SEVILLA
EJA004112	B91736421	SE025228	REDUCIDA	B	SEVILLA
EJA004112	B91736421	SE025532	REDUCIDA	B	SEVILLA
EJA004118	B91930602	SE025262	REDUCIDA	B	SEVILLA
EJA004135	B91920041	SE024016	REDUCIDA	B	SEVILLA
EJA004135	B91920041	SE027936	REDUCIDA	B	SEVILLA
EJA004135	B91920041	SE022100	REDUCIDA	B	SEVILLA
EJA004135	B91920041	MA022886	REDUCIDA	B	SEVILLA
EJA004135	B91920041	SE019024	REDUCIDA	B	SEVILLA
EJA004135	B91920041	SE026306	REDUCIDA	B	SEVILLA
EJA004135	B91920041	MA023137	REDUCIDA	B	SEVILLA
EJA004135	B91920041	MA025516	REDUCIDA	B	SEVILLA
EJA004135	B91920041	SE009453	REDUCIDA	B	SEVILLA
EJA004135	B91920041	SE026633	REDUCIDA	B	SEVILLA
EJA004135	B91920041	SE028298	REDUCIDA	B	SEVILLA
EJA004156	B37486727	SE028580	REDUCIDA	B	SEVILLA
EJA004156	B37486727	SE026588	REDUCIDA	B	SEVILLA
EJA004156	B37486727	SE027417	REDUCIDA	B	SEVILLA
EJA004156	B37486727	SE029532	REDUCIDA	B	SEVILLA
EJA004156	B37486727	SE023438	REDUCIDA	B	SEVILLA
EJA004156	B37486727	SE027370	REDUCIDA	B	SEVILLA
EJA004156	B37486727	SE028250	REDUCIDA	B	SEVILLA
EJA004156	B37486727	SE022410	REDUCIDA	B	SEVILLA
EJA004156	B37486727	SE026511	REDUCIDA	B	SEVILLA
EJA004156	B37486727	SE026589	REDUCIDA	B	SEVILLA
EJA004156	B37486727	SE026716	REDUCIDA	B	SEVILLA
EJA004156	B37486727	SE025869	REDUCIDA	B	SEVILLA
EJA004156	B37486727	SE027810	REDUCIDA	B	SEVILLA
EJA004156	B37486727	SE026590	REDUCIDA	B	SEVILLA
EJA004156	B37486727	SE025870	REDUCIDA	B	SEVILLA
EJA004156	B37486727	SE027092	REDUCIDA	B	SEVILLA
EJA004156	B37486727	SE029484	REDUCIDA	B	SEVILLA
EJA004156	B37486727	SE028646	REDUCIDA	B	SEVILLA
EJA004156	B37486727	SE025559	REDUCIDA	B	SEVILLA
EJA004156	B37486727	SE028748	REDUCIDA	B	SEVILLA
EJA004156	B37486727	SE026149	REDUCIDA	B	SEVILLA
EJA004156	B37486727	SE026618	REDUCIDA	B	SEVILLA
EJA004156	B37486727	SE027777	REDUCIDA	B	SEVILLA
EJA004156	B37486727	SE027900	REDUCIDA	B	SEVILLA
EJA004156	B37486727	SE029049	REDUCIDA	B	SEVILLA
EJA004156	B37486727	SE025560	REDUCIDA	B	SEVILLA
EJA004156	B37486727	SE025924	REDUCIDA	B	SEVILLA
EJA004156	B37486727	SE023931	REDUCIDA	B	SEVILLA
EJA004156	B37486727	SE026648	REDUCIDA	B	SEVILLA
EJA004156	B37486727	SE026652	REDUCIDA	B	SEVILLA
EJA004156	B37486727	SE027223	REDUCIDA	B	SEVILLA



ANEXO: Censo de máquinas autorizadas en el cuarto trimestre de 2020

EMPRESA	NIF	MATRICULA	TIPO CUOTA	TIPO DE MÁQUINA	PROVINCIA
EJA004156	B37486727	SE027337	REDUCIDA	B	SEVILLA
EJA004156	B37486727	SE025925	REDUCIDA	B	SEVILLA
EJA004156	B37486727	SE025943	REDUCIDA	B	SEVILLA
EJA004156	B37486727	SE026163	REDUCIDA	B	SEVILLA
EJA004156	B37486727	SE025206	REDUCIDA	B	SEVILLA
EJA004156	B37486727	SE025207	REDUCIDA	B	SEVILLA
EJA004156	B37486727	SE025886	REDUCIDA	B	SEVILLA
EJA004156	B37486727	SE029198	REDUCIDA	B	SEVILLA
EJA004156	B37486727	SE029224	REDUCIDA	B	SEVILLA
EJA004156	B37486727	SE029306	REDUCIDA	B	SEVILLA
EJA004156	B37486727	SE028176	REDUCIDA	B	SEVILLA
EJA004156	B37486727	SE028186	REDUCIDA	B	SEVILLA
EJA004156	B37486727	SE025719	REDUCIDA	B	SEVILLA
EJA004156	B37486727	SE028048	REDUCIDA	B	SEVILLA
EJA004156	B37486727	SE023240	REDUCIDA	B	SEVILLA
EJA004156	B37486727	SE025354	REDUCIDA	B	SEVILLA
EJA004158	B11900321	SE029694	REDUCIDA	B	SEVILLA
EJA004159	B90007683	SE024372	REDUCIDA	B	SEVILLA
EJA004159	B90007683	SE025251	REDUCIDA	B	SEVILLA
EJA004159	B90007683	SE022251	REDUCIDA	B	SEVILLA
EJA004159	B90007683	SE025603	REDUCIDA	B	SEVILLA
EJA004159	B90007683	SE025914	REDUCIDA	B	SEVILLA
EJA004159	B90007683	SE024503	REDUCIDA	B	SEVILLA
EJA004159	B90007683	SE025715	REDUCIDA	B	SEVILLA
EJA004159	B90007683	SE025727	REDUCIDA	B	SEVILLA
EJA004159	B90007683	SE026919	REDUCIDA	B	SEVILLA
EJA004159	B90007683	SE027068	REDUCIDA	B	SEVILLA
EJA004159	B90007683	SE027463	REDUCIDA	B	SEVILLA
EJA004159	B90007683	SE022252	REDUCIDA	B	SEVILLA
EJA004159	B90007683	SE027135	REDUCIDA	B	SEVILLA
EJA004159	B90007683	SE027177	REDUCIDA	B	SEVILLA
EJA004159	B90007683	SE025728	REDUCIDA	B	SEVILLA
EJA004159	B90007683	SE025862	REDUCIDA	B	SEVILLA
EJA004159	B90007683	SE025852	REDUCIDA	B	SEVILLA
EJA004159	B90007683	SE026033	REDUCIDA	B	SEVILLA
EJA004159	B90007683	SE026518	REDUCIDA	B	SEVILLA
EJA004159	B90007683	HU007896	REDUCIDA	B	SEVILLA
EJA004159	B90007683	SE024504	REDUCIDA	B	SEVILLA
EJA004159	B90007683	SE025767	REDUCIDA	B	SEVILLA
EJA004159	B90007683	SE026034	REDUCIDA	B	SEVILLA
EJA004159	B90007683	SE026074	REDUCIDA	B	SEVILLA
EJA004159	B90007683	SE026334	REDUCIDA	B	SEVILLA
EJA004159	B90007683	SE027741	REDUCIDA	B	SEVILLA
EJA004159	B90007683	SE022914	REDUCIDA	B	SEVILLA
EJA004159	B90007683	SE022970	REDUCIDA	B	SEVILLA
EJA004159	B90007683	SE025827	REDUCIDA	B	SEVILLA
EJA004159	B90007683	SE026830	REDUCIDA	B	SEVILLA
EJA004159	B90007683	SE027142	REDUCIDA	B	SEVILLA
EJA004159	B90007683	SE026320	REDUCIDA	B	SEVILLA
EJA004159	B90007683	SE027073	REDUCIDA	B	SEVILLA
EJA004159	B90007683	SE029720	REDUCIDA	B	SEVILLA
EJA004159	B90007683	SE027069	REDUCIDA	B	SEVILLA
EJA004159	B90007683	SE026796	REDUCIDA	B	SEVILLA
EJA004159	B90007683	SE026621	REDUCIDA	B	SEVILLA
EJA004159	B90007683	SE026221	REDUCIDA	B	SEVILLA

ANEXO: Censo de máquinas autorizadas en el cuarto trimestre de 2020

EMPRESA	NIF	MATRICULA	TIPO CUOTA	TIPO DE MÁQUINA	PROVINCIA
EJA004159	B90007683	SE027103	REDUCIDA	B	SEVILLA
EJA004159	B90007683	SE026272	REDUCIDA	B	SEVILLA
EJA004159	B90007683	SE029705	REDUCIDA	B	SEVILLA
EJA004159	B90007683	SE028645	REDUCIDA	B	SEVILLA
EJA004159	B90007683	SE026910	REDUCIDA	B	SEVILLA
EJA004159	B90007683	SE028601	REDUCIDA	B	SEVILLA
EJA004159	B90007683	SE029438	REDUCIDA	B	SEVILLA
EJA004159	B90007683	SE029571	REDUCIDA	B	SEVILLA
EJA004159	B90007683	SE025901	REDUCIDA	B	SEVILLA
EJA004159	B90007683	SE026423	REDUCIDA	B	SEVILLA
EJA004159	B90007683	SE026365	REDUCIDA	B	SEVILLA
EJA004159	B90007683	SE025885	REDUCIDA	B	SEVILLA
EJA004159	B90007683	SE027524	REDUCIDA	B	SEVILLA
EJA004159	B90007683	SE026421	REDUCIDA	B	SEVILLA
EJA004159	B90007683	SE029412	REDUCIDA	B	SEVILLA
EJA004159	B90007683	SE028144	REDUCIDA	B	SEVILLA
EJA004159	B90007683	SE026247	REDUCIDA	B	SEVILLA
EJA004184	B90122797	SE027041	REDUCIDA	B	SEVILLA
EJA004184	B90122797	SE026613	REDUCIDA	B	SEVILLA
EJA004184	B90122797	SE026714	REDUCIDA	B	SEVILLA
EJA004184	B90122797	HU010699	REDUCIDA	B	SEVILLA
EJA004184	B90122797	SE024796	REDUCIDA	B	SEVILLA
EJA004184	B90122797	SE026248	REDUCIDA	B	SEVILLA
EJA004184	B90122797	SE027037	REDUCIDA	B	SEVILLA
EJA004184	B90122797	MA020827	REDUCIDA	B	SEVILLA
EJA004184	B90122797	SE025408	REDUCIDA	B	SEVILLA
EJA004184	B90122797	SE024127	REDUCIDA	B	SEVILLA
EJA004184	B90122797	SE024801	REDUCIDA	B	SEVILLA
EJA004184	B90122797	SE026715	REDUCIDA	B	SEVILLA
EJA004184	B90122797	SE027139	REDUCIDA	B	SEVILLA
EJA004184	B90122797	SE027149	REDUCIDA	B	SEVILLA
EJA004184	B90122797	SE027043	REDUCIDA	B	SEVILLA
EJA004184	B90122797	SE027034	REDUCIDA	B	SEVILLA
EJA004184	B90122797	SE027044	REDUCIDA	B	SEVILLA
EJA004184	B90122797	SE027033	REDUCIDA	B	SEVILLA
EJA004184	B90122797	SE027296	REDUCIDA	B	SEVILLA
EJA004184	B90122797	SE027530	REDUCIDA	B	SEVILLA
EJA004184	B90122797	SE026628	REDUCIDA	B	SEVILLA
EJA004184	B90122797	SE029467	REDUCIDA	B	SEVILLA
EJA004184	B90122797	SE026655	REDUCIDA	B	SEVILLA
EJA004184	B90122797	SE027042	REDUCIDA	B	SEVILLA
EJA004184	B90122797	SE027035	REDUCIDA	B	SEVILLA
EJA004184	B90122797	SE027039	REDUCIDA	B	SEVILLA
EJA004184	B90122797	SE028188	REDUCIDA	B	SEVILLA
EJA004184	B90122797	SE025642	REDUCIDA	B	SEVILLA
EJA004184	B90122797	SE025618	REDUCIDA	B	SEVILLA
EJA004184	B90122797	SE026282	REDUCIDA	B	SEVILLA
EJA004184	B90122797	SE026704	REDUCIDA	B	SEVILLA
EJA004184	B90122797	SE024936	REDUCIDA	B	SEVILLA
EJA004184	B90122797	HU009760	REDUCIDA	B	SEVILLA
EJA004184	B90122797	SE029155	REDUCIDA	B	SEVILLA
EJA004184	B90122797	SE027040	REDUCIDA	B	SEVILLA
EJA004184	B90122797	SE028189	REDUCIDA	B	SEVILLA
EJA004184	B90122797	SE029050	REDUCIDA	B	SEVILLA
EJA004184	B90122797	SE029051	REDUCIDA	B	SEVILLA

ANEXO: Censo de máquinas autorizadas en el cuarto trimestre de 2020

EMPRESA	NIF	MATRICULA	TIPO CUOTA	TIPO DE MÁQUINA	PROVINCIA
EJA004184	B90122797	HU009135	REDUCIDA	B	SEVILLA
EJA004184	B90122797	SE029011	REDUCIDA	B	SEVILLA
EJA004184	B90122797	SE029012	REDUCIDA	B	SEVILLA
EJA004184	B90122797	SE024989	REDUCIDA	B	SEVILLA
EJA004184	B90122797	SE028864	REDUCIDA	B	SEVILLA
EJA004184	B90122797	SE027297	REDUCIDA	B	SEVILLA
EJA004184	B90122797	SE025484	REDUCIDA	B	SEVILLA
EJA004184	B90122797	SE029690	REDUCIDA	B	SEVILLA
EJA004184	B90122797	SE029691	REDUCIDA	B	SEVILLA
EJA004184	B90122797	SE029692	REDUCIDA	B	SEVILLA
EJA004184	B90122797	SE029688	REDUCIDA	B	SEVILLA
EJA004184	B90122797	SE029689	REDUCIDA	B	SEVILLA
EJA004184	B90122797	SE025162	REDUCIDA	B	SEVILLA
EJA004184	B90122797	CA019612	REDUCIDA	B	SEVILLA
EJA004184	B90122797	SE026492	REDUCIDA	B	SEVILLA
EJA004184	B90122797	SE026658	REDUCIDA	B	SEVILLA
EJA004184	B90122797	SE026269	REDUCIDA	B	SEVILLA
EJA004184	B90122797	SE028944	REDUCIDA	B	SEVILLA
EJA004184	B90122797	SE026833	REDUCIDA	B	SEVILLA
EJA004184	B90122797	SE026148	REDUCIDA	B	SEVILLA
EJA004184	B90122797	HU010859	REDUCIDA	B	SEVILLA
EJA004184	B90122797	SE029512	REDUCIDA	B	SEVILLA
EJA004189	B19563824	MA023066	REDUCIDA	B	SEVILLA
EJA004189	B19563824	CO011602	REDUCIDA	B	SEVILLA
EJA004196	B90162777	SE029717	REDUCIDA	B	SEVILLA
EJA004196	B90162777	SE018067	REDUCIDA	B	SEVILLA
EJA004196	B90162777	SE006774	REDUCIDA	B	SEVILLA
EJA004196	B90162777	SE004010	REDUCIDA	B	SEVILLA
EJA004196	B90162777	SE006772	REDUCIDA	B	SEVILLA
EJA004196	B90162777	SE026829	REDUCIDA	B	SEVILLA
EJA004196	B90162777	SE007916	REDUCIDA	B	SEVILLA
EJA004196	B90162777	SE015405	REDUCIDA	B	SEVILLA
EJA004196	B90162777	SE015918	REDUCIDA	B	SEVILLA
EJA004196	B90162777	SE027343	REDUCIDA	B	SEVILLA
EJA004202	B18601591	SE026629	REDUCIDA	B	SEVILLA
EJA004203	B90184599	SE024351	REDUCIDA	B	SEVILLA
EJA004203	B90184599	SE024424	REDUCIDA	B	SEVILLA
EJA004203	B90184599	SE027268	REDUCIDA	B	SEVILLA
EJA004203	B90184599	SE027431	REDUCIDA	B	SEVILLA
EJA004203	B90184599	SE026495	REDUCIDA	B	SEVILLA
EJA004203	B90184599	SE026543	REDUCIDA	B	SEVILLA
EJA004203	B90184599	SE027086	REDUCIDA	B	SEVILLA
EJA004203	B90184599	SE027901	REDUCIDA	B	SEVILLA
EJA004203	B90184599	SE025743	REDUCIDA	B	SEVILLA
EJA004203	B90184599	SE025896	REDUCIDA	B	SEVILLA
EJA004203	B90184599	SE022657	REDUCIDA	B	SEVILLA
EJA004203	B90184599	SE028891	REDUCIDA	B	SEVILLA
EJA004203	B90184599	SE028633	REDUCIDA	B	SEVILLA
EJA004203	B90184599	SE027778	REDUCIDA	B	SEVILLA
EJA004203	B90184599	SE026788	REDUCIDA	B	SEVILLA
EJA004203	B90184599	SE024163	REDUCIDA	B	SEVILLA
EJA004203	B90184599	SE026780	REDUCIDA	B	SEVILLA
EJA004203	B90184599	SE026523	REDUCIDA	B	SEVILLA
EJA004203	B90184599	SE025742	REDUCIDA	B	SEVILLA
EJA004203	B90184599	SE003495	REDUCIDA	B	SEVILLA

ANEXO: Censo de máquinas autorizadas en el cuarto trimestre de 2020

EMPRESA	NIF	MATRICULA	TIPO CUOTA	TIPO DE MÁQUINA	PROVINCIA
EJA004203	B90184599	SE026496	REDUCIDA	B	SEVILLA
EJA004203	B90184599	SE023113	REDUCIDA	B	SEVILLA
EJA004203	B90184599	SE024544	REDUCIDA	B	SEVILLA
EJA004203	B90184599	SE024344	REDUCIDA	B	SEVILLA
EJA004203	B90184599	SE026042	REDUCIDA	B	SEVILLA
EJA004203	B90184599	SE026494	REDUCIDA	B	SEVILLA
EJA004203	B90184599	SE023329	REDUCIDA	B	SEVILLA
EJA004203	B90184599	SE025780	REDUCIDA	B	SEVILLA
EJA004203	B90184599	SE029082	REDUCIDA	B	SEVILLA
EJA004203	B90184599	SE025741	REDUCIDA	B	SEVILLA
EJA004203	B90184599	SE026619	REDUCIDA	B	SEVILLA
EJA004203	B90184599	SE023330	REDUCIDA	B	SEVILLA
EJA004203	B90184599	SE023793	REDUCIDA	B	SEVILLA
EJA004203	B90184599	SE024196	REDUCIDA	B	SEVILLA
EJA004203	B90184599	SE024346	REDUCIDA	B	SEVILLA
EJA004203	B90184599	SE026953	REDUCIDA	B	SEVILLA
EJA004203	B90184599	SE028208	REDUCIDA	B	SEVILLA
EJA004203	B90184599	SE026338	REDUCIDA	B	SEVILLA
EJA004203	B90184599	SE002629	REDUCIDA	B	SEVILLA
EJA004203	B90184599	SE022271	REDUCIDA	B	SEVILLA
EJA004203	B90184599	SE024540	REDUCIDA	B	SEVILLA
EJA004203	B90184599	SE027365	REDUCIDA	B	SEVILLA
EJA004203	B90184599	SE025935	REDUCIDA	B	SEVILLA
EJA004208	B90204660	SE026734	REDUCIDA	B	SEVILLA
EJA004208	B90204660	SE028800	REDUCIDA	B	SEVILLA
EJA004208	B90204660	SE026297	REDUCIDA	B	SEVILLA
EJA004208	B90204660	SE026309	REDUCIDA	B	SEVILLA
EJA004208	B90204660	SE026296	REDUCIDA	B	SEVILLA
EJA004208	B90204660	SE028814	REDUCIDA	B	SEVILLA
EJA004208	B90204660	SE026349	REDUCIDA	B	SEVILLA
EJA004208	B90204660	SE026299	REDUCIDA	B	SEVILLA
EJA004208	B90204660	SE026713	REDUCIDA	B	SEVILLA
EJA004208	B90204660	SE026669	REDUCIDA	B	SEVILLA
EJA004208	B90204660	SE026300	REDUCIDA	B	SEVILLA
EJA004210	B56021785	CO011982	REDUCIDA	B	SEVILLA
EJA004210	B56021785	CO012102	REDUCIDA	B	SEVILLA
EJA004210	B56021785	SE026521	REDUCIDA	B	SEVILLA
EJA004210	B56021785	CO012953	REDUCIDA	B	SEVILLA
EJA004210	B56021785	CO012891	REDUCIDA	B	SEVILLA
EJA004210	B56021785	CO011914	REDUCIDA	B	SEVILLA
EJA004211	B90182742	SE000927	REDUCIDA	B	SEVILLA
EJA004211	B90182742	SE029461	REDUCIDA	B	SEVILLA
EJA004211	B90182742	SE029059	REDUCIDA	B	SEVILLA
EJA004211	B90182742	SE027203	REDUCIDA	B	SEVILLA
EJA004211	B90182742	SE028588	REDUCIDA	B	SEVILLA
EJA004211	B90182742	SE028466	REDUCIDA	B	SEVILLA
EJA004211	B90182742	SE029090	REDUCIDA	B	SEVILLA
EJA004211	B90182742	SE028909	REDUCIDA	B	SEVILLA
EJA004211	B90182742	SE029594	REDUCIDA	B	SEVILLA
EJA004211	B90182742	SE029597	REDUCIDA	B	SEVILLA
EJA004211	B90182742	SE029576	REDUCIDA	B	SEVILLA
EJA004211	B90182742	SE029058	REDUCIDA	B	SEVILLA
EJA004211	B90182742	SE029567	REDUCIDA	B	SEVILLA
EJA004216	B93447126	MA025566	REDUCIDA	B	SEVILLA
EJA004216	B93447126	SE028296	REDUCIDA	B	SEVILLA

ANEXO: Censo de máquinas autorizadas en el cuarto trimestre de 2020

EMPRESA	NIF	MATRICULA	TIPO CUOTA	TIPO DE MÁQUINA	PROVINCIA
EJA004216	B93447126	SE029774	REDUCIDA	B	SEVILLA
EJA004217	B90256355	SE027356	REDUCIDA	B	SEVILLA
EJA004217	B90256355	SE028582	REDUCIDA	B	SEVILLA
EJA004217	B90256355	SE019826	REDUCIDA	B	SEVILLA
EJA004217	B90256355	HU010783	REDUCIDA	B	SEVILLA
EJA004217	B90256355	SE027194	REDUCIDA	B	SEVILLA
EJA004217	B90256355	SE027207	REDUCIDA	B	SEVILLA
EJA004217	B90256355	HU009010	REDUCIDA	B	SEVILLA
EJA004217	B90256355	SE027002	REDUCIDA	B	SEVILLA
EJA004217	B90256355	SE029716	REDUCIDA	B	SEVILLA
EJA004217	B90256355	SE027206	REDUCIDA	B	SEVILLA
EJA004217	B90256355	SE027104	REDUCIDA	B	SEVILLA
EJA004217	B90256355	SE026967	REDUCIDA	B	SEVILLA
EJA004217	B90256355	SE028882	REDUCIDA	B	SEVILLA
EJA004217	B90256355	SE028844	REDUCIDA	B	SEVILLA
EJA004217	B90256355	SE027208	REDUCIDA	B	SEVILLA
EJA004217	B90256355	SE027189	REDUCIDA	B	SEVILLA
EJA004217	B90256355	SE029719	REDUCIDA	B	SEVILLA
EJA004217	B90256355	SE027212	REDUCIDA	B	SEVILLA
EJA004217	B90256355	SE027014	REDUCIDA	B	SEVILLA
EJA004217	B90256355	SE027006	REDUCIDA	B	SEVILLA
EJA004217	B90256355	SE024252	REDUCIDA	B	SEVILLA
EJA004217	B90256355	SE027101	REDUCIDA	B	SEVILLA
EJA004217	B90256355	SE027222	REDUCIDA	B	SEVILLA
EJA004217	B90256355	HU010729	REDUCIDA	B	SEVILLA
EJA004217	B90256355	SE026731	REDUCIDA	B	SEVILLA
EJA004217	B90256355	SE027903	REDUCIDA	B	SEVILLA
EJA004217	B90256355	SE027625	REDUCIDA	B	SEVILLA
EJA004217	B90256355	SE027012	REDUCIDA	B	SEVILLA
EJA004217	B90256355	SE026962	REDUCIDA	B	SEVILLA
EJA004217	B90256355	SE028710	REDUCIDA	B	SEVILLA
EJA004217	B90256355	CA018420	REDUCIDA	B	SEVILLA
EJA004217	B90256355	SE027209	REDUCIDA	B	SEVILLA
EJA004217	B90256355	SE027205	REDUCIDA	B	SEVILLA
EJA004217	B90256355	SE027532	REDUCIDA	B	SEVILLA
EJA004217	B90256355	SE027211	REDUCIDA	B	SEVILLA
EJA004217	B90256355	SE029136	REDUCIDA	B	SEVILLA
EJA004217	B90256355	SE027210	REDUCIDA	B	SEVILLA
EJA004219	B90264631	SE029357	REDUCIDA	B	SEVILLA
EJA004219	B90264631	SE026992	REDUCIDA	B	SEVILLA
EJA004228	B90302597	SE027386	REDUCIDA	B	SEVILLA
EJA004228	B90302597	SE023525	REDUCIDA	B	SEVILLA
EJA004237	B90319492	SE006079	REDUCIDA	B	SEVILLA
EJA004237	B90319492	SE005545	REDUCIDA	B	SEVILLA
EJA004237	B90319492	SE006100	REDUCIDA	B	SEVILLA
EJA004237	B90319492	SE003657	REDUCIDA	B	SEVILLA
EJA004237	B90319492	SE007559	REDUCIDA	B	SEVILLA
EJA004237	B90319492	SE003498	REDUCIDA	B	SEVILLA
EJA004237	B90319492	SE005534	REDUCIDA	B	SEVILLA
EJA004237	B90319492	SE003579	REDUCIDA	B	SEVILLA
EJA004237	B90319492	SE001194	REDUCIDA	B	SEVILLA
EJA004237	B90319492	SE003517	REDUCIDA	B	SEVILLA
EJA004237	B90319492	SE022075	REDUCIDA	B	SEVILLA
EJA004237	B90319492	SE003497	REDUCIDA	B	SEVILLA
EJA004244	B90332164	SE027904	REDUCIDA	B	SEVILLA

ANEXO: Censo de máquinas autorizadas en el cuarto trimestre de 2020

EMPRESA	NIF	MATRICULA	TIPO CUOTA	TIPO DE MÁQUINA	PROVINCIA
EJA004253	B93582054	CA019544	REDUCIDA	B	SEVILLA
EJA004254	B90347519	SE029715	REDUCIDA	B	SEVILLA
EJA004254	B90347519	SE029513	REDUCIDA	B	SEVILLA
EJA004254	B90347519	SE028962	REDUCIDA	B	SEVILLA
EJA004257	B90359555	SE027088	REDUCIDA	B	SEVILLA
EJA004257	B90359555	SE028311	REDUCIDA	B	SEVILLA
EJA004257	B90359555	SE029068	REDUCIDA	B	SEVILLA
EJA004257	B90359555	SE028203	REDUCIDA	B	SEVILLA
EJA004257	B90359555	SE028209	REDUCIDA	B	SEVILLA
EJA004257	B90359555	SE028215	REDUCIDA	B	SEVILLA
EJA004257	B90359555	SE028310	REDUCIDA	B	SEVILLA
EJA004257	B90359555	SE028214	REDUCIDA	B	SEVILLA
EJA004257	B90359555	SE028329	REDUCIDA	B	SEVILLA
EJA004257	B90359555	SE028330	REDUCIDA	B	SEVILLA
EJA004257	B90359555	SE028331	REDUCIDA	B	SEVILLA
EJA004257	B90359555	SE028332	REDUCIDA	B	SEVILLA
EJA004257	B90359555	SE028333	REDUCIDA	B	SEVILLA
EJA004257	B90359555	SE028537	REDUCIDA	B	SEVILLA
EJA004257	B90359555	SE028249	REDUCIDA	B	SEVILLA
EJA004257	B90359555	SE028467	REDUCIDA	B	SEVILLA
EJA004257	B90359555	SE027243	REDUCIDA	B	SEVILLA
EJA004257	B90359555	SE027241	REDUCIDA	B	SEVILLA
EJA004257	B90359555	SE029039	REDUCIDA	B	SEVILLA
EJA004257	B90359555	SE028744	REDUCIDA	B	SEVILLA
EJA004257	B90359555	SE028751	REDUCIDA	B	SEVILLA
EJA004257	B90359555	SE028976	REDUCIDA	B	SEVILLA
EJA004257	B90359555	SE029309	REDUCIDA	B	SEVILLA
EJA004257	B90359555	SE028624	REDUCIDA	B	SEVILLA
EJA004257	B90359555	SE028741	REDUCIDA	B	SEVILLA
EJA004257	B90359555	SE028468	REDUCIDA	B	SEVILLA
EJA004257	B90359555	SE028534	REDUCIDA	B	SEVILLA
EJA004257	B90359555	SE028535	REDUCIDA	B	SEVILLA
EJA004257	B90359555	SE028746	REDUCIDA	B	SEVILLA
EJA004257	B90359555	SE028939	REDUCIDA	B	SEVILLA
EJA004257	B90359555	SE028670	REDUCIDA	B	SEVILLA
EJA004257	B90359555	SE028977	REDUCIDA	B	SEVILLA
EJA004257	B90359555	SE029393	REDUCIDA	B	SEVILLA
EJA004257	B90359555	SE029542	REDUCIDA	B	SEVILLA
EJA004257	B90359555	SE029584	REDUCIDA	B	SEVILLA
EJA004257	B90359555	SE028892	REDUCIDA	B	SEVILLA
EJA004257	B90359555	SE028536	REDUCIDA	B	SEVILLA
EJA004257	B90359555	SE028541	REDUCIDA	B	SEVILLA
EJA004257	B90359555	SE028540	REDUCIDA	B	SEVILLA
EJA004257	B90359555	SE028539	REDUCIDA	B	SEVILLA
EJA004257	B90359555	SE028538	REDUCIDA	B	SEVILLA
EJA004257	B90359555	SE028531	REDUCIDA	B	SEVILLA
EJA004257	B90359555	SE028526	REDUCIDA	B	SEVILLA
EJA004257	B90359555	SE028527	REDUCIDA	B	SEVILLA
EJA004257	B90359555	SE028528	REDUCIDA	B	SEVILLA
EJA004257	B90359555	SE028529	REDUCIDA	B	SEVILLA
EJA004257	B90359555	SE028533	REDUCIDA	B	SEVILLA
EJA004261	B90376450	SE027280	REDUCIDA	B	SEVILLA
EJA004261	B90376450	SE024307	REDUCIDA	B	SEVILLA
EJA004261	B90376450	SE028929	REDUCIDA	B	SEVILLA
EJA004261	B90376450	SE017812	REDUCIDA	B	SEVILLA

ANEXO: Censo de máquinas autorizadas en el cuarto trimestre de 2020

EMPRESA	NIF	MATRICULA	TIPO CUOTA	TIPO DE MÁQUINA	PROVINCIA
EJA004261	B90376450	SE008363	REDUCIDA	B	SEVILLA
EJA004261	B90376450	SE025849	REDUCIDA	B	SEVILLA
EJA004261	B90376450	SE020481	REDUCIDA	B	SEVILLA
EJA004261	B90376450	SE021559	REDUCIDA	B	SEVILLA
EJA004261	B90376450	SE021352	REDUCIDA	B	SEVILLA
EJA004261	B90376450	CO012828	REDUCIDA	B	SEVILLA
EJA004261	B90376450	SE027424	REDUCIDA	B	SEVILLA
EJA004261	B90376450	SE003305	REDUCIDA	B	SEVILLA
EJA004261	B90376450	SE002174	REDUCIDA	B	SEVILLA
EJA004261	B90376450	SE028210	REDUCIDA	B	SEVILLA
EJA004261	B90376450	SE021683	REDUCIDA	B	SEVILLA
EJA004261	B90376450	SE023478	REDUCIDA	B	SEVILLA
EJA004261	B90376450	SE024264	REDUCIDA	B	SEVILLA
EJA004261	B90376450	SE022930	REDUCIDA	B	SEVILLA
EJA004261	B90376450	SE023991	REDUCIDA	B	SEVILLA
EJA004261	B90376450	SE024258	REDUCIDA	B	SEVILLA
EJA004261	B90376450	SE028577	REDUCIDA	B	SEVILLA
EJA004261	B90376450	SE028575	REDUCIDA	B	SEVILLA
EJA004261	B90376450	SE022927	REDUCIDA	B	SEVILLA
EJA004261	B90376450	SE028461	REDUCIDA	B	SEVILLA
EJA004261	B90376450	SE028574	REDUCIDA	B	SEVILLA
EJA004261	B90376450	SE018000	REDUCIDA	B	SEVILLA
EJA004261	B90376450	MA025023	REDUCIDA	B	SEVILLA
EJA004261	B90376450	SE023619	REDUCIDA	B	SEVILLA
EJA004261	B90376450	SE000827	REDUCIDA	B	SEVILLA
EJA004261	B90376450	SE026371	REDUCIDA	B	SEVILLA
EJA004261	B90376450	SE023700	REDUCIDA	B	SEVILLA
EJA004261	B90376450	SE027278	REDUCIDA	B	SEVILLA
EJA004261	B90376450	SE006521	REDUCIDA	B	SEVILLA
EJA004261	B90376450	SE027125	REDUCIDA	B	SEVILLA
EJA004261	B90376450	SE019190	REDUCIDA	B	SEVILLA
EJA004261	B90376450	SE020326	REDUCIDA	B	SEVILLA
EJA004261	B90376450	SE016841	REDUCIDA	B	SEVILLA
EJA004261	B90376450	SE023096	REDUCIDA	B	SEVILLA
EJA004261	B90376450	SE023698	REDUCIDA	B	SEVILLA
EJA004261	B90376450	SE027374	REDUCIDA	B	SEVILLA
EJA004261	B90376450	SE022913	REDUCIDA	B	SEVILLA
EJA004261	B90376450	SE029179	REDUCIDA	B	SEVILLA
EJA004261	B90376450	SE002006	REDUCIDA	B	SEVILLA
EJA004261	B90376450	SE024456	REDUCIDA	B	SEVILLA
EJA004261	B90376450	SE007389	REDUCIDA	B	SEVILLA
EJA004261	B90376450	SE003273	REDUCIDA	B	SEVILLA
EJA004261	B90376450	SE029156	REDUCIDA	B	SEVILLA
EJA004261	B90376450	SE007860	REDUCIDA	B	SEVILLA
EJA004261	B90376450	JA002410	REDUCIDA	B	SEVILLA
EJA004261	B90376450	SE024261	REDUCIDA	B	SEVILLA
EJA004261	B90376450	SE028578	REDUCIDA	B	SEVILLA
EJA004261	B90376450	SE026643	REDUCIDA	B	SEVILLA
EJA004261	B90376450	SE017881	REDUCIDA	B	SEVILLA
EJA004261	B90376450	SE028776	REDUCIDA	B	SEVILLA
EJA004261	B90376450	SE001085	REDUCIDA	B	SEVILLA
EJA004261	B90376450	SE020979	REDUCIDA	B	SEVILLA
EJA004261	B90376450	SE021083	REDUCIDA	B	SEVILLA
EJA004261	B90376450	CO012498	REDUCIDA	B	SEVILLA
EJA004261	B90376450	SE027618	REDUCIDA	B	SEVILLA

ANEXO: Censo de máquinas autorizadas en el cuarto trimestre de 2020

EMPRESA	NIF	MATRICULA	TIPO CUOTA	TIPO DE MÁQUINA	PROVINCIA
EJA004261	B90376450	SE004427	REDUCIDA	B	SEVILLA
EJA004261	B90376450	SE001922	REDUCIDA	B	SEVILLA
EJA004261	B90376450	SE027236	REDUCIDA	B	SEVILLA
EJA004261	B90376450	SE017095	REDUCIDA	B	SEVILLA
EJA004261	B90376450	SE023610	REDUCIDA	B	SEVILLA
EJA004261	B90376450	SE016211	REDUCIDA	B	SEVILLA
EJA004261	B90376450	CO012870	REDUCIDA	B	SEVILLA
EJA004261	B90376450	SE024434	REDUCIDA	B	SEVILLA
EJA004261	B90376450	SE025101	REDUCIDA	B	SEVILLA
EJA004261	B90376450	SE003389	REDUCIDA	B	SEVILLA
EJA004261	B90376450	SE025103	REDUCIDA	B	SEVILLA
EJA004261	B90376450	SE021767	REDUCIDA	B	SEVILLA
EJA004261	B90376450	SE023615	REDUCIDA	B	SEVILLA
EJA004261	B90376450	SE022750	REDUCIDA	B	SEVILLA
EJA004261	B90376450	CO012420	REDUCIDA	B	SEVILLA
EJA004268	B11945581	SE028745	REDUCIDA	B	SEVILLA
EJA004276	B90410176	SE028908	REDUCIDA	B	SEVILLA
EJA004284	B93670875	SE029244	REDUCIDA	B	SEVILLA
EJA004284	B93670875	SE029753	REDUCIDA	B	SEVILLA
EJA004284	B93670875	SE029754	REDUCIDA	B	SEVILLA
EJA004284	B93670875	SE029580	REDUCIDA	B	SEVILLA
EJA004284	B93670875	SE029458	REDUCIDA	B	SEVILLA
EJA004284	B93670875	SE029245	REDUCIDA	B	SEVILLA
EJA004284	B93670875	SE029248	REDUCIDA	B	SEVILLA
EJA004284	B93670875	CA018953	REDUCIDA	B	SEVILLA
EJA004284	B93670875	CA018945	REDUCIDA	B	SEVILLA
EJA004284	B93670875	CA018950	REDUCIDA	B	SEVILLA
EJA004284	B93670875	SE029246	REDUCIDA	B	SEVILLA
EJA004284	B93670875	MA024422	REDUCIDA	B	SEVILLA
EJA004284	B93670875	SE029247	REDUCIDA	B	SEVILLA
EJA004284	B93670875	SE029642	REDUCIDA	B	SEVILLA
EJA004284	B93670875	MA025272	REDUCIDA	B	SEVILLA
EJA004284	B93670875	MA023647	REDUCIDA	B	SEVILLA
EJA004290	B93665875	SE022539	REDUCIDA	B	SEVILLA
EJA004290	B93665875	CO002954	REDUCIDA	B	SEVILLA
EJA004290	B93665875	SE029591	REDUCIDA	B	SEVILLA
EJA004290	B93665875	MA006889	REDUCIDA	B	SEVILLA
EJA004290	B93665875	MA001059	REDUCIDA	B	SEVILLA
EJA004290	B93665875	SE024542	REDUCIDA	B	SEVILLA
EJA004290	B93665875	CO003805	REDUCIDA	B	SEVILLA
EJA004290	B93665875	SE024838	REDUCIDA	B	SEVILLA
EJA004290	B93665875	SE027953	REDUCIDA	B	SEVILLA
EJA004290	B93665875	SE027988	REDUCIDA	B	SEVILLA
EJA004290	B93665875	SE023180	REDUCIDA	B	SEVILLA
EJA004290	B93665875	MA006877	REDUCIDA	B	SEVILLA
EJA004290	B93665875	SE024803	REDUCIDA	B	SEVILLA
EJA004290	B93665875	CO003801	REDUCIDA	B	SEVILLA
EJA004293	B90457185	SE029600	REDUCIDA	B	SEVILLA
EJA004293	B90457185	SE029599	REDUCIDA	B	SEVILLA
EJA004294	B90476664	MA025303	REDUCIDA	B	SEVILLA
EJA004294	B90476664	SE029040	REDUCIDA	B	SEVILLA
EJA004294	B90476664	SE017613	REDUCIDA	B	SEVILLA
EJA004294	B90476664	SE026706	REDUCIDA	B	SEVILLA
EJA004294	B90476664	SE019962	REDUCIDA	B	SEVILLA
EJA004297	B90360405	CO011585	REDUCIDA	B	SEVILLA



ANEXO: Censo de máquinas autorizadas en el cuarto trimestre de 2020

EMPRESA	NIF	MATRICULA	TIPO CUOTA	TIPO DE MÁQUINA	PROVINCIA
EJA004298	B90482175	SE029711	REDUCIDA	B	SEVILLA
EJA004298	B90482175	SE029718	REDUCIDA	B	SEVILLA
EJA004298	B90482175	SE029710	REDUCIDA	B	SEVILLA
EJA004298	B90482175	SE029703	REDUCIDA	B	SEVILLA
EJA004298	B90482175	SE029702	REDUCIDA	B	SEVILLA
TJA000956	B21107255	SE023382	REDUCIDA	B	SEVILLA
TJA000956	B21107255	SE023266	REDUCIDA	B	SEVILLA
TJA000956	B21107255	SE023383	REDUCIDA	B	SEVILLA
TJA000956	B21107255	SE022303	REDUCIDA	B	SEVILLA
TJA000956	B21107255	SE021988	REDUCIDA	B	SEVILLA
TJA000956	B21107255	SE022189	REDUCIDA	B	SEVILLA
TJA000956	B21107255	SE023292	REDUCIDA	B	SEVILLA
TJA000956	B21107255	SE022770	REDUCIDA	B	SEVILLA
TJA000956	B21107255	SE022775	REDUCIDA	B	SEVILLA
TJA000956	B21107255	SE017345	REDUCIDA	B	SEVILLA
TJA000956	B21107255	SE023326	REDUCIDA	B	SEVILLA
TJA000956	B21107255	SE023675	REDUCIDA	B	SEVILLA
TJA000956	B21107255	SE019611	REDUCIDA	B	SEVILLA
TJA000956	B21107255	SE021649	REDUCIDA	B	SEVILLA
TJA000956	B21107255	SE021662	REDUCIDA	B	SEVILLA
TJA000956	B21107255	HU007198	REDUCIDA	B	SEVILLA
TJA000956	B21107255	SE023245	REDUCIDA	B	SEVILLA
TJA000956	B21107255	SE023267	REDUCIDA	B	SEVILLA
TJA000956	B21107255	SE023287	REDUCIDA	B	SEVILLA
TJA000956	B21107255	SE023304	REDUCIDA	B	SEVILLA
TJA000956	B21107255	SE023322	REDUCIDA	B	SEVILLA
TJA000956	B21107255	SE022173	REDUCIDA	B	SEVILLA
TJA000956	B21107255	SE022178	REDUCIDA	B	SEVILLA
TJA000956	B21107255	SE021928	REDUCIDA	B	SEVILLA
TJA000956	B21107255	SE023020	REDUCIDA	B	SEVILLA
TJA000956	B21107255	SE023268	REDUCIDA	B	SEVILLA
TJA000956	B21107255	HU002938	REDUCIDA	B	SEVILLA
TJA000956	B21107255	SE021340	REDUCIDA	B	SEVILLA
TJA000956	B21107255	SE021695	REDUCIDA	B	SEVILLA
TJA000956	B21107255	SE019605	REDUCIDA	B	SEVILLA
TJA000956	B21107255	SE023671	REDUCIDA	B	SEVILLA
TJA000956	B21107255	SE022781	REDUCIDA	B	SEVILLA
TJA000956	B21107255	SE023258	REDUCIDA	B	SEVILLA
TJA000956	B21107255	SE021688	REDUCIDA	B	SEVILLA
TJA000956	B21107255	SE022773	REDUCIDA	B	SEVILLA
TJA000956	B21107255	SE019008	REDUCIDA	B	SEVILLA
TJA000956	B21107255	SE022181	REDUCIDA	B	SEVILLA
TJA000956	B21107255	SE025186	REDUCIDA	B	SEVILLA
TJA000956	B21107255	SE025184	REDUCIDA	B	SEVILLA
TJA000956	B21107255	SE021599	REDUCIDA	B	SEVILLA
TJA000956	B21107255	SE021966	REDUCIDA	B	SEVILLA
TJA000956	B21107255	SE023072	REDUCIDA	B	SEVILLA
TJA000956	B21107255	SE023685	REDUCIDA	B	SEVILLA
TJA000956	B21107255	SE023688	REDUCIDA	B	SEVILLA
TJA000956	B21107255	SE020272	REDUCIDA	B	SEVILLA
TJA000956	B21107255	SE019982	REDUCIDA	B	SEVILLA
TJA000956	B21107255	SE022174	REDUCIDA	B	SEVILLA
TJA000956	B21107255	SE022196	REDUCIDA	B	SEVILLA
TJA000956	B21107255	SE023325	REDUCIDA	B	SEVILLA
TJA000956	B21107255	SE023308	REDUCIDA	B	SEVILLA

ANEXO: Censo de máquinas autorizadas en el cuarto trimestre de 2020

EMPRESA	NIF	MATRICULA	TIPO CUOTA	TIPO DE MÁQUINA	PROVINCIA
TJA000956	B21107255	SE025181	REDUCIDA	B	SEVILLA
TJA000956	B21107255	SE025182	REDUCIDA	B	SEVILLA
TJA000956	B21107255	SE025179	REDUCIDA	B	SEVILLA
TJA000956	B21107255	SE025171	REDUCIDA	B	SEVILLA
TJA000956	B21107255	SE025172	REDUCIDA	B	SEVILLA
TJA000956	B21107255	SE025175	REDUCIDA	B	SEVILLA
TJA000956	B21107255	SE023271	REDUCIDA	B	SEVILLA
TJA000956	B21107255	SE022767	REDUCIDA	B	SEVILLA
TJA000956	B21107255	SE022771	REDUCIDA	B	SEVILLA
TJA000956	B21107255	SE023250	REDUCIDA	B	SEVILLA
TJA000956	B21107255	SE023256	REDUCIDA	B	SEVILLA
TJA000956	B21107255	SE023687	REDUCIDA	B	SEVILLA
TJA000956	B21107255	SE021334	REDUCIDA	B	SEVILLA
TJA000956	B21107255	SE022120	REDUCIDA	B	SEVILLA
TJA000956	B21107255	SE022356	REDUCIDA	B	SEVILLA
TJA000956	B21107255	SE023316	REDUCIDA	B	SEVILLA
TJA000956	B21107255	SE023386	REDUCIDA	B	SEVILLA
TJA000956	B21107255	SE023303	REDUCIDA	B	SEVILLA
TJA000956	B21107255	SE022175	REDUCIDA	B	SEVILLA
TJA000956	B21107255	SE023682	REDUCIDA	B	SEVILLA
TJA000956	B21107255	SE021585	REDUCIDA	B	SEVILLA
TJA000956	B21107255	SE021648	REDUCIDA	B	SEVILLA
TJA000956	B21107255	SE021469	REDUCIDA	B	SEVILLA
TJA000956	B21107255	SE021951	REDUCIDA	B	SEVILLA
TJA000956	B21107255	SE021656	REDUCIDA	B	SEVILLA
TJA000956	B21107255	SE021930	REDUCIDA	B	SEVILLA
TJA000956	B21107255	SE021973	REDUCIDA	B	SEVILLA
TJA000956	B21107255	SE022039	REDUCIDA	B	SEVILLA
TJA000956	B21107255	SE022110	REDUCIDA	B	SEVILLA
TJA000956	B21107255	SE022111	REDUCIDA	B	SEVILLA
TJA000956	B21107255	SE022112	REDUCIDA	B	SEVILLA
TJA000956	B21107255	SE021444	REDUCIDA	B	SEVILLA
TJA000956	B21107255	SE022334	REDUCIDA	B	SEVILLA
TJA000956	B21107255	SE023045	REDUCIDA	B	SEVILLA
TJA000956	B21107255	SE022121	REDUCIDA	B	SEVILLA
TJA000956	B21107255	SE022176	REDUCIDA	B	SEVILLA
TJA000956	B21107255	SE022177	REDUCIDA	B	SEVILLA
TJA000956	B21107255	SE022307	REDUCIDA	B	SEVILLA
TJA000956	B21107255	SE022328	REDUCIDA	B	SEVILLA
TJA000956	B21107255	SE019601	REDUCIDA	B	SEVILLA
TJA000956	B21107255	SE021598	REDUCIDA	B	SEVILLA
TJA000956	B21107255	SE023311	REDUCIDA	B	SEVILLA
TJA000956	B21107255	SE021959	REDUCIDA	B	SEVILLA
TJA000956	B21107255	SE019451	REDUCIDA	B	SEVILLA
TJA000956	B21107255	SE022335	REDUCIDA	B	SEVILLA
TJA000956	B21107255	SE022613	REDUCIDA	B	SEVILLA
TJA000956	B21107255	SE023276	REDUCIDA	B	SEVILLA
TJA000956	B21107255	SE023294	REDUCIDA	B	SEVILLA
TJA000956	B21107255	SE023301	REDUCIDA	B	SEVILLA
TJA000956	B21107255	SE024333	REDUCIDA	B	SEVILLA
TJA000956	B21107255	SE021445	REDUCIDA	B	SEVILLA
TJA000956	B21107255	SE023295	REDUCIDA	B	SEVILLA
TJA000956	B21107255	SE023242	REDUCIDA	B	SEVILLA
TJA000956	B21107255	SE023273	REDUCIDA	B	SEVILLA
TJA000956	B21107255	SE021963	REDUCIDA	B	SEVILLA

ANEXO: Censo de máquinas autorizadas en el cuarto trimestre de 2020

EMPRESA	NIF	MATRICULA	TIPO CUOTA	TIPO DE MÁQUINA	PROVINCIA
TJA000956	B21107255	SE023668	REDUCIDA	B	SEVILLA
TJA000956	B21107255	SE023678	REDUCIDA	B	SEVILLA
TJA000956	B21107255	SE023690	REDUCIDA	B	SEVILLA
TJA000956	B21107255	SE023679	REDUCIDA	B	SEVILLA
TJA000956	B21107255	SE023244	REDUCIDA	B	SEVILLA
TJA000956	B21107255	SE023249	REDUCIDA	B	SEVILLA
TJA000956	B21107255	SE023297	REDUCIDA	B	SEVILLA
TJA000956	B21107255	SE023318	REDUCIDA	B	SEVILLA
TJA000956	B21107255	HU006776	REDUCIDA	B	SEVILLA
TJA000956	B21107255	SE019010	REDUCIDA	B	SEVILLA
TJA000956	B21107255	SE023289	REDUCIDA	B	SEVILLA
TJA000958	B41235813	SE025710	REDUCIDA	B	SEVILLA
TJA000958	B41235813	SE019599	REDUCIDA	B	SEVILLA
TJA000958	B41235813	SE024800	REDUCIDA	B	SEVILLA
TJA000976	B41194556	SE009409	REDUCIDA	B	SEVILLA
TJA001436	B41177734	MA022417	REDUCIDA	B	SEVILLA
TJA002760	B73002099	SE029640	REDUCIDA	B	SEVILLA
TJA002760	B73002099	SE027257	REDUCIDA	B	SEVILLA
TJA002760	B73002099	SE027252	REDUCIDA	B	SEVILLA
TJA002760	B73002099	SE025766	REDUCIDA	B	SEVILLA
TJA002760	B73002099	SE028047	REDUCIDA	B	SEVILLA
TJA002760	B73002099	SE029310	REDUCIDA	B	SEVILLA
TJA002760	B73002099	MA025415	REDUCIDA	B	SEVILLA
TJA002760	B73002099	SE027996	REDUCIDA	B	SEVILLA
TJA002760	B73002099	CA019342	REDUCIDA	B	SEVILLA
TJA002760	B73002099	MA023610	REDUCIDA	B	SEVILLA
TJA002760	B73002099	JA010472	REDUCIDA	B	SEVILLA
TJA002760	B73002099	SE028911	REDUCIDA	B	SEVILLA
TJA002760	B73002099	SE029375	REDUCIDA	B	SEVILLA
TJA002760	B73002099	SE029344	REDUCIDA	B	SEVILLA
TJA002760	B73002099	GR015055	REDUCIDA	B	SEVILLA
TJA002760	B73002099	SE028912	REDUCIDA	B	SEVILLA
TJA002760	B73002099	CA019686	REDUCIDA	B	SEVILLA
TJA002760	B73002099	SE029347	REDUCIDA	B	SEVILLA
TJA002760	B73002099	SE029311	REDUCIDA	B	SEVILLA
TJA002760	B73002099	CA019682	REDUCIDA	B	SEVILLA
TJA002760	B73002099	SE029128	REDUCIDA	B	SEVILLA
TJA002760	B73002099	SE028964	REDUCIDA	B	SEVILLA
TJA002760	B73002099	SE027994	REDUCIDA	B	SEVILLA
TJA002760	B73002099	SE027992	REDUCIDA	B	SEVILLA
TJA002760	B73002099	SE029338	REDUCIDA	B	SEVILLA
TJA002760	B73002099	SE029339	REDUCIDA	B	SEVILLA
TJA002932	B41387267	SE024649	REDUCIDA	B	SEVILLA
TJA002948	B41843723	SE026183	REDUCIDA	B	SEVILLA
TJA002948	B41843723	SE029501	REDUCIDA	B	SEVILLA
TJA002948	B41843723	SE026865	REDUCIDA	B	SEVILLA
TJA002948	B41843723	SE026867	REDUCIDA	B	SEVILLA
TJA002948	B41843723	SE026402	REDUCIDA	B	SEVILLA
TJA002948	B41843723	CO010285	REDUCIDA	B	SEVILLA
TJA002948	B41843723	CO010658	REDUCIDA	B	SEVILLA
TJA002948	B41843723	CO010525	REDUCIDA	B	SEVILLA
TJA002948	B41843723	CO009844	REDUCIDA	B	SEVILLA
TJA002948	B41843723	CO010045	REDUCIDA	B	SEVILLA
TJA002948	B41843723	CO010945	REDUCIDA	B	SEVILLA
TJA002948	B41843723	SE026167	REDUCIDA	B	SEVILLA

ANEXO: Censo de máquinas autorizadas en el cuarto trimestre de 2020

EMPRESA	NIF	MATRICULA	TIPO CUOTA	TIPO DE MÁQUINA	PROVINCIA
TJA002948	B41843723	CO011548	REDUCIDA	B	SEVILLA
TJA002948	B41843723	SE022082	REDUCIDA	B	SEVILLA
TJA002948	B41843723	SE021090	REDUCIDA	B	SEVILLA
TJA002948	B41843723	SE021094	REDUCIDA	B	SEVILLA
TJA002948	B41843723	CO010616	REDUCIDA	B	SEVILLA
TJA002948	B41843723	SE021644	REDUCIDA	B	SEVILLA
TJA002948	B41843723	SE027920	REDUCIDA	B	SEVILLA
TJA002948	B41843723	CO010659	REDUCIDA	B	SEVILLA
TJA002948	B41843723	SE022062	REDUCIDA	B	SEVILLA
TJA002948	B41843723	SE026184	REDUCIDA	B	SEVILLA
TJA002948	B41843723	SE021360	REDUCIDA	B	SEVILLA
TJA002948	B41843723	SE025996	REDUCIDA	B	SEVILLA
TJA002948	B41843723	SE027266	REDUCIDA	B	SEVILLA
TJA002948	B41843723	CO012057	REDUCIDA	B	SEVILLA
TJA002948	B41843723	SE022088	REDUCIDA	B	SEVILLA
TJA002948	B41843723	CO010420	REDUCIDA	B	SEVILLA
TJA002948	B41843723	SE028057	REDUCIDA	B	SEVILLA
TJA002948	B41843723	SE025509	REDUCIDA	B	SEVILLA
TJA002948	B41843723	SE029474	REDUCIDA	B	SEVILLA
TJA002948	B41843723	SE029476	REDUCIDA	B	SEVILLA
TJA002948	B41843723	SE022089	REDUCIDA	B	SEVILLA
TJA002948	B41843723	SE029449	REDUCIDA	B	SEVILLA
TJA002948	B41843723	SE029475	REDUCIDA	B	SEVILLA
TJA002948	B41843723	SE023613	REDUCIDA	B	SEVILLA
TJA002948	B41843723	SE025804	REDUCIDA	B	SEVILLA
TJA002948	B41843723	CO011535	REDUCIDA	B	SEVILLA
TJA002948	B41843723	SE021363	REDUCIDA	B	SEVILLA
TJA002969	B41776238	SE025561	REDUCIDA	B	SEVILLA
TJA002969	B41776238	SE003422	REDUCIDA	B	SEVILLA
TJA002969	B41776238	SE005020	REDUCIDA	B	SEVILLA
TJA002969	B41776238	SE004636	REDUCIDA	B	SEVILLA
TJA002969	B41776238	SE001259	REDUCIDA	B	SEVILLA
TJA002969	B41776238	SE022473	REDUCIDA	B	SEVILLA
TJA002969	B41776238	SE005957	REDUCIDA	B	SEVILLA
TJA002969	B41776238	SE007982	REDUCIDA	B	SEVILLA
TJA002969	B41776238	SE008066	REDUCIDA	B	SEVILLA
TJA002969	B41776238	SE026794	REDUCIDA	B	SEVILLA
TJA002969	B41776238	SE007995	REDUCIDA	B	SEVILLA
TJA002969	B41776238	SE007991	REDUCIDA	B	SEVILLA
TJA002969	B41776238	SE007983	REDUCIDA	B	SEVILLA
TJA002969	B41776238	SE007965	REDUCIDA	B	SEVILLA
TJA002969	B41776238	SE020075	REDUCIDA	B	SEVILLA
TJA002969	B41776238	SE004878	REDUCIDA	B	SEVILLA
TJA002969	B41776238	SE000302	REDUCIDA	B	SEVILLA
TJA002969	B41776238	SE026159	REDUCIDA	B	SEVILLA
TJA002969	B41776238	SE029535	REDUCIDA	B	SEVILLA
TJA002969	B41776238	SE025315	REDUCIDA	B	SEVILLA
TJA002969	B41776238	SE020804	REDUCIDA	B	SEVILLA
TJA002969	B41776238	SE007395	REDUCIDA	B	SEVILLA
TJA002969	B41776238	SE025314	REDUCIDA	B	SEVILLA
TJA002969	B41776238	SE029146	REDUCIDA	B	SEVILLA
TJA002969	B41776238	SE025305	REDUCIDA	B	SEVILLA
TJA002969	B41776238	SE025306	REDUCIDA	B	SEVILLA
TJA002969	B41776238	SE025307	REDUCIDA	B	SEVILLA
TJA002969	B41776238	SE002364	REDUCIDA	B	SEVILLA

ANEXO: Censo de máquinas autorizadas en el cuarto trimestre de 2020

EMPRESA	NIF	MATRICULA	TIPO CUOTA	TIPO DE MÁQUINA	PROVINCIA
TJA002969	B41776238	SE008750	REDUCIDA	B	SEVILLA
TJA002969	B41776238	SE021753	REDUCIDA	B	SEVILLA
TJA002969	B41776238	SE026460	REDUCIDA	B	SEVILLA
TJA002969	B41776238	SE002145	REDUCIDA	B	SEVILLA
TJA002969	B41776238	SE019649	REDUCIDA	B	SEVILLA
TJA002969	B41776238	SE007969	REDUCIDA	B	SEVILLA
TJA002969	B41776238	SE028998	REDUCIDA	B	SEVILLA
TJA002969	B41776238	SE026118	REDUCIDA	B	SEVILLA
TJA002969	B41776238	SE005010	REDUCIDA	B	SEVILLA
TJA002969	B41776238	SE007990	REDUCIDA	B	SEVILLA
TJA002969	B41776238	SE004416	REDUCIDA	B	SEVILLA
TJA002969	B41776238	SE000360	REDUCIDA	B	SEVILLA
TJA002969	B41776238	SE008064	REDUCIDA	B	SEVILLA
TJA002969	B41776238	SE026876	REDUCIDA	B	SEVILLA
TJA002969	B41776238	SE007960	REDUCIDA	B	SEVILLA
TJA002969	B41776238	SE022505	REDUCIDA	B	SEVILLA
TJA002969	B41776238	SE022581	REDUCIDA	B	SEVILLA
TJA002969	B41776238	SE025385	REDUCIDA	B	SEVILLA
TJA002969	B41776238	CA018096	REDUCIDA	B	SEVILLA
TJA002969	B41776238	SE025387	REDUCIDA	B	SEVILLA
TJA002969	B41776238	SE004617	REDUCIDA	B	SEVILLA
TJA002969	B41776238	SE007876	REDUCIDA	B	SEVILLA
TJA002969	B41776238	SE014998	REDUCIDA	B	SEVILLA
TJA002969	B41776238	SE026120	REDUCIDA	B	SEVILLA
TJA002969	B41776238	SE020800	REDUCIDA	B	SEVILLA
TJA002969	B41776238	SE000123	REDUCIDA	B	SEVILLA
TJA002969	B41776238	SE026874	REDUCIDA	B	SEVILLA
TJA002969	B41776238	SE025388	REDUCIDA	B	SEVILLA
TJA002969	B41776238	SE000034	REDUCIDA	B	SEVILLA
TJA002969	B41776238	SE021754	REDUCIDA	B	SEVILLA
TJA002969	B41776238	SE004876	REDUCIDA	B	SEVILLA
TJA002969	B41776238	SE021749	REDUCIDA	B	SEVILLA
TJA002969	B41776238	SE019946	REDUCIDA	B	SEVILLA
TJA002969	B41776238	SE004791	REDUCIDA	B	SEVILLA
TJA002969	B41776238	SE004914	REDUCIDA	B	SEVILLA
TJA002969	B41776238	SE004794	REDUCIDA	B	SEVILLA
TJA002969	B41776238	SE000036	REDUCIDA	B	SEVILLA
TJA002969	B41776238	SE004795	REDUCIDA	B	SEVILLA
TJA002974	B91243451	SE029522	REDUCIDA	B	SEVILLA
TJA002974	B91243451	MA010337	REDUCIDA	B	SEVILLA
TJA002974	B91243451	SE029424	REDUCIDA	B	SEVILLA
TJA002974	B91243451	SE028653	REDUCIDA	B	SEVILLA
TJA002974	B91243451	SE029520	REDUCIDA	B	SEVILLA
TJA002974	B91243451	SE029517	REDUCIDA	B	SEVILLA
TJA002974	B91243451	SE029521	REDUCIDA	B	SEVILLA
TJA002974	B91243451	SE029523	REDUCIDA	B	SEVILLA
TJA002974	B91243451	SE029519	REDUCIDA	B	SEVILLA
TJA002974	B91243451	SE029518	REDUCIDA	B	SEVILLA
TJA002974	B91243451	SE029563	REDUCIDA	B	SEVILLA
TJA002991	A15041841	MA018217	REDUCIDA	B	SEVILLA
TJA003024	B30224893	SE029770	REDUCIDA	B	SEVILLA
TJA003024	B30224893	SE028614	REDUCIDA	B	SEVILLA
TJA003024	B30224893	SE028616	REDUCIDA	B	SEVILLA
TJA003024	B30224893	SE028617	REDUCIDA	B	SEVILLA
TJA003024	B30224893	SE028613	REDUCIDA	B	SEVILLA

ANEXO: Censo de máquinas autorizadas en el cuarto trimestre de 2020

EMPRESA	NIF	MATRICULA	TIPO CUOTA	TIPO DE MÁQUINA	PROVINCIA
TJA003024	B30224893	SE028615	REDUCIDA	B	SEVILLA
TJA003024	B30224893	CA019904	REDUCIDA	B	SEVILLA
TJA003024	B30224893	SE028619	REDUCIDA	B	SEVILLA
TJA003024	B30224893	SE028620	REDUCIDA	B	SEVILLA
TJA003024	B30224893	SE029776	REDUCIDA	B	SEVILLA
TJA003024	B30224893	SE028621	REDUCIDA	B	SEVILLA
TJA003024	B30224893	SE028618	REDUCIDA	B	SEVILLA
TJA003033	B41919747	SE028970	REDUCIDA	B	SEVILLA
TJA003033	B41919747	SE021716	REDUCIDA	B	SEVILLA
TJA003033	B41919747	SE026683	REDUCIDA	B	SEVILLA
TJA003033	B41919747	SE029426	REDUCIDA	B	SEVILLA
TJA003033	B41919747	SE025628	REDUCIDA	B	SEVILLA
TJA003033	B41919747	SE025751	REDUCIDA	B	SEVILLA
TJA003033	B41919747	SE025759	REDUCIDA	B	SEVILLA
TJA003033	B41919747	SE025270	REDUCIDA	B	SEVILLA
TJA003033	B41919747	SE028169	REDUCIDA	B	SEVILLA
TJA003033	B41919747	SE028167	REDUCIDA	B	SEVILLA
TJA003033	B41919747	CA018588	REDUCIDA	B	SEVILLA
TJA003033	B41919747	SE025392	REDUCIDA	B	SEVILLA
TJA003033	B41919747	SE025391	REDUCIDA	B	SEVILLA
TJA003033	B41919747	SE028166	REDUCIDA	B	SEVILLA
TJA003033	B41919747	SE028170	REDUCIDA	B	SEVILLA
TJA003033	B41919747	SE025907	REDUCIDA	B	SEVILLA
TJA003052	B41566027	SE029180	REDUCIDA	B	SEVILLA
TJA003052	B41566027	SE024500	REDUCIDA	B	SEVILLA
TJA003052	B41566027	SE029178	REDUCIDA	B	SEVILLA
TJA003052	B41566027	SE029432	REDUCIDA	B	SEVILLA
TJA003052	B41566027	SE029704	REDUCIDA	B	SEVILLA
TJA003052	B41566027	SE029174	REDUCIDA	B	SEVILLA
TJA003052	B41566027	SE028359	REDUCIDA	B	SEVILLA
TJA003052	B41566027	SE028360	REDUCIDA	B	SEVILLA
TJA003052	B41566027	SE024517	REDUCIDA	B	SEVILLA
TJA003052	B41566027	SE029628	REDUCIDA	B	SEVILLA
TJA003052	B41566027	SE029627	REDUCIDA	B	SEVILLA
TJA003052	B41566027	SE029626	REDUCIDA	B	SEVILLA
TJA003052	B41566027	SE025854	REDUCIDA	B	SEVILLA
TJA003052	B41566027	SE028551	REDUCIDA	B	SEVILLA
TJA003052	B41566027	SE028363	REDUCIDA	B	SEVILLA
TJA003052	B41566027	SE029763	REDUCIDA	B	SEVILLA
TJA003052	B41566027	SE029762	REDUCIDA	B	SEVILLA
TJA003052	B41566027	SE023331	REDUCIDA	B	SEVILLA
TJA003052	B41566027	SE029171	REDUCIDA	B	SEVILLA
TJA003052	B41566027	SE022586	REDUCIDA	B	SEVILLA
TJA003052	B41566027	SE029625	REDUCIDA	B	SEVILLA
TJA003064	B41596800	SE028852	REDUCIDA	B	SEVILLA
TJA003064	B41596800	SE028851	REDUCIDA	B	SEVILLA
TJA003064	B41596800	SE028846	REDUCIDA	B	SEVILLA
TJA003064	B41596800	SE028849	REDUCIDA	B	SEVILLA
TJA003064	B41596800	SE028854	REDUCIDA	B	SEVILLA
TJA003064	B41596800	SE028883	REDUCIDA	B	SEVILLA
TJA003064	B41596800	CA018581	REDUCIDA	B	SEVILLA
TJA003105	B18763938	SE029565	REDUCIDA	B	SEVILLA
TJA003106	B91532515	SE029459	REDUCIDA	B	SEVILLA
TJA003112	B91602011	SE020266	REDUCIDA	B	SEVILLA
TJA003112	B91602011	SE024086	REDUCIDA	B	SEVILLA

ANEXO: Censo de máquinas autorizadas en el cuarto trimestre de 2020

EMPRESA	NIF	MATRICULA	TIPO CUOTA	TIPO DE MÁQUINA	PROVINCIA
TJA003114	A28721066	SE028369	REDUCIDA	B	SEVILLA
TJA003144	B91659516	SE028459	REDUCIDA	B	SEVILLA
TJA003153	B91616706	SE029473	REDUCIDA	B	SEVILLA
TJA003153	B91616706	SE024387	REDUCIDA	B	SEVILLA
TJA003153	B91616706	SE024391	REDUCIDA	B	SEVILLA
TJA003153	B91616706	SE024890	REDUCIDA	B	SEVILLA
TJA003153	B91616706	SE029583	REDUCIDA	B	SEVILLA
TJA003153	B91616706	SE029052	REDUCIDA	B	SEVILLA
TJA003153	B91616706	SE024392	REDUCIDA	B	SEVILLA
TJA003153	B91616706	SE024396	REDUCIDA	B	SEVILLA
TJA003153	B91616706	SE029502	REDUCIDA	B	SEVILLA
TJA003153	B91616706	SE024386	REDUCIDA	B	SEVILLA
TJA003153	B91616706	SE024388	REDUCIDA	B	SEVILLA
TJA003158	B91695106	SE023146	REDUCIDA	B	SEVILLA
TJA003158	B91695106	SE001671	REDUCIDA	B	SEVILLA
TJA003158	B91695106	SE001518	REDUCIDA	B	SEVILLA
TJA003158	B91695106	SE024718	REDUCIDA	B	SEVILLA
TJA003158	B91695106	SE022058	REDUCIDA	B	SEVILLA
TJA003158	B91695106	SE024719	REDUCIDA	B	SEVILLA
TJA003158	B91695106	SE024721	REDUCIDA	B	SEVILLA
TJA003158	B91695106	SE022402	REDUCIDA	B	SEVILLA
TJA003158	B91695106	SE024720	REDUCIDA	B	SEVILLA
TJA003167	B92902642	MA024084	REDUCIDA	B	SEVILLA
TJA003167	B92902642	SE029403	REDUCIDA	B	SEVILLA
TJA003167	B92902642	SE029423	REDUCIDA	B	SEVILLA
TJA003167	B92902642	SE029422	REDUCIDA	B	SEVILLA
TJA003167	B92902642	SE028946	REDUCIDA	B	SEVILLA
TJA003167	B92902642	SE026859	REDUCIDA	B	SEVILLA
TJA003167	B92902642	SE026747	REDUCIDA	B	SEVILLA
TJA003167	B92902642	SE029736	REDUCIDA	B	SEVILLA
TJA003167	B92902642	SE029390	REDUCIDA	B	SEVILLA
TJA003167	B92902642	SE029391	REDUCIDA	B	SEVILLA
TJA003167	B92902642	SE029333	REDUCIDA	B	SEVILLA
TJA003167	B92902642	SE029335	REDUCIDA	B	SEVILLA
TJA003167	B92902642	SE029331	REDUCIDA	B	SEVILLA
TJA003167	B92902642	SE029353	REDUCIDA	B	SEVILLA
TJA003167	B92902642	SE024917	REDUCIDA	B	SEVILLA
TJA003167	B92902642	SE029486	REDUCIDA	B	SEVILLA
TJA003167	B92902642	SE029407	REDUCIDA	B	SEVILLA
TJA003167	B92902642	SE029366	REDUCIDA	B	SEVILLA
TJA003167	B92902642	CO009783	REDUCIDA	B	SEVILLA
TJA003167	B92902642	SE029360	REDUCIDA	B	SEVILLA
TJA003167	B92902642	SE029358	REDUCIDA	B	SEVILLA
TJA003167	B92902642	SE029162	REDUCIDA	B	SEVILLA
TJA003167	B92902642	SE028452	REDUCIDA	B	SEVILLA
TJA003167	B92902642	SE029334	REDUCIDA	B	SEVILLA
TJA003167	B92902642	SE029337	REDUCIDA	B	SEVILLA
TJA003167	B92902642	SE029365	REDUCIDA	B	SEVILLA
TJA003167	B92902642	SE029164	REDUCIDA	B	SEVILLA
TJA003167	B92902642	SE025713	REDUCIDA	B	SEVILLA
TJA003167	B92902642	SE029359	REDUCIDA	B	SEVILLA
TJA003167	B92902642	SE029485	REDUCIDA	B	SEVILLA
TJA003167	B92902642	SE029336	REDUCIDA	B	SEVILLA
TJA003167	B92902642	SE029205	REDUCIDA	B	SEVILLA
TJA003187	B91759886	SE005307	REDUCIDA	B	SEVILLA

ANEXO: Censo de máquinas autorizadas en el cuarto trimestre de 2020

EMPRESA	NIF	MATRICULA	TIPO CUOTA	TIPO DE MÁQUINA	PROVINCIA
TJA003187	B91759886	SE028175	REDUCIDA	B	SEVILLA
TJA003187	B91759886	SE026555	REDUCIDA	B	SEVILLA
TJA003187	B91759886	SE023117	REDUCIDA	B	SEVILLA
TJA003187	B91759886	SE024685	REDUCIDA	B	SEVILLA
TJA003187	B91759886	HU000197	REDUCIDA	B	SEVILLA
TJA003187	B91759886	SE023118	REDUCIDA	B	SEVILLA
TJA003187	B91759886	SE028655	REDUCIDA	B	SEVILLA
TJA003187	B91759886	SE019213	REDUCIDA	B	SEVILLA
TJA003187	B91759886	SE024682	REDUCIDA	B	SEVILLA
TJA003187	B91759886	SE024684	REDUCIDA	B	SEVILLA
TJA003187	B91759886	SE025313	REDUCIDA	B	SEVILLA
TJA003187	B91759886	SE025611	REDUCIDA	B	SEVILLA
TJA003187	B91759886	SE025612	REDUCIDA	B	SEVILLA
TJA003187	B91759886	SE026556	REDUCIDA	B	SEVILLA
TJA003187	B91759886	SE026563	REDUCIDA	B	SEVILLA
TJA003187	B91759886	SE027753	REDUCIDA	B	SEVILLA
TJA003187	B91759886	SE024633	REDUCIDA	B	SEVILLA
TJA003187	B91759886	SE026560	REDUCIDA	B	SEVILLA
TJA003187	B91759886	SE029737	REDUCIDA	B	SEVILLA
TJA003187	B91759886	SE029002	REDUCIDA	B	SEVILLA
TJA003187	B91759886	SE019378	REDUCIDA	B	SEVILLA
TJA003187	B91759886	SE025311	REDUCIDA	B	SEVILLA
TJA003187	B91759886	SE026718	REDUCIDA	B	SEVILLA
TJA003187	B91759886	SE025272	REDUCIDA	B	SEVILLA
TJA003187	B91759886	SE029632	REDUCIDA	B	SEVILLA
TJA003187	B91759886	SE026559	REDUCIDA	B	SEVILLA
TJA003187	B91759886	SE023708	REDUCIDA	B	SEVILLA
TJA003187	B91759886	SE025523	REDUCIDA	B	SEVILLA
TJA003187	B91759886	SE024190	REDUCIDA	B	SEVILLA
TJA003187	B91759886	SE021531	REDUCIDA	B	SEVILLA
TJA003187	B91759886	SE025884	REDUCIDA	B	SEVILLA
TJA003187	B91759886	SE024681	REDUCIDA	B	SEVILLA
TJA003187	B91759886	SE026558	REDUCIDA	B	SEVILLA
TJA003187	B91759886	SE026561	REDUCIDA	B	SEVILLA
TJA003187	B91759886	SE025538	REDUCIDA	B	SEVILLA
TJA003187	B91759886	SE026873	REDUCIDA	B	SEVILLA
TJA003187	B91759886	SE025835	REDUCIDA	B	SEVILLA
TJA003187	B91759886	SE024688	REDUCIDA	B	SEVILLA
TJA003187	B91759886	SE018582	REDUCIDA	B	SEVILLA
TJA003187	B91759886	SE025672	REDUCIDA	B	SEVILLA
TJA003187	B91759886	SE026691	REDUCIDA	B	SEVILLA
TJA003187	B91759886	SE026690	REDUCIDA	B	SEVILLA
TJA003187	B91759886	SE027245	REDUCIDA	B	SEVILLA
TJA003187	B91759886	SE025762	REDUCIDA	B	SEVILLA
TJA003187	B91759886	SE025882	REDUCIDA	B	SEVILLA
TJA003187	B91759886	SE026008	REDUCIDA	B	SEVILLA
TJA003187	B91759886	SE026430	REDUCIDA	B	SEVILLA
TJA003187	B91759886	SE027273	REDUCIDA	B	SEVILLA
TJA003187	B91759886	SE026554	REDUCIDA	B	SEVILLA
TJA003187	B91759886	SE023691	REDUCIDA	B	SEVILLA
TJA003187	B91759886	SE025610	REDUCIDA	B	SEVILLA
TJA003199	B91644757	SE028955	REDUCIDA	B	SEVILLA
TJA003199	B91644757	SE028961	REDUCIDA	B	SEVILLA
TJA003199	B91644757	SE027312	REDUCIDA	B	SEVILLA
TJA003199	B91644757	SE027310	REDUCIDA	B	SEVILLA



ANEXO: Censo de máquinas autorizadas en el cuarto trimestre de 2020

EMPRESA	NIF	MATRICULA	TIPO CUOTA	TIPO DE MÁQUINA	PROVINCIA
TJA003199	B91644757	JA001814	REDUCIDA	B	SEVILLA
TJA003199	B91644757	SE028954	REDUCIDA	B	SEVILLA
TJA003199	B91644757	SE028958	REDUCIDA	B	SEVILLA
TJA003199	B91644757	SE028455	REDUCIDA	B	SEVILLA
TJA003199	B91644757	SE027313	REDUCIDA	B	SEVILLA
TJA003199	B91644757	SE028177	REDUCIDA	B	SEVILLA
TJA003199	B91644757	SE027402	REDUCIDA	B	SEVILLA
TJA003199	B91644757	SE028960	REDUCIDA	B	SEVILLA
TJA003199	B91644757	SE027309	REDUCIDA	B	SEVILLA
TJA003199	B91644757	SE029283	REDUCIDA	B	SEVILLA
TJA003199	B91644757	SE027311	REDUCIDA	B	SEVILLA
TJA003199	B91644757	SE027317	REDUCIDA	B	SEVILLA
TJA003199	B91644757	SE027318	REDUCIDA	B	SEVILLA
TJA003199	B91644757	SE027351	REDUCIDA	B	SEVILLA
TJA003199	B91644757	SE027353	REDUCIDA	B	SEVILLA
TJA003199	B91644757	SE027315	REDUCIDA	B	SEVILLA
TJA003199	B91644757	SE027316	REDUCIDA	B	SEVILLA
TJA003199	B91644757	SE027352	REDUCIDA	B	SEVILLA
TJA003199	B91644757	SE029562	REDUCIDA	B	SEVILLA
TJA003205	B91685198	SE024955	REDUCIDA	B	SEVILLA
TJA003205	B91685198	SE025006	REDUCIDA	B	SEVILLA
TJA003205	B91685198	SE024952	REDUCIDA	B	SEVILLA
TJA003205	B91685198	SE024958	REDUCIDA	B	SEVILLA
TJA003205	B91685198	SE024956	REDUCIDA	B	SEVILLA
TJA003205	B91685198	SE024948	REDUCIDA	B	SEVILLA
TJA003205	B91685198	SE026837	REDUCIDA	B	SEVILLA
TJA003205	B91685198	SE024957	REDUCIDA	B	SEVILLA
TJA003205	B91685198	SE024953	REDUCIDA	B	SEVILLA
TJA003205	B91685198	SE024949	REDUCIDA	B	SEVILLA
TJA003226	B91791269	SE025491	REDUCIDA	B	SEVILLA
TJA003226	B91791269	SE025497	REDUCIDA	B	SEVILLA
TJA003226	B91791269	SE025495	REDUCIDA	B	SEVILLA
TJA003226	B91791269	JA002171	REDUCIDA	B	SEVILLA
TJA003226	B91791269	SE025494	REDUCIDA	B	SEVILLA
TJA003226	B91791269	SE025496	REDUCIDA	B	SEVILLA
TJA003226	B91791269	SE025499	REDUCIDA	B	SEVILLA
TJA003226	B91791269	SE024777	REDUCIDA	B	SEVILLA
TJA003226	B91791269	SE025826	REDUCIDA	B	SEVILLA
TJA003226	B91791269	SE026403	REDUCIDA	B	SEVILLA
TJA003226	B91791269	SE025501	REDUCIDA	B	SEVILLA
TJA003226	B91791269	SE024776	REDUCIDA	B	SEVILLA
TJA003226	B91791269	SE025502	REDUCIDA	B	SEVILLA
TJA003273	B90076324	SE026172	REDUCIDA	B	SEVILLA
TJA003273	B90076324	SE026360	REDUCIDA	B	SEVILLA
TJA003273	B90076324	SE027271	REDUCIDA	B	SEVILLA
TJA003273	B90076324	SE026174	REDUCIDA	B	SEVILLA
TJA003273	B90076324	SE026302	REDUCIDA	B	SEVILLA
TJA003273	B90076324	SE026178	REDUCIDA	B	SEVILLA
TJA003273	B90076324	SE026171	REDUCIDA	B	SEVILLA
TJA003273	B90076324	SE026170	REDUCIDA	B	SEVILLA
TJA003273	B90076324	SE028886	REDUCIDA	B	SEVILLA
TJA003273	B90076324	SE026175	REDUCIDA	B	SEVILLA
TJA003286	B90267139	SE028020	REDUCIDA	B	SEVILLA
TJA003286	B90267139	SE028023	REDUCIDA	B	SEVILLA
TJA003286	B90267139	SE028024	REDUCIDA	B	SEVILLA

ANEXO: Censo de máquinas autorizadas en el cuarto trimestre de 2020

EMPRESA	NIF	MATRICULA	TIPO CUOTA	TIPO DE MÁQUINA	PROVINCIA
TJA003286	B90267139	SE028019	REDUCIDA	B	SEVILLA
TJA003286	B90267139	SE029356	REDUCIDA	B	SEVILLA
TJA003286	B90267139	SE028014	REDUCIDA	B	SEVILLA
TJA003286	B90267139	SE029456	REDUCIDA	B	SEVILLA
TJA003286	B90267139	SE029455	REDUCIDA	B	SEVILLA
TJA003286	B90267139	SE029457	REDUCIDA	B	SEVILLA
TJA003286	B90267139	SE028016	REDUCIDA	B	SEVILLA
TJA003305	B06128409	SE028428	REDUCIDA	B	SEVILLA
TJA003305	B06128409	SE028427	REDUCIDA	B	SEVILLA
TJA003305	B06128409	SE028426	REDUCIDA	B	SEVILLA
TJA003305	B06128409	SE028421	REDUCIDA	B	SEVILLA
TJA003320	B41064122	SE028297	REDUCIDA	B	SEVILLA
TJA003320	B41064122	SE028261	REDUCIDA	B	SEVILLA
TJA003320	B41064122	SE028197	REDUCIDA	B	SEVILLA
TJA003320	B41064122	SE028193	REDUCIDA	B	SEVILLA
TJA003320	B41064122	SE029242	REDUCIDA	B	SEVILLA
TJA003320	B41064122	SE029233	REDUCIDA	B	SEVILLA
TJA003320	B41064122	SE029219	REDUCIDA	B	SEVILLA
TJA003320	B41064122	SE029235	REDUCIDA	B	SEVILLA
TJA003320	B41064122	SE029234	REDUCIDA	B	SEVILLA
TJA003320	B41064122	SE029236	REDUCIDA	B	SEVILLA
TJA003320	B41064122	SE029238	REDUCIDA	B	SEVILLA
TJA003320	B41064122	SE029239	REDUCIDA	B	SEVILLA
TJA003320	B41064122	SE029241	REDUCIDA	B	SEVILLA
TJA003320	B41064122	SE028213	REDUCIDA	B	SEVILLA
TJA003320	B41064122	SE029744	REDUCIDA	B	SEVILLA
TJA003320	B41064122	SE029743	REDUCIDA	B	SEVILLA
TJA003320	B41064122	SE029742	REDUCIDA	B	SEVILLA
TJA003320	B41064122	SE029758	REDUCIDA	B	SEVILLA
TJA003320	B41064122	SE029759	REDUCIDA	B	SEVILLA
TJA003320	B41064122	SE029480	REDUCIDA	B	SEVILLA
TJA003320	B41064122	SE028192	REDUCIDA	B	SEVILLA
TJA003320	B41064122	SE029157	REDUCIDA	B	SEVILLA
TJA003320	B41064122	SE028259	REDUCIDA	B	SEVILLA
TJA003320	B41064122	SE028641	REDUCIDA	B	SEVILLA
TJA003320	B41064122	SE028260	REDUCIDA	B	SEVILLA
TJA003320	B41064122	SE028196	REDUCIDA	B	SEVILLA
TJA003331	B90328725	SE026772	REDUCIDA	B	SEVILLA
TJA003331	B90328725	SE027174	REDUCIDA	B	SEVILLA
TJA003331	B90328725	SE026773	REDUCIDA	B	SEVILLA
TJA003331	B90328725	SE026776	REDUCIDA	B	SEVILLA
TJA003331	B90328725	SE023044	REDUCIDA	B	SEVILLA
TJA003331	B90328725	SE026775	REDUCIDA	B	SEVILLA
TJA003331	B90328725	SE026771	REDUCIDA	B	SEVILLA
TJA003331	B90328725	SE026774	REDUCIDA	B	SEVILLA
TJA003331	B90328725	SE026778	REDUCIDA	B	SEVILLA
TJA003331	B90328725	SE026779	REDUCIDA	B	SEVILLA
TJA003331	B90328725	SE020368	REDUCIDA	B	SEVILLA
TJA003334	B90359555	SE028636	REDUCIDA	B	SEVILLA
TJA003334	B90359555	SE028632	REDUCIDA	B	SEVILLA
TJA003334	B90359555	SE028530	REDUCIDA	B	SEVILLA
TJA003334	B90359555	SE028974	REDUCIDA	B	SEVILLA
TJA003334	B90359555	SE029544	REDUCIDA	B	SEVILLA
TJA003334	B90359555	SE029005	REDUCIDA	B	SEVILLA
TJA003334	B90359555	SE028742	REDUCIDA	B	SEVILLA

ANEXO: Censo de máquinas autorizadas en el cuarto trimestre de 2020

EMPRESA	NIF	MATRICULA	TIPO CUOTA	TIPO DE MÁQUINA	PROVINCIA
TJA003334	B90359555	SE027866	REDUCIDA	B	SEVILLA
TJA003334	B90359555	SE027377	REDUCIDA	B	SEVILLA
TJA003334	B90359555	SE028335	REDUCIDA	B	SEVILLA
TJA003336	B90355926	SE028581	REDUCIDA	B	SEVILLA
TJA003345	B90204660	SE028821	REDUCIDA	B	SEVILLA
TJA003345	B90204660	SE028835	REDUCIDA	B	SEVILLA
TJA003345	B90204660	SE028858	REDUCIDA	B	SEVILLA
TJA003345	B90204660	SE028816	REDUCIDA	B	SEVILLA
TJA003345	B90204660	SE028817	REDUCIDA	B	SEVILLA
TJA003345	B90204660	SE028819	REDUCIDA	B	SEVILLA
TJA003345	B90204660	SE028815	REDUCIDA	B	SEVILLA
TJA003345	B90204660	SE028820	REDUCIDA	B	SEVILLA
TJA003345	B90204660	SE028822	REDUCIDA	B	SEVILLA
TJA003346	B90371436	SE029147	REDUCIDA	B	SEVILLA
TJA003346	B90371436	SE029135	REDUCIDA	B	SEVILLA
TJA003346	B90371436	SE029145	REDUCIDA	B	SEVILLA
TJA003346	B90371436	SE029137	REDUCIDA	B	SEVILLA
TJA003346	B90371436	SE029144	REDUCIDA	B	SEVILLA
TJA003346	B90371436	SE029141	REDUCIDA	B	SEVILLA
TJA003346	B90371436	SE029139	REDUCIDA	B	SEVILLA
TJA003346	B90371436	SE029143	REDUCIDA	B	SEVILLA
TJA003346	B90371436	SE029140	REDUCIDA	B	SEVILLA
TJA003350	B41294661	SE029464	REDUCIDA	B	SEVILLA
TJA003350	B41294661	SE029465	REDUCIDA	B	SEVILLA
TJA003350	B41294661	SE029462	REDUCIDA	B	SEVILLA
TJA003350	B41294661	SE029463	REDUCIDA	B	SEVILLA
TJA003352	B91899732	SE029185	REDUCIDA	B	SEVILLA
TJA003352	B91899732	SE029226	REDUCIDA	B	SEVILLA
TJA003352	B91899732	SE029289	REDUCIDA	B	SEVILLA
TJA003352	B91899732	SE029221	REDUCIDA	B	SEVILLA
TJA003352	B91899732	SE029225	REDUCIDA	B	SEVILLA
TJA003352	B91899732	SE029182	REDUCIDA	B	SEVILLA
TJA003352	B91899732	SE029181	REDUCIDA	B	SEVILLA
TJA003352	B91899732	SE029183	REDUCIDA	B	SEVILLA
TJA003352	B91899732	SE029184	REDUCIDA	B	SEVILLA
TJA003352	B91899732	SE029223	REDUCIDA	B	SEVILLA
TJA003361	B90407016	SE029687	REDUCIDA	B	SEVILLA
TJA003361	B90407016	SE029679	REDUCIDA	B	SEVILLA
TJA003361	B90407016	SE029682	REDUCIDA	B	SEVILLA
TJA003361	B90407016	SE029683	REDUCIDA	B	SEVILLA
TJA003361	B90407016	SE029686	REDUCIDA	B	SEVILLA
TJA003361	B90407016	SE029681	REDUCIDA	B	SEVILLA
TJA003361	B90407016	SE029685	REDUCIDA	B	SEVILLA
TJA003361	B90407016	SE029684	REDUCIDA	B	SEVILLA
TJA003361	B90407016	SE029680	REDUCIDA	B	SEVILLA
TJA003361	B90407016	SE029678	REDUCIDA	B	SEVILLA
TJA003396	B21578497	SE028837	REDUCIDA	B	SEVILLA
TJA003396	B21578497	SE028754	REDUCIDA	B	SEVILLA
TJA003396	B21578497	SE028763	REDUCIDA	B	SEVILLA
TJA003396	B21578497	SE028764	REDUCIDA	B	SEVILLA
TJA003396	B21578497	SE028765	REDUCIDA	B	SEVILLA
TJA003396	B21578497	SE028517	REDUCIDA	B	SEVILLA
TJA003396	B21578497	SE028518	REDUCIDA	B	SEVILLA
TJA003396	B21578497	SE029478	REDUCIDA	B	SEVILLA
TJA003396	B21578497	SE028761	REDUCIDA	B	SEVILLA

ANEXO: Censo de máquinas autorizadas en el cuarto trimestre de 2020

EMPRESA	NIF	MATRICULA	TIPO CUOTA	TIPO DE MÁQUINA	PROVINCIA
TJA003396	B21578497	SE028504	REDUCIDA	B	SEVILLA
TJA003396	B21578497	SE028878	REDUCIDA	B	SEVILLA
TJA003396	B21578497	SE028579	REDUCIDA	B	SEVILLA
TJA003396	B21578497	SE028500	REDUCIDA	B	SEVILLA
TJA003396	B21578497	SE028647	REDUCIDA	B	SEVILLA
TJA003396	B21578497	SE028752	REDUCIDA	B	SEVILLA
TJA003396	B21578497	SE028634	REDUCIDA	B	SEVILLA
TJA003396	B21578497	SE028501	REDUCIDA	B	SEVILLA
TJA003396	B21578497	SE029760	REDUCIDA	B	SEVILLA
TJA003396	B21578497	SE028508	REDUCIDA	B	SEVILLA
TJA003396	B21578497	SE028499	REDUCIDA	B	SEVILLA
TJA003396	B21578497	SE028573	REDUCIDA	B	SEVILLA
TJA003396	B21578497	SE028506	REDUCIDA	B	SEVILLA
TJA003396	B21578497	SE028502	REDUCIDA	B	SEVILLA
TJA003396	B21578497	SE028503	REDUCIDA	B	SEVILLA
TJA003396	B21578497	SE028505	REDUCIDA	B	SEVILLA
TJA003396	B21578497	SE028507	REDUCIDA	B	SEVILLA
TJA003396	B21578497	SE028932	REDUCIDA	B	SEVILLA
TJA003396	B21578497	SE028758	REDUCIDA	B	SEVILLA
TJA003396	B21578497	SE028887	REDUCIDA	B	SEVILLA
TJA003396	B21578497	SE028757	REDUCIDA	B	SEVILLA
TJA003396	B21578497	SE028759	REDUCIDA	B	SEVILLA
TJA003396	B21578497	SE028760	REDUCIDA	B	SEVILLA
TJA003398	B90478314	SE024302	REDUCIDA	B	SEVILLA
TJA003398	B90478314	SE024299	REDUCIDA	B	SEVILLA
TJA003398	B90478314	SE029170	REDUCIDA	B	SEVILLA
TJA003398	B90478314	SE029433	REDUCIDA	B	SEVILLA

## 5. Anuncios

### 5.2. Otros anuncios oficiales

#### CONSEJERÍA DE EDUCACIÓN Y DEPORTE

*Resolución de 2 de octubre de 2020, de la Delegación Territorial de Educación, Deporte, Igualdad, Políticas Sociales y Conciliación en Cádiz, mediante la que se hacen públicas las resoluciones y/o actos administrativos de dependencia, de los que no ha sido posible la práctica de la notificación.*

De conformidad con el artículo 44 de la Ley 39/2015, de 1 de octubre, del Procedimiento Administrativo Común de las Administraciones Públicas, y habida cuenta de que han sido intentadas las notificaciones sin que hayan surtido efecto, se notifican a los interesados diferentes resoluciones referentes al procedimiento de reconocimiento de la situación de dependencia.

DNI: 28010894E.

DNI: 28889608K.

DNI: 28889614G.

DNI: 28915816D.

DNI: 27304044P.

Procedimiento (453-2019-05428-4).

Cádiz, 2 de octubre de 2020.- El Delegado, Miguel Andréu Estaún.

«La presente notificación se hace al amparo de lo dispuesto en el art. 44 de Ley 39/2015, y con carácter previo a su preceptiva publicación en el Boletín Oficial del Estado, que será la determinante a efectos de su notificación.»

## 5. Anuncios

### 5.2. Otros anuncios oficiales

#### CONSEJERÍA DE EDUCACIÓN Y DEPORTE

*Acuerdo de 5 de octubre de 2020, de la Delegación Territorial de Educación, Deporte, Igualdad, Políticas Sociales y Conciliación en Málaga, para la notificación por edicto de la resolución definitiva de acogimiento familiar temporal que se cita.*

En virtud de lo dispuesto en el art. 44 de la Ley 39/2015, de 1 de octubre, del Procedimiento Administrativo Común de las Administraciones Públicas, por encontrarse en paradero desconocido, o ser desconocido o estar ausente del domicilio que figura en el expediente incoado, podrá comparecer, en el plazo de diez días, ante el Servicio de Protección de menores, sito en calle Tomás de Heredia, núm. 18, de Málaga (CP 29001), para la notificación del contenido íntegro de la resolución definitiva de acogimiento familiar temporal a la persona interesada identificada con el DNI 44951631V (progenitora), de fecha 1 de octubre de 2020, relativa a la menor V.D.C., expediente número 352-2020-00001172-1, significándole que contra esta resolución podrá formularse reclamación ante el Juzgado de Primera Instancia (Familia) de esta capital y por los trámites del proceso especial de oposición a las resoluciones administrativas en materia de protección de menores, de conformidad con los artículos 779 y ss. de la Ley de Enjuiciamiento Civil.

Málaga, 5 de octubre de 2020.- La Delegada, María de las Mercedes García Paine.

«La presente notificación se hace al amparo de lo dispuesto en el art. 44 de la Ley 39/2015, y con carácter previo a su preceptivo publicación en el Boletín Oficial del Estado, que será la determinante a los efectos de su notificación.»

## 5. Anuncios

### 5.2. Otros anuncios oficiales

#### CONSEJERÍA DE AGRICULTURA, GANADERÍA, PESCA Y DESARROLLO SOSTENIBLE

*Anuncio de 30 de septiembre de 2020, de la Dirección General de la Producción Agrícola y Ganadera, por el que se notifican los actos administrativos que se citan.*

En virtud de lo dispuesto en los artículos 44 y 46 de la Ley 39/2015, de 1 de octubre, del Procedimiento Administrativo Común de las Administraciones Públicas, e intentada sin efecto la notificación personal en el domicilio que consta en dicho expediente, por el presente anuncio se notifica a las personas interesadas que figuran en el anexo adjunto el acto administrativo que se indica.

El texto íntegro del mencionado acto se encuentra a disposición de las personas interesadas, en el lugar que se indica en el Anexo, en donde podrán comparecer en el plazo de quince días a partir del día siguiente al de la publicación del presente anuncio para el conocimiento del contenido íntegro del mencionado acto y constancia de tal conocimiento. En el supuesto de no comparecer en el plazo indicado, se le dará por notificado en el día siguiente al de la publicación del presente Anuncio.

Sevilla, 30 de septiembre de 2020.- El Director General, Manuel Gómez Galera.

«La presente notificación se hace al amparo de lo dispuesto en el art. 44 de la Ley 39/2015, de 1 de octubre, y con carácter previo a su preceptiva publicación en el Boletín Oficial del Estado, que será la determinante a los efectos de su notificación»

#### A N E X O

Procedimiento: Sistema de controles para la verificación del cumplimiento de los requisitos y normas de la condicionalidad.

Extracto del acto notificado: Trámite de audiencia previo a la resolución de la Dirección General de la Producción Agrícola y Ganadera, relativa a los requisitos y normas de la condicionalidad con relación a las ayudas directas, al sector vitivinícola (reestructuración y reconversión, y arranque del viñedo), y determinadas ayudas al desarrollo rural, supeditadas al cumplimiento de la condicionalidad.

Plazo: Quince días a partir del día siguiente al de la notificación del acto, para que pueda examinar el procedimiento instruido, formular alegaciones y aportar cuantos documentos y justificaciones, originales o copias cuyas hojas estarán todas debidamente compulsadas, que consideren oportunos.

Acceso al texto íntegro: En las Oficinas Comarcales Agrarias y Delegación Territorial de su provincia, en los Servicios Centrales de la Consejería de Agricultura, Pesca y Desarrollo Rural (sita en C/ Tabladilla, s/n, Sevilla).

CAMPAÑA	TITULAR	NIF
2020	Agro Bramagil 2020 S.L.	B14735005
2019		23496216Z
2020		24152963L
2020		25946340V
2020		25964361Y
2020		26446328P
2020		28315405J
2020		52547210F
2020		74800112H
2019		75035127L
2020		75947592M
2020	Ganados Palgon S.L.	B91415729
2020	Agropastor S.L.	B91672980



## 5. Anuncios

### 5.2. Otros anuncios oficiales

#### CONSEJERÍA DE AGRICULTURA, GANADERÍA, PESCA Y DESARROLLO SOSTENIBLE

*Anuncio de 30 de septiembre de 2020, de la Dirección General de la Producción Agrícola y Ganadera, por el que se notifican los actos administrativos que se citan.*

En virtud de lo dispuesto en los artículos 44 y 46 de la Ley 39/2015, de 1 de octubre, del Procedimiento Administrativo Común de las Administraciones Públicas, e intentada sin efecto la notificación personal en el domicilio que consta en dicho expediente, por el presente anuncio se notifica a las personas interesadas que figuran en el anexo adjunto el acto administrativo que se indica.

El texto íntegro del mencionado acto se encuentra a disposición de las personas interesadas en el lugar que se indica en el anexo, en donde podrán comparecer en el plazo de un mes a partir del día siguiente al de la publicación del presente anuncio para el conocimiento del contenido íntegro del mencionado acto y constancia de tal conocimiento. En el supuesto de no comparecer en el plazo indicado, se les dará por notificado en el día siguiente al de la publicación del presente anuncio.

Sevilla, 30 de septiembre de 2020.- El Director General, Manuel Gómez Galera.

«La presente notificación se hace al amparo de lo dispuesto en el art. 44 de la Ley 39/2015, de 1 de octubre, y con carácter previo a su preceptiva publicación en el Boletín Oficial del Estado, que será la determinante a los efectos de su notificación.»

#### A N E X O

**Procedimiento:** Sistema de controles para la verificación del cumplimiento de los requisitos y normas de la condicionalidad.

**Extracto del acto notificado:** Resolución de la Dirección General de la Producción Agrícola y Ganadera, relativa a los requisitos y normas de la condicionalidad en relación con las ayudas directas al sector vitivinícola (reestructuración y reconversión, y arranque del viñedo), y determinadas ayudas al desarrollo rural, supeditadas al cumplimiento de la condicionalidad.

**Recursos:** Contra dicho acto, que no agota la vía administrativa, podrá interponerse recurso de alzada ante la persona titular de la Consejería de Agricultura, Pesca y Desarrollo Rural en el plazo de un mes contado desde el día siguiente al de la notificación del acto.

**Acceso al texto íntegro:** En las Oficinas Comarcales Agrarias, Delegación Territorial de su provincia, en los Servicios Centrales de la Consejería de Agricultura, Pesca y Desarrollo Rural (sita en c/ Tabladilla, s/n, Sevilla).

Campaña	Titular	Nif
2019	AGRICULTURA Y GANADERÍA EL TEMPLE, S.L.	B18501817
2019		23205461W
2019	CIA GANADERA ALCALAINA, S.A.	A23221385
2019		24107991N
2019		24163411W
2019		24836387K
2019		24846296V
2019		25234718S
2019		25987924V
2019		26449085M
2019		31550479E
2019		52293419K
2019		52303389D
2019		74611239K
2019		74798529E
2019		75055160L
2019		75221012H
2019		75482723N
2019	DEHESA DE LA GOMERA, S.C.	J91123778
2018	GANADOS PALGON, S.L.	B91415729

## 5. Anuncios

### 5.2. Otros anuncios oficiales

#### CONSEJERÍA DE AGRICULTURA, GANADERÍA, PESCA Y DESARROLLO SOSTENIBLE

*Anuncio de 20 de marzo de 2019, de la Delegación Territorial de Agricultura, Ganadería, Pesca y Desarrollo Sostenible en Granada, por el que se notifica a los interesados los actos relativos a determinados procedimientos sancionadores que se citan.*

En virtud de lo dispuesto en los artículos 44 y 46 de Ley 39/2015, de 1 de octubre, del Procedimiento Administrativo Común de las Administraciones Públicas (BOE núm. 236, 2.10.2015), habida cuenta de que no ha sido posible la notificación en el último domicilio conocido de los interesados, por el presente anuncio se notifica a los interesados que se relacionan los siguientes actos administrativos, para cuyo conocimiento íntegro podrán comparecer en la Sección de Recursos y Expedientes Sancionadores de la Delegación Territorial de Agricultura, Ganadería, Pesca y Desarrollo Sostenible en Granada, sita en C/ Joaquina Eguaras, núm. 2, 1.ª planta, en Granada, concediéndose los plazos de contestación y recurso que, respecto del acto notificado, se indican a continuación:

1. Interesado. NIF: 44.650.931-L.

Procedimiento: Sancionador expt. núm. GR/PM 498/19.

Identificación del acto a notificar: Propuesta de resolución de procedimiento sancionador de fecha 24.7.2020.

Recursos o plazo de alegaciones: Dispondrá de diez días contados a partir del día siguiente al de su publicación para aportar cuantas alegaciones, documentos o informaciones estime convenientes a su derecho.

Acceso al texto íntegro: Sección de Recursos y Expedientes Sancionadores de la Delegación Territorial de la Consejería de Agricultura, Ganadería, Pesca y Desarrollo Sostenible en Granada, C/ Joaquina Eguaras, núm. 2, planta 1.ª

Granada, 20 de marzo de 2019.- La Delegada, María José Martín Gómez.

«La presente notificación se hace al amparo de lo dispuesto en el art. 44 de la Ley 39/2015, y con carácter previo a su preceptiva publicación en el Boletín Oficial del Estado, que será la determinante a los efectos de su notificación.»

## 5. Anuncios

### 5.2. Otros anuncios oficiales

#### CONSEJERÍA DE AGRICULTURA, GANADERÍA, PESCA Y DESARROLLO SOSTENIBLE

*Anuncio de 23 de enero de 2020, de la Delegación Territorial de Agricultura, Ganadería, Pesca y Desarrollo Sostenible en Granada, por el que se notifica a los interesados los actos relativos a determinados procedimientos sancionadores que se citan.*

En virtud de lo dispuesto en los artículos 44 y 46 de la Ley 39/2015, de 1 de octubre, del Procedimiento Administrativo Común de las Administraciones Públicas (BOE núm. 236, 2.10.2015), habida cuenta de que no ha sido posible la notificación en el último domicilio conocido de los interesados, por el presente anuncio se notifica a los interesados que se relacionan los siguientes actos administrativos, para cuyo conocimiento íntegro podrán comparecer en la Sección de Recursos y Expedientes Sancionadores de la Delegación Territorial de Agricultura, Ganadería, Pesca y Desarrollo Sostenible en Granada, sita en C/ Joaquina Eguaras, núm. 2, 1.ª planta, en Granada, concediéndose los plazos de contestación y recurso que, respecto del acto notificado, se indican a continuación:

1. Interesado. NIF: 23.771.236-T.

Procedimiento: Sancionador Expt. Núm. GR/SA 304/20.

Identificación del acto a notificar: Trámite de Audiencia de Procedimiento Sancionador de fecha 13.8.2020.

Recursos o plazo de alegaciones: Dispondrá de diez días contados a partir del día siguiente al de su publicación para aportar cuantas alegaciones, documentos o informaciones estime convenientes a su derecho.

Acceso al texto íntegro: Sección de Recursos y Expedientes Sancionadores de la Delegación Territorial de la Consejería de Agricultura, Ganadería, Pesca y Desarrollo Sostenible en Granada, C/ Joaquina Eguaras, núm. 2, planta 1.ª

Granada, 23 de enero de 2020.- La Delegada, María José Martín Gómez.

«La presente notificación se hace al amparo de lo dispuesto en el art. 44 de la Ley 39/2015, y con carácter previo a su preceptiva publicación en el Boletín Oficial del Estado, que será la determinante a los efectos de su notificación.»

## 5. Anuncios

### 5.2. Otros anuncios oficiales

#### CONSEJERÍA DE AGRICULTURA, GANADERÍA, PESCA Y DESARROLLO SOSTENIBLE

*Anuncio de 1 de octubre de 2020, de la Delegación Territorial de Agricultura, Ganadería, Pesca y Desarrollo Sostenible en Granada, por la que se notifica a los interesados los actos relativos a determinados procedimientos que se citan.*

En virtud de lo dispuesto en los artículos 44 y 46 de la Ley 39/2015, de 1 de octubre, de Procedimiento Administrativo Común, habida cuenta de que no ha sido posible la notificación en el último domicilio conocido del interesado, por el presente anuncio se notifica al interesado que se relaciona el siguiente acto administrativo, para cuyo conocimiento íntegro podrá comparecer en el Servicio de Promoción Rural de la Delegación Territorial de Agricultura, Ganadería, Pesca y Desarrollo Sostenible en Granada, sita en c/ Joaquina Eguaras, núm. 2, 1.ª planta, en Granada, concediéndose los plazos de contestación y recurso que, respecto de acto notificado, se indican a continuación:

NIF: 45588964C.

Procedimiento: Ayudas a la creación de empresas para los jóvenes agricultores (Programa de Desarrollo Rural 2014-2020). Convocatoria 2015.

Identificación del acto a notificar: Resolución por la que se declara la Pérdida del Derecho al Cobro de la ayuda dirigida a la creación de empresas para los jóvenes agricultores.

Recursos o plazo de alegaciones: Contra la presente resolución, que pone fin a la vía administrativa, podrá interponer recurso potestativo de reposición ante este órgano, en el plazo de un mes contado a partir del siguiente a aquel en que tenga lugar la notificación del presente acto, o interponer directamente recurso contencioso-administrativo, ante los órganos judiciales de este orden, en el plazo de dos meses contados desde el día siguiente al de la notificación de este acto; todo ello de conformidad con lo establecido en los artículos 116 y 117 de la Ley 30/1992, de 26 de noviembre, de Régimen Jurídico de las Administraciones Públicas y del Procedimiento Administrativo Común, y en el artículo 46.1 de la Ley 29/1998, de 13 de julio, reguladora de la Jurisdicción Contencioso-Administrativa.

Acceso al texto íntegro: Servicio de Promoción Rural de la Delegación Territorial de la Consejería de Agricultura, Ganadería, Pesca y Desarrollo Sostenible en Granada, c/ Joaquina Eguaras, núm. 2, planta 1.ª.

Granada, 1 de octubre de 2020.- La Delegada, María José Martín Gómez.

«La presente notificación se hace al amparo de lo dispuesto en el art. 44 de la Ley 39/2015, y con carácter previo a su preceptiva publicación en el Boletín Oficial del Estado, que será la determinante a los efectos de su notificación.»

## 5. Anuncios

### 5.2. Otros anuncios oficiales

#### CONSEJERÍA DE AGRICULTURA, GANADERÍA, PESCA Y DESARROLLO SOSTENIBLE

*Anuncio de 1 de octubre de 2020, de la Delegación Territorial de Agricultura, Ganadería, Pesca y Desarrollo Sostenible en Granada, por el que se notifica a los interesados los actos relativos a determinados procedimientos sancionadores que se citan.*

En virtud de lo dispuesto en los artículos 44 y 46 de la Ley 39/2015, de 1 de octubre, del Procedimiento Administrativo Común de las Administraciones Públicas, habida cuenta de que no ha sido posible la notificación en el último domicilio conocido de los interesados, por el presente anuncio se notifica a los interesados que se relacionan los siguientes actos administrativos, para cuyo conocimiento íntegro podrán comparecer en la Sección de Recursos y Expedientes Sancionadores de la Delegación Territorial de Agricultura, Ganadería, Pesca y Desarrollo Sostenible en Granada, sita en C/ Joaquina Eguaras, núm. 2, 1.ª planta, en Granada, concediéndose los plazos de contestación y recurso que, respecto de acto notificado, se indican a continuación:

NIF/CIF: 74715743J.

Procedimiento: Sancionador Expte. núm. P.M GR/0096/20.

Identificación del acto a notificar: Resolución de la Delegación Territorial de Agricultura, Ganadería, Pesca y Desarrollo Sostenible de fecha 10.8.2020.

Recursos o plazo de alegaciones: Contra la misma, que no pone fin a la vía administrativa, podrá interponerse recurso de alzada ante la persona titular de la Consejería de Agricultura, Ganadería, Pesca y Desarrollo Sostenible, en el plazo de un mes contado a partir del día siguiente a aquel en que tenga lugar la notificación del presente acto, todo ello de conformidad con lo establecido en los artículos 121 y siguientes de la Ley 39/2015, de 1 de octubre, del Procedimiento Administrativo Común de las Administraciones Públicas, y en el artículo 115.1 de la Ley 9/2007, de 22 de octubre, de la Administración de la Junta de Andalucía.

Acceso al texto íntegro: Sección de Recursos y Expedientes Sancionadores de la Delegación Territorial de la Consejería de Agricultura, Ganadería, Pesca y Desarrollo Sostenible en Granada, C/ Joaquina Eguaras, núm. 2, planta 1.ª

Granada, 1 de octubre de 2020.- La Delegada, María José Martín Gómez.

«La presente notificación se hace al amparo de lo dispuesto en el art. 44 de la Ley 39/2015, de 1 de octubre, y con carácter previo a su preceptiva publicación en el Boletín Oficial del Estado, que será la determinante a los efectos de su notificación.»

## 5. Anuncios

### 5.2. Otros anuncios oficiales

#### CONSEJERÍA DE AGRICULTURA, GANADERÍA, PESCA Y DESARROLLO SOSTENIBLE

*Anuncio de 2 de octubre de 2020, de la Delegación Territorial de Agricultura, Ganadería, Pesca y Desarrollo Sostenible en Granada, por el que se notifica a los interesados los actos relativos a determinados procedimientos sancionadores que se citan.*

En virtud de lo dispuesto en los artículos 44 y 46 de la Ley 39/2015, de 1 de octubre, del Procedimiento Administrativo Común de las Administraciones Públicas, habida cuenta de que no ha sido posible la notificación en el último domicilio conocido de los interesados, por el presente anuncio se notifica a los interesados que se relacionan los siguientes actos administrativos, para cuyo conocimiento íntegro podrán comparecer en la Sección de Recursos y Expedientes Sancionadores de la Delegación Territorial de Agricultura, Ganadería, Pesca y Desarrollo Sostenible en Granada, sita en C/ Joaquina Eguaras, núm. 2, 1.ª planta, en Granada, concediéndose los plazos de contestación y recurso que, respecto del acto notificado, se indican a continuación:

NIF/CIF: F18648840.

Procedimiento: Sancionador expte. núm. S.A GR/0620/20.

Identificación del acto a notificar: Acuerdo de inicio de procedimiento sancionador de fecha 19.8.2020.

Recursos o plazo de alegaciones: Dispondrá de diez días contados a partir del día siguiente al de su publicación para aportar cuantas alegaciones, documentos o informaciones estime convenientes a su derecho.

Acceso al texto íntegro: Sección de Recursos y Expedientes Sancionadores de la Delegación Territorial de la Consejería de Agricultura, Ganadería, Pesca y Desarrollo Sostenible en Granada, C/ Joaquina Eguaras, núm. 2, planta 1.ª

Granada, 2 de octubre de 2020.- La Delegada, María José Martín Gómez.

«La presente notificación se hace al amparo de lo dispuesto en el art. 44 de la Ley 39/2015, y con carácter previo a su preceptiva publicación en el Boletín Oficial del Estado, que será la determinante a los efectos de su notificación.»

## 5. Anuncios

### 5.2. Otros anuncios oficiales

#### CONSEJERÍA DE AGRICULTURA, GANADERÍA, PESCA Y DESARROLLO SOSTENIBLE

*Anuncio de 2 de octubre de 2020, de la Delegación Territorial de Agricultura, Ganadería, Pesca y Desarrollo Sostenible en Granada, por el que se notifica a los interesados los actos relativos a determinados procedimientos sancionadores que se citan.*

En virtud de lo dispuesto en los artículos 44 y 46 de la Ley 39/2015, de 1 de octubre, del Procedimiento Administrativo Común de las Administraciones Públicas, habida cuenta de que no ha sido posible la notificación en el último domicilio conocido de los interesados, por el presente anuncio se notifica a los interesados que se relacionan los siguientes actos administrativos, para cuyo conocimiento íntegro podrán comparecer en la Sección de Recursos y Expedientes Sancionadores de la Delegación Territorial de Agricultura, Ganadería, Pesca y Desarrollo Sostenible en Granada, sita en C/ Joaquina Eguaras, núm. 2, 1.ª planta, en Granada, concediéndose los plazos de contestación y recurso que, respecto del acto notificado, se indican a continuación:

NIF/CIF: 74726345N.

Procedimiento: Sancionador Expte. núm. P.M GR/0260/20.

Identificación del acto a notificar: Trámite de audiencia de procedimiento sancionador de fecha 2.9.2020.

Recursos o plazo de alegaciones: Dispondrá de diez días contados a partir del día siguiente al de su publicación para aportar cuantas alegaciones, documentos o informaciones estime convenientes a su derecho.

Acceso al texto íntegro: Sección de Recursos y Expedientes Sancionadores de la Delegación Territorial de la Consejería de Agricultura, Ganadería, Pesca y Desarrollo Sostenible en Granada, C/ Joaquina Eguaras, núm. 2, planta 1.ª

Granada, 2 de octubre de 2020.- La Delegada, María José Martín Gómez.

«La presente notificación se hace al amparo de lo dispuesto en el art. 44 de la Ley 39/2015, y con carácter previo a su preceptiva publicación en el Boletín Oficial del Estado, que será la determinante a los efectos de su notificación.»



## 5. Anuncios

### 5.2. Otros anuncios oficiales

#### CONSEJERÍA DE AGRICULTURA, GANADERÍA, PESCA Y DESARROLLO SOSTENIBLE

*Anuncio de 2 de octubre de 2020, de la Delegación Territorial de Agricultura, Ganadería, Pesca y Desarrollo Sostenible en Granada, por la que se notifica a los interesados los actos relativos a determinados procedimientos sancionadores que se citan.*

En virtud de lo dispuesto en los artículos 44 y 46 de la Ley 39/2015, de 1 de octubre, del Procedimiento Administrativo Común de las Administraciones Públicas (BOE núm. 236, 2.10.15), habida cuenta de que no ha sido posible la notificación en el último domicilio conocido de los interesados, por el presente anuncio se notifica a los interesados que se relacionan los siguientes actos administrativos, para cuyo conocimiento íntegro podrán comparecer en la Sección de Recursos y Expedientes Sancionadores de la Delegación Territorial de Agricultura, Ganadería, Pesca y Desarrollo Sostenible en Granada, sita en c/ Joaquina Eguaras, núm. 2, 1.<sup>a</sup> planta, en Granada, concediéndose los plazos de contestación y recurso que, respecto de acto notificado, se indican a continuación:

Interesado NIF: 74.656.981-Q.

Procedimiento: Sancionador expte. núm. GR/ SA 443/19.

Identificación del acto a notificar: Resolución de la Delegación Territorial de Agricultura, Ganadería, Pesca y Desarrollo Sostenible en Granada de fecha 17.8.2020.

Recursos o plazo de alegaciones: Contra la misma, que no pone fin a la vía administrativa, podrá interponerse recurso de alzada ante la persona titular de la Consejería de Agricultura, Ganadería, Pesca y Desarrollo Sostenible, en el plazo de un mes contado a partir del día siguiente a aquel en que tenga lugar la notificación del presente acto, todo ello de conformidad con lo establecido en los artículos 121 y siguientes de la Ley 39/2015, de 1 de octubre, del Procedimiento Administrativo Común de las Administraciones Públicas, y en el artículo 115.1 de la Ley 9/2007, de 22 de octubre, de la Administración de la Junta de Andalucía.

Acceso al texto íntegro: Sección de Recursos y Expedientes Sancionadores de la Delegación Territorial de la Consejería de Agricultura, Ganadería, Pesca y Desarrollo Sostenible en Granada, c/ Joaquina Eguaras, núm. 2, planta 1.<sup>a</sup>

Granada, 2 de octubre de 2020.- La Delegada, María José Martín Gómez.

«La presente notificación se hace al amparo de lo dispuesto en el art.44 de la Ley 39/2015, de 1 de octubre, y con carácter previo a su preceptiva publicación en el Boletín Oficial del Estado, que será la determinante a los efectos de su notificación.»

## 5. Anuncios

### 5.2. Otros anuncios oficiales

#### CONSEJERÍA DE AGRICULTURA, GANADERÍA, PESCA Y DESARROLLO SOSTENIBLE

*Anuncio de 2 de octubre de 2020, de la Delegación Territorial de Agricultura, Ganadería, Pesca y Desarrollo Sostenible en Granada, por el que se notifican a los interesados los actos relativos a determinados procedimientos sancionadores que se citan.*

En virtud de lo dispuesto en los artículos 44 y 46 de la Ley 39/2015, de 1 de octubre, del Procedimiento Administrativo Común de las Administraciones Públicas, habida cuenta de que no ha sido posible la notificación en el último domicilio conocido de los interesados, por el presente anuncio se notifica a los interesados que se relacionan los siguientes actos administrativos, para cuyo conocimiento íntegro podrán comparecer en la Sección de Recursos y Expedientes Sancionadores de la Delegación Territorial de Agricultura, Ganadería, Pesca y Desarrollo Sostenible en Granada, sita en C/ Joaquina Eguaras, núm. 2, 1.ª planta, en Granada, concediéndose los plazos de contestación y recurso que, respecto del acto notificado, se indican a continuación:

NIF/CIF.: 75538978A.

Procedimiento: Sancionador expte. núm. S.A GR/0138/20.

Identificación del acto a notificar: Trámite de audiencia de procedimiento sancionador de fecha 13.8.2020.

Recursos o plazo de alegaciones: Dispondrá de diez días contados a partir del día siguiente al de su publicación para aportar cuantas alegaciones, documentos o informaciones estime convenientes a su derecho.

Acceso al texto íntegro: Sección de Recursos y Expedientes Sancionadores de la Delegación Territorial de la Consejería de Agricultura, Ganadería, Pesca y Desarrollo Sostenible en Granada, C/ Joaquina Eguaras, núm. 2, planta 1.ª

Granada, 2 de octubre de 2020.- La Delegada, María José Martín Gómez.

«La presente notificación se hace al amparo de lo dispuesto en el art. 44 de la Ley 39/2015, y con carácter previo a su preceptiva publicación en el Boletín Oficial del Estado, que será la determinante a los efectos de su notificación.»

## 5. Anuncios

### 5.2. Otros anuncios oficiales

#### CONSEJERÍA DE AGRICULTURA, GANADERÍA, PESCA Y DESARROLLO SOSTENIBLE

*Anuncio de 2 de octubre de 2020, de la Delegación Territorial de Agricultura, Ganadería, Pesca y Desarrollo Sostenible en Granada, por el que se notifica a los interesados los actos relativos a determinados procedimientos sancionadores que se citan.*

En virtud de lo dispuesto en los artículos 44 y 46 de la Ley 39/2015, de 1 de octubre, del Procedimiento Administrativo Común de las Administraciones Públicas (BOE núm. 236, de 2.10.2015), habida cuenta de que no ha sido posible la notificación en el último domicilio conocido de los interesados, por el presente anuncio se notifica a los interesados que se relacionan los siguientes actos administrativos, para cuyo conocimiento íntegro podrán comparecer en la Sección de Recursos y Expedientes Sancionadores de la Delegación Territorial de Agricultura, Ganadería, Pesca y Desarrollo Sostenible en Granada, sita en C/ Joaquina Eguaras, núm. 2, 1.ª planta, en Granada, concediéndose los plazos de contestación y recurso que, respecto del acto notificado, se indican a continuación:

1. Interesado. NIF: 23.806.645-N.

Procedimiento: Sancionador Expte. núm. GR/ PM 419/19.

Identificación del acto a notificar: Resolución de la Delegación Territorial de Agricultura, Ganadería, Pesca y Desarrollo Sostenible en Granada de fecha 23.8.2020 y modelo 048 2000439742.

Recursos o plazo de alegaciones: Contra la misma, que no pone fin a la vía administrativa, podrá interponerse recurso de alzada ante la persona titular de la Consejería de Agricultura, Ganadería, Pesca y Desarrollo Sostenible, en el plazo de un mes contado a partir del día siguiente a aquel en que tenga lugar la notificación del presente acto, todo ello de conformidad con lo establecido en los artículos 121 y siguientes de la Ley 39/2015, de 1 de octubre, del Procedimiento Administrativo Común de las Administraciones Públicas, y en el artículo 115.1 de la Ley 9/2007, de 22 de octubre, de la Administración de la Junta de Andalucía.

Acceso al texto íntegro: Sección de Recursos y Expedientes Sancionadores de la Delegación Territorial de la Consejería de Agricultura, Ganadería, Pesca y Desarrollo Sostenible en Granada, C/ Joaquina Eguaras, núm. 2, planta 1.ª

Granada, 2 de octubre de 2020.- La Delegada, María José Martín Gómez.

«La presente notificación se hace al amparo de lo dispuesto en el art. 44 de la Ley 39/2015, de 1 de octubre y con carácter previo a su preceptiva publicación en el Boletín Oficial del Estado, que será la determinante a los efectos de su notificación.»

## 5. Anuncios

### 5.2. Otros anuncios oficiales

#### **CONSEJERÍA DE AGRICULTURA, GANADERÍA, PESCA Y DESARROLLO SOSTENIBLE**

*Anuncio de 2 de octubre de 2020, de la Delegación Territorial de Agricultura, Ganadería, Pesca y Desarrollo Sostenible en Málaga, por el que se da publicidad al Informe Ambiental Estratégico que se cita.*

(Expte.: EA/MA/010/19)

De conformidad con lo establecido en el art. 39.3 de la Ley 7/2007, de 9 de julio, de Gestión Integrada de la Calidad Ambiental, se procede a dar publicidad al Informe Ambiental Estratégico de la Modificación del Plan Parcial de Ordenación del Sector SUP-R10 «Ampliación Zona de Servicios II», formulado por el Ayuntamiento de Estepona.

El contenido íntegro del mismo podrá consultarse en la página web de la Consejería de Agricultura, Ganadería, Pesca y Desarrollo Sostenible.

Málaga, 2 de octubre de 2020.- El Delegado, Fernando Fernández Tapia-Ruano.

## 5. Anuncios

### 5.2. Otros anuncios oficiales

#### CONSEJERÍA DE AGRICULTURA, GANADERÍA, PESCA Y DESARROLLO SOSTENIBLE

*Anuncio de 2 de octubre de 2020, de la Delegación Territorial de Agricultura, Ganadería, Pesca y Desarrollo Sostenible en Málaga, por el que se someten a información pública actos administrativos relativos a procedimientos sancionadores en materia de agricultura y pesca.*

En virtud de lo dispuesto en los artículos 44 y 46 de la Ley 39/2015, de 1 de octubre, del Procedimiento Administrativo Común de las Administraciones Públicas, e intentadas, sin efecto, las notificaciones personales en el domicilio que consta en dicho expediente, por el presente anuncio se notifica al interesado que se relaciona el siguiente acto administrativo, para cuyo conocimiento íntegro podrá comparecer en la sede de esta Delegación Territorial, Avda. de la Aurora, 47, planta 5, puerta 7.

NIF: 24787198Y.

Expediente: MA/0784/20.

Acto notificado: Acuerdo de iniciación del procedimiento sancionador.

Plazo de alegaciones: Diez días hábiles desde el día siguiente al de notificación de este acuerdo de iniciación.

Málaga, 2 de octubre de 2020.- El Delegado, Fernando Fernández Tapia-Ruano.

«La presente notificación se hacen al amparo de lo dispuesto en el art. 44 de la Ley 39/2015, de 1 de octubre, y con carácter previo a su preceptiva publicación en el Boletín Oficial del Estado, que será la determinante a los efectos de su notificación.»

## 5. Anuncios

### 5.2. Otros anuncios oficiales

#### CONSEJERÍA DE AGRICULTURA, GANADERÍA, PESCA Y DESARROLLO SOSTENIBLE

*Anuncio de 2 de octubre de 2020, de la Delegación Territorial de Agricultura, Ganadería, Pesca y Desarrollo Sostenible en Málaga, por la que se somete a información pública actos administrativos relativos a procedimientos sancionadores en materia de agricultura y pesca.*

En virtud de lo dispuesto en los artículos 44 y 46 de la Ley 39/2015, de 1 de octubre, del Procedimiento Administrativo Común de las Administraciones Públicas, e intentadas, sin efecto, las notificaciones personales en los domicilios que constan en dichos expedientes, por el presente anuncio se notifican a los interesados que se relacionan los siguientes actos administrativos, para cuyo conocimiento íntegro podrán comparecer en la sede de esta Delegación Territorial, Avda. de la Aurora, 47, planta 5, puerta 7.

NIF: 77236459K.

Expediente: MA/0066/20.

Acto notificado: Trámite de audiencia del procedimiento sancionador.

Plazo de alegaciones: Diez días hábiles desde el día siguiente al de notificación de este trámite de audiencia.

NIF: 52570493Z.

Expediente: MA/0116/20.

Acto notificado: Trámite de audiencia del procedimiento sancionador.

Plazo de alegaciones: Diez días hábiles desde el día siguiente al de notificación de este trámite de audiencia.

Málaga, 2 de octubre de 2020.- El Delegado, Fernando Fernández Tapia-Ruano.

«La presente notificación se hace al amparo de lo dispuesto en el art. 44 de la Ley 39/2015, de 1 de octubre, y con carácter previo a su preceptiva publicación en el Boletín Oficial del Estado, que será la determinante a los efectos de su notificación.»

## 5. Anuncios

### 5.2. Otros anuncios oficiales

#### **CONSEJERÍA DE AGRICULTURA, GANADERÍA, PESCA Y DESARROLLO SOSTENIBLE**

*Anuncio de 2 de octubre de 2020, de la Delegación Territorial de Agricultura, Ganadería, Pesca y Desarrollo Sostenible en Málaga, por el que se da publicidad al Informe Ambiental Estratégico sobre el Plan Especial que se cita en el término municipal de Málaga.*

De conformidad con lo establecido en el art. 39.3 de la Ley 7/2007, de 9 de julio, de gestión integrada de la calidad ambiental, se procede a dar publicidad al Informe Ambiental Estratégico sobre el Plan Especial de Instalación de Suministro de Combustibles y Carburantes en c/ Emilio Hurtado, 27, sito en el término municipal de Málaga (Expediente EA/MA/19/19).

Expediente EA/MA/19/19.

El contenido íntegro del mismo podrá consultarse en la página web de la Consejería de Agricultura, Ganadería, Pesca y Desarrollo Sostenible.

Málaga, 2 de octubre de 2020.- El Delegado, Fernando Fernández Tapia- Ruano.

## 5. Anuncios

### 5.2. Otros anuncios oficiales

#### CONSEJERÍA DE ECONOMÍA, CONOCIMIENTO, EMPRESAS Y UNIVERSIDAD

*Anuncio de 1 de septiembre de 2020, de la Secretaría General de Universidades, Investigación y Tecnología, por el que se notifica resolución de caducidad del procedimiento de reintegro y pérdida de derecho al cobro del incentivo concedido por Resolución de 26 de diciembre de 2014 correspondiente a la Línea 5, «Fomento de la innovación en el trabajo autónomo».*

La Secretaría General de Universidades, Investigación y Tecnología de la Consejería de Economía, Conocimiento, Empresas y Universidad, al haber cursado dos intentos y no habiendo sido posible practicar la notificación de resolución de caducidad del procedimiento ER\_153/2018 procedimiento de reintegro y pérdida de derecho al cobro de la subvención concedida al titular del NIF núm. J-93240026, mediante resolución de la Secretaría General de Universidades, Investigación y Tecnología del 26 de diciembre de 2014, procede a la notificación mediante su publicación en este Boletín Oficial, de conformidad con lo dispuesto en el artículo 44 de la Ley 39/2015, de 1 de octubre, del Procedimiento Administrativo Común de las Administraciones Públicas, haciéndose constar que, de acuerdo a lo previsto en el artículo 46 de la Ley 39/2015, de 1 de octubre, para conocimiento íntegro de la misma los interesados podrán comparecer en el Servicio de Agentes Tecnológicos de la Dirección General de Investigación y Transferencia del Conocimiento, sito en la c/ Johannes Kepler, 1, Isla de la Cartuja 41092, Sevilla, dentro del plazo de diez días hábiles a partir del día siguiente de la publicación en el Boletín Oficial del Estado del presente anuncio.

Interesado: Titular del NIF núm. J-93240026.

Acto notificado: Resolución de caducidad del procedimiento de reintegro y pérdida de derecho al cobro ER\_153/2018.

Expediente: SGUIT/DGITC/CDG/L5\_103530 ER\_153/2018.

Sevilla, 1 de septiembre de 2020.- La Secretaria General, Rosa María Ríos Sánchez.

«La presente notificación se hace al amparo de lo dispuesto en el artículo 44 de la Ley 39/2015, de 1 de octubre, y con carácter previo a su preceptiva publicación en el Boletín Oficial del Estado, que será la determinante a los efectos de su notificación.»



## 5. Anuncios

### 5.2. Otros anuncios oficiales

#### **CONSEJERÍA DE ECONOMÍA, CONOCIMIENTO, EMPRESAS Y UNIVERSIDAD**

*Anuncio de 1 de septiembre de 2020, de la Secretaría General de Universidades, Investigación y Tecnología, por el que se notifica acuerdo de inicio del procedimiento de reintegro y pérdida de derecho al cobro del incentivo concedido por Resolución de 26 de diciembre de 2014, correspondiente a la Línea 5.*

La Secretaría General de Universidades, Investigación y Tecnología de la Consejería de Economía, Conocimiento, Empresas y Universidad, al haber cursado dos intentos y no habiendo sido posible practicar la notificación de acuerdo de inicio del procedimiento de reintegro y pérdida de derecho al cobro de la subvención concedida al titular del NIF núm. J93240026, mediante resolución de la Secretaría General de Universidades, Investigación y Tecnología del 26 de diciembre de 2014, procede a la notificación mediante su publicación en este Boletín Oficial, de conformidad con lo dispuesto en el artículo 44 de la Ley 39/2015, de 1 de octubre, del Procedimiento Administrativo Común de las Administraciones Públicas, haciéndose constar que, de acuerdo a lo previsto en el artículo 46 de la Ley 39/2015, de 1 de octubre, para conocimiento íntegro de la misma los interesados podrán comparecer en el Servicio de Agentes Tecnológicos de la Dirección General de Investigación y Transferencia del Conocimiento, sito en la c/ Johannes Kepler, 1, Isla de la Cartuja, 41092 Sevilla, dentro del plazo de diez días hábiles a partir del día siguiente de la publicación en el Boletín Oficial del Estado del presente anuncio.

Interesado: Titular del NIF núm. J93240026.

Acto notificado: Acuerdo de inicio de reintegro y pérdida de derecho al cobro ER 009/2020.

Expediente: SGUIT/DGITC/CDG/L5\_103530 ER\_009/2020.

Sevilla, 1 de septiembre de 2020.- La Secretaria General, Rosa María Ríos Sánchez.

«La presente notificación se hace al amparo de lo dispuesto en el artículo 44 de la Ley 39/2015, de 1 de octubre, y con carácter previo a su preceptiva publicación en el Boletín Oficial del Estado, que será la determinante a los efectos de su notificación.»

## 5. Anuncios

### 5.2. Otros anuncios oficiales

#### CONSEJERÍA DE ECONOMÍA, CONOCIMIENTO, EMPRESAS Y UNIVERSIDAD

*Anuncio de 1 de septiembre de 2020, de la Secretaría General de Universidades, Investigación y Tecnología, por el que se notifica acuerdo de inicio del procedimiento de reintegro y pérdida de derecho al cobro del incentivo concedido por Resolución de 26 de diciembre de 2014 correspondiente a la Línea 5 «Fomento de la innovación en el trabajo autónomo» al titular del NIF que se cita.*

La Secretaría General de Universidades, Investigación y Tecnología de la Consejería de Economía, Conocimiento, Empresas y Universidad, al haber cursado dos intentos y no habiendo sido posible practicar la notificación de acuerdo de inicio del procedimiento de reintegro y pérdida de derecho al cobro de la subvención concedida al titular del NIF núm. 44037776K, mediante resolución de la Secretaría General de Universidades, Investigación y Tecnología del 26 de diciembre de 2014, procede a la notificación mediante su publicación en este Boletín Oficial, de conformidad con lo dispuesto en el artículo 44 de la Ley 39/2015, de 1 de octubre, del Procedimiento Administrativo Común de las Administraciones Públicas, haciéndose constar que, de acuerdo a lo previsto en el artículo 46 de la Ley 39/2015, de 1 de octubre, para conocimiento íntegro de la misma los interesados podrán comparecer en el Servicio de Agentes Tecnológicos de la Dirección General de Investigación y Transferencia del Conocimiento, sito en la C/ Johannes Kepler, 1, Isla de la Cartuja, 41092, Sevilla, dentro del plazo de diez días hábiles a partir del día siguiente de la publicación en el Boletín Oficial del Estado del presente anuncio.

Interesado: Titular del NIF núm. 44037776K.

Acto notificado: Acuerdo de inicio de reintegro y pérdida de derecho al cobro ER\_132/2019.

Expediente: SGUIT/DGITC/CDG/L5\_115468 ER\_132/2019.

Sevilla, 1 de septiembre de 2020.- La Secretaria General, Rosa María Ríos Sánchez.

«La presente notificación se hace al amparo de lo dispuesto en el artículo 44 de la Ley 39/2015, de 1 de octubre, y con carácter previo a su preceptiva publicación en el Boletín Oficial del Estado, que será la determinante a los efectos de su notificación.»

## 5. Anuncios

### 5.2. Otros anuncios oficiales

#### CONSEJERÍA DE SALUD Y FAMILIAS

*Anuncio de 5 de octubre de 2020, de la Delegación Territorial de Salud y Familias en Almería, por el que se publica acto administrativo relativo a procedimiento sancionador en materia de Consumo.*

Intentada infructuosamente la notificación del Acuerdo de Inicio dictado en el expediente sancionador que abajo se detalla, incoado por presunta infracción a la normativa general sobre defensa de los consumidores y usuarios, y en cumplimiento de lo establecido en el art. 44 y el art. 46 de la Ley 39/2015, de 1 de octubre, del Procedimiento Administrativo Común de las Administraciones Públicas, esta Delegación Territorial de Salud y Familias en Almería ha acordado la publicación del presente anuncio en el Boletín Oficial de la Junta de Andalucía y en el Boletín Oficial del Estado, dándose con ello por citada a la empresa imputada en tiempo y forma legales, concediéndosele un plazo de quince días hábiles, contados desde el día siguiente a la publicación del presente anuncio, para su personación en el Servicio de Consumo de esta Delegación Territorial, sito en Carretera de Ronda, núm. 101, de Almería, con el fin de que le sea notificado el referido Acuerdo de Inicio, significándole que en el referido plazo puede igualmente presentar las alegaciones, documentos e informaciones así como proponer las pruebas que considere oportunas. En el supuesto de no comparecer, en el plazo indicado, se le dará por notificado en el día de la publicación del presente anuncio en el Boletín Oficial del Estado.

Expediente: 04-000114-20-P.

NIF de la empresa imputada: 74887335W.

Último domicilio conocido: C/ Arévalo, núm. 6, bloque 1, portal 1, piso 1, puerta A, CP 04721 El Parador de las Hortichuelas, Roquetas de Mar (Almería).

Trámite que se le notifica: Acuerdo de inicio de expediente sancionador por infracción en materia de Consumo.

Almería, 5 de octubre de 2020.- El Delegado, Juan de la Cruz Belmonte Mena.

«La presente notificación se hace al amparo de lo dispuesto en el art. 44 de la Ley 39/2015, y con carácter previo a su preceptiva publicación en el Boletín Oficial del Estado, que será la determinante a los efectos de su notificación.»

## 5. Anuncios

### 5.2. Otros anuncios oficiales

#### CONSEJERÍA DE SALUD Y FAMILIAS

*Anuncio de 5 de octubre de 2020, de la Delegación Territorial de Salud y Familias en Málaga, por el que se publican actos administrativos relativos a procedimientos sancionadores en materia de salud.*

En virtud de lo dispuesto en los artículos 44 y 46 de la Ley 39/2015, de 1 de octubre, del Procedimiento Administrativo Común de las Administraciones Públicas, por el presente anuncio se notifica a los expedientados que seguidamente se relacionan, los actos administrativos que se citan, haciéndose constar que para conocimiento íntegro del acto y constancia de tal conocimiento podrán comparecer en la Sección de Procedimiento de la Delegación Territorial de Salud y Familias de Málaga, sita en c/ Córdoba, 4, 5.ª planta, concediéndose los plazos de contestación y recursos que, respecto del acto notificado, a continuación se indican:

- Acuerdo de iniciación: 10 días hábiles, contados a partir del día siguiente a la fecha de publicación del presente anuncio para aportar cuantas alegaciones y pruebas estime convenientes.
- Propuesta de resolución: 10 días hábiles, alegaciones.
- Resolución: Un mes, recurso de alzada ante la Dirección General de Salud Pública y Ordenación Farmacéutica o ante el mismo órgano que ha dictado el acto.

NOTIFICADO (CIF / NIF / NIE)	NÚM. EXPTE.	ÚLTIMO DOMICILIO	ACTO QUE SE NOTIFICA
B93646479	305/19-S	C/Archidona , 50, Poli. Industrial La Vega, 29651 Mijas	Resolución

Málaga, 5 de octubre de 2020.- El Delegado, Carlos Bautista Ojeda.

«La presente notificación se hace al amparo de lo dispuesto en el artículo 44 de la Ley 39/2015, y con carácter previo a su preceptiva publicación en el BOE, que será la determinante a los efectos de su notificación.»

## 5. Anuncios

### 5.2. Otros anuncios oficiales

#### CONSEJERÍA DE FOMENTO, INFRAESTRUCTURAS Y ORDENACIÓN DEL TERRITORIO

*Anuncio de 2 de octubre de 2020, de la Delegación Territorial de Fomento, Infraestructuras, Ordenación del Territorio, Cultura y Patrimonio Histórico en Almería, de propuesta de resolución de expedientes sancionadores en materia de transportes.*

Ignorándose el actual domicilio de las personas y entidades que se relacionan por haber resultado desconocidas en las direcciones que figuran en los archivos de esta Delegación Territorial, o intentada la notificación no se ha podido practicar, y contra las que se tramita expediente sancionador por infracción a la normativa de transportes terrestres, de conformidad con lo dispuesto en los artículos 44 y 45.2 de la Ley 39/2015, de 1 de octubre, del Procedimiento Administrativo Común de las Administraciones Públicas, mediante el presente anuncio se notifica lo siguiente:

#### PROPUESTAS DE RESOLUCIÓN

Expediente: AL-02453/2019 Matrícula: 7618JPL Nif/Cif: B19583202 Co Postal: 18230 Municipio: ATARFE Provincia: Granada Fecha de denuncia: 30 de Julio de 2019 Normas Infringidas: 142.17 LEY 16/87 199.18 Sancion: 100 Euros

Vistas las actuaciones practicadas en los expedientes instruidos de conformidad con lo dispuesto en la Ley 16/1987, de 30 de julio, de Ordenación de los Transportes Terrestres y en el Real Decreto 1211/1990, de 28 de septiembre, en relación con el Real Decreto 1772/1994, de 5 de agosto, este instructor propone se dicte resolución por la que se imponga a los denunciados que se citan las sanciones especificadas anteriormente, de conformidad con lo establecido en el 143 de la citada Ley 16/1987 y 201 de su Reglamento.

Se le concede un plazo de 15 días, contados desde el siguiente a la publicación del presente anuncio, para que, si lo estima oportuno, cada interesado comparezca en esta Delegación Territorial, sita en C/ Hermanos Machado, núm. 4 (6.ª planta), 4071 Almería, y pueda examinar el expediente sancionador y a la vez alegar y presentar cuantos documentos y justificantes estime pertinentes, para la mejor defensa de su derecho.

En el supuesto de que actúe mediante representante, la persona que lo haga en su nombre aportará documento acreditativo de la representación concedida.

La presente notificación se hace al amparo de lo dispuesto en el art. 44 de la Ley 39/2015, de 1 de octubre, y con carácter previo a la preceptiva publicación en el Boletín Oficial del Estado, que será determinante a los efectos de su notificación.

Almería, 2 de octubre de 2020.- La Delegada, Eloisa María Cabrera Carmona.

## 5. Anuncios

### 5.2. Otros anuncios oficiales

#### CONSEJERÍA DE FOMENTO, INFRAESTRUCTURAS Y ORDENACIÓN DEL TERRITORIO

*Anuncio de 2 de octubre de 2020, de la Delegación Territorial de Fomento, Infraestructuras, Ordenación del Territorio, Cultura y Patrimonio Histórico en Almería, de notificación de incoación de notificación de expedientes sancionadores en materia de transportes.*

Ignorándose el actual domicilio de las personas y entidades que se relacionan, contra los que se tramita expediente sancionador por infracción a la normativa de transportes terrestres, o siendo desconocidos en las direcciones que figuran en los archivos de esta Delegación Territorial, de conformidad con lo dispuesto en los artículos 44 y 45.2 de la Ley 39/2015, de 1 de octubre, del Procedimiento Administrativo Común de las Administraciones Públicas, se notifica por el presente anuncio lo siguiente:

#### NOTIFICACIONES

Expediente: AL-00074/2020 Matrícula: M 003918WT Nif/Cif: X1685049T Co Postal: 04117 Municipio: BARRANQUETE (EL) Provincia: Almería Fecha de denuncia: 05 de Diciembre de 2019 Normas Infringidas: 141.7 LEY 16/87 198.8 Sancion: 801 Euros

Expediente: AL-00075/2020 Matrícula: 6216BRL Nif/Cif: X3256542H Co Postal: 46702 Municipio: GANDIA Provincia: Valencia Fecha de denuncia: 06 de Diciembre de 2019 Normas Infringidas: 141.7 LEY 16/87 198.8 Sancion: 801 Euros

Expediente: AL-00181/2020 Matrícula: V 003360FV Nif/Cif: Y0663379G Co Postal: 04117 Municipio: SAN ISIDRO DE NIJAR Provincia: Almería Fecha de denuncia: 25 de Diciembre de 2019 Normas Infringidas: 39A L LEY 2/2003 64A D Sancion: 1380,01 Euros

Expediente: AL-00344/2020 Matrícula: SO001321F Nif/Cif: X8172938A Co Postal: 30530 Municipio: CIEZA Provincia: Murcia Fecha de denuncia: 02 de Noviembre de 2019 Normas Infringidas: 39A L LEY 2/2003 64A D Sancion: 1380,01 Euros

Expediente: AL-00415/2020 Matrícula: Nif/Cif: X2056711M Co Postal: 30360 Municipio: UNION (LA) Provincia: Murcia Fecha de denuncia: 26 de Enero de 2020 Normas Infringidas: 141.7 LEY 16/87 198.8 Sancion: 801 Euros

Expediente: AL-00490/2020 Matrícula: 2346BMJ Nif/Cif: X7096310M Co Postal: 04738 Municipio: GANGOSA (LA) Provincia: Almería Fecha de denuncia: 11 de Diciembre de 2019 Normas Infringidas: 141.25,140.1 LEY 16/87 Sancion: 801 Euros

Expediente: AL-00523/2020 Matrícula: Nif/Cif: X3955088P Co Postal: 04003 Municipio: ALMERIA Provincia: Almería Fecha de denuncia: 12 de Febrero de 2020 Normas Infringidas: 141.7 LEY 16/87 198.8 Sancion: 801 Euros

Expediente: AL-00590/2020 Matrícula: AL005467AB Nif/Cif: X3306085L Co Postal: 21800 Municipio: MOGUER Provincia: Huelva Fecha de denuncia: 21 de Febrero de 2020 Normas Infringidas: 39A L LEY 2/2003 64A D Sancion: 1380,01 Euros

Expediente: AL-00592/2020 Matrícula: MU009941C Nif/Cif: X1295438D Co Postal: 04009 Municipio: ALMERIA Provincia: Almería Fecha de denuncia: 24 de Febrero de 2020 Normas Infringidas: 140.1 LEY 16/87 197.1 Sancion: 4001 Euros

Expediente: AL-00636/2020 Matrícula: Nif/Cif: E04301065 Co Postal: 04745 Municipio: MOJONERA (LA) Provincia: Almería Fecha de denuncia: 01 de Julio de 2020 Normas Infringidas: 140.12 LEY 16/87 197.13 Sancion: 4001 Euros

Expediente: AL-00648/2020 Matrícula: 6885BCP Nif/Cif: 75716505E Co Postal: 04130 Municipio: ALMERIA Provincia: Almeria Fecha de denuncia: 26 de Febrero de 2020 Normas Infringidas: 141.25,140.1 LEY 16/87 Sancion: 801 Euros

Expediente: AL-00660/2020 Matrícula: 8518FMP Nif/Cif: B04809349 Co Postal: 04720 Municipio: AGUADULCE Provincia: Almeria Fecha de denuncia: 18 de Febrero de 2020 Normas Infringidas: 198.12 ROTT LEY 16/87 198.12 Sancion: 601 Euros

Expediente: AL-00665/2020 Matrícula: 7148JWR Nif/Cif: B04870242 Co Postal: 18100 Municipio: ARMILLA Provincia: Granada Fecha de denuncia: 14 de Febrero de 2020 Normas Infringidas: 140.22 LEY 16/87 197.24 Sancion: 2001 Euros

Expediente: AL-00748/2020 Matrícula: 1812FHZ Nif/Cif: B18624809 Co Postal: 04720 Municipio: AGUADULCE Provincia: Almeria Fecha de denuncia: 06 de Marzo de 2020 Normas Infringidas: 140.35 LEY 16/87 197.40 Sancion: 1001 Euros

Expediente: AL-00888/2020 Matrícula: 7494JZV Nif/Cif: B73863235 Co Postal: 04600 Municipio: HUERCAL-OVERA Provincia: Almeria Fecha de denuncia: 25 de Febrero de 2020 Normas Infringidas: 141.17 LEY 16/87 198.21 Sancion: 401 Euros

Lo que se notifica a efectos de que, si lo estima oportuno, cada interesado alegue por escrito a esta Delegación Territorial, sita en C/ Hermanos Machado, núm. 4 (6.ª planta), 4071 Almería, lo que a su derecho convenga, con aportación o proposición de pruebas en el plazo de 15 días hábiles siguientes al de la publicación del presente anuncio. Igualmente se le notifica que, conforme establece el 146.3 de la LOTT, el importe de la sanción inicialmente propuesta se reducirá en un 30% si realiza su ingreso antes de que transcurran los 30 días siguientes a la publicación de la presente notificación.

La presente notificación se hace al amparo de lo dispuesto en el art. 44 de la Ley 39/2015, de 1 de octubre, y con carácter previo a la preceptiva publicación en el Boletín Oficial del Estado, que será determinante a los efectos de su notificación.

Almería, 2 de octubre de 2020.- La Delegada, Eloísa María Cabrera Carmona.

## 5. Anuncios

### 5.2. Otros anuncios oficiales

#### CONSEJERÍA DE FOMENTO, INFRAESTRUCTURAS Y ORDENACIÓN DEL TERRITORIO

*Anuncio de 2 de octubre de 2020, de la Delegación Territorial de Fomento, Infraestructuras, Ordenación del Territorio, Cultura y Patrimonio Histórico en Almería, sobre notificación de resoluciones de expedientes sancionadores en materia de transportes.*

Ignorándose el actual domicilio de las personas y entidades que se relacionan por haber resultado desconocidas en las direcciones que figuran en los archivos de esta Delegación Territorial, o intentada la notificación no se ha podido practicar, y contra las que se tramita expediente sancionador por infracción a la normativa de transportes terrestres, de conformidad con lo dispuesto en los artículos 44 y 45.2 de la Ley 39/2015, de 1 de octubre, del Procedimiento Administrativo Común de las Administraciones Públicas, mediante el presente anuncio se notifica lo siguiente:

#### NOTIFICACIONES RESOLUCIÓN SANCIÓN

Expediente: AL-01662/2019 Matrícula: M 003918WT Nif/Cif: X1685049T Co Postal: 46702 Municipio: GANDIA Provincia: Valencia Fecha de denuncia: 14 de Mayo de 2019 Normas Infringidas: 39A L LEY 2/2003 64A D Sancion: 1380,01 Euros

Expediente: AL-01850/2019 Matrícula: Nif/Cif: X3955088P Co Postal: 04003 Municipio: ALMERIA Provincia: Almeria Fecha de denuncia: 28 de Mayo de 2019 Normas Infringidas: 141.7 LEY 16/87 198.8 Sancion: 801 Euros

Expediente: AL-02016/2019 Matrícula: 5776DZR Nif/Cif: B91545350 Co Postal: 41927 Municipio: MAIRENA DEL ALJARAFE Provincia: Sevilla Fecha de denuncia: 16 de Mayo de 2019 Normas Infringidas: 140.1 LEY 16/87 197.1 Sancion: 4001 Euros

Expediente: AL-02190/2019 Matrícula: 3265FMP Nif/Cif: B04749834 Co Postal: 04610 Municipio: CUEVAS DEL ALMANZORA Provincia: Almeria Fecha de denuncia: 21 de Junio de 2019 Normas Infringidas: 140.22 LEY 16/87 197.24 Sancion: 2001 Euros

Expediente: AL-02191/2019 Matrícula: 3265FMP Nif/Cif: B04749834 Co Postal: 04610 Municipio: CUEVAS DEL ALMANZORA Provincia: Almeria Fecha de denuncia: 21 de Junio de 2019 Normas Infringidas: 140.22 LEY 16/87 197.24 Sancion: 2001 Euros

Expediente: AL-02192/2019 Matrícula: 3265FMP Nif/Cif: B04749834 Co Postal: 04610 Municipio: CUEVAS DEL ALMANZORA Provincia: Almeria Fecha de denuncia: 21 de Junio de 2019 Normas Infringidas: 141.17 LEY 16/87 19826 Sancion: 401 Euros

Expediente: AL-02274/2019 Matrícula: Nif/Cif: 75248965A Co Postal: 04250 Municipio: PECHINA Provincia: Almeria Fecha de denuncia: 21 de Junio de 2019 Normas Infringidas: 141.20.5 LEY 16/87 198.24.5 Sancion: 401 Euros

Expediente: AL-02275/2019 Matrícula: Nif/Cif: 75248965A Co Postal: 04250 Municipio: PECHINA Provincia: Almeria Fecha de denuncia: 21 de Junio de 2019 Normas Infringidas: 141.20.5 LEY 16/87 198.24.5 Sancion: 401 Euros

Expediente: AL-02276/2019 Matrícula: Nif/Cif: 75248965A Co Postal: 04250 Municipio: PECHINA Provincia: Almeria Fecha de denuncia: 29 de Junio de 2019 Normas Infringidas: 141.20.5 LEY 16/87 198.24.5 Sancion: 401 Euros



Expediente: AL-02282/2019 Matrícula: 2272DBV Nif/Cif: X4794822N Co Postal: 30120 Municipio: PALMAR (EL) O LUGAR DE DON JUA Provincia: Murcia Fecha de denuncia: 11 de Julio de 2019 Normas Infringidas: 39A L LEY 2/2003 64A D Sancion: 1380 Euros

Expediente: AL-02288/2019 Matrícula: 9500HHM Nif/Cif: B73732562 Co Postal: 30500 Municipio: MOLINA DE SEGURA Provincia: Murcia Fecha de denuncia: 05 de Abril de 2019 Normas Infringidas: 141.17 LEY 16/87 19826 Sancion: 401 Euros

Expediente: AL-02545/2019 Matrícula: 0269DBB Nif/Cif: B30595086 Co Postal: 30510 Municipio: YECLA Provincia: Murcia Fecha de denuncia: 23 de Julio de 2019 Normas Infringidas: 141.14 LEY 16/87 198.18 Sancion: 601 Euros

Expediente: AL-02562/2019 Matrícula: 4418FVS Nif/Cif: B04503348 Co Postal: 04740 Municipio: ROQUETAS DE MAR Provincia: Almeria Fecha de denuncia: 08 de Septiembre de 2019 Normas Infringidas: 142.8 LEY 16/87 199.9 Sancion: 201 Euros

Expediente: AL-02708/2019 Matrícula: 5199KHN Nif/Cif: 74649262W Co Postal: 04009 Municipio: ALMERIA Provincia: Almeria Fecha de denuncia: 04 de Septiembre de 2019 Normas Infringidas: 141.2 LEY 16/87 Sancion: 801 Euros

Expediente: AL-02726/2019 Matrícula: Nif/Cif: X2872555Q Co Postal: 30840 Municipio: ALHAMA DE MURCIA Provincia: Murcia Fecha de denuncia: 10 de Septiembre de 2019 Normas Infringidas: 141.7 LEY 16/87 198.8 Sancion: 801 Euros

Expediente: AL-02727/2019 Matrícula: 2599JBX Nif/Cif: X3242048Z Co Postal: 03181 Municipio: TORREVIEJA Provincia: Alicante Fecha de denuncia: 15 de Septiembre de 2019 Normas Infringidas: 39A L LEY 2/2003 64A D Sancion: 1380,01 Euros

Expediente: AL-02742/2019 Matrícula: 0386KXZ Nif/Cif: Y0627753M Co Postal: 04002 Municipio: ALMERIA Provincia: Almeria Fecha de denuncia: 19 de Septiembre de 2019 Normas Infringidas: 140.1 LEY 16/87 197.1 Sancion: 4001 Euros

Expediente: AL-02743/2019 Matrícula: T 004013AZ Nif/Cif: X0567945Y Co Postal: 43100 Municipio: SANT SALVADOR Provincia: Tarragona Fecha de denuncia: 19 de Septiembre de 2019 Normas Infringidas: 140.1 LEY 16/87 197.1 Sancion: 4001 Euros

Expediente: AL-02746/2019 Matrícula: 5849DDH Nif/Cif: B54960919 Co Postal: 03296 Municipio: ELCHE / ELX Provincia: Alicante Fecha de denuncia: 22 de Mayo de 2019 Normas Infringidas: 141.12 LEY 16/87 198.15 Sancion: 601 Euros

Expediente: AL-02797/2019 Matrícula: 7760DRT Nif/Cif: B04455812 Co Postal: 04638 Municipio: MOJACAR Provincia: Almeria Fecha de denuncia: 16 de Septiembre de 2019 Normas Infringidas: 141.21 LEY 16/87 19825 Sancion: 401 Euros

Expediente: AL-02937/2019 Matrícula: 5802KFX Nif/Cif: 45580500C Co Postal: 04116 Municipio: NEGRAS (LAS) Provincia: Almeria Fecha de denuncia: 03 de Octubre de 2019 Normas Infringidas: 42E L LEY 2/2003 66E D Sancion: 135 Euros

Expediente: AL-02939/2019 Matrícula: Nif/Cif: X1396626C Co Postal: 30594 Municipio: POZO ESTRECHO Provincia: Murcia Fecha de denuncia: 04 de Octubre de 2019 Normas Infringidas: 141.7 LEY 16/87 198.8 Sancion: 801 Euros

Expediente: AL-02996/2019 Matrícula: Nif/Cif: 73637774P Co Postal: 31263 Municipio: DICASTILLO Provincia: Navarra Fecha de denuncia: 30 de Octubre de 2019 Normas Infringidas: 141.7 LEY 16/87 198.8 Sancion: 801 Euros

Expediente: AL-02997/2019 Matrícula: Nif/Cif: X2872555Q Co Postal: 30840 Municipio: ALHAMA DE MURCIA Provincia: Murcia Fecha de denuncia: 21 de Octubre de 2019 Normas Infringidas: 141.7 LEY 16/87 198.8 Sancion: 801 Euros

Expediente: AL-02999/2019 Matrícula: 7321FJL Nif/Cif: B05503255 Co Postal: 30562 Municipio: CEUTI Provincia: Murcia Fecha de denuncia: 02 de Octubre de 2019 Normas Infringidas: 140.18 LEY 16/87 197.19 Sancion: 2001 Euros

Expediente: AL-03000/2019 Matrícula: 7321FJL Nif/Cif: B05503255 Co Postal: 30562 Municipio: CEUTI Provincia: Murcia Fecha de denuncia: 02 de Octubre de 2019 Normas Infringidas: 140.22 LEY 16/87 197.24 Sancion: 2001 Euros

Expediente: AL-03017/2019 Matrícula: 7321FJL Nif/Cif: B05503255 Co Postal: 30562 Municipio: CEUTI Provincia: Murcia Fecha de denuncia: 02 de Octubre de 2019 Normas Infringidas: 141.25,140.37.5 LEY 16/87 198.30 Sancion: 401 Euros

Expediente: AL-03018/2019 Matrícula: 7321FJL Nif/Cif: B05503255 Co Postal: 30562 Municipio: CEUTI Provincia: Murcia Fecha de denuncia: 02 de Octubre de 2019 Normas Infringidas: 141.24.4 LEY 16/87 198.28.4 Sancion: 401 Euros

Expediente: AL-03030/2019 Matrícula: 1679JWD Nif/Cif: B73886079 Co Postal: 30001 Municipio: MURCIA Provincia: Murcia Fecha de denuncia: 18 de Octubre de 2019 Normas Infringidas: 142.17 LEY 16/87 199.18 Sancion: 100 Euros RETIRADA DEFINITIVA DE TARJETA DE TRANSPORTE

Expediente: AL-03031/2019 Matrícula: 1679JWD Nif/Cif: B73886079 Co Postal: 30001 Municipio: MURCIA Provincia: Murcia Fecha de denuncia: 18 de Octubre de 2019 Normas Infringidas: 142.17 LEY 16/87 199.18 Sancion: 100 Euros

Expediente: AL-03044/2019 Matrícula: 7321FJL Nif/Cif: B05503255 Co Postal: 30562 Municipio: CEUTI Provincia: Murcia Fecha de denuncia: 21 de Octubre de 2019 Normas Infringidas: 140.18 LEY 16/87 197.19 Sancion: 2001 Euros

Expediente: AL-03057/2019 Matrícula: 7321FJL Nif/Cif: B05503255 Co Postal: 30562 Municipio: CEUTI Provincia: Murcia Fecha de denuncia: 21 de Octubre de 2019 Normas Infringidas: 141.24.4 LEY 16/87 198.28.4 Sancion: 401 Euros

Expediente: AL-03058/2019 Matrícula: 7321FJL Nif/Cif: B05503255 Co Postal: 30562 Municipio: CEUTI Provincia: Murcia Fecha de denuncia: 21 de Octubre de 2019 Normas Infringidas: 141.24.4 LEY 16/87 198.28.4 Sancion: 401 Euros

Expediente: AL-03077/2019 Matrícula: 0233BBS Nif/Cif: B04503348 Co Postal: 04740 Municipio: ROQUETAS DE MAR Provincia: Almeria Fecha de denuncia: 26 de Octubre de 2019 Normas Infringidas: 140.1 LEY 16/87 197.1 Sancion: 4001 Euros

Expediente: AL-03091/2019 Matrícula: 3528KRW Nif/Cif: B66842345 Co Postal: 43002 Municipio: TARRAGONA Provincia: Tarragona Fecha de denuncia: 28 de Octubre de 2019 Normas Infringidas: 141.17 LEY 16/87 198.21 Sancion: 401 Euros

Expediente: AL-03095/2019 Matrícula: 3528KRW Nif/Cif: B66842345 Co Postal: 43002 Municipio: TARRAGONA Provincia: Tarragona Fecha de denuncia: 28 de Octubre de 2019 Normas Infringidas: 140.35 LEY 16/87 197.40 Sancion: 1001 Euros

Expediente: AL-03096/2019 Matrícula: 3528KRW Nif/Cif: B66842345 Co Postal: 08740 Municipio: SANT ANDREU DE LA BARCA Provincia: Barcelona Fecha de denuncia: 28 de Octubre de 2019 Normas Infringidas: 142.17 LEY 16/87 199.18 Sancion: 100 Euros

Expediente: AL-03097/2019 Matrícula: 3528KRW Nif/Cif: B66842345 Co Postal: 08740 Municipio: SANT ANDREU DE LA BARCA Provincia: Barcelona Fecha de denuncia: 28 de Octubre de 2019 Normas Infringidas: 142.17 LEY 16/87 199.18 Sancion: 100 Euros

Expediente: AL-03162/2019 Matrícula: M 006136XT Nif/Cif: Y4252084L Co Postal: 04280 Municipio: GALLARDOS (LOS) Provincia: Almeria Fecha de denuncia: 11 de Noviembre de 2019 Normas Infringidas: 39A L LEY 2/2003 64A D Sancion: 1380,01 Euros RETIRADA DEFINITIVA DE TARJETA DE TRANSPORTE

Expediente: AL-03173/2019 Matrícula: 4788DVB Nif/Cif: B04758785 Co Postal: 04110 Municipio: CAMPOHERMOSO Provincia: Almeria Fecha de denuncia: 18 de Noviembre de 2019 Normas Infringidas: 140.35 LEY 16/87 197.40 Sancion: 1001 Euros

Expediente: AL-03211/2019 Matrícula: 5231BZR Nif/Cif: B67493403 Co Postal: 30892 Municipio: ALBERQUILLA (LA) Provincia: Murcia Fecha de denuncia: 23 de Noviembre de 2019 Normas Infringidas: 140.35 LEY 16/87 197.40 Sancion: 1001 Euros

Expediente: AL-03233/2019 Matrícula: 3507BPH Nif/Cif: 76916271Q Co Postal: 29700 Municipio: VELEZ-MALAGA Provincia: Malaga Fecha de denuncia: 06 de Noviembre de 2019 Normas Infringidas: 140.34 LEY 16/87 197.39 Sancion: 1001 Euros

Expediente: AL-03234/2019 Matrícula: 3507BPH Nif/Cif: 76916271Q Co Postal: 29700 Municipio: VELEZ-MALAGA Provincia: Malaga Fecha de denuncia: 06 de Noviembre de 2019 Normas Infringidas: 140.33 LEY 16/87 197.38 Sancion: 1001 Euros

Expediente: AL-00001/2020 Matrícula: 0183HKD Nif/Cif: B04578522 Co Postal: 04711 Municipio: EJIDO (EL) Provincia: Almeria Fecha de denuncia: 30 de Septiembre de 2019 Normas Infringidas: 140.1 LEY 16/87 197.1 Sancion: 4001 Euros

Expediente: AL-00095/2020 Matrícula: M 001448OX Nif/Cif: 28827560G Co Postal: 04740 Municipio: ROQUETAS DE MAR Provincia: Almeria Fecha de denuncia: 11 de Diciembre de 2019 Normas Infringidas: 142.2 LEY 16/87 Sancion: 301 Euros

Expediente: AL-00096/2020 Matrícula: 9749FMT Nif/Cif: B04065090 Co Postal: 04700 Municipio: EJIDO (EL) Provincia: Almeria Fecha de denuncia: 12 de Diciembre de 2019 Normas Infringidas: 140.35 LEY 16/87 197.40 Sancion: 1001 Euros

Expediente: AL-00125/2020 Matrícula: 2261FWF Nif/Cif: B04778312 Co Postal: 04628 Municipio: ANTAS Provincia: Almeria Fecha de denuncia: 13 de Diciembre de 2019 Normas Infringidas: 140.37.6 LEY 16/87 197.42.6 Sancion: 1001 Euros

Expediente: AL-00159/2020 Matrícula: 1460KHZ Nif/Cif: B04876546 Co Postal: 04700 Municipio: EJIDO (EL) Provincia: Almeria Fecha de denuncia: 24 de Diciembre de 2019 Normas Infringidas: 140.22 LEY 16/87 197.24 Sancion: 2001 Euros

Expediente: AL-00440/2020 Matrícula: 7141JJT Nif/Cif: B04748380 Co Postal: 04630 Municipio: GARRUCHA Provincia: Almeria Fecha de denuncia: 28 de Enero de 2020 Normas Infringidas: 142.17 LEY 16/87 199.18 Sancion: 100 Euros

Vistas las actuaciones practicadas en los expedientes que se citan, instruidos de conformidad con lo dispuesto en la Ley 16/1987, de 30 de julio, de Ordenación de los Transportes Terrestres, y en el Real Decreto 1211/1990, de 28 de septiembre, en relación con el Real Decreto 1772/1994, de 5 de agosto, y en uso de las facultades conferidas por la Ley Orgánica 5/87, de 30 de julio, y los Decretos de la Junta de Andalucía 30/1982, de 22 de abril, y 259/1986, de 17 de septiembre, se han dictado las correspondientes resoluciones sancionadoras, imponiendo la sanciones especificadas anteriormente.

Conforme a lo establecido en el art. 122.1 de la Ley 39/2015, de 1 de octubre, del Procedimiento Administrativo Común de las Administraciones Públicas, en relación con el 213 del Reglamento de la Ley de Ordenación de los Transportes Terrestres, contra las citadas resoluciones se podrá interponer recurso de alzada, dentro del plazo de un mes, contados a partir del día siguiente al de la publicación de la presente notificación, ante la Delegación Territorial de la Junta de Andalucía, sita en C/ Hermanos Machado, núm. 4 (6.ª planta), 04071 Almería.

De no interponerse el recurso de alzada en el plazo indicado, la sanción devendrá firme, abriéndose plazo de 15 días para el pago voluntario. De no hacerse efectiva se procederá a su cobro por la vía de apremio, según lo previsto en el artículo 101 de la Ley 39/2015, de

1 de octubre, del Procedimiento Administrativo Común de las Administraciones Públicas, sirviendo el presente anuncio de previo apercibimiento a los efectos de lo previsto por el artículo 95 de la misma norma.

La presente notificación se hace al amparo de lo dispuesto en el art. 44 de la Ley 39/2015, de 1 de octubre, y con carácter previo a la preceptiva publicación en el Boletín Oficial del Estado, que será determinante a los efectos de su notificación.

Almería, 2 de octubre de 2020.- La Delegada, Eloísa María Cabrera Carmona.

## 5. Anuncios

### 5.2. Otros anuncios oficiales

#### CONSEJERÍA DE FOMENTO, INFRAESTRUCTURAS Y ORDENACIÓN DEL TERRITORIO

*Anuncio de 24 de septiembre de 2020, de la Delegación Territorial de Fomento, Infraestructuras, Ordenación del Territorio, Cultura y Patrimonio Histórico en Córdoba, de Toma de Conocimiento, de la Delegada Territorial, de 17 de julio de 2020, de la Subsanación de Deficiencias del Plan General de Ordenación Urbanística de Posadas y publicación de sus Normas Urbanísticas.*

Expte.: P-94/04.

Conforme establece el artículo 41.2 de la Ley 7/2002, de 17 de diciembre, de Ordenación Urbanística de Andalucía, con fecha 16 de septiembre de 2020, y en el número de registro 618, se ha procedido a la Anotación Accesorias de Cumplimiento de Resolución y depósito del instrumento de planeamiento de referencia en el Registro de instrumentos de planeamiento, de convenios urbanísticos y de los bienes y espacios catalogados dependiente de la Consejería de Fomento, Infraestructuras y Ordenación del Territorio.

De conformidad con lo dispuesto en el artículo 13.1 del Decreto 36/2014, de 11 de febrero, por el que se regula el ejercicio de las competencias de la Administración de la Junta de Andalucía en materia de Ordenación del Territorio y Urbanismo, y en el artículo 41.1 de la Ley 7/2002, de 17 de diciembre, de Ordenación Urbanística de Andalucía, esta Delegación Territorial hace pública la Toma de Conocimiento, de la Delegada Territorial, de 17 de septiembre de 2020, de la Subsanación de Deficiencias del Plan General de Ordenación Urbanística de Posadas y el contenido de sus Normas Urbanísticas. Asimismo se publica el Estudio Ambiental Estratégico en la web de la Consejería de Medio Ambiente y Ordenación del Territorio.

([http://ws041.juntadeandalucia.es/medioambiente/situadifusion?lr=lang\\_es](http://ws041.juntadeandalucia.es/medioambiente/situadifusion?lr=lang_es))

#### TOMA DE CONOCIMIENTO DE LA CONSEJERÍA DE FOMENTO, INFRAESTRUCTURA, ORDENACIÓN DEL TERRITORIO EN EL PROCEDIMIENTO DE APROBACIÓN DE LOS INSTRUMENTOS DE ORDENACIÓN URBANÍSTICA

Expediente P-94/04: 2.º Cumplimiento de Resolución del Plan General de Ordenación Urbanística de Posadas.

La Delegación Territorial en Córdoba de la Consejería de Fomento, Infraestructuras y Ordenación del Territorio de la Junta de Andalucía, conforme a lo dispuesto en el artículo 33.2.b de LOUA y 132.3.b del Reglamento de Planeamiento, considera lo siguiente:

1. La CTOTU de Córdoba, en sesión de 24 de mayo de 2005, acordó la aprobación definitiva de manera parcial del Plan General de Ordenación Urbanística de Posadas. El ayuntamiento elaboró un documento técnico de cumplimiento de la resolución anterior y lo eleva a la CTOTU para su aprobación, que en sesión de 10 de diciembre de 2015, acordó la aprobación definitiva de dicho documento del Plan General de Ordenación Urbanística, a reserva de la simple subsanación de deficiencias, señaladas en el apartado segundo del cuarto fundamento de derecho de la correspondiente resolución, debiéndose una vez subsanadas y aprobadas por la Corporación Municipal, ser comunicadas a la Delegación Territorial para su toma de conocimiento.

2. El 18 de septiembre de 2019 tiene entrada en esta Delegación Territorial oficio del Ayuntamiento de Posadas comunicando la aprobación por el Pleno, el 25 de julio de 2019, de la subsanación de las deficiencias señaladas, para su toma de conocimiento por la Delegación Territorial, que tras sendos requerimientos realizados en 9 de octubre de 2019 y 1 de julio de 2020, la documentación es completada el 14 de julio de 2020.

3. La tramitación del presente cumplimiento de resolución y el contenido documental, cumplimenta lo exigido en la resolución de la CTOTU y en el art. 36.2.b de la LOUA, respectivamente, en cuanto a procedimiento se corresponde con el señalado por la CTOTU de Córdoba en sesión de 10 de diciembre de 2015, para subsanar las deficiencias que motivaron el acuerdo de aprobación definitiva a reserva de la simple subsanación de deficiencias del Plan General de Ordenación Urbanística, corresponde por tanto la toma de conocimiento a la Delegación Territorial en Córdoba de la Consejería de Fomento infraestructuras y Ordenación del territorio.

En consecuencia se dispone lo siguiente:

Segundo. Que la presente subsanación de deficiencias cumplimenta en lo básico, el referido acuerdo de la CTOTU de 10 de diciembre de 2015, según el informe del Servicio de Urbanismo de la presente Delegación Territorial de 16 de julio de 2020.

Tercero. Que se proceda a realizar el depósito e inscripción del instrumento de planeamiento en el Registro Autonómico de Instrumentos de Planeamiento de la Consejería de Fomento, Infraestructuras y Ordenación del Territorio y Ordenación del Territorio en la Unidad Registral de esta Delegación Territorial, de conformidad con el art. 40 de LOUA y art. 8 del Decreto 2/2004, de 7 de enero, por el que se regulan los registros administrativos de instrumentos de planeamiento, convenios urbanísticos y de los bienes y espacios catalogados, y se crea el Registro Autonómico; y una vez realizada la inscripción, se proceda a la publicación del contenido articulado de las Normas Urbanísticas del instrumento de planeamiento, en el Boletín Oficial de la Junta de Andalucía, conforme a lo previsto en el artículo 41.2 de la LOUA.

Córdoba, 24 de septiembre de 2020.- La Delegada, Cristina Casanueva Jiménez.

## NORMATIVA URBANÍSTICA ÍNDICE NORMAS URBANÍSTICAS

### NORMATIVA DE CARÁCTER GENERAL

#### TÍTULO I. DISPOSICIONES PRELIMINARES.

CAPÍTULO 1. ÁMBITO. VIGENCIA Y OBLIGATORIEDAD.

CAPÍTULO 2. DESARROLLO DE LAS NORMAS.

#### TÍTULO II. RÉGIMEN URBANÍSTICO DEL SUELO EN LAS NORMAS.

CAPÍTULO 1. REGIMEN URBANÍSTICO Y DIVISIONES DEL SUELO.

CAPÍTULO 2. DERECHOS Y DEBERES DE LA PROPIEDAD DEL SUELO.

#### TÍTULO III. RÉGIMEN DE LOS SISTEMAS.

CAPÍTULO 1. DISPOSICIONES GENERALES.

CAPÍTULO 2. LOS SISTEMAS.

SECCIÓN 1.<sup>a</sup> SISTEMA DE COMUNICACIONES: VIARIO Y TRANSPORTE PÚBLICO.

SECCIÓN 2.<sup>a</sup> SISTEMA DE INFRAESTRUCTURAS Y SERVICIOS BÁSICOS.

SECCIÓN 3.<sup>a</sup> SISTEMA DE ESPACIOS LIBRES.

SECCIÓN 4.<sup>a</sup> SISTEMA DE EQUIPAMIENTOS COMUNITARIOS.

#### TÍTULO IV. INSTRUMENTOS DE DESARROLLO PARA LA ORDENACIÓN, GESTIÓN Y EJECUCIÓN.

CAPÍTULO 1. INSTRUMENTOS DE ORDENACIÓN.

CAPÍTULO 2. INSTRUMENTOS DE GESTIÓN.

CAPÍTULO 3. INSTRUMENTOS DE EJECUCIÓN.

**TÍTULO V. NORMAS DE PROCEDIMIENTO Y TRAMITACIÓN.**

CAPÍTULO 1. PUBLICIDAD DE LOS DOCUMENTOS URBANÍSTICOS.

CAPÍTULO 2. LICENCIAS.

CAPÍTULO 3. CONTROL E INSPECCIÓN DE OBRAS.

SECCIÓN 1.ª ALINEACIONES Y RASANTES.

SECCIÓN 2.ª CONTROL E INSPECCIÓN DE OBRAS.

CAPÍTULO 4. DEBER DE CONSERVACION DE LAS EDIFICACIONES Y ÓRDENES DE EJECUCIÓN DE OBRAS Y RUINA.

CAPÍTULO 5. INSPECCIÓN URBANÍSTICA, INFRACCIONES Y RESPONSABILIDADES.

**TÍTULO VI. NORMAS GENERALES DE PROTECCIÓN.**

CAPÍTULO 1. DISPOSICIONES GENERALES.

CAPÍTULO 2. PROTECCIÓN DE SERVIDUMBRES EN INFRAESTRUCTURAS.

CAPÍTULO 3. PROTECCIÓN DEL MEDIO FÍSICO.

CAPÍTULO 4. PROTECCIÓN Y CONSERVACIÓN DE LA IMAGEN URBANA.

CAPÍTULO 5. PROTECCIÓN Y CONSERVACIÓN DEL PATRIMONIO ARQUEOLÓGICO.

CAPÍTULO 6. PROTECCIÓN Y CONSERVACIÓN DEL PATRIMONIO EDIFICADO.

**TÍTULO VII. REGULACIÓN Y DETERMINACIONES GENERALES EN SUELO URBANO Y URBANIZABLE.**

CAPÍTULO 1. REGULACIÓN DE LAS CONDICIONES GENERALES DE USO.

SECCIÓN 0.ª DISPOSICIONES GENERALES.

SECCIÓN 1.ª USO RESIDENCIAL.

SECCIÓN 2.ª USO GARAJE Y APARCAMIENTO.

SECCIÓN 3.ª INDUSTRIAL.

SECCIÓN 4.ª USO TERCIARIO.

SECCIÓN 5.ª USO DOTACIONAL.

SECCIÓN 6.ª USO: ESPACIOS LIBRES.

SECCIÓN 7.ª USO: COMUNICACIONES, TRANSPORTES E INFRAESTRUCTURAS URBANAS.

CAPÍTULO 2. REGULACIÓN DE LAS CONDICIONES GENERALES DE LA EDIFICACIÓN.

SECCIÓN 1.ª CONDICIONES DE PARCELA.

SECCIÓN 2.ª CONDICIONES DE IMPLANTACIÓN Y APROVECHAMIENTO.

SECCIÓN 3.ª CONDICIONES HIGIÉNICAS, DE DOTACIONES Y SERVICIOS.

SECCIÓN 4.ª CONDICIONES AMBIENTALES Y ESTÉTICAS.

CAPÍTULO 3. REGULACIÓN DE LAS CONDICIONES GENERALES DE URBANIZACIÓN.

SECCIÓN 1.ª DISPOSICIONES GENERALES.

SECCIÓN 2.ª NORMAS DE URBANIZACIÓN.

**NORMATIVA DE CARÁCTER PARTICULAR****TÍTULO VIII. NORMATIVA ESPECÍFICA EN SUELO URBANO.**

CAPÍTULO 1. DESARROLLO Y EJECUCIÓN DEL SUELO URBANO.

SECCIÓN 1.ª DELIMITACIÓN, DESARROLLO Y EJECUCIÓN DEL SUELO URBANO.

SECCIÓN 2.ª ÁREAS DE REPARTO Y APROVECHAMIENTO TIPO.

CAPÍTULO 2. REGULACIÓN DE LAS CONDICIONES PARTICULARES DE LA ZONIFICACIÓN.

SECCIÓN 1.ª ORDENANZAS EN EDIFICIOS PROTEGIDOS.

SECCIÓN 2.ª ORDENANZAS EN ZONA VILLA HISTÓRICA.

SECCIÓN 3.ª ZONA DE ENSANCHE EN MANZANA CERRADA.

SECCIÓN 4.ª ZONA UNIFAMILIAR HOMOGÉNEA. COLONIA PLANIFICADA

SECCIÓN 5.ª ZONA DE VIVIENDA UNIFAMILIAR ADOSADA.

SECCIÓN 6.ª ZONA INDUSTRIAL.

SECCIÓN 7.ª ZONA TERCIARIA.

**TÍTULO IX. NORMATIVA ESPECÍFICA EN SUELO URBANIZABLE.**

CAPÍTULO 1. DESARROLLO Y EJECUCIÓN DEL SUELO URBANIZABLE.

**TÍTULO X. REGULACIÓN Y DETERMINACIONES GENERALES EN SUELO NO URBANIZABLE.**

CAPÍTULO 1. DELIMITACIÓN. TIPOS Y RÉGIMEN JURÍDICO.

CAPÍTULO 2. CONDICIONES GENERALES EN SUELO NO URBANIZABLE.

CAPÍTULO 3. REGULACIÓN DE LOS TIPOS DE EDIFICACIÓN Y USOS.

**TÍTULO XI. NORMATIVA ESPECÍFICA EN SUELO NO URBANIZABLE.**

CAPÍTULO 1. CONDICIONES PARTICULARES DEL SUELO NO URBANIZABLE DE ESPECIAL PROTECCIÓN.

SECCIÓN 1.ª SUELO DE ESPECIAL PROTECCIÓN PARQUE NATURAL SIERRA DE HORNACHUELOS.

- SECCIÓN 2.<sup>a</sup> SUELO DE ESPECIAL PROTECCIÓN PARQUE PERIURBANO DE LA SIERRAZUELA.
- SECCIÓN 3.<sup>a</sup> SUELO DE ESPECIAL PROTECCIÓN COMPLEJO SERRANO CS- 19. SIERRA MORENA CENTRAL
- SECCIÓN 4.<sup>a</sup> SUELO DE ESPECIAL PROTECCIÓN FORESTAL. MONTE PÚBLICO «ROZAS DE POZUELO».
- SECCIÓN 5.<sup>a</sup> SUELO DE ESPECIAL PROTECCIÓN VÍAS PECUARIAS.
- SECCIÓN 6.<sup>a</sup> SUELO DE ESPECIAL PROTECCIÓN CAUCES FLUVIALES.
- SECCIÓN 7.<sup>a</sup> SUELO DE ESPECIAL PROTECCIÓN HISTÓRICO-CULTURAL.
- SECCIÓN 8.<sup>a</sup> SUELO DE ESPECIAL PROTECCIÓN PAISAJÍSTICO-NATURAL «LA SIERRAZUELA».

CAPÍTULO 2. CONDICIONES PARTICULARES DEL SUELO NO URBANIZABLE DE ESPECIAL PROTECCIÓN POR PLANIFICACIÓN.

- SECCIÓN 1.<sup>a</sup> SUELO DE ESPECIAL PROTECCIÓN DE VALORES PAISAJÍSTICO-NATURAL «RÍO GUADALQUIVIR».
- SECCIÓN 2.<sup>a</sup> SUELO DE ESPECIAL PROTECCIÓN DE VALORES AGRÍCOLAS «LA VEGA».
- SECCIÓN 3.<sup>a</sup> SUELO DE ESPECIAL PROTECCIÓN DE VALORES HISTÓRICOS CULTURALES.

CAPÍTULO 3. CONDICIONES PARTICULARES DEL SUELO NO URBANIZABLE DE CARÁCTER RURAL O NATURAL.

- SECCIÓN 1.<sup>a</sup> SUELO DE CARÁCTER RURAL DE VALORES AGRÍCOLAS «LA CAMPIÑA».
- SECCIÓN 2.<sup>a</sup> SUELO DE CARÁCTER RURAL DE VALORES AGRÍCOLAS «ZONA DE TRANSICIÓN SIERRA-VEGA».

CAPÍTULO 4. CONDICIONES PARTICULARES DE LOS SISTEMAS TERRITORIALES. DISPOSICIONES TRANSITORIAS.

DISPOSICIONES FINALES.

ANEJOS A LAS NORMAS. FICHAS DE PLANEAMIENTO

- ANEJO 1. SUELO URBANO.
- ANEJO 2. SUELO URBANIZABLE.
- ANEJO 2. SUELO NO URBANIZABLE.

## TÍTULO I

### DISPOSICIONES PRELIMINARES

#### CAPÍTULO 1

##### Ámbito. Vigencia y obligatoriedad

###### Art. 1.1.1. Naturaleza Jurídica y Objeto.

Las presentes normas forman parte del documento de planeamiento general que constituye el instrumento de ordenación integral del territorio del municipio de Posadas.

Su denominación es Plan General de Ordenación Urbanística (en adelante PGOU) de Posadas y su naturaleza jurídica es la definida en la legislación vigente, para este tipo instrumento de planeamiento, establecida por la Ley 7/2002 de Ordenación Urbanística de Andalucía (en adelante LOUA).

El presente PGOU es el resultado de la revisión de las anteriores normas subsidiarias de planeamiento de Posadas, que quedan derogadas, salvo los efectos de transitoriedad expresamente definidos en esta normativa.

Su objeto es la ordenación urbanística en la totalidad del término, definiendo su ordenación estructural del mismo, conformada por la estructura general y las directrices del modelo elegido y en atención a los objetivos generales y específicos definidos en el tomo C «Memoria justificativa y de ordenación» del documento de Ordenación PGOU.

###### Art. 1.1.2. Ámbito Territorial del Plan General.

El PGOU de Posadas es de aplicación en la totalidad del término municipal y a él se ajustará la actividad urbanística que se desarrolle dentro del mismo.



**Art. 1.1.3. Vigencias y Revisión del Plan General.**

1. El presente PGOU tendrán vigencia indefinida y entrará en vigor desde la publicación de su aprobación definitiva en el Boletín Oficial de la Junta de Andalucía.

Sin perjuicio de su vigencia indefinida, el límite temporal a que se refiere el conjunto de las previsiones del Plan General es de 15 años, a partir de la aprobación definitiva de las mismas.

Transcurrido este plazo el Ayuntamiento, en función del grado de realización de sus previsiones, verificará la procedencia y oportunidad de revisar el PGOU.

2. Se entiende por Revisión del Plan General la adopción de nuevos criterios respecto a la ordenación estructural establecida para la totalidad de territorio y sus núcleos, conforme al art. 37 de la LOUA.

Además de los plazos señalados, el PGOU deberán revisarse en los siguientes supuestos, y en todo caso, cuando se presente las siguientes circunstancias:

- a) Cuando se defina y apruebe por los organismos públicos competentes una política de localización de usos de ámbito superior al municipal que alteren substancialmente las previsiones de localización.
- b) Cuando el Plan resulte afectado y alterado por las determinaciones de un Plan de Ordenación del territorio de ámbito subregional, de conformidad con lo dispuesto en el art. 23 de la ley 1/1994 de Ordenación del Territorio de la Comunidad Autónoma de Andalucía.
- c) Conforme al art. 31 de la LOUA, cuando lo apruebe el Consejero de Obras Públicas y Transportes a instancias de la Corporación Municipal.
- d) Por la aparición de criterios que produzcan la alteración sustancial de la ordenación estructural establecida.
- e) Cuando se agote el suelo vacante contenido en la ordenación en un 80%.

3. Toda revisión del Plan General se realizará conforme lo dispuesto en el art. 36 de la LOUA o en su caso por la legislación vigente en su momento.

4. La revisión podrá ser parcial conforme a lo establecido en el art. 37.2 de la LOUA.

**Art. 1.1.4. Modificación del Plan General.**

La alteración de las determinaciones del Plan General se considerará como modificación de las mismas en los supuestos no contemplados en el punto 2 del artículo anterior, aún cuando dicha alteración lleve consigo cambios puntuales en la clasificación o calificación del suelo, siempre y cuando no afecten a la ordenación estructural del término.

Las modificaciones del PGOU se regularán conforme al régimen y procedimiento previsto en el art. 36 y 38 de la LOUA.

**Art. 1.1.5. Efectos de la aprobación del Plan General.**

1. La entrada en vigor de las presentes PGOU le confiere los efectos de ejecutividad, declaración de utilidad pública, publicidad, obligatoriedad y deber de información según lo establecido en la legislación vigente, artículo 34 de la LOUA.

2. Igualmente se entenderá para cualquier figura de planeamiento que se apruebe en el desarrollo del Plan General, en lo que le corresponda.

3. Los usos y obras justificados de carácter provisional quedan regulados conforme al art. 34.c) y art. 52.3 de la LOUA.

4. Edificios en situación legal de fuera de ordenación. Los edificios e instalaciones erigidas con anterioridad a la aprobación definitiva del PGOU que resulten disconformes con la ordenación, calificación o usos del suelo quedan sujetos al régimen previsto en la presente normativa, de acuerdo con la disposición adicional 1.<sup>a</sup> de la LOUA y particularizándose conforme a los siguientes conceptos:

#### 4.1. Concepto de «fuera de ordenación».

a) Se consideran disconformes y totalmente incompatibles con la ordenación prevista, los edificios, construcciones e instalaciones que se encuentren en las siguientes situaciones:

1) Los que ocupen suelo calificado como viario (con excepción de los afectados por meros ajustes de alineaciones), espacios libres o zona verde así como el destinado a uso dotacional público y ello, si forman parte tanto del sistema general como del sistema local.

2) Los que se emplacen en terrenos que, en virtud del planeamiento, deban ser objeto de expropiación (actuación aislada expresa o no), o de cesión obligatoria y gratuita o bien donde se haya de llevar a cabo la demolición o expropiación de dichos edificios.

3) Los que alberguen o constituyan usos cuyos efectos de repercusión ambiental vulneren los máximos tolerados por las presentes Normas, por las Ordenanzas Municipales específicas o por las disposiciones legales vigentes en materia de seguridad, salubridad o protección del medio ambiente.

b) En edificaciones o instalaciones fuera de ordenación sólo podrán realizarse las obras que respondan a los siguientes conceptos.

1) Las de conservación y mantenimiento así como las exteriores de reforma menor que exija la estricta conservación de habitabilidad o utilización conforme a su destino.

2) Las que vayan directamente dirigidas a eliminar las causas determinantes de la situación de fuera de ordenación cuando ésta sea subsanable.

3) Las parciales de consolidación o reparación cuando no estuviese prevista la expropiación o demolición del inmueble o la erradicación del uso en el plazo de 15 años desde la fecha en que se pretendiese realizarlas y las de actividades e instalaciones, siempre que el propietario, en la solicitud de licencia, renuncie expresamente al aumento de valor de la expropiación derivado de las obras e instalaciones para las que se solicita licencia y asuma el compromiso de demoler o trasladar la obra o instalación cuando lo acordare el Ayuntamiento, sin derecho a indemnización.

#### 4.2. Concepto de «fuera de ordenanza»

a) En los edificios e instalaciones, que siendo conformes con la ordenación y usos del suelo previstos por el presente PGOU, fueran disconformes con la ordenanza de la Zona en que estuvieran situados, y no éste programada su expropiación ni ser necesaria para la ejecución de ninguna de las determinaciones del Plan estarán en situación de fuera de ordenanza.

b) En edificaciones o instalaciones fuera de ordenanza además de las obras contempladas en el apartado 5.b anterior, podrán realizarse las obras, previa licencia municipal otorgada por el procedimiento ordinario, obras de reforma, consolidación y mantenimiento, siempre que:

- La edificación no se encuentre en situación legal de ruina.
- Las obras no aumente el volumen edificado.

#### 4.3. Concepto de «fuera de ordenación en suelo no urbanizable».

Las construcciones o edificaciones e instalaciones, así como los usos y actividades existentes en suelo no urbanizable al tiempo de la aprobación de este Plan y que resultaren disconformes con los mismos, quedarán en situación legal de fuera de ordenación.

A efectos de la situación legal de fuera de ordenación se distinguen dos tipos de situaciones legales con distintos regímenes de aplicación:

a) Se consideran disconformes y totalmente incompatibles con la ordenación prevista, los edificios, construcciones e instalaciones que se encuentren en las siguientes situaciones:

- Las parcelaciones o urbanizaciones de carácter residencial ilegales, así como las edificaciones existentes en las mismas, clasificadas como suelo no urbanizable de especial protección.

- Que ocupen suelos delimitados como sistemas generales de cualquier tipo.

- Que ocupen suelos de dominio público de cualquier clase.
- Que vulneren, además, otras normativas sectoriales de carácter ambiental y patrimonio histórico.

- Que sean susceptibles de padecer o intensificar riesgos naturales graves.

En estas edificaciones o instalaciones fuera de ordenación no podrán realizarse obras de consolidación, aumento de volumen, modernización o incremento de su valor de expropiación, pero sí las pequeñas reparaciones que exige la higiene, el ornato y la conservación del inmueble.

No obstante, el órgano competente podrá autorizar obras de reforma, consolidación y mantenimiento en aquellas edificaciones e instalaciones que cumplan las siguientes condiciones:

1. Que no estén en ruina.

2. Que no contravengan el Plan Especial de Protección del Medio Físico y la normativa sectorial aplicable.

3. Que hayan contado con la debida licencia municipal y, en su caso, con la preceptiva autorización previa del órgano competente, o bien que a juicio de éste pueda considerarse legalizada en su situación anterior.

4. Que a juicio del órgano competente la edificación o instalación en cuestión no suponga un deterioro del entorno y que dichas obras representen una mejora en su adecuación al medio.

b) Las de las instalaciones, construcciones y edificaciones parcialmente incompatibles, que incluye aquellos supuestos que, aún siendo disconformes con las determinaciones de planeamiento, no se encuentran incluidos en ninguno de los supuestos del apartado anterior.

En este caso, se permitirán:

- Obras de reparación, conservación, mejora o reforma.

- Obras de adaptación para ubicación de actividades

- Obras de ampliación, siempre que la edificación resultante no incumpla ninguna de las condiciones de implantación establecidas en las correspondientes normas particulares de la edificación.

Art. 1.1.6. Documentación del Plan General.

El Plan General de Ordenación Urbanística está integrado por los siguientes documentos:

I. Documento de Información. Está compuesto por :

- A. Memoria de Información relativa a la descripción urbanística global del territorio y diagnosis.

- B. Planos de Información sobre la totalidad del término y núcleos urbanos.

II. Documento de Ordenación. Está compuesto por :

- C. Memoria Justificativa y de Ordenación que contiene, la conveniencia y oportunidad de la formulación, los fines y objetivos de planeamiento, la justificación y criterios de las soluciones y determinaciones adoptadas, la descripción de la ordenación urbanística pormenorizada, orden de prioridades de las actuaciones y el resultado del trámite de participación pública.

- D. Normas Urbanísticas que suponen el cuerpo normativo de la ordenación urbanística del municipio, conteniendo las determinaciones y regulaciones vinculantes del planeamiento.

Incluye las Fichas de Planeamiento.

- Catálogo de Espacios y Bienes Protegidos

- E. Planos de Ordenación. Son la representación gráfica de la regulación urbanística.

III. Documento de Estudio de Impacto Ambiental. Está compuesto por :

- F. Memoria Es.I.A. y Planos.

Art. 1.1.7. Interpretación de los documentos del Planeamiento.

1. La interpretación de las disposiciones y determinaciones del Plan se efectuará en función del contenido de la totalidad de los documentos que lo integran, correspondiendo al Ayuntamiento en el ejercicio de sus competencias urbanísticas previos los informes correspondientes y sin perjuicio de las facultades revisoras de la Junta de Andalucía, conforme a la legislación vigente, y de las funciones jurisdiccionales del poder judicial.

2. En los supuestos de discrepancia o discordancia en el contenido de los diversos documentos, se seguirán los siguientes criterios:

- Los documentos escritos prevalecen sobre los gráficos y los planos a escala 1/2000, sobre los 1/4000, así como los 1/10000 sobre los 1/30000.

- La memoria de Ordenación tiene carácter vinculante y representa el instrumento básico para la interpretación del Plan General en su conjunto.

- Las Normas Urbanísticas prevalecen sobre cualquier otro documento escrito o gráfico, en las materias por el reguladas.

3. Los datos relativos a las superficies de los distintos ámbitos de planeamiento y gestión en Suelo Urbano y Urbanizable, son aproximados teniendo en consideración que obedecen a una medición realizada sobre una base cartográfica a escala 1/2.000. En el supuesto de no coincidencia de dicha medición con la real del terreno comprendido dentro de los ámbitos referidos, el instrumento de planeamiento o gestión que se formule en esos ámbitos para el desarrollo pormenorizado de las previsiones del Plan General, podrá corregir el dato de la superficie, aumentándolo o disminuyéndolo, mediante documentación justificativa (básicamente planos topográficos oficiales) a la que se aplicará en su caso el índice de edificabilidad definido en la Ficha de planeamiento correspondiente.

Art. 1.1.8. Identificación del carácter estructural de las determinaciones contenidas en las presentes Normas.

1. Con relación al art. 10.1 de la LOUA, el Plan General establece el carácter estructural de sus determinaciones que quedan contenidas en las Normas de carácter general en los Títulos I al VI y de carácter particular en los Títulos VII al XI.

2. La identificación del carácter estructural del contenido o determinaciones expresadas en el artículo correspondiente, se especifica y concreta mediante la superposición del signo o código (e) al final del encabezado del mismo.

3. El resto de los artículos, que no llevan ningún código, afectan a la Ordenación Pormenorizada.

## CAPÍTULO 2

### Desarrollo del Plan General

Art. 1.2.1. Disposiciones generales.

1. El desarrollo de las determinaciones del Plan General corresponderá al Excelentísimo Ayuntamiento de Posadas en el ámbito de sus competencias, sin perjuicio de la participación de los particulares reglada en la legislación vigente y en las presentes Normas.

2. El Plan se desarrollará según las determinaciones de la legislación vigente y las establecidas en estas Normas en cada una de las distintas clases de Suelo.

3. En el desarrollo de las determinaciones del PGOU se aplicará supletoriamente la legislación sectorial de ámbito estatal o autonómico vigente conforme a las disposiciones en ellas establecidas y en lo que al respecto establecen las presentes Normas Urbanísticas.

Art. 1.2.2. Orden de prioridades.

1. Los instrumentos de planeamiento que hayan de formularse conforme el PGOU determine, estarán sujetos al orden de prioridad y en su caso plazos de ejecución definidos en la Memoria de Ordenación y Fichas de Planeamiento anejas a estas Normas.

2. Sin perjuicio y habida cuenta de la naturaleza y alcance del Orden de prioridades, se podrá adelantar la formulación de los correspondientes instrumentos de Planeamiento, justificadamente y en función del interés urbanístico general.

3. El incumplimiento de las previsiones de los plazos de ejecución, en los casos que se determine, por causas no imputables a la Administración actuante, facultará a esta para que en función del interés urbanístico general, pueda acordar las medidas previstas en la legislación urbanística:

- En los supuestos de desarrollo de la unidad, modificar el sistema de actuación conforme al art. 110 de la LOUA, determinando el sistema de actuación público aplicable.
- Expropiar terrenos afectados conforme al art. 160. De la LOUA.
- En los supuestos de edificación, y en caso de no optar por la expropiación, aplicar la ejecución mediante sustitución conforme a lo establecido en el art. 150 de la LOUA

Art. 1.2.3. Desarrollo de las determinaciones del Plan General.

Los instrumentos para el desarrollo, gestión y ejecución del PGOU se definen y establecen pormenorizadamente para cada clase de suelo y calificación urbanística. Estas determinaciones se definen e integran en los diferentes documentos de Ordenación del Plan General formadas por:

- Memoria de ordenación.
- Normas urbanísticas.
- Planos de ordenación.

## TITULO II

### RÉGIMEN URBANÍSTICO DEL SUELO EN EL PLAN GENERAL

#### CAPÍTULO 1

##### Régimen urbanístico y divisiones del suelo

Art. 2.1.1. Determinación y regulación de la ordenación estructural y pormenorizada del territorio.

1. (e) La ordenación estructural del término municipal está constituida por la estructura general y orgánica del territorio e integrada por los elementos determinantes del desarrollo urbano, y en particular las zonas de protección, los sistemas generales de comunicación (viario, transporte e infraestructuras), de espacios libres (Parque Periurbano, parques y jardines) y equipamiento comunitario (Deportivo, Docente y Social) y las directrices para su desarrollo, conforme al art. 10.1 de la LOUA.

2. (e) Las determinaciones y regulación de la ordenación estructural se recogen, con carácter general, en el presente Título y siguientes donde se desarrollan otros aspectos como el régimen de los sistemas Título III, los instrumentos para la ordenación, gestión y ejecución Título IV, las normas de procedimiento Título V, las normas de protección Título VI, así como las de regulación de carácter general en el suelo urbano, urbanizable y no urbanizable títulos VII y X de las presentes Normas.

Con carácter particular se identifican en los Títulos VIII, IX y XI

3. El Plan General establece igualmente la ordenación pormenorizada y detallada siguiendo las prescripciones del art. 10.2 de la LOUA, en el suelo urbano consolidado, en el suelo urbano no consolidado y en el suelo urbanizable sectorizado, así como la normativa en suelo no urbanizable no estructural.

4. (e) La ordenación estructural, así como el régimen urbanístico del suelo establecido mediante la clasificación y calificación en los diferentes tipos o clases y

zonas respectivamente, su ordenación y gestión se define en los planos de la Ordenación Estructural OE.

- Para la totalidad del Termino Municipal en el plano OE –A1.
- Para los núcleos principal y secundarios (suelo urbano y urbanizable) en los planos OE- A2, OE - A3 y OE - A4.

5. La ordenación pormenorizada y completa con la ordenación estructural se define en los planos de la Ordenación Completa OC siguientes:

- Los Planos OC- B1 para el suelo no urbanizable.
- Los Planos de Ordenación Completa OC - B2, B3, B4 de forma más detallada para el suelo urbano y urbanizable del núcleo principal y secundario.

Art. 2.1.2. La clasificación de Suelo (e).

1. El PGOU, clasifican el territorio conforme a las siguientes clases de suelo y de acuerdo a lo establecido en los artículos 44 al 48 de la LOUA en:

- Suelo urbano.
- Suelo no urbanizable.
- Suelo urbanizable.

Constituye la división básica del suelo a efectos urbanísticos y determina los regímenes específicos de aprovechamiento y gestión.

Se definen y delimitan en los artículos respectivos de los Títulos II, VIII, IX y XI de las presentes Normas.

2. El suelo urbano está integrado por los terrenos ya transformados, que forman parte del núcleo de población existente y cuentan como mínimo, con los servicios urbanísticos de acceso rodado por vía urbana, abastecimiento de agua, saneamiento y suministro de energía eléctrica en baja tensión; por estar consolidado por la edificación al menos en sus 2/3 partes de los espacios aptos para ser atendidos efectiva y suficientemente por las redes de los servicios generales de la ciudad y por los que en ejecución del planeamiento hayan sido urbanizados de acuerdo con el mismo.

Se establecen dos categorías:

- El suelo urbano directo o consolidado, que no precisa desarrollo de planeamiento por estar urbanizados o tengan la condición de solares. El PGOU identifica este suelo mediante la calificación directa sin unidad de ejecución.

- El suelo urbano no consolidado o que precisa de planeamiento o instrumentos de desarrollo previos a la edificación. El PGOU identifica este suelo mediante la delimitación de Unidades de Ejecución en atención a la concurrencia de alguna de las siguientes circunstancias:

\* No poseer la urbanización existente todos los servicios, infraestructuras y dotaciones públicas precisas, o no posean las características adecuadas para servir a la edificación prevista.

\* Precisar la urbanización existente de renovación, mejora o rehabilitación que deba de ser realizada mediante actuaciones integradas de reforma interior.

\* Formar parte de áreas homogéneas de edificación, a las que el Plan les atribuye un aprovechamiento objetivo superior al existente y se requiera el incremento o mejora de los servicios públicos y de urbanización existentes.

3. El suelo no urbanizable está constituido por los terrenos en los que concurren algunas de las siguientes circunstancias;

- Por estar sometidos a algún régimen especial de protección incompatible con su transformación de acuerdo con los planes de ordenación territorial o la legislación sectorial, en razón de sus valores paisajísticos, históricos, arqueológicos, científicos, ambientales o culturales, de riesgos naturales acreditados en el planeamiento sectorial, o en función de su sujeción a limitaciones o servidumbres para la protección del dominio público.

- Por ser merecedores de algún régimen especial de protección, desde la propia planificación urbanística, en razón de los valores e interés concurrentes de carácter territorial, natural, ambiental, paisajístico o histórico.

- Por considerarse necesario preservar su carácter rural en atención a sus valores actuales y o potenciales agrícola, forestal, cinegético, ganadero, o por sus riquezas de suelo.

El PGOU establecen tres categorías de suelo y la identificación de los sistemas territoriales en suelo no urbanizable:

- Suelos no urbanizables de Especial Protección, que integran a los distintos tipos de suelos incluidos en el primer apartado.

- Suelos no urbanizables de Especial Protección por la planificación urbanística que integran a los suelos incluidos en el segundo apartado.

- Suelos no urbanizables de carácter natural o rural, que integran a los distintos tipos de suelo incluidos en el tercer apartado.

- Los sistemas territoriales.

4. El suelo urbanizable es aquel suelo, que conforme a la legislación vigente, por no tener la condición de suelo urbano o de suelo no urbanizable, podrá ser objeto de transformación en los términos establecidos en estas PGOU. La totalidad de los mismos se adscriben a la categoría de suelo urbanizable sectorizado.

5. El régimen urbanístico de la propiedad del suelo, para cada clase de suelo queda sujeto a lo dispuesto en las presentes Normas Urbanísticas y Ordenamiento Jurídico vigente, en concreto en la Ley 7/2002 de la Comunidad Autónoma de Andalucía.

6. Los ámbitos de cada clase de suelo quedan delimitados en los planos de ordenación estructural OE y en los ordenación completa para la totalidad del término y núcleos urbanos en los planos Oc.

Art. 2.1.3. La calificación del suelo. División por usos e intensidades (e).

1. Mediante la calificación, el PGOU, determinan la asignación de usos globales o en su caso pormenorizado, y divide las distintas clases de suelo en zonas destinadas cada una de ellas en función de su uso e intensidades específicas. Se entiende por uso global, el predominante en un sector o área, y por uso pormenorizado el detallado para una zona o parcela.

Se distingue a efectos de calificación, los sistemas, usos de carácter dotacional (que pueden constituir bien los sistemas generales o locales) y los usos de carácter estrictamente lucrativo.

2. Los usos globales para el suelo urbano y urbanizable, son los siguientes:

a. De carácter dotacional como equipamiento, servicio público, espacio libre, viario, transporte e infraestructura. Podrán, en función de su gestión y funcionalidad respecto al área a que de servicio, coincidir con los sistemas generales o con los sistemas locales, y en este último caso, sin perjuicio de que sean de titularidad privada o pública.

Los sistemas generales comprende aquellos terrenos y construcciones de destino dotacional público que, identificados en el Plan General y sin perjuicio de la clasificación del suelo, soportan elementos determinantes del desarrollo urbano, y de la estructura general y orgánica del territorio municipal: Sistemas de comunicaciones y transporte; Sistema de espacios libres y zonas verdes; Sistemas de equipamiento comunitario; y Sistemas de Infraestructuras y Servicios Básicos

El Plan General adscribe a las distintas clases de suelo los Sistemas Generales por él previstos a efectos de su valoración y obtención, delimitándolos e identificándolos –según casos– en los planos de Ordenación estructural OEA así como en los de ordenación completa Oc A. Las condiciones de uso y régimen del suelo de Sistemas Generales se regulan en el Título III del Régimen de los Sistemas.

b. De carácter privativo.

El uso residencial, distinguiendo específicamente el uso correspondiente a segunda residencia.

El uso industrial.

El uso terciario.

Los usos globales y pormenorizados se regulan para el suelo urbano y urbanizable en el Título VII, Capítulo 1, y específicamente los sistemas (locales y generales) en el Título III, Capítulos 1 y 2.

En suelo urbano se especifica la calificación de cada solar o parcela atendiendo a su uso pormenorizado predominante e intensidad lo que se traduce en una determinada zonificación, en los planos de Ordenación Completa Oc- B - Clasificación, Usos y sistemas.

En suelo urbanizable la calificación se identifica y asigna al uso global predominante de cada sector, así como los sistemas generales, existentes o no. Deben pormenorizarse por el Plan Parcial correspondiente, si bien se indican, por parte del Plan, en los planos de Ordenación Completa OC-B- Clasificación, Usos y Sistemas, los usos pormenorizados que serán siempre de carácter indicativo, o en su caso, vinculante si así se indica en la correspondiente ficha de planeamiento específica.

3. En suelo no urbanizable el PGOU definen las distintas zonas o tipo de suelo en atención a sus niveles de protección y sus diferentes valores a mantener, fijando para cada tipo los usos característicos, usos compatibles con los anteriores y los usos prohibidos, así como la intensidad y condiciones para su implantación. El Plan, identifica y delimita las distintas zonas dentro de cada una de las categorías del suelo no urbanizable en los planos de Ordenación Completa OC-Aclasificación y Calificación del Territorio.

Se regulan los usos y edificaciones específicos para esta clase de suelo en el Título X, Capítulo 2.

4. Los usos, densidades y edificabilidades globales para las distintas zonas del suelo urbano, sectores de suelo urbano no consolidado (no áreas) y de suelo urbanizable sectorizado aparecen reflejados en la documentación planimétrica de la ordenación estructural: planos O.

5. La calificación urbanística pormenorizada para cada clase de suelo se determina y regula conforme a los siguientes Títulos que se desarrollan en las presentes Normas y se delimitan y señalan para el suelo no Urbanizable en los planos «A» de ordenación completa y para el suelo urbano y Urbanizable en los planos «B» de ordenación completa.

Art. 2.1.4. La ordenación.

Atendiendo al grado de detalle de la ordenación que establece el Plan y de la necesidad, por consiguiente de remitir o no a la ordenación detallada de los terrenos a otras figuras de planeamiento, se establece, para cada clase de suelo los siguientes ámbitos:

1. En suelo urbano.

- El suelo urbano directo, que queda ordenado específicamente de modo detallado en el Plan y cuyo desarrollo viene posibilitado por la aplicación directa de las normas específicas de zona.

- Las unidades de ejecución. Áreas no consolidadas, donde se establece, en su caso, la ordenación pormenorizada, los objetivos y asignación de usos, densidades y edificabilidades globales para cada área y define, en su caso, el instrumento de planeamiento que deberá establecer la ordenación detallada (Estudio de Detalle o Plan Especial). Igualmente se establecen las áreas de reparto y sus aprovechamientos medios.

- Planeamiento aprobado. La áreas, con planeamiento aprobado y desarrolladas anteriormente al presente Plan, en proceso de ejecución y que se regulan transitoriamente en el presente Plan.



2. En suelo urbanizable. (e)

- Sectores. Suelos sujetos a planeamiento de desarrollo mediante Planes Parciales, que establecerán la ordenación detallada siguiendo los criterios y directrices establecidos en el Plan para cada uno de ellos además de cumplir con las determinaciones estructurales indicadas para la ordenación de cada uno de ellos.

- Sistemas generales. En función de sus características, el Plan concreta, en su caso, la necesidad de estar sujeto a planeamiento de desarrollo mediante Plan Especial o bien derivan su ordenación detallada al planeamiento parcial correspondiente. Se establece su delimitación, definición e inclusión en la ordenación estructural como perteneciente a la red básica de terrenos de destino dotacional público.

3. En suelo no urbanizable. (e)

- En el suelo no urbanizable es de aplicación directa la normativa para dicho suelo en función de su calificación, sin perjuicio de la necesidad de estar sujeto a determinadas figuras de planeamiento cuando así se requiera.

Art. 2.1.5. La gestión.

El PGOU determina la delimitación de ámbitos de gestión en el suelo urbano y urbanizable a fin de definir el contenido normal del derecho de propiedad y el aprovechamiento urbanístico correspondiente.

1. En el suelo urbano.

- Las áreas de reparto sistemáticas. Para cada unidad de ejecución en suelo urbano no consolidado el Plan delimita su propia área de reparto sistemática, definiendo su aprovechamiento medio que se expresa en metros cuadrados construidos por cada metro cuadrado de suelo, referido al uso y tipología característico.

- Los sectores derivados del desarrollo de las normas vigentes anteriores mediante planes parciales, constituyen igualmente, cada uno de ellos un área de reparto sistemática, siendo su aprovechamiento medio igual al aprovechamiento medio por el que se desarrollaron.

La determinación de las áreas de reparto, se establece y definen para el suelo urbano en el Capítulo 1 del Título VII de las presentes Normas.

2. En el suelo urbanizable. (e).

El PGOU delimita, para el suelo urbanizable, tres áreas de reparto, que comprenden, para cada una de ellas, los sectores completos de usos globales característicos iguales y, en su caso, los sistemas generales adscritos. Para cada una de ellas se define el aprovechamiento medio calculado conforme a la legislación vigente.

La determinación de las áreas de reparto, se establece y definen para el suelo Urbanizable en el Capítulo 1 del Título VIII de las presentes Normas.

3. La delimitación gráfica se establece en los Planos de Ordenación estructural OE «A» .Áreas de Reparto. (e)

## CAPÍTULO 2

### Derechos y deberes de la propiedad del suelo

Art. 2.2.1. Contenido urbanístico legal. Derechos y deberes básicos de los propietarios.

Los derechos y deberes básicos de los propietarios derivan del conjunto de determinaciones establecidas por las Normas, en correspondencia con lo que se establece en la normativa urbanística vigente Ley 6/1998, LRSV, arts. 12 a 21 (modif. Ley 10/2003, arts. 1 dos y tres) y LOUA, arts. 48 a 56.

**TÍTULO III****RÉGIMEN DE LOS SISTEMAS****CAPÍTULO 1****Disposiciones generales****Art. 3.1.1. Sistemas generales y sistemas locales.**

1. (e) Los sistemas generales son los conjuntos de elementos de ámbito municipal, con destino dotacional público que, relacionados entre sí, contribuyen a lograr los objetivos de planeamiento en materia de comunicaciones, equipamiento comunitario, espacios libres e infraestructuras y servicios técnicos, asegurando la racionalidad y coherencia del modelo propuesto y su desarrollo, garantizando en cualquier caso su calidad y funcionalidad.

2. Se denominan sistemas locales, aquellos equipamientos, espacios libres o viales que prestan los servicios y funciones propios de su naturaleza en una determinada zona de la ciudad y que desde esta perspectiva complementan la estructura integrada por los sistemas generales.

**Art. 3.1.2. Clases de sistemas.****1. Sistemas generales (e). Serán los siguientes:****a) De comunicaciones, transportes e infraestructuras básicas**

- Sistema general viario.

- Sistema general transporte.

- Sistema general infraestructuras urbanas y servicios

**b) De espacios libres.****c) De equipamientos dotacionales comunitarios**

- Docente-escolar.

- Deportivo.

- Social.

**2. Los sistemas locales serán los siguientes:****a) Viario y aparcamientos.**

b) Los suelos de jardines, parques urbanos y espacios libres deportivos de expansión y recreo.

c) El suelo de interés público y social, susceptible de ser edificado para dotaciones, equipamientos o edificios públicos.

3. Los planes parciales en desarrollo de las previsiones del Plan General determinarán los sistemas locales de suelo, ordenado como mínimo con arreglo a los parámetros establecidos en la Ley del Suelo y determinaciones de las presentes Normas.

4. A efectos de calificación y aplicación efectiva de las determinaciones del presente Capítulo y su correspondencia con los usos pormenorizados definidos en el Capítulo 1 del Título VII, la correspondencia entre las nomenclaturas grafadas en los planos B y C de ordenación y la distinta clase de sistemas es la siguiente:

**Sistemas generales (e)**

SG-T: Corresponde con el sistema Técnico de transportes y comunicaciones (SG\_ TC), e infraestructuras básicas (SG TI)

SG-I: Corresponde con el sistema de infraestructura viaria.

SG.V: Corresponde con el sistema de espacios libres formado por los Parques.

SG.D: Corresponde con el sistema de equipamiento comunitario de uso dotacional Deportivo.

SG.E: Corresponde con el sistema de equipamiento comunitario de uso dotacional Docente-Escolar.

SG.S: Corresponde con el sistema de equipamiento comunitario de los siguientes usos dotacionales: Sanitario, Asistencial, Cultural, Religioso, Administrativo público y servicios públicos.

Los sistemas generales en suelo no urbanizable, por su carácter territorial se identifican como SGT, y pormenorizadamente:

SGT.V.: Corresponde con el sistema territorial viario.

SGT.C.: Corresponde con el sistema territorial de comunicaciones ferroviarias.

SGT.I: Corresponde con el sistema de infraestructuras básicas

SGT. V: Corresponde con el sistema territorial de espacios libres.

SGT.D: Corresponde con el sistema de equipamiento comunitario de uso dotacional Sistemas locales.

V: Corresponde con el sistema de espacios libres formado por los Jardines y Zonas Verdes.

D: Corresponde con el sistema de equipamiento comunitario de uso dotacional Deportivo

E: Corresponde con el sistema de equipamiento comunitario de uso dotacional Docente-Escolar.

S: Corresponde con el sistema de equipamiento comunitario de los siguientes usos dotacionales: Sanitario, Asistencial, Cultural, Religioso, Administrativo público y servicios públicos.

#### Art. 3.1.3. Obtención del suelo para sistemas generales. (e)

Los suelos que en ejecución de las previsiones del Plan General deban destinarse a Sistemas Generales, se obtendrán para el uso y dominio público para cada clase de suelo según:

1. En suelo urbano: los suelos que en ejecución de las previsiones del PGOU deban destinarse a sistemas generales, se obtendrán mediante expropiación u ocupación directa de acuerdo con los arts. 139 y 160 de la LOUA.

2. En suelo urbanizable: los suelos que en ejecución de las previsiones del PGOU deban destinarse a Sistemas Generales, se obtendrán para el uso y dominio público mediante ocupación directa y con cargo su aprovechamiento a los sectores del suelo Urbanizable adscritos, con exceso de aprovechamiento superior al tipo. En el caso de obtención anticipada, se obtendrá por expropiación u ocupación directa conforme al art. 160 de la LOUA.

3. En Suelo No Urbanizable: los suelos que en ejecución de las previsiones del PGOU deban destinarse a Sistemas Generales se obtendrán para el uso y dominio público mediante expropiación conforme al art. 160 de la LOUA.

#### Art. 3.1.4. Obtención del suelo para sistemas locales.

1. En suelo urbano.

- En actuaciones sistemáticas a desarrollar mediante Unidades de Ejecución se obtendrán mediante cesión obligatoria y gratuita los suelos destinados a viario, espacios libres y dotaciones públicas conforme al art. 139.

- En actuaciones asistemáticas a desarrollar mediante Actuaciones Aisladas se obtendrá mediante expropiación.

2. En Suelo urbanizable.

Serán de cesión obligatoria y gratuita los suelos destinados a sistemas locales en las diferentes Unidades en que se ejecuten los Planes Parciales que desarrollan el PGOU.

#### Art. 3.1.5. Desarrollo de los Sistemas Generales y su ejecución. (e)

1. El desarrollo de las previsiones contenidas en el PGOU relativas a los sistemas generales se efectuará en los correspondientes Planes Especiales que podrán referirse a la totalidad o a alguno de sus elementos. No obstante, podrán también desarrollarse

estas previsiones en los Planes Parciales siempre y cuando la ordenación tenga carácter integrado en dicho ámbito y/o con el resto de la estructura urbana y el aprovechamiento que corresponda a los propietarios de suelo afectado a sistema general sea con cargo a ese mismo sector.

2. La ejecución de los Sistemas Generales serán realizados por la Administración Local, Autónoma o de Estado, en función de sus respectivas competencias.

Art. 3.1.6. Titularidad del suelo.

1. Los suelos afectos a sistemas de uso y dominio público y los de uso público o colectivo y de titularidad privada existentes en el momento de la aprobación inicial, continuaran afectados a idéntico uso salvo que el PGOU expresamente prevean su modificación.

2. Los terrenos que el PGOU afecta a sistemas locales en cuanto sean adquiridos por cesión obligatoria y gratuita o por cualquier otro título, quedarán remitidos al ordenamiento jurídico vigente.

## CAPÍTULO 2

### Los Sistemas

#### Sección 1.ª Sistema de Comunicaciones: Viario y Transporte Público

##### Subsección 1.ª 1. Sistema Viario

Art. 3.2.1.1.1. Definición del sistema viario.

1. Es el conjunto de elementos y espacios destinados a hacer posible la movilidad, motorizada o no, y la accesibilidad de los distintos puntos del territorio y de los núcleos de población.

2. Por su localización y función, dentro del sistema viario se distinguen las siguientes clases de vías.

a) En el suelo no urbanizable se identifica dentro del sistema territorial de infraestructuras: carreteras principales, carreteras secundarias y caminos. Enlaces y circunvalaciones.

b) En los suelos urbano y urbanizable: vías primarias o principales, viario medio y viario local.

3. Los planos OE del Plan General determinan el trazado, la amplitud, disposición y diseño de la nueva red viaria y de las existentes que se reforman y que forman parte de la ordenación estructural.

4. Los Planos de ordenación completa OC definen la ordenación pormenorizada del sistema viario en:

- El suelo urbano consolidado y no consolidado mediante la definición de la trama y sus alineaciones.

- En suelo urbanizable con carácter orientativo y o vinculante en relación a los objetivos y directrices para su ordenación detallada.

Art. 3.2.1.1.2. Definición de las vías.

1. Carreteras: Las vías de dominio y uso público ya sean estatales, provinciales o municipales, proyectadas y construidas para la circulación de vehículos, automóviles, regulados por la Legislación sectorial aplicable.

2. Caminos: Los construidos como elementos auxiliares o de complementarios de las actividades específicas de sus titulares, a quienes corresponde su construcción, conservación y reparación.

3. Vías de enlace, circunvalación y travesía: Son vías de unión entre carreteras atravesando o bordeando la ciudad, por lo que se caracterizan por la mezcla de un tráfico no urbano generado o, por las zonas contiguas a la vía.

4. Vías primarias: Son vías cuya función es canalizar los recorridos más largos en la ciudad, sirviendo de distribuidores de las vías locales.

5. Viario medio: Son aquellas vías que tienen una cierta importancia en la estructura y organización espacial, o que por su longitud salen fuera del ámbito del barrio, pero que no posean las condiciones suficientes de continuidad o capacidad para ser clasificados dentro de las vías primarias.

6. Vías locales: Son las calles de los barrios o sectores que aseguran el acceso a la residencia o a las actividades productivas implantadas en aquellos ámbitos. Estas podrán ser peatonales en función de sus características espaciales, funcionalidad y diseño.

7. Los espacios intersticiales que se configuran como pequeñas plazas peatonales, no identificados en el Plan como integrantes del sistema de espacios libres, forman parte del sistema viario.

8. Aparcamientos. Se define al espacio, dentro del sistema viario y fuera de la calzada, destinado específicamente al estacionamiento de vehículos.

#### Art. 3.2.1.1.3. Desarrollo y ejecución del sistema viario.

1. Las carreteras, vías de circunvalación y enlaces, existentes o propuestas, incluidas en el Plan como Sistema Territorial, se atenderán para su desarrollo, diseño, ejecución, reforma o ampliación a la legislación sectorial vigente de aplicación y al organismo competente, autonómico o provincial.

2. Las vías clasificadas como «Primaria» se ejecutarán o remodelarán (existente) conforme a los criterios definidos en la memoria Justificativa del Plan General y adecuándose a las secciones y características de diseño, definidas en el anexo de Fichas de Planeamiento.

3. El viario medio y local de nuevo trazado se realizará mediante sus respectivos Proyectos de Urbanización o de obras que ejecutan las Unidades de Ejecución del Planeamiento de Desarrollo (Unidad de Ejecución. o Planes Parciales) y Actuaciones Aisladas, conforme a las condiciones generales de urbanización definidas en el Capítulo 3, del Título VII de las presentes Normas, y precisando y completando las secciones tipo y características de diseño establecidas por el PGOU en el Anexo de Fichas de Planeamiento.

4. El viario medio y local existente en suelo urbano no afectado por ninguna Unidad de Ejecución, o Actuación Aislada, serán objeto de remodelación, conforme a las determinaciones de los Programas Municipales anuales y adecuándose a las determinaciones establecidas por las Normas en el Capítulo 3 del Título VII, mediante proyectos de urbanización o e su caso mediante proyectos de obras ordinarias.

#### Art. 3.2.1.1.4. Condiciones específicas.

1. Todo el viario es de uso público, aunque la conservación y mantenimiento estuviera a cargo de los particulares.

2. Las condiciones generales de trazado, diseño y ejecución se reflejan específicamente en el capítulo 3 Regulación de las condiciones generales de urbanización, del título VII de estas Normas.

3. La reserva mínima de aparcamientos vinculados al sistema viario en el desarrollo del suelo urbanizable será la establecida en la LOUA (art. 17.2) y en el Reglamento de Planeamiento vigente, que corresponderá como mínimo al 50 por ciento del total de la dotación de aparcamientos.

**Subsección 2.ª 1. Sistema de Transportes Públicos****Art. 3.2.1.2.1. Definición del sistema de transportes públicos.(e)**

El sistema de transporte público está formado por el sistema ferroviario que está compuesto por los terrenos, infraestructuras de superficie o subterráneas e instalaciones reservados al funcionamiento del ferrocarril como medio de transportes y mercancías. Comprende:

- La zona de viales ferroviarios: Constituidas por los terrenos ocupados por las vías y sus instalaciones complementarias.
- La zona de instalaciones ferroviarias. Constituida por los terrenos que sirven de soporte a talleres, muelles, almacenes, y, en general, de cualquier instalación directamente relacionada con la explotación del ferrocarril.
- La zona de servicio ferroviario, constituida por los andenes, estación y demás equipamientos que permiten la utilización del servicio por los ciudadanos.

Forman parte del dominio público ferroviario los terrenos, obras e instalaciones fijas afectos a dicho uso, los cuales son calificados por las presentes Normas como Sistema General de Infraestructuras de Transporte en suelo urbano o en su caso, como Sistema Territorial de Infraestructuras en suelo no urbanizable.

**Art. 3.2.1.2.2. Condiciones de desarrollo y ejecución.**

Los elementos de la red ferroviaria estarán sujetos al cumplimiento, que en cuanto su diseño y ordenación, se establece en la Ley 16/1987 de Ordenación de los Transportes Terrestres (LOTT), su reglamento o legislación que lo desarrolle y lo dispuesto en estas normas.

Sin perjuicio de la competencia estatal en materia de ferrocarriles, las presentes Normas ordenan espacios de borde incluidos dentro de la red ferroviaria actual y define la calificación de los mismos.

En suelo urbano, la línea de edificación de los terrenos colindantes a ella será la fijada en los planos B, de alineaciones, de estas PGOU.

La supresión de los pasos a nivel, su sustitución por pasos elevados así como los nuevos determinados en el Plan por la ordenación de los nuevos crecimientos tendrán la consideración de actuaciones específicas en el marco del sistema general viario.

Las actuaciones previstas que se desarrollen en los terrenos de borde estarán obligadas, al objeto de garantizar la seguridad e impedir el libre acceso a las líneas ferroviarias, a establecer el vallado o los adecuados elementos alternativos de protección, que se dispondrán, si no existiesen, en el borde de la zona del dominio público.

**Art. 3.2.1.2.3. Condiciones de uso y particulares.**

El uso de los terrenos destinados al establecimiento de infraestructura de nuevas líneas, ampliación o mejora de las preexistentes, construcción de pasos a distinto nivel, y los afectados por proyectos de conservación, entretenimiento y reposición de la línea férrea y sus instalaciones se regulará por la legislación específica definida anteriormente.

**Sección 2.ª Sistema de Infraestructuras y Servicios Básicos****Art. 3.2.2.1. Definición. (e)**

El Sistema de infraestructuras básicas y servicios lo componen el conjunto de elementos que hacen posible la prestación a la ciudad y a sus moradores de los servicios básicos en materia de abastecimiento de agua, eliminación y tratamiento de aguas residuales, eliminación de residuos sólidos, así como los suelos de reserva previstos para la ampliación o nuevo establecimiento de estos elementos que son precisos para el funcionamiento de instalaciones de la ciudad, como los centros de transformación o producción de energía.

Como elementos no lineales de este sistema se incluyen así mismo: los depósitos, depuradoras, reservas para instalaciones de servicios públicos, y las reservas especiales para el almacenamiento de productos energéticos.

Por último se incluye dentro de este sistema las redes y servicios de empresas de carácter público-privado. Como mínimo son: red de energía eléctrica, de abastecimiento, de saneamiento y red de telefonía y comunicaciones.

A nivel territorial éstos se identifican como Sistemas Territoriales de Infraestructuras Básicas en los planos de ordenación estructural OE y completa OC.

En suelo Urbano y Urbanizable se identifican como Sistemas Generales de Infraestructura en los planos de ordenación estructural OE y completa OC.

#### Art. 3.2.2.2. Protección y servidumbres de trazados de infraestructuras.

La protección y servidumbres de cada instalación se ajustará a los reglamentos y disposiciones vigentes o que promulguen los organismos e instituciones competentes y los definidos en las presentes Normas Urbanísticas, en particular en el capítulo 2, del Título VI.

#### Art. 3.2.2.3. Condiciones específicas.

1. El Plan prevé la localización y trazado aproximados de determinadas instalaciones e infraestructuras, como la red de marginal de saneamiento y la Estación depuradora de aguas residuales, al objeto de establecer la cautela necesaria respecto a la implantación de otros usos o edificaciones.

2. Quedan prohibidos los tendido eléctricos aéreos de alta y baja tensión en suelo urbano, debiendo subterranizarse los existentes. En el desarrollo de los planes parciales y unidades de ejecución corresponderá dicha carga de subterranización, en la proporción que la normativa sectorial determine, a los propietarios de suelo. Excepcionalmente, se admitirá el tendido aéreo existente, en el caso de regularizaciones de las urbanizaciones de segunda residencia y siempre que discurra por espacio público y cumpla con las determinaciones sectoriales que le sean de aplicación.

Por otro lado y en relación con la subestación eléctrica de Posadas y el conjunto de redes de distribución aéreas existentes, la inclusión de las áreas de su entorno como suelo urbanizable y al objeto de compatibilizar y posibilitar el desarrollo urbanístico de este sector, el Ayuntamiento, como iniciativa pública, en colaboración con la Empresa suministradora eléctrica, elaborará un Plan Especial de Infraestructuras eléctricas que contendrán, entre sus determinaciones, la cuantificación de las cargas externas que en relación a dichas infraestructuras o servicios deben soportar los sectores de planeamiento, las alternativas y pormenorización de trazado para las líneas, sus caracterización y compatibilidad excepcional justificada con la ordenación en razón de su transporte, y otras actuaciones en el ámbito.

### Sección 3.ª Sistema de Espacios Libres.

#### Art. 3.2.3.1. Definición. Sistema general. (e)

El Sistema General de Espacios Libres del municipio en el presente PGOU está constituido por los parques periurbanos, parques urbanos y los parques generales calificados y delimitados como tales en los planos de Ordenación Estructural OE, en la proporción adecuada a las necesidades sociales actuales y previsibles. Estos son

Identificación	SG-V Denominación Modelo	Situación	Superficie
SG-V	Paseo o Parque Pedro Vargas	Suelo Urbano	6.815 M <sup>2</sup>
SG-V1 ad	Parque de Levante	Suelo Urbanizable	79.017 M <sup>2</sup>
SG-V2 ad	Parque de Poniente	Suelo Urbanizable	17.017 M <sup>2</sup>
SGT-V	Cornisa de la Ballesta y de las Barrancas	Suelo No Urbanizable	118.591 M <sup>2</sup>
SGT-V	Parque Periurbano de la Sierrezuela	Suelo No Urbanizable E.P.	379,60 hectáreas

**Art. 3.2.3.2. Definición. Sistema local**

El sistema de Espacios Libres se complementa, a nivel local, por los suelos destinados a uso de zona verde en las Unidades de Ejecución del suelo urbano y de los Planes Parciales que desarrollen las determinaciones de este Plan en el suelo Urbanizable y los existentes o presentes en suelo Urbano y calificados como tales en los planos de ordenación completa OC pormenorizada «B».

**Art. 3.2.3.3. Ordenación de Parques periurbano, urbanos y generales.**

1. Son los espacios libres ajardinados o forestados con incidencia importante en la estructura, forma, calidad y salubridad de la ciudad, destinados básicamente aunque no exclusivamente al ocio y reposo de la población. En este uso se integran las siguientes categorías:

a) Parques urbanos: corresponden al sistema histórico de las primeras extensiones de la ciudad, complementado con los que este Plan dispone como consolidación y apoyo al modelo en determinados suelos, y destinados al reposo y ocio de la población y a la cualificación ambiental y salubridad de las áreas urbanas.

b) Parques periurbanos: son los espacios forestados en las extensiones de la ciudad central para cualificar la periferia y acondicionarla para el disfrute de la población en uso cotidiano o de carácter campestre.

2. El PGOU admite la existencia de jardines y zonas verdes en general de titularidad privada, no obstante el incumplimiento de los deberes o conservación, mantenimiento y cuidado de dichas zonas verdes o jardines, estará sujeto a las determinaciones del ordenamiento jurídico vigente.

**Art. 3.2.3.4. Condiciones particulares del uso de parques urbanos y generales (e).**

1. Los parques urbanos o generales, identificados en los planos de ordenación OE y OC como SG-V, en su trazado, figuración del espacio y destino, se adecuarán al carácter del área urbana en que se localizan respetando en su trazado los rasgos de interés urbanístico o cultural de su soporte territorial, y se destinarán a la finalidad que se les asigna.

2. Se admitirán, subordinados y compatibles con su carácter y funciones básicas de parque, los siguientes usos públicos: deportivos, educativos vinculados a la instrucción sobre la naturaleza, de interés público y social y aparcamiento, con las siguientes condiciones y restricciones:

a) La ocupación del suelo con instalaciones cubiertas no será superior al diez por ciento (10%) de la superficie total del parque.

b) La ocupación del suelo con instalaciones descubiertas no será superior al diez por ciento (10%) de la extensión total del parque.

c) La ocupación total de las instalaciones para cualquier uso compatible no excederá del veinte por ciento (20%) de la superficie total del parque.

d) Si se disponen áreas de aparcamiento, no podrá en ellas instalarse construcción alguna para dar sombra a los vehículos, debiendo procurarse esta mediante siembra pautada de arboleda, ni urbanizarse con elementos ni materiales que impacten apreciablemente el carácter natural del parque.

3. La implantación de cualquiera de los usos tolerados antes señalados deberá estar prevista en el Plan Especial del parque correspondiente.

4. Estos parques se proyectarán de forma que su carácter esté determinado por la combinación de elementos de ajardinamiento con zonas forestadas, de manera que en la figuración de su espacio intervengan los componentes básicos definidos para los jardines,

5. Los parques urbanos contarán con los componentes básicos definidos en el art 3.2.3.6, juegos infantiles, preadolescentes, juegos libres y áreas de deporte no reglado, siendo imprescindible la presencia de agua en un cinco por ciento (5%) de su superficie.



Art. 3.2.3.5. Condiciones particulares del Parque Periurbano «La Sierrezuela» (e) Constituye un sistema general de espacios libres de incidencia regional e interés singular, situado en suelo no urbanizable de especial protección.

Las 379,60 has que integran el Parque Periurbano de La Sierrezuela, forman parte de la Red de Espacios Naturales Protegidos de Andalucía, (declarado en virtud de la Ley 2/1989 por la que se aprueba el Inventario de Espacios Naturales Protegidos de Andalucía y se establecen medidas adicionales para su protección).

Atenderá a las condiciones que se establecen en el Plan de Gestión y usos específicos desarrollado por el organismo competente.

Art. 3.2.3.6. Zonas Verdes y Jardines.

Son aquellos espacios libres enclavados en áreas de usos globales residencial, industrial o de servicios terciarios, destinados al disfrute de la población y con un alto grado de acondicionamiento, ajardinamiento y mobiliario urbano.

Art. 3.2.3.7. Condiciones particulares del uso de zonas verde y jardines.

1. Las zonas verdes, que se identifican en los planos como V, se adecuarán básicamente para estancia de las personas y su acondicionamiento atenderá prioritariamente a razones estéticas, siendo sus elementos fundamentales el arbolado y los cultivos de flores.

Admitirán usos públicos deportivos de relación y sociales subordinados a su destino, en instalaciones cubiertas o descubiertas, hasta una ocupación máxima del 20% de la superficie de la zona, con las siguientes matizaciones:

2. En jardines de menos de diez (10) hectáreas pueden localizarse un máximo de mil quinientos (1.500) metros cuadrados destinados exclusivamente a uso deportivo.

3. Las zonas verdes de extensión superior a diez (10) hectáreas admitirán usos públicos deportivos, servicios de interés público y social y aparcamiento, con las siguientes restricciones:

a) La ocupación para instalaciones cubiertas no excederá del diez por ciento (10%) de la superficie de la zona.

b) La ocupación con instalaciones descubiertas no podrá superar el diez por ciento (10%) de la superficie de la zona.

4. Se diseñarán teniendo en cuenta la función urbana que deban cumplir. En aquellas cuya función sea de acompañamiento del viario, la alteración de la posición relativa o la cuantía entre la calzada y el área ajardinada que represente una mejora para la circulación se entenderá que no modifica las Normas.

5. Los componentes básicos de los jardines son los siguientes:

a) Juegos infantiles, formados por elementos de mobiliario y áreas de arena.

b) Juegos de preadolescentes, formados por mobiliario y áreas de juegos no estandarizados, áreas de arena y láminas de agua.

c) Juegos libres, tales como campos de juegos al aire libre tales como la petanca, los bolos, etc.

d) Áreas de deporte no reglado, para el ejercicio informal de deportes, sin requerimientos dimensionales reglamentarios.

e) Áreas de plantación y ajardinamiento.

f) Islas de estancia, lugares acondicionados para el reposo y recreo pasivo.

g) Zonas de defensa ambiental, mediante arbolado y ajardinamiento para la protección de ruidos y la retención de partículas contaminantes.

6. Las áreas ajardinadas integradas en las instalaciones para la infraestructura estarán a lo señalado en estas Normas.

## Sección 4.ª Sistema de Equipamientos Comunitarios

Art. 3.2.4.1. Definición. Sistema General de equipamiento dotacional o comunitario. (e)  
Comprende el sistema general de equipamiento comunitario aquellas reservas de terrenos y aquellos centros al servicio de la población o destinados a los usos dotacionales que se relacionan en el Capítulo 1 del Título VII de estas Normas y que por su características , función, posición estratégica y destino deben integrar la estructura actual o de desarrollo urbanístico del término municipal

Como tales se recogen los ya existentes o en ejecución y los que en desarrollo del Plan General se establezcan de nueva construcción.

El sistema general de equipamiento comunitario aparece definido en los planos de ordenación estructural y completa OE, donde se grafía y delimitan. Estos son:

TIPO SISTEMA GENERAL	Denominación	Clasificac suelo Situación	Superficie M <sup>2</sup>
SG-E. Sistema General Docente	Instituto de Bachillerato Aljanadic	Suelo urbano	5.547,00
SG-D. Sistema General Deportivo	Piscinas Municipales y pista deportiva en Avenida de Andalucía.	Suelo urbano	4.589,00
	Polideportivo Municipal	Suelo Urbanizable	6.273,00
	Velódromo	Suelo No Urbanizable	14.170,00
SG-S. Sistema General Servicios de Interés Público y Social	Centro de Salud	Suelo urbano	939,00
	Auditorio Municipal	Suelo urbano	980,00
	Centro Filarmónico	Suelo urbano	721,00
	Ayuntamiento	Suelo urbano	654,00
	Cementerio Municipal	Suelo urbanizable	13.351,00
	Cuartel de la Guardia Civil	Suelo urbanizable	2.348,60
	Silo	Suelo urbanizable	5.863,00

Art. 3.2.4.2. Definición. Sistema Equipamientos locales y usos.

El sistema general descrito en el art. antecedente se completa a nivel local, por los suelos y centros que de conformidad con las determinaciones de este Plan y de la legislación urbanística, sea de cesión obligatoria y gratuita en los suelos urbano y urbanizable.

El presente PGOU determina en suelo Urbanizable, la localización de ciertos equipamientos de ámbito local con carácter preferente. Estas determinaciones se incluyen en los planos de ordenación completa B correspondientes a escala 1:2.000.

Art. 3.2.4.3. Titularidad y dominio.

Los suelos calificados como sistemas locales o generales por el Plan son de titularidad pública, o lo serán en ejecución de sus determinaciones, conforme a las previsiones de la legislación urbanística.

Excepcionalmente, la titularidad de determinados elementos del sistema de equipamiento comunitario podrá ser privada, en ejecución de las previsiones de este plan, cuando expresamente así se determine.

Art. 3.2.4.4. Índice de edificabilidad de los equipamientos.

La edificabilidad máxima en los distintos centros será:

- En los Docentes y Sanitarios será el que se derive del programa propio del centro de acuerdo con la legislación específica aplicable.

- En los centros existentes de mercado, religiosos, administrativos públicos y Servicios Públicos, se permitirá un aumento del 50% de la superficie construida en la actualidad, adaptándose como máximo a los parámetros de la edificación de su entorno.

- En los centros culturales, será de 2 m<sup>2</sup>/m<sup>2</sup>s con la posibilidad de ocupación del 100% de la parcela neta.

En las zonas de ordenación por alineación a vial estos centros deberán disponerse sobre la alineación. En todo caso la organización del espacio edificable se atenderá a las condiciones y parámetros de actuación de la zona que le corresponda, salvo que la funcionalidad del centro y con justificación expresa así lo impida.

#### Art. 3.2.4.6. Edificaciones especiales.

1. Si las características necesarias para la edificación dotacional hicieran improcedente la edificación siguiendo las ordenanzas de la zona en que se localice, podrá relevarse de su cumplimiento, mediante la formulación y aprobación de un Estudio de Detalle, siempre que su volumen no afecte a las condiciones de habitabilidad de los predios colindantes y a las condiciones del entorno urbano en el que se implanta.

2. Si ello ocurriese en parcelas incluidas en las zonas cuyo sistema de ordenación fuese el de la alineación a vial, se cumplirán, además, las condiciones siguientes:

a) Si se separa la edificación de las parcelas colindantes, lo hará en la misma distancia que fuese de aplicación la zona para sus patios.

b) Se construirá un cerramiento para la parcela en la alineación o en la línea de retranqueo obligatorio, si estuviese determinado.

c) Se acondicionarán por los promotores del equipamiento las fachadas medianeras de los edificios de las parcelas colindantes.

3. Para la edificación en el resto de las zonas se habrán de cumplir, en todo caso, las condiciones de separación que en ella se establecieran.

### TÍTULO IV

## INSTRUMENTOS DE DESARROLLO PARA LA ORDENACIÓN, GESTIÓN Y EJECUCIÓN

### CAPÍTULO 1

#### Instrumentos de ordenación

##### Art. 4.1.1. Clases de instrumentos de ordenación.

1. El desarrollo del Plan General se instrumentará mediante las siguientes figuras de planeamiento:

a). Planes Parciales de Ordenación, directamente para el suelo urbanizable sectorizado.

b) Planes Especiales, que podrán ser de Reforma Interior para la ordenación detallada en el suelo urbano, o con otras finalidades específicas en cualquier clase de suelo.

enación de determinados ámbitos o precisar la regulación de materias específicas, el propio Plan General o alguna de las figuras de planeamiento de desarrollo de las señaladas en el punto anterior, pueden ser complementadas mediante las siguientes figuras complementarias:

a) Estudios de Detalle, como determinación expresa del Plan General y de los Planes Parciales para el suelo urbanizable.

b) Expedientes de Alineaciones.

c) Ordenanzas municipales de edificación y/o urbanización:

Para la regulación de aspectos complementarios del planeamiento, bien por remisión expresa del Plan General, o por formulación conforme a lo previsto en la legislación urbanística (LOUA, arts. 23 a 25).

##### Art. 4.1.2. Planes Parciales.

1. El Plan Parcial es el instrumento para el desarrollo y concreción de la ordenación urbanística que culmina el sistema de planeamiento en el suelo urbanizable, salvo la

redacción eventual de Planes Especiales y Estudios de Detalle, y da comienzo a la fase posterior de la ejecución de la urbanización.

2. Los Planes Parciales desarrollarán de forma integral los ámbitos correspondientes a sectores unitarios de suelo urbanizable, señalando su ordenación detallada.

3. Los Planes Parciales habrán de contener, como mínimo, las determinaciones que se señalan en el artículo 13 de la LOUA, en los artículos 45 a 56 del Reglamento de Planeamiento Urbanístico vigentes y en estas Normas en especial en los aspectos que se señalan específicamente para cada uno de los sectores que se han de desarrollar mediante este instrumento y las definidas en el título VIII.

#### Art. 4.1.3. Planes Especiales.

1. El Plan Especial es el instrumento para el desarrollo específico del Plan General desde un punto de vista sectorial, es decir, con incidencia limitada a los aspectos urbanísticos comprendidos en sus objetivos. En consecuencia, y sin perjuicio de las limitaciones de uso que puedan establecer, no podrán en ningún caso modificar la clasificación del suelo.

2. Los Planes Especiales, aún cuando no estén expresamente previstos en este Plan General podrán tener como objeto:

- Establecer y desarrollar, definir, y, en su caso, ejecutar o proteger infraestructuras, servicios, dotaciones o equipamientos, así como implantar aquellas otras actividades caracterizadas como Actuaciones de Interés público en terrenos que tengan el régimen del suelo no urbanizable.

- Conservar, proteger y mejorar el medio urbano y en especial, el patrimonio portador o expresivo de valores urbanísticos, arquitectónicos, históricos o culturales.

- Conservar, proteger y mejorar el medio rural.

- Conservar, proteger y mejorar el paisaje, así como a contribuir a la conservación y protección de los espacios y bienes naturales, no afectando, de ningún modo, a las condiciones de uso y aprovechamiento.

3. Se ajustarán a lo establecido en los artículos 14 de la LOUA y en los artículos 76 a 85 del Reglamento de Planeamiento.

#### Art. 4.1.4. Estudios de detalle.

1. Además de los casos previstos en este Plan General, o los que pudiesen establecer los Planes Parciales en el suelo urbanizable o los Planes Especiales podrán redactarse cuando fuese necesario Estudios de Detalle con alguno o varios de los siguientes objetivos:

a. Establecer, en desarrollo de los objetivos definidos por el planeamiento, la ordenación de los volúmenes, el trazado local del viario secundario y la localización del suelo dotacional público.

b. Fijar las alineaciones y rasantes de cualquier viario, y reajustarlas, así como las determinaciones de ordenación referidas anteriormente, en caso de que estén establecidas en dichos instrumentos de planeamiento.

2. Los Estudios de Detalle en ningún caso podrán:

a. Modificar el uso urbanístico del suelo, fuera de los límites del apartado anterior.

b. Incrementar el aprovechamiento urbanístico

c. Suprimir o reducir suelo dotacional público, o afectar negativamente a su funcionalidad.

d. Alterar las condiciones de la ordenación de los terrenos o construcciones colindantes.

2. Los Estudios de Detalle se redactarán en aquellos supuestos en que así aparezca dispuesto en el presente Plan General o en los instrumentos de planeamiento de desarrollo previstos, o cuando el órgano municipal competente lo considere necesario, por propia

iniciativa o a propuesta de los interesados, en atención a las circunstancias urbanísticas de una actuación o emplazamiento determinados.

3. El contenido de los Estudios de Detalle será el previsto en el artículo 66 del Reglamento de Planeamiento Urbanístico o reglamento vigente en su momento. La escala de representación de la documentación gráfica será de 1/500 como mínimo.

#### Art. 4.1.4. Expedientes de Alineaciones.

1. Dado que los datos relativos a las alineaciones fijadas por PGOU no tienen más precisión que la propia de su escala, por obedecer a una medición realizada sobre una base cartográfica a escala 1/2.000, se ajustarán dichas alineaciones, simultánea o previamente a la solicitud de licencia de obras, mediante Expediente de Alineaciones aprobado por el órgano municipal competente, salvo en los casos indicados en el apartado 4.

2. En el caso de que el expediente de alineaciones suponga alteración sustancial del aprovechamiento urbanístico de los terrenos. Será preciso tramitar la figura de planeamiento que legalmente corresponda.

Igualmente el propietario afectado podrá exigir la reparcelación en cualquiera de sus modalidades para lograr una justa distribución de cargas. En cualquier caso, el propietario podrá proceder, si así lo considera y es posible, a lo indicado en el apartado siguiente.

3. En caso contrario, de alteración no sustancial del aprovechamiento correspondiente a una parcela, podrá ser acumulado el aprovechamiento del trozo de parcela que resulte afectada por las alineaciones previstas por las Normas, en el resto de la misma parcela.

4. En todo caso, no será preciso requerir la tramitación de dichos Expedientes en los siguientes casos:

a) Cuando se hubiese aprobado previamente un Plan Parcial, Estudio de Detalle u otra figura de planeamiento para el mismo ámbito, y ésta contuviese el señalamiento de alineaciones y rasantes a escala adecuada y sobre la base cartográfica referida a la red local municipal de coordenadas U.T.M. según lo dispuesto en esta Normativa.

b) Cuando se trate de edificios con algún nivel de protección.

c) Cuando las obras previstas tengan el carácter de obras menores o sean reforma o sustitución de partes de la edificación que no afecten a la alineación.

d) Cuando las alineaciones estén suficientemente definidas en el plano 1:2.000, y no precisen el ajuste expresado en el punto 1 del presente artículo, a criterio del órgano municipal competente.

5. Las edificaciones existentes no quedarán fuera de ordenación por el hecho de no ajustarse a las alineaciones propuestas. Sólo en caso de sustitución será obligado que la nueva edificación se ajuste a ella.

#### Art. 4.1.5. Ordenanzas municipales de edificación y/o urbanización.

1. Las Ordenanzas Municipales de Edificación podrán tener por objeto regular los aspectos morfológicos, incluidos los estéticos, y cuantas otras condiciones, no definitorias directamente de la edificabilidad y el destino del suelo, sean exigibles para la autorización de los actos de construcción, edificación y usos susceptibles de realización en los inmuebles. Deberán ajustarse, en todo caso, a las disposiciones sectoriales reguladoras de la seguridad, salubridad, habitabilidad y calidad de las construcciones y edificaciones, y de la protección del patrimonio urbanístico, arquitectónico, histórico, cultural, natural o paisajístico.

2. Las Ordenanzas Municipales de Urbanización podrán tener por objeto regular los aspectos relativos al proyecto, ejecución material, entrega y mantenimiento de las obras y los servicios de urbanización.

En todo caso, deberán ajustarse a las disposiciones sectoriales reguladoras de los distintos servicios públicos o de interés público.

**CAPÍTULO 2****Instrumentos de gestión****Art. 4.2.1. Áreas de Reparto.**

1. A efectos de instrumentalizar y definir la gestión para el desarrollo y ejecución de las determinaciones del Plan General y garantizar, en su caso, la distribución equitativa de beneficios y cargas entre los afectados, y el cumplimiento de los deberes de cesión, así como el costeamiento, y urbanización, se establecen las áreas de reparto conforme al art. 58 de la LOUA.

Denominamos áreas de reparto Sistemáticas, a aquellas que forman parte de alguno de los sistemas de actuación integrados por la legislación urbanística aplicable, mediante la delimitación de unidades de ejecución.

**Art. 4.2.2. Sistemas de actuación.**

1. La ejecución del planeamiento en las áreas sistemáticas se llevará a cabo por alguno de los sistemas de actuación previstos en la legislación urbanística vigente, dentro de las unidades de ejecución que se delimiten al efecto.

2. El PGOU determinan el sistema de actuación para cada Unidad de Ejecución. No obstante este sistema podrá ser sustituido por otro de los previstos en el art. 107 de la LOUA, por «incumplimiento», si justificadamente el Ayuntamiento lo considera necesario para la gestión de la unidad, siguiendo la tramitación establecida en el artículo 110 de la LOUA.

3. La aplicación de los distintos sistemas de actuación: Compensación, Cooperación o Expropiación se hará según lo establecido en Ley 7/2007 de Ordenación Urbanística de Andalucía, y el Reglamento de Gestión Urbanística que le sea de aplicación.

4. El instrumento de gestión será, en su caso, para todos los sistemas el Proyecto de Reparcelación.

**Art. 4.2.3. Gestión directa.**

1. Son instrumentos de gestión directa o asistemática:

- a) Las Transferencias de Aprovechamiento Urbanístico.
- b) Expropiación forzosa por razón de urbanismo.
- c) Los Proyectos de Parcelación.

2. Transferencias de Aprovechamiento Urbanístico. En suelo urbano, cuando no se actúe a través de unidades de ejecución, el aprovechamiento subjetivo será el 100% del permitido por el planeamiento, de acuerdo a lo previsto en la legislación urbanística aplicable. Las transferencias de aprovechamiento que así se prevean en el instrumento de planeamiento correspondiente se efectuarán con arreglo a lo establecido en el art. 62 de la LOUA.

3. La expropiación forzosa por razón de urbanismo se aplicará, con independencia de su aplicación como sistema en el art. anterior, en los supuestos expropiatorios regulados en el art. 160 de la LOUA y requiere optar por alguno de los dos procedimientos establecidos en el art. 161, bien tasación conjunta o bien tasación individual.

4. Parcelaciones urbanísticas. Se considerará parcelación urbanística toda agrupación, división o subdivisión simultánea o sucesiva de terrenos en dos o más parcelas o lotes. No supone redistribución de cargas y beneficios.

Los proyectos de parcelación urbanística sólo podrán realizarse una vez aprobados los documentos de planeamiento u ordenación y de gestión que sean precisos.

El Proyecto de Parcelación Urbanística (agregación u segregación), cuando se tramite como documento independiente tendrá, como mínimo, el contenido siguiente:

a) Memoria informativa y justificativa de las razones de la parcelación y de sus características en función de las determinaciones del Plan sobre las que se fundamente. Se

describirá, con expresión de superficie y localización, cada finca original existente y cada una de las nuevas parcelas resultantes, debiéndose hacer patente que éstas resultan adecuadas para el uso que el Plan les asigna y que, en su caso, son aptas para la edificación.

b) Planimetría con:

- Plano de situación o emplazamiento a escala no inferior a 1:2.000.

- Planos topográfico de estado actual, a escala 1:500 como mínimo, donde se señalen las fincas originarias y registrales representadas en el parcelario oficial, las edificaciones y arbolado existente y los usos de los terrenos.

- Planos de parcelación, a escala 1:500 como mínimo, en los que aparezca perfectamente identificada cada una de las parcelas resultantes y pueda comprobarse que no quedan parcelas inaprovechables según las condiciones señaladas por el Plan.

b) En su caso, propuesta de cédula urbanística de cada parcela resultante.

f) Certificado de dominio y estado de cargas expedido por el Registro de la Propiedad.

Si la finca o fincas no constasen matriculadas se indicará tal circunstancia, acompañando el título o títulos que acrediten el dominio.

### CAPÍTULO 3

#### Instrumentos de ejecución

Art. 4.3.1. Proyectos Técnicos.

1. A efectos del ejercicio de la competencia municipal sobre intervención de las actuaciones públicas o privadas sobre el suelo, se entiende por proyecto técnico aquél que define de modo completo las obras o instalaciones a realizar, con el contenido y detalle que requiera su objeto, de forma que lo proyectado puede ser directamente ejecutado mediante la correcta interpretación y aplicación de sus especificaciones. Los proyectos técnicos realizarán la ejecución material de las determinaciones del Plan General y de sus instrumentos de desarrollo.

2. El contenido y condiciones que deben cumplir se establecen en el Título V de estas Normas.

El Plan considera los siguientes tipos de proyectos técnicos.

a) De urbanización.

b) De edificación.

c) Otras actuaciones urbanísticas.

d) De actividades e instalaciones.

3. Los proyectos se estructuran documentalmente en Memoria descriptiva y justificativa, Planos y Presupuestos, con los complementos que se exigen para cada clase de actuación en las presentes Normas, en las Ordenanzas e Instrucciones Técnicas municipales de aplicación y en la legislación vigente aplicable.

4. Los proyectos técnicos necesarios para la obtención de licencias de obras o instalaciones deberán venir redactados por técnico o técnicos que sean competentes, por relación al objeto y características de lo proyectado, y visados por sus respectivos Colegios profesionales cuando este requisito sea exigible, conforme a la legislación en vigor.

5. Cada proyecto, una vez aprobado y concedida la correspondiente licencia, quedará incorporado a ésta como condición material de la misma. En consecuencia, deberá someterse a autorización municipal previa toda alteración durante el curso de las obras del proyecto objeto de la licencia, salvo las meras especificaciones constructivas o desarrollos interpretativos del mismo que no estuvieran contenidas en el proyecto aprobado o fijados en las condiciones particulares de la licencia.

Art. 4.3.2. Proyectos de Urbanización.

1. Los proyectos de urbanización tienen por objeto la definición técnica precisa para la realización de las obras de acondicionamiento urbanístico del suelo, en ejecución de lo determinado por el planeamiento urbanístico.

2. A efectos de su definición en proyectos, las obras de urbanización se desglosan en los siguientes grupos:

a. Proyectos de Urbanización. Los que tienen por objeto el acondicionamiento, en una o varias fases, de un sector o polígono del suelo urbanizable o de un polígono de reforma interior en suelo urbano, así como cualquier otra operación urbanizadora integrada que comprenda todos o varios de los grupos de obras señalados a continuación y, en todo caso, la apertura o reforma del viario.

- Excavaciones y movimiento de tierras.
- Trazado viario.
- Obras de fábrica. Galerías de servicios.
- Pavimentación de viario.
- Red de distribución de agua potable. Red de riego e hidrantes.
- Redes de evacuación de aguas pluviales y residuales.
- Red de distribución de energía eléctrica. Alumbrado público.
- Canalizaciones de telecomunicación.
- Redes de distribución de gas.
- Parques, jardines y acondicionamiento de espacios libres.
- Demolición, eliminación o mantenimiento de elementos existentes.

b. Proyectos de Obras Ordinarias de Urbanización los restantes proyectos de urbanización que atienden a aspectos o áreas concretas de los diferentes elementos u obras anteriormente mencionadas y especificando, en cada caso, su objeto u objetos específicos.

3. Los proyectos de urbanización se tramitarán y aprobarán conforme a las reglas establecidas en la legislación urbanística vigente. No obstante, tratándose de proyectos de obras ordinarias podrán seguir el trámite establecido para las obras municipales ordinarias.

4. Los proyectos de urbanización deberán resolver el enlace de los servicios urbanísticos del ámbito que comprendan con los generales de la ciudad a los que se conecten, para lo cual verificarán que éstos tienen la suficiente dotación o capacidad técnica.

5. Los proyectos de urbanización se ajustarán a lo establecido en los art. 98 y 99 de la LOUA, en los art. 67 y 70 del Reglamento de Planeamiento, incluso en lo que se refiere a su contenido y documentación, así como a las condiciones establecidas en el título VII, capítulo 3 de estas Normas.

#### Art. 4.3.3. Proyectos de Edificación.

1. A los efectos de su definición en proyectos y de aplicación de las condiciones generales y particulares reguladas en las presentes Normas, las obras de edificación se integran básicamente en los grupos siguientes:

a) Obras en edificios existentes. Las obras en edificios existentes son aquellas que se efectúan en el interior del edificio o en sus fachadas exteriores, pero sin alterar la posición de los planos de fachada y cubierta que definen el volumen de la edificación. Entre ellas se encuentran:

1. Obras de conservación o mantenimiento, cuya finalidad es exclusivamente la de mantenimiento del edificio en correctas condiciones de seguridad, salubridad y ornato.

2. Obras de restauración, que tienen por objeto la recuperación de un edificio, o parte del mismo, a sus condiciones o estado original.

3. Obras de rehabilitación, que tienen por objeto la puesta en condiciones adecuadas de uso del edificio, manteniendo sus características estructurales y morfológicas.

4. Obras de renovación, que afectan a los elementos estructurales del edificio causando modificaciones importantes en su morfología.

5. Obras menores, que son las realizadas en la vía pública relacionadas con la edificación contigua, así como las pequeñas obras de reparación, adecentamiento o



adecuación de edificaciones, que no afecten a elementos estructurales, a la configuración de la edificación ni a las instalaciones de servicio común de la obra principal.

b) Obras de nueva edificación. Las obras de nueva edificación comprenden los tipos siguientes:

1. Obras de reconstrucción, que tienen por objeto, mediante nueva construcción, la reedificación de un edificio preexistente, total o parcialmente desaparecido, en el mismo lugar reproduciendo sus características morfológicas.

2. Obras de sustitución, mediante las cuales se derriba una edificación existente o parte de ella, y en su lugar se erige nueva construcción.

3. Obras de nueva planta. Son las de nueva construcción sobre solares vacantes.

4. Obras de ampliación, que incrementan el volumen construido o la ocupación en planta de edificaciones existentes.

c) Obras de demolición. Las obras de demolición podrán ser:

1. Totales.

2. Parciales.

2. La documentación básica de los proyectos de edificación se desarrolla en el título V, capítulo 1, de estas normas. En cualquier caso se definirá con exactitud el alcance de las obras y se determinará su valor a efectos del pago de las tasas correspondientes.

Art. 4.3.4. Otras actuaciones urbanísticas.

1. A los efectos de estas Normas, se entienden por otras actuaciones urbanísticas aquellas otras construcciones, ocupaciones, actos y formas de afectación del suelo, del vuelo o del subsuelo, que no estén incluidas en las secciones anteriores o que se acometan con independencia de los proyectos que en ellas se contemplan

2. Estas actuaciones urbanísticas podrán ser obras civiles singulares (como pasarelas, puentes muros, monumentos, fuentes y otros elementos urbanos), actuaciones estables (como talas de árboles, acondicionamiento de espacios libres de parcela, nuevos cerramientos exteriores de terrenos, tendidos de cables, etc.), actuaciones provisionales (como vallados, sondeos, casetas provisionales, etc...)

3. Los proyectos a que se refiere esta sección se atenderán a las especificaciones requeridas por las reglamentaciones técnicas.

específicas de la actividad de que se trate, a los contenidos en estas Normas y a las especiales que pudiera aprobar el Ayuntamiento. Como mínimo contendrán memoria descriptiva y justificativa, plano de emplazamiento, croquis suficientes de las instalaciones y presupuesto.

4 Tendrán la consideración de obras menores, que no precisan proyecto técnico, las realizadas en la vía pública relacionadas con la edificación contigua, las pequeñas obras de reparación, adecentamiento de edificios, y las obras en solares y patios.

Art. 4.3.5. Proyectos de instalaciones y actividades.

1. Se entienden por proyectos de actividades e instalaciones aquellos documentos técnicos que tienen por objeto definir, en su totalidad o parcialmente, los elementos mecánicos, la maquinaria o las instalaciones que precisan existir en un local para permitir el ejercicio de una actividad determinada.

2. Los proyectos técnicos a que se refiere este artículo se atenderán a las determinaciones requeridas por la reglamentación técnica específica, por el contenido de estas Normas y por las especiales que pudiera aprobar el Ayuntamiento. En su caso satisfarán las especificaciones contenidas el Reglamento de Espectáculos Públicos y actividades recreativas, en la Ley 7/94 de Protección Ambiental de la Comunidad Autónoma de Andalucía, en la Norma Básica de la Edificación sobre Condiciones de Protección contra Incendios en los edificios y en cualquier otra legislación sectorial que sea de aplicación.

Contendrán, como mínimo, los documentos definidos en el Título V, Capítulo 2.

**TÍTULO V****NORMAS DE PROCEDIMIENTO****CAPÍTULO 1****Publicidad de los Documentos Urbanísticos****Art. 5.1.1. Publicidad de los documentos urbanísticos.**

1. La publicidad del PGOU se referirá a la totalidad de los documentos que lo constituyan y a los de su desarrollo y bajo ningún pretexto podrá impedirse la consulta de dichos documentos. A tal efecto, el Ayuntamiento deberá disponer de un ejemplar completo de cada uno de los instrumentos de planeamiento destinado exclusivamente a la consulta por los administrados.

2. El examen visual de cualquier documento del Plan General se efectuará en el Ayuntamiento en el mismo acto de petición y en local habilitado al efecto.

**Art. 5.1.2. Solicitud de Información.**

1. Para recabar información sobre cualquier asunto relacionado con el régimen urbanístico de una finca, sector o unidad de ejecución, o sobre cualquier otra información relacionada con el PGOU y su desarrollo, se presentará la solicitud al Ayuntamiento acompañado de la documentación necesaria en cada caso.

2. La solicitud deberá identificar el terreno de que se trate, de manera que no puedan producirse dudas acerca de su situación y de las demás circunstancias de hecho que concurren, en plano de emplazamiento sobre planimetría oficial a escala 1:2000, o en su caso para terrenos situados en suelo no urbanizable a escala mínima 1/10000.

3. El Ayuntamiento al contestar la consulta hará referencia a todos los datos suministrados por el administrado, y a todos los demás que tiendan a individualizar el objeto sobre el que recae el informe.

**Art. 5.1.3. Cédula urbanística.**

1. El Ayuntamiento creará la llamada Cédula Urbanística, la exigirá para los actos de parcelación, edificación y cualquier utilización de los predios.

2. Cédula Urbanística es un documento acreditativo de las circunstancias urbanísticas que concurren en una determinada finca comprendida en el término municipal.

3. La Cédula Urbanística hará referencia a las circunstancias urbanísticas definidas en el art. 168.3 del Reglamento de Planeamiento, en lo referente al planeamiento que le sea de aplicación y al estado de su ejecución y gestión

4. Las condiciones que se establezcan en la Cédula Urbanística, tendrán una validez de nueve meses, de manera que si transcurridos estos no se ha solicitado la oportuna licencia de obras, no se considerarán vinculantes para el Ayuntamiento las condiciones establecidas.

En cualquier caso, la validez de la información urbanística facilitada está temporalmente condicionada por la vigencia de las disposiciones o circunstancias de hecho sobre la que se emite.

**CAPÍTULO 2****Licencias****Art. 5.2.1. Actos de edificación y uso del suelo sujetos a licencia.**

1. Están sujetos a la obtención previa de licencia urbanística municipal los actos de edificación y uso del suelo enumerados en el art. 169 de la LOUA, además los previstos en estas Normas.

2. La sujeción a licencia urbanística rige, sin excepción, para las personas y entidades privadas; y para las Administraciones Públicas o entidades adscritas o dependientes de la misma, distinta de la municipal, salvo en las excepciones contempladas en el art. 170 de la LOUA.

3. Las licencias se otorgarán, por el Ayuntamiento, según el carácter reglado que determina la Ley del Suelo, con arreglo a los siguientes artículos y con sujeción a las determinaciones de las Normas. Así mismo deberá observar las prescripciones de carácter imperativo, vigentes o futuras que afecten a la edificación y usos del suelo que se desarrollen en su día.

4. El procedimiento de la concesión de licencias se ajustará a lo establecido en el art. 172 de la LOUA y atendiendo a la legislación de Régimen Local que resulte aplicable sin perjuicio de las especificaciones contenidas en estas Normas

En ningún caso se entenderán adquiridas por silencio administrativo licencias en contra de la legislación o planeamiento urbanístico de aplicación.

#### Art. 5.2.2. Solicitud de licencias.

1. Se formularán en impreso oficial correspondiente a cada caso, dirigido al Alcalde y suscrito por el interesado o por persona que legalmente le represente, con las siguientes indicaciones.

a) Datos personales del interesado (nombre, apellido, domicilio, DNI, etc.) o en su caso cuando se trate de personas jurídicas (razón social, identificación fiscal, datos de inscripción en el registro, etc.).

b) Tipo de acto de edificación, actividad o instalación, situación, superficie y pertenencia de la finca y cuantos datos sean necesarios para la descripción del acto.

c) Las demás circunstancias, que según el tipo de licencia que se solicite en cada caso, se establecen específicamente.

c) Lugar y fecha.

2. Se presentará en el Registro General del Ayuntamiento junto con los documentos que se establecen según el tipo de licencia definido en los artículos siguientes y se adjuntará recibo acreditativo de haber satisfecho el importe de las tasas correspondientes.

#### Art. 5.2.3. Competencias y procedimiento para otorgar las Licencias.

La competencia para otorgar licencias le corresponde al Ayuntamiento (Comisión Permanente, Alcalde),- si así esta previsto en las ordenanzas Municipales o en los casos previstos en la Ley, y el Pleno Municipal, salvo en los casos previstos en la Ley del Suelo.

##### Procedimiento.

1. El procedimiento de otorgamiento de licencia se ajustará a lo establecido en la legislación urbanística y de Régimen Local vigentes.

2. En todo expediente de concesión de licencia constará informe técnico y jurídico.

3. La Administración Municipal otorgará o denegará la licencia a la vista de la legislación vigente y de cuantos datos e informes obren en el expediente administrativo. Contra su resolución no cabrá otro recurso que el Jurisdiccional, previo el de Reposición.

4. Las licencias se entienden otorgadas sin perjuicio de terceros y salvo el derecho de propiedad. No pueden ser invocadas por los particulares para excluir o disminuir la responsabilidad civil o penal en que pudieran incurrir en el ejercicio de las actividades correspondientes.

##### Contenido.

5. Se entienden contenidas en la licencia las condiciones urbanísticas vigentes en el término municipal, bien sean las expresadas en el instrumento de planeamiento particular, en el Plan General, o en las Ordenanzas Municipales.

6. Los titulares de licencias deberán respetar el contenido expreso de las cláusulas de las mismas, y además, el contenido implícito, que es el definido por las condiciones urbanísticas vigentes.

7. No podrá justificarse la vulneración de las disposiciones legales, Normas Urbanísticas u Ordenanzas, especialmente en lo relativo a localización, destino, aspecto exterior o dimensiones de los edificios o a la ordenación de su entorno, en el silencio o insuficiencia del contenido de la licencia.

8. A la licencia se unirá como expresión gráfica de su contenido, un ejemplar del proyecto aprobado, con el sello de la Corporación, que prevalecerá sobre cualquier otra descripción de la obra o instalación autorizada.

Normas y condiciones.

9. Las licencias se deberán otorgar con sujeción a lo dispuesto en el PGOU respecto a la clase de suelo y destino, y a las condiciones de aprovechamiento, edificabilidad y uso previsto en las mismas, y en la legislación específica, que, en su caso le sea aplicable.

10. Para la licencia de urbanización y edificación simultaneas, la adquisición definitiva de los derechos al aprovechamiento urbanístico y a edificar, quedará subordinada al cumplimiento del deber de urbanizar.

Plazos.

11. Las licencias relativas a obras e instalaciones deberán determinar el plazo en que deben concluirse.

12. Se establecerá, asimismo, el plazo para el inicio de la actividad autorizada a partir del día siguiente a la notificación del otorgamiento de la licencia.

13. Las licencias caducan y quedan sin efecto, sin derecho a indemnización, cuando las obras no se hubieren iniciado en el plazo determinado. El titular de la licencia puede solicitar una prórroga de dicho plazo, que la administración deberá conceder si no se hubiere acordado previamente la suspensión de licencias por causas previstas en la legislación. La caducidad de la licencia se produce por mero transcurso del plazo o de su prórroga, sin necesidad de expresa declaración municipal.

14. Se consideraran iniciadas las obras o instalaciones cuando concurren, conjuntamente los siguientes requisitos:

- Que se haya comunicado previamente por escrito su iniciación al Ayuntamiento.
- Que se haya emprendido la realización de los trabajos y exista una relación funcional entre los ejecutados y los proyectados.

15. La licencia obliga a su titular, sin perjuicio de los demás deberes señalados en estas normas, a lo siguiente:

- Satisfacer cuantos gastos se ocasionen a la administración Municipal como consecuencia de las actividades autorizadas en ella.

- Construir o reponer la acera frontera a la finca dentro del plazo de conclusión de la obra.

- Reparar e indemnizar los daños que causen en los elementos urbanísticos del suelo, subsuelo y vuelo de la vía pública ( aceras, borillos, farolas, rótulos, placas, árboles, plantaciones, parterres, escaleras, imbornales, canalizaciones y demás elementos análogos)

- Instalar y mantener en buen estado de conservación la valla de precaución durante el tiempo de duración de las obras.

#### Art. 5.2.4. Tipos de Licencia.

Las licencias urbanísticas comprenden los siguientes tipos:

- a) De parcelación o agregación.
- b) De demolición.
- c) De movimiento de tierras.
- d) De obras de edificación de nueva planta, ampliación o reforma.
- e) De actividades e instalaciones de nueva planta, ampliación o reforma.
- f) De primera ocupación y apertura.
- g) De obras de carácter provisional.

**Art. 5.2.5. Licencias de parcelación y agregación.**

1. Todo acto de alteración sea por subdivisión o agregación, de una parcela en suelo urbano y urbanizable, requiere la previa Licencia Municipal de parcelación, sin cuyo requisito no podrá autorizarse su inscripción en el Registro de la Propiedad. A tal efecto y para dar cumplimiento a lo anterior facilitará el Ayuntamiento cuanta documentación sea requerida por los Notarios y Registradores de la Propiedad.

2. Con la solicitud se presentaran tres ejemplares del proyecto con la documentación necesaria según el Reglamento de Gestión de la Ley del Suelo. Contendrá memoria en la que se haga referencia a las Normas que establezcan las condiciones de parcelación, justificación técnica y jurídica, y descripción de las parcelas iniciales y finales, con expresión de sus superficies, localización y condiciones de edificabilidad. Plano de situación de las parcelas originales, Planos de estado actual, acotados y con indicación de superficies y aprovechamientos previos y Planos del resultado final de la operación que se pretende realizar, con indicación de superficies, acotados y aprovechamientos.

3. El propietario de los terrenos acreditará, escritura de propiedad, las servidumbres y cargas que graven la finca primitiva.

**Art. 5.2.6. Licencia de demolición.**

1. Demoliciones de edificaciones e instalaciones de todas clases, salvo en los casos declarados de ruina inminente y siempre que no haya sido dictada resolución de rehabilitación o reconstrucción del inmueble, conforme a la legislación urbanística. Si la demolición es de pequeña entidad, podrá estar incluida en el proyecto de obra nueva.

2. A la solicitud se acompañarán los siguientes documentos:

a) Plano de situación del edificio, en relación con las vías más próximas y los edificios colindantes. (Escala mínima 1/2000).

b) Oficios de dirección facultativa de técnicos competentes legalmente autorizados y visados por los colegios oficiales correspondientes.

c) Dos ejemplares del Proyecto técnico que constará como mínimo de la Memoria Técnica, Presupuesto, Pliego de condiciones técnicas y Planimetría con los planos de plantas, alzados y detalles de interés a escala 1:100 acotados.

d) Fotografías donde se aprecie perfectamente la obra a derribar.

**Art. 5.2.7. Licencia de movimientos de tierras.**

1. Los movimientos de tierras, tales como desbroces, desmontes, explanación, excavación o terraplenado, estarán sujetos a previa licencia, salvo que estos actos estén detallados y programados como obras a ejecutar en un Proyecto de Urbanización o de Edificación aprobado y autorizado.

2. Dichas licencias se solicitarán acompañando:

a) Plano de emplazamiento a escala 1/2000.

a) Planos a escala mínima de 1:500 con curvas de nivel de metro en metro, indicándose parcelación existente y la propiedad de las parcelas, así como la edificación y arbolado existentes.

b) Alineaciones y rasantes oficiales si fuese preceptivo. Se acompañarán también los perfiles que se consideren necesarios para calcular el volumen de las obras u otras afecciones a vía pública o fincas y construcciones vecinas

c) Memoria técnica donde se indicará la finalidad perseguida, las características de las obras, y el plan de etapas de su realización.

d) Oficios de la dirección facultativa de técnicos competentes legalmente autorizados y visados por los colegios oficiales correspondientes.

**Art. 5.2.8. Licencia de obras de nueva planta, ampliación, modificación o reforma.**

1. Comprenden las obras de construcción de edificación de todas las clases y tipo de: nueva planta, de modificación o reforma que afecten a la estructura, de modificación del

aspecto exterior de las edificaciones y de la modificación de la disposición interior de las edificaciones cualquiera que sea su uso.

2. A la solicitud de licencia se acompañará:

a) Cédula o Circunstancias urbanística.  
b) Alineación y rasantes oficiales, en el caso de nueva planta, o plano de situación del edificio en relación con las vías públicas más próximas y al edificio colindante, en caso de ampliación o reforma.

c) Oficio de direcciones facultativas de técnicos competentes legalmente autorizados y visado por el Colegio Profesional correspondiente.

d) Tres ejemplares del proyecto técnico visado por el Colegio Profesional correspondiente.

3. La documentación técnica necesaria estará suscrita por los técnicos legalmente autorizados, deberán venir visados por el Colegio Oficial correspondiente. Los proyectos de edificios y obras en general destinados a usos que necesiten licencia de apertura o le afecte la ley de Prevención Ambiental deberán contener datos suficientes para justificar que se ajustan a cuanto se determina en la legislación aplicable sectorial vigente. Contendrá:

a) Memoria en la que se justifique el cumplimiento de la normativa urbanística y ordenanzas que le sean de aplicación.

Igualmente una memoria técnica descriptiva de las obras.

b) Planos de emplazamiento a escala 1/2000.

c) Plano topográfico del solar en su estado actual a escala, acotado, líneas de bordillo, alineaciones que le afecte y edificaciones y arbolado existente.

d) Planos de plantas y fachadas, a escala con secciones necesarias para su comprensión, acotado y cuantos detalles sean necesarios para facilitar su examen y comprobación en relación con el cumplimiento de las ordenanzas. Usos y especificaciones previstas en cada una de las plantas y dependencias.

e) Indicación de las conexiones con las redes de infraestructura, con las correspondientes contestaciones, informes o indicaciones de las compañías suministradoras.

f) Justificación del cumplimiento específico de la legislación sectorial aplicable y en particular la normativa vigente de edificación aplicable siguientes:

- Normas de protección contra incendios.
- Normas sobre condiciones Térmicas y acústicas.
- Normas de accesibilidad.

#### Art. 5.2.9. Licencia de obras menores.

1. Se consideran obras menores aquellas obras de reforma, reparación, adecentamiento o mantenimiento, de escasa importancia y complejidad, y que no comprometan elementos estructurales de la edificación así como la seguridad de las personas y bienes. Son, entre otras análogas, las comprendidas en los siguientes puntos:

- Pintura o blanqueo de patios, medianerías o fachadas que no precisen andamio.
- Pintura o reparación de enlucidos o estuco de habitaciones, escaleras y portales sin utilización de andamio.
- Reparación y /o sustitución de solados.
- Reparación y /o sustitución de peldaños de escaleras.
- Reparación y /o sustitución de cielo rasos.
- Colocación de bajantes interiores o exteriores sin emplear andamios e instalación de aparatos sanitarios.
- Reparación de cubiertas sin cambiar de materiales.
- Reparación y colocación de canalones y bajadas interiores.
- Derribo y construcción de tabiques sin modificar situación.
- Sustitución de puertas y ventanas interiores y exteriores, sin modificar huecos.

- Reparación de revestimientos en fachadas con colocación de andamiaje.
- Colocación y reparación de repisas de balcón o elementos de fachada.
- Repaso y sustitución de canalones, limas y bajantes en fachadas a la vía pública.
- Colocación de elementos mecánicos de las instalaciones en terrazas o azoteas que no estén amparadas en licencia de obras.
- Reparación de cubiertas y azoteas.
- Reparación de elementos salientes, balcones etc., en fachadas.
- Reparación, modificación o sustitución de instalaciones interiores.
- Colocación de rótulos y anuncios luminosos en plantas bajas y altas
- Ocupación provisional de vía pública no amparada por licencia de obras mayores.
- Instalación de cabinas telefónicas, kioscos etc., en zonas publicas.
- Formación de ajardinamiento exteriores, sin movimientos de tierras.

2. La solicitud de licencia se realizará en modelo específico que determinará el Ayuntamiento adjuntando la documentación escrita y gráfica en la que se describa suficientemente las obras, indicando extensión y situación, características y presupuesto. Todo ello firmado por el propietario.

#### Art. 5.2.10. Licencia de actividades y o instalaciones.

1. Estará sujeto a la licencia de actividad de toda clase de establecimientos que tengan acceso directo a la vía pública o se encuentren instalado en el interior de fincas particulares.

A los efectos del párrafo anterior, se entiende por establecimiento toda edificación, instalación o recinto cubierto o al aire libre, que esté o no abierto al público, destinado a cualquier uso distinto al de vivienda. No estarán sujetas a esta licencia las instalaciones complementarias al servicio de la propia edificación residencial y vinculada a esta, como trasteros, locales de reunión de comunidades, piscinas, instalaciones deportivas, etc.) Y, en general, toda instalación que esté al servicio de aquella salvo la de aparcamiento o garaje.

2. Los titulares de las actividades están obligados a solicitar licencia, tanto para las de nueva instalación o implantación como para las ampliaciones o modificaciones que afecten a las legalmente establecidas. En los casos de cambio de nombre o titularidad (exclusivamente) deberá comunicarse por escrito al Ayuntamiento, sin lo cual quedarán sujetos los titulares a todas las responsabilidades que se derivasen de esta omisión.

3. La modernización o sustitución de instalaciones que no supongan modificación de las características técnicas de las mismas o de sus factores de potencia, emisión de humos y olores, ruidos, vibraciones o agentes contaminantes, no requiere la modificación de la licencia de actividad e instalaciones.

4. La concesión de licencia de actividad está sujeta al cumplimiento de las condiciones urbanísticas establecidas en estas Normas, de la reglamentación técnica que le fuera de aplicación y de las ordenanzas municipales correspondientes.

5. Será de aplicación la Ley 7/1994 de 18 de mayo, de Protección Ambiental, por lo que no podrá otorgarse licencia municipal de actividad hasta tanto no se haya dado total cumplimiento a la normativa ambiental exigible para cada caso, ni en contra de lo establecido en el trámite por el órgano con competencia sustantiva e indicadas a continuación.

#### Prevención Ambiental.

a. Las actuaciones públicas o privadas, consistentes en la realización proyectos de construcción, instalación y obras, o de cualquier actividad, comprendidas en los anexos I, II y III de la Ley de Protección Ambiental 7/1994 de 18 de Mayo de la Presidencia del Gobierno Autónomo, en el ámbito del municipio, se someterán a las medidas de prevención ambiental siguientes:

- De Evaluación de Impacto Ambiental, para las actuaciones incluidas en el Anexo primero de dicha ley.

- De Informe Ambiental, para las actuaciones incluidas en anexo segundo.
- De Calificación ambiental para las actuaciones incluidas en el anexo tercero.
- b. La Declaración de Impacto Ambiental tendrá carácter vinculante y sus condicionamientos se incorporarán a la licencia solicitada correspondiente o en su caso, a la autorización, aprobación o concesión.
- c. El Informe Ambiental tendrá carácter vinculante y sus condicionamientos se incorporarán a la licencia solicitada correspondiente o en su caso, a la autorización, aprobación o concesión.
- d. La Calificación Ambiental se integrará en el procedimiento de Otorgamiento de licencia municipal y sus condicionamientos se incorporarán a la licencia solicitada correspondiente o en su caso, a la autorización, aprobación o concesión.
- e. A los efectos de procedimiento de la preceptiva licencia de actividad, se establecen las siguientes categorías de actividades en función de la prevención ambiental de aplicación:
  - Categoría 1.<sup>a</sup> Las actuaciones incluidas en el Anexo primero de la ley 7/1994 y que estarán sometidas a Evaluación de Impacto Ambiental.
  - Categoría 2.<sup>a</sup> Las actuaciones incluidas en el Anexo segundo de la ley 7/1994 y que estarán sometidas a Informe Ambiental.
  - Categoría 3.<sup>a</sup> Las actuaciones incluidas en el Anexo tercero de la ley 7/1994 y que estarán sometidas a Calificación Ambiental.
  - Categoría 4.<sup>a</sup> Las actuaciones inocuas. Corresponderán con las actividades no recogidas en los anexos 1,2 y 3 de la Ley de Protección Ambiental.

#### 6. Documentación.

La documentación mínima requerida a la presentación de la licencia para la actividad será la siguiente en función del tipo de actividad:

\* Para las de categoría 1.<sup>a</sup>

La solicitud de licencias de instalación, ampliación o reformas de industrias y actividades incluidas en esta categoría, cuando no afecten a las cualidades del edificio, habrán de presentarse acompañadas de la documentación que a continuación se expresa:

- a) Impreso de instancia en modelo oficial.
- b) Tres ejemplares del Proyecto Técnico que deberá venir redactada por el técnico competente y visada por el Colegio Oficial que corresponda que incluirá: la Memoria, Planos y Presupuesto en la que se especifiquen los detalles de la industria o actividad; procedimientos de fabricación y producciones de la misma; potencia en CV de cada uno de los motores existentes o que se hayan de instalar; medidas correctoras de acuerdo con lo señalado en la declaración de Impacto Ambiental, tiempo que se estime necesario para el funcionamiento de la industria y plan de etapas para la realización de las obras.
- c) La Declaración de Impacto Ambiental.
- d) Otros.
  - Recibo acreditativo del alta en la licencia fiscal.
  - Contrato de arrendamiento o escritura de propiedad del local donde se haya de ejercer la actividad.
  - Escritura de constitución de la sociedad cuando el titular no fuere persona física; y
  - Fotocopia de las licencias de construcción, instalación y de apertura de la actividad, si se hubiese ocupado con anterioridad el local.

\* Para las de categoría 2.<sup>a</sup>

La solicitud de licencias de instalación, ampliación o reformas de industrias o actividades incluidas en esta categoría cuando no afecten a las cualidades del edificio, habrán de presentarse acompañadas de la documentación que a continuación se expresa:

- a) Impreso de instancia en modelo oficial.



b) Tres ejemplares del Proyecto Técnico, que deberá venir redactada por el técnico competente y visada por el Colegio Oficial que corresponda que incluirá: la Memoria, Planos y Presupuesto en la que se especifiquen los detalles de la industria o actividad; procedimientos de fabricación y producciones de la misma; potencia en CV de cada uno de los motores existentes o que se hayan de instalar; medidas correctoras de acuerdo con lo señalado en el Informe Ambiental declaración de Impacto Ambiental, tiempo que se estime necesario para el funcionamiento de la industria y plan de etapas para la realización de las obras.

c) Informe Ambiental.

d) Otros.

- Recibo acreditativo del alta en la licencia fiscal.

- Contrato de arrendamiento o escritura de propiedad del local donde se haya de ejercer la actividad.

- Escritura de constitución de la sociedad cuando el titular no fuere persona física; y

- Fotocopia de las licencias de construcción, instalación y de apertura de la actividad, si se hubiese ocupado con anterioridad el local.

\* Para las de categoría 3.<sup>a</sup>

La solicitud de licencias de instalación, ampliación o reformas de industrias y actividades incluidas en esta categoría, cuando no afecten a las cualidades del edificio, habrán de presentarse acompañadas de la documentación que a continuación se expresa:

a) Impreso de instancia en modelo oficial.

b) Tres ejemplares del Proyecto Técnico que deberá venir redactada por el técnico competente y visada por el Colegio Oficial que corresponda que incluirá la Memoria, en la que se especifiquen los detalles de la industria o actividad; procedimientos de fabricación y producciones de la misma; potencia en CV de cada uno de los motores existentes o que se hayan de instalar; medidas correctoras de acuerdo con lo señalado en la declaración de Impacto Ambiental, tiempo que se estime necesario para el funcionamiento de la industria y plan de etapas para la realización de las obras.

c). La definida en el art. 9 de Reglamento de Calificación Ambiental

d) Otros.

- Recibo acreditativo del alta en la licencia fiscal.

- Contrato de arrendamiento o escritura de propiedad del local donde se haya de ejercer la actividad.

- Escritura de constitución de la sociedad cuando el titular no fuere persona física; y

- Fotocopia de las licencias de construcción, instalación y de apertura de la actividad, si se hubiese ocupado con anterioridad el local.

- Certificado de la dirección facultativa.

- Tres ejemplares del proyecto, suscrito por facultativo competente legalmente autorizado, integrado por los siguientes documentos:

\* Para las de categoría 4.<sup>a</sup>

La solicitud de licencias de instalación, ampliación o reformas de industrias y actividades incluidas en esta categoría, cuando no afecten a las cualidades del edificio, habrán de presentarse acompañadas de la documentación que a continuación se expresa:

a) Impreso de instancia en modelo oficial.

b) Memoria descriptiva de la Actividad a desarrollar.

c) Plano de emplazamiento del local dentro de la planta general del edificio a escala 1/200 y Plano de Situación de éste a escala 1/1.000.

d) Planos acotados de planta, alzado y secciones más representativas del local, a escala 1/100.

e) Certificación expedida por Técnico Competente, de que el Local reúne las condiciones de Seguridad, tranquilidad, Salubridad y las exigidas por la Normativa

sobre eliminación de Barreras Arquitectónicas; así como los servicios de Alumbrado, Calefacción, Ventilación y Medidas Contra Incendios son igualmente suficientes.

f) Alta en el Impuesto sobre Actividades Económicas.

Para la correcta tramitación de esta Licencia, en el caso de que en el local a ocupar hubiera que realizar obras de adecuación, se deberá presentar junto a la documentación anteriormente descrita, la Licencia de obra menor que proceda.

7. Las solicitudes de licencia de ampliaciones, reformas o modificaciones que afecten a las tarifas de contribución, a los locales ocupados, a los procesos de fabricación o a las condiciones de seguridad y medidas aplicadas, se efectuarán utilizando el modelo oficial correspondiente como si fueran de nueva instalación, acompañadas de la licencia o licencias concedidas y en su caso, de proyecto suscrito por facultativo competente legalmente autorizado, en el que se refleje con detalle las variaciones que se solicitan.

a) Los titulares de actividades de 1.<sup>a</sup>, 2.<sup>a</sup> y 3.<sup>a</sup> categoría, no darán comienzo a la instalación solicitada hasta no estar en posesión de la correspondiente licencia ni podrán inicial el funcionamiento hasta que no se haya concedido la licencia 1.<sup>a</sup> ocupación al edificio o local correspondiente, para lo cual se habrá presentado certificado final de obra e instalaciones de la actividad por las correspondientes direcciones facultativas.

b) A tenor de lo establecido en el art. 22 del Reglamento de Servicios de las Entidades Locales, cuando, con arreglo al proyecto presentado, la edificación de un inmueble se destinara específicamente a establecimientos de características determinadas, no se concederá licencia de obras sin la autorización de la apertura, si fuera procedente.

c) Caducarán las licencias de los establecimientos que, tres meses después de concedida la licencia, no hayan procedido a su apertura, y las de aquellos otros que permanezcan cerrados durante un plazo superior a seis meses. No obstante podrán prorrogarse estos plazos, si dentro de los mismos, lo solicitase el interesado y, justificada la causa del retraso fuese concedida la prórroga, la cual no podrá exceder, como máximo, de un periodo igual.

#### Art. 5.2.11. Licencia de primera ocupación o de apertura.

1. La licencia de ocupación tiene por objeto autorizar la puesta en uso de los edificios o instalaciones, previa la comprobación de que han sido ejecutados de conformidad a las condiciones de las licencias autorizadoras de las obras o usos correspondientes y de que se encuentran debidamente terminados y aptos según las condiciones urbanísticas de su destino específico.

2. Están sujetos a licencia de ocupación:

a) La primera utilización de las edificaciones fruto de obras de nueva edificación y reestructuración total, y la de aquellos locales resultantes de obras en los edificios en que sea necesaria por haberse producido cambios en la configuración de los mismos, alteración de los usos a que se destinan o modificaciones en la intensidad de dichos usos.

b) La puesta en uso de las instalaciones y la apertura de establecimientos industriales y mercantiles.

c) La nueva utilización de aquellos edificios o locales que hayan sido objeto de sustitución o reforma de los usos preexistentes.

3. En los supuestos contemplados en el apartado a) del número anterior, la concesión de la licencia de ocupación requiere la acreditación o cumplimentación de los siguientes requisitos, según las características de las obras, instalaciones o actividades de que se trate:

a) Certificación final de obras cuando la naturaleza de la actuación hubiese requerido de dirección técnico-facultativa.

b) Licencias o permisos de apertura o supervisión de las instalaciones a cargo de otras Administraciones públicas competentes por razón del uso o actividad de que se trate.

c) Otras autorizaciones administrativas sectoriales que procedan a causa de servidumbres legales, concesiones administrativas o regímenes de protección aplicables a los edificios o actividades, cuando no constasen previamente.

d) Documentación de las compañías suministradoras de agua, electricidad y telefonía, acreditativa de la conformidad de las acometidas y redes respectivas.

e) Terminación y recepción provisional de las obras de urbanización que se hubiese acometido simultáneamente con la edificación.

f) Liquidación y abono de las tasas municipales por licencia.

4. Las solicitudes de licencia de ocupación por cambios de nombre, sin que exista variación en la actividad ni en el local, se efectuarán en modelo oficial correspondiente, incluyendo en la documentación la licencia de actividad del antecesor y el recibo acreditativo de la baja de aquel en la licencia fiscal. En este caso no será necesaria la presentación de proyecto alguno.

Art. 5.2.12. Licencia para edificaciones autorizables en suelo no urbanizable.

1. A efectos de la tramitación de las obras en el Suelo No Urbanizable y de acuerdo con la normativa vigente en materia de Suelo y Ordenación Urbanística, cabe distinguir dos grupos: aquellas cuya aprobación corresponde al ámbito municipal, y aquellas otras cuya aprobación definitiva corresponde a la Consejería competente en materia de Urbanismo.

a) Corresponden al primer grupo los actos siguientes:

Segregaciones, edificaciones, construcciones, obras o instalaciones propias o inherentes al régimen del suelo no urbanizable (artículo. 52.1 de la LOUA), compatibles con las determinaciones de este Plan, y que urbanísticamente sólo requieren para su autorización administrativa la concesión de licencia municipal. Se exceptúa la vivienda unifamiliar aislada vinculada a un destino relacionado con fines agrícolas, forestales o ganaderos, que requiere Proyecto de Actuación y, por tanto, le es de aplicación lo establecido en el párrafo y apartado siguiente.

b) Corresponden a segundo grupo los actos siguientes:

Las actuaciones, obras, edificaciones o instalaciones sujetas a la formulación, elaboración y aprobación de un Proyecto de Actuación o Plan Especial conforme a las determinaciones del art. 42 de la LOUA.

2. Para la tramitación de licencia en el caso de grupo a) Con la solicitud de licencia se acompañarán los siguientes documentos:

a) Memoria justificativa de la necesidad y conveniencia de la utilización de esta clase de suelo, del emplazamiento elegido, de los problemas de las infraestructuras básicas y su resolución, en su caso, con las conexiones con los sistemas generales.

b) La documentación definida por la Ley de Prevención Ambiental en función del tipo de actuación prevista, si fuera preceptivo o necesario para valorar las repercusiones que se puedan derivar.

c) Proyecto Técnico redactado por profesional competente y visado por el Colegio Oficial correspondiente.

3. En el supuesto de las edificaciones del grupo b), se requiere previamente la aprobación del Proyecto de Actuación o Plan Especial correspondiente. Para ello se presentara en el Ayuntamiento la solicitud del interesado a la cual acompañará el Proyecto de Actuación o Plan Especial. Este contendrá todas las determinaciones del art. 42.5 de la LOUA que le sean de aplicación. La tramitación y resolución del Ayuntamiento respecto del Proyecto de Actuación o Plan Especial se ajustará a lo indicado en el art. 43 de la LOUA.

4. Para la preceptiva obtención de licencia municipal de obras, se seguirá lo especificado con carácter general en el presente título Normas de procedimiento.

5. Las obras menores y las de reforma que no supongan aumento de la edificabilidad o cambio de uso, solo necesitarán para su tramitación la obtención de la preceptiva licencia municipal.

**CAPÍTULO 3****Control e inspección de obras****Sección 1.ª Alineaciones y rasantes****Art. 5.3.1.1. Determinación de alineaciones y rasantes.**

Antes de proceder a la solicitud de licencias de parcelación, o de obras cualesquiera sea su naturaleza que afecten a la fachada a vial, será necesario la tramitación de solicitud y materialización de la alineación y rasantes correspondientes.

**Art. 5.3.1.2. Procedimiento.**

1. Los propietarios solicitarán se les demarque la alineación o rasante de una finca, mediante petición que exprese la naturaleza de las obras adjuntando un plano suscrito por facultativo legalmente autorizado, donde indique bajo su responsabilidad el deslinde de la finca, así como su clara referencia a edificaciones, hitos, mojones, etc. de forma que quede perfectamente definido el emplazamiento; acompañando:

- Plano de emplazamiento del solar a escala mínima 1: 500.
- Plano de situación 1:1.000 o 1:2.000, con acotaciones a las esquinas de las calles inmediatas.

2. A los propietarios o cualquier otra persona que desee tener una copia de alineación o rasante correspondiente a una finca determinadas con referencias exactas, le será facilitado previa entrega del justificante que acredite haber ingresado en la depositaría del Ayuntamiento los derechos que se establezcan como arbitrios.

3. Las alineaciones y rasantes se determinarán por los técnicos municipales con referencias exactas.

4. En el caso de que corresponda incorporación o cesión de terrenos a la vía pública, se procederá por el técnico municipal y por el técnico de la propiedad a la medición de los mismos, haciéndose constar por éste su conformidad o disconformidad con el dictamen del técnico municipal, tramitándose en cada caso el expediente según establecen las disposiciones vigentes.

El técnico municipal, además de describir en su informe la alineación, autorizará un plano, a escala 1:100, de las superficies que hayan de incorporarse o ceder a la vía pública, que se unirá al expediente.

5. El documento expedido por este Ayuntamiento, para el señalamiento de alineaciones y rasantes, se expedirá previa firma de conformidad por el propietario, constituyendo el mismo Acta de alineaciones y rasantes oficiales.

**Art. 5.3.1.3. Eficacia del acta de alineaciones y rasantes.**

1. La alineación y rasante habrán de notificarse dentro del plazo de 15 días a contar de la fecha de presentación de la instancia, y en caso de imposibilidad material de efectuarlo dentro de dicho plazo, se deberán hacer constar las causas que lo impidan por el técnico municipal.

2. El propietario de una finca sólo adquiere el derecho a edificar en la línea y rasantes señaladas, cuando se le concediere licencia de construcción, quedando sin efecto cuando caduque la licencia concedida.

**Sección 2.ª Control e inspección de obras****Art. 5.3.2.1. Finalización de las obras.**

1. Una vez finalizadas las obras destinadas a cualquier uso, deberá el promotor solicitar la Licencia de Ocupación, acompañando Certificado Final de obra del Técnico. Hasta tanto no se expida Licencia de Ocupación no podrán darse enganche ninguno de los Servicios Municipales ni de la Cía. Sevillana de Electricidad y cualquier otro servicio (concesionario).

En el caso de que la construcción no se ajuste al proyecto de obras aprobado y a las condiciones fijadas en la Licencia, sin que previamente hayan sido aprobadas las modificaciones introducidas, será de aplicación la legislación vigente o reglamentos en materia de disciplina e infracciones urbanísticas.

2. No se permitirá que las obras queden sin concluir de modo que su parte exterior desdiga del ornato público.

Art. 5.3.2.2. Inspección de obras.

El Ayuntamiento, conforme a la legislación urbanística vigente en materia de disciplina urbanística y en el ámbito de sus competencias, podrá inspeccionar las obras que se realicen en su término municipal, al objeto de comprobar en todo momento, que se ajustan a la licencia municipal concedida.

## CAPÍTULO 4

Deber de conservación de las edificaciones y órdenes de ejecución de obras y ruina

Art. 5.4.1. Deber de conservación.

1. Los propietarios de los terrenos o construcciones deberán destinarlos efectivamente al uso en cada momento establecido en el planeamiento y mantenerlos en condiciones de seguridad, salubridad y ornato público

2. En cumplimiento de lo dispuesto en el art. 155 de la LOUA, el Ayuntamiento ordenará de oficio o a instancia de cualquier interesado, la ejecución de las obras necesarias para la conservación de las buenas condiciones de seguridad, salubridad y ornato de las edificaciones, urbanizaciones o terrenos, cuando sus propietarios no cuidaren de esta conservación a que están obligados, con indicación del plazo de realización. En cualquier caso se estará a lo dispuesto en el citado artículo.

3. El procedimiento para exigir el deber de conservar, podrá iniciarse de oficio o a instancia de cualquier persona que tuviere conocimiento de su incumplimiento. Se realizará conforme a lo establecido en los arts. 158 y 159 de la LOUA.

Art. 5.4.2. Sobre la situación legal de ruina urbanística.

1. La declaración de la situación legal de ruina urbanística de los edificios procederá en los supuestos contemplados en el art. 157 de la LOUA.

2. Corresponde al Ayuntamiento la declaración de la situación legal de ruina urbanística conforme a lo que reglamentariamente se disponga por la legislación urbanística de aplicación.

3. La declaración de la situación legal de ruina urbanística comporta necesariamente la obligación de disponer las medidas necesarias para evitar daños a personas y bienes y la de pronunciación sobre el incumplimiento o no del deber de conservación de la construcción o edificación. Igualmente supone, para el propietario, de la constitución de las obligaciones indicadas en el apartado 3.B del art. 157 de la LOUA.

Art. 5.4.3. Procedimiento para la declaración de situación legal de ruina urbanística.  
Se estará a lo que se establezca en las leyes y normas de aplicación vigentes.

## CAPÍTULO 5

Inspección urbanística, infracciones y responsabilidades

Art. 5.5.1. Protección de la legalidad urbanística.

La Administración asegura el cumplimiento de la legislación y ordenación urbanísticas mediante el ejercicio de las siguientes potestades:

a. La intervención preventiva en los actos de uso y edificación del suelo.

b. La inspección de la ejecución de los actos sujetos a intervención preventiva LOUA, arts. 179 (modif. Ley 13/2005, art. 28.tres) y 180.

c. La protección de la legalidad urbanística y el restablecimiento del orden jurídico perturbado en los términos dispuestos en la legislación urbanística aplicable LOUA, arts. 181 a 190 (modif. Ley 13/2005, art. 28).

d. La sanción de las infracciones urbanísticas.

#### Art. 5.5.3. Infracciones urbanísticas.

1. Son infracciones urbanísticas las acciones u omisiones que estén tipificadas y sancionadas como tales en la legislación urbanística. Se estará, en todo caso, a lo establecido en el Título VII, sobre las infracciones urbanísticas y sanciones, de la LOUA, arts. 207 a 226.

Entre otras se considerarán infracciones urbanísticas:

a) La vulneración del ordenamiento urbanístico en el otorgamiento de una licencia u orden de ejecución.

b) Las actuaciones que, estando sujetas a licencia u otra autorización administrativa de carácter urbanístico, se realicen sin ella.

c) Las actuaciones que se realicen en contra de las determinaciones de la licencia, orden de ejecución o autorización administrativa de carácter urbanístico.

d) Y en general la vulneración de las prescripciones de estas Normas.

e) La actuación con licencia caducada.

2. En ningún caso podrá el Ayuntamiento dejar de adoptar las medidas tendentes a restaurar el orden urbanístico vulnerado, o reponer los bienes afectados al estado anterior a la producción de la ilegalidad.

3. Las infracciones urbanísticas se clasifican conforme a lo establecido en los art. 207 de la LOUA.

4. Toda infracción urbanística llevará consigo la imposición de sanciones a los responsables (art. 193 y 194 de la LOUA), y la obligación de resarcimiento de daños e indemnización de los perjuicios a cargo de los mismos conforme a lo dispuesto en los arts. 212 al 216 de la LOUA.

#### Art. 5.5.4. Competencia y procedimiento.

1. La competencia y tramitación del procedimiento sancionador se ajustará a lo dispuesto en la legislación urbanística LOUA, arts. 195 a 206.

2. En la tramitación del procedimiento sancionador, se aplicarán las reglas establecidas en la legislación vigente reguladora del procedimiento administrativo.

## TÍTULO VI

### NORMAS GENERALES DE PROTECCIÓN

#### CAPÍTULO 1

##### Disposiciones generales

#### Art. 6.1.1. Aplicación.

El régimen de protecciones que se regula en el presente capítulo deriva de las determinaciones de la legislación sectorial, que inciden en el planeamiento y hace suyas incorporándolas a su normativa sin perjuicio de las medidas particulares de protección que se incluyen en los diferentes apartados de estas Normas.

El régimen de protecciones es de aplicación en todas las clases de suelo, sin perjuicio de que parte de la regulación sólo sea aplicable a una clase de suelo en razón de sus contenidos.

**Art. 6.1.2. Responsabilidades.**

1. La responsabilidad de hacer cumplir el régimen de protecciones corresponde al Ayuntamiento y a la Administración Autonómica y Estatal responsable en lo que a ella corresponda.

2. La responsabilidad también alcanza a los particulares, que deberán colaborar con el Ayuntamiento y entre sí para la consecución de los objetivos que se pretenden.

**CAPÍTULO 2****Protección de servidumbres en las infraestructuras****Art. 6.2.1. Aplicación (e).**

La regulación relativa a servidumbres es una limitación al uso de los predios que, por ser de ámbito nacional, prevalece sobre las condiciones de zona.

**Art. 6.2.2. Servidumbres de las vías de comunicación. (e)**

1. En cuanto a las zonas de dominio público, de afección, de servidumbres, separación de edificaciones e instalaciones y demás determinaciones relativas a las vías de comunicación territoriales de Posadas, se estará a lo establecido en la legislación vigente de carreteras y sus reglamentos.

2. Será necesaria la autorización previa del órgano administrativo del que dependa la carretera para cualquier actuación en la zona de servidumbre y afección conforme Ley 25/1988 de Carreteras y R.D. 1812/1994 Reglamento General de Carreteras. Ley 8/2001 de Carreteras de Andalucía. En aquellas carreteras que discurran por zona urbana o prevista su desarrollo como tal en el Plan, las autorizaciones de usos y obras corresponde al Ayuntamiento, previo informe del organismo titular de la vía, hasta tanto no se lleven a cabo las previsiones de transformación previstas para las mismas en el PGOU.

3. Se prohíbe expresamente la incorporación del sistema viario propio de las urbanizaciones previsto en el PGOU a las carreteras territoriales.

En este sentido, todas las parcelas con frente a carreteras tendrán una vía secundaria de acceso independiente de aquellas, no permitiéndose dar acceso a esta parcelas directamente desde las carreteras, sino de enlaces e intersecciones concretamente previstos en estas Normas o, en su defecto, por el instrumento de desarrollo en coordinación con el organismo competente.

**Art. 6.2.3. Servidumbres de la red de energía eléctrica. (e)**

1. La servidumbre de paso de energía eléctrica no impide al dueño del predio sirviente cercarlo, plantar o edificar en él dejando a salvo dicha servidumbre. En todo caso queda prohibida la plantación de árboles y la construcción de edificios e instalaciones en la proyección y proximidades de las líneas eléctricas a menor distancia de la establecida en el Reglamento de líneas de alta tensión, de 28 de Diciembre de 1968.

2. En cualquier caso se tendrán en cuenta los siguientes anchos de reserva, en función de la tensión de la línea:

- Línea de 380 Kv.....30,00 m.
- Línea de 220 Kv.....25,00 m.
- Línea de 138 Kv.....20,00 m.
- Línea de 66 Kv..... 15,00 m.
- Línea de 45 Kv.....15,00 m.

**Art. 6.2.4. Servidumbres de la red de abastecimiento de agua y saneamiento.(e)**

En las redes de abastecimiento de agua y las redes de saneamiento que transcurran por el SNU, se establece una zona de servidumbre de 4,00 m de anchura total, situada simétricamente a ambos lados del eje de la tubería. En ella no se permite la edificación, ni labores agrícolas u otros movimientos de tierras.

**Art. 6.2.5. Servidumbres del sistema ferroviario. (e)**

Las actuaciones colindantes con el sistema ferroviario que se desarrollen en virtud del presente Plan General, atenderán a lo establecido en la legislación y reglamentos vigente que regulen el sistema ferroviario o de transportes terrestres. En particular, dichas actuaciones ajustarán, en su caso, su delimitación o ámbito de actuación, a los límites físicos del sistema ferroviario en servicio.

**CAPÍTULO 3****Protección del medio físico****Art. 6.3.1. Protección ambiental.**

1. Para la protección del medio ambiente se estará a lo dispuesto en la Ley 7/1994, de 18 de mayo, de Protección Ambiental promulgada para la Comunidad Autónoma de Andalucía, así como los reglamentos que la desarrollan:

- Reglamento de Evaluación de Impacto Ambiental de la Comunidad Autónoma de Andalucía (Decreto 292/1995, de 12 de diciembre).
- Reglamento de Calificación Ambiental (Decreto 297/1995, de 19 de diciembre).
- Reglamento de Informe Ambiental (Decreto 153/1996, de 30 de Abril de 1996).
- Reglamento de Residuos (Decreto 283/1995).
- Reglamento de Calidad del Aire (Decreto 76/1996).

2. Igualmente será de aplicación, la legislación estatal al respecto:

- La Ley 42/1975, de 19 de Noviembre, sobre derechos y residuos sólidos urbanos.
- Ley 20/1986, de 14 de Mayo, de residuos tóxicos y peligrosos.
- La Ley 29/1985, de 2 de agosto, de Aguas.
- Ley 22/1973, de 21 de Julio, de Minas.

3. El desarrollo de las actuaciones urbanísticas proyectadas en el Plan quedaran condicionadas, en todo caso, por las medidas correctoras y de protección, así como las medidas de control y seguimiento ambiental establecidas en el estudio de Impacto Ambiental del Plan General y en la Declaración de Impacto Ambiental que formule el órgano competente.

**Art. 6.3.2. Protección de las vías pecuarias y caminos rurales.(e)**

1. La red de vías pecuarias existentes en el termino municipal, quedan recogidas como suelo no urbanizable de Especial Protección, siendo de aplicación la regulación y determinaciones específicas definida en el capítulo 1 del Título XI de estas Normas en concordancia con la Ley 3/1995 y sus reglamentos.

2. Los caminos rurales de dominio público y uso público existentes en el término municipal de Posadas serán objeto de ordenación y protección mediante el correspondiente Plan Especial, para el conjunto de los mismos. Este Plan Especial tendrá por objeto el inventariado de todos los caminos, su identificación, características, anchura mínima necesaria, y situación, determinará las necesidades técnicas de los mismos y su protección, propuestas de actuación e integración con el entorno, conexiones, señalización y delimitación, y en su caso la incorporación al dominio público, previo procedimiento expropiatorio, si procede. Estudiará igualmente la integración y mallado con la red de las vías pecuarias y resto de la red de comunicaciones del término.

**Art. 6.3.3. Protección de los recursos hidrológicos (e).**

1. Se estará a todo lo establecido en la Ley de aguas de 2 de agosto de 1985 y R.D. 849/1986, de 11 de abril, y R.D. de 30 de octubre de 1992, del Reglamento del Dominio Público hidráulico.

2. Quedan prohibidas las obras, construcciones, plantaciones o actividades que puedan dificultar el curso natural de las aguas en los cauces de los arroyos, ramblas y barrancos, así como en la zona de precaución contra las avenidas delimitada con arreglo a lo previsto en el decreto 2.508/1975 de 18 de septiembre, sea cualquiera el régimen de propiedad y calificación de los terrenos.



3. Con carácter general, y al objeto de proteger los recursos hídricos, serán de aplicación la Ley 29/1985, de 2 de agosto, de Aguas, el Reglamento del Dominio Público Hidráulico y las disposiciones establecidas en el Real Decreto-ley 11/1995, de 28 de diciembre, por el que se establecen las normas aplicables al tratamiento de las aguas residuales urbanas, el Real Decreto 509/1996, de 15 de marzo, que desarrolla el anterior y la Ley 46/1999, de 13 de diciembre, de Modificación de la Ley 29/1985. Asimismo se establecen las siguientes medidas

4. Para la concesión de licencia de apertura de pozos, es requisito imprescindible la autorización del organismo competente para la captación de aguas subterráneas.

5. Para la obtención de licencia urbanística o de apertura correspondiente a actividades industriales o extractivas y cualquier otra construcción será necesario justificar debidamente la existencia de la dotación de agua necesaria, así como la ausencia de impacto cuantitativo negativo sobre los recursos hídricos de la zona. Asimismo para la implantación de usos residenciales y de interés social o utilidad pública en el suelo no urbanizable deberán justificarse las dotaciones de agua potable y la eliminación de las aguas residuales.

6. Queda prohibido a los establecimientos industriales que produzcan aguas residuales capaces, por su toxicidad o por su composición química y bacteriológica, de contaminar las aguas profundas o superficiales, el empleo de pozos, zanjas, galerías, o cualquier dispositivo destinado a facilitar la absorción de dichas aguas por el terreno.

7. La construcción de fosas sépticas para el saneamiento de viviendas sólo podrá ser autorizada cuando se den las suficientes garantías, justificadas mediante estudio hidrogeológico o informe de la Administración competente, de que no suponen riesgo alguno para la calidad de las aguas superficiales o subterráneas. En todo caso sólo la construcción de fosas sépticas sólo se podrá autorizar en suelo no urbanizable.

8. Los Planeamientos de Desarrollo habrán de compatibilizar su ordenación conforme a los objetivos, criterios y determinaciones del Plan General, con las medidas y previsiones adecuadas a los cauces de aguas que atraviesan su ámbito, de acuerdo al correspondiente informe emitido por la Confederación Hidrográfica del Guadalquivir u Organismo competente.

#### Art. 6.3.4. Protección de la vegetación.

1. Se considerarán masas arbóreas sujetas a las determinaciones del presente Plan General las que reúnan algunas de las siguientes características:

- Se sitúen en zonas de uso o dominio público o de protección de infraestructuras.
- Se sitúen, de forma localizada, en algún tipo de los suelos no urbanizables de preservación de valores.
- Se recojan específicamente dentro del Catálogo «árboles singulares» objeto de especial protección en el presente Plan General.

2. Catálogo de Árboles Singulares. Se recoge la existencia, en el termino municipal de Posadas, de determinados pies arbóreos que bien por la singularidad o rareza de su especie, dimensiones poco comunes en tronco y altura, edad o propios valores naturales, se hacen merecedores de una especial protección urbanística, como así se indica en cada ficha específica de los trabajos realizados por la Diputación y Universidad de Córdoba «Catálogo de arboledas y árboles singulares de la Provincia de Córdoba» Estos son:

EJEMPLAR y ESPECIE	LOCALIZACIÓN	COORDENADAS UTM
Morera (Morus alba)	SUELO URBANO Paseo de Pedro Vargas	30SUG 1486 Hoja 943
Casuarina (Causarina equisetifolia)	SUELO URBANO Paseo de Pedro Vargas	30SUG 1486 Hoja 943

EJEMPLAR y ESPECIE	LOCALIZACIÓN	COORDENADAS UTM
Eucalipto Rojo ( <i>Eucalyptus camaldulensis</i> )	SUELO URBANIZABLE Vereda de Villaviciosa	30SUG 14675 / 8653 9Hoja 943
Araar ( <i>Tatraclinis articulata</i> )	SUELO URBANO Rivero de Posadas	30SUG 14675 /8653 Hoja 943
Aceбуche ( <i>Olea europea</i> )	SUELO NO URBANIZABLE Junto a Sierrezuela/ Arroyo de Guadalbaida	30SUG 11247 / 85087 Hoja 943

3. Los árboles y arboledas incluidos en el Catálogo de Árboles Singulares gozarán de especial protección urbanística que se concreta en los siguientes aspectos:

- En el entorno inmediato, delimitado por un perímetro de protección en torno al árbol de 10,00 metros de radio, queda prohibida cualquier tipo de construcción o edificación bajo y sobre rasante. Solo se permitirán actuaciones que respondan al mantenimiento, conservación y puesta en valor del ejemplar, así como, en suelo urbano, las de infraestructuras y urbanización necesarias, siempre que se justifique la no afección al elemento a proteger.

- Para las actuaciones urbanísticas que invadan el perímetro cautelar configurado por 20,00 metros de radio entorno al elemento, se justificará la no afección paisajística, contemplándose el mantenimiento de la calidad paisajística previa con relación al ejemplar arbóreo en particular y su integración con la actuación propuesta.

- La poda, si fuese preceptiva, de dichos ejemplares, requerirá de informe por técnico especialista competente, que justifique la necesidad de tal operación y garantice el tratamiento específico de protección y conservación.

3. Las masas arbóreas y vegetación integradas en Suelos No urbanizables de Especial Protección, catalogados por el Plan Especial de Protección del Medio Físico de la Provincia de Córdoba y/o por el Inventario de Espacios Naturales Protegidos de Andalucía, estarán a lo dispuesto y regulado en su normativa específica. Le son de aplicación directa los Planes de Ordenación, Gestión y Uso específicos y la ley Forestal de Andalucía 2/1992, de 15 de junio, y su Reglamento.

4. Los Planes Parciales que en desarrollo de este Plan se formulen habrán de contener previsiones concretas en torno al mantenimiento, mejora y defensa de las masas arbóreas que existan en los correspondientes sectores, y en particular de los árboles catalogados, en su caso, que estén dentro del área en cuestión. Los citados instrumentos de planeamiento habrán de dedicar una porción de los suelos destinados a zona verde pública y privada a integrar dentro de sí las zonas arboladas existentes en los ámbitos territoriales correspondientes. Los Planes Parciales ordenarán el territorio por ellos abarcado velando por la no afección de las zonas arboladas.

#### Art. 6.3.5. Protección del suelo.

1. Las solicitudes de licencia urbanística para la realización de cualquier obra o actividad que lleve aparejada la realización de movimiento de tierras en pendientes superiores al 15%, o que afecten a una superficie de más de 2.500 metros cuadrados o a un volumen superior a 5000 metros cúbicos, deberán ir acompañadas de la documentación y estudios necesarios para garantizar la ausencia de impacto negativo sobre la estabilidad o erosionabilidad de los suelos. La concesión de licencia podrá realizarse únicamente cuando se justifiquen debidamente dichos extremos, y quedará condicionada a la no aparición de dichos impactos negativos, así como a la adopción de las medidas necesarias para su corrección. Para la concesión de la licencia podrán exigirse garantías que permitan asegurarse la realización de las actuaciones correctoras necesarias para garantizar la estabilidad de los suelos.

No resultará necesaria la obtención de previa licencia para los movimientos de tierra previstos en proyectos previamente aprobados por la Administración urbanística siempre que estos incorporen las correspondientes medidas de prevención ambiental y se hayan sometido a los procedimientos aplicables

2. La creación de vertederos y otros depósitos de desechos estará siempre sujeta a la obtención de licencia urbanística que sólo podrá otorgarse cuando se justifique debidamente el emplazamiento, mediante las correspondientes medidas de prevención ambiental.

Art. 6.3.6. Protección del paisaje.

1. Con el fin de conservar la estructura del paisaje tradicional, se tendrán en cuenta de modo general las determinaciones relativas a:

- Protección de la topografía con carácter general, debiéndose mantener las características morfológicas originales del terreno.
- Protección y mantenimiento de las vaguadas y cauces, así como de elementos definitorios como acequias y canales de riego.
- Protección de la vegetación y masas forestales.

2. Con carácter particular las actuaciones derivadas de implantación de infraestructuras en cualquier clase de suelo atenderán a:

- La reposición de la capa vegetal en las zonas colindantes con la actuación.
- Al tratamiento de los grandes desmontes y terraplenes mediante cobertura vegetal u plantación de arboleda. En todo caso al tratamiento particularizado para su integración en el entorno.

3. Los elementos publicitarios situados a lo largo de las vías de comunicación cumplirán lo dispuesto en la legislación sectorial vigente.

La colocación de elementos publicitarios, con excepción de los relacionados con la seguridad vial y el tráfico por carretera, estará sujeta a licencia municipal.

## CAPÍTULO 4

### Protección y conservación de la imagen urbana

Art. 6.4.1. Deber de conservación y rehabilitación.

1. Los propietarios de toda clase de terrenos y construcciones deberán destinarlos efectivamente al uso en cada caso establecido por el Plan General y mantenerlos en condiciones de seguridad, salubridad y ornato público. Quedaran sujetos igualmente al cumplimiento de las normas sobre protección del medio ambiente, de los patrimonios arquitectónicos y arqueológicos y sobre la rehabilitación urbana, definidas en la legislación vigente de aplicación, así como las contenidas en estas Norma Urbanísticas.

2. El coste de las obras necesarias y precisas para la conservación o rehabilitación a fin de mantener en todo momento las condiciones requeridas para la habitabilidad o el uso efectivo, en virtud de lo dispuesto en el número anterior, se sufragará por los propietarios dentro del límite del deber normal de conservación que le corresponda y que queda establecido en el art. 155.3 de la LOUA.

Art. 6.4.2. Protección de la imagen urbana.

1. La defensa de la imagen urbana y el fomento de su valoración y mejora, corresponde al Ayuntamiento, por lo que cualquier actuación que pudiera afectar a la percepción de la ciudad deberá ajustarse al criterio que, al respecto, tenga establecido.

2. Con fines meramente enunciativos se señalan las obligaciones mínimas de los propietarios de edificaciones y construcciones con respecto a la seguridad, salubridad y ornato público:

a) Mantenimiento y seguridad de los elementos arquitectónicos de formación de las fachadas y sus acabados.

b) Mantenimiento de los revocos, pintura o cualquier material visto de acabado de los parámetros de fachada.

c) Mantenimiento y seguridad de todas las instalaciones técnicas de los edificios y sus elementos añadidos tales como rótulos o carteles.

3. Por motivos estéticos o por interés público el Ayuntamiento podrá imponer además la ejecución de obras consistentes en la conservación o reforma de fachadas o espacios visibles de la vía pública, sin que previamente estén incluidas en Plan alguno.

4. Queda especialmente prohibido la colocación de aparatos de instalación de aire y antenas que sobresalgan del plano de fachada.

#### Art. 6.4.3. Condiciones de la publicidad.

1. La instalación, tanto en fachadas de las edificaciones como en vía pública, de carteles, anuncios, rótulos u otros elementos de carácter publicitario, está sujeta a licencia municipal. El proyecto de instalación manifestará las características técnicas de misma garantizando el cumplimiento de las condiciones generales definidas en este artículo y de su integración compositiva con el resto de los elementos arquitectónicos.

##### 2. Muestras.

a. Se entiende por tales los anuncios rótulos publicitarios paralelos al plano de fachada.

b. Su saliente máximo estará en función del acerado, para una anchura inferior a 1,00 m el saliente será como máximo de 8 cm, superior a un metro saliente hasta de 10cm; cuando excedan de 2 metros de 15 cm; y cuando excedan de 4,00 m, hasta 20 cm. , debiendo cumplir las siguientes prescripciones:

- Quedan prohibidos las muestras que no reúnan las mínimas condiciones de dignidad o estética.

- En planta baja podrán ocupar únicamente una faja ancho inferior a 0,90 m, situada sobre el dintel de los huecos. En ningún caso sobrepasaran de la cara inferior del forjado de planta superior y lateralmente deberán estar a una distancia superior 0,60 m de otras propiedades colindantes.

- Las muestras colocadas, en otras plantas de los edificios, quedan expresamente prohibidas, salvo en edificaciones exclusivas para usos no residenciales. En estos supuestos las muestras deberán quedar integradas en la composición de las fachadas, sus huecos y decoración, permitiéndose mayores dimensiones y libertad en la disposición de los mismos, que deberán ser expresamente aprobados previamente por el Ayuntamiento.

- Las muestras luminosas, además de cumplir con las normas técnicas de instalación y con las condiciones anteriores, irán situadas a una altura superior a tres metros sobre la rasante de la calle.

##### 3. Banderines o marquesinas.

a. Se entienden por tales, los anuncios normales al plano de fachada.

b. La altura mínima sobre la rasante del terreno o acerado será de 3,00 m y el saliente máximo cumplirá las mismas condiciones, en cada caso, que para los salientes ocupables. La altura máxima de los mismos será de 0,90 m, salvo en los edificios exclusivos de usos diferentes al residencial, que podrán tener verticalmente mayores alturas.

##### 4. Publicidad e instalaciones en vía pública.

a. Al efecto de regularizar las condiciones de los elementos de publicidad en los espacios públicos, y armonizar e integrar estos en el conjunto de la ciudad, el Ayuntamiento propiciará la redacción de Ordenanzas Particulares al efecto.

b. Con carácter general quedan prohibidas las instalaciones de terrazas cubiertas con elementos constructivos estables en los espacios públicos. No obstante éstas podrán construirse cuando tengan un carácter provisional debiendo realizarse con elementos constructivos muy ligeros y cubriciones con el sistema exclusivo de toldetas móviles y sin que en ningún caso se interrumpa físicamente la circulación peatonal, ni a través incluso del propio espacio cubierto por las toldetas.

Para su autorización deberá presentarse el proyecto correspondiente. En cualquier punto la altura mínima sobre la rasante del acerado será de 3,00 m, pudiendo admitirse elementos colgantes, no rígidos, que dejen libre una altura de 2,50 m mínima. El saliente podrá ser igual al ancho de la acera menos 0,40 m, respetando, en todo caso el arbolado, alumbrado público o mobiliario público existente.

## CAPÍTULO 5

### Protección y conservación del patrimonio arqueológico

#### Art. 6.5.1. Protección de elementos y hallazgos arqueológicos.(e)

1. Las intervenciones sobre elementos de interés histórico o cultural protegidos por la legislación sectorial se someterán a las disposiciones de ésta

- Ley 16/1985 de 25 junio del Patrimonio Histórico Español y Real Decreto núm. 111/1986, de 10 de enero, de desarrollo parcial de la ley.
- Ley 1/1991, de 3 de julio, de Patrimonio Histórico de Andalucía (BOJA 13 de julio de 1991).
- Decreto 19/1995, de 7 de febrero, por el que se aprueba el Reglamento de Protección y Fomento del Patrimonio Histórico de Andalucía (BOJA núm. 43, de 17 de marzo).
- Orden de 28 de enero de 1985, por la que se regula el otorgamiento de autorizaciones para la realización de actividades arqueológicas en la Comunidad Autónoma de Andalucía.
- Orden de 10 de octubre de 1985, complementaria de la ley anterior.
- Resolución de 28 de abril de 1988 de la Dirección General de Bienes Culturales por la que se desarrolla la Orden de 28 de Enero de 1985.
- Orden de 30 de octubre de 1992, del Consejero de Cultura y Medio Ambiente, por la que se modifica el artículo 15 de la Orden de 28 de enero de 1985.
- Decreto 32/1993, de 16 de marzo, por el que se aprueba el Reglamento de Actividades Arqueológicas.

#### Art. 6.5.2. Protección de yacimientos arqueológicos.(e)

1. El Plan General contempla específicamente para los yacimientos arqueológicos actualmente conocidos, aún sin expresa declaración legal, en el término municipal un área de protección en torno a los mismos a los efectos de preservar cualquier tipo de actuación urbanística, quedando regulados dichos suelos, dentro de la categoría de S.N.U. Especial Protección por Valores Histórico-Culturales, en el Título XI, capítulo 2, sección 3, de estas Normas.

2. El hallazgo de restos arqueológicos deberá ser notificado con arreglo a lo dispuesto en esta misma legislación, adoptándose las medidas de protección que resulten procedentes para su cumplimiento.

## CAPÍTULO 6

### Protección y conservación del patrimonio edificado

#### Art. 6.6.1. Aplicación.

1. Las presentes condiciones de protección regulan los tipos de obra, usos y particularidades de la tramitación a que deberán someterse las edificaciones, espacios y elementos incluidos en la ordenanza de Edificios Protegidos, o en alguna de las categorías de Suelo no urbanizable de Especial Protección Histórico Cultural o de Valores Histórico Cultural, definidas en estas Normas. Por tanto el ámbito extiende a la totalidad del término municipal de Posadas.

2. Las edificaciones y elementos declarados Bienes de Interés Cultural conforme a la Disposición Adicional 2.ª de La Ley de Patrimonio Histórico Español, en el ámbito del término municipal de Posadas y correspondientes a:

- Torre de la Cabrilla (km 28 Ctra. Córdoba-Posadas).
- Torre del Ocho (km 150 Ctra. Almadén-Posadas).
- Arquillo antigua capilla de la Caridad. Plaza de los Pósitos.
- Escudo en la fachada del inmueble C/ Fernández Santiago, núm. 20. - Escudo en la Fachada del inmueble C/ Blas Infante, núm. 8.
- Escudo en la Fachada del inmueble C/ Blas infante núms. 28-30.

Art. 6.6.2. Clases de obra y grados de intervención.

1. Las obras de posible realización en los edificios protegidos podrán ser: de mejora, reforma y nueva planta. En cada uno de estos tipos se definen distintos grados de intervención según el alcance de las obras autorizadas.

2. Clases de obra.

a) Mejora: Obras en las que no se introducen variaciones en ninguno de los aspectos considerados como definidores de las características arquitectónicas del edificio.

b) Reforma: Obras en las que manteniendo básicamente la edificación existente, se introducen modificaciones que pueden alterar algunas de las características del edificio, como aspectos de su organización general, distributiva o estructural del inmueble u ocupación de espacios no edificados.

c) Obra nueva: Obras que suponen la demolición de la totalidad o parte del edificio existente y la edificación de otro o parte de nueva planta o la edificación en espacio no edificado.

3. Grados de intervención.

a) En las mejoras.

- Grado 1. Mantenimiento y Conservación.

Obras menores de carácter superficial, que no supongan modificación de sus características originales y esenciales y cuya finalidad sea mantener el edificio en condiciones adecuadas para su uso y correcto funcionamiento.

- Grado 2. Consolidación. Restauración.

Obras de carácter estructural cuya finalidad es mantener el edificio o parte de él en las condiciones de estabilidad necesaria para su uso, sin modificar sus características estructurales originales, ni sus elementos o aspectos esenciales.

- Grado 3. Adaptación.

Obras cuya finalidad sea la de adecuar la organización del edificio a las necesidades actuales de uso o a las previstas en las Normas, mediante: redistribución interior, sustitución del sistema general de instalaciones, impermeabilizaciones etc., y siempre que no supongan modificación o alteración de la estructura arquitectónica del edificio existente ni de sus elementos definidores.

b) En las de reforma:

- Grado 4. Redistribución.

Conjunto de obras que consisten en la modificación de la organización general del edificio, referida al número y disposición de las unidades habitables que contiene, de forma que no suponga una modificación estructural básica ni aumento de la superficie construida.

- Grado 5. Renovación.

Son obras de nueva planta tendentes a sustituir parte de un edificio que por razones de deterioro o falta de integración con la base organizativa (tipología y morfología del mismo), aconsejen su adaptación. Para que una obra pueda ser considerada dentro de este grado, es necesario que- no suponga una modificación de la superficie total construida.

- Grado 6. Ampliación.

Obras en las que la reorganización se efectúa sobre la base de un aumento de la superficie construida original, con la limitación de la edificabilidad establecida en el Plan.

Este aumento se puede obtener por:

a) Colmatación: Edificación de nueva planta que se sitúa en los espacios libres no cualificados del solar u ocupados por edificaciones marginales no consolidadas. Como espacios libres no cualificados, no se pueden incluir jardines ni espacios con ordenación arquitectónica.

b) Remonte: Adición de una o más plantas sobre las existentes con la condición de que sólo se podrá realizar en segunda crujía y respetando en su caso la altura preexistente del perímetro del patio. Dicho remonte cumplirá la altura permitida en la calle, o vial a que dé fachada, conforme a la normativa de la zonificación del casco histórico

c) En las de nueva planta.

- Grado 7. Sustitución parcial.

Edificación básicamente de nueva planta, donde necesariamente se utilizan y mantienen parcialmente los elementos protegidos y fundamentales de la edificación anterior o partes de la misma.

- Grado 8. Sustitución. Total.

Intervención en una unidad parcelaria y arquitectónica que supone la demolición del edificio existente y la edificación de uno de nueva planta. Se distinguen distintos subgrados en función del tipo de reconstrucción o recuperación del elemento, cuerpos de interés, etc.

8.1. Reedificación integral.

Obras de nueva planta referidas a la totalidad de la parcela o parte de un edificio que consiste en la repetición fiel de la edificación preexistente.

8.2. Reimplantación tipológica.

Obras de nueva planta en la que la edificación proyectada mantiene de la edificación anterior: el número y disposición de los espacios libres, organización de accesos desde la calle, disposición y sistemas de los núcleos de acceso vertical y horizontal, jerarquía entre la edificación a la calle y la edificación interior si la hubiere, etc., siendo la superficie de cada uno de los espacios libres, como mínimo, igual a la correspondiente del edificio al que sustituye.

Las obras de ampliación, sustitución parcial y total, tendrán como límite la edificabilidad que se deduce de la aplicación de las normas de este Plan General.

En el resto de los grados de intervención, la edificabilidad estará definida por la superficie construida existente.

Art. 6.6.3. Carácter de la protección.

1. Las ordenanzas de los Edificios Protegidos establecen pormenorizadamente los tipos de protección que definen el «carácter» de la misma a efectos de su aplicación a los distintos cuerpos, espacios o elementos de la edificación.

2. Los tipos de protección que definen el «carácter de la protección» se sintetizan en dos caracteres básicos:

- Estructural-Tipológico; Valoración de la disposición de los cuerpos de edificación y espacios libres o patios, como elementos estructurantes y organizativos del espacio arquitectónico e implantación morfológica en la parcela, manzana, núcleo urbano o territorio. Así mismo comprende los valores constructivos y funcionales que caracterizan a la edificación.

- Compositivo-Estilístico: Valoración de la configuración de fachadas, patios y cualquier elemento singular que definen y caracterizan su valor arquitectónico, urbano cultural o histórico, y contribuyen positivamente al paisaje y tejido urbano.

Art. 6.6.4. Niveles de protección. Clasificación.

1. Se establecen los siguientes niveles de protección en función de los grados de intervención expresados en los anteriores artículos.

a) Nivel 1. Protección Integral.(e)

Se admiten los siguientes grados de intervención:

-Grado 1. Mantenimiento y conservación.

-Grado 2. Consolidación y restauración.

- Grado 3. Adaptación.

- Grado 8.1). Reedificación Integral previa declaración de la edificación de situación legal de ruina por resolución definitiva y firme.

b) Nivel 2. Protección Estructural.

Se admiten los siguientes grados de intervención:

- Grado 1. Mantenimiento y conservación.

- Grado 2. Consolidación y Restauración.

- Grado 3. Adaptación.

- Grado 4. Redistribución.

- Grado 5. Renovación

- Grado 6.a)- Ampliación por colmatación.

- Grado 8.2). Reimplantación hipológica previa declaración de la edificación de situación legal de ruina por resolución definitiva y firme.

c) Nivel 3. Protección Ambiental.

- El máximo grado de intervención admitido es el grado 7.

Sustitución Parcial.

2. Para cada nivel de protección se establecen unas condiciones específicas desarrolladas en la ordenanzas particulares contenidas en el capítulo 2 del Título VIII.

Art. 6.6.5. Documentación técnica de los proyectos de edificación con nivel de protección.

Además de la documentación exigida en las normas generales la solicitud de licencia de obras incluirá la siguiente documentación técnica que deberá ser tramitada antes de iniciar ningún tipo de actuación sobre las edificaciones protegidas.

1. Memoria.

a) Descripción pormenorizada de las características definidas en base a la información del Plan General, es decir, se definirá y describirá detalladamente:

- Características morfológicas, tipológicas, constructivas y estilísticas de la edificación y sus elementos más esenciales.

- Características socioeconómicas en relación a la edad y estado de la edificación existente.

b) Objeto y alcance de la intervención de acuerdo en lo establecido en las presentes Normas, justificando la oportunidad y conveniencia de las obras a realizar.

c) Justificación de la adecuación de la obra propuesta a la «Justificación de la Protección» (valoración cualitativa, elementos de interés) y «Determinaciones de la Protección» (nivel de protección, carácter de la protección y clase de obra e intervención), estudiando a la vez su integración morfológica con el entorno.

d). Evaluación pormenorizada de las superficies y volúmenes existentes y el de la propuesta en función del nivel de protección, clase de obra y grado de intervención.

2. Planos de estado actual del edificio a escala mínima 1: 100, referidos a la totalidad de las plantas del mismo, fachadas exteriores e interiores y secciones significativas, y documentación fotográfica del estado actual.

3. Planos de la propuesta y alzado del tramo de calle o calles donde se ubique el edificio actual y el resultante de la propuesta apoyado en un reportaje fotográfico.



Art. 6.6.6. Protección del entorno. «Construcciones inmediatas a Edificaciones Protegidas».

1. Se considerarán «construcciones inmediatas a edificaciones protegidas» a las edificaciones colindantes o medianeras a las protegidas con nivel integral o estructural y por regla general las edificaciones que se encuentren incluidas en un radio de 40 m a partir de los puntos medios de fachada de dichas edificaciones protegidas.

2. Las construcciones inmediatas a edificaciones protegidas, que puedan alterar las relaciones de los edificios protegidos con su entorno –como pudiera ser la modificación de las perspectivas tradicionales– tendrán que adecuar su ordenación a las edificaciones protegidas, especialmente en lo referente a alturas, disposición volumétrica y de medianeras, tratamiento de cubiertas y relación compositiva de sus elementos de fachada.

En estos casos, para la solicitud de licencia, deberán presentarse planos conjuntos con la totalidad de los edificios protegidos colindantes, de forma que se justifique la actuación.

## TÍTULO VII

### REGULACIÓN Y DETERMINACIONES GENERALES EN SUELO URBANO Y URBANIZABLE

#### CAPÍTULO 1

##### Regulación de las Condiciones Generales de Uso

##### Sección 0. Disposiciones generales

Art. 7.1.0.1. Ámbito de aplicación.

1. Las normas contenidas en el presente Título se aplicarán en el suelo urbano y en el urbanizable, y también se ajustarán a ellas todos los instrumentos de planeamiento que desarrollen o complementen el PGOU.

2. Los usos en el «suelo no urbanizable» se regularán por las disposiciones del Título XI sin perjuicio de la aplicación supletoria de las normas del presente título.

Art. 7.1.0.2. Uso global y usos pormenorizados. (e)

1. Por su grado de determinación en los distintos instrumentos de planeamiento, los usos pueden ser globales y pormenorizados.

2. Uso global es aquel que el PGOU asigna como característico a la zona de un sector y que es susceptible de ser desarrollado en usos pormenorizados por el propio Plan Parcial. La asignación de usos globales admite la implantación de otros usos distintos del dominante, bien sea como usos complementarios, compatibles o alternativos.

3. Uso pormenorizado es aquel incluido en uso global que el PGOU o los instrumentos de planeamiento que lo desarrollen asigna a un ámbito determinado de una zona o sector y que no es susceptible de ser desarrollado por ninguna otra figura de planeamiento.

Art. 7.1.0.2. Relación de usos globales y pormenorizados.(e)

1. Los usos globales y pormenorizados y sus categorías correspondientes, contemplados y regulados en el Plan General, se relacionan en el siguiente cuadro tipo:

USOS GLOBALES	USOS PORMENORIZADOS	CATEGORIAS
1. RESIDENCIAL	1.1. VIVIENDA UNIFAMILIAR 1.2. VIVIENDA PLURIFAMILIAR	- Vivienda Libre - Vivienda de Protección Pública
2. GARAJE Y APARCAMIENTO	2.1. GARAJE 2.2. APARCAMIENTO	- Tipo 1 - Tipo 2 - Tipo 1 - Tipo 2

USOS GLOBALES	USOS PORMENORIZADOS	CATEGORIAS
3. INDUSTRIAL	3.1. TALLERES ARTESANALES Y REPARACION 3.2. INDUSTRIA DE PRODUCCION Y ALMACENAMIENTO 3.3. ESTACIONES DE SERVICIO COMBUSTIBLE DE VEHICULOS	
4. TERCIARIO	4.1. HOTELERO 4.2. COMERCIAL 4.3. RELACION Y ESPECTACULO 4.4. OFICINAS	1. Local Comercial 2. Agrupación o Centro comercial 3. Grandes superficies comerciales 1ª Categ. Hostelería 2ª Categ. Espectáculo 3ª Categ. Inst. Aire Libre 1ª Categ. Despachos profesionales 2º Categ. Locales 3ª Categ. Edificios Exclusivos
5. DOTACIONAL	5.1. DOCENTE 5.2. DEPORTIVO 5.3. SOCIAL - Sanitario - Asistencial - Cultural - Religioso - Administrativo público - Servicios públicos	1ª Categ. Local 2ª Categ. Edificio Exclusivo 1ª Categ. Local 2ª Categ. Edificio Exclusivos 1ª Categ. Local 2ª Categ. Edificio Exclusivo
6. ESPACIOS LIBRES	6.1. JARDINES Y ZONAS VERDES 6.2. PARQUES	
7. COMUNICACION, TRANSPORTE E INFRAESTRUCTURAS BASICAS	7.1. VIARIO 7.2. TRANSPORTE PUBLICO 7.3. INFRAESTRUCTURAS BASICAS (Cementerio)	

2. Cualquier otro uso no contenido en el cuadro tipo de relación de usos, se regularán analógicamente por las condiciones establecidas en aquel uso tipificado que le sea funcionalmente más semejante.

#### Art. 7.1.0.3. Clases de usos.

Por su modalidad de aplicación y gestión, en una determinada zona, sector, parcela o edificación, y a efectos de las determinaciones de aprovechamiento y ordenación, se diferencian las siguientes clases de usos:

##### a) Uso característico.

Es aquel uso que por aplicación de la Ordenación Urbanística (PGOU o Planeamiento de desarrollo) es el predominante o de implantación (dominante o mayoritario) en un área, zona o sector de suelo. Así mismo, se entiende por uso característico aquel de implantación mayoritaria en una parcela o edificación. (Más del 50% de la superficie construida). Predominante o de implantación mayoritaria será con referencia a la edificabilidad o intensidad.

##### b) Uso complementario.

Es aquel uso que por exigencias de la legislación urbanística o del propio PGOU su implantación es obligatoria en cualquier caso como demanda del uso característico y en una proporción determinada en relación con este.

##### c) Uso compatible.

Es aquel uso que puede coexistir con el uso característico en una misma parcela o edificación, sin perder estas características que le son propias, y con las condiciones establecidas por el PGOU o Planeamiento de Desarrollo.

##### d) Uso alternativo.

Es aquel uso que puede coexistir con el uso característico en una misma zona o sector de suelo, y que puede autorizarse su implantación en parcela o edificación independiente, en la proporción y condiciones que establezca el PGOU o el Planeamiento de desarrollo.

e) Uso prohibido o excluyente.

1. Es aquel uso que por su incompatibilidad con el uso característico o por imposibilitar la consecución de los objetivos de ordenación, está excluido de un ámbito por el PGOU o el Planeamiento de Desarrollo.

2. Son usos prohibidos en un determinado ámbito:

- Los usos que no sean los usos característicos y complementarios, compatibles o alternativos establecidos por el PGOU o Planeamiento de Desarrollo para dicho ámbito.
- Los usos compatibles o alternativos que no cumplan las condiciones establecidas o superen los límites de intensidad, que, en su caso, pudiera imponerles en su implantación el planeamiento.
- Los así conceptuados en las disposiciones generales o normativa específica vigente en un ámbito determinado de aplicación.

Art. 7.1.0.4. Dominio público y dominio privado.

Según la propiedad del suelo y/o la edificación, se distinguen y definen:

- a) Dominio público: Los bienes destinados al uso y servicios públicos.
- b) Dominio privado: Los bienes de titularidad privada.

#### Sección 1.ª Uso residencial

Art. 7.1.1.1. Definición.

Es el uso de aquellos edificios o parte de ellos destinados a viviendas o residencia familiar.

A efectos del cumplimiento de las condiciones de edificación se define como:

- Estancia: se designa como «estancia» a cualquier dependencia habitable de la edificación, entendiéndose por tanto excluido de este concepto los pasillos, distribuidores, armarios, despensas, trasteros, aseos o baños y cuarto de instalaciones.
- Superficie útil: es la superficie de suelo contenida dentro del perímetro definido por la cara interna de los muros o paredes que conforman el espacio habitable de una estancia.

Art. 7.1.1.2. Usos pormenorizados.

Este uso global comprende los siguientes usos pormenorizados:

- a) Vivienda unifamiliar: es la situada en parcela independiente, en edificio aislado o agrupado horizontalmente a otro de distinto uso y con acceso exclusivo.
- b) Vivienda plurifamiliar: es la situada en edificio constituido por dos o más viviendas con accesos (incluidas escaleras) y elementos comunes.

Art. 7.1.1.3. Clasificación: Categorías.

Se establecen las siguientes categorías en el uso residencial a efectos de la posibilidad de calificación:

1.ª Vivienda libre: es aquella vivienda de promoción privada no condicionada por ningún tipo de protección o régimen público.

2.ª Vivienda de protección pública (e): es aquella vivienda, conforme al decreto 202/2003 de 8 de julio, por el que se define el concepto de protección pública a los efectos de la Ley 7/2002, que cumple las condiciones de uso, destino, precio de venta o alquiler, diseño y calidad que se establezcan en la normativa autonómica y sean calificadas como tales por Consejería de Obras Públicas y Transportes de la Junta de Andalucía, o excepcionalmente, declaradas por el mismo organismo.

Art. 7.1.1.4. Condiciones del uso residencial.

Toda vivienda (unifamiliar o plurifamiliar) cumplirá las siguientes condiciones independientemente de aquellas que le sean de aplicación por corresponder a una determinada categoría.

1. Superficies útiles mínimas de las dependencias o estancias.

Las diversas estancias de la vivienda habrán de cumplir las siguientes condiciones mínimas de superficie útil:

1. Salón más comedor: 16 m<sup>2</sup> para viviendas de hasta dos dormitorios, y 18 m<sup>2</sup> para viviendas de tres dormitorios y 20 m<sup>2</sup> para más de tres.

2. Cocina: 5 m<sup>2</sup>.

3. Lavadero: 2 m<sup>2</sup>.

Cuando el lavadero esté incluido en la cocina, la superficie mínima de la estancia será de 7,00 m<sup>2</sup>, con cocina mínima de 5,00 m<sup>2</sup>.

4. Dormitorios: 6 m<sup>2</sup> para dormitorios simples, debiendo existir siempre un dormitorio doble de un mínimo de 10 m<sup>2</sup>.

5. Baño: 3 m<sup>2</sup>.

6. Aseo o retrete: 1,10 m<sup>2</sup>.

2. Iluminación y ventilación.

Toda pieza o dependencia habitable de día o de noche tendrá ventilación e iluminación directa al exterior mediante hueco de superficie no inferior a 1/10 de la superficie en planta para iluminación y de 1/30 para ventilación.

3. Habitabilidad.

a) Todas las viviendas, deberán ser exteriores, entendiéndose por tal, aquellas que posean al menos el estar-comedor y una estancia más con huecos abiertos a espacio exterior o patio interior de lado no inferior a 2/3 de la altura del edificio, y cuyas dimensiones permitan inscribir en su interior un círculo de diámetro mínimo de 7 m.

b) Quedan prohibidas todas las viviendas interiores, es decir, las que no cumplen alguna de las condiciones del número anterior, y solo se permitirán obras de mejora de sus condiciones higiénicas existentes, siempre que no tiendan a consolidar más su situación de vivienda interior.

4. Distribución y programa de vivienda.

a) El programa mínimo para apartamento será de dormitorio doble, aseo, cuarto de estar y cocina en 30 m<sup>2</sup> útiles. Esta última podrá encontrarse incorporada al cuarto de estar, siempre que reúna suficientes condiciones de ventilación.

b) Toda vivienda, salvo la de un dormitorio, dispondrá al menos de un cuarto de baño cuyo acceso no podrá realizarse a través de dormitorios ni cocina. Si éste se realiza a través de salón comedor se dispondrá vestíbulo de independencia con doble puerta. En las viviendas con igual número de baños y dormitorios se podrá acceder desde éstos a todos los baños.

c) Los distribuidores, pasillos y escaleras interiores de una vivienda, tendrán una anchura mínima libre de 0,85 m.

d) En todos los casos de reutilización y rehabilitación de viviendas no serán obligatorias las condiciones de los apartados anteriores siempre que desde el proyecto se justifique razonablemente la imposibilidad de cumplirlas, por los condicionantes estructurales y de distribución interna de la vivienda existente.

5. Accesos comunes a las viviendas.

5.1. En los espacios libres y accesos a las viviendas se cumplirán las condiciones de la Normativa vigente que le sean de aplicación y, en particular, las Normas Técnicas para la accesibilidad y eliminación de barreras arquitectónicas y urbanísticas vigentes, Condiciones de Protección Contra Incendios, etc.

5.2. Escaleras Comunes en viviendas plurifamiliares

a) Dimensionalmente cumplirán: la anchura mínima libre de los tramos o longitud de los peldaños de escaleras y mesetas, será de 1,00 m.

- La anchura mínima de las huellas de las escaleras será de 27 cm.

- La altura máxima de las tabicas o contrahuella de la escalera será de 18,5 cm.

- En los tramos de escalera se introducirán, como mínimo cada 16 peldaños, mesetas intermedias.

b) La iluminación y ventilación de las escaleras cumplirá:

- Para edificios de altura igual o inferior a 3 plantas (Pta. baja + 2 plantas), se permite ventilación e iluminación cenital mediante lucernario de superficie no inferior a 2/3 de la planta de la caja de escaleras, siempre que exista hueco abierto en todas las plantas u ojo de escaleras en el cual sea inscribible un círculo de 1,10 m de diámetro.

5.3. Ascensor.

En edificios de altura 3 plantas (Pta. baja + 2) será obligatoria la instalación de ascensor.

6. Dotación de plazas de garaje.

7.1. El uso de garaje o aparcamiento será complementario al uso residencial destinándose, en la misma parcela o edificación, el espacio suficiente para satisfacer la dotación mínima de 1 plaza de garaje por cada vivienda, en actuaciones de más de 6 viviendas, con las siguientes consideraciones:

a) En viviendas de superficie construida igual o superior a los 250 m<sup>2</sup> se preverá una plaza por cada fracción de 100 m<sup>2</sup> de superficie construida.

b) Se exceptuará de la obligatoriedad de previsión de plazas de garaje a las edificaciones situadas en el suelo urbano que esté afectadas por alguna de las siguientes circunstancias:

- Las que den frente a calle con calzada sin tráfico rodado, o que siendo con tráfico rodado tenga una anchura de vial, entre alineaciones opuestas, inferior a 5,00 m.
- Las que tengan un frente de fachada inferior a 6 m.
- Aquellas construcciones que justificadamente en razón de su pequeña superficie no se pueda materialmente obtener el número de plazas necesarias.
- Las ubicadas en la zona Villa Histórica.
- Este dentro de las ordenanzas de Edificios Protegidos

## Sección 2.<sup>a</sup> Uso garaje y aparcamiento

Art. 7.1.2.1. Definición. Garaje y aparcamiento.

Es el uso de aquellos espacios, edificados o no, destinados al estacionamiento y guarda de vehículos.

Art. 7.1.2.2. Usos pormenorizados.

Comprende los siguientes usos pormenorizados:

- Garaje: cuando el espacio, edificado o no, destinado a tal uso, se encuentra en el interior de la parcela.
- Aparcamiento: cuando el espacio destinado a tal uso se encuentra bajo las rasantes de las zonas verdes, espacios libres y red viaria o en las áreas dispuestas a tal fin en la red viaria o en la zona de reserva de viario.

Art. 7.1.2.3. Clasificación: Categorías.

1. El uso pormenorizado de garaje comprende las siguientes categorías:

- Categoría 1.<sup>a</sup>: Garaje tipo I: es el destinado a satisfacer las dotaciones mínimas de plazas de garaje establecidas para cada uso pormenorizado, y que, obligatoriamente, en determinados casos, debe preverse en cada parcela o edificación como uso complementario del uso característico de la parcela
- Categoría 2.<sup>a</sup>: Garaje tipo II: es el destinado a satisfacer la demanda de estacionamiento y guarda de vehículos de la población para un ámbito de la ciudad, ubicándose en edificio o parcela exclusivo

2. El uso pormenorizado de aparcamientos comprende las siguientes categorías:

- Categoría 1.<sup>a</sup>: Aparcamiento tipo I: es aquel situado sobre rasante en los viales o espacios libres destinado específicamente al estacionamiento y guarda de vehículos.

- Categoría 2.<sup>a</sup>: Aparcamiento tipo II: es aquel situado bajo rasante de las zonas verdes, espacios libres y viario, destinado a la guarda y custodia de vehículos al servicio del conjunto de la población en lugares de la ciudad de especial congestión y carentes de estacionamiento

Art. 7.1.2.4. Previsión de dotación de plazas de garaje.

1. Para los edificios de nueva planta en función de los usos a que se destinara deberá preverse en los proyectos, como requisito indispensable para obtener licencia, las plazas de garaje tipo I que se establecen como dotación mínima para cada uso pormenorizado en el presente Título y teniendo en cuenta las siguientes consideraciones:

a) La previsión de plazas de garaje se ubicarán en el interior de la parcela, independientemente de la existencia de garajes públicos y aparcamientos en las vías de tráfico.

b) En los usos en que la dotación mínima de plazas de garaje se exprese por unidades de superficie construida, se entenderá que el cómputo se realiza sobre los metros cuadrados construidos de usos y tipologías característicos.

c) Aquellas edificaciones que contemplen en el Proyecto, locales en planta baja y 1.<sup>a</sup>, para otros usos compatibles, especificados o no para posteriormente adaptarlos a un uso autorizado, preverá una plaza de aparcamiento por cada 100 m<sup>2</sup> de superficie construida o fracción de locales contados a partir de los 400 m<sup>2</sup> de superficie construida de locales. En este sentido aquellas edificaciones que contemplen locales en Pta. baja y 1.<sup>a</sup> con una superficie total de locales inferior a 400 m<sup>2</sup> no tendrán que prever plazas de garaje por dichas superficies de locales.

d) Se admitirá una disminución del 10% del total de la dotación mínima de garaje exigida para una edificación, cuando por razones técnicas justificadas resulte imposible o inadecuado.

e) Se exceptuarán de la obligatoriedad de previsión de plazas de garaje las parcelas y edificaciones clasificadas en suelo urbano que atiendan a alguno de los siguientes casos:

- Las edificaciones y parcelas Calificadas con la Zonificación de «Edificios Protegidos».

- Las edificaciones y parcelas Calificadas con la Zonificación de «Villa histórica» o «Manzana cerrada» en las que concorra algunas de las siguientes circunstancias:

\* Las parcelas o edificaciones que se sitúen frente a calle peatonal o sin tráfico rodado, o siendo con tráfico rodado tenga un ancho de vial inferior a 5 m.

\* Las parcelas que tengan un frente de fachada inferior a 10,50 m en la Ordenanza de zona MC y de 6 m en el resto de las Ordenanzas de zona.

\* Las restantes del art. 7.1.1.4.6 de las Ordenanzas.

2. Las edificaciones de uso de Garaje de 2.<sup>a</sup> Categoría (tipo II) o uso de Aparcamiento de 2.<sup>a</sup> Categoría (Tipo II) preverán la dotación mínima de plaza de garaje o aparcamiento que establezca el Plan Especial correspondiente o en su caso la que establezca la Administración urbanística competente.

3. Los espacios de usos de Aparcamientos de 1.<sup>a</sup> y 2.<sup>a</sup> Categoría (tipo I y II), deberán preverse en los siguientes casos y reservas:

- En suelo urbano en que no se prevea Planeamiento de Desarrollo las reservas de aparcamiento en 1.<sup>a</sup> Categoría la establecerá la Administración Urbanística Municipal competente en función de las características del viario.

- En suelo urbano en que se prevea con Planeamiento de Desarrollo se reservará suelo para aparcamiento tipo I o II en función de la edificabilidad y usos previstos, asimilándose a las reservas establecidas para suelo urbanizable o para el uso.

- En suelo urbanizable se reservará suelo para plazas de aparcamiento de 1.<sup>a</sup> o 2.<sup>a</sup> Categoría (tipos I o II) conforme a la LOUA y en proporción y características establecidas

por el Reglamento de Planeamiento. Así mismo se preverán plazas de aparcamiento para el Transporte público y minusválidos de conformidad con la normativa vigente.

Art. 7.1.2.5. Condiciones de las plazas de aparcamiento.

1. Las plazas de aparcamiento para los garajes en 1.ª Categoría (Tipo I) dispondrán de un espacio de dimensiones mínimas de 2,20 de latitud por 4,50 m de longitud. La superficie mínima de los garajes será de 20 m<sup>2</sup> por vehículo (incluyendo las áreas de acceso y maniobra), en caso de Viviendas Unifamiliares la superficie mínima será de 15 m<sup>2</sup> por vehículo.

2. Las plazas de aparcamiento para los garajes en 2.ª Categoría (Tipo II), y aparcamientos Tipo I y II en 1.ª y 2.ª Categoría deberán tener las siguientes dimensiones, función del tipo de vehículo al que se destinen:

	LONGITUD	LATITUD
TIPO DE VEHÍCULO	(m)	(m)
Vehículo de dos ruedas	2,5	1,5
Automóviles grandes	5,0	2,5
Automóviles ligeros	4,5	2,2
Industriales ligeros	5,7	2,5
Industriales grandes	9,0	3,0

3. Se preverán plazas de garaje o aparcamiento para minusválidos en proporción, y con dimensiones y características de acuerdo a la Normativa vigente sobre Eliminación de Barreras arquitectónicas y urbanísticas.

Art. 7.1.2.6. Condiciones de Ordenación y Edificación.

1. Emplazamiento.

a) El uso de Garaje en 1.ª Categoría (Tipo I) se podrá emplazar en:

- Las plantas bajas de la edificación.
- Las plantas sótano de la edificación bajo rasante.
- Excepcionalmente bajo la rasante del espacio libre de la parcela, cuando, sea técnicamente imposible, cumplimentar la dotación de plazas en los emplazamientos anteriormente señalados.

b) El uso de Garaje en 2.ª Categoría (Tipo II) y aparcamiento en 2.ª Categoría (Tipo II), se ubicará en las parcelas o espacios libres que determine el Plan o establezca el Planeamiento de desarrollo. No obstante, la administración urbanística municipal competente, podrá autorizar, dichos usos, en un determinado espacio o parcela, previa redacción de un Plan Especial o Estudio Previo, que justifique y estudie la necesidad o demanda de aparcamiento en la zona en que se ubique, influencia sobre el tráfico de la zona, impacto sobre los usos colindantes, incidencia sobre las infraestructuras etc. y cuantos estudios sean necesarios para la ejecución, funcionamiento y gestión del garaje o aparcamiento.

2. Accesos.

a). Los accesos tendrán una anchura suficiente para permitir la entrada y salida de vehículos, sin maniobras y sin producir conflictos con los sentidos de circulación que se establezcan, sin que en ningún caso sea inferior a 3 metros si es de un solo sentido y de 5 metros si es de doble sentido.

b) Los locales cuya superficie exceda de 2500 m<sup>2</sup> habrán de tener como mínimo dos accesos, que estarán señalizados de forma que se establezca un sentido único de circulación o bien, un acceso de anchura 5 metros, que estará señalizado de forma que se establezcan dos sentidos de circulación.

c) La anchura regulada de los accesos se medirá no solamente en el dintel, sino que se extenderá a los primeros cuatro metros de profundidad a partir de éste.

d) En los casos de garajes para una sola plaza de aparcamiento o superficie inferior a 40 m<sup>2</sup>, dispuesto en la propia edificación y con acceso desde la calle, el acceso podrá tener unas dimensiones mínimas de 2,25 m de altura por 2,50 m de ancho.

### 3. Rampas.

a) Las rampas tendrán la anchura suficiente para el libre tránsito de vehículos. Cuando desde uno de los extremos de la rampa no sea visible el otro y la rampa no permita la doble circulación, deberá disponerse un sistema adecuado de señalización con bloqueo.

b) Las rampas tendrán una pendiente máxima del 20% en tramo recto y 12% en tramo curvo. Sin embargo en los cuatro primeros metros de profundidad inmediatos al acceso en el interior del local, la pendiente máxima será del 5% cuando la rampa sea de salida a la vía pública.

c) Las rampas o pasajes en los que los vehículos hayan de circular en los dos sentidos, y cuyo recorrido sea superior a 30 m. tendrán una anchura suficiente para el paso simultáneo de dos vehículos, siempre que la planta o plantas servidas sobrepasen los 1.000 m<sup>2</sup>.

d) Las rampas o pasajes no podrán ser utilizados por los peatones, que dispondrán de accesos independientes, o habilitarán una acera mínima de 0,60 metros y altura de 0,15 metros sobre calzada.

### 4. Altura libre mínima.

Los locales tendrán una altura libre mínima en todos sus puntos de 2,25 metros. La puerta de entrada tendrá una altura mínima de 2,50 metros. En lugar visible se indicará la altura máxima admisible de los vehículos que hayan de entrar.

### 5. Cubiertas de garaje.

Los garajes bajo espacios libres de edificación estarán cubiertos de modo que sea posible adoptar sobre su superficie una capa de tierra para el ajardinamiento, salvo justificación expresa, de un mínimo de sesenta (60) centímetros de espesor.

### 6. Cumplimiento normativa específica.

Se cumplirán las condiciones que le sean de aplicación de todas las normativas específicas vigentes, en relación a:

- Accesibilidad y eliminación de barreras arquitectónicas y urbanísticas.
- Protección contra incendios.
- Ventilación e iluminación.
- Protección ambiental.
- Prevención y corrección de las situaciones de contaminación atmosférica, incluidos los ruidos y vibraciones que impliquen molestias graves, riesgo o daño para las personas o bienes de cualquier naturaleza, y cualquier otra que afecte a la regulación del presente uso.

## Sección 3.ª Industrial

### Art. 7.1.3.1. Definición. Uso industrial.

Es todo aquel que tiene por finalidad llevar a cabo las operaciones de elaboración, transformación, reparación, almacenaje y distribución de productos, según las precisiones que se expresan en la definición de los usos pormenorizados que engloba.

### Art. 7.1.3.2. Usos pormenorizados.

El uso industrial comprende los siguientes usos pormenorizados que se definen en los siguientes artículos:

1. Talleres artesanales y de reparación y pequeñas industrias compatibles con las viviendas.
2. Industria de producción y almacenamiento.
3. Estaciones de servicio de combustible de vehículos.



Art. 7.1.3.3. Condiciones generales del uso industrial.

1. Condiciones de ordenación y edificación.

a) Las parcelas, edificaciones y locales destinados a uso industrial cumplirán las condiciones de ordenación y edificación de la «ordenanza de Zonificación tipológica» donde quedan localizados por ser autorizados en una determinada zona.

b) Se exceptuarán de la condición anterior aquellas parcelas y edificaciones correspondientes al uso pormenorizado de «Estación de Servicio de Vehículos» cuyas condiciones de ordenación y edificación vendrán reguladas por su normativa específica y las que establezca el planeamiento de desarrollo.

2. Cumplimiento normativa específica.

Se cumplirán las condiciones que le sean de aplicación de todas las normativas específicas vigentes, en relación a:

- Accesibilidad y eliminación de barreras arquitectónicas y urbanísticas.
- Protección contra incendios.
- Ventilación e iluminación.
- Protección ambiental.
- Prevención y corrección de las situaciones de contaminación atmosférica, incluidos los ruidos y vibraciones que impliquen molestias graves, riesgo o daño para las personas o bienes de cualquier naturaleza, y cualquier otra regulación que condicione el uso.

Subsección 3.1ª Uso: Talleres Artesanales y de Reparación y Pequeñas Industrias

Art. 7.1.3.4. Definición. Uso: talleres artesanales y de reparación.

Es el uso que comprende aquellas actividades cuya función principal es:

- La obtención o transformación de productos generalmente individualizables, por procedimientos no seriados o en pequeñas series que pueden ser vendidos directamente al público o a través de intermediarios.

- La reparación y tratamiento de productos de consumo doméstico y de vehículos (turismos, motocicletas, ciclomotores y ciclos) con la finalidad de restaurarlos o modificarlos sin que pierdan su naturaleza inicial. Se exceptúan los vehículos de transporte de viajeros y mercancías (autobuses y camiones).

- Almacenamiento en pequeña escala o entidad con posibilidad de venta directa al público o mediante intermediarios.

Art. 7.1.3.5. Condiciones particulares del uso de talleres artesanales y de reparación

1. Implantación y ubicación.

En zonas de uso global y característico distinto al industrial las actividades incluidas en el uso pormenorizado de «talleres artesanales y de reparación» deberán cumplir para poder implantarse las siguientes condiciones:

a) Estar el uso autorizado como compatible o alternativo por las condiciones particulares de la zona (Ordenanza de zona tipológica).

b) Estar ubicado en la planta baja de las edificaciones, con una superficie construida total del local no superior a 300 m<sup>2</sup>.

c) Disponer de accesos propios desde el exterior para el público y para carga y descarga, e independientes del resto de la edificación.

d) Disponer a su vez de una superficie construida mínima de 100 m<sup>2</sup>.

2. Dotación de plazas de garaje:

En el caso de talleres de mantenimiento y reparación del automóvil dispondrá de una plaza de aparcamiento por cada 25 m<sup>2</sup> de superficie construida.

Subsección 3.2ª Uso: Industria de Producción y Almacenamiento

Art. 7.1.3.6. Definición. Uso: industria de producción y almacenamiento.

Es el uso que comprende aquellas actividades cuya función principal es:

- La Producción Industrial con la finalidad de obtención o transformación de productos por procesos industriales, incluyendo las funciones técnicas, económicas y las especialmente ligadas a la función principal como reparación, guarda o depósitos de medios de producción y materias primas, así como el almacenaje de productos acabados para su suministro.

- El Almacenamiento y comercio mayorista con la finalidad del depósito, guarda o almacenaje de bienes y productos, así como las funciones de almacenaje y distribución de mercancías propias del comercio mayorista. Asimismo se incluyen otras funciones de depósito, guarda o almacenaje ligadas a las actividades principales de industria, comercio minorista u otros servicios del uso terciario, que requieren espacio adecuado separado de las funciones básicas de producción, oficina o despacho al público.

Art. 7.1.3.7. Condiciones particulares del uso de industria.

1. Implantación y ubicación.

El uso de «Industria de Producción y Almacenamiento» solo se permite ubicar en zonas de uso global y característico «Industrial».

2. Dotación de plazas de garaje y «carga y descarga».

a) Se preverá una plaza de garaje por cada 100 m<sup>2</sup> de superficie construida o fracción.

b) Se preverá dentro de la propia parcela o edificación un espacio destinado a carga y descarga, contemplando una dársena por cada 1.000 m<sup>2</sup> construidos o fracción de esta. Las dimensiones mínimas de las dársenas serán de 7 metros de longitud y de 4 metros de latitud y 3,40 metros de altura y se dispondrá de tal forma que permitan las operaciones de carga y descarga sin entorpecer el acceso de vehículos.

c) Con carácter general, el proyecto deberá justificar la maniobra de carga y descarga en espacio privado.

Subsección 3.3.<sup>a</sup> Uso: Estaciones de Servicio de Combustible para Vehículos

Art. 7.1.3.8. Definición. Uso.: Estaciones de servicio de combustible para vehículos.

Es el uso correspondiente a las instalaciones cuyo objeto principal es que posibilitan el suministro de combustible (carburante, gasoil y lubricante) a vehículos de motor. Podrá incluir instalaciones anexas de taller de mantenimiento y reparación de vehículos.

Art. 7.1.3.9. Condiciones del uso de estaciones de servicio de combustible para vehículos.

1. Implantación y ubicación.

a) En suelo urbano solo se permite el uso de Estaciones de servicio de combustible para vehículos en las parcelas calificadas como tales por el PGOU o las que sean autorizadas por los órganos competentes con posterioridad al uso.

b) En suelo urbanizable podrá preverse justificadamente en el Planeamiento de desarrollo, el cual establecerá la ubicación y las condiciones de ordenación y edificación ajustándose a las Disposiciones vigentes que le sean de aplicación

2. Dotación de plazas de garaje.

a) Dispondrán de aparcamientos suficientes para no entorpecer el tránsito de vehículos, con un mínimo de 2 plazas por surtidor.

b) Dispondrán en su caso, una plaza por cada 25 m<sup>2</sup> de superficie destinada a instalaciones anexas de taller de mantenimiento y reparación.

Sección 4.<sup>a</sup> Uso Terciario

Art. 7.1.4.1. Definición: Uso terciario.

Es todo aquel uso que tiene por finalidad la prestación de servicios al público, a las empresas u organismos, tales como los de alojamiento temporal, hostelería, espectáculos, relación, comercio al por menor en sus distintas formas, información, administración, gestión, actividades de intermediación financiera u otras, seguros, etc.

**Art. 7.1.4.2. Usos pormenorizados y categorías.**

El uso global terciario comprende los siguientes usos pormenorizados y categorías:

1. Hotelero
2. Comercial. Categorías:
  - 1.ª Local Comercial
  - 2.ª Agrupación o Centro comercial
  - 3.ª Grandes superficies comerciales
3. Relación y espectáculos. Categorías:
  - 1.ª Hostelería
  - 2.ª Espectáculo
  - 3.ª Instalación al Aire Libre
4. Oficinas. Categorías:
  - 1.ª Despachos profesionales
  - 2.ª Locales
  - 3.ª Edificios Exclusivos

**Art. 7.1.4.3. Condiciones comunes del uso terciario**

1. Condiciones de ordenación y edificación.

Cuando el uso terciario se desarrolla en edificio o parcela exclusiva, cumplirá todas las condiciones de ordenación y edificación de la «Ordenanza de Zonificación Tipológica» donde se localice.

2. Cumplimiento de normativa específica.

Todas las parcelas y edificaciones o locales destinados a uso Terciario cumplirán las condiciones y disposiciones de todas las Normativas y Reglamentos vigentes que le sean de aplicación, como los relativos a:

- Accesibilidad y eliminación de barreras arquitectónicas y urbanísticas
- Protección contra incendios
- Ventilación e iluminación
- Protección ambiental.
- Protección y corrección de los sistemas de contaminación atmosférica incluidos ruidos y vibraciones que impliquen molestia grave, riesgo o daño para las personas o bienes de cualquier naturaleza.
- Cualquier Normativa técnica aplicable
- Cualquier Normativa o Reglamentación de orden estatal autonómico o municipal que afecte a las condiciones de uso.

**Subsección 4.1.ª Uso Hotelero****Art. 7.1.4.4. Definición: Uso hotelero.**

Es el uso de aquellos edificios de servicio al público que se destinan al alojamiento temporal; incluyendo dependencias con actividades complementarias. Se consideran incluidos en este uso los hoteles, residencias y edificios análogos.

**Art. 7.1.4.5. Condiciones del uso hotelero.**

1. Cumplirán las condiciones de la Normativa de las disposiciones vigentes y que le sean de aplicación, y entre ellas el Decreto 47/2004 sobre establecimientos hoteleros, o los vigentes que le supliesen con las siguientes consideraciones:

- En defecto de Normativa específica vigente, cumplirán las condiciones que le fueran de aplicación del uso residencial.
- Las actividades complementarias se sujetarán a las condiciones que se establezcan para cada uso específico.
- Cumplirá la Normativa específica que le sea de aplicación.

## 2. Dotación de plazas de garaje.

Se dispondrá una plaza de garaje por cada 100 m<sup>2</sup> de superficie de local destinado a hospedaje o por cada 3 habitaciones si resultase mayor número.

Se exceptuaran de esta obligatoriedad las edificaciones contempladas en el art. 7.1.2.4. apartado 1e).

### Subsección 4.2.ª Uso Comercial

#### Art. 7.1.4.6. Definición: Uso comercial.

Es aquel uso que corresponde a los locales o edificios de servicio al público destinado a la compraventa al por menor o permuta de mercancías.

#### Art. 7.1.4.7. Clasificación: Categorías del uso comercial.

Se establecen las siguientes categorías:

##### 1.ª Local comercial:

En Pta. baja cuando la actividad tiene lugar en un establecimiento con acceso propio e independiente o desde un pasaje comercial en la Pta. baja de un edificio.

##### 2.ª Agrupación o centro comercial.

Cuando en un edificio exclusivo se integran varios establecimientos de uso predominantemente comercial, con posibilidad de otros usos terciarios, disponiéndose accesos e instalaciones comunes y con una superficie de techo edificable inferior a 2.500 m<sup>2</sup>.

##### 3.ª Grandes superficies comerciales.

Cuando la actividad tiene lugar en un edificio exclusivo y se integran varios establecimientos de uso predominantemente comercial, con posibilidad de otros usos terciarios, disponiéndose accesos e instalaciones comunes y con una superficie de techo edificable superior a 2.500 m<sup>2</sup>.

#### Art. 7.1.4.8. Condiciones del uso comercial.

##### 1. Ubicación.

a) El uso comercial de 1.ª Categoría podrá ubicarse en planta baja y primera planta, siempre que se comuniquen entre sí las distintas plantas y dispongan de acceso propio e independiente desde el exterior a través de la planta baja. En ningún caso se podrá comunicar ninguna planta con otros espacios del edificio de diferente uso y en concreto con el uso residencial.

b) Los usos de 2.ª Categoría solo se permite su ubicación en edificio exclusivo implantado en manzana independiente y en las zonas o sectores concretos establecidos por el PGOU o los planes de desarrollo.

c) Los usos de 3.ª Categoría solo se permite su ubicación en edificio exclusivo implantado en manzana independiente y en las zonas o sectores concretos establecidos por el PGOU o los planes de desarrollo.

##### 2. Dimensionales.

a) La zona del local destinada al público tendrá una superficie mínima de 6 m<sup>2</sup>, teniendo comunicación directa con el acceso desde el exterior

b) Los recorridos, distribuidores y escaleras de servicio al público, tendrán un ancho mínimo de 1,20 metros sin perjuicio del cumplimiento más restrictivo derivado de la aplicación de las normativas específicas.

c) En el caso de agrupaciones comerciales (2.ª categoría) en planta baja formando un pasaje comercial, éste tendrá necesariamente que comunicarse con el exterior en los extremos de su recorrido y tendrá en todos sus puntos un ancho mínimo de 4 metros.

d) La altura mínima libre de planta será de 300 cm., pudiendo rebajarse hasta 250 cm en distribuidores, aseos y dependencias no destinadas al público y 260 cm. en las plantas sótano y 1.ª de los locales de 1.ª Categoría.

### 3. Aseos.

a) Los locales comerciales dispondrán de los siguientes servicios sanitarios: hasta 150 m<sup>2</sup>, un retrete y un lavabo; por cada 200 m<sup>2</sup> adicionales o fracción, se aumentará un retrete y un lavabo. A partir de los 150 m<sup>2</sup> se instalarán con absoluta independencia para señoras y para caballeros. En cualquier caso estos servicios no podrán comunicar directamente con el resto del local y por consiguiente, deberán instalarse con un vestíbulo o zona de aislamiento

b) En los establecimientos de 2.<sup>a</sup> y 3.<sup>a</sup> categoría, podrán agruparse los servicios y sanitarios en cada planta del edificio. El número de servicios a disponer en cada planta vendrá determinado por la aplicación de la condición anterior (a) sobre la suma de la superficie de todos los locales de la planta respectiva, incluyendo los espacios comunes de uso público.

### 4. Dotación de plazas de garaje y espacio de carga y descarga.

a) Para locales de uso comercial en 1.<sup>a</sup> Categoría, las plazas de garaje deberán preverse en los Proyectos de Edificación en que se sitúen a razón de 1 plaza de garaje por cada 100 m<sup>2</sup> de superficie construida total o fracción, siempre que la superficie total construida de locales de cualquier uso sea superior a 400 m<sup>2</sup>.

b) En parcelas y edificaciones de 2.<sup>a</sup> y 3.<sup>a</sup> categoría se dispondrá una plaza de garaje por cada 60 m<sup>2</sup> de superficie construida.

c) En los edificios de 2.<sup>a</sup> y 3.<sup>a</sup> Categoría se dispondrá dentro de la propia parcela o edificación un espacio destinado a carga y descarga, contemplando una dársena por cada 1.000 m<sup>2</sup> construidos o fracción de esta. Las dimensiones mínimas de las dársenas serán de 7 metros de longitud y de 4 metros de latitud y 3,40 metros de altura y se dispondrá de tal forma que permitan las operaciones de carga y descarga sin entorpecer el acceso de vehículos.

### Subsección 4.3.<sup>a</sup> Uso de Relación y Espectáculo

#### Art. 7.1.4.9. Definición del uso de relación y espectáculo.

Es aquel uso que corresponde a locales o edificios destinados a actividades ligadas a la vida de relación y espectáculos o recreativa.

#### Art. 7.1.4.10. Clasificación: Categorías del uso de relación y espectáculo.

Se establecen las siguientes Categorías:

1.<sup>a</sup> Categoría: Comprende aquellos establecimientos de hostelería como bares, cafeterías, tabernas, restaurantes o similares que no necesitan fuentes de emisión sonora (música o similar) para el desarrollo de la actividad.

2.<sup>a</sup> Categoría Comprende aquellos establecimientos clasificados en dos subcategorías:

a.) Establecimientos como pubs, salas de fiestas, casinos, salas de juegos o similar.

b.) Establecimientos como cines, teatros o similar.

3.<sup>a</sup> Categoría Comprende aquellas instalaciones ubicadas al aire libre, como parque de atracciones, teatro y cinematógrafos al aire libre y pabellones de concurrencia pública con actividades similares

#### Art. 7.1.4.11. Condiciones del uso de relación y espectáculos.

##### 1. Ubicación y emplazamiento.

a) Los establecimientos de 1.<sup>a</sup> Categoría podrán ser compatibles con el uso residencial, siempre que se sitúen en planta baja, y 1.<sup>a</sup> planta, en el caso de edificación de otro uso distinto al residencial, disponiendo, en todo caso de acceso propio desde el exterior a través de la planta baja y que en ningún caso se comuniquen con espacios de diferente uso y en concreto del uso residencial, no pudiendo ubicarse en locales que tenga fachada a pasaje.

Asimismo podrán ubicarse en cualquier edificación exclusiva de uso terciario o zona o sector calificados de uso industrial.

b) Los establecimientos de 2.ª Categoría solo podrán ubicarse en parcela independiente en edificios exclusivos de uso terciario o zona o sectores calificados con uso industrial, o compatible con otros.

c) Las instalaciones de 3.ª Categoría solo podrán ubicarse en manzana independiente y en las zonas establecidas por el PGOU planes de desarrollo.

#### 2. Dimensionales.

a) Los establecimientos de 1.ª Categoría tendrán una superficie útil mínima de 40 m<sup>2</sup> a excepción de restaurantes cuya superficie útil mínima será de 100 m<sup>2</sup>.

b) Cumplirán las condiciones dimensionales (anchura, recorridos, escaleras, alturas libres) establecidas en el Reglamento General de policía de Espectáculos Públicos y Actividades o cualquier otra Normativa vigente que la supliere o le sea de aplicación.

#### 3. Aseos.

Se sujetarán a las disposiciones de los Reglamentos o Normativas vigentes que le sean de aplicación. En cualquier caso, como mínimo, dispondrán con absoluta independencia de aseos para señoras y caballeros, no pudiendo comunicarse directamente con el resto del local y por consiguiente deberán instalarse con un vestíbulo o zona de aislamiento.

#### 4. Dotación de plazas de garaje.

En 2.ª b y 3.ª Categoría, cuando la actividad genere espectáculo con afluencia y aforo del público, se preverá una plaza de aparcamiento por cada 15 localidades.

### Subsección 4. 4.ª Uso: oficinas

#### Art. 7.1.4.12. Definición.

Es aquel servicio que corresponde a las actividades terciarias que se dirigen, como función principal, a prestar servicios de carácter administrativo, técnico, financiero de información u otros, realizados básicamente a partir del manejo y transmisión de información, bien a las empresas o a los particulares. Se incluyen en esta categoría actividades puras de oficina, así como funciones de esta naturaleza asociadas a otras actividades principales no de oficina (industria, construcción o servicios) que consuman un espacio propio e independiente. Asimismo se incluyen servicios de información y comunicaciones, agencias de noticia o de información turística, sedes de participación política o sindical, organizaciones asociativas, profesionales, religiosas o con otros fines no lucrativos, despachos profesionales y otras que presenten características adecuadas a la definición anterior.

#### Art. 7.1.4.13. Clasificación: Categorías del uso de oficinas.

Se establecen las siguientes Categorías:

1.ª Oficinas profesionales anexas a las viviendas o compatibles con ellas.

2.ª Locales de oficinas en planta baja y primera.

3.ª Edificios de uso exclusivo de oficinas.

#### Art. 7.1.4.14. Condiciones generales del uso de oficinas.

##### 1. Ubicación y emplazamiento.

a) El uso de oficinas de 1.ª Categoría podrá ser compatibles con el uso residencial pudiendo ubicarse en cualquiera de las plantas de la edificación residencial, siempre que cumpla las condiciones de uso residencial que le sean de aplicación.

b) El uso de oficinas de 2.ª Categoría podrá ser compatible con el uso residencial, siempre que se sitúe en planta baja y primera planta de la edificación. Asimismo podrá ubicarse en cualquier edificación de uso exclusivo terciario y en las zonas o sectores calificados con uso industrial.

c) El uso de oficinas en 3.ª Categoría solo se permite ubicarse en un edificio exclusivo implantado en parcela independiente.

**2. Dimensionales.**

a) Los recorridos, distribuidores y escaleras de servicio al público en las oficinas de 2.<sup>a</sup> y 3.<sup>a</sup> Categoría, tendrán un ancho mínimo de 1,20 m sin perjuicio del cumplimiento más restrictivo derivado de la normativa específica que le sea de aplicación.

b) La mínima altura libre en planta será de 260 cm., pudiendo rebajarse hasta 230 cm en aseos, distribuidores y dependencias anexas que no sean de estancia.

**3. Aseos.**

Las oficinas dispondrán de los siguientes servicios sanitarios: hasta 100 m<sup>2</sup>, un retrete y un lavabo; por cada 200 m<sup>2</sup> adicionales o fracción superior a 100 m<sup>2</sup>, se aumentará un retrete y un lavabo. A partir de los 100 m<sup>2</sup> se instalarán con absoluta independencia para señoras y para caballeros. En cualquier caso estos servicios no podrán comunicar directamente con el resto del local y por consiguiente, deberán instalarse con un vestíbulo o zona de aislamiento.

**4. Dotación de plazas de garaje.**

Se preverá una plaza de garaje por cada 50 m<sup>2</sup> de superficie construida en los edificios exclusivos para este uso (3.<sup>a</sup> categoría).

**5. Cumplimiento de Normativa Específica.**

Todas las parcelas y edificaciones o locales destinados a uso de oficinas cumplirán las condiciones y disposiciones de todas las Normativas y Reglamentos vigentes que le sean de aplicación, como los relativos a:

- Accesibilidad y eliminación de barreras arquitectónicas y urbanísticas
- Protección contra incendios
- Ventilación e iluminación
- Protección y corrección de los sistemas de contaminación atmosférica incluidos ruidos y vibraciones que impliquen molestia grave, riesgo o daño para las personas o bienes de cualquier naturaleza
- Cualquier Normativa técnica aplicable
- Cualquier Normativa o Reglamentación de orden estatal autonómico o municipal que afecte a las condiciones de uso

**Sección 5.<sup>a</sup> Uso dotacional****Art. 7.1.5.1. Definición.**

Es uso dotacional el que sirve para proveer a los ciudadanos del equipamiento que haga posible su educación, su enriquecimiento cultural, su salud y su bienestar, así como para proporcionar los servicios propios de la vida en la ciudad, tanto de carácter administrativo como de abastecimiento.

**Art. 7.1.5.2. Usos pormenorizados y categorías.**

El uso global «dotacional» comprende los siguientes usos pormenorizados y categorías:

**1. Docente. Con las siguientes categorías**

1.<sup>a</sup> Local

2.<sup>a</sup> Edificio Exclusivo

**2. Deportivo. Con las siguientes categorías**

1.<sup>a</sup> Local

2.<sup>a</sup> Edificio Exclusivo

3. Social (Servicios de Interés público y social) que comprende los siguientes usos pormenorizados:

3.1. Sanitario

3.2. Asistencial

3.3. Cultural

3.4. Religioso

**3.5. Administrativo Público****3.6. Servicios públicos**

Con las siguientes categorías en cada uno de ellos

**1.ª Local****2.ª Edificio Exclusivo****Art. 7.1.5.3. Condiciones generales y particulares.****1. Condiciones de Ordenación y Edificación.**

a) Las parcelas y edificaciones destinadas a uso dotacional cumplirán las condiciones de ordenación y edificación de la «Ordenanza de Zonificación tipológica» donde se localicen.

b) Se exceptuarán de la condición anterior aquellas parcelas y edificaciones calificadas por el PGOU como sistemas locales y generales, las cuales se regularán por el Título III «Sistemas» de las presentes Normas.

c) En las parcelas calificadas como sistema de servicios de interés público y social (S) podrá implantarse cualquier uso de los pormenorizados comprendidos en el mismo, salvo que el Plan especifique un uso determinado.

**2. Sustitución de usos dotacionales.**

Cualquier uso pormenorizado dotacional en 1.ª Categoría (es decir, situado en local de planta baja y 1ª) podrá ser sustituido por otro uso autorizado en la zona donde se encuentre, a excepción de aquellos calificados como «sistemas locales» por el Plan.

**3. Cumplimiento de Normativa Específica.**

Todas las parcelas y edificaciones o locales destinados a uso dotacional cumplirán las condiciones y disposiciones de todas las Normativas y Reglamentos vigentes que le sean de aplicación, como los relativos a:

- Accesibilidad y eliminación de barreras arquitectónicas y urbanísticas
- Protección contra incendios
- Ventilación e iluminación
- Protección y corrección de los sistemas de contaminación atmosférica incluidos ruidos y vibraciones que impliquen molestia grave, riesgo o daño para las personas o bienes de cualquier naturaleza
- Cualquier Normativa técnica aplicable
- Cualquier Normativa o Reglamentación de orden estatal autonómico o municipal que afecte a las condiciones de uso

**Subsección 5.1.ª Uso Docente****Art. 7.1.5.4. Definición. Uso docente.**

Comprende aquellas parcelas, edificaciones o locales destinados a la formación intelectual de las personas mediante la enseñanza dentro de cualquier nivel reglado, las guarderías, las enseñanzas no regladas (centros de idiomas, academias, etc.) y la investigación.

**Art. 7.1.5.5. Clasificación. Categorías del uso docente.**

Se establecen las siguientes categorías.

1.ª Categoría: Uso docente en local de planta baja y 1ª de la edificación con otro uso. Corresponde principalmente a academias, autoescuelas, centros de idiomas, guarderías, etc.

2.ª Categoría: Uso docente en edificio exclusivo. Corresponde principalmente a centros reglados de enseñanza primaria, secundaria, universitaria y formación profesional

**Art. 7.1.5.6. Condiciones del uso docente.****1. Implantación o Ubicación.**

a) Los locales de uso docente en 1.ª Categoría dispondrán de acceso propio desde el exterior (a través de la planta baja), estarán comunicadas sus plantas y en ningún caso podrá comunicarse con espacios de diferente uso.



b) Las edificaciones de uso docente en 2.ª Categoría se implantarán en edificio exclusivo y en parcela independiente.

2. Dotación de plazas de garaje.

Para las edificaciones de uso docente en 2.ª Categoría se preverá 1 plaza de autobús por cada 100 alumnos o fracción y una plaza de coche por cada unidad de aula.

#### Subsección 5.2.ª Uso Deportivo

Art. 7.1.5.7. Definición. Uso deportivo.

Comprende aquellas parcelas, edificaciones o locales destinados y acondicionados para la práctica y enseñanza de los ejercicios de cultura física y deporte.

Art. 7.1.5.8. Clasificación. Categorías del uso deportivo.

Se establecen las siguientes Categorías.

1.ª Categoría: Uso deportivo en local de planta baja y 1.ª de la edificación con otros usos. Corresponde a gimnasios, clubes deportivos de deportes de mesa y otras instalaciones deportivas de pequeña escala

2.ª Categoría: Uso deportivo en edificio exclusivo y/o instalaciones al aire libre. Corresponde a polideportivos cubiertos, campos de deporte, clubes deportivos con instalaciones varias, etc. cuya actividad generalmente genera la celebración de espectáculos deportivos

Art. 7.1.5.9. Condiciones del uso deportivo.

1. Implantación o Ubicación.

a) Los locales de uso deportivo 1.ª Categoría dispondrán de acceso propio desde el exterior (a través de la planta baja), estarán comunicadas sus plantas y en ningún caso podrá comunicarse con espacios de diferente uso.

b) Las edificaciones e instalaciones de uso deportivo en 2.ª Categoría se implantarán en manzana independiente o en manzana con otros usos dotacionales.

2. Dotación de plazas de garaje.

En las edificaciones e instalaciones de 2.ª Categoría se preverá 1 plaza por cada 50 m<sup>2</sup> de superficie construida y si la actividad genera espectáculo con afluencia o aforo para el público, se preverá una plaza de aparcamiento por cada 15 localidades

#### Subsección 5. 3.ª Uso Social

Art. 7.1.5.10. Definición. Uso Social.

Comprende aquellas parcelas, edificaciones o locales cuya actividad contiene algunos de los siguientes usos definidos:

a) Sanitario: consistente en la prestación de asistencia médica y servicios quirúrgicos en régimen de ambulatorio sin hospitalización o con hospitalización. Se incluyen las clínicas veterinarias.

b) Asistencial: consistente en la prestación de asistencia especializada no específicamente sanitaria a las personas mediante servicios sociales como centros de agrupaciones cívicas y centros de asistencia social.

c) Cultural: consistente en la conservación, recreación y transmisión del conocimiento y la estética como bibliotecas, museos, salas de exposiciones, jardines botánicos, etc.

d) Religioso: consistente en la celebración de los diferentes cultos y actos religiosos, como templos, centros parroquiales, locales de agrupaciones religiosas, etc.

e) Administrativo público: consistente en el desarrollo de la gestión y atención pública de todos los niveles administrativos del estado.

f) Servicios públicos: comprende todos los servicios básicos públicos de protección ciudadana (bomberos, policía y similares), de abastecimiento a la población (mercado, de

abastos y similares), de mantenimiento de los espacios públicos (camiones de limpieza y similares) y en general de satisfacción de las necesidades causadas por la convivencia con el medio urbano de carácter público.

Art. 7.1.5.11. Clasificación. Categoría del Uso Social.

1.<sup>a</sup> Categoría: Uso social en local de planta baja y 1.<sup>a</sup> de la edificación con otros usos. Corresponde a uso social de pequeña escala, cuya actividad no genera gran aforo o afluencia de público. Se excluye la prestación de servicios en despachos profesionales.

2.<sup>a</sup> Categoría: Uso social en edificio exclusivo. Corresponde a aquellos usos de mediana o gran escala cuya actividad generalmente genera aforo o afluencia de público

Art. 7.1.5.12. Condiciones del uso social.

1. Implantación o Ubicación.

a) Los locales de uso social en 1.<sup>a</sup> Categoría dispondrán de acceso propio desde el exterior (a través de la planta baja), estarán comunicadas sus plantas y en ningún caso podrá comunicarse con espacios de diferente uso.

b) Las edificaciones de uso social en 2.<sup>a</sup> Categoría se implantarán en edificio exclusivo y en parcela independiente.

2. Dotación de plazas de garaje.

En las edificaciones e instalaciones de 2.<sup>a</sup> Categoría se preverá 1 plaza por cada 50 m<sup>2</sup> de superficie construida y si la actividad.

genera espectáculo con afluencia o aforo para el público, se preverá una plaza de aparcamiento por cada 15 localidades, exceptuando aquellas edificaciones e instalaciones que se sitúen en el suelo consolidado.

### Sección 6.<sup>a</sup> Uso: Espacios libres

Art. 7.1.6.1. Definición y usos pormenorizados.

1. El uso espacios libres comprende los terrenos destinados al esparcimiento, reposo, recreo y salubridad de la población; a mejorar las condiciones ambientales de los espacios urbanos; a proteger y acondicionar el sistema viario; y en general a mejorar las condiciones estéticas de la ciudad. En razón de su destino, se caracterizan por sus plantaciones de arbolado y jardinería, y por su nula o escasa edificación en todo caso vinculada a la naturaleza del uso.

2. Comprende los siguientes usos pormenorizados:

a) Zonas verdes o jardines.

b) Parques.

Art. 7.1.6.2. Condiciones generales y particulares.

Quedan recogidas en el título III Régimen de los Sistemas.

### Sección 7.<sup>a</sup> Uso: Comunicaciones, transportes e infraestructuras urbanas básicas

Art. 7.1.7.1. Definición y usos pormenorizados.

1. El uso comunicaciones, Transportes e infraestructuras urbanas básicas comprende los terrenos destinados a las redes y edificaciones al servicio del movimiento de personas, por si mismas o en medios de locomoción, al transporte de mercancías y a la dotación de servicios vinculados a las infraestructuras urbanas básicas, tales como suministro de agua, saneamiento, redes de energía, telefonía, etc.

2. Este uso global comprende los siguientes usos pormenorizados:

a) Viario: es el que se destina a facilitar el movimiento de los peatones tanto de manera exclusiva (calles peatonales) como en sección compartida con la circulación rodada (con separación por aceras o en calles compartidas), de vehículos automóviles (en sus diversas

funciones de vehículos privados, transporte colectivo, transporte de mercancías, etc.), de bicicletas compartiendo la calzada con los anteriores o en calzadas separadas, y de transporte colectivo en plataformas reservadas. También comprende el estacionamiento de vehículos dentro de la propia red y las franjas de reserva, en su caso.

b) Transporte público formado por:

c) Infraestructuras urbanas básicas, integrado por los terrenos destinados y afectados a la provisión de servicios vinculados a dichas infraestructuras, tales como suministro de agua, saneamiento, electricidad, telefonía, etc.. Se incluyen las instalaciones y terrenos destinados al depósito y guarda de cadáveres.

Art. 7.1.7.2. Condiciones generales del uso de comunicaciones, transportes e infraestructuras urbanas básicas.

1. Los usos pormenorizados de viario, transporte e infraestructuras, por su calificación como sistemas, cumplirán las condiciones y determinaciones establecidas en el capítulo 2 del Título III, y cualquier normativa específica vigente que le sea de aplicación.

2. No se admiten en el presente PGOU o en el desarrollo de las mismas la existencia de calles o viario de carácter particular.

3. Cumplirán las Ordenanzas Municipales vigentes.

## CAPÍTULO 2

### Regulación de las condiciones generales de la edificación

Art. 7.2.0.1. Definiciones y aplicación.

A efectos de el Plan General y de los instrumentos que lo desarrollan, cuantas veces se empleen los términos o conceptos que a continuación se indican, tendrán el significado que taxativamente se expresa en los artículos siguientes.

Art. 7.2.0.2. Condiciones de la Edificación.

1. La edificación cumplirá las condiciones que se establecen en las secciones siguientes, en los términos que resulten de los mismos y de las específicas en ordenanzas de zona o planeamiento de desarrollo, sin perjuicio del cumplimiento de las condiciones de uso que le sean de aplicación.

2. Las condiciones de edificaciones se refieren a los siguientes aspectos:

- a. Condiciones de parcela.
- b. Condiciones de la edificación: implantación y aprovechamiento
- c. Condiciones higiénicas, de dotaciones y servicios
- d. Condiciones ambientales y estéticas

### Sección 1.ª Condiciones de parcela

Art. 7.2.1.1. Parcela.

1. Es toda porción de suelo delimitada con el fin de hacer posible la ejecución de la urbanización y de la edificación, conferir autonomía a la edificación por unidades de construcción y servir de referencia a la intensidad de la edificación y el número de viviendas y asegurar la unidad mínima de intervención.

2. La unidad de parcela resultante del planeamiento no habrá de ser necesariamente coincidente con la unidad de la propiedad.

3. Las parcelas mínimas serán indivisibles de acuerdo con lo previsto en el art. 67 de la LOUA; la cualidad de indivisible deberá hacerse constar obligatoriamente en la inscripción de la finca en el Registro de la Propiedad.

4. Se define como «unidad de intervención» aquella que cumpla las condiciones de parcelación fijadas en cada una de las Ordenanzas de Zona. Será obligatorio cumplir las dimensiones mínimas o superficie mínima establecidas en las Ordenanzas de Zona, para poder edificar en cada caso, excepto la parcelación existente anterior a la aprobación del

Plan cuya realidad física, jurídica ó urbanística preexistente permita la implantación del uso en las condiciones de habitabilidad y edificación y aprovechamiento establecido en las presentes Normas.

**Art. 7.2.1.2. Solar.**

A los efectos de este Plan General, tendrá la consideración de solar, la parcela de suelo incluida en el perímetro de aplicación de las mismas que por reunir los requisitos del art. 45.1 de la LOUA y las especificaciones de estas normas referentes a las condiciones de planeamiento, urbanización, de gestión y dimensionales es apta para ser edificada de forma inmediata, previa licencia municipal.

**Art. 7.2.1.3. Manzana.**

Es la superficie de suelo delimitada por alineaciones de vialidad contiguas.

**Art. 7.2.1.4. Linderos.**

Los linderos son las líneas perimetrales que delimitan una parcela y la distinguen de sus colindantes o espacios públicos.

**Art. 7.2.1.5. Superficie de parcela.**

Es la dimensión de la proyección horizontal del área comprendida dentro de los linderos de la misma.

**Art. 7.2.1.6. Segregación, subdivisión y agregación de parcelas.**

1. No se permitirán segregaciones o subdivisiones de parcelas cuando las parcelas resultantes no cumplan las condiciones específicas señaladas en el Plan General o planeamiento de desarrollo. Las condiciones de agregación de parcelas se definen en las condiciones particulares de zona.

2. Se podrá autorizar la edificación en parcelas que no cumplan cualquiera de las condiciones dimensionales, si satisfacen el resto de las condiciones para ser consideradas como solar, que se señalan el artículo siguiente, y no existe la posibilidad de reparcelación con otras colindantes y así se determine en las ordenanzas de zona.

**Art. 7.2.1.7. Condiciones para la edificación de una parcela.**

Para que una parcela pueda ser edificada, conforme a las determinaciones de la zonificación que le sea de aplicación, deberá cumplir las siguientes condiciones:

a. Las condiciones de planeamiento. Deberá tener aprobado definitivamente el planeamiento que el PGOU o instrumentos posteriores señalen para el desarrollo de la misma.

b. Condiciones de urbanización:

- Estar emplazada con frente a una vía abierta al uso público que tenga pavimentada la calzada y aceras, disponga de abastecimiento de agua, evacuación de aguas en conexión con la red de alcantarillado y suministro eléctrico, debiendo tener estos servicios características adecuadas para servir a la edificación que sobre ellas se haya de construir o de frente a un espacio libre que cuente con los correspondientes servicios anteriormente señalados.

- Que aún careciendo de todos o alguno de los anteriores requisitos se asegure la ejecución simultánea de la edificación y de la urbanización, conforme a un proyecto de obras aprobado y con arreglo a las garantías del artículo 55.1 de la LOUA.

c. Condiciones de gestión. Tener cumplidas todas las determinaciones de gestión que fijen los instrumentos de que establezca el PGOU o instrumentos de planeamiento que lo desarrollen.

d. Condiciones dimensionales. Satisfacer las condiciones dimensionales mínimas fijadas por el Plan o los instrumentos que la desarrollen en relación a su superficie o linderos

**Sección 2.ª Condiciones de implantación y aprovechamiento****Art. 7.2.2.1. Condiciones de implantación y aprovechamiento.**

Son aquellos términos o condiciones generales referentes a la posición, ocupación, aprovechamiento, volumen y forma de la edificación en sí misma y dentro de las parcelas, de conformidad con las normas de usos y las condiciones específicas de zona.

**Art. 7.2.2.2. Alineación a vial.**

Alineación a vial, es el tramo de lindero correspondiente a cada parcela edificable con respecto al espacio público, viales o espacio libre exterior (plaza o zona verde). La alineación a vial queda determinada gráficamente en los planos de ordenación C del Plan General o, en su caso, vendrá determinada en los instrumentos de planeamiento que lo desarrollen.

**Art. 7.2.2.3. Línea de fachada.**

Es la alineación de la edificación en su tramo correspondiente a la alineación a vial de su parcela. Marca el límite a partir del cual se levanta la edificación que será o no coincidente con las alineaciones a vial, en función de las condiciones de retranqueo o alineación impuestos en cada zona o sector.

**Art. 7.2.2.4. Retranqueo de la edificación.**

1. Se define como la anchura de la faja de terreno comprendida entre la línea de la fachada de la edificación y la alineación a vial de la parcela.

Podrán ser de los siguientes tipos, regulándose en las Ordenanzas específicas:

- Retranqueo en todo el frente de alineación de una manzana.
- Retranqueo en todas las plantas de una edificación.
- Retranqueo sólo en las plantas bajas de la edificación, conformando sopórtales.
- Retranqueo sólo en plantas altas de la edificación.

2. Sólo se permitirán retranqueos en las zonas o sectores donde expresamente se establezcan en las presentes Ordenanzas con las condiciones y tipo de retranqueo que se definan al respecto.

Como regla general no se permitirán retranqueos si como consecuencia de ellos aparecen medianerías vistas.

**Art. 7.2.2.5. Medianerías.**

1. Medianería es la pared lateral correspondiente a un tramo de lindero, límite entre dos edificaciones o parcelas contiguas hasta el punto común de elevación, pudiendo interrumpirse su continuidad por patios de luces sean o no de carácter mancomunado o en proindiviso.

2. Cuando por aplicación de diferentes alturas reguladoras, retranqueos, profundidad edificable, y otras causas, aparezcan medianerías al descubierto, éstas habrán de acabarse con los materiales, acabados y composición propios de fachada y optativamente podrá separarse de la medianería la distancia necesaria para permitir huecos como si se tratase de una fachada. Dicha distancia será la derivada de la aplicación a dicha edificación de su Ordenanza de Zona con un mínimo de tres metros.

**Art. 7.2.2.6. Separación mínima a linderos.**

La separación mínima a linderos se define como las distancias mínimas a las que podrá situarse la edificación incluidos los salientes ocupables, sótanos o cualquier otra instalación resultante de la modificación del terreno (a excepción de las rampas de acceso a plantas sótano), hasta los planos o superficies regladas verticales cuya directriz sea linde de cada parcela.

El valor de tal parámetro se determina en las ordenanzas de cada zona o sector.

**Art. 7.2.2.8. Rasante del vial.**

Será la marcada en el PGOU, Planes Parciales, en los Estudios de Detalle, Proyectos de Urbanización que lo desarrollen o, en su defecto, la marcada por los Servicios Técnicos Municipales. Se define como el perfil longitudinal de vía pública o plaza tomado, salvo indicación contraria en el eje de la vía, y que sirve como nivel de referencia a efectos de medición de alturas.

**Art. 7.2.2.9. Ancho de vial.**

Es una medida lineal relacionada con la anchura del vial (incluida calzada, aceras y aparcamientos) que se adopta como parámetro de referencia para determinar la alineación a vial y algunas condiciones y características de la edificación. Su forma de medición se atenderá a las siguientes reglas:

- a). Si los límites del vial están constituidos por rectas y curvas paralelas con distancia constante en cualquier tramo del vial entre dos transversales, se tomará esta distancia, como ancho de vial.
- b). Si los límites del vial no son paralelos o presentan estrechamientos, ensanches o cualquier otro tipo de irregularidad, se tomará como ancho de vial, para cada lado de un tramo de calle comprendido entre los transversales, el mínimo ancho puntual en el lado y tramo considerados.

**Art. 7.2.2.10. Porcentaje de ocupación de parcela.**

1. Es el porcentaje de la relación entre la superficie medida en la proyección ortogonal sobre un plano horizontal de la totalidad del volumen de la edificación (incluidos los salientes ocupables) y la superficie de la proyección horizontal del solar o parcela edificable.
2. En las ordenanzas de zona, se especifican los porcentajes de ocupación máxima de la edificación referidos a la parcela edificable. Los sótanos no podrán sobrepasar en ningún caso el porcentaje de ocupación máximo determinado en cada zona.
3. Los terrenos no ocupados por la edificación al aplicar la regla del porcentaje de ocupación máxima, no podrán ser objeto de ningún otro tipo de aprovechamiento en superficie, más que el correspondiente a los usos de áreas libres y deportivo contenidos en el Plan siempre que no existan cuerpos de edificación que sobresalgan de la cota natural del terreno.

**Art. 7.2.2.11. Profundidad máxima edificable.**

Se entiende como tal la máxima dimensión edificable medida perpendicularmente en cada punto a la alineación a vial. Define por tanto el plano de fachada o límite de edificación, que da al espacio libre interior de la parcela o manzana.

**Art. 7.2.2.12. Superficie de techo edificable.**

1. Es la suma de las superficies cubiertas de todas las plantas, que conforme a estas normas tengan la consideración de planta baja y alta.
2. A efectos del cómputo del techo edificable se tendrán en cuenta:
  - Los espacios cubiertos incluidos los salientes ocupables que estén cerrados, lateralmente en igualdad o mayoría del 50% de su perímetro en planta, computarán al cien por cien de su superficie en planta a efectos del techo edificable.
  - Los espacios cubiertos incluidos los salientes ocupables, que estén abiertos lateralmente en más de un 50 % de su perímetro en planta, computarán al cincuenta por
  - Las edificaciones auxiliares, edificaciones existentes que se mantengan, así como la proyección de las escaleras incluso abiertas por cada planta y la proyección horizontal por cada planta de los huecos de canalización de instalaciones verticales y del ascensor, computarán al cien por cien de su superficie en planta a efectos del techo edificable.

**Art. 7.2.2.13. Edificabilidad.****1. Índice edificabilidad bruta de zona o sector.**

Es la relación expresada en  $m^2t/m^2$ , expresado en  $m^2t/m^2s$  (metro cuadrado techo/metro cuadrado suelo) entre la superficie total de techo edificable y la superficie de la proyección horizontal aplicada a la totalidad del ámbito o sector.

**2. Índice de edificabilidad neta para cada zonificación (tipología) o uso.**

Es la relación expresada en  $m^2t/m^2s$  entre la superficie total de techo edificable y la superficie neta edificable correspondiente a la proyección horizontal del solar o parcela edificable.

**Art. 7.2.2.14. Densidad de viviendas.**

Es el índice que indica la relación entre el núm. de viviendas existentes o previstas y la superficie bruta del sector o zona donde se ubican. Se expresa generalmente en viviendas/Ha., es decir, número de viviendas por superficie de hectárea (10.000  $m^2$ ).

Dicho índice se utiliza en el Plan como determinación máxima, para el desarrollo y ejecución de algún sector o zona residencial.

**Art. 7.2.2.15. Número máximo de plantas y altura máxima reguladora.**

1. La altura máxima reguladora es la distancia desde la cota inferior de referencia, establecida conforme al criterio de medición de alturas, hasta la intersección de la cara superior del forjado que forma el techo de la última planta con el plano de fachada del edificio.

El número máximo de plantas indica el número de plantas por encima de la cota de referencia, incluida la planta baja.

Estas dos constantes, altura y número máximo de plantas, se han de respetar conjuntamente, correspondiéndose a cada altura un número máximo de plantas.

2. En suelo urbano, los valores de «el número máximo de plantas y altura máxima reguladora» de la edificación se regulan en cada una de las Ordenanzas de Zona que le sea de aplicación.

3. En suelo urbanizable, «el número máximo de plantas y altura máxima reguladora» de la edificación la establecerá el correspondiente Plan Parcial ajustándose a la zonificación propuesta en la ficha de planeamiento.

**Art. 7.2.2.16. Criterios de medición de la altura.****1. Edificaciones con alineación obligatoria a vial.**

En edificios cuya línea de fachada coincida con la alineación a vial por aplicación de la Ordenanza de zona, el criterio de medición de altura se establece en los siguientes apartados según los casos particulares.

Aquellos casos especiales no comprendidos en esta norma, serán resueltos por los servicios técnicos municipales por analogía a los criterios expuestos y en razón de preservar el entorno urbano.

**1.1. Edificios en solares con frente a una sola vía.**

a). En el caso de que la diferencia de nivel de referencia de la rasante del vial entre los extremos de la línea de fachada sea menor o igual a 1,50 metros; la altura máxima de la edificación se medirá desde el punto de la línea de fachada coincidente con la rasante del vial de cota media entre las extremas, hasta el plano superior del último forjado.

b). En el caso de que la diferencia de niveles de la rasante del vial entre los extremos de la línea de fachada sea mayor de 1,50 m, se dividirá la fachada en tantos tramos como sea necesario para cumplir la regla general anterior, considerando estos como tramos o fachadas independientes.

**1.2. Edificios en solares con frente a dos vías formando esquina o chaflán.**

a). Si la altura máxima reguladora de la edificación es la misma en cada frente de vial, se aplicarán las disposiciones del apartado 1.1 anterior, pero resolviéndose el conjunto de las fachadas a todos los viales desarrolladas longitudinalmente como si fuera una sola.

b) En el caso de que las alturas máximas reguladoras fueran diferentes para cada frente de vial o fachada se permite prolongar la altura mayor sobre la menor hasta una profundidad de 15 metros, desde la alineación del vial de mayor altura, medida en una paralela, con las siguientes condiciones:

- A partir de dicha línea paralela, la edificación tomará la altura menor correspondiente.

- Los paramentos originados por la diferencia de altura, no podrán ser medianeros en ningún caso, debiéndose estar separados al menos tres metros del lindero medianero.

- Los paramentos resultantes de la diferencia de altura se tratarán como fachadas en su composición y materiales de acabado.

1.3. Edificios en solares con frente a dos vías opuesta, paralelas u oblicuas que no formen esquina con altura máxima permitida diferente a cada frente de fachada.

La altura máxima permitida será la correspondiente para cada frente de fachada hasta una profundidad coincidente con la mediatriz de la manzana, es decir el salto de altura se situará en la línea intermedia entre las alineaciones opuestas. En todo caso esta línea quedará a una distancia no inferior a tres metros de la alineación a vial o línea de fachada correspondiente a la de menor altura.

## 2. Edificaciones exentas.

Las edificaciones cuya línea de fachada por aplicación de la Ordenanza, no coincidan con la alineación a vial, es decir separados de la alineación por un espacio libre o con implantación exenta en la parcela con separación a linderos, el criterio para la medición de alturas se atenderá a las siguientes determinaciones:

2.1. La altura máxima de la edificación se medirá desde la cota de la planta que tenga consideración de planta baja conforme al art. 7.2.2.18, hasta el plano superior del último forjado.

2.2- En los casos en que la edificación se desarrollase escalonadamente para adaptarse a la pendiente del terreno, la altura máxima de la edificación se cumplirá en cada uno de los puntos o partes que tengan la consideración de planta baja de acuerdo con el artículo y conforme al criterio de medición definido en el apartado 2.1 anterior. Es decir, el edificio no podrá sobrepasar la altura máxima reguladora en ninguna sección longitudinal o transversal del propio edificio con respecto a las respectivas cotas de referencia de las distintas plantas bajas que pudieran darse.

### Art. 7.2.2.17. Construcciones por encima de la altura reguladora máxima.

Por encima de la altura reguladora máxima solo se permitirán:

a) Los antepechos o petos de barandillas de fachadas (anterior, posterior o lateral) y de patios interiores con una altura máxima de 1,20 metros si son opacos y 1,80 si son enrejados o transparentes respecto al techo del último forjado. Los petos o elementos de separación entre azoteas medianeras serán opacos y de una altura comprendida entre 1,80 y 2 metros respecto al techo del último forjado.

b) En el caso de cubierta inclinada o vertiente de tejado, la cornisa de arranque en la línea de fachada podrá elevarse un máximo de veinte centímetros y el faldón a partir de ella no superará una pendiente de 45%. La línea de cumbrera no podrá sobrepasar la altura de 3 m sobre la altura máxima permitida de la edificación.

c) En cubiertas planas sólo se permitirán construcciones accesorias, como castilletes de escalera, cuarto de sala de máquinas y trasteros. La superficie máxima ocupada por estas construcciones será del 15% de la superficie total de cubierta.

Estas dependencias quedaran retranqueadas 3m de la línea de fachada.

En el caso debidamente justificado de parcelas con poco fondo donde haya de situarse la escalera en fachada, esta se diseñará de forma que el volumen del castillete quede situado bajo el plano de cubierta inclinada de dicha fachada.



d) Los elementos técnicos de las instalaciones generales de la edificación, que habrán de ser previstos en el proyecto de edificación con composición arquitectónica conjunta con el edificio.

e) Los elementos de remate exclusivamente decorativos.

#### Art. 7.2.2.18. Planta baja.

1. Se define como planta baja:

a) Edificaciones con alineación obligatoria a vial.

En edificios cuya línea de fachada coincida con la alineación a vial por aplicación de la Ordenanza de Zona, la planta baja será aquella cuya cota de piso o forjado se sitúe como máximo entre 1,00 metro por encima o 0,50 metros por debajo de la cota de la rasante del vial en cada punto.

b) Edificaciones exentas.

Las edificaciones cuya línea de fachada por aplicación de la Ordenanza, no coincidan con la alineación a vial, es decir separados de la alineación por un espacio libre o con implantación exenta en la parcela con separación a linderos, la planta baja será aquella cuya cota de piso se sitúa como máximo con una variación absoluta superior o inferior a un metro con relación a la cota de la rasante natural del terreno.

En consecuencia en parcelas con pendiente acusada, la planta baja habrá de fraccionarse en el número de parte para cumplir la cantidad antedicha.

2. Con independencia de lo que a este respecto establezcan las Ordenanzas de Zona, con carácter general la altura libre de planta baja entre elementos estructurales no será menor de 3,50 metros en casos de uso terciario o público y de 2,80 m para el uso de vivienda. Por razones formales o constructivas estas medidas podrán rebajarse hasta 3,00 m y 2,60 m respectivamente.

#### Art. 7.2.2.19. Planta sótano.

1. Planta sótano es aquella enterrada o semienterrada siempre que su techo esté a menos de 1,00 m de la cota de la rasante del vial en el caso de edificaciones alineadas a vial o de 1,50 metros de la cota sobre el nivel definitivo del suelo exterior en el caso de edificaciones exentas.

2. La planta sótano no computará a efectos de superficie de techo máximo edificable siempre que su uso sea de garaje, trastero o almacén vinculado al uso predominante. La altura libre de planta sótano no será inferior a 2,25 m.

3. En caso se destine a otros usos distintos de los mencionados anteriormente, cumplirá las siguientes condiciones.

- La superficie de sótano computará íntegramente a efectos del índice de edificabilidad neta y de la superficie de techo edificable.

- La superficie de techo del sótano no podrá ser superior a la ocupación máxima permitida en cada normativa de zonificación tipológica.

- La altura libre de planta sótano no será inferior a 2,50 m.

4. La superficie de sótano podrá alcanzar la ocupación máxima permitida para cada ordenanza de Zona, debiendo cumplir simultáneamente las condiciones de separación a linderos o retranqueos que establezca dicha ordenanza.

#### Art. 7.2.2.20. Plantas altas.

1. Se define planta alta a cualquier planta situada sobre la planta baja.

2. Las plantas altas tendrán una altura mínima libre de 2,60 metros (medida entre elementos de acabado), con independencia del uso al que se destine. En cocinas, pasillos y aseos o podrá rebajarse hasta 2.20 m por motivos formales o constructivos con elementos de decoración y en las restantes piezas hasta 2.50 m.

## Art. 7.2.2.21. Patios.

1. Es el espacio libre no edificado situado en el interior de la parcela edificable destinado a dar luz y ventilación a la vivienda o edificación.

2. Se prohíben los patios abiertos a vial o plaza, en toda su altura, (aquel que cuenta con una embocadura abierta a la vía pública o espacio libre) a excepción de las edificaciones que por aplicación de la ordenanza de zona queda totalmente exenta en parcela y sin alineación a vial.

3. Las superficies y dimensiones mínimas de los patios de luces se establecen en función del núm. de plantas de la edificación donde se ubique, independientemente de la cubrición o no de la planta baja y sin perjuicio de limitaciones específicas más restrictivas determinadas por la Ordenanza de Zona.

La dimensión mínima corresponderá al diámetro de un círculo que permita inscribirse en el interior del patio de luces. El círculo deberá estar libre quedando fuera de él todo tipo de salientes o vuelos.

Las superficies y dimensiones mínimas de los patios de luces se establecen en la tabla siguiente en función del núm. plantas de la edificación.

Nº de plantas de la edificación	Superficie mínima del patio	Diámetro mínimo círculo
2 plantas	9,00 m <sup>2</sup>	3,00 metros
3 plantas	16,00 m <sup>2</sup>	4,00 metros

4. A los efectos de aplicar la dimensión mínima de patio en aquellos que no sean rectangulares, se entiende que dentro de su área podrá inscribirse un círculo cuyo diámetro sea dicha dimensión, que la distancia normal de cada hueco al parámetro opuesto sea mayor o igual a este diámetro, que la dimensión de un lado con hueco no será inferior a 1 metro y el ángulo formado por los lados adyacentes, en sus prolongaciones, será superior a 90.º Las luces mínimas no podrán reducirse con ningún tipo de saliente.

5. Se podrán cubrir los patios con claraboyas y lucernarios translúcidos, siempre que estos elementos dejen un espacio perimetral totalmente abierto, desprovisto de cualquier tipo de cierre, entre los muros del patio y elemento de cubrición, que permita una superficie mínima de ventilación superior al 50% a la del patio.

## Art. 7.2.2.22. Salientes no ocupables.

Se definen como cuerpos o elementos constructivos de carácter fijo (partes integrantes de la edificación) no habitables ni ocupables, que sobresalen del plano o superficie reglada vertical límite de la edificación establecida en cada caso ya sea por alineación a vial, línea de fachada retranqueada o separación a linderos.

El vuelo es la dimensión del saliente medida perpendicularmente al plano o superficie reglada, límite de la edificación.

a) Los salientes no ocupables en planta baja y hasta una altura de 3,00 m desde la rasante oficial cumplirán las siguientes condiciones:

1. Los zócalos, en cualquier caso, podrán sobresalir del plano de la línea de fachada hasta un máximo de 8 cm.

2. Las calles cuya acera tenga una anchura superior a un metro se permitirá decoración saliente de 0,10 metros; cuando excedan de 2 metros de 0,15; y cuando excedan de 4, hasta 0,20, pudiendo extenderse en este caso el saliente no sólo a las jambas de las portadas, sino a cuerpos destacados de la edificación.

En las calles sin tránsito rodado se entenderá por anchura de la acera un cuarto de la calle.

b) En las plantas altas como el caso de aleros, marquesinas, gárgolas u otros elementos similares, se regirán por las limitaciones de Vuelos especificadas en cada Ordenanza de Zona.

c) Otros elementos salientes no permanentes como toldos, anuncios o similares se regularán por las condiciones establecidas en el art. 6.4.1 o en su caso por las ordenanzas específicas del Ayuntamiento.

Art. 7.2.2.23. Salientes ocupables.

1. Se definen como elementos y cuerpos integrantes de la edificación habitables u ocupables, cerrados o abiertos que sobresalen del plano o superficie reglada vertical límite de la edificación establecida en cada caso ya sea por alineación a vial, línea de fachada retranqueada o separación a linderos.

El vuelo es la dimensión del saliente medida perpendicularmente al plano o superficie reglada, límite de la edificación.

2. Salientes ocupables abiertos son los que poseen su perímetro volado totalmente abierto. Salientes ocupables cerrados son los que poseen su perímetro volado cerrado con elementos fijos total o parcialmente.

La regulación de los mismos en sus limitaciones de vuelo se especifica para cada Ordenanza de Zona.

3. Los «salientes ocupables» se prohíben en planta baja y a una altura menor de 3,00 metros sobre la rasante oficial de la acera.

4. Los «salientes ocupables» deberán retirarse del colindante o del eje de la pared medianera, en su caso, la medida del vuelo o como mínimo 60 cm.

5. La proyección de «los salientes ocupables» computarán totalmente a efectos de ocupación máxima sobre parcela y, si es el caso, a efectos de separación de linderos.

6. A los efectos del computo de superficie edificable los «Salientes ocupables abiertos» computarán al 50% de su superficie en planta y los «Salientes ocupables cerrados» al 100% de su superficie en planta.

Sección 3.ª Condiciones higiénicas, de dotaciones y servicios

Art. 7.2.3.1. Condiciones de ventilación, iluminación y Salubridad.

1. Toda pieza habitable, entendiéndose por tal aquella dependencia de la edificación en la que se desarrolla actividades de estancia, reposo o trabajo, deberá poseer ventilación e iluminación por recaer a la vía pública o calle, al espacio libre interior de manzana, o patio, con las características y condiciones correspondientes.

Se exceptúan las pertenecientes a aquellas edificaciones, que en razón de su actividad o uso, puedan carecer de huecos siempre y cuando se garantice la ventilación y acondicionamiento de aire por medios mecánicos.

2. Los aseos, baños, cuartos de calefacción, despensas, trasteros y garajes, se consideran piezas no habitables, no siendo necesaria su iluminación y ventilación directa espacio exterior, salvo legislación sectorial de aplicación. La ventilación, no obstante, deberá garantizarse mediante sistemas artificiales de ventilación forzada o por otros medios mecánicos con arreglo a las disposiciones vigentes en materia de condiciones higiénicas y sanitarias.

3. Las escaleras comunes de edificios plurifamiliares deberán ventilarse e iluminarse directamente a través de los patios de luces, mediante hueco en cada planta de superficie no inferior a 1 m<sup>2</sup>. Excepcionalmente se podrá ventilar e iluminar cenitalmente, mediante lucernario de dimensiones a 2/3 partes de la planta de la caja de escalera y un hueco de ventilación que quedará libre en toda su altura y en el cual será inscribible un círculo de 1,10 metros de diámetro.

4. Los huecos de ventilación e iluminación de las piezas habitables deberán poseer las superficies mínimas indicadas, para cada uso, en la regulación general de uso de estas Normas.

5. No se permitirán salidas de humos libres por fachadas, patios comunes, ventanas o balcones procedentes de actividades distintas a la cocina de vivienda.

Consecuentemente en los proyectos que incluyan locales comerciales, deberán preverse los conductos de evacuación de humos individuales hasta la cubierta en razón de uno por cada 50 m<sup>2</sup> de superficie bruta de local o fracción, como mínimo, con una superficie no inferior a 700 cm<sup>2</sup> y provisto de aislamiento y revestimiento suficiente que garantice la estanqueidad, transmisión de radiaciones y evite molestias o perjuicios a terceros.

**Art. 7.2.3.2. Condiciones de las dotaciones y servicios.**

1. Toda edificación deberá disponer, conforme a las necesidades propias del uso al que se destine, las siguientes dotaciones y servicios:

- Instalación interior de agua corriente potable.
- Instalación interior de agua caliente sanitaria.
- Instalación interior energía eléctrica.
- Instalación interior de telecomunicaciones.
- Instalación interior de evacuación de aguas residuales y pluviales.

2. Dichas instalaciones deberán cumplir las condiciones impuestas en la reglamentación específica y sectorial aplicable, por las ordenanzas correspondientes que apruebe el Ayuntamiento y por las normas de las propias compañías suministradoras, garantizándose las conexiones a las redes de suministro.

3. La dotación de instalación de ascensor es obligatoria para las edificaciones plurifamiliares desarrolladas en tres plantas de altura, así como para las edificaciones que en función de su uso o actividad sea necesaria por aplicación de la legislación vigente.

Su instalación cumplirá las normas exigidas por el reglamento de aparatos elevadores y disposiciones complementarias.

**Art. 7.2.3.3. Elementos Técnicos de las instalaciones y otros.**

1. Los elementos técnicos de las instalaciones, se definen como los elementos, cuerpos o partes integrantes de las instalaciones y servicios del edificio de carácter colectivo o individual, que son necesarios para el correcto acondicionamiento y uso del edificio.

Comprende aquellos elementos como conductos, depósitos, maquinaria, aparatos, etc. de las instalaciones audiovisuales, climatización, electricidad, fontanería, gas, salubridad (ventilación, humos y gases, basuras, alcantarillado...), de protección (contra el fuego, pararrayos, robo,...) y de transporte (ascensores).

2. Los elementos técnicos cumplirán todas las condiciones de normativa vigente que le sea de aplicación, previéndose en su ejecución la protección y corrección de las situaciones de contaminación atmosférica, incluidos ruidos y vibraciones que impliquen molestia grave, riesgo o daño para las personas o bienes de cualquier naturaleza.

3. Los elementos técnicos de las instalaciones, habrán de ser previstos en el proyecto de edificación, con composición conjunta y arquitectónica con el edificio.

4. Construcciones auxiliares.

Salvo que expresamente se prohíba en determinadas ordenanzas específicas de zona se podrán realizar construcciones o cuerpos de edificación auxiliares al servicio de los edificios principales, con destino a portería, garaje particular, almacén de herramientas, maquinaria de piscinas, vestuarios, lavaderos, invernaderos y otras similares. Dichas construcciones computarán a efectos de la medición del techo edificado, volumen y ocupación, así como deberán cumplir el valor de los parámetros de separación a linderos privados y público, salvo los casos en que dichas instalaciones puedan mancomunarse entre los propietarios.

**Sección 4.ª Condiciones ambientales y estéticas**

**Art. 7.2.4.1. Armonización de las edificaciones.**

Todas las obras sujetas licencia municipal, deberán acomodarse al ambiente estético del entorno, para lo cual deberán adecuarse en su diseño y composición, y emplearse, materiales y técnicas constructivas acordes con el carácter general de las edificaciones del entorno donde se ubican.

**Art. 7.2.4.2. Fachadas.**

Las soluciones de ritmos y proporción entre huecos y macizos en la composición de las fachadas deberán adecuarse a las indicadas en su caso en la normativa específica de zona, en función de las características tipológicas de la edificación.

Queda prohibido específicamente el uso de azulejos, plaquetas u elementos vidriados y otros materiales no utilizados tradicionalmente como materiales de fachada.

**Art. 7.2.4.3. Vallas y medianerías.**

1. En edificaciones que por su tipología (edificaciones aisladas, equipamientos, etc.) o por aplicación de ordenanza específica sea obligatoria la construcción de vallas alineadas a vial, esta se realizará con elementos sólidos y opacos hasta una altura máxima de 1,00 m, y con elementos ligeros hasta una altura máxima de 2,50 m, debiéndose adecuar su diseño al entorno donde se ubica.

Se exceptúan aquellos edificios aislados que, en razón de su destino o actividad, requieran especiales medidas de seguridad o protección, en cuyo caso, el cerramiento se ajustará a las necesidades de la edificación y requerirá la aprobación expresa del organismo municipal,

2. Las vallas medianeras se podrán realizar con elementos sólidos y opacos hasta una altura máxima de 2,50 m, salvo especificación contraria en la ordenanza de zona de aplicación.

3. Los paños medianeros al descubierto deberán tratarse obligatoriamente de forma que su aspecto y calidad sean tan dignos como los de las fachadas.

**Art. 7.2.4.4. Cerramientos provisionales.**

1. Todos los solares deberán cercarse mediante cerramientos provisionales situados en la alineación oficial, con una altura comprendida entre 2,00 y 3,00 metros, debiéndose garantizarse su estabilidad, estética y conservación.

2. Los locales comerciales en planta baja de edificios de nueva construcción se dotarán de cerramiento que, aunque tengan carácter de provisionalidad, deberán construirse con la debida resistencia al impacto y ornato adecuado (terminación en pintura). En todo caso estos elementos serán incluidos en el proyecto sujeto a licencia.

**Art. 7.2.4.5. Ajardinamiento y urbanización en el interior de las edificaciones.**

Todo proyecto de edificación, contemplara el tratamiento específico e integral de la urbanización de los espacios libres, patios o áreas comunes libres e interiores vinculadas a la edificación, reflejando en el mismo sus acabados, materiales, elementos ornamentales, iluminación, pavimentación, instalaciones y jardinería.

Se cuidará especialmente la elección y ubicación de la vegetación y especies arbóreas.

**Art. 7.2.4.6. Edificaciones singulares.**

Las edificaciones de uso público promovidas por la Administración, Entidades de Derecho Público y otras con fines no lucrativos, que por sus específicas características de singularidad y de uso requieran soluciones arquitectónicas especiales a la que no convenga aplicar las determinaciones y parámetros previstos con carácter general en la normativa de condiciones de edificación (general y de zona), podrán ser exonerados de su estricto cumplimiento, a excepción de las determinaciones establecidas en el art. 3.2.4.6.

En estos casos se requerirá el trámite de concesión de licencia la presentación de un Anteproyecto en el que se justifiquen de forma precisa las razones de las derivaciones que se proponen respecto a la norma. Dicho documento deberá ser informado por los Servicios Municipales competentes previamente a su aprobación por el Pleno de la Corporación que a tales efectos podrá asesorar en cada caso por personas o entidades de reconocido prestigio y solvencia en la materia.

**CAPÍTULO 3****Normas de urbanización****Sección 1.ª Disposiciones generales****Art. 7.3.1.1. Ámbito de aplicación.**

Todas las obras de urbanización o de obras tanto en suelo urbano como urbanizable se ajustarán a las exigencias mínimas establecidas en el presente capítulo.

**Art. 7.3.1.2. Contenido de los Proyectos de urbanización.**

1. Los proyectos de urbanización son proyectos de obras cuya finalidad es la de llevar a la práctica, en suelo urbano, las determinaciones correspondientes al PGOU y en suelo Urbanizable la realización material de las propias de los Planes Parciales. También podrán redactarse para la ejecución de Planes Especiales cuyo objetivo sea la realización de obras de infraestructura.

2. Los proyectos de urbanización no podrán contener determinaciones sobre ordenación ni régimen del suelo y de edificación. Ni modificar las previsiones del Plan General o instrumento de planeamiento que desarrolle sin perjuicio de que puedan efectuar las adaptaciones exigidas por la ejecución material de las obras.

3. Los proyectos de urbanización contendrán la documentación exigida en el Reglamento de Planeamiento vigente y de aplicación conforme a la LOUA, con carácter de mínimo.

4. El Ayuntamiento podrá imponer en cada caso unas características de los materiales a emplear en los acabados de urbanización, justificando su procedencia en la armonización con el entorno o en las necesidades técnicas derivadas de las características de la zona. Cuando al acceso a viviendas se realice a través de zona verde o plaza, la pavimentación deberá ser similar al resto de dicha zona verde o plaza, si bien el firme resistente estará calculado para soportar el paso eventual de vehículos.

5. En los espacios privados no ocupados por la edificación, como resultado de la agrupación de la volumetría en el interior de la parcela edificable, el Proyecto de Urbanización se limitará a establecer condiciones de cerramiento y las determinaciones precisas para su integración en el espacio urbano circundante. Para la ordenación y tratamiento del espacio Público se estará a lo dispuesto por el Reglamento de Planeamiento vigente.

**Art. 7.3.1.3. Otras disposiciones generales sobre los servicios y usos en precario.**

La localización del mobiliario, casetas de servicios, quioscos y otros usos en precario de escasa ocupación e incidencia sobre los espacios libres, así como la señalización e información, el diseño y tipo de alumbrado a adoptar, la especificación de los materiales empleados e infraestructura, pavimentos, elementos de ornamentación y áreas ajardinadas, son objeto obligado de especificación por el proyecto de urbanización, tanto en sus condiciones genéricas, como en la reserva de los emplazamientos más adecuados para estos usos, así como la regulación dentro de los espacios libres y zonas verdes de los usos en precario.

**Art. 7.3.1.4. Ejecución de los proyectos de Urbanización y de Obras.**

1. Toda obra de urbanización estará sujeta a la aprobación municipal, conforme a lo establecido en el art. 99 de la LOUA. El Ayuntamiento establecerá las Ordenanzas Municipales al respecto.

2. En las obras de urbanización será obligatorio solicitar inspección al Ayuntamiento en las etapas de replanteo y antes de concluir las instalaciones de alcantarillado, agua y energía eléctrica y alumbrado público.

3. Si como consecuencia de la inspección se aprecia que no se ajustan al proyecto aprobado se paralizarán las obras hasta que no se realicen las modificaciones que imponga el Ayuntamiento.

4. Las obras objeto del proyecto se atenderán en su ejecución a las prescripciones técnicas especificadas en el Pliego de Condiciones e Instrucciones específicas que a tal efecto habrán de redactarse por los Servicios Técnicos Municipales y en su defecto de una manera transitoria a la normativa específica del Plan General de Planeamiento Municipal y Complementarias en Suelo no Urbanizable, de la provincia de Córdoba.

5.-Las obras se avalarán con fianza o aval del 100% de cuantía, si se edifica simultáneamente a las mismas o, en su caso, conforme se establezca en la ordenanzas del Ayuntamiento correspondientes.

#### Art. 7.3.1.5. Conservación de la urbanización.

El mantenimiento y conservación de las obras de urbanización corresponderá a los promotores del polígono o Unidad de Ejecución hasta su cesión definitiva al Ayuntamiento. Producida la recepción definitiva de tales obras corresponderá al Ayuntamiento su conservación y mantenimiento, salvo que se determine la cesión a una Entidad Urbanística de conservación.

#### Art. 7.3.1.6. Recepción de la Urbanización.

Una vez ejecutadas las obras de urbanización correspondientes, deberá el promotor solicitar la Recepción Definitiva de las obras ejecutadas. Los servicios técnicos municipales procederán a la supervisión de las mismas, pudiendo ser puestas en servicio, si su informe fuera favorable; en caso contrario deberán realizarse las obras necesarias.

Se estará, en cualquier caso, a las prescripciones mínimas y régimen establecido en el art. 154 de la LOUA.

Si hubieran de cumplimentarse cesiones al Ayuntamiento, a la recepción definitiva deberán estar escrituradas a favor de éste las mismas.

Junto con la solicitud de la Recepción definitiva de las Obras Ejecutadas, se deberá presentar el Proyecto de Señalización de Tráfico de la zona aprobado por la Administración.

### Sección 2.ª Normas de urbanización

#### Art. 7.3.2.1. Objeto.

La finalidad de la normativa contenida en esta sección es la de definir las condiciones mínimas que habrán de cumplir los servicios de abastecimiento y evacuación de aguas, depuración de aguas residuales, energía eléctrica, alumbrado público, pavimentación, jardinería y demás obras de urbanización en las zonas aptas para ser urbanizadas y en las obras de remodelación y reforma de los viales e infraestructuras existentes. Así como establecer las determinaciones referentes a las características del sistema viario.

#### Subsección 2.ª 1. Determinaciones sobre las redes de infraestructuras básicas

#### Art. 7.3.2.2. Disposición general al dimensionamiento de redes.

Los proyectos de Urbanización y de Obras recogerán la obligatoriedad establecida por esta Normativa de que las redes de Saneamiento y Abastecimiento internas se dimensionen teniendo en cuenta la afección de las restantes áreas urbanizables existentes o programadas, que puedan influir de forma acumulativa en los caudales a evacuar, o en la presión y caudales de la red de abastecimiento y distribución, con el fin de prever la progresiva sobresaturación de las redes, y los inconvenientes ocasionados por modificación no considerada en las escorrentías.

**Art. 7.3.2.3. Abastecimiento de Agua.**

1. La dotación mínima para las zonas residenciales será de 300 litros por habitante y día.

Los elementos de la red de distribución se calcularán para la dotación mencionada, aunque la ciudad no la haya alcanzado. Como caudal punta para el dimensionado de la red se tomará el caudal medio multiplicado por el coeficiente 2,5. El diámetro mínimo para la red de distribución será de 90 mm. La velocidad del agua será la indicada por la Normativa y según los materiales a emplear.

2. Deberá asegurarse la disponibilidad de caudal suficiente y la potabilidad de las aguas, con los certificados oficiales correspondientes, referentes al lugar de captación, aforo, análisis químicos y bacteriológico. Cumplirá las disposiciones que se marque por los Organismos Competentes.

3. En todos los casos deberá existir una presión 1,50 atmósferas en el punto más desfavorable. La falta de presión necesaria deberá ser suplida con los medios adecuados.

4. En zonas de uso residencial se preverá como mínimo un hidrante por cada 10 hectáreas. En otras zonas debe instalarse un hidrante como mínimo cada 4 hectáreas.

5. Para la zona industrial se preverá un consumo mínimo de 1 l/sg/ha. como valor indicativo, ya que dependerá de las necesidades específicas de la industria de que se trate.

6. En todas las zonas de parques y jardines, espacios libres, paseos, plazas, calles, etc. se establecerán las instalaciones necesarias para un consumo diario mínimo de 20 m<sup>3</sup> por Ha. y día. Las distancias entre las bocas de riego se justificarán con arreglo a la presión de la red de modo que los radios de acción se superpongan.

7. Todos los elementos de la red serán de las características determinadas por el servicio municipal de agua y cumplirán lo establecido en el Pliego de Prescripciones Técnicas par el Abastecimiento de Aguas Potables del M.O.P.U. y demás Normativa vigente que le sea de aplicación. En todo caso la red deberá estar separada respecto de los conductos de las demás instalaciones un mínimo de 20 cm tanto vertical como horizontalmente, tomándose las medidas de protección especiales, en caso de no poder mantenerlas. En cualquier caso las conducciones deberán estar por encima de la red de alcantarillado, con distancias superiores a 50 cm.

8. Subsidiariamente será de aplicación la Norma Tecnológica I.F.A. (Instalación de Fontanería, Abastecimiento) y las ordenanzas municipales.

**Art. 7.3.2.4. Red de Saneamiento, drenaje y evacuación de Aguas.**

1. Las secciones mínimas de alcantarillado serán de 300 mm. De diámetro y las velocidades del agua en las conducciones estarán previstas entre 0,6 m/seg y 3,0 m/seg. (máximo caudal en aguas residuales).

2. Las pendientes mínimas serán en los ramales iniciales del 2% y en los demás se determinarán de acuerdo con los caudales para que las velocidades mínimas no descendan de 0,6 m/seg.

3. En las canalizaciones tubulares no se admitirán diámetros superiores a los 1000 mm., a no ser que se trate de obras especiales de aliviaderos o sifones y, en este caso, se preverán pozos de limpieza a la entrada y salida de la obra especial correspondiente. En el resto del alcantarillado tubular, se dispondrán pozos de registro a distancias máximas de 50 metros, en cambios de alineaciones, de sección o de rasante.

4. Se protegerán correctamente las tuberías caso de que discurran por espacio de calzada o aparcamiento y con una diferencia de cota superior a un metro desde la clave hasta la superficie de calzada.

5. Se dispondrán imbornales o sumideros cada 50 m con una superficie de recogida no superior a 600 m<sup>2</sup>.



6. Queda prohibido el uso de fosa séptica en suelo urbano y urbanizable a no ser que se utilice como depuración previa al vertido a una red general de alcantarillado.

7. La red será unitaria, debiendo discurrir necesariamente por los viales, y preferentemente a eje del mismo.

8. Todos los elementos de saneamiento y alcantarillado cumplirán todas las condiciones de la Normativa vigente que le sea de aplicación, las ordenanzas municipales y en su caso las prescripciones específicas de los servicios municipales.

9. En áreas de segunda residencia la red de drenaje que recoja las aguas pluviales de suelo público podrán discurrir en superficie, mediante los elementos de canalización adecuados hasta su vertido a los cauces naturales.

#### Art. 7.3.2.5. Red de Suministro de energía eléctrica.

1. Las reservas de suelo para la instalación de centros de transformación y redes de distribución tendrán carácter público, debiendo determinarse en cada polígono la reserva de suelo necesario.

2. La distribución en baja tensión se efectuará preferentemente a 380/220 V. y el tendido de los cables será obligatoriamente subterráneos. La red de alta y baja tensión estará siempre en una cota de 20 cm superior a la red de abastecimiento de agua y la distancia establecida en el R.E.B.T.

La distribución de alta será obligatoriamente subterránea, salvo en casos excepcionales (líneas existentes) que justificadamente y conforme a la posible compatibilización de instalaciones existentes con la ordenación propuesta, sea procedente su mantenimiento. En estos casos deberá garantizarse el cumplimiento de las áreas de protección, trazado etc.

3. Todo proyecto de urbanización deberá comprender las redes de distribución y centros de transformación, señalando los recorridos, disposición de elementos de protección y señalización, sección de los cables y emplazamiento de las casetas, debiendo justificar que se dispone del contrato de suministro suscrito con alguna empresa eléctrica que garantice la potencia necesaria para cubrir la demanda de consumo previsto.

4. Será de aplicación obligatoria el Reglamento para Alta Tensión y el Reglamento Electrotécnico de baja Tensión y subsidiariamente la N.T.E./I.E.B. (Instalación Eléctrica de baja Tensión) y las ordenanzas municipales.

#### Art. 7.3.2.6. Red de Alumbrado Público.

1. La red de alumbrado público será subterránea e independiente de la red de distribución de baja tensión partiendo de los centros de transformación y en una cota superior de 20 cm a la red de agua y a la distancia establecida en el R.E.B.T.

2. El sistema viario, deberá tener como mínimo las iluminaciones y uniformidades sobre calzada que se indican a continuación:

a) Carreteras Nacionales: De acuerdo con los estándares de Obras Públicas.

b) Vías principales: 30 lux, con uniformidad superior a 0,30.

c) Vías secundarias. 15 lux, con uniformidad superior a 0,20.

d) Vías locales: 7 lux con uniformidad de 0,20. (Aplicables a vías locales en sectores de Segunda Residencia).

3. La instalación de alumbrado se ajustará a las reglamentaciones electrotécnicas vigentes y todos sus elementos, tales como báculos, luminarias, conductos, etc., deberán ser de modelos y calidades previamente aprobadas y homologadas por el Ayuntamiento.

4. Especialmente los proyectos de alumbrado se referirán a las Normas e Instrucciones publicadas por la Dirección General de Urbanismo en 1965 y subsidiariamente a la N.T.E./I.E.A. ( Instalación Eléctrica. Alumbrado), así como a las que sean de obligado cumplimiento en su momento.

#### Art. 7.3.2.7. Otros Servicios.

1. Cumplirán las normativas, instrucciones y reglamentos que estipulen los organismos competentes.

2. Las competencias de la Corporación sobre las condiciones a cumplir por las diversas instalaciones en el interior de núcleos urbanos o zonas de expansión, se circunscribirán a la legislación vigente.

3. Toda nueva urbanización dispondrá de canalizaciones subterráneas de telecomunicaciones a excepción de los suelos de segunda residencia.

Art. 7.3.2.8. Coordinación de los distintos Servicios de Infraestructuras.

1. Las canalizaciones deberán ser paralelas y discurrirán por las vías públicas, cumpliendo la disposición, profundidad y distancia entre ellas de la normativa vigente y del anexo al Pliego de Condiciones que establezca el Ayuntamiento.

2. En los proyectos de urbanización y de obras se incluirá un anexo que recoja el sistema de ejecución a emplear en cada servicio y las etapas de los mismos, justificando la no interferencia constructiva entre ellos.

#### Subsección 2.ª 2. Determinaciones sobre la red o sistema viario

Art. 7.3.2.9. Ámbito de aplicación.

1. Las presentes determinaciones afectan al sistema viario integrado en la estructura general de los núcleos urbanos, (principal: Posadas, secundarios: Rivero de Posadas, de segunda residencia y polígonos Industriales), quedando excluidas las carreteras y caminos que estructuran el territorio, las cuales quedarán reguladas por la normativa vigente que le sea de aplicación, ya sea de cualquier ámbito de la administración

2. A efectos de las distintas determinaciones y las secciones tipo del «Anexo de Fichas de Ordenación: Red Viaria», el ancho del viario comprende el ámbito entre las alineaciones de las parcelas o edificaciones.

Art. 7.3.2.10. Clasificación a efectos de su urbanización (diseño y ejecución).

1. Atendiendo a la función que desempeñen en el sistema jerarquizado de transportes, se distinguen:

- Vías principales: comprende las vías estructurales de los núcleos urbanos, canalizando los principales recorridos de los distintos sectores de la ciudad.
- Viario medio o secundario: son aquellas vías que tienen una cierta importancia en la estructura y organización espacial de los distintos sectores de la ciudad.
- Viario local: son las calles, barrios o sectores que permiten el acceso a la residencia o a las actividades productivas implantadas.

Esta clasificación del viario se refleja detalladamente en los planos C y E.

2. Según el grado de integración de sus tráficos:

- Calles monomodales: son aquellas que admiten un único modo de transporte como calles peatonales, calles exclusivas de vehículos motorizados, etc.
- Calles plurimodales: son aquellas en las que discurre más de un modo de transporte (vehículos motorizados, carril bus, peatonales, carril bus)
- Calles de segregación total de tráficos en que cada modo cuenta con su propia banda en exclusiva
- Calles con segregación parcial de tráficos con los modos motorizados en la calzada y los no motorizados en la acera.
- Calles de coexistencia de tráficos en los que hay una asignación genérica de espacios por funciones, con posibilidad de mezcla de tráficos.

3. Según la actividad dominante.

- Viario residencial con actividad dominante de uso residencial
- Viario industrial con actividad dominante de uso industrial
- Viario terciario con actividad dominante de uso comercial, de relación, espectáculos y oficinas.

Art. 7.3.2.11. Condiciones de diseño, trazado, dimensionamiento y circulación.

1. Vías primarias.

a) Las vías primarias será perfectamente plurimodales con segregación parcial de tráfico, conforme a las secciones definidas en el Anexo de Fichas de la Red Viaria.

b) El diseño y dimensionamiento de la red se ejecutará ajustándose al definido para cada vía, en el Anexo de Fichas de la Red Viaria. Será obligatoria además de las distintas bandas segregadas, la disposición del arbolado.

c) El trazado se corresponderá con el definido en los planos de ordenación «C» y no deberá desarrollarse con pendientes superiores al 12% en tramos superiores a 100 m.

d) El viario primario será con carácter general de doble circulación, a excepción de los viales de servicio, integrados en su sección.

2. Viario medio o secundario y local.

a) El viario medio y local será perfectamente plurimodal con segregación parcial del tráfico de vehículos motorizados (calzada) del tráfico peatonal (acera).

En el núcleo consolidado, conforme a los Programas de Actuación municipales, se podrán remodelar los viales locales, convirtiéndolos en calles monomodales para tráfico exclusivo de peatones (calles peatonales).

b) \* El diseño y dimensionado se ejecutará conforme a las distintas secciones tipo definidas en el Anexo de Fichas de Planeamiento y fijados en los planos «B» de Ordenación.

\* En viales de nuevo trazado correspondiente a actuaciones en suelo urbano residencial a desarrollar mediante E.D. y suelo urbanizable residencial a desarrollar mediante Planes Parciales, tendrá como sección mínima la correspondiente al vial tipo V4 para viario medio y V3 viario local, salvo por especificaciones propias definidas en la ficha de planeamiento.

\* En viales de remodelación o nuevo trazado correspondiente a actuaciones en suelo urbanizable de 2.ª residencia, la sección mínima de vial será la correspondiente al vial tipo V3 para viario medio y V2.

\* En viales de suelo urbano y urbanizable de uso industrial la sección mínima del vial será la correspondiente al vial tipo V5 para viario medio y V4 para viario local, pudiendo admitirse un aumento de calzada en detrimento del ancho del acerado, que podrá ser como mínimo de 2,50 m.

c) El viario medio y local de nuevo trazado deberá obligatoriamente disponer en sus acerados arbolado mediante plantación de especies adecuadas al clima de la localidad y a la sección espacial del vial, excepto en las urbanizaciones de segunda residencia.

d) El viario medio y local podrá ser con único o doble sentido en función del tipo de vial adoptado conforme a las secciones tipo del Anexo de Fichas de Planeamiento.

3. Condiciones de los materiales, explanadas, firmes y pavimentos.

Los tipos de materiales, en explanadas, firme y pavimentación a adoptar para la ejecución de la red viaria, se justificará en los Proyectos de Urbanización, en función del tipo de explanada existente, tráfico previsto (peatonal, bicicleta, vehículos, etc.) y características espaciales del sector (Casco Histórico, ensanche residencial o industrial). No obstante cumplirán las condiciones que al respecto establezca en los Servicios Municipales.

En urbanizaciones de carácter residencial de segunda residencia, el diseño y ejecución de pavimentos se ajustará como mínimo a los niveles de uso del área, posibilitándose, en el viario local y medio, la utilización de materiales flexibles y naturales (materiales «blandos») en consonancia con el entorno, siempre y cuando, el mantenimiento de la urbanización corresponda a una Entidad urbanística de conservación.

**Subsección 2.ª 3. Determinaciones sobre las Zonas Verdes****Art. 7.3.2.12. Ordenación.**

1. La ordenación se acomodará a la configuración primitiva del terreno.

En particular, las zonas verdes dispuestas en terrenos de pendiente acusada deberán ordenarse mediante rebajes y abancalamientos que permitan su utilización como áreas de estancia y paseo, debidamente integradas a través de los elementos de articulación: itinerarios peatonales, escaleras, líneas de arbolado.

2. En el proyecto de urbanización se deberá definir y prever la suficiente dotación de arbolado y jardinería, especificándose las especies y su disposición, conforme al carácter del espacio libre. En general se propiciará la conservación e integración en el diseño las masas de arbolados existentes. Se preverá la dotación de un sistema de riego específico para superficies superiores a los 5.000 m<sup>2</sup>.

3. Se contemplará la disposición del mobiliario urbano (bancos, papeleras, fuentes, etc.), áreas de juegos, láminas de agua, espacios para el juego y deporte, compatibles con el carácter y diseño específico del espacio libre.

**Art. 7.3.2.13. Condiciones de usos.**

Cumplirán las condiciones establecidas en la sección 3.ª del capítulo 2 del Título III de las presentes Normas.

**Art. 7.3.2.14. La instalación de estructuras móviles y otros usos provisionales.**

El proyecto de urbanización determinará las áreas expresamente dedicadas a la instalación de estructuras móviles, edificación provisional, tendidos de infraestructuras, instalaciones de servicios o dotaciones públicas compatibles con el carácter de zona verde.

**Art. 7.3.2.15. Las servidumbres.**

Las servidumbres a las que diera lugar el trazado de infraestructuras en su interior deberán ser contempladas en el proyecto a efectos de su tratamiento y diseño adecuados.

**TÍTULO VIII****NORMATIVA ESPECÍFICA EN SUELO URBANO****CAPÍTULO 1****Desarrollo y ejecución del suelo urbano****Sección 1.ª Delimitación, desarrollo y ejecución del suelo urbano****Art. 8.1.1.1. Definición y delimitación del suelo urbano.(e)**

El Suelo Urbano lo constituye el delimitado por el PGOU en los planos de Ordenación estructural y ordenación completa, conforme a la legalidad vigente y la realidad urbanística de los terrenos, quedando reflejado en los planos correspondientes de ordenación estructural OE y completa OC mediante la clasificación de suelo.

Se distinguen y delimitan las diferentes áreas en función de su adscripción a las siguientes dos categorías:

- El suelo urbano directo o consolidado
- El suelo urbano no consolidado

**Art. 8.1.1.2. Desarrollo y ejecución del suelo urbano.**

1. El desarrollo y ejecución del suelo urbano se realizará mediante las Unidades de Ejecución delimitadas y determinadas en el presente PGOU o bien directamente o sin sistema en el suelo urbano consolidado.

2. Aún cuando no estuviera expresamente previsto en el PGOU, el Ayuntamiento podrá acordar la formulación de Planes Especiales y Estudios de Detalle, en áreas que constituyan una unidad y cuyas circunstancias urbanísticas así lo recomienden para la consecución de algunos de los objetivos y finalidades previstos en la legalidad vigente.

**Art. 8.1.1.2. Unidades de Ejecución en suelo urbano no consolidado.**

1. Son las áreas delimitadas en suelo urbano no consolidado (o bien en virtud del Art. 106 de la LOUA, que hayan de delimitarse con posterioridad al mismo) que necesitan para su desarrollo un “sistema de actuación» para garantizar la distribución equitativa de los beneficios y cargas entre los afectados, así como el cumplimiento de los deberes de cesión de los terrenos destinados a dotaciones públicas y la de aquellos en los que se localice el aprovechamiento correspondiente a la Administración, al igual que el costeamiento y, en su caso, la urbanización.

2. La totalidad del suelo urbano no consolidado queda delimitado en diferentes áreas por unidades de ejecución.

3. Se diferencian, en este Plan, dos tipos de áreas relativas a la concurrencia de las circunstancias establecidas en el art. 45.2 de la LOUA.

a) Areas Transitorias. El Plan General recoge e incorpora los ámbitos sometidos a figuras de planeamiento y gestión, del anterior Planeamiento General, desarrolladas urbanísticamente y en ejecución. Para ellas se establece y precisa en las disposiciones transitorias el régimen transitorio aplicable a dichas figuras de planeamiento y gestión, de las anteriores Normas Subsidiarias, vigentes en el momento de su entrada en vigor. Se identifican en la planimetría como PA (Planeamiento Aprobado).

b) Areas de Reforma Interior. Se incluyen las distintas áreas del núcleo que el Plan adscribe como suelo urbano no consolidado por carecer de urbanización consolidada, bien por la inexistencia de la misma o carecer de algunos de los servicios y dotaciones precisos para dicha área, o en su caso por precisar renovación, incluyendo el establecimiento de dotaciones. Se identifican en la planimetría como UE (Unidades de Ejecución).

2. El «Planeamiento Aprobado» y las Unidades de Ejecución se delimitan en los Planos de Ordenación Completa OC B, donde se establece la ordenación pormenorizada y para las UE se especifican su gestión y ejecución, determinación y objetivos y criterios de ordenación en sus correspondientes Fichas de Planeamiento y Gestión del Anexo de las Normas Urbanísticas.

3. En relación a los aprovechamientos subjetivos, distribución justa de beneficios y cargas y gastos de urbanización, las «Unidades de Ejecución» estarán sujetas a las disposiciones de la LOUA.

**Art. 8.1.1.3. Sistemas de Actuación en las «Unidades de Ejecución»**

1. Las Unidades de Ejecución previstas en el PGOU se ejecutarán por el sistema de actuación de expropiación, cooperación o compensación y por iniciativa pública o privada, definidas en su correspondientes Fichas de Planeamiento del Anexo de las Normas Urbanísticas, sin perjuicio de las facultades reconocidas a la Administración Actuante por el art. 110 de la LOUA.

2. Para el procedimiento del desarrollo de los sistemas de Actuación se estará sujeto a las disposiciones establecidas en las Secciones 2.<sup>a</sup>, 3.<sup>a</sup> y 4.<sup>a</sup> del Capítulo II del Título IV de la LOUA.

**Art. 8.1.1.4. Planeamiento de desarrollo de las «Actuaciones Sistemáticas».**

1. El Plan determina en las Fichas de Planeamiento de cada una de las “Unidades de Ejecución de Areas de Reforma Interior» el Planeamiento de Desarrollo necesario para su ejecución en conformidad con las determinaciones, calificación, objetivos y criterios de ordenación establecidos por el PGOU en dichas fichas.

2. El Planeamiento de desarrollo previsto para alguna de las Areas Integradas de Reforma Interior establecidas es:

- Estudio de Detalle.

En el caso de aquellas «Unidades de Ejecución» en las que no se establezca planeamiento de desarrollo, se entiende su innecesidad, dado que el PGOU definen, potestativamente, la ordenación detallada y el trazado pormenorizado de la trama urbana, sus espacios públicos y dotaciones, en su caso, con la suficiente precisión para la ejecución efectiva mediante Proyectos de Urbanización o de Obras.

3. Los Estudios de Detalle que establece el PGOU, se desarrollarán conforme a las determinaciones básicas y ordenación establecidas en las correspondientes «Fichas de Planeamiento» y atendiendo a los objetivos, criterios y condicionantes que se fijan en las mismas.

Asimismo los Estudios de Detalle contendrán las determinaciones y documentación que al respecto establece la LOUA y los Reglamentos de Planeamiento.

Art. 8.1.1.5. Instrumentos de ejecución de las Áreas de Reforma Interior.

1. El instrumento de ejecución de las Unidades de Ejecución será el «Proyecto de Urbanización o de Obras» conforme a lo establecido en las Fichas de Planeamiento para cada Unidad de Ejecución.

2. Las Unidades de Ejecución se ejecutarán mediante un único «Proyecto de Urbanización» que se formularán conforme al art. 98 de la LOUA, y con las condiciones definidas en las Fichas de Planeamiento y en su caso por las definidas en su Planeamiento de Desarrollo.

Así mismo cumplirán «las condiciones generales de urbanización» establecidas en el Capítulo 3 del Título VI de las presentes Normas.

Art. 8.1.1.6. Actuaciones Aisladas.

1. Las Actuaciones Aisladas comprenden aquellas actuaciones en suelo urbano consolidado en las que su finalidad es obtener determinados suelos para dotaciones públicas de carácter local o general (viario, espacios libres o equipamiento comunitario).

2. Las Actuaciones Aisladas se desarrollarán por expropiación conforme a la LOUA y las determinaciones establecidas en las Fichas de Planeamiento respectivas del Anexo de las Normas Urbanísticas.

La ejecución de las Actuaciones Aisladas se realizará mediante un «Proyecto de Urbanización», de «Obras Públicas Ordinarias» o «Proyecto de Edificación» conforme a los objetivos y determinaciones fijados en las Fichas de Planeamiento.

Art. 8.1.1.8. Plazos temporales para la ejecución de la ordenación urbanística en Suelo Urbano.

1. En Suelo Urbano No Consolidado de Areas de Reforma Interior (Unidades de Ejecución ) a desarrollar mediante Estudios de Detalle o Proyectos de Urbanización.

a) El plazo general para la ordenación detallada será de cinco años, a partir de la aprobación definitiva del Plan General, en las Unidades de Ejecución UE-2, UE-6, UE-8, UE-9, UE-10, UE-11, UE-12, UE-13, UE-14, UE-15, y UE-17.

b) El plazo general para la ejecución de las unidades de ejecución con ordenación pormenorizada será, a partir de la aprobación definitiva del Plan, el siguiente:

- De cinco años en las Unidades de Ejecución UE-1, UE-3, UE-4, UE-16, UE-18 y UE-RP.

2. En Suelo urbano consolidado.

a) El plazo para la conversión de las parcelas en solares y solicitud de la correspondiente licencia de edificación será de diez años a partir de la aprobación definitiva del Plan.

b) El plazo para la solicitud de la correspondiente licencia de edificación de los terrenos que a la entrada en vigor del PGOU tengan la condición de solar será de ocho años.

## Sección 2.ª Áreas de reparto y aprovechamiento medio

Art. 8.1.2.1. Áreas de reparto en Suelo Urbano No Consolidado. Definición y clasificación.

1. El PGOU delimita para la totalidad del suelo urbano no consolidado las áreas de reparto de cargas y beneficios, y asigna a cada una de ellas el correspondiente aprovechamiento medio expresado en m<sup>2</sup> de techo del uso y tipología característico por m<sup>2</sup> de suelo así como los factores de ponderación del resto de usos y tipologías en relación con aquél.

Gráficamente se expresa en los Planos de ordenación completa OC- D. Delimitación de Áreas de Reparto.

2. En función del tipo y características de las actuaciones previstas para la ejecución del planeamiento en suelo urbano, se distinguen la siguiente clasificación general de áreas de reparto:

a). Áreas de reparto correspondientes a actuaciones en situación Transitoria, derivadas del desarrollo del anterior Planeamiento General y que el PGOU incorpora con las determinaciones, derechos y cargas establecidos en aquél.

b). Áreas de Reparto correspondientes a áreas integradas de reforma interior, previstas por el PGOU a ejecutar por Unidades de Ejecución estando delimitadas por el Plan su ámbito como Unidad de Ejecución. Constituye cada ámbito un área de reparto independiente y cuyas condiciones específicas se detallan en el fichero de desarrollo y gestión que complementa la presente normativa.

Art. 8.1.2.2. Delimitación de Áreas de Reparto y aprovechamiento medio de Areas Transitorias en Suelo Urbano.

1. Se delimitan las siguientes áreas de reparto con sus respectivos “aprovechamientos medios» y “uso y tipología característica» en Areas en régimen transitorio derivadas del desarrollo de planes parciales anteriores a la aprobación de las presentes Normas Subsidiaria y actualmente en ejecución.

ZONA	DENOMINACIÓN	DELIMITACIÓN DEL ÁREA DE REPARTO	TIPOLOGÍA CARACTERÍSTICA	APROVECHAMIENTO MEDIO
Industrial	AR-S2	Sector S2. Polígono Industrial Los Menestrales	Según Plan Parcial A.D 5/07/90 y 12/11/93	S/P.P.
Residencial	AR-S3	Sector S3	Según Plan Parcial A.D 6/02/92	S/P.P.
	AR-S4	Sector S4	Según Plan Parcial A.D 7/03/94	S/P.P.
	AR-S5	Sector S5	Según Plan Parcial A.D 20/11/96	S/P.P.
Industrial	AR-S6	Sector S6	Según Plan Parcial A.D 2/04/98	S/P.P.

Art. 8.1.2.2. Delimitación de Áreas de Reparto y aprovechamiento medio de áreas de Reforma Interior con ámbitos de desarrollo y ejecución expresamente definidos en el Plan.

1. Se delimitan las siguientes áreas de reparto con sus respectivos «aprovechamientos medios» y «uso y tipología característica».

IDENTIF	DENOMINACIÓN UNIDAD DE EJECUCIÓN	AREA DE REPARTO	TIPOLOGÍA CARACTERÍSTICO	APROVECHAMIENTO MEDIO m <sup>2</sup> /m <sup>2</sup> s
UE-1	PROLONGACIÓN AVDA.JOQUIN PECCI	AR. UE-1	UH-2	0,700
UE-2	RENFE OESTE. TRASERAS AVDA JOAQUIN PECCI	AR. UE-2	UH-2	0,742
UE-3	CARRETERA DE RIVERO	AR. UE-3	UAD-1	0,7673 48
UE-4	PROLONGACIÓN C/ MAESTO LUCENA	AR. UE-4	UAD-1	0,738
UE-6	RENFE CENTRAL. TRASERAS C/ HUERTA PIÑERO	AR. UE-6	MC. 2 plantas	0,539
UE-8	LA BOGUILLA	AR. UE-8	VH	0,870
UE-9	J.M. GARCÍA BENAVIDES	AR. UE-9	MC. 2 plantas	0,920
UE-10	ANTIGUO MERCADO	AR. UE-10	MC. 3 plantas	1,300
UE-11	INTERIOR MANZANA C/ ONCE	AR. UE-11	MC. 2 plantas	0,744869
UE-12	RENFE ESTE. TRASERAS AVDA. SOLDEVILLA VÁZQUEZ	AR. UE-12	MC. 3 plantas	0,940
UE-13	PROLONGACIÓN C/ JUAN CARLOS 1	AR. UE-13	MC. 2 plantas	1,115
UE-14	PROLONGACIÓN C/ FLORES	AR. UE-14	MC. 2 plantas	0,724
UE- 15	LOS CHOZOS	AR. UE-15	DOTACIONAL	0,571
UE- 16	MANZANA TRIANGULAR LA ESTRELLA	AR. UE-16	TERCIARIO	0,480
UE- 17	SUBESTACIÓN RENFE	AR. UE-17	UAD-1	0,763
UE-18	AVDA. MARÍA AUXILIADORA (A-431)	AR. UE-18	TERCIARIO	0,480
UE RP	NORTE RIVERO DE POSADA	AR. UE-RP	UAD-1	0,593

2. Los factores de ponderación entre los diferentes usos y tipologías, en suelo urbano, es de 1,00 en las presentes normas urbanísticas.

Art. 8.1.2.3. Actuaciones en suelo urbano consolidado.

Conforme a la LOUA, no es necesaria la aplicación en suelo urbano consolidado las normas relativas a delimitación de áreas de reparto, aprovechamiento medio y definición del aprovechamiento subjetivo.

## CAPÍTULO 2

Regulación de las condiciones particulares de la zonificación. Ordenanzas

Sección 1.ª Ordenanzas en edificios protegidos

Art. 8.2.1.1. Aplicación.(e)

Las presentes ordenanzas de Edificios Protegidos incluidos en el Catálogo de Bienes y Espacios Protegidos, se extienden a la totalidad del término municipal de Posadas y se representan en los planos correspondientes de ordenación estructural OE y completa OC conforme a la identificación de cada uno de los edificios asociados a sus parcelas y su nivel de protección correspondiente.

Art. 8.2.1.2. Carácter de la protección. (e)

1. Las ordenanzas de los Edificios Protegidos establecen pormenorizadamente los tipos de protección que definen el «carácter» de la misma a efectos de su aplicación a los distintos cuerpos, espacios o elementos de la edificación.



2. Los tipos de protección que definen el «carácter de la protección» se sintetizan en dos caracteres básicos:

- Estructural-Tipológico; Valoración de la disposición de los cuerpos de edificación y espacios libres o patios, como elementos estructurantes y organizativos del espacio arquitectónico e implantación morfológica en la parcela, manzana, núcleo urbano o territorio. Así mismo comprende los valores constructivos y funcionales que caracterizan a la edificación.

- Compositivo-Estilístico: Valoración de la configuración de fachadas, patios y cualquier elemento singular que definen y caracterizan su valor arquitectónico, urbano cultural o histórico, y contribuyen positivamente al paisaje y tejido urbano.

#### Art. 8.2.1.3. Niveles de protección. Clasificación.

Se establecen los siguientes niveles de protección en función de los grados de intervención expresados en la normas de protección desarrolladas en el capítulo 6 del Título VI de estas Normas.

a) Nivel 1. Protección Integral. (e)

b) Nivel 2. Protección Estructural.

c) Nivel 3. Protección Ambiental.

El Catálogo de Bienes y Espacios Protegidos define para cada parcela particularizada el nivel máximo de intervención en cada uno de sus cuerpos edificados y sobre los espacios libres existentes.

#### Subsección 1.ª 1. Nivel 1.º Protección integral. (e)

#### Art. 8.2.1.4. Definición y ámbito de aplicación. (e)

1. Comprende los edificios que por su carácter singular, simbólico y monumental deberán ser conservados íntegramente preservando todas sus características arquitectónicas. La protección se extiende a los elementos definitorios de su valor monumental y de los espacios no edificados que se consideren en la misma.

Los edificios comprendidos en este nivel de protección se especifican a continuación y aparecen marcados en los planos de ordenación estructural OE y completa OC e identificados con la letra «A».

IDENT	ELEMENTO, EDIFICACIÓN LOCALIZACIÓN	REF. CATASTRAL
A.1	IGLESIA PARROQUIAL S.ª M.ª FLORES, c/ Lonja de la Iglesia, s/n	43608/01
A.2	ARQUILLO antigua capilla de la CARIDAD Plaza de los Pósitos	43594/s/n
A.3	ERMITA DE SANTIAGO, c/ Santiago, 7	45618/01
A.4	ERMITA DE JESÚS, Jardines de Pedro Vargas	51613/01
A.5	Edificación residencial en c/ Fernández Santiago, núm. 26	45607/15

2. Complementariamente le son de aplicación las condiciones reguladas en esta sección, salvo las de uso, a las siguientes edificaciones situadas fuera de los núcleos urbanos, e incluidas en la categoría de suelo no urbanizable de Especial Protección Histórico – Cultural. Los edificios comprendidos en este nivel de protección se especifican a continuación y aparecen marcados en los planos de ordenación estructural OE y completa OC e identificados con la letra «A».

- Torre de la cabrilla (km 28 Ctra. Córdoba-Posadas)
- Torre del Ocho (km 150 Ctra. Almadén-Posadas)
- Puente Eduardo Torroja

3. En el procedimiento de concesión de licencia en edificaciones incoadas como BIC, se estará a la intervención del órgano competente conforme a la legislación jurídica vigente.

Art. 8.2.1.5. Condiciones de la edificación. (e)

1. El grado máximo de intervención que podrá permitirse en las edificaciones englobadas en este nivel de protección es el Adaptación (grado 3.º). En caso de ruina, previa declaración de la edificación de situación legal de ruina por resolución definitiva y firme se estará al grado 8.1. Reedificación Integral.

2. Se permitirá la demolición de los cuerpos de obra añadidos que desvirtúen la unidad arquitectónica.

3. Será obligatorio el mantenimiento de todos los elementos arquitectónicos que configuren el carácter singular del edificio. Se prohíbe todo tipo de rótulos de carácter comercial o similar.

Art. 8.2.1.6. Condiciones de uso. (e)

Se permitirán los siguientes usos pormenorizados correspondientes a las siguientes clases de usos

- Uso característico, uso compatible y alternativo: todos los usos pormenorizados en segunda categoría del uso Dotacional y Vivienda Unifamiliar en A5
- Uso complementario: Ninguno

Subsección 1.ª 2. Nivel 2.º Protección Estructural

Art. 8.2.1.7. Definición y ámbito de aplicación.

1. Comprende los edificios que presentan un alto interés arquitectónico de conjunto, ya sea tipológico, estilístico, constructivo o morfológico que contribuyen positivamente a la configuración del tejido urbano y que por tanto deben ser protegidos, controlando las actuaciones que sobre ellos hayan de realizarse.

Los edificios comprendidos en este nivel de protección se especifican a continuación y aparecen marcados en los planos de ordenación completa OC e identificados con la letra «B»:

IDENT	ELEMENTO, EDIFICACIÓN LOCALIZACIÓN	REF. CATASTRAL
B.1	AYUNTAMIENTO. Fachada y Planta Baja Plaza del Ayuntamiento	45607/06
B.2	Fachada y tipología casa patio, edificación en c/ Blas Infante, núm. 31	45607/01
B.3	Fachada y tipología casa patio, edificación en c/ Blas Infante, núm. 33	46608/04
B.4	Fachada y tipología casa patio, edificación en c/ Blas Infante, núm. 37	46608/01
B.5	Fachada y tipología casa patio, edificación en c/ Blas Infante, núm. 52	47592/16
B.6	Fachada y tipología casa patio, edificación en c/ Blas Infante, núm. 68	47607/18
B.7	Fachada y tipología casa patio en c/ Fernández de Santiago, núm. 43	47613/08
B.8	Fachada y tipología casa patio, edificación en c/ Gaitán, núm. 59-61	48613/05
B.9	ERMITA VERACRUZ en c/ Gaitán, núm. 69	48613/01
B.10	Caseta de Feria en Jardines Pedro Vargas, s/n	51613/02

2. Complementariamente le son de aplicación las condiciones reguladas en esta sección, salvo las de uso, a las siguientes edificaciones situadas fuera de los núcleos urbanos, e incluidas en la categoría de suelo no urbanizable de Valores Histórico – Cultural.

B.11	CORTIJO EL CAMPILLO ALTO Y BAJO	922 (1-4) 309/4193
B.12	CORTIJO EL ESCORIAL	943 (1-1) 310/4189
B.13	CORTIJO LA EMPAREDADA	943 (2-1) 318/4189
B.14	CORTIJO ESTRELLA BAJA	943 (2-1) 315/4185
B.15	LAGAR ALTO	922 (1-4) 311/4191
B.16	MEMBRILLAR DE ARRIBA	922 (1-4) 313/4190
B.17	CORTIJO MINGAOBE	943 (2-2) 316/4184
B-18	CORTIJO EL CERCADO	943 (2-1) 316/4195
B-19	CORTIJO LA FUNDICIÓN	943 (1-1) 314/4187
B-20	RANCHO DE LOS CIERVOS	922 (1-3) 309/4195

#### Art. 8.2.1.8. Condiciones de la edificación.

1. El grado máximo de intervención que podrá permitirse en las edificaciones englobadas en este grado es el de ampliación por colmatación (grado 6º.a).

En caso de situación legal de ruina por resolución definitiva y firme, el grado máximo será Grado 8.2). Reimplantación tipológica.

2. Se permitirá la demolición de los cuerpos de obra añadidos que desvirtúen la unidad arquitectónica.

3. Será obligatorio el mantenimiento de todos los elementos arquitectónicos que configuren el carácter singular del edificio.

#### Art. 8.2.1.9. Condiciones de uso.

Se permitirán los siguientes usos pormenorizados correspondientes a las siguientes clases de usos

- Uso característico: Vivienda Unifamiliar en sus dos categorías.
- Uso complementario: Ninguno
- Uso compatible:
- Comercial en 1.ª Categoría
- Relación en 1.ª Categoría y 2ª Categoría b), sólo en la planta baja de la edificación.
- Oficina en 1.ª y 2.ª Categoría sólo en la planta baja de la edificación.
- Docente en 1.ª Categoría
- Social en 1.ª Categoría
- Usos alternativos:
- Vivienda Plurifamiliar en sus dos Categorías
- Hotelero
- Relación y Espectáculo en 1.ª Categoría
- Oficina en 3.ª Categoría
- Docente en 2.ª Categoría
- Social en 2.ª Categoría

#### Subsección 1.ª3. Nivel 3.º Protección Ambiental

#### Art. 8.2.1.10. Definición y ámbito de aplicación.

1. Comprenden los edificios, que si bien carecen de un valor arquitectónico de conjunto, presentan otros valores de interés, fundamentalmente bien por una configuración de fachada estimable en sí misma o por su contribución al conjunto del paisaje urbano. Por el valor compositivo-estilístico de su fachada, son referentes básicos de la edificación originaria principalmente del XIX que contribuyen al valor ambiental y de imagen de la estructura urbana del casco histórico.

Los edificios comprendidos en este nivel de protección se especifican a continuación y aparecen marcados en los planos planos de ordenación completa OC e identificados con la letra «C».

IDENT.	ELEMENTO, EDIFICACIÓN LOCALIZACIÓN	REF. CATASTRAL
C.1	Fachada edificación en c/ Blas Infante nº 28-30	45597/09
C.2	Fachada edificación en c/ Blas Infante nº 40	45597/14
C.3	Fachada edificación en c/ Blas Infante nº 42	45597/15
C.4	Fachada edificación en c/ Blas Infante nº 56	47592/19
C.5	Fachada edificación en c/ Blas Infante nº 72	48608/05
C.6	Fachada edificación en c/ Blas Infante nº 74	48608/06
C.7	Fachada edificación en c/ Blas Infante nº 84	49602/18
C.8	Fachada edificación en c/ Blas Infante nº 43	47604/13
C.9	Fachada edificación en c/ Blas Infante nº 75	49603/02
C.10	Fachada edificación en c/ Fernández Santiago nº 6	4604/04
C.11	Fachada edificación en c/ Fernández Santiago nº 8	44604/05
C.12	Fachada edificación en c/ Fernández Santiago nº 18	45602/07
C.13	Fachada edificación en c/ Fernández Santiago nº 20	45602/08
C.14	Fachada edificación en Plaza de la Constitución nº 11-13	45602/10
C.15	Fachada edificación en Plaza de la Constitución nº 9	45602/09
C.16	Fachada Cine - Teatro en c/ Fernández Santiago nº 38	45607/21
C.17	Fachada edificación en c/ Fernández Santiago nº 48	46608/10
C.18	Fachada Edificación en c/ Isabel Salas 5-7	46608/11
C.19	Fachada edificación en c/ Fernández Santiago nº 57	47613/21
C.20	Fachada edificación en c/ Fernández Santiago nº 45	46613/07
C.21	Fachada edificación en c/ Gaitán nº 22	46613/14
C.22	Fachada edificación en c/ Gaitán nº 73	49613/ 4
C.23	Fachada edificación en c/ Gaitán nº 32	47613/25
C.24	Fachada edificación en c/ Gaitán nº 39	46615/01
C.25	Fachada edificación en c/ Gaitán nº 41	46621/06
C.26	Portada edificación en c/ Gaitán nº 49	46621/02
C.27	Fachada edificación en c/ Gaitán nº 51	46621/01
C.28	Fachada edificación en c/ de La Villa nº 7	45628/17
C.29	Fachada edificación en c/ de La Villa nº 9	45628/16
C.30	Fachada edificación en c/ de La Villa nº 19	45628/11
C.31	Fachada edificación en c/ de La Villa nº 21	45628/10
C.32	Jardín en c/ J.M. <sup>a</sup> García Benavides	47607/s/n

#### Art. 8.2.1.11. Condiciones de la edificación.

1. El máximo grado de intervención admitido es el grado 7. Sustitución Parcial conforme a las siguientes condiciones específicas.

- La fachada y los elementos estructurales necesarios para su mantenimiento habrán de conservarse íntegramente, pudiéndose realizar sobre la misma obras de mantenimiento, conservación, consolidación, y restauración, incluso de adaptación, siempre que no suponga alteración de la estructura arquitectónica y compositiva de la misma ni de sus elementos definidores.

- Previa solicitud de informe urbanístico favorable, a una propuesta, podrá admitirse apertura de huecos en planta baja. sin alterar la composición y características de su fachada.

2. En los proyectos se especificará la adecuación al paisaje y tejido urbano, en base al respeto de los valores de la edificación y se justificará la clase de obra y grado de intervención en los elementos, cuerpos o espacios de la edificación objeto del «carácter de protección».

3. Se permitirá la demolición de los cuerpos de obra añadidos que desvirtúen la unidad arquitectónica, así como la reposición de elementos arquitectónicos y huecos primitivos.

4. La edificación se atenderá a las normas específicas de la zona en la que se ubique y a la altura de la edificación existente.

Art. 8.2.1.12. Condiciones de uso.

Se permitirán los siguientes usos pormenorizados correspondientes a las siguientes clases de usos.

- Uso característico: Vivienda unifamiliar en sus dos categorías.
- Uso complementario: Ninguno
- Uso compatible:
  - Comercial en 1.<sup>a</sup> Categoría.
  - Relación en 1.<sup>a</sup> Categoría y 2.<sup>a</sup> Categoría, sólo en la planta baja de la edificación
  - Oficina en 1.<sup>a</sup> y 2.<sup>a</sup> Categoría sólo en la planta baja de la edificación.
  - Docente en 1.<sup>a</sup>
  - Social en 1.<sup>a</sup> Categoría.
  - Garaje en 1.<sup>a</sup> Categoría tipo I.
  - Deportivo en 1.<sup>a</sup> Categoría.
- Usos alternativos:
  - Vivienda Plurifamiliar en sus dos Categorías
  - Hotelero
  - Relación y Espectáculo en 1.<sup>a</sup> Categoría y 2.<sup>a</sup> Categoría.
  - Oficina en 3.<sup>a</sup> Categoría
  - Docente en 2.<sup>a</sup> Categoría
  - Social en 2.<sup>a</sup> Categoría

### Sección 2.<sup>a</sup> Ordenanzas en Zona Villa Histórica

Art. 8.2.2.1. Definición, ámbito de aplicación y Subzonificación.

Las presentes ordenanzas son de aplicación a todas las parcelas y edificaciones comprendidas en la zona de la Villa Histórica, ámbito que comprende el enclave histórico medieval origen del núcleo urbano de Posadas y que no hayan sido incluidas en la Ordenanza de Edificios Protegidos.

Comprende las edificaciones incluidas en área de tejido urbano de interés ambiental generado y consolidado en los procesos de urbanización históricos y que situadas sobre parcelas en que se permite obra nueva, deben, no obstante, contribuir a conservar y proteger la específica relación entre la arquitectura y el espacio urbano característico (tejido urbano histórico atendiendo al ya mencionado conjunto de interés ambiental).

A los efectos de aplicación del Plan General la «Villa Histórica» es el área delimitada bajo esta denominación en los planos ordenación completa OC y de calificación B del PGOU y grafiados, con la nomenclatura VH.

Art. 8.2.2.3. Condiciones de ordenación y edificación.

1. Alineaciones y rasantes.

a) Serán las consolidadas por la edificación existente, a excepción de las indicadas en los planos de ordenación completa OC y de alineaciones y rasantes B como alineaciones de nuevo trazado o realineaciones. Es preceptivo en todos los casos y previamente a la petición de licencia, la solicitud al Excmo. Ayuntamiento del señalamiento de alineaciones y rasantes, o su rectificación siempre que en todo caso sean alineaciones a vial, prohibiéndose taxativamente la apertura de nuevos adarves o calles en fondo de saco, tanto públicos como privados.

Las rectificaciones se podrán autorizar siempre y cuando la actuación tenga como finalidad:

- La corrección de intervenciones anteriores que supongan una contradicción con la estructura urbana histórica.
- La definición de los bordes del conjunto urbano que por su propia génesis o actuaciones posteriores hayan quedado imprecisos.

b) En todo caso serán alineaciones a vial es decir a línea de fachada prohibiéndose todo tipo de retranqueos, debiendo mantenerse el plano de fachada en toda su superficie.

#### 2. Parcelación.

a) La unidad de intervención a efectos edificatorios es la parcela histórica catastral. No se admitirán por tanto proyecto sobre parte de la parcela, sino proyecto unitario sobre las unidades catastrales o las resultantes de la segregación o agregación que se efectúen conforme a lo establecido en estas Normas. Ninguna parcela histórica tendrá calificación de no edificable por causa de sus dimensiones salvo que su superficie o forma impida la edificación en las condiciones de habitabilidad mínimas establecidas en las condiciones generales de las Normas Urbanísticas para el uso que se deseara.

b) Las condiciones de parcelación son las siguientes:

- Agregación de parcelas.

Se prohíbe la agregación de parcelas catastrales.

- Segregación de parcelas.

La segregación de una parcela catastral en varias será autorizada por el Ayuntamiento, previa solicitud, y exclusivamente, para las parcelas situadas en la calle Moreria que presenten fondo a la futura calle prevista en las Normas de borde sur del casco y siempre que el núm. de parcelas resultantes no sea superior a tres y que todas y cada una cumplan las siguientes condiciones:

- \* Serán recayentes a la nueva vía o calle de borde
- \* La superficie mínima será de 75m<sup>2</sup>.
- \* Longitud mínima de fachada 6 m.
- \* Se destinarán a vivienda unifamiliar
- \* Se tramitará el correspondiente proyecto de reparcelación.

c) Se exceptúan de estas condiciones de parcelación las unidades catastrales incluidas en la UE -8 cuyo planeamiento de desarrollo establecerá la parcelación con las condiciones mínimas siguientes.

- \* La superficie mínima será de 75m<sup>2</sup>.
- \* Longitud mínima de fachada 6 m.

#### 3. Profundidad máxima edificable.

No se limita la profundidad máxima a que debe llegar la edificación.

#### 4. Ocupación máxima de parcela.

a) Con carácter general se establece una ocupación máxima de la parcela del 80 %.

b) Se exceptúan de la regla de ocupación máxima pudiendo ocupar el 100 % de la superficie, las parcelas en esquina que puedan resolver la iluminación de todas sus piezas, habitables a través de la fachada al espacio público.

Para este caso es preceptiva la solicitud de informe urbanístico y la aprobación por el Ayuntamiento de un Estudio Previo al Proyecto de Ejecución, que demuestre la imposibilidad o no necesidad de cumplir el porcentaje de patios y espacios libres interiores.

c) Se exceptúan de la regla de ocupación máxima las parcelas que cumpliendo todas sus viviendas las condiciones de habitabilidad establecidas, se encuentren en alguno de los casos siguientes:

- Parcelas de superficie menor de 75 m<sup>2</sup>.
- Parcelas de menos de 7 metros de fondo.

Para este caso es preceptiva la solicitud de informe urbanístico y la aprobación por el Ayuntamiento de un Estudio Previo al Proyecto de Ejecución, que demuestre la imposibilidad o no necesidad de cumplir el porcentaje de patios y espacios libres interiores.

**5. Edificabilidad neta máxima. (e)**

La edificabilidad neta máxima es de 1,60 m<sup>2</sup>t/m<sup>2</sup>s, sin perjuicio y siempre que cumpla todas y cada una de las condiciones establecidas

Las parcelas contempladas en los casos del apartado 4 b) y c) del presente artículo que quedan exceptuados de la regla de ocupación máxima, no tendrán que cumplir el parámetro de edificabilidad máxima.

**6. Altura máxima y número máximo de plantas.**

La altura máxima reguladora de la edificación será la siguiente en función del nº de plantas máximo permitido.

2 plantas (PB+1).....7 metros

No obstante la altura total de las edificaciones de nueva planta se hará corresponder, siempre que sea posible, con la de las edificaciones colindantes, conservando así las líneas de cornisa de la calle o plaza, respetando en todo caso el número de plantas fijado.

A los efectos del criterio de medición de alturas, construcciones por encima de la altura reguladora máxima, y alturas libres de las plantas bajas, altas y sótano, se regula conforme a las condiciones generales de la edificación (Capítulo 2 del Título V).

**7. Patios.**

Al menos uno de los patios deberán poseer una superficie mínima del 10% de la superficie de la parcela, de forma tal que sea elemento estructurante de la edificación.

**8. Salientes****a) Salientes No Ocupables.**

1. En planta baja y hasta una altura máxima de 3 metros desde la rasante cumplirán las condiciones establecidas en las condiciones generales de la edificación.

2. En plantas altas no se permiten salientes no ocupables a excepción:

- de elementos de composición de fachadas (impostas, jambeados, pilastras, etc.) con dimensiones máximas a las establecidas en planta baja.

- cornisas y aleros con un vuelo máximo de 0,30 metros.

**b) Salientes Ocupables**

1. Se prohíbe todo tipo de «salientes ocupables cerrados» en fachadas (alineación a vial) y patios.

2. Se permiten «salientes ocupables abiertos» en planta alta, siempre que se encuentren a una altura superior del acerado de 3,00 m, con un vuelo máximo de 0,30 m.

**9. Condiciones estéticas.**

1. La composición y tratamiento de fachada se atenderá a las reglas arquitectónicas de simetría, regularidad y correspondencia, en referencia a los antecedentes de la arquitectura histórica y tradicional de Posadas, definidos en el Documento de Información, para la Villa Histórica.

2. Será preceptiva, para la concesión de licencia tanto de obra nueva, como de reforma que afecte a la fachada, la justificación de las actuaciones en relación el diseño y composición de fachadas, utilización de materiales, texturas y colores y su integración en el entorno, siendo necesario aportar el análisis de las edificaciones adyacentes mediante reportaje fotográfico y o levantamientos planimétricos.

En este sentido los referentes a la tipología de aplicación son :

- En concreto, a las proporciones de huecos y el predominio del macizo sobre el hueco. La longitud acumulada de los huecos será superior a un 60% de la total de la fachada y en cada planta. La anchura de los huecos no será superior a 1,50 m, salvo en caso de hueco para cochera que podrá ser de 2,50 m.

- La totalidad de la cubierta obligatoriamente será inclinada y de teja cerámica.

- Los materiales de acabado y revestimiento serán los tradicionales del entorno, ateniéndose a las normas y reglas de la buena construcción del sector, tratamiento y texturas de la arquitectura histórica de la misma.

**Art. 8.2.2.4. Condiciones de uso.(e)**

0. Uso global

Residencial.

1. Uso característico.

Vivienda Unifamiliar en sus dos categorías.

2. Uso complementario.

Garaje en 1.ª Categoría Tipo I.

3. Uso compatible.

\* Comercial en 1ª Categoría

\* Relación en 1.ª Categoría , sólo en la planta baja de la edificación

\* Oficinas en 1.ª y 2.ª Categoría sólo en planta baja

\* Docente en 1.ª Categoría

\* Social en 1.ª Categoría, sólo en la planta baja de la edificación

4. Usos Alternativos

\* Vivienda plurifamiliar ( viviendas colectivas existentes)

\* Hotelero

\* Oficinas en 3.ª Categoría

\* Docente en 2.ª Categoría

\* Social en 2.ª Categoría

\* Relación y espectáculo en 1.ª y 2.ª Categoría

**Sección 3.ª Zona de ensanche en manzana cerrada****Art. 8.2.3.1. Definición y delimitación.**

Corresponde esta zona las áreas representadas en los planos ordenación completa OC y de calificación B con la nomenclatura MC. Comprende las zonas o áreas de la ciudad, que se han desarrollado mediante una implantación intensiva conformando una morfología de manzana cerrada y tipología de edificación de vivienda entremedianeras. Recoge la trama urbana desarrollada y consolidada desde el ensanche del Siglo XVI hasta el siglo XX

Se trata de la tradicional vivienda unifamiliar y plurifamiliar entremedianeras de 2 y puntualmente 3 plantas que responde a la morfología característica del ensanche de la Villa y conforma gran parte del casco consolidado de Posadas.

**Art. 8.2.3.2. Condiciones de ordenación y edificación.**

1. Alineaciones y rasantes.

a) Serán las consolidadas por la edificación existente a excepción de las indicadas en los planos como alineaciones de nuevo trazado, o las establecidas en su caso por el Plan en las Unidades de Ejecución.

b) Se prohíben todo tipo de retranqueos, debiendo mantenerse el plano de fachada en toda su superficie.

2. Parcelación.

a) La unidad de intervención a efectos edificatorios es la parcela catastral incluida en suelo urbano. No se admitirán por tanto proyecto sobre parte de la parcela, sino proyecto unitario sobre las unidades catastrales o las resultantes de la segregación o agregación que se efectúen conforme a lo establecido en estas Normas. Ninguna parcela histórica catastral tendrá calificación de no edificable por causa de sus dimensiones salvo que su superficie o forma impida la edificación en las condiciones de habitabilidad mínimas establecidas en las condiciones generales de las Normas Urbanísticas para el uso que se deseara.

b) Las condiciones de parcelación son las siguientes:

- Dimensiones mínimas de parcela edificable:

\* Superficie mínima: 100 m2.



\* Longitud mínima de fachada a vial: 7 m.

\* Fondo mínimo de parcela: 12 m.

- Agregación de parcelas.

Se permitirá agregar a lo máximo 3 parcelas y siempre que una de ellas no cumpla las dimensiones mínimas de parcela del apartado anterior. Será necesario informe Urbanístico y su resolución favorable.

- Segregación de parcelas.

Se permitirá la segregación de parcelas en varias y será autorizada por el Ayuntamiento previa solicitud, siempre que se cumplan las siguientes condiciones:

\* Cumplan cada una con las condiciones mínimas anteriormente señaladas de parcela mínima.

\* En parcelas de superficie superior a 500 m<sup>2</sup> será potestativa la exigencia por el Ayuntamiento de un Estudio Previo que se acompañará a la solicitud de Informe Urbanístico.

c) La parcelación de las unidades catastrales incluidas en Actuaciones en suelo urbano (UE), cumplirá las condiciones mínimas definidas en el apartado b) anterior.

3. Ocupación máxima de parcela y profundidad máxima edificable.

a) La ocupación máxima por parcela será del 80% con las siguientes consideraciones.

1. En caso de que la planta baja se destine a uso de local comercial u otro uso no residencial, específicamente compatible, podrá ocuparse el 100% en dicha planta, siendo la ocupación máxima permitida para el resto de las plantas el 70% de la superficie de la parcela.

2. Excepcionalmente, en aquellos casos particulares de solares en esquina o de poco fondo, en los cuales por sus reducidas dimensiones todas las dependencias habitables ventilen directamente a vial o espacio público, la ocupación en todas sus plantas podrá alcanzar el 100% de la superficie del solar.

b) No se limita la profundidad máxima edificable, salvo en los casos específicos de parcelas con alturas máximas reguladoras distintas (parcelas recayentes a dos viales o en esquina), en las que por aplicación de las condiciones reguladas en el art.7.2.2.16, se establecen los límites para la profundidad edificable para la tercera planta.

4. Edificabilidad neta y techo máximo edificable.(e)

1. Se establece en función del número máximo de plantas, reflejado en la documentación gráfica planos C, en relación al vial o calle donde recae su alineación a vial. La edificabilidad neta máxima por parcela será como máximo:

PB +1... .....1,60 m<sup>2</sup>t/m<sup>2</sup>s

PB +2..... 2,40 m<sup>2</sup>t/m<sup>2</sup>s

2. El techo máximo edificable vendrá definido por la aplicación, más restrictiva, bien por el parámetro de edificabilidad neta anterior o por la aplicación conjunta de los parámetros número de plantas, ocupación máxima y profundidad máxima y demás condiciones generales de la edificación.

5. Altura máxima y número máximo de plantas.

a) El número máximo de plantas será de 2 plantas, planta baja más una planta alta (PB+1), salvo para las parcelas recayentes a los tramos de viales marcados con 3 de plantas de altura máxima ( PB+2) en los planos C de estas PGOU.

b) La altura máxima de la edificación será de 7 metros para PB+1 y de 10,00 metros para PB+2, conforme al criterio de medición de alturas definido en el Capítulo 2 del Título VI de las presentes Normas.

6. Salientes.

a) Salientes No Ocupables.

1. En planta baja y hasta una altura máxima de 3 metros desde la rasante cumplirán las condiciones establecidas en las condiciones generales de la edificación.

2. En plantas altas no se permiten salientes no ocupables a excepción:
  - de elementos de composición de fachadas (impostas, jambeados, pilastras, etc.) con dimensiones máximas a las establecidas en planta baja.
  - cornisas y aleros con un vuelo máximo de 0,30 metros.
- b) Salientes Ocupables
  1. Se prohíbe todo tipo de «salientes ocupables cerrados» en fachadas (alineación a vial) y patios.
  2. Se permiten «salientes ocupables abiertos» en planta alta, siempre que se encuentren a una altura superior del acerado de 3,00 m, con un vuelo máximo de 0,30 m.

**Art. 8.2.3.3. Condiciones de uso.(e)****0. Uso global**

Residencial.

**1. Uso característico.**

El uso característico será tanto vivienda unifamiliar como plurifamiliar en sus dos categorías.

**2. Uso complementario.**

- Garaje Tipo I en 1.ª Categoría.

**3. Uso compatible.**

- Comercial en 1.ª categoría.

- Oficinas en 1.ª Categoría y 2ª sólo en planta baja

- Relación en 1.ª Categoría solo en la planta baja de la edificación.

- Docente en 1.ª Categoría.

- Social en 1.ª Categoría solo en la planta baja de la edificación

**4. Uso alternativo.**

- Hotelero

- Oficina en 3.ª categoría.

- Docente en 2.ª categoría.

- Social en 2.ª Categoría.

**Sección 4.ª Zona unifamiliar homogénea. Colonia planificada****Art. 8.2.4.1. Definición y ámbito de aplicación.**

1. Comprende las áreas identificadas como Barriadas planificadas del núcleo de Posadas, Ntra. Sra. de la Salud y del Pilar, y la implantación de la aldea de colonización de Rivero de Posadas grafiadas en los planos ordenación completa OC y de calificación B con la nomenclatura «UH». Responden a actuaciones planificadas y unitarias de trazado regular, con una estructura de manzanas rectangulares y una respectiva tipología de edificación asociada a la actuación planificada, configurándose cada una como áreas homogéneas diferenciadas.

La edificación se concreta en una singular tipología de vivienda unifamiliar adosada, característica y diferenciada para cada área. En cada subzonificación las condiciones de actuación atenderán a preservar la específica relación entre tipología y morfología de la edificación, protegiendo ésta así como sus valores estéticos y de composición

Se establecen y definen tres subzonas:

a) UH-1. Barriada Ntra. Sra. del Pilar.

b) UH-2. Barriada Ntra. Sra. de la Salud.

c) UH-3. Rivero de Posadas.

2. En general las condiciones para la edificación atiende a la protección tipológica y de fachada de la edificación en cada una de las subzonas, salvo para la UH-2, en la que se permite el remonte o reedificación con dos plantas de altura con las condiciones estéticas particulares.

## Art. 8.2.4.2. Condiciones de ordenación y edificación.

## 1. Alineaciones.

a) La línea de fachada será la siguiente según la subzona:

- Para la subzona UH-1:

La línea de fachada deberá coincidir con la actual alineación a vial, respetándose la composición de porches existentes y soluciones de esquina.

- Para la subzona UH-2:

La línea de fachada deberá coincidir con la actual alineación a vial.

- Para la subzona UH-3:

La línea de fachada deberá coincidir con la actual alineación a vial, respetándose la composición de porches existentes y soluciones de esquina, en cada una de las parcelas existentes.

## 2. Parcelación.

a) La unidad de intervención a efectos edificatorios es la parcela catastral histórica para todas las subzonas, no existiendo por tanto parcela mínima.

b) Las condiciones de parcelación.

Se prohíben en todas las subzonas los actos de segregación o subdivisión y agregación de parcelas.

## 3. Edificabilidad.(e)

La edificabilidad neta para cada parcela según la subzona será:

- UH-1..... 0,80 m<sup>2</sup>t/m<sup>2</sup>s.

- UH-2..... 1,60 m<sup>2</sup>t/m<sup>2</sup>s.

- UH-3..... 0,60 m<sup>2</sup>t/m<sup>2</sup>s.

## 4. Porcentaje de ocupación máxima en parcela.

La ocupación máxima permitida para cada subzona será:

- UH-1..... 80%

- UH-2..... 90%

- UH-3..... 60%.

## 5. Número máximo de plantas y altura máxima reguladora.

1. El número máximo de plantas y altura reguladora máxima para cada subzona son las siguientes:

	Máximo nº de Plantas	Altura máxima reguladora
UH-1	Una Planta	La existente
UH-2	Dos Plantas (PB+1)	6,05 m
UH-3	Una Planta	La existente

## 2. Se establecen las siguientes consideraciones para la subzona UH-2:

- La altura de dos plantas se limita a un fondo máximo de 7,00 m. al objeto de regularizar un frente continuo de fachada hacia el interior de los patios.

- Se permite la reedificación con una planta altura. En este caso la altura máxima de la edificación coincidirá con 3,09 m (la existente).

## 6. Salientes.

Quedan prohibidos cualquier tipo de saliente, salvo las cornisas, que se ajustaran en cada subzona a la solución existente.

## 7. Condiciones tipológicas y estéticas.

1. Para la subzona UH-1, para cualquier tipo de proyecto (reforma, ampliación, obra nueva, etc.) se respetaran íntegramente las condiciones estéticas de la edificación actual, volumetría y materiales de acabado, así como al diseño y composición de huecos, patios a fachada y porches. La cubierta mantendrá las características actuales, inclinada y de teja cerámica.

2. Para la subzona UH-2. La composición de huecos y dimensionados de los mismos atenderá exclusivamente a las soluciones propuestas en estas normas ( Anexo croquis finales subzona UH2).

No se admiten recercados. Los elementos de protección serán de geometría simple y los acabados del cerramiento serán en blanco o color beige, y el zócalo de piedra caliza en color beige o piedra natural de similares características. La cubierta será inclinada a dos aguas y en teja cerámica.

3. Para la UH-3. Será preceptiva, para la concesión de licencia tanto de obra nueva, como de reforma que afecte a la fachada, la justificación de las actuaciones en relación el diseño y composición de fachadas, utilización de materiales, texturas y colores y su integración en el entorno, siendo necesario aportar el análisis de las edificaciones sobre la que se actúa y las adyacentes mediante reportaje fotográfico y o levantamientos planimétricos.

Art. 8.2.4.3. Condiciones de uso.(e)

0. Uso global

Residencial.

1. Uso característico.

Para todas las subzonas el uso característico será el residencial: vivienda unifamiliar en sus dos categorías.

2. Uso complementario.

- Garaje Tipo I.

3. Uso compatible.

- Comercial en 1.ª categoría

- Oficina en 1.ª y 2.ª categoría.

- Docente en 1.ª categoría.

- Social en 1.ª categoría.

4. Uso alternativo.

- Docente social en 2.ª categoría

- Hotelero

5. Uso prohibido.

- El resto

Sección 5.ª Zona de vivienda unifamiliar adosada

Art. 8.2.5.1. Definición y subzonificación.

1. Comprende esta zonificación las áreas representadas en los planos ordenación completa OC y de calificación B con la denominación UAD, correspondiente a la tipología de ordenación de vivienda unifamiliar adosada.

Comprende las implantaciones urbanas habidas en el último decenio, ubicadas en los sectores urbanos de expansión periféricos este y oeste del núcleo principal, cuya morfología responde a una ocupación intensiva formando manzanas regulares, generalmente rectangulares y lineales que se adaptan a la orografía del terreno.

La tipología de la edificación responde a la vivienda unifamiliar adosada de dos plantas de altura, con patios o porches incorporados a fachada, con la característica en algunos casos de garaje incorporado en la edificación

2. Se definen dos subzonas: UAD-1, UAD-2:

- UAD-1: Corresponde con la tipología resultante de la aplicación de parámetros desarrollados con el PGOU,

- UAD-2: Corresponde con la tipología resultante de la aplicación del planeamiento de desarrollo del anterior planeamiento (Normas Subsidiarias).

Art. 8.2.5.2. Condiciones de ordenación y edificación.

1. Alineaciones y rasantes.

La alineación a vial o espacio público será la consolidada por la edificación existente a excepción de las indicadas en los planos

como alineaciones de nuevo trazado, así como las propuestas por las Unidades de Ejecución.

## a) Línea de fachada.

- Subzona UAD-1: La alineación a vial o espacio público será la consolidada por la edificación existente. Excepcionalmente, se mantendrán los retranqueos actuales derivados de operaciones unitarias en manzanas completas. En este caso el retranqueo existente es obligatorio, prohibiéndose expresamente la realineación a vial.

- Subzona UAD-2: La alineación es la indicada, en cada caso, por el planeamiento de desarrollo específico del sector.

Para cualquier caso, el retranqueo será unitario en cada frente de manzana.

## c) Cerramiento de parcela

Las vallas que se ejecutan sobre la alineación a vial se realizarán con elementos sólidos y opacos hasta una altura mínima de 1,00 metros y máxima de 1,20 metros y hasta 2,20 metros con cerramiento ligero, valla no opaca o elementos vegetales.

Las vallas medianeras tendrán una altura máxima de 2,50 metros y podrán ser opacas. Dicha altura se medirá respecto a la cota de terminación del terreno superior, no pudiendo existir salto de rasantes o diferentes entre terrenos colindantes superior a los 1,20 metros.

## 2. Parcelación.

a) Parcela mínima: La superficie mínima de parcela edificable será la siguiente:

- En UAD-1.....100 m<sup>2</sup> o la existente.

- En UAD-2..... La definida en el planeamiento de desarrollo.

b) Fachada mínima: La fachada mínima admisible de parcela no podrá ser inferior a:

- En UAD-1.....7 metros

- En UAD-2.....7 metros

## 3. Ocupación máxima de parcela

El porcentaje máximo de ocupación de parcela será el siguiente:

UAD-1.....85%

UAD-2..... La definida en el planeamiento de desarrollo.

## 4- Edificabilidad neta máxima y techo máximo edificable (e)

Para cada subzona será el siguiente:

UAD-1.....1,60 m<sup>2</sup> t/m<sup>2</sup>s

UAD-2.....las determinadas por el planeamiento de desarrollo del Plan General.

## 5. Número máximo de plantas y altura máxima reguladora

a) El número máximo de plantas permitido será de dos plantas, es decir, planta baja más una planta alta.

b) La altura máxima reguladora será de 7 metros conforme al criterio de medición de alturas definido en las «condiciones generales de la edificación».

## 6. Sótano

Se permite una planta sótano destinada exclusivamente a garaje y/o almacén conforme a las condiciones generales de la edificación y uso, con la excepcionalidad de la no obligatoriedad de disponer de en rampa la meseta del 5% en los cuatro primeros metros.

## 7. Edificación conjunta y unitaria de parcelas

Para las dos subzonas:

1. En manzanas completas o ámbitos con superficie superior a 3000 m<sup>2</sup> promover actuaciones que consistan en edificación de conjunto o promoción unitaria de nueva planta, con espacios comunes mancomunados. Se autorizarán previamente por el Ayuntamiento con las siguientes condiciones excepcionales de ordenación:

a) Se formulará un único proyecto correspondiente a una manzana completa, a efectos de obtener una tramitación única de licencia de obra.

b) El número de viviendas en ningún caso excederá del resultante de aplicar las condiciones de parcela mínima para cada subzona.

c) La edificabilidad y el porcentaje de ocupación máxima de suelo resultante del conjunto de la ordenación no superarán la aplicación de los índices correspondientes sobre la totalidad de la superficie de la manzana. El resto de los parámetros serán de aplicación particularizada, para cada edificación.

d) Los espacios libres comunes resultantes de la ordenación se les deberá conferir totalmente o en parte la condición de mancomunadas.

2. En los casos cuyo objetivo sea exclusivamente la ordenación de parcelas será necesario tramitar un proyecto de reparcelación que cumpla con todas las condiciones de ordenación contenidas en esta sección.

8. Salientes.

a) Salientes No Ocupables.

1. En planta baja y hasta una altura máxima de 3 metros desde la rasante cumplirán las condiciones establecidas en las condiciones generales de la edificación. Se exceptúan aquellas edificaciones con alineación obligatoria retranqueada, donde se permitirán salientes con vuelo máximo de 0,50 m.

2. En plantas altas se permiten salientes no ocupables con un vuelo máximo de 30 cm.

b) Salientes Ocupables.

1. Se prohíbe todo tipo de «salientes ocupables cerrados» en fachadas con alineación a vial. En edificaciones con alineación retranqueada obligatoria se permitirán salientes ocupables cerrados siempre que cumplan las condiciones generales, su vuelo máximo sea inferior a 50 cm y el porcentaje del ancho total de los cuerpos volados sea inferior al 30 % respecto al total del ancho de la fachada

2. Se permiten «salientes ocupables abiertos» en planta alta, siempre que se encuentren a una altura superior del acerado de 3,00 m, con un vuelo máximo de 0,30 m. En edificaciones retranqueadas, las condiciones específicas de los salientes ocupables abiertos, coinciden con las reflejadas en el apartado anterior.

Art. 8.2.5.3. Condiciones de uso (e)

0. Uso global

Residencial.

1. Uso característico.

Para todas las subzonas el uso característico será vivienda unifamiliar en sus dos categorías.

2. Uso complementario.

- Garaje Tipo I.

3. Uso compatible.

- Comercial en 1.ª categoría.

- Oficina en 1.ª categoría.

4. Uso alternativo.

- Docente y Social en 1.ª y 2.ª Categoría.

- Hotelero

5. Uso prohibido.

- El resto.

#### Sección 6.ª Zona industrial

Art. 8.2.6.1. Definición, ámbito de aplicación.

Comprende las edificaciones y suelo con uso industrial grafiados en los planos ordenación completa OC y de calificación B con la nomenclatura IND.

Comprende las áreas destinadas a uso industrial desarrolladas en virtud de las anteriores Normas Subsidiarias en los sectores urbanizables S2 y S6 ubicadas entorno a la carretera de Villaviciosa.

Art. 8.2.6.2. Condiciones de ordenación y edificación.

1. Alineaciones y separación a linderos.

- La edificación quedará retranqueada con respecto a la alineación de vial un mínimo de 5,00 m, salvo en los casos especificados en la documentación planimétrica específica

del planeamiento de desarrollo aprobado, donde se indique un retranqueo fijo respecto a la alineación a vial.

- A linderos privados, la separación de la edificación será de 3,00 metros a cada uno de ellos, salvo en los casos especificados en la documentación específica del planeamiento de desarrollo aprobado, donde se indique un retranqueo fijo respecto a linderos, o en su caso no exista la obligatoriedad de dicha separación.

2. Parcelación.

a) La parcela mínima deberá cumplir simultáneamente los parámetros:

- superficie mínima 350 m<sup>2</sup>.
- fachada mínima 11 m.

b) A efectos de segregación o parcelación, se cumplirán las especificaciones siguientes:

- Será recayentes a vía o espacio público.
- La superficie mínima será la indicada en el apartado a)
- La longitud mínima de fachada a vial será de 11 metros.

3. Edificabilidad neta máxima.

La edificabilidad neta máxima será 1,30 m<sup>2</sup>t/m<sup>2</sup>s

4. Porcentaje de ocupación máxima.

La ocupación máxima permitida queda determinada por las condiciones de alineación (retranqueos de fachada) y separación a linderos que para cada parcela establece el planeamiento de desarrollo.

5. Altura máxima reguladora y número máximo de plantas.

La altura máxima edificable será de 8,00 metros con un número máximo de dos plantas. La altura mínima libre en planta baja será de 4,00 metros.

Por justificadas razones técnicas derivadas de las características de la industria de que se trate, podrá aumentarse la altura máxima.

6. Cerramiento de parcela.

Los cerramientos de las parcelas a vial o espacios público tendrán una altura máxima de 1,00 metro con elementos sólidos y opacos, y hasta una altura máxima de 2,50 m con cerramiento ligero y transparente.

7. Condiciones estéticas

La edificación tratará todos sus paramentos como fachada, prohibiéndose específicamente el mantenimiento de fábricas no vistas o no acordes con la calidad de obra acabada.

Queda expresamente prohibido el uso de materiales reflectantes en las cubiertas.

Art. 8.2.6.3. Condiciones de uso. (e)

0. Uso global

Industrial

1. Uso característico

Será el industrial en todas sus categorías, quedando excluidas las calificadas como insalubres, nocivas o peligrosas que no hayan obtenido la declaración de impacto ambiental favorable de la Consejería de Medio Ambiente.

2. Uso complementario

Garaje tipo I.

3. Usos compatibles

- Oficinas en 2.<sup>a</sup> Categoría
- Comercial en 1.<sup>a</sup> Categoría
- Relación en 1.<sup>a</sup> y 2.<sup>a</sup> Categoría
- Deportivo en 1.<sup>a</sup> Categoría

4. Usos alternativos

- Hotelero
- Comercial en 2.<sup>a</sup> y 3.<sup>a</sup>

- De relación y espectáculo en 1.<sup>a</sup>, 2.<sup>a</sup> y 3.<sup>a</sup> Categoría.
- Uso dotacional con todos sus usos pormenorizados en 2.<sup>a</sup> Categoría.
- 5. Usos prohibidos
- Los restantes y expresamente el residencial.

#### Sección 7.<sup>a</sup> Zona Terciaria

##### Art. 8.2.7.1. Definición y ámbito de aplicación

Comprende las edificaciones y suelo con uso terciario grafiados en los planos ordenación completa OC y de calificación B con la nomenclatura CO.

##### Art. 8.2.7.2. Condiciones de ordenación y edificación.

###### 1. Alineaciones y separación a linderos.

- La edificación quedará obligatoriamente alineada a vial y se desarrollará entremedianeras, salvo que, en su caso, el planeamiento de desarrollo específico determine una alineación retranqueada obligatoria y o condiciones específicas de implantación, en relación al área donde se implanta.

- Excepcionalmente y para los casos particulares de la implantación de la edificación en manzana completa, las alineaciones de ésta respecto a la alineación a vial será libre, debiéndose presentar obligatoriamente un anteproyecto que justifique convenientemente las mismas en relación a los usos y actividades a desarrollar, así como su adecuada integración en el entorno urbano.

###### 2. Parcelación.

a) La parcela mínima deberá cumplir simultáneamente los parámetros:

- superficie mínima 350 m<sup>2</sup>.
- fachada mínima 12 m.

b) A efectos de segregación o parcelación, se cumplirán las especificaciones siguientes:

- Será recayentes a vía o espacio público.
- La superficie mínima será la indicada en el apartado a)
- La longitud mínima de fachada a vial será de 15 metros.

###### 3. Edificabilidad neta máxima. (e)

La edificabilidad neta máxima será 1,30 m<sup>2</sup>t/m<sup>2</sup>s, o en su caso, la que determine el planeamiento de desarrollo.

###### 4. Porcentaje de ocupación máxima.

La ocupación máxima permitida será del 100% en planta baja y del 80% en planta alta.

###### 5. Altura máxima reguladora y número máximo de plantas.

La altura máxima edificable será de 8,00 metros con un número máximo de dos plantas. La altura mínima libre en planta baja será de 4,00 metros.

###### 6. Cerramiento de parcela.

En su caso, los cerramientos de las parcelas a vial o espacios público tendrán una altura máxima de 1,00 metro con elementos sólidos y opacos, y hasta una altura máxima de 2,50 m con cerramiento ligero y transparente.

##### Art. 8.2.7.3. Condiciones de uso. (e)

###### 0. Uso global

###### Terciario

###### 1. Uso característico

- Comercial en 1.<sup>a</sup>, 2.<sup>a</sup> y 3.<sup>a</sup> Categoría

###### 2. Uso complementario

Garaje tipo I.



## 3. Usos compatibles

- Oficinas en 2.ª Categoría
- Relación en 1.ª y 2.ª Categoría
- Deportivo en 1.ª Categoría

## 4. Usos alternativos

- Hotelero.
- Oficinas en 3.ª Categoría
- De relación y espectáculo en 2.ª y 3.ª Categoría.
- Uso dotacional con todos sus usos pormenorizados en 2ª Categoría.

## 5. Usos prohibidos

- Los restantes y expresamente el residencial e industrial.

## TÍTULO IX

## NORMATIVA PARA EL SUELO URBANIZABLE

## CAPÍTULO 1

## Desarrollo y ejecución del suelo urbanizable

## Art. 9.1.1. Definición y delimitación.(e)

1. Constituyen los suelos urbanizables aquellos suelos que como tales han quedado delimitados en la documentación gráfica, en los planos de ordenación estructural OE – A y de ordenación completa OC- B de Clasificación de suelo. La totalidad de los mismos quedan incluidos en la categoría de suelo urbanizable sectorizado en relación al art. 47 b) de la LOUA.

2. El Plan en previsión del crecimiento urbano necesario para garantizar el desarrollo de la ciudad a medio plazo y conforme al modelo previsto en torno al núcleo principal establece el suelo necesario para el uso residencial y para el uso industrial. Estratégicamente y atendiendo a la demanda y resolución de la segunda residencia, el Plan define el suelo necesario para absorber este uso residencial especializado denominándolo, uso de segunda residencia.

3. Los sectores de suelo urbanizable y sistemas generales adscritos propuestos en relación a los usos globales establecidos, así como los sistemas general no adscritos a un área de reparto, por encontrarse ejecutados en su totalidad, pero que se incorporan o incluyen a la clasificación, son los siguientes:

## a) Suelo urbanizable residencial.

IDENTIF.	DENOMINACIÓN SECTOR	SUPERFICE sector m <sup>2</sup>
R1	YUCATAL	37.876
R2	EL MOREDAL 1	111.500
R3	EL MOREDAL 2	62.303
R4	LAS HUERTAS	42.493
R5	HUERTA MEDRANO	164.103
R6	LOS MOLINILLOS	141.331
R7	LAS MOHEDAS 1	86.024
R8	LAS MOHEDAS 2	130.614
R9	VALDEGALLINAS ALTAS 1	64.887
R10	VALDEGALLINAS ALTAS 2	51.643
R11	HUERTA PINO	294.872

IDENTIF.	DENOMINACIÓN SECTOR	SUPERFICE sector m <sup>2</sup>
R12	EL PINAR BELLARROSA	108.778
R13	BELLARROSA	112.434
R14	CTRA. 431 45607 / 06	86.260
R15	MORESIL	67.410
TOTAL SUELO URBANIZABLE SECTORIZADO PARA USO RESIDENCIAL		1.562.528

## b) Suelo urbanizable segunda residencia.

IDENTIF.	DENOMINACIÓN SECTOR	SUPERFICE sector m <sup>2</sup>
SR-1	LAS MERINAS	560.971
SR-2	PAGO DE MORALES	704.847
SR-3	LOS NARANJUELOS	255.174
TOTAL SUELO URBANIZABLE SECTORIZADO PARA USO DE 2ª RESIDENCIA		1.520.992

## c) Suelo urbanizable industrial

IDENTIF.	DENOMINACIÓN SECTOR	SUPERFICE sector m <sup>2</sup>
I-1	CARRETERA 431	112.363
I-4	SIERREZUELA OESTE	65.039
TOTAL SUELO URBANIZABLE SECTORIZADO PARA USO INDUSTRIAL		177.402

## c) Sistemas Generales.

## 1. Adscritos e incluidos en Área de Reparto.

IDENTIF.	DENOMINACIÓN SECTOR	SUPERFICE sector m <sup>2</sup>
SG-V1	VALDEGALLINAS BAJAS	79.017
SG-V2	HUERTA MOREDAL	17.113
TOTAL SISTEMAS GENERALES ADSCRITOS		96.130

## 2. No adscritos en Área de Reparto.

IDENTIF.	DENOMINACIÓN SECTOR	SUPERFICE sector m <sup>2</sup>
SG-S	SILO	5.863
SG-TI	SUBESTACION ELECTRICA	9.763
SG-S	CUARTEL GUARDIA CIVIL	2.348
SG-D	POLIDEPORTIVO	6.272
SG-TI	CEMENTERIO	13.351
TOTAL SISTEMAS GENERALES NO ADSCRITOS		37.596

## Art. 9.1.2. Desarrollo del suelo urbanizable.

## 1. Instrumentos de planeamiento.

El Suelo Urbanizable sectorizado se desarrollará mediante los correspondientes Planes Parciales, salvo los sistemas generales que se desarrollaran mediante Planes Especiales conforme al título II de estas Normas. Los Planes Parciales no podrán modificar las determinaciones de edificabilidad, densidad, tipología y cesiones establecidas por el PGOU.

La ejecución o transformación, conforme a las determinaciones definidas en el Plan, de los sistemas generales no incluidos en área de reparto y señalados en el artículo anterior, y en su caso si fuese necesario, se llevará a cabo directamente mediante obra

pública ordinaria, salvo la edificación, de acuerdo con la legislación que sea aplicable por razón de la administración actuante.

Los Planes Parciales tendrán por objeto el establecimiento de la ordenación detallada y precisa para la ejecución integrada de cada sector delimitado en el suelo urbanizable por este Plan General.

Los Planes Parciales se redactarán por el Ayuntamiento, o en su caso por los particulares, de acuerdo con el art. 31.3 de la LOUA. El ámbito para la redacción de los Planes Parciales será el de los sectores completos definidos en el presente PGOU.

#### 2. Tramitación y contenido:

a) La tramitación de los Planes Parciales se ajustará a las determinaciones establecidas en el art. 32 de la LOUA.

b) Como contenido documental del Plan Parcial tendrá como mínimo los documentos, conforme al art. 19.1 y asimismo los documentos previstos en los artículos 57 al 64 del Reglamento de Planeamiento R.D. 2159/78 o en su caso el vigente.

#### 3. Determinaciones.

Los Planes Parciales, en virtud de la LOUA, contendrán las determinaciones siguientes:

a) Respetando densidades y edificabilidades asignadas al sector en el PGOU, la delimitación de las zonas conforme a la ordenación urbanística, con asignación de usos pormenorizados, tipologías edificatorias acordes al modelo adoptado de ordenación, y su regulación mediante ordenanzas propias o por remisión a la propia del Plan General.

b) Fijación de la superficie y características de las reservas para dotaciones, incluidas las relativas a aparcamientos, de acuerdo a las previsiones contenidas en el Plan General, y los estándares y características establecidas en la LOUA y su reglamentos de aplicación.

c) Trazado y características de la redde comunicaciones propias del sector, de acuerdo a las determinaciones de las fichas de planeamiento, y de su enlace con el sistema general de comunicaciones, previsto por el Plan, con señalamiento de alineaciones, rasantes y zonas de protección de toda la red viaria, y previsión de aparcamientos en la proporción mínima establecida por la Ley.

d) Características y trazados de las redes de abastecimiento de agua, alcantarillado, energía eléctrica, telecomunicaciones y de aquellos otros servicios que prevea el Plan Parcial y sus enlaces con otras redes existentes.

e) Evaluación económica de la ejecución de las obras de urbanización y, en su caso, de las dotaciones.

f) Plan de etapas para ejecución de obras de urbanización y en su caso de la edificación.

g) Plan de Etapas para el desarrollo de las determinaciones del Plan en el que se incluya la fijación de los plazos para dar cumplimiento a los deberes de cesión, equidistribución y urbanización en la Unidad de Ejecución que comprenda el sector, y de solicitar licencia de edificación una vez adquirido el derecho al aprovechamiento urbanístico.

Los Planes Parciales que se refieren a iniciativa particular deberán contener además de las determinaciones anteriores, las siguientes:

a) Modo de ejecución de las obras de urbanización señalando el sistema de actuación.

b) Compromisos que se hubieran de contraer entre el urbanizador y el Ayuntamiento, y entre aquel y los futuros propietarios, en orden a:

- Plazos de ejecución de las obras de urbanización e implantación de los servicios, en su caso.

- Construcción, en su caso, de edificios destinados a dotaciones comunitarias de la urbanización, no incluidas entre las obligaciones generales impuestas por la Ley.

- Conservación de la urbanización, expresando si correrá a cargo del Ayuntamiento, de los futuros propietarios de parcelas o de los promotores, con indicación en los dos últimos supuestos del periodo de tiempo al que se extenderá la obligación de conservar.

#### Art. 9.1.3. Regulación general.

El Plan General regula su desarrollo en Planes Parciales mediante las disposiciones generales contenidas en estas Normas, así como mediante las determinaciones de carácter estructural y pormenorizado contenidas en este Título, en las Fichas de Planeamiento Reguladoras de los Sectores y en los planos de «Calificación, Usos y Sistemas».

Las determinaciones para cada sector del Suelo Urbanizable sectorizado se especifican en sus fichas correspondientes anexo a las presentes Normas.

#### Art. 9.1.4. Determinaciones de ordenación para el suelo urbanizable de carácter estructural (e)

Las determinaciones de carácter estructural que se regulan en estas Normas, y que se recogen en las Fichas y planos de ordenación estructural son las siguientes:

- a) La asignación del índice de edificabilidad bruta para el sector.
- b) La asignación de los usos globales correspondientes.
- c) En su caso, la densidad máxima admisible de viviendas para dicho sector.
- d) El porcentaje mínimo de aprovechamiento objetivo establecido por el Plan para el sector, con destino a viviendas con algún tipo de protección pública conforme al art. 1 y 2 del decreto 202/2003.
- e) El área de reparto y su aprovechamiento medio correspondiente.

#### Art. 9.1.5. Determinaciones de ordenación de carácter pormenorizado.

Las determinaciones de carácter pormenorizado que se regulan en estas Normas, y que se recogen en las Fichas de Planeamiento y planos de ordenación completa son las siguientes:

1. Los objetivos, criterios y directrices de ordenación interior para el sector con relación al sistema viario, sistema de espacios libres y a la zonificación residencial:

Respecto al sistema viario.

- El carácter vinculante del viario primario y o estructura viaria definido en los planos de ordenación del Plan General.

- La geometría de la malla viaria local y las continuidades previstas en la ordenación del Plan General con las vías existentes en suelo urbano se mantendrán obligatoriamente, pudiendo ajustarse por criterios debidamente justificados derivados de la topografía del terreno u otros parámetros.

- El dimensionamiento mínimo para el viario que se defina y establecido en la Ficha de Planeamiento.

Respecto al sistema de espacios libres y dotaciones públicas.

- Se respetará en lo posible, con los ajustes necesarios, la situación y forma de las cesiones obligatorias de los sistemas locales localizadas en la ordenación del Plan General.

- En su caso se establece el carácter vinculante u orientativo de su localización.

Respecto a la zonificación residencial.

- Se establece la vinculación, en su caso, de determinados aspectos a la ordenación.

- Las ordenanzas particulares de los Planes Parciales respetarán las condiciones generales de edificación y uso contenidas en el título V de estas Normas, y complementariamente establecerán las ordenanzas de zona, que en su caso sea conveniente a efectos de introducir nuevas tipologías o determinar variantes de las ya definidas en estas Normas, siguiendo los criterios establecidos en estas normas y o las ordenanzas de aplicación o tipologías indicadas, orientativamente, para cada sector.

2. Las previsiones de programación y gestión para ordenación pormenorizada de cada sector, indicando con carácter vinculante :

- Los plazos para la ejecución de la ordenación pormenorizada, ejecución del instrumento de planeamiento previsto que presupone la aprobación definitiva del Plan Parcial correspondiente.

- La iniciativa prevista para la formulación del planeamiento, que sólo podrán ser realizados por los sujetos públicos o privados legitimados para ello conforme a la LOUA.

- El sistema de actuación previsto para la gestión de la actividad de ejecución del sector- unidad de ejecución.

Art. 9.1.4. Desarrollo y ejecución de los Planes Parciales.

1. Los Planes Parciales que se formulen en cada uno de los sectores en, contendrán a sí mismo, la división en unidades de ejecución, señalando el sistema de ejecución correspondiente a cada una de ellas.

Para la delimitación de Unidades de Ejecución se estará a lo dispuesto en los 105 y 106 de la LOUA.

2. La ejecución de las determinaciones de urbanización del Planeamiento se efectuará mediante los oportunos proyectos de urbanización con arreglo a lo dispuesto en la regulación específica sobre Normas de Urbanización

3. La distribución de cargas y beneficios derivadas del Planeamiento se efectuará por unidades de ejecución completas y con el mismo ámbito del proyecto de urbanización correspondiente.

4. Los propietarios afectados por un Plan Parcial están obligados a llevar a efecto las cesiones gratuitas de terrenos que se destinen con carácter permanente a viales, parques y jardines públicos, zonas de recreo y expansión, centros culturales y docentes, y demás servicios públicos necesarios. Dichas cesiones obligatorias y gratuitas se harán en favor del Municipio.

El Ayuntamiento está obligado a afectar, a los fines previstos por este Plan General y los correspondientes Planes Parciales, el suelo que adquiera como consecuencia del cumplimiento de los deberes de cesión que recaen sobre los propietarios.

5. Los solares resultantes con aprovechamiento lucrativo no podrán ser edificados hasta tanto no se hayan efectuado las cesiones de sistema local al servicio de la totalidad del polígono y escriturado a nombre del Ayuntamiento, libre de cargas y gravámenes, los solares correspondientes al 10% del aprovechamiento del polígono o fase correspondiente.

6. El suelo destinado a dominio y uso público, así como los terrenos sobre los que hayan de realizarse edificaciones o instalaciones de servicios públicos, no podrán cambiar su destino, sino por modificación del Plan Parcial correspondiente o en su defecto por el Plan General.

Art. 9.1.5. Régimen Urbanístico de la propiedad.

1. Las facultades del derecho de propiedad en el suelo urbanizable, se ejercerán dentro de los límites y con el cumplimiento de los deberes y obligaciones establecidas en la LOUA y las presentes Normas.

2. Mientras no cuente con ordenación pormenorizada, sólo podrán autorizarse las construcciones, obras e instalaciones correspondientes a infraestructuras y servicios públicos y las de naturaleza provisional regulada en el art. 52.3 de la LOUA.

3. La aprobación de la ordenación pormenorizada del suelo urbanizable determina el régimen urbanístico aplicable conforme al art. 54. de la LOUA.

Art. 9.1.6. Cesiones de suelo. Reparto de cargas.

1. Los propietarios de suelo urbanizable, cederán al Ayuntamiento, como mínimo:  
- la superficie total de los sistemas generales adscritos y demás dotaciones correspondientes a viales y aparcamientos, parques y jardines públicos, zonas deportivas

públicas y de recreo y expansión, centros culturales y docentes y demás servicios públicos necesarios y precisos y necesarios para la instalación y funcionamiento de los restantes servicios públicos previstos.

- La superficie de suelo con aprovechamiento lucrativo, ya urbanizada, precisa para materializar el 10 % del Aprovechamiento medio del área de reparto correspondiente, o en su caso, su monetarización conforme a lo establecido en la legislación vigente.

- La superficie de suelo correspondiente a los excedentes de aprovechamiento.

2. Entre los propietarios de cada sector se practicarán las oportunas operaciones de compensación ó reparcelación con las correspondientes adjudicaciones de terrenos, a efectos de que el aprovechamiento de cada propietario sea el resultado de aplicar a su superficie el 90 por 100 del aprovechamiento medio del área de reparto correspondiente.

#### Art. 9.1.7. Cargas de Urbanización.

Los propietarios de suelo situado en zonas aptas para urbanizar, deberán abonar los costes de urbanización señalados en los artículos 59 a 61 del Reglamento de Gestión Urbanística de la Ley del Suelo o, en su caso, el vigente, y los de ejecución o suplemento de las obras exteriores de infraestructura sobre las que se apoye la actuación urbanística tales como redes viarias de enlace con el núcleo de población, instalación ó ampliación de canalizaciones de servicios de abastecimiento de agua, saneamiento, instalaciones depuradoras y suministro de energía eléctrica, en la forma establecida en el PGOU.

#### Art. 9.1.8. Áreas de reparto y Aprovechamientos medios. (e)

1. El PGOU delimita conforme al art. 58 de la LOUA, y se justifica en la memoria de ordenación, tres áreas de reparto correspondientes a los usos globales en el suelo urbanizable, incluyendo los sistemas generales adscritos en su caso en la áreas, para su gestión, conforme establece la legislación vigente e identificadas como:

AR-SUR.1 Área de reparto Suelo Urbanizable Residencial 1ª residencia.

AR-SUR.2 Área de reparto Suelo Urbanizable Residencial 2ª residencia.

AR-SUI Área de reparto Suelo Urbanizable Industrial.

2. El Plan establece los siguientes coeficientes globales de ponderación, de cada sector, obtenidos a partir de los coeficientes de uso, tipología y localización del mismo, calculados y justificados en la memoria justificativa del Plan.

SECTORES EN ÁREA DE REPARTO SUR.1	COEFICIENTE GLOBAL
DENOMINACIÓN	
R1. YUCATAL	1,100
R2. EL MOREDAL 1	0,876
R3. EL MOREDAL 2	0,876
R4. LAS HUERTAS	0,955
R5. HUERTA MEDRANO	1,256
R6. LOS MOLINILLOS	2,400
R7. LAS MOHEDAS 1	3,550
R8. LAS MOHEDAS 2	3,550
R9. VALDEGALLINAS ALTAS 1	1,130
R10. VALDEGALLINAS ALTAS 2	1,130
R11. HUERTA PINO	1,560
R12. EL PINAR BELLARROSA	2,400
R13. BELLARROSA	2,400
R14. CARRETERA 431	1,177
R15. MORESIL	1,229

SECTORES EN AREA DE REPARTO SUR.2	COEFICIENTE GLOBAL
DENOMINACIÓN	
SR-1. LAS MERINAS	1,000
SR-2. PAGO DE MORALES	1,500
SR-3. LOS NARANJUELOS	1,500

SECTORES EN AREA DE REPARTO SUI	COEFICIENTE GLOBAL
DENOMINACIÓN	
I-1. CARRETERA 431	1,000
I-2. SIERREZUELA OESTE	1,000

3. Los aprovechamientos medios correspondientes en cada área de reparto, calculados conforme al art. 60 de la LOUA son los siguientes.

Área de reparto	Uso global característico	Aprovechamiento medio en UA uso característico
AR-SUR.1	Residencial 1ª residencia	0,42515534
AR-SUR.2	Residencial 2ª residencia	0,120000
AR-SUI	Industrial	0,650000

4. Los sectores con exceso de aprovechamiento sobre el medio de su área de reparto, deberán ceder la superficie de suelo edificable sobre la que se sitúe el exceso de aprovechamiento.

5. Los cuadros resumen de los aprovechamientos en cada área de reparto especifican la cuantía de este exceso, en su caso, para cada sector. La distribución y adscripción concreta de los Sistemas Generales a cada plan parcial será realizada por el Ayuntamiento a lo largo de la gestión del Plan. Los planes parciales deberán especificar en estos supuestos la cuantía del exceso, a efecto de adjudicar el mismo, tras las oportunas operaciones de reparcelación, a los propietarios de suelo destinados a sistemas generales que no sean objeto de expropiación o a la administración actuante, en otro caso.

## TÍTULO X

### REGULACIÓN Y DETERMINACIONES GENERALES EN SUELO NO URBANIZABLE

#### CAPÍTULO 1

##### Delimitación. Categorías, tipos y régimen jurídico

###### Art. 10.1.1. Delimitación.

El suelo no urbanizable es el grafiado con tal carácter en los planos de ordenación estructural OE del territorio A1 y de ordenación completa OC para la totalidad del municipio B1. Está constituido por todos los terrenos pertenecientes a esta clase en función de los criterios establecidos en el artículo 46 de la LOUA

###### Art. 10.1.2. Definición.

Constituyen el Suelo No Urbanizable los terrenos que el PGOU clasifica dentro de esta categoría conforme, al art.46 de la LOUA, por :

a) Tener la condición de bienes de dominio público natural o artificial o estar sujetos a limitaciones o servidumbres por razón de éstos, cuyo régimen jurídico demande, para su integridad y efectividad, la preservación de sus características.

b) Estar sujetos a algún régimen de protección por la correspondiente legislación administrativa, incluidas las limitaciones y servidumbres así como las declaraciones formales o medidas administrativas que, de conformidad con dicha legislación, estén dirigidas a la preservación de la naturaleza, la flora y la fauna, del patrimonio histórico o cultural o del medio ambiente en general.

c) Ser merecedores de algún régimen especial de protección o garante del mantenimiento de sus características, otorgado por el propio instrumento de planeamiento, por razón de los valores e intereses en ellos concurrentes de carácter territorial, natural, ambiental, paisajístico o histórico.

d) Ser objeto por los Planes de Ordenación del Territorio de previsiones y determinaciones que impliquen su exclusión del proceso urbanizador o establezcan criterios de ordenación de usos, de protección o mejora del paisaje y del patrimonio histórico y cultural, y de utilización racional de los recursos naturales en general, incompatibles con cualquier clasificación distinta a la de suelo no urbanizable.

e) Considerarse necesaria la preservación de su carácter rural, atendidas las características del municipio, por razón de su valor, actual o potencial, agrícola o ganadero, forestal, cinegético o análogo.

f) Constituir el soporte físico de asentamientos rurales diseminados, vinculados a la actividad agropecuaria, cuyas características, atendidas las del municipio, proceda preservar.

g) Ser necesario el mantenimiento de sus características para la protección de la integridad y funcionalidad de infraestructuras, servicios, dotaciones o equipamientos públicos o de interés público.

h) Presentar riesgos ciertos de erosión, desprendimientos, corrimientos, inundaciones u otros riesgos naturales.

i) Proceder la preservación de su carácter no urbanizable por la existencia de actividades y usos generadores de riesgos de accidentes mayores o que medioambientalmente sean incompatibles con los usos a los que otorga soporte la urbanización.

j) Ser improcedente su transformación teniendo en cuenta razones de sostenibilidad, racionalidad y las condiciones estructurales del municipio.

#### Art. 10.1.3. Normas Complementarias.

Serán de aplicación, con carácter complementario las determinaciones del Plan Especial de Protección del Medio Físico y Catálogo de Espacios y Bienes Protegidos de la Provincia de Córdoba (PEPMF.C).

#### Art. 10.1.4. Categorías y Tipos.

En Suelo No Urbanizable, y para la determinación del régimen aplicable definido en las presentes normas, se distinguen cuatro categorías: tres en función de los criterios recogidos en el art. 10.1.2, estableciéndose en cada uno de ellos una zonificación o calificación pormenorizada por tipos. La 4.ª categoría corresponde a los sistemas generales territoriales.

Sus límites, por tipos, vienen grafiados en los planos de ordenación completa OC-B1 «Clasificación y calificación del Territorio», a escala 1/10.000. Las determinaciones y regímenes específicos para cada uno de los tipos se desarrollan en el Título XI de las presentes Normas.

Las mencionadas categorías dentro del Suelo No Urbanizable son:

1. El Suelo No Urbanizable de Especial Protección por legislación específica.(e) Comprende las distintas áreas del territorio que en función de sus valores paisajísticos, históricos, arqueológicos, científicos, ambientales o culturales, de riesgos naturales, o en función de su sujeción para la protección del dominio público, son incompatibles con su transformación de acuerdo con los planes de ordenación territorial o conforme a lo



establecido en las legislaciones sectoriales que le sean de aplicación. Se han delimitado los siguientes tipos:

- 1.ª S.N.U. E.P. Parque Natural Sierra de Hornachuelos.
- 2.ª S.N.U. E.P. Parque Periurbano de la Sierrezuela
- 3.ª S.N.U. E.P. Complejo Serrano CS-19. Sierra Morena Central
- 4.ª S.N.U. E.P. Forestal Monte Publico «Rozas de Pozuelo».
- 5.ª S.N.U. E.P. Vías pecuarias.
- 6.ª S.N.U. E.P. Cauces fluviales
- 7.ª S.N.U. E.P. Histórico-Cultural.
- 8.ª S.N.U. E.P. Paisajístico-Natural «La Sierrezuela».

2. El Suelo No Urbanizable de Especial Protección por planificación.(e) Incluye las distintas áreas del territorio no protegidas específicamente por legislaciones sectoriales pero que en función de sus valores agrícolas, forestales, paisajísticos y naturales, identificados y descritos en la documentación urbanística, deben ser merecedores de un régimen de especial protección y ello conforme a la planificación territorial y urbanística del modelo propuesto por el Plan. Se delimitan los siguientes tipos:

- 1.ª S.N.U. DE E.P. Agrícola «La Vega».
- 2.ª S.N.U. de E.P. Histórico-Cultural

3. El Suelo No Urbanizable de Carácter Natural o Rural. Los suelos que integran esta clase tienen en común que, sin poseer valores sobresalientes que los hagan merecedores de ser incluidos entre los suelos no urbanizables sujetos a especial protección, se considera necesaria, no obstante, la preservación de su carácter rural, atendidas las características del municipio, por razón de su valor, actual o potencial, agrícola, ganadero, forestal, cinegético o análogo. Dentro de este grupo se incluyen los siguientes tipos:

- 1.ª S.N.U. de Carácter Rural «La Campiña».
  - 2.ª S.N.U. de Carácter Rural «Zona de Transición Sierra-Vega».
4. Sistemas Generales Territoriales (e)

Los sistemas generales territoriales, respondiendo al concepto que establece la Ley del Suelo, son aquellos elementos de infraestructura técnica territorial existentes o propuestos y áreas específicas de equipamientos dotacionales y áreas libres que vienen a conformar el modelo de planificación urbanística territorial y su estructura orgánica.

Los tipos de sistemas son:

- Sistema Territorial Viario y de Comunicaciones.
- Sistema Técnico de Infraestructura y Servicios.
- Sistema de Espacios Libres y Dotaciones Comunitarias.

#### Art. 10.1.5. Régimen del Suelo y actuaciones de interés público

1. Suelo no urbanizable no adscrito a ninguna categoría de especial protección (e):

Son autorizables los actos precisos para la explotación agrícola, ganadera, forestal, cinegética o análoga de los terrenos, así como las edificaciones e instalaciones y actuaciones de interés público determinadas en la legislación urbanística (LOUA, art. 52.1.)

2. Suelo no urbanizable de especial protección (e):

Sólo podrán llevarse a cabo segregaciones, obras y construcciones o edificaciones e instalaciones previstas y permitidas por el presente Plan General o Plan Especial, que sean compatibles con el régimen de protección a que esté sometido.

3. Suelo no urbanizable en el que deban implantarse infraestructuras y servicios, dotaciones o equipamientos públicos.

Solo se podrán llevar a cabo construcciones, obras o instalaciones de naturaleza provisional contempladas en la legislación urbanística (LOUA, art. 52.1).

4. Para materializar los actos de obras o instalaciones no vinculados a la explotación agrícola, pecuaria, forestal o análoga, el propietario deberá asegurar la prestación de garantía en los términos previstos en la legislación urbanística (LOUA, art. 52.4)

5. De igual manera, en los supuestos previstos en esta legislación (LOUA, art. 52.4), el promotor de la actuación deberá pagar la prestación compensatoria en ella establecida, con objeto de gravar las obras o instalaciones no vinculadas a la explotación.

Art. 10.1.6. Requisitos exigibles para la admisión a trámite de Proyecto de Actuación o Plan Especial de Actuaciones de Interés Público.

La admisión a trámite del Proyecto de Actuación o Plan Especial se realizará en base a la concurrencia de los requisitos exigibles a las Actuaciones de Interés Público (art. 42.1 de la LOUA). Para la estimación de la concurrencia o no de cada uno de los requisitos exigibles se tendrán en cuenta los siguientes criterios:

1. Se valorará que concurre el requisito de utilidad pública o interés social cuando concurra alguno de los siguientes supuestos u otros de naturaleza análoga:

- a. Venga determinada por la normativa sectorial que proceda.
- b. Se trate de un equipamiento necesario para el municipio.
- c. Carácter estratégico de la actividad que se pretenda desarrollar
- d. Genere efectos positivos relevantes y duraderos sobre la economía local.
- e. Mejore las condiciones de vida o genere empleo en grupos desfavorecidos de la población o personas con discapacidades.

2. La necesidad o procedencia de implantación en suelo no urbanizable se valorará teniendo en base a los siguientes aspectos y criterios:

1. Se estimará que concurre la necesidad de implantación en suelo no urbanizable en los siguientes supuestos:

- a. Venga determinada por la propia naturaleza o carácter de la actividad, que ligue el uso a emplazamientos concretos en S.N.U. (actividades extractivas, actividades turísticas, infraestructuras, clubes deportivos de actividades al aire libre, etc.)
- b. Ausencia de suelo urbano clasificado y apto para el uso previsto.

Se deberá justificar el estado o previsión y plazos de desarrollo del suelo urbanizable del suelo destinado al uso pretendido en el municipio, en su caso.

c. Carácter nocivo, insalubre, molesto o peligroso de la actuación, que la haga incompatible con el suelo urbano.

d. Necesidad de gran superficie de terreno para la implantación de la actividad, ya sea edificada o, sobre todo, no edificada (zona de almacenaje, acopio, aparcamiento de maquinaria, zona de secado al aire libre, etc.).

2. Se estimará la no procedencia de la implantación en suelo no urbanizable cuando la actuación pueda producir evidentes e importantes efectos negativos sobre el medio ambiente o la ordenación urbanística, por concurrir situaciones análogas a las siguientes:

a. El emplazamiento elegido sea inmediato a suelos urbanizables clasificados aunque éstos no se hayan desarrollado.

b. El emplazamiento elegido pueda coartar y/o malograr desarrollos urbanísticos estratégicos fundamentales para el municipio.

c. Afecte negativamente al mantenimiento de la calidad y funcionalidad de las infraestructuras y los servicios públicos.

d. Afecte gravemente o ponga en peligro la calidad de vida de la población ya sea debido a la generación de ruidos, vibraciones, contaminación del aire, suelo o agua; por generar impactos ambientales severos sobre el medio abiótico, biótico o paisajístico, o porque la actuación sea claramente susceptible de padecer o intensificar riesgos naturales (geotécnicos, inundaciones, incendios).

3. La posibilidad de inducción de nuevos asentamientos se valorará en base a lo establecido en el artículo 10.2.2 de las presentes Normas (e)

4. La compatibilidad con el régimen urbanístico. Para que el uso sea autorizable en suelo no urbanizable deberá cumplir las disposiciones de las presentes normas que le sean de aplicación, así como las normas de aplicación directa recogidas en el artículo 57 de la LOUA.

**Art. 10.1.7. Régimen de parcelaciones, divisiones o segregaciones.(e)**

1. En el suelo no urbanizable quedan prohibidas las segregaciones o divisiones de terrenos o fincas que constituyan parcelaciones urbanísticas conforme a la definición contenida en el presente artículo, siendo nulas de pleno derecho.

A los efectos previstos anteriormente, se considera parcelación urbanística en suelo no urbanizable toda división simultánea o sucesiva de terrenos o fincas en dos o más lotes que, con independencia de lo establecido en la legislación agraria, forestal o de similar naturaleza, pueda inducir a la formación de nuevos asentamientos, según lo establecido en las presentes normas.

En esta clase de suelo también se consideran actos reveladores de una posible parcelación urbanística aquellos en los que, mediante la interposición de sociedades, divisiones horizontales o asignaciones de uso o cuotas en pro indiviso de un terreno o de una acción o participación social, puedan existir diversos titulares a los que corresponde el uso individualizado de una parte del terreno equivalente o asimilable a los supuestos del párrafo anterior. En tales casos, será de aplicación lo dispuesto en la LOUA para las parcelaciones urbanísticas en S.N.U., así como el régimen de infracciones y sancionador.

2. Fuera del supuesto anterior, cualquier acto de segregación o división de terrenos o fincas en suelo no urbanizable precisará de licencia municipal de segregación o de declaración municipal de su innecesariedad; concretamente.

a) Requerirán de licencia municipal de segregación aquellas segregaciones o divisiones que, estando expresamente permitidas por la presente normativa, tengan por finalidad la implantación de usos urbanísticos.

Dicha licencia municipal requerirá la aprobación previa o simultánea del oportuno Proyecto de Actuación o Plan Especial que legitime el uso urbanístico del terreno o finca.

b) La declaración municipal de innecesariedad se expedirá para las segregaciones o divisiones de naturaleza rústica que no tengan finalidad urbanística alguna.

c) Las licencias municipales sobre parcelaciones y las declaraciones de innecesariedad de éstas se otorgan y expiden bajo la condición de la presentación en el municipio, dentro de los tres meses siguientes a su otorgamiento o expedición, de la escritura pública en la que se contenga el acto de parcelación. La no presentación en plazo de la escritura pública determina la caducidad de la licencia o de la declaración de innecesariedad por ministerio de Ley, sin necesidad de acto aplicativo alguno. El plazo de presentación podrá ser prorrogado por razones justificadas.

d) En la misma escritura en la que se contenga el acto parcelatorio y la oportuna licencia o declaración de innecesariedad testimoniada, los otorgantes deberán requerir al notario autorizante para que envíe por conducto reglamentario copia autorizada de la misma al Ayuntamiento correspondiente, con lo que se dará por cumplida la exigencia de protección a la que se refiere el apartado anterior.

3. Son indivisibles los terrenos y fincas que reúnen las condiciones dimensionales y de afectación establecidas a estos efectos por la legislación urbanística (LOUA, art.67)

**CAPÍTULO 2****Condiciones Generales en Suelo No Urbanizable****Art. 10.2.1. Ámbito.**

Las Normas contenidas en el presente Título serán de aplicación a los suelos clasificados como No Urbanizables por el PGOU.

**Art. 10.2.2. Núcleo de población y formación de nuevos asentamientos.(e)**

1. Se entiende por núcleo de población el conjunto de edificaciones que pueda generar necesidades de infraestructura y servicios urbanos comunes, represente el asentamiento de actividades específicas del medio urbano en detrimento de las propias del medio rural o haga perder el carácter rural al paisaje de su entorno.

2. Se considera que inducen a la formación de nuevos asentamientos los actos de realización de segregaciones, edificaciones, construcciones, obras o instalaciones que por sí mismos o por su situación respecto de asentamientos residenciales o de otro tipo de usos de carácter urbanístico, sean susceptibles de generar demandas de infraestructuras o servicios colectivos, impropios de la naturaleza de esta clase de suelo.

Se considera que existe riesgo objetivo de formación de nuevos asentamientos cuando se incumplan las normas de implantación (generales y particulares) y tramitación contenidas en este Título.

Además de la exigencia del cumplimiento de las citadas normas de implantación, se adoptarán las siguientes medidas para impedir la formación de nuevos asentamientos:

- Se extremará la vigilancia sobre la apertura, mejora o reparación de caminos no integrados en proyectos de explotación o transformación agraria o minera debidamente autorizados por la Administración competente.

- Se instará a los Notarios y Registradores de la Propiedad a no inscribir parcelas, resultantes de segregaciones de fincas, cuya superficie sea inferior a la unidad mínima de cultivo, salvo que previamente se aporte la correspondiente licencia urbanística aprobatoria de la actuación.

- Se extremará la vigilancia para evitar que por parte de las compañías suministradoras de energía eléctrica se efectúen contratos para edificios y construcciones que carezcan de la preceptiva licencia municipal de obras y para aquellas actividades que no cuenten previamente con licencia urbanística, aún cuando en la solicitud de suministro especifiquen un destino exclusivo de la actividad agraria. Para el uso del edificio una vez terminada la obra, no se deberá efectuar contratos con las compañías suministradoras hasta tanto no tengan del Ayuntamiento la Licencia de 1ª Ocupación.

#### Art. 10.2.3. Usos y tipos de edificaciones e instalaciones.

1. A efectos de estas Normas, los usos en el suelo no urbanizable pueden ser:

a. Usos permitidos. Son aquellos, que previa licencia municipal, pueden implantarse en este tipo de suelo por ser acordes con las características naturales del mismo y relacionados con el mantenimiento del medio rural.

b. Usos autorizables. Son aquellos usos o actividades en las que concurren los requisitos de interés público y su implantación es compatible con el régimen de la correspondiente categoría de suelo.

c. Usos prohibidos. Son aquellos cuya implantación está expresamente prohibida.

2. Las edificaciones e instalaciones en Suelo No Urbanizable se clasifican en 11 tipos, a cada uno de los cuales le son de aplicación, además de estas normas generales, las determinaciones específicas recogidas en sus artículos respectivos.

Estos 11 tipos de edificaciones o instalaciones son:

- \* Edificación agrícola, forestal o agropecuaria
- \* Edificación vinculada a las grandes infraestructuras
- \* Servicios de carretera
- \* Edificación pública
- \* Instalación recreativa en el medio rural
- \* Servicios turísticos
- \* Industria
- \* Infraestructuras
- \* Instalación extractiva
- \* Vertedero
- \* Vivienda vinculada a fines agrarios

**Art. 10.2.4. Condiciones generales de implantación.**

Los actos de construcción, edificación e instalación que se realicen en terrenos sujetos al régimen propio del suelo no urbanizable deberán observar, siempre, y en cualquier caso las siguientes reglas:

- a) Ser adecuados y proporcionados al uso que se vinculen.
- b) Tener el carácter de aislados.
- c) No tener mas de dos plantas, salvo prescripción expresa distinta de las presentes ordenanzas.
- d) Presentar características tipológicas y estéticas adecuadas a su ubicación y a su integración en el entorno.
- e) Evitar la limitación del campo visual y la ruptura o desfiguración del paisaje en los lugares abiertos o en perspectiva de los núcleos o inmediaciones de las carreteras y caminos con valores paisajísticos.
- f) Asegurar la preservación de la naturaleza del suelo no urbanizable en el que se implante.
- g) No inducir a la formación de núcleos de población.
- h) Adoptar las medidas necesarias para corregir, en su caso, su incidencia urbanística, territorial y ambiental.
- i) Garantizar el mantenimiento de la calidad y funcionalidad de los servicios e infraestructuras públicos correspondientes
- j) Compatibilidad con el régimen particular definido en cada uno de los tipos de Suelo No Urbanizable definidos en el Plan para la implantación de las edificaciones e instalaciones.
- k) Cumplimiento de la legislación específica o normativa sectorial aplicable en razón de su uso o actividad, emplazamiento y bienes afectados.
- l) Cumplimiento de la normativa de protección de estas Normas desarrollada en el título VI.

Además de estas condiciones generales de implantación y dependiendo del tipo en que se encuadre la obra, se cumplirán las condiciones particulares que para cada uno de estos tipos se señalen en su artículo correspondiente.

Excepcionalmente, dependiendo del tipo de edificación o instalación y de las condiciones de la parcela, justificadamente podrá eximirse de las condiciones particulares de implantación o de edificación separación a linderos y ocupación, siempre que quede asegurado, en todo caso, el carácter aislado de la instalación o edificación y que no exista posibilidad de formación de nuevos asentamientos, así como afecciones graves sobre el medio ambiente o la salud de las personas. Esta excepcionalidad no será de aplicación al requisito de distancia mínima a núcleo de población para los usos Establecimientos turísticos e Industria.

**Art. 10.2.5. Condiciones de la edificación.**

Salvo que se establezcan otras condiciones específicas en la regulación de los tipos y usos de la edificación, las condiciones generales para cualquier tipo de edificación serán las siguientes:

- a) Condiciones estéticas y paisajísticas.

Las construcciones y edificaciones deberán cumplir las siguientes condiciones:

- Las edificaciones serán dignas en su construcción y materiales, prohibiéndose aquellos que tengan carácter provisional.
- Se plantarán árboles, preferentemente de especies autóctonas, que protejan las propiedades colindantes y preserven el carácter rural del entorno.
- Se adaptarán a las condiciones topográficas y ambientales:

En caso de que se realicen terraplenes de 1,5 m de altura, éstos se resolverán con taludes que no superen la proporción 1:3 o con muros de contención de altura inferior a 2,5 m.

Se garantizará la estabilidad de los citados taludes mediante la plantación de vegetación. Se pondrá especial cuidado en no alterar mediante movimientos de tierras la fisonomía, relieve y topografía de la parcela y su entorno.

b) Cierres de finca.

- En todos los casos la cerca de cerramiento para el desarrollo normal de los usos del suelo o aquellos autorizables deberá realizarse bien mediante alambradas, empalizadas o setos, debiendo adaptarse e integrarse en el medio rural o entorno inmediato.

- Excepcionalmente y en base a las especiales características de las instalaciones o edificaciones y a su necesidad de protección y seguridad, (cárceles, instalaciones militares, etc.) se podrá autorizar cerramientos específicos.

c) Vertidos.

- Se ajustarán a lo establecido en la legislación específica sectorial y en la normativa de protección, en concreto en el Plan Especial de Protección del Medio Físico de la Provincia de Córdoba (Título III de las Normas Generales de Regulación de Usos y Actividades).

- Se garantizará la adecuada eliminación de residuos, prohibiéndose cualquier vertido contaminante. En caso de que la edificación o instalación tuviera fosa séptica, se garantizará mediante los estudios necesarios, que no existe riesgo alguno para la calidad de las aguas superficiales o subterráneas.

- Se prohíbe la construcción de pozos negros o zanjas filtrantes. Para cualquier actividad que pueda generar vertidos de cualquier naturaleza, exceptuando las autorizadas para conectar directamente con la red general de alcantarillado, se exigirá la justificación del tratamiento que haya de darse a los mismos, para evitar la contaminación de las aguas superficiales y subterráneas. El tratamiento de aguas residuales deberá ser tal que se ajuste a la capacidad autodepuradora del cauce o acuífero del sector, para que las aguas resultantes tengan la calidad exigida para los usos a que vaya a ser destinada, dentro siempre del respeto a las normas sobre calidad de las aguas que resulten de aplicación.

d) Condiciones generales de edificación

1. Cualquiera que sea el tipo de edificación deberá cumplir:

- La separación mínima a linderos públicos y privados de la edificación será de 10 m o la que se regule específicamente en cada tipo de edificación.

- La altura máxima será de dos plantas, con una altura de 8,00 m salvo en los casos particulares indicados en cada tipo de edificación.

- La superficie edificable será como máximo la que se fije para cada tipo de edificación en función de la ocupación de suelo y de la altura de la edificación.

2. Condiciones para la reforma, rehabilitación o ampliación de las edificaciones tradicionales existentes.

Se permitirá la reforma, rehabilitación o ampliación de las edificaciones tradicionales implantadas en el medio rural que no se encuentren fuera de ordenación, conforme a las siguientes condiciones:

- La parcela mínima será la parcela catastral actual (a la aprobación del Plan General) en la que se sitúa la edificación.

- La edificación existente deberá poseer una antigüedad mínima de 50 años, debiendo justificarse mediante certificado municipal referido al catastro correspondiente u otro documento acreditativo.

- Se mantendrá la tipología y composición, los materiales y características constructivas, alturas y volúmenes de la edificación, y las características de las cubiertas, con las necesarias adecuaciones o adaptaciones a las necesidades del nuevo uso.

- La ampliación de la superficie construida sólo será posible hasta ocupar el máximo del porcentaje establecido para cada uso o tipo de edificación contemplado en estas Normas sobre la parcela catastral.

3. Además de estas condiciones generales de la edificación, se cumplirán las condiciones particulares que para cada tipo de edificación o instalación figura en su artículo correspondiente.

**Art. 10.2.6. Tramitación**

Se estará a lo regulado en el art. 5.2.12 de estas normas.

**Art. 10.2.7. Legislaciones sectoriales concurrentes.**

En el caso de que un uso o actividad esté sujeta a una o más legislaciones concurrentes, para la solicitud de licencia municipal se deberá contar, en su caso, con la preceptiva autorización del órgano competente a tenor del supuesto de hecho que concurran en el emplazamiento elegido, aunque ello no determine necesariamente la concesión o no de dicha licencia. Por su especial transcendencia en el municipio cabe destacar:

- Autorización por el órgano competente en materia de aguas para todas las edificaciones e instalaciones que deban emplazarse dentro de la zona de policía de los cauces fluviales o en zonas inundables.
- Autorización del órgano ambiental competente para todas las edificaciones e instalaciones que deban emplazarse dentro de un espacio natural protegido.
- Declaración de Impacto Ambiental favorable, en el caso de actividades sujetas a Evaluaciones de Impacto Ambiental e Informe Ambiental favorable, para las actividades sujetas a Informe Ambiental y Calificación Ambiental favorable, en su caso, para las actividades sujetas a este trámite.
- Autorización del órgano competente en materia de turismo, carreteras, minas, sanidad animal, etc, en su caso, en función del tipo de actividad o edificación.

**CAPÍTULO 3****Regulación de tipos de edificación y usos****Art. 10.3.1. Edificación agrícola, forestal o agropecuaria****1. Definición**

Edificaciones e instalaciones destinadas a explotaciones de uso primario como agrícola forestal y ganadero, vinculadas necesariamente a dicha explotación, guarden relación con la naturaleza, extensión y utilización de la finca y se ajusten, en su caso, a los planes o normas de los órganos competentes en materia de agricultura, ganadería, montes, etc. No incluye el uso de vivienda vinculada a fines agrarios.

**2. Implantación**

Además de cumplir las condiciones generales de implantación, serán de obligado cumplimiento las siguientes condiciones particulares:

\* Parcela mínima. A efectos de la posibilidad de edificar, dependiendo del tipo de cultivo y en relación con la normativa sectorial de aplicación se establecen como superficies mínimas de parcela las siguientes:

Regadío                    0,25 Hectáreas.

Secano                    3,50 Hectáreas.

Para las instalaciones agropecuarias en terrenos de regadío, la parcela mínima será de 1 hectárea.

Desde el presente Plan General, se establece una superficie mínima de parcela en terrenos forestales de 10 hectáreas.

\* Distancia mínima de la edificación a núcleos urbanos: 500 m. En el caso de que en una finca el cortijo o asiento tuviera una implantación histórica en un determinado emplazamiento que no cumpliera la anterior condición, y que se quisiera renovar la edificación, el Ayuntamiento podrá autorizar la reimplantación de la edificación, siempre que no se aumente el volumen de la misma, cumpla las condiciones estéticas y paisajísticas y no contravenga la normativa de protección sectorial específica que le sea de aplicación.

\* Distancia mínima de la edificación a carreteras: Conforme a lo que disponga la Legislación de Carreteras.

### 3. Usos

La explotación agrícola o ganadera vinculada a la finca sobre la que se asienta, podrá albergar:

\* Almacén de productos agrícolas y maquinarias, pequeños silos o depósitos de productos agrícolas, cosechas y maquinarias al servicio propio de la explotación

\* Cuadras, establos, porquerizas y gallineros. La edificación de la instalación agropecuaria podrá albergar una vivienda para guarda.

\* Aserraderos y explotaciones forestales.

\* Invernaderos

\* Casetas para el establecimiento de instalaciones como bombeo, riego, generadores, energía solar y transformadores

### 4. Condiciones particulares de la edificación

Altura: Dos plantas o 8 m. de altura.

Ocupación: La edificación agrícola, o el conjunto de las mismas, no ocupará en planta mas de 0,5% de la superficie de la parcela de regadío y del 1% en las de secano. Para el resto, edificación forestal o agropecuaria, la ocupación no será superior al 2%.

Condiciones estéticas y paisajísticas

\* La cubierta será inclinada y de teja, salvo justificación expresa, por razones técnicas o constructivas.

\* Los paramentos exteriores, en general, se enfoscarán y encalarán, prohibiéndose revestimientos cerámicos tipo azulejo o ladrillo visto en grandes superficies, restringiéndose su uso a simples recercados de huecos.

\* En caso de que la edificación se organice alrededor de un patio, éste tendrá unas dimensiones proporcionadas a su altura y forma sensiblemente cuadrangular.

### 5. Tramitación

La edificación agrícola estará sujeta a licencia municipal.

Las instalaciones agropecuarias se tramitarán como actuaciones de interés público.

En cualquier caso se justificará debidamente el cumplimiento, tanto de las condiciones generales de implantación como de las condiciones particulares que figuran en el presente artículo.

La regulación de estas actividades y explotaciones se sujetará a los Planes y Normas del Ministerio de Agricultura y de la Junta de Andalucía y a su legislación específica.

## Art. 10.3.2. Edificación vinculada a grandes infraestructuras.

### 1. Definición

Construcciones e instalaciones vinculadas a la ejecución, mantenimiento y servicio de las obras públicas.

### 2. Implantación

Dada la especial vinculación de estas edificaciones a un emplazamiento determinado y concreto, no se establecen condiciones particulares de implantación. Solamente se cumplirán las condiciones generales, y en especial la normativa de protección y el PEPMF.C

No obstante, el órgano competente estudiará especial y detalladamente los casos en que se pretenda implantar este tipo de edificaciones en las proximidades de núcleos de población, zonas de interés paisajístico, cauces fluviales, vías pecuarias, yacimientos arqueológicos, grandes masas forestales o edificaciones habitadas.

Las construcciones e instalaciones que aquí se regulan deberán estar contempladas en el proyecto de obra pública de referencia.

### 3. Usos

\* Centros para mantenimiento de carreteras, autopistas, autovías, túneles, etc.

\* Puestos de socorro, áreas de descanso públicas y básculas de titularidad pública.



- \* Plantas asfálticas para ejecución o mantenimiento de carreteras.
- \* Edificaciones vinculadas a embalses, construcción y mantenimiento de presas, grandes construcciones hidráulicas, depósitos reguladores y canalizaciones de riego.
- \* Edificaciones vinculadas a oleoductos, gasoductos, depósitos de combustible y refinerías de petróleo.
- \* Edificaciones vinculadas a la red ferroviaria.
- \* Estaciones y subestaciones eléctricas.
- \* Edificaciones vinculadas a aeropuertos y helipuertos
- \* Todas estas edificaciones podrán albergar viviendas para el personal que necesariamente deba residir junto a la instalación para su mantenimiento.

#### 4. Condiciones particulares de la edificación

Altura: Dos plantas y 8 metros de altura. En caso de superar, algún elemento de la instalación, las dos plantas o 8 m de altura, deberá justificarse detalladamente en la solicitud de licencia tal necesidad.

Separación a linderos: la edificación principal se situará a más de 25 m de los linderos de los terrenos afectados a la instalación, en caso de que la legislación sectorial y específica de la infraestructura no lo determinara.

Condiciones estéticas y paisajísticas: en caso de que la edificación debiera situarse necesariamente en emplazamientos de especial significación paisajística o muy visibles, se estudiará cuidadosamente su definición arquitectónica, así como su grado de integración paisajística en el medio. En este supuesto, será necesario la presentación de un Estudio de Integración Paisajística de la edificación, cuyos contenidos básicos se definen en Título VI de las presentes Normas.

#### 5. Tramitación

Esta clase de actividades comprende usos sometidos a procedimientos distintos para su autorización en suelo no urbanizable: Las obras públicas con excepcional o urgente interés público, se tramitarán por el procedimiento establecido en la legislación para las infraestructuras promovidas por la Administración. (LOUA, art. 170.2)

La ejecución y mantenimiento de infraestructuras y servicios públicos estarán sujetas a licencia municipal (LOUA, art. 52.1.B.e).

### Art. 10.3.3. Servicio de Carreteras.

#### 1. Definición

Edificaciones o instalaciones situadas junto a las carreteras destinadas al servicio de los usuarios de las mismas.

#### 2. Implantación

Además de cumplir las condiciones generales de implantación, serán de obligado cumplimiento las siguientes condiciones particulares:

- \* Parcela mínima. No se establece
- \* Distancia mínima de la edificación a núcleos urbanos en general no es recomendable una distancia inferior a 500 m.
- \* Distancia mínima a eje de carreteras: 25 m o la que establezca la legislación específica en materia de carreteras en cada momento
- \* Distancia máxima a eje de carreteras: Según legislación vigente.
- \* Distancia mínima a otras edificaciones: 250 m, salvo que se agrupen en «áreas de servicios de carreteras». Estas áreas podrán agrupar un máximo de tres edificaciones de «servicios de carreteras» y cumplirán las mismas condiciones de implantación que los «servicios de carretera» individualizados, salvo la distancia mínima entre un «área» y otro servicio de carretera que será mayor a 250 x N m., siendo N el número de edificaciones que integren el área.

#### 3. Usos

- \* Gasolineras con pequeños talleres anejos de reparación de automóviles.
- \* Bares, restaurantes, hostales y moteles.

\* Puestos de socorro, áreas de descanso y básculas públicas.

\* La edificación de servicios de carreteras podrá albergar una vivienda para guardería dentro del propio edificio, siempre que no represente más de un 30 % de la superficie construida total.

#### 4. Condiciones particulares de la edificación

Altura: una o dos plantas (8 m).

Separación a linderos: la edificación se separará un mínimo de 10 m de los linderos de la parcela.

Ocupación: la edificación no ocupará en planta más de un 25% de la superficie de la parcela.

#### 5. Infraestructuras y dotaciones

Se requerirán instalaciones de agua, energía eléctrica mediante conexión a la red o producción propia, red de saneamiento interior y depuración de aguas residuales y acceso rodado.

Se dotará de una plaza de aparcamiento por cada 25 m<sup>2</sup> construidos con un mínimo de tres.

Se garantizará el tratamiento mediante arbolado y jardinería y, en su caso, mobiliario para el pic-nic, en el resto de la parcela no ocupada por la edificación y aparcamientos.

#### 6. Otras condiciones

La implantación de los servicios de carreteras requerirá de acuerdo con los artículos 42 y 43 de la LOUA, la formulación y aprobación previa de un Proyecto de Actuación o Plan Especial.

En caso de que se pretendiera constituir un «área de servicios», se acompañarán además, de la documentación general los siguientes datos:

\* Plano de situación a escala y con amplitud geográfica suficiente para que se puedan apreciar las condiciones de implantación para «área de servicio» que figuran en esta ficha.

\* Plano de ordenación de los accesos, aparcamientos y edificaciones que integran el área.

\* Previsión de las instalaciones y servicios comunes con los que va a estar dotada.

### Art. 10.3.4. Edificación Pública.

#### 1. Definición

Edificación de titularidad o uso público que, conforme a sus características propias de usos o interés público, haya de emplazarse en el medio rural.

#### 2. Implantación

Además de cumplir las condiciones generales de implantación, se valorarán como orientativas las siguientes distancias mínimas, teniendo no obstante en cuenta que el objetivo final en la implantación de la edificación sea la máxima integración en el medio rural y la inexistencia de tensiones urbanísticas.

\* Distancia mínima de la edificación a los núcleos urbanos: 500 m

\* Distancia mínima a otras edificaciones: 100 m.

\* Parcela mínima. No se establece

#### 3. Usos

\* Cuarteles, centros de instrucción, edificaciones e instalaciones militares.

\* Conventos, monasterios, ermitas y edificaciones religiosas.

\* Cárceles, centros penitenciarios y rehabilitación de menores, toxicómanos y alcohólicos.

\* Centros docentes, de formación sindical, profesional, casa de ejercicios, noviciados y seminarios.

\* Centros sanitarios y hospitalarios.

\* Cementerios

\* Equipamiento social (siempre que se justifique la necesidad de su implantación en el medio rural).

**4. Condiciones particulares de la edificación**

Altura: una o dos plantas (8 m.) Justificadamente y solo para las instalaciones especiales (no edificaciones), se valorará superar esta altura.

Separación a linderos: la edificación se separará un mínimo de 20 m de los linderos de la parcela.

Ocupación: las edificaciones ocuparán en planta el 30% como máximo de la superficie de la parcela.

**5. Infraestructura y dotaciones.**

Se requerirá instalación de agua potable, energía eléctrica mediante conexión a la red o producción propia, red de saneamiento interior, fosa séptica, acceso rodado y aparcamientos en función de su actividad sin que ello pueda suponer en ningún caso la urbanización de la finca vinculada a la actuación. Dependiendo del volumen de ocupación real, el Ayuntamiento podrá exigir la instalación de una depuradora, que será obligatoria, en cualquier caso, en centros donde residan o afluayan más de 100 individuos/día.

**6. Tramitación**

La implantación de estos usos se tramitará de acuerdo con los artículos 42 y 43 de la LOUA, salvo la ejecución de dotaciones o equipamientos públicos previstos expresamente en el Plan.

**Art. 10.3.5. Instalaciones recreativas en el medio rural.****1. Definición**

Instalaciones o conjuntos integrados destinados a posibilitar el esparcimiento al aire libre, a facilitar la observación, estudio y disfrute de la naturaleza o destinadas a actividades recreativas en contacto con la naturaleza.

**2. Implantación**

Además de cumplir las condiciones generales de implantación, cumplirán las siguientes condiciones particulares:

\* Distancia mínima de las edificaciones o de la instalación a otras edificaciones: 250 m.

\* Parcela mínima. No se establece

**3. Usos**

\* Parques rurales.

\* Adecuaciones naturalísticas.

\* Adecuaciones recreativas.

**4. Condiciones particulares de la edificación**

Altura: la edificación, en su caso, tendrá un máximo de una planta.

Separación a linderos: Las edificaciones se separarán un mínimo de 10 m de los linderos de la parcela.

Ocupación: las edificaciones ocuparán en planta el 0,5% como máximo de la superficie de la parcela.

**5. Infraestructuras y dotaciones**

Se dotará a la instalación de plazas de aparcamiento, calculándose su número en base a la ocupación real máxima de la instalación.

Contará asimismo con acceso rodado adecuado a las características del medio rural.

**6. Tramitación**

Salvo la ejecución de dotaciones o equipamientos públicos previstos en el Plan, que sólo requieren licencias municipales, en el resto de los supuestos la implantación de estos usos se tramitará de acuerdo con los artículos 42 y 43 de la LOUA.

**Art. 10.3.6. Servicios turísticos.****1. Definición**

Instalaciones o conjuntos integrados destinados al servicio de la actividad turística. Se distinguen los siguientes tipos

- Establecimientos para alojamiento turístico en el medio rural

- Establecimientos de restauración

- Complejos de Ocio.

#### 2. Implantación

Además de cumplir las condiciones generales de implantación, cumplirán las siguientes condiciones particulares:

\* Distancia mínima de las edificaciones o de la instalación a otras edificaciones: 500 m.

\* Parcela mínima. La catastral.

#### 3. Usos

- Establecimientos para alojamiento turístico en el medio rural.

Incluyen los establecimientos amparados en la ley 20/2002 de Turismo en el medio rural como: campamentos de turismo o camping, albergues juveniles o colonias escolares, casas rurales, los establecimientos hoteleros y apartamentos turísticos rurales, los complejos turísticos y villas rurales.

- Complejos de Ocio. Parques de atracciones, acuaparks, parques temáticos, campo de golf y otros usos deportivos o recreativos similares

- Establecimientos específicos de restauración. Cafeterías y restaurantes

#### 4. Condiciones particulares de la edificación

Altura: la edificación tendrá un máximo de dos plantas.

Separación a linderos: Las edificaciones se separarán un mínimo de 10 m de los linderos de la parcela.

Ocupación: las edificaciones ocuparán en planta el 5% como máximo de la superficie de la parcela.

#### 5. Infraestructuras y dotaciones

Deberán cumplir las establecidas en la legislación sectorial de aplicación.

#### 6. Tramitación

La implantación de estas edificaciones se tramitará de acuerdo con los artículos 42 y 43 de la LOUA. No obstante, los usos comprendidos en el apartado 3.1.d. del presente artículo, que se refiere a los Establecimientos para alojamiento turístico en el medio rural, deberán cumplir los siguientes requisitos con el fin de garantizar su carácter no residencial:

a) No son autorizables los usos turísticos residenciales, por lo que el alojamiento deberá tener carácter rotatorio. Esta condición deberá quedar expresamente recogida en el correspondiente proyecto de actuación o plan especial.

b) El proyecto de actuación o plan especial deberá adecuarse a la legislación turística, identificando el tipo de alojamiento de acuerdo con la clasificación de esta legislación y justificando el cumplimiento de las condiciones impuestas por dicha legislación sectorial.

c) Deberá quedar asegurada la unidad de explotación, de manera que se eviten futuros fraccionamientos del conjunto, segregando la parcela.

d) La prestación de garantía no cesará hasta alcanzar la concesión de licencia de actividad e inscripción de la actuación en el Registro de Actividades Turísticas. El incumplimiento de este requisito dará lugar a la pérdida de la garantía.

e) Previamente a la concesión de licencia deberá aportarse informe favorable de la Consejería competente en materia de turismo.

#### Art. 10.3.7. Industria.

##### 1. Definición

Edificación o instalación destinada a la fabricación, manufacturación o elaboración, y almacenamiento de productos vinculados al medio rural, industrias peligrosas o aquellas industrias que aquellas que por su naturaleza y dimensiones no puedan situarse en suelo urbano y requiera un emplazamiento aislado en suelo no urbanizable.

##### 2. Implantación

Además de cumplir las condiciones generales de implantación, serán de obligado cumplimiento las siguientes condiciones particulares:

\* Distancia mínima a otras edificaciones: 100 m.

\* Parcela mínima: 6.000 m<sup>2</sup> o 40.000 m<sup>2</sup> para el caso de la Gran Industria

### 3. Usos

\* Industrias y almacenes de carácter aislado, que por su naturaleza o actividad necesitan de una gran superficie de implantación. Tendrán éstas la consideración de Gran Industria. Serán aquellas industrias con superficie en planta edificada superior a los 10.000 m<sup>2</sup> o aquellas que vinculen una superficie transformada superior 15.000 m<sup>2</sup>. Podrán albergar una vivienda para guarda.

\* Industrias o instalaciones cuyo emplazamiento en el medio rural se justifique específicamente por razones legales o técnicas (como por ejemplo industrias nocivas o peligrosas).

\* Industrias vinculadas al medio rural en el que se ubican, destinadas a la manipulación, almacenaje y/o transformación de productos obtenidos de actividades primarias (agricultura, ganadería, actividades cinegéticas y aprovechamiento forestal), en la que la materia prima se obtiene mayoritariamente en la explotación en la que se inserta la actividad o, en su defecto, en terrenos de su entorno territorial próximo Incluye, entre otros, los siguientes usos: almazaras en ámbitos olivareros, industrias de transformación de productos hortofrutícolas en ámbitos con agricultura de regadío, etc. Excluye naves para usos exclusivamente comerciales, almacenamiento o de distribución.

\* Industrias energéticas tales como centrales térmicas, centrales térmicas de ciclo combinado (gas natural más combustible fósil), plantas de biomasa, parques eólicos.

### 4. Condiciones particulares de la edificación

Altura: dos plantas u 8 metros de altura máxima. En caso de superar las dos plantas u 8 m, exclusivamente algún elemento de la instalación deberá justificarse detalladamente su necesidad en la tramitación de la autorización ante el órgano competente.

Separación a linderos: la edificación se situará a más de 2 veces la altura de la edificación de los linderos de la parcela, con un mínimo de 12,00 metros.

Ocupación: la edificación no superará en planta el 10 % de la superficie de la parcela, permitiéndose el 30% de ocupación para el caso de Gran Industria.

### 5. Infraestructuras y dotaciones

Se requerirá instalación de agua, energía eléctrica mediante conexión a la red o producción propia, red de saneamiento interior y depuración, y acceso rodado.

### 6. Tramitación

La implantación de estas edificaciones se tramitará de acuerdo con el procedimiento establecido para las actuaciones de interés público artículos 42 y 43 de la LOUA.

Se entenderá que no hay Suelo Urbano vacante apto cuando el existente no esté a las distancias requeridas por la legislación específica sectorial, respecto a las demás actividades urbanas, no existe suelo urbanizable desarrollado (planeamiento aprobado definitivamente) o cuando por el tamaño y características de la instalación industrial no sea aconsejable su implantación en el Suelo Urbano disponible.

## Art. 10.3.8. Instalaciones extractivas.

### 1. Definición

Instalación destinada a la obtención de materia prima inorgánica del subsuelo o de superficie, pudiendo incluir un posterior proceso de transformación inicial de esta materia. Se engloba dentro de la actividad minera.

### 2. Implantación

Dada la especial vinculación de estas instalaciones a un emplazamiento determinado y concreto, no se establecen condiciones particulares de implantación.

No obstante, el órgano competente estudiará especial y detalladamente los casos en que este tipo de instalaciones pretendan implantarse en las proximidades de núcleos de población, zonas de interés paisajístico, cauces fluviales, grandes masas forestales, edificaciones en el medio rural, etc., valorándose los perjuicios que ocasionaría en los

casos señalados la puesta en servicio de la explotación, y el impacto ambiental, frente a los beneficios sociales que pudiera reportar. Cuando la instalación extractiva se refiere a materias poco valiosas o de extensa localización (graveras, canteras de arcilla, etc.), el órgano competente podrá exigir a la misma las condiciones particulares de implantación definidas para las "industrias».

### 3. Usos

- \* Minas a cielo abierto
- \* Minas subterráneas
- \* Canteras
- \* Graveras

### 4. Condiciones de la instalación

Además de cumplir la legislación específica sectorial que le sea de aplicación y la normativa de protección, en concreto el PEPMF.C, los vertederos de estas instalaciones se localizarán en suelos no protegidos, lugares que no afecten significativamente al paisaje, ni alteren el equilibrio natural, evitándose su desprendimiento por laderas de montaña o su acumulación en valles. En todo caso, se harán estudios que demuestren que no alteran las escorrentías naturales de los terrenos.

En caso de que la instalación cuente con edificación, deberá cumplir:

Altura: Dos plantas o 8 m de altura.

Cese de las explotaciones

Una vez que estas instalaciones hayan cesado en sus explotaciones, estarán obligadas a restituir el paisaje natural, suprimiendo taludes y terraplenes y reponiendo la cubierta vegetal.

### 6. Tramitación

La implantación de estas edificaciones se tramitará por el procedimiento establecido para las actuaciones de interés público.

#### Art. 10.3.9. Vertedero.

##### 1. Definición

Instalaciones destinadas al vertido y tratamiento, en su caso, de escombros, residuos sólidos urbanos, residuos tóxicos y peligrosos, escombros, enseres etc.

##### 2. Implantación

Además de cumplir las condiciones generales de implantación, serán de obligado cumplimiento las siguientes condiciones particulares:

- \* Distancia mínima de la instalación a núcleos urbanos: 2.000 m.
- \* Distancia mínima de la instalación a eje de carreteras: 500 m.
- \* Distancia mínima a otras edificaciones: 1.000 m.

En el caso de vertederos de residuos inertes se podrán atenuar estas condiciones de implantación, siempre que tengan como objetivo modificaciones concretas e intencionadas de la topografía o aprovechamiento de cavidades preexistentes ( canteras).

\* Se situarán en lugares poco visibles y en donde los vientos dominantes no puedan llevar olores a núcleos habitados, vías de circulación o edificaciones en el medio rural, exigiéndose por el órgano competente un estudio detallado de este aspecto, así como de las repercusiones higiénicas, sanitarias, ecológicas, paisajísticas y agrobiológicas que pueda ocasionar su implantación.

\* Parcela mínima. No se establece

\* Dentro del estricto cumplimiento de la normativa de protección y del PEPMF.C, se asegurará la viabilidad ambiental de la actuación, y en especial se garantizará la no afección de los recursos hidrológicos y vías pecuarias.

### 3. Usos

- \* Vertederos de Residuos Peligrosos.
- \* Vertederos de Residuos No Peligrosos.
- \* Vertederos de Residuos Inertes

- \* Estercoleros y vertederos de chatarras.
- \* Cementerios de coches.
- \* Balsas de alpechín.
- \* Plantas de tratamientos de Residuos Sólidos Urbanos, Reciclaje de Escombros, Plantas de Transferencia, etc.

#### 4. Condiciones de la instalación

En caso de que la instalación cuente con una edificación para caseta, control, pequeña oficina, etc., cumplirá las siguientes condiciones:

Altura: una planta.

Separación a los linderos: 25 m.

Cerramiento de parcela: la parcela deberá estar cercada en todo su perímetro con una valla que cumpla las determinaciones señaladas en las condiciones generales de edificación. Junto a ella y rodeando la parcela sin solución de continuidad, se dispondrán pantallas protectoras de arbolado en doble fila con árboles de hoja perenne, estudiándose las especies más idóneas.

#### 5. Infraestructuras y dotaciones

Se requerirá instalación de agua, energía eléctrica y acceso rodado asfaltado, en caso de que se pretenda implantar un vertedero de R.S.U.

#### 6. Tramitación

La implantación de estas edificaciones se tramitará por el procedimiento establecido para las actuaciones de interés público (LOUA, art. 42 (modif. Ley 13/2005, art. 27 dos) y 43)

### Art. 10.3.10. Vivienda familiar vinculada a fines agrarios.

#### 1. Definición

Se entiende como tal la edificación de carácter residencial, de uso permanente, temporal o estacionario, pero ineludiblemente vinculada a un destino relacionado con fines agrícolas, forestales, ganaderos o cinegéticos. Se trata, pues, de una vivienda directa e ineludiblemente vinculada a la explotación agropecuaria.

#### 2. Implantación

Además de cumplir las condiciones generales de implantación, serán de obligado cumplimiento las siguientes condiciones particulares:

\* Distancia mínima de la edificación a núcleos urbanos: 2.000 m.

\* Distancia mínima a otras edificaciones residenciales: 200 m. No obstante, podrá situarse a menos de 200 m de otra única vivienda, siendo en este caso la distancia mínima de ambas a otras edificaciones 300 m.

La edificación principal y las auxiliares quedaran inscritas en el círculo de superficie 2.000 m<sup>2</sup>. Ninguna edificación secundaria distará más de 30 m de la edificación principal.

\* Parcela mínima:

Cultivos de regadío	3 ha
Cultivos de secano	5 ha
Dehesas y terrenos forestales	10 ha

#### 3. Usos

\* Vivienda agraria. Aquella vinculada directamente a la actividad agrícola, forestal, ganadera y cinegética

#### 4. Condiciones particulares de la edificación

Altura: una o dos plantas (8,00 m)

Ocupación. La edificación ocupará en planta el 1,00 % como máximo de la superficie de parcela. La superficie máxima edificada será, en cualquier caso, de 150 m<sup>2</sup>.

Separación a linderos: 10 m

Composición: la composición del edificio deberá adecuarse en lo posible a la de las construcciones tradicionales rurales de la zona donde se enclave, prohibiéndose por tanto esquemas compositivos tipo “chalet», propios de zonas urbanas.

Materiales: se emplearán materiales adecuados al entorno. Todas las fachadas y cerramientos, que no sean de piedra natural, se revocarán y pintarán.

Cubiertas: las cubiertas serán generalmente inclinadas y de teja cerámica.

Cerramiento de parcela: es lo más deseable, para una mayor integración de la edificación en el entorno, evitar el cerramiento de la parcela; caso de realizarse, se ajustará estrictamente a lo señalado en las Normas Generales de este capítulo.

#### 5. Tramitación

La implantación de estas edificaciones requiere de Proyecto de Actuación, por lo que se tramitará de acuerdo con los artículos 42 y 43 de la LOUA.

Para su autorización el promotor deberá presentar en el Ayuntamiento correspondiente, además de la documentación que se indica en las Normas Generales, la documentación registral, catastral, tributaria, agraria, etc. necesaria para acreditar fehacientemente la naturaleza jurídica de los terrenos, la actividad agraria que se desarrolla sobre ellos, la vinculación de la vivienda a la actividad y la justificación de su necesidad.

#### Art. 10.3.11. Infraestructuras territoriales.

1. Se consideran como tales las infraestructuras públicas o privadas que deban ejecutarse en el medio rural y que sean de interés público o deban servir a una instalación o construcción de utilidad pública o interés social.

#### 2. Tipos

Se clasifican las infraestructuras interurbanas en los siguientes grupos:

- De superficie:

\* carreteras

\* vías férreas

\* canales

- Aéreas:

\* líneas de alta tensión.

\* líneas telefónicas

\* Estaciones base de telecomunicaciones

- Subterráneas

\* redes de agua

\* emisarios

\* gasoductos

\* otras conducciones

#### 3. Protección ambiental

Se estará a lo dispuesto en el título V de la Ley 7/1994 de Protección Ambiental y el PEMFC.

#### 4. Tramitación

Esta clase de actividades comprende usos sometidos a procedimientos distintos para su autorización en suelo no urbanizable:

a) Las obras públicas ordinarias a que se refiere el artículo 143.1 y 170.2, la implantación de infraestructuras y servicios cuya legislación sectorial establezca un procedimiento especial de armonización o compatibilización con la ordenación urbanística (legislaciones de carreteras, ferrocarriles y obras hidráulicas) y las obras públicas con excepcional o urgente interés público, no constituyen Actuaciones de Interés Público y no requieren licencia municipal. El procedimiento a seguir en estos casos será el establecido en el artículo 170.2. LOUA.

b) La ejecución y mantenimiento de infraestructuras y servicios públicos a que se refiere el artículo 52.1.B.e estarán sujetos a licencia municipal.



c) La ejecución de nuevas infraestructuras no previstas en Planes de Ordenación del Territorio, el Plan General de Ordenación Urbanística o Plan Especial de desarrollo, y las infraestructuras privadas al servicio de más de una explotación, que no se encuentran en el supuesto expresado en los párrafos anteriores (gasoductos, oleoductos, líneas de alta tensión, estaciones base de telecomunicaciones, etc.), se consideran Actuaciones de Interés Público y, por tanto, requerirán Proyecto de Actuación o Plan Especial, según concurran o no las condiciones que establece el artículo 42.4. LOUA. Su tramitación se realizará de acuerdo con los artículos 42 y 43 de la LOUA.

## TÍTULO XI

### NORMATIVA ESPECÍFICA EN SUELO NO URBANIZABLE

#### CAPÍTULO 1

Condiciones particulares del suelo no urbanizable de especial protección por legislación

Sección 1.ª Suelo No Urbanizable de Especial Protección «Parque Natural Sierra de Hornachuelos»

Art. 11.1.1.1. Definición y normas generales. (e)

1. Se incluyen dentro de esta clase de suelos, aquellos terrenos incluidos en el Parque Natural de la Sierra de Hornachuelos, el cual forma parte de la Red de Espacios Naturales Protegidos de Andalucía, declarados en virtud de la Ley 2/1.989 de 18 de Julio. Quedan delimitados en los planos de ordenación estructural OE-A1 y completa OC-B1.

2. La protección se realiza en razón de sus valores ecológicos, paisajísticos, etc., de manera compatible con el desarrollo sostenible de los Municipios incluidos dentro del Parque Natural.

Art. 11.1.1.2. Régimen particular de normativa. (e)

En relación a la autorización de las actuaciones, cambios de uso, categorías de uso, régimen de protección, régimen de autorizaciones y limitaciones de uso en relación a la zonificación particular se estará a lo dispuesto en el Decreto 105/1994, por el que se aprueba el Plan de Ordenación de los Recursos Naturales y Plan Rector de Uso y Gestión del Parque Natural Sierra de Hornachuelos, durante la vigencia de éste o instrumentos que lo sustituyan.

- Cualquier actuación urbanística deberá contar previamente con informe favorable de la Consejería de Medio Ambiente, que ajustándose a las condiciones del PORN, contemplará igualmente las condiciones que le sean de aplicación por estas Normas.

- Conforme a las condiciones de regulación de los tipos de edificaciones u obras definidos en el Capítulo III del título X se permiten en este tipo de suelo la implantación (conforme a sus condiciones específicas y en armonización de aquellas derivadas del PORN) de las siguientes edificaciones o instalaciones y/o usos asociados.

a) Permitidos.

- Edificación agrícola, forestal o agropecuaria

b) Autorizables:

- Solo tendrán la consideración de construcciones o edificaciones de interés público, las destinadas a la gestión del Parque Natural y al desarrollo del uso público en el mismo.

c) Prohibidos

- El resto

**Sección 2.ª Suelo No Urbanizable de Especial Protección «Parque Periurbano de la Sierrezuela»****Art. 11.1.2.1. Definición y normas generales. (e)**

1. Se incluyen dentro de esta clase de suelos aquellos terrenos incluidos en el Parque Periurbano de la Sierrezuela que forman parte de la Red de Espacios Naturales Protegidos (E.N.P.) de Andalucía, declarados en virtud de la Ley 2/1989 por la que se aprueba el Inventario de E.N.P y se establecen las condiciones para su protección. Quedan grafiados en los planos de estructural OE-A1 y completa OC-B1.

2. Se pretende dotar de protección a un espacio que, al estar situado en las proximidades del núcleo urbano, se utiliza por la población malena para su uso recreativo. Así, respetándose el uso primordial del mismo, se le protege para que su utilización no degenera los valores naturales que encierra.

3. A este espacio se le otorga la consideración de Sistema General de Espacios Libres en Suelo No urbanizable.

4. Este espacio está incluido en el catálogo de Bienes y Espacios Protegidos del PEPMF.C de la provincia de Córdoba, concretamente como los Complejos Serrano de Interés Ambiental denominados CS-19 «Sierra Morena Central». Le son de aplicación las Normas Generales del Título II del Plan Especial de Protección del Medio Físico y la norma 37 del Título IV.

**Art. 11.1.2.2. Régimen particular de normativa. (e)**

Dentro del Parque Periurbano, sólo se permiten los usos, actividades y construcciones que, de acuerdo a la Orden por la que se promulga, autorice la Consejería de Medio Ambiente.

El régimen de usos , no obstante y conforme a los criterios del PGOU y en relación a la legislación sectorial de aplicación, es el siguiente:

- a) Permitidos
  - Ninguno
- b) Autorizables
  - Edificación pública (sólo la vinculada a la gestión del Parque y desarrollo del uso público del mismo).
  - Adecuaciones naturalísticas o adecuaciones
  - Infraestructuras. Sólo las subterráneas.
- c) Prohibidos
  - El resto

**Sección 3.ª Suelo No Urbanizable de Especial Protección «Complejo serrano CS-19. Sierra Morena Central»****Art. 11.1.3.1. Definición y normas generales. (e)**

1. Identifica un espacio incluido en el Catálogo de Bienes y Espacios Protegidos del PEPMF.C. de la provincia de Córdoba, concretamente en la categoría de Complejos Serranos de Interés Ambiental, denominado CS-19 “Sierra Morena Central». Le es de aplicación las Normas Generales del Titulo II del Plan Especial de Protección del Medio Físico y la Norma 37 del Titulo IV. Quedan grafiados en los planos de ordenación estructural OE-A1 y completa OC-B1..

2. Se incluyen en esta clase de suelo aquellos en los que por sus valores naturales (biológicos, faunísticos y paisajísticos, etc.) interesa limitar la realización de actividades constructivas o transformadoras del medio, a excepción de aquellas necesarias para el aprovechamiento de los recursos primarios y que resultan compatibles con el mantenimiento de sus características y valores protegidos.

3. Se excluyen de esta clase de suelo los terrenos pertenecientes al Parque Natural de la Sierra de Hornachuelos y los de las Sierrezuela de Posadas, todos ellos incluidos en sendos tipos de S.N.U. regulados en esta sección primera.

Art. 11.1.3.2. Régimen particular de edificaciones e instalaciones. (e)

Conforme a las condiciones de regulación de los tipos de edificaciones u obras definidos en el Capítulo III del título X se permite en este tipo de suelo la implantación (conforme a sus condiciones específicas y en armonización de aquellas derivadas del PEPMF.C) de las siguientes edificaciones o instalaciones y/o usos asociados.

a) Permitidos:

- Edificación agrícola, forestal o agropecuaria
- Instalaciones recreativas en el medio rural. Se permitirán siempre que no afecten a elementos o masas de vegetación de calidad, no introduzcan elementos que alteren significativamente el paisaje natural, ni alteren la topografía originaria del mismo.

b) Autorizables:

- Edificación vinculada a grandes infraestructuras.
- Infraestructuras
- Instalación extractiva
- Vivienda agraria.
- Servicios turísticos. Exclusivamente establecimientos para alojamiento turístico en el medio rural

c) Prohibidos:

- Edificación pública
- Servicios de Carreteras
- Servicios turísticos. El resto
- Industria
- Vertedero

#### Sección 4.<sup>a</sup> Suelo No Urbanizable de Especial Protección Forestal. Monte Público «Rozas de Pozuelo»

Art. 11.1.4.1. Definición y normas generales. (e)

1. Se incluyen en esta categoría de suelo los terrenos forestales que poseen la condición de monte público, que cumplen funciones ecológicas, protectoras, de producción y paisajísticas, debiendo ser objeto de protección y conservación de los suelos, regulación de las alteraciones del régimen hidrológico, protección de su biodiversidad, protección de la cubierta vegetal y fauna silvestre, etc. Quedan delimitados en los planos de ordenación estructural OE-A1 y completa OC-B1.

2. Se incluye en esta categoría de suelo el Monte Público «Rozas de Pozuelo».

3. A este tipo de suelo le es de aplicación la Ley 2/1992, de 15 de Junio, Forestal de Andalucía y el Decreto 208/1977, por el que se aprueba el Reglamento Forestal de Andalucía.

Art. 11.1.4.2. Régimen particular de edificaciones e instalaciones. (e)

Conforme a las condiciones de regulación de los tipos de edificaciones u obras definidos en el Capítulo III del título X se permiten en este tipo de suelo la implantación (conforme a sus condiciones específicas y en armonización de aquellas derivadas del PEPMF.C) de las siguientes edificaciones o instalaciones y/o usos asociados.

a) Permitidos:

- Edificación vinculada exclusivamente al aprovechamiento forestal
- Instalaciones recreativas en el medio rural, en relación con las figuras de uso público definidas en el art. 103 del Reglamento Forestal.

## b) Autorizables:

- Edificación vinculada a grandes infraestructuras.
- Infraestructuras

## c) Prohibidos:

- El resto.

## Sección 5.ª Suelo No Urbanizable de Especial Protección de Vías Pecuarias

## Art. 11.1.5.1. Definición y normas generales. (e)

1. Se incluyen en esta categoría de suelo las Vías Pecuarias tal y como establece el art. 39.1 del Decreto 155/1998, de 21 de julio, por el que se aprueba el Reglamento de Vías Pecuarias de la Comunidad Autónoma de Andalucía. Quedan grafiados en los planos de ordenación estructural OE-A1 y completa OC-B1.

2. En esta clase de suelo sólo están permitidos, aparte del uso tradicional para tránsito ganadero, aquellos otros que persigan el fomento de la biodiversidad, el intercambio genético de especies faunísticas y florísticas, la movilidad territorial de la vida salvaje, la mejora y diversificación del paisaje rural, además del uso público y actividades compatibles y complementarias.

3. Le son de aplicación las determinaciones previstas en la Ley 3/1995, de 23 de marzo, de Vías Pecuarias y en el Decreto 155/1998, de 21 de julio, por el que se aprueba el Reglamento de Vías Pecuarias.

4. Dado que la red de vías pecuarias no se encuentra deslindada, en los planos de ordenación se representa el trazado de aquellas aproximadamente y a título orientativo. Las vías Pecuarias existentes en el término municipal, su anchura legal y longitud aproximada son las siguientes.

Nº	DENOMINACIÓN	ANCHURA LEGAL(m)	LONGITUD (KM)
1	CAÑADA REAL SORIANA1	75,22	12
2	CAÑADA REAL DE CÓRDOBA A SEVILLA2	75,22	6,5
3	CORDEL DE PEÑAFLORES	37,61	10
4	CORDEL DEL ALAMILLO A LA ALGAMARRILLA	37,61	2
5	VEREDA DE VILLAVICIOSA	20,89	15
6	VEREDA DE LOS CAMPILLOS	20,89	15
7	COLADA DE LA REDONDA	Irregular	1,5
8	COLADA DE BELLARROSA	12	1,6
9	COLADA DE TORILEJOS	8	11
10	COLADA DE LOS CALAMONES	8	4
11	COLADA DE LOS BARRANCOS ALTOS	8	2
12	COLADA DEL PITO	8	0,5
13	COLADA DEL ALGARROBO AL RÍO	Variable	0,2

1 El tramo comprendido entre el término municipal de Almodóvar del Río y la colada de Bellarrosa su anchura está reducida a 20,89 m.

2 El tramo comprendido entre la cañada Real Soriana y el río Guadalquivir, su anchura está reducida a 20,89 m.

## Art. 11.1.5.2. Modificaciones de trazado previstas por la ordenación del Plan General. (e)

1. De acuerdo a lo dispuesto en la Ley y Reglamento de Vías Pecuarias, el Plan prevé los trazados alternativos para aquellos tramos de vías pecuarias que se ven afectados por los nuevos desarrollos urbanísticos. Los tramos afectados de vías pecuarias.

estarán a lo dispuesto en la Ley y Reglamento de Vías Pecuarias y al desarrollo y determinaciones previstas en el PGOU.

2. El trazado alternativo para los tramos afectados queda recogido en el plano correspondiente de ordenación estructura OE-A1 y completa Oc- B1 «Clasificación y calificación del Territorio».

3. Los nuevos trazados se clasifican dentro de la categoría de Suelo No urbanizable de Especial Protección Vías Pecuarias, otorgándoles la consideración de Sistema General a los efectos de obtención de los suelos afectados y de su ejecución de forma proporcionada al desarrollo del Plan.

Art. 11.1.5.3. Régimen particular de edificaciones e instalaciones. (e)

Conforme a las condiciones de regulación de los tipos de edificaciones u obras definidos en el Capítulo III del título X se permiten en este tipo de suelo la implantación (conforme a sus condiciones específicas y en armonización de aquellas derivadas la Ley 3/1995) de las siguientes edificaciones o instalaciones y/o usos asociados.

a) Permitidos:

- Ninguno, salvo los contemplados en el apartado 2 del art. 11.1.5.1.

b) Autorizables:

- Infraestructuras.

c) Prohibidos:

- El resto.

#### Sección 6.ª Suelo No Urbanizable de Especial Protección Cauces Fluviales

Art. 11.1.6.1. Definición y normas generales. (e)

1. Quedan incluidas en esta categoría de suelo y en relación al Real Decreto Legislativo 1/2001, por el que se aprueba el Texto Refundido de la Ley de Aguas y sus Reglamentos, aguas superficiales que forman parte del dominio público hidráulico y sus márgenes para los que se prevé una serie de normas para su protección fundamentalmente para las siguientes zonas:

- Para la zona de servidumbre de cinco metros de anchura para uso público.

- Para la zona de policía de 100 metros de anchura en la que se condiciona el uso del suelo y las actividades que se pueden desarrollar sobre él.

Quedan delimitados en los planos de ordenación estructural OE-A1 y completa OC-B1.

2. A estos suelos le es de aplicación la Ley 29/1985 de 2 de agosto, de aguas y su Reglamento aprobado por R.D. de 11 de abril de 1986- modificado parcialmente por el R.D. 30 de octubre de 1992 de 1992 del Dominio Público Hidráulico.

3. Se establece en ambas márgenes del cauce una banda de 25 m a partir de la zona de servidumbre de uso público como protección urbanística, donde es de aplicación el régimen particular definido en el siguiente artículo.

Art. 11.1.6.2. Régimen particular de edificaciones e instalaciones. (e)

Conforme a las condiciones generales de aplicación anteriores de regulación de los tipos de edificaciones u obras definidos en la Sección 2ª del Capítulo II de este título se permite en este tipo de suelo la implantación (conforme a sus condiciones específicas y aquellas derivadas del PEPMF.C) de las siguientes edificaciones o instalaciones y/o usos asociados.

a) Permitidos.

- Edificación agrícola o forestal. Se prohíbe la agropecuaria

b) Autorizables:

- Infraestructuras.

- Edificación vinculada a grandes infraestructuras. Exclusivamente las vinculadas al medio hidrológico.

- Instalaciones recreativas en el medio rural. Se permitirán siempre que no afecten a elementos o masas de vegetación de calidad, no introduzcan elementos que alteren significativamente el paisaje natural, ni alteren la topografía originaria del mismo.

c) Prohibidos:

- El resto.

#### Sección 7.ª Suelo No Urbanizable de Especial Protección Histórico-Cultural

Art. 11.1.7.1. Definición y normas generales. (e)

1. Se califican como tal las áreas o elementos de interés o de alto valor científico por ser yacimientos arqueológicos, conjuntos o elementos declarados como Bienes de Interés Cultural; yacimientos en proceso de incoación de expediente o yacimientos arqueológicos sin declaración legal expresa, aunque sí recomendada.

2. El Plan General identifica y localiza aproximadamente en los planos de ordenación estructural OE-A1 y completa OC-B1 los B.I.C. situados el término municipal de Posadas.

Patrimonio Histórico: Declarados como Bienes de Interés Cultural.

- Torre de la Cabrilla (km 28 Ctra. Córdoba-Posadas)

- Torre del Ocho (km 150 Ctra. Almadén-Posadas)

3. Le es de aplicación la legislación específica vigente, en la actualidad Ley 1/1991, de Patrimonio Histórico de Andalucía, ley 16/1985 del Patrimonio Histórico Español, Decreto 32/1993 sobre el Reglamento de Actividades Arqueológicas y Decreto 19/1995 sobre el Reglamento de Protección y Fomento del Patrimonio Histórico de Andalucía y demás legislación complementaria.

4. Se establece un ámbito o área de protección urbanística correspondiente a un círculo de diámetro 100 m en torno al elemento, donde es de aplicación el régimen particular definido en el siguiente artículo.

Art. 11.1.7.2. Régimen particular de edificaciones e instalaciones. (e)

- Se prohíbe todo tipo de edificación o actuación de movimiento de tierra, infraestructuras o modificación de la vegetación que pueda alterar el entorno y, de forma cautelar, todos los usos regulados por el Plan para el área en la cual se ubique el elemento. No obstante, podrán ser autorizadas aquellas actuaciones, previamente aprobadas por la Consejería de Cultura, que en base al conocimiento del mismo contemple la no afección, o por el contrario, la mejora del elemento que se protege.

- Complementariamente, a los Bienes de Interés Cultural les será de aplicación la normativa específica para edificios protegidos con Nivel 1 Protección Integral de estas Normas.

#### Sección 8.ª Suelo de Especial Protección Paisajístico-Natural «La Sierrezuela»

Art. 11.1.8.1. Definición y normas generales. (e)

1. Integra los terrenos intersticiales localizados entre el Parque Periurbano de la Sierrezuela y el Monte Público «Rozas de Pozuelo». Se ha considerado oportuno que la normativa urbanística municipal lo identifique y se convierta en garante de su preservación, fundamentalmente, en base a dos objetivos concurrentes:

- Por un lado, la protección de los valores paisajísticos intrínsecos y visuales de toda la Sierrezuela debidos, fundamentalmente, a su relieve emergente y a su importante cubierta vegetal.

Además, este espacio constituye, junto con el resto del espolón montañoso en el que se integra, un telón de fondo del Valle del Guadalquivir y un magnífico mirador tanto hacia el Valle como hacia la Sierra.

- Por otro, el mantenimiento de la Biodiversidad y de los procesos ecológicos esenciales.

El Plan General los grafía en los planos de ordenación estructural OE-A1 y completa OC-B1.

2. Los terrenos delimitados están incluidos en el catálogo de Bienes y Espacios Protegidos del PEPMF.C de la provincia de Córdoba, concretamente dentro de la categoría Complejos Serranos de Interés Ambiental, denominado CS-19 «Sierra Morena Central». Les son de aplicación las Normas Generales del Título II del Plan Especial de Protección del Medio Físico y la norma 37 del Título IV.

Art. 11.1.8.2. Régimen particular de edificaciones e instalaciones. (e)

Conforme a las condiciones de regulación de los tipos de edificaciones u obras definidos en el Capítulo III del título X se permite en este tipo de suelo la implantación (conforme a sus condiciones específicas y en armonización de aquellas derivadas del PEPMF.C) de las siguientes edificaciones o instalaciones y/o usos asociados.

a) Permitidos.

- Edificación agrícola, agropecuaria y forestal

- Instalaciones recreativas en el medio rural. Se permitirán siempre que no afecten a elementos o masas de vegetación de calidad, no introduzcan elementos que alteren significativamente el paisaje natural, ni alteren la topografía originaria del mismo.

- Edificación vinculada a grandes infraestructuras.

b) Autorizables:

- Infraestructuras

- Vivienda agrícola

- Instalación extractiva

- Servicios turísticos. Exclusivamente establecimientos para alojamiento turístico en el medio rural.

c) Prohibidos

- Edificación pública.

- Servicios turísticos. El resto

- Servicios de carreteras

- Industria.

- Vertedero

## CAPÍTULO 2

Condiciones Particulares del Suelo No Urbanizable de Especial Protección por Planificación

Sección 1. Suelo de Especial Protección de Valores Agrícolas «La Vega»

Art. 11.2.2.1. Definición y normas generales. (e)

1. Constituyen esta clase de suelo aquellos terrenos que presentan una calidad agrológica muy buena, es decir, una elevada capacidad productiva y un mínimo riesgo de pérdida de dicha capacidad. Espacialmente se corresponden con los suelos aluviales de la vega del Guadalquivir, incluidos en la Clase II del Mapa de Clases Agrológicas de la Provincia de Córdoba (Consejería de Agricultura y Pesca, 1999). El objetivo de las NN.SS. en esta clase de suelo es la preservación de la identidad rural de los terrenos afectados mediante la conservación del recurso suelo, evitando la implantación de usos que no estén directamente relacionados con la actividad agraria que se desarrolla sobre él. La calidad agrícola de dichos suelos es, en definitiva, muy alta, no sólo a escala municipal sino también regional. Esta categoría aparece identificada y delimitada en los planos de ordenación estructural OE- A1 y completa OC-B1 del Plan.

2. Dentro de este tipo, se identifica una «Zona de inundación frecuente» en la que se considera que el riesgo de inundación es alto. Para su delimitación se ha equiparado esta zona a la zona inundable en periodos de retorno de 5 años en régimen natural por avenidas del Guadalquivir, y que aparece delimitada en la planimetría informativa del Estudio de Impacto Ambiental de estas Normas, realizada a partir de la cartografía facilitada por la CHG.

Art. 11.2.2.2. Régimen particular de edificaciones e instalaciones.

Conforme a las condiciones de regulación de los tipos de edificaciones u obras definidos en el Capítulo III del título X se permiten en este tipo de suelo la implantación (conforme a sus condiciones específicas) de las siguientes edificaciones o instalaciones y/o usos asociados.

a) Permitidos:

- Edificación agrícola y agropecuaria.
- Edificación vinculada a grandes infraestructuras.

b) Autorizables: Solo en los suelos no afectados con la delimitación «Zona de inundación frecuente»

- Infraestructuras
- Instalación recreativa.
- Servicio de carreteras
- Vertedero de inertes
- Industria vinculada al medio rural ( vega)
- Instalación extractiva.
- Vivienda agraria

c) Prohibidos:

- Edificación pública.
- Servicios turísticos
- Industria . El resto
- Vertedero. El resto

## Sección 2.ª Suelo No Urbanizable de Especial Protección por Valores Histórico-Culturales

Art. 11.2.6.1. Definición y normas generales. (e)

1. Este tipo de suelo, de carácter puntual, identifica una serie de elementos que forman parte del patrimonio histórico- cultural de Posadas, pero que no gozan de protección desde la legislación de patrimonio histórico. A veces, estos elementos se encuentran más arraigados en el acervo cultural de los habitantes de Posadas que otros elementos del patrimonio histórico-artístico local.

2. Esta calificación atiende a la protección, conservación y recuperación de este patrimonio, así como a difundir y fomentar el conocimiento del mismo, y a establecer las condiciones, en su caso, de intervención en el mismo o en su entorno.

3. El Plan identifica y localiza aproximadamente, estos elementos en los planos de ordenación estructural OE-A1 y completa OC-B1., conforme a la siguiente subcalificación en función de la tipología de los mismos:

- Como Patrimonio Arqueológico:
- Minas de la Plata. Utilizada tanto por los árabes como por los romanos
- Canteras. Cantera romana para la extracción de piezas arquitectónicas como columnas
- Barranco del Búho. Edad de Bronce Medio
- Chaparral de Páez y el Campillo
- Casa del Guardia. Explotación minera de plomo argentífero.
- La Corregidora. Almacén de aceite para su envasado
- Cortijo de la Estrella. Villae romana
- Cortijo de Paterna. Villae romana



- Dehesa de Arriba. Alfares
- Haza de los Látigos. Restos de villa romana con molino aceitero.
- Mingaobe. Restos de un acueducto romano y alfares
- Sierrezuela. Hallazgos de escoria de una mina de plomo argentífero y un dolmen megalítico.
- Como patrimonio cultural: Fuentes, pilares y veneros.
- pilar del cortijo el Cura
- pilar de Paterna
- fuente de la Teja
- fuente de los Bonillas
- fuente del Almendro.
- Como patrimonio arquitectónico: Cortijos, Haciendas y Lagares
- Lagar Alto.
- Cortijo el Campillo Alto y Bajo.
- Cortijo el Escorial.
- Cortijo La Emparedada.
- Cortijo Estrella baja.
- Cortijo La Fundición.
- Lagar.
- Membrillar de Arriba.
- Cortijo de Mingaobe.
- Rancho de los Ciervos.
- Edificaciones en Minas de la Plata
- Como patrimonio natural: Según el Inventario de Árboles Singulares de la Provincia de Córdoba promovido por la Diputación de Córdoba en el año 2.001 y específicamente localizado en suelo no urbanizable
- Acebuche (Olea europea). Junto a Sierrezuela/Arroyo de Guadalbaida

Art. 11.2.6.2. Régimen particular de edificaciones e instalaciones. (e)

1. Para el patrimonio cultural las únicas obras o actuaciones permitidas responderán al mantenimiento, conservación y puesta en valor del mismo. A estos efectos se define un perímetro cautelar de protección en torno al elemento de 20 metros de radio, donde las posibles actuaciones urbanísticas deberá ser aprobadas previamente por el organismo competente o en su caso por el Ayuntamiento.

2. Para el patrimonio arquitectónico. Las edificaciones podrán ser objeto de obras de conservación, rehabilitación, y reforma recogidas en la normativa particular para Edificios Protegidos en nivel 2º Protección Estructural, definidas en el Título VII con las siguientes condiciones específicas

- Será obligatoria la conservación íntegra del modelo tipológico, entendiéndose por tal el mantenimiento de las edificaciones principales (vivienda, lagar, etc.), disposición de patios, dependencias propias de la actividad originaria (zahurdas, almacén, pajar, etc.) y demás elementos de interés que componen el conjunto.

- Se podrán realizar obras de reforma, siempre que las mismas no afecten a las partes fundamentales del edificio, entendiéndose por tal, además de su estructura arquitectónica, la de los elementos que la integran (altura, volúmenes, composición de fachadas y cubiertas), con las necesarias adecuaciones o adaptaciones a las necesidades del nuevo uso.

- La ampliación de la superficie construida sólo será posible hasta ocupar el máximo del porcentaje establecido para cada uso o tipo de edificación contemplado en estas Normas sobre la parcela catastral. En este caso, la ampliación se realizará de forma que afecte sólo a elementos o edificaciones secundarias o en su caso, que completen las mismas.

- La implantación de usos permitida o autorizable responderá, en cada caso, al régimen particular establecido para el suelo o tipo donde se ubique la edificación, quedando expresamente prohibidos, en cualquier caso, el uso de Industria.

3. Para el patrimonio natural. Será de aplicación el art. 6.3.3 de esta Normas

### CAPÍTULO 3

#### CONDICIONES PARTICULARES DEL SUELO NO URBANIZABLE DE CARÁCTER NATURAL O RURAL

##### Sección 1.ª SUELO NO URBANIZABLE DE CARÁCTER RURAL «La Campiña»

###### Art. 11.2.3.1. Definición y normas generales.

Constituyen específicamente aquellos suelos de calidad agrológica buena, con buena capacidad productiva pero con mayor riesgo de erosión que los terrenos de vega con los que lindan. Desde el punto de vista urbanístico cabe reseñar los condicionantes de tipo geotécnico que poseen debido a su susceptibilidad a deslizamientos del terreno.

La superficie calificada con esta categoría de suelo aparece grafiada en los planos de ordenación completa OC-B1.

###### Art. 11.2.3.2. Régimen particular de edificaciones e instalaciones.

Conforme a las condiciones de regulación de los tipos de edificaciones u obras definidos en el Capítulo III del título X se permite en este tipo de suelo la implantación (conforme a sus condiciones específicas) de las siguientes edificaciones o instalaciones y/o usos asociados.

###### a) Permitidos:

- Edificación agrícola.
- Edificación vinculada a grandes infraestructuras.

###### b) Autorizables:

- Servicio de carreteras
- Infraestructuras
- Instalación recreativa.
- Vivienda
- Edificación pública.
- Industria.
- Servicios Turísticos
- Instalación extractiva.
- Vertedero.

###### c) Prohibidos.

- Ninguno

##### Sección 2.ª SUELO NO URBANIZABLE DE CARÁCTER RURAL «Zona de Transición Sierra-Vega»

###### Art. 11.2.2.1. Definición y normas generales.

Banda de terrenos localizada entre las estribaciones de Sierra Morena y la Vega. Constituyen esta clase de suelo, aquellos que poseen, en general, una calidad agrológica buena, con buena capacidad productiva y riesgo bajo de erosión. Al igual que los suelos de Campiña y de la Subcuenca Neógena, pertenecen en su mayor parte a la Clase III del Mapa de Clases Agrológicas de la Provincia de Córdoba. Parte de esta clase de suelo se beneficia del agua para regadío suministrada por el Canal del Bembézar.

Quedan delimitados en los planos de ordenación completa OC-B1 del Plan General.

Art. 11.2.2.2. Régimen particular de edificaciones e instalaciones.

Conforme a las condiciones de regulación de los tipos de edificaciones u obras definidos en el Capítulo III del título X se permite en este tipo de suelo la implantación (conforme a sus condiciones específicas) de las siguientes edificaciones o instalaciones y/o usos asociados.

a) Permitidos:

- Edificación agrícola.
- Edificación vinculada a grandes infraestructuras.

b) Autorizables:

- Servicio de carreteras
- Infraestructuras
- Instalación recreativa.
- Edificación pública.
- Industria.
- Servicios Turísticos

b) Prohibidos

- Instalación extractiva.
- Vertedero.
- Vivienda

## CAPÍTULO 4

### Condiciones Particulares de los Sistemas Territoriales

Art. 11.3.1. Definición y normas generales.

1. Se definen como aquellos elementos, edificaciones o instalaciones, públicas o privadas necesarios para articular la estructura orgánica y modelo propuesto por el Plan General para el territorio, y caracterizados por formar parte del conjunto de elementos en materia de comunicaciones, espacios libres, dotaciones e infraestructuras y servicios técnicos.

2. Queda delimitado este suelo en los planos de ordenación estructural OE- A1 y ordenación completa OC-B1, especificándose el tipo de Sistema General conforme al Título III.

- Sistema Territorial Viario y de Comunicaciones.
- Sistema Técnico de Infraestructura y Servicios.
- Sistema de Espacios Libres y dotaciones comunitarias.

Art. 11.3.2. Régimen particular.

1. Para el desarrollo de los Sistemas Generales de Espacios Libres delimitados en el presente artículo, a excepción del Parque Periurbano La Sierrezuela, se requerirá la formulación de un Plan Especial conforme a los objetivos especificados en su ficha de planeamiento correspondiente.

2. Será de aplicación el Título III de las presentes normas urbanísticas.

3. Sólo se permiten los usos definidos, para cada sistema.

4. Para las Infraestructuras y Servicios, así como para el sistema viario y de comunicaciones territoriales, se estará a lo dispuesto en su propia normativa sectorial y, en particular, en cuanto a zonas de servidumbres y afección y régimen.

5. Las Normas establecen una banda de protección definida por ambas paralelas a 30 m a ambos lados del eje del trazado, específicamente para las vías de comunicación en proyecto o propuestas. Estas áreas responden a la protección cautelar mínima en la definición orientativa del trazado. Estas vías son

- Variante de la A 431 (Córdoba - Sevilla).
- Variante de la A-445 (Posadas - La Carlota)

6. Queda prohibida cualquier edificación o instalación dentro de dichas áreas de protección hasta tanto no sea definitiva la definición del trazado de dichas infraestructuras, por el órgano competente, estando en este caso a lo dispuesto en el apartado 4 del presente artículo. Una vez ejecutado el sistema, desaparece la protección cautelar y se aplica la normativa sectorial vigente y la de la zona en la que se inserta.

#### DISPOSICIONES TRANSITORIAS

Disposiciones transitorias sobre vigencia y adecuación del Planeamiento Anterior en Ejecución.

##### 1. Delimitación

El PGOU delimita en Sectores y Unidades de Ejecución independientes aquellas áreas de suelo urbano y urbanizable derivadas del anterior planeamiento general, con planeamiento de desarrollo aprobado, tanto inicialmente, como provisionalmente o con aprobación definitiva, y por tanto pendientes de adquirir algunas de las restantes facultades urbanísticas. Estos sectores y unidades de ejecución estarán en situación transitoria.

##### 2. Desarrollo y Ejecución. Área de reparto y aprovechamiento medio.

a) El desarrollo y ejecución de la Unidades de Ejecución en situación transitoria se realizará conforme a las determinaciones previstas en el anterior planeamiento, en su aprobación definitiva y adecuándose a las condiciones señaladas en las mismas.

b) El Plan define a cada Sector o Unidad de Ejecución en situación Transitoria, como una propia e independiente área de reparto asignándole como aprovechamiento medio el correspondiente al aprovechamiento medio resultante de la aplicación del anterior planeamiento.

c) La ejecución de la urbanización y edificación quedarán sujetas a las condiciones generales establecidas en el propio planeamiento de desarrollo, o en su caso subsidiariamente o complementariamente a establecidas en este Plan General, y a la Normativa de zonificación tipológica que le sea de aplicación, en su caso.

##### 3. Plazos para la ejecución

Los planes e instrumentos de planeamiento en curso de ejecución podrán continuar ejecutándose hasta la completa materialización de sus previsiones dentro de los plazos por ellos establecidos, o en su defecto de los tres años siguientes a la entrada en vigor la LOUA.

Disposiciones finales. Única. Disposición derogatoria.

Quedan derogadas las Normas Subsidiarias de Planeamiento Urbana de Posadas aprobadas con fecha 14 de febrero de 1989 y los instrumentos de planeamiento que desarrollaron sus determinaciones, sin perjuicio de lo establecido en las disposiciones transitorias.

FICHAS DE PLANEAMIENTO

NORMAS URBANÍSTICAS. TEXTO REFUNDIDO ANEXO: DESARROLLO Y GESTIÓN DEL SUELO

FICHAS DE PLANEAMIENTO. SUELO URBANO CONSOLIDADO 2

**A.- DESARROLLO Y GESTIÓN DEL SUELO URBANO**

0.- AREAS HOMOGÉNEAS. SUELO URBANO CONSOLIDADO

**POSADAS**

PLAN GENERAL DE ORDENACIÓN URBANÍSTICA

SUELO URBANO CONSOLIDADO		VILLA HISTÓRICA
<b>DATOS GENERALES</b>		
Denominación	VILLA HISTÓRICA	
Ambito- Delimitación	s/ Plano Ordenación OE-B2 A2	
Superficie del ÁREA	29.427 m <sup>2</sup>	
<b>DETERMINACIONES DE ORDENACIÓN DE CARÁCTER ESTRUCTURAL</b>		
Clase de suelo	URBANO CONSOLIDADO	
Uso global	Residencial	
Densidad de viviendas	65 vv/hectárea	
Eflicabilidad global del área	0,75 m <sup>2</sup> / m <sup>2</sup> s	

DETERMINACIONES DE ORDENACIÓN DE CARÁCTER PORMENORIZADO					
ORDENANZAS DE APLICACION					
	EDIFICABILIDAD HECTÁMETROS	USOS CARACTERÍSTICO	USO COMPLEMENTARIO	USOS COMPATIBLES	USO ALTERNATIVOS
VILLA HISTÓRICA VH	1,40	Unifamiliar	Garaje 1º	Relación 1º y 2º (en pta boga) Oficinas en 1º Docentes en 1º Social en 1º	Unifamiliar - Hotelero - Oficina en 3º - Docente en 2º - Social en 2º - Espectáculo 1º y 2º
EDIFICIOS PROTEGIDOS	S/ NORMAS	Unifamiliar		Comercial 1º Relación 1º y 2º Oficinas en 1º Docentes en 1º Social en 1º	Plurifamiliar - Hotelero - Oficina en 3º - Docente en 2º - Social en 2º - Relación y espectáculo 1º y 2º
<b>ORDENACIÓN DETALLADA</b>					
TRAZADO	Viviendo				
ESPACIOS PÚBLICOS Y DOTACIONES	Espacios Libres				
	Equipamientos público				
	Según plano de ordenación completa Oc B2				
	Según plano de ordenación completa Oc B2				
	Según plano de ordenación completa Oc B2				

POSADAS

PLAN GENERAL DE ORDENACIÓN URBANÍSTICA

SUELO URBANO CONSOLIDADO		ENSANCHE MANZANA CERRADA
<b>DATOS GENERALES</b>		
Denominación	MANZANA CERRADA DE EDIFICACIÓN UNI Y PLURIFAMILIAR ENTREMEDIANERAS	
Ambito- Delimitación	s/ Plano Ordenación OE-B2 A2	
Superficie del ÁREA	477.871 m <sup>2</sup>	
<b>DETERMINACIONES DE ORDENACIÓN DE CARÁCTER ESTRUCTURAL</b>		
Clase de suelo	URBANO CONSOLIDADO	
Uso global	Residencial	
Densidad de viviendas	70 viviendas/hectárea	
Eflicabilidad global del área	0,85 m <sup>2</sup> /m <sup>2</sup>	

DETERMINACIONES DE ORDENACIÓN DE CARÁCTER PORMENORIZADO						
ORDENANZAS DE APLICACIÓN						
EDIFICABILIDAD	USO	USO	USO	USO	USO	USO
NETA (M <sup>2</sup> /M <sup>2</sup> )	CARACTERÍSTICO	COMPLEMENTARIO	COMPLEMENTARIO	COMPLEMENTARIO	COMPLEMENTARIO	ALTERNATIVOS
2,40 (tres plantas)	Unifamiliar y plurifamiliar	Garaje 1 <sup>o</sup>	Resección 1 <sup>o</sup> y 2 <sup>o</sup> (en pta boga) Oficinas en 1 <sup>o</sup> Docentes en 1 <sup>o</sup>	Resección 1 <sup>o</sup> y 2 <sup>o</sup> (en pta boga) Oficinas en 1 <sup>o</sup> Docentes en 1 <sup>o</sup> Social en 1 <sup>o</sup>	Resección 1 <sup>o</sup> y 2 <sup>o</sup> (en pta boga) Oficinas en 1 <sup>o</sup> Docentes en 1 <sup>o</sup> Social en 1 <sup>o</sup>	- Oficina en 3 <sup>o</sup> - Oficina en 2 <sup>o</sup> - Social en 2 <sup>o</sup>
S/ NORMAS	Unifamiliar		Comercial 1 <sup>o</sup>	Comercial 1 <sup>o</sup>	Plurifamiliar	- Hotelero - Oficina en 3 <sup>o</sup> - Docente en 2 <sup>o</sup> - Resección 2 <sup>o</sup> - Resección 1 <sup>o</sup> - Resección 1 <sup>o</sup> y 2 <sup>o</sup>
<b>ORDENACIÓN DETALLADA</b>						
TRAZADO	Viviario	Según plano de ordenación completa Oc B2				
ESPACIOS PÚBLICOS Y DOTACIONES	Equipamientos público	Según plano de ordenación completa Oc B2				

POSADAS

PLAN GENERAL DE ORDENACIÓN URBANÍSTICA

**SUELO URBANO CONSOLIDADO COLONIA HOMOGÉNEA, NITRA, SRA DE LA SALUD**

<b>DATOS GENERALES</b>	
Denominación	BARRIADA NUESTRA SEÑORA DE LA SALUD.
Ambito- Delimitación	s/ Plano Ordenación OE-B2 A2
Superficie del ÁREA	82.350 m <sup>2</sup>

<b>DETERMINACIONES DE ORDENACIÓN DE CARÁCTER ESTRUCTURAL</b>	
Clase de suelo	URBANO CONSOLIDADO
Uso global	Residencial
Densidad de viviendas	65 vv/hectárea
Eficiencia global del área	0,65 m <sup>2</sup> /m <sup>3</sup>

**DETERMINACIONES DE ORDENACIÓN DE CARÁCTER PORMENORIZADO**

<b>ORDENANZAS DE APLICACION</b>					
EDIFICABILIDAD (coeficiente)	USO CARACTERÍSTICO	USO COMPLEMENTARIO	USOS ALTERNATIVOS		
1,6 (cas plantal)	Vivienda unifamiliar en sus dos categorías	Garaje 1º	Comercio 1º Oficinas en 1º Docente en 1º Social en 1º	USOS ALTERNATIVOS -Docente en 2º -Hoteles	
<b>ORDENACIÓN DETALLADA</b>					
TRAZADO DE CALLES, PASADIZOS, PLAZAS, ESPACIOS PÚBLICOS Y DOTACIONES	Vivienda	Según plano de ordenación completa Oc B2			
	Equipamientos	Según plano de ordenación completa Oc B2			
	Equipamientos público	Según plano de ordenación completa Oc B2			

POSADAS

PLAN GENERAL DE ORDENACIÓN URBANÍSTICA



**SUELO URBANO CONSOLIDADO** COLONIA HOMOGÉNEA, NITRA, SRA DE PILAR

<b>DATOS GENERALES</b>	
Denominación	BARRIADA NUESTRA SEÑORA DEL PILAR
Ambito- Delimitación	s/ Plano Ordenación OE-B2 A2
Superficie del ÁREA	23.571 m <sup>2</sup>

**DETERMINACIONES DE ORDENACIÓN DE CARÁCTER ESTRUCTURAL**

Clase de suelo	URBANO CONSOLIDADO
Uso global	Residencial
Densidad de viviendas	35 vv/hectárea
Eficiencia global del área	0,43 m <sup>2</sup> /m <sup>3</sup>

**DETERMINACIONES DE ORDENACIÓN DE CARÁCTER PORMENORIZADO**

<b>ORDENANZAS DE APLICACION</b>					
EDIFICABILIDAD máxima autorizada	0,60 (dos plantas)	USO CARACTERÍSTICO	Vivienda unifamiliar en sus dos categorías	USO SUBSIDIARIO	Garaje 1º
<b>UNIFAMILIAR HOMOGÉNEA UH-1</b>		USO ALTERNATIVOS	Comercio 1º Oficinas en 1º Docente en 1º Social en 1º	USO ALTERNATIVOS	Comercio 1º Oficinas en 1º Docente en 1º Social en 1º
<b>ORDENACIÓN DETALLADA</b>					
TRAZADO DE CALLES, PASADIZOS, PLAZAS PÚBLICAS Y DOTACIONES	Vitrío	Según plano de ordenación completa Oc B2			
	Espacios Libres Equipamientos público	Según plano de ordenación completa Oc B2			
		Según plano de ordenación completa Oc B2			

POSADAS

PLAN GENERAL DE ORDENACIÓN URBANÍSTICA

**SUELO URBANO CONSOLIDADO ENSANCHE UNIFAMILIAR ADOSADA**

<b>DATOS GENERALES</b>	
Denominación	ENSANCHE CON VIVIENDA UNIFAMILIAR ADOSADA
Ambito- Delimitación	s/ Plano Ordenación OE-B2 A2
Superficie del ÁREA	33.790 m <sup>2</sup>

**DETERMINACIONES DE ORDENACIÓN DE CARÁCTER ESTRUCTURAL**

<b>Clase de suelo</b>	
URBANO CONSOLIDADO	
Uso global	Residencial
Densidad de viviendas	40 vv/hectárea
Edificabilidad global del área	0,63 m <sup>2</sup> /m <sup>3</sup>

**DETERMINACIONES DE ORDENACIÓN DE CARÁCTER PORMENORIZADO**

<b>ORDENANZAS DE APLICACION</b>					
EDIFICABILIDAD	USO	USO	USO	USO	USO
1,60	Carácterístico	Uso residencial	Uso comercial	Uso industrial	Uso terciario
USO	USO	USO	USO	USO	USO
UNIFAMILIAR ADOSADA	Vivienda unifamiliar en sus dos categorías	Garaje 1º	Comercial 1º	Oficinas en 1º	Reservados
UAD-1					Presente en 1º y 2º -Habitero
<b>ORDENACIÓN DETALLADA</b>					
TRAZADO	Según plano de ordenación completa Oc B2				
ESPACIOS PÚBLICOS Y DOTACIONES	Vivienda	Según plano de ordenación completa Oc B2			
	Equipamientos	Según plano de ordenación completa Oc B2			
	Equipamientos público	Según plano de ordenación completa Oc B2			

POSADAS

PLAN GENERAL DE ORDENACIÓN URBANÍSTICA

SUELO URBANO CONSOLIDADO		COLONIA HOMOGÉNEA RIVERO DE POSADAS
<b>DATOS GENERALES</b>		
Denominación	COLONIA HOMOGÉNEA RIVERO DE POSADAS	
Ambito- Delimitación	s/ Plano Ordenación OE-B3	
Superficie del ÁREA	95,981 m <sup>2</sup>	

DETERMINACIONES DE ORDENACIÓN DE CARÁCTER ESTRUCTURAL	
Clase de suelo	URBANO CONSOLIDADO
Uso global	Residencial
Densidad de viviendas	1,4 vv/hectárea
Edificabilidad global del área	0,30 m <sup>2</sup> /m <sup>3</sup>

DETERMINACIONES DE ORDENACIÓN DE CARÁCTER PORMENORIZADO					
ORDENANZAS DE APLICACION					
EDIFICABILIDAD	USO CARACTERÍSTICO	USO COMPLEMENTARIO	USOS COMPLEMENTARIOS	USOS ALTERNATIVOS	
0,60 una planta	Vivienda unifamiliar en sus dos categorías	Garaje 1º	Comerciales Oficinas en 1º y 2º Docente en 1º Social en 1º	Docente en 1º y 2º Hoteles	
1,60 (dos plantas)	Vivienda unifamiliar en sus dos categorías	Garaje 1º	Comerciales Oficinas en 1º	Docente en 1º y 2º Social en 1º y 2º Hoteles	
ORDENACIÓN DETALLADA					
Viviario	Según plano de ordenación completa Oc B2				
Espacios Públicos y Equipamientos público	Según plano de ordenación completa Oc B2				
	Según plano de ordenación completa Oc B2				

POSADAS

PLAN GENERAL DE ORDENACIÓN URBANÍSTICA

<b>SUELO URBANO CONSOLIDADO</b>		INDUSTRIAL RIVERO DE POSADAS
<b>DATOS GENERALES</b>		
Denominación	INDUSTRIAL COLONIA HOMÓGENEA RIVERO DE POSADAS	
Ambito- Delimitación	s/ Plano Ordenación OE-B3	
Superficie del ÁREA	9.805 m <sup>2</sup>	
<b>DETERMINACIONES DE ORDENACIÓN DE CARÁCTER ESTRUCTURAL</b>		
Clase de suelo	URBANO CONSOLIDADO	
Uso global	Industrial	
Densidad de viviendas	-----	
Edificabilidad global del área	1,30 m <sup>2</sup> /m <sup>3</sup>	

<b>DETERMINACIONES DE ORDENACIÓN DE CARÁCTER PORMENORIZADO</b>					
<b>ORDENANZAS DE APLICACION</b>					
INDUSTRIAL IND	EDIFICABILIDAD	USO	USO	USO	USO
	1,30 m <sup>2</sup> /m <sup>3</sup> plantas	INDUSTRIAL	COMERCIAL	RESIDENCIAL	RESIDENCIAL
		Industrial	Comercio	Residencial	Residencial
			Garaje 1º	Oficinas en 1º y 2º	Oficinas en 1º y 2º
				Relación en 1º y 2º	Relación en 1º y 2º
				Deposito en 1º y 2º	Deposito en 1º y 2º
<b>ORDENACIÓN DETALLADA</b>					
TRAZADO	Vialidad				
ESPACIOS PÚBLICOS Y DOTACIONES	Espacios Libres				
	Equipamientos				
	público				

POSADAS

PLAN GENERAL DE ORDENACIÓN URBANÍSTICA

NORMAS URBANÍSTICAS. TEXTO REFUNDIDO ANEXO: DESARROLLO Y GESTIÓN DEL SUELO

FICHAS DE PLANEAMIENTO. SUELO URBANO NO CONSOLIDADO. UNIDADES DE EJECUCIÓN

10

### A.- DESARROLLO Y GESTIÓN DEL SUELO URBANO

- 1.- FICHAS DE PLANEAMIENTO EN SUELO URBANO NO CONSOLIDADO.  
ÁREAS INTEGRALES DE REFORMA INTERIOR. UNIDADES DE EJECUCIÓN

PLAN GENERAL DE ORDENACIÓN URBANÍSTICA

POSADAS

<b>UNIDAD DE EJECUCIÓN   U.E.- 1   PROLONGACIÓN AVDA. JOAQUÍN PECCI</b>	
<b>DATOS GENERALES</b>	
Denominación	U.E.-1 PROLONGACIÓN AVDA JOAQUÍN PECCI
Ámbito- Delimitación	Unidad de Ejecución. s/ Plano Ordenación OC.-B2 Haja 2
Superficie de la U.E.	891,45 m <sup>2</sup>

<b>DETERMINACIONES DE ORDENACIÓN DE CARÁCTER ESTRUCTURAL</b>	
Clase de suelo	URBANO NO CONSOLIDADO

**DETERMINACIONES DE ORDENACIÓN DE CARÁCTER PORMENORIZADO**

<b>DETERMINACIONES DE PLANEAMIENTO</b>	
Uso global	Residencial
Instrumento de ejecución	Proyecto de Urbanización.
Densidad de viviendas	65 vv/hectárea
Edificabilidad global	0,70 m <sup>2</sup> / m <sup>2</sup> s
Techo máximo edificable.	624 m <sup>2</sup> techo
Uso característico.	Residencial. Vivienda Unifamiliar.
Ordenanza de aplicación	UH-2 Unifamiliar Homogénea Colonia Bda. N. S. Salud.
Reserva y cesiones	Varios
de suelo dotacional	Espacios Libres
	Equipamientos público
	----

<b>DATOS DE APROVECHAMIENTO Y GESTIÓN</b>	
Área de Reparto.	AR. U.E.-1
Uso y tipología característica	UH-2. Unifamiliar Homogénea Colonia Bda. N. S. Salud.
Aprovechamiento medio.	0,70 m <sup>2</sup> / m <sup>2</sup> s
Sistema de actuación.	COMPENSACIÓN
Programación e iniciativa de Gestión	5 años / Privada

**OBJETIVOS Y CONDICIONES DE ORDENACIÓN**


**Objetivos:**

Cesión y urbanización del Sistema Vial para prolongación de la Avda. Joaquín Pecci, mediante la apertura del viario que permita conectar el área norte de la Bda de Ntra. Sra. De la Salud con la nueva zona de expansión residencial al oeste del núcleo urbano

Completar la manzana longitudinal de la Bda de Ntra. Sra. De la Salud conforme a la alineación establecida en los Planos de Ordenación.

**Condiciones de Ordenación:**

- 1.- Las dimensiones mínima del vital corresponderán a la prolongación de la calle Joaquín Pecci, ajustándose a las alineaciones establecidas en el Plano de Ordenación.
- 2.- La edificación correspondiente a la superficie lucrativa se ejecutará conforme a las determinaciones de la zonificación de la UH-2 Vivienda Unifamiliar Homogénea Colonia Bda. N. S. Salud.

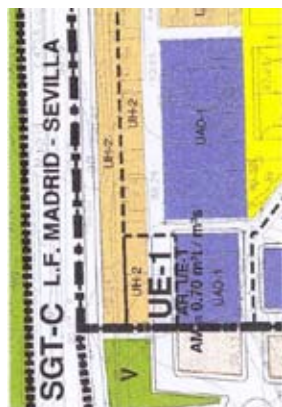

<b>UNIDAD DE EJECUCIÓN   U.E.- 2</b>		RENFE OESTE- TRASERAS AVDA. JOAQUÍN PECCI
<b>DATOS GENERALES</b>		
Denominación	U.E.-2 RENFE OESTE TRASERAS AVDA. JOAQUÍN PECCI	
Ámbito- Delimitación	Unidad de Ejecución .../ Plano Ordenación OC-B2 Haja 2	
Superficie de la U.E.	6.890,83 m <sup>2</sup>	
<b>DETERMINACIONES DE ORDENACIÓN DE CARÁCTER ESTRUCTURAL</b>		
Clase de suelo	URBANO NO CONSOLIDADO	
<b>DETERMINACIONES DE ORDENACIÓN DE CARÁCTER PORMENORIZADO</b>		
<b>DETERMINACIONES DE PLANEAMIENTO</b>		
Uso global	Residencial	
Planeamiento de desarrollo	ESTUDIO DE DETALLE	
Densidad de viviendas	65 vv/hectárea	
Edificabilidad global	0,742 m <sup>2</sup> / m <sup>2</sup>	
Techo máximo edificable.	5,114 m <sup>2</sup> techo	
Uso característico.	Residencial. Vivienda Unifamiliar.	
Ordenanza de aplicación	UH-2. Unifamiliar Homogénea Colonia Bda. N. S. Salud.	
Reserva y castones de suelo dotacional	Varío Espacios libres Equipamientos público	
<b>DATOS DE GESTIÓN Y APROVECHAMIENTO</b>		
Área de Reparto.	AR. U.E.-2	
Uso y tipología característica	UH-2. Unifamiliar Homogénea Colonia Bda. N. S. Salud.	
Aprovechamiento medio.	0,742 m <sup>2</sup> / m <sup>2</sup>	
Sistema de actuación.	COMPENSACIÓN	
Programación e iniciativa de Gestión	5 años / Privada	
<b>OBJETIVOS Y CONDICIONES DE ORDENACIÓN</b>		
<b>Objetivos:</b> Consolidación del borde norte de la Bda. De Ntra. Sr. De la Salud en su contacto con la línea férrea. Completar las manzanas rectangulares doblando las hileras de parcelas y formalizando un vial longitudinal paralelo a la línea férrea. Mejorar el registro de la barriada, drenando la zona norte en sentido este - oeste y recuadrificando a su vez la imagen urbana, eliminando las medianeras vistas.		
<b>Condiciones de Ordenación:</b> 1.- El Estudio de Detalle ajustará las alineaciones de las manzanas, atendiendo a las zonas de limitación de uso (zona de dominio público, de servidumbre y ateción) establecidas para el suelo urbano en el Reglamento de la Ley de Ordenación de Transportes Terrestres (28-9-1990). La edificación correspondiente a la superficie lucrativa se ejecutará conforme a las determinaciones de la zonificación de la UH-2 Vivienda Unifamiliar Homogénea Colonia Bda. N. S. Salud. 2.- La urbanización del vial longitudinal se dimensionará como V3 y diseñará con el objeto de reducir el impacto medioambiental de la línea férrea mediante la disposición de arbolado u otras medidas en conformidad con el Reglamento mencionado. 3.- Las conexiones viarias transversales son vinculantes, dimensionadas como V2, definiendo el Estudio de Detalle las rasantes.		



<b>UNIDAD DE EJECUCIÓN   U.E.- 3   CARRETERA DE RIVERO</b>	
<b>DATOS GENERALES</b>	
Denominación	UE-3. CARRETERA DE RIVERO
Ámbito. Delimitación	Unidad de Ejecución. s/ Plano Ordenación OC-82 Hoja 2.
Superficie de la UE	47.728 m <sup>2</sup>


<b>DETERMINACIONES DE ORDENACIÓN DE CARÁCTER ESTRUCTURAL</b>	
Clase de suelo	URBANO NO CONSOLIDADO

<b>DETERMINACIONES DE ORDENACIÓN DE CARÁCTER PORMENORIZADO</b>	
--	--

<b>DETERMINACIONES DE PLANEAMIENTO</b>	
Uso global	Residencial
Instrumento de ejecución	Proyecto de Urbanización
Densidad de viviendas	40. Viviendas / hectárea
Edificabilidad global	0,7045 m <sup>2</sup> / m <sup>2</sup> s
Techo máximo edificable.	33.624 m <sup>2</sup> techo
Uso característico.	Residencial. Vivienda Unifamiliar.
Ordenanza de aplicación	UAD-1. VIVIENDA UNIFAMILIAR ADOSADA Subzona 1
Reserva y costones de suelo dotacional	Vialito Espacios libres Equipamientos público
	19.156 m <sup>2</sup> 5.662 m <sup>2</sup> .....

<b>DATOS DE GESTIÓN Y APROVECHAMIENTO</b>	
Área de Reparto.	AR. UE-3
Uso y tipología característica	UAD-1. VIVIENDA UNIFAMILIAR ADOSADA Subzona 1
Aprovechamiento medio.	0,7045 m <sup>2</sup> / m <sup>2</sup> s
Sistema de actuación.	COMPENSACIÓN
Programación e iniciativa de Gestión	5 años / Privada

<b>OBJETIVOS Y CONDICIONES DE ORDENACIÓN</b>	
<b>Objetivos:</b>	
Proyecto de urbanización que contemple exclusivamente los viales, no ejecutados hasta la fecha, y que quedan reflejado en el ámbito mediante una trama superpuesta. Completar la ejecución de la actuación AU- 3 de las anteriores NN.SS del sector occidental del núcleo hasta el límite sur de la carretera de Rivero, manteniendo la estructura morfológica y tipológica. Se mantendrá para todo el sector los parámetros urbanísticos de planeamiento aprobado, recogidos por el PGOU.	
Cesión y urbanización del Sistema Vialito pendiente de ejecutar para completar la trama viaria, y en su caso, llevar a cabo la cesión de los espacios libres y dotacionales y viario restante.	
<b>Condiciones de Ordenación:</b>	
1.- Se respetará la ordenación pormenorizada establecida en el Plan y el trazado viario de las anteriores NN.SS, siendo la anchura de viales de 8 mts (Tipo V2) a excepción de la prolongación de la c/ Maestro Lucena que será de 15 mts (Tipo V3) y la c/ Poeta Gabriel Celaya que será de 13 mts (Tipo V4).	
2.- Se respetarán las alineaciones establecidas en el Plano de Ordenación, siendo la anchura máxima de manzanas longitudinales 30 mts y las recayentes a la Ctra. de Rivero de 16 mts.	
3.- La edificación correspondiente a la superficie lucrativa se ejecutará conforme a las determinaciones de la zonificación de la UAD-1 Vivienda Unifamiliar Adosada Subzona 1.	
4.- El suelo con la calificación de comercial (Co) es de titularidad privada.	

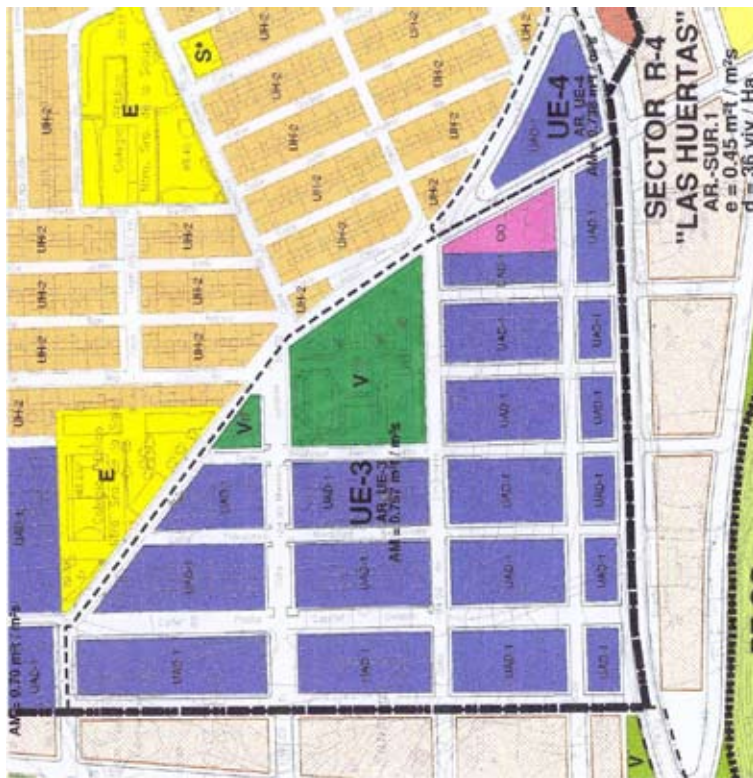



<b>UNIDAD DE EJECUCIÓN   U.E.-4   PROLONGACIÓN MAESTRO LUCENA</b>	
<b>DATOS GENERALES</b>	
Denominación	U.E.-4 PROLONGACIÓN MAESTRO LUCENA.
Ámbito- Delimitación	Unidad de Ejecución. s/ Plano Ordenación OC-82 Hoja 2.
Superficie de la UE	3.758 m <sup>2</sup>
<b>DETERMINACIONES DE ORDENACIÓN DE CARÁCTER ESTRUCTURAL</b>	
Clase de suelo	URBANO NO CONSOLIDADO
<b>DETERMINACIONES DE ORDENACIÓN DE CARÁCTER PORMENORIZADO</b>	
<b>DETERMINACIONES DE PLANEAMIENTO</b>	
Uso global	Residencial
Instrumento de ejecución	Proyecto de Urbanización.
Densidad de viviendas	45 vv/hectárea
Edificabilidad global	0,738 m <sup>2</sup> /m <sup>2</sup>
Techo máximo edificable.	2,774 m <sup>2</sup> techo
Uso característico.	Residencial. Vivienda Unifamiliar.
Ordenanza de aplicación	UAD-1 VIVIENDA UNIFAMILIAR ADOSADA Subzona 1
Reserva y costones de suelo dotacional	Vialito Espacios libres Equipamientos público
<b>DATOS DE GESTIÓN Y APROVECHAMIENTO</b>	
Área de reparto.	AR. UE-4
Uso y tipología característica	UAD-1 VIVIENDA UNIFAMILIAR ADOSADA Subzona 1
Aprovechamiento medio.	0,738 m <sup>2</sup> /m <sup>2</sup>
Sistema de actuación.	COMPENSACIÓN
Programación e iniciativa de Gestión	5 años /Privada
<b>OBJETIVOS Y CONDICIONES DE ORDENACIÓN</b>	
<b>Objetivos:</b>	
<p>Completar la cuña intersticial entre la actuación AU- 3 de las anteriores NNSS y la Bda. De Ntra. Sra. De la Salud, garantizando las conexiones viarias hasta la Ctra de Rivero de Posadas.</p> <p>Cesión y urbanización del Sistema Vialito para completar la estructura viaria del sector suroccidental del núcleo.</p>	
<b>Condiciones de Ordenación:</b>	
<p>1.- Se respetará el trazado viario de los Planos de Ordenación, siendo la anchura de los viales de prolongación de 12 mts ( Tipo V4)</p> <p>2.- Se respetarán las alineaciones establecidas en el Plano de Ordenación, adecuándose la alineación de la Ctra. de Rivero con trazado curvo para enlazar en continuidad las alineaciones rectas de la Bda de Ntra. Sra. de la Salud y de la actuación UE-3.</p> <p>3.- La edificación correspondiente a la superficie lucrativa se ejecutará conforme a las determinaciones de la zonificación de la UAD-1 Vivienda Unifamiliar Adosada Subzona 1.</p>	



<b>UNIDAD DE EJECUCIÓN   U.E.- 6   RENFE CENTRAL. Traseras c/ Huerta Piñero.</b>	
<b>DATOS GENERALES</b>	
Denominación	U.E.-6 RENFE CENTRAL. Traseras Huerta Piñero
Ámbito. Delimitación	Unidad de Ejecución. s/ Plano Ordenación OC-82 Hoja 2 y 4
Superficie de la UE	15.291,34 m <sup>2</sup>

<b>DETERMINACIONES DE ORDENACIÓN DE CARÁCTER ESTRUCTURAL</b>	
Clase de suelo	URBANO NO CONSOLIDADO


<b>DETERMINACIONES DE ORDENACIÓN DE CARÁCTER PORMENORIZADO</b>	
--	--

<b>DETERMINACIONES DE PLANEAMIENTO</b>	
Uso global	Residencial
Planeamiento de desarrollo	ESTUDIO DE DETALLE
Densidad de viviendas	60 vv/hectárea
Edificabilidad global	0,53925 m <sup>2</sup> / m <sup>2</sup> s
Techo máximo edificable.	8,246 m <sup>2</sup> techo
Uso característico.	Residencial. Vivienda Unifamiliar.
Ordenanza de aplicación	ENSANCHE MANZANA CERRADA. 2 plantas.
Reserva y costones de suelo dotacional	Viarío Espacios libres Equipamientos público -----

<b>DATOS DE GESTIÓN Y APROVECHAMIENTO</b>	
Área de Reparto.	AR. UE-6
Uso y tipología característica	ENSANCHE MANZANA CERRADA. 2 plantas. Vivienda Unifamiliar
Aprovechamiento medio.	0,53925 m <sup>2</sup> / m <sup>2</sup> s
Sistema de actuación.	COMPENSACIÓN
Programación e iniciativa de Gestión	5 años / Privada

<b>OBJETIVOS Y CONDICIONES DE ORDENACIÓN</b>	
<b>Objetivos:</b> Consolidar el suelo vacante a las traseras de la calle Huerta Pino hasta la línea férrea mediante una ordenación residencial que complete la trama urbana entre la c/ Gólmayo y la Avda. de la Estación. Garantizar el registro este- oeste paralelo a la línea férrea mediante un vial longitudinal conectando la Avda. de la Estación con el nuevo vial de la actuación UE-2	

<b>Condiciones de Ordenación:</b>	
<p>1.- El Estudio de Detalle ajustará las alineaciones de las manzanas, atendiendo a las zonas de limitación de uso (zona de dominio público, de servidumbre y afectación) establecidos para el suelo urbano en el Reglamento de la Ley de Ordenación de Transportes Terrestres (28-9-1990). La edificación correspondiente a la superficie lucrativa se ejecutará conforme a las determinaciones de la zonificación de Ensanche de Manzana Cerrada de 2 plantas de altura.</p> <p>2.- El Estudio de Detalle determinará las rasantes para garantizar las conexiones viarias y dimensionará y diseñará la zona verde y vial paralelo a las líneas férreas, al objeto de reducir el impacto medioambiental de la línea férrea mediante la disposición de arbolado u otras medidas en conformidad con el Reglamento mencionado.</p> <p>3.- El trazado viario dimensionado como tipo V3 y la localización de los Espacios Libres (zonas verdes) paralelos a las líneas ferroviarias son vinculantes en la ordenación de la Unidad de Ejecución. El Estudio de Detalle establecerá para el resto de espacios libres, la localización y definición más adecuadas a los objetivos de ordenación.</p>	

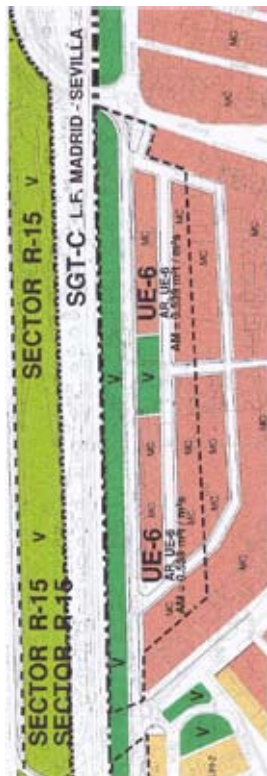

<b>UNIDAD DE EJECUCIÓN   U.E.- 8   LA BOGUILLA</b>	
<b>DATOS GENERALES</b>	
Denominación	U.E.- LA BOGUILLA
Ámbito. Delimitación	Unidad de Ejecución s/ Plano Ordenación OC-82 Hoja 4.
Superficie de la U.E.	5.477 m <sup>2</sup>
<b>DETERMINACIONES DE ORDENACIÓN DE CARÁCTER ESTRUCTURAL</b>	
Clase de suelo	URBANO NO CONSOLIDADO
<b>DETERMINACIONES DE ORDENACIÓN DE CARÁCTER PORMENORIZADO</b>	
<b>DETERMINACIONES DE PLANEAMIENTO</b>	
Uso global	Residencial
Planeamiento de desarrollo	ESTUDIO DE DETALLE
Densidad de viviendas	75 vv/hectárea
Edificabilidad global	0,87 m <sup>2</sup> /m <sup>2</sup>
Techo máximo edificable.	4,772 m <sup>2</sup> techo
Uso característico.	Residencial. Vivienda Unifamiliar
Ordenanza de aplicación	VILLA HISTÓRICA
Reserva y cesiones de suelo dotacional	Vialidad Espacios libres Equipamientos público
	2.137 m <sup>2</sup> 401 m <sup>2</sup> 288 m <sup>2</sup>
<b>DATOS DE GESTIÓN Y APROVECHAMIENTO</b>	
Área de Reparto.	AR. U.E.-8
Uso y tipología característica	VILLA HISTÓRICA. Vivienda Unifamiliar.
Aprovechamiento medio.	0,87 m <sup>2</sup> /m <sup>2</sup>
Sistema de actuación.	COOPERACIÓN
Programación e iniciativa de Gestión	5 años /Pública
<b>OBJETIVOS Y CONDICIONES DE ORDENACIÓN</b>	
<p><b>Objetivos:</b> Regeneración y revitalización urbana de un tejido degradado en la manzana de la Villa tras la Plaza de la Luna, mediante la sustitución del uso degradado de las traseras (huertos abandonados y cocheteras) por nueva ordenación Residencial.</p> <p>Drenaje y permeabilidad de la trama viaria descongestionando el tejido urbano mediante la urbanización la calle La Boguilla mirador de las Barrancas y la apertura de dos viales, que conecten con la Plaza de la Luna a través de la calle de la Lonja de la Iglesia.</p> <p>Dotación de suelo para Zona Verde y Equipamiento Social recayentes a la zona de las Barrancas con el objeto de paliar el déficit del sector y revitalice la actividad en la zona</p> <p><b>Condiciones de Ordenación:</b> 1.- El Estudio de Detalle ajustará las alineaciones de las manzanas y determinará las rasantes para garantizar las conexiones viarias conforme a la ordenación propuesta, siendo vinculante la disposición del Espacio Libre y la dotación para Equipamiento comunitario. 2.- El trazado del Vialito se dimensionará del tipo V1 para las conexiones y del tipo V3 para el perímetro recayente a la zona de las Barrancas. 3.- La edificación correspondiente a la superficie lucrativa se ejecutará conforme a las determinaciones de la zonificación de VILLA HISTÓRICA.</p>	



<b>UNIDAD DE EJECUCIÓN   U.E.- 9</b>		J.M. GARCÍA BENAVIDES
<b>DATOS GENERALES</b>		
Denominación	U.E.-9	J.M. GARCÍA BENAVIDES
Ámbito. Delimitación	Unidad de Ejecución. s/ Plano Ordenación OC-82 Hoja 4	
Superficie de la U.E.	2.439 m <sup>2</sup>	
<b>DETERMINACIONES DE ORDENACIÓN DE CARÁCTER ESTRUCTURAL</b>		
Clase de suelo	URBANO NO CONSOLIDADO	
<b>DETERMINACIONES DE ORDENACIÓN DE CARÁCTER PORMENORIZADO</b>		
<b>DETERMINACIONES DE PLANEAMIENTO</b>		
Uso global	Residencial	
Planeamiento de desarrollo	ESTUDIO DE DETALLE	
Densidad de viviendas	75 v/hectárea	
Edificabilidad global	0,92 m <sup>2</sup> / m <sup>2</sup>	
Techo máximo edificable.	2,241 m <sup>2</sup> techo	
Uso característico.	Residencial. Vivienda plurifamiliar.	
Ordenanza de aplicación	ENSANCHE MANZANA CERRADA. 2 plantas.	
Reserva y castones de suelo dotacional	Varios	
Espacios libres	945 m <sup>2</sup>	
Equipamientos público	----	
<b>DATOS DE GESTIÓN Y APROVECHAMIENTO</b>		
Área de reparto.	AR. U.E.-9	
Uso y tipología característica	ENSANCHE MANZANA CERRADA. 2 plantas	
Aprovechamiento medio.	0,92 m <sup>2</sup> / m <sup>2</sup>	
Sistema de actuación.	COMPENSACIÓN	
Programación e iniciativa de Gestión	5 años/ Privada	
<b>OBJETIVOS Y CONDICIONES DE ORDENACIÓN</b>		
<b>Objetivos:</b>		
Obtención del espacio libre existente (Jardín Protegido) como dotación pública del área central del Ensanche.		
Recualificación del área con la recuperación y puesta en valor del Jardín. Se realizará mediante la reurbanización del zona verde y el sellado de las medianeras con edificación residencial		
<b>Condiciones de Ordenación:</b>		
1.- El Estudio de Detalle garantizará la protección y puesta en valor de todas las especies y elementos que conforman el jardín, reurbanizando el espacio libre conforme a las condiciones de protección establecidas en las Normas. En este sentido se ajustará la alineación de la manzana interior y se determinará las rosaniles para preservar el jardín conforme a la ordenación propuesta.		
2.- La edificación correspondiente a la superficie lucrativa se ejecutará conforme a las determinaciones de la zonificación de Ensanche de Manzana Cerrada y altura de 2 plantas (7 mts).		



POSADAS

PLAN GENERAL DE ORDENACIÓN URBANÍSTICA

<b>UNIDAD DE EJECUCIÓN   U.E.- 10   ANTIIGUO MERCADO.</b>	
<b>DATOS GENERALES</b>	
Denominación	UE-10 - ANTIIGUO MERCADO
Ámbito- Delimitación	Unidad de Ejecución... s/ Plano Ordenación OC-82 Hoja 4.
Superficie de la UE	1.268 m <sup>2</sup>
<b>DETERMINACIONES DE ORDENACIÓN DE CARÁCTER ESTRUCTURAL</b>	
Clase de suelo	URBANO NO CONSOLIDADO
<b>DETERMINACIONES DE ORDENACIÓN DE CARÁCTER PORMENORIZADO</b>	
<b>DETERMINACIONES DE PLANEAMIENTO</b>	
Uso global	Residencial
Planeamiento de desarrollo	ESTUDIO DE DETALLE
Densidad de viviendas	100 vv/hectárea
Edificabilidad global	1,30 m <sup>2</sup> / m <sup>2</sup> s
Techo máximo edificable.	1,648 m <sup>2</sup> techo
Uso característico.	Residencial. Vivienda Plurifamiliar
Ordenanza de aplicación	ENSANCHE MANZANA CERRADA. 2 y 3 plantas
Reserva y cesiones de suelo donacional	Varios Espacios libres Equipamientos público
<b>DATOS DE GESTIÓN Y APROVECHAMIENTO</b>	
Área de Reparto.	AR: UE-19
Uso y tipología característica	ENSANCHE MANZANA CERRADA. 2 plantas.
Aprovechamiento medio.	1,30 m <sup>2</sup> / m <sup>2</sup> s
Sistema de actuación.	COMPENSACIÓN
Programación e iniciativa de Gestión	5 años/ Privada
<b>OBJETIVOS Y CONDICIONES DE ORDENACIÓN</b>	
<b>Objetivos:</b>	
Regeneración urbana de un tejido degradado en el interior de la manzana lindante al antiguo Mercado, mediante la sustitución de edificaciones de uso pseudoindustrial existentes por nueva ordenación Residencial.	
Drenaje y permeabilidad de la trama viaria descongestionando el tejido urbano mediante la apertura de vialito peatonal conectando la c/ Gaitán con la c/ Toscano Palacios, que permita el adecuado aprovechamiento residencial, sellando medianeras	
<b>Condiciones de Ordenación:</b>	
1.- El Estudio de Detalle ajustará las alineaciones de las manzanas y determinará las rasantes para garantizar las conexiones viarias conforme a la ordenación propuesta, siendo vinculante el trazado del vial peatonal con un ancho mínimo de 6 ms (Tipo VI).	
2.- El Estudio Detalle resolverá adecuadamente la volumetría adecuándose a las condiciones del entorno. La edificación correspondiente a la superficie lucrativa se ejecutará conforme a las determinaciones de la zonificación de Ensanche de Manzana Cerrada y altura de 2 plantas excepto en la edificación recayente a la plaza de la c/ Gaitán que se resolverá conforme al Art. 7.2.2.16 apartado 1.2.b) de las Normas Urbanísticas, previendo el Estudio de Detalle su articulación volumétrica, sin medianerías vistas.	



<b>UNIDAD DE EJECUCIÓN   U.E.- 11   INTERIOR MANZANA C/ ONCE</b>	
<b>DATOS GENERALES</b>	
Denominación	U.E.-11. INTERIOR MANZANA C/ ONCE
Ámbito. Delimitación	Unidad de Ejecución. s/ Plano Ordenación OC-82 Hoja 4
Superficie de la U.E.	2.485 m <sup>2</sup>
<b>DETERMINACIONES DE ORDENACIÓN DE CARÁCTER ESTRUCTURAL</b>	
Clase de suelo	URBANO NO CONSOLIDADO
<b>DETERMINACIONES DE ORDENACIÓN DE CARÁCTER PORMENORIZADO</b>	
<b>DETERMINACIONES DE PLANEAMIENTO</b>	
Uso global	Residencial
Planeamiento de desarrollo	ESTUDIO DE DETALLE
Densidad de viviendas	70 vv/hectárea
Edificabilidad global	0,744869 m <sup>2</sup> / m <sup>2</sup> s
Techo máximo edificable.	1851 m <sup>2</sup> techo
Uso característico.	Residencial. Vivienda plurifamiliar
Ordenanza de aplicación	ENSANCHE MANZANA CERRADA. 2 plantas.
Reserva y costones de suelo dotacional	Varios Espacios libres Equipamientos público
<b>DATOS DE GESTIÓN Y APROVECHAMIENTO</b>	
Área de reparto.	AR. U.E.-11
Uso y tipología característica	ENSANCHE MANZANA CERRADA. 2 plantas.
Aprovechamiento medio.	0,744869 m <sup>2</sup> / m <sup>2</sup> s
Sistema de actuación.	COOPERACIÓN
Programación e iniciativa de Gestión	5 Años / Pública
<b>OBJETIVOS Y CONDICIONES DE ORDENACIÓN</b>	
<b>Objetivos:</b>	
Completar la ordenación del vacío interior de la manzana mediante el registro viario e implantación de nueva edificación residencial sellando las traseras o medianeras de la edificación.	
Drenaje y permeabilidad de la trama viaria descongestionando el tejido urbano mediante la apertura de viales que garantice las conexiones con las calles adyacentes.	
<b>Condiciones de Ordenación:</b>	
1.- El Estudio de Detalle ajustará las alineaciones de las manzanas y determinará las rasantes para garantizar las conexiones viarias conforme a la ordenación propuesta, siendo vinculante la disposición del espacio libre central.	
2.- El trazado de viales es vinculante y se dimensionarán del tipo V2.	
3.- La edificación correspondiente a la superficie lucrativa se elevará conforme a las determinaciones de la zonificación de Ensanche de Manzana Cerrada y altura de 2 plantas (7 mts).	



<b>UNIDAD DE EJECUCIÓN   U.E.- 12</b>   RENFE ESTE - Traseira Avda. Soldevilla Vázquez.	
<b>DATOS GENERALES</b>	
Denominación	UE-12 - RENFE ESTE, Traseiras Avda. Soldevilla Vázquez
Ambito- Delimitación	Unidad de Ejecución. s/ Plano Ordenación OC-82 Hoja 4
Superficie de la UE	11.369 m <sup>2</sup>

<b>DETERMINACIONES DE ORDENACIÓN DE CARÁCTER ESTRUCTURAL</b>	
Clase de suelo	URBANO NO CONSOLIDADO

<b>DETERMINACIONES DE ORDENACIÓN DE CARÁCTER PORMENORIZADO</b>	
--	--

<b>DETERMINACIONES DE PLANEAMIENTO</b>	
Uso global	Residencial
Planeamiento de desarrollo	ESTUDIO DE DETALLE
Densidad de viviendas	75 v/hectárea
Edificabilidad global	0,94 m <sup>2</sup> / m <sup>2</sup> s
Techo máximo edificable.	10,687 m <sup>2</sup>
Uso característico.	Residencial, Vivienda Plurifamiliar
Ordenanza de aplicación	ENSANCHE MANZANA CERRADA, 3 plantas
Reserva y cesiones de suelo dotacional	Viarío Espacios libres Equipamientos público
	2,846 m <sup>2</sup> 4,066 m <sup>2</sup> -----

<b>DATOS DE GESTIÓN Y APROVECHAMIENTO</b>	
Área de Reparto.	AR: UE-12
Uso y tipología característica	ENSANCHE MANZANA CERRADA, 3 plantas; Vivienda Plurifamiliar
Aprovechamiento medio.	0,94 m <sup>2</sup> / m <sup>2</sup> s
Sistema de actuación.	COMPENSACIÓN
Programación e iniciativa de Gestión	5 años / Privada

<b>OBJETIVOS Y CONDICIONES DE ORDENACIÓN</b>	
<b>Objetivos:</b>	

Consolidar el suelo vacante a las traseiras de la Avda. Soldevilla Vázquez hasta la línea férrea mediante una ordenación residencial que complete la trama urbana y el diseño de espacios libres que cualifiquen la imagen urbana integrando la línea férrea en la estructura general del núcleo.

Garantizar el registro este-este paralelo a la línea férrea mediante un vial longitudinal conectando las actuaciones del Este del núcleo UE-13 y UE-14 con la Plaza de la Estación.

**Condiciones de Ordenación:**

- 1.- El Estudio de Detalle ajustará las alineaciones de las manzanas, atendiendo a las zonas de limitación de uso (zona de dominio público, de servidumbre y afectación) establecidas para el suelo urbano en el Reglamento de la Ley de Ordenación de Transportes Terrestres (28-9-1990). La edificación correspondiente a la superficie lucrativa se ejecutará conforme a las determinaciones de la zonificación de Ensanche de Manzana Cerrada de 3 plantas de altura.
- 2.- El Estudio de Detalle determinará las rasantes para garantizar las conexiones viarias y dimensionará y diseñará la zona verde y vial paralelo a las líneas férreas, con el objeto de reducir el impacto medioambiental de la línea férrea mediante la disposición de arbolado u otras medidas en conformidad con el Reglamento mencionado.
- 3.- El trazado viario dimensionado como tipo V3 y la disposición de los espacios libres (zonas verdes) es vinculante en la ordenación de la unidad.



<b>UNIDAD DE EJECUCIÓN   U.E.- 13   PROLONGACIÓN C/ JUAN CARLOS 1</b>	
<b>DATOS GENERALES</b>	
Denominación	U.E.-13 PROLONGACIÓN C/ JUAN CARLOS 1
Ámbito- Delimitación	Unidad de Ejecución. s/ Plano Ordenación OC-82 Hoja 4
Superficie de la UE	2.915 m <sup>2</sup>
<b>DETERMINACIONES DE ORDENACIÓN DE CARÁCTER ESTRUCTURAL</b>	
Clase de suelo	URBANO NO CONSOLIDADO
<b>DETERMINACIONES DE ORDENACIÓN DE CARÁCTER PORMENORIZADO</b>	
<b>DETERMINACIONES DE PLANEAMIENTO</b>	
Uso global	Residencial
Planeamiento de desarrollo	ESTUDIO DE DETALLE
Densidad de viviendas	70 vv/hectárea
Edificabilidad global	1.115 m <sup>2</sup> / m <sup>2</sup> s
Techo máximo edificable.	3.250 m <sup>2</sup> techo
Uso característico.	Residencial. Vivienda Plurifamiliar
Ordenanza de aplicación	ENSANCHE MANZANA CERRADA. 2 plantas
Reserva y cesiones de suelo dotacional	Vialidad Espacios libres Equipamientos público
<b>DATOS DE GESTIÓN Y APROVECHAMIENTO</b>	
Área de reparto.	AR: UE-13
Uso y tipología característica	ENSANCHE MANZANA CERRADA. 2 plantas
Aprovechamiento medio.	1.115 m <sup>2</sup> / m <sup>2</sup> s
Sistema de actuación.	COMPENSACIÓN
Programación e iniciativa de Gestión	5 años / Privada
<b>OBJETIVOS Y CONDICIONES DE ORDENACIÓN</b>	
<b>Objetivos:</b>	
Regeneración del borde norte en su contacto con la línea férrea, estructurando y permeabilizando el vacío urbano tras la Barriada de las Cruces.	
Cesión y urbanización del Sistema Vial pendiente de ejecutar de la anterior actuación de las NN.SS (Área 6) para completar la estructura viaria del área.	
<b>Condiciones de Ordenación.:</b>	
1.- El Estudio de Detalle ajustará las alineaciones de las manzanas y determinará las rasantes para garantizar las conexiones viarias conforme a la ordenación propuesta, siendo vinculante el trazado del viario con un ancho mínimo de 8 mts (tipo V2) a excepción del vial paralelo a la línea férrea que será del tipo V3.	
2.- La edificación correspondiente a la superficie lucrativa se ejecutará conforme a las determinaciones de la zonificación de Ensanche de Manzana Cerrada y altura de 2 plantas (7 mts).	



POSADAS

PLAN GENERAL DE ORDENACIÓN URBANÍSTICA



<b>UNIDAD DE EJECUCIÓN   U.E.- 14   PROLONGACIÓN C/ LAS FLORES</b>	
<b>DATOS GENERALES</b>	
Denominación	UE-14 PROLONGACIÓN C/ LAS FLORES
Ámbito. Delimitación	Unidad de Ejecución. s/ Plano Ordenación OC-B2 Hoja 4.
Superficie de la UE	8.377 m <sup>2</sup>

<b>DETERMINACIONES DE ORDENACIÓN DE CARÁCTER ESTRUCTURAL</b>	
Clase de suelo	URBANO NO CONSOLIDADO

<b>DETERMINACIONES DE ORDENACIÓN DE CARÁCTER PORMENORIZADO</b>	
--	--

<b>DETERMINACIONES DE PLANEAMIENTO</b>	
Uso global	Residencial
Planeamiento de desarrollo	ESTUDIO DE DETALLE
Densidad de viviendas	70 vv/hectárea
Edificabilidad global	0,724 m <sup>2</sup> /m <sup>2</sup>
Techo máximo edificable.	6,209 m <sup>2</sup> techo
Uso característico.	Residencial. Vivienda Unifamiliar
Ordenanza de aplicación	ENSANCHE MANZANA CERRADA, 2 plantas
Reserva y cesiones de suelo dotacional	UAD-1. VIVIENDA UNIFAMILIAR ADOSADA
Viviario	2,901 m <sup>2</sup>
Espacios libres	1,795 m <sup>2</sup>
Equipamientos público	----

<b>DATOS DE GESTIÓN Y APROVECHAMIENTO</b>	
Área de Reparto.	AR. UE-14
Aprovechamiento medio.	0,724 m <sup>2</sup> /m <sup>2</sup>
Sistema de actuación.	COMPENSACIÓN
Programación e iniciativa de Gestión	5 años / Privada

<b>OBJETIVOS Y CONDICIONES DE ORDENACIÓN</b>	
<b>Objetivos:</b>	

Consolidar el suelo vacante tras la c/ Las Flores hasta la línea férrea mediante una ordenación residencial que complete la trama urbana y el diseño de espacios libres que cualifiquen la imagen urbana integrando la línea férrea en la estructura general del núcleo.

Cesión y urbanización del Sistema Viario pendiente de ejecutar de la anterior actuación de las NN.SS (Área 7) para completar la estructura viaria del área conectando con la Avda. de Andalucía y sellando las medianeras de la Bda de las Cruces y Urbanización Ana María.

**Condiciones de Ordenación:**

- 1.- El Estudio de Detalle ajustará las alineaciones de las manzanas, determinará las rasantes para garantizar las conexiones viarias conforme a la ordenación propuesta, siendo vinculante el trazado del viario. Igualmente dimensionará los viales transversales como tipo V2 y diseñará la zona verde y vial paralelo a las líneas férreas como tipo V3, con el objeto de reducir el impacto ambiental de la línea férrea mediante la disposición de arbolado u otras medidas
- 2.- La edificación correspondiente a la superficie lucrativa se ejecutará conforme a la zonificación establecida en los Planos de Ordenación, manzanas correspondientes a la zonificación de Ensanche de Manzana Cerrada y altura de 2 plantas (7 ms) y para la hilera trasdosada a la urbanización de Ana María zonificación de Vivienda Unifamiliar Adosada Subzona 1.



<b>UNIDAD DE EJECUCIÓN   U.E.- 15   LOS CHOZOS</b>	
<b>DATOS GENERALES</b>	
Denominación	UE-15 LOS CHOZOS
Ámbito. Delimitación	Unidad de Ejecución. s/ Plano Ordenación OC-82 Hoja 4.
Superficie de la UE	11.723 m <sup>2</sup>

<b>DETERMINACIONES DE ORDENACIÓN DE CARÁCTER ESTRUCTURAL</b>	
Clase de suelo	URBANO NO CONSOLIDADO

<b>DETERMINACIONES DE ORDENACIÓN DE CARÁCTER PORMENORIZADO</b>	
--	--

<b>DETERMINACIONES DE PLANEAMIENTO</b>	
Uso global	Dotacional
Planeamiento de desarrollo	PROYECTO DE URBANIZACIÓN
Densidad de viviendas	-----
Edificabilidad global	0,571 m <sup>2</sup> / m <sup>2</sup> s
Techo máximo edificable.	6.700 m <sup>2</sup>
Uso característico.	DOTACIONAL
Ordenanza de aplicación	DOTACIONAL -
Reserva y cesiones de suelo dotacional	Vario
Equipamientos libres	4.173 m <sup>2</sup>
Equipamientos público	2.287 m <sup>2</sup>
	5.362 m <sup>2</sup>

<b>DATOS DE GESTIÓN Y APROVECHAMIENTO</b>	
Área de Reparto.	AR. UE-15
Uso y tipología característica	EQUIPAMIENTO DOTACIONAL
Aprovechamiento medio.	0,571 m <sup>2</sup> / m <sup>2</sup> s
Sistema de actuación.	Expropiación
Programación e iniciativa de Gestión	5 años / Pública

<b>OBJETIVOS Y CONDICIONES DE ORDENACIÓN</b>	
--	--

**Objetivos:**  
Completar el suelo urbano vacante, consolidando la gran bolsa de Equipamientos y Espacios Libres del Paseo de Vargas en su borde Este, mediante la urbanización y diseño de los espacios libres adecuándolo a la estructura urbana (topografía) y cualificando la imagen urbana del frente Este.

Destinar dicho espacio ordenado a uso Dotacional como ampliación del Recinto Ferrial, o en su caso a la implantación de otras dotaciones generales en cualquiera de sus usos pormenorizados.

Garantizar la accesibilidad al sector, peatonal por el norte desde la Avda. de Andalucía y por el sur desde la c/ Jesús.

**Condiciones de Ordenación:**


1.- El Proyecto de urbanización ajustará las alineaciones, determinará las rasantes para garantizar las conexiones viarias y peatonales conforme a la ordenación propuesta, siendo vinculante la disposición de los Espacios Libres. Igualmente dimensionará y diseñará la zona verde y los accesos peatonales, con el objeto de cualificar la imagen urbana.

2.- Para la implantación de cualquier uso de los previstos, mediante la redacción de un Estudio de Detalle se resolverá adecuadamente los volúmenes de los cuerpos edificados integrados en la gran bolsa de equipamientos atendiendo a la fuerte topografía del sector de forma que garantice una imagen cualificada del borde urbano Este del núcleo.


3.- La superficie de techo edificable para uso dotacional será la establecida en la Datos de Gestión.



<b>UNIDAD DE EJECUCIÓN   U.E.- 16   MANZANA TRIANGULAR LA ESTRELLA</b>	
<b>DATOS GENERALES</b>	
Denominación	U.E.-16 MANZANA TRIANGULAR LA ESTRELLA
Ámbito- Delimitación	Unidad de Ejecución. s/ Plano Ordenación OC-82 Hoja 3.
Superficie de la U.E.	8.658 m <sup>2</sup>
<b>DETERMINACIONES DE ORDENACIÓN DE CARÁCTER ESTRUCTURAL</b>	
Clase de suelo	URBANO NO CONSOLIDADO
<b>DETERMINACIONES DE ORDENACIÓN DE CARÁCTER PORMENORIZADO</b>	
<b>DETERMINACIONES DE PLANEAMIENTO</b>	
Uso global	Terciario
Planeamiento de desarrollo	Proyectos de urbanización.
Densidad de viviendas	.....
Edificabilidad global	0,4851 m <sup>2</sup> / m <sup>2</sup> s
Techo máximo edificable.	4.200 m <sup>2</sup>
Uso característico.	TERCIARIO
Ordenanza de aplicación	TERCIARIO e INDUSTRIAL en 1º y 3º Categoría.
Reserva y cesiones de suelo adicional	Vario 4.481
Equipamientos públicos	.....
<b>DATOS DE GESTIÓN Y APROVECHAMIENTO</b>	
Área de Reparto.	AR: U.E.-16
Uso y tipología característica	TERCIARIO
Aprovechamiento medio.	0,4851 m <sup>2</sup> / m <sup>2</sup> s
Sistema de actuación.	Cooperación
Programación e iniciativa de Gestión	5 años / Pública
<b>OBJETIVOS Y CONDICIONES DE ORDENACIÓN</b>	
<p><b>Objetivos:</b></p> <p>Consolidar la manzana triangular del acceso Este al núcleo con edificación destinada a uso Terciario, Comercial adecuándose a la reestructuración del sistema viario principal de la Avda. María Auxiliadora y Avda. de Andalucía. Excepcionalmente se permitirán el uso Industrial en 1º categoría atendiendo a los usos preexistentes, e Industrial 3º categoría, atendiendo a la adecuada ubicación para dicho uso.</p> <p>La unidad persigue fundamentalmente la definición morfológica de una manzana semiconformada como área de servicios (antieramente en suelo no urbanizable) en una manzana plenamente urbana, siendo necesario definir sus alineaciones y viario perimetral.</p> <p>Cesión y urbanización del Sistema Viario perimetral a la manzana mediante viales de servicio paralelos a la Avda. María Auxiliadora y Avda. de Andalucía y un vial de acceso al Velódromo.</p> <p>La actuación podrá realizarse por parcelas individualizadas, ejecutándose la urbanización y cesión del trama correspondiente a cada una de ellas, o en su caso, con proyecto conjunto y unitario.</p> <p><b>Condiciones de Ordenación:</b></p> <ol style="list-style-type: none"> <li>Se respetarán las alineaciones establecidas en el Plano de Ordenación, así como el ancho viales de 13 mts (tipo Y4) medidos desde el límite de la Unidad de Ejecución</li> <li>La edificación correspondiente a la superficie lucrativa se ejecutará conforme a las determinaciones de la zonificación de Terciario, si bien, y con carácter excepcional, se permitirá el uso pormenorizado Industrial en 1º y 3º categoría ( Estaciones de Servicio de Combustible para vehículos), debiéndose ajustar la edificación correspondiente a los parámetros urbanísticos específicos de la zona terciaria.</li> </ol>	

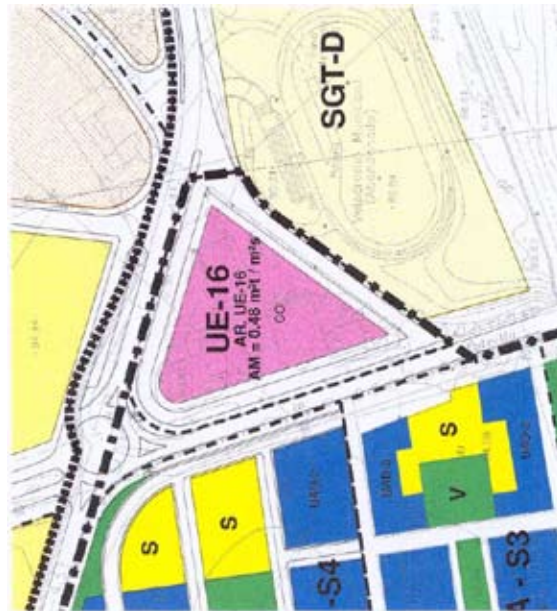

UNIDAD DE EJECUCIÓN   U.E.- 17   SUBESTACIÓN RENFE	
<b>DATOS GENERALES</b>	
Denominación	UE-17 SUBESTACIÓN RENFE
Ámbito. Delimitación	Unidad de Ejecución. s/ Plano Ordenación OC-82 Hoja 3.
Superficie de la UE	6.858,15 m <sup>2</sup>
<b>DETERMINACIONES DE ORDENACIÓN DE CARÁCTER ESTRUCTURAL</b>	
Clase de suelo	URBANO NO CONSOLIDADO
<b>DETERMINACIONES DE ORDENACIÓN DE CARÁCTER PORMENORIZADO</b>	
<b>DETERMINACIONES DE PLANEAMIENTO</b>	
Uso global	Residencial
Planeamiento de desarrollo	ESTUDIO DE DETALLE
Densidad de viviendas	45 vv/hectárea
Edificabilidad global	0,763 m <sup>2</sup> /m <sup>2</sup>
Techo máximo y edificable.	5,232,76 m <sup>2</sup> techo
Uso característico.	Residencial. Vivienda Unifamiliar
Ordenanza de aplicación	UAD-1. VIVIENDA UNIFAMILIAR ADOSADA Subzona 1
Reserva y costones de suelo dotacional	Vialidad Espacios libres Equipamientos público
	389 m <sup>2</sup> -----
<b>DATOS DE GESTIÓN Y APROVECHAMIENTO</b>	
Área de reparto.	AR: UE-17
Uso y tipología característica	UAD-1 VIVIENDA UNIFAMILIAR ADOSADA Subzona 1
Aprovechamiento medio.	0,763
Sistema de actuación.	COMPENSACIÓN
Programación e iniciativa de Gestión	5 años/ Privada
<b>OBJETIVOS Y CONDICIONES DE ORDENACIÓN</b>	
<p><b>Objetivos:</b>                      Consolidar el suelo vacante entre la Avda. María Auxiliadora (actual A-331) y la línea férrea mediante una ordenación residencial que complete la trama urbana en continuidad y solape con el sector urbanizable residencial del Yucatal.</p> <p>Garantizar el drenaje del sector mediante el registro vial hasta la zona de espacios libres y dotaciones, mediante cesión y urbanización del sistema vial propuesto.</p> <p>Cesión de suelos para espacios libres. Se diseñarán dichos espacios de cesión al objeto de recualificar la imagen urbana del borde norte de la línea férrea.</p> <p><b>Condiciones de Ordenación:</b>                      1.- El Estudio de Detalle ajustará las alineaciones de las manzanas, determinará las rasantes para garantizar las conexiones viarias conforme a la ordenación propuesta, siendo vinculante el trazado del vial V4. Igualmente son vinculantes la disposición de la zona verde diseñándose al objeto de reducir el impacto medioambiental de la línea férrea mediante la disposición de arbolado u otras medidas</p> <p>2.- La edificación correspondiente a la superficie lucrativa se ejecutará conforme a las determinaciones de la zonificación de Vivienda Unifamiliar Adosada Subzona 1.</p>	

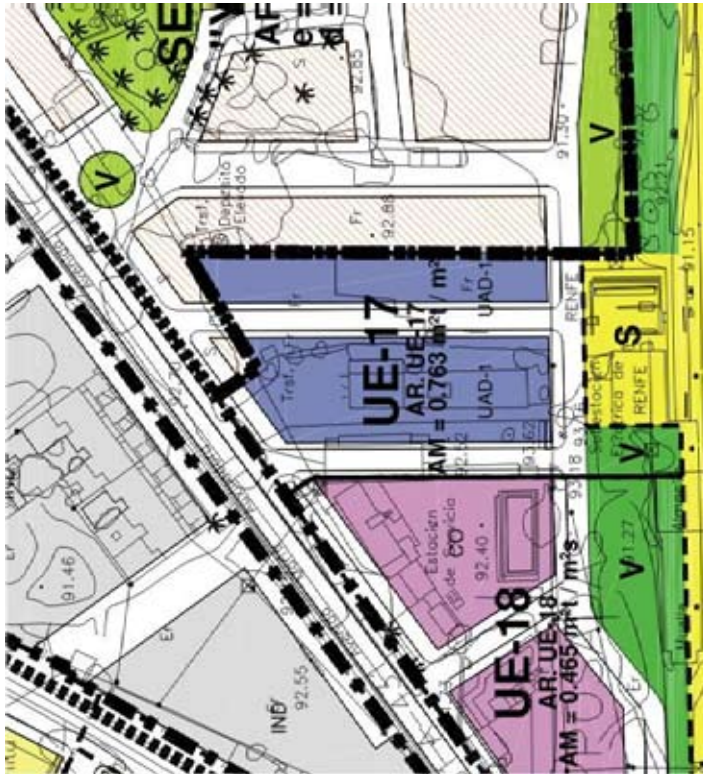

**UNIDAD DE EJECUCIÓN | U.E.- 18 | AVDA. MARÍA AUXILIADORA (A-331)**

<b>DATOS GENERALES</b>	
Denominación	UE-18 AVDA. MARÍA AUXILIADORA (A-331)
Ambito. Delimitación	Unidad de Ejecución. - s/ Plano Ordenación OC-82 Hoja 3
Superficie de la UE	10.106 m <sup>2</sup>

<b>DETERMINACIONES DE ORDENACIÓN DE CARÁCTER ESTRUCTURAL</b>	
Clase de suelo	URBANO NO CONSOLIDADO

<b>DETERMINACIONES DE PLANEAMIENTO</b>	
Uso global	Terciario
Instrumento de ejecución	Proyecto de urbanización
Densidad de viviendas	-----
Edificabilidad global	0,465 m <sup>2</sup> / m <sup>2</sup> s
Techo máximo edificable.	4,700 m <sup>2</sup> techo
Uso característico.	TERCIARIO - COMERCIAL
Ordenanza de aplicación	TERCIARIO
Reserva y cesiones de suelo dotacional	Viviendo 3,639 m <sup>2</sup>
Equipamientos público	2,196 m <sup>2</sup> -----

<b>DATOS DE GESTIÓN Y APROVECHAMIENTO</b>	
Área de Reparto.	AR UE-18
Uso y tipología característica	TERCIARIO
Aprovechamiento medio.	0,465 m <sup>2</sup> / m <sup>2</sup> s
Sistema de actuación.	Compensación
Programación e iniciativa de Gestión	5 años/ Privada

**OBJETIVOS Y CONDICIONES DE ORDENACIÓN**

**Objetivos:**

Regeneración de la cuña triangular entre la ctra. A-431 y la línea férrea, mediante la urbanización de una red viaria drenante y el diseño de espacios libres paralelos a la línea férrea que configure el área de acuerdo estructura general de estos dos elementos vertebradores del núcleo.

Reconducir las implantaciones lucrativas existentes, mediante la determinaciones de alineaciones y su adecuación a su normativa de regulación de forma, que se completen las manzanas con una adecuada imagen urbana

**Condiciones de Ordenación:**

1.- El Estudio de Detalle, en su caso, ajustará las alineaciones de las manzanas y determinará las rasantes para garantizar las conexiones viarias conforme a la ordenación propuesta, siendo vinculante el trazado del viario dimensionado del tipo V4. Igualmente son vinculantes la disposición de la zona verde y equipamiento diseñándose con el objeto de reducir el impacto medioambiental de la línea férrea mediante la disposición de arbolado u otras medidas

2.- La edificación correspondiente a la superficie lucrativa se ejecutará conforme a las determinaciones de la zonificación de Terciario



**UNIDAD DE EJECUCIÓN | U.E.- RP | NORTE RIVERO DE POSADAS**

DATOS GENERALES	
Denominación	U.E.-RP. RIVERO DE POSADAS
Ámbito- Delimitación	Unidad de Ejecución. 37 Plano Ordenación. C2 Hoja 6
Superficie de la UE	7.284,07 m <sup>2</sup>

**DETERMINACIONES DE ORDENACIÓN DE CARÁCTER ESTRUCTURAL**

Clase de suelo	URBANO NO CONSOLIDADO
----------------	-----------------------

DETERMINACIONES DE PLANEAMIENTO	
Uso global	Residencial
Planeamiento de desarrollo	Proyecto de Urbanización
Densidad de viviendas	38 vv/hectárea
Edificabilidad global	0,593 m <sup>2</sup> /m <sup>2</sup> s
Techo máximo edificable.	4320 m <sup>2</sup> Techo
Uso característico.	Residencial: Vivienda Unifamiliar
Ordenanza de aplicación	UAD-1 UNIFAMILIAR ADOSADA Subzona 1
Reserva y cesiones	Viarío 2,592 m <sup>2</sup>
de suelo dotacional	Espacios Libres 238 m <sup>2</sup>
	Equipamientos público -----

DATOS DE GESTIÓN Y APROVECHAMIENTO	
Área de Reparto.	AR. UE-RP
Uso y filología característica	UAD-1 UNIFAMILIAR ADOSADA Subzona 1
Aprovechamiento medio.	0,593 m <sup>2</sup> /m <sup>2</sup> s
Sistema de actuación.	COOPERACIÓN
Programación e iniciativa de Gestión	5 años/ Pública

**OBJETIVOS Y CONDICIONES DE ORDENACIÓN**

**Objetivos:**

Completar la trama urbana del suelo vacante situado al nordeste del núcleo, conforme a la ordenación de los anteriores NNSS, y destinando la totalidad de la manzana a uso residencial mediante vivienda unifamiliar adosada atendiendo a los requerimientos tipológicos actuales.

Cesión y urbanización del Sistema Viario y espacios libres pendiente de ejecutar de la anterior actuación de el Plan General para completar la estructura viaria del núcleo y la dotación de zonas verdes..

**Condiciones de Ordenación:**

- 1.- El trazado viario se respetará siendo la calle Mayor de ancho 12 mtis y el resto, vial oeste, c/ de los Nogales y su paralela al norte, de 10 metros de ancho
- 2.- La disposición y dimensionamiento de los espacios se respetarán íntegramente conforme al Plano de Ordenación.
- 3.- La edificación correspondiente a la superficie lucrativa se ejecutará conforme a las determinaciones de la zonificación de UAD-1 VIVIENDA UNIFAMILIAR ADOSADA Subzona 1.



NORMAS URBANÍSTICAS. TEXTO REFUNDIDO. ANEXO: DESARROLLO Y GESTIÓN DEL SUELO

FICHAS DE PLANEAMIENTO. SUELO URBANO CONSOLIDADO. ACTUACIONES AISLADAS

28

### A.- DESARROLLO Y GESTIÓN DEL SUELO URBANO

2.- FICHAS DE GESTIÓN. SUELO URBANO CONSOLIDADO.  
ACTUACIONES AISLADAS

# POSADAS

PLAN GENERAL DE ORDENACIÓN URBANÍSTICA


<b>ACTUACIÓN AISLADA</b>	<b>A.A.- 1</b>	<b>SANTIAGO</b>
<b>DATOS GENERALES</b>		
Denominación	AA-1 SANTIAGO	
Ámbito. Delimitación	Actuación Aislada / Suelo Urbano. s/ Plano Ordenación OC B2 hoja 4	
Superficie de la A.A.	181,48 m <sup>2</sup>	

<b>DETERMINACIONES DE ORDENACIÓN DE CARÁCTER ESTRUCTURAL</b>	
Clase de suelo	URBANO CONSOLIDADO

<b>DETERMINACIONES DE ORDENACIÓN DE CARÁCTER PORMENORIZADO</b>
--

<b>DETERMINACIONES DE PLANEAMIENTO</b>	
Uso global	Espacio libre
Instrumento de ejecución	Proyecto de Obras Ordinarias
Uso.	Espacio Libre
Calificación	Sistema Local de Espacios Libres.
<b>DATOS DE GESTIÓN Y APROVECHAMIENTO</b>	
Aprovechamiento Objetivo	0 m <sup>2</sup> /m <sup>2</sup>
Sistema de obtención	EXPROPIACIÓN
<b>OBJETIVOS DE ORDENACIÓN</b>	
Objetivos:	

Obtención de espacio libre en la confluencia de la c/ Santiago y Tiana, eliminando la edificación existente fuera de ordenación en altura y tipología, para formalizar una plaza urbana, liberando a la Ermita de Santiago de su actual situación interior y recuperando su apertura a espacio público.

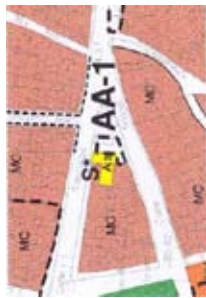


<b>ACTUACIÓN AISLADA</b>	<b>A.A.- 2</b>	<b>ALCÁNTARA</b>
<b>DATOS GENERALES</b>		
Denominación	AA-2 ALCÁNTARA	
Ámbito. Delimitación	Actuación Aislada / Suelo Urbano. s/ Plano Ordenación OC B2 hoja 4	
Superficie de la A.A.	264,68 m <sup>2</sup>	

<b>DETERMINACIONES DE ORDENACIÓN DE CARÁCTER ESTRUCTURAL</b>	
Clase de suelo	URBANO CONSOLIDADO

<b>DETERMINACIONES DE ORDENACIÓN DE CARÁCTER PORMENORIZADO</b>
--

<b>DETERMINACIONES DE PLANEAMIENTO</b>	
Uso global	Vial
Instrumento de ejecución	Proyecto de Obras Ordinarias
Uso.	Vial
Calificación	Sistema Vial
<b>DATOS DE GESTIÓN Y APROVECHAMIENTO</b>	
Aprovechamiento Objetivo	0 m <sup>2</sup> /m <sup>2</sup>
Sistema de obtención	EXPROPIACIÓN
<b>OBJETIVOS DE ORDENACIÓN</b>	
Objetivos:	

Obtención del suelo ocupado actualmente por edificaciones pseudoindustriales (cocheras) para destinarlo al sistema vial, que permita resolver el ensanche de la Avda. de la Estación y el desnivel existente entre dicho vial y la calle Alcántara.

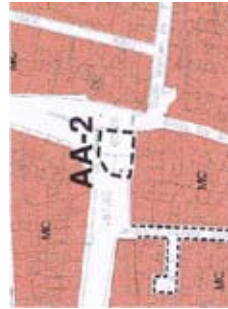



<b>ACTUACIÓN AISLADA</b>	<b>A.A.- 3</b>	<b>LA ESTACIÓN</b>
<b>DATOS GENERALES</b>		
Denominación	AA-3 LA ESTACIÓN	
Ambito- Delimitación	Actuación Aislada / Suelo Urbano. ...s/ Plano Ordenación OC-B2 hoja 4	
Superficie de la A.A.	430,71 m <sup>2</sup>	

<b>DETERMINACIONES DE ORDENACIÓN DE CARÁCTER ESTRUCTURAL</b>	
Clase de suelo	URBANO CONSOLIDADO


<b>DETERMINACIONES DE ORDENACIÓN DE CARÁCTER PORMENORIZADO</b>	
<b>DETERMINACIONES DE PLANEAMIENTO</b>	
Uso global	Viarío
Instrumento de ejecución	Proyecto de Obras Ordinarias
Uso.	Viarío
Cualificación	Sistema Viarío.
<b>DATOS DE GESTIÓN Y APROVECHAMIENTO</b>	
Aprovechamiento Objetivo	0 m <sup>2</sup> /m <sup>3</sup>
Sistema de obtención	EXPROPIACIÓN
<b>OBJETIVOS DE ORDENACIÓN</b>	
<b>Objetivos:</b>	
Obtención de espacio libre actualmente ocupado por pequeñas edificaciones obsoletas, con el objetivo de la recalificación urbana entorno a la Plaza de La Estación y con relación a la nueva estructura viaria y de espacios libres en toda la banda de contacto con la línea férrea.	



<b>ACTUACIÓN AISLADA</b>	<b>A.A.- 4</b>	<b>PROLONGACIÓN PLAZA BENAVIDES</b>
<b>DATOS GENERALES</b>		
Denominación	AA-4 PROLONGACIÓN PLAZA BENAVIDES	
Ambito- Delimitación	Actuación Aislada / Suelo Urbano. ...s/ Plano Ordenación OC-B2 hoja 4	
Superficie de la A.A.	868,43 m <sup>2</sup>	

<b>DETERMINACIONES DE ORDENACIÓN DE CARÁCTER ESTRUCTURAL</b>	
Clase de suelo	URBANO CONSOLIDADO

<b>DETERMINACIONES DE ORDENACIÓN DE CARÁCTER PORMENORIZADO</b>	
<b>DETERMINACIONES DE PLANEAMIENTO</b>	
Uso global	Espacio libre
Instrumento de ejecución	Proyecto de Obras Ordinarias
Uso.	Viarío y Espacio libre
Cualificación	Sistema Viarío y Sistema Local de Espacios Libres.
<b>DATOS DE GESTIÓN Y APROVECHAMIENTO</b>	
Aprovechamiento Objetivo	0 m <sup>2</sup> /m <sup>3</sup>
Sistema de obtención	EXPROPIACIÓN
<b>OBJETIVOS DE ORDENACIÓN</b>	
<b>Objetivos:</b>	
Operación encuadrada en la regeneración del borde del casco histórico sobre la cornisa de la Ballesta, mediante la obtención del suelo ocupado actualmente por traseras de edificación en deficiente estado, con el objetivo de conformar un vial en prolongación de la c/ Benavides y espacio libre mirador sobre la cornisa. De esta forma garantizar el registro perimetral del borde sur del casco histórico, con la necesaria continuidad topográfica.	

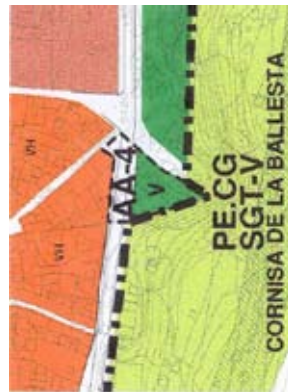

<b>ACTUACIÓN AISLADA</b>	<b>A.A.- 5</b>	<b>CALLE MONTILLA</b>
<b>DATOS GENERALES</b>		
Denominación	AA-5 CALLE MONTILLA	
Ámbito- Delimitación	Actuación Aislada / Suelo Urbano. ...s/ Plano Ordenación OC-B2 hoja 4	
Superficie de la A.A.	605,27 m <sup>2</sup>	

<b>DETERMINACIONES DE ORDENACIÓN DE CARÁCTER ESTRUCTURAL</b>	
Clase de suelo	URBANO CONSOLIDADO

<b>DETERMINACIONES DE ORDENACIÓN DE CARÁCTER PORMENORIZADO</b>	
<b>DETERMINACIONES DE PLANEAMIENTO</b>	
Uso global	Espacio libre
Instrumento de ejecución	Proyecto de Obras Ordinarias
Uso.	Viarío y Espacio libre
Calificación	Sistema Local de Espacios Libres y Sistema Viario.
<b>DATOS DE GESTIÓN Y APROVECHAMIENTO</b>	
Aprovechamiento Objetivo	0 m <sup>2</sup> /m <sup>2</sup>
Sistema de obtención	EXPROPIACIÓN
<b>OBJETIVOS DE ORDENACIÓN</b>	
<p><b>Objetivos:</b>                  Obtención del suelo ocupado actualmente por edificaciones pseudindustriales (cocheras) y residencial en deficiente estado, para destinarlo a ampliación de la calle Montilla y espacio libre prolongación del jardín existente como mirador sobre el río. La operación encuadrada en la regeneración del borde del núcleo sobre la cornisa de la Ballesta, permitirá a su vez con el ensanche viario la conexión del trazado previsto de la Ronda urbana del borde Este con la Avda Conde Valiellano hasta enlazar con el puente y Ctra CO-121.</p>	




<b>ACTUACIÓN AISLADA</b>	<b>A.A.- 6</b>	<b>CONEXIÓN CENTRAL EN JOAQUÍN PECCI</b>
<b>DATOS GENERALES</b>		
Denominación	AA-6 CONEXIÓN CENTRAL NORTE -SUR	
Ámbito- Delimitación	Actuación Aislada / Suelo Urbano. ...s/ Plano Ordenación OC-B2 hoja 2	
Superficie de la A.A.	2.246,47 m <sup>2</sup>	

<b>DETERMINACIONES DE ORDENACIÓN DE CARÁCTER ESTRUCTURAL</b>	
Clase de suelo	URBANO CONSOLIDADO

<b>DETERMINACIONES DE ORDENACIÓN DE CARÁCTER PORMENORIZADO</b>	
<b>DETERMINACIONES DE PLANEAMIENTO</b>	
Uso global	Espacio libre y viario
Instrumento de ejecución	Proyecto de Obras Ordinarias
Uso.	Viarío y Espacio libre
Calificación	Sistema Viario
<b>DATOS DE GESTIÓN Y APROVECHAMIENTO</b>	
Aprovechamiento Objetivo	0 m <sup>2</sup> /m <sup>2</sup>
Sistema de obtención	EXPROPIACIÓN
<b>OBJETIVOS DE ORDENACIÓN</b>	
<p><b>Objetivos:</b>                  Se propone al objeto de garantizar, mediante la disposición del suelo suficiente, el trazado de un nuevo paso de conexión norte-sur que salve las líneas ferroviarias. La operación se encuadrará en la regeneración del borde norte del núcleo con las líneas ferroviarias y en la necesaria conexión norte sur</p>	



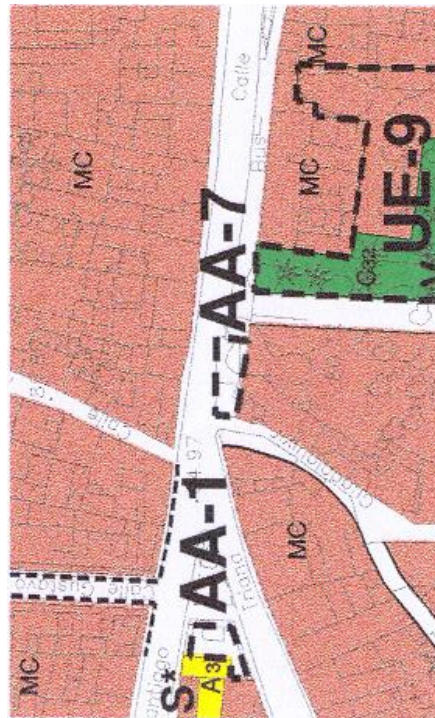

<b>ACTUACIÓN AISLADA</b>	<b>A.A.-7</b>	<b>CALLE GAITAN ESQUINA GUADALQUIVIR</b>
<b>DATOS GENERALES</b>		
Denominación	AA-7	CALLE GAITAN
Ambito- Delimitación	Actuación Aislada / Suelo Urbano. ... s/ Plano Ordenación	
Superficie de la A.A.	98,26 m <sup>2</sup>	
<b>DETERMINACIONES DE ORDENACIÓN DE CARÁCTER ESTRUCTURAL</b>		
Clase de suelo	URBANO CONSOLIDADO	
<b>DETERMINACIONES DE ORDENACIÓN DE CARÁCTER FORMENORIZADO</b>		
<b>DETERMINACIONES DE PLANEAMIENTO</b>		
Uso global	Viarío	
Uso	Proyecto de Obras Ordinarias	
Calificación	Viarío	
	Sistema Viario	
<b>DATOS DE GESTIÓN Y APROVECHAMIENTO</b>		
Aprovechamiento Objetivo	0,00 m <sup>2</sup> /m <sup>2</sup> s	
Sistema de obtención	EXPROPIACIÓN	
<b>OBJETIVOS DE ORDENACIÓN</b>		
Objetivos:	Supresión del estrechamiento viario existente, mejorando la conexión y fluidez de este viario principal, así como la imagen urbana.	

NORMAS URBANÍSTICAS. TEXTO REFUNDIDO. ANEXO: DESARROLLO Y GESTIÓN DEL SUELO

FICHAS DE PLANEAMIENTO. SUELO URBANIZABLE SECTORIZADO. PLANES PARCIALES PRIMERA RESIDENCIA

36

### **B.- DESARROLLO Y GESTIÓN DEL SUELO URBANIZABLE**

**I.- SECTORES DE DESARROLLO PRIMERA RESIDENCIA**

**1.1- FICHAS DE PLANEAMIENTO. PLANES PARCIALES 1º RESIDENCIA**

# POSADAS

PLAN GENERAL DE ORDENACIÓN URBANÍSTICA

**NORMAS URBANÍSTICAS. TEXTO REFUNDIDO ANEXO: DESARROLLO Y GESTIÓN DEL SUELO**

FICHAS DE PLANEAMIENTO. SUELO URBANIZABLE SECTORIZADO. PLANES PARCIALES PRIMERA RESIDENCIA

37

<b>PLAN PARCIAL</b>	<b>PP - R1</b>	<b>EL YUCATAL</b>
<b>DATOS GENERALES</b>		
<b>Denominación-delimitación</b>	PP-R1 EL YUCATAL / Según Plano de Ordenación OC-B2 Hoja 3.	

<b>DETERMINACIONES DE ORDENACIÓN DE CARÁCTER ESTRUCTURAL</b>	
<b>Clase suelo</b>	Suelo Urbanizable Sectorizado.
<b>Superficie del Plan Parcial</b>	37.876 m <sup>2</sup>
<b>Índice de edificabilidad bruta</b>	0,45 m <sup>2</sup> techo / m <sup>2</sup> suelo
<b>Techo máximo edificable.</b>	17.044 m <sup>2</sup> techo
<b>Uso Global.</b>	Residencial. Vivienda Unifamiliar
<b>Densidad máxima de viviendas</b>	36 viviendas / Ha
<b>% Reserva fecho objetivo para VPO</b>	---
<b>Área de Reparato.</b>	AR-S.U.R.1 (Urbanizable Primera Residencia)
<b>Aprovechamiento Medio.</b>	AMM1 = 0,42515534

<b>DETERMINACIONES DE ORDENACIÓN DE CARÁCTER PORMENORIZADO</b>	
<b>Planeamiento de desarrollo</b>	Plan Parcial
<b>Ordenanzas de aplicación</b>	Vivienda Unifamiliar Adosada UAD.
<b>Reserva y DOTACIONES PÚBLICAS dotacional</b>	Según Plan Parcial Conforme a las condiciones de ordenación vinculantes y las reservas establecidas en la LOUA y módulos mínimos del RPU de aplicación.
<b>DETERMINACIONES DE GESTIÓN</b>	
<b>Uso y tipología característica</b>	Vivienda Unifamiliar Adosada
<b>Sistema de actuación.</b>	COMPENSACIÓN
<b>Programación e iniciativa de Gestión</b>	Privada
<b>OBJETIVOS, CRITERIOS Y DIRECTRICES PARA LA ORDENACIÓN</b>	
<b>Objetivos:</b>	Consolidación de la bolsa de suelo urbanizable vacante de las anteriores NN.LS, mediante la urbanización y desarrollo de un sector de suelo edificable residencial de media densidad, cuya ordenación se articule en continuidad con los suelos urbanos residenciales adyacentes en sus márgenes este y oeste.
<b>Criterios y directrices para la Ordenación:</b>	
<b>SISTEMA VIARIO</b>	1.- La estructura viaria propuesta es vinculante en relación a garantizar las conexiones y sellado con las tramas urbanas adyacentes al este y oeste del sector, mediante la continuidad de los viales e infraestructuras. 2.- El Plan Parcial definirá uno o dos ejes viarios principales de ordenación del sector, perpendiculares a la línea férrea, y el trazado de un vial paralelo a ésta en continuidad con los adyacentes, siguiendo la estructura grafada en el Plan General. 3.- El viario se dimensionará considerando como ancho mínimo admisible de vial principal el tipo V5 y para el resto V3, salvo en las conexiones o prolongación de la estructura adyacente. Se dispondrá de arbolado en sus aceras.
<b>SISTEMA DE ESPACIOS LIBRES Y DOTACIONES PÚBLICAS.</b>	1.- El Plan Parcial respetará el máximo de arbolado existente en el sector (Jardines interior de la Escuela Agraria), reservando dichos terrenos para localizar el Sistema de Espacios Libres de acuerdo a la localización grafada en el Plan General. 2.- Se designarán preferentemente para uso dotacional público, el suelo ocupado por la edificación existente de la E.A. Yucatal, al objeto de propiciar el mantenimiento de la edificación para Equipamiento Público. Si bien el Plan Parcial en función de la gestión del propio planeamiento, y del estado y características de la edificación, valorará las posibilidades de su mantenimiento y destino.
<b>ZONIFICACIÓN RESIDENCIAL</b>	1.-Se considera vinculante en la Ordenación la disposición de manzanas residenciales sellando las medianeras de las manzanas residenciales lindantes al este y oeste del sector, conforme a la ordenación grafada en el Plan General. 2.- El Plan Parcial definirá una zonificación residencial cuyas tipologías se ajusten a los modelos de Vivienda Unifamiliar Adosada definidos en la Memoria de Ordenación del Plan y cumplan las condiciones generales de uso, edificación, y urbanización reguladas en el Título VII de las Normas Urbanísticas.

PLAN GENERAL DE ORDENACIÓN URBANÍSTICA

<b>PLAN PARCIAL</b>	<b>PP - R2</b>	<b>EL MOREDAL 1</b>
<b>DATOS GENERALES</b>		
<b>Denominación-Delimitación</b>	PP-R2 EL MOREDAL 1 Según Plano de Ordenación OC-B2 Hoja 2.	

<b>DETERMINACIONES DE ORDENACIÓN DE CARÁCTER ESTRUCTURAL</b>	
<b>Clase suelo</b>	Plan Parcial / Suelo Urbanizable.
<b>Superficie del Plan Parcial</b>	111.500 m <sup>2</sup>
<b>Índice de edificabilidad bruta</b>	0,50 m <sup>2</sup> techo / m <sup>2</sup> suelo
<b>Techo máximo edificable.</b>	55.750 m <sup>2</sup> techo
<b>Uso Global.</b>	Residencial. Vivienda Unifamiliar
<b>Densidad máxima de viviendas</b>	45 viviendas / Ha
<b>% Reserva fecho objetivo para VPO</b>	40 %
<b>Área de Reparato.</b>	AR-S.U.R.1 (Urbanizable Primera Residencia )
<b>Aprovechamiento Medio.</b>	AMM1 = 0,42515534

<b>DETERMINACIONES DE ORDENACIÓN DE CARÁCTER PORMENORIZADO</b>	
<b>Planeamiento de desarrollo</b>	Plan Parcial
<b>Ordenanzas de aplicación</b>	Vivienda Unifamiliar Adosada UAD / Plurifamiliar Aislada PAS.
<b>Reserva y DOTACIONES PÚBLICAS dotacional</b>	Según Plan Parcial Conforme a las condiciones de ordenación vinculantes y las reservas establecidas en la LOUA y módulos mínimos del RPU de aplicación.
<b>DETERMINACIONES DE GESTIÓN</b>	
<b>Uso y tipología característica</b>	Vivienda Unifamiliar Adosada
<b>Sistema de actuación.</b>	COMPENSACIÓN
<b>Programación e iniciativa de Gestión</b>	Privada
<b>OBJETIVOS, CRITERIOS Y DIRECTRICES PARA LA ORDENACIÓN</b>	
<b>Objetivos:</b>	Expansión y crecimiento de la ciudad al oeste del núcleo actual, entre la carretera de Rívero de Posadas y la línea férrea, mediante la urbanización y desarrollo de un sector de suelo edificable residencial de media densidad, cuya ordenación se articule en continuidad con el suelo urbano residencial adyacente de la UE-3.
<b>Criterios y directrices para la Ordenación:</b>	
<b>SISTEMA VIARIO</b>	1.- La estructura viaria propuesta es vinculante en relación a garantizar las conexiones y sellado con las tramas urbanas de la UE-1 y UE-3 adyacentes al este del sector, mediante la continuidad de los viales e infraestructuras. Igualmente es fundamental la conexión mediante un paso elevado sobre el ferrocarril, con los sectores al norte I-1 y R-14. 2.- El Plan Parcial definirá tres ejes viarios principales de ordenación del sector, uno en prolongación a la calle Maestro Lucena y dos paralelo y perpendicular respectivamente a la línea férrea, siendo vinculante el trazado grafada en el Plan General con las precisiones oportunas derivadas de las condiciones topográficas. 3.- El viario se dimensionará para los viales pavimentados con ancho mínimo el tipo V5 y el resto de viales considerando como ancho mínimo de vial el tipo V3. Dispondrá de arbolado en sus aceras.
<b>SISTEMA DE ESPACIOS LIBRES Y DOTACIONES PÚBLICAS.</b>	1.- El Plan Parcial respetará la localización centrada al oeste del sector de los Sistemas Espacios Libres y Equipamientos Públicos siguiendo el modelo grafado en el Plan General. 2.- Es vinculante la disposición de bandas arboladas y arboladas, constituyendo parte del Sistema de Espacios Libres, paralelos a la línea férrea y carretera de Rívero de Posadas. El Plan Parcial diseñará dichos espacios libres de forma que cualifiquen la imagen urbana con el objeto de integrar dichos elementos en la estructura general del núcleo.
<b>ZONIFICACIÓN RESIDENCIAL</b>	1.-La ordenación residencial grafada en el Plan General se considera orientativa si bien, la disposición de las manzanas residenciales garantizará la continuidad viaria entre ellas y con los sectores adyacentes, al este con la UE-3 y al oeste con el sector urbanizable R3. 2.- El Plan Parcial definirá una zonificación residencial cuya tipología se ajusten a los modelos de Vivienda Unifamiliar Adosada UAD y Vivienda Plurifamiliar Aislada de 3-4 plantas de altura, definidos en la Memoria de Ordenación del Plan y cumplan las condiciones generales de uso, edificación, y urbanización reguladas en el Título VII de las Normas Urbanísticas. La tipología de Vivienda Plurifamiliar Aislada se ubicará preferentemente en las manzanas recayentes a la carretera de Rívero, zona topográfica más baja.

POSADAS



NORMAS URBANÍSTICAS. TEXTO REFUNDIDO ANEXO: DESARROLLO Y GESTIÓN DEL SUELO

FICHAS DE PLANEAMIENTO. SUELO URBANIZABLE SECTORIZADO. PLANES PARCIALES PRIMERA RESIDENCIA

38

<b>PLAN PARCIAL</b>	<b>PP - R3</b>	<b>EL MOREDAL 2</b>
<b>DATOS GENERALES</b>		
Denominación	PP-R3 EL MOREDAL 2 según Plano de Ordenación OC-B2 Hoja 2.	
<b>DETERMINACIONES DE ORDENACIÓN DE CARÁCTER ESTRUCTURAL</b>		
Clase suelo	Plan Parcial / Suelo Urbanizable.	
Superficie del Plan Parcial	62.303 m <sup>2</sup>	
Índice de edificabilidad bruta	0,50 m <sup>2</sup> techo / m <sup>2</sup> suelo	
Techo máximo edificable.	31,152 m <sup>2</sup> techo	
Uso Global.	Residencial. Vivienda Unifamiliar	
Densidad máxima de viviendas	45 viviendas / Hg	
% Reserva techo objetivo para VPO	40 %	
Área de Reparto.	AR-S.U.R.1 (Urbanizable Primera Residencia)	
Aprovechamiento Medio.	AMT1 = 0,42515534	

<b>PLAN PARCIAL</b>	<b>PP - R4</b>	<b>LAS HUERTAS</b>
<b>DATOS GENERALES</b>		
Denominación	PP-R4 LAS HUERTAS Según Plano de Ordenación OC-B2 Hoja 2.	
<b>DETERMINACIONES DE ORDENACIÓN DE CARÁCTER ESTRUCTURAL</b>		
Clase suelo	Plan Parcial / Suelo Urbanizable.	
Superficie del Plan Parcial	42.493 m <sup>2</sup>	
Índice de edificabilidad bruta	0,45 m <sup>2</sup> techo / m <sup>2</sup> suelo	
Techo máximo edificable.	19,122 m <sup>2</sup> techo	
Uso Global.	Residencial. Vivienda Unifamiliar	
Densidad máxima de viviendas	36 viviendas / Hg	
% Reserva techo objetivo para VPO	30%	
Área de Reparto.	AR-S.U.R.1 (Urbanizable Primera Residencia)	
Aprovechamiento Medio.	AMT1 = 0,42515534	

<b>DETERMINACIONES DE ORDENACIÓN DE CARÁCTER PORMENORIZADO</b>	
Planeamiento de desarrollo	Plan Parcial
Ordenanzas de aplicación	Vivienda Unifamiliar Adosada UAD. / Plurifamiliar Aislada PAS
Reserva y DOTACIONES PÚBLICAS dotacional V.E.D. y aprovechamientos	Según Plan Parcial Conforme a las condiciones de ordenación vinculantes y las reservas establecidas en la LOUA y módulos mínimos del RPU
<b>DETERMINACIONES DE GESTIÓN</b>	
Uso y tipología característica	Vivienda Unifamiliar Adosada
Sistema de actuación	COMPENSACIÓN
Programación e iniciativa de Gestión	Privada (Concedida al desarrollo previo del sector urbanizable R2)
<b>OBJETIVOS, CRITERIOS Y DIRECTRICES PARA LA ORDENACIÓN</b>	
<b>Objetivos:</b>	

Cierre de los crecimientos residenciales por el borde oeste de la ciudad, entre la carretera de Rivero de Posadas y la línea férrea, mediante la urbanización y desarrollo de un sector de suelo edificable residencial de media densidad, cuya ordenación se articule en continuidad con el suelo urbanizable residencial del sector R2 y conecte en su borde noroeste con el eje estructural principal de la carretera 431

**Criterios y directrices para la Ordenación:**

**SISTEMA VIARIO**  
1.- La estructura viaria propuesta es vinculante con relación a garantizar las conexiones y sellado con la trama urbana del sector R2 adyacente al este del sector, mediante la continuidad de los viales e infraestructuras.  
2.- El Plan Parcial definirá dos ejes viales principales de ordenación del sector, uno de prolongación de la calle Maestro Lucena y otro prolongación del vial norte paralelo a la línea férrea, conectados en una glorieta que da acceso a la conexión con el puente. El trazado de dichos viales, la glorieta y conexión con el puente son vinculantes en la ordenación conforme al trazado graficado en el Plan , con las precisiones oportunas derivadas de las condiciones topográficas.  
3.- El vial se dimensionará para los viales principales con ancho mínimo el tipo V5 y el resto de viales considerando como ancho mínimo de vial el tipo V3. Dispondrá de arbolado en sus acerados.

**SISTEMA DE ESPACIOS LIBRES Y DOTACIONES PÚBLICAS:**

1.- El Plan Parcial respetará la localización centrada en el sector de los Sistemas Espacios Libres y Equipamientos Públicos en continuidad con los localizados en el sector R2, siguiendo el modelo graficado en el Plan General  
2.- Es vinculante la disposición de bandas ajardinadas y arboladas, constituyendo parte del Sistema de Espacios Libres, paralelas a la línea férrea y carretera de Rivero de Posadas. El Plan Parcial diseñará dichos espacios libres de forma que cualifiquen la imagen urbana al objeto de integrar dichos elementos en la estructura general del núcleo.

**ZONIFICACIÓN RESIDENCIAL**

1.-La ordenación de manzanas graficada en el Plan General se considera orientativa si bien, la disposición de las manzanas residenciales garantizará la continuidad viaria entre ellas y con el sector adyacente urbanizable R2.  
2.- El Plan Parcial definirá una zonificación residencial cuyas tipologías se ajusten a los modelos de Vivienda Unifamiliar Adosada y Vivienda Plurifamiliar Aislada de 3-4 plantas, de altura, definidos en la Memoria de Ordenación del Plan y cumplan las condiciones generales de uso, edificación, y urbanización reguladas en el Título VII de las Normas Urbanísticas. La tipología de Vivienda Plurifamiliar Aislada se ubicará preferentemente en las manzanas recayentes a la carretera de Rivero, zona topográfica más baja.

<b>DETERMINACIONES DE ORDENACIÓN DE CARÁCTER PORMENORIZADO</b>	
Planeamiento de desarrollo	Plan Parcial
Ordenanzas de aplicación	Vivienda Unifamiliar Adosada UAD.
Reserva y DOTACIONES PÚBLICAS dotacional V.E.D. y aprovechamientos	Según Plan Parcial Conforme a las condiciones de ordenación vinculantes y las reservas establecidas en la LOUA y módulos mínimos del RPU
<b>DETERMINACIONES DE GESTIÓN</b>	
Uso y tipología característica	Vivienda Unifamiliar Adosada
Sistema de actuación	COOPERACIÓN
Programación e iniciativa de Gestión	Pública
<b>OBJETIVOS, CRITERIOS Y DIRECTRICES PARA LA ORDENACIÓN</b>	
<b>Objetivos:</b>	

Consolidar la estructura urbana del núcleo entre la carretera de Rivero de Posadas y la cornisa sobre el río Guadalquivir, mediante la urbanización y desarrollo de un sector de suelo edificable residencial de media densidad, cuya ordenación se articule con los suelos residenciales al norte y cuallique el borde urbano sur de la comisa.

**Criterios y directrices para la Ordenación:**

**SISTEMA VIARIO**  
1.- La estructura viaria propuesta es vinculante en relación a garantizar las conexiones y sellado con las tramas urbanas del suelo urbano, conexión calle Huertas y Sevilla y conexión con la UE- 3 a través de la cita, de Rivero de Posadas prolongando los viales graficados en el Plan General  
2.- El Plan Parcial definirá un vial principal de borde del sector, que conecte la calle Sevilla con la cita de Rivero de Posadas, siendo vinculante el trazado graficado en el Plan General con las precisiones oportunas derivadas de las condiciones topográficas.  
3.- El vial se dimensionará para los viales principales con ancho mínimo el tipo V4 y el resto de viales considerando como ancho mínimo de vial el tipo V3. Dispondrá de arbolado en sus acerados.

**SISTEMA DE ESPACIOS LIBRES Y DOTACIONES PÚBLICAS:**

1.- El Plan Parcial respetará la localización centrada en el sector de los Equipamientos Públicos siguiendo el modelo graficado en el Plan General  
2.- Es vinculante la disposición del Sistema de Espacios Libres al sur del sector entre el vial de borde y el límite del sector, de forma que la zona verde se integre con el Sistema General de Espacios Libres constituido por el Sistema General de la Cornisa de las Barrancas

**ZONIFICACIÓN RESIDENCIAL**

1.-La ordenación de manzanas graficada en el Plan General se considera orientativa, si bien será vinculante el sellado de las manzanas de las edificaciones de suelo urbano recayentes a la c/ Huertas y Sevilla y la disposición de las manzanas residenciales garantizará la continuidad viaria entre ellas y con el sector adyacente al norte de la UE-3  
2.- El Plan Parcial definirá una zonificación residencial cuyas tipologías se ajusten a los modelos de Vivienda Unifamiliar Adosada definidos en la Memoria de Ordenación del Plan y cumplan las condiciones generales de uso, edificación, y urbanización reguladas en el Título VII de las Normas Urbanísticas



**NORMAS URBANÍSTICAS. TEXTO REFUNDIDO ANEXO: DESARROLLO Y GESTIÓN DEL SUELO**

FICHAS DE PLANEAMIENTO. SUELO URBANIZABLE SECTORIZADO PLANES PARCIALES PRIMERA RESIDENCIA 39

<b>PLAN PARCIAL</b>	<b>PP - R5</b>	HUERTA MEDRANO
<b>DATOS GENERALES</b>		
Denominación	PP-R5	HUERTA MEDRANO Según Plano de Ordenación OC-B2 Hoja 3.

<b>DETERMINACIONES DE ORDENACIÓN DE CARÁCTER ESTRUCTURAL</b>	
Clase suelo	Suelo Urbanizable Sectorizado.
Superficie del Plan Parcial	164.103 m <sup>2</sup>
Índice de edificabilidad bruta	0,35 m <sup>2</sup> techo / m <sup>2</sup> suelo
Techo máximo edificable.	37.436 m <sup>2</sup> techo
Uso Global.	Residencial. Vivienda Unifamiliar
Densidad máxima de viviendas	25 viviendas / Ha
% Reserva fecho objetivo para VPO	AR-S.U.R.1 (Urbanizable Primera Residencia)
Área de Reparato.	AMR1 = 0,42515534
Aprovechamiento Medio.	

<b>DETERMINACIONES DE ORDENACIÓN DE CARÁCTER PORMENORIZADO</b>	
Planeamiento de desarrollo	Plan Parcial
Ordenanzas de aplicación	Vivienda Unifamiliar Adosada UAD, Y Asilada UAS.
Reserva y DOTACIONES PÚBLICAS	Según Plan Parcial
cional V.E.D. y y aparcamientos	Conforme a las condiciones de ordenación vinculantes y las reservas establecidas en la LOUA y módulos mínimos del RPU
<b>DETERMINACIONES DE GESTIÓN</b>	
Uso y tipología característica	Vivienda Unifamiliar Adosada
Sistema de actuación.	COMPENSACIÓN
Programación e iniciativa de Gestión	Privada

**Objetivos:** Completar y sellar la estructura norte del núcleo entre el suelo urbano al oeste y las implantaciones legales al este, mediante la urbanización y desarrollo de un sector de suelo edificable residencial de transición de media a baja densidad. La ordenación estructurará a partir del camino de los Molinos una trama urbana hasta la línea férrea del AVE articulando e integrando el suelo urbano situado al oeste con los nuevos suelos de expansión residencial situados al este.

**Criterios y directrices para la Ordenación:**  
**SISTEMA VIARIO**  
 1.- La estructura viaria propuesta es vinculante con relación a garantizar las conexiones y sellado con la trama urbana del sector R6 adyacente al este del sector, mediante la continuidad de los viales e infraestructuras.  
 2.- El Plan Parcial definirá cuatro ejes viarios principales de ordenación del sector, uno al norte paralelo a las vías del AVE hasta conectar con el vial del sector S2 de los Menestrales, otro diagonal en prolongación de A-431 hasta conectar en rotunda con el vial norte, otro por el trazado del Cordel de la Estrella y el límite sur constituido por un vial sobre el camino de los Molinos. El trazado de dichos viales, la glorieta y conexión con la carretera A-431 son vinculantes en la ordenación conforme al trazado graficado en el Plan, con las precisiones oportunas derivadas de las condiciones topográficas.  
 3.- El vial se dimensionará para los viales principales con ancho mínimo el tipo V4 ó excepción del primer tramo del cordel que será tipo V7 y prolongación A-431 tipo V6, y el resto de viales considerando como ancho mínimo de vial el tipo V3. Dispondrá de arbolado en sus acerados.  
 4.- Es vinculante para el desarrollo y ejecución del Plan Parcial, la configuración y urbanización (Viales y acerados) de las dos manzanas calificadas como SG-S correspondientes al Silo y SG-T1 Subestación Eléctrica

**SISTEMA DE ESPACIOS LIBRES Y DOTACIONES PÚBLICAS.**  
 1.- Es vinculante la disposición de bandas ajardinadas y arboladas, constituyendo parte del Sistema de Espacios Libres, paralelas a la línea del AVE. El Plan Parcial diseñará dichos espacios libres de forma que cualifiquen la imagen urbana al objeto de integrar dichos elementos en la estructura general del núcleo.  
 2.- El resto de Sistemas de Espacios Libres y Equipamientos se situarán preferentemente alrededor de los dos SG conforme al diseño graficado en el Plan General.

**ZONIFICACIÓN RESIDENCIAL**  
 1.- La ordenación de manzanas graficada en el Plan General se considera orientativa, si bien la disposición de las manzanas residenciales garantizará la continuidad viaria entre ellas y con el sector adyacente urbanizable R5.  
 2.- El Plan Parcial definirá una zonificación residencial cuyas tipologías se ajusten a los modelos de Vivienda Unifamiliar Adosada y Asilada definidos en la Memoria de Ordenación del Plan y cumplen las condiciones generales de uso, edificación, y urbanización reguladas en el Título VII de las Normas Urbanísticas, garantizando la transición de oeste a este de la vivienda de media densidad a baja densidad, siendo vinculante la localización de UAD Vivienda Unifamiliar Adosada, en las manzanas situadas al oeste más cercanas al suelo urbano.

**PLAN GENERAL DE ORDENACIÓN URBANÍSTICA**

<b>PLAN PARCIAL</b>	<b>PP - R6</b>	LOS MOLINILLOS
<b>DATOS GENERALES</b>		
Denominación	PP-R6	LOS MOLINILLOS Según Plano de Ordenación OC-B2 Hoja 3. Y 5

<b>DETERMINACIONES DE ORDENACIÓN DE CARÁCTER ESTRUCTURAL</b>	
Clase suelo	Suelo Urbanizable Sectorizado.
Superficie del Plan Parcial	141.331 m <sup>2</sup>
Índice de edificabilidad bruta	0,18 m <sup>2</sup> techo / m <sup>2</sup> suelo
Techo máximo edificable.	23.440 m <sup>2</sup> techo
Uso Global.	Residencial. Vivienda Unifamiliar
Densidad máxima de viviendas	10 viviendas / Ha
% Reserva fecho objetivo para VPO	AR-S.U.R.1 (Urbanizable Primera Residencia)
Área de Reparato.	AMR1 = 0,42515534
Aprovechamiento Medio.	

<b>DETERMINACIONES DE ORDENACIÓN DE CARÁCTER PORMENORIZADO</b>	
Planeamiento de desarrollo	Plan Parcial
Ordenanzas de aplicación	Vivienda Unifamiliar Asilada UAS.
Reserva y DOTACIONES PÚBLICAS	Según Plan Parcial
cional V.E.D. y y aparcamientos	Conforme a las condiciones de ordenación vinculantes y las reservas establecidas en la LOUA y módulos mínimos del RPU
<b>DETERMINACIONES DE GESTIÓN</b>	
Uso y tipología característica	Vivienda Unifamiliar Adosada
Sistema de actuación.	COMPENSACIÓN
Programación e iniciativa de Gestión	Privada

**Objetivos:** Integración de las implantaciones en la margen este del camino de los Molinos en la estructura general del núcleo, con la ampliación de suelo al oeste, mediante la urbanización y desarrollo de un sector de suelo edificable residencial de baja densidad, cuya ordenación se articule con los suelos residenciales residenciales R5 y R7.

**Criterios y directrices para la Ordenación:**  
**SISTEMA VIARIO**  
 1.- La estructura viaria propuesta es vinculante con relación a garantizar las conexiones y sellado con la trama urbana del sector R5 y R7 adyacentes al sector, mediante la continuidad de los viales e infraestructuras.  
 2.- El Plan Parcial definirá tres ejes viarios principales de ordenación del sector, uno al norte paralelo a las vías del AVE en continuidad al trazado de los sectores R5 y R7, otro diagonal desde el nudo de la glorieta A-431 con la prevista Ronda de Circunvalación Este por el trazado de la pista existente, y el límite noroeste constituido por un vial sobre el camino de los Molinos. El trazado de dichos viales, la glorieta y conexión con la carretera A-431 son vinculantes en la ordenación conforme al trazado graficado en el Plan, con las precisiones oportunas derivadas de las condiciones topográficas.  
 3.- El vial se dimensionará para los viales principales con ancho mínimo el tipo V4 y el resto de viales considerando como ancho mínimo de vial el tipo V3, si bien el Plan Parcial de desarrollo podrá ajustarse a un dimensionamiento inferior justificándose expresamente por las preexistencias.

**SISTEMA DE ESPACIOS LIBRES Y DOTACIONES PÚBLICAS.**  
 1.- Es vinculante la disposición de bandas ajardinadas y arboladas, constituyendo parte del Sistema de Espacios Libres, paralelas a la línea del AVE. El Plan Parcial diseñará dichos espacios libres de forma que cualifiquen la imagen urbana al objeto de integrar dichos elementos en la estructura general del núcleo.  
 2.- El resto de Sistemas de Espacios Libres y Equipamientos se situarán preferentemente en el centro del sector y paralelos a la cita A-431, siguiendo el modelo graficado en el Plan General.

**ZONIFICACIÓN RESIDENCIAL**  
 1.- La ordenación de manzanas graficada en el Plan General se considera orientativa, si bien la disposición de las manzanas residenciales garantizará la continuidad viaria entre ellas y con los sectores adyacentes urbanizables R5 y R7, respetándose las implantaciones existentes de vivienda aislada.  
 2.- El Plan Parcial definirá una zonificación residencial cuyas tipologías se ajusten a los modelos de Vivienda Unifamiliar Asilada de superficie superior a 500 m<sup>2</sup> definidos en la Memoria de Ordenación del Plan y cumplen las condiciones generales de uso, edificación, y urbanización reguladas en el Título VII de las Normas Urbanísticas

**POSADAS**



NORMAS URBANÍSTICAS. TEXTO REFUNDIDO ANEXO: DESARROLLO Y GESTIÓN DEL SUELO

FICHAS DE PLANEAMIENTO. SUELO URBANIZABLE SECTORIZADO PLANES PARCIALES PRIMERA RESIDENCIA

40

<b>PLAN PARCIAL</b>	<b>PP - R7</b>	LAS MOHEDAS 1
<b>DATOS GENERALES</b>		
Denominación	PP-R7	LAS MOHEDAS 1 Según Plano de Ordenación OC-B2, Hoja 5.
<b>DETERMINACIONES DE ORDENACIÓN DE CARÁCTER ESTRUCTURAL</b>		
Clase suelo	Suelo Urbanizable Sectorizado.	
Superficie del Plan Parcial	86.024m <sup>2</sup>	
Índice de edificabilidad bruta	0,12 m <sup>2</sup> techo / m <sup>2</sup> suelo	
Techo máximo edificable.	10.323 m <sup>2</sup> techo.	
Uso Global.	Residencial. Vivienda Unifamiliar	
Densidad máxima de viviendas	6 viviendas / Ha	
% Reserva techo objetivo paraVPO	AR-S U.R.1 (Urbanizable Primera Residencial)	
Área de Reparación.	AMT1 = 0,42515534	
Aprovechamiento Medio.		

<b>PLAN PARCIAL</b>	<b>PP - R8</b>	LAS MOHEDAS 2
<b>DATOS GENERALES</b>		
Denominación	PP-R8	LAS MOHEDAS 2 Según Plano de Ordenación OC-B2, Hoja 5.
<b>DETERMINACIONES DE ORDENACIÓN DE CARÁCTER ESTRUCTURAL</b>		
Clase suelo	Suelo Urbanizable Sectorizado.	
Superficie del Plan Parcial	130.614 m <sup>2</sup>	
Índice de edificabilidad bruta	0,12 m <sup>2</sup> techo / m <sup>2</sup> suelo	
Techo máximo edificable.	15.674 m <sup>2</sup> techo.	
Uso Global.	Residencial. Vivienda Unifamiliar	
Densidad máxima de viviendas	6 viviendas / Ha	
% Reserva techo objetivo paraVPO	AR-S U.R.1 (Urbanizable Primera Residencial)	
Área de Reparación.	AMT1 = 0,42515534	
Aprovechamiento Medio.		

<b>DETERMINACIONES DE ORDENACIÓN DE CARÁCTER PORMENORIZADO</b>	
Planeamiento de desarrollo	Plan Parcial
Ordenanzas de aplicación	Vivienda Unifamiliar Aislada UAS
Reserva y DOTACIONES PÚBLICAS dotacional V.E.D. y equipamientos	Según Plan Parcial Conforme a las condiciones de ordenación vinculantes y las reservas establecidas en la LOUA y módulos mínimos del RPU
<b>DETERMINACIONES DE GESTIÓN</b>	
Uso y tipología característica	Vivienda Unifamiliar Adosada
Sistema de actuación	COMPENSACIÓN
Programación e iniciativa de Gestión	Privada
<b>OBJETIVOS, CRITERIOS Y DIRECTRICES PARA LA ORDENACIÓN</b>	
<p>Reconstruir las implantaciones situadas en las Mohedas, entre la línea AVE y cifra. A-431, integrándolas en la estructura general del núcleo, mediante la urbanización y desarrollo de un sector de suelo edificable residencial de baja densidad, cuya ordenación se articule con los suelos residenciales residenciales R6 y R8.</p> <p><b>Criterios y directrices para la Ordenación:</b></p> <p>SISTEMA VIARIO</p> <ol style="list-style-type: none"> <li>1.- La estructura viaria propuesta es vinculante con relación a garantizar las conexiones y continuidad con la trama urbana del sector R6 y R8 adyacentes al sector, mediante la continuidad de los viales e infraestructuras.</li> <li>2.- El Plan Parcial definirá un vial al norte paralelo a las vías del AVE en continuidad al trazado de los sectores R6 y R8. El trazado de dicho vial es vinculante en la ordenación conforme al trazado graficado en el Plan, con las precisiones oportunas derivadas de las condiciones topográficas</li> <li>3.- El vial se dimensionará para los viales principales con ancho mínimo el tipo V4 y el resto de viales considerando como ancho mínimo de vial el tipo V3, salvo puntualmente por justificación expresa por las preexistencias.</li> </ol> <p>SISTEMA DE ESPACIOS LIBRES Y DOTACIONES PÚBLICAS.</p> <ol style="list-style-type: none"> <li>1.- Es vinculante la disposición de bandas ajardinadas y arboladas, constituyendo parte del Sistema de Espacios Libres, paralelas a la línea del AVE y carretera A-431. El Plan Parcial diseñará dichos espacios libres de forme que cualifiquen la imagen urbana al objeto de integrar dichos elementos en la estructura general del núcleo.</li> <li>2.- El resto de Sistemas de Espacios Libres y Equipamientos se situarán de forma que no afecten a las implantaciones existentes.</li> </ol> <p>ZONIFICACIÓN RESIDENCIAL</p> <ol style="list-style-type: none"> <li>1.-La ordenación de manzanas graficada en el Plan General se considera orientativa, si bien la disposición de las manzanas residenciales garantizará la continuidad viaria entre ellas y con los sectores adyacentes urbanizables R6 y R8, respetándose las implantaciones existentes de vivienda aislada.</li> <li>2.- El Plan Parcial definirá una zonificación residencial cuyas tipologías se ajusten a los modelos de Vivienda Unifamiliar, Aislada UAS de superficie de parcela superior a 1.000 m<sup>2</sup> definidas en la Memoria de Ordenación del Plan y cumplan las condiciones generales de uso, edificación, y urbanización reguladas en el Título VII de las Normas Urbanísticas</li> </ol>	

<b>DETERMINACIONES DE ORDENACIÓN DE CARÁCTER PORMENORIZADO</b>	
Planeamiento de desarrollo	Plan Parcial
Ordenanzas de aplicación	Vivienda Unifamiliar Aislada UAS.
Reserva y DOTACIONES PÚBLICAS dotacional V.E.D. y equipamientos	Según Plan Parcial Conforme a las condiciones de ordenación vinculantes y las reservas establecidas en la LOUA y módulos mínimos del RPU
<b>DETERMINACIONES DE GESTIÓN</b>	
Uso y tipología característica	Vivienda Unifamiliar Adosada
Sistema de actuación	COMPENSACIÓN
Programación e iniciativa de Gestión	Privada
<b>OBJETIVOS, CRITERIOS Y DIRECTRICES PARA LA ORDENACIÓN</b>	
<p>Cerrar los crecimientos residenciales por el borde Este de la ciudad, entre las barreras infraestructurales constituidas por la línea férrea del AVE y la carretera C-431, mediante la urbanización y desarrollo de un sector de suelo edificable residencial de baja densidad, que complete el modelo de implantación de la vivienda unifamiliar aislada.</p> <p><b>Criterios y criterios para la Ordenación:</b></p> <p>SISTEMA VIARIO</p> <ol style="list-style-type: none"> <li>1.- La estructura viaria propuesta es vinculante con relación a garantizar las conexiones y sellado con la trama urbana del sector R7 adyacentes al sector, mediante la continuidad de los viales e infraestructuras.</li> <li>2.- El Plan Parcial definirá dos ejes viarios principales de ordenación del sector, uno al norte paralelo a las vías del AVE en continuidad al trazado del sector R7, y otro paralelo a la carretera C-431 que se unirá en el extremo este para conectar con la carretera. El trazado de dichos viales, la glorieta y conexión con la carretera A-431 son vinculantes en la ordenación conforme al trazado graficado en el Plan, con las precisiones oportunas derivadas de las condiciones topográficas</li> <li>3.- El vial se dimensionará para los viales principales con ancho mínimo el tipo V4 y el resto de viales considerando como ancho mínimo de vial el tipo V3. Dispondrá de arbolado en sus aceras.</li> </ol> <p>SISTEMA DE ESPACIOS LIBRES Y DOTACIONES PÚBLICAS.</p> <ol style="list-style-type: none"> <li>1.- Es vinculante la disposición de bandas ajardinadas y arboladas, constituyendo parte del Sistema de Espacios Libres, paralelas a la línea del AVE y carretera C-431. El Plan Parcial diseñará dichos espacios libres de forme que cualifiquen la imagen urbana al objeto de integrar dichos elementos en la estructura general del núcleo.</li> <li>2.- El resto de Sistemas de Espacios Libres y Equipamientos se situarán preferentemente en el centro del sector, siguiendo el modelo graficado en el Plan General</li> </ol> <p>ZONIFICACIÓN RESIDENCIAL</p> <ol style="list-style-type: none"> <li>1.-La ordenación de manzanas graficada en el Plan General se considera orientativa, si bien la disposición de las manzanas residenciales garantizará la continuidad viaria entre ellas y con los sectores adyacentes urbanizables R7.</li> <li>2.- El Plan Parcial definirá una zonificación residencial cuya tipología se ajuste a los modelos de Vivienda Unifamiliar, Aislada UAS de superficie superior a 1.000 m<sup>2</sup> definidos en la Memoria de Ordenación del Plan y cumplan las condiciones generales de uso, edificación, y urbanización reguladas en el Título VII de las Normas Urbanísticas</li> </ol>	

PLAN GENERAL DE ORDENACIÓN URBANÍSTICA

POSADAS





**NORMAS URBANÍSTICAS. TEXTO REFUNDIDO ANEXO: DESARROLLO Y GESTIÓN DEL SUELO**

FICHAS DE PLANEAMIENTO. SUELO URBANIZABLE SECTORIZADO. PLANES PARCIALES PRIMERA RESIDENCIA

<b>PLAN PARCIAL</b>	<b>PP - R9</b>	VALDEGALLINAS ALTAS 1
<b>DATOS GENERALES</b>		
Denominación	PP-R1	VALDEGALLINAS ALTAS 1 Según Plano de Ordenación OC-82 Hoja 3.

<b>DETERMINACIONES DE ORDENACIÓN DE CARÁCTER ESTRUCTURAL</b>	
Clase suelo	Suelo Urbanizable Sectorizado.
Superficie del Plan Parcial	64.887 m <sup>2</sup>
Índice de edificabilidad bruta	0,45 m <sup>2</sup> techo / m <sup>2</sup> suelo
Techo máximo edificable.	29.199 m <sup>2</sup> techo
Uso Global.	Residencial. Vivienda Unifamiliar
Densidad máxima de viviendas	36 viviendas / Ha
% Reserva fecho objetivo para VPO	20 %
Área de Reparato.	AR-S.U.R.1. (Urbanizable Primera Residencia)
Aprovechamiento Medio.	AMM1 = 0,42515534

<b>DETERMINACIONES DE ORDENACIÓN DE CARÁCTER PORMENORIZADO</b>	
Planeamiento de desarrollo	Plan Parcial
Ordenanzas de aplicación	Vivienda Unifamiliar Adosada UAD
Reserva y DOTACIONES PÚBLICAS dotacional	Según Plan Parcial V.E.D. y equipamientos
Uso y tipología característica	Vivienda Unifamiliar Adosada
Sistema de actuación.	COOPERACIÓN
Programación e iniciativa de Gestión	Pública
<b>OBJETIVOS, CRITERIOS Y DIRECTRICES PARA LA ORDENACIÓN</b>	
<b>Objetivos:</b>	

Ensanche y crecimiento al norte de la ciudad, entre los dos futuros ejes viarios urbanos estructurantes carreteras C-431 y C-41, mediante la urbanización y generación de un sector de suelo edificable residencial de media densidad, cuya ordenación se articule a partir del nudo viario, el camino de Hornachuelos / Sierrezuela y los Sistemas Generales colindantes.

**Criterios y directrices para la Ordenación:**

**SISTEMA VIARIO**  
1.- La estructura viaria propuesta es vinculante en relación a garantizar las conexiones y sellado con las tramas urbanas adyacentes del sector de la Sierrezuela y de los Sistemas Generales existentes, mediante la continuidad de los viales e infraestructuras.  
2.- El Plan Parcial definirá el camino de Hornachuelos como eje viario principal de ordenación del sector y tipo V7, y diseñará el nudo viario con las carreteras C-411 y C-431 mediante una gran glorieta, siguiendo orientativamente la estructura grafada en el Plan General  
3.- El viario se dimensionará para los viales secundarios con ancho mínimo V4 y el resto de viales considerando como ancho mínimo de vial el tipo V3. Dispondrá de arbolado en sus aceras.

**SISTEMA DE ESPACIOS LIBRES Y DOTACIONES PÚBLICAS.**  
1.- El Plan Parcial respetará la localización en el límite norte del sector de los Sistemas Espacios Libres y Equipamientos Públicos como colchón de transición al suelo de uso industrial situado al norte, siguiendo el modelo grafado en el Plan General

**ZONIFICACIÓN RESIDENCIAL**  
1.-La ordenación residencial grafada en el Plan General se considera orientativa, si bien la disposición de las manzanas residenciales garantizará la continuidad viaria entre ellas y con los sectores adyacentes, al este con los Sistemas Generales existentes y al oeste con el sector urbanizable R10.  
2.- El Plan Parcial definirá una zonificación residencial cuyas tipologías se ajusten a los modelos de Vivienda Unifamiliar Adosada definidos en la Memoria de Ordenación del Plan y cumplan las condiciones generales de uso, edificación, y urbanización reguladas en el Título VII de las Normas Urbanísticas. La zonificación garantizará la transición de sur a norte de la implantación de la edificación más intensiva hasta la más extensiva.

**PLAN GENERAL DE ORDENACIÓN URBANÍSTICA**

<b>PLAN PARCIAL</b>	<b>PP - R10</b>	VALDEGALLINAS ALTAS 2
<b>DATOS GENERALES</b>		
Denominación	PP-R1	VALDEGALLINAS ALTAS 2 Según Plano de Ordenación OC-82 Hoja 3.

<b>DETERMINACIONES DE ORDENACIÓN DE CARÁCTER ESTRUCTURAL</b>	
Clase suelo	Suelo Urbanizable Sectorizado.
Superficie del Plan Parcial	51.643 m <sup>2</sup>
Índice de edificabilidad bruta	0,45 m <sup>2</sup> techo / m <sup>2</sup> suelo
Techo máximo edificable.	23.239 m <sup>2</sup> techo
Uso Global.	Residencial. Vivienda Unifamiliar
Densidad máxima de viviendas	36 viviendas / Ha
% Reserva fecho objetivo para VPO	20%
Área de Reparato.	AR-S.U.R.1. (Urbanizable Primera Residencia)
Aprovechamiento Medio.	AMM1 = 0,42515534

<b>DETERMINACIONES DE ORDENACIÓN DE CARÁCTER PORMENORIZADO</b>	
Planeamiento de desarrollo	Plan Parcial
Ordenanzas de aplicación	Vivienda Unifamiliar Adosada UAD.
Reserva y DOTACIONES PÚBLICAS dotacional	Según Plan Parcial V.E.D. y equipamientos
Uso y tipología característica	Vivienda Unifamiliar Adosada
Sistema de actuación.	COMPENSACIÓN
Programación e iniciativa de Gestión	Privada (Condicionada al desarrollo previo del sector R9)
<b>OBJETIVOS, CRITERIOS Y DIRECTRICES PARA LA ORDENACIÓN</b>	
<b>Objetivos:</b>	

Expansión y crecimiento al norte del núcleo actual, a partir del futuro eje viario urbano trazado sobre el camino de Hornachuelos / Sierrezuela, mediante la urbanización y desarrollo de un sector de suelo edificable residencial de media densidad, cuya ordenación se articule en continuidad con el sector R9 urbanizable de Valdegalinas Altas 2.

**Criterios y directrices para la Ordenación:**

**SISTEMA VIARIO**  
1.- La estructura viaria propuesta es vinculante en relación a garantizar las conexiones y sellado con las tramas urbanas adyacentes del sector R9 de Valdegalinas Altas 2 y R-11 de Huerta Pino, mediante la continuidad de los viales e infraestructuras.  
2.- El Plan Parcial definirá el camino de Hornachuelos como eje viario principal de ordenación del sector tipo V7, y diseñará la estructura viaria secundaria en continuidad con la ordenación del sector R9, siguiendo el modelo grafado en el Plan General  
3.- El viario se dimensionará para los viales secundarios con ancho mínimo el tipo V4 y el resto de viales considerando como ancho mínimo de vial el tipo V3. Dispondrá de arbolado en sus aceras.

**SISTEMA DE ESPACIOS LIBRES Y DOTACIONES PÚBLICAS.**  
1.- El Plan Parcial respetará la localización en el límite norte del sector de los Sistemas Espacios Libres y Equipamientos Públicos como colchón de transición al suelo de uso industrial situado al norte, siguiendo el modelo grafado en el Plan.

**ZONIFICACIÓN RESIDENCIAL**  
1.-La ordenación residencial grafada en el Plan General se considera orientativa, si bien la disposición de las manzanas residenciales garantizará la continuidad viaria entre ellas y con los sectores adyacentes, al este con el sector urbanizable R9 y al oeste con el sector urbanizable R11  
2.- El Plan Parcial definirá una zonificación residencial cuyas tipologías se ajusten a los modelos de Vivienda Unifamiliar Adosada definidos en la Memoria de Ordenación del Plan y cumplan las condiciones generales de uso, edificación, y urbanización reguladas en el Título VII de las Normas Urbanísticas. La zonificación garantizará la transición de sur a norte de la implantación de la edificación más intensiva hasta la más extensiva.

**POSADAS**



<b>PLAN PARCIAL</b>	<b>PP - R11</b>	HUERTA PINO
<b>DATOS GENERALES</b>		
Denominación	PP-R11	HUERTA PINO.1 Según Plano de Ordenación OC-B2 Hoja 1 y 3.
<b>DETERMINACIONES DE ORDENACIÓN DE CARÁCTER ESTRUCTURAL</b>		
Clase suelo	Suelo Urbanizable Sectorizado.	
Superficie del Plan Parcial	29.4.872 m <sup>2</sup>	
Índice de edificabilidad bruta	0.30 m <sup>2</sup> techo / m <sup>2</sup> suelo	
Techo máximo edificable.	88.442 m <sup>2</sup> techo.	
Uso Global.	Residencial. Vivienda Unifamiliar	
Densidad máxima de viviendas	20 viviendas / Ha	
% Reserva techo objetivo para VPO		
Área de Reparto.	AR-S U.R.1 (Urbanizable Primera Residencia)	
Aprovechamiento Medio.	AMT1 = 0,42515534	

<b>PLAN PARCIAL</b>	<b>PP - R12</b>	EL PINAR BELLARROSA
<b>DATOS GENERALES</b>		
Denominación	PP-R12	EL PINAR BELLARROSA Según Plano de Ordenación OC-B2 Hoja 1.
<b>DETERMINACIONES DE ORDENACIÓN DE CARÁCTER ESTRUCTURAL</b>		
Clase suelo	Suelo Urbanizable Sectorizado.	
Superficie del Plan Parcial	108.778 m <sup>2</sup>	
Índice de edificabilidad bruta	0.18 m <sup>2</sup> techo / m <sup>2</sup> suelo	
Techo máximo edificable.	19.580 m <sup>2</sup> techo.	
Uso Global.	Residencial. Vivienda Unifamiliar	
Densidad máxima de viviendas	10 viviendas / Ha	
% Reserva techo objetivo para VPO		
Área de Reparto.	AR-S U.R.1 (Urbanizable Primera Residencia)	
Aprovechamiento Medio.	AMT1 = 0,42515534	

<b>DETERMINACIONES DE ORDENACIÓN DE CARÁCTER PORMENORIZADO</b>	
Planeamiento de desarrollo	Plan Parcial
Ordenanzas de aplicación	Vivienda Unifamiliar Aislada UAS y Adosada AUD
Reserva y dotaciones de suelo adicional	Según Plan Parcial Conforme a las condiciones de ordenación vinculantes y las reservas establecidas en la LOUA y módulos mínimos del RPU
<b>DETERMINACIONES DE GESTIÓN</b>	
Uso y tipología característica	Vivienda Unifamiliar Adosada
Sistema de actuación.	COMPENSACIÓN Privada
<b>OBJETIVOS, CRITERIOS Y DIRECTRICES PARA LA ORDENACIÓN</b>	
Objetivos:	Expansión y crecimiento de la ciudad al noroeste del núcleo actual atendiendo a la demanda de los nuevos modelos de vivienda "ciudad jardín", entre el camino de Hornachuelos y la línea férrea del AVE; mediante la urbanización y desarrollo de un sector de suelo edificable residencial de media-baja densidad, cuya ordenación se articule en continuidad con los sectores de suelo urbanizable adyacentes a partir de los ejes viarios estructurales.
Criterios y directrices para la Ordenación:	SISTEMA VIARIO 1.- La estructura viaria propuesta es vinculante con relación a garantizar las conexiones y sellado con las tramas urbanas de los sectores R10, R12 e R12, lindantes al este y oeste del sector, mediante la continuidad de los viales e infraestructuras. 2.- El Plan Parcial definirá tres ejes viarios principales de ordenación del sector, uno al sur coincidiendo con el trazado del actual camino de Hornachuelos como tipo V7 (tramo sur) y V5 (tramo oeste), otro al norte paralelo a la línea férrea del AVE prolongación del vial del sector R2 y otro diagonal tipo V5 que partiendo de la glorieta diseñada en la intersección con el camino de Hornachuelos conecta al este con los viales de los sectores R2 y S6, siendo orientativo el trazado y glorieta graficada en el Plan General con las precisiones oportunas derivadas de las condiciones topográficas. 3.- El vial se dimensionará para los viales secundarios del Plan Parcial con ancho mínimo el tipo V4 y el resto de viales considerando como ancho mínimo de vial el tipo V3. Dispondrá de arbolado en sus aceras. SISTEMA DE ESPACIOS LIBRES Y DOTACIONES PÚBLICAS: 1.- El Plan Parcial respetará la localización centrada en el sector de los Sistemas Espacios Libres y Equipamientos Públicos, en continuidad con la localización de los Sistemas de los sectores R9 y R10, siguiendo el modelo graficado en el Plan General. 2.- Es vinculante la disposición de bandas ajardinadas y arboladas, constituyendo parte del Sistema de Espacios Libres, paralelas a la línea férrea del AVE. El Plan Parcial diseñará dichos espacios libres de forma que cualifiquen la imagen urbana con el objeto de integrar dichos elementos en la estructura general del núcleo. ZONIFICACIÓN RESIDENCIAL 1.- La ordenación residencial graficada en el Plan General se considera orientativa, si bien la disposición de las manzanas residenciales garantizará la continuidad viaria entre ellas y con los sectores adyacentes R10 e R12. 2.- El Plan Parcial definirá una zonificación residencial cuyas tipologías se ajusten a los modelos de Vivienda Unifamiliar Adosada UAD y Vivienda Unifamiliar Aislada UAS de superficie de parcela superior a 500 m <sup>2</sup> definidos en la Memoria de Ordenación del Plan y cumplan las condiciones generales de uso, edificación, y urbanización reguladas en el Título VII de las Normas Urbanísticas. 3.- El Plan Parcial zonificará el sector garantizando la transición de sur a norte de la vivienda de media densidad a baja densidad, siendo vinculante la localización de UAD Vivienda Unifamiliar Adosada, en las manzanas de suelo con el sector R10 y en las situadas en la zona más baja, recayentes al vial del camino de la Sierrazuela/Hornach.

<b>DETERMINACIONES DE ORDENACIÓN DE CARÁCTER PORMENORIZADO</b>	
Planeamiento de desarrollo	Plan Parcial
Ordenanzas de aplicación	Vivienda Unifamiliar Aislada
Reserva y dotaciones de suelo adicional	Según Plan Parcial Conforme a las condiciones de ordenación vinculantes y las reservas establecidas en la LOUA y módulos mínimos del RPU
<b>DETERMINACIONES DE GESTIÓN</b>	
Uso y tipología característica	Vivienda Unifamiliar Adosada
Sistema de actuación.	COMPENSACIÓN Privada
<b>OBJETIVOS, CRITERIOS Y DIRECTRICES PARA LA ORDENACIÓN</b>	
Objetivos:	Integración en la estructura general y reconducción de las implantaciones residenciales situadas al noroeste del núcleo, entre la carretera de Hornachuelos y camino de Bellarrosa; mediante la urbanización y desarrollo de un sector de suelo edificable residencial de baja densidad, que complete el modelo de implantación de la vivienda unifamiliar aislada.
Criterios y directrices para la Ordenación:	SISTEMA VIARIO 1.- La estructura viaria propuesta es orientativa con relación a garantizar las conexiones y sellado con la trama urbana del sector R13 adyacentes al sector, mediante la continuidad de los viales e infraestructuras. 2.- El Plan Parcial definirá como ejes viarios principales de ordenación del sector, el trazado sobre el camino bajo de Hornachuelos y el trazado sobre la carretera de Hornachuelos tipo. El trazado de dichos viales y su conexión en la gran glorieta son vinculantes en la ordenación conforme al trazado graficado en el Plan, con las precisiones oportunas derivadas de las condiciones topográficas. 3.- El vial se dimensionará para los viales principales con ancho mínimo el tipo V5 y el resto de viales considerando como ancho mínimo de vial el tipo V3. Dispondrá de arbolado en sus aceras. SISTEMA DE ESPACIOS LIBRES Y DOTACIONES PÚBLICAS: 1.- Es vinculante la disposición de bandas ajardinadas y arboladas, constituyendo parte del Sistema de Espacios Libres, paralelas a la línea del AVE. El Plan Parcial diseñará dichos espacios libres de forma que cualifiquen la imagen urbana con el objeto de integrar dichos elementos en la estructura general del núcleo. 2.- El resto de Sistemas de Espacios Libres y Equipamientos se situarán preferentemente al este del sector, alrededor de la gran glorieta, siguiendo el modelo graficado en el Plan General. ZONIFICACIÓN RESIDENCIAL 1.- La ordenación de manzanas graficada en el Plan General se considera orientativa, si bien la disposición de las manzanas residenciales garantizará la continuidad viaria entre ellas y con los sectores adyacentes urbanizable R13, respetándose las implantaciones de viviendas existentes. 2.- El Plan Parcial definirá una zonificación residencial cuya tipología se ajusten a los modelos de Vivienda Unifamiliar Aislada de superficie de parcela superior a 500 m <sup>2</sup> definidos en la Memoria de Ordenación del Plan y cumplan las condiciones generales de uso, edificación, y urbanización reguladas en el Título VII de las Normas Urbanísticas.



**NORMAS URBANÍSTICAS. TEXTO REFUNDIDO ANEXO: DESARROLLO Y GESTIÓN DEL SUELO**

FICHAS DE PLANEAMIENTO. SUELO URBANIZABLE SECTORIZADO. PLANES PARCIALES PRIMERA RESIDENCIA 43

<b>PLAN PARCIAL</b>	<b>PP - R13</b>	BELLARROSA
<b>DATOS GENERALES</b>		
Denominación	PP-R13 BELLARROSA.Según Plano de Ordenación OC-B2 Hoja 1	

<b>DETERMINACIONES DE ORDENACIÓN DE CARÁCTER ESTRUCTURAL</b>	
Clase suelo	Suelo Urbanizable Sectorizado.
Superficie del Plan Parcial	112.434 m <sup>2</sup>
Índice de edificabilidad bruta	0.18 m <sup>2</sup> techo / m <sup>2</sup> suelo
Techo máximo edificable.	20.238m <sup>2</sup> techo
Uso Global.	Residencial. Vivienda Unifamiliar
Densidad máxima de viviendas	10 viviendas / Ha
% Reserva fecho objetivo para VPO	
Área de Reparto.	AR-S.U.R.1 (Urbanizable Primera Residencial)
Aprovechamiento Medio.	ATM1 = 0.42515534

<b>DETERMINACIONES DE ORDENACIÓN DE CARÁCTER PORMENORIZADO</b>	
Planeamiento de desarrollo	Plan Parcial
Ordenanzas de aplicación	Vivienda Unifamiliar Aislada.
Reserva y DOTACIONES PÚBLICAS dotacional	Según Plan Parcial V.E.D. y y aparcamientos
Reserva y DOTACIONES PÚBLICAS dotacional	Conforme a las condiciones de ordenación vinculantes y las reservas establecidas en la LOUA y módulos mínimos del RPU
<b>DETERMINACIONES DE GESTIÓN</b>	
Uso y tipología característica	Vivienda Unifamiliar Adosada
Sistema de actuación.	COMPENSACIÓN
Programación e iniciativa de Gestión	Privada
<b>OBJETIVOS, CRITERIOS Y DIRECTRICES PARA LA ORDENACIÓN</b>	

Integración en la estructura general del núcleo y reconstrucción de las implantaciones residenciales situadas al noroeste del núcleo, en la margen sur de la carretera de Hornachuelos; mediante la urbanización y desarrollo de un sector de suelo edificable residencial de baja densidad, que complete el modelo de implantación de la vivienda unifamiliar aislada.

**Criterios y directrices para la Ordenación:**

**SISTEMA VIARIO**

- 1.- La estructura viaria propuesta es orientativa en relación, a garantizar las conexiones y sellado con la trama urbana del sector R12, adyacentes al sector, mediante la continuidad de los viales e infraestructuras, y en particular se respetará el trazado del vial en el límite del sector de conexión con la carretera de Hornachuelos.
- 2.- El Plan Parcial definirá como ejes viarios principales de ordenación del sector, partiendo de la gran glorieta, el trazado sobre la carretera de Hornachuelos y un vial paralelo a la ctra C-431 límite con el suelo urbanizable industrial. El trazado de dichos viales y su conexión en la gran glorieta son vinculantes en la ordenación conforme al trazado graficado en el Plan, con las precisiones oportunas derivadas de las condiciones topográficas.
- 3.- El vial se dimensionará para los viales principales con ancho mínimo el tipo V5 y el resto de viales considerando como ancho mínimo de vial el tipo V3. Dispondrá de arbolado en sus acerados.

**SISTEMA DE ESPACIOS LIBRES Y DOTACIONES PÚBLICAS.**

- 1.- Es orientativa la disposición del Sistema de Espacios Libres y equipamientos en la zona suroeste del sector entorno a la gran glorieta. El Plan Parcial diseñará dichos espacios libres de forma que cualifiquen la imagen urbana con el objeto de integrar dichos elementos en la estructura general del núcleo.
- 2.- Se respetará una banda ajardinada en el límite oeste del sector paralela al vial perpendicular a la C-431 de conexión con la carretera de Hornachuelos.

**ZONIFICACIÓN RESIDENCIAL**

- 1.-La ordenación de manzanas graficada en el Plan General se considera orientativa, si bien la disposición de las manzanas residenciales respetará las implantaciones de viviendas existentes.
- 2.- El Plan Parcial definirá una zonificación residencial cuya tipología se ajusten a los modelos de Vivienda Unifamiliar, Aislada de superficie de parcela superior a 500 m<sup>2</sup> definidos en la Memoria de Ordenación del Plan y cumplan las condiciones generales de uso, edificación, y urbanización reguladas en el Título VII de las Normas.

**PLAN GENERAL DE ORDENACIÓN URBANÍSTICA**

<b>PLAN PARCIAL</b>	<b>PP - R14</b>	CITRA-431
<b>DATOS GENERALES</b>		
Denominación	PP-R14 CARRETERA 431. Según Plano de Ordenación OC-B2 Hoja 1.	

<b>DETERMINACIONES DE ORDENACIÓN DE CARÁCTER ESTRUCTURAL</b>	
Clase suelo	Suelo Urbanizable Sectorizado.
Superficie del Plan Parcial	86.240 m <sup>2</sup>
Índice de edificabilidad bruta	0.40 m <sup>2</sup> techo / m <sup>2</sup> suelo
Techo máximo edificable.	34.504 m <sup>2</sup> techo
Uso Global.	Residencial. Vivienda Unifamiliar
Densidad máxima de viviendas	30 viviendas / Ha
% Reserva fecho objetivo para VPO	10 %
Área de Reparto.	AR-S.U.R.1 (Urbanizable Primera Residencial)
Aprovechamiento Medio.	ATM1 = 0.42515534

<b>DETERMINACIONES DE ORDENACIÓN DE CARÁCTER PORMENORIZADO</b>	
Planeamiento de desarrollo	Plan Parcial
Ordenanzas de aplicación	Vivienda Unifamiliar Adosada UAD.
Reserva y DOTACIONES PÚBLICAS dotacional	Según Plan Parcial V.E.D. y y aparcamientos
Reserva y DOTACIONES PÚBLICAS dotacional	Conforme a las condiciones de ordenación vinculantes y las reservas establecidas en la LOUA y módulos mínimos del RPU de aplicación.
<b>DETERMINACIONES DE GESTIÓN</b>	
Uso y tipología característica	Vivienda Unifamiliar Adosada
Sistema de actuación.	COMPENSACIÓN
Programación e iniciativa de Gestión	Privada
<b>OBJETIVOS, CRITERIOS Y DIRECTRICES PARA LA ORDENACIÓN</b>	

Expansión y crecimiento inmediato de la ciudad al norte del núcleo actual y apoyado en la actual carretera 431, mediante la urbanización y desarrollo de un sector de suelo edificable residencial de media densidad. Atender a las nuevas previsiones de crecimiento, apoyadas en este eje viario en dirección oeste, dada su capacidad de atracción por la funcionalidad y nuevas conexiones.

**Criterios y directrices para la Ordenación:**

**SISTEMA VIARIO**

- 1.- La estructura viaria propuesta es vinculante en relación a garantizar la propuesta para el paso superior sobre las líneas férreas, la A-431 como conexión con el sector R2, así como respecto a la glorieta de enlace con el paso inferior igualmente propuesto para la conexión norte-sur en el camino de Hornachuelos igualmente son vinculantes el vial principal trazado sobre la carretera de Hornachuelos y la parte de Glorieta en su intersección con el camino de la Sierruelita; el vial norte paralelo a la carretera C-431 que parte de la glorieta, límite norte del sector con el sector residencial R13; el vial de servicio paralelo a la C-431, de forma que exista uno o dos accesos al sector desde la Ctra A-431 al sector.
- 2.- El Plan Parcial se adecuará al diseño del eje viario principal de ordenación del sector definido sobre el actual camino de Hornachuelos y a la glorieta inferior de enlace, siguiendo los criterios y diseños adoptado para el resto de los sectores.
- 3.- El vial se dimensionará para los viales principales con ancho mínimo el tipo V5 y para el resto de viales, considerando como ancho mínimo de vial, el tipo V3. Dispondrá de arbolado en sus acerados.

**SISTEMA DE ESPACIOS LIBRES Y DOTACIONES PÚBLICAS.**

- 1.- Es vinculante la disposición del Sistema de Espacios Libres y equipamientos, localizados en la banda longitudinal de suelo comprendida entre la línea férrea y la carretera C-431, siguiendo el modelo graficado en el Plan. El Plan Parcial diseñará dichos espacios libres de forma que cualifiquen la imagen urbana al objeto de integrar dichos elementos en la estructura general del núcleo.
- 2.- Se respetará las áreas ajardinadas de las glorietas; de intersección de la carretera de Hornachuelos con el camino de la Sierruelita y C-431, así como en la correspondiente del límite oeste del sector.

**ZONIFICACIÓN RESIDENCIAL**

- 1.-La ordenación residencial graficada en el Plan General se considera orientativa si bien, la disposición de las manzanas residenciales garantizará la continuidad viaria entre ellas y con los sectores adyacentes.
- 2.- El Plan Parcial definirá una zonificación residencial cuya tipología se ajusten a los modelos de Vivienda Unifamiliar Adosada UAD y, Aislada UAS en el contacto con el sector R13, definidos en la Memoria de Ordenación del Plan y cumplan las condiciones generales de uso, edificación, y urbanización reguladas en el Título VII de las Normas Urbanísticas.

**POSADAS**



NORMAS URBANÍSTICAS. TEXTO REFUNDIDO ANEXO: DESARROLLO Y GESTIÓN DEL SUELO

FICHAS DE PLANEAMIENTO. SUELO URBANIZABLE SECTORIZADO PLANES PARCIALES PRIMERA RESIDENCIA 4

PLAN PARCIAL	PP - R15	MORESIL
<b>DATOS GENERALES</b>		
Denominación	PP-R15 MORESIL Según Plano de Ordenación OC-B2 Hoja 1.-3.	
<b>DETERMINACIONES DE ORDENACIÓN DE CARÁCTER ESTRUCTURAL</b>		
Clase suelo	Suelo Urbanizable Sectorizado.	
Superficie del Plan Parcial	67.410 m <sup>2</sup>	
Índice de edificabilidad bruta	0.40 m <sup>2</sup> techo / m <sup>2</sup> suelo	
Techo máximo edificable.	26.944m <sup>2</sup> techo	
Uso Global.	Residencial. Vivienda Unifamiliar	
Densidad máxima de viviendas	30 viviendas / Ha	
% Reserva hecho objetivo para VPO	10 %	
Área de Reparto.	AR- 5 U.R.1 (Urbanizable Primera Residencia)	
Aprovechamiento Medio.	AMT1 = 0.42515534	

<b>DETERMINACIONES DE ORDENACIÓN DE CARÁCTER PORMENORIZADO</b>	
Planeamiento de desarrollo	Plan Parcial
Ordenanzas de aplicación	Vivienda Unifamiliar Adosada UAD.
Reserva y DOTACIONES PÚBLICAS dotacional V.E.B. y aparcamientos	Según Plan Parcial
Uso y tipología característica	Conforme a las condiciones de ordenación vinculantes y las reservas establecidas en la LOUA y módulos mínimos del RPU de aplicación
Sistema de actuación.	Vivienda Unifamiliar Adosada
Programación e iniciativa de Gestión	COMPENSACIÓN Privada
<b>OBJETIVOS, CRITERIOS Y DIRECTRICES PARA LA ORDENACIÓN</b>	
<p><b>Objetivos:</b> Transformación del área industrial existente, integrándola en la estructura general del núcleo, con la redefinición del vial vertebrador C-431 y vial principal sobre el camino de Hornachuelos.</p> <p><b>Criterios y directrices para la Ordenación:</b> 1.- La estructura viaria propuesta en el Plan es vinculante en relación a garantizar las conexiones y sellado con la trama de los suelos urbanizables adyacentes al sector, mediante la continuidad de los viales e infraestructuras. En particular son vinculantes en la ordenación y ejecución del sector los siguientes viales e infraestructuras: - La glorieta de intersección de la carretera A-431 con el vial trazado sobre el camino de Hornachuelos y su conexión con el paso inferior propuesto bajo la línea férrea. - El vial de servicio paralelo a la A-431 - El vial se dimensionará para el vial principal sobre el camino de Hornachuelos como tipo V7 y para el resto de viales el tipo V4. Dispondrá de arbolado en sus acerados. La sección del vial de servicio respecto a la A-431 se ajustará al definido en la propuesta de remodelación de dicha carretera, con vial de servicio.</p> <p><b>SISTEMA DE ESPACIOS LIBRES Y DOTACIONES PÚBLICAS:</b> 1.- Es vinculante la disposición del Sistema de Espacios Libres y equipamientos Localizados en la banda longitudinal de suelo comprendida entre la línea férrea y la carretera C-431, siguiendo el modelo graficado en el Plan. El Plan Parcial diseñará dichos espacios libres de forma que cualifiquen la imagen urbana al objeto de integrar dichos elementos en la estructura general del núcleo. 2.- Se respetará la localización de las áreas ajardinadas de las glorieta de intersección de la carretera C-431 y la del extremo este del sector, en la cuña de confluencia con el sector R9.</p> <p><b>ZONIFICACIÓN RESIDENCIAL</b> 1.-La ordenación residencial graficada en el Plan General se considera orientativa si bien, la disposición de las manzanas residenciales garantizará la continuidad viaria entre ellas y con los sectores adyacentes, al este con el sector R9 y R10 y al oeste con el sector urbanizable R14 y R11. 2.- El Plan Parcial definirá una zonificación residencial cuya tipología se ajusten a los modelos de Vivienda Unifamiliar Adosada UAD, y Vivienda Unifamiliar Adosada UAS en el contacto con el sector R11, definidos en la Memoria de Ordenación del Plan y cumplan las condiciones generales de uso, edificación, y urbanización reguladas en el Título VII de las Normas Urbanísticas.</p>	

POSADAS

PLAN GENERAL DE ORDENACIÓN URBANÍSTICA



NORMAS URBANÍSTICAS. TEXTO REFUNDIDO. ANEXO: DESARROLLO Y GESTIÓN DEL SUELO

FICHAS DE PLANEAMIENTO. SUELO URBANIZABLE SECTORIZADO. PLANES PARCIALES SEGUNDA RESIDENCIA 49

### **B.- DESARROLLO Y GESTIÓN DEL SUELO URBANIZABLE**

#### **2.- SECTORES DE DESARROLLO SEGUNDA RESIDENCIA**

##### **2.1.- FICHAS DE PLANEAMIENTO. PLANES PARCIALES 2ª RESIDENCIA**

PLAN GENERAL DE ORDENACIÓN URBANÍSTICA

**P O S A D A S**

NORMAS URBANÍSTICAS. TEXTO REFUNDIDO. ANEXO: DESARROLLO Y GESTIÓN DEL SUELO

FICHAS DE PLANEAMIENTO. SUELO URBANIZABLE SECTORIZADO. PLANES PARCIALES SEGUNDA RESIDENCIA

50

<b>PLAN PARCIAL</b>	PP - SR1	LAS MERINAS
<b>DATOS GENERALES</b>	PP-SR1 LAS MERINAS Según Plano de Ordenación C3	
<b>Denominación</b>	PP-SR1 LAS MERINAS Según Plano de Ordenación C3	

<b>DETERMINACIONES DE ORDENACIÓN DE CARÁCTER ESTRUCTURAL</b>	
Clase suelo	Suelo Urbanizable Sectorizado.
Superficie del Plan Parcial	560.971 m <sup>2</sup>
Índice de edificabilidad bruta	0,12 m <sup>2</sup> techo / m <sup>2</sup> suelo
Techo máximo edificable.	67,316 m <sup>2</sup> techo
Uso Global.	Residencial. Vivienda Unifamiliar
Densidad máxima de viviendas	2 viv / Ha
% Reserva hecha objetivo para VPO	---
Área de Reparto.	AR-S.U.R.2 (Urbanizable Segunda Residencia)
Aprovechamiento Medio.	AMR2 = 0,12

<b>DETERMINACIONES DE ORDENACIÓN DE CARÁCTER PORMENORIZADO</b>	
Plan de desarrollo	Plan Parcial
Ordenanzas de aplicación	Vivienda Unifamiliar Aislada (superficie de parcela superior a 1000 m <sup>2</sup> ) Según Plan Parcial
Reserva y dotaciones de suelo	VIARIO V.E.D. y aparcamientos
CONDICIONES DE USO	Conforme a las condiciones de ordenación vinculantes y las reservas establecidas en la LOUA y módulos mínimos del RPU
<b>DETERMINACIONES DE GESTIÓN</b>	
Uso y tipología característica	Vivienda Unifamiliar Aislada
Sistema de actuación.	COMPENSACIÓN
Programación e iniciativa de Gestión	Privada
<b>OBJETIVOS, CRITERIOS Y DIRECTRICES PARA LA ORDENACIÓN</b>	
<b>Criterios y directrices para la Ordenación:</b>	

Generar suelo para atender la demanda de vivienda unifamiliar aislada de segunda residencia, al nordeste del núcleo, en conexión directa, con el nuevo nudo de acceso previsto en la variante de la A-431; mediante la urbanización y desarrollo de un sector de suelo edificable residencial de baja densidad, que complete el modelo de implantación de la vivienda unifamiliar aislada.

**Condiciones de Ordenación:**

**SISTEMA VIARIO**  
1.- El Plan Parcial definirá una estructura viaria ordenada y articulada con relación a garantizar las conexiones mediante la continuidad de los viales e infraestructuras, un trazado adecuado a la topografía del terreno y respetando el máximo de arbolado y vegetación existente.  
2.- El Plan Parcial garantizará y ejecutará las conexiones viarias e infraestructuras necesarias para el sector (alcantarillado, abastecimiento de aguas y energía eléctrica) atendiendo a la estructura general del término.  
3.- El viario se dimensionará considerando como ancho mínimo de vial el tipo V2. Dispondrá de arbolado en sus acerados.

**SISTEMA DE ESPACIOS LIBRES Y DOTACIONES PÚBLICAS.**  
1.- El Plan Parcial definirá la adecuada localización del Sistema de Espacios Libres y Equipamientos con el objeto de garantizar la protección y en su caso restablecer vegetación existente y su integración en el entorno atendiendo a los valores paisajísticos, ambientales o de otro carácter, del entorno en donde se ubica.

**ZONIFICACIÓN RESIDENCIAL**  
1.- El Plan Parcial establecerá la ordenación de manzanas residenciales garantizando la continuidad viaria entre ellas.  
2.- El Plan Parcial definirá una zonificación residencial cuya tipología se ajusten a los modelos de Vivienda Unifamiliar, Aislada de superficie de parcela superior a 1.000 m<sup>2</sup> definidos en el Plan y cumplen las condiciones generales de uso, edificación, y urbanización reguladas en el Título VII de las Normas Urbanísticas.

PLAN GENERAL DE ORDENACIÓN URBANÍSTICA

<b>PLAN PARCIAL</b>	PP - SR2	PAGO DE MORALES.
<b>DATOS GENERALES</b>	PP-SR2 PAGO DE LOS MORALES Según Plano de Ordenación C3	
<b>Denominación</b>	PP-SR2 PAGO DE LOS MORALES Según Plano de Ordenación C3	

<b>DETERMINACIONES DE ORDENACIÓN DE CARÁCTER ESTRUCTURAL</b>	
Clase suelo	Suelo Urbanizable Sectorizado.
Superficie del Plan Parcial	704.847 m <sup>2</sup>
Índice de edificabilidad bruta	0,08 m <sup>2</sup> techo / m <sup>2</sup> suelo
Techo máximo edificable.	56,388 m <sup>2</sup> techo
Uso Global.	Residencial. Vivienda Unifamiliar
Densidad máxima de viviendas	2 viv / Ha
% Reserva hecha objetivo para VPO	---
Área de Reparto.	AR-S.U.R.2 (Urbanizable Segunda Residencia)
Aprovechamiento Medio.	AMR2 = 0,12

<b>DETERMINACIONES DE ORDENACIÓN DE CARÁCTER PORMENORIZADO</b>	
Plan de desarrollo	Plan Parcial
Ordenanzas de aplicación	Vivienda Unifamiliar Aislada (superficie de parcela superior a 3000 m <sup>2</sup> ) Según Plan Parcial
Reserva y dotaciones de suelo	VIARIO V.E.D. y aparcamientos
CONDICIONES DE USO	Conforme a las condiciones de ordenación vinculantes y las reservas establecidas en la LOUA y módulos mínimos del RPU
<b>DETERMINACIONES DE GESTIÓN</b>	
Uso y tipología característica	Vivienda Unifamiliar Aislada
Sistema de actuación.	COMPENSACIÓN
Programación e iniciativa de Gestión	Privada
<b>OBJETIVOS, CRITERIOS Y DIRECTRICES PARA LA ORDENACIÓN</b>	
<b>Criterios y directrices para la Ordenación:</b>	

Integración y reconducción de las implantaciones existentes residenciales en la estructura general del término, situadas al norte del núcleo apoyado en la carretera de Villaviciosa, mediante la urbanización y desarrollo de un sector de suelo edificable residencial de baja densidad, que complete el modelo de implantación de la vivienda unifamiliar aislada de segunda residencia.

**Condiciones de Ordenación:**

**SISTEMA VIARIO**  
1.- El Plan Parcial definirá una estructura viaria ordenada y articulada con relación a garantizar las conexiones mediante la continuidad de los viales e infraestructuras, un trazado adecuado a la topografía del terreno y respetando el máximo de arbolado y vegetación existente así como las edificaciones de vivienda aislada.  
2.- El Plan Parcial garantizará y ejecutará las conexiones viarias e infraestructuras necesarias para el sector (alcantarillado, abastecimiento de aguas y energía eléctrica) atendiendo a la estructura general del término.  
3.- El Plan Parcial contemplará la normativa vigente y de aplicación, en relación al uso y defensa de las carreteras, el objeto de preservar las zonas de dominio público, servidumbre y afección que se deriven para la carretera de Villaviciosa y en el ámbito del sector.  
4.- El viario se dimensionará considerando como ancho mínimo de vial el tipo V2. Dispondrá de arbolado en sus acerados.

**SISTEMA DE ESPACIOS LIBRES Y DOTACIONES PÚBLICAS.**  
1.- El Plan Parcial definirá la adecuada localización del Sistema de Espacios Libres y Equipamientos con el objeto de garantizar la protección y en su caso restableciendo la vegetación existente y su integración en el entorno atendiendo a sus valores paisajísticos, ambientales o de otro carácter.

**ZONIFICACIÓN RESIDENCIAL**  
1.- El Plan Parcial establecerá la ordenación de manzanas residenciales garantizando la continuidad viaria entre ellas, respetándose las implantaciones de viviendas existentes.  
2.- El Plan Parcial definirá una zonificación residencial cuya tipología se ajusten a los modelos de Vivienda Unifamiliar, Aislada definidos en el Plan y cumplan las condiciones generales de uso, edificación, y urbanización reguladas en el Título VII de las Normas Urbanísticas.

POSADAS



NORMAS URBANÍSTICAS. TEXTO REFUNDIDO. ANEXO: DESARROLLO Y GESTIÓN DEL SUELO

FICHAS DE PLANEAMIENTO. SUELO URBANIZABLE SECTORIZADO. PLANES PARCIALES SEGUNDA RESIDENCIA 51

<b>PLAN PARCIAL</b>	<b>PP – SR3</b>	<b>LOS NARANJALES.</b>
<b>DATOS GENERALES</b>		
Denominación	PP-SR2	LOS NARANJALES Según Plano de Ordenación C3

<b>DETERMINACIONES DE ORDENACIÓN DE CARÁCTER ESTRUCTURAL</b>	
Clase suelo	Suelo Urbanizable Sectorizado.
Superficie del Plan Parcial	255.174 m <sup>2</sup>
Índice de edificabilidad bruta	0,08 m <sup>2</sup> techo / m <sup>2</sup> suelo
Techo máximo edificable.	20.414 m <sup>2</sup> techo
Uso Global.	Residencial. Vivienda Unifamiliar
Densidad máxima de viviendas	2 viv / Ha
% Reserva techo objetivo para VPO	---
Área de Reparto.	AR-S.U.R.2. (Urbanizable Segunda Residencia)
Aprovechamiento Medio.	Amr2 = 0,12

<b>DETERMINACIONES DE ORDENACIÓN DE CARÁCTER PORMENORIZADO</b>	
Planeamiento de desarrollo	Plan Parcial
Ordenanzas de aplicación	Vivienda Unifamiliar Aislada (superficie de parcela superior a 3000 m <sup>2</sup> ) Según Plan Parcial
Reserva y DOTACIONES PÚBLICAS dotacional V.E.D. y aprovechamientos	Según Plan Parcial Conforme a las condiciones de ordenación vinculantes y las reservas establecidas en la LOUA y módulos mínimos del RPU
<b>DETERMINACIONES DE GESTIÓN</b>	
Área de Reparto.	AR-U.R.2. (Urbanizable Segunda Residencia)
Uso y tipología característica	Vivienda Unifamiliar Aislada
Aprovechamiento Medio.	Amr2 = 0,12
Sistema de actuación.	COMPENSACIÓN
Programación e iniciativa de Gestión	Privada
<b>OBJETIVOS, CRITERIOS Y DIRECTRICES PARA LA ORDENACIÓN</b>	
Objetivos:	Integración y reconducción de las implantaciones existentes residenciales en la estructura general del término, situadas al norte del núcleo entre el caserío del Vecerón de Morales y la carretera de Villaviciosa, mediante la urbanización y desarrollo de un sector de suelo edificable residual de baja densidad, que complete el modelo de implantación de la vivienda unifamiliar aislada de segunda residencia.

**Criterios y directrices para la Ordenación:**

<b>SISTEMA VARI0</b>	1.- El Plan Parcial definirá una estructura viaria ordenada y articulada en relación a garantizar las conexiones mediante la continuidad de las vías e infraestructuras, un trazado adecuado a la topografía del terreno y respetando el máximo de arbolado y vegetación existente así como las edificaciones de vivienda aislada.
	2.- El Plan Parcial garantizará y ejecutará las conexiones viarias e infraestructuras necesarias para el sector urbanizado, abastecimiento de aguas y energía eléctrica atendiendo a la estructura general del término.
	3.- El viario se dimensionará considerando como ancho mínimo de vía el tipo V2. Dispondrá de arbolado en sus aceras.
<b>SISTEMA DE ESPACIOS LIBRES Y DOTACIONES PÚBLICAS.</b>	1.- El Plan Parcial determinará la adecuada localización del Sistema de Espacios Libres y Equipamientos con el objeto de garantizar la protección y en su caso restableciendo la vegetación existente y su integración en el entorno atendiendo a sus valores paisajísticos, ambientales o de otro carácter.
<b>ZONIFICACIÓN RESIDENCIAL</b>	1.- El Plan Parcial establecerá la ordenación de manzanas residenciales garantizando la continuidad viaria entre ellas. 2.- El Plan Parcial establecerá las implantaciones de viviendas existentes. 3.- El Plan Parcial definirá una zonificación residencial cuya tipología se ajuste a los modelos de Vivienda Unifamiliar Aislada definidos en el Plan y cumplirán las condiciones generales de uso, edificación, y urbanización reguladas en el Título VII de las Normas Urbanísticas.

PLAN GENERAL DE ORDENACIÓN URBANÍSTICA

POSADAS



NORMAS URBANÍSTICAS. TEXTO REFUNDIDO. ANEXO: DESARROLLO Y GESTIÓN DEL SUELO

FICHAS DE PLANEAMIENTO. SUELO URBANIZABLE SECTORIZADO. PLANES PARCIALES INDUSTRIALES

96

### **B.- DESARROLLO Y GESTIÓN DEL SUELO URBANIZABLE**

#### **3. SECTORES DE DESARROLLO INDUSTRIAL**

##### **3.1.- FICHAS DE PLANEAMIENTO. PLANES PARCIALES INDUSTRIAL**

**P O S A D A S**

PLAN GENERAL DE ORDENACIÓN URBANÍSTICA



**NORMAS URBANÍSTICAS. TEXTO REFUNDIDO. ANEXO: DESARROLLO Y GESTIÓN DEL SUELO**

FICHAS DE PLANEAMIENTO. SUELO URBANIZABLE SECTORIZADO. PLANES PARCIALES INDUSTRIALES 57

<b>PLAN PARCIAL</b>	<b>PP - II</b>	CARRETERA 431
<b>DATOS GENERALES</b>		
Denominación	PP-II CARRETERA 431	Según Plano de Ordenación OC-82 Hoja 1

<b>DETERMINACIONES DE ORDENACIÓN DE CARÁCTER ESTRUCTURAL</b>	
Clase suelo	Suelo Urbanizable Sectorizado.
Superficie del Plan Parcial	11.2.363 m <sup>2</sup>
Índice de edificabilidad bruta	0,65 m <sup>2</sup> techo / m <sup>2</sup> suelo
Techo máximo edificable.	73.036 m <sup>2</sup> techo
Uso Global.	INDUSTRIAL
Área de Reparto.	AR- S.U.I. (Urbanizable Industrial)
Aprovechamiento Medio.	Aml = 0,65 m <sup>2</sup> techo / m <sup>2</sup> suelo de uso y tipología característica

<b>DETERMINACIONES DE ORDENACIÓN DE CARÁCTER PORMENORIZADO</b>	
Planeamiento de desarrollo	Plan Parcial
Ordenanzas de aplicación	Zonificación Industrial IND
Reserva y DOTACIONES PÚBLICAS dotacional	Según Plan Parcial Conforme a las condiciones de ordenación vinculantes y las reservas establecidas en la LOUA y módulos mínimos del RPU
<b>DETERMINACIONES DE GESTIÓN</b>	
Uso y tipología característica	Industria
Sistema de actuación.	COMPENSACIÓN Privada
<b>PROGRAMACIÓN e iniciativa de Gestión</b>	
<b>OBJETIVOS, CRITERIOS Y DIRECTRICES PARA LA ORDENACIÓN</b>	

**Objetivos:**  
Reordenar mediante la urbanización y desarrollo de un sector de suelo edificable industrial integrando las implantaciones industriales existentes, situado en una banda paralela en el margen norte de la carretera C-431. Atender a las nuevas previsiones de crecimiento, apoyadas en este eje viario en dirección oeste, dada su capacidad de atracción por la funcionalidad y nuevas conexiones.

**Criterios y directrices para la Ordenación:**  
SISTEMA VIARIO  
1.- La estructura viaria propuesta en el Plan General es vinculante en relación a garantizar las conexiones y sellado con las tramas de los suelos urbanizables adyacentes al sector, mediante la continuidad de los viales e infraestructuras. En particular son vinculantes en la ordenación y ejecución del sector los siguientes viales e infraestructuras:  
- La glorieta situada en el extremo este del sector para conexión con el nuevo puente sobre la línea férrea y vial perpendicular que parte de ella para conectar en su prolongación con la carretera de Hornachuelos.  
- El vial norte paralelo a la carretera C-431, límite norte del sector con sector residencial R13.  
- El vial de servicio paralelo a la C-431, de forma que exista uno o dos accesos al sector desde la Ctra A-431.  
- La glorieta situada en el extremo oeste del sector para conexión con el nuevo puente sobre la línea férrea y vial perpendicular de conexión con los sectores R2 y R14.  
2.- El viario se dimensionará para los viales principales con ancho mínimo el tipo V5 y el resto de viales considerando como ancho mínimo de vial el tipo V4. Disponibilidad de abollado en sus aceras.

SISTEMA DE ESPACIOS LIBRES Y DOTACIONES PÚBLICAS.  
1.- Es vinculante la disposición del Sistema de Espacios Libres y Equipamientos Localizados en la banda longitudinal de suelo comprendida entre la línea férrea y la carretera C-431, siguiendo el modelo grafado en el Plan. El Plan Parcial diseñará dichos espacios libres de forma que cualifiquen la imagen urbana y al objeto de integrar dichos elementos en la estructura general del núcleo.  
2.- Se respetará una banda ajardinada en el límite oeste del sector paralela al vial perpendicular a la C-431 de conexión con la carretera de Hornachuelos.

ZONIFICACIÓN INDUSTRIAL  
1.-La ordenación de manzanas grafada en el Plan General se considera orientativa, si bien la disposición de las manzanas se garantizará la continuidad viaria entre ellas y con los sectores adyacentes respetándose las implantaciones de industrias existentes.  
2.- El Plan Parcial definirá una zonificación industrial cuya tipología se ajusten a los modelos definidos en el Plan y cumplan las condiciones generales de uso, edificación, y urbanización reguladas en el Título VII de las Normas Urbanísticas.

**PLAN GENERAL DE ORDENACIÓN URBANÍSTICA**

<b>PLAN PARCIAL</b>	<b>PP - I 2</b>	SIERREZUELA OESTE
<b>DATOS GENERALES</b>		
Denominación	PP-I.2 SIERREZUELA OESTE	Según Plano de Ordenación OC-82 Hoja 3

<b>DETERMINACIONES DE ORDENACIÓN DE CARÁCTER ESTRUCTURAL</b>	
Clase suelo	Suelo Urbanizable Sectorizado.
Superficie del Plan Parcial	65.039 m <sup>2</sup>
Índice de edificabilidad bruta	0,65 m <sup>2</sup> techo / m <sup>2</sup> suelo
Techo máximo edificable.	42.275 m <sup>2</sup> techo
Uso Global.	INDUSTRIAL
Área de Reparto.	AR- S.U.I. (Urbanizable Industrial)
Aprovechamiento Medio.	Aml = 0,65 m <sup>2</sup> techo / m <sup>2</sup> suelo de uso y tipología característica

<b>DETERMINACIONES DE ORDENACIÓN DE CARÁCTER PORMENORIZADO</b>	
Planeamiento de desarrollo	Plan Parcial
Ordenanzas de aplicación	Zonificación Industrial IND
Reserva y DOTACIONES PÚBLICAS dotacional	Según Plan Parcial Conforme a las condiciones de ordenación vinculantes y las reservas establecidas en la LOUA y módulos mínimos del RPU
<b>DETERMINACIONES DE GESTIÓN</b>	
Uso y tipología característica	Industria
Sistema de actuación.	Cooperación Pública
<b>PROGRAMACIÓN e iniciativa de Gestión</b>	
<b>OBJETIVOS, CRITERIOS Y DIRECTRICES PARA LA ORDENACIÓN</b>	

**Objetivos:**  
Aplicación y crecimiento del tejido industrial mediante la urbanización y desarrollo de un sector de suelo edificable industrial situado al oeste del sector industrial S8 industrial, cuya ordenación se articule en continuidad con la estructura del sector S8 y se integre en la ordenación del suelo urbanizable del área norte de la ciudad.

**Criterios y directrices para la Ordenación:**  
SISTEMA VIARIO  
1.- La estructura viaria propuesta en el Plan General es vinculante en relación a garantizar las conexiones y sellado con las tramas de los suelos urbanizables adyacentes, sectores S6, R10, R9 y R11, mediante la continuidad de los viales e infraestructuras.  
2.- El Plan Parcial definirá tres ejes viarios principales de ordenación del sector, uno al sur en el límite del sector y en continuidad con el vial del sector R9, otro central en continuidad con el eje central del sector R11 hasta enlazar con el vial del sector S6, y otro al norte paralelo a la línea férrea del AVE prolongación del vial del sector S8 y R11, siendo vinculante el trazado en el Plan General con las previsiones oportunas derivadas de las condiciones topográficas.  
3.- El viario se dimensionará para los viales principales con ancho mínimo el tipo V5 y el resto de viales considerando como ancho mínimo de vial el tipo V4. Disponibilidad de abollado en sus aceras.

SISTEMA DE ESPACIOS LIBRES Y DOTACIONES PÚBLICAS.  
1.- Es vinculante la disposición del Sistema de Espacios Libres Localizados en la banda comprendida entre la línea férrea del AVE y el vial norte, siguiendo el modelo grafado en el NN.33. El Plan Parcial diseñará dichos espacios libres de forma que cualifiquen la imagen urbana al objeto de integrar dichos elementos en la estructura general del núcleo.  
2.- Se respetará la localización de los Sistemas Dotacionales adosados y en continuidad a la manzana de Equipamientos del sector S6 y R9.

ZONIFICACIÓN INDUSTRIAL  
1.-La ordenación de manzanas grafada en el Plan General se considera orientativa, si bien la disposición de las manzanas se garantizará la continuidad viaria entre ellas y con los sectores adyacentes.  
2.- El Plan Parcial definirá una zonificación industrial cuya tipología se ajusten a los modelos definidos en el Plan y cumplan las condiciones generales de uso, edificación, y urbanización reguladas en el Título VII de las Normas Urbanísticas.

**POSADAS**



NORMAS URBANÍSTICAS. TEXTO REFUNDIDO ANEXO: DESARROLLO Y GESTIÓN DEL SUELO

FICHAS DE PLANEAMIENTO. PLANES ESPECIALES EN SUELO NO URBANIZABLE. 62

### C.- DESARROLLO Y GESTIÓN DEL SUELO NO URBANIZABLE

#### 1.- FICHAS DE PLANEAMIENTO. PLANES ESPECIALES

## POSADAS

PLAN GENERAL DE ORDENACIÓN URBANÍSTICA

Artículos de la Normativa Urbanística Subsanaos en el 2.º cumplimiento de resolución

Art. 8.1.2.2. Delimitación de Áreas de Reparto y aprovechamiento medio de áreas de Reforma Interior con ámbitos de desarrollo y ejecución expresamente definidos en el Plan.

1. Se delimitan las siguientes áreas de reparto con sus respectivos «aprovechamientos medios» y «uso y tipología característica».

IDENTIF	DENOMINACIÓN UNIDAD DE EJECUCIÓN	AREA DE REPARTO	TIPOLOGÍA CARACTERÍSTICO	APROVECHAMIENTO MEDIO m <sup>2</sup> t/m <sup>2</sup> s
UE-1	PROLONGACIÓN AVDA. JOAQUIN PECCI	AR. UE-1	UH-2	0,700
UE-2	RENFE OESTE. TRASERAS AVDA JOAQUIN PECCI	AR. UE-2	UH-2	0,742
UE-3	CARRETERA DE RIVERO	AR. UE-3	UAD-1	0,7045
UE-4	PROLONGACIÓN C/ MAESTO LUCENA	AR. UE-4	UAD-1	0,738
UE-6	RENFE CENTRAL. TRASERAS C/ HUERTA PIÑERO	AR. UE-6	MC. 2 plantas	0,539
UE-8	LA BOGUILLA	AR. UE-8	VH	0,870
UE-9	J.M. GARCÍA BENAVIDES	AR. UE-9	MC. 2 plantas	0,920
UE-10	ANTIGUO MERCADO	AR. UE-10	MC. 3 plantas	1,300
UE-11	INTERIOR MANZANA C/ ONCE	AR. UE-11	MC. 2 plantas	0,744869
UE-12	RENFE ESTE. TRASERAS AVDA. SOLDEVILLA VÁZQUEZ	AR. UE-12	MC. 3 plantas	0,940
UE-13	PROLONGACIÓN C/ JUAN CARLOS 1	AR. UE-13	MC. 2 plantas	1,115
UE-14	PROLONGACIÓN C/ FLORES	AR. UE-14	MC. 2 plantas	0,724
UE- 15	LOS CHOZOS	AR. UE-15	DOTACIONAL	0,571
UE- 16	MANZANA TRIANGULAR LA ESTRELLA	AR. UE-16	TERCIARIO	0,480
UE- 17	SUBESTACIÓN RENFE	AR. UE-17	UAD-1	0,763
UE-18	AVDA. MARÍA AUXILIADORA (A- 431)	AR. UE-18	TERCIARIO	0,465
UE RP	NORTE RIVERO DE POSADA	AR. UE-RP	UAD-1	0,593

2. Los factores de ponderación entre los diferentes usos y tipologías, en suelo urbano, es de 1,00 en las presentes normas urbanísticas.

Art. 9.1.2. Desarrollo del suelo urbanizable.

1. Instrumentos de planeamiento.

El Suelo Urbanizable sectorizado se desarrollará mediante los correspondientes Planes Parciales, salvo los sistemas generales que se desarrollaran mediante Planes Especiales conforme al título II de estas Normas. Los Planes Parciales no podrán modificar las determinaciones de edificabilidad, densidad, tipología y cesiones establecidas por el PGOU.

La ejecución o transformación, conforme a las determinaciones definidas en el Plan, de los sistemas generales no incluidos en área de reparto y señalados en el artículo anterior, y en su caso si fuese necesario, se llevará a cabo directamente mediante obra pública ordinaria, salvo la edificación, de acuerdo con la legislación que sea aplicable por razón de la administración actuante.

Los Planes Parciales tendrán por objeto el establecimiento de la ordenación detallada y precisa para la ejecución integrada de cada sector delimitado en el suelo urbanizable por este Plan General.

Los Planes Parciales se redactarán por el Ayuntamiento, o en su caso por los particulares, de acuerdo con el art. 31.3 de la LOUA. El ámbito para la redacción de los Planes Parciales será el de los sectores completos definidos en el presente PGOU.

2. Tramitación y contenido:

a) La tramitación de los Planes Parciales se ajustará a las determinaciones establecidas en el art. 32 de la LOUA .

b) Como contenido documental del Plan Parcial tendrá como mínimo los documentos, conforme al art. 19.1 y asimismo los documentos previstos en los artículos 57 al 64 del Reglamento de Planeamiento R.D. 2159/78 o en su caso el vigente.

3. Determinaciones.

Los Planes Parciales, en virtud de la LOUA, contendrán las determinaciones siguientes:

a) Respetando densidades y edificabilidades asignadas al sector en el PGOU, la delimitación de las zonas conforme a la ordenación urbanística, con asignación de usos pormenorizados, tipologías edificatorias acordes al modelo adoptado de ordenación, y su regulación mediante ordenanzas propias o por remisión a la propia del Plan General.

b) Fijación de la superficie y características de las reservas para dotaciones, incluidas las relativas a aparcamientos, de acuerdo a las previsiones contenidas en el Plan General, y los standares y características establecidas en la LOUA y su reglamentos de aplicación.

c) Trazado y características de la redde comunicaciones propias del sector, de acuerdo a las determinaciones de las fichas de planeamiento, y de su enlace con el sistema general de comunicaciones, previsto por el Plan, con señalamiento de alineaciones, rasantes y zonas de protección de toda la red viaria, y previsión de aparcamientos en la proporción mínima establecida por la Ley.

d) Características y trazados de las redes de abastecimiento de agua, alcantarillado, energía eléctrica, telecomunicaciones y de aquellos otros servicios que prevea el Plan Parcial y sus enlaces con otras redes existentes.

e) Evaluación económica de la ejecución de las obras de urbanización y, en su caso, de las dotaciones.

f) Plan de etapas para ejecución de obras de urbanización y en su caso de la edificación.

g) Plan de Etapas para el desarrollo de las determinaciones del Plan en el que se incluya la fijación de los plazos para dar cumplimiento a los deberes de cesión, equidistribución y urbanización en la Unidad de Ejecución que comprenda el sector, y de solicitar licencia de edificación una vez adquirido el derecho al aprovechamiento urbanístico.

Art. 10.2.3. Usos y tipos de edificaciones e instalaciones.

1. A efectos de estas Normas, los usos en el suelo no urbanizable pueden ser:

a. Usos permitidos. Son aquellos, que previa licencia municipal, pueden implantarse en este tipo suelo por ser acordes con las características naturales del mismo y relacionados con el mantenimiento del medio rural.

b. Usos autorizables. Son aquellos usos o actividades en las que concurren los requisitos de interés público y su implantación es compatible con el régimen de la correspondiente categoría de suelo.

c. Usos prohibidos. Son aquellos cuya implantación está expresamente prohibida.

2. Las edificaciones e instalaciones en Suelo No Urbanizable se clasifican en 11 tipos, a cada uno de los cuales le son de aplicación, además de estas normas generales, las determinaciones específicas recogidas en sus artículos respectivos.

Estos 11 tipos de edificaciones o instalaciones son:

- \* Edificación agrícola, forestal o agropecuaria
- \* Edificación vinculada a las grandes infraestructuras
- \* Edificación pública

- \* Instalación recreativa en el medio rural
- \* Servicios turísticos
- \* Industria
- \* Infraestructuras
- \* Instalación extractiva
- \* Vertedero
- \* Vivienda vinculada a fines agrarios

Art. 10.3.3. Servicio de Carreteras. Artículo Eliminado.

Art. 11.1.3.2. Régimen particular de edificaciones e instalaciones. (e)

Conforme a las condiciones de regulación de los tipos de edificaciones u obras definidos en el Capítulo III del título X se permite en este tipo de suelo la implantación (conforme a sus condiciones específicas y en armonización de aquellas derivadas del PEPMF.C) de las siguientes edificaciones o instalaciones y/o usos asociados.

a) Permitidos:

- Edificación agrícola, forestal o agropecuaria
- Instalaciones recreativas en el medio rural. Se permitirán siempre que no afecten a elementos o masas de vegetación de calidad, no introduzcan elementos que alteren significativamente el paisaje natural, ni alteren la topografía originaria del mismo.

b) Autorizables:

- Edificación vinculada a grandes infraestructuras.
- Infraestructuras
- Instalación extractiva
- Vivienda agraria.
- Servicios turísticos. Exclusivamente establecimientos para alojamiento turístico en el medio rural

c) Prohibidos:

- Edificación pública
- Servicios turísticos. El resto
- Industria
- Vertedero

Art. 11.1.8.2. Régimen particular de edificaciones e instalaciones. (e)

Conforme a las condiciones de regulación de los tipos de edificaciones u obras definidos en el Capítulo III del título X se permite en este tipo de suelo la implantación (conforme a sus condiciones específicas y en armonización de aquellas derivadas del PEPMF.C) de las siguientes edificaciones o instalaciones y/o usos asociados.

a) Permitidos.

- Edificación agrícola, agropecuaria y forestal
- Instalaciones recreativas en el medio rural. Se permitirán siempre que no afecten a elementos o masas de vegetación de calidad, no introduzcan elementos que alteren significativamente el paisaje natural, ni alteren la topografía originaria del mismo.

- Edificación vinculada a grandes infraestructuras.

b) Autorizables:

- Infraestructuras
- Vivienda agrícola
- Instalación extractiva
- Servicios turísticos. Exclusivamente establecimientos para alojamiento turístico en el medio rural.

c) Prohibidos

- Edificación pública.
- Servicios turísticos. El resto
- Industria.
- Vertedero.

**Art. 11.2.2.2. Régimen particular de edificaciones e instalaciones.**

Conforme a las condiciones de regulación de los tipos de edificaciones u obras definidos en el Capítulo III del título X se permiten en este tipo de suelo la implantación (conforme a sus condiciones específicas) de las siguientes edificaciones o instalaciones y/o usos asociados.

**a) Permitidos:**

- Edificación agrícola y agropecuaria.
- Edificación vinculada a grandes infraestructuras.

**b) Autorizables:** Sólo en los suelos no afectados con la delimitación «Zona de inundación frecuente»

- Infraestructuras
- Instalación recreativa.
- Vertedero de inertes
- Industria vinculada al medio rural ( vega)
- Instalación extractiva.
- Vivienda agraria

**c) Prohibidos:**

- Edificación pública.
- Servicios turísticos
- Industria. El resto.
- Vertedero. El resto.

**Art. 11.2.3.2. Régimen particular de edificaciones e instalaciones.**

Conforme a las condiciones de regulación de los tipos de edificaciones u obras definidos en el Capítulo III del título X se permite en este tipo de suelo la implantación (conforme a sus condiciones específicas) de las siguientes edificaciones o instalaciones y/o usos asociados.

**a) Permitidos:**

- Edificación agrícola.
- Edificación vinculada a grandes infraestructuras.

**b) Autorizables:**

- Infraestructuras
- Instalación recreativa.
- Vivienda
- Edificación pública.
- Industria.
- Servicios Turísticos
- Instalación extractiva.
- Vertedero.

**c) Prohibidos.**

- Ninguno

**Art. 11.2.2.2. Régimen particular de edificaciones e instalaciones**

Conforme a las condiciones de regulación de los tipos de edificaciones u obras definidos en el Capítulo III del título X se permite en este tipo de suelo la implantación (conforme a sus condiciones específicas) de las siguientes edificaciones o instalaciones y/o usos asociados.

**a) Permitidos:**

- Edificación agrícola.
- Edificación vinculada a grandes infraestructuras.

**b) Autorizables:**

- Infraestructuras
- Instalación recreativa.

- Edificación pública.
- Industria.
- Servicios Turísticos
- Vivienda
- b) Prohibidos
- Instalación extractiva.
- Vertedero.

### FICHAS DE PLANEAMIENTO SUBSANADAS EN EL 2.º CUMPLIMIENTO DE RESOLUCIÓN

NORMAS URBANÍSTICAS. SUBSANACION TEXTO REFUNDIDO. ANEXO: DESARROLLO Y GESTIÓN DEL SUELO

FICHAS DE PLANEAMIENTO. SUELO URBANO NO CONSOLIDADO. UNIDADES DE EJECUCIÓN 13

**UNIDAD DE EJECUCIÓN | U.E.- 3 | CARRETERA DE RIVERO**

<b>DATOS GENERALES</b>	
Denominación	UE-3. CARRETERA DE RIVERO
Ambito.- Delimitación	Unidad de Ejecución. s/ Plano Ordenación OC-B2 Hoja 2.
Superficie de la UE	47.728 m <sup>2</sup>

<b>DETERMINACIONES DE ORDENACIÓN DE CARÁCTER ESTRUCTURAL</b>	
Clase de suelo	URBANO NO CONSOLIDADO

**DETERMINACIONES DE ORDENACIÓN DE CARÁCTER PORMENORIZADO**

<b>DETERMINACIONES DE PLANEAMIENTO</b>	
Uso global	Residencial
Instrumento de ejecución	Proyecto de Urbanización
Densidad de viviendas	40 Viviendas /hectárea
Edificabilidad global	0.7045 m <sup>2</sup> / m <sup>2</sup> s
Techo máximo edificable.	33.624 m <sup>2</sup> techo
Uso característico.	Residencial. Vivienda Unifamiliar.
Ordenanza de aplicación	UAD-1. VIVIENDA UNIFAMILIAR ADOSADA Subzona 1
Reserva y cesiones	Vario 19.156 m <sup>2</sup>
de suelo dotacional	Espacios Libres 5.682 m <sup>2</sup>
Equipamientos público	-----

<b>DATOS DE GESTIÓN Y APROVECHAMIENTO</b>	
Area de Reparto.	AR. UE-3
Uso y tipología característica	UAD-1. VIVIENDA UNIFAMILIAR ADOSADA Subzona 1
Aprovechamiento medio.	0.7045 m <sup>2</sup> / m <sup>2</sup> s
Sistema de actuación.	COMPENSACIÓN
Programación e iniciativa de Gestión	5 años / Privada

**OBJETIVOS Y CONDICIONES DE ORDENACIÓN**

- Objetivos:**  
**Proyecto de urbanización que contemple exclusivamente los viales no ejecutados hasta la fecha, y que quedan reflejado en el ámbito mediante una trama superpuesta.**  
 Completar la ejecución de la actuación AU.- 3 de las anteriores NN.SS del sector occidental del núcleo hasta el límite sur de la carretera de Rívero, manteniendo la estructura morfológica y tipológica. Se mantendrán para todo el sector los parámetros urbanísticos del planeamiento aprobado, recogidos por el PGOU.  
 Gestión y urbanización del Sistema Vial pendiente de ejecutar para completar la trama viaria, y en su caso, llevar a cabo la cesión de los espacios libres y dotacionales y viario restante.
- Condiciones de Ordenación:**
- Se respetará la ordenación pormenorizada establecida en el Plan y el trazado viario de las anteriores NN.SS, siendo la anchura de viales de 8 mts (Tipo V2) a excepción de la prolongación de la c/ Maestro Lucena que será de 15 mts (Tipo V5) y la c/ Poeta Gabriel Celaya que será de 13 mts (Tipo V4).
  - Se respetarán las alineaciones establecidas en el Plano de Ordenación, siendo la anchura máxima de manzanas longitudinales 30 mts y las recayentes a la Ctra. de Rívero de 16 mts.
  - La edificación correspondiente a la superficie lucrativa se ejecutará conforme a las determinaciones de la zonificación de la UAD-1 Vivienda Unifamiliar Adosada Subzona 1.
  - El suelo con la calificación de comercial (Co) es de titularidad privada.



PLAN GENERAL DE ORDENACIÓN URBANÍSTICA

POSADAS



**UNIDAD DE EJECUCIÓN U.E.- 15 LOS CHOZOS**

<b>DATOS GENERALES</b>	
Denominación	UE-15 LOS CHOZOS
Ámbito- Delimitación	Unidad de Ejecución. s/ Plano Ordenación OC-82 Hoja 4.
Superficie de la U.E.	11.723 m <sup>2</sup>

<b>DETERMINACIONES DE ORDENACIÓN DE CARÁCTER ESTRUCTURAL</b>	
Clase de suelo	URBANO NO CONSOLIDADO

**DETERMINACIONES DE ORDENACIÓN DE CARÁCTER PORMENORIZADO**

<b>DETERMINACIONES DE PLANEAMIENTO</b>	
Uso global	Dotacional
Planeamiento de desarrollo	PROYECTO DE URBANIZACIÓN
Densidad de viviendas	-----
Edificabilidad global	0,571 m <sup>2</sup> / m <sup>2</sup> s
Techo máximo edificable.	
Uso característico.	DOTACIONAL
Ordenanza de aplicación	DOTACIONAL -
Reserva y cesiones	Viarío
de suelo dotacional	Equipamientos libres
	Equipamientos público
	5.362 m <sup>2</sup>

<b>DATOS DE GESTIÓN Y APROVECHAMIENTO</b>	
Área de reparto.	AR. UE-15
Uso y tipología característica	EQUIPAMIENTO DOTACIONAL
Aprovechamiento medio.	
Sistema de actuación.	Expropiación
Programación e iniciativa de Gestión	5 años / Pública

**OBJETIVOS Y CONDICIONES DE ORDENACIÓN**

**Objetivos:**  
 Completar el suelo urbano vacante, consolidando la gran bolsa de Equipamientos y Espacios libres del Paseo de Vargas en su borde Este, mediante la urbanización y diseño de los espacios libres adecuados a la estructura urbana (topografía) y cualificando la imagen urbana del frente Este.

Destinar dicho espacio ordenado a uso Dotacional como ampliación del Recinto Ferrial, o en su caso a la implantación de otras dotaciones generales en cualquiera de sus usos pormenORIZADOS.

Garantizar la accesibilidad al sector, peatonal por el norte desde la Avda. de Andalucía y por el sur desde la c/ Jesús.

**Condiciones de Ordenación:**

1.- El Proyecto de urbanización ajustará las alineaciones, determinará las rasantes para garantizar las conexiones viarias y peatonales conforme a la ordenación propuesta, siendo vinculante la disposición de los Espacios Libres; igualmente dimensionará y diseñará la zona verde y los accesos peatonales; con el objeto de cualificar la imagen urbana.

2.- Para la implantación de cualquier uso de los previstos, mediante la redacción de un Estudio de Detalle se resolverá adecuadamente los volúmenes de los cuerpos edificables integrados en la gran bolsa de equipamientos atendiendo a la fuerte topografía del sector de forma que garantice una imagen cualificada del borde urbano Este del núcleo.

3.- La superficie de techo edificable para uso dotacional será la establecida en la Datos de Gestión.



## 5. Anuncios

### 5.2. Otros anuncios oficiales

#### CONSEJERÍA DE FOMENTO, INFRAESTRUCTURAS Y ORDENACIÓN DEL TERRITORIO

*Anuncio de 29 de septiembre de 2020, de la Delegación Territorial de Fomento, Infraestructuras, Ordenación del Territorio, Cultura y Patrimonio Histórico en Córdoba, mediante el que se publican las resoluciones modificatorias relativas a ayudas para el alquiler de vivienda habitual a personas en situación de especial vulnerabilidad, con ingresos limitados y a jóvenes, en la Comunidad Autónoma de Andalucía.*

Habiéndose intentado notificar a las personas que abajo se citan, en la dirección por ellas designadas, sin haber podido practicarla e ignorando cualquier otra dirección en la que podamos realizar un nuevo intento de hacerle participe de la notificación de resolución de modificación incardinado en procedimiento de ayudas para el alquiler de vivienda habitual a personas en situación de especial vulnerabilidad, con ingresos limitados y a jóvenes, en la Comunidad Autónoma de Andalucía, del expediente que a continuación se relaciona, de conformidad con lo dispuesto en los artículos 42, 44 y 45.2 de la Ley 39/2015, de 1 de octubre del Procedimiento Administrativo Común de las Administraciones Públicas, mediante el presente anuncio se notifica lo siguiente;

Expediente: 14-AI-PAIG-03430/18, NIF: 26822692T , RESOLUCIÓN MODIFICATORIA.  
Expediente: 14-AI-PAIG-09893/18, NIF: 53597396J, RESOLUCIÓN MODIFICATORIA.  
Expediente: 14-AI-PAIG-06631/18, NIF: 55092455A, RESOLUCIÓN MODIFICATORIA.  
Expediente: 14-AI-PAIJ-07031/18, NIF: 45746208J, RESOLUCIÓN MODIFICATORIA.  
Expediente: 14-AI-PAIG-09081/18, NIF: X7262615C, RESOLUCIÓN MODIFICATORIA.

Comunicándole que el texto íntegro de la notificación se encuentra a disposición del interesado en la Delegación Territorial de Fomento, Infraestructuras, Ordenación del Territorio, Cultura y Patrimonio Histórico de Córdoba, sita en C/ Tomás de Aquino, 1, 9.ª planta, disponiendo del plazo máximo de 10 días hábiles, contados desde el siguiente a la publicación del presente Anuncio en el Boletín Oficial del Estado.

Transcurrido dicho plazo sin comparecer, la notificación se entenderá producida a todos los efectos legales desde el día siguiente al del vencimiento del plazo señalado, dando lugar al archivo de su expediente.

Córdoba, 29 de septiembre de 2020.- La Delegada, Cristina Casanueva Jiménez.

«La presente notificación se hace al amparo de lo dispuesto en el art. 44 de la Ley 39/2015, y con carácter previo a su preceptiva publicación en el Boletín Oficial del Estado, que será la determinante a los efectos de su notificación.»

## 5. Anuncios

### 5.2. Otros anuncios oficiales

#### CONSEJERÍA DE FOMENTO, INFRAESTRUCTURAS Y ORDENACIÓN DEL TERRITORIO

*Anuncio de 29 de septiembre de 2020, de la Delegación Territorial de Fomento, Infraestructuras, Ordenación del Territorio, Cultura y Patrimonio Histórico en Córdoba, mediante el que se publica la notificación de la resolución desestimatoria de ayudas a personas en especiales circunstancias de emergencia social incursas en procedimientos de desahucios o de ejecución.*

Habiéndose intentado notificar a la persona que abajo se cita, en la dirección por ella designada, sin haber podido practicar la aludida notificación e ignorando cualquier otra dirección en la que podamos realizar un nuevo intento de hacerle partícipe de la notificación de la resolución desestimatoria de ayudas a personas en especiales circunstancias de emergencia social incursas en procedimientos de desahucios, que fueron privadas de la propiedad de su vivienda habitual, de los expedientes que a continuación se relacionan, de conformidad con lo dispuesto en los artículos 42, 44 y 45.2 de la Ley 39/2015, de 1 de octubre, del Procedimiento Administrativo Común de las Administraciones Públicas, mediante el presente anuncio se notifica lo siguiente:

Expediente: 14-IES-0051/18, NIF: 30529151D, RESOLUCIÓN DESESTIMATORIA .  
Expediente: 14-IES-0072/18, NIF: 30969446S, RESOLUCIÓN DESESTIMATORIA.  
Expediente: 14-IES-0081/18, NIF: 30968615N, RESOLUCIÓN DESESTIMATORIA.  
Expediente: 14-IES-0001/19, NIF: 30471742P, RESOLUCIÓN DESESTIMATORIA.  
Expediente: 14-IES-0001/20, NIF: 30539575Z, RESOLUCIÓN DESESTIMATORIA.  
Expediente: 14-IES-0076/18, NIF: 52382204A, RESOLUCIÓN DESESTIMATORIA.  
Expediente: 14-IES-0011/19, NIF: 30510869N, RESOLUCIÓN DESESTIMATORIA.  
Expediente: 14-IES-0003/19, NIF: 80128586J, RESOLUCIÓN DESESTIMATORIA.

Comunicándole que el texto íntegro de la notificación se encuentra a disposición del interesado en la Delegación Territorial de Fomento, Infraestructuras, Ordenación del Territorio, Cultura y Patrimonio Histórico de Córdoba, sita en c/ Tomás de Aquino, 1, disponiendo del plazo máximo de 10 días hábiles, contados desde el siguiente a la publicación del presente anuncio en el Boletín Oficial del Estado.

Transcurrido dicho plazo sin comparecer, la notificación se entenderá producida a todos los efectos legales desde el día siguiente al del vencimiento del plazo señalado.

Córdoba, 29 de septiembre de 2020.- La Delegada, Cristina Casanueva Jiménez.

«La presente notificación se hace al amparo de lo dispuesto en el art. 44 de la Ley 39/2015, y con carácter previo a su preceptiva publicación en el Boletín Oficial del Estado, que será la determinante a los efectos de su notificación.»

## 5. Anuncios

### 5.2. Otros anuncios oficiales

#### CONSEJERÍA DE FOMENTO, INFRAESTRUCTURAS Y ORDENACIÓN DEL TERRITORIO

*Anuncio de 29 de septiembre de 2020, de la Delegación Territorial de Fomento, Infraestructuras, Ordenación del Territorio, Cultura y Patrimonio Histórico en Córdoba, mediante el que se publica la notificación de requerimiento relativo a Ayudas para el alquiler de vivienda habitual a personas en situación de especial vulnerabilidad, con ingresos limitados y a jóvenes, en la Comunidad Autónoma de Andalucía.*

Habiéndose intentado notificar a la persona que abajo se cita, en la dirección por ella designada, sin haber podido practicarla e ignorando cualquier otra dirección en la que podamos realizar un nuevo intento de hacerle partícipe de la notificación de requerimiento de subsanación incardinado en procedimiento de Ayudas para el alquiler de vivienda habitual a personas en situación de especial vulnerabilidad, con ingresos limitados y a jóvenes, en la Comunidad Autónoma de Andalucía, del expediente que a continuación se relaciona, de conformidad con lo dispuesto en los artículos 42, 44 y 45.2 de la Ley 39/2015, de 1 de octubre, del Procedimiento Administrativo Común de las Administraciones Públicas, mediante el presente anuncio se notifica lo siguiente:

Expediente: 14-AI-PAIG-07406/18, NIF: 29084393L, REQUERIMIENTO DE SUBSANACIÓN.  
Expediente: 14-AI-PAIG-10176/18, NIF: 27859909D, REQUERIMIENTO DE SUBSANACIÓN.

Comunicándole que el texto íntegro de la notificación se encuentra a disposición del interesado en la Delegación Territorial de Fomento, Infraestructuras, Ordenación del Territorio, Cultura y Patrimonio Histórico de Córdoba, sita en C/ Tomás de Aquino, 1, 9.ª planta, disponiendo del plazo máximo de 10 días hábiles, contados desde el siguiente a la publicación del presente anuncio en el Boletín Oficial del Estado.

Transcurrido dicho plazo sin comparecer, la notificación se entenderá producida a todos los efectos legales desde el día siguiente al del vencimiento del plazo señalado, dando lugar al archivo de su expediente.

Córdoba, 29 de septiembre de 2020.- La Delegada, Cristina Casanueva Jiménez.

«La presente notificación se hace al amparo de lo dispuesto en el art. 44 de la Ley 39/2015, y con carácter previo a su preceptiva publicación en el Boletín Oficial del Estado, que será la determinante a los efectos de su notificación.»

## 5. Anuncios

### 5.2. Otros anuncios oficiales

#### CONSEJERÍA DE FOMENTO, INFRAESTRUCTURAS Y ORDENACIÓN DEL TERRITORIO

*Anuncio de 2 de octubre de 2020, de la Delegación Territorial de Fomento, Infraestructuras, Ordenación del Territorio, Cultura y Patrimonio Histórico en Córdoba, por el que se acuerda dar publicidad al requerimiento de subsanación de las solicitudes de ayudas para el alquiler de vivienda habitual a personas en situación de vulnerabilidad, con ingresos limitados y a jóvenes, convocadas por Orden de 30 de octubre de 2018 (BOJA núm. 211, de 31 de octubre), y reguladas por Orden de 17 de octubre de 2018 (BOJA núm. 203, de 19 de octubre).*

Examinadas las solicitudes que se están tramitando por su orden de presentación para la concesión de las ayudas para el alquiler de vivienda habitual a personas en situación de vulnerabilidad, con ingresos limitados y a jóvenes, convocadas por Orden de 30 de octubre de 2018; y de conformidad con lo dispuesto en la base reguladora decimoquinta, apartado 1, de la Orden de 17 de noviembre de 2018, por la que se aprueban las Bases Reguladoras y la normativa extraordinaria aplicable durante el Estado de Alarma, a saber:

- El Decreto-Ley 6/2020, de 30 de marzo, por el que se establecen medidas administrativas extraordinarias y urgentes en el ámbito social y económico como consecuencia de la situación ocasionada por el coronavirus (COVID-19), que en su disposición final tercera modifica la citada Orden de 17 de octubre de 2018, en su apartado 1 de la base reguladora decimoséptima, que queda redactado como sigue:

«1. Las notificaciones se cursarán mediante publicación en el Boletín Oficial de la Junta de Andalucía y en la página web de la Consejería de Fomento, Infraestructuras y Ordenación del Territorio, surtiendo los mismos efectos que la notificación individual. De dicha publicación se dará aviso a las personas interesadas mediante llamada telefónica o sms, o mediante escrito dirigido a la cuenta de correo electrónico consignada en las solicitudes presentadas.»

- La Instrucción de la Secretaría General de Vivienda de 13 de abril de 2020 sobre la tramitación de la presente convocatoria durante el período de alarma, para mayor eficacia administrativa se efectúa la agrupación en un único procedimiento de distintos expedientes por tratarse de la notificación de un mismo trámite, incluyéndose los datos de cada beneficiario en los Anexos que se adjuntan.

Se requiere a las personas interesadas que se relacionan en el anexo adjunto para que procedan a la subsanación de los extremos no cumplimentados en su solicitud o a la aportación de la documentación requerida, que ha de ser original o copia compulsada, indicándole que si así no lo hiciera, no se le tendrán en cuenta las circunstancias personales declaradas, si no son un requisito para la obtención de la ayuda; y, en caso contrario, se considerará su solicitud desistida.

La documentación deberá ser presentada en el plazo de 10 días hábiles, a contar desde el siguiente al de la publicación de este acuerdo en el Boletín Oficial de la Junta de Andalucía (BOJA) y en la página web de la Consejería de Fomento, Infraestructuras y Ordenación del Territorio.

La no inclusión en el listado publicado no implica que la solicitud vaya a ser resuelta como favorable.

Se recuerda la necesidad de aportar los justificantes de pago de las mensualidades vencidas del período subvencionable previamente abonadas.

De igual forma se recuerda que para el cobro de la ayuda, los beneficiarios deberán tener dada de alta en la Dirección General de Tesorería y Deuda Pública la cuenta bancaria en la que deseen que se le abone la ayuda.

Córdoba, 2 de octubre de 2020.- La Delegada, Cristina Casanueva Jiménez.

## 5. Anuncios

### 5.2. Otros anuncios oficiales

#### CONSEJERÍA DE FOMENTO, INFRAESTRUCTURAS Y ORDENACIÓN DEL TERRITORIO

*Anuncio de 2 de octubre de 2020, de la Delegación Territorial de Fomento, Infraestructuras, Ordenación del Territorio, Cultura y Patrimonio Histórico en Málaga, al que se da publicidad al requerimiento de subsanación de las solicitudes de ayudas para el alquiler de vivienda habitual a personas en situación de vulnerabilidad, con ingresos limitados y a jóvenes, convocadas por Orden de 30 de octubre de 2018 (BOJA núm. 211, de 31 de octubre), y reguladas por Orden de 17 de octubre de 2018 (BOJA núm. 203, de 19 de octubre).*

Examinadas las solicitudes que se están tramitando por su orden de presentación para la concesión de las ayudas para el alquiler de vivienda habitual a personas en situación de vulnerabilidad, con ingresos limitados y a jóvenes, convocadas por Orden de 30 de octubre de 2018, y de conformidad con lo dispuesto en la base reguladora decimoquinta, apartado 1, de la Orden de 17 de noviembre de 2018, por la que se aprueban las bases reguladoras y la normativa extraordinaria aplicable durante el Estado de Alarma:

El Decreto-ley 6/2020, de 30 de marzo, por el que se establecen medidas administrativas extraordinarias y urgentes en el ámbito social y económico como consecuencia de la situación ocasionada por el coronavirus (COVID-19), que en su disposición final tercera modifica la citada Orden de 17 de octubre de 2018, en su apartado 1 de la base reguladora decimoséptima, que queda redactado como sigue: «1. Las notificaciones se cursarán mediante publicación en el Boletín Oficial de la Junta de Andalucía y en la página web de la Consejería de Fomento, Infraestructuras y Ordenación del Territorio, surtiendo los mismos efectos que la notificación individual. De dicha publicación se dará aviso a las personas interesadas mediante llamada telefónica o sms, o mediante escrito dirigido a la cuenta de correo electrónico consignada en las solicitudes presentadas».

La Instrucción de la Secretaría General de Vivienda, de 13 de abril de 2020, sobre la tramitación de la presente convocatoria durante el periodo de alarma, para mayor eficacia administrativa se efectúa la agrupación en un único procedimiento de distintos expedientes por tratarse de la notificación de un mismo trámite, incluyéndose los datos de cada beneficiario en el anexo.

Por el presente se requiere a las personas interesadas que se relacionan en el anexo adjunto para que procedan a la subsanación de los extremos no cumplimentados en su solicitud o a la aportación de la documentación requerida, que ha de ser original o copia compulsada, indicándoles que si así no lo hicieran, no se le tendrán en cuenta las circunstancias personales declaradas, si no son un requisito para la obtención de la ayuda; y, en caso contrario, se considerará su solicitud desistida.

La documentación deberá ser presentada en el plazo de 10 días hábiles, a contar desde el siguiente al de la publicación de este acuerdo en el Boletín Oficial de la Junta de Andalucía (BOJA) y en la página web de la Consejería de Fomento, Infraestructuras y Ordenación del Territorio.

La no inclusión en el listado publicado no implica que la solicitud vaya a ser resuelta como favorable.

Se recuerda la necesidad de aportar los justificantes de pago de las mensualidades vencidas del periodo subvencionable previamente abonadas.

De la misma forma, y conforme estipula la base reguladora quinta, apartado 2 de la Orden de 17 de octubre, citada, se significa que la persona solicitante deberá hallarse al corriente en el cumplimiento de sus obligaciones tributarias (Administraciones Estatal

–AEAT– y Autonómica –ATRIAN–) y frente a la Seguridad Social, así como no ser deudor de la Junta de Andalucía por cualquier otro ingreso de derecho público.

Finalmente, se recuerda que para el cobro de la ayuda los beneficiarios deberán tener dada de alta en la Dirección General de Tesorería y Deuda Pública la cuenta bancaria en la que deseen que se le abone la ayuda.

Málaga, 2 de octubre de 2020.- La Delegada, Carmen Casero Navarro.

### A N E X O

#### RELACIÓN DE SOLICITUDES EN SUBSANACIÓN ALQUILA 2018 (Ordenados alfabéticamente)

CÓDIGO SOLICITUD	SOLICITANTE			ENTIDAD DE PRESENTACIÓN	DOCUMENTACIÓN REQUERIDA
	APELLIDOS	NOMBRE	IDENTIFICADOR		
29-AI-PAIG-18538/18	AARAB	KARIMA	****3813		DEBE APORTAR: CERTIFICADO DE INGRESOS O DECLARACIÓN DE LA RENTA AÑO 2017 DE UC3 (ABDELGHANI), ANEXO III CON CONFORMIDAD PARTE ARRENDADORA O JUSTIFICANTES DE PAGO ANUALIDAD Y JUSTIFICACIONES DE PAGO DE 2018, 2019 Y 2020 HASTA EL ÚLTIMO MES ABONADO (APORTADOS NO VALIDOS, INCOMPLETOS Y NO COMPULSADOS), FOTOCOPIAS NIES DE TODOS LOS MIEMBROS DE LA UNIDAD DE CONVIVENCIA COMPULSADOS.
29-AI-PAIG-18311/18	AGUILERA RAMBLA	SOCORRO	****1304		DEBE APORTAR: CONTRATO DE ARRENDAMIENTO ORIGINAL O COMPULSADO, REFERENCIA CATASTRAL DE LA VIVIENDA OBJETO DE LA AYUDA. DEBE ACREDITAR NO DISPONIBILIDAD O FORMA ADQUISICIÓN DE VIVIENDA EN PROPIEDAD. ANEXO III CON CONFORMIDAD PARTE ARRENDADORA O JUSTIFICANTES DE PAGO ANUALIDAD 2019 Y 2020 HASTA EL ÚLTIMO MES ABONADO.
29-AI-PAIG-18422/18	ARENA RUEDA	MAURICIO YAIR	****0623		DEBE APORTAR: ANEXO I CUMPLIMENTANDO APDO. 5 (RENTA Y PERIODO SUBVENCIONABLE, REFERENCIA CATASTRAL DE LA VIVIENDA OBJETO DE LA AYUDA), COPIA COMPULSADA DNI UC2, MANTENIMIENTO DE CUENTAS DE TERCEROS.
29-AI-PAIG-19471/18	AZZOUZ EL BEDOURI	LATIFA	****9678		DEBE APORTAR: INFORME DE PADRÓN HISTÓRICO Y COLECTIVO, ANEXO III CON CONFORMIDAD PARTE ARRENDADORA O JUSTIFICANTES DE PAGO DE FEBRERO, MARZO, ABRIL, JUNIO, AGOSTO, OCTUBRE Y NOVIEMBRE DE 2018, ANUALIDAD 2019 Y 2020 HASTA EL ÚLTIMO MES ABONADO.
29-AI-PAIG-19207/18	BAHLOUL	MOSTAFA	****6821		DEBE APORTAR: REFERENCIA CATASTRAL DE LA VIVIENDA OBJETO DE LA AYUDA, ANEXO III CON CONFORMIDAD PARTE ARRENDADORA O JUSTIFICANTES DE PAGO ANUALIDAD 2019 Y 2020 HASTA EL ÚLTIMO MES ABONADO.
29-AI-PAIG-18188/18	BANKALIS	SOUMIA	****8104		DEBE APORTAR: ANEXO I CUMPLIMENTANDO APARTADO 7 FIRMA PADRE/MADRE O TUTOR LEGAL DE MUC 3 (ALI) Y MUC4 (ADAM), NIE COMPULSADO DE SOLICITANTE Y DE MUC4 (ADAM), CONTRATO VIGENTE A FECHA 08/12/2018 O PRÓRROGA DEL ANTERIOR, ANEXO III CON CONFORMIDAD PARTE ARRENDADORA O JUSTIFICANTES DE PAGO ANUALIDAD 2018, 2019 Y 2020 HASTA EL ÚLTIMO MES ABONADO (LOS RECIBOS APORTADOS DE 2018 ESTÁN INCOMPLETOS SE RECOMIENDA LA CONFORMIDAD DE PARTE ARRENDADORA)
29-AI-PAIG-19162/18	BARRERO ESTEBAN	RAFAEL	****6885		DEBE APORTAR: REFERENCIA CATASTRAL DE LA VIVIENDA OBJETO DE LA AYUDA, ANEXO III CON CONFORMIDAD PARTE ARRENDADORA O JUSTIFICANTES DE PAGO ANUALIDAD 2019 Y 2020 HASTA EL ÚLTIMO MES ABONADO.
29-AI-PAIG-18016/18	BENCELLES CAUSIDO	MARIA DEL CARMEN	****2396		DEBE APORTAR: CONTRATO DE ARRENDAMIENTO COMPULSADO INCLUYENDO LA FORMA DE PAGO DE LA RENTA MENSUAL O ANEXO AL MISMO QUE LA INDIQUE, EN EL CASO DE QUE SEAN POR TRANSFERENCIA DEBEN CONSTAR LOS DÍGITOS DE LA CUENTA BANCARIA EN LA QUE SE REALIZA EL PAGO, ANEXO III CON CONFORMIDAD PARTE ARRENDADORA O JUSTIFICANTES DE PAGO ANUALIDAD 2019 Y 2020 HASTA EL ÚLTIMO MES ABONADO.



CÓDIGO SOLICITUD	SOLICITANTE			ENTIDAD DE PRESENTACIÓN	DOCUMENTACIÓN REQUERIDA
	APELLIDOS	NOMBRE	IDENTIFICADOR		
29-AI-PAIG-18222/18	BENYACOUB IMRANI	MUSTAFA	****4289		DEBE APORTAR: ANEXO I CUMPLIMENTANDO APARTADO 5.3 PERIODO SUBVENCIONABLE (HA SOLICITADO HASTA DICIEMBRE 2018, SE EL INFORMA QUE PUEDE SOLICITAR DESDE ENERO 2018 HASTA DICIEMBRE DEL 2020), COPIA COMPULSADA NIE SOLICITANTE (RESIDENCIA LEGAL) Y NIE MUC3 (MOHAMED), ANEXO III CON CONFORMIDAD PARTE ARRENDADORA O JUSTIFICANTES DE PAGO ANUALIDAD 2019 Y 2020 HASTA EL ÚLTIMO MES ABONADO, CERTIFICADO DE COINCIDENCIA DE DIRECCIONES EMITIDO POR SU AYUNTAMIENTO YA QUE DISCREPA EL N° DE LA CALLE (EN SOLICITUD Y EMPADRONAMIENTO FIGURA C/ APAREJO 4, 11 F Y EN REFERENCIA CATASTRAL APORTADA C/ APAREJO 2, ESC: 1 PL:11 PTA: F).
29-AI-PAIG-17840/18	BOUKADID	MOHAMED	****4404		DEBE APORTAR: ANEXO I CUMPLIMENTANDO APARTADO 5.3 PERIODO SUBVENCIONABLE (HA SOLICITADO 2018, PUEDE SOLICITAR 2019 Y 2020 TAMBIÉN), NIE UC1 COMPULSADO. SI AMPLIA PERIODO SUBVENCIONABLE APORTAR ORIGINAL O COPIA COMPULSADA CONTRATO EN VIGOR A FECHA 01/01/2019 O PRÓRROGA DEL ANTERIOR, ANEXO III CON CONFORMIDAD PARTE ARRENDADORA O JUSTIFICANTES DE PAGO ANUALIDAD 2018, 2019 Y 2020 HASTA EL ÚLTIMO MES ABONADO (EL APORTADO DE 2018 ESTÁ INCOMPLETO).
29-AI-PAIG-17986/18	BOURACHLI OMAR EL AIACHI	MINA	****2677		DEBE APORTAR: CONTRATO COMPULSADO DE FECHA 01/06/2017 (EL APORTADO DE FECHA 01/06/2012 NO ESTÁ COMPULSADO Y NO ESTÁ VIGENTE). SI EN EL CONTRATO DE FECHA 01/06/2017 ESTÁ COMO ARRENDATARIO EL MUC2 (MUSTAPHA) DEBE APORTAR: LIBRO DE FAMILIA, ADENDA AL CONTRATO QUE INCLUYA A MINA COMO ARRENDATARIA O ANEXO I CON MUC2 COMO SOLICITANTE, ANEXO III CON CONFORMIDAD PARTE ARRENDADORA O JUSTIFICANTES DE PAGO ANUALIDAD 2019 (LOS RECIBOS APORTADOS ESTÁN INCOMPLETOS) Y 2020 HASTA EL ÚLTIMO MES ABONADO, CERTIFICADO DE COINCIDENCIA DE DIRECCIONES EMITIDO POR SU AYUNTAMIENTO YA QUE LA DIRECCIÓN DE LA REFERENCIA CATASTRAL ES C/ JOSE CALDERON 144 Y LA DE EMPADRONAMIENTO Y SOLICITUD C/ BALERITO 2, 2º DCHA.
29-AI-PAIG-18069/18	CHAICHAI	MOHAMED AZDDIN	****2729		DEBE APORTAR: PADRÓN HISTÓRICO COLECTIVO, NIE SOLICITANTE COMPULSADO (RESIDENCIA LEGAL), CONTRATO DE ARRENDAMIENTO A FECHA 01/10/2018 O PRÓRROGA DEL ANTERIOR, ADENDA AL CONTRATO DE ARRENDAMIENTO QUE INDIQUE LA FORMA DE PAGO DE LA RENTA MENSUAL INCLUYENDO LOS DÍGITOS DE LA CUENTA BANCARIA DE ABONO, ANEXO III CON CONFORMIDAD PARTE ARRENDADORA O JUSTIFICANTES DE PAGO ANUALIDAD 2019 Y 2020 HASTA EL ÚLTIMO MES ABONADO.
29-AI-PAIG-18168/18	CHELLAK	MOHAMED ALI	****1996		EXISTE UNA PERSONA EMPADRONADA QUE NO CONSTA EN SOLICITUD (ANAS), DEBE INCLUIRLA EN ANEXO I O BIEN APORTAR CERTIFICADO DE BAJA DE EMPADRONAMIENTO ANTERIOR A PERIODO SUBVENCIONABLE, DEBE APORTAR: CERTIFICADO POSITIVO DE DEUDAS A EFECTO DE SUBVENCIONES DE LA AGENCIA ESTATAL TRIBUTARIA, COPIA COMPULSADA NIE SOLICITANTE (RESIDENCIA LEGAL), PASAPORTE COMPULSADO Y DECLARACIÓN RESPONSABLE DE INGRESOS Y PROPIEDADES DE MUC6 (ADIL), Y MUC7 (ANAS) SI SE INCLUYERA, CONTRATO DE ARRENDAMIENTO VIGENTE A 01/01/2018 (EL APORTADO ESTÁ RESUELTO Y SIN POSIBILIDAD DE PRÓRROGA), ACLARACIÓN CON RESPECTO AL DOMICILIO YA QUE EN SOLICITUD Y EN PADRÓN FIGURA PASAJE EGUILUZ Nº 6, 2º F Y EN CONTRATO PASAJE EGUILUZ Nº 36, BQ, 6, 2º F. REFERENCIA CATASTRAL QUE DEBE COINCIDIR CON SOLICITUD Y PADRÓN O APORTAR EN CASO DE DISCREPAR CERTIFICADO DE COINCIDENCIA DE DIRECCIONES EMITIDO POR SU AYUNTAMIENTO. ANEXO III CON CONFORMIDAD PARTE ARRENDADORA O JUSTIFICANTES DE PAGO ANUALIDAD 2019 Y 2020 HASTA EL ÚLTIMO MES ABONADO (ACLARAR PAGO 350 EN LUGAR DE 400 EN 2018).

CÓDIGO SOLICITUD	SOLICITANTE			ENTIDAD DE PRESENTACIÓN	DOCUMENTACIÓN REQUERIDA
	APELLIDOS	NOMBRE	IDENTIFICADOR		
29-AI-PAIG-17286/18	CORTES RODRIGUEZ	LUIS	****5769	AYEV-004/16	DEBE APORTAR: CERTIFICADO DE EMPADRONAMIENTO HISTÓRICO Y COLECTIVO, CONTRATO DE ARRENDAMIENTO COMPULSADO, ANEXO I APARTADO 8.1 DECLARACIÓN DE HABER O NO RECIBIDO AYUDAS (EN CASO POSITIVO DEBE APORTAR CERTIFICADO DE LAS AYUDAS PERCIBIDAS), ANEXO III JUSTIFICACIONES DE PAGO CON CONFORMIDAD DEL ARRENDADOR O APORTANDO LOS RECIBOS COMPULSADOS, CERTIFICADO DE COINCIDENCIA DE DIRECCIONES DE SU AYUNTAMIENTO YA QUE DISCREPA EL Nº DE LA CALLE (EN SOLICITUD Y PADRÓN C/ PRIMAVERA 4 Y EN REFERENCIA CATASTRAL CL PRIMAVERA 1@.
29-AI-PAIG-17900/18	CROCE LUQUE	ANTONIO	****8711		DEBE APORTAR: PADRÓN HISTÓRICO COLECTIVO, ADEMÁS DEBE CORREGIR LOS DATOS DE EMPADRONAMIENTO YA QUE EL MUC2 (GIUSEPPE) FIGURA EN PADRÓN COMO JOSE Y LOS APELLIDOS DE LOS 3 MIEMBROS DE LA UNIDAD DE CONVIVENCIA DEBEN SER CORREGIDOS YA QUE FIGURA CRUCE EN LUGAR DE CROCE. CERTIFICADO DE COINCIDENCIA DE DIRECCIONES EMITIDO POR SU AYUNTAMIENTO YA QUE DISCREPA EL Nº DE LA PUERTA ( EN EMPADRONAMIENTO Y SOLICITUD C/ HEROE DE SOSTOA 85 10º 6 Y EN REFERENCIA CATASTRAL PUERTA 96), ANEXO III CON CONFORMIDAD PARTE ARRENDADORA O JUSTIFICANTES DE PAGO ANUALIDAD 2019 Y 2020 HASTA EL ÚLTIMO MES ABONADO.
29-AI-PAIG-18830/18	DANS MOCCIOLA	ANDREA MABEL	****0817		DEBE APORTAR: CONTRATO DE ARRENDAMIENTO ORIGINAL O COMPULSADO. ANEXO III CON CONFORMIDAD PARTE ARRENDADORA O JUSTIFICANTES DE PAGO ANUALIDAD DE 2019 Y 2020 HASTA EL ÚLTIMO MES ABONADO.
29-AI-PAIG-17866/18	DERRAZ	HAMID	****5088		DEBE APORTAR: COPIA COMPULSADA NIE SOLICITANTE (RESIDENCIA LEGAL), ANEXO I CUMPLIMENTANDO APARTADO 5.3 PERIODO SUBVENCIONABLE (HA SOLICITADO 2018, SE LE INFORMA QUE PUEDE SOLICITAR HASTA DICIEMBRE 2020). SI AMPLIA DICHO PERIODO DEBE APORTAR ORIGINAL O COPIA COMPULSADA DE LA PRÓRROGA DEL CONTRATO DE FECHA 01/01/2018 (VIGENTE HASTA 31/12/2018) O NUEVO CONTRATO EN VIGOR A FECHA 01/01/2019, ANEXO III CON CONFORMIDAD PARTE ARRENDADORA O JUSTIFICANTES DE PAGO ANUALIDAD 2019 Y 2020 HASTA EL ÚLTIMO MES ABONADO.
29-AI-PAIG-18527/18	EL HADDOUTI	MALIKA	****4071		DEBE APORTAR: CONTRATO DE ARRENDAMIENTO ORIGINAL O COMPULSADO, CERTIFICADO DE EMPADRONAMIENTO HISTÓRICO COLECTIVO. MANTENIMIENTO DE CUENTAS DE CUENTA DE TERCEROS, REFERENCIA CATASTRAL DE LA VIVIENDA OBJETO DE LA AYUDA. ANEXO III CON CONFORMIDAD PARTE ARRENDADORA O JUSTIFICANTES DE PAGO ANUALIDAD 2018, 2019 Y 2020 HASTA EL ÚLTIMO MES ABONADO. DECLARACIÓN DE LA RENTA O CERTIFICADO DE INGRESOS DE 2017 DE UC2 (AYMANE). FOTOCOPIA NIE COMPULSADO UC2.
29-AI-PAIG-18307/18	EL HAMRI	SOUAD	****1963		DEBE APORTAR: INFORME DE PADRÓN HISTÓRICO Y COLECTIVO, ANEXO III CON CONFORMIDAD PARTE ARRENDADORA O JUSTIFICANTES DE PAGO ANUALIDADES 2018, 2019 Y 2020 HASTA EL ÚLTIMO MES ABONADO, ANEXO AL CONTRATO DONDE SE INDIQUE CUENTA BANCARIA DE ABONO DE LA RENTA MENSUAL.
29-AI-PAIG-18030/18	EL HARROUN	HANAN	****4058		DEBE APORTAR: ANEXO I CUMPLIMENTANDO APARTADO 5.3 PERIODO SUBVENCIONABLE (HA SOLICITADO DESDE ENERO/2017 A DICIEMBRE/2018, SE LE INFORMA QUE EL PERIODO SUBVENCIONABLE ES DESDE ENERO 2018 A DICIEMBRE 2020), NIE COMPULSADO SOLICITANTE, PASAPORTE COMPULSADO Y DECLARACIÓN RESPONSABLE DE INGRESOS Y PROPIEDADES FIRMADO POR PADRE/MADRE/TUTOR LEGAL PARA MUC3 (ALAE), ANEXO III CON CONFORMIDAD PARTE ARRENDADORA O JUSTIFICANTES DE PAGO ANUALIDAD 2018 (LOS RECIBOS APORTADOS ESTÁN INCOMPLETOS), 2019 Y 2020 HASTA EL ÚLTIMO MES ABONADO, REFERENCIA CATASTRAL DE LA VIVIENDA ALQUILADA, MANTENIMIENTO DE CUENTAS DE TERCEROS.

CÓDIGO SOLICITUD	SOLICITANTE			ENTIDAD DE PRESENTACIÓN	DOCUMENTACIÓN REQUERIDA
	APELLIDOS	NOMBRE	IDENTIFICADOR		
29-AI-PAIG-17754/18	EL MARZOUGUI EL MAHJOUBI	RKIA	****5940		DEBE APORTAR: CERTIFICADO POSITIVO DE DEUDAS A EFECTOS DE SUBVENCIONES DE LA AGENCIA ESTATAL TRIBUTARIA, ADENDA AL CONTRATO CONFIRMANDO SU VIGENCIA YA QUE LAS PRÓRROGAS ESTÁN CUMPLIDAS INDICANDO EN EL MISMO LA RENTA MENSUAL VIGENTE A FECHA 01/01/2018 Y CUALQUIER OTRO CAMBIO DE RENTA QUE SE HUBIERA PRODUCIDO HASTA LA FECHA, ANEXO III CON CONFORMIDAD PARTE ARRENDADORA O JUSTIFICANTES DE PAGO ANUALIDAD 2018, 2019 Y 2020 HASTA EL ÚLTIMO MES ABONADO DEBIDAMENTE CUMPLIMENTADOS.
29-AI-PAIG-17878/18	ERRAMI	RKIA	****5362		DEBE APORTAR: COPIA COMPULSADA NIE SOLICITANTE (RESIDENCIA LEGAL), ORIGINAL O COPIA COMPULSADA CONTRATO DE ARRENDAMIENTO (DEBE FIGURAR EN EL MISMO LA FORMA DE PAGO DE LA RENTA MENSUAL O APORTAR ADENDA AL CONTRATO QUE LO ESPECIFIQUE), ANEXO III CON CONFORMIDAD PARTE ARRENDADORA O JUSTIFICANTES DE PAGO ANUALIDAD 2018, 2019 Y 2020 HASTA EL ÚLTIMO MES ABONADO (LOS RECIBOS APORTADOS DE 2018 ESTÁN INCOMPLETOS), MANTENIMIENTO TERCEROS
29-AI-PAIG-18779/18	FLORES MACIAS	AGUSTIN	****0785		DEBE APORTAR: CERTIFICADO DE EMPADRONAMIENTO HISTÓRICO COLECTIVO. EN CONTRATO SE ESTABLECE PAGO POR TRANSFERENCIA, DEBE APORTAR ANEXO AL MISMO DONDE SE ESTABLEZCA EL NÚMERO DE CUENTA BANCARIA DE ABONO DE LA RENTA, ANEXO III CON CONFORMIDAD PARTE ARRENDADORA O JUSTIFICANTES DE PAGO ANUALIDAD 2018, 2019 Y 2020 HASTA EL ÚLTIMO MES ABONADO.
29-AI-PAIG-17666/18	GARCIA	JULIO GABRIEL	****8667		DEBE APORTAR: COPIA COMPULSADA NIE SOLICITANTE (RESIDENCIA LEGAL), DECLARACIÓN RESPONSABLE DE INGRESOS Y PROPIEDADES DEL MUC2 (ELSA), ORIGINAL O COPIA COMPULSADA CONTRATO DE VIVIENDA AVDA. MEDITERRANEO 13 Y DE C/ FRIGILIANA 3, ANEXO III CON CONFORMIDAD PARTE ARRENDADORA O JUSTIFICANTES DE PAGO ANUALIDAD 2018, 2019 Y 2020 HASTA EL ÚLTIMO MES ABONADO DEBIDAMENTE CUMPLIMENTADOS QUE SE DEBEN AJUSTAR A LA FORMA DE PAGO ESTIPULADA EN CONTRATO DE ARRENDAMIENTO, REFERENCIA CATASTRAL RELATIVA A LAS DOS VIVIENDAS ALQUILADAS.
29-AI-PAIG-17294/18	GARCIA MORENO	MARIA DE LA O	****8251	AYEV-004/16	DEBE APORTAR ANEXO I APARTADO 5.3 PERIODO SUBVENCIONABLE (HA SOLICITADO HASTA DICIEMBRE 2018, SE LE INFORMA QUE PUEDE SOLICITAR HASTA DICIEMBRE 2020), SI AMPLIA PERIODO ANEXO III JUSTIFICACIONES DE PAGO CON CONFORMIDAD DE 2019 Y LO ABONADO 2020 Y CONTRATO DE ARRENDAMIENTO DE FECHA 01/05/2019 Y POSTERIOR SI LO HUBIERA (ORIGINAL Y COPIA PARA SU COMPULSA), CERTIFICADO DE COINCIDENCIA DE DIRECCIONES EMITIDO POR SU AYUNTAMIENTO YA QUE DISCREPA EL Nº DE LA CALLE (EN SOLICITUD Y PADRÓN C/ DOCTOR FLEMING, Nº 51 Y EN CATASTRO C/ DR. FLEMING 77).
29-AI-PAIG-18746/18	GARRIDO	OSVALDO ROBERTO	****4426		DEBE APORTAR: ORIGINAL O COPIA COMPULSADA CONTRATO DE ARRENDAMIENTO VIGENTE DURANTE EL PERIODO SUBVENCIONABLE, CERTIFICADO DE EMPADRONAMIENTO HISTÓRICO Y COLECTIVO, MANTENIMIENTO DE CUENTAS DE TERCEROS, ANEXO I CUMPLIMENTANDO APDO. 7 CON FIRMA MUC2 (HAYDEE ANGELA), ANEXO III CON CONFORMIDAD PARTE ARRENDADORA O JUSTIFICANTES DE PAGO ANUALIDAD 2019 Y 2020 HASTA EL ÚLTIMO MES ABONADO.
29-AI-PAIG-18032/18	GARRIDO DIAZ	MARIA CARMEN	****3743		DEBE APORTAR: PADRÓN HISTÓRICO COLECTIVO DE MUC2 (NOELIA) Y MUC3 (ALVARO), ANEXO III CON CONFORMIDAD PARTE ARRENDADORA O JUSTIFICANTES DE PAGO ANUALIDAD 2018 CON JUSTIFICANTE DE NOVIEMBRE, ANEXO III CON CONFORMIDAD PARTE ARRENDADORA O JUSTIFICANTES DE PAGO ANUALIDAD 2019 Y 2020 HASTA EL ÚLTIMO MES ABONADO. SOLICITANTE POSEE 25% DE PROPIEDAD DE UNA VIVIENDA, DEBE ACREDITAR DOCUMENTALMENTE LA NO DISPONIBILIDAD DE LA MISMA.

CÓDIGO SOLICITUD	SOLICITANTE			ENTIDAD DE PRESENTACIÓN	DOCUMENTACIÓN REQUERIDA
	APELLIDOS	NOMBRE	IDENTIFICADOR		
29-AI-PAIG-18334/18	GONZALEZ RODRIGUEZ	MARIA JESUS	****9296		DEBE APORTAR: ORIGINAL O COPIA COMPULSADA CONTRATO DE ARRENDAMIENTO VIGENTE DURANTE EL PERIODO SUBVENCIONABLE. CERTIFICADO DE EMPADRONAMIENTO HISTÓRICO COLECTIVO. ANEXO I CUMPLIMENTANDO APO. 5 (RENTA Y PERIODO SUBVENCIONABLE). ANEXO III CON CONFORMIDAD PARTE ARRENDADORA O JUSTIFICANTES DE PAGO ANUALIDADES 2018, 2019 Y 2020 HASTA EL ÚLTIMO MES ABONADO. REFERENCIA CATASTRAL DE LA VIVIENDA OBJETO DE LA AYUDA.
29-AI-PAIG-18876/18	HAWALA	KALTOUM	****8161		DEBERÁ APORTAR: CONTRATO DE ARRENDAMIENTO ORIGINAL O COMPULSADO. MANTENIMIENTO DE CUENTAS DE TERCEROS. LAS ORDENES DE TRANSFERENCIA APORTADAS PARA JUSTIFICAR AÑO 2018 NO COINCIDEN CON CUENTA REFLEJADA EN CONTRATO. DEBE APORTAR ANEXO AL CONTRATO MODIFICANDO DICHA CUENTA, ANEXO III CON CONFORMIDAD PARTE ARRENDADORA O JUSTIFICANTES DE PAGO ANUALIDAD 2019 Y 2020 HASTA EL ÚLTIMO MES ABONADO.
29-AI-PAIG-18139/18	HERNANDEZ ARCIA	FANNY PATRICIA	****2804		DEBE APORTAR: ADENDA AL CONTRATO INDICANDO FORMAS DE PAGO DE LA RENTA INCLUYENDO CUENTA BANCARIA DE ABONO EN CASO DE TRANSFERENCIAS, ANEXO III CON CONFORMIDAD PARTE ARRENDADORA O JUSTIFICANTES DE PAGO ANUALIDAD 2019 Y 2020 HASTA EL ÚLTIMO MES ABONADO.
29-AI-PAIG-18859/18	HERRERA MANZANO	MARIA CARMEN	****0787		DEBE APORTAR: CONTRATO DE ARRENDAMIENTO ORIGINAL O COMPULSADO, REFERENCIA CATASTRAL DE LA VIVIENDA OBJETO DE LA AYUDA. MANTENIMIENTO DE CUENTAS DE TERCEROS. ANEXO III CON CONFORMIDAD PARTE ARRENDADORA O JUSTIFICANTES DE PAGO DESDE ENERO A JUNIO DE 2018 (COMPULSADAS), 2019 Y 2020 HASTA EL ÚLTIMO MES ABONADO.
29-AI-PAIG-18310/18	HMIMERETE AHMED EL OADRASSI	ASMAE	****0204		DEBE APORTAR: REFERENCIA CATASTRAL DE LA VIVIENDA OBJETO DE LA AYUDA, ANEXO III CON CONFORMIDAD PARTE ARRENDADORA O JUSTIFICANTES DE PAGO ANUALIDAD 2018, 2019 Y 2020 HASTA EL ÚLTIMO MES ABONADO, MANTENIMIENTO DE CUENTAS DE TERCEROS.
29-AI-PAIG-18358/18	IGLESIAS	KHEZAL	****7143		DEBE APORTAR: CONTRATO DE ARRENDAMIENTO ORIGINAL O COMPULSADO, INFORME DE PADRÓN HISTÓRICO Y COLECTIVO. REFERENCIA CATASTRAL DE LA VIVIENDA OBJETO DE LA AYUDA. MANTENIMIENTO DE CUENTAS DE TERCEROS. ANEXO III CON CONFORMIDAD PARTE ARRENDADORA O JUSTIFICANTES DE PAGO DE SEPTIEMBRE Y DICIEMBRE 2018, ANUALIDAD 2019 Y 2020 HASTA EL ÚLTIMO MES ABONADO.
29-AI-PAIG-18234/18	JEBYLOU	CHRIFA	****9617		DEBE APORTAR: PADRÓN HISTÓRICO COLECTIVO, NIE SOLICITANTE COMPULSADO, CERTIFICADO POSITIVO DE DEUDAS A EFECTO DE SUBVENCIONES DE LA AGENCIA ESTATAL TRIBUTARIA, ORIGINAL O COPIA COMPULSADA CONTRATO DE ARRENDAMIENTO VIGENTE DURANTE EL PERIODO SUBVENCIONABLE, ANEXO III CON CONFORMIDAD PARTE ARRENDADORA O JUSTIFICANTES DE PAGO ANUALIDAD 2018, 2019 Y 2020 HASTA EL ÚLTIMO MES ABONADO (LOS RECIBOS 2018 QUE APORTA NO ESTÁN DEBIDAMENTE CUMPLIMENTADOS).
29-AI-PAIG-18268/18	JIMENEZ CARO	JOSE ANTONIO	****1499		DEBE APORTAR: ORIGINAL O COPIA COMPULSADA CONTRATO DE ARRENDAMIENTO VIGENTE DURANTE EL PERIODO SUBVENCIONABLE. RENTA Y PERIODO SUBVENCIONABLE. REFERENCIA CATASTRAL. MANTENIMIENTO DE CUENTAS DE TERCEROS.
29-AI-PAIG-18110/18	KHAYATI AHAROUAY	HASSAN	****1803		DEBE APORTAR: CONTRATO DE ARRENDAMIENTO VIGENTE A FECHA 01/01/2018 (EL CONTRATO DE ARRENDAMIENTO QUE APORTA DE FECHA 01/05/2015 ARRIENDA LA VIVIENDA SITA EN C/ ERILLAS Nº 8 NO Nº 12), PADRÓN HISTÓRICO COLECTIVO, ANEXO III CON CONFORMIDAD PARTE ARRENDADORA O JUSTIFICANTES DE PAGO ANUALIDAD 2019 Y 2020 HASTA EL ÚLTIMO MES ABONADO.

CÓDIGO SOLICITUD	SOLICITANTE			ENTIDAD DE PRESENTACIÓN	DOCUMENTACIÓN REQUERIDA
	APELLIDOS	NOMBRE	IDENTIFICADOR		
29-AI-PAIG-17755/18	LAMRABTI EL MARZOUGUI	SOKAINA	****2933		EN CONTRATO APORTADO 01/05/2012 HAY UN ARRENDATARIO QUE NO CONSTA EN SOLICITUD NI EN EMPADRONAMIENTO (KARIMA). ALEGA TENER OTRO CONTRATO DE FECHA 01/05/2017 DEBE APORTARLO Y EN CASO DE QUE SIGUIERA ESTANDO DE ARRENDATARIA DEBE APORTAR: ADENDA AL CONTRATO QUE INDIQUE DESDE CUANDO NO ES ARRENDATARIA DEL MISMO. SEGÚN LOS RECIBOS APORTADOS HASTA SEPTIEMBRE 2018 LA RENTA MENSUAL QUE ABONA ES DE 282,70 Y EN SOLICITUD INDICA 300, DEBE APORTAR ADENDA AL CONTRATO INDICANDO DESDE QUE FECHA ABONA 300 EUROS, CERTIFICADO DE COINCIDENCIA DE DIRECCIONES DE SU AYUNTAMIENTO YA QUE LA REFERENCIA CATASTRAL QUE APORTA ES DE C/ MALPICA 4, Y EN EMPADRONAMIENTO Y SOLICITUD C/ MONTALBAN 13, ANEXO III CON CONFORMIDAD PARTE ARRENDADORA O JUSTIFICANTES DE PAGO ANUALIDAD 2018 (DE OCTUBRE A DICIEMBRE), 2019 Y 2020 HASTA EL ÚLTIMO MES ABONADO.
29-AI-PAIG-18118/18	LARA CAÑADA	TRINIDAD	****1027		DEBE APORTAR: CERTIFICADO POSITIVO DE DEUDAS A EFECTO DE SUBVENCIONES DE LA AGENCIA ESTATAL TRIBUTARIA, ANEXO III CON CONFORMIDAD PARTE ARRENDADORA O JUSTIFICANTES DE PAGO ANUALIDAD 2019 Y 2020 HASTA EL ÚLTIMO MES ABONADO.
29-AI-PAIG-17521/18	LEON SANCHEZ	SILVANA	****5808		DEBE APORTAR: ORIGINAL O COPIA COMPULSADA CONTRATO VIGENTE A FECHA 01/04/2019, ANEXO III CON CONFORMIDAD PARTE ARRENDADORA O JUSTIFICANTES DE PAGO ANUALIDAD 2019 Y 2020 HASTA EL ÚLTIMO MES ABONADO, CERTIFICADO/RESOLUCIÓN DE LA AYUDA DE ALQUILER SOLICITADA EN DICIEMBRE DE 2018 EN AYUNTAMIENTO DE MÁLAGA, CERTIFICADO DE COINCIDENCIA DE DOMICILIOS EMITIDO POR SU AYUNTAMIENTO YA QUE LA DIRECCIÓN DE LA REFERENCIA CATASTRAL C/ FRANZ KAFKA, Nº 11 NO COINCIDE CON EMPADRONAMIENTO Y SOLICITUD EN C/ FRANZ KAFKA, Nº 13.
29-AI-PAIG-18127/18	LOPEZ CHILLERON	ANA MARIA DEL PILAR	****8146		DEBE APORTAR: PADRÓN HISTÓRICO COLECTIVO (DEBE INDICAR DESDE CUANDO RESIDE EN LA VIVIENDA), ORIGINAL O COPIA COMPULSADA PRÓRROGA DE CONTRATO O NUEVO CONTRATO VIGENTE DURANTE EL PERIODO SUBVENCIONABLE (EL APORTADO ESTÁ VENCIDO), ANEXO III CON CONFORMIDAD PARTE ARRENDADORA O JUSTIFICANTES DE PAGO DESDE NOVIEMBRE 2018 HASTA 2020 ÚLTIMO MES ABONADO, CERTIFICADO DE COINCIDENCIA DE DIRECCIONES EMITIDO POR SU AYUNTAMIENTO YA QUE LA REFERENCIA CATASTRAL APORTADA CORRESPONDE A C/ RIO YEGUAS 6 ES: 1 PL.00 PT.G Y DISCREPA CON LA DIRECCIÓN DE EMPADRONAMIENTO Y SOLICITUD QUE ES C/ RODRIGO 16 ESC. 1, 2º D.
29-AI-PAIG-18077/18	LUQUE LOPEZ	GEMA	****8813		DEBE APORTAR: ADENDA AL CONTRATO QUE ACLARE EL IMPORTE DE RENTA MENSUAL DESDE DICIEMBRE DE 2018 YA QUE EN CONTRATO CONSTA 325 EUROS Y EN ANEXO I FIGURA 475 EUROS Y LA FORMA DE PAGO DE DICHA RENTA MENSUAL INDICANDO LA CUENTA BANCARIA EN CASO DE TRANSFERENCIA, DEBE APORTAR: ANEXO III CON CONFORMIDAD PARTE ARRENDADORA O JUSTIFICANTES DE PAGO ANUALIDAD 2018 (EL APORTADO ESTÁ INCOMPLETO), 2019 Y 2020 HASTA EL ÚLTIMO MES ABONADO.
29-AI-PAIG-18025/18	MACIAS ROJAS	MARIA DOLORES	****8414		DEBE APORTAR: REFERENCIA CATASTRAL DE LA VIVIENDA (LA APORTADA CORRESPONDE A C/ ALCALDE JOAQUIN ALONSO 25, ESC. 3 PL.10 PT.4), ANEXO III CON CONFORMIDAD PARTE ARRENDADORA O JUSTIFICANTES DE PAGO ANUALIDAD 2019 Y 2020 HASTA EL ÚLTIMO MES ABONADO.
29-AI-PAIG-18146/18	MARTIN JUKNA	MARIA ISABEL	****3930		DEBE APORTAR: PADRÓN HISTÓRICO COLECTIVO, ORIGINAL O COPIA COMPULSADA CONTRATOS DE ARRENDAMIENTO DE FECHA 15/04/2015 Y 01/06/2018, EN DICHS CONTRATOS DEBE FIGURAR LA FORMA DE PAGO DE LA RENTA MENSUAL SI NO APORTAR ADENDA QUE LA INDIQUE INCLUYENDO LA CUENTA BANCARIA EN CASO DE TRANSFERENCIA, ANEXO III CON CONFORMIDAD PARTE ARRENDADORA O JUSTIFICANTES DE PAGO ANUALIDADES 2018, 2019 Y 2020 HASTA EL ÚLTIMO MES ABONADO (APORTA UNA RELACIÓN DE MOVIMIENTOS QUE NO ES VÁLIDA), ACLARAR EL PAGO DE MAYO DE 2018 QUE ES DE 340 EN LUGAR DE 380, MANTENIMIENTO DE CUENTAS DE TERCEROS.

CÓDIGO SOLICITUD	SOLICITANTE			ENTIDAD DE PRESENTACIÓN	DOCUMENTACIÓN REQUERIDA
	APELLIDOS	NOMBRE	IDENTIFICADOR		
29-AI-PAIG-17992/18	MARTIN RAMIREZ	JENNIFER	****7907		DEBE APORTAR: ADENDA AL CONTRATO QUE INDIQUE LA FORMA DE PAGO DE LA RENTA MENSUAL INCLUYENDO LA CUENTA BANCARIA DE ABONO EN CASO DE PAGO POR TRANSFERENCIA, ANEXO III CON CONFORMIDAD PARTE ARRENDADORA O JUSTIFICANTES DE PAGO ANUALIDADES 2018, 2019 Y 2020 HASTA EL ÚLTIMO MES ABONADO, CERTIFICADO DE COINCIDENCIA DE DIRECCIONES DE SU AYUNTAMIENTO YA QUE LA REFERENCIA CATASTRAL APORTADA NO COINCIDE PISO VIVIENDA (DISCREPA 2ºB CON 3ºB QUE FIGURA EN EMPADRONAMIENTO Y EN SOLICITUD).
29-AI-PAIG-18314/18	MAYO RAMIREZ	JESUS SALVADOR	****9476		DEBE APORTAR: INFORME DE PADRON HISTÓRICO Y COLECTIVO, ANEXO III CON CONFORMIDAD PARTE ARRENDADORA O JUSTIFICANTES DE PAGO ANUALIDAD 2019 Y 2020 HASTA EL ÚLTIMO MES ABONADO.
29-AI-PAIG-18396/18	MERZAK	BTISSAME	****6112		DEBE APORTAR: REFERENCIA CATASTRAL DE LA VIVIENDA OBJETO DE LA AYUDA, DECLARACIÓN RESPONSABLE INGRESOS Y PROPIEDADES MUC5 (ADAM).
29-AI-PAIG-18008/18	MHAB EZZIAT	NAIMA	****2925		DEBE APORTAR: ANEXO I CUMPLIMENTANDO APDO. 5.1 (DATOS DE LA VIVIENDA) Y APDO. 8 (FIRMA SOLICITANTE), PADRÓN HISTÓRICO COLECTIVO, CERTIFICADO POSITIVO DE DEUDAS A EFECTO DE SUBVENCIONES DE LA AGENCIA ESTATAL TRIBUTARIA, PRÓRROGA DE CONTRATO COMPULSADA INDICANDO EL IMPORTE DE LA RENTA A PARTIR DE NOVIEMBRE DE 2018 (ABONA NOV. 409 Y DIC. 410) E INCLUYENDO LA CUENTA BANCARIA DE ABONO DE LA RENTA MENSUAL, ANEXO III CON CONFORMIDAD PARTE ARRENDADORA O JUSTIFICANTES DE PAGO ANUALIDAD 2018 (LOS APORTADOS ESTÁN INCOMPLETOS), 2019 Y 2020 HASTA EL ÚLTIMO MES ABONADO.
29-AI-PAIG-18335/18	MIMOUN DRISS	JAMAL	****9625		EXISTEN UNA PERSONA EMPADRONADA NO INCLUIDA EN SOLICITUD, DEBE INCLUIRLA CON ANEXO I O ACREDITAR NO RESIDENCIA, EN CONTRATO SE ESTABLECE COMO FORMA DE PAGO TRANSFERENCIA BANCARIA, DEBE APORTAR ANEXO III CON CONFORMIDAD PARTE ARRENDADORA O JUSTIFICANTES DE PAGO PARA TODO EL PERIODO SUBVENCIONABLE.
29-AI-PAIG-03156/18	MORA JIMENEZ	CRISTINA	****9198	AYEV-618/16	DEBE APORTAR: CERTIFICADO DE EMPADRONAMIENTO HISTÓRICO COLECTIVO, CONTRATO COMPULSADO DE PARTE ARRENDADORA INVERGLIONI S.L Y DE PARTE ARRENDADORA Mª TERESA MUÑOZ RAMOS, ANEXO III CON CONFORMIDAD PARTE ARRENDADORA O JUSTIFICANTES DE PAGO ANUALIDAD 2018 (MARZO Y AGOSTO DE IMPORTE 400 EUROS INFERIOR A RENTA MOTIVO QUE DEBE ACLARAR), ANUALIDAD 2019 Y 2020 HASTA EL ÚLTIMO MES ABONADO. LOS RECIBOS APORTADOS DE SEPTIEMBRE A DICIEMBRE 2018, FIGURAN A OTRA CUENTA QUE DEBE CONSTAR EN CONTRATO DE ARRENDAMIENTO QUE SE APORTE O APORTAR ADENDA AL MISMO QUE LA INDIQUE COMO FORMA DE PAGO. CERTIFICADO DE COINCIDENCIA DE DIRECCIONES DE SU AYUNTAMIENTO YA QUE HAY DISCREPANCIA EN EL Nº DE LA PUERTA (EN SOLICITUD C/ SENECA, Nº 3, 11ª A, Y EN REFERENCIA CATASTRAL C/ SENECA 4 ES:1 PL:3 PT:7 (DEBE COINCIDIR TAMBIÉN CON EMPADRONAMIENTO).
29-AI-PAIG-15504/18	MORALES MORENO	ANTONIO MIGUEL	****1307		DEBE APORTAR: CERTIFICADO DE EMPADRONAMIENTO HISTÓRICO COLECTIVO DEL AYUNTAMIENTO QUE INDIQUE LA FECHA EN QUE SE HA DADO DE BAJA DE PADRÓN EL SOLICITANTE
29-AI-PAIG-18271/18	MORENTE GARCIA	JESICA	****5264		DEBE APORTAR: ORIGINAL O COPIA COMPULSADA CONTRATO DE ARRENDAMIENTO VIGENTE DURANTE EL PERIODO SUBVENCIONABLE, INFORME DE PADRÓN HISTÓRICO COLECTIVO, ANEXO III CON CONFORMIDAD PARTE ARRENDADORA O JUSTIFICANTES DE PAGO ANUALIDAD 2018, 2019 Y 2020 HASTA EL ÚLTIMO MES ABONADO, MANTENIMIENTO DE CUENTAS DE CUENTAS DE TERCEROS.
29-AI-PAIG-17974/18	MOYANO AMORES	ANA MARIA	****8819		DEBE APORTAR: ANEXO I CUMPLIMENTANDO APARTADO 5.3 PERIODO SUBVENCIONABLE (HA RELLENADO HASTA FEBRERO 2020. SE LE INFORMA QUE PUEDE SOLICITAR HASTA DICIEMBRE 2020), PADRÓN HISTÓRICO COLECTIVO, ANEXO III CON CONFORMIDAD PARTE ARRENDADORA O JUSTIFICANTES DE PAGO ANUALIDAD 2018 DE AGOSTO A DICIEMBRE, DE 2019 Y 2020 HASTA EL ÚLTIMO MES ABONADO (EN CASO DE AMPLIAR EL PERIODO SUBVENCIONABLE)

CÓDIGO SOLICITUD	SOLICITANTE			ENTIDAD DE PRESENTACIÓN	DOCUMENTACIÓN REQUERIDA
	APELLIDOS	NOMBRE	IDENTIFICADOR		
29-AI-PAIG-17562/18	NADALES RUBIO	ROCIO	****8749		DEBE APORTAR: PADRÓN HISTÓRICO COLECTIVO EN EL QUE FIGUREN LAS DOS VIVIENDAS DE ALQUILER, COPIA COMPULSADA DE LOS DOS CONTRATOS EN LOS QUE DEBE FIGURAR LA FORMA DE PAGO DE LA RENTA MENSUAL O APORTAR: ADENDA AL CONTRATO QUE LO INDIQUE (INDICANDO LOS DÍGITOS DE LA CUENTA BANCARIA EN CASO DE TRANSFERENCIA), ANEXO III CON CONFORMIDAD PARTE ARRENDADORA O JUSTIFICANTES DE PAGO ANUALIDAD 2019 Y 2020 HASTA EL ÚLTIMO MES ABONADO, REFERENCIA CATASTRAL DEL PRIMER CONTRATO EN C/ JORDAN MARBELLA 45, MANTENIMIENTO DE CUENTAS DE TERCEROS.
29-AI-PAIG-17612/18	OULHRIR	MOUNA	****3467		DEBE APORTAR: COPIA COMPULSADA NIE SOLICITANTE (RESIDENCIA LEGAL), ADENDA AL CONTRATO QUE RECTIFIQUE EL EXPOSITIVO PRIMERO YA QUE FIGURA C/ MONTALBAN 11 EN LUGAR DE C/ MALPICA 8 3º IZQ Y QUE ACLARE QUE DICHO CONTRATO CONTINÚA VIGENTE, ANEXO III CON CONFORMIDAD PARTE ARRENDADORA O JUSTIFICANTES DE PAGO ANUALIDAD 2019 Y 2020 HASTA EL ÚLTIMO MES ABONADO.
29-AI-PAIG-18925/18	PEREZ DE HEREDIA BALANAS	TEODORA	****8987		DEBE APORTAR: CONTRATO DE ARRENDAMIENTO ORIGINAL O COMPULSADO, CERTIFICADO DE EMPADRONAMIENTO HISTÓRICO COLECTIVO, MANTENIMIENTO DE CUENTAS DE CUENTAS DE TERCEROS, ANEXO III CON CONFORMIDAD PARTE ARRENDADORA O JUSTIFICANTES DE PAGO ANUALIDAD CON CONFORMIDAD PARTE ARRENDADORA DE 2019 Y 2020 HASTA EL ÚLTIMO MES ABONADO HASTA ÚLTIMO MÉS ABONADO.
29-AI-PAIG-18670/18	PEREZ FERRECCIO	ANGEL	****4209		DEBE APORTAR: CERTIFICADO DE EMPADRONAMIENTO HISTÓRICO COLECTIVO, CERTIFICADO DE ESTAR AL CORRIENTE CON OBLIGACIONES TRIBUTARIAS SEGURIDAD SOCIAL (NO APARECE INSCRITO EN EL SISTEMA DE LA SEG. SOCIAL), ANEXO III CON CONFORMIDAD PARTE ARRENDADORA O JUSTIFICANTES DE PAGO ANUALIDAD 2019 Y 2020 HASTA EL ÚLTIMO MES ABONADO.
29-AI-PAIG-18064/18	RAMOS BUSTOS	KARINA DINORAH	****7093		DEBE APORTAR: PADRÓN HISTÓRICO COLECTIVO, ANEXO III CON CONFORMIDAD PARTE ARRENDADORA O JUSTIFICANTES DE PAGO ANUALIDAD 2018 MESES ABRIL Y AGOSTO (ACLARAR EL ABONO DE 407 EN LUGAR DE 450 EN AGOSTO), 2019 Y 2020 HASTA EL ÚLTIMO MES ABONADO, REFERENCIA CATASTRAL DE LA VIVIENDA ALQUILADA YA QUE LA APORTADA PERTENECE A UNA VIVIENDA EN VALENCIA.
29-AI-PAIG-18279/18	RODRIGUEZ GARCIA	JUAN ANTONIO	****2744		DEBE APORTAR: ANEXO III CON CONFORMIDAD PARTE ARRENDADORA O JUSTIFICANTES DE PAGO ANUALIDAD 2019 Y 2020 HASTA EL ÚLTIMO MES ABONADO.
29-AI-PAIG-18635/18	RODRIGUEZ LORENTE	SALVADOR	****4108		DEBE APORTAR: CERTIFICADO DE EMPADRONAMIENTO HISTÓRICO COLECTIVO, MANTENIMIENTO DE CUENTAS DE TERCEROS. MUC2 POSEE VIVIENDA EN PROPIEDAD AL 50%, DEBE ACREDITAR DOCUMENTALMENTE FORMA DE ADQUISICIÓN O LA NO DISPONIBILIDAD DE LA MISMA, CUENTA DE DESTINO DE LAS TRANSFERENCIAS REALIZADAS NO COINCIDE CON LA INDICADA EN CONTRATO, DEBE APORTAR: ANEXO AL CONTRATO MODIFICANDO LA CUENTA BANCARIA DE ABONO DE LA RENTA, ANEXO III CON CONFORMIDAD PARTE ARRENDADORA O JUSTIFICANTES DE PAGO ANUALIDAD 2018, 2019 Y 2020 HASTA EL ÚLTIMO MES ABONADO. EN CONTRATO SE ESTIPULA COMO RENTA DE ALQUILER 350 Y EN SOLICITUD SE SOLICITA 450 EUROS DESDE SEPTIEMBRE DE 2018, DEBE APORTAR: MODIFICACIÓN DE CONTRATO O ANEXO EN EL QUE SE ACUERDE AUMENTO DE LA RENTA DE ALQUILER.
29-AI-PAIG-18530/18	RODRIGUEZ VILLEGAS	MARIA DE LA FE	****8256		DEBE APORTAR: CERTIFICADO DE EMPADRONAMIENTO HISTÓRICO COLECTIVO, ANEXO III CON CONFORMIDAD PARTE ARRENDADORA O JUSTIFICANTES DE PAGO ANUALIDAD 2019 Y 2020 HASTA EL ÚLTIMO MES ABONADO.

CÓDIGO SOLICITUD	SOLICITANTE			ENTIDAD DE PRESENTACIÓN	DOCUMENTACIÓN REQUERIDA
	APELLIDOS	NOMBRE	IDENTIFICADOR		
29-AI-PAIG-17991/18	ROJO GARCIA	JUAN JOSE	****9637		DEBE APORTAR: ORIGINAL O COPIA COMPULSADA PRÓRROGA DEL CONTRATO APORTADO O NUEVO CONTRATO VIGENTE, ADENDA AL CONTRATO QUE INDIQUE LA FORMA DE PAGO DE LA RENTA MENSUAL INCLUYENDO LA CUENTA BANCARIA DE ABONO EN CASO DE PAGO POR TRANSFERENCIA, ANEXO III CON CONFORMIDAD PARTE ARRENDADORA O JUSTIFICANTES DE PAGO ANUALIDAD 2019 Y 2020 HASTA EL ÚLTIMO MES ABONADO, MANTENIMIENTO DE CUENTAS DE TERCEROS, CERTIFICADO DE COINCIDENCIA DE DOMICILIOS POR DISCREPANCIA EN EL N.º DE LA PUERTA (EN SOLICITUD Y PADRÓN N.º 23 Y CON LA REFERENCIA CATASTRAL N.º 3).
29-AI-PAIG-18852/18	ROMERO ROMERO	REMEDIOS	****7254		DEBE APORTAR: CONTRATO DE ARRENDAMIENTO ORIGINAL O COMPULSADO. CERTIFICADO DE EMPADRONAMIENTO HISTÓRICO COLECTIVO. MANTENIMIENTO DE CUENTAS DE CUENTAS DE TERCEROS. REFERENCIA CATASTRAL DE LA VIVIENDA OBJETO DE LA AYUDA. ANEXO III CON CONFORMIDAD PARTE ARRENDADORA O JUSTIFICANTES DE PAGO ANUALIDAD 2019 Y 2020 HASTA EL ÚLTIMO MES ABONADO.
29-AI-PAIG-19472/18	SANCHEZ BARRANQUERO	JOSE MIGUEL	****4529		DEBE APORTAR: ANEXO I CUMPLIMENTANDO APARTADOS 5.1.- 5.2 - 5.3.- ANEXO III CON CONFORMIDAD PARTE ARRENDADORA O JUSTIFICANTES DE PAGO ANUALIDADES 2018, 2019 Y 2020 HASTA EL ÚLTIMO MES ABONADO.
29-AI-PAIG-18109/18	SEVILLA MORENO	FRANCISCO JAVIER	****1541		DEBE APORTAR: ADENDA ACLARANDO LA DURACIÓN DE LOS CONTRATOS APORTADOS YA QUE NO EXISTE CONTINUIDAD (PERIODO DE 21 DE NOVIEMBRE A 20 DE DICIEMBRE DE 2018), ANEXO III CON CONFORMIDAD PARTE ARRENDADORA O JUSTIFICANTES DE PAGO ANUALIDAD 2019 Y 2020 HASTA EL ÚLTIMO MES ABONADO, MANTENIMIENTO DE CUENTAS DE TERCEROS.
29-AI-PAIG-18284/18	SIMON SAN SEGUNDO	MARIA IRACHE	****4847		DEBE APORTAR: INFORME DE PADRÓN HISTÓRICO Y COLECTIVO, DEBE ACREDITAR FORMA DE ADQUISICIÓN DE VIVIENDA EN PROPIEDAD (DECLARACIÓN DE HEREDEROS O ESCRITURA DE HERENCIA), MANTENIMIENTO DE CUENTAS DE TERCEROS. ANEXO III CON CONFORMIDAD PARTE ARRENDADORA O JUSTIFICANTES DE PAGO ANUALIDAD 2019 Y 2020 HASTA EL ÚLTIMO MES ABONADO.
29-AI-PAIG-18250/18	SOBAI EZZAHERY	ABDELAZIZ	****7335		DEBE APORTAR: REFERENCIA CATASTRAL DE LA VIVIENDA OBJETO DE LA AYUDA, EXISTEN MIEMBROS EMPADRONADOS NO INCLUIDOS EN LA SOLICITUD, DEBE ACREDITAR NO RESIDENCIA MEDIANTE CERTIFICADO MUNICIPAL O APORTAR BAJA EN EL PADRÓN, ANEXO III CON CONFORMIDAD PARTE ARRENDADORA O APORTAR ANEXO AL CONTRATO DONDE SE ESPECIFIQUE FORMA DE PAGO DE LA RENTA MENSUAL, PARA LOS AÑOS 2018, 2019 Y 2020 HASTA EL ÚLTIMO MES ABONADO, MANTENIMIENTO DE CUENTAS DE CUENTA DE TERCEROS. RESOLUCIÓN DEL AYTO. DE MÁLAGA DE AYUDA CONCEDIDA EN 2018 PARA EL ALQUILER.
29-AI-PAIG-19429/18	SONGUE MBEE	SIMEON PATRICK	****4715		DEBE APORTAR: DECLARACIÓN RESPONSABLE DE INGRESOS Y PROPIEDADES MUC2 (MOHAMMED), CERTIFICADO POSITIVO DE DEUDAS A EFECTOS DE SUBVENCIONES DE LA AGENCIA ESTATAL TRIBUTARIA. ANEXO III CON CONFORMIDAD PARTE ARRENDADORA O JUSTIFICANTES DE PAGO ANUALIDADES 2018, 2019 Y 2020 HASTA EL ÚLTIMO MES ABONADO.
29-AI-PAIG-17959/18	TERNERO LUPIAÑEZ	ANTONIO	****8296		DEBE APORTAR: ANEXO I CUMPLIMENTANDO APARTADO 5.3 PERIODO SUBVENCIONABLE (HA SOLICITADO 2018, SE LE INFORMA QUE PUEDE SOLICITAR HASTA DICIEMBRE 2020). CERTIFICADO DE LAS AYUDAS PERCIBIDAS PARA EL ALQUILER POR EL AYUNTAMIENTO DE MÁLAGA, CERTIFICADO POSITIVO DE DEUDAS A EFECTO DE SUBVENCIONES DE LA AGENCIA ESTATAL TRIBUTARIA, ADENDA AL CONTRATO DE ARRENDAMIENTO QUE INDIQUE LA FORMA DE PAGO DE LA RENTA MENSUAL QUE HA SIDO EN METÁLICO Y POR TRANSFERENCIAS DESDE JULIO 2018 INDICANDO LA CUENTA BANCARIA DE ABONO, ANEXO III CON CONFORMIDAD PARTE ARRENDADORA O JUSTIFICANTES DE PAGO ANUALIDADES 2018 (LOS RECIBOS APORTADOS DE ENERO A JUNIO 2018 ESTÁN INCOMPLETOS, SIN EL DNI DEL PARTE ARRENDADORA Y ALGUNOS CON DIRECCIÓN INCOMPLETA), 2019 Y 2020 HASTA EL ÚLTIMO MES ABONADO (EN CASO DE AMPLIAR EL PERIODO SUBVENCIONABLE).



CÓDIGO SOLICITUD	SOLICITANTE			ENTIDAD DE PRESENTACIÓN	DOCUMENTACIÓN REQUERIDA
	APELLIDOS	NOMBRE	IDENTIFICADOR		
29-AI-PAIG-17819/18	TKACHUK	ANDRIY	****9444		DEBE APORTAR: NIE UC5 (ANASTASIA) SI LO TUVIERA O SI LO QUE TIENE ES PASAPORTE DECLARACIÓN RESPONSABLE DE INGRESOS Y PROPIEDADES FIRMADO AL SER MENOR POR SU PADRE/MADRE/ TUTOR LEGAL, ANEXO III CON CONFORMIDAD PARTE ARRENDADORA O JUSTIFICANTES DE PAGO ANUALIDAD 2018, 2019 Y 2020 HASTA EL ÚLTIMO MES ABONADO (PREFERIBLEMENTE CON CONFORMIDAD DEL PARTE ARRENDADORA) YA QUE LOS RECIBOS APORTADOS ESTÁN INCOMPLETOS (LA DIRECCIÓN NO ESTÁ CORRECTAMENTE CUMPLIMENTADA Y LA FIRMA DEL PARTE ARRENDADORA NO COINCIDE CON LA DEL CONTRATO), CERTIFICADO DE FAMILIA NUMEROSA (EN VIGOR, REFERENCIA CATASTRAL DE LA VIVIENDA ALQUILADA).
29-AI-PAIG-18866/18	TRIGO EREZ	MIGUEL ALEJANDRO	****4435		DEBE APORTAR: ANEXO I CUMPLIMENTANDO APDO. 7 CON FIRMA MUC2 Y MUC3. MANTENIMIENTO DE CUENTAS DE TERCEROS. ANEXO III CON CONFORMIDAD PARTE ARRENDADORA O JUSTIFICANTES DE PAGO ANUALIDAD 2019 Y 2020 HASTA EL ÚLTIMO MES ABONADO.
29-AI-PAIG-18317/18	VALDIVIEZO RAMIREZ	ADRIANA JOSEFINA	****7430		DEBE APORTAR: INFORME DE PADRÓN HISTÓRICO Y COLECTIVO, ANEXO I CUMPLIMENTANDO APDO. 7 CON FIRMA UC2 (ADRIAN GUSTAVO). ANEXO III CON CONFORMIDAD PARTE ARRENDADORA O JUSTIFICANTES DE PAGO ANUALIDAD 2019 Y 2020 HASTA EL ÚLTIMO MES ABONADO. MANTENIMIENTO DE CUENTAS DE TERCEROS.
29-AI-PAIG-17993/18	VARGAS VALENCIA	MARIO HOLMES	****8278		DEBE APORTAR: COPIA COMPULSADA DE NIE SOLICITANTE Y MUC2 (M.ª ERLINDA), CERTIFICADO POSITIVO DE DEUDAS A EFECTO DE SUBVENCIONES DE LA AGENCIA ESTATAL TRIBUTARIA. ADENDA AL CONTRATO DE ARRENDAMIENTO QUE ACLARE EL PERIODO DEL 2º CONTRATO (NO EXISTE CONTINUIDAD DESDE EL 1 AL 29 DE MAYO DE 2018). ANEXO III CON CONFORMIDAD PARTE ARRENDADORA O JUSTIFICANTES DE PAGO ANUALIDAD 2019 Y 2020 HASTA EL ÚLTIMO MES ABONADO, CERTIFICADO POSITIVO O NEGATIVO DE LAS AYUDAS SOLICITADAS EL 20/12/2018 A AYUNTAMIENTO DE MÁLAGA.
29-AI-PAIG-18480/18	VIVAS SALA	LUIS ENRIQUE	****9945		DEBE APORTAR: ANEXO III CON CONFORMIDAD PARTE ARRENDADORA O JUSTIFICANTES DE PAGO DE AGOSTO 2018, 2019 Y 2020 HASTA EL ÚLTIMO MES ABONADO, MANTENIMIENTO DE CUENTAS DE TERCEROS.
29-AI-PAIG-17680/18	VOROBIY	ANDRIY	****5303		DEBE APORTAR: ORIGINAL O COPIA COMPULSADA DE PRÓRROGA DEL CONTRATO APORTADO DE FECHA 01/04/2014 O NUEVO CONTRATO COMPULSADO VIGENTE A FECHA 01/04/2018, NEXO III CON CONFORMIDAD PARTE ARRENDADORA O JUSTIFICANTES DE PAGO ANUALIDAD 2018, 2019 Y 2020 HASTA EL ÚLTIMO MES ABONADO (APORTA UNA RELACIÓN DE TRANSFERENCIAS DE 2018 NO ACORDES A CUENTA BANCARIA ESPECIFICADA EN CONTRATO) O BIEN ADENDA AL CONTRATO ESPECIFICANDO LA FORMA DE PAGO DE LA RENTA MENSUAL QUE DEBE COINCIDIR CON LOS RECIBOS QUE APORTE.
29-AI-PAIG-17856/18	WANG	YUNZHI	****4560		DEBE APORTAR: COPIA COMPULSADA NIE SOLICITANTE (RESIDENCIA LEGAL), PADRÓN HISTÓRICO COLECTIVO, CERTIFICADO POSITIVO DE DEUDAS A EFECTO DE SUBVENCIONES DE LA AGENCIA ESTATAL TRIBUTARIA, ANEXO III CON CONFORMIDAD PARTE ARRENDADORA O JUSTIFICANTES DE PAGO ANUALIDAD 2019 Y 2020 HASTA EL ÚLTIMO MES ABONADO, MANTENIMIENTO DE CUENTAS DE TERCEROS.

## 5. Anuncios

### 5.2. Otros anuncios oficiales

#### CONSEJERÍA DE FOMENTO, INFRAESTRUCTURAS Y ORDENACIÓN DEL TERRITORIO

*Anuncio de 2 de octubre de 2020, de la Delegación Territorial de Fomento, Infraestructuras, Ordenación del Territorio, Cultura y Patrimonio en Málaga, mediante el que se publica la notificación de la resolución de ayuda para el alquiler de la vivienda habitual a personas en situación de especial vulnerabilidad, con ingresos limitados y a jóvenes, de los expedientes que se relacionan.*

Intentadas las notificaciones a las personas interesadas que se relacionan, sin haber podido practicarse en los domicilios que constan en los expedientes y de conformidad con lo establecido en el arts. 44 y 46 de la Ley 39/2015, de 1 de octubre, del Procedimiento Administrativo Común de las Administraciones Públicas, se publica el presente anuncio para que sirva de notificación de las resoluciones recaídas en el procedimiento de ayuda para el alquiler de la vivienda habitual a personas en situación de especial vulnerabilidad, con ingresos limitados y a jóvenes.

Para conocimiento íntegro del acto y constancia, podrán comparecer en la sede de la Delegación Territorial de Fomento, Infraestructuras, Ordenación del Territorio, Cultura y Patrimonio Histórico en Málaga (Servicio de Vivienda), sita en Plaza San Juan de la Cruz, núm. 2, de Málaga, en el plazo de diez días hábiles a partir del siguiente al de la publicación de este anuncio.

NOMBRE	NIF	EXPEDIENTE	ACTO A NOTIFICAR
IDI CHAWEYE, RACHIDA	****1960	29-AI-PAIG-12313/18	Resolución desistimiento.
CALERO MARTÍN, MARÍA	****9490	29-AI-PAIG-12852/18	Resolución desistimiento.
MOREIRA, JUAN JOSÉ	****6999	29-AI-PAIG-13925/18	Resolución desistimiento.
MURIEL GIL, MÓNICA	****9180	29-AI-PAIG-14463/18	Resolución desistimiento.
BENLAMKADDEN, KAOUTAR	****2344	29-AI-PAIG-14659/18	Resolución desistimiento.
RUIZ RUIZ, MARÍA	****3173	29-AI-PAIG-14710/18	Resolución desistimiento.
ÁLVAREZ SALINAS, EVA	****7330	29-AI-PAIG-16265/18	Resolución desistimiento.
AYOUBI ZOUAGH, MIMOUNE	****7918	29-AI-PAIG-16286/18	Resolución desistimiento.
GONZÁLEZ AGUILAR, ROBERTO	****0502	29-AI-PAIJ-12065/18	Resolución desistimiento.
EL FADLI, IKRAM	****1733	29-AI-PAIJ-12488/18	Resolución desistimiento.
GRACIA MANZANO, INMACULADA CONCEPCIÓN	****9260	29-AI-PAIJ-16380/18	Resolución desistimiento.
JIMÉNEZ DOMENECH, DEBORAH	****3767	29-AI-PAIJ-16574/18	Resolución desistimiento.

Contra la presente resolución, que pone fin al procedimiento y agota la vía administrativa, puede interponerse recurso contencioso-administrativo, en la forma y los plazos establecidos en la Ley 29/1998, de 13 de julio, reguladora de la jurisdicción contencioso-administrativa, o, potestativamente, recurso de reposición en los términos establecidos en la Ley 39/2015, de 1 de octubre.

La presente notificación se hace al amparo de lo dispuesto en el art. 44, segundo párrafo, de la Ley 39/2015, de 1 de octubre, del Procedimiento Administrativo Común de las Administraciones Públicas, con carácter previo a su preceptiva publicación en el Boletín Oficial del Estado, que será la determinante a los efectos de notificación.

Málaga, 2 de octubre de 2020.- La Delegada, Carmen Casero Navarro.

## 5. Anuncios

### 5.2. Otros anuncios oficiales

#### CONSEJERÍA DE FOMENTO, INFRAESTRUCTURAS Y ORDENACIÓN DEL TERRITORIO

*Anuncio de 2 de octubre de 2020, de la Delegación Territorial de Fomento, Infraestructuras, Ordenación del Territorio, Cultura y Patrimonio Histórico en Málaga, mediante el que se publica la notificación de la resolución de ayuda para el alquiler de la vivienda habitual a personas en situación de especial vulnerabilidad, con ingresos limitados y a jóvenes, de los expedientes que se relacionan.*

Intentadas las notificaciones a las personas interesadas que se relacionan, sin haber podido practicarse en los domicilios que constan en los expedientes y de conformidad con lo establecido en los arts. 44 y 46 de la Ley 39/2015, de 1 de octubre, del Procedimiento Administrativo Común de las Administraciones Públicas, se publica el presente anuncio para que sirva de notificación de las resoluciones recaídas en el procedimiento de ayuda para el alquiler de la vivienda habitual a personas en situación de especial vulnerabilidad, con ingresos limitados y a jóvenes.

Para conocimiento íntegro del acto y constancia, podrán comparecer en la sede de la Delegación Territorial de Fomento, Infraestructuras, Ordenación del Territorio, Cultura y Patrimonio Histórico en Málaga (Servicio de Vivienda), sita en Plaza San Juan de la Cruz, núm. 2, de Málaga, en el plazo de diez días hábiles a partir del siguiente al de la publicación de este anuncio.

NOMBRE	NIF	EXPEDIENTE	ACTO A NOTIFICAR
IDI CHAWEYE, RACHIDA	****1960	29-AI-PAIG-12313/18	Resolución desistimiento.
CALERO MARTÍN, MARÍA	****9490	29-AI-PAIG-1285218	Resolución desistimiento.
MOREIRA, JUAN JOSÉ	****6999	29-AI-PAIG-13925/18	Resolución desistimiento.
MURIEL GIL, MÓNICA	****9180	29-AI-PAIG-14463/18	Resolución desistimiento.
BENLAMKADDEN, KAOUTAR	****2344	29-AI-PAIG-14659/18	Resolución desistimiento.
RUIZ RUIZ, MARÍA	****3173	29-AI-PAIG-14710/18	Resolución desistimiento.
ÁLVAREZ SALINAS, EVA	****7330	29-AI-PAIG-16265/18	Resolución desistimiento.
AYOUBI ZOUAGH, MIMOUNE	****7918	29-AI-PAIG-16286/18	Resolución desistimiento.
GONZÁLEZ AGUILAR, ROBERTO	****0502	29-AI-PAIJ-12065/18	Resolución desistimiento.
EL FADLI, IKRAM	****1733	29-AI-PAIJ-12488/18	Resolución desistimiento.
GRACIA MANZANO, INMACULADA CONCEPCIÓN	****9260	29-AI-PAIJ-16380/18	Resolución desistimiento.
JIMÉNEZ DOMENECH, DEBORAH	****3767	29-AI-PAIJ-16574/18	Resolución desistimiento.

Contra la presente resolución, que pone fin al procedimiento y agota la vía administrativa, puede interponerse recurso contencioso-administrativo, en la forma y los plazos establecidos en la Ley 29/1998, de 13 de julio, reguladora de la Jurisdicción Contencioso-Administrativa, o, potestativamente, recurso de reposición en los términos establecidos en la Ley 39/2015, de 1 de octubre.

La presente notificación se hace al amparo de lo dispuesto en el art. 44, segundo párrafo, de la Ley 39/2015, de 1 de octubre, del Procedimiento Administrativo Común de las Administraciones Públicas, con carácter previo a su preceptiva publicación en el Boletín Oficial del Estado, que será la determinante a los efectos de notificación.

Málaga, 2 de octubre de 2020.- La Delegada, Carmen Casero Navarro.

## 5. Anuncios

### 5.2. Otros anuncios oficiales

#### CONSEJERÍA DE FOMENTO, INFRAESTRUCTURAS Y ORDENACIÓN DEL TERRITORIO

*Anuncio de 5 de octubre de 2020, de la Delegación Territorial de Fomento, Infraestructuras, Ordenación del Territorio, Cultura y Patrimonio Histórico en Málaga, por el que se hace pública relación de interesados a los que no ha sido posible notificar las resoluciones de los recursos de reposición interpuestos contra la Resolución de fecha 4 de abril de 2019, por la que se puso fin al procedimiento de concesión, en régimen de concurrencia competitiva, de las solicitudes de ayuda para el alquiler de vivienda a personas vulnerables o con ingresos limitados en la Comunidad Autónoma de Andalucía, convocadas por Orden de 29 de junio de 2017.*

Intentada la notificación de la resolución del recurso de reposición interpuesto por la persona relacionada, sin haber podido practicarse en el domicilio que consta en su expediente, y de conformidad con lo establecido en los artículos 44 y 46 de la Ley 39/2015, 1 de octubre, del Procedimiento Administrativo Común de las Administraciones Públicas, se publica el presente anuncio, significándole que en el plazo de diez días hábiles contados desde el día siguiente al de la publicación, quedan de manifiesto el expediente en la Delegación Territorial (Servicio de Vivienda), sita en Plaza San Juan de la Cruz, núm. 2, pudiendo conocer el contenido íntegro de la resolución.

Contra la resolución emitida, que pone fin a la vía administrativa, de conformidad con el artículo 114 de la Ley 39/2015, 1 de octubre, se podrá interponer recurso contencioso-administrativo ante la Sala de lo Contencioso-Administrativo que corresponda del Tribunal Superior de Justicia de Andalucía en el plazo de dos meses a contar desde el día siguiente a aquel en que tenga lugar su notificación, de conformidad con lo establecido en el artículo 46 de la Ley 29/1998, de 13 de julio, reguladora de la de la Jurisdicción Contencioso-Administrativa.

NOMBRE Y APELLIDOS	EXPEDIENTE
ABDEKARIM EL OUARDI ZAKARIA	29-AI-PAIQ-16513/17

Málaga, 5 de octubre de 2020.- La Delegada, Carmen Casero Navarro.

«La presente notificación se hace al amparo de lo dispuesto en el art. 44, segundo párrafo, de la Ley 39/2015, 1 de octubre, del Procedimiento Administrativo Común de las Administraciones Públicas, con carácter previo a su preceptiva publicación en el Boletín Oficial del Estado, que será la determinante a los efectos de su notificación.»

## 5. Anuncios

### 5.2. Otros anuncios oficiales

#### CONSEJERÍA DE FOMENTO, INFRAESTRUCTURAS Y ORDENACIÓN DEL TERRITORIO

*Anuncio de 30 de septiembre de 2020, de la Delegación Territorial de Fomento, Infraestructuras, Ordenación del Territorio, Cultura y Patrimonio Histórico en Sevilla, por el que se hace pública la resolución de recurso potestativo de reposición interpuesto contra resolución denegatoria de ayuda al alquiler ALQUILA 2017.*

De conformidad con lo dispuesto en los artículos 44 a 46 de la Ley 39/2015, de 1 de octubre, del Procedimiento Administrativo Común de las Administraciones Públicas, al intentarse la notificación y no poderse practicar, se procede mediante este acto a la publicación del extracto de la resolución estimatoria del recurso potestativo de reposición interpuesto por Manuel Campos Rodríguez, con DNI \*\*\*\*8477, contra resolución referente a ayuda del alquiler de viviendas en la Comunidad Autónoma de Andalucía.

Previa acreditación de su identidad, el interesado podrá comparecer en las dependencias del Servicio de Vivienda, Sección Vivienda Protegida, de la citada Delegación Territorial (Plaza de San Andrés, núm. 2 de Sevilla) para la notificación del texto íntegro.

Contra la mencionada resolución, que pone fin a la vía administrativa, se podrá interponer recurso contencioso-administrativo ante la Sala de lo Contencioso-Administrativo que corresponda del Tribunal Superior de Justicia de Andalucía, en el plazo de dos meses a contar desde su notificación de conformidad con lo establecido en los artículos 10 y 46 de la Ley 29/1998, de 13 de julio, reguladora de la Jurisdicción Contencioso-Administrativa.

Sevilla, 30 de septiembre de 2020.- La Delegada, Susana Rocío Cayuelas Porras.

## 5. Anuncios

### 5.2. Otros anuncios oficiales

#### CONSEJERÍA DE FOMENTO, INFRAESTRUCTURAS Y ORDENACIÓN DEL TERRITORIO

*Anuncio de 1 de octubre de 2020, de la Delegación Territorial de Fomento Infraestructuras, Ordenación del Territorio y Cultura y Patrimonio Histórico en Sevilla, por el que se comunica la admisión del recurso potestativo de reposición interpuesto contra resolución denegatoria del expediente que se cita.*

De conformidad con lo dispuesto en los artículos 44 a 46 de la Ley 39/2015, de 1 de octubre, del Procedimiento Administrativo Común de las Administraciones Públicas, al intentarse la notificación y no poderse practicar, se procede mediante este acto a la publicación del extracto de la resolución de admisión del recurso potestativo de reposición interpuesto por Susana Cordero Portero, con DNI \*\*\*\*7166, contra resolución referente a ayuda del alquiler de viviendas en la Comunidad Autónoma de Andalucía.

Previa acreditación de su identidad, la interesada podrá comparecer en las dependencias del Servicio de Vivienda, Sección Vivienda Protegida, de la citada Delegación Territorial (Plaza de San Andrés, núm. 2, de Sevilla) para la notificación del texto íntegro de la resolución.

Sevilla, 1 de octubre de 2020.- La Delegada, Susana Rocío Cayuelas Porras.

## 5. Anuncios

## 5.2. Otros anuncios oficiales

CONSEJERÍA DE FOMENTO, INFRAESTRUCTURAS  
Y ORDENACIÓN DEL TERRITORIO

*Corrección de errores del Anuncio de 13 de agosto de 2020, de la Delegación Territorial de Fomento, Infraestructuras, Ordenación del Territorio, Cultura y Patrimonio Histórico en Córdoba, por el que se acuerda dar publicidad a la resolución favorable de concesión de ayudas para el alquiler de vivienda habitual a personas en situación de vulnerabilidad, con ingresos limitados y a jóvenes, convocadas por Orden de 30 de octubre de 2018 (BOJA núm. 211, de 31 de octubre), y reguladas por Orden de 17 de octubre de 2018 (BOJA núm. 203, de 19 de octubre). (BOJA núm. 159, de 18.08.2020).*

Advertido error en el Anuncio de 13 de agosto de 2020, de la Delegación Territorial de Fomento, Infraestructuras, Ordenación del Territorio, Cultura y Patrimonio Histórico en Córdoba, por el que se acuerda dar publicidad a la resolución favorable de concesión de ayudas para el alquiler de vivienda habitual a personas en situación de vulnerabilidad, con ingresos limitados y a jóvenes, convocadas por Orden de 30 de octubre de 2018 (BOJA núm. 211, de 31 de octubre), y reguladas por Orden de 17 de octubre de 2018 (BOJA núm. 203, de 19 de octubre), publicada en el Boletín Oficial de la Junta de Andalucía número 159, de 18 de agosto de 2020, se procede a su corrección en los siguientes términos:

Único: En la página 118 ANEXO IA. Código Expediente 14-AI-PAIG-11860/18

Donde dice:

CÓDIGO EXPEDIENTE	APELLIDOS	NOMBRE	IDENTIFICADOR	DÍA TRAMITACIÓN	RENTA ALQUILER			SUBVENCIÓN ESTATAL			SUBVENCIÓN AUTONÓMICA			SUBVENCIÓN TOTAL	PERIODO SUBVENCIONABLE
					2018	2019	2020	2018	2019	2020	2018	2019	2020		
14-AI-PAIG-11860/18	MOUKRAM	HICHAM	****9654	43451	3.288,00	3.288,00	3.288,00	0,00	0,00	0,00	0,00	0,00	0,00	0,00	36 meses

Debe decir:

CÓDIGO EXPEDIENTE	APELLIDOS	NOMBRE	IDENTIFICADOR	DÍA TRAMITACIÓN	RENTA ALQUILER			SUBVENCIÓN ESTATAL			SUBVENCIÓN AUTONÓMICA			SUBVENCIÓN TOTAL	PERIODO SUBVENCIONABLE
					2018	2019	2020	2018	2019	2020	2018	2019	2020		
14-AI-PAIG-11860/18	MOUKRAM	HICHAM	****9654	43451	3.288,00	3.288,00	3.288,00	1.315,20	1.315,20	1.315,20	0,00	0,00	0,00	3.945,60	36 meses

Córdoba, 29 de septiembre de 2020.- La Delegada, Cristina Casanueva Jiménez.

## 5. Anuncios

### 5.2. Otros anuncios oficiales

#### AYUNTAMIENTOS

*Edicto de 16 de septiembre de 2020, del Ayuntamiento de Marbella, con la publicación de la convocatoria del proceso de selección para la cobertura de una plaza de Gobernanta por el turno promoción interna y sistema de concurso-oposición, en ejecución de la Oferta de Empleo Público del año 2019. (PP. 2079/2020).*

La Junta de Gobierno Local, en sesión ordinaria de fecha 24 de agosto de 2020, acordó aprobar las bases y convocatoria del proceso de selección para la cobertura de una plaza de Gobernanta por el turno de promoción interna y sistema de concurso-oposición en ejecución de la Oferta de Empleo Público del año 2019, y publicadas en el Boletín Oficial de la Provincia de Málaga núm. 178, de 16 de septiembre de 2020.

El plazo de presentación de solicitudes de participación será de veinte días naturales a contar desde el siguiente al de la publicación del extracto de la presente convocatoria en el Boletín Oficial del Estado.

Marbella, 16 de septiembre de 2020.- La Alcaldesa-Presidenta, Ángeles Muñoz Uriol.



## 5. Anuncios

### 5.2. Otros anuncios oficiales

#### AYUNTAMIENTOS

*Anuncio de 31 de agosto de 2020, del Ayuntamiento de La Línea de la Concepción, relativo a las bases para la provisión, en propiedad, de una plaza de Subinspector de la Policía Local, por el sistema de promoción interna y a través del procedimiento de concurso-oposición, correspondiente a la Oferta de Empleo Público de 2019. (PP. 1966/2020).*

Mediante el presente anuncio se pone en general conocimiento que se encuentran disponibles íntegramente, en el Boletín Oficial de la Provincia de Cádiz número 149, de 6 de agosto de 2020 (<https://bopcadiz.es>), las bases y sus anexos que han de regir la convocatoria y proceso de selección para la provisión en propiedad de una plaza de Subinspector de la Policía Local del Ayuntamiento de La Línea de la Concepción, por el sistema de promoción interna y a través del procedimiento de concurso-oposición, perteneciente a la Escala de Administración Especial, Subescala Servicios Especiales, Categoría de Subinspector del Cuerpo de la Policía Local.

El plazo de presentación de solicitudes será de veinte días hábiles a contar desde el siguiente al de la publicación del anuncio de la convocatoria en el Boletín Oficial del Estado.

La Línea de la Concepción, 31 de agosto de 2020.- El Alcalde, José Juan Franco Rodríguez.

## 5. Anuncios

### 5.2. Otros anuncios oficiales

#### AYUNTAMIENTOS

*Anuncio de 31 de agosto de 2020, del Ayuntamiento de La Línea de la Concepción, relativo a las bases para la provisión, en propiedad, de tres plazas de Oficiales de la Policía Local, por el sistema de promoción interna y a través del procedimiento de concurso-oposición correspondiente a la Oferta de Empleo Público de 2019. (PP. 1969/2020).*

Mediante el presente anuncio se pone en general conocimiento que se encuentran disponibles íntegramente, en el Boletín Oficial de la Provincia de Cádiz núm. 147, de 4 de agosto de 2020 (<https://bopcadiz.es>), las bases y sus anexos que han de regir la convocatoria y proceso de selección para la provisión en propiedad de tres plazas de Oficiales de la Policía Local del Ayuntamiento de La Línea de la Concepción, por el sistema de promoción interna y a través del procedimiento de concurso-oposición, pertenecientes a la Escala de Administración Especial, Subescala Servicios Especiales, Categoría de Oficial del Cuerpo de la Policía Local.

El plazo de presentación de solicitudes será de veinte días hábiles a contar desde el siguiente al de la publicación del anuncio de la convocatoria en el Boletín Oficial del Estado.

La Línea de la Concepción, 31 de agosto de 2020.- El Alcalde, José Juan Franco Rodríguez.