



PLANTA SOTANO

ESCALA 1 : 50

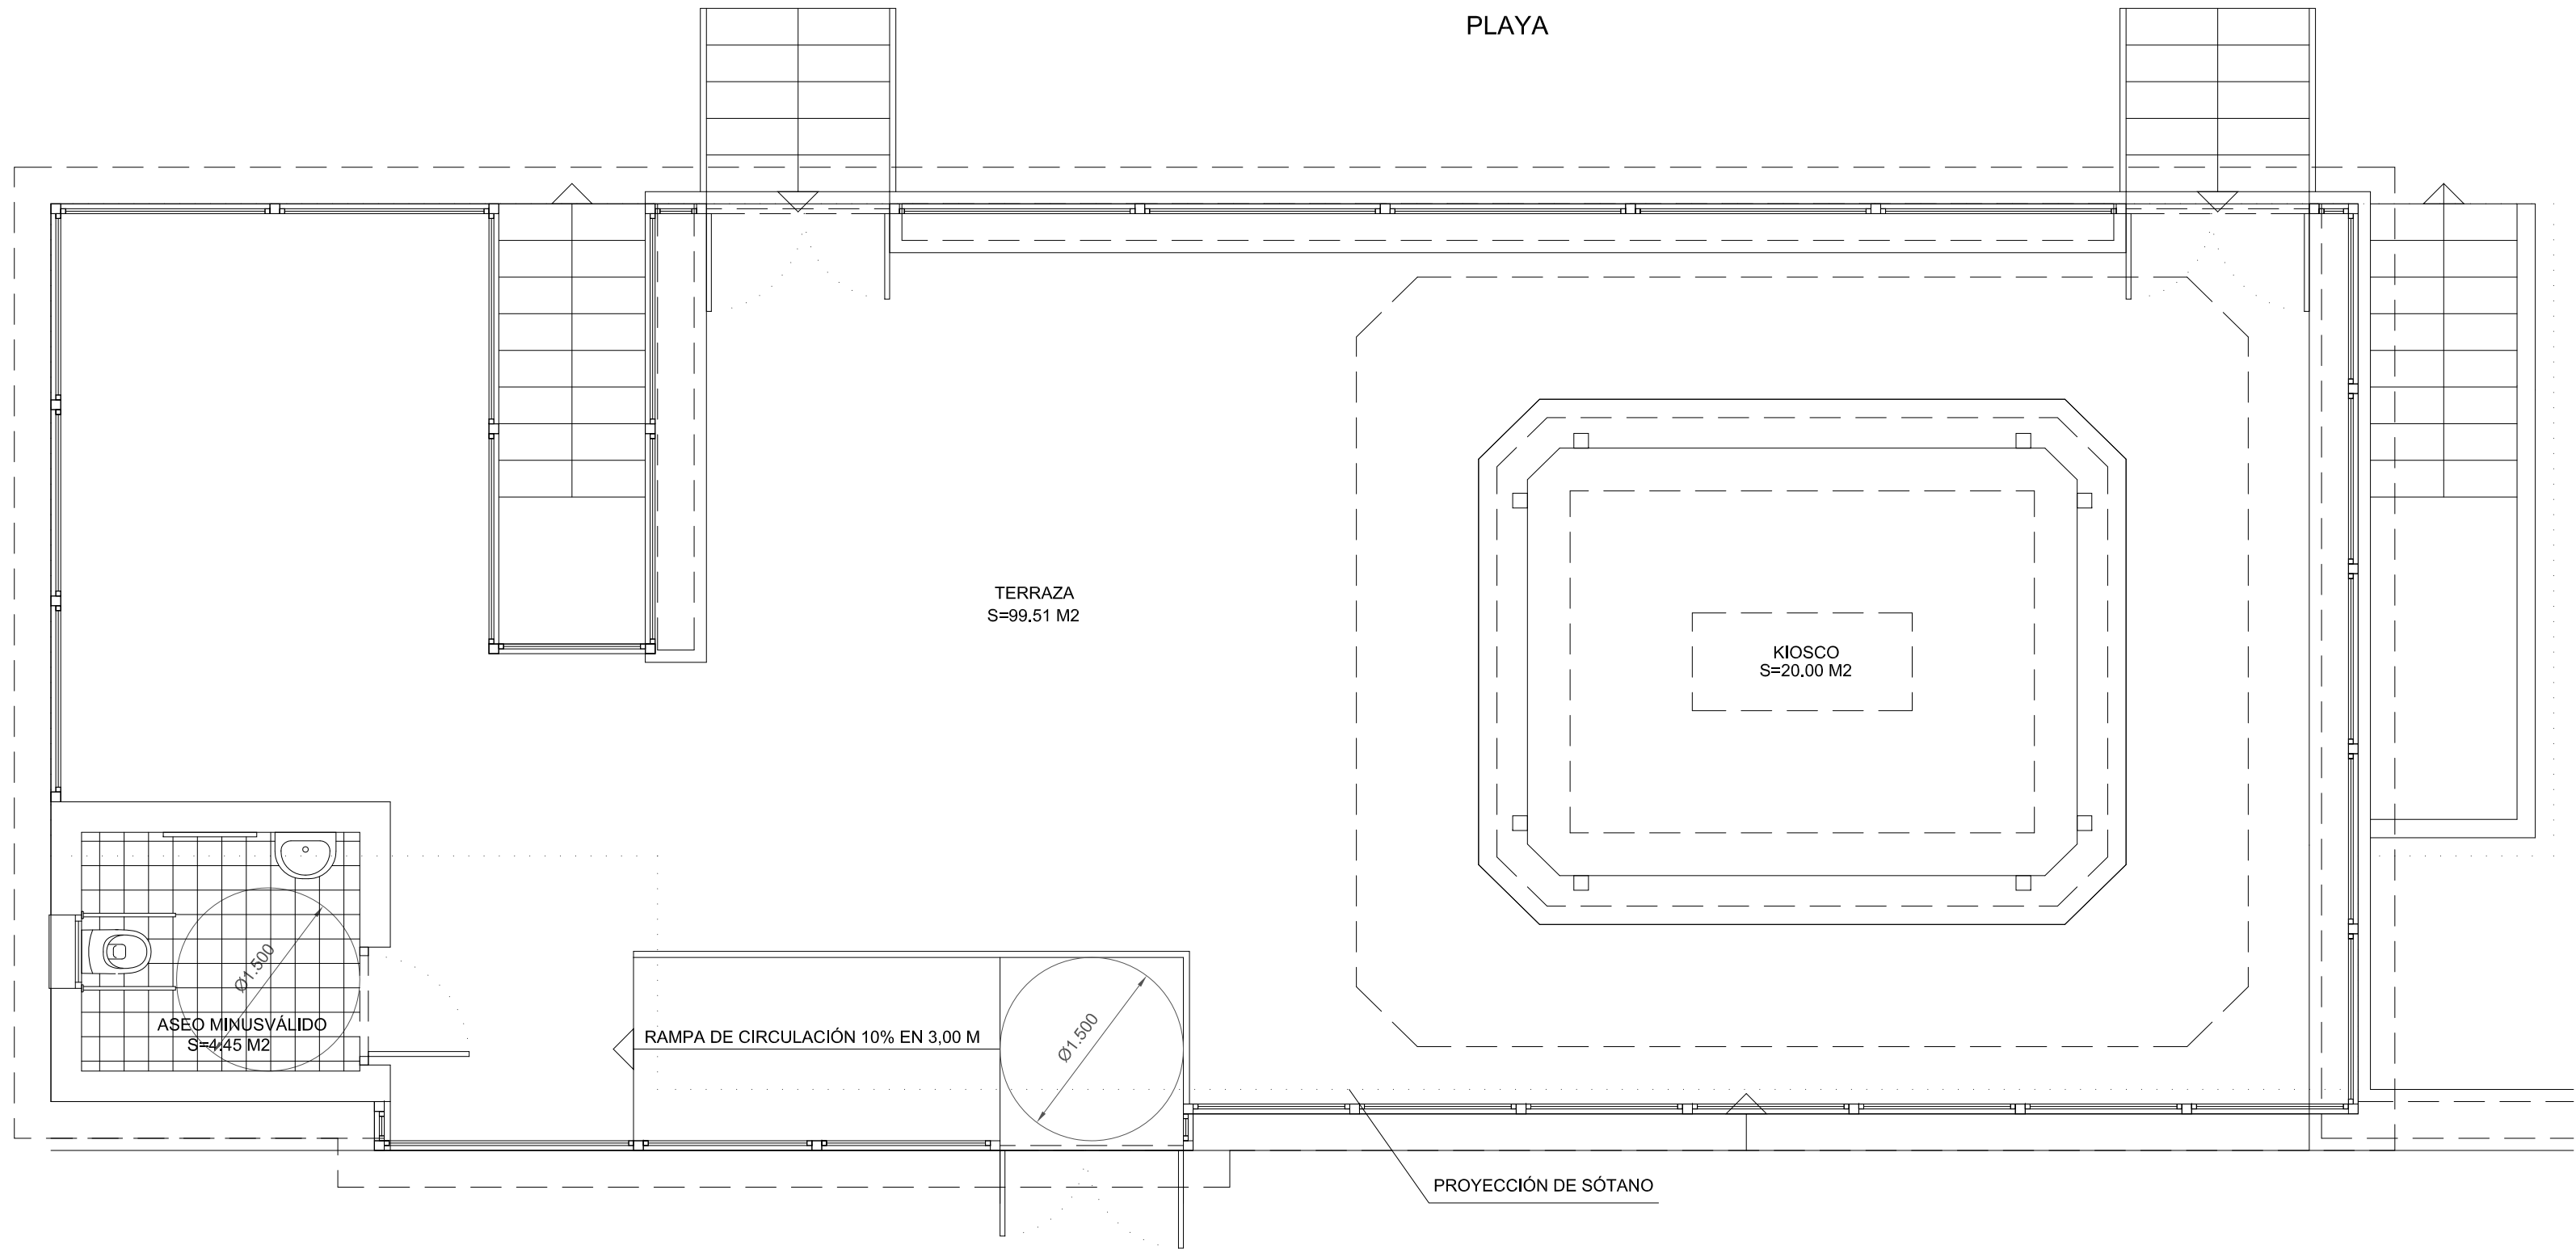

PLANTA BAJA

ESCALA 1 : 50

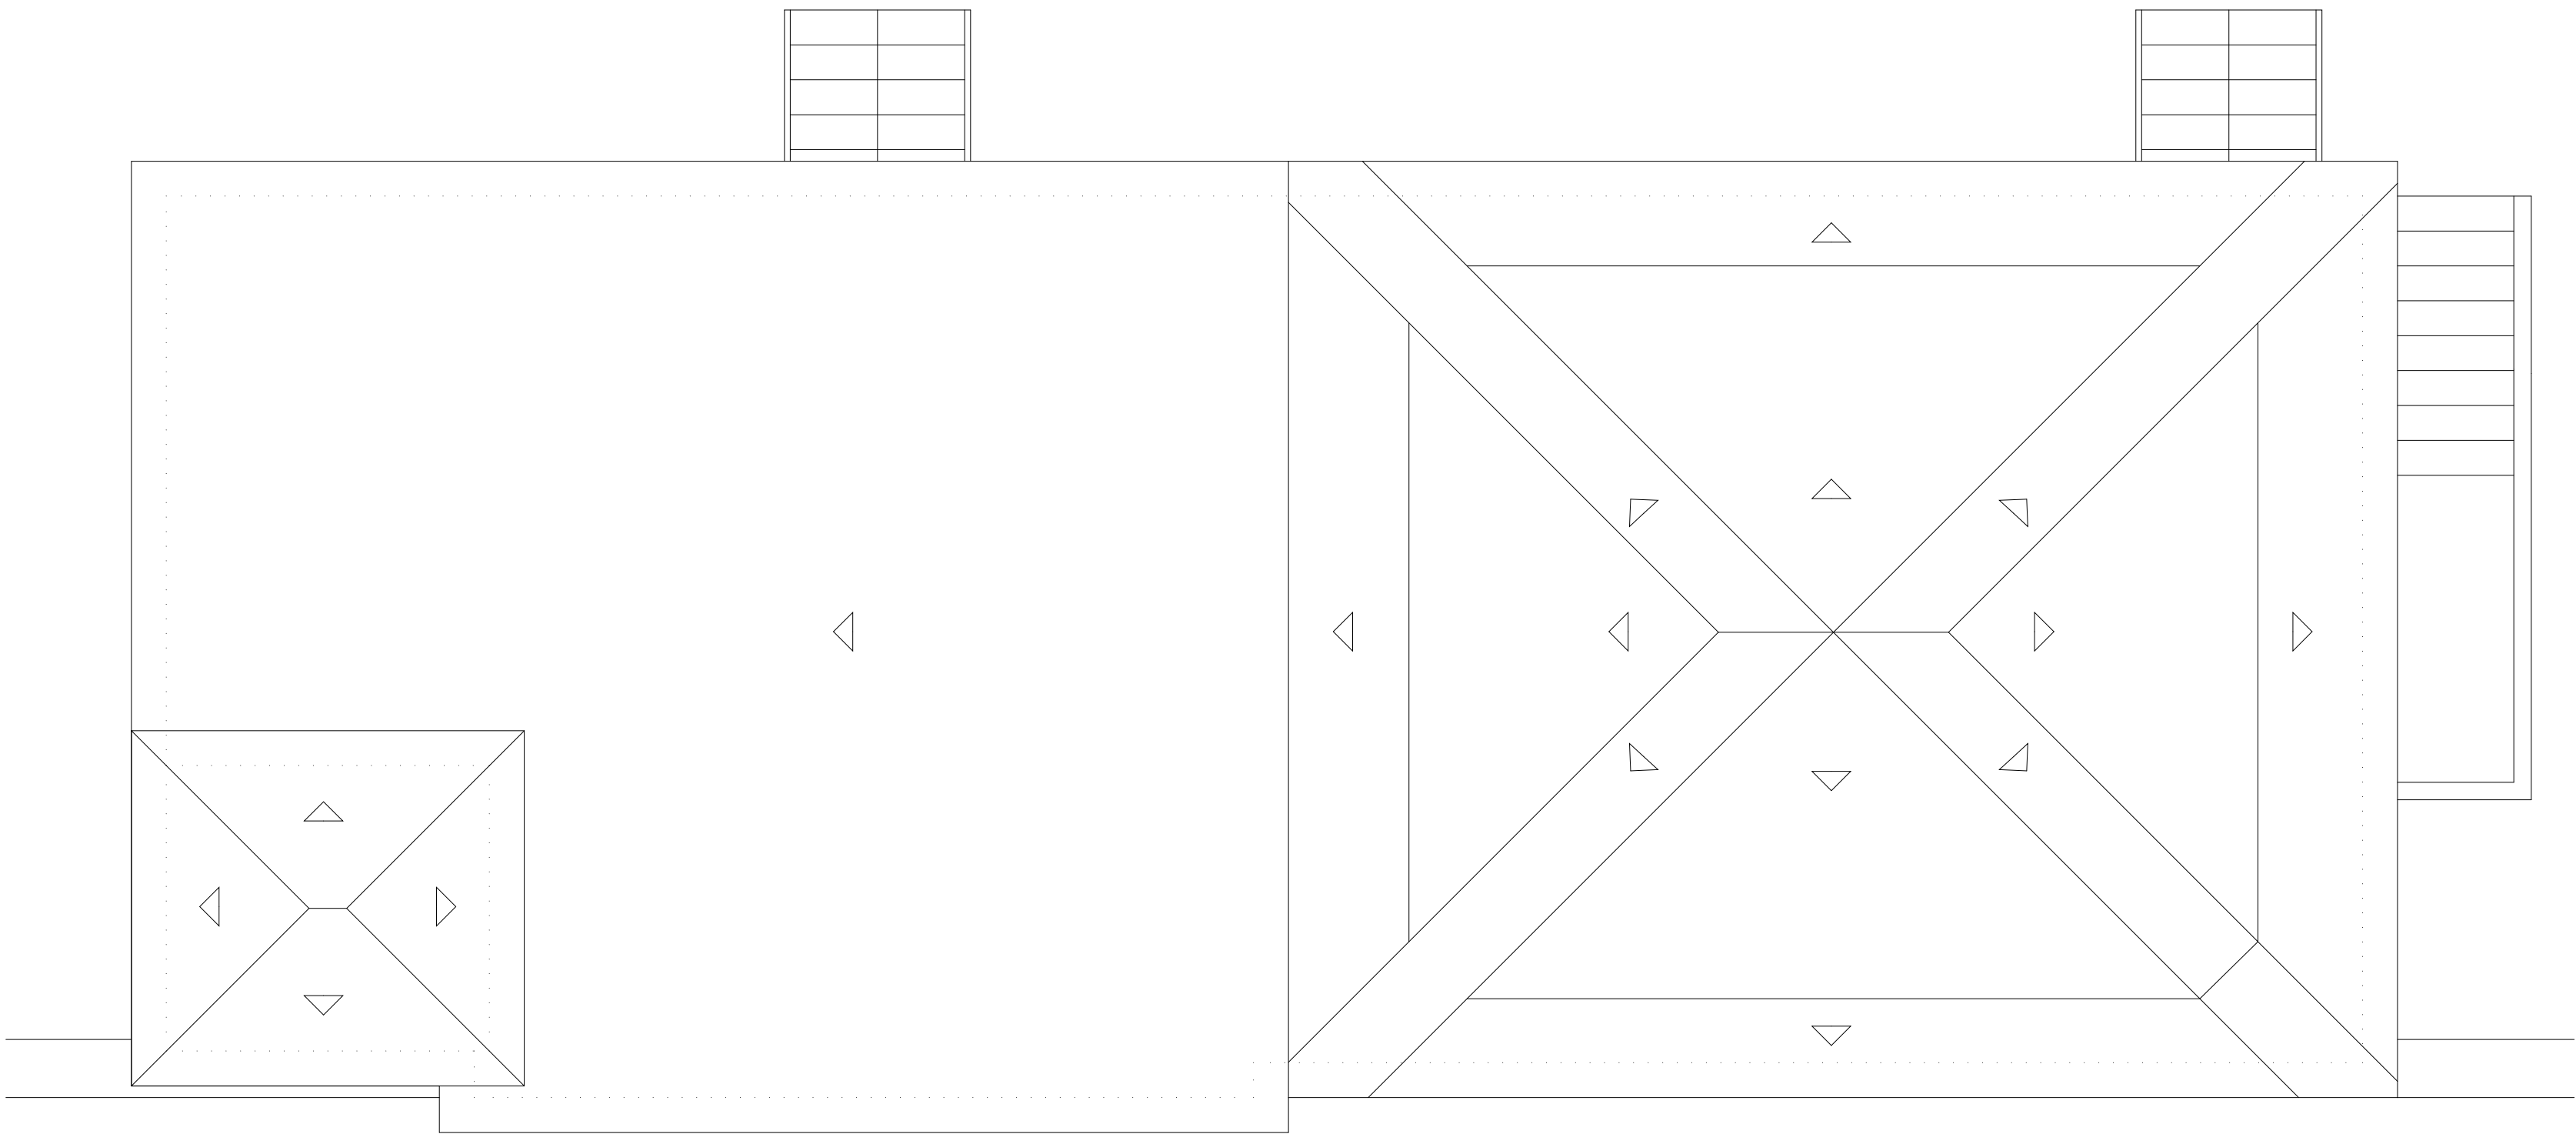

PLANTA DE CUBIERTA

ESCALA 1 : 50

## RESTAURANTE

### SUPERFICIES ÚTILES PLANTA BAJA

ESTANCIA	
BARRA	20,00
TERRAZA	99,51
ASEO DE MINUSVÁLIDO	4,45

### SUPERFICIES ÚTILES PLANTA SÓTANO

ESTANCIA	
ASEO MASCULINO	5,06
ASEO FEMENINO	5,06
ALMACÉN DE HAMACAS	30,58
ALMACÉN DE HAMACAS	30,58
ALMACÉN KIOSCO	25,00
PASILLO DE ASEOS	2,99

### SUPERFICIES CONSTRUIDAS

ÁREA	
CERRADA PL. BAJA	22,30
ASEO DE MINUSVÁLIDO	6,82
TERRAZA	114,38
CERRADA PL. SÓTANO	147,00

PROYECTO:	
KIOSCO DE PLAYA	
2013-05	
SITUACIÓN:	PLAYAS DEL BAJONCILLO, PLAYAMAR Y LOS ÁLAMOS, TORREMOLINOS (MÁLAGA)
FASE:	
PROYECTO BÁSICO	
PLANO:	
TIPO A (K-9)	
ESTADO MODIFICADO	
PLANTAS DE DISTRIBUCIÓN	
ESCALA GRÁFICA:	
ESCALA:	
1/50	
FECHA EJECUCIÓN:	
ENERO DE 2015	
SUBSTITUYE A:	A-05
SUSTITUIDO POR:	
FECHA ANULACIÓN: 24 DE JULIO DE 2017	
PROPIEDAD:	

A-05a

SALVADOR GARCÍA POSTIGO  
ARQUITECTO: