



PLANTA SOTANO

ESCALA 1 : 50

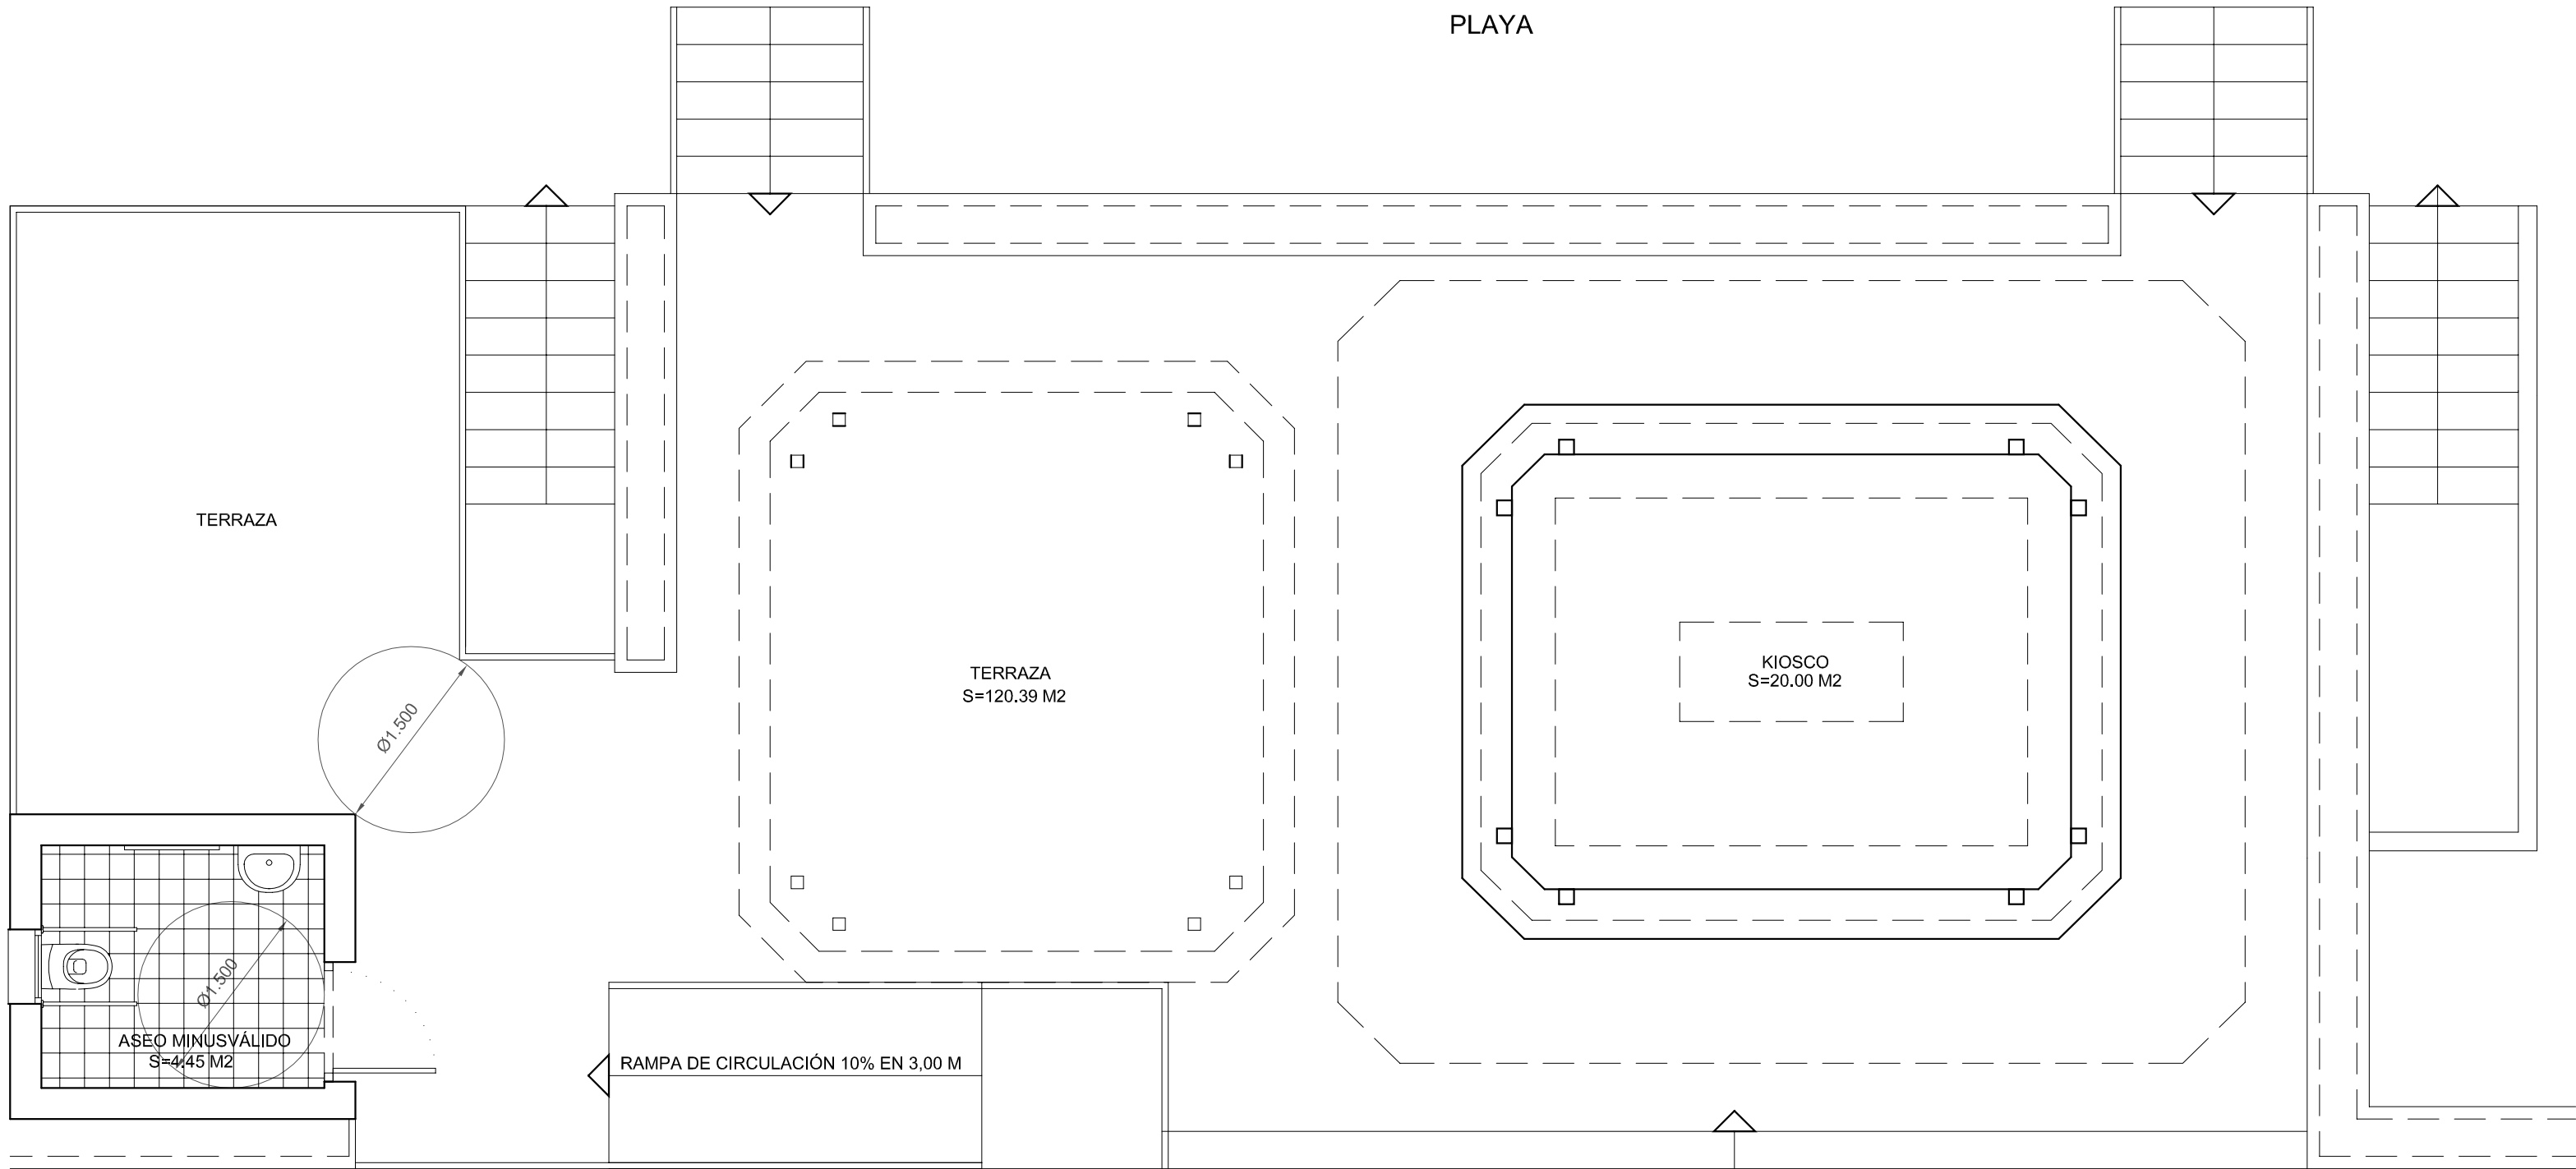

PLANTA BAJA

ESCALA 1 : 50

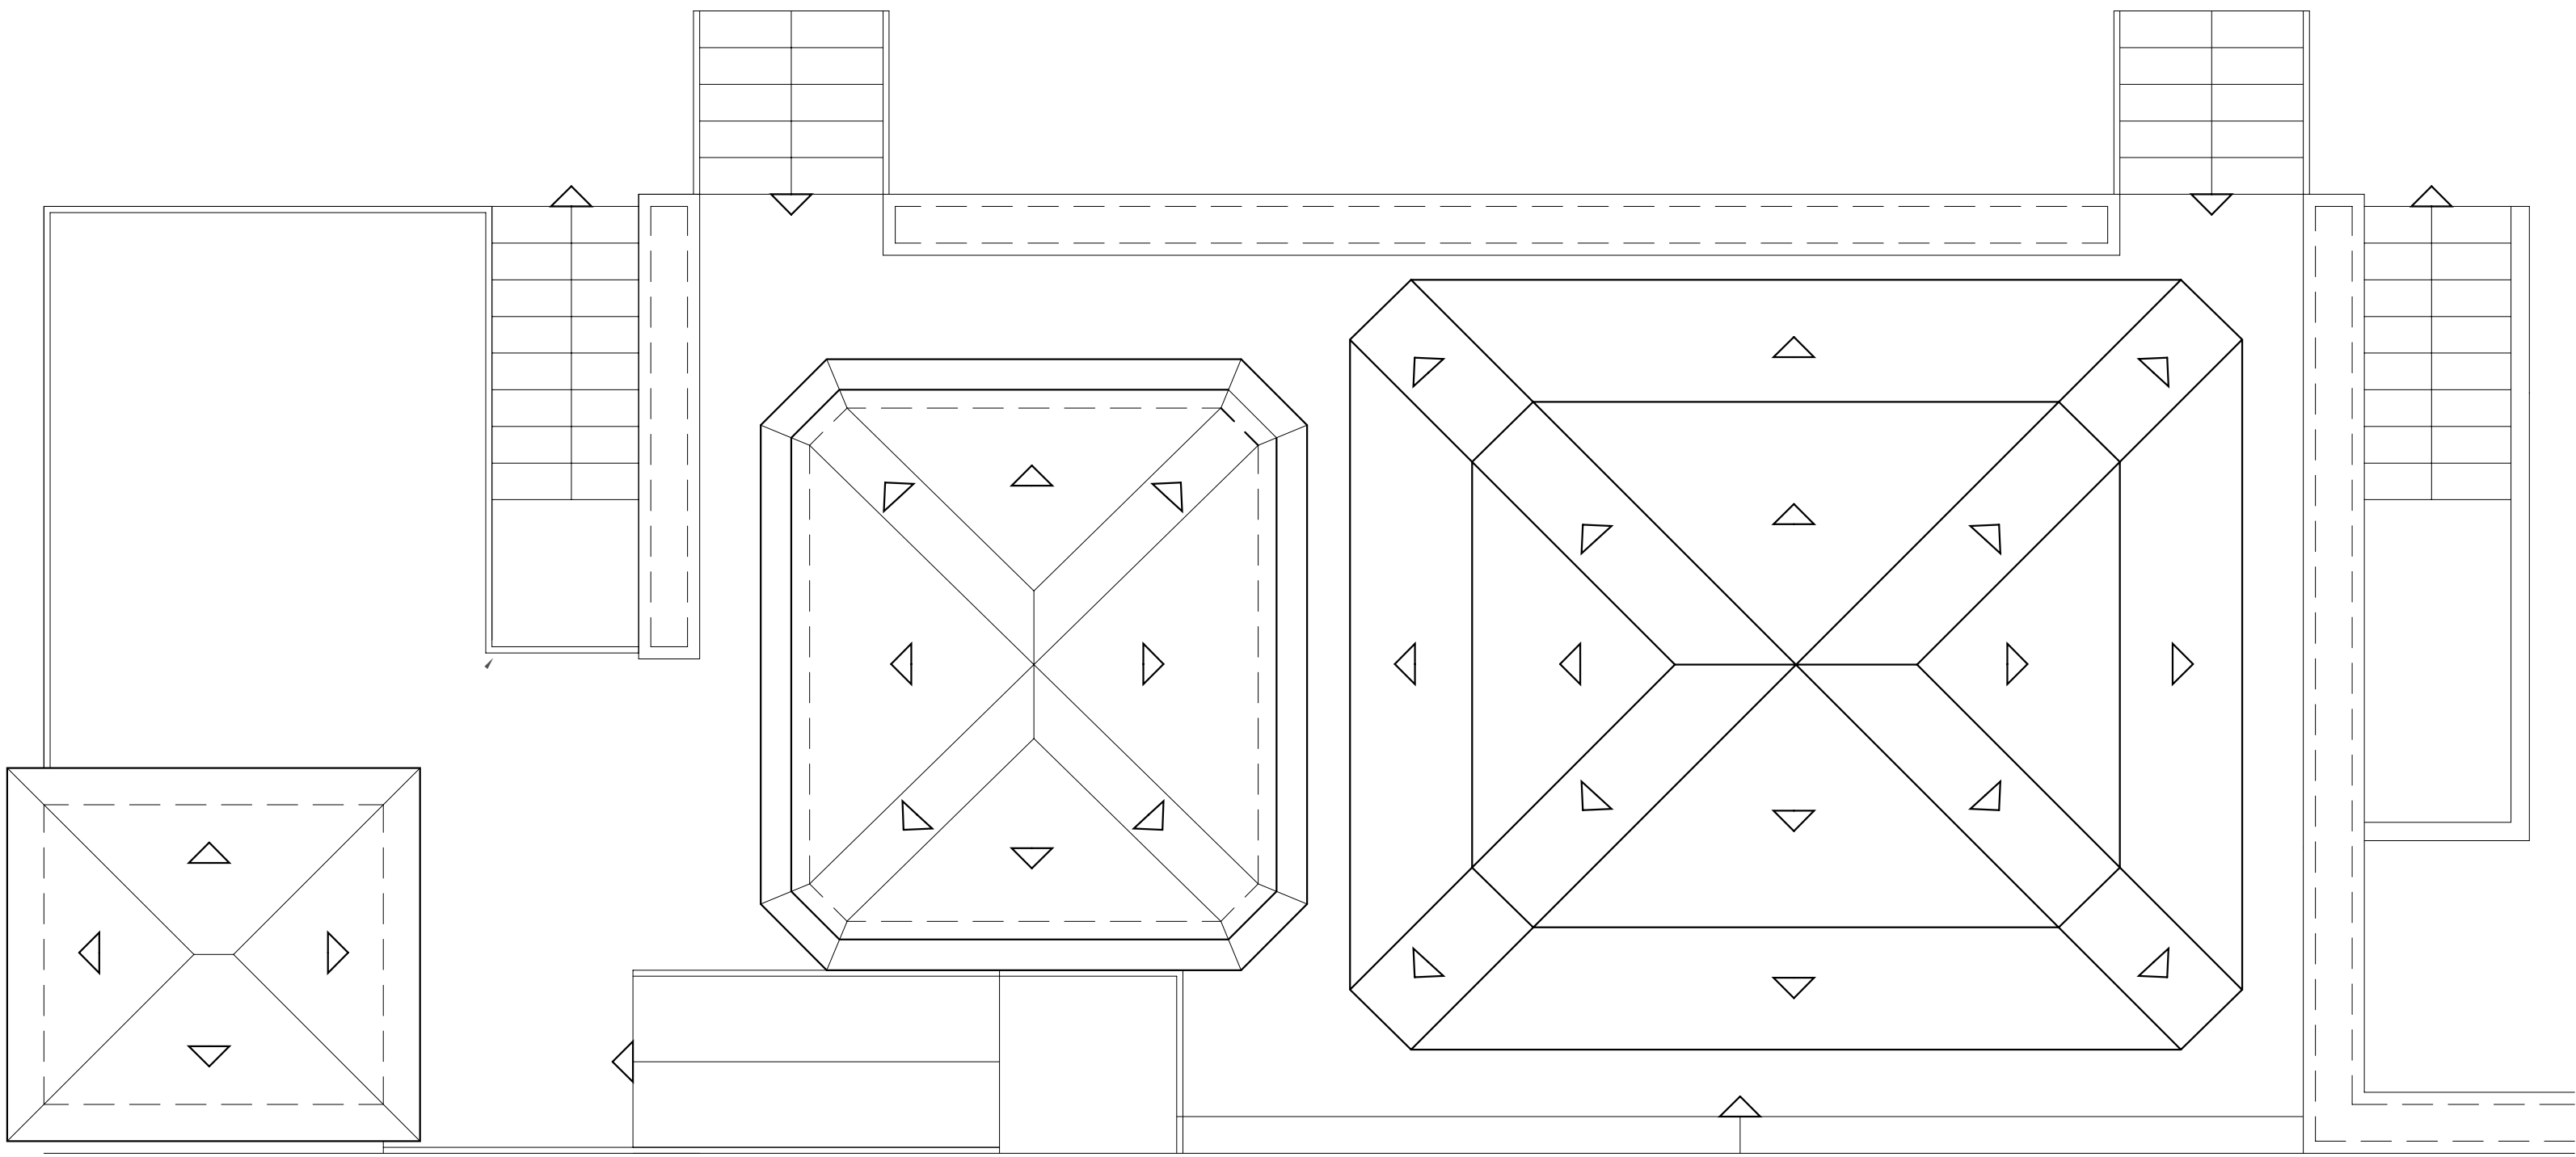

PLANTA DE CUBIERTA

ESCALA 1 : 50

RESTAURANTE	
SUPERFICIES ÚTILES PLANTA BAJA	
ESTANCIA	
BARRA	20,00
TERRAZA	120,39
ASEO DE MINUSVÁLIDO	4,45
SUPERFICIES ÚTILES PLANTA SÓTANO	
ESTANCIA	
ASEO MASCULINO	5,06
ASEO FEMENINO	5,06
ALMACÉN DE HAMACAS	30,58
ALMACÉN DE HAMACAS	30,58
ALMACÉN KIOSCO	25,00
PASILLO DE ASEOS	2,99
SUPERFICIES CONSTRUIDAS	
ÁREA	
CERRADA PL. BAJA	22,30
ASEO DE MINUSVÁLIDO	6,82
TERRAZA	127,18
CERRADA PL. SÓTANO	120,49

PROYECTO:		2013-05
KIOSCO DE PLAYA		
SITUACIÓN:		PLAYAS DEL BAJONDILLO, PLAYAMAR Y LOS ÁLAMOS, TORREMOLINOS (MÁLAGA)
FASE:		
PLANO:		PROYECTO BÁSICO
TIPO A (K-9)		
ESTADO MODIFICADO		
PLANTAS DE DISTRIBUCIÓN		
ESCALA GRÁFICA:		ESCALA:
FECHA EJECUCIÓN:		1/50
SUSTITUYE A:		ENERO DE 2015
PROPIEDAD:		
SUSTITUIDO POR:		
FECHA ANULACIÓN:		

SALVADOR GARCÍA POSTIGO

ARQUITECTO: