



PLANTA BAJA

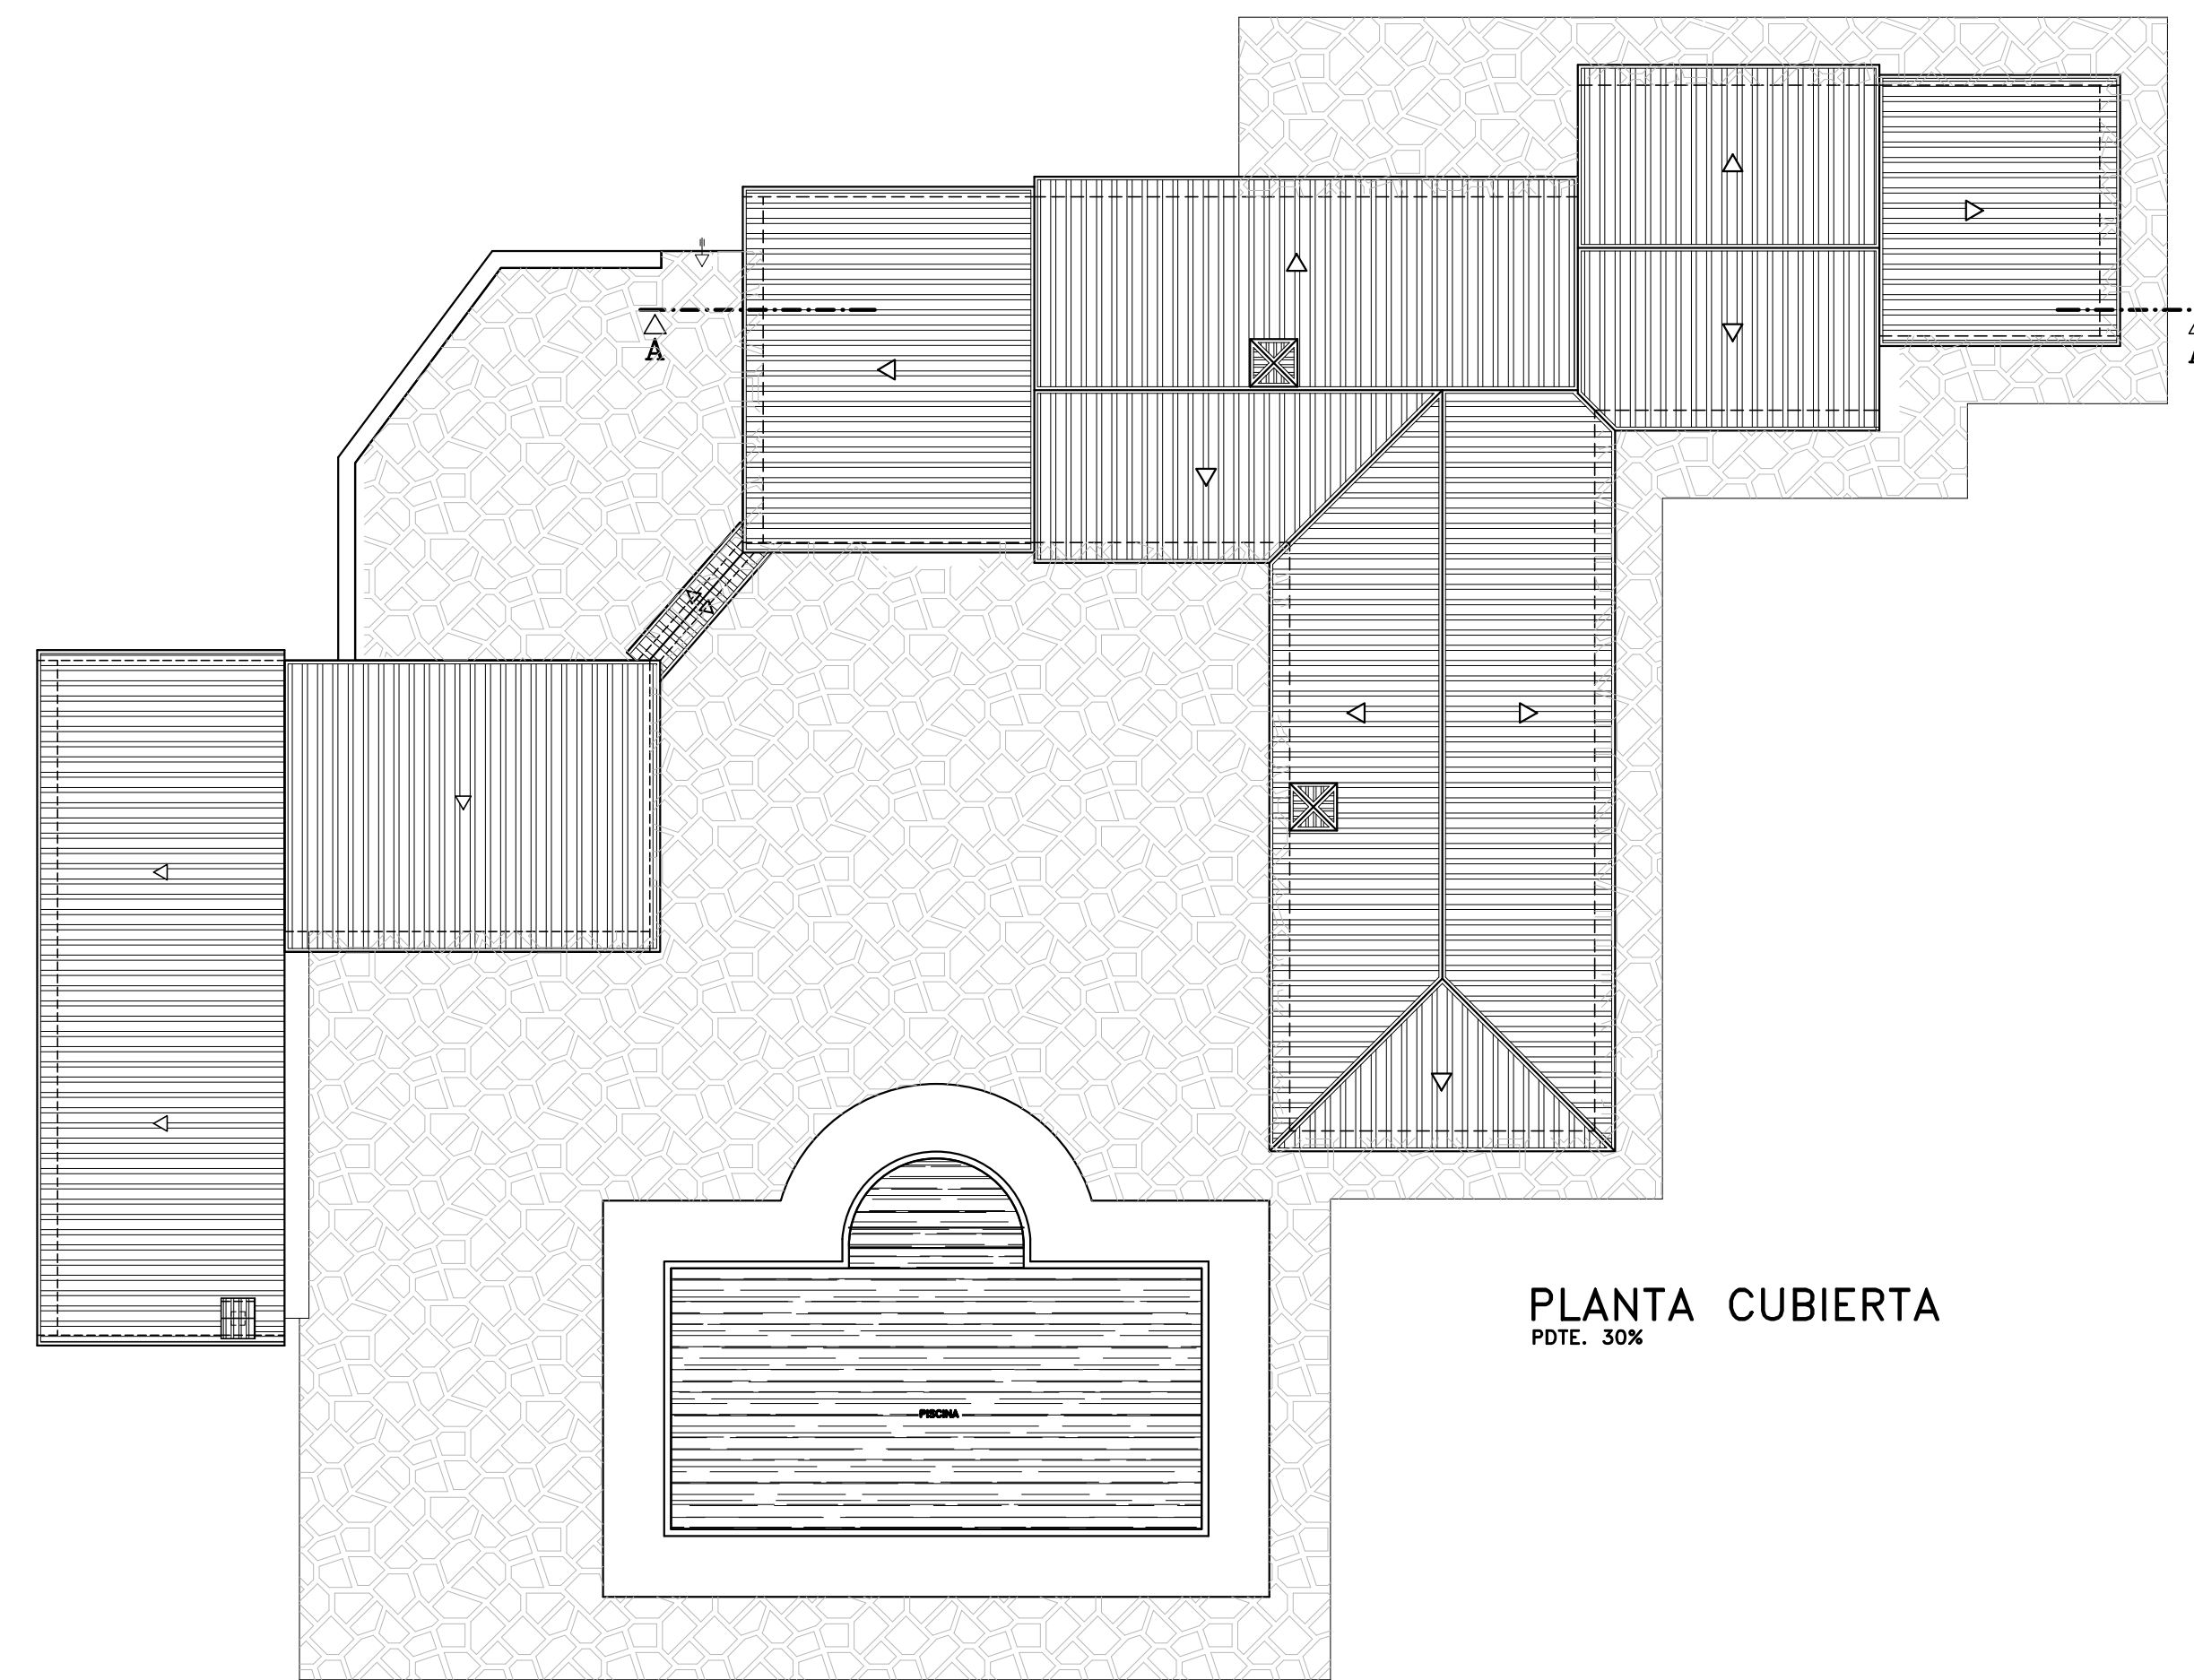

PLANTA CUBIERTA
POTE. 30X

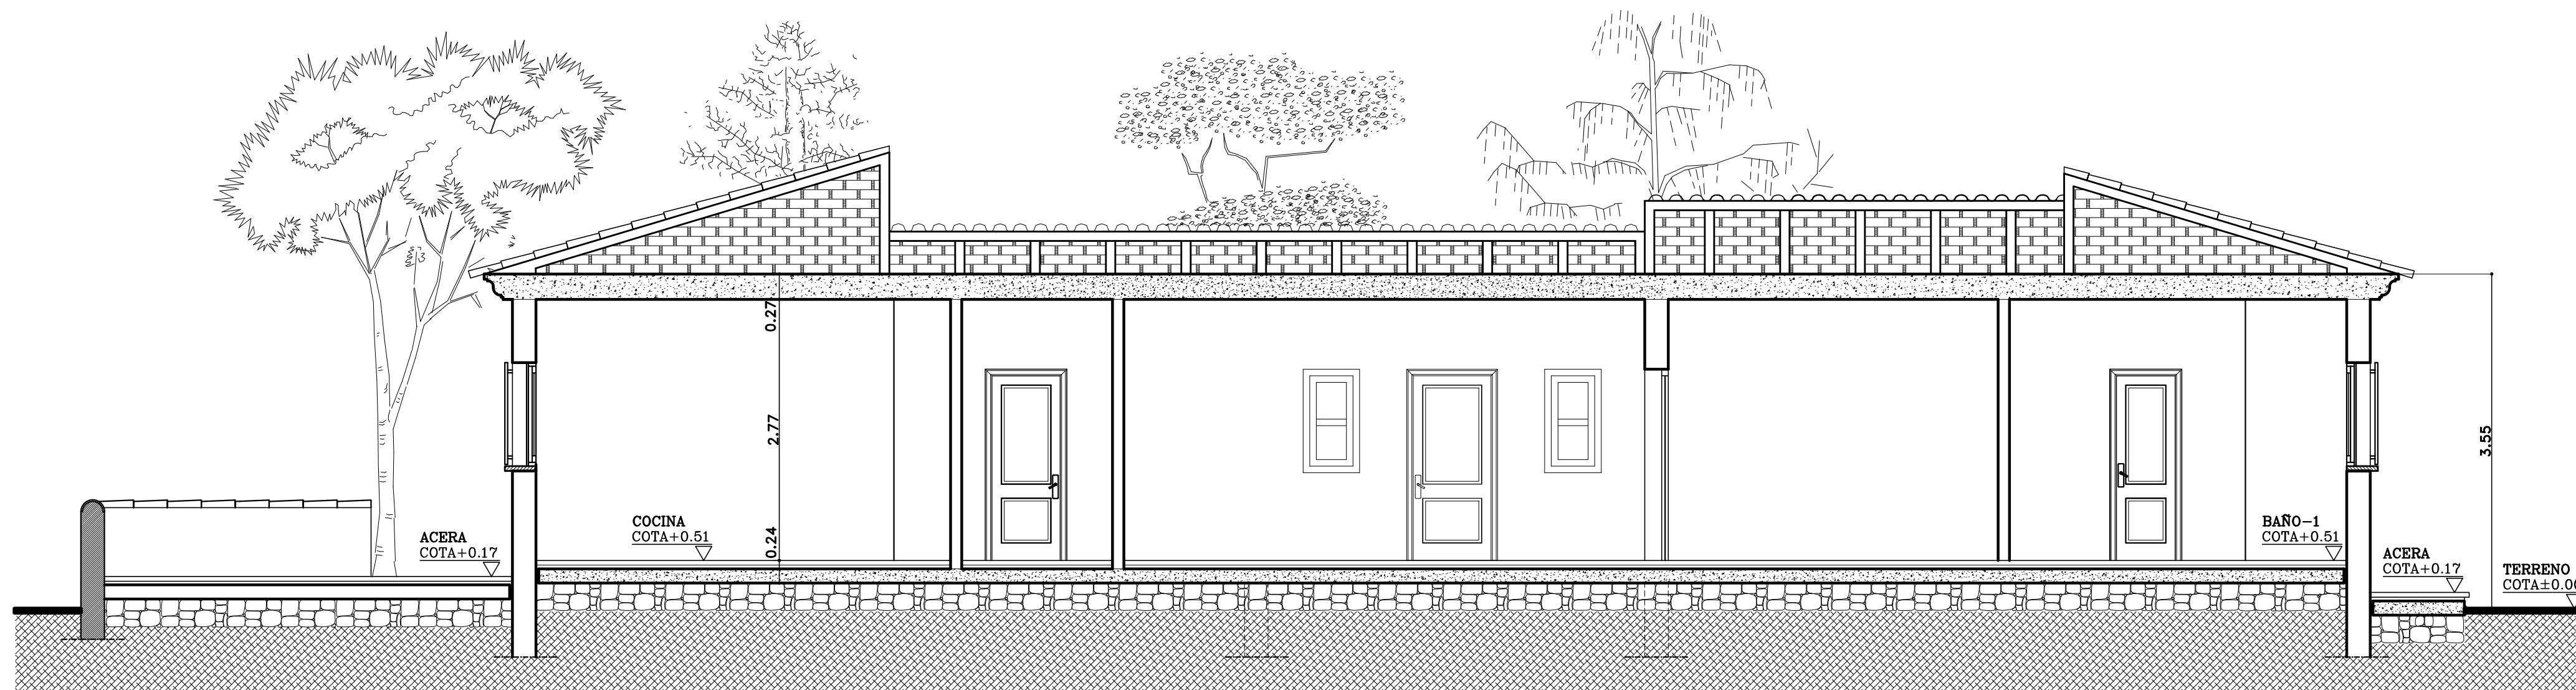

SECCIÓN A-A'
ESCALA 1/50

EXPEDIENTE TÉCNICO DE RECONOCIMIENTO DE EDIFICACIÓN EN SITUACIÓN DE ASIMILADO AFUERA DE ORDENACIÓN (SAFO) EN SUELO NO URBANIZABLE SITA EN POLÍGONO Nº8, P-537-538-539-540-541 PAGO "LOS NARCISOS", MOCLINEJO MÁLAGA	
PLANO DE: DISTRIBUCIÓN Y SECCIÓN A-A'	PLANO Nº 2
CARPETA Nº 1257-03	E= 1/100 ESCALA GRÁFICA EN METROS 0 1 2 3 4 5 FECHA NOVIEMBRE-16
EXPEDIENTE Nº 868-03	PROPIEDAD M.A.R. REFERENCIA P02 DISTRIBUCIÓN