

**MEMORIA TÉCNICA SOLICITUD DE DECLARACIÓN  
DE UTILIDAD PÚBLICA DE LA LÍNEA MEDIA  
TENSIÓN 30 kV CS MARMOLEJO SOLAR I – SET  
ZUMAJO I**

**Promotor:**



**GREENALIA SOLAR POWER SAN JULIÁN I S.L.U.**

**Término municipal: Marmolejo**

**Provincia: Jaén**

**Fecha: Noviembre 2023**

*MEMORIA TÉCNICA SOLICITUD DE DECLARACIÓN  
DE UTILIDAD PÚBLICA DE LA LÍNEA MEDIA  
TENSIÓN 30 kV CS MARMOLEJO SOLAR I – SET  
ZUMAJO I*

**ÍNDICE GENERAL**

- DOCUMENTO Nº 1.- **DOCUMENTO TÉCNICO**
  
- DOCUMENTO Nº2.- **ANEJOS**

*DOCUMENTO Nº 1.- DOCUMENTO TÉCNICO*

# **DOCUMENTO N° 1.- DOCUMENTO TÉCNICO**

## **ÍNDICE**

|   |          |
|---|----------|
| <b>1.- ANTECEDENTES .....</b>   | <b>1</b> |
| <b>2.- PRESENTACIÓN DEL PROMOTOR .....</b>                              | <b>3</b> |
| <b>3.- JUSTIFICACIÓN DE LA OCUPACIÓN GENERADA POR EL PROYECTO .....</b> | <b>4</b> |
| <b>4.- PLANOS.....</b>  | <b>5</b> |

---



## **1.- ANTECEDENTES**

El presente proyecto se redacta con objeto de subsanar la Autorización Administrativa Previa (AAP) tras actualizar todos los cambios aprobados en la Autorización Ambiental Unificada así como los propuestos en los informes y alegaciones emitidos durante el periodo de información pública por la administración pública al promotor y solicitar a su vez la Autorización Administrativa de Construcción (AAC) de la planta solar fotovoltaica Marmolejo Solar I, de una potencia concedida en el punto de conexión 25,00 MW ubicada en el término municipal de Marmolejo y Lopera, provincia de Jaen sobre terrenos sujetos a un contrato de arrendamiento con la sociedad promotora, GREENALIA SOLAR POWER SAN JULIAN I, S.L.U.

A su vez, servirá para la tramitación y obtención de otros permisos, autorizaciones o licencias que pudieran ser necesarias.

El proyecto objeto del presente documento es la PSFV Marmolejo Solar I, de 25,00 MW de potencia concedida en el punto de conexión y de 30,00 MW de potencia pico (MWp en adelante) ubicada en los términos municipales de Marmolejo y Lopera, provincia de Jaen, y cuyo titular es la sociedad GREENALIA SOLAR POWER SAN JULIAN I, S.L.U., en adelante “el Promotor”.

GREENALIA es un productor independiente de energía exclusivamente con tecnologías renovables. La empresa usa sólo viento, sol y biomasa forestal, de restos de cortas de plantaciones certificadas, para generar y almacenar electricidad en armonía con la naturaleza, aportando empleo e innovación en las zonas donde desarrolla su actividad. Greenalia tiene su sede central en A Coruña y desarrolla su actividad en Europa (Península Ibérica e Islas Canarias) y en Estados Unidos. Los ingresos obtenidos por las instalaciones son a largo plazo, permitiendo de esa forma estructurar una financiación sin recurso (Project Finance) y obtener dividendos de forma constante y segura.

Habiendo obtenido los permisos de acceso y conexión de la planta solar fotovoltaica Marmolejo Solar I se conectará a la red de transporte de Red Eléctrica de España, como así lo acredita la documentación presentada. A su vez, una vez analizado urbanística y medioambientalmente las parcelas que conforman el proyecto y habiendo obtenido la Autorización Ambiental Unificada en fecha 9 de noviembre de 2021, se procede a la modificación de la Autorización Administrativa Previa (AAP) y a la solicitud de la Autorización Administrativa de Construcción (AAC), como así se indica en el artículo 53 de la Ley 24/2013 del 26 de Diciembre ante la Administración General del Estado, cuya tramitación nacen las diferentes consultas a los órganos competentes y a los organismos afectados.

La planta solar fotovoltaica con conexión a red se encuentra dentro del ámbito de aplicación del Real Decreto 413/2014 para la regulación del régimen jurídico y económico de la actividad de producción de energía eléctrica a partir de fuentes de energía renovables, cogeneración y residuos. Al emplear



---

únicamente recurso solar, la planta estará clasificada como Grupo b.1.1. El presente proyecto, el de la instalación solar fotovoltaica Marmolejo Solar I, se tramita de manera conjunta con los proyectos denominados:

- Marmolejo Solar I de 30 MWp.
- Línea de evacuación en 30kV hasta la SET Zumajo I. Se trata del presente proyecto.

El proyecto incluye la redacción de las separatas a los organismos cuyas instalaciones pueden estar afectadas por el mismo.



---

## **2.- PRESENTACIÓN DEL PROMOTOR**

El promotor del proyecto es **GREENALIA SOLAR POWER SAN JULIÁN II SLU** con CIF B-88.321.724 dirección a efectos de notificación: Plaza María Pita nº 10 1º, CP 15001 A Coruña, y correo electrónico [arodriguez@greenalia.es](mailto:arodriguez@greenalia.es)



### 3.- JUSTIFICACIÓN DE LA OCUPACIÓN GENERADA POR EL PROYECTO

El ámbito de aplicación de la presente Relación de Bienes y Derechos Afectados es el ámbito delimitado en la documentación gráfica del mismo, en el Término Municipal de Marmolejo, perteneciente a la provincia de Jaén. En todo caso, es el ocupado materialmente por las líneas eléctricas de alta tensión y las plataformas de montaje de los apoyos en las condiciones que a continuación se indican:

- **Cimentaciones:** sobre la que se ejecutan cada uno de los apoyos. Esta ocupación permanente del suelo deriva de la cimentación de cada uno de los apoyos proyectados.
- **Servidumbre de vuelo y calle de seguridad:** La ocupación permanente de la servidumbre de vuelo, es el área ocupada por los conductores en su posición de máxima desviación, bajo la acción de la hipótesis de viento según establece a) del apartado 3.2.3 de la ITC-LAT 07, más 2,0. Metros de su calle de seguridad asociada, según ITC-LAT 07.
- **Ocupación temporal de apoyos:** además de los viales de acceso es necesario una superficie de 20x25 metros para montaje de cada apoyo. Al igual que en el caso anterior esta ocupación es temporal.
- **Ocupación zanja:**
  - La servidumbre permanente de paso subterráneo asociado a una línea eléctrica se define, siguiendo el apdo. 5.1 de la ITC-LAT 06 y el artículo 57 de la Ley 24/2013, por la franja de terreno que se corresponde con la anchura total de la zanja que albergará el conjunto de cables, activos y auxiliares (de continuidad de tierra y ópticos) incrementada en una distancia de seguridad a cada lado de ancho igual o superior a la mitad de la referida anchura de canalización. Adicionalmente se incluirá como servidumbre permanente la ocupación, en superficie y subsuelo, de las posibles cámaras de empalme y/o arquetas de registro previstas. En estos casos se establecerá con arreglo a la superficie envolvente resultante de la proyección de la planta de estos elementos consideran sistemas perimetrales de puesta a tierra y canalización específicas que les acometan cuando estas se desvían del prisma de la canalización eléctrica principal.
  - Como ocupación temporal se define un sobrecancho de 1,60 m desde la zona de ocupación de zanja permanente, a ambos lados de la zanja. Esta zona se ocupará temporalmente durante la ejecución de la línea subterránea. En la planimetría se representa como Ocupación zanja temporal.

En la siguiente imagen se muestran a modo de leyenda las diferentes ocupaciones que se representan en los planos adjuntos.

| LEYENDA INSTALACIONES PROYECTADAS   |   |
|---|---|
|  | TRAZADO LÍNEA AÉREA                                       |
|  | TRAZADO LÍNEA SUBTERRANEA                                 |
|  | NÚMERO PARCELA SEGÚN PROYECTO                             |
|  | Nº DE APOYO   |
|  | OCUPACIÓN APOYO   |
|  | SERVIDUMBRE DE VUELO MÁS 2,0 METROS<br>(según ITC-LAT 07) |
|  | SUPERFICIE DE OCUPACIÓN TEMPORAL APOYO                    |
|  | SUPERFICIE OCUPACIÓN PERMANENTE DE ZANJA                  |
|  | SUPERFICIE DE OCUPACIÓN TEMPORAL ZANJA                    |
|  | SUPERFICIE OCUPACIÓN TEMPORAL GESTIÓN DE RESIDUOS         |


#### 4.- PLANOS

Se incluye la siguiente relación de planos:

- Situación.
- Parcelario de Afecciones.

A Coruña, noviembre de 2023

Greenalia Solar Power San Julián I, S.L.U.

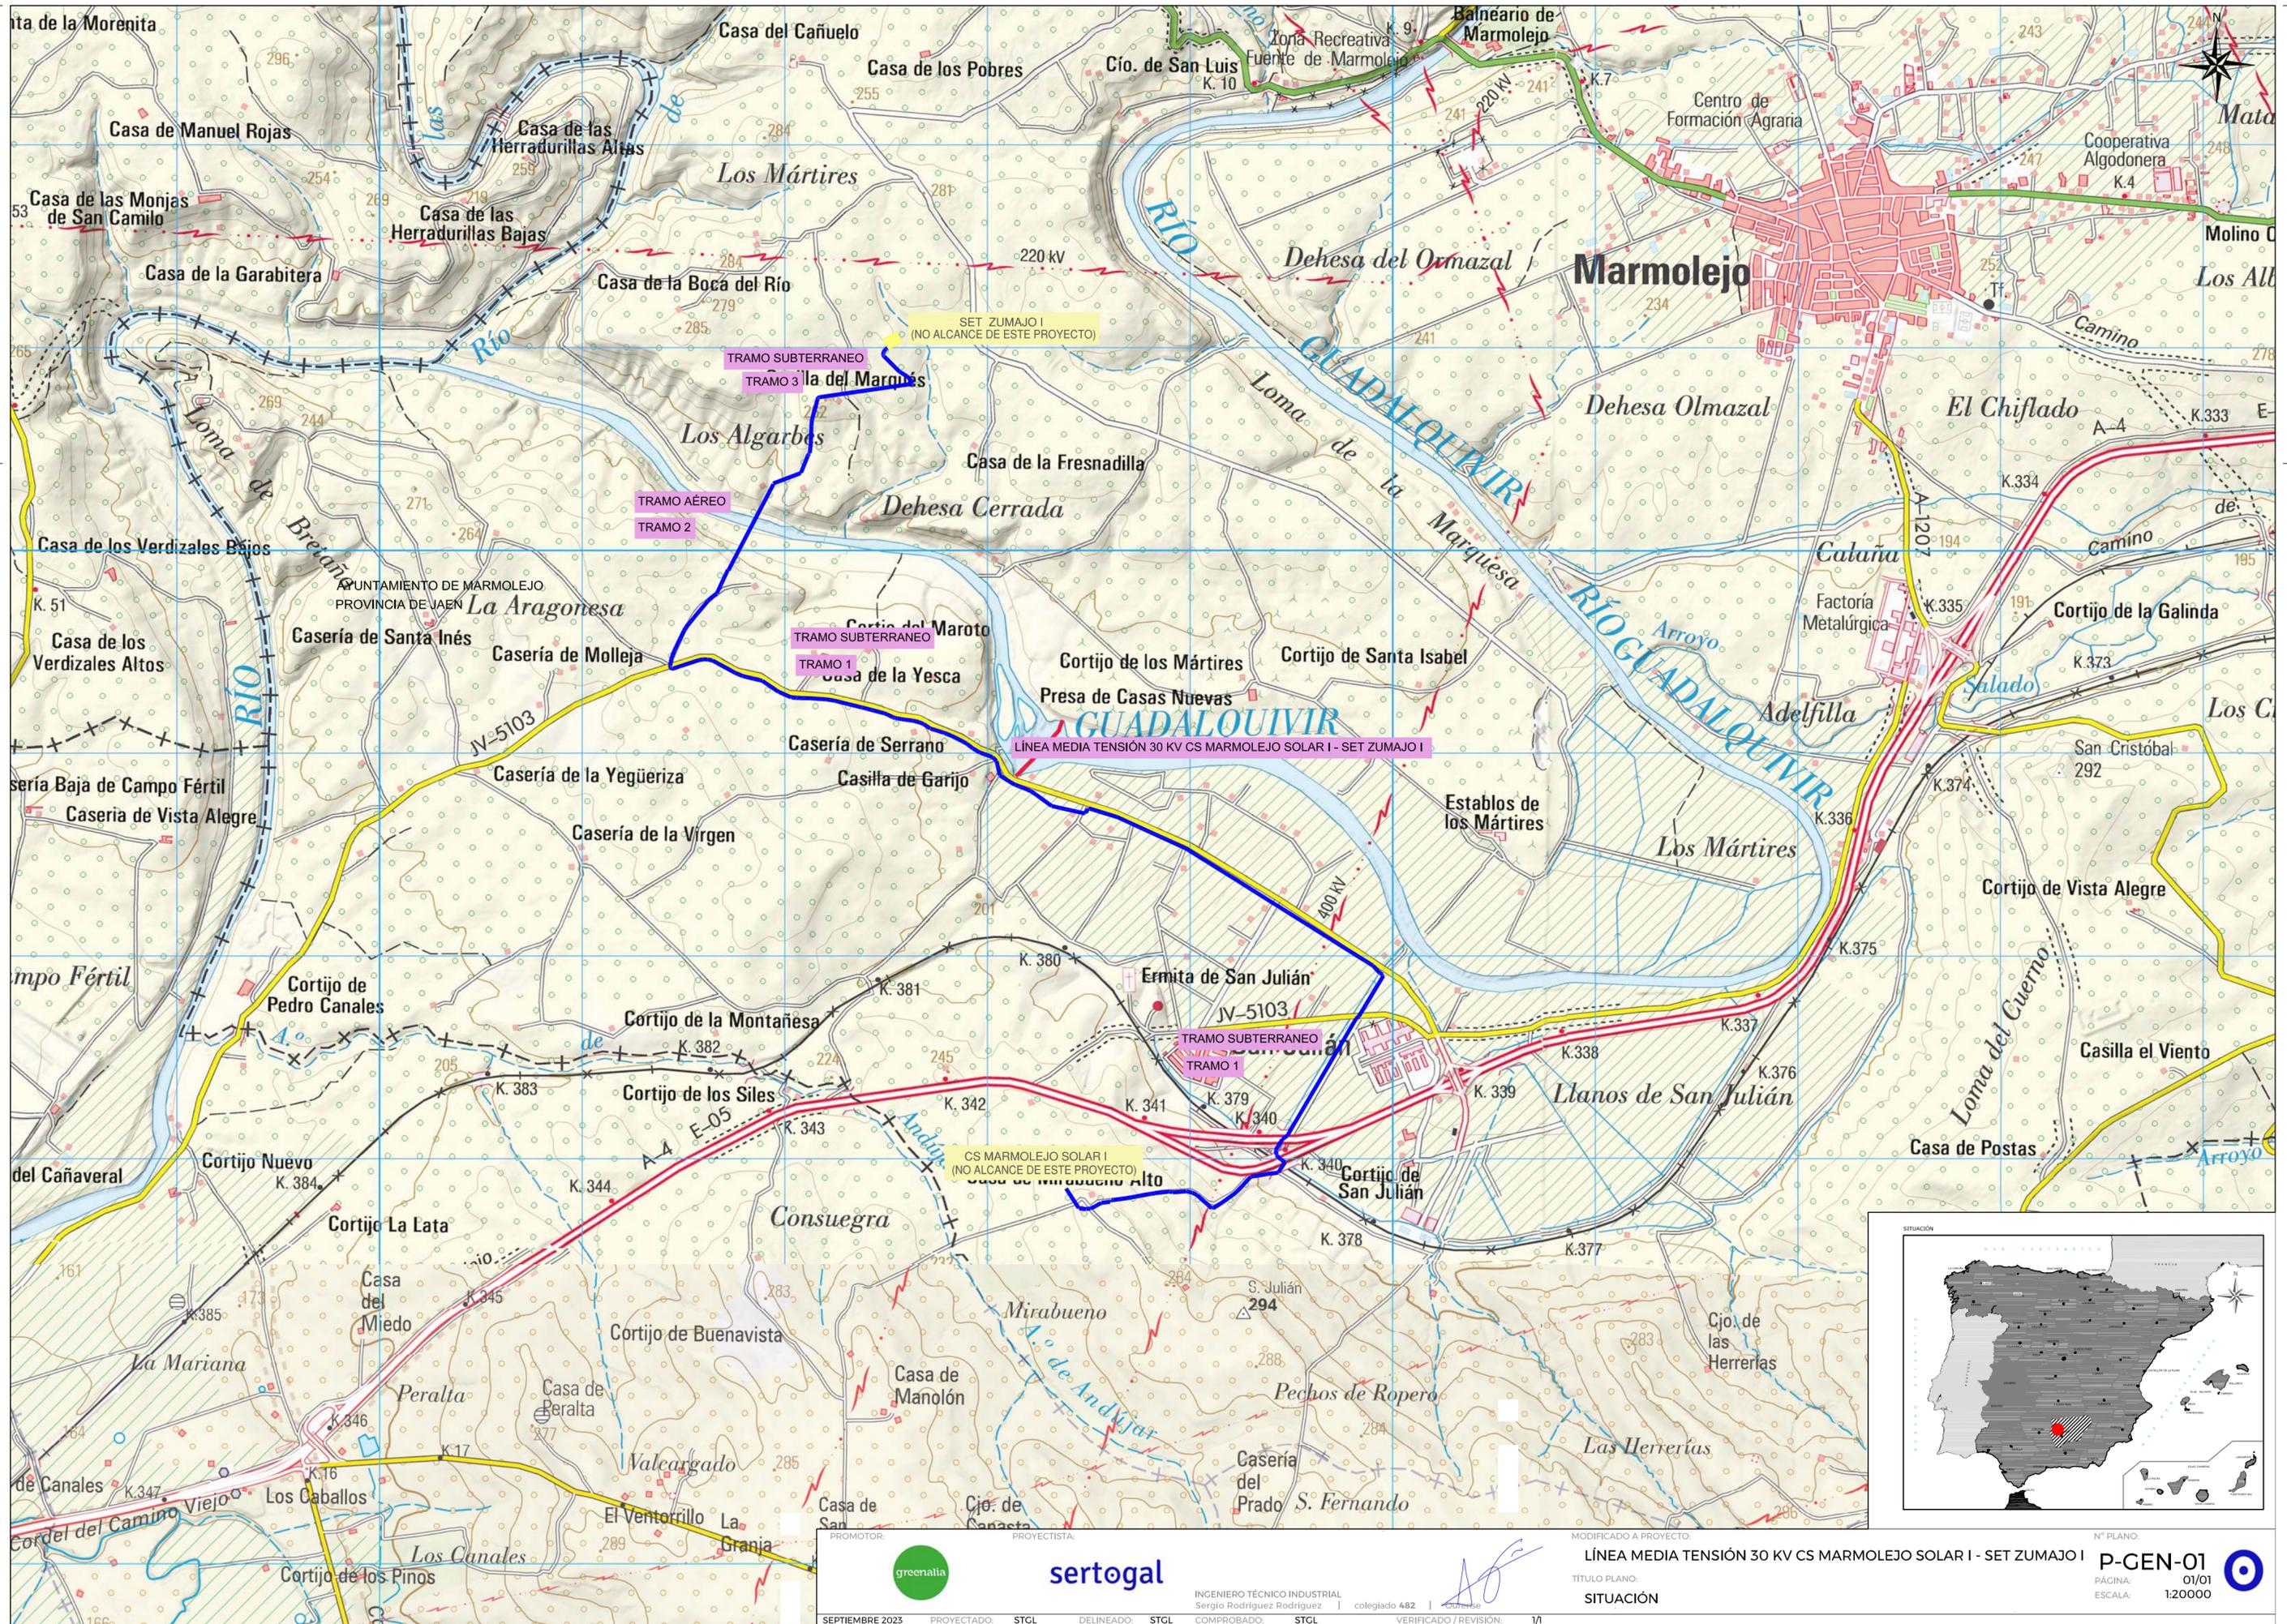

DIN A2

PROMOTOR: PROYECTISTA:

INGENIERO TÉCNICO INDUSTRIAL  
Sergio Rodríguez Rodríguez | colegiado 482 |

SEPTIEMBRE 2023 PROYECTADO: STGL DELINEADO: STGL COMPROBADO: STGL VERIFICADO / REVISIÓN: 1/1


MODIFICADO A PROYECTO:  
**LÍNEA MEDIA TENSIÓN 30 KV CS MARMOLEJO SOLAR I - SET ZUMAJO I**

TÍTULO PLANO:  
**SITUACIÓN**

Nº PLANO:  
**P-GEN-01**

PÁGINA:  
01/01

ESCALA:  
1:20000

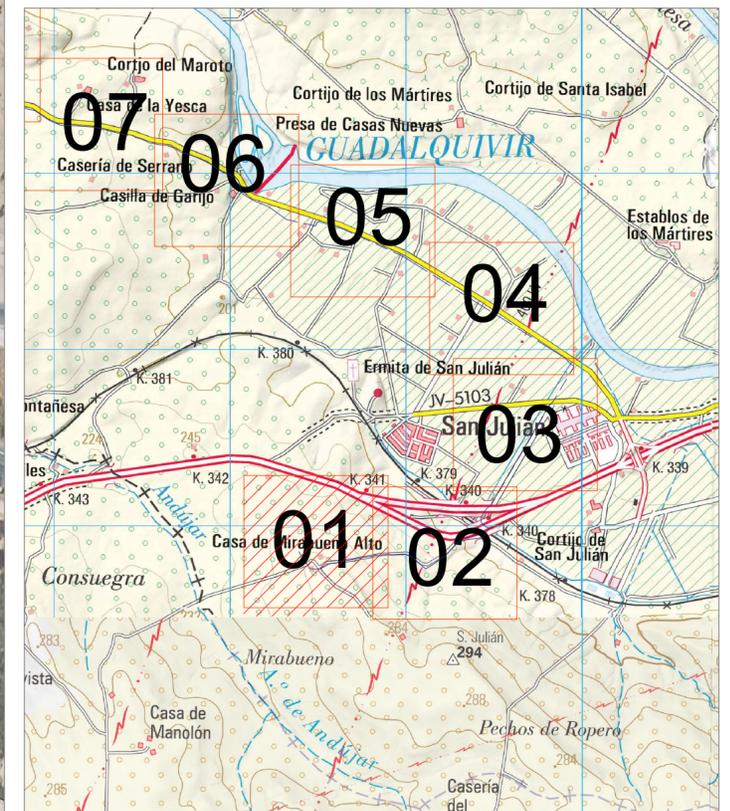

DISTRIBUCIÓN DE PÁGINAS

| LEYENDA INSTALACIONES PROYECTADAS |  |
|-----------------------------------|--|
|                                   | TRAZADO LÍNEA AÉREA                                    |
|                                   | TRAZADO LÍNEA SUBTERRANEA                              |
|                                   | NÚMERO PARCELA SEGÚN PROYECTO                          |
|                                   | Nº DE APOYO  |
|                                   | OCCUPACIÓN APOYO                                       |
|                                   | SERVIDUMBRE DE VUELO MÁS 2.0 METROS (según ITC-LAT 07) |
|                                   | SUPERFICIE DE OCUPACIÓN TEMPORAL APOYO                 |
|                                   | SUPERFICIE OCUPACIÓN PERMANENTE DE ZANJA               |
|                                   | SUPERFICIE DE OCUPACIÓN TEMPORAL ZANJA                 |
|                                   | SUPERFICIE OCUPACIÓN TEMPORAL GESTIÓN DE RESIDUOS      |

PROMOTOR:



PROYECTISTA:

**sertogal**

INGENIERO TÉCNICO INDUSTRIAL  
Sergio Rodríguez Rodríguez | colegiado 482 | Cádiz

MODIFICADO A PROYECTO:

LÍNEA MEDIA TENSIÓN 30 KV CS MARMOLEJO SOLAR I - SET ZUMAJO I

TÍTULO PLANO:  
RELACION DE BIENES Y DERECHOS AFECTADOS  
IMPLANTACIÓN EN PLANO CATASTRAL SOBRE ORTOIMAGEN ESTATAL

Nº PLANO:

P-RBD-01

PÁGINA: 01/10  
ESCALA: 1:2000




JUNIO 2023

PROYECTADO: STCL

DELINEADO: STCL

COMPROBADO: STCL

VERIFICADO / REVISIÓN: 1/1

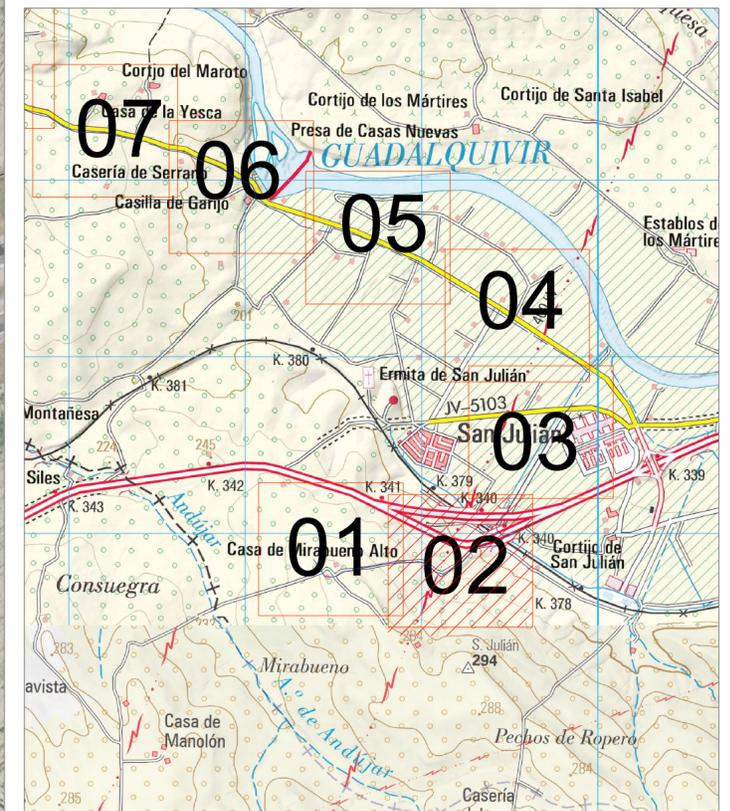

DISTRIBUCIÓN DE PÁGINAS

| LEYENDA INSTALACIONES PROYECTADAS |  |
|-----------------------------------|--|
|                                   | TRAZADO LÍNEA AÉREA                                    |
|                                   | TRAZADO LÍNEA SUBTERRÁNEA                              |
|                                   | NÚMERO PARCELA SEGÚN PROYECTO                          |
|                                   | Nº DE APOYO  |
|                                   | OCCUPACIÓN APOYO                                       |
|                                   | SERVIDUMBRE DE VUELO MÁS 2.0 METROS (según ITC-LAT 07) |
|                                   | SUPERFICIE DE OCUPACIÓN TEMPORAL APOYO                 |
|                                   | SUPERFICIE OCUPACIÓN PERMANENTE DE ZANJA               |
|                                   | SUPERFICIE DE OCUPACIÓN TEMPORAL ZANJA                 |
|                                   | SUPERFICIE OCUPACIÓN TEMPORAL GESTIÓN DE RESIDUOS      |

PROMOTOR:



PROYECTISTA:

**sertogal**

INGENIERO TÉCNICO INDUSTRIAL  
Sergio Rodríguez Rodríguez | colegiado 482 | Cádiz

MODIFICADO A PROYECTO:

LÍNEA MEDIA TENSIÓN 30 KV CS MARMOLEJO SOLAR I - SET ZUMAJO I

TÍTULO PLANO:  
RELACION DE BIENES Y DERECHOS AFECTADOS  
IMPLANTACIÓN EN PLANO CATASTRAL SOBRE ORTOIMAGEN ESTATAL

Nº PLANO:

P-RBD-01

PÁGINA: 02/10  
ESCALA: 1:2000




JUNIO 2023

PROYECTADO: STGL

DELINEADO: STGL

COMPROBADO: STGL

VERIFICADO / REVISIÓN: 1/1

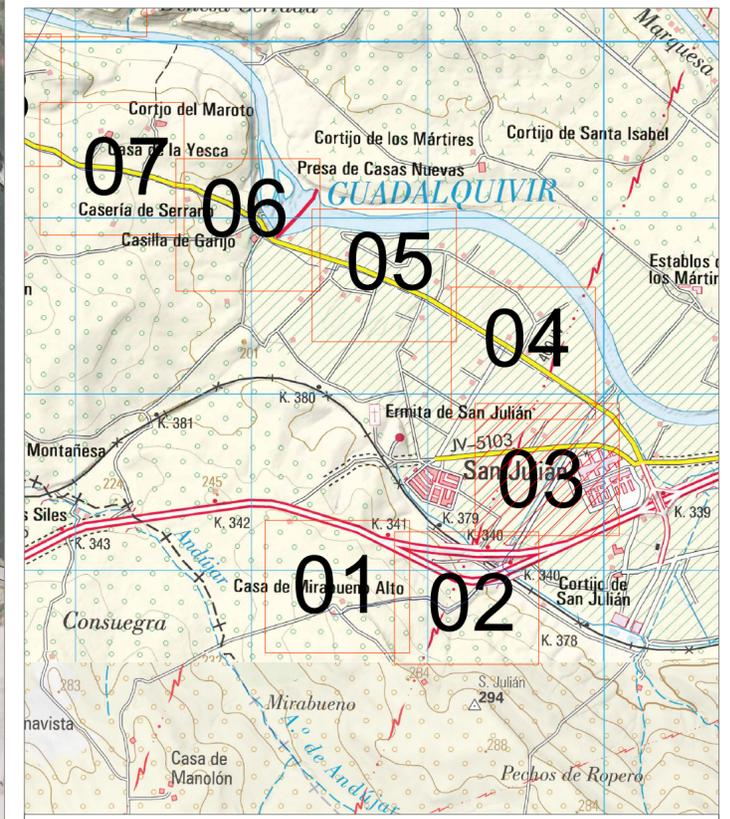

DISTRIBUCIÓN DE PÁGINAS

| LEYENDA INSTALACIONES PROYECTADAS |  |
|-----------------------------------|--|
|                                   | TRAZADO LÍNEA AÉREA                                    |
|                                   | TRAZADO LÍNEA SUBTERRÁNEA                              |
|                                   | NÚMERO PARCELA SEGÚN PROYECTO                          |
|                                   | Nº DE APOYO  |
|                                   | OCCUPACIÓN APOYO                                       |
|                                   | SERVIDUMBRE DE VUELO MÁS 2.0 METROS (según ITC-LAT 07) |
|                                   | SUPERFICIE DE OCUPACIÓN TEMPORAL APOYO                 |
|                                   | SUPERFICIE OCUPACIÓN PERMANENTE DE ZANJA               |
|                                   | SUPERFICIE DE OCUPACIÓN TEMPORAL ZANJA                 |
|                                   | SUPERFICIE OCUPACIÓN TEMPORAL GESTIÓN DE RESIDUOS      |

PROMOTOR:



PROYECTISTA:

**sertogal**

INGENIERO TÉCNICO INDUSTRIAL  
Sergio Rodríguez Rodríguez | colegiado 482 | Ourense

MODIFICADO A PROYECTO:

LÍNEA MEDIA TENSIÓN 30 KV CS MARMOLEJO SOLAR I - SET ZUMAJO I

TÍTULO PLANO: RELACION DE BIENES Y DERECHOS AFECTADOS  
IMPLANTACIÓN EN PLANO CATASTRAL SOBRE ORTOIMAGEN ESTATAL

Nº PLANO:

P-RBD-01

PÁGINA: 03/10  
ESCALA: 1:2000




JUNIO 2023

PROYECTADO: STGL

DELINEADO: STGL

COMPROBADO: STGL

VERIFICADO / REVISIÓN: 1/1

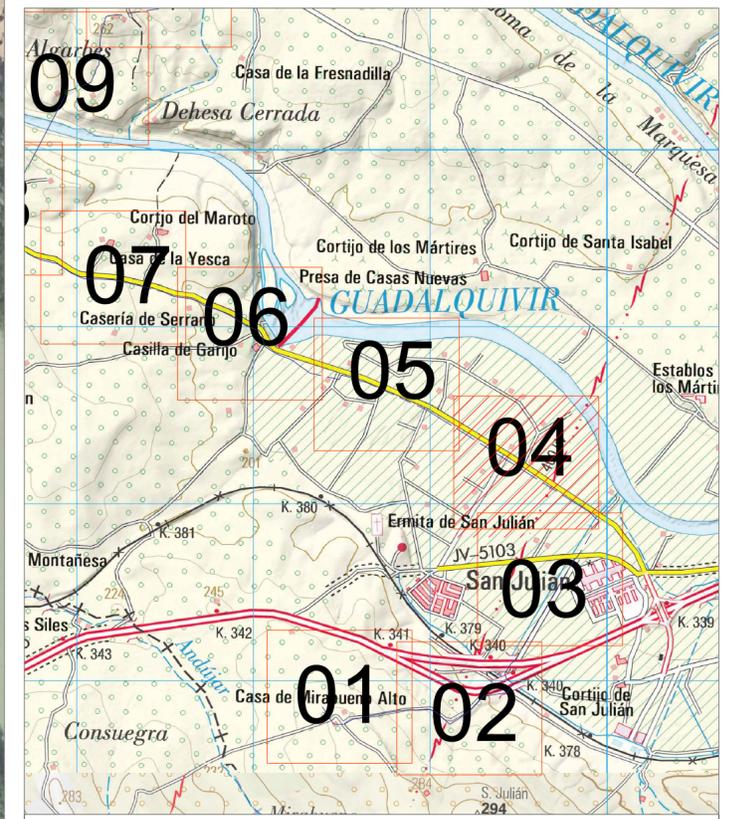

DISTRIBUCIÓN DE PÁGINAS

| LEYENDA INSTALACIONES PROYECTADAS |  |
|-----------------------------------|--|
|                                   | TRAZADO LÍNEA AÉREA                                    |
|                                   | TRAZADO LÍNEA SUBTERRANEA                              |
|                                   | NÚMERO PARCELA SEGÚN PROYECTO                          |
|                                   | Nº DE APOYO  |
|                                   | OCCUPACIÓN APOYO                                       |
|                                   | SERVIDUMBRE DE VUELO MÁS 2.0 METROS (según ITC-LAT 07) |
|                                   | SUPERFICIE DE OCUPACIÓN TEMPORAL APOYO                 |
|                                   | SUPERFICIE OCUPACIÓN PERMANENTE DE ZANJA               |
|                                   | SUPERFICIE DE OCUPACIÓN TEMPORAL ZANJA                 |
|                                   | SUPERFICIE OCUPACIÓN TEMPORAL GESTIÓN DE RESIDUOS      |

PROMOTOR:



PROYECTISTA:

**sertogal**

INGENIERO TÉCNICO INDUSTRIAL  
Sergio Rodríguez Rodríguez | colegiado 482 | Cádiz

MODIFICADO A PROYECTO:

LÍNEA MEDIA TENSIÓN 30 KV CS MARMOLEJO SOLAR I - SET ZUMAJO I

TÍTULO PLANO:  
RELACION DE BIENES Y DERECHOS AFECTADOS  
IMPLANTACIÓN EN PLANO CATASTRAL SOBRE ORTOIMAGEN ESTATAL

Nº PLANO:

P-RBD-01

PÁGINA: 04/10  
ESCALA: 1:2000




JUNIO 2023

PROYECTADO: STGL

DELINEADO: STGL

COMPROBADO: STGL

VERIFICADO / REVISIÓN: 1/1

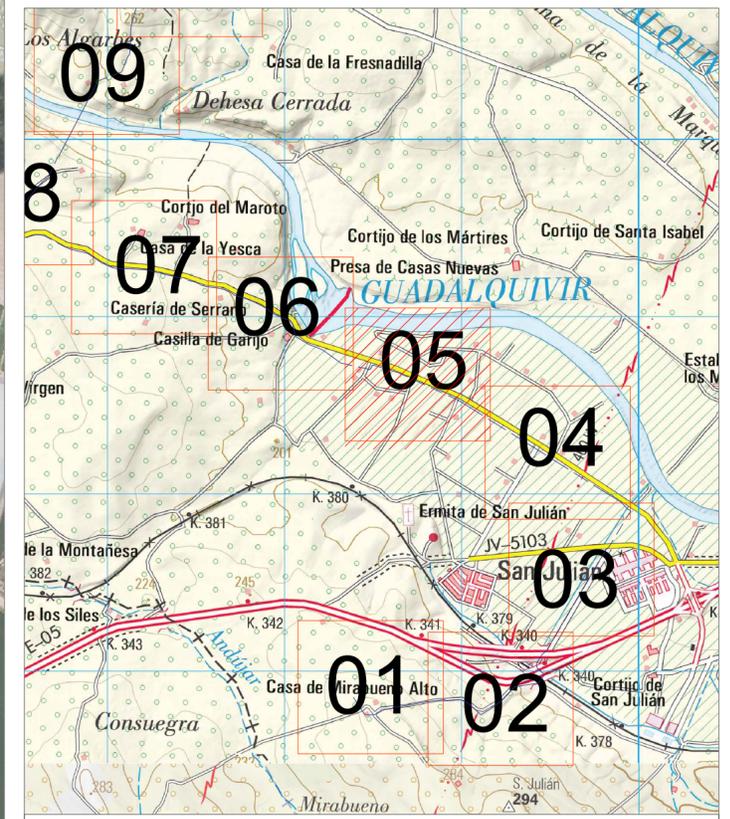

DISTRIBUCIÓN DE PÁGINAS

| LEYENDA INSTALACIONES PROYECTADAS |  |
|-----------------------------------|--|
|                                   | TRAZADO LÍNEA AÉREA                                    |
|                                   | TRAZADO LÍNEA SUBTERRÁNEA                              |
|                                   | NÚMERO PARCELA SEGÚN PROYECTO                          |
|                                   | Nº DE APOYO  |
|                                   | OCCUPACIÓN APOYO                                       |
|                                   | SERVIDUMBRE DE VUELO MÁS 2.0 METROS (según ITC-LAT 07) |
|                                   | SUPERFICIE DE OCUPACIÓN TEMPORAL APOYO                 |
|                                   | SUPERFICIE OCUPACIÓN PERMANENTE DE ZANJA               |
|                                   | SUPERFICIE DE OCUPACIÓN TEMPORAL ZANJA                 |
|                                   | SUPERFICIE OCUPACIÓN TEMPORAL GESTIÓN DE RESIDUOS      |

PROMOTOR:



PROYECTISTA:

**sertogal**

INGENIERO TÉCNICO INDUSTRIAL  
Sergio Rodríguez Rodríguez | colegiado 482 |

MODIFICADO A PROYECTO:

LÍNEA MEDIA TENSIÓN 30 KV CS MARMOLEJO SOLAR I - SET ZUMAJO I

TÍTULO PLANO: RELACION DE BIENES Y DERECHOS AFECTADOS  
IMPLANTACIÓN EN PLANO CATASTRAL SOBRE ORTOIMAGEN ESTATAL

Nº PLANO:

P-RBD-01

PÁGINA: 05/10  
ESCALA: 1:2000




JUNIO 2023

PROYECTADO: STGL

DELINEADO: STGL

COMPROBADO: STGL

VERIFICADO / REVISIÓN: 1/1

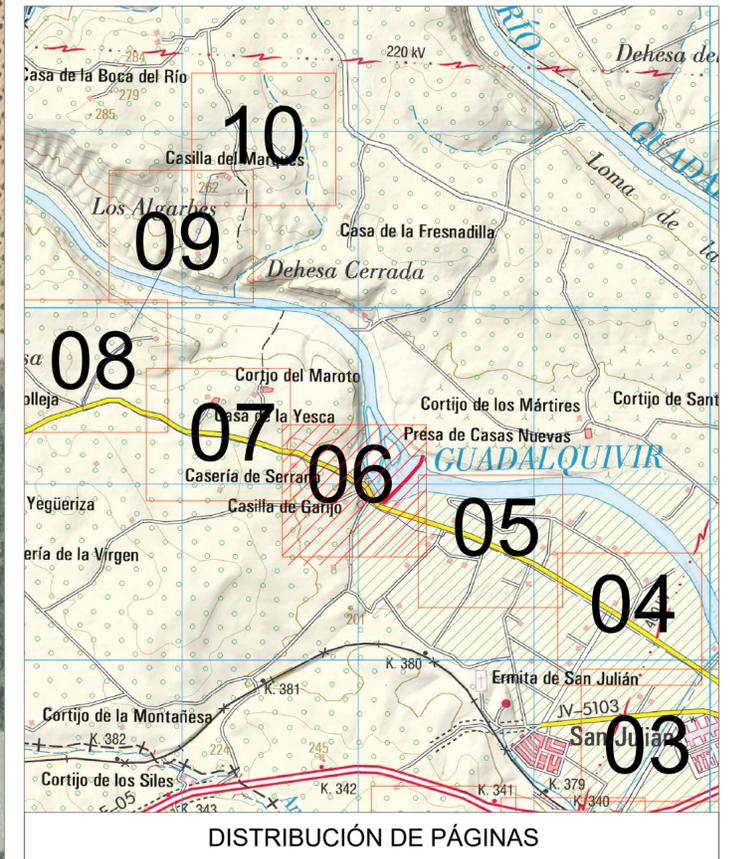

DISTRIBUCIÓN DE PÁGINAS

| LEYENDA INSTALACIONES PROYECTADAS |  |
|-----------------------------------|--|
|                                   | TRAZADO LÍNEA AÉREA                                    |
|                                   | TRAZADO LÍNEA SUBTERRANEA                              |
|                                   | NÚMERO PARCELA SEGÚN PROYECTO                          |
|                                   | Nº DE APOYO  |
|                                   | OCCUPACIÓN APOYO                                       |
|                                   | SERVIDUMBRE DE VUELO MÁS 2.0 METROS (según ITC-LAT 07) |
|                                   | SUPERFICIE DE OCUPACIÓN TEMPORAL APOYO                 |
|                                   | SUPERFICIE OCUPACIÓN PERMANENTE DE ZANJA               |
|                                   | SUPERFICIE DE OCUPACIÓN TEMPORAL ZANJA                 |
|                                   | SUPERFICIE OCUPACIÓN TEMPORAL GESTIÓN DE RESIDUOS      |

PROMOTOR:



PROYECTISTA:

**sertogal**

INGENIERO TÉCNICO INDUSTRIAL  
Sergio Rodríguez Rodríguez | colegiado 482 | Ourense

MODIFICADO A PROYECTO:

LÍNEA MEDIA TENSIÓN 30 KV CS MARMOLEJO SOLAR I - SET ZUMAJO I

TÍTULO PLANO: RELACION DE BIENES Y DERECHOS AFECTADOS  
IMPLANTACIÓN EN PLANO CATASTRAL SOBRE ORTOIMAGEN ESTATAL

Nº PLANO:

P-RBD-01

PÁGINA: 06/10  
ESCALA: 1:2000




JUNIO 2023

PROYECTADO: STGL

DELINEADO: STGL

COMPROBADO: STGL

VERIFICADO / REVISIÓN: 1/1

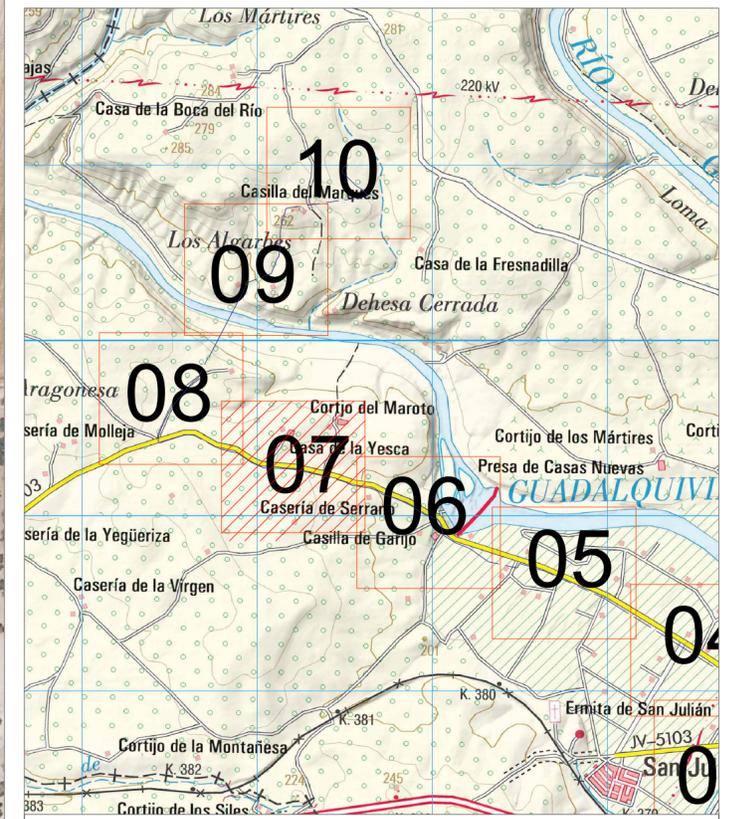

DISTRIBUCIÓN DE PÁGINAS

| LEYENDA INSTALACIONES PROYECTADAS |  |
|-----------------------------------|--|
|                                   | TRAZADO LÍNEA AÉREA                                    |
|                                   | TRAZADO LÍNEA SUBTERRÁNEA                              |
|                                   | NÚMERO PARCELA SEGÚN PROYECTO                          |
|                                   | Nº DE APOYO  |
|                                   | OCCUPACIÓN APOYO                                       |
|                                   | SERVIDUMBRE DE VUELO MÁS 2.0 METROS (según ITC-LAT 07) |
|                                   | SUPERFICIE DE OCUPACIÓN TEMPORAL APOYO                 |
|                                   | SUPERFICIE OCUPACIÓN PERMANENTE DE ZANJA               |
|                                   | SUPERFICIE DE OCUPACIÓN TEMPORAL ZANJA                 |
|                                   | SUPERFICIE OCUPACIÓN TEMPORAL GESTIÓN DE RESIDUOS      |

PROMOTOR:



PROYECTISTA:

**sertogal**

INGENIERO TÉCNICO INDUSTRIAL  
Sergio Rodríguez Rodríguez | colegiado 482 |

MODIFICADO A PROYECTO:

LÍNEA MEDIA TENSIÓN 30 KV CS MARMOLEJO SOLAR I - SET ZUMAJO I

TÍTULO PLANO: RELACION DE BIENES Y DERECHOS AFECTADOS  
IMPLANTACIÓN EN PLANO CATASTRAL SOBRE ORTOIMAGEN ESTATAL

Nº PLANO:

**P-RBD-01**

PÁGINA: 07/10  
ESCALA: 1:2000





JUNIO 2023

PROYECTADO: STCL

DELINEADO: STCL

COMPROBADO: STCL

VERIFICADO / REVISIÓN: 1/1

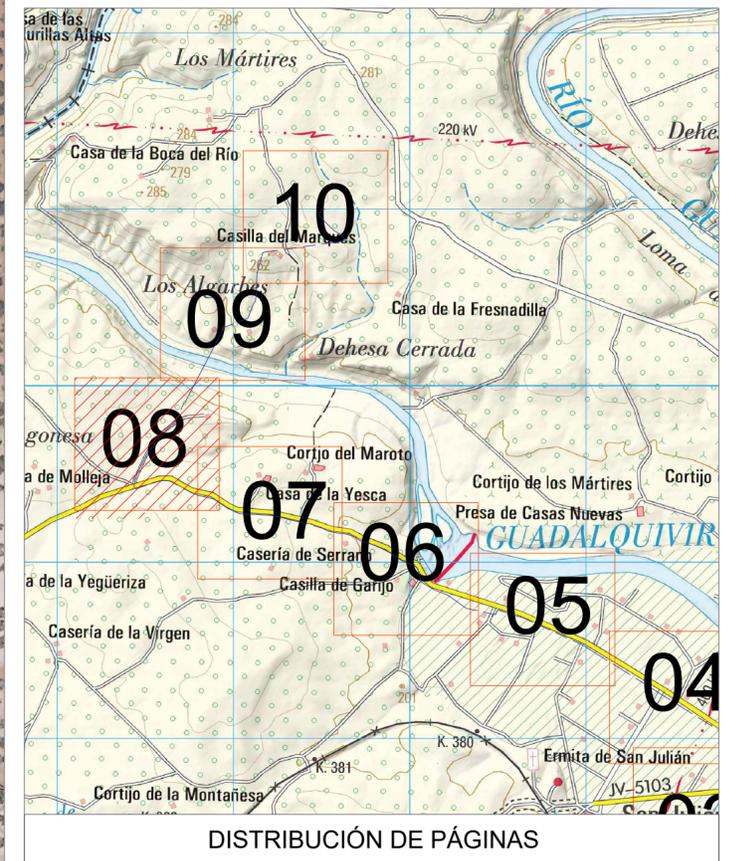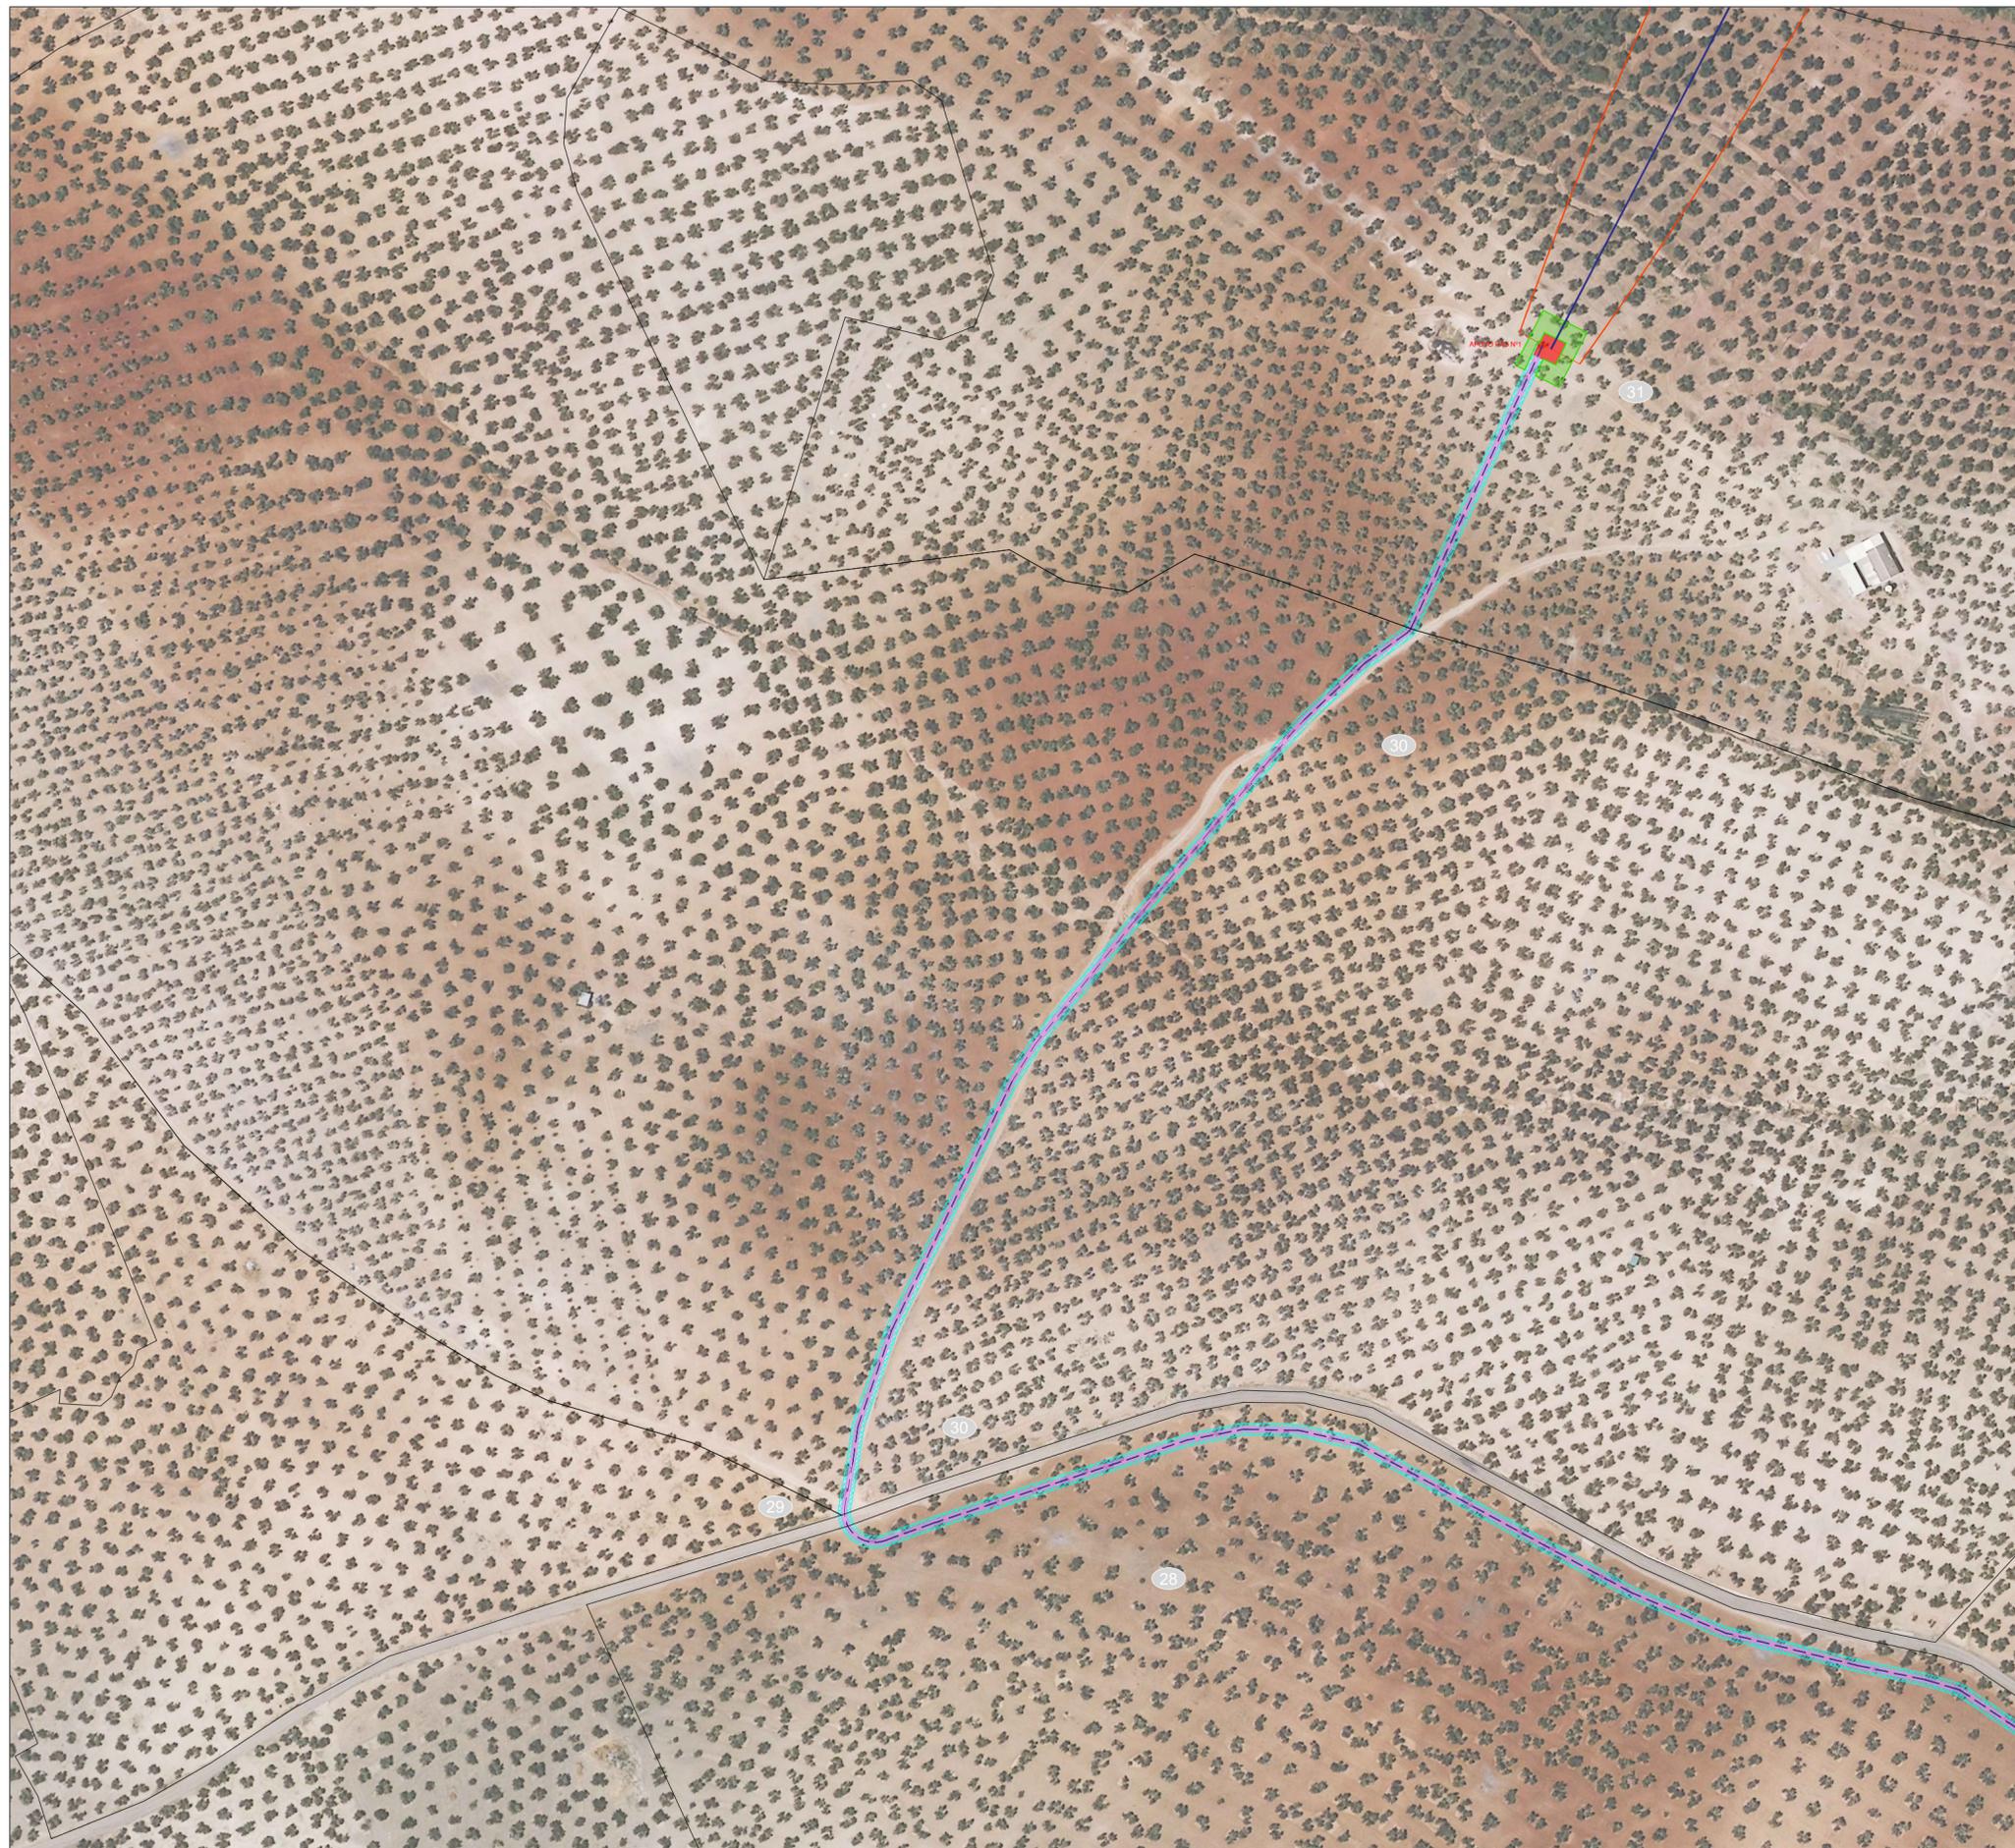

DISTRIBUCIÓN DE PÁGINAS

| LEYENDA INSTALACIONES PROYECTADAS |  |
|-----------------------------------|--|
|                                   | TRAZADO LÍNEA AÉREA                                    |
|                                   | TRAZADO LÍNEA SUBTERRÁNEA                              |
|                                   | NÚMERO PARCELA SEGÚN PROYECTO                          |
|                                   | N° DE APOYO  |
|                                   | OCCUPACIÓN APOYO                                       |
|                                   | SERVIDUMBRE DE VUELO MÁS 2.0 METROS (según ITC-LAT 07) |
|                                   | SUPERFICIE DE OCUPACIÓN TEMPORAL APOYO                 |
|                                   | SUPERFICIE OCUPACIÓN PERMANENTE DE ZANJA               |
|                                   | SUPERFICIE DE OCUPACIÓN TEMPORAL ZANJA                 |
|                                   | SUPERFICIE OCUPACIÓN TEMPORAL GESTIÓN DE RESIDUOS      |

PROMOTOR:



PROYECTISTA:

**sertogal**

INGENIERO TÉCNICO INDUSTRIAL  
Sergio Rodríguez Rodríguez | colegiado 482 | Cádiz

MODIFICADO A PROYECTO:

LÍNEA MEDIA TENSIÓN 30 KV CS MARMOLEJO SOLAR I - SET ZUMAJO I

TÍTULO PLANO:  
RELACION DE BIENES Y DERECHOS AFECTADOS  
IMPLANTACIÓN EN PLANO CATASTRAL SOBRE ORTOIMAGEN ESTATAL

N° PLANO:

P-RBD-01

PÁGINA: 08/10  
ESCALA: 1:2000




JUNIO 2023

PROYECTADO: STCL

DELINEADO: STCL

COMPROBADO: STCL

VERIFICADO / REVISIÓN: 1/1

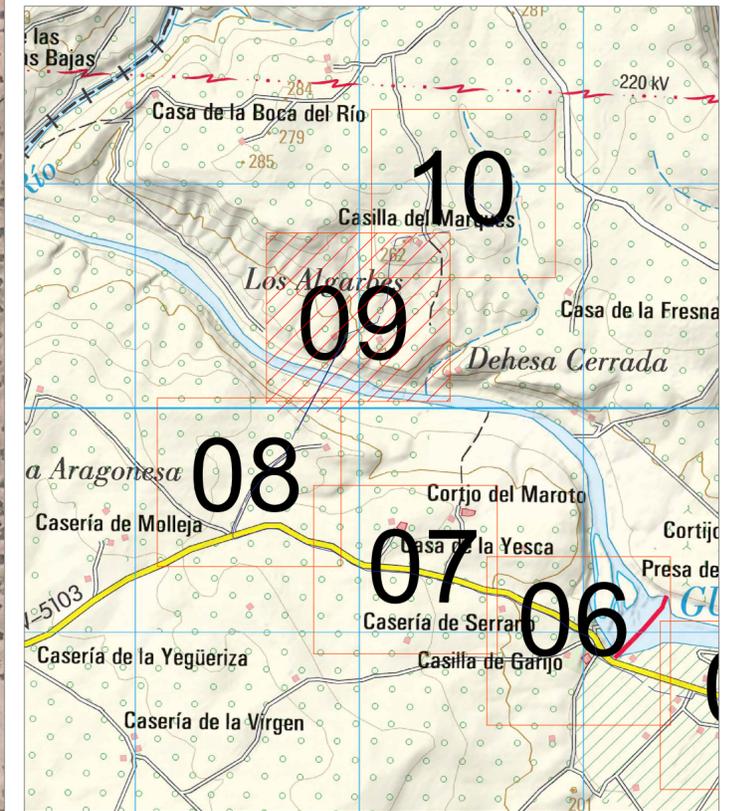

DISTRIBUCIÓN DE PÁGINAS

| LEYENDA INSTALACIONES PROYECTADAS |  |
|-----------------------------------|--|
|                                   | TRAZADO LÍNEA AÉREA                                    |
|                                   | TRAZADO LÍNEA SUBTERRÁNEA                              |
|                                   | NÚMERO PARCELA SEGÚN PROYECTO                          |
|                                   | Nº DE APOYO  |
|                                   | OCUPACIÓN APOYO  |
|                                   | SERVIDUMBRE DE VUELO MÁS 2.0 METROS (según ITC-LAT 07) |
|                                   | SUPERFICIE DE OCUPACIÓN TEMPORAL APOYO                 |
|                                   | SUPERFICIE OCUPACIÓN PERMANENTE DE ZANJA               |
|                                   | SUPERFICIE DE OCUPACIÓN TEMPORAL ZANJA                 |
|                                   | SUPERFICIE OCUPACIÓN TEMPORAL GESTIÓN DE RESIDUOS      |

PROMOTOR:



PROYECTISTA:

**sertogal**

INGENIERO TÉCNICO INDUSTRIAL  
Sergio Rodríguez Rodríguez | colegiado 482 | Ourense

MODIFICADO A PROYECTO:

LÍNEA MEDIA TENSIÓN 30 KV CS MARMOLEJO SOLAR I - SET ZUMAJO I

TÍTULO PLANO:

RELACION DE BIENES Y DERECHOS AFECTADOS  
IMPLANTACIÓN EN PLANO CATASTRAL SOBRE ORTOIMAGEN ESTATAL

Nº PLANO:

P-RBD-01

PÁGINA: 09/10

ESCALA: 1:2000



JUNIO 2023

PROYECTADO: STGL

DELINEADO: STGL

COMPROBADO: STGL

VERIFICADO / REVISIÓN: 1/1

*DOCUMENTO N° 2.- ANEJOS*

## DOCUMENTO Nº 2.- ANEJOS

### ÍNDICE

|  |   |
|--|---|
| 1.- RELACIÓN DE ADMINISTRACIONES PÚBLICAS AFECTADAS Y OTROS ORGANISMOS .....       | 1 |
| 2.- RELACIÓN CONCRETA E INDIVIDUALIZADA DE BIENES Y DERECHOS AFECTADOS (RBDA)..... | 2 |

---

## **1.- RELACIÓN DE ADMINISTRACIONES PÚBLICAS AFECTADAS Y OTROS**

### **ORGANISMOS**

A continuación, se presenta un listado resumen de los organismos afectados por la Línea de Media Tensión 30 kV CS Marmolejo Solar I – SET Zumajo I:

- Ayuntamiento de Marmolejo.
- Administrador de Infraestructuras Ferroviarias (ADIF).
- E-distribución Redes Digitales. Líneas eléctricas.
- Ministerio de Transporte, Movilidad y Agenda Urbana.
- Confederación Hidrográfica del Guadalquivir.
- Consejería de Sostenibilidad, Medio Ambiente y Economía Azul.

En la memoria del Proyecto se indican las afecciones de la línea de evacuación a los respectivos Organismos anteriormente mencionados.

## **2.- RELACIÓN CONCRETA E INDIVIDUALIZADA DE BIENES Y DERECHOS AFECTADOS (RBDA)**

A continuación, se incluye la relación de bienes y derechos afectados, indicando por una parte la superficie de ocupación permanente, de los apoyos y el vuelo de la línea aérea, así como de las subestaciones y línea subterránea, y por otra parte, la ocupación temporal necesaria para la ejecución del proyecto.

En los planos adjuntos se muestran todas las superficies que figuran en las siguientes tablas.



**RELACIÓN DE BIENES Y DERECHOS AFECTADOS**

| RELACIÓN DE BIENES Y DERECHOS AFECTADOS |                      |     |      |                   |               |           |              |           |                   |                                     |              |                    |                    |         |               |
|---|----------------------|-----|------|-------------------|---------------|-----------|--------------|-----------|-------------------|-------------------------------------|--------------|--------------------|--------------------|---------|---------------|
| ID                                      | Referencia Catastral | Pol | Parc | Término Municipal | Apoyo         |           | Vuelo        |           | Ocup. Temp. Apoyo | Ocupac. Temp. Gestión Residuos (m2) | Zanja        |                    |                    | Clase   | Uso Principal |
|   |                      |     |      |                   | Nº Apoyo      | Sup. (m2) | Longitud (m) | Sup. (m2) | OT (m2)           |                                     | Longitud (m) | Ocupac. Perm. (m2) | Ocupac. Temp. (m2) |         |               |
| 1                                       | 23059A01400030       | 14  | 30   | MARMOLEJO         |               |           |              |           |                   |                                     | 104          | 188                | 320                | RÚSTICO | AGRARIO       |
| 2                                       | 23059A01400031       | 14  | 31   | MARMOLEJO         |               |           |              |           |                   |                                     | 187          | 337                | 598                | RÚSTICO | AGRARIO       |
| 3                                       | 23059A01400024       | 14  | 24   | MARMOLEJO         |               |           |              |           |                   |                                     | 277          | 472                | 603                | RÚSTICO | AGRARIO       |
| 4                                       | 23059A01400021       | 14  | 21   | MARMOLEJO         |               |           |              |           |                   |                                     | 426          | 763                | 1200               | RÚSTICO | AGRARIO       |
| 5                                       | 23059A01400016       | 14  | 16   | MARMOLEJO         |               |           |              |           |                   |                                     | 198          | 356                | 770                | RÚSTICO | AGRARIO       |
| 6                                       | 23059A01500107       | 15  | 107  | MARMOLEJO         |               |           |              |           |                   |                                     | 570          | 1025               | 1825               | RÚSTICO | AGRARIO       |
| 7                                       | 23059A01500100       | 15  | 100  | MARMOLEJO         |               |           |              |           |                   |                                     | 299          | 526                | 1369               | RÚSTICO | AGRARIO       |
| 8                                       | 23059A01500027       | 15  | 27   | MARMOLEJO         |               |           |              |           |                   |                                     | 428          | 771                | 1368               | RÚSTICO | AGRARIO       |
| 9                                       | 23059A01500028       | 15  | 28   | MARMOLEJO         |               |           |              |           |                   |                                     | 323          | 582                | 1036               | RÚSTICO | AGRARIO       |
| 10                                      | 23059A01500039       | 15  | 39   | MARMOLEJO         |               |           |              |           |                   |                                     | 288          | 519                | 923                | RÚSTICO | AGRARIO       |
| 11                                      | 23059A01500040       | 15  | 40   | MARMOLEJO         |               |           |              |           |                   |                                     | 262          | 471                | 840                | RÚSTICO | AGRARIO       |
| 12                                      | 23059A01500041       | 15  | 41   | MARMOLEJO         |               |           |              |           |                   |                                     | 257          | 463                | 822                | RÚSTICO | AGRARIO       |
| 13                                      | 23059A01500057       | 15  | 57   | MARMOLEJO         |               |           |              |           |                   |                                     | 118          | 212                | 376                | RÚSTICO | AGRARIO       |
| 14                                      | 23059A01500059       | 15  | 59   | MARMOLEJO         |               |           |              |           |                   |                                     | 157          | 284                | 502                | RÚSTICO | AGRARIO       |
| 15                                      | 23059A01500063       | 15  | 63   | MARMOLEJO         |               |           |              |           |                   |                                     | 280          | 505                | 896                | RÚSTICO | AGRARIO       |
| 16                                      | 23059A01500069       | 15  | 69   | MARMOLEJO         |               |           |              |           |                   |                                     | 283          | 510                | 903                | RÚSTICO | AGRARIO       |
| 17                                      | 23059A01500071       | 15  | 71   | MARMOLEJO         |               |           |              |           |                   |                                     | 164          | 296                | 525                | RÚSTICO | AGRARIO       |
| 20                                      | 23059A01600031       | 16  | 31   | MARMOLEJO         |               |           |              |           |                   |                                     | 70           | 125                | 223                | RÚSTICO | AGRARIO       |
| 21                                      | 23059A01600027       | 16  | 27   | MARMOLEJO         |               |           |              |           |                   |                                     | 278          | 501                | 890                | RÚSTICO | AGRARIO       |
| 22                                      | 23059A01600026       | 16  | 26   | MARMOLEJO         |               |           |              |           |                   |                                     | 164          | 296                | 525                | RÚSTICO | AGRARIO       |
| 23                                      | 23059A01600025       | 16  | 25   | MARMOLEJO         |               |           |              |           |                   |                                     | 66           | 119                | 214                | RÚSTICO | AGRARIO       |
| 24                                      | 23059A01600021       | 16  | 21   | MARMOLEJO         |               |           |              |           |                   |                                     | 109          | 195                | 348                | RÚSTICO | AGRARIO       |
| 25                                      | 23059A01600020       | 16  | 20   | MARMOLEJO         |               |           |              |           |                   |                                     | 108          | 195                | 347                | RÚSTICO | AGRARIO       |
| 26                                      | 23059A01600019       | 16  | 19   | MARMOLEJO         |               |           |              |           |                   |                                     | 50           | 91                 | 161                | RÚSTICO | AGRARIO       |
| 27                                      | 23059A01600015       | 16  | 15   | MARMOLEJO         |               |           |              |           |                   |                                     | 180          | 323                | 576                | RÚSTICO | AGRARIO       |
| 28                                      | 23059A01600010       | 16  | 10   | MARMOLEJO         |               |           |              |           |                   |                                     | 669          | 1204               | 2139               | RÚSTICO | AGRARIO       |
| 29                                      | 23059A01700039       | 17  | 39   | MARMOLEJO         |               |           |              |           |                   |                                     |              |                    | 1                  | RÚSTICO | AGRARIO       |
| 30                                      | 23059A01700038       | 17  | 38   | MARMOLEJO         |               |           |              |           |                   |                                     | 434          | 779                | 1388               | RÚSTICO | AGRARIO       |
| 31                                      | 23059A01700016       | 17  | 16   | MARMOLEJO         | APOYO PAS Nº1 | 97        | 170          | 7796      | 362               |                                     | 127          | 220                | 396                | RÚSTICO | AGRARIO       |
| 34                                      | 23059A01800107       | 18  | 107  | MARMOLEJO         |               |           | 37           | 1839      |                   |                                     |              |                    |                    | RÚSTICO | AGRARIO       |
| 35                                      | 23059A01800108       | 18  | 108  | MARMOLEJO         |               |           | 5            | 1280      |                   |                                     |              |                    |                    | RÚSTICO | AGRARIO       |
| 36                                      | 23059A01800110       | 18  | 110  | MARMOLEJO         |               |           | 47           | 2001      |                   |                                     |              |                    |                    | RÚSTICO | AGRARIO       |



RELACIÓN DE BIENES Y DERECHOS AFECTADOS

| ID | Referencia Catastral | Pol | Parc | Término Municipal | Apoyo         |           | Vuelo        |           | Ocup. Temp. Apoyo | Ocupac. Temp. Gestión Residuos (m2) | Zanja        |                    |                    | Clase   | Uso Principal |
|----|----------------------|-----|------|-------------------|---------------|-----------|--------------|-----------|-------------------|-------------------------------------|--------------|--------------------|--------------------|---------|---------------|
|    |                      |     |      |                   | Nº Apoyo      | Sup. (m2) | Longitud (m) | Sup. (m2) | OT (m2)           |                                     | Longitud (m) | Ocupac. Perm. (m2) | Ocupac. Temp. (m2) |         |               |
| 37 | 23059A01800109       | 18  | 109  | MARMOLEJO         | APOYO PAS Nº2 | 97        | 43           | 870       | 350               |                                     | 240          | 413                | 735                | RÚSTICO | AGRARIO       |
| 38 | 23059A01800096       | 18  | 96   | MARMOLEJO         |               |           |              |           |                   |                                     | 185          | 334                | 593                | RÚSTICO | AGRARIO       |
| 39 | 23059A01800082       | 18  | 82   | MARMOLEJO         |               |           |              |           |                   |                                     | 580          | 1047               | 1852               | RÚSTICO | AGRARIO       |
| 40 | 23059A01800083       | 18  | 83   | MARMOLEJO         |               |           |              |           |                   | 3250                                | 261          | 470                | 835                | RÚSTICO | AGRARIO       |

RELACIÓN DE ORGANISMOS AFECTADOS

RELACIÓN DE ORGANISMOS AFECTADOS

| ID | Referencia Catastral | Pol | Parc | Término Municipal | Apoyo    |           | Vuelo        |           | Ocup. Temp. Apoyo | Ocupac. Temp. Gestión Residuos (m2) | Zanja        |                    |                    | Clase        | Uso Principal |
|----|----------------------|-----|------|-------------------|----------|-----------|--------------|-----------|-------------------|-------------------------------------|--------------|--------------------|--------------------|--------------|---------------|
|    |                      |     |      |                   | Nº Apoyo | Sup. (m2) | Longitud (m) | Sup. (m2) | OT (m2)           |                                     | Longitud (m) | Ocupac. Perm. (m2) | Ocupac. Temp. (m2) |              |               |
| 18 | 23059A01600033       | 16  | 33   | MARMOLEJO         |          |           |              |           |                   |                                     | 66           | 119                | 212                | DOM. PÚBLICO | AGRARIO       |
| 19 | 23059A01600032       | 16  | 32   | MARMOLEJO         |          |           |              |           |                   |                                     | 22           | 40                 | 71                 | DOM. PÚBLICO | AGRARIO       |
| 32 | 23059A01700012       | 17  | 12   | MARMOLEJO         |          |           | 68           | 4052      |                   |                                     |              |                    |                    | DOM. PÚBLICO | AGRARIO       |
| 33 | 23059A01800124       | 18  | 124  | MARMOLEJO         |          |           | 28           | 1701      |                   |                                     |              |                    |                    | DOM. PÚBLICO | AGRARIO       |