

**MEMORIA TÉCNICA SOLICITUD DE DECLARACIÓN
DE UTILIDAD PÚBLICA DE LA LÍNEA MEDIA
TENSIÓN 30 kV CS MARMOLEJO SOLAR II – SET
ZUMAJO I**

Promotor:



**GREENALIA SOLAR POWER SAN JULIÁN II
S.L.U.**

**Término municipal: Marmolejo
Provincia: Jaén**

Fecha: Noviembre 2023

*MEMORIA TÉCNICA SOLICITUD DE DECLARACIÓN
DE UTILIDAD PÚBLICA DE LA LÍNEA MEDIA
TENSIÓN 30 kV CS MARMOLEJO SOLAR II – SET
ZUMAJO I*

ÍNDICE GENERAL

- DOCUMENTO Nº 1.- **DOCUMENTO TÉCNICO**
- DOCUMENTO Nº 2.- **ANEJOS**

*DOCUMENTO Nº 1.- **DOCUMENTO TÉCNICO***

DOCUMENTO Nº 1.- *DOCUMENTO TÉCNICO*

ÍNDICE

1.- ANTECEDENTES	2
2.- PRESENTACIÓN DEL PROMOTOR	4
3.- JUSTIFICACIÓN DE LA OCUPACIÓN GENERADA POR EL PROYECTO	5
4.- PLANOS.....	7



1.- ANTECEDENTES

El presente proyecto se redacta con objeto de subsanar la Autorización Administrativa Previa (AAP) tras actualizar todos los cambios aprobados en la Autorización Ambiental Unificada así como los propuestos en los informes y alegaciones emitidos durante el periodo de información pública por la administración pública al promotor y solicitar a su vez la Autorización Administrativa de Construcción (AAC) de la planta solar fotovoltaica Marmolejo Solar II, de una potencia concedida en el punto de conexión 25,00 MW ubicada en el término municipal de Marmolejo, provincia de Jaen sobre terrenos sujetos a un contrato de arrendamiento con la sociedad promotora, GREENALIA SOLAR POWER SAN JULIAN II, S.L.U..

A su vez, servirá para la tramitación y obtención de otros permisos, autorizaciones o licencias que pudieran ser necesarias.

El proyecto objeto del presente documento es la PSFV Marmolejo Solar II, de 25,00 MW de potencia concedida en el punto de conexión y de 30,00 MW de potencia pico (MWp en adelante) ubicada en el término municipal de Marmolejo, provincia de Jaen, y cuyo titular es la sociedad Greenalia Solar Power Marmolejo Solar II, SLU, en adelante “el Promotor”.

GREENALIA es un productor independiente de energía exclusivamente con tecnologías renovables. La empresa usa sólo viento, sol y biomasa forestal, de restos de cortas de plantaciones certificadas, para generar y almacenar electricidad en armonía con la naturaleza, aportando empleo e innovación en las zonas donde desarrolla su actividad. Greenalia tiene su sede central en A Coruña y desarrolla su actividad en Europa (Península Ibérica e Islas Canarias) y en Estados Unidos. Los ingresos obtenidos por las instalaciones son a largo plazo, permitiendo de esa forma estructurar una financiación sin recurso (Project Finance) y obtener dividendos de forma constante y segura.

Habiendo obtenido los permisos de acceso y conexión de la planta solar fotovoltaica Marmolejo Solar II se conectará a la red de transporte de Red Eléctrica de España, como así lo acredita la documentación presentada. A su vez, una vez analizado urbanísticamente y medioambientalmente las parcelas que conforman el proyecto y habiendo obtenido la Autorización Ambiental Unificada en fecha 9 de noviembre de 2021, se procede a la modificación de la Autorización Administrativa Previa (AAP) y a la solicitud de la Autorización Administrativa de Construcción (AAC), como así se indica en el artículo 53 de la Ley 24/2013 del 26 de Diciembre ante la Administración General del Estado, cuya tramitación nacen las diferentes consultas a los órganos competentes y a los organismos afectados.

La planta solar fotovoltaica con conexión a red se encuentra dentro del ámbito de aplicación del Real Decreto 413/2014 para la regulación del régimen jurídico y económico de la actividad de producción de energía eléctrica a partir de fuentes de energía renovables, cogeneración y residuos. Al emplear



únicamente recurso solar, la planta estará clasificada como Grupo b.1.1. El presente proyecto, el de la instalación solar fotovoltaica Marmolejo Solar II, se tramita de manera conjunta con los proyectos denominados:

- Marmolejo Solar II de 30 MWp.
- Línea de evacuación en 30kV hasta la SET Zumajo I. Se trata del presente proyecto.

El proyecto incluye la redacción de las separatas a los organismos cuyas instalaciones pueden estar afectadas por el mismo.



2.- PRESENTACIÓN DEL PROMOTOR

El promotor del proyecto es **GREENALIA SOLAR POWER SAN JULIÁN II SLU** con CIF B-88.321.724 dirección a efectos de notificación: Plaza María Pita nº 10 1º, CP 15001 A Coruña, y correo electrónico arodriguez@greenalia.es

3.- JUSTIFICACIÓN DE LA OCUPACIÓN GENERADA POR EL PROYECTO

El ámbito de aplicación de la presente Relación de Bienes y Derechos Afectados es el ámbito delimitado en la documentación gráfica del mismo, en el Término Municipal de Marmolejo, perteneciente a la provincia de Jaén. En todo caso, es el ocupado materialmente por las líneas eléctricas de alta tensión y las plataformas de montaje de los apoyos en las condiciones que a continuación se indican:

- **Cimentaciones:** sobre la que se ejecutan cada uno de los apoyos. Esta ocupación permanente del suelo deriva de la cimentación de cada uno de los apoyos proyectados.
- **Servidumbre de vuelo y calle de seguridad:** La ocupación permanente de la servidumbre de vuelo, es el área ocupada por los conductores en su posición de máxima desviación, bajo la acción de la hipótesis de viento según establece a) del apartado 3.2.3 de la ITC-LAT 07, más 2,0. Metros de su calle de seguridad asociada, según ITC-LAT 07.
- **Ocupación temporal de apoyos:** además de los viales de acceso es necesario una superficie de 20x25 metros para montaje de cada apoyo. Al igual que en el caso anterior esta ocupación es temporal.
- **Ocupación zanja:**
 - La servidumbre permanente de paso subterráneo asociado a una línea eléctrica se define, siguiendo el apdo. 5.1 de la ITC-LAT 06 y el artículo 57 de la Ley 24/2013, por la franja de terreno que se corresponde con la anchura total de la zanja que albergará el conjunto de cables, activos y auxiliares (de continuidad de tierra y ópticos) incrementada en una distancia de seguridad a cada lado de ancho igual o superior a la mitad de la referida anchura de canalización. Adicionalmente se incluirá como servidumbre permanente la ocupación, en superficie y subsuelo, de las posibles cámaras de empalme y/o arquetas de registro previstas. En estos casos se establecerá con arreglo a la superficie envolvente resultante de la proyección de la planta de estos elementos consideran sistemas perimetrales de puesta a tierra y canalización específicas que les acometan cuando estas se desvían del prisma de la canalización eléctrica principal.
 - Como ocupación temporal se define un sobreancho de 1,60 m desde la zona de ocupación de zanja permanente, a ambos lados de la zanja. Esta zona se ocupará temporalmente durante la ejecución de la línea subterránea. En la planimetría se representa como Ocupación zanja temporal.



En la siguiente imagen se muestran a modo de leyenda las diferentes ocupaciones que se representan en los planos adjuntos.

LEYENDA INSTALACIONES PROYECTADAS	
	TRAZADO LÍNEA AÉREA
	TRAZADO LÍNEA SUBTERRANEA
	NÚMERO PARCELA SEGÚN PROYECTO
	Nº DE APOYO
	OCUPACIÓN APOYO
	SERVIDUMBRE DE VUELO MÁS 2,0 METROS (según ITC-LAT 07)
	SUPERFICIE DE OCUPACIÓN TEMPORAL APOYO
	SUPERFICIE OCUPACIÓN PERMANENTE DE ZANJA
	SUPERFICIE DE OCUPACIÓN TEMPORAL ZANJA
	SUPERFICIE OCUPACIÓN TEMPORAL GESTIÓN DE RESIDUOS





4.- PLANOS

Se incluye la siguiente relación de planos:

- Situación.
- Parcelario de Afecciones.

A Coruña, noviembre de 2023

Greenalia Solar Power San Julián II, S.L.U.

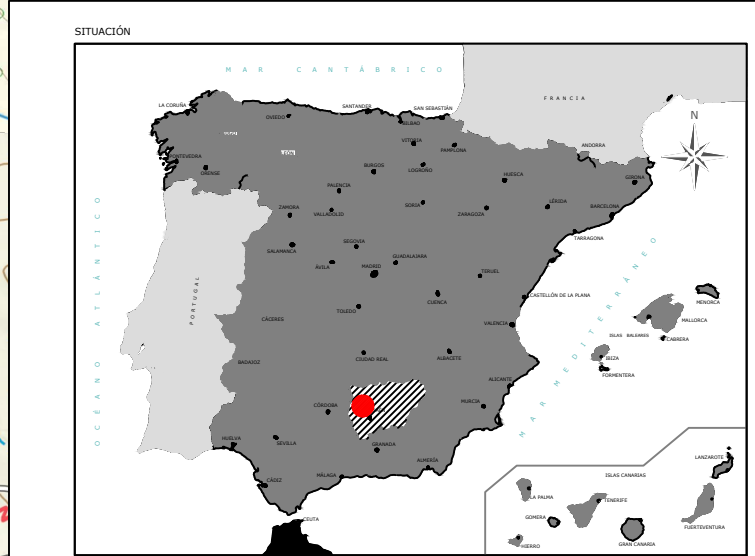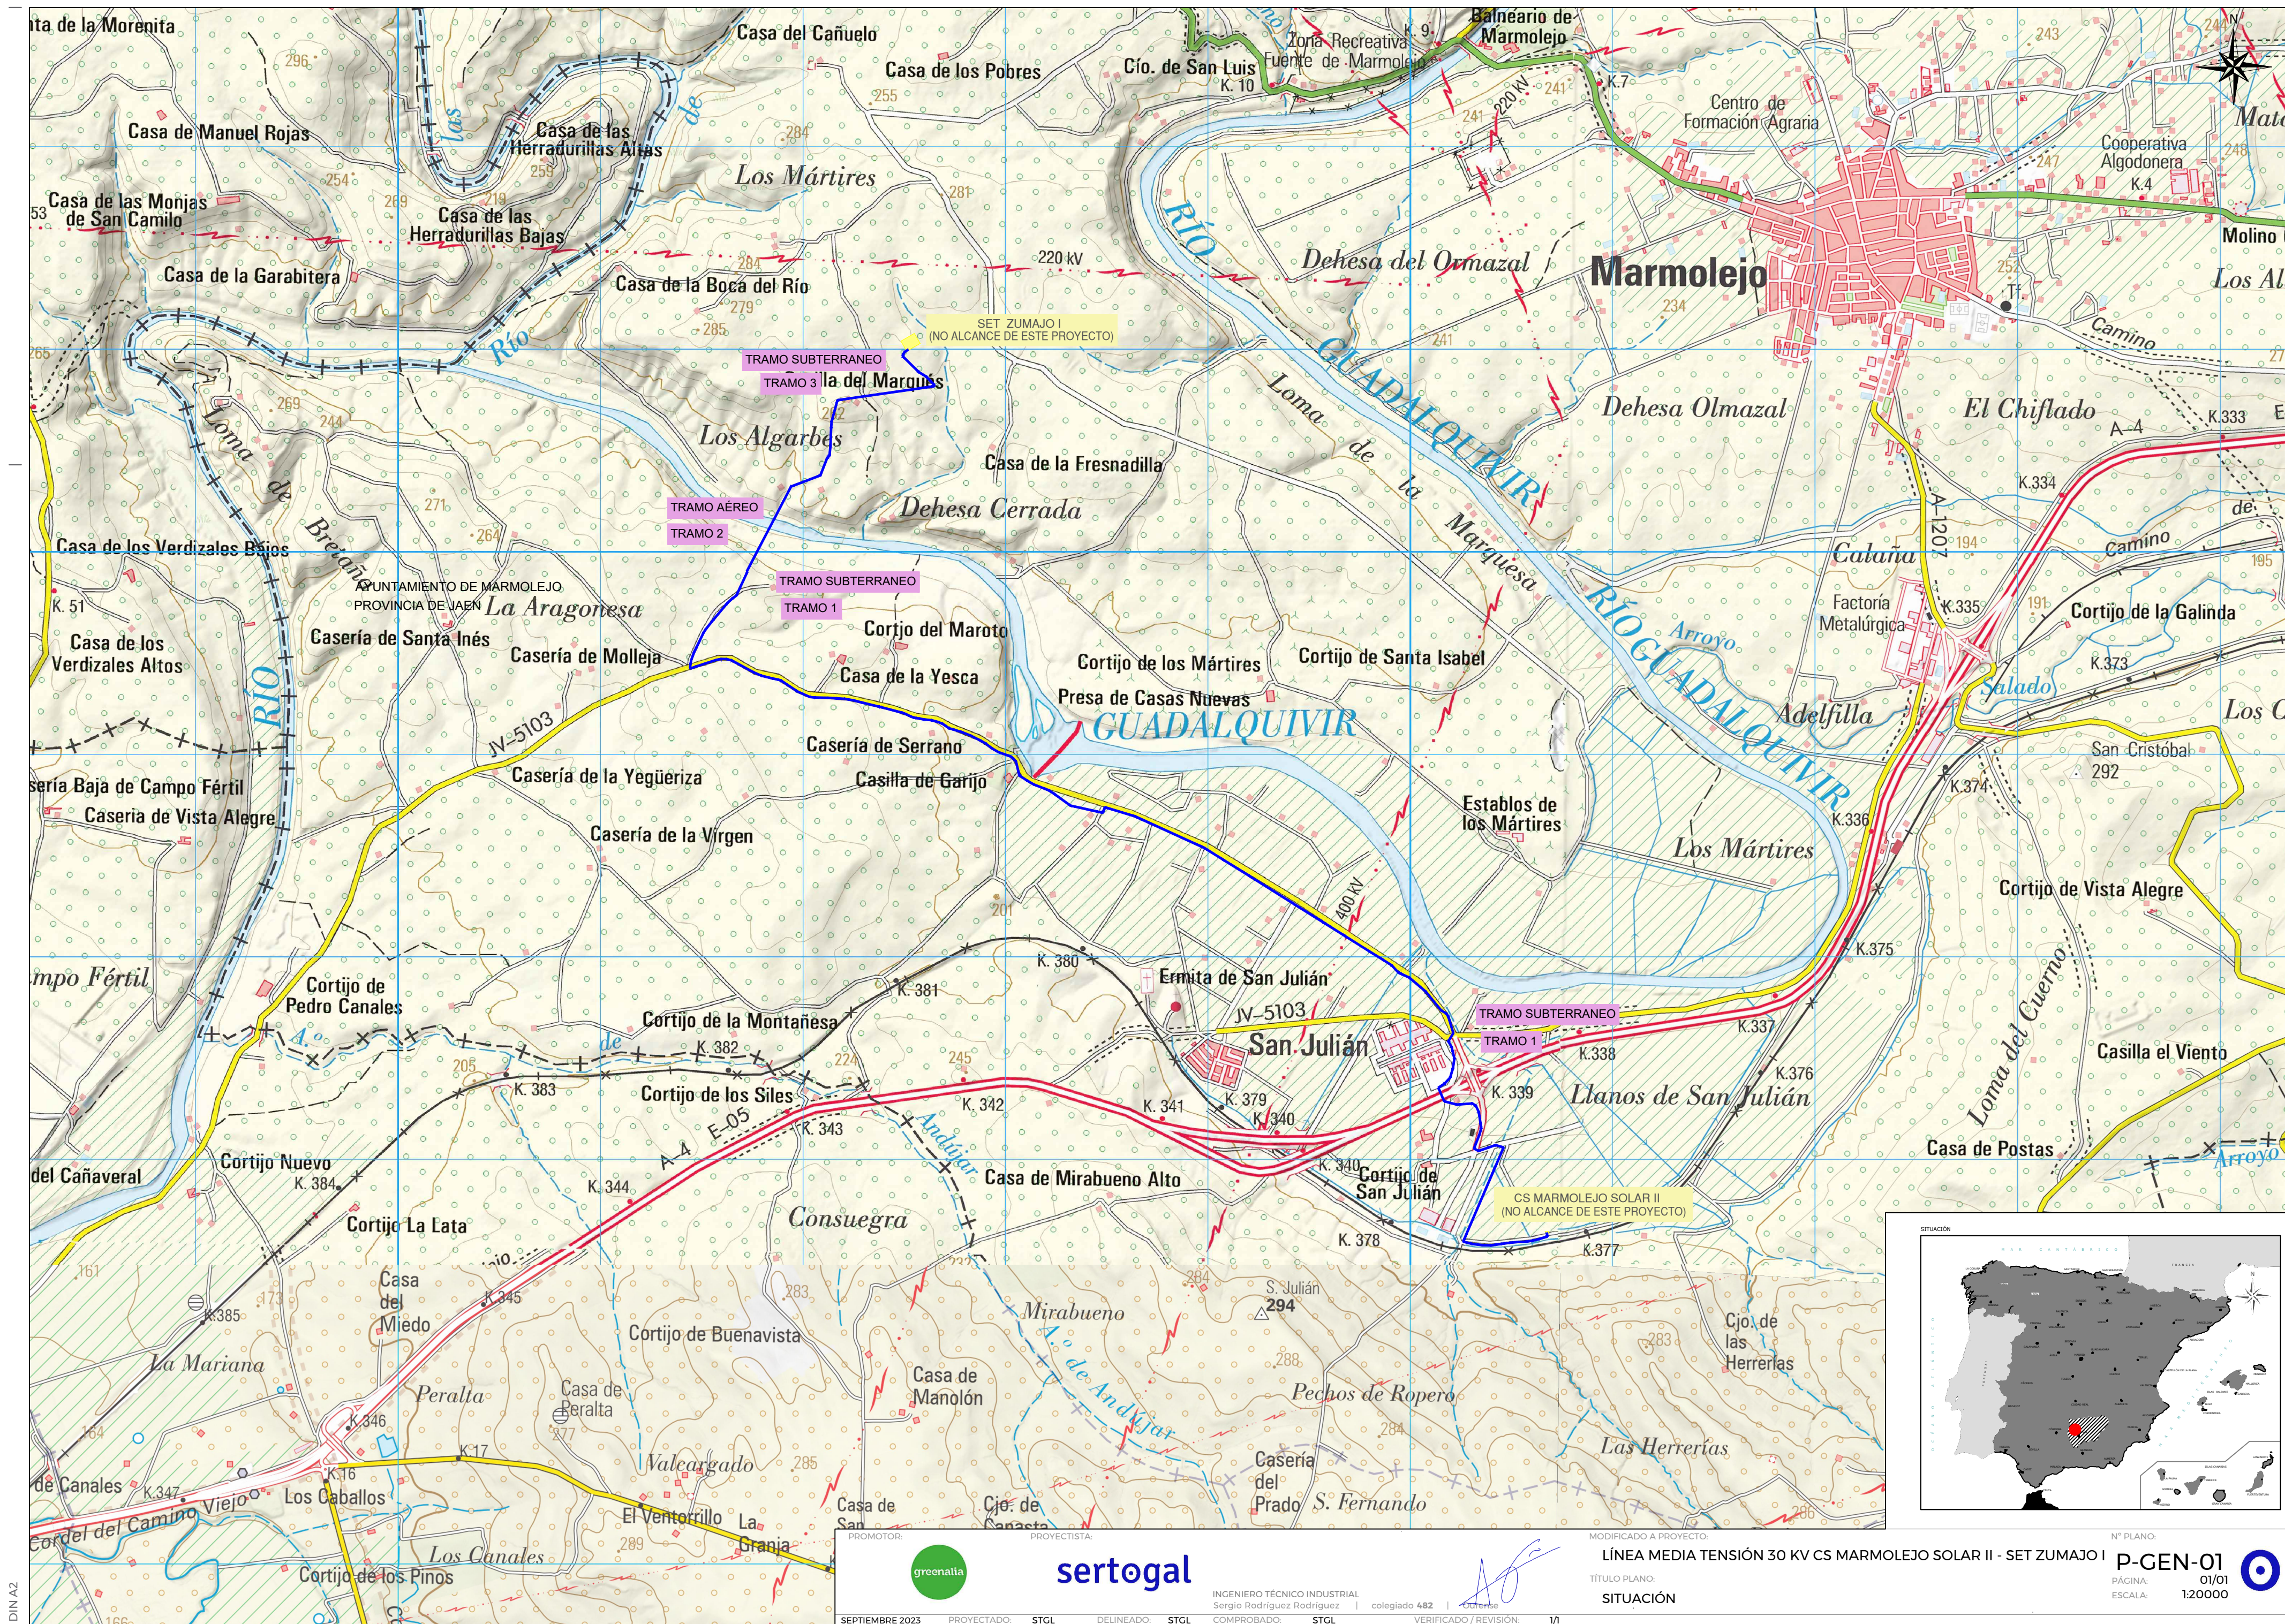

1 DINA 2



PROMOTOR:



PROYECTISTA:

INGENIERO TÉCNICO INDUSTRIAL

Sergio Rodríguez Rodríguez

colegiado 482

Cádiz

COMPROBADO:

STCL

VERIFICADO / REVISIÓN:

1/1

SEPTIEMBRE 2023

PROYECTADO:

STCL

DELINEADO:

STCL

MODIFICADO A PROYECTO:

LÍNEA MEDIA TENSIÓN 30 KV CS MARMOLEJO SOLAR II - SET ZUMAJO I

TÍTULO PLANO:

SITUACIÓN

Nº PLANO:

P-GEN-01



PÁGINA:

01/01

ESCALA:

1:20000



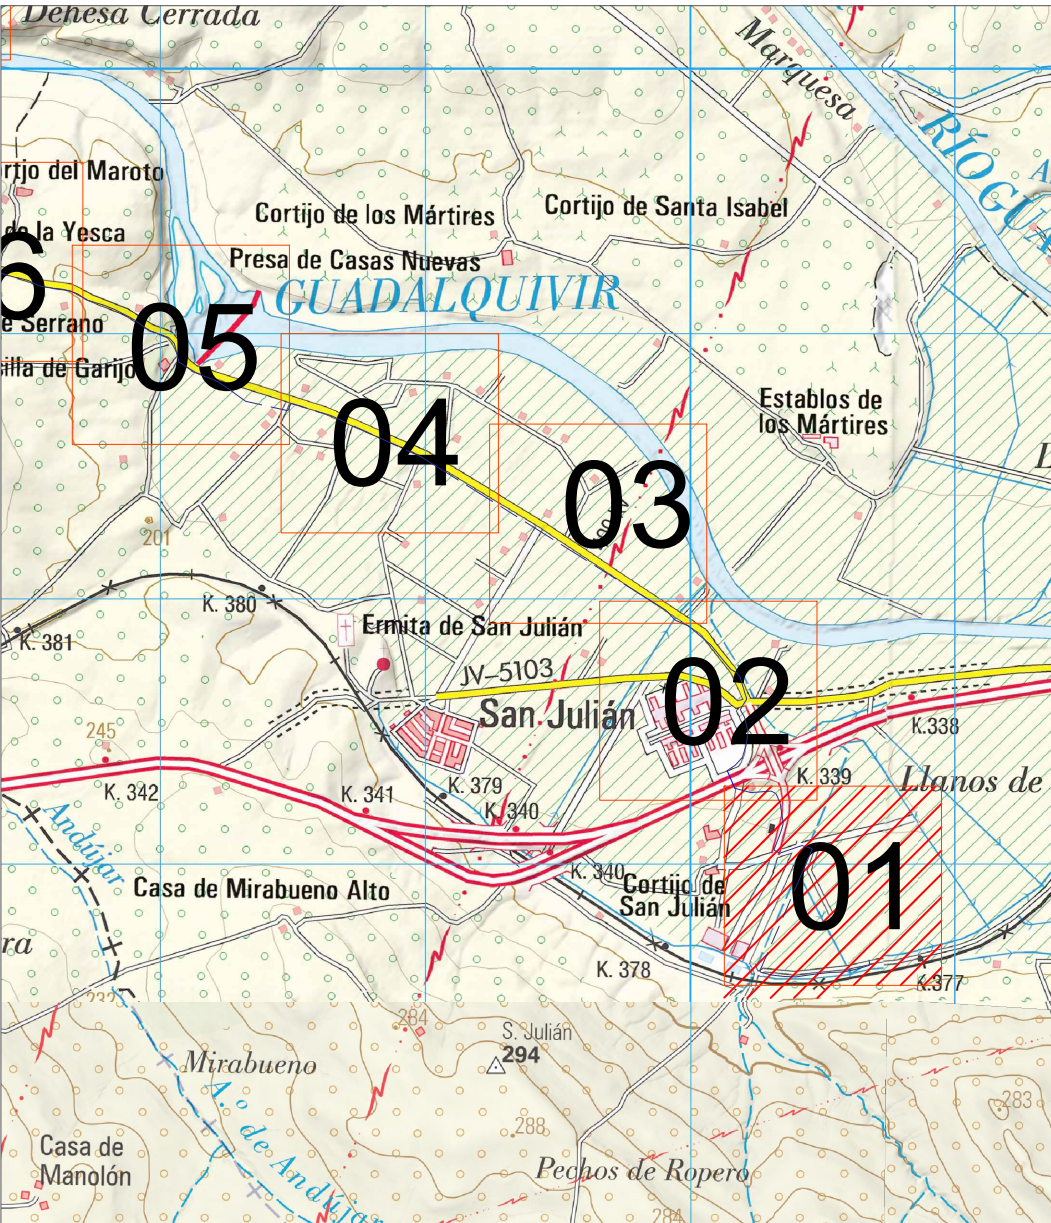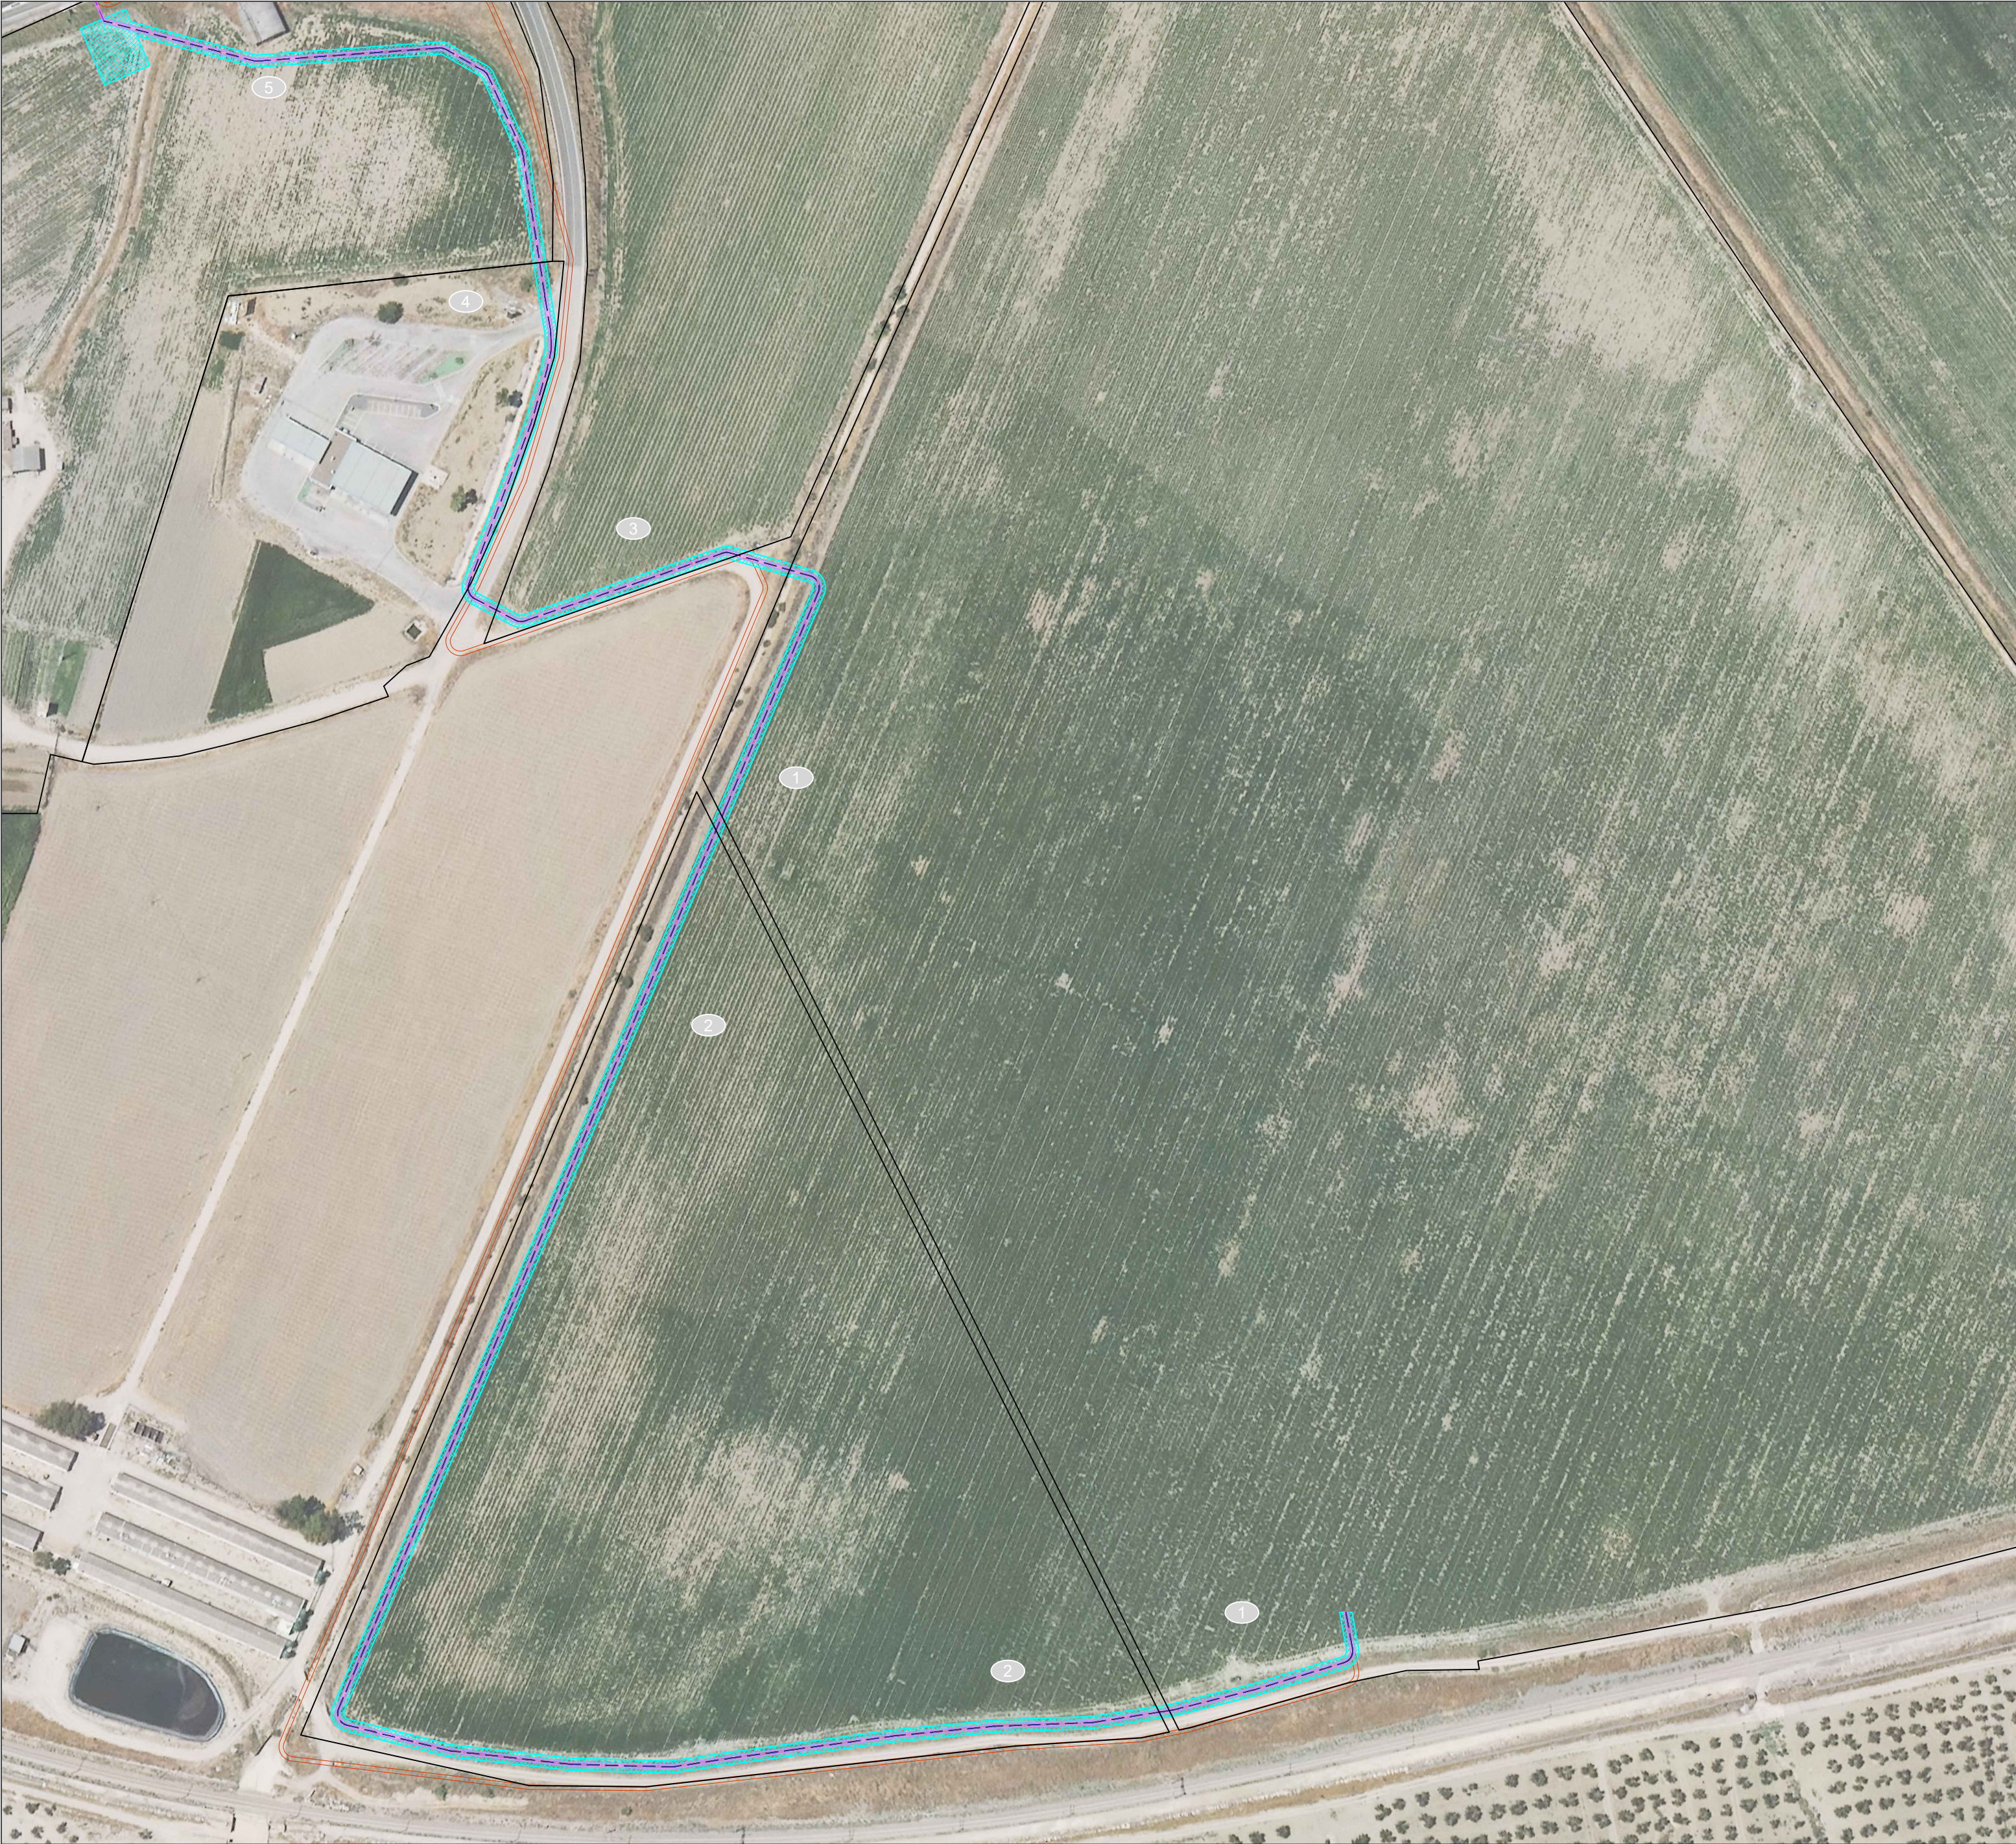

DISTRIBUCIÓN DE PÁGINAS

LEYENDA INSTALACIONES PROYECTADAS	
	TRAZADO LÍNEA AÉREA
	TRAZADO LÍNEA SUBTERRANEA
	NÚMERO PARCELA SEGÚN PROYECTO
	Nº DE APOYO
	OCCUPACIÓN APOYO
	SERVIDUMBRE DE VUELO MÁS 2.0 METROS (según ITC-LAT 07)
	SUPERFICIE DE OCUPACIÓN TEMPORAL APOYO
	SUPERFICIE OCUPACIÓN PERMANENTE DE ZANJA
	SUPERFICIE DE OCUPACIÓN TEMPORAL ZANJA
	SUPERFICIE OCUPACIÓN TEMPORAL GESTIÓN DE RESIDUOS

PROMOTOR:



PROYECTISTA:

sertogal

INGENIERO TÉCNICO INDUSTRIAL
Sergio Rodríguez Rodríguez | colegiado 482 | Ourense

MODIFICADO A PROYECTO:

LÍNEA MEDIA TENSIÓN 30 KV CS MARMOLEJO SOLAR II - SET ZUMAJO I

TÍTULO PLANO:

RELACIÓN DE BIENES Y DERECHOS AFECTADOS
IMPLANTACIÓN EN PLANO CATASTRAL SOBRE ORTOIMAGEN ESTATAL

Nº PLANO:

P-RBD-01

PÁGINA: 01/09

ESCALA: 1:2000




SEPTIEMBRE 2023

PROYECTADO: STGL

DELINEADO: STGL

COMPROBADO: STGL

VERIFICADO / REVISIÓN: 1/1

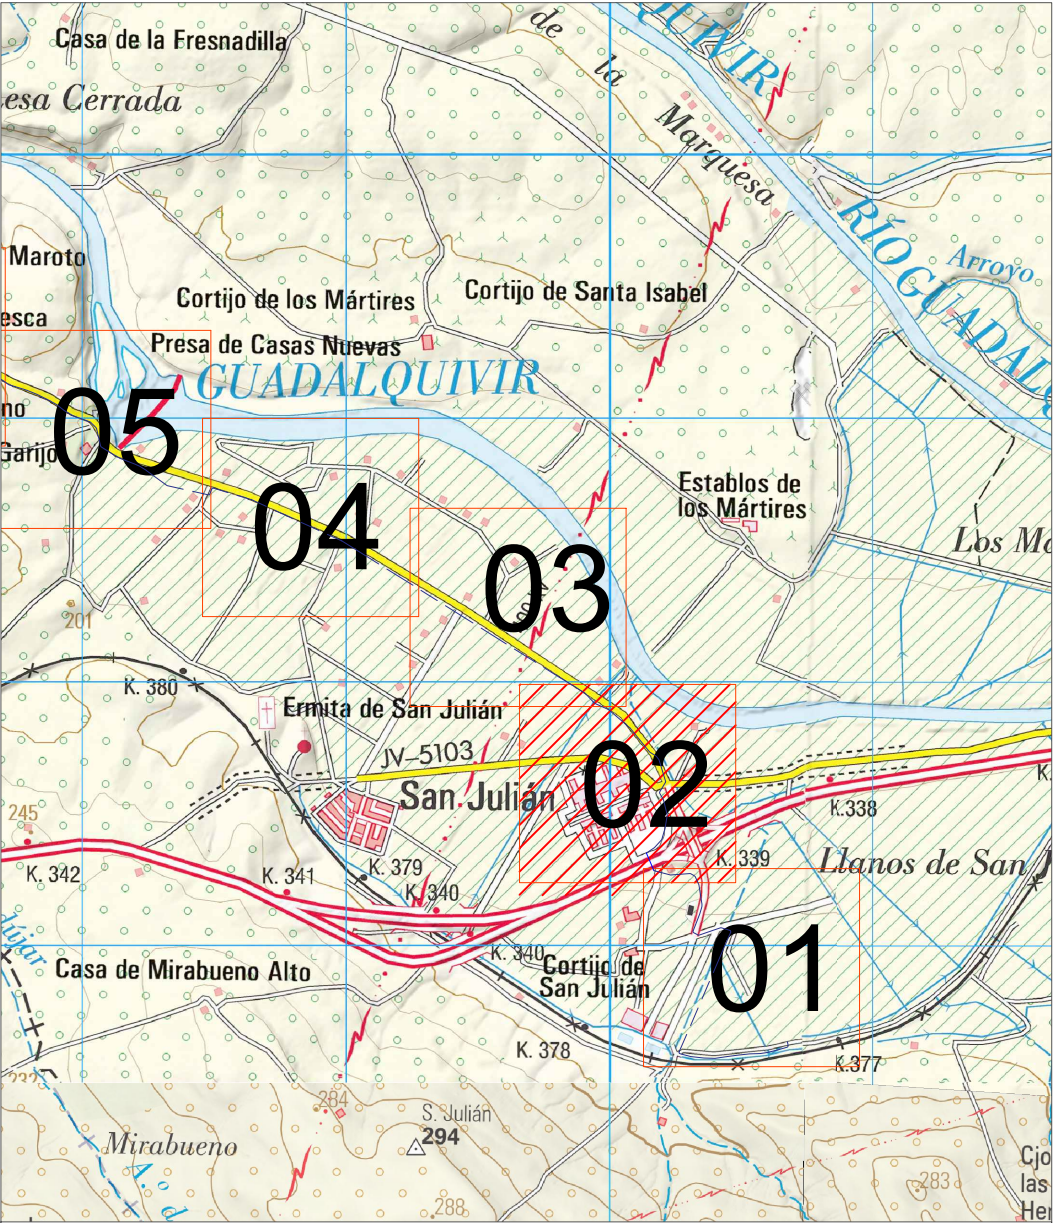

DISTRIBUCIÓN DE PÁGINAS

LEYENDA INSTALACIONES PROYECTADAS	
	TRAZADO LÍNEA AÉREA
	TRAZADO LÍNEA SUBTERRÁNEA
	NÚMERO PARCELA SEGÚN PROYECTO
	Nº DE APOYO
	OCCUPACIÓN APOYO
	SERVIDUMBRE DE VUELO MÁS 2.0 METROS (según ITC-LAT 07)
	SUPERFICIE DE OCUPACIÓN TEMPORAL APOYO
	SUPERFICIE OCUPACIÓN PERMANENTE DE ZANJA
	SUPERFICIE DE OCUPACIÓN TEMPORAL ZANJA
	SUPERFICIE OCUPACIÓN TEMPORAL GESTIÓN DE RESIDUOS

PROMOTOR:



PROYECTISTA:

sertogal

INGENIERO TÉCNICO INDUSTRIAL
Sergio Rodríguez Rodríguez | colegiado 482 | Cádiz

COMPROBADO: STGL

DELINEADO: STGL

PROYECTADO: STGL

SEPTIEMBRE 2023

MODIFICADO A PROYECTO:

LÍNEA MEDIA TENSIÓN 30 KV CS MARMOLEJO SOLAR II - SET ZUMAJO I

RELACIÓN DE BIENES Y DERECHOS AFECTADOS
IMPLANTACIÓN EN PLANO CATASTRAL SOBRE ORTOIMAGEN ESTATAL

Nº PLANO:

P-RBD-01

PÁGINA: 02/09

ESCALA: 1:2000





DISTRIBUCIÓN DE PÁGINAS

LEYENDA INSTALACIONES PROYECTADAS	
	TRAZADO LÍNEA AÉREA
	TRAZADO LÍNEA SUBTERRANEA
	NÚMERO PARCELA SEGÚN PROYECTO
	Nº DE APOYO
	Ocupación APOYO
	SERVIDUMBRE DE VUELO MÁS 2,0 METROS (según ITC-LAT 07)
	SUPERFICIE DE OCUPACIÓN TEMPORAL APOYO
	SUPERFICIE OCUPACIÓN PERMANENTE DE ZANJA
	SUPERFICIE DE OCUPACIÓN TEMPORAL ZANJA
	SUPERFICIE OCUPACIÓN TEMPORAL GESTIÓN DE RESIDUOS

PROMOTOR:



PROYECTISTA:

sertogal

INGENIERO TÉCNICO INDUSTRIAL
Sergio Rodríguez Rodríguez

colegiado 482 | Ourense

MODIFICADO A PROYECTO:

LÍNEA MEDIA TENSIÓN 30 KV CS MARMOLEJO SOLAR II - SET ZUMAJO I

TÍTULO PLANO:

RELACIÓN DE BIENES Y DERECHOS AFECTADOS
IMPLANTACIÓN EN PLANO CATASTRAL SOBRE ORTOIMAGEN ESTATAL

Nº PLANO:

P-RBD-01

PÁGINA: 03/09

ESCALA: 1:2000



SEPTIEMBRE 2023

PROYECTADO: STGL

DELINEADO: STGL

COMPROBADO: STGL

VERIFICADO / REVISIÓN: 1/1



DISTRIBUCIÓN DE PÁGINAS

LEYENDA INSTALACIONES PROYECTADAS	
	TRAZADO LÍNEA AÉREA
	TRAZADO LÍNEA SUBTERRÁNEA
	NÚMERO PARCELA SEGÚN PROYECTO
	Nº DE APOYO
	Ocupación apoyo
	SERVIDUMBRE DE VUELO MÁS 2,0 METROS (según ITC-LAT 07)
	SUPERFICIE DE OCUPACIÓN TEMPORAL APOYO
	SUPERFICIE OCUPACIÓN PERMANENTE DE ZANJA
	SUPERFICIE DE OCUPACIÓN TEMPORAL ZANJA
	SUPERFICIE OCUPACIÓN TEMPORAL GESTIÓN DE RESIDUOS

PROMOTOR:



PROYECTISTA:

sertogal

INGENIERO TÉCNICO INDUSTRIAL
Sergio Rodríguez Rodríguez

colegiado 482 | Cádiz

MODIFICADO A PROYECTO:

LÍNEA MEDIA TENSIÓN 30 KV CS MARMOLEJO SOLAR II - SET ZUMAJO I

TÍTULO PLANO:
RELACIÓN DE BIENES Y DERECHOS AFECTADOS
IMPLANTACIÓN EN PLANO CATASTRAL SOBRE ORTOIMAGEN ESTATAL

Nº PLANO:

P-RBD-01

PÁGINA: 04/09
ESCALA: 1:2000





DISTRIBUCIÓN DE PÁGINAS

LEYENDA INSTALACIONES PROYECTADAS	
	TRAZADO LÍNEA AÉREA
	TRAZADO LÍNEA SUBTERRÁNEA
	NÚMERO PARCELA SEGÚN PROYECTO
	Nº DE APOYO
	Ocupación apoyo
	SERVIDUMBRE DE VUELO MÁS 2,0 METROS (según ITC-LAT 07)
	SUPERFICIE DE OCUPACIÓN TEMPORAL APOYO
	SUPERFICIE OCUPACIÓN PERMANENTE DE ZANJA
	SUPERFICIE DE OCUPACIÓN TEMPORAL ZANJA
	SUPERFICIE OCUPACIÓN TEMPORAL GESTIÓN DE RESIDUOS

PROMOTOR:



PROYECTISTA:

sertogal

INGENIERO TÉCNICO INDUSTRIAL

Sergio Rodríguez Rodríguez

colegiado 482

COMPROBADO:

STCL

DELINEADO:

STCL

PROYECTADO:

STCL

SEPTIEMBRE 2023

MODIFICADO A PROYECTO:

LÍNEA MEDIA TENSIÓN 30 KV CS MARMOLEJO SOLAR II - SET ZUMAJO I

RELACIÓN DE BIENES Y DERECHOS AFECTADOS

IMPLANTACIÓN EN PLANO CATASTRAL SOBRE ORTOIMAGEN ESTATAL

Nº PLANO:

P-RBD-01

PÁGINA: 05/09

ESCALA: 1:2000





DISTRIBUCIÓN DE PÁGINAS

LEYENDA INSTALACIONES PROYECTADAS	
	TRAZADO LÍNEA AÉREA
	TRAZADO LÍNEA SUBTERRANEA
	NÚMERO PARCELA SEGÚN PROYECTO
	Nº DE APOYO
	Ocupación APOYO
	SERVIDUMBRE DE VUELO MÁS 2.0 METROS (según ITC-LAT 07)
	SUPERFICIE DE OCUPACIÓN TEMPORAL APOYO
	SUPERFICIE OCUPACIÓN PERMANENTE DE ZANJA
	SUPERFICIE DE OCUPACIÓN TEMPORAL ZANJA
	SUPERFICIE OCUPACIÓN TEMPORAL GESTIÓN DE RESIDUOS

PROMOTOR:



PROYECTISTA:

sertogal

INGENIERO TÉCNICO INDUSTRIAL
Sergio Rodríguez Rodríguez | colegiado 482 | Ourense
COMPROBADO: STCL VERIFICADO / REVISIÓN: 1/1


MODIFICADO A PROYECTO:

LÍNEA MEDIA TENSIÓN 30 KV CS MARMOLEJO SOLAR II - SET ZUMAJO I
RELACIÓN DE BIENES Y DERECHOS AFECTADOS
IMPLANTACIÓN EN PLANO CATASTRAL SOBRE ORTOIMAGEN ESTATAL

Nº PLANO:

P-RBD-01
PÁGINA: 06/09
ESCALA: 1:2000



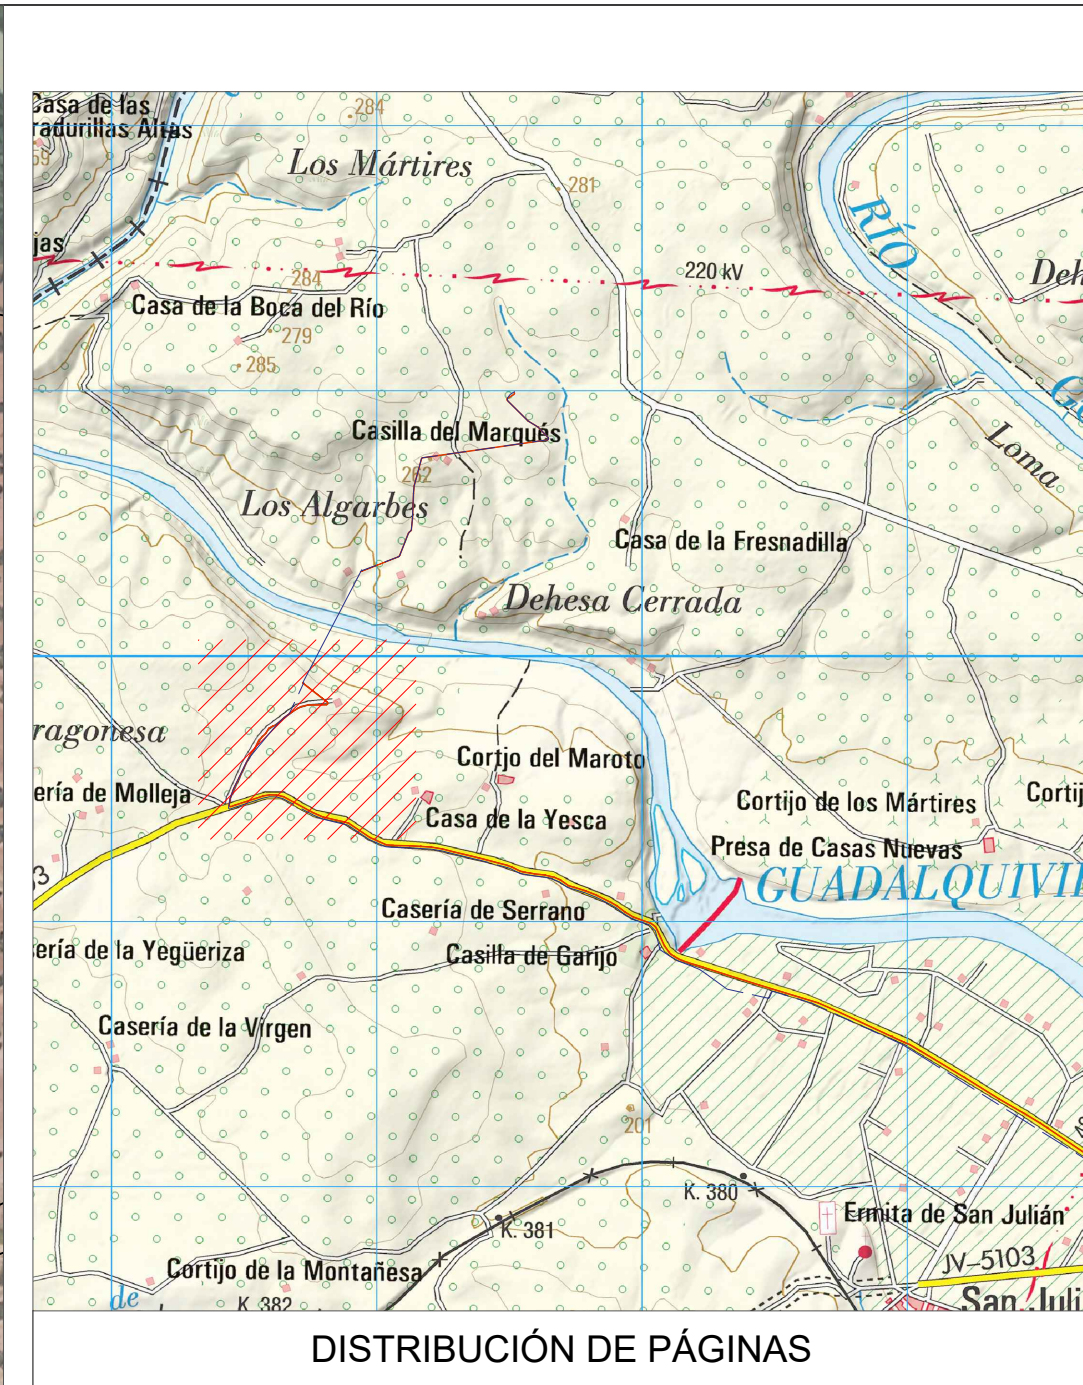

DISTRIBUCIÓN DE PÁGINAS

LEYENDA INSTALACIONES PROYECTADAS	
	TRAZADO LÍNEA AÉREA
	TRAZADO LÍNEA SUBTERRÁNEA
	NÚMERO PARCELA SEGÚN PROYECTO
	Nº DE APOYO
	OCUPACIÓN APOYO
	SERVIDUMBRE DE VUELO MÁS 2.0 METROS (según ITC-LAT 07)
	SUPERFICIE DE OCUPACIÓN TEMPORAL APOYO
	SUPERFICIE OCUPACIÓN PERMANENTE DE ZANJA
	SUPERFICIE DE OCUPACIÓN TEMPORAL ZANJA
	SUPERFICIE OCUPACIÓN TEMPORAL GESTIÓN DE RESIDUOS

PROMOTOR:



PROYECTISTA:

sertogal

INGENIERO TÉCNICO INDUSTRIAL
Sergio Rodríguez Rodríguez | colegiado 482 | Cádiz
COMPROBADO: STCL VERIFICADO / REVISIÓN: 1/1

MODIFICADO A PROYECTO:

LÍNEA MEDIA TENSIÓN 30 KV CS MARMOLEJO SOLAR II - SET ZUMAJO I
RELACIÓN DE BIENES Y DERECHOS AFECTADOS
IMPLANTACIÓN EN PLANO CATASTRAL SOBRE ORTOIMAGEN ESTATAL

Nº PLANO:

P-RBD-01
PÁGINA: 07/09
ESCALA: 1:2000





DISTRIBUCIÓN DE PÁGINAS

LEYENDA INSTALACIONES PROYECTADAS	
	TRAZADO LÍNEA AÉREA
	TRAZADO LÍNEA SUBTERRÁNEA
	NÚMERO PARCELA SEGÚN PROYECTO
	Nº DE APOYO
	OCCUPACIÓN APOYO
	SERVIDUMBRE DE VUELO MÁS 2,0 METROS (según ITC-LAT 07)
	SUPERFICIE DE OCUPACIÓN TEMPORAL APOYO
	SUPERFICIE OCUPACIÓN PERMANENTE DE ZANJA
	SUPERFICIE DE OCUPACIÓN TEMPORAL ZANJA
	SUPERFICIE OCUPACIÓN TEMPORAL GESTIÓN DE RESIDUOS

PROMOTOR:



PROYECTISTA:

sertogal

INGENIERO TÉCNICO INDUSTRIAL

Sergio Rodríguez Rodríguez

colegiado 482

Código

MODIFICADO A PROYECTO:

LÍNEA MEDIA TENSIÓN 30 KV CS MARMOLEJO SOLAR II - SET ZUMAJO I

RELACIÓN DE BIENES Y DERECHOS AFECTADOS

IMPLANTACIÓN EN PLANO CATASTRAL SOBRE ORTOIMAGEN ESTATAL

Nº PLANO:

P-RBD-01

PÁGINA:

08/09

ESCALA:

1:2000



SEPTIEMBRE 2023

PROYECTADO: STGL

DELINEADO: STGL

COMPROBADO: STGL

VERIFICADO / REVISIÓN:

1/1



DISTRIBUCIÓN DE PÁGINAS

LEYENDA INSTALACIONES PROYECTADAS	
	TRAZADO LÍNEA AÉREA
	TRAZADO LÍNEA SUBTERRANEA
	NÚMERO PARCELA SEGÚN PROYECTO
	Nº DE APOYO
	OCCUPACIÓN APOYO
	SERVIDUMBRE DE VUELO MÁS 2,0 METROS (según ITC-LAT 07)
	SUPERFICIE DE OCUPACIÓN TEMPORAL APOYO
	SUPERFICIE OCUPACIÓN PERMANENTE DE ZANJA
	SUPERFICIE DE OCUPACIÓN TEMPORAL ZANJA
	SUPERFICIE OCUPACIÓN TEMPORAL GESTIÓN DE RESIDUOS

PROMOTOR:



PROYECTISTA:

sertogal

INGENIERO TÉCNICO INDUSTRIAL
Sergio Rodríguez Rodríguez | colegiado 482 | Cádiz

COMPROBADO: STCL

DELINEADO: STCL

PROYECTADO: STCL

SEPTIEMBRE 2023

MODIFICADO A PROYECTO:

LÍNEA MEDIA TENSIÓN 30 KV CS MARMOLEJO SOLAR II - SET ZUMAJO I

RELACIÓN DE BIENES Y DERECHOS AFECTADOS
IMPLANTACIÓN EN PLANO CATASTRAL SOBRE ORTOIMAGEN ESTATAL

Nº PLANO:

P-RBD-01

PÁGINA: 09/09

ESCALA: 1:2000



*DOCUMENTO Nº 2.- **ANEJOS***

DOCUMENTO Nº 2.- ANEJOS

ÍNDICE

1.- RELACIÓN DE ADMINISTRACIONES PÚBLICAS AFECTADAS Y OTROS ORGANISMOS	2
2.- RELACIÓN CONCRETA E INDIVIDUALIZADA DE BIENES Y DERECHOS AFECTADOS (RBDA).....	3



1.- RELACIÓN DE ADMINISTRACIONES PÚBLICAS AFECTADAS Y OTROS ORGANISMOS

A continuación, se presenta un listado resumen de los organismos afectados por la Línea de Media Tensión 30 kV CS Marmolejo Solar I – SET Zumajo I:

- Ayuntamiento de Marmolejo.
- E Distribución Redes Digitales.
- Ministerio de Transporte, Movilidad y Agenda Urbana.
- Confederación Hidrográfica del Guadalquivir.
- Consejería de Sostenibilidad, Medio Ambiente y Economía Azul.

En la memoria del Proyecto se indican las afecciones de la línea de evacuación a los respectivos Organismos anteriormente mencionados.



2.- RELACIÓN CONCRETA E INDIVIDUALIZADA DE BIENES Y DERECHOS AFECTADOS (RBDA)

A continuación, se incluye la relación de bienes y derechos afectados, indicando por una parte la superficie de ocupación permanente, de los apoyos y el vuelo de la línea aérea, así como de las subestaciones y línea subterránea, y por otra parte, la ocupación temporal necesaria para la ejecución del proyecto.

En los planos adjuntos se muestran todas las superficies que figuran en las siguientes tablas.



RELACIÓN DE BIENES Y DERECHOS AFECTADOS

RELACIÓN DE BIENES Y DERECHOS AFECTADOS															
ID	Datos Catastrales			Término Municipal	Afecciones (m2)									Clase	Uso Principal
					Apoyo		Vuelo		Ocupac. Temp. Apoyo	Ocupac. Temp. gestión residuos (m2)	Zanja				
	Nº de apoyo	Superficie (m2)	Longitud (m)						Superficie (m2)		OT (m2)	Longitud (m)	Ocupac. Perm. (m2)		
1	12	253	23059A01200253	MARMOLEJO							213	383	682	RUSTICO	AGRARIO
2	12	254	23059A01200254	MARMOLEJO							733	1321	2346	RUSTICO	AGRARIO
3	15	102	23059A01500102	MARMOLEJO							104	188	334	RUSTICO	AGRARIO
4	19	703	001970300VG90F	MARMOLEJO							139	250	355	RUSTICO	AGRARIO
5	15	109	23059A01500109	MARMOLEJO							253	446	1211	RUSTICO	AGRARIO
6	15	100	23059A01500100	MARMOLEJO							295	523	1361	RUSTICO	AGRARIO
7	15	27	23059A01500027	MARMOLEJO							431	775	1378	RUSTICO	AGRARIO
8	15	28	23059A01500028	MARMOLEJO							323	581	1035	RUSTICO	AGRARIO
9	15	39	23059A01500039	MARMOLEJO							288	520	921	RUSTICO	AGRARIO
10	15	40	23059A01500040	MARMOLEJO							262	472	837	RUSTICO	AGRARIO
11	15	41	23059A01500041	MARMOLEJO							257	463	822	RUSTICO	AGRARIO
12	15	57	23059A01500057	MARMOLEJO							118	212	375	RUSTICO	AGRARIO
13	15	59	23059A01500059	MARMOLEJO							157	283	503	RUSTICO	AGRARIO
14	15	63	23059A01500063	MARMOLEJO							280	505	896	RUSTICO	AGRARIO
15	15	69	23059A01500069	MARMOLEJO							281	506	902	RUSTICO	AGRARIO
16	15	71	23059A01500071	MARMOLEJO							164	295	522	RUSTICO	AGRARIO
19	16	31	23059A01600031	MARMOLEJO							69	125	221	RUSTICO	AGRARIO
20	16	27	23059A01600027	MARMOLEJO							279	502	892	RUSTICO	AGRARIO
21	16	26	23059A01600026	MARMOLEJO							163	293	522	RUSTICO	AGRARIO
22	16	25	23059A01600025	MARMOLEJO							68	123	218	RUSTICO	AGRARIO
23	16	21	23059A01600021	MARMOLEJO							108	195	347	RUSTICO	AGRARIO
24	16	20	23059A01600020	MARMOLEJO							108	195	348	RUSTICO	AGRARIO
25	16	19	23059A01600019	MARMOLEJO							50	90	161	RUSTICO	AGRARIO
26	16	15	23059A01600015	MARMOLEJO							180	324	576	RUSTICO	AGRARIO
27	16	10	23059A01600010	MARMOLEJO							667	1201	2131	RUSTICO	AGRARIO
28	17	38	23059A01700038	MARMOLEJO							432	779	1384	RUSTICO	AGRARIO

GREENALIA SOLAR POWER SAN JULIÁN II SLU



RELACIÓN DE BIENES Y DERECHOS AFECTADOS															
ID	Datos Catastrales			Término Municipal	Afecciones (m2)									Clase	Uso Principal
					Apoyo		Vuelo		Ocupac. Temp. Apoyo	Ocupac. Temp. gestión residuos (m2)	Zanja				
	Pol.	Parc.	Ref. catastral		Nº de apoyo	Superficie (m2)	Longitud (m)	Superficie (m2)	OT (m2)		Longitud (m)	Ocupac. Perm. (m2)	Ocupac. Temp. (m2)		
29	17	16	23059A01700016	MARMOLEJO	APOYO PAS Nº1	97	170	7796	357		126	218	396	RUSTICO	AGRARIO
32	18	107	23059A01800107	MARMOLEJO			37	1.839						RUSTICO	AGRARIO
33	18	108	23059A01800108	MARMOLEJO			5	1.280						RUSTICO	AGRARIO
34	18	110	23059A01800110	MARMOLEJO			47	2.001						RUSTICO	AGRARIO
35	18	109	23059A01800109	MARMOLEJO	APOYO PAS Nº2	97	43	870	362		243	430	749	RUSTICO	AGRARIO
36	18	111	23059A01800111	MARMOLEJO								1	12	RUSTICO	AGRARIO
37	18	96	23059A01800096	MARMOLEJO							185	333	316	RUSTICO	AGRARIO
38	18	95	23059A01800095	MARMOLEJO									279	RUSTICO	AGRARIO
39	18	82	23059A01800082	MARMOLEJO							578	1043	1851	RUSTICO	AGRARIO
40	18	83	23059A01800083	MARMOLEJO						3250	264	474	845	RUSTICO	AGRARIO

RELACIÓN DE ORGANISMOS AFECTADOS

RELACIÓN DE BIENES Y DERECHOS AFECTADOS															
ID	Datos Catastrales			Término Municipal	Afecciones (m2)								Clase	Uso Principal	
					Apoyo		Vuelo		Ocupac. Temp. Apoyo	Ocupac. Temp. gestión residuos (m2)	Zanja				
	Nº de apoyo	Superficie (m2)	Longitud (m)								Superficie (m2)	OT (m2)			Longitud (m)
17	16	33	23059A01600033	MARMOLEJO							65	116	208	DOMINIO PUBLICO	AGRARIO
18	16	32	23059A01600032	MARMOLEJO							25	45	80	DOMINIO PUBLICO	AGRARIO



RELACIÓN DE BIENES Y DERECHOS AFECTADOS															
ID	Datos Catastrales			Término Municipal	Afecciones (m2)									Clase	Uso Principal
					Apoyo		Vuelo		Ocupac. Temp. Apoyo	Ocupac. Temp. gestión residuos (m2)	Zanja				
	Nº de apoyo	Superficie (m2)	Longitud (m)								Superficie (m2)	OT (m2)	Longitud (m)		
30	17	12	23059A01700012	MARMOLEJO			68	4.052						DOMINIO PUBLICO	AGRARIO
31	18	124	23059A01800124	MARMOLEJO			28	1.701						DOMINIO PUBLICO	AGRARIO