

**MEMORIA TÉCNICA SOLICITUD DE DECLARACIÓN  
DE UTILIDAD PÚBLICA DE LA LÍNEA MEDIA  
TENSIÓN 30 kV CS GUADAME III – SET ZUMAJO I**

**Promotor:**



**GREENALIA SOLAR POWER GUADAME III S.L.U.**

**Términos municipales: Arjona, Lopera y Marmolejo**

**Provincia: Jaén**

**Fecha: Diciembre 2023**

*MEMORIA TÉCNICA SOLICITUD DE DECLARACIÓN  
DE UTILIDAD PÚBLICA DE LA LÍNEA MEDIA  
TENSIÓN 30 kV CS GUADAME III – SET ZUMAJO I*

**ÍNDICE GENERAL**

- DOCUMENTO Nº 1.- **DOCUMENTO TÉCNICO**
  
- DOCUMENTO Nº 2.- **ANEJOS**

*DOCUMENTO Nº 1.- DOCUMENTO TÉCNICO*

# **DOCUMENTO N° 1.- DOCUMENTO TÉCNICO**

## **ÍNDICE**

<b>1.- ANTECEDENTES .....</b>	<b>2</b>
<b>2.- PRESENTACIÓN DEL PROMOTOR .....</b>	<b>4</b>
<b>3.- JUSTIFICACIÓN DE LA OCUPACIÓN GENERADA POR EL PROYECTO .....</b>	<b>5</b>
<b>4.- PLANOS.....</b>	<b>6</b>



## **1.- ANTECEDENTES**

El presente proyecto se redacta con objeto de subsanar la Autorización Administrativa Previa (AAP) tras actualizar todos los cambios aprobados en la Autorización Ambiental Unificada así como los propuestos en los informes y alegaciones emitidos durante el periodo de información pública por la administración pública al promotor y solicitar a su vez la Autorización Administrativa de Construcción (AAC) de la planta solar fotovoltaica Guadame III, de una potencia concedida en el punto de conexión 42,60 MW ubicada en el término municipal de Arjona, provincia de Jaén sobre terrenos sujetos a un contrato de arrendamiento con la sociedad promotora, GREENALIA SOLAR POWER GUADAME III, S.L.U.

A su vez, servirá para la tramitación y obtención de otros permisos, autorizaciones o licencias que pudieran ser necesarias.

El proyecto objeto del presente documento es la PSFV Guadame III, de 42,60 MW de potencia concedida en el punto de conexión y de 49,99 MW de potencia pico (MWp en adelante) ubicada en el término municipal de Arjona, provincia de Jaén, y cuyo titular es la sociedad Greenalia Solar Power Guadame III, S.L.U., en adelante “el Promotor”.

GREENALIA es un productor independiente de energía exclusivamente con tecnologías renovables. La empresa usa sólo viento, sol y biomasa forestal, de restos de cortas de plantaciones certificadas, para generar y almacenar electricidad en armonía con la naturaleza, aportando empleo e innovación en las zonas donde desarrolla su actividad. Greenalia tiene su sede central en A Coruña y desarrolla su actividad en Europa (Península Ibérica e Islas Canarias) y en Estados Unidos. Los ingresos obtenidos por las instalaciones son a largo plazo, permitiendo de esa forma estructurar una financiación sin recurso (Project Finance) y obtener dividendos de forma constante y segura.

Habiendo obtenido los permisos de acceso y conexión de la planta solar fotovoltaica Guadame III se conectará a la red de transporte de Red Eléctrica de España, como así lo acredita la documentación presentada. A su vez, una vez analizado urbanística y medioambientalmente las parcelas que conforman el proyecto y habiendo obtenido la Autorización Ambiental Unificada en fecha 9 de noviembre de 2021, se procede a la modificación de la Autorización Administrativa Previa (AAP) y a la solicitud de la Autorización Administrativa de Construcción (AAC), como así se indica en el artículo 53 de la Ley 24/2013 del 26 de Diciembre ante la Administración General del Estado, cuya tramitación nacen las diferentes consultas a los órganos competentes y a los organismos afectados.

La planta solar fotovoltaica con conexión a red se encuentra dentro del ámbito de aplicación del Real Decreto 413/2014 para la regulación del régimen jurídico y económico de la actividad de producción de energía eléctrica a partir de fuentes de energía renovables, cogeneración y residuos. Al emplear



---

únicamente recurso solar, la planta estará clasificada como Grupo b.1.1. El presente proyecto, el de la instalación solar fotovoltaica Guadame III, se tramita de manera conjunta con los proyectos denominados:

- Guadame III de 49,99 MWp.
- Línea de evacuación en 30kV hasta la SET Zumajo I. Se trata del presente proyecto.

El proyecto incluye la redacción de las separatas a los organismos cuyas instalaciones pueden estar afectadas por el mismo.



---

## **2.- PRESENTACIÓN DEL PROMOTOR**

El promotor del proyecto es **GREENALIA SOLAR POWER GUADAME III S.L.U.** con CIF B-70.582.382, dirección a efectos de notificación: Plaza María Pita nº 10 1º, CP 15001 A Coruña, y correo electrónico [arodriguez@greenalia.es](mailto:arodriguez@greenalia.es)



### **3.- JUSTIFICACIÓN DE LA OCUPACIÓN GENERADA POR EL PROYECTO**

El ámbito de aplicación de la presente Relación de Bienes y Derechos Afectados es el ámbito delimitado en la documentación gráfica del mismo, en los Términos Municipales de Arjona, Lopera y Marmolejo, pertenecientes a la provincia de Jaén. En todo caso, es el ocupado materialmente por las líneas eléctricas de alta tensión y las plataformas de montaje de los apoyos en las condiciones que a continuación se indican:

- **Cimentaciones:** sobre la que se ejecutan cada uno de los apoyos. Esta ocupación permanente del suelo deriva de la cimentación de cada uno de los apoyos proyectados.
- **Servidumbre de vuelo y calle de seguridad:** La ocupación permanente de la servidumbre de vuelo, es el área ocupada por los conductores en su posición de máxima desviación, bajo la acción de la hipótesis de viento según establece a) del apartado 3.2.3 de la ITC-LAT 07, más 2,0. Metros de su calle de seguridad asociada, según ITC-LAT 07.
- **Ocupación temporal de apoyos:** además de los viales de acceso es necesario una superficie de 20x25 metros para montaje de cada apoyo. Al igual que en el caso anterior esta ocupación es temporal.
- **Ocupación zanja:**
  - La servidumbre permanente de paso subterráneo asociado a una línea eléctrica se define, siguiendo el apdo. 5.1 de la ITC-LAT 06 y el artículo 57 de la Ley 24/2013, por la franja de terreno que se corresponde con la anchura total de la zanja que albergará el conjunto de cables, activos y auxiliares (de continuidad de tierra y ópticos) incrementada en una distancia de seguridad a cada lado de ancho igual o superior a la mitad de la referida anchura de canalización. Adicionalmente se incluirá como servidumbre permanente la ocupación, en superficie y subsuelo, de las posibles cámaras de empalme y/o arquetas de registro previstas. En estos casos se establecerá con arreglo a la superficie envolvente resultante de la proyección de la planta de estos elementos consideran sistemas perimetrales de puesta a tierra y canalización específicas que les acometan cuando estas se desvían del prisma de la canalización eléctrica principal.
  - Como ocupación temporal se define un sobrecancho de 1,60 m desde la zona de ocupación de zanja permanente, a ambos lados de la zanja. Esta zona se ocupará

temporalmente durante la ejecución de la línea subterránea. En la planimetría se representa como Ocupación zanja temporal.

En la siguiente imagen se muestran a modo de leyenda las diferentes ocupaciones que se representan en los planos adjuntos.

LEYENDA INSTALACIONES PROYECTADAS	
	TRAZADO LÍNEA AÉREA
	TRAZADO LÍNEA SUBTERRANEA
	NÚMERO PARCELA SEGÚN PROYECTO
	Nº DE APOYO
	OCUPACIÓN APOYO
	SERVIDUMBRE DE VUELO MÁS 2,0 METROS (según ITC-LAT 07)
	SUPERFICIE DE OCUPACIÓN TEMPORAL APOYO
	SUPERFICIE OCUPACIÓN PERMANENTE DE ZANJA
	SUPERFICIE DE OCUPACIÓN TEMPORAL ZANJA
	SUPERFICIE OCUPACIÓN TEMPORAL GESTIÓN DE RESIDUOS

#### 4.- PLANOS

Se incluye la siguiente relación de planos:

- Situación.
- Parcelario de Afecciones.

A Coruña, diciembre de 2023

Greenalia Solar Power Guadame III, S.L.U.



SET ZUMAJO I  
(NO ALCANCE DE ESTE PROYECTO)

RESIDUOS

LAMT 30 KV CS GUADAME III- SET ZUMAJO I

TRAMO 3

AYUNTAMIENTO DE MARMOLEJO  
PROVINCIA DE JAEN

APOYO PAS N°2

LAMT 30 KV CS GUADAME III- SET ZUMAJO I

TRAMO 2

APOYO PAS N°1

LSMT 30 KV CS GUADAME III- SET ZUMAJO I

TRAMO 1

AYUNTAMIENTO DE MARMOLEJO  
PROVINCIA DE JAEN

LEYENDA INSTALACIONES PROYECTADAS	
	TRAZADO LÍNEA ALTA TENSIÓN 30 KV - TRAMO AEREO
	TRAZADO LÍNEA ALTA TENSIÓN 30 KV - TRAMO SUBTERRANEO

LÍNEA MEDIA TENSIÓN SUBT. 30 KV CS GUADAME III- SET ZUMAJO I COORDENADAS UTM (ETRS89 HUSO 30)			
PUNTO	UBICACIÓN	UTM.X (m)	UTM.Y (m)
ORIGEN TRAMO 1	CS GUADAME III (NO ALCANCE DE ESTE PROYECTO)	395.588,62	4.204.137,64
FIN TRAMO 1	APOYO PROYECTADO N°1	391.720,46	4.209.905,35
ORIGEN TRAMO 3	APOYO PROYECTADO N°2	391.941,89	4.210.329,49
FIN TRAMO 3	SET ZUMAJO I (NO ALCANCE DE ESTE PROYECTO)	392.529,43	4.211.037,32

PROMOTOR:



PROYECTISTA:

**sertogal**

INGENIERO TÉCNICO INDUSTRIAL  
Sergio Rodríguez Rodríguez | colegiado 482 | Cádiz

MODIFICADO A PROYECTO:

LÍNEA MEDIA TENSIÓN 30 KV CS GUADAME III- SET ZUMAJO I

TÍTULO PLANO:

EMPLAZAMIENTO SOBRE ORTOFOTO

N° PLANO:

P-EGR-01

PÁGINA:

01/01

ESCALA:

1:5000




SEPTIEMBRE 2023

PROYECTADO: STGL

DELINEADO: STGL

COMPROBADO: STGL

VERIFICADO / REVISIÓN: 1/1

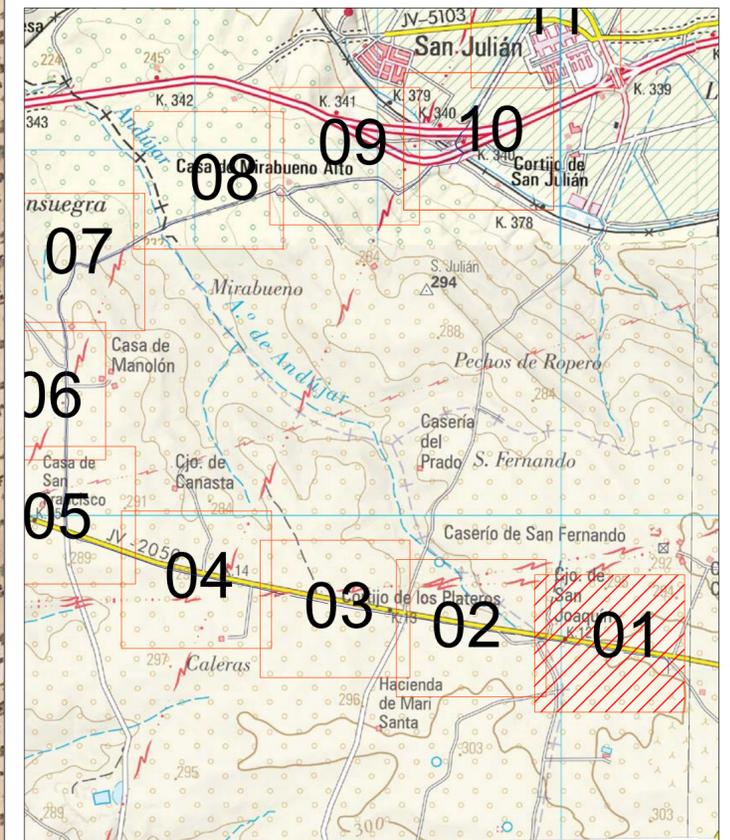

DISTRIBUCIÓN DE PÁGINAS

LEYENDA INSTALACIONES PROYECTADAS	
	TRAZADO LÍNEA AÉREA
	TRAZADO LÍNEA SUBTERRANEA
	NÚMERO PARCELA SEGÚN PROYECTO
	Nº DE APOYO
	OCCUPACIÓN APOYO
	SERVIDUMBRE DE VUELO MÁS 2.0 METROS (según ITC-LAT 07)
	SUPERFICIE DE OCUPACIÓN TEMPORAL APOYO
	SUPERFICIE DE OCUPACIÓN PERMANENTE DE ZANJA
	SUPERFICIE DE OCUPACIÓN TEMPORAL ZANJA
	SUPERFICIE OCUPACIÓN TEMPORAL GESTIÓN DE RESIDUOS

PROMOTOR:



PROYECTISTA:

**sertogal**

INGENIERO TÉCNICO INDUSTRIAL  
Sergio Rodríguez Rodríguez | colegiado 482 | Cádiz

MODIFICADO A PROYECTO:

LÍNEA MEDIA TENSIÓN 30 KV CS GUADAME III - SET ZUMAJO I

TÍTULO PLANO:  
RELACION DE BIENES Y DERECHOS AFECTADOS  
IMPLANTACIÓN EN PLANO CATASTRAL SOBRE ORTOIMAGEN ESTATAL

Nº PLANO:

P-RBD-01

PÁGINA: 01/18  
ESCALA: 1:2000





SEPTIEMBRE 2023

PROYECTADO: STCL

DELINEADO: STCL

COMPROBADO: STCL

VERIFICADO / REVISIÓN: 1/1

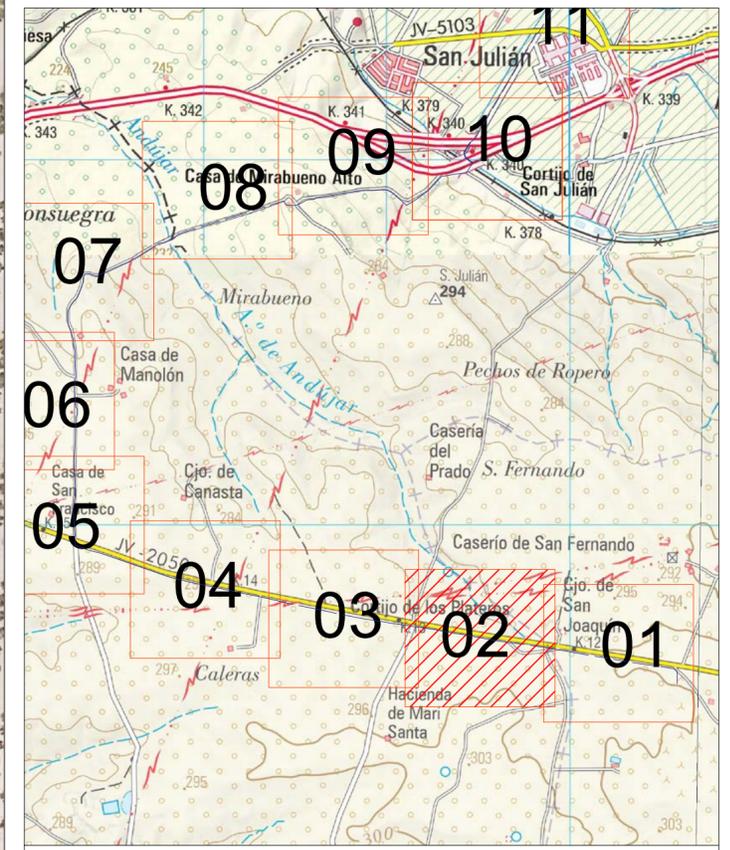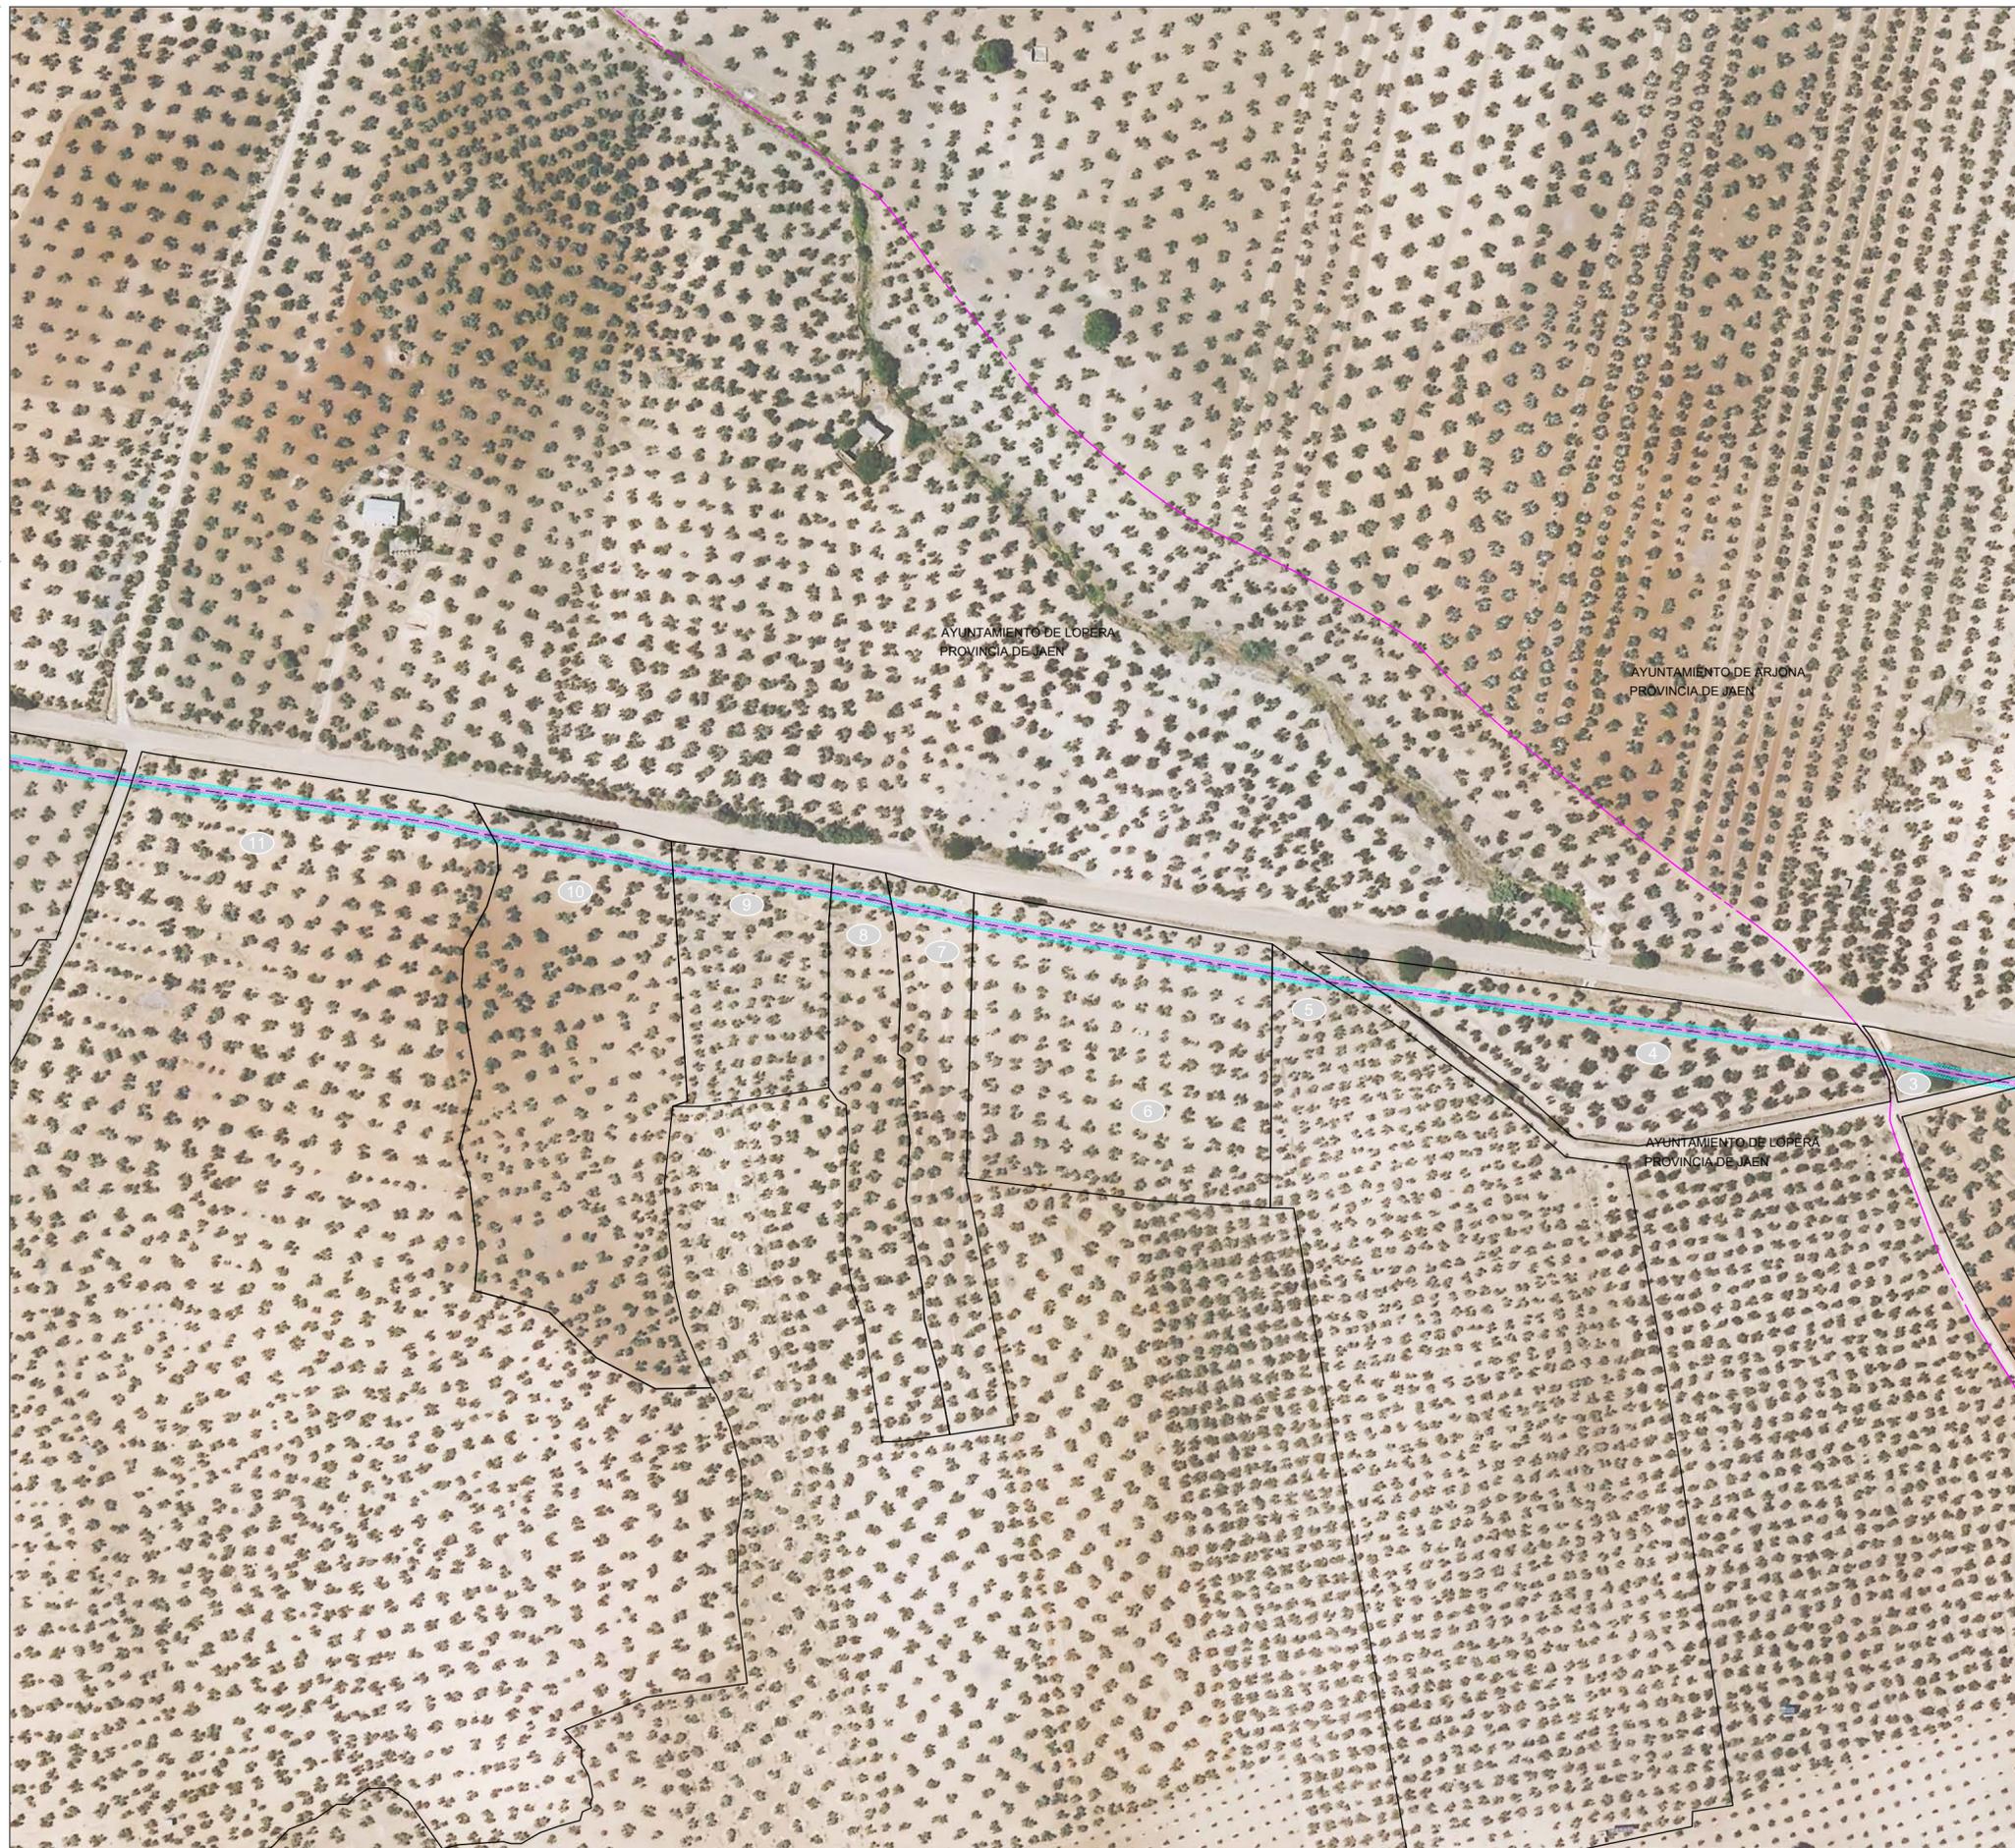

DISTRIBUCIÓN DE PÁGINAS

LEYENDA INSTALACIONES PROYECTADAS	
	TRAZADO LÍNEA AÉREA
	TRAZADO LÍNEA SUBTERRÁNEA
	NÚMERO PARCELA SEGÚN PROYECTO
	Nº DE APOYO
	OCCUPACIÓN APOYO
	SERVIDUMBRE DE VUELO MÁS 2.0 METROS (según ITC-LAT 07)
	SUPERFICIE DE OCUPACIÓN TEMPORAL APOYO
	SUPERFICIE OCUPACIÓN PERMANENTE DE ZANJA
	SUPERFICIE DE OCUPACIÓN TEMPORAL ZANJA
	SUPERFICIE OCUPACIÓN TEMPORAL GESTIÓN DE RESIDUOS

PROMOTOR:



PROYECTISTA:



INGENIERO TÉCNICO INDUSTRIAL  
Sergio Rodríguez Rodríguez | colegiado 482 | OJ

MODIFICADO A PROYECTO:

LÍNEA MEDIA TENSIÓN 30 KV CS GUADAME III - SET ZUMAJO I

Nº PLANO:

TÍTULO PLANO  
RELACION DE BIENES Y DERECHOS AFECTADOS  
IMPLANTACIÓN EN PLANO CATASTRAL SOBRE ORTOIMAGEN ESTATAL

P-RBD-01  
PÁGINA: 02/18  
ESCALA: 1:2000



SEPTIEMBRE 2023


PROYECTADO: STCL

DELINEADO: STCL

COMPROBADO: STCL

VERIFICADO / REVISIÓN:

1/1

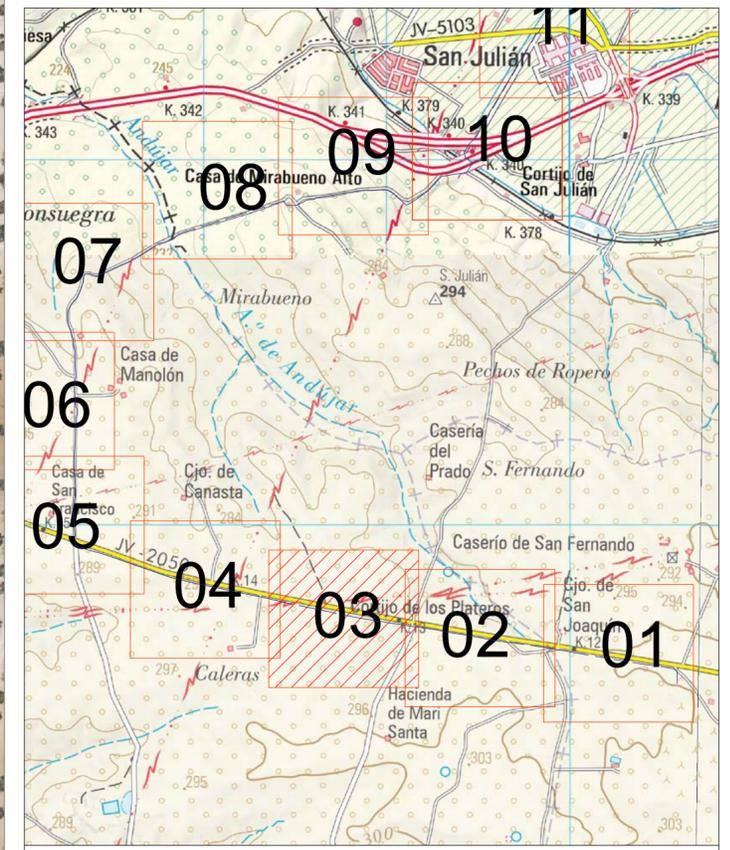

DISTRIBUCIÓN DE PÁGINAS

LEYENDA INSTALACIONES PROYECTADAS	
	TRAZADO LÍNEA AÉREA
	TRAZADO LÍNEA SUBTERRANEA
	NÚMERO PARCELA SEGÚN PROYECTO
	Nº DE APOYO
	OCCUPACIÓN APOYO
	SERVIDUMBRE DE VUELO MÁS 2.0 METROS (según ITC-LAT 07)
	SUPERFICIE DE OCUPACIÓN TEMPORAL APOYO
	SUPERFICIE OCUPACIÓN PERMANENTE DE ZANJA
	SUPERFICIE DE OCUPACIÓN TEMPORAL ZANJA
	SUPERFICIE OCUPACIÓN TEMPORAL GESTIÓN DE RESIDUOS

PROMOTOR:



PROYECTISTA:

**sertogal**

INGENIERO TÉCNICO INDUSTRIAL  
Sergio Rodríguez Rodríguez | colegiado 482 | Col. Jaén

MODIFICADO A PROYECTO:

LÍNEA MEDIA TENSIÓN 30 KV CS GUADAME III - SET ZUMAJO I

TÍTULO PLANO  
RELACION DE BIENES Y DERECHOS AFECTADOS  
IMPLANTACIÓN EN PLANO CATASTRAL SOBRE ORTOIMAGEN ESTATAL

Nº PLANO:

P-RBD-01

PÁGINA: 03/18  
ESCALA: 1:2000





SEPTIEMBRE 2023

PROYECTADO: STCL

DELINEADO: STCL

COMPROBADO: STCL

VERIFICADO / REVISIÓN: 1/1

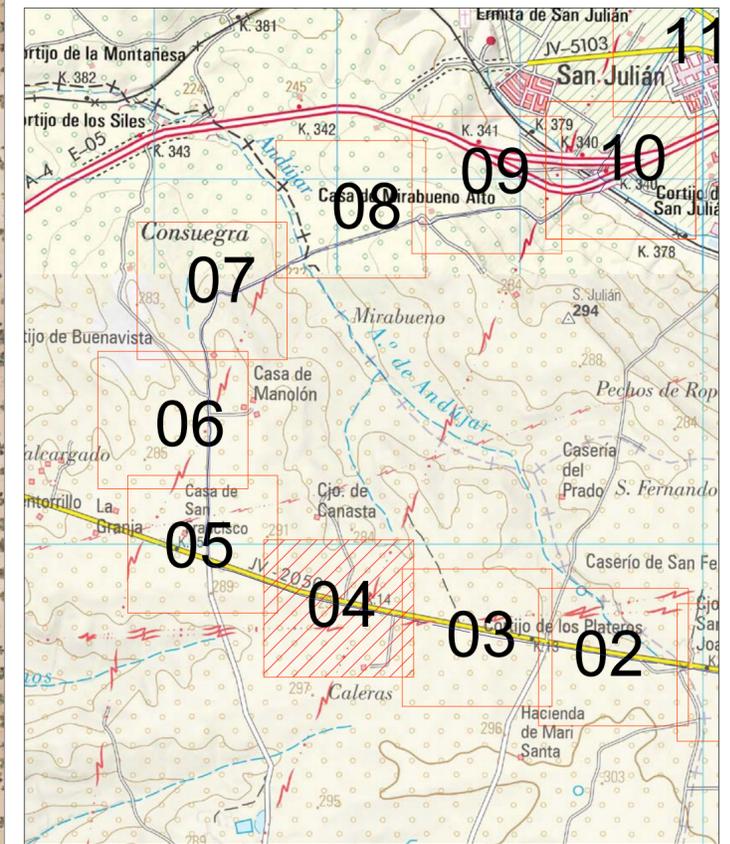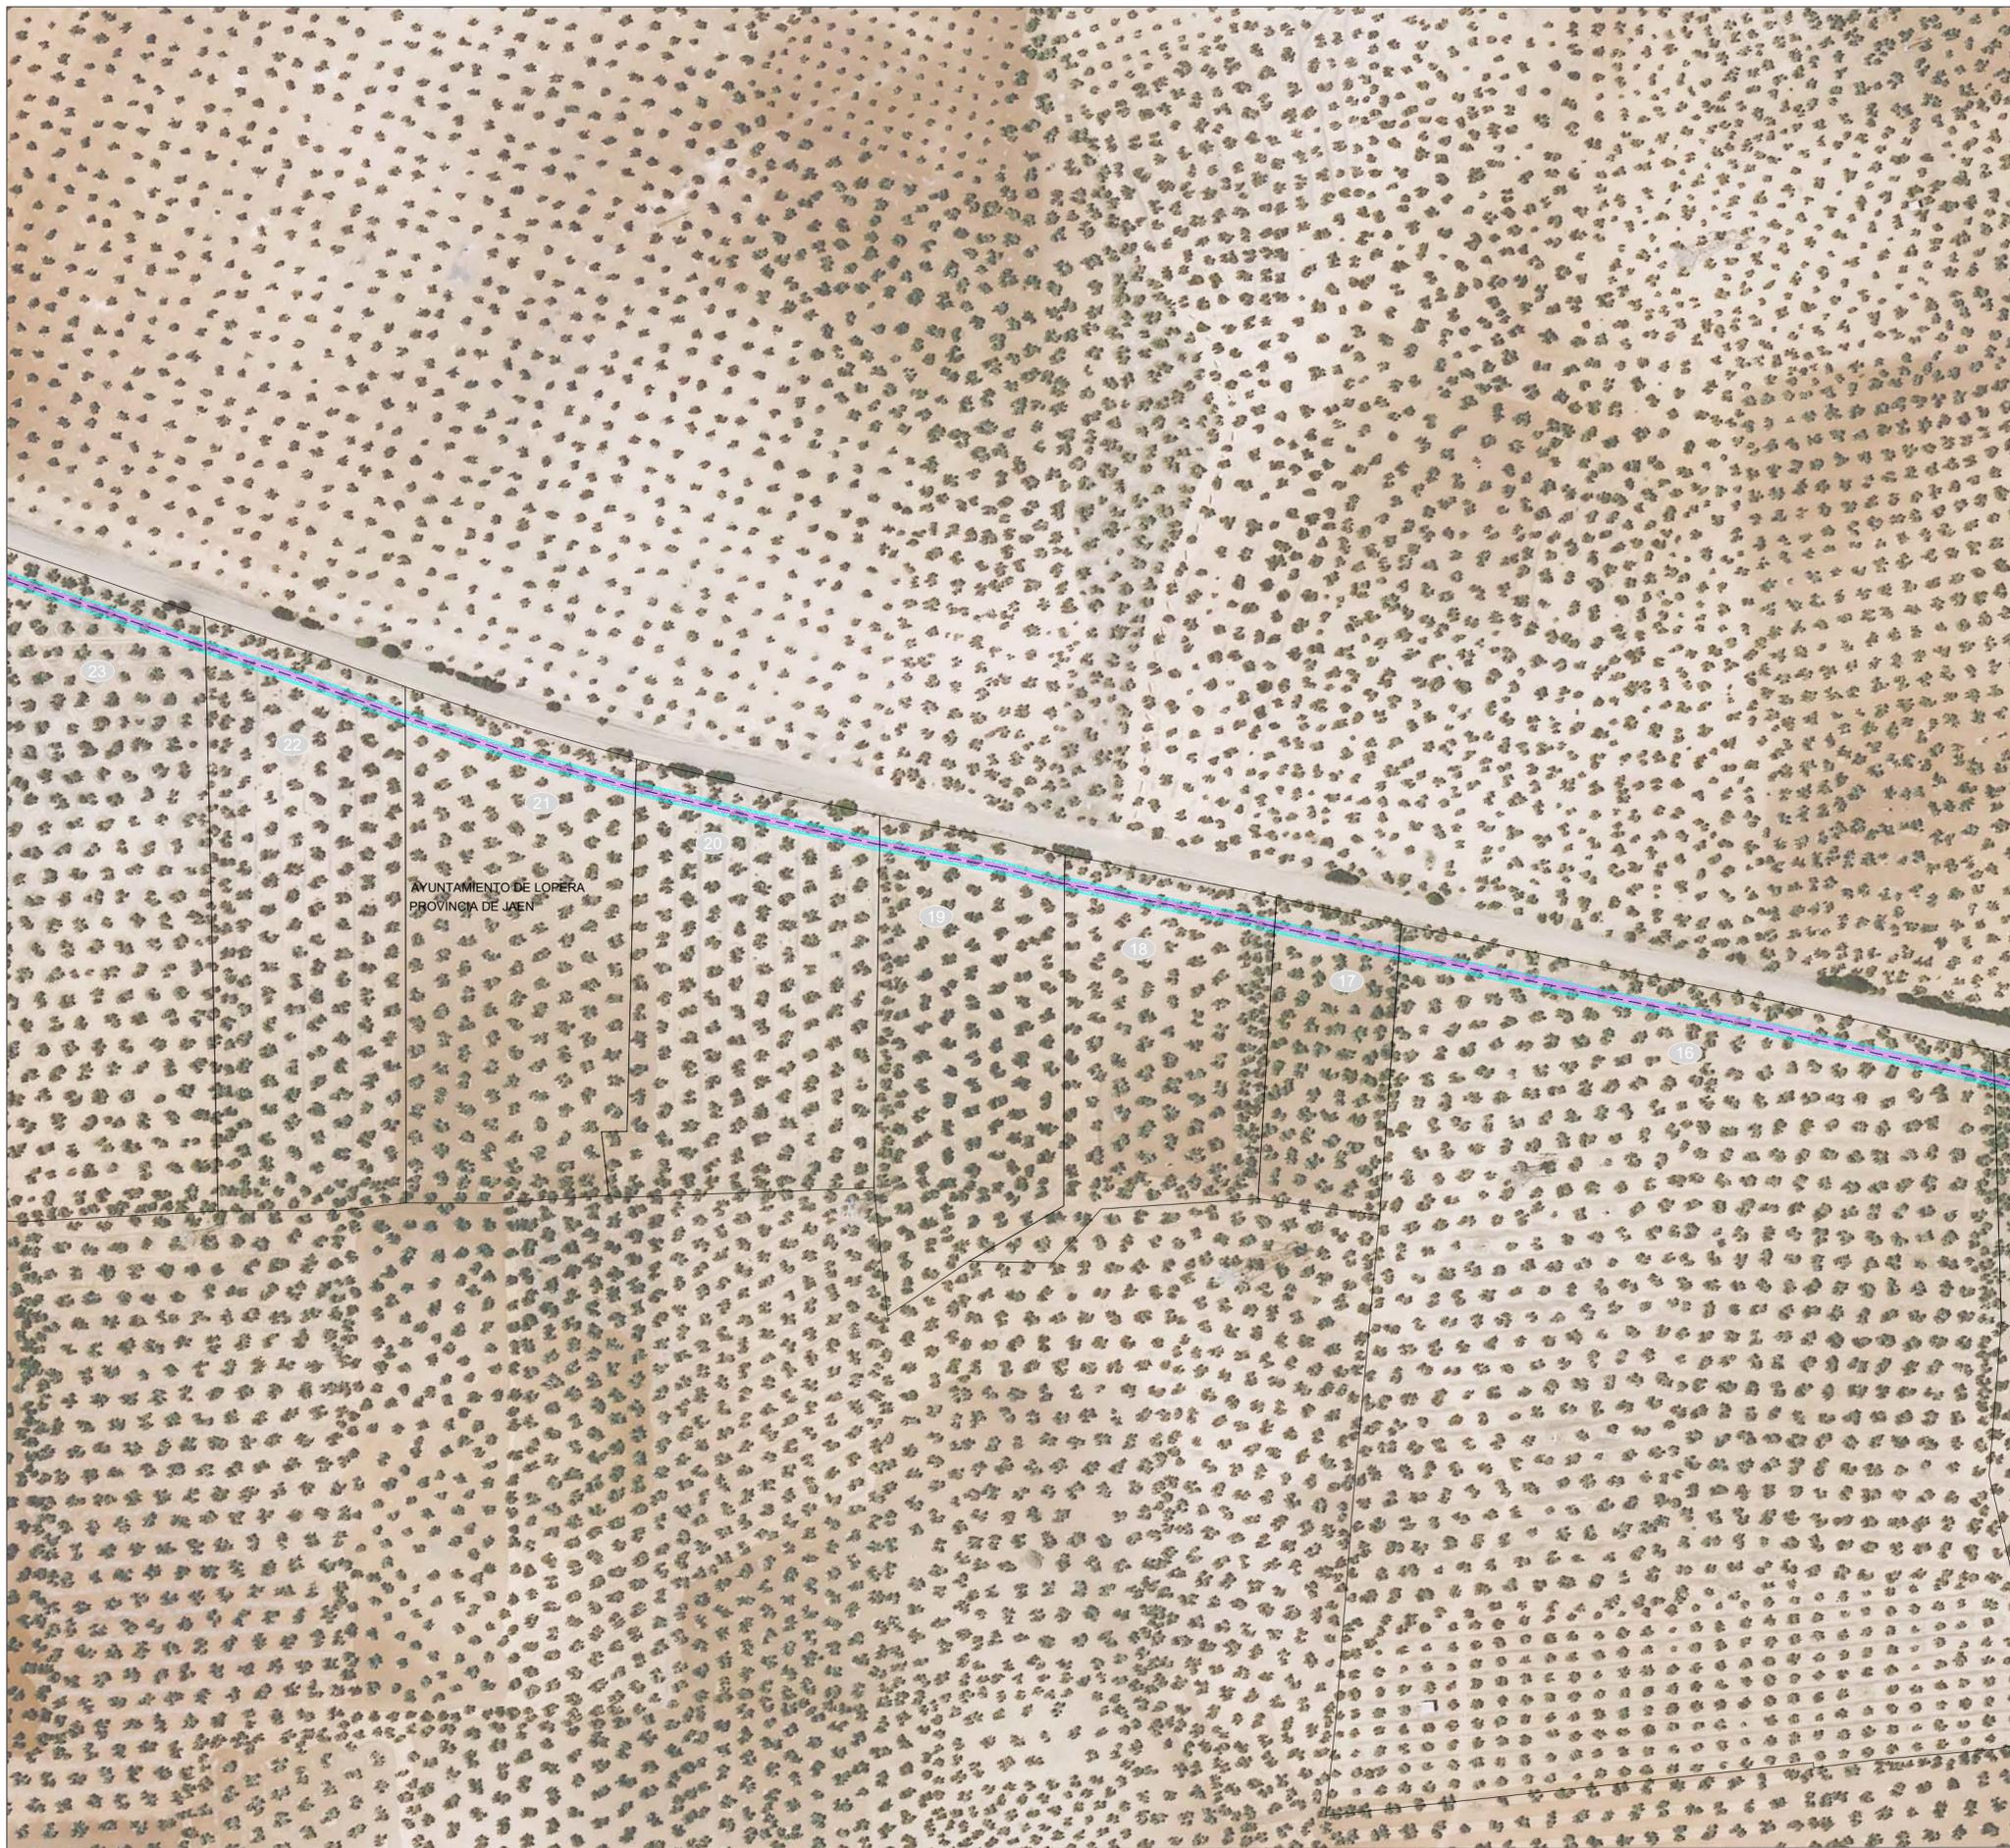

DISTRIBUCIÓN DE PÁGINAS

LEYENDA INSTALACIONES PROYECTADAS	
	TRAZADO LÍNEA AÉREA
	TRAZADO LÍNEA SUBTERRANEA
	NÚMERO PARCELA SEGÚN PROYECTO
	Nº DE APOYO
	OCCUPACIÓN APOYO
	SERVIDUMBRE DE VUELO MÁS 2.0 METROS (según ITC-LAT 07)
	SUPERFICIE DE OCUPACIÓN TEMPORAL APOYO
	SUPERFICIE OCUPACIÓN PERMANENTE DE ZANJA
	SUPERFICIE DE OCUPACIÓN TEMPORAL ZANJA
	SUPERFICIE OCUPACIÓN TEMPORAL GESTIÓN DE RESIDUOS

PROMOTOR:



PROYECTISTA:



INGENIERO TÉCNICO INDUSTRIAL  
Sergio Rodríguez Rodríguez | colegiado 482 | Cádiz

MODIFICADO A PROYECTO:

LÍNEA MEDIA TENSIÓN 30 KV CS GUADAME III - SET ZUMAJO I

TÍTULO PLANO:  
RELACION DE BIENES Y DERECHOS AFECTADOS  
IMPLANTACIÓN EN PLANO CATASTRAL SOBRE ORTOIMAGEN ESTATAL

Nº PLANO:

P-RBD-01

PÁGINA: 04/18  
ESCALA: 1:2000





SEPTIEMBRE 2023

PROYECTADO: STCL

DELINEADO: STCL

COMPROBADO: STCL

VERIFICADO / REVISIÓN: 1/1

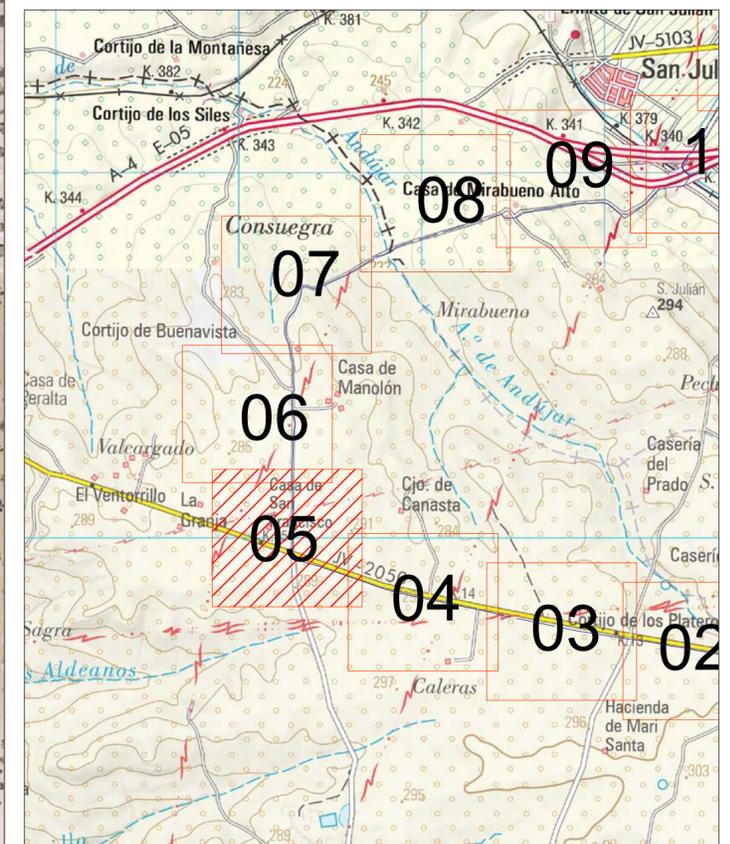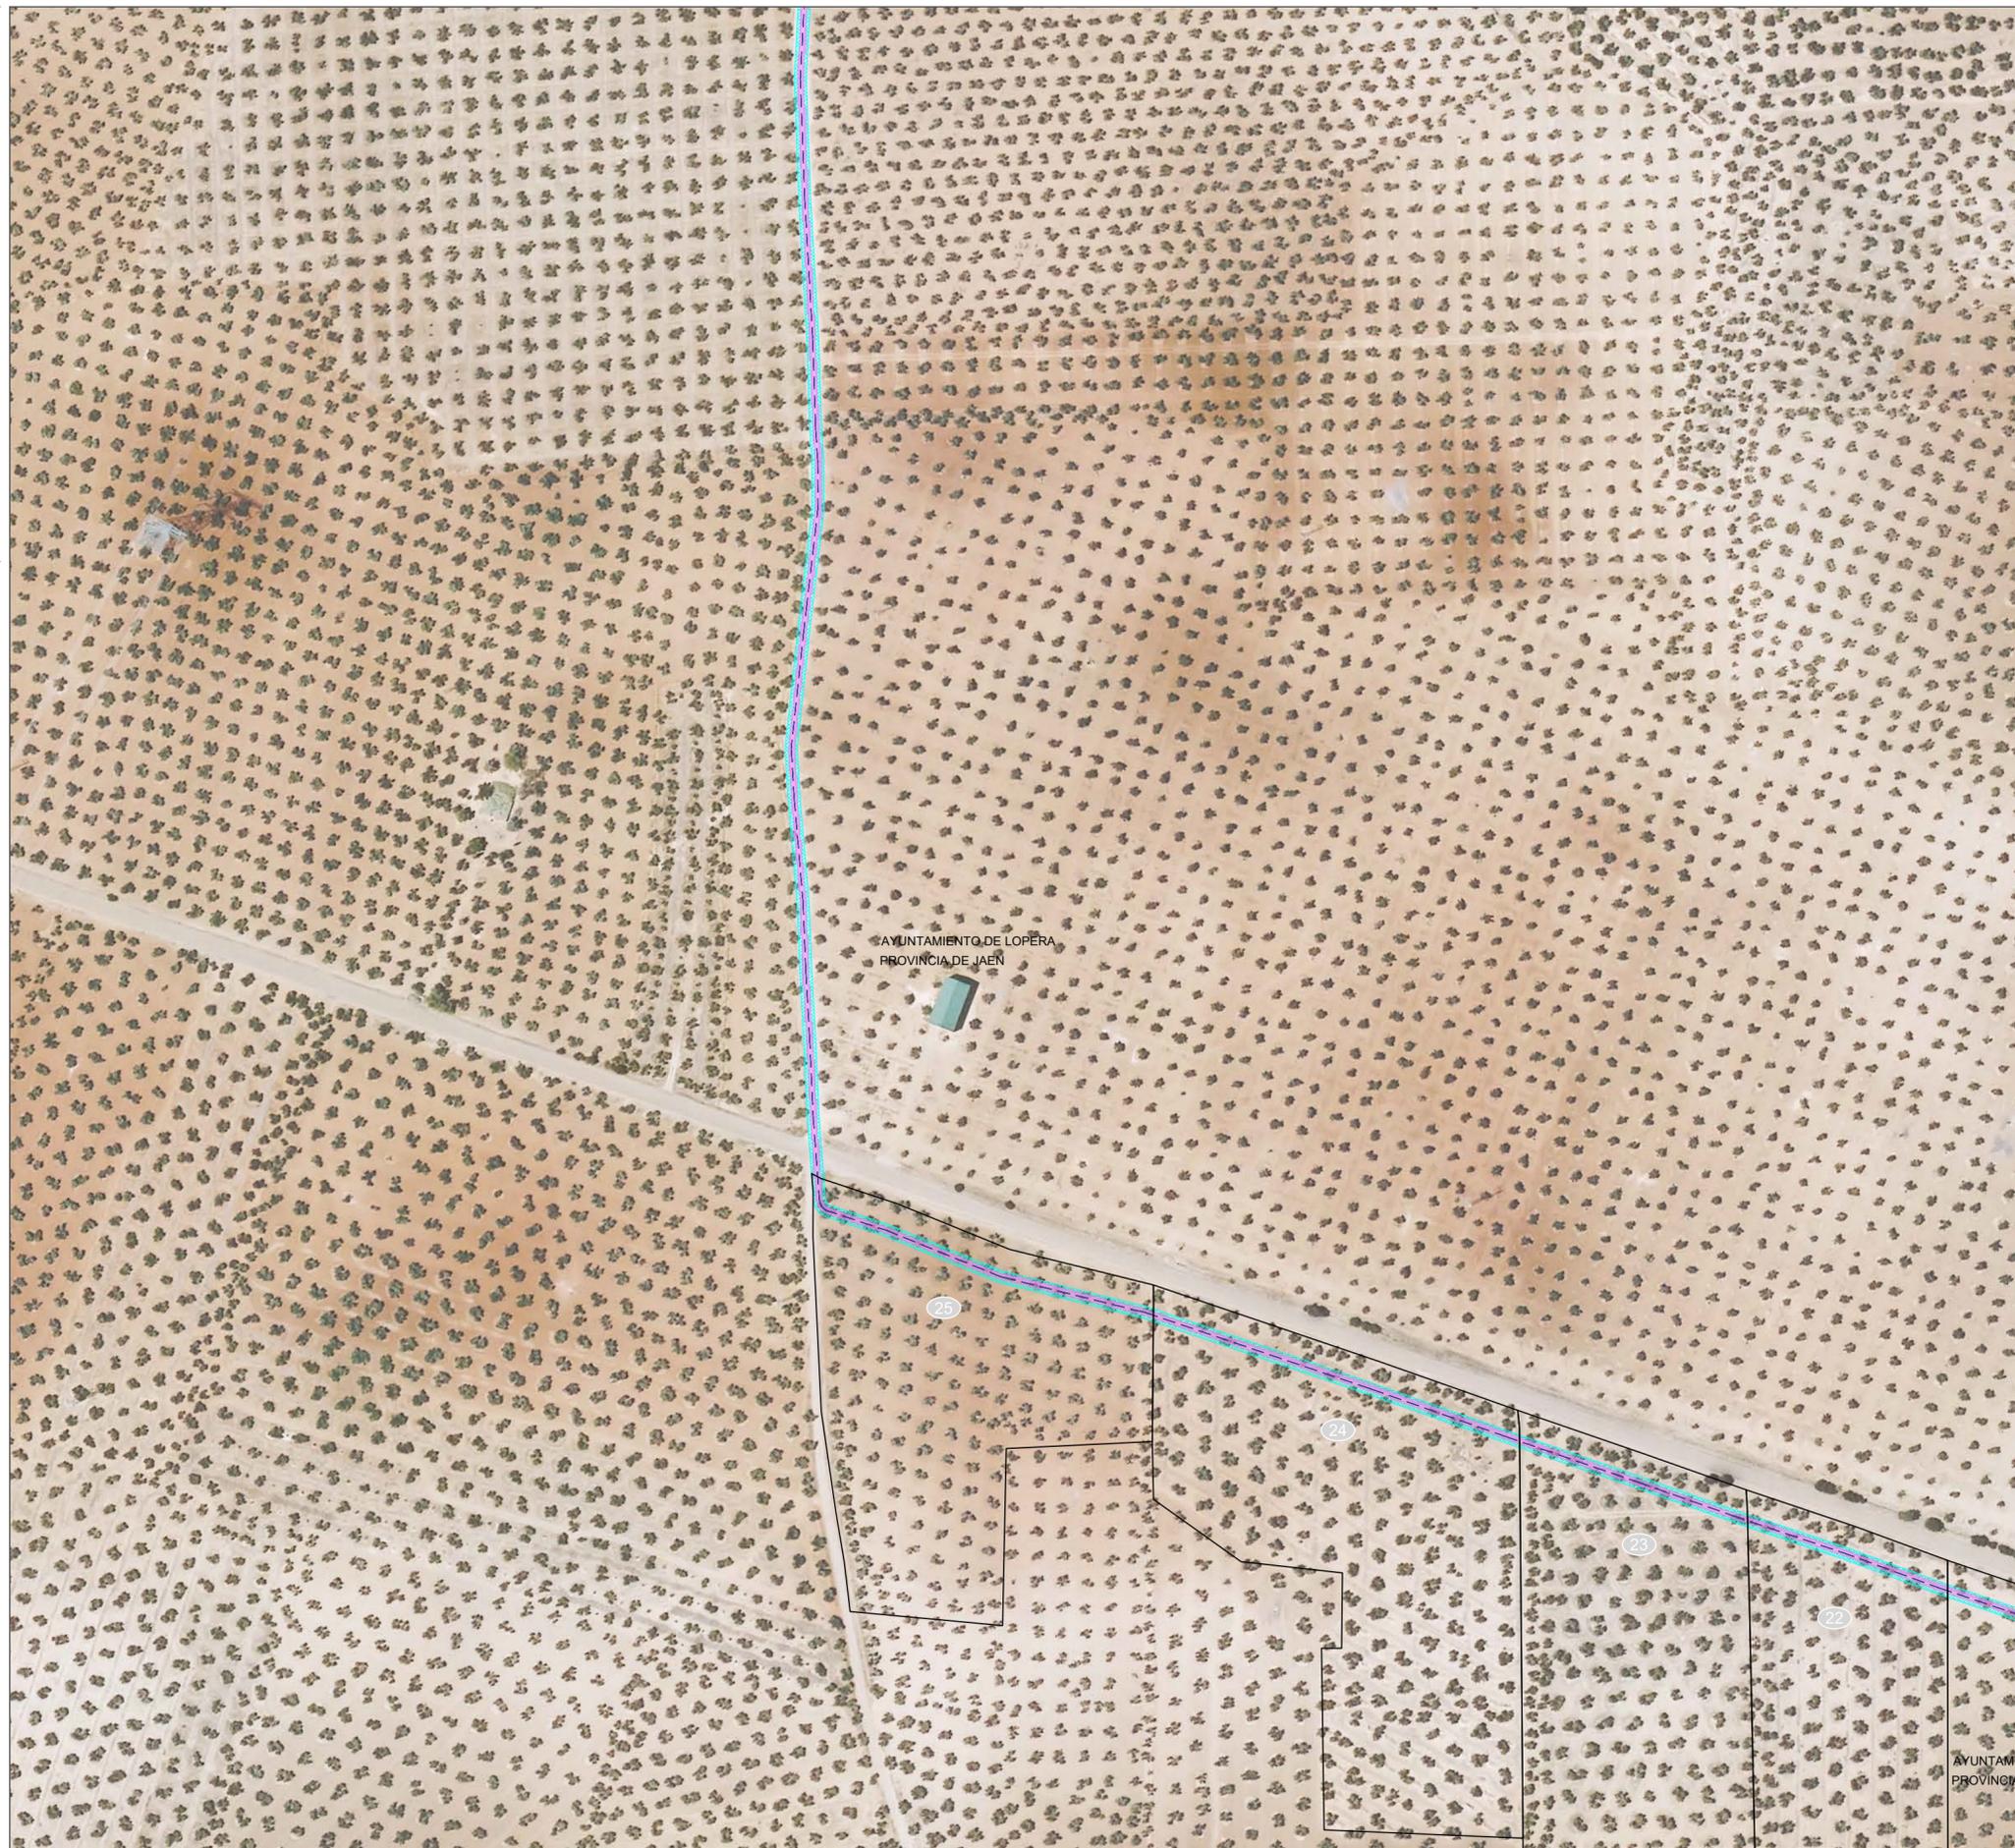

DISTRIBUCIÓN DE PÁGINAS

LEYENDA INSTALACIONES PROYECTADAS	
	TRAZADO LÍNEA AÉREA
	TRAZADO LÍNEA SUBTERRANEA
	NÚMERO PARCELA SEGÚN PROYECTO
	Nº DE APOYO
	OCCUPACIÓN APOYO
	SERVIDUMBRE DE VUELO MÁS 2.0 METROS (según ITC-LAT 07)
	SUPERFICIE DE OCUPACIÓN TEMPORAL APOYO
	SUPERFICIE OCUPACIÓN PERMANENTE DE ZANJA
	SUPERFICIE DE OCUPACIÓN TEMPORAL ZANJA
	SUPERFICIE OCUPACIÓN TEMPORAL GESTIÓN DE RESIDUOS

PROMOTOR:



PROYECTISTA:



INGENIERO TÉCNICO INDUSTRIAL  
Sergio Rodríguez Rodríguez | colegiado 482 | Cádiz

MODIFICADO A PROYECTO:

LÍNEA MEDIA TENSIÓN 30 KV CS GUADAME III - SET ZUMAJO I

TÍTULO PLANO  
RELACION DE BIENES Y DERECHOS AFECTADOS  
IMPLANTACIÓN EN PLANO CATASTRAL SOBRE ORTOIMAGEN ESTATAL

Nº PLANO:

P-RBD-01

PÁGINA: 05/18  
ESCALA: 1:2000




SEPTIEMBRE 2023

PROYECTADO: STCL

DELINEADO: STCL

COMPROBADO: STCL

VERIFICADO / REVISIÓN: 1/1

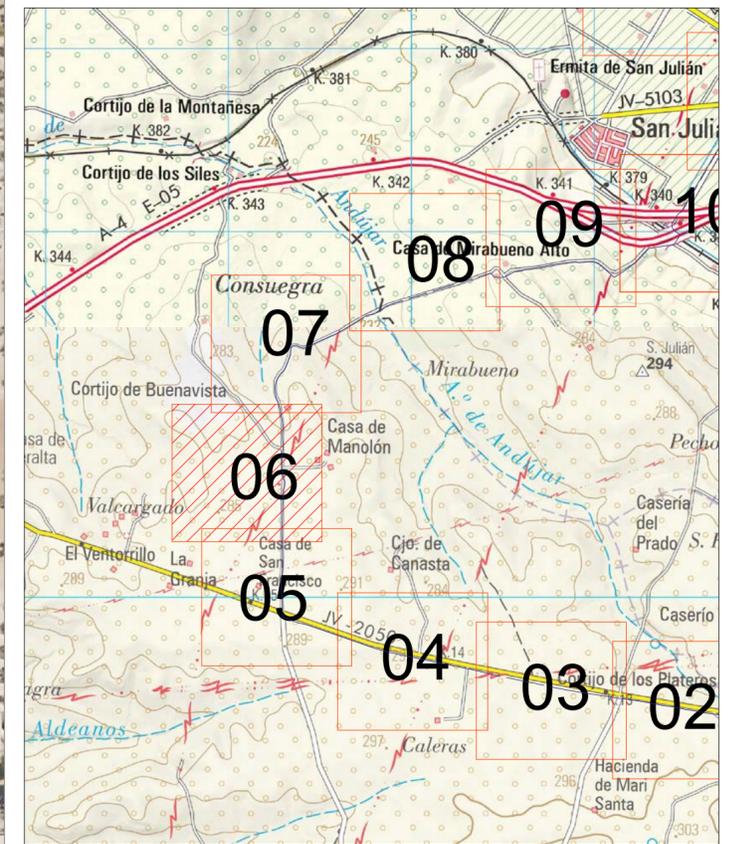

DISTRIBUCIÓN DE PÁGINAS

LEYENDA INSTALACIONES PROYECTADAS	
	TRAZADO LÍNEA AÉREA
	TRAZADO LÍNEA SUBTERRÁNEA
	NÚMERO PARCELA SEGÚN PROYECTO
	Nº DE APOYO
	OCCUPACIÓN APOYO
	SERVIDUMBRE DE VUELO MÁS 2.0 METROS (según ITC-LAT 07)
	SUPERFICIE DE OCUPACIÓN TEMPORAL APOYO
	SUPERFICIE OCUPACIÓN PERMANENTE DE ZANJA
	SUPERFICIE DE OCUPACIÓN TEMPORAL ZANJA
	SUPERFICIE OCUPACIÓN TEMPORAL GESTIÓN DE RESIDUOS

PROMOTOR:



PROYECTISTA:

**sertogal**

INGENIERO TÉCNICO INDUSTRIAL  
Sergio Rodríguez Rodríguez | colegiado 482 |

MODIFICADO A PROYECTO:

LÍNEA MEDIA TENSIÓN 30 KV CS GUADAME III - SET ZUMAJO I

TÍTULO PLANO:

RELACIÓN DE BIENES Y DERECHOS AFECTADOS  
IMPLANTACIÓN EN PLANO CATASTRAL SOBRE ORTOIMAGEN ESTATAL

Nº PLANO:

P-RBD-01

PÁGINA: 06/18  
ESCALA: 1:2000




SEPTIEMBRE 2023

PROYECTADO: STCL

DELINEADO: STCL

COMPROBADO: STCL

VERIFICADO / REVISIÓN: 1/1

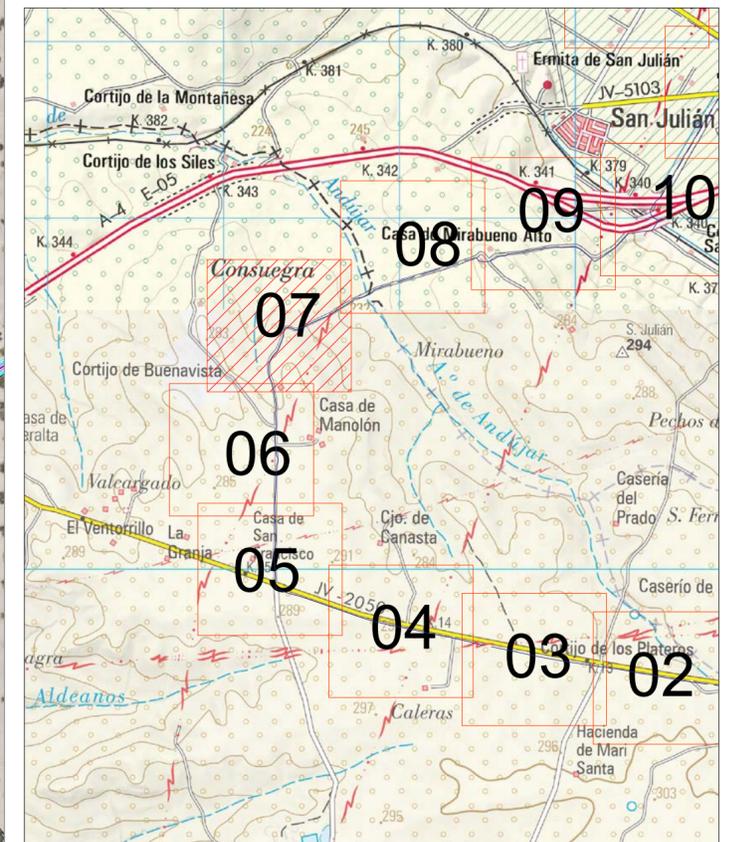

DISTRIBUCIÓN DE PÁGINAS

LEYENDA INSTALACIONES PROYECTADAS	
	TRAZADO LÍNEA AÉREA
	TRAZADO LÍNEA SUBTERRANEA
	NÚMERO PARCELA SEGÚN PROYECTO
	Nº DE APOYO
	OCCUPACIÓN APOYO
	SERVIDUMBRE DE VUELO MÁS 2.0 METROS (según ITC-LAT 07)
	SUPERFICIE DE OCUPACIÓN TEMPORAL APOYO
	SUPERFICIE OCUPACIÓN PERMANENTE DE ZANJA
	SUPERFICIE DE OCUPACIÓN TEMPORAL ZANJA
	SUPERFICIE OCUPACIÓN TEMPORAL GESTIÓN DE RESIDUOS

PROMOTOR:



PROYECTISTA:

**sertogal**

INGENIERO TÉCNICO INDUSTRIAL  
Sergio Rodríguez Rodríguez | colegiado 482 | Ourense

MODIFICADO A PROYECTO:

LÍNEA MEDIA TENSIÓN 30 KV CS GUADAME III - SET ZUMAJO I

TÍTULO PLANO:

RELACIÓN DE BIENES Y DERECHOS AFECTADOS  
IMPLANTACIÓN EN PLANO CATASTRAL SOBRE ORTOIMAGEN ESTATAL

Nº PLANO:

P-RBD-01

PÁGINA: 07/18  
ESCALA: 1:2000




SEPTIEMBRE 2023

PROYECTADO: STCL

DELINEADO: STCL

COMPROBADO: STCL

VERIFICADO / REVISIÓN: 1/1

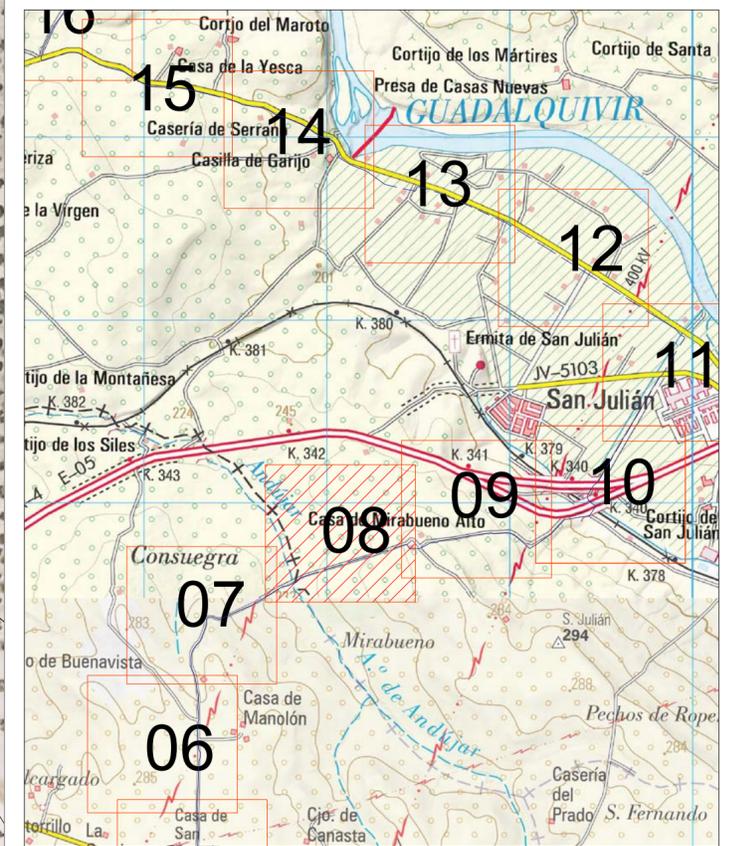

DISTRIBUCIÓN DE PÁGINAS

LEYENDA INSTALACIONES PROYECTADAS	
	TRAZADO LÍNEA AÉREA
	TRAZADO LÍNEA SUBTERRÁNEA
	NÚMERO PARCELA SEGÚN PROYECTO
	Nº DE APOYO
	OCCUPACIÓN APOYO
	SERVIDUMBRE DE VUELO MÁS 2.0 METROS (según ITC-LAT 07)
	SUPERFICIE DE OCUPACIÓN TEMPORAL APOYO
	SUPERFICIE OCUPACIÓN PERMANENTE DE ZANJA
	SUPERFICIE DE OCUPACIÓN TEMPORAL ZANJA
	SUPERFICIE OCUPACIÓN TEMPORAL GESTIÓN DE RESIDUOS

PROMOTOR:



PROYECTISTA:

**sertogal**

INGENIERO TÉCNICO INDUSTRIAL  
Sergio Rodríguez Rodríguez | colegiado 482 | Cádiz

MODIFICADO A PROYECTO:

LÍNEA MEDIA TENSIÓN 30 KV CS GUADAME III - SET ZUMAJO I

TÍTULO PLANO:

RELACIÓN DE BIENES Y DERECHOS AFECTADOS  
IMPLANTACIÓN EN PLANO CATASTRAL SOBRE ORTOIMAGEN ESTATAL

Nº PLANO:

P-RBD-01

PÁGINA: 08/18  
ESCALA: 1:2000





SEPTIEMBRE 2023

PROYECTADO: STCL

DELINEADO: STCL

COMPROBADO: STCL

VERIFICADO / REVISIÓN: 1/1

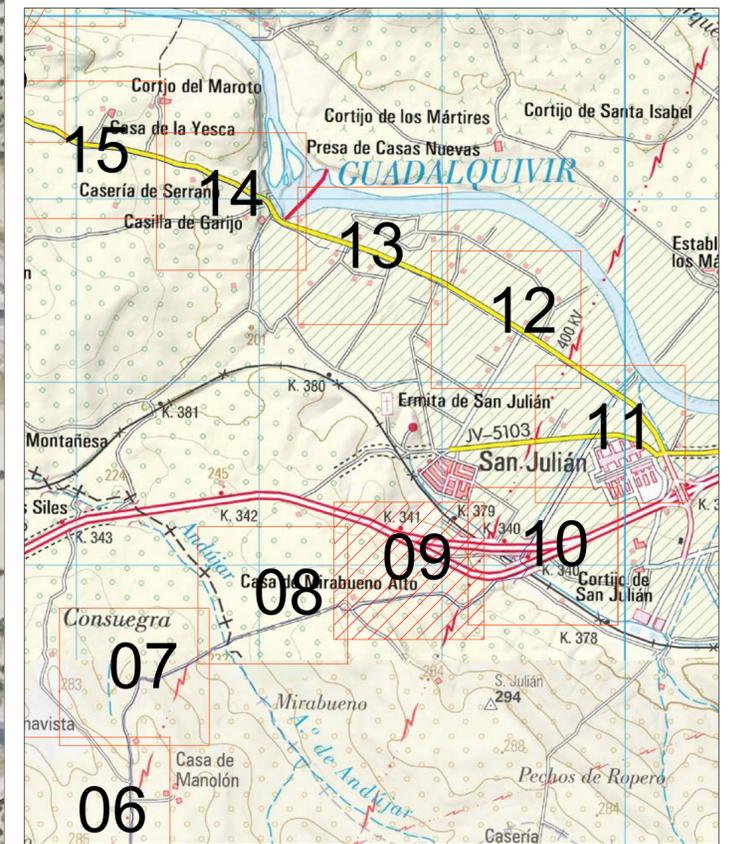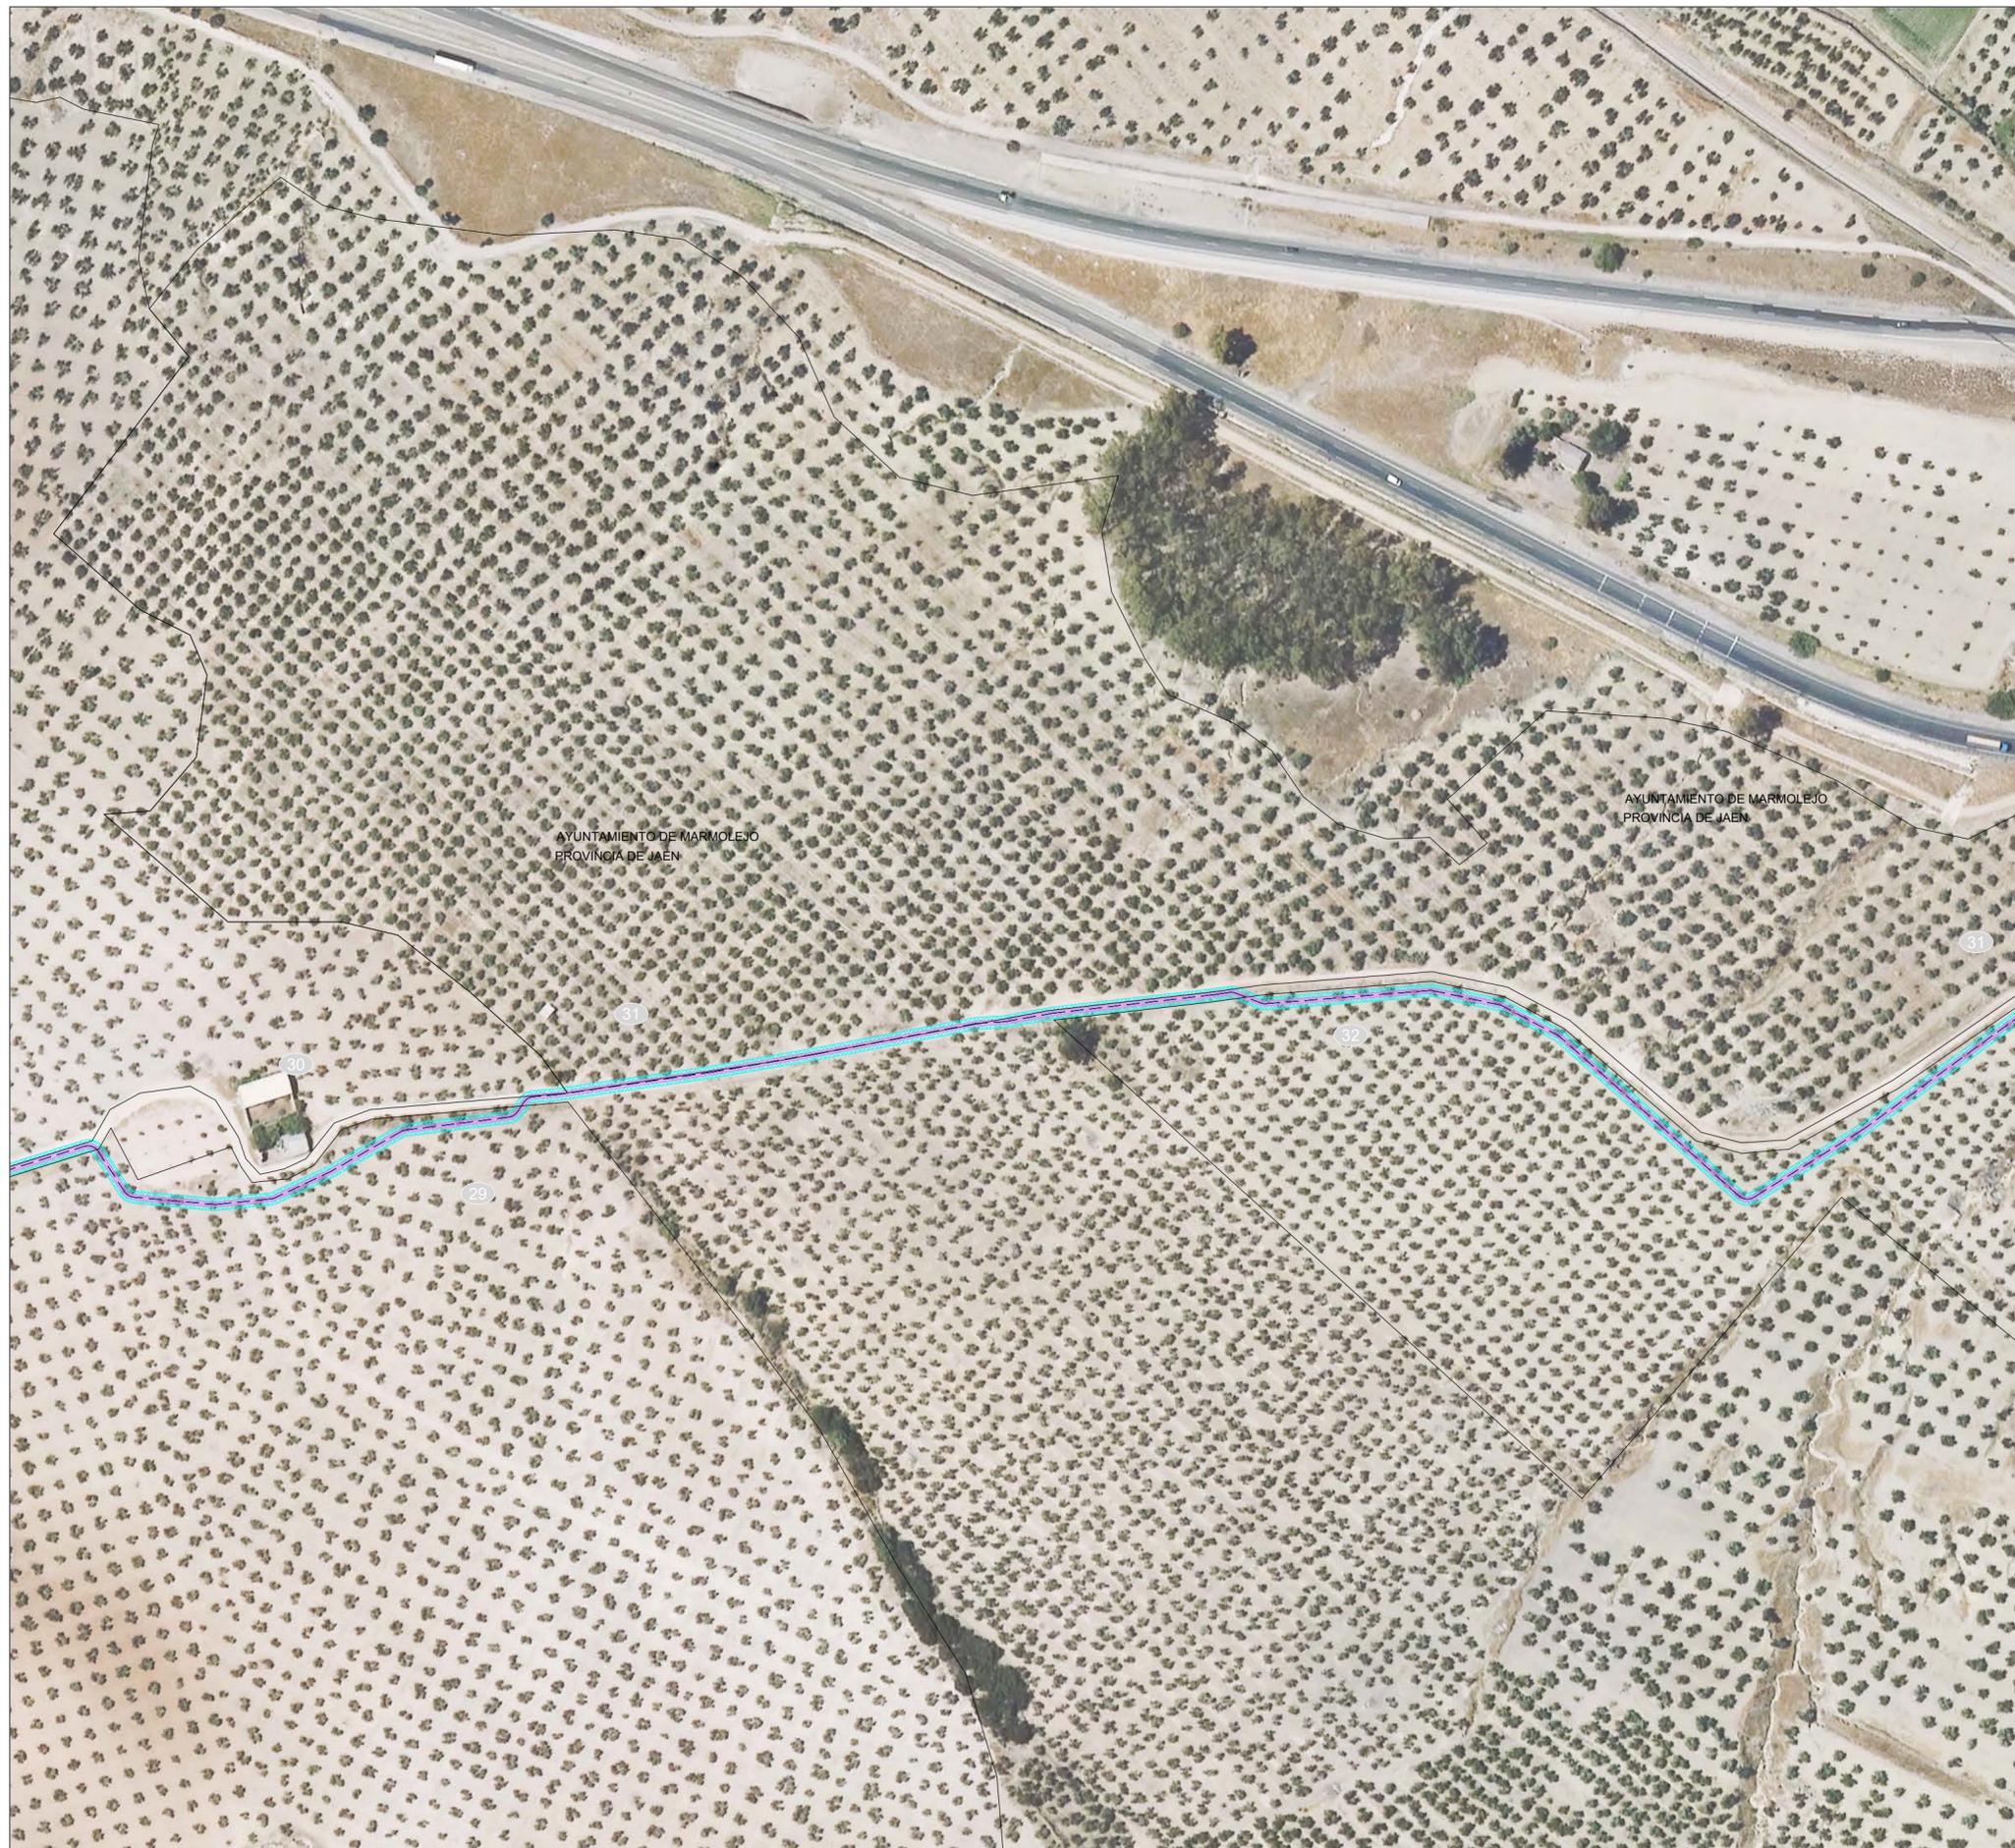

DISTRIBUCIÓN DE PÁGINAS

LEYENDA INSTALACIONES PROYECTADAS	
	TRAZADO LÍNEA AÉREA
	TRAZADO LÍNEA SUBTERRÁNEA
	NÚMERO PARCELA SEGÚN PROYECTO
	Nº DE APOYO
	OCCUPACIÓN APOYO
	SERVIDUMBRE DE VUELO MÁS 2,0 METROS (según ITC-LAT 07)
	SUPERFICIE DE OCUPACIÓN TEMPORAL APOYO
	SUPERFICIE OCUPACIÓN PERMANENTE DE ZANJA
	SUPERFICIE DE OCUPACIÓN TEMPORAL ZANJA
	SUPERFICIE OCUPACIÓN TEMPORAL GESTIÓN DE RESIDUOS

PROMOTOR:



PROYECTISTA:

**sertogal**

INGENIERO TÉCNICO INDUSTRIAL  
Sergio Rodríguez Rodríguez | colegiado 482 | Cádiz

MODIFICADO A PROYECTO:

LÍNEA MEDIA TENSIÓN 30 KV CS GUADAME III - SET ZUMAJO I

TÍTULO PLANO:

RELACIÓN DE BIENES Y DERECHOS AFECTADOS  
IMPLANTACIÓN EN PLANO CATASTRAL SOBRE ORTOIMAGEN ESTATAL

Nº PLANO:

P-RBD-01

PÁGINA: 09/18

ESCALA: 1:2000




SEPTIEMBRE 2023

PROYECTADO: STGL

DELINEADO: STGL

COMPROBADO: STGL

VERIFICADO / REVISIÓN: 1/1

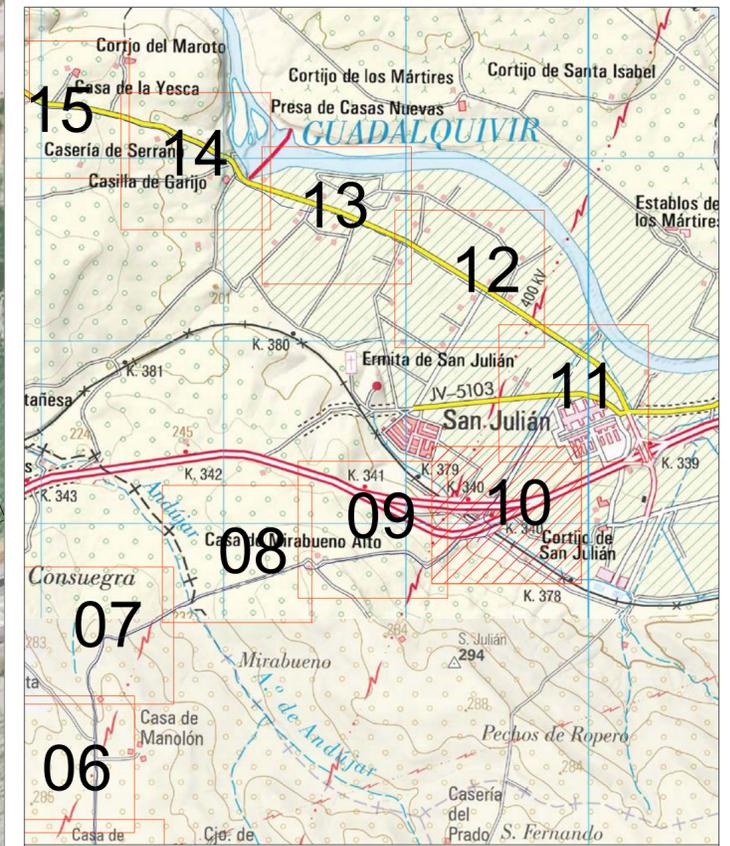

DISTRIBUCIÓN DE PÁGINAS

LEYENDA INSTALACIONES PROYECTADAS	
	TRAZADO LÍNEA AÉREA
	TRAZADO LÍNEA SUBTERRÁNEA
	NÚMERO PARCELA SEGÚN PROYECTO
	Nº DE APOYO
	Ocupación APOYO
	SERVIDUMBRE DE VUELO MÁS 2.0 METROS (según ITC-LAT 07)
	SUPERFICIE DE OCUPACIÓN TEMPORAL APOYO
	SUPERFICIE OCUPACIÓN PERMANENTE DE ZANJA
	SUPERFICIE DE OCUPACIÓN TEMPORAL ZANJA
	SUPERFICIE OCUPACIÓN TEMPORAL GESTIÓN DE RESIDUOS

PROMOTOR:

PROYECTISTA:

MODIFICADO A PROYECTO:

Nº PLANO:



**sertogal**

INGENIERO TÉCNICO INDUSTRIAL  
Sergio Rodríguez Rodríguez | colegiado 482 |


LÍNEA MEDIA TENSIÓN 30 KV CS GUADAME III - SET ZUMAJO I

TÍTULO PLANO:  
RELACIÓN DE BIENES Y DERECHOS AFECTADOS  
IMPLANTACIÓN EN PLANO CATASTRAL SOBRE ORTOIMAGEN ESTATAL

**P-RBD-01**  
PÁGINA: 10/18  
ESCALA: 1:2000



SEPTIEMBRE 2023 | PROYECTADO: STGL | DELINEADO: STGL | COMPROBADO: STGL | VERIFICADO / REVISIÓN: 1/1

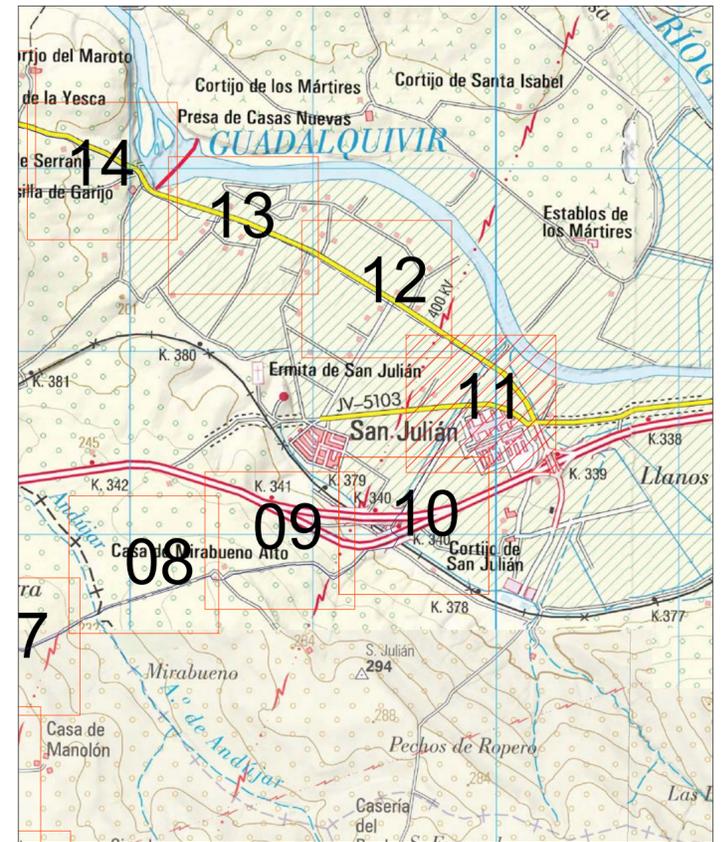

DISTRIBUCIÓN DE PÁGINAS

LEYENDA INSTALACIONES PROYECTADAS	
	TRAZADO LÍNEA AÉREA
	TRAZADO LÍNEA SUBTERRANEA
	NÚMERO PARCELA SEGÚN PROYECTO
	Nº DE APOYO
	OCCUPACIÓN APOYO
	SERVIDUMBRE DE VUELO MÁS 2.0 METROS (según ITC-LAT 07)
	SUPERFICIE DE OCUPACIÓN TEMPORAL APOYO
	SUPERFICIE OCUPACIÓN PERMANENTE DE ZANJA
	SUPERFICIE DE OCUPACIÓN TEMPORAL ZANJA
	SUPERFICIE OCUPACIÓN TEMPORAL GESTIÓN DE RESIDUOS

PROMOTOR:

PROYECTISTA:

MODIFICADO A PROYECTO:

Nº PLANO:



INGENIERO TÉCNICO INDUSTRIAL  
Sergio Rodríguez Rodríguez | colegiado 482 | Cádiz

LÍNEA MEDIA TENSIÓN 30 KV CS GUADAME III - SET ZUMAJO I

TÍTULO PLANO  
RELACIÓN DE BIENES Y DERECHOS AFECTADOS  
IMPLANTACIÓN EN PLANO CATASTRAL SOBRE ORTOIMAGEN ESTATAL


P-RBD-01

PÁGINA: 11/18  
ESCALA: 1:2000



AYUNTAMIENTO DE MARMOLEJO  
PROVINCIA DE JAEN

AYUNTAMIENTO DE MARMOLEJO  
PROVINCIA DE JAEN

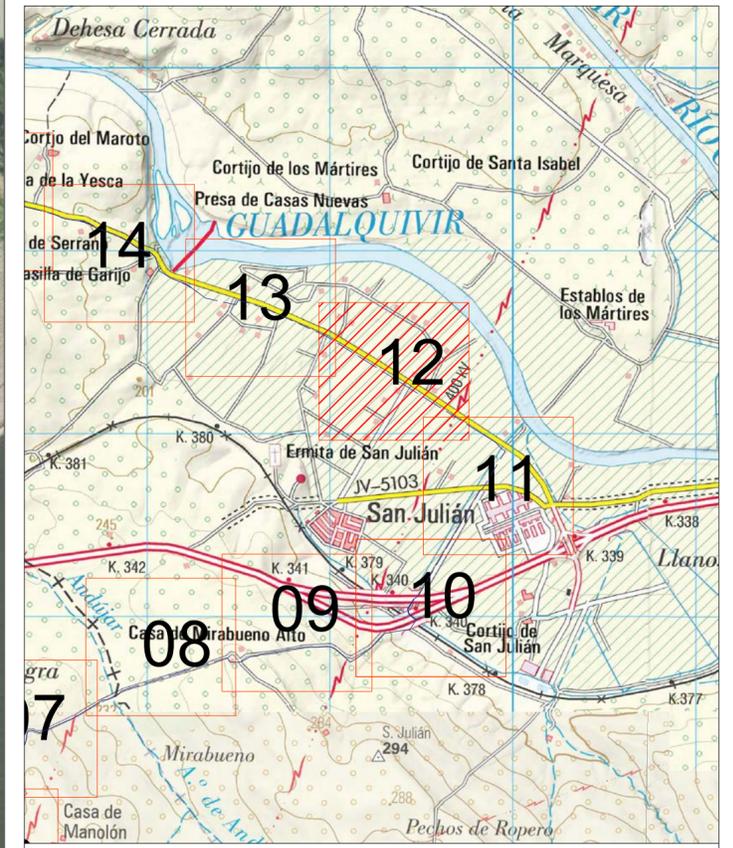

DISTRIBUCIÓN DE PÁGINAS

LEYENDA INSTALACIONES PROYECTADAS	
	TRAZADO LÍNEA AÉREA
	TRAZADO LÍNEA SUBTERRANEA
	NÚMERO PARCELA SEGÚN PROYECTO
	Nº DE APOYO
	OCCUPACIÓN APOYO
	SERVIDUMBRE DE VUELO MÁS 2,0 METROS (según ITC-LAT 07)
	SUPERFICIE DE OCUPACIÓN TEMPORAL APOYO
	SUPERFICIE OCUPACIÓN PERMANENTE DE ZANJA
	SUPERFICIE DE OCUPACIÓN TEMPORAL ZANJA
	SUPERFICIE OCUPACIÓN TEMPORAL GESTIÓN DE RESIDUOS

PROMOTOR:

PROYECTISTA:

MODIFICADO A PROYECTO:

Nº PLANO:



**sertogal**

INGENIERO TÉCNICO INDUSTRIAL  
Sergio Rodríguez Rodríguez | colegiado 482 | Cádiz


LÍNEA MEDIA TENSIÓN 30 KV CS GUADAME III - SET ZUMAJO I

P-RBD-01

TÍTULO PLANO  
RELACIÓN DE BIENES Y DERECHOS AFECTADOS  
IMPLANTACIÓN EN PLANO CATASTRAL SOBRE ORTOIMAGEN ESTATAL

PÁGINA: 12/18  
ESCALA: 1:2000



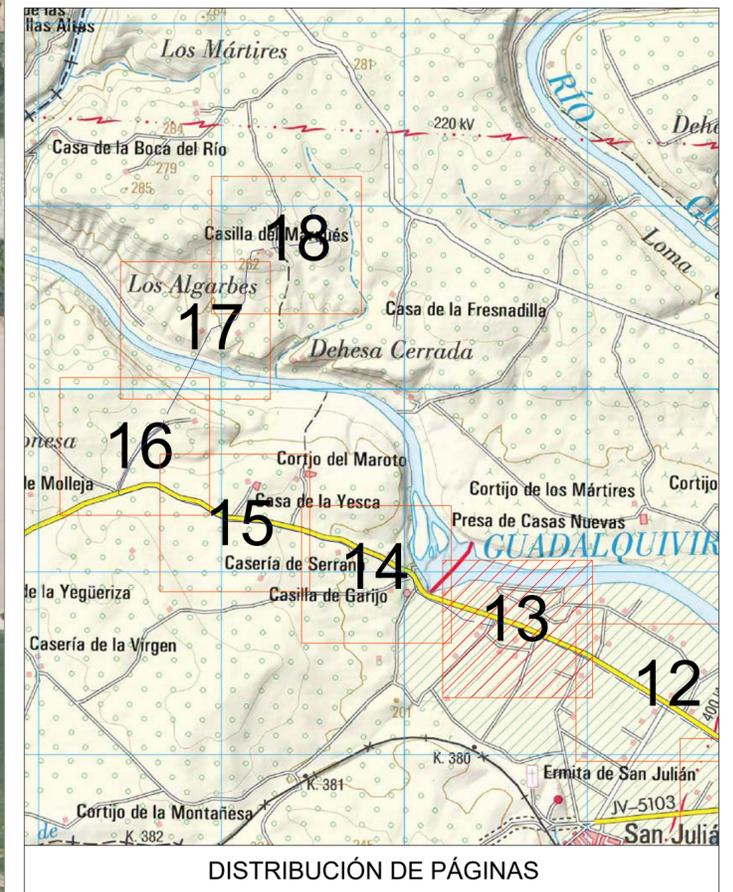

DISTRIBUCIÓN DE PÁGINAS

LEYENDA INSTALACIONES PROYECTADAS	
	TRAZADO LÍNEA AÉREA
	TRAZADO LÍNEA SUBTERRÁNEA
	NÚMERO PARCELA SEGÚN PROYECTO
	Nº DE APOYO
	OCUPACIÓN APOYO
	SERVIDUMBRE DE VUELO MÁS 2.0 METROS (según ITC-LAT 07)
	SUPERFICIE DE OCUPACIÓN TEMPORAL APOYO
	SUPERFICIE OCUPACIÓN PERMANENTE DE ZANJA
	SUPERFICIE DE OCUPACIÓN TEMPORAL ZANJA
	SUPERFICIE OCUPACIÓN TEMPORAL GESTIÓN DE RESIDUOS

PROMOTOR:



PROYECTISTA:

**sertogal**

INGENIERO TÉCNICO INDUSTRIAL  
Sergio Rodríguez Rodríguez | colegiado 482 | Cádiz

MODIFICADO A PROYECTO:

LÍNEA MEDIA TENSIÓN 30 KV CS GUADAME III - SET ZUMAJO I

TÍTULO PLANO:

RELACIÓN DE BIENES Y DERECHOS AFECTADOS  
IMPLANTACIÓN EN PLANO CATASTRAL SOBRE ORTOIMAGEN ESTATAL

Nº PLANO:

P-RBD-01

PÁGINA: 13/18  
ESCALA: 1:2000





SEPTIEMBRE 2023

PROYECTADO: STGL

DELINEADO: STGL

COMPROBADO: STGL

VERIFICADO / REVISIÓN: 1/1

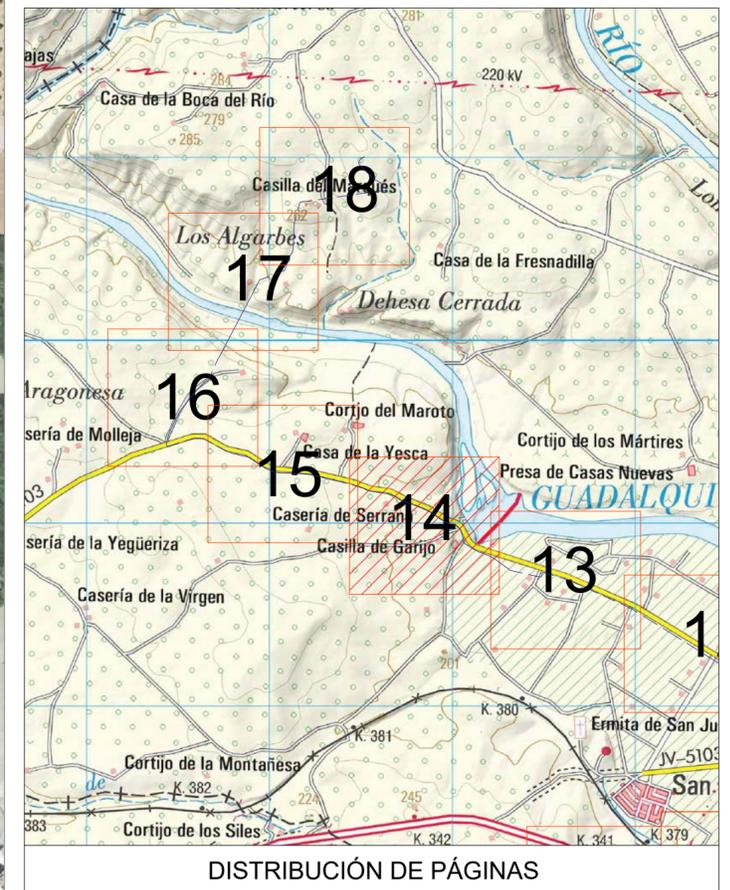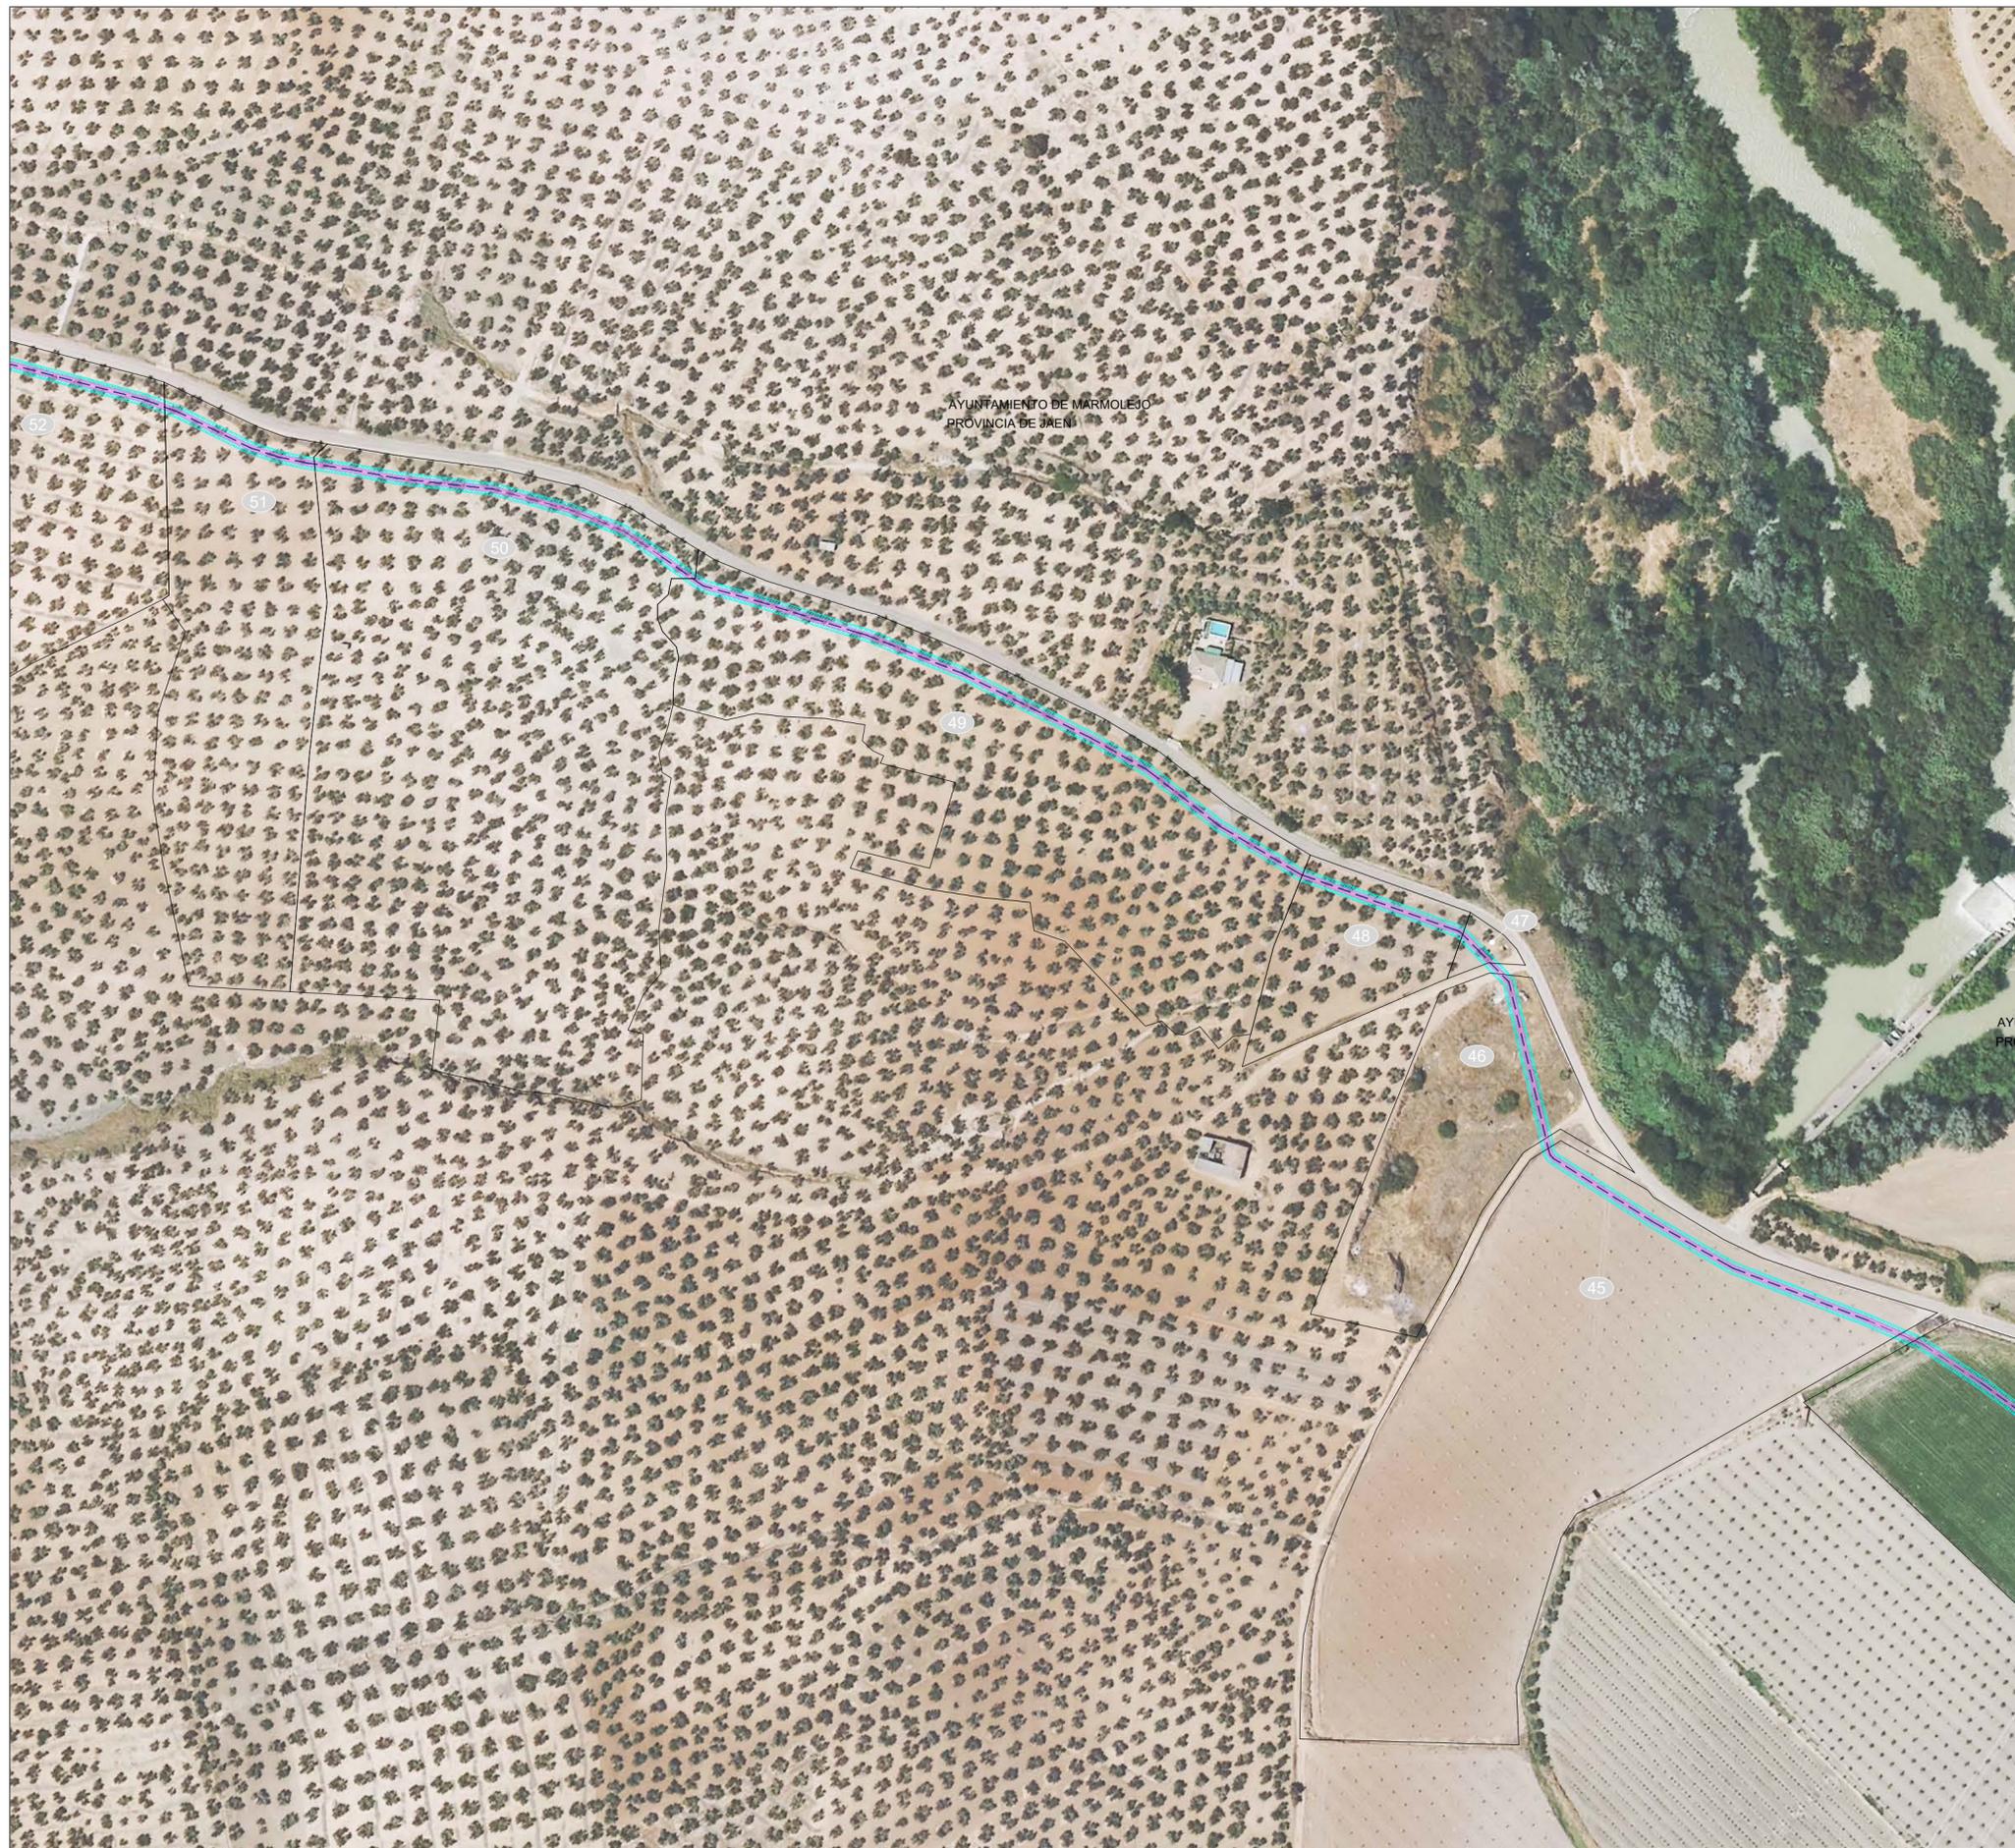

DISTRIBUCIÓN DE PÁGINAS

LEYENDA INSTALACIONES PROYECTADAS	
	TRAZADO LÍNEA AÉREA
	TRAZADO LÍNEA SUBTERRÁNEA
	NÚMERO PARCELA SEGÚN PROYECTO
	Nº DE APOYO
	OCCUPACIÓN APOYO
	SERVIDUMBRE DE VUELO MÁS 2.0 METROS (según ITC-LAT 07)
	SUPERFICIE DE OCUPACIÓN TEMPORAL APOYO
	SUPERFICIE OCUPACIÓN PERMANENTE DE ZANJA
	SUPERFICIE DE OCUPACIÓN TEMPORAL ZANJA
	SUPERFICIE OCUPACIÓN TEMPORAL GESTIÓN DE RESIDUOS

PROMOTOR:



PROYECTISTA:

**sertogal**

INGENIERO TÉCNICO INDUSTRIAL  
Sergio Rodríguez Rodríguez | colegiado 482 | Cádiz

MODIFICADO A PROYECTO:

LÍNEA MEDIA TENSIÓN 30 KV CS GUADAME III - SET ZUMAJO I

TÍTULO PLANO:

RELACIÓN DE BIENES Y DERECHOS AFECTADOS  
IMPLANTACIÓN EN PLANO CATASTRAL SOBRE ORTOIMAGEN ESTATAL

Nº PLANO:

P-RBD-01

PÁGINA: 14/18  
ESCALA: 1:2000




SEPTIEMBRE 2023

PROYECTADO: STCL

DELINEADO: STCL

COMPROBADO: STCL

VERIFICADO / REVISIÓN: 1/1

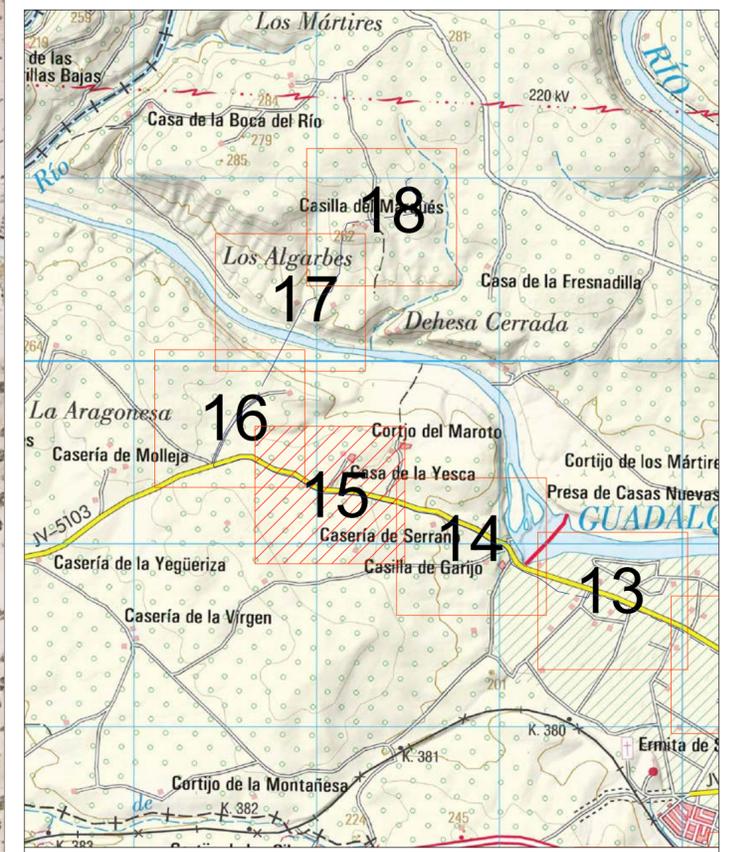

DISTRIBUCIÓN DE PÁGINAS

LEYENDA INSTALACIONES PROYECTADAS	
	TRAZADO LÍNEA AÉREA
	TRAZADO LÍNEA SUBTERRÁNEA
	NÚMERO PARCELA SEGÚN PROYECTO
	Nº DE APOYO
	OCCUPACIÓN APOYO
	SERVIDUMBRE DE VUELO MÁS 2.0 METROS (según ITC-LAT 07)
	SUPERFICIE DE OCUPACIÓN TEMPORAL APOYO
	SUPERFICIE OCUPACIÓN PERMANENTE DE ZANJA
	SUPERFICIE DE OCUPACIÓN TEMPORAL ZANJA
	SUPERFICIE OCUPACIÓN TEMPORAL GESTIÓN DE RESIDUOS

PROMOTOR:



PROYECTISTA:

**sertogal**

INGENIERO TÉCNICO INDUSTRIAL  
Sergio Rodríguez Rodríguez | colegiado 482 |

MODIFICADO A PROYECTO:

LÍNEA MEDIA TENSIÓN 30 KV CS GUADAME III - SET ZUMAJO I

TÍTULO PLANO:

RELACIÓN DE BIENES Y DERECHOS AFECTADOS  
IMPLANTACIÓN EN PLANO CATASTRAL SOBRE ORTOIMAGEN ESTATAL

Nº PLANO:

P-RBD-01

PÁGINA: 15/18  
ESCALA: 1:2000





SEPTIEMBRE 2023

PROYECTADO: STCL

DELINEADO: STCL

COMPROBADO: STCL

VERIFICADO / REVISIÓN: 1/1

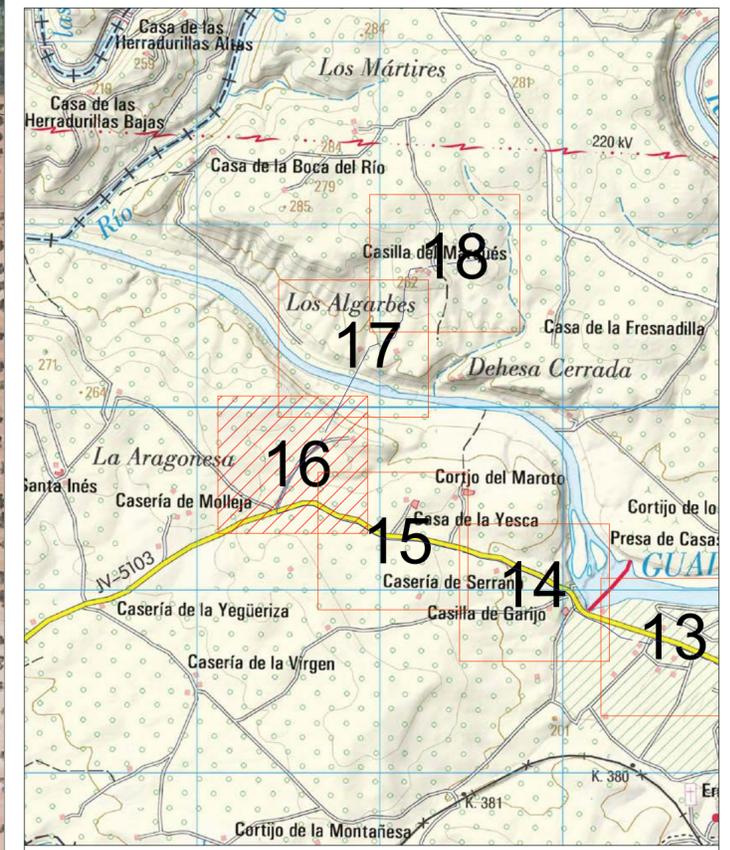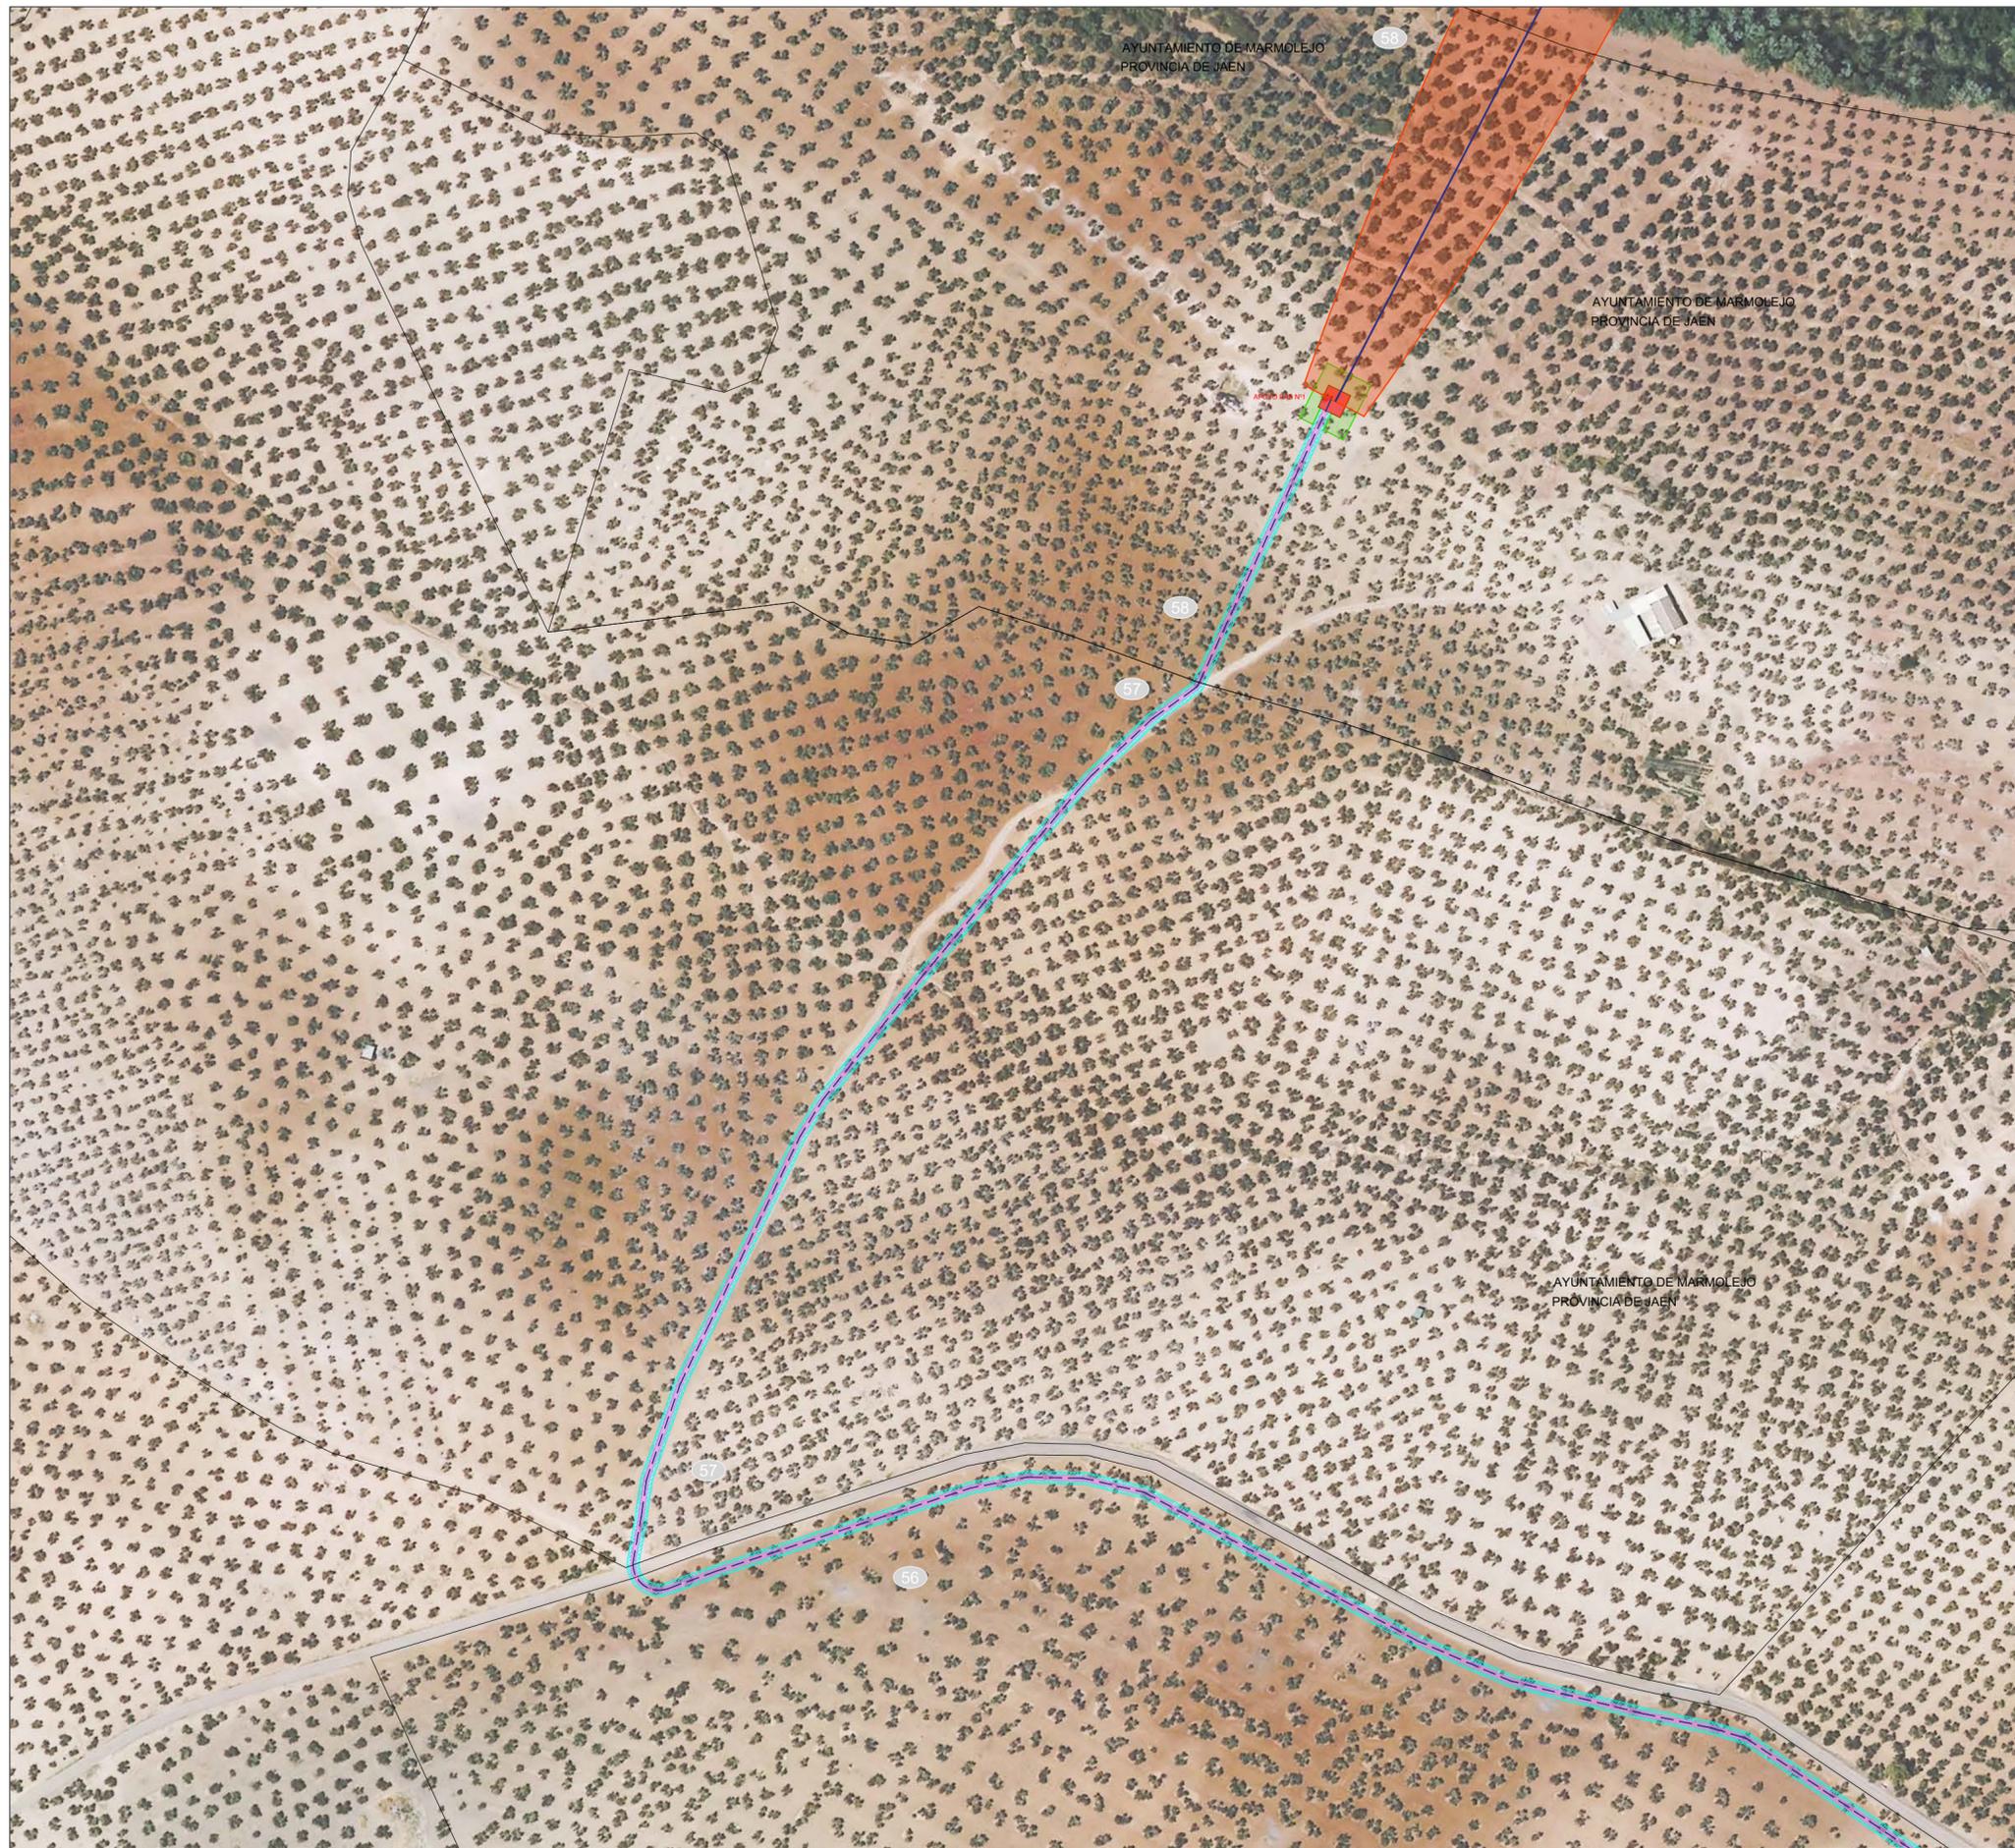

DISTRIBUCIÓN DE PÁGINAS

LEYENDA INSTALACIONES PROYECTADAS	
	TRAZADO LÍNEA AÉREA
	TRAZADO LÍNEA SUBTERRÁNEA
	NÚMERO PARCELA SEGÚN PROYECTO
	Nº DE APOYO
	OCCUPACIÓN APOYO
	SERVIDUMBRE DE VUELO MÁS 2.0 METROS (según ITC-LAT 07)
	SUPERFICIE DE OCUPACIÓN TEMPORAL APOYO
	SUPERFICIE OCUPACIÓN PERMANENTE DE ZANJA
	SUPERFICIE DE OCUPACIÓN TEMPORAL ZANJA
	SUPERFICIE OCUPACIÓN TEMPORAL GESTIÓN DE RESIDUOS

PROMOTOR:



PROYECTISTA:

**sertogal**

INGENIERO TÉCNICO INDUSTRIAL  
Sergio Rodríguez Rodríguez | colegiado 482 | Cádiz

MODIFICADO A PROYECTO:

LÍNEA MEDIA TENSIÓN 30 KV CS GUADAME III - SET ZUMAJO I

TÍTULO PLANO:

RELACIÓN DE BIENES Y DERECHOS AFECTADOS  
IMPLANTACIÓN EN PLANO CATASTRAL SOBRE ORTOIMAGEN ESTATAL

Nº PLANO:

P-RBD-01

PÁGINA: 16/18  
ESCALA: 1:2000



SEPTIEMBRE 2023



PROYECTADO: STCL

DELINEADO: STCL

COMPROBADO: STCL

VERIFICADO / REVISIÓN: 1/1

DIN A2

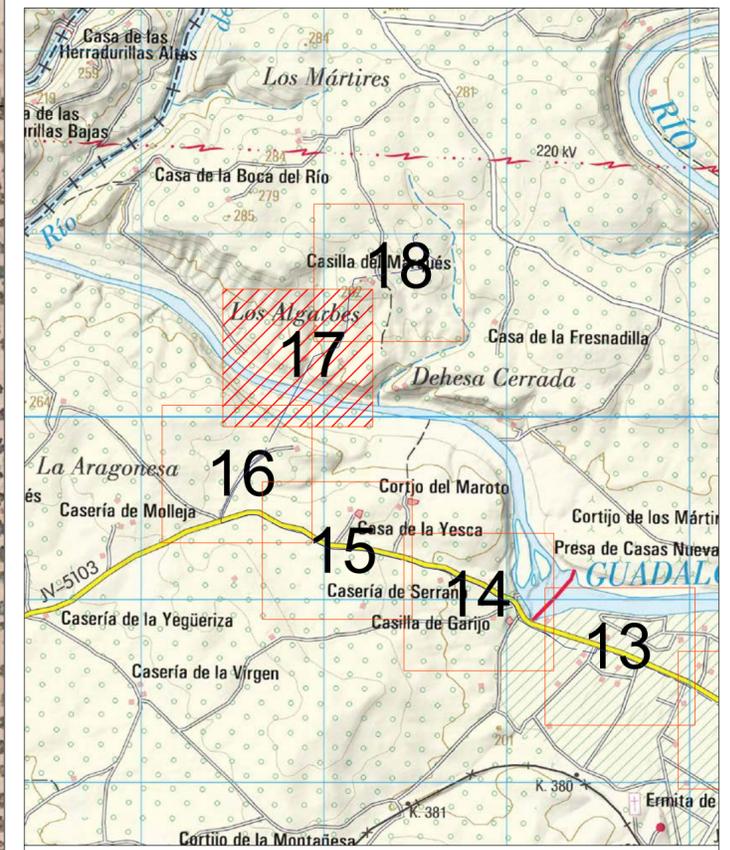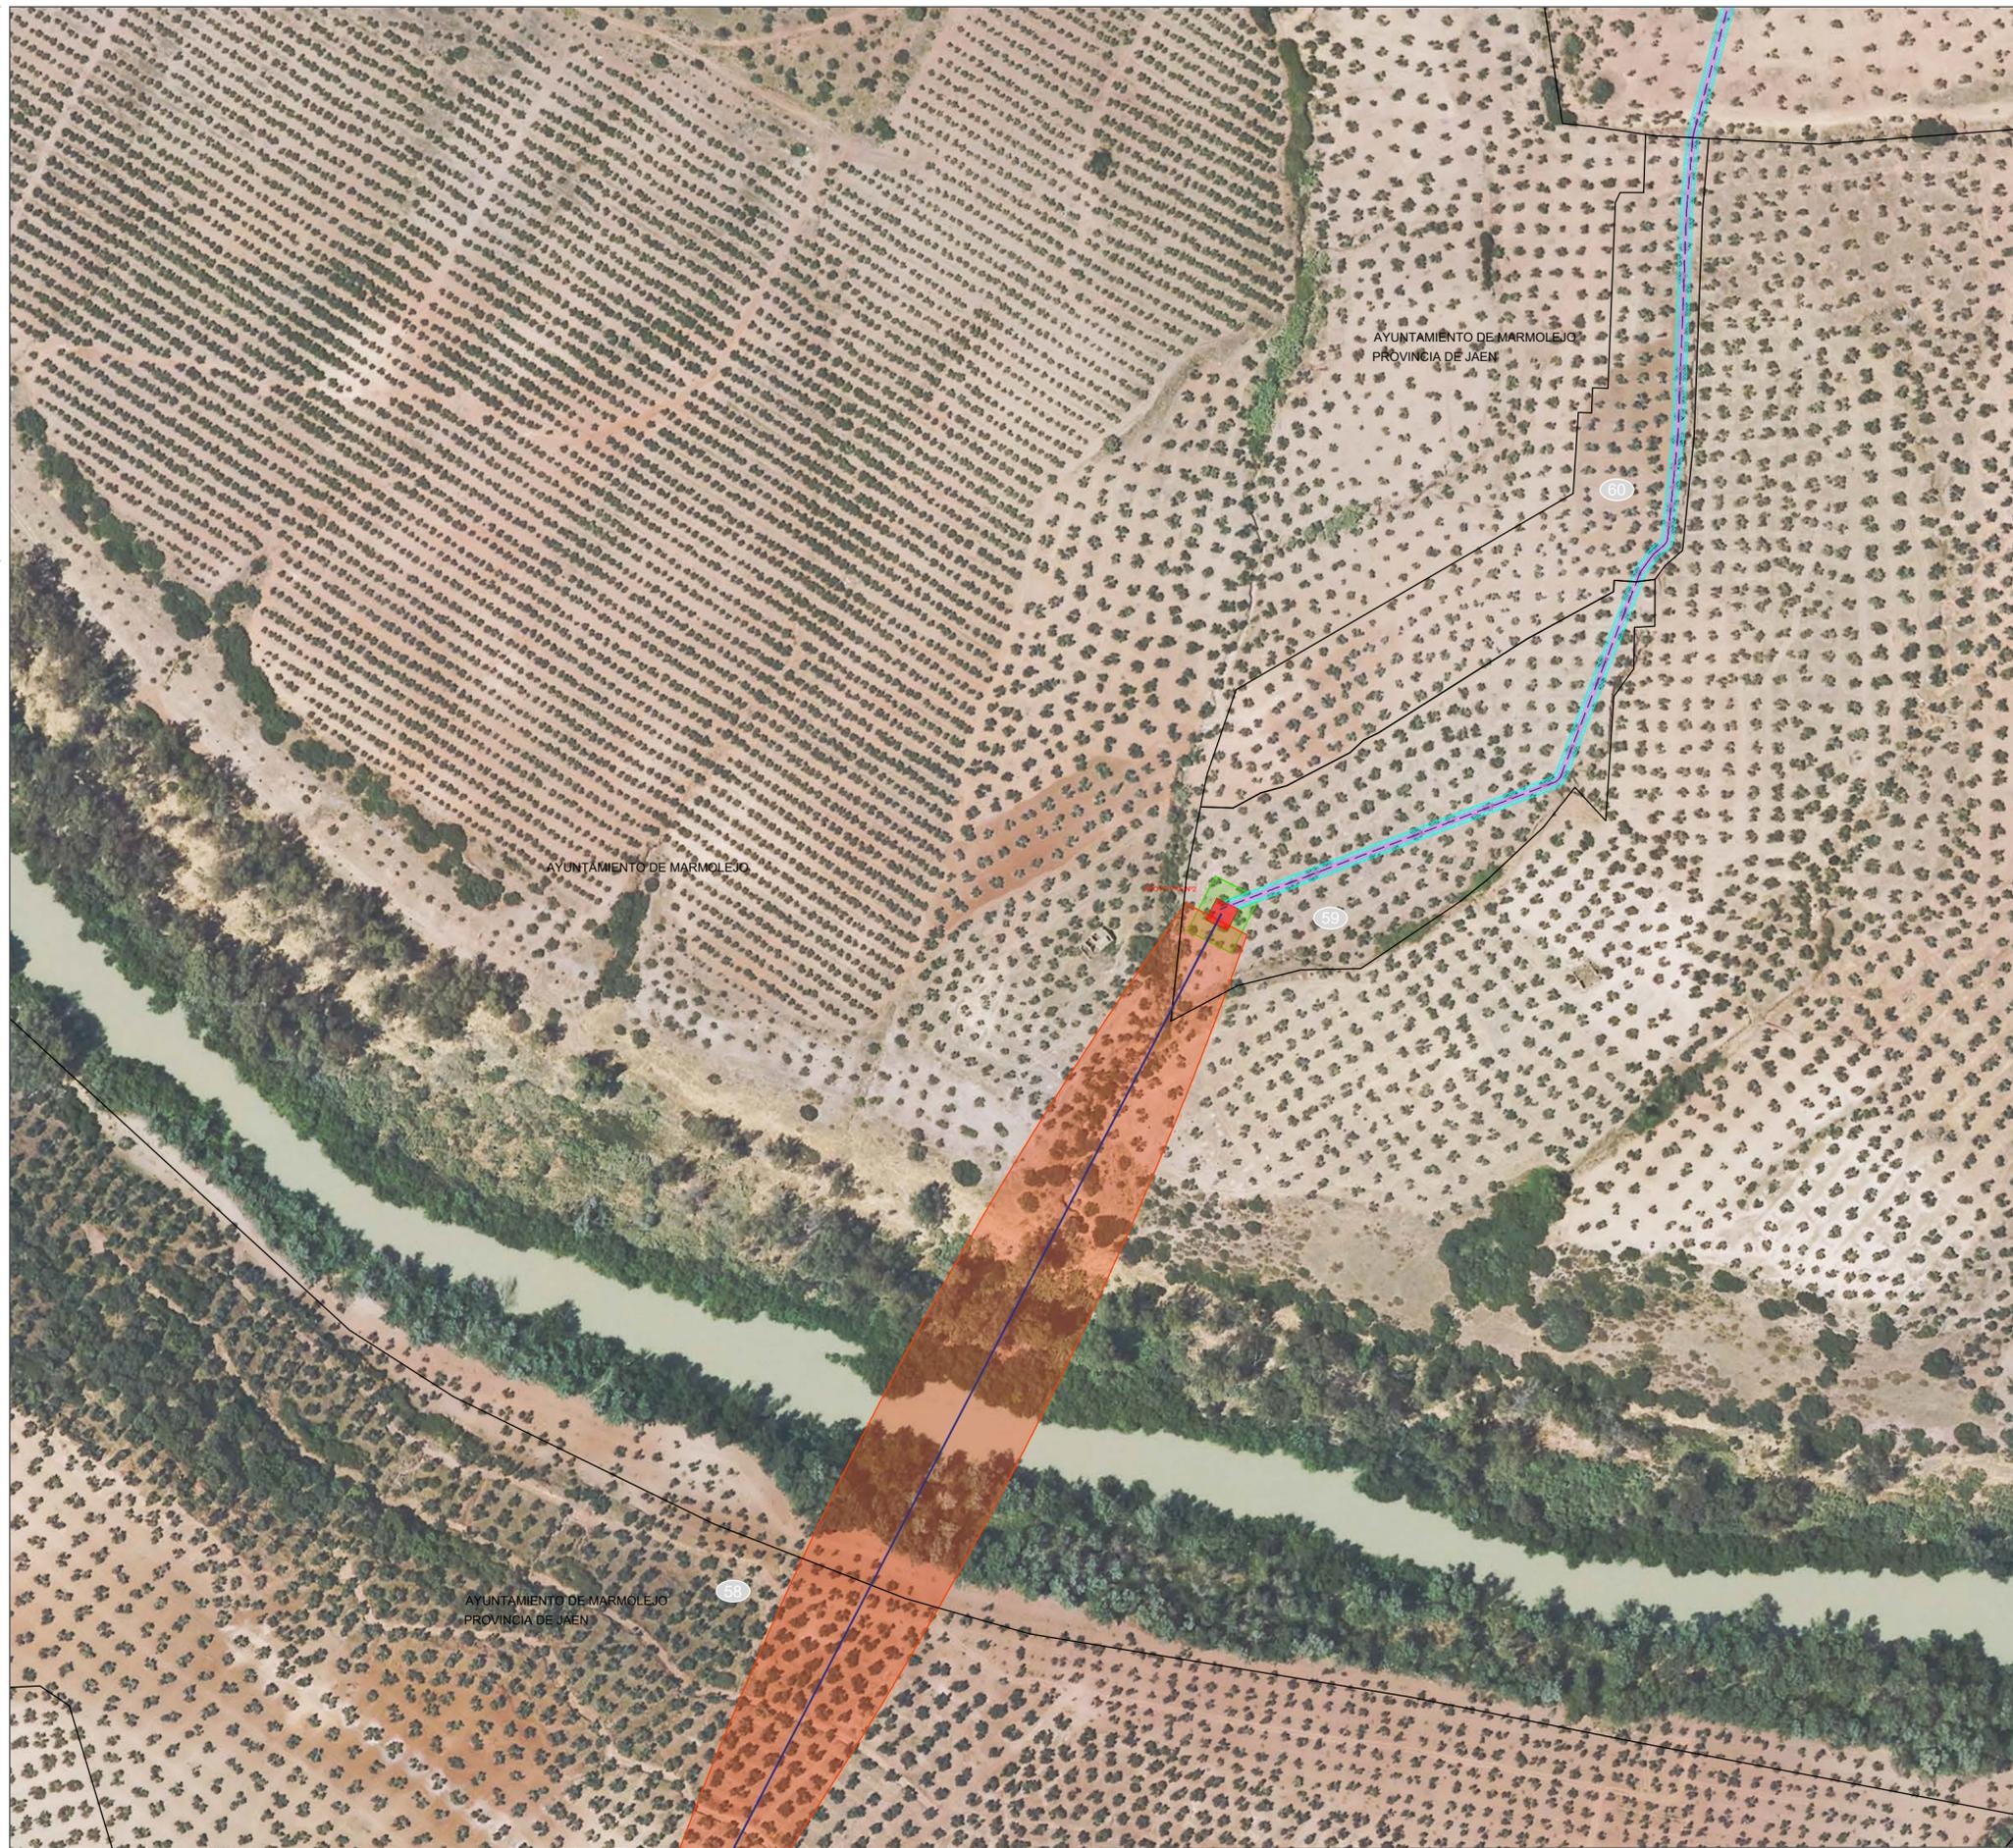

DISTRIBUCIÓN DE PÁGINAS

LEYENDA INSTALACIONES PROYECTADAS	
	TRAZADO LÍNEA AÉREA
	TRAZADO LÍNEA SUBTERRÁNEA
	NÚMERO PARCELA SEGÚN PROYECTO
	Nº DE APOYO
	OCCUPACIÓN APOYO
	SERVIDUMBRE DE VUELO MÁS 2,0 METROS (según ITC-LAT 07)
	SUPERFICIE DE OCUPACIÓN TEMPORAL APOYO
	SUPERFICIE OCUPACIÓN PERMANENTE DE ZANJA
	SUPERFICIE DE OCUPACIÓN TEMPORAL ZANJA
	SUPERFICIE OCUPACIÓN TEMPORAL GESTIÓN DE RESIDUOS

PROMOTOR:



PROYECTISTA:



INGENIERO TÉCNICO INDUSTRIAL  
Sergio Rodríguez Rodríguez | colegiado 482 | OJUNESE

*[Signature]*

MODIFICADO A PROYECTO:

LÍNEA MEDIA TENSIÓN 30 KV CS GUADAME III - SET ZUMAJO I

TÍTULO PLANO  
RELACION DE BIENES Y DERECHOS AFECTADOS  
IMPLANTACIÓN EN PLANO CATASTRAL SOBRE ORTOIMAGEN ESTATAL

Nº PLANO:

P-RBD-01

PÁGINA: 17/18  
ESCALA: 1:2000



SEPTIEMBRE 2023


PROYECTADO: STGL

DELINEADO: STGL

COMPROBADO: STGL

VERIFICADO / REVISIÓN: 1/1

DIN A2

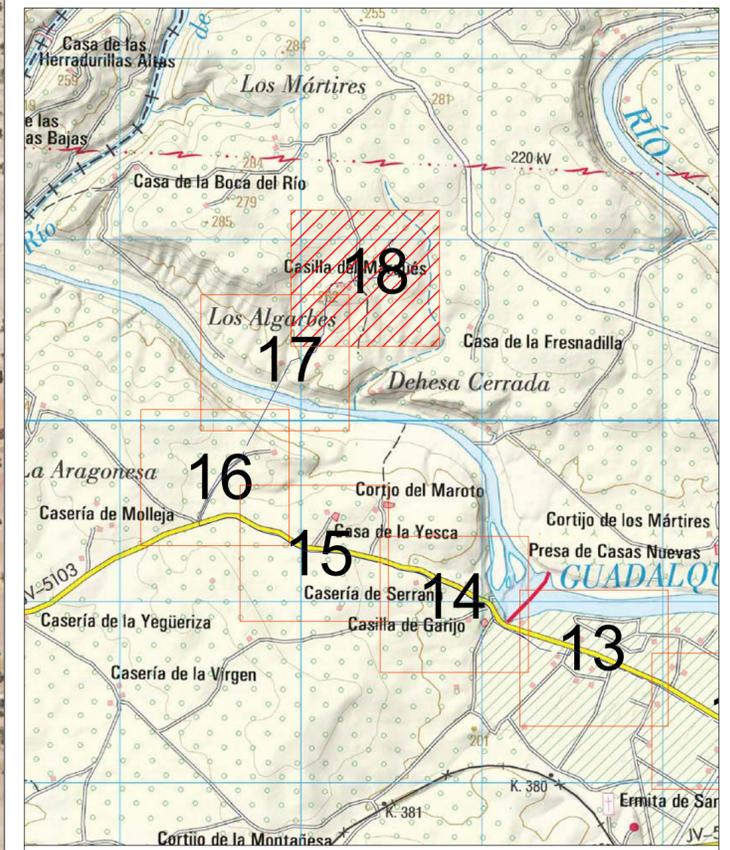

DISTRIBUCIÓN DE PÁGINAS

LEYENDA INSTALACIONES PROYECTADAS	
	TRAZADO LÍNEA AÉREA
	TRAZADO LÍNEA SUBTERRÁNEA
	NÚMERO PARCELA SEGÚN PROYECTO
	Nº DE APOYO
	OCCUPACIÓN APOYO
	SERVIDUMBRE DE VUELO MÁS 2,0 METROS (según ITC-LAT 07)
	SUPERFICIE DE OCUPACIÓN TEMPORAL APOYO
	SUPERFICIE OCUPACIÓN PERMANENTE DE ZANJA
	SUPERFICIE DE OCUPACIÓN TEMPORAL ZANJA
	SUPERFICIE OCUPACIÓN TEMPORAL GESTIÓN DE RESIDUOS

PROMOTOR:

PROYECTISTA:

MODIFICADO A PROYECTO:

Nº PLANO:

DIN A2



**sertogal**

INGENIERO TÉCNICO INDUSTRIAL  
Sergio Rodríguez Rodríguez | colegiado 482 |

LÍNEA MEDIA TENSIÓN 30 KV CS GUADAME III - SET ZUMAJO I

TÍTULO PLANO  
RELACION DE BIENES Y DERECHOS AFECTADOS  
IMPLANTACIÓN EN PLANO CATASTRAL SOBRE ORTOIMAGEN ESTATAL

**P-RBD-01**  
PÁGINA: 18/18  
ESCALA: 1:2000



*DOCUMENTO N° 2.- ANEJOS*

## DOCUMENTO Nº 2.- ANEJOS

### ÍNDICE

1.- RELACIÓN DE ADMINISTRACIONES PÚBLICAS AFECTADAS Y OTROS ORGANISMOS .....	2
2.- RELACIÓN CONCRETA E INDIVIDUALIZADA DE BIENES Y DERECHOS AFECTADOS (RBDA).....	3

---



---

**1.- RELACIÓN DE ADMINISTRACIONES PÚBLICAS AFECTADAS Y OTROS ORGANISMOS**

A continuación, se presenta un listado resumen de los organismos afectados por la Línea de Media Tensión 30 kV CS Guadame III – SET Zumajo I:

- Ayuntamiento de Marmolejo.
- Ayuntamiento de Lopera.
- Ayuntamiento de Arjona.
- Administrador de Infraestructuras Ferroviarias (ADIF).
- Ministerio de Transporte, Movilidad y Agenda Urbana.
- Diputación Provincial de Jaén.
- Consejería de Sostenibilidad, Medio Ambiente y Economía Azul.
- Confederación Hidrográfica del Guadalquivir.
- E Distribución Redes Digitales.

En la memoria del Proyecto se indican las afecciones de la línea de evacuación a los respectivos Organismos anteriormente mencionados.



---

**2.- RELACIÓN CONCRETA E INDIVIDUALIZADA DE BIENES Y DERECHOS AFECTADOS (RBDA)**

A continuación, se incluye la relación de bienes y derechos afectados, indicando por una parte la superficie de ocupación permanente, de los apoyos y el vuelo de la línea aérea, así como de las subestaciones y línea subterránea, y por otra parte, la ocupación temporal necesaria para la ejecución del proyecto.

En los planos adjuntos se muestran todas las superficies que figuran en las siguientes tablas.



**RELACIÓN DE BIENES Y DERECHOS AFECTADOS**

RELACIÓN DE BIENES Y DERECHOS AFECTADOS															
Finca	Datos Catastrales			Término Municipal	Afecciones (m2)								Clase	Uso Principal	
					Apoyo		Vuelo		Ocupac. Temporal Apoyo	Ocupac. Temporal gestión de residuos (m2)	Zanja				
	Ref. catastral	Pol.	Parc.		Nº de apoyo	Superficie (m2)	Longitud (m)	Superficie (m2)	OT (m2)		Longitud (m)	Ocupación Permanente Superficie (m2)			Ocupación Temporal Superficie (m2)
1	23006A01300084	13	84	ARJONA							97	175	160	RÚSTICO	AGRARIO
2	23006A01300085	13	85	ARJONA							622	1174	1039	RÚSTICO	AGRARIO
4	23056A00200125	2	125	LOPERA							139	373	336	RÚSTICO	AGRARIO
5	23056A00200136	2	136	LOPERA								42	31	RÚSTICO	AGRARIO
6	23056A00200126	2	126	LOPERA							55	223	198	RÚSTICO	AGRARIO
7	23056A00200129	2	129	LOPERA							34	61	55	RÚSTICO	AGRARIO
8	23056A00200130	2	130	LOPERA							25	45	39	RÚSTICO	AGRARIO
9	23056A00200133	2	133	LOPERA							65	117	105	RÚSTICO	AGRARIO
10	23056A00200134	2	134	LOPERA							75	135	122	RÚSTICO	AGRARIO
11	23056A00200112	2	112	LOPERA							148	267	234	RÚSTICO	AGRARIO
12	23056A00100180	1	180	LOPERA							138	248	212	RÚSTICO	AGRARIO
13	23056A00100181	1	181	LOPERA							315	567	514	RÚSTICO	AGRARIO
14	23056A00100182	1	182	LOPERA							126	227	202	RÚSTICO	AGRARIO
15	23056A00100184	1	184	LOPERA							171	308	274	RÚSTICO	AGRARIO
16	23056A00100206	1	206	LOPERA							248	448	397	RÚSTICO	AGRARIO
17	23056A00100207	1	207	LOPERA							52	94	83	RÚSTICO	AGRARIO
18	23056A00100208	1	208	LOPERA							88	158	140	RÚSTICO	AGRARIO
19	23056A00100209	1	209	LOPERA							77	139	123	RÚSTICO	AGRARIO
20	23056A00100218	1	218	LOPERA							102	184	164	RÚSTICO	AGRARIO



RELACIÓN DE BIENES Y DERECHOS AFECTADOS

Finca	Datos Catastrales			Término Municipal	Afecciones (m2)								Clase	Uso Principal	
	Ref. catastral	Pol.	Parc.		Apoyo		Vuelo		Ocupac. Temporal Apoyo	Ocupac. Temporal gestión de residuos (m2)	Zanja				
					Nº de apoyo	Superficie (m2)	Longitud (m)	Superficie (m2)	OT (m2)		Longitud (m)	Ocupación Permanente Superficie (m2)			Ocupación Temporal Superficie (m2)
21	23056A00100219	1	219	LOPERA							98	177	158	RÚSTICO	AGRARIO
22	23056A00100267	1	267	LOPERA							86	155	138	RÚSTICO	AGRARIO
23	23056A00100235	1	235	LOPERA							98	177	157	RÚSTICO	AGRARIO
24	23056A00100236	1	236	LOPERA							158	284	253	RÚSTICO	AGRARIO
25	23056A00100243	1	243	LOPERA							155	279	242	RÚSTICO	AGRARIO
26	23056A01500115	15	115	LOPERA							46	84	82	RÚSTICO	AGRARIO
27	23056A01500116	15	116	LOPERA							3	5	10	RÚSTICO	AGRARIO
28	23056A01500155	15	155	LOPERA							61	109	104	RÚSTICO	AGRARIO
29	23059A01400031	14	31	MARMOLEJO							229	412	382	RÚSTICO	AGRARIO
30	23059A01400030	14	30	MARMOLEJO								9		RÚSTICO	AGRARIO
31	23059A01400024	14	24	MARMOLEJO							92	143		RÚSTICO	AGRARIO
32	23059A01400021	14	21	MARMOLEJO							431	776	700	RÚSTICO	AGRARIO
33	23059A01400016	14	16	MARMOLEJO							200	360	562	RÚSTICO	AGRARIO
34	23059A01500107	15	107	MARMOLEJO							568	1020	1818	RÚSTICO	AGRARIO
35	23059A01500100	15	100	MARMOLEJO							112	202	360	RÚSTICO	AGRARIO
36	23059A01500027	15	27	MARMOLEJO							255	459	818	RÚSTICO	AGRARIO
37	23059A01500028	15	28	MARMOLEJO							324	582	1035	RÚSTICO	AGRARIO
38	23059A01500039	15	39	MARMOLEJO							288	521	920	RÚSTICO	AGRARIO
39	23059A01500040	15	40	MARMOLEJO							262	471	838	RÚSTICO	AGRARIO
40	23059A01500041	15	41	MARMOLEJO							256	460	821	RÚSTICO	AGRARIO
41	23059A01500057	15	57	MARMOLEJO							118	212	376	RÚSTICO	AGRARIO



RELACIÓN DE BIENES Y DERECHOS AFECTADOS

Finca	Datos Catastrales			Término Municipal	Afecciones (m2)								Clase	Uso Principal	
	Ref. catastral	Pol.	Parc.		Apoyo		Vuelo		Ocupac. Temporal Apoyo	Ocupac. Temporal gestión de residuos (m2)	Zanja				
					Nº de apoyo	Superficie (m2)	Longitud (m)	Superficie (m2)	OT (m2)		Longitud (m)	Ocupación Permanente Superficie (m2)			Ocupación Temporal Superficie (m2)
42	23059A01500059	15	59	MARMOLEJO							158	284	503	RÚSTICO	AGRARIO
43	23059A01500063	15	63	MARMOLEJO							280	503	897	RÚSTICO	AGRARIO
44	23059A01500069	15	69	MARMOLEJO							285	514	913	RÚSTICO	AGRARIO
45	23059A01500071	15	71	MARMOLEJO							164	295	523	RÚSTICO	AGRARIO
48	23059A01600031	16	31	MARMOLEJO							70	126	223	RÚSTICO	AGRARIO
49	23059A01600027	16	27	MARMOLEJO							278	502	894	RÚSTICO	AGRARIO
50	23059A01600026	16	26	MARMOLEJO							164	295	520	RÚSTICO	AGRARIO
51	23059A01600025	16	25	MARMOLEJO							66	118	210	RÚSTICO	AGRARIO
52	23059A01600021	16	21	MARMOLEJO							110	198	351	RÚSTICO	AGRARIO
53	23059A01600020	16	20	MARMOLEJO							108	195	348	RÚSTICO	AGRARIO
54	23059A01600019	16	19	MARMOLEJO							50	90	161	RÚSTICO	AGRARIO
55	23059A01600015	16	15	MARMOLEJO							180	323	574	RÚSTICO	AGRARIO
56	23059A01600010	16	10	MARMOLEJO							673	1211	2155	RÚSTICO	AGRARIO
57	23059A01700038	17	38	MARMOLEJO							436	784	1395	RÚSTICO	AGRARIO
58	23059A01700016	17	16	MARMOLEJO	APOYO PAS Nº1	97	170	7.796	366		127	220	391	RÚSTICO	AGRARIO
61	23059A01800107	18	107	MARMOLEJO			37	1.839						RÚSTICO	AGRARIO
62	23059A01800108	18	108	MARMOLEJO			5	1.280						RÚSTICO	AGRARIO
63	23059A01800110	18	110	MARMOLEJO			47	2.001						RÚSTICO	AGRARIO
64	23059A01800109	18	109	MARMOLEJO	APOYO PAS Nº2	97	43	870	351		235	414	737	RÚSTICO	AGRARIO
65	23059A01800096	18	96	MARMOLEJO							186	334	595	RÚSTICO	AGRARIO
61	23059A01800082	18	82	MARMOLEJO							580	1049	1873	RÚSTICO	AGRARIO



RELACIÓN DE BIENES Y DERECHOS AFECTADOS

Finca	Datos Catastrales			Término Municipal	Afecciones (m2)								Clase	Uso Principal	
	Ref. catastral	Pol.	Parc.		Apoyo		Vuelo		Ocupac. Temporal Apoyo	Ocupac. Temporal gestión de residuos (m2)	Zanja				
					Nº de apoyo	Superficie (m2)	Longitud (m)	Superficie (m2)	OT (m2)		Longitud (m)	Ocupación Permanente Superficie (m2)			Ocupación Temporal Superficie (m2)
62	23059A01800083	18	83	MARMOLEJO						3.250	255	460	814	RÚSTICO	AGRARIO

**RELACIÓN DE ORGANISMOS AFECTADOS:**

RELACIÓN DE ORGANISMOS AFECTADOS

Finca	Datos Catastrales			Término Municipal	Afecciones (m2)								Clase	Uso Principal	
	Ref. catastral	Pol.	Parc.		Apoyo		Vuelo		Ocupac. Temporal Apoyo	Ocupac. Temporal gestión de residuos (m2)	Zanja				
					Nº de apoyo	Superficie (m2)	Longitud (m)	Superficie (m2)	OT (m2)		Longitud (m)	Ocupación Permanente Superficie (m2)			Ocupación Temporal Superficie (m2)
3	23006A01300156	13	156	ARJONA							29	85	84	DOMINIO PÚBLICO	AGRARIO
46	23059A01600033	16	33	MARMOLEJO							70	126	224	DOMINIO PÚBLICO	AGRARIO
47	23059A01600032	16	32	MARMOLEJO							16	29	53	DOMINIO PÚBLICO	AGRARIO
59	23059A01700012	17	12	MARMOLEJO			68	4.052						DOMINIO PÚBLICO	AGRARIO
60	23059A01800124	18	124	MARMOLEJO			28	1.701						DOMINIO PÚBLICO	AGRARIO