

**MEMORIA TÉCNICA SOLICITUD DE DECLARACIÓN
DE UTILIDAD PÚBLICA DE LA LÍNEA MEDIA
TENSIÓN 30 kV CS ZUMAJO II – SET ZUMAJO I**

Promotor:



GREENALIA SOLAR POWER ZUMAJO II S.L.U.

Términos municipales: Arjona, Lopera y Marmolejo

Provincia: Jaén

Fecha: Diciembre 2023

*MEMORIA TÉCNICA SOLICITUD DE DECLARACIÓN
DE UTILIDAD PÚBLICA DE LA LÍNEA MEDIA
TENSIÓN 30 kV CS ZUMAJO II – SET ZUMAJO I*

ÍNDICE GENERAL

- DOCUMENTO Nº 1.- **DOCUMENTO TÉCNICO**

- DOCUMENTO Nº 2.- **ANEJOS**

DOCUMENTO Nº 1.- DOCUMENTO TÉCNICO

DOCUMENTO N° 1.- DOCUMENTO TÉCNICO

ÍNDICE

1.- ANTECEDENTES	2
2.- PRESENTACIÓN DEL PROMOTOR	4
3.- JUSTIFICACIÓN DE LA OCUPACIÓN GENERADA POR EL PROYECTO	5
4.- PLANOS.....	6



1.- ANTECEDENTES

El presente proyecto se redacta con objeto de subsanar la Autorización Administrativa Previa (AAP) tras actualizar todos los cambios aprobados en la Autorización Ambiental Unificada así como los propuestos en los informes y alegaciones emitidos durante el periodo de información pública por la administración pública al promotor y solicitar a su vez la Autorización Administrativa de Construcción (AAC) de la planta solar fotovoltaica Zumajo II, de una potencia concedida en el punto de conexión 42,60 MW ubicada en el término municipal de Arjona, provincia de Jaén sobre terrenos sujetos a un contrato de arrendamiento con la sociedad promotora, GREENALIA SOLAR POWER ZUMAJO II, S.L.U.

A su vez, servirá para la tramitación y obtención de otros permisos, autorizaciones o licencias que pudieran ser necesarias.

El proyecto objeto del presente documento es la PSFV Zumajo II, de 42,60 MW de potencia concedida en el punto de conexión y de 49,99 MW de potencia pico (MWp en adelante) ubicada en el término municipal de Arjona, provincia de Jaén, y cuyo titular es la sociedad Greenalia Solar Power Zumajo II, SLU, en adelante “el Promotor”.

GREENALIA es un productor independiente de energía exclusivamente con tecnologías renovables. La empresa usa sólo viento, sol y biomasa forestal, de restos de cortas de plantaciones certificadas, para generar y almacenar electricidad en armonía con la naturaleza, aportando empleo e innovación en las zonas donde desarrolla su actividad. Greenalia tiene su sede central en A Coruña y desarrolla su actividad en Europa (Península Ibérica e Islas Canarias) y en Estados Unidos. Los ingresos obtenidos por las instalaciones son a largo plazo, permitiendo de esa forma estructurar una financiación sin recurso (Project Finance) y obtener dividendos de forma constante y segura.

Habiendo obtenido los permisos de acceso y conexión de la planta solar fotovoltaica Zumajo II se conectará a la red de transporte de Red Eléctrica de España, como así lo acredita la documentación presentada. A su vez, una vez analizado urbanística y medioambientalmente las parcelas que conforman el proyecto y habiendo obtenido la Autorización Ambiental Unificada en fecha 9 de noviembre de 2021, se procede a la modificación de la Autorización Administrativa Previa (AAP) y a la solicitud de la Autorización Administrativa de Construcción (AAC), como así se indica en el artículo 53 de la Ley 24/2013 del 26 de Diciembre ante la Administración General del Estado, cuya tramitación nacen las diferentes consultas a los órganos competentes y a los organismos afectados.

La planta solar fotovoltaica con conexión a red se encuentra dentro del ámbito de aplicación del Real Decreto 413/2014 para la regulación del régimen jurídico y económico de la actividad de producción de energía eléctrica a partir de fuentes de energía renovables, cogeneración y residuos. Al emplear



únicamente recurso solar, la planta estará clasificada como Grupo b.1.1. El presente proyecto, el de la instalación solar fotovoltaica Zumajo II, se tramita de manera conjunta con los proyectos denominados:

- Zumajo II de 49,99 MWp.
- Línea de evacuación en 30kV hasta la SET Zumajo I. Se trata del presente proyecto.

El proyecto incluye la redacción de las separatas a los organismos cuyas instalaciones pueden estar afectadas por el mismo.



2.- PRESENTACIÓN DEL PROMOTOR

El promotor del proyecto es **GREENALIA SOLAR POWER ZUMAJO II S.L.U.** con CIF B-44.507.572, con dirección a efectos de notificación: Plaza María Pita nº 10 1º, CP 15001 A Coruña, y correo electrónico arodriguez@greenalia.es



3.- JUSTIFICACIÓN DE LA OCUPACIÓN GENERADA POR EL PROYECTO

El ámbito de aplicación de la presente Relación de Bienes y Derechos Afectados es el ámbito delimitado en la documentación gráfica del mismo, en los Términos Municipales de Arjona, Lopera y Marmolejo, pertenecientes a la provincia de Jaén. En todo caso, es el ocupado materialmente por las líneas eléctricas de alta tensión y las plataformas de montaje de los apoyos en las condiciones que a continuación se indican:

- **Cimentaciones:** sobre la que se ejecutan cada uno de los apoyos. Esta ocupación permanente del suelo deriva de la cimentación de cada uno de los apoyos proyectados.
- **Servidumbre de vuelo y calle de seguridad:** La ocupación permanente de la servidumbre de vuelo, es el área ocupada por los conductores en su posición de máxima desviación, bajo la acción de la hipótesis de viento según establece a) del apartado 3.2.3 de la ITC-LAT 07, más 2,0. Metros de su calle de seguridad asociada, según ITC-LAT 07.
- **Ocupación temporal de apoyos:** además de los viales de acceso es necesario una superficie de 20x25 metros para montaje de cada apoyo. Al igual que en el caso anterior esta ocupación es temporal.
- **Ocupación zanja:**
 - La servidumbre permanente de paso subterráneo asociado a una línea eléctrica se define, siguiendo el apdo. 5.1 de la ITC-LAT 06 y el artículo 57 de la Ley 24/2013, por la franja de terreno que se corresponde con la anchura total de la zanja que albergará el conjunto de cables, activos y auxiliares (de continuidad de tierra y ópticos) incrementada en una distancia de seguridad a cada lado de ancho igual o superior a la mitad de la referida anchura de canalización. Adicionalmente se incluirá como servidumbre permanente la ocupación, en superficie y subsuelo, de las posibles cámaras de empalme y/o arquetas de registro previstas. En estos casos se establecerá con arreglo a la superficie envolvente resultante de la proyección de la planta de estos elementos consideran sistemas perimetrales de puesta a tierra y canalización específicas que les acometan cuando estas se desvían del prisma de la canalización eléctrica principal.
 - Como ocupación temporal se define un sobreaño de 1,60 m desde la zona de ocupación de zanja permanente, a ambos lados de la zanja. Esta zona se ocupará

temporalmente durante la ejecución de la línea subterránea. En la planimetría se representa como Ocupación zanja temporal.

En la siguiente imagen se muestran a modo de leyenda las diferentes ocupaciones que se representan en los planos adjuntos.

LEYENDA INSTALACIONES PROYECTADAS	
	TRAZADO LÍNEA AÉREA
	TRAZADO LÍNEA SUBTERRANEA
	NÚMERO PARCELA SEGÚN PROYECTO
	Nº DE APOYO
	OCUPACIÓN APOYO
	SERVIDUMBRE DE VUELO MÁS 2,0 METROS (según ITC-LAT 07)
	SUPERFICIE DE OCUPACIÓN TEMPORAL APOYO
	SUPERFICIE OCUPACIÓN PERMANENTE DE ZANJA
	SUPERFICIE DE OCUPACIÓN TEMPORAL ZANJA
	SUPERFICIE OCUPACIÓN TEMPORAL GESTIÓN DE RESIDUOS

4.- PLANOS

Se incluye la siguiente relación de planos:

- Situación.
- Parcelario de Afecciones.

A Coruña, diciembre de 2023

Greenalia Solar Power Zumajo II, S.L.U.



SET ZUMAJO I
(NO ALCANCE DE ESTE PROYECTO)

RESIDUOS

LSMT 30 KV CS ZUMAJO II - SET ZUMAJO I

TRAMO 3

AYUNTAMIENTO DE MARMOLEJO
PROVINCIA DE JAEN

APOYO PAS N°2

LAMT 30 KV CS ZUMAJO II - SET ZUMAJO I

TRAMO 2

APOYO PAS N°1

LSMT 30 KV CS ZUMAJO II - SET ZUMAJO I

TRAMO 1

AYUNTAMIENTO DE MARMOLEJO
PROVINCIA DE JAEN

LEYENDA INSTALACIONES PROYECTADAS	
	TRAZADO LÍNEA ALTA TENSIÓN 30 KV - TRAMO AÉREO
	TRAZADO LÍNEA ALTA TENSIÓN 30 KV - TRAMO SUBTERRANEO

LÍNEA MEDIA TENSIÓN SUBT. 30 KV CS ZUMAJO II - SET ZUMAJO I COORDENADAS UTM (ETRS89 HUSO 30)			
PUNTO	UBICACIÓN	UTM.X (m)	UTM.Y (m)
ORIGEN TRAMO 1	CS ZUMAJO II (NO ALCANCE DE ESTE PROYECTO)	395.627,48	4.204.285,50
FIN TRAMO 1	APOYO PROYECTADO N°1	391.720,46	4.209.905,35
ORIGEN TRAMO 3	APOYO PROYECTADO N°2	391.941,89	4.210.329,49
FIN TRAMO 3	SET ZUMAJO I (NO ALCANCE DE ESTE PROYECTO)	392.529,43	4.211.037,32



PROMOTOR: PROYECTISTA:


INGENIERO TÉCNICO INDUSTRIAL
Sergio Rodríguez Rodríguez | colegiado 482 | Cádiz

MODIFICADO A PROYECTO:

Nº PLANO:
LÍNEA MEDIA TENSIÓN 30 KV CS ZUMAJO II - SET ZUMAJO I

TÍTULO PLANO:
EMPLAZAMIENTO SOBRE ORTOFOTO

P-EGR-01
PÁGINA: 01/01
ESCALA: 1:5000

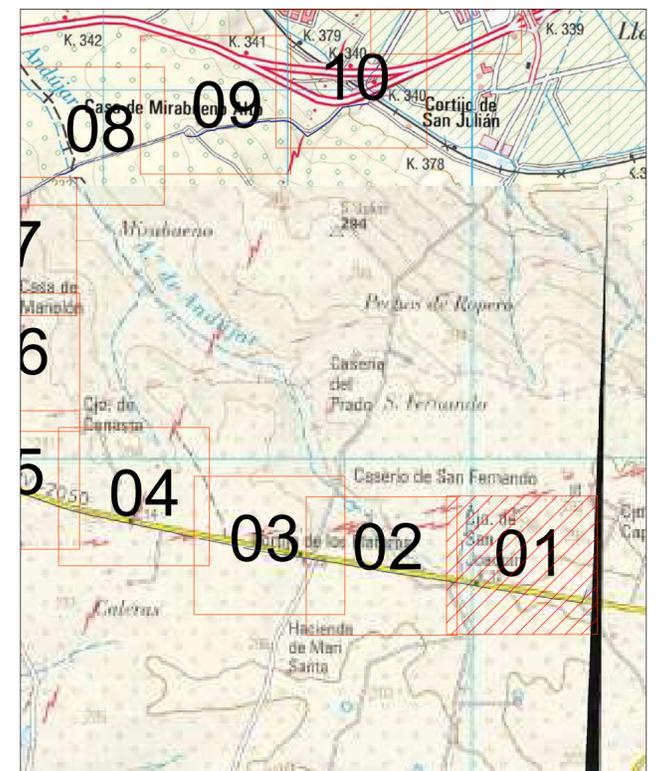

DISTRIBUCIÓN DE PÁGINAS

LEYENDA INSTALACIONES PROYECTADAS	
	TRAZADO LÍNEA AÉREA
	TRAZADO LÍNEA SUBTERRÁNEA
	NÚMERO PARCELA SEGÚN PROYECTO
	Nº DE APOYO
	OCCUPACIÓN APOYO
	SERVIDUMBRE DE VUELO MÁS 2,0 METROS (según ITC-LAT 07)
	SUPERFICIE DE OCUPACIÓN TEMPORAL APOYO
	SUPERFICIE OCUPACIÓN PERMANENTE DE ZANJA
	SUPERFICIE DE OCUPACIÓN TEMPORAL ZANJA
	SUPERFICIE OCUPACIÓN TEMPORAL GESTIÓN DE RESIDUOS

PROMOTOR:



PROYECTISTA:

sertogal

INGENIERO TÉCNICO INDUSTRIAL
Sergio Rodríguez Rodríguez | colegiado 482 | Cádiz

[Signature]

MODIFICADO A PROYECTO:

LÍNEA MEDIA TENSIÓN 30 KV CS ZUMAJO II - SET ZUMAJO I

TÍTULO PLANO
RELACION DE BIENES Y DERECHOS AFECTADOS
IMPLANTACIÓN EN PLANO CATASTRAL SOBRE ORTOIMAGEN ESTATAL

Nº PLANO:

P-RBD-01

PÁGINA: 01/19
ESCALA: 1:2000





SEPTIEMBRE 2023

PROYECTADO: STCL

DELINEADO: STCL

COMPROBADO: STCL

VERIFICADO / REVISIÓN: 1/1

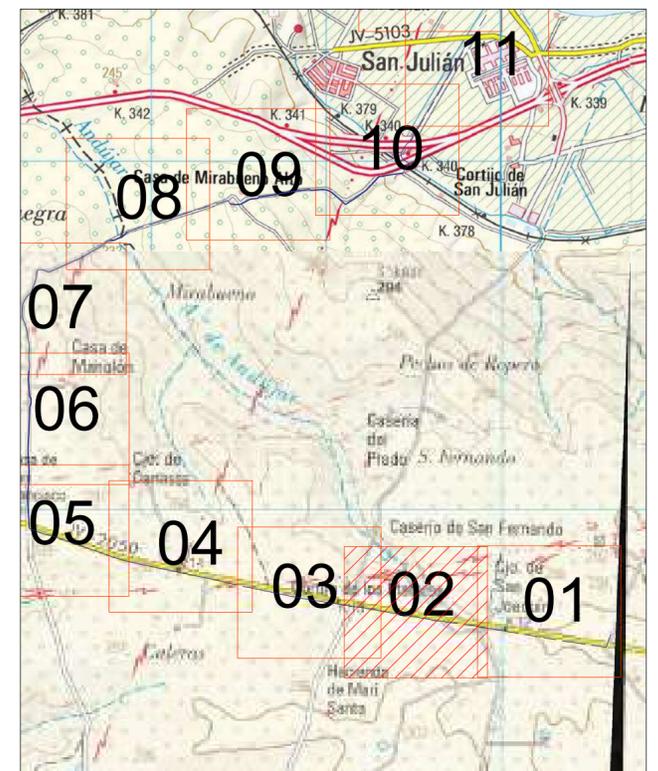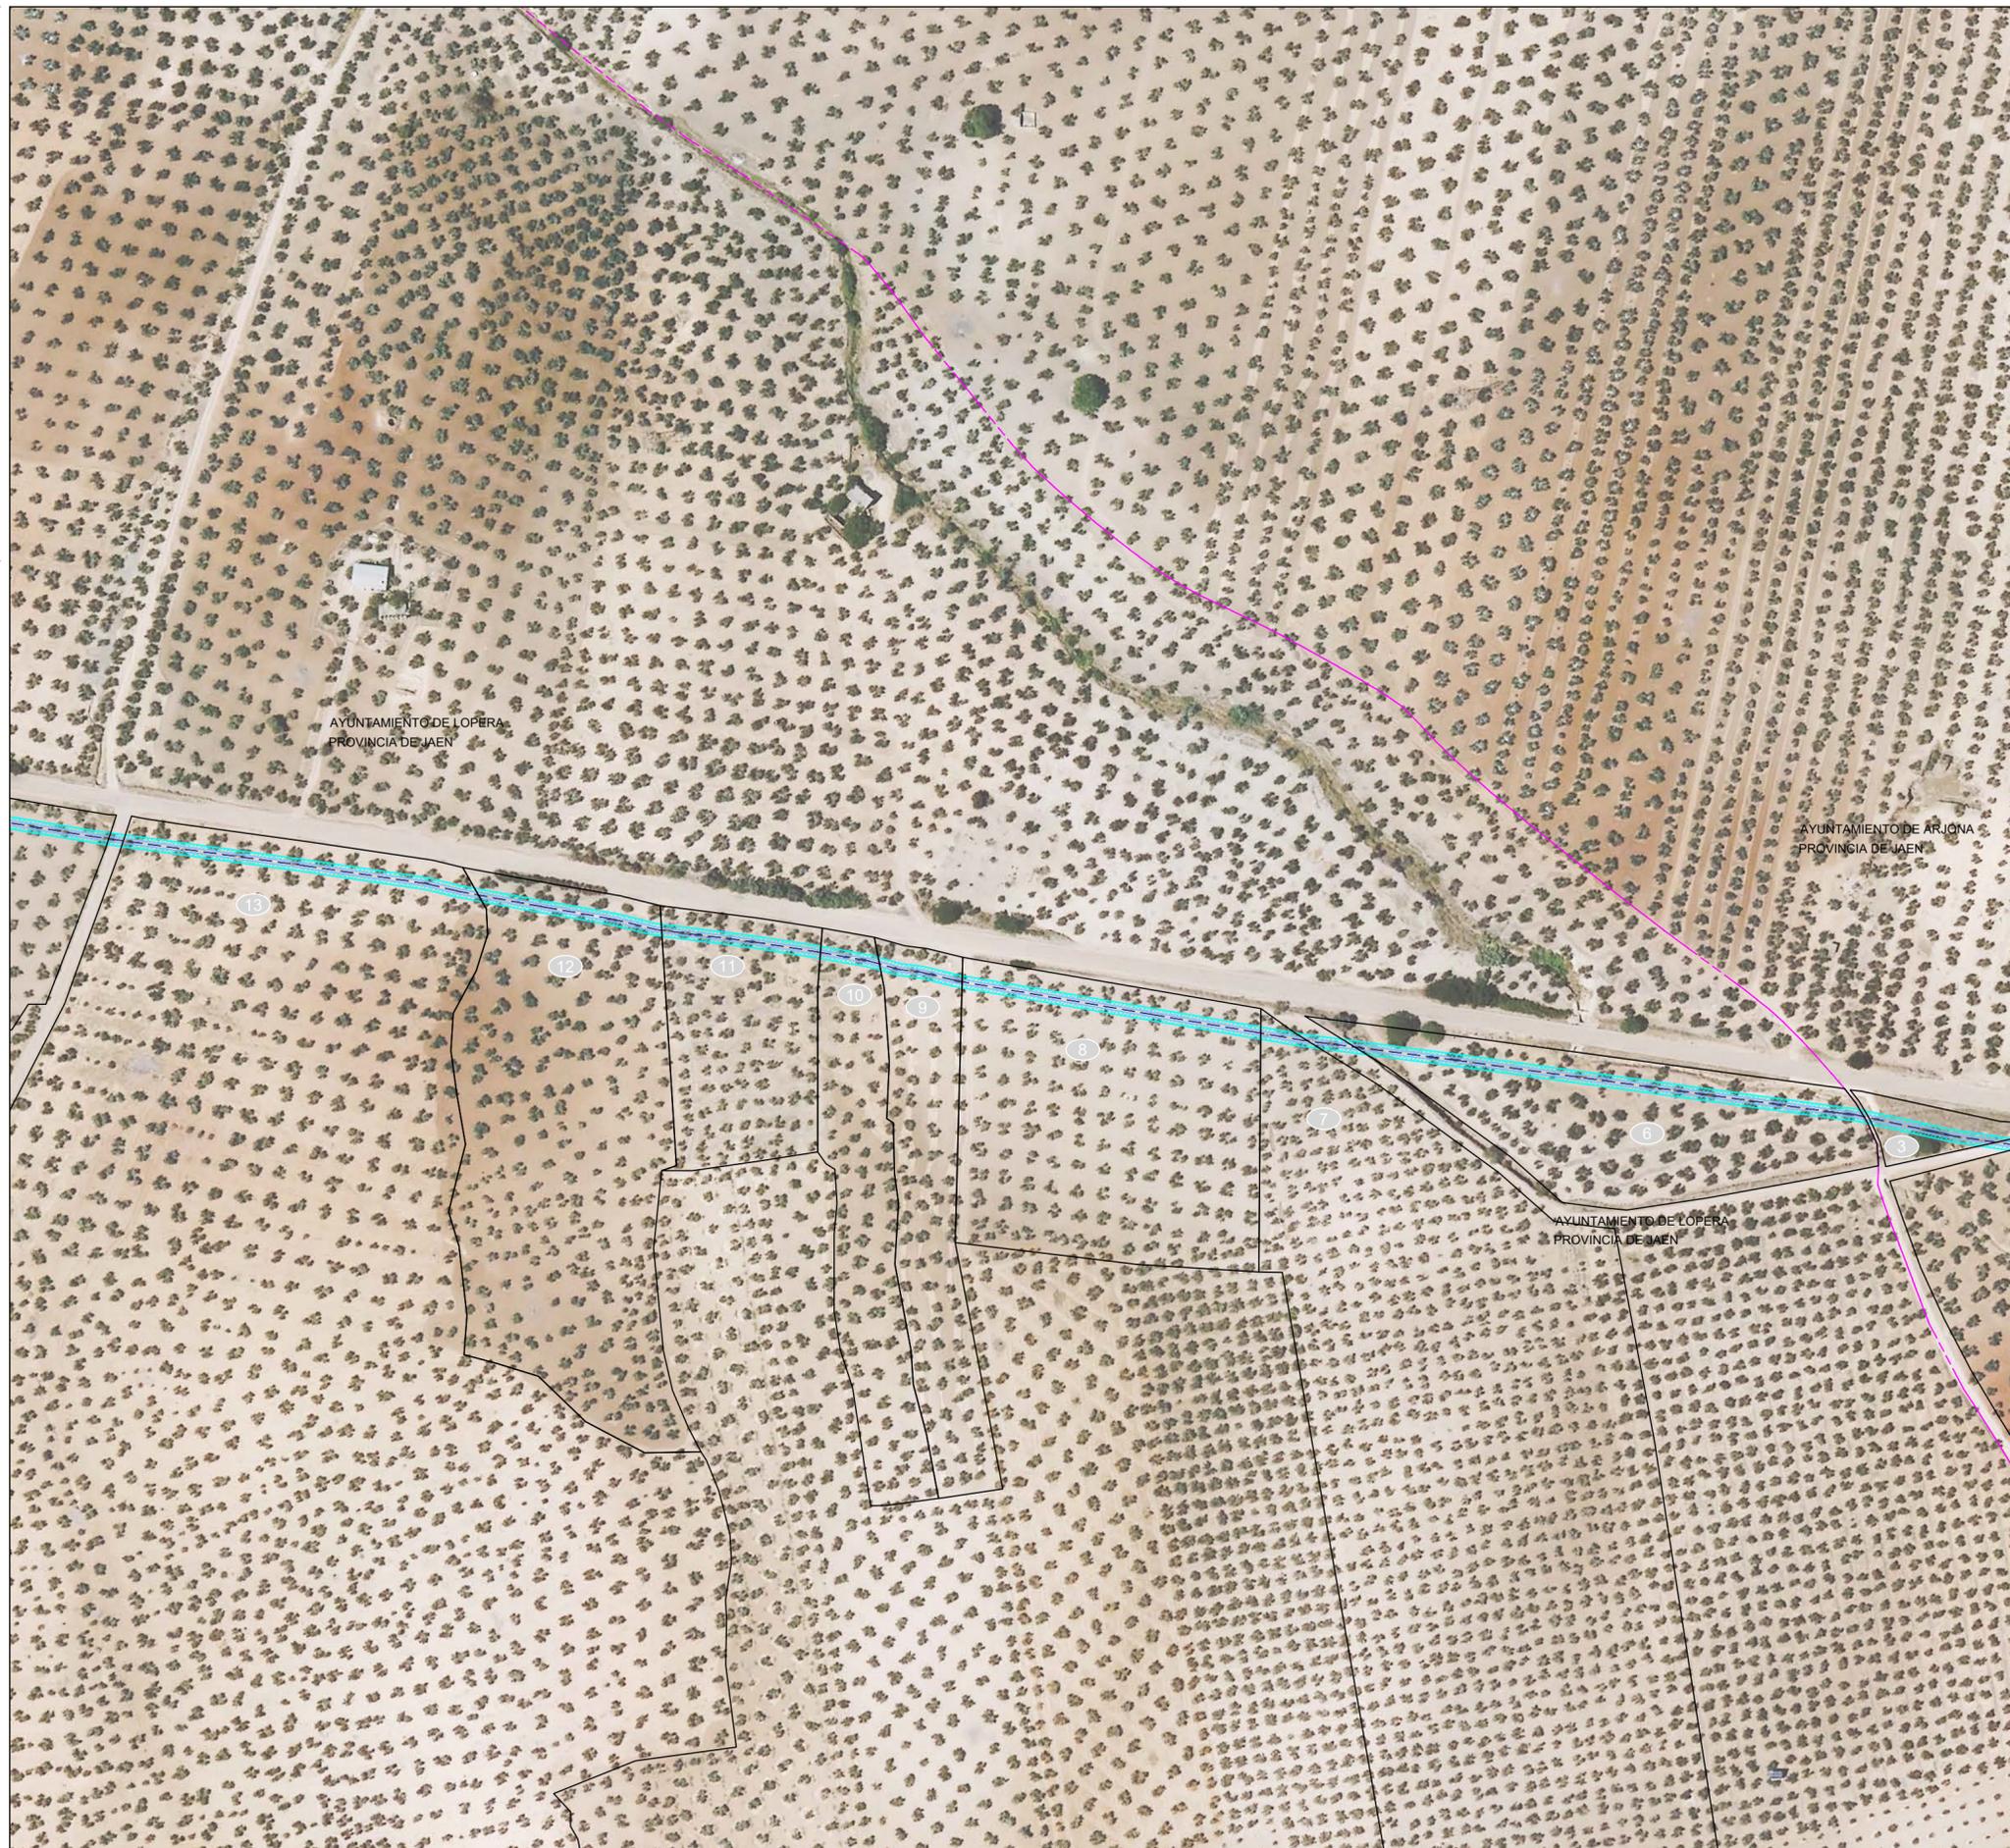

DISTRIBUCIÓN DE PÁGINAS

LEYENDA INSTALACIONES PROYECTADAS	
	TRAZADO LÍNEA AÉREA
	TRAZADO LÍNEA SUBTERRÁNEA
	NÚMERO PARCELA SEGÚN PROYECTO
	Nº DE APOYO
	OCUPACIÓN APOYO
	SERVIDUMBRE DE VUELO MÁS 2,0 METROS (según ITC-LAT 07)
	SUPERFICIE DE OCUPACIÓN TEMPORAL APOYO
	SUPERFICIE OCUPACIÓN PERMANENTE DE ZANJA
	SUPERFICIE DE OCUPACIÓN TEMPORAL ZANJA
	SUPERFICIE OCUPACIÓN TEMPORAL GESTIÓN DE RESIDUOS

PROMOTOR:



PROYECTISTA:



INGENIERO TÉCNICO INDUSTRIAL
Sergio Rodríguez Rodríguez | colegiado 482 |

MODIFICADO A PROYECTO:

LÍNEA MEDIA TENSIÓN 30 KV CS ZUMAJO II - SET ZUMAJO I

TÍTULO PLANO:

RELACION DE BIENES Y DERECHOS AFECTADOS
IMPLANTACIÓN EN PLANO CATASTRAL SOBRE ORTOIMAGEN ESTATAL

Nº PLANO:

P-RBD-01

PÁGINA: 02/19

ESCALA: 1:2000





SEPTIEMBRE 2023

PROYECTADO: STCL

DELINEADO: STCL

COMPROBADO: STCL

VERIFICADO / REVISIÓN: 1/1

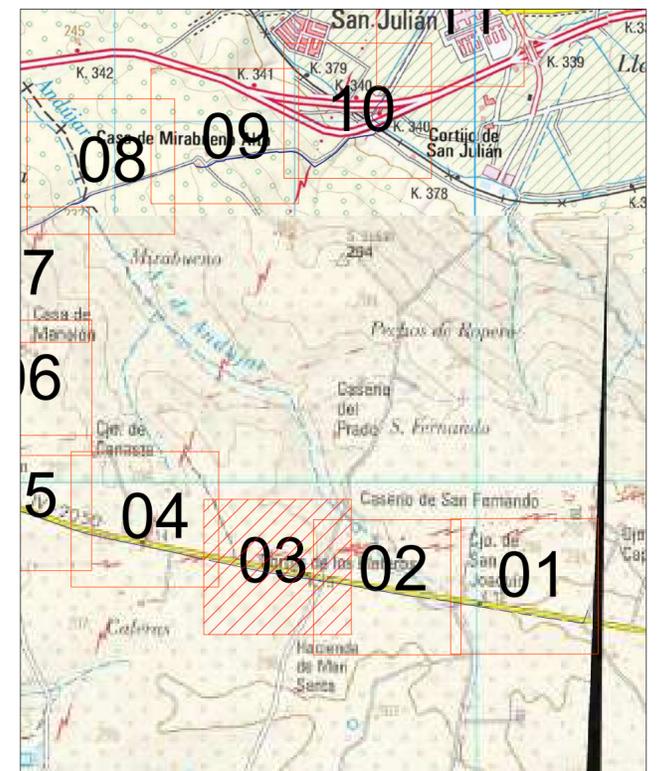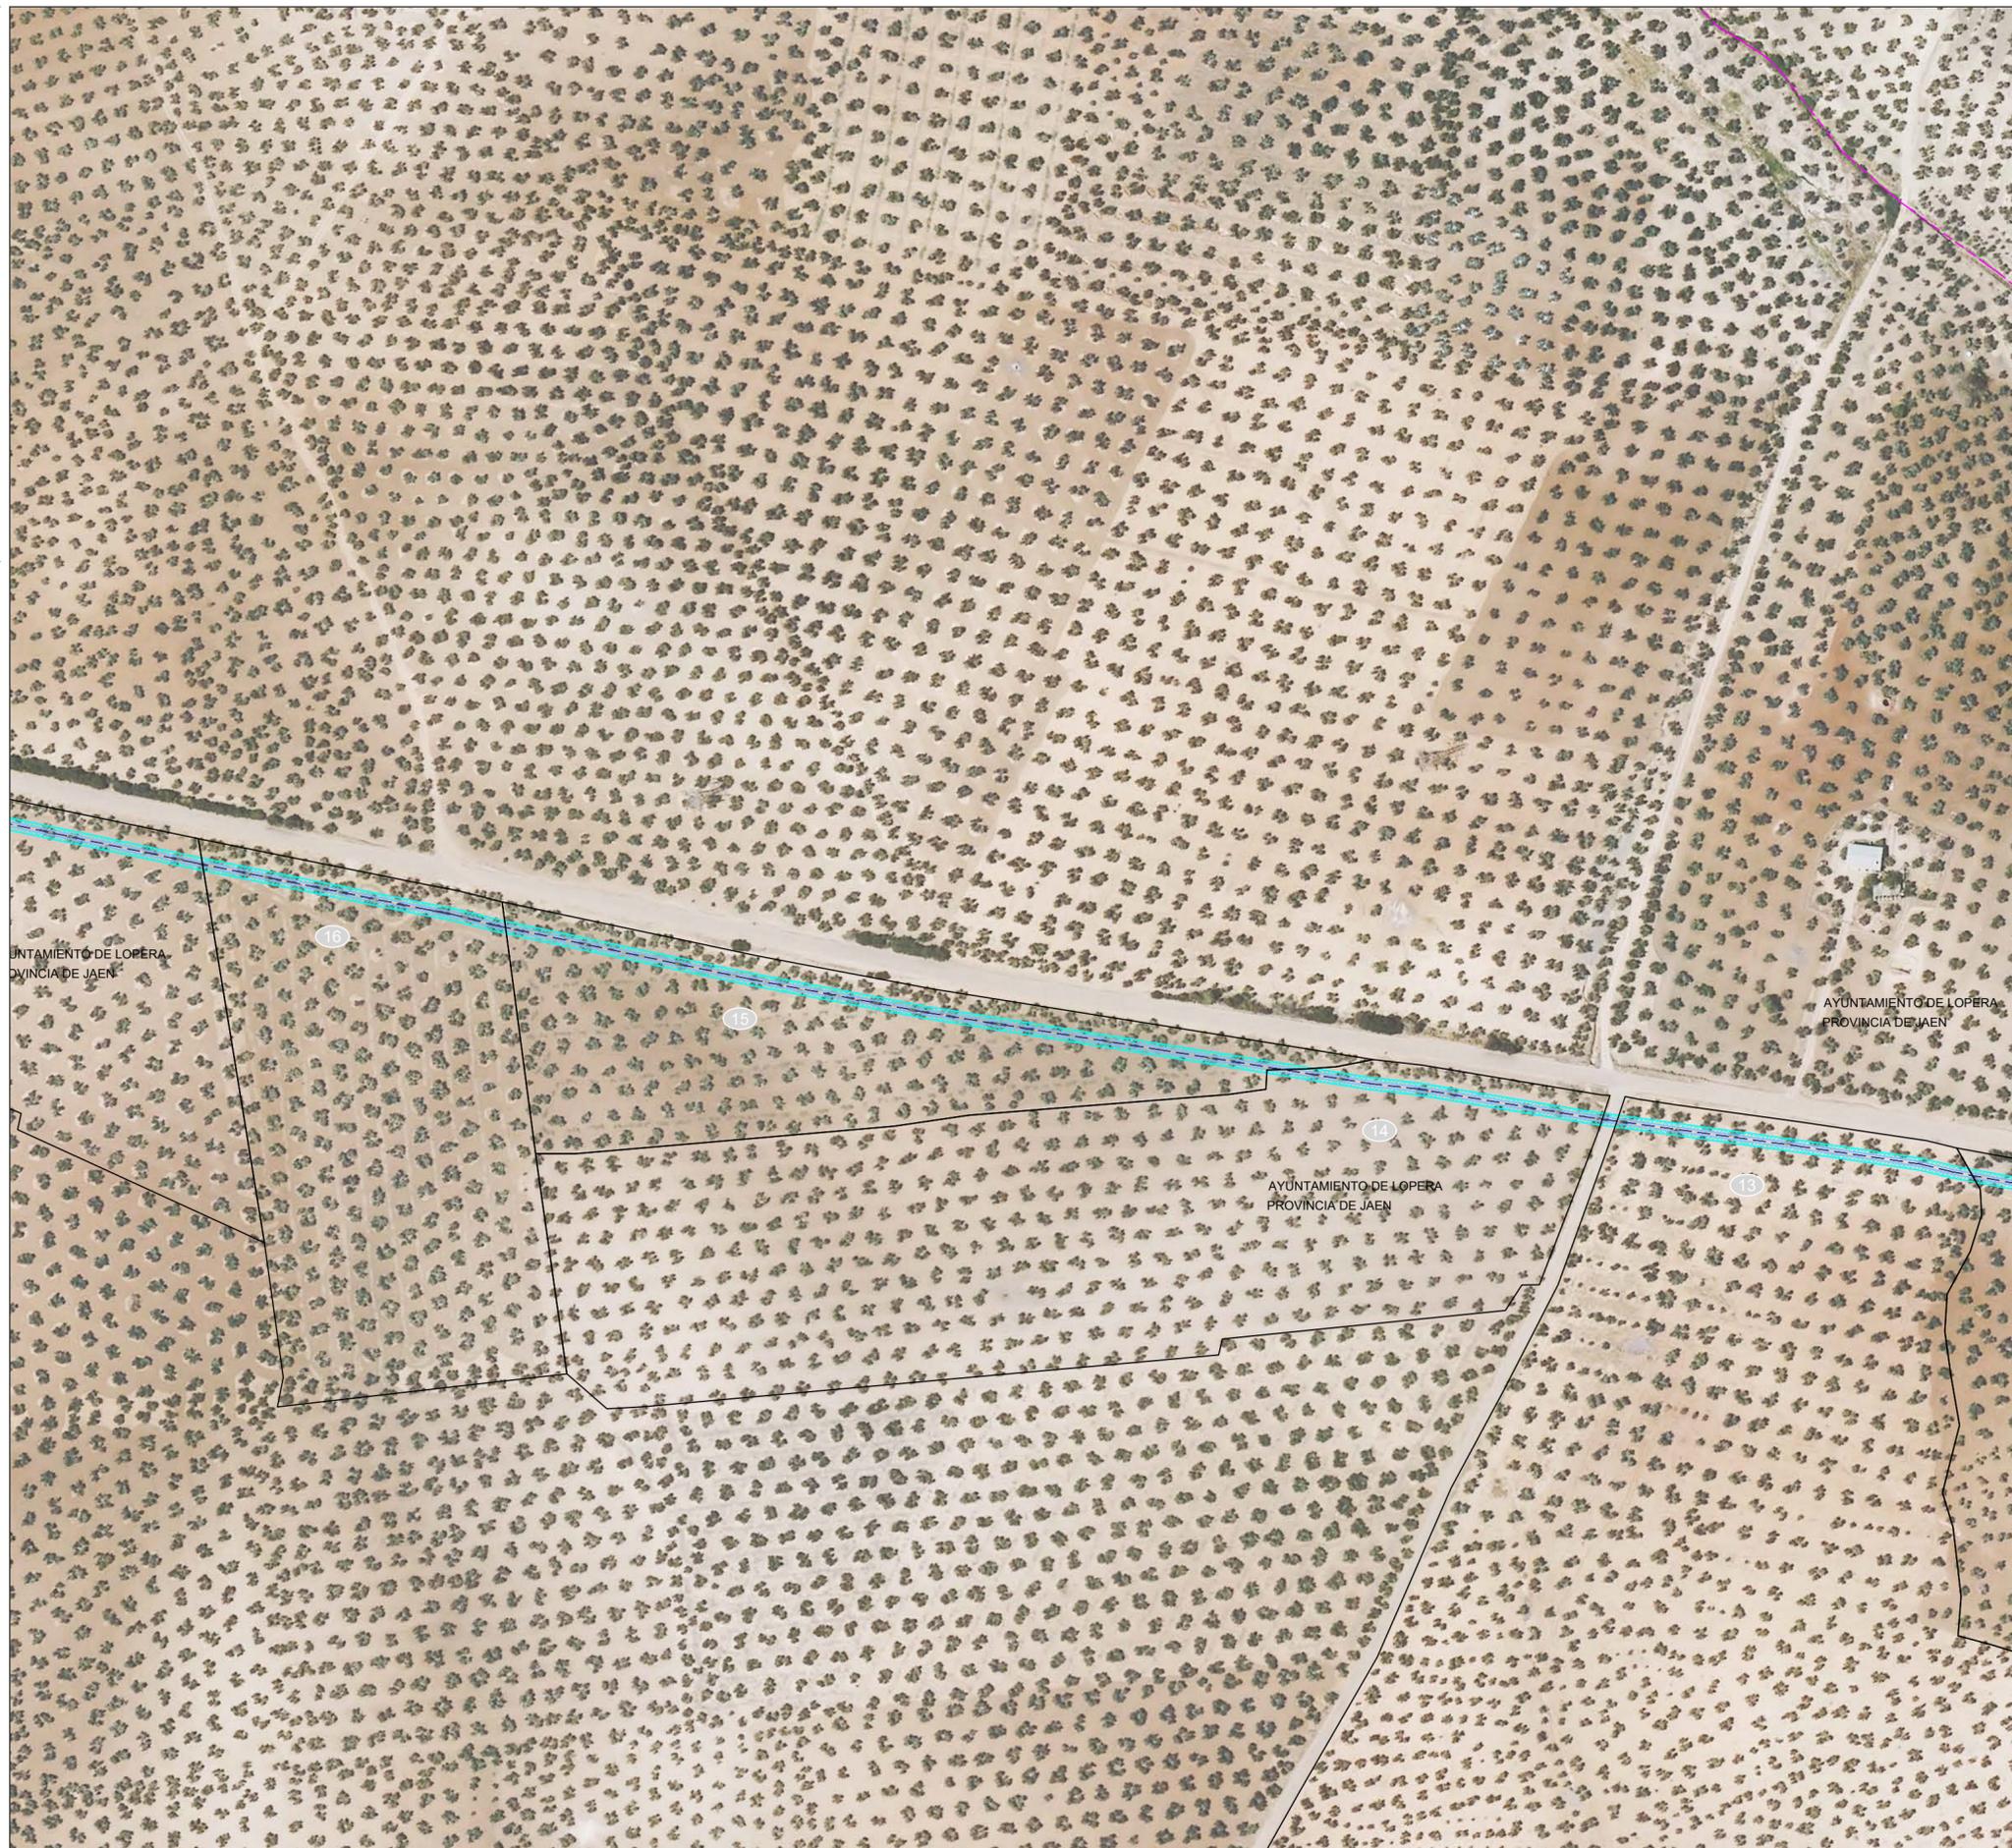

DISTRIBUCIÓN DE PÁGINAS

LEYENDA INSTALACIONES PROYECTADAS	
	TRAZADO LÍNEA AÉREA
	TRAZADO LÍNEA SUBTERRÁNEA
	NÚMERO PARCELA SEGÚN PROYECTO
	Nº DE APOYO
	OCCUPACIÓN APOYO
	SERVIDUMBRE DE VUELO MÁS 2,0 METROS (según ITC-LAT 07)
	SUPERFICIE DE OCUPACIÓN TEMPORAL APOYO
	SUPERFICIE OCUPACIÓN PERMANENTE DE ZANJA
	SUPERFICIE DE OCUPACIÓN TEMPORAL ZANJA
	SUPERFICIE OCUPACIÓN TEMPORAL GESTIÓN DE RESIDUOS

PROMOTOR:



PROYECTISTA:

sertogal

INGENIERO TÉCNICO INDUSTRIAL
Sergio Rodríguez Rodríguez | colegiado 482 | Cádiz

MODIFICADO A PROYECTO:

LÍNEA MEDIA TENSIÓN 30 KV CS ZUMAJO II - SET ZUMAJO I

TÍTULO PLANO:
RELACION DE BIENES Y DERECHOS AFECTADOS
IMPLANTACIÓN EN PLANO CATASTRAL SOBRE ORTOIMAGEN ESTATAL

Nº PLANO:

P-RBD-01

PÁGINA: 03/19
ESCALA: 1:2000




SEPTIEMBRE 2023

PROYECTADO: STCL

DELINEADO: STCL

COMPROBADO: STCL

VERIFICADO / REVISIÓN: 1/1

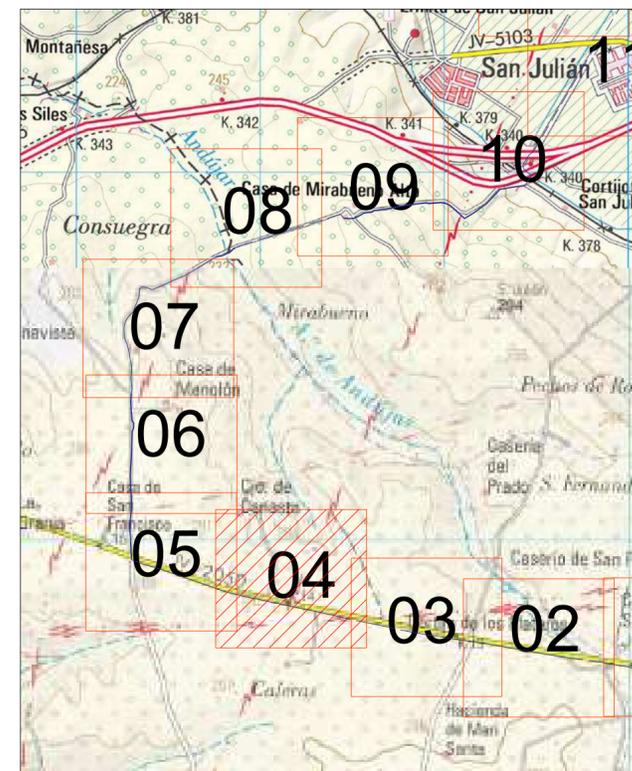

DISTRIBUCIÓN DE PÁGINAS

LEYENDA INSTALACIONES PROYECTADAS	
	TRAZADO LÍNEA AÉREA
	TRAZADO LÍNEA SUBTERRÁNEA
	NÚMERO PARCELA SEGÚN PROYECTO
	Nº DE APOYO
	Ocupación APOYO
	SERVIDUMBRE DE VUELO MÁS 2,0 METROS (según ITC-LAT 07)
	SUPERFICIE DE OCUPACIÓN TEMPORAL APOYO
	SUPERFICIE OCUPACIÓN PERMANENTE DE ZANJA
	SUPERFICIE DE OCUPACIÓN TEMPORAL ZANJA
	SUPERFICIE OCUPACIÓN TEMPORAL GESTIÓN DE RESIDUOS

PROMOTOR:

PROYECTISTA:

MODIFICADO A PROYECTO:

Nº PLANO:

DIN A2



sertogal

INGENIERO TÉCNICO INDUSTRIAL
Sergio Rodríguez Rodríguez | colegiado 482 | Cádiz

[Signature]

LÍNEA MEDIA TENSIÓN 30 KV CS ZUMAJO II - SET ZUMAJO I

TÍTULO PLANO
RELACION DE BIENES Y DERECHOS AFECTADOS
IMPLANTACIÓN EN PLANO CATASTRAL SOBRE ORTOIMAGEN ESTATAL

P-RBD-01
PÁGINA: 04/19
ESCALA: 1:2000





SEPTIEMBRE 2023

PROYECTADO: STCL

DELINEADO: STCL

COMPROBADO: STCL

VERIFICADO / REVISIÓN: 1/1

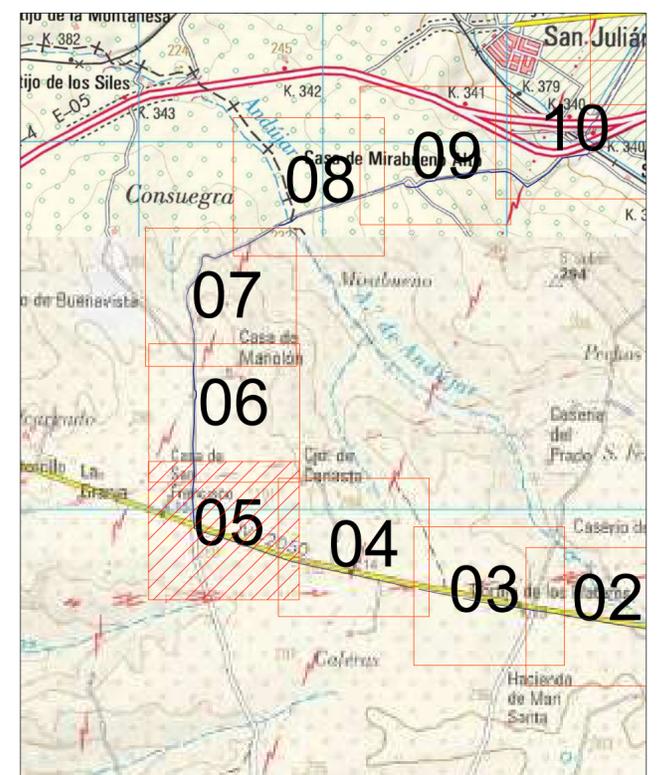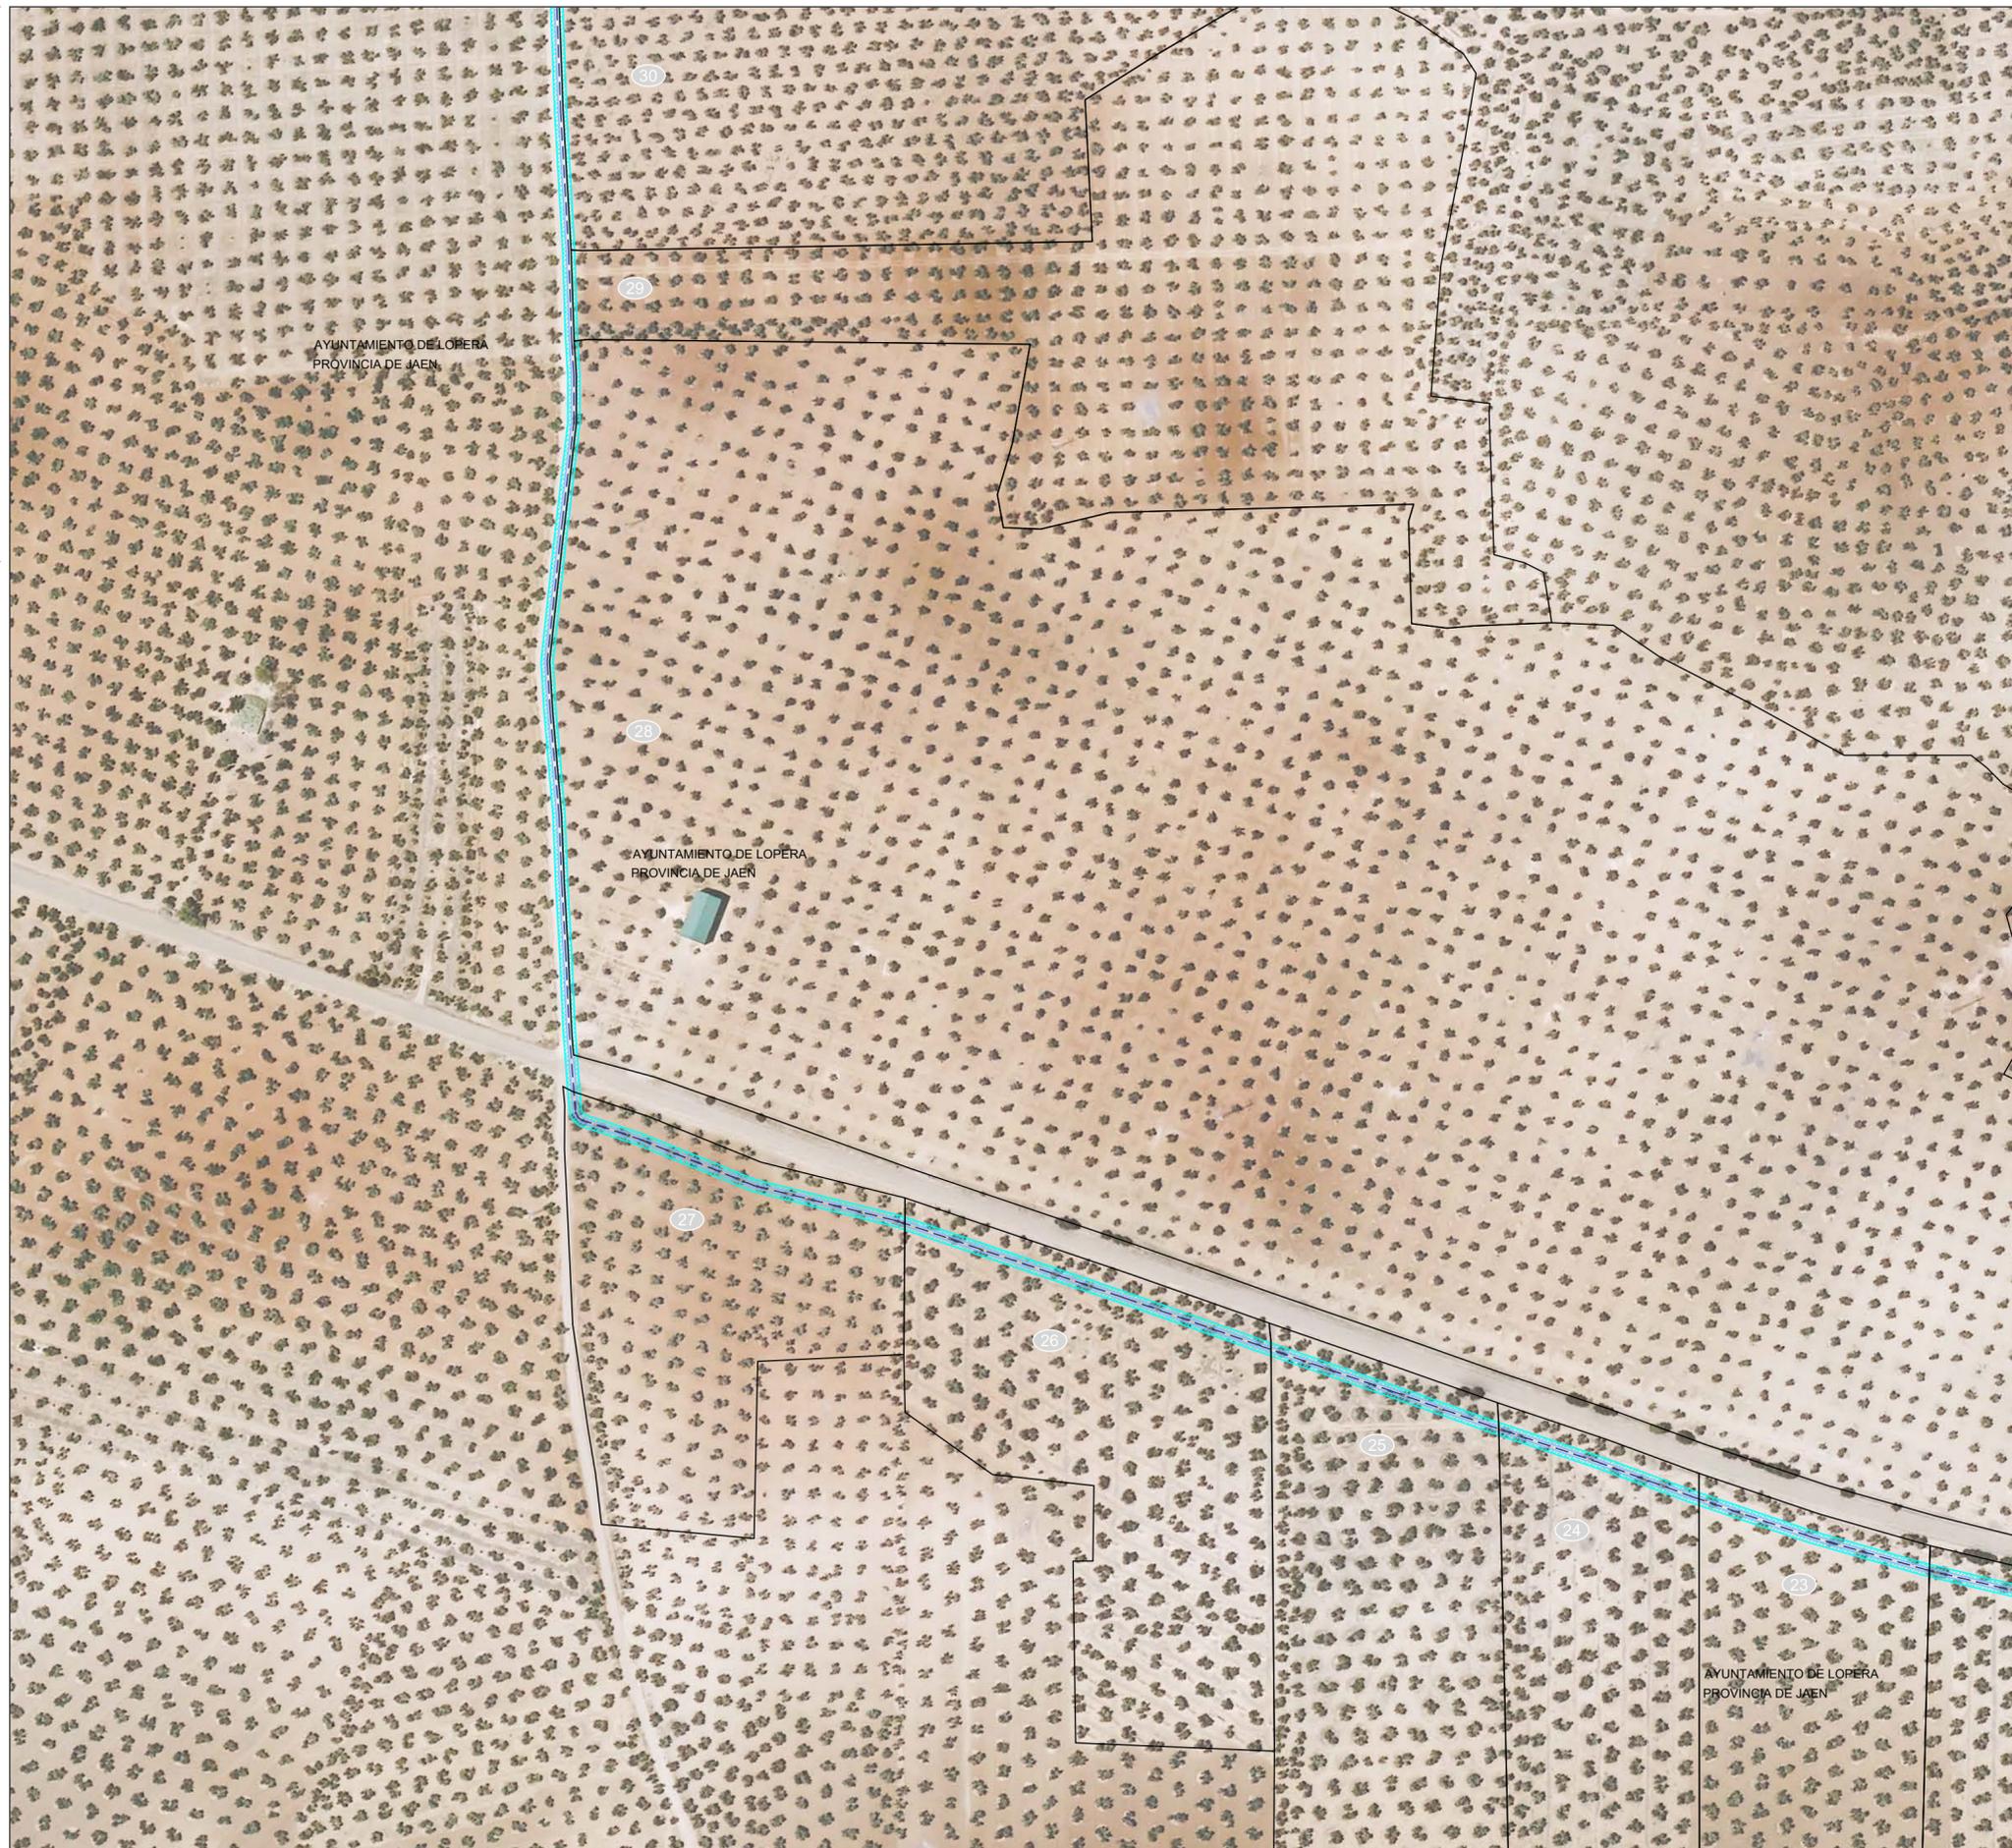

DISTRIBUCIÓN DE PÁGINAS

LEYENDA INSTALACIONES PROYECTADAS	
	TRAZADO LÍNEA AÉREA
	TRAZADO LÍNEA SUBTERRÁNEA
	NÚMERO PARCELA SEGÚN PROYECTO
	Nº DE APOYO
	OCCUPACIÓN APOYO
	SERVIDUMBRE DE VUELO MÁS 2,0 METROS (según ITC-LAT 07)
	SUPERFICIE DE OCUPACIÓN TEMPORAL APOYO
	SUPERFICIE OCUPACIÓN PERMANENTE DE ZANJA
	SUPERFICIE DE OCUPACIÓN TEMPORAL ZANJA
	SUPERFICIE OCUPACIÓN TEMPORAL GESTIÓN DE RESIDUOS

PROMOTOR:



PROYECTISTA:

sertogal

INGENIERO TÉCNICO INDUSTRIAL
Sergio Rodríguez Rodríguez | colegiado 482 | Cádiz

MODIFICADO A PROYECTO:

LÍNEA MEDIA TENSIÓN 30 KV CS ZUMAJO II - SET ZUMAJO I

TÍTULO PLANO:
RELACIÓN DE BIENES Y DERECHOS AFECTADOS
IMPLANTACIÓN EN PLANO CATASTRAL SOBRE ORTOIMAGEN ESTATAL

Nº PLANO:

P-RBD-01

PÁGINA: 05/19
ESCALA: 1:2000




SEPTIEMBRE 2023

PROYECTADO: STGL

DELINEADO: STGL

COMPROBADO: STGL

VERIFICADO / REVISIÓN: 1/1

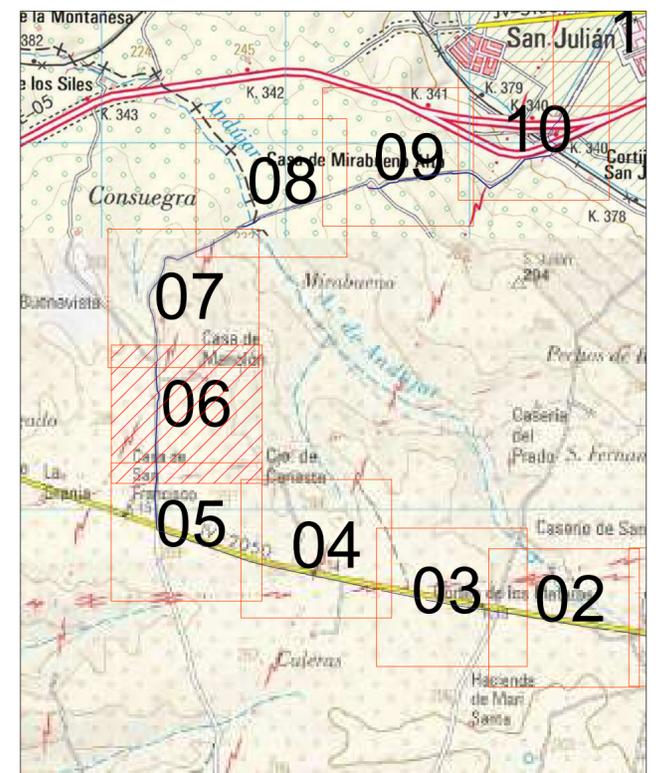

DISTRIBUCIÓN DE PÁGINAS

LEYENDA INSTALACIONES PROYECTADAS	
	TRAZADO LÍNEA AÉREA
	TRAZADO LÍNEA SUBTERRÁNEA
	NÚMERO PARCELA SEGÚN PROYECTO
	Nº DE APOYO
	OCCUPACIÓN APOYO
	SERVIDUMBRE DE VUELO MÁS 2,0 METROS (según ITC-LAT 07)
	SUPERFICIE DE OCUPACIÓN TEMPORAL APOYO
	SUPERFICIE OCUPACIÓN PERMANENTE DE ZANJA
	SUPERFICIE DE OCUPACIÓN TEMPORAL ZANJA
	SUPERFICIE OCUPACIÓN TEMPORAL GESTIÓN DE RESIDUOS

PROMOTOR:



PROYECTISTA:



INGENIERO TÉCNICO INDUSTRIAL
Sergio Rodríguez Rodríguez | colegiado 482 |

MODIFICADO A PROYECTO:

LÍNEA MEDIA TENSIÓN 30 KV CS ZUMAJO II - SET ZUMAJO I

TÍTULO PLANO
RELACIÓN DE BIENES Y DERECHOS AFECTADOS
IMPLANTACIÓN EN PLANO CATASTRAL SOBRE ORTOIMAGEN ESTATAL

Nº PLANO:

P-RBD-01

PÁGINA: 06/19
ESCALA: 1:2000




SEPTIEMBRE 2023

PROYECTADO: STCL

DELINEADO: STCL

COMPROBADO: STCL

VERIFICADO / REVISIÓN: 1/1

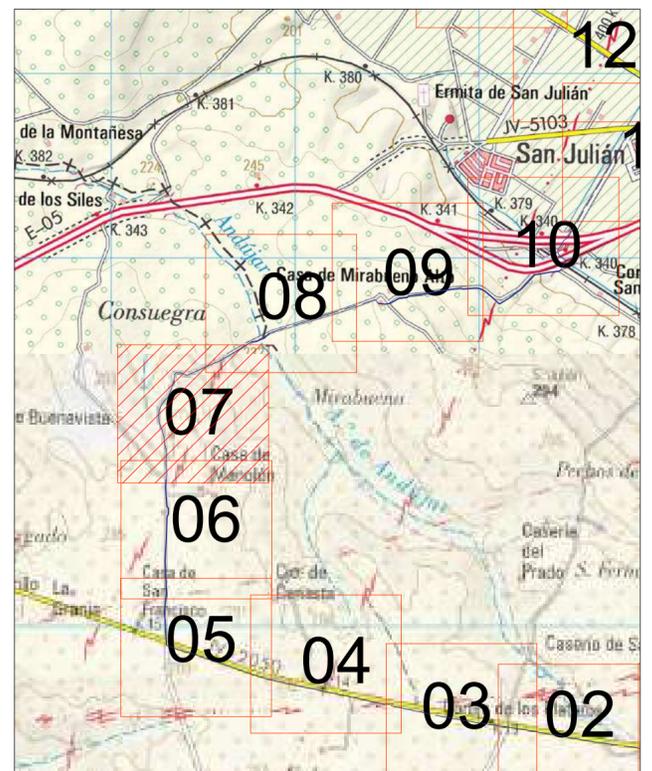

DISTRIBUCIÓN DE PÁGINAS

LEYENDA INSTALACIONES PROYECTADAS	
	TRAZADO LÍNEA AÉREA
	TRAZADO LÍNEA SUBTERRÁNEA
	NÚMERO PARCELA SEGÚN PROYECTO
	Nº DE APOYO
	OCCUPACIÓN APOYO
	SERVIDUMBRE DE VUELO MÁS 2,0 METROS (según ITC-LAT 07)
	SUPERFICIE DE OCUPACIÓN TEMPORAL APOYO
	SUPERFICIE OCUPACIÓN PERMANENTE DE ZANJA
	SUPERFICIE DE OCUPACIÓN TEMPORAL ZANJA
	SUPERFICIE OCUPACIÓN TEMPORAL GESTIÓN DE RESIDUOS

PROMOTOR:



PROYECTISTA:



INGENIERO TÉCNICO INDUSTRIAL
Sergio Rodríguez Rodríguez | colegiado 482 | Cádiz

MODIFICADO A PROYECTO:

LÍNEA MEDIA TENSIÓN 30 KV CS ZUMAJO II - SET ZUMAJO I


TÍTULO PLANO
RELACIÓN DE BIENES Y DERECHOS AFECTADOS
IMPLANTACIÓN EN PLANO CATASTRAL SOBRE ORTOIMAGEN ESTATAL

Nº PLANO:

P-**RBD-01**

PÁGINA: 07/19
ESCALA: 1:2000



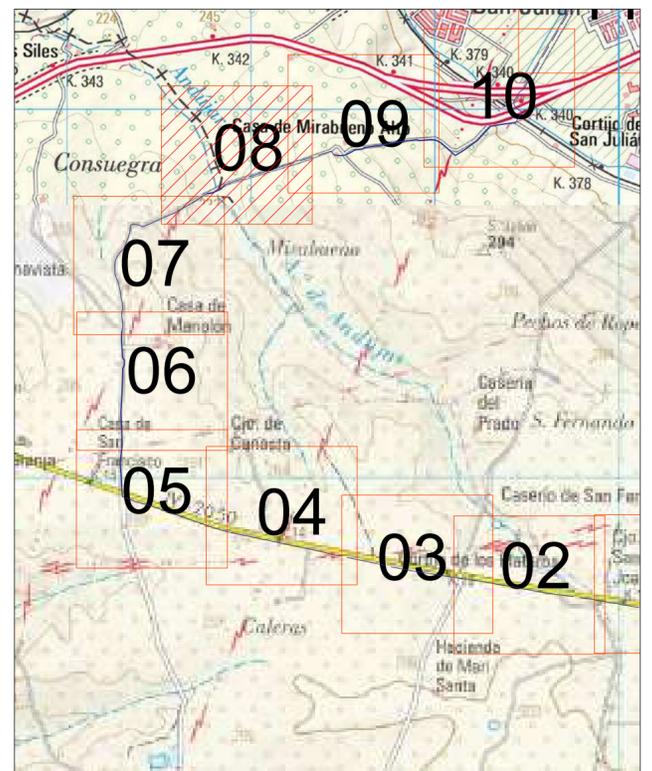


DISTRIBUCIÓN DE PÁGINAS

LEYENDA INSTALACIONES PROYECTADAS	
	TRAZADO LÍNEA AÉREA
	TRAZADO LÍNEA SUBTERRÁNEA
	NÚMERO PARCELA SEGÚN PROYECTO
	Nº DE APOYO
	Ocupación APOYO
	SERVIDUMBRE DE VUELO MÁS 2,0 METROS (según ITC-LAT 07)
	SUPERFICIE DE OCUPACIÓN TEMPORAL APOYO
	SUPERFICIE DE OCUPACIÓN PERMANENTE DE ZANJA
	SUPERFICIE DE OCUPACIÓN TEMPORAL ZANJA
	SUPERFICIE OCUPACIÓN TEMPORAL GESTIÓN DE RESIDUOS





AYUNTAMIENTO DE MARMOLEJO
PROVINCIA DE JAEN

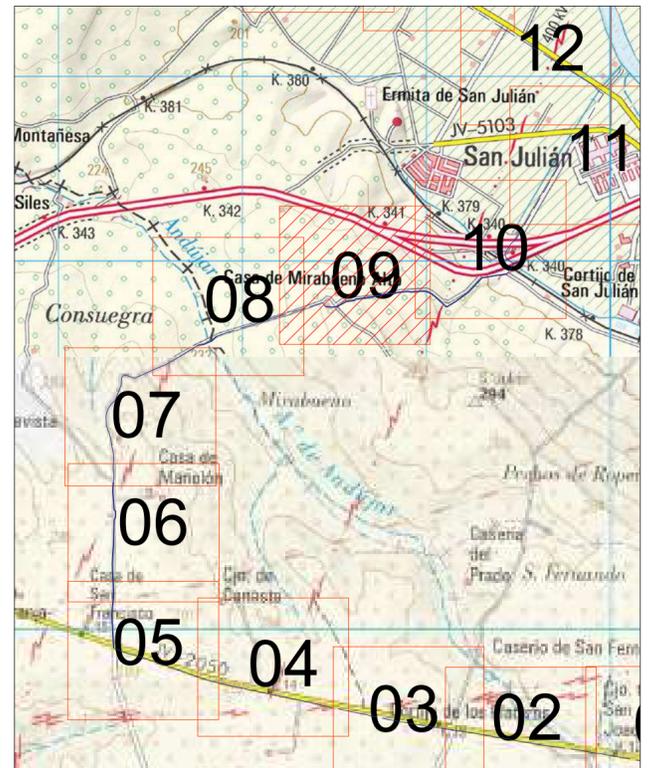

DISTRIBUCIÓN DE PÁGINAS

LEYENDA INSTALACIONES PROYECTADAS	
	TRAZADO LÍNEA AÉREA
	TRAZADO LÍNEA SUBTERRÁNEA
	NÚMERO PARCELA SEGÚN PROYECTO
	Nº DE APOYO
	OCUPACIÓN APOYO
	SERVIDUMBRE DE VUELO MÁS 2,0 METROS (según ITC-LAT 07)
	SUPERFICIE DE OCUPACIÓN TEMPORAL APOYO
	SUPERFICIE OCUPACIÓN PERMANENTE DE ZANJA
	SUPERFICIE DE OCUPACIÓN TEMPORAL ZANJA
	SUPERFICIE OCUPACIÓN TEMPORAL GESTIÓN DE RESIDUOS

PROMOTOR:



PROYECTISTA:

sertogal

INGENIERO TÉCNICO INDUSTRIAL
Sergio Rodríguez Rodríguez | colegiado 482 | Cádiz

MODIFICADO A PROYECTO:

LÍNEA MEDIA TENSIÓN 30 KV CS ZUMAJO II - SET ZUMAJO I

TÍTULO PLANO:

RELACIÓN DE BIENES Y DERECHOS AFECTADOS
IMPLANTACIÓN EN PLANO CATASTRAL SOBRE ORTOIMAGEN ESTATAL

Nº PLANO:

P-RBD-01

PÁGINA: 09/19
ESCALA: 1:2000




SEPTIEMBRE 2023

PROYECTADO: STCL

DELINEADO: STCL

COMPROBADO: STCL

VERIFICADO / REVISIÓN: 1/1

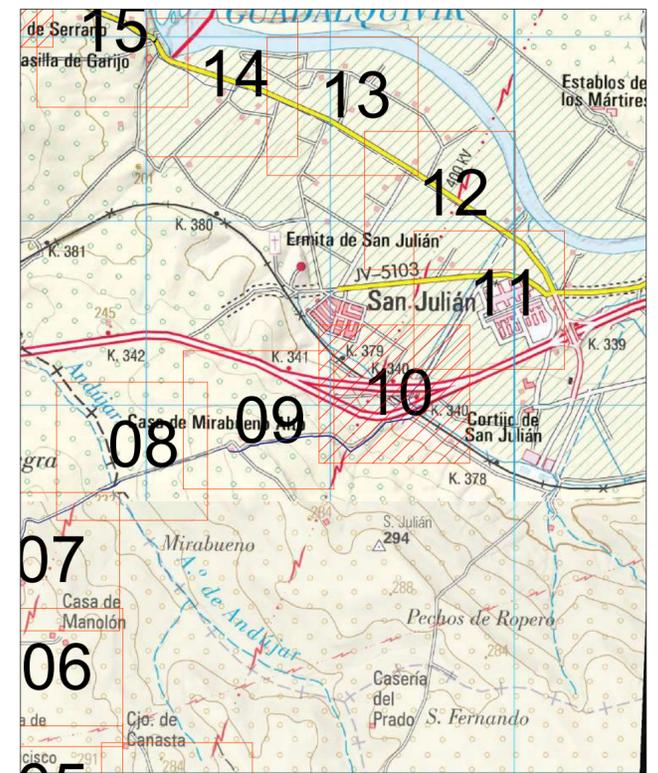

DISTRIBUCIÓN DE PÁGINAS

LEYENDA INSTALACIONES PROYECTADAS	
	TRAZADO LÍNEA AÉREA
	TRAZADO LÍNEA SUBTERRÁNEA
	NÚMERO PARCELA SEGÚN PROYECTO
	Nº DE APOYO
	OCUPACIÓN APOYO
	SERVIDUMBRE DE VUELO MÁS 2,0 METROS (según ITC-LAT 07)
	SUPERFICIE DE OCUPACIÓN TEMPORAL APOYO
	SUPERFICIE OCUPACIÓN PERMANENTE DE ZANJA
	SUPERFICIE DE OCUPACIÓN TEMPORAL ZANJA
	SUPERFICIE OCUPACIÓN TEMPORAL GESTIÓN DE RESIDUOS

PROMOTOR:



PROYECTISTA:

sertogal

INGENIERO TÉCNICO INDUSTRIAL
Sergio Rodríguez Rodríguez | colegiado 482 | Cádiz

MODIFICADO A PROYECTO:

LÍNEA MEDIA TENSIÓN 30 KV CS ZUMAJO II - SET ZUMAJO I

TÍTULO PLANO:

RELACIÓN DE BIENES Y DERECHOS AFECTADOS
IMPLANTACIÓN EN PLANO CATASTRAL SOBRE ORTOIMAGEN ESTATAL

Nº PLANO:

P-RBD-01

PÁGINA: 10/19

ESCALA: 1:2000




SEPTIEMBRE 2023

PROYECTADO: STGL

DELINEADO: STGL

COMPROBADO: STGL

VERIFICADO / REVISIÓN: 1/1

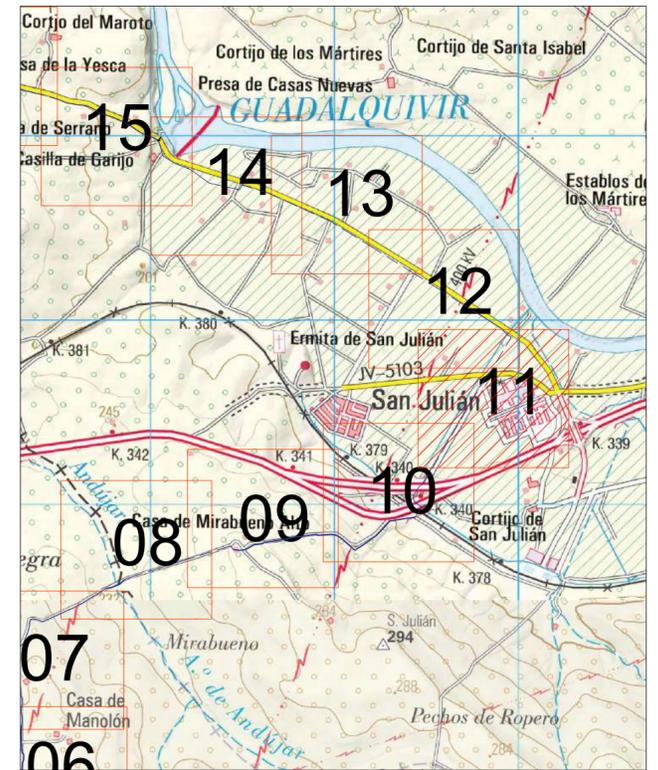

DISTRIBUCIÓN DE PÁGINAS

LEYENDA INSTALACIONES PROYECTADAS	
	TRAZADO LÍNEA AÉREA
	TRAZADO LÍNEA SUBTERRÁNEA
	NÚMERO PARCELA SEGÚN PROYECTO
	Nº DE APOYO
	OCCUPACIÓN APOYO
	SERVIDUMBRE DE VUELO MÁS 2,0 METROS (según ITC-LAT 07)
	SUPERFICIE DE OCUPACIÓN TEMPORAL APOYO
	SUPERFICIE OCUPACIÓN PERMANENTE DE ZANJA
	SUPERFICIE DE OCUPACIÓN TEMPORAL ZANJA
	SUPERFICIE OCUPACIÓN TEMPORAL GESTIÓN DE RESIDUOS

PROMOTOR:

PROYECTISTA:

MODIFICADO A PROYECTO:

Nº PLANO:



sertogal

INGENIERO TÉCNICO INDUSTRIAL
Sergio Rodríguez Rodríguez | colegiado 482 | Cádiz


(Handwritten signature)

LÍNEA MEDIA TENSIÓN 30 KV CS ZUMAJO II - SET ZUMAJO I

TÍTULO PLANO
RELACIÓN DE BIENES Y DERECHOS AFECTADOS
IMPLANTACIÓN EN PLANO CATASTRAL SOBRE ORTOIMAGEN ESTATAL

P-RBD-01
PÁGINA: 11/19
ESCALA: 1:2000



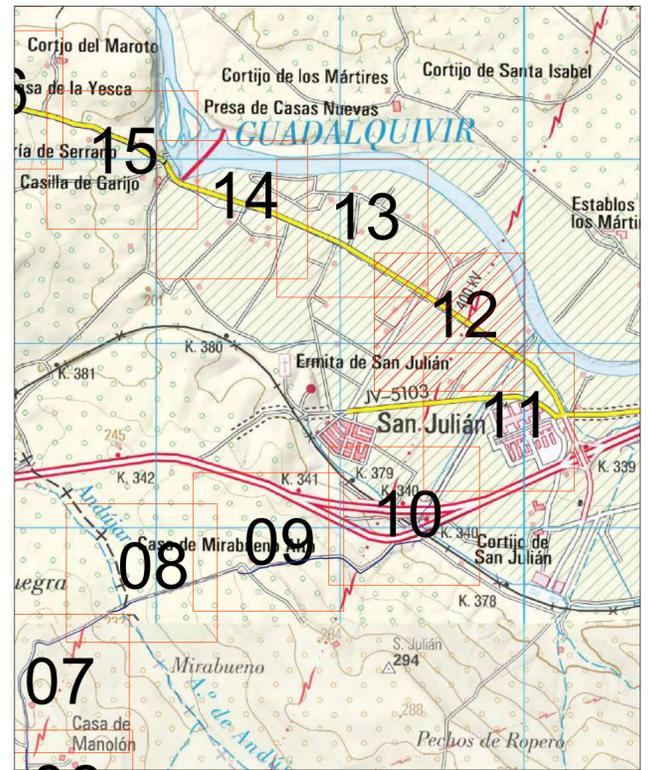

DISTRIBUCIÓN DE PÁGINAS

LEYENDA INSTALACIONES PROYECTADAS	
	TRAZADO LÍNEA AÉREA
	TRAZADO LÍNEA SUBTERRÁNEA
	NÚMERO PARCELA SEGÚN PROYECTO
	Nº DE APOYO
	OCUPACIÓN APOYO
	SERVIDUMBRE DE VUELO MÁS 2,0 METROS (según ITC-LAT 07)
	SUPERFICIE DE OCUPACIÓN TEMPORAL APOYO
	SUPERFICIE OCUPACIÓN PERMANENTE DE ZANJA
	SUPERFICIE DE OCUPACIÓN TEMPORAL ZANJA
	SUPERFICIE OCUPACIÓN TEMPORAL GESTIÓN DE RESIDUOS

PROMOTOR:

PROYECTISTA:

MODIFICADO A PROYECTO:

Nº PLANO:



INGENIERO TÉCNICO INDUSTRIAL
Sergio Rodríguez Rodríguez | colegiado 482 | Ourense


(Handwritten signature)

LÍNEA MEDIA TENSIÓN 30 KV CS ZUMAJO II - SET ZUMAJO I

TÍTULO PLANO
RELACIÓN DE BIENES Y DERECHOS AFECTADOS
IMPLANTACIÓN EN PLANO CATASTRAL SOBRE ORTOIMAGEN ESTATAL

P-RBD-01
PÁGINA: 12/19
ESCALA: 1:2000



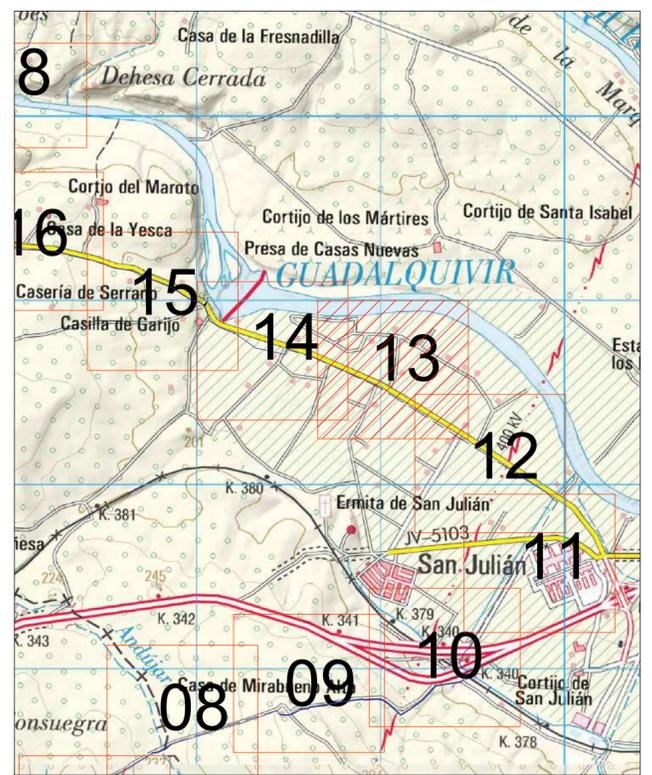

DISTRIBUCIÓN DE PÁGINAS

LEYENDA INSTALACIONES PROYECTADAS	
	TRAZADO LÍNEA AÉREA
	TRAZADO LÍNEA SUBTERRÁNEA
	NÚMERO PARCELA SEGÚN PROYECTO
	Nº DE APOYO
	OCCUPACIÓN APOYO
	SERVIDUMBRE DE VUELO MÁS 2,0 METROS (según ITC-LAT 07)
	SUPERFICIE DE OCUPACIÓN TEMPORAL APOYO
	SUPERFICIE OCUPACIÓN PERMANENTE DE ZANJA
	SUPERFICIE DE OCUPACIÓN TEMPORAL ZANJA
	SUPERFICIE OCUPACIÓN TEMPORAL GESTIÓN DE RESIDUOS

PROMOTOR:



PROYECTISTA:

sertogal

INGENIERO TÉCNICO INDUSTRIAL
Sergio Rodríguez Rodríguez | colegiado 482 | Cádiz

MODIFICADO A PROYECTO:

LÍNEA MEDIA TENSIÓN 30 KV CS ZUMAJO II - SET ZUMAJO I

TÍTULO PLANO
RELACIÓN DE BIENES Y DERECHOS AFECTADOS
IMPLANTACIÓN EN PLANO CATASTRAL SOBRE ORTOIMAGEN ESTATAL

Nº PLANO:

P-RBD-01

PÁGINA: 13/19
ESCALA: 1:2000





SEPTIEMBRE 2023

PROYECTADO: STGL

DELINEADO: STGL

COMPROBADO: STGL

VERIFICADO / REVISIÓN: 1/1

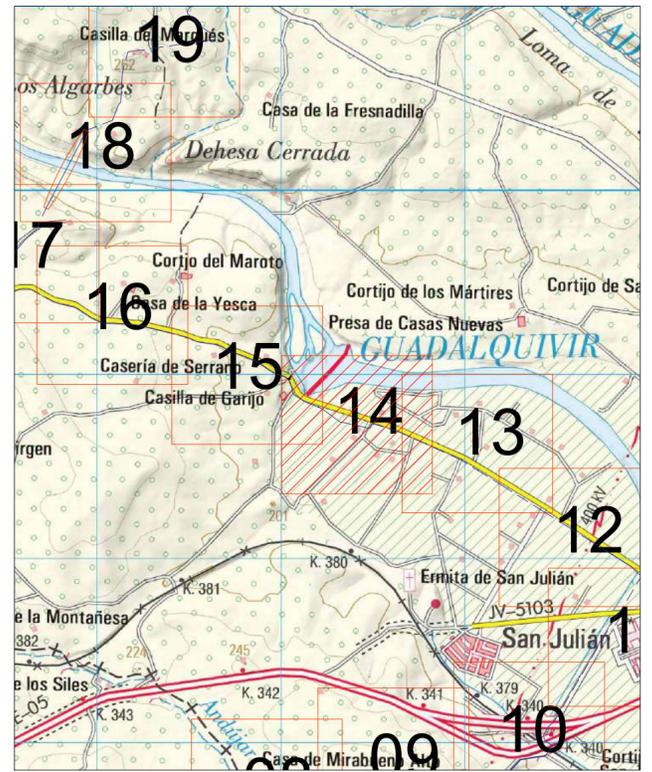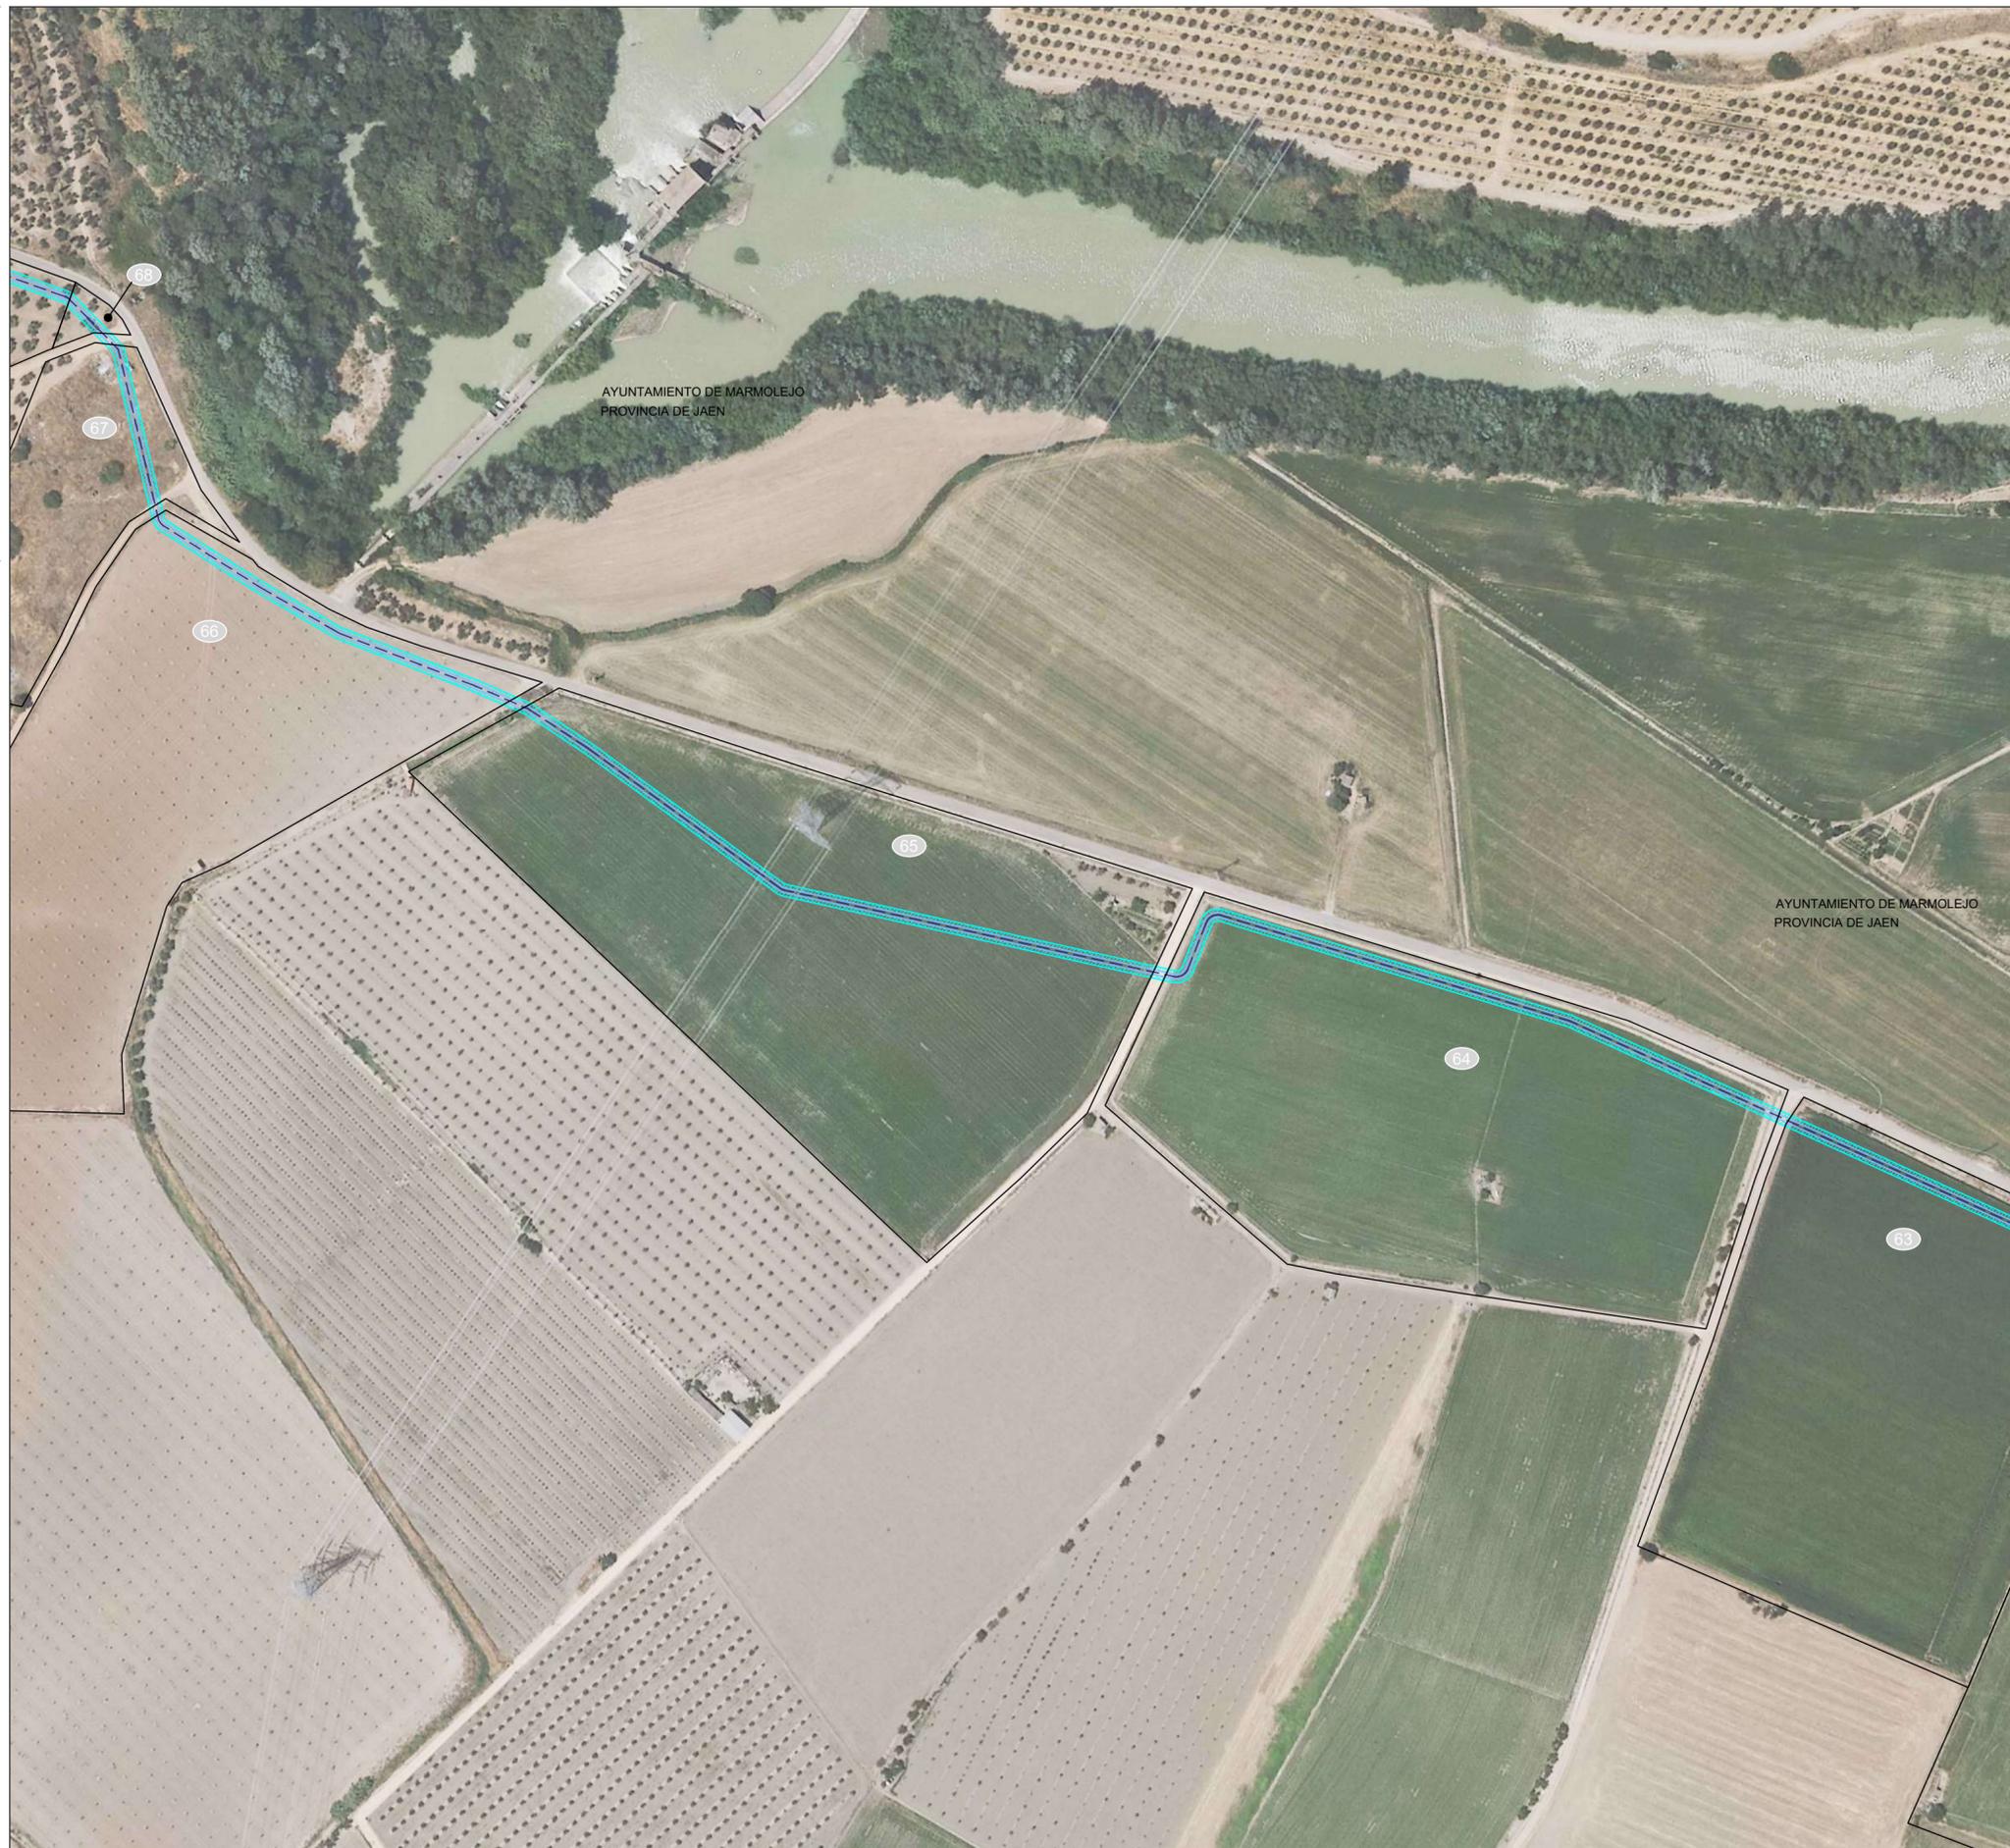

DISTRIBUCIÓN DE PÁGINAS

LEYENDA INSTALACIONES PROYECTADAS	
	TRAZADO LÍNEA AÉREA
	TRAZADO LÍNEA SUBTERRÁNEA
	NÚMERO PARCELA SEGÚN PROYECTO
	Nº DE APOYO
	OCUPACIÓN APOYO
	SERVIDUMBRE DE VUELO MÁS 2,0 METROS (según ITC-LAT 07)
	SUPERFICIE DE OCUPACIÓN TEMPORAL APOYO
	SUPERFICIE OCUPACIÓN PERMANENTE DE ZANJA
	SUPERFICIE DE OCUPACIÓN TEMPORAL ZANJA
	SUPERFICIE OCUPACIÓN TEMPORAL GESTIÓN DE RESIDUOS

PROMOTOR:



PROYECTISTA:

sertogal

INGENIERO TÉCNICO INDUSTRIAL
Sergio Rodríguez Rodríguez | colegiado 482 | OCUENSE

MODIFICADO A PROYECTO:

LÍNEA MEDIA TENSIÓN 30 KV CS ZUMAJO II - SET ZUMAJO I

TÍTULO PLANO
RELACIÓN DE BIENES Y DERECHOS AFECTADOS
IMPLANTACIÓN EN PLANO CATASTRAL SOBRE ORTOIMAGEN ESTATAL



Nº PLANO:

P-RBD-01

PÁGINA: 14/19
ESCALA: 1:2000



SEPTIEMBRE 2023 PROYECTADO: STGL DELINEADO: STGL COMPROBADO: STGL VERIFICADO / REVISIÓN: 1/1

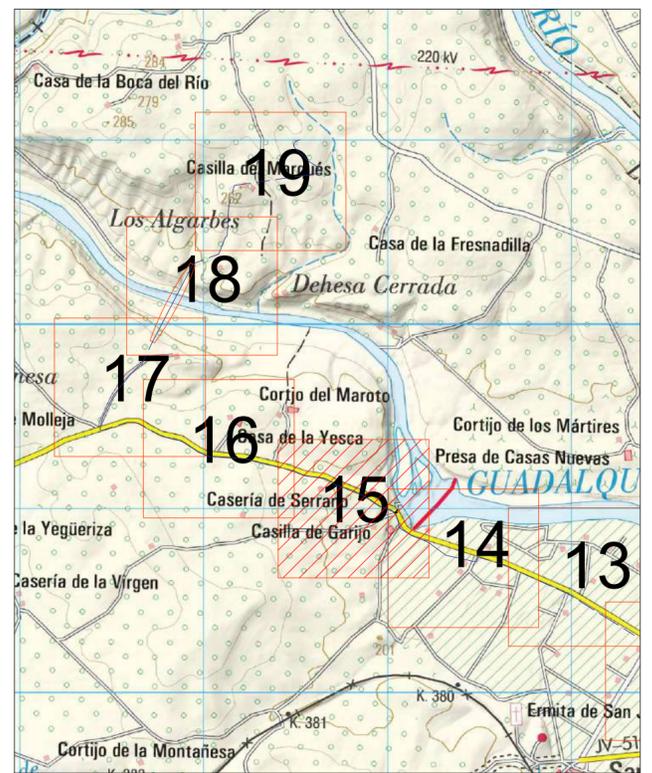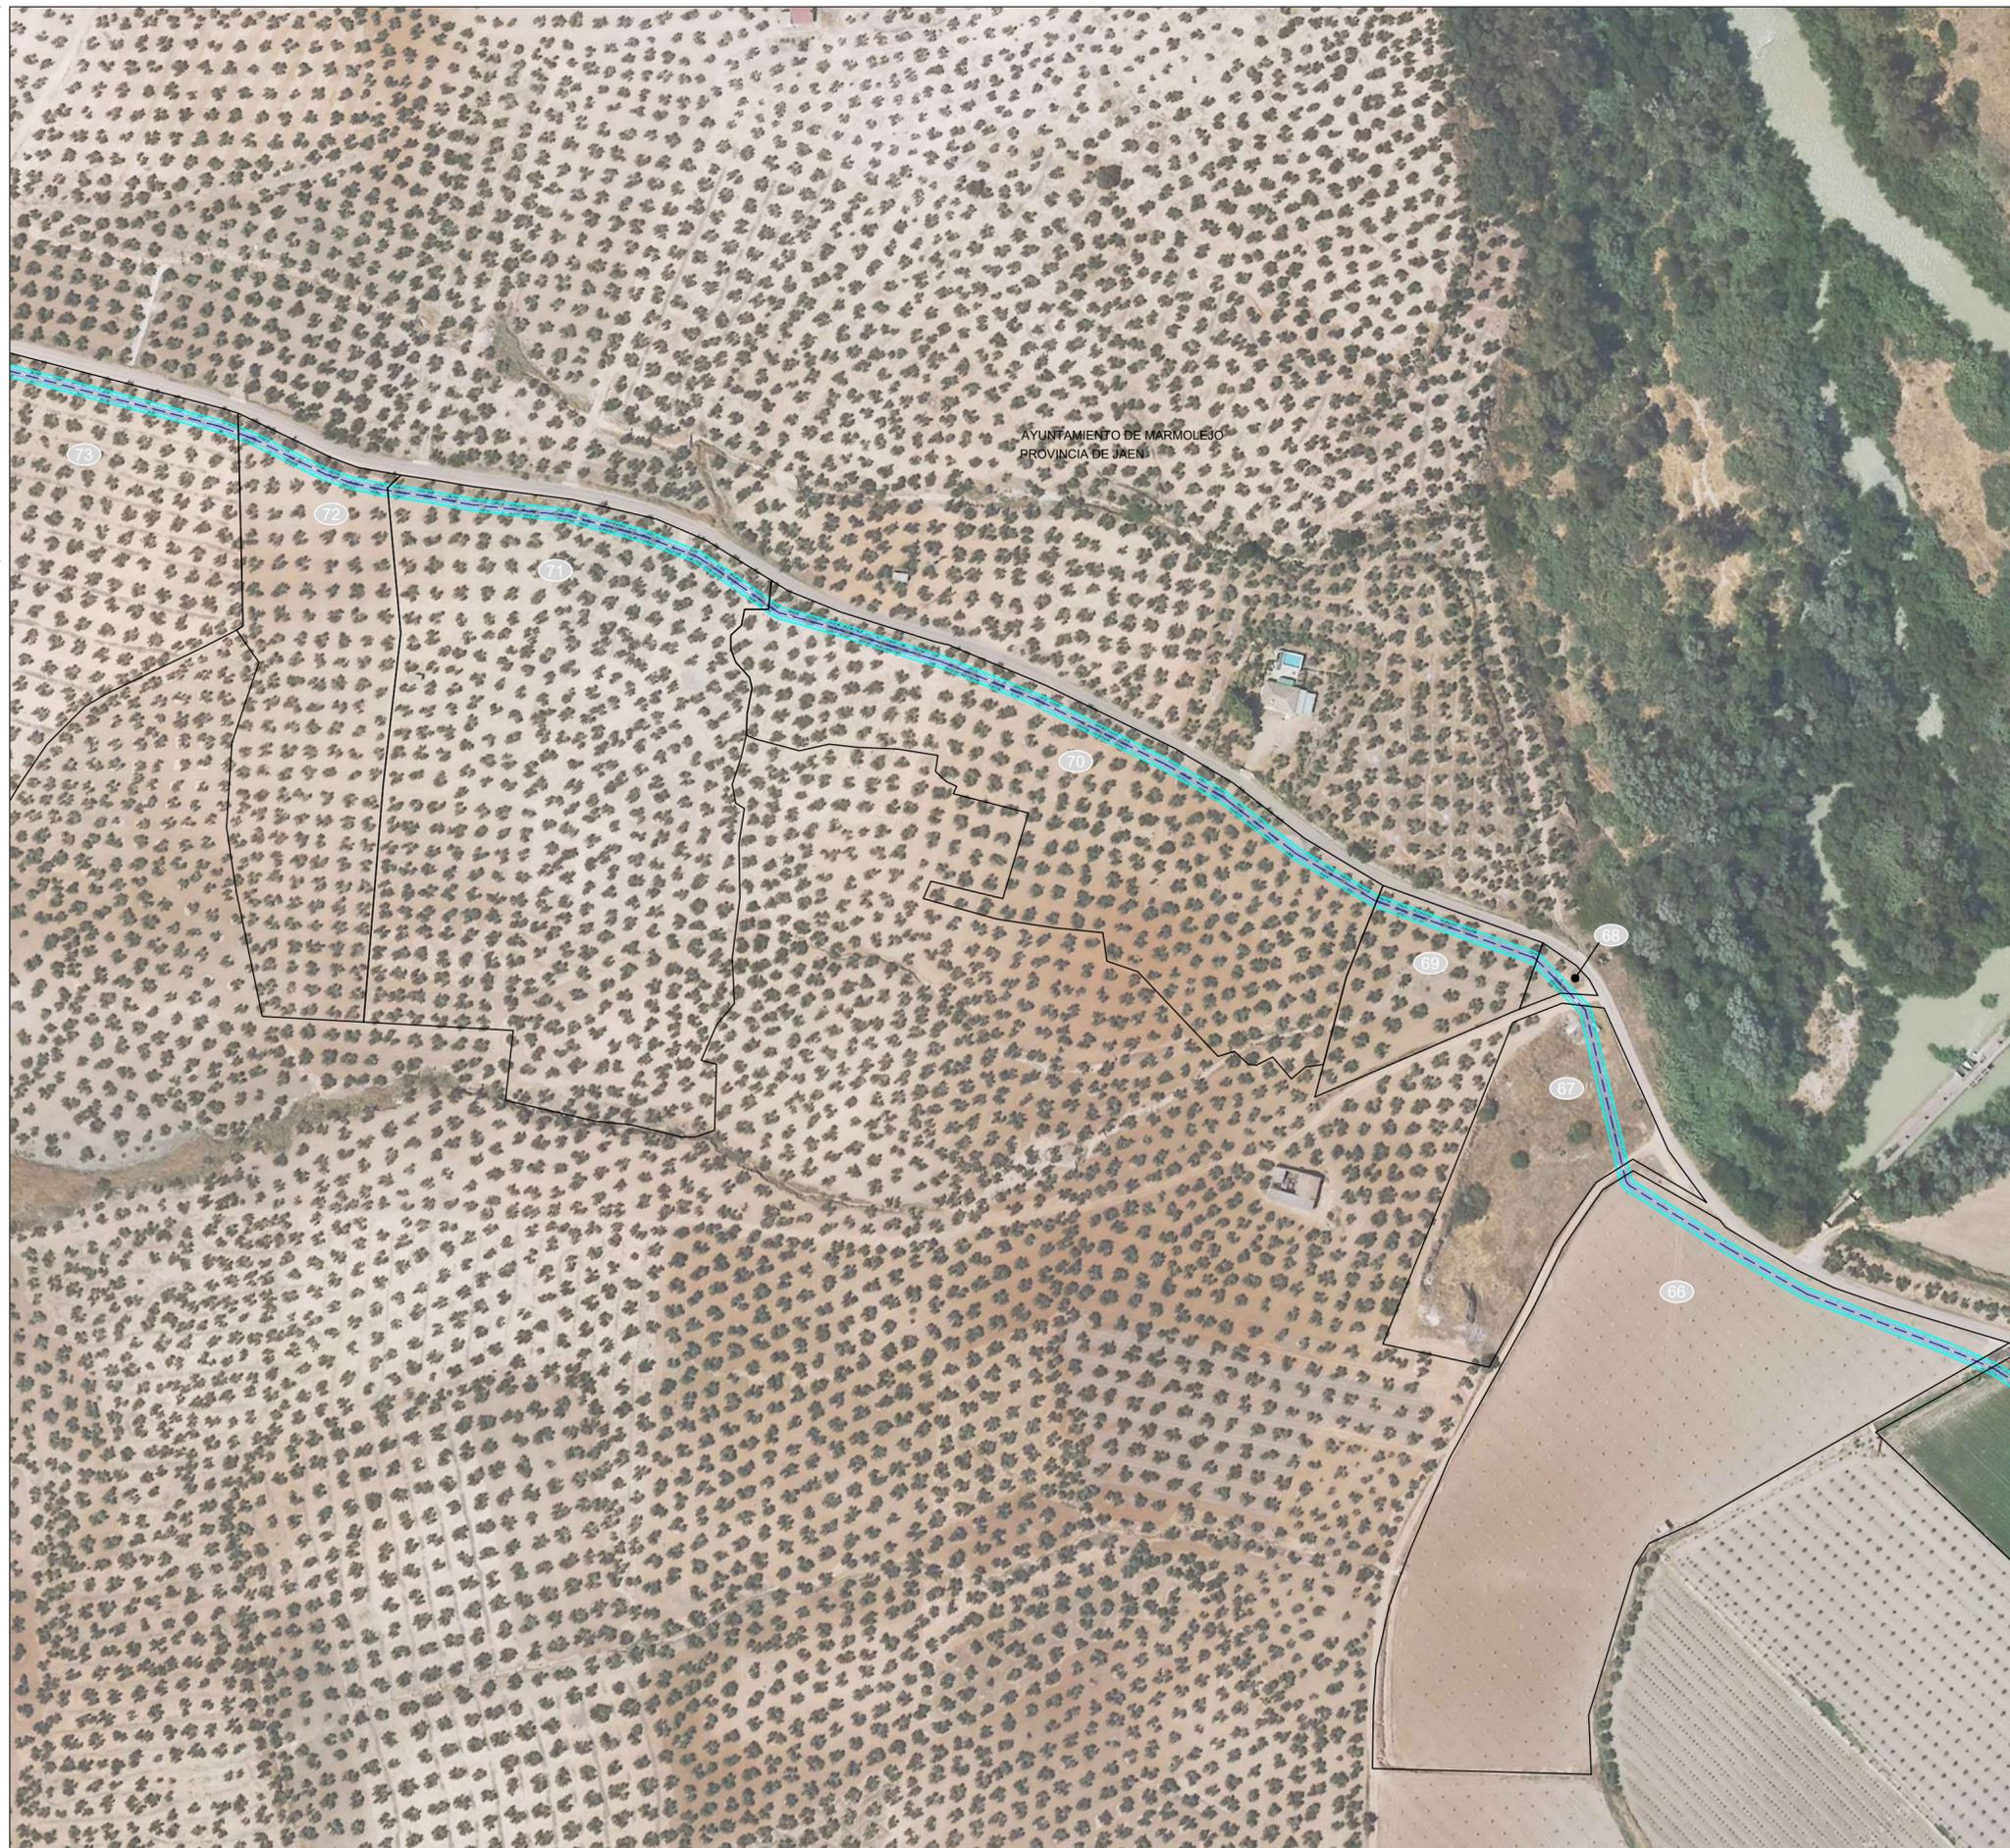

DISTRIBUCIÓN DE PÁGINAS

LEYENDA INSTALACIONES PROYECTADAS	
	TRAZADO LÍNEA AÉREA
	TRAZADO LÍNEA SUBTERRÁNEA
	NÚMERO PARCELA SEGÚN PROYECTO
	Nº DE APOYO
	OCUPACIÓN APOYO
	SERVIDUMBRE DE VUELO MÁS 2,0 METROS (según ITC-LAT 07)
	SUPERFICIE DE OCUPACIÓN TEMPORAL APOYO
	SUPERFICIE OCUPACIÓN PERMANENTE DE ZANJA
	SUPERFICIE DE OCUPACIÓN TEMPORAL ZANJA
	SUPERFICIE OCUPACIÓN TEMPORAL GESTIÓN DE RESIDUOS

PROMOTOR:



PROYECTISTA:

sertogal

INGENIERO TÉCNICO INDUSTRIAL
Sergio Rodríguez Rodríguez | colegiado 482 | Cádiz

[Signature]

MODIFICADO A PROYECTO:

LÍNEA MEDIA TENSIÓN 30 KV CS ZUMAJO II - SET ZUMAJO I

TÍTULO PLANO
RELACIÓN DE BIENES Y DERECHOS AFECTADOS
IMPLANTACIÓN EN PLANO CATASTRAL SOBRE ORTOIMAGEN ESTATAL

Nº PLANO:

P-RBD-01

PÁGINA: 15/19
ESCALA: 1:2000





SEPTIEMBRE 2023

PROYECTADO: STCL

DELINEADO: STCL

COMPROBADO: STCL

VERIFICADO / REVISIÓN: 1/1

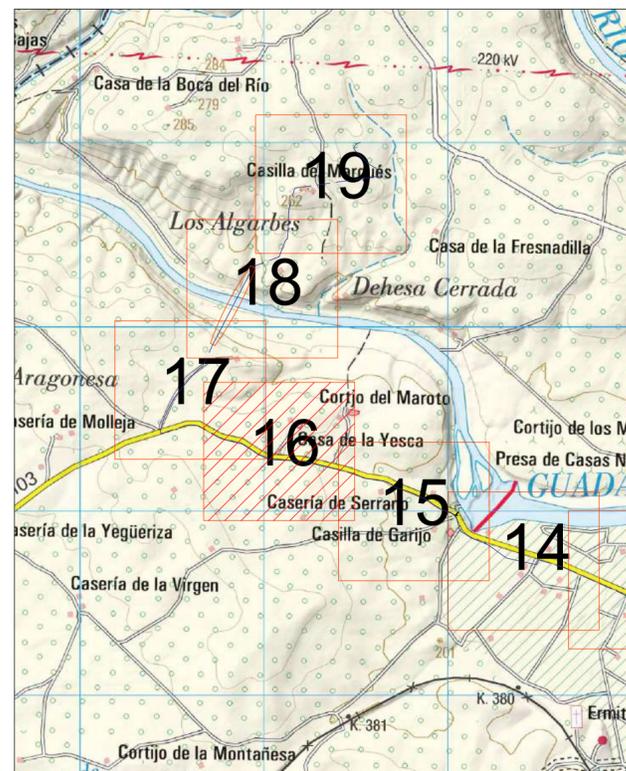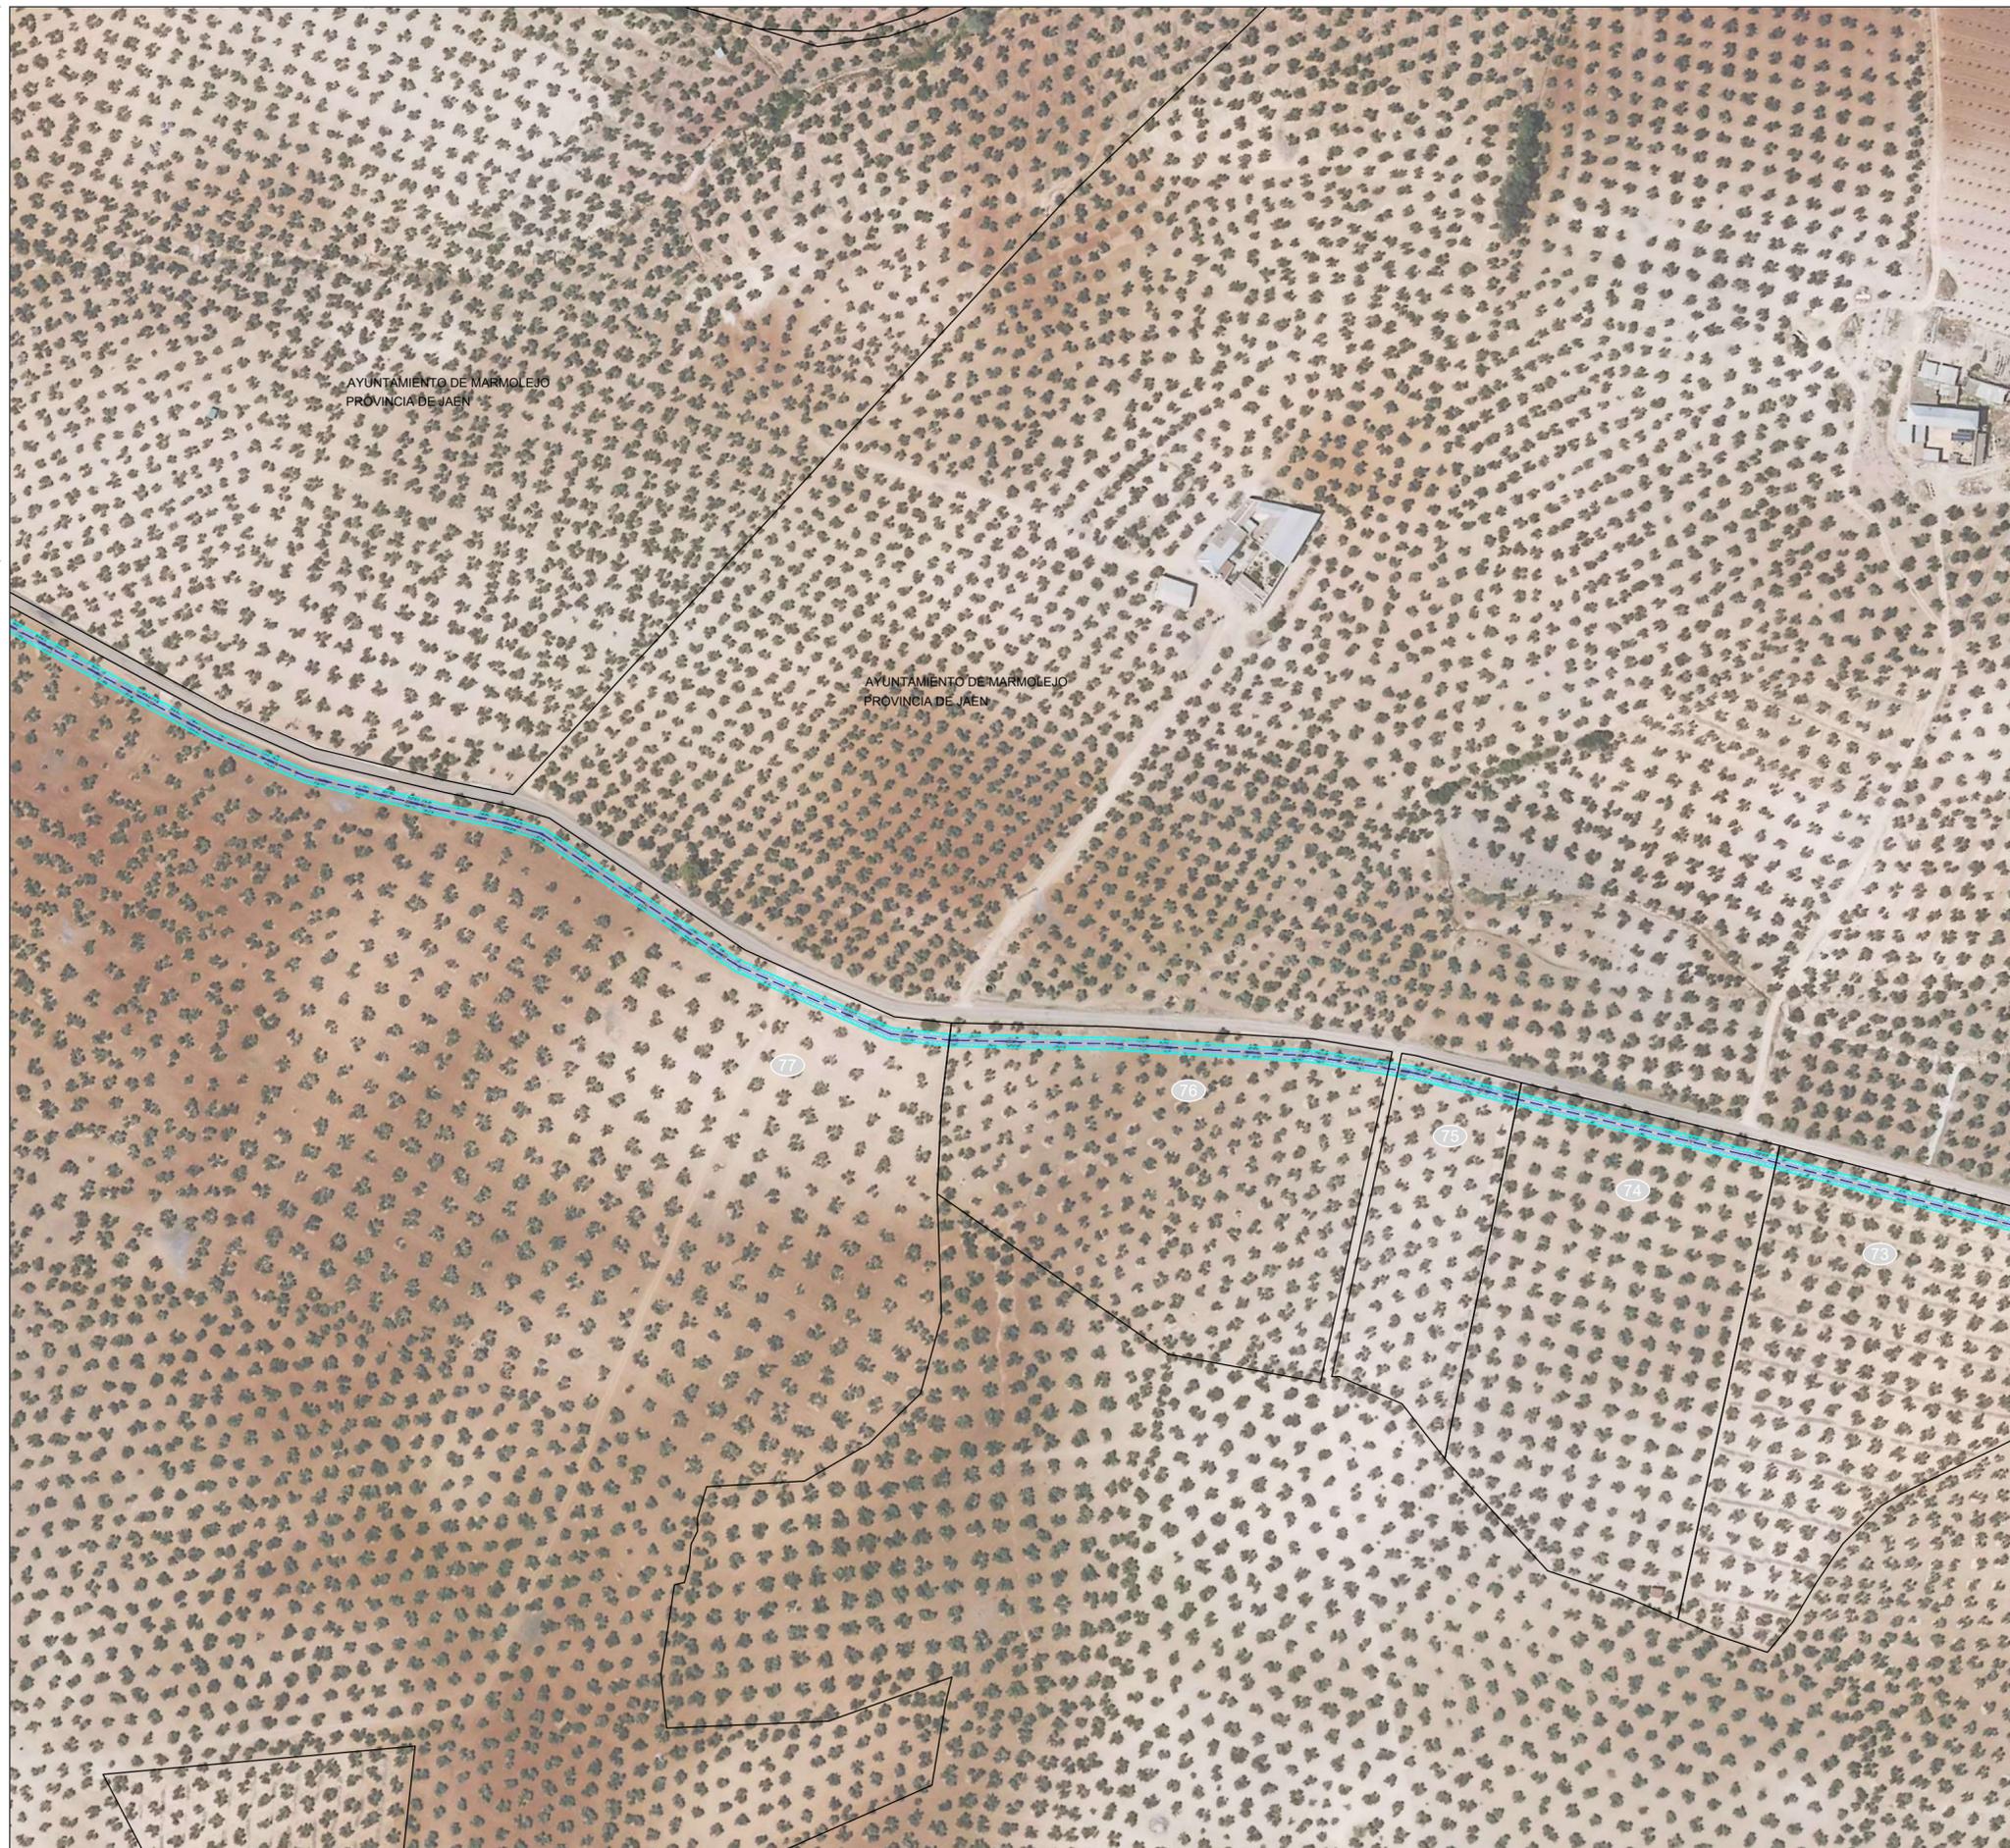

DISTRIBUCIÓN DE PÁGINAS

LEYENDA INSTALACIONES PROYECTADAS	
	TRAZADO LÍNEA AÉREA
	TRAZADO LÍNEA SUBTERRÁNEA
	NÚMERO PARCELA SEGÚN PROYECTO
	Nº DE APOYO
	Ocupación Apoyo
	SERVIDUMBRE DE VUELO MÁS 2,0 METROS (según ITC-LAT 07)
	SUPERFICIE DE OCUPACIÓN TEMPORAL APOYO
	SUPERFICIE OCUPACIÓN PERMANENTE DE ZANJA
	SUPERFICIE DE OCUPACIÓN TEMPORAL ZANJA
	SUPERFICIE OCUPACIÓN TEMPORAL GESTIÓN DE RESIDUOS

PROMOTOR:



PROYECTISTA:

sertogal

INGENIERO TÉCNICO INDUSTRIAL
Sergio Rodríguez Rodríguez | colegiado 482 |

MODIFICADO A PROYECTO:

LÍNEA MEDIA TENSIÓN 30 KV CS ZUMAJO II - SET ZUMAJO I

TÍTULO PLANO
RELACIÓN DE BIENES Y DERECHOS AFECTADOS
IMPLANTACIÓN EN PLANO CATASTRAL SOBRE ORTOIMAGEN ESTATAL

Nº PLANO:

P-RBD-01

PÁGINA: 16/19
ESCALA: 1:2000



SEPTIEMBRE 2023 PROYECTADO: STGL DELINEADO: STGL COMPROBADO: STGL VERIFICADO / REVISIÓN: 1/1



DISTRIBUCIÓN DE PÁGINAS

LEYENDA INSTALACIONES PROYECTADAS	
	TRAZADO LÍNEA AÉREA
	TRAZADO LÍNEA SUBTERRÁNEA
	NÚMERO PARCELA SEGÚN PROYECTO
	Nº DE APOYO
	OCCUPACIÓN APOYO
	SERVIDUMBRE DE VUELO MÁS 2,0 METROS (según ITC-LAT 07)
	SUPERFICIE DE OCUPACIÓN TEMPORAL APOYO
	SUPERFICIE OCUPACIÓN PERMANENTE DE ZANJA
	SUPERFICIE DE OCUPACIÓN TEMPORAL ZANJA
	SUPERFICIE OCUPACIÓN TEMPORAL GESTIÓN DE RESIDUOS

PROMOTOR:



PROYECTISTA:

sertogal

INGENIERO TÉCNICO INDUSTRIAL
Sergio Rodríguez Rodríguez | colegiado 482 |

MODIFICADO A PROYECTO:

LÍNEA MEDIA TENSIÓN 30 KV CS ZUMAJO II - SET ZUMAJO I

TÍTULO PLANO:

RELACION DE BIENES Y DERECHOS AFECTADOS
IMPLANTACIÓN EN PLANO CATASTRAL SOBRE ORTOIMAGEN ESTATAL

Nº PLANO:

P-RBD-01

PÁGINA: 17/19

ESCALA: 1:2000



SEPTIEMBRE 2023

PROYECTADO: STCL

DELINEADO: STCL

COMPROBADO: STCL

VERIFICADO / REVISIÓN: 1/1



DISTRIBUCIÓN DE PÁGINAS

LEYENDA INSTALACIONES PROYECTADAS	
	TRAZADO LÍNEA AEREA
	TRAZADO LÍNEA SUBTERRANEA
	NÚMERO PARCELA SEGÚN PROYECTO
	Nº DE APOYO
	OCCUPACIÓN APOYO
	SERVIDUMBRE DE VUELO MÁS 2,0 METROS (según ITC-LAT 07)
	SUPERFICIE DE OCUPACIÓN TEMPORAL APOYO
	SUPERFICIE OCUPACIÓN PERMANENTE DE ZANJA
	SUPERFICIE DE OCUPACIÓN TEMPORAL ZANJA
	SUPERFICIE OCUPACIÓN TEMPORAL GESTIÓN DE RESIDUOS

PROMOTOR:



PROYECTISTA:

sertogal

INGENIERO TÉCNICO INDUSTRIAL
Sergio Rodríguez Rodríguez | colegiado 482 | Cádiz

MODIFICADO A PROYECTO:

LÍNEA MEDIA TENSIÓN 30 KV CS ZUMAJO II - SET ZUMAJO I

TÍTULO PLANO:

RELACIÓN DE BIENES Y DERECHOS AFECTADOS
IMPLANTACIÓN EN PLANO CATASTRAL SOBRE ORTOIMAGEN ESTATAL

Nº PLANO:

P-RBD-01

PÁGINA: 18/19

ESCALA: 1:2000




SEPTIEMBRE 2023

PROYECTADO: STGL

DELINEADO: STGL

COMPROBADO: STGL

VERIFICADO / REVISIÓN: 1/1

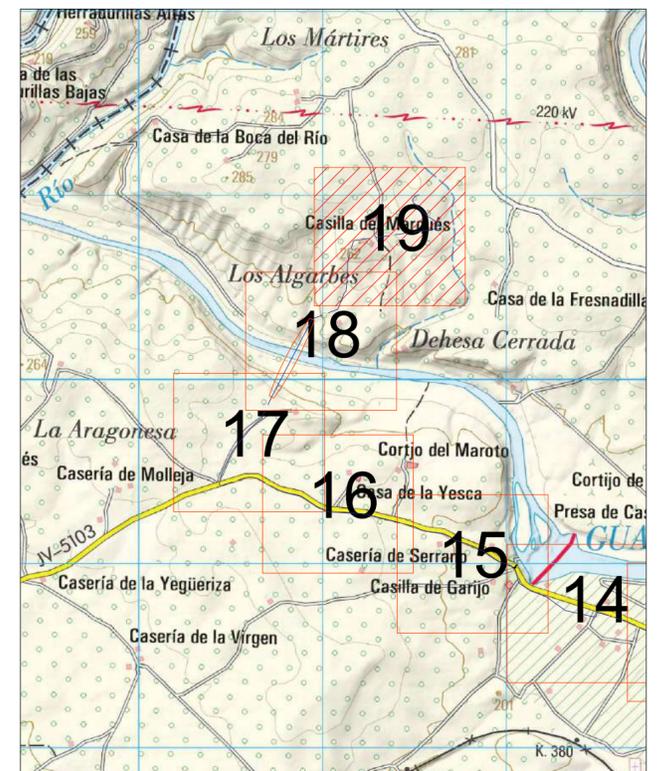

DISTRIBUCIÓN DE PÁGINAS

LEYENDA INSTALACIONES PROYECTADAS	
	TRAZADO LÍNEA AÉREA
	TRAZADO LÍNEA SUBTERRÁNEA
	NÚMERO PARCELA SEGÚN PROYECTO
	Nº DE APOYO
	OCUPACIÓN APOYO
	SERVIDUMBRE DE VUELO MÁS 2,0 METROS (según ITC-LAT 07)
	SUPERFICIE DE OCUPACIÓN TEMPORAL APOYO
	SUPERFICIE OCUPACIÓN PERMANENTE DE ZANJA
	SUPERFICIE DE OCUPACIÓN TEMPORAL ZANJA
	SUPERFICIE OCUPACIÓN TEMPORAL GESTIÓN DE RESIDUOS

PROMOTOR:

PROYECTISTA:

MODIFICADO A PROYECTO:

Nº PLANO:



sertogal

INGENIERO TÉCNICO INDUSTRIAL
Sergio Rodríguez Rodríguez | colegiado 482 | Cádiz

LÍNEA MEDIA TENSIÓN 30 KV CS ZUMAJO II - SET ZUMAJO I

TÍTULO PLANO
RELACIÓN DE BIENES Y DERECHOS AFECTADOS
IMPLANTACIÓN EN PLANO CATASTRAL SOBRE ORTOIMAGEN ESTATAL

P-**RBD-01**
PÁGINA: 19/19
ESCALA: 1:2000



SEPTIEMBRE 2023

PROYECTADO: STGL

DELINEADO: STGL

COMPROBADO: STGL

VERIFICADO / REVISIÓN: 1/1

DOCUMENTO N° 2.- ANEJOS

DOCUMENTO Nº 2.- ANEJOS

ÍNDICE

1.- RELACIÓN DE ADMINISTRACIONES PÚBLICAS AFECTADAS Y OTROS ORGANISMOS	2
2.- RELACIÓN CONCRETA E INDIVIDUALIZADA DE BIENES Y DERECHOS AFECTADOS (RBDA).....	3



1.- RELACIÓN DE ADMINISTRACIONES PÚBLICAS AFECTADAS Y OTROS ORGANISMOS

A continuación, se presenta un listado resumen de los organismos afectados por la Línea de Media Tensión 30 kV CS Guadame III – SET Zumajo I:

- Ayuntamiento de Marmolejo.
- Ayuntamiento de Lopera.
- Ayuntamiento de Arjona.
- Administrador de Infraestructuras Ferroviarias (ADIF).
- Ministerio de Transporte, Movilidad y Agenda Urbana.
- Diputación Provincial de Jaén.
- Consejería de Sostenibilidad, Medio Ambiente y Economía Azul.
- Confederación Hidrográfica del Guadalquivir.
- E Distribución Redes Digitales.

En la memoria del Proyecto se indican las afecciones de la línea de evacuación a los respectivos Organismos anteriormente mencionados.



2.- RELACIÓN CONCRETA E INDIVIDUALIZADA DE BIENES Y DERECHOS AFECTADOS (RBDA)

A continuación, se incluye la relación de bienes y derechos afectados, indicando por una parte la superficie de ocupación permanente, de los apoyos y el vuelo de la línea aérea, así como de las subestaciones y línea subterránea, y por otra parte, la ocupación temporal necesaria para la ejecución del proyecto.

En los planos adjuntos se muestran todas las superficies que figuran en las siguientes tablas.



RELACIÓN DE BIENES Y DERECHOS AFECTADOS

RELACIÓN DE BIENES Y ORGANISMOS AFECTADOS															
Finca	Datos Catastrales			Término Municipal	Afecciones (m2)								Clase	Uso Principal	
					Apoyo		Vuelo		Ocupac. Temporal Apoyo	Ocupac. Temporal gestión de residuos (m2)	Zanja				
	Ref. catastral	Pol.	Parc.		Nº de apoyo	Superficie (m2)	Longitud (m)	Superficie (m2)	OT (m2)		Longitud (m)	Ocupación Permanente Superficie (m2)			Ocupación Temporal Superficie (m2)
1	23006A01300031	13	31	ARJONA							53	95	169	RUSTICO	AGRARIO
2	23006A01300183	13	183	ARJONA							23	41	72	RUSTICO	AGRARIO
3	23006A01300084	13	84	ARJONA							17	32	56	RUSTICO	AGRARIO
4	23006A01300085	13	85	ARJONA							648	1167	2074	RUSTICO	AGRARIO
6	23056A00200125	2	125	LOPERA							210	377	672	RUSTICO	AGRARIO
7	23056A00200136	2	136	LOPERA							19	35	62	RUSTICO	AGRARIO
8	23056A00200126	2	126	LOPERA							124	222	396	RUSTICO	AGRARIO
9	23056A00200129	2	129	LOPERA							34	62	110	RUSTICO	AGRARIO
10	23056A00200130	2	130	LOPERA							25	44	79	RUSTICO	AGRARIO
11	23056A00200133	2	133	LOPERA							65	118	210	RUSTICO	AGRARIO
12	23056A00200134	2	134	LOPERA							76	137	244	RUSTICO	AGRARIO
13	23056A00200112	2	112	LOPERA							147	263	469	RUSTICO	AGRARIO
14	23056A00100180	1	180	LOPERA							132	237	418	RUSTICO	AGRARIO
15	23056A00100181	1	181	LOPERA							322	580	1034	RUSTICO	AGRARIO
16	23056A00100182	1	182	LOPERA							126	227	404	RUSTICO	AGRARIO
17	23056A00100184	1	184	LOPERA							171	309	546	RUSTICO	AGRARIO
18	23056A00100206	1	206	LOPERA							248	447	794	RUSTICO	AGRARIO
19	23056A00100207	1	207	LOPERA							52	93	166	RUSTICO	AGRARIO
20	23056A00100208	1	208	LOPERA							88	158	280	RUSTICO	AGRARIO



RELACIÓN DE BIENES Y ORGANISMOS AFECTADOS

Finca	Datos Catastrales			Término Municipal	Afecciones (m2)								Clase	Uso Principal	
					Apoyo		Vuelo		Ocupac. Temporal Apoyo	Ocupac. Temporal gestión de residuos (m2)	Zanja				
	Ref. catastral	Pol.	Parc.		Nº de apoyo	Superficie (m2)	Longitud (m)	Superficie (m2)	OT (m2)		Longitud (m)	Ocupación Permanente Superficie (m2)			Ocupación Temporal Superficie (m2)
21	23056A00100209	1	209	LOPERA							77	139	246	RUSTICO	AGRARIO
22	23056A00100218	1	218	LOPERA							102	184	327	RUSTICO	AGRARIO
23	23056A00100219	1	219	LOPERA							98	177	315	RUSTICO	AGRARIO
24	23056A00100267	1	267	LOPERA							86	155	277	RUSTICO	AGRARIO
25	23056A00100235	1	235	LOPERA							98	177	314	RUSTICO	AGRARIO
26	23056A00100236	1	236	LOPERA							158	284	505	RUSTICO	AGRARIO
27	23056A00100243	1	243	LOPERA							151	272	484	RUSTICO	AGRARIO
28	23056A01500108	15	108	LOPERA									437	RUSTICO	AGRARIO
29	23056A01500109	15	109	LOPERA									55	RUSTICO	AGRARIO
30	23056A01500110	15	110	LOPERA									240	RUSTICO	AGRARIO
31	23056A01500113	15	113	LOPERA									157	RUSTICO	AGRARIO
32	23056A01500114	15	114	LOPERA									97	RUSTICO	AGRARIO
33	23056A01500115	15	115	LOPERA							52	93	185	RUSTICO	AGRARIO
34	23056A01500116	15	116	LOPERA							7	12	99	RUSTICO	AGRARIO
35	23056A01500117	15	117	LOPERA									169	RUSTICO	AGRARIO
36	23056A01500118	15	118	LOPERA									43	RUSTICO	AGRARIO
37	23056A01500120	15	120	LOPERA									76	RUSTICO	AGRARIO
38	23056A01500121	15	121	LOPERA									28	RUSTICO	AGRARIO
39	23056A01500122	15	122	LOPERA									50	RUSTICO	AGRARIO
40	23056A01500123	15	123	LOPERA									57	RUSTICO	AGRARIO
41	23056A01500124	15	124	LOPERA									157	RUSTICO	AGRARIO



RELACIÓN DE BIENES Y ORGANISMOS AFECTADOS

Finca	Datos Catastrales			Término Municipal	Afecciones (m2)								Clase	Uso Principal	
					Apoyo		Vuelo		Ocupac. Temporal Apoyo	Ocupac. Temporal gestión de residuos (m2)	Zanja				
	Ref. catastral	Pol.	Parc.		Nº de apoyo	Superficie (m2)	Longitud (m)	Superficie (m2)	OT (m2)		Longitud (m)	Ocupación Permanente Superficie (m2)			Ocupación Temporal Superficie (m2)
42	23056A01500145	15	145	LOPERA									62	RUSTICO	AGRARIO
43	23056A01500146	15	146	LOPERA									33	RUSTICO	AGRARIO
44	23056A01500147	15	147	LOPERA									156	RUSTICO	AGRARIO
45	23056A01500148	15	148	LOPERA									150	RUSTICO	AGRARIO
46	23056A01500149	15	149	LOPERA									99	RUSTICO	AGRARIO
47	23056A01500150	15	150	LOPERA									302	RUSTICO	AGRARIO
48	23056A01500155	15	155	LOPERA							65	116	557	RUSTICO	AGRARIO
49	23059A01400031	14	31	MARMOLEJO							240	433	1713	RUSTICO	AGRARIO
50	23059A01400030	14	30	MARMOLEJO									5	RUSTICO	AGRARIO
51	23059A01400024	14	24	MARMOLEJO									99	RUSTICO	AGRARIO
52	23059A01400023	14	23	MARMOLEJO									90	RUSTICO	AGRARIO
53	23059A01400021	14	21	MARMOLEJO							438	788	1506	RUSTICO	AGRARIO
54	23059A01400016	14	16	MARMOLEJO							202	363	921	RUSTICO	AGRARIO
55	23059A01500107	15	107	MARMOLEJO							565	1015	1810	RUSTICO	AGRARIO
56	23059A01500100	15	100	MARMOLEJO							116	207	371	RUSTICO	AGRARIO
57	23059A01500027	15	27	MARMOLEJO							258	465	826	RUSTICO	AGRARIO
58	23059A01500028	15	28	MARMOLEJO							323	581	1036	RUSTICO	AGRARIO
59	23059A01500039	15	39	MARMOLEJO							288	519	922	RUSTICO	AGRARIO
60	23059A01500040	15	40	MARMOLEJO							262	470	840	RUSTICO	AGRARIO
61	23059A01500041	15	41	MARMOLEJO							257	462	821	RUSTICO	AGRARIO
62	23059A01500057	15	57	MARMOLEJO							118	212	376	RUSTICO	AGRARIO

GREENALIA SOLAR POWER ZUMAJO II SLU



RELACIÓN DE BIENES Y ORGANISMOS AFECTADOS

Finca	Datos Catastrales			Término Municipal	Afecciones (m2)								Clase	Uso Principal	
					Apoyo		Vuelo		Ocupac. Temporal Apoyo	Ocupac. Temporal gestión de residuos (m2)	Zanja				
	Ref. catastral	Pol.	Parc.		Nº de apoyo	Superficie (m2)	Longitud (m)	Superficie (m2)	OT (m2)		Longitud (m)	Ocupación Permanente Superficie (m2)			Ocupación Temporal Superficie (m2)
63	23059A01500059	15	59	MARMOLEJO							158	284	505	RUSTICO	AGRARIO
64	23059A01500063	15	63	MARMOLEJO							280	504	896	RUSTICO	AGRARIO
65	23059A01500069	15	69	MARMOLEJO							284	511	908	RUSTICO	AGRARIO
66	23059A01500071	15	71	MARMOLEJO							164	295	524	RUSTICO	AGRARIO
69	23059A01600031	16	31	MARMOLEJO							70	126	223	RUSTICO	AGRARIO
70	23059A01600027	16	27	MARMOLEJO							278	500	890	RUSTICO	AGRARIO
71	23059A01600026	16	26	MARMOLEJO							165	297	526	RUSTICO	AGRARIO
72	23059A01600025	16	25	MARMOLEJO							66	118	211	RUSTICO	AGRARIO
73	23059A01600021	16	21	MARMOLEJO							109	196	349	RUSTICO	AGRARIO
74	23059A01600020	16	20	MARMOLEJO							108	196	346	RUSTICO	AGRARIO
75	23059A01600019	16	19	MARMOLEJO							50	91	161	RUSTICO	AGRARIO
76	23059A01600015	16	15	MARMOLEJO							180	324	575	RUSTICO	AGRARIO
77	23059A01600010	16	10	MARMOLEJO							671	1209	2144	RUSTICO	AGRARIO
78	23059A01700038	17	38	MARMOLEJO							435	782	1392	RUSTICO	AGRARIO
79	23059A01700016	17	16	MARMOLEJO	APOYO PAS Nº1	97	170	7796	366		127	219	390	RUSTICO	AGRARIO
82	23059A01800107	18	107	MARMOLEJO			37	1.839						RUSTICO	AGRARIO
83	23059A01800108	18	108	MARMOLEJO			5	1.280						RUSTICO	AGRARIO
84	23059A01800110	18	110	MARMOLEJO			47	2.001						RUSTICO	AGRARIO
85	23059A01800109	18	109	MARMOLEJO	APOYO PAS Nº2	97	43	870	356		238	416	743	RUSTICO	AGRARIO
86	23059A01800096	18	96	MARMOLEJO							186	334	594	RUSTICO	AGRARIO
87	23059A01800082	18	82	MARMOLEJO							581	1046	1862	RUSTICO	AGRARIO

GREENALIA SOLAR POWER ZUMAJO II SLU



RELACIÓN DE BIENES Y ORGANISMOS AFECTADOS

Finca	Datos Catastrales			Término Municipal	Afecciones (m2)								Clase	Uso Principal	
					Apoyo		Vuelo		Ocupac. Temporal Apoyo	Ocupac. Temporal gestión de residuos (m2)	Zanja				
	Ref. catastral	Pol.	Parc.		Nº de apoyo	Superficie (m2)	Longitud (m)	Superficie (m2)	OT (m2)		Longitud (m)	Ocupación Permanente Superficie (m2)			Ocupación Temporal Superficie (m2)
88	23059A01800083	18	83	MARMOLEJO						3250	258	465	825	RUSTICO	AGRARIO

RELACIÓN DE ORGANISMOS AFECTADOS:

RELACIÓN DE ORGANISMOS AFECTADOS

Finca	Datos Catastrales			Término Municipal	Afecciones (m2)								Clase	Uso Principal	
					Apoyo		Vuelo		Ocupac. Temporal Apoyo	Ocupac. Temporal gestión de residuos (m2)	Zanja				
	Ref. catastral	Pol.	Parc.		Nº de apoyo	Superficie (m2)	Longitud (m)	Superficie (m2)	OT (m2)		Longitud (m)	Ocupación Permanente Superficie (m2)			Ocupación Temporal Superficie (m2)
5	23006A01300156	13	156	ARJONA							53	95	170	DOMINIO PÚBLICO	AGRARIO
67	23059A01600033	16	33	MARMOLEJO							68	123	217	DOMINIO PÚBLICO	AGRARIO
68	23059A01600032	16	32	MARMOLEJO							19	35	61	DOMINIO PÚBLICO	AGRARIO
80	23059A01700012	17	12	MARMOLEJO			68	4.052						DOMINIO PÚBLICO	AGRARIO
81	23059A01800124	18	124	MARMOLEJO			28	1.701						DOMINIO PÚBLICO	AGRARIO