


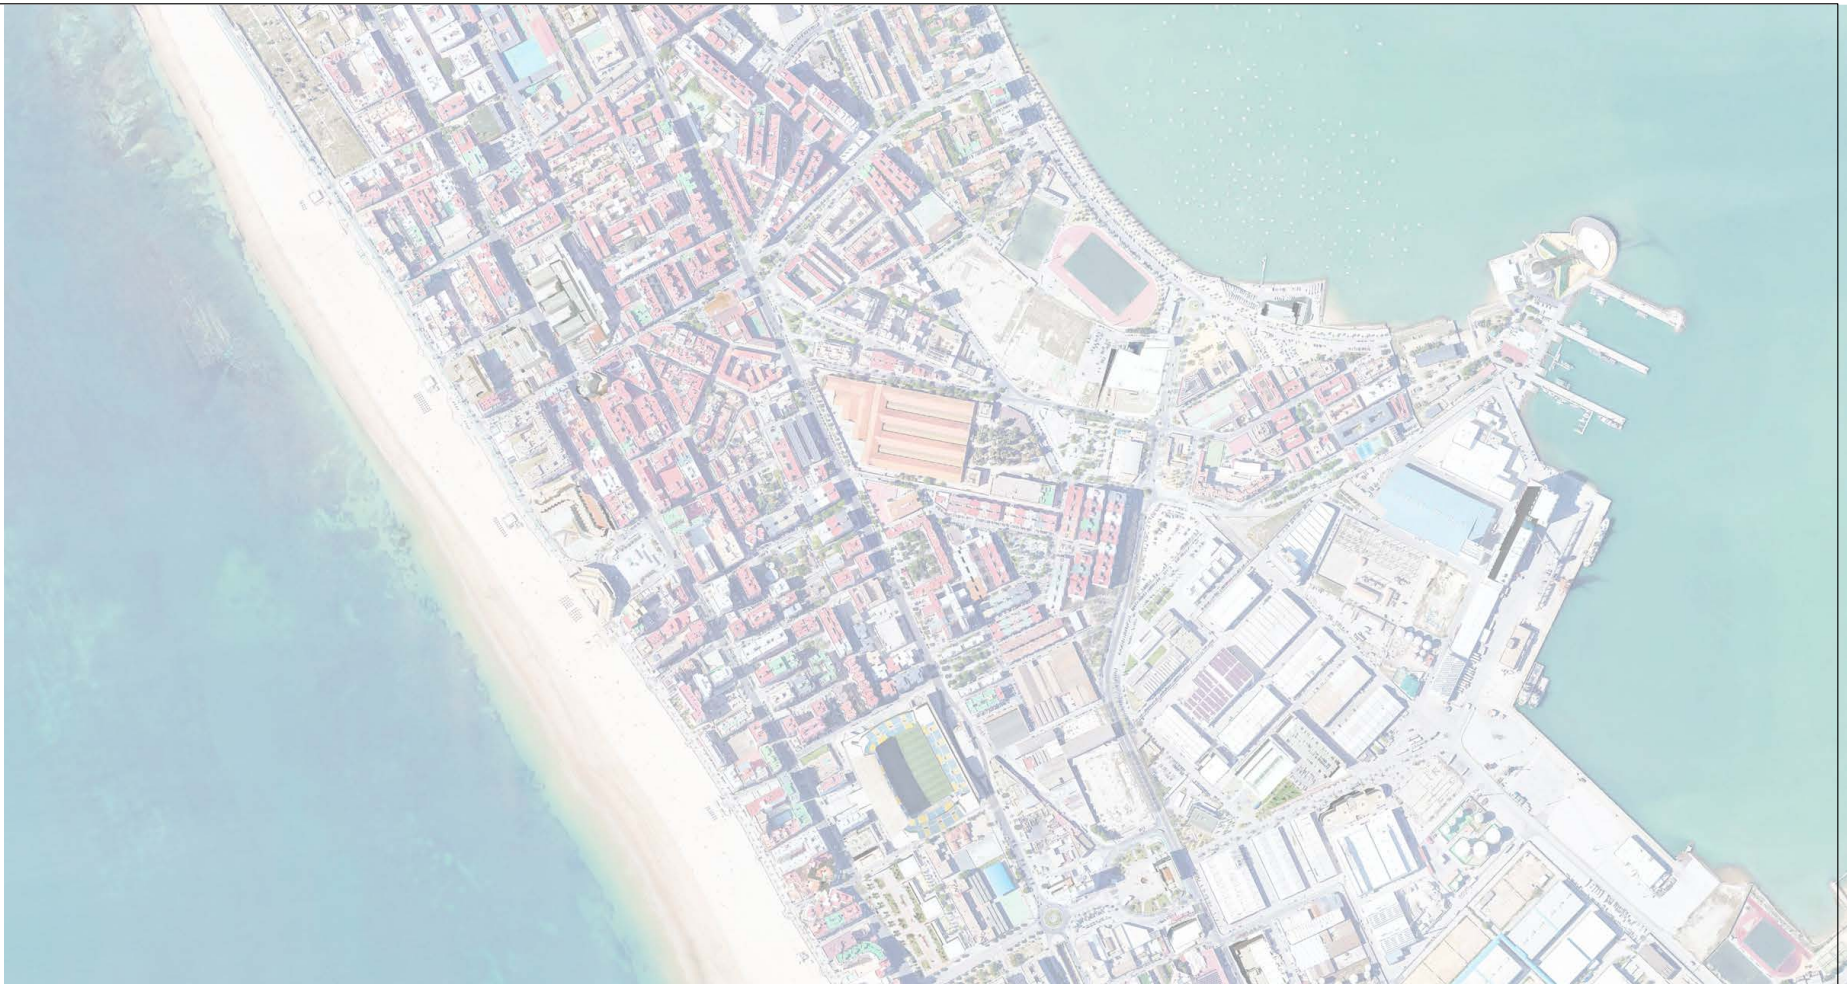


CIUDAD DE LA JUSTICIA DE CADIZ

CIUDAD DE LA JUSTICIA DE CADIZ




Puede verificar la integridad de una copia de este documento mediante la lectura del código QR adjunto o mediante el acceso a la dirección https://ws050.juntadeandalucia.es:443/verificarFirma/ indicando el código de VERIFICACIÓN			
FIRMADO POR	JOSE RAMON ORTIZ DE URBINA BRUNA	22/04/2025	
VERIFICACIÓN	PEGVEEQZ9KQZWKM3K9B6LMN6CJVARN	PÁG. 1/25	

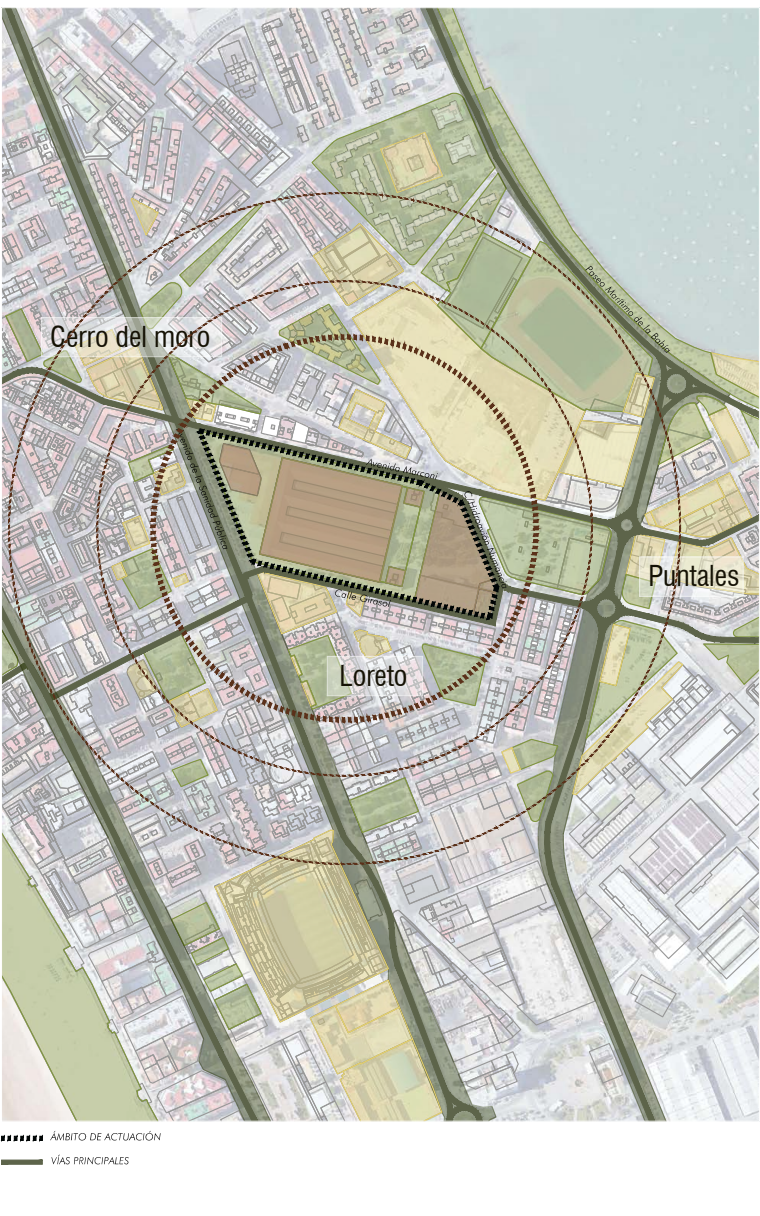

CIUDAD DE LA JUSTICIA DE CADIZ
A.01 SITUACIÓN Y EMPLAZAMIENTO




Puede verificar la integridad de una copia de este documento mediante la lectura del código QR adjunto o mediante el acceso a la dirección https://ws050.juntadeandalucia.es:443/verificarFirma/ indicando el código de VERIFICACIÓN			
FIRMADO POR	JOSE RAMON ORTIZ DE URBINA BRUNA	22/04/2025	
VERIFICACIÓN	PEGVEEQZ9KQZWKM3K9B6LMN6CJVARN	PÁG. 2/25	

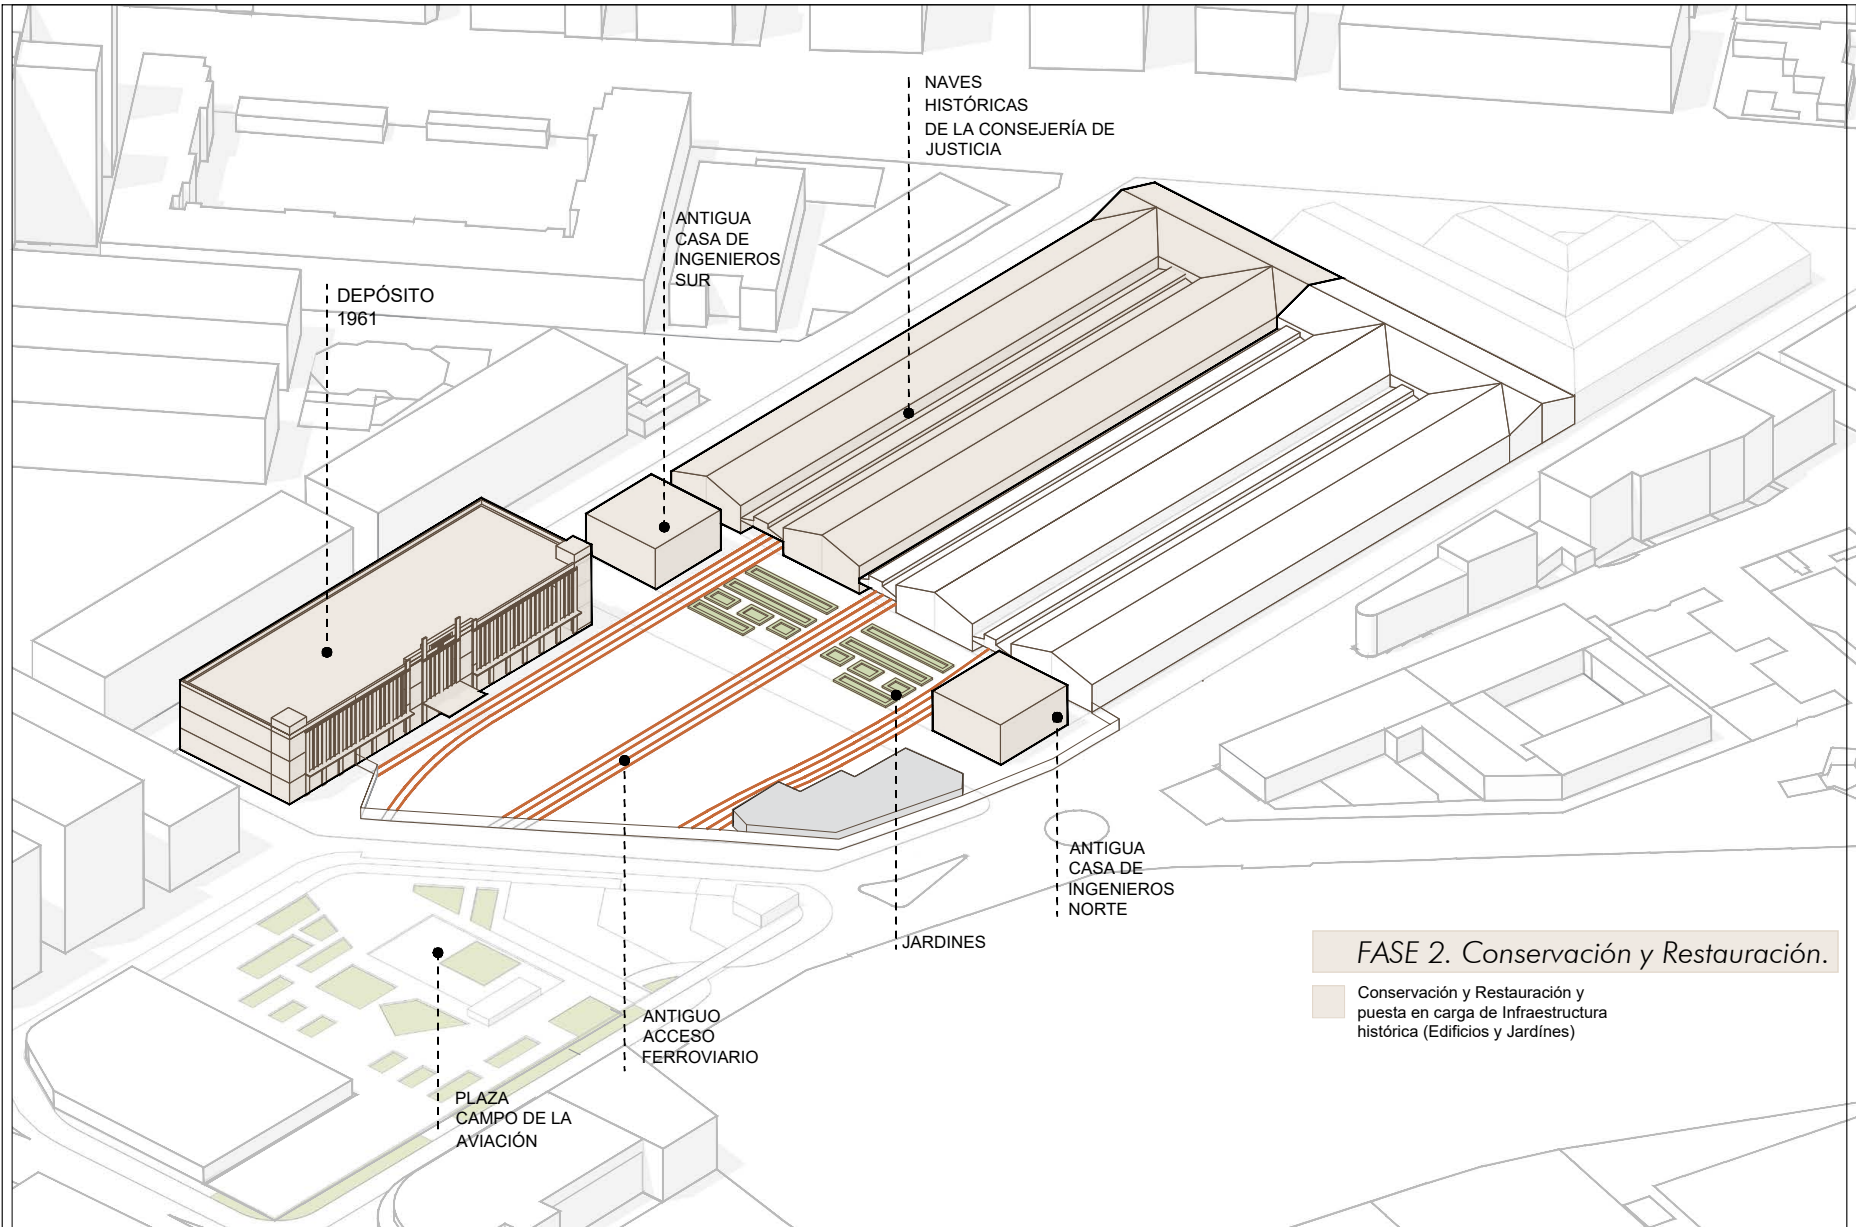

CIUDAD DE LA JUSTICIA DE CADIZ
A.02 FASES _ FASE 2




Puede verificar la integridad de una copia de este documento mediante la lectura del código QR adjunto o mediante el acceso a la dirección https://ws050.juntadeandalucia.es:443/verificarFirma/ indicando el código de VERIFICACIÓN			
FIRMADO POR	JOSE RAMON ORTIZ DE URBINA BRUNA	22/04/2025	
VERIFICACIÓN	PEGVEEQZ9KQZWKM3K9B6LMN6CJVARN	PÁG. 3/25	

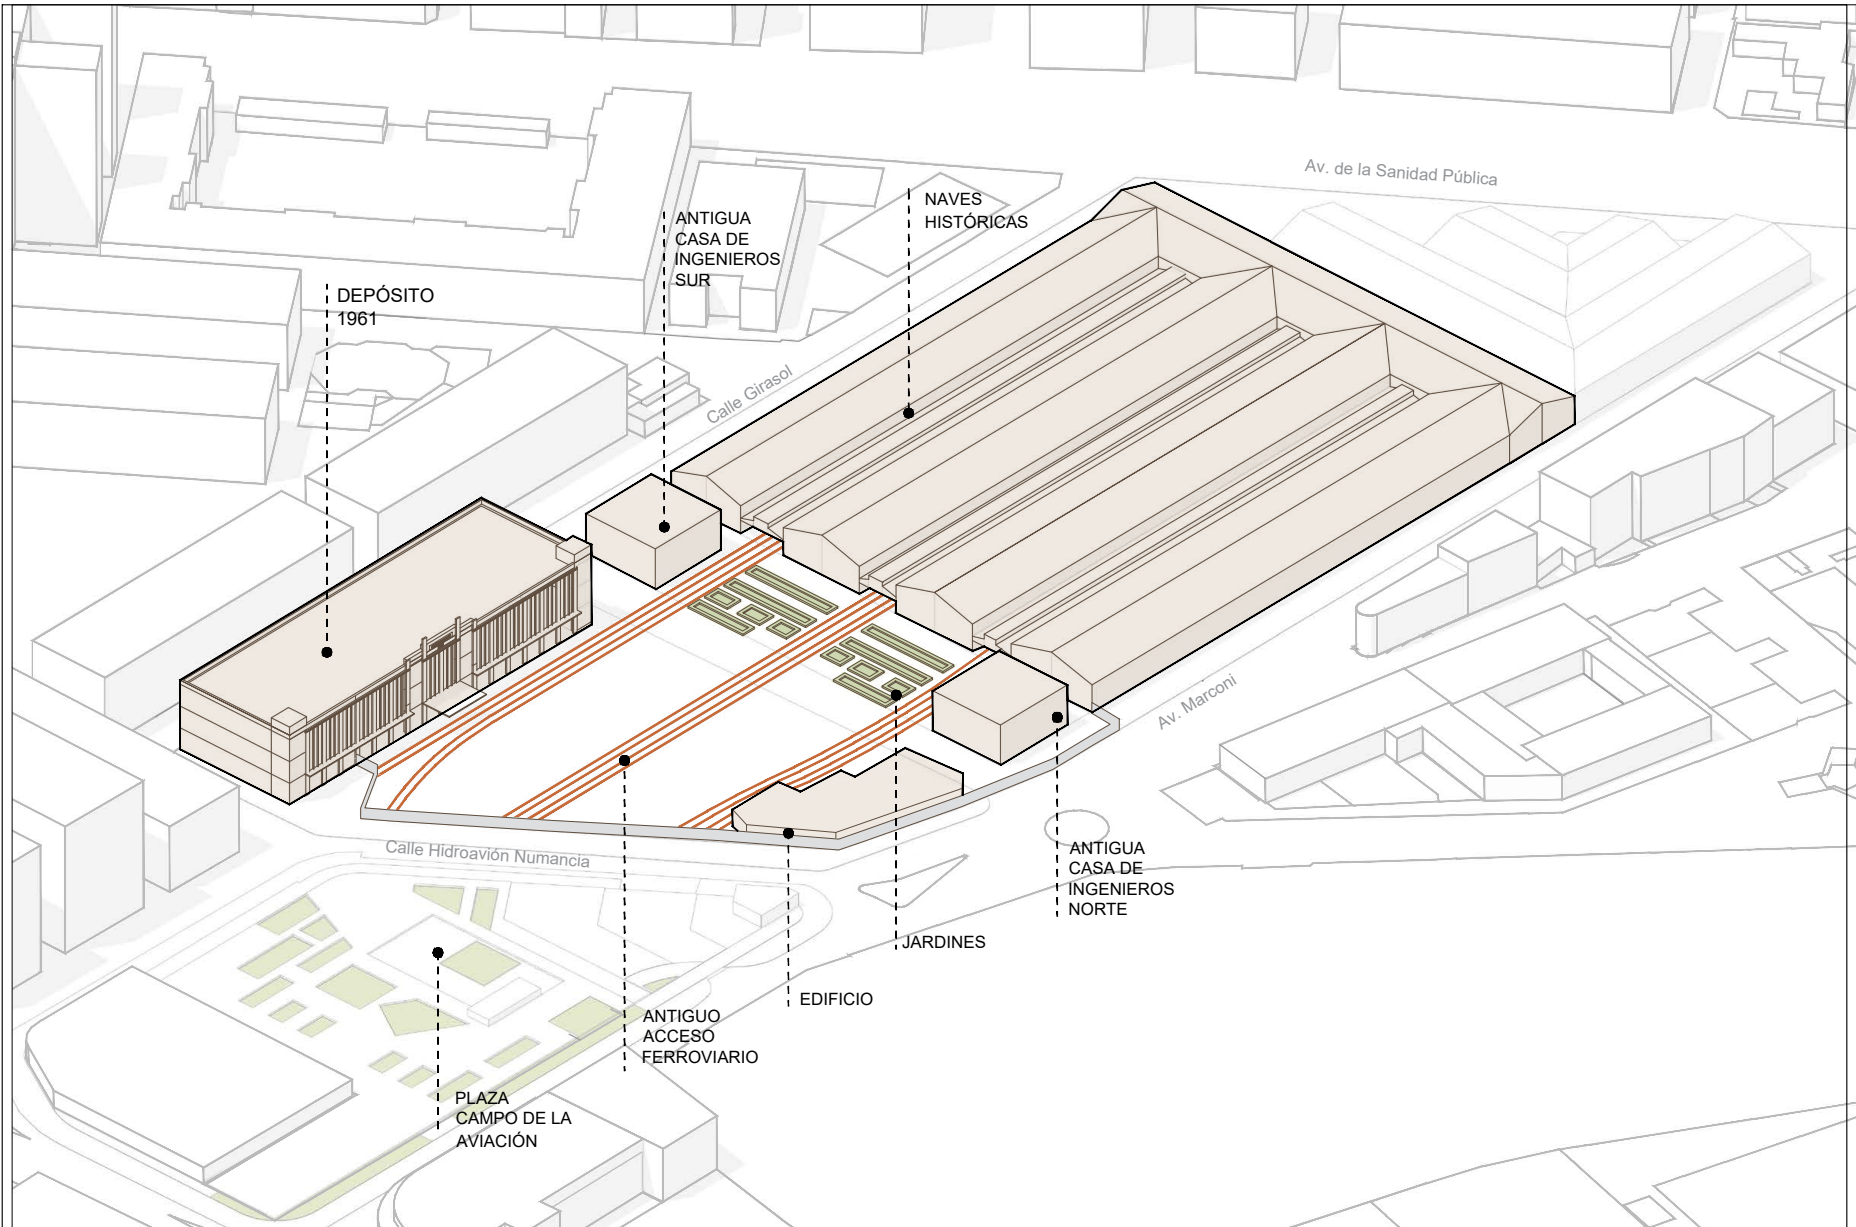

CIUDAD DE LA JUSTICIA DE CADIZ
A.02 ESTADO ACTUAL _ EDIFICIOS EXISTENTES



Puede verificar la integridad de una copia de este documento mediante la lectura del código QR adjunto o mediante el acceso a la dirección https://ws050.juntadeandalucia.es:443/verificarFirma/ indicando el código de VERIFICACIÓN			
FIRMADO POR	JOSE RAMON ORTIZ DE URBINA BRUNA	22/04/2025	
VERIFICACIÓN	PEGVEEQZ9KQZWKM3K9B6LMN6CJVARN	PÁG. 4/25	

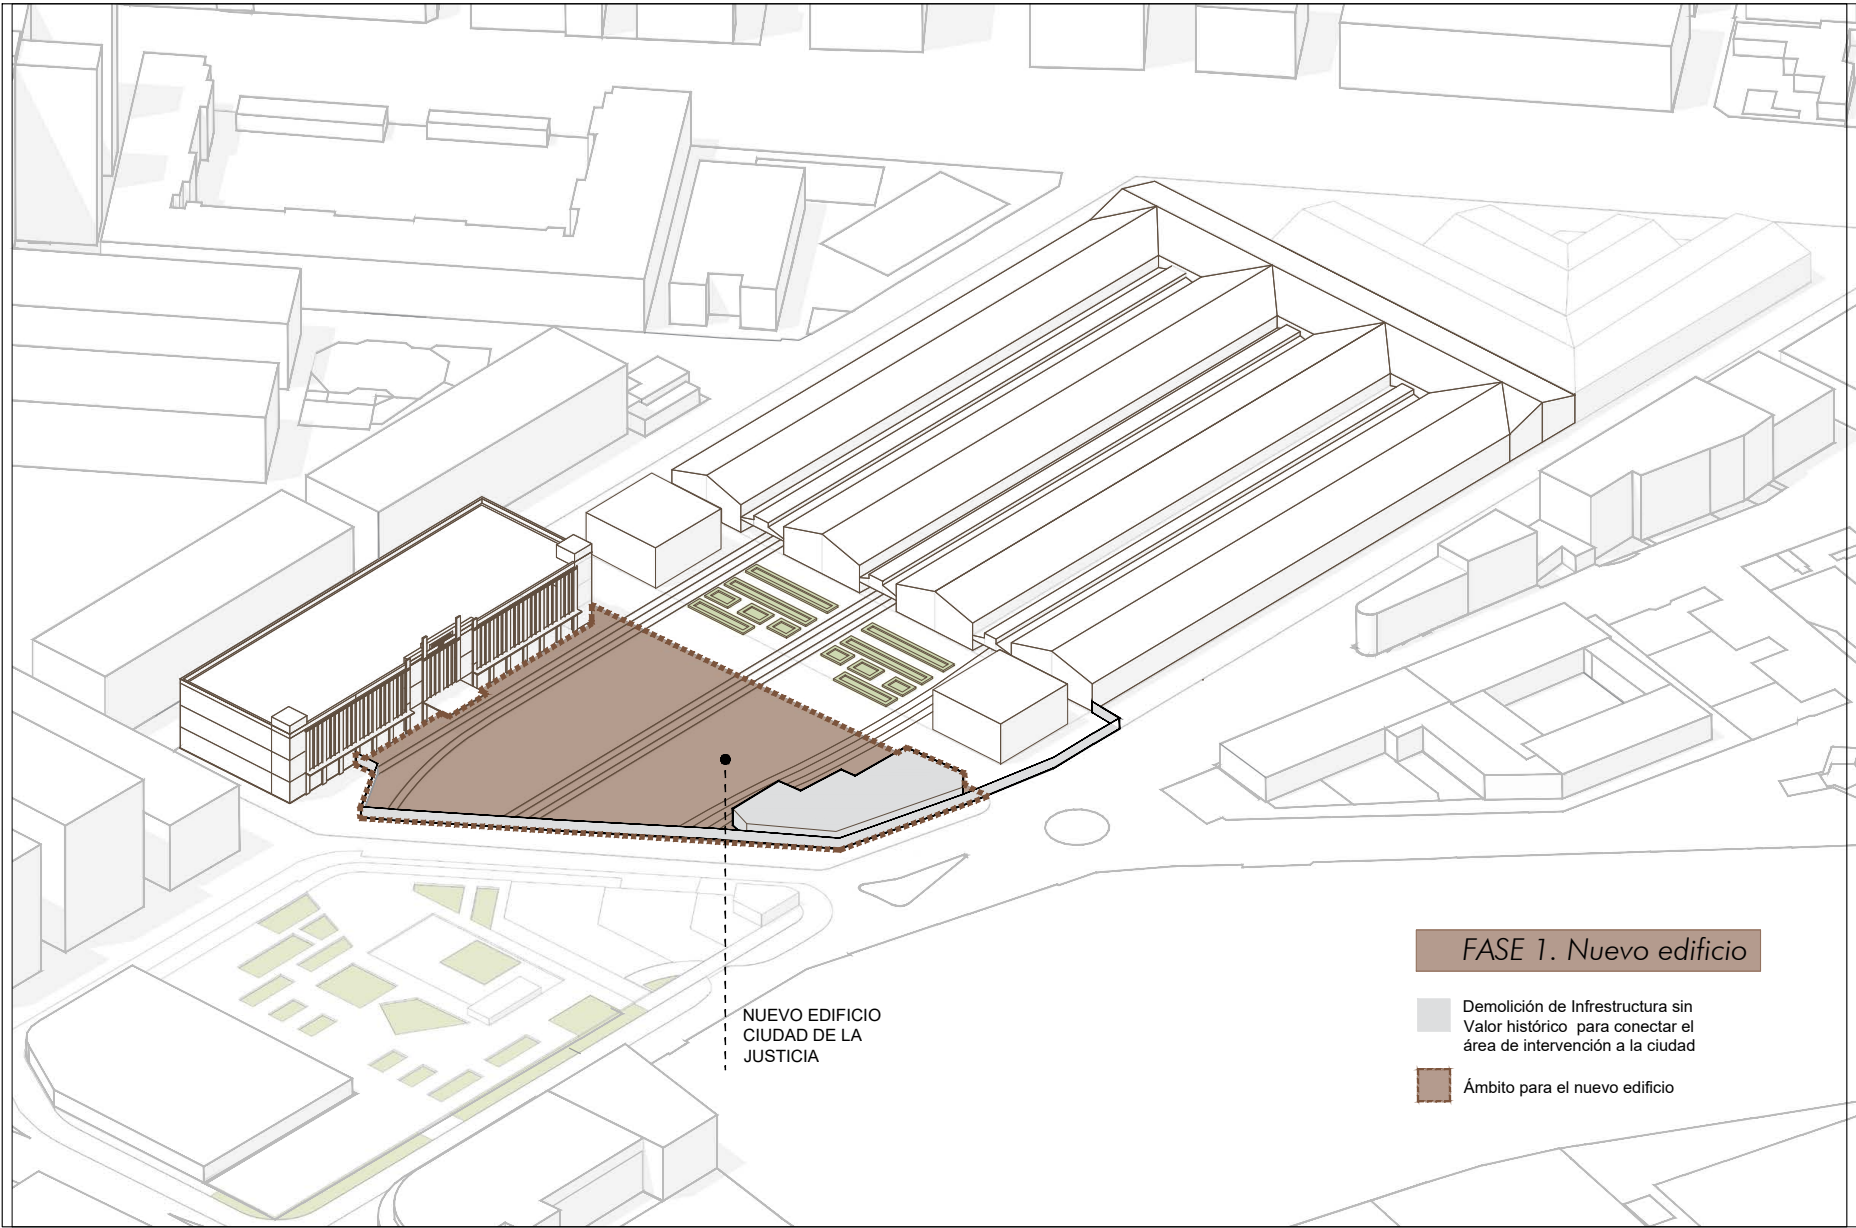

CIUDAD DE LA JUSTICIA DE CADIZ
A.02 FASES _ FASE 1




Puede verificar la integridad de una copia de este documento mediante la lectura del código QR adjunto o mediante el acceso a la dirección https://ws050.juntadeandalucia.es:443/verificarFirma/ indicando el código de VERIFICACIÓN			
FIRMADO POR	JOSE RAMON ORTIZ DE URBINA BRUNA	22/04/2025	
VERIFICACIÓN	PEGVEEQZ9KQZWKM3K9B6LMN6CJVARN	PÁG. 5/25	



CIUDAD DE LA JUSTICIA DE CADIZ



Puede verificar la integridad de una copia de este documento mediante la lectura del código QR adjunto o mediante el acceso a la dirección https://ws050.juntadeandalucia.es:443/verificarFirma/ indicando el código de VERIFICACIÓN			
FIRMADO POR	JOSE RAMON ORTIZ DE URBINA BRUNA	22/04/2025	
VERIFICACIÓN	PEGVEEQZ9KQZWKM3K9B6LMN6CJVARN	PÁG. 6/25	

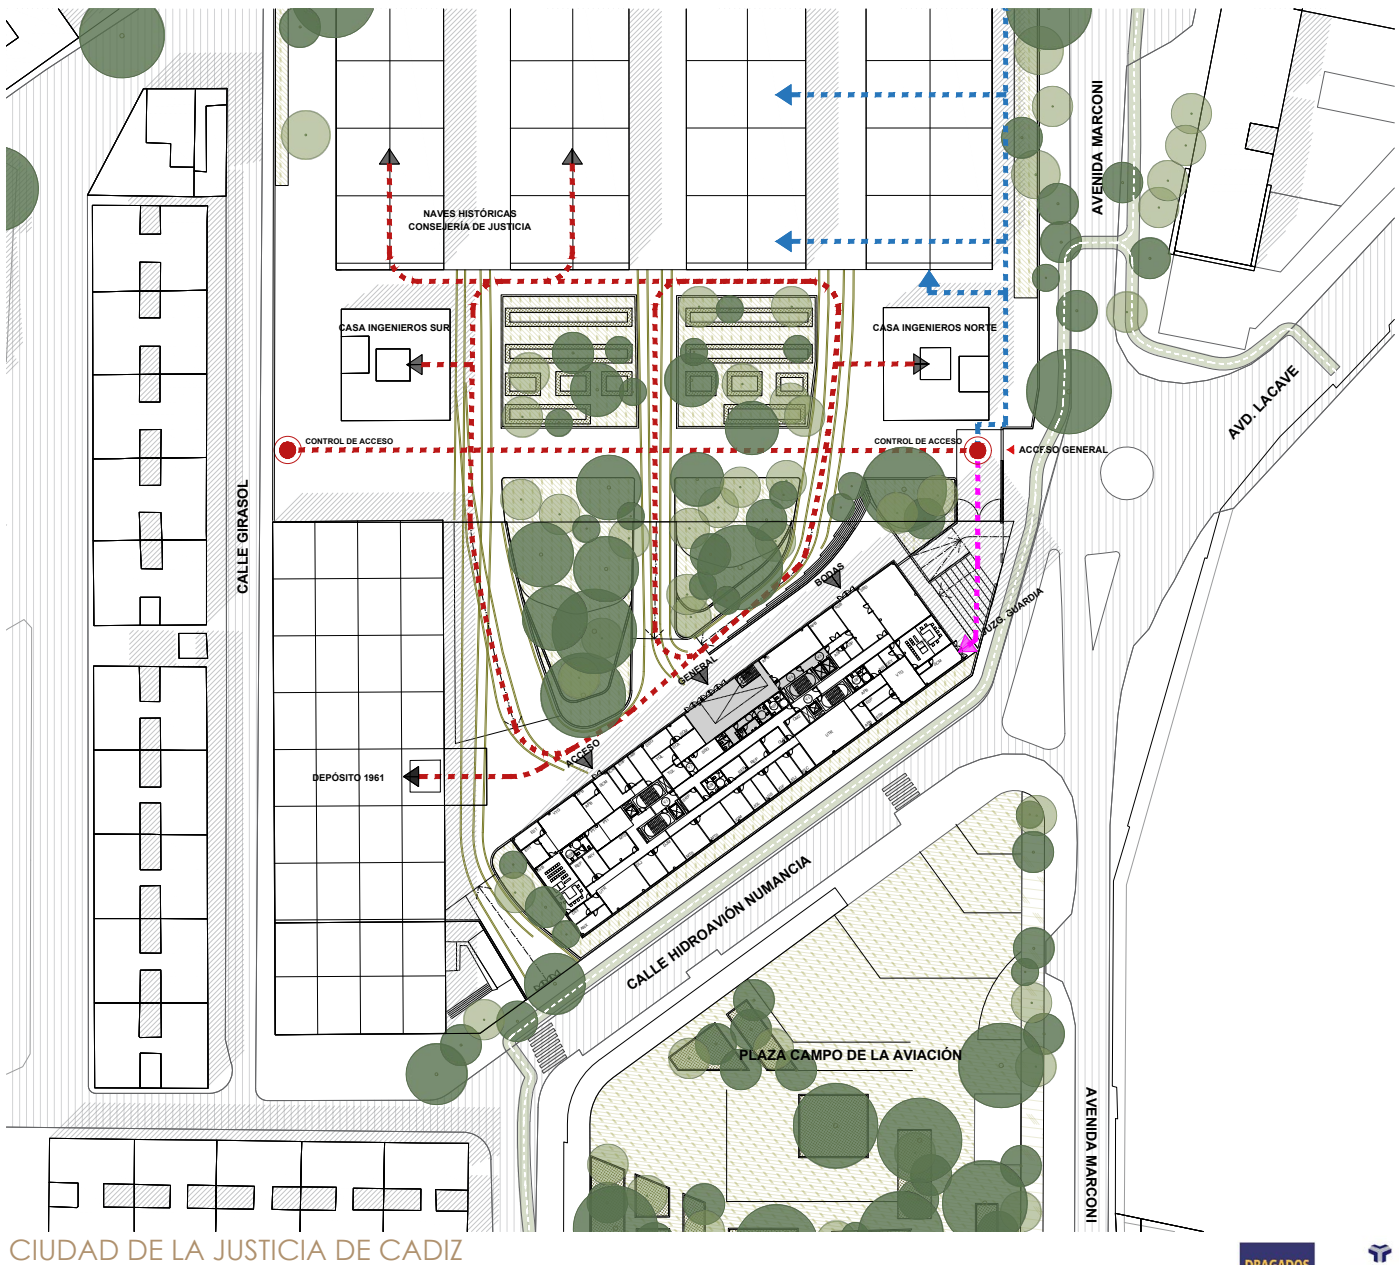

- ← RECORRIDO CIUDAD DE LA JUSTICIA
- ← RECORRIDO ALTERNATIVO NAVES MUNICIPALES
- ← RECORRIDO ALTERNATIVO JUZGADO DE GUARDIA


PLANTA GENERAL ESCALA 1:800




Puede verificar la integridad de una copia de este documento mediante la lectura del código QR adjunto o mediante el acceso a la dirección https://ws050.juntadeandalucia.es:443/verificarFirma/ indicando el código de VERIFICACIÓN			
FIRMADO POR	JOSE RAMON ORTIZ DE URBINA BRUNA	22/04/2025	
VERIFICACIÓN	PEGVEEQZ9KQZWKM3K9B6LMN6CJVARN	PÁG. 7/25	



Puede verificar la integridad de una copia de este documento mediante la lectura del código QR adjunto o mediante el acceso a la dirección https://ws050.juntadeandalucia.es:443/verificarFirma/ indicando el código de VERIFICACIÓN		
FIRMADO POR	JOSE RAMON ORTIZ DE URBINA BRUNA	22/04/2025
VERIFICACIÓN	PEGVEEQZ9KQZWKM3K9B6LMN6CJVARN	PÁG. 8/25

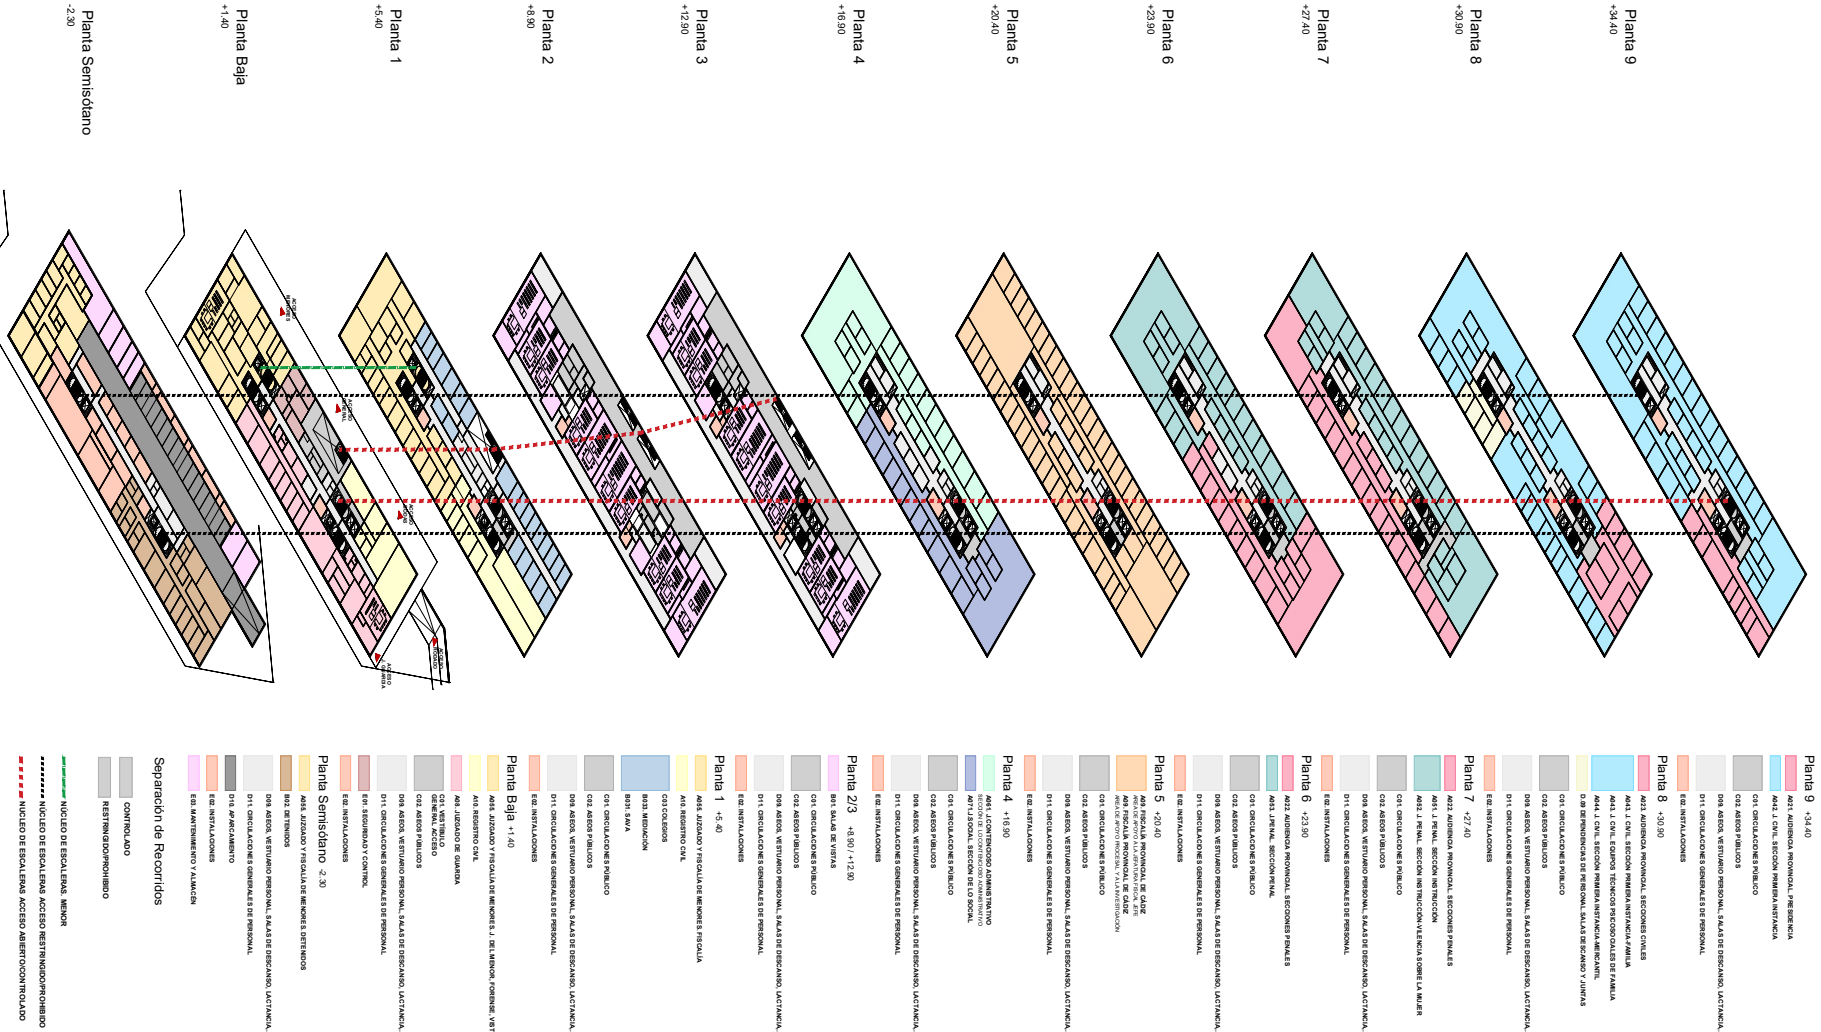



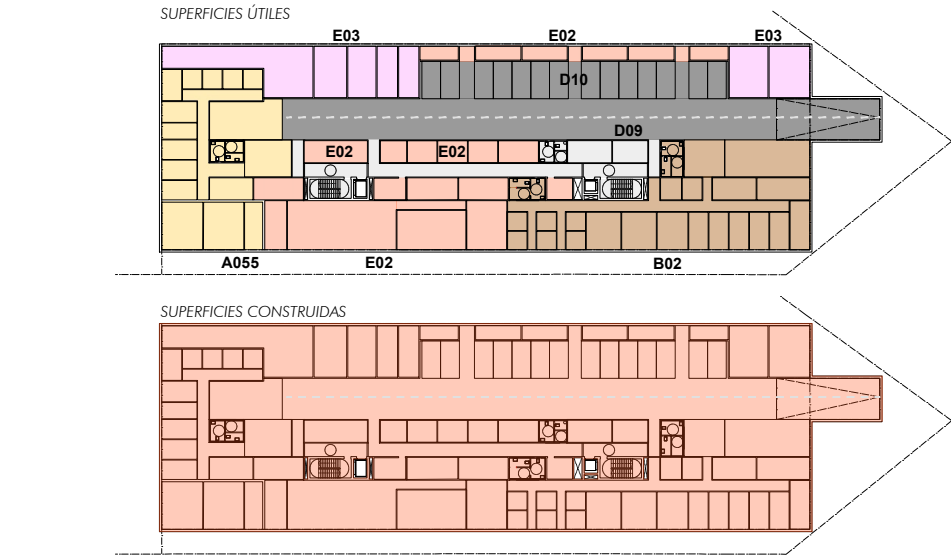








Puede verificar la integridad de una copia de este documento mediante la lectura del código QR adjunto o mediante el acceso a la dirección https://ws050.juntadeandalucia.es:443/verificarFirma/ indicando el código de VERIFICACIÓN			
FIRMADO POR	JOSE RAMON ORTIZ DE URBINA BRUNA	22/04/2025	
VERIFICACIÓN	PEGVEEQZ9KQZWKM3K9B6LMN6CJVARN	PÁG. 9/25	

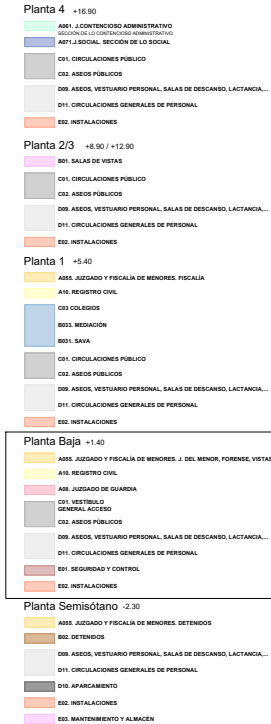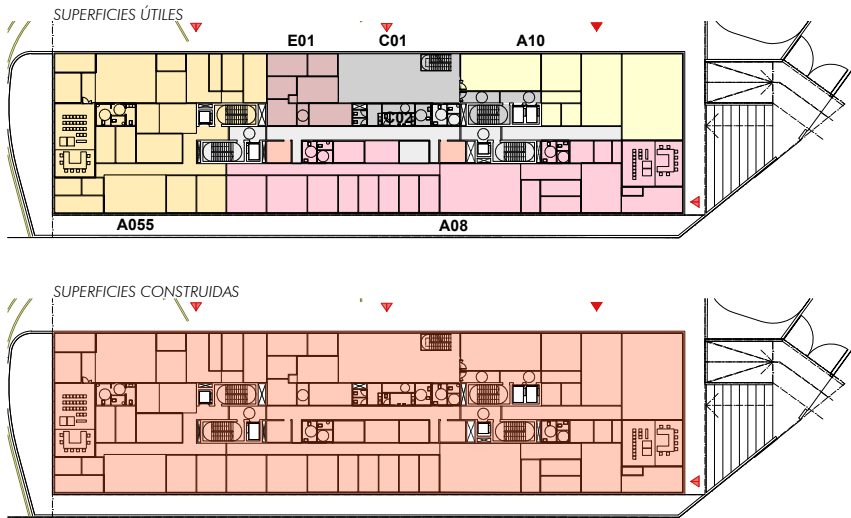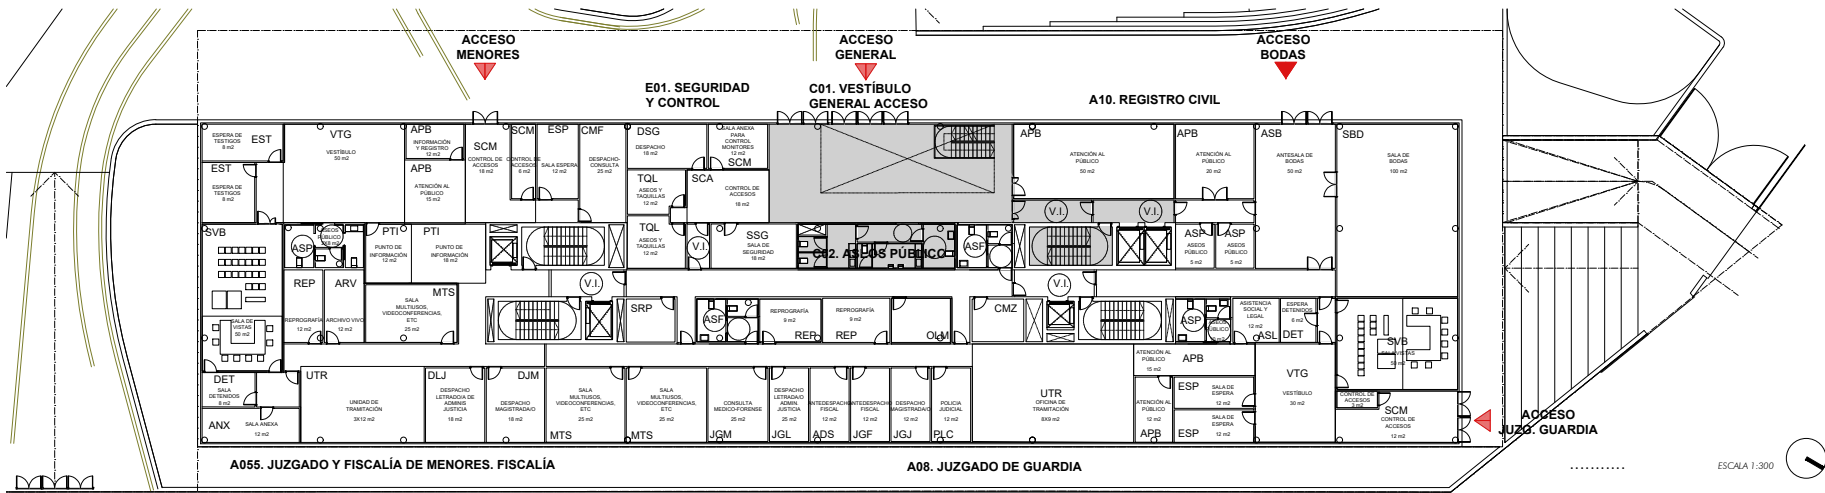


CIUDAD DE LA JUSTICIA DE CADIZ



Redactor




Puede verificar la integridad de una copia de este documento mediante la lectura del código QR adjunto o mediante el acceso a la dirección https://ws050.juntadeandalucia.es:443/verificarFirma/ indicando el código de VERIFICACIÓN			
FIRMADO POR	JOSE RAMON ORTIZ DE URBINA BRUNA	22/04/2025	
VERIFICACIÓN	PEGVEEQZ9KQZWKM3K9B6LMN6CJVARN	PÁG. 10/25	

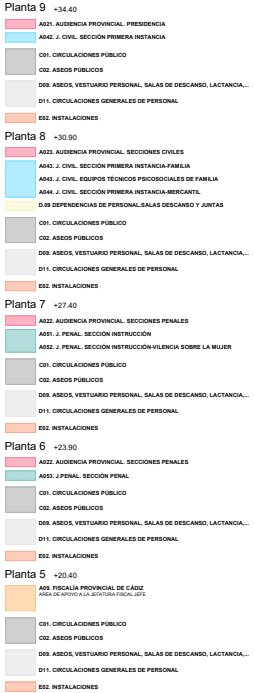


Redactor:
(IA)
FACTOR(IA)


Puede verificar la integridad de una copia de este documento mediante la lectura del código QR adjunto o mediante el acceso a la dirección https://ws050.juntadeandalucia.es:443/verificarFirma/ indicando el código de VERIFICACIÓN			
FIRMADO POR	JOSE RAMON ORTIZ DE URBINA BRUNA	22/04/2025	
VERIFICACIÓN	PEGVEEQZ9KQZWKM3K9B6LMN6CJVARN	PÁG. 11/25	

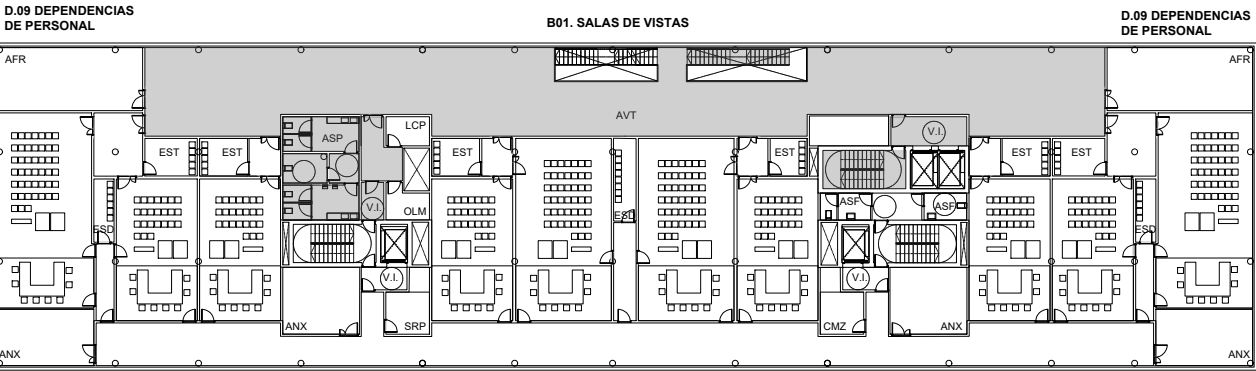

SUPERFICIES ÚTILES

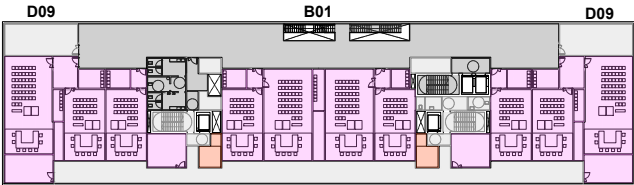

SUPERFICIES CONSTRUIDAS

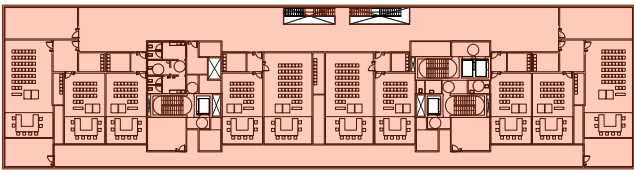

ACCESO PÚBLICO/CONTROLADO

ACCESO RESTRINGIDO/PROHIBIDO

ESCALA 1:600

ESCALA 1:600

Planta 4 +16.90

AM1. J. CONTENCOSO ADMINISTRATIVO
SECCIÓN DE LOS CONTENCIVOS ADMINISTRATIVOS
AP71. J. SOCIAL. SECCIÓN DE LO SOCIAL

C01. CIRCULACIONES PÚBLICO
C02. ASOS PÚBLICOS
D09. ASOS. VESTUARIO PERSONAL. SALAS DE DESCANSO, LACTANCIA...
D11. CIRCULACIONES GENERALES DE PERSONAL
E02. INSTALACIONES

Planta 2/3 +8.90 / +12.90

B01. SALAS DE VISTAS
C01. CIRCULACIONES PÚBLICO
C02. ASOS PÚBLICOS
D09. ASOS. VESTUARIO PERSONAL. SALAS DE DESCANSO, LACTANCIA...
D11. CIRCULACIONES GENERALES DE PERSONAL
E02. INSTALACIONES

Planta 1 +5.40

A05. JUZGADO Y FISCALÍA DE MENORES. FISCALÍA

A19. REGISTRO CIVIL

C03. COLLEGIOS

B033. MEDIACIÓN

B031. SALA

C01. CIRCULACIONES PÚBLICO

C02. ASOS PÚBLICOS

D09. ASOS. VESTUARIO PERSONAL. SALAS DE DESCANSO, LACTANCIA...
D11. CIRCULACIONES GENERALES DE PERSONAL
E02. INSTALACIONES

Planta Baja +1.40

A05. JUZGADO Y FISCALÍA DE MENORES. J. DEL MENOR, FORENSE, VISTAS.

A19. REGISTRO CIVIL

A08. JUZGADO DE GUARDIA

C01. VESTIBULO GENERAL ACCESO

C02. ASOS PÚBLICOS

D09. ASOS. VESTUARIO PERSONAL. SALAS DE DESCANSO, LACTANCIA...
D11. CIRCULACIONES GENERALES DE PERSONAL
E01. SEGURIDAD Y CONTROL
E02. INSTALACIONES

Planta Semisótano -2.30

A05. JUZGADO Y FISCALÍA DE MENORES. DETENIDOS

B02. DETENIDOS

D09. ASOS. VESTUARIO PERSONAL. SALAS DE DESCANSO, LACTANCIA...
D11. CIRCULACIONES GENERALES DE PERSONAL
D10. APARCAMIENTO
E02. INSTALACIONES
E03. MANTENIMIENTO Y ALMACÉN

Planta 9 +34.40

A031. AUDIENCIA PROVINCIAL. PRESIDENCIA

A042. J. CIVIL. SECCIÓN PRIMERA INSTANCIA

C01. CIRCULACIONES PÚBLICO

C02. ASOS PÚBLICOS

D09. ASOS. VESTUARIO PERSONAL. SALAS DE DESCANSO, LACTANCIA...
D11. CIRCULACIONES GENERALES DE PERSONAL
E02. INSTALACIONES

Planta 8 +30.90

A032. AUDIENCIA PROVINCIAL. SECCIONES CIVILES

A042. J. CIVIL. SECCIÓN PRIMERA INSTANCIA FAMILIA

A043. J. CIVIL. EQUIPOS TÉCNICOS PROCESALES DE FAMILIA

A044. J. CIVIL. SECCIÓN PRIMERA INSTANCIA-MERCANTIL

D.09 DEPENDENCIAS DE PERSONAL. SALAS DE DESCANSO Y JUNTAS

C01. CIRCULACIONES PÚBLICO

C02. ASOS PÚBLICOS

D09. ASOS. VESTUARIO PERSONAL. SALAS DE DESCANSO, LACTANCIA...
D11. CIRCULACIONES GENERALES DE PERSONAL
E02. INSTALACIONES

Planta 7 +27.40

A032. AUDIENCIA PROVINCIAL. SECCIONES PENALES

A031. J. PENAL. SECCIÓN INSTRUCCIÓN

A032. J. PENAL. SECCIÓN INSTRUCCIÓN-VIOLENCIA SOBRE LA MUJER

C01. CIRCULACIONES PÚBLICO

C02. ASOS PÚBLICOS

D09. ASOS. VESTUARIO PERSONAL. SALAS DE DESCANSO, LACTANCIA...
D11. CIRCULACIONES GENERALES DE PERSONAL
E02. INSTALACIONES

Planta 6 +23.90

A032. AUDIENCIA PROVINCIAL. SECCIONES PENALES

A033. J. PENAL. SECCIÓN PENAL

C01. CIRCULACIONES PÚBLICO

C02. ASOS PÚBLICOS

D09. ASOS. VESTUARIO PERSONAL. SALAS DE DESCANSO, LACTANCIA...
D11. CIRCULACIONES GENERALES DE PERSONAL
E02. INSTALACIONES

Planta 5 +20.40

A03. FISCALÍA PROVINCIAL DE CÁDIZ

AREA DE ACCESO A LA AUDIENCIA PROVINCIAL J026

C01. CIRCULACIONES PÚBLICO

C02. ASOS PÚBLICOS

D09. ASOS. VESTUARIO PERSONAL. SALAS DE DESCANSO, LACTANCIA...
D11. CIRCULACIONES GENERALES DE PERSONAL
E02. INSTALACIONES

ESCALA 1:300



CIUDAD DE LA JUSTICIA DE CADIZ



Reductor:



Puede verificar la integridad de una copia de este documento mediante la lectura del código QR adjunto o mediante el acceso a la dirección <https://ws050.juntadeandalucia.es:443/verificarFirma/> indicando el código de VERIFICACIÓN

FIRMADO POR

JOSE RAMON ORTIZ DE URBINA BRUNA


22/04/2025

VERIFICACIÓN


PEGVEEQZ9KQZWKM3K9B6LMN6CJVARN

PÁG. 12/25




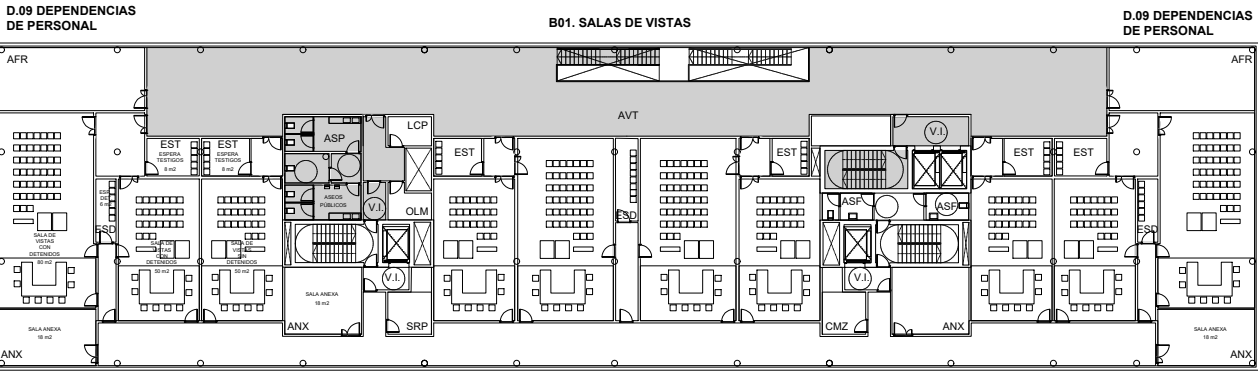

SUPERFICIES ÚTILES

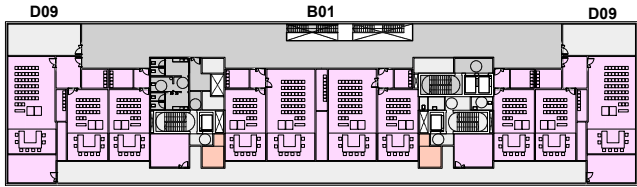

SUPERFICIES CONSTRUIDAS

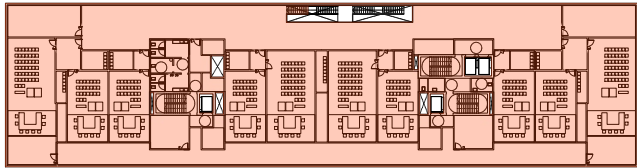

ACCESO PÚBLICO/CONTROLADO

ACCESO RESTRINGIDO/PROHIBIDO

ESCALA 1:600

ESCALA 1:600

ESCALA 1:300

Planta 4 +16.90

AM1. J. CONTENCOSO ADMINISTRATIVO
SECCIÓN DE LOS CONTENCOSOS ADMINISTRATIVOS
AP71. J. SOCIAL. SECCIÓN DE LO SOCIAL

C01. CIRCULACIONES PÚBLICO
C02. ASOS PÚBLICOS
D09. ASOS, VESTUARIO PERSONAL, SALAS DE DESCANSO, LACTANCIA...
D11. CIRCULACIONES GENERALES DE PERSONAL
E02. INSTALACIONES

Planta 2/3 +8.90 / +12.90

B01. SALAS DE VISTAS
C01. CIRCULACIONES PÚBLICO
C02. ASOS PÚBLICOS
D09. ASOS, VESTUARIO PERSONAL, SALAS DE DESCANSO, LACTANCIA...
D11. CIRCULACIONES GENERALES DE PERSONAL
E02. INSTALACIONES

Planta 1 +5.40

A05. JUZGADO Y FISCALÍA DE MENORES, FISCALÍA
A19. REGISTRO CIVIL
C03. COLEGIOS
B033. MEDIACIÓN
B031. SALA

C01. CIRCULACIONES PÚBLICO
C02. ASOS PÚBLICOS
D09. ASOS, VESTUARIO PERSONAL, SALAS DE DESCANSO, LACTANCIA...
D11. CIRCULACIONES GENERALES DE PERSONAL
E02. INSTALACIONES

Planta Baja +1.40

A05. JUZGADO Y FISCALÍA DE MENORES, J. DEL MENOR, FORENSE, VISTAS
A19. REGISTRO CIVIL
A08. JUZGADO DE GUARDIA
C01. VESTIBULO GENERAL ACCESO

C02. ASOS PÚBLICOS
D09. ASOS, VESTUARIO PERSONAL, SALAS DE DESCANSO, LACTANCIA...
D11. CIRCULACIONES GENERALES DE PERSONAL
E01. SEGURIDAD Y CONTROL
E02. INSTALACIONES

Planta Semisótano -2.30

A05. JUZGADO Y FISCALÍA DE MENORES, DETENIDOS
B02. DETENIDOS
D09. ASOS, VESTUARIO PERSONAL, SALAS DE DESCANSO, LACTANCIA...
D11. CIRCULACIONES GENERALES DE PERSONAL
D10. APARCAMIENTO
E02. INSTALACIONES
E03. MANTENIMIENTO Y ALMACÉN

Planta 9 +34.40

A031. AUDIENCIA PROVINCIAL, PRESIDENCIA
A042. J. CIVIL, SECCIÓN PRIMERA INSTANCIA
C01. CIRCULACIONES PÚBLICO
C02. ASOS PÚBLICOS
D09. ASOS, VESTUARIO PERSONAL, SALAS DE DESCANSO, LACTANCIA...
D11. CIRCULACIONES GENERALES DE PERSONAL
E02. INSTALACIONES

Planta 8 +30.90

A032. AUDIENCIA PROVINCIAL, SECCIONES CIVILES
A042. J. CIVIL, SECCIÓN PRIMERA INSTANCIA FAMILIA
A044. J. CIVIL, EQUIPOS TÉCNICOS PROCESUALES DE FAMILIA
A044. J. CIVIL, SECCIÓN PRIMERA INSTANCIA-MERCANTIL
D.09 DEPENDENCIAS DE PERSONAL, SALAS DE DESCANSO Y JUNTAS
C01. CIRCULACIONES PÚBLICO
C02. ASOS PÚBLICOS
D09. ASOS, VESTUARIO PERSONAL, SALAS DE DESCANSO, LACTANCIA...
D11. CIRCULACIONES GENERALES DE PERSONAL
E02. INSTALACIONES

Planta 7 +27.40

A032. AUDIENCIA PROVINCIAL, SECCIONES PENALES
A031. J. PENAL, SECCIÓN INSTRUCCIÓN
A032. J. PENAL, SECCIÓN INSTRUCCIÓN-VILENCIA SOBRE LA MUJER
C01. CIRCULACIONES PÚBLICO
C02. ASOS PÚBLICOS
D09. ASOS, VESTUARIO PERSONAL, SALAS DE DESCANSO, LACTANCIA...
D11. CIRCULACIONES GENERALES DE PERSONAL
E02. INSTALACIONES

Planta 6 +23.90

A032. AUDIENCIA PROVINCIAL, SECCIONES PENALES
A031. J. PENAL, SECCIÓN PENAL
C01. CIRCULACIONES PÚBLICO
C02. ASOS PÚBLICOS
D09. ASOS, VESTUARIO PERSONAL, SALAS DE DESCANSO, LACTANCIA...
D11. CIRCULACIONES GENERALES DE PERSONAL
E02. INSTALACIONES

Planta 5 +20.40

A09. FISCALÍA PROVINCIAL DE CÁDIZ
AREA DE APORTE A LA JUSTICIA FISCAL J026
C01. CIRCULACIONES PÚBLICO
C02. ASOS PÚBLICOS
D09. ASOS, VESTUARIO PERSONAL, SALAS DE DESCANSO, LACTANCIA...
D11. CIRCULACIONES GENERALES DE PERSONAL
E02. INSTALACIONES

CIUDAD DE LA JUSTICIA DE CADIZ



Reductor



Puede verificar la integridad de una copia de este documento mediante la lectura del código QR adjunto o mediante el acceso a la dirección <https://ws050.juntadeandalucia.es:443/verificarFirma/> indicando el código de VERIFICACIÓN

FIRMADO POR

JOSE RAMON ORTIZ DE URBINA BRUNA

22/04/2025


VERIFICACIÓN

PEGVEEQZ9KQZWKM3K9B6LMN6CJVARN

PÁG. 13/25




A06. JURISDISCCIÓN CONTENCIOSO ADMINISTRATIVO
A061. SECCIÓN DE LO CONTENCIOSO ADMINISTRATIVO

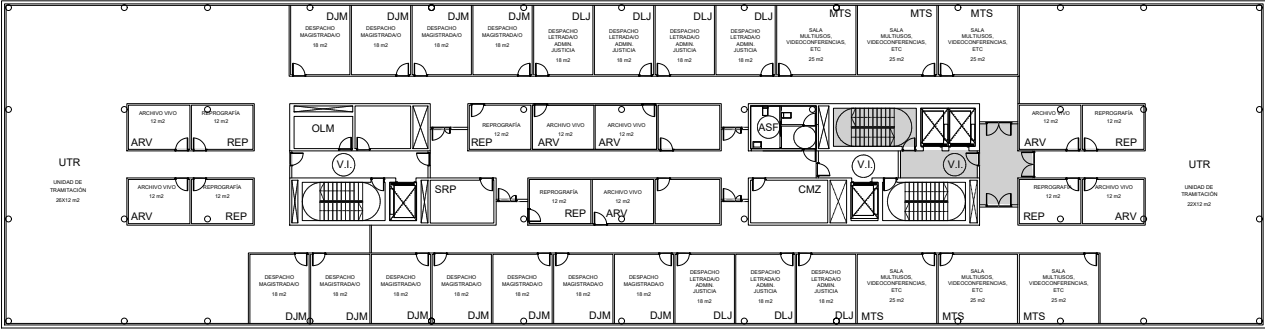


A07. JURISDISCCIÓN SOCIAL
A071. SECCIÓN DE LO SOCIAL

SUPERFICIES ÚTILES

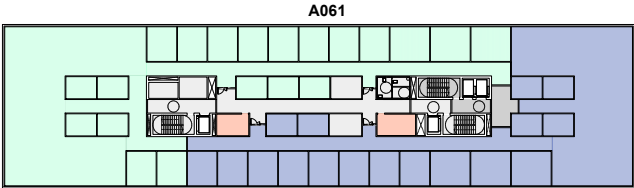

A071

SUPERFICIES CONSTRUIDAS

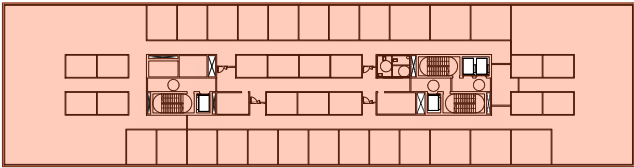

ACCESO PÚBLICO/CONTROLADO
ACCESO RESTRINGIDO/PROHIBIDO

ESCALA 1:600

ESCALA 1:300

- Planta 4 +16.90
- AM1. J. CONTENCIOSO ADMINISTRATIVO SECCIÓN DE LO CONTENCIOSO ADMINISTRATIVO
 - AP71. J. SOCIAL. SECCIÓN DE LO SOCIAL
 - C01. CIRCULACIONES PÚBLICO
 - C02. ASOS PÚBLICOS
 - D09. ASOS, VESTUARIO PERSONAL, SALAS DE DESCANSO, LACTANCIA...
 - D11. CIRCULACIONES GENERALES DE PERSONAL
 - E02. INSTALACIONES

- Planta 2/3 +8.90 / +12.90
- B01. SALAS DE VISTAS
 - C01. CIRCULACIONES PÚBLICO
 - C02. ASOS PÚBLICOS
 - D09. ASOS, VESTUARIO PERSONAL, SALAS DE DESCANSO, LACTANCIA...
 - D11. CIRCULACIONES GENERALES DE PERSONAL
 - E02. INSTALACIONES

- Planta 1 +5.40
- A055. JUZGADO Y FISCALÍA DE MENORES. FISCALÍA
 - A10. REGISTRO CIVIL
 - C03. COLEGIOS
 - B031. MEDIACIÓN
 - B031. SALA
 - C01. CIRCULACIONES PÚBLICO
 - C02. ASOS PÚBLICOS
 - D09. ASOS, VESTUARIO PERSONAL, SALAS DE DESCANSO, LACTANCIA...
 - D11. CIRCULACIONES GENERALES DE PERSONAL
 - E02. INSTALACIONES

- Planta Baja +1.40
- A055. JUZGADO Y FISCALÍA DE MENORES. J. DEL MENOR, FORENSE, VISTAS
 - A10. REGISTRO CIVIL
 - A08. JUZGADO DE GUARDIA
 - C01. VESTIBULO GENERAL ACCESO
 - C02. ASOS PÚBLICOS
 - D09. ASOS, VESTUARIO PERSONAL, SALAS DE DESCANSO, LACTANCIA...
 - D11. CIRCULACIONES GENERALES DE PERSONAL
 - E01. SEGURIDAD Y CONTROL
 - E02. INSTALACIONES

- Planta Semisótano -2.30
- A055. JUZGADO Y FISCALÍA DE MENORES. DETENIDOS
 - B02. DETENIDOS
 - D09. ASOS, VESTUARIO PERSONAL, SALAS DE DESCANSO, LACTANCIA...
 - D11. CIRCULACIONES GENERALES DE PERSONAL
 - D10. APARCAMIENTO
 - E02. INSTALACIONES
 - E03. MANTENIMIENTO Y ALMACÉN

- Planta 9 +34.40
- A031. AUDIENCIA PROVINCIAL. PRESIDENCIA
 - A046. J. CIVIL. SECCIÓN PRIMERA INSTANCIA
 - C01. CIRCULACIONES PÚBLICO
 - C02. ASOS PÚBLICOS
 - D09. ASOS, VESTUARIO PERSONAL, SALAS DE DESCANSO, LACTANCIA...
 - D11. CIRCULACIONES GENERALES DE PERSONAL
 - E02. INSTALACIONES

- Planta 8 +30.90
- A032. AUDIENCIA PROVINCIAL. SECCIONES CIVILES
 - A046. J. CIVIL. SECCIÓN PRIMERA INSTANCIA FAMILIA
 - A046. J. CIVIL. EQUIPOS TÉCNICOS PROCESUALES DE FAMILIA
 - A044. J. CIVIL. SECCIÓN PRIMERA INSTANCIA-MERCANTIL
 - D09. DEPENDENCIAS DE PERSONAL, SALAS DE DESCANSO Y JUNTAS
 - C01. CIRCULACIONES PÚBLICO
 - C02. ASOS PÚBLICOS
 - D09. ASOS, VESTUARIO PERSONAL, SALAS DE DESCANSO, LACTANCIA...
 - D11. CIRCULACIONES GENERALES DE PERSONAL
 - E02. INSTALACIONES

- Planta 7 +27.40
- A032. AUDIENCIA PROVINCIAL. SECCIONES PENALES
 - A031. J. PENAL. SECCIÓN INSTRUCCIÓN
 - A032. J. PENAL. SECCIÓN INSTRUCCIÓN-VIOLENCIA SOBRE LA MUJER
 - C01. CIRCULACIONES PÚBLICO
 - C02. ASOS PÚBLICOS
 - D09. ASOS, VESTUARIO PERSONAL, SALAS DE DESCANSO, LACTANCIA...
 - D11. CIRCULACIONES GENERALES DE PERSONAL
 - E02. INSTALACIONES

- Planta 6 +23.90
- A032. AUDIENCIA PROVINCIAL. SECCIONES PENALES
 - A033. J. PENAL. SECCIÓN PENAL
 - C01. CIRCULACIONES PÚBLICO
 - C02. ASOS PÚBLICOS
 - D09. ASOS, VESTUARIO PERSONAL, SALAS DE DESCANSO, LACTANCIA...
 - D11. CIRCULACIONES GENERALES DE PERSONAL
 - E02. INSTALACIONES

- Planta 5 +20.40
- A09. FISCALÍA PROVINCIAL DE CÁDIZ
 - C01. CIRCULACIONES PÚBLICO
 - C02. ASOS PÚBLICOS
 - D09. ASOS, VESTUARIO PERSONAL, SALAS DE DESCANSO, LACTANCIA...
 - D11. CIRCULACIONES GENERALES DE PERSONAL
 - E02. INSTALACIONES

CIUDAD DE LA JUSTICIA DE CADIZ



Redactor



Puede verificar la integridad de una copia de este documento mediante la lectura del código QR adjunto o mediante el acceso a la dirección <https://ws050.juntadeandalucia.es:443/verificarFirma/> indicando el código de VERIFICACIÓN

FIRMADO POR

JOSE RAMON ORTIZ DE URBINA BRUNA

22/04/2025


VERIFICACIÓN

PEGVEEQZ9KQZWKM3K9B6LMN6CJVARN

PÁG. 14/25




A09. FISCALÍA PROVINCIAL DE CÁDIZ
ÁREA DE APOYO A LA JEFATURA FISCAL JEFE

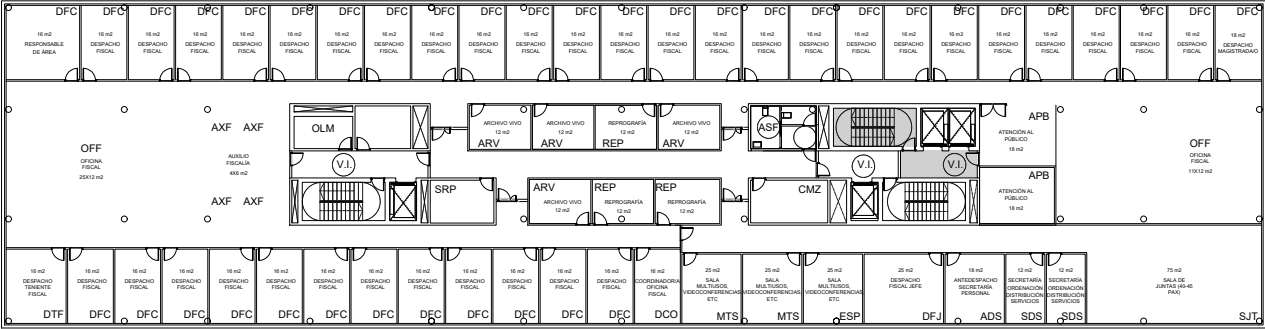


A09. FISCALÍA PROVINCIAL DE CÁDIZ
ÁREA DE APOYO PROCESAL Y A LA INVESTIGACIÓN

SUPERFICIES ÚTILES

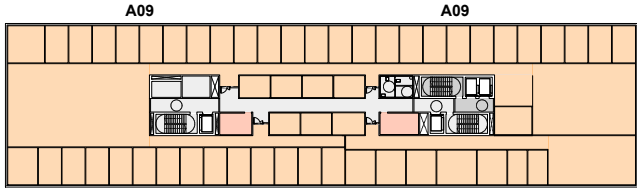

SUPERFICIES CONSTRUIDAS

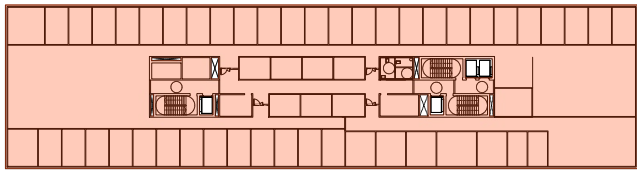

ACCESO PÚBLICO/CONTROLADO
ACCESO RESTRINGIDO/PROHIBIDO

ESCALA 1:600

ESCALA 1:600

ESCALA 1:300

Planta 4 +16.90

- AM1. J. CONTINUIDAD ADMINISTRATIVA
- SECCIÓN DE LOS CONTINUIDOS ADMINISTRATIVOS
- AP71. J. SOCIAL. SECCIÓN DE LO SOCIAL
- C01. CIRCULACIONES PÚBLICO
- C02. ASOS PÚBLICOS
- D09. ASOS, VESTUARIO PERSONAL, SALAS DE DESCANSO, LACTANCIA...
- D11. CIRCULACIONES GENERALES DE PERSONAL
- E02. INSTALACIONES

Planta 2/3 +8.90 / +12.90

- B01. SALAS DE VISTAS
- C01. CIRCULACIONES PÚBLICO
- C02. ASOS PÚBLICOS
- D09. ASOS, VESTUARIO PERSONAL, SALAS DE DESCANSO, LACTANCIA...
- D11. CIRCULACIONES GENERALES DE PERSONAL
- E02. INSTALACIONES

Planta 1 +5.40

- A05. JUZGADO Y FISCALÍA DE MENORES. FISCALÍA
- A16. REGISTRO CIVIL
- C03. COLGADOS
- B013. MEDIACIÓN
- B021. SALA
- C01. CIRCULACIONES PÚBLICO
- C02. ASOS PÚBLICOS
- D09. ASOS, VESTUARIO PERSONAL, SALAS DE DESCANSO, LACTANCIA...
- D11. CIRCULACIONES GENERALES DE PERSONAL
- E02. INSTALACIONES

Planta Baja +1.40

- A05. JUZGADO Y FISCALÍA DE MENORES. J. DEL MENOR, FORENSE, VISTAS
- A16. REGISTRO CIVIL
- A08. JUZGADO DE GUARDIA
- C01. VESTIBULO GENERAL ACCESO
- C02. ASOS PÚBLICOS
- D09. ASOS, VESTUARIO PERSONAL, SALAS DE DESCANSO, LACTANCIA...
- D11. CIRCULACIONES GENERALES DE PERSONAL
- E01. SEGURIDAD Y CONTROL
- E02. INSTALACIONES

Planta Semisótano -2.30

- A05. JUZGADO Y FISCALÍA DE MENORES. DETENIDOS
- B02. DETENIDOS
- D09. ASOS, VESTUARIO PERSONAL, SALAS DE DESCANSO, LACTANCIA...
- D11. CIRCULACIONES GENERALES DE PERSONAL
- D10. APARCAMIENTO
- E02. INSTALACIONES
- E03. MANTENIMIENTO Y ALMACÉN

Planta 9 +34.40

- A021. AUDIENCIA PROVINCIAL. PRESIDENCIA
- A046. J. CIVIL. SECCIÓN PRIMERA INSTANCIA
- C01. CIRCULACIONES PÚBLICO
- C02. ASOS PÚBLICOS
- D09. ASOS, VESTUARIO PERSONAL, SALAS DE DESCANSO, LACTANCIA...
- D11. CIRCULACIONES GENERALES DE PERSONAL
- E02. INSTALACIONES

Planta 8 +30.90

- A022. AUDIENCIA PROVINCIAL. SECCIONES CIVILES
- A046. J. CIVIL. SECCIÓN PRIMERA INSTANCIA FAMILIA
- A046. J. CIVIL. EQUIPOS TÉCNICOS PROCESALES DE FAMILIA
- A044. J. CIVIL. SECCIÓN PRIMERA INSTANCIA-MERCANTIL
- D09. DEPENDENCIAS DE PERSONAL, SALAS DE DESCANSO Y JUNTAS
- C01. CIRCULACIONES PÚBLICO
- C02. ASOS PÚBLICOS
- D09. ASOS, VESTUARIO PERSONAL, SALAS DE DESCANSO, LACTANCIA...
- D11. CIRCULACIONES GENERALES DE PERSONAL
- E02. INSTALACIONES

Planta 7 +27.40

- A022. AUDIENCIA PROVINCIAL. SECCIONES PENALES
- A051. J. PENAL. SECCIÓN INSTRUCCIÓN
- A052. J. PENAL. SECCIÓN INSTRUCCIÓN-VILENCIA SOBRE LA MUJER
- C01. CIRCULACIONES PÚBLICO
- C02. ASOS PÚBLICOS
- D09. ASOS, VESTUARIO PERSONAL, SALAS DE DESCANSO, LACTANCIA...
- D11. CIRCULACIONES GENERALES DE PERSONAL
- E02. INSTALACIONES

Planta 6 +23.90

- A022. AUDIENCIA PROVINCIAL. SECCIONES PENALES
- A053. J. PENAL. SECCIÓN PENAL
- C01. CIRCULACIONES PÚBLICO
- C02. ASOS PÚBLICOS
- D09. ASOS, VESTUARIO PERSONAL, SALAS DE DESCANSO, LACTANCIA...
- D11. CIRCULACIONES GENERALES DE PERSONAL
- E02. INSTALACIONES

Planta 5 +20.40

- A09. FISCALÍA PROVINCIAL DE CÁDIZ
- ÁREA DE APOYO A LA JEFATURA FISCAL JEFE
- C01. CIRCULACIONES PÚBLICO
- C02. ASOS PÚBLICOS
- D09. ASOS, VESTUARIO PERSONAL, SALAS DE DESCANSO, LACTANCIA...
- D11. CIRCULACIONES GENERALES DE PERSONAL
- E02. INSTALACIONES

CIUDAD DE LA JUSTICIA DE CADIZ



Reductor



Puede verificar la integridad de una copia de este documento mediante la lectura del código QR adjunto o mediante el acceso a la dirección <https://ws050.juntadeandalucia.es:443/verificarFirma/> indicando el código de VERIFICACIÓN

FIRMADO POR

JOSE RAMON ORTIZ DE URBINA BRUNA

22/04/2025

VERIFICACIÓN

PEGVEEQZ9KQZWKM3K9B6LMN6CJVARN

PÁG. 15/25





- | | | |
|----------|---|---|
| Planta 9 | +34.40 | A021. AUDIENCIA PROVINCIAL. PRESIDENCIA |
| | A042. J. CIVIL. SECCIÓN PRIMERA INSTANCIA | |
| | C01. CIRCULACIONES PÚBLICO | |
| | C02. ASBOS. PÚBLICOS | |
| | D09. ASBOS. VESTUARIO PERSONAL. SALAS DE DESCANSO, LACTANCIA... | |
| | D11. CIRCULACIONES GENERALES DE PERSONAL | |
| | E02. INSTALACIONES | |
| | | |
| | | |
| | | |
| Planta 8 | +30.90 | A022. AUDIENCIA PROVINCIAL. SECCIONES CIVILES |
| | A043. J. CIVIL. SECCIÓN PRIMERA INSTANCIA-FAMILIA | |
| | A043. J. CIVIL. EQUIPOS TÉCNICOS PSICOSOCIALES DE FAMILIA | |
| | A044. J. CIVIL. SECCIÓN PRIMERA INSTANCIA-MERCANTIL | |
| | D19. DEPENDENCIA DE PERSONAL. SALAS DESCANSO Y JUNTAS | |
| | C01. CIRCULACIONES PÚBLICO | |
| | C02. ASBOS. PÚBLICOS | |
| | D09. ASBOS. VESTUARIO PERSONAL. SALAS DE DESCANSO, LACTANCIA... | |
| | D11. CIRCULACIONES GENERALES DE PERSONAL | |
| | E02. INSTALACIONES | |
| Planta 7 | +27.40 | A022. AUDIENCIA PROVINCIAL. SECCIONES PENALES |
| | A051. J. PENAL. SECCION INSTRUCCIÓN | |
| | A052. J. PENAL. SECCION INSTRUCCION VIOLENCIA SOBRE LA MUJER | |
| | C01. CIRCULACIONES PÚBLICO | |
| | C02. ASBOS. PÚBLICOS | |
| | D09. ASBOS. VESTUARIO PERSONAL. SALAS DE DESCANSO, LACTANCIA... | |
| | D11. CIRCULACIONES GENERALES DE PERSONAL | |
| | E02. INSTALACIONES | |
| | | |
| | | |
| Planta 6 | +23.90 | A022. AUDIENCIA PROVINCIAL. SECCIONES PENALES |
| | A053. J. PENAL. SECCIÓN PENAL | |
| | C01. CIRCULACIONES PÚBLICO | |
| | C02. ASBOS. PÚBLICOS | |
| | D09. ASBOS. VESTUARIO PERSONAL. SALAS DE DESCANSO, LACTANCIA... | |
| | D11. CIRCULACIONES GENERALES DE PERSONAL | |
| | E02. INSTALACIONES | |
| | | |
| | | |
| | | |
| Planta 5 | +20.40 | A03. FISCALIA PROVINCIAL DE CAJÓZ |
| | AREA DE JUDIC. Y DE JUDIC. DE FAMILIA, JUEZ | |
| | C01. CIRCULACIONES PÚBLICO | |
| | C02. ASBOS. PÚBLICOS | |
| | D09. ASBOS. VESTUARIO PERSONAL. SALAS DE DESCANSO, LACTANCIA... | |
| | D11. CIRCULACIONES GENERALES DE PERSONAL | |
| | E02. INSTALACIONES | |

DRAGADO



GRUPO MARTÍN CASILLA


CARMOCON, S.A.
Empresa Constructora

Redactor:
(IA)
FACTOR(IA)




22/04/2025

PÁG. 16/25

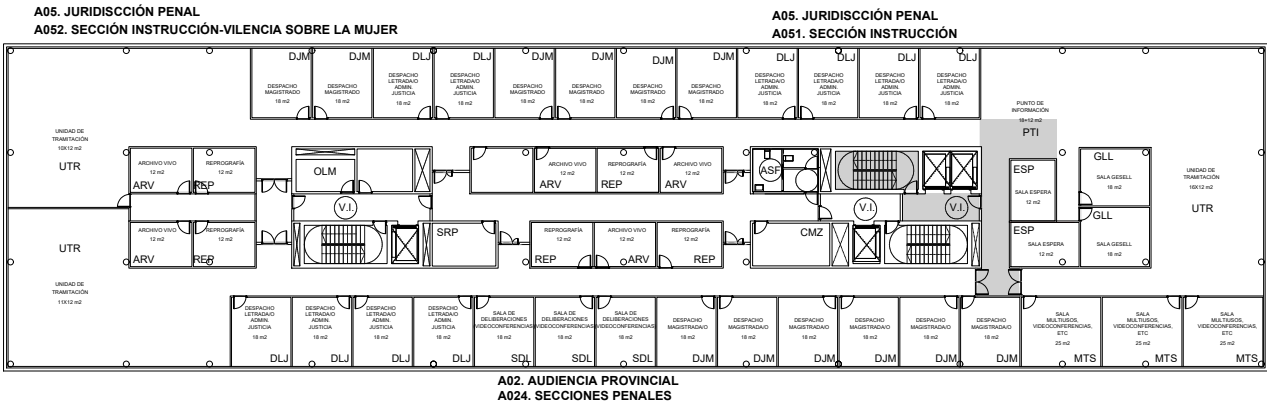


ESCALA 1:300

SUPERFICIES ÚTILES

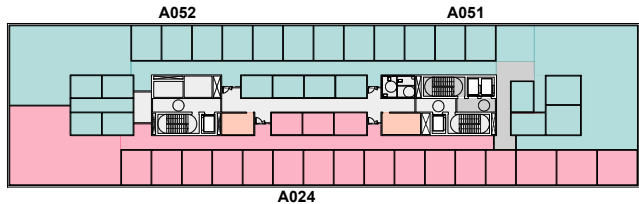

SUPERFICIES CONSTRUIDAS

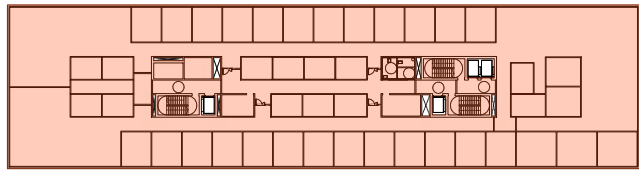

ACCESO PÚBLICO/CONTROLADO
ACCESO RESTRINGIDO/PROHIBIDO

ESCALA 1:600

ESCALA 1:600

- Planta 4 +16.90**
- AMB. J. CONTINUIDAD ADMINISTRATIVA
 - SECCIÓN DE LO CONTENCIOSO ADMINISTRATIVO
 - AP7. J. SOCIAL. SECCIÓN DE LO SOCIAL
 - C01. CIRCULACIONES PÚBLICO
 - C02. ASOS PÚBLICOS
 - D08. ASOS. VESTUARIO PERSONAL. SALAS DE DESCANSO, LACTANCIA...
 - D11. CIRCULACIONES GENERALES DE PERSONAL
 - E02. INSTALACIONES
- Planta 2/3 +8.90 / +12.90**
- B01. SALAS DE VISTAS
 - C01. CIRCULACIONES PÚBLICO
 - C02. ASOS PÚBLICOS
 - D08. ASOS. VESTUARIO PERSONAL. SALAS DE DESCANSO, LACTANCIA...
 - D11. CIRCULACIONES GENERALES DE PERSONAL
 - E02. INSTALACIONES
- Planta 1 +5.40**
- A05. JUZGADO Y FISCALÍA DE MENORES. FISCALÍA
 - A10. REGISTRO CIVIL
 - C03. COLEGIOS
 - B03. MEDIACIÓN
 - B01. SALA
 - C01. CIRCULACIONES PÚBLICO
 - C02. ASOS PÚBLICOS
 - D08. ASOS. VESTUARIO PERSONAL. SALAS DE DESCANSO, LACTANCIA...
 - D11. CIRCULACIONES GENERALES DE PERSONAL
 - E02. INSTALACIONES
- Planta Baja +1.40**
- A05. JUZGADO Y FISCALÍA DE MENORES. J. DEL MENOR, FORENSE, VISTAS
 - A10. REGISTRO CIVIL
 - A08. JUZGADO DE GUARDIA
 - C01. VESTIBULO GENERAL ACCESO
 - C02. ASOS PÚBLICOS
 - D08. ASOS. VESTUARIO PERSONAL. SALAS DE DESCANSO, LACTANCIA...
 - D11. CIRCULACIONES GENERALES DE PERSONAL
 - E01. SEGURIDAD Y CONTROL
 - E02. INSTALACIONES
- Planta Semisótano -2.30**
- A05. JUZGADO Y FISCALÍA DE MENORES. DETENIDOS
 - B02. DETENIDOS
 - D08. ASOS. VESTUARIO PERSONAL. SALAS DE DESCANSO, LACTANCIA...
 - D11. CIRCULACIONES GENERALES DE PERSONAL
 - D10. APARCAMIENTO
 - E02. INSTALACIONES
 - E03. MANTENIMIENTO Y ALMACÉN
- Planta 9 +34.40**
- A021. AUDIENCIA PROVINCIAL. PRESIDENCIA
 - A042. J. CIVIL. SECCIÓN PRIMERA INSTANCIA
 - C01. CIRCULACIONES PÚBLICO
 - C02. ASOS PÚBLICOS
 - D08. ASOS. VESTUARIO PERSONAL. SALAS DE DESCANSO, LACTANCIA...
 - D11. CIRCULACIONES GENERALES DE PERSONAL
 - E02. INSTALACIONES
- Planta 8 +30.90**
- A022. AUDIENCIA PROVINCIAL. SECCIONES CIVILES
 - A042. J. CIVIL. SECCIÓN PRIMERA INSTANCIA FAMILIA
 - A044. J. CIVIL. SECCIÓN PRIMERA INSTANCIA MERCANTIL
 - D09. DEPENDENCIAS DE PERSONAL. SALAS DE DESCANSO Y JUNTAS
 - C01. CIRCULACIONES PÚBLICO
 - C02. ASOS PÚBLICOS
 - D08. ASOS. VESTUARIO PERSONAL. SALAS DE DESCANSO, LACTANCIA...
 - D11. CIRCULACIONES GENERALES DE PERSONAL
 - E02. INSTALACIONES
- Planta 7 +27.40**
- A022. AUDIENCIA PROVINCIAL. SECCIONES PENALES
 - A051. J. PENAL. SECCIÓN INSTRUCCIÓN
 - A052. J. PENAL. SECCIÓN INSTRUCCIÓN-VIOLENCIA SOBRE LA MUJER
 - C01. CIRCULACIONES PÚBLICO
 - C02. ASOS PÚBLICOS
 - D08. ASOS. VESTUARIO PERSONAL. SALAS DE DESCANSO, LACTANCIA...
 - D11. CIRCULACIONES GENERALES DE PERSONAL
 - E02. INSTALACIONES
- Planta 6 +23.90**
- A022. AUDIENCIA PROVINCIAL. SECCIONES PENALES
 - A053. J. PENAL. SECCIÓN PENAL
 - C01. CIRCULACIONES PÚBLICO
 - C02. ASOS PÚBLICOS
 - D08. ASOS. VESTUARIO PERSONAL. SALAS DE DESCANSO, LACTANCIA...
 - D11. CIRCULACIONES GENERALES DE PERSONAL
 - E02. INSTALACIONES
- Planta 5 +20.40**
- A08. FISCALÍA PROVINCIAL DE CÁDIZ
 - A09. DE OFICIO A LA JUSTICIA PENAL J026
 - C01. CIRCULACIONES PÚBLICO
 - C02. ASOS PÚBLICOS
 - D08. ASOS. VESTUARIO PERSONAL. SALAS DE DESCANSO, LACTANCIA...
 - D11. CIRCULACIONES GENERALES DE PERSONAL
 - E02. INSTALACIONES


CIUDAD DE LA JUSTICIA DE CADIZ



Redactor




Puede verificar la integridad de una copia de este documento mediante la lectura del código QR adjunto o mediante el acceso a la dirección https://ws050.juntadeandalucia.es:443/verificarFirma/ indicando el código de VERIFICACIÓN			
FIRMADO POR	JOSE RAMON ORTIZ DE URBINA BRUNA	22/04/2025	
VERIFICACIÓN	PEGVEEQZ9KQZWKM3K9B6LMN6CJVARN	PÁG. 17/25	

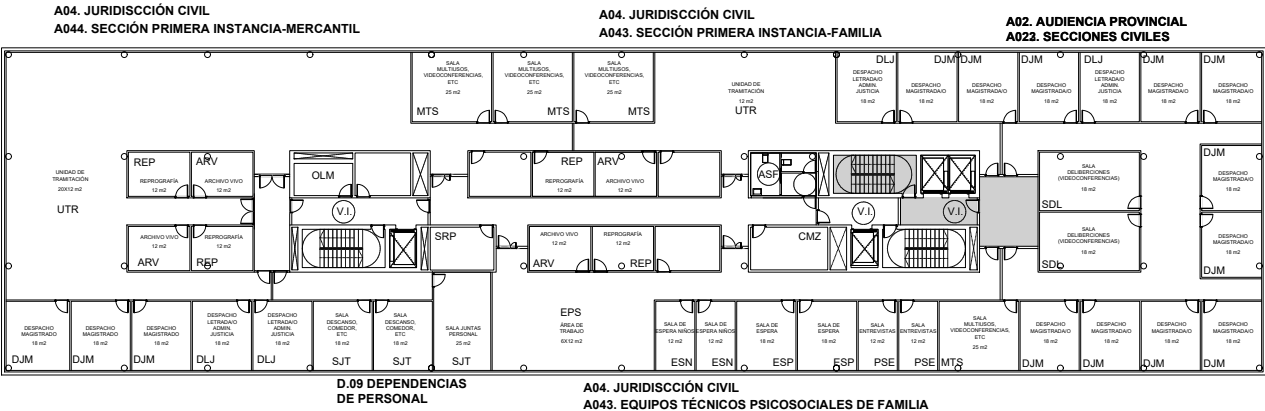


..... ESCALA 1:300

SUPERFICIES ÚTILES

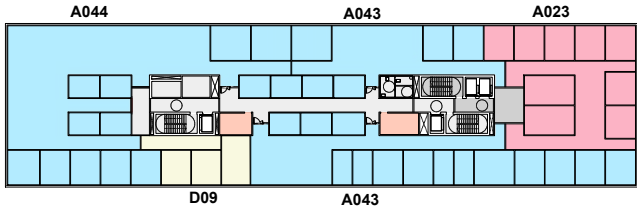

SUPERFICIES CONSTRUIDAS

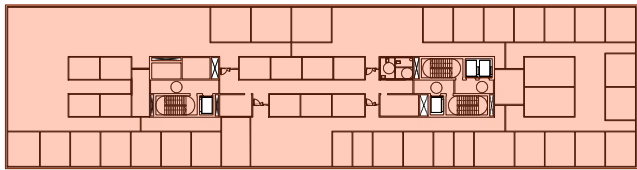

ACCESO RODADO
ACCESO PÚBLICO/CONTROLADO
ACCESO RESTRINGIDO/PROHIBIDO

ESCALA 1:600

ESCALA 1:600

- Planta 4 +16.90**
- AMB. J. CONTENCIOSO ADMINISTRATIVO
 - SECCION DE LOS CONTENCIOSOS ADMINISTRATIVOS
 - AP71 J. SOCIAL. SECCION DE LO SOCIAL
 - C01. CIRCULACIONES PÚBLICO
 - C02. ASOS PÚBLICOS
 - D09. ASOS. VESTUARIO PERSONAL, SALAS DE DESCANSO, LACTANCIA...
 - D11. CIRCULACIONES GENERALES DE PERSONAL
 - E02. INSTALACIONES
- Planta 2/3 +8.90 / +12.90**
- B01. SALAS DE VISTAS
 - C01. CIRCULACIONES PÚBLICO
 - C02. ASOS PÚBLICOS
 - D09. ASOS. VESTUARIO PERSONAL, SALAS DE DESCANSO, LACTANCIA...
 - D11. CIRCULACIONES GENERALES DE PERSONAL
 - E02. INSTALACIONES
- Planta 1 +5.40**
- A05. JUZGADO Y FISCALÍA DE MENORES. FISCALÍA
 - A10. REGISTRO CIVIL
 - C03. COLEGIOS
 - B03. MEDIACIÓN
 - B01. SALA
 - C01. CIRCULACIONES PÚBLICO
 - C02. ASOS PÚBLICOS
 - D09. ASOS. VESTUARIO PERSONAL, SALAS DE DESCANSO, LACTANCIA...
 - D11. CIRCULACIONES GENERALES DE PERSONAL
 - E02. INSTALACIONES
- Planta Baja +1.40**
- A05. JUZGADO Y FISCALÍA DE MENORES. J. DEL MENOR, FORENSE, VISTAS.
 - A10. REGISTRO CIVIL
 - A08. JUZGADO DE GUARDIA
 - C01. VESTIBULO GENERAL ACCESO
 - C02. ASOS PÚBLICOS
 - D09. ASOS. VESTUARIO PERSONAL, SALAS DE DESCANSO, LACTANCIA...
 - D11. CIRCULACIONES GENERALES DE PERSONAL
 - E01. SEGURIDAD Y CONTROL
 - E02. INSTALACIONES
- Planta Semisótano -2.30**
- A05. JUZGADO Y FISCALÍA DE MENORES. DETENIDOS
 - B02. DETENIDOS
 - D09. ASOS. VESTUARIO PERSONAL, SALAS DE DESCANSO, LACTANCIA...
 - D11. CIRCULACIONES GENERALES DE PERSONAL
 - D10. APARCAMIENTO
 - E02. INSTALACIONES
 - E03. MANTENIMIENTO Y ALMACÉN

- Planta 9 +34.40**
- A021. AUDIENCIA PROVINCIAL. PRESIDENCIA
 - A046. J. CIVIL. SECCION PRIMERA INSTANCIA
 - C01. CIRCULACIONES PÚBLICO
 - C02. ASOS PÚBLICOS
 - D09. ASOS. VESTUARIO PERSONAL, SALAS DE DESCANSO, LACTANCIA...
 - D11. CIRCULACIONES GENERALES DE PERSONAL
 - E02. INSTALACIONES
- Planta 8 +30.90**
- A022. AUDIENCIA PROVINCIAL. SECCIONES CIVILES
 - A046. J. CIVIL. SECCION PRIMERA INSTANCIA-FAMILIA
 - A044. J. CIVIL. SECCION PRIMERA INSTANCIA-MERCANTIL
 - D.09 DEPENDENCIAS DE PERSONAL, SALAS DE DESCANSO Y JUNTAS
 - C01. CIRCULACIONES PÚBLICO
 - C02. ASOS PÚBLICOS
 - D09. ASOS. VESTUARIO PERSONAL, SALAS DE DESCANSO, LACTANCIA...
 - D11. CIRCULACIONES GENERALES DE PERSONAL
 - E02. INSTALACIONES
- Planta 7 +27.40**
- A022. AUDIENCIA PROVINCIAL. SECCIONES PENALES
 - A001. J. PENAL. SECCION INSTRUCCIÓN
 - A002. J. PENAL. SECCION INSTRUCCIÓN-VIOLENCIA SOBRE LA MUJER
 - C01. CIRCULACIONES PÚBLICO
 - C02. ASOS PÚBLICOS
 - D09. ASOS. VESTUARIO PERSONAL, SALAS DE DESCANSO, LACTANCIA...
 - D11. CIRCULACIONES GENERALES DE PERSONAL
 - E02. INSTALACIONES
- Planta 6 +23.90**
- A022. AUDIENCIA PROVINCIAL. SECCIONES PENALES
 - A001. J. PENAL. SECCION INSTRUCCIÓN
 - A002. J. PENAL. SECCION INSTRUCCIÓN-VIOLENCIA SOBRE LA MUJER
 - C01. CIRCULACIONES PÚBLICO
 - C02. ASOS PÚBLICOS
 - D09. ASOS. VESTUARIO PERSONAL, SALAS DE DESCANSO, LACTANCIA...
 - D11. CIRCULACIONES GENERALES DE PERSONAL
 - E02. INSTALACIONES
- Planta 5 +20.40**
- A09. FISCALÍA PROVINCIAL DE CÁDIZ
 - AREA DE APARCAMIENTO A LA JUSTICIA PENAL J026
 - C01. CIRCULACIONES PÚBLICO
 - C02. ASOS PÚBLICOS
 - D09. ASOS. VESTUARIO PERSONAL, SALAS DE DESCANSO, LACTANCIA...
 - D11. CIRCULACIONES GENERALES DE PERSONAL
 - E02. INSTALACIONES

CIUDAD DE LA JUSTICIA DE CADIZ



Reductor



Puede verificar la integridad de una copia de este documento mediante la lectura del código QR adjunto o mediante el acceso a la dirección <https://ws050.juntadeandalucia.es:443/verificarFirma/> indicando el código de VERIFICACIÓN

FIRMADO POR

JOSE RAMON ORTIZ DE URBINA BRUNA


22/04/2025

VERIFICACIÓN


PEGVEEQZ9KQZWKM3K9B6LMN6KJVARN

PÁG. 18/25





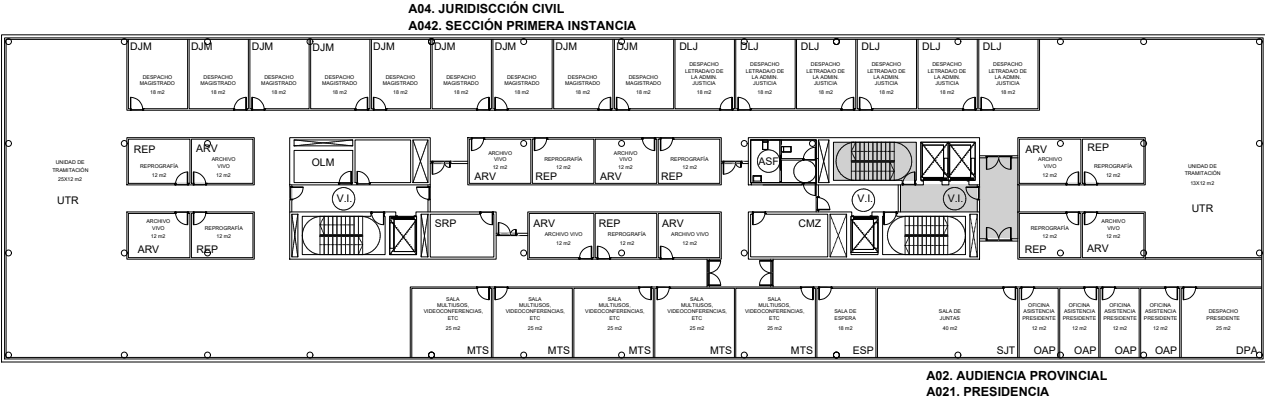

SUPERFICIES ÚTILES

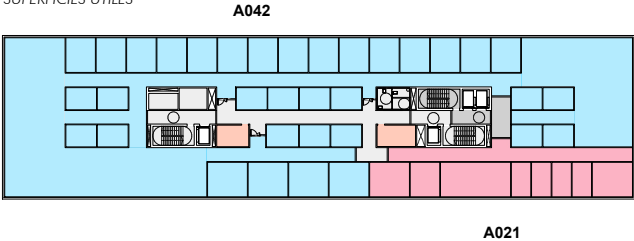

SUPERFICIES CONSTRUIDAS

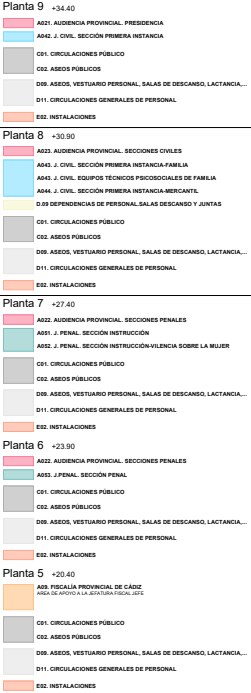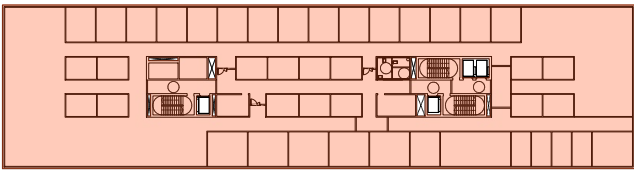

CIUDAD DE LA JUSTICIA DE CADIZ



Puede verificar la integridad de una copia de este documento mediante la lectura del código QR adjunto o mediante el acceso a la dirección <https://ws050.juntadeandalucia.es:443/verificarFirma/> indicando el código de VERIFICACIÓN

FIRMADO POR

JOSE RAMON ORTIZ DE URBINA BRUNA

22/04/2025

VERIFICACIÓN

PEGVEEQZ9KQZWKM3K9B6LMN6CJVARN

PÁG. 19/25



NIVELES			SUP. ÚTIL PROGRAMA	SUP. ÚTIL NÚCLEOS COMUNICACIÓN INTERIORS	SUP. ÚTIL NÚCLEOS COMUNICACIÓN PÚBLICOS	TOTAL/PLANTA
PIANTA NIVEL CUBIERTA	+37,80	NÚCLEOS Y CIRCULACIONES		14,06		
				14,06		14,06
PIANTA NIVEL 9	+34,50	A.042 J. CIVIL 1ª INSTANCIA	1.217,33			
		A.021 AUDIENCIA PROVINCIAL PRESIDENCIA	221,42			
		E.02 INSTALACIONES	26,80			
		NÚCLEOS Y CIRCULACIONES		153,67	37,05	
			1.465,55	153,67	37,05	1.656,27
PIANTA NIVEL 8	+31,00	A.022 AUDIENCIA PROVINCIAL SECCIÓN CIVILES	277,58			
		A.043 J. CIVIL 1ª INSTANCIA FAMILIA	199,09			
		A.043 J. CIVIL EQUIPOS PLUCOSOCIALES	339,87			
		A.044 J. CIVIL 1ª INST. MERCANTIL	530,41			
		D.09 DEPENDENCIAS PERSONAL	80,58			
		E.02 INSTALACIONES	26,80			
		NÚCLEOS Y CIRCULACIONES		157,71	41,35	
			1.454,33	157,71	41,35	1.653,39
PIANTA NIVEL 7	+27,50	A.024 AUDIENCIA PROVINCIAL SECCIÓN PENALES	576,98			
		A.051 J. PENAL SECCIÓN INSTRUCCIÓN	843,51			
		A.052 J. PENAL INSTRUCCIÓN-VIOLENCIA S/ MUJER.	26,80			
		NÚCLEOS Y CIRCULACIONES		152,58	55,31	
			1.447,29	152,58	55,31	1.655,18
PIANTA NIVEL 6	+24,00	A.024 AUDIENCIA PROV. PENAL	544,41			
		A.053 J. PENAL	833,17			
		E.02 INSTALACIONES	26,80			
		NÚCLEOS Y CIRCULACIONES		167,01	38,85	
			1.404,38	167,01	38,85	1.610,24
PIANTA NIVEL 5	+20,50	A.09 FISCALÍA	1.459,14			
		E.02 INSTALACIONES	26,80			
		NÚCLEOS Y CIRCULACIONES		142,97	23,29	
			1.485,94	142,97	23,29	1.652,20
PIANTA NIVEL 4	+17,00	A.071 J. SOCIAL	642,50			
		A.061 J. CONTENCIOSO ADMINISTRATIVO	785,14			
		E.02 INSTALACIONES	26,80			
		NÚCLEOS Y CIRCULACIONES		167,72	38,85	
			1.452,44	167,72	38,85	1.659,01
PIANTA NIVEL 3	+13,00	B.01 SALAS DE VISTAS	857,49			
		E.02 INSTALACIONES	20,67			
		D.09 AULAS FORMACIÓN	81,53			
		NÚCLEOS Y CIRCULACIONES		268,27	388,21	
			959,69	268,27	388,21	1.616,17
PIANTA NIVEL 2	+9,00	B.01 SALAS DE VISTAS	857,49			
		E.02 INSTALACIONES	20,67			
		D.09 AULAS FORMACIÓN	81,53			
		NÚCLEOS Y CIRCULACIONES		268,27	392,66	
			959,69	268,27	392,66	1.620,62
PIANTA NIVEL 1	+5,50	B.031 COLEGIOS PROFESIONALES, SAVA, MEDIACIÓN	345,93			
		A.10 REGISTRO CIVIL	313,60			
		A.055 JUZGADO FISCALÍA MENOR	612,83			
		E.02 INSTALACIONES	19,10			
		NÚCLEOS Y CIRCULACIONES		97,84	210,13	
			1.291,46	97,84	210,13	1.599,43
PIANTA BAJA	+1,50	A.08 JUZGADO DE GUARDIA	477,27			
		A.10 REGISTRO CIVIL	245,52			
		A.055 JUZGADO FISCALÍA MENOR	479,97			
		E.01 CONTROL SEGURIDAD	92,55			
		E.02 INSTALACIONES	19,10			
		NÚCLEOS Y CIRCULACIONES		150,33	164,29	
			1.314,41	150,33	164,29	1.629,03
PIANTA NIVEL SOTANO	-2,20	B.02 DETENIDOS	418,35			
		A.055 JUEZ MENOR DETENIDOS	336,89			
		D.10 APARCAMIENTO	642,28			
		E.02 INSTALACIONES	450,54			
		E.03 MANTENIMIENTO Y ALMACÉN	250,37			
		NÚCLEOS Y CIRCULACIONES		170,63		
			2.098,43	170,63		2.269,06
SUMA SUP. ÚTIL			15.333,61	1.911,06	1.389,99	
TOTAL SUPERFICIE ÚTIL						18.634,66 m2

CIUDAD DE LA JUSTICIA DE CÁDIZ.

CUADRO RESUMEN DE SUPERFICIE

NIVELES	SUP. CONSTRUIDA BAJO RASANTE	SUP. CONSTRUIDA SOBRE RASANTE
PIANTA CUBIERTA	137,80	21,30
PIANTA NIVEL 9	134,50	1.837,74
PIANTA NIVEL 8	131,00	1.837,74
PIANTA NIVEL 7	127,50	1.837,74
PIANTA NIVEL 6	124,00	1.837,74
PIANTA NIVEL 5	120,50	1.837,74
PIANTA NIVEL 4	117,00	1.837,74
PIANTA NIVEL 3	113,00	1.837,74
PIANTA NIVEL 2	109,00	1.837,74
PIANTA NIVEL 1	105,50	1.857,74
PIANTA BAJA	1,50	1.802,07
PIANTA NIVEL SOTANO	2,20	
SUMA SUP. CONSTRUIDA	2.471,38	18.383,03
TOTAL SUP. CONSTRUIDA		20.854,41 m2
SUPERFICIE URBANIZACIÓN SOBRE FORJADO		634,00
SUPERFICIE URBANIZACIÓN SOBRE TERRENO		3.180,94
SUPERFICIE TERRAZAS Y CUBIERTAS NO TRANSITABLE		1.837,74
TOTAL SUPERFICIES EXTERIORES		5.652,68 m2

CIUDAD DE LA JUSTICIA DE CADIZ



Puede verificar la integridad de una copia de este documento mediante la lectura del código QR adjunto o mediante el acceso a la dirección <https://ws050.juntadeandalucia.es:443/verificarFirma/> indicando el código de VERIFICACIÓN

FIRMADO POR

JOSE RAMON ORTIZ DE URBINA BRUNA

22/04/2025

VERIFICACIÓN

PEGVEEQZ9KQZWKM3K9B6LMN6CJVARN

PÁG. 21/25






CIUDAD DE LA JUSTICIA DE CADIZ



Puede verificar la integridad de una copia de este documento mediante la lectura del código QR adjunto o mediante el acceso a la dirección https://ws050.juntadeandalucia.es:443/verificarFirma/ indicando el código de VERIFICACIÓN			
FIRMADO POR	JOSE RAMON ORTIZ DE URBINA BRUNA	22/04/2025	
VERIFICACIÓN	PEGVEEQZ9KQZWKM3K9B6LMN6CJVARN	PÁG. 22/25	

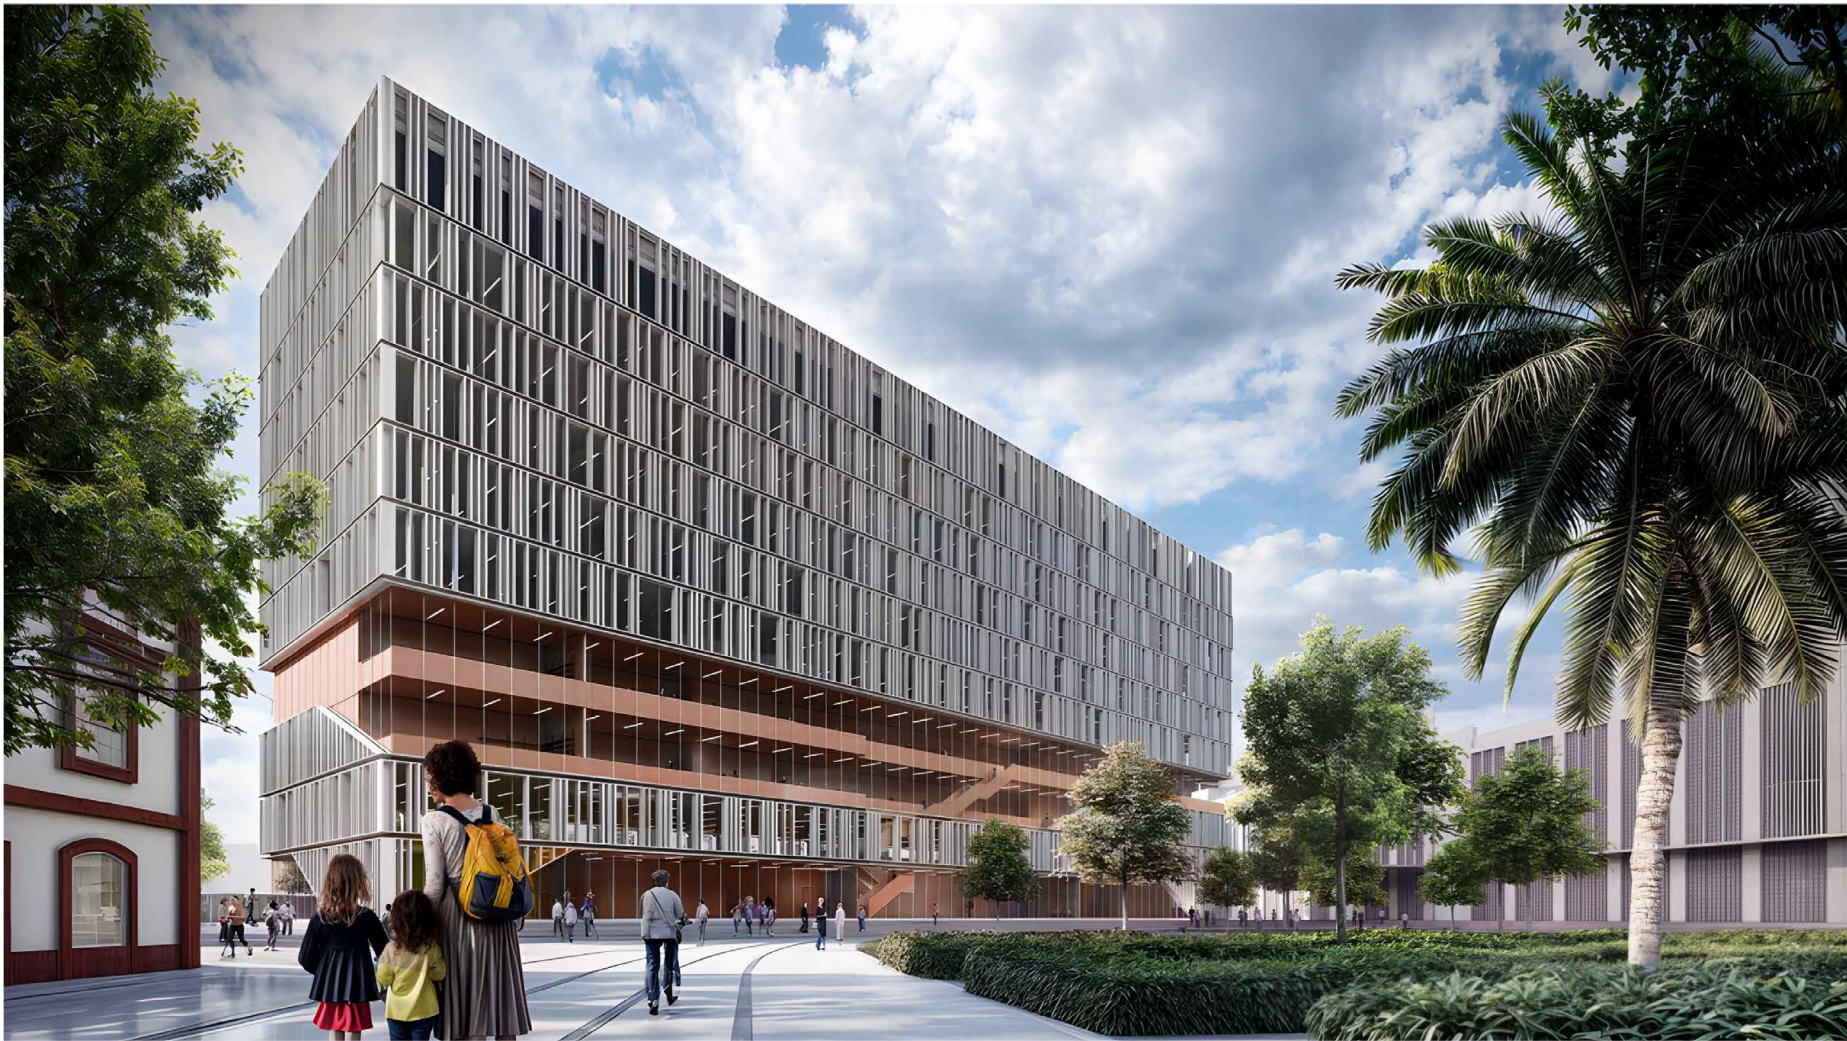

CIUDAD DE LA JUSTICIA DE CADIZ



Puede verificar la integridad de una copia de este documento mediante la lectura del código QR adjunto o mediante el acceso a la dirección https://ws050.juntadeandalucia.es:443/verificarFirma/ indicando el código de VERIFICACIÓN			
FIRMADO POR	JOSE RAMON ORTIZ DE URBINA BRUNA	22/04/2025	
VERIFICACIÓN	PEGVEEQZ9KQZWKM3K9B6LMN6CJVARN	PÁG. 23/25	



CIUDAD DE LA JUSTICIA DE CADIZ



Puede verificar la integridad de una copia de este documento mediante la lectura del código QR adjunto o mediante el acceso a la dirección https://ws050.juntadeandalucia.es:443/verificarFirma/ indicando el código de VERIFICACIÓN			
FIRMADO POR	JOSE RAMON ORTIZ DE URBINA BRUNA	22/04/2025	
VERIFICACIÓN	PEGVEEQZ9KQZWKM3K9B6LMN6CJVARN	PÁG. 24/25	



CIUDAD DE LA JUSTICIA DE CADIZ



Puede verificar la integridad de una copia de este documento mediante la lectura del código QR adjunto o mediante el acceso a la dirección https://ws050.juntadeandalucia.es:443/verificarFirma/ indicando el código de VERIFICACIÓN			
FIRMADO POR	JOSE RAMON ORTIZ DE URBINA BRUNA	22/04/2025	
VERIFICACIÓN	PEGVEEQZ9KQZWKM3K9B6LMN6CJVARN	PÁG. 25/25	