




Superficie de ocupacion de via pecuaria P1113 que es el que genera afeccion es de 0,5 m2 correspondiente a hoyo de cimentacion de diametro 0,6 m y prof de 1,6 m.

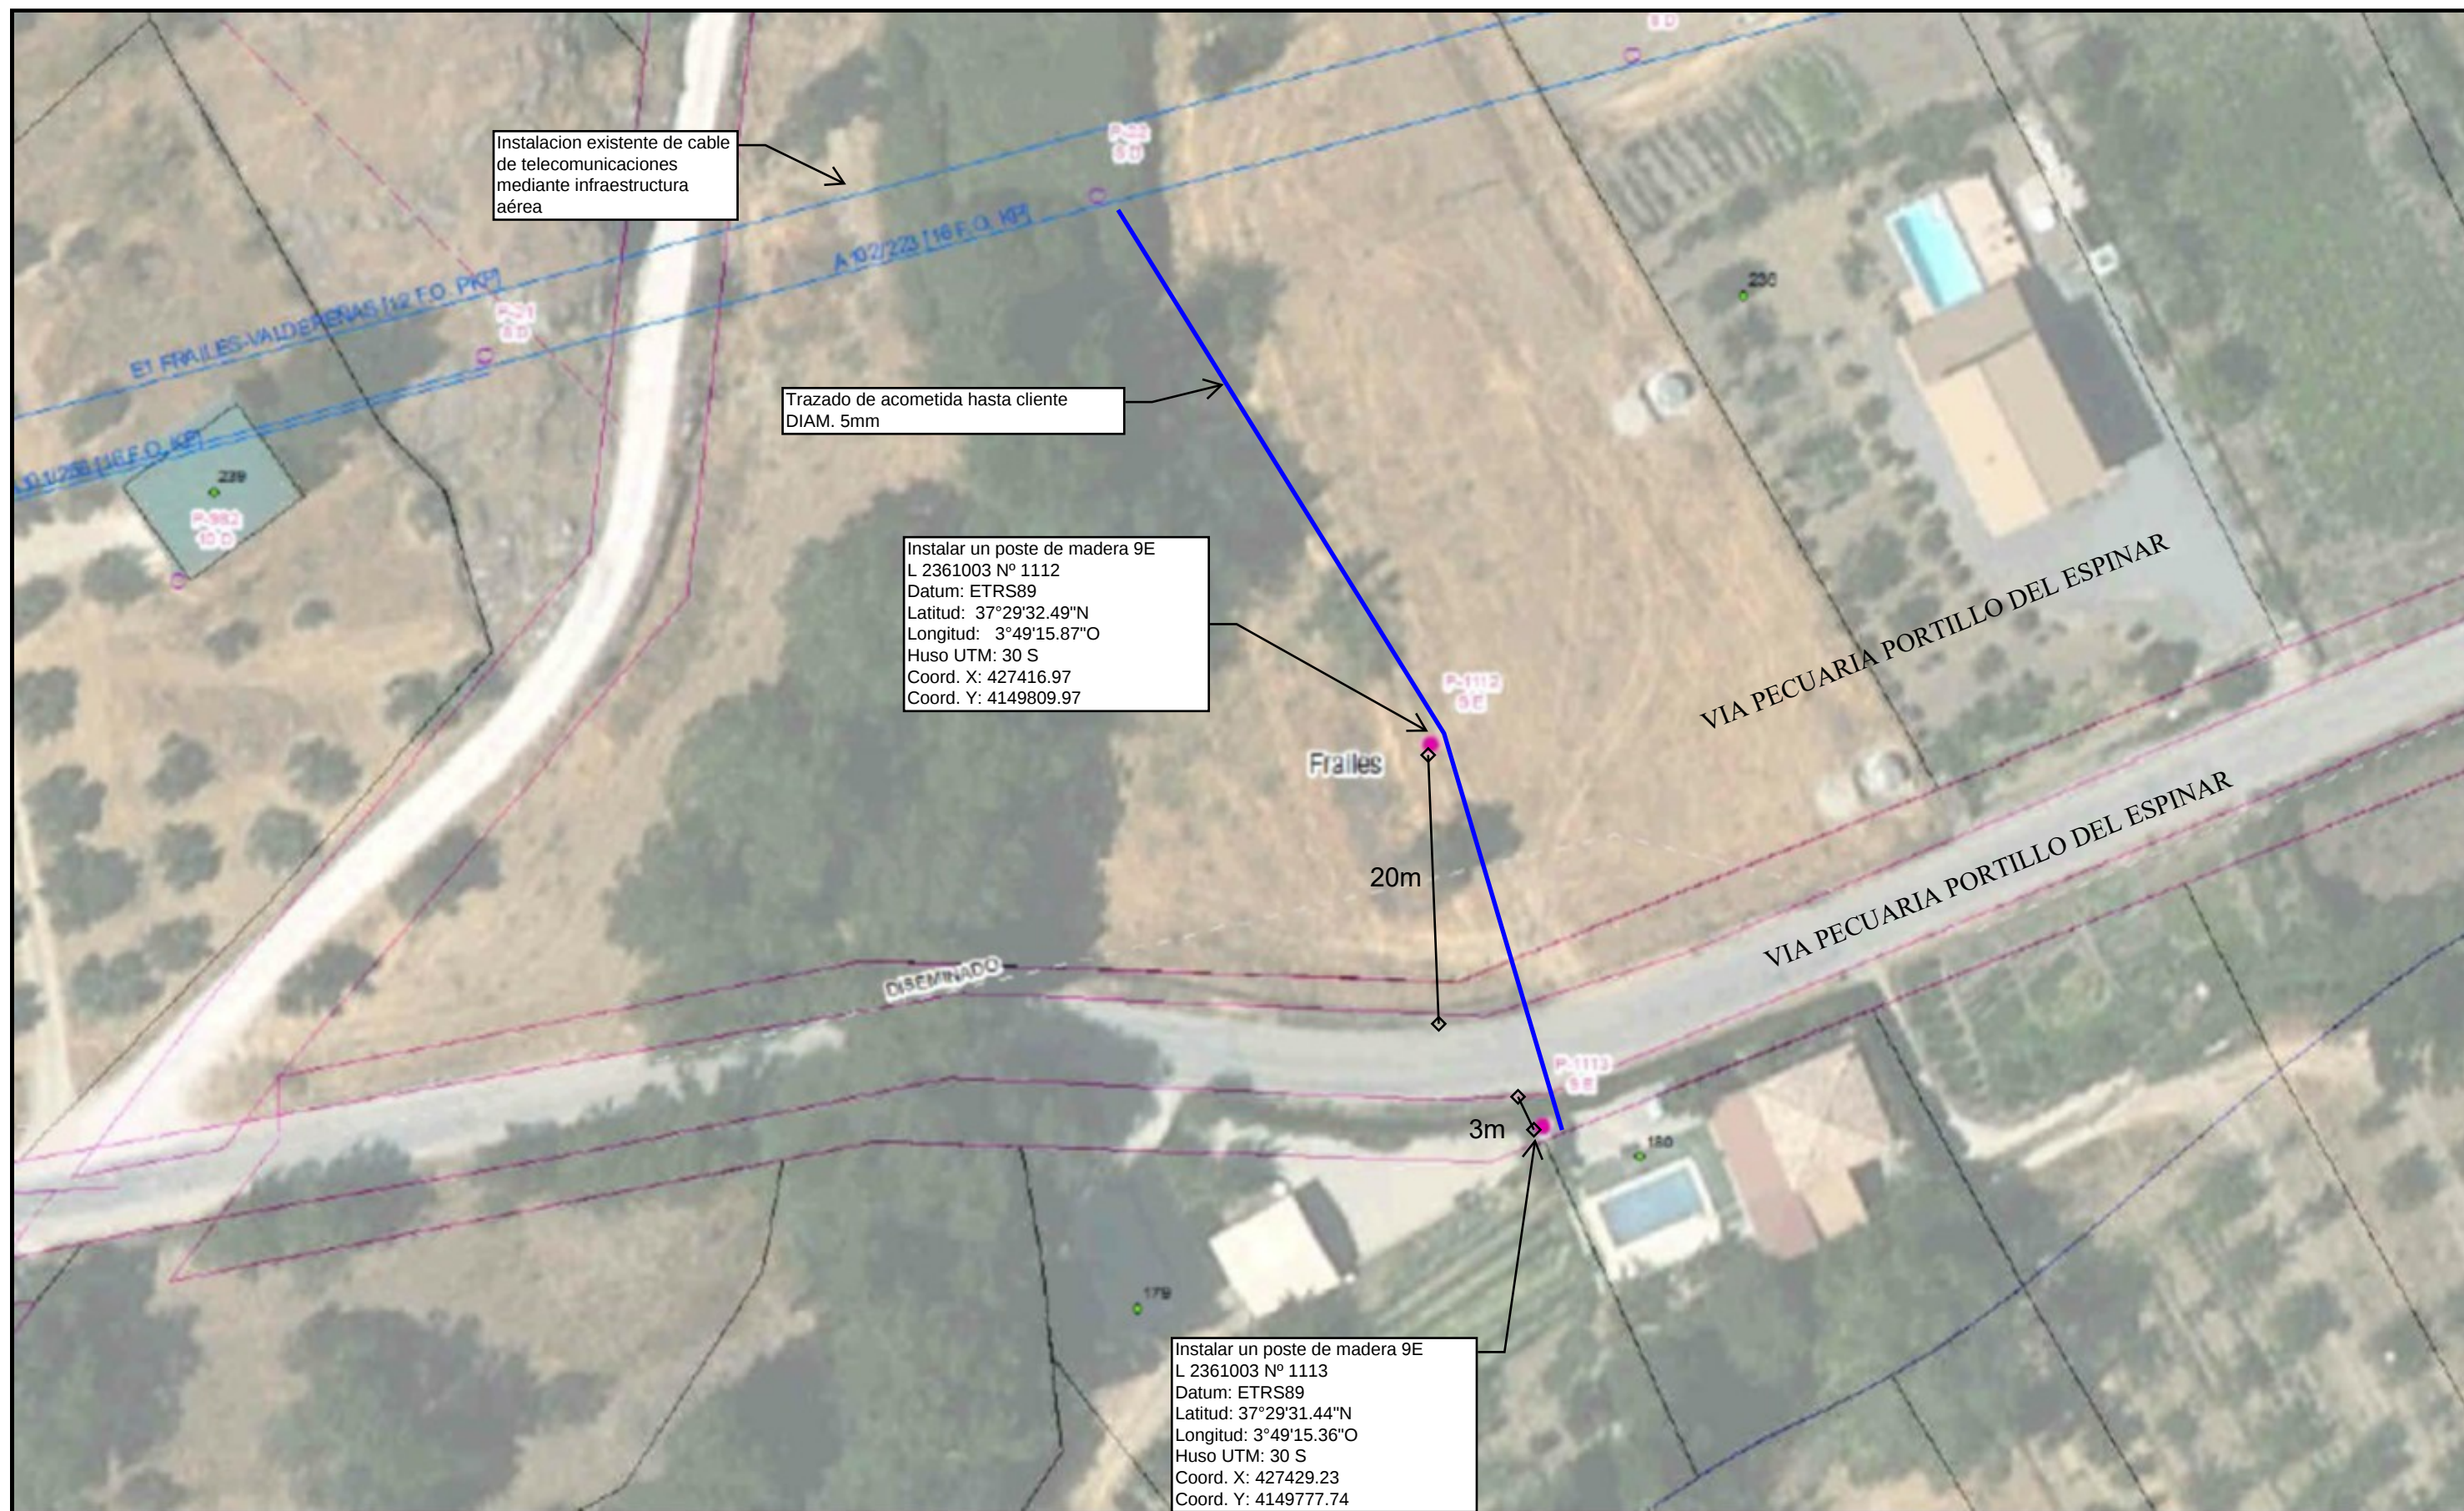

ESCALA 1:500

UNIDAD: OFICINA TÉCNICA
PROYECTO: 8678927
TÍTULO: HFT/23/Friles/SO2411124291823/Calle Diseminado 179
PLANO: PLANO GEOGRAFICO
EDICIÓN: 1ª
DIBUJADO: FRANCISCO JAVIER GARCÍA VALENZUELA
PROYECTADO: FRANCISCO JAVIER GARCÍA VALENZUELA
APROBADO:

Telefonica

HOJA: 1
FECHA: 31/03/2026