





SITUACIÓN, EMPLAZAMIENTO Y APROXIMACIÓN

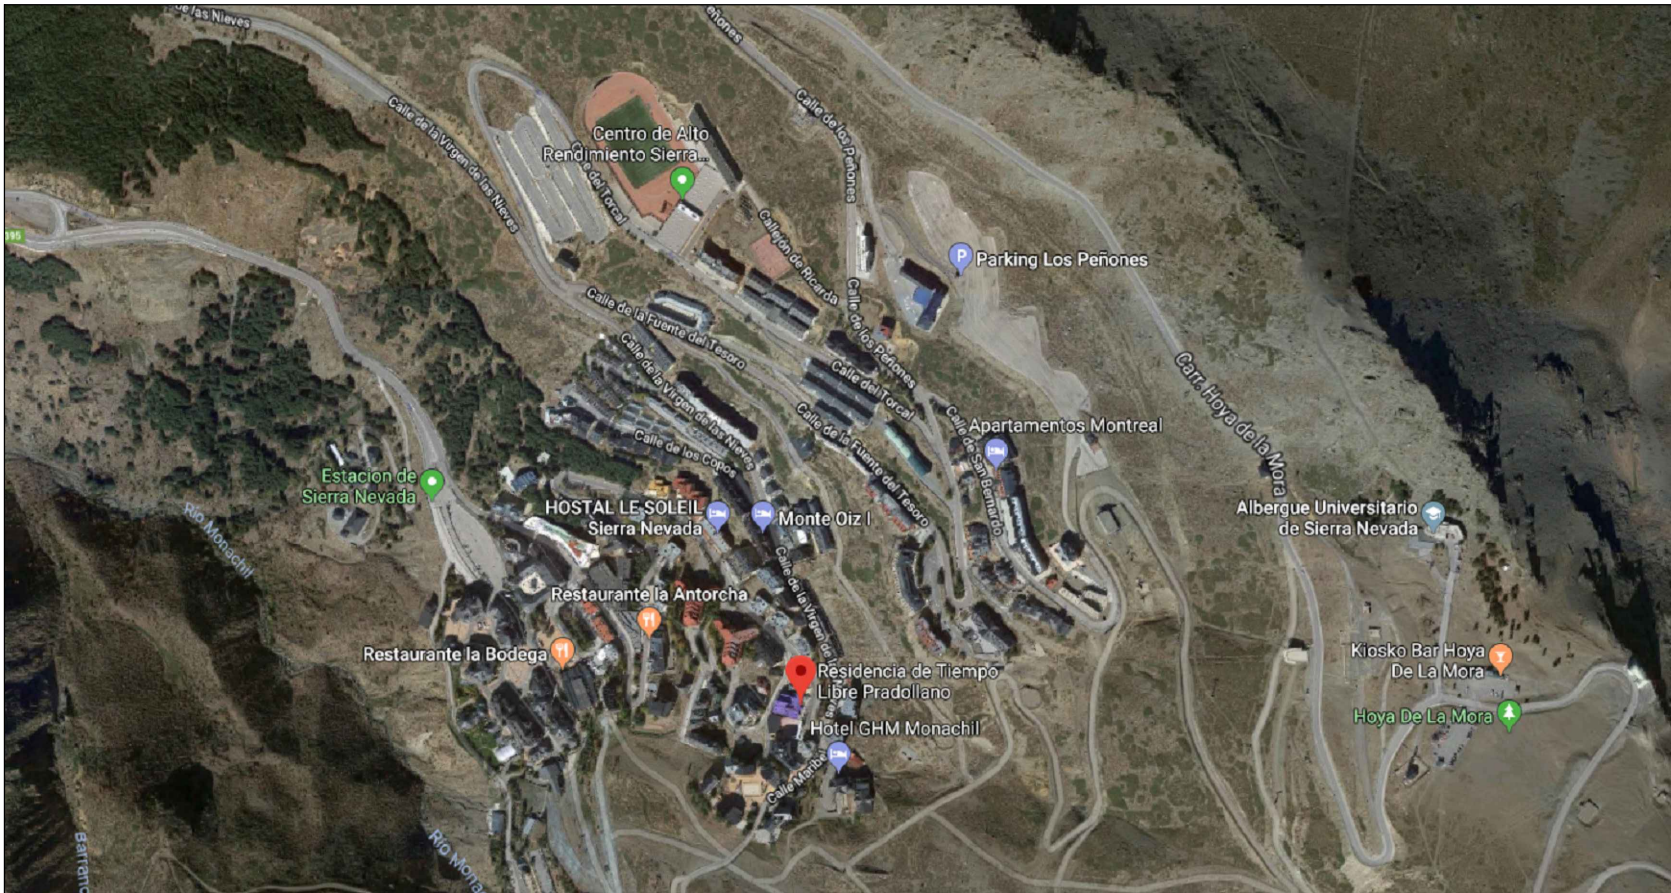

SITUACIÓN

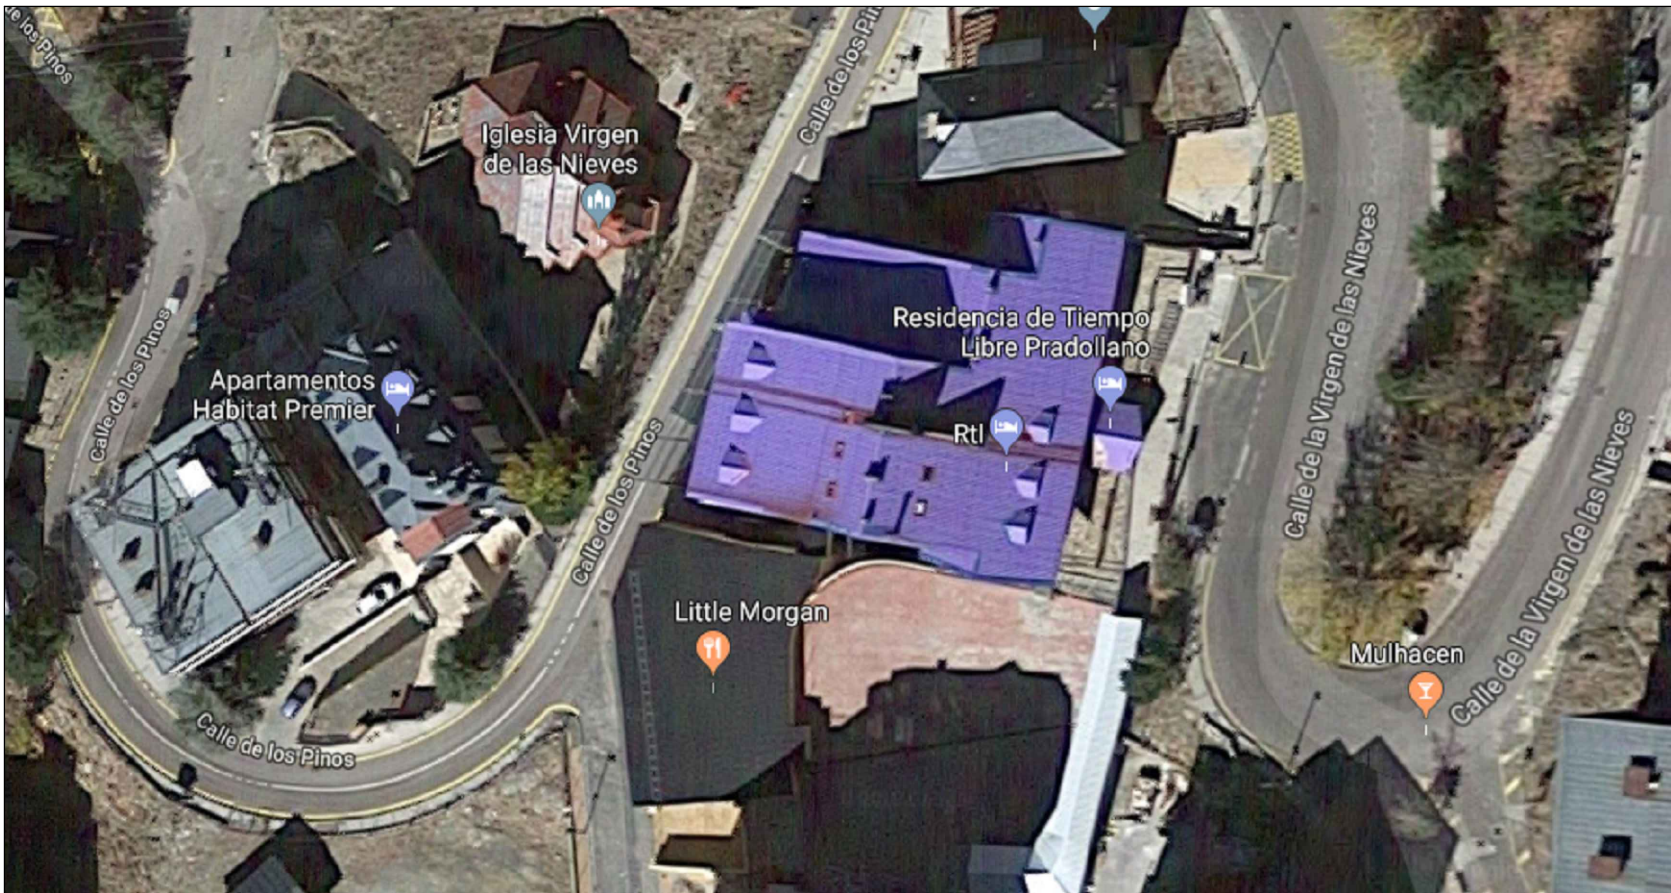


EMPLAZAMIENTO

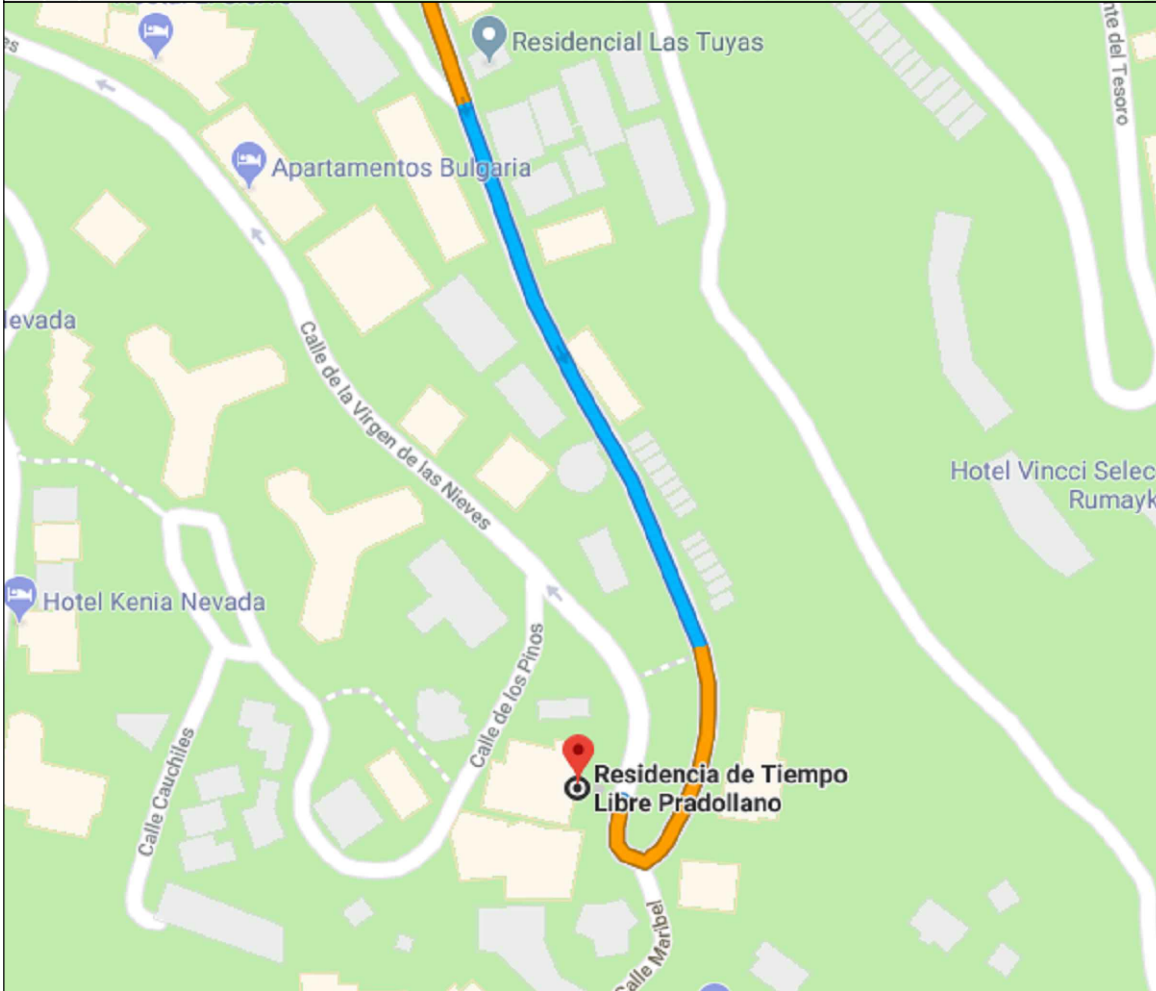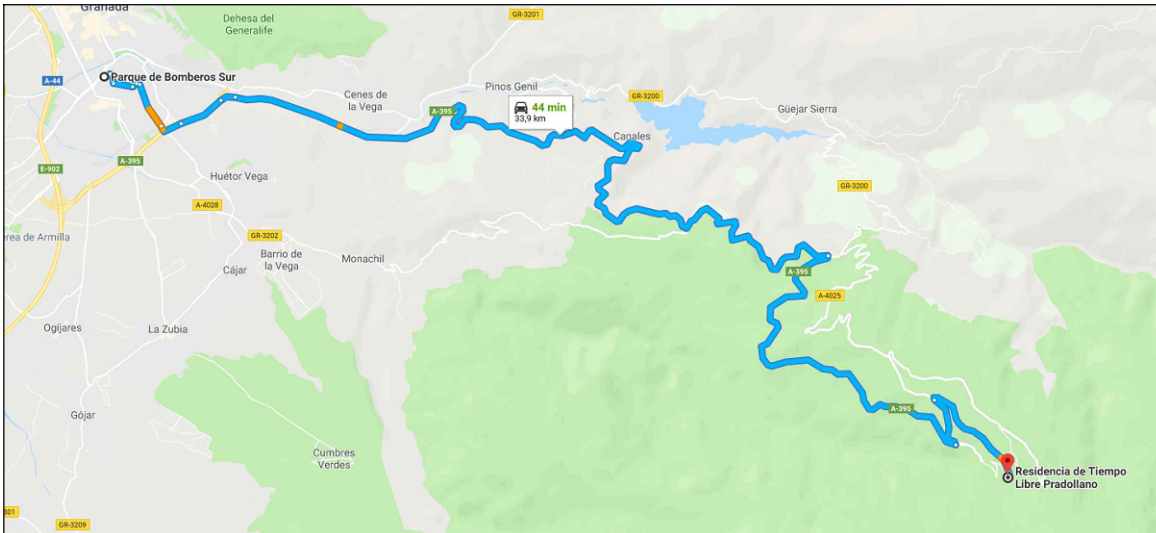


APROXIMACIÓN

PLAN DE AUTOPROTECCIÓN RESIDENCIA DE TIEMPO LIBRE PRADOLLANO Calle de la Virgen de las Nieves, s/n, 18196 Monachil, Granada			
SITUACIÓN, EMPLAZAMIENTO Y APROXIMACIÓN			Plano N°: 1
Fecha: Junio de 2018	Elaborado por: ANTEA SPA, S.L.	Empresa: DELEGACIÓN TERRITORIAL DE E.I.C.E. DE LA JUNTA DE ANDALUCÍA EN GRANADA	Escala: S/E


DISTRIBUCIÓN, HUECOS VERTICALES Y LOCALES DE RIESGO

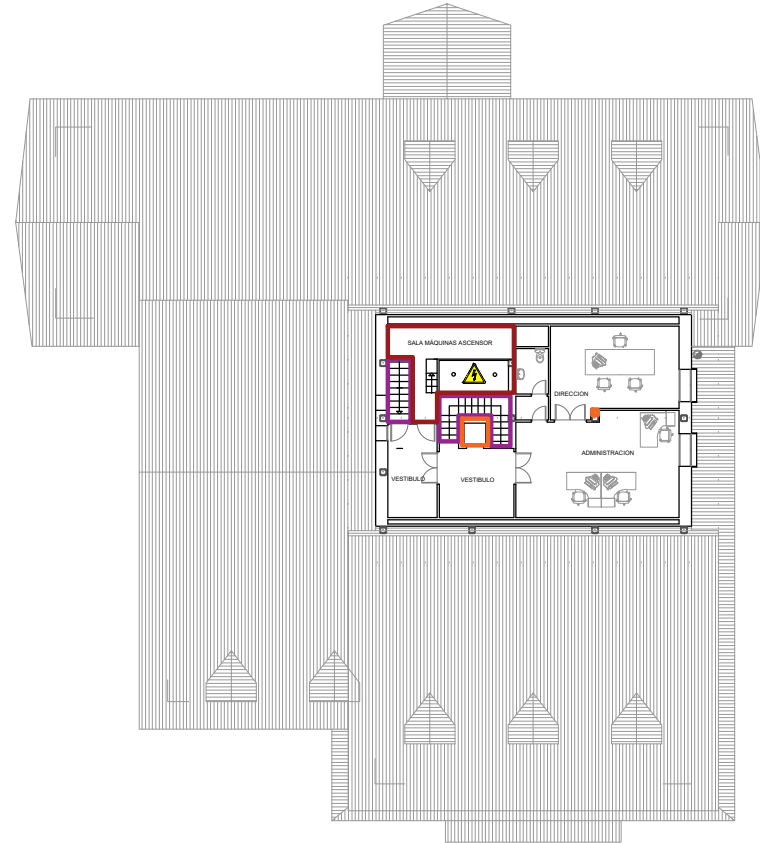

PLANTA 4ª

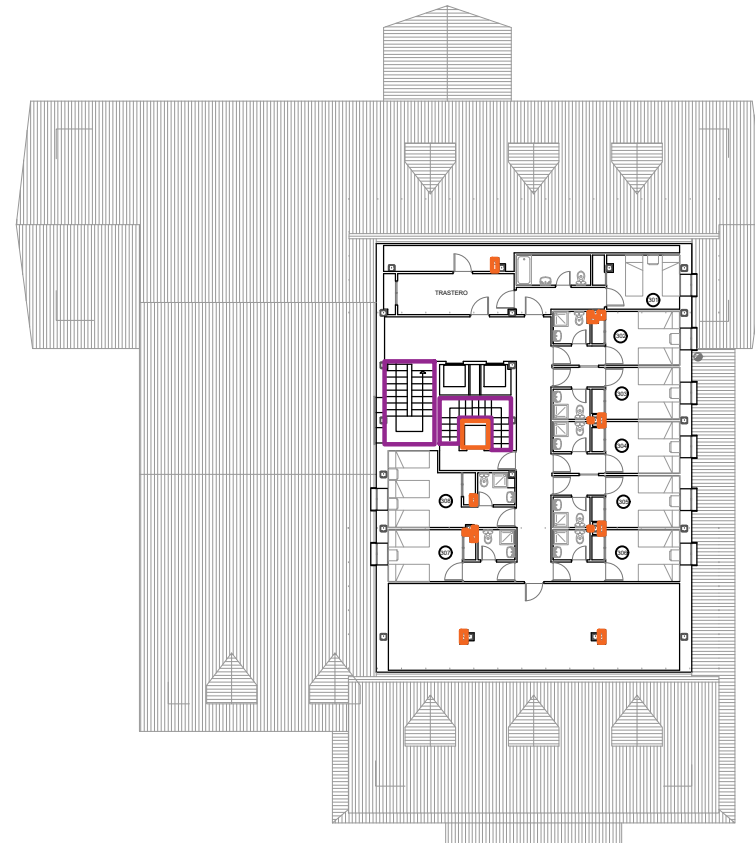


PLANTA 3ª

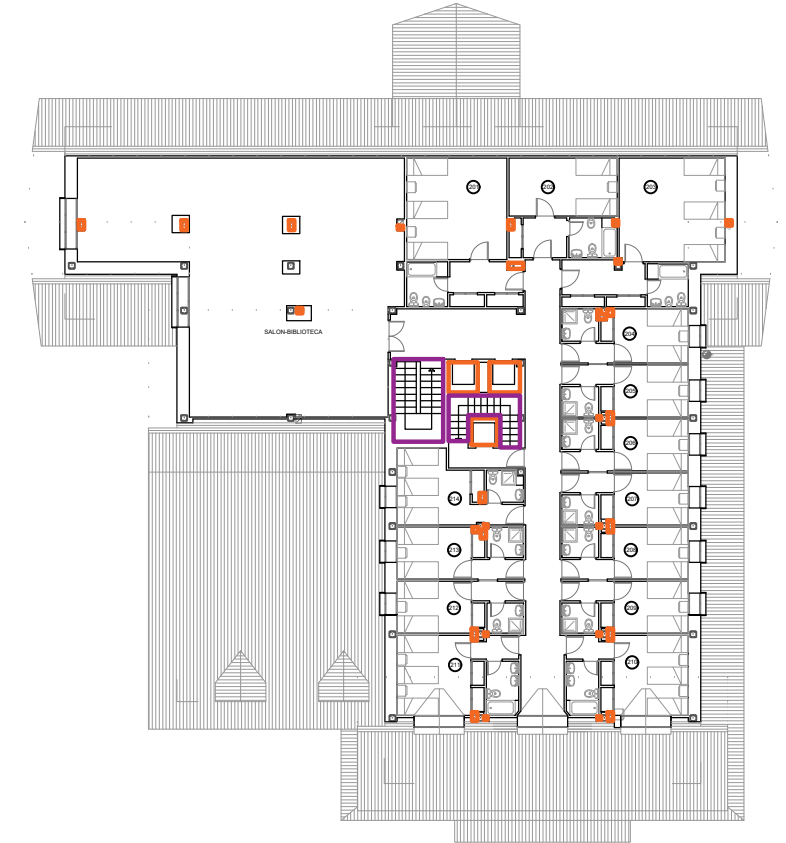


PLANTA 2ª



PLANTA 1ª

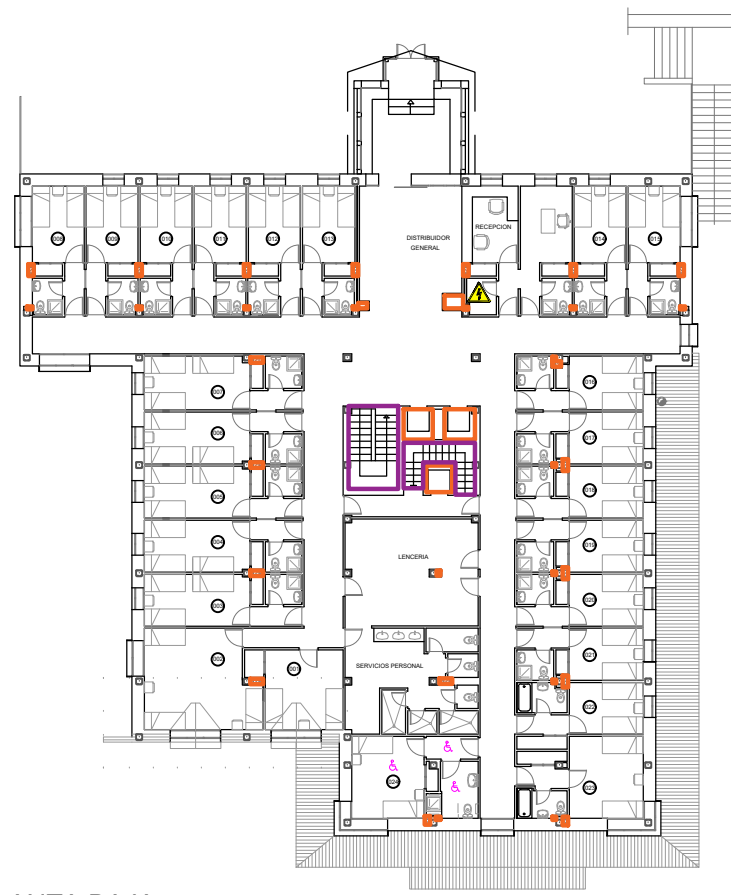


PLANTA BAJA

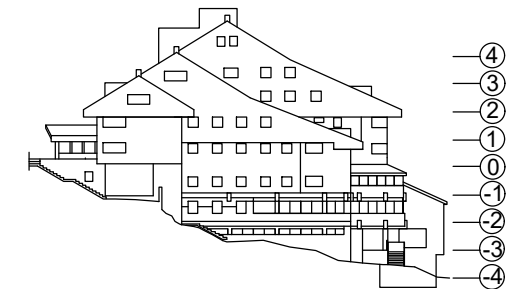


- HUECOS VERTICALES
- HUECO DE ESCALERAS
- LOCALES DE RIESGO ESPECIAL

PLAN DE AUTOPROTECCIÓN RESIDENCIA DE TIEMPO LIBRE PRADOLLANO Calle de la Virgen de las Nieves, s/n, 18196 Monachil, Granada			
DISTRIBUCIÓN, HUECOS VERTICALES Y LOCALES DE RIESGO PLANTA BAJA Y SÓTANO			Plano N°: 2
Fecha: Junio de 2018	Elaborado por: ANTEA SPA, S.L.	Empresa: DELEGACIÓN TERRITORIAL DE E.I.C.E. DE LA JUNTA DE ANDALUCÍA EN GRANADA	Escala: 1/350

DISTRIBUCIÓN, HUECOS VERTICALES Y LOCALES DE RIESGO

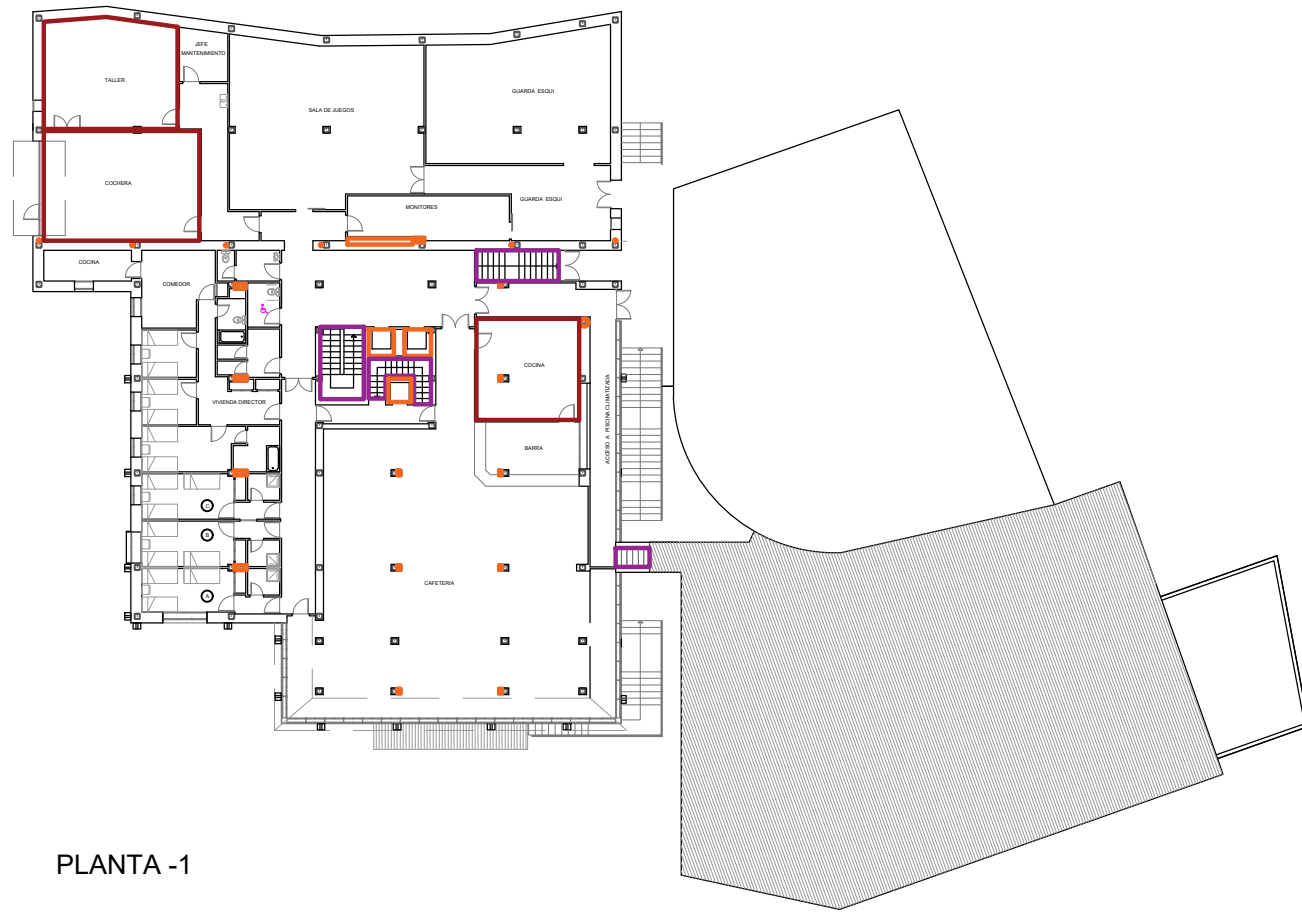


PLANTA -1

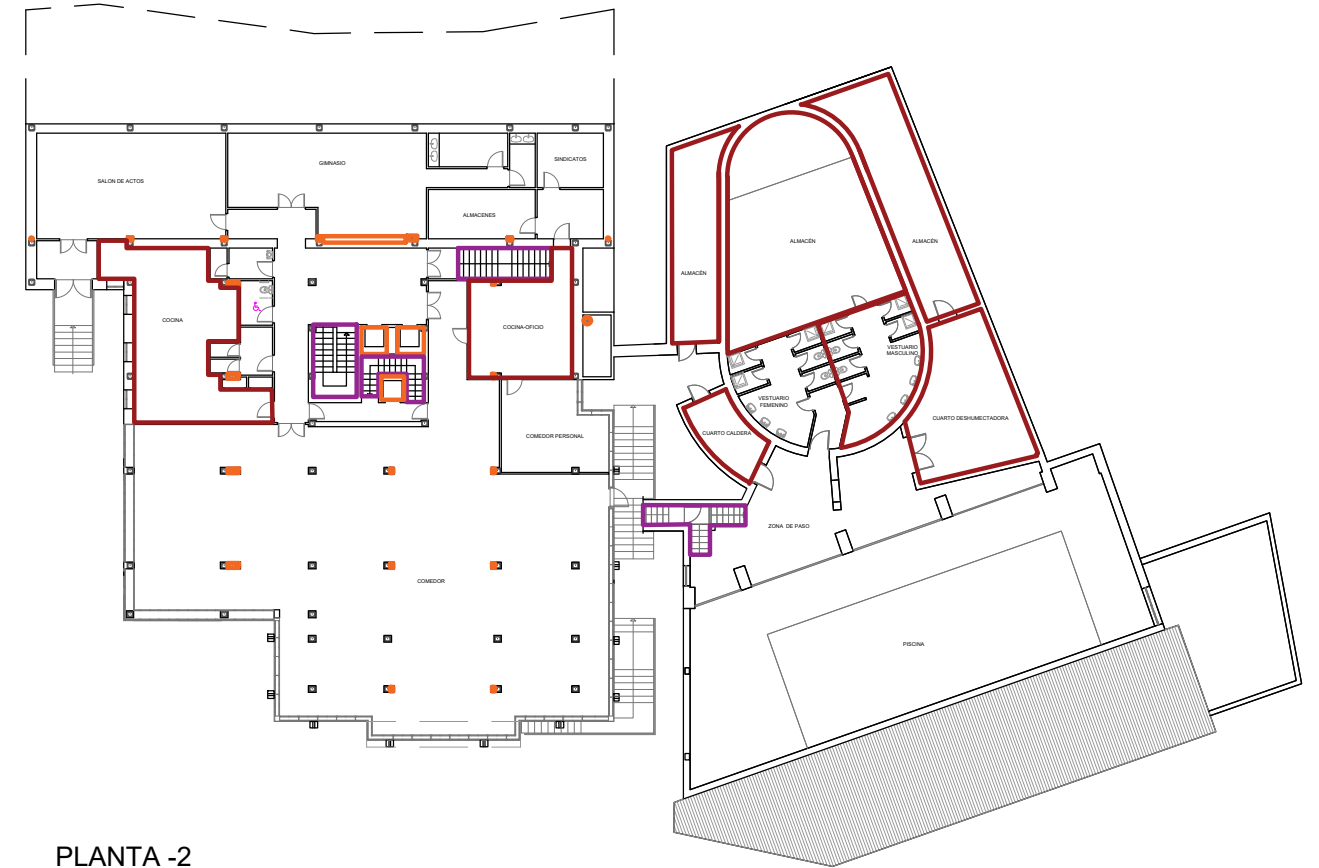


PLANTA -2



PLANTA -3

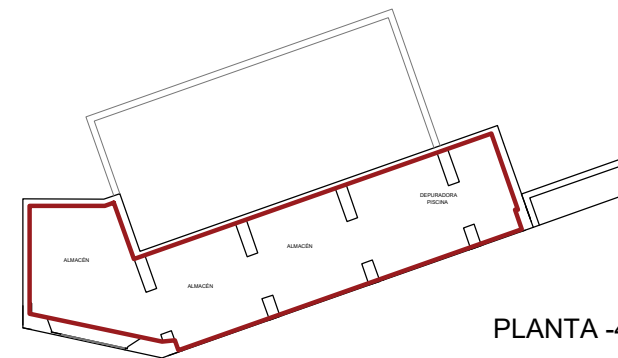

PLANTA -4

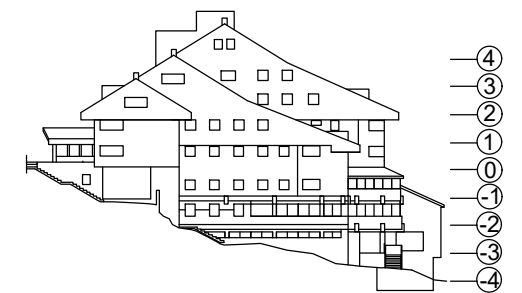


	HUECOS VERTICALES
	HUECO DE ESCALERAS
	LOCALES DE RIESGO ESPECIAL

PLAN DE AUTOPROTECCIÓN RESIDENCIA DE TIEMPO LIBRE PRADOLLANO Calle de la Virgen de las Nieves, s/n, 18196 Monachil, Granada			
DISTRIBUCIÓN, HUECOS VERTICALES Y LOCALES DE RIESGO PLANTA BAJA Y SÓTANO			Plano N°: 3
Fecha: Junio de 2018	Elaborado por: ANTEA SPA, S.L.	Empresa: DELEGACIÓN TERRITORIAL DE E.I.C.E. DE LA JUNTA DE ANDALUCÍA EN GRANADA	Escala: 1/400

PLAN DE EVACUACIÓN

PLANTA 4ª

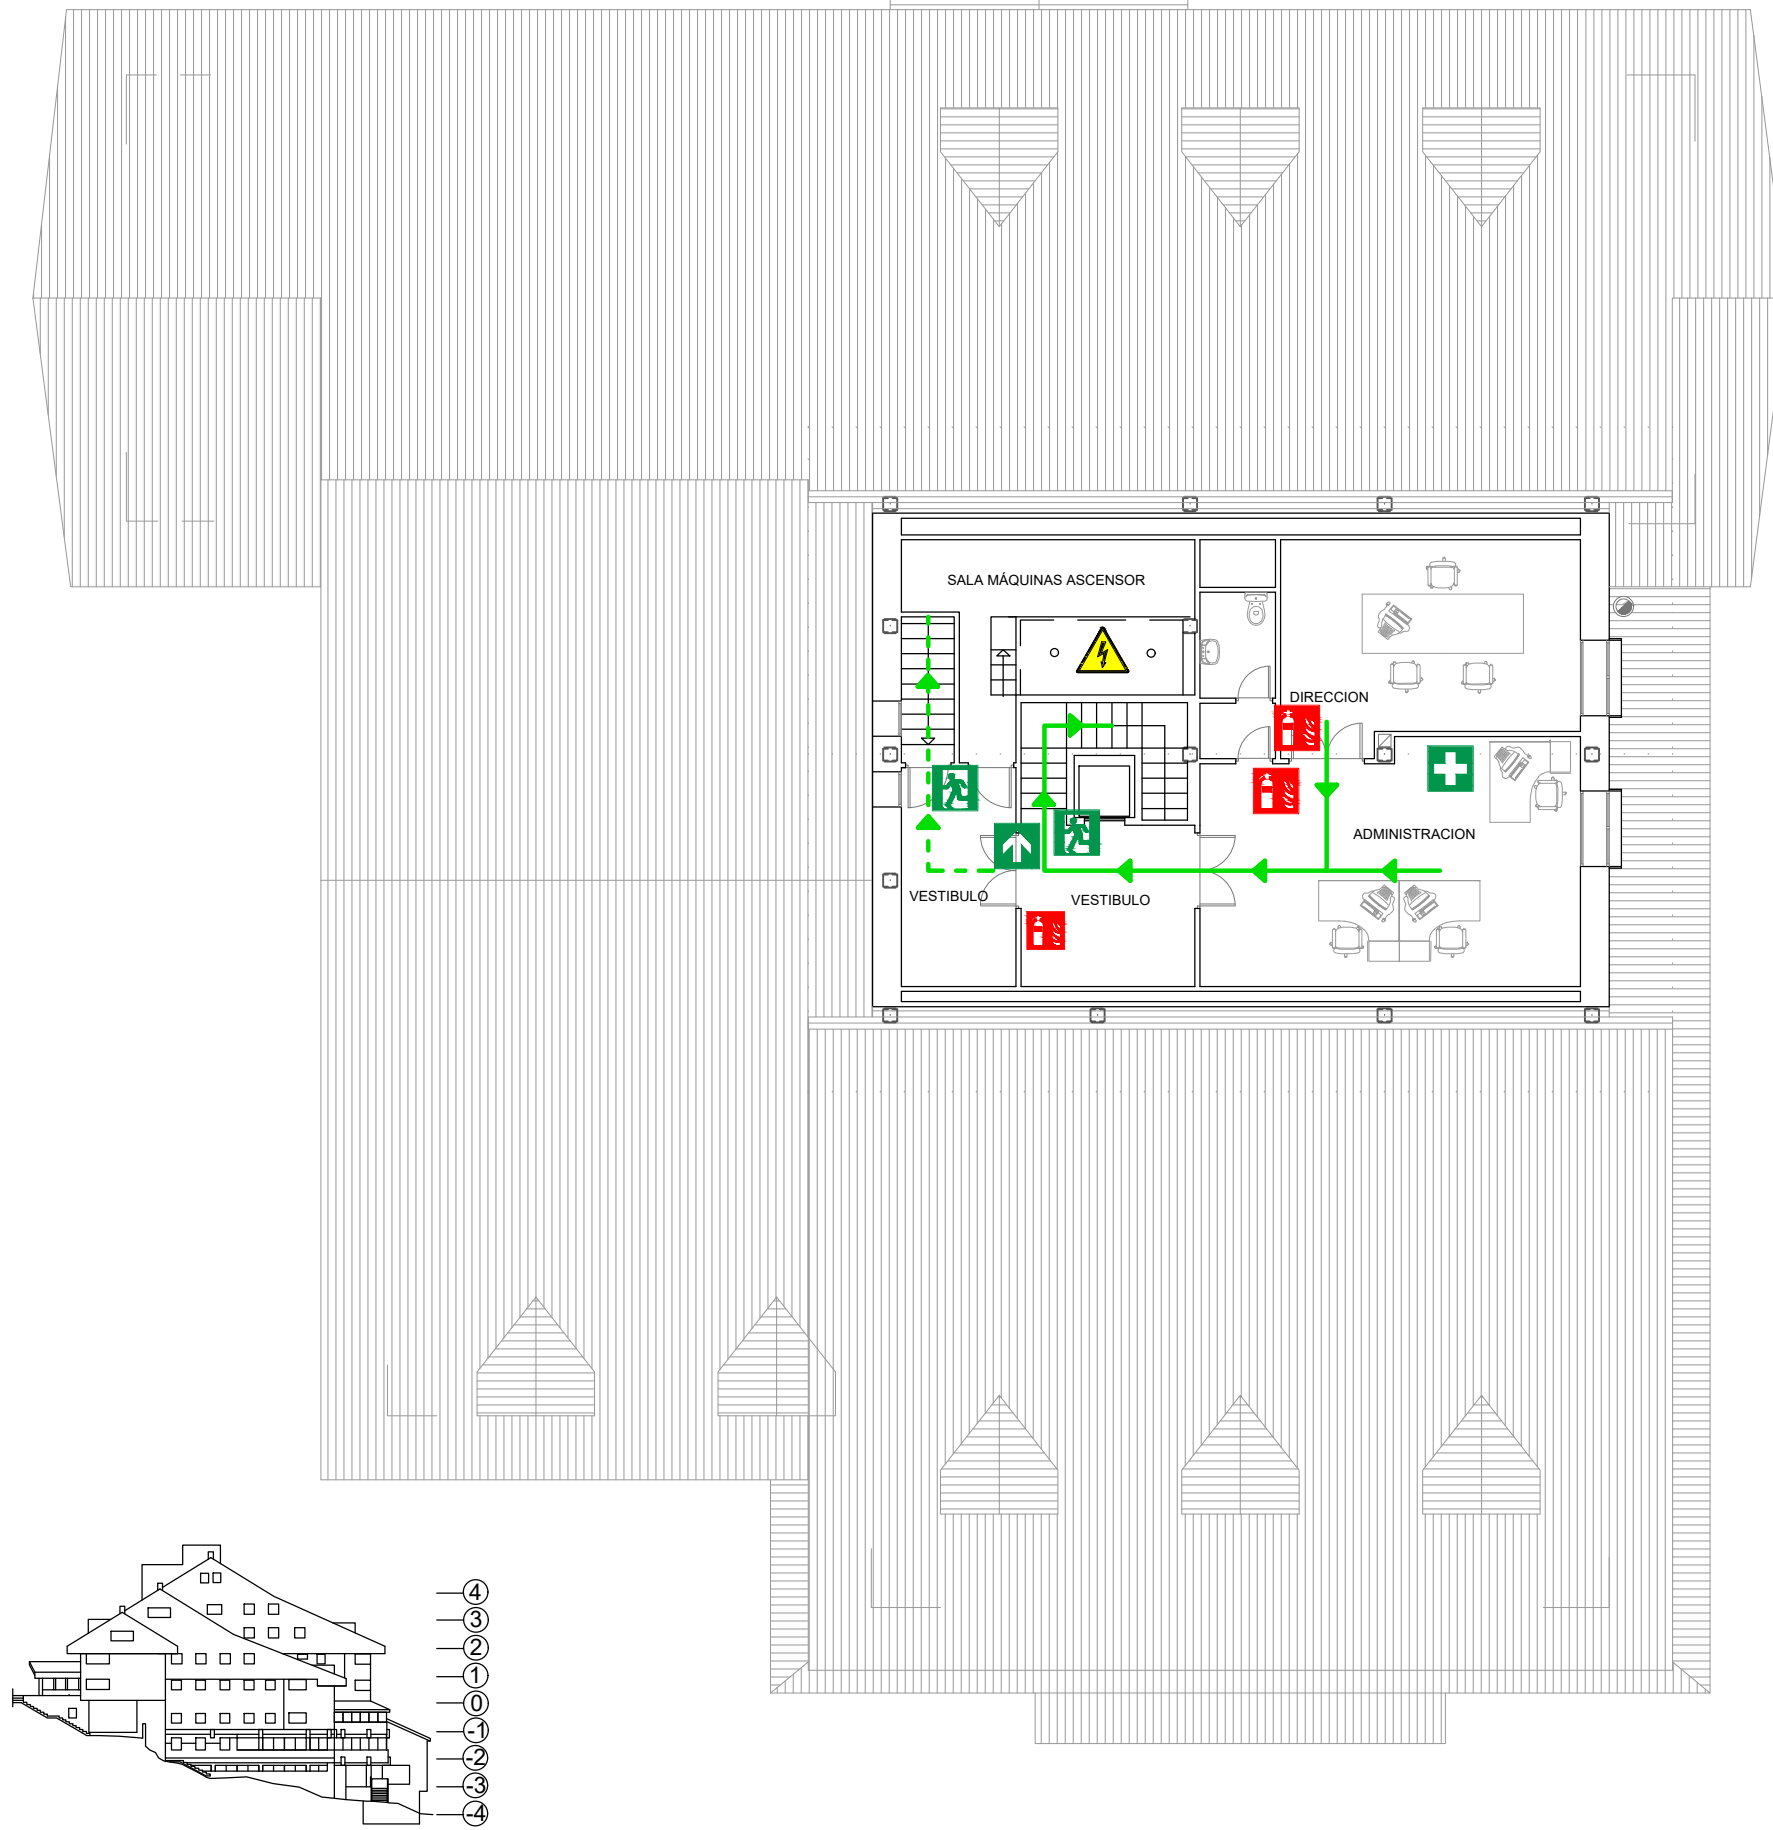

EN CASO DE INCENDIO:

SI USTED DESCUBRE UN INCENDIO:

- Abandone su zona inmediatamente y diríjase a la salida por la dirección habitual o de emergencia que si indica en el plano.
- **CIERRE** la puerta de la zona y todas las que utilice.
- **NO DEBE** gritar o correr. Mantenga la calma.
- **NO** utilice los ascensores.

SI LAS SALIDAS ESTÁN BLOQUEADAS:

- Permanezca en la terraza o en su zona, colocando ropas húmedas en las ranuras de la puerta. Hágase ver.

IN CASE OF FIRE:

IF YOU DISCOVER A FIRE:

- Leave your site immediately and head for the exit, either by the usual way or by the emergency escape route indicated on the plan.
- **CLOSE** your site door and all other doors you may use.
- **DO NOT** shout or run. Keep calm.
- **DO NOT** use elevators..












- IF YOUR ESCAPE ROUTE IS CUT OFF:

- Remain on the terrace or in your site, stuffing the door gaps with wet clothes. Make yourself seen.




SIMBOLOGÍA / SIMBOLOGY

USTED ESTÁ AQUÍ

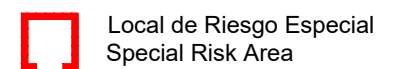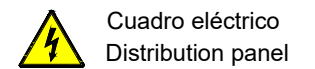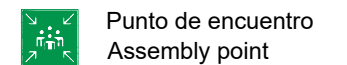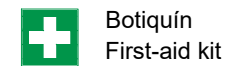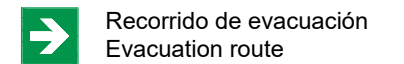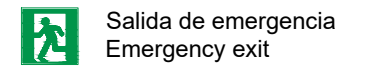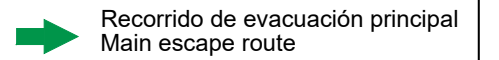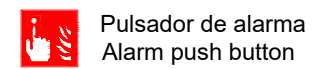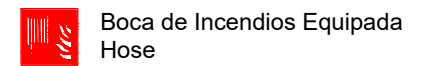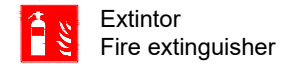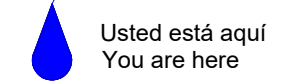


PUNTO DE REUNIÓN / MEETING POINT

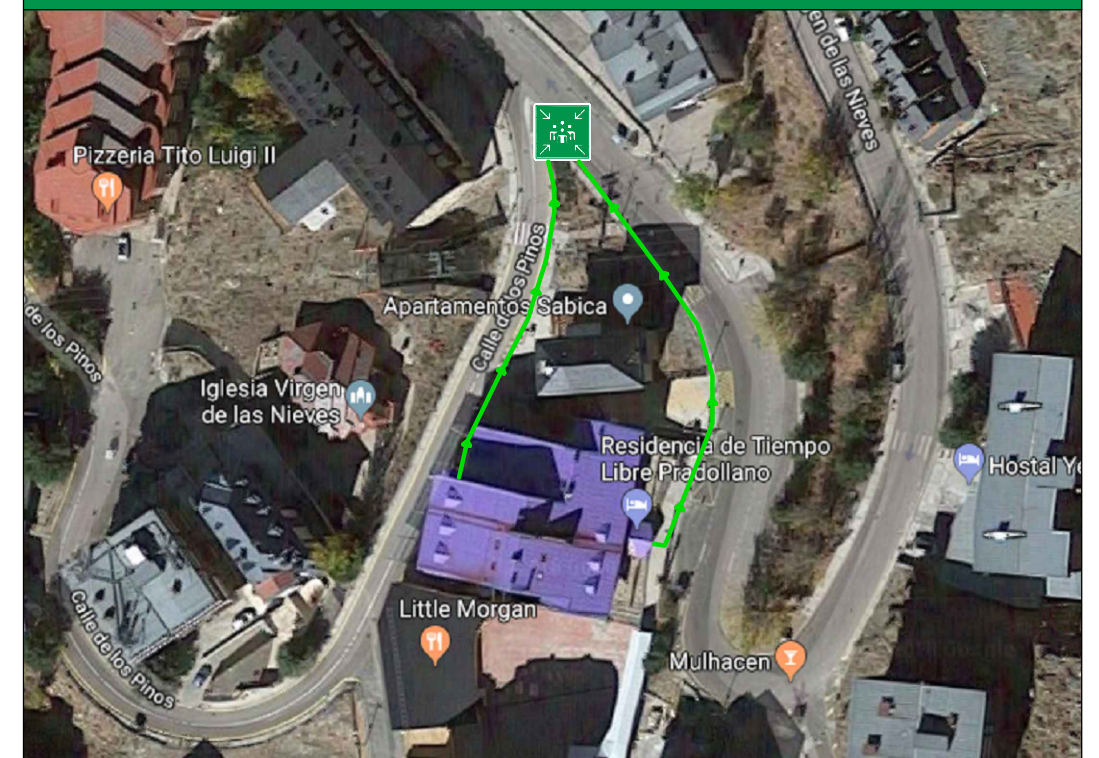

PLAN DE EVACUACIÓN

PLANTA 3ª

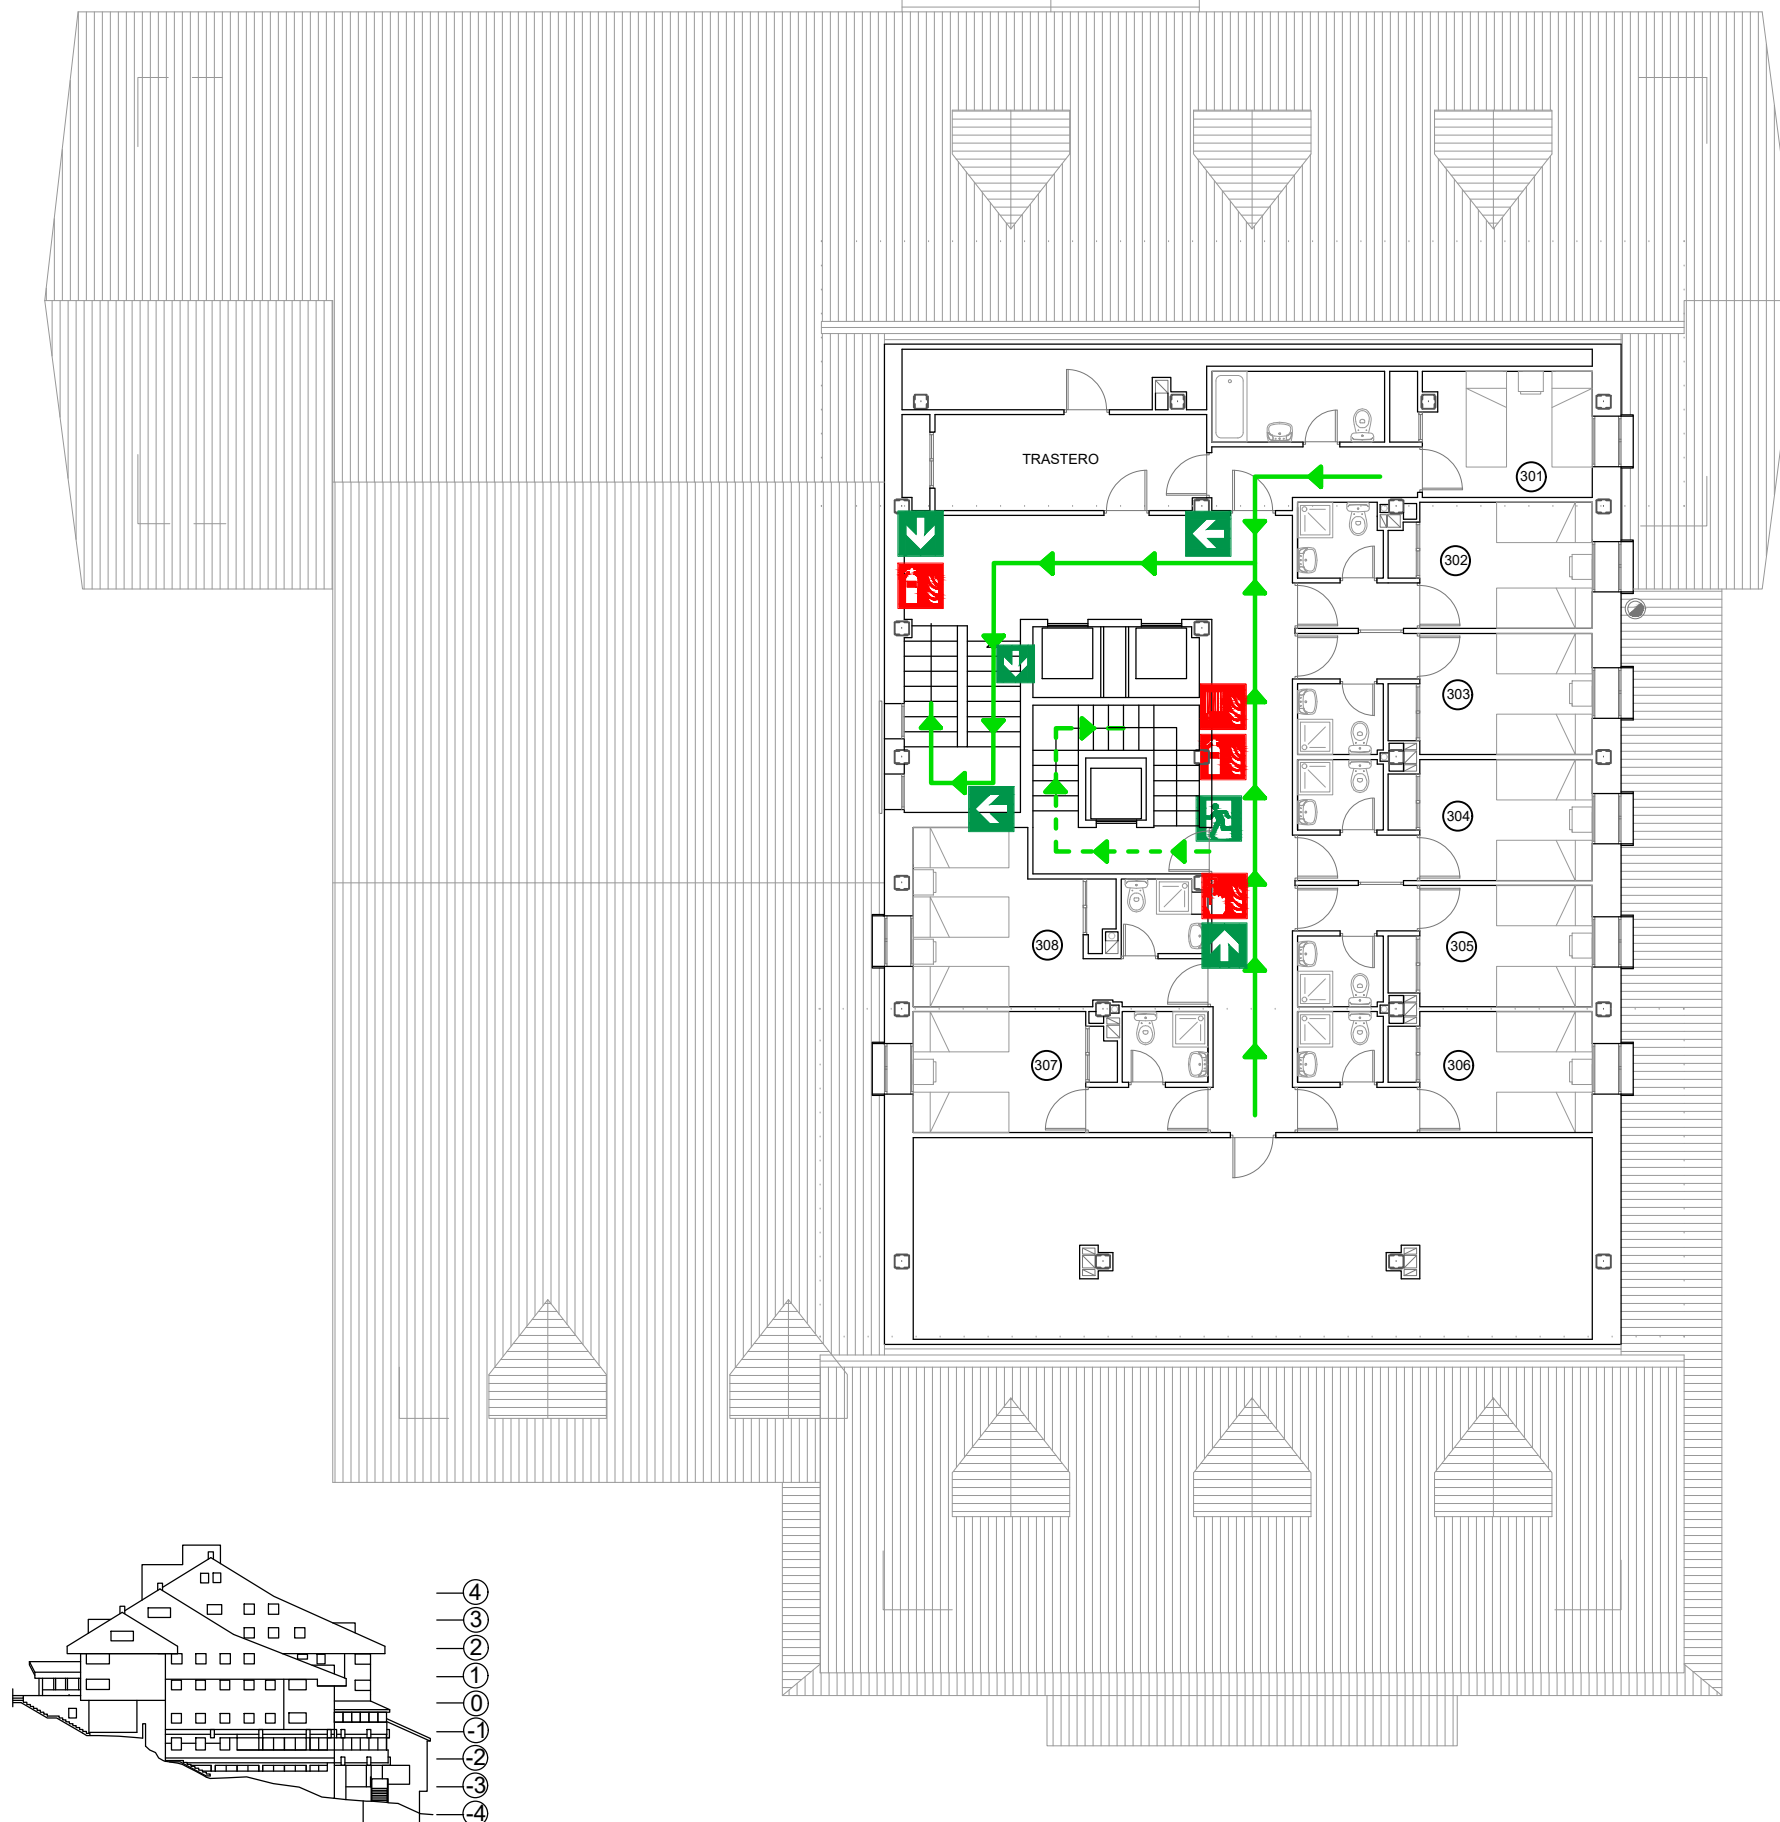

EN CASO DE INCENDIO:

SI USTED DESCUBRE UN INCENDIO:

- Abandone su zona inmediatamente y diríjase a la salida por la dirección habitual o de emergencia que se indica en el plano.
- **CIERRE** la puerta de la zona y todas las que utilice.
- **NO DEBE** gritar o correr. Mantenga la calma.
- **NO** utilice los ascensores.

SI LAS SALIDAS ESTÁN BLOQUEADAS:

- Permanezca en la terraza o en su zona, colocando ropas húmedas en las ranuras de la puerta. Hágase ver.

IN CASE OF FIRE:

IF YOU DISCOVER A FIRE:

- Leave your site immediately and head for the exit, either by the usual way or by the emergency escape route indicated on the plan.
- **CLOSE** your site door and all other doors you may use.
- **DO NOT** shout or run. Keep calm.
- **DO NOT** use elevators..












- IF YOUR ESCAPE ROUTE IS CUT OFF:

- Remain on the terrace or in your site, stuffing the door gaps with wet clothes. Make yourself seen.




SIMBOLOGÍA / SIMBOLOGY

USTED ESTÁ AQUÍ

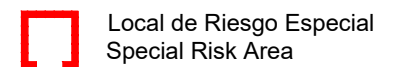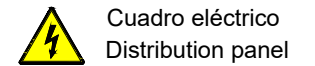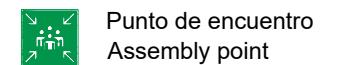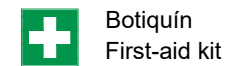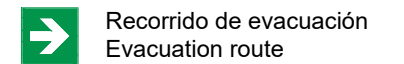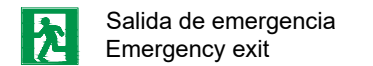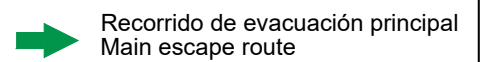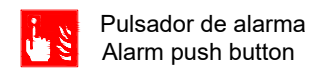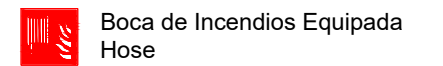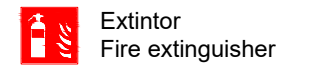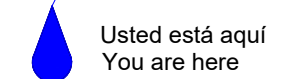

PUNTO DE REUNIÓN / MEETING POINT

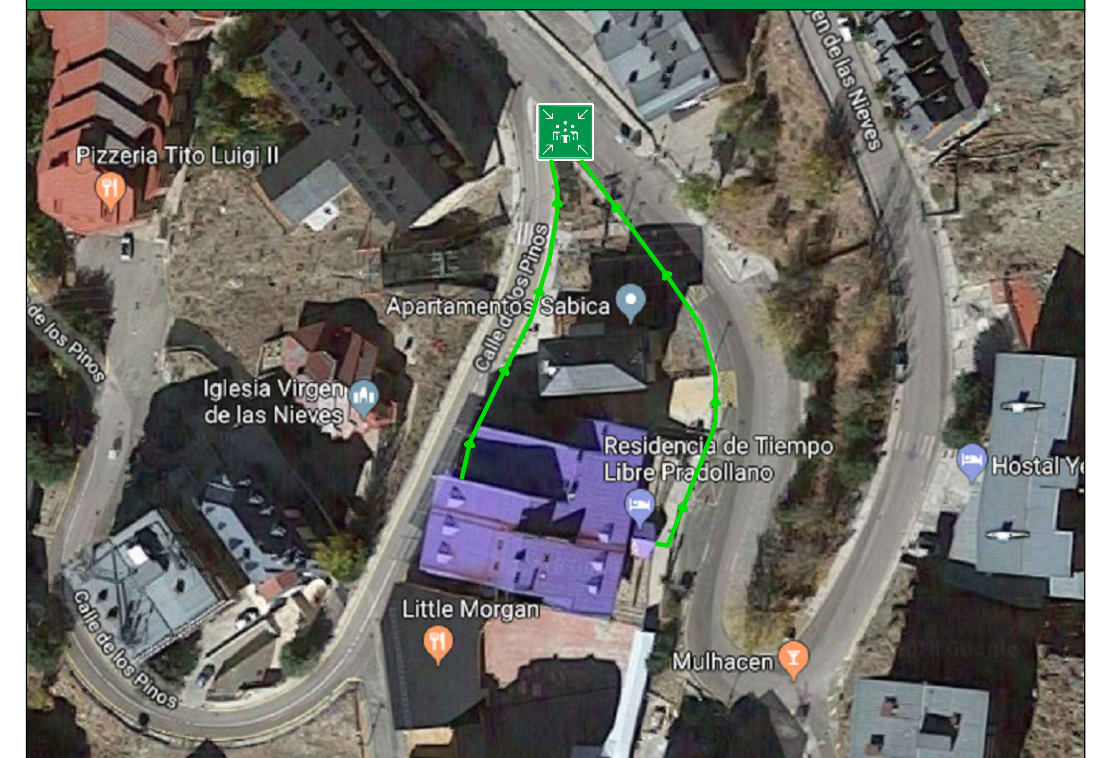

PLAN DE EVACUACIÓN

PLANTA 2ª



EN CASO DE INCENDIO:

SI USTED DESCUBRE UN INCENDIO:

- Abandone su zona inmediatamente y diríjase a la salida por la dirección habitual o de emergencia que si indica en el plano.
- **CIERRE** la puerta de la zona y todas las que utilice.
- **NO DEBE** gritar o correr. Mantenga la calma.
- **NO** utilice los ascensores.

SI LAS SALIDAS ESTÁN BLOQUEADAS:

- Permanezca en la terraza o en su zona, colocando ropas húmedas en las ranuras de la puerta. Hágase ver.

IN CASE OF FIRE:

IF YOU DISCOVER A FIRE:

- Leave your site immediately and head for the exit, either by the usual way or by the emergency escape route indicated on the plan.
- **CLOSE** your site door and all other doors you may use.
- **DO NOT** shout or run. Keep calm.
- **DO NOT** use elevators..

- IF YOUR ESCAPE ROUTE IS CUT OFF:

- Remain on the terrace or in your site, stuffing the door gaps with wet clothes. Make yourself seen.




SIMBOLOGÍA / SIMBOLOGY

USTED ESTÁ AQUÍ


- Usted está aquí
You are here
- Extintor
Fire extinguisher
- Boca de Incendios Equipada
Hose
- Pulsador de alarma
Alarm push button
- Recorrido de evacuación principal
Main escape route
- Salida de emergencia
Emergency exit
- Recorrido de evacuación
Evacuation route
- Botiquín
First-aid kit
- Punto de encuentro
Assembly point
- Cuadro eléctrico
Distribution panel
- Local de Riesgo Especial
Special Risk Area

PUNTO DE REUNIÓN / MEETING POINT

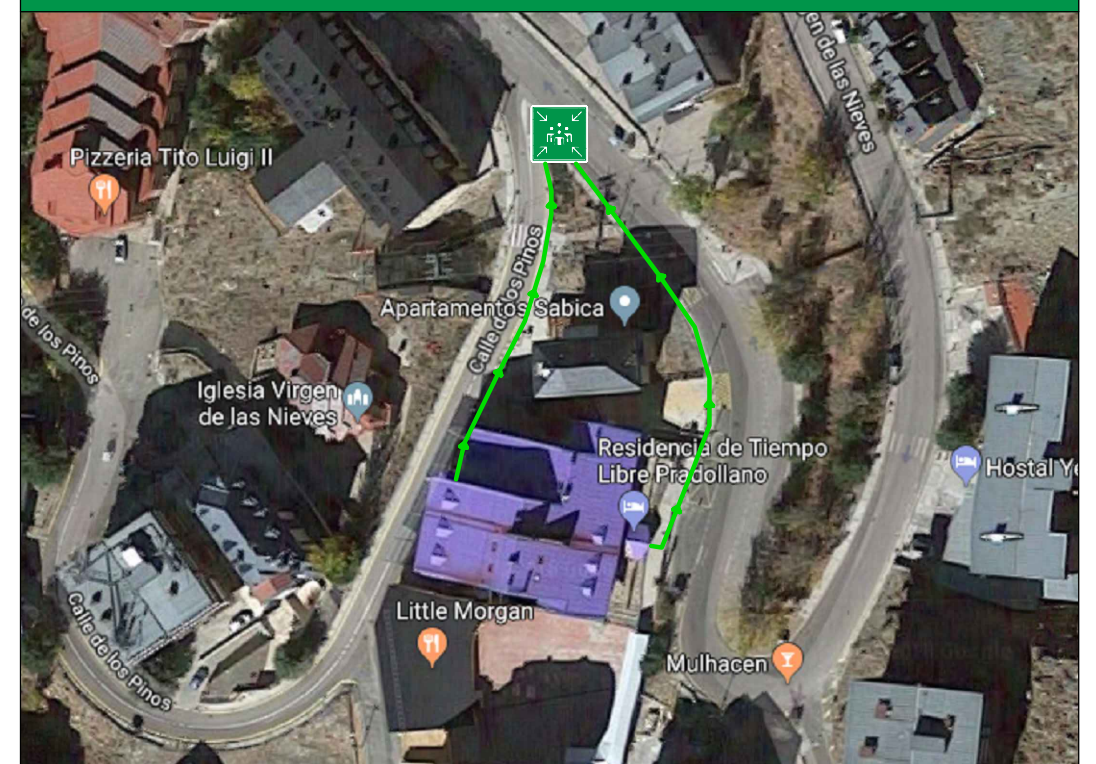

PLAN DE EVACUACIÓN

PLANTA 1ª

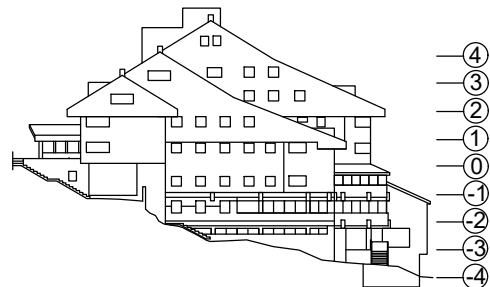

EN CASO DE INCENDIO:

SI USTED DESCUBRE UN INCENDIO:

- Abandone su zona inmediatamente y diríjase a la salida por la dirección habitual o de emergencia que si indica en el plano.
- **CIERRE** la puerta de la zona y todas las que utilice.
- **NO DEBE** gritar o correr. Mantenga la calma.
- **NO** utilice los ascensores.

SI LAS SALIDAS ESTÁN BLOQUEADAS:

- Permanezca en la terraza o en su zona, colocando ropas húmedas en las ranuras de la puerta. Hágase ver.

IN CASE OF FIRE:

IF YOU DISCOVER A FIRE:

- Leave your site immediately and head for the exit, either by the usual way or by the emergency escape route indicated on the plan.
- **CLOSE** your site door and all other doors you may use.
- **DO NOT** shout or run. Keep calm.
- **DO NOT** use elevators..

- IF YOUR ESCAPE ROUTE IS CUT OFF:

- Remain on the terrace or in your site, stuffing the door gaps with wet clothes. Make yourself seen.



SIMBOLOGÍA / SIMBOLOGY

USTED ESTÁ AQUÍ

Usted está aquí
You are here

Extintor
Fire extinguisher

Boca de Incendios Equipada
Hose

Pulsador de alarma
Alarm push button

Recorrido de evacuación principal
Main escape route

Salida de emergencia
Emergency exit

Recorrido de evacuación
Evacuation route


Botiquín
First-aid kit

Punto de encuentro
Assembly point

Cuadro eléctrico
Distribution panel


Local de Riesgo Especial
Special Risk Area

PUNTO DE REUNIÓN / MEETING POINT

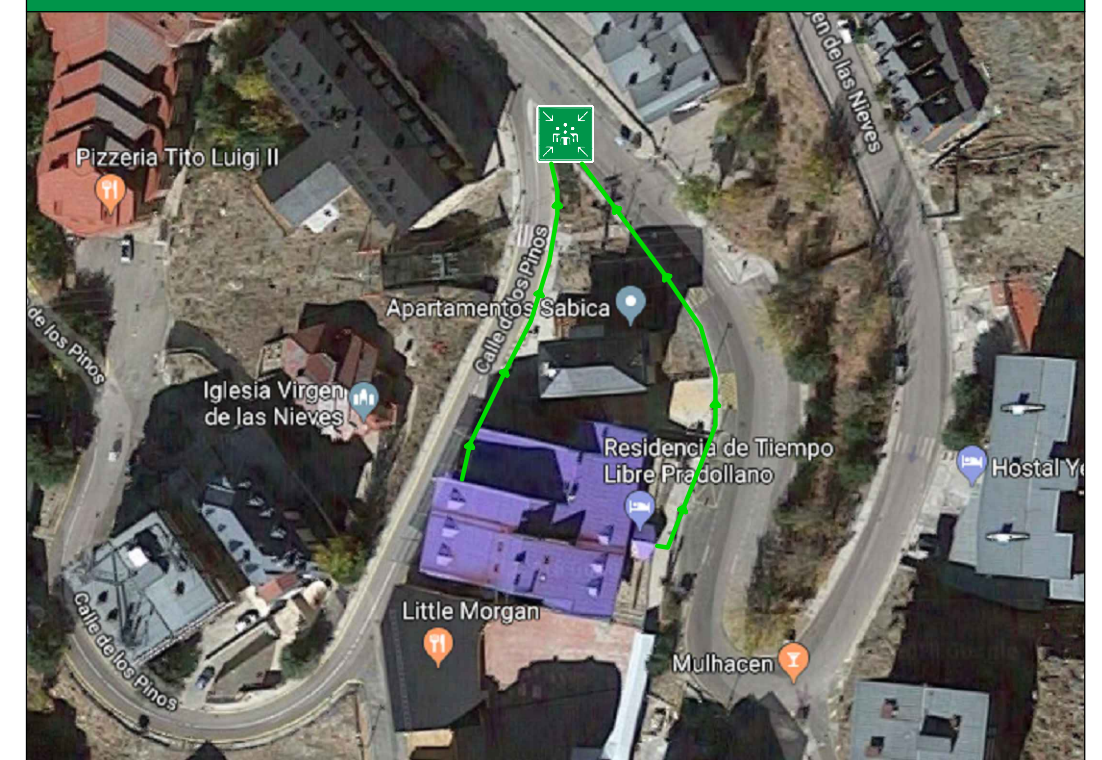

PLAN DE EVACUACIÓN

PLANTA BAJA

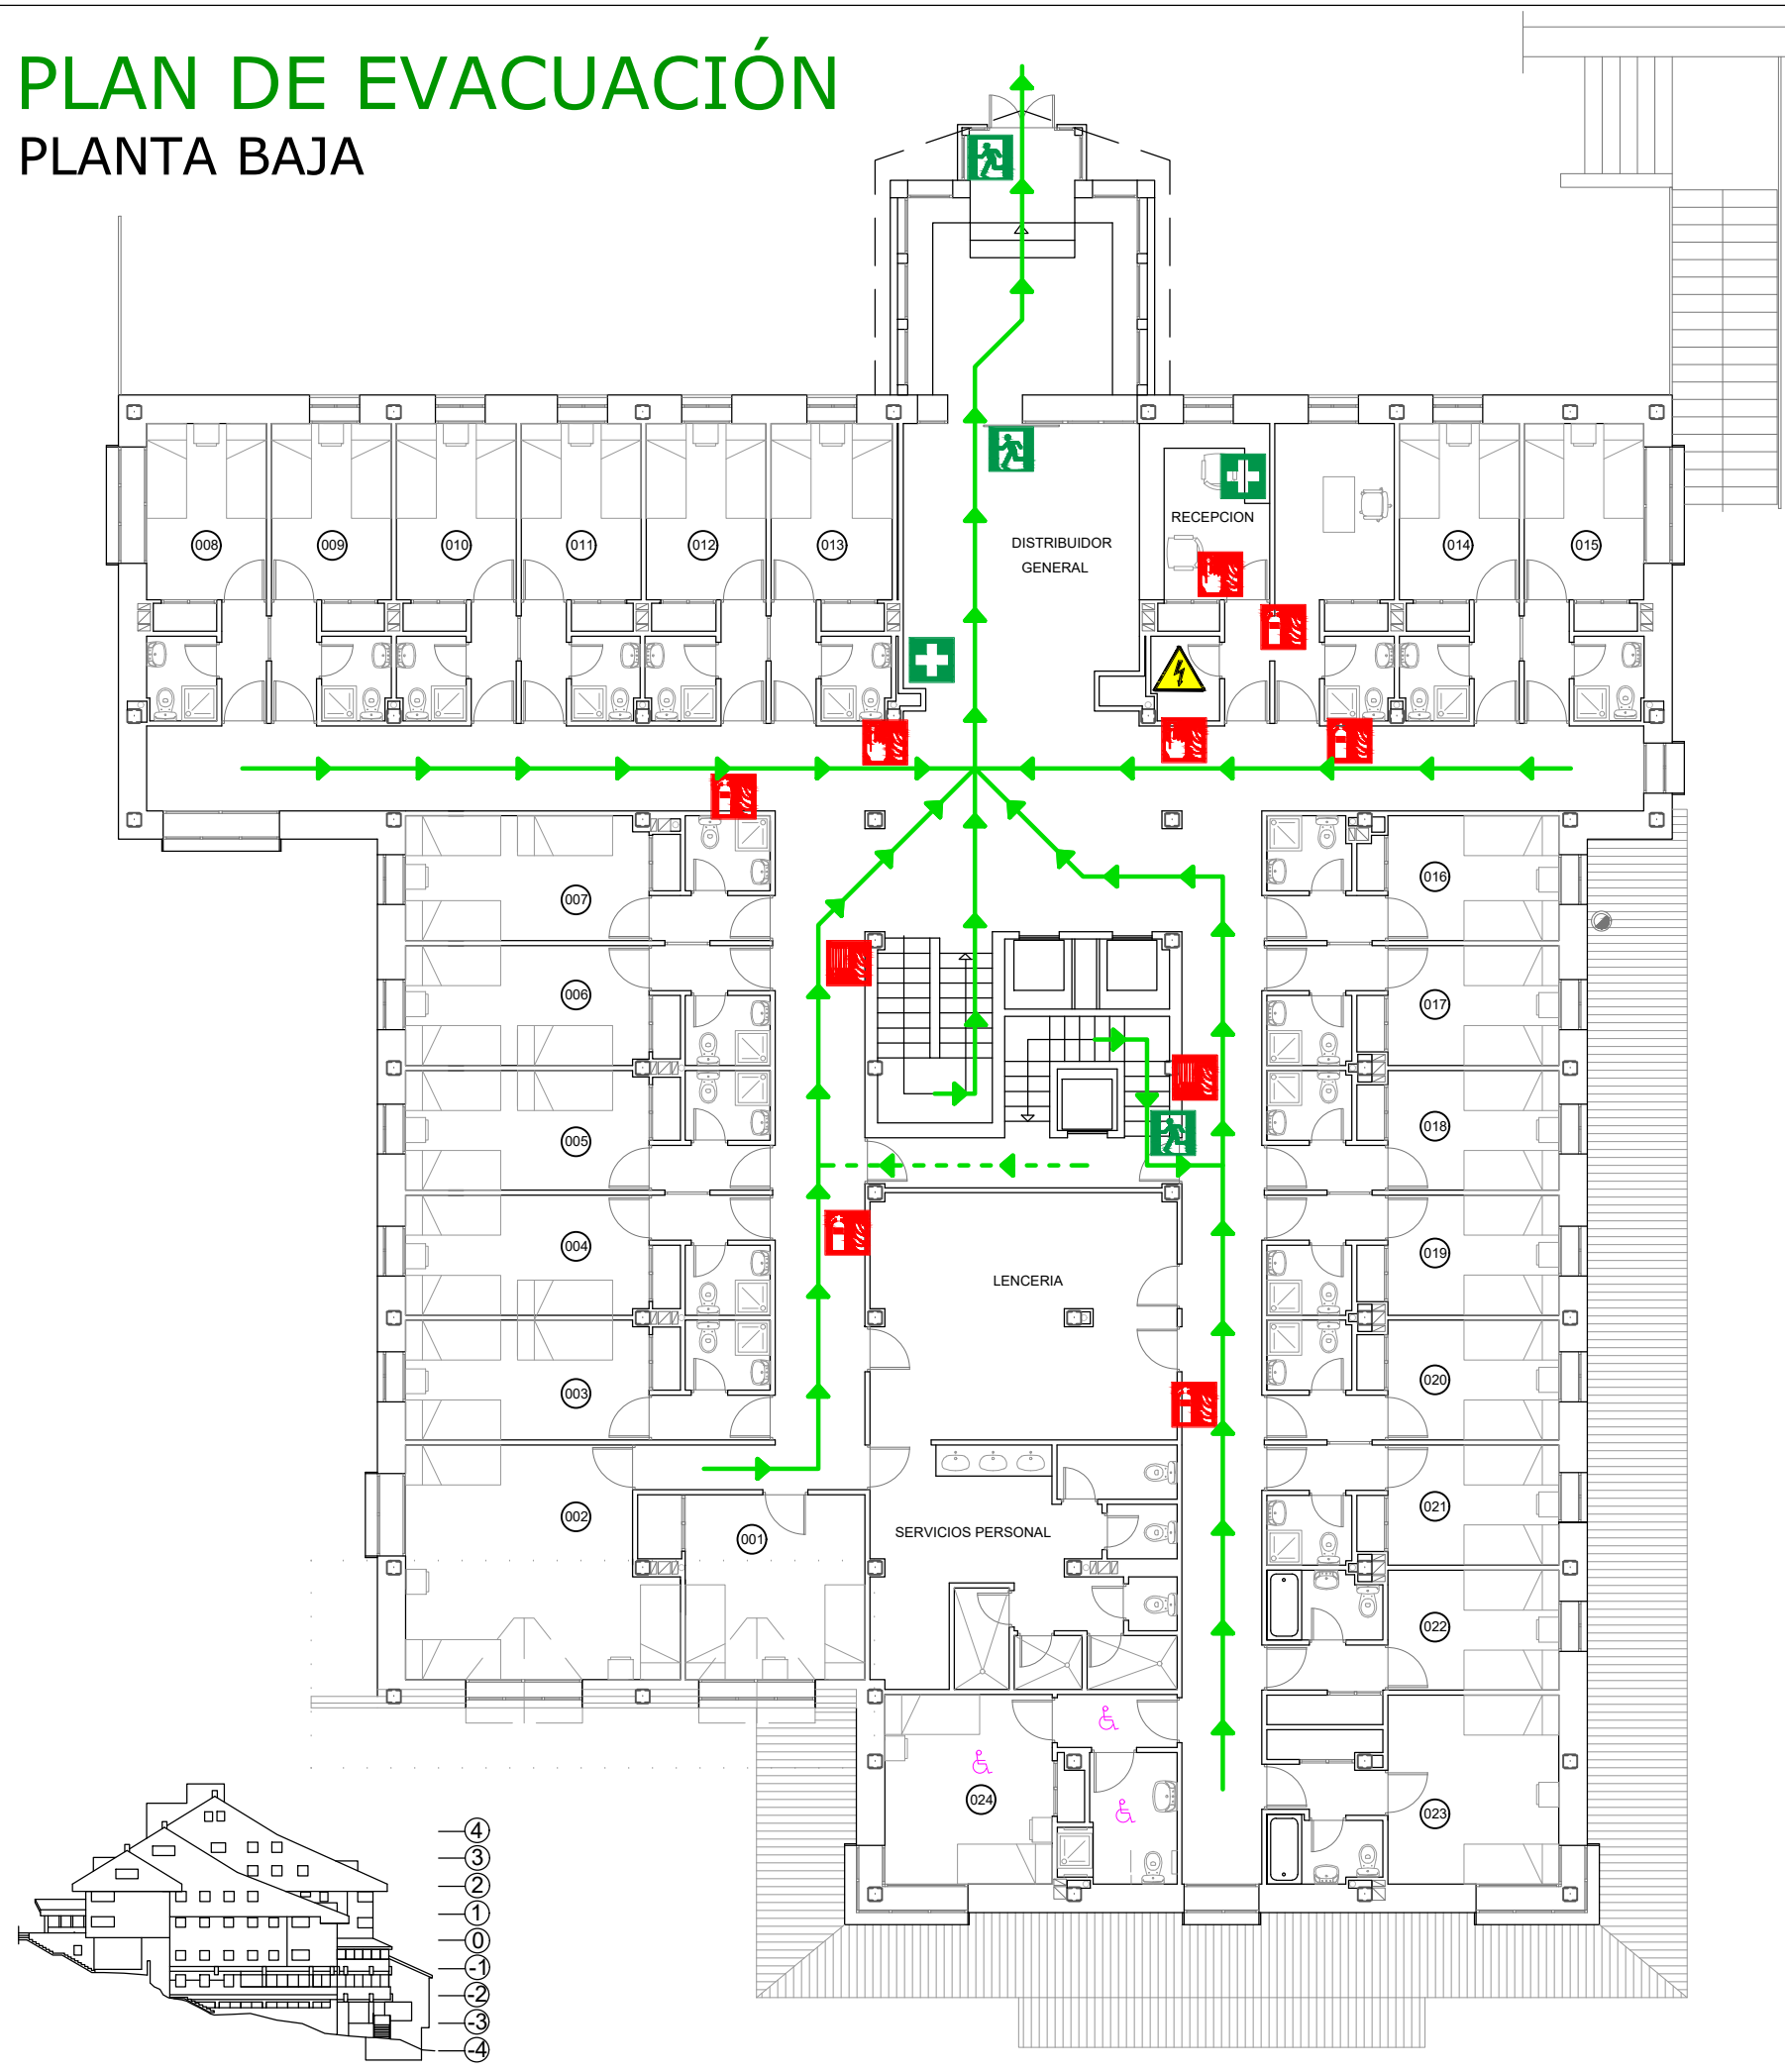

EN CASO DE INCENDIO:

SI USTED DESCUBRE UN INCENDIO:

- Abandone su zona inmediatamente y diríjase a la salida por la dirección habitual o de emergencia que si indica en el plano.
- **CIERRE** la puerta de la zona y todas las que utilice.
- **NO DEBE** gritar o correr. Mantenga la calma.
- **NO** utilice los ascensores.

SI LAS SALIDAS ESTÁN BLOQUEADAS:

- Permanezca en la terraza o en su zona, colocando ropas húmedas en las ranuras de la puerta. Hágase ver.

IN CASE OF FIRE:

IF YOU DISCOVER A FIRE:

- Leave your site immediately and head for the exit, either by the usual way or by the emergency escape route indicated on the plan.
- **CLOSE** your site door and all other doors you may use.
- **DO NOT** shout or run. Keep calm.
- **DO NOT** use elevators..

- IF YOUR ESCAPE ROUTE IS CUT OFF:

- Remain on the terrace or in your site, stuffing the door gaps with wet clothes. Make yourself seen.



JUNTA DE ANDALUCIA

SIMBOLOGÍA / SIMBOLOGY

USTED ESTÁ AQUÍ



Usted está aquí
You are here



Extintor
Fire extinguisher



Boca de Incendios Equipada
Hose



Pulsador de alarma
Alarm push button



Recorrido de evacuación principal
Main escape route



Salida de emergencia
Emergency exit



Recorrido de evacuación
Evacuation route



Botiquín
First-aid kit



Punto de encuentro
Assembly point




Cuadro eléctrico
Distribution panel



Local de Riesgo Especial
Special Risk Area

PUNTO DE REUNIÓN / MEETING POINT

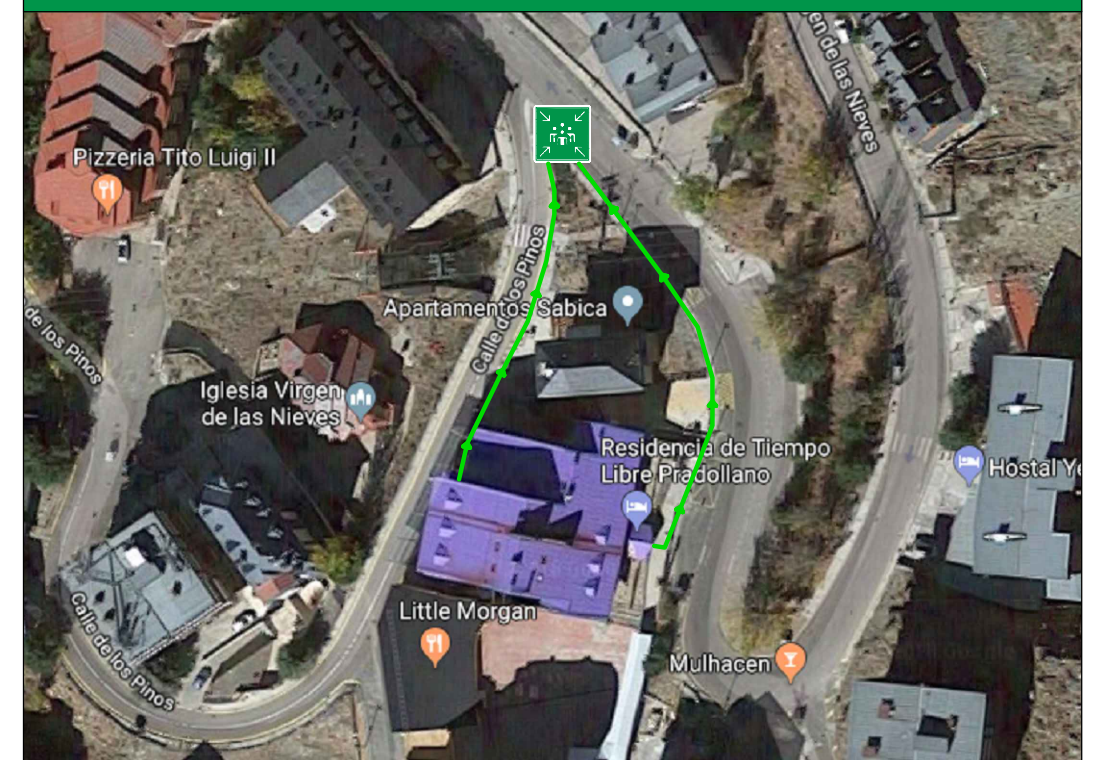












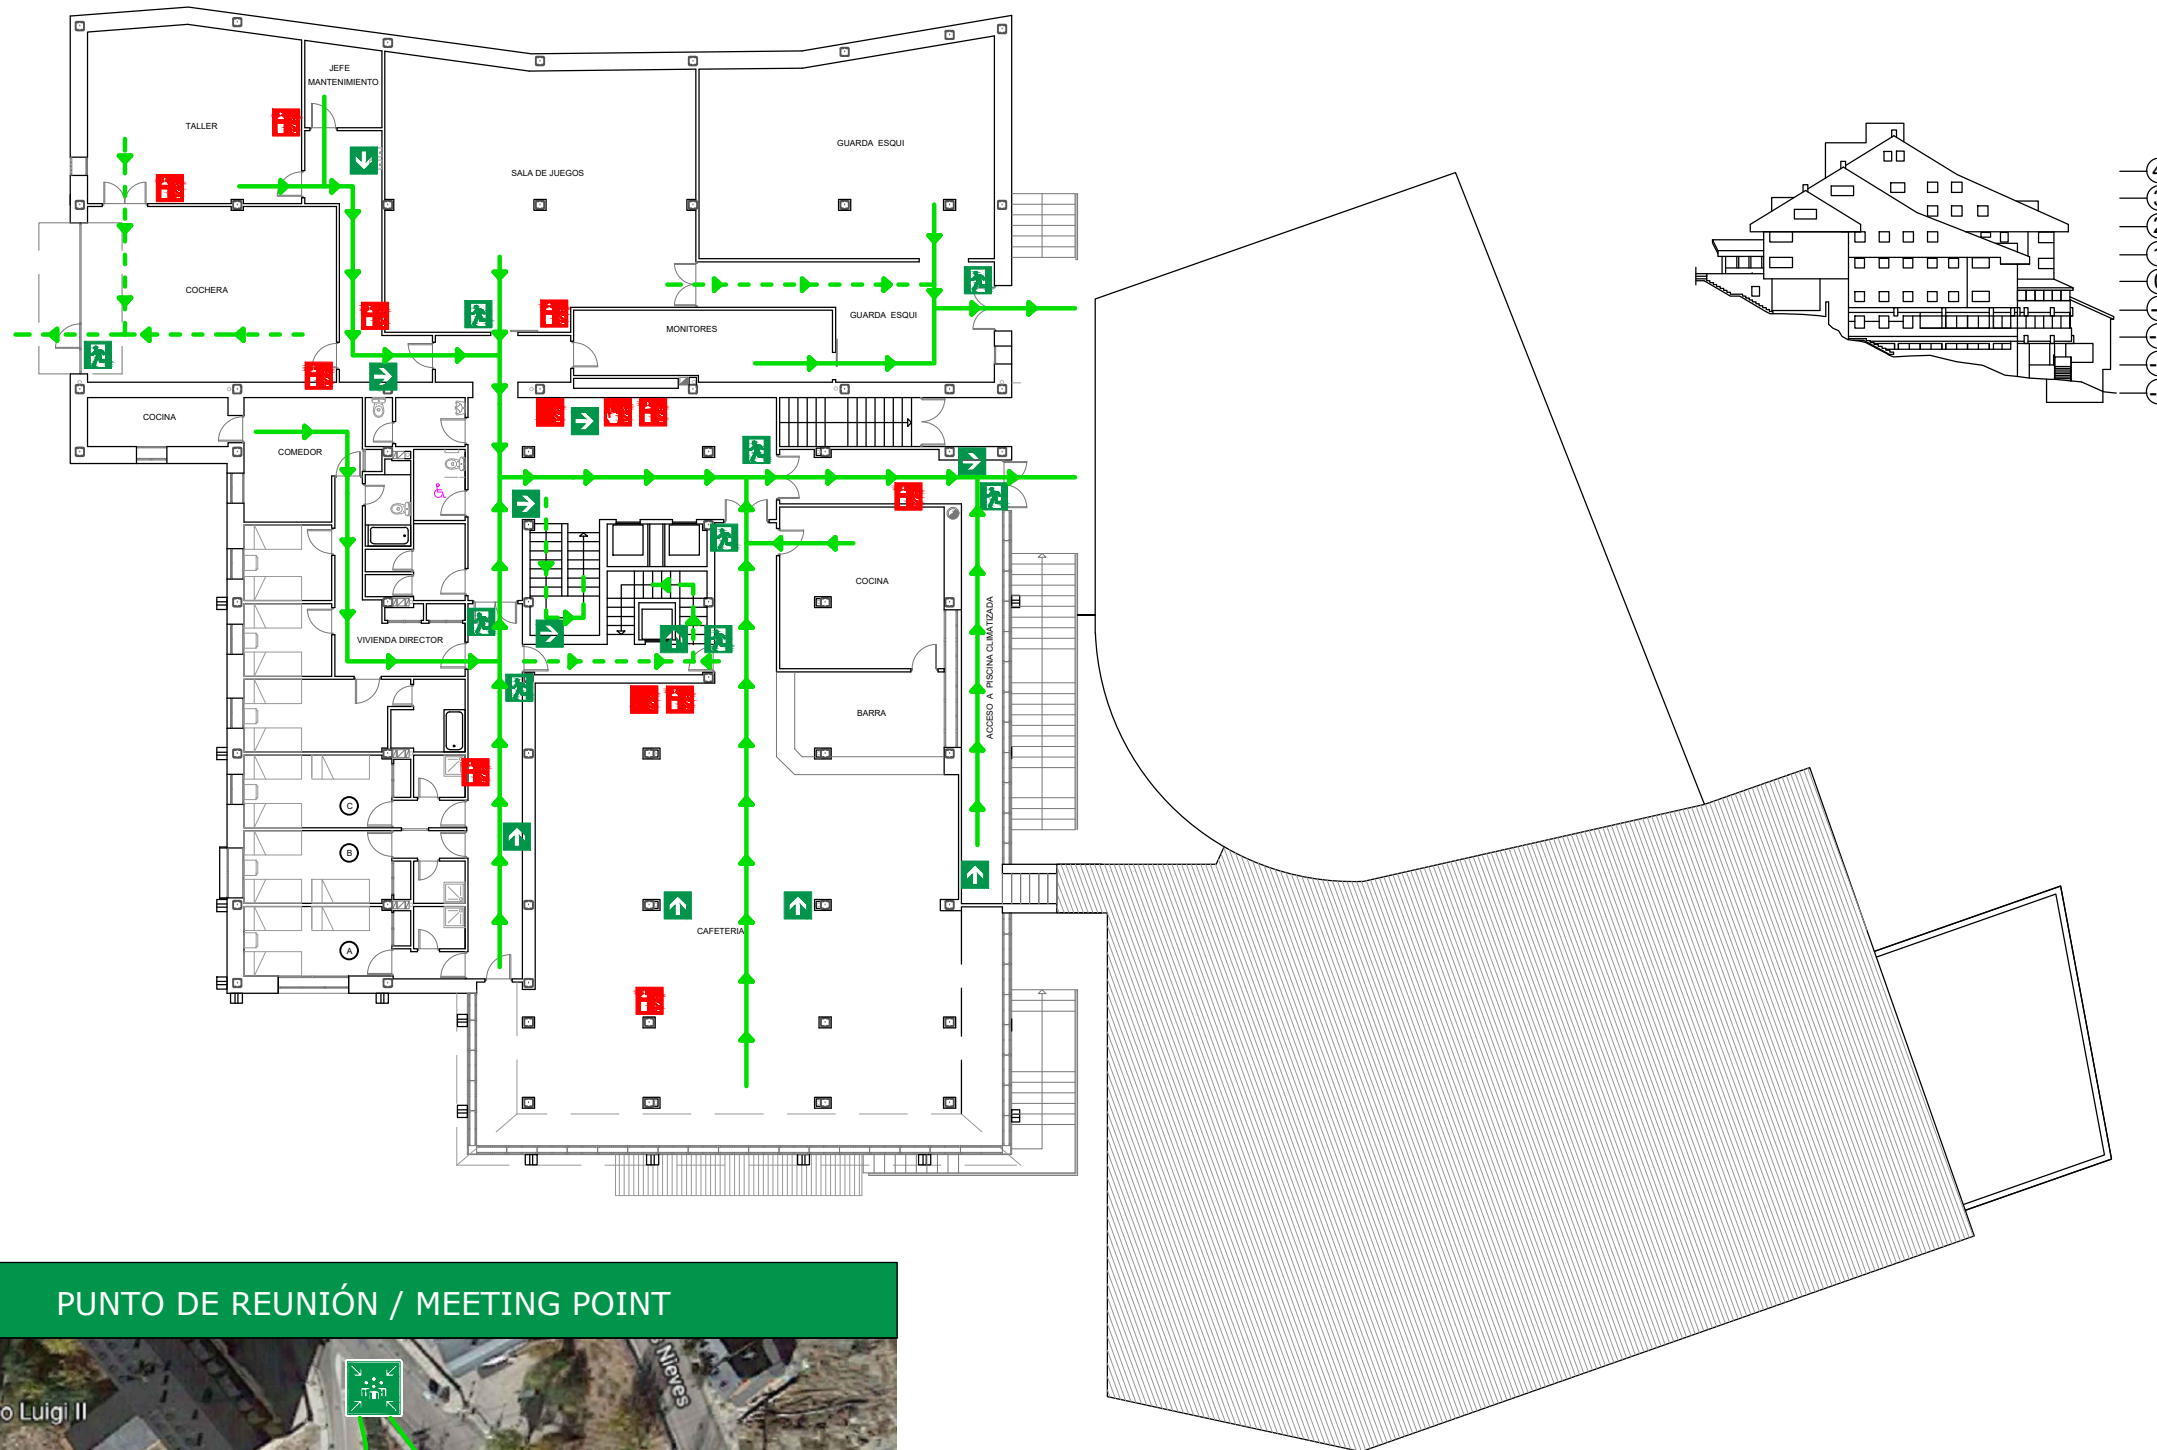
PLAN DE EVACUACIÓN PLANTA -1




SIMBOLOGÍA / SIMBOLOGY

USTED ESTÁ AQUÍ

-  Usted está aquí
You are here
-  Extintor
Fire extinguisher
-  Boca de Incendios Equipada
Hose
-  Pulsador de alarma
Alarm push button
-  Recorrido de evacuación principal
Main escape route
-  Salida de emergencia
Emergency exit
-  Recorrido de evacuación
Evacuation route
-  Botiquín
First-aid kit
-  Punto de encuentro
Assembly point
-  Cuadro eléctrico
Distribution panel
-  Local de Riesgo Especial
Special Risk Area



PUNTO DE REUNIÓN / MEETING POINT

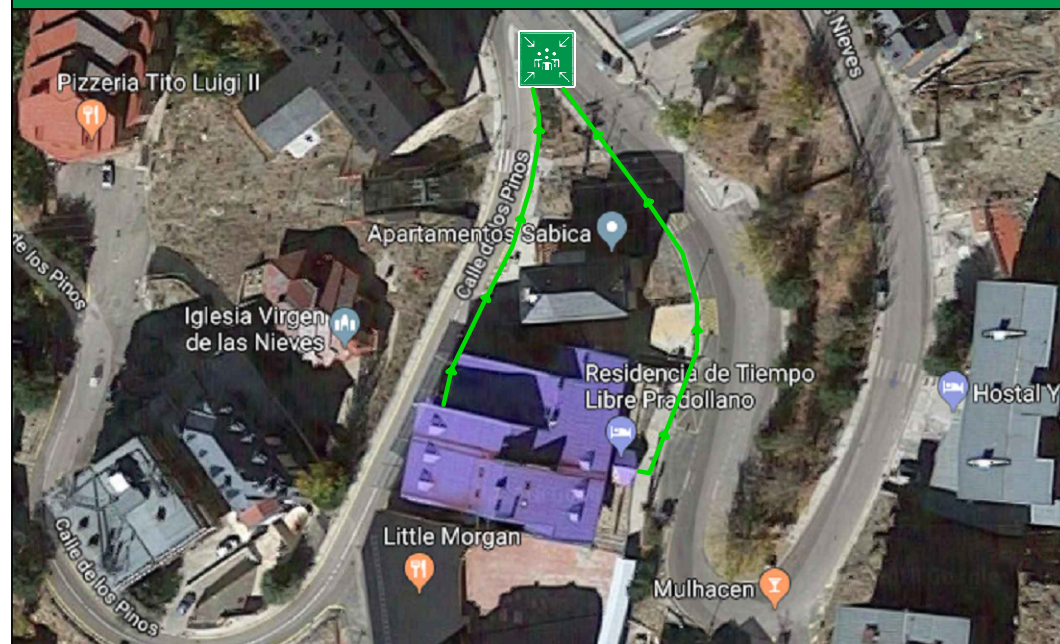

IN CASE OF FIRE:

IF YOU DISCOVER A FIRE:

- Leave your site immediately and head for the exit, either by the usual way or by the emergency escape route indicated on the plan.
- **CLOSE** your site door and all other doors you may use.
- **DO NOT** shout or run. Keep calm.
- **DO NOT** use elevators..

- IF YOUR ESCAPE ROUTE IS CUT OFF:

- Remain on the terrace or in your site, stuffing the door gaps with wet clothes. Make yourself seen.

EN CASO DE INCENDIO:

SI USTED DESCUBRE UN INCENDIO:

- Abandone su zona inmediatamente y diríjase a la salida por la dirección habitual o de emergencia que se indica en el plano.
- **CIERRE** la puerta de la zona y todas las que utilice.
- **NO DEBE** gritar o correr. Mantenga la calma.
- **NO** utilice los ascensores.

SI LAS SALIDAS ESTÁN BLOQUEADAS:












- Permanezca en la terraza o en su zona, colocando ropas húmedas en las ranuras de la puerta. Hágase ver.


PLAN DE EVACUACIÓN PLANTA -2




SIMBOLOGÍA / SIMBOLOGY

USTED ESTÁ AQUÍ

-  Usted está aquí
You are here
-  Extintor
Fire extinguisher
-  Boca de Incendios Equipada
Hose
-  Pulsador de alarma
Alarm push button
-  Recorrido de evacuación principal
Main escape route
-  Salida de emergencia
Emergency exit
-  Recorrido de evacuación
Evacuation route
-  Botiquín
First-aid kit
-  Punto de encuentro
Assembly point
-  Cuadro eléctrico
Distribution panel
-  Local de Riesgo Especial
Special Risk Area

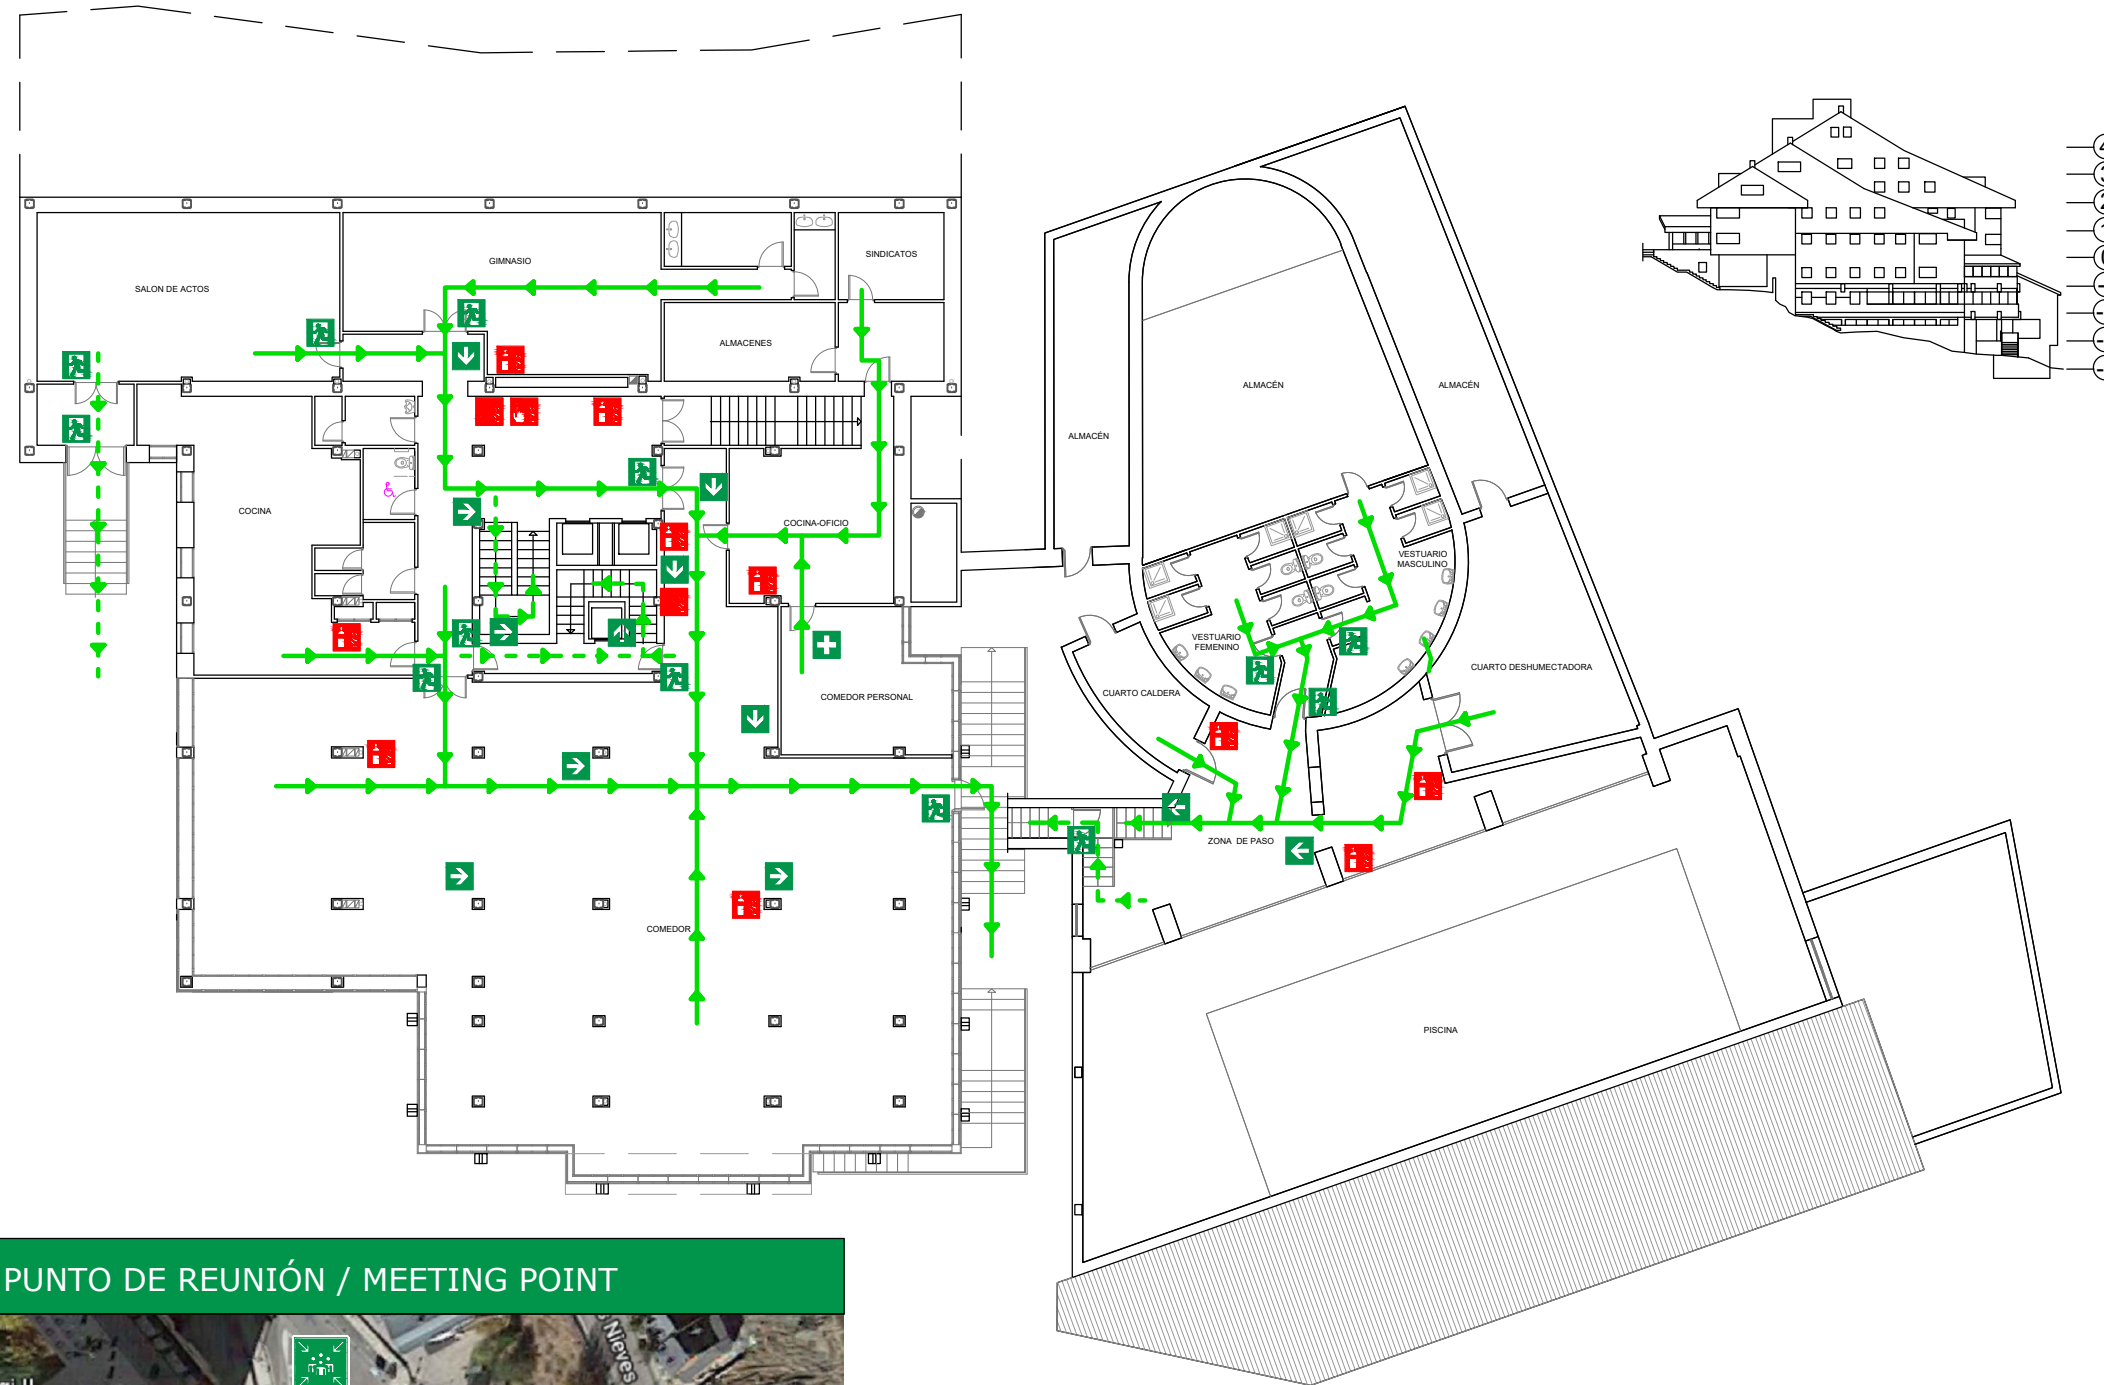

PUNTO DE REUNIÓN / MEETING POINT

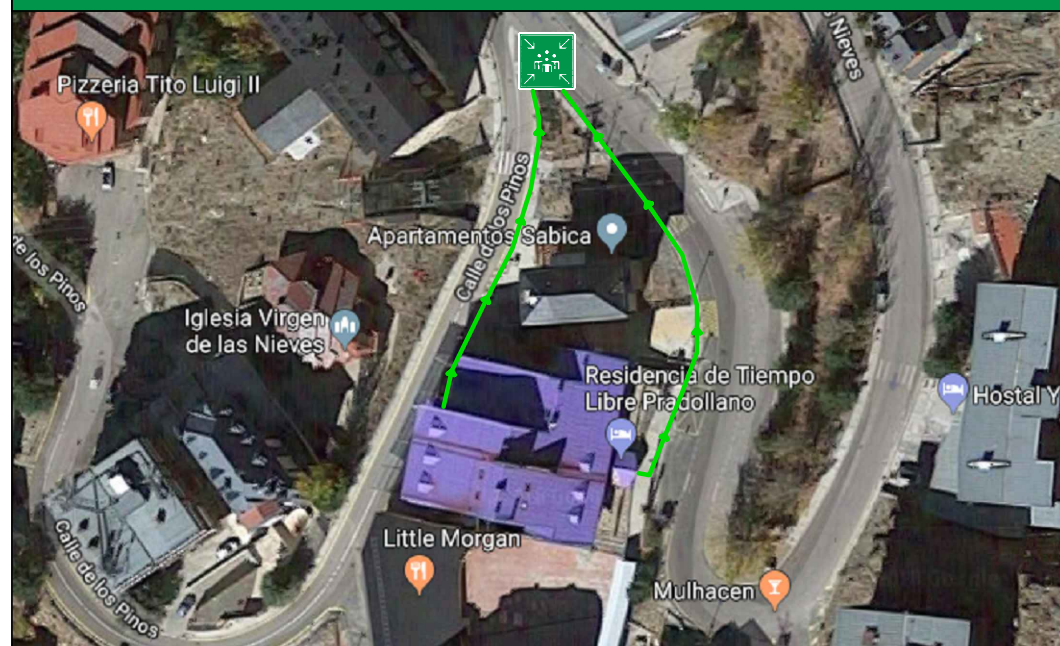

IN CASE OF FIRE:

IF YOU DISCOVER A FIRE:

- Leave your site immediately and head for the exit, either by the usual way or by the emergency escape route indicated on the plan.
- **CLOSE** your site door and all other doors you may use.
- **DO NOT** shout or run. Keep calm.
- **DO NOT** use elevators..

- IF YOUR ESCAPE ROUTE IS CUT OFF:

- Remain on the terrace or in your site, stuffing the door gaps with wet clothes. Make yourself seen.

EN CASO DE INCENDIO:

SI USTED DESCUBRE UN INCENDIO:

- Abandone su zona inmediatamente y diríjase a la salida por la dirección habitual o de emergencia que se indica en el plano.
- **CIERRE** la puerta de la zona y todas las que utilice.
- **NO DEBE** gritar o correr. Mantenga la calma.
- **NO** utilice los ascensores.

SI LAS SALIDAS ESTÁN BLOQUEADAS:


- Permanezca en la terraza o en su zona, colocando ropas húmedas en las ranuras de la puerta. Hágase ver.


PLAN DE EVACUACIÓN PLANTA -3





SIMBOLOGÍA / SIMBOLOGY


USTED ESTÁ AQUÍ


 Usted está aquí
You are here


 Extintor
Fire extinguisher


 Boca de Incendios Equipada
Hose


 Pulsador de alarma
Alarm push button


 Recorrido de evacuación principal
Main escape route


 Salida de emergencia
Emergency exit


 Recorrido de evacuación
Evacuation route

 Botiquín
First-aid kit


 Punto de encuentro
Assembly point

 Cuadro eléctrico
Distribution panel

 Local de Riesgo Especial
Special Risk Area

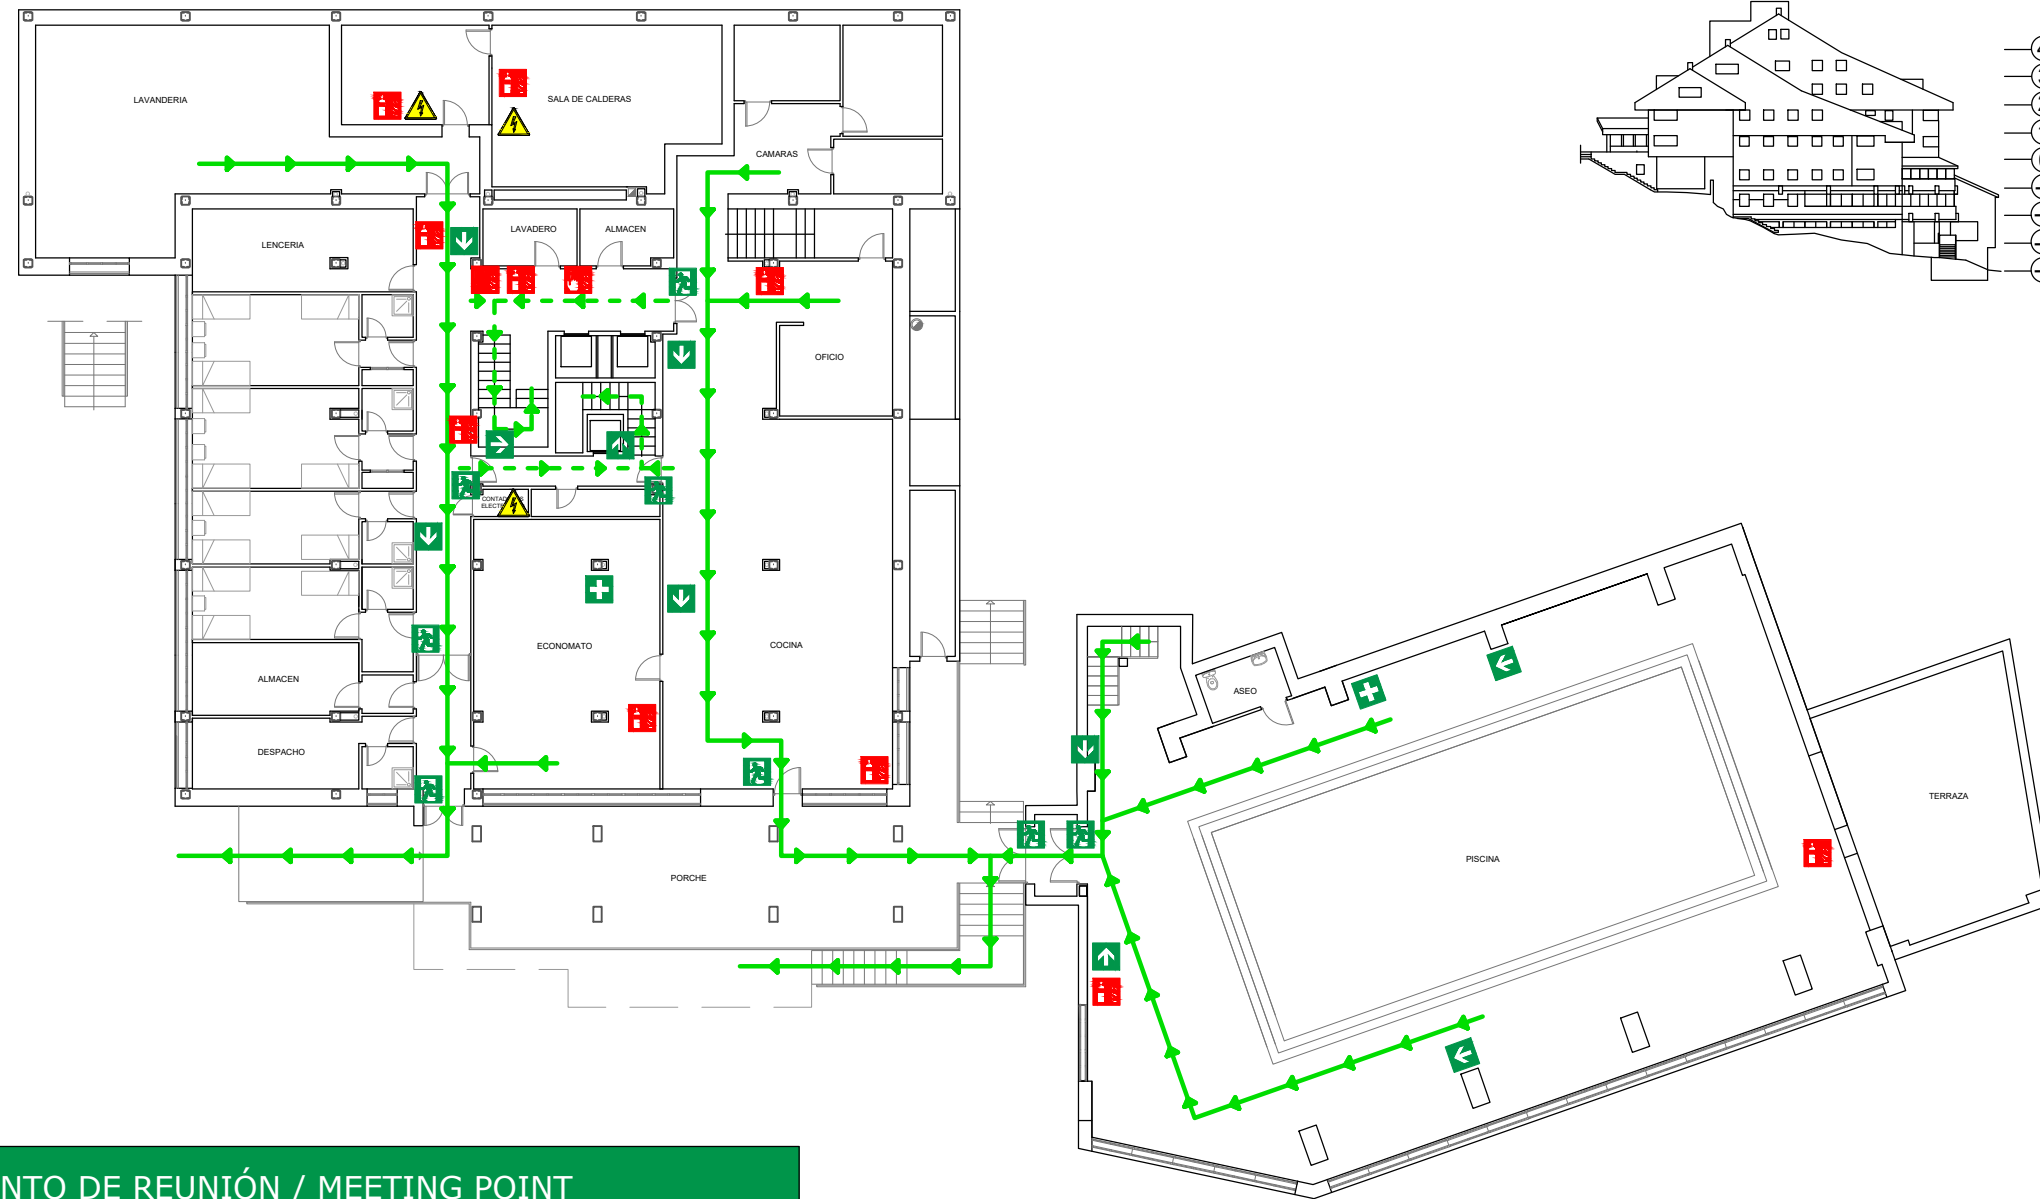

PUNTO DE REUNIÓN / MEETING POINT

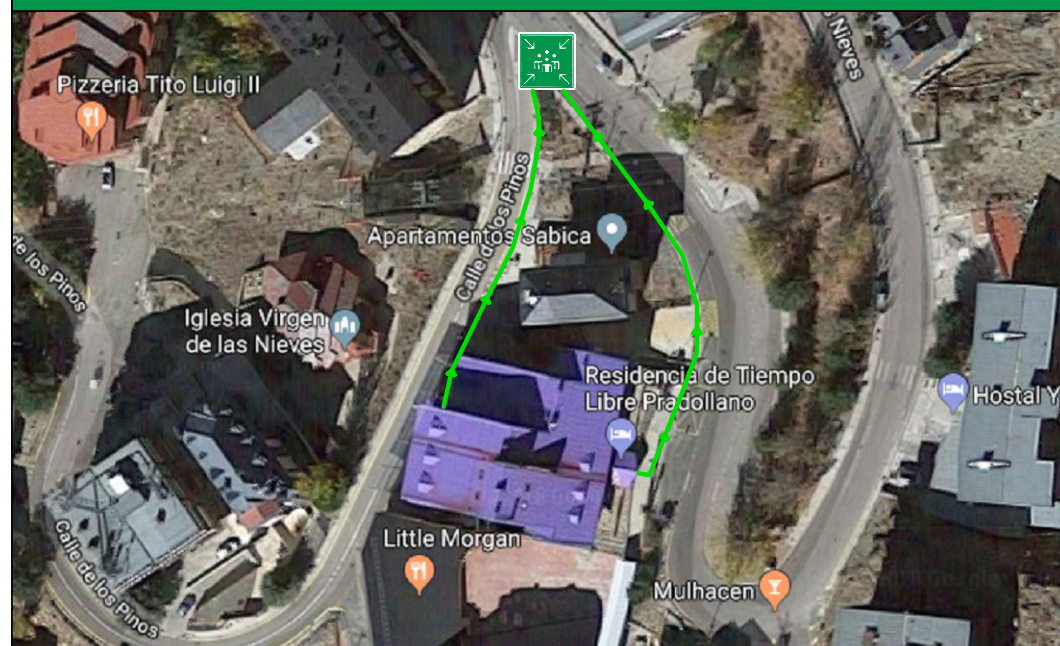

IN CASE OF FIRE:

IF YOU DISCOVER A FIRE:

- Leave your site immediately and head for the exit, either by the usual way or by the emergency escape route indicated on the plan.
- **CLOSE** your site door and all other doors you may use.
- **DO NOT** shout or run. Keep calm.
- **DO NOT** use elevators..

- IF YOUR ESCAPE ROUTE IS CUT OFF:

- Remain on the terrace or in your site, stuffing the door gaps with wet clothes. Make yourself seen.

EN CASO DE INCENDIO:

SI USTED DESCUBRE UN INCENDIO:

- Abandone su zona inmediatamente y diríjase a la salida por la dirección habitual o de emergencia que se indica en el plano.
- **CIERRE** la puerta de la zona y todas las que utilice.
- **NO DEBE** gritar o correr. Mantenga la calma.
- **NO** utilice los ascensores.

SI LAS SALIDAS ESTÁN BLOQUEADAS:












- Permanezca en la terraza o en su zona, colocando ropas húmedas en las ranuras de la puerta. Hágase ver.


PLAN DE EVACUACIÓN PLANTA -4




SIMBOLOGÍA / SIMBOLOGY

USTED ESTÁ AQUÍ

-  Usted está aquí
You are here
-  Extintor
Fire extinguisher
-  Boca de Incendios Equipada
Hose
-  Pulsador de alarma
Alarm push button
-  Recorrido de evacuación principal
Main escape route
-  Salida de emergencia
Emergency exit
-  Recorrido de evacuación
Evacuation route
-  Botiquín
First-aid kit
-  Punto de encuentro
Assembly point
-  Cuadro eléctrico
Distribution panel
-  Local de Riesgo Especial
Special Risk Area

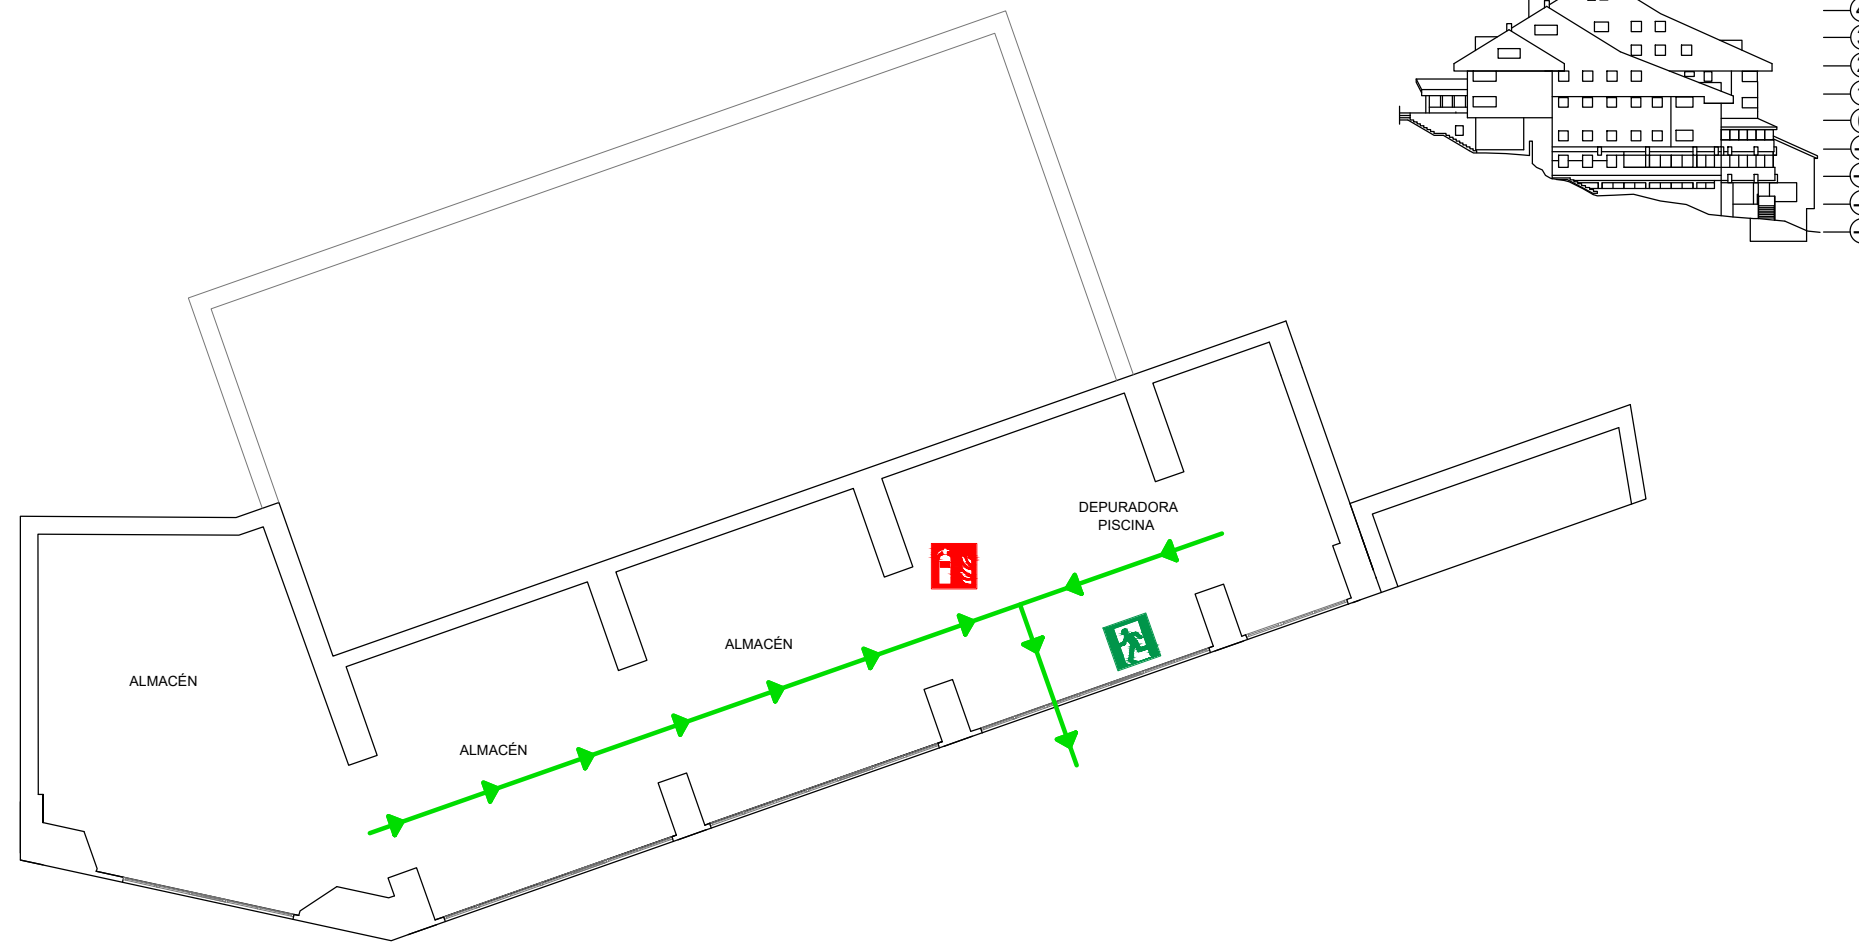

PUNTO DE REUNIÓN / MEETING POINT

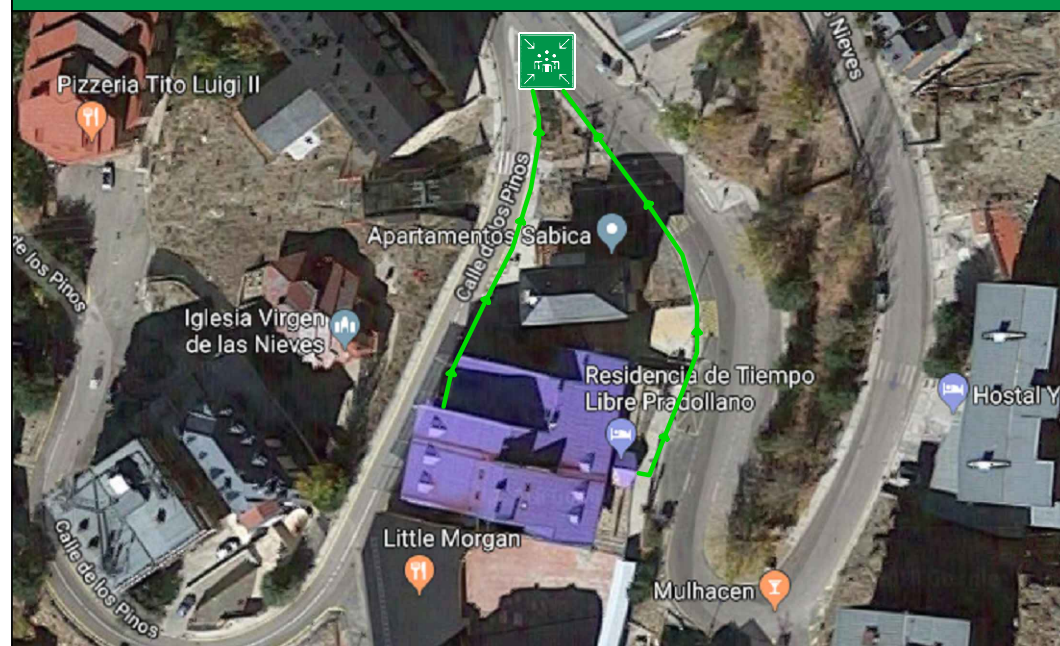

IN CASE OF FIRE:

IF YOU DISCOVER A FIRE:

- Leave your site immediately and head for the exit, either by the usual way or by the emergency escape route indicated on the plan.
- **CLOSE** your site door and all other doors you may use.
- **DO NOT** shout or run. Keep calm.
- **DO NOT** use elevators..

- IF YOUR ESCAPE ROUTE IS CUT OFF:

- Remain on the terrace or in your site, stuffing the door gaps with wet clothes. Make yourself seen.

EN CASO DE INCENDIO:

SI USTED DESCUBRE UN INCENDIO:

- Abandone su zona inmediatamente y diríjase a la salida por la dirección habitual o de emergencia que se indica en el plano.
- **CIERRE** la puerta de la zona y todas las que utilice.
- **NO DEBE** gritar o correr. Mantenga la calma.
- **NO** utilice los ascensores.

SI LAS SALIDAS ESTÁN BLOQUEADAS:

- Permanezca en la terraza o en su zona, colocando ropas húmedas en las ranuras de la puerta. Hágase ver.