


HOJA 1 de 4

HOJA 3 de 4

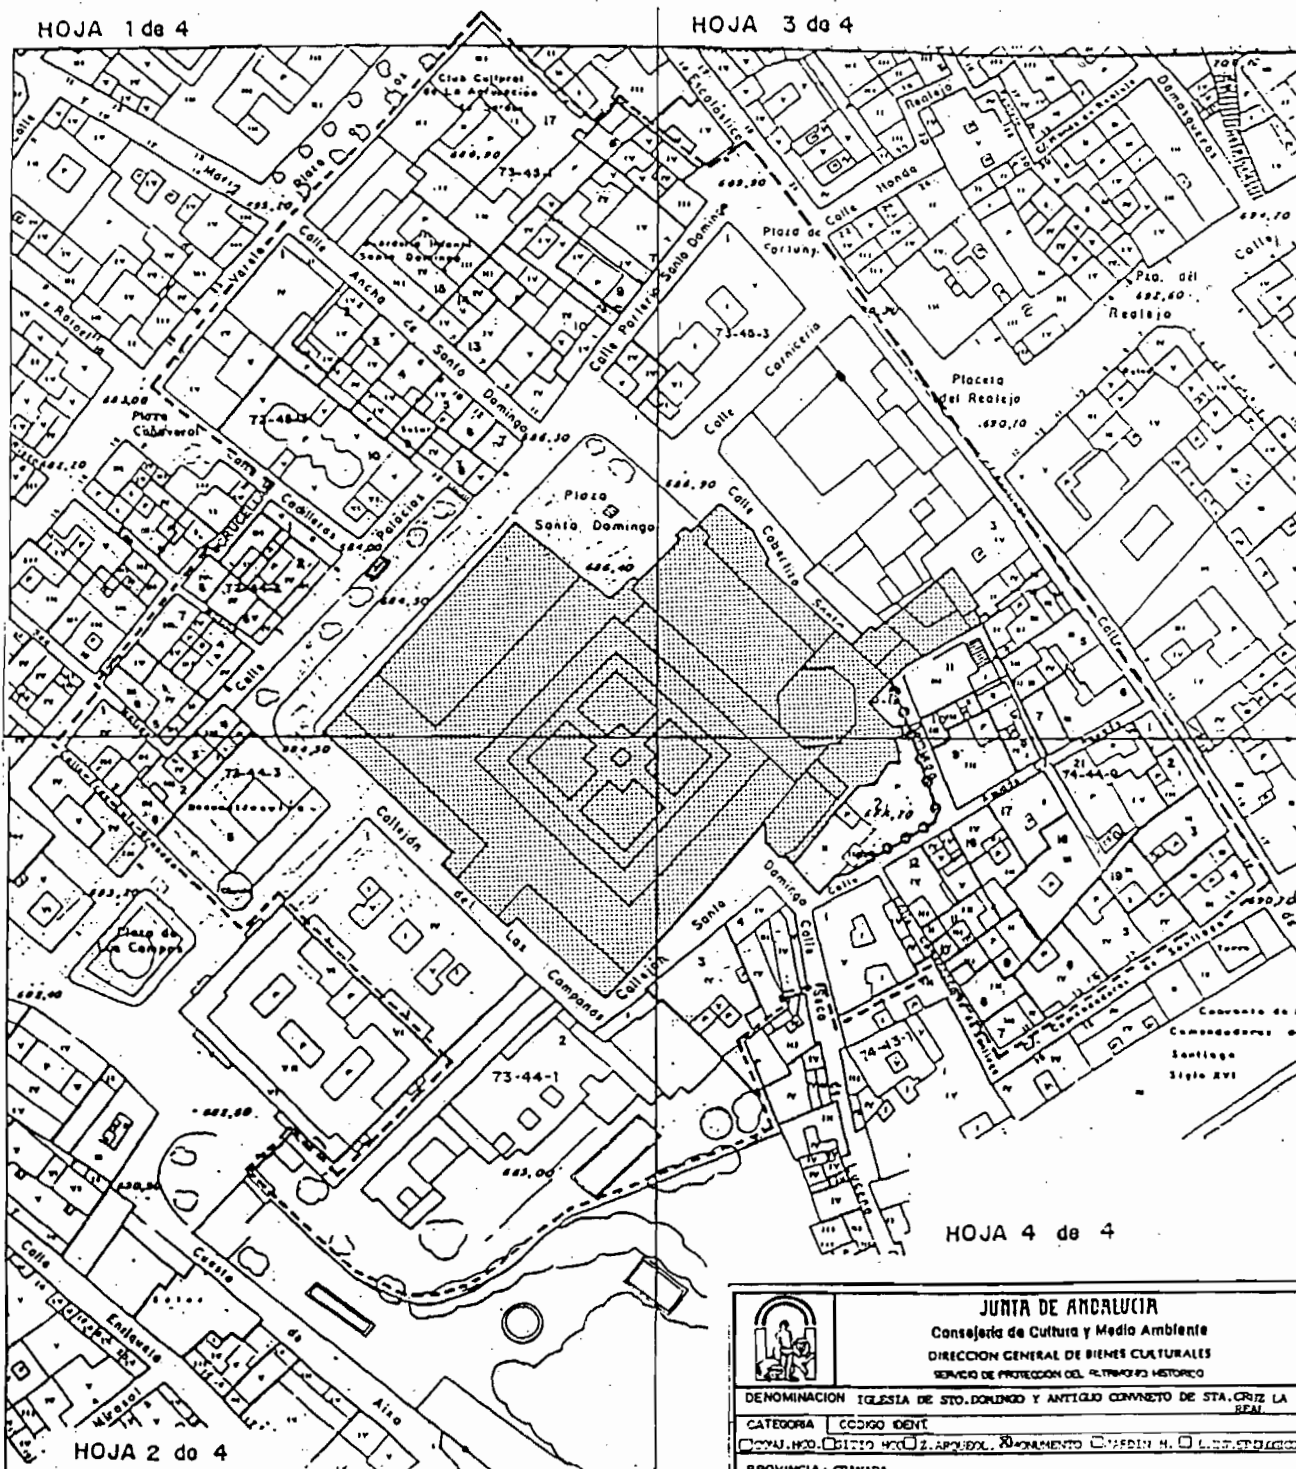

HOJA 2 de 4

----- DELIMITACION DEL ENTORNO



JUNTA DE ANDALUCÍA
Consejería de Cultura y Medio Ambiente
DIRECCIÓN GENERAL DE BIENES CULTURALES
SERVICIO DE PROTECCIÓN DEL PATRIMONIO HISTÓRICO

DIRECCION GENERAL DE BIENES CULTURALES

SERVICIO DE PROTECCION DEL PATRIMONIO HISTORICO

DENOMINACION IGLESIA DE STO. DOMINGO Y ANTIGUO CONVENTO DE STA. CRUZ LA REAL.

CATEGORIA	CCDGO IDENT
-----------	-------------

☐ COYU. HCO. ☐ GITO HCO ☐ Z. APYDOL. ☒ MONUMENTO ☐ MEDIN H. ☐ LINT. STOLICO

PROVINCIA: GRANADA

MUNICIPIO/S: GRANADA

DIRECCIÓN: PLAZA DE SANTO DOMINGO S/Nº

PLANO N


TITULO: DELIMITACION DEL BIEN Y DEL ENTORNO AFECTADO

CARTOGRAFIA BASE : (Organismo, " Año del plano y fecha)

ESCALA:
1:2.000

EQUIPO REDACTOR:

FECHA:
JUNIO

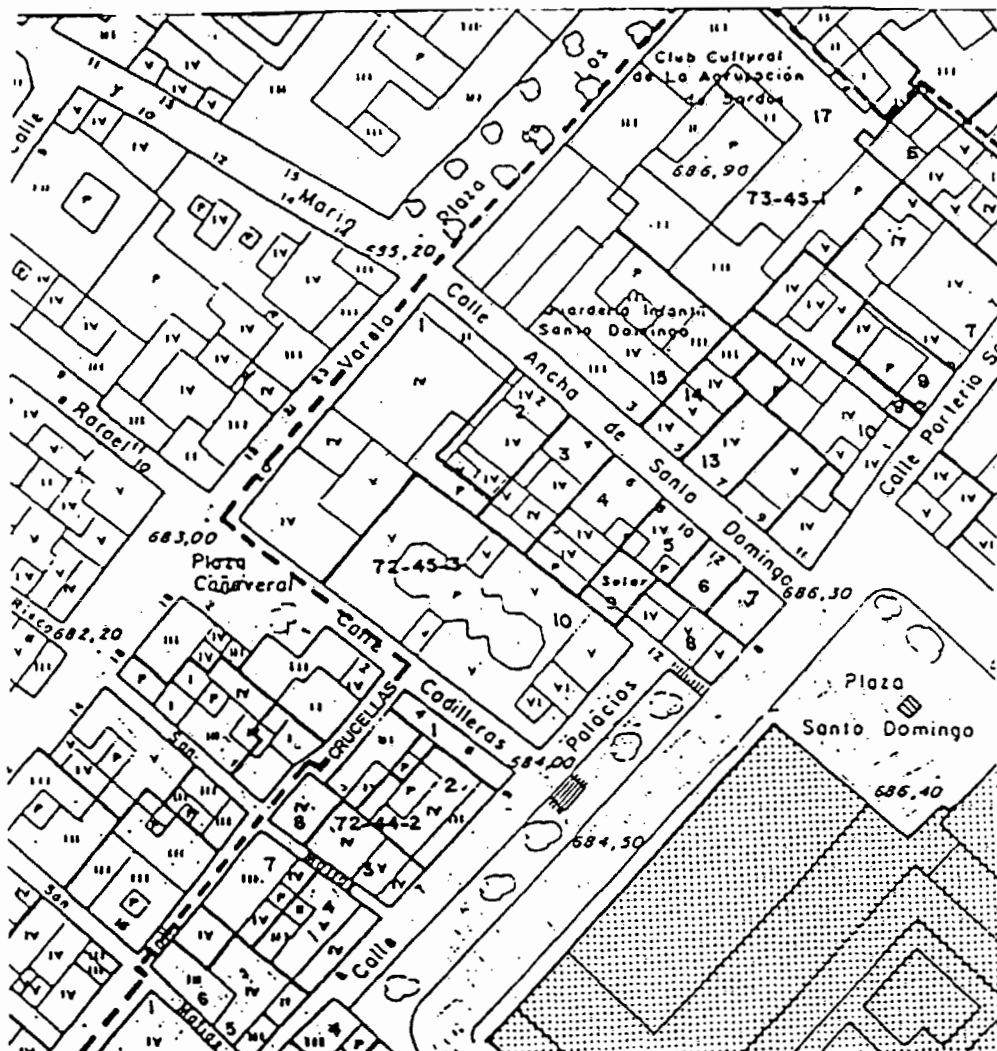

ESCALA 1 : 1.000