


HOJA 1 de 4

HOJA 3 de 4

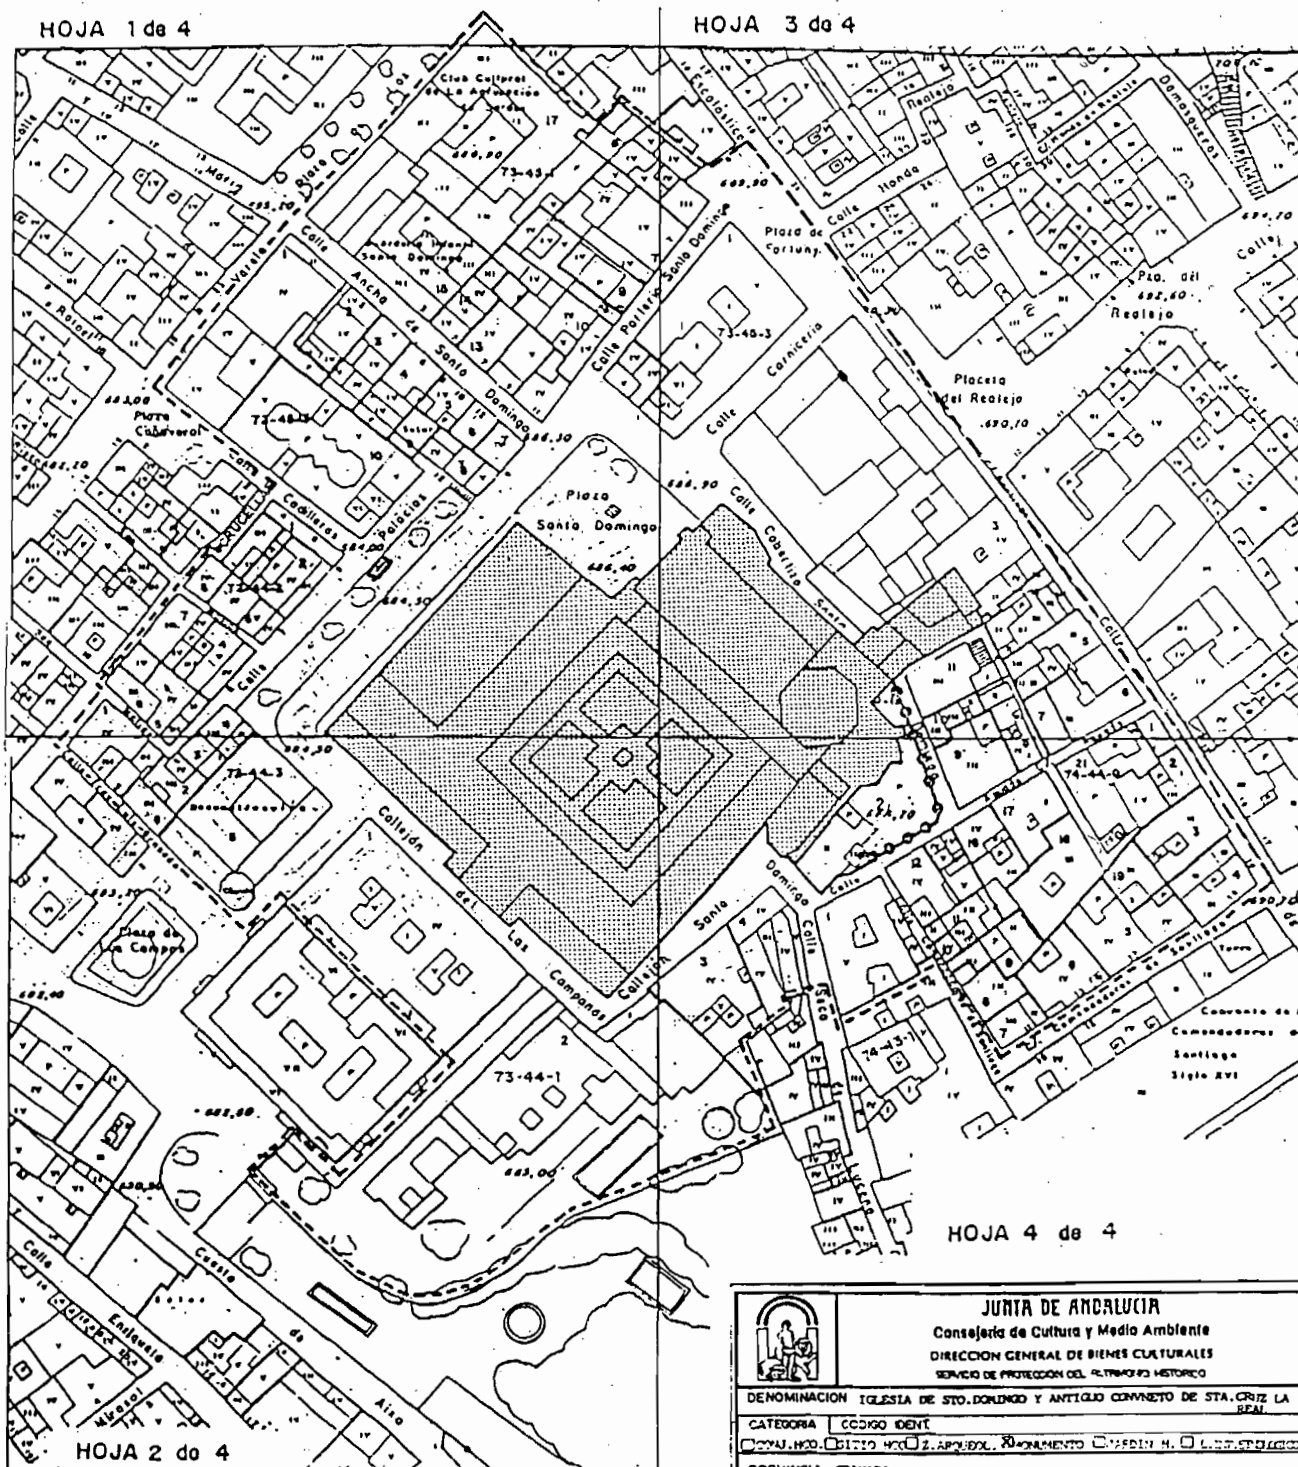

HOJA 4 de 4



JUNTA DE ANDALUCÍA
 Consejería de Cultura y Medio Ambiente
 DIRECCIÓN GENERAL DE BIENES CULTURALES
 SERVICIO DE PROTECCIÓN DEL PATRIMONIO HISTÓRICO

DENOMINACIÓN: IGLESIA DE STO. DOMINGO Y ANTIGUO CONVENTO DE STA. CRUZ LA REAL

CATEGORÍA: CÓDIGO IDENT.

☐ MON. HIST. ☐ BICHO HIST. ☐ ARQUEOL. ☐ MONUMENTO ☐ MEDIO H. ☐ LUGAR HISTÓRICO

PROVINCIA: GRANADA

MUNICIPIO/S: GRANADA

DIRECCIÓN: PLAZA DE SANTO DOMINGO S/Nº

PLANO Nº

TÍTULO: DELIMITACIÓN DEL BIEN Y DEL ENTORNO AFECTADO

CARTOGRAFÍA BASE: (Organismo, título del plano y fecha)

ESCALA:
1:2.000


EQUIPO REDACTOR:

FECHA:
JUNIO 1992

----- DELIMITACIÓN DEL ENTORNO



DELIMITACIÓN DEL BIEN

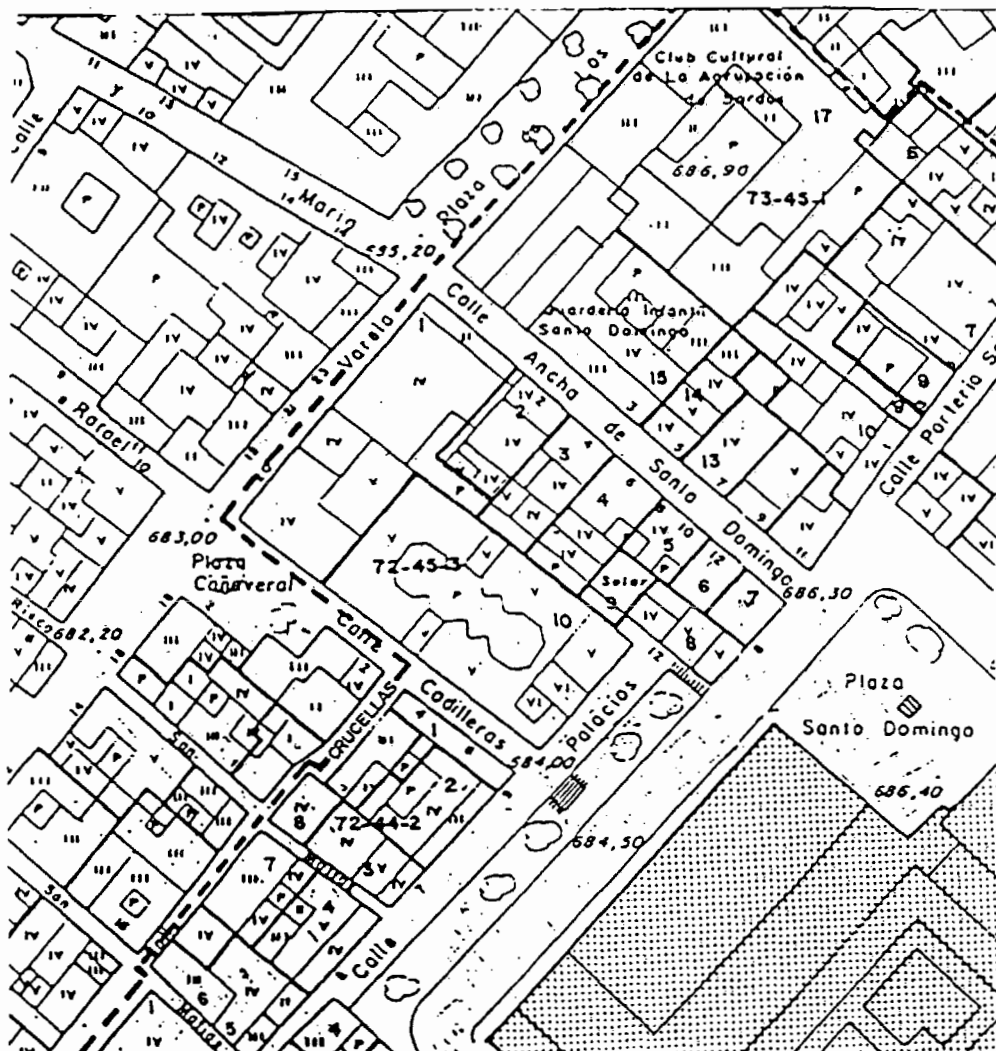

HOJA 1 de 4

IGLESIA DE SANTO DOMINGO Y ANTIGUO
CONVENTO STA. CRUZ LA REAL

ESCALA 1:1.000