

5.2. Otros anuncios

CONSEJERIA DE CULTURA Y MEDIO AMBIENTE

ANUNCIO de la Dirección General de Bienes Culturales, por el que se traslada la Resolución de 21 de julio de 1992, por la que se ha acordado tener por incoado expediente para la delimitación de la zona arqueológica de Madinat Al-Zahra, en Córdoba, a los propietarios y titulares de derechos afectados por la delimitación de dicha zona arqueológica.

Con esta fecha el Ilmo. Sr. Director General de Bienes Culturales ha acordado hacer lo siguiente:

«Vista la propuesta formulada por el Servicio de Protección del Patrimonio Histórico, Esta Dirección General,

HA ACORDADO:

1º. Tener por incoado expediente para la delimitación de la zona arqueológica de Madinat al-Zahra, en Córdoba, declarado como Monumento Histórico Artístico Nacional por R.D. de 12 de julio de 1923, cuya descripción figura en el anexo a la presente disposición.

Con objeto de proteger este yacimiento, de gran interés arqueológico, se ha delimitado la zona afectada por esta incoación, cuyos límites figuran en el anexo a la presente disposición.

2º. Continuar con la tramitación del expediente de acuerdo con las disposiciones en vigor.

3º. Hacer saber al Ayuntamiento de Córdoba que según lo dispuesto en el artículo 16 de la Ley 16/1985, de 25 de junio, debe procederse a la suspensión de los correspondientes licencias municipales de parcelación, edificación y demolición en las zonas afectadas, así como de los efectos de las ya otorgadas. Las obras que por razón de fuerza mayor hubieran de realizarse en tales zonas con carácter inaplazable, deberán contar, en todo caso, con la autorización previa de esta Dirección General.

4º. Que el presente acuerdo se publique en el BOJA y en el BOE.

Lo que se hace público a los efectos oportunos».

La presente notificación se publica a los efectos establecidos en el artículo 80.3 de la vigente Ley de Procedimiento Administrativo, para los interesados desconocidos que a continuación se indican:

Propietarios y titulares de derechos afectados por la delimitación de la zona arqueológica de Madinat al-Zahra, en Córdoba.

Sevilla, 21 de julio de 1992.- El Director General, José Guirao Cabrera.

ANEXO

DESCRIPCION DEL B.I.C.-

Madinat al-Zahra es una ciudad islámica, localizada al Oeste de Córdoba en las últimas estribaciones de Sierra Morena, de fundación "ex novo" por el califa Abd al-Rahman III en el año 936, y destruida de forma violenta entre los años 1010 y 1013, durante el transcurso de la denominada 2ª fitna.

Las sucesivas excavaciones, que desde 1911 se han realizado, han demostrado la coincidencia absoluta entre la organización topográfica de la ciudad y la descripción que de ella hacen los textos árabes. Esta organización topográfica y funcional reserva el escalón más elevado

para el emplazamiento del Alcázar; esto es, la zona administrativa y de gobierno junto con las viviendas de élite del poder califal; la terraza intermedia aparece ocupada por jardines y huertos; y a lo largo del escalón inferior, más bajo, se extiende la mezquita aljama y la ciudad propiamente dicha.

Por otra parte, Madinat al-Zahra articula con el territorio una compleja trama de relaciones que se concretan en una red viaria importante para su conexión tanto con Córdoba como con las grandes arterias de Al-Andalus, un sistema hidráulico de captación y distribución de agua y una extensa infraestructura de abastecimiento de materias primas constructivas (piedra), sin olvidar los nuevos asentamientos próximos, sólo explicables desde la atracción urbana que supone la presencia del califa y del aparato administrativo en la nueva ciudad.

DELIMITACION LITERAL.-

El B.I.C. Zona Arqueológica de Madinat al-Zahra se conforma como una unidad compuesta por varios elementos aislados y discontinuos necesarios para comprender el desarrollo de la ciudad islámica, incluidos en los polígonos 98, 99 (bloque central), 87 y 109 del Plano Catastral.

El bloque central queda delimitado en su parte sur por la margen derecha del canal del Guadalmellato. El lado oriental lo delimita la margen izquierda del arroyo de la Huerta de la Gitana, también llamado arroyo de Vallehermoso, en el plano topográfico de Andalucía, desde su intersección con el canal de Guadalmellato, siguiendo el cauce hacia el Norte, hasta la intersección con las parcelas 13 A y 12 D, dejando en su interior un puente califal de un solo vano. A partir de ahí, la línea de delimitación discurre por el límite exterior de las parcelas 13 A y 13 F hasta conectar con la vereda de ganados (en realidad, calzada califal) que coincide con el límite oriental de la parcela 8 del polígono 99, siguiendo ésta, hasta el límite exterior de la intersección entre las parcelas 14 B y 4 A y siguiendo esta última exteriormente hasta enlazar con el límite izquierdo (interior) de la carretera de acceso a Santa María de Trassierra. Siguiendo esta carretera hacia el oeste hasta enlazar con la CV-248, bajando por la margen occidental de dicho camino hasta el N de la parcela 7 A denominada El Hornillo, por su límite externo, y siguiendo este límite hasta la margen izquierda del

arroyo de la Huerta de Mayorga. La continuación de esta línea del arroyo hasta su enlace con el canal del Guadalquivir constituye la delimitación occidental del bloque central del B.I.C. Zona Arqueológica de Madinat al-Zahra.

Además de este primer bloque, forman parte también del B.I.C. Madinat al-Zahra los siguientes elementos:

- Canteras de Santa Ana de la Albaida, incluidas en el polígono 87 del plano catastral cuyos límites precisos son: por el E la margen derecha del arroyo Valdegrajas (según el plano topográfico de Andalucía), llamado también arroyo de Cantarranas (según el Plano Parcelario); siguiendo el arroyo aguas arriba hasta el límite interior de la parcela 13 C y continuando éste hasta el límite exterior de la parcela 15 y de ahí, siguiendo esta línea hasta el límite exterior de la parcela 17. La delimitación sur viene dada por el límite de la parcela 13 C hasta la margen derecha del citado arroyo de Valdegrajas o de Cantarranas.

- Puente de los Nogales, incluido en el polígono 99, del plano catastral, cuya delimitación se establece mediante un radio de protección de 50 metros desde el centro de dicho puente, delimitado por las coordenadas U.T.M. : $y = 4.195.625$; $x = 338.350$. Afectando parte de las parcelas 21 B y 23 A.

- Puente del Camino de las Almúnias, incluido en el polígono 109 del plano catastral, situado sobre el Arroyo de Cantarranas entre la Z.U. 9023 y la Z.U. 9016, cuya delimitación se establece mediante un radio de protección de 40 m. contados desde el centro de dicho puente, delimitado por las coordenadas U.T.M. : $y = 4.191.950$; $x = 340.450$.

- Almunia de Almiriva o al-Runmaniyva, incluida en el polígono 98 del plano catastral. Queda delimitada en su parte oriental por la margen derecha del arroyo de Almiriya, según el plano parcelario, que constituye el límite externo de la parcela 21 D; siguiendo esta línea aguas arriba hasta el límite interior de la parcela 21 M; bordenado perimetralmente el lado N y W de dicha parcela, y continuando hacia el Sur por el límite occidental de las parcelas 21 J, 21 K, 21 L, 21 M y 21 N, siguiendo por el límite Sur de

la parcela 21 N y continuando en línea recta hasta la margen derecha del arroyo de Almiriya.

- Alberca del cañito de María Ruiz, incluida en el polígono 109 del Plano Catastral, situada en la Z.U. 9016, cuya delimitación se establece mediante un radio de protección de 30 metros contados desde el centro de dicha alberca, delimitado por las coordenadas U.T.M. : $y = 4.192.220$; $x = 340.890$.

MOTIVACION DE ESTA DELIMITACION.-

La delimitación del B.I.C. Madinat al-Zahra incluye varios elementos, algunos de los cuales ya fueron declarados individualmente, unificándose en esta nueva delimitación. Nos referimos a la declaración por R.O. de 12 de julio de 1923, como Monumento de carácter Nacional de las Ruinas y Palacio de Medina Al-Zahara, publicado en Gaceta de Madrid de 19 de julio de 1923 y 26 de julio de 1931; la declaración como Monumento Histórico-Artístico del Acueducto de Valdepuentes, publicado en Gaceta de Madrid de 4 de junio de 1931, y la declaración como Monumento Histórico-Artístico de Almirilla. Los dos primeros se incluyen dentro de lo que se ha denominado bloque central.

Los valores señalados en su día de la zona arqueológica de Madinat al-Zahra, en Córdoba, que le hicieron merecedor de la declaración, se han consolidado y acrecentado con las sucesivas excavaciones que han puesto de manifiesto su relevancia entre los bienes integrantes del Patrimonio Histórico Español, señalándose como la única ciudad estrictamente administrativa y palatina de la época califal, entre cuyos valores destacamos:


- Ser el exponente de la cultura material de al-Andalus en el momento de máximo esplendor y como consecuencia, un laboratorio excepcional de la investigación arqueológica islámica andalusí.
- La existencia de un urbanismo complejo y desarrollado que quiere ser reflejo de la propia organización del Estado.
- Un emplazamiento topográfico excepcional con unos valores naturales, paisajísticos y ambientales que no constituyen propiamente un marco a la estructura, sino que adquieren un papel de coprotagonismo junto con ella.
- En la ciudad se desarrollan elementos y técnicas

que marcarán el rumbo de la arquitectura y el arte hispanomusulmán posterior.

Por otra parte el avance en el conocimiento de la ciudad ha experimentado en los últimos años mediante la investigación multidisciplinar, así como las técnicas de prospección arqueológica y la fotografía aérea, nos


lleva a establecer una nueva delimitación de lo que es el B.I.C. Madinat al-Zahra, que garantice la salvaguardia física y visual y paisajística del bien en sentido amplio y de los elementos exteriores que lo integran.


DELIMITACION GRAFICA

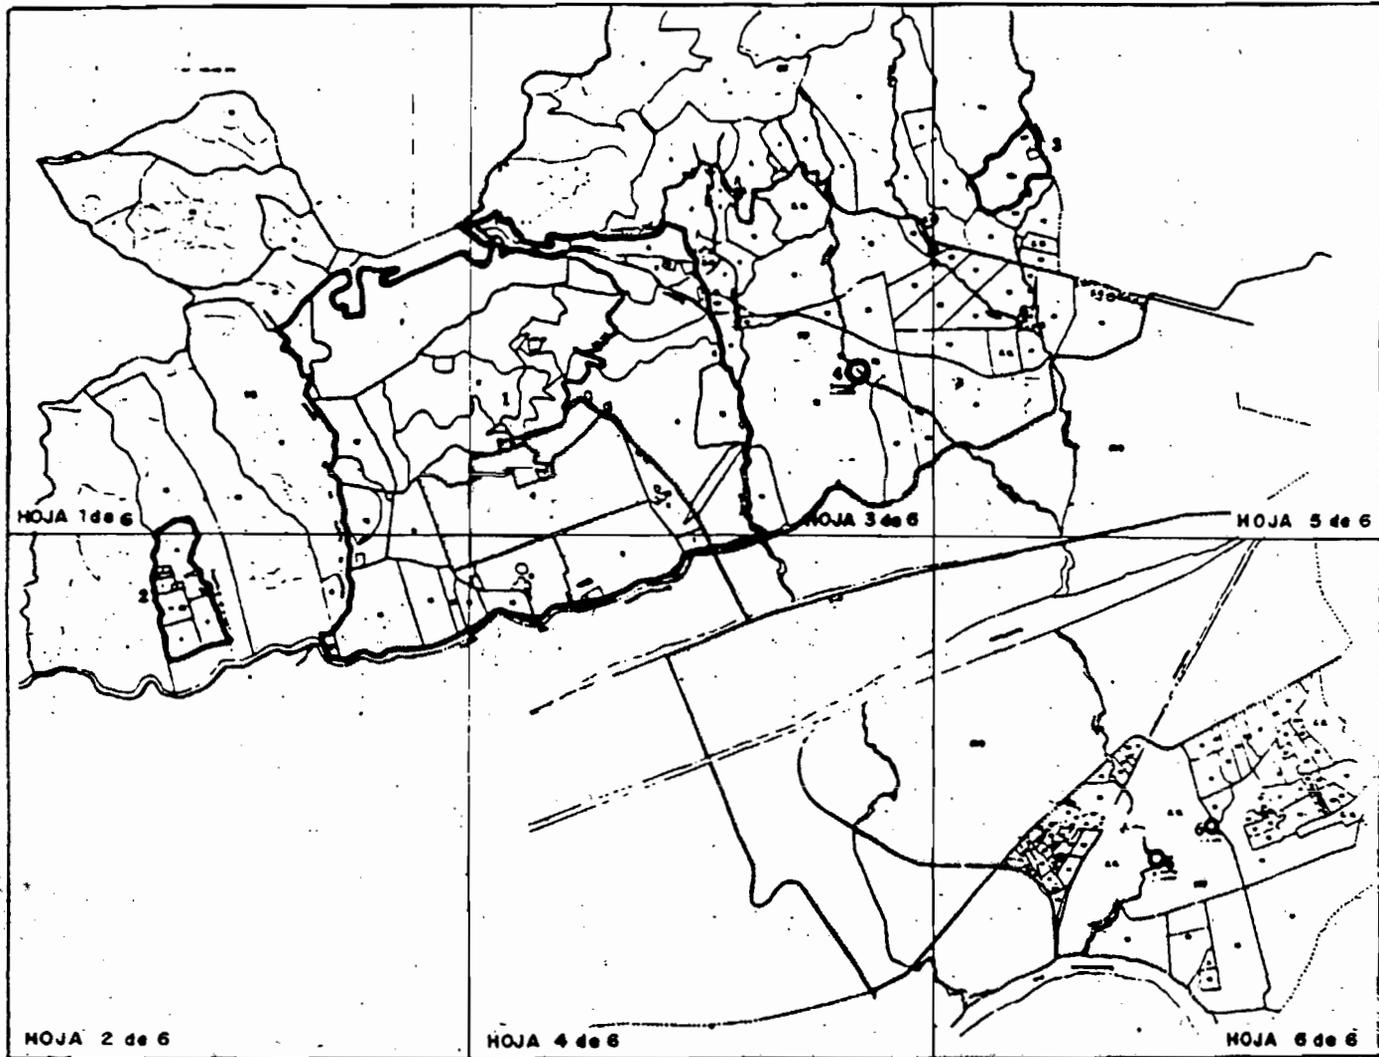



○ — DELIMITACION DEL B.I.C.

	JUNTA DE ANDALUCÍA Departamento de Cultura y Belleza Artística DIRECCION GENERAL DE Bienes Culturales SERVICIO DE PROTECCION DE Bienes Culturales	
	DEPARTAMENTO DEL B.I.C. ZONA ARQUEOLOGICA MADINAT AL-ZAHARA	
GRUPO: GRUPO B.I.C. B.I.C.		
CATEGORIA: <input type="checkbox"/> MONUMENTO <input type="checkbox"/> ZONA ARQUEOL. <input type="checkbox"/> ZONA HIST. <input type="checkbox"/> ZONA MONUM.		
PROVINCIA: CORDOBA		
MUNICIPIO: CORDOBA		
BARRIO:		
PLANO Nº	TITULO: PLANO DELIMITACION DEL B.I.C. CARTOGRAFIA BASE : (Copias, Trazo del sitio y ficha) PLANO PARCELARIO	
ESCALA: 2/5.	GRUPO REDACTOR:	FECHA JULIO 1992

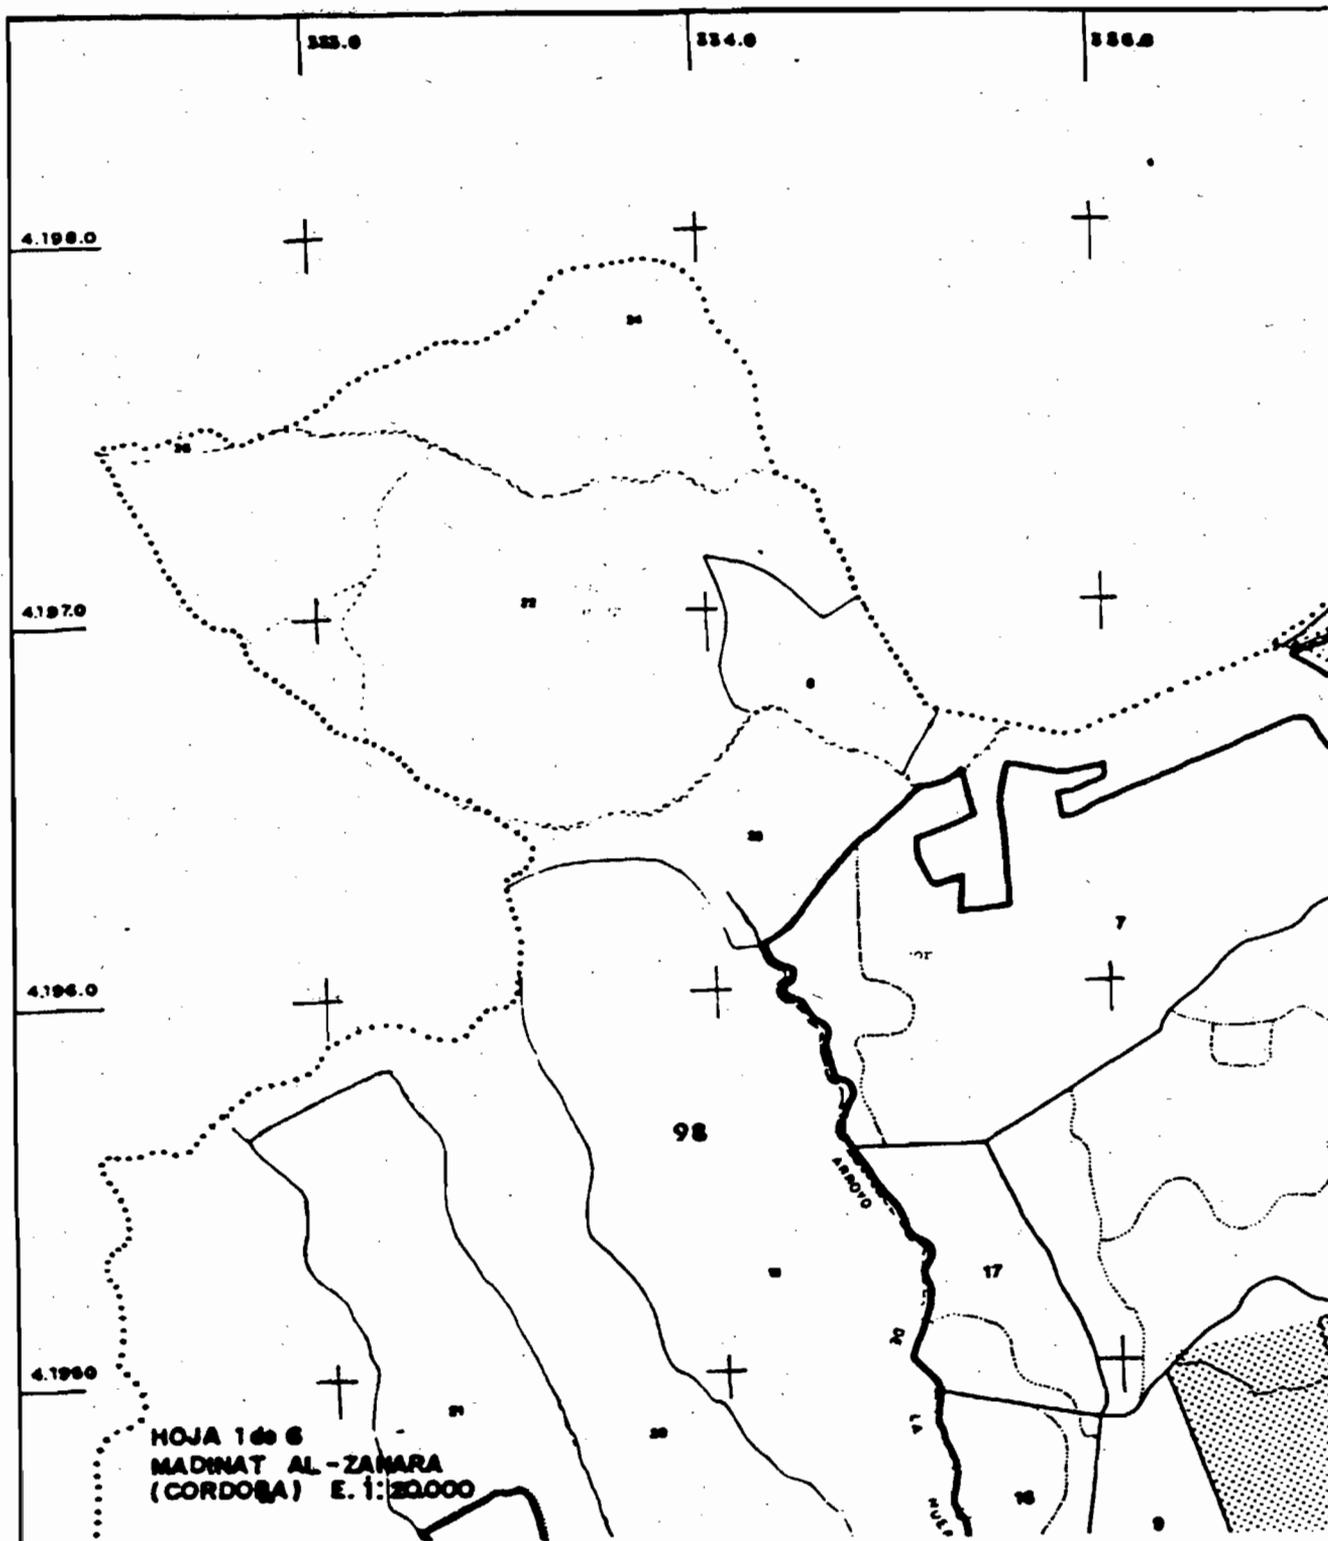

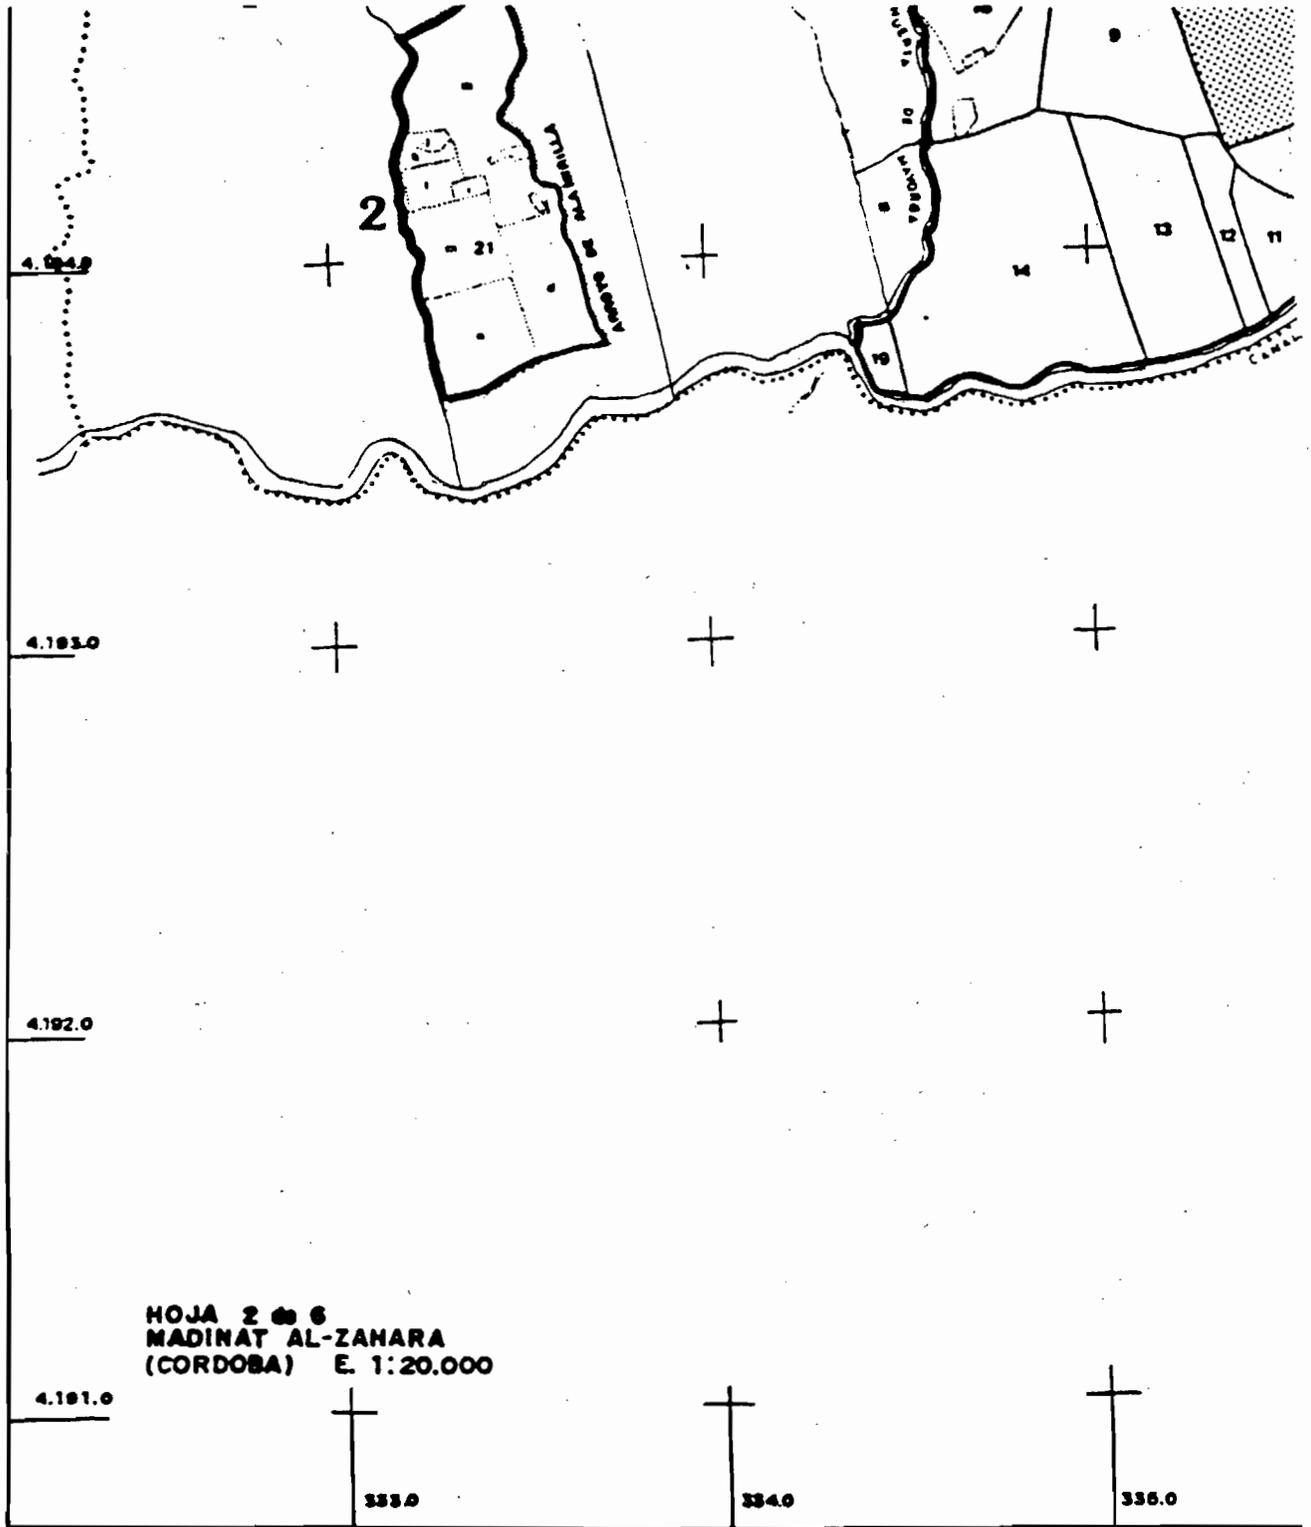

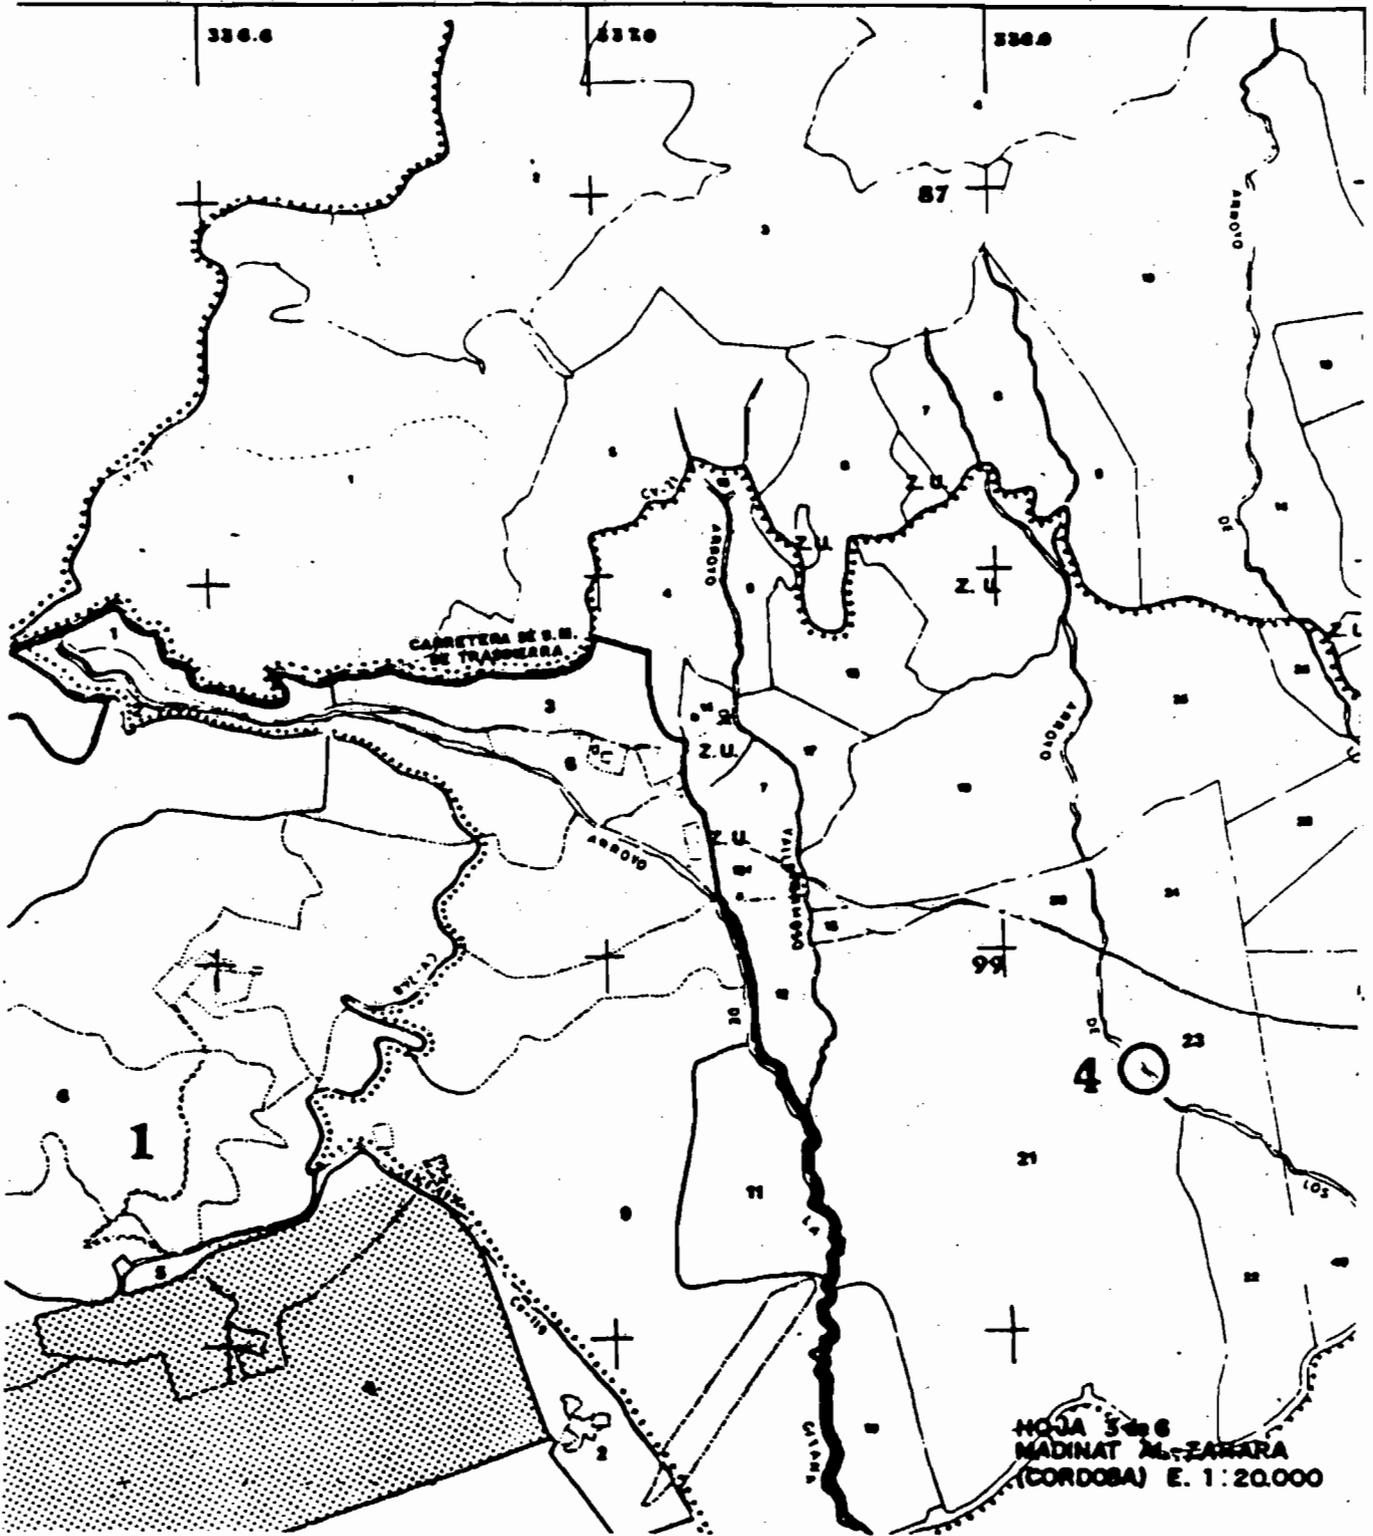

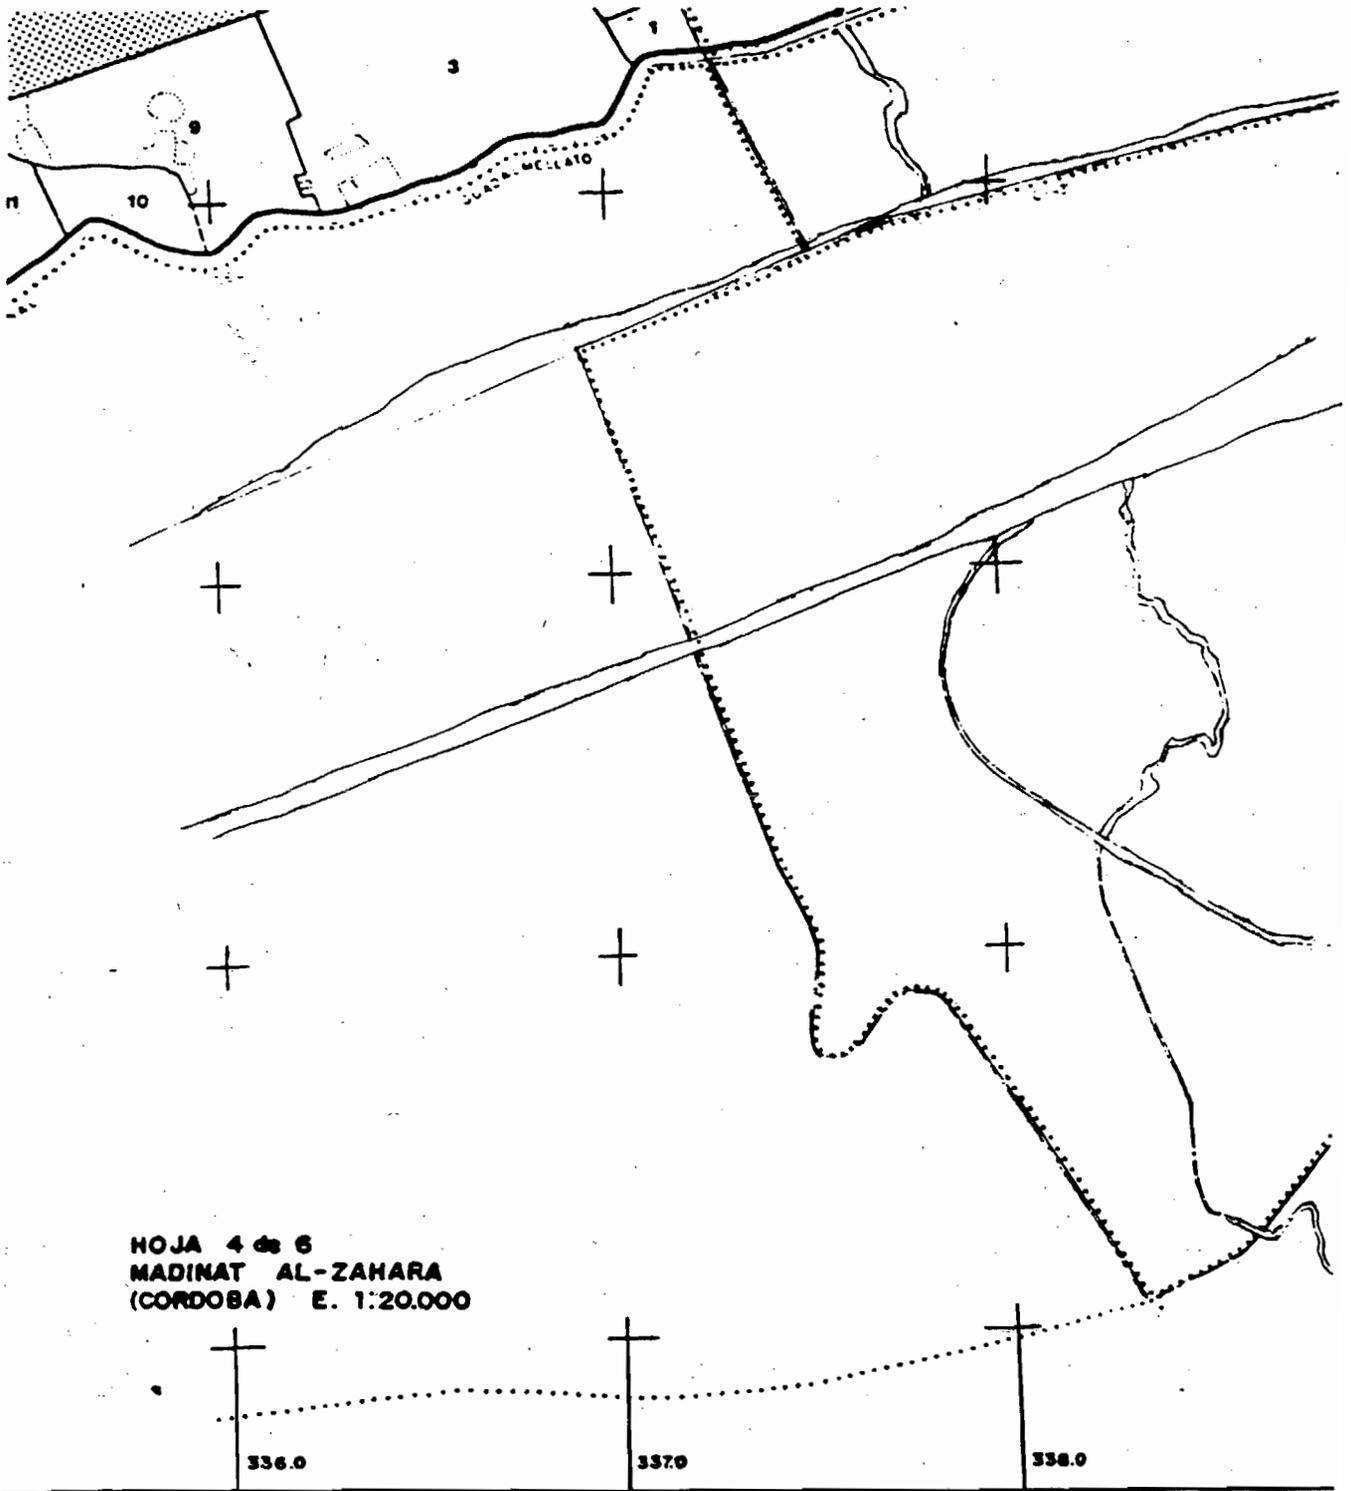


HOJA 4 de 6
MADINAT AL-ZAHARA
(CORDOBA) E. 1:20.000


336.0

337.0

338.0

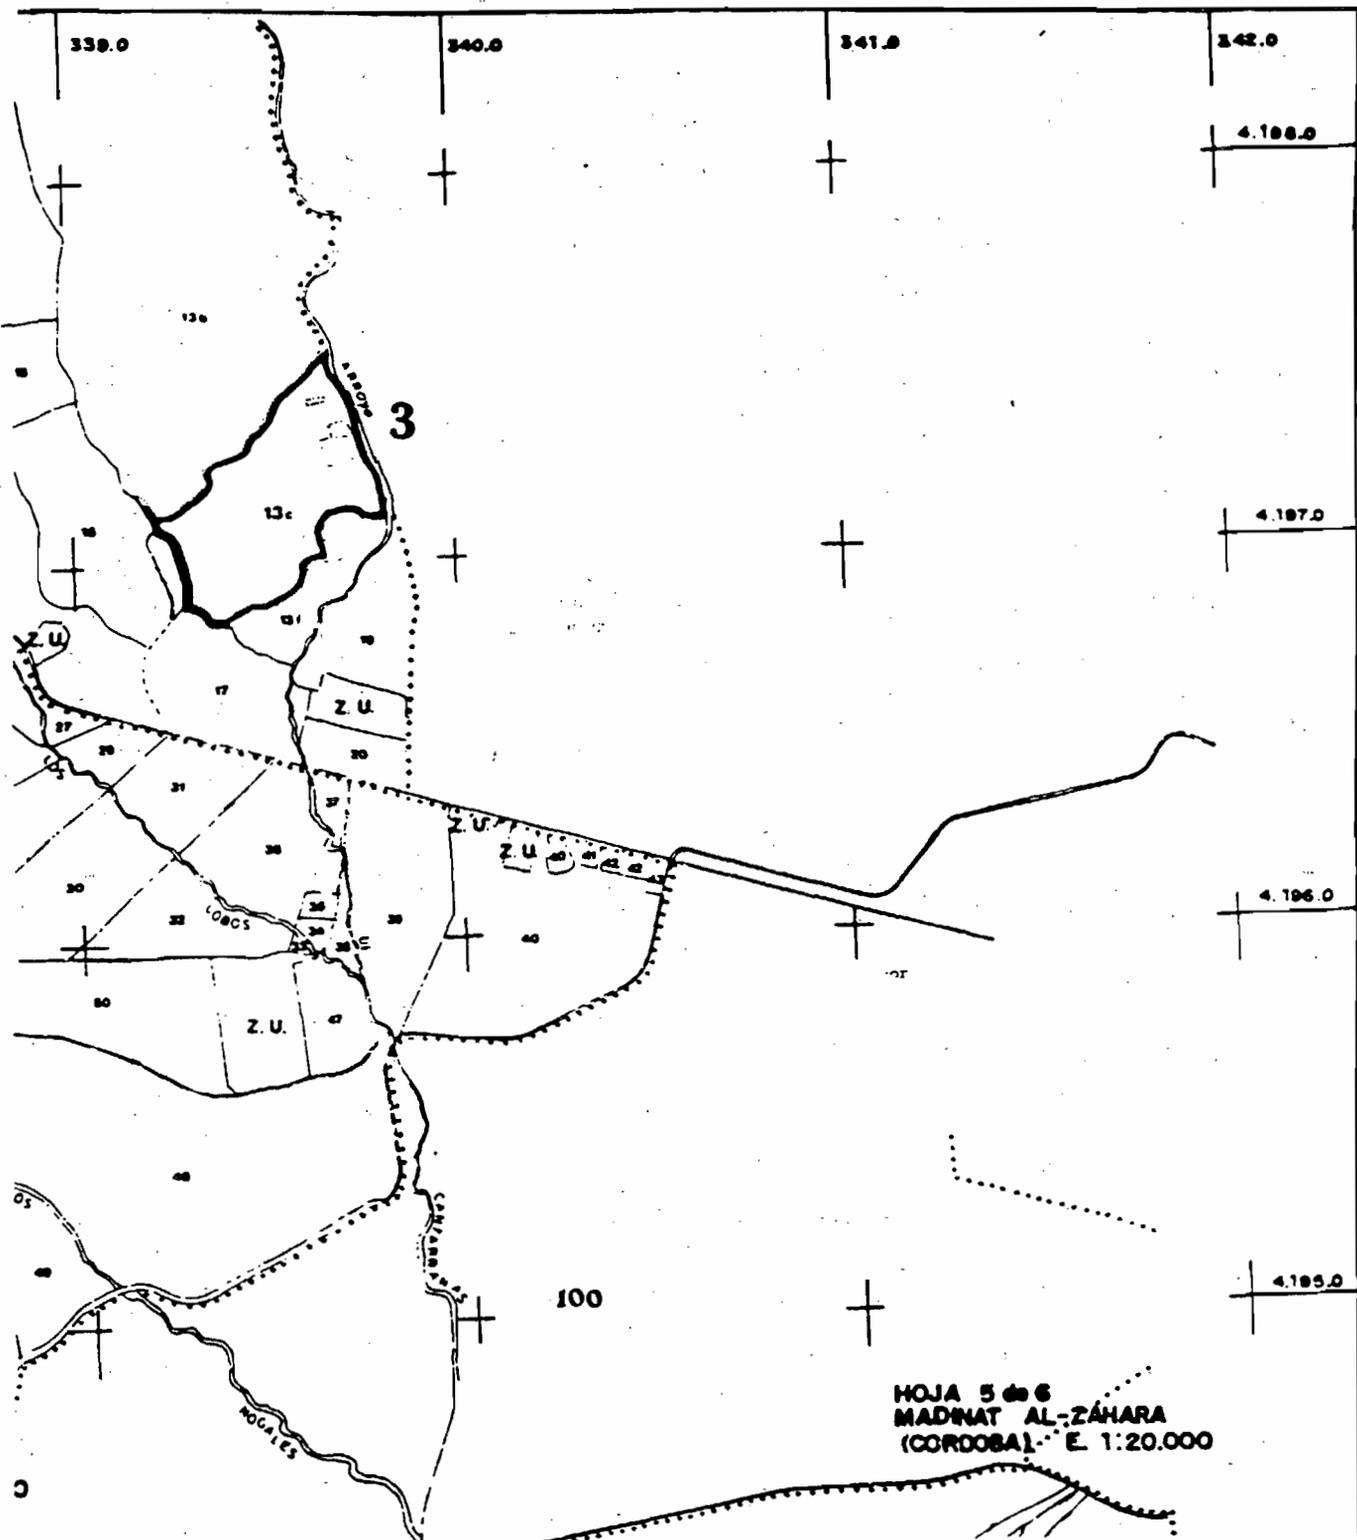

HOJA 5 de 6
MADINAT AL-ZAHARA
(CORDOBA). E. 1:20.000

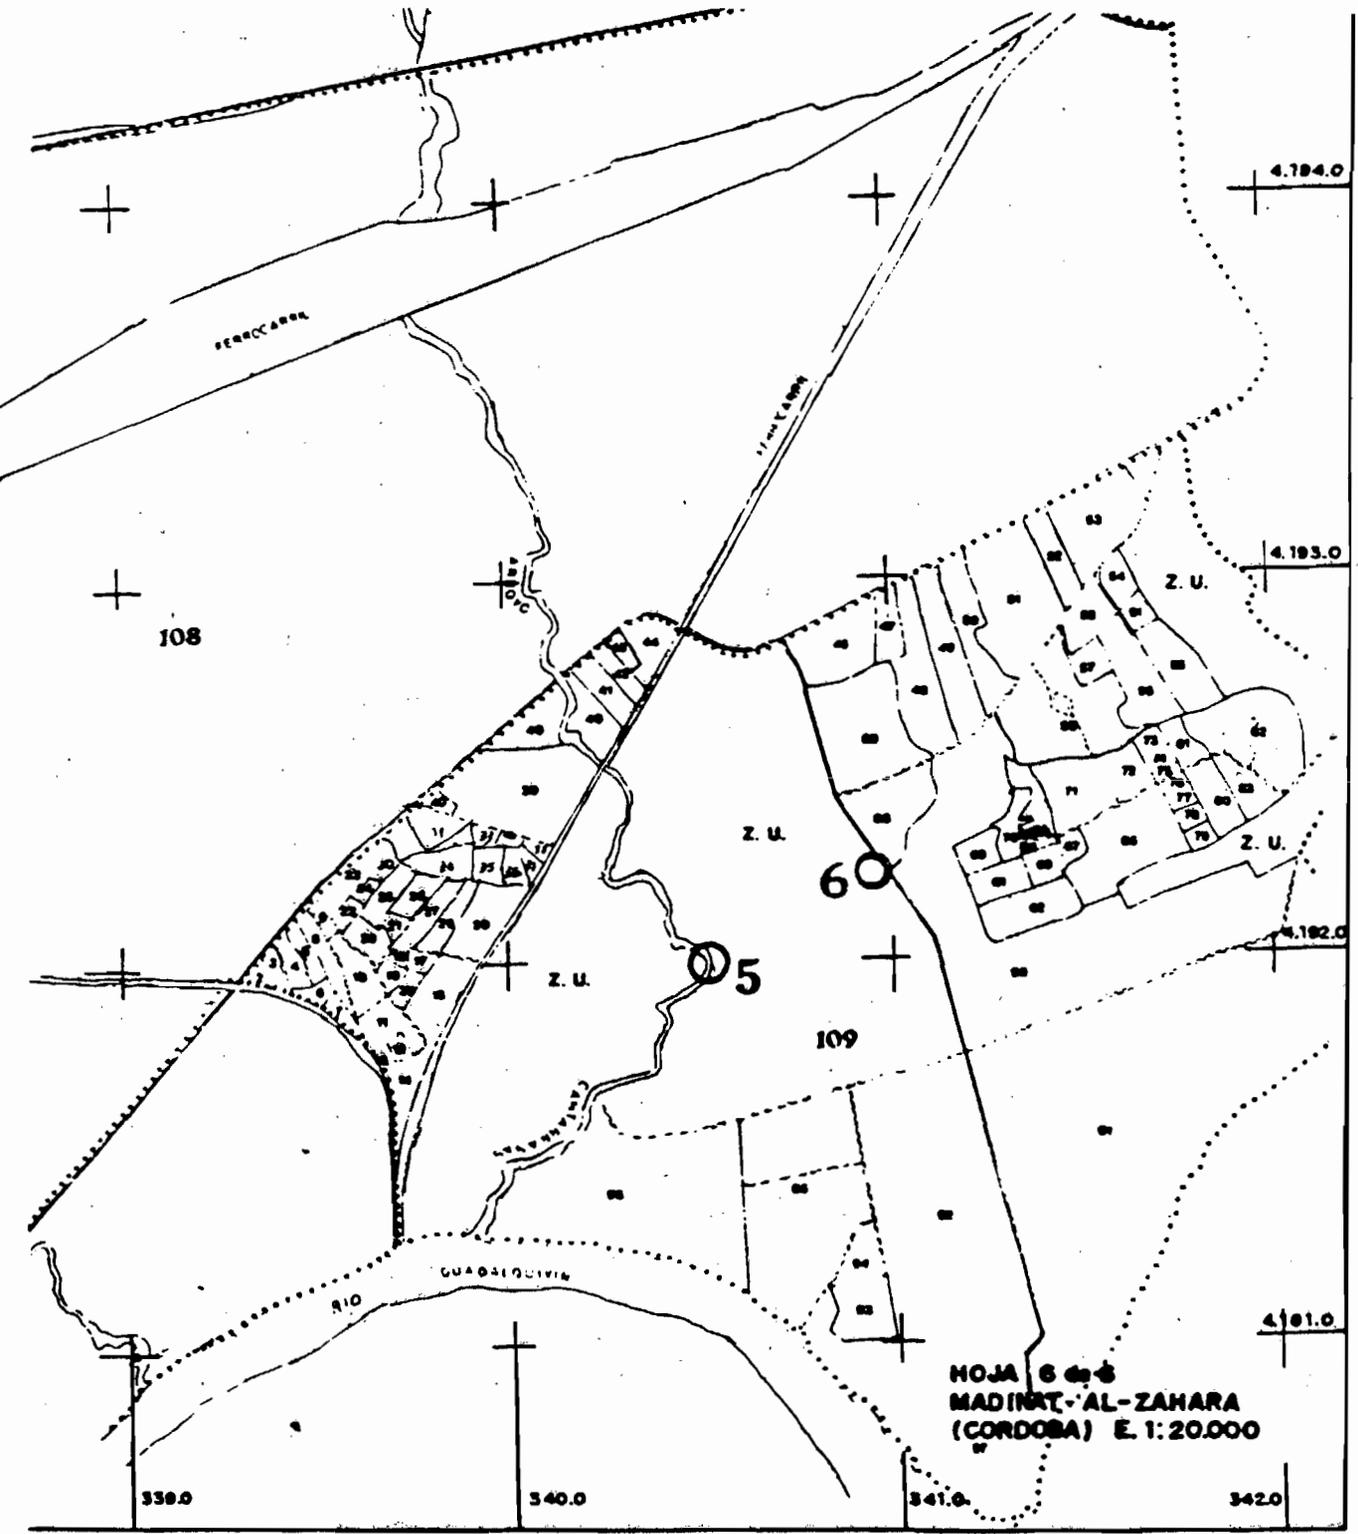

DIPUTACION PROVINCIAL DE GRANADA

ANUNCIO de bases.

El Pleno de la Excm. Diputación Provincial de Granada en sesión ordinaria celebrada el día 10 de Julio de 1.992, ha aprobado las bases que han de seguir la convocatoria para la provisión en propiedad de una plaza de funcionario, Licenciado en Derecho, mediante el sistema de Concurso-Oposición libre.

B A S E S

1.- NATURALEZA Y CARACTERISTICAS DE LAS PLAZAS A CUBRIR Y SISTEMA SELECTIVO ELEGIDO

1.1) El objeto de la presente convocatoria es la provisión en propiedad mediante el sistema de concurso-oposición libre, de una plaza de Licenciado en Derecho, encuadradas en la Escala de Administración Especial, Subescala Técnica, Clase Técnicos Superiores y dotada con el sueldo correspondiente al grupo A, dos pagas extraordinarias, trienios y demás retribuciones que correspondan con arreglo a la legislación vigente.

1.2) Al presente concurso-oposición le será aplicada la Ley 30/84 de 2 de agosto de medidas para la reforma de la función pública, la Ley 23/88 de 28 de julio que modifica la Ley de Reforma de la Función Pública la Ley 7/85 de 2 de abril de bases de régimen local, R.D. Legislativo 781/86 de 18 de abril texto refundido de materias vigentes de régimen local, R.D. 896/91 de 17 de junio, R.D. 2223/84 de 19 de diciembre Reglamento de acceso a la función pública y las bases de la presente convocatoria.

1.3) La citada plaza de Licenciado en Derecho podrá ser objeto de transferencia a la Junta de Andalucía de conformidad con los sucesivos Convenios de Cooperación suscritos entre la Excm. Diputación Provincial de Granada y el Instituto Andaluz de la Mujer, Junta de Andalucía.

2.- CONDICIONES Y REQUISITOS QUE DEBEN REUNIR O CUMPLIR LOS ASPIRANTES

2.1) Para ser admitido a la realización de las presentes pruebas selectivas para el acceso a las plazas convocadas, los aspirantes deberán reunir los siguientes requisitos:

- a) Ser español.
- b) Tener cumplidos 18 años de edad y no exceder de aquella en que falten al menos 10 años para la jubilación forzosa por edad. El exceso del límite máximo de edad señalado podrá compensarse con los servicios prestados anteriormente en la Administración Local, cualquiera que sea la naturaleza de dichos Servicios.
- c) Estar en posesión del título de Licenciado en Derecho, o en condiciones de obtenerlo en la fecha en que concluya el plazo de presentación de instancias.
- d) No padecer enfermedad o defecto físico que impida el desempeño de la función.
- e) No haber sido separado mediante expediente disciplinario del servicio al Estado, a las Comunidades Autónomas o a las Entidades Locales, ni hallarse inhabilitado para el ejercicio de funciones públicas.
- f) No estar incurso en causa vigente de incapacidad de las establecidas en el art. 36 del Reglamento de Funcionarios de Administración Local de 1.952.

3.- INSTANCIAS Y DOCUMENTOS A PRESENTAR

3.1) Los aspirantes presentarán instancia ajustada al modelo que se publica en el Anexo II de la presente convocatoria en el Registro General de la Excm. Diputación Provincial, sita en Plaza de Bibataubín s/n, de lunes a sábado y de 9 a 13 horas, donde será debidamente registrada. El plazo de presentación es de 20 días naturales a partir del siguiente al de la publicación del anuncio de la convocatoria en el Boletín Oficial del Estado.

3.2) La citada instancia deberá dirigirse al Excm. Sr. Presidente de la Corporación bastando que el aspirante manifieste que reúne todas y cada una de las condiciones exigidas en la Base II de la presente convocatoria, referida a la fecha de expiración del plazo señalado para la presentación de instancias, debiendo adjuntarse una fotocopia del D.N.I., y del título académico exigido en la base 2.1.c).

3.3) También podrán presentarse las instancias en la forma que determina el art. 66 de la Ley de Procedimiento Administrativo.

3.4) Los errores de hecho que pudieran advertirse podrán subsanarse en cualquier momento de oficio o a petición del interesado.

3.5) Los derechos de examen serán de 3.000 pts. que se

ingresarán en la Tesorería Provincial sita en la c/ Mesones nº 26 o bien mediante giro postal o telegráfico dirigido a la oficina pública correspondiente de conformidad con el art. 66.5 de L.P.A.

A la instancia habrá de adjuntarse carta de pago expedida por la Tesorería Provincial acreditativa del ingreso indicado.

3.6) Los aspirantes que pretendan puntuar en la fase de concurso, presentarán junto a las instancias antes señaladas los documentos que justifiquen los méritos y servicios a tener en cuenta de acuerdo con el baremo contenido en el punto 6 de las bases de la presente convocatoria. En la instancia deberán de enumerarse los documentos aportados.

3.7) Los documentos presentados deberán ser originales, o bien fotocopias compulsadas por la Secretaría General previa exhibición del original.

3.8) Los méritos o servicios a tener en cuenta en el concurso se refieren a la fecha en que expire el plazo de presentación de instancias.

4.- ADMISION DE ASPIRANTES

4.1) Expirado el plazo de presentación de instancias el Excm. Sr. Presidente de la Corporación dictará Resolución a propuesta del Tribunal seleccionador declarando aprobada la lista de admitidos y excluidos, publicándose en el Boletín Oficial de la Provincia y exponiéndose además en el Tablón de Anuncios de la Corporación.

4.2) En dicha resolución se indicará el plazo de subsanación de defectos, que en los términos del art. 71 de la Ley de Procedimiento Administrativo se concede a los aspirantes excluidos, y se determinará el lugar, fecha y hora del comienzo de los ejercicios.

La publicación de esta resolución en el B.O.P. será determinante de los plazos a efectos de posibles impugnaciones o recursos.

5.- TRIBUNAL

5.1) El Tribunal Calificador, que tendrá la categoría Primera de las recogidas en el art. 33.1 del R.D. 236/88 de 4 de marzo sobre indemnizaciones por razón de servicio, estará integrado por los siguientes miembros:

PRESIDENTE: D. José García Giralte, Diputado-Delegado de la Residencia Rodríguez Penalva como titular y D^a Francisca Arenas Fernández, Diputada-Delegada del los Centros Sociales de Armilla como suplente.

VOCALES: 1) En representación de la Junta de Andalucía D. Jose Manuel López-Sidro Jimenez, como titular y D^a Cristina Rodríguez Orellana, como suplente, ambos funcionarios de carrera con titulación o especialización igual o superior a la exigida para el acceso a la plaza convocada.

2) En representación de la Excm. Diputación Provincial de Granada D^a Rosario Rueda Castro como titular y D. Javier Olmedo Ruiz, como suplente, ambos funcionarios de carrera con titulación o especialización igual o superior a la exigida para el acceso a la plaza convocada.

3) En representación del Centro de Estudios Municipales y de Cooperación Interprovincial, D. Joaquín Arrebola Jimenez como titular y D. Carlos López López como suplente, ambos funcionarios de carrera con titulación o especialización igual o superior a la exigida para el acceso a la plaza convocada.

4) En representación de la Junta de Personal D^a Antonio Córdoba Fernández como titular y D. Pablo García Hernández como suplente, ambos funcionarios de carrera con titulación o especialización igual o superior a la exigida para el acceso a la plaza convocada.

SECRETARIO: D^a Alicia Solana Pérez funcionario de esta Corporación como titular y D^a Angela Vilches Ferrón como suplente.

5.2) Le corresponde al Tribunal el desarrollo y calificación de las pruebas selectivas a que hace referencia la base 6 de la presente convocatoria.

5.3) El Tribunal no podrá constituirse ni actuar sin la asistencia, al menos de tres de sus miembros, pudiendo acudir indistintamente a cada sesión que se produzca el titular o bien su suplente.

5.4) El Tribunal podrá disponer la incorporación a las sesiones de asesores especialistas para todas o algunas de las pruebas. Dichos asesores se limitarán al ejercicio de sus especialidades técnicas, en base exclusivamente a las cuales colaborarán con el órgano de selección, actuando por tanto con voz pero sin voto.

5.5) Los miembros del Tribunal deberán abstenerse de formar parte del mismo cuando concurren alguna de las circunstancias previstas en el art. 20 de la Ley de Procedimiento Administrativo o se hubieran realizado tareas de preparación de aspirantes a pruebas selectivas de acceso a la función pública en los 5 años anteriores a la publicación de esta

5.6) Podrá cualquier interesado promover recusación en cualquier momento del proceso selectivo cuando concurren las anteriores circunstancias.