


SUPERFICIES DE OCUPACIÓN Y ACOMETIDAS  
ESCALA:1/100

LEYENDA DE COSTAS	
---	RIBERA DEL MAR
---	DESLINDE TRAMITACIÓN
---	DESLINDE APROBADO
+++++	SERVIDUMBRE DE PROTECCIÓN
.....	SERVIDUMBRE DE TRÁNSITO

SUPERFICIES DE OCUPACIÓN	
Yellow rectangle	OCUPACIÓN EN DPM-T CERRADA RESTAURANTE 36,87 m2 ≤ 100,00 m2
Green rectangle	OCUPACIÓN EN DPM-T MÓDULO DE SERVICIOS 7,52 m2 ≤ 30,00 m2
Pink rectangle	OCUPACIÓN EN DPM-T TERRAZA DESCUBIERTA 101,32 m2

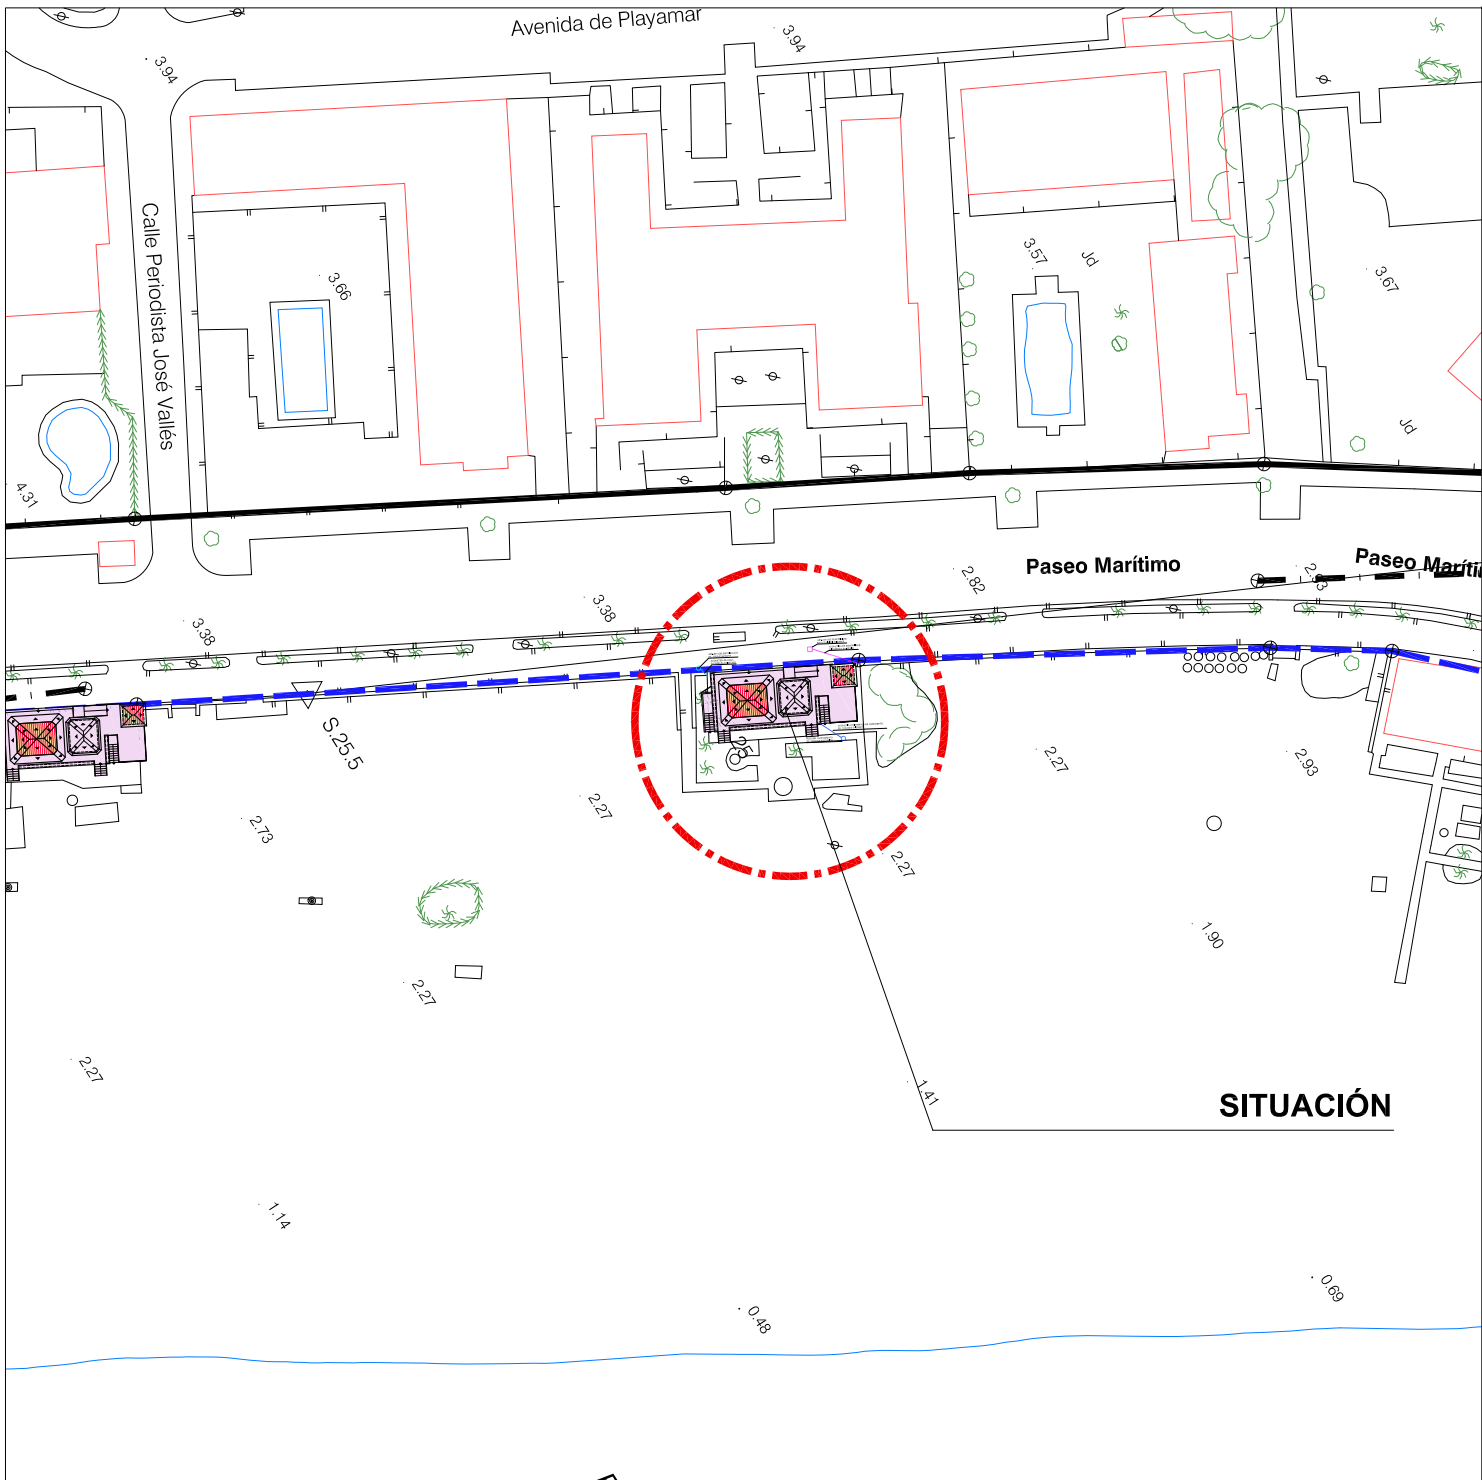

SITUACIÓN  
ESCALA:1/1000

PROYECTO:		2013-05
KIOSCO DE PLAYA		
SITUACIÓN:		PLAYAS DEL BAJONCILLO, PLAYAMAR Y LOS ÁLAMOS, TORREMOLINOS (MÁLAGA)
FASE:		PROYECTO BÁSICO
PLANO:		
TIPO A (K9)		
SUPERFICIES DE OCUPACIÓN Y ACOMETIDAS		A-09
ESCALA GRÁFICA:		ESCALA: 1/100 : 1/1000
FECHA EJECUCIÓN:		20 DE MARZO DE 2017
SUSTITUYE A:		SUSTITUIDO POR:
PROPIEDAD:		FECHA ANULACIÓN:

SALVADOR GARCÍA POSTIGO  
ARQUITECTO: