



1-2-FACHADA AL PASEO MARITIMO

ESCALA 1 : 50

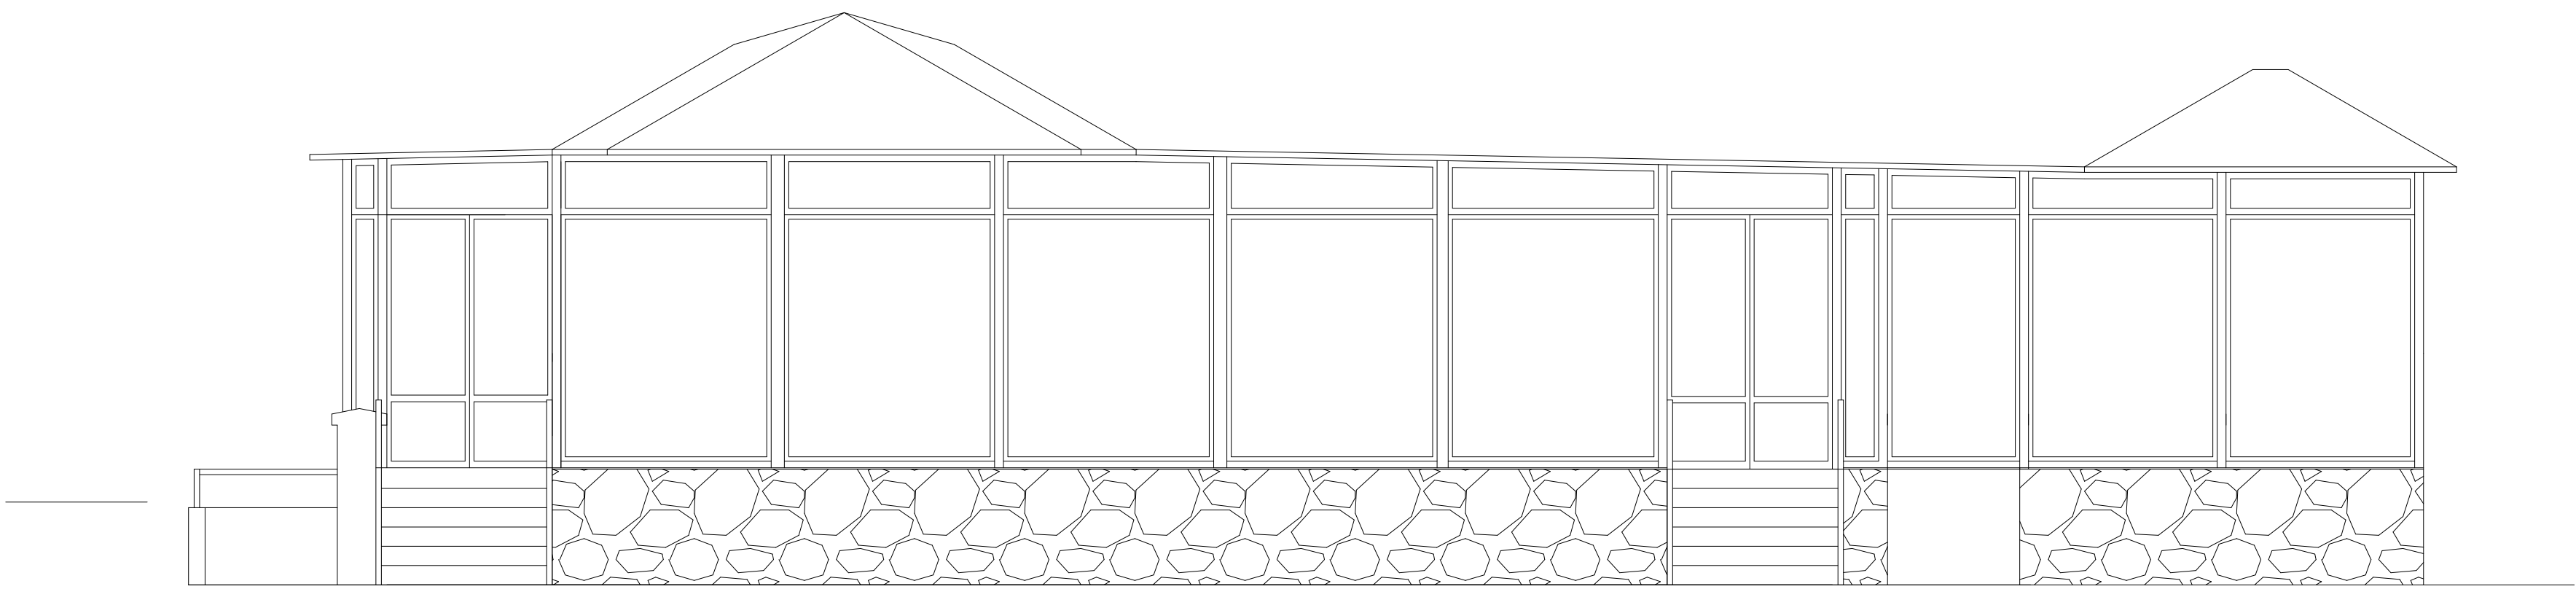


3-4-FACHADA AL MAR

ESCALA 1 : 50

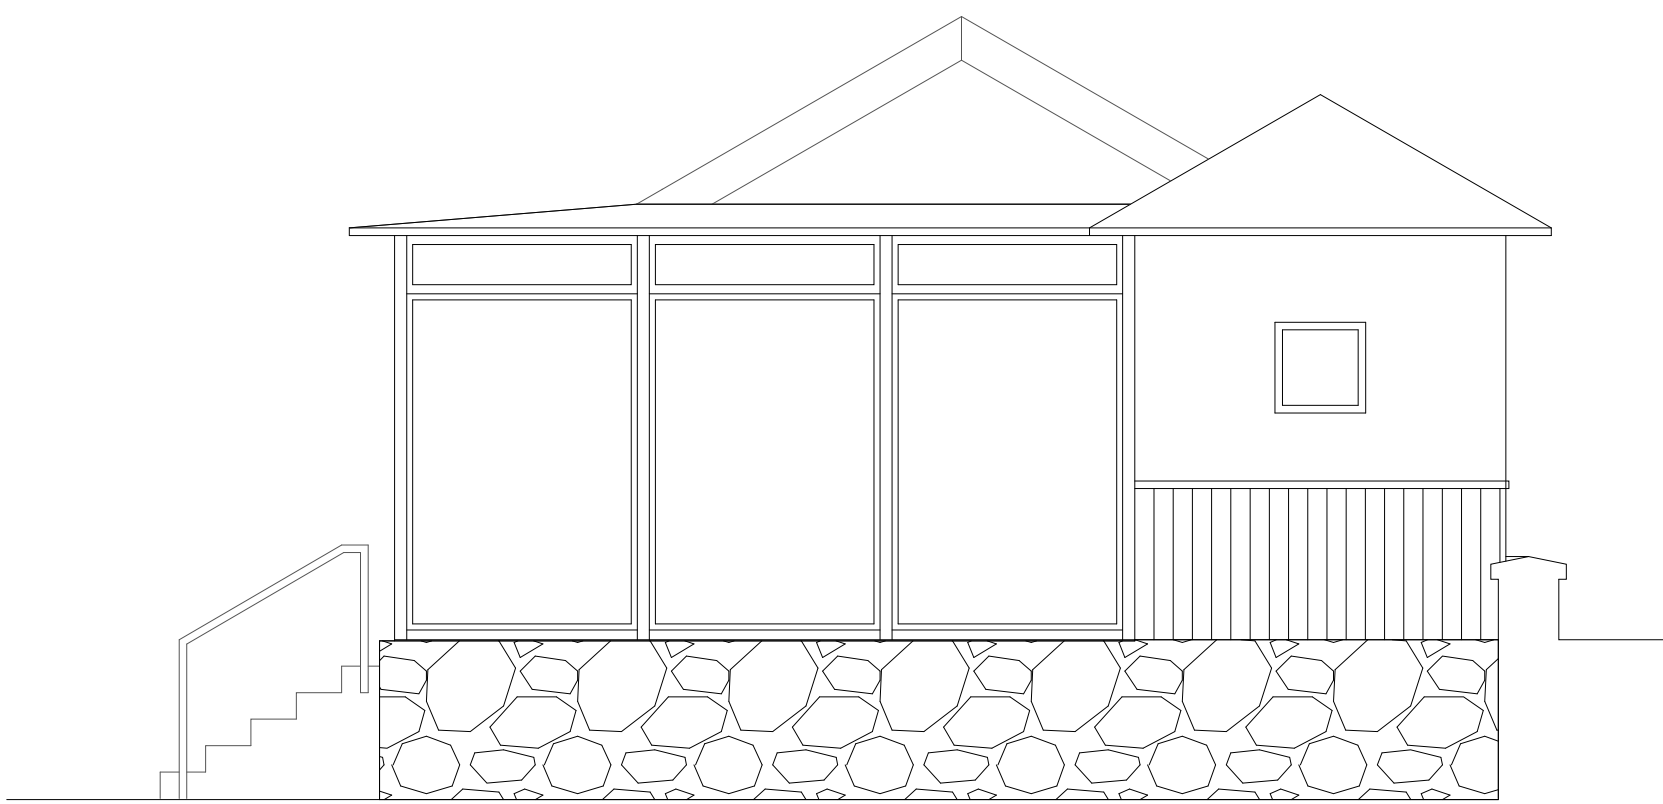


4-1-FACHADA LEVANTE

ESCALA 1 : 50

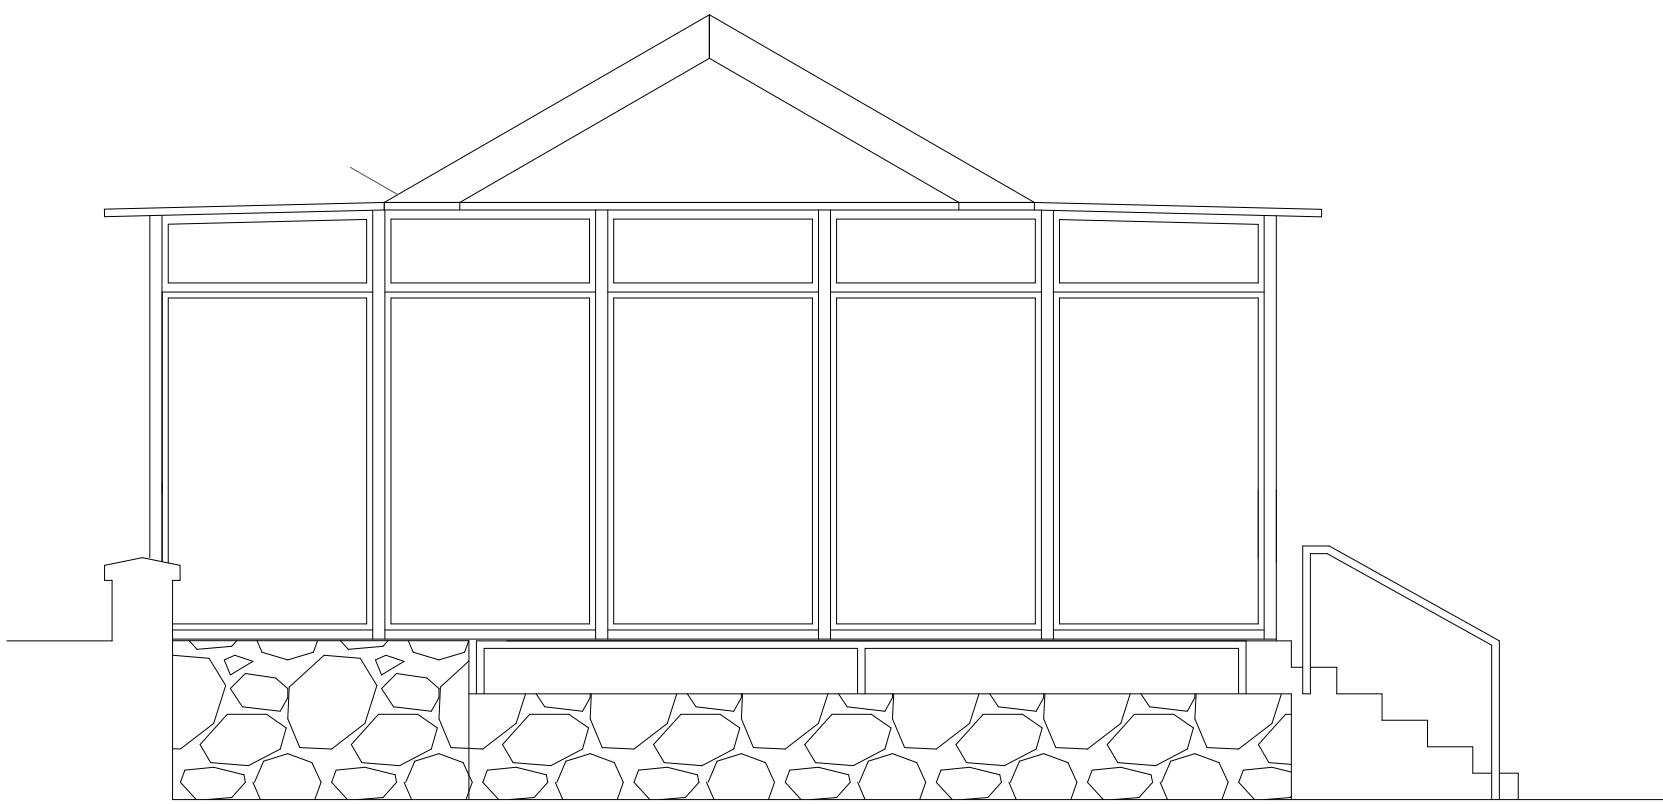

2-3-FACHADA PONIENTE

ESCALA 1 : 50

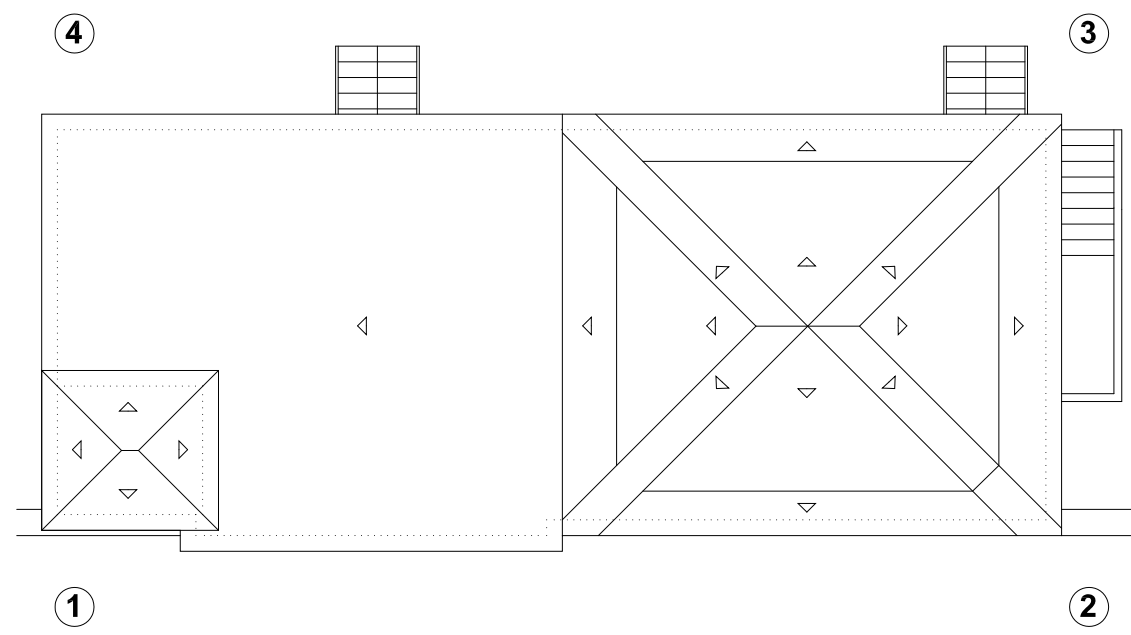

PROYECTO:			2013-05
KIOSCO DE PLAYA			
SITUACIÓN:			PLAYAS DEL BAJONCILLO, PLAYAMAR Y LOS ÁLAMOS, TORREMOLINOS (MÁLAGA)
FASE:			PROYECTO BÁSICO
PLANO:			
TIPO A (K-9)			
ESTADO MODIFICADO			
ALZADOS			
ESCALA GRÁFICA:			ESCALA:
			1/50
FECHA EJECUCIÓN:			ENERO DE 2015
SUSTITUYE A:			A-07
SUSTITUIDO POR:			
PROPIEDAD:			FECHA ANULACIÓN: 24 DE JULIO DE 2017

SALVADOR GARCÍA POSTIGO			
ARQUITECTO:			
			JAVIER MARTÍN MALO
PASO DE LA FAROLA S-7E 29016 MÁLAGA			T. 952.223.742 / 952.228.743 F. 952.225.134 e. info@martinmalo.com