




1-2-FACHADA AL PASEO MARITIMO  
ESCALA 1 : 50

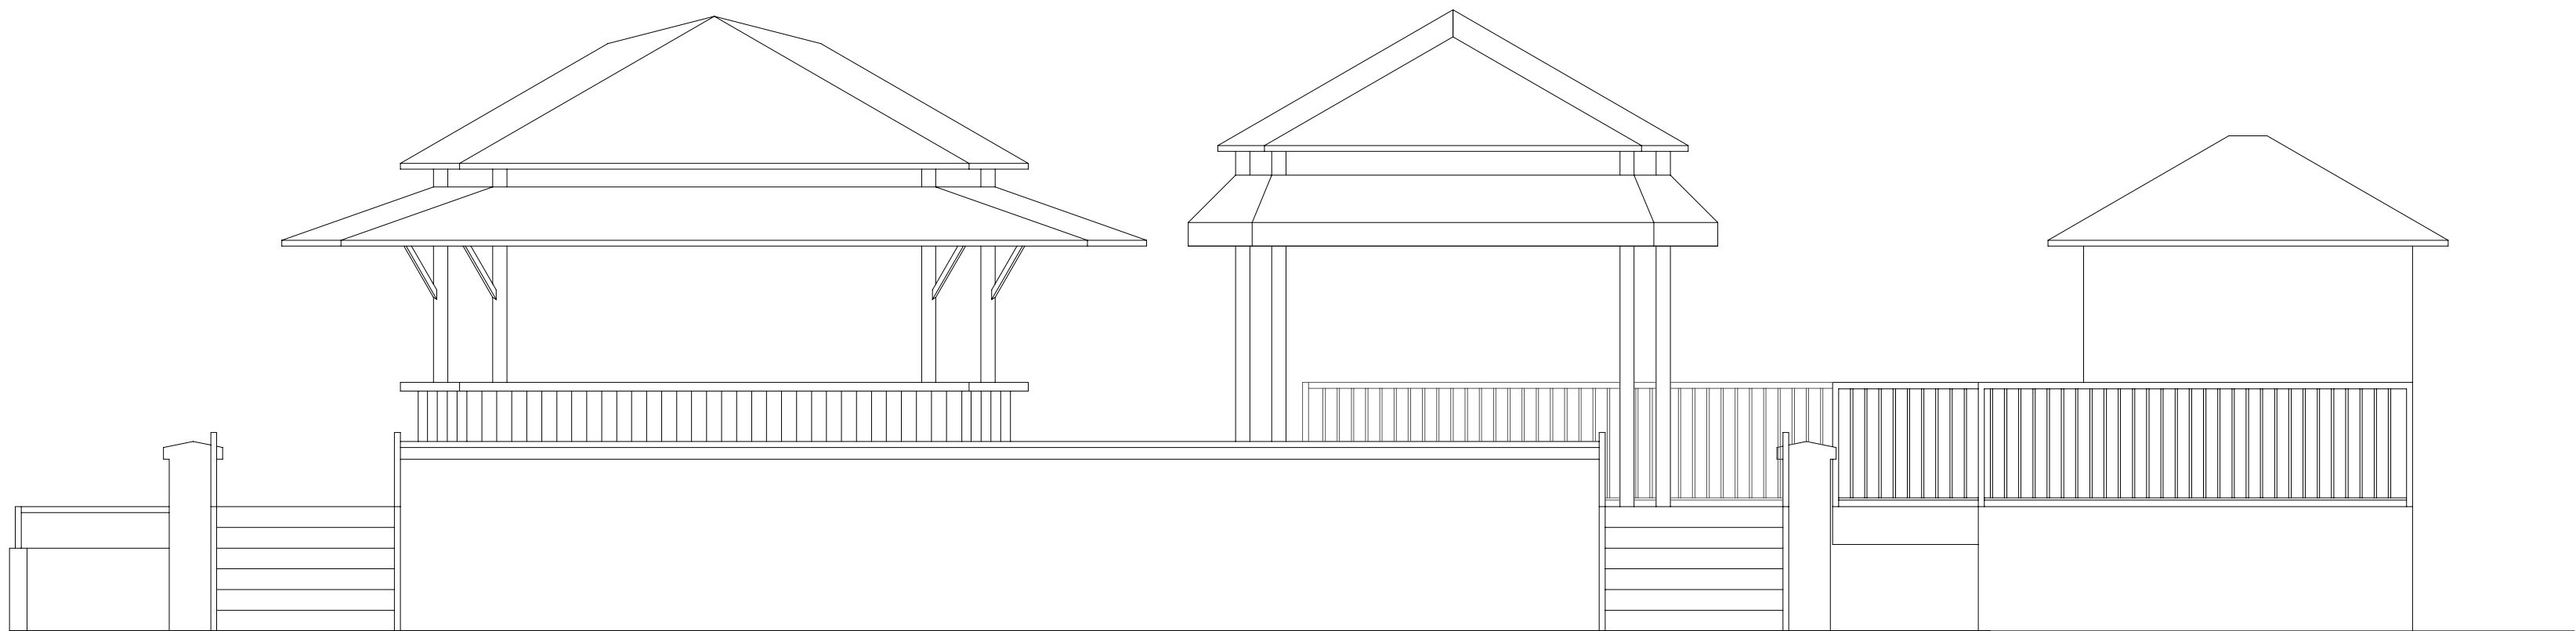


3-4-FACHADA AL MAR  
ESCALA 1 : 50

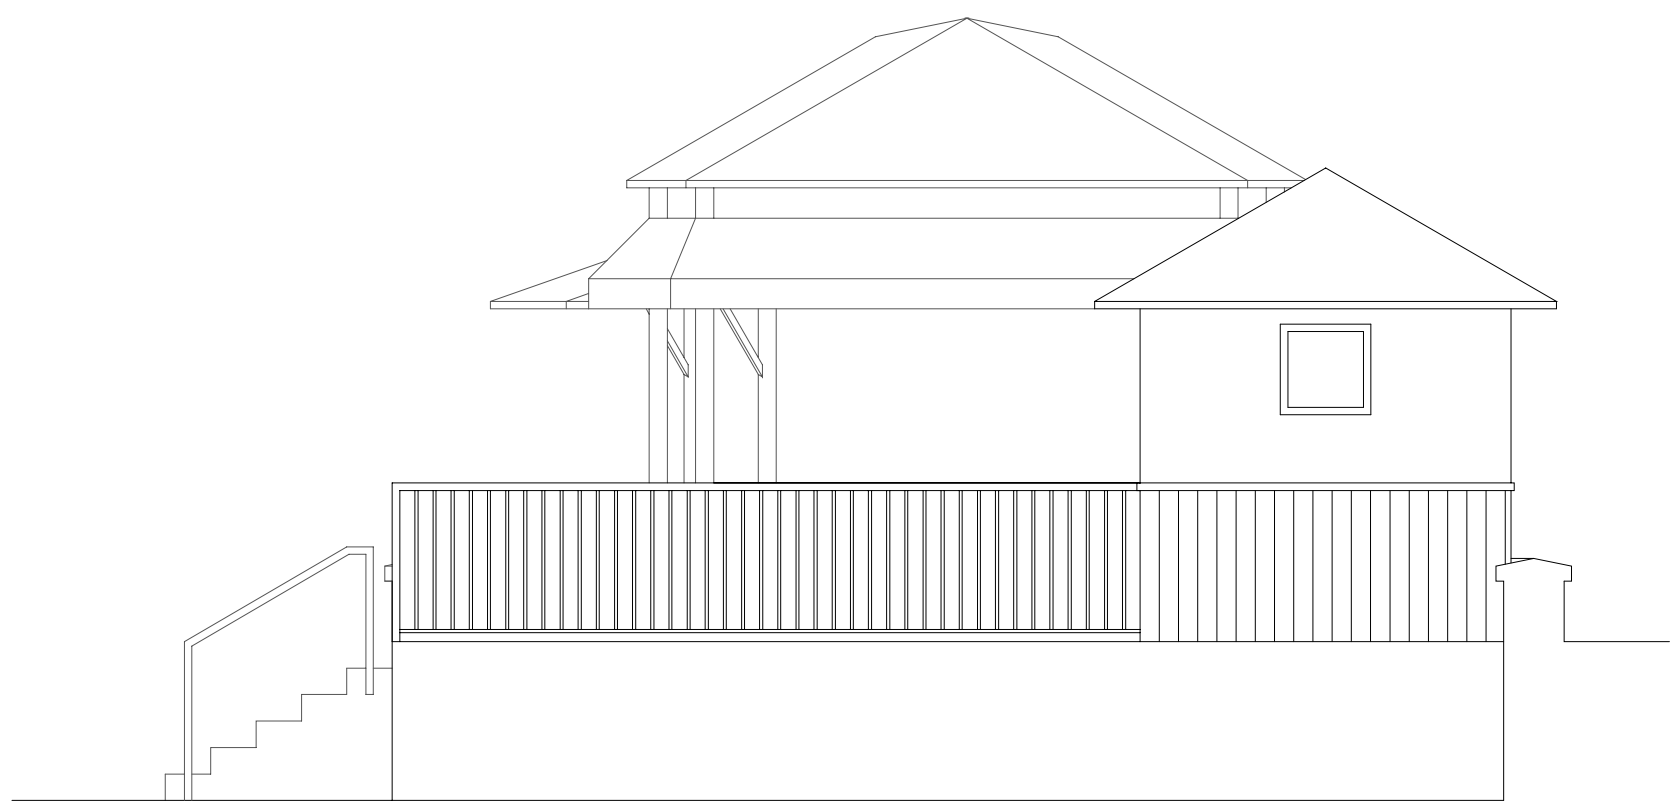

4-1-FACHADA LEVANTE  
ESCALA 1 : 50

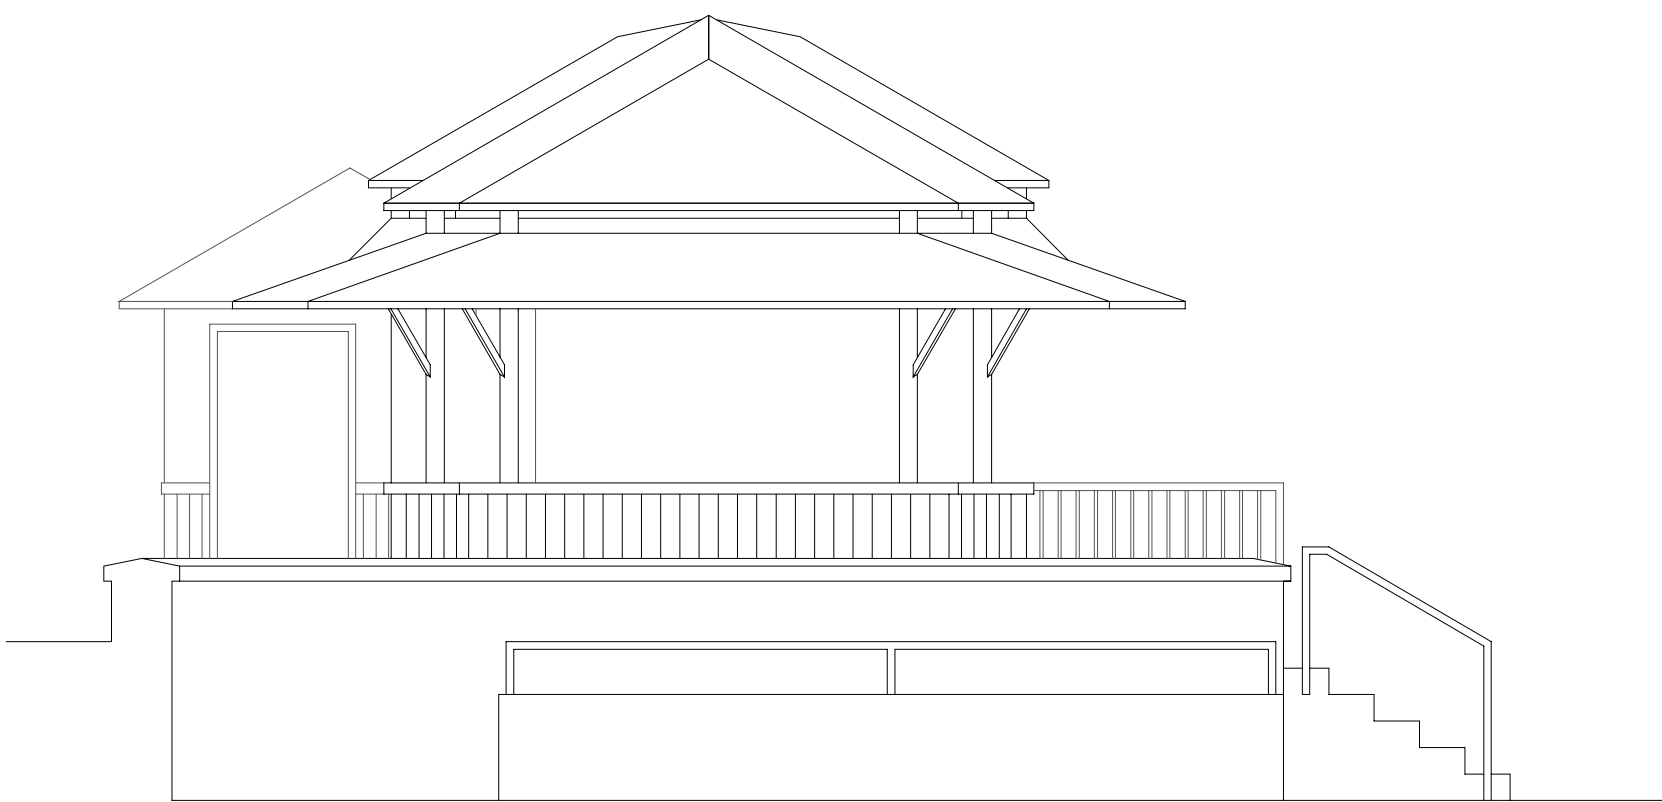

2-3-FACHADA PONIENTE  
ESCALA 1 : 50

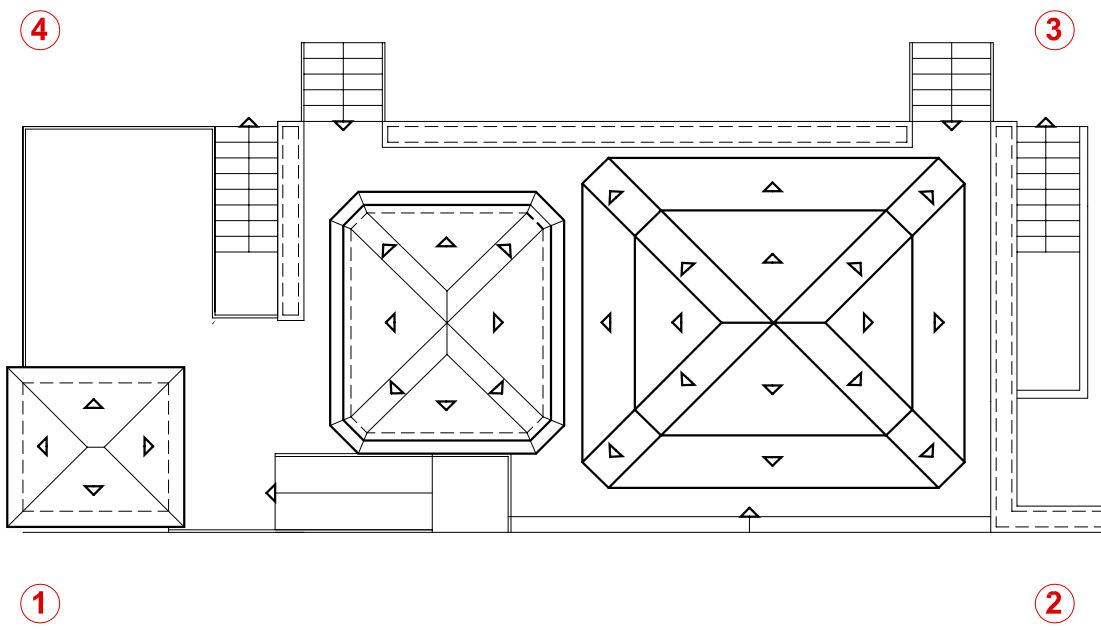

|  |  |  |
|--|--|--|
| PROYECTO:  |  |  |
| KIOSCO DE PLAYA  |  |  |
| 2013-05  |  |  |
| SITUACIÓN: PLAYAS DEL BAJONCILLO, PLAYAMAR Y LOS ÁLAMOS, TORREMOLINOS (MÁLAGA) |  |  |
| FASE:  |  |  |
| PROYECTO BÁSICO  |  |  |
| PLANO:   |  |  |
| TIPO A (K-9)   |  |  |
| ESTADO MODIFICADO  |  |  |
| ALZADOS  |  |  |
| ESCALA: 1/50   |  |  |
| ESCALA GRÁFICA:  |  |  |
| FECHA EJECUCIÓN: ENERO DE 2015   |  |  |
| SUSTITUYE A:   |  |  |
| SUSTITUIDO POR:  |  |  |
| FECHA ANULACIÓN:   |  |  |
| PROPIEDAD:   |  |  |