



PLANTA SOTANO

ESCALA 1 : 50

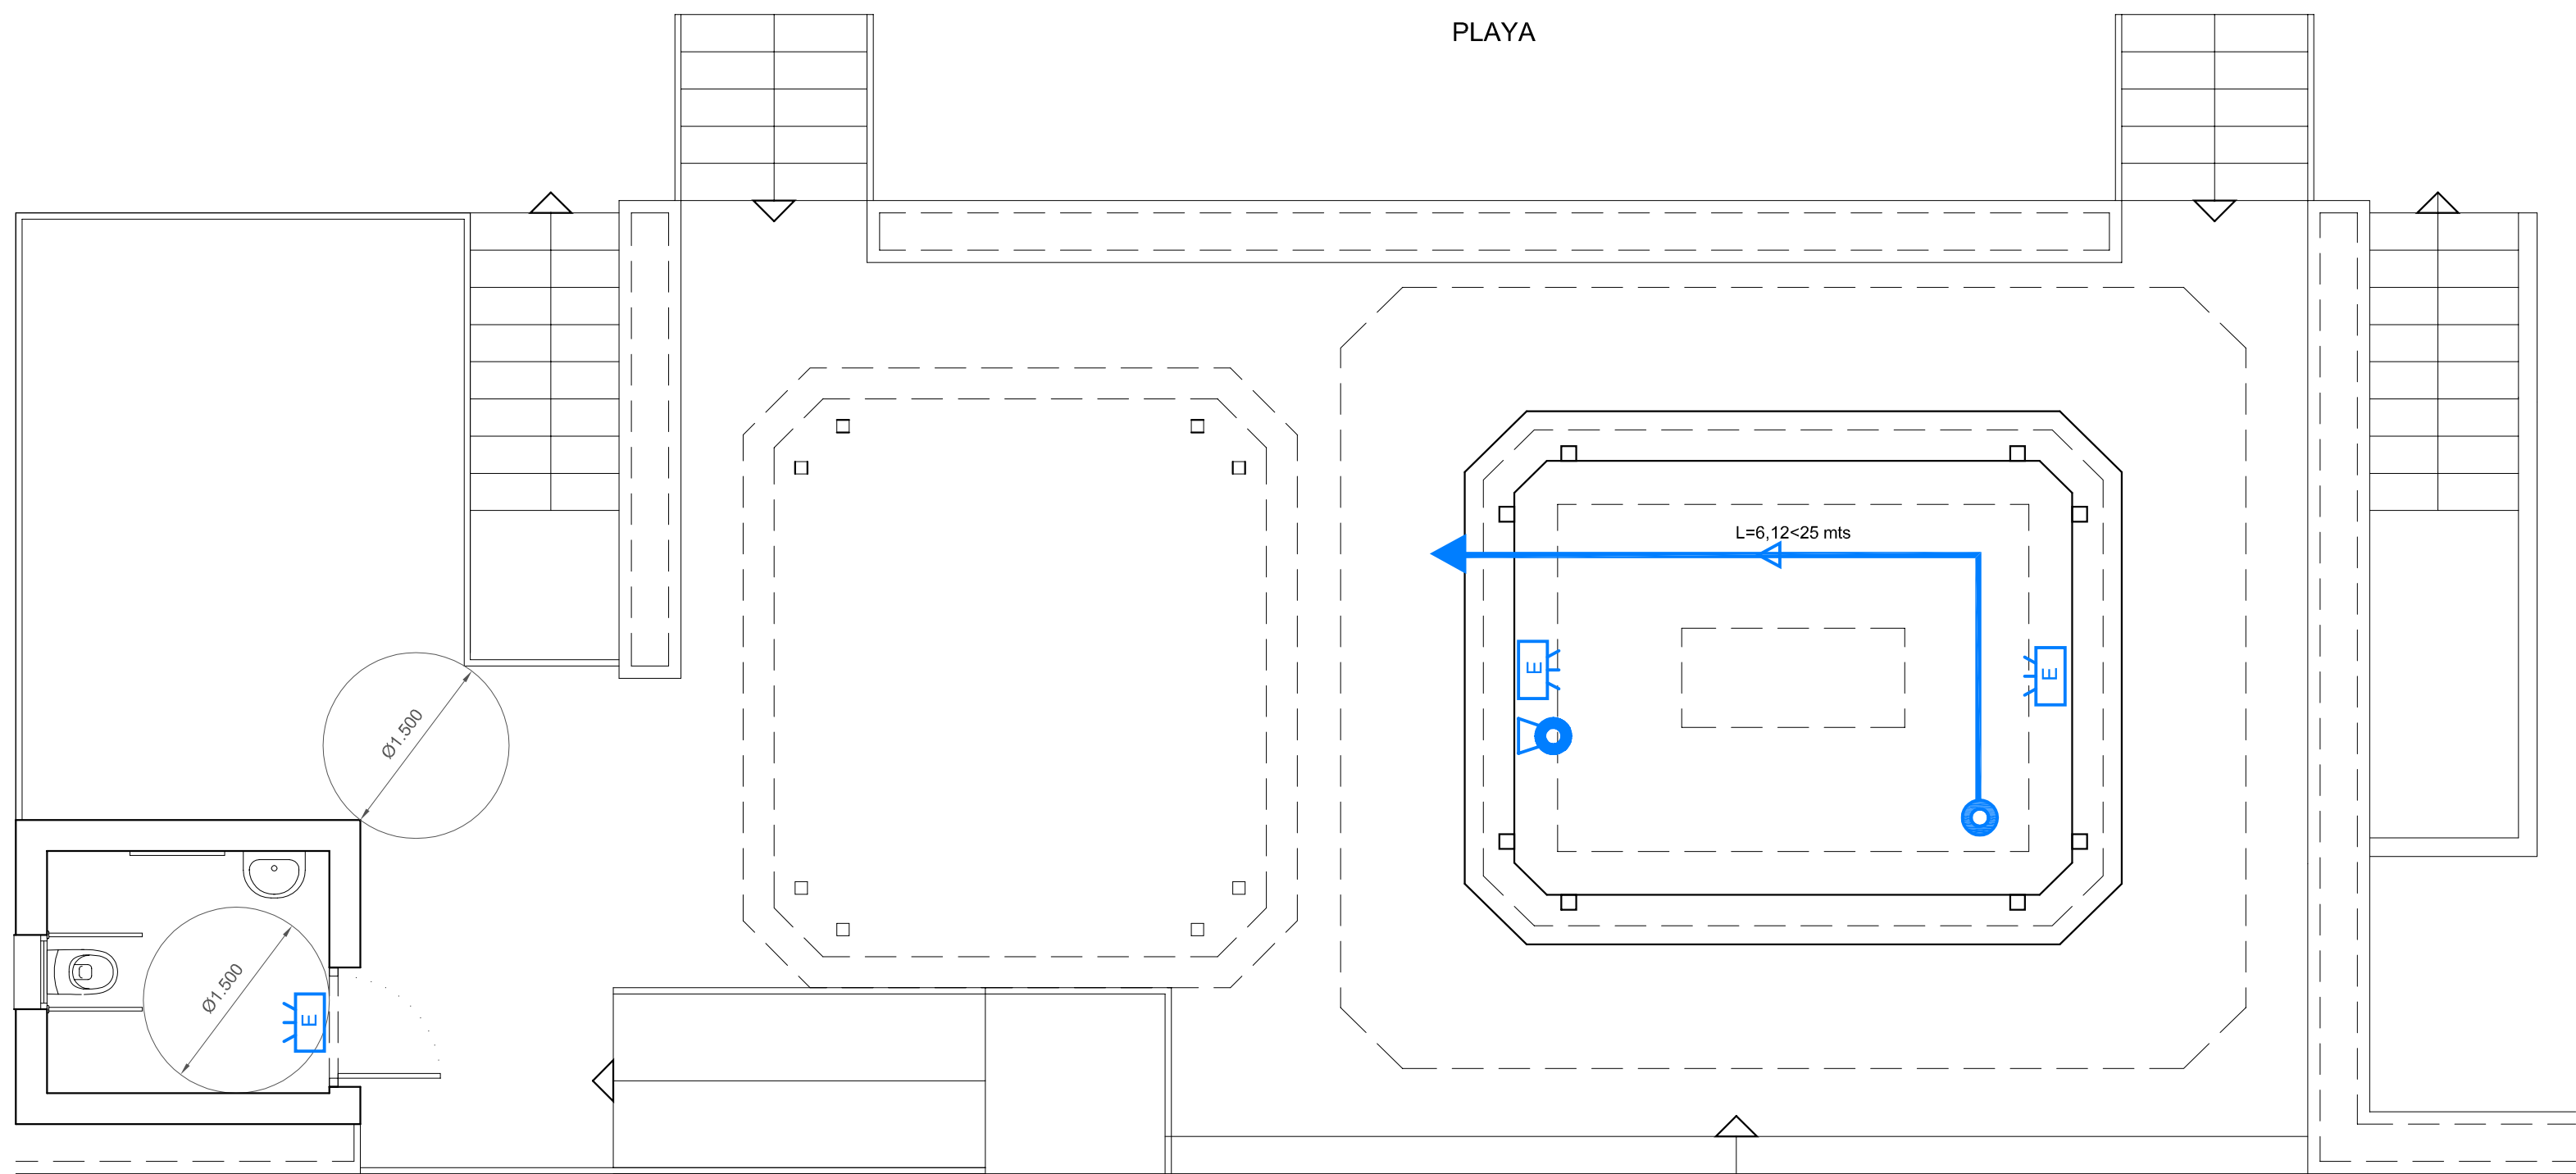

PASEO MARITIMO

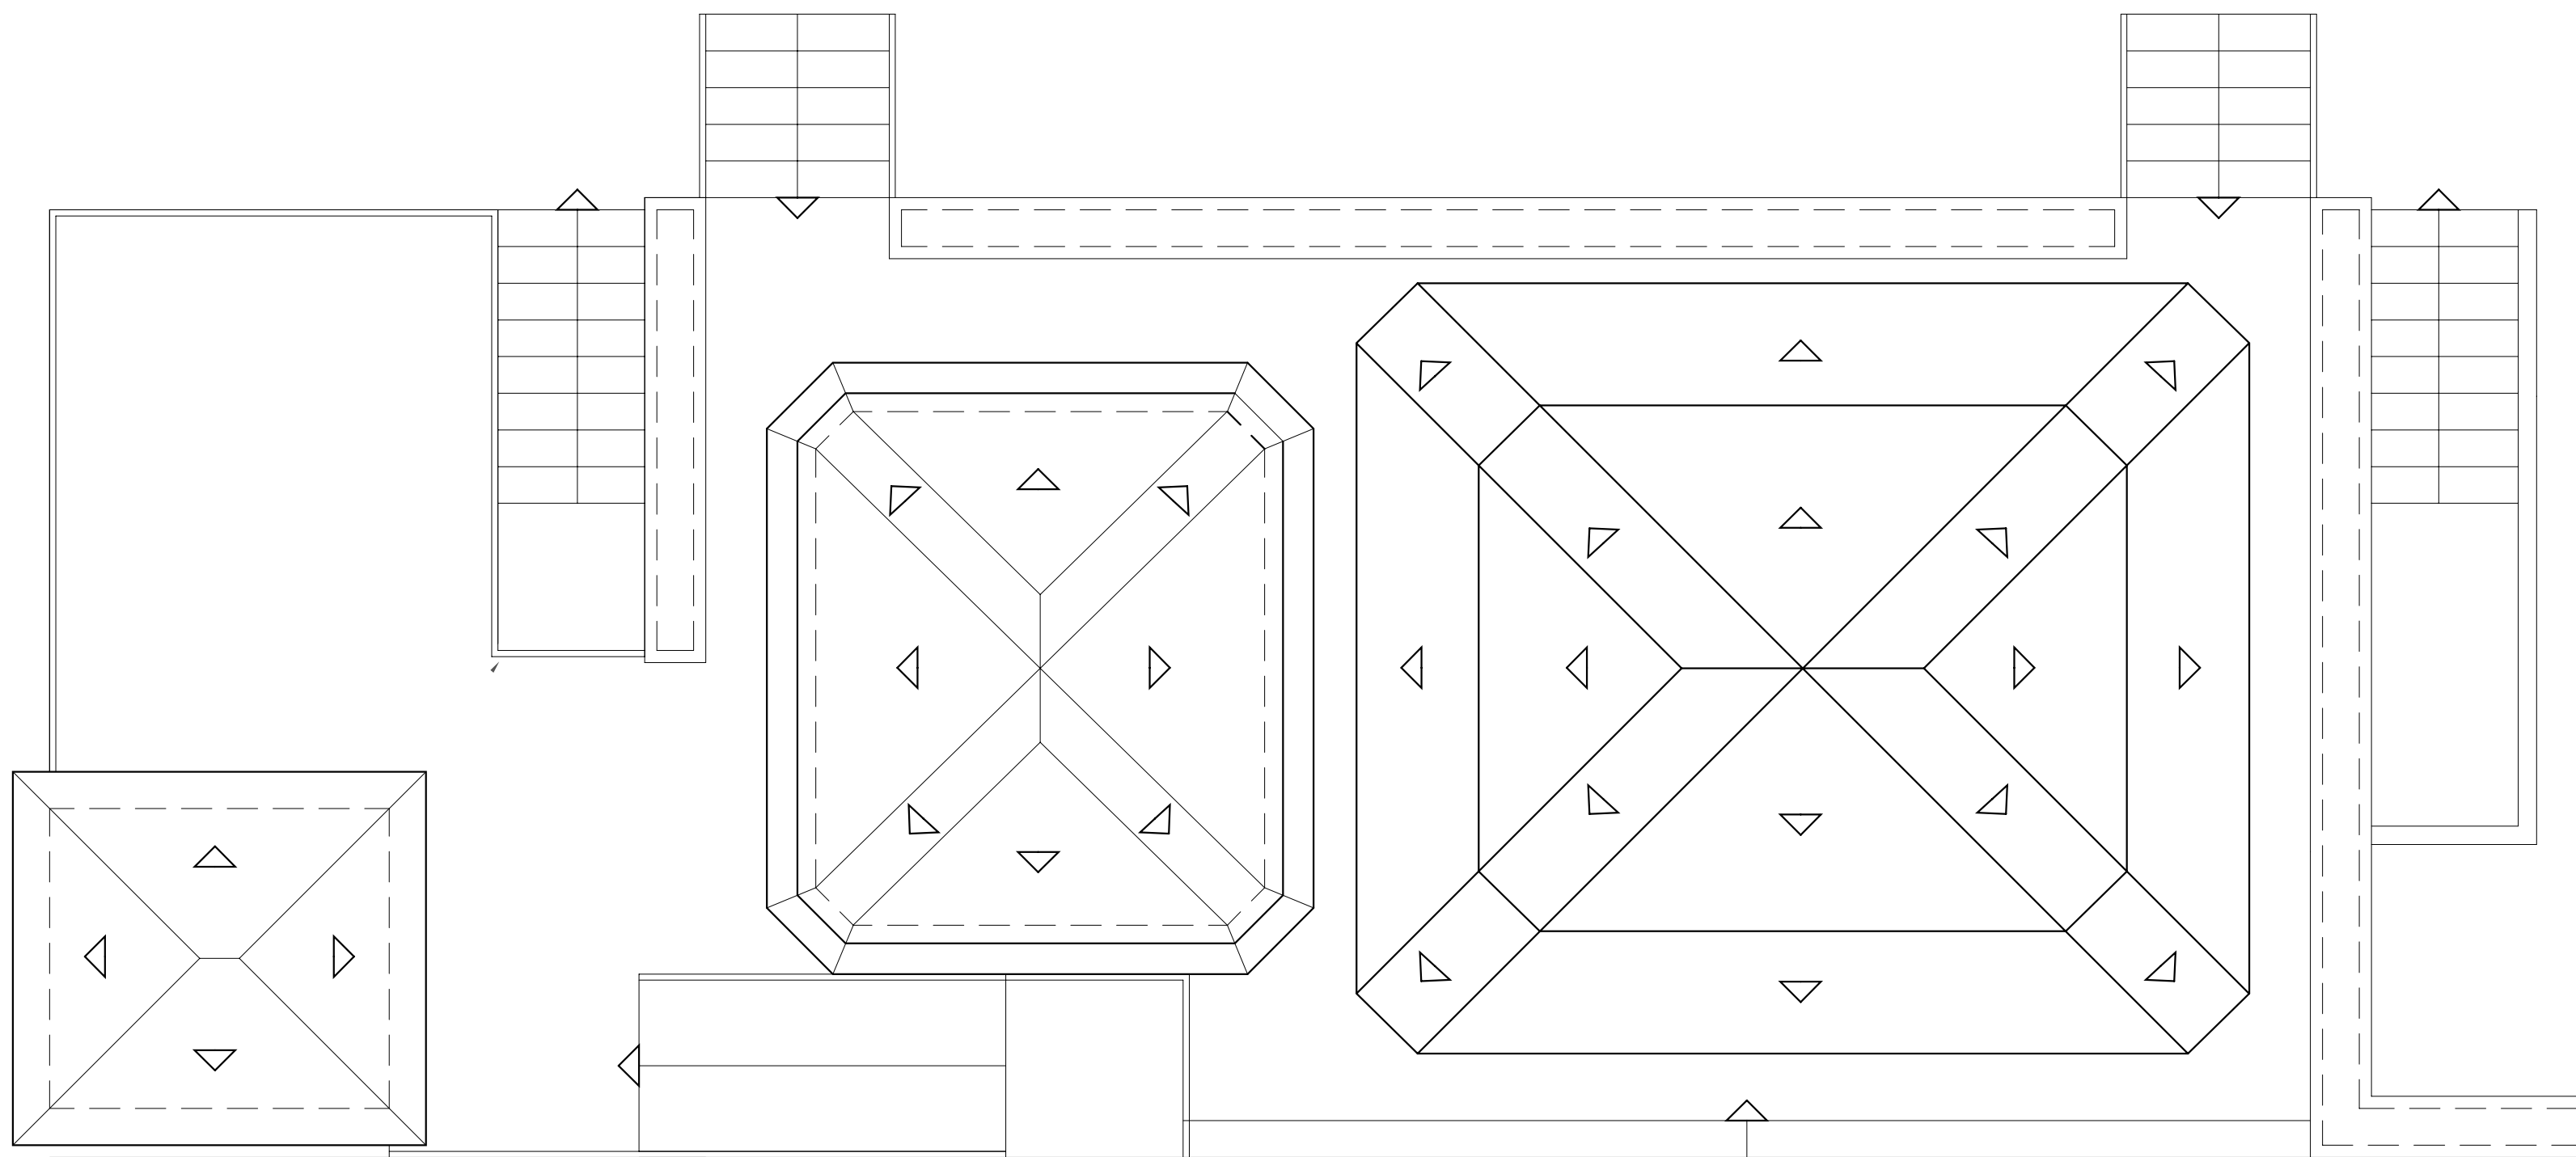

PLANTA DE CUBIERTA

ESCALA 1 : 50

LEYENDA

EXTINTOR POLVO ABC 21A-113B

SENTIDO DE LA EVACUACION

ORIGEN DE LA EVACUACION

FINAL DE LA EVACUACION

PUNTO DE INTERSECCIÓN DE DOS RECORRIDOS ALTERNATIVOS

ALUMBRADO DE EMERGENCIA

PROYECTO:

KIOSCO DE PLAYA

2013-05

SITUACIÓN:

PLAYAS DEL BAJONDILLO, PLAYAMAR Y LOS ÁLAMOS, TORREMOLINOS (MÁLAGA)

FASE:

PROYECTO BÁSICO

PLANO:

TIPO A (K-9)  
ESTADO MODIFICADO  
PROTECCIÓN CONTRA INCENDIOS

ESCALA:

A-PCI-01

ESCALA GRÁFICA:

1/50

FECHA EJECUCIÓN:

ENERO DE 2015

SUSTITUYE A:

SUSTITUIDO POR:

FECHA ANULACIÓN:

PROPIEDAD:

SALVADOR GARCÍA POSTIGO

ARQUITECTO:

JAVIER MARTÍN MALO

PASEO DE LA FAROLA S-TE 29016 MÁLAGA

L. 952.223.742 / 952.228.743 L. 952.225.134 e. info@martinmalo.com