



ZONIFICACIÓN SEGUN PGOU

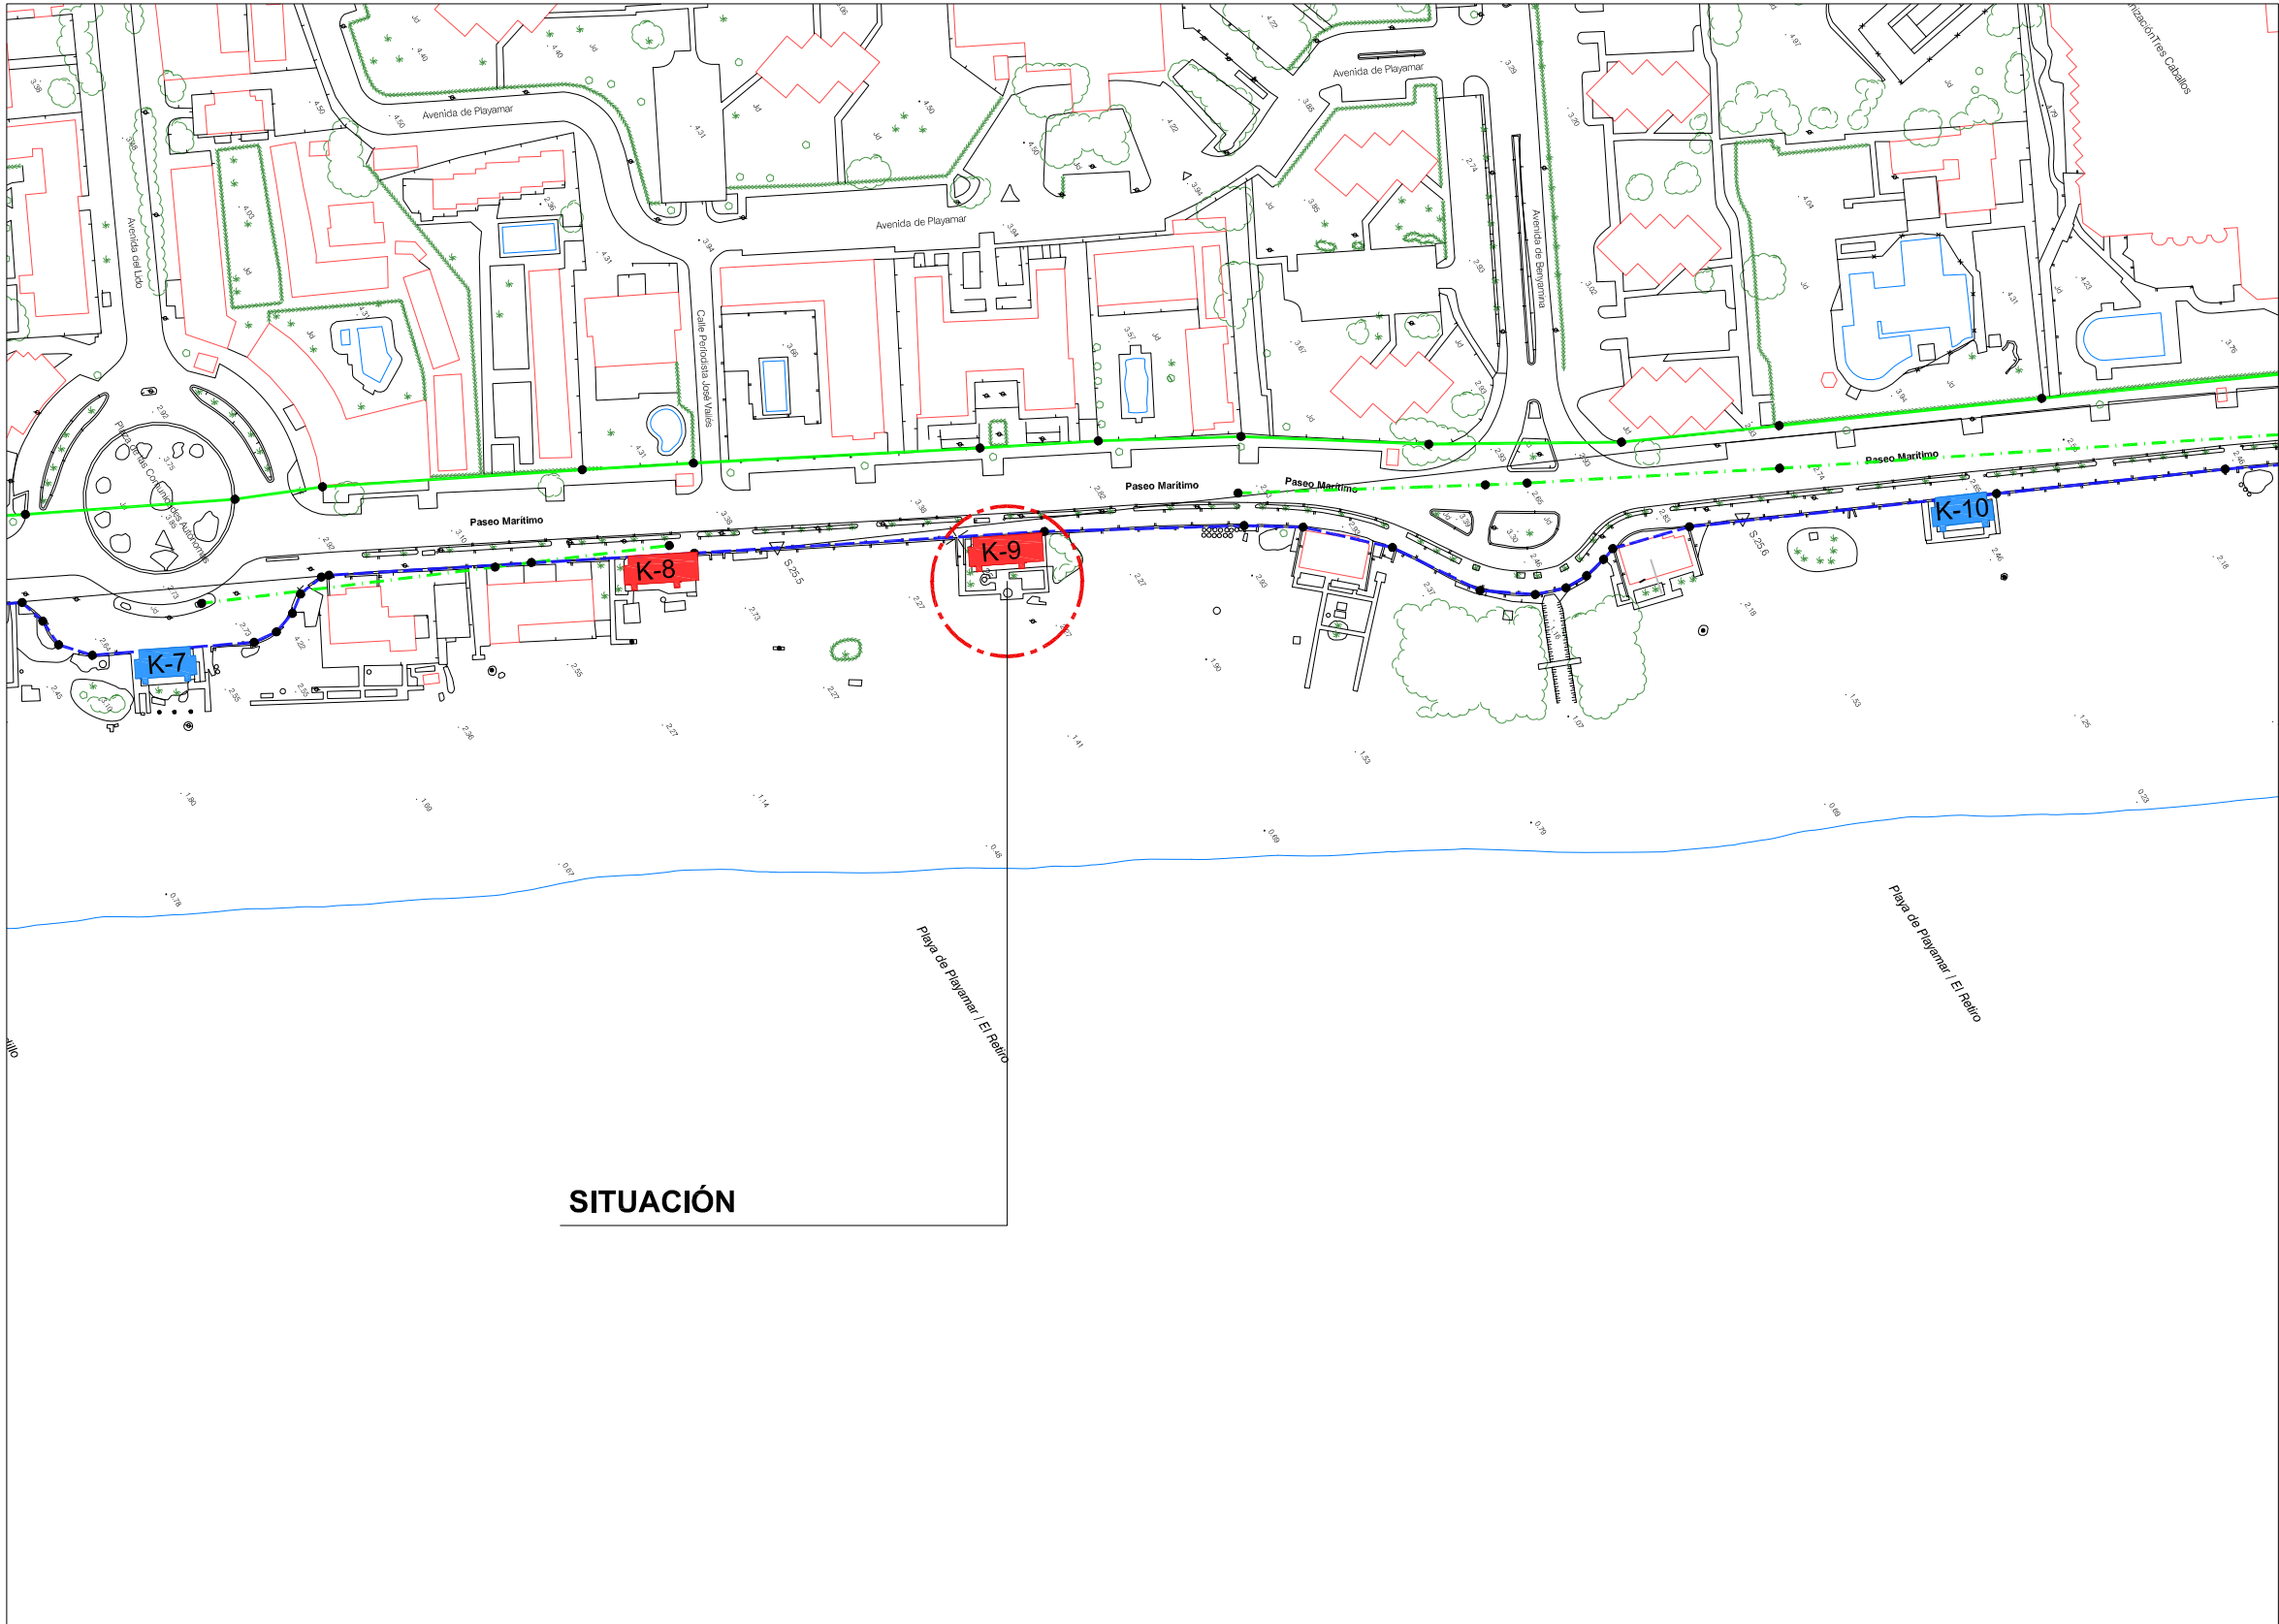

SITUACIÓN

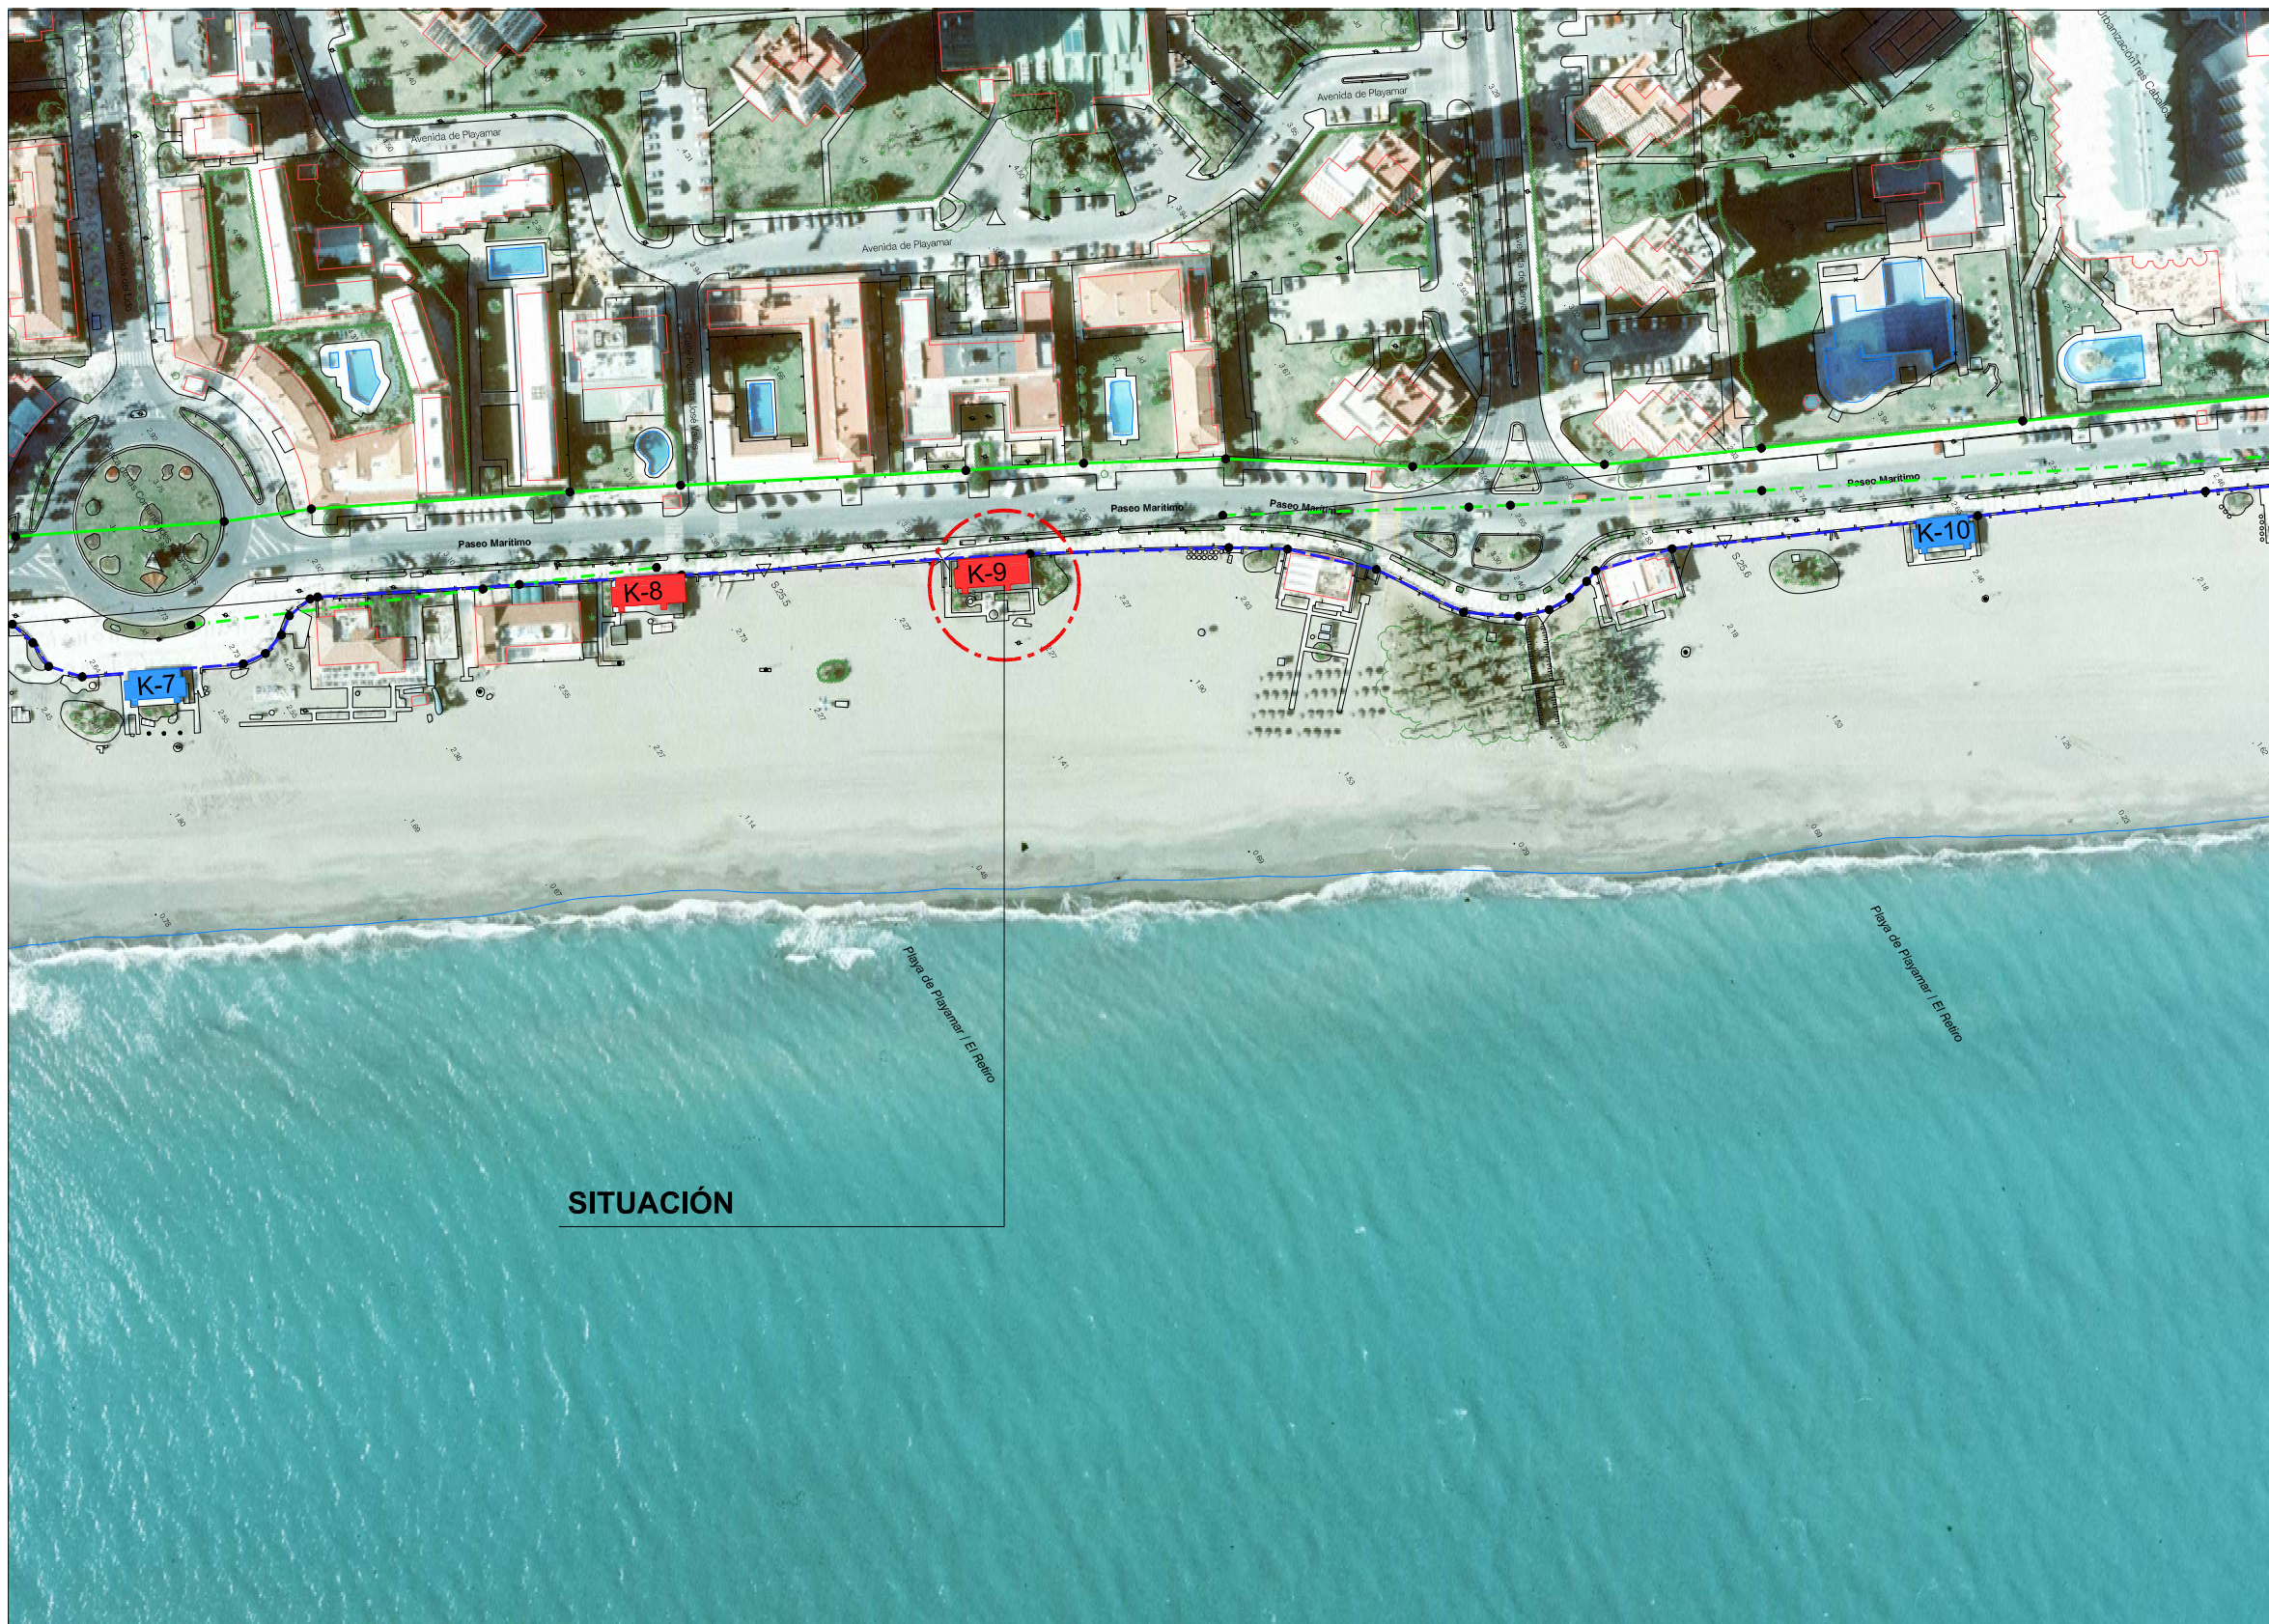

SITUACIÓN SOBRE ORTOFOTO

ORDENACIÓN ESTRUCTURAL:

USOS GLOBALES

- RESIDENCIAL
- TURISTICO
- COMERCIAL
- ÁREAS LIBRES
- EQUIPAMIENTO

DELIMITACIÓN DE ÁMBITOS

- SUELO URBANO NO CONSOLIDADO
- S. URBANIZABLE SECTORIZADO
- S. URBANIZABLE ORDENADO
- S. NO URBANIZABLE
- S. NO URBANIZABLE ESM. PROTECCIÓN

SISTEMAS GENERALES

- S.G. ÁREAS LIBRES
- S.G. INFRAESTRUCTURA
- S.G. COMUNICACIÓN
- S.G. EQUIPAMIENTO
- S.G. MANEJO TERRESTRE

ACTUACIONES

- PLAN ESPECIAL DE REFORMA INTERIOR
- ACTUACIÓN ASISTEMÁTICA

VÍAS PEGUARIAS

- VÍA PEGUARIA
- VÍA PEGUARIA (EN DESAPARECCIÓN)
- VÍA NATURAL

ORDENACIÓN FORMENORIZADA:

CALIFICACIÓN

- MANZANA CERRADA
- ORDENACIÓN ABIERTA
- CIUDAD JARDIN
- UNIFAMILIAR AISLADA
- UNIFAMILIAR ADOSADA
- HOTELERO
- INDUSTRIAL
- COMERCIAL

DOTACIONES

- ÁREAS LIBRES
- EQUIPAMIENTO
- SISTEMA LOCAL TÉCNICO
- VIAJO LOCAL RODADO
- VIAJO LOCAL PEATONAL

PROTECCIÓN DE EDIFICACIÓN:

- INTEGRAL
- ARQUITECTÓNICA
- CONJUNTO SINGULAR

PROTECCIÓN ARQUEOLÓGICA:

- INTEGRAL

AFECCIONES

- LÍMITE EDIFICACIÓN
- DESLINDE M.T. APROBADO
- AFECCIÓN DE COSTAS
- MURO DE BARRERA

LEYENDA DE COSTAS

- RIBERA DEL MAR
- DESLINDE TRAMITACIÓN
- DESLINDE APROBADO
- +++++ SERVIDUMBRE DE PROTECCIÓN
- Z.M.T.

KIOSCOS

- TIPO A (K-1,2,3,4,5,6,8,9,12,13,14,15,16,17,18,19 Y 20)
- TIPO B (K-7,10 Y 11)

PROYECTO:

KIOSCO DE PLAYA

2013-05

SITUACIÓN: PLAYAS DEL BAJONDILLO, PLAYAMAR Y LOS ÁLAMOS, TORREMOLINOS (MÁLAGA)

FASE: **PROYECTO BÁSICO**

PLANO: **TIPO A (K-9)**

SITUACIÓN Y SITUACIÓN SOBRE ORTOFOTO

ZONIFICACIÓN SEGUN PGOU

ESCALA: 1/2000

ESCALA GRÁFICA: ENERO DE 2015

FECHA EJECUCIÓN: SUSTITUYE A: SUSTITUIDO POR: FECHA ANULACIÓN:

PROPIEDAD:

SALVADOR GARCÍA POSTIGO

ARQUITECTO:

JAVIER MARTÍN MALO

PASEO DE LA FAROLA, 5-7E. 29016. MÁLAGA

T. 952.223.742 / 952.228.743 / 952.225.134 e. info@martinmalo.com