




ALZADOS DE ZONA B

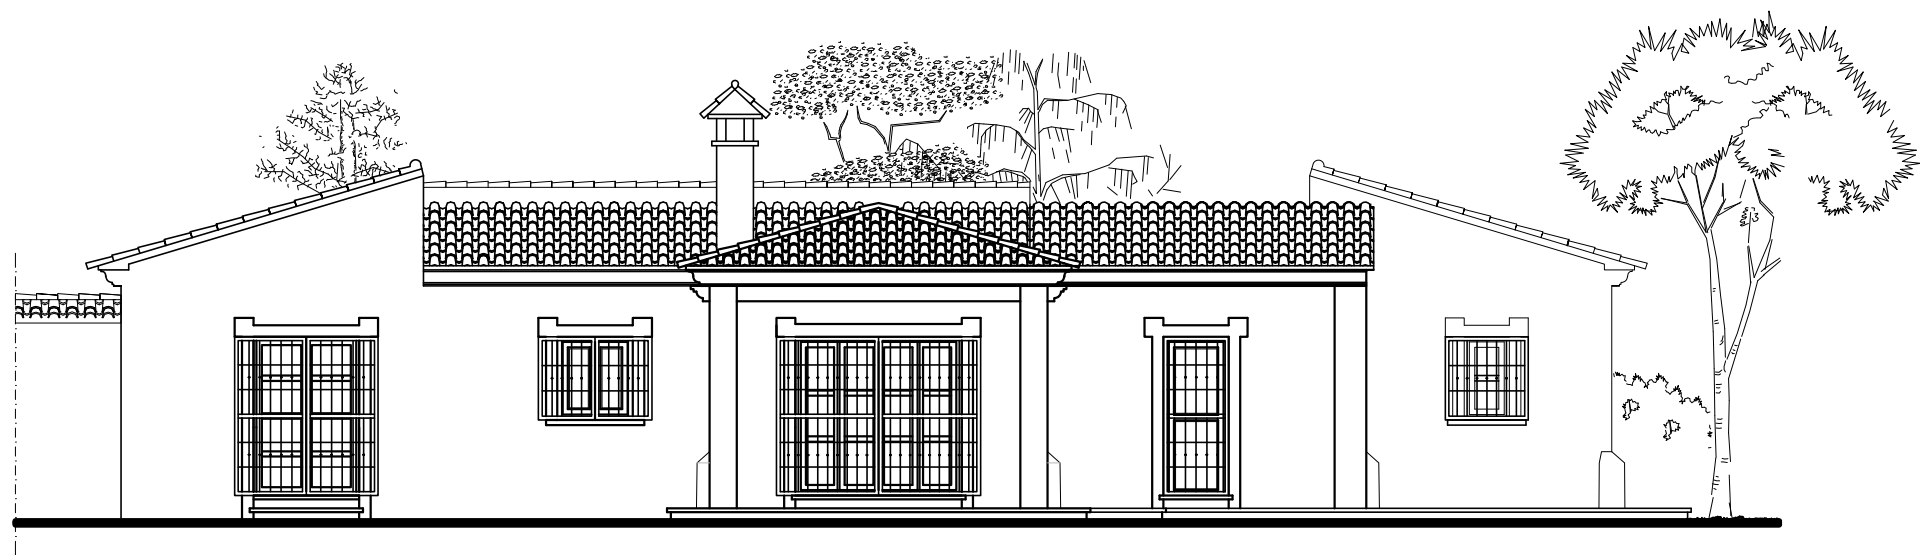


ALZADO PRINCIPAL

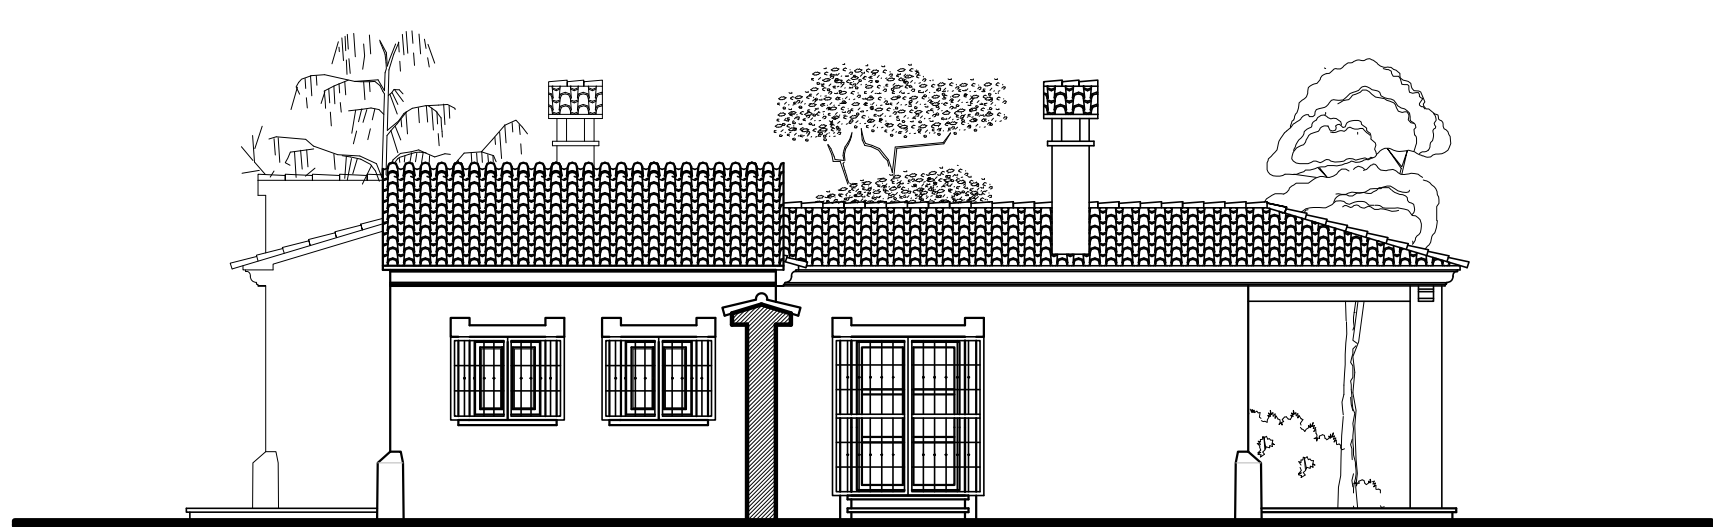

ALZADO LATERAL IZQUIERDO

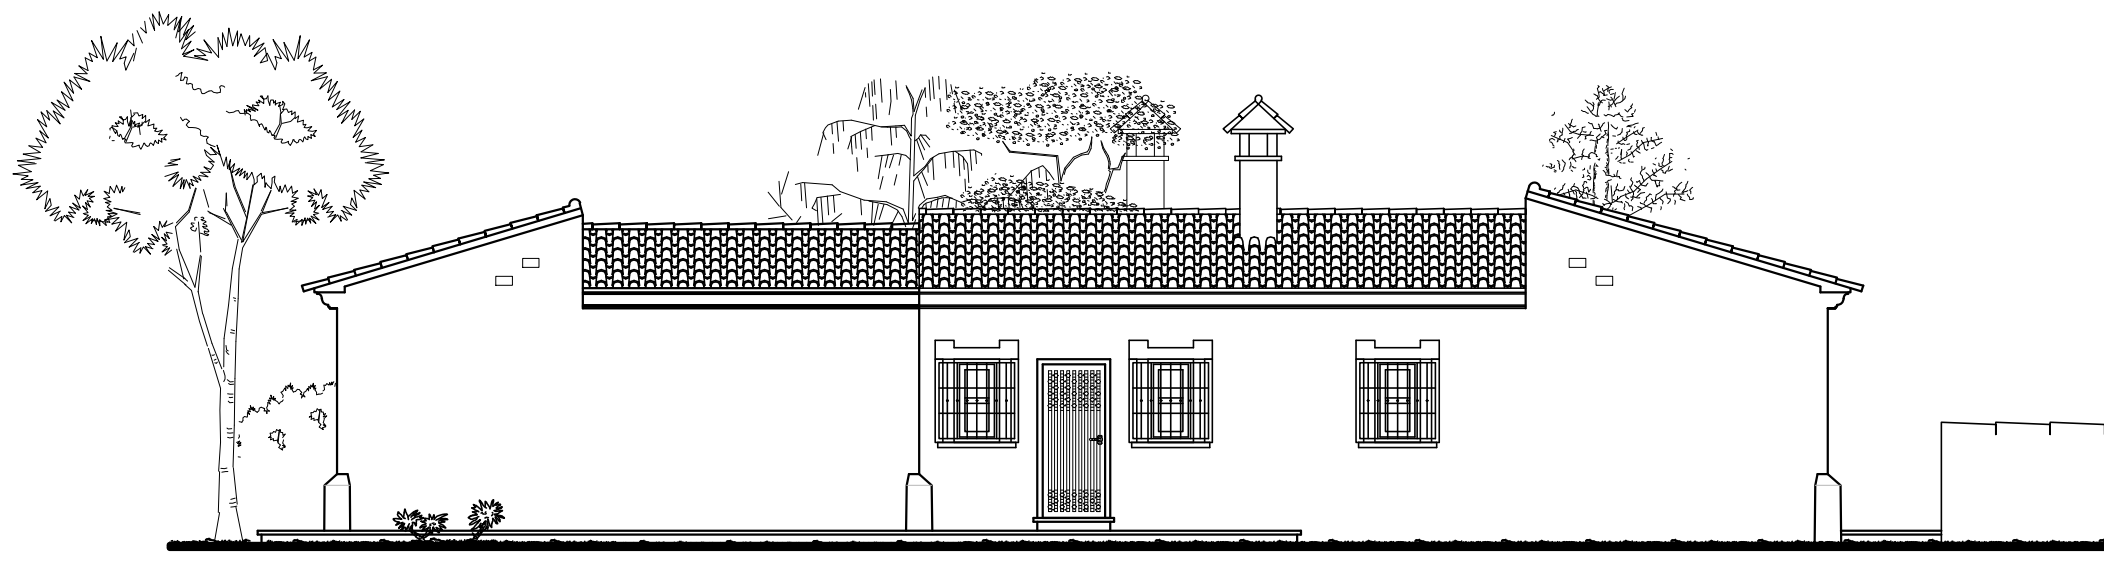


ALZADO POSTERIOR

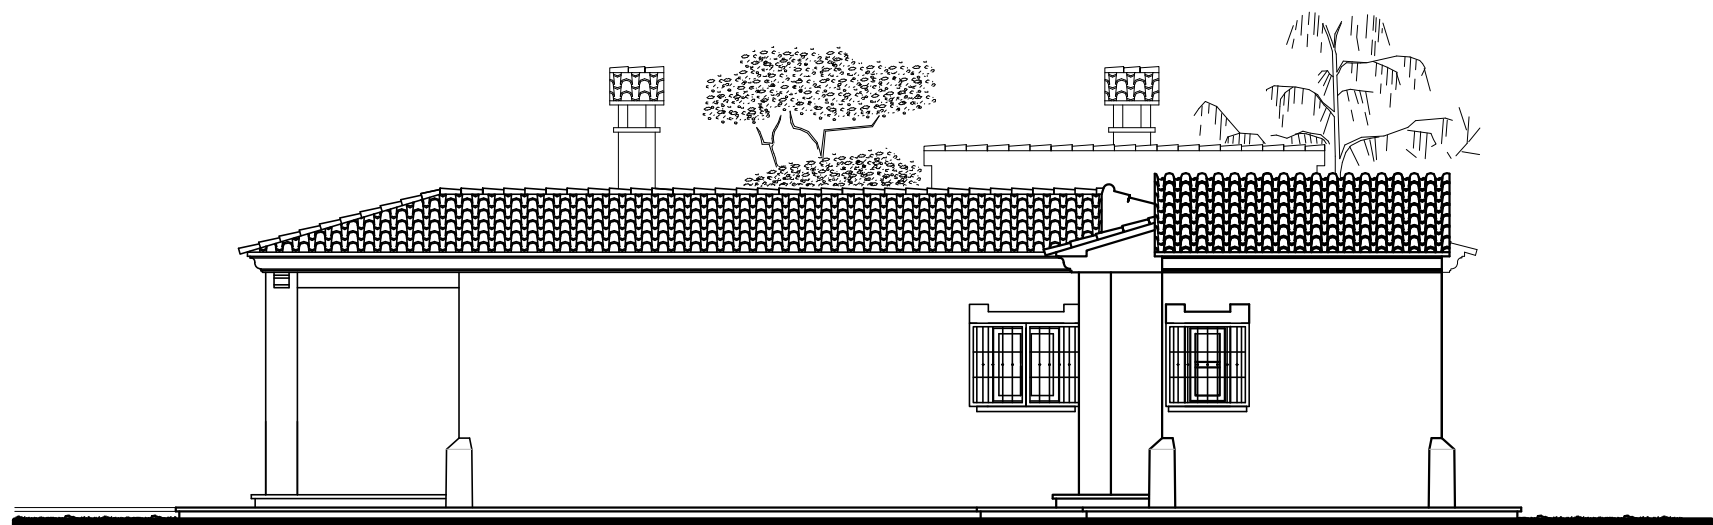


ALZADO LATERAL DERECHO

ALZADOS DE ZONA B

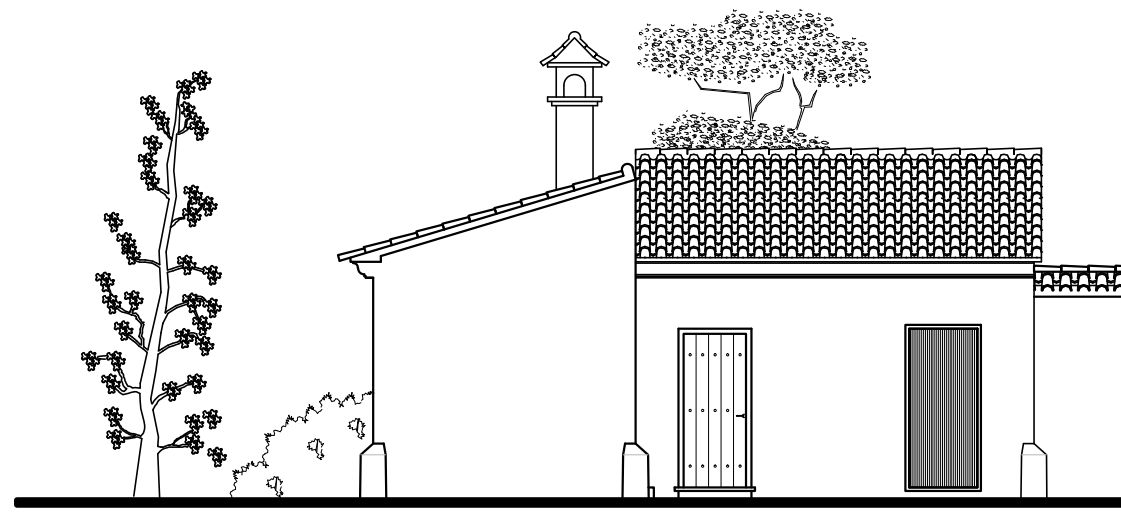


ALZADO PRINCIPAL

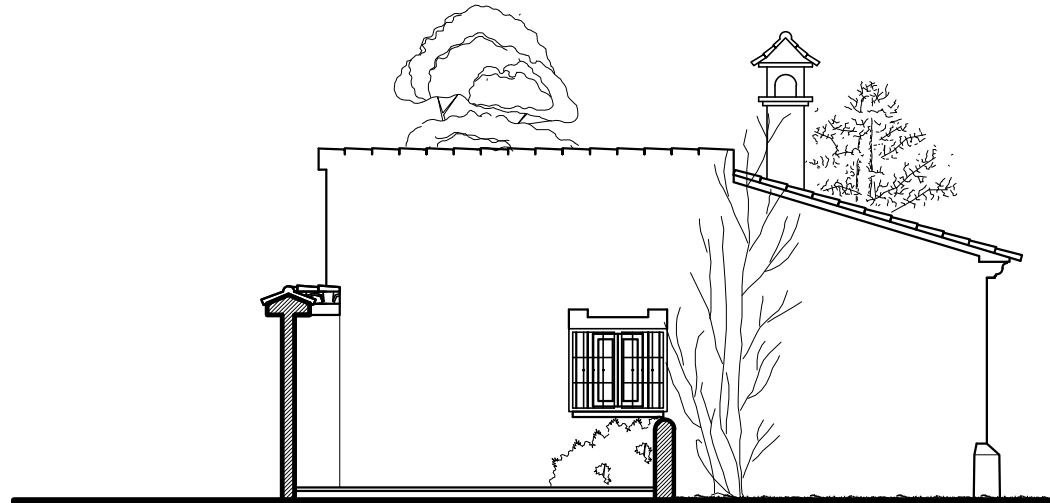


ALZADO POSTERIOR



ALZADO LATERAL DERECHO

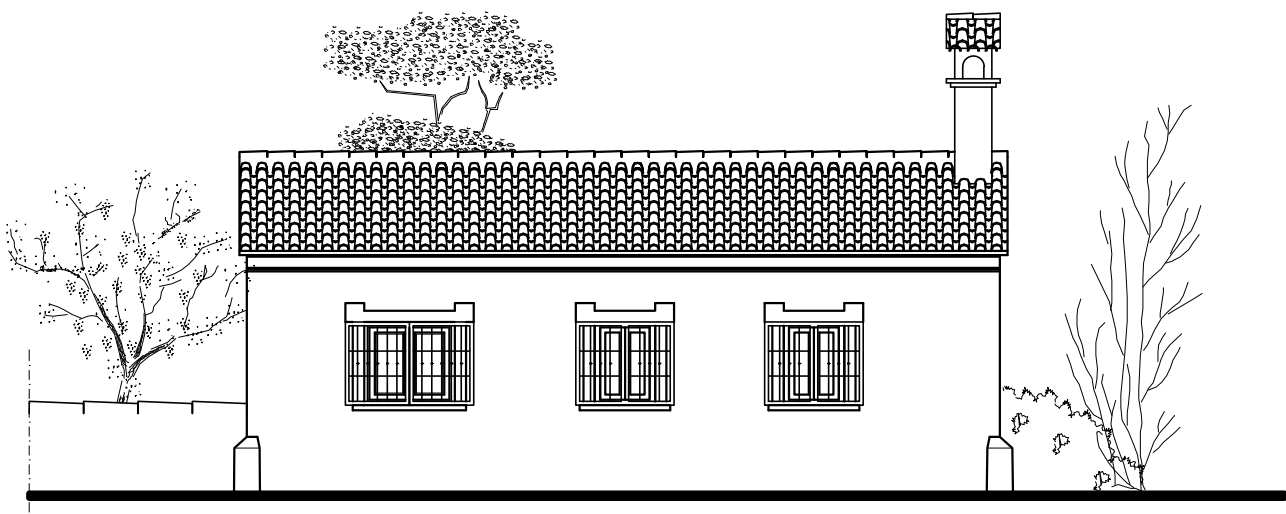

ALZADO LATERAL IZQUIERDO

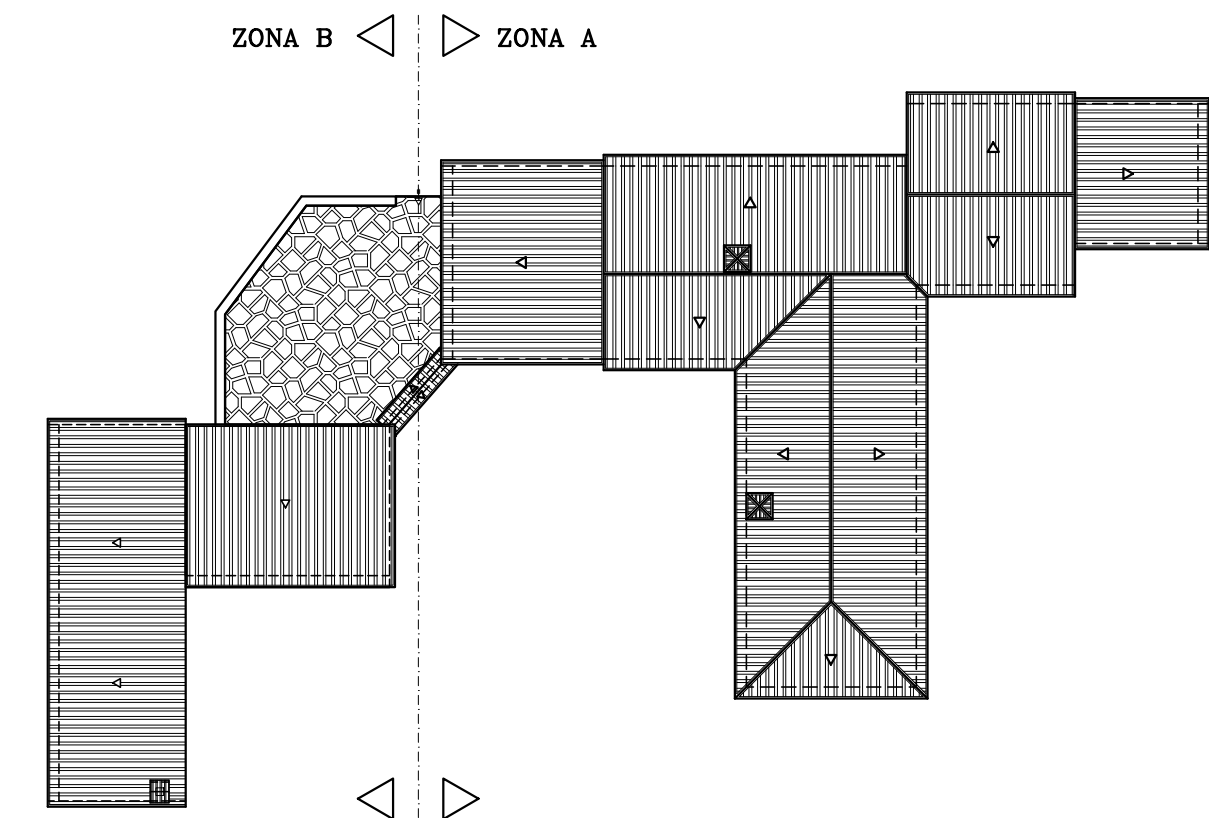

•NOTA: LOS ALZADOS SE HAN REPRESENTADO POR SEPARADO PARA SU MEJOR ENTENDIMIENTO.

EXPEDIENTE TÉCNICO DE RECONOCIMIENTO DE EDIFICACIÓN EN SITUACIÓN DE ASIMILADO AFUERA DE ORDENACIÓN (SAFO) EN SUELO NO URBANIZABLE SITA EN POLÍGONO Nº8, P-537-538-539-540-541 PAGO "LOS NARCISOS", MOCLINEJO MÁLAGA	
PLANO DE: ALZADOS	PLANO Nº 4
CARPETA Nº 1257-03	FECHA NOVIEMBRE-16
EXPEDIENTE Nº 868-03	PROPIEDAD M.A.R.
E= 1/100 ESCALA GRÁFICA EN METROS	REFERENCIA P04 ALZADOS