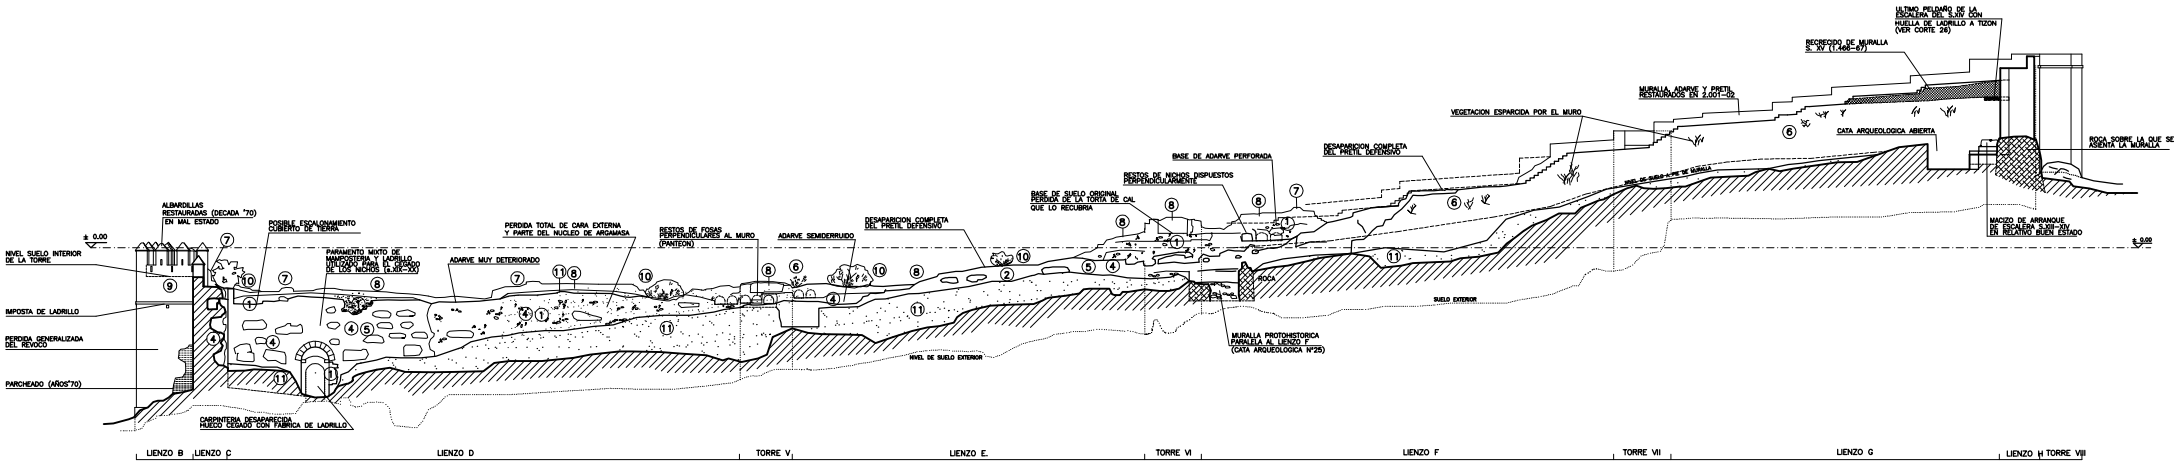

SECCION LONGITUDINAL 2.

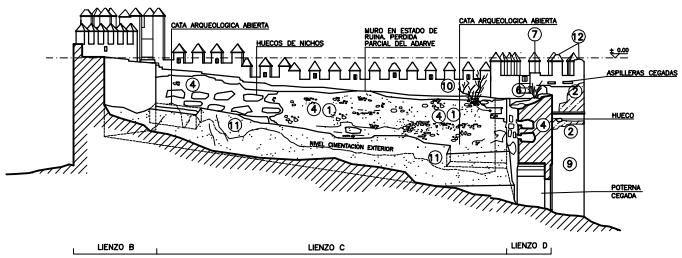

SECCION TRANSVERSAL 3.

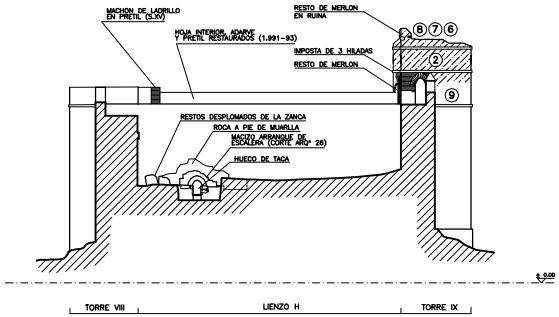

SECCION TRANSVERSAL 4.

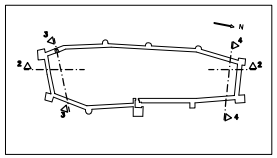

LEYENDA

1. ZONA CON PÉRDIDA COMPLETA DEL PARAMENTO EXTERIOR POR DESPRENDIMIENTO
2. MAMPOSTERÍA SUELTA POR PÉRDIDA TOTAL DEL REVOCO Y DEL MORTERO DE AGARRE
3. CIMENTACIÓN DE MURO EN MAL ESTADO. PÉRDIDA DE SECCION Y APOYO.
4. MURO EN MAL ESTADO POR LA HORADACION DE LA CARA EXTERNA Y NUCLEO.
5. FABRICA DE LADRILLO EN MAL ESTADO POR HORADACIONES.
6. VEGETACIÓN. DEGRADACIÓN AVANZADA DEL MORTERO.
7. PERDIDA TOTAL DE MERLONES DEFENSIVOS
8. PARAPETO DEFENSIVO SEMIDERRUIDO O EN RUINA.
9. REVOCO CON DETERIORO AVANZADO CON PRESENCIA DE SALES
10. ARBOL O ARBUSTO FUERTEMENTE ARRAIGADO EN MURALLA. DEGRADACIÓN PROGRESIVA. PÉRDIDA DE COHESIÓN INTERNA DEL MURO. INESTABILIDAD.
11. RELLENOS ANTRÓPICOS O PROCEDENTES DE DESPLOMES
12. ALBARDILLA EN MAL ESTADO DE CONSERVACIÓN.

ESTADO INICIAL. SECCIONES 2,3,4 (ALZADOS INTERIORES).PATOLOGIAS.

CASTILLO de SANTA OLALLA del CALA