




ALZADO INTERIOR SUROESTE

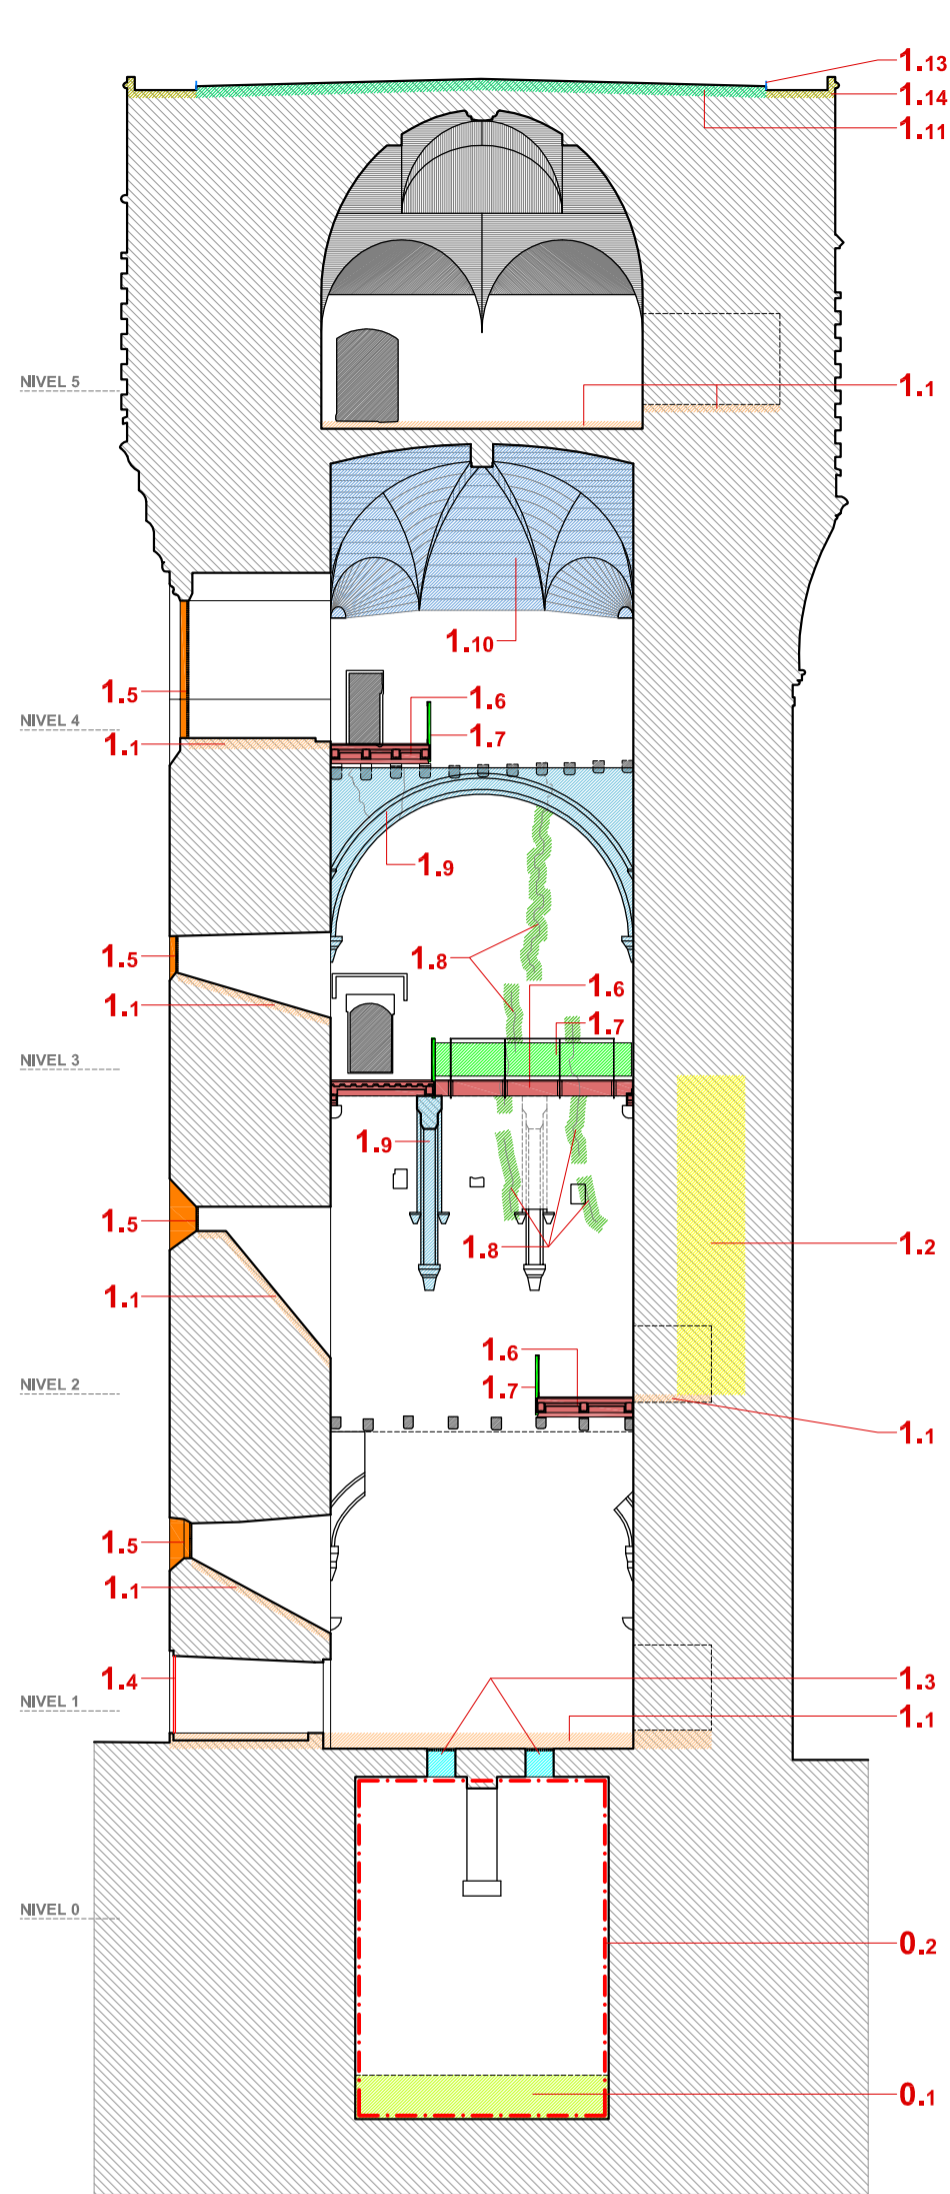


ALZADO INTERIOR NORESTE

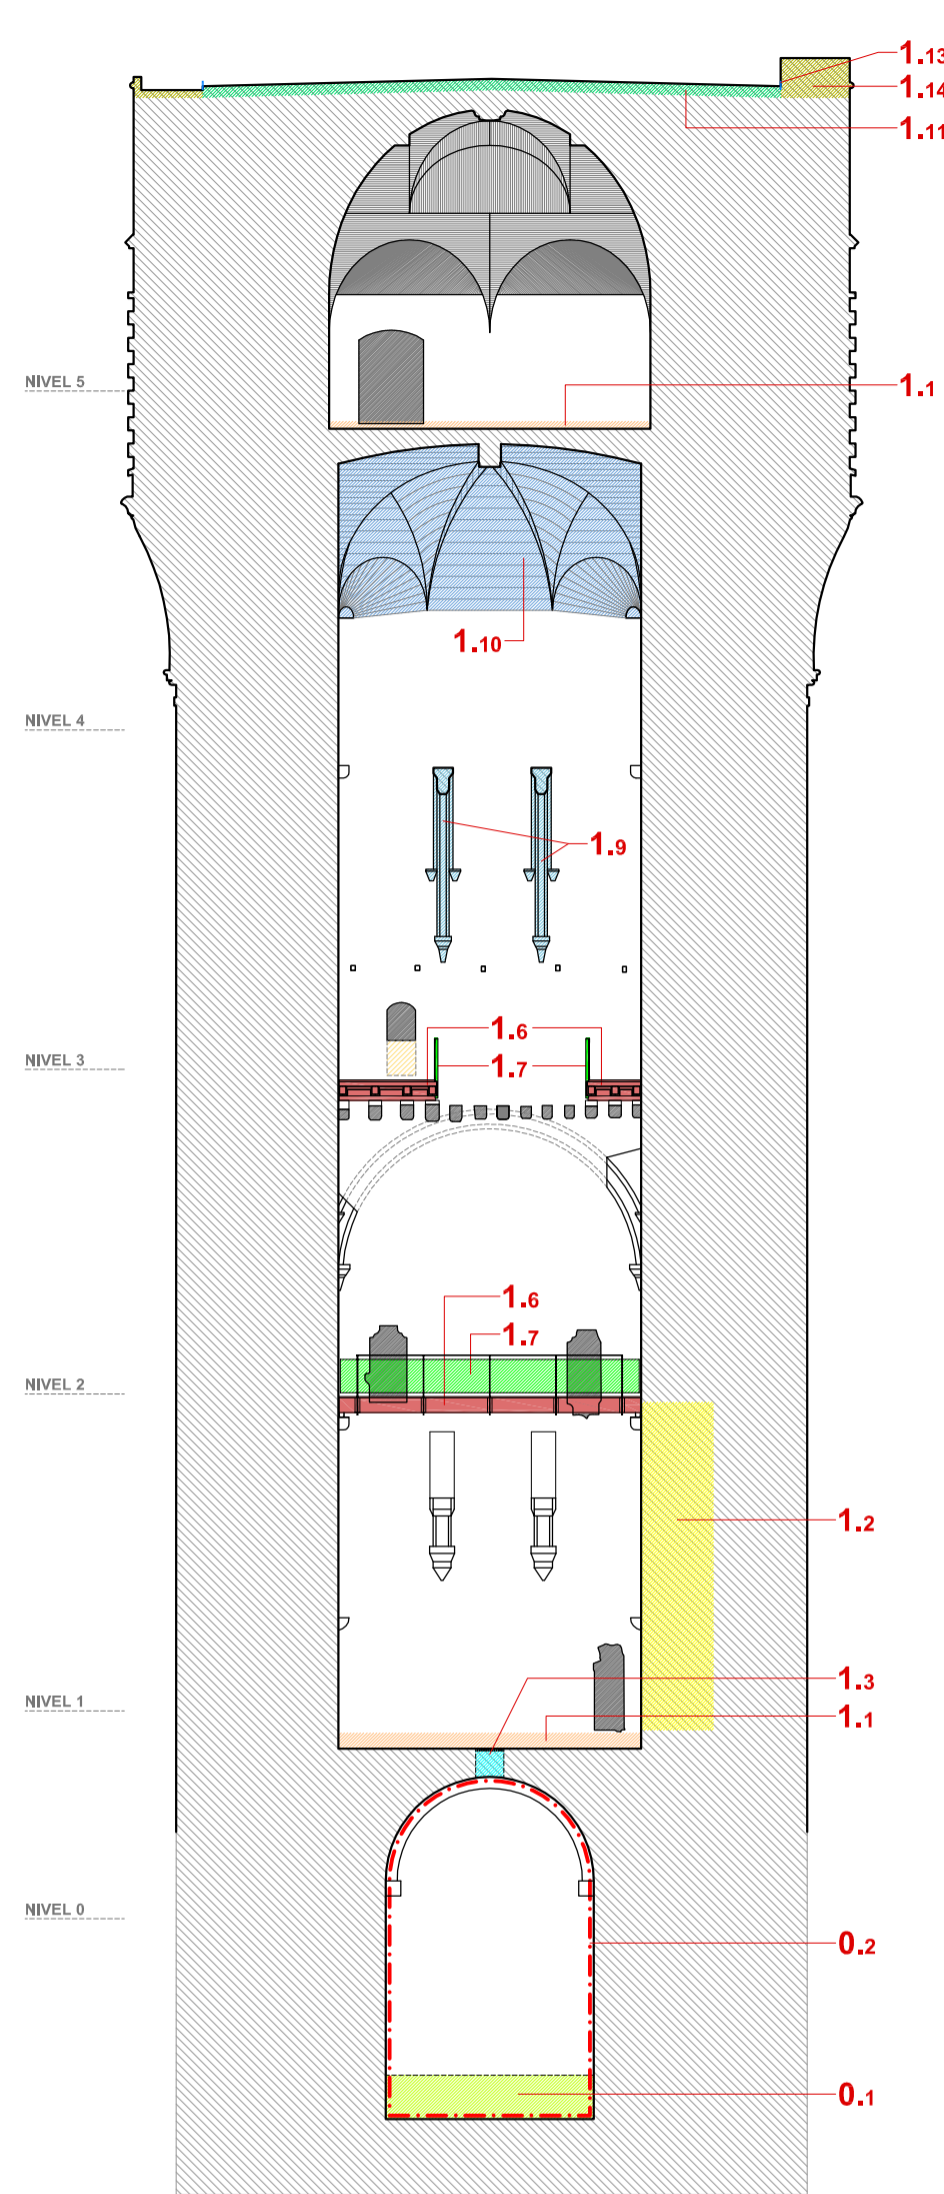

ALZADO INTERIOR SURESTE

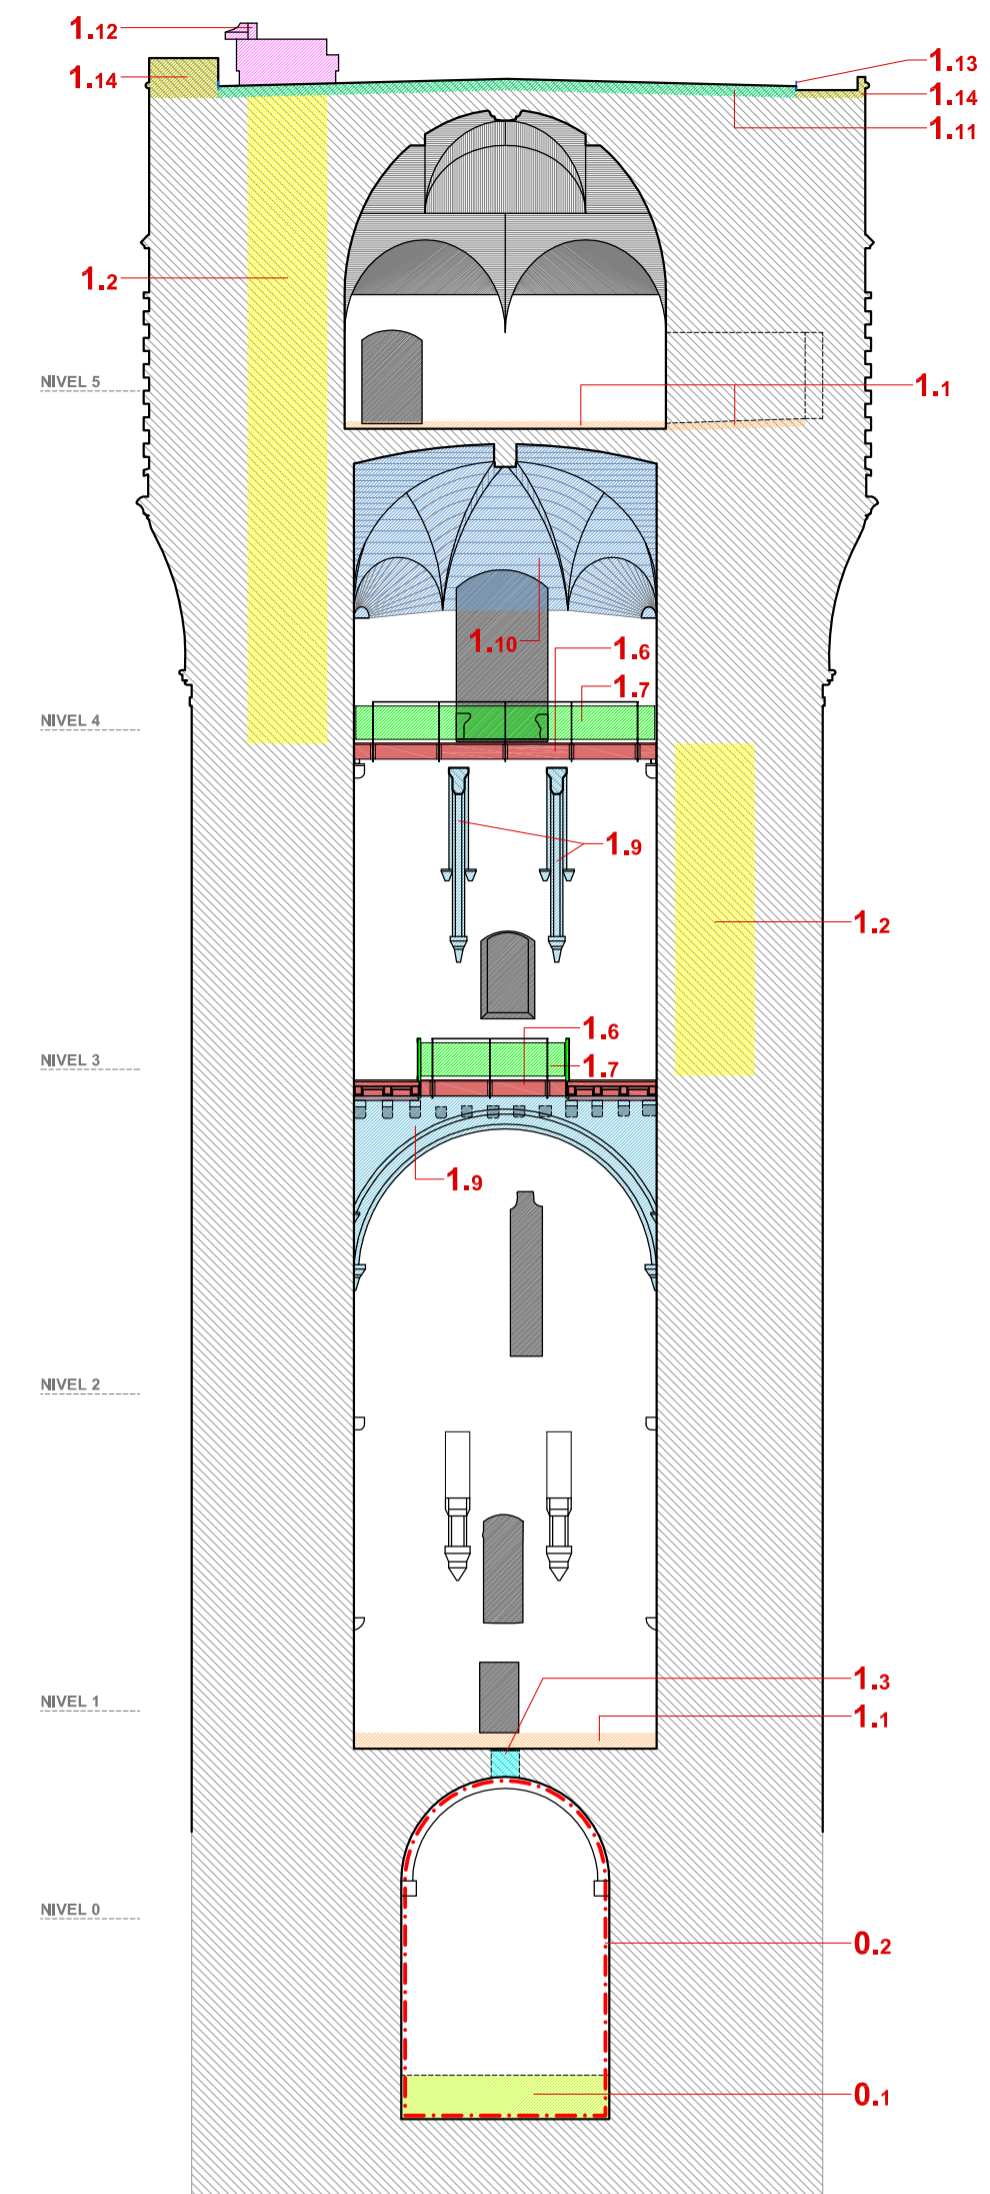

ALZADO INTERIOR NOROESTE

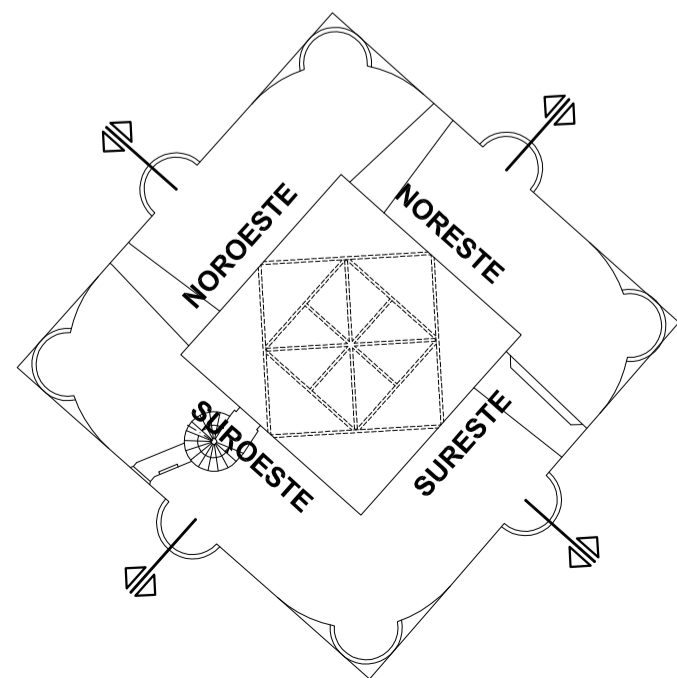

**ACTUACIONES**

- 0.1** VACIADO DE ESCOMBROS Y PALOMINA
- 0.2** CONSOLIDACIÓN DE REVESTIMIENTOS DE MORTERO DE CAL IDEM A EXISTENTE EN PAREDES Y BÓVEDA
- 1.1** LIMPIEZA Y VACIADO DE ESCOMBRO Y PALOMINA, RESTAURACIÓN Y ADECUACIÓN DE PAVIMENTACIÓN DE EMPEDRADO S/ DETALLE
- 1.2** LIMPIEZA DE PALOMINA EN TRAMO DE ESCALERA DE CARACOL
- 1.3** CIERRE DE PROTECCIÓN DE EMBOCADURA DE ALJIBE S/ DETALLE
- 1.4** PUERTA DE ACCESO S/ DETALLE
- 1.5** CIERRE DE PROTECCIÓN DE HUECO DE ASPILLERA S/ DETALLE
- 1.6** RESTITUCIÓN PARCIAL DEL NIVEL DE FORJADO S/ DETALLE VIGAS DE MADERA LAMINADA, SECCIÓN Y PAVIMENTO S/ DETALLE
- 1.7** BARANDILLA DE PROTECCIÓN S/ DETALLE
- 1.8** RESTAURACIÓN DE FISURACIÓN DE LIENZO DE SILLARES DE GRANITO S/ DETALLES
- 1.9** REPARACIÓN Y SELLADO DE FISURACIÓN EN ARCOS DE GRANITO
- 1.10** ACTUACIÓN PUNTUAL DE BÓVEDA. LIMPIEZA BÓVEDA
- 1.11** LIMPIEZA E ELIMINACIÓN DE VEGETACIÓN, RESTAURACIÓN DE PAVIMENTACIÓN CERÁMICA TERRAZO PROTECCIÓN E IMPERMEABILIZACIÓN S/ DETALLE
- 1.12** RECONSTRUCCIÓN / RESTAURACIÓN DE CUBRICIÓN DEL ACCESO, LIMPIEZA TRAMO ESCALERA
- 1.13** LÍNEA DE VIDA. MANTENIMIENTO
- 1.14** PROTECCIÓN DE REMATE CON PIEZAS ESPECIALES DE GRANITO S/ DETALLE

**SUPERVISADO**  
12 NOV. 2012  
OFICINA DE SUPERVISIÓN  
CONSEJERÍA DE CULTURA Y DEPORTE



**PROYECTO DE EJECUCIÓN DE CONSOLIDACIÓN Y PUESTA EN VALOR DEL RECINTO AMURALLADO Y CASTILLO DE BELALCÁZAR (CÓRDOBA)**

PLANO Nº **C-10** PLANOS DE INTERVENCIÓN  
**TORRE DEL HOMENAJE. SECCIONES / ALZADOS**  
IDENTIFICACIÓN INTERVENCIÓNES. ACTUACIONES TH

PEDRO PEÑA AMARO / ARQUITECTO

ESCALA 1/200  
FECHA 06\_2011/02\_2012