

NIVEL 0. ALJIBE.

ACTUACIONES

- 0.1 VACIADO DE ESCOMBROS Y PALOMINA
- 0.2 CONSOLIDACIÓN DE REVESTIMIENTOS DE MORTERO DE CAL IDEM A EXISTENTE EN PAREDES Y BÓVEDA

NIVEL 1. ACCESO DESDE PATIO DE ARMAS. ESTANCIA 1.

ACTUACIONES

- 1.1 LIMPIEZA Y VACIADO DE ESCOMBRO Y PALOMINA. RESTAURACIÓN Y ADECUACIÓN DE PAVIMENTACIÓN DE EMPEDRADO S/ DETALLE
- 1.2 LIMPIEZA DE PALOMINA EN TRAMO DE ESCALERA DE CARACOL
- 1.3 CIERRE DE PROTECCIÓN DE EMBOCADURA DE ALJIBE S/ DETALLE
- 1.4 PUERTA DE ACCESO S/ DETALLE
- 1.5 CIERRE DE PROTECCIÓN DE HUECO DE ASPILLERA S/ DETALLE

NIVEL 2. ESTANCIA 2.


ACTUACIONES

- 2.1 LIMPIEZA Y VACIADO DE ESCOMBRO Y PALOMINA. RESTAURACIÓN Y ADECUACIÓN DE PAVIMENTACIÓN S/ DETALLE
- 2.2 LIMPIEZA DE PALOMINA EN TRAMO DE ESCALERA DE CARACOL
- 2.3 RESTITUCIÓN PARCIAL DEL NIVEL DE FORJADO S/ DETALLE. VIGAS METÁLICAS. SECCIÓN Y PAVIMENTO S/ DETALLE
- 2.4 CIERRE DE PROTECCIÓN DE HUECO DE ASPILLERA S/ DETALLE
- 2.5 BARANDILLA DE PROTECCIÓN S/ DETALLE

NIVEL 3. ESTANCIA3.

ACTUACIONES


- 3.1 LIMPIEZA Y VACIADO DE ESCOMBRO Y PALOMINA. RESTAURACIÓN Y ADECUACIÓN DE PAVIMENTACIÓN S/ DETALLE
- 3.2 LIMPIEZA DE PALOMINA EN TRAMO DE ESCALERA DE CARACOL
- 3.3 RESTITUCIÓN PARCIAL DEL NIVEL DE FORJADO S/ DETALLE. VIGAS METÁLICAS. SECCIÓN Y PAVIMENTO S/ DETALLE
- 3.4 DESMONTADO Y ELIMINACIÓN DE ELEMENTOS EXISTENTES (PASARELAS, VIGAS, TABLAZÓN, ETC.)
- 3.5 CIERRE DE PROTECCIÓN DE HUECO DE ASPILLERA S/ DETALLE
- 3.6 PUERTA DE ACCESO S/ DETALLE
- 3.7 BARANDILLA DE PROTECCIÓN S/ DETALLE
- 3.8 RESTAURACIÓN DE FISURACIÓN DE LIENZO DE SILLARES DE GRANITO S/ DETALLES

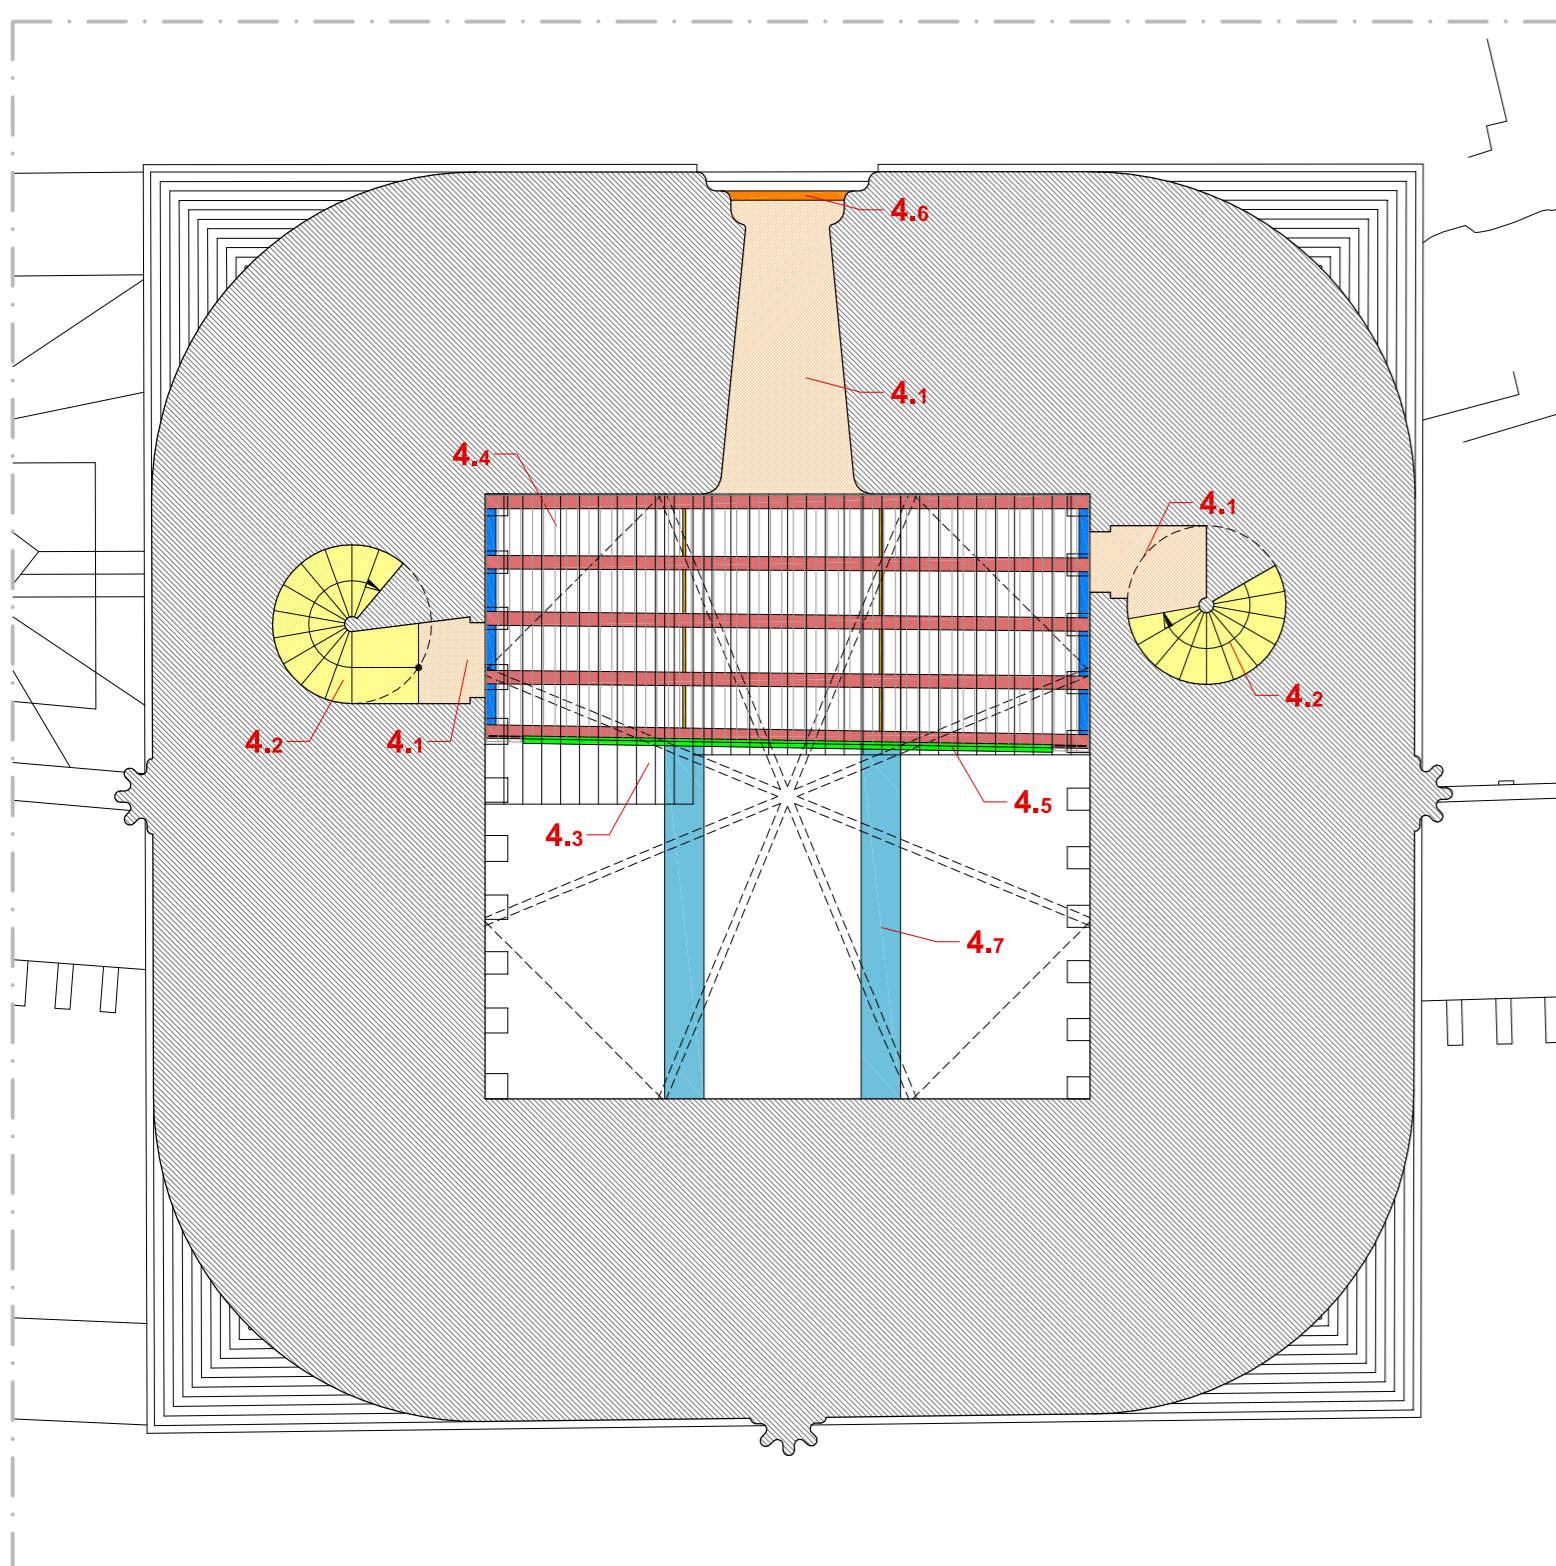

NIVEL 4. SALÓN.

ACTUACIONES


- 4.1 LIMPIEZA DE PALOMINA (INCLUSIVE SOBRE CANES DE APOYO). RESTAURACIÓN DE PAVIMENTACIÓN
- 4.2 LIMPIEZA DE PALOMINA EN TRAMO DE ESCALERA DE CARACOL
- 4.3 DESMONTADO Y ELIMINACIÓN DE ELEMENTOS EXISTENTES (PASARELAS, VIGAS, TABLAZÓN, ETC.)
- 4.4 RESTITUCIÓN PARCIAL DEL NIVEL DE FORJADO S/ DETALLE. VIGAS METÁLICAS. SECCIÓN Y PAVIMENTO S/ DETALLE
- 4.5 BARANDILLA DE PROTECCIÓN S/ DETALLE
- 4.6 CIERRE DE PROTECCIÓN DE HUECO DE VENTANA S/ DETALLE
- 4.7 REPARACIÓN Y SELLADO DE FISURACIÓN EN ARCOS DE GRANITO

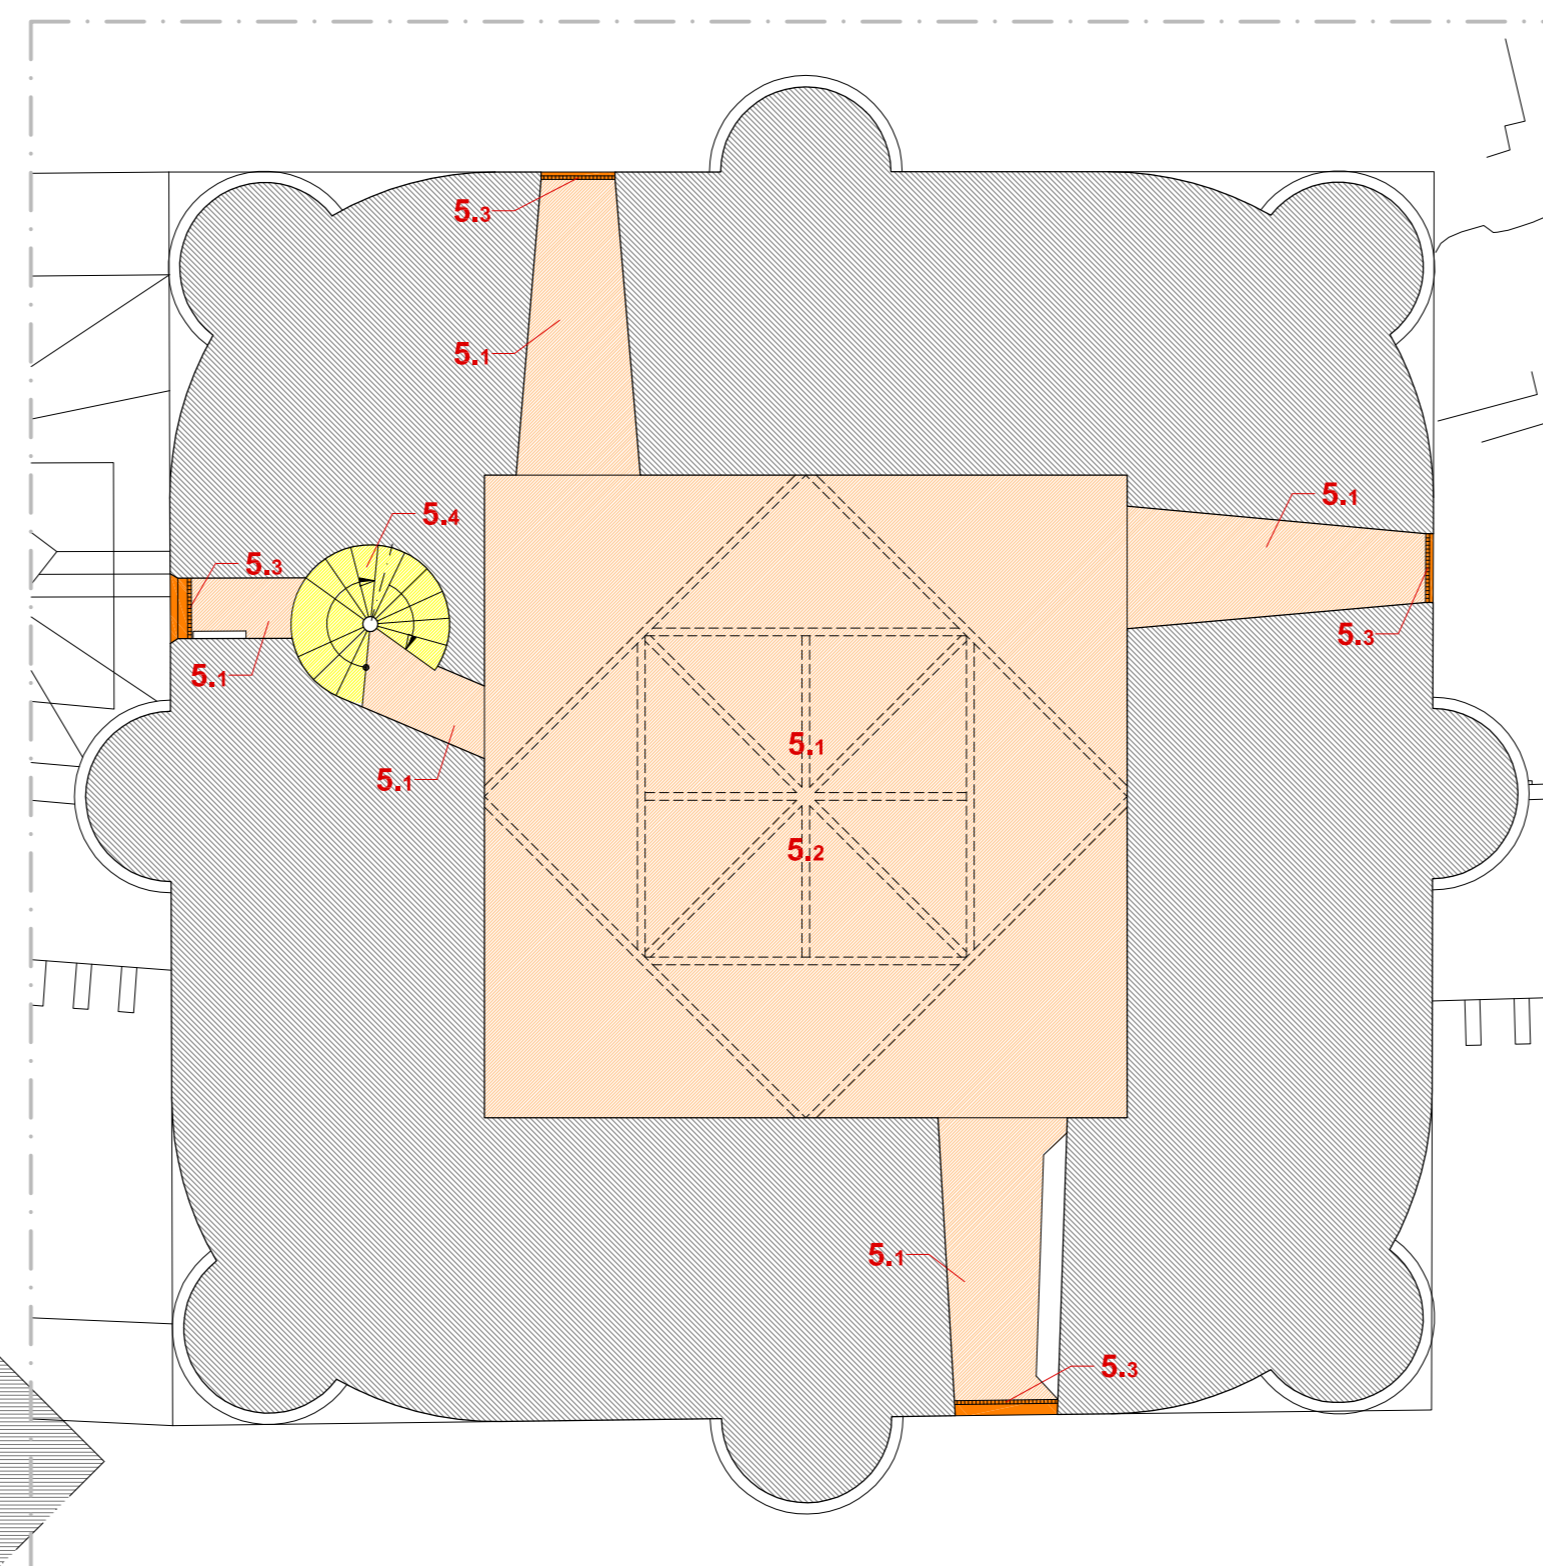

NIVEL 5. SALA PRINCIPAL.

ACTUACIONES

- 5.1 LIMPIEZA. ELIMINACIÓN DE RELLENOS Y PALOMINA. RESTAURACIÓN DE PAVIMENTACIÓN ORIGINAL DE SALA Y VENTANA
- 5.2 ACTUACIÓN PUNTUAL DE BÓVEDA
LIMPIEZA BÓVEDA
BÓVEDA DE PLEMERÍA DE LADRILLO. MANTENIMIENTO DE RESTOS ESTUCADOS EXISTENTES
NERVIO DE SILLARES DE GRANITO
NERVIO MOLDEADO DE GRANITO DIAGONAL (QUIJÓ)
ESCUDOS DE ARMAS DE SOTOMAYOR (CLAVE)
PLEMERÍA DE LADRILLO POR TABLA. TERMINACIÓN DE MORTERO DE CAL
- 5.3 CIERRE DE PROTECCIÓN DE HUECO S/ DETALLE
- 5.4 LIMPIEZA DE PALOMINA EN TRAMO DE ESCALERA DE CARACOL

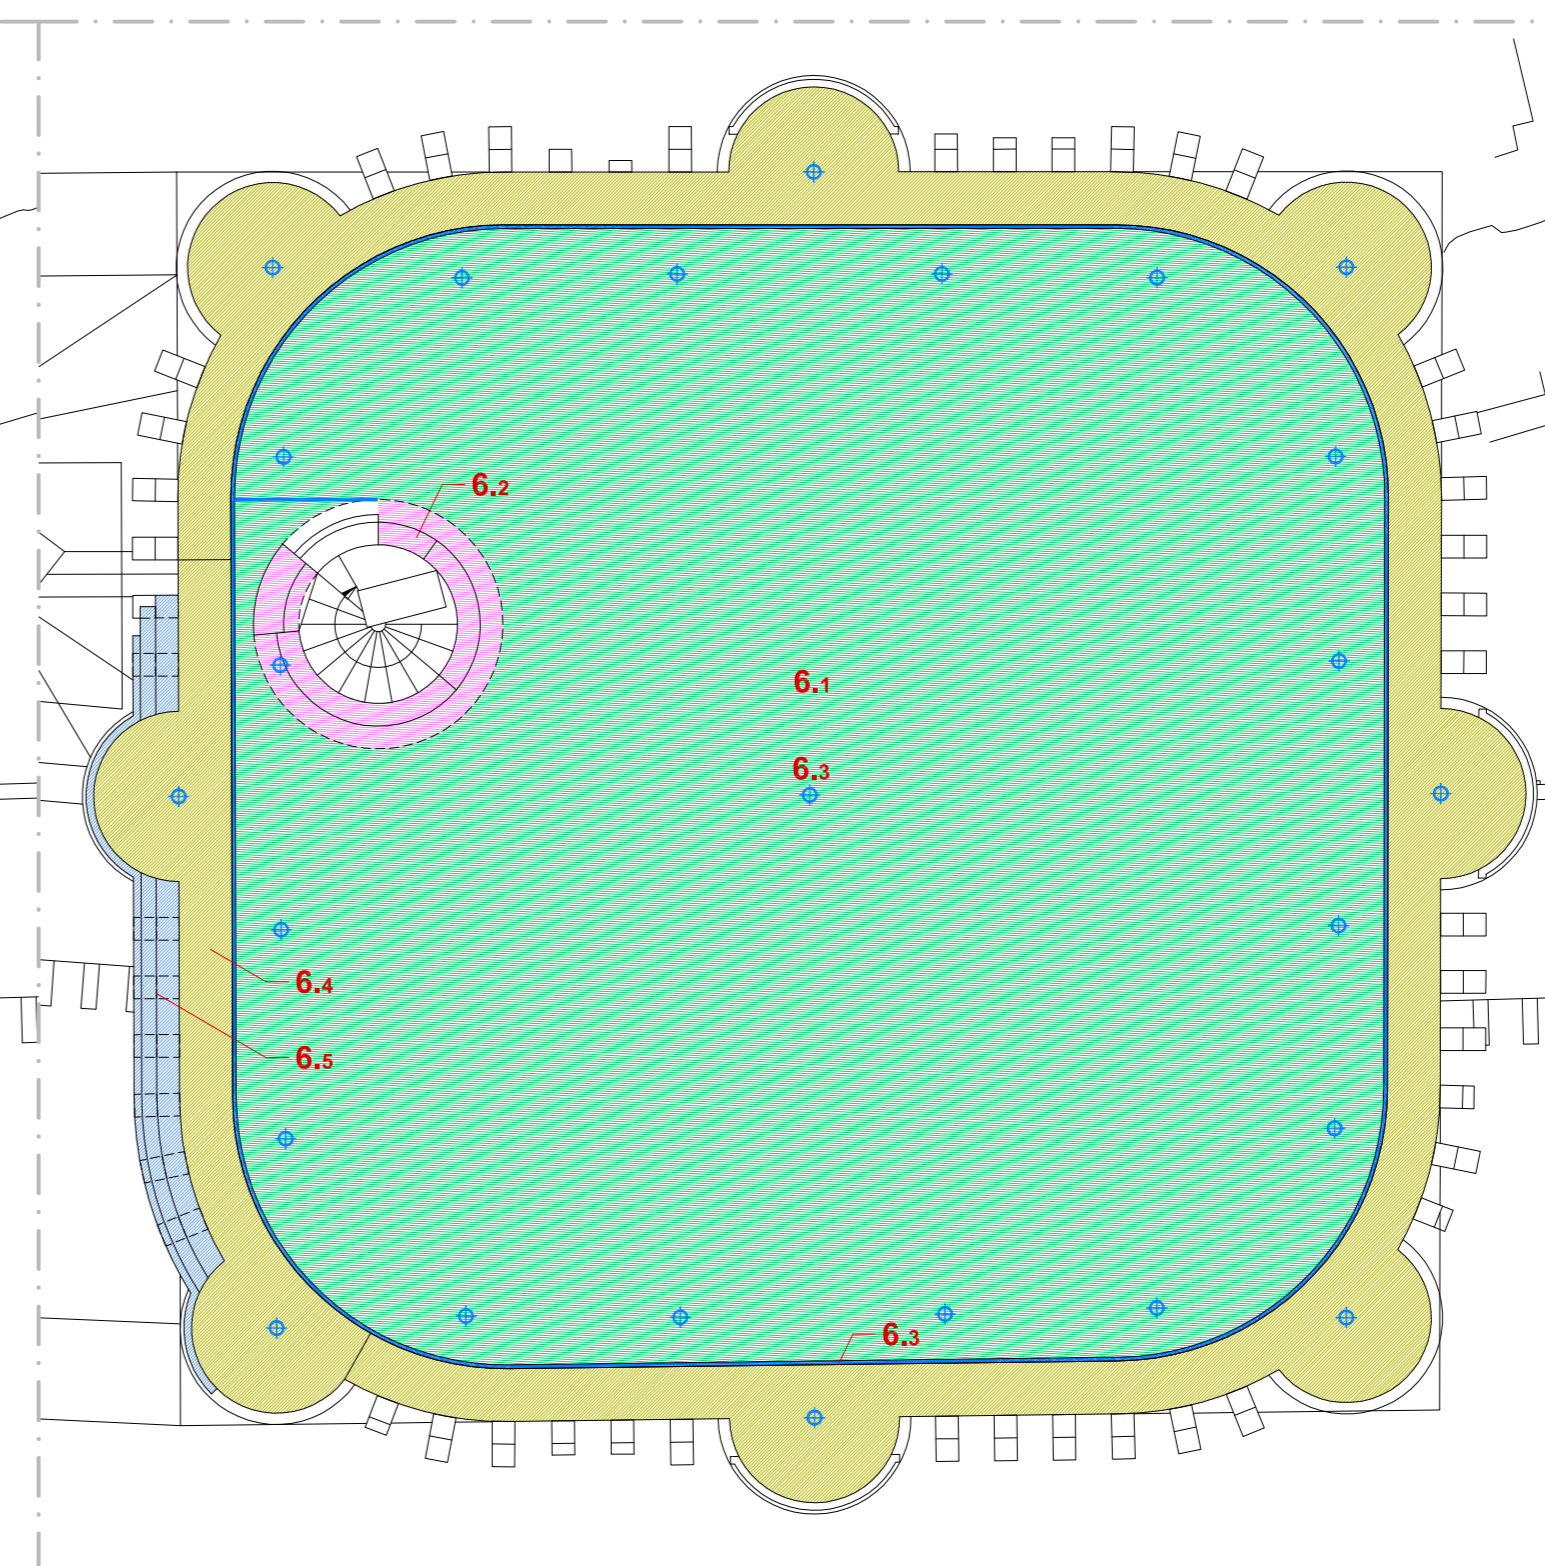

NIVEL 6. CUBIERTA.

ACTUACIONES

- 6.1 LIMPIEZA E ELIMINACIÓN DE VEGETACIÓN. RESTAURACIÓN DE PAVIMENTACIÓN CERÁMICA TERRAZO. PROTECCIÓN E IMPERMEABILIZACIÓN S/ DETALLE
- 6.2 RECONSTRUCCIÓN / RESTAURACIÓN DE CUBRILIÓN DEL ACCESO. LIMPIEZA TRAMO ESCALERA
- 6.3 LÍNEA DE VIDA Y PUNTOS DE ANCLAJE FLUOS. MANTENIMIENTO
- 6.4 PROTECCIÓN DE REMATE CON PIEZAS ESPECIALES DE GRANITO S/ DETALLE
- 6.5 RESTAURACIÓN Y CONSOLIDACIÓN DE MATACANES

