


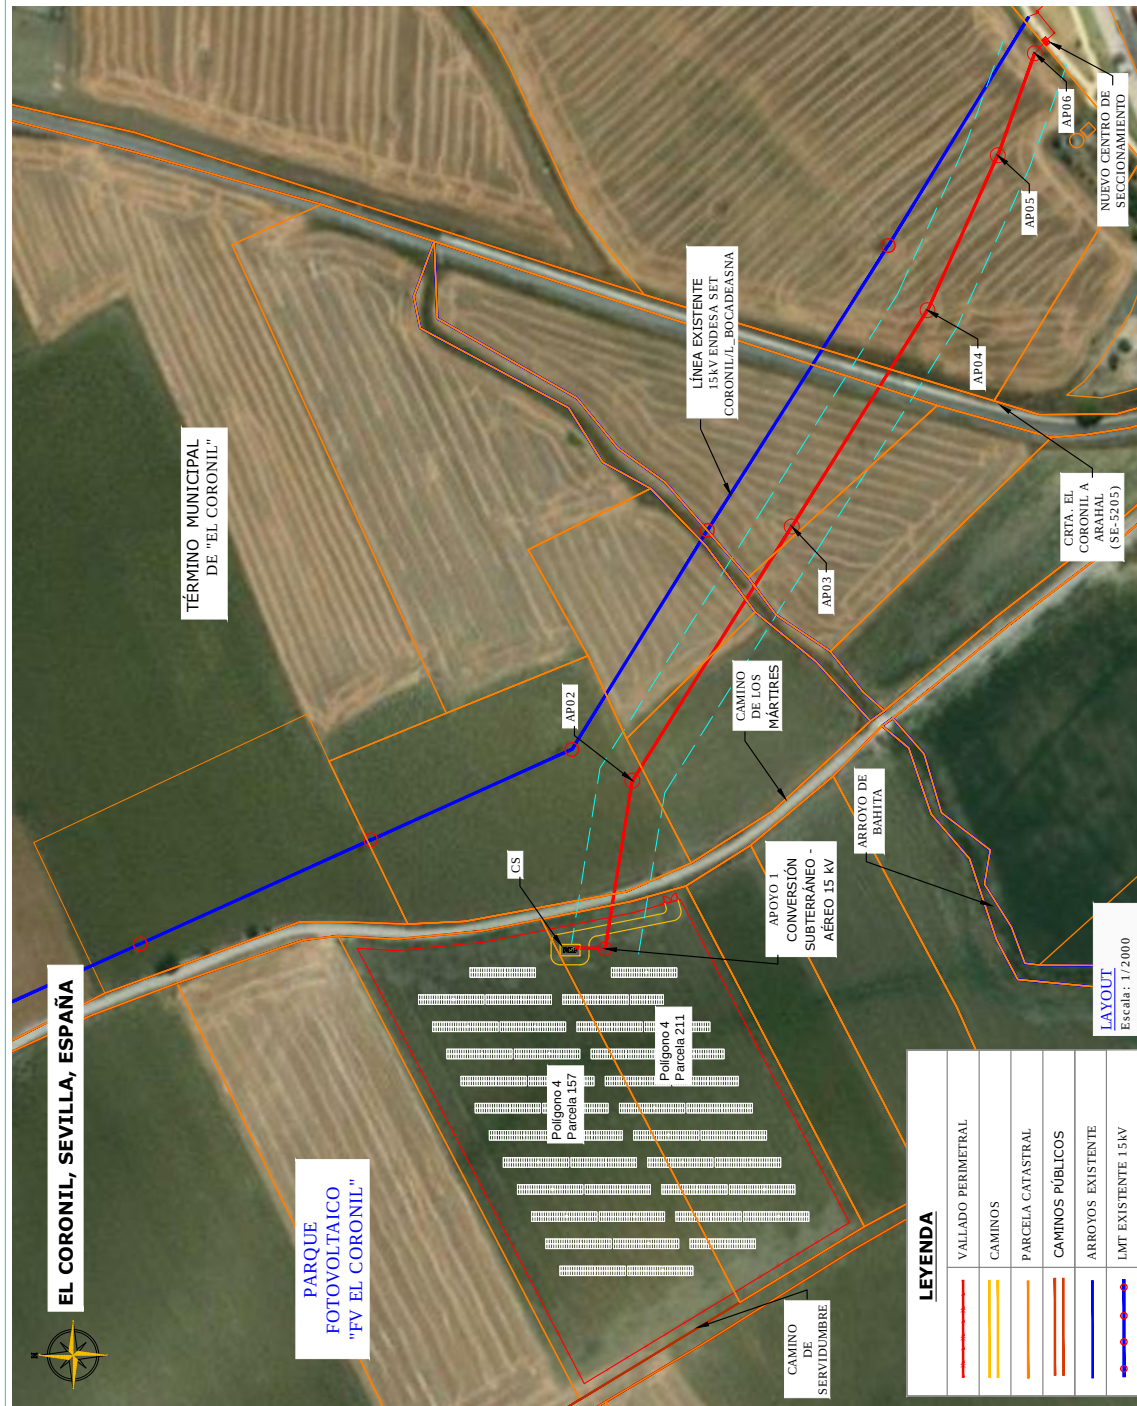

LOCALIZACIÓN
EL CORONIL, SEVILLA, ESPAÑA

CONFIGURACIÓN

Módulo:	410 Wp
28 Módulos/String,	
Separación E-O:	12,00 m
Separación N-S:	1,00 m
Inversor de String:	185 kVA o similar

PARQUE FV EL CORONIL

Seguidor horizontal Monofila :	44 Ud
Nº Módulos :	2.436 Ud
Potencia Instalada:	998,76 kWp
Potencia Nominal:	925,00 kWp

LÍNEA DE EVACUACIÓN 15 kV

Potencia a Evacuar:	925 KW
Tensión nominal:	15 kV
Frecuencia:	50 Hz

TRAMO SUBTERRÁNEO (I)

Longitud:	13 m
Tipo de conductor:	LXHIOZ1 3x1x95mm ² + 1x16mm ² Al (12/20 kV)
Número de Circuitos:	1
Número de fases:	3
Número de conductores/fase:	1
Disposición:	Tresbolillo bajo tubo enterrado en zanja

TRAMO AÉREO (II)

Longitud:	444,4 m
Tipo de conductor:	LA-56 (47-AL1/8-ST1A)
Número de Circuitos:	1
Número de fases:	3
Número de conductores/fase:	1
Nº de Apoyos:	6
Tipo de Apoyos:	Torres metálicas de celosía

TRAMO SUITERRÁNEO (III)

TRAMO SUBTERRANEO (III)

Longitud: 6 m

Tipo de conductor: LXHIOZ1 3x1x95mm² + 1x16mm² Al (12/20 kV)

Número de Circuitos: 1

Número de fases: 3

Número de conductores/fase: 1

Disposición: Tresbolillo bajo tubo enterrado e


zación

LAMT 15 kV El Coronil (tramo II)

Nº de apoyo	ETRS89 HUSO			30
	X	Y	Z	
AP01	265698,836	4107803,3	116,604	
AP02	265773,249	4107791,23	124,355	
AP03	265885,659	4107720,7	116,087	
AP04	265981,369	4107690,64	130,646	
AP05	265049,915	4107629,53	136,152	
AP06	265095,103	4107613,16	136,167	

[illegible]

EDUARDO FERNANDEZ NUÑEZ cert. elec. repr. B88514807		20/04/2023 10:16	PÁGINA 2/17
VERIFICACIÓN	PEGVEWP75T9VCPMUF4RPGSF7CK6TPG	https://ws050.juntadeandalucia.es:443/verificarFirma/	
			

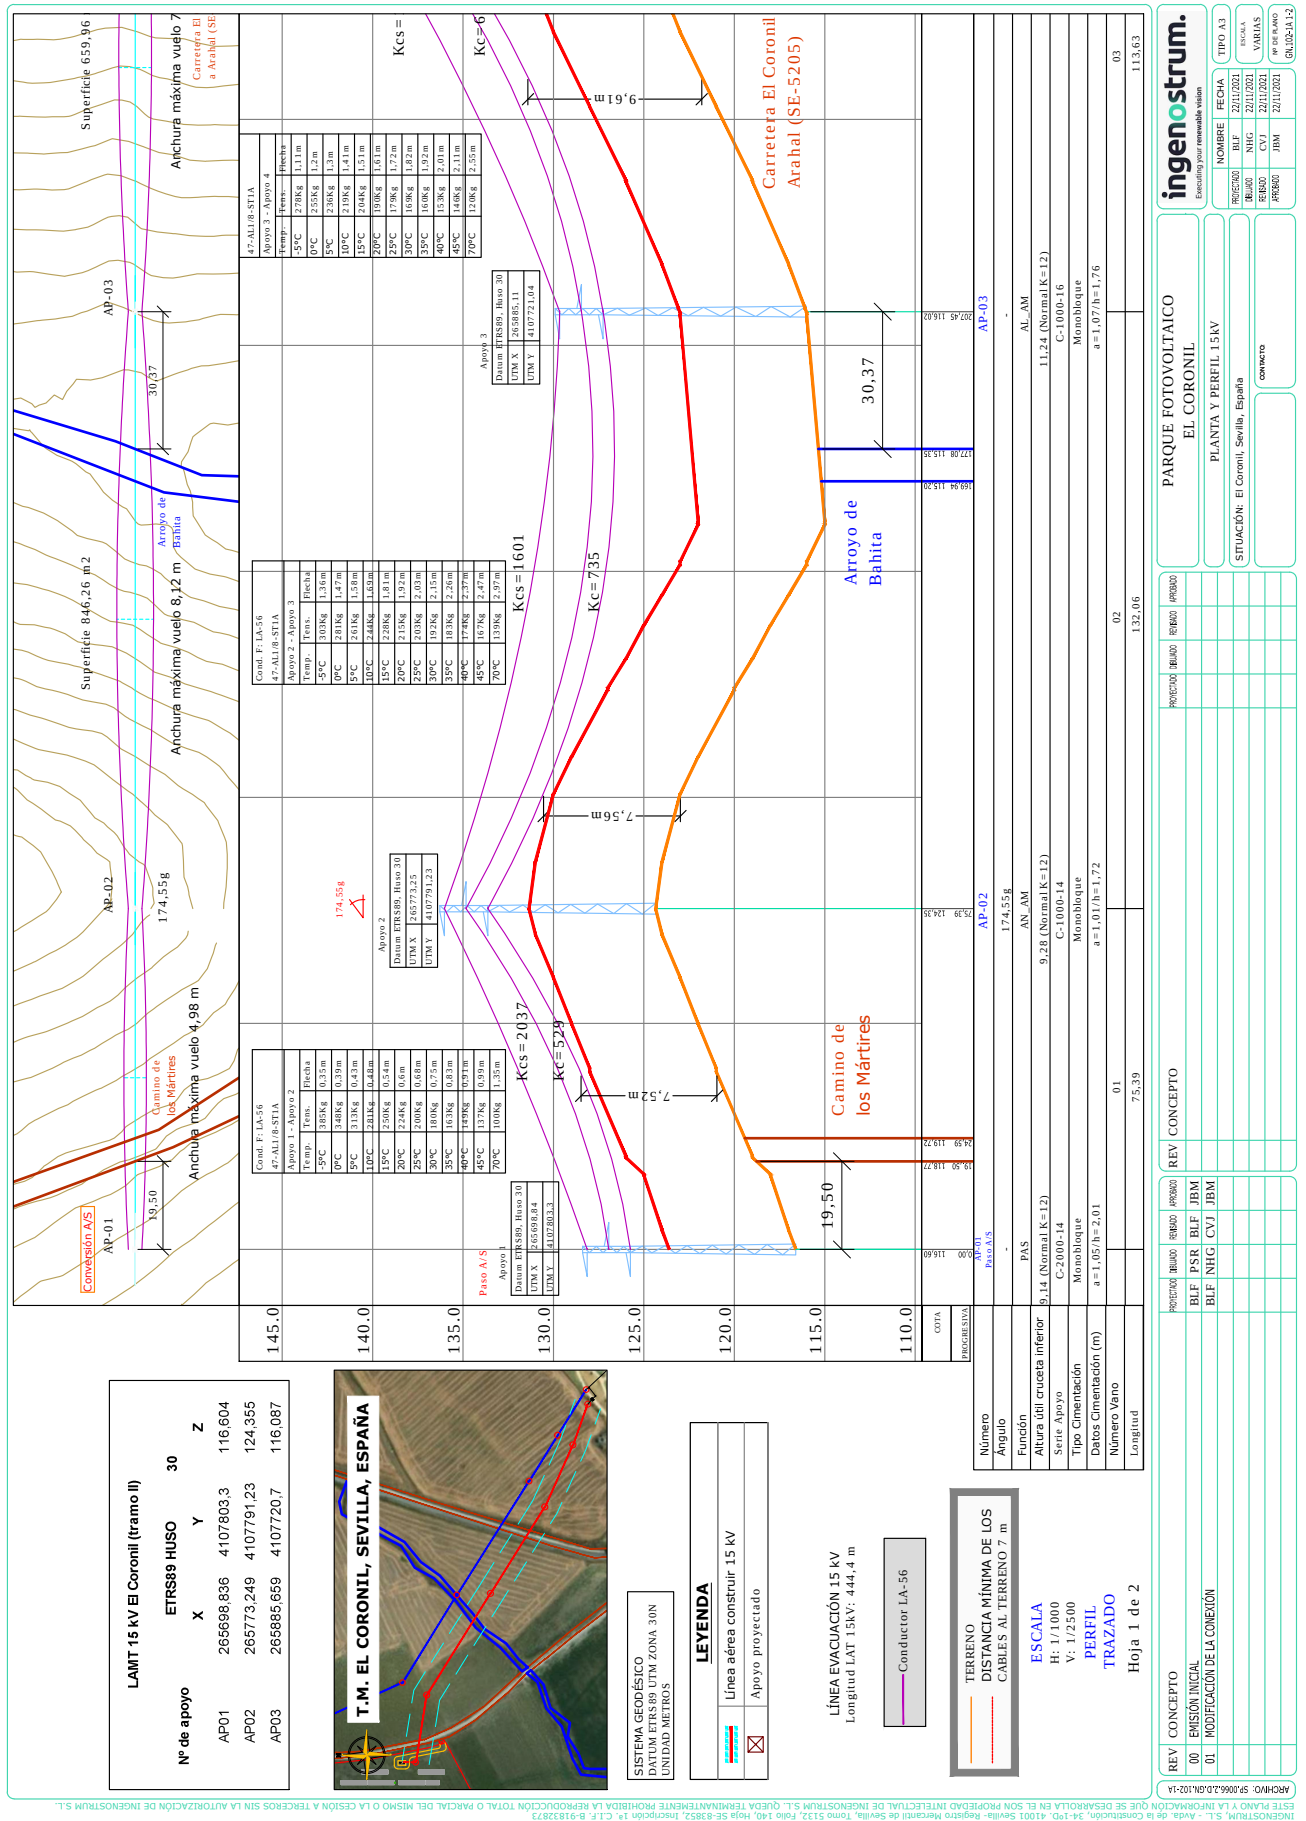





Provincia	Término Municipal	Polígono	Parcela	Referencia Catastral	Superficie Catastral (m²)	Afecciones					Replanteo Viales totales (m²)	CS (m²)
						Superficie Proyección Horizontal (m²)	Superficie de Ocupación (m²)	Superficie Libre interior Campo FV (m²)	Replanteo Viales totales (m²)	CS (m²)		
SEVILLA	El Coronil	4	211	41036A0040021100001W	11.515	2.011,70	2.023,59	7.683,93	351,80	11,89		

LEYENDA	
	VALLADOS
	PARCELA CATASTRAL
	SUPERFICIE VALLADO

ARCHIVO SP.0066.2.0.DU.102.04

INGENOSTRUM S.L. - Avda. de la Constitución, 34-1º, 41001 Sevilla - Registro Mercantil de Sevilla, Tomo 5132, Folio 140, Hoja SE-83852, Inscripción 1ª, C.I.F. B-91832873. ESTE PLANO Y LA INFORMACIÓN QUE SE DESARROLA EN EL SON PROPIEDAD INTELECTUAL DE INGENOSTRUM S.L. QUEDA FIRMAMENTAMENTE PROHIBIDA LA REPRODUCCIÓN TOTAL O PARCIAL DEL MISMO O LA CESIÓN A TERCEROS SIN LA AUTORIZACIÓN DE INGENOSTRUM S.L.

REV CONCEPTO

04 EMISIÓN INICIAL

PROYECTO (DIBUJO)

REVISO

APRUBADO

CVJ

APC

EMR

CVJ

REV CONCEPTO

04 EMISIÓN INICIAL

PROYECTO (DIBUJO)

REVISO

APRUBADO

CVJ

APC

EMR

CVJ

PARQUE FOTOVOLTAICO

EL CORONIL

RELACIÓN DE BIENES Y DERECHOS AFECTADOS

SITUACIÓN: EL CORONIL, SEVILLA, ESPAÑA

CONCEPTO

CONCEPTO

PROYECTO

REVISO

APRUBADO

CVJ

APC

EMR

CVJ

PROYECTO

REVISO

APRUBADO

CVJ

APC

EMR

CVJ

NOMBRE

FECHA

TIPO A3

PROYECTO

CVJ

27/03/2023

ESCALA

INDICADAS

REVISADO



EMR

27/03/2023

Nº DE PLANO

PG.4 PAR.211

INGENOSTRUM, S.L. - Avda. de la Constitución, 34-1º. 41001 Sevilla - Registro Mercantil de Sevilla, Tomo 5132, Folio 140, Hoja SE-83852, Inscripción 1ª. C.I.F. B-91832873. ESTE PLANO Y LA INFORMACIÓN QUE SE DESARROLLA EN EL SON PROPIEDAD INTELECTUAL DE INGENOSTRUM S.L. QUEDA TERMINANTEMENTE PROHIBIDA LA REPRODUCCIÓN TOTAL O PARCIAL DEL MISMO O LA CESIÓN A TERCEROS SIN LA AUTORIZACIÓN DE INGENOSTRUM S.L.

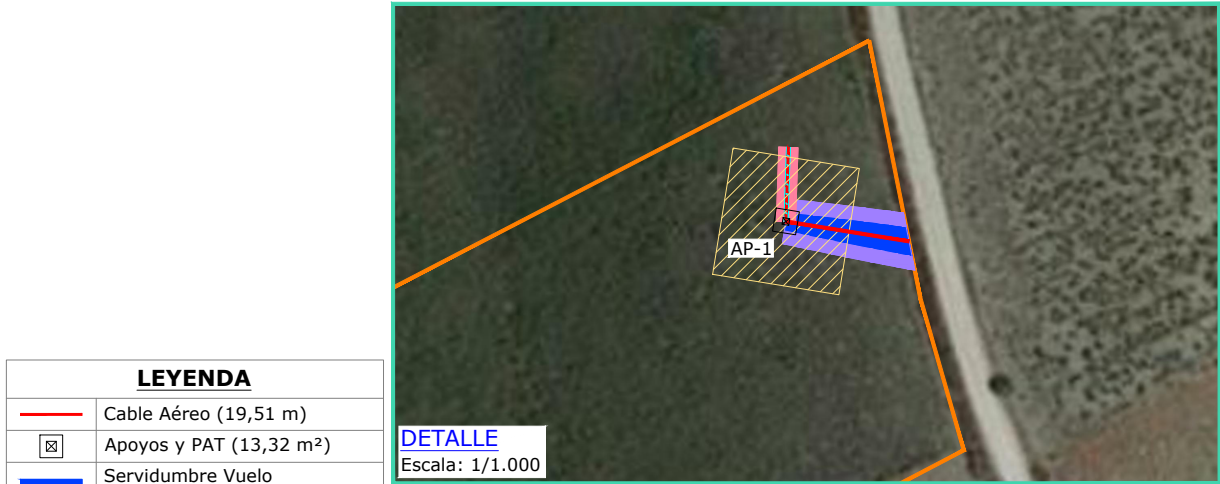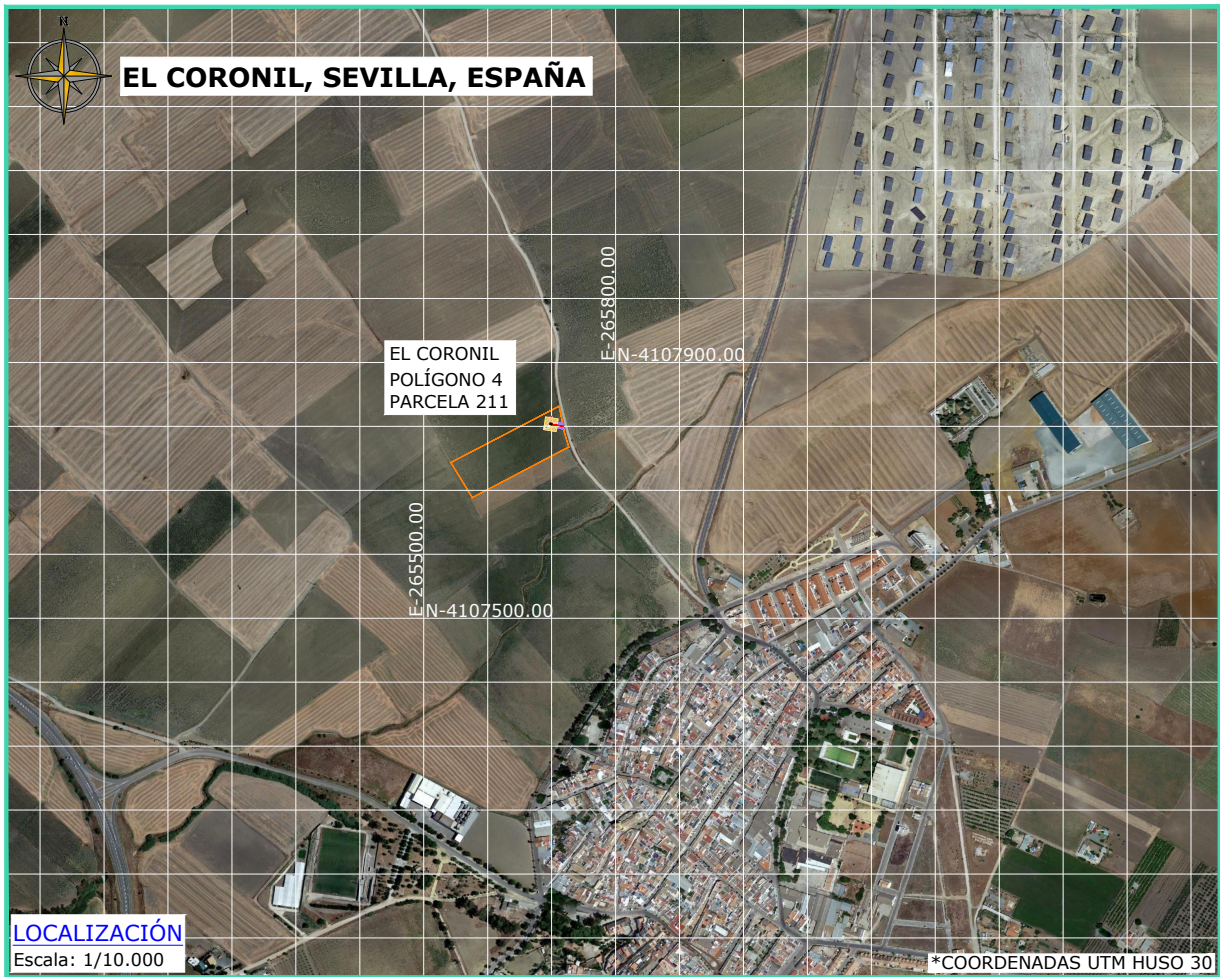

LEYENDA	
	Cable Aéreo (19,51 m)
	Apoyos y PAT (13,32 m²)
	Servidumbre Vuelo (75,03 m²)
	Servidumbre Seguridad (78,13 m²)
	Servidumbre Temporal Apoyo (400,00 m²)
	Cable Subterráneo (11,57 m)
	Servidumbre Permanente (6,95 m²)
	Servidumbre Temporal (27,78 m²)
	Límite de parcela
Referencia Catastral: 41036A004002110000IW	

REV	CONCEPTO	PROYECTADO	DIBUJADO	REVISADO	APROBADO
0A	EMISIÓN INICIAL	CVJ	APC	EMR	CVJ

ARCHIVO: SP-0066.2.D.DU.201-0A	LÍNEA EVACUACIÓN 15 kV EL CORONIL	
	RELACIÓN DE BIENES Y DERECHOS AFECTADOS	
	SITUACIÓN	

ingenostrum. Executing your renewable vision			TIPO A4
PROYECTADO	CVJ	30/03/2023	ESCALA
DIBUJADO	APC	30/03/2023	VARIAS
REVISADO	EMR	30/03/2023	Nº DE PLANO
APROBADO	CVJ	30/03/2023	DU.201-0A

INGENOSTRUM, S.L. - Avda. de la Constitución, 34-1º. 41001 Sevilla - Registro Mercantil de Sevilla, Tomo 5132, Folio 140, Hoja SE-83852, Inscripción 1ª. C.I.F. B-91832873. ESTE PLANO Y LA INFORMACIÓN QUE SE DESARROLLA EN EL SON PROPIEDAD INTELECTUAL DE INGENOSTRUM S.L. QUEDA TERMINANTEMENTE PROHIBIDA LA REPRODUCCIÓN TOTAL O PARCIAL DEL MISMO O LA CESIÓN A TERCEROS SIN LA AUTORIZACIÓN DE INGENOSTRUM S.L.



DETALLE
Escala: 1/1.000


LEYENDA	
	Cable Aéreo (5,09 m)
	Servidumbre Vuelo (23,60 m²)
	Servidumbre Seguridad (20,34 m²)
	Límite de parcela
Referencia Catastral: 41036A001090050000ID	

REV	CONCEPTO	PROYECTADO	DIBUJADO	REVISADO	APROBADO
0A	EMISIÓN INICIAL	CVJ	APC	EMR	CVJ

ARCHIVO: SP-0066-2.D.DU.202-0A	LÍNEA EVACUACIÓN 15 kV EL CORONIL	
	RELACIÓN DE BIENES Y DERECHOS AFECTADOS	
	SITUACIÓN	

ingenostrum. Executing your renewable vision			
PROYECTADO	NOMBRE	FECHA	TIPO A4
DIBUJADO	CVJ	30/03/2023	ESCALA
REVISADO	APC	30/03/2023	VARIAS
APROBADO	EMR	30/03/2023	Nº DE PLANO
	CVJ	30/03/2023	DU.201-0A

INGENOSTRUM, S.L. - Avda. de la Constitución, 34-1º, 41001 Sevilla - Registro Mercantil de Sevilla, Tomo 5132, Folio 140, Hoja SE-83852, Inscripción 1ª. C.I.F. B-91832873. ESTE PLANO Y LA INFORMACIÓN QUE SE DESARROLLA EN EL SON PROPIEDAD INTELECTUAL DE INGENOSTRUM S.L. QUEDA TERMINANTEMENTE PROHIBIDA LA REPRODUCCIÓN TOTAL O PARCIAL DEL MISMO O LA CESIÓN A TERCEROS SIN LA AUTORIZACIÓN DE INGENOSTRUM S.L.

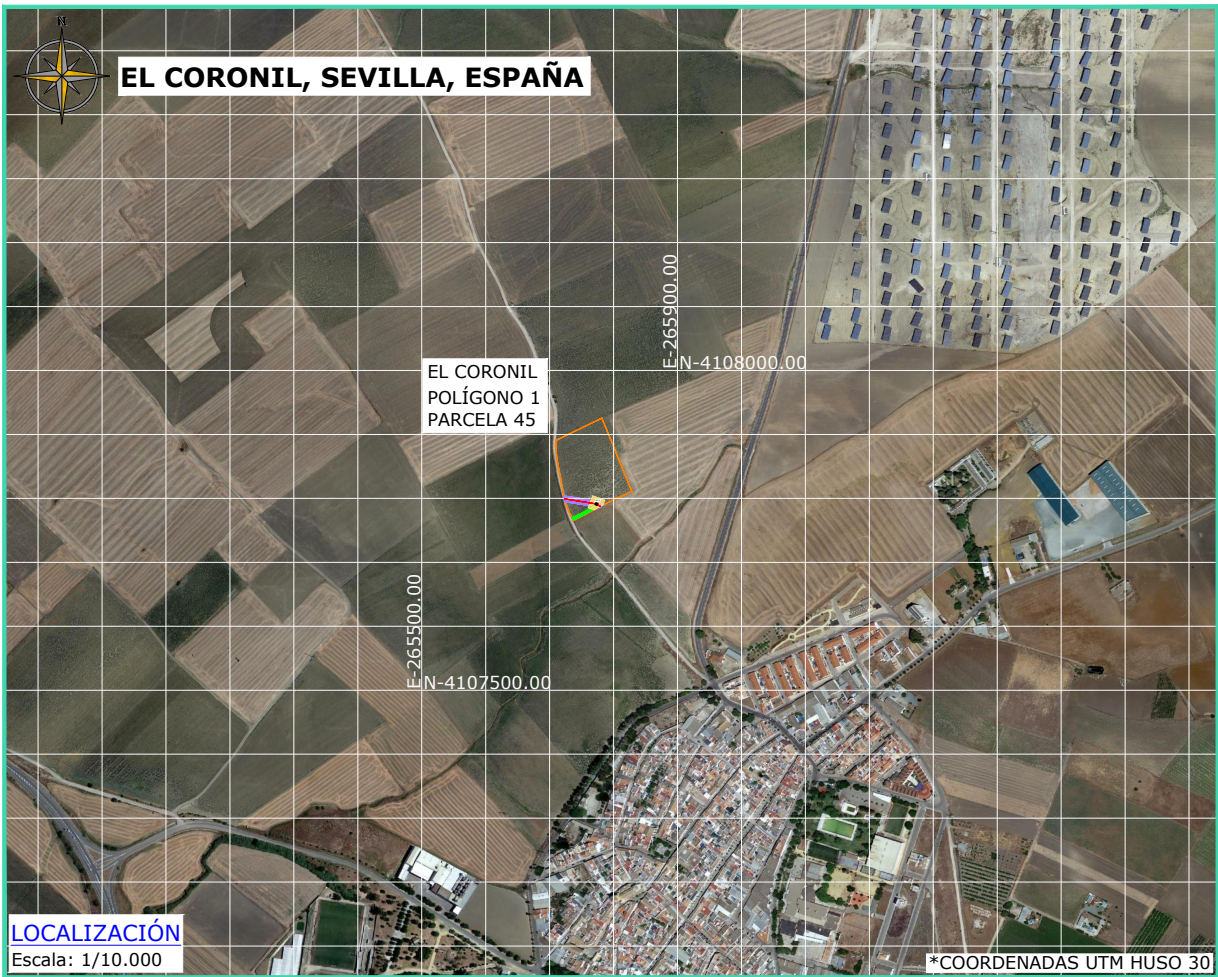

LOCALIZACIÓN
Escala: 1/10.000

*COORDENADAS UTM HUSO 30




DETALLE
Escala: 1/1.000

LEYENDA	
	Cable Aéreo (58,07 m)
	Apoyos y PAT (13,03 m²)
	Servidumbre Vuelo (252,99 m²)
	Servidumbre Seguridad (232,67 m²)
	Servidumbre Temporal Apoyo (338,08 m²)
	Servidumbre Acceso a Apoyos Camino Nuevo (177,77 m²)
	Límite de parcela
Referencia Catastral: 41036A001000450000ID	

REV	CONCEPTO	PROYECTADO	DIBUJADO	REVISADO	APROBADO
0A	EMISIÓN INICIAL	CVJ	APC	EMR	CVJ
LÍNEA EVACUACIÓN 15 kV EL CORONIL					
RELACIÓN DE BIENES Y DERECHOS AFECTADOS					
SITUACIÓN					
ingenostrum. Executing your renewable vision					
PROYECTADO	CVJ	30/03/2023	TIPO A4		
DIBUJADO	APC	30/03/2023	ESCALA		
REVISADO	EMR	30/03/2023	VARIAS		
APROBADO	CVJ	30/03/2023	Nº DE PLANO DU.203-0A		

INGENOSTRUM, S.L. - Avda. de la Constitución, 34-1º. 41001 Sevilla - Registro Mercantil de Sevilla, Tomo 5132, Folio 140, Hoja SE-83852, Inscripción 1ª. C.I.F. B-91832873. ESTE PLANO Y LA INFORMACIÓN QUE SE DESARROLLA EN EL SON PROPIEDAD INTELECTUAL DE INGENOSTRUM S.L. QUEDA TERMINANTEMENTE PROHIBIDA LA REPRODUCCIÓN TOTAL O PARCIAL DEL MISMO O LA CESIÓN A TERCEROS SIN LA AUTORIZACIÓN DE INGENOSTRUM S.L.

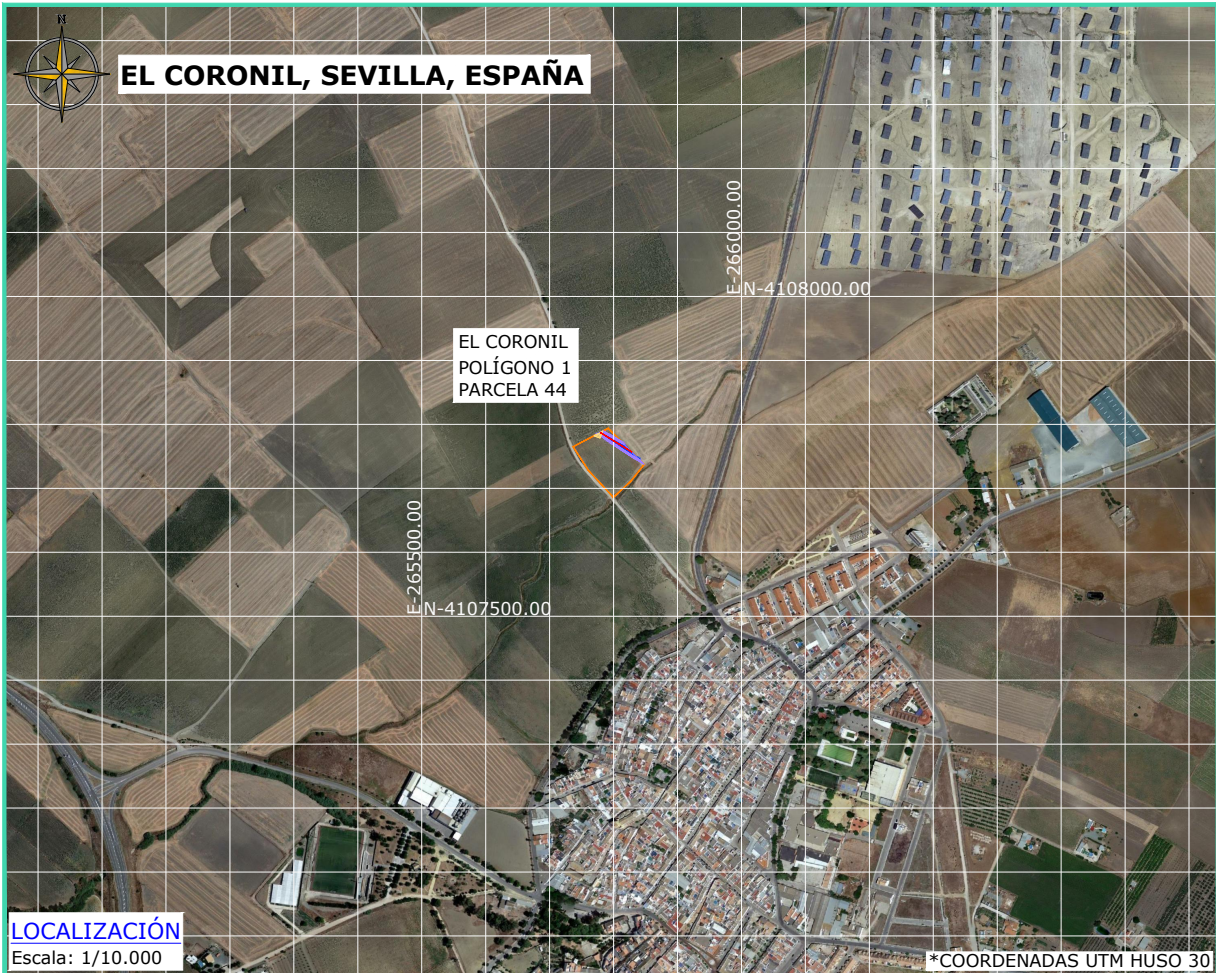


LEYENDA	
	Cable Aéreo (57,90 m)
	Servidumbre Vuelo (393,88 m²)
	Servidumbre Seguridad (231,82 m²)
	Servidumbre Temporal Apoyo (61,92 m²)
	Límite de parcela
Referencia Catastral: 41036A0010004400001R	

REV	CONCEPTO	PROYECTADO	DIBUJADO	REVISADO	APROBADO
0A	EMISIÓN INICIAL	CVJ	APC	EMR	CVJ

LÍNEA EVACUACIÓN 15 kV EL CORONIL	
RELACIÓN DE BIENES Y DERECHOS AFECTADOS	
SITUACIÓN	

ingenostrum. Executing your renewable vision			
PROYECTADO	NOMBRE	FECHA	TIPO A4
DIBUJADO	CVJ	30/03/2023	ESCALA
REVISADO	APC	30/03/2023	VARIAS
APROBADO	EMR	30/03/2023	Nº DE PLANO
	CVJ	30/03/2023	DJ.204-0A

INGENOSTRUM, S.L. - Avda. de la Constitución, 34-1º. 41001 Sevilla - Registro Mercantil de Sevilla, Tomo 5132, Folio 140, Hoja SE-83852, Inscripción 1ª. C.I.F. B-91832873. ESTE PLANO Y LA INFORMACIÓN QUE SE DESARROLLA EN EL SON PROPIEDAD INTELECTUAL DE INGENOSTRUM S.L. QUEDA TERMINANTEMENTE PROHIBIDA LA REPRODUCCIÓN TOTAL O PARCIAL DEL MISMO O LA CESIÓN A TERCEROS SIN LA AUTORIZACIÓN DE INGENOSTRUM S.L.

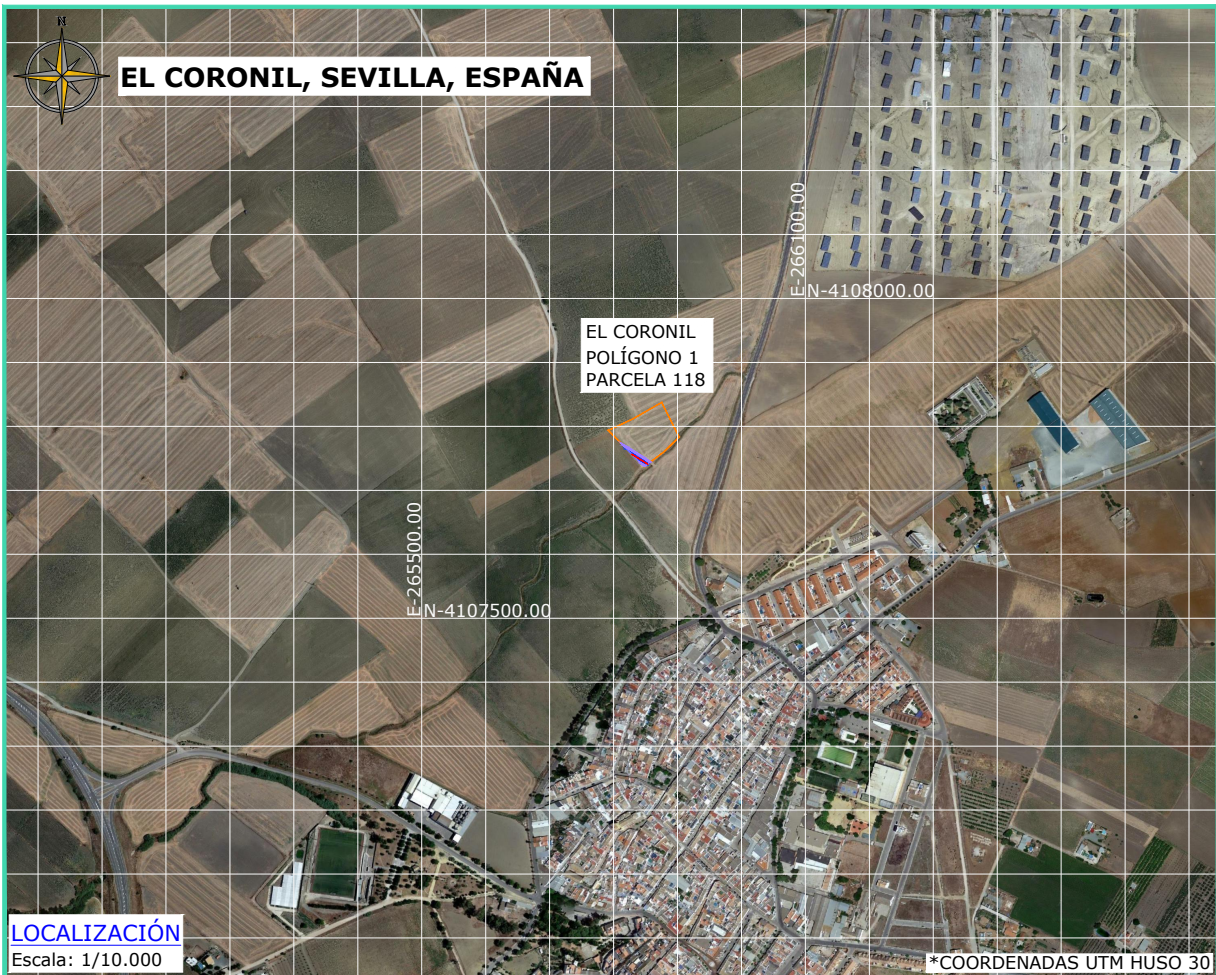

LEYENDA	
	Cable Aéreo (29,37 m)
	Servidumbre Vuelo (230,93 m²)
	Servidumbre Seguridad (117,07 m²)
	Límite de parcela
Referencia Catastral: 41036A001001180000IH	

REV	CONCEPTO	PROYECTADO	DIBUJADO	REVISADO	APROBADO
0A	EMISIÓN INICIAL	CVJ	APC	EMR	CVJ

LÍNEA EVACUACIÓN 15 kV EL CORONIL	
RELACIÓN DE BIENES Y DERECHOS AFECTADOS	
SITUACIÓN	

Executing your renewable vision

NOMBRE	FECHA	TIPO A4
PROYECTADO	CVJ	30/03/2023
DIBUJADO	APC	30/03/2023
REVISADO	EMR	30/03/2023
APROBADO	CVJ	30/03/2023

ESCALA	VARIAS
Nº DE PLANO	DU.205-0A

INGENOSTRUM, S.L. - Avda. de la Constitución, 34-1or. 41001 Sevilla - Registro Mercantil de Sevilla, Tomo 5132, Folio 140, Hoja SE-83852, Inscripción 1ª. C.I.F. B-91832873. ESTE PLANO Y LA INFORMACIÓN QUE SE DESARROLLA EN EL SON PROPIEDAD INTELECTUAL DE INGENOSTRUM S.L. QUEDA TERMINANTEMENTE PROHIBIDA LA REPRODUCCIÓN TOTAL O PARCIAL DEL MISMO O LA CESIÓN A TERCEROS SIN LA AUTORIZACIÓN DE INGENOSTRUM S.L.



REV	CONCEPTO	PROYECTADO	DIBUJADO	REVISADO	APROBADO
0A	EMISIÓN INICIAL	CVJ	APC	EMR	CVJ

LEYENDA	
	Cable Aéreo (7,14 m)
	Servidumbre Vuelo (49,62 m²)
	Servidumbre Seguridad (28,51 m²)
	Límite de parcela
Referencia Catastral: 41036A001090060000IX	

ARCHIVO: SP-0066.2.D.DU.206-0A

LÍNEA EVACUACIÓN 15 kV
EL CORONIL

RELACIÓN DE BIENES Y DERECHOS AFECTADOS

SITUACIÓN

ingenostrum.
Executing your renewable vision

	NOMBRE	FECHA	TIPO A4
PROYECTADO	CVJ	30/03/2023	ESCALA
DIBUJADO	APC	30/03/2023	VARIAS
REVISADO	EMR	30/03/2023	Nº DE PLANO
APROBADO	CVJ	30/03/2023	DU.206-0A


INGENOSTRUM, S.L. - Avda. de la Constitución, 34-1or. 41001 Sevilla - Registro Mercantil de Sevilla, Tomo 5132, Folio 140, Hoja SE-83852, Inscripción 1ª. C.I.F. B-91832873. ESTE PLANO Y LA INFORMACIÓN QUE SE DESARROLLA EN EL SON PROPIEDAD INTELECTUAL DE INGENOSTRUM S.L. QUEDA TERMINANTEMENTE PROHIBIDA LA REPRODUCCIÓN TOTAL O PARCIAL DEL MISMO O LA CESIÓN A TERCEROS SIN LA AUTORIZACIÓN DE INGENOSTRUM S.L.



LEYENDA	
	Cable Aéreo (17,19 m)
	Servidumbre Vuelo (95,49 m²)
	Servidumbre Seguridad (60,33 m²)
	Servidumbre Temporal Apoyo (122,89 m²)
	Servidumbre Acceso a Apoyos Camino Nuevo (226,77 m²)
	Límite de parcela
Referencia Catastral: 41036A00100043000001K	

REV	CONCEPTO	PROYECTADO	DIBUJADO	REVISADO	APROBADO
0A	EMISIÓN INICIAL	CVJ	APC	EMR	CVJ
LÍNEA EVACUACIÓN 15 kV EL CORONIL					
RELACIÓN DE BIENES Y DERECHOS AFECTADOS					
SITUACIÓN					
ingenostrum. Executing your renewable vision					
PROYECTADO	CVJ	30/03/2023	TIPO A4		
DIBUJADO	APC	30/03/2023	ESCALA		
REVISADO	EMR	30/03/2023	VARIAS		
APROBADO	CVJ	30/03/2023	Nº DE PLANO DU.207-0A		

INGENOSTRUM, S.L. - Avda. de la Constitución, 34-1º, 41001 Sevilla - Registro Mercantil de Sevilla, Tomo 5132, Folio 140, Hoja SE-83852, Inscripción 1ª, C.I.F. B-91832873. ESTE PLANO Y LA INFORMACIÓN QUE SE DESARROLLA EN EL SON PROPIEDAD INTELECTUAL DE INGENOSTRUM S.L. QUEDA TERMINANTEMENTE PROHIBIDA LA REPRODUCCIÓN TOTAL O PARCIAL DEL MISMO O LA CESIÓN A TERCEROS SIN LA AUTORIZACIÓN DE INGENOSTRUM S.L.

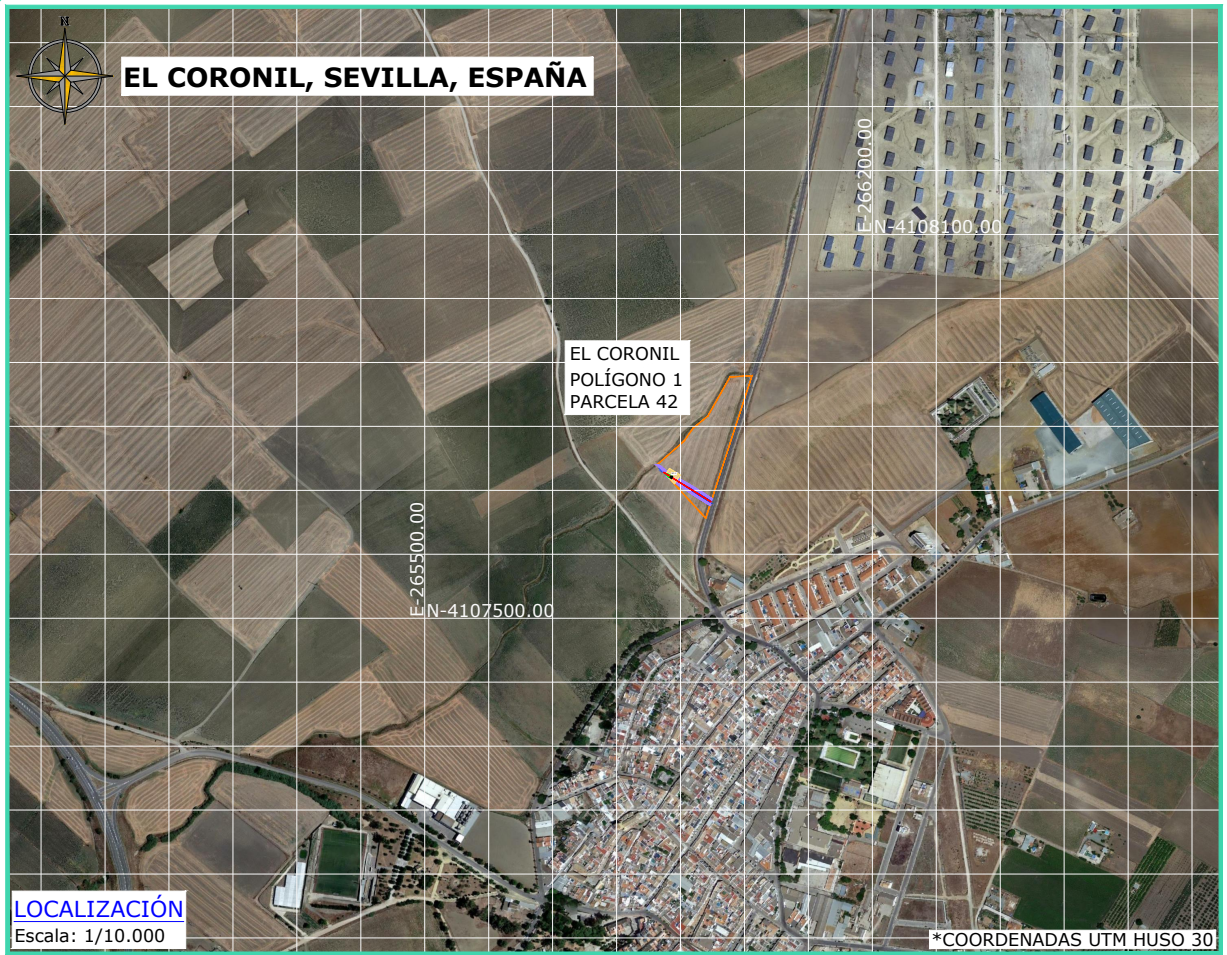

LEYENDA	
	Cable Aéreo (86,93 m)
	Apoyos y PAT (13,47 m²)
	Servidumbre Vuelo (491,04 m²)
	Servidumbre Seguridad (356,73 m²)
	Servidumbre Temporal Apoyo (277,11 m²)
	Servidumbre Acceso a Apoyos Camino Nuevo (35,17 m²)
	Límite de parcela
Referencia Catastral: 41036A00100042000010	

REV	CONCEPTO	PROYECTADO	DIBUJADO	REVISADO	APROBADO
0A	EMISIÓN INICIAL	CVJ	APC	EMR	CVJ
LÍNEA EVACUACIÓN 15 kV EL CORONIL					
RELACIÓN DE BIENES Y DERECHOS AFECTADOS					
SITUACIÓN					
ingenostrum. Executing your renewable vision					
PROYECTADO	CVJ	30/03/2023	TIPO A4		
DIBUJADO	APC	30/03/2023	ESCALA		
REVISADO	EMR	30/03/2023	VARIAS		
APROBADO	CVJ	30/03/2023	Nº DE PLANO DU.208-0A		

INGENOSTRUM, S.L. - Avda. de la Constitución, 34-1º. 41001 Sevilla - Registro Mercantil de Sevilla, Tomo 5132, Folio 140, Hoja SE-83852, Inscripción 1ª. C.I.F. B-91832873. ESTE PLANO Y LA INFORMACIÓN QUE SE DESARROLLA EN EL SON PROPIEDAD INTELECTUAL DE INGENOSTRUM S.L. QUEDA TERMINANTEMENTE PROHIBIDA LA REPRODUCCIÓN TOTAL O PARCIAL DEL MISMO O LA CESIÓN A TERCEROS SIN LA AUTORIZACIÓN DE INGENOSTRUM S.L.



LEYENDA	
	Cable Aéreo (8,99 m)
	Servidumbre Vuelo (57,64 m²)
	Servidumbre Seguridad (35,95 m²)
	Límite de parcela
Referencia Catastral: 41036A001090010000IM	

REV	CONCEPTO	PROYECTADO	DIBUJADO	REVISADO	APROBADO
0A	EMISIÓN INICIAL	CVJ	APC	EMR	CVJ

ARCHIVO:SP-00662.D.DU.209-0A

LÍNEA EVACUACIÓN 15 kV
EL CORONIL


RELACIÓN DE BIENES Y DERECHOS AFECTADOS

SITUACIÓN

ingenostrum.
Executing your renewable vision

PROYECTADO	NOMBRE	FECHA	TIPO A4
DIBUJADO	CVJ	30/03/2023	ESCALA
REVISADO	APC	30/03/2023	VARIAS
APROBADO	EMR	30/03/2023	Nº DE PLANO
	CVJ	30/03/2023	DU.209-0A

INGENOSTRUM, S.L. - Avda. de la Constitución, 34-1º, 41001 Sevilla - Registro Mercantil de Sevilla, Tomo 5132, Folio 140, Hoja SE-83852, Inscripción 1ª, C.I.F. B-91832873. ESTE PLANO Y LA INFORMACIÓN QUE SE DESARROLLA EN EL SON PROPIEDAD INTELECTUAL DE INGENOSTRUM S.L. QUEDA TERMINANTEMENTE PROHIBIDA LA REPRODUCCIÓN TOTAL O PARCIAL DEL MISMO O LA CESIÓN A TERCEROS SIN LA AUTORIZACIÓN DE INGENOSTRUM S.L.

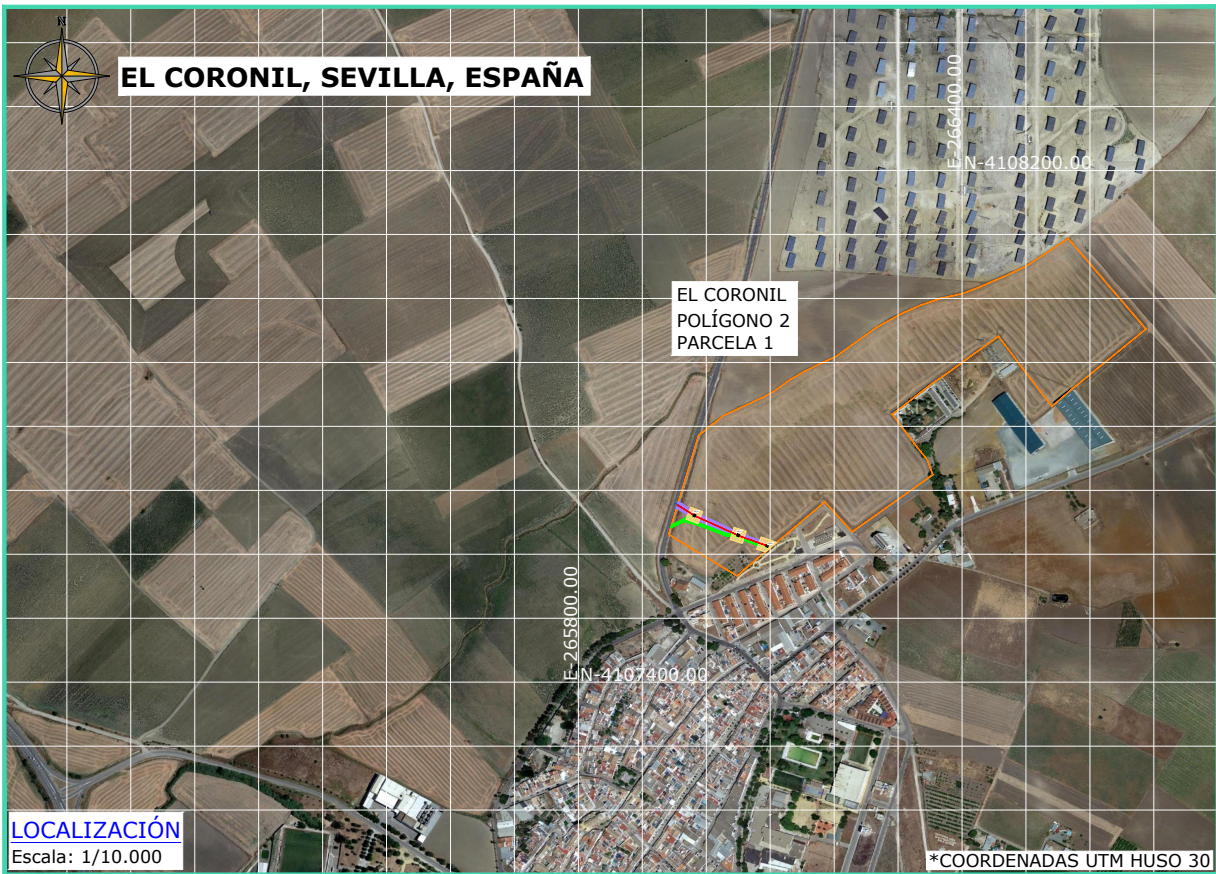

LEYENDA	
	Cable Aéreo (154,24 m)
	Apoyos y PAT (41,52 m²)
	Servidumbre Vuelo (648,64 m²)
	Servidumbre Seguridad (617,32 m²)
	Servidumbre Temporal Apoyo (1.200,00 m²)
	Servidumbre Acceso a Apoyos Camino Nuevo (702,60 m²)
	Límite de parcela
Referencia Catastral: 41036A002000010000IH	

REV	CONCEPTO	PROYECTADO	DIBUJADO	REVISADO	APROBADO
0A	EMISIÓN INICIAL	CVJ	APC	EMR	CVJ

LÍNEA EVACUACIÓN 15 kV
EL CORONIL

RELACIÓN DE BIENES Y DERECHOS AFECTADOS

SITUACIÓN

ingenostrum.

Executing your **renewable** vision

PROYECTADO	NOMBRE	FECHA	TIPO A4
DIBUJADO	CVJ	30/03/2023	ESCALA
REVISADO	APC	30/03/2023	VARIAS
APROBADO	EMR	30/03/2023	
	CVJ	30/03/2023	Nº DE PLANO
			DU.210-0A

INGENOSTRUM, S.L. - Avda. de la Constitución, 34-1º. 41001 Sevilla- Registro Mercantil de Sevilla, Tomo 5132, Folio 140, Hoja SE-83852, Inscripción 1ª. C.I.F. B-91832873. ESTE PLANO Y LA INFORMACIÓN QUE SE DESARROLLA EN EL SON PROPIEDAD INTELECTUAL DE INGENOSTRUM S.L. QUEDA TERMINANTEMENTE PROHIBIDA LA REPRODUCCIÓN TOTAL O PARCIAL DEL MISMO O LA CESIÓN A TERCEROS SIN LA AUTORIZACIÓN DE INGENOSTRUM S.L.



DETALLE
Escala: 1/1.000

LEYENDA	
	Servidumbre Acceso a Apoyos Camino Nuevo (143,52 m²)
	Límite de parcela
Referencia Catastral: 41036A001001000000IL	

REV	CONCEPTO	PROYECTADO	DIBUJADO	REVISADO	APROBADO
0A	EMISIÓN INICIAL	CVJ	APC	EMR	CVJ

ARCHIVO:SP-00662.D.DU.201-0A

LÍNEA EVACUACIÓN 15 kV
EL CORONIL

RELACIÓN DE BIENES Y DERECHOS AFECTADOS

SITUACIÓN

ingenostrum.
Executing your renewable vision

NOMBRE	FECHA	TIPO A4
PROYECTADO CVJ	30/03/2023	ESCALA VARIAS
DIBUJADO APC	30/03/2023	Nº DE PLANO DU.201-0A
REVISADO EMR	30/03/2023	
APROBADO CVJ	30/03/2023	