



SECCIÓN 6 (PUERTA GRILLO)

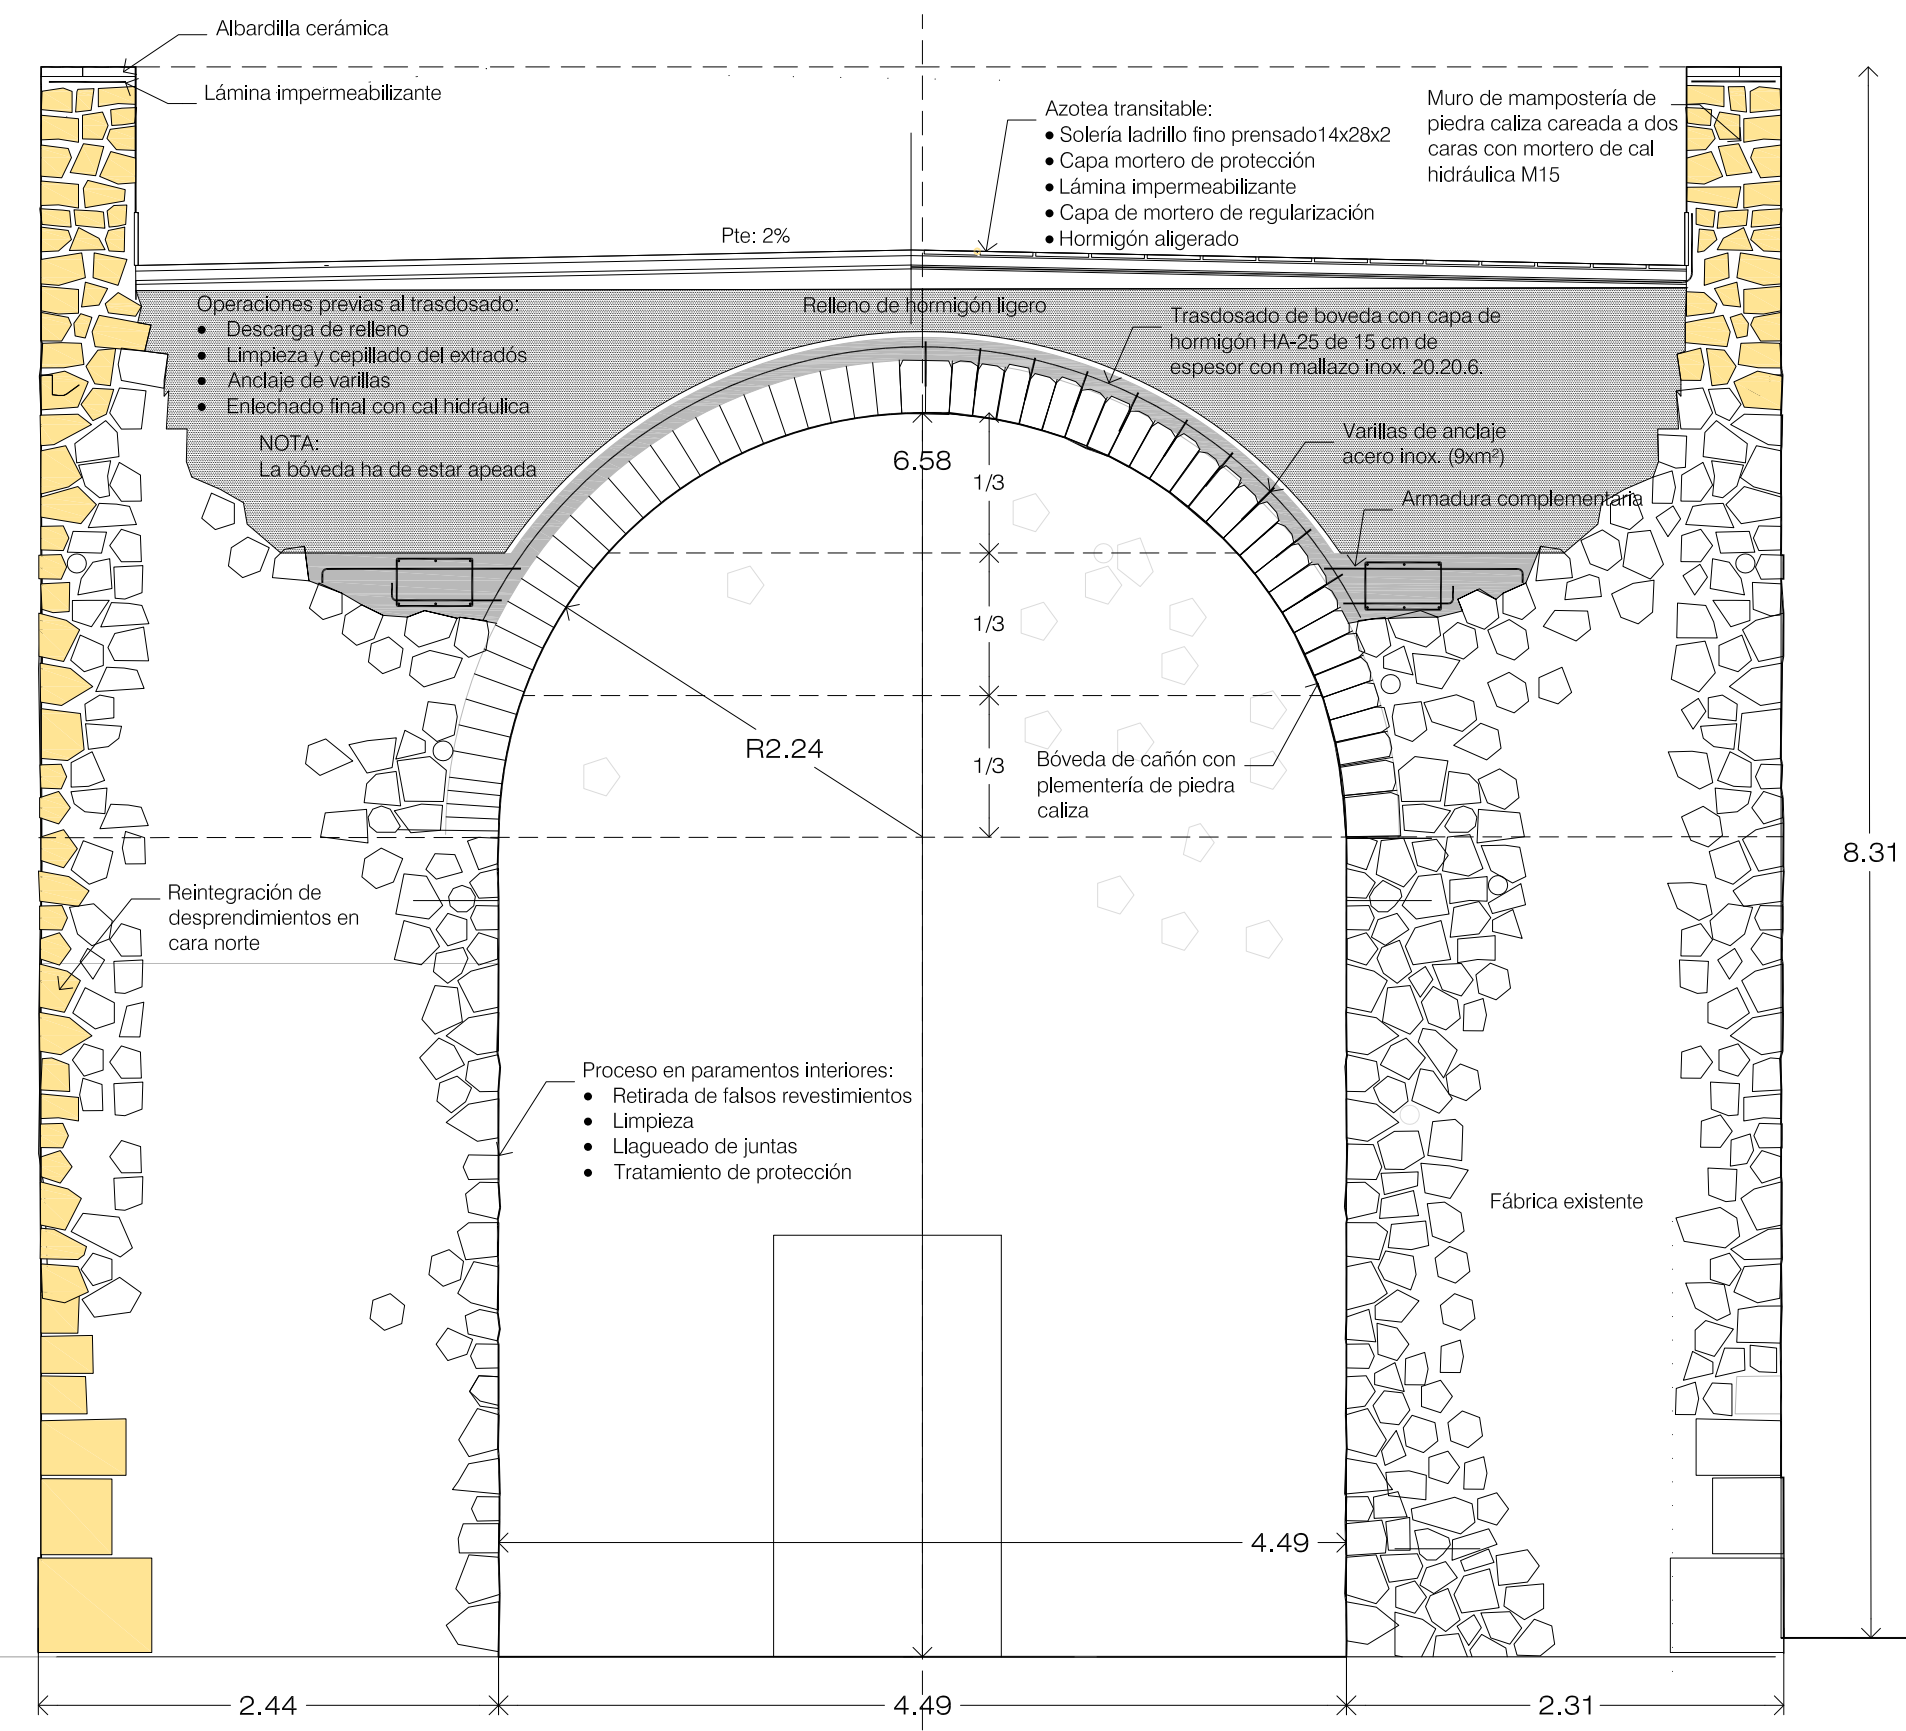

SECCIÓN 5 (TORRE B5)

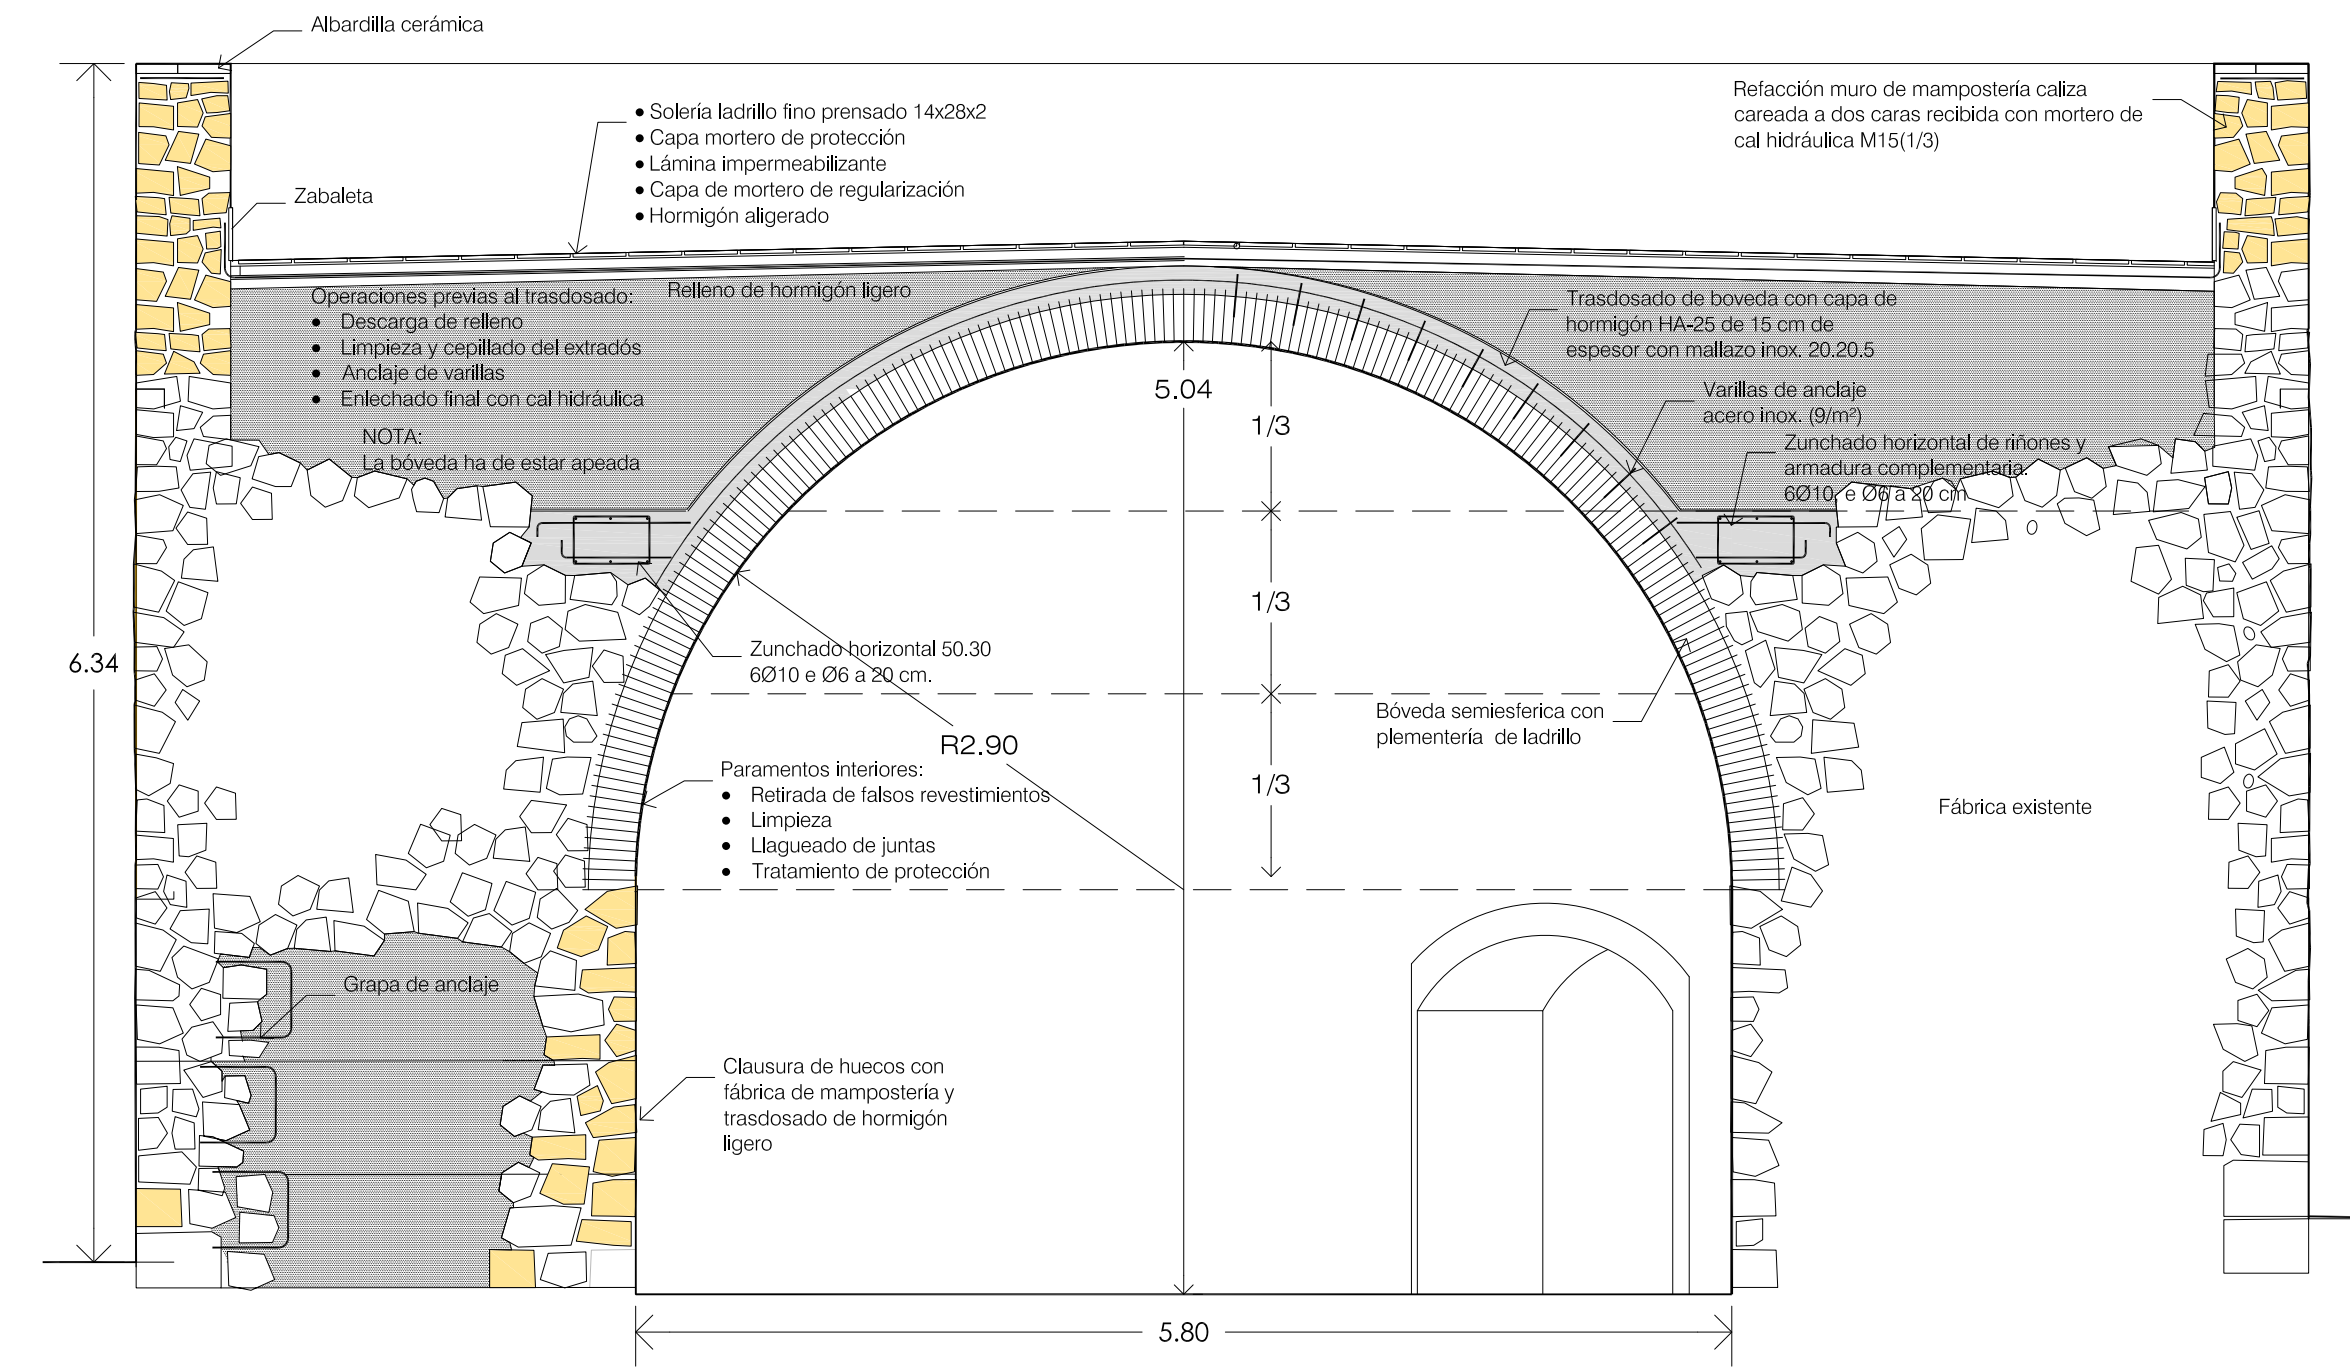

SECCIÓN GENERICA TORRE B4