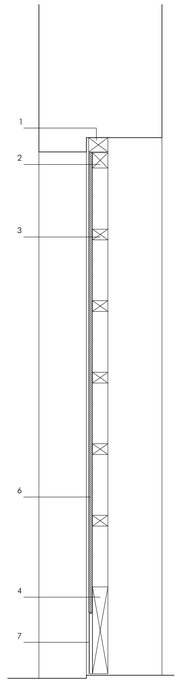

SECCIÓN, E:1/20

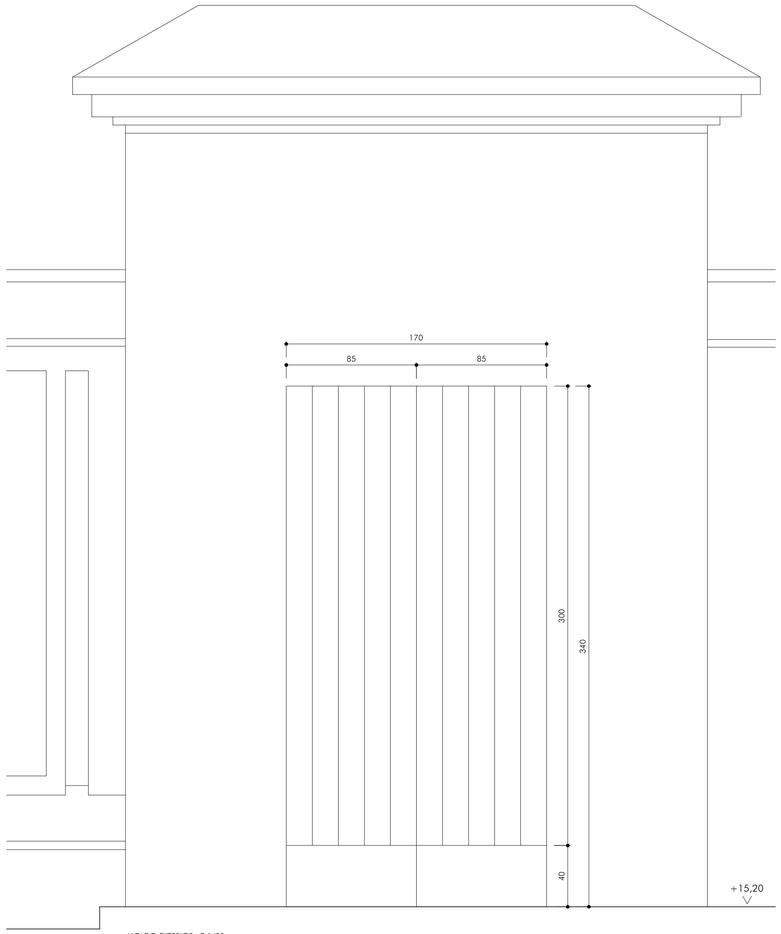

ALZADO EXTERIOR, E:1/20

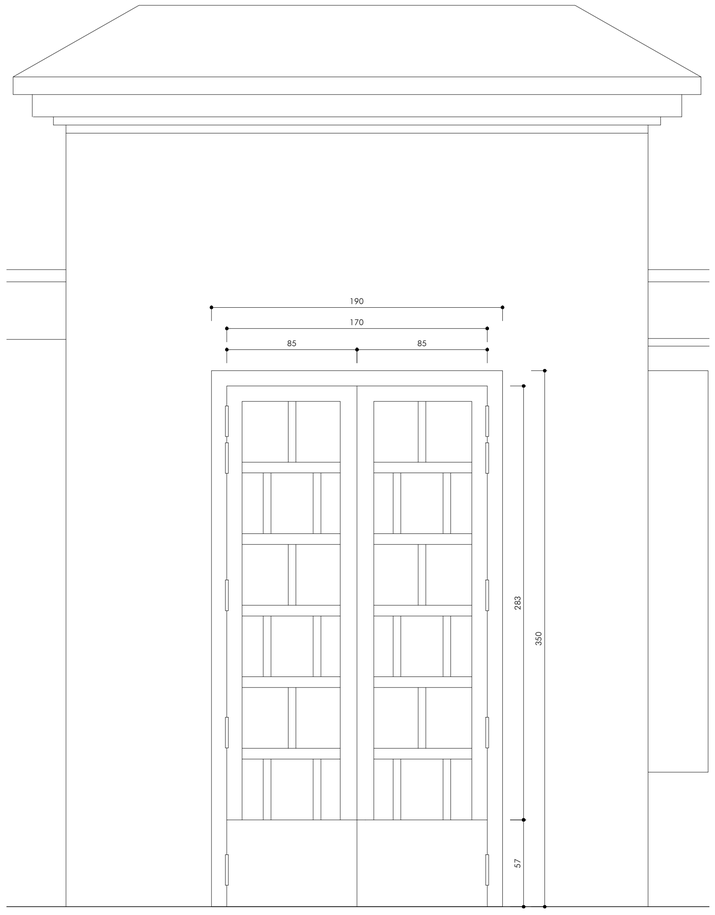

ALZADO INTERIOR, E:1/20

1 MARCO. MADERA DE IROCO. 125 x 100 mm
2 PEINACERÍA. MADERA DE IROCO. 100 x 100 mm
3 PEINACERÍA. MADERA DE IROCO. 100 x 70 mm
4 PEINACERÍA. MADERA DE IROCO. 100 x 567 mm
5 PEINACERÍA. MADERA DE IROCO. 100 x 50 mm
6 TABLAS. MADERA DE IROCO. 25 x 170 mm
7 PROTECCIÓN. LÁMINA DE LATÓN
8 BISAGRAS

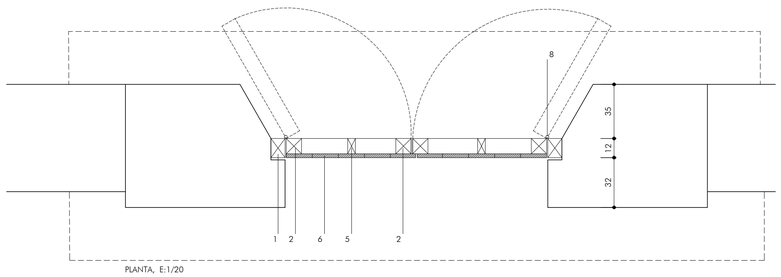

PLANTA, E:1/20

COTAS EN CMTS

JUNTA DE ANDALUCIA

CONSEJERÍA DE CULTURA Y PATRIMONIO HISTÓRICO
DIRECCIÓN GENERAL DE PATRIMONIO HISTÓRICO Y DOCUMENTAL
DEPARTAMENTO DE CONSERVACIÓN DEL PATRIMONIO HISTÓRICO

MONASTERIO DE SAN ISIDORO DEL CAMPO
RESTAURACIÓN DE LA CERCA ORIENTAL
ACTUALIZACIÓN DEL PROYECTO BÁSICO Y DE EJECUCIÓN

CATEGORÍA	☐ CONJUNTO HISTÓRICO ☐ SITIO HISTÓRICO ☐ ZONA ARQUEOLÓGICA ■ MONUMENTO ☐ JARDÍN HISTÓRICO		
PROVINCIA: SEVILLA	MUNICIPIO: SANTIPONCE	DIRECCIÓN: AVDA. DE SAN ISIDORO DEL CAMPO, 18	
PLANO Nº 11	TÍTULO	PROYECTO. PUERTA DE ACCESO AL ANDÉN ORIENTAL	
ESCALA 1/20	CARTOGRAFÍA BASE	LEVANTAMIENTO PLANIMÉTRICO BASE (MAYO 2005)	
DICIEMBRE 2019	ARQUITECTO REDACTOR	RICARDO ALARIO LÓPEZ	

CONSEJERÍA DE CULTURA Y PATRIMONIO HISTÓRICO
OFICINA DE REVISIÓN
SUPERVISADO
806.0084-41.30/31
14 mayo 2020
PAG. 1/1