



MEMORIA JUSTIFICATIVA DE DECLARACIÓN DE UTILIDAD PÚBLICA PARA LA LÍNEA DE EVACUACIÓN DE LAS INSTALACIONES SOLARES FOTOVOLTAICAS DENOMINADAS “HUEVAR I” Y “HUEVAR II” EN EL TÉRMINO MUNICIPAL DE HUEVAR DEL ALJARÁFE (SEVILLA)

Promotores: PALINTERE S.L. / POVATRENI S.L.

MEMORIA JUSTIFICATIVA DE DECLARACIÓN DE UTILIDAD PÚBLICA PARA LA LÍNEA DE EVACUACIÓN DE LAS INSTALACIONES SOLARES FOTOVOLTAICAS DENOMINADAS “HUEVAR I” Y “HUEVAR II” EN EL TÉRMINO MUNICIPAL DE HUÉVAR DEL ALJARAFE (SEVILLA).

MEMORIA

Promotores: PALINTERE S.L. / POVATRENI S.L.

Autor: Ingeniero Industrial, D. Jorge Loring Lasarte.

Colegiado nº 3.778

LORING
LASARTE
JORGE -
24787864
M

Firmado digitalmente
por LORING LASARTE
JORGE - 24787864M
DN: cn=LORING
LASARTE JORGE -
24787864M
gn=JORGE c=ES
Motivo: Soy el autor de
este documento
Ubicación:
Fecha: 2024-01-19
08:57+01:00

Sevilla, diciembre 2023



MEMORIA JUSTIFICATIVA DE DECLARACIÓN DE UTILIDAD PÚBLICA PARA LA LÍNEA DE EVACUACIÓN DE LAS INSTALACIONES SOLARES FOTOVOLTAICAS DENOMINADAS “HUEVAR I” Y “HUEVAR II” EN EL TÉRMINO MUNICIPAL DE HUEVAR DEL ALJARÁFE (SEVILLA)

Promotores: PALINTERE S.L. / POVATRENI S.L.

ÍNDICE GENERAL

Documento Nº 1:

- MEMORIA JUSTIFICATIVA Y CARACTERÍSTICAS TÉCNICAS DE LA INSTALACIÓN
- PLANOS

Documento Nº 2:

- SOLICITUD DECLARACIÓN DE UTILIDAD PÚBLICA (DUP)

Documento Nº 3:

- FICHAS INDIVIDUALIZADAS DE SOLICITUD DECLARACIÓN DE UTILIDAD PÚBLICA (DUP)



MEMORIA JUSTIFICATIVA DE DECLARACIÓN DE UTILIDAD PÚBLICA PARA LA LÍNEA DE EVACUACIÓN DE LAS INSTALACIONES SOLARES FOTOVOLTAICAS DENOMINADAS “HUEVAR I” Y “HUEVAR II” EN EL TÉRMINO MUNICIPAL DE HUEVAR DEL ALJARÁFE (SEVILLA)

Promotores: PALINTERE S.L. / POVATRENI S.L.

MEMORIA JUSTIFICATIVA DE DECLARACIÓN DE UTILIDAD PÚBLICA PARA LA LÍNEA DE EVACUACIÓN DE LAS INSTALACIONES SOLARES FOTOVOLTAICAS DENOMINADAS “HUEVAR I” Y “HUEVAR II” EN EL TÉRMINO MUNICIPAL DE HUÉVAR DEL ALJARAFE (SEVILLA).

DOCUMENTO Nº1

MEMORIA JUSTIFICATIVA Y CARACTERÍSTICAS TÉCNICAS DE LA INSTALACIÓN



MEMORIA JUSTIFICATIVA DE DECLARACIÓN DE UTILIDAD PÚBLICA PARA LA LÍNEA DE EVACUACIÓN DE LAS INSTALACIONES SOLARES FOTOVOLTAICAS DENOMINADAS “HUEVAR I” Y “HUEVAR II” EN EL TÉRMINO MUNICIPAL DE HUEVAR DEL ALJARÁFE (SEVILLA)

Promotores: PALINTERE S.L. / POVATRENI S.L.

ÍNDICE.

1.	OBJETO DEL PROYECTO	1
2.	ENTIDAD PETICIONARIA.....	1
3.	SERVIDUMBRE DE PASO.....	2
4.	NORMATIVA	2
5.	EMPLAZAMIENTO	3
6.	CARACTERÍSTICAS TÉCNICAS PRINCIPALES DE LA INSTALACIÓN.....	6
6.1	SUBESTACIÓN S.E. HUEVAR 30/220 KV	6
6.2	LÍNEA ELÉCTRICA AÉREA 220 KV	7
7.	ORGANISMOS, BIENES Y DERECHOS AFECTADOS.....	7
8.	JUSTIFICACIÓN DE LA NECESIDAD DE LA OBRA	8
9.	JUSTIFICACIÓN DE LA URGENTE OCUPACIÓN	8



MEMORIA JUSTIFICATIVA DE DECLARACIÓN DE UTILIDAD PÚBLICA PARA LA LÍNEA DE EVACUACIÓN DE LAS INSTALACIONES SOLAR ES FOTOVOLTAICAS DENOMINADAS “HUEVAR I” Y “HUEVAR II” EN EL TÉRMINO MUNICIPAL DE HUEVAR DEL ALJARÁFE (SEVILLA)

Promotores: PALINTERE S.L. / POVATRENI S.L.

1. OBJETO DEL PROYECTO

A tenor de lo establecido en el artículo 54.1 de la Ley 24/2013, de 26 de diciembre, del Sector Eléctrico, se declaran de Utilidad Pública las instalaciones de generación, transporte y distribución de energía eléctrica, a los efectos de expropiación forzosa de los bienes y derechos necesarios para su establecimiento, y de la imposición y ejercicio de la servidumbre de paso.

El artículo 56.1 del mismo texto legal, añade que la declaración de Utilidad Pública llevará implícita en todo caso, la necesidad de ocupación de los bienes o de adquisición de los derechos afectados, e implicará la urgente ocupación a los efectos del artículo 52 de la Ley de Expropiación Forzosa de 16 de diciembre de 1954.

En cumplimiento de lo prescrito en la citada ley, se redacta la presente memoria justificativa de afecciones, a los mencionados efectos de urgente ocupación de la Ley de Expropiación Forzosa, para la LÍNEA AÉREA DE EVACUACIÓN DE ALTA TENSIÓN 220 kV DE LOS PROYECTOS SOLARES DE HUEVAR I Y II necesaria para la evacuación de la energía de dichas instalaciones fotovoltaicas. Dicho proyecto se encuentra recogido en el Expediente Nº 291.464 de la Delegación del Gobierno de la Junta de Andalucía en Sevilla, de la Consejería de Hacienda y Financiación Europea. Este procedimiento se lleva a cabo debido a la falta de acuerdo con los propietarios de las parcelas por los que discurre la línea de evacuación del proyecto fotovoltaico promovido por Palintere S.L.

2. ENTIDAD PETICIONARIA

Los titulares de esta instalación son los siguientes:

➤ PALINTERE S.L.

- CIF: B-88.039.474
- C/ Alberche, nº 4-C 1º. 41.005 Sevilla
- Sr. D. Jorge Loring López
- Responsable de desarrollo de Palintere S.L.U.
- Tel.628231923

➤ POVATRENI S.L.

- CIF: B-87.955.159
- C/ Alberche, nº 4-C 1º. 41.005 Sevilla
- Sr. D. Jorge Loring López



MEMORIA JUSTIFICATIVA DE DECLARACIÓN DE UTILIDAD PÚBLICA PARA LA LÍNEA DE EVACUACIÓN DE LAS INSTALACIONES SOLAR ES FOTOVOLTAICAS DENOMINADAS “HUEVAR I” Y “HUEVAR II” EN EL TÉRMINO MUNICIPAL DE HUEVAR DEL ALJARÁFE (SEVILLA)

Promotores: PALINTERE S.L. / POVATRENI S.L.

- Responsable de desarrollo de Palintere S.L.U.
- Tel.628231923

3. SERVIDUMBRE DE PASO

Según el artículo 57 de la Ley 24/2013 del Sector Eléctrico se establecen las siguientes servidumbres de paso:

La servidumbre de paso aérea comprende, además del vuelo sobre el predio sirviente, el establecimiento de postes, torres o apoyos fijos para la sustentación de cables conductores de energía, todo ello incrementado en las distancias de seguridad que reglamentariamente se establezcan.

Esta forma de servidumbre comprenderá igualmente el derecho de paso o acceso y la ocupación temporal de terrenos u otros bienes necesarios para construcción, vigilancia, conservación, reparación de las correspondientes instalaciones, así como la tala de arbolado, si fuera necesario.

4. NORMATIVA

Para la elaboración del documento se ha tenido en cuenta la siguiente normativa:

- R.D. 1955/2000, de 1 de diciembre, por el que se regulan las actividades de transporte, distribución, comercialización, suministro y procedimientos de autorización de instalaciones de energía eléctrica.
- Ley 2/2007, de fomento de energías renovables en Andalucía.
- R.D. 3275/1982 de 12 de noviembre, sobre Condiciones Técnicas y Garantías de Seguridad en Centrales Eléctricas, Subestaciones y Centros de Transformación, así como las Órdenes de 6 de julio y de 18 de octubre de 1984, por las que se aprueban y actualizan las Instrucciones Técnicas Complementarias sobre dicho reglamento.
- Ley del 16 de diciembre de 1954 sobre expropiación forzosa.
- Orden de 10 de marzo de 2000, modificando ITC MIE RAT en Centrales Eléctricas, Subestaciones y Centros de Transformación.
- R.D. 223/2008, de 15 de febrero, por el que se aprueban el Reglamento sobre condiciones técnicas y garantías de seguridad en líneas eléctricas de alta tensión y sus instrucciones técnicas complementarias IIC LAT 01 a 09.
- Recomendaciones UNESA y UNE que sean de aplicación.
- Ley 24/2013, de 26 de diciembre del sector eléctrico.
- Ley 10/1996, de 18 de marzo sobre Expropiación Forzosa y sanciones en materia de

Promotores: PALINTERE S.L. / POVATRENI S.L.

instalaciones eléctricas y Reglamento para su aplicación, aprobado por Decreto 2619/1996 de 20 de octubre.

- Real Decreto 1627/1997 de 24 de octubre de 1997 sobre Disposiciones mínimas en materia de señalización de seguridad y salud en las obras.
- Real Decreto 485/1997 de 14 de abril, sobre disposiciones mínimas en materia de señalización de seguridad y salud en el trabajo.
- Real Decreto 1215/1997 de 18 de julio de 1997, sobre Disposiciones mínimas de seguridad y salud para la utilización por los trabajadores de los equipos de trabajo.
- Real Decreto 773/1997 de 30 de mayo de 1997, sobre Disposiciones mínimas de seguridad y salud relativas a la utilización por los trabajadores de equipos de protección individual.
- Condiciones impuestas por los Organismos Públicos afectados y Ordenanzas Municipales.
- Ley 31/1995, de 8 de noviembre, de Prevención de Riesgos Laborales.
- Normas particulares y condiciones técnicas y de seguridad de Endesa Distribución.
- R.D. 337/2014, de 9 de mayo, por el que se aprueban el Reglamento sobre condiciones técnicas y garantías de seguridad en instalaciones eléctricas de alta tensión y sus Instrucciones Técnicas complementarias ITC-RAT 01 a 23.
- Reglamento de Verificaciones Eléctricas y Regularidad en el Suministro de Energía, aprobado por R.D. de 12 de marzo de 1.954 con las correspondientes modificaciones hasta la fecha.
- Normas relativas a la Seguridad y Salud en el Trabajo, Construcción y Protección contra incendios en las instalaciones eléctricas de Alta y Baja Tensión.

5. EMPLAZAMIENTO

La presente subestación 30/220 kV que se denominará S.E. Huévar 30/220 kV y la línea aérea de 220 kV se encuentran situada en los Términos Municipales de Huevar del Aljarafe en la provincia de Sevilla y en el Término Municipal de Chucena, provincia de Huelva.

Las coordenadas de los apoyos de la línea de evacuación serán las siguientes:



MEMORIA JUSTIFICATIVA DE DECLARACIÓN DE UTILIDAD PÚBLICA PARA LA LÍNEA DE EVACUACIÓN DE LAS INSTALACIONES SOLAR ES FOTOVOLTAICAS DENOMINADAS “HUEVAR I” Y “HUEVAR II” EN EL TÉRMINO MUNICIPAL DE HUEVAR DEL ALJARÁFE (SEVILLA)

Promotores: PALINTERE S.L. / POVATRENI S.L.

Apoyo	Coordenada X UTM	Coordenada Y UTM
PORTICO INICIAL SET	740.008,62	4138790,47
1	739993,93	4138764,38
2	739874,18	4138551,59
3	739706,60	4138253,84
4	739524,03	4137929,45
5	739220,55	4137802,77
6	738883,88	4137733,05
7	738547,20	4137663,33
8	738380,04	4137492,84
9	738221,77	4137331,70
10	737849,63	4137160,90
11	737675,88	4136960,50
12	737461,60	4136713,35
13	737252,79	4136630,09
14	736871,62	4136719,65
15	736529,34	4136800,08
16	736233,04	4136869,71
17	735949,78	4136936,27
18	735617,17	4136964,33
19	735259,40	4136994,52
20	734923,17	4137032,92
21	734525,61	4137076,50
22	734209,98	4137114,93
23	733883,25	4137154,89
24	733525,16	4137194,13
25	733301,15	4137245,21
PORTICO SE-2 HUEVAR	733283,87	4137249,15



MEMORIA JUSTIFICATIVA DE DECLARACIÓN DE UTILIDAD PÚBLICA PARA LA LÍNEA DE EVACUACIÓN DE LAS INSTALACIONES SOLAR ES FOTOVOLTAICAS DENOMINADAS “HUEVAR I” Y “HUEVAR II” EN EL TÉRMINO MUNICIPAL DE HUEVAR DEL ALJARAFE (SEVILLA)

Promotores: PALINTERE S.L. / POVATRENI S.L.

Las referencias catastrales de la finca ocupadas son:

PARCELA PROYECTO	DATOS PARCELA			DATOS CATASTRO		
	TÉRMINO MUNICIPAL	PROVINCIA	CULTIVO	REF CATASTRAL	POL	PARC.
1	Huevar del Aljarafe	Sevilla	Labor	41051A02600124	26	124
2	Huevar del Aljarafe	Sevilla	Labor	41051A02600072	26	72
3	Huevar del Aljarafe	Sevilla	Olivar	41051A02600071	26	71
4	Huevar del Aljarafe	Sevilla	Olivar	41051A02600120	26	120
5	Huevar del Aljarafe	Sevilla		41051A02609008	26	9008
6	Huevar del Aljarafe	Sevilla	Olivar	41051A02600133	26	133
5	Huevar del Aljarafe	Sevilla		41051A02509007	25	9007
6	Huevar del Aljarafe	Sevilla		41051A02509008	25	9008
7	Huevar del Aljarafe	Sevilla		41051A02509004	25	9004
8	Huevar del Aljarafe	Sevilla	Labor	41051A02500013	25	13
9	Huevar del Aljarafe	Sevilla		41051A02500012	25	12
10	Huevar del Aljarafe	Sevilla	Labor	41051A02500011	25	11
11	Huevar del Aljarafe	Sevilla		41051A02409002	24	9002
12	Huevar del Aljarafe	Sevilla		41051A02409001	24	9001
13	Huevar del Aljarafe	Sevilla	Labor	41051A02400035	24	35
14	Huevar del Aljarafe	Sevilla		41051A02309001	23	9001
15	Huevar del Aljarafe	Sevilla	Labor	41051A02300008	23	8
16	Huevar del Aljarafe	Sevilla	Olivar	41051A02300071	23	71
17	Huevar del Aljarafe	Sevilla		41051A02300068	23	68
18	Huevar del Aljarafe	Sevilla	Olivar	41051A02300061	23	61
19	Huevar del Aljarafe	Sevilla		41051A02309009	23	9009
20	Huevar del Aljarafe	Sevilla	Olivar	41051A02300134	23	134
21	Huevar del Aljarafe	Sevilla	Olivar	41051A02300132	23	132
22	Huevar del Aljarafe	Sevilla	Labor	41051A02300143	23	143
23	Huevar del Aljarafe	Sevilla	Olivar	41051A02300147	23	147
24	Huevar del Aljarafe	Sevilla	Labor	41051A02300148	23	148
25	Huevar del Aljarafe	Sevilla		41051A02309006	23	9006
26	Huevar del Aljarafe	Sevilla	Olivar	41051A02300030	23	30
27	Huevar del Aljarafe	Sevilla		41051A02309005	23	9005
28	Huevar del Aljarafe	Sevilla	Labor	41051A02300031	23	31
29	Huevar del Aljarafe	Sevilla		41051A01809001	18	9001
30	Huevar del Aljarafe	Sevilla	Varios	41051A01800052	18	52
31	Huevar del Aljarafe	Sevilla	Labor	41051A01800053	18	53
32	Huevar del Aljarafe	Sevilla		41051A01809009	18	9009
33	Huevar del Aljarafe	Sevilla	Labor	41051A01800054	18	54
34	Huevar del Aljarafe	Sevilla	Varios	41051A01800027	18	27
35	Huevar del Aljarafe	Sevilla	Labor	41051A01800026	18	26

MEMORIA JUSTIFICATIVA DE DECLARACIÓN DE UTILIDAD PÚBLICA PARA LA LÍNEA DE EVACUACIÓN DE LAS INSTALACIONES SOLAR ES FOTOVOLTAICAS DENOMINADAS “HUEVAR I” Y “HUEVAR II” EN EL TÉRMINO MUNICIPAL DE HUEVAR DEL ALJARAFE (SEVILLA)

Promotores: PALINTERE S.L. / POVATRENI S.L.

36	Huevar del Aljarafe	Sevilla	Labor	41051A01800012	18	12
37	Huevar del Aljarafe	Sevilla	Olivar	41051A01800018	18	18
38	Huevar del Aljarafe	Sevilla	Labor	41051A01800019	18	19
39	Huevar del Aljarafe	Sevilla	Olivar	41051A01800023	18	23
40	Huevar del Aljarafe	Sevilla	Olivar	41051A01800022	18	22
41	Huevar del Aljarafe	Sevilla	Olivar	41051A01800025	18	25
42	Chucena	Huelva	Labor	21030A00300013	3	13

6. CARACTERÍSTICAS TÉCNICAS PRINCIPALES DE LA INSTALACIÓN

6.1 SUBESTACIÓN S.E. HUEVAR 30/220 KV

La Subestación tendrá la siguiente configuración:

- Sistema de 220 kV en intemperie, esquema lineal trafo-salida de línea.
- 2 transformadores de potencia trifásico 220/30 kV, 50 MVA de intemperie, aislados en aceite mineral, con regulación en carga mediante regulador en el lado de alta tensión.
- 2 Sistemas de 30 kV esquema de simple barra, tipo interior, en celdas de aislamiento en SF6 compuesto por:
 - 3 celdas de línea.
 - 1 celda de salida al transformador de potencia
 - 1 celda de protección del transformador de Servicios Auxiliares.

Se dotará a la instalación de dos reactancias trifásicas de puesta a tierra en la salida de **30 kV** del transformador de potencia, que servirá para dar sensibilidad a las protecciones de tierra y dotar a las mismas de una misma referencia de tensión, así como para limitar la intensidad de defecto a tierra en el sistema de 30 kV.

Cada una de las posiciones de 220 y 30 kV estará debidamente equipada con los elementos de maniobra, medida y protección necesarios para su operación segura.

Se prevé un edificio de control y celdas, que dispondrá de sala de control, sala de celdas, despachos, almacén, taller y aseos.

En la sala de control se ubicarán los cuadros y equipos de control, armarios de protecciones, cuadros de distribución de servicios auxiliares, equipos rectificador-batería y equipos de medida y comunicaciones.

6.2 LÍNEA ELÉCTRICA AÉREA 220 KV

La línea eléctrica que conectará la S.E. HUÉVAR 33/220 kV con la estación S.E. CHUCENA PROMOTORES 220 kV tiene las siguientes características:

- Tensión (kV): ----- 220
- Origen: ----- Subestación 30/220 kV S.E. HUÉVAR
- Final: ----- Subestación 220 KV CHUCENA PROMOTORES
- Longitud (km): ----- 7,721
- Categoría de la línea: ----- ESPECIAL
- Zona/s por la/s que discurre: ----- Zona A
- Velocidad del viento considerada (km/h): ----- 140
- Tipo de Conductor: ----- LA-280 (242-AL1/39-ST1A)
- Tipo de Conductor de Protección ----- OPGW-48
- Tipo de montaje: ----- Simple Circuito (SC)
- Número de conductores por fase fase: ----- 1
- Frecuencia: ----- 50 Hz
- Factor de potencia: ----- 0,8
- Nº de apoyos proyectados: ----- 25
- Nº de vanos: ----- 26
- Cota más baja(m): ----- 58,85
- Cota más alta (m): ----- 137,74

7. ORGANISMOS, BIENES Y DERECHOS AFECTADOS

Esta línea afecta a los siguientes Organismos Administrativos:

- Medina Garvey electricidad., cruce con líneas existentes.
- Red Eléctrica de España, cruce con línea de 220 kV existente, además de paralelismo y cruce con línea de 220 kV.
- Diputación Provincial de Sevilla (Cruce con Crta. A-8061).
- ADIF (Cruce con Ferrocarril Sevilla-Huelva)

Promotores: PALINTERE S.L. / POVATRENI S.L.

- Ministerio de Fomento (Autovía A-49)
- Confederación Hidrográfica del Guadalquivir (Cruce con Arroyos)
- Delegación Territorial de Medio Ambiente y Ordenación del Territorio en Sevilla. (Autorización Ambiental Unificada – cruce con vías pecuarias)
- Ministerio para la Transición Ecológica y el Reto Demográfico. Área de industria y energía.
- Excmo. Ayuntamiento de Huévar del Aljarafe (Sevilla)
- Excmo. Ayuntamiento de Chucena (Huelva)
- Telefonica digital España

8. JUSTIFICACIÓN DE LA NECESIDAD DE LA OBRA

La ejecución de las instalaciones objeto del presente documento se debe a la necesidad de evacuar la energía eléctrica renovable generada en las plantas fotovoltaicas Huevar I y II.

9. JUSTIFICACIÓN DE LA URGENTE OCUPACIÓN

Para el establecimiento de la Servidumbre de Paso sobre las fincas con cuyos propietarios no se ha podido alcanzar un mutuo acuerdo, será necesario recurrir a un expediente de expropiación.

A tenor de lo establecido en el artículo 54.1 de la Ley 24/2013, de 26 de diciembre, del Sector Eléctrico, se declaran de Utilidad Pública las instalaciones de generación, transporte y distribución de energía eléctrica, a los efectos de expropiación forzosa de los bienes y derechos necesarios para su establecimiento, y de la imposición y ejercicio de la servidumbre de paso.

El artículo 56.1 del mismo texto legal, añade que la declaración de Utilidad Pública llevará implícita en todo caso, la necesidad de ocupación de los bienes o de adquisición de los derechos afectados, e implicará la urgente ocupación a los efectos del artículo 52 de la Ley de Expropiación Forzosa de 16 de diciembre de 1954.

La presente memoria justificativa la "causa expropriandi", o lo que es lo mismo, la necesidad de la ocupación de las fincas incluidas en el expediente expropiatorio asociado al mismo, viene dada por la necesidad de evacuar la energía eléctrica de carácter renovable producida por parte de las Planta Solares Fotovoltáicas “HUEVAR I y II”.

El trazado responde al propósito del autor del mismo, de ocasionar los menores perjuicios posibles a los propietarios afectados, cuyo número se ha procurado que sea también el menor posible, tratando al mismo tiempo de armonizar los intereses de todos ellos, con los



MEMORIA JUSTIFICATIVA DE DECLARACIÓN DE UTILIDAD PÚBLICA PARA LA LÍNEA DE EVACUACIÓN DE LAS INSTALACIONES SOLAR ES FOTOVOLTAICAS DENOMINADAS “HUEVAR I” Y “HUEVAR II” EN EL TÉRMINO MUNICIPAL DE HUEVAR DEL ALJARÁFE (SEVILLA)

Promotores: PALINTERE S.L. / POVATRENI S.L.

condicionantes orográficos, medioambientales, técnicos y reglamentarios, que siempre están presentes en la elaboración de cualquier proyecto de estas características.

El mencionado expediente expropiatorio deberá de tramitarse por la vía de urgencia, toda vez que así lo exige la necesidad de establecer en el menor plazo posible las nuevas instalaciones, con el objeto de cumplir lo dispuesto en el Real Decreto 1955/2000, de 1 de diciembre, por el que se regulan las actividades de transporte, distribución, comercialización, suministro y procedimientos de autorización de instalaciones de energía eléctrica.


Se tratará además, de minimizar los perjuicios que puedan ocasionarse a los propietarios afectados, como consecuencia de que el expediente vaya a ser tramitado por la vía de urgencia, ofreciéndoles el pago de indemnizaciones compensatorias, calculadas conforme a los criterios que tradicionalmente viene utilizando el Jurado Provincial de Expropiación para el establecimiento del justiprecio, las cuáles se abonarán de forma inmediata a los titulares de las fincas, incluso en el caso de que estén en desacuerdo con la valoración realizada por esta Entidad Beneficiaria, siempre que autoricen la ocupación, y acepten recibirlas como cantidad concurrente, y a cuenta de la indemnización que finalmente pueda corresponderles o, incluso en el caso de que no quieran recibirlas, se consignarán en la Caja General de Depósitos, dependiente de la Consejería de Hacienda, Industria y Energía de la Junta de Andalucía; cantidades éstas, es de destacar, que sobrepasan de manera importante las cuantías mínimas establecidas legalmente para la constitución del depósito previo a la ocupación.

10. CONCLUSIONES

Considerando suficientemente expuestas en este documento las razones que justifican la construcción de la línea de evacuación de las plantas fotovoltaicas “HUEVAR I y II y sus características técnicas, y confeccionada la relación individualizada de bienes y derechos de necesaria expropiación, se solicita al órgano sustantivo la tramitación de solicitud de declaración de utilidad pública, en virtud del art 140 del R.D. 1955/2000, de 1 de Diciembre por el que se regulan las actividades de transporte, distribución, comercialización, suministro y procedimientos de autorización de instalaciones de energía eléctrica, para posteriormente proceder a la urgente ocupación de los terrenos.

Sevilla, diciembre 2.023

El Ingeniero Industrial

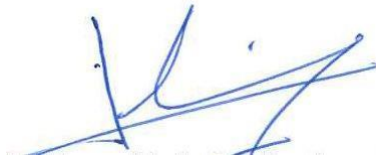

Fdo.: Jorge Loring Lasarte

Colegiado nº 3.778



MEMORIA JUSTIFICATIVA DE DECLARACIÓN DE UTILIDAD PÚBLICA PARA LA LÍNEA DE EVACUACIÓN DE LAS INSTALACIONES SOLARES FOTOVOLTAICAS DENOMINADAS “HUEVAR I” Y “HUEVAR II” EN EL TÉRMINO MUNICIPAL DE HUEVAR DEL ALJARÁFE (SEVILLA)

Promotores: PALINTERE S.L. / POVATRENI S.L.

MEMORIA JUSTIFICATIVA DE DECLARACIÓN DE UTILIDAD PÚBLICA PARA LA LÍNEA DE EVACUACIÓN DE LAS INSTALACIONES SOLARES FOTOVOLTAICAS DENOMINADAS “HUEVAR I” Y “HUEVAR II” EN EL TÉRMINO MUNICIPAL DE HUÉVAR DEL ALJARAFE (SEVILLA).

PLANOS

Promotores: PALINTERE S.L. / POVATRENI S.L.

Autor: Ingeniero Industrial, D. Jorge Loring Lasarte.

Colegiado nº 3.778



REFORMADO DE PROYECTO DE SUBESTACIÓN Y LÍNEA DE EVACUACIÓN DE LAS INSTALACIONES SOLAR ES FOTOVOLTAICAS DENOMINADAS "HUEVAR I" Y "HUEVAR II" EN EL TÉRMINO MUNICIPAL DE HUEVAR DEL ALJARÁFE (SEVILLA) (EDICIÓN 2)

Promotor: PALINTERE S.L. Y POVATRENI S.L.


LISTADO DE PLANOS LINEA (4)


PL01_SITUACIÓN-ORTOFOTO.




PL02_01-03_ PLANO PLANTA PERFIL DEL APOYO 1 AL APOYO 10.

PL02_02-03_ PLANO PLANTA PERFIL DEL APOYO 10 AL APOYO 17.

PL02_03-03_ PLANO PLANTA PERFIL DEL APOYO 17 AL PÓRTICO 2.

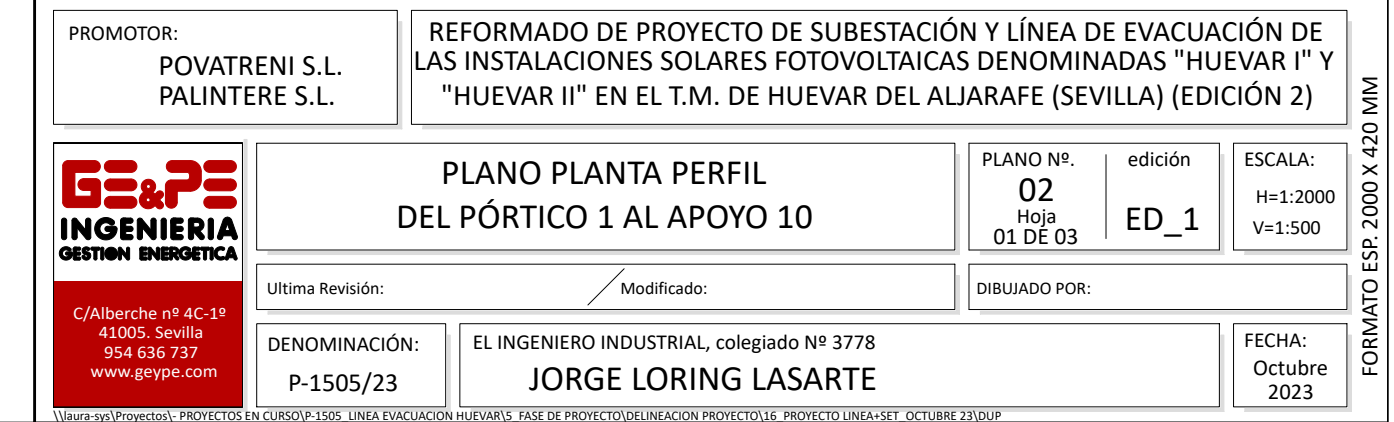

 

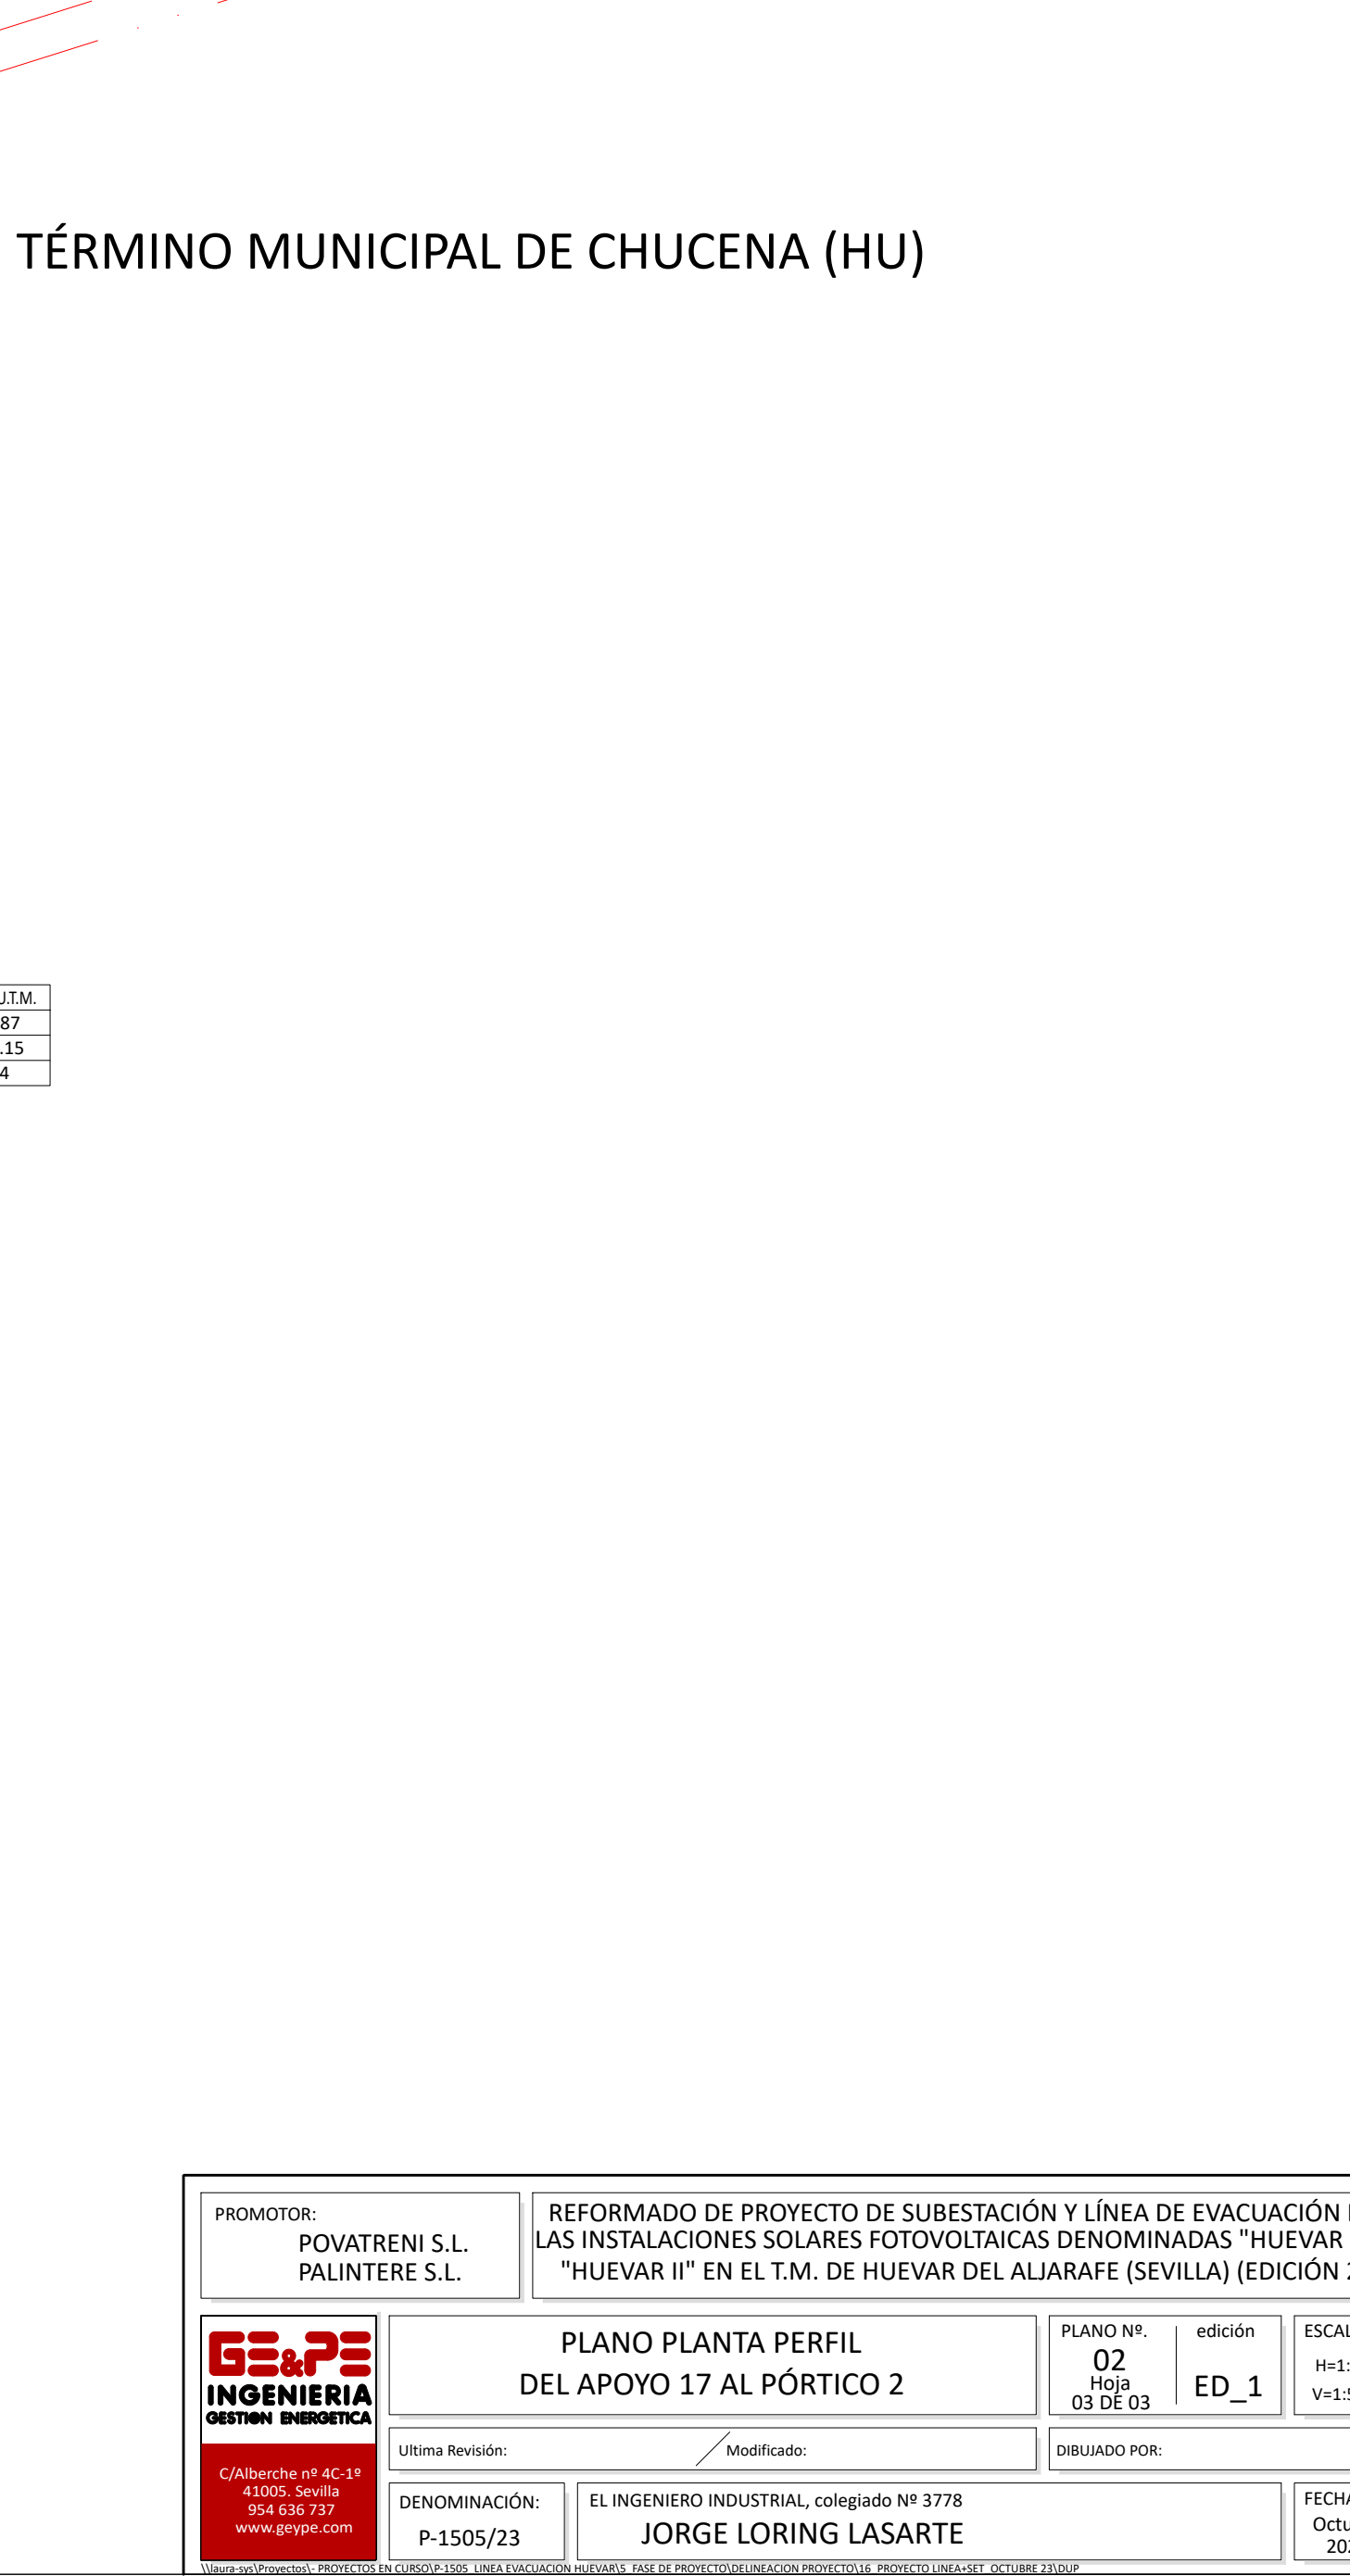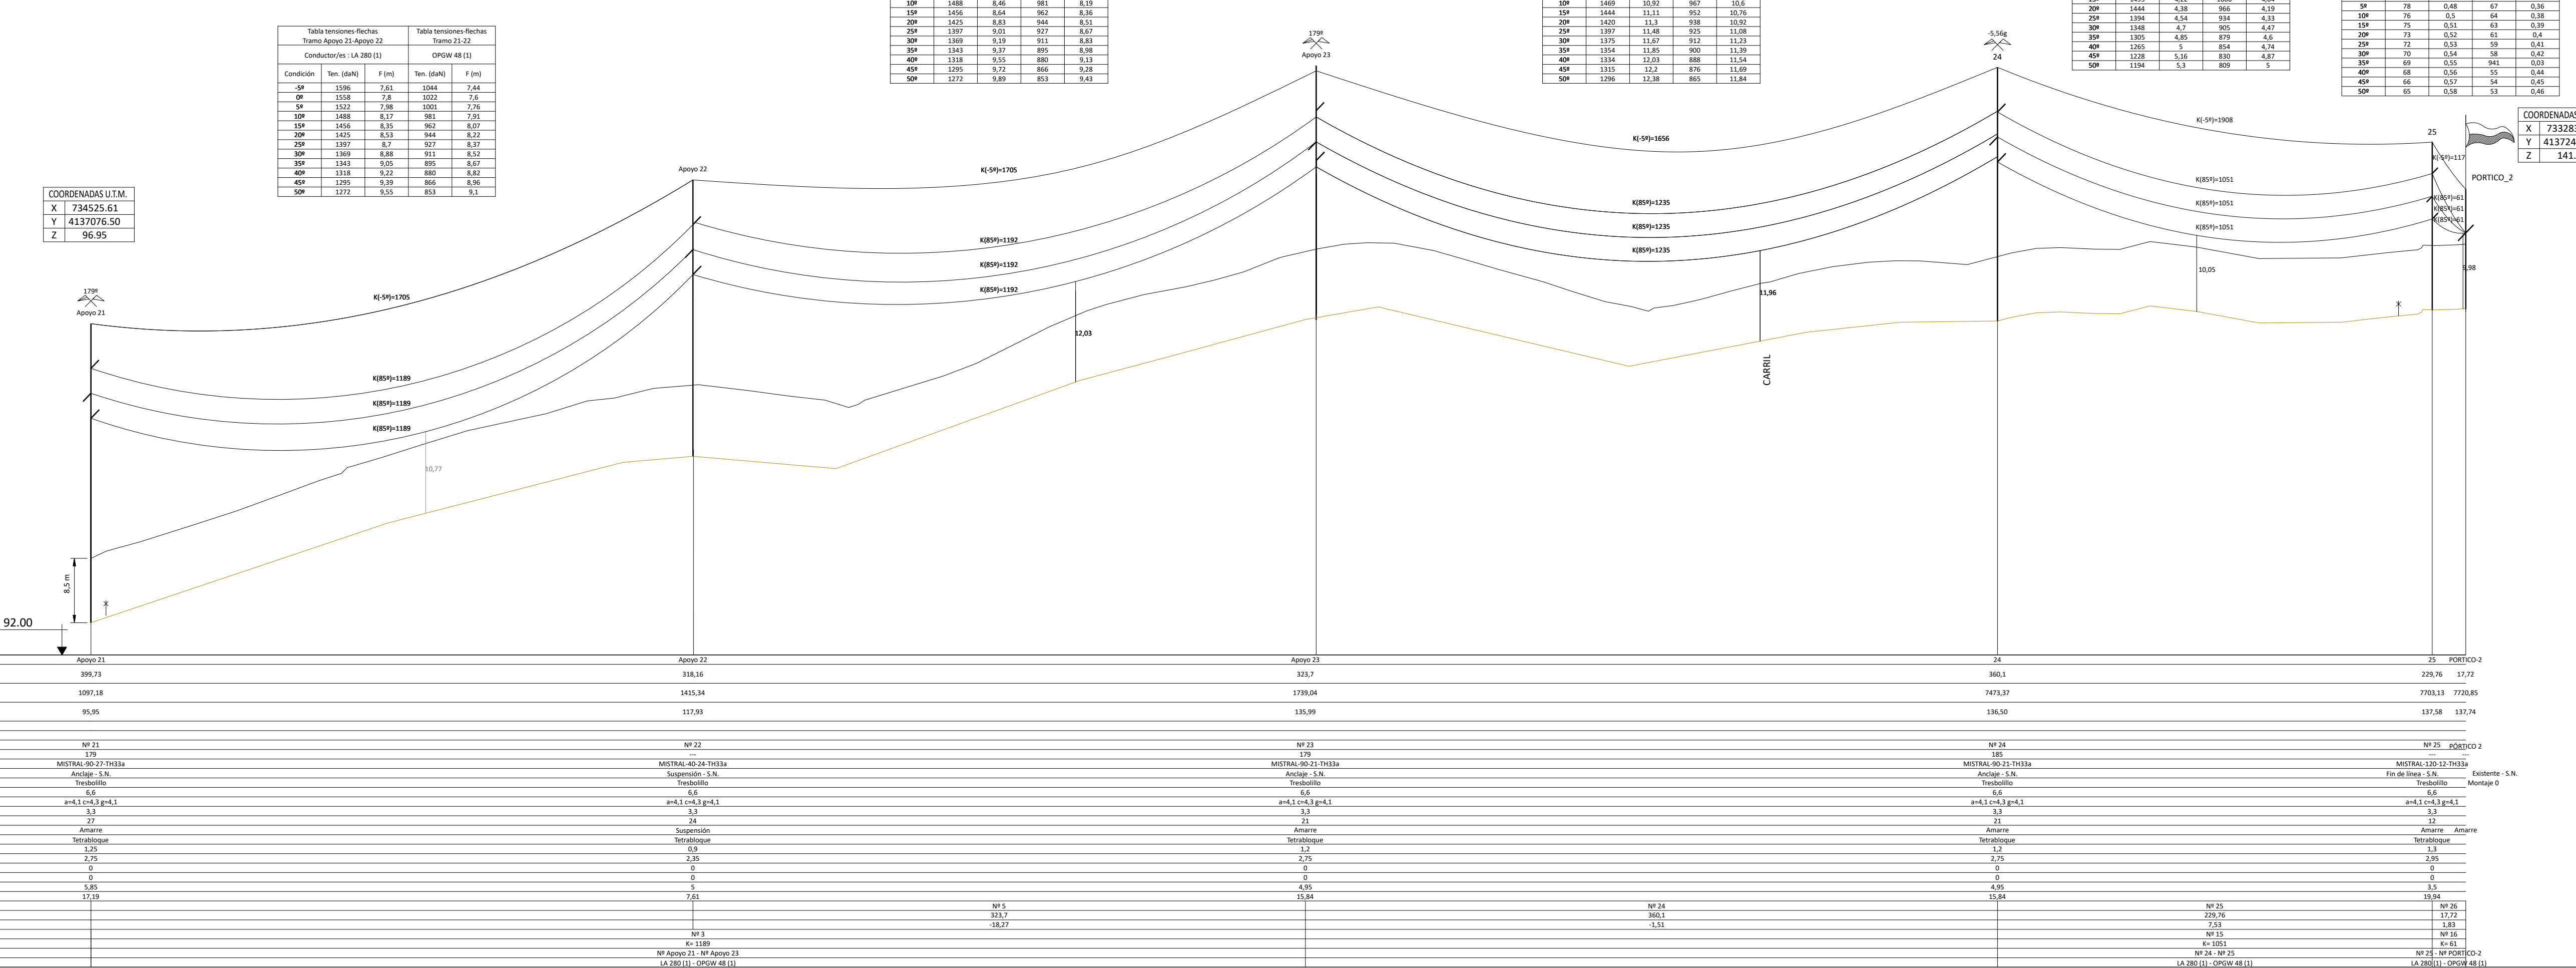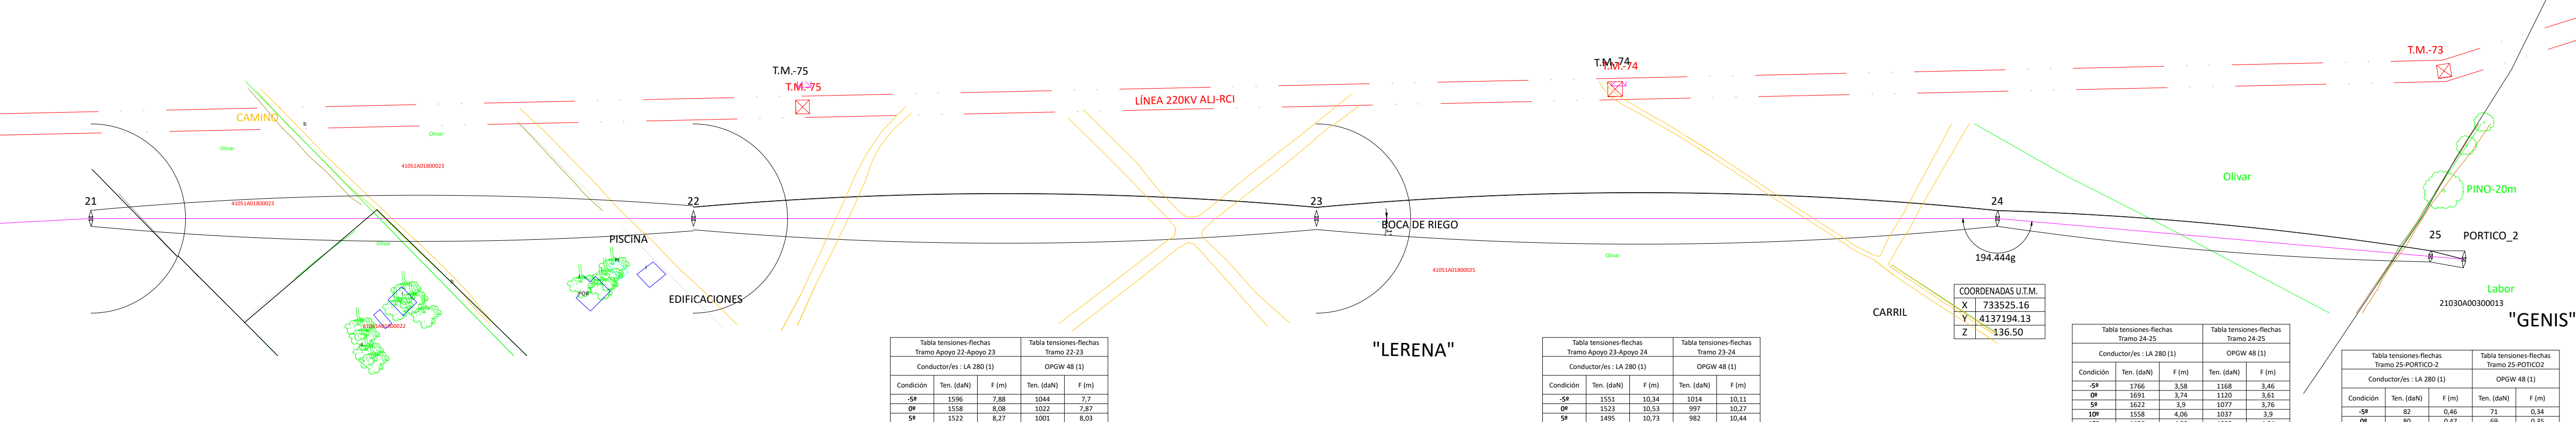



MEMORIA JUSTIFICATIVA DE DECLARACIÓN DE UTILIDAD PÚBLICA PARA LA LÍNEA DE EVACUACIÓN DE LAS INSTALACIONES SOLARES FOTOVOLTAICAS DENOMINADAS "HUEVAR I" Y "HUEVAR II" EN EL TÉRMINO MUNICIPAL DE HUEVAR DEL ALJARÁFE (SEVILLA)

Promotores: PALINTERE S.L. / POVATRENI S.L.

MEMORIA JUSTIFICATIVA DE DECLARACIÓN DE UTILIDAD PÚBLICA PARA LA LÍNEA DE EVACUACIÓN DE LAS INSTALACIONES SOLARES FOTOVOLTAICAS DENOMINADAS "HUEVAR I" Y "HUEVAR II" EN EL TÉRMINO MUNICIPAL DE HUÉVAR DEL ALJARAFE (SEVILLA).

DOCUMENTO Nº2

SOLICITUD DECLARACIÓN DE UTILIDAD PÚBLICA (DUP)

Promotores: PALINTERE S.L. / POVATRENI S.L.

Autor: Ingeniero Industrial, D. Jorge Loring Lasarte.

Colegiado nº 3.778

Sevilla, diciembre 2023



MEMORIA JUSTIFICATIVA DE DECLARACIÓN DE UTILIDAD PÚBLICA PARA LA LÍNEA DE EVACUACIÓN DE LAS INSTALACIONES SOLAR ES FOTOVOLTAICAS DENOMINADAS “HUEVAR I” Y “HUEVAR II” EN EL TÉRMINO MUNICIPAL DE HUEVAR DEL ALJARÁFE (SEVILLA)

Promotores: PALINTERE S.L. / POVATRENI S.L.

RELACIÓN DE BIENES Y DERECHOS AFECTADOS POR LA LÍNEA AÉREA “220 kV /C Inicio Cs PFV Huévar I Y II – SE 2 Huévar”																
Parcela Proyecto	Titular	Datos de la parcela				Ref. Catastral	Conductores				Apoyos			Ocup. Temp. (m²)	Servidumbre Acceso (m²)	Uso s/catastro
		Término Municipal	Paraje	Pol. Cat.	Parc. Cat.		Vuelo (ml)	Serv. Vuelo (m2)	Serv. Vuelo Seguridad (m²)	Serv. Vuelo+ Serv.Seguridad (m2)	Ud.	Nº	Sup. Ocup. (m²)			
1	RAMOS-PAUL AGRICOLA SL	Huévar del Aljarafe	LA ISLETA	26	124	41051A02600124	25,31	195,55	252,02	447,56	1	Pórtico_1 se-1 de cs	24,50	490,00	-	Parcela Agrícola
2	ARCO REAL SL	Huévar del Aljarafe	EL CAÑO	26	72	41051A02600072	69,67	663,39	698,01	1.361,40	1	1	24,50	490,00	195,71	Parcela Agrícola
3	EL CAÑO Y LA TEJA SL	Huévar del Aljarafe	LOS VALLES	26	71	41051A02600071	104,04	1.523,72	1.041,78	2.565,50	-	-	-	-	-	Parcela Agrícola
4	SEGURA ORTIZ ANTONIO	Huévar del Aljarafe	LOS VALLES	26	120	41051A02600120	163,40	2.223,55	1.635,33	3.858,87	1	2	57,76	490,00	213,86	Parcela Agrícola
5	AYUNTAMIENTO DE HUEVAR DEL ALJARAFE	Huévar del Aljarafe	CAMNO	26	9008	41051A02609008	5,09	104,18	50,94	155,12	-	-	-	-	-	Autovía A-49
6	DE SEGURA MORENO JOSE	Huévar del Aljarafe	ESTACA MARQUES	26	133	41051A02600133	22,71	488,47	227,80	716,28	-	-	-	-	-	Parcela Agrícola
7	AYUNTAMIENTO DE HUEVAR DEL ALJARAFE	Huévar del Aljarafe	CAMNO	25	9007	41051A02509007	5,10	114,27	50,99	165,26	-	-	-	-	-	Camino
8	JUNTA DE ANDALUCIA	Huévar del Aljarafe	CR	25	9008	41051A02509008	108,64	2.531,76	1.083,61	3.615,38	-	-	-	-	-	Autovía Sevilla-Huelva A-49
9	AYUNTAMIENTO DE HUEVAR DEL ALJARAFE	Huévar del Aljarafe	CAMNO	25	9004	41051A02509004	2,72	59,59	27,13	86,71	-	-	-	-	-	Camino
10	PARRA ESCALONA FRANCISCO	Huévar del Aljarafe	LOS ALPISARES	25	13	41051A02500013	471,16	9.084,87	4.405,71	13.490,58	1	3	57,76	490,00	434,34	Parcela Agrícola
11	SIERRA VELEZ MATILDE	Huévar del Aljarafe	LOS ALPISARES	25	12	41051A02500012	-	117,78	256,80	374,57	-	-	-	-	-	Parcela Agrícola
12	MOYA ESPINOSA ALFONSO	Huévar del Aljarafe	LA CARRASCA	25	11	41051A02500011	180,38	3.186,66	1.053,56	4.240,23	1	4	50,41	490,00	606,07	Parcela Agrícola
13	AYUNTAMIENTO DE HUEVAR DEL ALJARAFE	Huévar del Aljarafe	CNO	24	9002	41051A02409002	3,84	84,90	37,08	121,98	-	-	-	-	-	Camino Carrión-Cespedes
14	ADMINISTRADOR DE INFRAESTRUCTURAS FERROVIARIAS	Huévar del Aljarafe	FFCC	24	9001	41051A02409001	64,89	1.389,17	628,03	2.017,20	-	-	-	-	-	Ferrocarril Sevilla-Huelva
15	MOYA ESPINOSA ALFONSO	Huévar del Aljarafe	CNO CARRION CESPEDES	24	35	41051A02400035	268,25	4.856,79	2.706,03	7.562,82	1	5	64,80	490,00	795,56	Parcela Agrícola
16	AYUNTAMIENTO DE HUEVAR DEL ALJARAFE	Huévar del Aljarafe	CNO CARRION-AZNALCAZ	23	9001	41051A02309001	4,07	103,82	40,59	144,41	-	-	-	-	35,60	Camino Carrión-Aznalcáz
17	MOYA ESPINOSA ALFONSO	Huévar del Aljarafe	LA CARRASCA	23	8	41051A02300008	524,06	10.462,05	5.284,93	15.746,98	2	6,7	85,56	980,00	2.223,78	Parcela Agrícola
18	NUEVA VALDELANORIA SL	Huévar del Aljarafe	LA CARRASCA	23	71	41051A02300071	34,48	393,23	307,82	701,05	-	-	-	-	131,71	Parcela Agrícola
19	BENITEZ FERNANDEZ ANASTASIO	Huévar del Aljarafe	ARROYO DEL PUERCO	23	68	41051A02300068	67,72	1.001,58	677,51	1.679,08	-	-	-	-	223,34	Parcela Agrícola
20	NUEVA VALDELANORIA SL	Huévar del Aljarafe	ARROYO DEL PUERCO	23	61	41051A02300061	437,31	6.096,70	4.377,81	10.474,51	2	8,9	130,86	980,00	1.165,75	Parcela Agrícola
21	AYUNTAMIENTO DE HUEVAR DEL ALJARAFE	Huévar del Aljarafe	ARROYO ALCARRAYON	23	9009	41051A02309009	3,39	61,54	33,96	95,50	-	-	-	-	-	Camino
22	GONZALEZ SANCHEZ EMILIO	Huévar del Aljarafe	ARROYO DEL PUERCO	23	134	41051A02300134	163,31	4.012,66	1.630,49	5.643,15	-	-	-	-	-	Parcela Agrícola



MEMORIA JUSTIFICATIVA DE DECLARACIÓN DE UTILIDAD PÚBLICA PARA LA LÍNEA DE EVACUACIÓN DE LAS INSTALACIONES SOLAR ES FOTOVOLTAICAS DENOMINADAS “HUEVAR I” Y “HUEVAR II” EN EL TÉRMINO MUNICIPAL DE HUEVAR DEL ALJARÁFE (SEVILLA)

Promotores: PALINTERE S.L. / POVATRENI S.L.

23	SANCHEZ SOLDAN MARIA ENRIQUETA	Huévar del Aljarafe	ARROYO DEL PUERCO	23	132	41051A02300132	292,72	5.114,10	3.947,33	9.061,44	1	11	108,16	490,00	219,17	Parcela Agrícola
24	RIVERA FERNANDEZ MARAVILLAS	Huévar del Aljarafe	ARROYO DEL PUERCO	23	143	41051A02300143	148,62	2.259,95	1.475,88	3.735,83	1	10	43,56	490,00	2.130,84	Parcela Agrícola
25	SANCHEZ SOLDAN MARIA ENRIQUETA /GONZALEZ SANCHEZ EMILIO	Huévar del Aljarafe	ARROYO DEL PUERCO	23	147	41051A02300147	39,96	801,17	507,96	1.309,14	-	-	-	-	-	Parcela Agrícola
26	GONZALEZ SANCHEZ EMILIO /FERNANDEZ MORALES RAQUEL/GONZALEZ SANCHEZ FRANCISCO	Huévar del Aljarafe	ARROYO DEL PUERCO	23	148	41051A02300148	59,89	1.181,46	490,39	1.671,85	-	-	-	-	352,41	Parcela Agrícola
27	AYUNTAMIENTO DE HUEVAR DEL ALJARAFE	Huévar del Aljarafe	CAMINO	23	9006	41051A02309006	3,02	70,40	30,13	100,53	-	-	-	-	-	Camino
28	RIVERA VAZQUEZ ANA MARIA	Huévar del Aljarafe	ARROYO DEL PUERCO	23	30	41051A02300030	68,47	1.613,40	648,86	2.262,26	-	-	-	-	-	Parcela Agrícola
29	JUNTA DE ANDALUCIA	Huévar del Aljarafe	CR PILAS-CARRION	23	9005	41051A02309005	10,61	239,96	106,00	345,95	-	-	-	-	-	Carretera Pilas-Carrión A-9961
30	CONTRERAS YSERN JESUS	Huévar del Aljarafe	ESPECHILL A	23	31	41051A02300031	196,83	2.878,29	1.940,77	4.819,05	1	12	57,76	490,00	1.584,08	Parcela Agrícola
31	CHG-MINISTERIO DE MEDI	Huévar del Aljarafe	CNO CARRION-AZNALCAZ	18	9001	41051A01809001	38,28	568,74	411,64	980,39	-	-	-	-	-	Arroyo Alcarraiyón
32	ACOROSA SL	Huévar del Aljarafe	COLLERA	18	52	41051A01800052	120,73	1.478,42	1.210,98	2.689,40	1	13	57,76	490,00	26,93	Parcela Agrícola
33	CONTRERAS YSERN JESUS	Huévar del Aljarafe	ESPECHILL A	18	53	41051A01800053	87,98	1.618,53	917,34	2.535,86	-	-	-	-	290,47	Parcela Agrícola
34	AYUNTAMIENTO DE HUEVAR DEL ALJARAFE	Huévar del Aljarafe	CNO ESPECHILL A-CARRI	18	9009	41051A01809009	7,02	184,54	81,06	265,60	-	-	-	-	-	Camino Espechilla-Carrión
35	CONTRERAS YSERN JESUS	Huévar del Aljarafe	ESPECHILL A	18	54	41051A01800054	123,17	3.516,39	1.186,83	4.703,22	-	-	-	-	539,69	Parcela Agrícola
36	LAZO VILLAR MARIA DOLORES/LAZO DEL VILLAR MARIA TERESA/LAZO VILLAR MARIA MACARENA	Huévar del Aljarafe	LERENA	18	27	41051A01800027	2.245,25	45.774,45	22.500,37	68.274,82	7	14,15,16,17,18,19,20	1.188,78	3.430,00	7.319,69	Parcela Agrícola
37	LAZO VILLAR MARIA DOLORES/LAZO DEL VILLAR MARIA TERESA/LAZO VILLAR MARIA MACARENA	Huévar del Aljarafe	LERENA	18	26	41051A01800026	-	-	0,08	0,08	-	-	-	-	-	Parcela Agrícola
38	LOPEZ LOZANO MARIA JOSE/GARCIA CARMONA ANTONIO/	Huévar del Aljarafe	LERENA	18	12	41051A01800012	46,37	1.319,11	449,35	1.768,46	-	-	-	-	-	Parcela Agrícola
39	ATLANTIC WORLD SL	Huévar del Aljarafe	LERENA	18	18	41051A01800018	132,95	4.097,45	1.315,50	5.412,95	-	-	-	-	-	Parcela Agrícola
40	ALBA REAL SL	Huévar del Aljarafe	LERENA	18	19	41051A01800019	141,42	2.539,99	1.435,66	3.975,66	1	21	50,41	490,00	2.048,82	Parcela Agrícola
41	MORAL PINTENO FERNANDO	Huévar del Aljarafe	LERENA	18	22	41051A01800022	10,20	308,81	210,72	519,53	-	-	-	-	-	Parcela Agrícola
42	PERIS OLMEDO ERNESTO MANUEL	Huévar del Aljarafe	LERENA	18	23	41051A01800023	238,46	4.998,16	2.264,73	7.262,89	-	-	-	-	-	Parcela Agrícola
43	LA SARTENEJA SL	Huévar del Aljarafe	LERENA	18	25	41051A01800025	944,95	16.789,55	9.466,31	26.255,87	3	22,23,24	106,86	1.470,00	3.683,09	Parcela Agrícola
44	HACIENDA DE XENIS S.L..	Chucena	GENIS	3	13	21030A00300013	35,16	254,41	351,40	605,81	2	25, Pórtico2-SE Huévar	46,08	980,00	-	Parcela Agrícola



MEMORIA JUSTIFICATIVA DE DECLARACIÓN DE UTILIDAD PÚBLICA PARA LA LÍNEA DE EVACUACIÓN DE LAS INSTALACIONES SOLARES FOTOVOLTAICAS DENOMINADAS “HUEVAR I” Y “HUEVAR II” EN EL TÉRMINO MUNICIPAL DE HUEVAR DEL ALJARÁFE (SEVILLA)

Promotores: PALINTERE S.L. / POVATRENI S.L.

MEMORIA JUSTIFICATIVA DE DECLARACIÓN DE UTILIDAD PÚBLICA PARA LA LÍNEA DE EVACUACIÓN DE LAS INSTALACIONES SOLARES FOTOVOLTAICAS DENOMINADAS “HUEVAR I” Y “HUEVAR II” EN EL TÉRMINO MUNICIPAL DE HUÉVAR DEL ALJARAFE (SEVILLA).

DOCUMENTO Nº3

FICHAS INDIVIDUALIZADAS DE SOLICITUD DE DECLARACIÓN DE UTILIDAD PÚBLICA
(DUP)

Promotores: PALINTERE S.L. / POVATRENI S.L.

Autor: Ingeniero Industrial, D. Jorge Loring Lasarte.

Colegiado nº 3.778



MEMORIA JUSTIFICATIVA DE DECLARACIÓN DE UTILIDAD PÚBLICA PARA LA LÍNEA DE EVACUACIÓN DE LAS INSTALACIONES SOLAR ES FOTOVOLTAICAS DENOMINADAS “HUEVAR I” Y “HUEVAR II” EN EL TÉRMINO MUNICIPAL DE HUEVAR DEL ALJARAFE (SEVILLA)

Promotores: PALINTERE S.L. / POVATRENI S.L.

FICHAS INDIVIDUALIZADAS DE SOLICITUD DECLARACIÓN DE UTILIDAD PÚBLICA (DUP)

Término Municipal	Pol. Cat.	Parc. Cat.	Ref. Catastral
Huévar del Aljarafe	26	124	41051A02600124
Huévar del Aljarafe	26	72	41051A02600072
Huévar del Aljarafe	26	71	41051A02600071
Huévar del Aljarafe	26	120	41051A02600120
Huévar del Aljarafe	26	9008	41051A02609008
Huévar del Aljarafe	26	133	41051A02600133
Huévar del Aljarafe	25	9007	41051A02509007
Huévar del Aljarafe	25	9008	41051A02509008
Huévar del Aljarafe	25	9004	41051A02509004
Huévar del Aljarafe	25	13	41051A02500013
Huévar del Aljarafe	25	12	41051A02500012
Huévar del Aljarafe	25	11	41051A02500011
Huévar del Aljarafe	24	9002	41051A02409002
Huévar del Aljarafe	24	9001	41051A02409001
Huévar del Aljarafe	24	35	41051A02400035
Huévar del Aljarafe	23	9001	41051A02309001
Huévar del Aljarafe	23	8	41051A02300008
Huévar del Aljarafe	23	71	41051A02300071
Huévar del Aljarafe	23	68	41051A02300068
Huévar del Aljarafe	23	61	41051A02300061
Huévar del Aljarafe	23	9009	41051A02309009
Huévar del Aljarafe	23	134	41051A02300134
Huévar del Aljarafe	23	132	41051A02300132
Huévar del Aljarafe	23	143	41051A02300143
Huévar del Aljarafe	23	147	41051A02300147
Huévar del Aljarafe	23	148	41051A02300148
Huévar del Aljarafe	23	9006	41051A02309006
Huévar del Aljarafe	23	30	41051A02300030
Huévar del Aljarafe	23	9005	41051A02309005
Huévar del Aljarafe	23	31	41051A02300031
Huévar del Aljarafe	18	9001	41051A01809001
Huévar del Aljarafe	18	52	41051A01800052
Huévar del Aljarafe	18	53	41051A01800053
Huévar del Aljarafe	18	9009	41051A01809009
Huévar del Aljarafe	18	54	41051A01800054
Huévar del Aljarafe	18	27	41051A01800027
Huévar del Aljarafe	18	26	41051A01800026
Huévar del Aljarafe	18	12	41051A01800012
Huévar del Aljarafe	18	18	41051A01800018
Huévar del Aljarafe	18	19	41051A01800019
Huévar del Aljarafe	18	22	41051A01800022



MEMORIA JUSTIFICATIVA DE DECLARACIÓN DE UTILIDAD PÚBLICA PARA LA LÍNEA DE EVACUACIÓN DE LAS INSTALACIONES SOLAR ES FOTOVOLTAICAS DENOMINADAS “HUEVAR I” Y “HUEVAR II” EN EL TÉRMINO MUNICIPAL DE HUEVAR DEL ALJARÁFE (SEVILLA)

Promotores: PALINTERE S.L. / POVATRENI S.L.

Huévar del Aljarafe	18	23	41051A01800023
Huévar del Aljarafe	18	25	41051A01800025
Chucena	3	13	21030A00300013



REFORMADO DE PROYECTO DE SUBESTACIÓN Y LÍNEA DE EVACUACIÓN DE LAS INSTALACIONES SOLAR ES FOTOVOLTAICAS DENOMINADAS "HUEVAR I" Y "HUEVAR II" EN EL TÉRMINO MUNICIPAL DE HUEVAR DEL ALJARÁFE (SEVILLA) (Edición 2)

Promotor: PALINTERE S.L. Y POVATRENI S.L.

LISTADO DE PLANOS FICHAS CATASTRAL (44)

1	41051A02600124
2	41051A02600072
3	41051A02600071
4	41051A02600120
5	41051A02609008
6	41051A02600133
7	41051A02509007
8	41051A02509008
9	41051A02509004
10	41051A02500013
11	41051A02500012
12	41051A02500011
13	41051A02409002
14	41051A02409001
15	41051A02400035
16	41051A02309001
17	41051A02300008
18	41051A02300071
19	41051A02300068



REFORMADO DE PROYECTO DE SUBESTACIÓN Y LÍNEA DE EVACUACIÓN DE LAS INSTALACIONES SOLAR ES FOTOVOLTAICAS DENOMINADAS
"HUEVAR I" Y "HUEVAR II" EN EL TÉRMINO MUNICIPAL DE HUEVAR DEL ALJARÁFE (SEVILLA) (Edición 2)

Promotor: PALINTERE S.L. Y POVATRENI S.L.

20	41051A02300061
21	41051A02309009
22	41051A02300134
23	41051A02300132
24	41051A02300143
25	41051A02300147
26	41051A02300148
27	41051A02309006
28	41051A02300030
29	41051A02309005
30	41051A02300031
31	41051A02309001
32	41051A01800052
33	41051A01800053
34	41051A01809009
35	41051A01800054
36	41051A01800027
37	41051A01800026




REFORMADO DE PROYECTO DE SUBESTACIÓN Y LÍNEA DE EVACUACIÓN DE LAS INSTALACIONES SOLAR ES FOTOVOLTAICAS DENOMINADAS
“HUEVAR I” Y “HUEVAR II” EN EL TÉRMINO MUNICIPAL DE HUEVAR DEL ALJARÁFE (SEVILLA) (Edición 2)

Promotor: PALINTERE S.L. Y POVATRENI S.L.

38	41051A01800012
39	41051A01800018
40	41051A01800019
41	41051A01800022
42	41051A01800023
43	41051A01800025
44	21030A00300013


RELACIÓN DE BIENES Y DERECHOS AFECTADOS POR LA LÍNEA AÉREA "220 kV /C Inicio Cs PFV Huévar I Y II – SE 2 Huévar"

Parcela Proyecto	Titular	Direccion catastral	Datos de la parcela				Ref. Catastral	Conductores				Apoyos			Ocup. Temp. (m²)	Servidumbre Acceso (m²)	Uso s/catastro
			Término Municipal	Paraje	Pol. Cat.	Parc. Cat.		Vuelo (ml)	Serv. Vuelo (m2)	Serv. Vuelo Seguridad (m²)	Serv. Vuelo+ Serv.Seguridad (m2)	Ud.	Nº	Sup. Ocup. (m²)			
1	RAMOS-PAUL AGRICOLA SL		Huévar del Aljarafe	LA ISLETA	26	124	41051A02600124	25,31	195,55	252,02	447,56	1	Pórtico_1 se-1 de cs	24,50	490,00	-	Parcela Agrícola

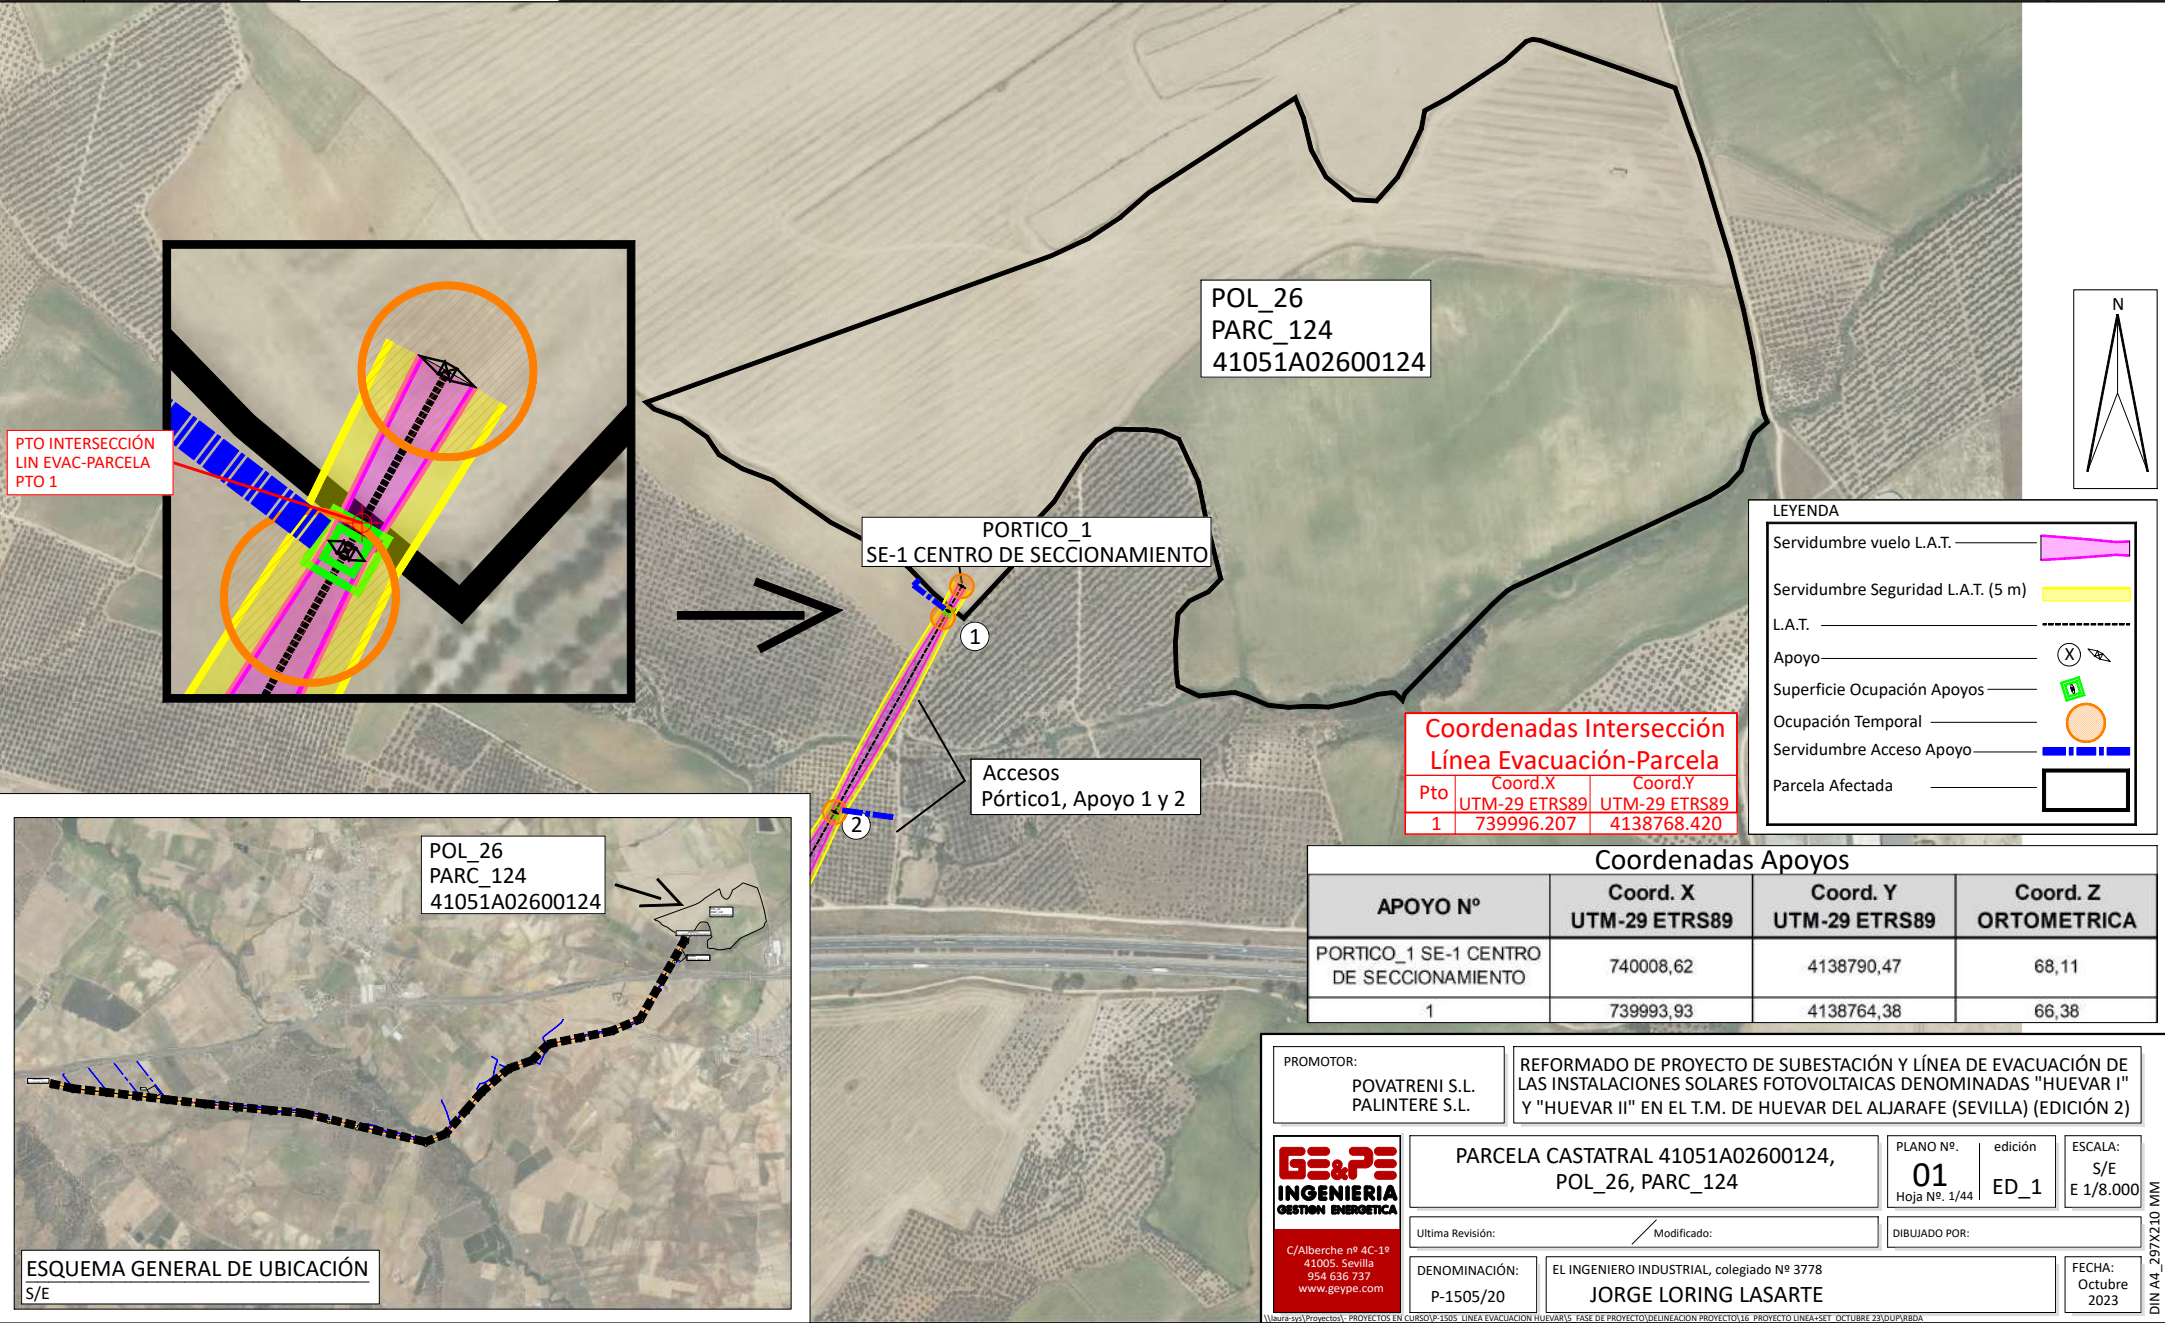


RELACIÓN DE BIENES Y DERECHOS AFECTADOS POR LA LÍNEA AÉREA "220 kV /C Inicio Cs PFV Huévar I Y II – SE 2 Huévar"

Parcela Proyecto	Titular	Direccion catastral	Datos de la parcela				Ref. Catastral	Vuelo (ml)	Conductores			Apoyos		Sup. Ocup. (m²)	Ocup. Temp. (m²)	Servidumbre Acceso (m²)	Uso s/catastro
			Término Municipal	Paraje	Pol. Cat.	Parc. Cat.			Serv. Vuelo (m2)	Serv. Vuelo Seguridad (m²)	Serv. Vuelo+ Serv.Seguridad (m2)	Ud.	Nº				
2	ARCO REAL SL		Huévar del Aljarafe	EL CAÑO	26	72	41051A02600072	69,67	663,39	698,01	1.361,40	1	1	24,50	490,00	195,71	Parcela Agrícola

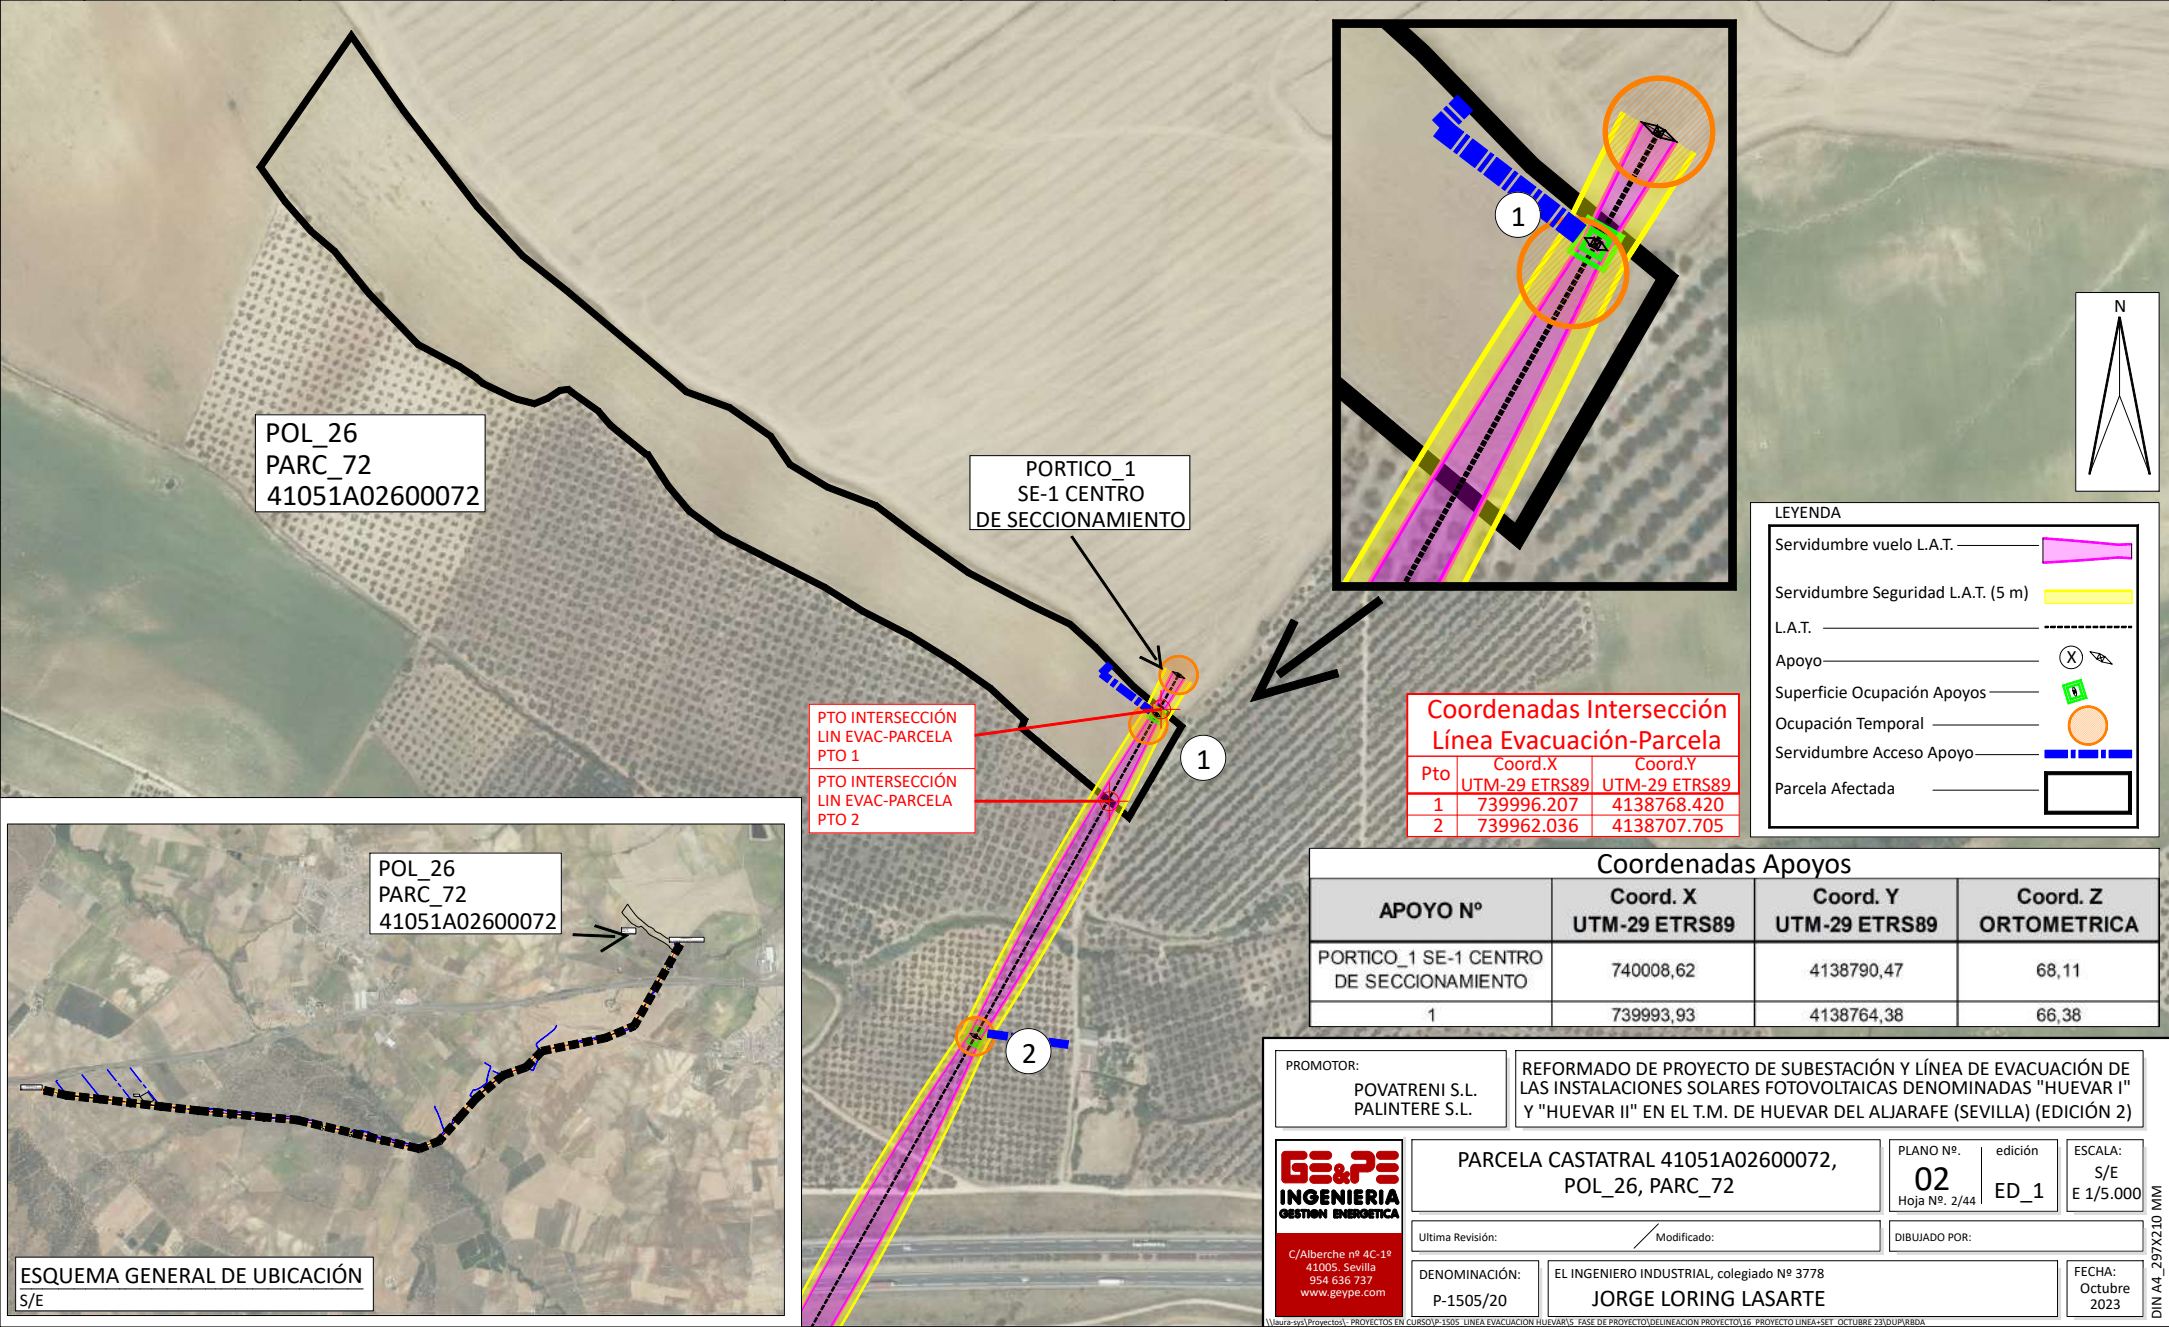


RELACIÓN DE BIENES Y DERECHOS AFECTADOS POR LA LÍNEA AÉREA "220 kV /C Inicio Cs PFV Huévar I Y II – SE 2 Huévar"

Parcela Proyecto	Titular	Direccion catastral	Datos de la parcela				Ref. Catastral	Conductores				Apoyos			Ocup. Temp. (m²)	Servidumbre Acceso (m²)	Uso s/catastro
			Término Municipal	Paraje	Pol. Cat.	Parc. Cat.		Vuelo (ml)	Serv. Vuelo (m2)	Serv. Vuelo Seguridad (m²)	Serv. Vuelo+ Serv.Seguridad (m2)	Ud.	Nº	Sup. Ocup. (m²)			
3	EL CAÑO Y LA TEJA SL		Huévar del Aljarafe	LOS VALLES	26	71	41051A02600071	104,04	1.523,72	1.041,78	2.565,50	-	-	-	-	-	Parcela Agrícola

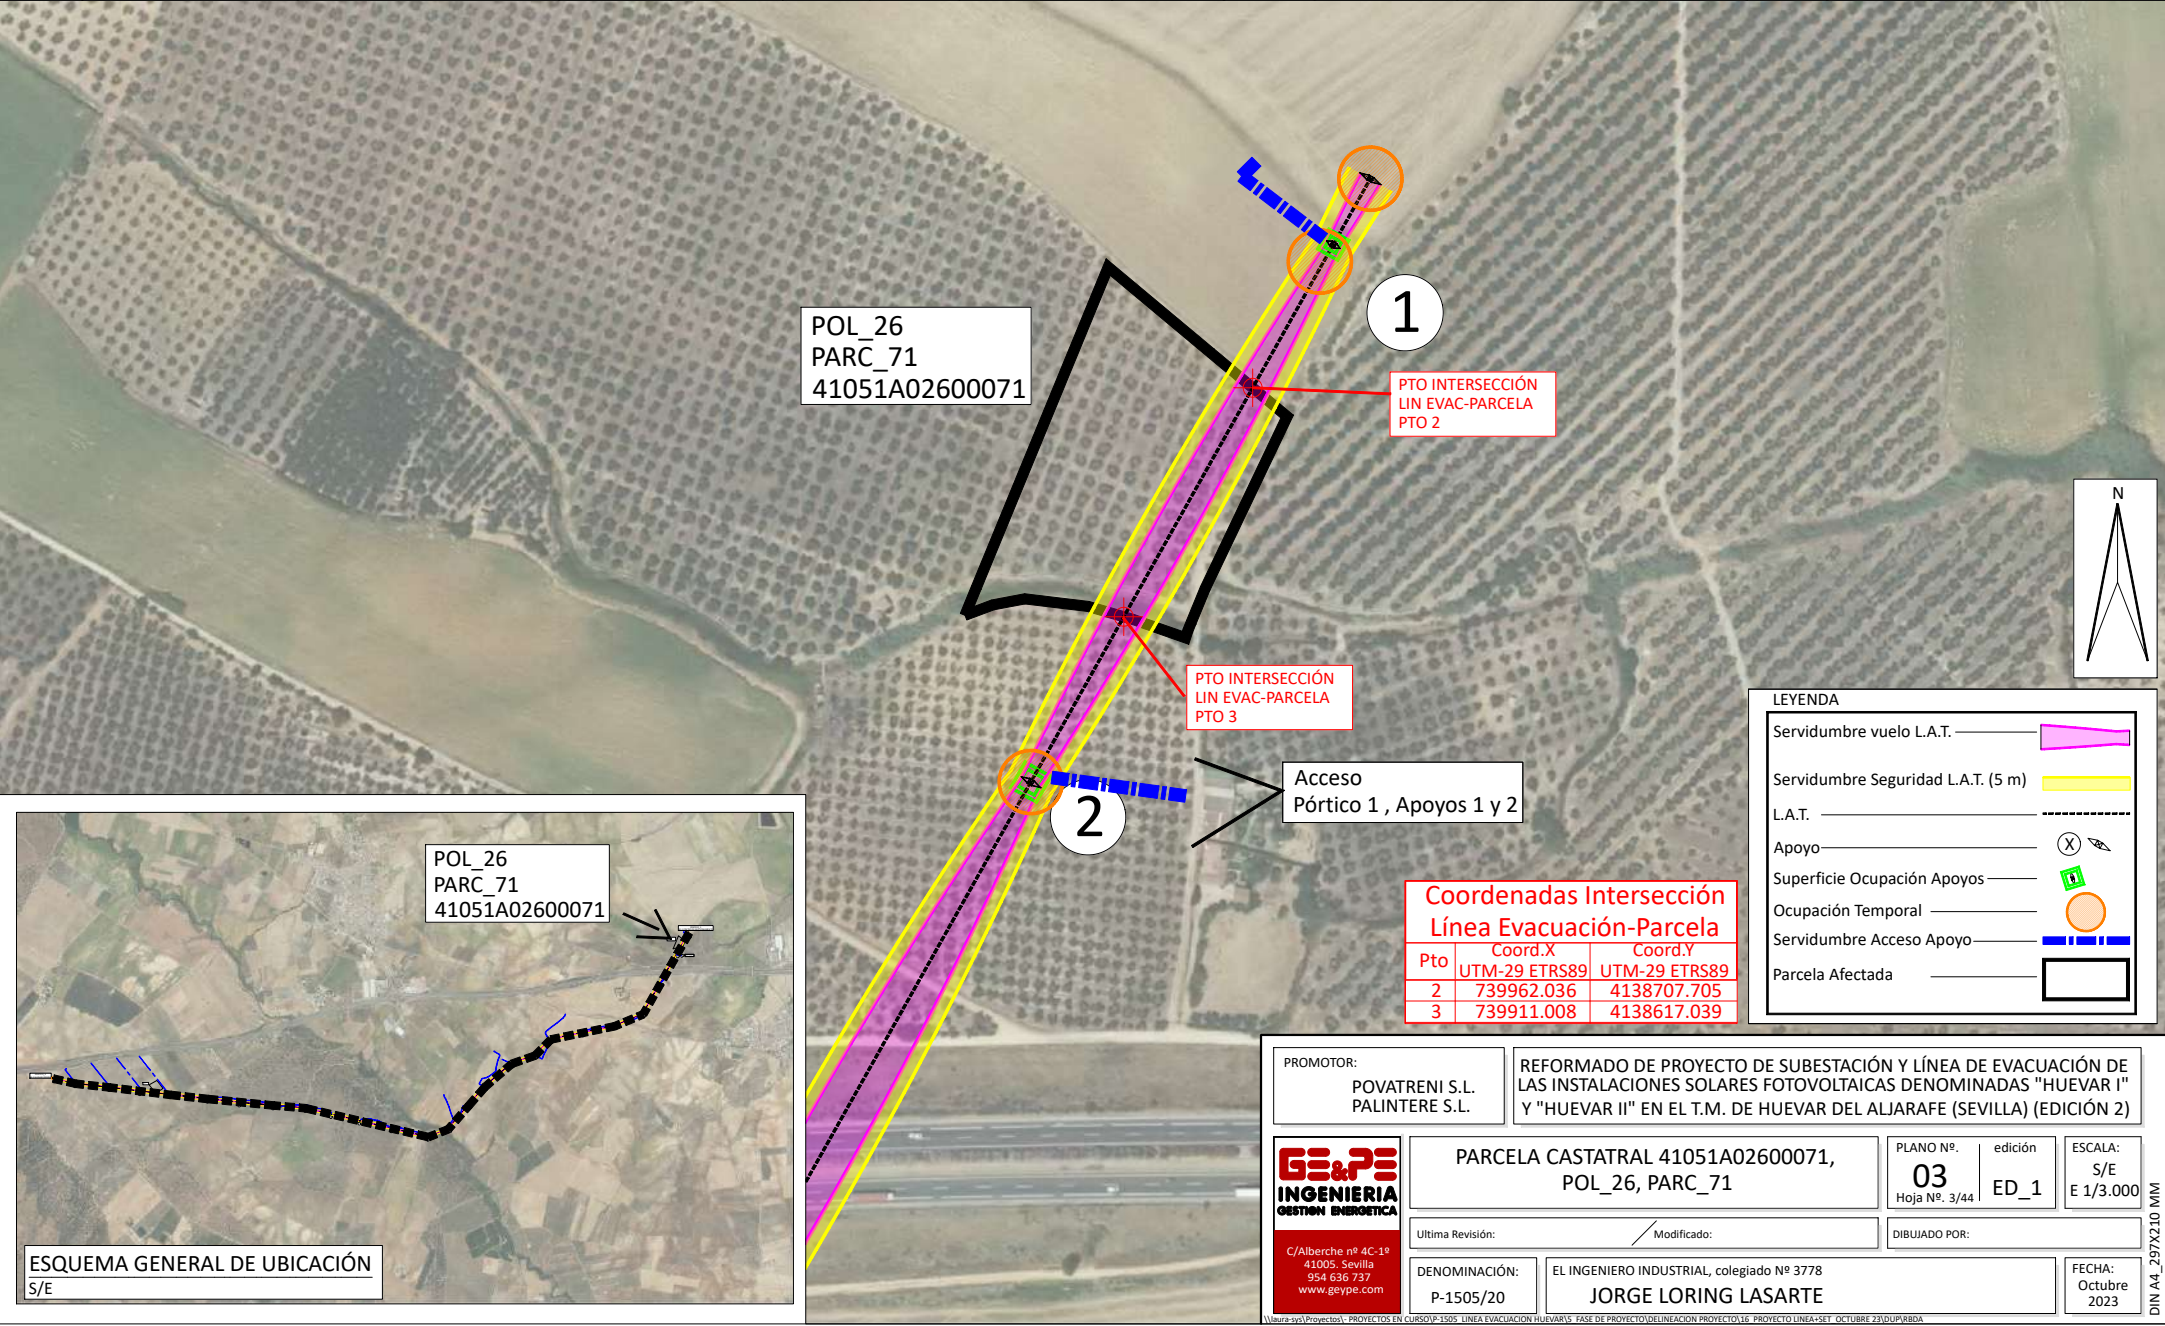

RELACIÓN DE BIENES Y DERECHOS AFECTADOS POR LA LÍNEA AÉREA "220 kV /C Inicio Cs PFV Huévar I Y II – SE 2 Huévar"

Parcela Proyecto	Titular	Direccion catastral	Datos de la parcela				Ref. Catastral	Conductores				Apoyos			Ocup. Temp. (m²)	Servidumbre Acceso (m²)	Uso s/catastro
			Término Municipal	Paraje	Pol. Cat.	Parc. Cat.		Vuelo (ml)	Serv. Vuelo (m2)	Serv. Vuelo Seguridad (m²)	Serv. Vuelo+ Serv.Seguridad (m2)	Ud.	Nº	Sup. Ocup. (m²)			
4	SEGURA ORTIZ ANTONIO		Huévar del Aljarafe	LOS VALLES	26	120	41051A02600120	163,40	2.223,55	1.635,33	3.858,87	1	2	57,76	490,00	213,86	Parcela Agrícola

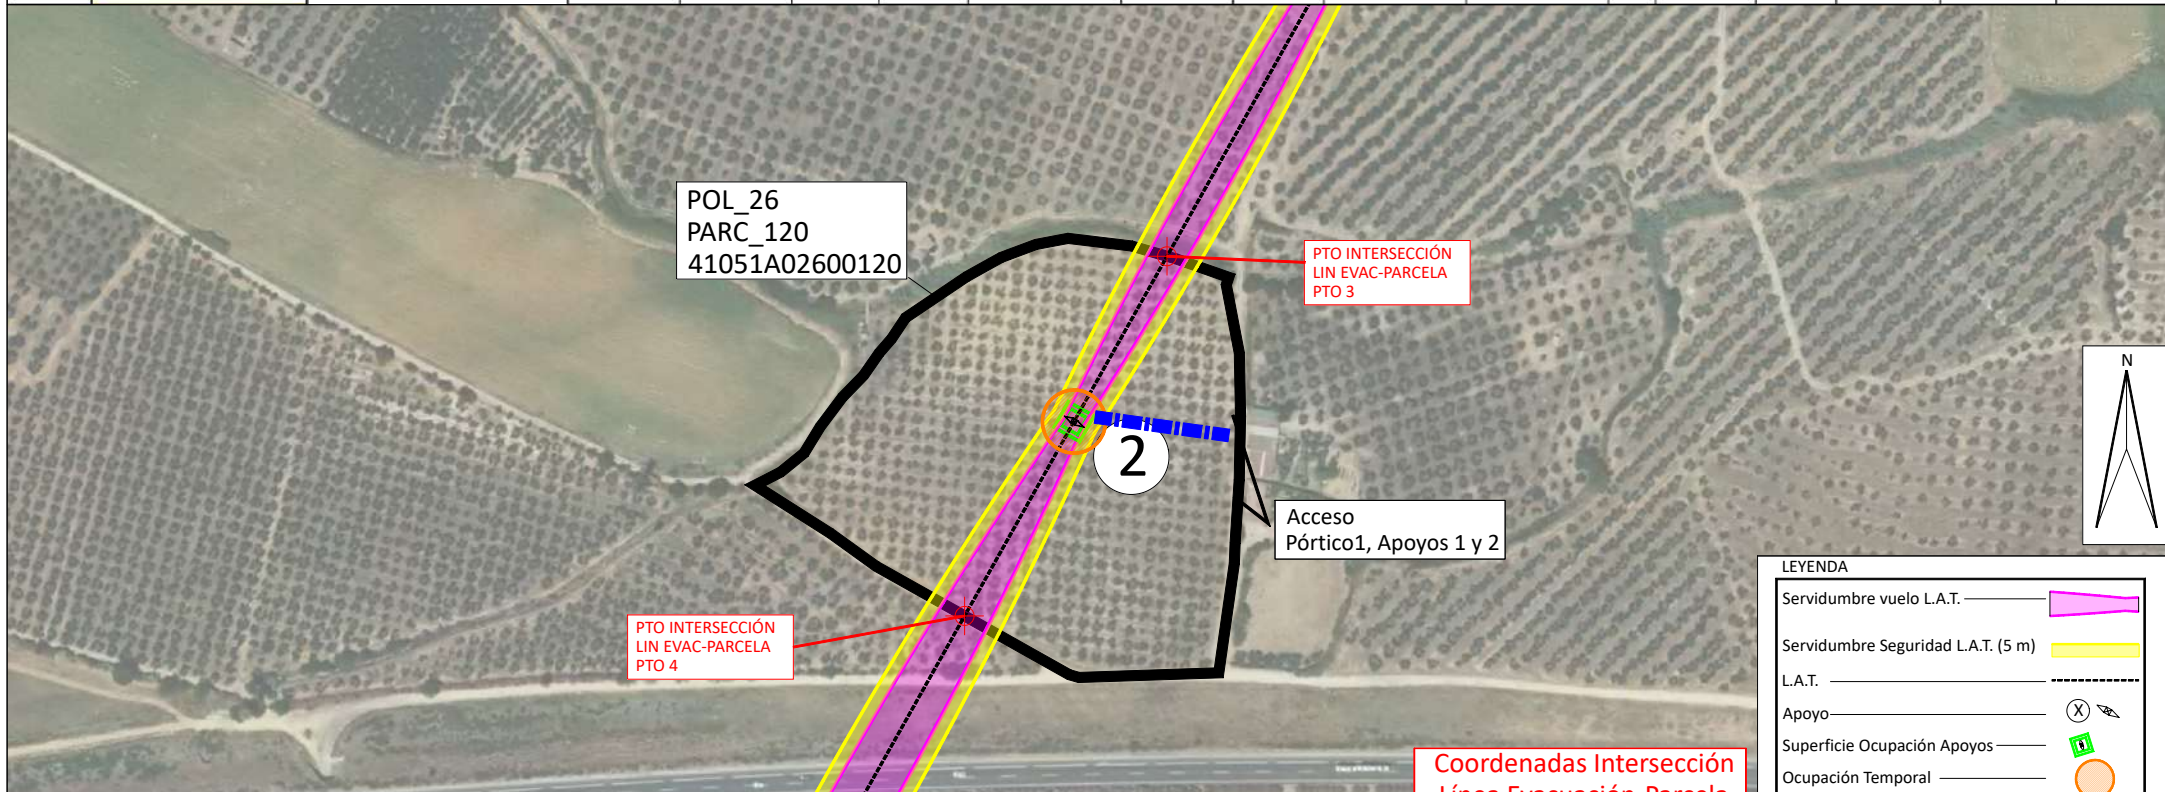

LEYENDA

Servidumbre vuelo L.A.T.	
Servidumbre Seguridad L.A.T. (5 m)	
L.A.T.	
Apoyo	
Superficie Ocupación Apoyos	
Ocupación Temporal	
Servidumbre Acceso Apoyo	
Parcela Afectada	

Coordenadas Intersección Línea Evacuación-Parcela

Pto	Coord.X UTM-29 ETRS89	Coord.Y UTM-29 ETRS89
3	739911.008	4138617.039
4	739830.864	4138474.638

Coordenadas Apoyos

APOYO Nº	Coord. X UTM-29 ETRS89	Coord. Y UTM-29 ETRS89	Coord. Z ORTOMETRICA
2	739874,18	4138551,59	64,21



PROMOTOR:

POVATRENI S.L.
PALINTERE S.L.

REFORMADO DE PROYECTO DE SUBESTACIÓN Y LÍNEA DE EVACUACIÓN DE LAS INSTALACIONES SOLARES FOTOVOLTAICAS DENOMINADAS "HUEVAR I" Y "HUEVAR II" EN EL T.M. DE HUEVAR DEL ALJARAFFE (SEVILLA) (EDICIÓN 2)

GE&PE
INGENIERIA
GESTION ENERGETICA

C/Alberche nº 4C-1ª
41005 Sevilla
954 636 737
www.geype.com

PARCELA CASTATRAL 41051A026000120, POL_26, PARC_120

PLANO Nº. edición
04 ED_1

Hoja Nº. 4/44

ESCALA: S/E E 1/3.000

Ultima Revisión: Modificado:

DIBUJADO POR:


DENOMINACIÓN: EL INGENIERO INDUSTRIAL, colegiado Nº 3778

P-1505/20 JORGE LORING LASARTE



FECHA: Octubre 2023

RELACIÓN DE BIENES Y DERECHOS AFECTADOS POR LA LÍNEA AÉREA "220 kV /C Inicio Cs PFV Huévar I Y II – SE 2 Huévar"

Parcela Proyecto	Titular	Direccion catastral	Datos de la parcela				Ref. Catastral	Conductores				Apoyos			Ocup. Temp. (m²)	Servidumbre Acceso (m²)	Uso s/catastro
			Término Municipal	Paraje	Pol. Cat.	Parc. Cat.		Vuelo (ml)	Serv. Vuelo (m2)	Serv. Vuelo Seguridad (m²)	Serv. Vuelo+ Serv.Seguridad (m2)	Ud.	Nº	Sup. Ocup. (m²)			
5	NOMBRE APELLIDO1 APELLIDO2		Huévar del Aljarafe	CAMNO	26	9008	41051A02609008	5,09	104,18	50,94	155,12	-	-	-	-	-	Autovia A-49

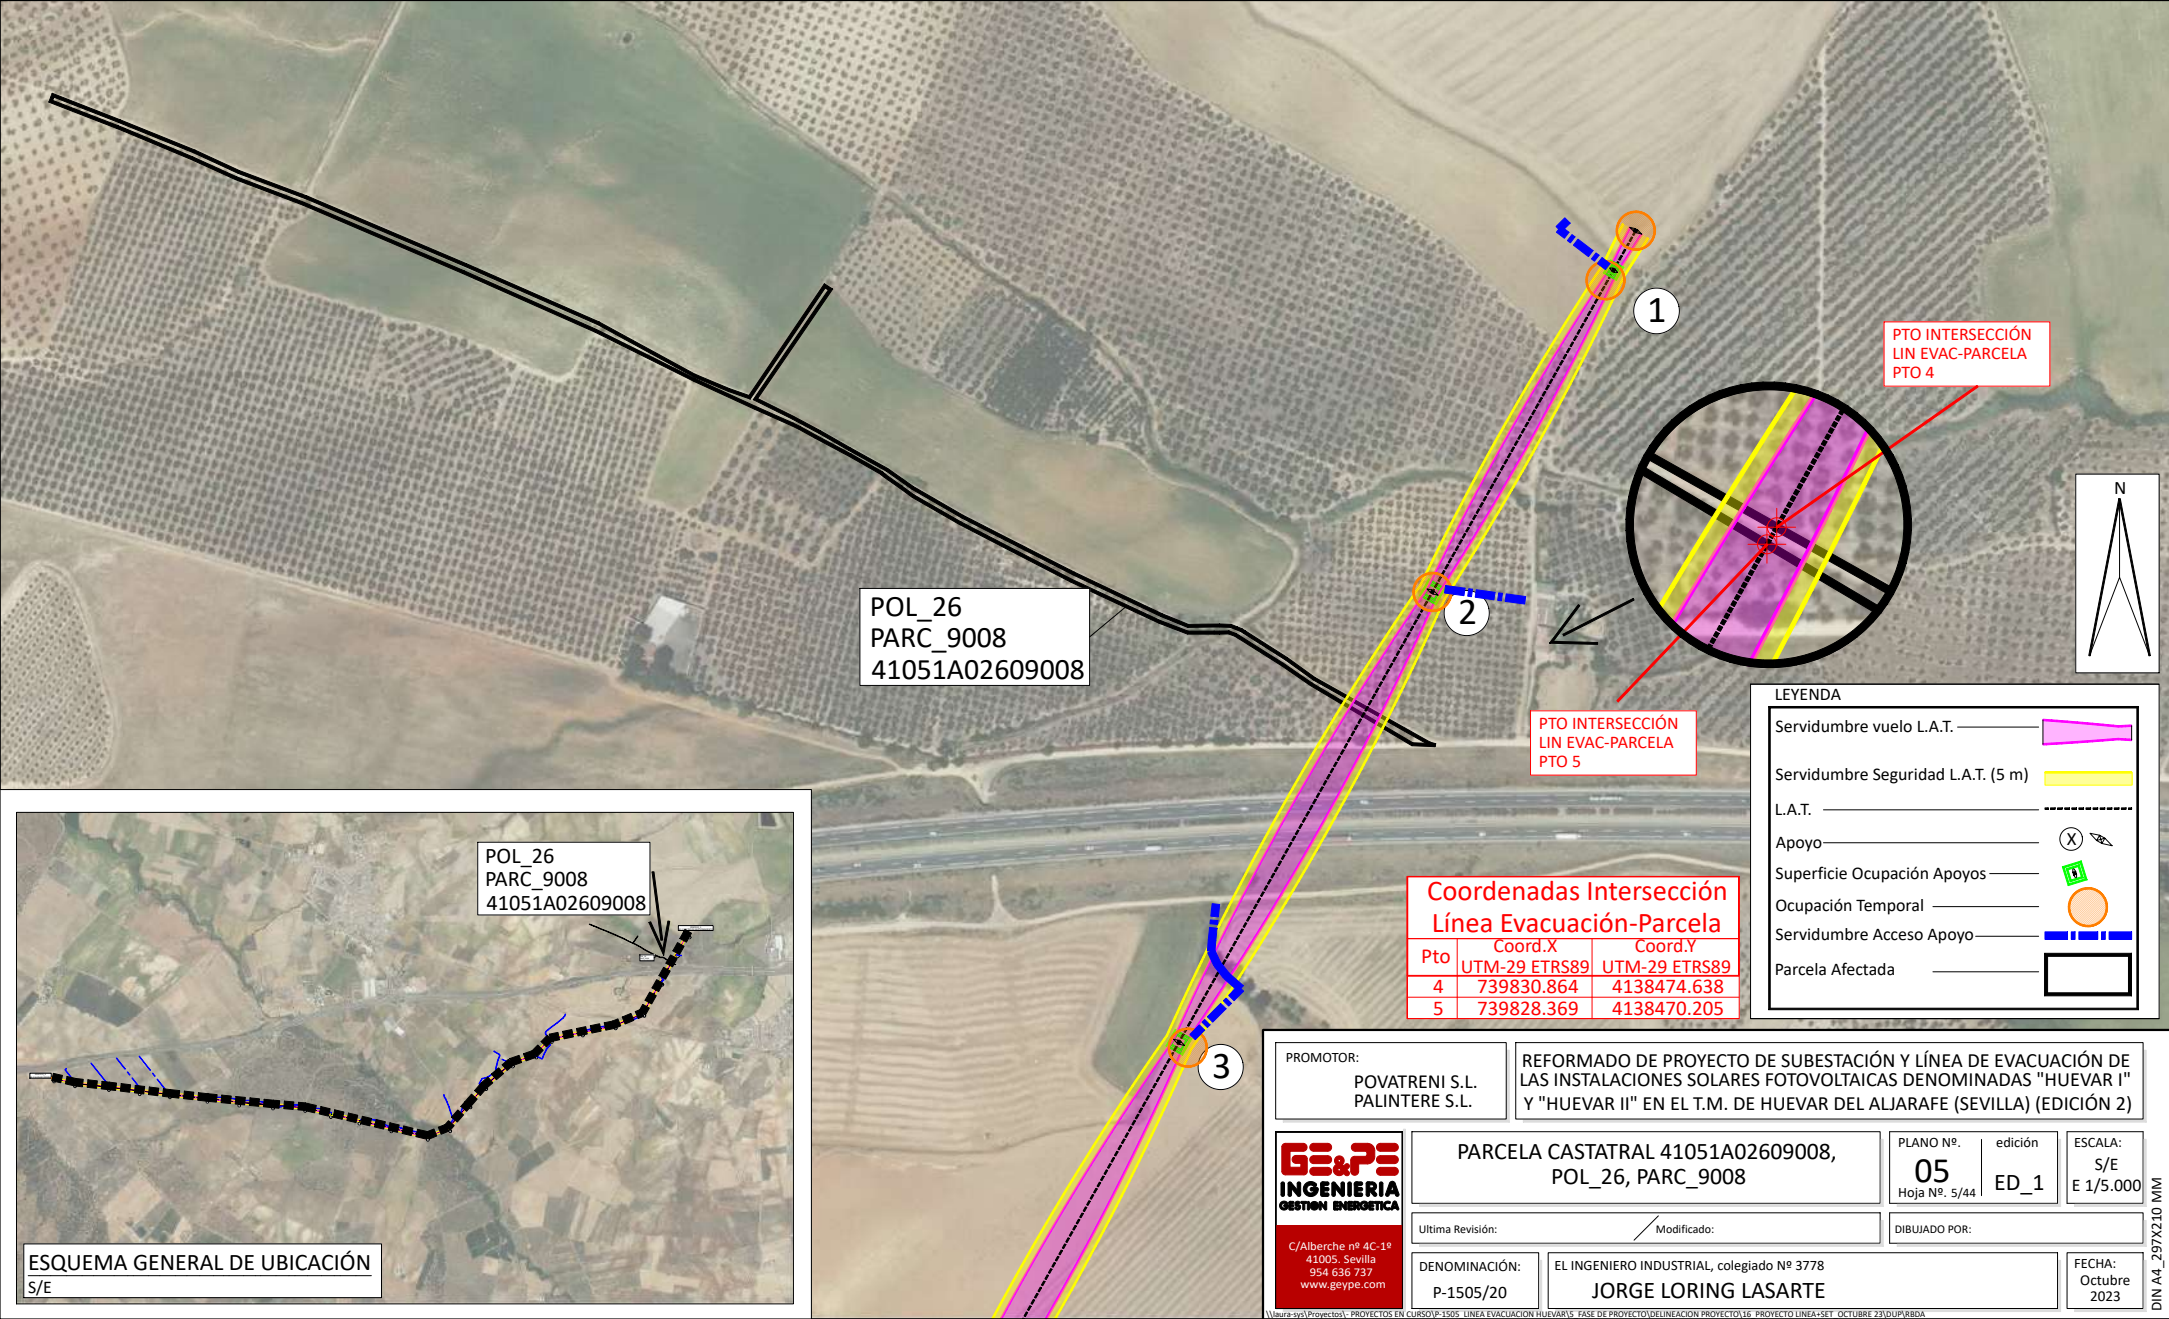

RELACIÓN DE BIENES Y DERECHOS AFECTADOS POR LA LÍNEA AÉREA "220 kV /C Inicio Cs PFV Huévar I Y II – SE 2 Huévar"																	
Parcela Proyecto	Titular	Direccion catastral	Datos de la parcela				Ref. Catastral	Conductores				Apoyos			Ocup. Temp. (m ²)	Servidumbre Acceso (m ²)	Uso s/catastro
			Término Municipal	Paraje	Pol. Cat.	Parc. Cat.		Vuelo (ml)	Serv. Vuelo (m2)	Serv. Vuelo+ Serv.Seguridad (m2)	Ud.	Nº	Sup. Ocup. (m ²)				
6	DE SEGURA MORENO JOSE		Huévar del Aljarafe	ESTACA MARQUES	26	133	41051A02600133	22,71	488,47	227,80	716,28	-	-	-	-	-	Parcela Agrícola

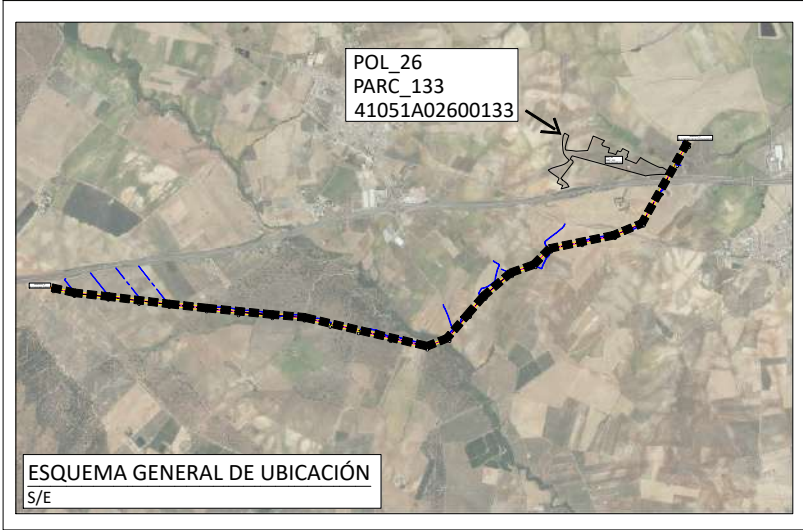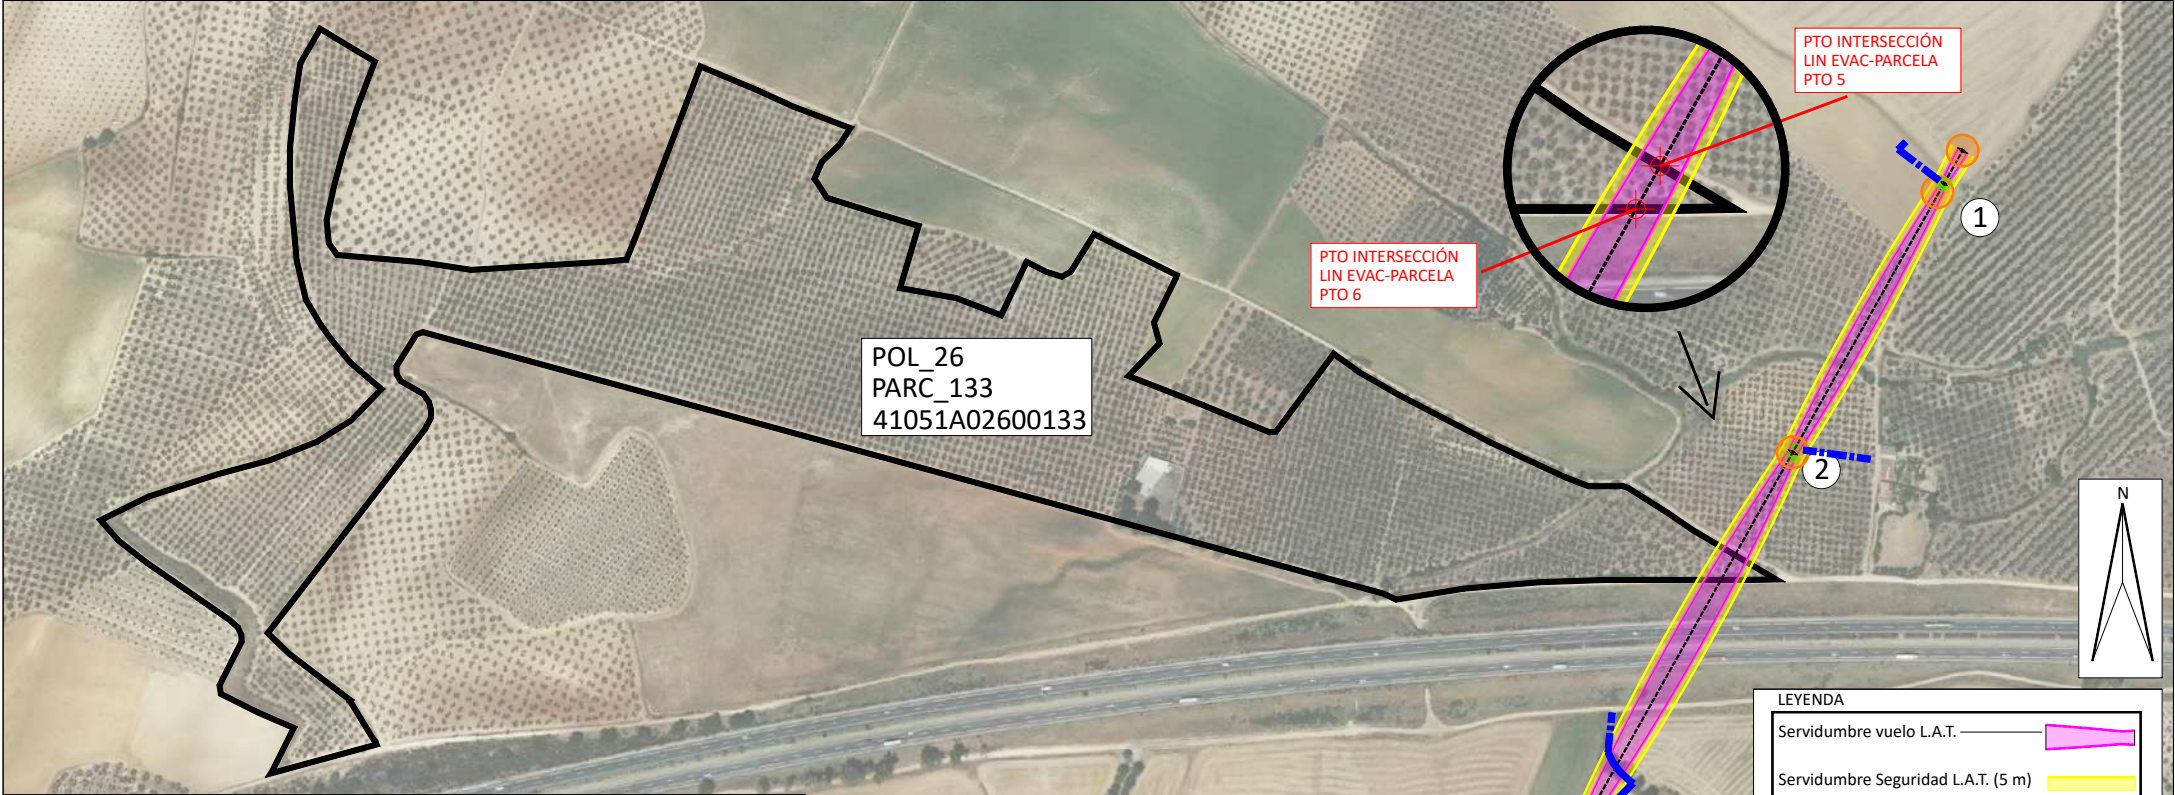

Coordenadas Intersección Línea Evacuación-Parcela		
Pto	Coord.X UTM-29 ETRS89	Coord.Y UTM-29 ETRS89
5	739828.369	4138470.205
6	739817.233	4138450.418

LEYENDA

Servidumbre vuelo L.A.T. _____ 

Servidumbre Seguridad L.A.T. (5 m) _____ 

L.A.T. _____ 

Apoyo _____ 

Superficie Ocupación Apoyos _____ 

Ocupación Temporal _____ 

Servidumbre Acceso Apoyo _____ 

Parcela Afectada _____ 

PROMOTOR:
POVATRENI S.L.
PALINTERE S.L.

REFORMADO DE PROYECTO DE SUBESTACIÓN Y LÍNEA DE EVACUACIÓN DE LAS INSTALACIONES SOLARES FOTOVOLTAICAS DENOMINADAS "HUEVAR I" Y "HUEVAR II" EN EL T.M. DE HUEVAR DEL ALJARAFE (SEVILLA) (EDICIÓN 2)

GE&PE
INGENIERIA
GESTION ENERGETICA

PARCELA CASTATRAL 41051A02600133,
POL_26, PARC_133

PLANO Nº. 06 Hoja Nº. 6/44	edición ED_1	ESCALA: S/E E 1/5.000
---	------------------------	-----------------------------

Ultima Revisión: / Modificado:

DIBUJADO POR:

DENOMINACIÓN:	EL INGENIERO INDUSTRIAL, colegiado Nº 3778
P-1505/20	JORGE LORING LASARTE

FECHA:
Octubre
2023


**C/Alberche nº 4C-1º
41005. Sevilla
954 636 737
www.geype.com**

\\sra-sys\Proyectos\ - PROYECTOS EN CURSO\P-1505 LINEA EVACUACION HUEVAR\5 FASE DE PROYECTO\DELINEACION PROYECTO\16 PROYECTO LINEA+SET OCTUBRE 23\16\RD

DIN A4_29/X210 MM

RELACIÓN DE BIENES Y DERECHOS AFECTADOS POR LA LÍNEA AÉREA "220 kV /C Inicio Cs PFV Huévar I Y II – SE 2 Huévar"

Parcela Proyecto	Titular	Direccion catastral	Datos de la parcela				Ref. Catastral	Conductores				Apoyos			Ocup. Temp. (m²)	Servidumbre Acceso (m²)	Uso s/catastro
			Término Municipal	Paraje	Pol. Cat.	Parc. Cat.		Vuelo (ml)	Serv. Vuelo (m2)	Serv. Vuelo Seguridad (m²)	Serv. Vuelo+ Serv.Seguridad (m2)	Ud.	Nº	Sup. Ocup. (m²)			
7	AYUNTAMIENTO DE HUEVAR DEL ALJARAFE		Huevar del Aljarafe	CAMNO	25	9007	41051A02509007	5,10	114,27	50,99	165,26	-	-	-	-	-	Camino

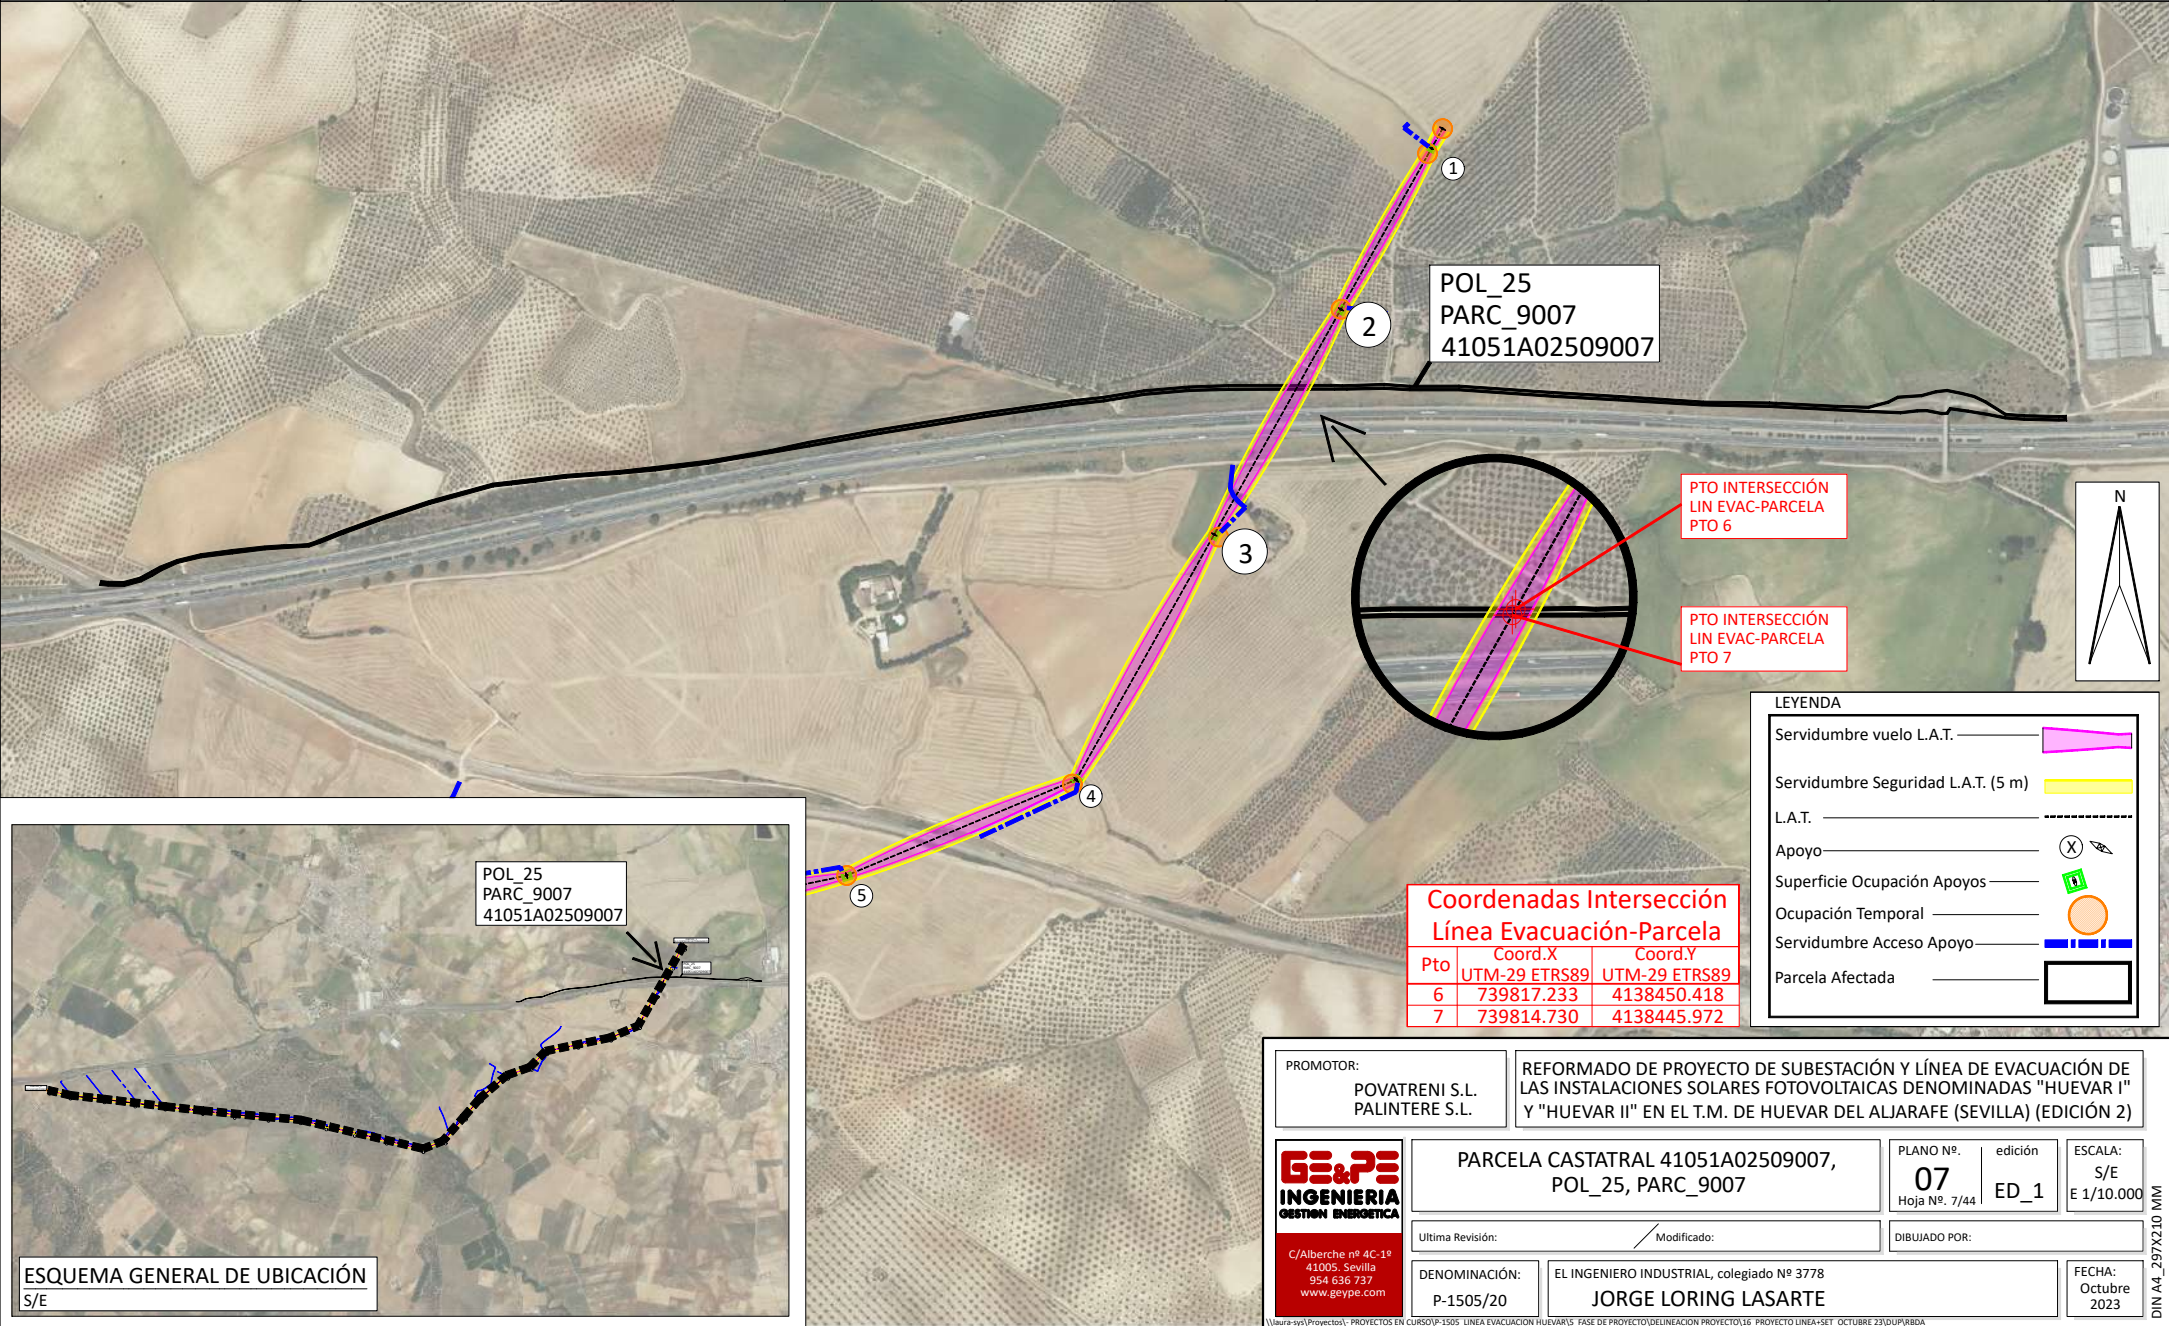

Coordenadas Intersección
Línea Evacuación-Parcela

Pto	Coord.X UTM-29 ETRS89	Coord.Y UTM-29 ETRS89
6	739817.233	4138450.418
7	739814.730	4138445.972

LEYENDA

Servidumbre vuelo L.A.T.	
Servidumbre Seguridad L.A.T. (5 m)	
L.A.T.	
Apoyo	
Superficie Ocupación Apoyos	
Ocupación Temporal	
Servidumbre Acceso Apoyo	
Parcela Afectada	

PROMOTOR:

POVATRENI S.L.
PALINTERE S.L.

REFORMADO DE PROYECTO DE SUBESTACIÓN Y LÍNEA DE EVACUACIÓN DE LAS INSTALACIONES SOLARES FOTOVOLTAICAS DENOMINADAS "HUEVAR I" Y "HUEVAR II" EN EL T.M. DE HUEVAR DEL ALJARAFE (SEVILLA) (EDICIÓN 2)

GE&PE
INGENIERIA
GESTION ENERGÉTICA

C/Alberche nº 4C-1ª
41005. Sevilla
954 636 737
www.geype.com

PARCELA CASTATRAL 41051A02509007,
POL_25, PARC_9007

PLANO Nº.

07

Hoja Nº. 7/44

edición

ED_1

ESCALA:

S/E

E 1/10.000

Ultima Revisión:

Modificado:

DIBUJADO POR:

DENOMINACIÓN:

P-1505/20

EL INGENIERO INDUSTRIAL, colegiado Nº 3778

JORGE LORING LASARTE

FECHA:



Octubre
2023

ESQUEMA GENERAL DE UBICACIÓN

S/E

RELACIÓN DE BIENES Y DERECHOS AFECTADOS POR LA LÍNEA AÉREA "220 kV /C Inicio Cs PFV Huévar I Y II – SE 2 Huévar"

Parcela Proyecto	Titular	Direccion catastral	Datos de la parcela				Ref. Catastral	Conductores				Apoyos		Ocup. Temp. (m²)	Servidumbre Acceso (m²)	Uso s/catastro
			Término Municipal	Paraje	Pol. Cat.	Parc. Cat.		Vuelo (ml)	Serv. Vuelo (m2)	Serv. Vuelo Seguridad (m²)	Serv. Vuelo+ Serv.Seguridad (m2)	Ud.	Nº	Sup. Ocup. (m²)		
8	JUNTA DE ANDALUCIA		Huévar del Aljarafe	CR	25	9008	41051A02509008	108,64	2.531,76	1.083,61	3.615,38	-	-	-	-	Autovía Sevilla-Huelva A-49

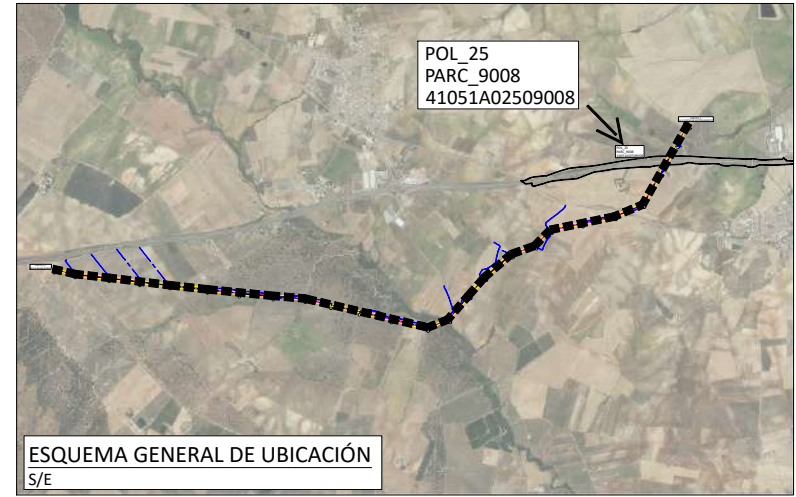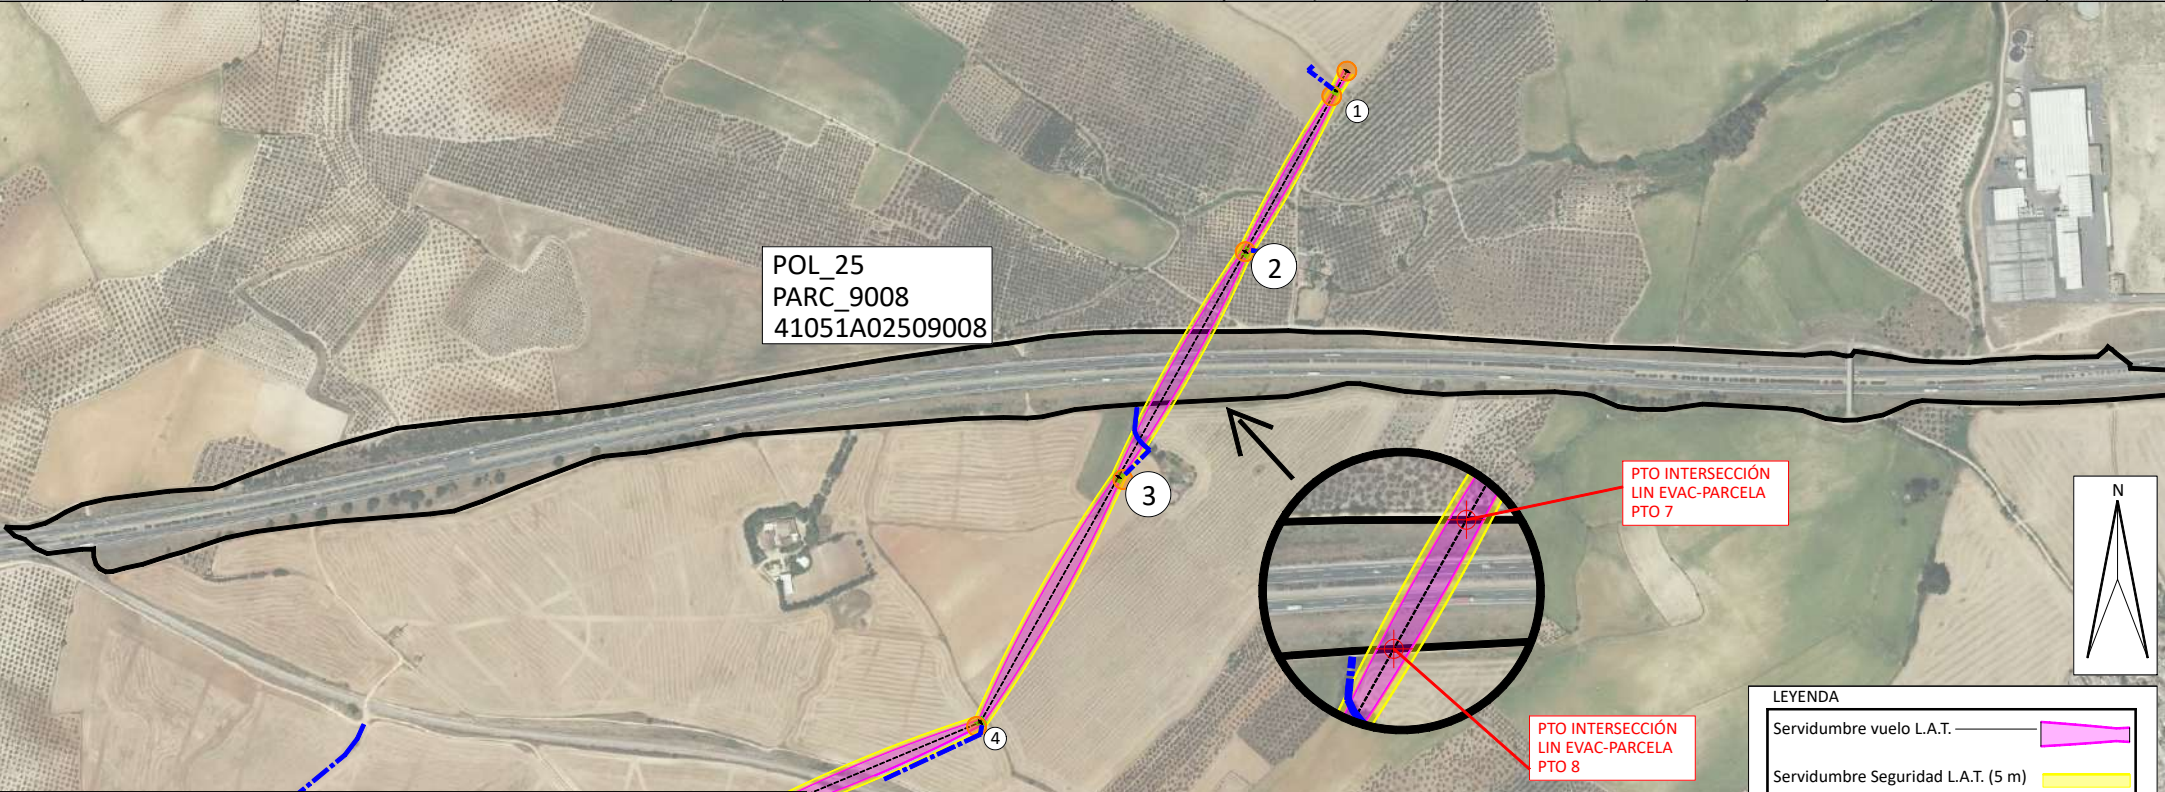

ESQUEMA GENERAL DE UBICACIÓN
S/E

Coordenadas Intersección
Línea Evacuación-Parcela

Pto	Coord.X UTM-29 ETRS89	Coord.Y UTM-29 ETRS89
7	739814.730	4138445.972
8	739761.448	4138351.300

LEYENDA

Servidumbre vuelo L.A.T.	
Servidumbre Seguridad L.A.T. (5 m)	
L.A.T.	
Apoyo	
Superficie Ocupación Apoyos	
Ocupación Temporal	
Servidumbre Acceso Apoyo	
Parcela Afectada	

PROMOTOR:

POVATRENI S.L.
PALINTERE S.L.

REFORMADO DE PROYECTO DE SUBESTACIÓN Y LÍNEA DE EVACUACIÓN DE LAS INSTALACIONES SOLARES FOTOVOLTAICAS DENOMINADAS "HUEVAR I" Y "HUEVAR II" EN EL T.M. DE HUEVAR DEL ALJARAFFE (SEVILLA) (EDICIÓN 2)

GE&PE
INGENIERIA
GESTION ENERGÉTICA

C/Alberche nº 4C-1ª
41005. Sevilla
954 636 737
www.geype.com

PARCELA CASTATRAL 41051A02509008,
POL_25, PARC_9008

PLANO Nº. edición
08 8/44 ED_1
ESCALA:
S/E
E 1/10.000

Ultima Revisión:

Modificado:

DIBUJADO POR:

DENOMINACIÓN:

EL INGENIERO INDUSTRIAL, colegiado Nº 3778


P-1505/20

JORGE LORING LASARTE

FECHA:
Octubre
2023


RELACIÓN DE BIENES Y DERECHOS AFECTADOS POR LA LÍNEA AÉREA "220 kV /C Inicio Cs PFV Huévar I Y II – SE 2 Huévar"

Parcela Proyecto	Titular	Direccion catastral	Datos de la parcela				Ref. Catastral	Conductores				Apoyos		Ocup. Temp. (m²)	Servidumbre Acceso (m²)	Uso s/catastro
			Término Municipal	Paraje	Pol. Cat.	Parc. Cat.		Vuelo (ml)	Serv. Vuelo (m2)	Serv. Vuelo Seguridad (m²)	Serv. Vuelo+ Serv.Seguridad (m2)	Ud.	Nº			
9	AYUNTAMIENTO DE HUEVAR DEL ALJARAFE		Huévar del Aljarafe	CAMNO	25	9004	41051A02509004	2,72	59,59	27,13	86,71	-	-	-	-	Camino

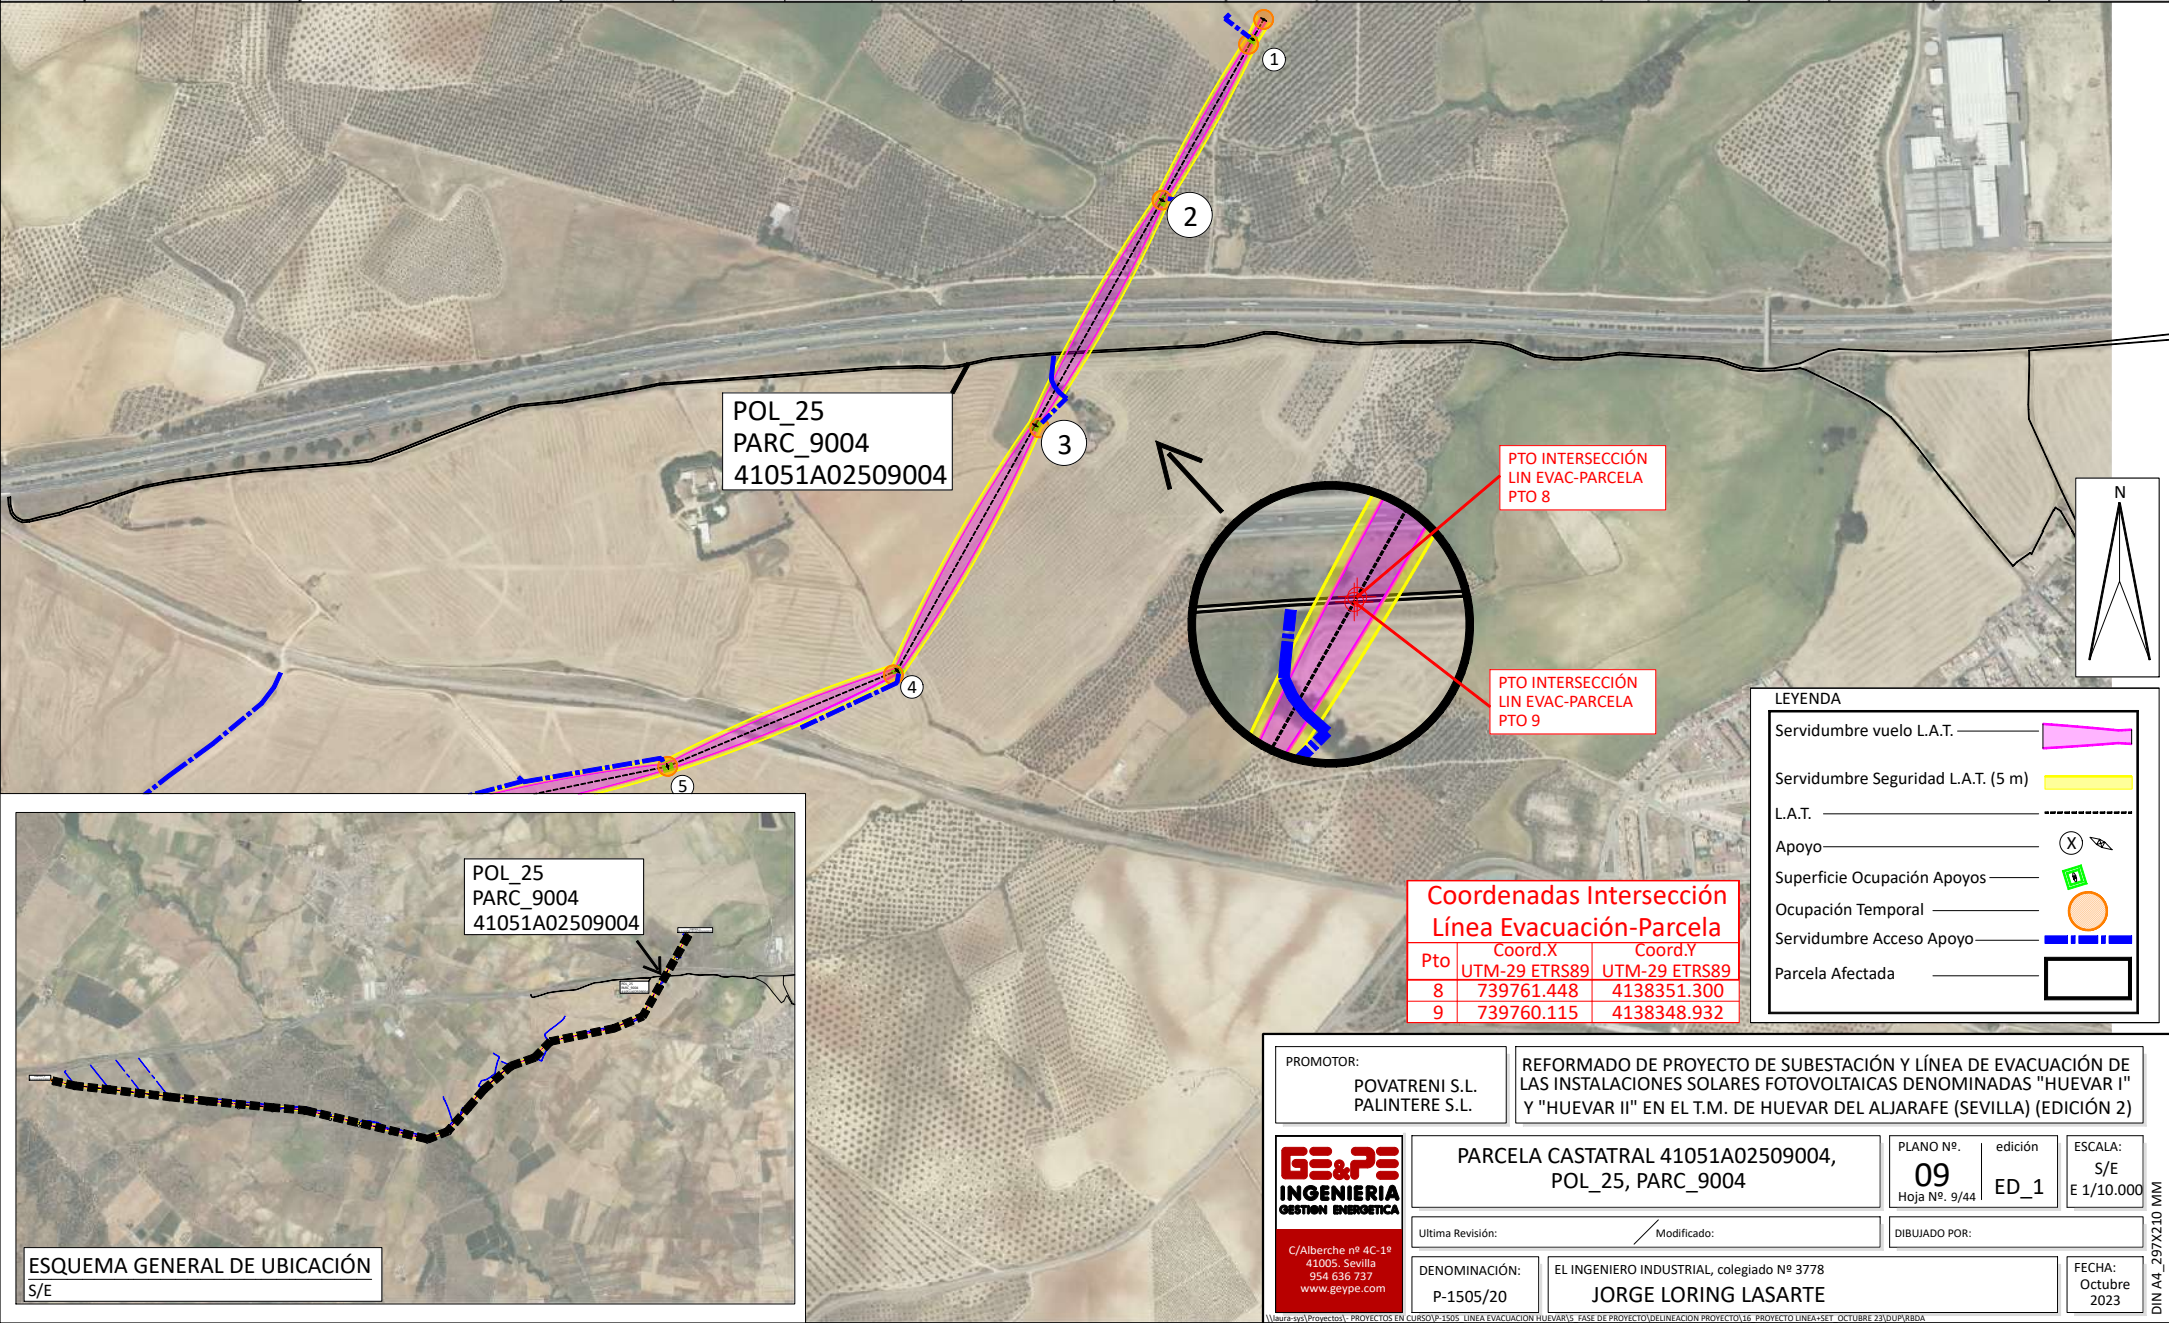

RELACIÓN DE BIENES Y DERECHOS AFECTADOS POR LA LÍNEA AÉREA "220 kV /C Inicio Cs PFV Huévar I Y II – SE 2 Huévar"


Parcela Proyecto	Titular	Direccion catastral	Datos de la parcela				Ref. Catastral	Conductores				Apoyos			Ocup. Temp. (m²)	Servidumbre Acceso (m²)	Uso s/catastro
			Término Municipal	Paraje	Pol. Cat.	Parc. Cat.		Vuelo (ml)	Serv. Vuelo (m2)	Serv. Vuelo Seguridad (m²)	Serv. Vuelo+ Serv.Seguridad (m2)	Ud.	Nº	Sup. Ocup. (m²)			
10	PARRA ESCALONA FRANCISCO		Huévar del Aljarafe	LOS ALPISARES	25	13	41051A02500013	471,16	9.084,87	4.405,71	13.490,58	1	3	57,76	490,00	434,34	Parcela Agrícola

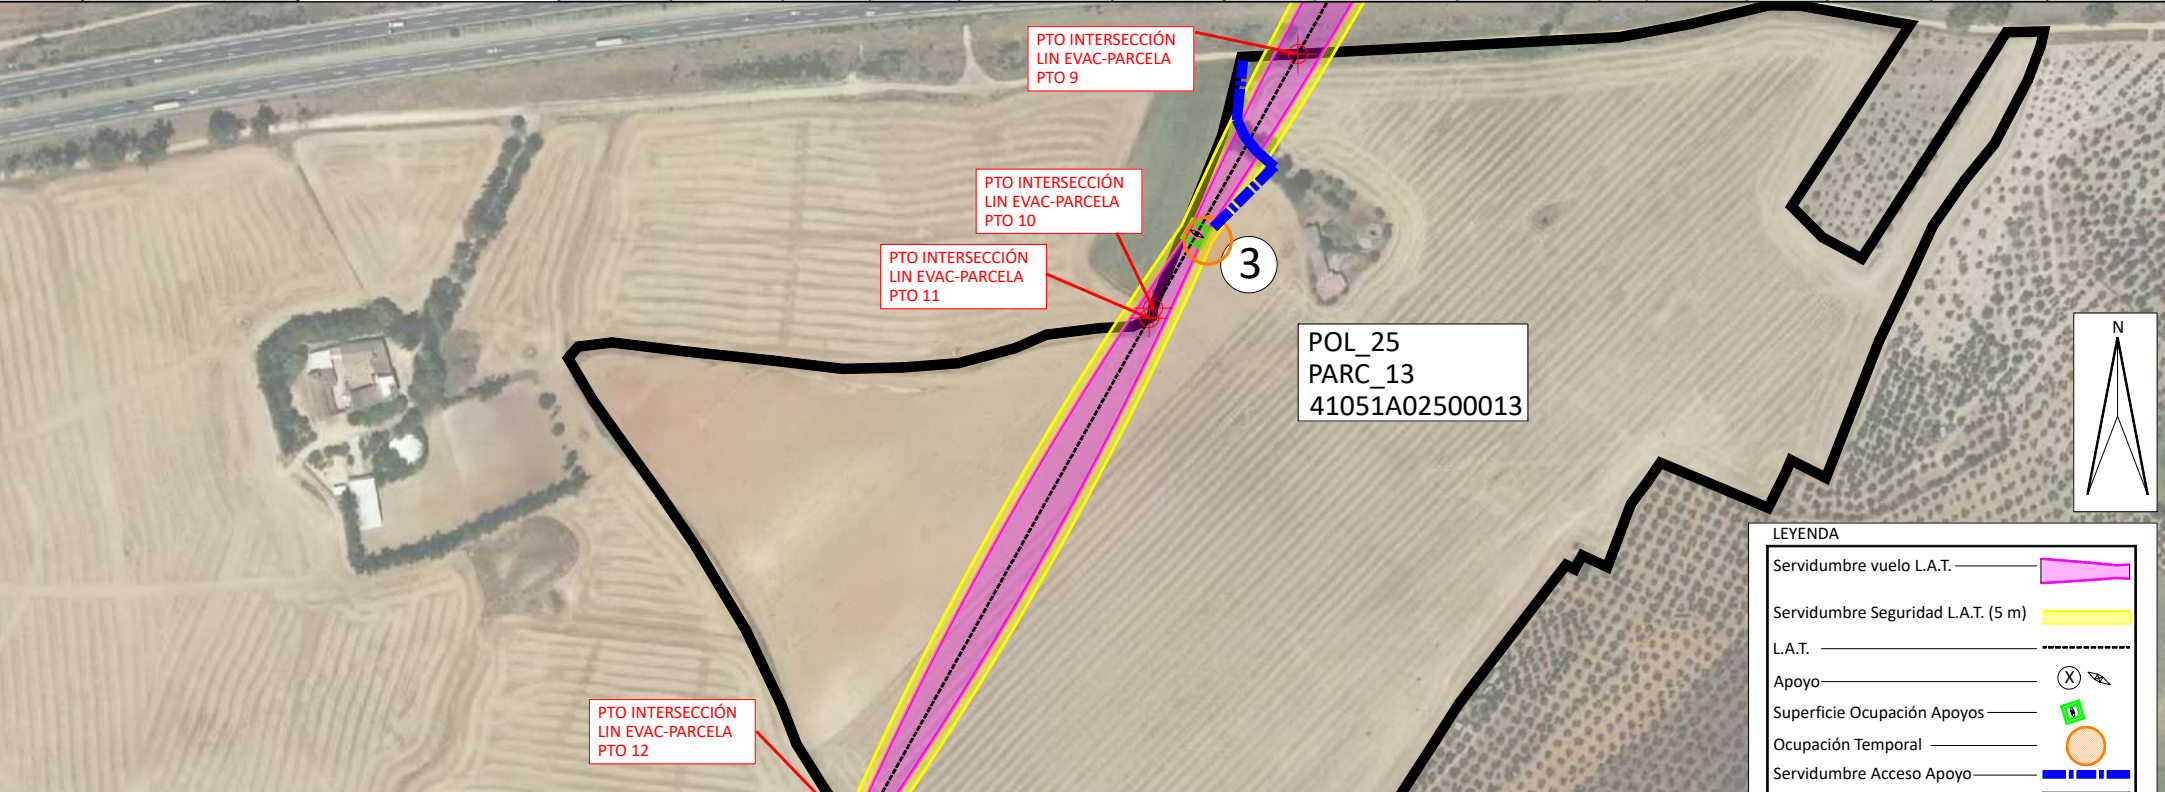

POL_25
PARC_13
41051A02500013

LEYENDA

- Servidumbre vuelo L.A.T.
- Servidumbre Seguridad L.A.T. (5 m)
- L.A.T.
- Apoyo
- Superficie Ocupación Apoyos
- Ocupación Temporal
- Servidumbre Acceso Apoyo
- Parcela Afectada

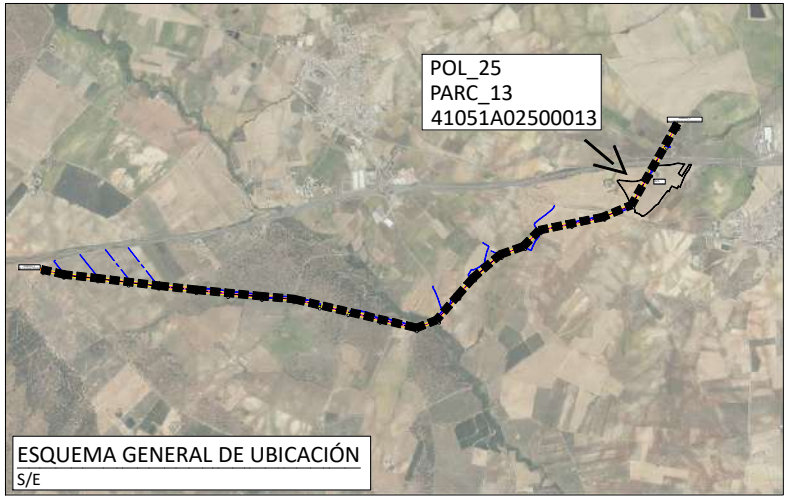

Coordenadas Apoyos			
APOYO Nº	Coord. X UTM-29 ETRS89	Coord. Y UTM-29 ETRS89	Coord. Z ORTOMETRICA
3	739706,60	4138253,84	73,92
4	739524,03	4137929,45	92,09

Coordenadas Intersección Línea Evacuación-Parcela		
Pto	Coord.X UTM-29 ETRS89	Coord.Y UTM-29 ETRS89
9	739760.115	4138348.932
10	739683.271	4138212.394
11	739681.482	4138209.215
12	739527.239	4137935.155

PROMOTOR:

POVATRENI S.L.
PALINTERE S.L.

REFORMADO DE PROYECTO DE SUBESTACIÓN Y LÍNEA DE EVACUACIÓN DE LAS INSTALACIONES SOLARES FOTOVOLTAICAS DENOMINADAS "HUEVAR I" Y "HUEVAR II" EN EL T.M. DE HUEVAR DEL ALJARAFFE (SEVILLA) (EDICIÓN 2)

PARCELA CASTATRAL 41051A02500013,
POL_25, PARC_13

PLANO Nº. 10
Hoja Nº.10/44

edición ED_1

ESCALA: S/E
E 1/4.000

Ultima Revisión: Modificado:

DIBUJADO POR:

DENOMINACIÓN: EL INGENIERO INDUSTRIAL, colegiado Nº 3778
P-1505/20 JORGE LORING LASARTE


FECHA: Octubre 2023

C/Alberche nº 4C-1ª
41005. Sevilla
954 636 737
www.geype.com

GE&PE INGENIERIA GESTION ENERGETICA


RELACIÓN DE BIENES Y DERECHOS AFECTADOS POR LA LÍNEA AÉREA "220 kV /C Inicio Cs PFV Huévar I Y II – SE 2 Huévar"

Parcela Proyecto	Titular	Direccion catastral	Datos de la parcela				Ref. Catastral	Conductores				Apoyos		Sup. Ocup. (m²)	Ocup. Temp. (m²)	Servidumbre Acceso (m²)	Uso s/catastro
			Término Municipal	Paraje	Pol. Cat.	Parc. Cat.		Vuelo (ml)	Serv. Vuelo (m2)	Serv. Vuelo Seguridad (m²)	Serv. Vuelo+ Serv.Seguridad (m2)	Ud.	Nº				
11	SIERRA VELEZ MATILDE		Huévar del Aljarafe	LOS ALPISARES	25	12	41051A02500012	-	117,78	256,80	374,57	-	-	-	-	-	Parcela Agrícola

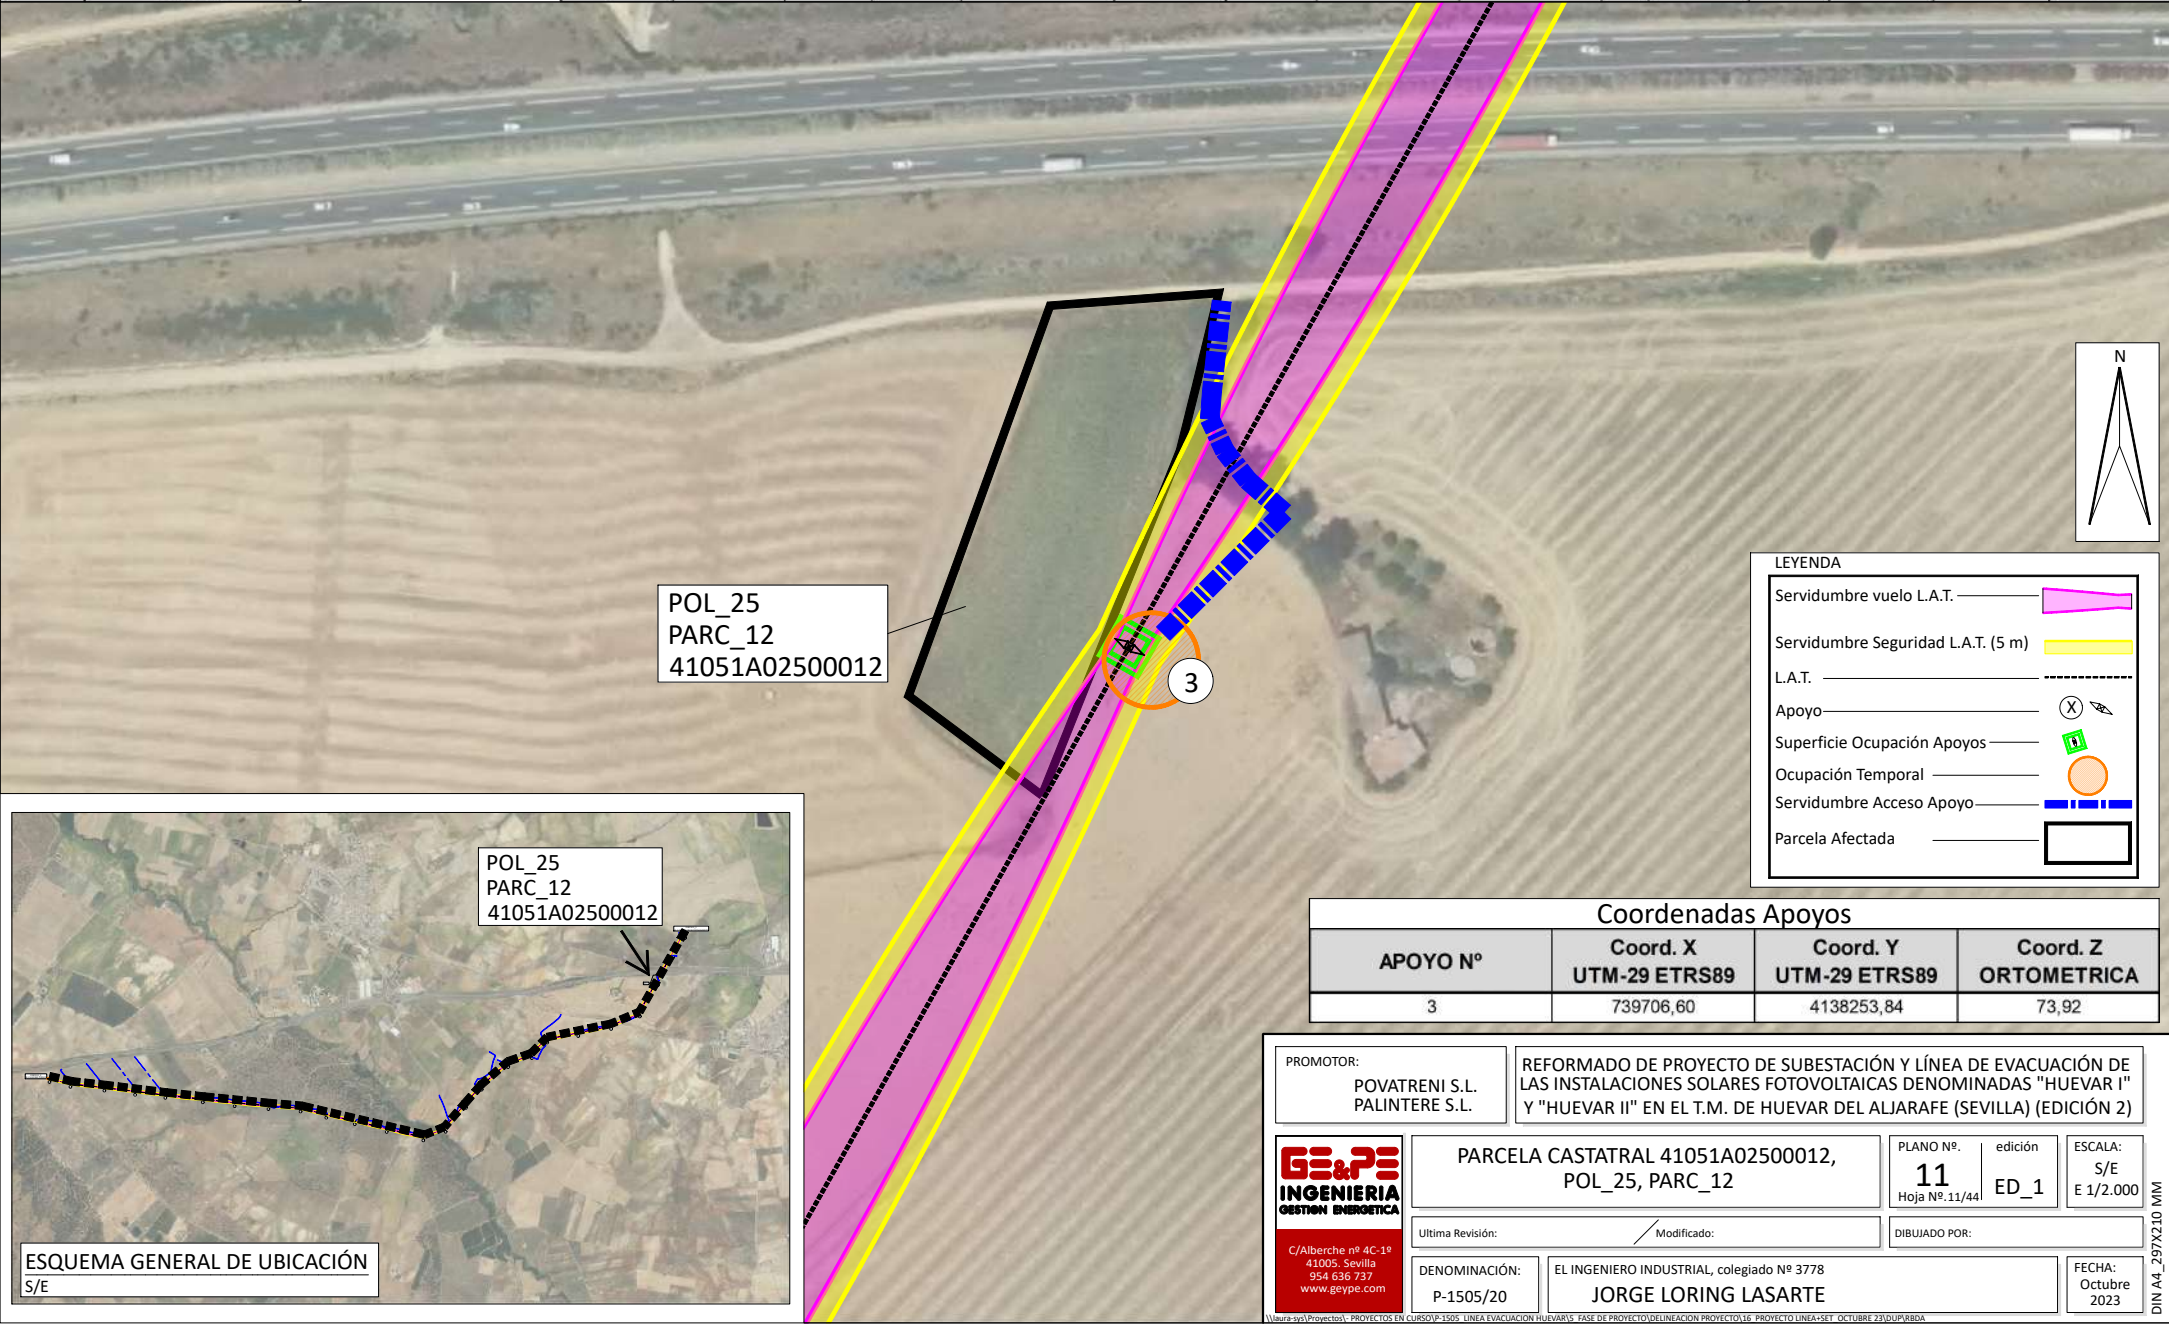

RELACIÓN DE BIENES Y DERECHOS AFECTADOS POR LA LÍNEA AÉREA "220 kV /C Inicio Cs PFV Huévar I Y II – SE 2 Huévar"

Parcela Proyecto	Titular	Direccion catastral	Datos de la parcela				Ref. Catastral	Conductores				Apoyos		Sup. Ocup. (m²)	Ocup. Temp. (m²)	Servidumbre Acceso (m²)	Uso s/catastro
			Término Municipal	Paraje	Pol. Cat.	Parc. Cat.		Vuelo (ml)	Serv. Vuelo (m2)	Serv. Vuelo Seguridad (m²)	Serv. Vuelo+ Serv.Seguridad (m2)	Ud.	Nº				
12	MOYA ESPINOSA ALFONSO		Huévar del Aljarafe	LA CARRASCA	25	11	41051A02500011	180,38	3.186,66	1.053,56	4.240,23	1	4	50,41	490,00	606,07	Parcela Agrícola

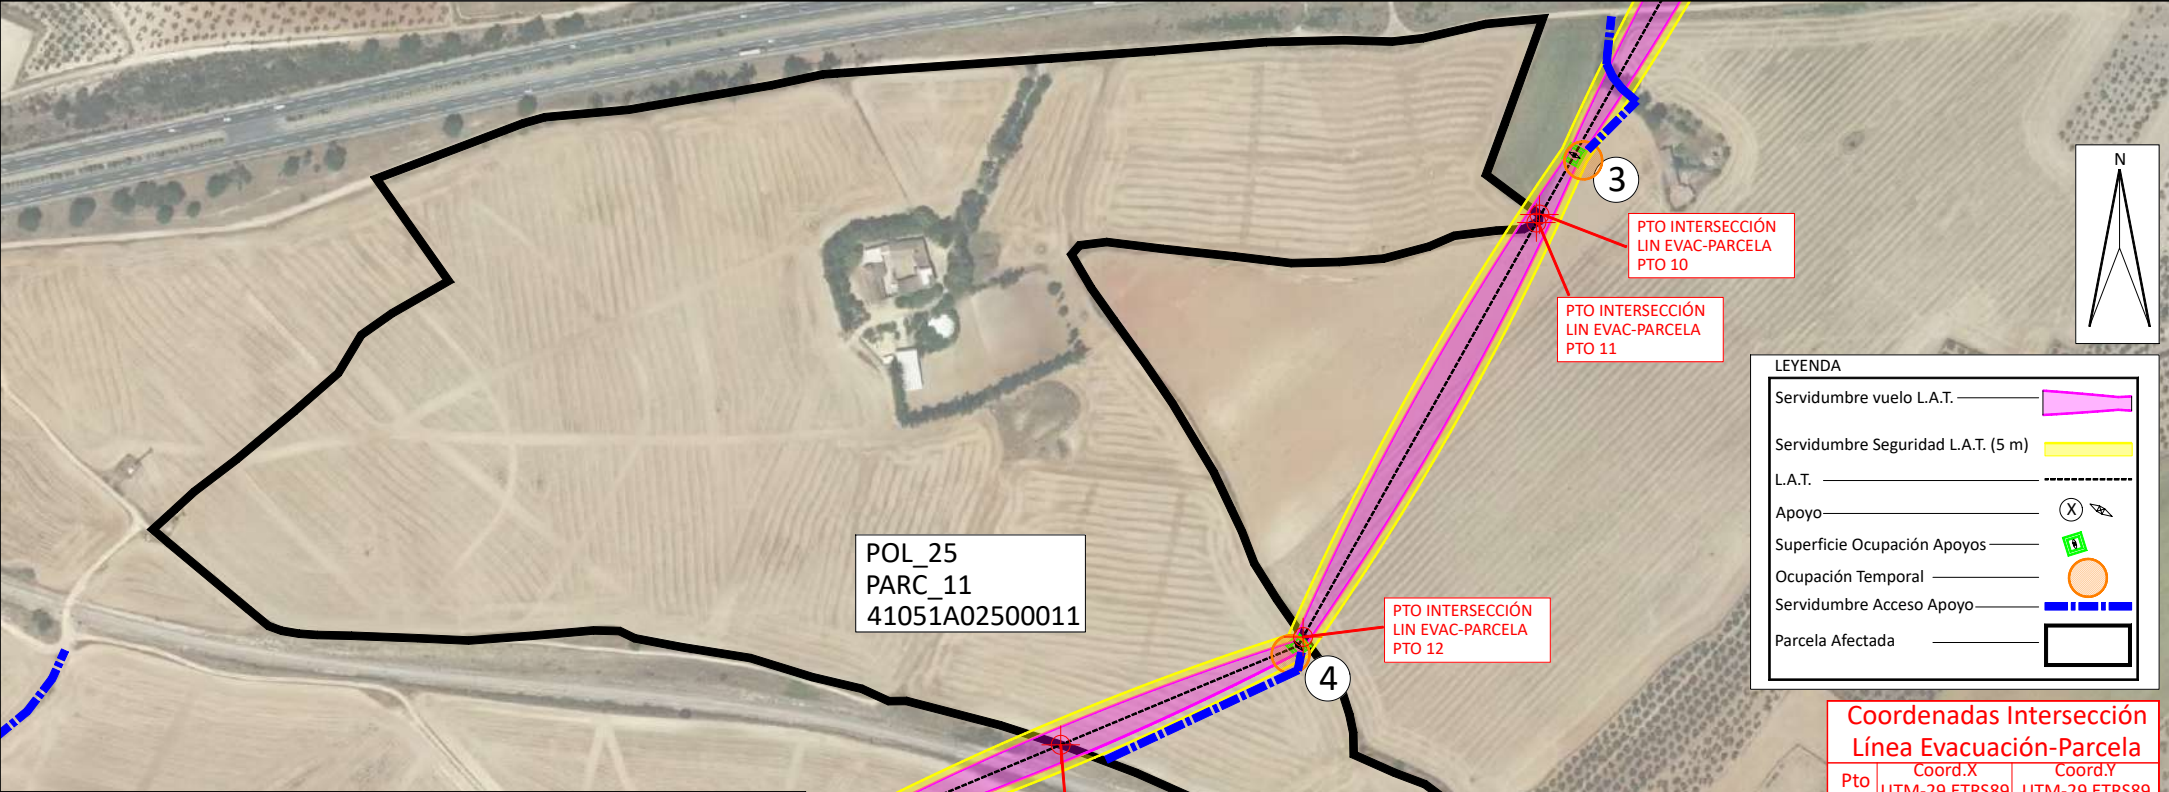


LEYENDA	
Servidumbre vuelo L.A.T.	
Servidumbre Seguridad L.A.T. (5 m)	
L.A.T.	
Apoyo	
Superficie Ocupación Apoyos	
Ocupación Temporal	
Servidumbre Acceso Apoyo	
Parcela Afectada	

Coordenadas Intersección Línea Evacuación-Parcela

Pto	Coord.X UTM-29 ETRS89	Coord.Y UTM-29 ETRS89
10	739683.271	4138212.394
11	739681.482	4138209.215
12	739527.239	4137935.155
13	739366.985	4137863.888

Coordenadas Apoyos

APOYO Nº	Coord. X UTM-29 ETRS89	Coord. Y UTM-29 ETRS89	Coord. Z ORTOMETRICA
4	739524,03	4137929,45	92,09

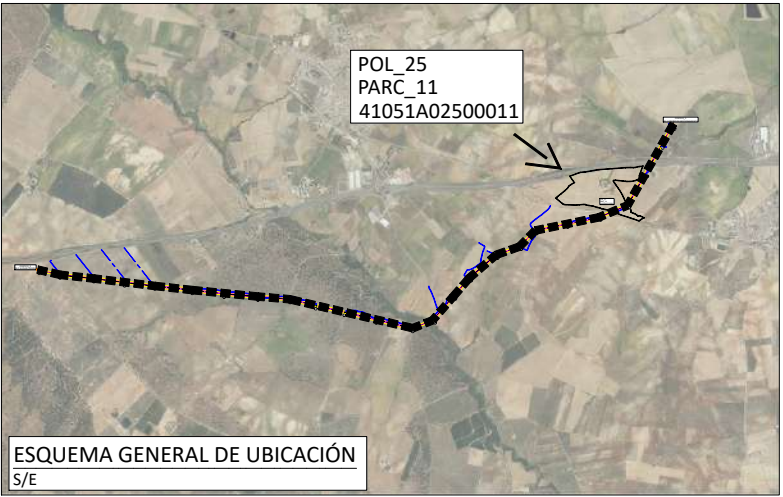

ESQUEMA GENERAL DE UBICACIÓN S/E

PROMOTOR:	POVATRENI S.L. PALINTERE S.L.	REFORMADO DE PROYECTO DE SUBESTACIÓN Y LÍNEA DE EVACUACIÓN DE LAS INSTALACIONES SOLARES FOTOVOLTAICAS DENOMINADAS "HUEVAR I" Y "HUEVAR II" EN EL T.M. DE HUEVAR DEL ALJARAFFE (SEVILLA) (EDICIÓN 2)
-----------	----------------------------------	---



C/Alberche nº 4C-1ª
41005 Sevilla
954 636 737
www.geype.com

PARCELA CASTATRAL 41051A02500011,
POL_25, PARC_11

Ultima Revisión: / Modificado:

DENOMINACIÓN: EL INGENIERO INDUSTRIAL, colegiado Nº 3778
P-1505/20 JORGE LORING LASARTE

PLANO Nº. edición
12 ED_1
Hoja Nº.12/44


ESCALA:
S/E
E 1/5.000

DIBUJADO POR:

FECHA:
Octubre
2023


RELACIÓN DE BIENES Y DERECHOS AFECTADOS POR LA LÍNEA AÉREA "220 kV /C Inicio Cs PFV Huévar I Y II – SE 2 Huévar"

Parcela Proyecto	Titular	Direccion catastral	Datos de la parcela				Ref. Catastral	Conductores				Apoyos		Ocup. Temp. (m²)	Servidumbre Acceso (m²)	Uso s/catastro
			Término Municipal	Paraje	Pol. Cat.	Parc. Cat.		Vuelo (ml)	Serv. Vuelo (m2)	Serv. Vuelo Seguridad (m²)	Serv. Vuelo+ Serv.Seguridad (m2)	Ud.	Nº			
13	AYUNTAMIENTO DE HUEVAR DEL ALJARAFE		Huévar del Aljarafe	CNO	24	9002	41051A02409002	3,84	84,90	37,08	121,98	-	-	-	-	Camino Carrión-Céspedes

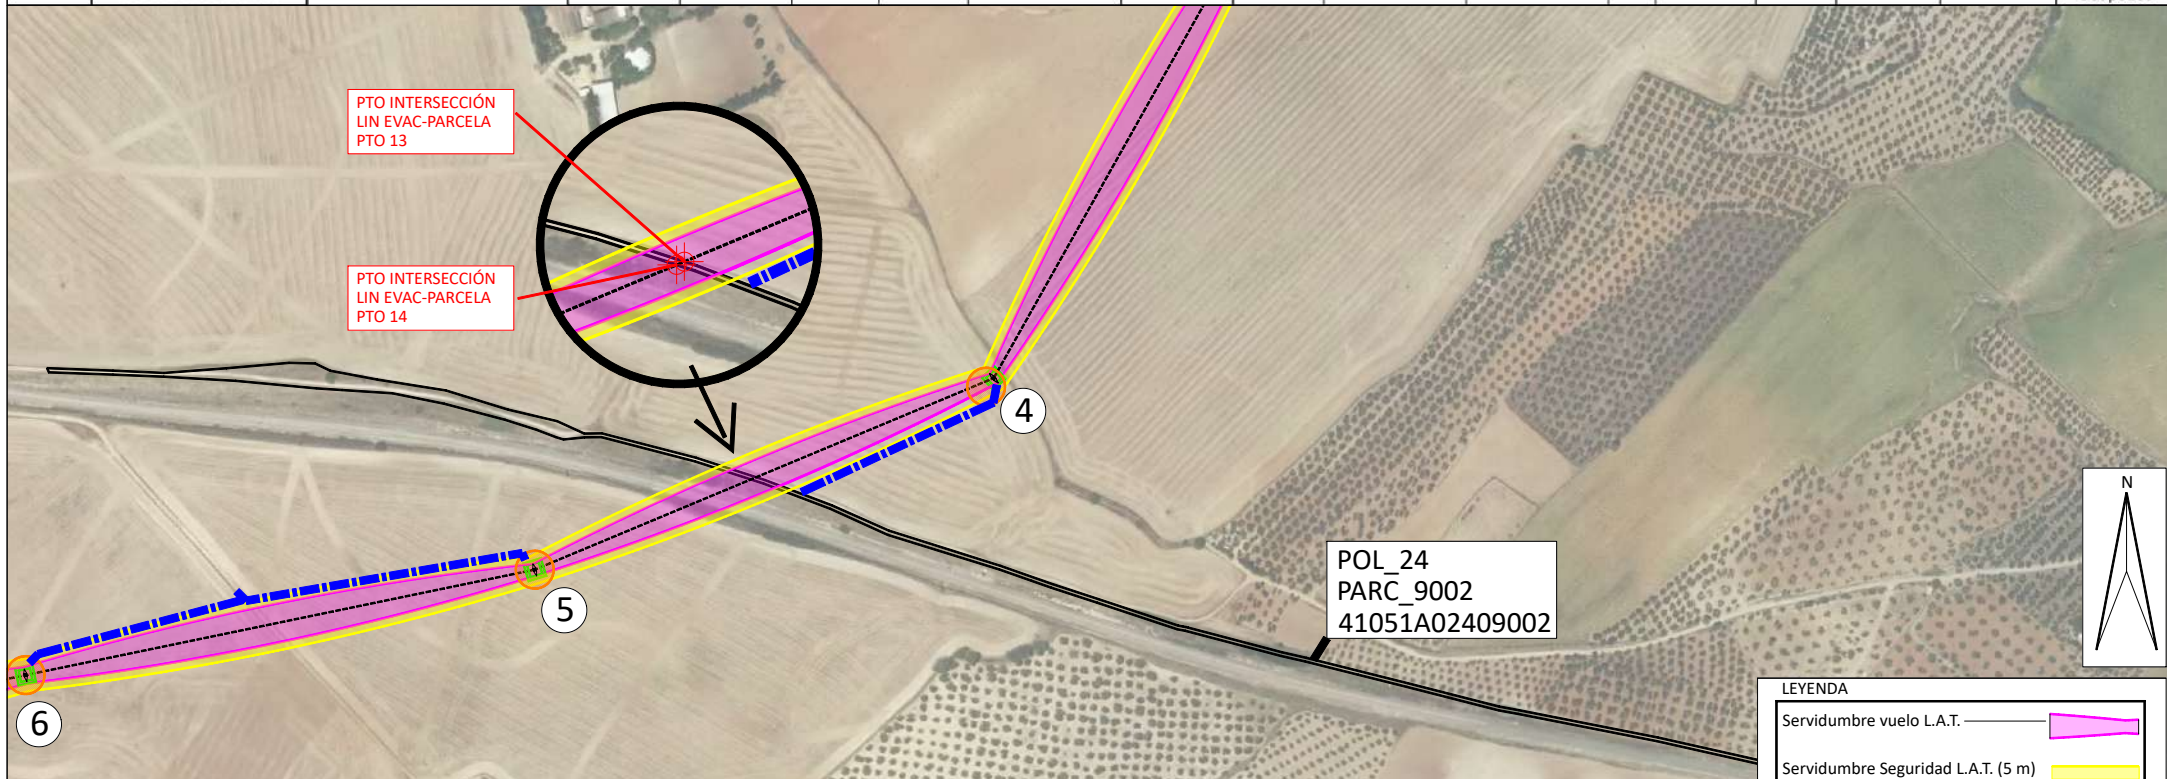

LEYENDA	
Servidumbre vuelo L.A.T.	
Servidumbre Seguridad L.A.T. (5 m)	
L.A.T.	
Apoyo	
Superficie Ocupación Apoyos	
Ocupación Temporal	
Servidumbre Acceso Apoyo	
Parcela Afectada	

Coordenadas Intersección Línea Evacuación-Parcela		
Pto	Coord.X UTM-29 ETRS89	Coord.Y UTM-29 ETRS89
13	739366.985	4137863.888
14	739363.438	4137862.407

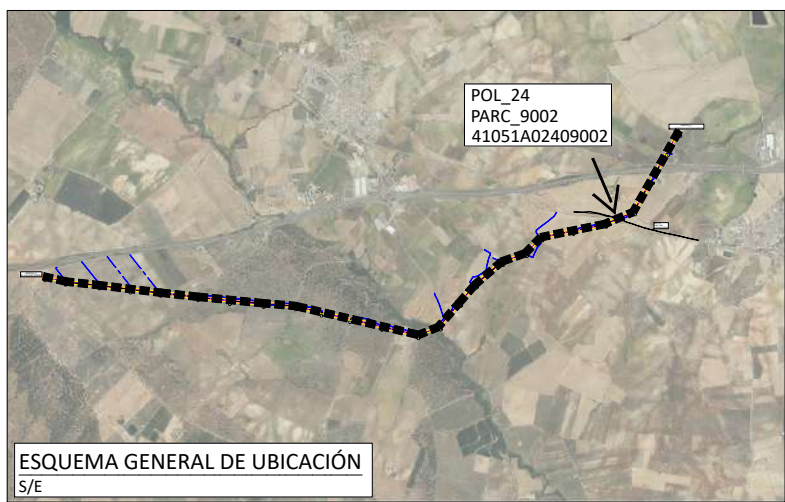

PROMOTOR:

POVATRENI S.L.
PALINTERE S.L.

REFORMADO DE PROYECTO DE SUBESTACIÓN Y LÍNEA DE EVACUACIÓN DE LAS INSTALACIONES SOLARES FOTOVOLTAICAS DENOMINADAS "HUEVAR I" Y "HUEVAR II" EN EL T.M. DE HUEVAR DEL ALJARAFE (SEVILLA) (EDICIÓN 2)

PARCELA CASTATRAL 41051A02409002,
POL_24, PARC_9002

PLANO Nº. edición
13 S/E
Hoja Nº.13/44 ED_1

ESCALA:
S/E
E 1/5.000

Ultima Revisión: Modificado:

DIBUJADO POR:

DENOMINACIÓN: EL INGENIERO INDUSTRIAL, colegiado Nº 3778
P-1505/20 JORGE LORING LASARTE



FECHA:
Octubre
2023

C/Alberche nº 4C-1ª
41005 Sevilla
954 636 737
www.geype.com

DIN A4_297X210 MM

RELACIÓN DE BIENES Y DERECHOS AFECTADOS POR LA LÍNEA AÉREA "220 kV /C Inicio Cs PFV Huévar I Y II – SE 2 Huévar"

Parcela Proyecto	Titular	Direccion catastral	Datos de la parcela				Ref. Catastral	Conductores				Apoyos			Ocup. Temp. (m²)	Servidumbre Acceso (m²)	Uso s/catastro
			Término Municipal	Paraje	Pol. Cat.	Parc. Cat.		Vuelo (ml)	Serv. Vuelo (m2)	Serv. Vuelo Seguridad (m²)	Serv. Vuelo+ Serv.Seguridad (m2)	Ud.	Nº	Sup. Ocup. (m²)			
14	ADMINISTRADOR DE INFRAESTRUCTURAS FERROVIARIAS		Huévar del Aljarafe	FFCC	24	9001	41051A02409001	64,89	1.389,17	628,03	2.017,20	-	-	-	-	-	Ferrocarril Sevilla-Huelva

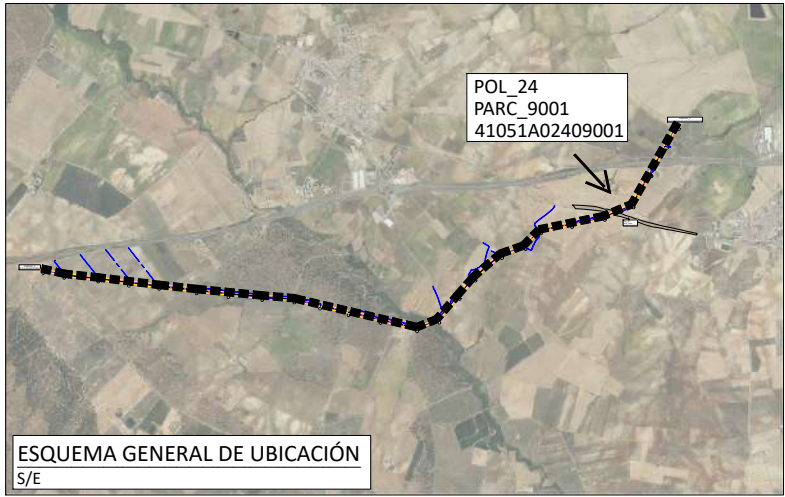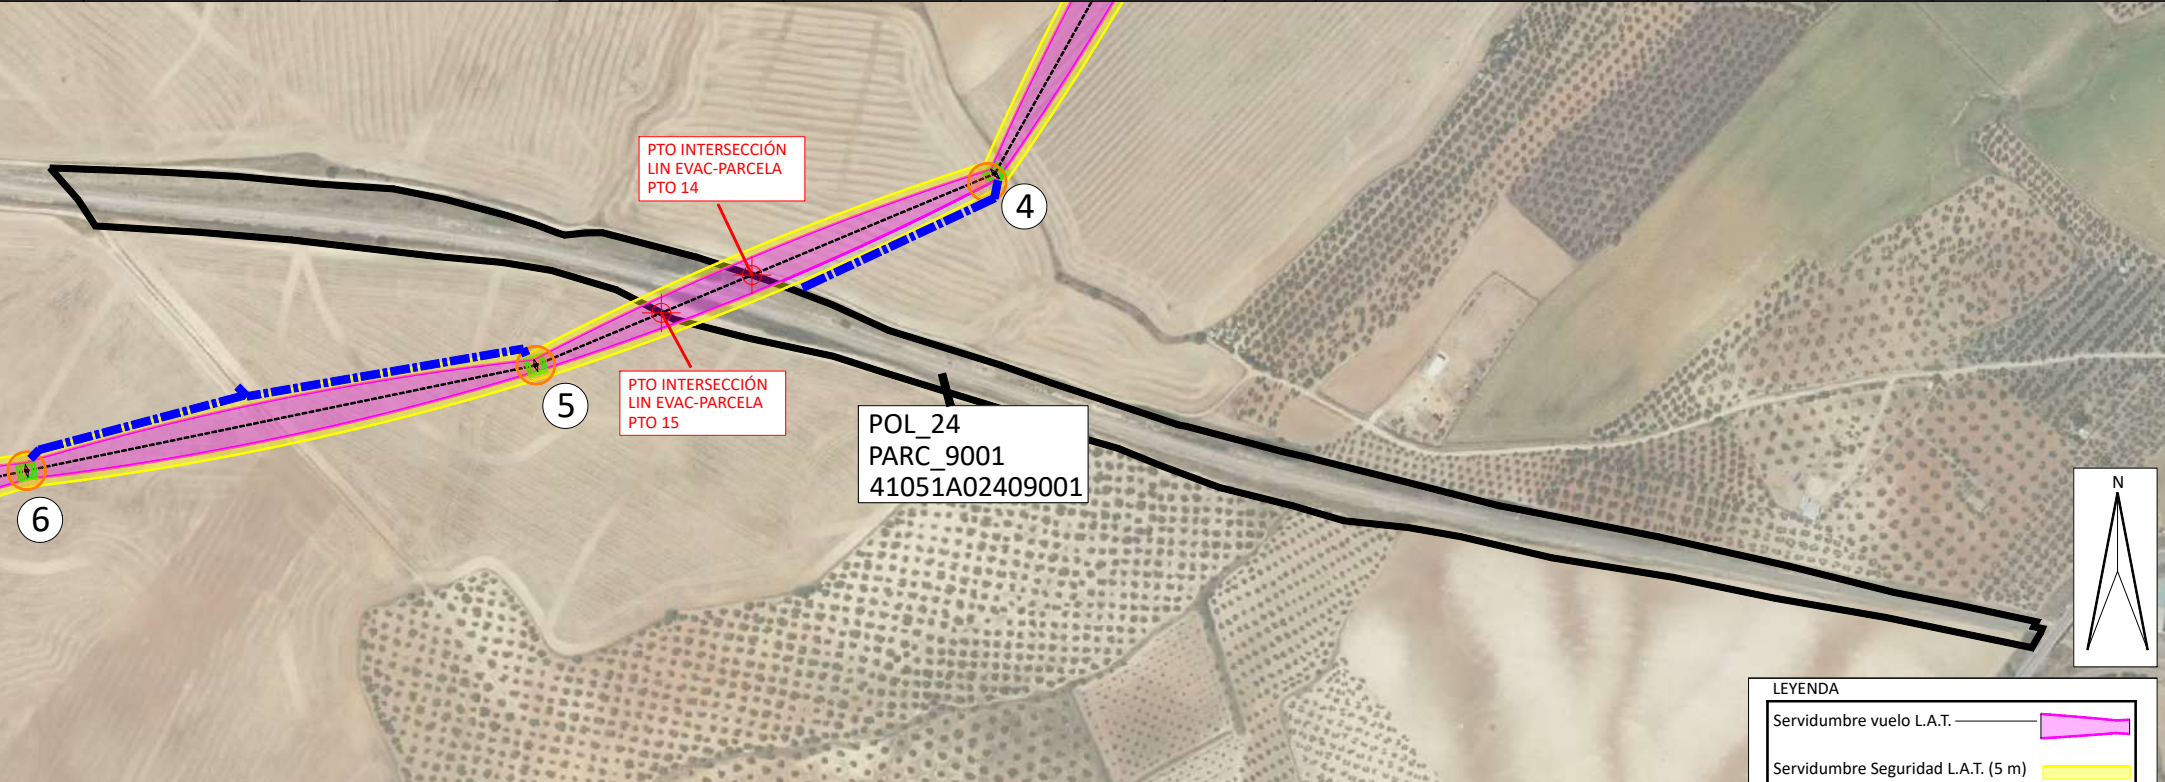

Coordenadas Intersección
Línea Evacuación-Parcela

Pto	Coord.X UTM-29 ETRS89	Coord.Y UTM-29 ETRS89
14	739363.438	4137862.407
15	739303.560	4137837.411

LEYENDA	
Servidumbre vuelo L.A.T.	
Servidumbre Seguridad L.A.T. (5 m)	
L.A.T.	
Apoyo	
Superficie Ocupación Apoyos	
Ocupación Temporal	
Servidumbre Acceso Apoyo	
Parcela Afectada	

PROMOTOR:

POVATRENI S.L.
PALINTERE S.L.

REFORMADO DE PROYECTO DE SUBESTACIÓN Y LÍNEA DE EVACUACIÓN DE LAS INSTALACIONES SOLARES FOTOVOLTAICAS DENOMINADAS "HUEVAR I" Y "HUEVAR II" EN EL T.M. DE HUEVAR DEL ALJARAFFE (SEVILLA) (EDICIÓN 2)

PARCELA CASTATRAL 41051A02409001,
POL_24, PARC_9001

PLANO Nº. edición
14 ED_1

ESCALA:
S/E
E 1/5.000

Ultima Revisión: Modificado:

DIBUJADO POR:

DENOMINACIÓN: EL INGENIERO INDUSTRIAL, colegiado Nº 3778
P-1505/20 JORGE LORING LASARTE



FECHA:
Octubre
2023

C/Alberche nº 4C-1º
41005 Sevilla
954 636 737
www.geype.com

DIN A4_297X210 MM

RELACIÓN DE BIENES Y DERECHOS AFECTADOS POR LA LÍNEA AÉREA "220 kV /C Inicio Cs PFV Huévar I Y II – SE 2 Huévar"

Parcela Proyecto	Titular	Direccion catastral	Datos de la parcela				Ref. Catastral	Conductores				Apoyos		Sup. Ocup. (m²)	Ocup. Temp. (m²)	Servidumbre Acceso (m²)	Uso s/catastro
			Término Municipal	Paraje	Pol. Cat.	Parc. Cat.		Vuelo (ml)	Serv. Vuelo (m2)	Serv. Vuelo Seguridad (m²)	Serv. Vuelo+ Serv.Seguridad (m2)	Ud.	Nº				
15	MOYA ESPINOSA ALFONSO		Huévar del Aljarafe	CNO CARRION CESPEDES	24	35	41051A02400035	268,25	4.856,79	2.706,03	7.562,82	1	5	64,80	490,00	795,56	Parcela Agrícola

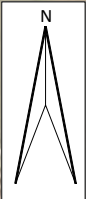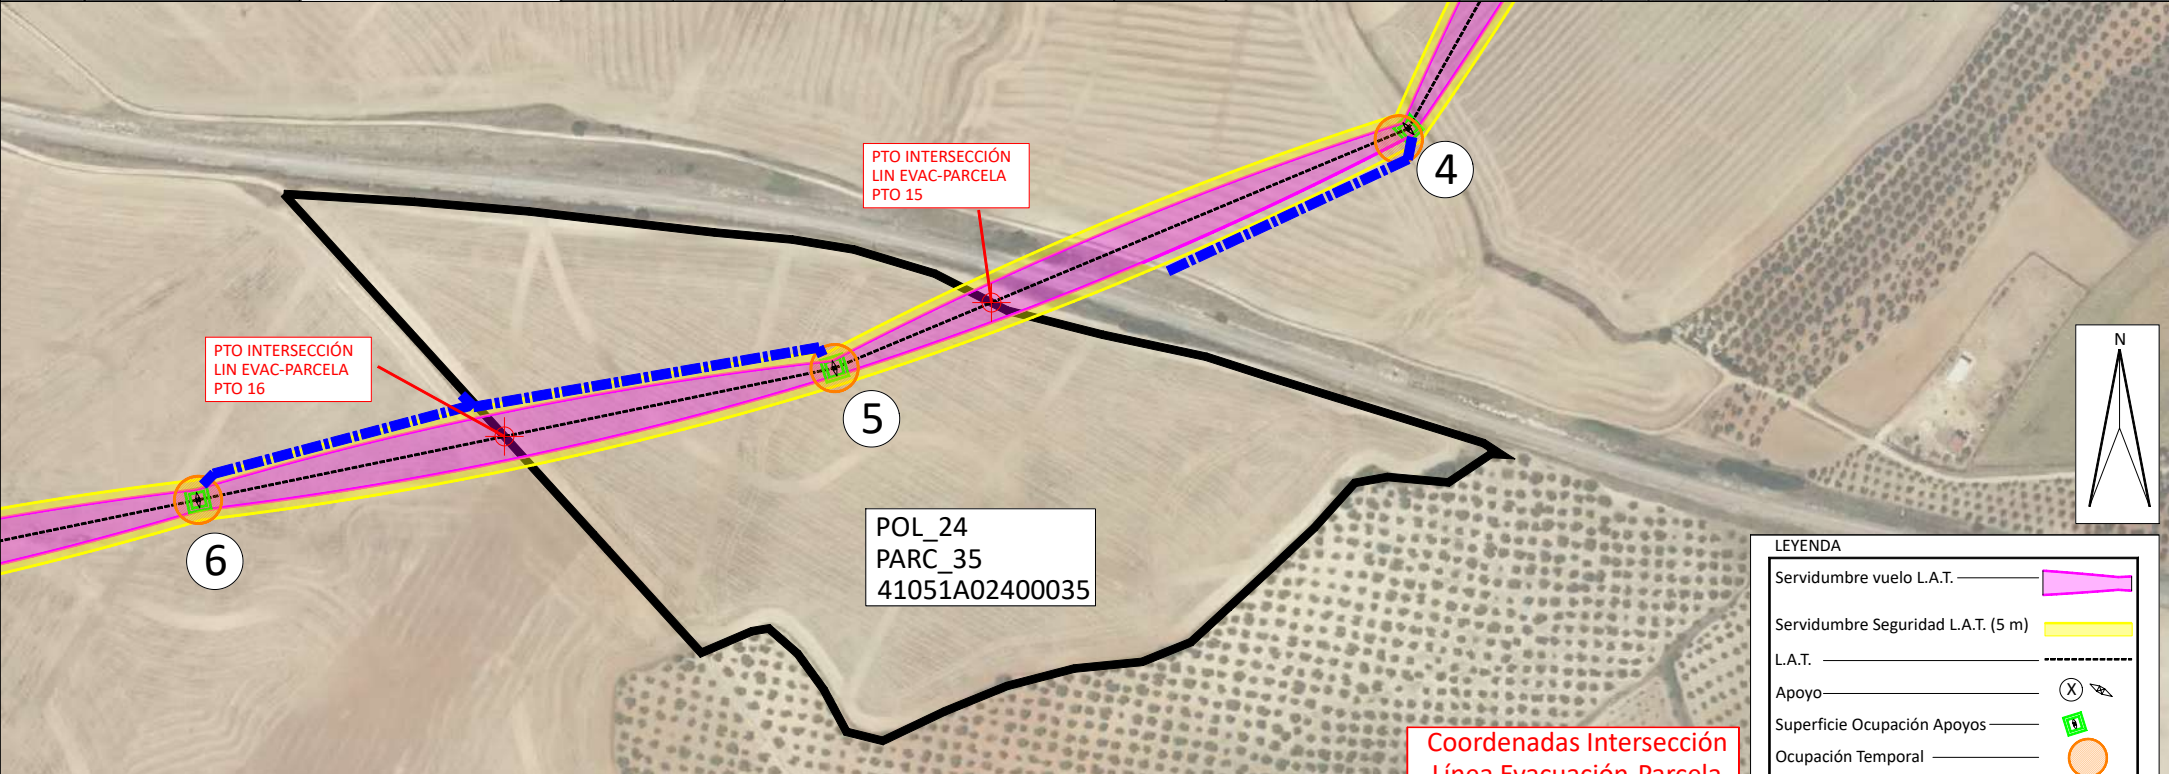

LEYENDA


Servidumbre vuelo L.A.T.	
Servidumbre Seguridad L.A.T. (5 m)	
L.A.T.	
Apoyo	
Superficie Ocupación Apoyos	
Ocupación Temporal	
Servidumbre Acceso Apoyo	
Parcela Afectada	

Coordenadas Intersección
Línea Evacuación-Parcela

Pto	Coord.X UTM-29 ETRS89	Coord.Y UTM-29 ETRS89
15	739303.560	4137837.411
16	739045.955	4137766.601

Coordenadas Apoyos

APOYO Nº	Coord. X UTM-29 ETRS89	Coord. Y UTM-29 ETRS89	Coord. Z ORTOMETRICA
5	739220,55	4137802,77	110,56

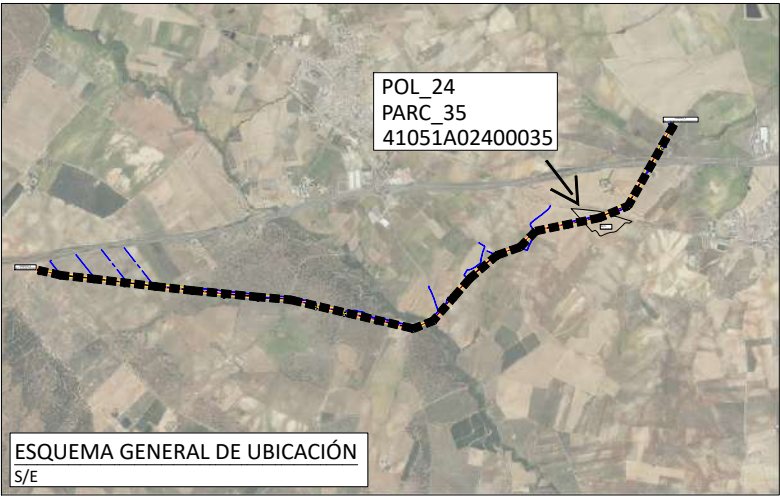

ESQUEMA GENERAL DE UBICACIÓN
S/E

PROMOTOR:

POVATRENI S.L.
PALINTERE S.L.

REFORMADO DE PROYECTO DE SUBESTACIÓN Y LÍNEA DE EVACUACIÓN DE LAS INSTALACIONES SOLARES FOTOVOLTAICAS DENOMINADAS "HUEVAR I" Y "HUEVAR II" EN EL T.M. DE HUEVAR DEL ALJARAFFE (SEVILLA) (EDICIÓN 2)

GE&PE
INGENIERIA
GESTION ENERGÉTICA

C/Alberche nº 4C-1ª
41005 Sevilla
954 636 737
www.geype.com

PARCELA CASTATRAL 41051A02400035,
POL_24, PARC_35

PLANO Nº.
15
Hoja Nº.15/44

edición
ED_1

ESCALA:
S/E
E 1/4.000

Ultima Revisión:

Modificado:

DIBUJADO POR:

DENOMINACIÓN:

EL INGENIERO INDUSTRIAL, colegiado Nº 3778



P-1505/20

JORGE LORING LASARTE

FECHA:
Octubre
2023

RELACIÓN DE BIENES Y DERECHOS AFECTADOS POR LA LÍNEA AÉREA "220 kV /C Inicio Cs PFV Huévar I Y II – SE 2 Huévar"

Parcela Proyecto	Titular	Direccion catastral	Datos de la parcela				Ref. Catastral	Conductores				Apoyos		Ocup. Temp. (m²)	Servidumbre Acceso (m²)	Uso s/catastro
			Término Municipal	Paraje	Pol. Cat.	Parc. Cat.		Vuelo (ml)	Serv. Vuelo (m2)	Serv. Vuelo Seguridad (m²)	Serv. Vuelo+ Serv.Seguridad (m2)	Ud.	Nº			
16	AYUNTAMIENTO DE HUEVAR DEL ALJARAFE		Huévar del Aljarafe	CNO CARRION-AZNALCAZ	23	9001	41051A02309001	4,07	103,82	40,59	144,41	-	-	-	35,60	Camino Carrión-Aznalcáz

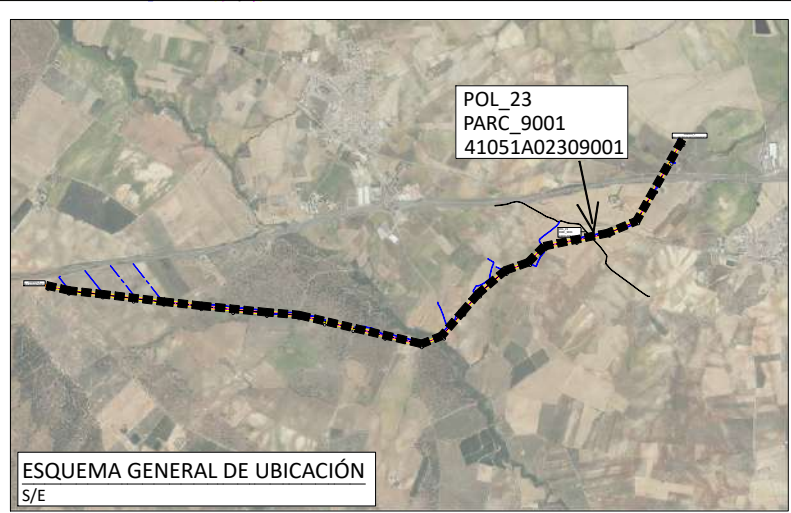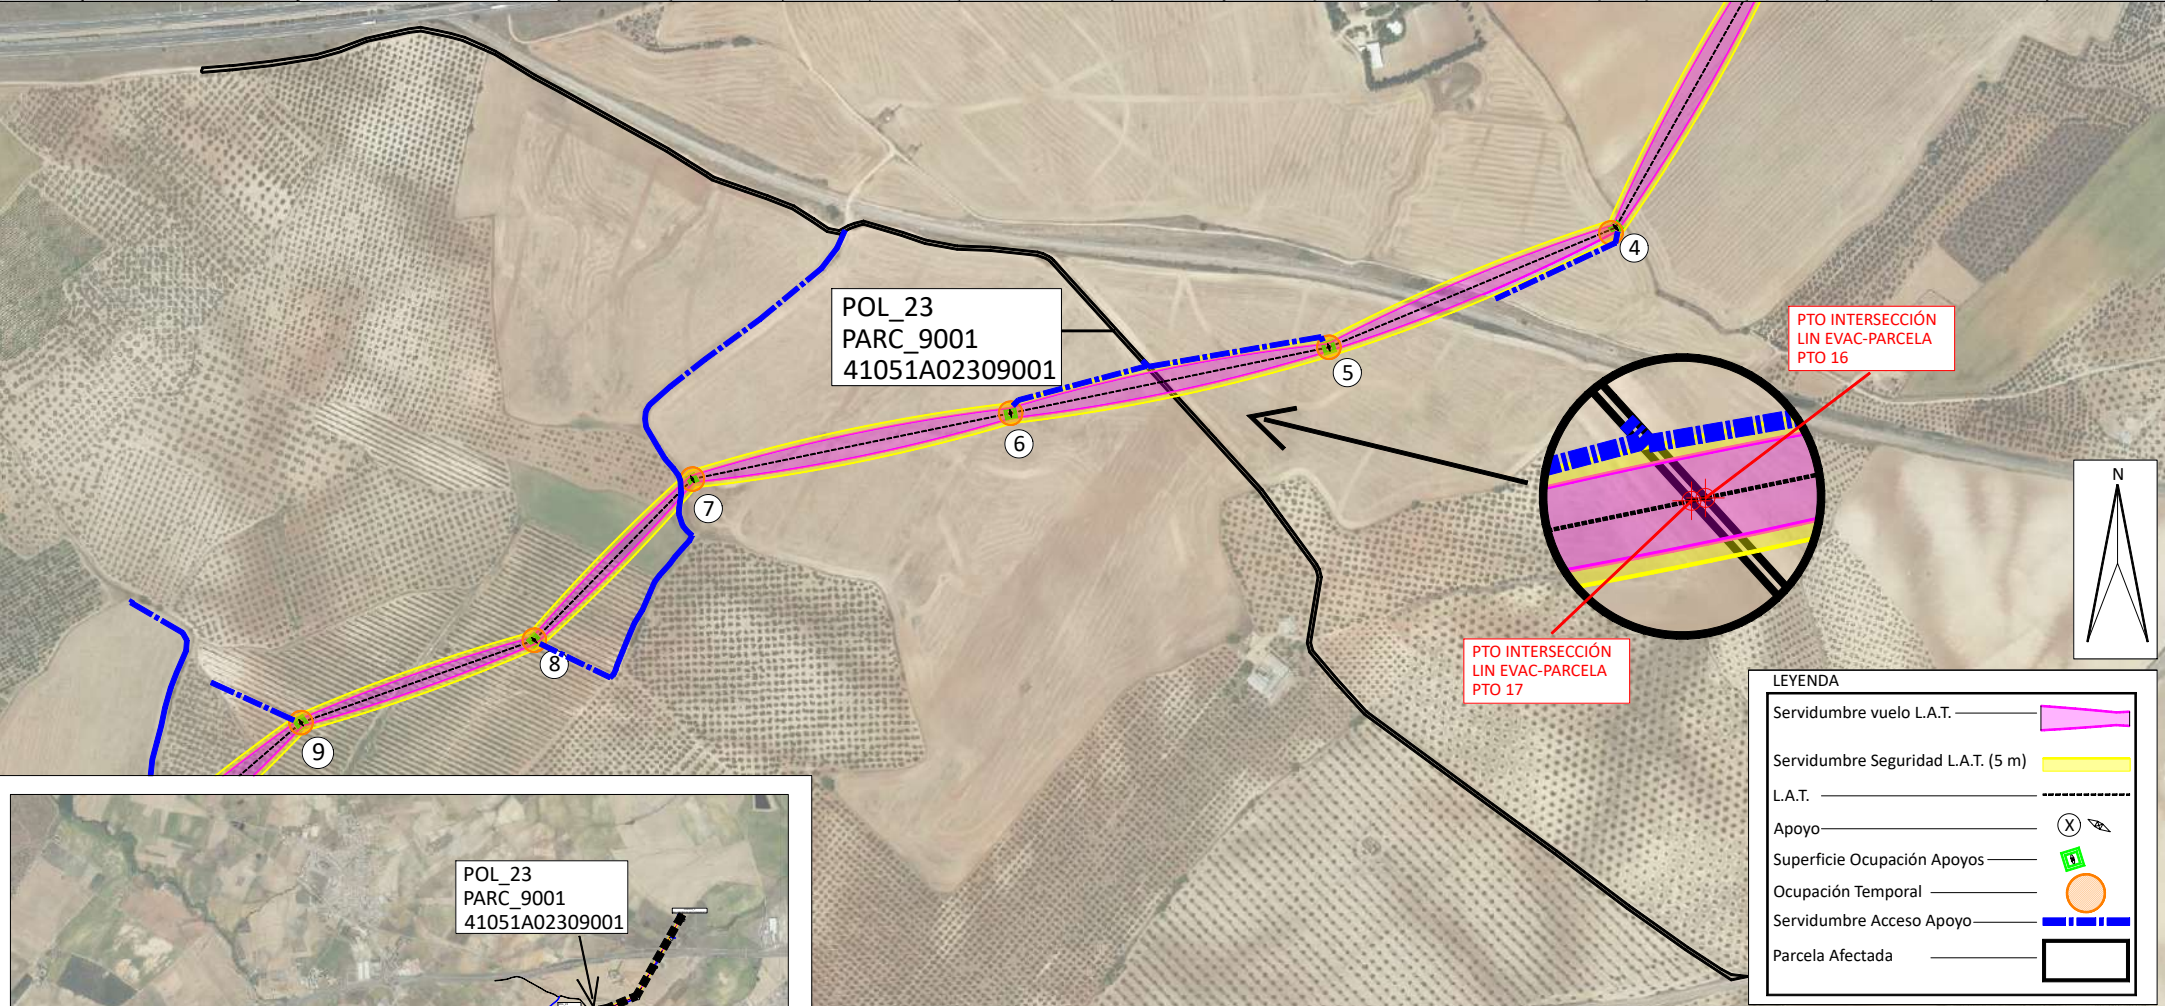

Coordenadas Intersección Línea Evacuación-Parcela		
Pto	Coord.X UTM-29 ETRS89	Coord.Y UTM-29 ETRS89
16	739045.955	4137766.601
17	739041.969	4137765.776

PROMOTOR:
POVATRENI S.L.
PALINTERE S.L.

REFORMADO DE PROYECTO DE SUBESTACIÓN Y LÍNEA DE EVACUACIÓN DE LAS INSTALACIONES SOLARES FOTOVOLTAICAS DENOMINADAS "HUEVAR I" Y "HUEVAR II" EN EL T.M. DE HUEVAR DEL ALJARAFE (SEVILLA) (EDICIÓN 2)

GE&PE
INGENIERIA
GESTION ENERGETICA

C/Alberche nº 4C-1ª
41005 Sevilla
954 636 737
www.geype.com

PARCELA CASTATRAL 41051A02309001,
POL_23, PARC_9001

PLANO Nº. edición
16 S/E
Hoja Nº.16/44 ED_1

ESCALA:
S/E
E 1/8.000

Ultima Revisión: Modificado:


DIBUJADO POR:

DENOMINACIÓN: EL INGENIERO INDUSTRIAL, colegiado Nº 3778
P-1505/20 JORGE LORING LASARTE

FECHA:
Octubre
2023

RELACIÓN DE BIENES Y DERECHOS AFECTADOS POR LA LÍNEA AÉREA "220 kV /C Inicio Cs PFV Huévar I Y II – SE 2 Huévar"

Parcela Proyecto	Titular	Direccion catastral	Datos de la parcela				Ref. Catastral	Conductores				Apoyos		Sup. Ocup. (m²)	Ocup. Temp. (m²)	Servidumbre Acceso (m²)	Uso s/catastro
			Término Municipal	Paraje	Pol. Cat.	Parc. Cat.		Vuelo (ml)	Serv. Vuelo (m2)	Serv. Vuelo Seguridad (m²)	Serv. Vuelo+ Serv.Seguridad (m2)	Ud.	Nº				
17	MOYA ESPINOSA ALFONSO		Huévar del Aljarafe	LA CARRASCA	23	8	41051A02300008	524,06	10.462,05	5.284,93	15.746,98	2	6,7	85,56	980,00	2.223,78	Parcela Agrícola

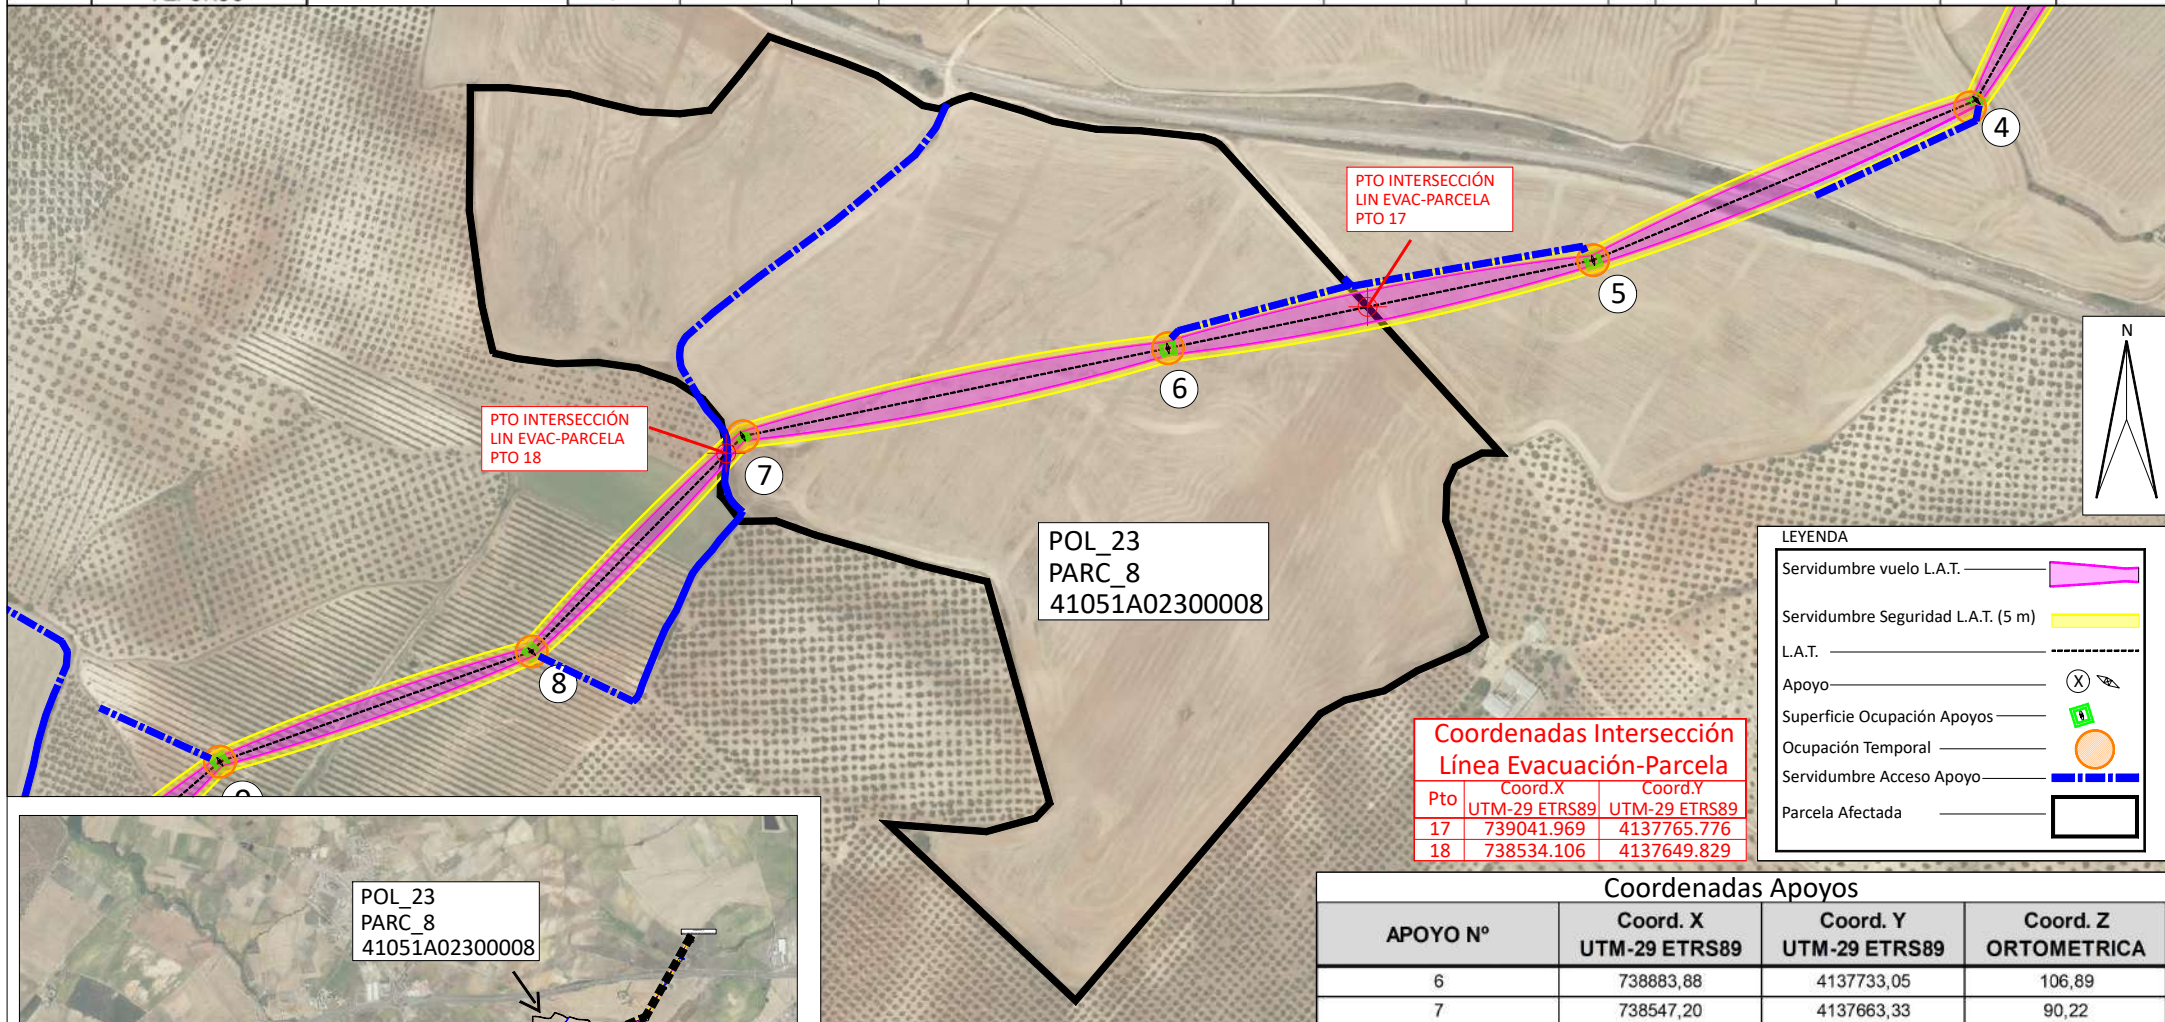

LEYENDA


Servidumbre vuelo L.A.T.	
Servidumbre Seguridad L.A.T. (5 m)	
L.A.T.	
Apoyo	
Superficie Ocupación Apoyos	
Ocupación Temporal	
Servidumbre Acceso Apoyo	
Parcela Afectada	

Coordenadas Intersección Línea Evacuación-Parcela

Pto	Coord.X UTM-29 ETRS89	Coord.Y UTM-29 ETRS89
17	739041.969	4137765.776
18	738534.106	4137649.829

Coordenadas Apoyos

APOYO Nº	Coord. X UTM-29 ETRS89	Coord. Y UTM-29 ETRS89	Coord. Z ORTOMETRICA
6	738883,88	4137733,05	106,89
7	738547,20	4137663,33	90,22

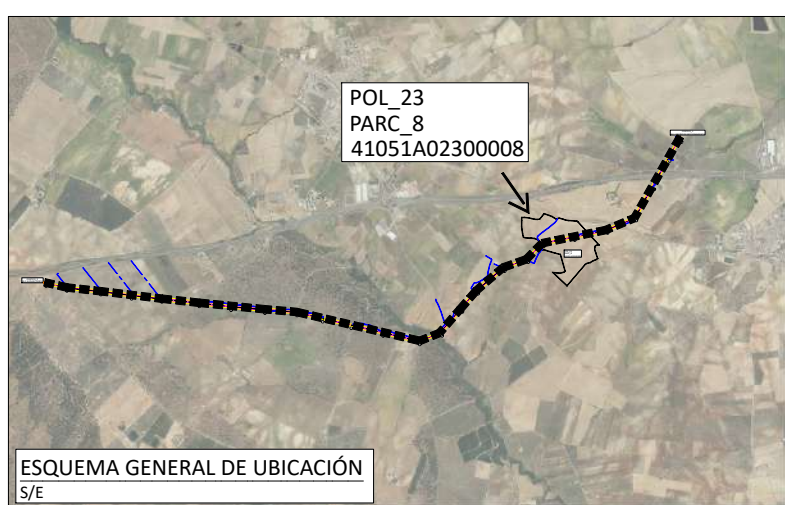

PROMOTOR:

POVATRENI S.L.
PALINTERE S.L.

REFORMADO DE PROYECTO DE SUBESTACIÓN Y LÍNEA DE EVACUACIÓN DE LAS INSTALACIONES SOLARES FOTOVOLTAICAS DENOMINADAS "HUEVAR I" Y "HUEVAR II" EN EL T.M. DE HUEVAR DEL ALJARAFFE (SEVILLA) (EDICIÓN 2)

GE&PE
INGENIERIA
GESTIÓN ENERGÉTICA

C/Alberche nº 4C-1ª
41005. Sevilla
954 636 737
www.geype.com

PARCELA CASTATRAL 41051A02300008,
POL_23, PARC_8

PLANO Nº. edición
17 S/E
Hoja Nº.17/44 ED_1

ESCALA:
S/E
E 1/6.000

Ultima Revisión:

Modificado:

DIBUJADO POR:

DENOMINACIÓN:

P-1505/20

EL INGENIERO INDUSTRIAL, colegiado Nº 3778


JORGE LORING LASARTE

FECHA:

Octubre 2023



RELACIÓN DE BIENES Y DERECHOS AFECTADOS POR LA LÍNEA AÉREA "220 kV /C Inicio Cs PFV Huévar I Y II – SE 2 Huévar"

Parcela Proyecto	Titular	Direccion catastral	Datos de la parcela				Ref. Catastral	Conductores				Apoyos			Ocup. Temp. (m²)	Servidumbre Acceso (m²)	Uso s/catastro
			Término Municipal	Paraje	Pol. Cat.	Parc. Cat.		Vuelo (ml)	Serv. Vuelo (m2)	Serv. Vuelo Seguridad (m²)	Serv. Vuelo+ Serv.Seguridad (m2)	Ud.	Nº	Sup. Ocup. (m²)			
18	NUEVA VALDELANORIA SL		Huévar del Aljarafe	LA CARRASCA	23	71	41051A02300071	34,48	393,23	307,82	701,05	-	-	-	-	131,71	Parcela Agrícola

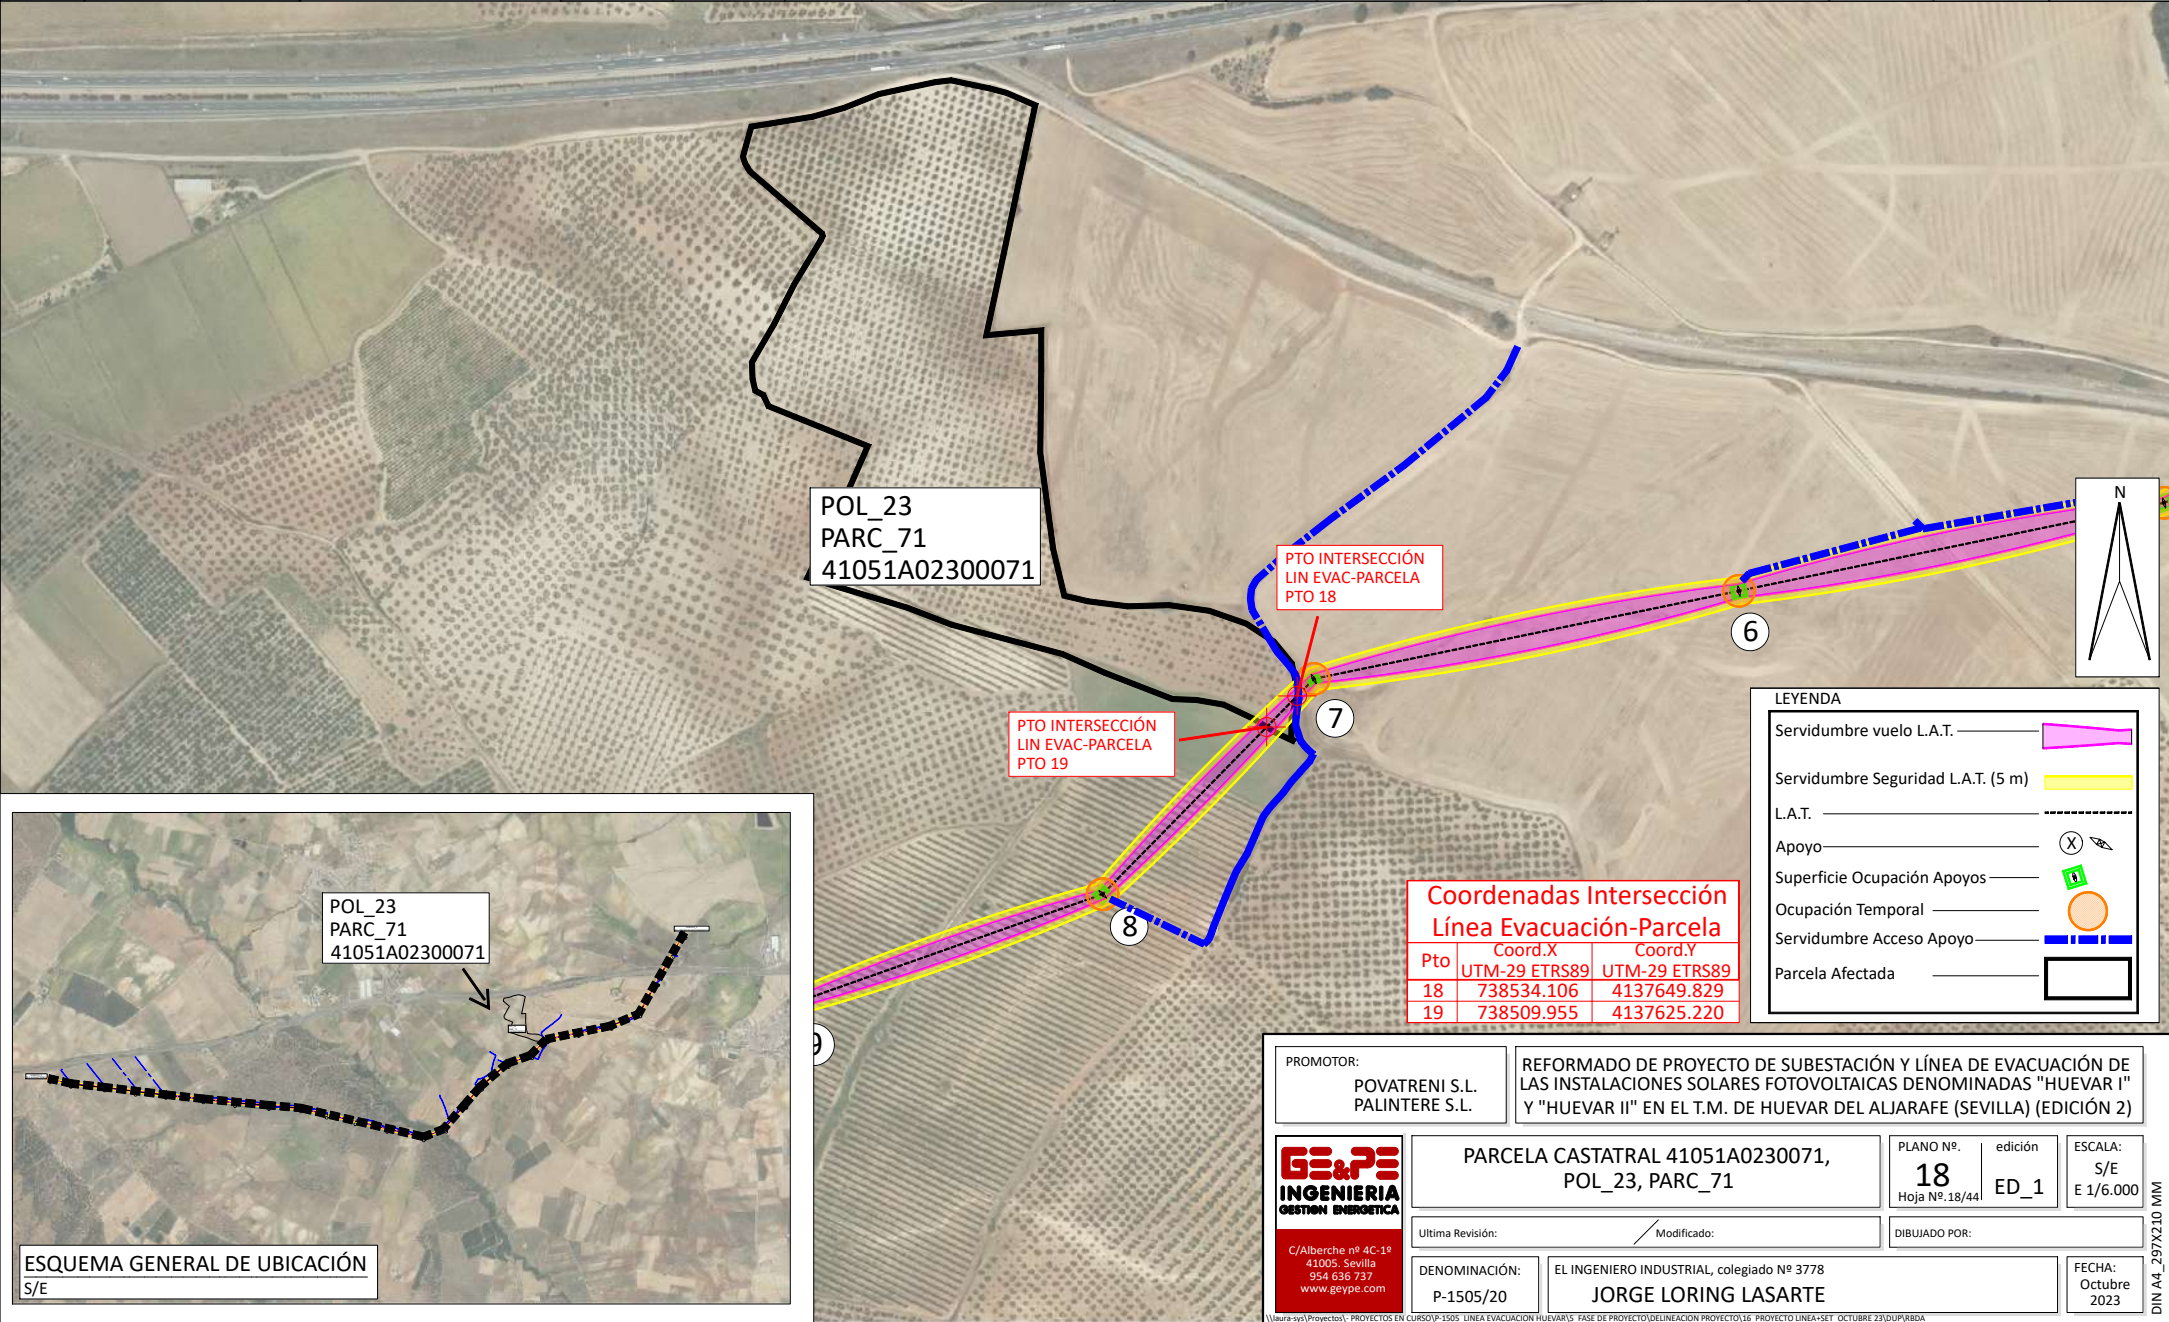

RELACIÓN DE BIENES Y DERECHOS AFECTADOS POR LA LÍNEA AÉREA "220 kV /C Inicio Cs PFV Huévar I Y II – SE 2 Huévar"

Parcela Proyecto	Titular	Direccion catastral	Datos de la parcela				Ref. Catastral	Conductores				Apoyos			Ocup. Temp. (m²)	Servidumbre Acceso (m²)	Uso s/catastro
			Término Municipal	Paraje	Pol. Cat.	Parc. Cat.		Vuelo (ml)	Serv. Vuelo (m2)	Serv. Vuelo Seguridad (m²)	Serv. Vuelo+ Serv.Seguridad (m2)	Ud.	Nº	Sup. Ocup. (m²)			
19	BENITEZ FERNANDEZ ANASTASIO		Huévar del Aljarafe	ARROYO DEL PUERCO	23	68	41051A02300068	67,72	1.001,58	677,51	1.679,08	-	-	-	-	223,34	Parcela Agrícola

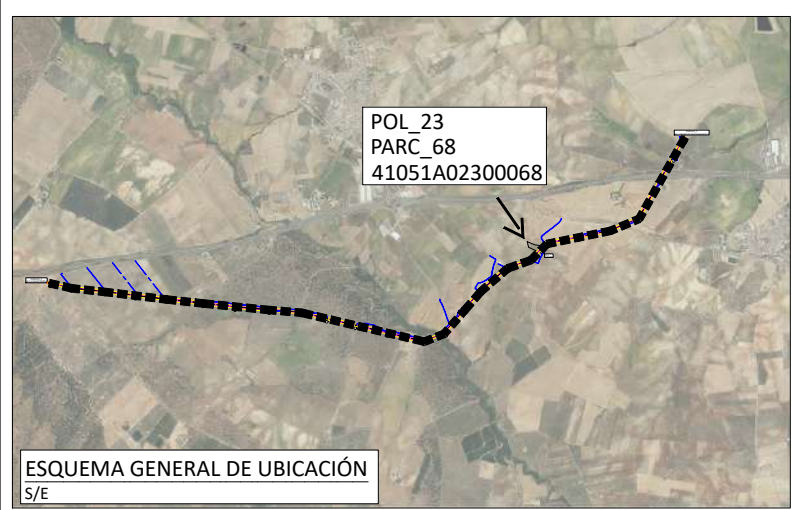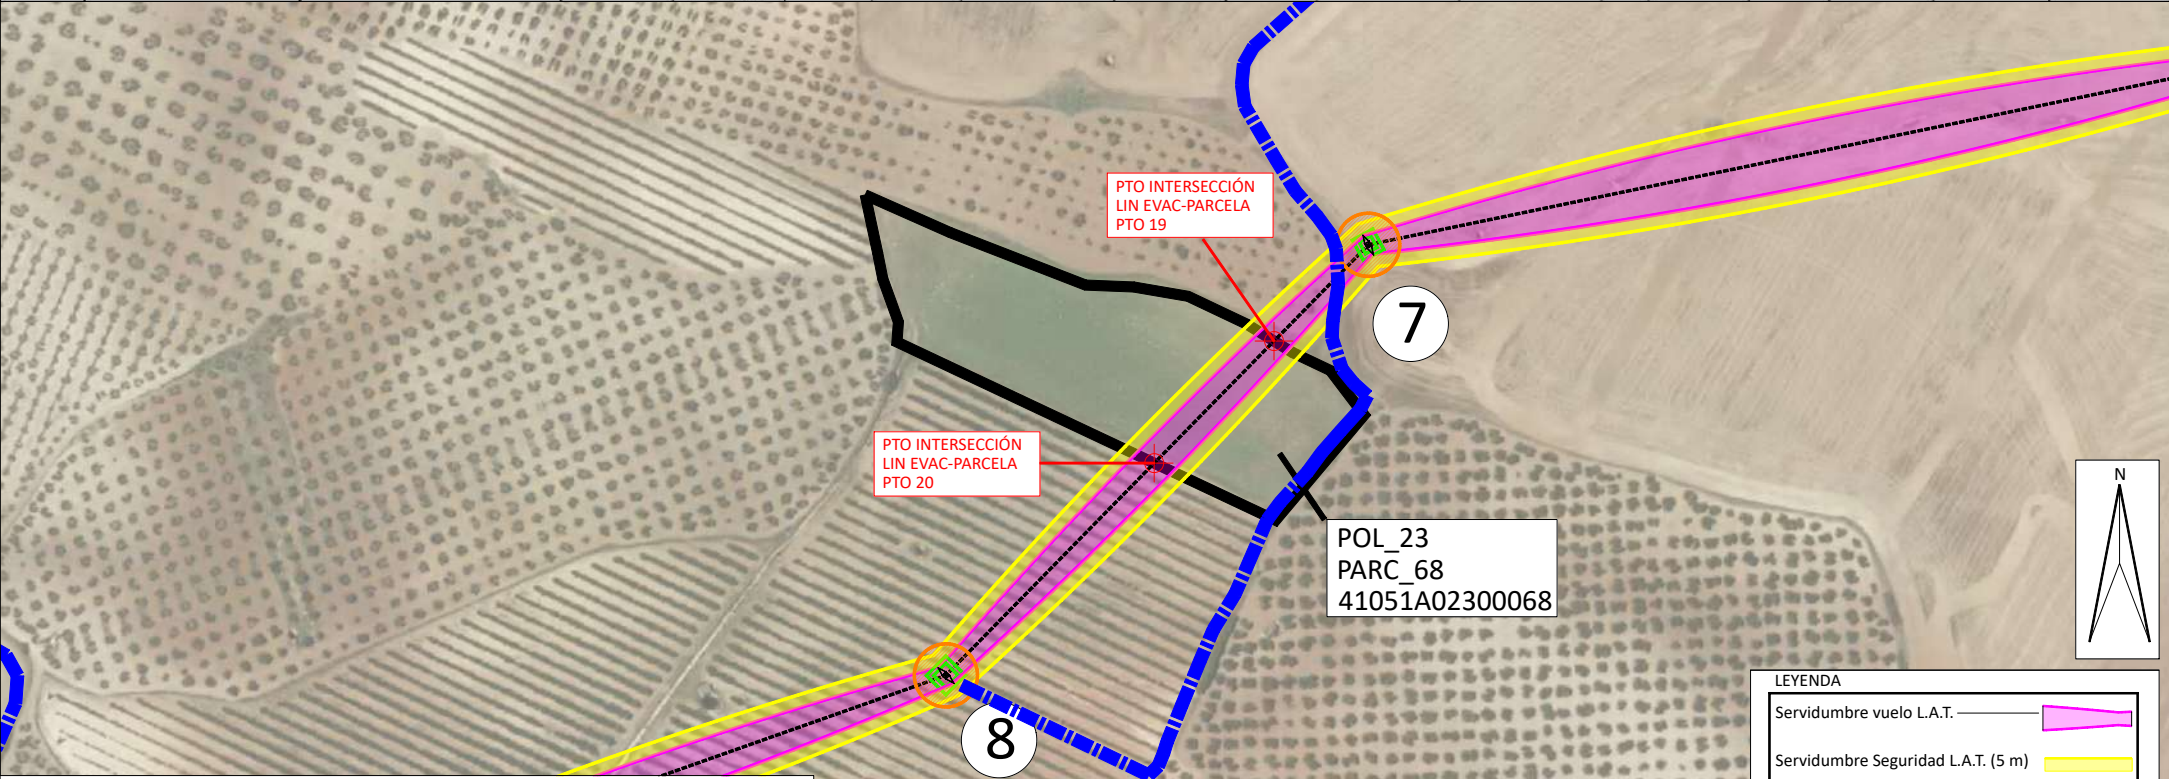

Coordenadas Intersección
Línea Evacuación-Parcela


Pto	Coord.X UTM-29 ETRS89	Coord.Y UTM-29 ETRS89
19	738509.955	4137625.220
20	738462.523	4137576.887

LEYENDA	
Servidumbre vuelo L.A.T.	
Servidumbre Seguridad L.A.T. (5 m)	
L.A.T.	
Apoyo	
Superficie Ocupación Apoyos	
Ocupación Temporal	
Servidumbre Acceso Apoyo	
Parcela Afectada	

PROMOTOR: POVATRENI S.L. PALINTERE S.L.	REFORMADO DE PROYECTO DE SUBESTACIÓN Y LÍNEA DE EVACUACIÓN DE LAS INSTALACIONES SOLARES FOTOVOLTAICAS DENOMINADAS "HUEVAR I" Y "HUEVAR II" EN EL T.M. DE HUEVAR DEL ALJARAFFE (SEVILLA) (EDICIÓN 2)
GE&PE INGENIERIA GESTION ENERGÉTICA C/Alberche nº 4C-1ª 41005. Sevilla 954 636 737 www.geype.com	PARCELA CASTATRAL 41051A0230068, POL_23, PARC_68
Ultima Revisión:	Modificado:
DENOMINACIÓN: P-1505/20	EL INGENIERO INDUSTRIAL, colegiado Nº 3778 JORGE LORING LASARTE
PLANO Nº. 19 Hoja Nº.19/44	edición ED_1
ESCALA: S/E E 1/3.000	FECHA: Octubre 2023
DIBUJADO POR:	

RELACIÓN DE BIENES Y DERECHOS AFECTADOS POR LA LÍNEA AÉREA "220 kV /C Inicio Cs PFV Huévar I Y II – SE 2 Huévar"


Parcela Proyecto	Titular	Direccion catastral	Datos de la parcela				Ref. Catastral	Conductores				Apoyos			Ocup. Temp. (m²)	Servidumbre Acceso (m²)	Uso s/catastro
			Término Municipal	Paraje	Pol. Cat.	Parc. Cat.		Vuelo (ml)	Serv. Vuelo (m2)	Serv. Vuelo Seguridad (m²)	Serv. Vuelo+ Serv.Seguridad (m2)	Ud.	Nº	Sup. Ocup. (m²)			
20	NUEVA VALDELANORIA SL		Huévar del Aljarafe	ARROYO DEL PUERCO	23	61	41051A02300061	437,31	6.096,70	4.377,81	10.474,51	2	8,9	130,86	980,00	1.165,75	Parcela Agrícola

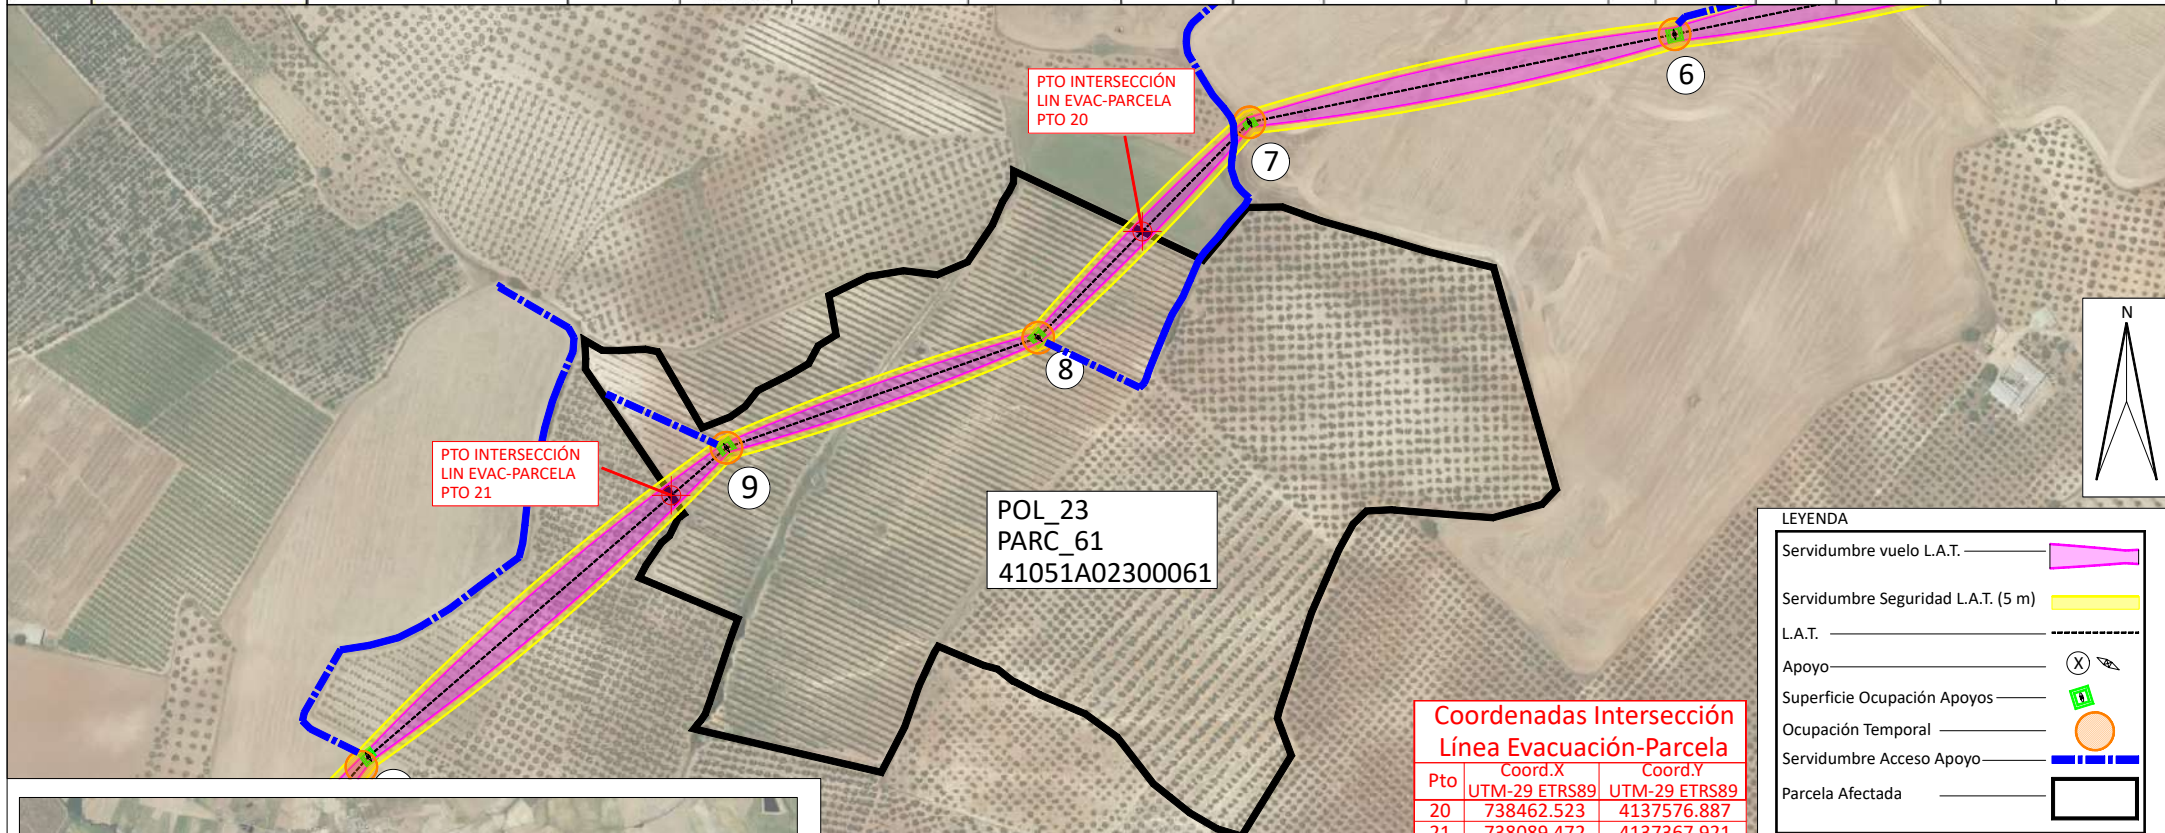

LEYENDA	
Servidumbre vuelo L.A.T.	
Servidumbre Seguridad L.A.T. (5 m)	
L.A.T.	
Apoyo	
Superficie Ocupación Apoyos	
Ocupación Temporal	
Servidumbre Acceso Apoyo	
Parcela Afectada	

Coordenadas Intersección Línea Evacuación-Parcela		
Pto	Coord.X UTM-29 ETRS89	Coord.Y UTM-29 ETRS89
20	738462.523	4137576.887
21	738089.472	4137367.921

Coordenadas Apoyos			
APOYO Nº	Coord. X UTM-29 ETRS89	Coord. Y UTM-29 ETRS89	Coord. Z ORTOMETRICA
8	738380,04	4137492,84	84,33
9	738221,77	4137331,70	78,92

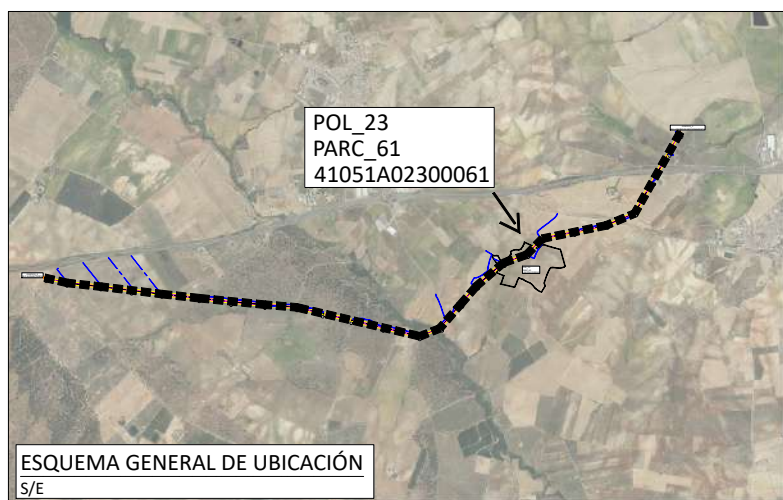


ESQUEMA GENERAL DE UBICACIÓN
S/E

PROMOTOR: POVATRENI S.L. PALINTERE S.L.	REFORMADO DE PROYECTO DE SUBESTACIÓN Y LÍNEA DE EVACUACIÓN DE LAS INSTALACIONES SOLARES FOTOVOLTAICAS DENOMINADAS "HUEVAR I" Y "HUEVAR II" EN EL T.M. DE HUEVAR DEL ALJARAFFE (SEVILLA) (EDICIÓN 2)
 C/Alberche nº 4C-1ª 41005 Sevilla 954 636 737 www.geype.com	PARCELA CASTATRAL 41051A02300061, POL_23, PARC_61
Última Revisión: _____ Modificado: _____	DIBUJADO POR: _____
DENOMINACIÓN: EL INGENIERO INDUSTRIAL, colegiado Nº 3778 P-1505/20	JORGE LORING LASARTE
PLANO Nº. 20 Hoja Nº. 20/44	ESCALA: S/E E 1/6.000
FECHA: Octubre 2023	DIN A4_297X210 MM



RELACIÓN DE BIENES Y DERECHOS AFECTADOS POR LA LÍNEA AÉREA "220 kV /C Inicio Cs PFV Huévar I Y II – SE 2 Huévar"

Parcela Proyecto	Titular	Direccion catastral	Datos de la parcela				Ref. Catastral	Conductores				Apoyos		Ocup. Temp. (m²)	Servidumbre Acceso (m²)	Uso s/catastro
			Término Municipal	Paraje	Pol. Cat.	Parc. Cat.		Vuelo (ml)	Serv. Vuelo (m2)	Serv. Vuelo Seguridad (m²)	Serv. Vuelo+ Serv.Seguridad (m2)	Ud.	Nº	Sup. Ocup. (m²)		
21	NOMBRE APELLIDO1 APELLIDO2		Huévar del Aljarafe	ARROYO ALCARRAYO N	23	9009	41051A02309009	3,39	61,54	33,96	95,50	-	-	-	-	Camino

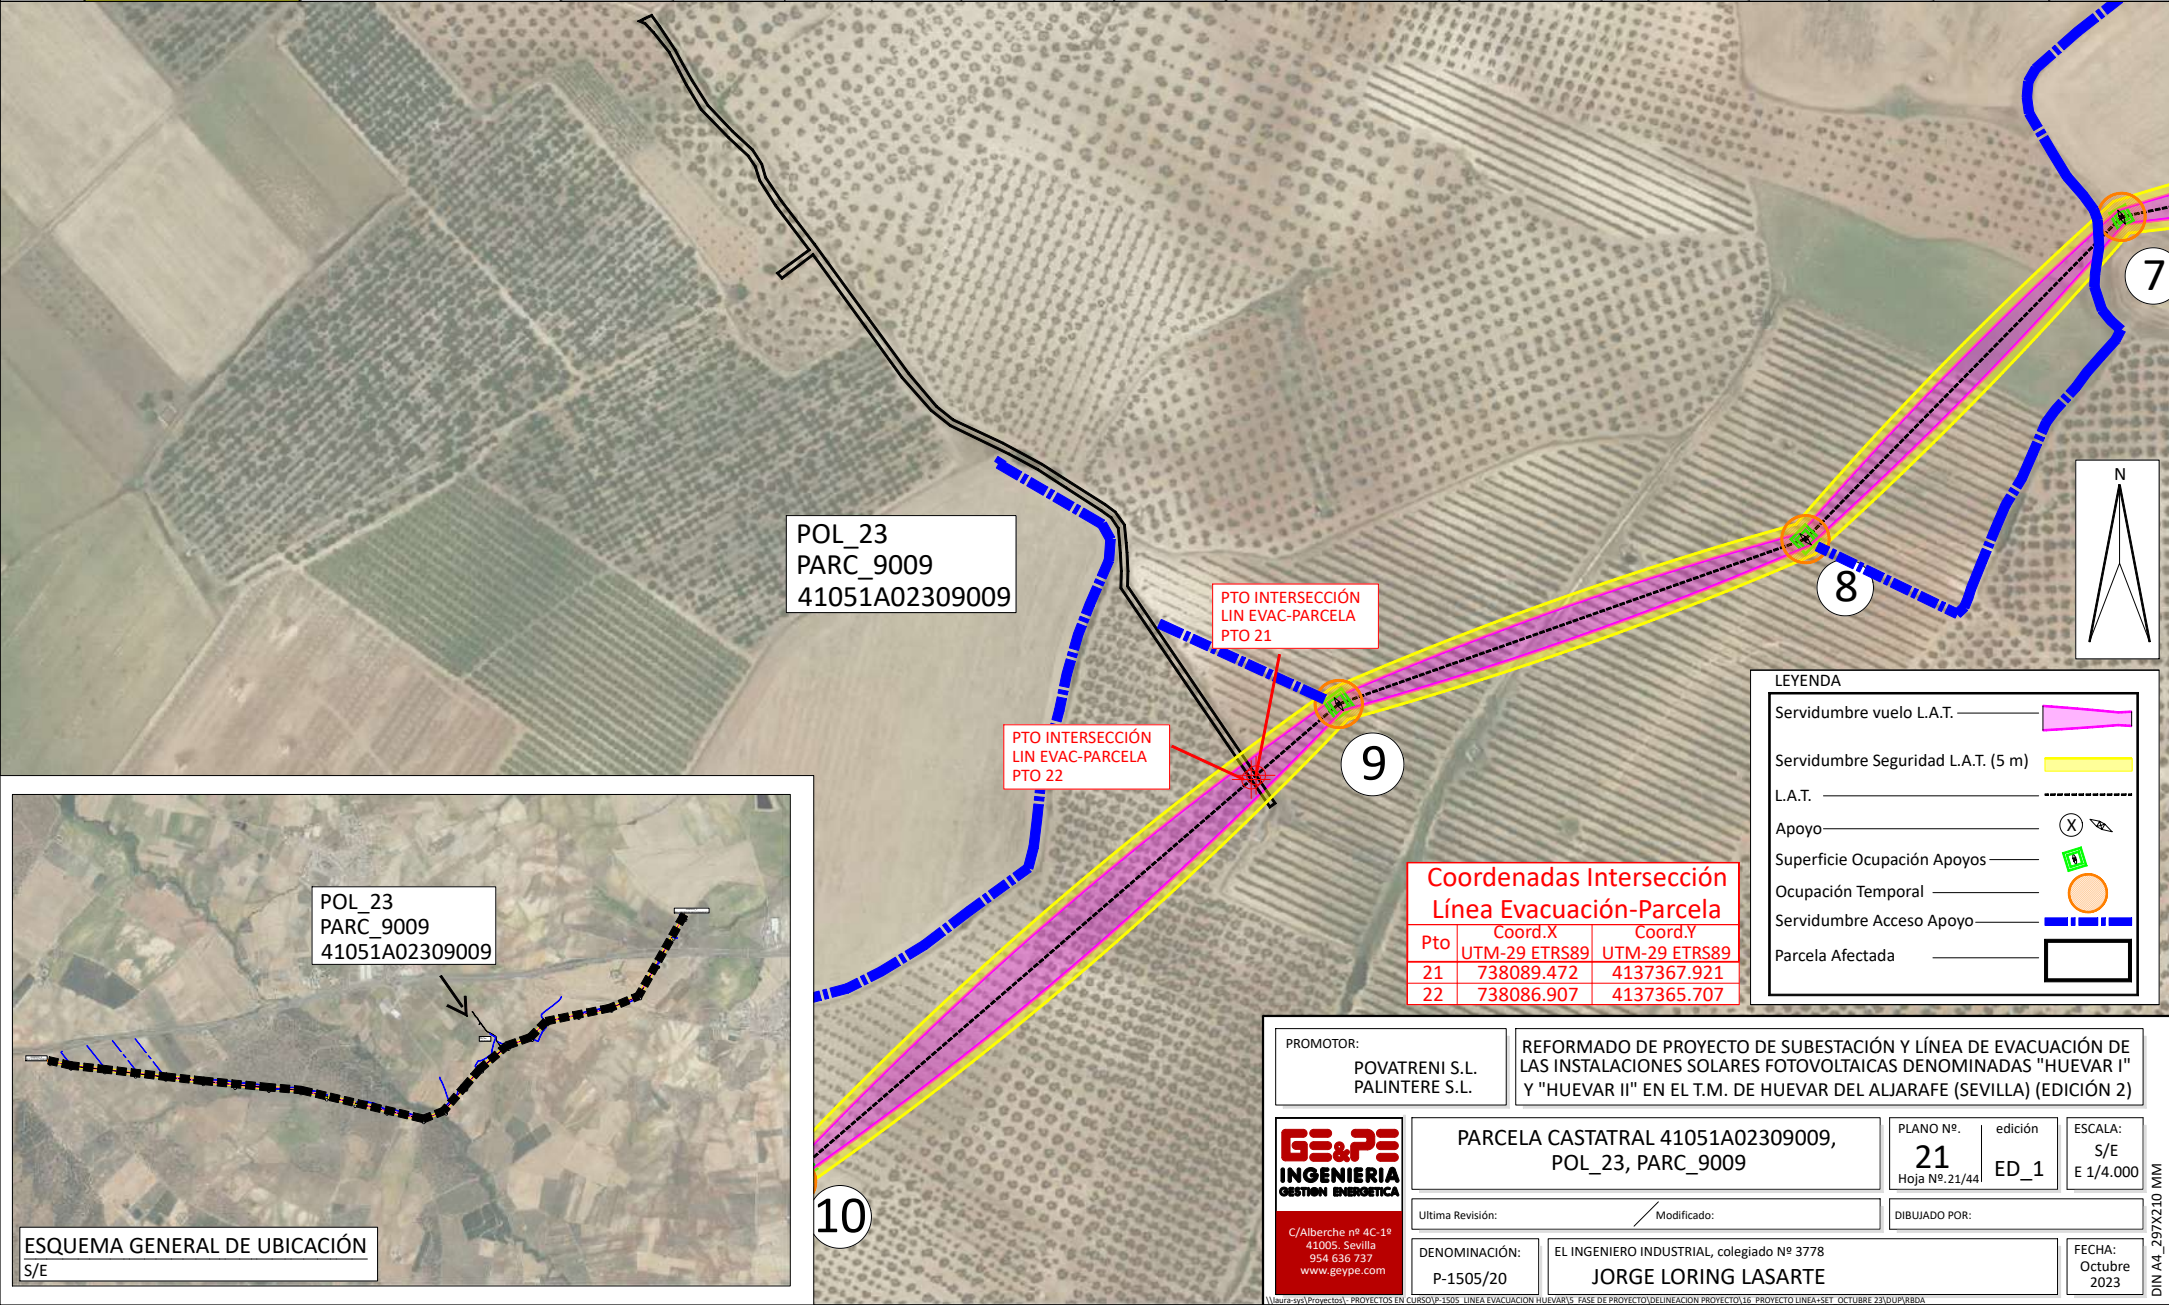

RELACIÓN DE BIENES Y DERECHOS AFECTADOS POR LA LÍNEA AÉREA "220 kV /C Inicio Cs PFV Huévar I Y II – SE 2 Huévar"

Parcela Proyecto	Titular	Direccion catastral	Datos de la parcela				Ref. Catastral	Conductores				Apoyos		Sup. Ocup. (m²)	Ocup. Temp. (m²)	Servidumbre Acceso (m²)	Uso s/catastro
			Término Municipal	Paraje	Pol. Cat.	Parc. Cat.		Vuelo (ml)	Serv. Vuelo (m2)	Serv. Vuelo Seguridad (m²)	Serv. Vuelo+ Serv.Seguridad (m2)	Ud.	Nº				
22	GONZALEZ SANCHEZ EMILIO		Huévar del Aljarafe	ARROYO DEL PUERCO	23	134	41051A02300134	163,31	4.012,66	1.630,49	5.643,15	-	-	-	-	-	Parcela Agrícola

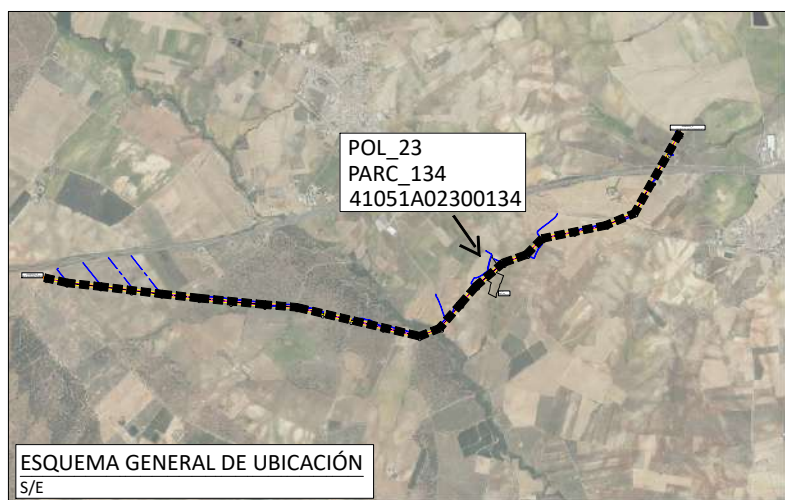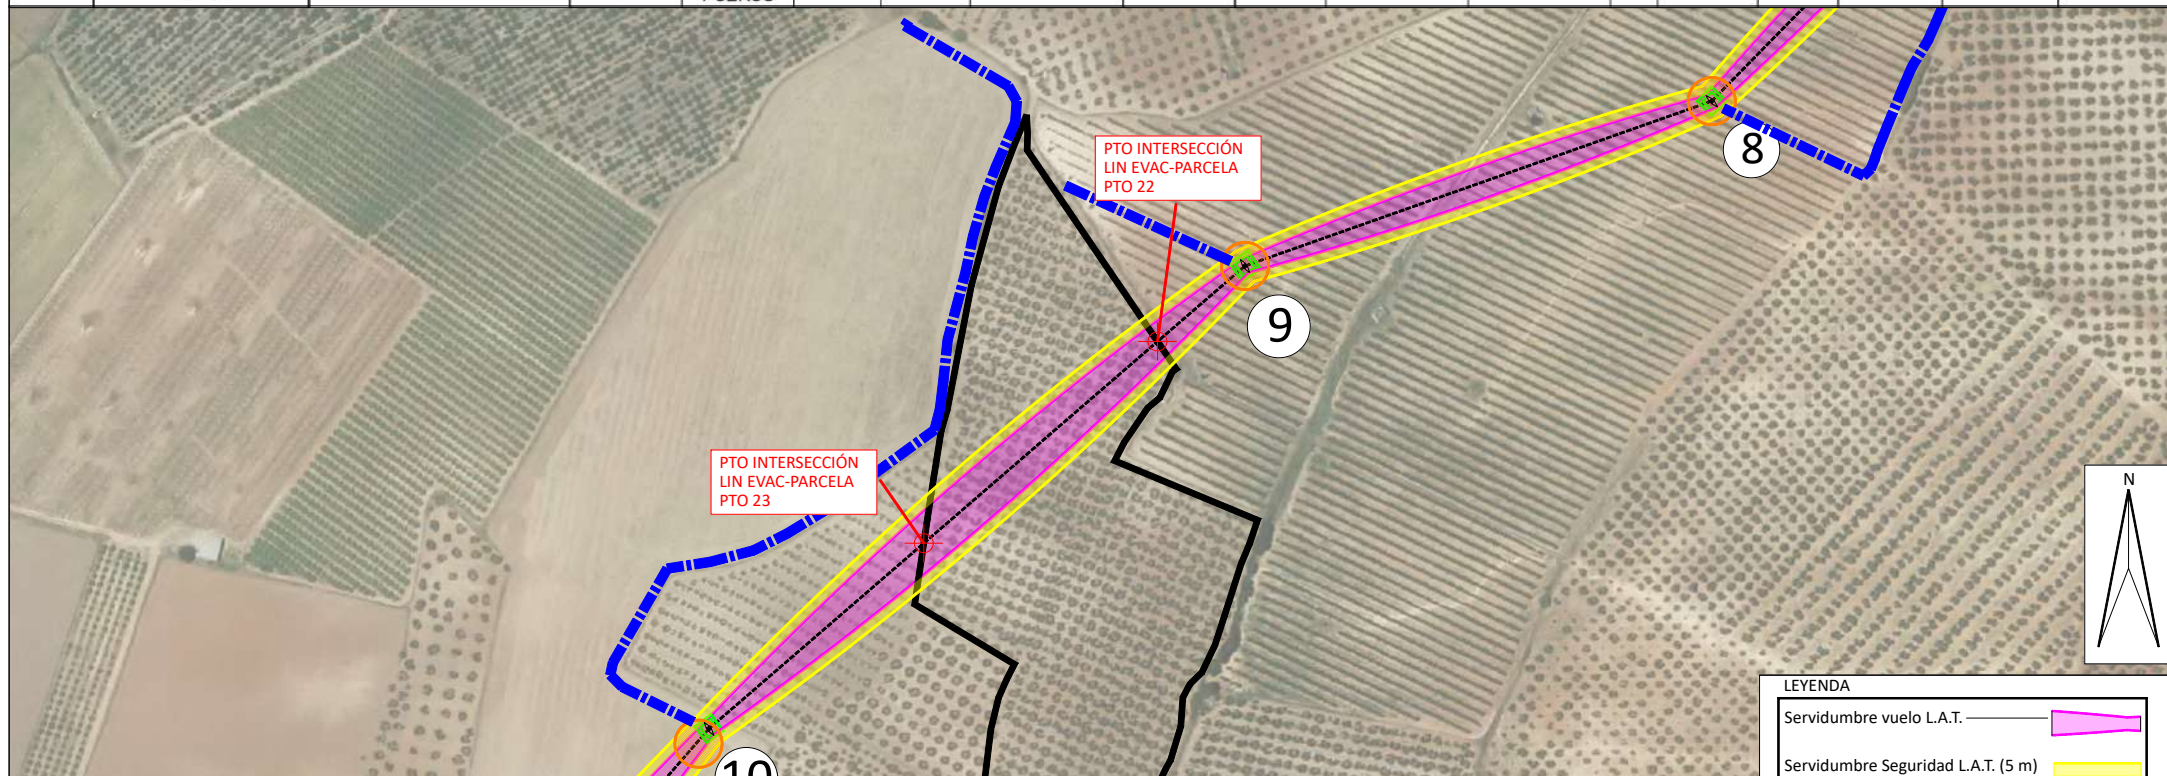

ESQUEMA GENERAL DE UBICACIÓN
S/E

POL_23
PARC_134
41051A02300134

Coordenadas Intersección
Línea Evacuación-Parcela

Pto	Coord.X UTM-29 ETRS89	Coord.Y UTM-29 ETRS89
22	738086.907	4137365.707
23	737963.290	4137258.994

LEYENDA

Servidumbre vuelo L.A.T.	
Servidumbre Seguridad L.A.T. (5 m)	
L.A.T.	
Apoyo	
Superficie Ocupación Apoyos	
Ocupación Temporal	
Servidumbre Acceso Apoyo	
Parcela Afectada	

PROMOTOR:

POVATRENI S.L.
PALINTERE S.L.

REFORMADO DE PROYECTO DE SUBESTACIÓN Y LÍNEA DE EVACUACIÓN DE LAS INSTALACIONES SOLARES FOTOVOLTAICAS DENOMINADAS "HUEVAR I" Y "HUEVAR II" EN EL T.M. DE HUEVAR DEL ALJARAFFE (SEVILLA) (EDICIÓN 2)

GE&PE
INGENIERIA
GESTION ENERGÉTICA

C/Alberche nº 4C-1ª
41005 Sevilla
954 636 737
www.geype.com

PARCELA CASTATRAL 41051A02300134,
POL_23, PARC_134

PLANO Nº.
22
Hoja Nº.22/44

edición
ED_1

ESCALA:
S/E
E 1/4.000

Ultima Revisión:

Modificado:

DIBUJADO POR:


DENOMINACIÓN:
P-1505/20

EL INGENIERO INDUSTRIAL, colegiado Nº 3778
JORGE LORING LASARTE

FECHA:
Octubre
2023

RELACIÓN DE BIENES Y DERECHOS AFECTADOS POR LA LÍNEA AÉREA "220 kV /C Inicio Cs PFV Huévar I Y II – SE 2 Huévar"


Parcela Proyecto	Titular	Direccion catastral	Datos de la parcela				Ref. Catastral	Conductores				Apoyos		Sup. Ocup. (m²)	Ocup. Temp. (m²)	Servidumbre Acceso (m²)	Uso s/catastro
			Término Municipal	Paraje	Pol. Cat.	Parc. Cat.		Vuelo (ml)	Serv. Vuelo (m2)	Serv. Vuelo Seguridad (m²)	Serv. Vuelo+ Serv.Seguridad (m2)	Ud.	Nº				
23	SANCHEZ SOLDAN MARIA ENRIQUETA		Huévar del Aljarafe	ARROYO DEL PUERCO	23	132	41051A02300132	292,72	5.114,10	3.947,33	9.061,44	1	11	108,16	490,00	219,17	Parcela Agrícola

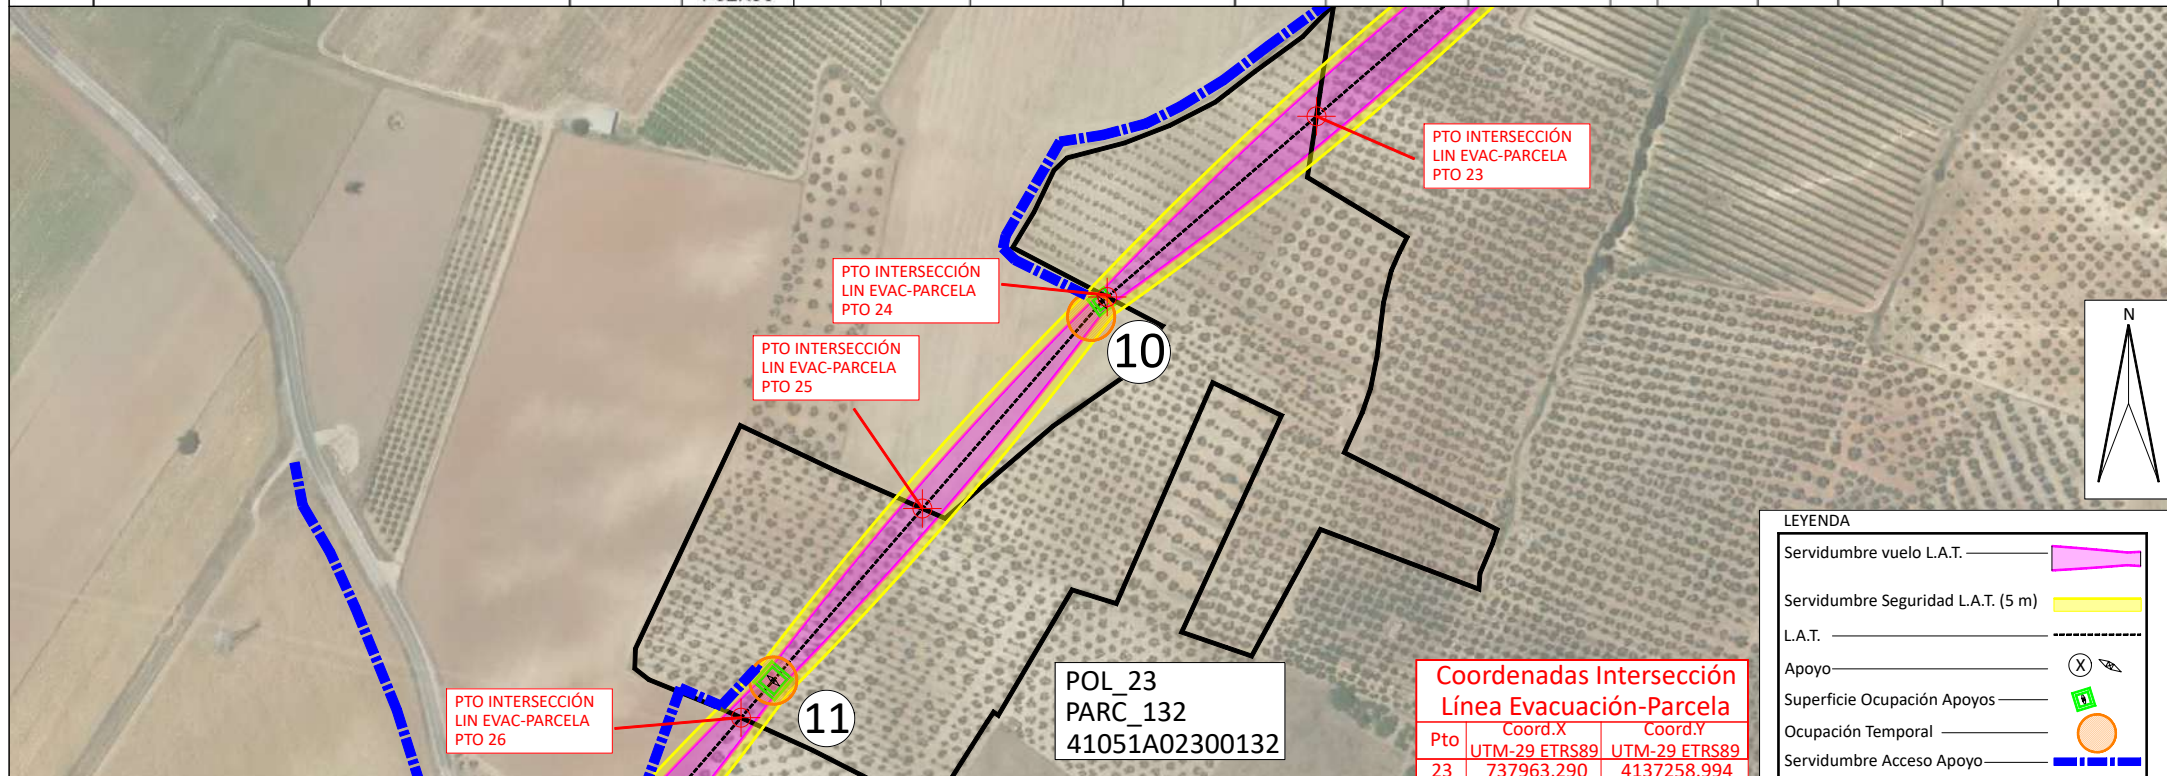

LEYENDA	
Servidumbre vuelo L.A.T.	
Servidumbre Seguridad L.A.T. (5 m)	
L.A.T.	
Apoyo	
Superficie Ocupación Apoyos	
Ocupación Temporal	
Servidumbre Acceso Apoyo	
Parcela Afectada	

Coordenadas Intersección Línea Evacuación-Parcela		
Pto	Coord.X UTM-29 ETRS89	Coord.Y UTM-29 ETRS89
23	737963.290	4137258.994
24	737852.560	4137163.405
25	737754.825	4137051.528
26	737658.899	4136940.890

Coordenadas Apoyos			
APOYO Nº	Coord. X UTM-29 ETRS89	Coord. Y UTM-29 ETRS89	Coord. Z ORTOMETRICA
10	737849,63	4137160,90	87,10
11	737675,88	4136960,50	77,73

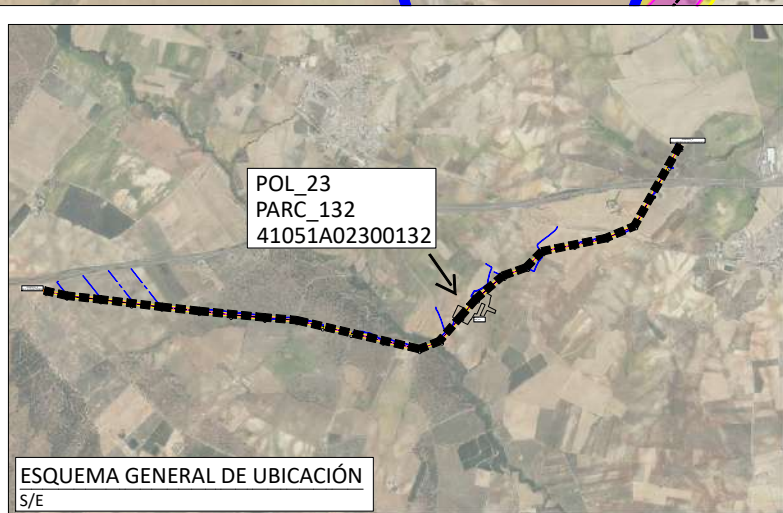


PROMOTOR: POVATRENI S.L. PALINTERE S.L.	REFORMADO DE PROYECTO DE SUBESTACIÓN Y LÍNEA DE EVACUACIÓN DE LAS INSTALACIONES SOLARES FOTOVOLTAICAS DENOMINADAS "HUEVAR I" Y "HUEVAR II" EN EL T.M. DE HUEVAR DEL ALJARAFFE (SEVILLA) (EDICIÓN 2)		
 C/Alberche nº 4C-1º 41005 Sevilla 954 636 737 www.geype.com	PARCELA CASTATRAL 41051A02300132, POL_23, PARC_132	PLANO Nº. 23 Hoja Nº.23/44	edición ED_1
	Ultima Revisión:	Modificado:	
DENOMINACIÓN: P-1505/20	EL INGENIERO INDUSTRIAL, colegiado Nº 3778 JORGE LORING LASARTE		FECHA: Octubre 2023

DIN A4_297X210 MM



RELACIÓN DE BIENES Y DERECHOS AFECTADOS POR LA LÍNEA AÉREA "220 kV /C Inicio Cs PFV Huévar I Y II – SE 2 Huévar"

Parcela Proyecto	Titular	Direccion catastral	Datos de la parcela				Ref. Catastral	Conductores				Apoyos			Ocup. Temp. (m²)	Servidumbre Acceso (m²)	Uso s/catastro
			Término Municipal	Paraje	Pol. Cat.	Parc. Cat.		Vuelo (ml)	Serv. Vuelo (m2)	Serv. Vuelo Seguridad (m²)	Serv. Vuelo+ Serv. Seguridad (m2)	Ud.	Nº	Sup. Ocup. (m²)			
24	RIVERA FERNANDEZ MARAVILLAS		Huévar del Aljarafe	ARROYO DEL PUERCO	23	143	41051A02300143	148,62	2.259,95	1.475,88	3.735,83	1	10	43,56	490,00	2.130,84	Parcela Agrícola

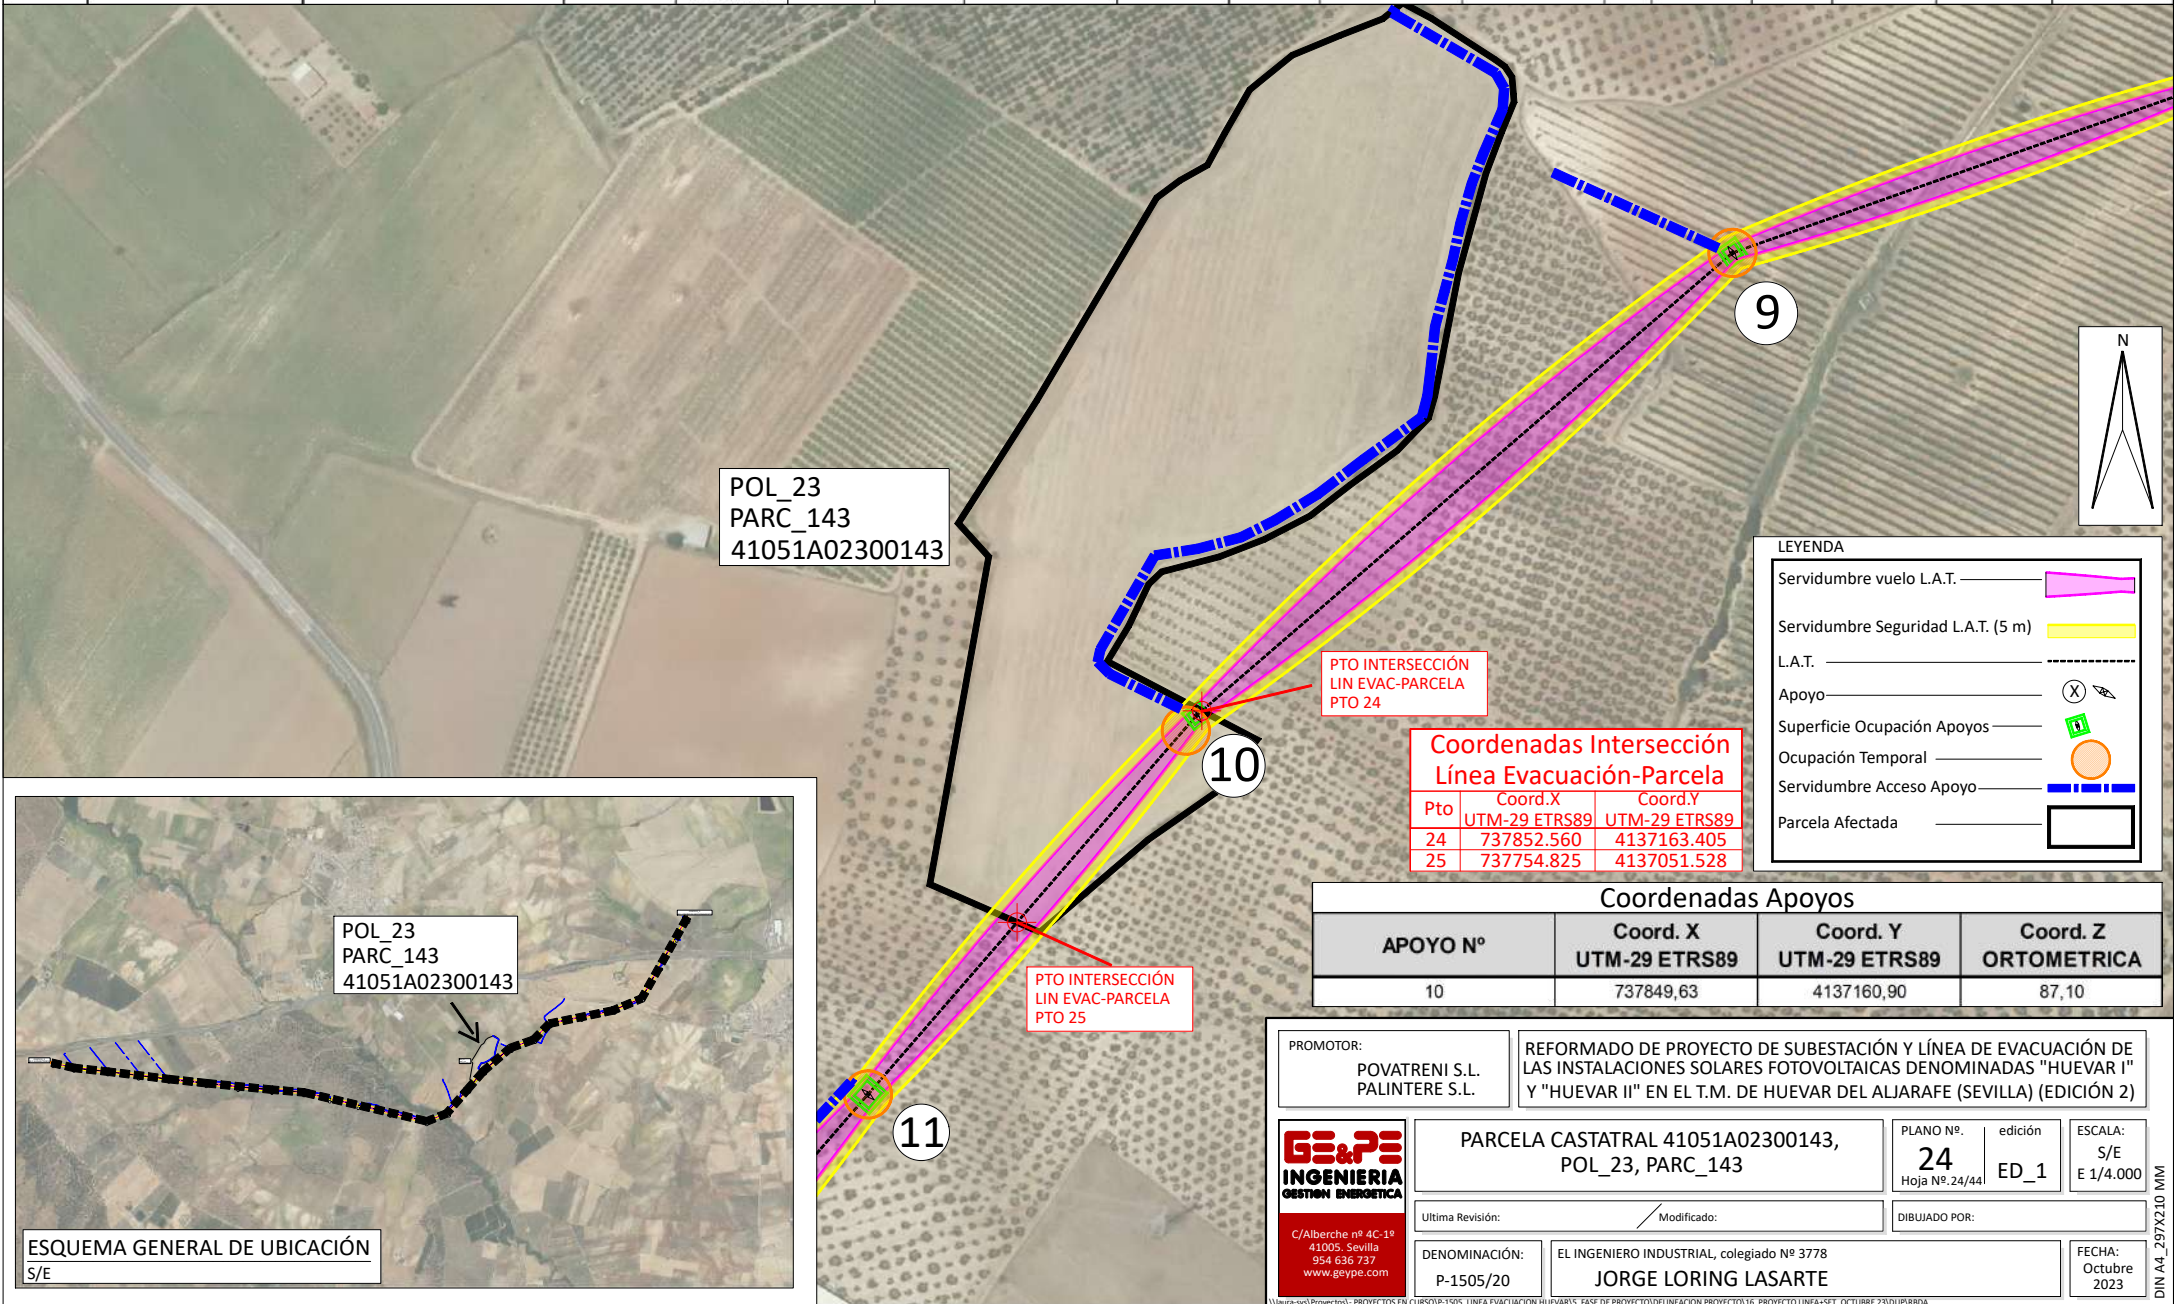

RELACIÓN DE BIENES Y DERECHOS AFECTADOS POR LA LÍNEA AÉREA “220 kV /C Inicio Cs PFV Huévar I Y II – SE 2 Huévar”

Parcela Proyecto	Titular	Direccion catastral	Datos de la parcela				Ref. Catastral	Conductores				Apoyos		Ocup. Temp. (m²)	Servidumbre Acceso (m²)	Uso s/catastro
			Término Municipal	Paraje	Pol. Cat.	Parc. Cat.		Vuelo (ml)	Serv. Vuelo (m2)	Serv. Vuelo Seguridad (m²)	Serv. Vuelo+ Serv.Seguridad (m2)	Ud.	Nº			
25	SANCHEZ SOLDAN MARIA ENRIQUETA /GONZALEZ SANCHEZ EMILIO		Huévar del Aljarafe	ARROYO DEL PUERCO	23	147	41051A02300147	39,96	801,17	507,96	1.309,14	-	-	-	-	Parcela Agrícola

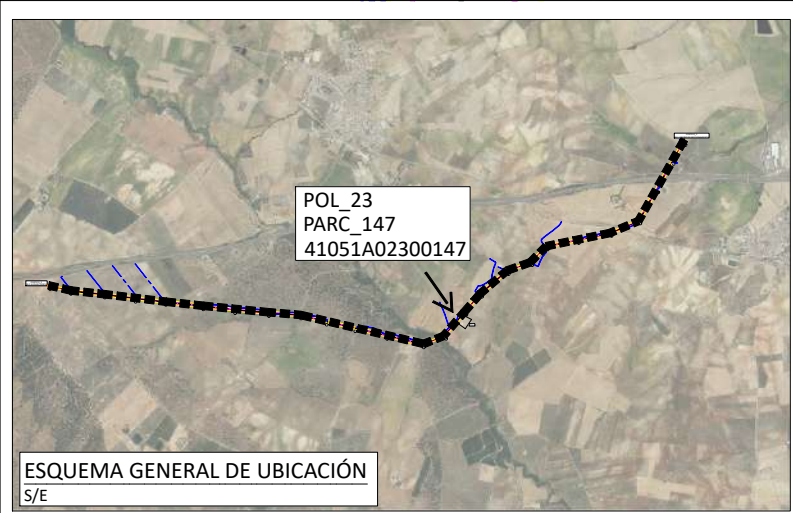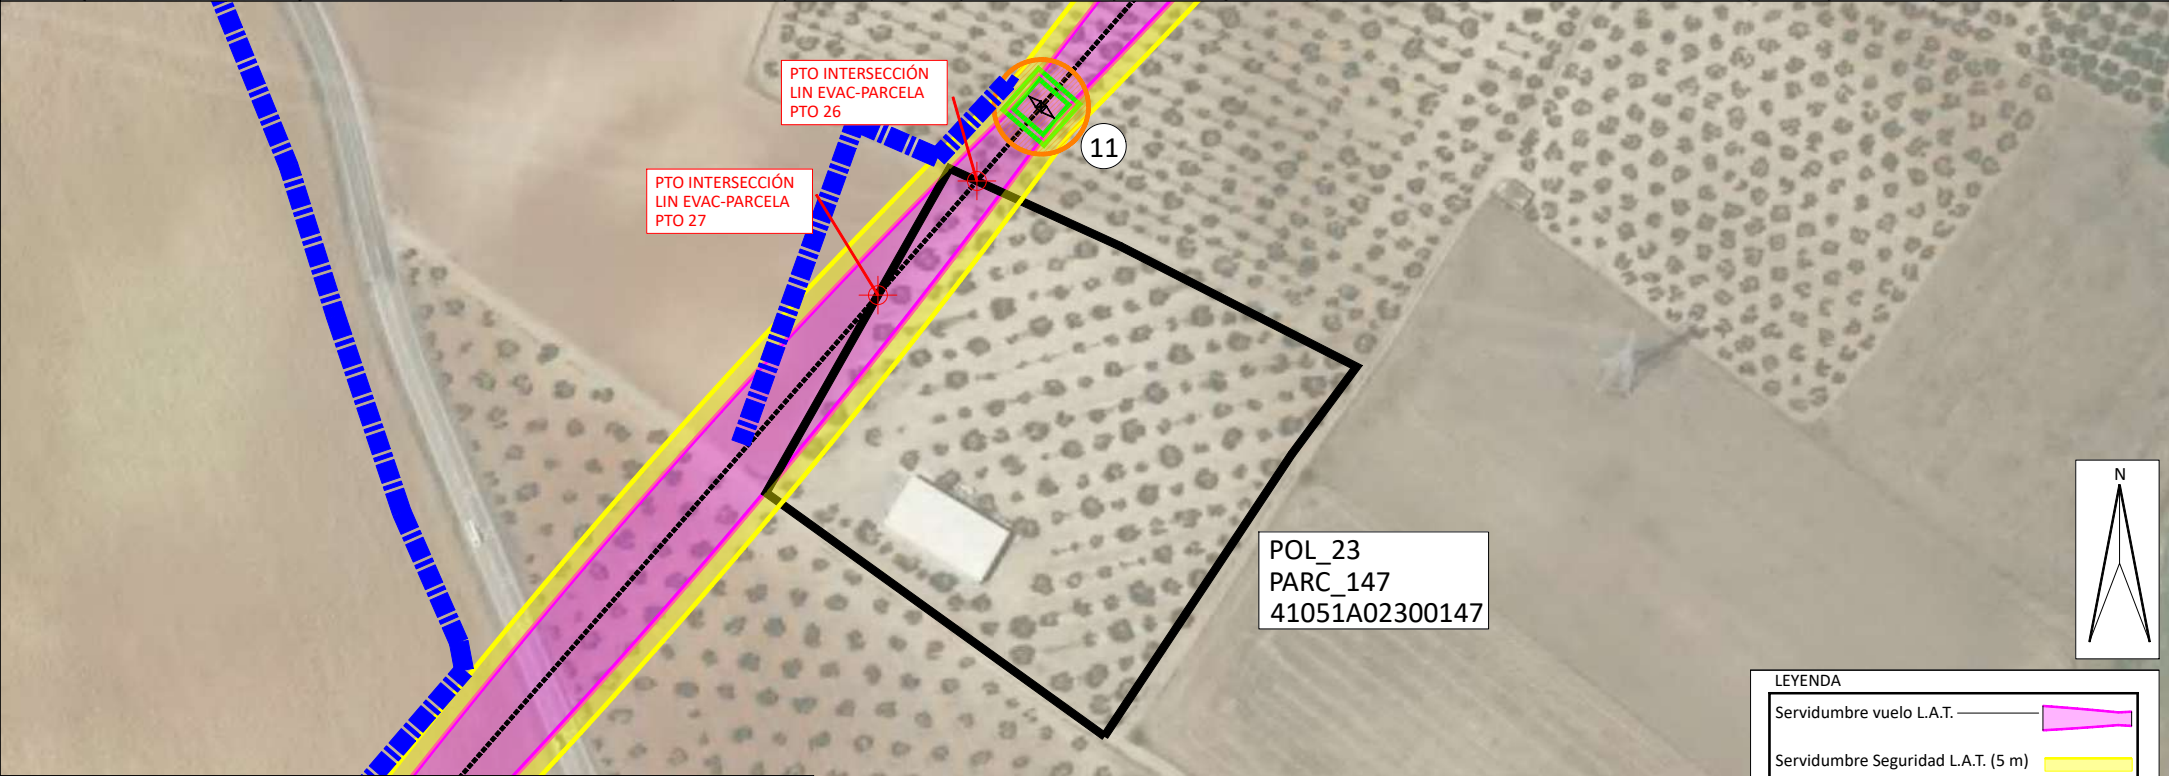

Coordenadas Intersección
Línea Evacuación-Parcela

Pto	Coord.X UTM-29 ETRS89	Coord.Y UTM-29 ETRS89
26	737658.899	4136940.890
27	737632.723	4136910.699

LEYENDA	
Servidumbre vuelo L.A.T.	
Servidumbre Seguridad L.A.T. (5 m)	
L.A.T.	
Apoyo	
Superficie Ocupación Apoyos	
Ocupación Temporal	
Servidumbre Acceso Apoyo	
Parcela Afectada	

PROMOTOR: POVATRENI S.L. PALINTERE S.L.	REFORMADO DE PROYECTO DE SUBESTACIÓN Y LÍNEA DE EVACUACIÓN DE LAS INSTALACIONES SOLARES FOTOVOLTAICAS DENOMINADAS "HUEVAR I" Y "HUEVAR II" EN EL T.M. DE HUEVAR DEL ALJARAFFE (SEVILLA) (EDICIÓN 2)
GE&PE INGENIERIA GESTION ENERGÉTICA C/Alberche nº 4C-1ª 41005. Sevilla 954 636 737 www.geype.com	PARCELA CASTATRAL 41051A02300147, POL_23, PARC_147
Ultima Revisión:	Modificado:
DENOMINACIÓN: P-1505/20	EL INGENIERO INDUSTRIAL, colegiado Nº 3778 JORGE LORING LASARTE
FECHA: Octubre 2023	


PLANO Nº. 25	edición ED_1	ESCALA: S/E E 1/2.000
-----------------	-----------------	-----------------------------

DIBUJADO POR:

DIN A4_297X210 MM

RELACIÓN DE BIENES Y DERECHOS AFECTADOS POR LA LÍNEA AÉREA "220 kV /C Inicio Cs PFV Huévar I Y II – SE 2 Huévar"

Parcela Proyecto	Titular	Direccion catastral	Datos de la parcela				Ref. Catastral	Conductores				Apoyos		Sup. Ocup. (m²)	Ocup. Temp. (m²)	Servidumbre Acceso (m²)	Uso s/catastro
			Término Municipal	Paraje	Pol. Cat.	Parc. Cat.		Vuelo (ml)	Serv. Vuelo (m2)	Serv. Vuelo Seguridad (m²)	Serv. Vuelo+ Serv.Seguridad (m2)	Ud.	Nº				
26	GONZALEZ SANCHEZ EMILIO /FERNANDEZ MORALES		Huévar del Aljarafe	ARROYO DEL	23	148	41051A02300148	59,89	1.181,46	490,39	1.671,85	-	-	-	-	352,41	Parcela Agrícola

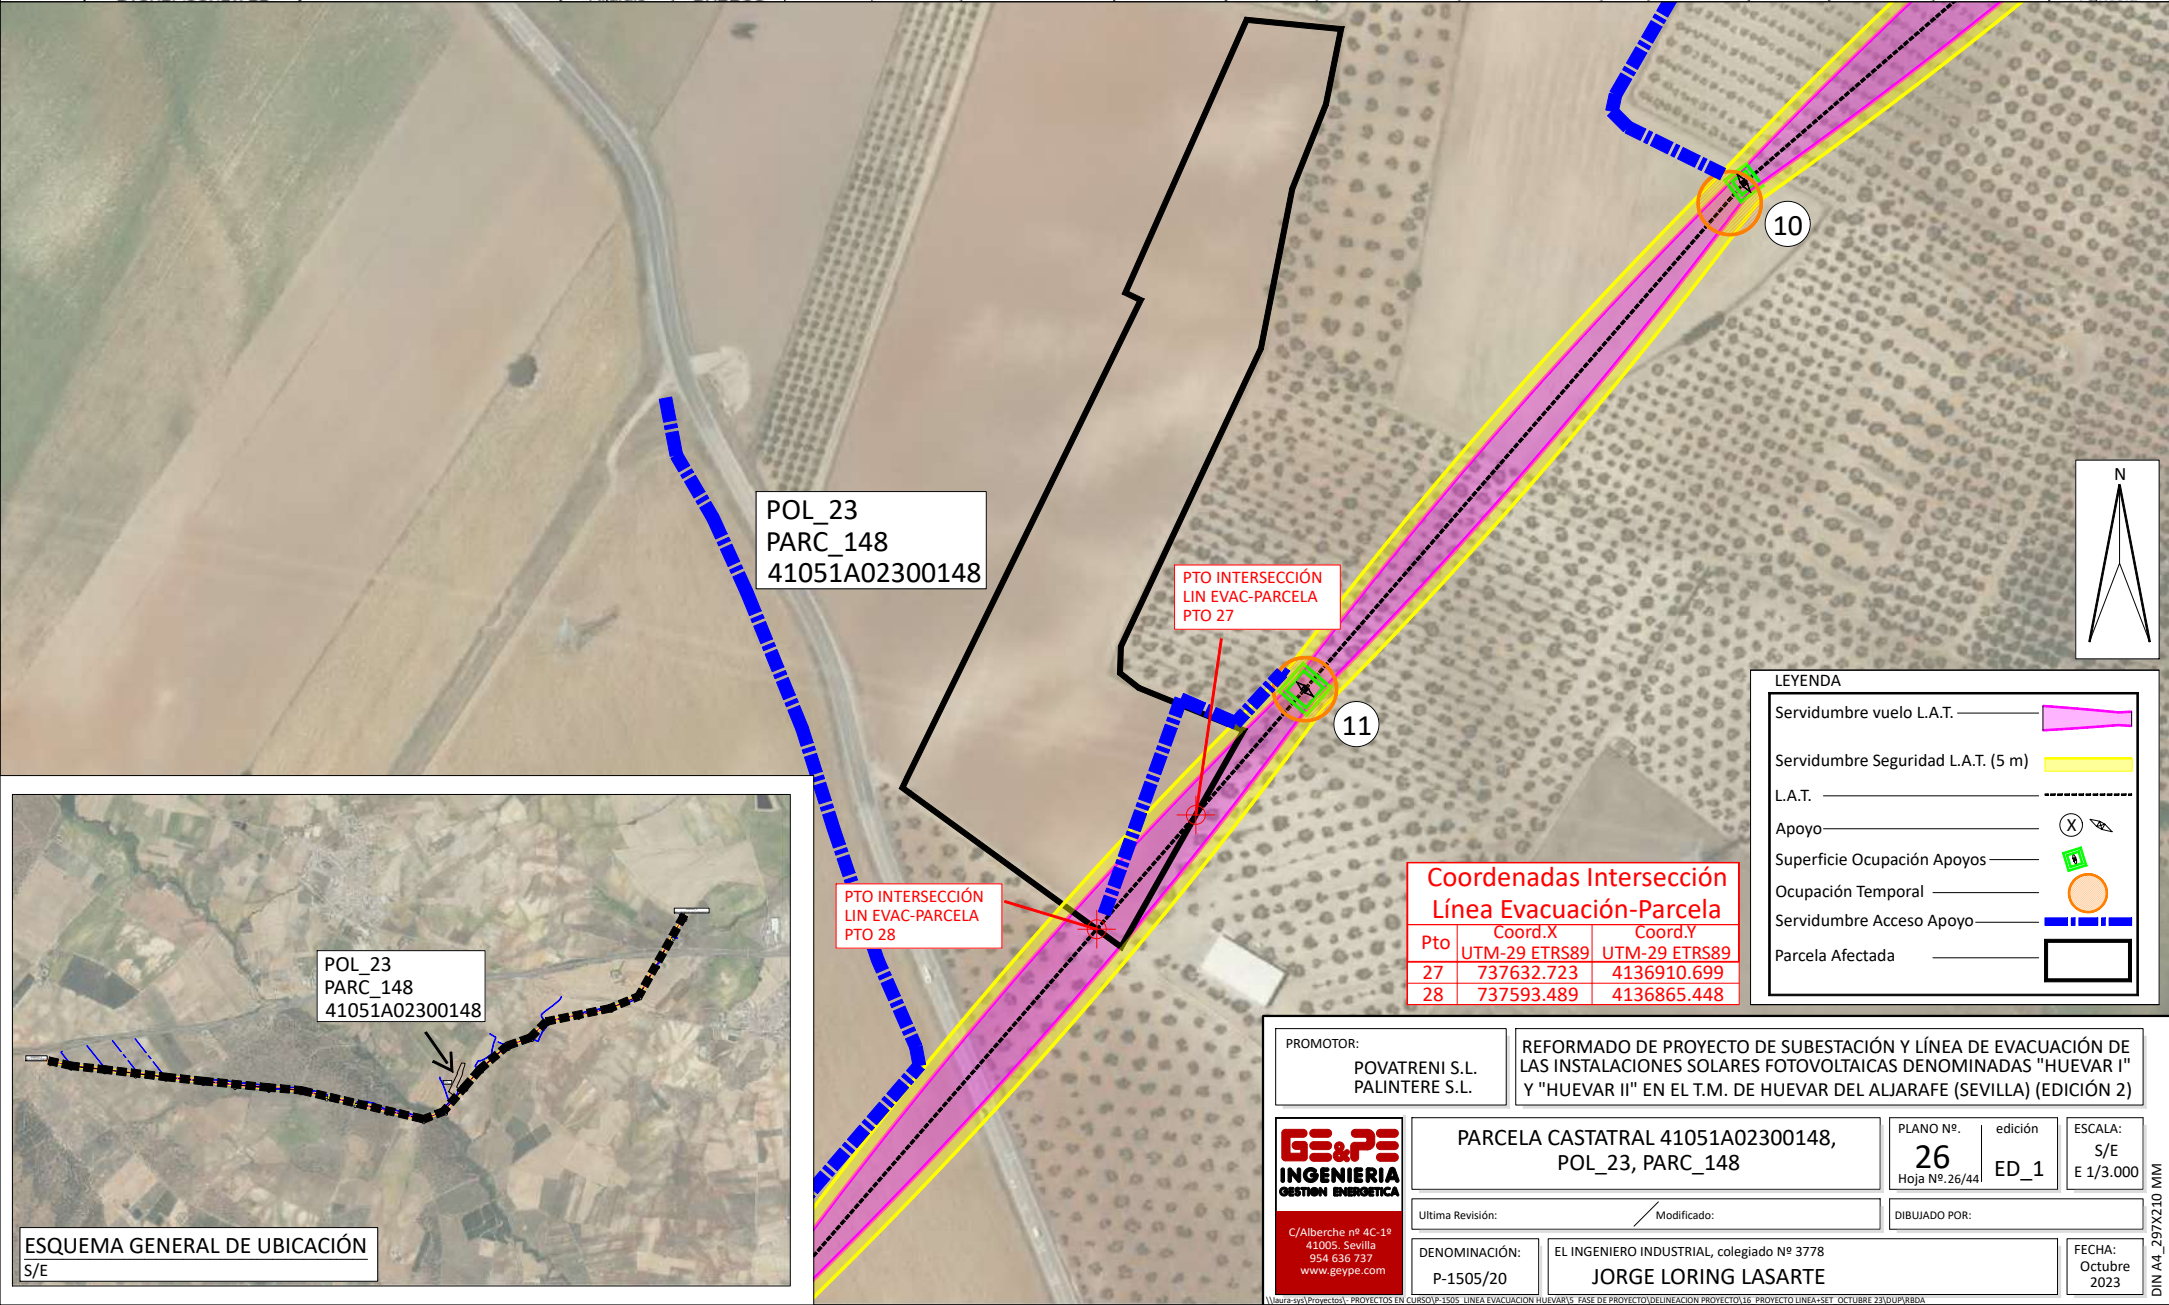

PROMOTOR:
POVATRENI S.L.
PALINTERE S.L.

REFORMADO DE PROYECTO DE SUBESTACIÓN Y LÍNEA DE EVACUACIÓN DE LAS INSTALACIONES SOLARES FOTOVOLTAICAS DENOMINADAS "HUEVAR I" Y "HUEVAR II" EN EL T.M. DE HUEVAR DEL ALJARAFE (SEVILLA) (EDICIÓN 2)

GE&PE
INGENIERIA
GESTION ENERGETICA

C/Alberche nº 4C-1ª
41005. Sevilla
954 636 737
www.geype.com

PARCELA CASTATRAL 41051A02300148,
POL_23, PARC_148

PLANO Nº. edición
26 ED_1
Hoja Nº.26/44

ESCALA:
S/E
E 1/3.000

Ultima Revisión: Modificado:



DIBUJADO POR:

DENOMINACIÓN: EL INGENIERO INDUSTRIAL, colegiado Nº 3778
P-1505/20 JORGE LORING LASARTE

FECHA:
Octubre
2023

RELACIÓN DE BIENES Y DERECHOS AFECTADOS POR LA LÍNEA AÉREA "220 kV /C Inicio Cs PFV Huévar I Y II – SE 2 Huévar"

Parcela Proyecto	Titular	Direccion catastral	Datos de la parcela				Ref. Catastral	Conductores				Apoyos		Sup. Ocup. (m²)	Ocup. Temp. (m²)	Servidumbre Acceso (m²)	Uso s/catastro
			Término Municipal	Paraje	Pol. Cat.	Parc. Cat.		Vuelo (ml)	Serv. Vuelo (m2)	Serv. Vuelo Seguridad (m²)	Serv. Vuelo+ Serv.Seguridad (m2)	Ud.	Nº				
27	AYUNTAMIENTO DE HUEVAR DEL		Huévar del Aljarafe	CAMINO	23	9006	41051A02309006	3,02	70,40	30,13	100,53	-	-	-	-	-	Camino

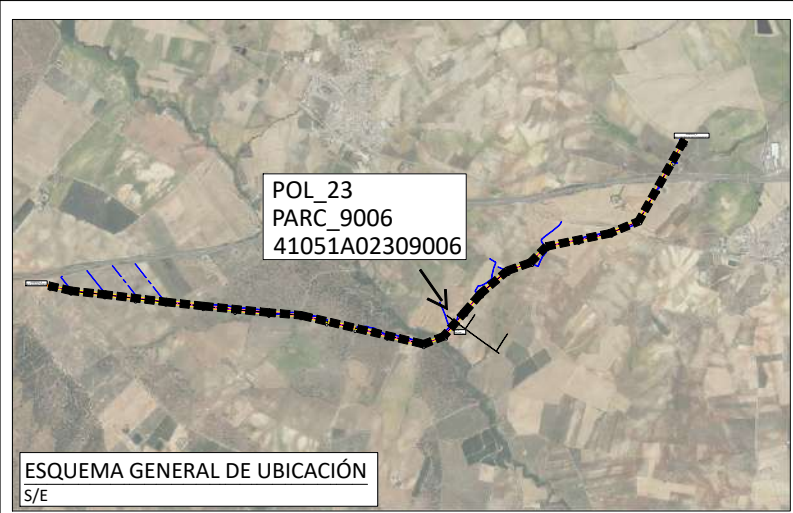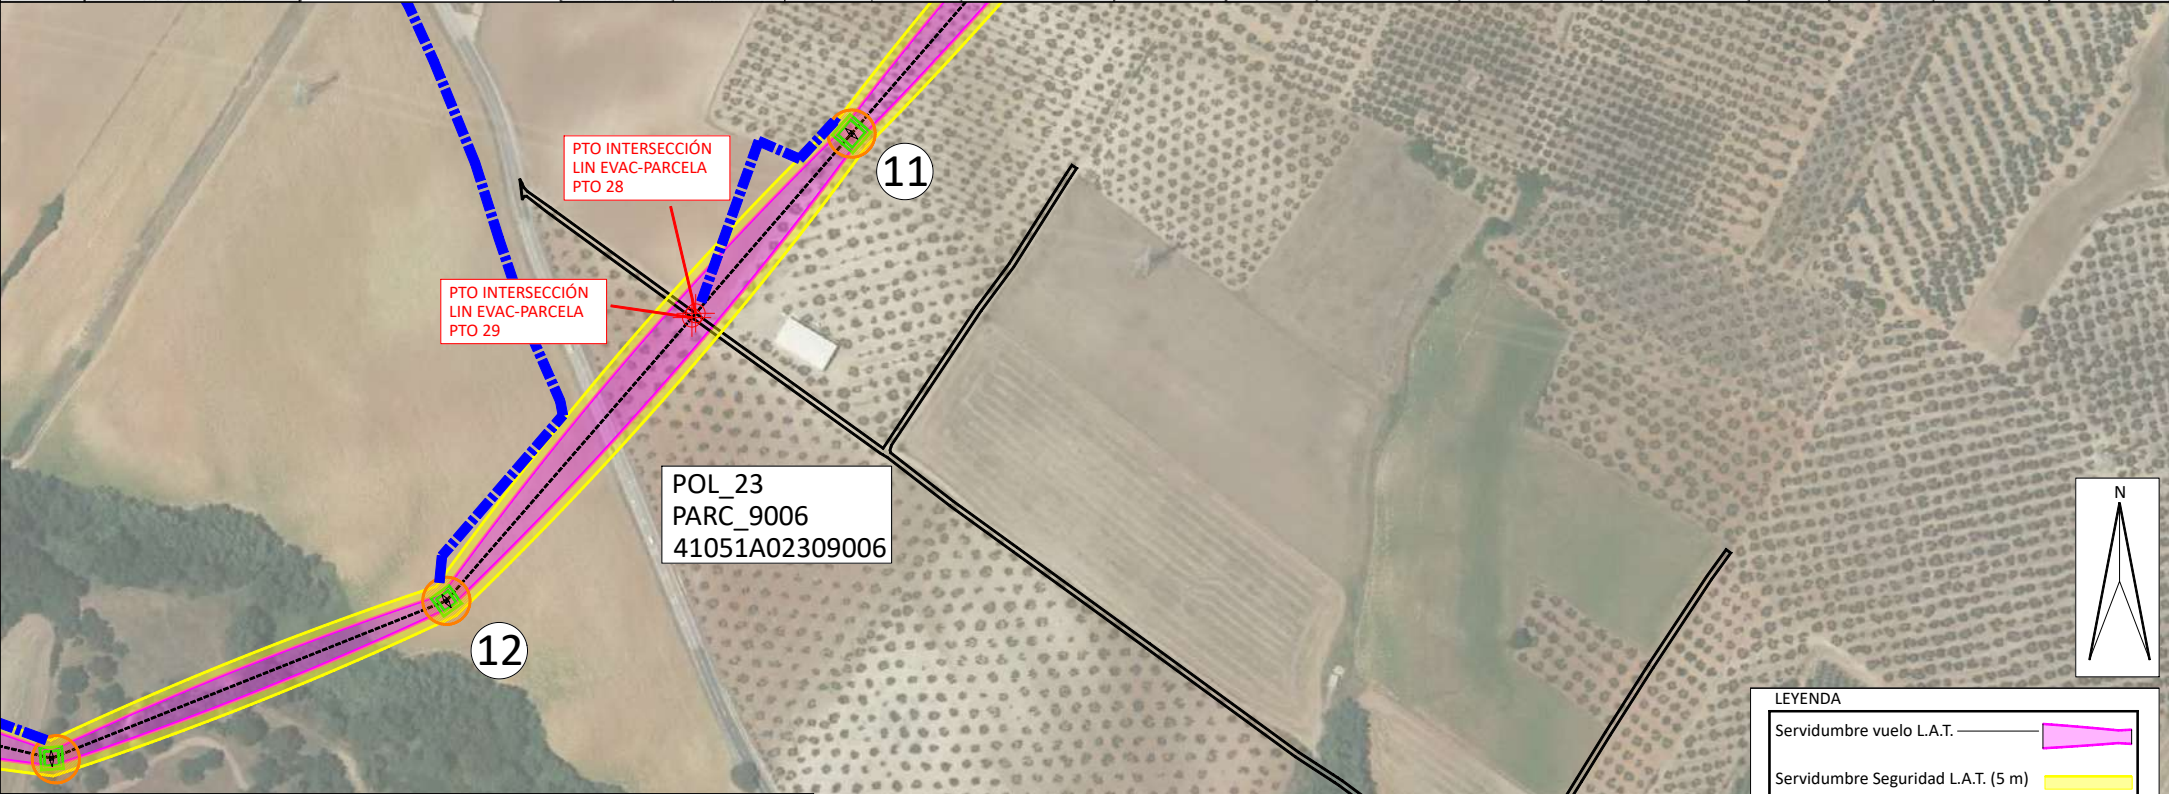

Coordenadas Intersección Línea Evacuación-Parcela		
Pto	Coord.X UTM-29 ETRS89	Coord.Y UTM-29 ETRS89
28	737593.489	4136865.448
29	737591.513	4136863.168

LEYENDA	
Servidumbre vuelo L.A.T.	
Servidumbre Seguridad L.A.T. (5 m)	
L.A.T.	
Apoyo	
Superficie Ocupación Apoyos	
Ocupación Temporal	
Servidumbre Acceso Apoyo	
Parcela Afectada	



PROMOTOR: POVATRENI S.L. PALINTERE S.L.	REFORMADO DE PROYECTO DE SUBESTACIÓN Y LÍNEA DE EVACUACIÓN DE LAS INSTALACIONES SOLARES FOTOVOLTAICAS DENOMINADAS "HUEVAR I" Y "HUEVAR II" EN EL T.M. DE HUEVAR DEL ALJARAFFE (SEVILLA) (EDICIÓN 2)
PARCELA CASTATRAL 41051A02309006, POL_23, PARC_9006	PLANO Nº. 27 Hoja Nº.27/44
Ultima Revisión:	Modificado:
DENOMINACIÓN: P-1505/20	EL INGENIERO INDUSTRIAL, colegiado Nº 3778 JORGE LORING LASARTE
FECHA: Octubre 2023	FECHA: Octubre 2023

GE&PE
INGENIERIA
GESTION ENERGÉTICA

C/Alberche nº 4C-1ª
41005. Sevilla
954 636 737
www.geype.com

RELACIÓN DE BIENES Y DERECHOS AFECTADOS POR LA LÍNEA AÉREA "220 kV /C Inicio Cs PFV Huévar I Y II – SE 2 Huévar"

Parcela Proyecto	Titular	Direccion catastral	Datos de la parcela				Ref. Catastral	Conductores				Apoyos			Ocup. Temp. (m²)	Servidumbre Acceso (m²)	Uso s/catastro
			Término Municipal	Paraje	Pol. Cat.	Parc. Cat.		Vuelo (ml)	Serv. Vuelo (m2)	Serv. Vuelo Seguridad (m²)	Serv. Vuelo+ Serv.Seguridad (m2)	Ud.	Nº	Sup. Ocup. (m²)			
28	RIVERA VAZQUEZ ANA MARIA		Huévar del Aljarafe	ARROYO DEL PUERCO	23	30	41051A02300030	68,47	1.613,40	648,86	2.262,26	-	-	-	-	-	Parcela Agrícola

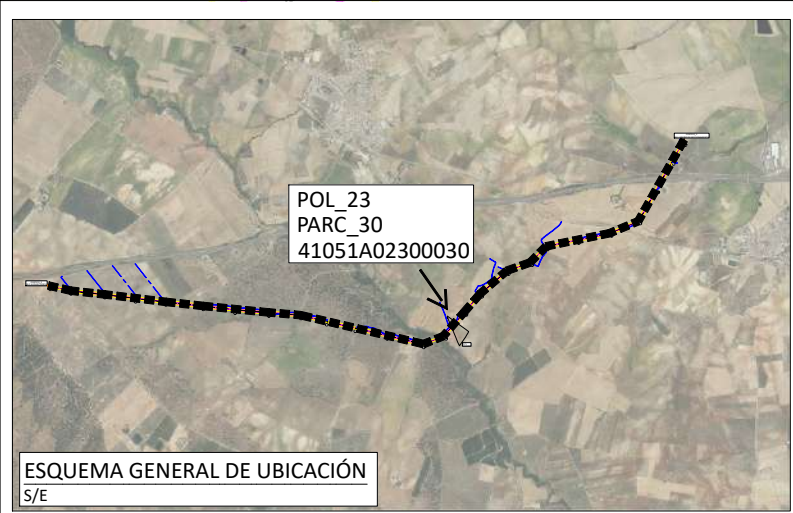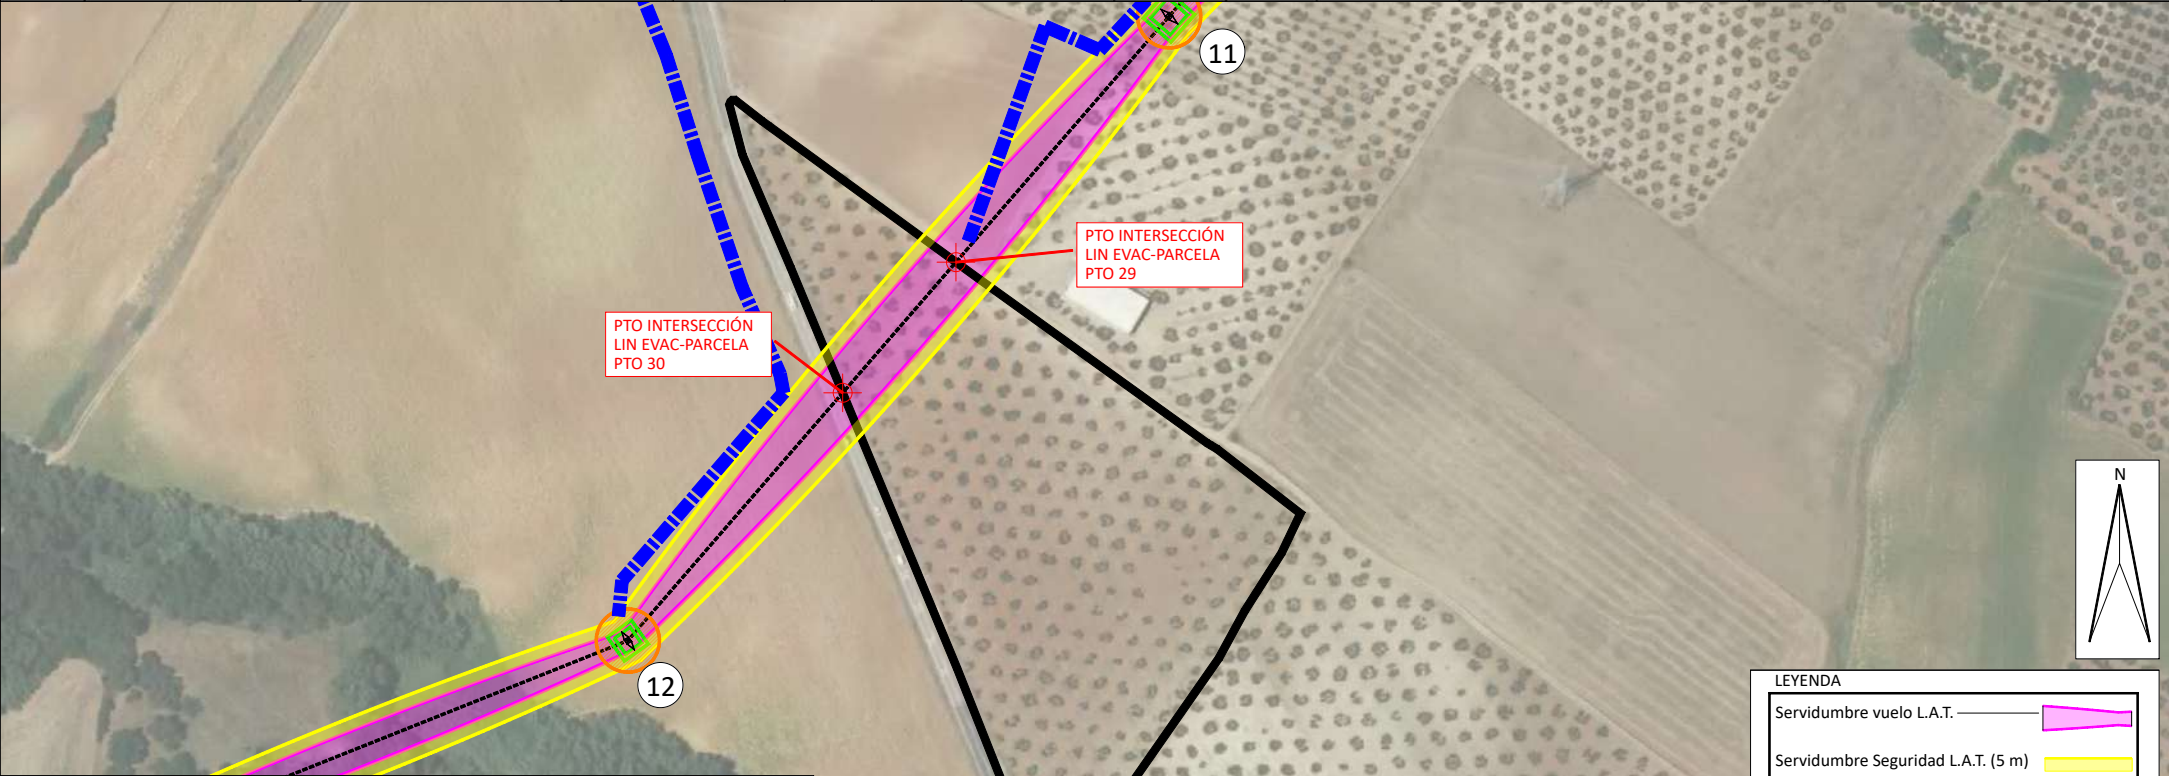

POL_23
PARC_30
41051A02300030



Coordenadas Intersección Línea Evacuación-Parcela		
Pto	Coord.X UTM-29 ETRS89	Coord.Y UTM-29 ETRS89
29	737591.513	4136863.168
30	737546.662	4136811.438

LEYENDA	
Servidumbre vuelo L.A.T.	
Servidumbre Seguridad L.A.T. (5 m)	
L.A.T.	
Apoyo	
Superficie Ocupación Apoyos	
Ocupación Temporal	
Servidumbre Acceso Apoyo	
Parcela Afectada	

PROMOTOR: POVATRENI S.L. PALINTERE S.L.		REFORMADO DE PROYECTO DE SUBESTACIÓN Y LÍNEA DE EVACUACIÓN DE LAS INSTALACIONES SOLARES FOTOVOLTAICAS DENOMINADAS "HUEVAR I" Y "HUEVAR II" EN EL T.M. DE HUEVAR DEL ALJARAFFE (SEVILLA) (EDICIÓN 2)	
GE&PE INGENIERIA GESTION ENERGETICA		PARCELA CASTATRAL 41051A02300030, POL_23, PARC_30	PLANO Nº. 28 Hoja Nº.28/44
Ultima Revisión:		Modificado:	DIBUJADO POR:
DENOMINACIÓN: P-1505/20		EL INGENIERO INDUSTRIAL, colegiado Nº 3778 JORGE LORING LASARTE	
C/Alberche nº 4C-1ª 41005. Sevilla 954 636 737 www.geype.com		FECHA: Octubre 2023	

RELACIÓN DE BIENES Y DERECHOS AFECTADOS POR LA LÍNEA AÉREA "220 kV /C Inicio Cs PFV Huévar I Y II – SE 2 Huévar"

Parcela Proyecto	Titular	Direccion catastral	Datos de la parcela				Ref. Catastral	Conductores				Apoyos		Ocup. Temp. (m²)	Servidumbre Acceso (m²)	Uso s/catastro
			Término Municipal	Paraje	Pol. Cat.	Parc. Cat.		Vuelo (ml)	Serv. Vuelo (m2)	Serv. Vuelo Seguridad (m²)	Serv. Vuelo+ Serv.Seguridad (m2)	Ud.	Nº	Sup. Ocup. (m²)		
29	JUNTA DE ANDALUCIA		Huévar del Aljarafe	CR PILAS-CARRION	23	9005	41051A02309005	10,61	239,96	106,00	345,95	-	-	-	-	Carretera Pilas-Carrión A-8061

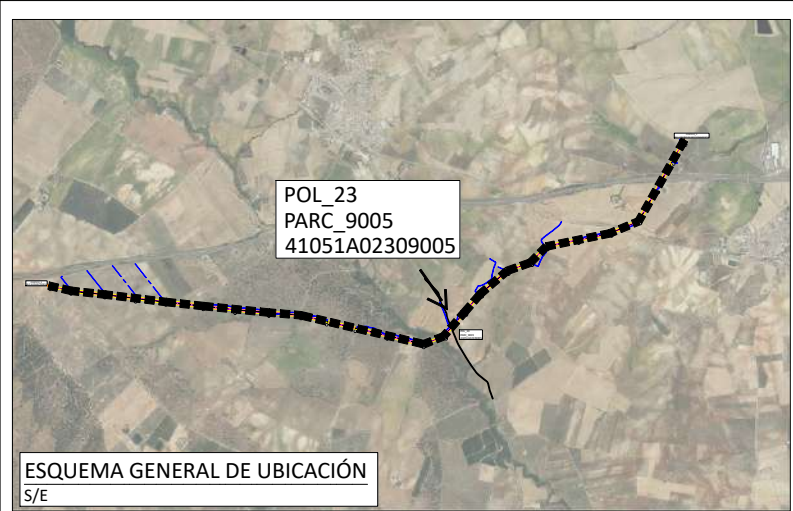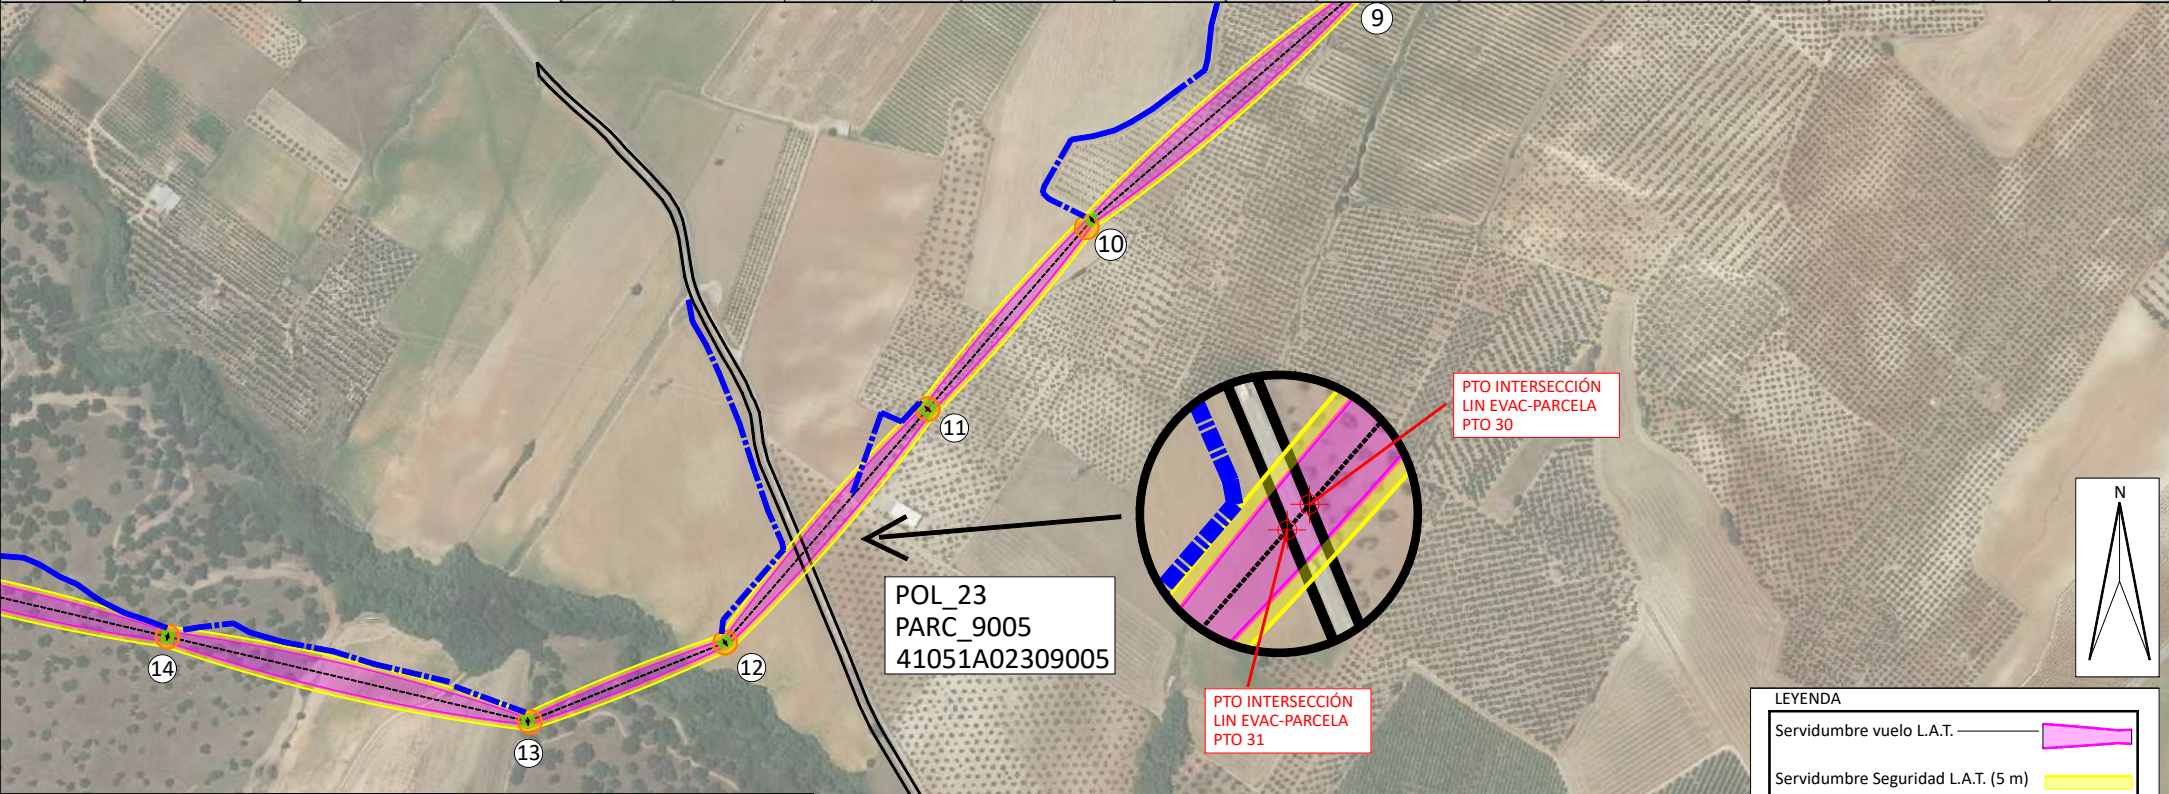

PTO INTERSECCIÓN
LIN EVAC-PARCELA
PTO 30

PTO INTERSECCIÓN
LIN EVAC-PARCELA
PTO 31

POL_23
PARC_9005
41051A02309005

Coordenadas Intersección
Línea Evacuación-Parcela

Pto	Coord.X UTM-29 ETRS89	Coord.Y UTM-29 ETRS89
30	737546.662	4136811.438
31	737539.710	4136803.420

LEYENDA	
Servidumbre vuelo L.A.T.	
Servidumbre Seguridad L.A.T. (5 m)	
L.A.T.	
Apoyo	
Superficie Ocupación Apoyos	
Ocupación Temporal	
Servidumbre Acceso Apoyo	
Parcela Afectada	

PROMOTOR:
POVATRENI S.L.
PALINTERE S.L.

REFORMADO DE PROYECTO DE SUBESTACIÓN Y LÍNEA DE EVACUACIÓN DE LAS INSTALACIONES SOLARES FOTOVOLTAICAS DENOMINADAS "HUEVAR I" Y "HUEVAR II" EN EL T.M. DE HUEVAR DEL ALJARAFFE (SEVILLA) (EDICIÓN 2)

GE&PE
INGENIERIA
GESTION ENERGÉTICA

C/Alberche nº 4C-1ª
41005. Sevilla
954 636 737
www.geype.com

PARCELA CASTATRAL 41051A02309005,
POL_23, PARC_9005

PLANO Nº. edición
29 ED_1
Hoja Nº.29/44

ESCALA:
S/E
E 1/8.000

Ultima Revisión: Modificado:

DIBUJADO POR:



DENOMINACIÓN: EL INGENIERO INDUSTRIAL, colegiado Nº 3778
P-1505/20 JORGE LORING LASARTE

FECHA:
Octubre
2023

ESQUEMA GENERAL DE UBICACIÓN
S/E

RELACIÓN DE BIENES Y DERECHOS AFECTADOS POR LA LÍNEA AÉREA "220 kV /C Inicio Cs PFV Huévar I Y II – SE 2 Huévar"



Parcela Proyecto	Titular	Direccion catastral	Datos de la parcela				Ref. Catastral	Conductores				Apoyos		Sup. Ocup. (m²)	Ocup. Temp. (m²)	Servidumbre Acceso (m²)	Uso s/catastro
			Término Municipal	Paraje	Pol. Cat.	Parc. Cat.		Vuelo (ml)	Serv. Vuelo (m2)	Serv. Vuelo Seguridad (m²)	Serv. Vuelo+ Serv.Seguridad (m2)	Ud.	Nº				
30	CONTRERAS YSERN JESUS		Huévar del Aljarafe	ESPECHILLA	23	31	41051A02300031	196,83	2.878,29	1.940,77	4.819,05	1	12	57,76	490,00	1.584,08	Parcela Agrícola

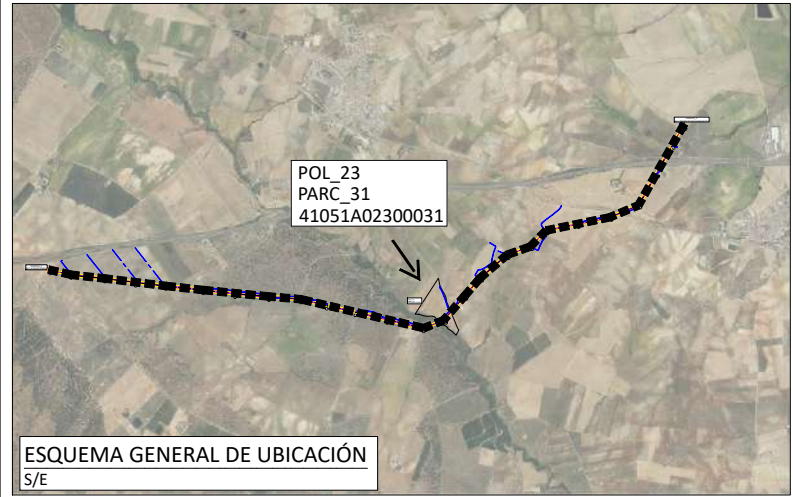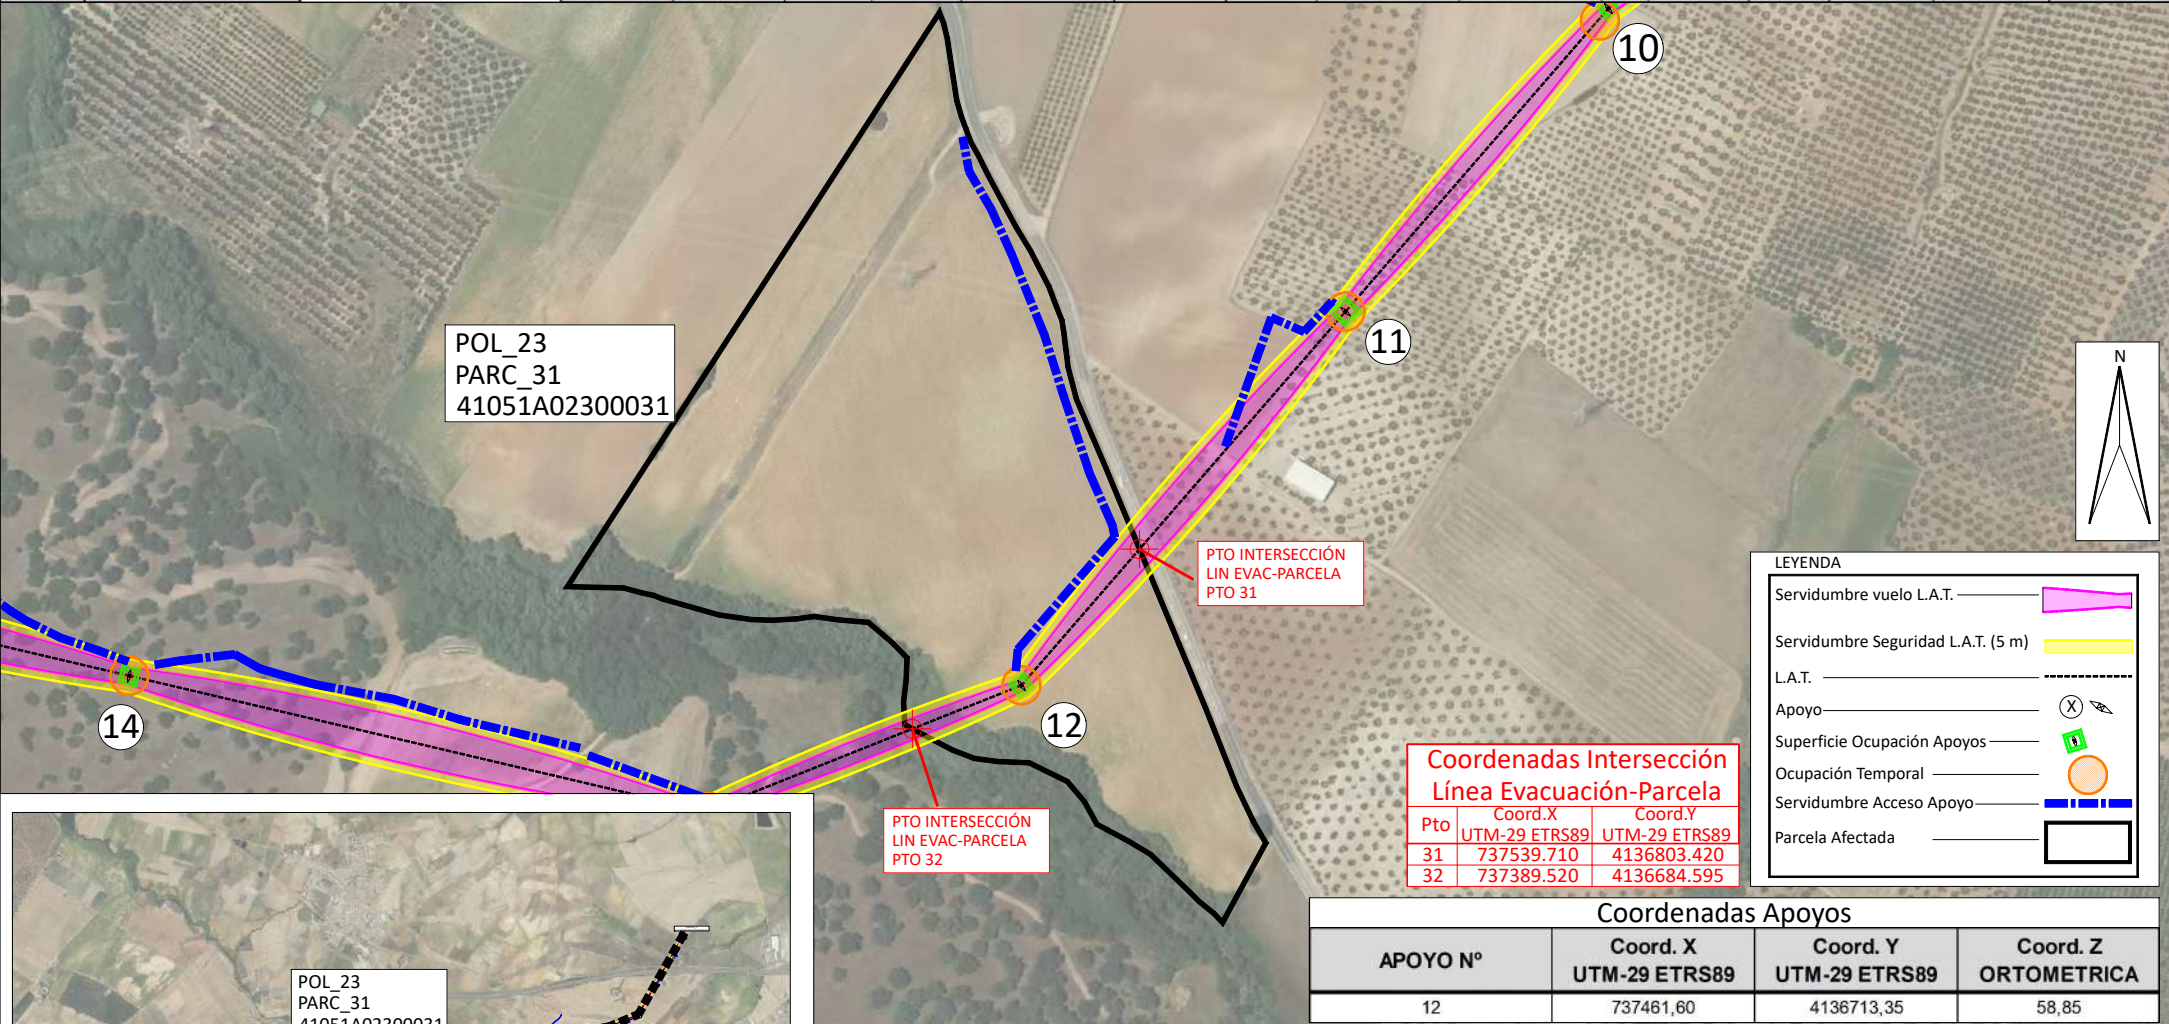

PROMOTOR: POVATRENI S.L. PALINTERE S.L.		REFORMADO DE PROYECTO DE SUBESTACIÓN Y LÍNEA DE EVACUACIÓN DE LAS INSTALACIONES SOLARES FOTOVOLTAICAS DENOMINADAS "HUEVAR I" Y "HUEVAR II" EN EL T.M. DE HUEVAR DEL ALJARAFFE (SEVILLA) (EDICIÓN 2)	
PARCELA CASTATRAL 41051A02300031, POL_23, PARC_31		PLANO Nº. 30 Hoja Nº.30/44	edición ED_1
Ultima Revisión:		Modificado:	
DIBUJADO POR:		DIN A4_297X210 MM	
DENOMINACIÓN: P-1505/20		EL INGENIERO INDUSTRIAL, colegiado Nº 3778 JORGE LORING LASARTE	
FECHA: Octubre 2023			

RELACIÓN DE BIENES Y DERECHOS AFECTADOS POR LA LÍNEA AÉREA "220 kV /C Inicio Cs PFV Huévar I Y II – SE 2 Huévar"

Parcela Proyecto	Titular	Direccion catastral	Datos de la parcela				Ref. Catastral	Conductores				Apoyos		Sup. Ocup. (m²)	Ocup. Temp. (m²)	Servidumbre Acceso (m²)	Uso s/catastro
			Término Municipal	Paraje	Pol. Cat.	Parc. Cat.		Vuelo (ml)	Serv. Vuelo (m2)	Serv. Vuelo Seguridad (m²)	Serv. Vuelo+ Serv.Seguridad (m2)	Ud.	Nº				
31	CHG-MINISTERIO DE MEDI		Huévar del Aljarafe	CNO CARRION-AZNALCAZ	18	9001	41051A01809001	38,28	568,74	411,64	980,39	-	-	-	-	-	Arroyo Alcarrayón

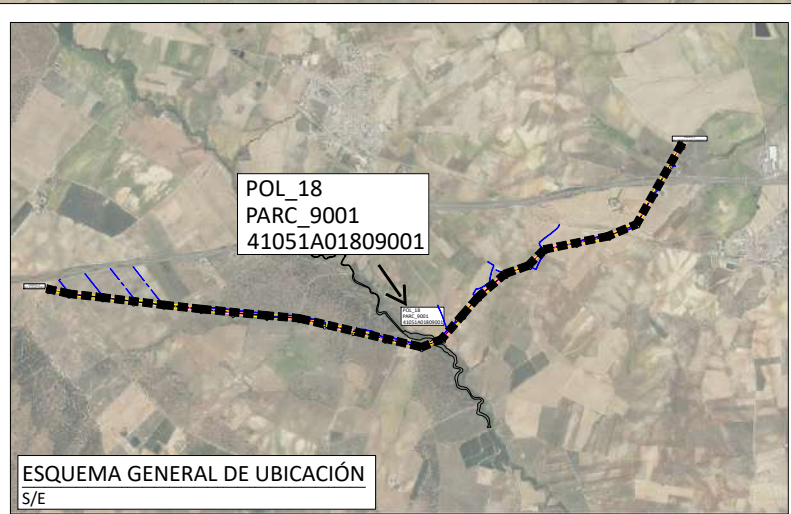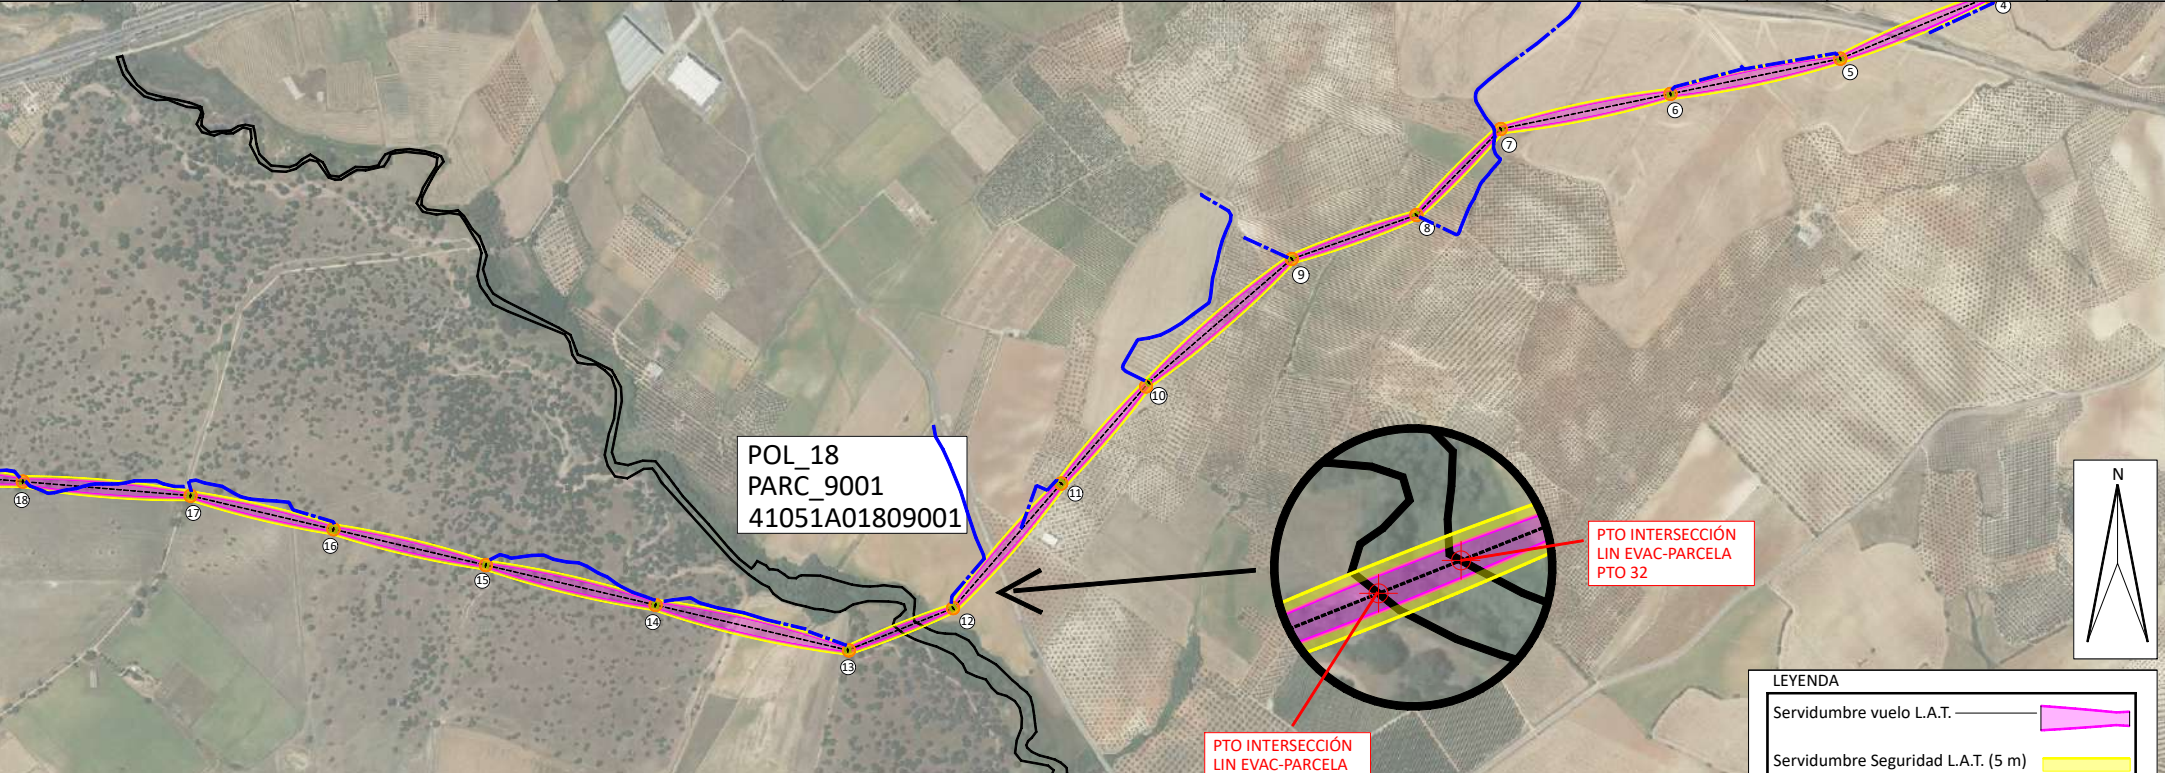

Coordenadas Intersección
Línea Evacuación-Parcela

Pto	Coord.X UTM-29 ETRS89	Coord.Y UTM-29 ETRS89
32	737389.520	4136684.595
33	737353.966	4136670.418

LEYENDA

Servidumbre vuelo L.A.T.	
Servidumbre Seguridad L.A.T. (5 m)	
L.A.T.	
Apoyo	
Superficie Ocupación Apoyos	
Ocupación Temporal	
Servidumbre Acceso Apoyo	
Parcela Afectada	

PROMOTOR:
POVATRENI S.L.
PALINTERE S.L.

REFORMADO DE PROYECTO DE SUBESTACIÓN Y LÍNEA DE EVACUACIÓN DE LAS INSTALACIONES SOLARES FOTOVOLTAICAS DENOMINADAS "HUEVAR I" Y "HUEVAR II" EN EL T.M. DE HUEVAR DEL ALJARAFFE (SEVILLA) (EDICIÓN 2)

GE&PE
INGENIERIA
GESTION ENERGÉTICA

C/Alberche nº 4C-1ª
41005 Sevilla
954 636 737
www.geype.com

PARCELA CASTATRAL 41051A01809001,
POL_18, PARC_9001

PLANO Nº. edición
31 ED_1
Hoja Nº.31/44

ESCALA:
S/E
E 1/15.000

Ultima Revisión: Modificado:


DIBUJADO POR:

DENOMINACIÓN: EL INGENIERO INDUSTRIAL, colegiado Nº 3778
P-1505/20 JORGE LORING LASARTE

FECHA:
Octubre
2023



RELACIÓN DE BIENES Y DERECHOS AFECTADOS POR LA LÍNEA AÉREA "220 kV /C Inicio Cs PFV Huévar I Y II – SE 2 Huévar"

Parcela Proyecto	Titular	Direccion catastral	Datos de la parcela				Ref. Catastral	Conductores				Apoyos		Sup. Ocup. (m²)	Ocup. Temp. (m²)	Servidumbre Acceso (m²)	Uso s/catastro
			Término Municipal	Paraje	Pol. Cat.	Parc. Cat.		Vuelo (ml)	Serv. Vuelo (m2)	Serv. Vuelo Seguridad (m²)	Serv. Vuelo+ Serv.Seguridad (m2)	Ud.	Nº				
32	ACOROSA SL		Huévar del Aljarafe	COLLERA	18	52	41051A01800052	120,73	1.478,42	1.210,98	2.689,40	1	13	57,76	490,00	26,93	Parcela Agrícola

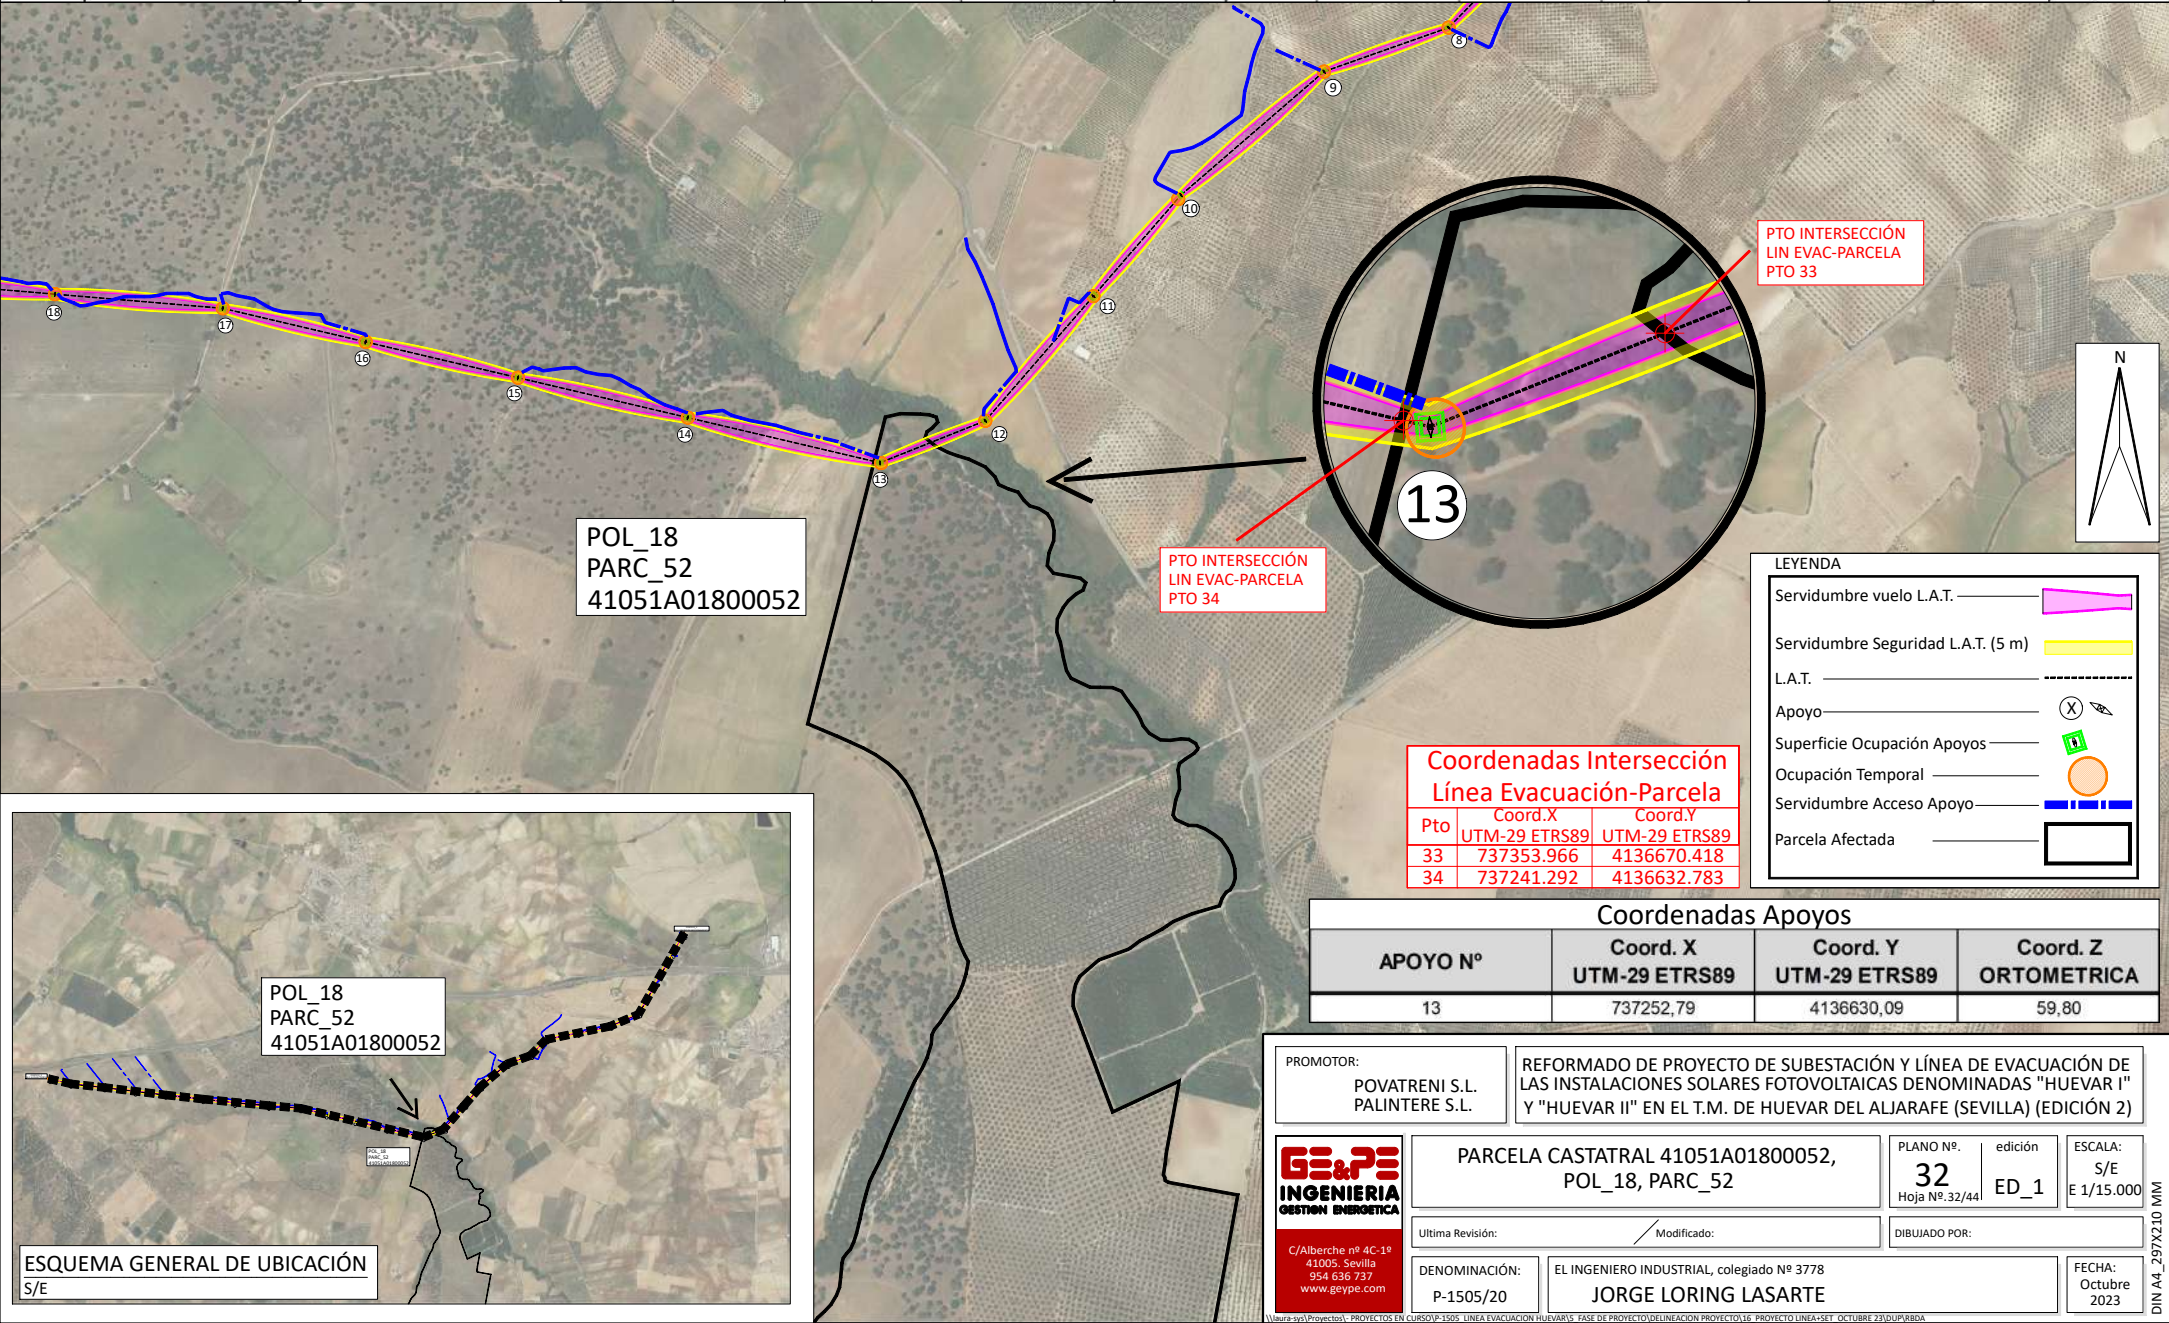

RELACIÓN DE BIENES Y DERECHOS AFECTADOS POR LA LÍNEA AÉREA "220 kV /C Inicio Cs PFV Huévar I Y II – SE 2 Huévar"

Parcela Proyecto	Titular	Direccion catastral	Datos de la parcela				Ref. Catastral	Conductores				Apoyos			Ocup. Temp. (m²)	Servidumbre Acceso (m²)	Uso s/catastro
			Término Municipal	Paraje	Pol. Cat.	Parc. Cat.		Vuelo (ml)	Serv. Vuelo (m2)	Serv. Vuelo Seguridad (m²)	Serv. Vuelo+ Serv.Seguridad (m2)	Ud.	Nº	Sup. Ocup. (m²)			
33	CONTRERAS YSERN JESUS		Huévar del Aljarafe	ESPECHILLA	18	53	41051A01800053	87,98	1.618,53	917,34	2.535,86	-	-	-	-	290,47	Parcela Agrícola

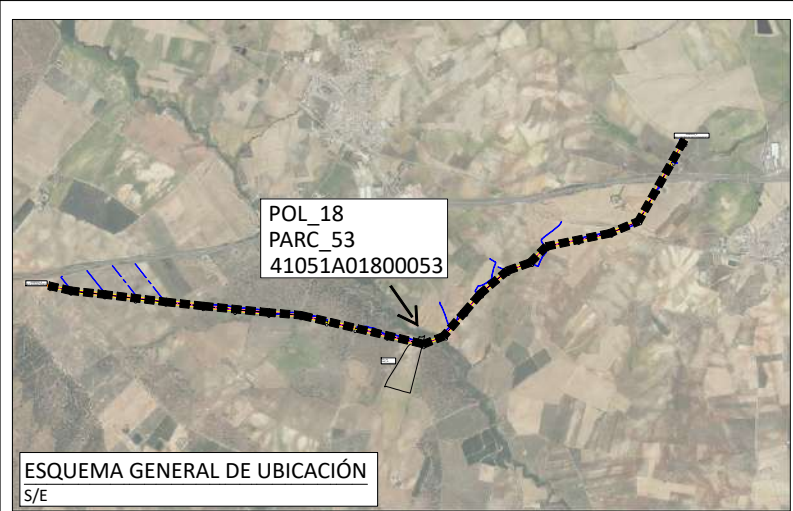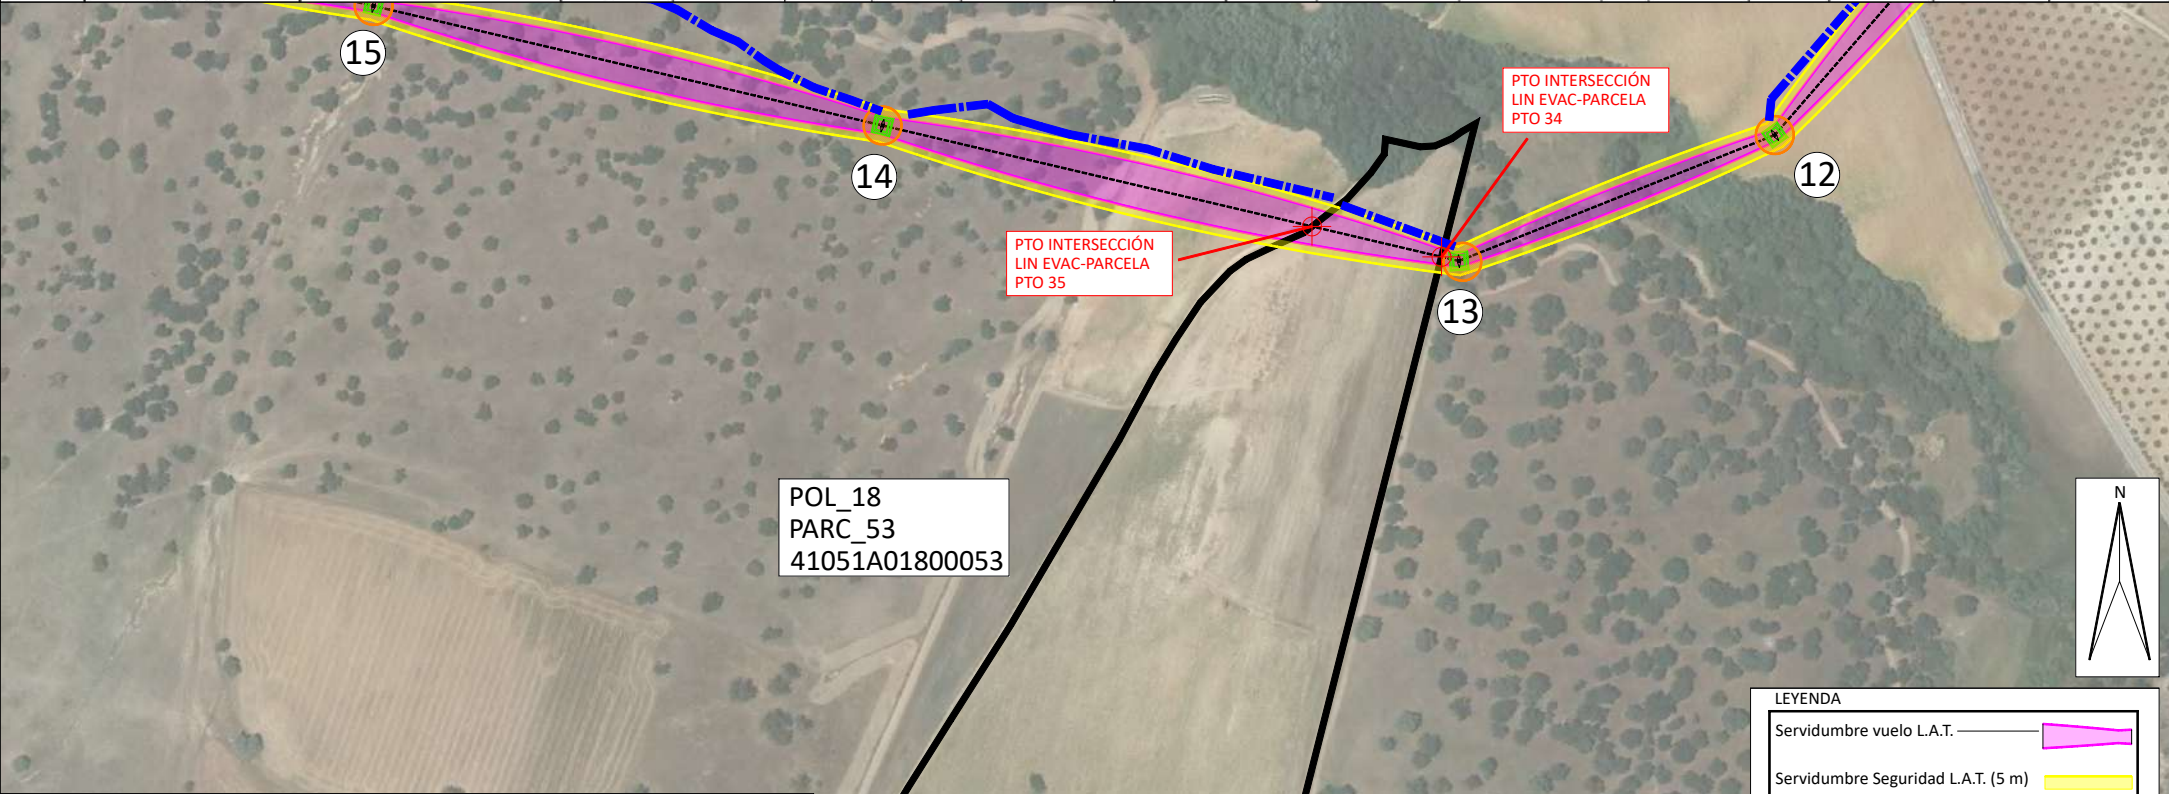

Coordenadas Intersección
Línea Evacuación-Parcela

Pto	Coord.X UTM-29 ETRS89	Coord.Y UTM-29 ETRS89
34	737241.292	4136632.783
35	737155.649	4136652.908

LEYENDA	
Servidumbre vuelo L.A.T.	
Servidumbre Seguridad L.A.T. (5 m)	
L.A.T.	
Apoyo	
Superficie Ocupación Apoyos	
Ocupación Temporal	
Servidumbre Acceso Apoyo	
Parcela Afectada	

PROMOTOR:
POVATRENI S.L.
PALINTERE S.L.

REFORMADO DE PROYECTO DE SUBESTACIÓN Y LÍNEA DE EVACUACIÓN DE LAS INSTALACIONES SOLARES FOTOVOLTAICAS DENOMINADAS "HUEVAR I" Y "HUEVAR II" EN EL T.M. DE HUEVAR DEL ALJARAFFE (SEVILLA) (EDICIÓN 2)

GE&PE
INGENIERIA
GESTION ENERGÉTICA

C/Alberche nº 4C-1ª
41005 Sevilla
954 636 737
www.geype.com

PARCELA CASTATRAL 41051A01800053,
POL_18, PARC_53

PLANO Nº. edición
33 ED_1
Hoja Nº.33/44

ESCALA:
S/E
E 1/5.000

Ultima Revisión: Modificado:

DIBUJADO POR:

DENOMINACIÓN: EL INGENIERO INDUSTRIAL, colegiado Nº 3778
P-1505/20 JORGE LORING LASARTE

FECHA:
Octubre
2023

RELACIÓN DE BIENES Y DERECHOS AFECTADOS POR LA LÍNEA AÉREA "220 kV /C Inicio Cs PFV Huévar I Y II – SE 2 Huévar"																	
Parcela Proyecto	Titular	Direccion catastral	Datos de la parcela				Ref. Catastral	Conductores				Apoyos			Ocup. Temp. (m²)	Servidumbre Acceso (m²)	Uso s/catastro
			Término Municipal	Paraje	Pol. Cat.	Parc. Cat.		Vuelo (ml)	Serv. Vuelo (m2)	Serv. Vuelo Seguridad (m²)	Serv. Vuelo+ Serv.Seguridad (m2)	Ud.	Nº	Sup. Ocup. (m²)			
34	AYUNTAMIENTO DE HUEVAR DEL ALJARAFE		Huévar del Aljarafe	CNO ESPECHILLA-CARRI	18	9009	41051A01809009	7,02	184,54	81,06	265,60	-	-	-	-	-	Camino Espechilla-Carrión





LEYENDA

Servidumbre vuelo L.A.T. _____	
Servidumbre Seguridad L.A.T. (5 m) _____	
L.A.T. _____	
Apoyo _____	
Superficie Ocupación Apoyos _____	
Ocupación Temporal _____	
Servidumbre Acceso Apoyo _____	
Parcela Afectada _____	

PROMOTOR: POVATRENI S.L. PALINTERE S.L.	REFORMADO DE PROYECTO DE SUBESTACIÓN Y LÍNEA DE EVACUACIÓN DE LAS INSTALACIONES SOLARES FOTOVOLTAICAS DENOMINADAS "HUEVAR I" Y "HUEVAR II" EN EL T.M. DE HUEVAR DEL ALJARAFE (SEVILLA) (EDICIÓN 2)												
 INGENIERÍA GESTIÓN ENERGÉTICA	<table border="1" style="width: 100%; border-collapse: collapse;"> <tr> <td style="width: 60%; padding: 10px; text-align: center; font-size: 1.2em;"> PARCELA CASTATRAL 41051A01809009, POL_18, PARC_9009 </td> <td style="width: 20%; padding: 10px; text-align: center;"> PLANO Nº. 34 </td> <td style="width: 10%; padding: 10px; text-align: center;"> edición ED_1 </td> <td style="width: 10%; padding: 10px; text-align: center;"> ESCALA: S/E E 1/15.000 </td> </tr> <tr> <td style="padding: 5px;"> Última Revisión: _____ </td> <td colspan="3" style="padding: 5px;"> Modificado: _____ </td> </tr> <tr> <td style="padding: 5px;"> DIBUJADO POR: _____ </td> <td colspan="3"></td> </tr> </table>	PARCELA CASTATRAL 41051A01809009, POL_18, PARC_9009	PLANO Nº. 34	edición ED_1	ESCALA: S/E E 1/15.000	Última Revisión: _____	Modificado: _____			DIBUJADO POR: _____			
PARCELA CASTATRAL 41051A01809009, POL_18, PARC_9009	PLANO Nº. 34	edición ED_1	ESCALA: S/E E 1/15.000										
Última Revisión: _____	Modificado: _____												
DIBUJADO POR: _____													
C/Alberche nº4C-1º 41005. Sevilla 954 636 737 www.geyep.com	<table border="1" style="width: 100%; border-collapse: collapse;"> <tr> <td style="width: 30%; padding: 10px;"> DENOMINACIÓN: P-1505/20 </td> <td style="width: 70%; padding: 10px;"> EL INGENIERO INDUSTRIAL, colegiado Nº 3778 JORGE LORING LASARTE </td> </tr> <tr> <td></td> <td style="padding: 10px;"> FECHA: Octubre 2023 </td> </tr> </table>	DENOMINACIÓN: P-1505/20	EL INGENIERO INDUSTRIAL, colegiado Nº 3778 JORGE LORING LASARTE		FECHA: Octubre 2023								
DENOMINACIÓN: P-1505/20	EL INGENIERO INDUSTRIAL, colegiado Nº 3778 JORGE LORING LASARTE												
	FECHA: Octubre 2023												

RELACIÓN DE BIENES Y DERECHOS AFECTADOS POR LA LÍNEA AÉREA "220 kV /C Inicio Cs PFV Huévar I Y II – SE 2 Huévar"

Parcela Proyecto	Titular	Direccion catastral	Datos de la parcela				Ref. Catastral	Conductores				Apoyos			Ocup. Temp. (m²)	Servidumbre Acceso (m²)	Uso s/catastro
			Término Municipal	Paraje	Pol. Cat.	Parc. Cat.		Vuelo (ml)	Serv. Vuelo (m2)	Serv. Vuelo Seguridad (m²)	Serv. Vuelo+ Serv.Seguridad (m2)	Ud.	Nº	Sup. Ocup. (m²)			
35	CONTRERAS YSERN JESUS		Huévar del Aljarafe	ESPECHILLA	18	54	41051A01800054	123,17	3.516,39	1.186,83	4.703,22	-	-	-	-	539,69	Parcela Agrícola

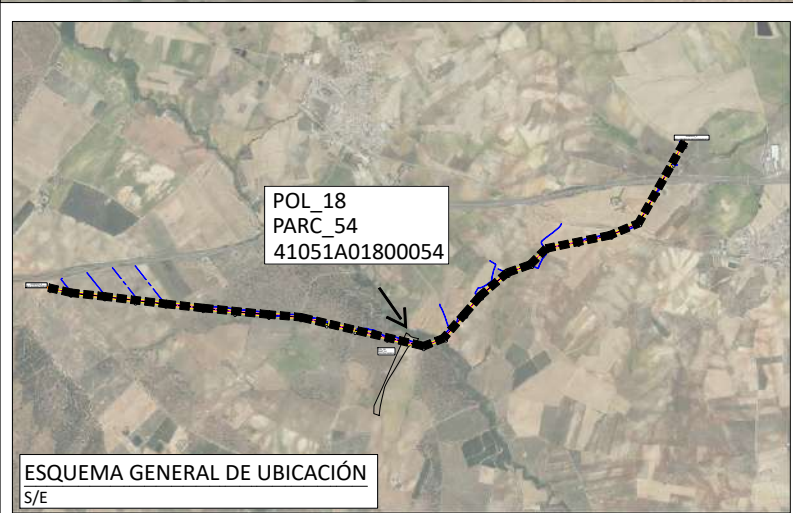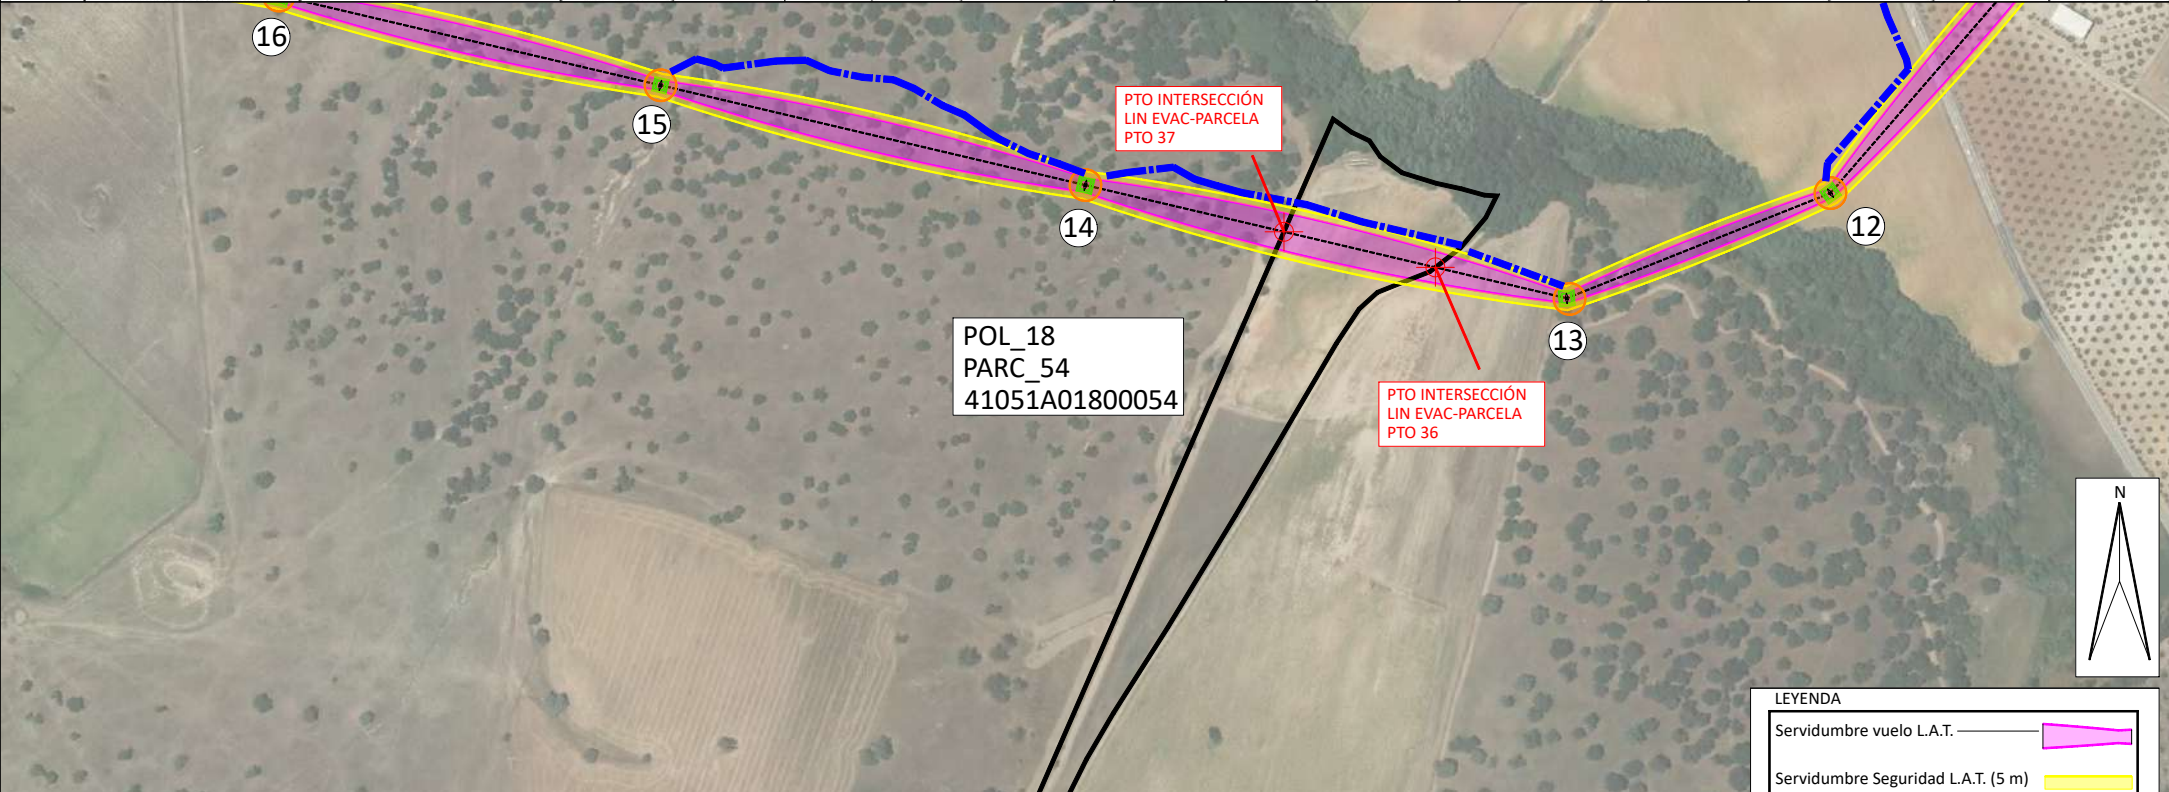

Coordenadas Intersección
Línea Evacuación-Parcela

Pto	Coord.X UTM-29 ETRS89	Coord.Y UTM-29 ETRS89
36	737148.811	4136654.515
37	737028.905	4136682.690

LEYENDA

Servidumbre vuelo L.A.T.	
Servidumbre Seguridad L.A.T. (5 m)	
L.A.T.	
Apoyo	
Superficie Ocupación Apoyos	
Ocupación Temporal	
Servidumbre Acceso Apoyo	
Parcela Afectada	

PROMOTOR:

POVATRENI S.L.
PALINTERE S.L.

REFORMADO DE PROYECTO DE SUBESTACIÓN Y LÍNEA DE EVACUACIÓN DE LAS INSTALACIONES SOLARES FOTOVOLTAICAS DENOMINADAS "HUEVAR I" Y "HUEVAR II" EN EL T.M. DE HUEVAR DEL ALJARAFFE (SEVILLA) (EDICIÓN 2)

GE&PE
INGENIERIA
GESTION ENERGÉTICA

C/Alberche nº 4C-1ª
41005. Sevilla
954 636 737
www.geype.com

PARCELA CASTATRAL 41051A01800054,
POL_18, PARC_54

PLANO Nº. edición
35 ED_1
Hoja Nº.35/44
ESCALA:
S/E
E 1/6.000

Ultima Revisión:

Modificado:

DIBUJADO POR:

DENOMINACIÓN:

EL INGENIERO INDUSTRIAL, colegiado Nº 3778


P-1505/20

JORGE LORING LASARTE

FECHA:
Octubre
2023

RELACIÓN DE BIENES Y DERECHOS AFECTADOS POR LA LÍNEA AÉREA "220 kV /C Inicio Cs PFV Huévar I Y II – SE 2 Huévar"

Parcela Proyecto	Titular	Direccion catastral	Datos de la parcela				Ref. Catastral	Conductores				Apoyos			Ocup. Temp. (m²)	Servidumbre Acceso (m²)	Uso s/catastro
			Término Municipal	Paraje	Pol. Cat.	Parc. Cat.		Vuelo (ml)	Serv. Vuelo (m2)	Serv. Vuelo Seguridad (m²)	Serv. Vuelo+ Serv.Seguridad (m2)	Ud.	Nº	Sup. Ocup. (m²)			
36	LAZO VILLAR MARIA DOLORES/LAZO DEL VILLAR MARIA TERESA/LAZO VILLAR MARIA MACARENA		Huévar del Aljarafe	LERENA	18	27	41051A01800027	2.245,25	45.774,45	22.500,37	68.274,82	7	14,15,16,17,18,19,20	1.188,78	3.430,00	7.319,69	Parcela Agrícola

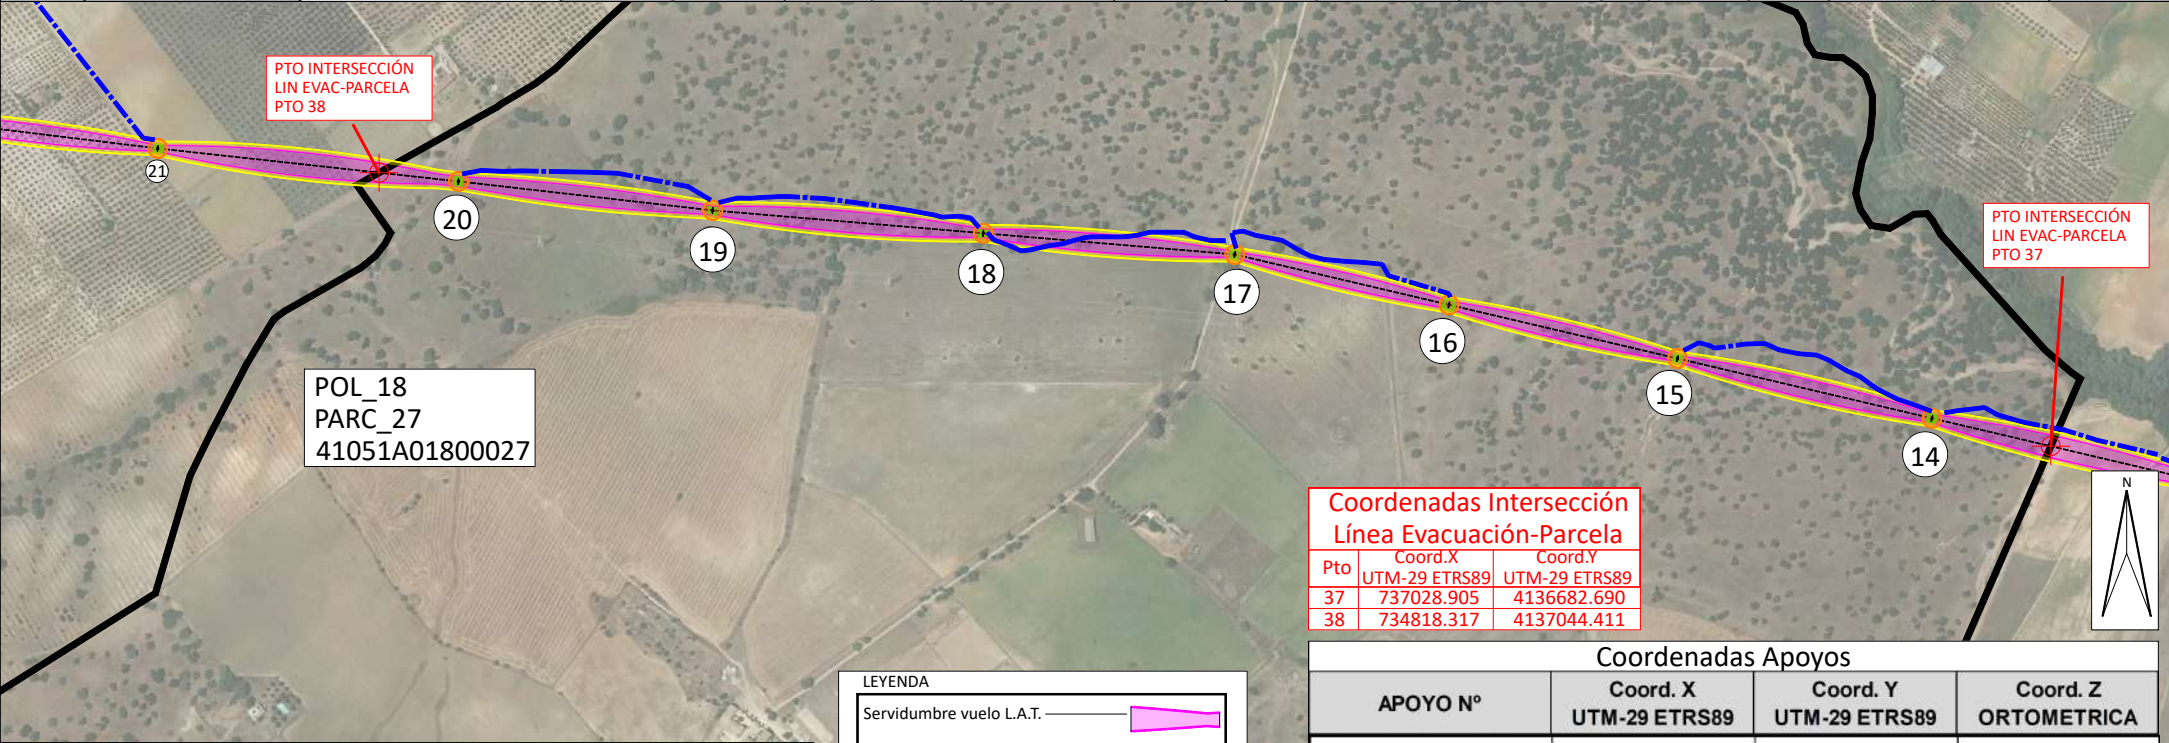


Coordenadas Intersección Línea Evacuación-Parcela		
Pto	Coord.X UTM-29 ETRS89	Coord.Y UTM-29 ETRS89
37	737028.905	4136682.690
38	734818.317	4137044.411

Coordenadas Apoyos			
APOYO Nº	Coord. X UTM-29 ETRS89	Coord. Y UTM-29 ETRS89	Coord. Z ORTOMETRICA
14	736871,62	4136719,65	63,23
15	736529,34	4136800,08	66,46
16	736233,04	4136869,71	69,10
17	735949,78	4136936,27	71,58
18	735617,17	4136964,33	75,58
19	735259,40	4136994,52	80,94
20	734923,17	4137032,92	85,18

LEYENDA

- Servidumbre vuelo L.A.T.
- Servidumbre Seguridad L.A.T. (5 m)
- L.A.T.
- Apoyo
- Superficie Ocupación Apoyos
- Ocupación Temporal
- Servidumbre Acceso Apoyo
- Parcela Afectada

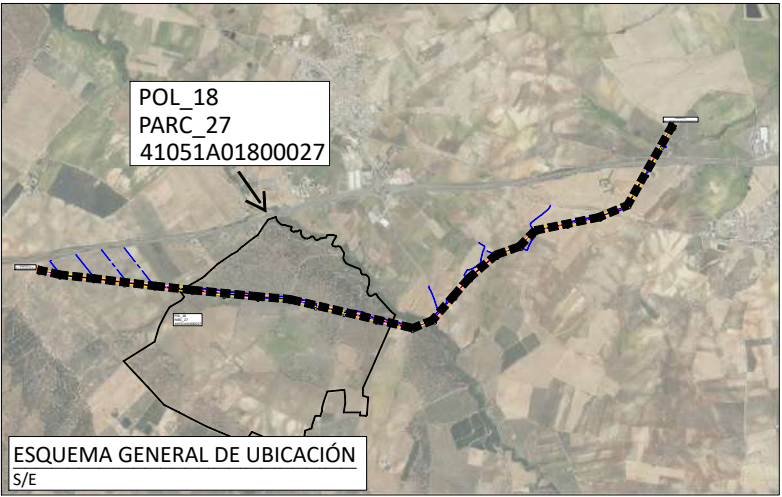

PROMOTOR:

POVATRENI S.L.
PALINTERE S.L.

REFORMADO DE PROYECTO DE SUBESTACIÓN Y LÍNEA DE EVACUACIÓN DE LAS INSTALACIONES SOLARES FOTOVOLTAICAS DENOMINADAS "HUEVAR I" Y "HUEVAR II" EN EL T.M. DE HUEVAR DEL ALJARAFFE (SEVILLA) (EDICIÓN 2)

PARCELA CASTATRAL 41051A01800027,
POL_18, PARC_27

PLANO Nº. 36
Hoja Nº.36/44

edición ED_1

ESCALA: S/E
E 1/10.000

Ultima Revisión:
Modificado:
DIBUJADO POR:

DENOMINACIÓN: EL INGENIERO INDUSTRIAL, colegiado Nº 3778
P-1505/20 JORGE LORING LASARTE


FECHA: Octubre 2023

C/Alberche nº 4C-1º
41005 Sevilla
954 636 737
www.geype.com

DIN A4_297X210 MM



RELACIÓN DE BIENES Y DERECHOS AFECTADOS POR LA LÍNEA AÉREA "220 kV /C Inicio Cs PFV Huévar I Y II – SE 2 Huévar"

Parcela Proyecto	Titular	Direccion catastral	Datos de la parcela				Ref. Catastral	Conductores				Apoyos		Sup. Ocup. (m²)	Ocup. Temp. (m²)	Servidumbre Acceso (m²)	Uso s/catastro
			Término Municipal	Paraje	Pol. Cat.	Parc. Cat.		Vuelo (ml)	Serv. Vuelo (m2)	Serv. Vuelo Seguridad (m²)	Serv. Vuelo+ Serv.Seguridad (m2)	Ud.	Nº				
37	LAZO VILLAR MARIA DOLORES/LAZO DEL VILLAR MARIA TERESA/LAZO VILLAR MARIA MACARENA		Huévar del Aljarafe	LERENA	18	26	41051A01800026	-	-	0,08	0,08	-	-	-	-	-	Parcela Agrícola

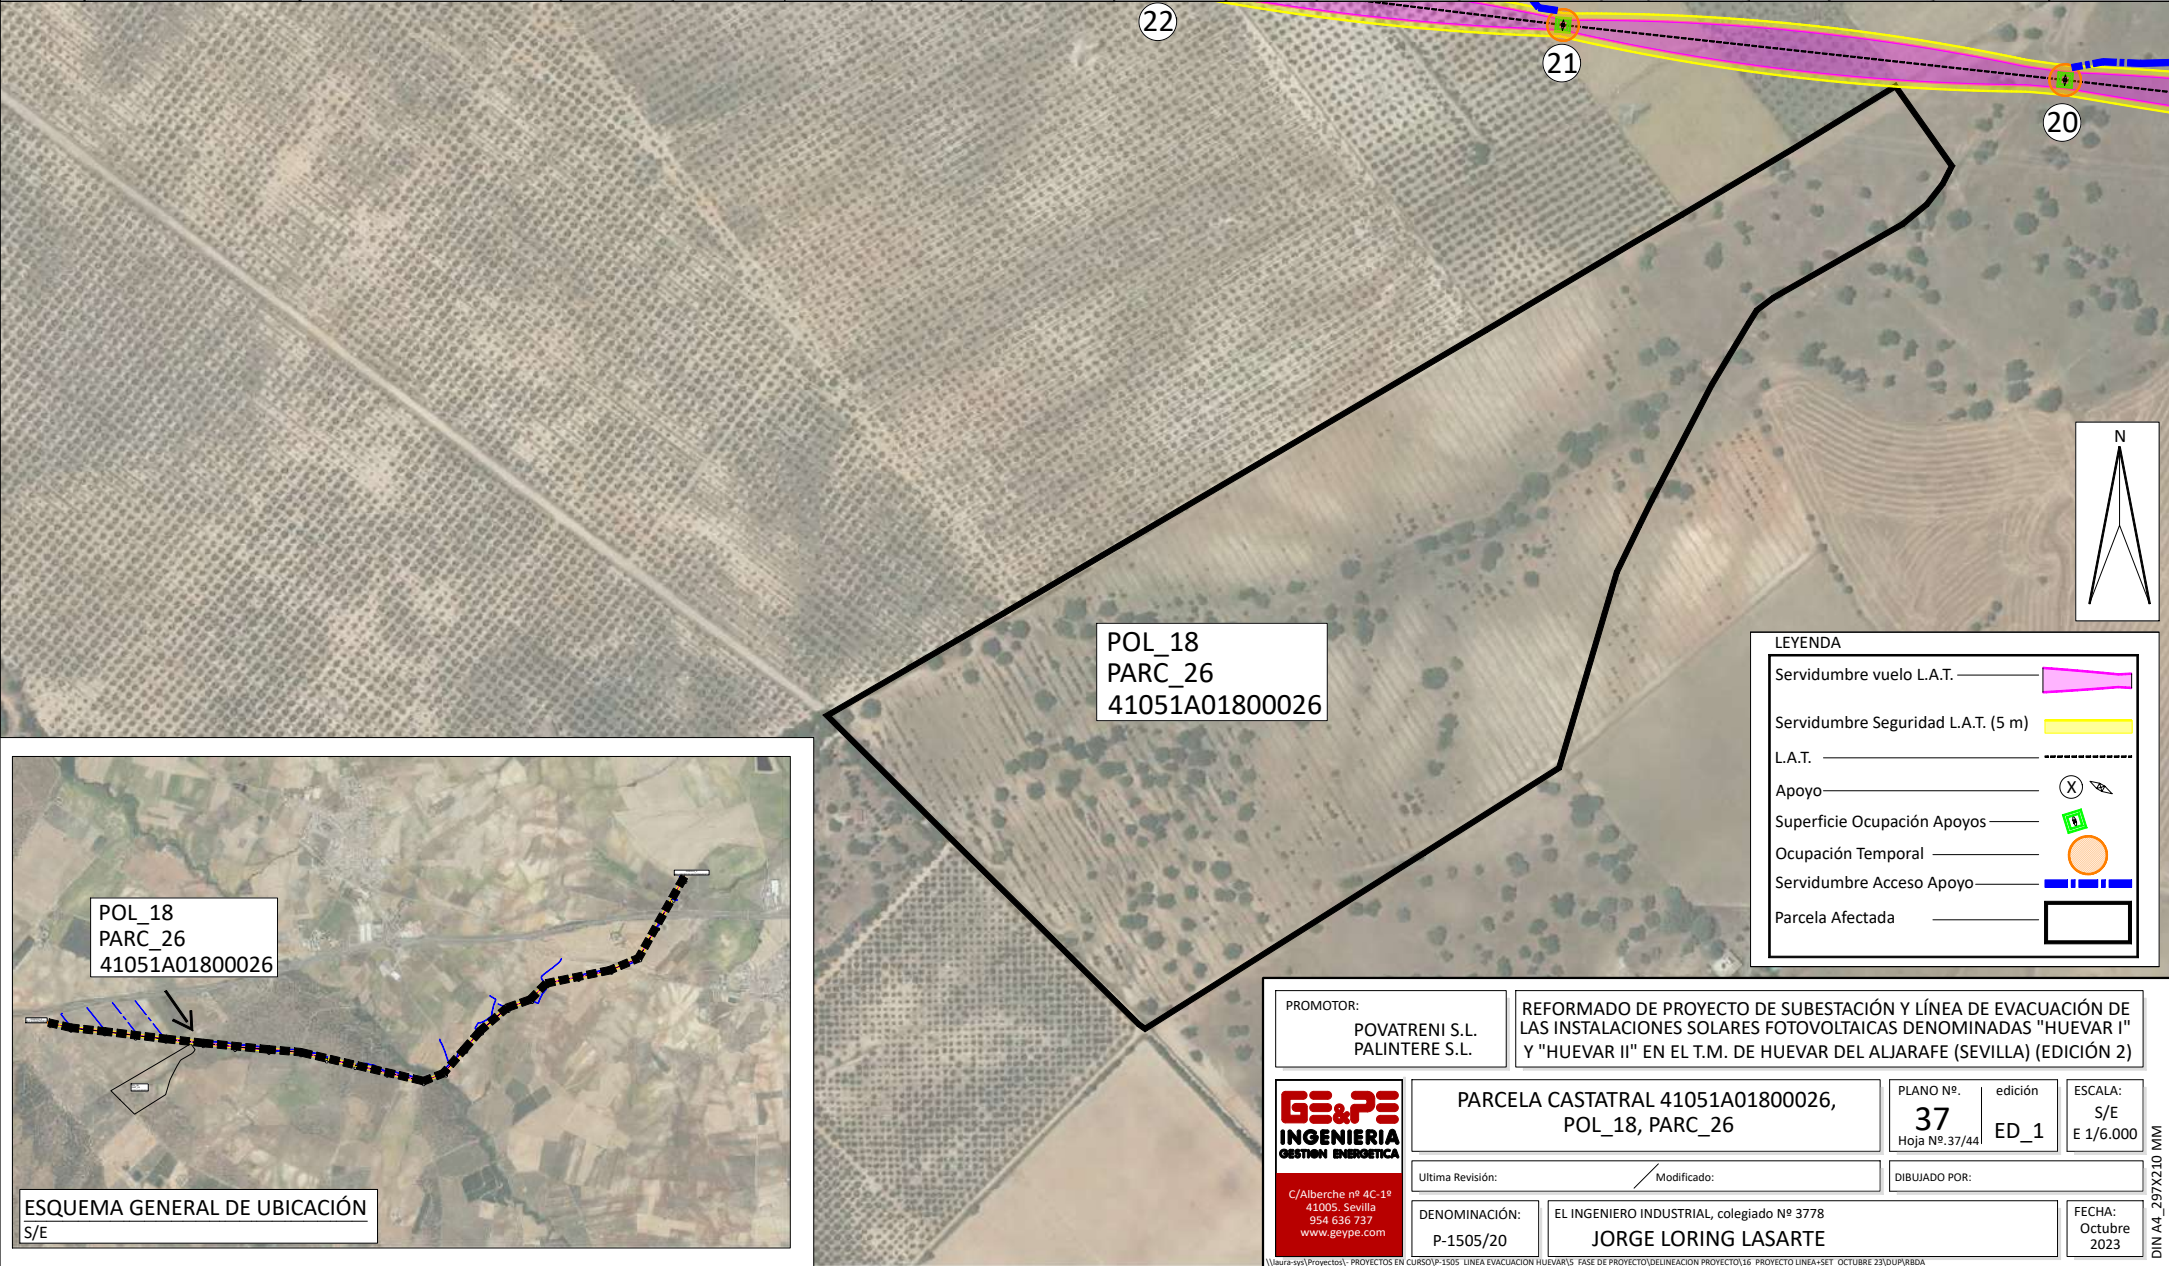

RELACIÓN DE BIENES Y DERECHOS AFECTADOS POR LA LÍNEA AÉREA "220 kV /C Inicio Cs PFV Huévar I Y II – SE 2 Huévar"

Parcela Proyecto	Titular	Direccion catastral	Datos de la parcela				Ref. Catastral	Conductores				Apoyos		Sup. Ocup. (m²)	Ocup. Temp. (m²)	Servidumbre Acceso (m²)	Uso s/catastro
			Término Municipal	Paraje	Pol. Cat.	Parc. Cat.		Vuelo (ml)	Serv. Vuelo (m2)	Serv. Vuelo Seguridad (m²)	Serv. Vuelo+ Serv.Seguridad (m2)	Ud.	Nº				
38	LOPEZ LOZANO MARIA JOSE/GARCIA CARMONA ANTONIO/		Huévar del Aljarafe	LERENA	18	12	41051A01800012	46,37	1.319,11	449,35	1.768,46	-	-	-	-	-	Parcela Agrícola

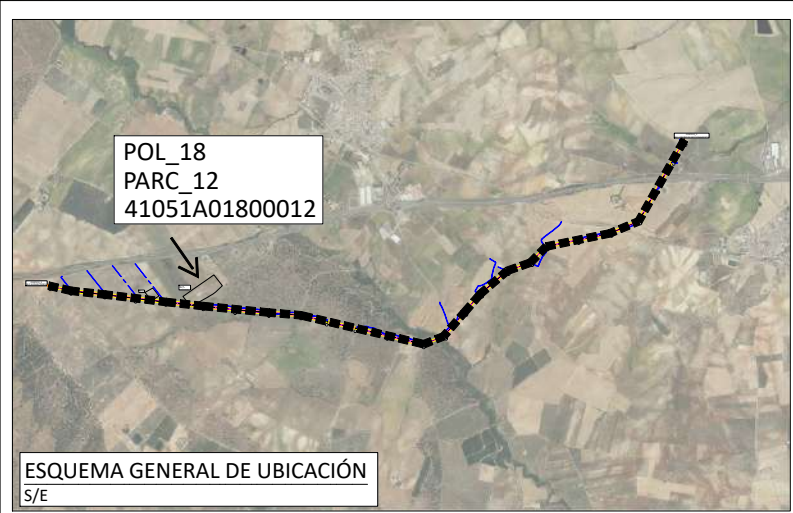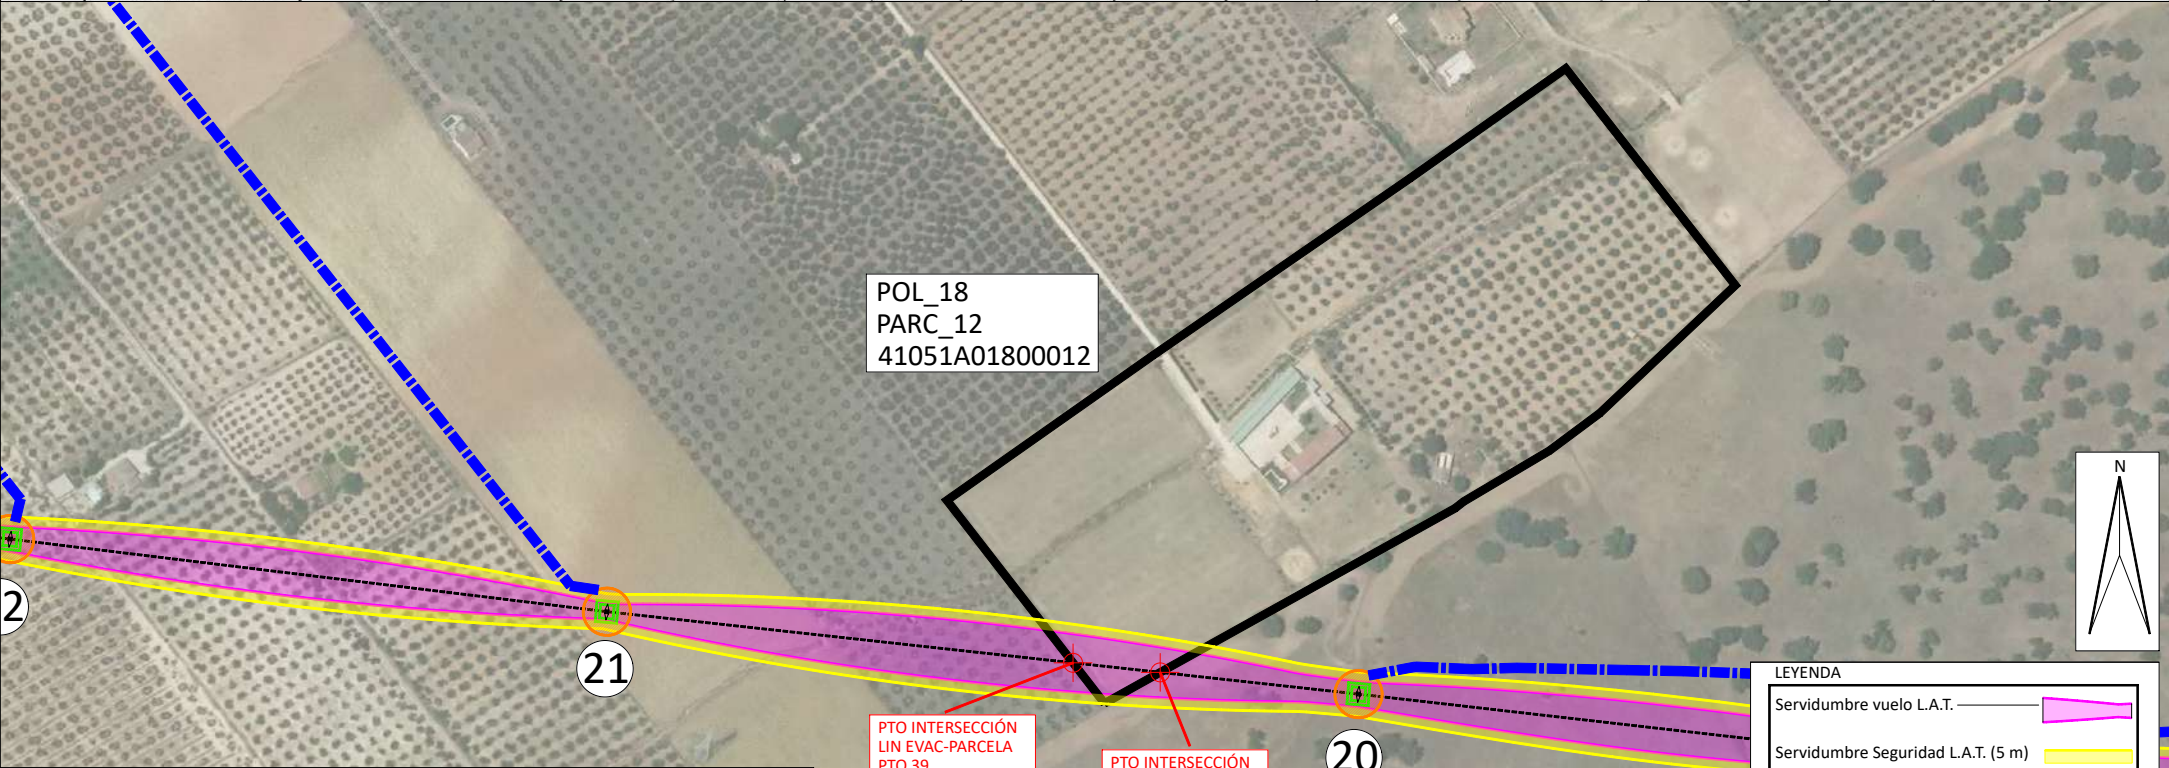

PTO INTERSECCIÓN
LIN EVAC-PARCELA
PTO 39

PTO INTERSECCIÓN
LIN EVAC-PARCELA
PTO 38

Coordenadas Intersección Línea Evacuación-Parcela			
Pto	Coord.X	Coord.Y	
38	UTM-29 ETRS89 734818.317	UTM-29 ETRS89 4137044.411	
39	UTM-29 ETRS89 734772.224	UTM-29 ETRS89 4137049.464	

LEYENDA	
Servidumbre vuelo L.A.T.	
Servidumbre Seguridad L.A.T. (5 m)	
L.A.T.	
Apoyo	
Superficie Ocupación Apoyos	
Ocupación Temporal	
Servidumbre Acceso Apoyo	
Parcela Afectada	

PROMOTOR:
POVATRENI S.L.
PALINTERE S.L.

C/Alberche nº 4C-1º
41005. Sevilla
954 636 737
www.geype.com

REFORMADO DE PROYECTO DE SUBESTACIÓN Y LÍNEA DE EVACUACIÓN DE LAS INSTALACIONES SOLARES FOTOVOLTAICAS DENOMINADAS "HUEVAR I" Y "HUEVAR II" EN EL T.M. DE HUEVAR DEL ALJARAFFE (SEVILLA) (EDICIÓN 2)

PARCELA CASTATRAL 41051A01800012,
POL_18, PARC_12

Ultima Revisión: / Modificado:

DENOMINACIÓN: EL INGENIERO INDUSTRIAL, colegiado Nº 3778
P-1505/20 JORGE LORING LASARTE

PLANO Nº.
38
Hoja Nº.38/44

edición
ED_1

ESCALA:
S/E
E 1/4.000


DIBUJADO POR:

FECHA:
Octubre
2023

DIN A4_297X210 MM

RELACIÓN DE BIENES Y DERECHOS AFECTADOS POR LA LÍNEA AÉREA "220 kV /C Inicio Cs PFV Huévar I Y II – SE 2 Huévar"

Parcela Proyecto	Titular	Direccion catastral	Datos de la parcela				Ref. Catastral	Conductores				Apoyos		Ocup. Temp. (m²)	Servidumbre Acceso (m²)	Uso s/catastro
			Término Municipal	Paraje	Pol. Cat.	Parc. Cat.		Vuelo (ml)	Serv. Vuelo (m2)	Serv. Vuelo Seguridad (m²)	Serv. Vuelo+ Serv.Seguridad (m2)	Ud.	Nº			
39	ATLANTIC WORLD SL		Huévar del Aljarafe	LERENA	18	18	41051A01800018	132,95	4.097,45	1.315,50	5.412,95	-	-	-	-	Parcela Agrícola

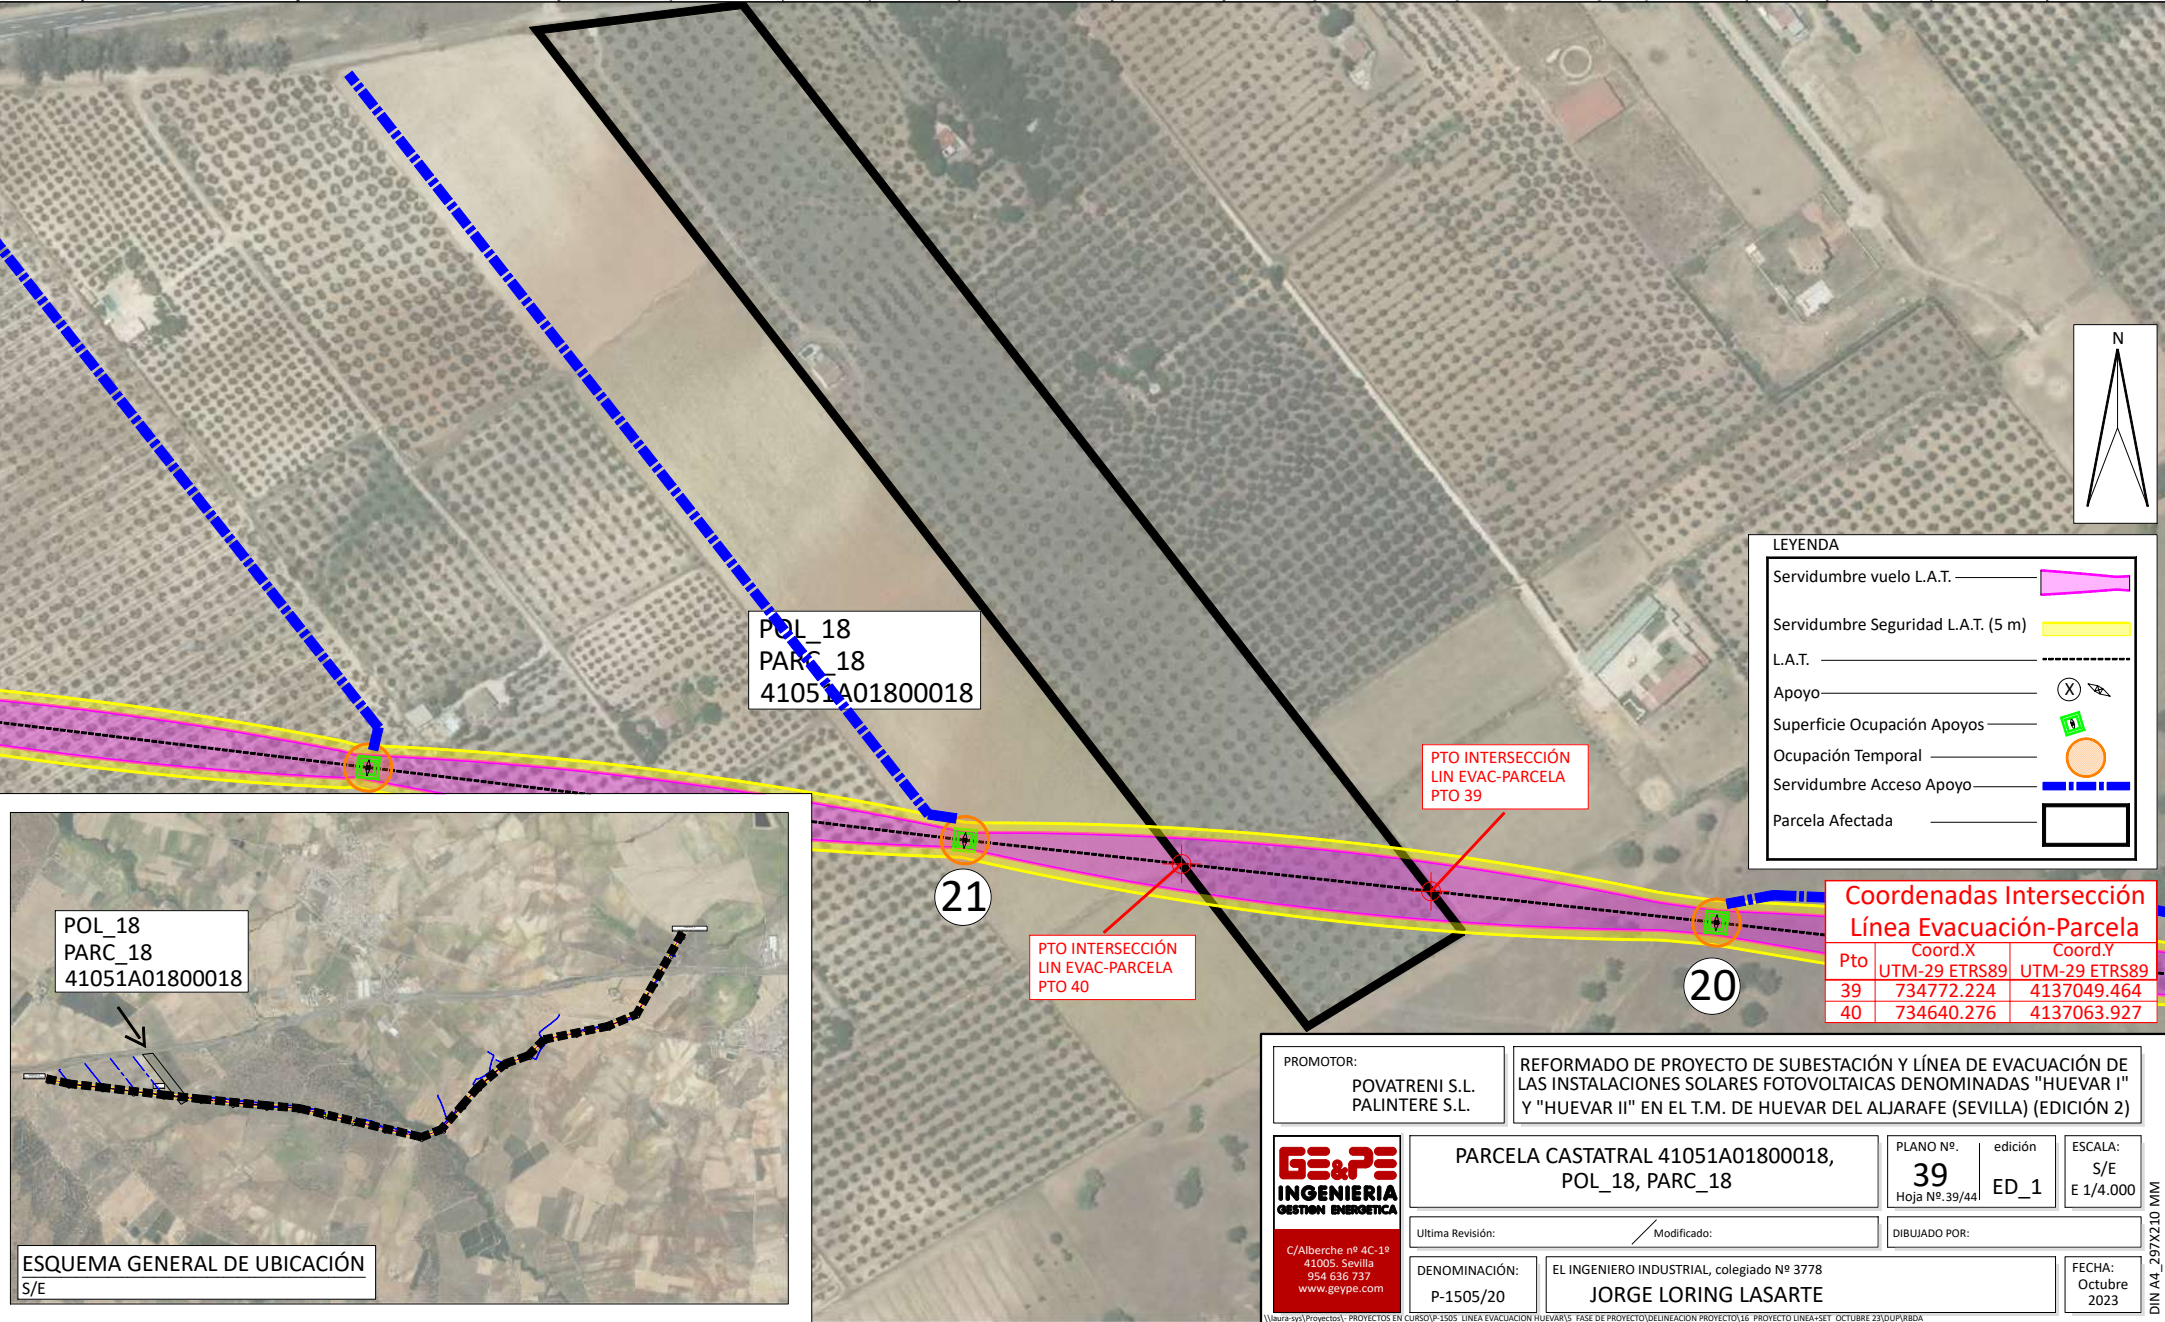

RELACIÓN DE BIENES Y DERECHOS AFECTADOS POR LA LÍNEA AÉREA "220 kV /C Inicio Cs PFV Huévar I Y II – SE 2 Huévar"

Parcela Proyecto	Titular	Direccion catastral	Datos de la parcela				Ref. Catastral	Conductores				Apoyos			Ocup. Temp. (m²)	Servidumbre Acceso (m²)	Uso s/catastro
			Término Municipal	Paraje	Pol. Cat.	Parc. Cat.		Vuelo (ml)	Serv. Vuelo (m2)	Serv. Vuelo Seguridad (m²)	Serv. Vuelo+ Serv.Seguridad (m2)	Ud.	Nº	Sup. Ocup. (m²)			
40	ALBA REAL SL		Huévar del Aljarafe	LERENA	18	19	41051A01800019	141,42	2.539,99	1.435,66	3.975,66	1	21	50,41	490,00	2.048,82	Parcela Agrícola

Coordenadas Apoyos


APOYO Nº	Coord. X UTM-29 ETRS89	Coord. Y UTM-29 ETRS89	Coord. Z ORTOMETRICA
21	734525,61	4137076,50	95,95

Coordenadas Intersección Línea Evacuación-Parcela

Pto	Coord.X UTM-29 ETRS89	Coord.Y UTM-29 ETRS89
40	734640.276	4137063.927
41	734499.734	4137079.647

LEYENDA

Servidumbre vuelo L.A.T.	
Servidumbre Seguridad L.A.T. (5 m)	
L.A.T.	
Apoyo	
Superficie Ocupación Apoyos	
Ocupación Temporal	
Servidumbre Acceso Apoyo	
Parcela Afectada	

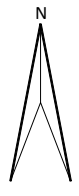

PTO INTERSECCIÓN
LIN EVAC-PARCELA
PTO 41

PTO INTERSECCIÓN
LIN EVAC-PARCELA
PTO 40

21

20

POL_18
PARC_19
41051A01800019

ESQUEMA GENERAL DE UBICACIÓN
S/E

PROMOTOR:
POVATRENI S.L.
PALINTERE S.L.

REFORMADO DE PROYECTO DE SUBESTACIÓN Y LÍNEA DE EVACUACIÓN DE LAS INSTALACIONES SOLARES FOTOVOLTAICAS DENOMINADAS "HUEVAR I" Y "HUEVAR II" EN EL T.M. DE HUEVAR DEL ALJARAFFE (SEVILLA) (EDICIÓN 2)

GE&PE
INGENIERIA
GESTION ENERGETICA

C/Alberche nº 4C-1ª
41005. Sevilla
954 636 737
www.geype.com

PARCELA CASTATRAL 41051A01800019,
POL_18, PARC_19

PLANO Nº. edición
40 S/E
Hoja Nº.40/44 ED_1

ESCALA:
S/E
E 1/4.000

Ultima Revisión: Modificado:



DIBUJADO POR:

DENOMINACIÓN: EL INGENIERO INDUSTRIAL, colegiado Nº 3778
P-1505/20 JORGE LORING LASARTE

FECHA:
Octubre
2023

RELACIÓN DE BIENES Y DERECHOS AFECTADOS POR LA LÍNEA AÉREA "220 kV /C Inicio Cs PFV Huévar I Y II – SE 2 Huévar"

Parcela Proyecto	Titular	Direccion catastral	Datos de la parcela				Ref. Catastral	Conductores				Apoyos		Sup. Ocup. (m ²)	Ocup. Temp. (m ²)	Servidumbre Acceso (m ²)	Uso s/catastro
			Término Municipal	Paraje	Pol. Cat.	Parc. Cat.		Vuelo (ml)	Serv. Vuelo (m2)	Serv. Vuelo Seguridad (m ²)	Serv. Vuelo+ Serv.Seguridad (m2)	Ud.	Nº				
41	MORAL PINTENO FERNANDO		Huévar del Aljarafe	LERENA	18	22	41051A01800022	10,20	308,81	210,72	519,53	-	-	-	-	-	Parcela Agrícola

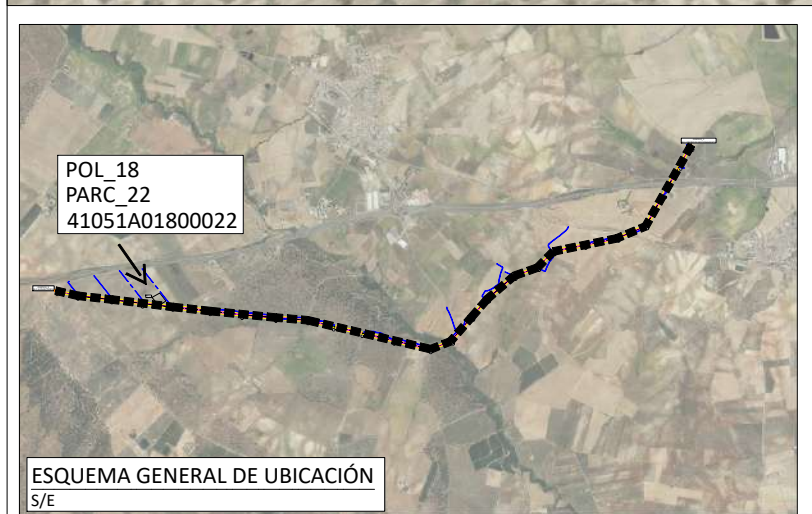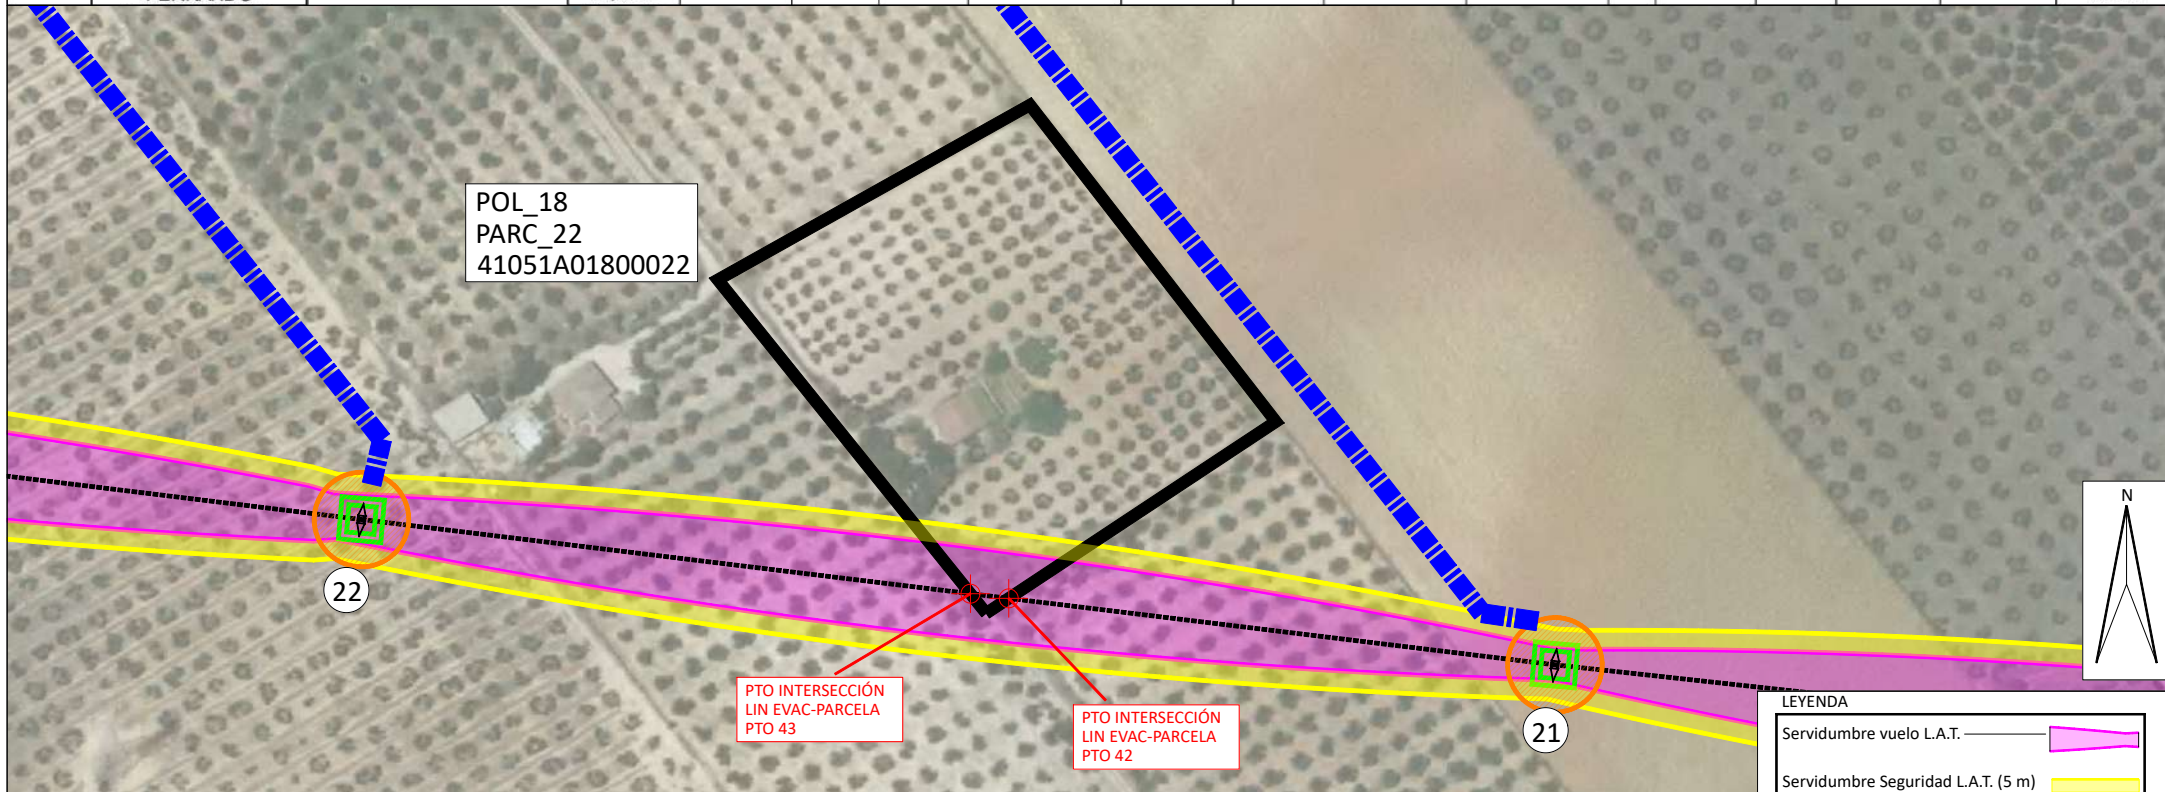



Coordenadas Intersección Línea Evacuación-Parcela		
Pto	Coord.X UTM-29 ETRS89	Coord.Y UTM-29 ETRS89
42	734381.181	4137094.083
43	734371.054	4137095.317

LEYENDA	
Servidumbre vuelo L.A.T.	
Servidumbre Seguridad L.A.T. (5 m)	
L.A.T.	
Apoyo	
Superficie Ocupación Apoyos	
Ocupación Temporal	
Servidumbre Acceso Apoyo	
Parcela Afectada	

PROMOTOR: POVATRENI S.L. PALINTERE S.L.		REFORMADO DE PROYECTO DE SUBESTACIÓN Y LÍNEA DE EVACUACIÓN DE LAS INSTALACIONES SOLARES FOTOVOLTAICAS DENOMINADAS "HUEVAR I" Y "HUEVAR II" EN EL T.M. DE HUEVAR DEL ALJARAFFE (SEVILLA) (EDICIÓN 2)	
PARCELA CASTATRAL 41051A01800022, POL_18, PARC_22		PLANO Nº. 41 Hoja Nº.41/44	edición ED_1
Ultima Revisión:		Modificado:	
DENOMINACIÓN: P-1505/20		EL INGENIERO INDUSTRIAL, colegiado Nº 3778 JORGE LORING LASARTE	
FECHA: Octubre 2023		DIBUJADO POR:	

RELACIÓN DE BIENES Y DERECHOS AFECTADOS POR LA LÍNEA AÉREA "220 kV /C Inicio Cs PFV Huévar I Y II – SE 2 Huévar"

Parcela Proyecto	Titular	Direccion catastral	Datos de la parcela				Ref. Catastral	Conductores				Apoyos		Ocup. Temp. (m²)	Servidumbre Acceso (m²)	Uso s/catastro
			Término Municipal	Paraje	Pol. Cat.	Parc. Cat.		Vuelo (ml)	Serv. Vuelo (m2)	Serv. Vuelo Seguridad (m²)	Serv. Vuelo+ Serv.Seguridad (m2)	Ud.	Nº			
42	PERIS OLMEDO ERNESTO MANUEL		Huévar del Aljarafe	LERENA	18	23	41051A01800023	238,46	4.998,16	2.264,73	7.262,89	-	-	-	-	Parcela Agrícola

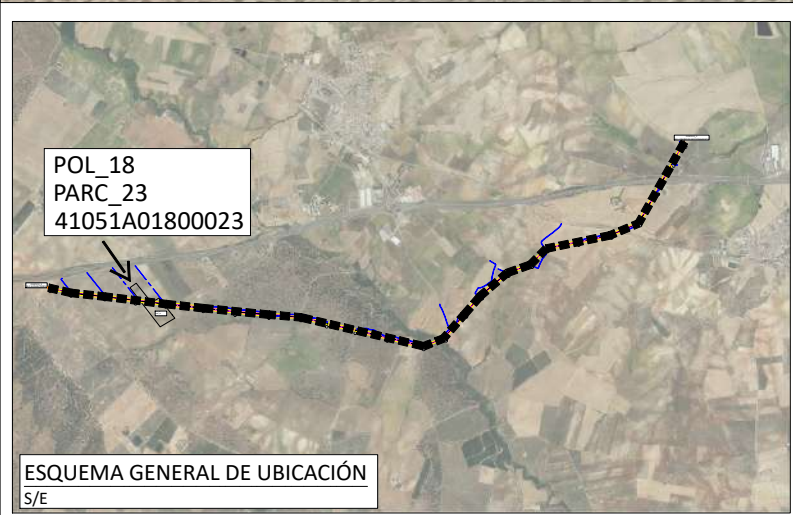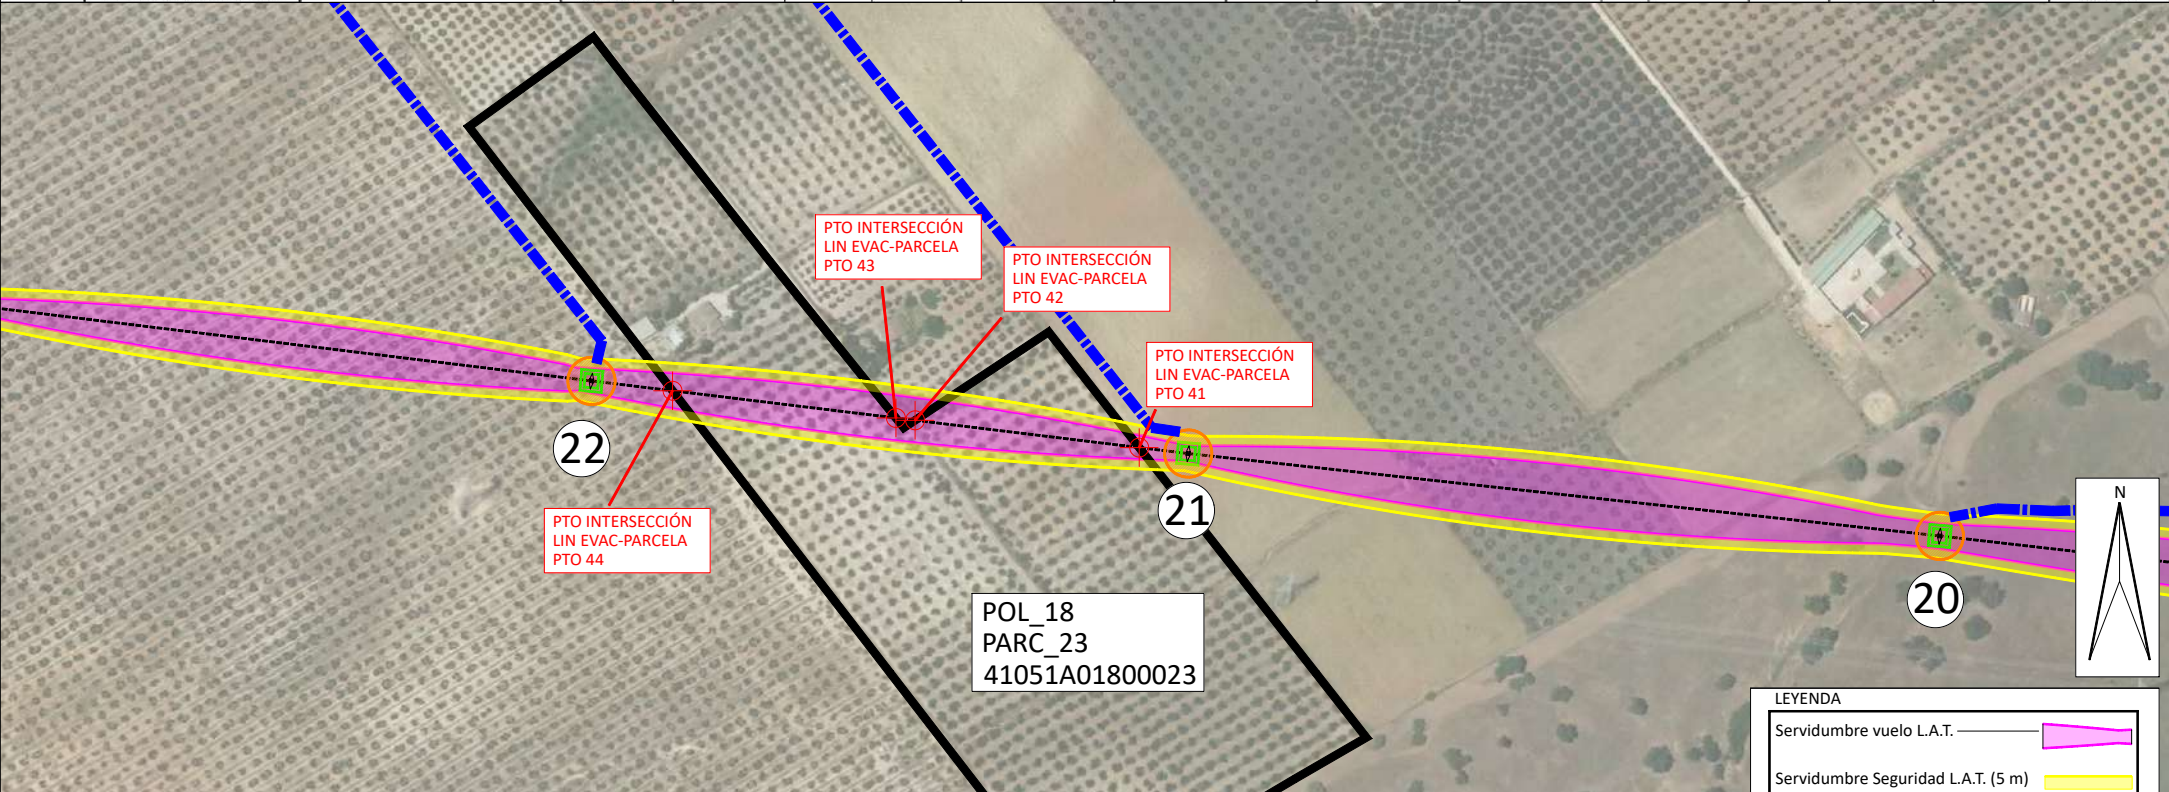

Coordenadas Intersección Línea Evacuación-Parcela		
Pto	Coord.X UTM-29 ETRS89	Coord.Y UTM-29 ETRS89
41	734499.734	4137079.647
42	734381.181	4137094.083
43	734371.054	4137095.317
44	734252.892	4137109.706

LEYENDA	
Servidumbre vuelo L.A.T.	
Servidumbre Seguridad L.A.T. (5 m)	
L.A.T.	
Apoyo	
Superficie Ocupación Apoyos	
Ocupación Temporal	
Servidumbre Acceso Apoyo	
Parcela Afectada	

PROMOTOR:
POVATRENI S.L.
PALINTERE S.L.

REFORMADO DE PROYECTO DE SUBESTACIÓN Y LÍNEA DE EVACUACIÓN DE LAS INSTALACIONES SOLARES FOTOVOLTAICAS DENOMINADAS "HUEVAR I" Y "HUEVAR II" EN EL T.M. DE HUEVAR DEL ALJARAFFE (SEVILLA) (EDICIÓN 2)

GE&PE
INGENIERIA
GESTION ENERGETICA

C/Alberche nº 4C-1º
41005. Sevilla
954 636 737
www.geype.com

PARCELA CASTATRAL 41051A01800023,
POL_18, PARC_23

PLANO Nº. 42
Hoja Nº.42/44
ED_1

ESCALA:
S/E
E 1/4.000

Ultima Revisión: Modificado:


DIBUJADO POR:

DENOMINACIÓN: EL INGENIERO INDUSTRIAL, colegiado Nº 3778
P-1505/20 JORGE LORING LASARTE

FECHA:
Octubre
2023

RELACIÓN DE BIENES Y DERECHOS AFECTADOS POR LA LÍNEA AÉREA "220 kV /C Inicio Cs PFV Huévar I Y II – SE 2 Huévar"


Parcela Proyecto	Titular	Direccion catastral	Datos de la parcela				Ref. Catastral	Conductores				Apoyos			Ocup. Temp. (m²)	Servidumbre Acceso (m²)	Uso s/catastro
			Término Municipal	Paraje	Pol. Cat.	Parc. Cat.		Vuelo (ml)	Serv. Vuelo (m2)	Serv. Vuelo Seguridad (m²)	Serv. Vuelo+ Serv.Seguridad (m2)	Ud.	Nº	Sup. Ocup. (m²)			
43	LA SARTENEJA SL		Huévar del Aljarafe	LERENA	18	25	41051A01800025	944,95	16.789,55	9.466,31	26.255,87	3	22,23,24	106,86	1.470,00	3.683,09	Parcela Agrícola

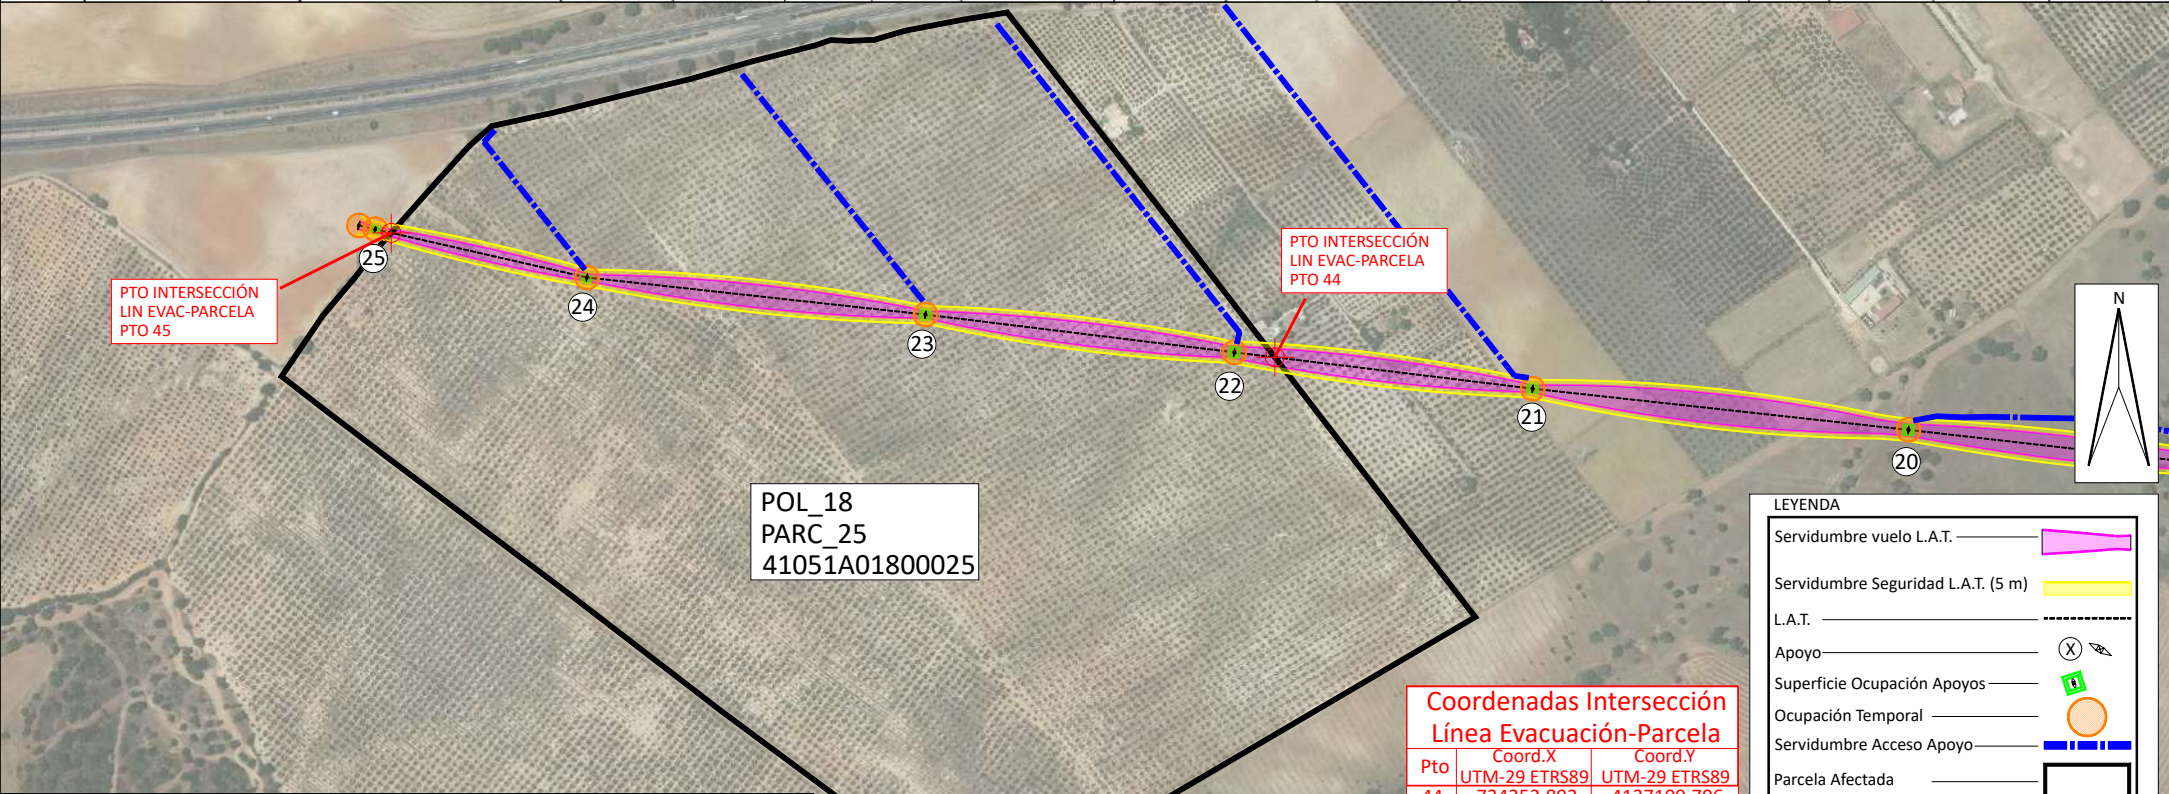

Coordenadas Intersección Línea Evacuación-Parcela		
Pto	Coord.X UTM-29 ETRS89	Coord.Y UTM-29 ETRS89
44	734252.892	4137109.706
45	733318.153	4137241.330

LEYENDA	
Servidumbre vuelo L.A.T.	
Servidumbre Seguridad L.A.T. (5 m)	
L.A.T.	
Apoyo	
Superficie Ocupación Apoyos	
Ocupación Temporal	
Servidumbre Acceso Apoyo	
Parcela Afectada	

Coordenadas Apoyos			
APOYO Nº	Coord. X UTM-29 ETRS89	Coord. Y UTM-29 ETRS89	Coord. Z ORTOMETRICA
22	734209,98	4137114,93	117,93
23	733883,25	4137154,89	135,99
24	733525,16	4137194,13	136,50

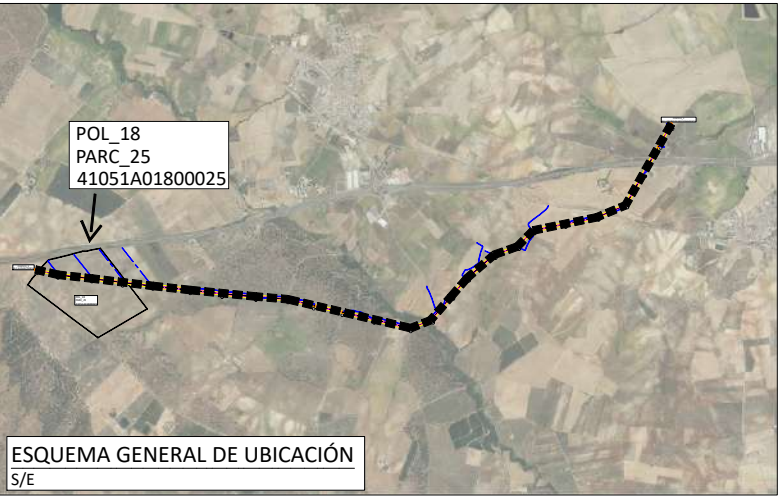

ESQUEMA GENERAL DE UBICACIÓN
S/E

PROMOTOR:
POVATRENI S.L.
PALINTERE S.L.

REFORMADO DE PROYECTO DE SUBESTACIÓN Y LÍNEA DE EVACUACIÓN DE LAS INSTALACIONES SOLARES FOTOVOLTAICAS DENOMINADAS "HUEVAR I" Y "HUEVAR II" EN EL T.M. DE HUEVAR DEL ALJARAFFE (SEVILLA) (EDICIÓN 2)

GE&PE
INGENIERIA
GESTION ENERGÉTICA

C/Alberche nº 4C-1ª
41005 Sevilla
954 636 737
www.geype.com

PARCELA CASTATRAL 41051A01800025,
POL_18, PARC_25

PLANO Nº. edición
43 S/E
Hoja Nº.43/44 ED_1

ESCALA:
S/E
E 1/8.000

Ultima Revisión: Modificado:


DIBUJADO POR:

DENOMINACIÓN: EL INGENIERO INDUSTRIAL, colegiado Nº 3778
P-1505/20 JORGE LORING LASARTE

FECHA:
Octubre
2023

RELACIÓN DE BIENES Y DERECHOS AFECTADOS POR LA LÍNEA AÉREA "220 kV /C Inicio Cs PFV Huévar I Y II – SE 2 Huévar"

Parcela Proyecto	Titular	Direccion catastral	Datos de la parcela				Ref. Catastral	Conductores				Apoyos			Ocup. Temp. (m²)	Servidumbre Acceso (m²)	Uso s/catastro
			Término Municipal	Paraje	Pol. Cat.	Parc. Cat.		Vuelo (ml)	Serv. Vuelo (m2)	Serv. Vuelo Seguridad (m²)	Serv. Vuelo+ Serv.Seguridad (m2)	Ud.	Nº	Sup. Ocup. (m²)			
44	HACIENDA DE XENIS S.L.		Chucena	GENIS	3	13	21030A00300013	35,16	254,41	351,40	605,81	2	25, Pórtico2-SE Huévar	46,08	980,00	-	Parcela Agrícola

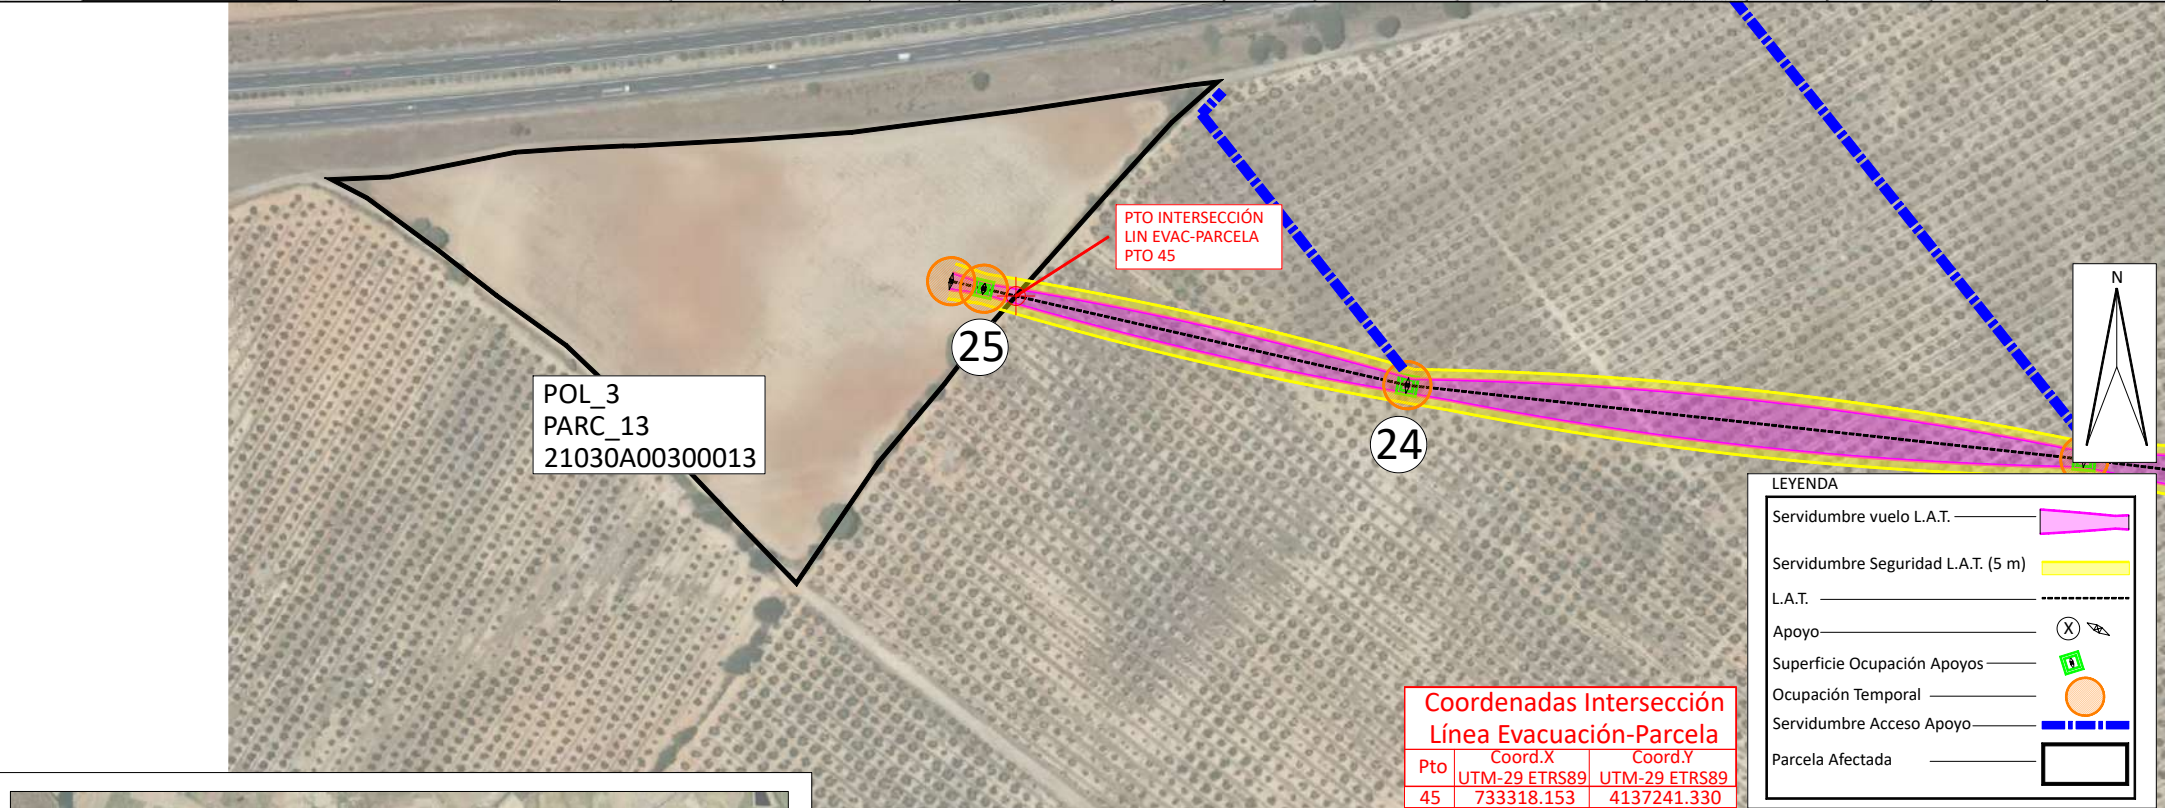

Coordenadas Intersección Línea Evacuación-Parcela		
Pto	Coord.X UTM-29 ETRS89	Coord.Y UTM-29 ETRS89
45	733318.153	4137241.330

LEYENDA	
Servidumbre vuelo L.A.T.	
Servidumbre Seguridad L.A.T. (5 m)	
L.A.T.	
Apoyo	
Superficie Ocupación Apoyos	
Ocupación Temporal	
Servidumbre Acceso Apoyo	
Parcela Afectada	

Coordenadas Apoyos			
APOYO Nº	Coord. X UTM-29 ETRS89	Coord. Y UTM-29 ETRS89	Coord. Z ORTOMETRICA
25	733301,15	4137245,21	137,58
PÓRTICO_2 SE-2 HUEVAR (220KV)	733283,87	4137249,15	137,74



ESQUEMA GENERAL DE UBICACIÓN
S/E

PROMOTOR:
POVATRENI S.L.
PALINTERE S.L.

REFORMADO DE PROYECTO DE SUBESTACIÓN Y LÍNEA DE EVACUACIÓN DE LAS INSTALACIONES SOLARES FOTOVOLTAICAS DENOMINADAS "HUEVAR I" Y "HUEVAR II" EN EL T.M. DE HUEVAR DEL ALJARAFE (SEVILLA) (EDICIÓN 2)

GE&PE
INGENIERIA
GESTION ENERGÉTICA

C/Alberche nº 4C-1ª
41005. Sevilla
954 636 737
www.geype.com

PARCELA CASTATRAL 41051A00300013,
POL_3, PARC_13

PLANO Nº. edición
44 S/E
Hoja Nº.44/44 ED_1

ESCALA:
S/E
E 1/4.000

Ultima Revisión: Modificado:

DIBUJADO POR:

DENOMINACIÓN: EL INGENIERO INDUSTRIAL, colegiado Nº 3778
P-1505/20 JORGE LORING LASARTE

FECHA:
Octubre
2023