Nº Reg. Entrada: 2024999007515 84. Fecha/Hora: 22/01/2024 09:31:57

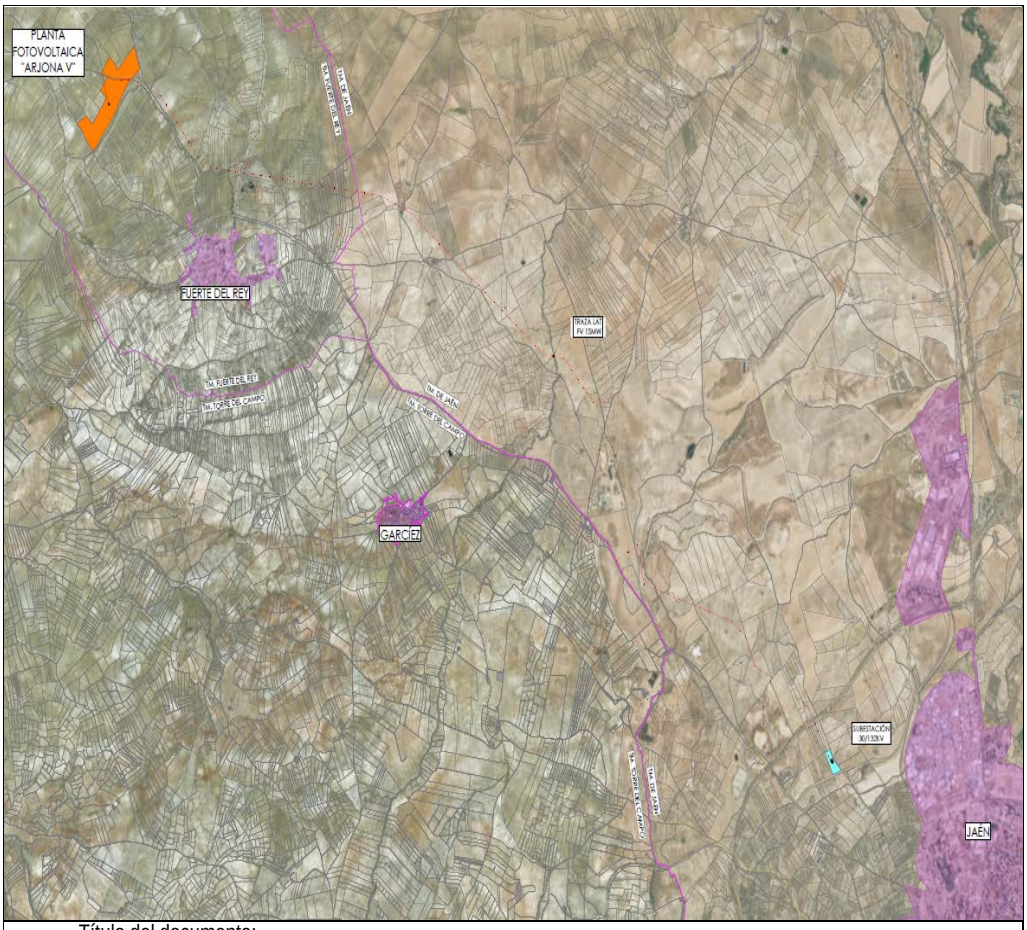

Título del documento:

ANEXO AL PROYECTO MODIFICADO PLANTA FOTOVOLTAICA DE 15 MW "ARJONA V" EN EL TÉRMINO MUNICIPAL DE FUERTE DEL REY (JAÉN)

Tipo de documento:	Tipo de obra:	Fecha:
ANEXO	PLANTA SOLAR FOTOVOLTAICA	ENERO 2024

Promotor:

MES SOLAR XII, S.L.

GREEN GENIUS

Índice

1.- OBJETO 2
2.- PETICIONARIO..... 2
3.- CAMBIOS A REALIZAR EN EL TRAZADO DE LA LÍNEA SUBTERRÁNEA A 30KV..... 2
4.- CONCLUSION 3

Nº Reg. Entrada: 202499900751584. Fecha/Hora: 22/01/2024 09:31:57

ANEXO AL PROYECTO MODIFICADO DE PLANTA FOTOVOLTAICA DE 15 MW "ARJONA V" EN EL TÉRMINO MUNICIPAL DE FUERTE DEL REY (JAÉN)

1.- OBJETO

Es objeto del presente ANEXO el justificar los cambios que se tienen previsto realizar en el "PROYECTO MODIFICADO DE PLANTA FOTOVOLTAICA DE 15MW "ARJONA V" EN EL TÉRMINO MUNICIPAL DE FUERTE DEL REY" con motivo de los condicionantes impuestos por la CONSEJERÍA DE FOMENTO, ARTICULACIÓN DEL TERRITORIO DE LA VIVIENDA. DELEGACIÓN TERRITORIAL DE JAEN, en contestación al escrito recibido de fecha 14/12/2023 y número de expediente E-492/23 (JA/2023/00492).

2.- PETICIONARIO

Se redacta el ANEXO al Proyecto por petición expresa de la empresa promotora del proyecto MES SOLAR XII, S.L. con C.I.F. B88473335 y domicilio social en calle Goya nº 25, 5º Izquierda de Madrid, código postal 28001.

3.- CAMBIOS A REALIZAR EN EL TRAZADO DE LA LÍNEA SUBTERRÁNEA DE M.T. A 30 KV

Con motivo de la futura ampliación de la carretera A311, la distancia mínima de paralelismo a la que deberá situarse la línea subterranea de MT proyectada con respecto a la arista exterior de la explanación, será de 25 m en lugar de los 8 m como estaba previsto inicialmente.

Con esta modificación las coordenadas geográficas que han cambiado con respecto al trazado inicial son las correspondientes a los puntos p, q, r, s, t y u, quedando finalmente el trazado de la línea subterránea de la siguiente manera:

COORDENADAS UTM HUSO 30N ETRS89 LÍNEA SUBTERRÁNEA (TRAMO 1)								
NPUNTO	Posición X	Posición Y	NPUNTO	Posición X	Posición Y	NPUNTO	Posición X	Posición Y
a	4216752519	41946329901	c	421898.8327	4194533.3655	e	422051.2386	4194357.2283
b	421785.7248	4194597.4674	d	421996.2872	4194478.1349	1	422073.8926	4194370.2473

COORDENADAS UTM HUSO 30N ETRS89 LÍNEA SUBTERRÁNEA (TRAMO 2)								
NPUNTO	Posición X	Posición Y	NPUNTO	Posición X	Posición Y	NPUNTO	Posición X	Posición Y
53	427147.8808	4188958.6530	l	426936.2489	4188266.8129	s	426828.5229	4187521.8463
f	427243.2359	4188949.6843	m	426860.3854	4188173.7437	t	426858.0260	4187471.9904
g	427236.5303	4188784.8719	n	426738.2880	4188004.3808	u	426914.1599	4187239.0677
h	427218.1468	4188643.5598	o	426660.1547	4187861.1710	v	427091.4582	4187263.2081
i	427194.9365	4188607.7534	p	426649.2739	4187846.4252	54	427239.1766	4187283.3211
j	427162.2948	4188580.1373	q	426673.0364	4187807.1934	-	-	-
k	427065.0332	4188449.8378	r	426735.0596	4187671.8663	-	-	-

COORDENADAS UTM HUSO 30N ETRS89 LÍNEA SUBTERRÁNEA (TRAMO 3)								
NPUNTO	Posición X	Posición Y	NPUNTO	Posición X	Posición Y	NPUNTO	Posición X	Posición Y
74	428657.8159	4185248.2494	z	428986.1222	4184649.2661	dd	429104.8735	4184475.6964
w	428618.5725	4185224.3098	aa	428994.4132	4184572.1835	ee	429148.0853	4184224.2462
x	428694.4544	4184836.9433	bb	429003.5111	4184539.2335	ff	429163.6652	4184169.8089
y	428741.9572	4184577.2457	cc	429097.2558	4184539.2335	gg	429178.0171	4184119.4731

Aunque este cambio no implica la afección de nuevas parcelas, si es cierto que las superficies afectadas varían sensiblemente, por lo que se adjunta la tabla de relación de bienes afectados con estos cambios actualizados.

Nº Reg. Entrada: 2024999007515 84. Fecha/Hora: 22/01/2024 09:31:57

4.-CONCLUSION

Con todo lo anteriormente expuesto y los PLANOS que se acompañan, se considera suficientemente descritos los cambios previstos realizar, sometiéndolos a los Organismos Competentes para su aprobación.

Badajoz, enero de 2024
Ingeniero Técnico Industrial

Francisco Chacón Morán
Colegiado nº 557 de COPITIBA

Nº Reg. Entrada: 202499900751584. Fecha/Hora: 22/01/2024 09:31:57

Nº Reg. Entrada: 202499900751584. Fecha/Hora: 22/01/2024 09:31:57

RELACIÓN DE BIENES AFECTADOS

Nº Reg. Entrada: 2024999007515 84. Fecha/Hora: 22/01/2024 09:31:57

ID FINCA	T.MUNICIPAL	Polígono	Parcela	Ref Catastral	Tipo de bien	Uso del bien	Apoyos	Expropiación en pleno dominio (m2)	Longitud de tendido aéreo (m)	Longitud de tendido subterráneo (m)	Superficie servidumbre permanente de paso (m2)	Superficie de afección con limitaciones a la propiedad (m2)	Superficie Ocupación temporal (m2)	Superficie Ocupación temporal caminos (m2)
1	FUERTE DEL REY	5	198	23035A005001980000IT	Agrario	Privativo	-	78,13		284,50	170,70	170,70	1424,11	-
2	FUERTE DEL REY	5	200	23035A005002000000IF	Agrario	Privativo	-	-		66,02	39,61	39,61	307,38	-
3	FUERTE DEL REY	5	9004	23035A005090040000IK	Agrario	Público	-	-		6,70	4,02	3,93	40,28	-
4	FUERTE DEL REY	3	9001	23035A003090010000IU	Agrario	Público	-	-		138,09	82,85	82,72	772,95	-
5	FUERTE DEL REY	3	9002	23035A003090020000IH	Agrario	Público	-	-		6,26	3,76	3,76	31,30	-
6	FUERTE DEL REY	5	9014	23035A005090140000IS	Agrario	Público	-	-	-	4,50	2,70	2,70	22,50	-
7	FUERTE DEL REY	3	160	23035A003001600000ID	Agrario	Privativo	1, 2 y 3	26,66	346,26	21,88	2068,73	3468,31	4186,17	818,10
8	FUERTE DEL REY	3	142	23035A003001420000IB	Agrario	Privativo	4, 5 y 6	17,42	652,19	-	5410,06	6528,57	7125,08	1475,80
9	FUERTE DEL REY	3	187	23035A003001870000IK	Agrario	Privativo	7	5,85	20,36	-	73,67	204,32	404,68	19,55
10	FUERTE DEL REY	3	141	23035A003001410000IA	Agrario	Privativo	-	-	56,87	-	325,00	568,75	568,67	-
11	FUERTE DEL REY	3	138	23035A003001380000IA	Agrario	Privativo	8	5,90	53,92	-	242,33	544,98	664,20	340,55
12	FUERTE DEL REY	3	188	23035A003001880000IR	Agrario	Privativo	-							61,00
13	FUERTE DEL REY	3	139	23035A003001390000IB	Agrario	Privativo								232,85
14	FUERTE DEL REY	3	137	23035A003001370000IW	Agrario	Privativo	-	-	56,67	-	372,07	571,95	642,76	
15	FUERTE DEL REY	3	95	23035A003000950000ID	Agrario	Privativo	-	-	33,05	-	339,45	332,70	330,49	
16	FUERTE DEL REY	3	94	23035A003000940000IR	Agrario	Privativo	-	-	30,08	-	319,87	300,27	300,77	
17	FUERTE DEL REY	3	93	23035A003000930000IK	Agrario	Privativo	-	-	33,53	-	308,65	333,73	335,25	
18	FUERTE DEL REY	3	92	23035A003000920000IO	Agrario	Privativo	9	5,85	62,58	-	313,51	627,06	826,86	
19	FUERTE DEL REY	3	90	23035A003000900000IF	Agrario	Privativo	-	-	28,75	-	217,91	287,78	287,50	
20	FUERTE DEL REY	3	89	23035A003000890000IO	Agrario	Privativo	-	-	29,49	-	290,77	294,91	294,88	
21	FUERTE DEL REY	3	87	23035A003000870000IF	Agrario	Privativo	-	-	23,85	-	294,24	243,27	238,50	
22	FUERTE DEL REY	3	9003	23035A003090030000IW	Agrario	Público	-	-	70,90	-	594,41	494,09	709,00	70,60
23	FUERTE DEL REY	3	86	23035A003000860000IT	Agrario	Privativo	-	-	-	-	12,89	118,57		
24	FUERTE DEL REY	3	102	23035A003001020000IZ	Agrario	Privativo						120,09		
25	FUERTE DEL REY	3	9004	23035A003090040000IA	Agrario	Público	-	-	-	-	-	13,22		
26	FUERTE DEL REY	3	103	23035A003001030000IU	Agrario	Privativo	10 y 11	11,85	186,93	-	822,78	1857,39	2271,46	
27	FUERTE DEL REY	2	9004	23035A002090040000IL	Agrario	Público	-	-	4,38	-	27,76	46,72	43,75	
28	FUERTE DEL REY	2	226	23035A002002260000IA	Agrario	Privativo	-	-	-	-	-	10,61	-	
29	FUERTE DEL REY	2	227	23035A002002270000IB	Agrario	Privativo	12, 13, 14 y 15	24,15	474,51	-	2406,28	4752,15	5602,77	
30	FUERTE DEL REY	2	9007	23035A002090070000IM	Agrario	Público	-	-	10,49	-	81,25	105,60	104,87	

ID FINCA	T.MUNICIPAL	Polígono	Parcela	Ref.Catastral	Tipo de bien	Uso del bien	Apoyos	Expropiación en pleno dominio (m2)	Longitud de tendido aéreo (m)	Longitud de tendido subterráneo (m)	Superficie servidumbre permanente de paso (m2)	Superficie de afección con limitaciones a la propiedad (m2)	Superficie Ocupación temporal (m2)	Superficie Ocupación temporal caminos (m2)
31	FUENTE DEL REY	2	233	23035A002002330000IQ	Agrario	Privativo	-	-	52,93	-	509,81	518,03	529,30	
32	FUENTE DEL REY	2	234	23035A002002340000IP	Agrario	Privativo	-	-	64,20	-	546,71	642,47	642,01	
33	FUENTE DEL REY	2	235	23035A002002350000IL	Agrario	Privativo	16	6,15	36,39	-	151,03	364,90	618,36	
34	FUENTE DEL REY	2	241	23035A002002410000IM	Agrario	Privativo	-	-	46,81	-	358,98	468,66	468,10	
35	FUENTE DEL REY	2	240	23035A002002400000IF	Agrario	Privativo	-	-	20,76	-	205,31	207,69	207,60	
36	FUENTE DEL REY	2	9001	23035A002090010000IG	Agrario	Público	-	-	3,82	-	38,80	38,15	38,17	
37	FUENTE DEL REY	2	70	23035A002002070000IA	Agrario	Privativo	-	-	84,09	-	700,54	841,50	840,92	
38	FUENTE DEL REY	2	69	23035A002002069000IY	Agrario	Privativo	17	5,81	76,11	-	348,82	760,80	962,15	
39	FUENTE DEL REY	2	71	23035A002002071000IB	Agrario	Privativo	-	-	51,14	-	266,16	511,86	511,44	
40	FUENTE DEL REY	2	75	23035A002002075000IP	Agrario	Privativo	18	5,81	41,29	-	145,79	412,71	613,93	
41	FUENTE DEL REY	2	76	23035A002002076000IL	Agrario	Privativo	-	-	77,52	-	407,70	775,32	775,23	
42	FUENTE DEL REY	2	77	23035A002002077000IT	Agrario	Privativo	19	5,81	27,37	-	84,94	274,40	474,75	213,95
43	FUENTE DEL REY	2	78	23035A002002078000IF	Agrario	Privativo	-	-	70,42	-	515,79	648,70	704,22	
44	FUENTE DEL REY	2	9008	23035A002090080000IO	Agrario	Público	-	-	6,00	-	61,42	68,67	59,96	
45	FUENTE DEL REY	2	91	23035A002000910000II	Agrario	Privativo	-	-	-	-	12,16	44,85	-	
46	FUENTE DEL REY	2	106	23035A002001060000IL	Agrario	Privativo					1,68	44,85	-	
47	FUENTE DEL REY	2	105	23035A002001050000IP	Agrario	Privativo	-	-	23,60	-	227,88	204,16	236,04	
48	FUENTE DEL REY	2	104	23035A002001040000IQ	Agrario	Privativo	-	-	30,24	-	263,01	302,30	302,35	
49	FUENTE DEL REY	2	103	23035A002001030000IG	Agrario	Privativo	20	6,25	45,21	-	232,14	453,70	674,87	
50	FUENTE DEL REY	2	101	23035A002001010000IB	Agrario	Privativo	-	-	36,86	-	224,19	369,27	400,29	
51	FUENTE DEL REY	2	100	23035A002001000000IA	Agrario	Privativo	-	-	57,36	-	544,59	573,28	573,63	
52	FUENTE DEL REY	2	99	23035A002000990000IA	Agrario	Privativo	-	-	52,03	-	449,57	520,24	520,26	
53	FUENTE DEL REY	2	97	23035A002000970000IH	Agrario	Privativo	21	5,81	46,12	-	208,33	463,06	662,26	
54	FUENTE DEL REY	2	96	23035A002000960000IU	Agrario	Privativo	-	-	43,49	-	335,80	435,29	434,94	
55	FUENTE DEL REY	2	95	23035A002000950000IZ	Agrario	Privativo	-	-	43,91	-	434,94	438,89	439,10	
56	FUENTE DEL REY	2	94	23035A002000940000IS	Agrario	Privativo	-	-	42,68	-	370,70	426,94	426,77	
57	FUENTE DEL REY	2	92	23035A002000920000II	Agrario	Privativo	22	5,81	173,29	-	1286,42	1731,97	1933,92	
58	FUENTE DEL REY	2	291	23035A002002910000IH	Agrario	Privativo	23	5,81	37,95	-	182,83	381,64	492,79	

Nº Reg. Entrada: 202499900751584. Fecha/Hora: 22/01/2024 09:31:57

ID FINCA	T.MUNICIPAL	Polígono	Parcela	Ref Catastral	Tipo de bien	Uso del bien	Apoyos	Expropiación en pleno dominio (m2)	Longitud de tendido aereo (m)	Longitud de tendido subterráneo (m)	Superficie servidumbre permanente de paso (m2)	Superficie de afección con limitaciones a la propiedad (m2)	Superficie Ocupación temporal (m2)	Superficie Ocupación temporal caminos (m2)
59	JAÉN	3	135	23900A003013500005U	Agrario	Privativo	24, 25, 26 y 27	23,57	570,53	-	2622,71	5639,22	6650,06	1186,15
60	JAÉN	3	136	23900A003013600005H	Agrario	Privativo	-	-	-	-	-	70,54	-	
61	JAÉN	3	143	23900A003014300005Y	Agrario	Privativo	28	5,81	61,61	-	263,55	614,92	817,18	
62	JAÉN	3	9012	23900A003090120000SP	Agrario	Público	-	-	4,57	-	31,75	45,65	45,68	
63	JAÉN	3	154	23900A003015400005O	Agrario	Privativo	-	-	79,79	-	541,95	783,50	797,92	
64	JAÉN	3	9014	23900A003090140000ST	Agrario	Público	-	-	5,86	-	28,16	59,63	56,65	
65	JAÉN	3	148	23900A003014800005T	Agrario	Privativo	-	-	7,28	-	30,06	75,70	71,82	
66	JAÉN	3	147	23900A003014700005L	Agrario	Privativo	29, 30 y 31	17,86	286,30	-	1552,98	2871,98	3519,59	2017,10
67	JAÉN	3	161	23900A003016100005X	Agrario	Privativo	32, 33 y 34	17,42	429,07	-	2239,07	4289,73	4947,30	2012,35
68	JAÉN	3	9013	23900A003090130000SL	Agrario	Público							-	642,90
69	JAÉN	3	160	23900A003016000005D	Agrario	Privativo	35	5,81	172,98	-	1135,90	1732,15	1930,87	395,15
70	JAÉN	3	9018	23900A003090180000SK	Agrario	Público	-	-	3,38	-	31,54	33,82	33,84	
71	JAÉN	43	9001	23900A043090010000SD	Agrario	Público			3,36	-	31,05	33,54	33,56	
72	JAÉN	43	12	23900A043000120005J	Agrario	Público	-	-	-	-	-	-	-	287,20
73	JAÉN	43	11	23900A043000110000SI	Agrario	Público	-	-	-	-	-	-	-	1063,50
74	JAÉN	43	10	23900A043000100000SX	Agrario	Privativo	36	6,25	207,23	-	1746,43	2073,46	2326,79	140,00
75	JAÉN	43	7	23900A043000070000SX	Agrario	Privativo	37 y 38	11,23	358,46	-	3418,20	3557,45	4099,82	295,90
76	JAÉN	43	6	23900A043000060000SD	Agrario	Privativo	39 y 40	11,81	348,21	-	2218,44	3483,45	3884,24	1200,65
77	JAÉN	43	5	23900A043000050000SR	Agrario	Privativo	41	6,00	105,12	-	500,00	1055,61	1252,26	110,55
78	JAÉN	43	4	23900A043000040000SK	Agrario	Privativo	-	-	5,08	-	26,30	57,74	50,76	
79	JAÉN	43	3	23900A043000030000SO	Agrario	Privativo	42, 43, 44, 45 y 46	29,86	823,62	-	5644,71	8245,35	9364,30	3239,20
80	JAÉN	43	193	23900A043001930005T	Agrario	Privativo	47	5,81	13,20	-	46,79	134,09	263,63	875,00
81	JAÉN	43	9010	23900A043090100005Z	Agrario	Público	-	-	8,06		38,70	80,59	80,59	
82	JAÉN	42	9001	23900A042090010000SZ	Agrario	Público	-	-	5,38	-	29,61	53,17	53,84	
83	JAÉN	42	6	23900A042000060000SZ	Agrario	Privativo	48, 49, 50, 51 y 52	28,71	675,45	113,46	4697,26	6771,82	7733,60	4376,05
84	JAÉN	42	11	23900A042000110000SH	Agrario	Privativo	53	11,56	111,14	94,77	684,16	1167,94	1785,32	473,85
85	JAÉN	42	9002	23900A042090200000SU	Agrario	Público	-	-		306,15	183,70	183,70	873,21	
86	JAÉN	44	9004	23900A044090040000SO	Agrario	Público							896,24	
87	JAÉN	42	9003	23900A042090030000SH	Agrario	Público				990,5	594,30	594,30	3989,11	
88	JAÉN	47	9002	23900A047090020000SD	Agrario	Público				4,77	2,86	2,86	3548,71	

Nº Reg. Entrada: 2024999007515 84. Fecha/Hora: 22/01/2024 09:31:57

Nº Reg. Entrada: 2024999007515 84. Fecha/Hora: 22/01/2024 09:31:57

ID FINCA	T.MUNICIPAL	Polígono	Parcela	Ref Catastral	Tipo de bien	Uso del bien	Apoyos	Expropiación en pleno dominio (m2)	Longitud de tendido aéreo (m)	Longitud de tendido subterráneo (m)	Superficie servidumbre permanente de paso (m2)	Superficie de afección con limitaciones a la propiedad (m2)	Superficie Ocupación temporal (m2)	Superficie Ocupación temporal caminos (m2)
89	JAEN	47	59	23900A047000590000SQ	Industrial	Privativo				43,98	26,39	26,38	235,03	
90	JAEN	47	40	23900A047000400005K	Agrario	Privativo				906,94	544,16	544,16	4526,18	
91	JAEN	47	9006	23900A047090600005E	Agrario	Público				6	3,60	3,67	30,15	
92	JAEN	47	39	23900A047000390000SD	Agrario	Privativo	54	11,56	127,18	32,41	920,14	1300,27	1635,05	162,05
93	JAEN	47	9008	23900A047090080000SZ	Agrario	Público	-	-	9,47	-	61,00	94,00	94,69	
94	JAEN	47	47	23900A047000470000SS	Agrario	Privativo	55, 56, 57 y 58	29,13	472,46	-	2334,10	4716,75	5528,79	1514,65
95	JAEN	47	9005	23900A047090050000SJ	Agrario	Público	-	-	5,86	-	50,20	56,25	58,62	
96	JAEN	40	9017	23900A040900170000SH	Agrario	Público	-	-	5,05		44,92	54,08	50,50	
97	JAEN	40	32	23900A040000320000SY	Agrario	Privativo	59	6,00	131,85	-	663,30	1210,37	1519,56	
98	JAEN	40	34	23900A040000340000SQ	Agrario	Privativo	60 y 62	12,15	342,50	-	2353,53	3422,72	3880,49	228,40
99	JAEN	40	33	23900A040000330000SG	Agrario	Privativo	61	6,25	102,49	-	627,74	1031,14	1279,41	
100	JAEN	40	35	23900A040000350000SP	Agrario	Privativo	-	-	34,36	-	195,98	344,84	343,61	
101	JAEN	40	6	23900A040000060000SF	Agrario	Privativo	-	-		-	4	4		
102	JAEN	40	9014	23900A040090140000SS	Agrario	Público	-	-	6,38	-	43,20	64,11	63,78	
103	JAEN	40	11	23900A040000110000SO	Agrario	Privativo	63, 64, 65, 66, 67, 68 y 69	41,92	933,38	-	4804,44	9416,60	10809,54	2257,90
104	JAEN	40	12	23900A040000120000SK	Agrario	Privativo	70	6,00	106,84	-	580,36	993,16	1254,56	
105	JAEN	40	14	23900A040000140000SD	Agrario	Privativo	-	-	47,52	-	426,40	476,02	475,15	
106	JAEN	40	21	23900A040000210000SE	Agrario	Privativo	71, 72 y 73	17,71	387,56	-	1824,30	3839,71	4561,37	
107	JAEN	40	20	23900A040000200000SJ	Agrario	Privativo	-	-	-	-	0,75	33,31	33,28	
108	JAEN	40	45	23900A040000450000SR	Agrario	Privativo	74	11,56	4,43	908,67	558,82	581,92	4734,69	
109	JAEN	40	59	23900A040000590000SA	Agrario	Privativo	-			69,71	41,82	41,82	376,97	
110	JAEN	40	9006	23900A040090060000SD	Agrario	Público	-	-		70,15	42,09	42,09	350,52	
111	JAEN	40	152	23900A040001520000SZ	Agrario	Privativo				13,65	8,19	8,19	67,82	
112	JAEN	40	47	23900A040000470000SX	Agrario	Privativo				18,45	11,07	11,07	69,40	
113	JAEN	40	48	23900A040000480000SI	Agrario	Privativo				24,71	14,82	14,82	122,97	
114	JAEN	40	50	23900A040000500000SX	Agrario	Privativo				32,61	19,57	19,57	163,58	
115	JAEN	40	51	23900A040000510000SI	Agrario	Privativo	-	-		346,65	208,00	208,00	1738,90	
116	JAEN	40	117	23900A040001170000SZ	Agrario	Privativo	-			113,24	67,94	67,94	547,80	

Nº Reg. Entrada: 2024999007515 84. Fecha/Hora: 22/01/2024 09:31:57

PLANOS

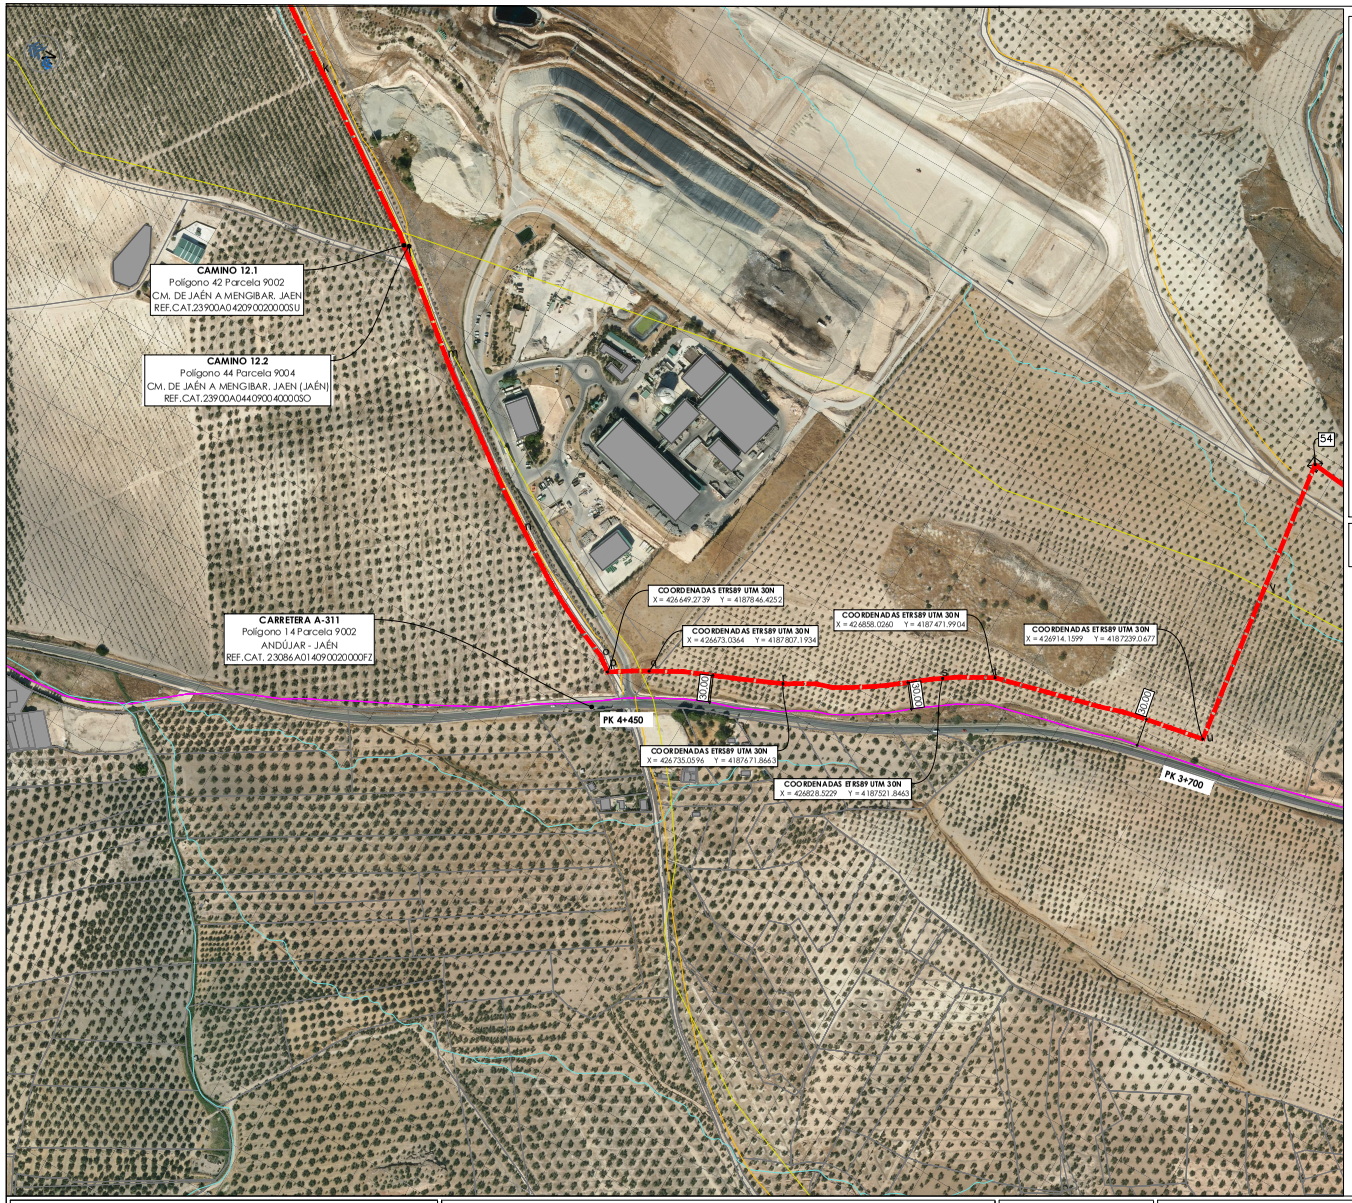

SECCIÓN TIPO MT BAJO TIERRA

Directamente Enterrado

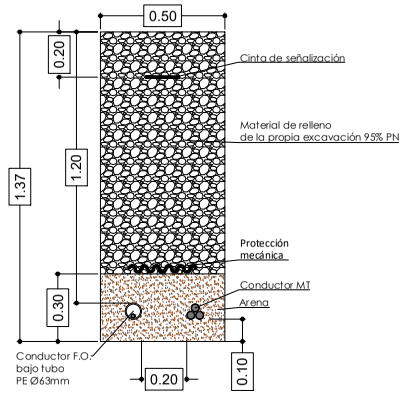

NOTA: La zanja se situará fuera de la zona de servidumbre, situada a 30 metros con respecto a la arista exterior de la explanación (Ley 8/2001, de 12 de julio de Carreteras de Andalucía).

PETICIONARIO: MES SOLAR XII, SL	Título DEL PROYECTO: **ANEXO AL PROYECTO MODIFICADO DE PLANTA FOTOVOLTÁICA DE 15 MW "ARJONA V" EN EL TERMINO MUNICIPAL DE FUERTE DEL REY (JAÉN)**	GESTOR DEL PROYECTO: GREEN GENIUS	AUTOR: I. T. CHACÓN Francisco Chacón Morán ITI Colegiado nº 557 COPITIBA	PLANO: PARALELISMO CON CARRETERA A-311 Y DETALLE DE ZANJA LSMT	Plano nº 01	Sustituido por: G03
					Escala/s: 1/5.000	Fecha: ENE-24

LORETO LUENGO GARCIA cert. elec. repr. B88473335
22/01/2024 09:31
PÁGINA 11/14
VERIFICACIÓN
PEGVEUJ3HDSDAUSTR4S704RVZ2D36Y
https://ws050.juntadeandalucia.es:443/verificarFirma/
Nº Reg. Entrada: 2024999007515 84. Fecha/Hora: 22/01/2024 09:31:57

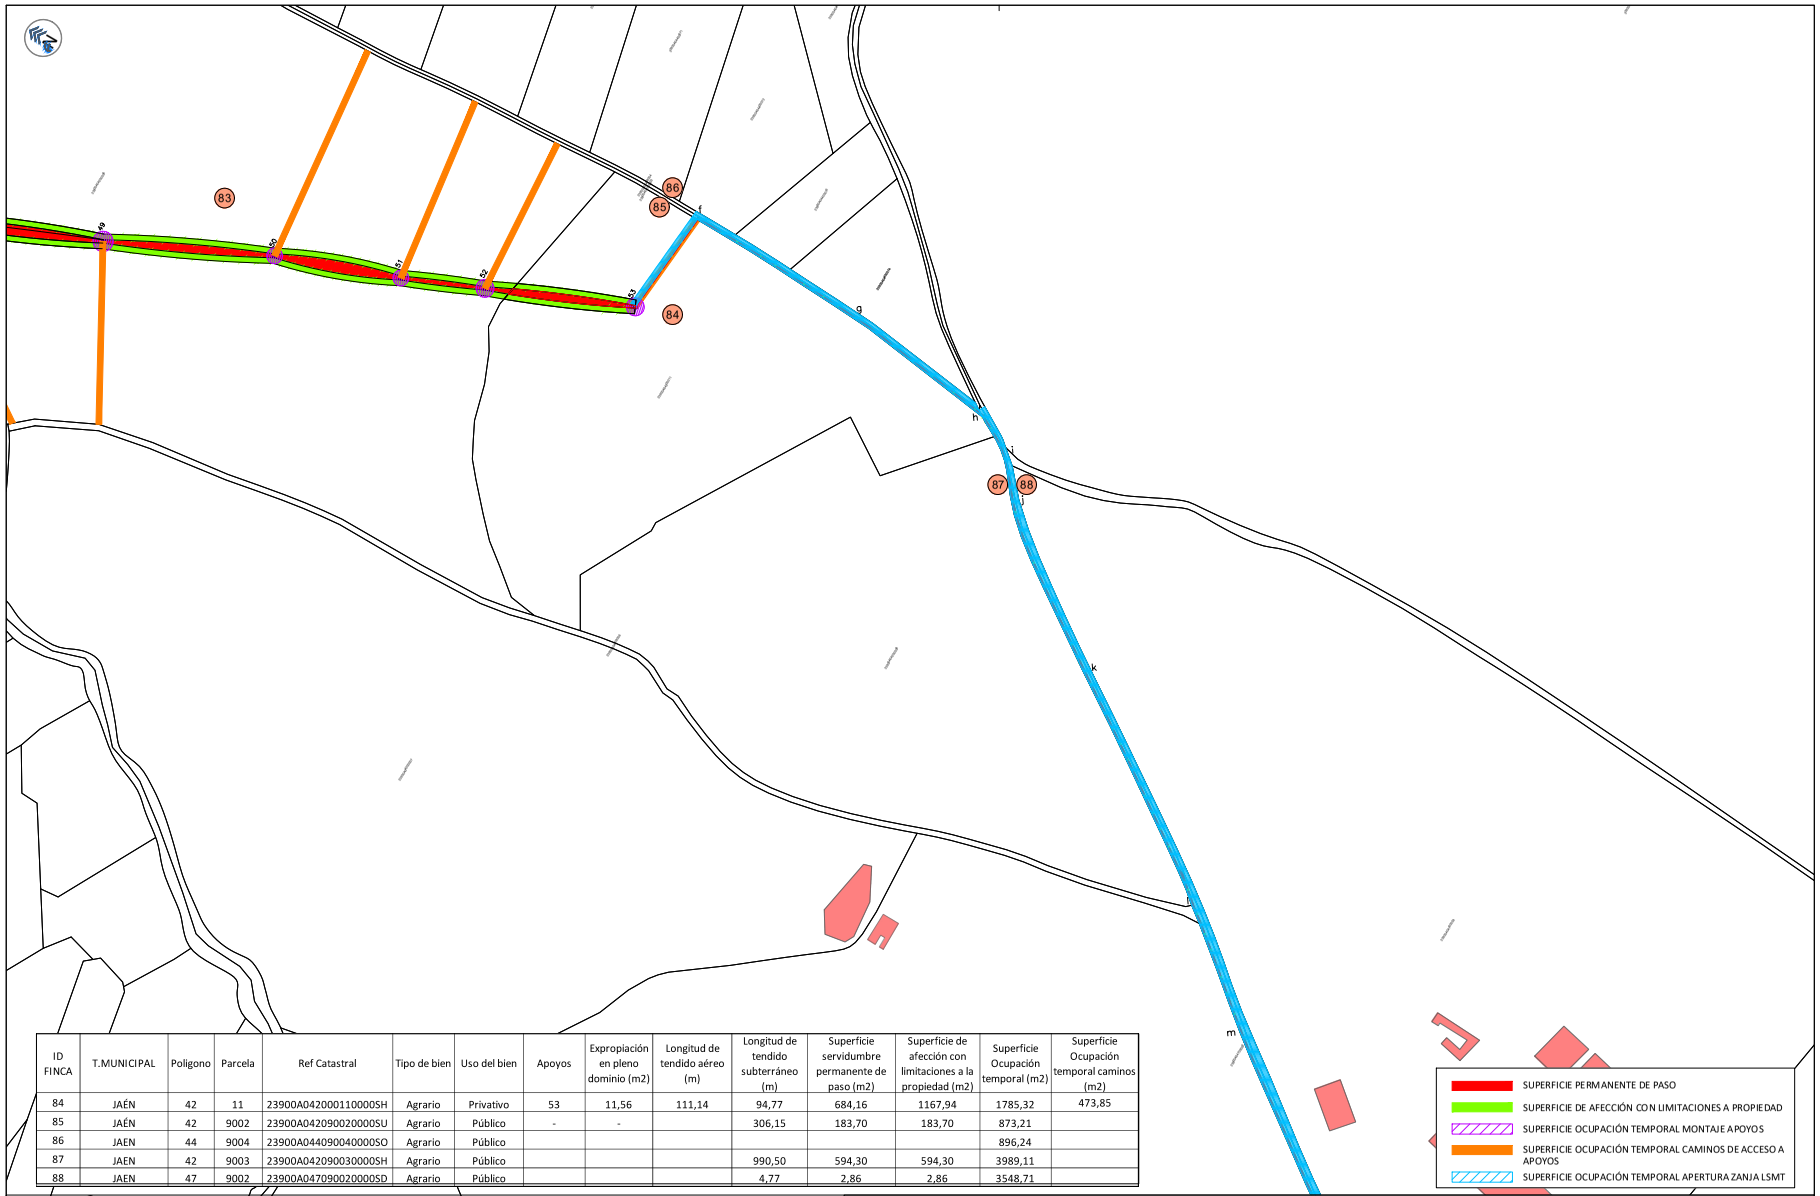

ID FINCA	T.MUNICIPAL	Polígono	Parcela	Ref Catastral	Tipo de bien	Uso del bien	Apoyos	Expropiación en pleno dominio (m2)	Longitud de tendido aéreo (m)	Longitud de tendido subterráneo (m)	Superficie servidumbre permanente de paso (m2)	Superficie de afección con limitaciones a la propiedad (m2)	Superficie Ocupación temporal (m2)	Superficie Ocupación temporal caminos (m2)
84	JAÉN	42	11	23900A042000110000SH	Agrario	Privativo	53	11,56	111,14	94,77	684,16	1167,94	1785,32	473,85
85	JAÉN	42	9002	23900A042090020000SU	Agrario	Público	-	-		306,15	183,70	183,70	873,21	
86	JAEN	44	9004	23900A044090040000SO	Agrario	Público							896,24	
87	JAEN	42	9003	23900A042090030000SH	Agrario	Público				990,50	594,30	594,30	3989,11	
88	JAEN	47	9002	23900A047090020000SD	Agrario	Público				4,77	2,86	2,86	3548,71	

PETICIONARIO:

MES SOLAR XII, SL

Título DEL PROYECTO:

ANEXO AL PROYECTO MODIFICADO DE PLANTA FOTOVOLTÁICA DE 15 MW "ARJONA V" EN EL TERMINO MUNICIPAL DE FUERTE DEL REY (JAÉN)

GESTOR DEL PROYECTO:

GREEN GENIUS

AUTOR: I. T. CHACÓN

Francisco Chacón Morán
ITI Colegiado nº 557 COPITIBA

PLANO:

SUPERFICIES DE AFECCIÓN LAT
6 DE 10

Plano nº	Sustituido por:
02	A06
Escala/s:	Fecha:
1/4.000	ENE-24

LORETO LUENGO GARCIA cert. elec. repr. B88473335
22/01/2024 09:31
PÁGINA 12/14
VERIFICACIÓN
PEGVEUJ3HDSDAUSTR4S7704RVZ2D36Y
https://ws050.juntadeandalucia.es:443/verificarFirma/

Nº Reg. Entrada: 202499900751584. Fecha/Hora: 22/01/2024 09:31:57

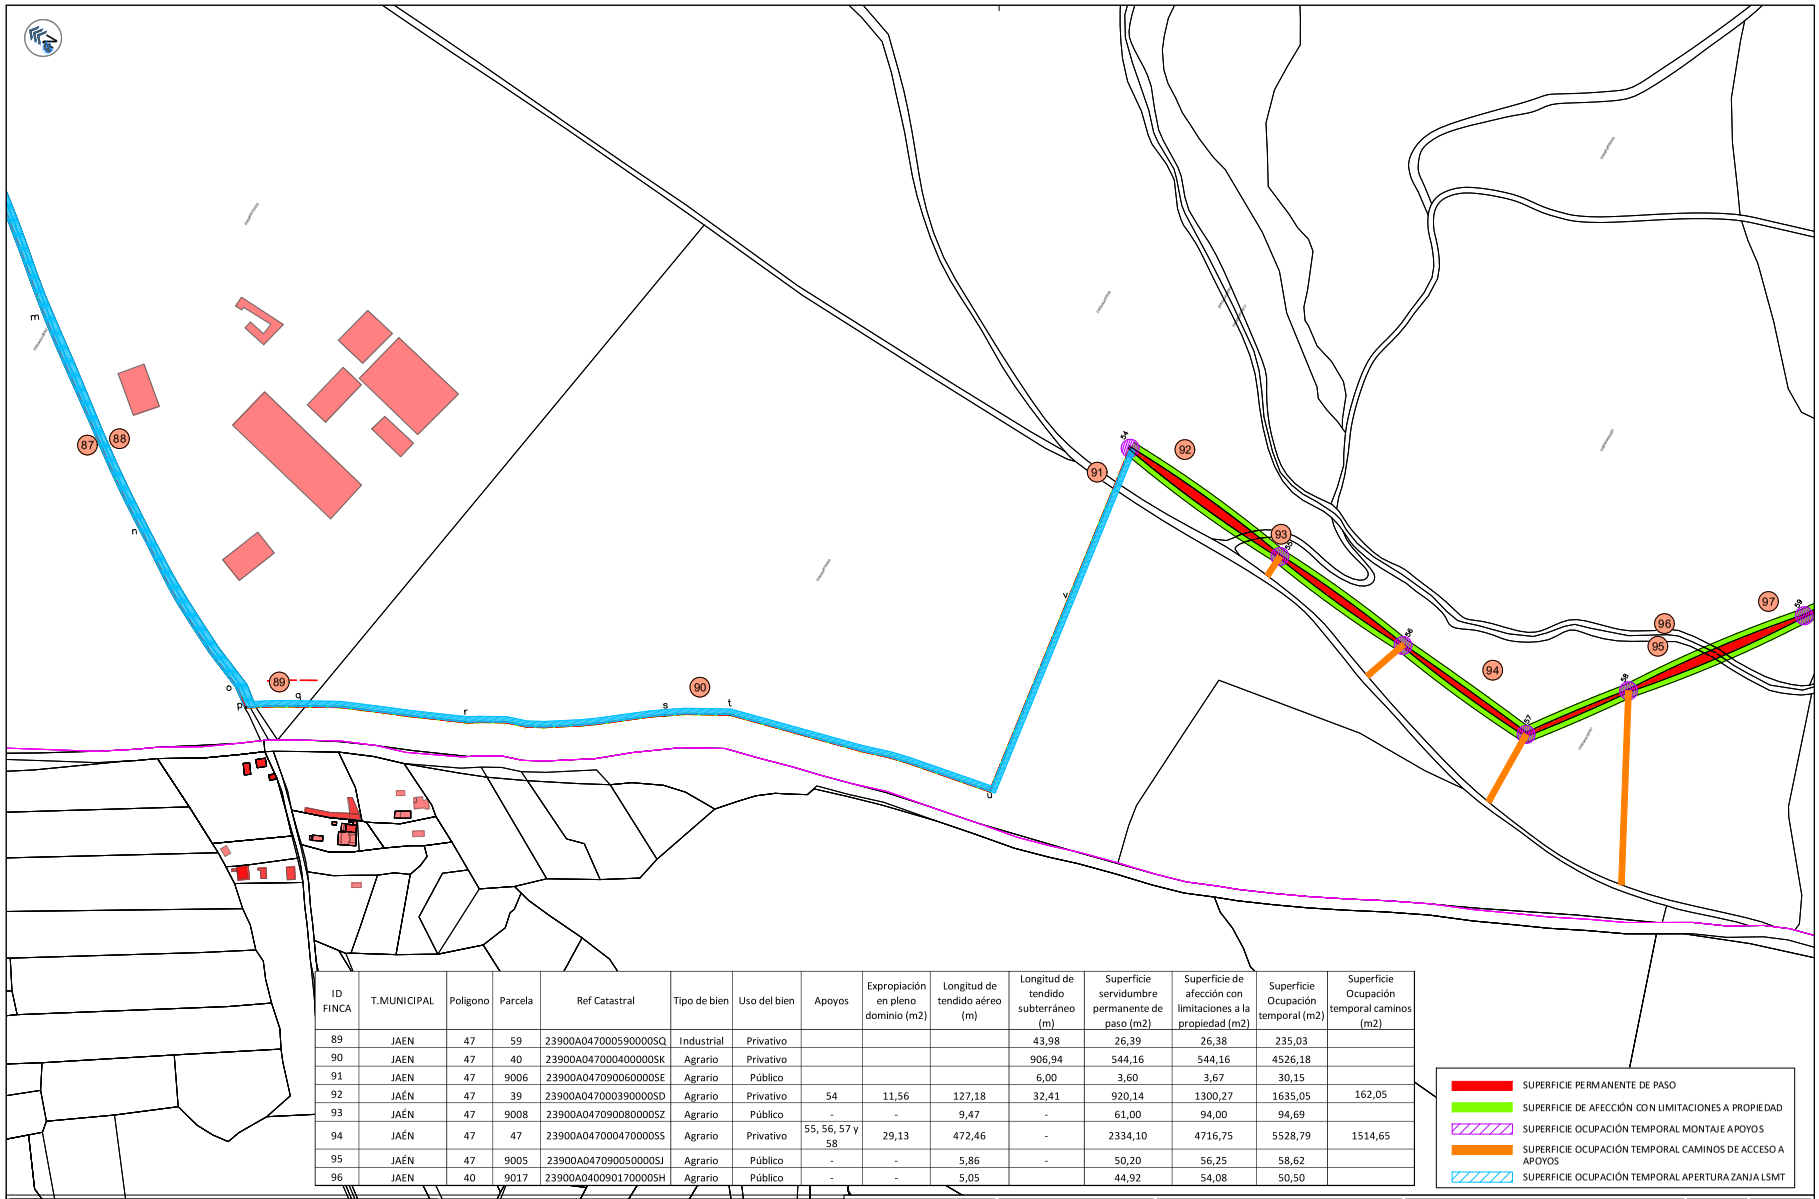

ID FINCA	T.MUNICIPAL	Polígono	Parcela	Ref Catastral	Tipo de bien	Uso del bien	Apoyos	Expropiación en pleno dominio (m2)	Longitud de tendido aéreo (m)	Longitud de tendido subterráneo (m)	Superficie servidumbre permanente de paso (m2)	Superficie de afección con limitaciones a la propiedad (m2)	Superficie Ocupación temporal (m2)	Superficie Ocupación temporal caminos (m2)
89	JAEN	47	59	23900A047000590000SQ	Industrial	Privativo				43,98	26,39	26,38	235,03	
90	JAEN	47	40	23900A047000400000SK	Agrario	Privativo				906,94	544,16	544,16	4526,18	
91	JAEN	47	9006	23900A047090060000SE	Agrario	Público				6,00	3,60	3,67	30,15	
92	JAÉN	47	39	23900A047000390000SD	Agrario	Privativo	54	11,56	127,18	32,41	920,14	1300,27	1635,05	162,05
93	JAÉN	47	9008	23900A047090080000SZ	Agrario	Público	-	-	9,47	-	61,00	94,00	94,69	
94	JAÉN	47	47	23900A047000470000SS	Agrario	Privativo	55, 56, 57 y 58	29,13	472,46	-	2334,10	4716,75	5528,79	1514,65
95	JAÉN	47	9005	23900A047090050000SJ	Agrario	Público	-	-	5,86	-	50,20	56,25	58,62	
96	JAEN	40	9017	23900A040090170000SH	Agrario	Público	-	-	5,05		44,92	54,08	50,50	

PETICIONARIO:

MES SOLAR XII, SL

Título DEL PROYECTO:

ANEXO AL PROYECTO MODIFICADO DE PLANTA FOTOVOLTÁICA DE 15 MW "ARJONA V" EN EL TERMINO MUNICIPAL DE FUERTE DEL REY (JAÉN)

GESTOR DEL PROYECTO:

GREEN GENIUS

AUTOR: I. T. CHACÓN

Francisco Chacón Morán
ITI Colegiado nº 557 COPITIBA

PLANO:

SUPERFICIES DE AFECCIÓN LAT 7 DE 10

Plano nº	Sustituido por:
03	A07
Escala/s:	Fecha:
1/4.000	ENE-24

VERIFICACIÓN
LORETO LUENGO GARCIA cert. elec. repr. B88473335
22/01/2024 09:31
PÁGINA 13/14
PEGVEUJ3HDSDAUSTR4S704RVZ2D36Y
https://ws050.juntadeandalucia.es:443/verificarFirma/

Nº Reg. Entrada: 2024999007515 84. Fecha/Hora: 22/01/2024 09:31:57

Plantilla de Firmas Electrónicas del Ilustre Colegio Oficial de Ingenieros Técnicos Industriales de Badajoz

RESUMEN DE FIRMAS DEL DOCUMENTO

COLEGIADO1

CHACON MORAN FRANCISCO JAVIER - 33974398V

Firmado digitalmente por CHACON MORAN FRANCISCO JAVIER - 33974398V
Nombre de reconocimiento (DN): c=ES, serialNumber=IDCES-33974398V, givenName=FRANCISCO JAVIER, sn=CHACON MORAN, cn=CHACON MORAN FRANCISCO JAVIER - 33974398V
Fecha: 2024.01.18 17:14:37 +01'00'

COLEGIADO2

COLEGIADO3

COLEGIO

Visado BA02382/21, Fecha: 19/01/2024
COPITI BADAJOZ
COLEGIO OFICIAL DE INGENIEROS TÉCNICOS INDUSTRIALES DE BADAJOZ
FIRMA ELECTRÓNICA

COLEGIO

OTROS

OTROS

Nº Reg. Entrada: 2024999007515 84. Fecha/Hora: 22/01/2024 09:31:57