

SOLICITUD DE DECLARACIÓN DE UTILIDAD  
PÚBLICA

EXPEDIENTE 282.937, PLUMLEE S.L.

-

INSTALACIÓN DE GENERACIÓN DE ENERGÍA ELÉCTRICA MEDIANTE  
TECNOLOGÍA SOLAR FOTOVOLTAICA DENOMINADA “FV PLUMLEE” Y  
LÍNEA SUBTERRÁNEA 30 KV DE EVACUACIÓN HASTA SUBESTACIÓN  
“ENTRENÚCLEOS PROMOTORES”, CON UNA POTENCIA CONCEDIDA EN  
EL PUNTO DE ACCESO Y CONEXIÓN DE 39,401 MW, UBICADA EN EL  
TÉRMINO MUNICIPAL DE DOS HERMANAS (SEVILLA).

ÍNDICE DE DOCUMENTOS

**01. MEMORIA**

02. PLANOS

03. RELACIÓN DE BIENES Y DERECHOS AFECTADOS

-  
Fdo.: Santiago José  
Olivares Blázquez

-  
Fdo.: César  
Soltero Sánchez

PLUMLEE S.L.

CIF B-88328620

Madrid, a 22 de diciembre de 2023

## DOCUMENTO Nº1 - MEMORIA

### ÍNDICE

|    |   |   |
|----|---|---|
| 1. | OBJETO .....  | 3 |
| 2. | PROMOTOR Y TITULAR.....                               | 3 |
| 3. | ANTECEDENTES .....                                    | 3 |
| 4. | DOCUMENTACIÓN PRESENTADA .....                        | 5 |
| 5. | DESCRIPCIÓN DEL PROYECTO .....                        | 5 |
| 6. | AFECCIONES CONSIDERADAS.....                          | 6 |
| 7. | RELACIÓN DE ADMINISTRACIONES PÚBLICAS AFECTADAS ..... | 8 |
| 8. | RELACIÓN DE BIENES Y DERECHOS AFECTADOS .....         | 8 |
| 9. | CONCLUSIONES .....                                    | 8 |

## 1. OBJETO

De conformidad con lo dispuesto en los artículos 54 y concordantes de la Ley 24/2013, de 26 de diciembre, del Sector Eléctrico, en el artículo 4.3 de la Ley 2/2007, de 27 de marzo, de fomento de las energías renovables de Andalucía, así como en los artículos 140 y concordantes del Real Decreto 1955/2000, de 1 de diciembre, por el que se regulan las actividades de transporte, distribución, comercialización, suministro y procedimientos de autorización de instalaciones de energía eléctrica; las instalaciones eléctricas de generación y sus infraestructuras de evacuación se declaran de utilidad pública a los efectos de expropiación forzosa de los bienes y derechos y de la imposición y ejercicio de las servidumbres de paso necesarios para su establecimiento.

El presente documento tiene por objeto satisfacer los requisitos justificativos y documentales necesarios para el reconocimiento, en concreto, de la utilidad pública del Proyecto, identificar y delimitar los bienes y derechos que necesariamente resultan afectados por la implantación del Proyecto y permitir una efectiva participación en el procedimiento a los interesados y a las Administraciones públicas afectadas.

## 2. PROMOTOR Y TITULAR

|                                       |   |
|---------------------------------------|---|
| Promotor y titular                    | PLUMLEE S.L.  |
| NIF                                   | B-88328620  |
| Domicilio fiscal                      | C/ Villanueva 2B, escalera 1, Planta Jardín.<br>CP 28001, Madrid, Madrid.   |
| Datos de contacto<br>y notificaciones | Juan Miguel Guntín Ibarra <a href="mailto:jmguntin@azora.es">jmguntin@azora.es</a><br>+34 91 108 35 80<br>C/ Villanueva 2B, escalera 1, Planta Jardín. CP 28001,<br>Madrid, Madrid. |

## 3. ANTECEDENTES

La sociedad Plumlee S.L. ("Plumlee" o el "Promotor") es titular de los derechos de acceso y conexión del proyecto solar fotovoltaico Plumlee, ubicado en el T.M. de Dos Hermanas, Sevilla, a la red de transporte del sistema eléctrico español, más concretamente en barras de 220 kV de la SE Entrenúcleos 220 ("SET Entrenúcleos 220 kV REE"), ubicada en el T.M. de Dos Hermanas, Sevilla, titularidad de Red Eléctrica de España ("REE"). Según escrito de REE de fecha 17 de febrero de 2021 con referencia DDS.DAR.21\_0411 la potencia concedida es de 39,401 MW en el punto de conexión.

A efectos de realizar la conexión del Proyecto HSF Plumlee es necesario el desarrollo de unas infraestructuras de evacuación, compartidas con otros promotores de proyectos renovables con conexión en la subestación Set Entrenúcleos 220 kV REE, entre los que se encuentran HSF Granville, HSF Killington, y HSF Richwood, todos ellos en las inmediaciones de HSF Plumlee. Forman parte de las infraestructuras de evacuación, por un lado, la subestación

colectora y elevadora 220/30 kV ("SET Entrenúcleos Promotores") que recoge la potencia de los proyectos citados anteriormente y eleva la tensión a 220 kV, y la línea aérea de alta tensión en 220 kV para la conexión de SET Entrenúcleos Promotores con la subestación común a todos los promotores de proyectos renovables con conexión en 220 kV en SET Entrenúcleos 220 kV REE). Por otro lado, comunes a todos los promotores del nudo, la propia subestación colectora y elevadora 220/30 kV SET Entrenúcleos Promotores, la línea subterránea de alta tensión en 220 kV para la conexión de esta con la posición de conexión en SET Entrenúcleos 220 kV REE y el centro de medida fiscal.

Bajo el marco del Real Decreto 1955/2000, de 1 de diciembre, por el que se regulan las actividades de transporte, distribución, comercialización, suministro y procedimientos de autorización de instalaciones de energía eléctrica, el Promotor solicitó Autorización Administrativa Previa ("AAP") y Autorización Ambiental Unificada ("AAU") del proyecto fotovoltaico HSF Plumlee y su red de evacuación en media tensión en 30 kV (el "Proyecto") hasta SET Entrenúcleos Promotores en fecha 20 de diciembre de 2022 ante el Servicio de Energía de la Dirección General de Energía de la Delegación de Gobierno en Sevilla. Tras la tramitación reglamentaria el proyecto ha obtenido AAU favorable bajo el número de expediente AAU/SE/0754/2021/N, en fecha 13 de julio de 2023 así como AAP y AAC favorables en fecha 25 de julio de 2023, bajo el número de expediente 282.937.

El 18 de septiembre de 2023, el Promotor recibió de la Secretaría General Técnica Delegación Territorial en Sevilla de la Consejería de Economía de Energía y Minas, escrito emitido el 30 de agosto de 2023 (Referencia GTE/IN SE.IO.29/2023) por el Ministerio de Transportes, Movilidad y Agenda Urbana, por el que interpone recurso de alzada contra Resolución de 25 de julio de 2023 del Delegado Territorial de Economía, Hacienda, Fondos Europeos y de Industria, Energía y Minas en Sevilla, por la que se concede autorización administrativa previa y autorización administrativa de construcción de la planta solar fotovoltaica denominada "HSF PLUMLEE" de 46,70 MW y su línea de evacuación de 30 KV T.M. Dos Hermanas (Sevilla).

Con objeto de dar cumplimiento a las consideraciones indicadas en el recurso de alzada según informes emitidos por el jefe del Área de Conservación y Explotación de la Demarcación de Carreteras del Estado en Andalucía Occidental, por el Ingeniero Inspector de la AP-4 y por el Ingeniero director del proyecto con clave 14-SE-5120, el Promotor ha adaptado la implantación del proyecto autorizado.

El Promotor confirma que todas las modificaciones realizadas son de carácter no sustancial a efectos de la AAU, según se establece en el artículo 9 del Decreto 356/2010, de 03 de agosto, por el que se regula la autorización ambiental unificada, se establece el régimen de organización y funcionamiento del registro de autorizaciones de actuaciones sometidas a los instrumentos de prevención y control ambiental, de las actividades potencialmente contaminadoras de la atmósfera y de las instalaciones que emiten compuestos orgánicos volátiles, y se modifica el contenido del Anexo I de la Ley 7/2007, de 9 de julio, de Gestión

Integrada de la Calidad Ambiental. Siguiendo el trámite previsto en él, el Promotor ya ha solicitado confirmación al órgano ambiental competente del carácter no sustancial de la modificación.

Mediante el presente documento, Plumlee solicita la Declaración de Utilidad Pública del Proyecto.

#### 4. DOCUMENTACIÓN PRESENTADA

La documentación presentada junto con la solicitud de Declaración de Utilidad Pública es la siguiente:

- Documento N°1: MEMORIA
- Documento N°2: PLANOS
- Documento N°3: RELACIÓN DE BIENES Y DERECHOS AFECTADOS

#### 5. DESCRIPCIÓN DEL PROYECTO

La planta solar fotovoltaica HSF Plumlee y su línea de evacuación 30 kV se ubican en el término municipal de Dos Hermanas (Sevilla), y cuenta con una potencia nominal en el punto de conexión en SET Guillena 400 kV REE de 36,3 MW, una potencia de inversores de 46,7 MWn y una potencia pico de 50,022 MWp. El Proyecto afecta a las parcelas 3, 8, 9, 11 y 12 del Polígono 39; 4, 8, 14 y 9001 del Polígono 32; 24, 25, 9008, 26, 19, 40, 5, 34, 43 y 44 del Polígono 33; 9002, 35 y 34 del Polígono 34; 9009, 2, 38 y 9003 del Polígono 38; 18, 3 y 9001 del Polígono 39; 3, 34 y 9002 del Polígono 40; 1, 14 y 17 del Polígono 37; 28, 36, 14, 9008 del Polígono 19; 9002 del Polígono 14; 112, 9001, 99, 108, 107, 106, y 9003 del Polígono 20 y 13 del Polígono 29 sobre las que se implanta, con referencia catastral 41038A03900003, 41038A03900008, 41038A03900009, 41038A03900011, 41038A03900012, 41038A03200002, 41038A03200004, 41038A03200008, 41038A03200014, 41038A03209001, 41038A03300024, 41038A03300025, 41038A03309008, 41038A03300026, 41038A03300019, 41038A03300040, 41038A03300005, 41038A03300034, 41038A03300043, 41038A03300044, 41038A03409002, 41038A03400035, 41038A03400034, 41038A03809009, 41038A03800002, 41038A03800038, 41038A03809003, 41038A03900018, 41038A03900003, 41038A03909001, 41038A04000003, 41038A04000034, 41038A04009002, 41038A03700001, 41038A03700014, 41038A03700017, 41038A01900028, 41038A01900036, 41038A01900014, 41038A01909008, 41038A01409002, 41038A02000112, 41038A02009001, 41038A02000099, 41038A02000108, 41038A02000107, 41038A02000106, 41038A02009003, 41038A01300029 respectivamente

El campo solar fotovoltaico estará constituido por módulos solares fotovoltaicos, de 575 Wp cada uno, en condiciones STC normalizadas. Las estructuras soporte de los módulos fotovoltaicos contarán con un sistema de seguimiento solar Este-Oeste mediante un eje Norte-Sur, maximizando la producción de la instalación y por ello minimizando la afección de esta. La instalación cuenta con inversores de 3.892 kWn cada uno que convierten a corriente alterna la energía generada por los módulos solares en corriente continua. A su vez, cuenta con

transformadores que elevan la tensión a 30 kV para su distribución interna hasta los centros de seccionamiento, que recogen los diferentes circuitos de distribución interna en 30 kV. Los inversores y transformadores se encuentran dentro de las denominadas estaciones de potencia.

Por último, la energía proveniente de las estaciones de potencia en media tensión AC 30 kV es evacuada a través de la línea subterránea en media tensión (30 kV) desde los centros de seccionamiento de la planta hasta la sala de celdas de media tensión de la subestación colectora y elevadora SET Entrenúcleos Promotores 220/30 kV, objeto de otro expediente. Su longitud aproximada es de 12.218 m.

## 6. AFECCIONES CONSIDERADAS

En cumplimiento de lo dispuesto en los referidos preceptos de la Ley 24/2013, de 26 de diciembre, del Sector Eléctrico, de la Ley 2/2007, de 27 de marzo, de fomento de las energías renovables de Andalucía y del Real Decreto 1955/2000, de 1 de diciembre, por el que se regulan las actividades de transporte, distribución, comercialización, suministro y procedimientos de autorización de instalaciones de energía eléctrica; las afecciones consideradas en la relación de bienes y derechos afectados que se incluye en el Documento N°3 RELACIÓN DE BIENES Y DERECHOS AFECTADOS son necesarios para la correcta implantación del Proyecto.

En todo caso, se debe poner de manifiesto que el otorgamiento de la declaración, en concreto, de la utilidad pública del Proyecto solicitada no obsta para que esta parte continúe respetando la totalidad de los contratos de arrendamiento de largo plazo ya firmados y activados sobre los que se asienta el campo solar del Proyecto. Por tanto, únicamente en aquellos supuestos en los que no se logre alcanzar un mutuo acuerdo resultará necesario ejecutar la declaración de utilidad pública para expropiar los bienes y derechos o imponer y ejercitar las servidumbres de paso necesarias para establecimiento del Proyecto. Por el contrario, de conformidad con lo dispuesto en el artículo 151 del Real Decreto 1955/2000, de 1 de diciembre, la consecución y formalización de los mutuos acuerdos con los titulares de los bienes y derechos afectados por la declaración de la utilidad pública del Proyecto causará la correspondiente conclusión del expediente expropiatorio.

Los motivos principales por los que se solicita la declaración, en concreto, de la utilidad pública del Proyecto son los siguientes:

1. En relación con las parcelas con contrato de arrendamiento y/o acuerdos de servidumbres de paso firmadas y en vigor, el aseguramiento de que éstas se puedan seguir utilizando con normalidad si por cualquier motivo en el futuro los acuerdos amistosos firmados resultaran invalidados en todo o en parte por una causa sobrevenida no imputable al Promotor.
2. La aplicación del expediente de expropiación y urgente ocupación correspondiente en aquellas parcelas afectadas por el Proyecto distintas de las referidas en el apartado

anterior, es decir, aquellas sobre las que no se ha logrado alcanzar un acuerdo hasta la fecha, siendo principalmente parcelas afectadas por líneas eléctricas subterráneas o centros de transformación.

3. La protección del Proyecto frente a terceros que pudieran proyectar otro tipo de instalaciones en el futuro con afección sobre el mismo, de manera que una eventual declaración de utilidad pública para aquellos no les confiera automáticamente prioridad sobre el Proyecto.

Los anteriores motivos deben ponerse en relación también con la necesidad de cumplir con los plazos dispuestos para cada uno de los hitos establecidos en el Real Decreto-ley 23/2020, de 23 de junio, por el que se aprueban medidas en materia de energía y en otros ámbitos para la reactivación económica, por lo que, sin perjuicio de que siempre que ello sea posible se opte por la medida menos gravosa para los propietarios, no quede a merced de estos últimos o de terceros el buen fin del Proyecto.

Se debe señalar también que la ubicación de la instalación de generación y el trazado y localización de las instalaciones de evacuación responden a criterios de eficiencia técnica, seguridad y minimización de sus impactos ambientales, tal y como se recoge en el informe vinculante de la Delegación Territorial de Sostenibilidad, Medio Ambiente y Economía Azul en Sevilla sobre la Autorización Ambiental Unificada para el Proyecto, con expediente AAU/SE/0754/2021/N, emitido con fecha 13 de julio de 2023.

Por tanto, en la relación de bienes y derechos afectados incluidos en el Documento N°3 RELACIÓN DE BIENES Y DERECHOS AFECTADOS se han tenido en cuenta también, tanto las exigencias de protección y seguridad de las instalaciones eléctricas, como los condicionantes medioambientales impuestos por la Administración competente.

Con carácter general, las afecciones para las que se solicita la presente declaración, en concreto, de la utilidad pública del Proyecto son las siguientes:

- La ocupación de los bienes o la adquisición de los derechos afectados por la implantación del Proyecto.
- La servidumbre de paso de energía eléctrica.

En el Documento N°3 RELACIÓN DE BIENES Y DERECHOS AFECTADOS se indican, las afecciones generadas para cada una de las parcelas afectadas por la instalación en proyecto.

## 7. RELACIÓN DE ADMINISTRACIONES PÚBLICAS AFECTADAS

El proyecto solar fotovoltaico HSF Plumlee y su línea de evacuación, ubicado en el T.M. de Dos Hermanas, Sevilla pueden plantear afección a la serie de organismos que a continuación se enumeran:

- CONFEDERACIÓN HIDROGRÁFICA DEL GUADALQUIVIR.
- DIPUTACIÓN PROVINCIAL DE SEVILLA (SERVICIO DE CARRETERAS).
- MINISTERIO DE TRANSPORTES, MOVILIDAD Y AGENDA URBANA. D.G. DE CARRETERAS. DEMARCACIÓN DE CARRETERAS DEL ESTADO EN ANDALUCÍA OCCIDENTAL.
- COMPAÑÍA LOGÍSTICA DE HIDROCARBUROS (CLH).
- EMPRESA NACIONAL DEL GAS (ENAGAS).
- AYUNTAMIENTO DE DOS HERMANAS.
- EDISTRIBUCIÓN REDES DIGITALES
- RED ELÉCTRICA DE ESPAÑA - REE

## 8. RELACIÓN DE BIENES Y DERECHOS AFECTADOS

En el Documento N°3 RELACIÓN DE BIENES Y DERECHOS AFECTADOS se relacionan de manera concreta e individualizada los bienes y derechos afectados por la implantación del Proyecto.

## 9. CONCLUSIONES

El Promotor considera que se satisfacen los requisitos justificativos y documentales necesarios para el reconocimiento, en concreto, de la utilidad pública del Proyecto, identificando y delimitando a su vez los bienes y derechos que necesariamente resultan afectados por la implantación del Proyecto, permitiendo una efectiva participación en el procedimiento a los interesados y a las Administraciones públicas afectadas.

En base a la documentación, el Promotor solicita la declaración en concreto de utilidad pública del Proyecto.



SOLICITUD DE DECLARACIÓN DE UTILIDAD PÚBLICA

EXPEDIENTE 282.937

PLUMLEE S.L.

-

INSTALACIÓN DE GENERACIÓN DE ENERGÍA ELÉCTRICA MEDIANTE  
TECNOLOGÍA SOLAR FOTOVOLTAICA DENOMINADA “FV PLUMLEE” Y LÍNEA  
SUBTERRÁNEA 30 KV DE EVACUACIÓN HASTA SUBESTACIÓN  
“ENTRENÚCLEOS PROMOTORES”, CON UNA POTENCIA CONCEDIDA EN EL  
PUNTO DE ACCESO Y CONEXIÓN DE 39,401 MW, UBICADA EN EL TÉRMINO  
MUNICIPAL DE DOS HERMANAS (SEVILLA).

ÍNDICE DE DOCUMENTOS

01. MEMORIA

**02. PLANOS**

03. RELACIÓN DE BIENES Y DERECHOS AFECTADOS

-  
Fdo.: Santiago José Olivares Blázquez

-  
Fdo.: César Soltero Sánchez

PLUMLEE S.L.  
CIF B-88328620  
Madrid, a 22 de diciembre de 2023



DOCUMENTO N°2


-

PLANOS

ÍNDICE

---

- 01. PLANO DE SITUACIÓN A ESCALA 1:50000 (1 hoja)
- 02. PLANOS INDIVIDUALIZADOS DE LAS PARCELAS AFECTADAS (50 HOJAS)

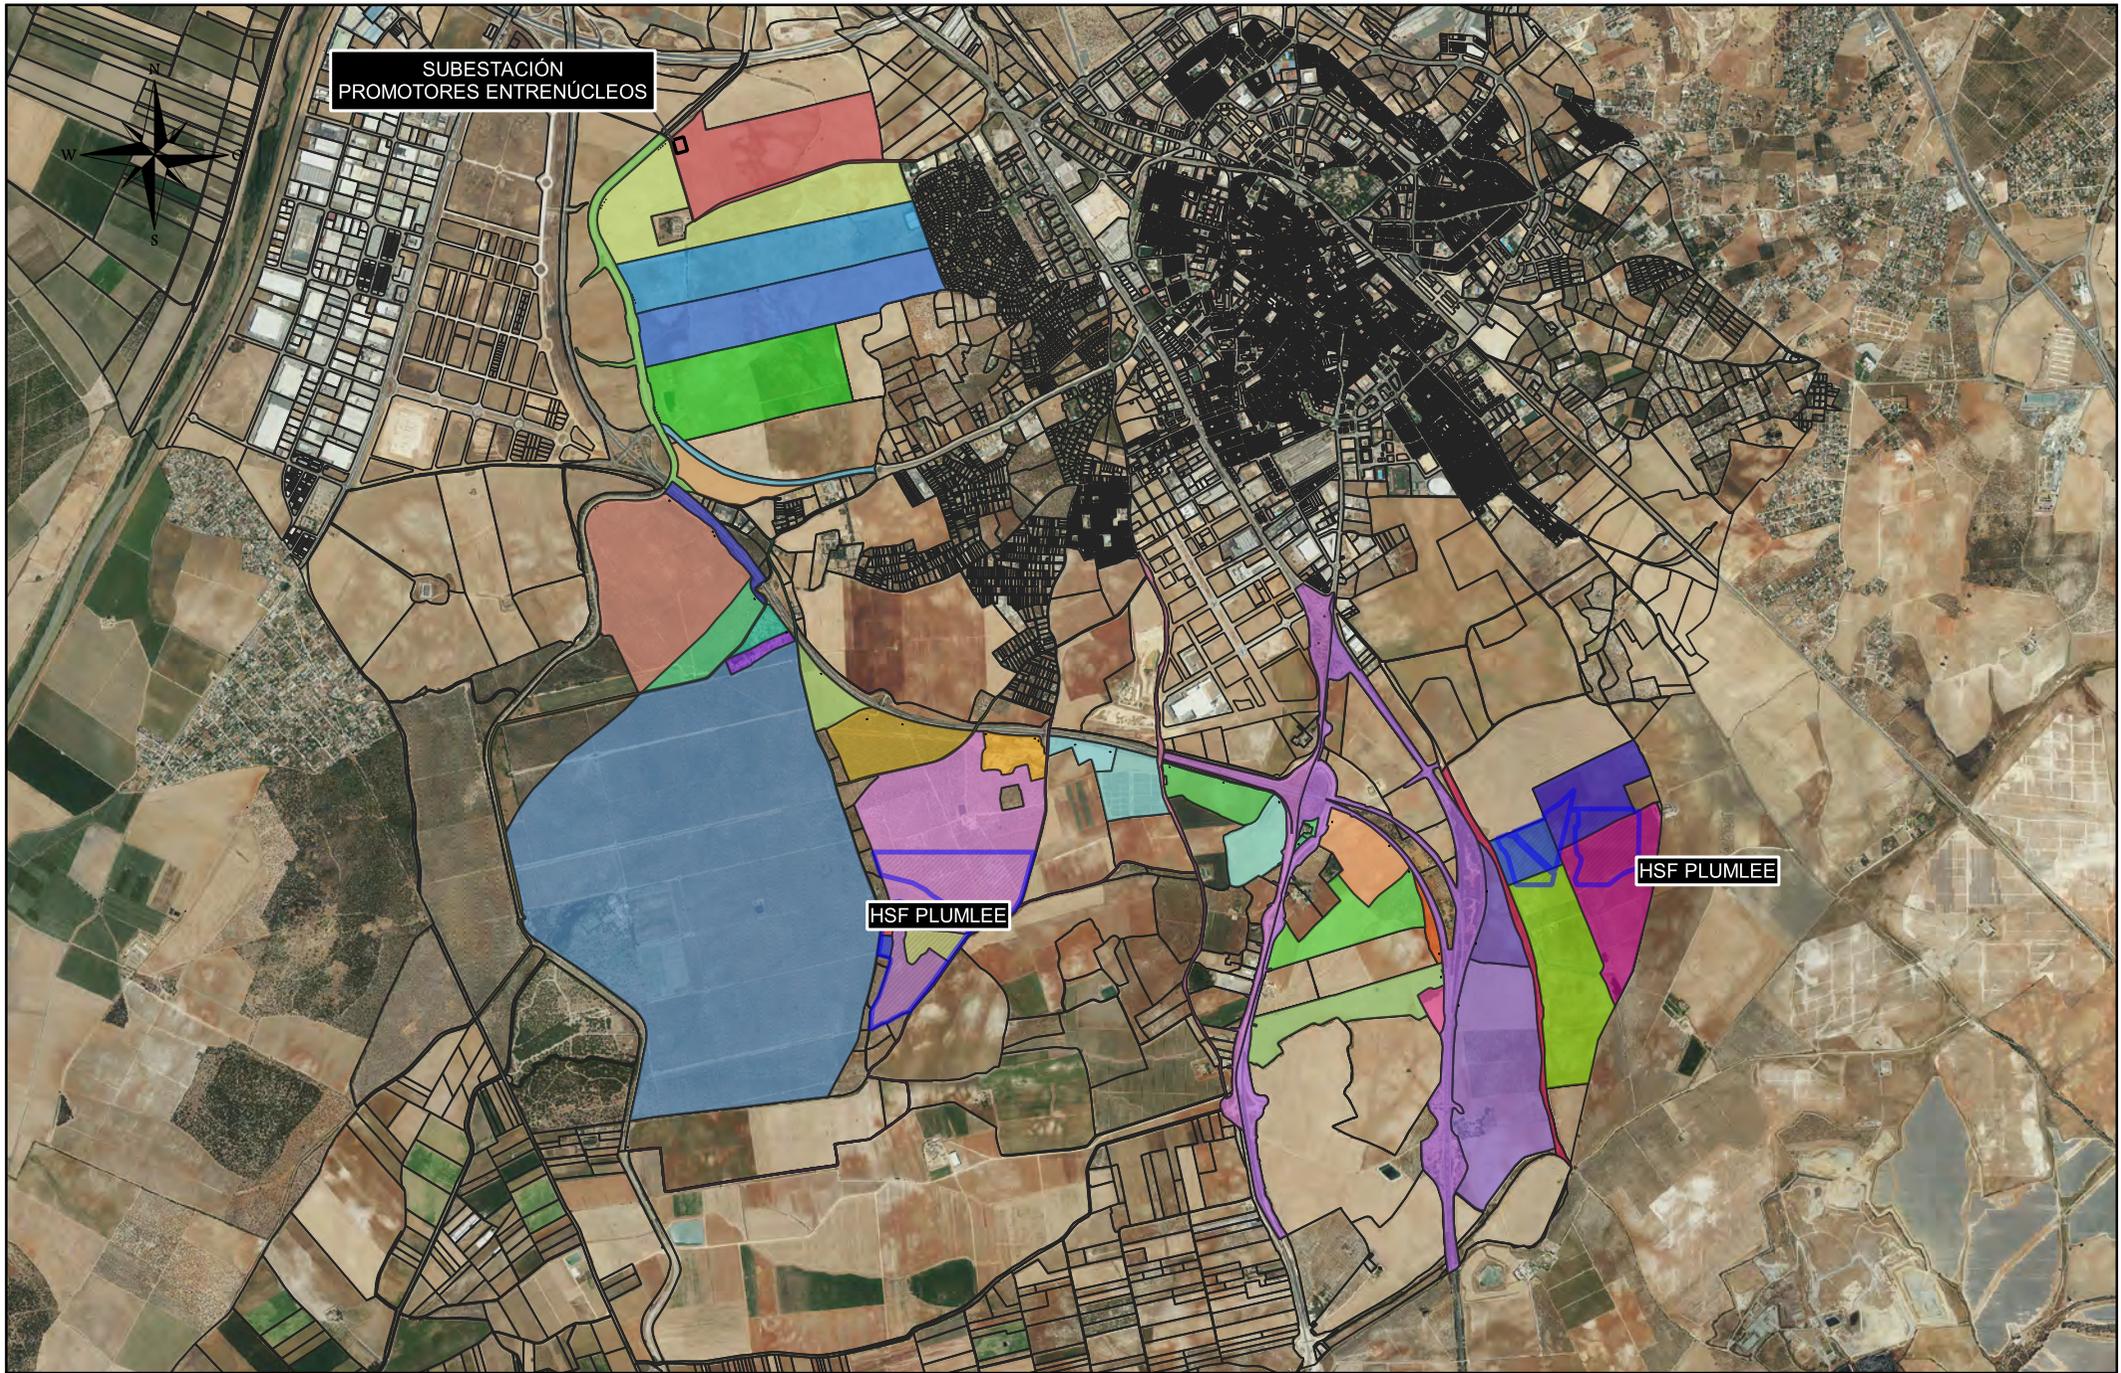


PROMOTOR:  
**PLUMLEE, S.L.**

El Ingeniero Técnico Industrial  
*Soltero*  
CÉSAR SOLTERO SÁNCHEZ  
COL. Nº: 9119 COPITI

CONSULTOR:  
  
**ESASUR**  
ENERGÍA

PROYECTO:  
INSTALACIÓN DE GENERACIÓN DE ENERGÍA ELÉCTRICA MEDIANTE TECNOLOGÍA SOLAR FOTOVOLTAICA DENOMINADA "FV PLUMLEE" Y LÍNEA SUBTERRÁNEA 30 kV DE EVACUACIÓN HASTA SUBSTACIÓN "ENTRENÚCLEOS PROMOTORES", UBICADA EN EL T.M. DOS HERMANAS (SEVILLA).

|   |                     |                    |
|---|---------------------|--------------------|
| PLANO:<br>RELACIÓN DE BIENES Y DERECHOS AFECTADOS POR LA<br>INSTALACIÓN "HSF PLUMLEE" |                     |                    |
| FECHA:<br>DEC 23  | Escala:<br>1:50.000 | Nº<br><b>PL.00</b> |
| FORMATO:<br>A4  |                     |                    |

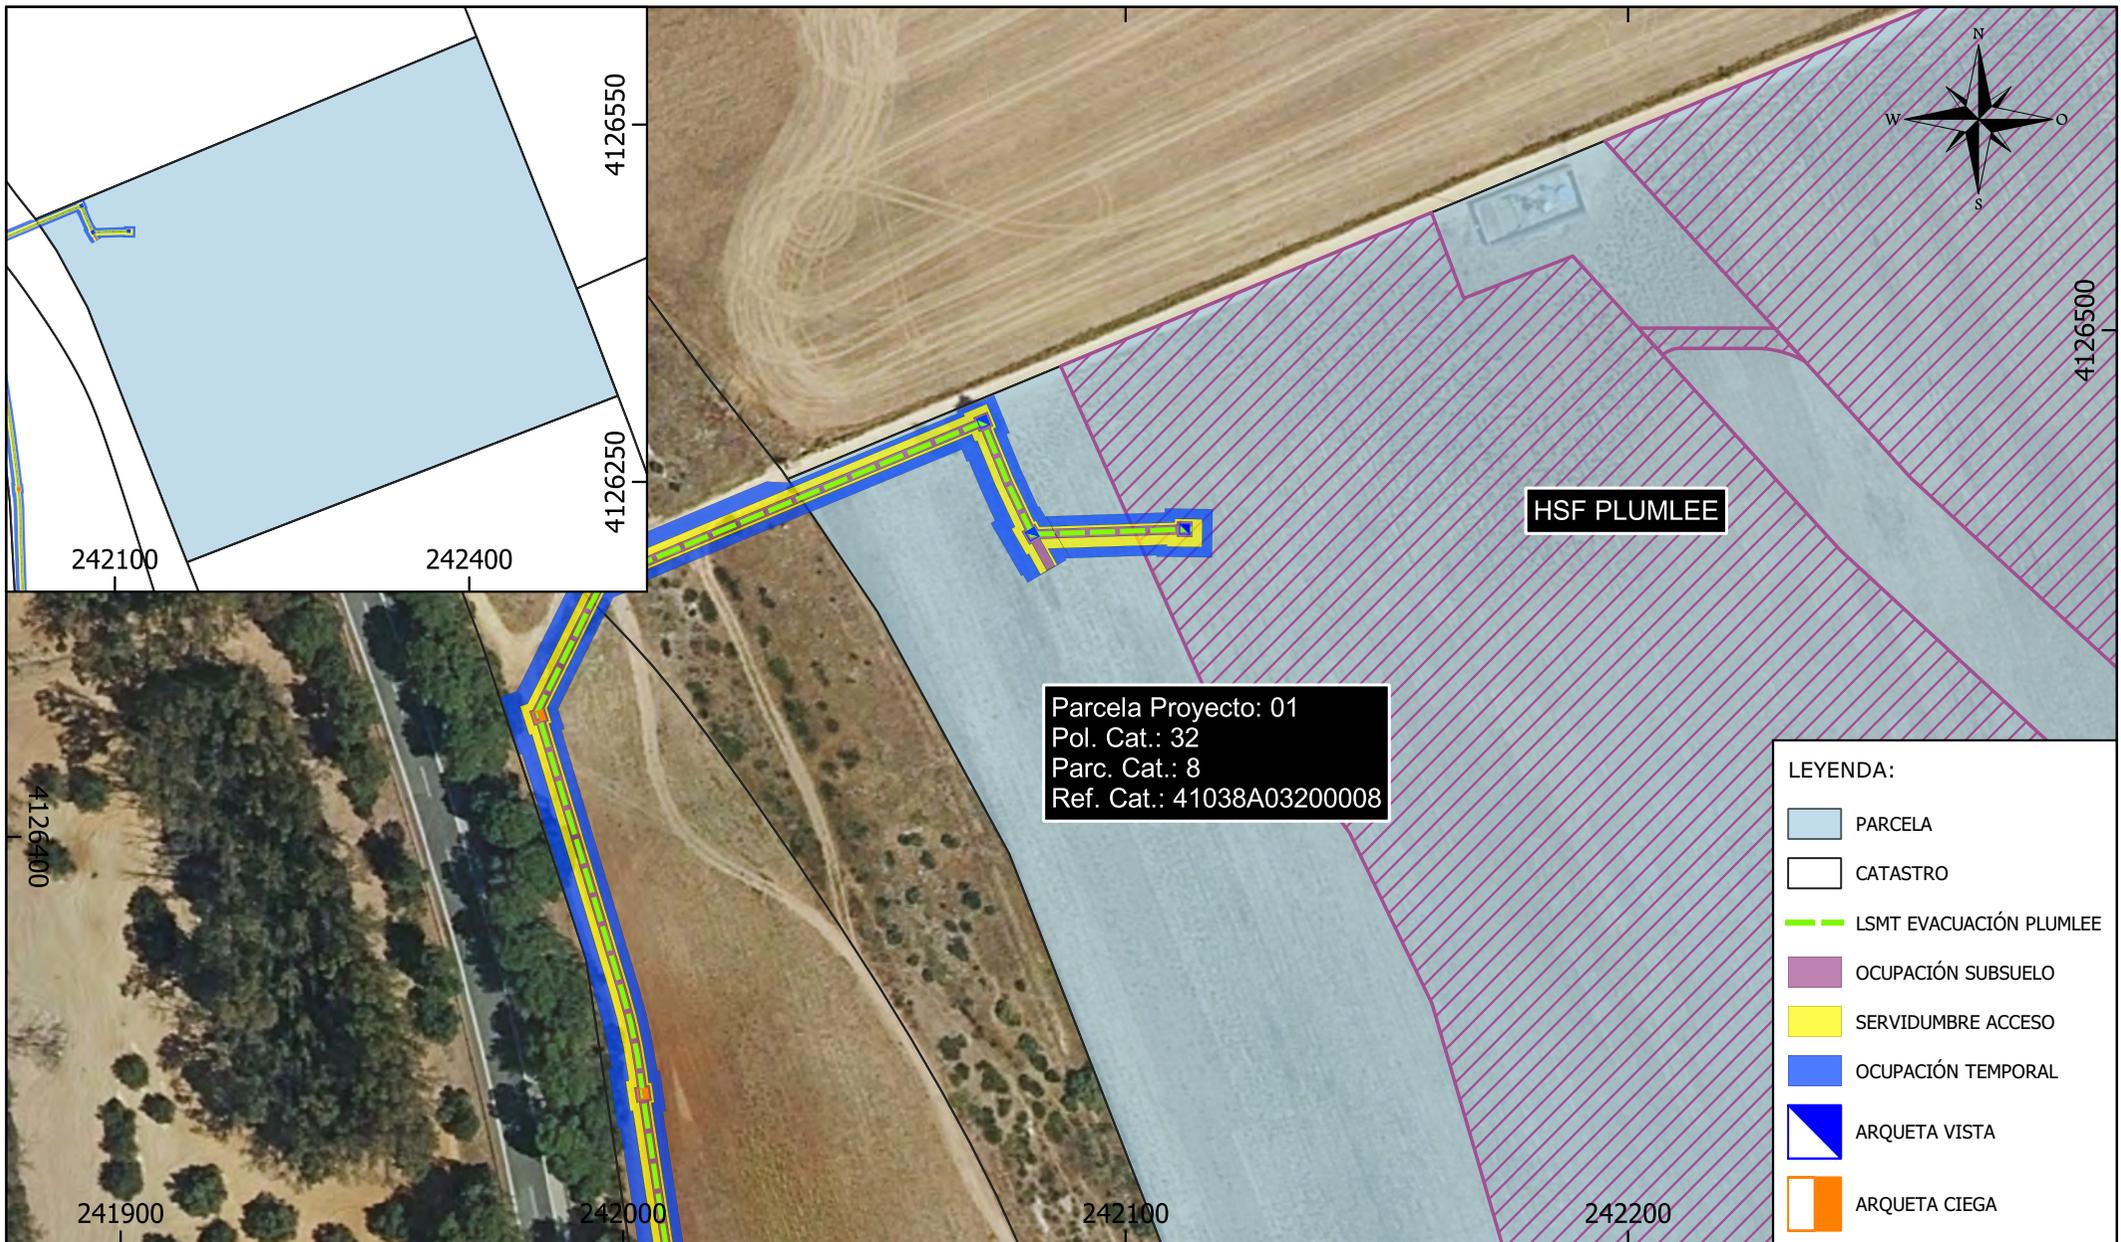


**LEYENDA:**

- PARCELA
- CATASTRO
- LSMT EVACUACIÓN PLUMLEE
- OCUPACIÓN SUBSUELO
- SERVIDUMBRE ACCESO
- OCUPACIÓN TEMPORAL
- ARQUETA VISTA
- ARQUETA CIEGA

| Parcela Proyecto | Nombre Titular        | Datos de la Parcela |               |           |            |                | Zanja        |                                  | Dispositivos Necesarios |    |                              | Servidumbre Acceso (m <sup>2</sup> ) | Ocupación Temporal (m <sup>2</sup> ) | Uso s/catastro |
|------------------|-----------------------|---------------------|---------------|-----------|------------|----------------|--------------|----------------------------------|-------------------------|----|------------------------------|--------------------------------------|--------------------------------------|----------------|
|                  |                       | Término Municipal   | Paraje        | Pol. Cat. | Parc. Cat. | Ref. Catastral | Longitud (m) | Ocup. Subsuelo (m <sup>2</sup> ) | ud.                     | Nº | Sup. Ocup. (m <sup>2</sup> ) |                                      |                                      |                |
| 01               | LEVEKE INVESTMENTS SL | DOS HERMANAS        | CHAMORROCHICO | 32        | 8          | 41038A03200008 | 95           | 198                              | 3                       | -  | 12                           | 233                                  | 410                                  | Agrario        |

|                                       |  |                       |   |   |
|---------------------------------------|--|-----------------------|---|---|
| <b>PROMOTOR:</b><br><br>PLUMLEE, S.L. | El Ingeniero Técnico Industrial<br><i>Soltero</i><br>CÉSAR SOLTERO SÁNCHEZ<br>COL. Nº: 9119 COPITI | <b>CONSULTOR:</b><br> | <b>PROYECTO:</b><br>INSTALACIÓN DE GENERACIÓN DE ENERGÍA ELÉCTRICA MEDIANTE TECNOLOGÍA SOLAR FOTOVOLTAICA DENOMINADA "FV PLUMLEE" Y LÍNEA SUBTERRÁNEA 30 kV DE EVACUACIÓN HASTA SUBESTACIÓN "ENTRENÚCLEOS PROMOTORES", UBICADA EN EL T.M. DOS HERMANAS (SEVILLA). | <b>PLANO:</b><br>RELACIÓN DE BIENES Y DERECHOS AFECTADOS POR LA INSTALACIÓN "HSF PLUMLEE" |
|                                       |  |                       |   | FECHA: DIC 23   |
|                                       |  |                       |   | FORMATO: A4   |
|                                       |  |                       |   | Escala: 1:1.500   |
|                                       |  |                       |   | Nº PL.01  |

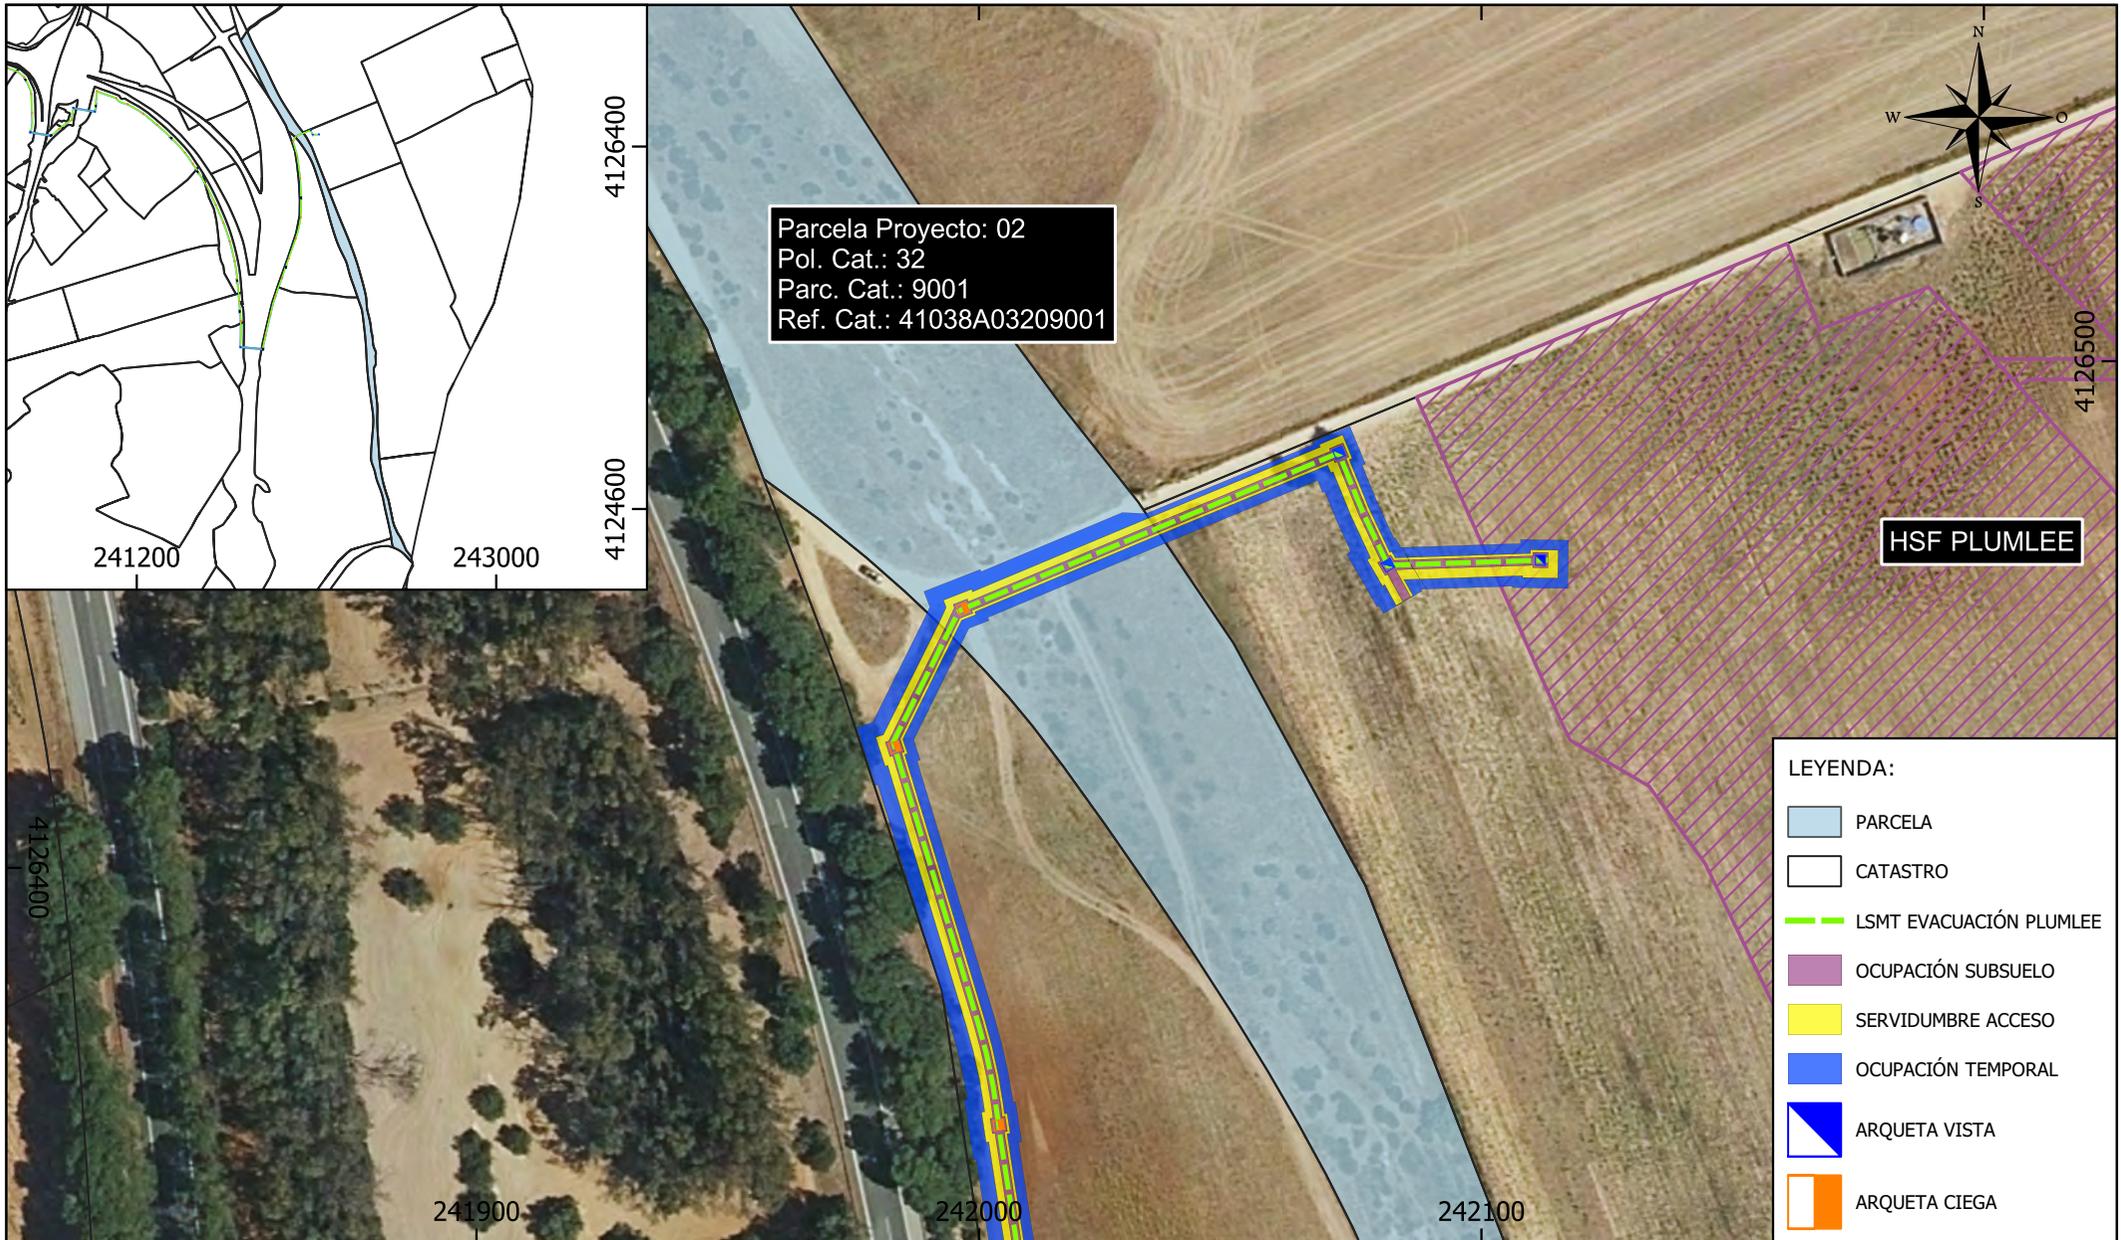

Parcela Proyecto: 02  
 Pol. Cat.: 32  
 Parc. Cat.: 9001  
 Ref. Cat.: 41038A03209001


HSF PLUMLEE

LEYENDA:

- PARCELA
- CATASTRO
- LSMT EVACUACIÓN PLUMLEE
- OCUPACIÓN SUBSUELO
- SERVIDUMBRE ACCESO
- OCUPACIÓN TEMPORAL
- ARQUETA VISTA
- ARQUETA CIEGA

| Parcela Proyecto | Nombre Titular               | Datos de la Parcela |        |           |            |                | Zanja        |                                  | Dispositivos Necesarios |    |                              | Servidumbre Acceso (m <sup>2</sup> ) | Ocupación Temporal (m <sup>2</sup> ) | Uso s/catastro                            |
|------------------|------------------------------|---------------------|--------|-----------|------------|----------------|--------------|----------------------------------|-------------------------|----|------------------------------|--------------------------------------|--------------------------------------|---|
|                  | AYUNTAMIENTO DE DOS HERMANAS | Término Municipal   | Paraje | Pol. Cat. | Parc. Cat. | Ref. Catastral | Longitud (m) | Ocup. Subsuelo (m <sup>2</sup> ) | ud.                     | Nº | Sup. Ocup. (m <sup>2</sup> ) |                                      |                                      |   |
| 02               | AYUNTAMIENTO DE DOS HERMANAS | DOS HERMANAS        | VARIOS | 32        | 9001       | 41038A03209001 | 47           | 90                               | 1                       | -  | 4                            | 98                                   | 242                                  | VT Vía de comunicación de dominio público |

|                                   |   |  |   |   |
|-----------------------------------|---|--|---|---|
| <b>PROMOTOR:</b><br>PLUMLEE, S.L. | El Ingeniero Técnico Industrial<br><br>CÉSAR SOLTERO SÁNCHEZ<br>COL. Nº: 9119 COPITI | <b>CONSULTOR:</b><br> | <b>PROYECTO:</b><br>INSTALACIÓN DE GENERACIÓN DE ENERGÍA ELÉCTRICA MEDIANTE TECNOLOGÍA SOLAR FOTOVOLTAICA DENOMINADA "FV PLUMLEE" Y LÍNEA SUBTERRÁNEA 30 kV DE EVACUACIÓN HASTA SUBESTACIÓN "ENTRENÚCLEOS PROMOTORES", UBICADA EN EL T.M. DOS HERMANAS (SEVILLA). | <b>PLANO:</b><br>RELACIÓN DE BIENES Y DERECHOS AFECTADOS POR LA INSTALACIÓN "HSF PLUMLEE" |
|                                   |   |  |   | FECHA: DIC 23<br>Escala: 1:1.500<br>Nº: PL.02   |
|                                   |   |  |   | FORMATO: A4   |

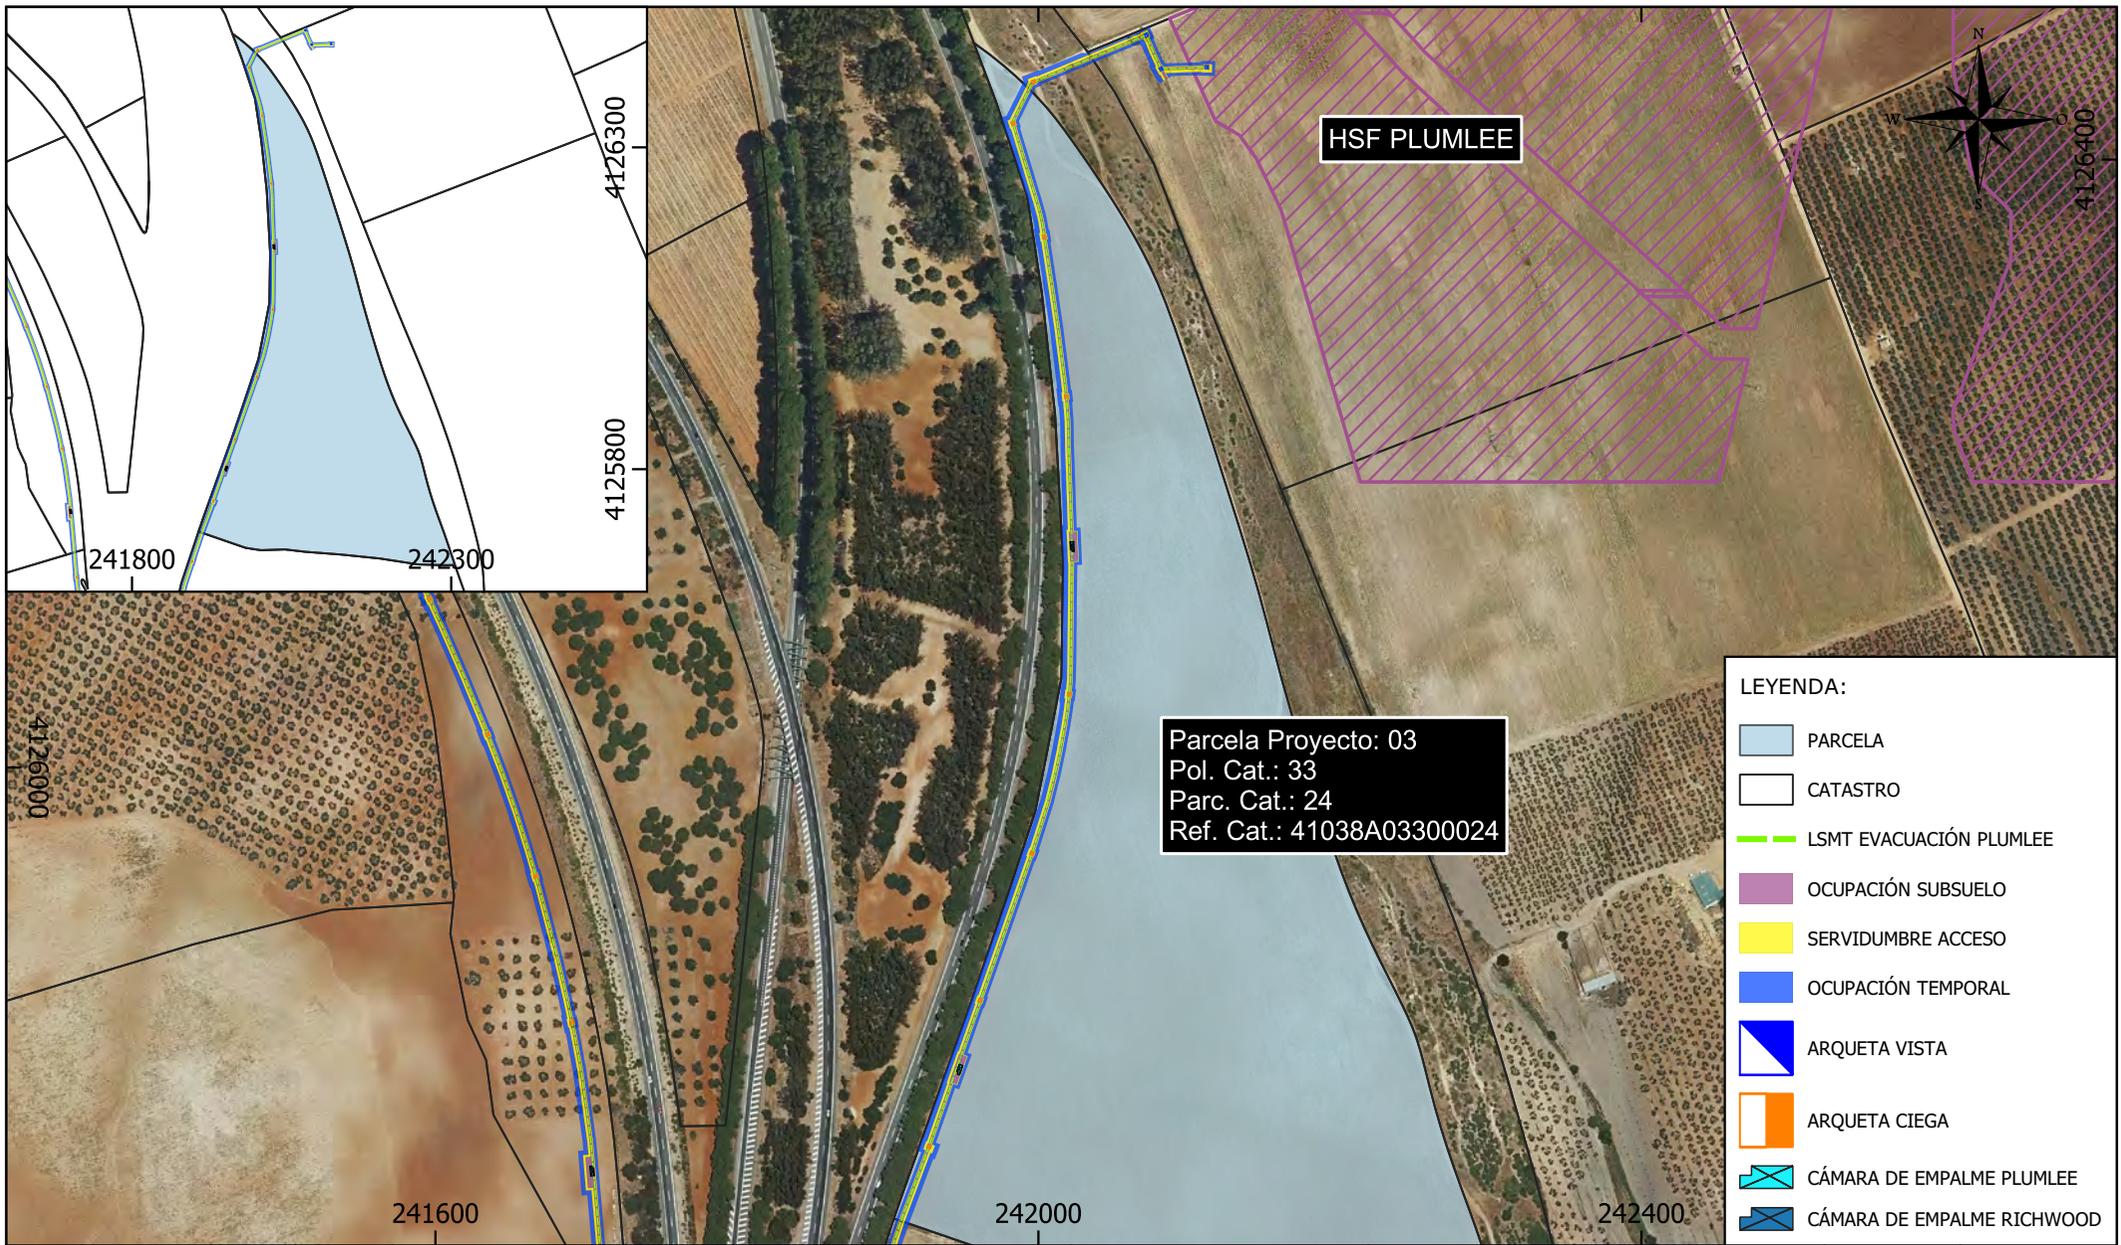


Parcela Proyecto: 03  
 Pol. Cat.: 33  
 Parc. Cat.: 24  
 Ref. Cat.: 41038A03300024

- LEYENDA:**
- PARCELA
  - CATASTRO
  - LSMT EVACUACIÓN PLUMLEE
  - OCUPACIÓN SUBSUELO
  - SERVIDUMBRE ACCESO
  - OCUPACIÓN TEMPORAL
  - ARQUETA VISTA
  - ARQUETA CIEGA
  - CÁMARA DE EMPALME PLUMLEE
  - CÁMARA DE EMPALME RICHWOOD

| Parcela Proyecto | Nombre Titular | Datos de la Parcela |             |           |            |                | Zanja        |                                  | Dispositivos Necesarios |    |                              | Servidumbre Acceso (m <sup>2</sup> ) | Ocupación Temporal (m <sup>2</sup> ) | Uso s/catastro |
|------------------|----------------|---------------------|-------------|-----------|------------|----------------|--------------|----------------------------------|-------------------------|----|------------------------------|--------------------------------------|--------------------------------------|----------------|
|                  |                | Término Municipal   | Paraje      | Pol. Cat. | Parc. Cat. | Ref. Catastral | Longitud (m) | Ocup. Subsuelo (m <sup>2</sup> ) | ud.                     | Nº | Sup. Ocup. (m <sup>2</sup> ) |                                      |                                      |                |
| 03               | ACP LEVEL SL   | DOS HERMANAS        | YBARBURDONA | 33        | 24         | 41038A03300024 | 770          | 1.579                            | 8                       | -  | 43                           | 1.574                                | 3.910                                | Agrario        |

|  |   |   |   |   |         |              |
|--|---|---|---|---|---------|--------------|
| <b>PROMOTOR:</b><br><br><b>PLUMLEE, S.L.</b> | El Ingeniero Técnico Industrial<br><br><b>CÉSAR SOLTERO SÁNCHEZ</b><br>COL. Nº: 9119 COPITI | <b>CONSULTOR:</b><br><br><b>ESASUR</b><br>ENERGÍA | <b>PROYECTO:</b><br>INSTALACIÓN DE GENERACIÓN DE ENERGÍA ELÉCTRICA MEDIANTE TECNOLOGÍA SOLAR FOTOVOLTAICA DENOMINADA "FV PLUMLEE" Y LÍNEA SUBTERRÁNEA 30 kV DE EVACUACIÓN HASTA SUBESTACIÓN "ENTRENÚCLEOS PROMOTORES", UBICADA EN EL T.M. DOS HERMANAS (SEVILLA). | <b>PLANO:</b><br>RELACIÓN DE BIENES Y DERECHOS AFECTADOS POR LA INSTALACIÓN "HSF PLUMLEE" |         |              |
|  |   |   |   | FECHA: DIC 23   | Escala: | Nº           |
|  |   |   |   | FORMATO: A4   | 1:5.000 | <b>PL.03</b> |

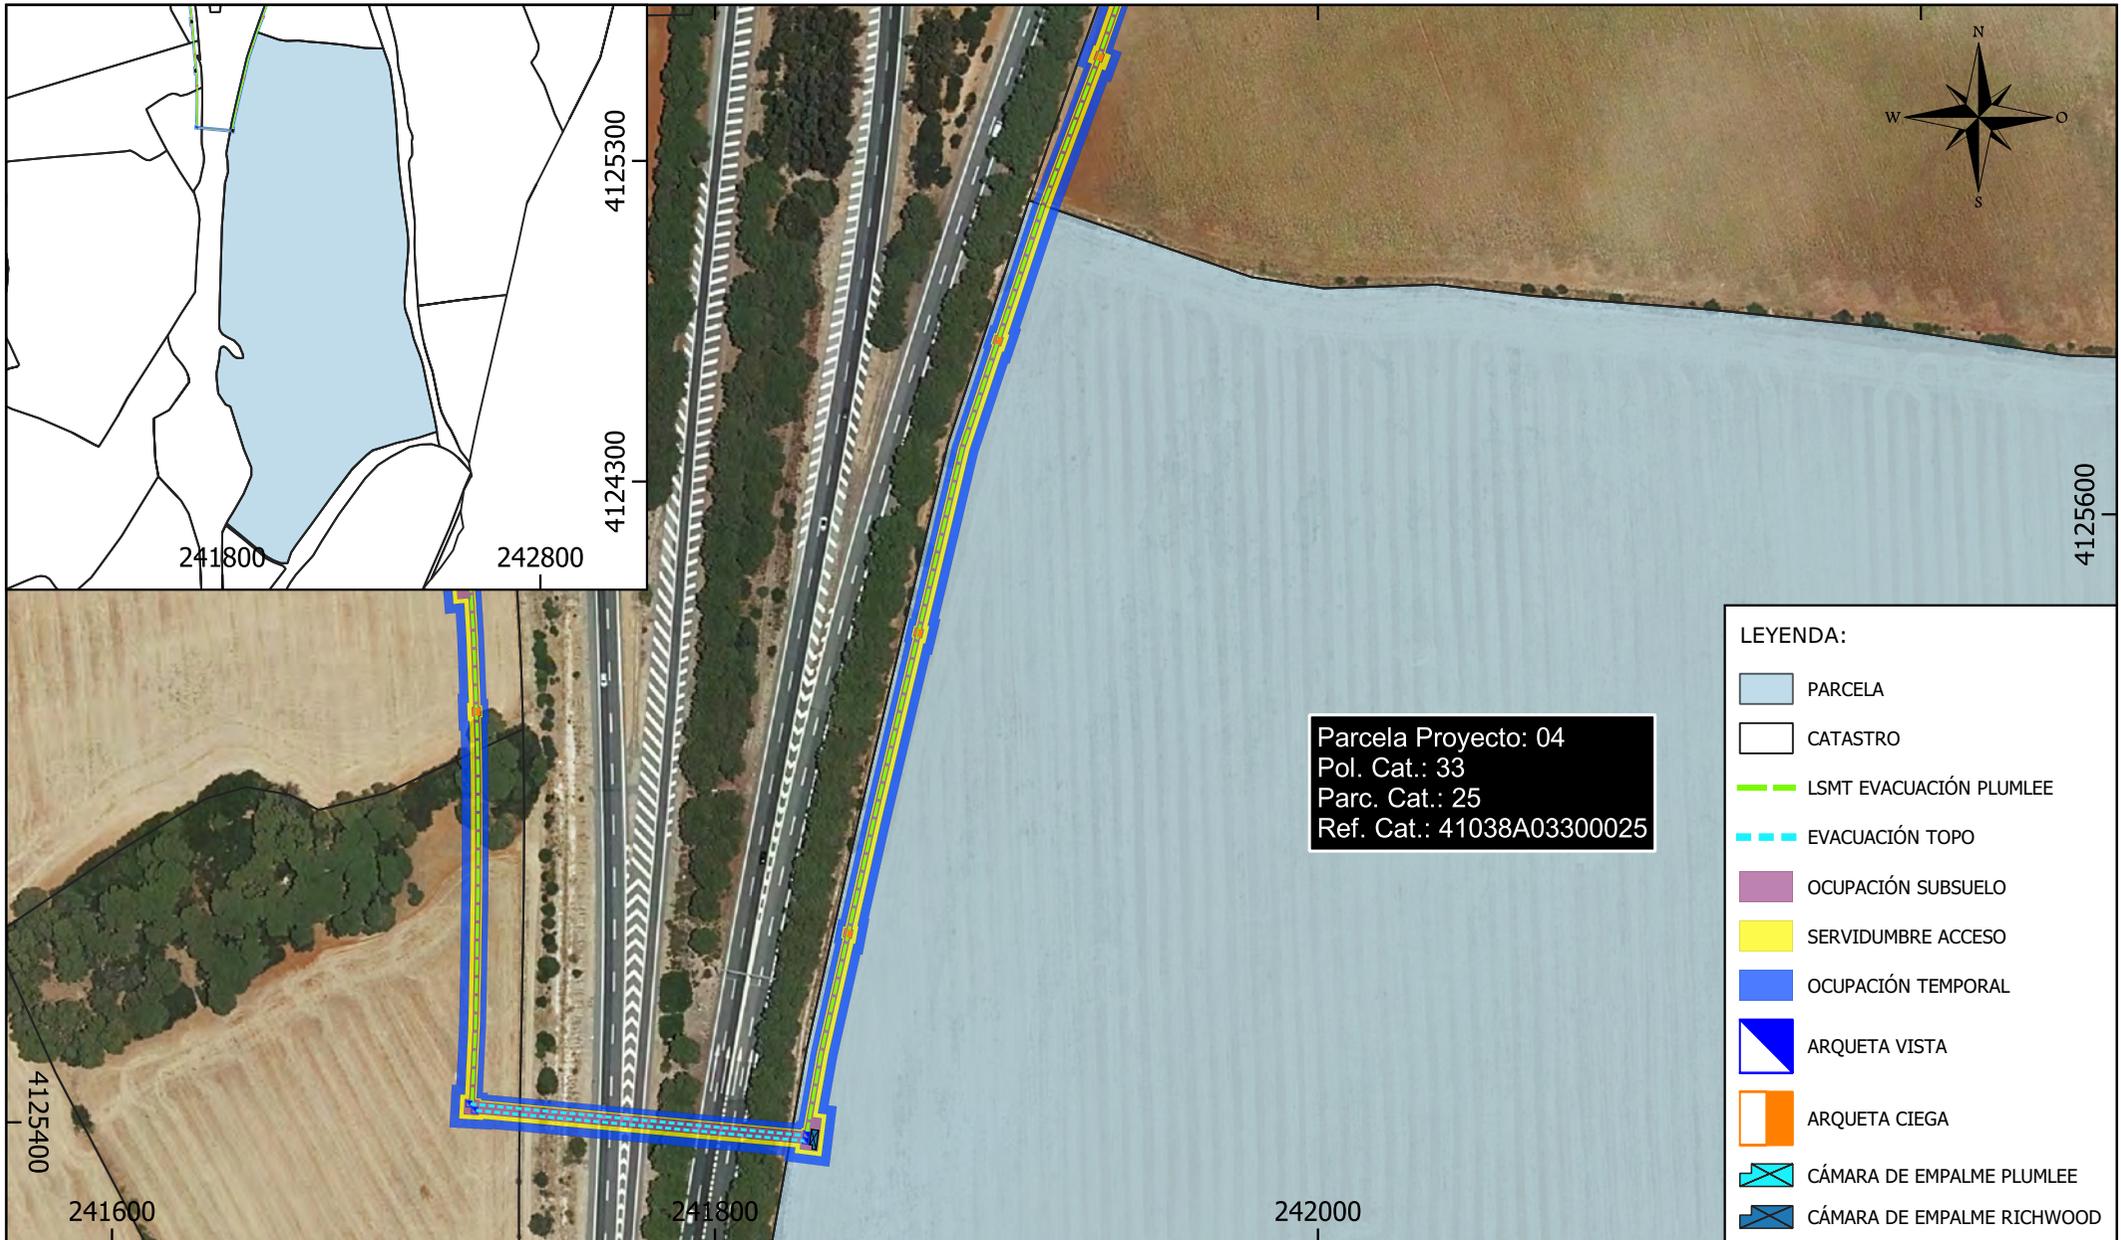


Parcela Proyecto: 04  
 Pol. Cat.: 33  
 Parc. Cat.: 25  
 Ref. Cat.: 41038A03300025

- LEYENDA:**
- PARCELA
  - CATASTRO
  - LSMT EVACUACIÓN PLUMLEE
  - EVACUACIÓN TOPO
  - OCUPACIÓN SUBSUELO
  - SERVIDUMBRE ACCESO
  - OCUPACIÓN TEMPORAL
  - ARQUETA VISTA
  - ARQUETA CIEGA
  - CÁMARA DE EMPALME PLUMLEE
  - CÁMARA DE EMPALME RICHWOOD

| Parcela Proyecto | Nombre Titular   | Datos de la Parcela |         |           |            |                | Zanja        |                                  | Dispositivos Necesarios |    |                              | Servidumbre Acceso (m <sup>2</sup> ) | Ocupación Temporal (m <sup>2</sup> ) | Uso s/catastro |
|------------------|--|---------------------|---------|-----------|------------|----------------|--------------|----------------------------------|-------------------------|----|------------------------------|--------------------------------------|--------------------------------------|----------------|
|                  |  | Término Municipal   | Paraje  | Pol. Cat. | Parc. Cat. | Ref. Catastral | Longitud (m) | Ocup. Subsuelo (m <sup>2</sup> ) | ud.                     | Nº | Sup. Ocup. (m <sup>2</sup> ) |                                      |                                      |                |
| 04               | "ANGULO GUERRERO CARLOS MARIA<br>ANGULO GUERRERO MARIA FRANCISCA<br>ANGULO GUERRERO JOSE PIO<br>ANGULO GUERRERO BASILIO" | DOS HERMANAS        | FLORIDA | 33        | 25         | 41038A03300025 | 322          | 658                              | 5                       | -  | 20                           | 671                                  | 1.671                                | Agrario        |

|  |   |   |   |   |                 |           |
|--|---|---|---|---|-----------------|-----------|
| <b>PROMOTOR:</b><br><br><b>PLUMLEE, S.L.</b> | El Ingeniero Técnico Industrial<br><br><b>CÉSAR SOLTERO SÁNCHEZ</b><br>COL. Nº: 9119 COPITI | <b>CONSULTOR:</b><br><br><b>ESASUR</b><br>ENERGÍA | <b>PROYECTO:</b><br>INSTALACIÓN DE GENERACIÓN DE ENERGÍA ELÉCTRICA MEDIANTE TECNOLOGÍA SOLAR FOTOVOLTAICA DENOMINADA "FV PLUMLEE" Y LÍNEA SUBTERRÁNEA 30 kV DE EVACUACIÓN HASTA SUBESTACIÓN "ENTRENÚCLEOS PROMOTORES", UBICADA EN EL T.M. DOS HERMANAS (SEVILLA). | <b>PLANO:</b><br>RELACIÓN DE BIENES Y DERECHOS AFECTADOS POR LA INSTALACIÓN "HSF PLUMLEE" |                 |           |
|  |   |   |   | FECHA: DIC 23   | Escala: 1:2.500 | Nº: PL.04 |
|  |   |   |   | FORMATO: A4   |                 |           |

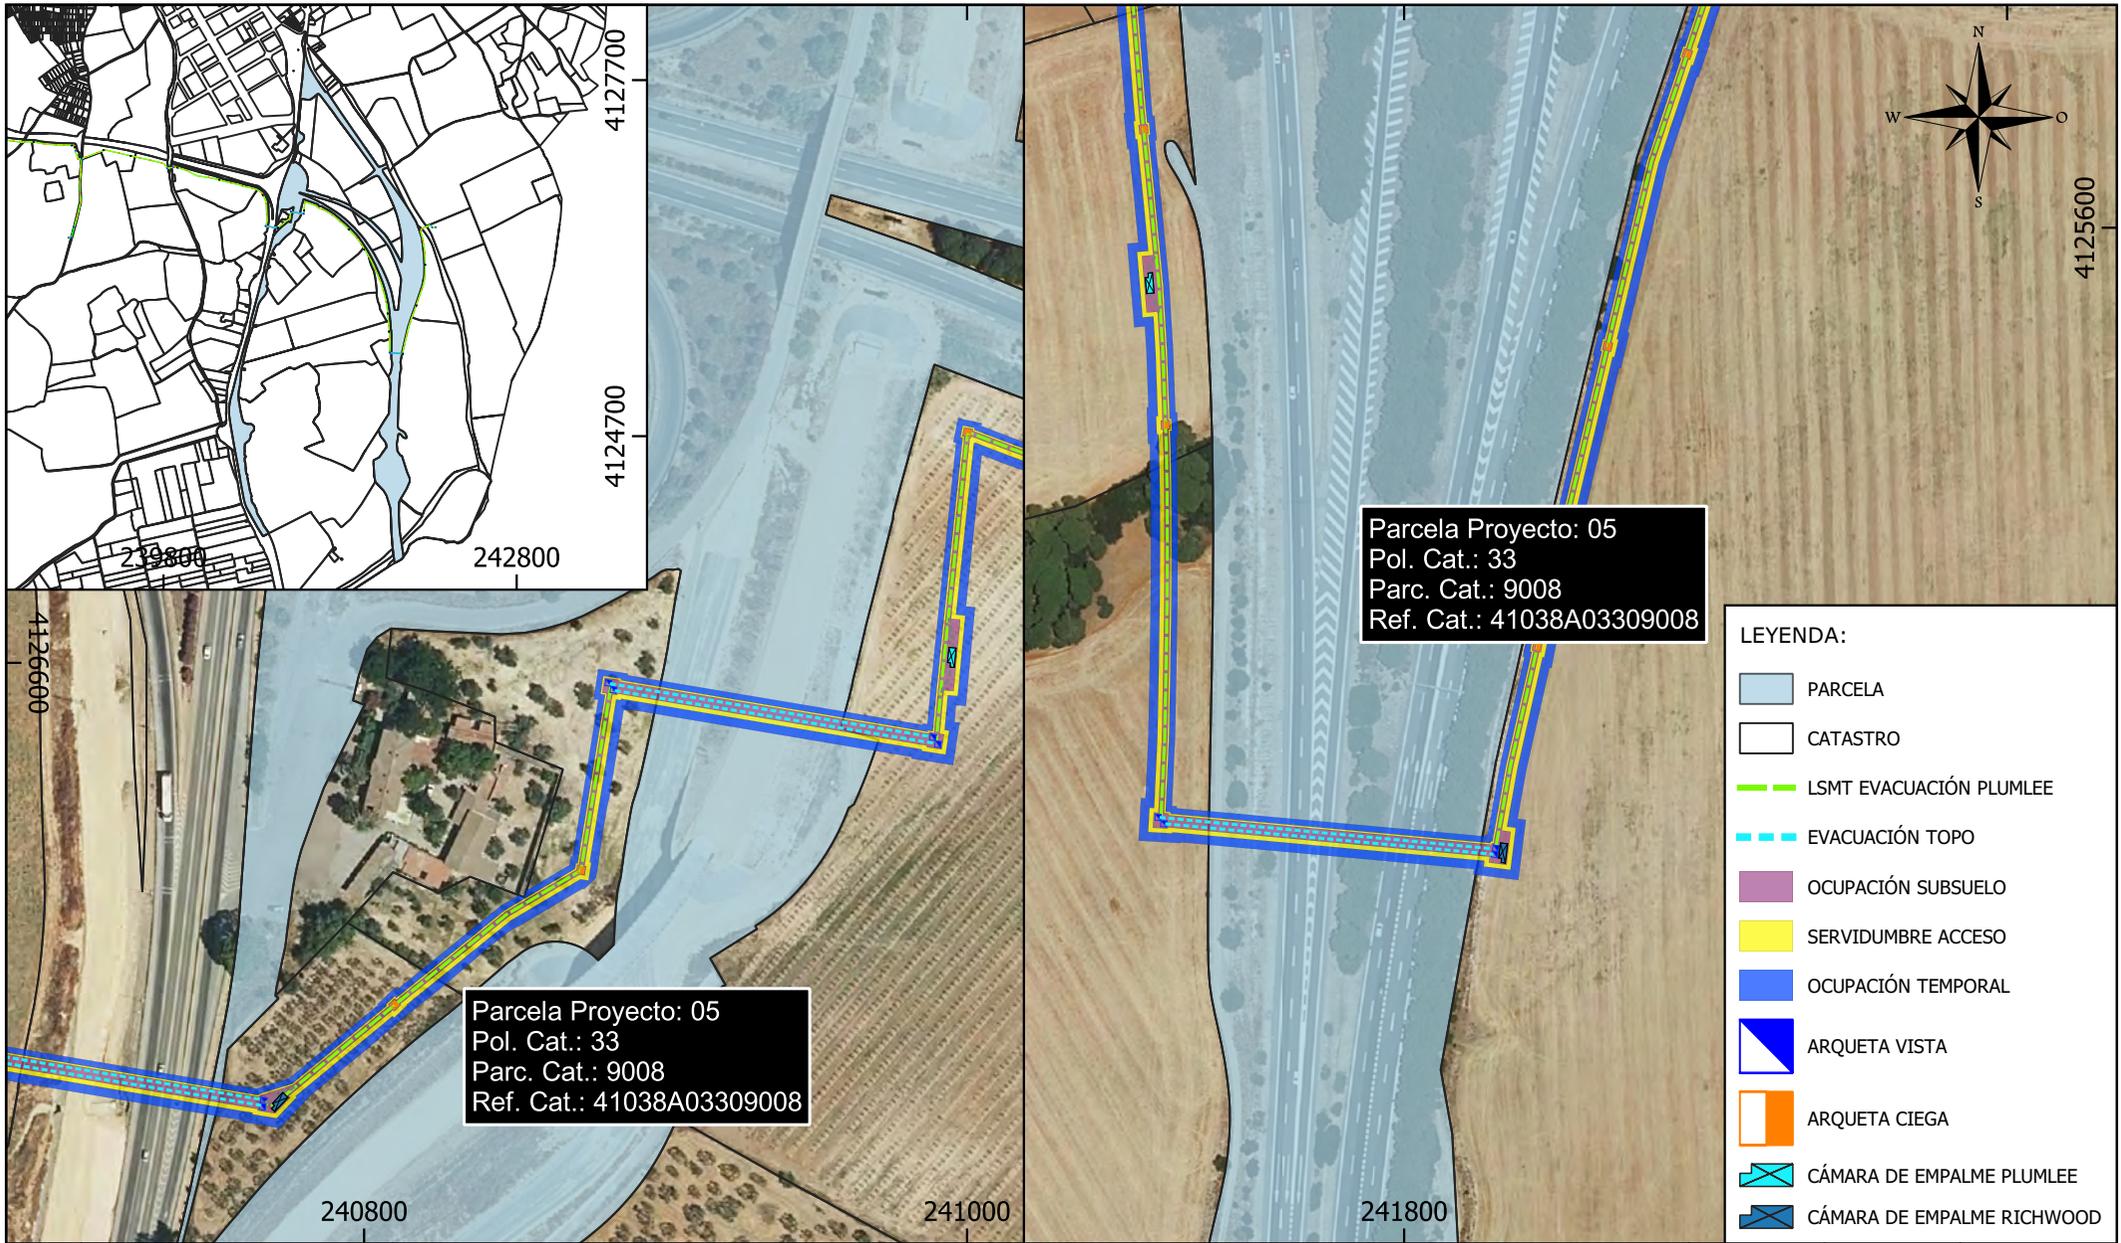


Parcela Proyecto: 05  
 Pol. Cat.: 33  
 Parc. Cat.: 9008  
 Ref. Cat.: 41038A03309008

Parcela Proyecto: 05  
 Pol. Cat.: 33  
 Parc. Cat.: 9008  
 Ref. Cat.: 41038A03309008

- LEYENDA:
- PARCELA
  - CATASTRO
  - LSMT EVACUACIÓN PLUMLEE
  - EVACUACIÓN TOPO
  - OCUPACIÓN SUBSUELO
  - SERVIDUMBRE ACCESO
  - OCUPACIÓN TEMPORAL
  - ARQUETA VISTA
  - ARQUETA CIEGA
  - CÁMARA DE EMPALME PLUMLEE
  - CÁMARA DE EMPALME RICHWOOD

| Parcela Proyecto | Nombre Titular                                       | Datos de la Parcela |             |           |            |                | Zanja        |                                   | Dispositivos Necesarios |    |                              | Servidumbre Acceso (m <sup>2</sup> ) | Ocupación Temporal (m <sup>2</sup> ) | Uso s/catastro                            |
|------------------|--|---------------------|-------------|-----------|------------|----------------|--------------|-----------------------------------|-------------------------|----|------------------------------|--------------------------------------|--------------------------------------|---|
|                  |  | Término Municipal   | Paraje      | Pol. Cat. | Parc. Cat. | Ref. Catastral | Longitud (m) | Occup. Subsuelo (m <sup>2</sup> ) | ud.                     | Nº | Sup. Ocup. (m <sup>2</sup> ) |                                      |                                      |   |
| 05               | MINISTERIO DE TRANSPORTES, MOVILIDAD Y AGENDA URBANA | DOS HERMANAS        | YBARBURDONA | 33        | 9008       | 41038A03309008 | 155          | 625                               | 0                       | -  | 0                            | 328                                  | 815                                  | VT Vía de comunicación de dominio público |

|                                   |  |   |   |   |         |              |
|-----------------------------------|--|---|---|---|---------|--------------|
| <b>PROMOTOR:</b><br>PLUMLEE, S.L. | El Ingeniero Técnico Industrial<br><br>CÉSAR SOLTERO SÁNCHEZ<br>COL. Nº: 9119 COPITI | <b>CONSULTOR:</b><br><br><b>ESASUR</b><br>ENERGÍA | <b>PROYECTO:</b><br>INSTALACIÓN DE GENERACIÓN DE ENERGÍA ELÉCTRICA MEDIANTE TECNOLOGÍA SOLAR FOTOVOLTAICA DENOMINADA "FV PLUMLEE" Y LÍNEA SUBTERRÁNEA 30 kV DE EVACUACIÓN HASTA SUBESTACIÓN "ENTRENÚCLEOS PROMOTORES", UBICADA EN EL T.M. DOS HERMANAS (SEVILLA). | <b>PLANO:</b><br>RELACIÓN DE BIENES Y DERECHOS AFECTADOS POR LA INSTALACIÓN "HSF PLUMLEE" |         |              |
|                                   |  |   |   | FECHA: DIC 23   | Escala: | Nº           |
|                                   |  |   |   | FORMATO: A4   | 1:2.500 | <b>PL.05</b> |

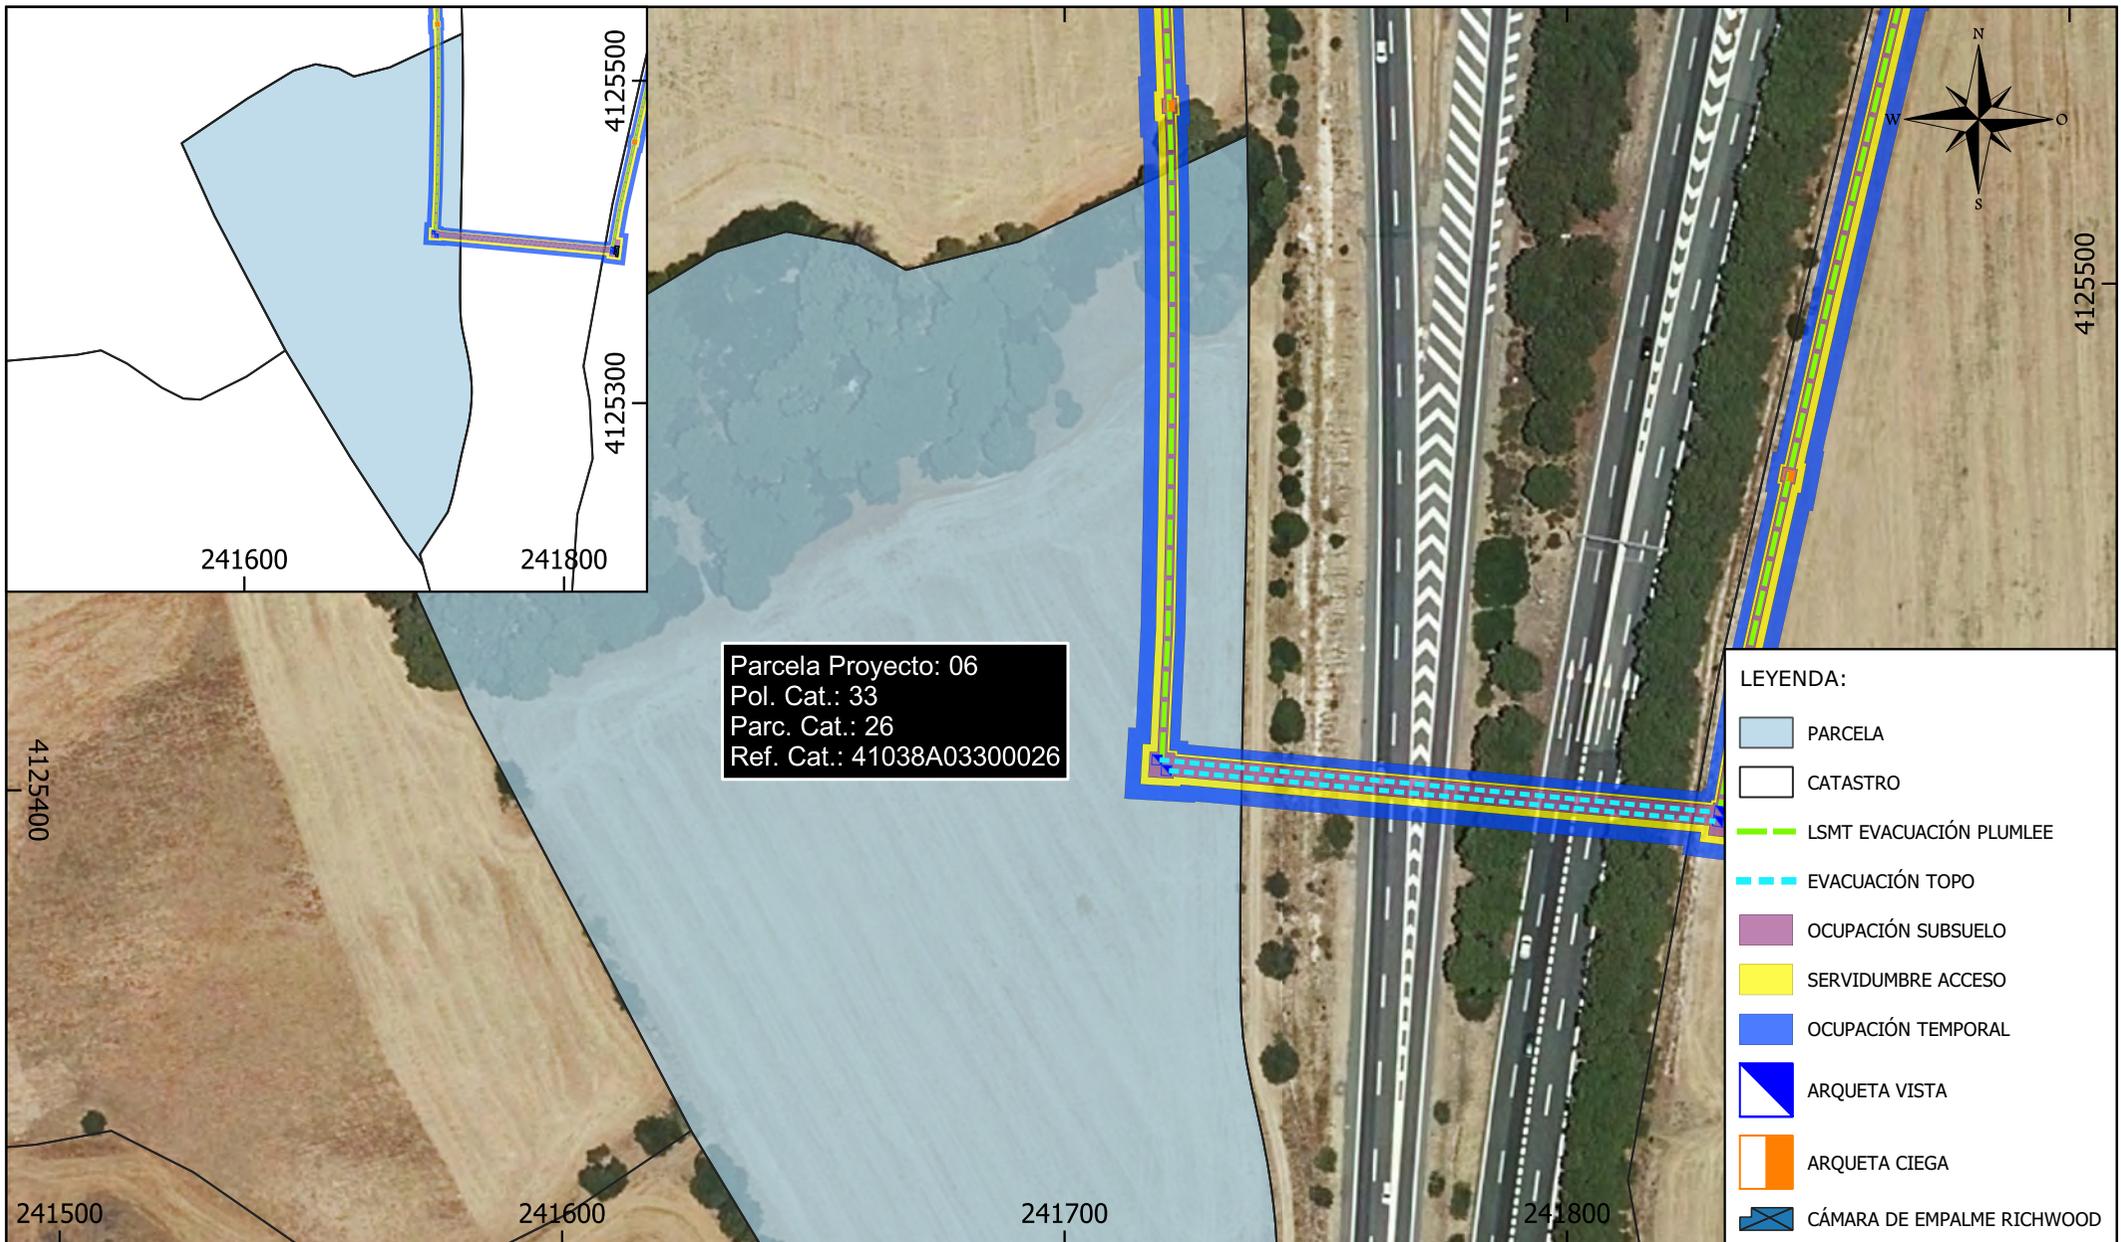


Parcela Proyecto: 06  
 Pol. Cat.: 33  
 Parc. Cat.: 26  
 Ref. Cat.: 41038A03300026

LEYENDA:

- PARCELA
- CATASTRO
- LSMT EVACUACIÓN PLUMLEE
- EVACUACIÓN TOPO
- OCUPACIÓN SUBSUELO
- SERVIDUMBRE ACCESO
- OCUPACIÓN TEMPORAL
- ARQUETA VISTA
- ARQUETA CIEGA
- CÁMARA DE EMPALME RICHWOOD

| Parcela Proyecto | Nombre Titular   | Datos de la Parcela |         |           |            |                | Zanja        |                                  | Dispositivos Necesarios |    |                              | Servidumbre Acceso (m <sup>2</sup> ) | Ocupación Temporal (m <sup>2</sup> ) | Uso s/catastro |
|------------------|--|---------------------|---------|-----------|------------|----------------|--------------|----------------------------------|-------------------------|----|------------------------------|--------------------------------------|--------------------------------------|----------------|
|                  |  | Término Municipal   | Paraje  | Pol. Cat. | Parc. Cat. | Ref. Catastral | Longitud (m) | Ocup. Subsuelo (m <sup>2</sup> ) | ud.                     | Nº | Sup. Ocup. (m <sup>2</sup> ) |                                      |                                      |                |
| 06               | "ANGULO GUERRERO CARLOS MARIA<br>ANGULO GUERRERO MARIA FRANCISCA<br>ANGULO GUERRERO JOSE PIO<br>ANGULO GUERRERO BASILIO" | DOS HERMANAS        | FLORIDA | 33        | 26         | 41038A03300026 | 133          | 292                              | 2                       | -  | 8                            | 277                                  | 691                                  | Agrario        |

|                                       |  |   |   |   |        |         |         |    |              |
|---------------------------------------|--|---|---|---|--------|---------|---------|----|--------------|
| <b>PROMOTOR:</b><br><br>PLUMLEE, S.L. | El Ingeniero Técnico Industrial<br><br>CÉSAR SOLTERO SÁNCHEZ<br>COL. Nº: 9119 COPITI | <b>CONSULTOR:</b><br><br><b>ESASUR</b><br>ENERGÍA | <b>PROYECTO:</b><br>INSTALACIÓN DE GENERACIÓN DE ENERGÍA ELÉCTRICA MEDIANTE TECNOLOGÍA SOLAR FOTOVOLTAICA DENOMINADA "FV PLUMLEE" Y LÍNEA SUBTERRÁNEA 30 kV DE EVACUACIÓN HASTA SUBESTACIÓN "ENTRENÚCLEOS PROMOTORES", UBICADA EN EL T.M. DOS HERMANAS (SEVILLA). | <b>PLANO:</b><br>RELACIÓN DE BIENES Y DERECHOS AFECTADOS POR LA INSTALACIÓN "HSF PLUMLEE" |        |         |         |    |              |
|                                       |  |   |   | FECHA:  | DIC 23 | Escala: | 1:1.500 | Nº | <b>PL.06</b> |
|                                       |  |   |   | FORMATO:  | A4     |         |         |    |              |

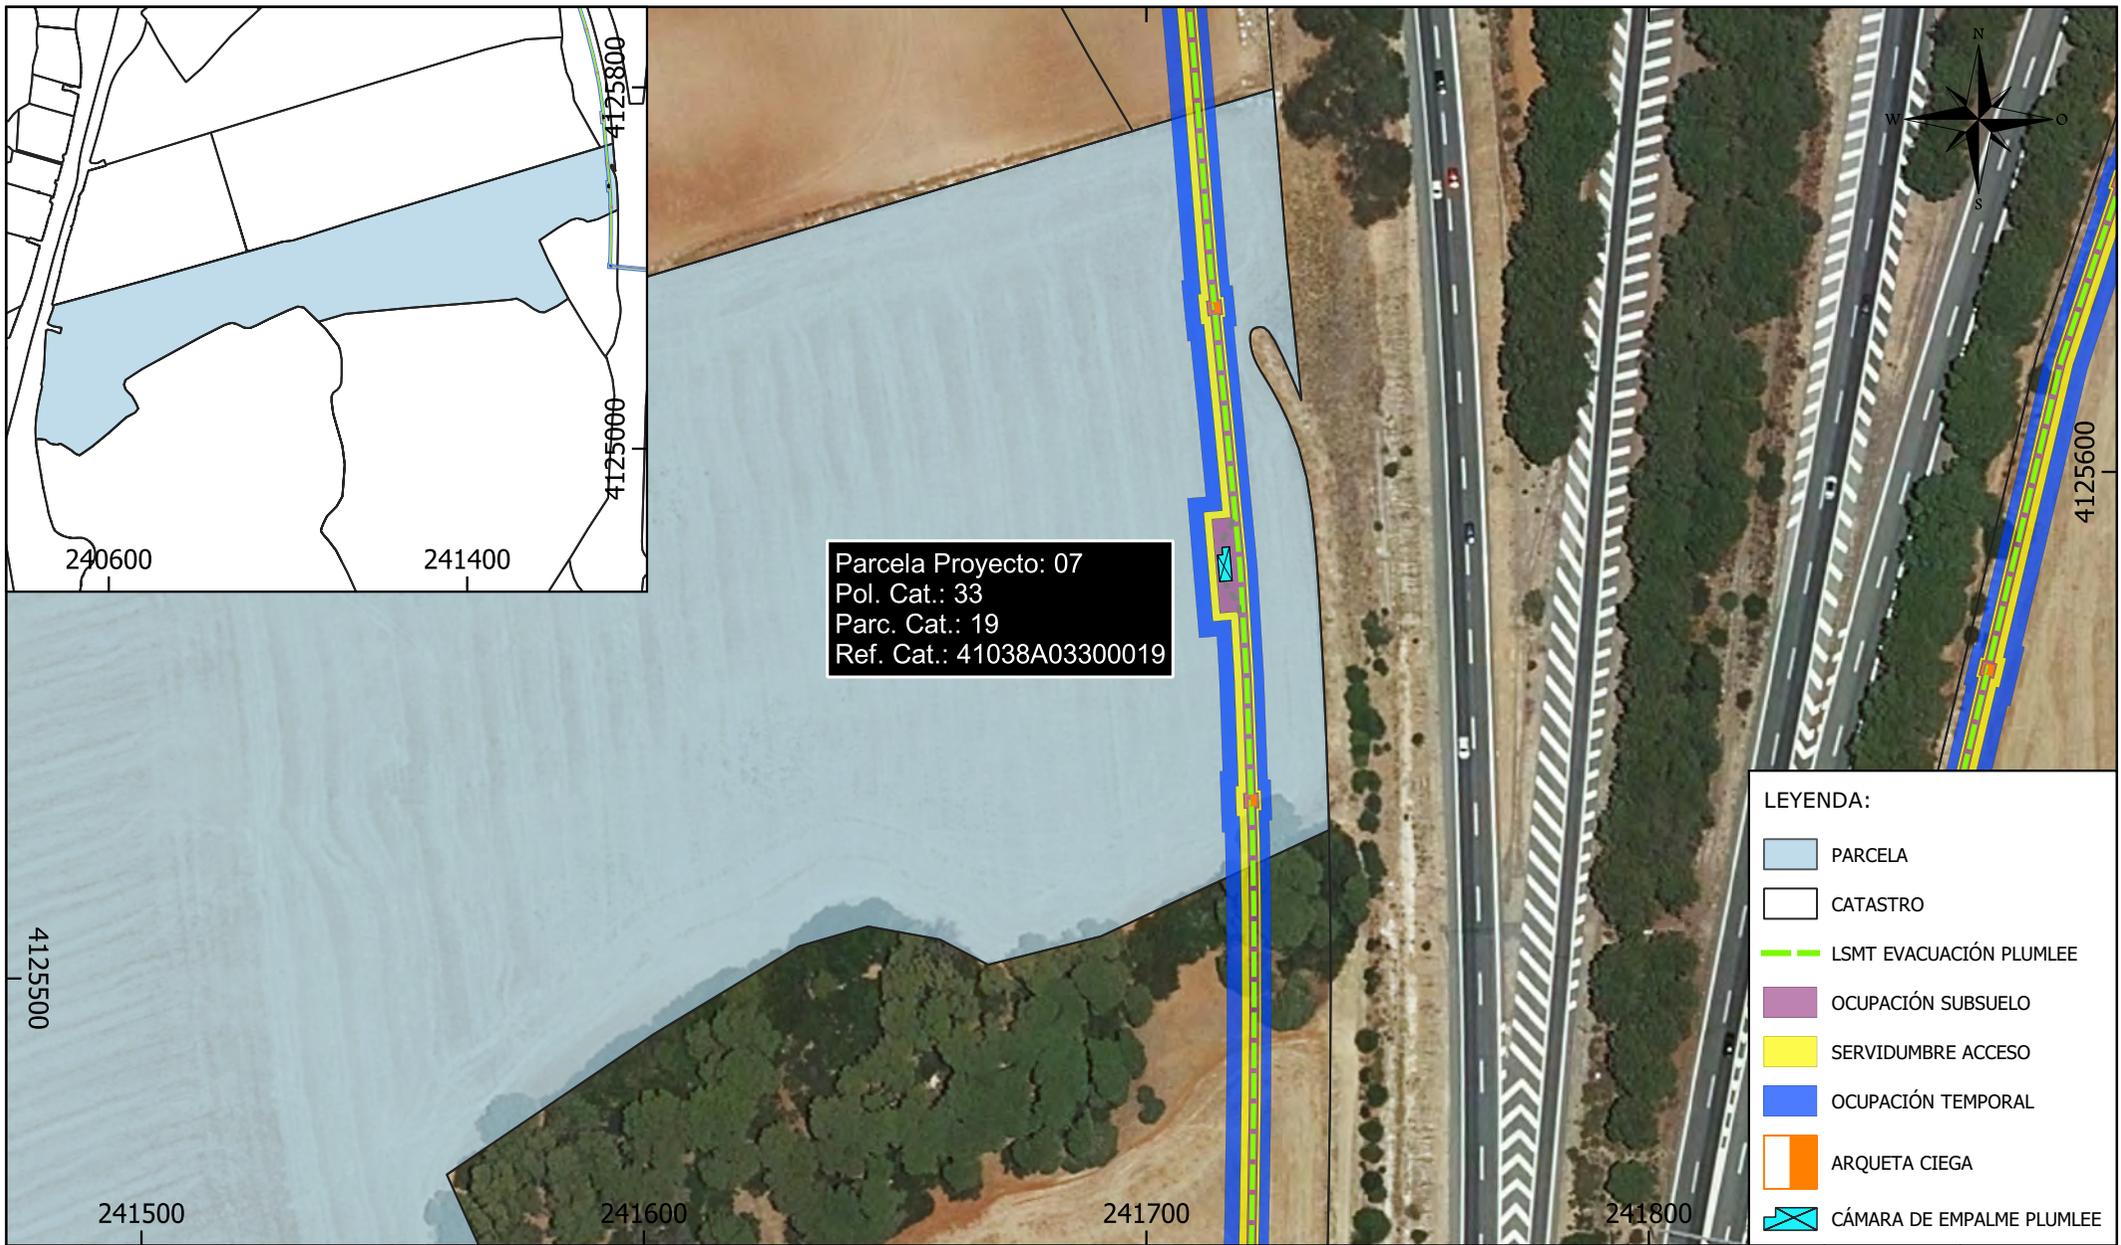


Parcela Proyecto: 07  
 Pol. Cat.: 33  
 Parc. Cat.: 19  
 Ref. Cat.: 41038A03300019

- LEYENDA:**
- PARCELA
  - CATASTRO
  - LSMT EVACUACIÓN PLUMLEE
  - OCUPACIÓN SUBSUELO
  - SERVIDUMBRE ACCESO
  - OCUPACIÓN TEMPORAL
  - ARQUETA CIEGA
  - CÁMARA DE EMPALME PLUMLEE

| Parcela Proyecto | Nombre Titular | Datos de la Parcela |          |           |            |                | Zanja        |                                  | Dispositivos Necesarios |    |                              | Servidumbre Acceso (m <sup>2</sup> ) | Ocupación Temporal (m <sup>2</sup> ) | Uso s/catastro |
|------------------|----------------|---------------------|----------|-----------|------------|----------------|--------------|----------------------------------|-------------------------|----|------------------------------|--------------------------------------|--------------------------------------|----------------|
|                  |                | Término Municipal   | Paraje   | Pol. Cat. | Parc. Cat. | Ref. Catastral | Longitud (m) | Ocup. Subsuelo (m <sup>2</sup> ) | ud.                     | Nº | Sup. Ocup. (m <sup>2</sup> ) |                                      |                                      |                |
| 07               | RUGALTER S.L.  | DOS HERMANAS        | YBARBURO | 33        | 19         | 41038A03300019 | 149          | 354                              | 3                       | -  | 23                           | 315                                  | 781                                  | Agrario        |

|                                       |   |  |  |  |                 |          |
|---------------------------------------|---|--|--|--|-----------------|----------|
| <b>PROMOTOR:</b><br><br>PLUMLEE, S.L. | El Ingeniero Técnico Industrial<br><i>Severo</i><br>CÉSAR SOLTERO SÁNCHEZ<br>COL. Nº: 9119 COPITI | CONSULTOR:<br><br><b>ESASUR</b><br>ENERGÍA | PROYECTO:<br>INSTALACIÓN DE GENERACIÓN DE ENERGÍA ELÉCTRICA MEDIANTE TECNOLOGÍA SOLAR FOTOVOLTAICA DENOMINADA "FV PLUMLEE" Y LÍNEA SUBTERRÁNEA 30 kV DE EVACUACIÓN HASTA SUBESTACIÓN "ENTRENÚCLEOS PROMOTORES", UBICADA EN EL T.M. DOS HERMANAS (SEVILLA). | PLANO:<br>RELACIÓN DE BIENES Y DERECHOS AFECTADOS POR LA INSTALACIÓN "HSF PLUMLEE" |                 |          |
|                                       |   |  |  | FECHA: DIC 23  | Escala: 1:1.500 | Nº PL.07 |
|                                       |   |  |  | FORMATO: A4  |                 |          |

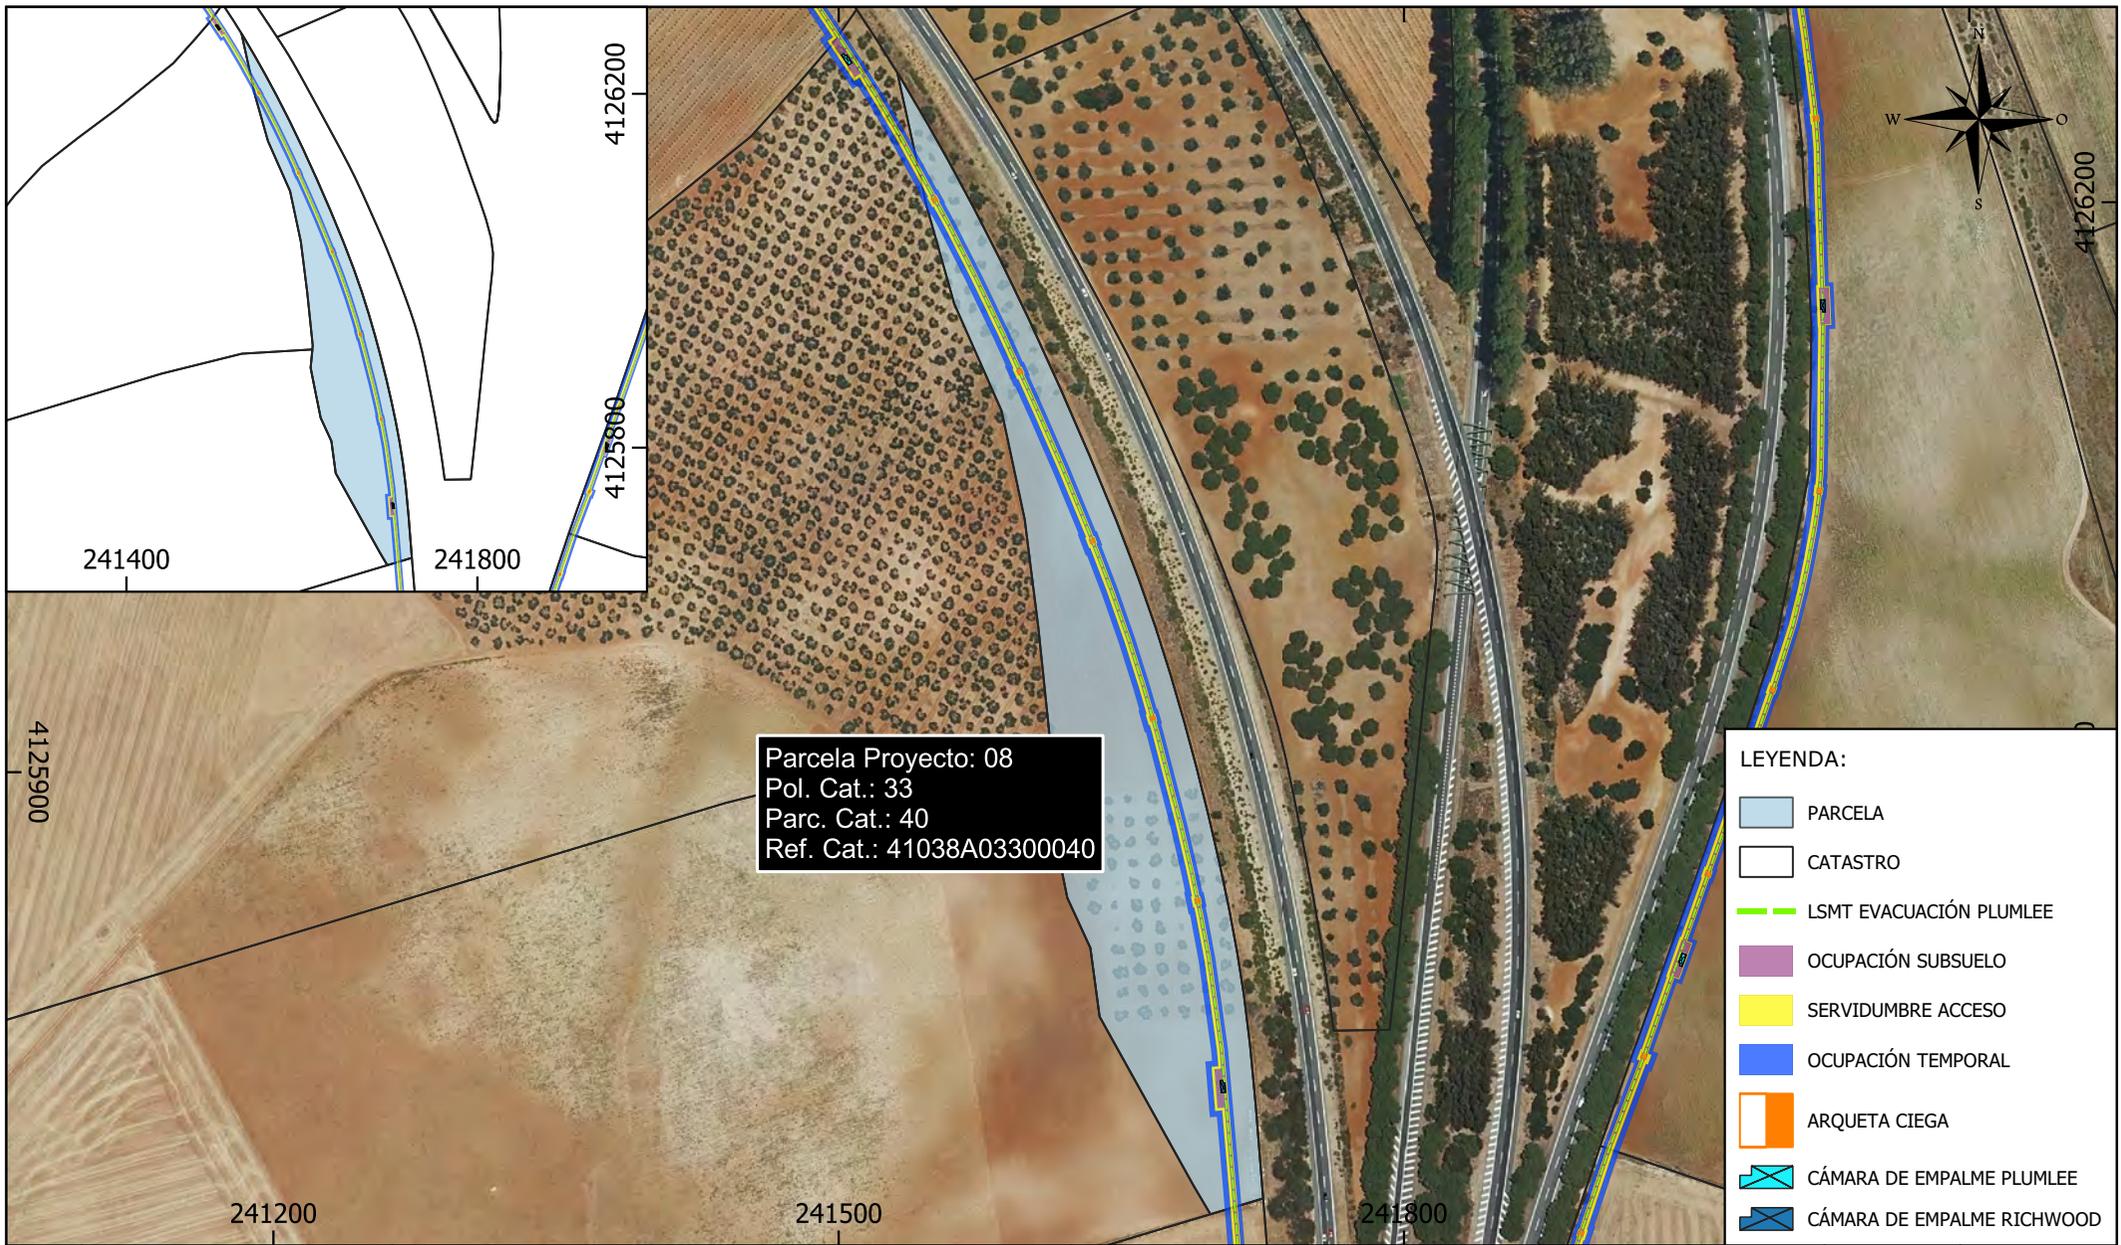


Parcela Proyecto: 08  
 Pol. Cat.: 33  
 Parc. Cat.: 40  
 Ref. Cat.: 41038A03300040

- LEYENDA:**
- PARCELA
  - CATASTRO
  - LSMT EVACUACIÓN PLUMLEE
  - OCUPACIÓN SUBSUELO
  - SERVIDUMBRE ACCESO
  - OCUPACIÓN TEMPORAL
  - ARQUETA CIEGA
  - CÁMARA DE EMPALME PLUMLEE
  - CÁMARA DE EMPALME RICHWOOD

| Parcela Proyecto | Nombre Titular       | Datos de la Parcela |          |           |            |                | Zanja        |                                  | Dispositivos Necesarios |    |                              | Servidumbre Acceso (m <sup>2</sup> ) | Ocupación Temporal (m <sup>2</sup> ) | Uso s/catastro |
|------------------|----------------------|---------------------|----------|-----------|------------|----------------|--------------|----------------------------------|-------------------------|----|------------------------------|--------------------------------------|--------------------------------------|----------------|
|                  |                      | Término Municipal   | Paraje   | Pol. Cat. | Parc. Cat. | Ref. Catastral | Longitud (m) | Ocup. Subsuelo (m <sup>2</sup> ) | ud.                     | Nº | Sup. Ocup. (m <sup>2</sup> ) |                                      |                                      |                |
| 08               | PICKMAN PEREZ CARLOS | DOS HERMANAS        | IBARBURO | 33        | 40         | 41038A03300040 | 576          | 1.158                            | 5                       | -  | 20                           | 1.168                                | 2.902                                | Agrario        |

|                                   |   |  |   |   |
|-----------------------------------|---|--|---|---|
| <b>PROMOTOR:</b><br>PLUMLEE, S.L. | El Ingeniero Técnico Industrial<br><br>CÉSAR SOLTERO SÁNCHEZ<br>COL. Nº: 9119 COPITI | <b>CONSULTOR:</b><br> | <b>PROYECTO:</b><br>INSTALACIÓN DE GENERACIÓN DE ENERGÍA ELÉCTRICA MEDIANTE TECNOLOGÍA SOLAR FOTOVOLTAICA DENOMINADA "FV PLUMLEE" Y LÍNEA SUBTERRÁNEA 30 kV DE EVACUACIÓN HASTA SUBESTACIÓN "ENTRENÚCLEOS PROMOTORES", UBICADA EN EL T.M. DOS HERMANAS (SEVILLA). | <b>PLANO:</b><br>RELACIÓN DE BIENES Y DERECHOS AFECTADOS POR LA INSTALACIÓN "HSF PLUMLEE" |
|                                   |   |  |   | FECHA: DIC 23<br>FORMATO: A4  |
|                                   |   |  |   | Escala: 1:4.000<br>Nº: <b>PL.08</b>   |

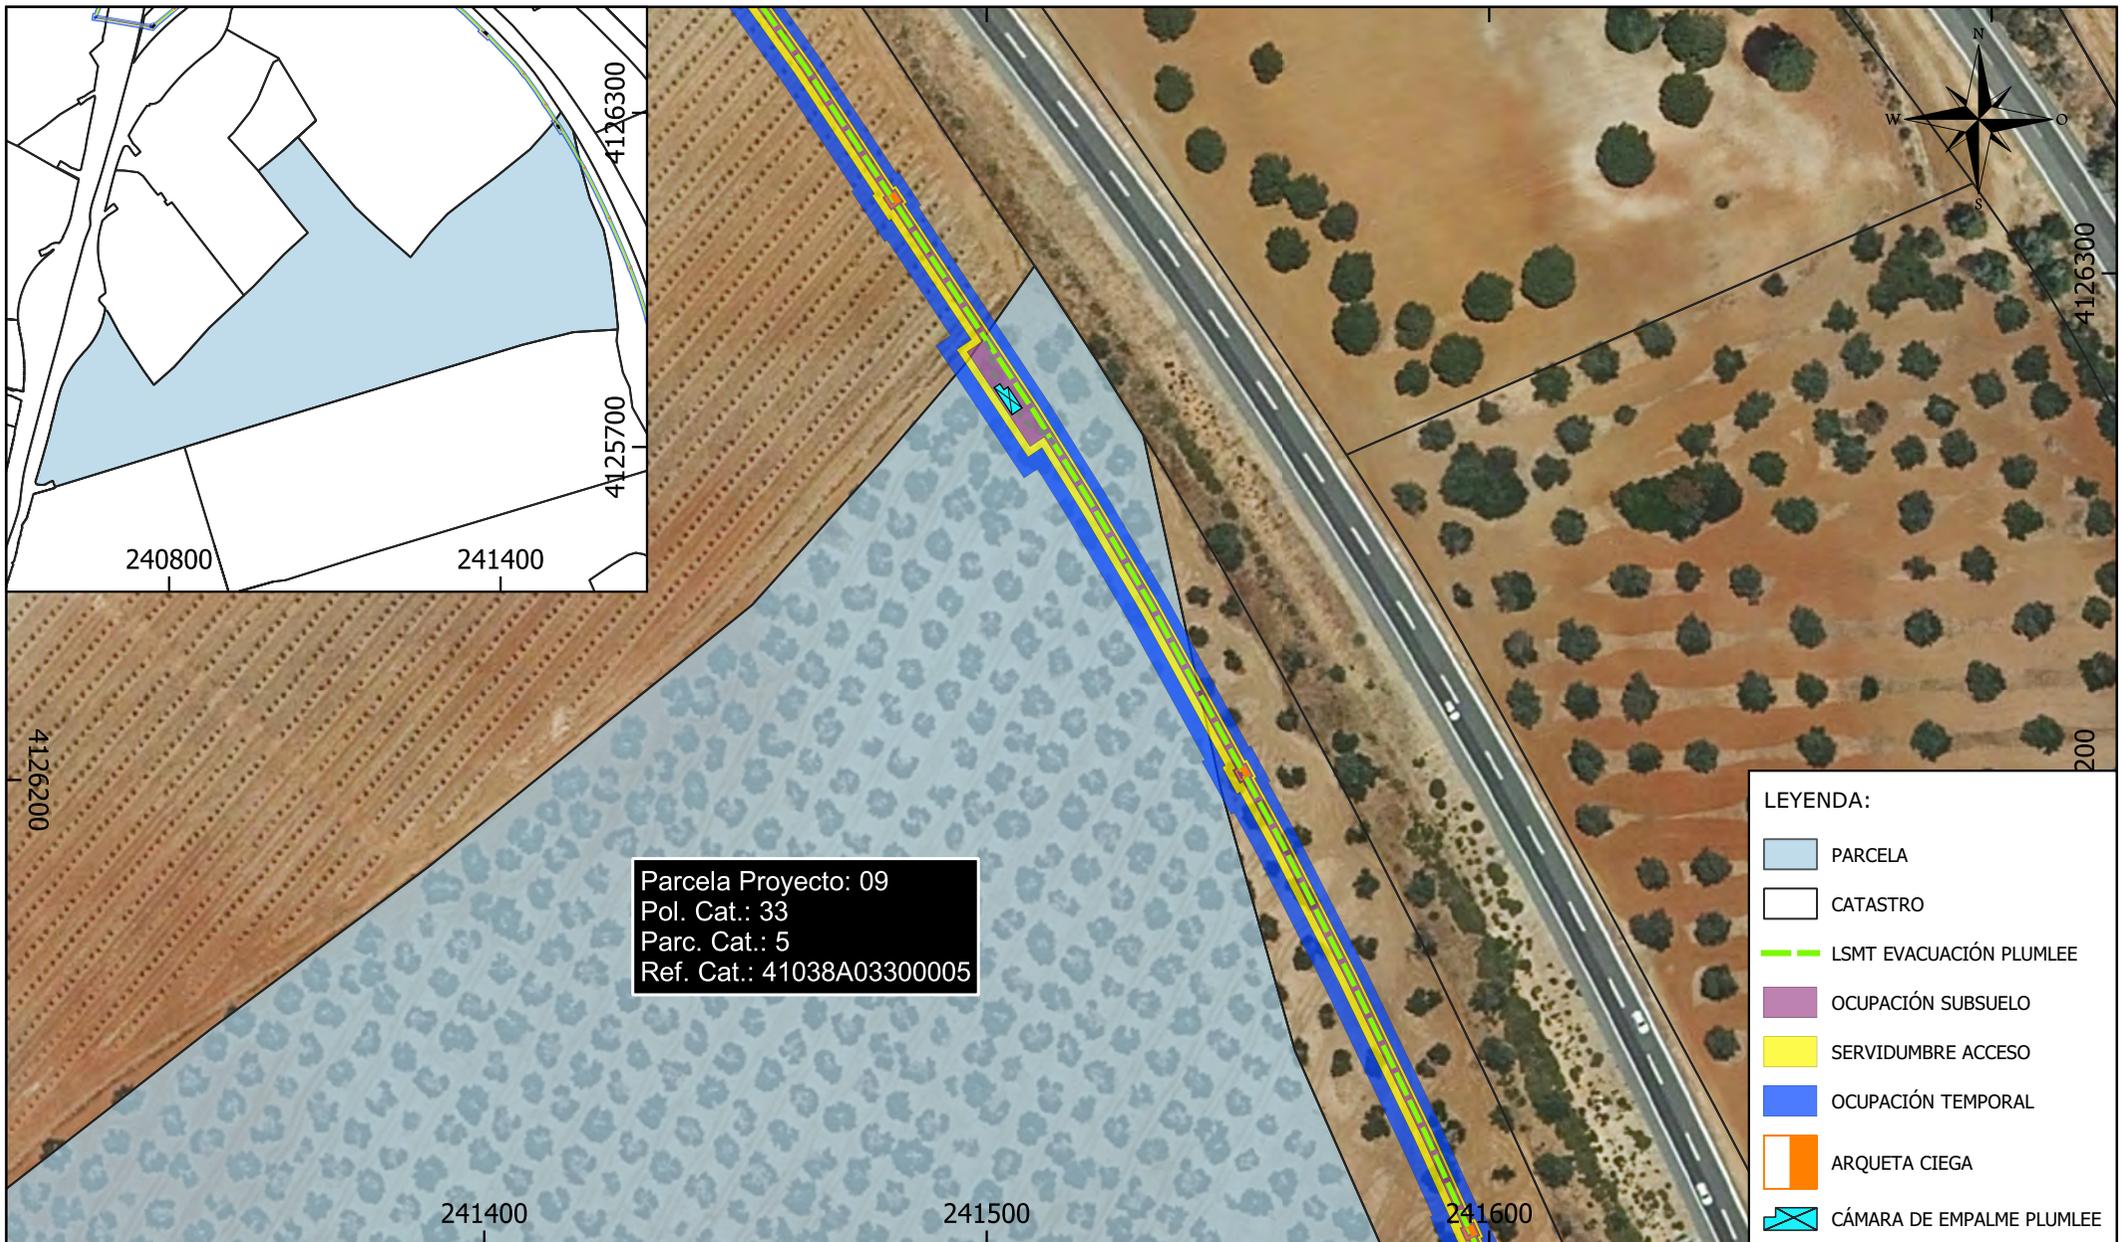


Parcela Proyecto: 09  
 Pol. Cat.: 33  
 Parc. Cat.: 5  
 Ref. Cat.: 41038A03300005

LEYENDA:

-  PARCELA
-  CATASTRO
-  LSMT EVACUACIÓN PLUMLEE
-  OCUPACIÓN SUBSUELO
-  SERVIDUMBRE ACCESO
-  OCUPACIÓN TEMPORAL
-  ARQUETA CIEGA
-  CÁMARA DE EMPALME PLUMLEE

| Parcela Proyecto | Nombre Titular | Datos de la Parcela |             |           |            |                | Zanja        |                                   | Dispositivos Necesarios |    |                              | Servidumbre Acceso (m <sup>2</sup> ) | Ocupación Temporal (m <sup>2</sup> ) | Uso s/catastro |
|------------------|----------------|---------------------|-------------|-----------|------------|----------------|--------------|-----------------------------------|-------------------------|----|------------------------------|--------------------------------------|--------------------------------------|----------------|
|                  |                | Término Municipal   | Paraje      | Pol. Cat. | Parc. Cat. | Ref. Catastral | Longitud (m) | Occup. Subsuelo (m <sup>2</sup> ) | ud.                     | Nº | Sup. Ocup. (m <sup>2</sup> ) |                                      |                                      |                |
| 09               | RUGALTER S.L.  | DOS HERMANAS        | YBARBURDONA | 33        | 5          | 41038A03300005 | 83           | 230                               | 1                       | -  | 15                           | 174                                  | 445                                  | Agrario        |

|                                   |   |  |   |   |         |              |
|-----------------------------------|---|--|---|---|---------|--------------|
| <b>PROMOTOR:</b><br>PLUMLEE, S.L. | El Ingeniero Técnico Industrial<br><br>CÉSAR SOLTERO SÁNCHEZ<br>COL. Nº: 9119 COPITI | <b>CONSULTOR:</b><br> | <b>PROYECTO:</b><br>INSTALACIÓN DE GENERACIÓN DE ENERGÍA ELÉCTRICA MEDIANTE TECNOLOGÍA SOLAR FOTOVOLTAICA DENOMINADA "FV PLUMLEE" Y LÍNEA SUBTERRÁNEA 30 kV DE EVACUACIÓN HASTA SUBESTACIÓN "ENTRENÚCLEOS PROMOTORES", UBICADA EN EL T.M. DOS HERMANAS (SEVILLA). | <b>PLANO:</b><br>RELACIÓN DE BIENES Y DERECHOS AFECTADOS POR LA INSTALACIÓN "HSF PLUMLEE" |         |              |
|                                   |   |  |   | FECHA: DIC 23   | Escala: | Nº           |
|                                   |   |  |   | FORMATO: A4   | 1:1.500 | <b>PL.09</b> |

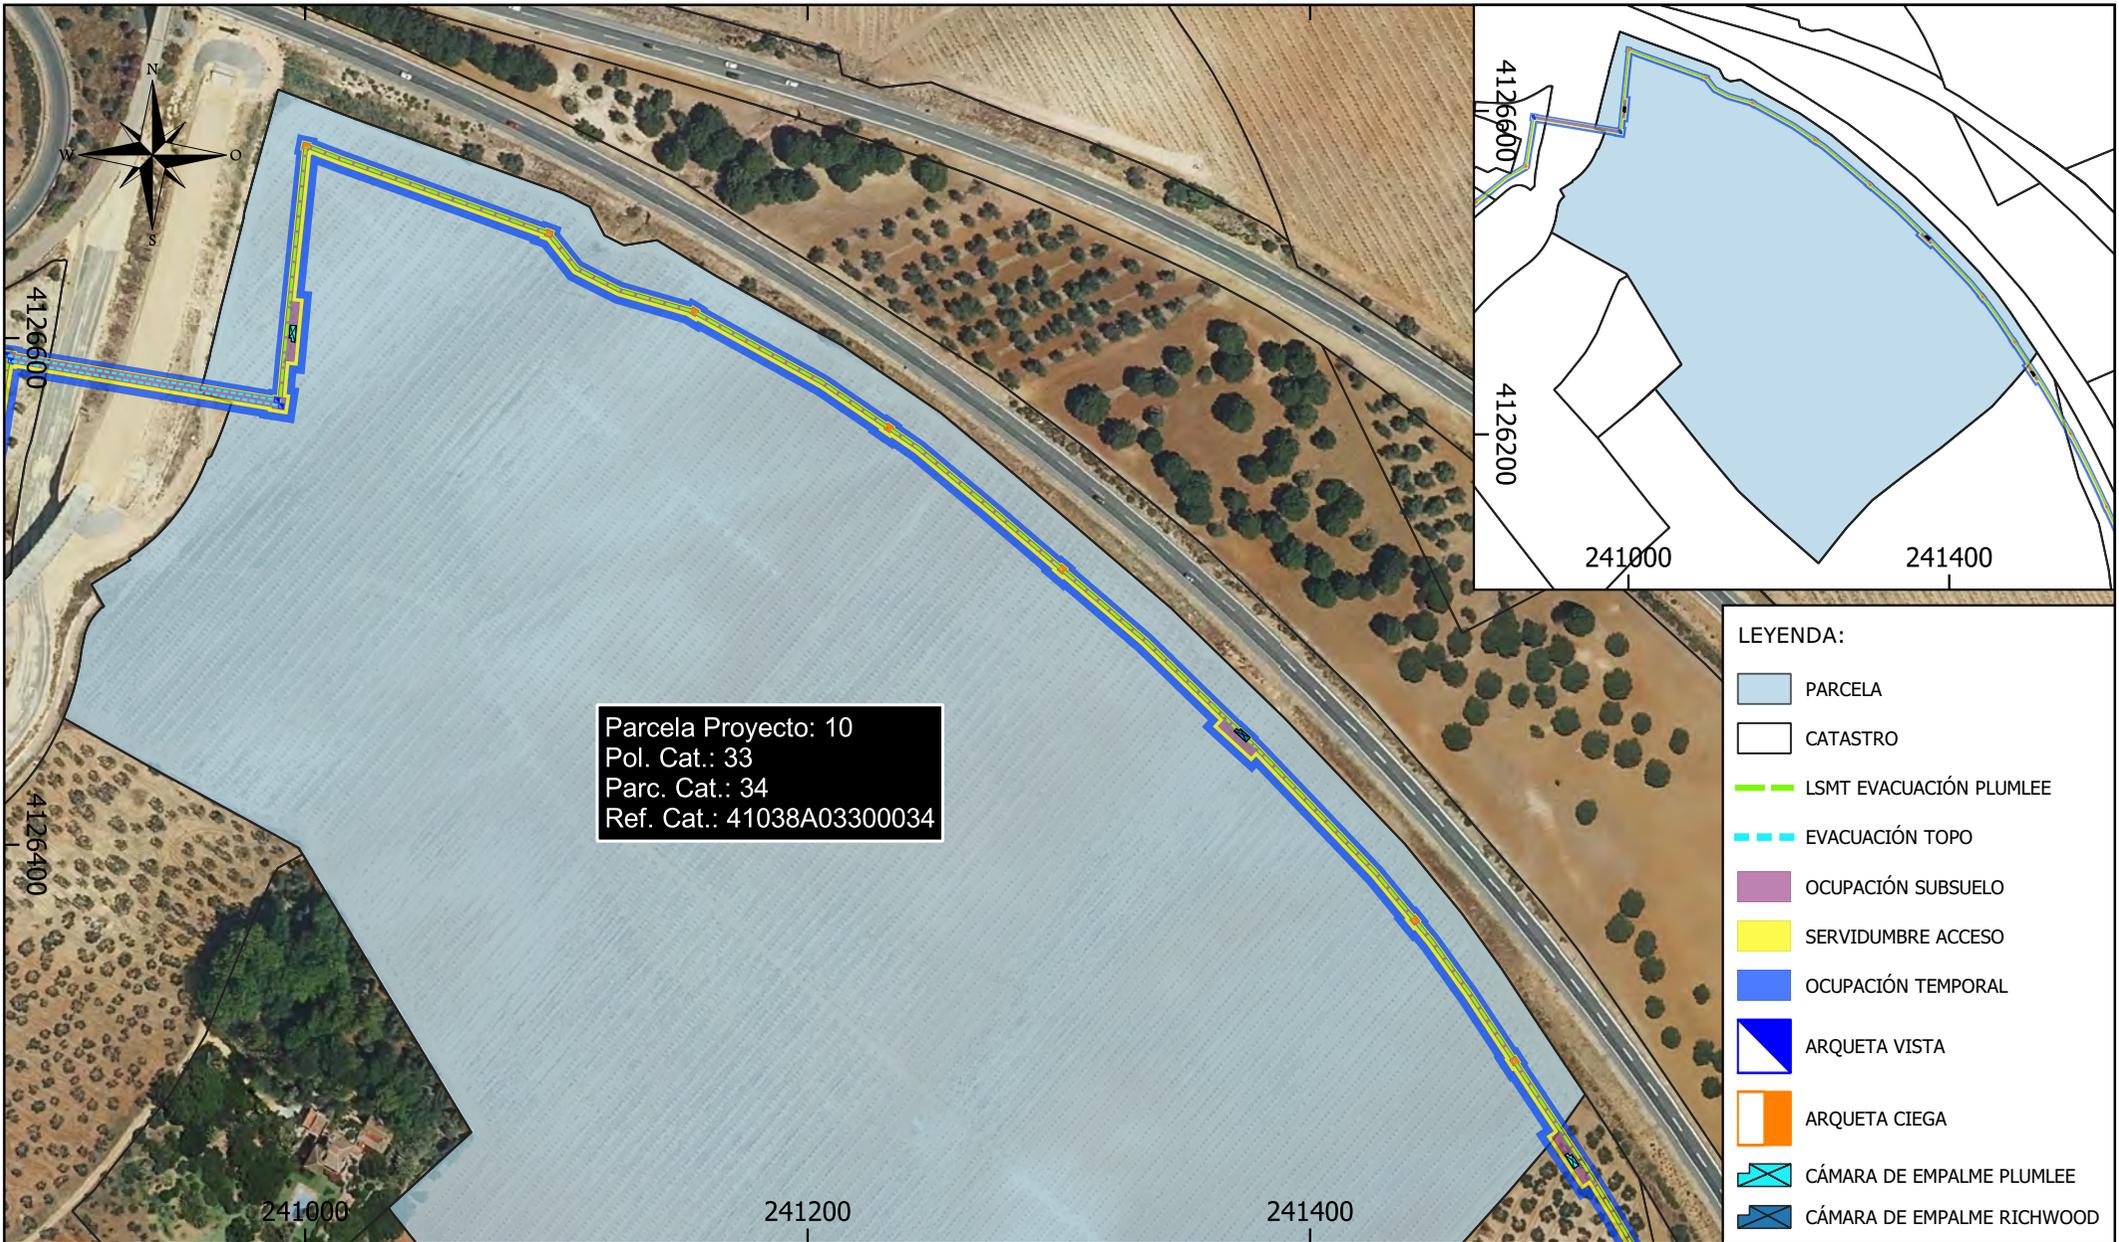


Parcela Proyecto: 10  
 Pol. Cat.: 33  
 Parc. Cat.: 34  
 Ref. Cat.: 41038A03300034

- LEYENDA:**
- PARCELA
  - CATASTRO
  - LSMT EVACUACIÓN PLUMLEE
  - EVACUACIÓN TOPO
  - OCUPACIÓN SUBSUELO
  - SERVIDUMBRE ACCESO
  - OCUPACIÓN TEMPORAL
  - ARQUETA VISTA
  - ARQUETA CIEGA
  - CÁMARA DE EMPALME PLUMLEE
  - CÁMARA DE EMPALME RICHWOOD

| Parcela Proyecto | Nombre Titular | Datos de la Parcela |            |           |            |                | Zanja        |                                  | Dispositivos Necesarios |    |                              | Servidumbre Acceso (m <sup>2</sup> ) | Ocupación Temporal (m <sup>2</sup> ) | Uso s/catastro |
|------------------|----------------|---------------------|------------|-----------|------------|----------------|--------------|----------------------------------|-------------------------|----|------------------------------|--------------------------------------|--------------------------------------|----------------|
|                  |                | Término Municipal   | Paraje     | Pol. Cat. | Parc. Cat. | Ref. Catastral | Longitud (m) | Ocup. Subsuelo (m <sup>2</sup> ) | ud.                     | Nº | Sup. Ocup. (m <sup>2</sup> ) |                                      |                                      |                |
| 10               | RUGALTER S.L.  | DOS HERMANAS        | BERTENDONA | 33        | 34         | 41038A03300034 | 782          | 1.680                            | 10                      | -  | 51                           | 1.592                                | 3.969                                | Agrario        |

|  |   |   |   |   |         |              |
|--|---|---|---|---|---------|--------------|
| <b>PROMOTOR:</b><br><br><b>PLUMLEE, S.L.</b> | El Ingeniero Técnico Industrial<br><br><b>CÉSAR SOLTERO SÁNCHEZ</b><br>COL. Nº: 9119 COPITI | <b>CONSULTOR:</b><br><br><b>ESASUR</b><br>ENERGÍA | <b>PROYECTO:</b><br>INSTALACIÓN DE GENERACIÓN DE ENERGÍA ELÉCTRICA MEDIANTE TECNOLOGÍA SOLAR FOTOVOLTAICA DENOMINADA "FV PLUMLEE" Y LÍNEA SUBTERRÁNEA 30 kV DE EVACUACIÓN HASTA SUBESTACIÓN "ENTRENÚCLEOS PROMOTORES", UBICADA EN EL T.M. DOS HERMANAS (SEVILLA). | <b>PLANO:</b><br>RELACIÓN DE BIENES Y DERECHOS AFECTADOS POR LA INSTALACIÓN "HSF PLUMLEE" |         |              |
|  |   |   |   | FECHA: DIC 23   | Escala: | Nº           |
|  |   |   |   | FORMATO: A4   | 1:3.000 | <b>PL.10</b> |

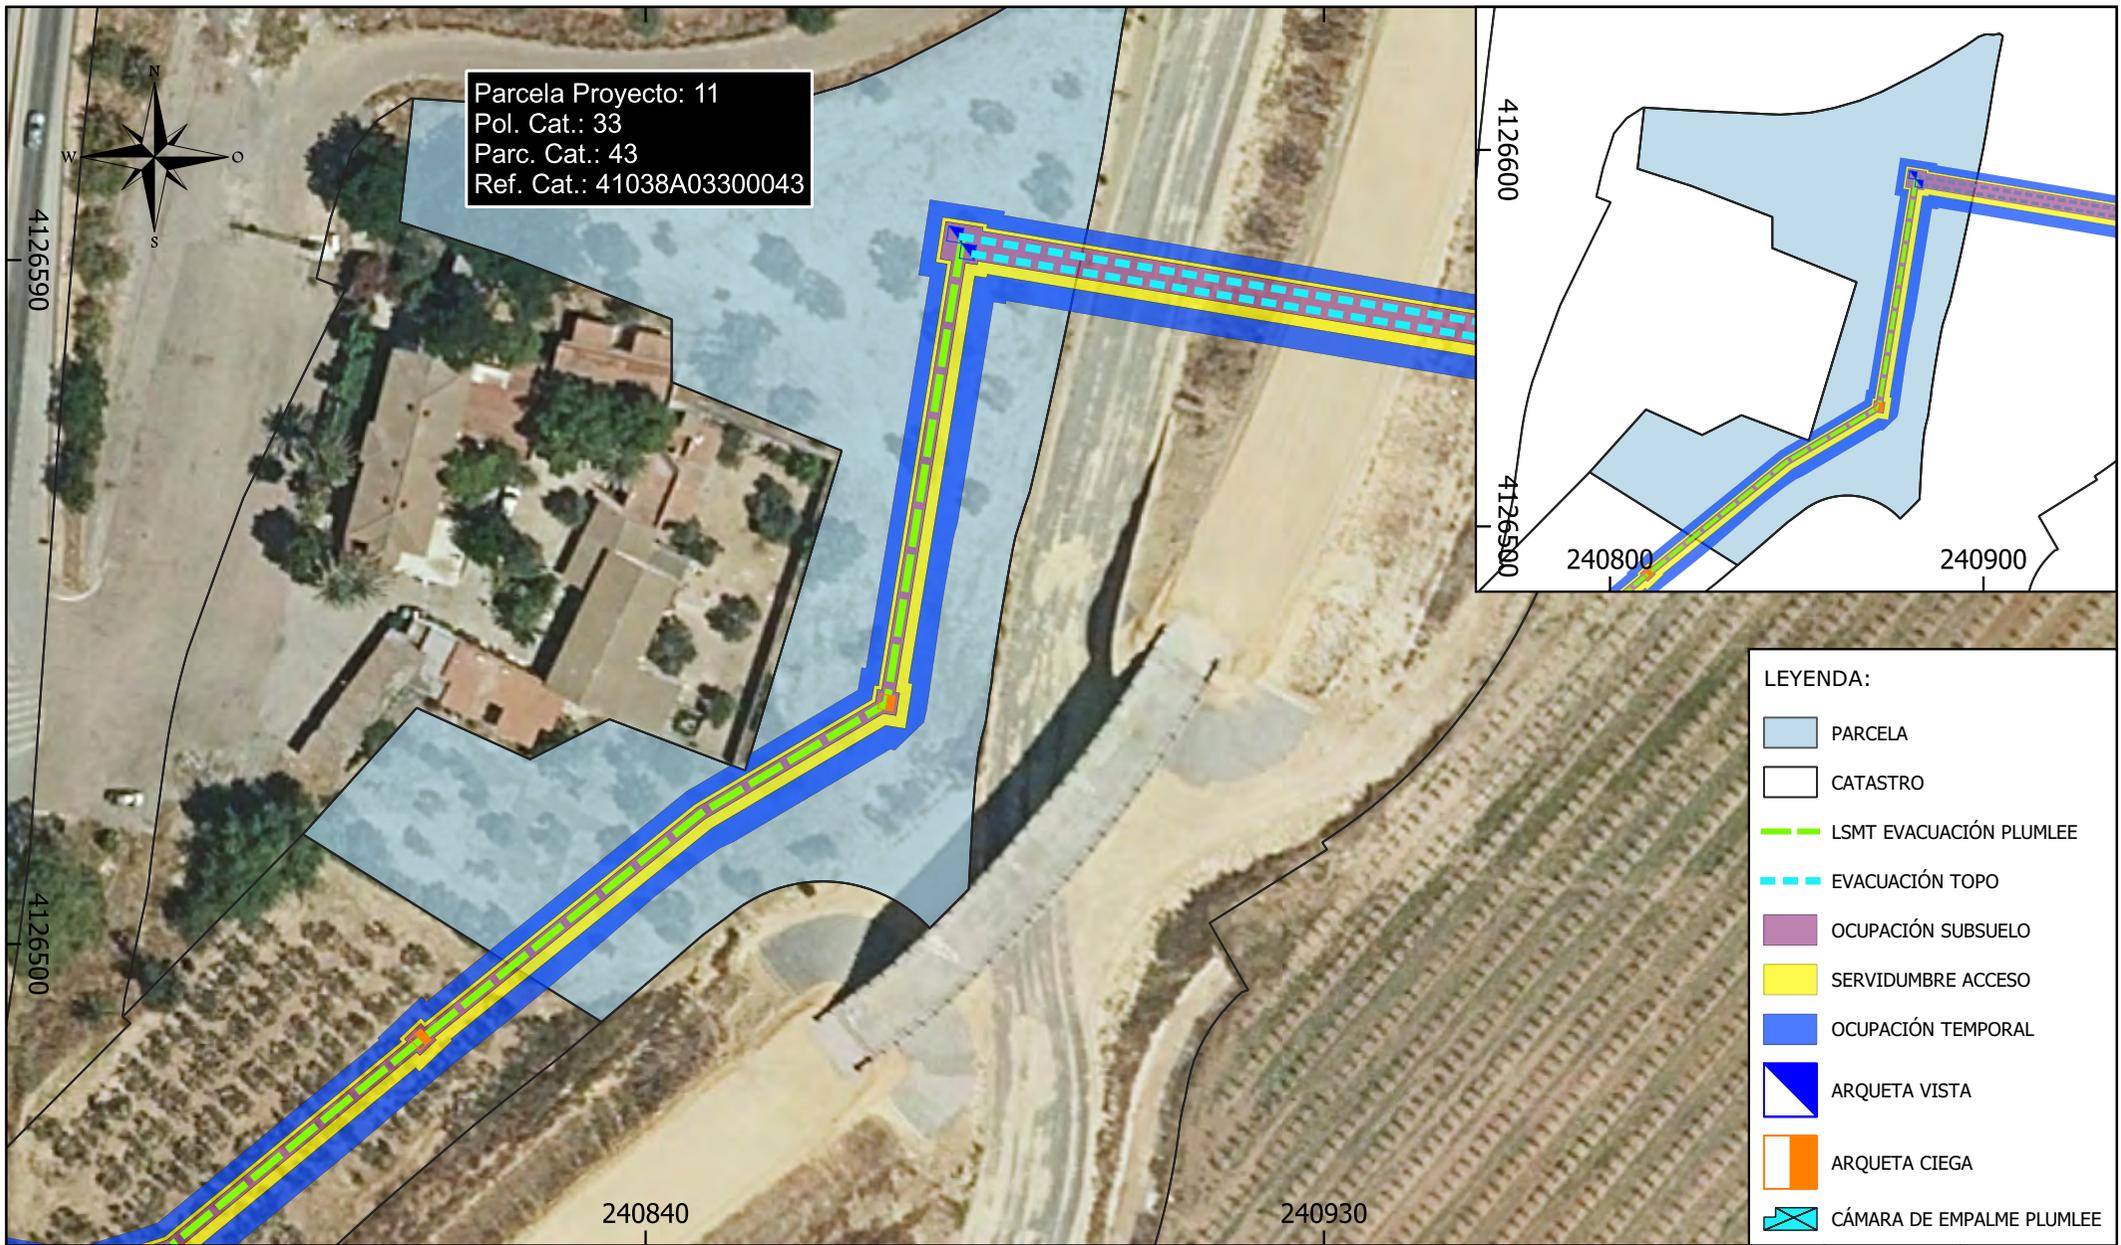


Parcela Proyecto: 11  
 Pol. Cat.: 33  
 Parc. Cat.: 43  
 Ref. Cat.: 41038A03300043

- LEYENDA:**
- PARCELA
  - CATASTRO
  - LSMT EVACUACIÓN PLUMLEE
  - EVACUACIÓN TOPO
  - OCUPACIÓN SUBSUELO
  - SERVIDUMBRE ACCESO
  - OCUPACIÓN TEMPORAL
  - ARQUETA VISTA
  - ARQUETA CIEGA
  - CÁMARA DE EMPALME PLUMLEE

| Parcela Proyecto | Nombre Titular | Datos de la Parcela |            |           |            |                | Zanja        |                                  | Dispositivos Necesarios |    |                              | Servidumbre Acceso (m <sup>2</sup> ) | Ocupación Temporal (m <sup>2</sup> ) | Uso s/catastro |
|------------------|----------------|---------------------|------------|-----------|------------|----------------|--------------|----------------------------------|-------------------------|----|------------------------------|--------------------------------------|--------------------------------------|----------------|
|                  |                | Término Municipal   | Paraje     | Pol. Cat. | Parc. Cat. | Ref. Catastral | Longitud (m) | Ocup. Subsuelo (m <sup>2</sup> ) | ud.                     | Nº | Sup. Ocup. (m <sup>2</sup> ) |                                      |                                      |                |
| 11               | RUGALTER S.L.  | DOS HERMANAS        | BERTENDONA | 33        | 43         | 41038A03300043 | 138          | 303                              | 3                       | -  | 12                           | 277                                  | 659                                  | Agrario        |

|                                       |   |  |   |   |
|---------------------------------------|---|--|---|---|
| <b>PROMOTOR:</b><br><br>PLUMLEE, S.L. | El Ingeniero Técnico Industrial<br><br>CÉSAR SOLTERO SÁNCHEZ<br>COL. Nº: 9119 COPITI | <b>CONSULTOR:</b><br> | <b>PROYECTO:</b><br>INSTALACIÓN DE GENERACIÓN DE ENERGÍA ELÉCTRICA MEDIANTE TECNOLOGÍA SOLAR FOTOVOLTAICA DENOMINADA "FV PLUMLEE" Y LÍNEA SUBTERRÁNEA 30 kV DE EVACUACIÓN HASTA SUBESTACIÓN "ENTRENÚCLEOS PROMOTORES", UBICADA EN EL T.M. DOS HERMANAS (SEVILLA). | <b>PLANO:</b><br>RELACIÓN DE BIENES Y DERECHOS AFECTADOS POR LA INSTALACIÓN "HSF PLUMLEE" |
|                                       |   |  |   | FECHA: DIC 23   |
|                                       |   |  |   | Escala: 1:1.000   |
|                                       |   |  |   | Nº PL.11  |
|                                       |   |  |   | FORMATO: A4   |

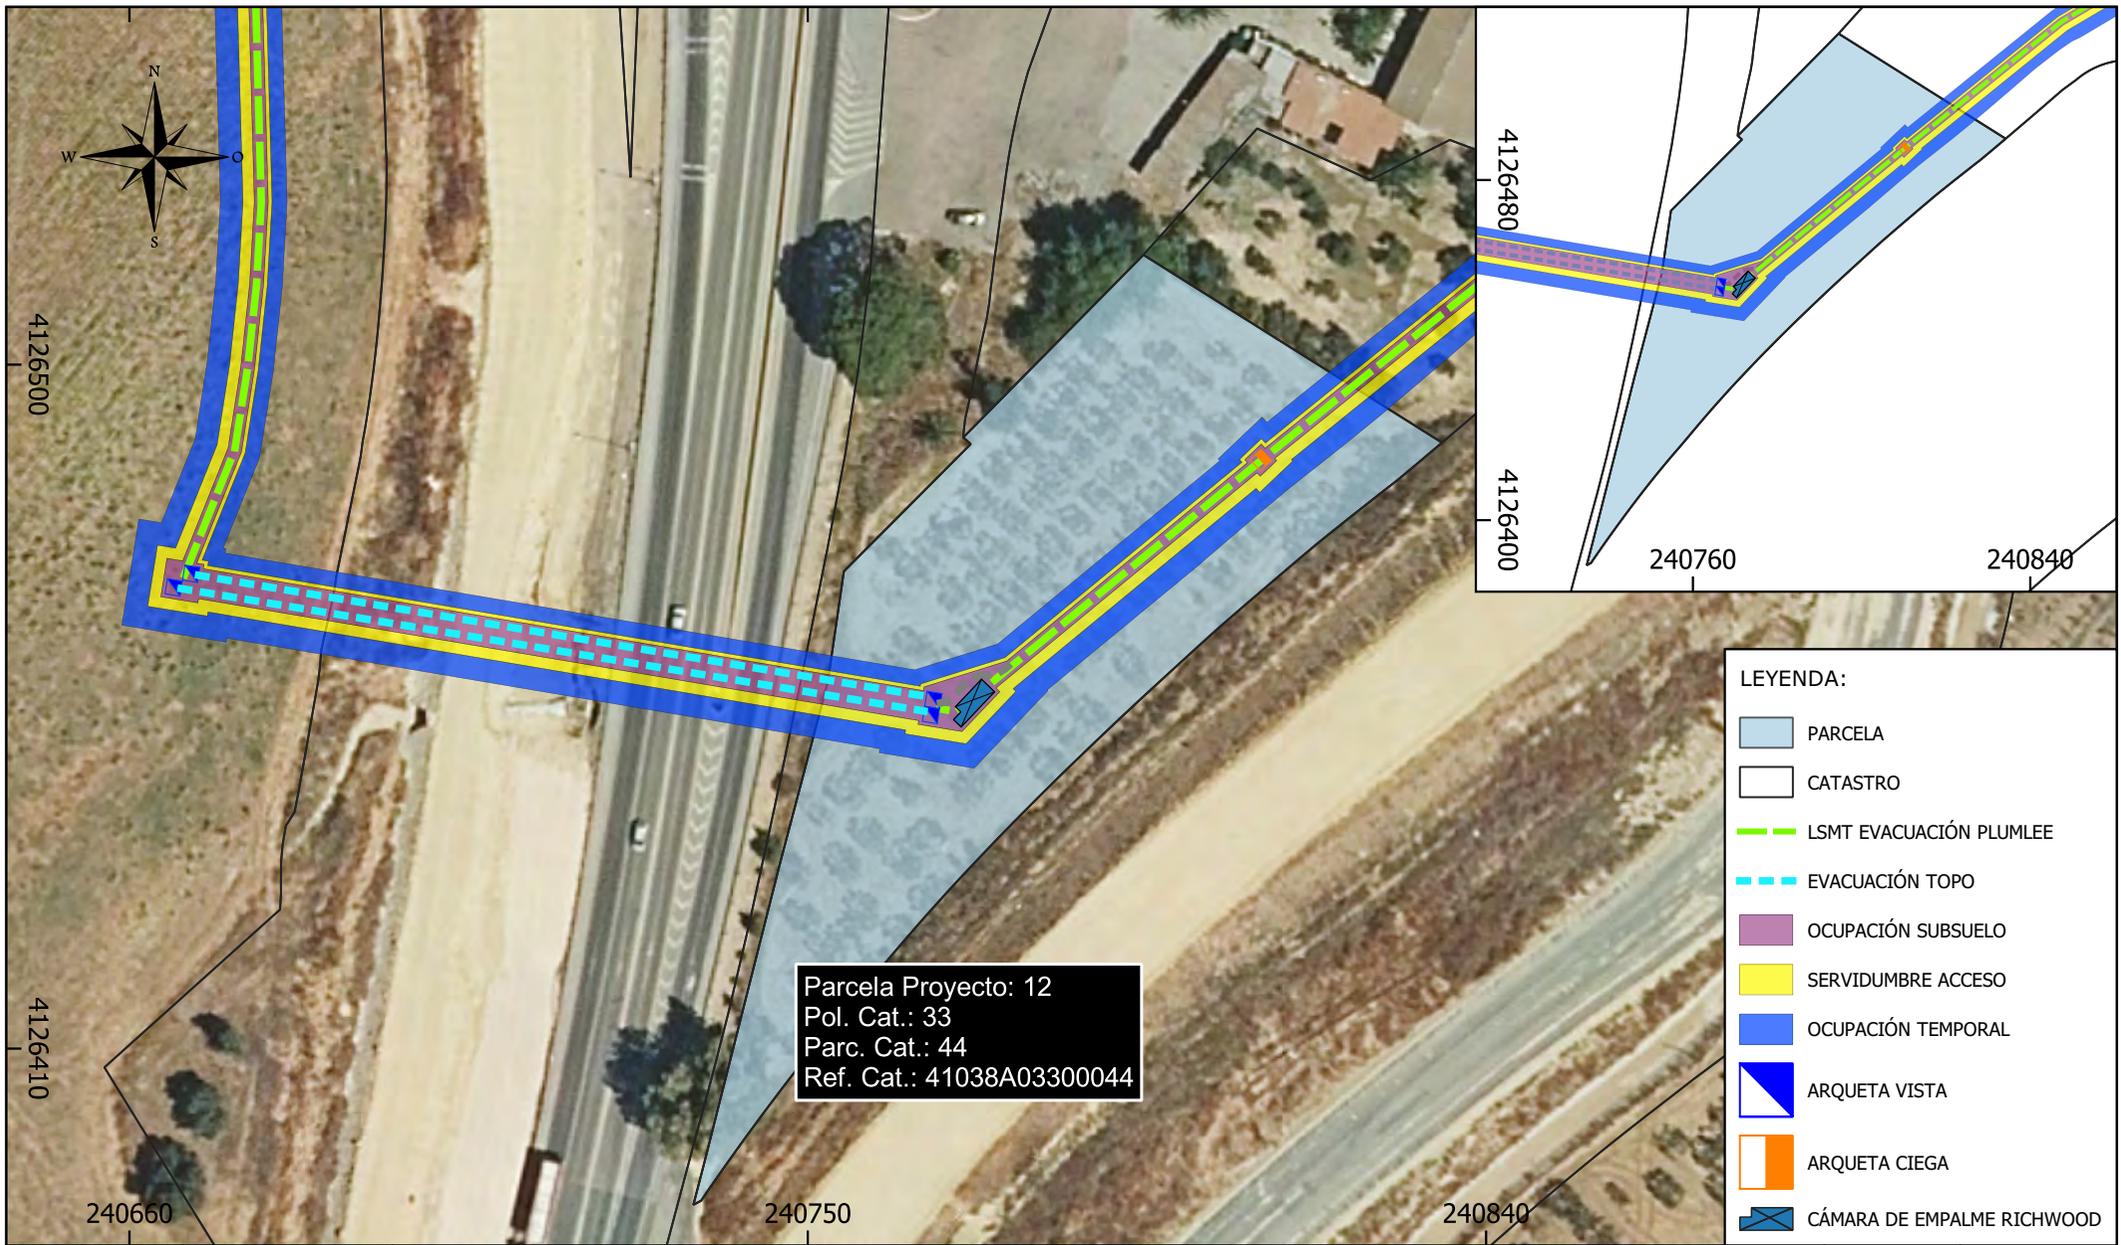


Parcela Proyecto: 12  
 Pol. Cat.: 33  
 Parc. Cat.: 44  
 Ref. Cat.: 41038A03300044

- LEYENDA:**
- PARCELA
  - CATASTRO
  - LSMT EVACUACIÓN PLUMLEE
  - EVACUACIÓN TOPO
  - OCUPACIÓN SUBSUELO
  - SERVIDUMBRE ACCESO
  - OCUPACIÓN TEMPORAL
  - ARQUETA VISTA
  - ARQUETA CIEGA
  - CÁMARA DE EMPALME RICHWOOD

| Parcela Proyecto | Nombre Titular                  | Datos de la Parcela |            |           |            |                | Zanja        |                                  | Dispositivos Necesarios |    |                              | Servidumbre Acceso (m <sup>2</sup> ) | Ocupación Temporal (m <sup>2</sup> ) | Uso s/catastro |
|------------------|---------------------------------|---------------------|------------|-----------|------------|----------------|--------------|----------------------------------|-------------------------|----|------------------------------|--------------------------------------|--------------------------------------|----------------|
|                  |                                 | Término Municipal   | Paraje     | Pol. Cat. | Parc. Cat. | Ref. Catastral | Longitud (m) | Ocup. Subsuelo (m <sup>2</sup> ) | ud.                     | Nº | Sup. Ocup. (m <sup>2</sup> ) |                                      |                                      |                |
| 12               | ALONSO PEREZ-TINAO MARIA BLANCA | DOS HERMANAS        | BERTENDONA | 33        | 44         | 41038A03300044 | 85           | 228                              | 3                       | -  | 12                           | 179                                  | 435                                  | Agrario        |

|                                   |  |                       |   |   |         |              |
|-----------------------------------|--|-----------------------|---|---|---------|--------------|
| <b>PROMOTOR:</b><br>PLUMLEE, S.L. | El Ingeniero Técnico Industrial<br><br>CÉSAR SOLTERO SÁNCHEZ<br>COL. Nº: 9119 COPITI | <b>CONSULTOR:</b><br> | <b>PROYECTO:</b><br>INSTALACIÓN DE GENERACIÓN DE ENERGÍA ELÉCTRICA MEDIANTE TECNOLOGÍA SOLAR FOTOVOLTAICA DENOMINADA "FV PLUMLEE" Y LÍNEA SUBTERRÁNEA 30 kV DE EVACUACIÓN HASTA SUBESTACIÓN "ENTRENÚCLEOS PROMOTORES", UBICADA EN EL T.M. DOS HERMANAS (SEVILLA). | <b>PLANO:</b><br>RELACIÓN DE BIENES Y DERECHOS AFECTADOS POR LA INSTALACIÓN "HSF PLUMLEE" |         |              |
|                                   |  |                       |   | FECHA: DIC 23   | Escala: | Nº           |
|                                   |  |                       |   | FORMATO: A4   | 1:1.000 | <b>PL.12</b> |

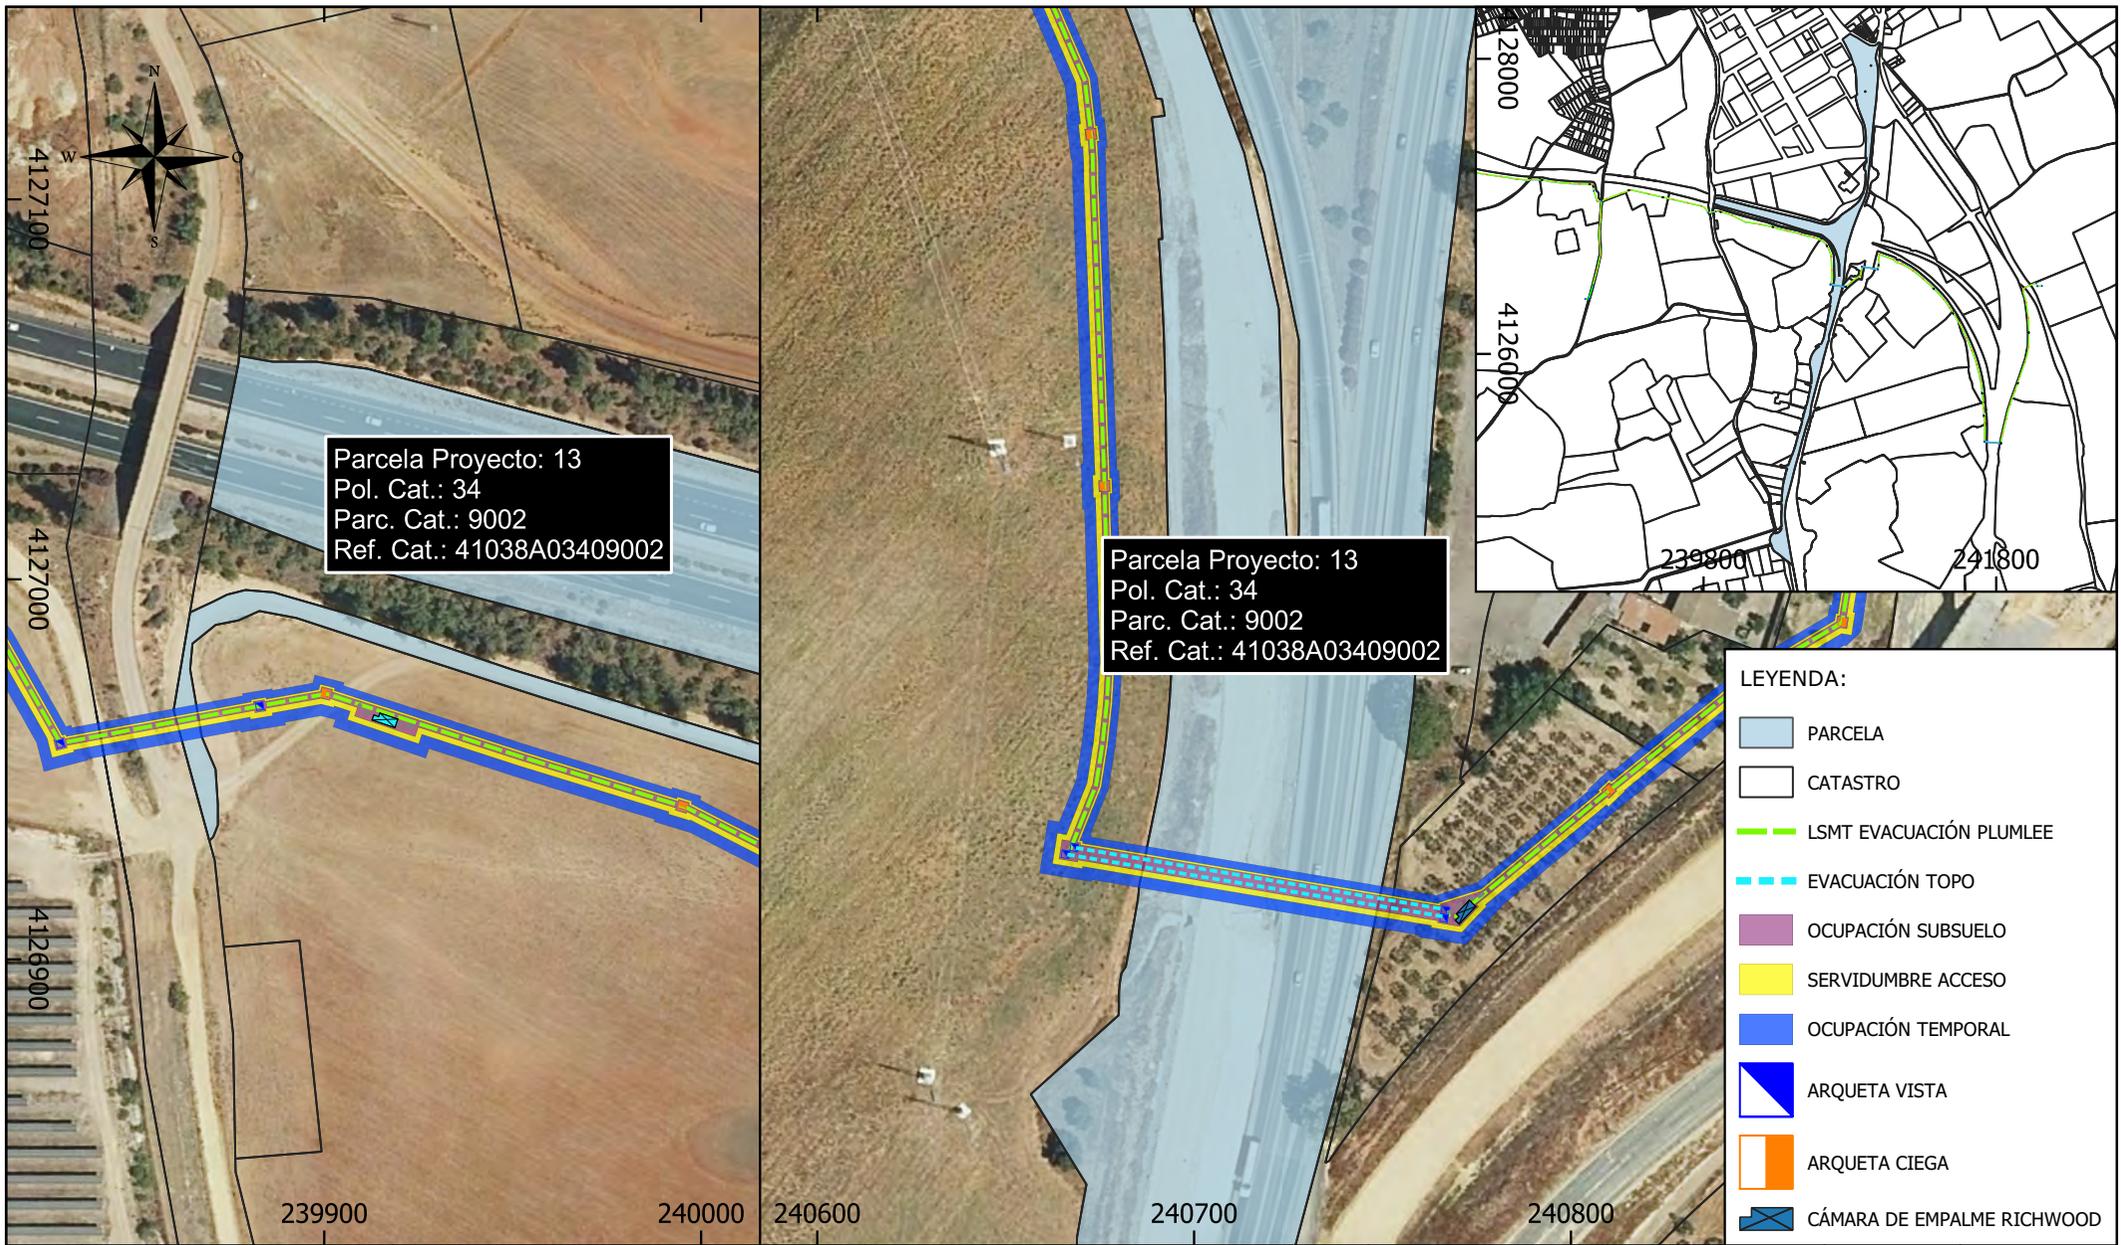


Parcela Proyecto: 13  
 Pol. Cat.: 34  
 Parc. Cat.: 9002  
 Ref. Cat.: 41038A03409002

Parcela Proyecto: 13  
 Pol. Cat.: 34  
 Parc. Cat.: 9002  
 Ref. Cat.: 41038A03409002

- LEYENDA:**
- PARCELA
  - CATASTRO
  - LSMT EVACUACIÓN PLUMLEE
  - EVACUACIÓN TOPO
  - OCUPACIÓN SUBSUELO
  - SERVIDUMBRE ACCESO
  - OCUPACIÓN TEMPORAL
  - ARQUETA VISTA
  - ARQUETA CIEGA
  - CÁMARA DE EMPALME RICHWOOD

| Parcela Proyecto | Nombre Titular                                       | Datos de la Parcela |        |           |            |                | Zanja        |                                  | Dispositivos Necesarios |    |                              | Servidumbre Acceso (m <sup>2</sup> ) | Ocupación Temporal (m <sup>2</sup> ) | Uso s/catastro                            |
|------------------|--|---------------------|--------|-----------|------------|----------------|--------------|----------------------------------|-------------------------|----|------------------------------|--------------------------------------|--------------------------------------|---|
|                  |  | Término Municipal   | Paraje | Pol. Cat. | Parc. Cat. | Ref. Catastral | Longitud (m) | Ocup. Subsuelo (m <sup>2</sup> ) | ud.                     | Nº | Sup. Ocup. (m <sup>2</sup> ) |                                      |                                      |   |
| 13               | MINISTERIO DE TRANSPORTES, MOVILIDAD Y AGENDA URBANA | DOS HERMANAS        | VARIOS | 34        | 9002       | 41038A03409002 | 69           | 263                              | 0                       | -  | 0                            | 138                                  | 344                                  | VT Vía de comunicación de dominio público |

|                                       |   |                       |   |   |
|---------------------------------------|---|-----------------------|---|---|
| <b>PROMOTOR:</b><br><br>PLUMLEE, S.L. | El Ingeniero Técnico Industrial<br><i>Severo</i><br>CÉSAR SOLTERO SÁNCHEZ<br>COL. Nº: 9119 COPITI | <b>CONSULTOR:</b><br> | <b>PROYECTO:</b><br>INSTALACIÓN DE GENERACIÓN DE ENERGÍA ELÉCTRICA MEDIANTE TECNOLOGÍA SOLAR FOTOVOLTAICA DENOMINADA "FV PLUMLEE" Y LÍNEA SUBTERRÁNEA 30 kV DE EVACUACIÓN HASTA SUBESTACIÓN "ENTRENÚCLEOS PROMOTORES", UBICADA EN EL T.M. DOS HERMANAS (SEVILLA). | <b>PLANO:</b><br>RELACIÓN DE BIENES Y DERECHOS AFECTADOS POR LA INSTALACIÓN "HSF PLUMLEE" |
|                                       |   |                       |   | FECHA: DIC 23<br>FORMATO: A4  |
|                                       |   |                       |   | Escala: 1:2.000<br>Nº <b>PL.13</b>  |

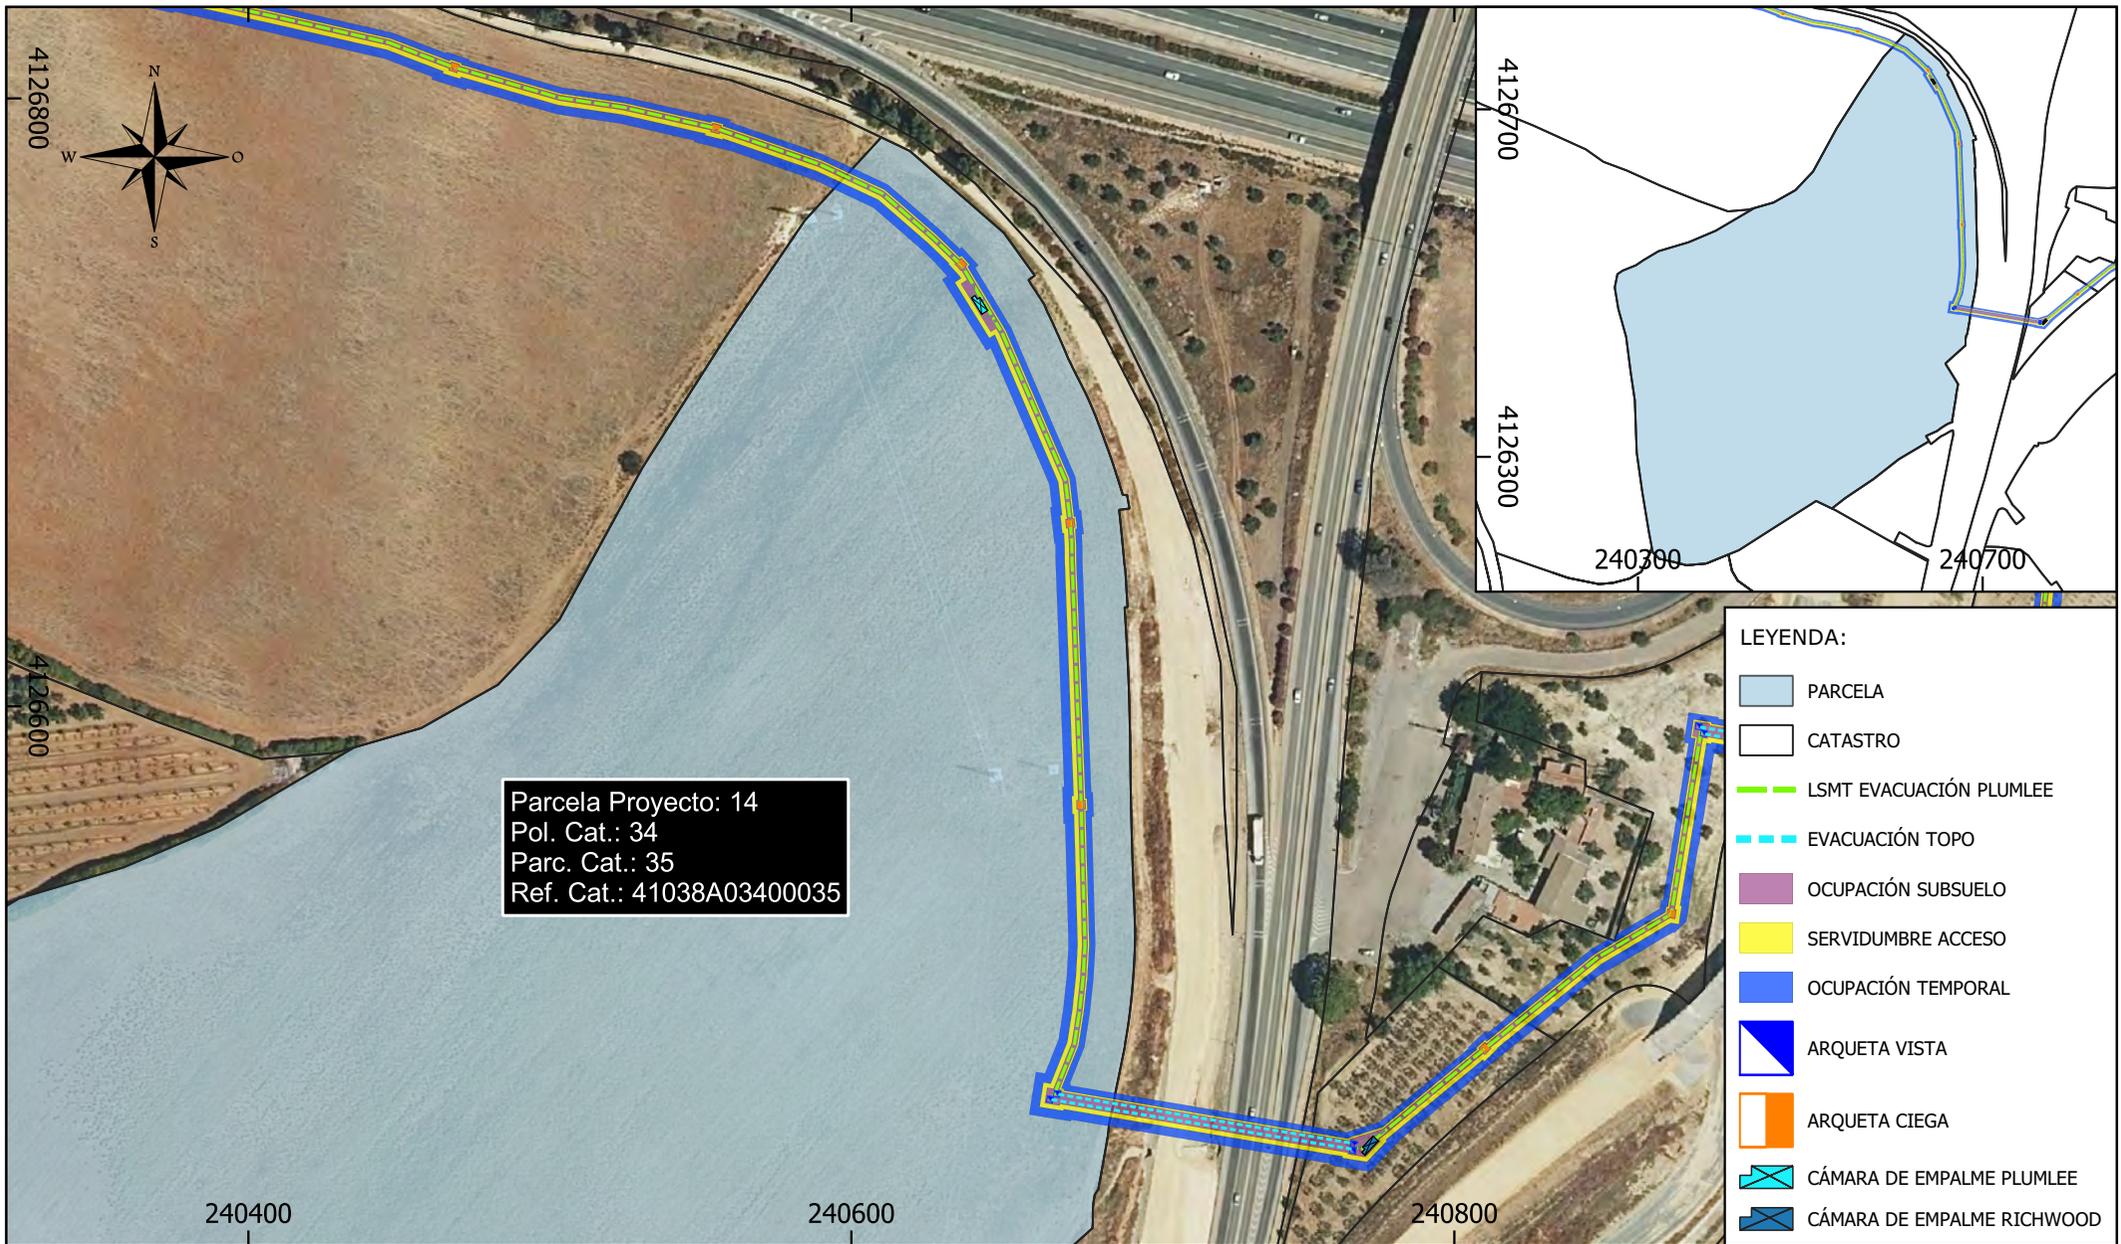


Parcela Proyecto: 14  
 Pol. Cat.: 34  
 Parc. Cat.: 35  
 Ref. Cat.: 41038A03400035

- LEYENDA:**
- PARCELA
  - CATASTRO
  - LSMT EVACUACIÓN PLUMLEE
  - EVACUACIÓN TOPO
  - OCUPACIÓN SUBSUELO
  - SERVIDUMBRE ACCESO
  - OCUPACIÓN TEMPORAL
  - ARQUETA VISTA
  - ARQUETA CIEGA
  - CÁMARA DE EMPALME PLUMLEE
  - CÁMARA DE EMPALME RICHWOOD

| Parcela Proyecto | Nombre Titular | Datos de la Parcela |          |           |            |                | Zanja        |                                  | Dispositivos Necesarios |    |                              | Servidumbre Acceso (m <sup>2</sup> ) | Ocupación Temporal (m <sup>2</sup> ) | Uso s/catastro |
|------------------|----------------|---------------------|----------|-----------|------------|----------------|--------------|----------------------------------|-------------------------|----|------------------------------|--------------------------------------|--------------------------------------|----------------|
|                  |                | Término Municipal   | Paraje   | Pol. Cat. | Parc. Cat. | Ref. Catastral | Longitud (m) | Ocup. Subsuelo (m <sup>2</sup> ) | ud.                     | Nº | Sup. Ocup. (m <sup>2</sup> ) |                                      |                                      |                |
| 14               | ACP LEVEL SL   | DOS HERMANAS        | IBARBURO | 34        | 35         | 41038A03400035 | 352          | 758                              | 6                       | -  | 35                           | 727                                  | 1.810                                | Agrario        |

|                                   |   |  |   |   |
|-----------------------------------|---|--|---|---|
| <b>PROMOTOR:</b><br>PLUMLEE, S.L. | El Ingeniero Técnico Industrial<br><br>CÉSAR SOLTERO SÁNCHEZ<br>COL. Nº: 9119 COPITI | <b>CONSULTOR:</b><br> | <b>PROYECTO:</b><br>INSTALACIÓN DE GENERACIÓN DE ENERGÍA ELÉCTRICA MEDIANTE TECNOLOGÍA SOLAR FOTOVOLTAICA DENOMINADA "FV PLUMLEE" Y LÍNEA SUBTERRÁNEA 30 kV DE EVACUACIÓN HASTA SUBESTACIÓN "ENTRENÚCLEOS PROMOTORES", UBICADA EN EL T.M. DOS HERMANAS (SEVILLA). | <b>PLANO:</b><br>RELACIÓN DE BIENES Y DERECHOS AFECTADOS POR LA INSTALACIÓN "HSF PLUMLEE" |
| FECHA: DIC 23                     |   | Escala: 1:2.500  |   | Nº: PL.14   |
| FORMATO: A4                       |   |  |   |   |

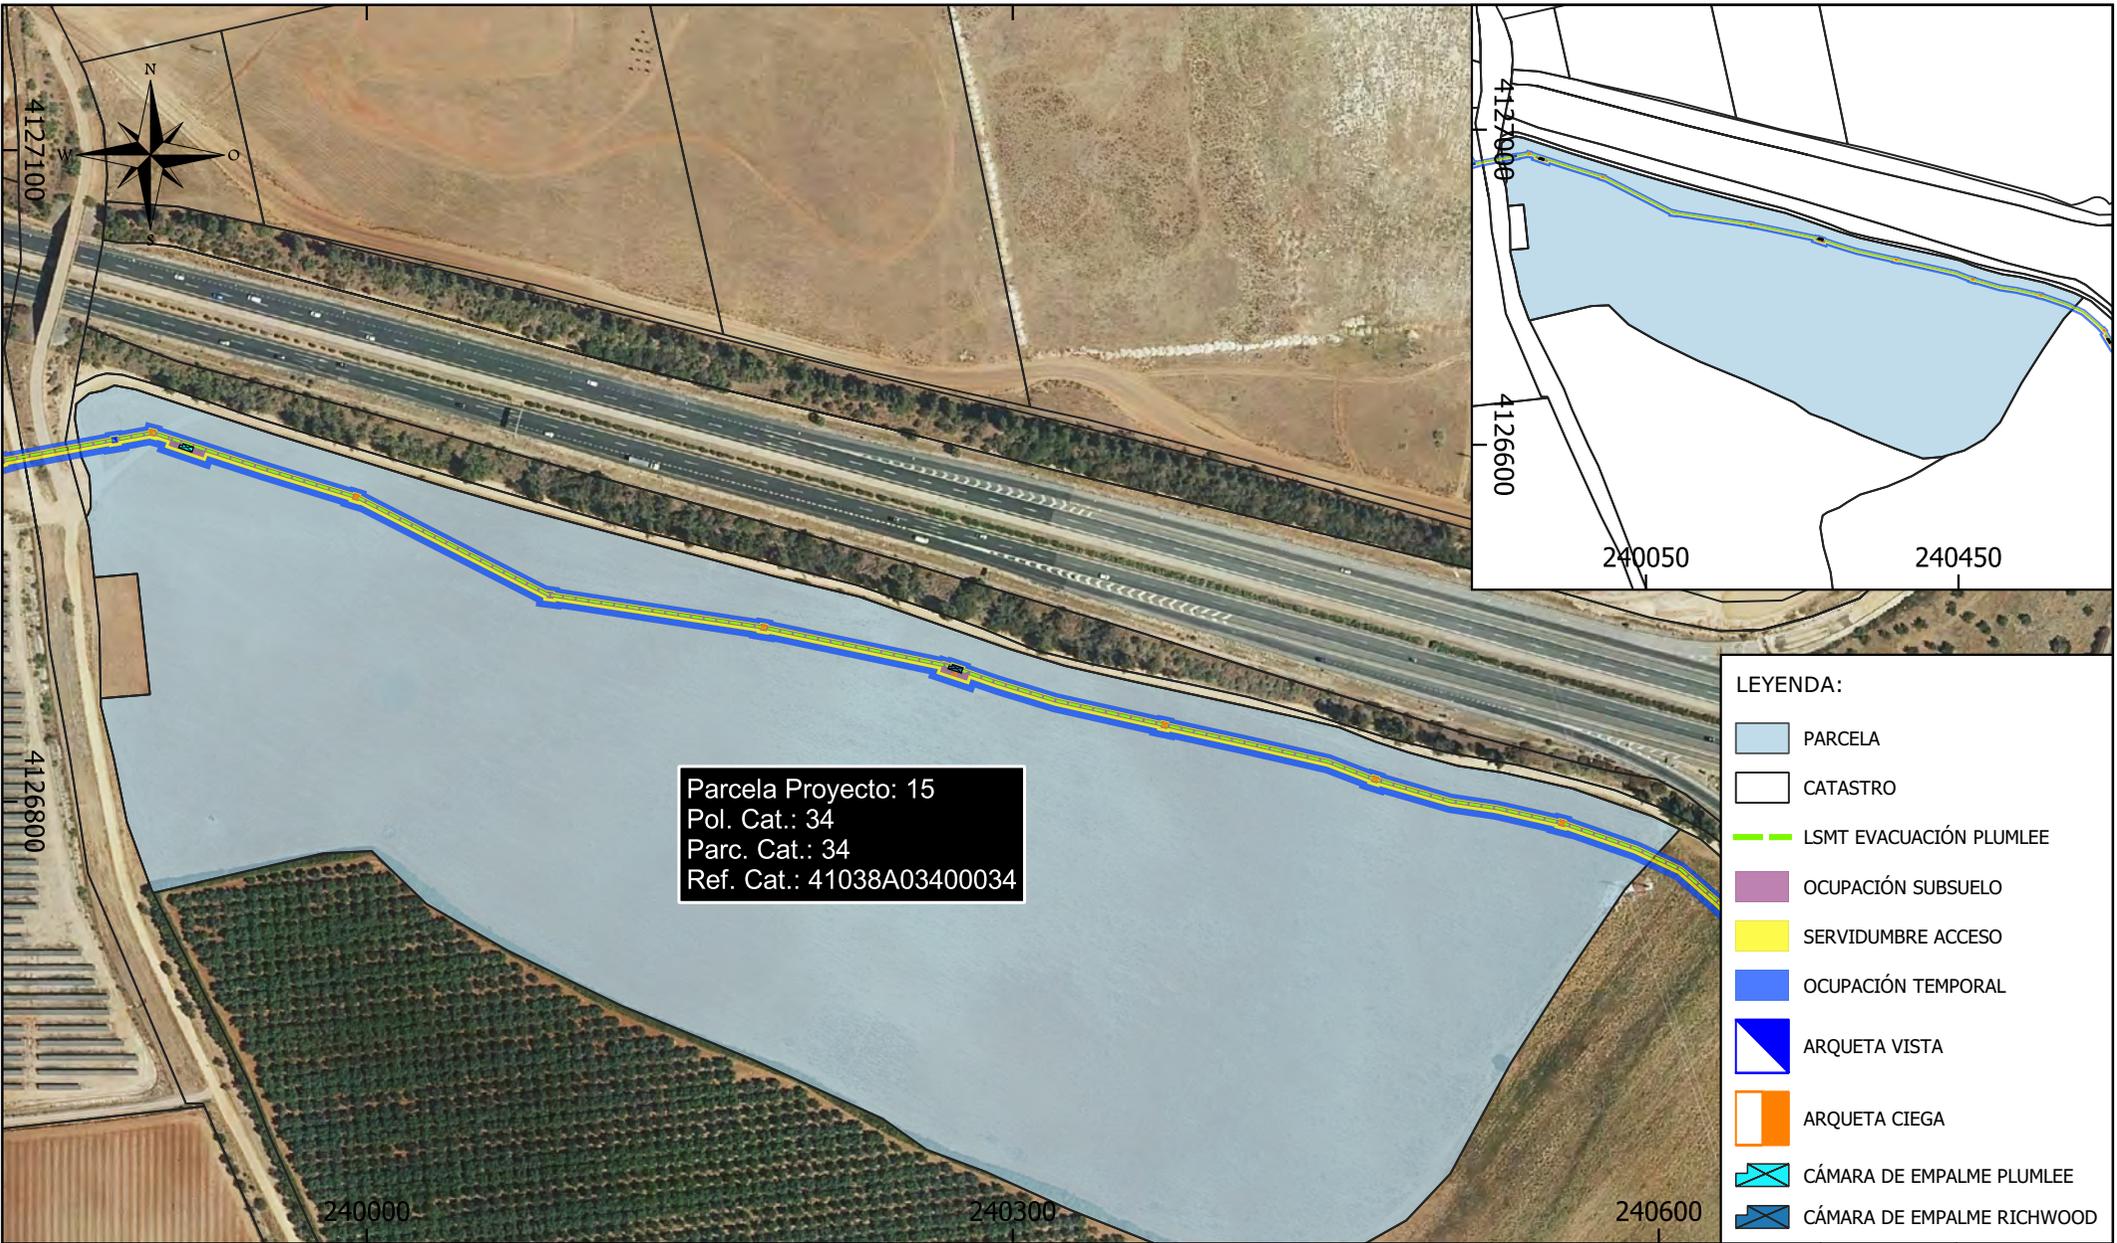


Parcela Proyecto: 15  
 Pol. Cat.: 34  
 Parc. Cat.: 34  
 Ref. Cat.: 41038A03400034

- LEYENDA:**
- PARCELA
  - CATASTRO
  - LSMT EVACUACIÓN PLUMLEE
  - OCUPACIÓN SUBSUELO
  - SERVIDUMBRE ACCESO
  - OCUPACIÓN TEMPORAL
  - ARQUETA VISTA
  - ARQUETA CIEGA
  - CÁMARA DE EMPALME PLUMLEE
  - CÁMARA DE EMPALME RICHWOOD

| Parcela Proyecto | Nombre Titular  |  | Datos de la Parcela |         |           |            | Zanja          |              | Dispositivos Necesarios          |     |    | Servidumbre Acceso (m <sup>2</sup> ) | Ocupación Temporal (m <sup>2</sup> ) | Uso s/catastro |                              |
|------------------|-----------------|--|---------------------|---------|-----------|------------|----------------|--------------|----------------------------------|-----|----|--------------------------------------|--------------------------------------|----------------|------------------------------|
|                  | VISANT MORRI SA |  | Término Municipal   | Paraje  | Pol. Cat. | Parc. Cat. | Ref. Catastral | Longitud (m) | Ocup. Subsuelo (m <sup>2</sup> ) | ud. | Nº |                                      |                                      |                | Sup. Ocup. (m <sup>2</sup> ) |
| 15               | VISANT MORRI SA |  | DOS HERMANAS        | MOLINOS | 34        | 34         | 41038A03400034 | 762          | 1.521                            | 10  | -  | 51                                   | 1.557                                | 3.883          | Agrario                      |

|  |   |  |   |   |         |              |
|--|---|--|---|---|---------|--------------|
| <b>PROMOTOR:</b><br><br><b>PLUMLEE, S.L.</b> | El Ingeniero Técnico Industrial<br><br>CÉSAR SOLTERO SÁNCHEZ<br>COL. Nº: 9119 COPITI | <b>CONSULTOR:</b><br> | <b>PROYECTO:</b><br>INSTALACIÓN DE GENERACIÓN DE ENERGÍA ELÉCTRICA MEDIANTE TECNOLOGÍA SOLAR FOTOVOLTAICA DENOMINADA "FV PLUMLEE" Y LÍNEA SUBTERRÁNEA 30 kV DE EVACUACIÓN HASTA SUBESTACIÓN "ENTRENÚCLEOS PROMOTORES", UBICADA EN EL T.M. DOS HERMANAS (SEVILLA). | <b>PLANO:</b><br>RELACIÓN DE BIENES Y DERECHOS AFECTADOS POR LA INSTALACIÓN "HSF PLUMLEE" |         |              |
|  |   |  |   | FECHA: DIC 23   | Escala: | Nº           |
|  |   |  |   | FORMATO: A4   | 1:3.500 | <b>PL.15</b> |

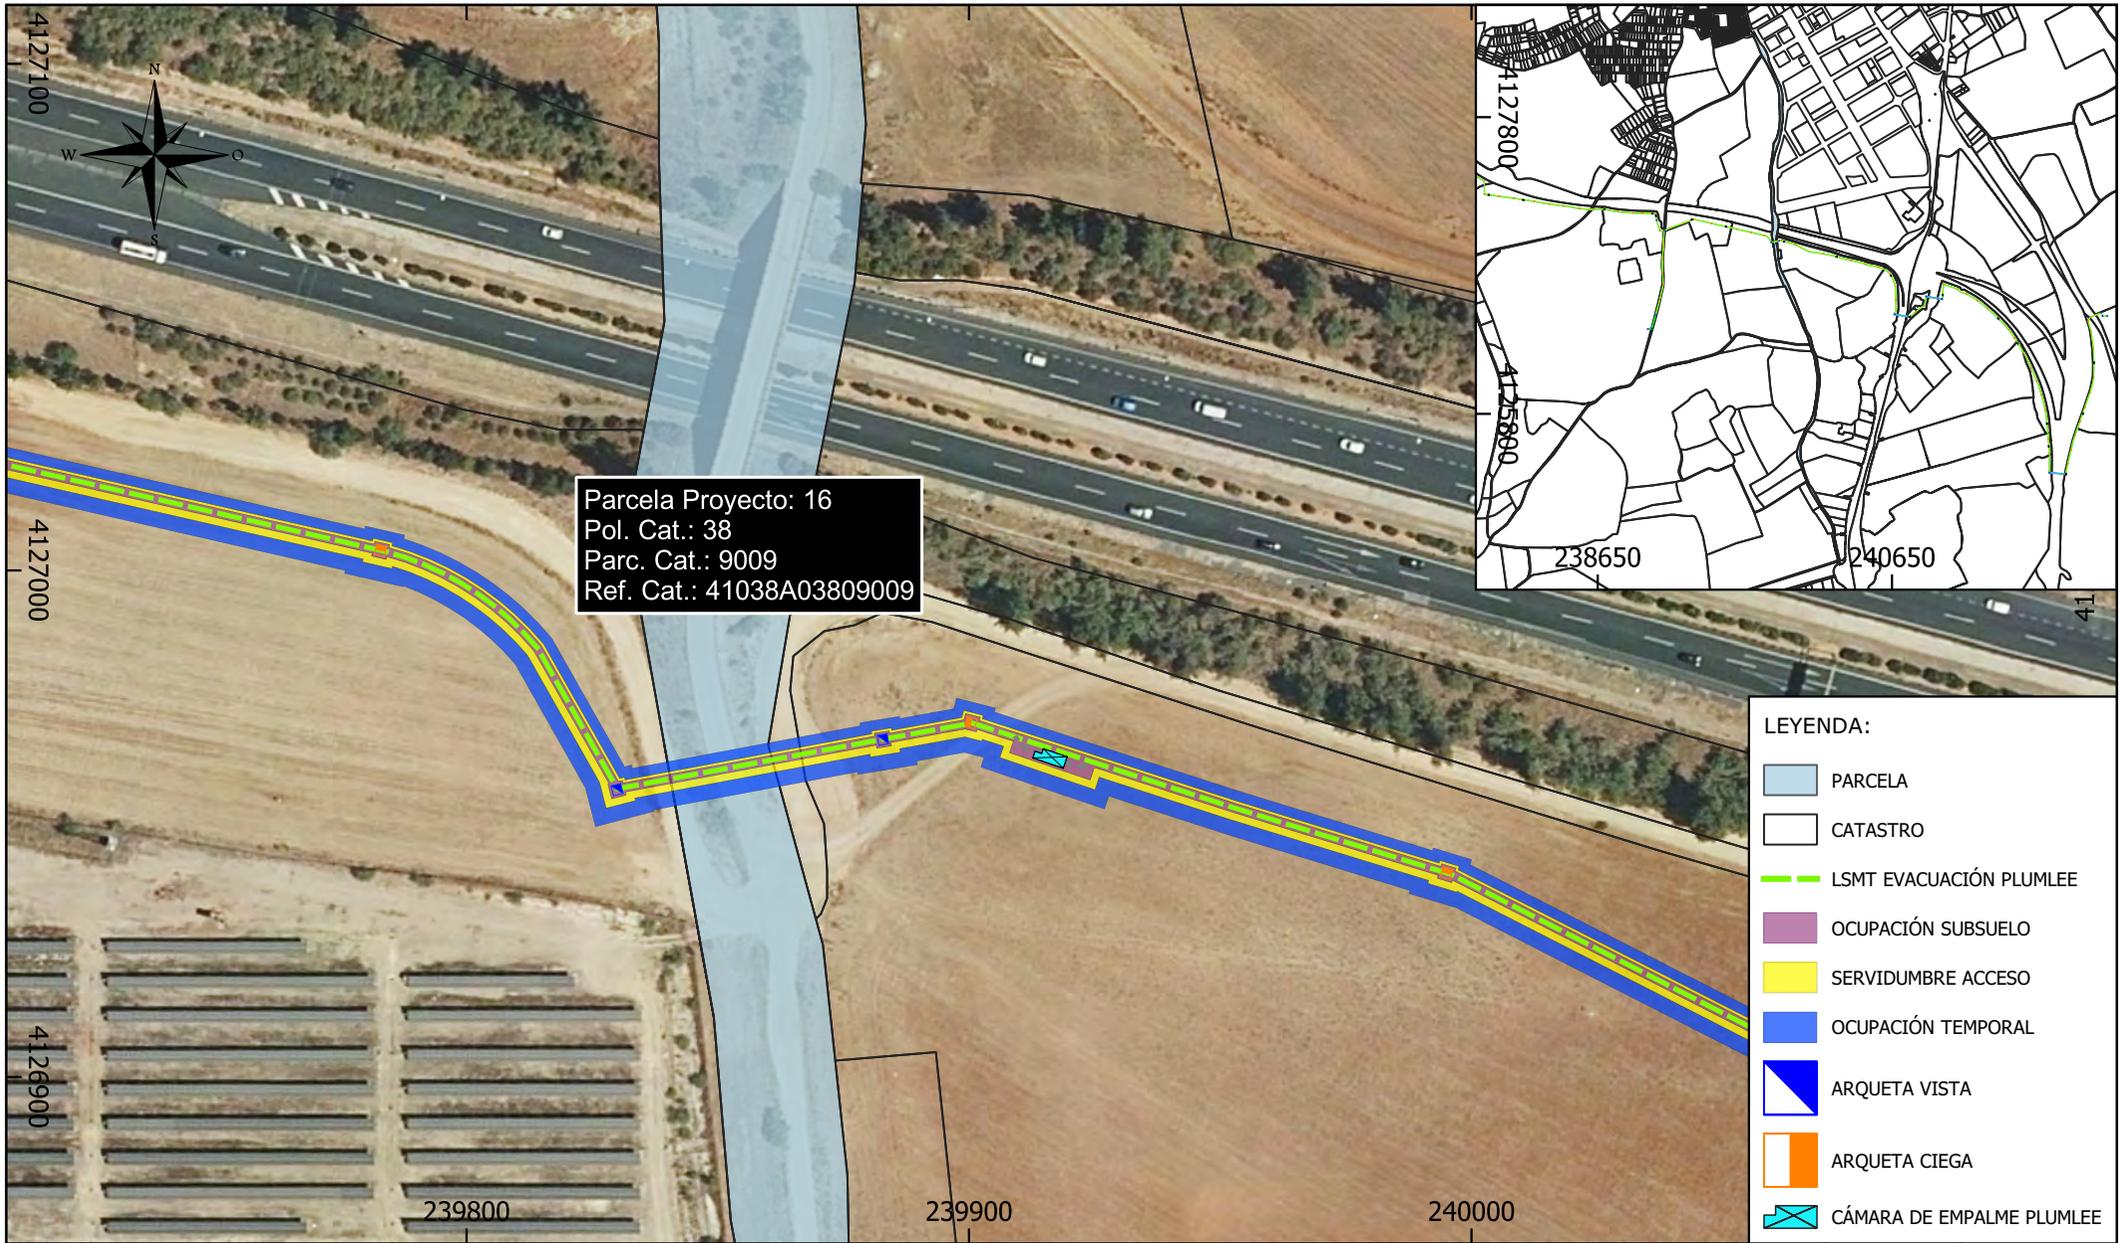

Parcela Proyecto: 16  
 Pol. Cat.: 38  
 Parc. Cat.: 9009  
 Ref. Cat.: 41038A03809009

LEYENDA:

- PARCELA
- CATASTRO
- LSMT EVACUACIÓN PLUMLEE
- OCUPACIÓN SUBSUELO
- SERVIDUMBRE ACCESO
- OCUPACIÓN TEMPORAL
- ARQUETA VISTA
- ARQUETA CIEGA
- CÁMARA DE EMPALME PLUMLEE


| Parcela Proyecto | Nombre Titular     |  | Datos de la Parcela |                              |           |            | Zanja          |              | Dispositivos Necesarios          |     |    | Servidumbre Acceso (m <sup>2</sup> ) | Ocupación Temporal (m <sup>2</sup> ) | Uso s/catastro |   |
|------------------|--------------------|--|---------------------|------------------------------|-----------|------------|----------------|--------------|----------------------------------|-----|----|--------------------------------------|--------------------------------------|----------------|---|
|                  | Junta de Andalucía |  | Término Municipal   | Paraje                       | Pol. Cat. | Parc. Cat. | Ref. Catastral | Longitud (m) | Ocup. Subsuelo (m <sup>2</sup> ) | ud. | Nº |                                      |                                      |                | Sup. Ocup. (m <sup>2</sup> )              |
| 16               | JUNTA DE ANDALUCIA |  | DOS HERMANAS        | VEREDA DOS HERMANAS-MARISMAS | 38        | 9009       | 41038A03809009 | 21           | 38                               | 0   | -  | 0                                    | 41                                   | 104            | VT Vía de comunicación de dominio público |

|  |  |   |   |   |                                     |
|--|--|---|---|---|-------------------------------------|
| <b>PROMOTOR:</b><br><br><b>PLUMLEE, S.L.</b> | El Ingeniero Técnico Industrial<br><br>CÉSAR SOLTERO SÁNCHEZ<br>COL. Nº: 9119 COPITI | <b>CONSULTOR:</b><br><br><b>ESASUR</b><br>ENERGÍA | <b>PROYECTO:</b><br>INSTALACIÓN DE GENERACIÓN DE ENERGÍA ELÉCTRICA MEDIANTE TECNOLOGÍA SOLAR FOTOVOLTAICA DENOMINADA "FV PLUMLEE" Y LÍNEA SUBTERRÁNEA 30 kV DE EVACUACIÓN HASTA SUBESTACIÓN "ENTRENÚCLEOS PROMOTORES", UBICADA EN EL T.M. DOS HERMANAS (SEVILLA). | <b>PLANO:</b><br>RELACIÓN DE BIENES Y DERECHOS AFECTADOS POR LA INSTALACIÓN "HSF PLUMLEE" |                                     |
|  |  |   |   | FECHA: DIC 23<br>FORMATO: A4  | Escala: 1:1.500<br>Nº: <b>PL.16</b> |



| Parcela Proyecto | Nombre Titular       | Datos de la Parcela |        |           |            |                | Zanja        |                                  | Dispositivos Necesarios |    |                              | Servidumbre Acceso (m <sup>2</sup> ) | Ocupación Temporal (m <sup>2</sup> ) | Uso s/catastro |
|------------------|----------------------|---------------------|--------|-----------|------------|----------------|--------------|----------------------------------|-------------------------|----|------------------------------|--------------------------------------|--------------------------------------|----------------|
|                  |                      | Término Municipal   | Paraje | Pol. Cat. | Parc. Cat. | Ref. Catastral | Longitud (m) | Ocup. Subsuelo (m <sup>2</sup> ) | ud.                     | Nº | Sup. Ocup. (m <sup>2</sup> ) |                                      |                                      |                |
| 17               | SUR DE RENOVABLES SL | DOS HERMANAS        | ENVIAS | 38        | 2          | 41038A03800002 | 311          | 589                              | 4                       | -  | 16                           | 633                                  | 1.583                                | Agrario        |

|                                   |  |  |   |   |                 |          |
|-----------------------------------|--|--|---|---|-----------------|----------|
| <b>PROMOTOR:</b><br>PLUMLEE, S.L. | El Ingeniero Técnico Industrial<br><br>CÉSAR SOLTERO SÁNCHEZ<br>COL. Nº: 9119 COPITI | <b>CONSULTOR:</b><br><br>ESASUR<br>ENERGÍA | <b>PROYECTO:</b><br>INSTALACIÓN DE GENERACIÓN DE ENERGÍA ELÉCTRICA MEDIANTE TECNOLOGÍA SOLAR FOTOVOLTAICA DENOMINADA "FV PLUMLEE" Y LÍNEA SUBTERRÁNEA 30 kV DE EVACUACIÓN HASTA SUBESTACIÓN "ENTRENÚCLEOS PROMOTORES", UBICADA EN EL T.M. DOS HERMANAS (SEVILLA). | <b>PLANO:</b><br>RELACIÓN DE BIENES Y DERECHOS AFECTADOS POR LA INSTALACIÓN "HSF PLUMLEE" |                 |          |
|                                   |  |  |   | FECHA: DIC 23<br>FORMATO: A4  | Escala: 1:1.500 | Nº PL.17 |

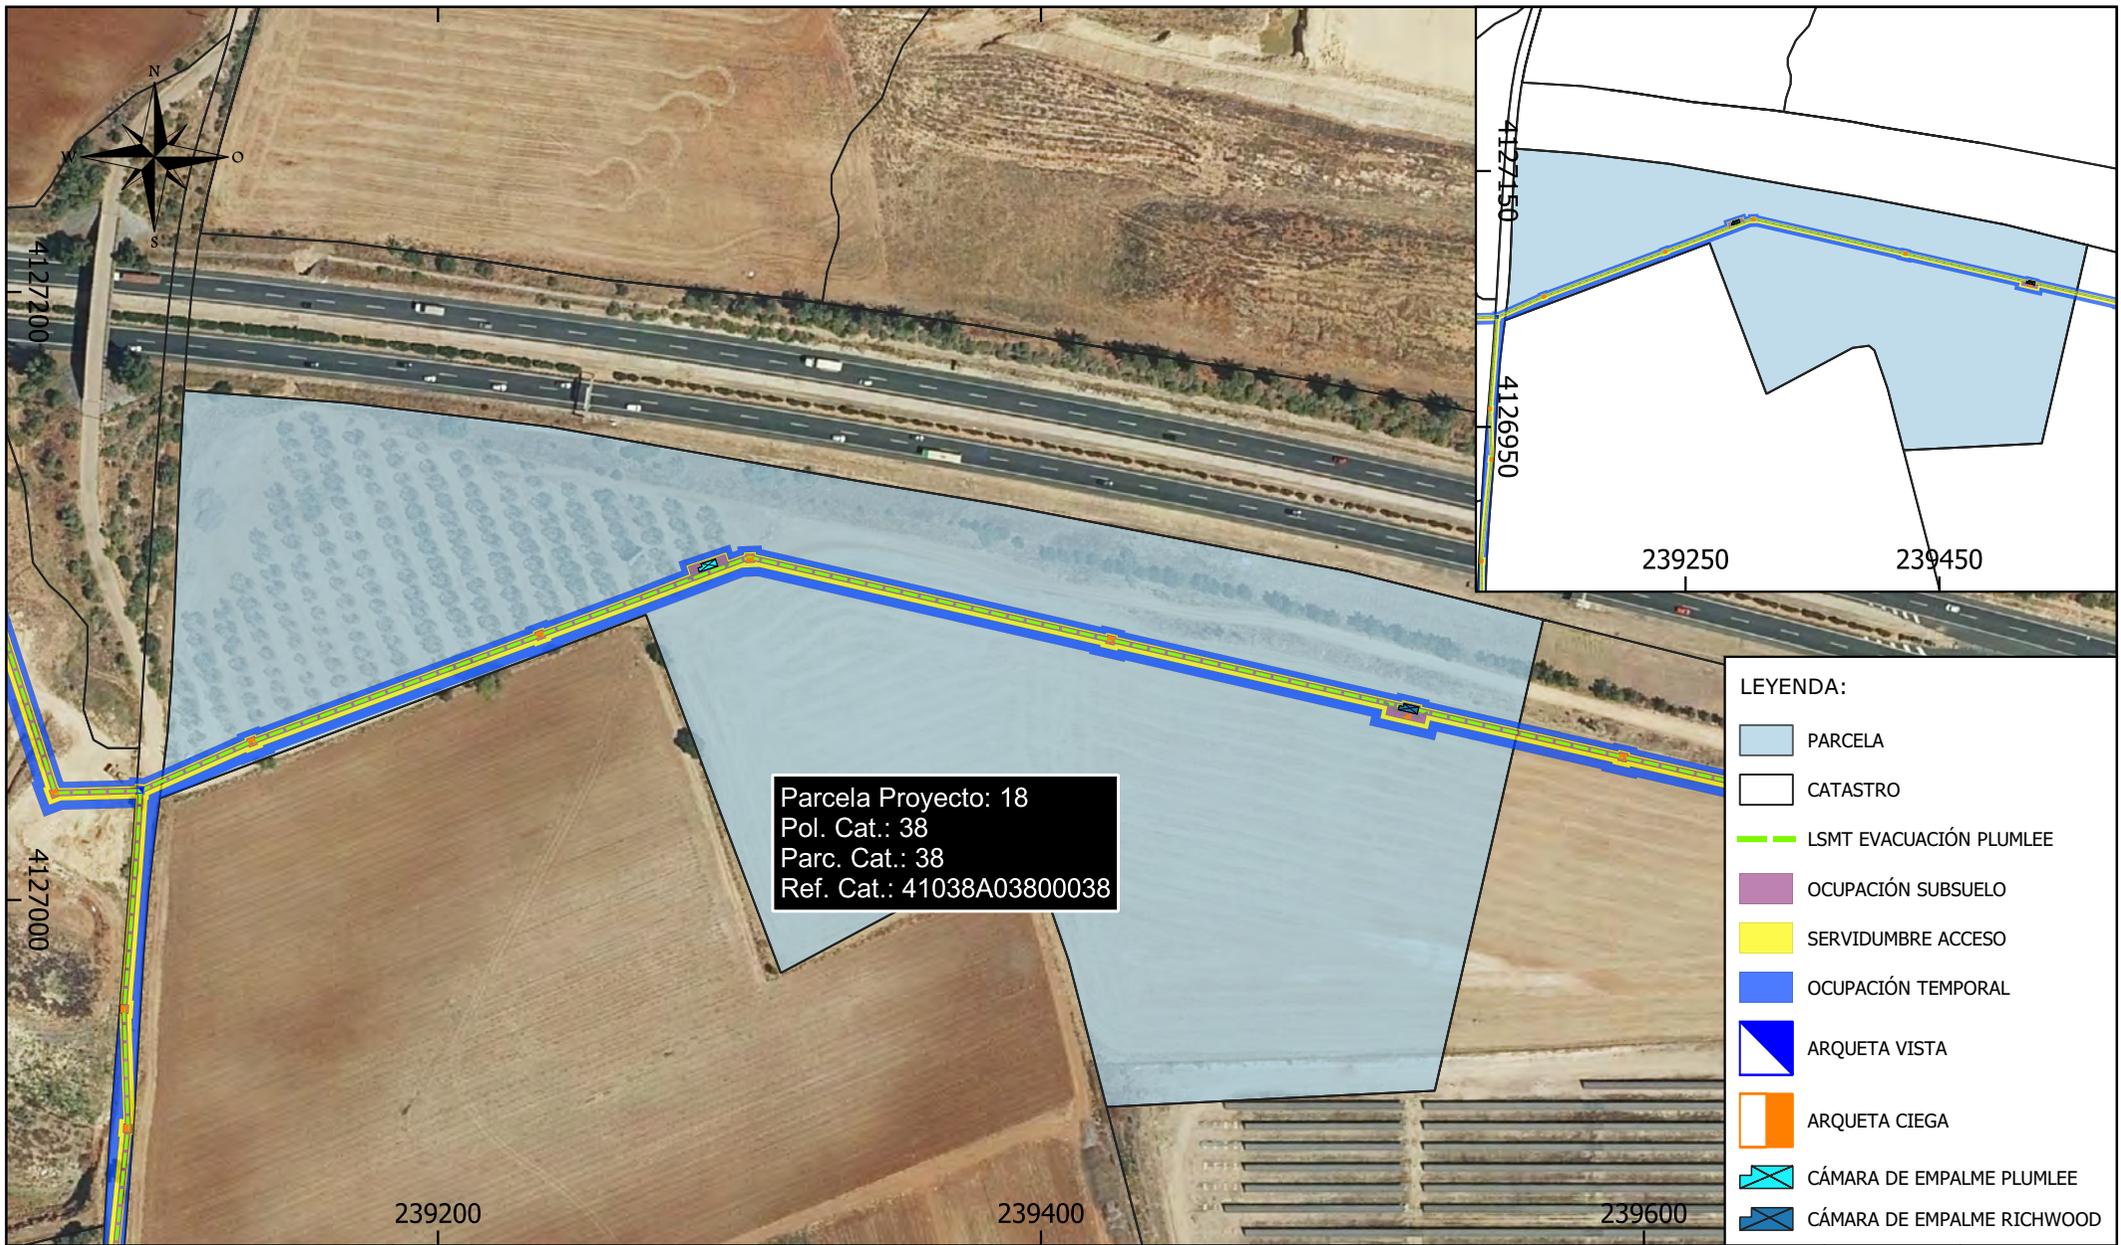


Parcela Proyecto: 18  
 Pol. Cat.: 38  
 Parc. Cat.: 38  
 Ref. Cat.: 41038A03800038

- LEYENDA:**
- PARCELA
  - CATASTRO
  - LSMT EVACUACIÓN PLUMLEE
  - OCUPACIÓN SUBSUELO
  - SERVIDUMBRE ACCESO
  - OCUPACIÓN TEMPORAL
  - ARQUETA VISTA
  - ARQUETA CIEGA
  - CÁMARA DE EMPALME PLUMLEE
  - CÁMARA DE EMPALME RICHWOOD

| Parcela Proyecto | Nombre Titular | Datos de la Parcela |        |           |            |                | Zanja        |                                  | Dispositivos Necesarios |    |                              | Servidumbre Acceso (m <sup>2</sup> ) | Ocupación Temporal (m <sup>2</sup> ) | Uso s/catastro |
|------------------|----------------|---------------------|--------|-----------|------------|----------------|--------------|----------------------------------|-------------------------|----|------------------------------|--------------------------------------|--------------------------------------|----------------|
|                  |                | Término Municipal   | Paraje | Pol. Cat. | Parc. Cat. | Ref. Catastral | Longitud (m) | Ocup. Subsuelo (m <sup>2</sup> ) | ud.                     | Nº | Sup. Ocup. (m <sup>2</sup> ) |                                      |                                      |                |
| 18               | LOS MOLINOS SL | DOS HERMANAS        | ENVIAS | 38        | 38         | 41038A03800038 | 470          | 966                              | 6                       | -  | 35                           | 959                                  | 2.395                                | Agrario        |

|                  |  |                   |  |   |  |
|------------------|--|-------------------|--|---|--|
| <b>PROMOTOR:</b> | El Ingeniero Técnico Industrial<br><i>Soltero</i><br>CÉSAR SOLTERO SÁNCHEZ<br>COL. Nº: 9119 COPITI | <b>CONSULTOR:</b> |  | <b>PROYECTO:</b>  | <b>PLANO:</b>  |
| PLUMLEE, S.L.    |  |                   |  | INSTALACIÓN DE GENERACIÓN DE ENERGÍA ELÉCTRICA MEDIANTE TECNOLOGÍA SOLAR FOTOVOLTAICA DENOMINADA "FV PLUMLEE" Y LÍNEA SUBTERRÁNEA 30 kV DE EVACUACIÓN HASTA SUBESTACIÓN "ENTRENÚCLEOS PROMOTORES", UBICADA EN EL T.M. DOS HERMANAS (SEVILLA). | RELACIÓN DE BIENES Y DERECHOS AFECTADOS POR LA INSTALACIÓN "HSF PLUMLEE" |
|                  |  |                   |  |   | FECHA: DIC 23  |
|                  |  |                   |  |   | FORMATO: A4  |
|                  |  |                   |  |   | Escala: 1:2.500  |
|                  |  |                   |  |   | Nº <b>PL.18</b>  |

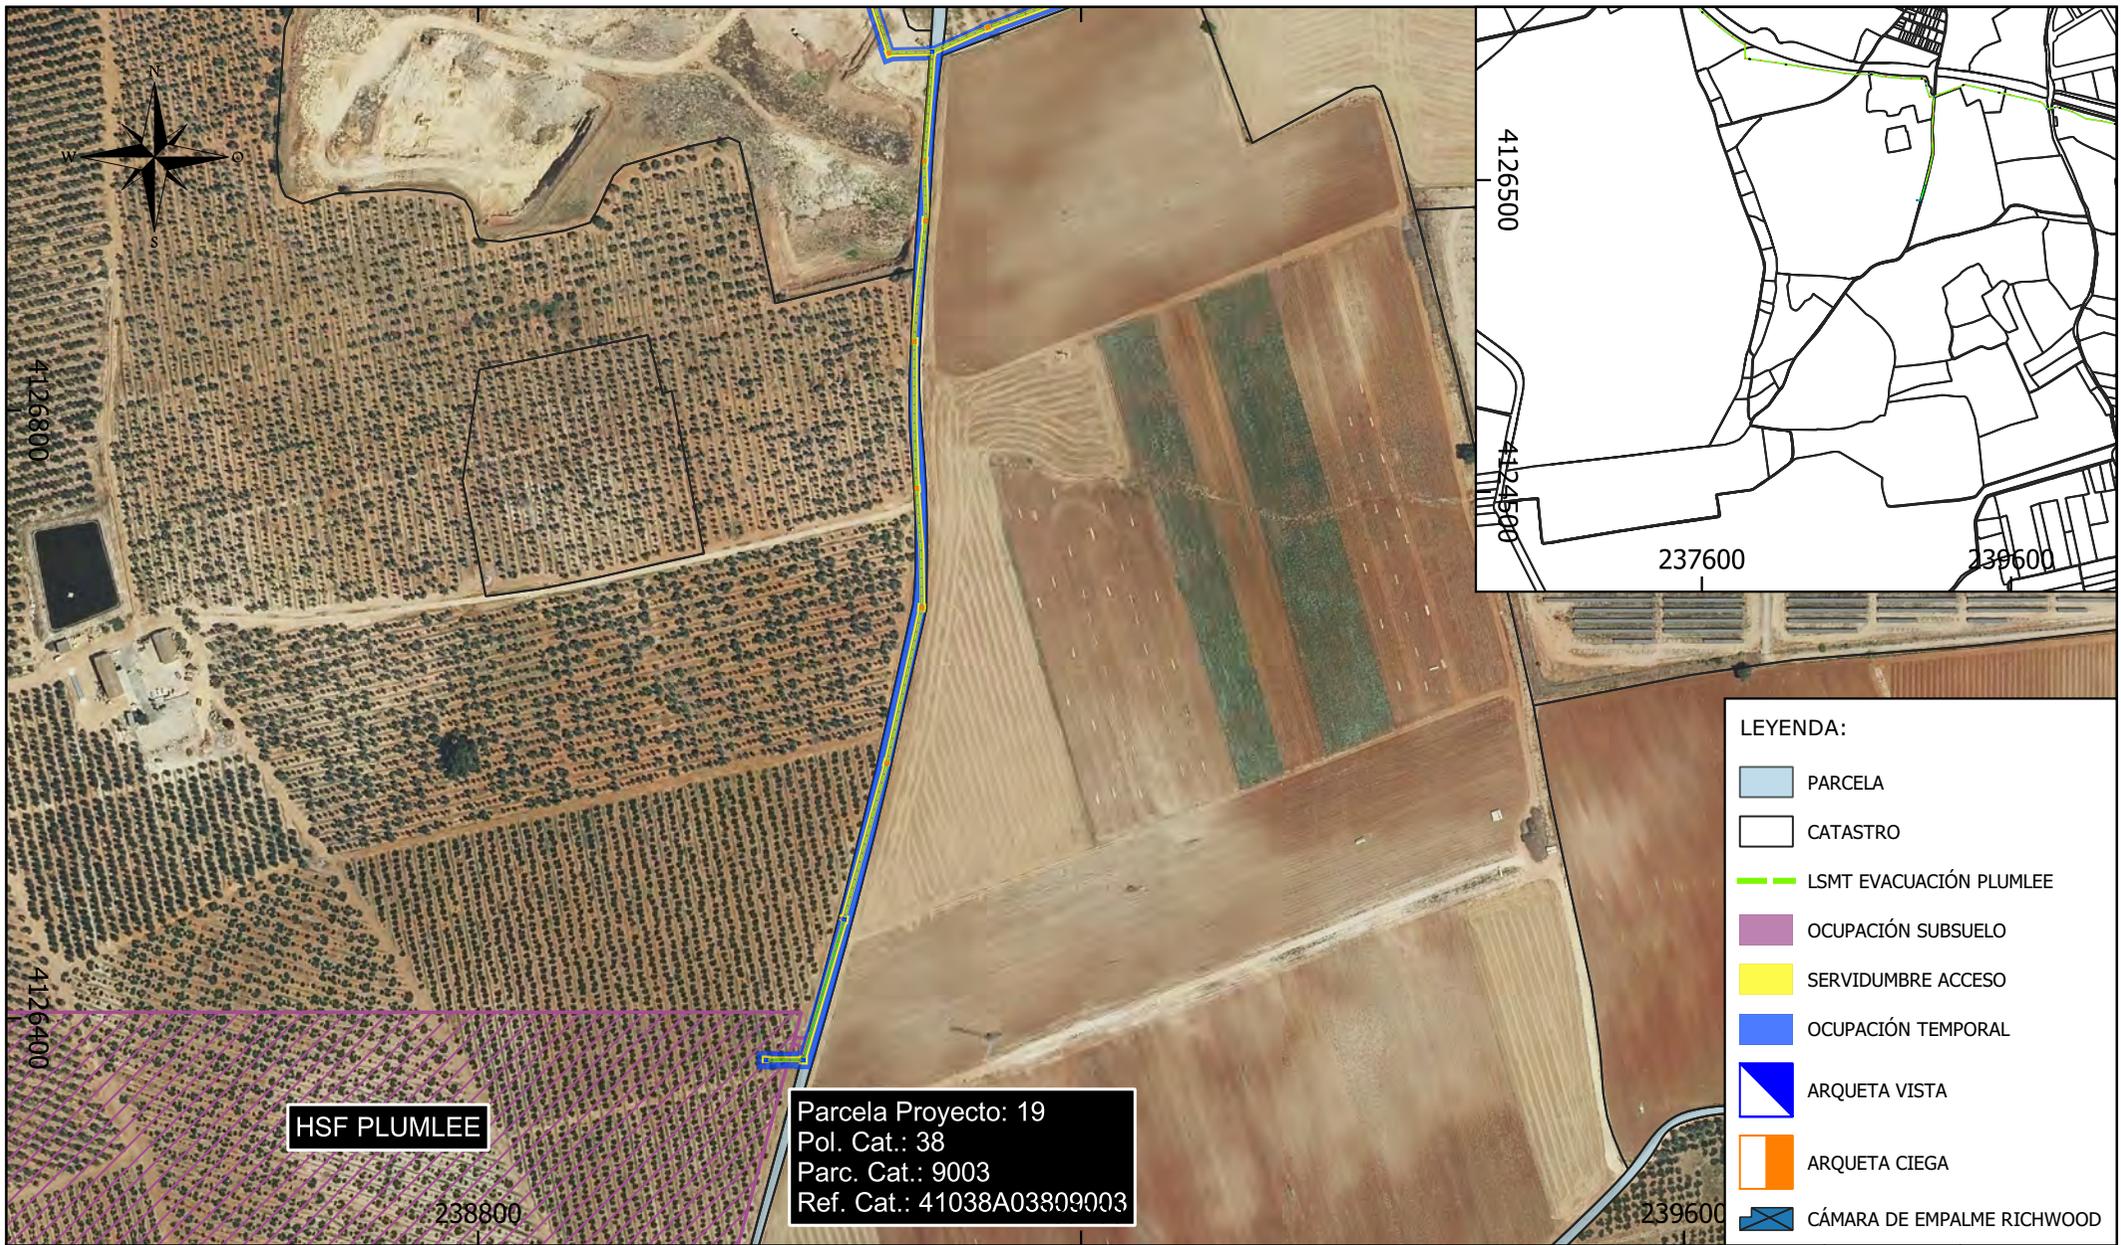


**HSF PLUMLEE**

Parcela Proyecto: 19  
 Pol. Cat.: 38  
 Parc. Cat.: 9003  
 Ref. Cat.: 41038A03809003

- LEYENDA:**
- PARCELA
  - CATASTRO
  - LSMT EVACUACIÓN PLUMLEE
  - OCUPACIÓN SUBSUELO
  - SERVIDUMBRE ACCESO
  - OCUPACIÓN TEMPORAL
  - ARQUETA VISTA
  - ARQUETA CIEGA
  - CÁMARA DE EMPALME RICHWOOD

| Parcela Proyecto | Nombre Titular     | Datos de la Parcela |                              |           |            |                | Zanja        |                                  | Dispositivos Necesarios |    |                              | Servidumbre Acceso (m <sup>2</sup> ) | Ocupación Temporal (m <sup>2</sup> ) | Uso s/catastro                            |
|------------------|--------------------|---------------------|------------------------------|-----------|------------|----------------|--------------|----------------------------------|-------------------------|----|------------------------------|--------------------------------------|--------------------------------------|---|
|                  |                    | Término Municipal   | Paraje                       | Pol. Cat. | Parc. Cat. | Ref. Catastral | Longitud (m) | Ocup. Subsuelo (m <sup>2</sup> ) | ud.                     | Nº | Sup. Ocup. (m <sup>2</sup> ) |                                      |                                      |   |
| 19               | JUNTA DE ANDALUCIA | DOS HERMANAS        | VEREDA DOS HERMANAS-MARISMAS | 38        | 9003       | 41038A03809003 | 685          | 1.307                            | 9                       | -  | 36                           | 1.378                                | 2.727                                | VT Vía de comunicación de dominio público |

|  |  |  |   |   |         |              |
|--|--|--|---|---|---------|--------------|
| <b>PROMOTOR:</b><br><br><b>PLUMLEE, S.L.</b> | El Ingeniero Técnico Industrial<br><br>CÉSAR SOLTERO SÁNCHEZ<br>COL. Nº: 9119 COPITI | <b>CONSULTOR:</b><br><br><b>ESASUR ENERGÍA</b> | <b>PROYECTO:</b><br>INSTALACIÓN DE GENERACIÓN DE ENERGÍA ELÉCTRICA MEDIANTE TECNOLOGÍA SOLAR FOTOVOLTAICA DENOMINADA "FV PLUMLEE" Y LÍNEA SUBTERRÁNEA 30 kV DE EVACUACIÓN HASTA SUBESTACIÓN "ENTRENÚCLEOS PROMOTORES", UBICADA EN EL T.M. DOS HERMANAS (SEVILLA). | <b>PLANO:</b><br>RELACIÓN DE BIENES Y DERECHOS AFECTADOS POR LA INSTALACIÓN "HSF PLUMLEE" |         |              |
|  |  |  |   | FECHA: DIC 23   | Escala: | Nº           |
|  |  |  |   | FORMATO: A4   | 1:5.000 | <b>PL.19</b> |

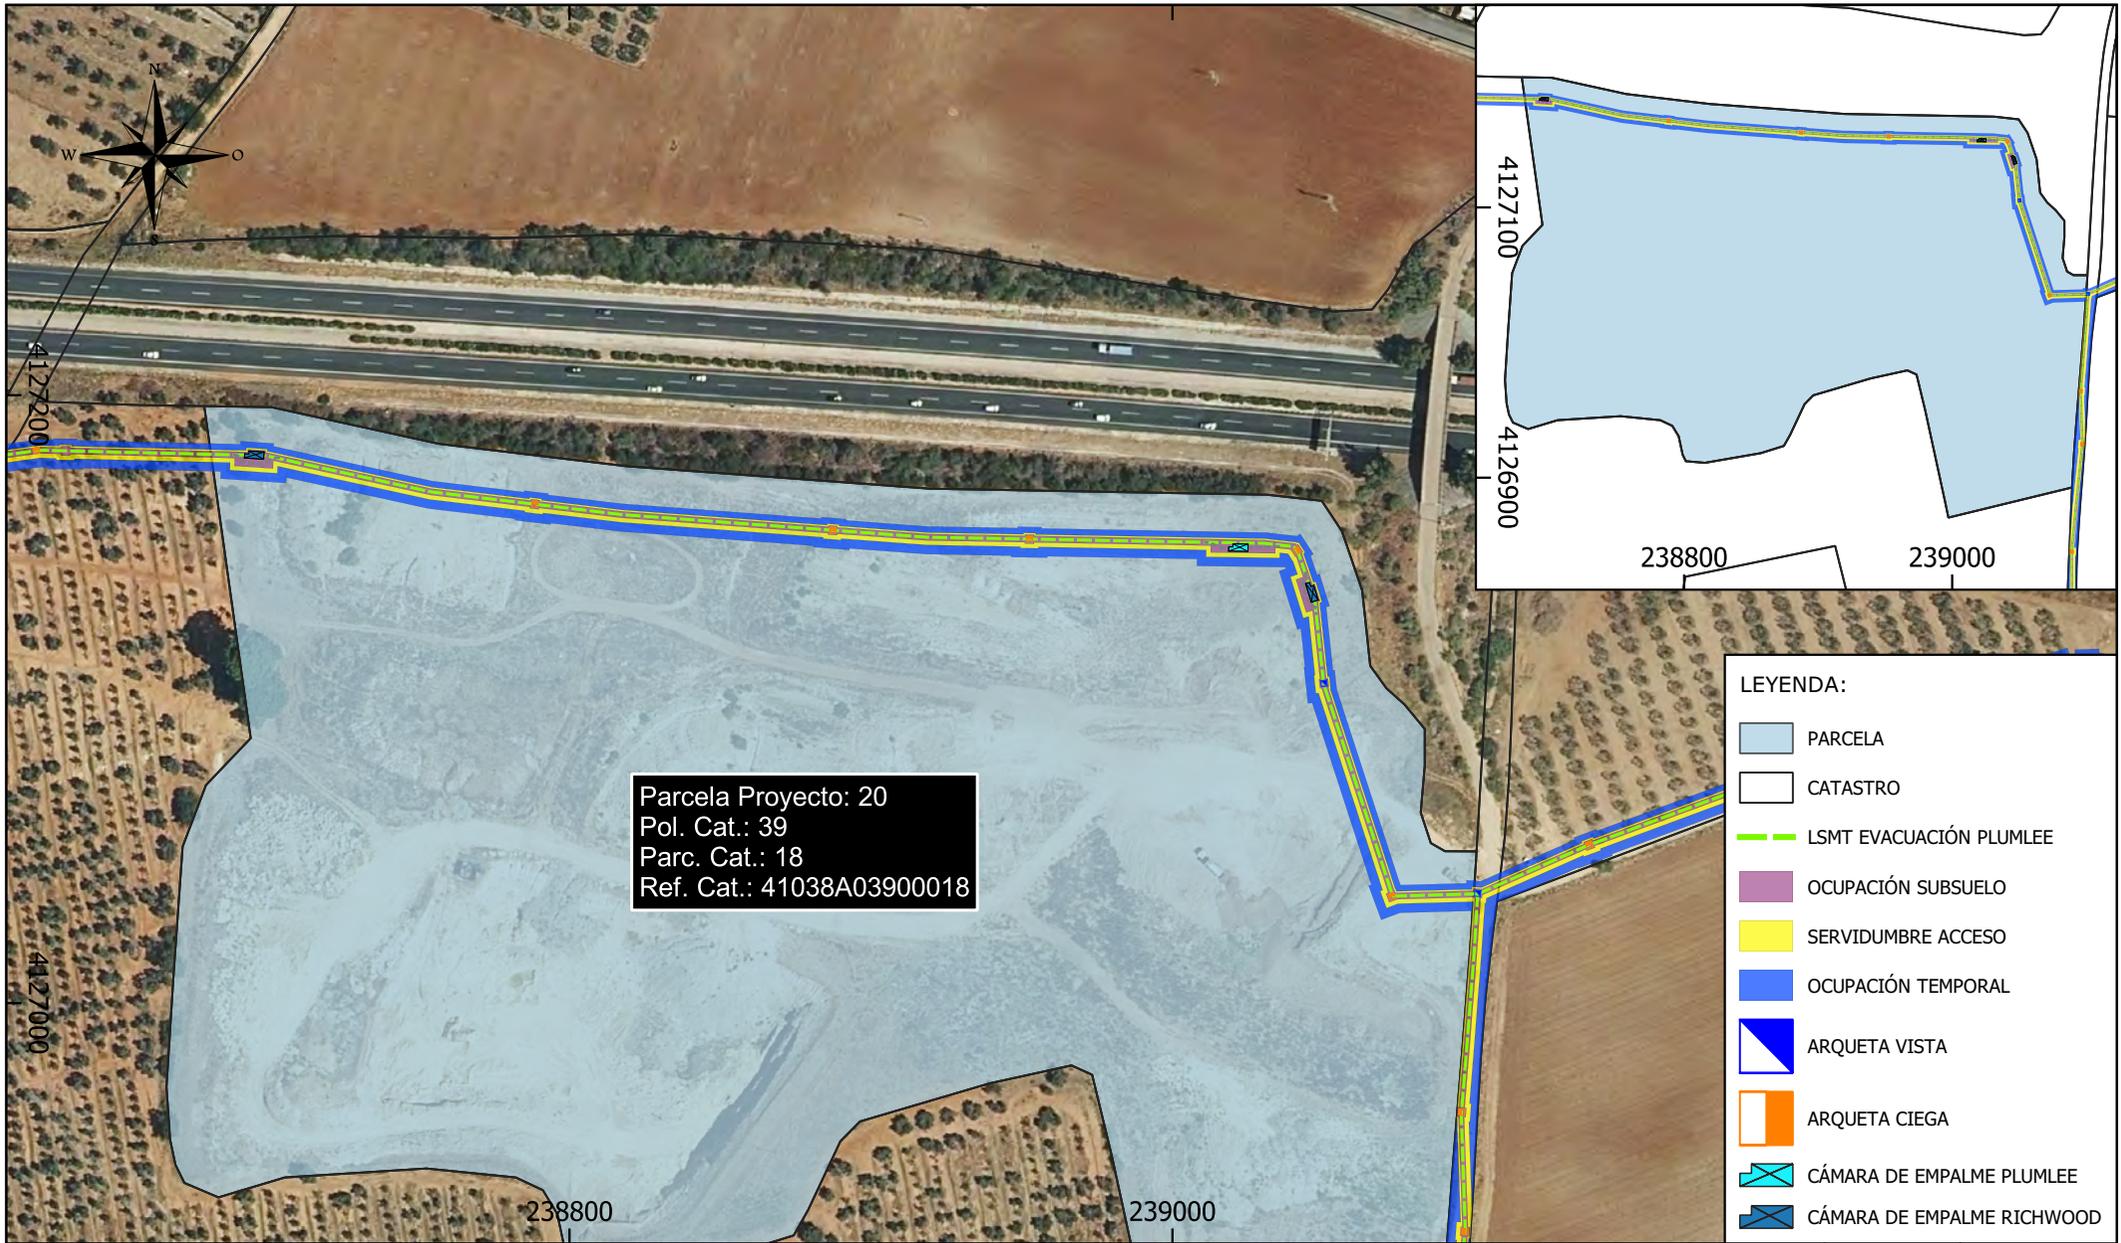

Parcela Proyecto: 20  
 Pol. Cat.: 39  
 Parc. Cat.: 18  
 Ref. Cat.: 41038A03900018

- LEYENDA:**
- PARCELA
  - CATASTRO
  - LSMT EVACUACIÓN PLUMLEE
  - OCUPACIÓN SUBSUELO
  - SERVIDUMBRE ACCESO
  - OCUPACIÓN TEMPORAL
  - ARQUETA VISTA
  - ARQUETA CIEGA
  - CÁMARA DE EMPALME PLUMLEE
  - CÁMARA DE EMPALME RICHWOOD

| Parcela Proyecto | Nombre Titular |  | Datos de la Parcela |         |           |            | Zanja          |              | Dispositivos Necesarios          |     |    | Servidumbre Acceso (m <sup>2</sup> ) | Ocupación Temporal (m <sup>2</sup> ) | Uso s/catastro |                              |
|------------------|----------------|--|---------------------|---------|-----------|------------|----------------|--------------|----------------------------------|-----|----|--------------------------------------|--------------------------------------|----------------|------------------------------|
|                  | LOS MOLINOS SL |  | Término Municipal   | Paraje  | Pol. Cat. | Parc. Cat. | Ref. Catastral | Longitud (m) | Ocup. Subsuelo (m <sup>2</sup> ) | ud. | Nº |                                      |                                      |                | Sup. Ocup. (m <sup>2</sup> ) |
| 20               | LOS MOLINOS SL |  | DOS HERMANAS        | MOLINOS | 39        | 18         | 41038A03900018 | 508          | 1.205                            | 7   | -  | 39                                   | 1.050                                | 2.614          | Agrario                      |

|  |   |  |   |   |         |              |
|--|---|--|---|---|---------|--------------|
| <b>PROMOTOR:</b><br><br><b>PLUMLEE, S.L.</b> | El Ingeniero Técnico Industrial<br><br>CÉSAR SOLTERO SÁNCHEZ<br>COL. Nº: 9119 COPTI | <b>CONSULTOR:</b><br><br><b>ESASUR ENERGÍA</b> | <b>PROYECTO:</b><br>INSTALACIÓN DE GENERACIÓN DE ENERGÍA ELÉCTRICA MEDIANTE TECNOLOGÍA SOLAR FOTOVOLTAICA DENOMINADA "FV PLUMLEE" Y LÍNEA SUBTERRÁNEA 30 kV DE EVACUACIÓN HASTA SUBESTACIÓN "ENTRENÚCLEOS PROMOTORES", UBICADA EN EL T.M. DOS HERMANAS (SEVILLA). | <b>PLANO:</b><br>RELACIÓN DE BIENES Y DERECHOS AFECTADOS POR LA INSTALACIÓN "HSF PLUMLEE" |         |              |
|  |   |  |   | FECHA: DIC 23   | Escala: | Nº           |
|  |   |  |   | FORMATO: A4   | 1:2.500 | <b>PL.20</b> |




Parcela Proyecto: 21  
 Pol. Cat.: 39  
 Parc. Cat.: 3  
 Ref. Cat.: 41038A03900003

**HSF PLUMLEE**

- LEYENDA:**
- PARCELA
  - CATASTRO
  - LSMT EVACUACIÓN PLUMLEE
  - OCUPACIÓN SUBSUELO
  - SERVIDUMBRE ACCESO
  - OCUPACIÓN TEMPORAL
  - ARQUETA VISTA
  - ARQUETA CIEGA
  - CÁMARA DE EMPALME PLUMLEE
  - CÁMARA DE EMPALME RICHWOOD

| Parcela Proyecto | Nombre Titular       | Datos de la Parcela |          |           |            |                | Zanja        |                                   | Dispositivos Necesarios |    |                              | Servidumbre Acceso (m <sup>2</sup> ) | Ocupación Temporal (m <sup>2</sup> ) | Uso s/catastro |
|------------------|----------------------|---------------------|----------|-----------|------------|----------------|--------------|-----------------------------------|-------------------------|----|------------------------------|--------------------------------------|--------------------------------------|----------------|
|                  |                      | Término Municipal   | Paraje   | Pol. Cat. | Parc. Cat. | Ref. Catastral | Longitud (m) | Occup. Subsuelo (m <sup>2</sup> ) | ud.                     | Nº | Sup. Ocup. (m <sup>2</sup> ) |                                      |                                      |                |
| 21               | HACIENDA DOÑA ANA SL | DOS HERMANAS        | DOÑA ANA | 39        | 3          | 41038A03900003 | 93           | 196                               | 2                       | -  | 8                            | 203                                  | 674                                  | Agrario        |

|  |   |  |   |   |
|--|---|--|---|---|
| <b>PROMOTOR:</b><br><br><b>PLUMLEE, S.L.</b> | El Ingeniero Técnico Industrial<br><br>CÉSAR SOLTERO SÁNCHEZ<br>COL. Nº: 9119 COPITI | <b>CONSULTOR:</b><br> | <b>PROYECTO:</b><br>INSTALACIÓN DE GENERACIÓN DE ENERGÍA ELÉCTRICA MEDIANTE TECNOLOGÍA SOLAR FOTOVOLTAICA DENOMINADA "FV PLUMLEE" Y LÍNEA SUBTERRÁNEA 30 kV DE EVACUACIÓN HASTA SUBESTACIÓN "ENTRENÚCLEOS PROMOTORES", UBICADA EN EL T.M. DOS HERMANAS (SEVILLA). | <b>PLANO:</b><br>RELACIÓN DE BIENES Y DERECHOS AFECTADOS POR LA INSTALACIÓN "HSF PLUMLEE" |
|  |   |  |   | FECHA: DIC 23<br>FORMATO: A4  |
|  |   |  |   | Escala: 1:5.500<br>Nº: <b>PL.21</b>   |

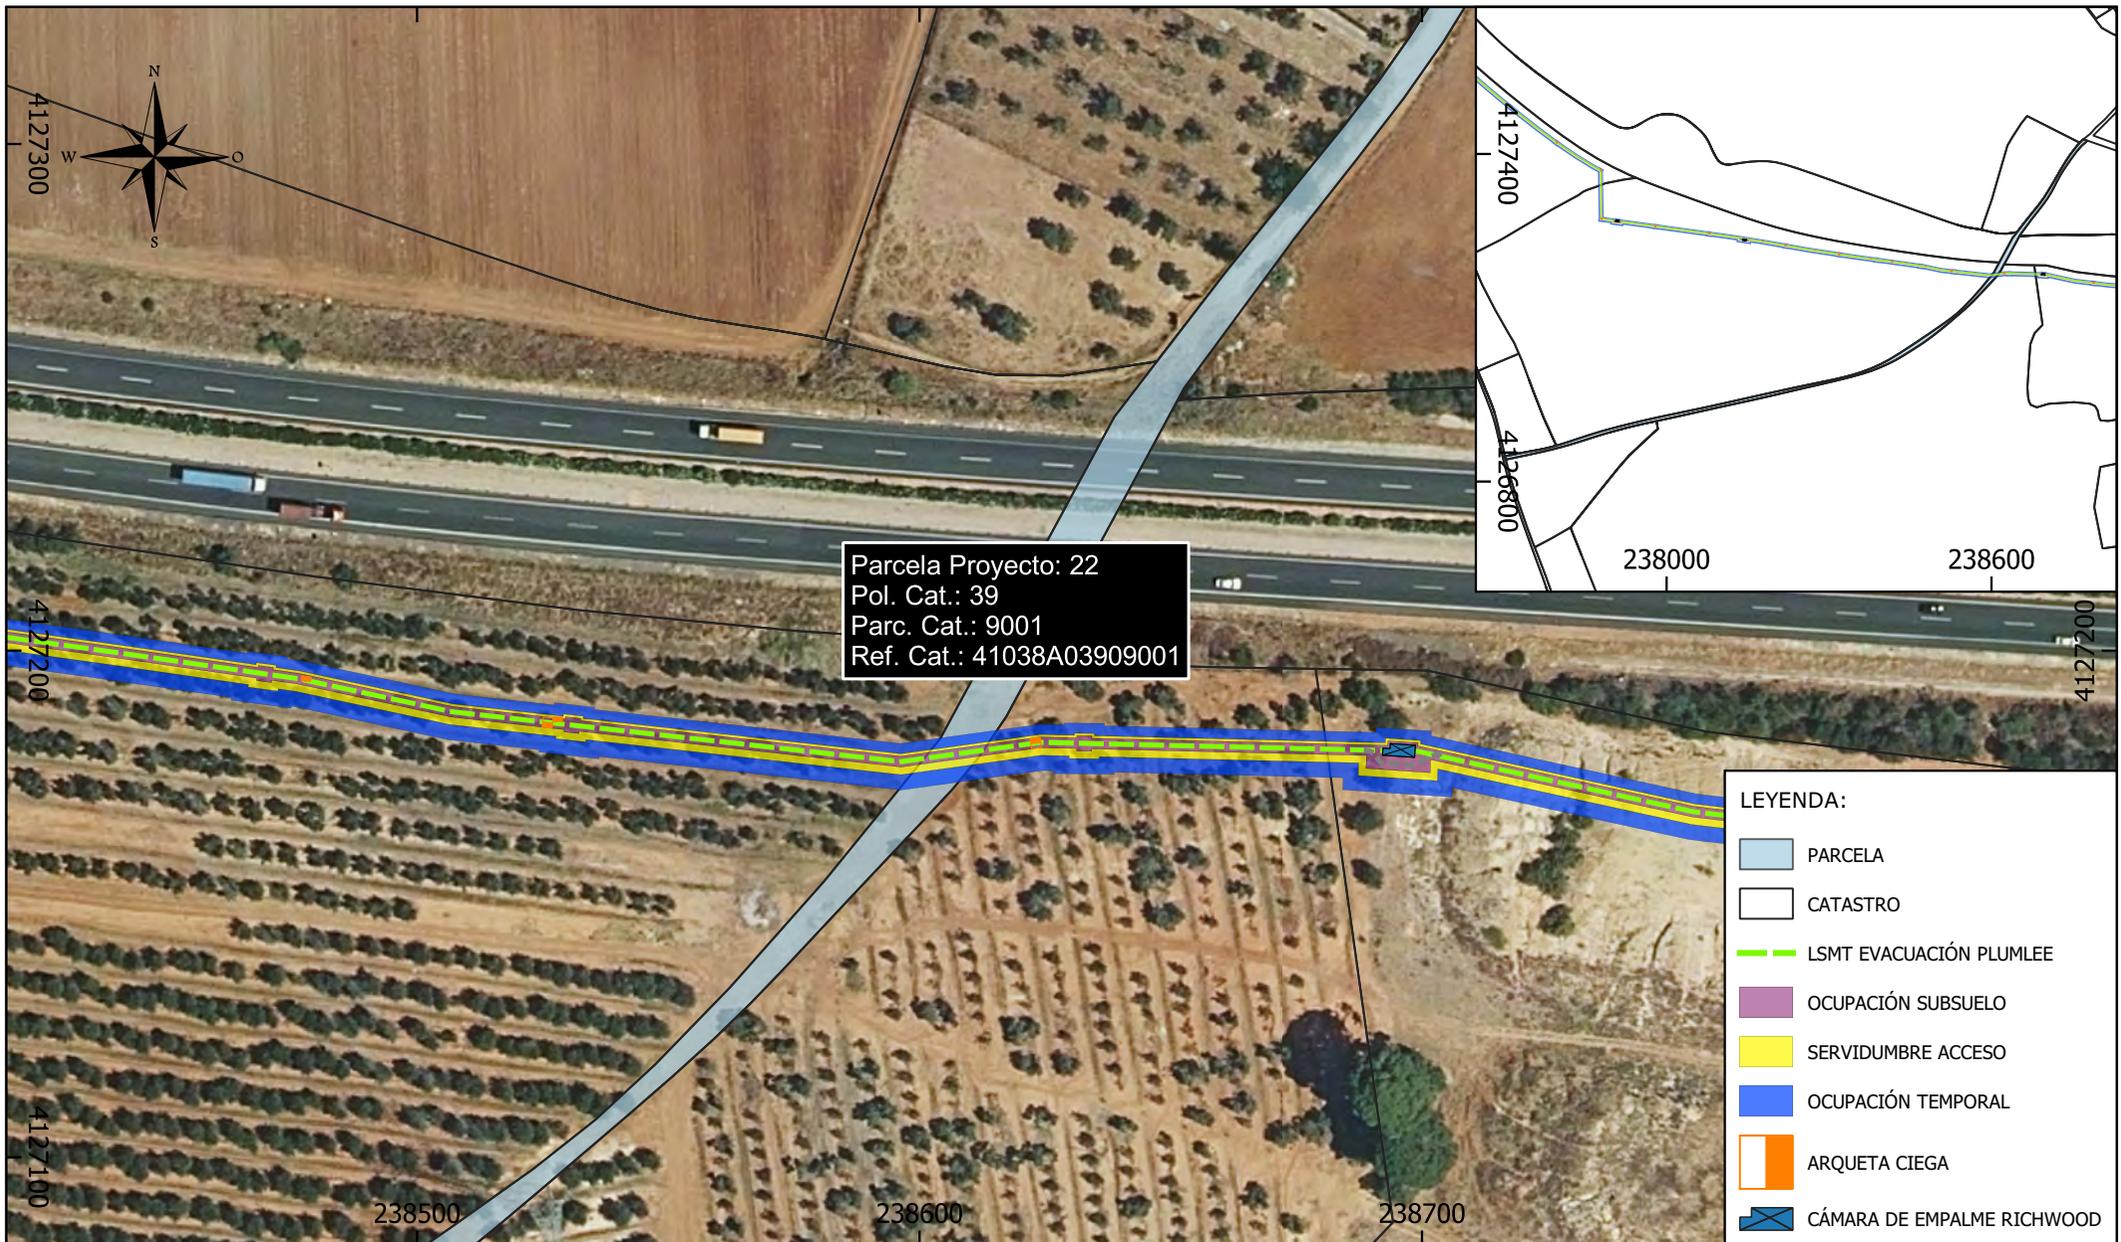

Parcela Proyecto: 22  
 Pol. Cat.: 39  
 Parc. Cat.: 9001  
 Ref. Cat.: 41038A03909001

**LEYENDA:**

- PARCELA
- CATASTRO
- LSMT EVACUACIÓN PLUMLEE
- OCUPACIÓN SUBSUELO
- SERVIDUMBRE ACCESO
- OCUPACIÓN TEMPORAL
- ARQUETA CIEGA
- CÁMARA DE EMPALME RICHWOOD

| Parcela Proyecto | Nombre Titular               | Datos de la Parcela |        |           |            |                | Zanja         |                                  | Dispositivos Necesarios |    |                              | Servidumbre Acceso (m <sup>2</sup> ) | Ocupación Temporal (m <sup>2</sup> ) | Uso s/catastro                            |
|------------------|------------------------------|---------------------|--------|-----------|------------|----------------|---------------|----------------------------------|-------------------------|----|------------------------------|--------------------------------------|--------------------------------------|---|
|                  |                              | Término Municipal   | Paraje | Pol. Cat. | Parc. Cat. | Ref. Catastral | Longitud (ml) | Ocup. Subsuelo (m <sup>2</sup> ) | ud.                     | Nº | Sup. Ocup. (m <sup>2</sup> ) |                                      |                                      |   |
| 22               | AYUNTAMIENTO DE DOS HERMANAS | DOS HERMANAS        | VARIOS | 39        | 9001       | 41038A03909001 | 12            | 25                               | 0                       | -  | 0                            | 24                                   | 59                                   | VT Vía de comunicación de dominio público |

|                                   |  |  |   |   |                 |          |
|-----------------------------------|--|--|---|---|-----------------|----------|
| <b>PROMOTOR:</b><br>PLUMLEE, S.L. | El Ingeniero Técnico Industrial<br><br>CÉSAR SOLTERO SÁNCHEZ<br>COL. Nº: 9119 COPITI | <b>CONSULTOR:</b><br><br>ESASUR<br>ENERGÍA | <b>PROYECTO:</b><br>INSTALACIÓN DE GENERACIÓN DE ENERGÍA ELÉCTRICA MEDIANTE TECNOLOGÍA SOLAR FOTOVOLTAICA DENOMINADA "FV PLUMLEE" Y LÍNEA SUBTERRÁNEA 30 kV DE EVACUACIÓN HASTA SUBESTACIÓN "ENTRENÚCLEOS PROMOTORES", UBICADA EN EL T.M. DOS HERMANAS (SEVILLA). | <b>PLANO:</b><br>RELACIÓN DE BIENES Y DERECHOS AFECTADOS POR LA INSTALACIÓN "HSF PLUMLEE" |                 |          |
|                                   |  |  |   | FECHA: DIC 23   | Escala: 1:1.500 | Nº PL.22 |
|                                   |  |  |   | FORMATO: A4   |                 |          |




Parcela Proyecto: 23  
 Pol. Cat.: 40  
 Parc. Cat.: 3  
 Ref. Cat.: 41038A04000003

- LEYENDA:**
- PARCELA
  - CATASTRO
  - LSMT EVACUACIÓN PLUMLEE
  - OCUPACIÓN SUBSUELO
  - SERVIDUMBRE ACCESO
  - OCUPACIÓN TEMPORAL
  - ARQUETA CIEGA
  - CÁMARA DE EMPALME PLUMLEE
  - CÁMARA DE EMPALME RICHWOOD

| Parcela Proyecto | Nombre Titular       | Datos de la Parcela |            |           |            |                | Zanja        |                                  | Dispositivos Necesarios |    |                              | Servidumbre Acceso (m <sup>2</sup> ) | Ocupación Temporal (m <sup>2</sup> ) | Uso s/catastro |
|------------------|----------------------|---------------------|------------|-----------|------------|----------------|--------------|----------------------------------|-------------------------|----|------------------------------|--------------------------------------|--------------------------------------|----------------|
|                  |                      | Término Municipal   | Paraje     | Pol. Cat. | Parc. Cat. | Ref. Catastral | Longitud (m) | Ocup. Subsuelo (m <sup>2</sup> ) | ud.                     | Nº | Sup. Ocup. (m <sup>2</sup> ) |                                      |                                      |                |
| 23               | HACIENDA DOÑA ANA SL | DOS HERMANAS        | MONTELIRIO | 40        | 3          | 41038A04000003 | 790          | 1.784                            | 8                       | -  | 43                           | 1.615                                | 4.031                                | Agrario        |

|                                       |   |  |   |   |
|---------------------------------------|---|--|---|---|
| <b>PROMOTOR:</b><br><br>PLUMLEE, S.L. | El Ingeniero Técnico Industrial<br><br>CÉSAR SOLTERO SÁNCHEZ<br>COL. Nº: 9119 COPITI | <b>CONSULTOR:</b><br> | <b>PROYECTO:</b><br>INSTALACIÓN DE GENERACIÓN DE ENERGÍA ELÉCTRICA MEDIANTE TECNOLOGÍA SOLAR FOTOVOLTAICA DENOMINADA "FV PLUMLEE" Y LÍNEA SUBTERRÁNEA 30 kV DE EVACUACIÓN HASTA SUBESTACIÓN "ENTRENÚCLEOS PROMOTORES", UBICADA EN EL T.M. DOS HERMANAS (SEVILLA). | <b>PLANO:</b><br>RELACIÓN DE BIENES Y DERECHOS AFECTADOS POR LA INSTALACIÓN "HSF PLUMLEE" |
|                                       |   |  |   | FECHA: DIC 23   |
|                                       |   |  |   | FORMATO: A4   |
|                                       |   |  |   | Escala: 1:3.500   |
|                                       |   |  |   | Nº PL.23  |

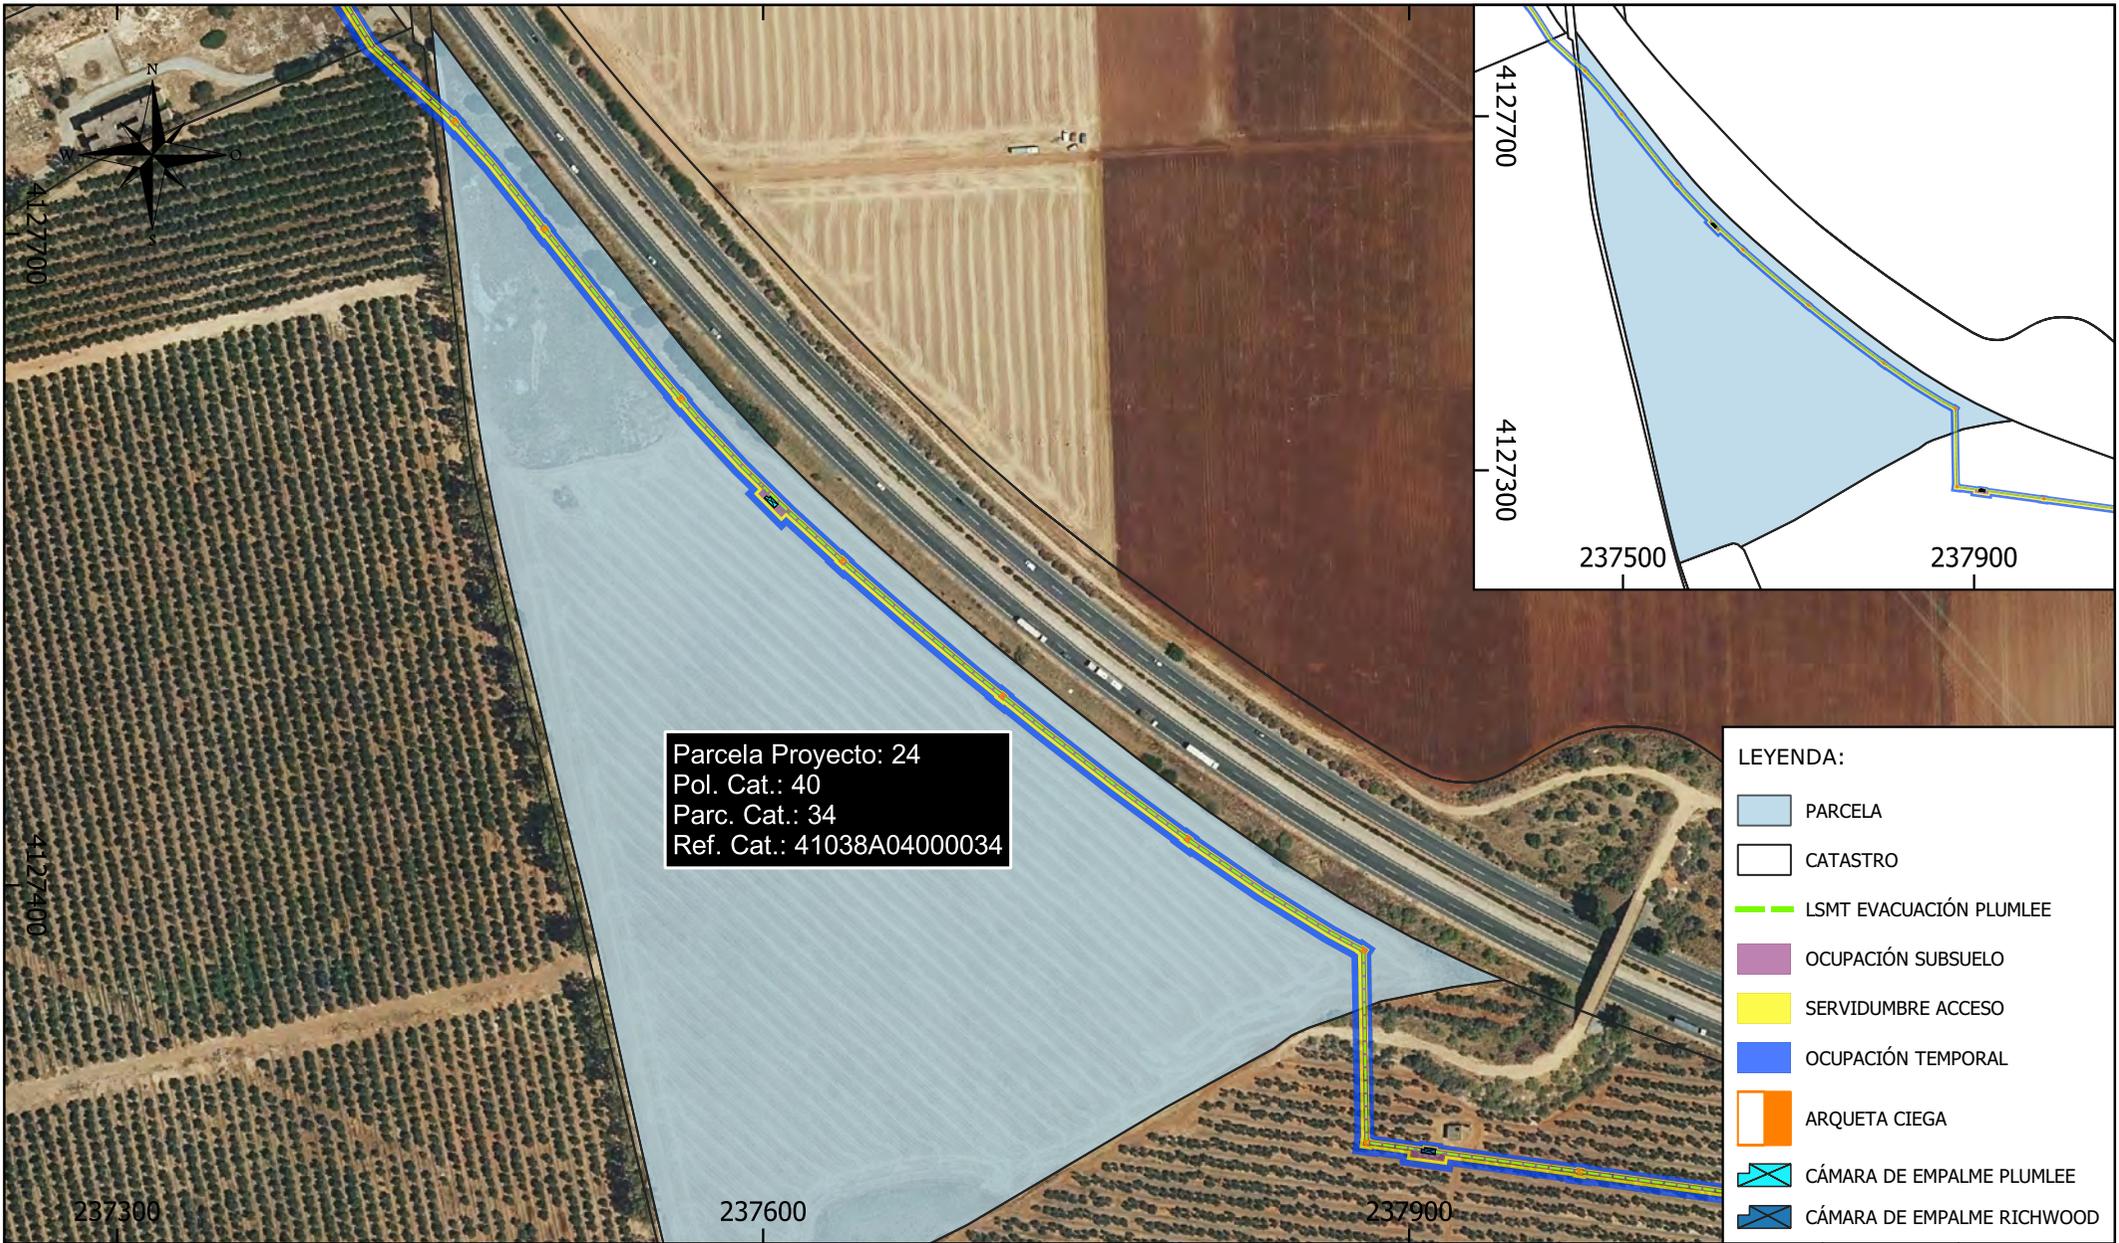

Parcela Proyecto: 24  
 Pol. Cat.: 40  
 Parc. Cat.: 34  
 Ref. Cat.: 41038A04000034

- LEYENDA:**
- PARCELA
  - CATASTRO
  - LSMT EVACUACIÓN PLUMLEE
  - OCUPACIÓN SUBSUELO
  - SERVIDUMBRE ACCESO
  - OCUPACIÓN TEMPORAL
  - ARQUETA CIEGA
  - CÁMARA DE EMPALME PLUMLEE
  - CÁMARA DE EMPALME RICHWOOD

| Parcela Proyecto | Nombre Titular                | Datos de la Parcela |            |           |            |                | Zanja        |                                  | Dispositivos Necesarios |    |                              | Servidumbre Acceso (m <sup>2</sup> ) | Ocupación Temporal (m <sup>2</sup> ) | Uso s/catastro |
|------------------|-------------------------------|---------------------|------------|-----------|------------|----------------|--------------|----------------------------------|-------------------------|----|------------------------------|--------------------------------------|--------------------------------------|----------------|
|                  |                               | Término Municipal   | Paraje     | Pol. Cat. | Parc. Cat. | Ref. Catastral | Longitud (m) | Ocup. Subsuelo (m <sup>2</sup> ) | ud.                     | Nº | Sup. Ocup. (m <sup>2</sup> ) |                                      |                                      |                |
| 24               | GESTION EMPRESARIAL GONZAR SL | DOS HERMANAS        | MONTELIRIO | 40        | 34         | 41038A04000034 | 608          | 1.342                            | 8                       | -  | 43                           | 1.234                                | 3.078                                | Agrario        |

|                                   |   |  |   |   |
|-----------------------------------|---|--|---|---|
| <b>PROMOTOR:</b><br>PLUMLEE, S.L. | El Ingeniero Técnico Industrial<br><br>CÉSAR SOLTERO SÁNCHEZ<br>COL. Nº: 9119 COPITI | <b>CONSULTOR:</b><br> | <b>PROYECTO:</b><br>INSTALACIÓN DE GENERACIÓN DE ENERGÍA ELÉCTRICA MEDIANTE TECNOLOGÍA SOLAR FOTOVOLTAICA DENOMINADA "FV PLUMLEE" Y LÍNEA SUBTERRÁNEA 30 kV DE EVACUACIÓN HASTA SUBESTACIÓN "ENTRENÚCLEOS PROMOTORES", UBICADA EN EL T.M. DOS HERMANAS (SEVILLA). | <b>PLANO:</b><br>RELACIÓN DE BIENES Y DERECHOS AFECTADOS POR LA INSTALACIÓN "HSF PLUMLEE" |
| FECHA: DIC 23                     |   | Escala: 1:3.500  |   | Nº PL.24  |
| FORMATO: A4                       |   |  |   |   |




Parcela Proyecto: 25  
 Pol. Cat.: 40  
 Parc. Cat.: 9002  
 Ref. Cat.: 41038A04009002

- LEYENDA:**
- PARCELA
  - CATASTRO
  - LSMT EVACUACIÓN PLUMLEE
  - OCUPACIÓN SUBSUELO
  - SERVIDUMBRE ACCESO
  - OCUPACIÓN TEMPORAL
  - ARQUETA CIEGA
  - CÁMARA DE EMPALME RICHWOOD

| Parcela Proyecto | Nombre Titular               | Datos de la Parcela |        |           |            |                | Zanja        |                                  | Dispositivos Necesarios |    |                              | Servidumbre Acceso (m <sup>2</sup> ) | Ocupación Temporal (m <sup>2</sup> ) | Uso s/catastro                            |
|------------------|------------------------------|---------------------|--------|-----------|------------|----------------|--------------|----------------------------------|-------------------------|----|------------------------------|--------------------------------------|--------------------------------------|---|
|                  |                              | Término Municipal   | Paraje | Pol. Cat. | Parc. Cat. | Ref. Catastral | Longitud (m) | Ocup. Subsuelo (m <sup>2</sup> ) | ud.                     | Nº | Sup. Ocup. (m <sup>2</sup> ) |                                      |                                      |   |
| 25               | AYUNTAMIENTO DE DOS HERMANAS | DOS HERMANAS        | VARIOS | 40        | 9002       | 41038A04009002 | 6            | 13                               | 0                       | -  | 0                            | 13                                   | 32                                   | VT Vía de comunicación de dominio público |

|                                   |  |   |   |   |         |              |
|-----------------------------------|--|---|---|---|---------|--------------|
| <b>PROMOTOR:</b><br>PLUMLEE, S.L. | El Ingeniero Técnico Industrial<br><br>CÉSAR SOLTERO SÁNCHEZ<br>COL. Nº: 9119 COPITI | <b>CONSULTOR:</b><br><br><b>ESASUR</b><br>ENERGÍA | <b>PROYECTO:</b><br>INSTALACIÓN DE GENERACIÓN DE ENERGÍA ELÉCTRICA MEDIANTE TECNOLOGÍA SOLAR FOTOVOLTAICA DENOMINADA "FV PLUMLEE" Y LÍNEA SUBTERRÁNEA 30 kV DE EVACUACIÓN HASTA SUBESTACIÓN "ENTRENÚCLEOS PROMOTORES", UBICADA EN EL T.M. DOS HERMANAS (SEVILLA). | <b>PLANO:</b><br>RELACIÓN DE BIENES Y DERECHOS AFECTADOS POR LA INSTALACIÓN "HSF PLUMLEE" |         |              |
|                                   |  |   |   | FECHA: DIC 23   | Escala: | Nº           |
|                                   |  |   |   | FORMATO: A4   | 1:1.500 | <b>PL.25</b> |

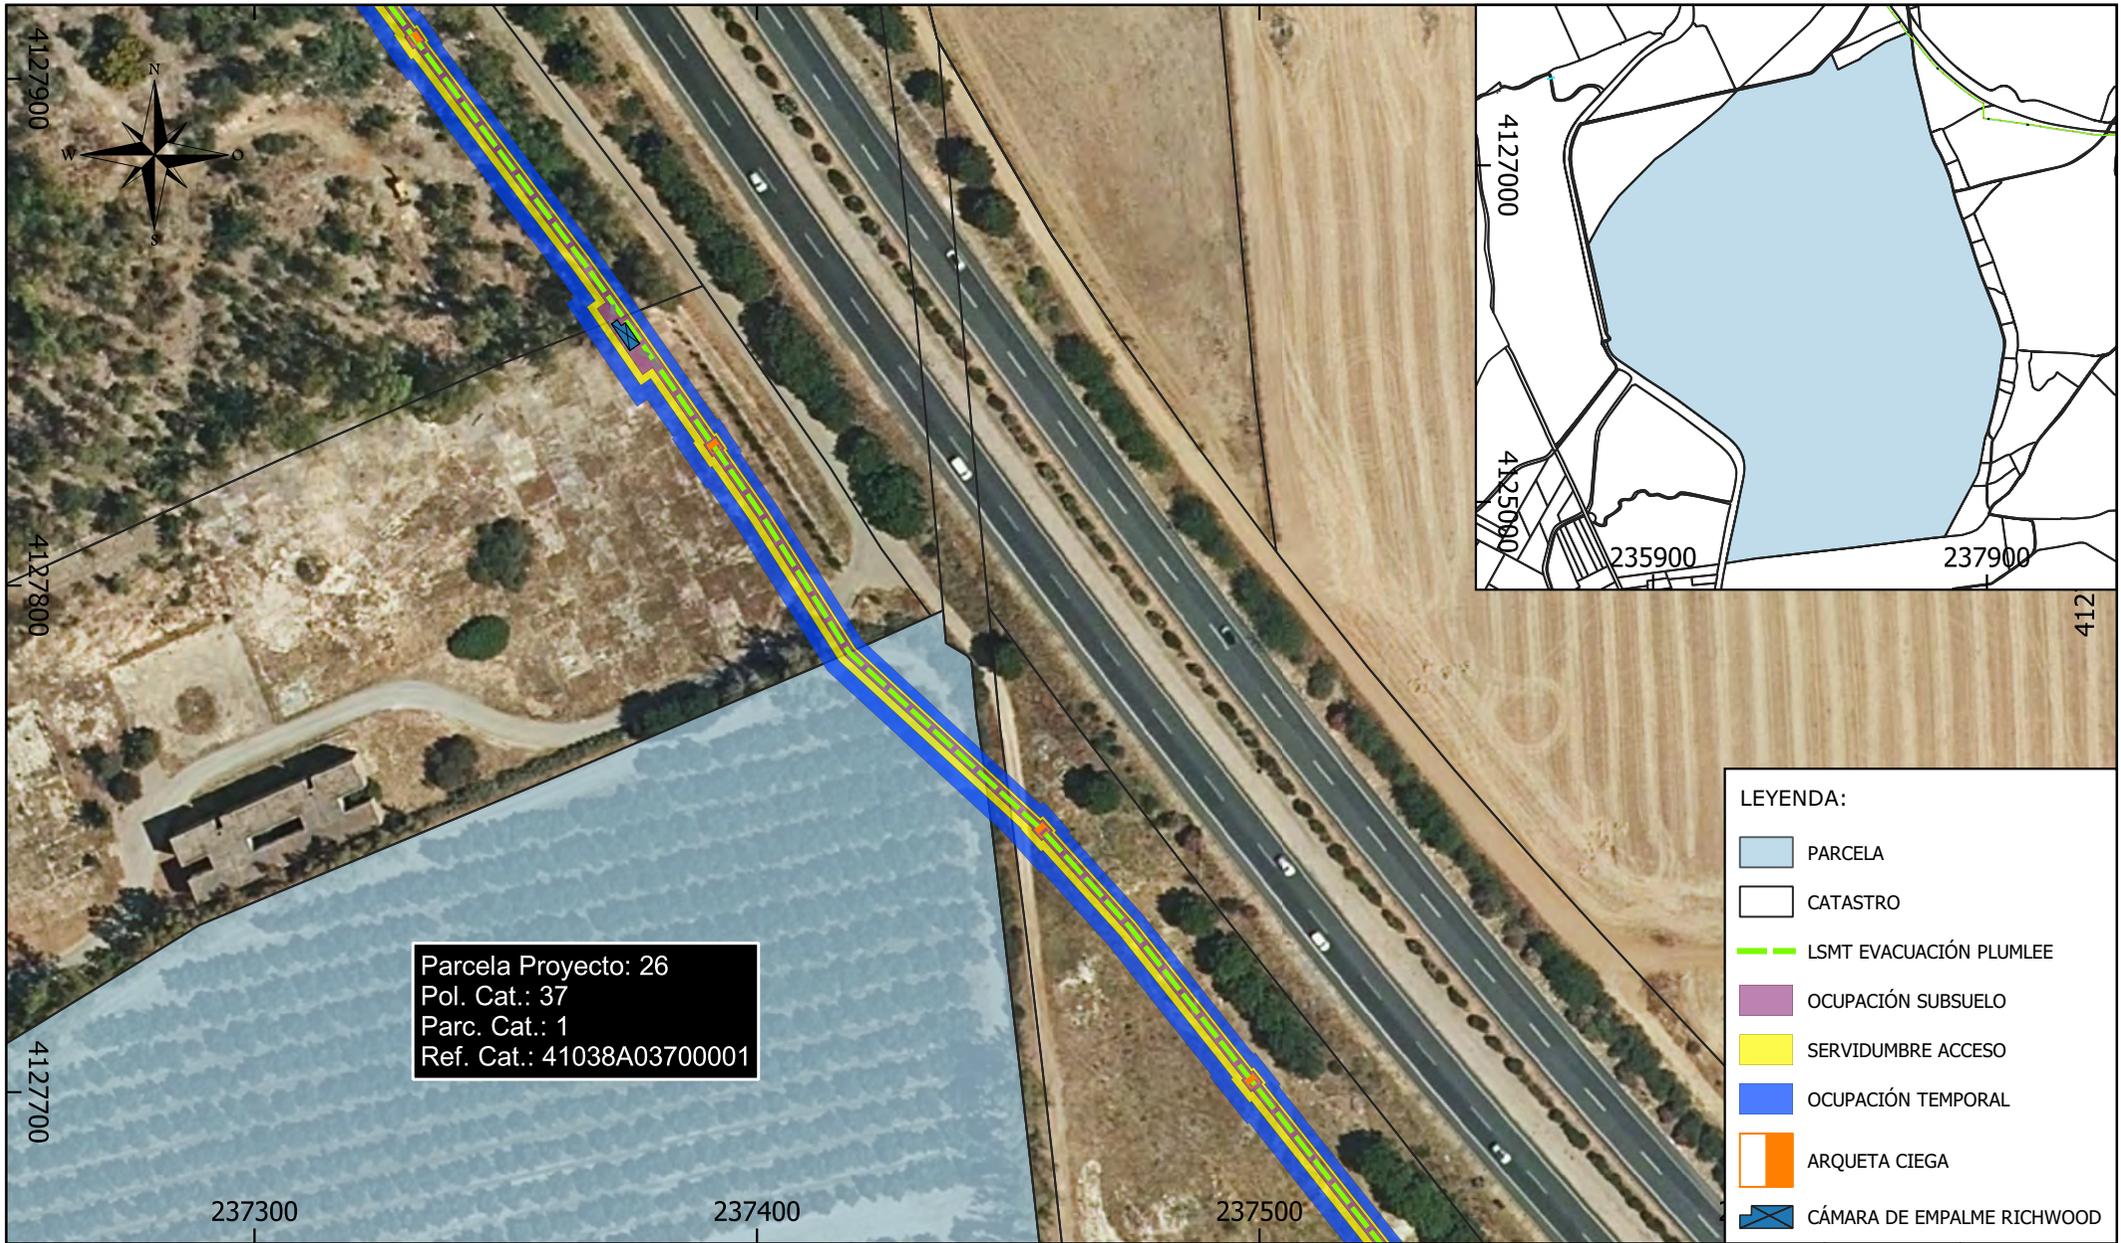


Parcela Proyecto: 26  
 Pol. Cat.: 37  
 Parc. Cat.: 1  
 Ref. Cat.: 41038A03700001

- LEYENDA:**
- PARCELA
  - CATASTRO
  - LSMT EVACUACIÓN PLUMLEE
  - OCUPACIÓN SUBSUELO
  - SERVIDUMBRE ACCESO
  - OCUPACIÓN TEMPORAL
  - ARQUETA CIEGA
  - CÁMARA DE EMPALME RICHWOOD

| Parcela Proyecto | Nombre Titular            | Datos de la Parcela |           |           |            |                | Zanja        |                                  | Dispositivos Necesarios |    |                              | Servidumbre Acceso (m <sup>2</sup> ) | Ocupación Temporal (m <sup>2</sup> ) | Uso s/catastro |
|------------------|---------------------------|---------------------|-----------|-----------|------------|----------------|--------------|----------------------------------|-------------------------|----|------------------------------|--------------------------------------|--------------------------------------|----------------|
|                  |                           | Término Municipal   | Paraje    | Pol. Cat. | Parc. Cat. | Ref. Catastral | Longitud (m) | Ocup. Subsuelo (m <sup>2</sup> ) | ud.                     | Nº | Sup. Ocup. (m <sup>2</sup> ) |                                      |                                      |                |
| 26               | OLIVARERA LA CORCHUELA SL | DOS HERMANAS        | CORCHUELA | 37        | 1          | 41038A03700001 | 37           | 77                               | 0                       | -  | 0                            | 77                                   | 195                                  | Agrario        |

|  |   |  |   |   |         |              |
|--|---|--|---|---|---------|--------------|
| <b>PROMOTOR:</b><br><br><b>PLUMLEE, S.L.</b> | El Ingeniero Técnico Industrial<br><br>CÉSAR SOLTERO SÁNCHEZ<br>COL. Nº: 9119 COPITI | <b>CONSULTOR:</b><br> | <b>PROYECTO:</b><br>INSTALACIÓN DE GENERACIÓN DE ENERGÍA ELÉCTRICA MEDIANTE TECNOLOGÍA SOLAR FOTOVOLTAICA DENOMINADA "FV PLUMLEE" Y LÍNEA SUBTERRÁNEA 30 kV DE EVACUACIÓN HASTA SUBESTACIÓN "ENTRENÚCLEOS PROMOTORES", UBICADA EN EL T.M. DOS HERMANAS (SEVILLA). | <b>PLANO:</b><br>RELACIÓN DE BIENES Y DERECHOS AFECTADOS POR LA INSTALACIÓN "HSF PLUMLEE" |         |              |
|  |   |  |   | FECHA: DIC 23   | Escala: | Nº           |
|  |   |  |   | FORMATO: A4   | 1:1.500 | <b>PL.26</b> |

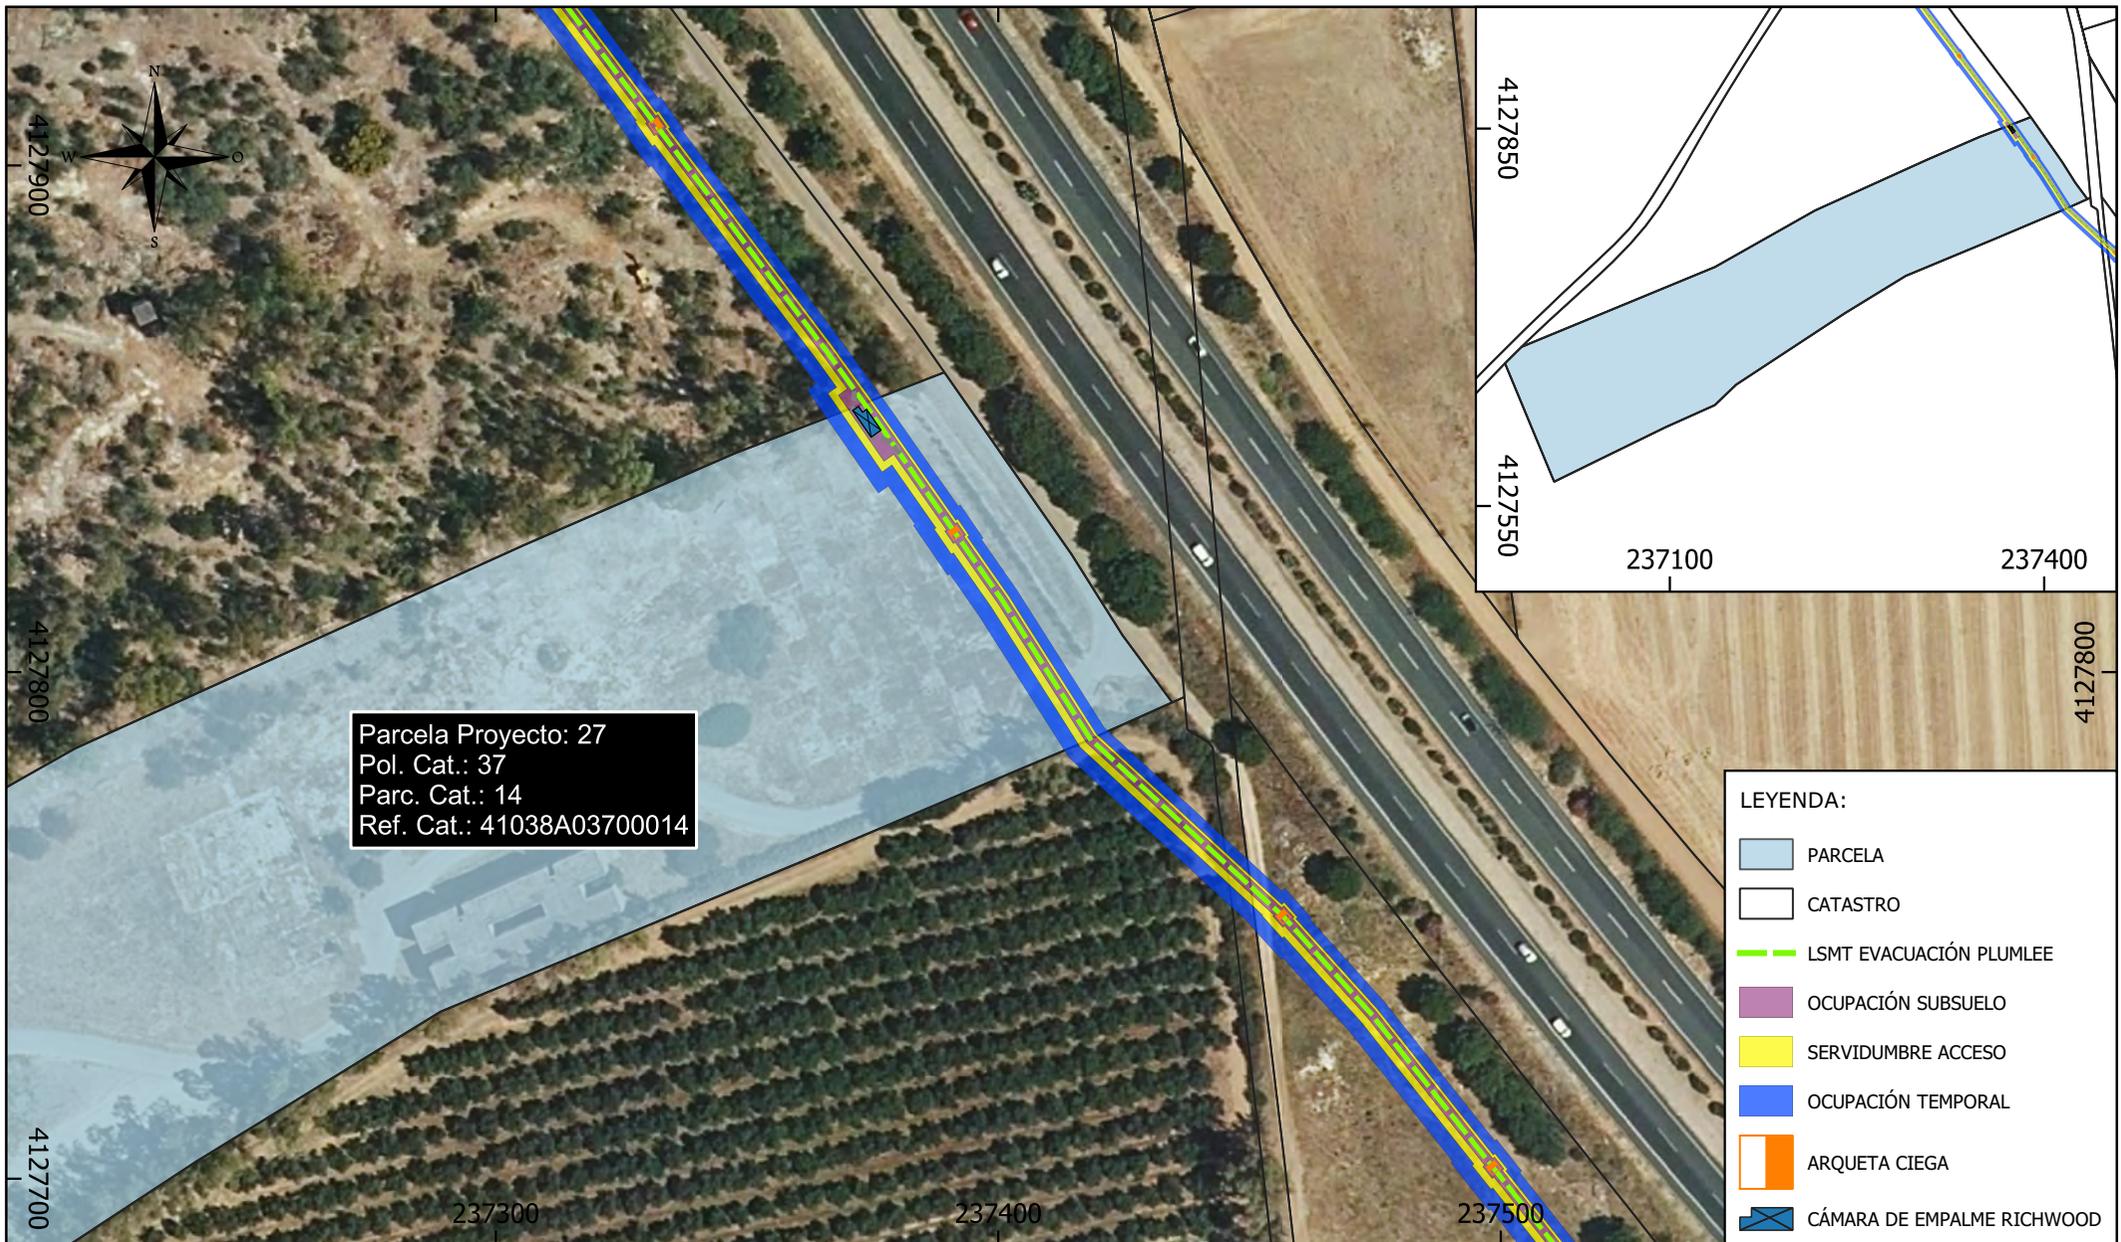


Parcela Proyecto: 27  
 Pol. Cat.: 37  
 Parc. Cat.: 14  
 Ref. Cat.: 41038A03700014

- LEYENDA:**
- PARCELA
  - CATASTRO
  - LSMT EVACUACIÓN PLUMLEE
  - OCUPACIÓN SUBSUELO
  - SERVIDUMBRE ACCESO
  - OCUPACIÓN TEMPORAL
  - ARQUETA CIEGA
  - CÁMARA DE EMPALME RICHWOOD

| Parcela Proyecto | Nombre Titular                                  | Datos de la Parcela |           |           |            |                | Zanja        |                                  | Dispositivos Necesarios |    |                              | Servidumbre Acceso (m <sup>2</sup> ) | Ocupación Temporal (m <sup>2</sup> ) | Uso s/catastro |
|------------------|---|---------------------|-----------|-----------|------------|----------------|--------------|----------------------------------|-------------------------|----|------------------------------|--------------------------------------|--------------------------------------|----------------|
|                  |   | Término Municipal   | Paraje    | Pol. Cat. | Parc. Cat. | Ref. Catastral | Longitud (m) | Ocup. Subsuelo (m <sup>2</sup> ) | ud.                     | Nº | Sup. Ocup. (m <sup>2</sup> ) |                                      |                                      |                |
| 27               | "AYUNTAMIENTO DE SEVILLA<br>JUNTA DE ANDALUCÍA" | DOS HERMANAS        | CORCHUELA | 37        | 14         | 41038A03700014 | 80           | 199                              | 1                       | -  | 4                            | 167                                  | 415                                  | Agrario        |

|  |   |  |   |   |
|--|---|--|---|---|
| <b>PROMOTOR:</b><br><br><b>PLUMLEE, S.L.</b> | El Ingeniero Técnico Industrial<br><br>CÉSAR SOLTERO SÁNCHEZ<br>COL. Nº: 9119 COPITI | <b>CONSULTOR:</b><br> | <b>PROYECTO:</b><br>INSTALACIÓN DE GENERACIÓN DE ENERGÍA ELÉCTRICA MEDIANTE TECNOLOGÍA SOLAR FOTOVOLTAICA DENOMINADA "FV PLUMLEE" Y LÍNEA SUBTERRÁNEA 30 kV DE EVACUACIÓN HASTA SUBESTACIÓN "ENTRENÚCLEOS PROMOTORES", UBICADA EN EL T.M. DOS HERMANAS (SEVILLA). | <b>PLANO:</b><br>RELACIÓN DE BIENES Y DERECHOS AFECTADOS POR LA INSTALACIÓN "HSF PLUMLEE" |
|  |   |  |   | FECHA: DIC 23<br>FORMATO: A4  |
|  |   |  |   | Escala: 1:1.500<br>Nº <b>PL.27</b>  |

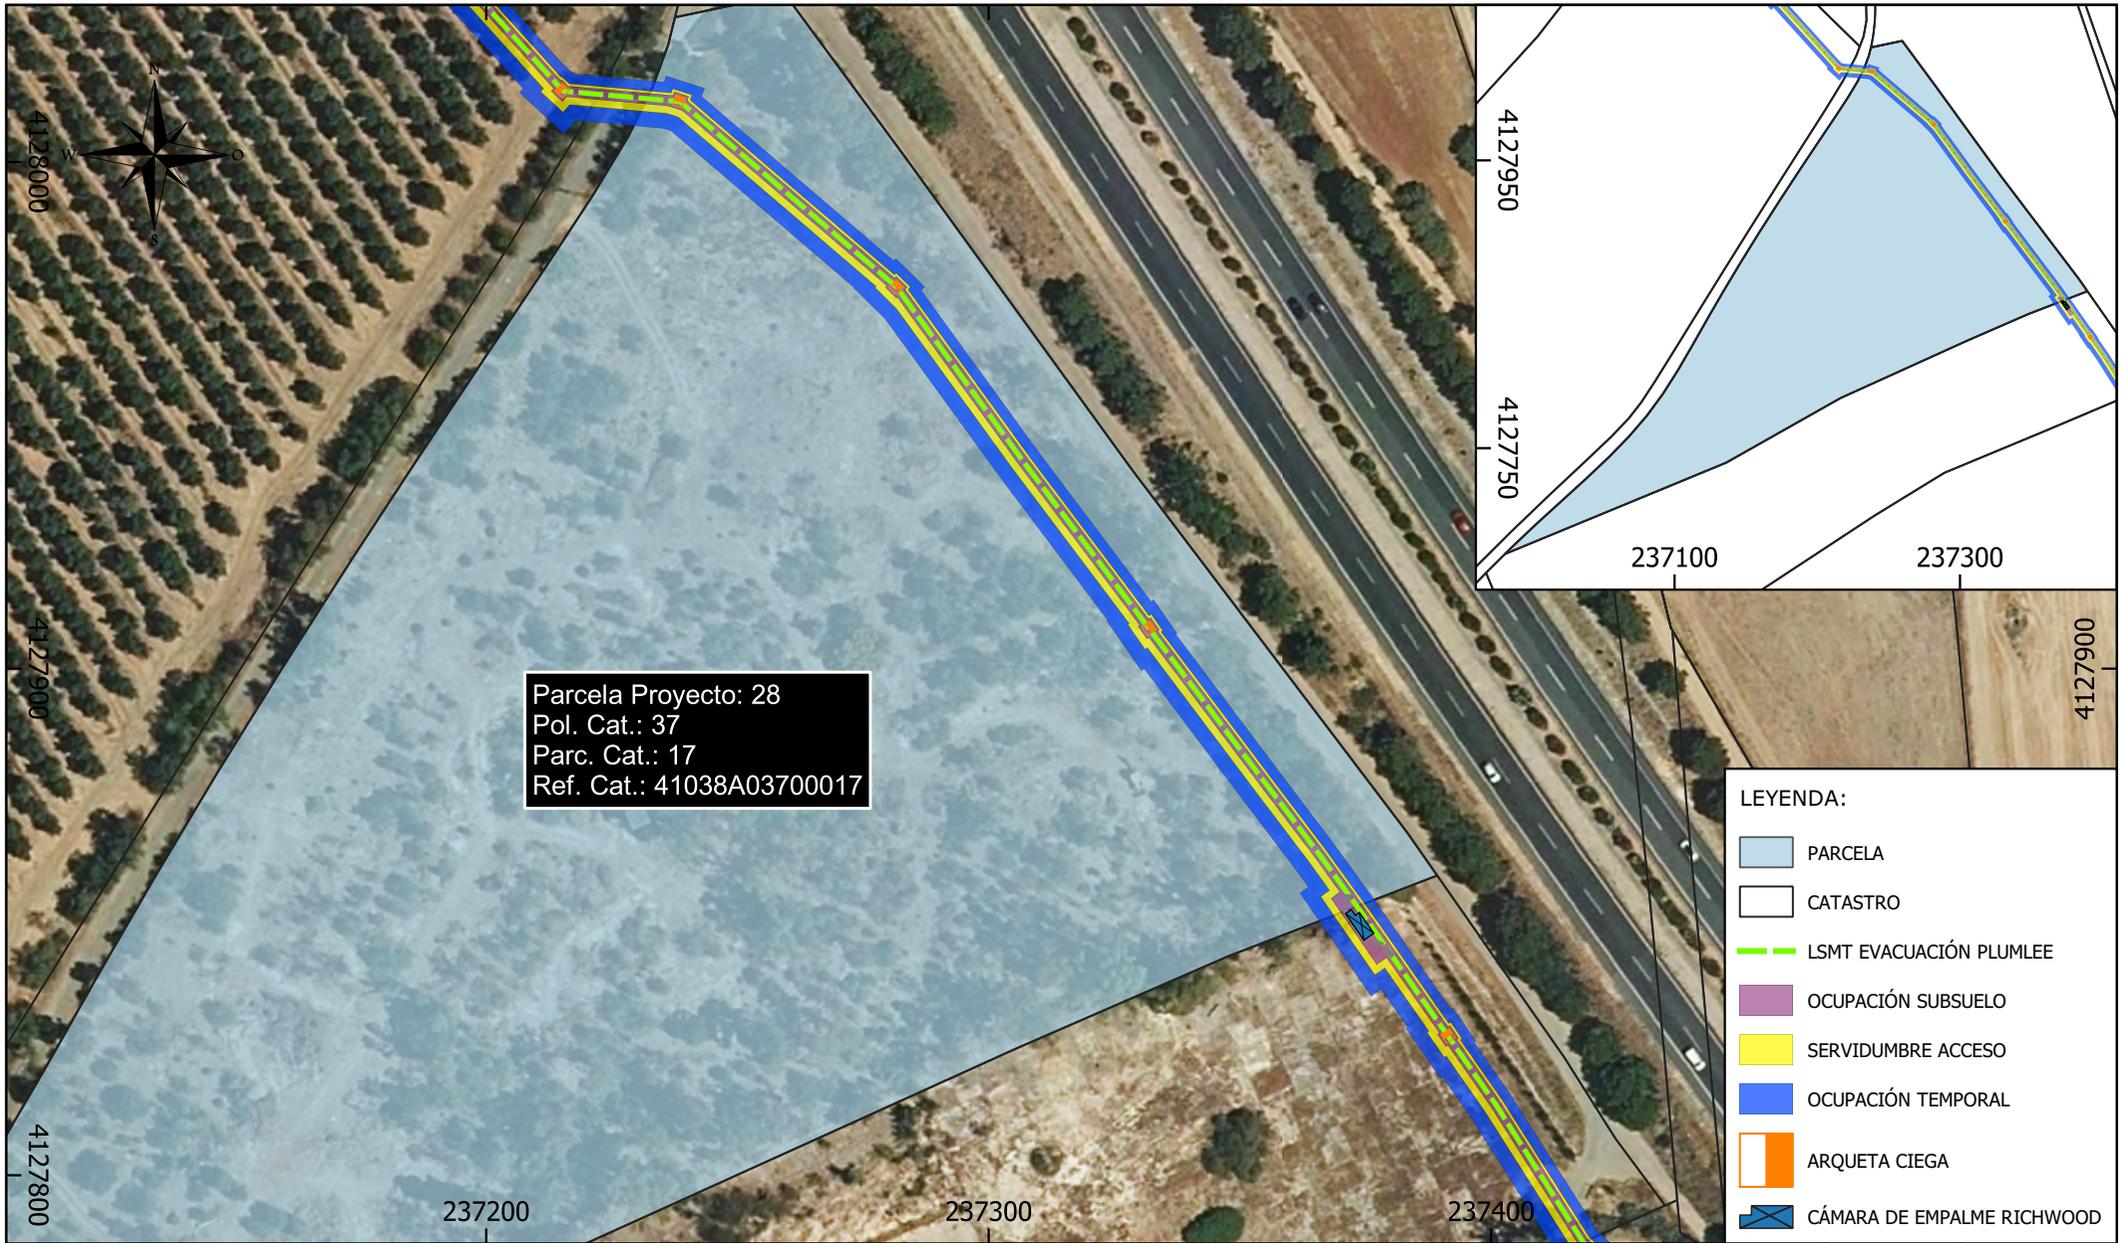


Parcela Proyecto: 28  
 Pol. Cat.: 37  
 Parc. Cat.: 17  
 Ref. Cat.: 41038A03700017

**LEYENDA:**

- PARCELA
- CATASTRO
- LSMT EVACUACIÓN PLUMLEE
- OCUPACIÓN SUBSUELO
- SERVIDUMBRE ACCESO
- OCUPACIÓN TEMPORAL
- ARQUETA CIEGA
- CÁMARA DE EMPALME RICHWOOD

| Parcela Proyecto | Nombre Titular            | Datos de la Parcela |            |           |            |                | Zanja        |                                  | Dispositivos Necesarios |    |                              | Servidumbre Acceso (m <sup>2</sup> ) | Ocupación Temporal (m <sup>2</sup> ) | Uso s/catastro |
|------------------|---------------------------|---------------------|------------|-----------|------------|----------------|--------------|----------------------------------|-------------------------|----|------------------------------|--------------------------------------|--------------------------------------|----------------|
|                  |                           | Término Municipal   | Paraje     | Pol. Cat. | Parc. Cat. | Ref. Catastral | Longitud (m) | Ocup. Subsuelo (m <sup>2</sup> ) | ud.                     | Nº | Sup. Ocup. (m <sup>2</sup> ) |                                      |                                      |                |
| 28               | OLIVARERA LA CORCHUELA SL | DOS HERMANAS        | LOS RUBIOS | 37        | 17         | 41038A03700017 | 216          | 469                              | 3                       | -  | 12                           | 436                                  | 1.091                                | Agrario        |

|  |   |  |   |   |                 |                 |
|--|---|--|---|---|-----------------|-----------------|
| <b>PROMOTOR:</b><br><br><b>PLUMLEE, S.L.</b> | El Ingeniero Técnico Industrial<br><br>CÉSAR SOLTERO SÁNCHEZ<br>COL. Nº: 9119 COPITI | <b>CONSULTOR:</b><br> | <b>PROYECTO:</b><br>INSTALACIÓN DE GENERACIÓN DE ENERGÍA ELÉCTRICA MEDIANTE TECNOLOGÍA SOLAR FOTOVOLTAICA DENOMINADA "FV PLUMLEE" Y LÍNEA SUBTERRÁNEA 30 kV DE EVACUACIÓN HASTA SUBESTACIÓN "ENTRENÚCLEOS PROMOTORES", UBICADA EN EL T.M. DOS HERMANAS (SEVILLA). | <b>PLANO:</b><br>RELACIÓN DE BIENES Y DERECHOS AFECTADOS POR LA INSTALACIÓN "HSF PLUMLEE" |                 |                 |
|  |   |  |   | FECHA: DIC 23<br>FORMATO: A4  | Escala: 1:1.500 | Nº <b>PL.28</b> |

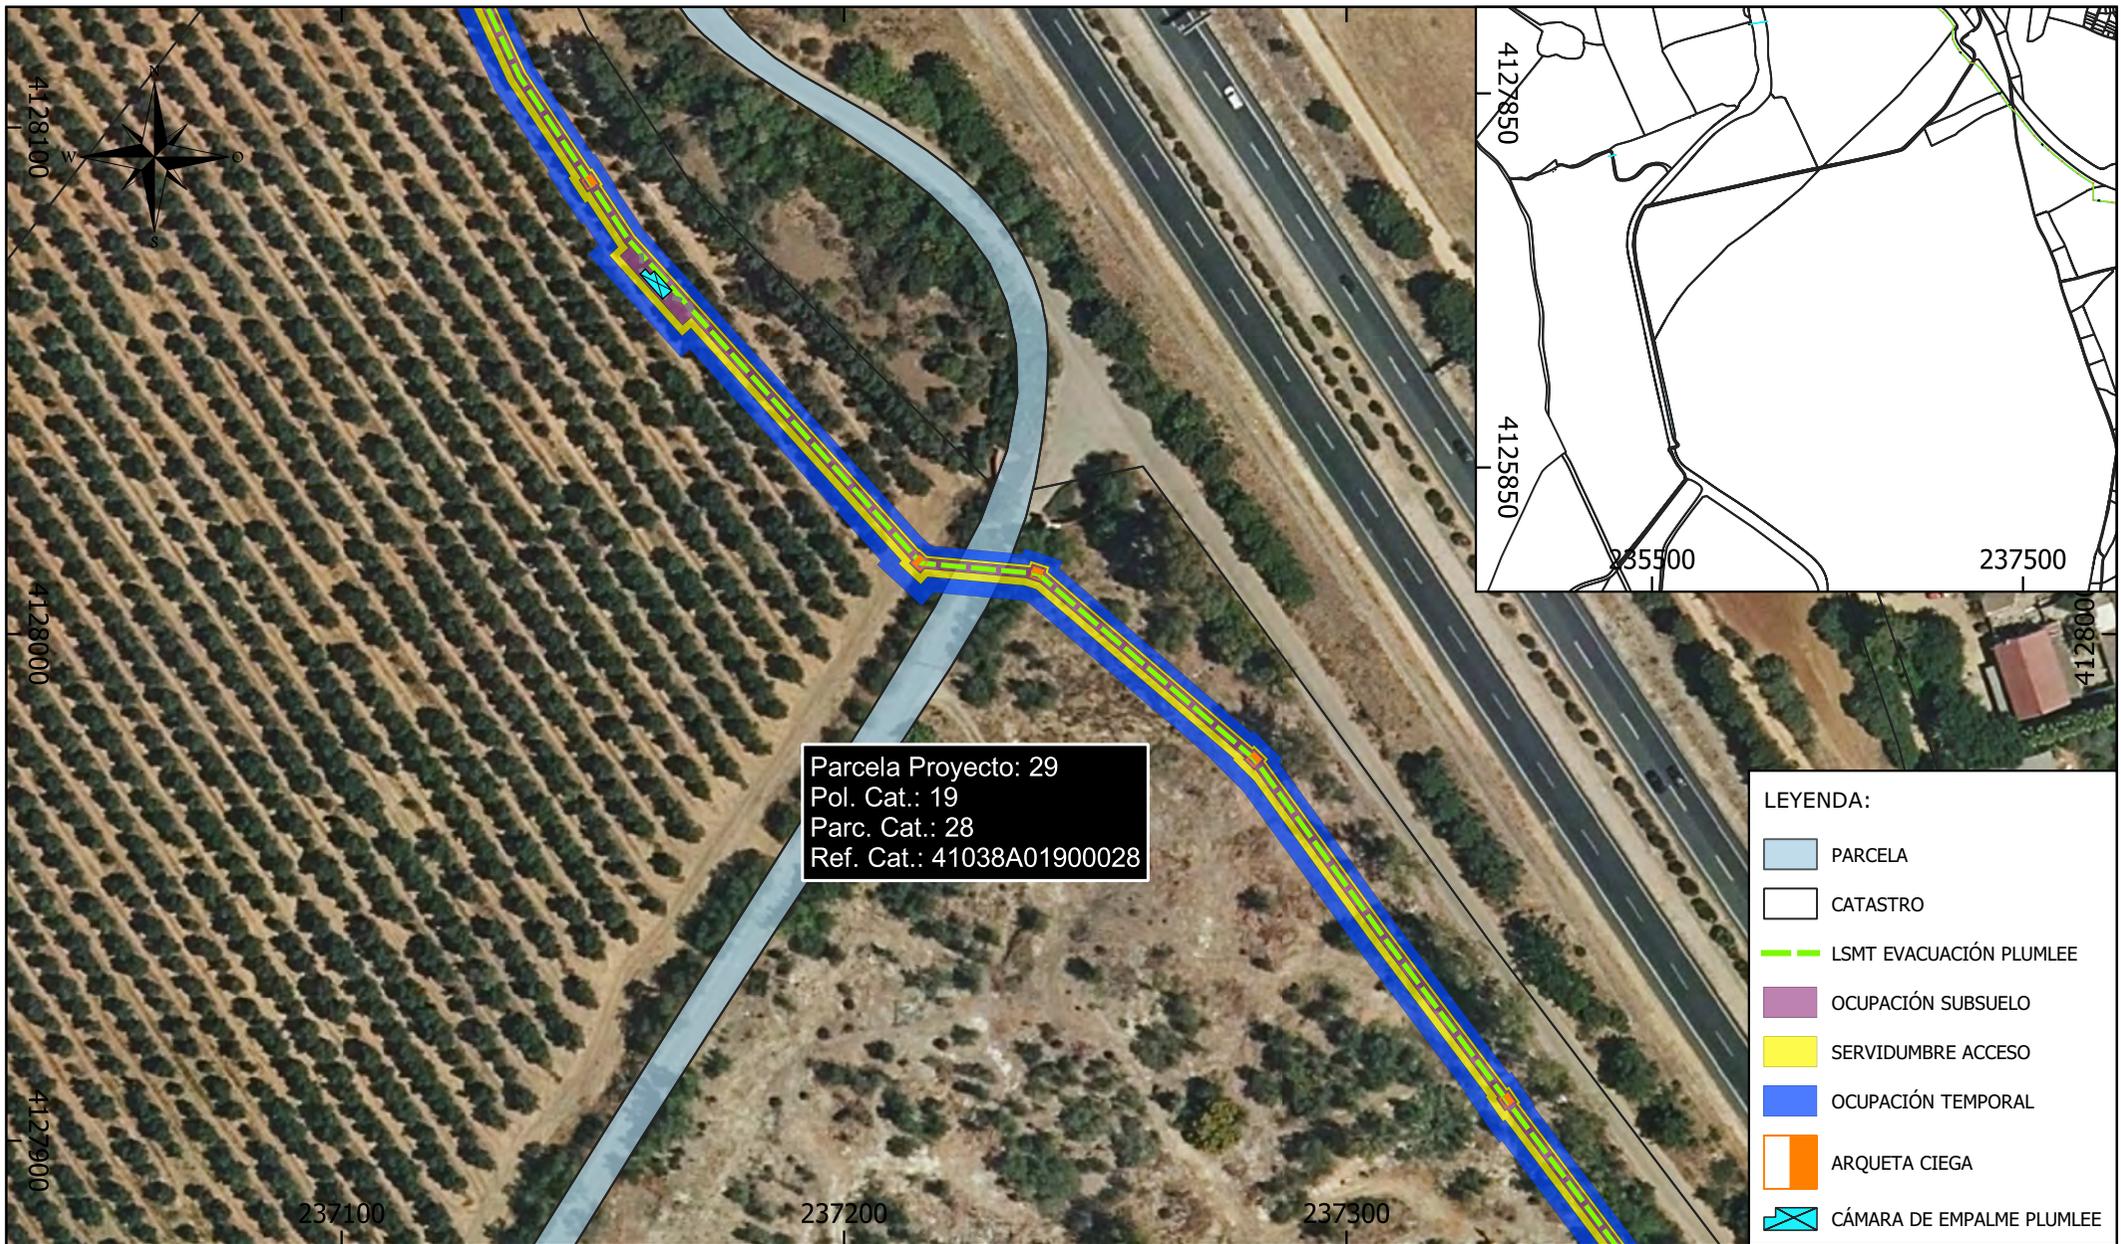


Parcela Proyecto: 29  
 Pol. Cat.: 19  
 Parc. Cat.: 28  
 Ref. Cat.: 41038A01900028

**LEYENDA:**

- PARCELA
- CATASTRO
- LSMT EVACUACIÓN PLUMLEE
- OCUPACIÓN SUBSUELO
- SERVIDUMBRE ACCESO
- OCUPACIÓN TEMPORAL
- ARQUETA CIEGA
- CÁMARA DE EMPALME PLUMLEE

| Parcela Proyecto | Nombre Titular            | Datos de la Parcela |                       |           |            |                | Zanja        |                                  | Dispositivos Necesarios |    |                              | Servidumbre Acceso (m <sup>2</sup> ) | Ocupación Temporal (m <sup>2</sup> ) | Uso s/catastro |
|------------------|---------------------------|---------------------|-----------------------|-----------|------------|----------------|--------------|----------------------------------|-------------------------|----|------------------------------|--------------------------------------|--------------------------------------|----------------|
|                  |                           | Término Municipal   | Paraje                | Pol. Cat. | Parc. Cat. | Ref. Catastral | Longitud (m) | Ocup. Subsuelo (m <sup>2</sup> ) | ud.                     | Nº | Sup. Ocup. (m <sup>2</sup> ) |                                      |                                      |                |
| 29               | OLIVARERA LA CORCHUELA SL | DOS HERMANAS        | HACIENDA LA CORCHUELA | 19        | 28         | 41038A01900028 | 10           | 20                               | 0                       | -  | 0                            | 20                                   | 49                                   | Agrario        |

|  |  |  |   |   |         |              |
|--|--|--|---|---|---------|--------------|
| <b>PROMOTOR:</b><br><br><b>PLUMLEE, S.L.</b> | El Ingeniero Técnico Industrial<br><br>CÉSAR SOLTERO SÁNCHEZ<br>COL. Nº: 9119 COPITI | <b>CONSULTOR:</b><br><br><b>ESASUR ENERGÍA</b> | <b>PROYECTO:</b><br>INSTALACIÓN DE GENERACIÓN DE ENERGÍA ELÉCTRICA MEDIANTE TECNOLOGÍA SOLAR FOTOVOLTAICA DENOMINADA "FV PLUMLEE" Y LÍNEA SUBTERRÁNEA 30 kV DE EVACUACIÓN HASTA SUBESTACIÓN "ENTRENÚCLEOS PROMOTORES", UBICADA EN EL T.M. DOS HERMANAS (SEVILLA). | <b>PLANO:</b><br>RELACIÓN DE BIENES Y DERECHOS AFECTADOS POR LA INSTALACIÓN "HSF PLUMLEE" |         |              |
|  |  |  |   | FECHA: DIC 23   | Escala: | Nº           |
|  |  |  |   | FORMATO: A4   | 1:1.500 | <b>PL.29</b> |

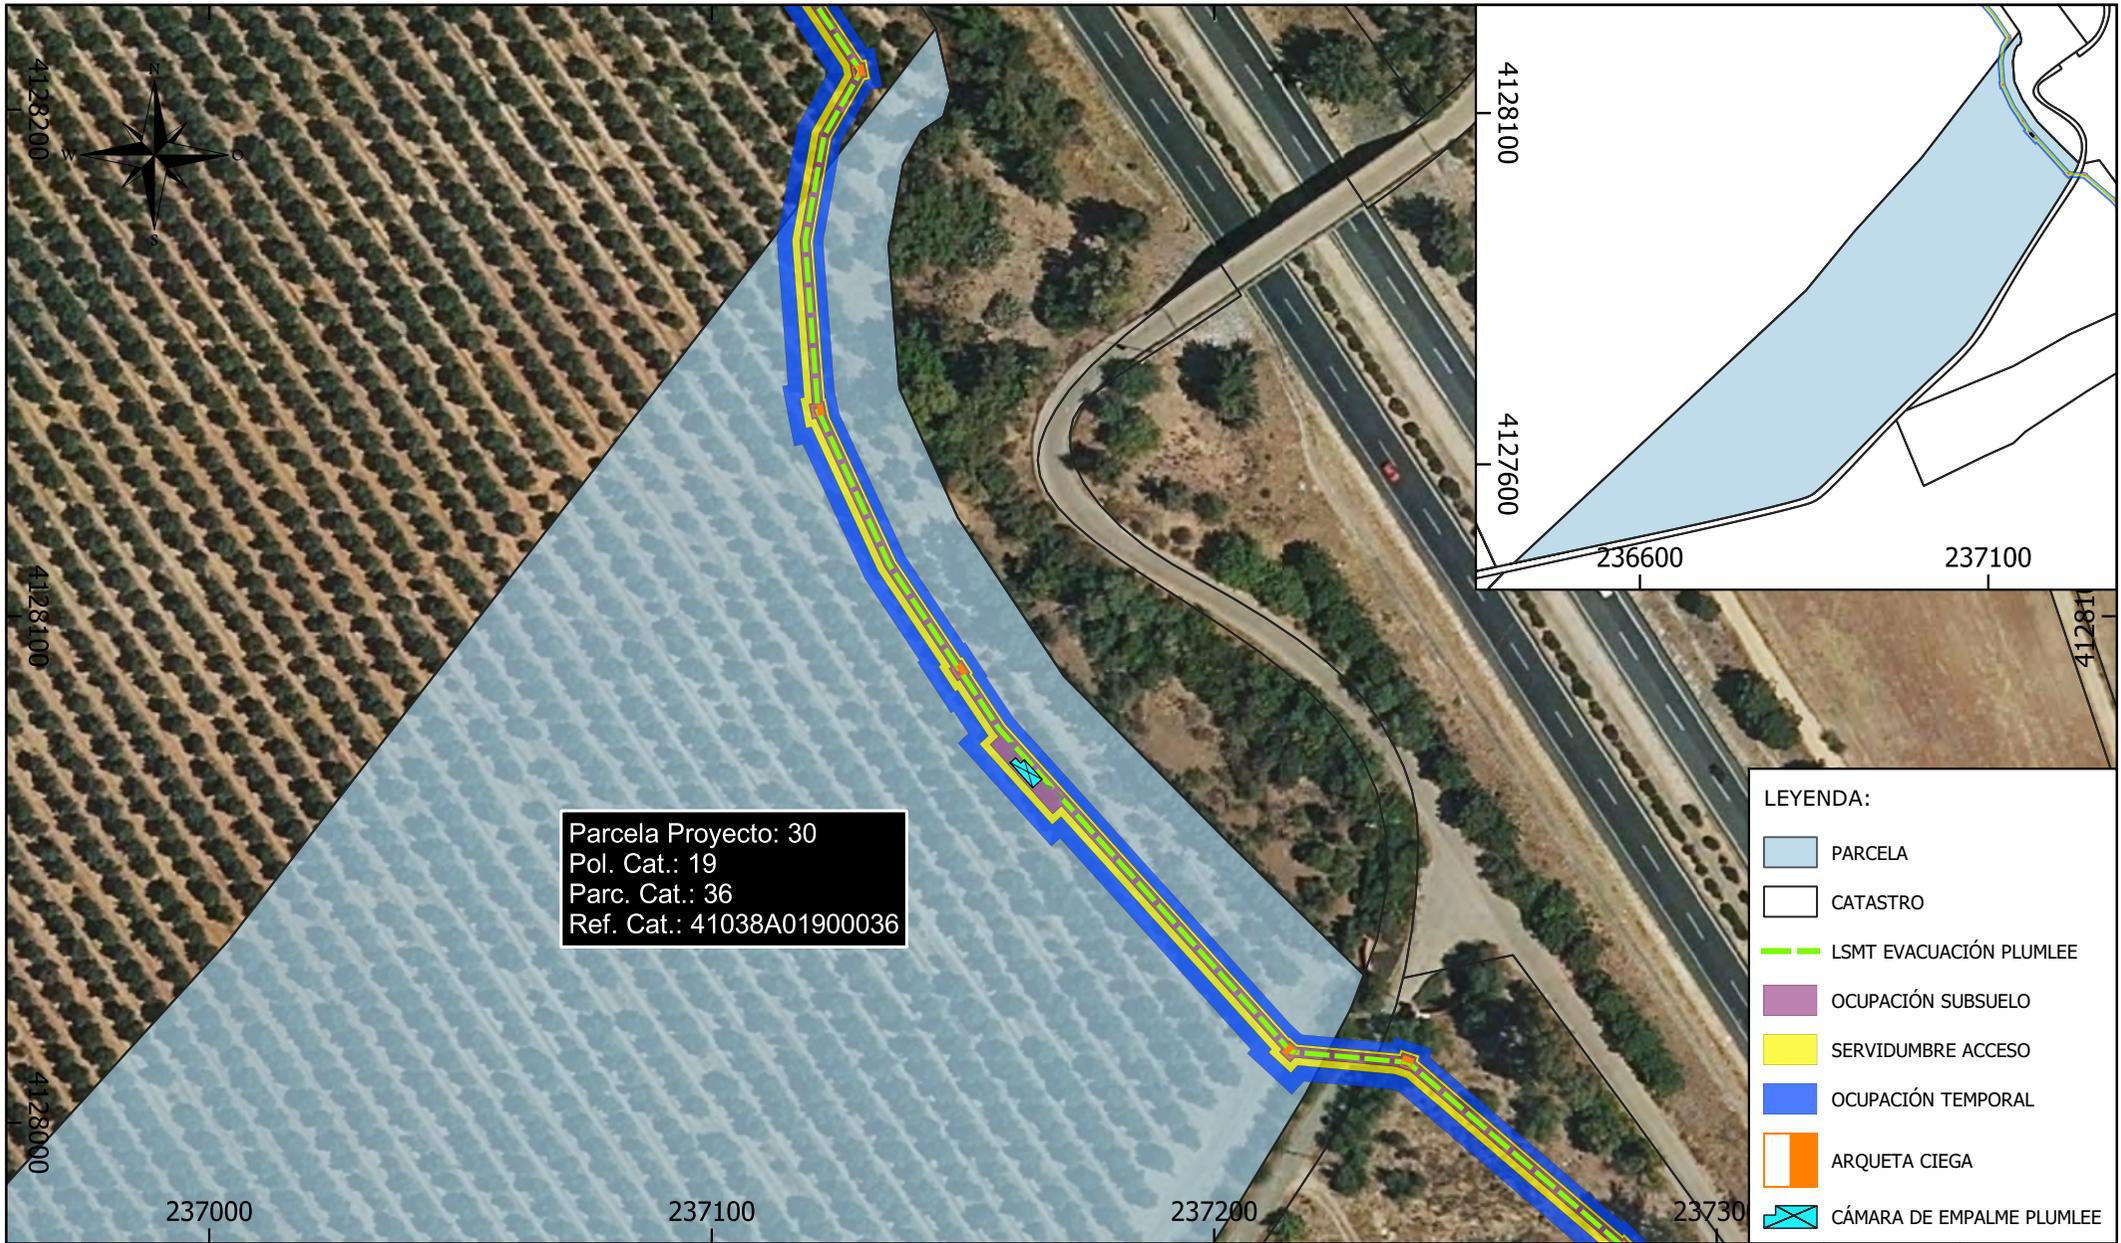

- LEYENDA:**
- PARCELA
  - CATASTRO
  - LSMT EVACUACIÓN PLUMLEE
  - OCUPACIÓN SUBSUELO
  - SERVIDUMBRE ACCESO
  - OCUPACIÓN TEMPORAL
  - ARQUETA CIEGA
  - CÁMARA DE EMPALME PLUMLEE

| Parcela Proyecto | Nombre Titular            | Datos de la Parcela |           |           |            |                | Zanja        |                                  | Dispositivos Necesarios |    |                              | Servidumbre Acceso (m <sup>2</sup> ) | Ocupación Temporal (m <sup>2</sup> ) | Uso s/catastro |
|------------------|---------------------------|---------------------|-----------|-----------|------------|----------------|--------------|----------------------------------|-------------------------|----|------------------------------|--------------------------------------|--------------------------------------|----------------|
|                  |                           | Término Municipal   | Paraje    | Pol. Cat. | Parc. Cat. | Ref. Catastral | Longitud (m) | Ocup. Subsuelo (m <sup>2</sup> ) | ud.                     | Nº | Sup. Ocup. (m <sup>2</sup> ) |                                      |                                      |                |
| 30               | OLIVARERA LA CORCHUELA SL | DOS HERMANAS        | CORCHUELA | 19        | 36         | 41038A01900036 | 211          | 494                              | 4                       | -  | 27                           | 435                                  | 1.085                                | Agrario        |

|                  |                      |  |                   |                              |   |   |         |              |
|------------------|----------------------|--|-------------------|------------------------------|---|---|---------|--------------|
| <b>PROMOTOR:</b> | <b>PLUMLEE, S.L.</b> | El Ingeniero Técnico Industrial<br><br>CÉSAR SOLTERO SÁNCHEZ<br>COL. Nº: 9119 COPITI | <b>CONSULTOR:</b> | <br><b>ESASUR</b><br>ENERGÍA | <b>PROYECTO:</b><br>INSTALACIÓN DE GENERACIÓN DE ENERGÍA ELÉCTRICA MEDIANTE TECNOLOGÍA SOLAR FOTOVOLTAICA DENOMINADA "FV PLUMLEE" Y LÍNEA SUBTERRÁNEA 30 kV DE EVACUACIÓN HASTA SUBESTACIÓN "ENTRENÚCLEOS PROMOTORES", UBICADA EN EL T.M. DOS HERMANAS (SEVILLA). | <b>PLANO:</b><br>RELACIÓN DE BIENES Y DERECHOS AFECTADOS POR LA INSTALACIÓN "HSF PLUMLEE" |         |              |
|                  |                      |  |                   |                              |   | FECHA: DIC 23   | Escala: | Nº           |
|                  |                      |  |                   |                              |   | FORMATO: A4   | 1:1.500 | <b>PL.30</b> |




Parcela Proyecto: 31  
 Pol. Cat.: 19  
 Parc. Cat.: 14  
 Ref. Cat.: 41038A01900014

LEYENDA:

- PARCELA
- CATASTRO
- LSMT EVACUACIÓN PLUMLEE
- EVACUACIÓN TOPO
- OCUPACIÓN SUBSUELO
- SERVIDUMBRE ACCESO
- OCUPACIÓN TEMPORAL
- ARQUETA VISTA
- ARQUETA CIEGA
- CÁMARA DE EMPALME GRANVILLE
- CÁMARA DE EMPALME KILLINGTON
- CÁMARA DE EMPALME PLUMLEE
- CÁMARA DE EMPALME RICHWOOD

| Parcela Proyecto | Nombre Titular          | Datos de la Parcela |                       |           |            |                | Zanja        |                                  | Dispositivos Necesarios |    |                              | Servidumbre Acceso (m <sup>2</sup> ) | Ocupación Temporal (m <sup>2</sup> ) | Uso s/catastro |
|------------------|-------------------------|---------------------|-----------------------|-----------|------------|----------------|--------------|----------------------------------|-------------------------|----|------------------------------|--------------------------------------|--------------------------------------|----------------|
|                  |                         | Término Municipal   | Paraje                | Pol. Cat. | Parc. Cat. | Ref. Catastral | Longitud (m) | Ocup. Subsuelo (m <sup>2</sup> ) | ud.                     | Nº | Sup. Ocup. (m <sup>2</sup> ) |                                      |                                      |                |
| 31               | PROMOCIONES MAFRARO, SL | DOS HERMANAS        | HACIENDA LA CORCHUELA | 19        | 14         | 41038A01900014 | 798          | 2.069                            | 13                      | -  | 74                           | 1.645                                | 4.097                                | Agrario        |

|                                       |  |   |   |   |        |         |         |    |              |
|---------------------------------------|--|---|---|---|--------|---------|---------|----|--------------|
| <b>PROMOTOR:</b><br><br>PLUMLEE, S.L. | El Ingeniero Técnico Industrial<br><br>CÉSAR SOLTERO SÁNCHEZ<br>COL. Nº: 9119 COPITI | <b>CONSULTOR:</b><br><br><b>ESASUR</b><br>ENERGÍA | <b>PROYECTO:</b><br>INSTALACIÓN DE GENERACIÓN DE ENERGÍA ELÉCTRICA MEDIANTE TECNOLOGÍA SOLAR FOTOVOLTAICA DENOMINADA "FV PLUMLEE" Y LÍNEA SUBTERRÁNEA 30 kV DE EVACUACIÓN HASTA SUBESTACIÓN "ENTRENÚCLEOS PROMOTORES", UBICADA EN EL T.M. DOS HERMANAS (SEVILLA). | <b>PLANO:</b><br>RELACIÓN DE BIENES Y DERECHOS AFECTADOS POR LA INSTALACIÓN "HSF PLUMLEE" |        |         |         |    |              |
|                                       |  |   |   | FECHA:  | DIC 23 | Escala: | 1:4.000 | Nº | <b>PL.31</b> |
|                                       |  |   |   | FORMATO:  | A4     |         |         |    |              |

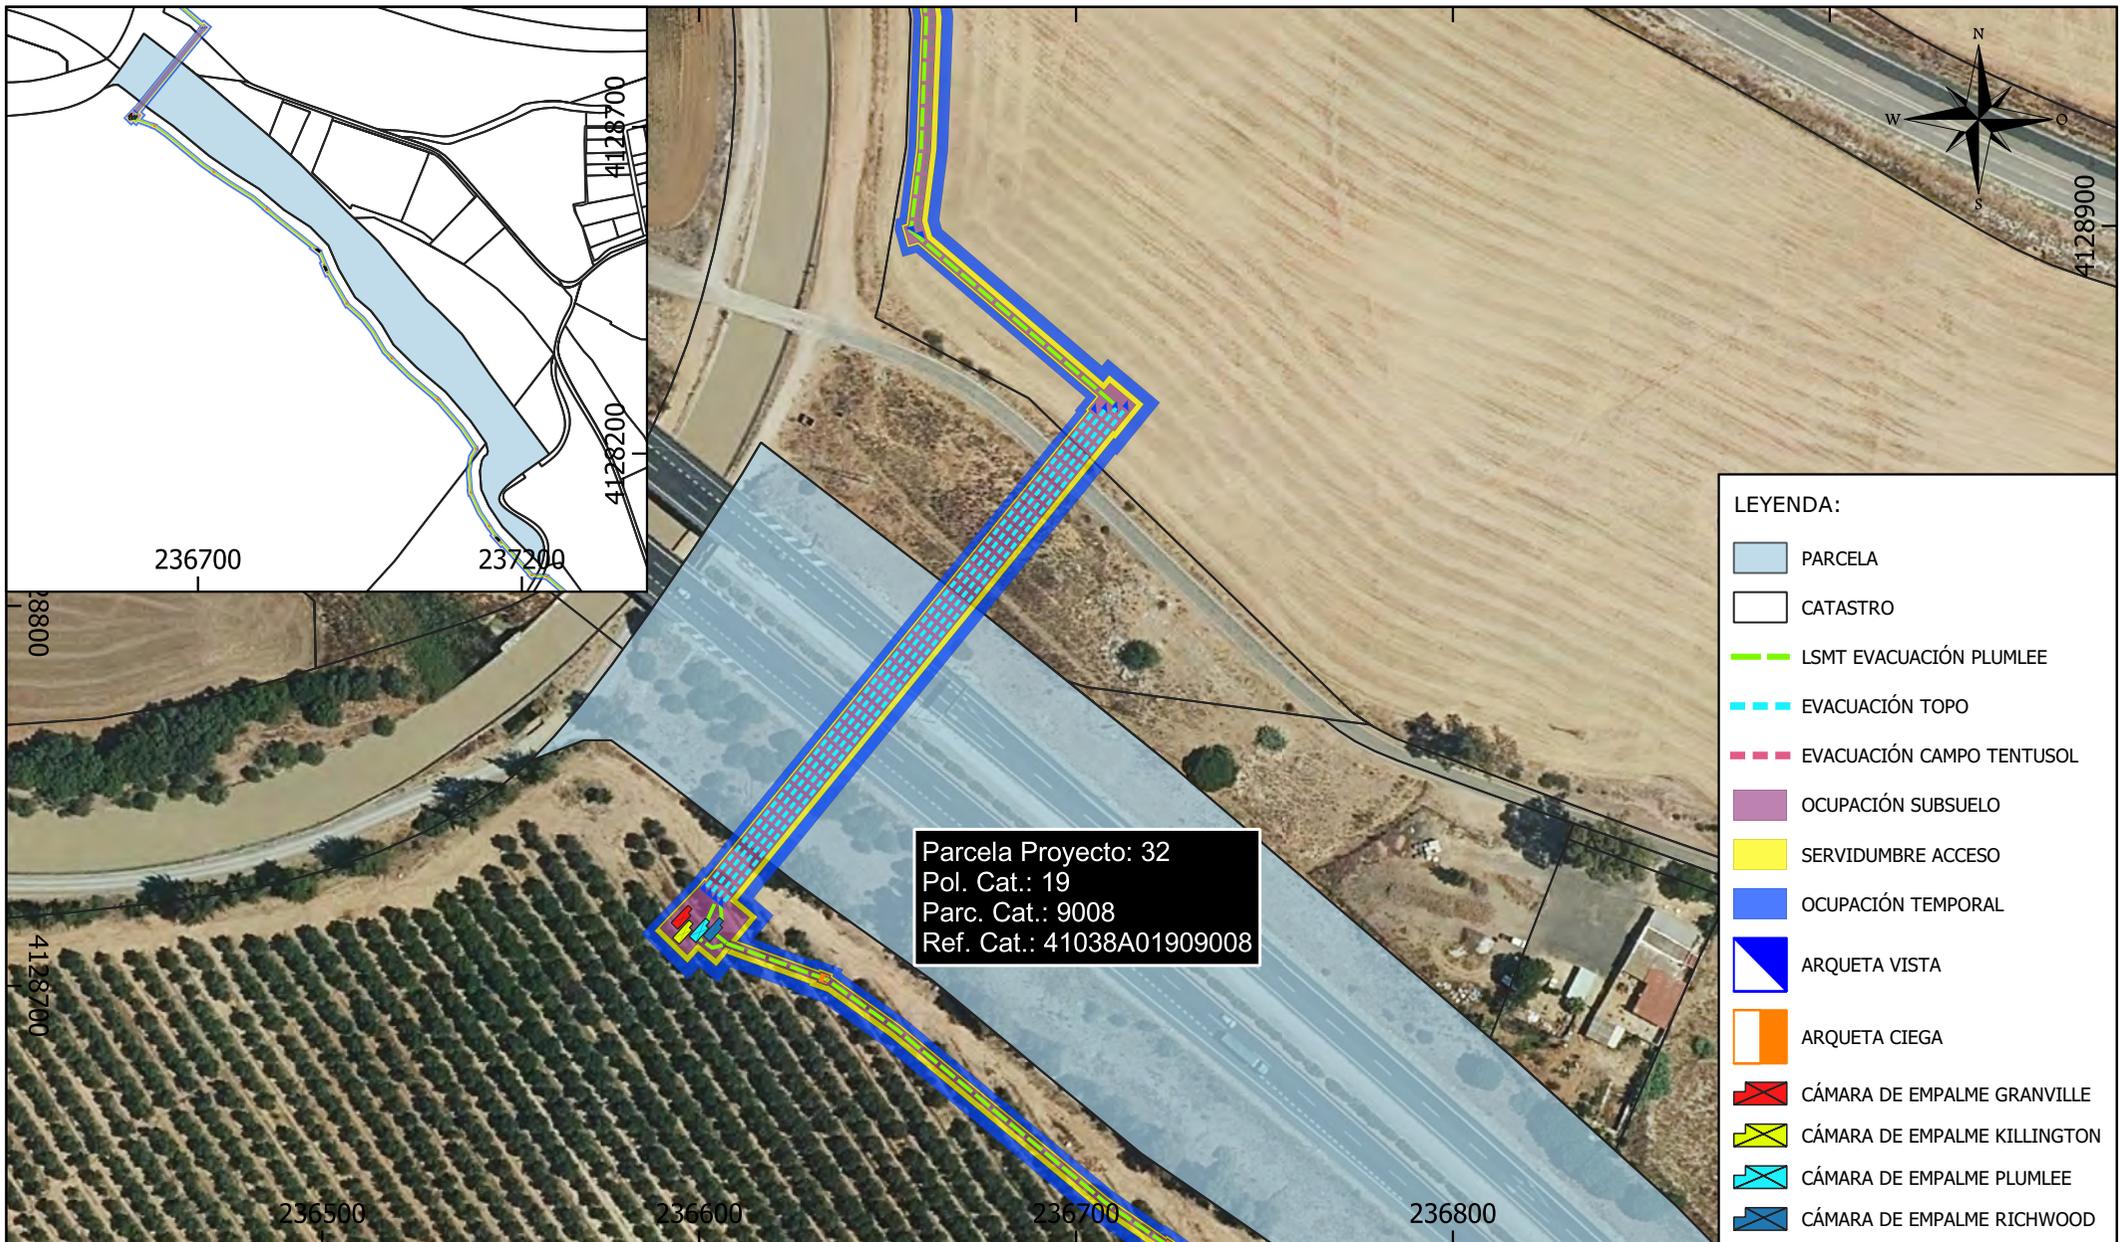



Parcela Proyecto: 32  
 Pol. Cat.: 19  
 Parc. Cat.: 9008  
 Ref. Cat.: 41038A01909008

**LEYENDA:**

- PARCELA
- CATASTRO
- LSMT EVACUACIÓN PLUMLEE
- EVACUACIÓN TOPO
- EVACUACIÓN CAMPO TENTUSOL
- OCUPACIÓN SUBSUELO
- SERVIDUMBRE ACCESO
- OCUPACIÓN TEMPORAL
- ARQUETA VISTA
- ARQUETA CIEGA
- CÁMARA DE EMPALME GRANVILLE
- CÁMARA DE EMPALME KILLINGTON
- CÁMARA DE EMPALME PLUMLEE
- CÁMARA DE EMPALME RICHWOOD

| Parcela Proyecto | Nombre Titular        | Datos de la Parcela |        |           |            |                | Zanja        |                                  | Dispositivos Necesarios |    |                              | Servidumbre Acceso (m <sup>2</sup> ) | Ocupación Temporal (m <sup>2</sup> ) | Uso s/catastro                            |
|------------------|-----------------------|---------------------|--------|-----------|------------|----------------|--------------|----------------------------------|-------------------------|----|------------------------------|--------------------------------------|--------------------------------------|---|
|                  |                       | Término Municipal   | Paraje | Pol. Cat. | Parc. Cat. | Ref. Catastral | Longitud (m) | Ocup. Subsuelo (m <sup>2</sup> ) | ud.                     | Nº | Sup. Ocup. (m <sup>2</sup> ) |                                      |                                      |   |
| 32               | DIPUTACION DE SEVILLA | DOS HERMANAS        | VARIOS | 19        | 9008       | 41038A01909008 | 87           | 693                              | 0                       | -  | 0                            | 173                                  | 433                                  | VT Vía de comunicación de dominio público |


|                      |   |                   |   |  |
|----------------------|---|-------------------|---|--|
| <b>PROMOTOR:</b>     | El Ingeniero Técnico Industrial                   | <b>CONSULTOR:</b> | <b>PROYECTO:</b>  | <b>PLANO:</b>  |
| <b>PLUMLEE, S.L.</b> | <br>CÉSAR SOLTERO SÁNCHEZ<br>COL. Nº: 9119 COPITI |                   | INSTALACIÓN DE GENERACIÓN DE ENERGÍA ELÉCTRICA MEDIANTE TECNOLOGÍA SOLAR FOTOVOLTAICA DENOMINADA "FV PLUMLEE" Y LÍNEA SUBTERRÁNEA 30 kV DE EVACUACIÓN HASTA SUBESTACIÓN "ENTRENÚCLEOS PROMOTORES", UBICADA EN EL T.M. DOS HERMANAS (SEVILLA). | RELACIÓN DE BIENES Y DERECHOS AFECTADOS POR LA INSTALACIÓN "HSF PLUMLEE" |
|                      |   |                   |   | FECHA: DIC 23  |
|                      |   |                   |   | FORMATO: A4  |

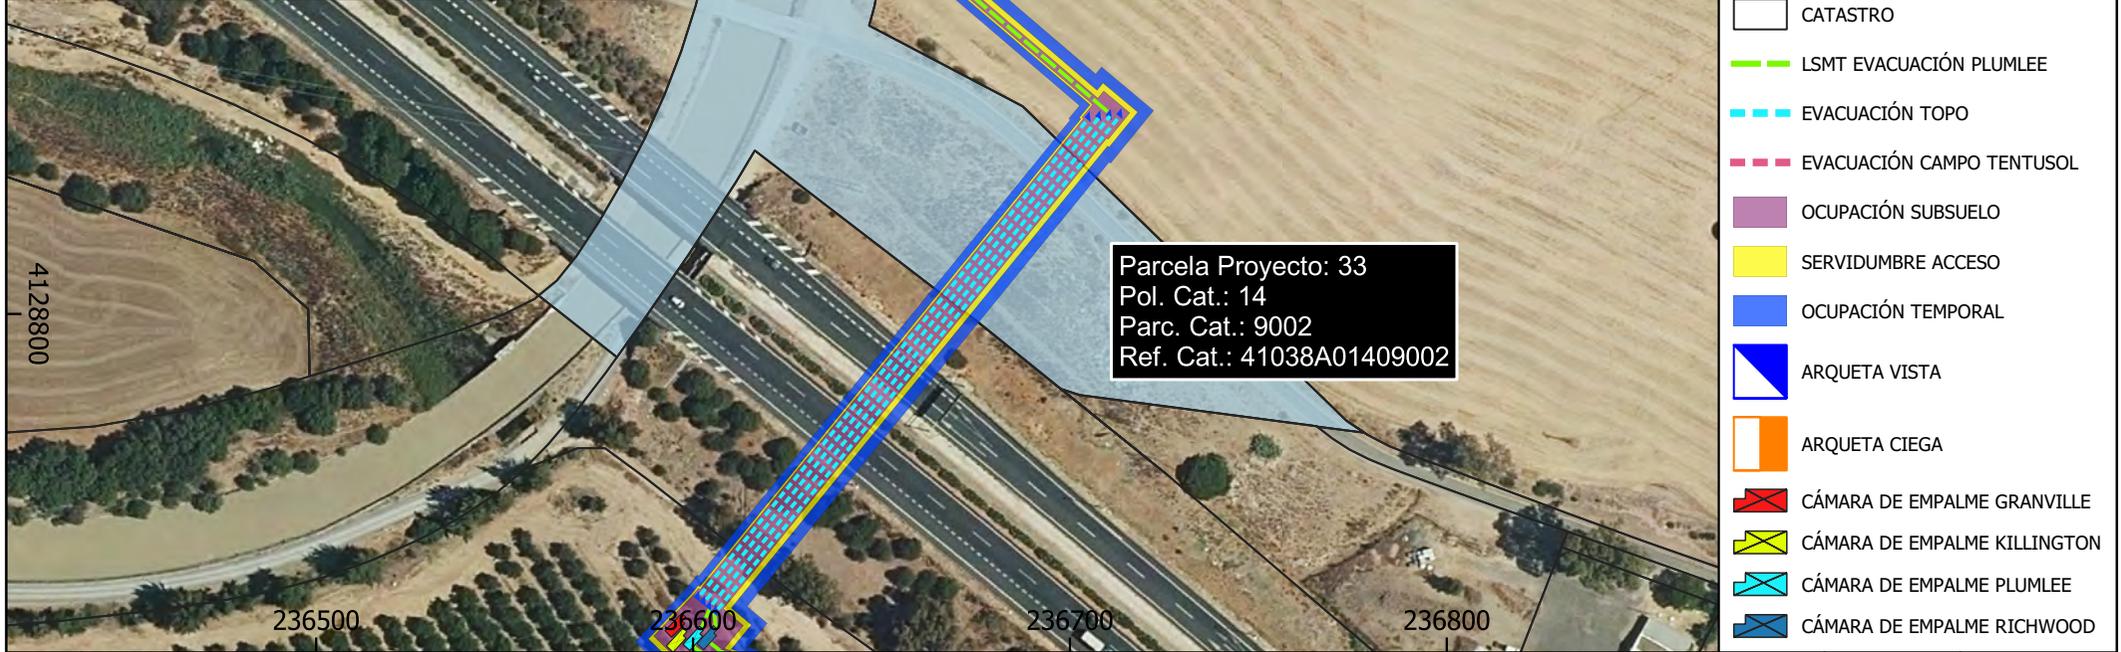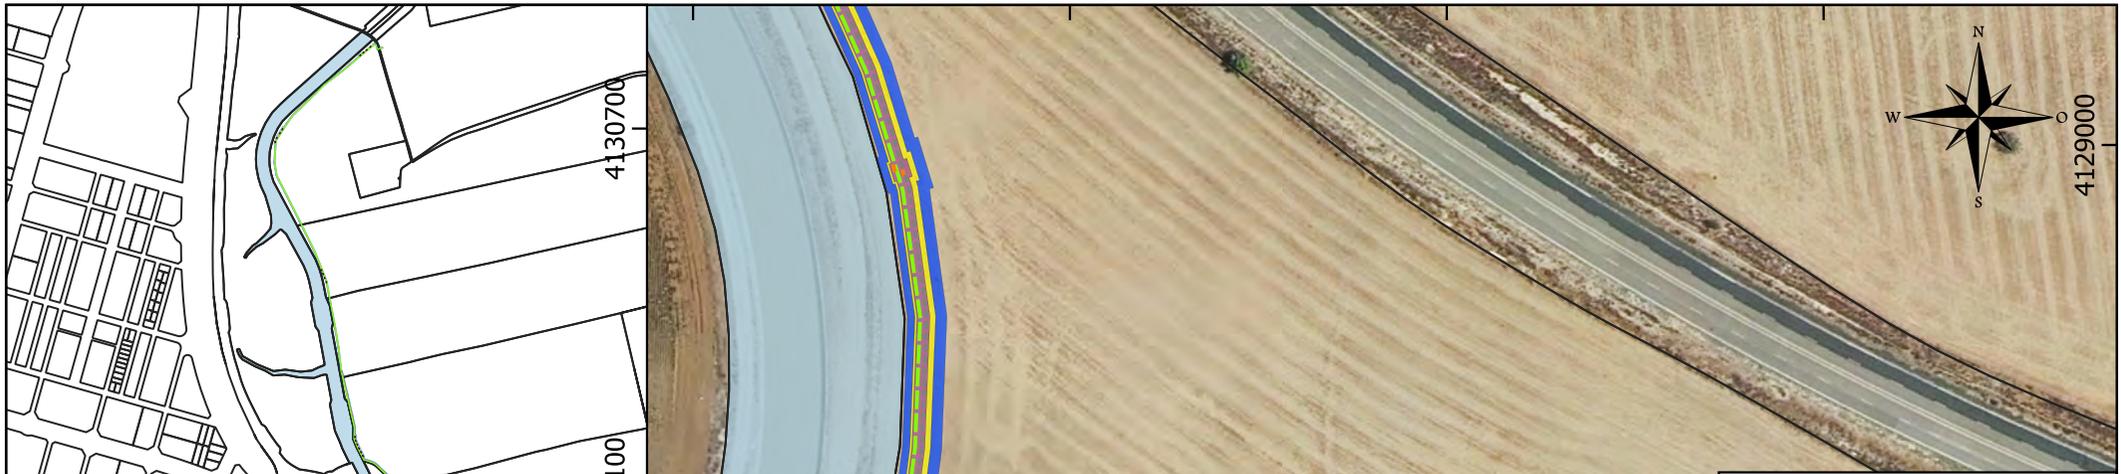

- LEYENDA:**
- PARCELA
  - CATASTRO
  - LSMT EVACUACIÓN PLUMLEE
  - EVACUACIÓN TOPO
  - EVACUACIÓN CAMPO TENTUSOL
  - OCUPACIÓN SUBSUELO
  - SERVIDUMBRE ACCESO
  - OCUPACIÓN TEMPORAL
  - ARQUETA VISTA
  - ARQUETA CIEGA
  - CÁMARA DE EMPALME GRANVILLE
  - CÁMARA DE EMPALME KILLINGTON
  - CÁMARA DE EMPALME PLUMLEE
  - CÁMARA DE EMPALME RICHWOOD

| Parcela Proyecto | Nombre Titular   | Datos de la Parcela |        |           |            |                | Zanja        |                                  | Dispositivos Necesarios |    |                              | Servidumbre Acceso (m <sup>2</sup> ) | Ocupación Temporal (m <sup>2</sup> ) | Uso s/catastro |
|------------------|--|---------------------|--------|-----------|------------|----------------|--------------|----------------------------------|-------------------------|----|------------------------------|--------------------------------------|--------------------------------------|----------------|
|                  |  | Término Municipal   | Paraje | Pol. Cat. | Parc. Cat. | Ref. Catastral | Longitud (m) | Ocup. Subsuelo (m <sup>2</sup> ) | ud.                     | Nº | Sup. Ocup. (m <sup>2</sup> ) |                                      |                                      |                |
| 33               | CONFEDERACION HIDROGRAFICA DEL GUADALQUIVIR-MINISTERIO DE MEDI | DOS HERMANAS        | VARIOS | 14        | 9002       | 41038A01409002 | 50           | 402                              | 0                       | -  | 0                            | 100                                  | 250                                  | Agrario        |

|  |  |   |   |   |         |              |
|--|--|---|---|---|---------|--------------|
| <b>PROMOTOR:</b><br><b>PLUMLEE, S.L.</b> | El Ingeniero Técnico Industrial<br><br>CÉSAR SOLTORO SÁNCHEZ<br>COL. Nº: 9119 COPITI | <b>CONSULTOR:</b><br><br><b>ESASUR</b><br>ENERGÍA | <b>PROYECTO:</b><br>INSTALACIÓN DE GENERACIÓN DE ENERGÍA ELÉCTRICA MEDIANTE TECNOLOGÍA SOLAR FOTOVOLTAICA DENOMINADA "FV PLUMLEE" Y LÍNEA SUBTERRÁNEA 30 kV DE EVACUACIÓN HASTA SUBESTACIÓN "ENTRENÚCLEOS PROMOTORES", UBICADA EN EL T.M. DOS HERMANAS (SEVILLA). | <b>PLANO:</b><br>RELACIÓN DE BIENES Y DERECHOS AFECTADOS POR LA INSTALACIÓN "HSF PLUMLEE" |         |              |
|  |  |   |   | FECHA: DIC 23   | Escala: | Nº           |
|  |  |   |   | FORMATO: A4   | 1:2.000 | <b>PL.33</b> |

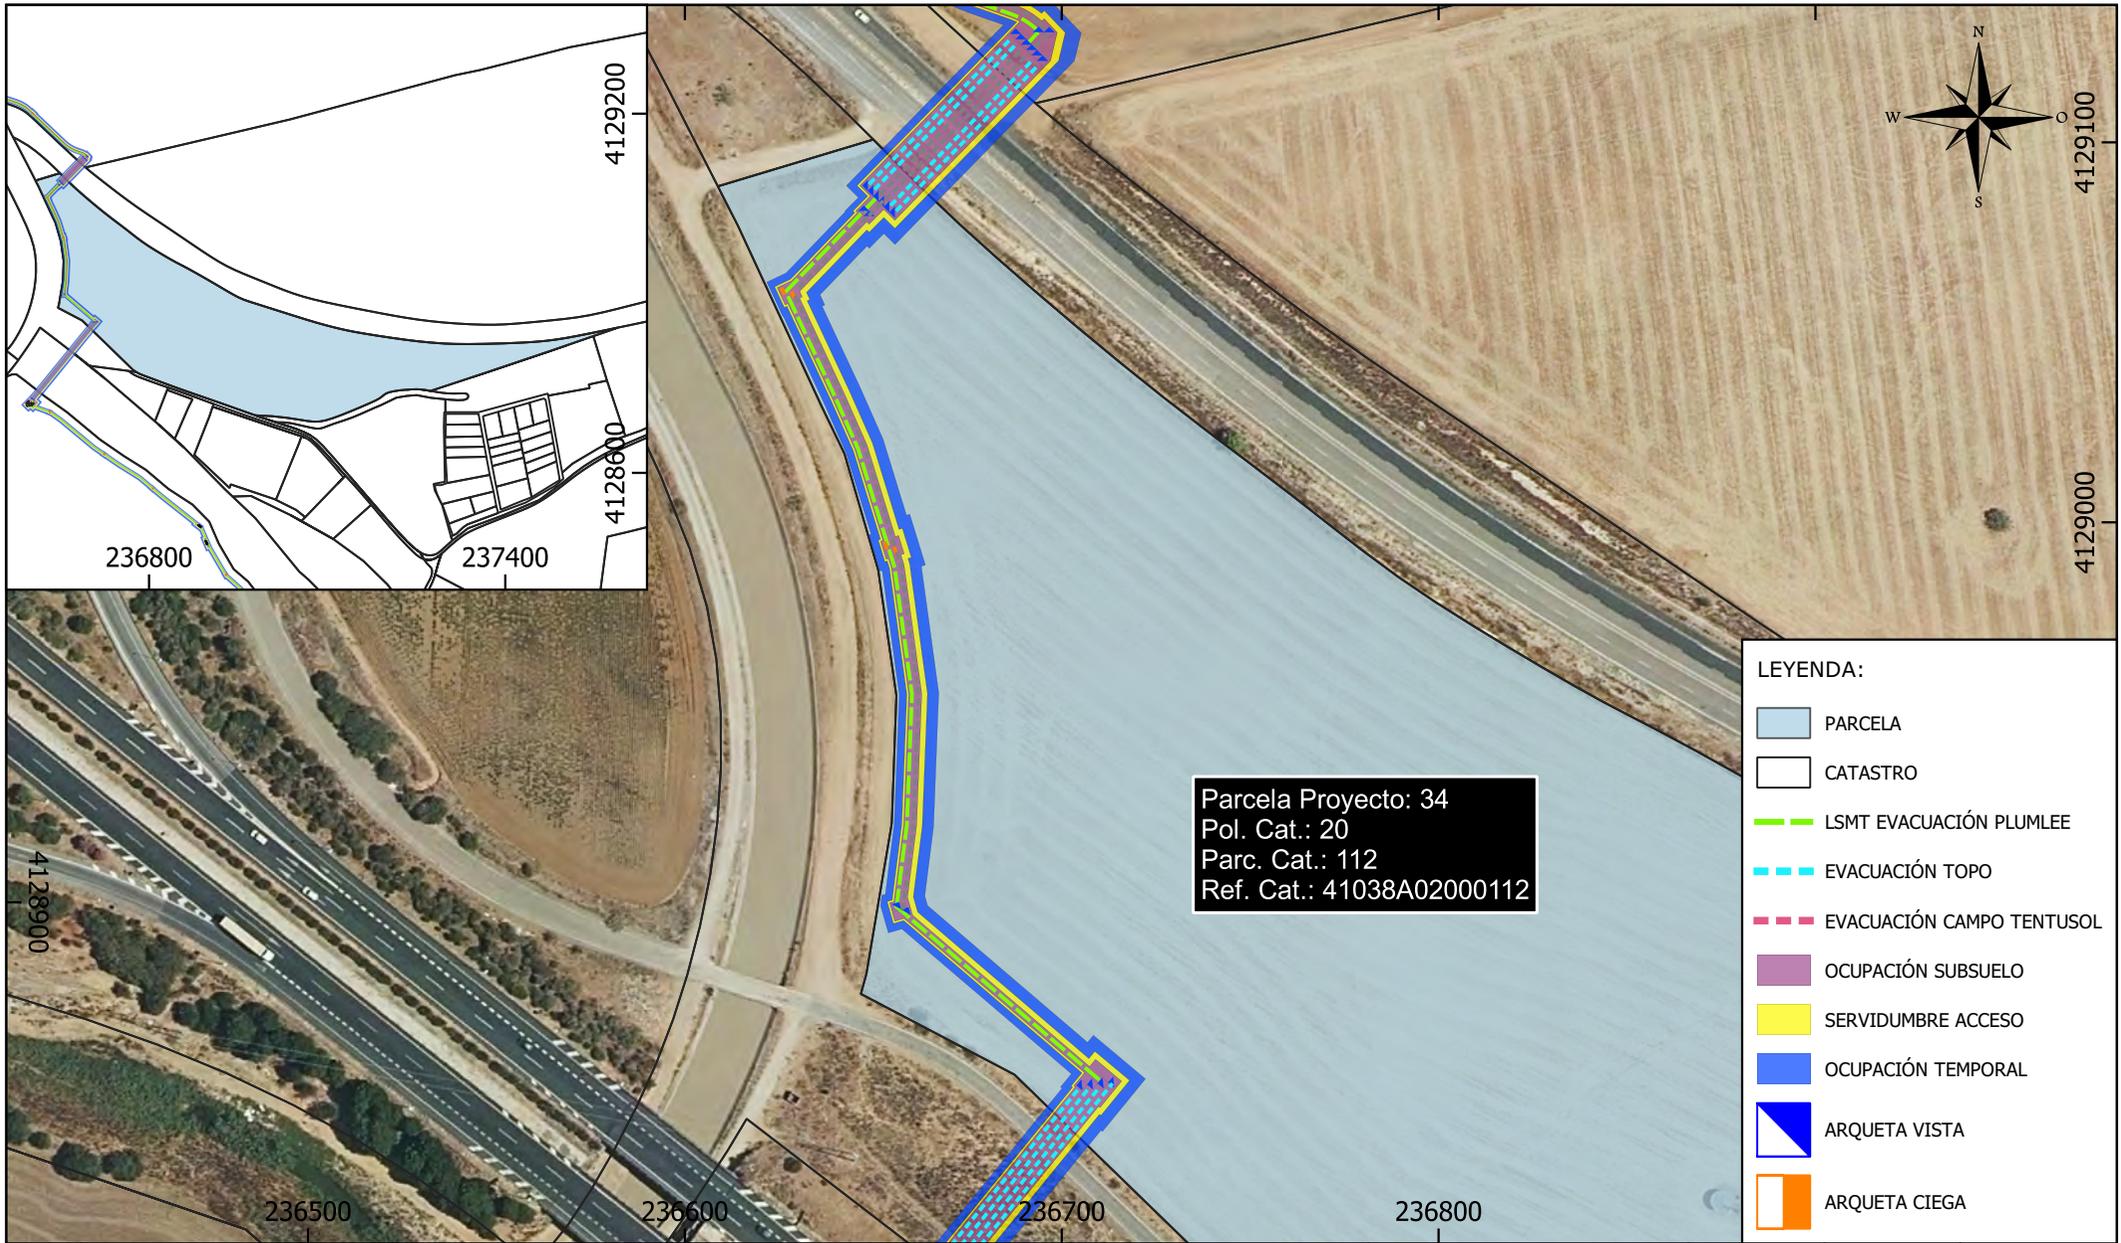


Parcela Proyecto: 34  
 Pol. Cat.: 20  
 Parc. Cat.: 112  
 Ref. Cat.: 41038A02000112

- LEYENDA:**
- PARCELA
  - CATASTRO
  - LSMT EVACUACIÓN PLUMLEE
  - EVACUACIÓN TOPO
  - EVACUACIÓN CAMPO TENTUSOL
  - OCUPACIÓN SUBSUELO
  - SERVIDUMBRE ACCESO
  - OCUPACIÓN TEMPORAL
  - ARQUETA VISTA
  - ARQUETA CIEGA

| Parcela Proyecto | Nombre Titular         | Datos de la Parcela |             |           |            |                | Zanja        |                                  | Dispositivos Necesarios |    |                              | Servidumbre Acceso (m <sup>2</sup> ) | Ocupación Temporal (m <sup>2</sup> ) | Uso s/catastro |
|------------------|------------------------|---------------------|-------------|-----------|------------|----------------|--------------|----------------------------------|-------------------------|----|------------------------------|--------------------------------------|--------------------------------------|----------------|
|                  |                        | Término Municipal   | Paraje      | Pol. Cat. | Parc. Cat. | Ref. Catastral | Longitud (m) | Ocup. Subsuelo (m <sup>2</sup> ) | ud.                     | Nº | Sup. Ocup. (m <sup>2</sup> ) |                                      |                                      |                |
| 34               | NOGUERA ESPINOSA PILAR | DOS HERMANAS        | LUGAR NUEVO | 20        | 112        | 41038A02000112 | 299          | 1.165                            | 18                      | -  | 72                           | 621                                  | 1.542                                | Agrario        |


|                  |               |   |   |   |  |
|------------------|---------------|---|---|---|--|
| <b>PROMOTOR:</b> | PLUMLEE, S.L. | El Ingeniero Técnico Industrial   | CONSULTOR:  | PROYECTO:   | PLANO:   |
|                  |               |  |  | INSTALACIÓN DE GENERACIÓN DE ENERGÍA ELÉCTRICA MEDIANTE TECNOLOGÍA SOLAR FOTOVOLTAICA DENOMINADA "FV PLUMLEE" Y LÍNEA SUBTERRÁNEA 30 kV DE EVACUACIÓN HASTA SUBESTACIÓN "ENTRENÚCLEOS PROMOTORES", UBICADA EN EL T.M. DOS HERMANAS (SEVILLA). | RELACIÓN DE BIENES Y DERECHOS AFECTADOS POR LA INSTALACIÓN "HSF PLUMLEE" |
|                  |               | <small>CÉSAR SOLTERO SÁNCHEZ<br/>COL. Nº: 9119 COPITI</small>                       |   |   | FECHA: DIC 23  |
|                  |               |   |   |   | FORMATO: A4  |
|                  |               |   |   |   | Escala: 1:2.000  |
|                  |               |   |   |   | Nº <b>PL.34</b>  |

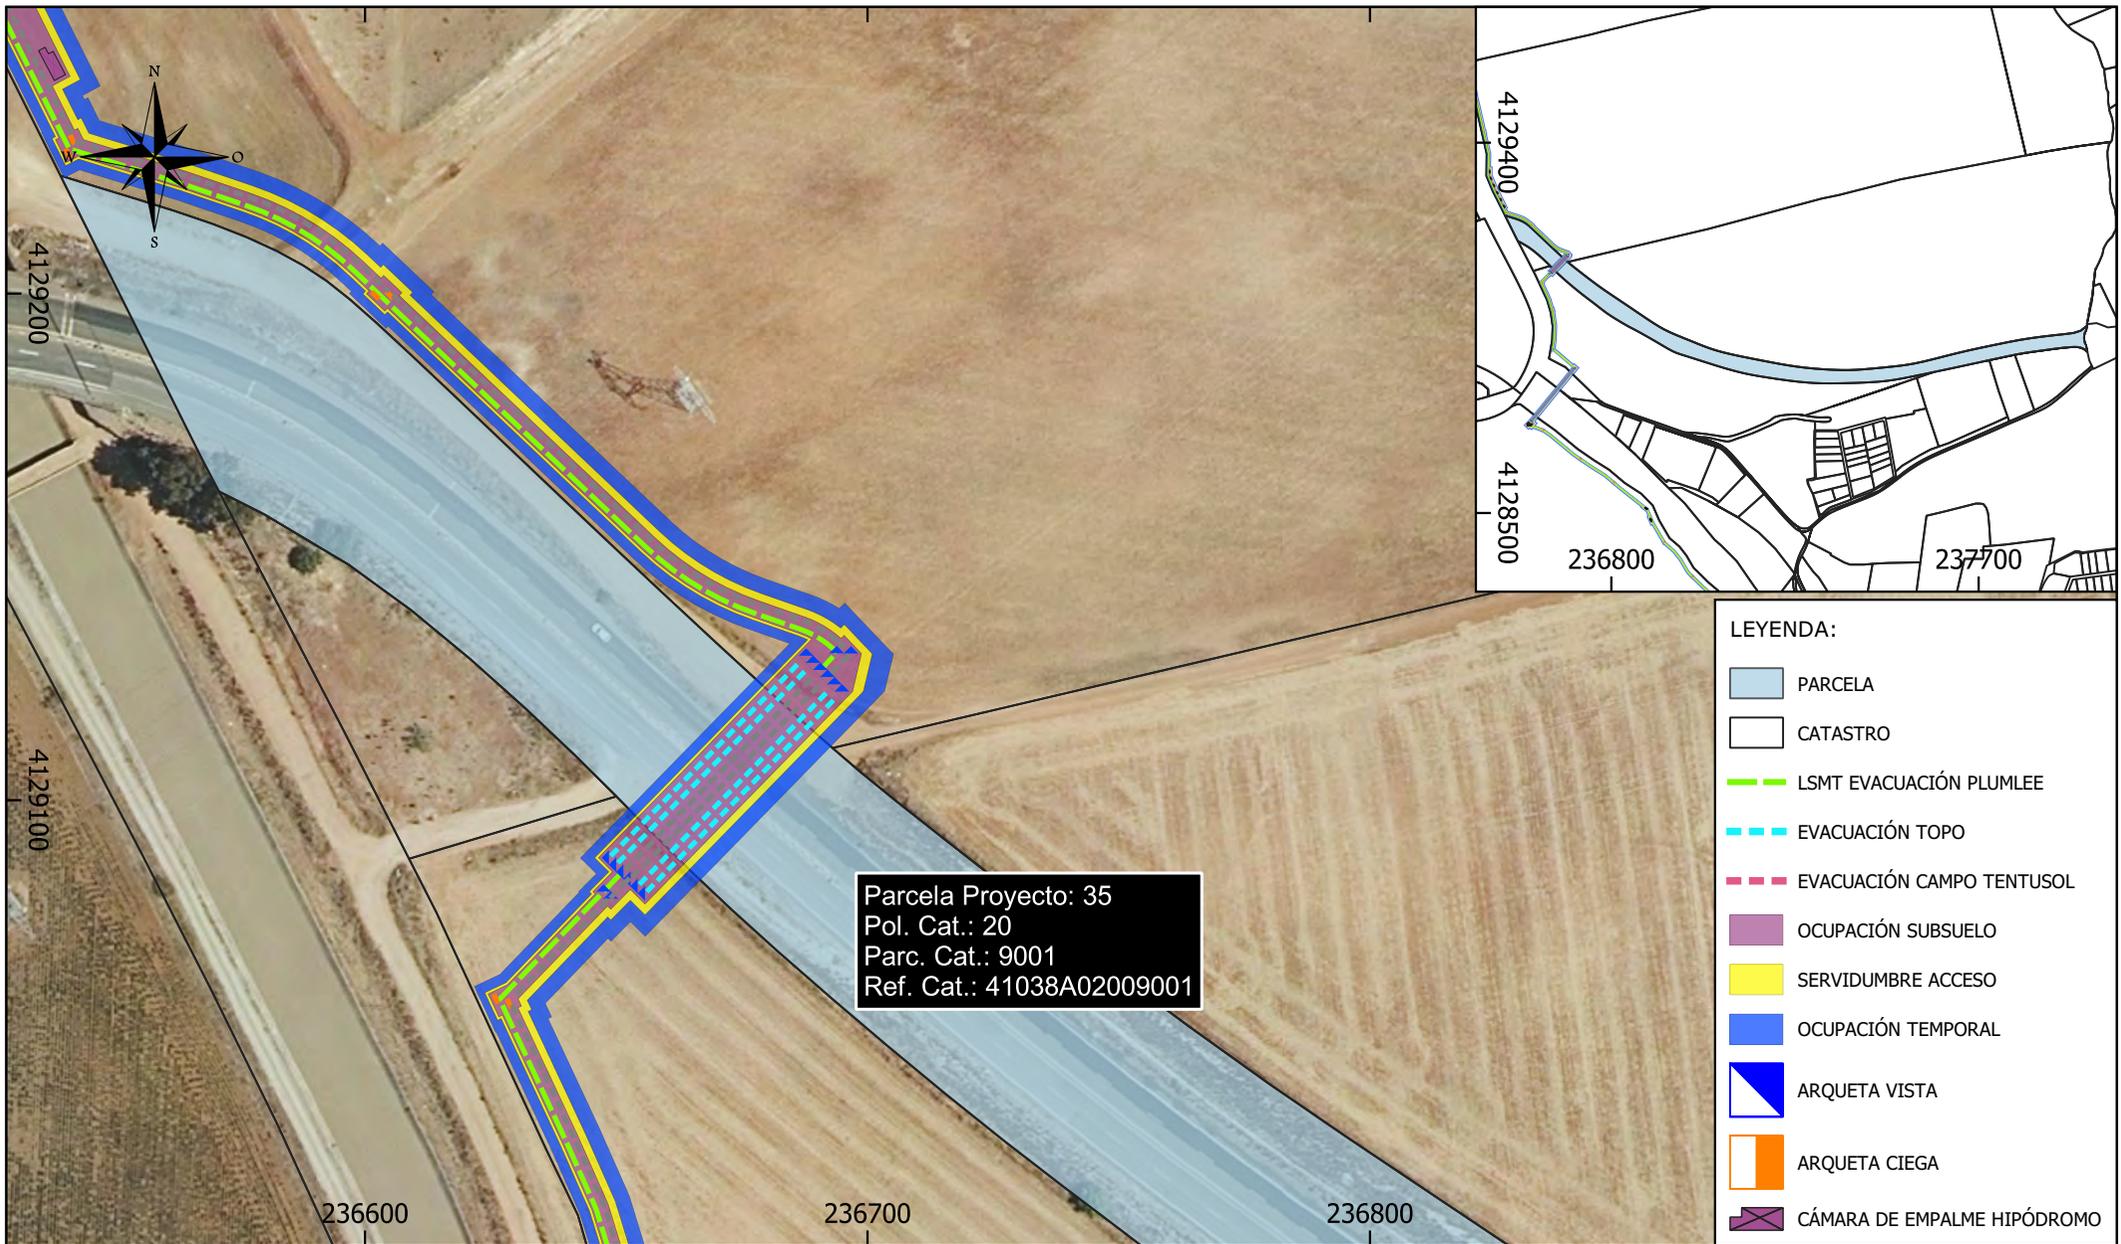

| Parcela Proyecto | Nombre Titular        | Datos de la Parcela |        |           |            |                | Zanja        |                                  | Dispositivos Necesarios |    |                              | Servidumbre Acceso (m <sup>2</sup> ) | Ocupación Temporal (m <sup>2</sup> ) | Uso s/catastro                            |
|------------------|-----------------------|---------------------|--------|-----------|------------|----------------|--------------|----------------------------------|-------------------------|----|------------------------------|--------------------------------------|--------------------------------------|---|
|                  |                       | Término Municipal   | Paraje | Pol. Cat. | Parc. Cat. | Ref. Catastral | Longitud (m) | Ocup. Subsuelo (m <sup>2</sup> ) | ud.                     | Nº | Sup. Ocup. (m <sup>2</sup> ) |                                      |                                      |   |
| 35               | DIPUTACION DE SEVILLA | DOS HERMANAS        | VARIOS | 20        | 9001       | 41038A02009001 | 36           | 475                              | 0                       | -  | 0                            | 74                                   | 183                                  | VT Vía de comunicación de dominio público |

|                                   |  |   |   |   |                 |          |
|-----------------------------------|--|---|---|---|-----------------|----------|
| <b>PROMOTOR:</b><br>PLUMLEE, S.L. | El Ingeniero Técnico Industrial<br><br>CÉSAR SOLTERO SÁNCHEZ<br>COL. Nº: 9119 COPITI | <b>CONSULTOR:</b><br><br><b>ESASUR</b><br>ENERGÍA | <b>PROYECTO:</b><br>INSTALACIÓN DE GENERACIÓN DE ENERGÍA ELÉCTRICA MEDIANTE TECNOLOGÍA SOLAR FOTOVOLTAICA DENOMINADA "FV PLUMLEE" Y LÍNEA SUBTERRÁNEA 30 kV DE EVACUACIÓN HASTA SUBESTACIÓN "ENTRENÚCLEOS PROMOTORES", UBICADA EN EL T.M. DOS HERMANAS (SEVILLA). | <b>PLANO:</b><br>RELACIÓN DE BIENES Y DERECHOS AFECTADOS POR LA INSTALACIÓN "HSF PLUMLEE" |                 |          |
|                                   |  |   |   | FECHA: DIC 23<br>FORMATO: A4  | Escala: 1:1.500 | Nº PL.35 |



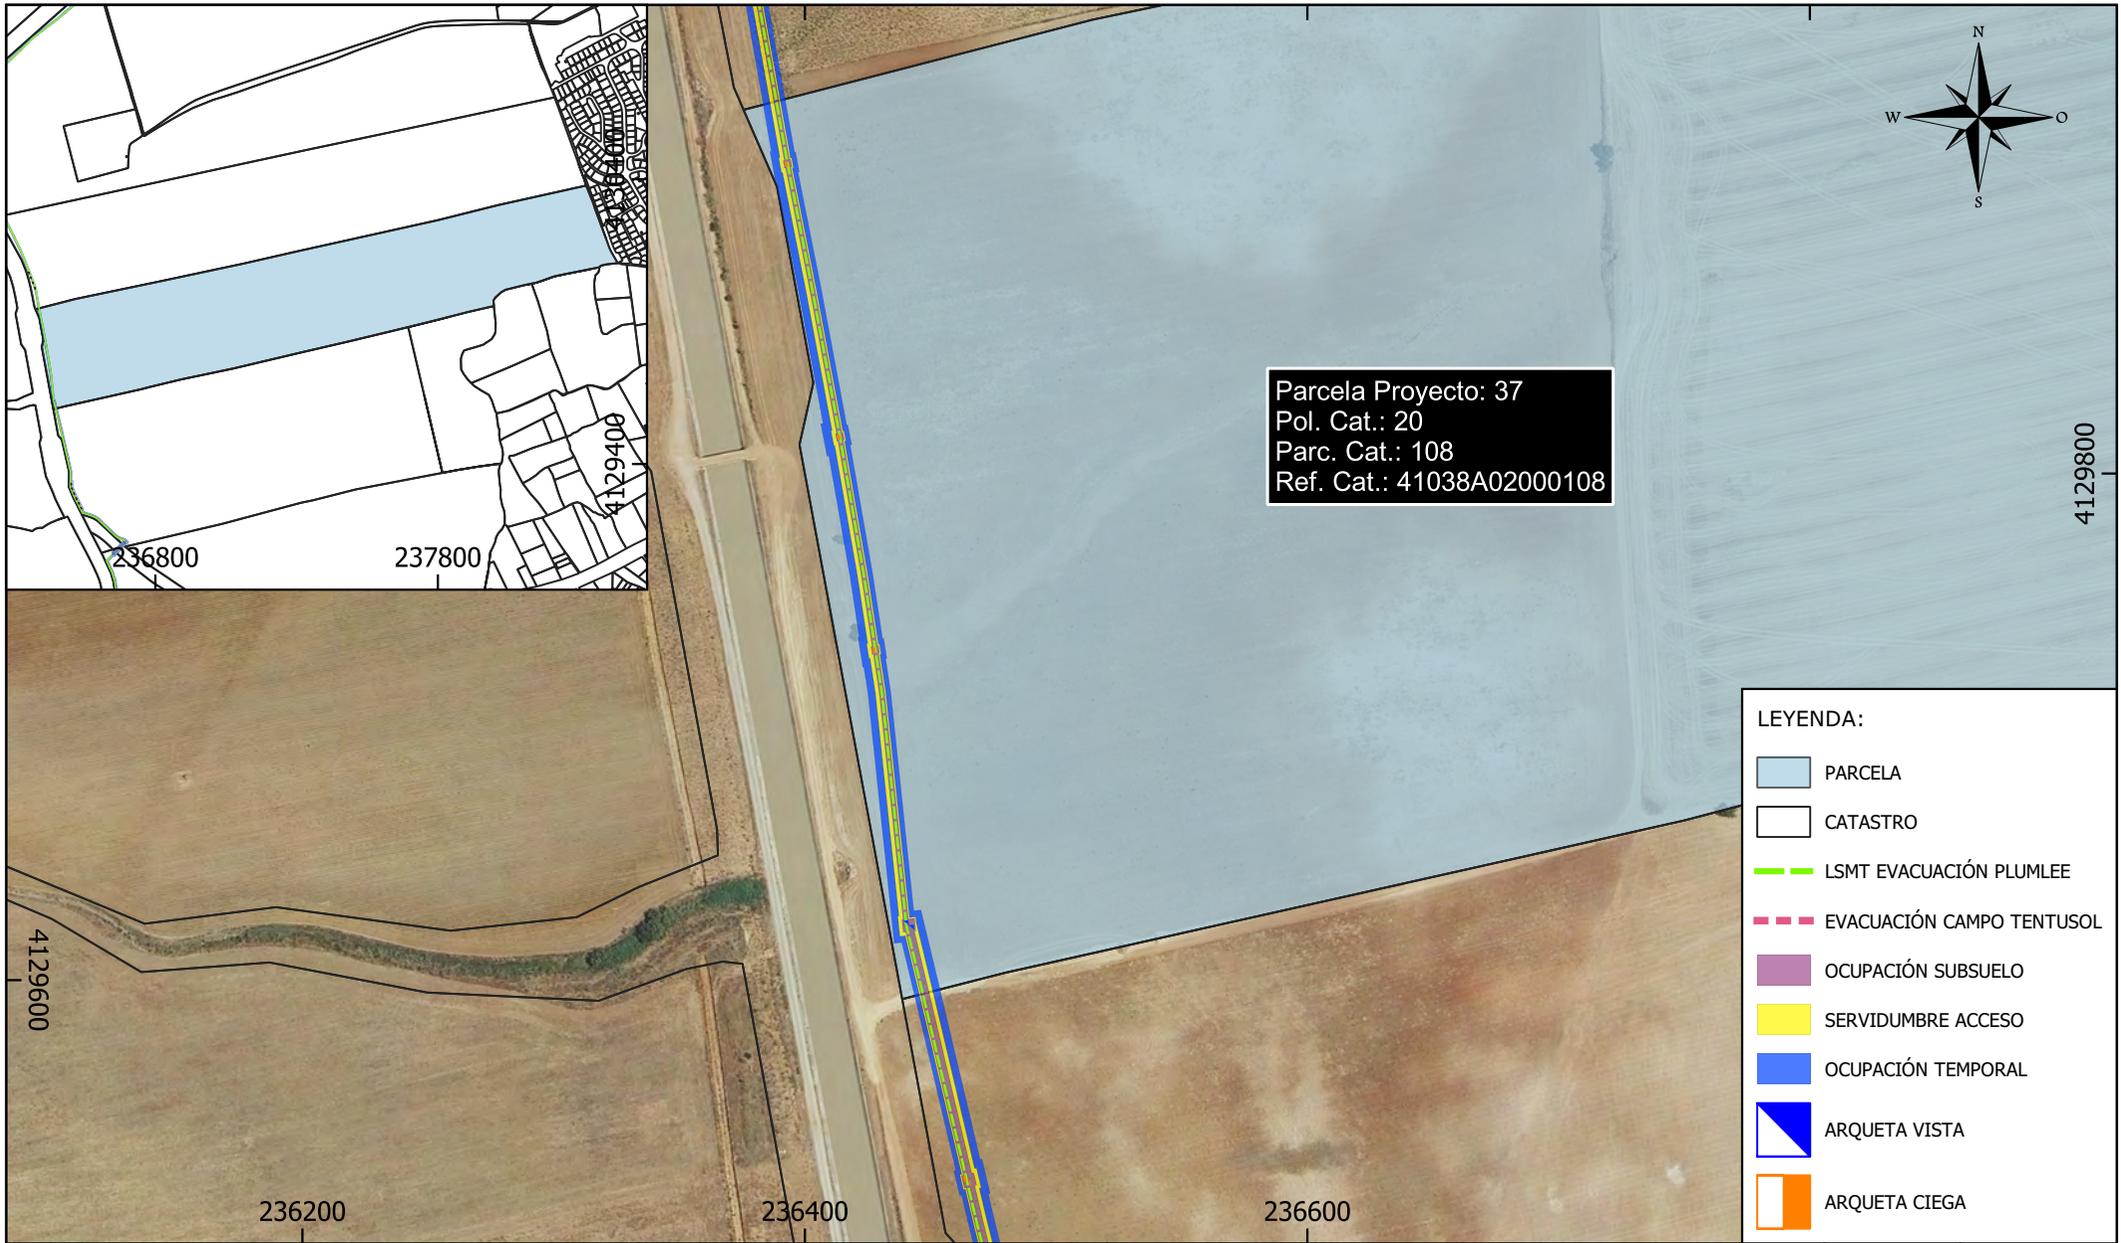


Parcela Proyecto: 37  
 Pol. Cat.: 20  
 Parc. Cat.: 108  
 Ref. Cat.: 41038A02000108

**LEYENDA:**

- PARCELA
- CATASTRO
- LSMT EVACUACIÓN PLUMLEE
- EVACUACIÓN CAMPO TENTUSOL
- OCUPACIÓN SUBSUELO
- SERVIDUMBRE ACCESO
- OCUPACIÓN TEMPORAL
- ARQUETA VISTA
- ARQUETA CIEGA

| Parcela Proyecto | Nombre Titular   | Datos de la Parcela |             |           |            |                | Zanja        |                                  | Dispositivos Necesarios |    |                              | Servidumbre Acceso (m <sup>2</sup> ) | Ocupación Temporal (m <sup>2</sup> ) | Uso s/catastro |
|------------------|--|---------------------|-------------|-----------|------------|----------------|--------------|----------------------------------|-------------------------|----|------------------------------|--------------------------------------|--------------------------------------|----------------|
|                  |  | Término Municipal   | Paraje      | Pol. Cat. | Parc. Cat. | Ref. Catastral | Longitud (m) | Ocup. Subsuelo (m <sup>2</sup> ) | ud.                     | Nº | Sup. Ocup. (m <sup>2</sup> ) |                                      |                                      |                |
| 37               | "HERRUZO NOGUERA CARMEN<br>HERRUZO NOGUERA SALVADOR<br>HERRUZO NOGUERA CECILIA CARMEN<br>MOYANO HERRUZO MARIA DEL PILAR<br>MOYANO HERRUZO ESTEBAN<br>ECHECOPAR HERRUZO CAYETANA" | DOS HERMANAS        | LUGAR NUEVO | 20        | 108        | 41038A02000108 | 357          | 807                              | 5                       | -  | 20                           | 725                                  | 1.823                                | Agrario        |

|                                       |  |   |   |   |        |         |         |    |       |
|---------------------------------------|--|---|---|---|--------|---------|---------|----|-------|
| <b>PROMOTOR:</b><br><br>PLUMLEE, S.L. | El Ingeniero Técnico Industrial<br><br>CÉSAR SOLTERO SÁNCHEZ<br>COL. Nº: 9119 COPITI | <b>CONSULTOR:</b><br><br><b>ESASUR</b><br>ENERGÍA | <b>PROYECTO:</b><br>INSTALACIÓN DE GENERACIÓN DE ENERGÍA ELÉCTRICA MEDIANTE TECNOLOGÍA SOLAR FOTOVOLTAICA DENOMINADA "FV PLUMLEE" Y LÍNEA SUBTERRÁNEA 30 kV DE EVACUACIÓN HASTA SUBESTACIÓN "ENTRENÚCLEOS PROMOTORES", UBICADA EN EL T.M. DOS HERMANAS (SEVILLA). | <b>PLANO:</b><br>RELACIÓN DE BIENES Y DERECHOS AFECTADOS POR LA INSTALACIÓN "HSF PLUMLEE" |        |         |         |    |       |
|                                       |  |   |   | FECHA:  | DIC 23 | Escala: | 1:3.000 | Nº | PL.37 |
|                                       |  |   |   | FORMATO:  | A4     |         |         |    |       |

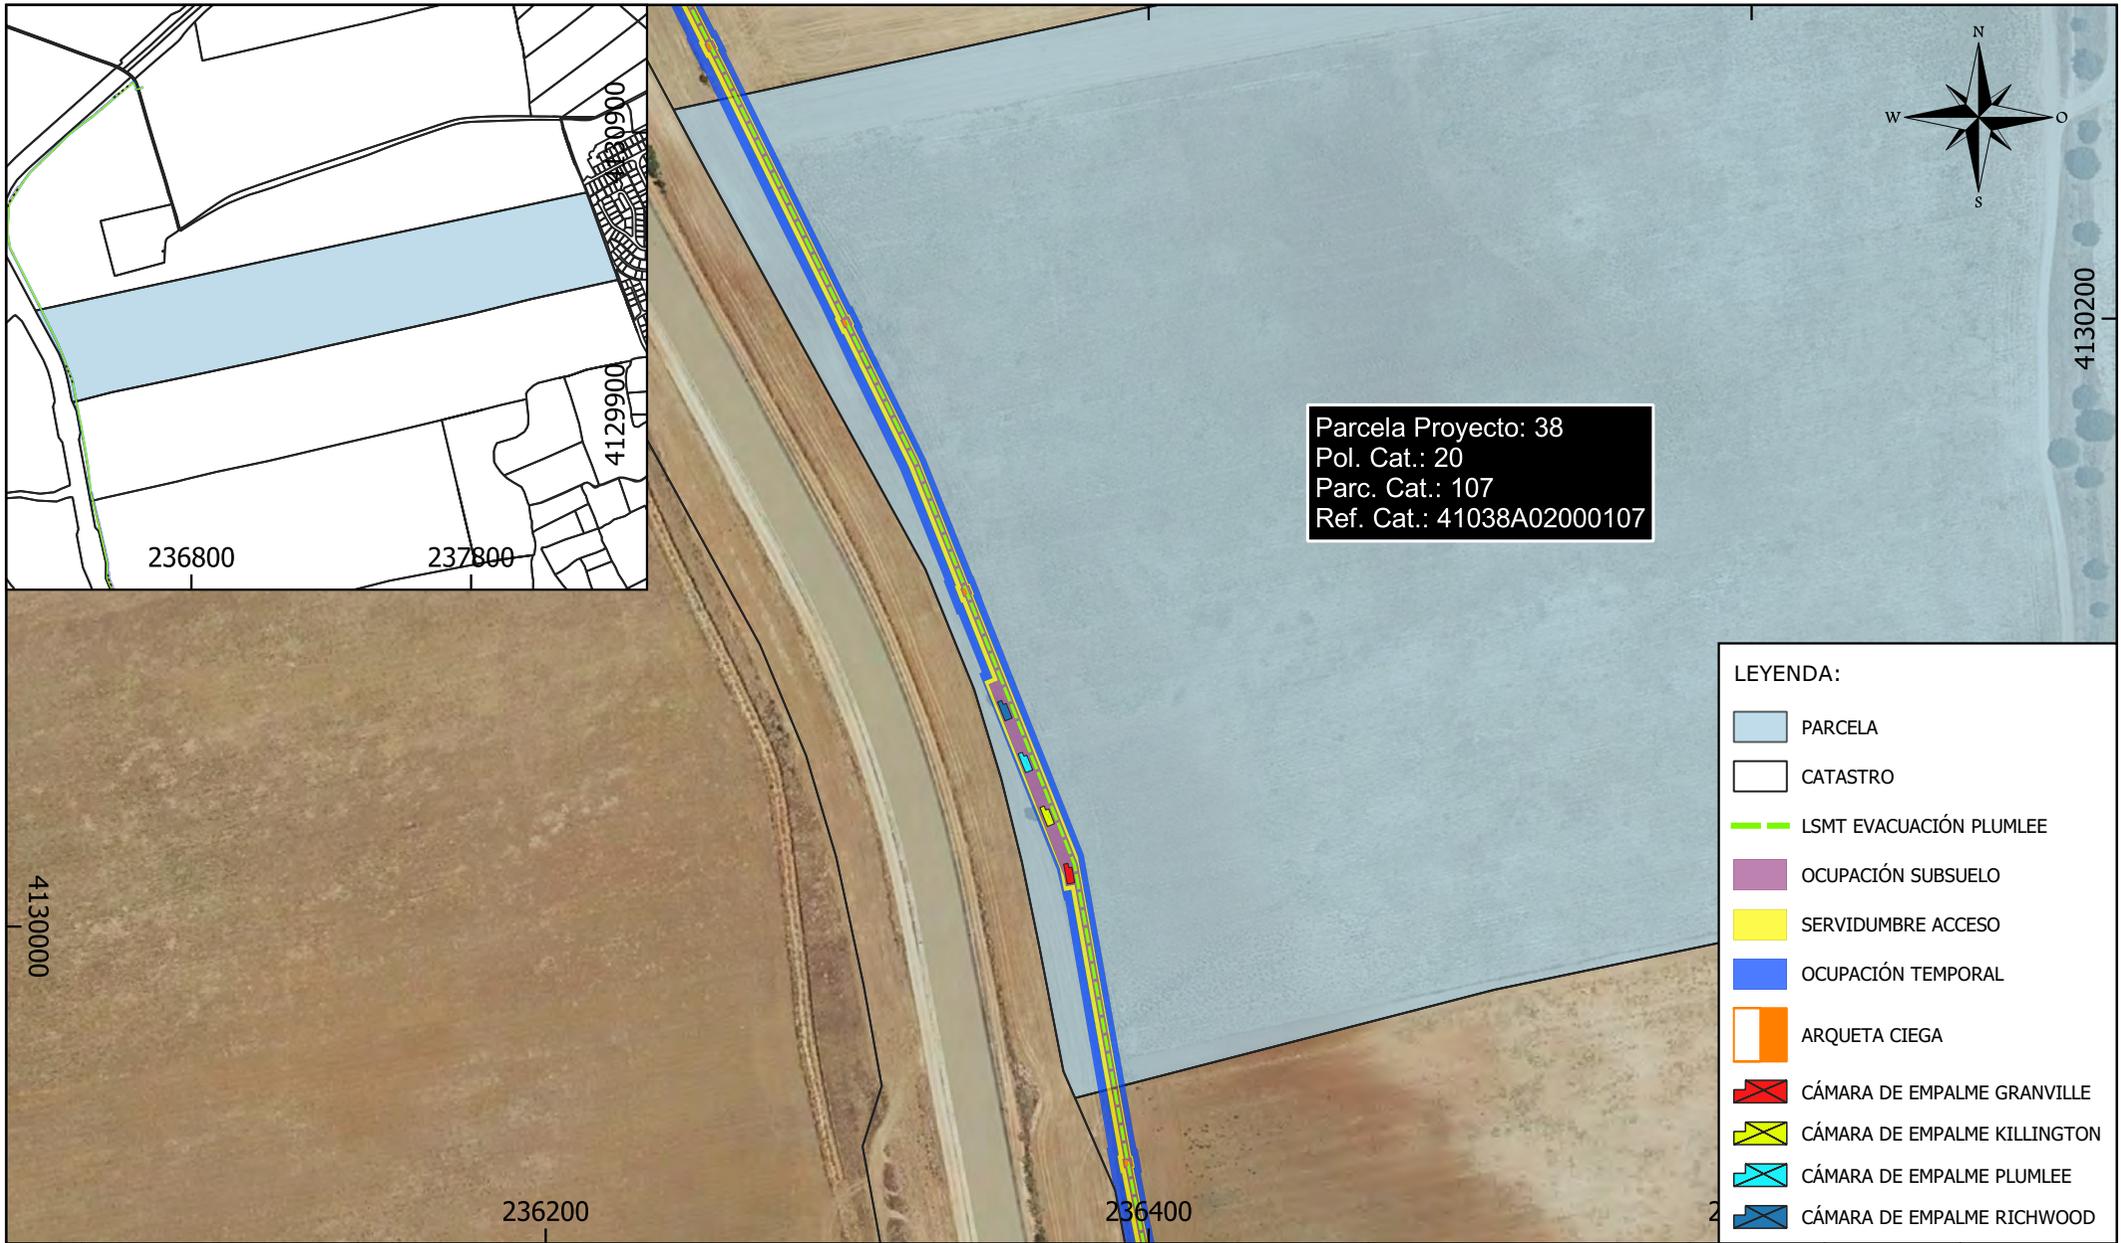


Parcela Proyecto: 38  
 Pol. Cat.: 20  
 Parc. Cat.: 107  
 Ref. Cat.: 41038A02000107

**LEYENDA:**

|  |                              |
|--|------------------------------|
|  | PARCELA                      |
|  | CATASTRO                     |
|  | LSMT EVACUACIÓN PLUMLEE      |
|  | OCUPACIÓN SUBSUELO           |
|  | SERVIDUMBRE ACCESO           |
|  | OCUPACIÓN TEMPORAL           |
|  | ARQUETA CIEGA                |
|  | CÁMARA DE EMPALME GRANVILLE  |
|  | CÁMARA DE EMPALME KILLINGTON |
|  | CÁMARA DE EMPALME PLUMLEE    |
|  | CÁMARA DE EMPALME RICHWOOD   |

| Parcela Proyecto | Nombre Titular                 | Datos de la Parcela |             |           |            |                | Zanja        |                                  | Dispositivos Necesarios |    |                              | Servidumbre Acceso (m <sup>2</sup> ) | Ocupación Temporal (m <sup>2</sup> ) | Uso s/catastro |
|------------------|--------------------------------|---------------------|-------------|-----------|------------|----------------|--------------|----------------------------------|-------------------------|----|------------------------------|--------------------------------------|--------------------------------------|----------------|
|                  |                                | Término Municipal   | Paraje      | Pol. Cat. | Parc. Cat. | Ref. Catastral | Longitud (m) | Ocup. Subsuelo (m <sup>2</sup> ) | ud.                     | Nº | Sup. Ocup. (m <sup>2</sup> ) |                                      |                                      |                |
| 38               | NOGUERA ESPINOSA MARIA DOLORES | DOS HERMANAS        | LUGAR NUEVO | 20        | 107        | 41038A02000107 | 351          | 989                              | 3                       | -  | 23                           | 715                                  | 1.784                                | Agrario        |

|  |  |   |   |   |                 |          |
|--|--|---|---|---|-----------------|----------|
| <b>PROMOTOR:</b><br><br><b>PLUMLEE, S.L.</b> | El Ingeniero Técnico Industrial<br><br>CÉSAR SOLTERO SÁNCHEZ<br>COL. Nº: 9119 COPITI | <b>CONSULTOR:</b><br><br><b>ESASUR</b><br>ENERGÍA | <b>PROYECTO:</b><br>INSTALACIÓN DE GENERACIÓN DE ENERGÍA ELÉCTRICA MEDIANTE TECNOLOGÍA SOLAR FOTOVOLTAICA DENOMINADA "FV PLUMLEE" Y LÍNEA SUBTERRÁNEA 30 kV DE EVACUACIÓN HASTA SUBESTACIÓN "ENTRENÚCLEOS PROMOTORES", UBICADA EN EL T.M. DOS HERMANAS (SEVILLA). | <b>PLANO:</b><br>RELACIÓN DE BIENES Y DERECHOS AFECTADOS POR LA INSTALACIÓN "HSF PLUMLEE" |                 |          |
|  |  |   |   | FECHA: DIC 23   | Escala: 1:2.500 | Nº PL.38 |
|  |  |   |   | FORMATO: A4   |                 |          |

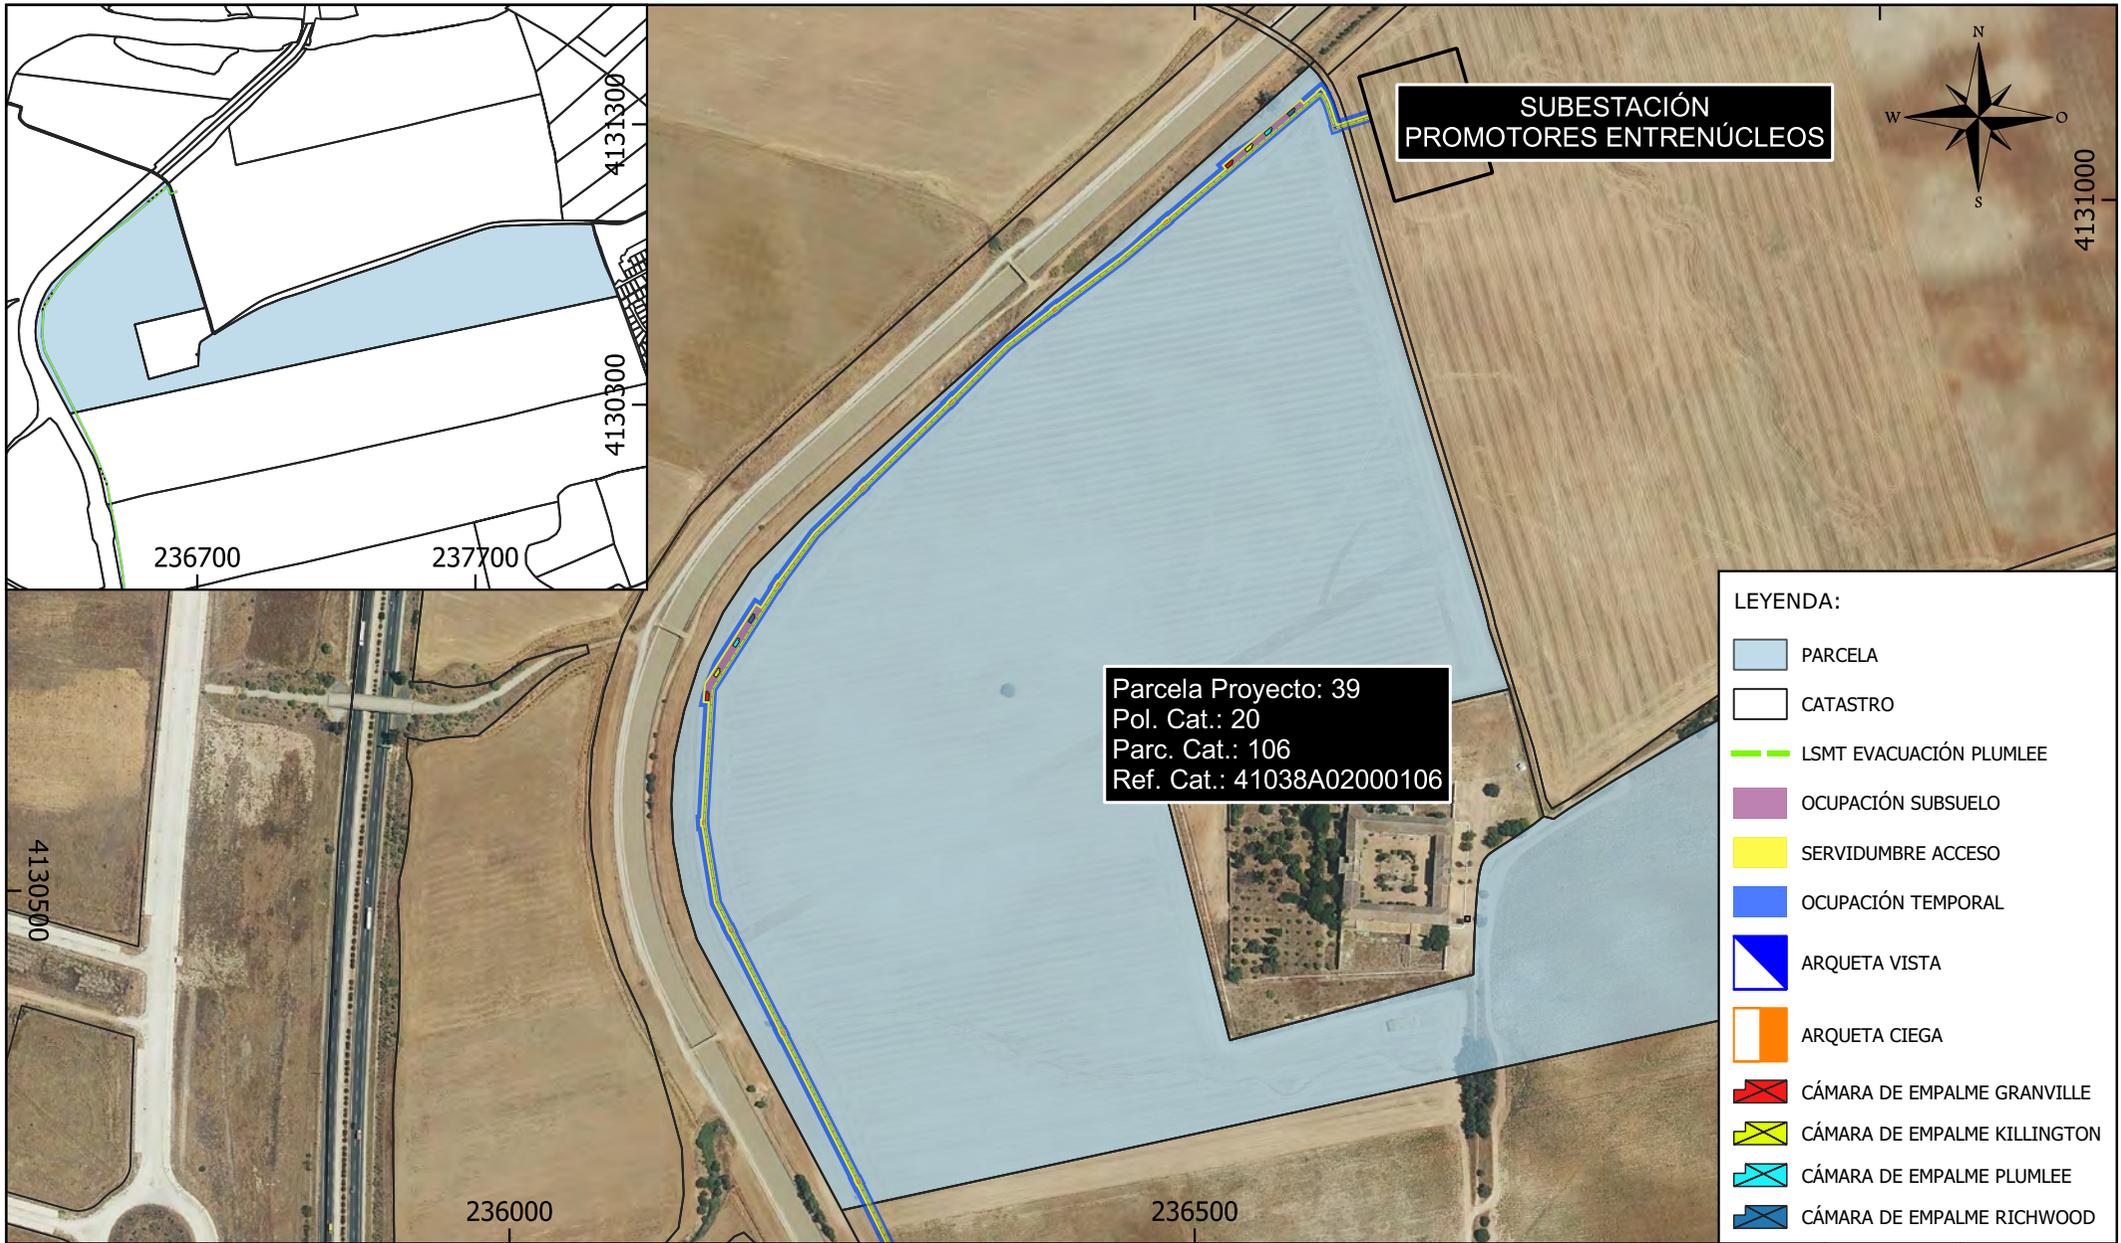


Parcela Proyecto: 39  
 Pol. Cat.: 20  
 Parc. Cat.: 106  
 Ref. Cat.: 41038A02000106

SUBESTACIÓN  
 PROMOTORES ENTRENÚCLEOS

- LEYENDA:**
- PARCELA
  - CATASTRO
  - LSMT EVACUACIÓN PLUMLEE
  - OCUPACIÓN SUBSUELO
  - SERVIDUMBRE ACCESO
  - OCUPACIÓN TEMPORAL
  - ARQUETA VISTA
  - ARQUETA CIEGA
  - CÁMARA DE EMPALME GRANVILLE
  - CÁMARA DE EMPALME KILLINGTON
  - CÁMARA DE EMPALME PLUMLEE
  - CÁMARA DE EMPALME RICHWOOD

| Parcela Proyecto | Nombre Titular  | Datos de la Parcela |             |           |            |                | Zanja        |                                  | Dispositivos Necesarios |    |                              | Servidumbre Acceso (m <sup>2</sup> ) | Ocupación Temporal (m <sup>2</sup> ) | Uso s/catastro |
|------------------|---|---------------------|-------------|-----------|------------|----------------|--------------|----------------------------------|-------------------------|----|------------------------------|--------------------------------------|--------------------------------------|----------------|
|                  |   | Término Municipal   | Paraje      | Pol. Cat. | Parc. Cat. | Ref. Catastral | Longitud (m) | Ocup. Subsuelo (m <sup>2</sup> ) | ud.                     | Nº | Sup. Ocup. (m <sup>2</sup> ) |                                      |                                      |                |
| 39               | "NOGUERA ESPINOSA MARIA ROSARIO FATIMA EMPRESA METROPOLITANA DE ABASTECIMIENTO Y SANEAMIENTO DE AGUAS " | DOS HERMANAS        | LUGAR NUEVO | 20        | 106        | 41038A02000106 | 1.056        | 2.870                            | 13                      | -  | 74                           | 2.165                                | 5.382                                | Agrario        |

|                                       |  |   |   |   |                 |          |
|---------------------------------------|--|---|---|---|-----------------|----------|
| <b>PROMOTOR:</b><br><br>PLUMLEE, S.L. | El Ingeniero Técnico Industrial<br><br>CÉSAR SOLTERO SÁNCHEZ<br>COL. Nº: 9119 COPITI | <b>CONSULTOR:</b><br><br><b>ESASUR</b><br>ENERGÍA | <b>PROYECTO:</b><br>INSTALACIÓN DE GENERACIÓN DE ENERGÍA ELÉCTRICA MEDIANTE TECNOLOGÍA SOLAR FOTOVOLTAICA DENOMINADA "FV PLUMLEE" Y LÍNEA SUBTERRÁNEA 30 kV DE EVACUACIÓN HASTA SUBESTACIÓN "ENTRENÚCLEOS PROMOTORES", UBICADA EN EL T.M. DOS HERMANAS (SEVILLA). | <b>PLANO:</b><br>RELACIÓN DE BIENES Y DERECHOS AFECTADOS POR LA INSTALACIÓN "HSF PLUMLEE" |                 |          |
|                                       |  |   |   | FECHA: DIC 23   | Escala: 1:5.500 | Nº PL.39 |
|                                       |  |   |   | FORMATO: A4   |                 |          |

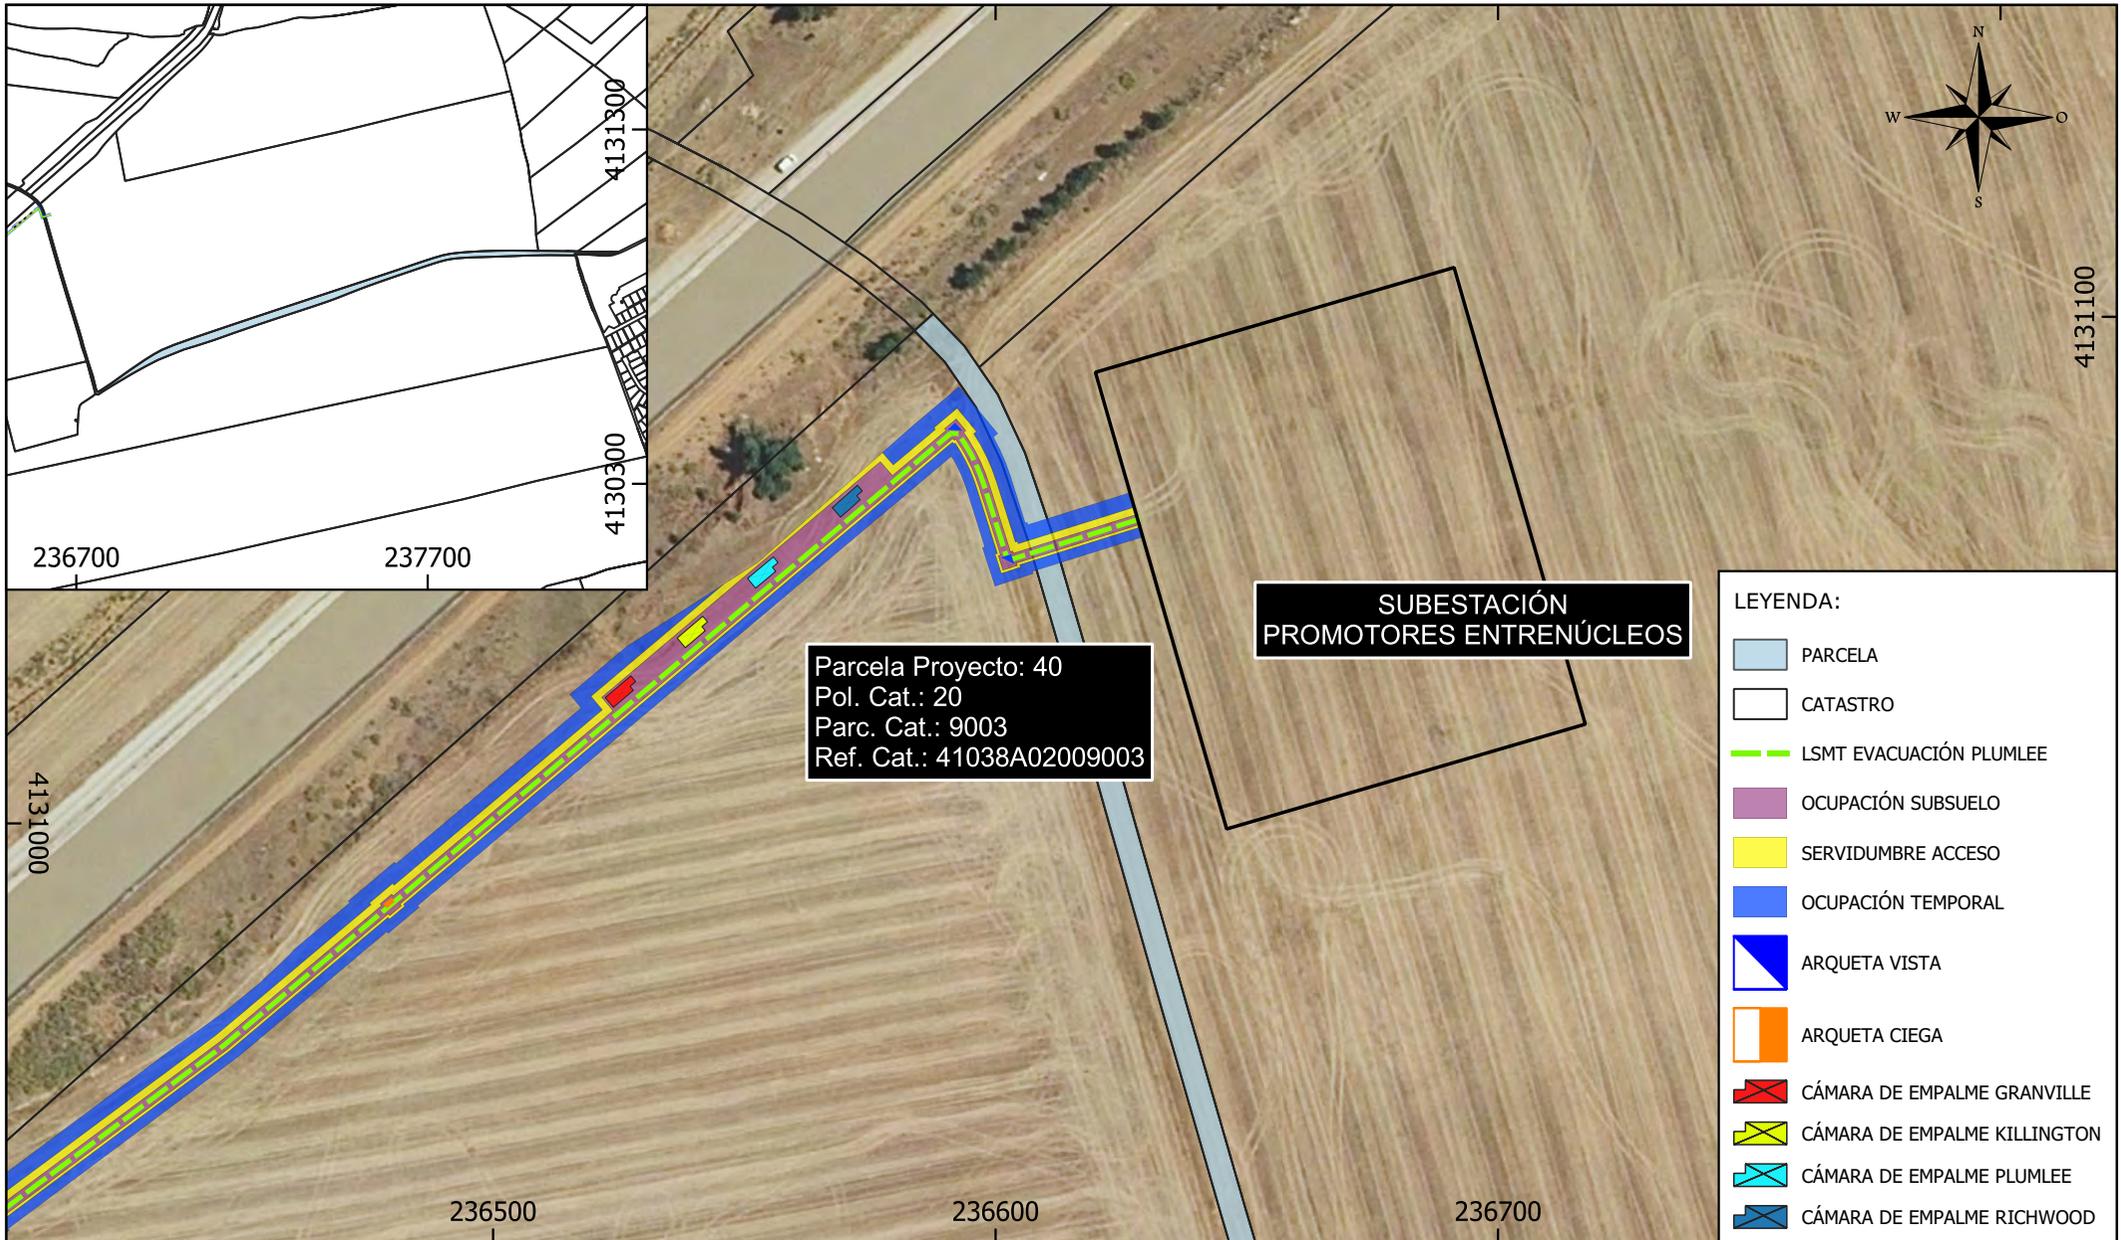


Parcela Proyecto: 40  
 Pol. Cat.: 20  
 Parc. Cat.: 9003  
 Ref. Cat.: 41038A02009003

**SUBESTACIÓN  
 PROMOTORES ENTRENÚCLEOS**

- LEYENDA:**
- PARCELA
  - CATASTRO
  - LSMT EVACUACIÓN PLUMLEE
  - OCUPACIÓN SUBSUELO
  - SERVIDUMBRE ACCESO
  - OCUPACIÓN TEMPORAL
  - ARQUETA VISTA
  - ARQUETA CIEGA
  - CÁMARA DE EMPALME GRANVILLE
  - CÁMARA DE EMPALME KILLINGTON
  - CÁMARA DE EMPALME PLUMLEE
  - CÁMARA DE EMPALME RICHWOOD

| Parcela Proyecto | Nombre Titular               | Datos de la Parcela |        |           |            |                | Zanja        |                                  | Dispositivos Necesarios |    |                              | Servidumbre Acceso (m <sup>2</sup> ) | Ocupación Temporal (m <sup>2</sup> ) | Uso s/catastro                            |
|------------------|------------------------------|---------------------|--------|-----------|------------|----------------|--------------|----------------------------------|-------------------------|----|------------------------------|--------------------------------------|--------------------------------------|---|
|                  |                              | Término Municipal   | Paraje | Pol. Cat. | Parc. Cat. | Ref. Catastral | Longitud (m) | Ocup. Subsuelo (m <sup>2</sup> ) | ud.                     | Nº | Sup. Ocup. (m <sup>2</sup> ) |                                      |                                      |   |
| 40               | AYUNTAMIENTO DE DOS HERMANAS | DOS HERMANAS        | VARIOS | 20        | 9003       | 41038A02009003 | 5            | 10                               | 0                       | -  | 0                            | 10                                   | 44                                   | VT Vía de comunicación de dominio público |

|                                   |  |   |   |   |         |              |
|-----------------------------------|--|---|---|---|---------|--------------|
| <b>PROMOTOR:</b><br>PLUMLEE, S.L. | El Ingeniero Técnico Industrial<br><br>CÉSAR SOLTERO SÁNCHEZ<br>COL. Nº: 9119 COPITI | <b>CONSULTOR:</b><br><br><b>ESASUR</b><br>ENERGÍA | <b>PROYECTO:</b><br>INSTALACIÓN DE GENERACIÓN DE ENERGÍA ELÉCTRICA MEDIANTE TECNOLOGÍA SOLAR FOTOVOLTAICA DENOMINADA "FV PLUMLEE" Y LÍNEA SUBTERRÁNEA 30 kV DE EVACUACIÓN HASTA SUBESTACIÓN "ENTRENÚCLEOS PROMOTORES", UBICADA EN EL T.M. DOS HERMANAS (SEVILLA). | <b>PLANO:</b><br>RELACIÓN DE BIENES Y DERECHOS AFECTADOS POR LA INSTALACIÓN "HSF PLUMLEE" |         |              |
|                                   |  |   |   | FECHA: DIC 23   | Escala: | Nº           |
|                                   |  |   |   | FORMATO: A4   | 1:1.500 | <b>PL.40</b> |

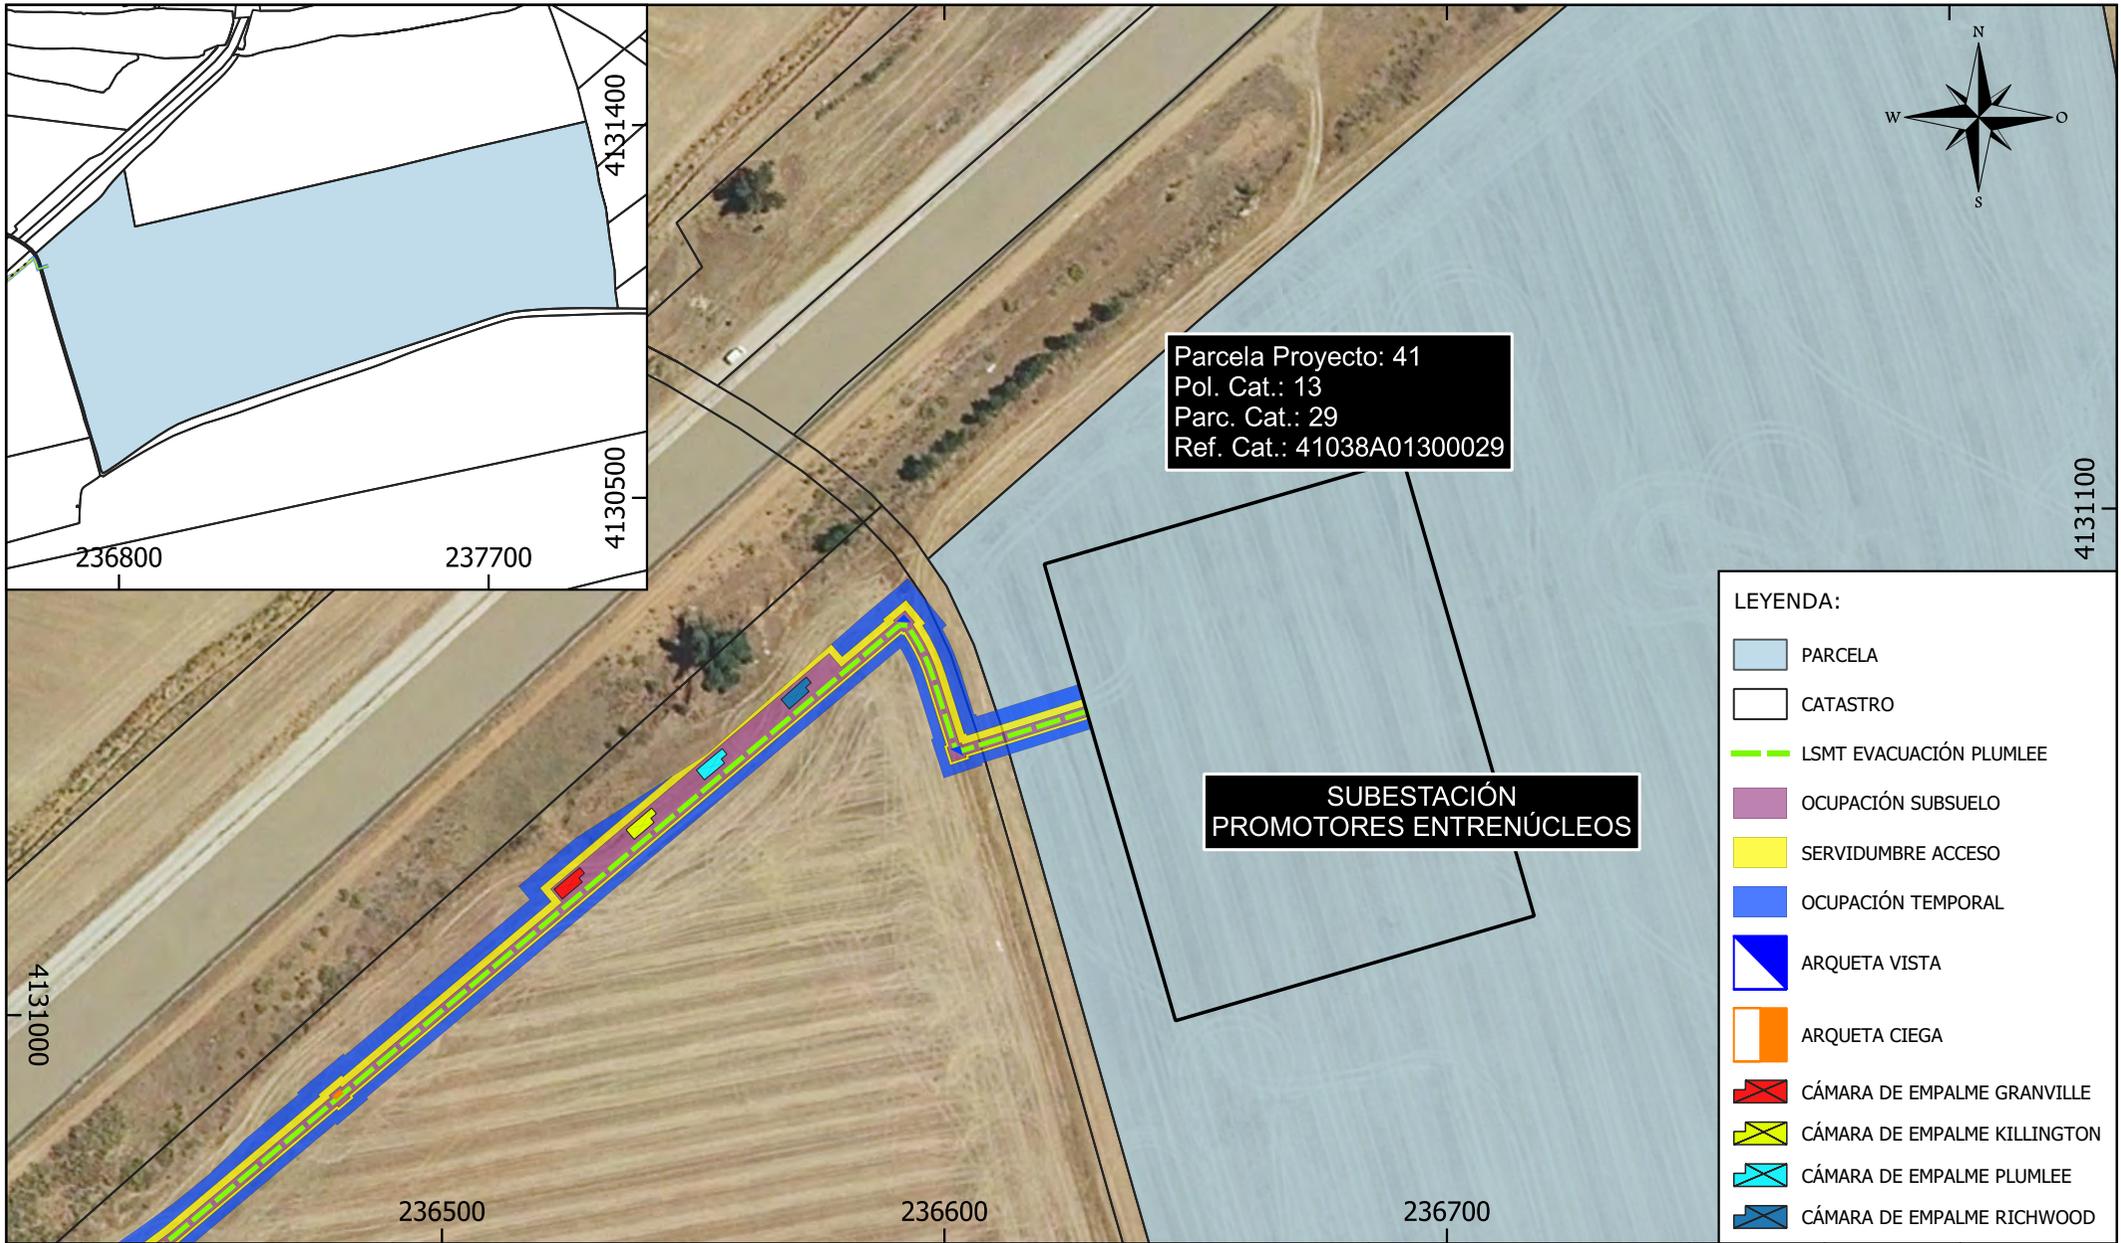


**LEYENDA:**

- PARCELA
- CATASTRO
- LSMT EVACUACIÓN PLUMLEE
- OCUPACIÓN SUBSUELO
- SERVIDUMBRE ACCESO
- OCUPACIÓN TEMPORAL
- ARQUETA VISTA
- ARQUETA CIEGA
- CÁMARA DE EMPALME GRANVILLE
- CÁMARA DE EMPALME KILLINGTON
- CÁMARA DE EMPALME PLUMLEE
- CÁMARA DE EMPALME RICHWOOD

| Parcela Proyecto | Nombre Titular  | Datos de la Parcela |             |           |            |                | Zanja        |                                  | Dispositivos Necesarios |    |                              | Servidumbre Acceso (m <sup>2</sup> ) | Ocupación Temporal (m <sup>2</sup> ) | Uso s/catastro |
|------------------|---|---------------------|-------------|-----------|------------|----------------|--------------|----------------------------------|-------------------------|----|------------------------------|--------------------------------------|--------------------------------------|----------------|
|                  |   | Término Municipal   | Paraje      | Pol. Cat. | Parc. Cat. | Ref. Catastral | Longitud (m) | Ocup. Subsuelo (m <sup>2</sup> ) | ud.                     | Nº | Sup. Ocup. (m <sup>2</sup> ) |                                      |                                      |                |
| 41               | "NOGUERA ESPINOSA TERESA<br>BASAGOITI NOGUERA IGNACIO<br>BASAGOITI NOGUERA SALVADOR " | DOS HERMANAS        | LUGAR NUEVO | 13        | 29         | 41038A01300029 | 17           | 36                               | 0                       | -  | 0                            | 34                                   | 86                                   | Agrario        |

|  |   |   |   |   |                                    |
|--|---|---|---|---|------------------------------------|
| <b>PROMOTOR:</b><br><br><b>PLUMLEE, S.L.</b> | El Ingeniero Técnico Industrial<br><br>CÉSAR SOLTTERO SÁNCHEZ<br>COL. Nº: 9119 COPITI | <b>CONSULTOR:</b><br><br><b>ESASUR</b><br>ENERGÍA | <b>PROYECTO:</b><br>INSTALACIÓN DE GENERACIÓN DE ENERGÍA ELÉCTRICA MEDIANTE TECNOLOGÍA SOLAR FOTOVOLTAICA DENOMINADA "FV PLUMLEE" Y LÍNEA SUBTERRÁNEA 30 kV DE EVACUACIÓN HASTA SUBESTACIÓN "ENTRENÚCLEOS PROMOTORES", UBICADA EN EL T.M. DOS HERMANAS (SEVILLA). | <b>PLANO:</b><br>RELACIÓN DE BIENES Y DERECHOS AFECTADOS POR LA INSTALACIÓN "HSF PLUMLEE" |                                    |
|  |   |   |   | FECHA: DIC 23<br>FORMATO: A4  | Escala: 1:1.500<br>Nº <b>PL.41</b> |

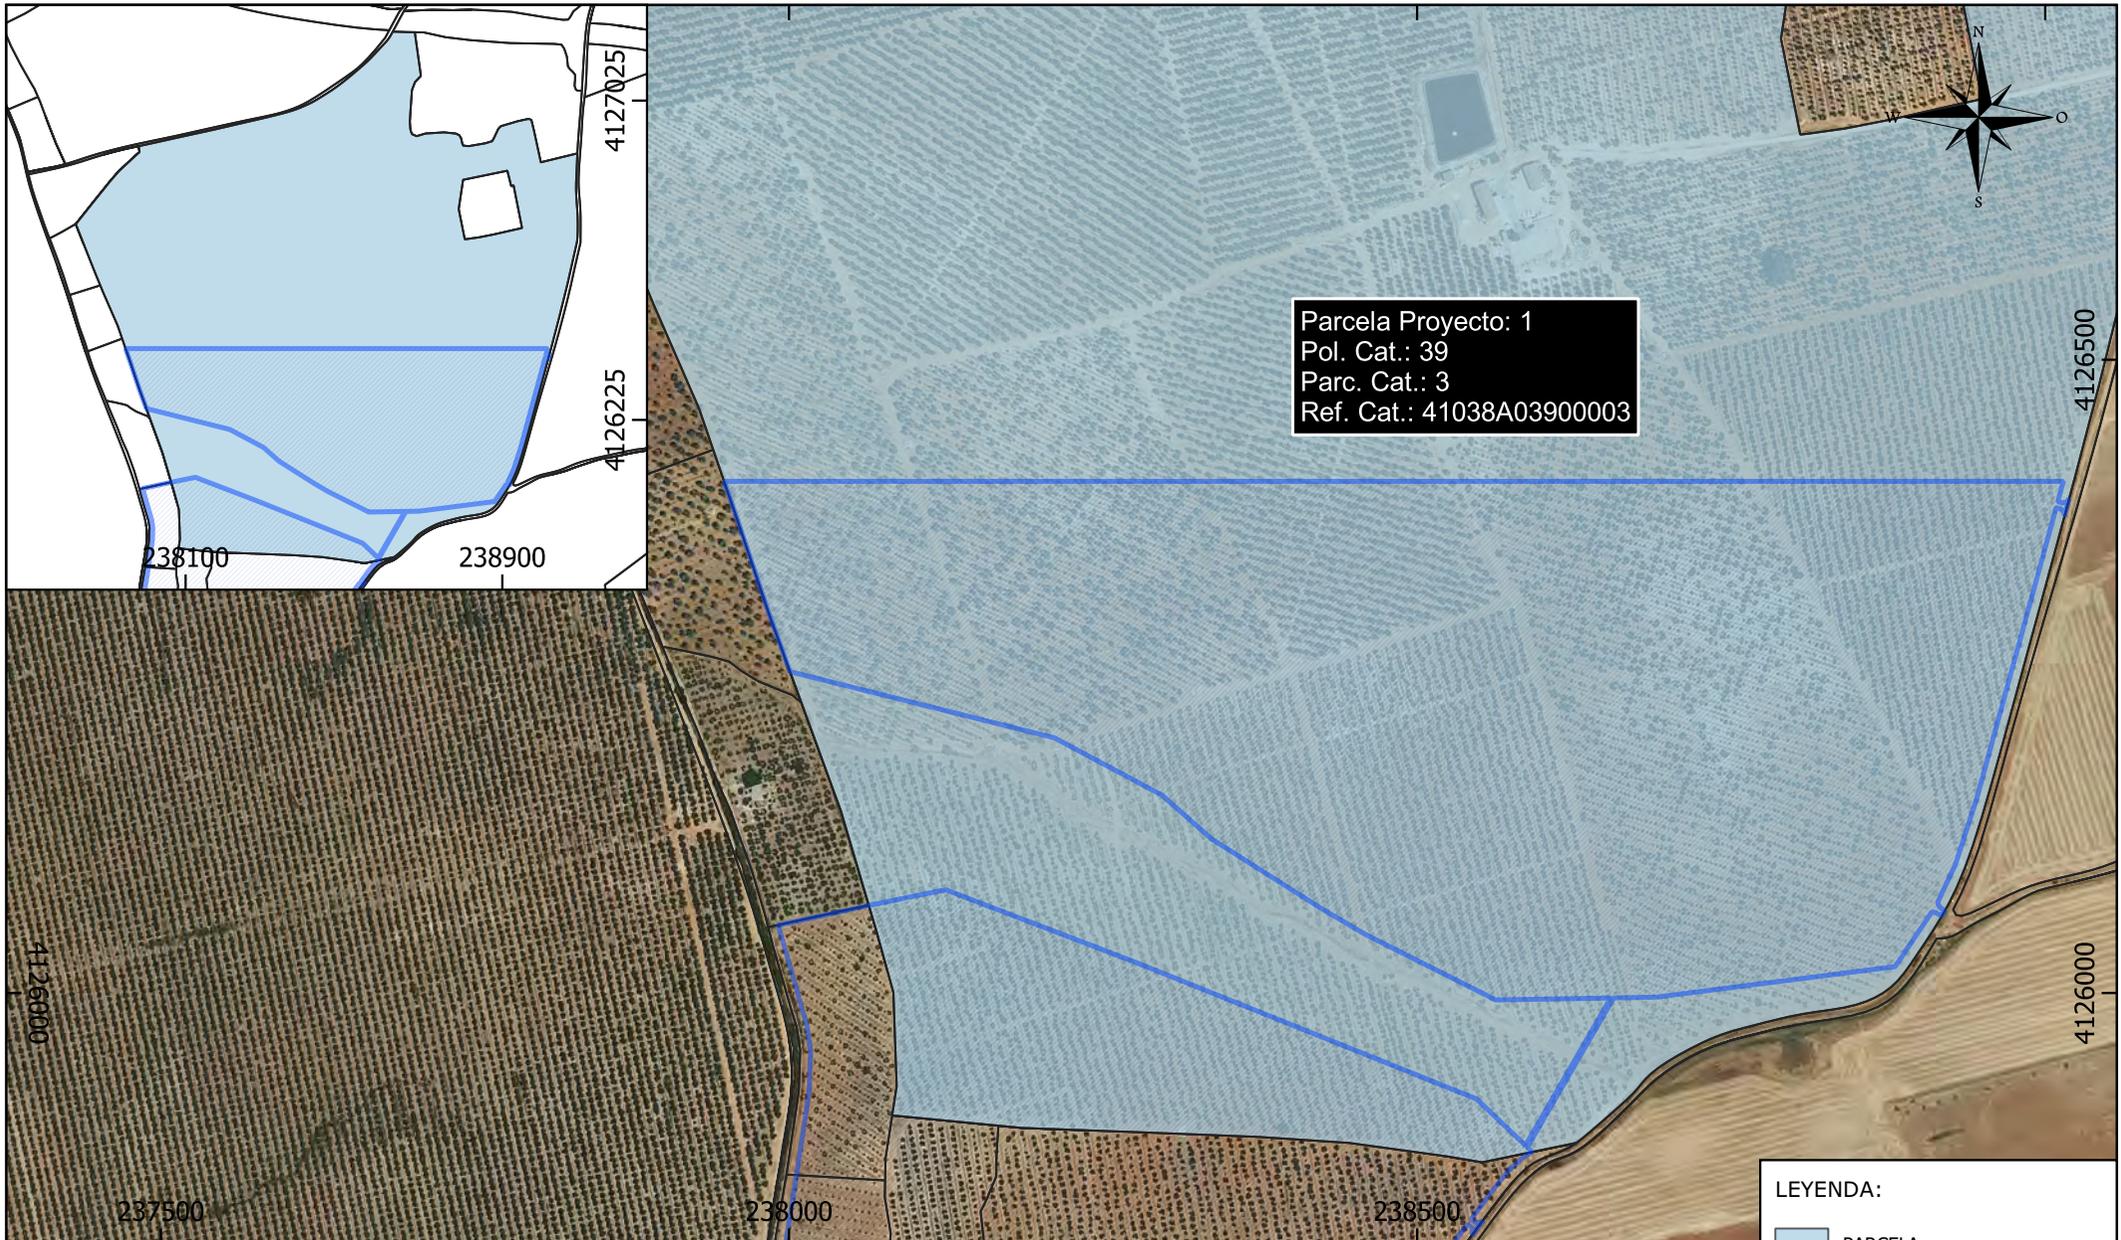


Parcela Proyecto: 1  
 Pol. Cat.: 39  
 Parc. Cat.: 3  
 Ref. Cat.: 41038A03900003

**LEYENDA:**

|  |                           |
|--|---------------------------|
|  | PARCELA                   |
|  | CATASTRO                  |
|  | SUP. OCUPADA PSFV PLUMLEE |

| Parcela Proyecto | Nombre Titular       | Datos de la Parcela |          |           |            |                | PSFV                                 | Uso s/catastro |
|------------------|----------------------|---------------------|----------|-----------|------------|----------------|--------------------------------------|----------------|
|                  |                      | Término Municipal   | Paraje   | Pol. Cat. | Parc. Cat. | Ref. Catastral | Superficie Ocupada (m <sup>2</sup> ) |                |
| 1                | HACIENDA DOÑA ANA SL | DOS HERMANAS        | DOÑA ANA | 39        | 3          | 41038A03900003 | 364.784                              | Agrario        |

|                                   |  |   |   |   |                 |           |
|-----------------------------------|--|---|---|---|-----------------|-----------|
| <b>PROMOTOR:</b><br>PLUMLEE, S.L. | El Ingeniero Técnico Industrial<br><br>CÉSAR SOLTERO SÁNCHEZ<br>COL. Nº: 9119 COPITI | <b>CONSULTOR:</b><br><br><b>ESASUR</b><br>ENERGÍA | <b>PROYECTO:</b><br>INSTALACIÓN DE GENERACIÓN DE ENERGÍA ELÉCTRICA MEDIANTE TECNOLOGÍA SOLAR FOTOVOLTAICA DENOMINADA "FV PLUMLEE" Y LÍNEA SUBTERRÁNEA 30 kV DE EVACUACIÓN HASTA SUBESTACIÓN "ENTRENÚCLEOS PROMOTORES", UBICADA EN EL T.M. DOS HERMANAS (SEVILLA). | <b>PLANO:</b><br>RELACIÓN DE BIENES Y DERECHOS AFECTADOS POR LA INSTALACIÓN "HSF PLUMLEE" |                 |           |
|                                   |  |   |   | FECHA: DEC 23<br>FORMATO: A4  | Escala: 1:6.000 | Nº PL. 42 |

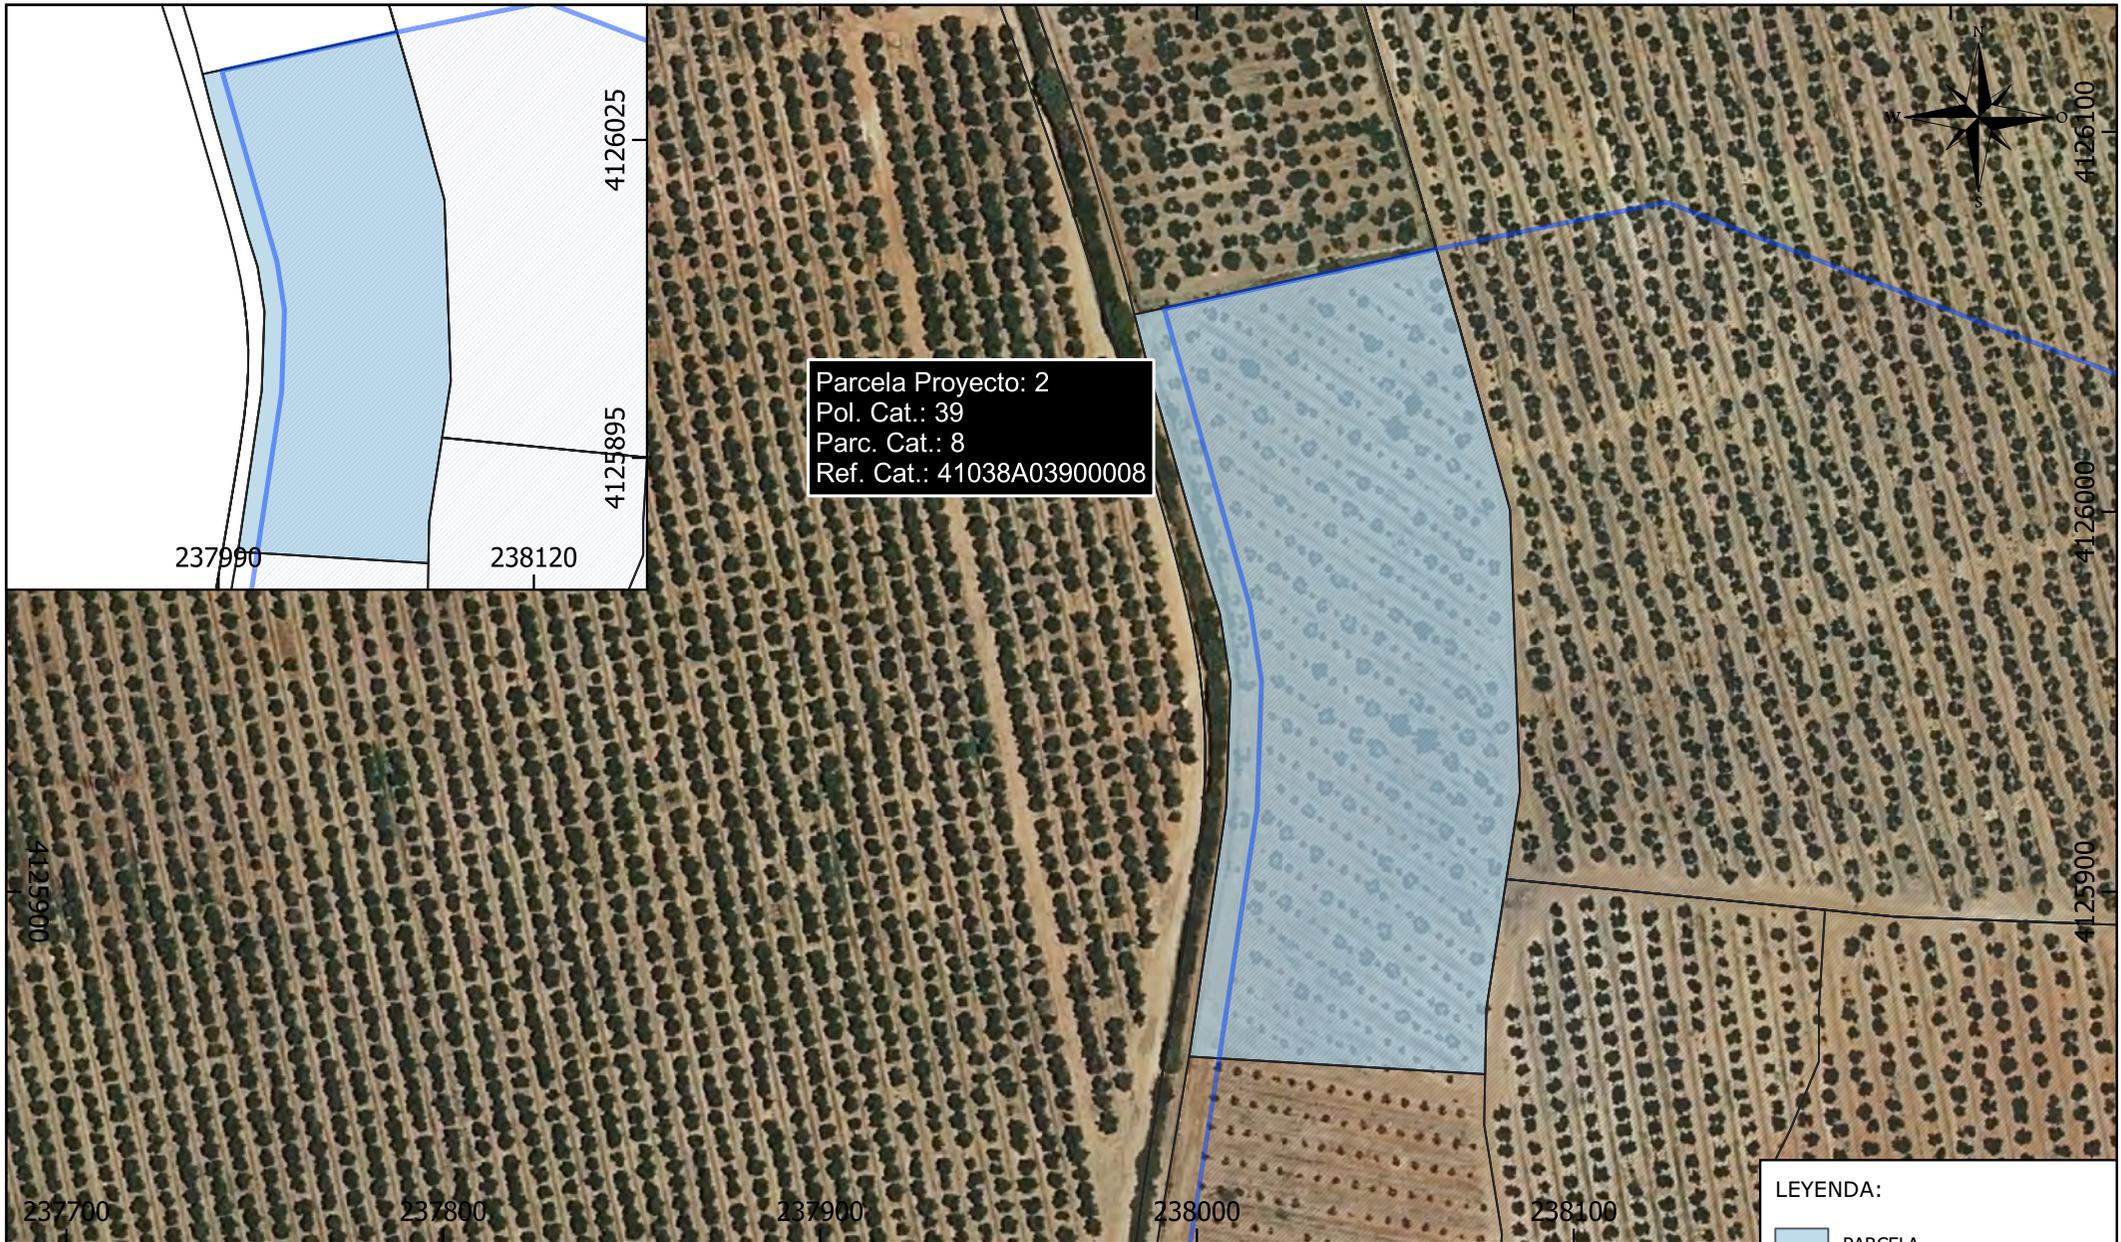


Parcela Proyecto: 2  
 Pol. Cat.: 39  
 Parc. Cat.: 8  
 Ref. Cat.: 41038A03900008

LEYENDA:

- PARCELA
- CATASTRO
- SUP. OCUPADA PSFV PLUMLEE

| Parcela Proyecto | Nombre Titular       | Datos de la Parcela |           |           |            |                | PSFV                                 | Uso s/catastro |
|------------------|----------------------|---------------------|-----------|-----------|------------|----------------|--------------------------------------|----------------|
|                  |                      | Término Municipal   | Paraje    | Pol. Cat. | Parc. Cat. | Ref. Catastral | Superficie Ocupada (m <sup>2</sup> ) |                |
| 2                | HACIENDA DOÑA ANA SL | DOS HERMANAS        | CORCHUELA | 39        | 8          | 41038A03900008 | 14.900                               | Agrario        |

|                  |               |  |   |                   |  |                  |   |                 |  |
|------------------|---------------|--|---|-------------------|--|------------------|---|-----------------|--|
| <b>PROMOTOR:</b> | PLUMLEE, S.L. | <b>El Ingeniero Técnico Industrial</b> | <i>César Soltero Sánchez</i>                                  | <b>CONSULTOR:</b> |  | <b>PROYECTO:</b> | INSTALACIÓN DE GENERACIÓN DE ENERGÍA ELÉCTRICA MEDIANTE TECNOLOGÍA SOLAR FOTOVOLTAICA DENOMINADA "FV PLUMLEE" Y LÍNEA SUBTERRÁNEA 30 kV DE EVACUACIÓN HASTA SUBESTACIÓN "ENTRENÚCLEOS PROMOTORES", UBICADA EN EL T.M. DOS HERMANAS (SEVILLA). | <b>PLANO:</b>   | RELACIÓN DE BIENES Y DERECHOS AFECTADOS POR LA INSTALACIÓN "HSF PLUMLEE" |
|                  |               |  | <small>CÉSAR SOLTERO SÁNCHEZ<br/>COL. Nº: 9119 COPITI</small> |                   |  |                  |   | <b>FECHA:</b>   | DEC 23   |
|                  |               |  |   |                   |  |                  |   | <b>FORMATO:</b> | A4   |
|                  |               |  |   |                   |  |                  |   | <b>Escala:</b>  | 1:2.000  |
|                  |               |  |   |                   |  |                  |   | <b>Nº</b>       | <b>PL. 43</b>  |

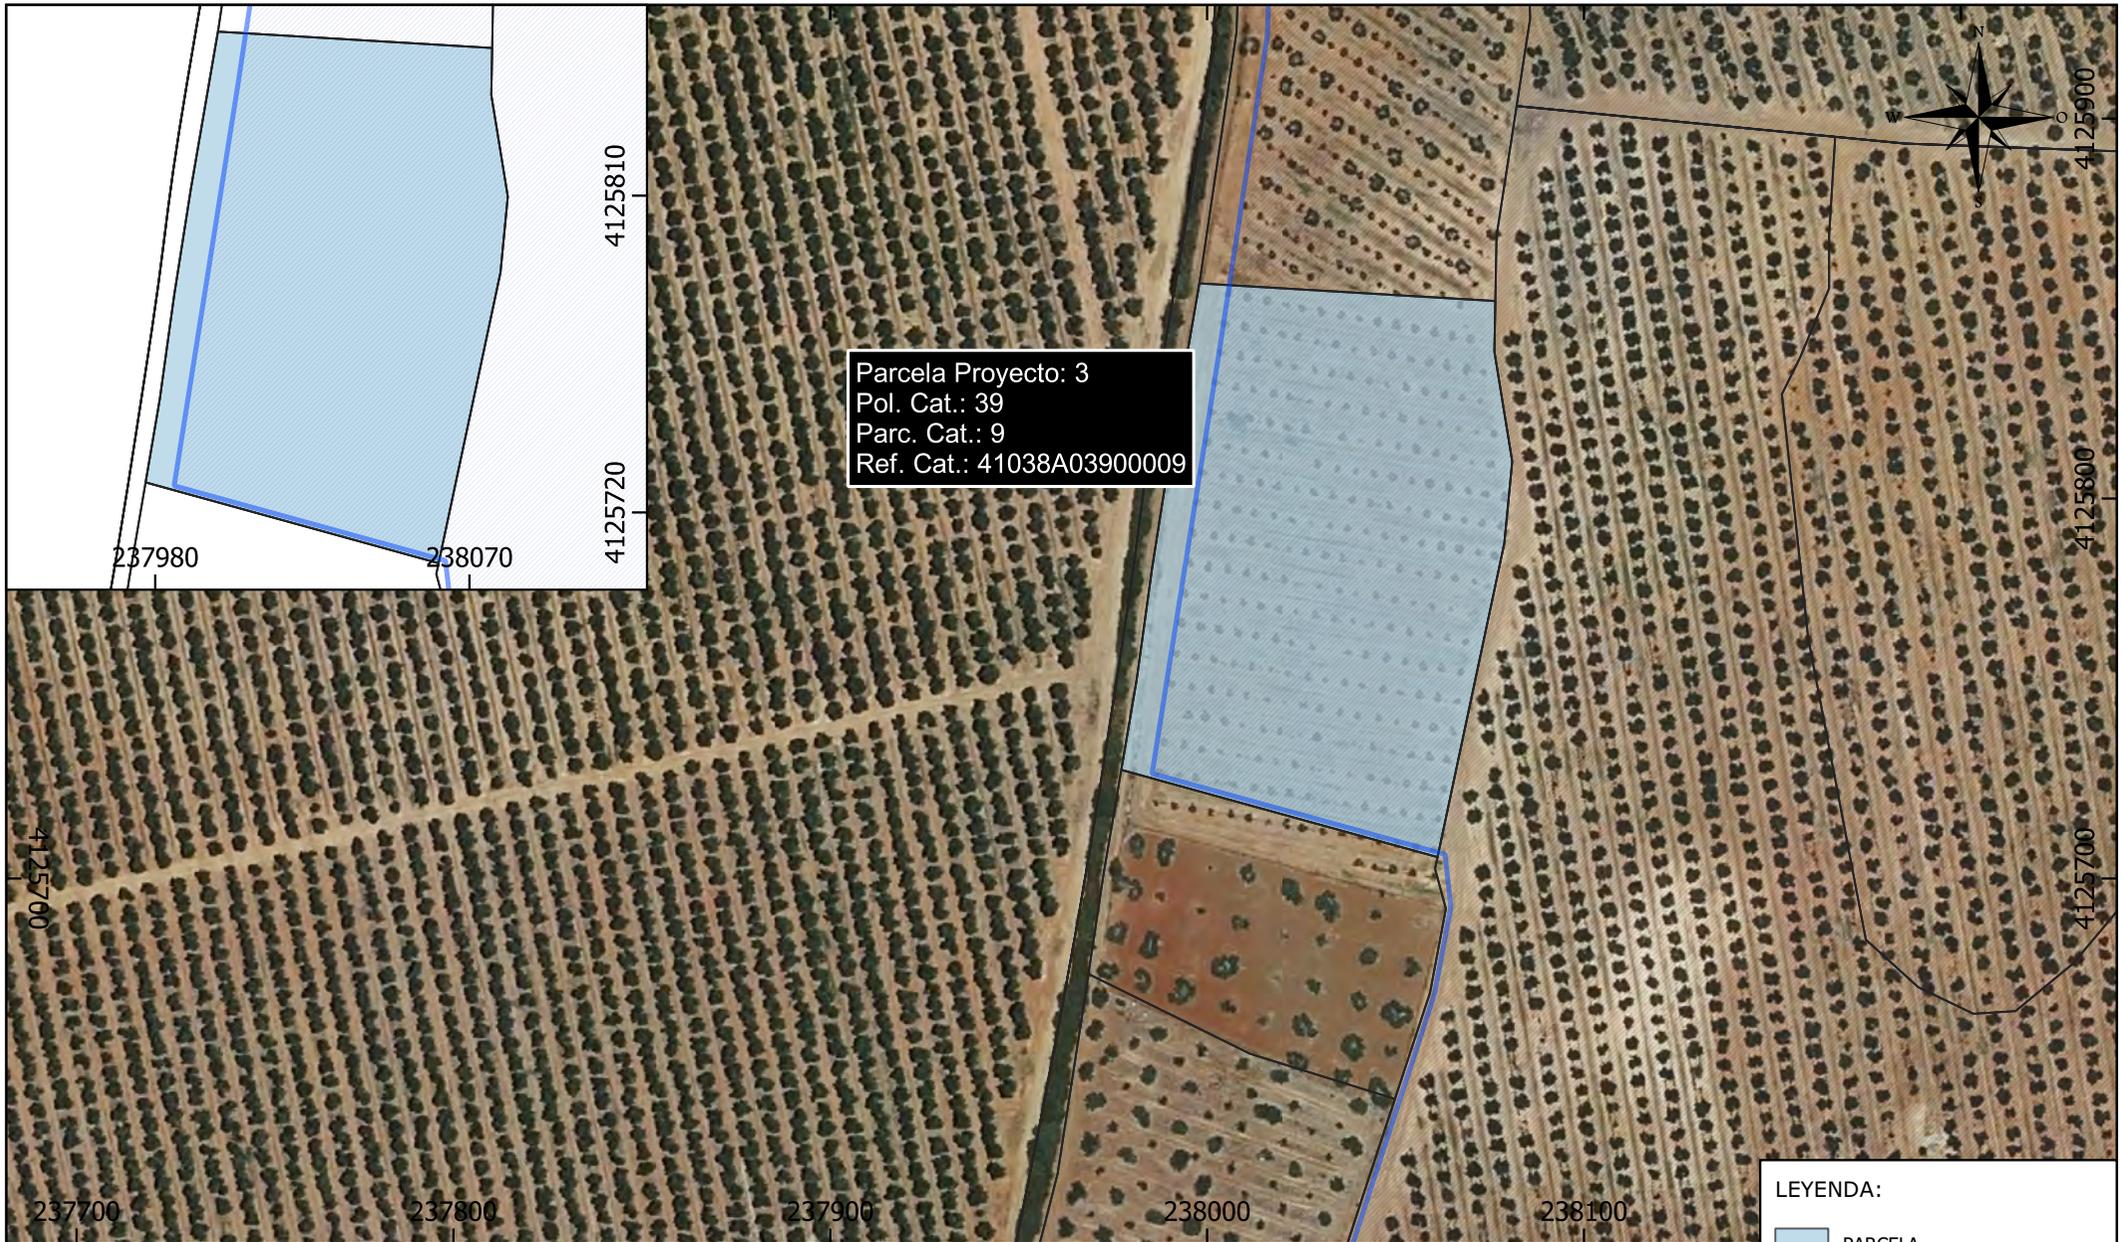

Parcela Proyecto: 3  
 Pol. Cat.: 39  
 Parc. Cat.: 9  
 Ref. Cat.: 41038A03900009

LEYENDA:

- PARCELA
- CATASTRO
- SUP. OCUPADA PSFV PLUMLEE

| Parcela Proyecto | Nombre Titular       | Datos de la Parcela |           |           |            |                | PSFV                                 | Uso s/catastro |
|------------------|----------------------|---------------------|-----------|-----------|------------|----------------|--------------------------------------|----------------|
|                  |                      | Término Municipal   | Paraje    | Pol. Cat. | Parc. Cat. | Ref. Catastral | Superficie Ocupada (m <sup>2</sup> ) |                |
| 3                | HACIENDA DOÑA ANA SL | DOS HERMANAS        | CORCHUELA | 39        | 9          | 41038A03900009 | 11.000                               | Agrario        |

PROMOTOR:  
**PLUMLEE, S.L.**


El Ingeniero Técnico Industrial  
  
 CÉSAR SOLTERO SÁNCHEZ  
 COL. Nº: 9119 COPITI

CONSULTOR:  
  
**ESASUR**  
 ENERGÍA

PROYECTO:  
 INSTALACIÓN DE GENERACIÓN DE ENERGÍA ELÉCTRICA MEDIANTE TECNOLOGÍA SOLAR FOTOVOLTAICA DENOMINADA "FV PLUMLEE" Y LÍNEA SUBTERRÁNEA 30 kV DE EVACUACIÓN HASTA SUBESTACIÓN "ENTRENÚCLEOS PROMOTORES", UBICADA EN EL T.M. DOS HERMANAS (SEVILLA).

PLANO:  
 RELACIÓN DE BIENES Y DERECHOS AFECTADOS POR LA INSTALACIÓN "HSF PLUMLEE"

|               |                 |           |
|---------------|-----------------|-----------|
| FECHA: DEC 23 | Escala: 1:2.000 | Nº PL. 44 |
| FORMATO: A4   |                 |           |

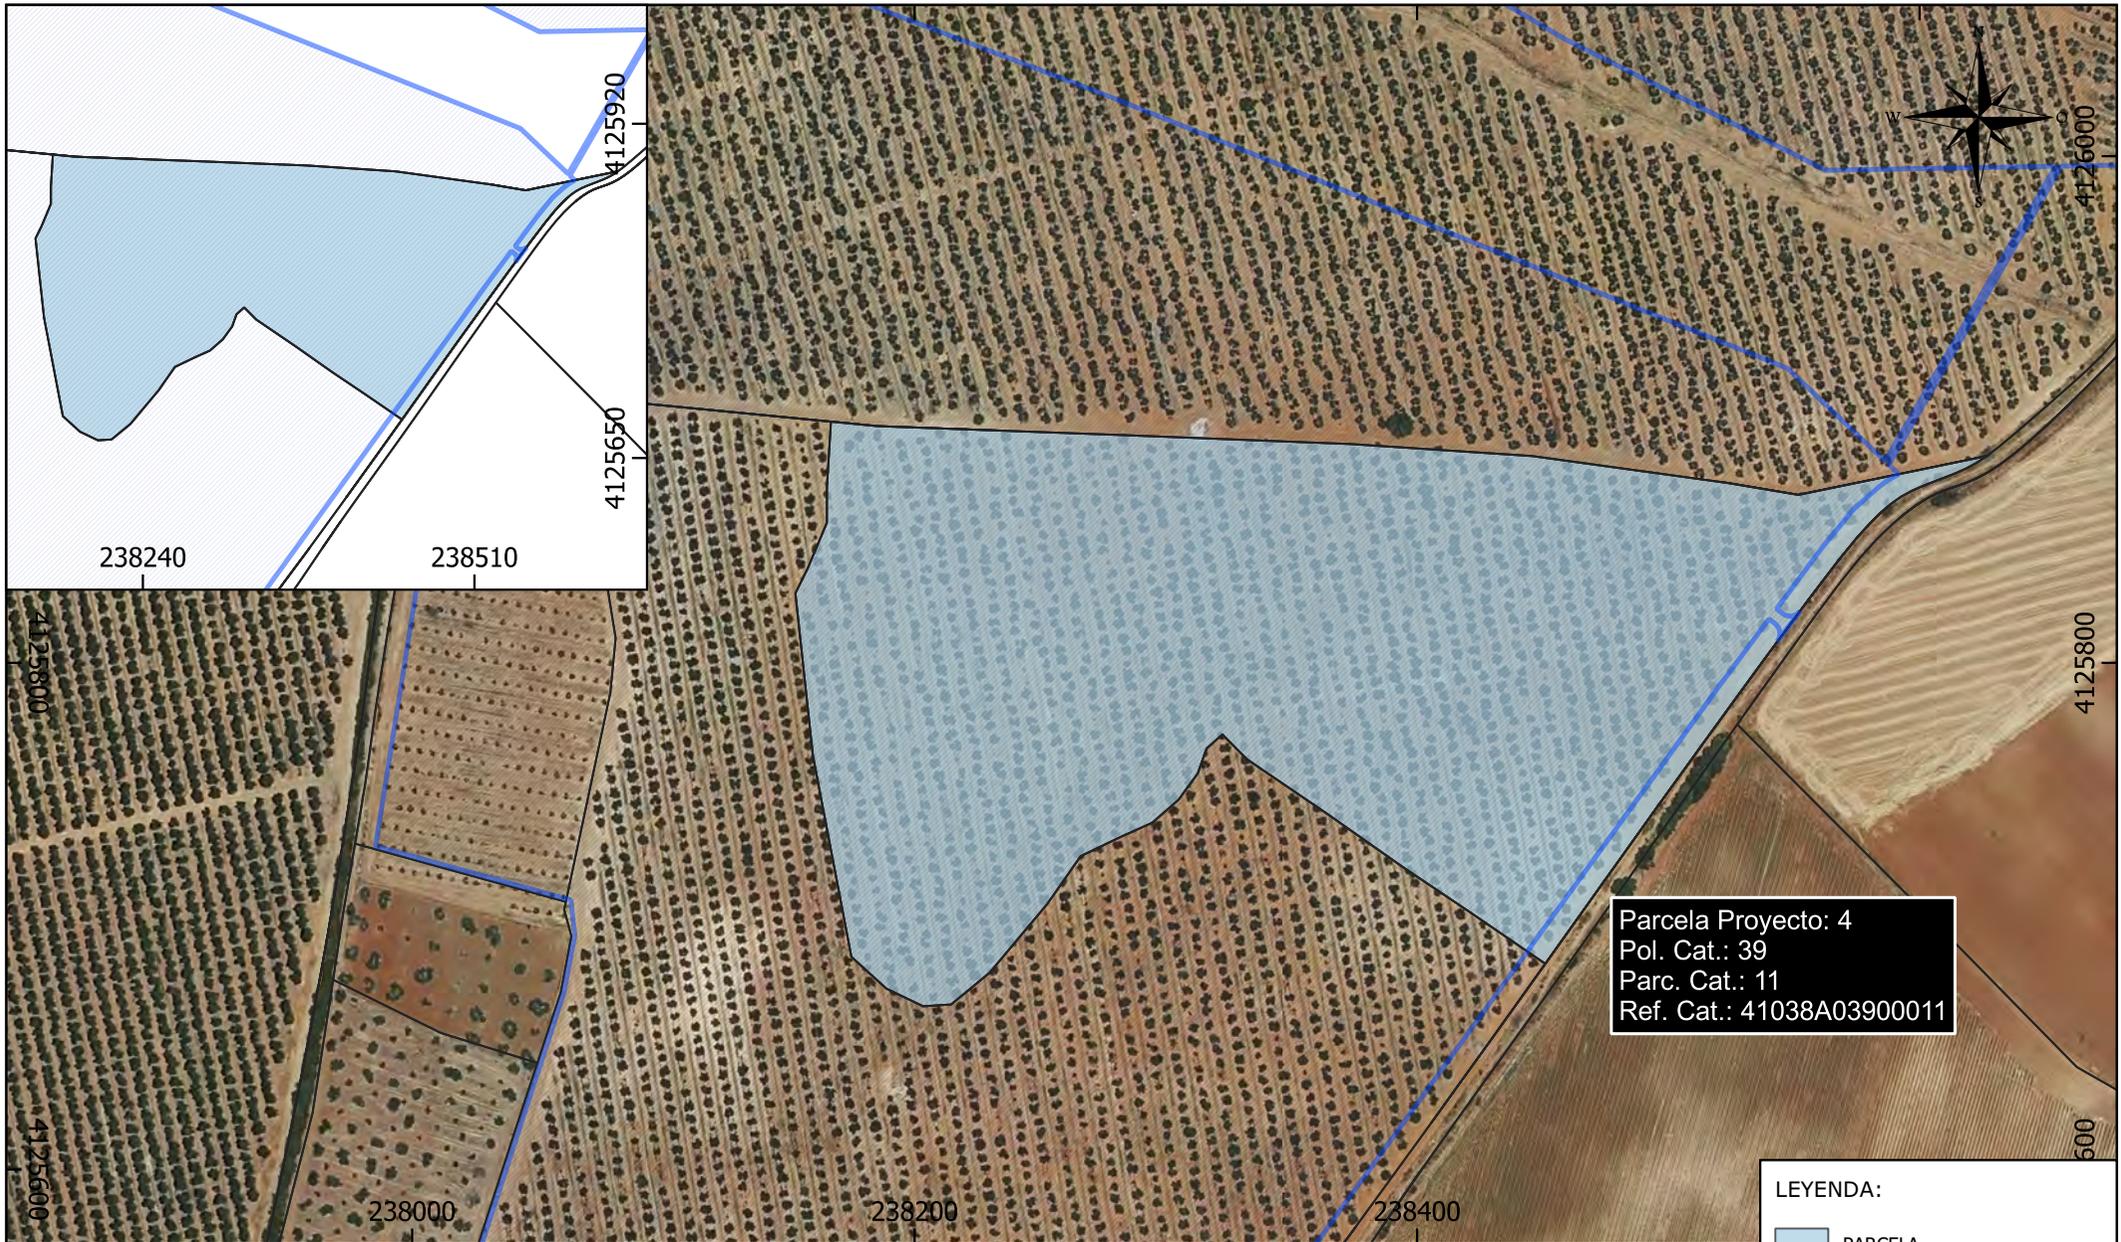


Parcela Proyecto: 4  
 Pol. Cat.: 39  
 Parc. Cat.: 11  
 Ref. Cat.: 41038A03900011

LEYENDA:

- PARCELA
- CATASTRO
- SUP. OCUPADA PSFV PLUMLEE

| Parcela Proyecto | Nombre Titular       | Datos de la Parcela |                   |           |            |                | PSFV                                 | Uso s/catastro |
|------------------|----------------------|---------------------|-------------------|-----------|------------|----------------|--------------------------------------|----------------|
|                  |                      | Término Municipal   | Paraje            | Pol. Cat. | Parc. Cat. | Ref. Catastral | Superficie Ocupada (m <sup>2</sup> ) |                |
| 4                | HACIENDA DOÑA ANA SL | DOS HERMANAS        | MONTECILLOS BAJOS | 39        | 11         | 41038A03900011 | 62.274                               | Agrario        |

|                                   |  |   |  |  |
|-----------------------------------|--|---|--|--|
| PROMOTOR:<br><b>PLUMLEE, S.L.</b> | El Ingeniero Técnico Industrial<br><br>CÉSAR SOLTERO SÁNCHEZ<br>COL. N.º: 9119 COPITI | CONSULTOR:<br><br><b>ESASUR</b><br>ENERGÍA | PROYECTO:<br>INSTALACIÓN DE GENERACIÓN DE ENERGÍA ELÉCTRICA MEDIANTE TECNOLOGÍA SOLAR FOTOVOLTAICA DENOMINADA "FV PLUMLEE" Y LÍNEA SUBTERRÁNEA 30 kV DE EVACUACIÓN HASTA SUBESTACIÓN "ENTRENÚCLEOS PROMOTORES", UBICADA EN EL T.M. DOS HERMANAS (SEVILLA). | PLANO:<br>RELACIÓN DE BIENES Y DERECHOS AFECTADOS POR LA INSTALACIÓN "HSF PLUMLEE"<br>FECHA: DEC 23<br>Escala: 1:3.000<br>FORMATO: A4<br>N.º <b>PL. 45</b> |
|-----------------------------------|--|---|--|--|

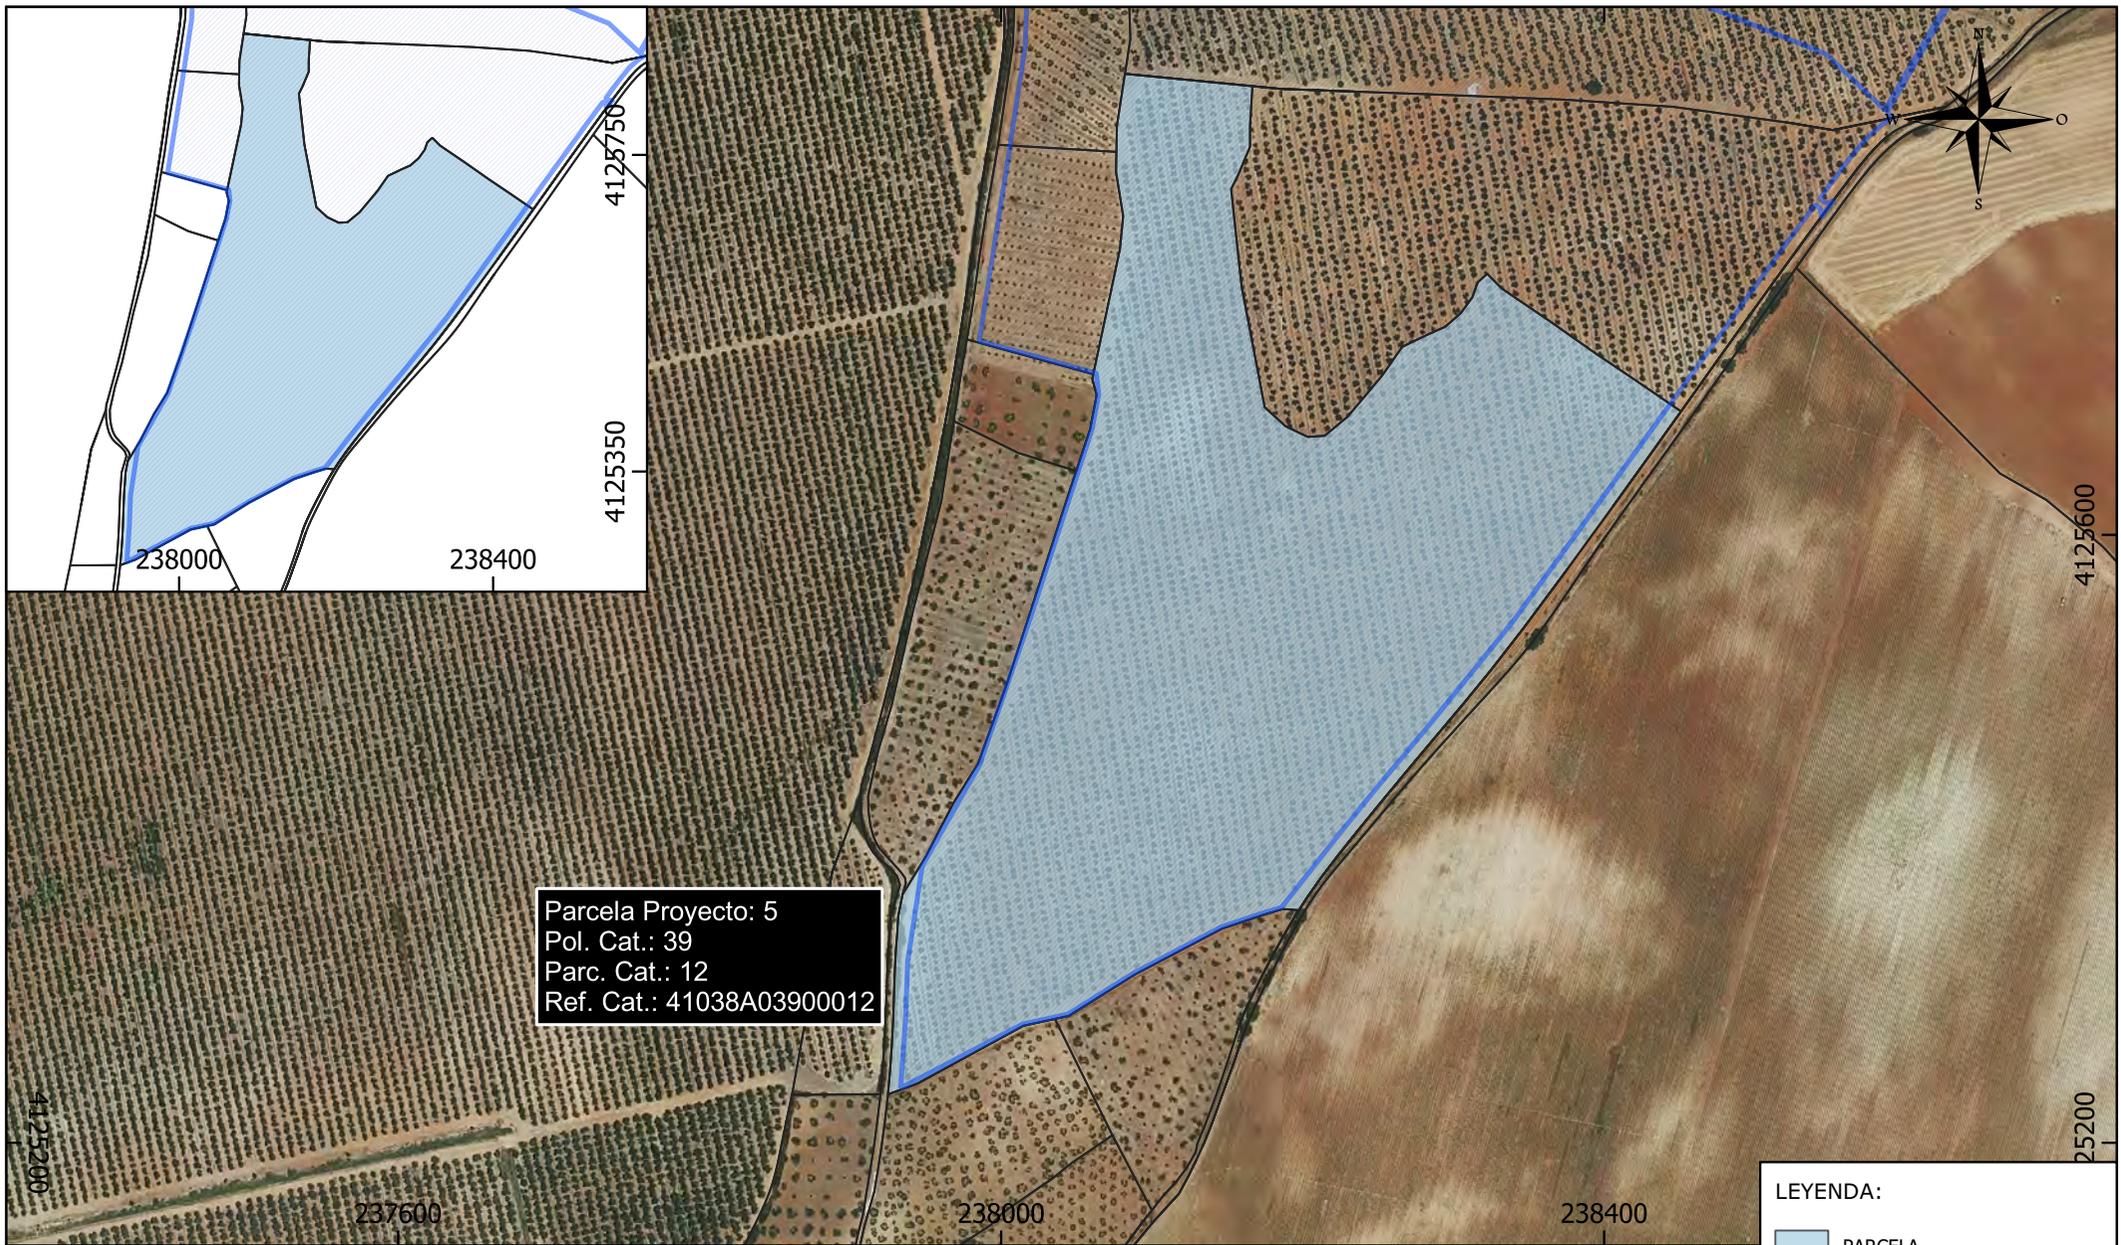

Parcela Proyecto: 5  
 Pol. Cat.: 39  
 Parc. Cat.: 12  
 Ref. Cat.: 41038A03900012

**LEYENDA:**

|  |                           |
|--|---------------------------|
|  | PARCELA                   |
|  | CATASTRO                  |
|  | SUP. OCUPADA PSFV PLUMLEE |

| Parcela Proyecto | Nombre Titular       | Datos de la Parcela |                   |           |            |                | PSFV                                 | Uso s/catastro |
|------------------|----------------------|---------------------|-------------------|-----------|------------|----------------|--------------------------------------|----------------|
|                  |                      | Término Municipal   | Paraje            | Pol. Cat. | Parc. Cat. | Ref. Catastral | Superficie Ocupada (m <sup>2</sup> ) |                |
| 5                | HACIENDA DOÑA ANA SL | DOS HERMANAS        | MONTECILLOS BAJOS | 39        | 12         | 41038A03900012 | 143.600                              | Agrario        |

PROMOTOR:  
**PLUMLEE, S.L.**


El Ingeniero Técnico Industrial  
  
 CÉSAR SOLTERO SÁNCHEZ  
 COL. Nº: 9119 COPITI

CONSULTOR:  
  
**ESASUR**  
 ENERGÍA

PROYECTO:  
 INSTALACIÓN DE GENERACIÓN DE ENERGÍA ELÉCTRICA MEDIANTE TECNOLOGÍA SOLAR FOTOVOLTAICA DENOMINADA "FV PLUMLEE" Y LÍNEA SUBTERRÁNEA 30 kV DE EVACUACIÓN HASTA SUBESTACIÓN "ENTRENÚCLEOS PROMOTORES", UBICADA EN EL T.M. DOS HERMANAS (SEVILLA).

PLANO:  
 RELACIÓN DE BIENES Y DERECHOS AFECTADOS POR LA INSTALACIÓN "HSF PLUMLEE"

|               |                 |                  |
|---------------|-----------------|------------------|
| FECHA: DEC 23 | Escala: 1:5.000 | Nº <b>PL. 46</b> |
| FORMATO: A4   |                 |                  |

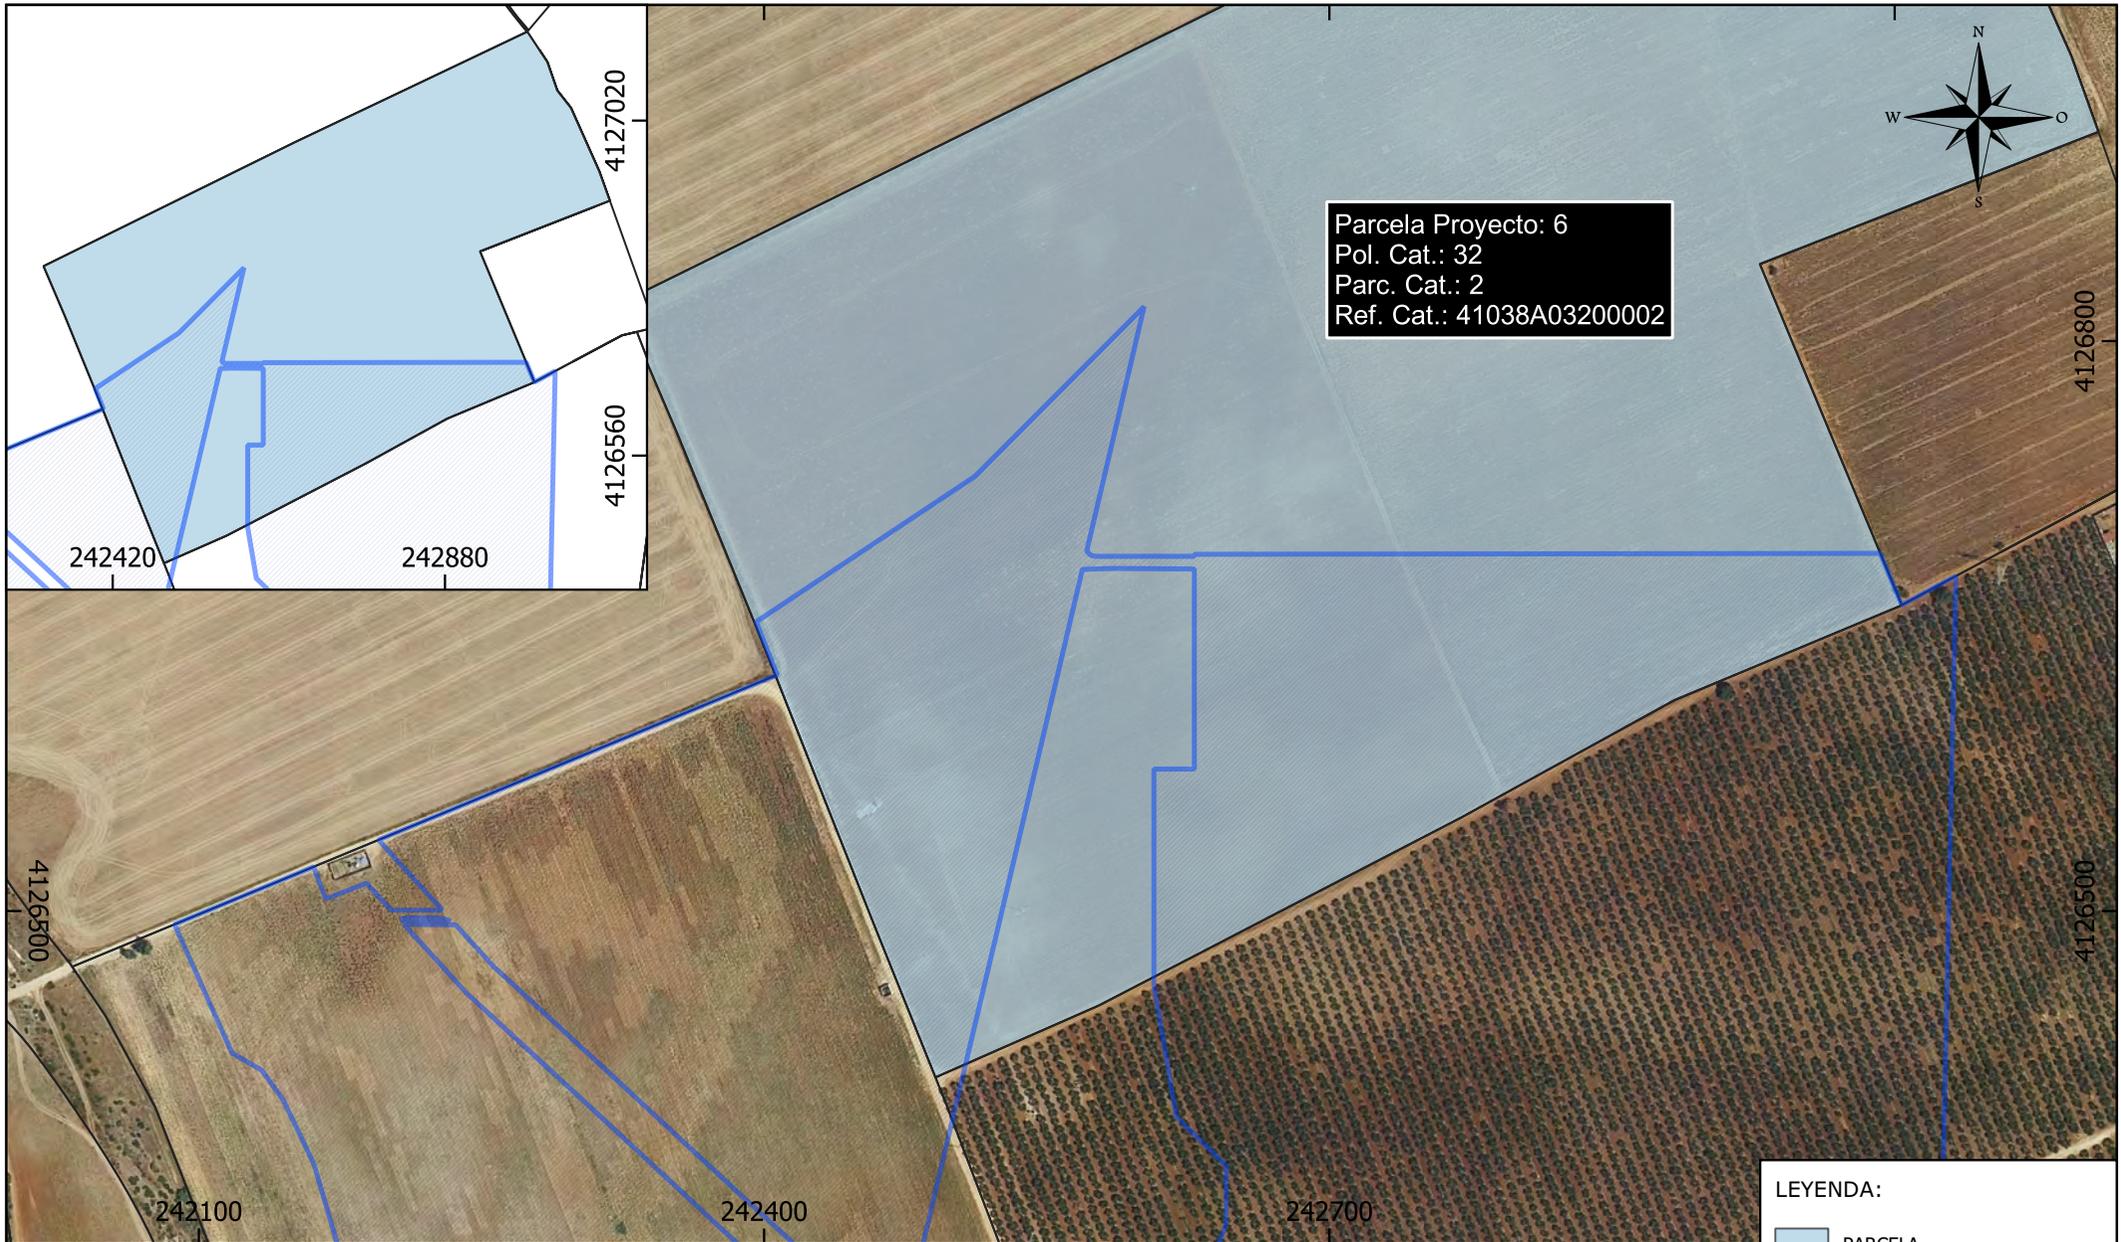


Parcela Proyecto: 6  
 Pol. Cat.: 32  
 Parc. Cat.: 2  
 Ref. Cat.: 41038A03200002

LEYENDA:

-  PARCELA
-  CATASTRO
-  SUP. OCUPADA PSFV PLUMLEE

| Parcela Proyecto | Nombre Titular       | Datos de la Parcela |               |           |            |                | PSFV                                 | Uso s/catastro |
|------------------|----------------------|---------------------|---------------|-----------|------------|----------------|--------------------------------------|----------------|
|                  |                      | Término Municipal   | Paraje        | Pol. Cat. | Parc. Cat. | Ref. Catastral | Superficie Ocupada (m <sup>2</sup> ) |                |
| 6                | LEVEKE INVSTMENTS SL | DOS HERMANAS        | CHAMORRUCHICO | 32        | 2          | 41038A03200002 | 79.756                               | Agrario        |

|                                   |   |  |   |   |                 |           |
|-----------------------------------|---|--|---|---|-----------------|-----------|
| <b>PROMOTOR:</b><br>PLUMLEE, S.L. | El Ingeniero Técnico Industrial<br><br>CÉSAR SOLTERO SÁNCHEZ<br>COL. Nº: 9119 COPITI | <b>CONSULTOR:</b><br> | <b>PROYECTO:</b><br>INSTALACIÓN DE GENERACIÓN DE ENERGÍA ELÉCTRICA MEDIANTE TECNOLOGÍA SOLAR FOTOVOLTAICA DENOMINADA "FV PLUMLEE" Y LÍNEA SUBTERRÁNEA 30 kV DE EVACUACIÓN HASTA SUBESTACIÓN "ENTRENÚCLEOS PROMOTORES", UBICADA EN EL T.M. DOS HERMANAS (SEVILLA). | <b>PLANO:</b><br>RELACIÓN DE BIENES Y DERECHOS AFECTADOS POR LA INSTALACIÓN "HSF PLUMLEE" |                 |           |
|                                   |   |  |   | FECHA: DEC 23<br>FORMATO: A4  | Escala: 1:4.000 | Nº PL. 47 |

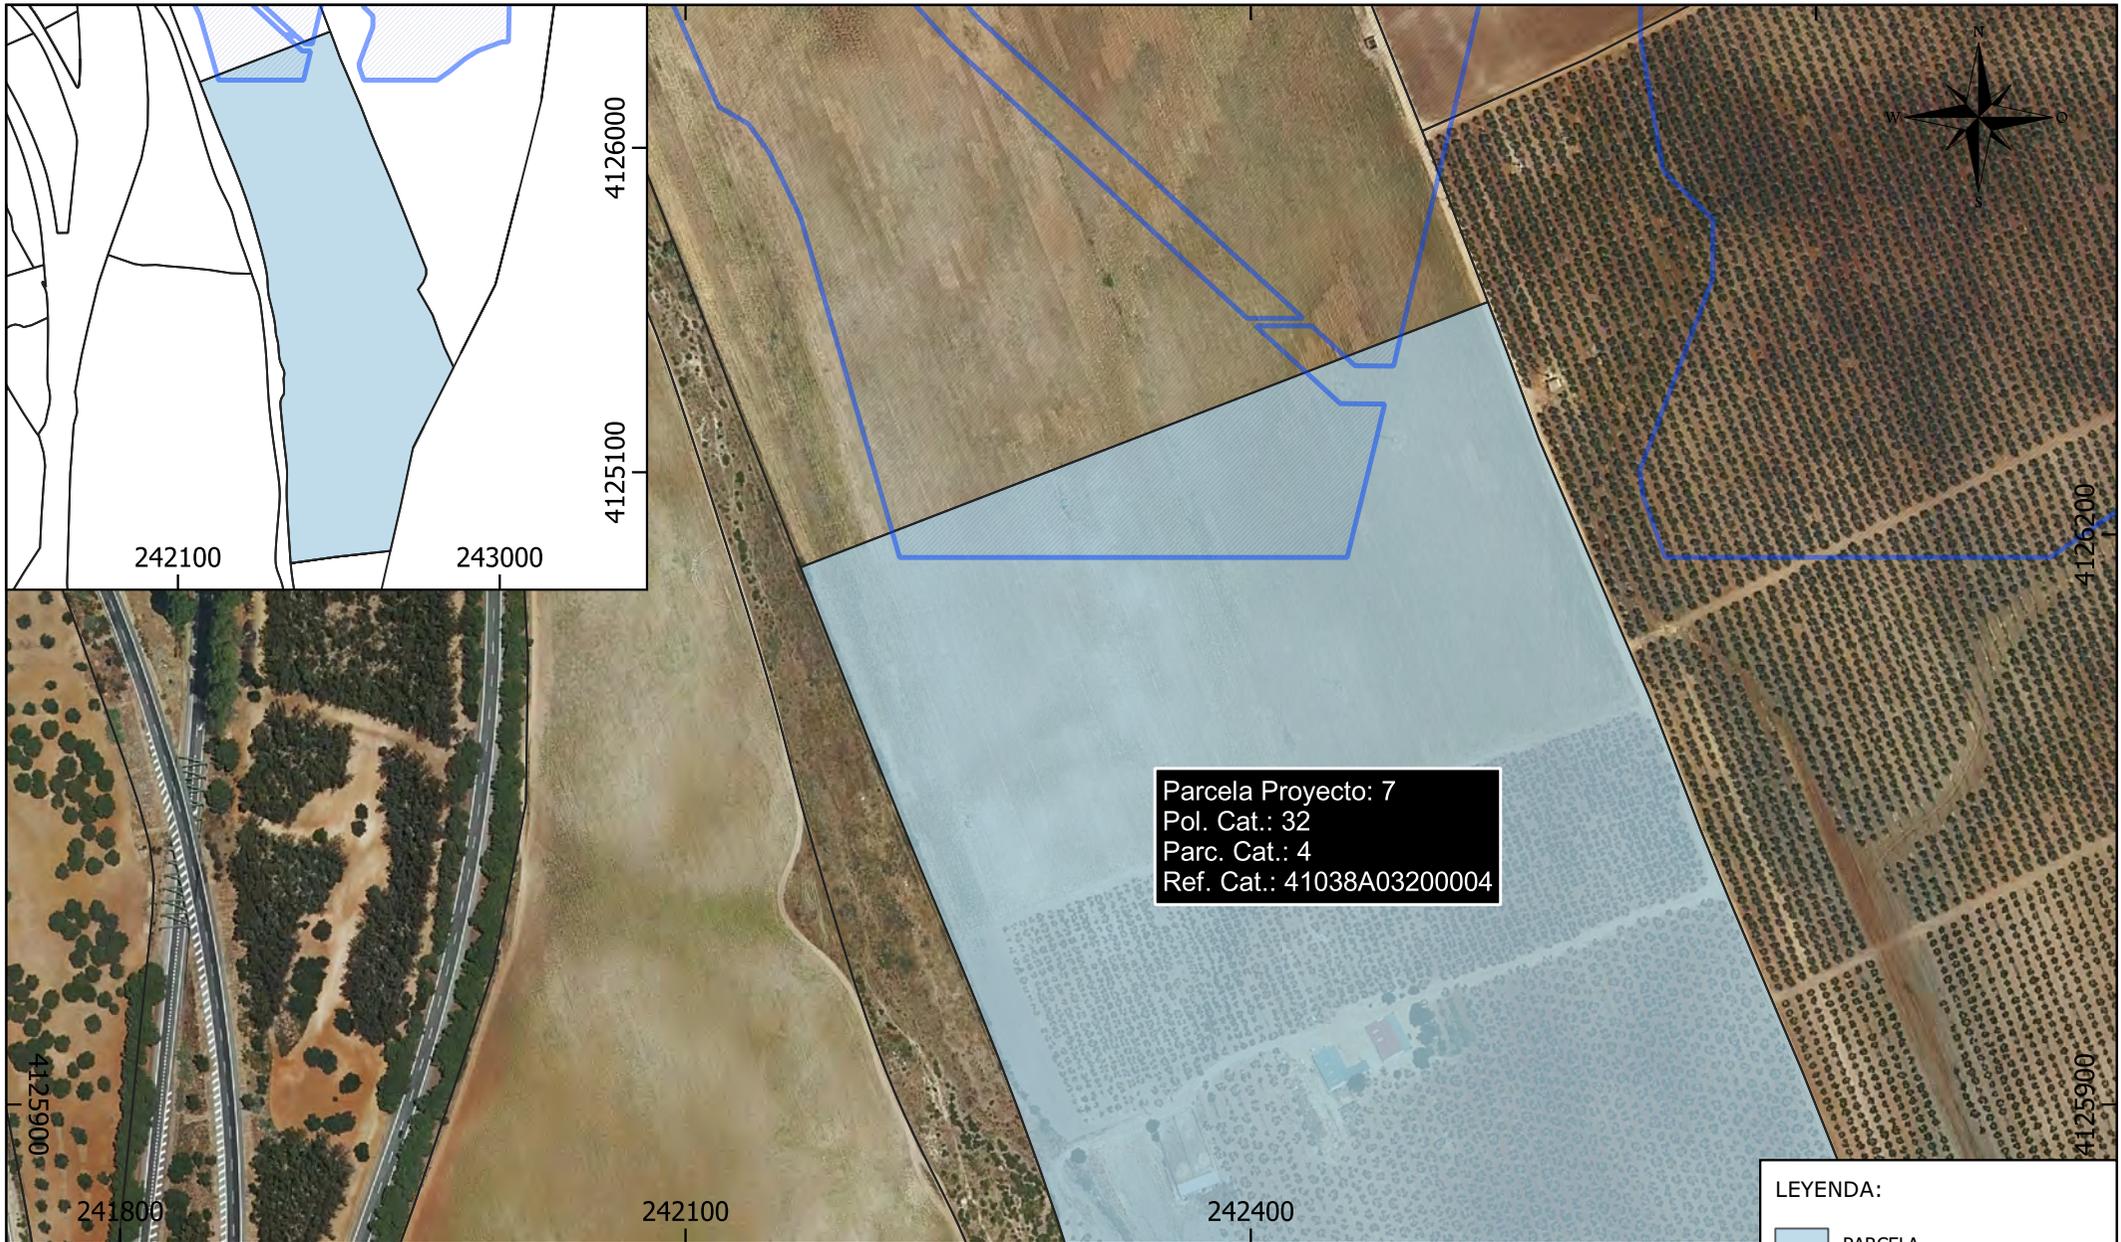


Parcela Proyecto: 7  
 Pol. Cat.: 32  
 Parc. Cat.: 4  
 Ref. Cat.: 41038A03200004

LEYENDA:

- PARCELA
- CATASTRO
- SUP. OCUPADA PSFV PLUMLEE

| Parcela Proyecto | Nombre Titular       | Datos de la Parcela |               |           |            |                | PSFV                                 | Uso s/catastro |
|------------------|----------------------|---------------------|---------------|-----------|------------|----------------|--------------------------------------|----------------|
|                  |                      | Término Municipal   | Paraje        | Pol. Cat. | Parc. Cat. | Ref. Catastral | Superficie Ocupada (m <sup>2</sup> ) |                |
| 7                | LEVEKE INVSTMENTS SL | DOS HERMANAS        | CHAMORRUCHICO | 32        | 4          | 41038A03200004 | 15.100                               | Agrario        |

|                                   |   |  |   |   |
|-----------------------------------|---|--|---|---|
| <b>PROMOTOR:</b><br>PLUMLEE, S.L. | El Ingeniero Técnico Industrial<br><br>CÉSAR SOLTERO SÁNCHEZ<br>COL. Nº: 9119 COPITI | <b>CONSULTOR:</b><br> | <b>PROYECTO:</b><br>INSTALACIÓN DE GENERACIÓN DE ENERGÍA ELÉCTRICA MEDIANTE TECNOLOGÍA SOLAR FOTOVOLTAICA DENOMINADA "FV PLUMLEE" Y LÍNEA SUBTERRÁNEA 30 kV DE EVACUACIÓN HASTA SUBESTACIÓN "ENTRENÚCLEOS PROMOTORES", UBICADA EN EL T.M. DOS HERMANAS (SEVILLA). | <b>PLANO:</b><br>RELACIÓN DE BIENES Y DERECHOS AFECTADOS POR LA INSTALACIÓN "HSF PLUMLEE" |
|                                   |   |  |   | FECHA: DEC 23<br>FORMATO: A4  |
|                                   |   |  |   | Escala: 1:4.000<br>Nº PL. 48  |

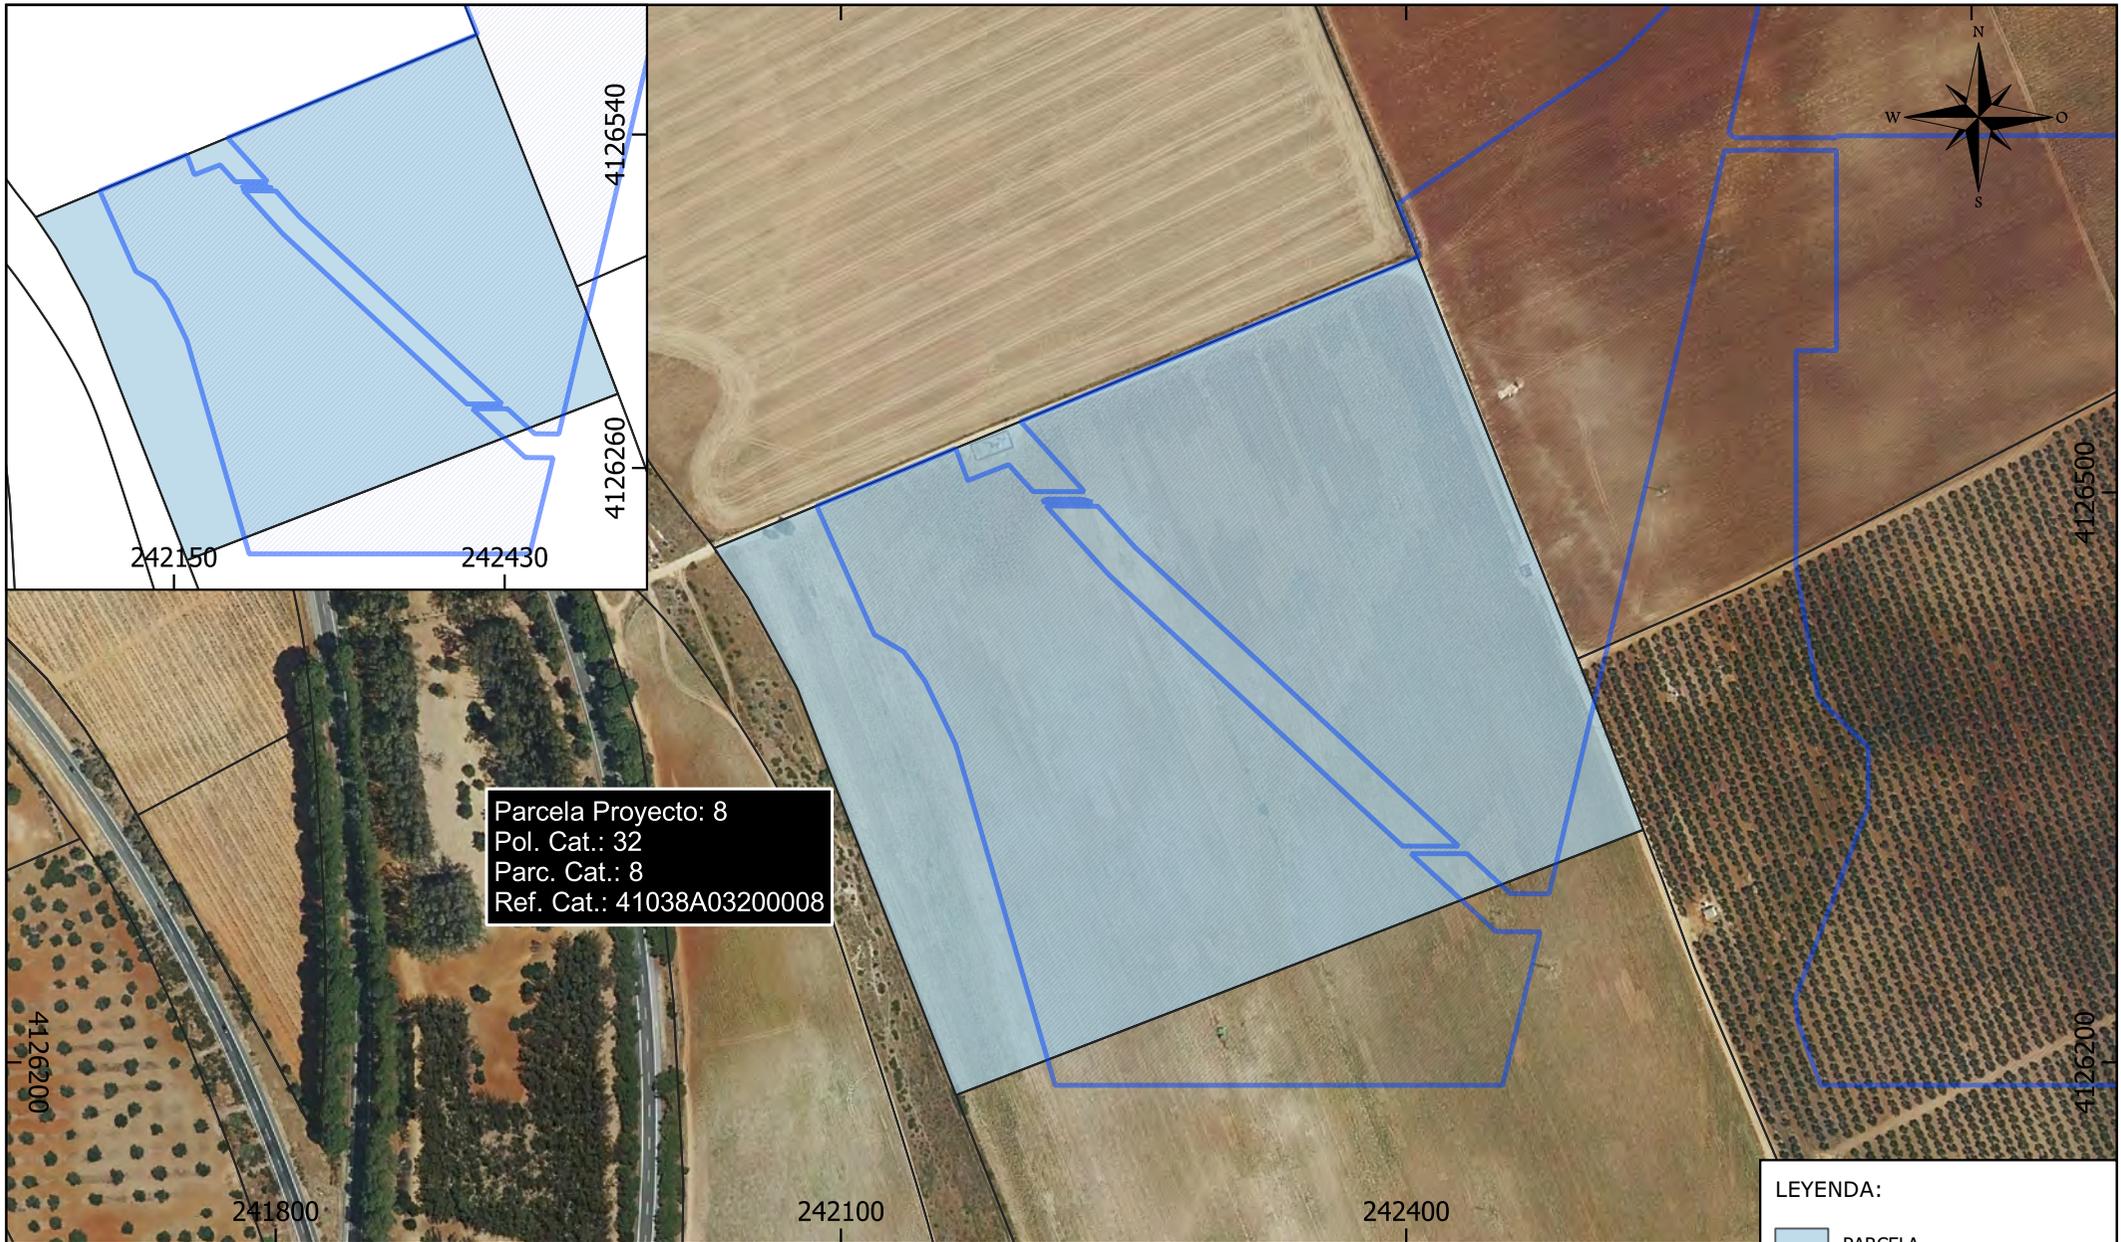


Parcela Proyecto: 8  
 Pol. Cat.: 32  
 Parc. Cat.: 8  
 Ref. Cat.: 41038A03200008

LEYENDA:

- PARCELA
- CATASTRO
- SUP. OCUPADA PSFV PLUMLEE

| Parcela Proyecto | Nombre Titular       | Datos de la Parcela |              |           |            |                | PSFV                                 | Uso s/catastro |
|------------------|----------------------|---------------------|--------------|-----------|------------|----------------|--------------------------------------|----------------|
|                  |                      | Término Municipal   | Paraje       | Pol. Cat. | Parc. Cat. | Ref. Catastral | Superficie Ocupada (m <sup>2</sup> ) |                |
| 8                | LEVEKE INVSTMENTS SL | DOS HERMANAS        | CAMORROCHICO | 32        | 8          | 41038A03200008 | 97.784                               | Agrario        |

|                                       |  |   |   |   |                              |
|---------------------------------------|--|---|---|---|------------------------------|
| <b>PROMOTOR:</b><br><br>PLUMLEE, S.L. | El Ingeniero Técnico Industrial<br><br>CÉSAR SOLTERO SÁNCHEZ<br>COL. Nº: 9119 COPITI | <b>CONSULTOR:</b><br><br><b>ESASUR</b><br>ENERGÍA | <b>PROYECTO:</b><br>INSTALACIÓN DE GENERACIÓN DE ENERGÍA ELÉCTRICA MEDIANTE TECNOLOGÍA SOLAR FOTOVOLTAICA DENOMINADA "FV PLUMLEE" Y LÍNEA SUBTERRÁNEA 30 kV DE EVACUACIÓN HASTA SUBESTACIÓN "ENTRENÚCLEOS PROMOTORES", UBICADA EN EL T.M. DOS HERMANAS (SEVILLA). | <b>PLANO:</b><br>RELACIÓN DE BIENES Y DERECHOS AFECTADOS POR LA INSTALACIÓN "HSF PLUMLEE" |                              |
|                                       |  |   |   | FECHA: DEC 23<br>FORMATO: A4  | Escala: 1:4.000<br>Nº PL. 49 |

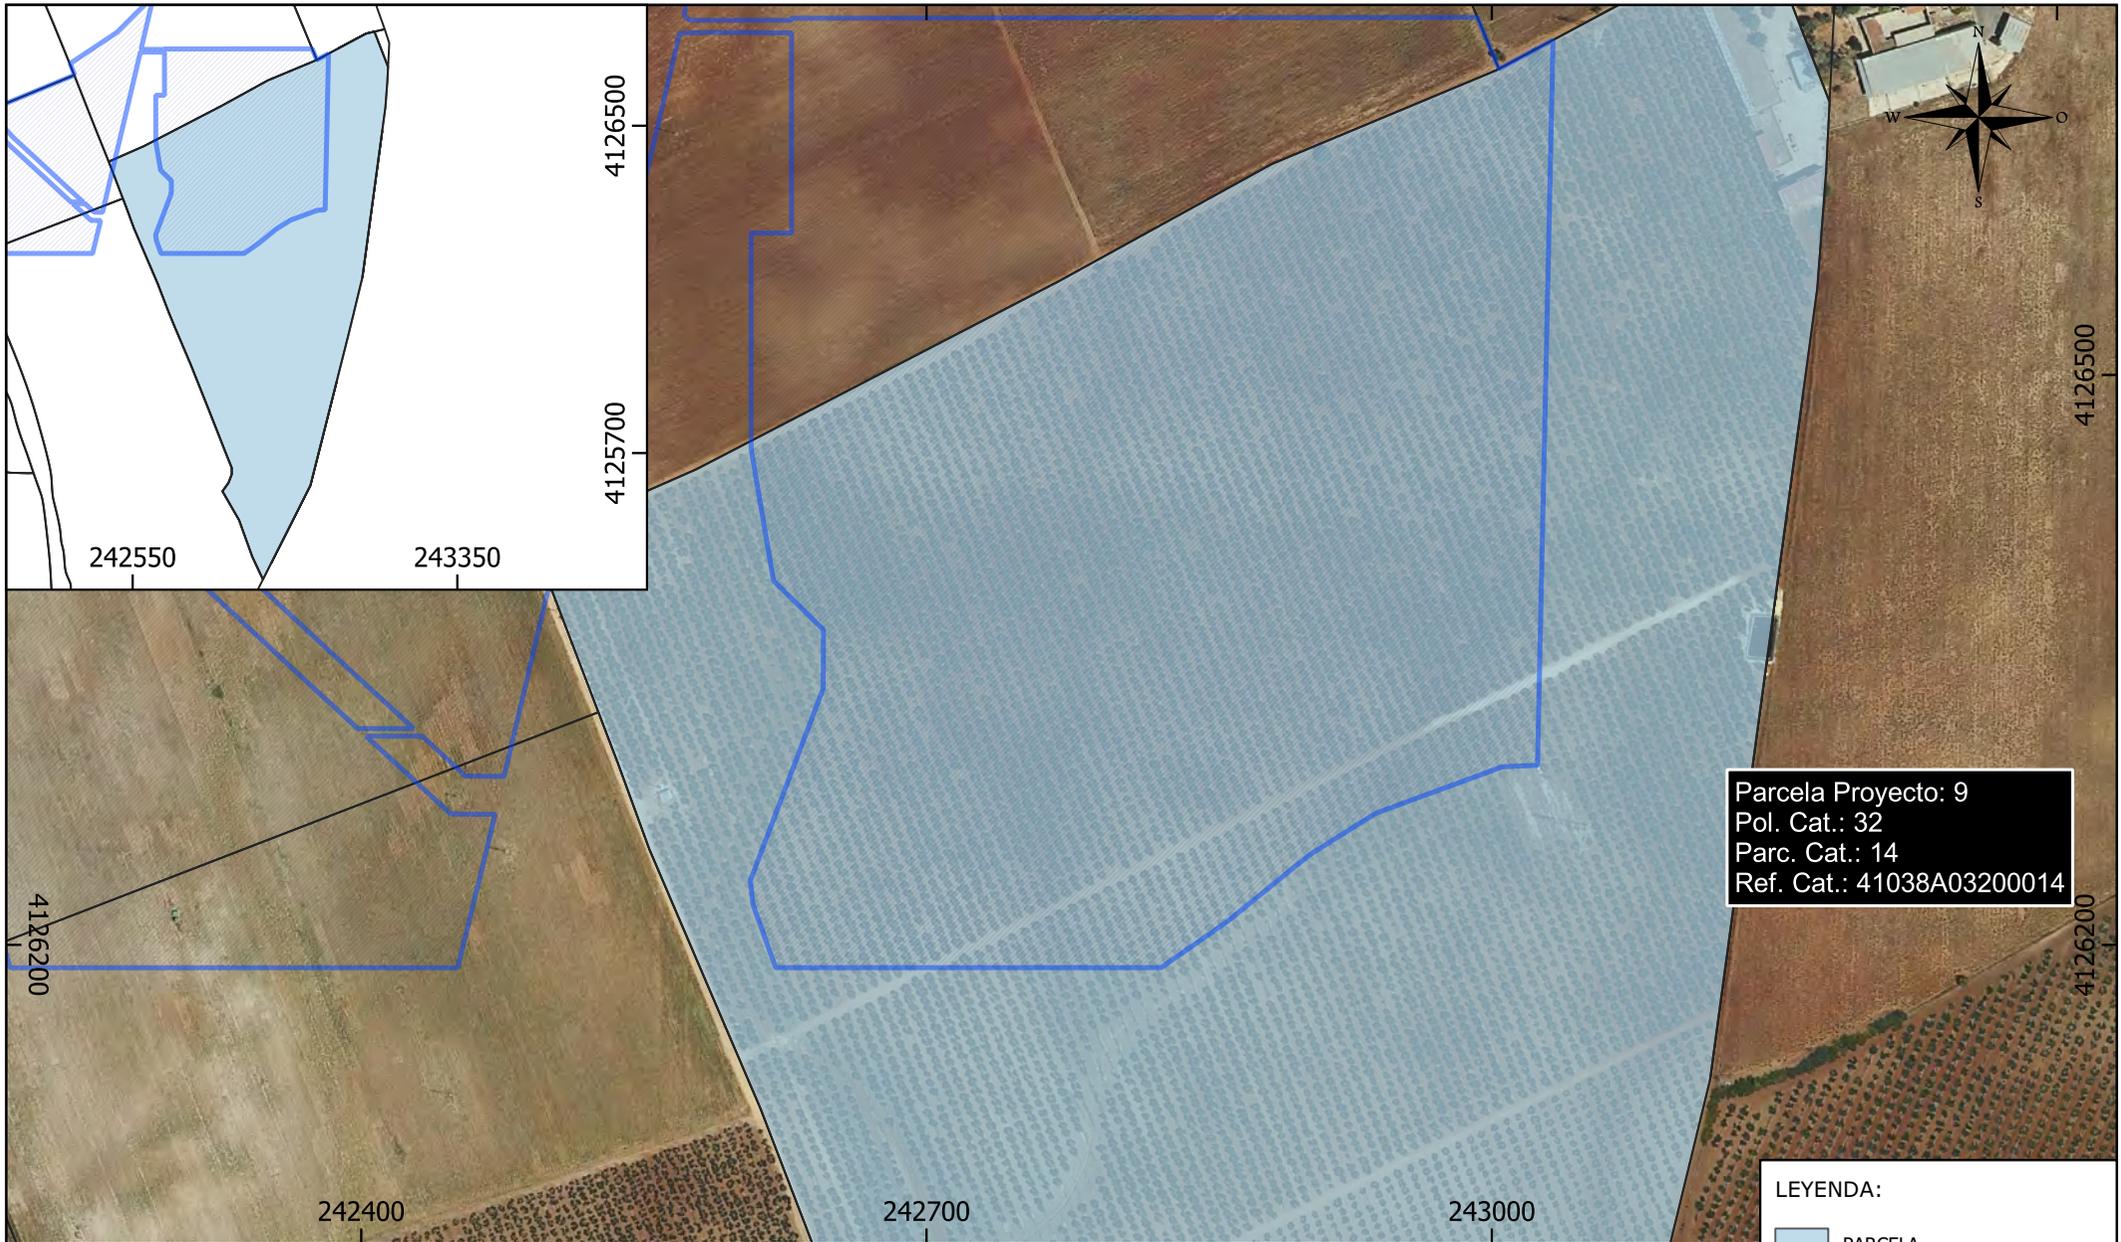

Parcela Proyecto: 9  
 Pol. Cat.: 32  
 Parc. Cat.: 14  
 Ref. Cat.: 41038A03200014

**LEYENDA:**

|  |                           |
|--|---------------------------|
|  | PARCELA                   |
|  | CATASTRO                  |
|  | SUP. OCUPADA PSFV PLUMLEE |

| Parcela Proyecto | Nombre Titular       | Datos de la Parcela |               |           |            |                | PSFV                                 | Uso s/catastro |
|------------------|----------------------|---------------------|---------------|-----------|------------|----------------|--------------------------------------|----------------|
|                  |                      | Término Municipal   | Paraje        | Pol. Cat. | Parc. Cat. | Ref. Catastral | Superficie Ocupada (m <sup>2</sup> ) |                |
| 9                | LEVEKE INVSTMENTS SL | DOS HERMANAS        | CHAMORRUCHICO | 32        | 14         | 41038A03200014 | 144.700                              | Agrario        |

|                                   |  |                       |   |   |                 |           |
|-----------------------------------|--|-----------------------|---|---|-----------------|-----------|
| <b>PROMOTOR:</b><br>PLUMLEE, S.L. | El Ingeniero Técnico Industrial<br><br>CÉSAR SOLTERO SÁNCHEZ<br>COL. Nº: 9119 COPITI | <b>CONSULTOR:</b><br> | <b>PROYECTO:</b><br>INSTALACIÓN DE GENERACIÓN DE ENERGÍA ELÉCTRICA MEDIANTE TECNOLOGÍA SOLAR FOTOVOLTAICA DENOMINADA "FV PLUMLEE" Y LÍNEA SUBTERRÁNEA 30 kV DE EVACUACIÓN HASTA SUBESTACIÓN "ENTRENÚCLEOS PROMOTORES", UBICADA EN EL T.M. DOS HERMANAS (SEVILLA). | <b>PLANO:</b><br>RELACIÓN DE BIENES Y DERECHOS AFECTADOS POR LA INSTALACIÓN "HSF PLUMLEE" |                 |           |
|                                   |  |                       |   | FECHA: DEC 23<br>FORMATO: A4  | Escala: 1:4.000 | Nº PL. 50 |



SOLICITUD DE DECLARACIÓN DE UTILIDAD PÚBLICA

EXPEDIENTE 282.937

PLUMLEE S.L.

-

INSTALACIÓN DE GENERACIÓN DE ENERGÍA ELÉCTRICA MEDIANTE  
TECNOLOGÍA SOLAR FOTOVOLTAICA DENOMINADA “FV PLUMLEE” Y  
LÍNEA SUBTERRÁNEA 30 KV DE EVACUACIÓN HASTA SUBESTACIÓN  
“ENTRENÚCLEOS PROMOTORES”, CON UNA POTENCIA CONCEDIDA EN  
EL PUNTO DE ACCESO Y CONEXIÓN DE 39,401 MW, UBICADA EN EL  
TÉRMINO MUNICIPAL DE DOS HERMANAS (SEVILLA).

ÍNDICE DE DOCUMENTOS

01. MEMORIA

02. PLANOS

**03. RELACIÓN DE BIENES Y DERECHOS AFECTADOS**

Plumlee, SL

CIF 88328620

Madrid, a 22 de diciembre de 2023



DOCUMENTO N°3

-

RELACIÓN DE BIENES Y DERECHOS AFECTADOS

ÍNDICE

---

- TABLA 01: RBDA PLANTA SOLAR FOTOVOLTAICA Y LÍNEA SUBTERRÁNEA DE EVACUACIÓN HASTA SET ENTRENÚCLEOS PROMOTORES

RELACIÓN DE BIENES Y DERECHOS AFECTADOS POR LA LÍNEA SUBTERRÁNEA "30 kV HSF Plumlee – SET Entrenucleos Promotores"

| Parcela Proyecto | Titular  | Datos de la parcela |                              |           |            |                | Zanja        |                                      | Dispositivos necesarios |    |                              | Ocup. Temp. (m <sup>2</sup> ) | Servidumbre Acceso (m <sup>2</sup> ) | Uso s/catastro                            |
|------------------|--|---------------------|------------------------------|-----------|------------|----------------|--------------|--------------------------------------|-------------------------|----|------------------------------|-------------------------------|--------------------------------------|---|
|                  |  | Término Municipal   | Paraje                       | Pol. Cat. | Parc. Cat. | Ref. Catastral | Longitud (m) | Ocupación Subsuelo (m <sup>2</sup> ) | Ud.                     | Nº | Sup. Ocup. (m <sup>2</sup> ) |                               |                                      |   |
| 1                | LEVEKE INSVESTMENTS SL   | DOS HERMANAS        | CHAMORROCHICO                | 32        | 8          | 41038A03200008 | 95           | 198                                  | 3                       | -  | 12                           | 410                           | 233                                  | Agrario                                   |
| 2                | AYUNTAMIENTO DE DOS HERMANAS   | DOS HERMANAS        | VARIOS                       | 32        | 9001       | 41038A03209001 | 47           | 90                                   | 1                       | -  | 4                            | 242                           | 98                                   | VT Vía de comunicación de dominio público |
| 3                | ACP LEVEL SL   | DOS HERMANAS        | YBARBURDONA                  | 33        | 24         | 41038A03300024 | 770          | 1.579                                | 8                       | -  | 43                           | 3.910                         | 1.574                                | Agrario                                   |
| 4                | ANGULO GUERRERO CARLOS MARIA<br>ANGULO GUERRERO MARIA FRANCISCA<br>ANGULO GUERRERO JOSE PIO<br>ANGULO GUERRERO BASILIO   | DOS HERMANAS        | FLORIDA                      | 33        | 25         | 41038A03300025 | 322          | 658                                  | 5                       | -  | 20                           | 1.671                         | 671                                  | Agrario                                   |
| 5                | MINISTERIO DE TRANSPORTES, MOVILIDAD Y AGENDA URBANA   | DOS HERMANAS        | YBARBURDONA                  | 33        | 9008       | 41038A03309008 | 155          | 625                                  | 0                       | -  | 0                            | 815                           | 328                                  | VT Vía de comunicación de dominio público |
| 6                | ANGULO GUERRERO CARLOS MARIA<br>ANGULO GUERRERO MARIA FRANCISCA<br>ANGULO GUERRERO JOSE PIO<br>ANGULO GUERRERO BASILIO   | DOS HERMANAS        | FLORIDA                      | 33        | 26         | 41038A03300026 | 133          | 292                                  | 2                       | -  | 8                            | 691                           | 277                                  | Agrario                                   |
| 7                | RUGALTER S.L.  | DOS HERMANAS        | YBARBURO                     | 33        | 19         | 41038A03300019 | 149          | 354                                  | 3                       | -  | 23                           | 781                           | 315                                  | Agrario                                   |
| 8                | PICKMAN PEREZ CARLOS   | DOS HERMANAS        | IBARBURO                     | 33        | 40         | 41038A03300040 | 576          | 1.158                                | 5                       | -  | 20                           | 2.902                         | 1.168                                | Agrario                                   |
| 9                | RUGALTER S.L.  | DOS HERMANAS        | YBARBURDONA                  | 33        | 5          | 41038A03300005 | 83           | 230                                  | 1                       | -  | 15                           | 445                           | 174                                  | Agrario                                   |
| 10               | RUGALTER S.L.  | DOS HERMANAS        | BERTENDONA                   | 33        | 34         | 41038A03300034 | 782          | 1.680                                | 10                      | -  | 51                           | 3.969                         | 1.592                                | Agrario                                   |
| 11               | RUGALTER S.L.  | DOS HERMANAS        | BERTENDONA                   | 33        | 43         | 41038A03300043 | 138          | 303                                  | 3                       | -  | 12                           | 659                           | 277                                  | Agrario                                   |
| 12               | ALONSO PEREZ-TINAO MARIA BLANCA  | DOS HERMANAS        | BERTENDONA                   | 33        | 44         | 41038A03300044 | 85           | 228                                  | 3                       | -  | 12                           | 435                           | 179                                  | Agrario                                   |
| 13               | MINISTERIO DE TRANSPORTES, MOVILIDAD Y AGENDA URBANA   | DOS HERMANAS        | VARIOS                       | 34        | 9002       | 41038A03409002 | 69           | 263                                  | 0                       | -  | 0                            | 344                           | 138                                  | VT Vía de comunicación de dominio público |
| 14               | ACP LEVEL SL   | DOS HERMANAS        | IBARBURO                     | 34        | 35         | 41038A03400035 | 352          | 758                                  | 6                       | -  | 35                           | 1.810                         | 727                                  | Agrario                                   |
| 15               | VISANT MORRI SA  | DOS HERMANAS        | MOLINOS                      | 34        | 34         | 41038A03400034 | 762          | 1.521                                | 10                      | -  | 51                           | 3.883                         | 1.557                                | Agrario                                   |
| 16               | JUNTA DE ANDALUCIA   | DOS HERMANAS        | VEREDA DOS HERMANAS-MARISMAS | 38        | 9009       | 41038A03809009 | 21           | 38                                   | 0                       | -  | 0                            | 104                           | 41                                   | VT Vía de comunicación de dominio público |
| 17               | SUR DE RENOVABLES SL   | DOS HERMANAS        | ENVIAS                       | 38        | 2          | 41038A03800002 | 311          | 589                                  | 4                       | -  | 16                           | 1.583                         | 633                                  | Agrario                                   |
| 18               | LOS MOLINOS SL   | DOS HERMANAS        | ENVIAS                       | 38        | 38         | 41038A03800038 | 470          | 966                                  | 6                       | -  | 35                           | 2.395                         | 959                                  | Agrario                                   |
| 19               | JUNTA DE ANDALUCIA   | DOS HERMANAS        | VEREDA DOS HERMANAS-MARISMAS | 38        | 9003       | 41038A03809003 | 685          | 1.307                                | 9                       | -  | 36                           | 2.727                         | 1.378                                | VT Vía de comunicación de dominio público |
| 20               | LOS MOLINOS SL   | DOS HERMANAS        | MOLINOS                      | 39        | 18         | 41038A03900018 | 508          | 1.205                                | 7                       | -  | 39                           | 2.614                         | 1.050                                | Agrario                                   |
| 21               | HACIENDA DOÑA ANA SL   | DOS HERMANAS        | DOÑA ANA                     | 39        | 3          | 41038A03900003 | 93           | 196                                  | 2                       | -  | 8                            | 674                           | 203                                  | Agrario                                   |
| 22               | AYUNTAMIENTO DE DOS HERMANAS   | DOS HERMANAS        | VARIOS                       | 39        | 9001       | 41038A03909001 | 12           | 25                                   | 0                       | -  | 0                            | 59                            | 24                                   | VT Vía de comunicación de dominio público |
| 23               | HACIENDA DOÑA ANA SL   | DOS HERMANAS        | MONTELIRIO                   | 40        | 3          | 41038A04000003 | 790          | 1.784                                | 8                       | -  | 43                           | 4.031                         | 1.615                                | Agrario                                   |
| 24               | GESTION EMPRESARIAL GONZAR SL  | DOS HERMANAS        | MONTELIRIO                   | 40        | 34         | 41038A04000034 | 608          | 1.342                                | 8                       | -  | 43                           | 3.078                         | 1.234                                | Agrario                                   |
| 25               | AYUNTAMIENTO DE DOS HERMANAS   | DOS HERMANAS        | VARIOS                       | 40        | 9002       | 41038A04009002 | 6            | 13                                   | 0                       | -  | 0                            | 32                            | 13                                   | VT Vía de comunicación de dominio público |
| 26               | OLIVARERA LA CORCHUELA SL  | DOS HERMANAS        | CORCHUELA                    | 37        | 1          | 41038A03700001 | 37           | 77                                   | 0                       | -  | 0                            | 195                           | 77                                   | Agrario                                   |
| 27               | AYUNTAMIENTO DE SEVILLA<br>JUNTA DE ANDALUCIA  | DOS HERMANAS        | CORCHUELA                    | 37        | 14         | 41038A03700014 | 80           | 199                                  | 1                       | -  | 4                            | 415                           | 167                                  | Agrario                                   |
| 28               | OLIVARERA LA CORCHUELA SL  | DOS HERMANAS        | LOS RUBIOS                   | 37        | 17         | 41038A03700017 | 216          | 469                                  | 3                       | -  | 12                           | 1.091                         | 436                                  | Agrario                                   |
| 29               | OLIVARERA LA CORCHUELA SL  | DOS HERMANAS        | HACIENDA LA CORCHUELA        | 19        | 28         | 41038A01900028 | 10           | 20                                   | 0                       | -  | 0                            | 49                            | 20                                   | Agrario                                   |
| 30               | OLIVARERA LA CORCHUELA SL  | DOS HERMANAS        | CORCHUELA                    | 19        | 36         | 41038A01900036 | 211          | 494                                  | 4                       | -  | 27                           | 1.085                         | 435                                  | Agrario                                   |
| 31               | PROMOCIONES MAFRARO, SL  | DOS HERMANAS        | HACIENDA LA CORCHUELA        | 19        | 14         | 41038A01900014 | 798          | 2.069                                | 13                      | -  | 74                           | 4.097                         | 1.645                                | Agrario                                   |
| 32               | DIPUTACION DE SEVILLA  | DOS HERMANAS        | VARIOS                       | 19        | 9008       | 41038A01909008 | 87           | 693                                  | 0                       | -  | 0                            | 433                           | 173                                  | VT Vía de comunicación de dominio público |
| 33               | CONFEDERACION HIDROGRAFICA DEL GUADALQUIVIR-MINISTERIO DE MEDI   | DOS HERMANAS        | VARIOS                       | 14        | 9002       | 41038A01409002 | 50           | 402                                  | 0                       | -  | 0                            | 250                           | 100                                  | Agrario                                   |
| 34               | NOGUERA ESPINOSA PILAR   | DOS HERMANAS        | LUGAR NUEVO                  | 20        | 112        | 41038A02000112 | 299          | 1.165                                | 18                      | -  | 72                           | 1.542                         | 621                                  | Agrario                                   |
| 35               | DIPUTACION DE SEVILLA  | DOS HERMANAS        | VARIOS                       | 20        | 9001       | 41038A02009001 | 36           | 475                                  | 0                       | -  | 0                            | 183                           | 74                                   | VT Vía de comunicación de dominio público |
| 36               | LOPEZ COLLADO JUAN JOSE  | DOS HERMANAS        | LUGAR NUEVO                  | 20        | 99         | 41038A02000099 | 582          | 2.603                                | 17                      | -  | 79                           | 2.969                         | 1.197                                | Agrario                                   |
| 37               | HERRUZO NOGUERA CARMEN<br>HERRUZO NOGUERA SALVADOR<br>HERRUZO NOGUERA CECILIA CARMEN<br>MOYANO HERRUZO MARIA DEL PILAR<br>MOYANO HERRUZO ESTEBAN<br>ECHECOPAR HERRUZO CAYETANA | DOS HERMANAS        | LUGAR NUEVO                  | 20        | 108        | 41038A02000108 | 357          | 807                                  | 5                       | -  | 20                           | 1.823                         | 725                                  | Agrario                                   |
| 38               | NOGUERA ESPINOSA MARIA DOLORES   | DOS HERMANAS        | LUGAR NUEVO                  | 20        | 107        | 41038A02000107 | 351          | 989                                  | 3                       | -  | 23                           | 1.784                         | 715                                  | Agrario                                   |

|    |  |              |             |    |      |                |       |       |    |   |    |       |       |  |
|----|--|--------------|-------------|----|------|----------------|-------|-------|----|---|----|-------|-------|--|
| 39 | NOGUERA ESPINOSA MARIA ROSARIO FATIMA<br>EMPRESA METROPOLITANA DE ABASTECIMIENTO<br>Y SANEAMIENTO DE AGUAS | DOS HERMANAS | LUGAR NUEVO | 20 | 106  | 41038A02000106 | 1.056 | 2.870 | 13 | - | 74 | 5.382 | 2.165 | Agrario                                      |
| 40 | AYUNTAMIENTO DE DOS HERMANAS   | DOS HERMANAS | VARIOS      | 20 | 9003 | 41038A02009003 | 5     | 10    | 0  | - | 0  | 44    | 10    | VT Vía de comunicación de<br>dominio público |
| 41 | NOGUERA ESPINOSA TERESA<br>BASAGOITI NOGUERA IGNACIO<br>BASAGOITI NOGUERA SALVADOR                         | DOS HERMANAS | LUGAR NUEVO | 13 | 29   | 41038A01300029 | 17    | 36    | 0  | - | 0  | 86    | 34    | Agrario                                      |

**RELACIÓN DE BIENES Y DERECHOS AFECTADOS POR PSFV "PLUMLEE"**

| Parcela Proyecto | Nombre Titular         | Datos de la parcela |                   |           |            |                | PSFV                             | Uso s/catastro |
|------------------|------------------------|---------------------|-------------------|-----------|------------|----------------|----------------------------------|----------------|
|                  |                        | Término Municipal   | Paraje            | Pol. Cat. | Parc. Cat. | Ref. Catastral | Sup. Ocupación (m <sup>2</sup> ) |                |
| 1                | HACIENDA DOÑA ANA SL   | DOS HERMANAS        | DOÑA ANA          | 39        | 3          | 41038A03900003 | 364.784                          | Agrario        |
| 2                | HACIENDA DOÑA ANA SL   | DOS HERMANAS        | CORCHUELA         | 39        | 8          | 41038A03900008 | 14.900                           | Agrario        |
| 3                | HACIENDA DOÑA ANA SL   | DOS HERMANAS        | CORCHUELA         | 39        | 9          | 41038A03900009 | 11.000                           | Agrario        |
| 4                | HACIENDA DOÑA ANA SL   | DOS HERMANAS        | MONTECILLOS BAJOS | 39        | 11         | 41038A03900011 | 62.274                           | Agrario        |
| 5                | HACIENDA DOÑA ANA SL   | DOS HERMANAS        | MONTECILLOS BAJOS | 39        | 12         | 41038A03900012 | 143.600                          | Agrario        |
| 6                | LEVEKE INSVESTMENTS SL | DOS HERMANAS        | CHAMORRUCHICO     | 32        | 2          | 41038A03200002 | 79.756                           | Agrario        |
| 7                | LEVEKE INSVESTMENTS SL | DOS HERMANAS        | CHAMORRUCHICO     | 32        | 4          | 41038A03200004 | 15.100                           | Agrario        |
| 8                | LEVEKE INSVESTMENTS SL | DOS HERMANAS        | CAMORROCHICO      | 32        | 8          | 41038A03200008 | 97.784                           | Agrario        |
| 9                | LEVEKE INSVESTMENTS SL | DOS HERMANAS        | CHAMORRUCHICO     | 32        | 14         | 41038A03200014 | 144.700                          | Agrario        |