

**SOLICITUD DE DECLARACIÓN DE UTILIDAD
PÚBLICA EXPEDIENTE 282.938**

RICHWOOD INVEST, S.L.

-

**INSTALACIÓN DE GENERACIÓN DE ENERGÍA ELÉCTRICA MEDIANTE
TECNOLOGÍA SOLAR FOTOVOLTAICA DENOMINADA “FV RICHWOOD” Y
LÍNEA SUBTERRÁNEA 30 KV DE EVACUACIÓN HASTA SUBESTACIÓN
“ENTRENÚCLEOS PROMOTORES”, CON UNA POTENCIA CONCEDIDA EN EL
PUNTO DE ACCESO Y CONEXIÓN DE 39,401 MW, UBICADA EN EL TÉRMINO
MUNICIPAL DE DOS HERMANAS (SEVILLA).**

ÍNDICE DE DOCUMENTOS

01. MEMORIA

02. PLANOS

03. RELACIÓN DE BIENES Y DERECHOS AFECTADOS

-

Fdo.: Santiago José Olivares Blázquez

-

Fdo.: César Soltero Sánchez

RICHWOOD INVEST, S.L.

CIF B-88331186

Madrid, a 22 de diciembre de 2023

DOCUMENTO N°1 - MEMORIA

ÍNDICE

1.	OBJETO	3
2.	PROMOTOR Y TITULAR	3
3.	ANTECEDENTES	3
4.	DOCUMENTACIÓN PRESENTADA	5
5.	DESCRIPCIÓN DEL PROYECTO	5
6.	AFECCIONES CONSIDERADAS	6
7.	RELACIÓN DE ADMINISTRACIONES PÚBLICAS AFECTADAS	8
8.	RELACIÓN DE BIENES Y DERECHOS AFECTADOS	8
9.	CONCLUSIONES	8

1. OBJETO

De conformidad con lo dispuesto en los artículos 54 y concordantes de la Ley 24/2013, de 26 de diciembre, del Sector Eléctrico, en el artículo 4.3 de la Ley 2/2007, de 27 de marzo, de fomento de las energías renovables de Andalucía, así como en los artículos 140 y concordantes del Real Decreto 1955/2000, de 1 de diciembre, por el que se regulan las actividades de transporte, distribución, comercialización, suministro y procedimientos de autorización de instalaciones de energía eléctrica; las instalaciones eléctricas de generación y sus infraestructuras de evacuación se declaran de utilidad pública a los efectos de expropiación forzosa de los bienes y derechos y de la imposición y ejercicio de las servidumbres de paso necesarios para su establecimiento.

El presente documento tiene por objeto satisfacer los requisitos justificativos y documentales necesarios para el reconocimiento, en concreto, de la utilidad pública del Proyecto, identificar y delimitar los bienes y derechos que necesariamente resultan afectados por la implantación del Proyecto y permitir una efectiva participación en el procedimiento a los interesados y a las Administraciones públicas afectadas.

2. PROMOTOR Y TITULAR

Promotor y titular	RICHWOOD INVEST S.L.
NIF	B-88331186
Domicilio fiscal	C/ Villanueva 2B, escalera 1, Planta Jardín. CP 28001, Madrid, Madrid.
Datos de contacto y notificaciones	Juan Miguel Guntín Ibarra jmguntin@azora.es +34 91 108 35 80 C/ Villanueva 2B, escalera 1, Planta Jardín. CP 28001, Madrid, Madrid.

3. ANTECEDENTES

La sociedad Richwood Invest S.L. ("**Richwood**" o el "**Promotor**") es titular de los derechos de acceso y conexión del proyecto solar fotovoltaico Richwood, ubicado en el T.M. de Dos Hermanas, Sevilla, a la red de transporte del sistema eléctrico español, más concretamente en barras de 220 kV de la SE Entrenúcleos 220 ("**SET Entrenúcleos 220 kV REE**"), ubicada en el T.M. de Dos Hermanas, Sevilla, titularidad de Red Eléctrica de España ("REE"). Según escrito de REE de fecha 17 de febrero de 2021 con referencia DDS.DAR.21_0411 la potencia concedida es de 39,401 MW en el punto de conexión.

A efectos de realizar la conexión del proyecto HSF Richwood es necesario el desarrollo de unas infraestructuras de evacuación, compartidas con otros promotores de proyectos renovables con conexión en la subestación Set Entrenúcleos 220 kV REE, entre los que se encuentran HSF Granville, HSF Killington, y HSF Plumlee, todos ellos en las inmediaciones de HSF Richwood. Forman parte de las infraestructuras de evacuación, por un lado, la subestación colectora y elevadora 220/30 kV (“**SET Entrenúcleos Promotores**”) que recoge la potencia de los proyectos citados anteriormente y eleva la tensión a 220 kV, y la línea aérea de alta tensión en 220 kV para la conexión de SET Entrenúcleos Promotores con la subestación común a todos los promotores de proyectos renovables con conexión en 220 kV en SET Entrenúcleos 220 kV REE). Por otro lado, comunes a todos los promotores del nudo, la propia subestación colectora y elevadora 220/30 kV SET Entrenúcleos Promotores, la línea subterránea de alta tensión en 220 kV para la conexión de esta con la posición de conexión en SET Entrenúcleos 220 kV REE y el centro de medida fiscal.

Bajo el marco del Real Decreto 1955/2000, de 1 de diciembre, por el que se regulan las actividades de transporte, distribución, comercialización, suministro y procedimientos de autorización de instalaciones de energía eléctrica, el Promotor solicitó Autorización Administrativa Previa (“AAP”) y Autorización Ambiental Unificada (“AAU”) del proyecto fotovoltaico HSF Richwood y su red de evacuación en media tensión en 30 kV (el “Proyecto”) hasta SET Entrenúcleos Promotores en fecha 22 de diciembre de 2022 ante el Servicio de Energía de la Dirección General de Energía de la Delegación de Gobierno en Sevilla. Tras la tramitación reglamentaria el proyecto ha obtenido AAU favorable bajo el número de expediente AAU/SE/756/2021/N, en fecha 13 de julio de 2023 así como AAP y AAC favorables en fecha 25 de julio de 2023, bajo el número de expediente 282.938.

El 18 de septiembre de 2023, el Promotor recibió de la Secretaría General Técnica Delegación Territorial en Sevilla de la Consejería de Economía de Energía y Minas, escrito emitido el 31 de agosto de 2023 (Referencia GTE/IN SE.IO.34/2023) por el Ministerio de Transportes, Movilidad y Agenda Urbana, por el que interpone recurso de alzada contra Resolución de 25 de julio de 2023 del Delegado Territorial de Economía, Hacienda, Fondos Europeos y de Industria, Energía y Minas en Sevilla, por la que se concede autorización administrativa previa y autorización administrativa de construcción de la planta solar fotovoltaica denominada “HSF RICHWOOD” de 46,70MW y su línea de evacuación de 30 KV T.M. Dos Hermanas (Sevilla).

Con objeto de dar cumplimiento a las consideraciones indicadas en el recurso de alzada según informes emitidos por el jefe del Área de Conservación y Explotación de la Demarcación de Carreteras del Estado en Andalucía Occidental y por el Ingeniero Inspector de la AP-4, el Promotor ha adaptado la implantación del proyecto autorizado.

El Promotor confirma que todas las modificaciones realizadas son de carácter no sustancial a efectos de la AAU, según se establece en el artículo 9 del Decreto 356/2010, de 03 de agosto, por el que se regula la autorización ambiental unificada, se establece el régimen de

organización y funcionamiento del registro de autorizaciones de actuaciones sometidas a los instrumentos de prevención y control ambiental, de las actividades potencialmente contaminadoras de la atmósfera y de las instalaciones que emiten compuestos orgánicos volátiles, y se modifica el contenido del Anexo I de la Ley 7/2007, de 9 de julio, de Gestión Integrada de la Calidad Ambiental. Siguiendo el trámite previsto en él, el Promotor ya ha solicitado confirmación al órgano ambiental competente del carácter no sustancial de la modificación.

Mediante el presente documento, Richwood solicita de Declaración de Utilidad Pública del Proyecto.

4. DOCUMENTACIÓN PRESENTADA

La documentación presentada junto con la solicitud de Declaración de Utilidad Pública es la siguiente:

- **Documento Nº1:** MEMORIA
- **Documento Nº2:** PLANOS
- **Documento Nº3:** RELACIÓN DE BIENES Y DERECHOS AFECTADOS

5. DESCRIPCIÓN DEL PROYECTO

La planta solar fotovoltaica HSF Richwood y su línea de evacuación 30 kV se ubican en el término municipal de Dos Hermanas (Sevilla), y cuenta con una potencia nominal en el punto de conexión en SET Guillena 400 kV REE de 36,3 MW, una potencia de inversores de 46,7 MWn y una potencia pico de 50,022 MWp. El Proyecto afecta a las parcelas 3, del Polígono 39; 4, 8, 14 y 9001 del Polígono 32; 24, 25, 9008, 26, 19, 40, 5, 34, 43 y 44 del Polígono 33; 9002, 35 y 34 del Polígono 34; 9009, 2, 38 y 9003 del Polígono 38; 18, 3 y 9001 del Polígono 39; 3, 34 y 9002 del Polígono 40; 1,14 y 17 del Polígono 37; 28, 36, 14, 9008 del Polígono 19; 9002 del Polígono 14; 112, 9001, 99, 108, 107, 106, y 9003 del Polígono 20 y 13 del Polígono 29 sobre las que se implanta, con referencia catastral 41038A03900003, 41038A03200004, 41038A03200008, 41038A03200014, 41038A03209001, 41038A03300024, 41038A03300025, 41038A03309008, 41038A03300026, 41038A03300019, 41038A03300040, 41038A03300005, 41038A03300034, 41038A03300043, 41038A03300044, 41038A03409002, 41038A03400035, 41038A03400034, 41038A03809009, 41038A03800002, 41038A03800038, 41038A03809003, 41038A03900018, 41038A03900003, 41038A03909001, 41038A04000003, 41038A04000034, 41038A04009002, 41038A03700001, 41038A03700014, 41038A03700017, 41038A01900028, 41038A01900036, 41038A01900014, 41038A01909008, 41038A01409002, 41038A02000112, 41038A02009001, 41038A02000099, 41038A02000108, 41038A02000107, 41038A02000106, 41038A02009003, 41038A01300029 respectivamente.

El campo solar fotovoltaico estará constituido por módulos solares fotovoltaicos, de 575 Wp cada uno, en condiciones STC normalizadas. Las estructuras soporte de los módulos fotovoltaicos contarán con un sistema de seguimiento solar Este-Oeste mediante un eje Norte-

Sur, maximizando la producción de la instalación y por ello minimizando la afección de esta.

La instalación cuenta con inversores de 3.892 kWn cada uno que convierten a corriente alterna la energía generada por los módulos solares en corriente continua. A su vez, cuenta con transformadores que elevan la tensión a 30 kV para su distribución interna hasta los centros de seccionamiento, que recogen los diferentes circuitos de distribución interna en 30 kV. Los inversores y transformadores se encuentran dentro de las denominadas estaciones de potencia.

Por último, la energía proveniente de las estaciones de potencia en media tensión AC 30 kV es evacuada a través de la línea subterránea en media tensión (30 kV) desde los centros de seccionamiento de la planta hasta la sala de celdas de media tensión de la subestación colectora y elevadora SET Entrenúcleos Promotores 220/30 kV, objeto de otro expediente. Su longitud aproximada es de 12.461m.

6. AFECCIONES CONSIDERADAS

En cumplimiento de lo dispuesto en los referidos preceptos de la Ley 24/2013, de 26 de diciembre, del Sector Eléctrico, de la Ley 2/2007, de 27 de marzo, de fomento de las energías renovables de Andalucía y del Real Decreto 1955/2000, de 1 de diciembre, por el que se regulan las actividades de transporte, distribución, comercialización, suministro y procedimientos de autorización de instalaciones de energía eléctrica; las afecciones consideradas en la relación de bienes y derechos afectados que se incluye en el Documento N°3 *RELACIÓN DE BIENES Y DERECHOS AFECTADOS* son necesarios para la correcta implantación del Proyecto.

En todo caso, se debe poner de manifiesto que el otorgamiento de la declaración, en concreto, de la utilidad pública del Proyecto solicitada no obsta para que esta parte continúe respetando la totalidad de los contratos de arrendamiento de largo plazo ya firmados y activados sobre los que se asienta el campo solar del Proyecto. Por tanto, únicamente en aquellos supuestos en los que no se logre alcanzar un mutuo acuerdo resultará necesario ejecutar la declaración de utilidad pública para expropiar los bienes y derechos o imponer y ejercitar las servidumbres de paso necesarias para establecimiento del Proyecto. Por el contrario, de conformidad con lo dispuesto en el artículo 151 del Real Decreto 1955/2000, de 1 de diciembre, la consecución y formalización de los mutuos acuerdos con los titulares de los bienes y derechos afectados por la declaración de la utilidad pública del Proyecto causará la correspondiente conclusión del expediente expropiatorio.

Los motivos principales por los que se solicita la declaración, en concreto, de la utilidad pública del Proyecto son los siguientes:

1. En relación con las parcelas con contrato de arrendamiento y/o acuerdos de servidumbres de paso firmadas y en vigor, el aseguramiento de que éstas se puedan seguir utilizando con normalidad si por cualquier motivo en el futuro los acuerdos

- amistosos firmados resultaran invalidados en todo o en parte por una causa sobrevenida no imputable al Promotor.
2. La aplicación del expediente de expropiación y urgente ocupación correspondiente en aquellas parcelas afectadas por el Proyecto distintas de las referidas en el apartado anterior, es decir, aquellas sobre las que no se ha logrado alcanzar un acuerdo hasta la fecha, siendo principalmente parcelas afectadas por líneas eléctricas subterráneas o centros de transformación.
 3. La protección del Proyecto frente a terceros que pudieran proyectar otro tipo de instalaciones en el futuro con afección sobre el mismo, de manera que una eventual declaración de utilidad pública para aquellos no les confiera automáticamente prioridad sobre el Proyecto.

Los anteriores motivos deben ponerse en relación también con la necesidad de cumplir con los plazos dispuestos para cada uno de los hitos establecidos en el Real Decreto-ley 23/2020, de 23 de junio, por el que se aprueban medidas en materia de energía y en otros ámbitos para la reactivación económica, por lo que, sin perjuicio de que siempre que ello sea posible se opte por la medida menos gravosa para los propietarios, no quede a merced de estos últimos o de terceros el buen fin del Proyecto.

Se debe señalar también que la ubicación de la instalación de generación y el trazado y localización de las instalaciones de evacuación responden a criterios de eficiencia técnica, seguridad y minimización de sus impactos ambientales, tal y como se recoge en el informe vinculante de la Delegación Territorial de Sostenibilidad, Medio Ambiente y Economía Azul en Sevilla sobre la Autorización Ambiental Unificada para el Proyecto, con expediente AAU/SE/0756/2021/N, emitido con fecha 10 de julio de 2023.

Por tanto, en la relación de bienes y derechos afectados incluidos en el Documento N°3 *RELACIÓN DE BIENES Y DERECHOS AFECTADOS* se han tenido en cuenta también, tanto las exigencias de protección y seguridad de las instalaciones eléctricas, como los condicionantes medioambientales impuestos por la Administración competente.

Con carácter general, las afecciones para las que se solicita la presente declaración, en concreto, de la utilidad pública del Proyecto son las siguientes:

- La ocupación de los bienes o la adquisición de los derechos afectados por la implantación del Proyecto.
- La servidumbre de paso de energía eléctrica.

En el Documento N°3 *RELACIÓN DE BIENES Y DERECHOS AFECTADOS* se indican, las afecciones generadas para cada una de las parcelas afectadas por la instalación en proyecto.

7. RELACIÓN DE ADMINISTRACIONES PÚBLICAS AFECTADAS

El proyecto solar fotovoltaico HSF Richwood y su línea de evacuación, ubicado en el T.M. de Dos Hermanas, Sevilla pueden plantear afección a la serie de organismos que a continuación se enumeran:

- CONFEDERACIÓN HIDROGRÁFICA DEL GUADALQUIVIR.
- DIPUTACIÓN PROVINCIAL DE SEVILLA (SERVICIO DE CARRETERAS).
- MINISTERIO DE TRANSPORTES, MOVILIDAD Y AGENDA URBANA. D.G. DE CARRETERAS. DEMARCACIÓN DE CARRETERAS DEL ESTADO EN ANDALUCÍA OCCIDENTAL.
- COMPAÑÍA LOGÍSTICA DE HIDROCARBUROS (CLH).
- EMPRESA NACIONAL DEL GAS (ENAGAS).
- AYUNTAMIENTO DE DOS HERMANAS.
- EDISTRIBUCIÓN REDES DIGITALES
- RED ELÉCTRICA DE ESPAÑA - REE

8. RELACIÓN DE BIENES Y DERECHOS AFECTADOS

En el Documento N°3 *RELACIÓN DE BIENES Y DERECHOS AFECTADOS* se relacionan de manera concreta e individualizada los bienes y derechos afectados por la implantación del Proyecto.

9. CONCLUSIONES

El Promotor considera que se satisfacen los requisitos justificativos y documentales necesarios para el reconocimiento, en concreto, de la utilidad pública del Proyecto, identificando y delimitando a su vez los bienes y derechos que necesariamente resultan afectados por la implantación del Proyecto, permitiendo una efectiva participación en el procedimiento a los interesados y a las Administraciones públicas afectadas.

En base a la documentación, el Promotor solicita la declaración en concreto de utilidad pública del Proyecto.



SOLICITUD DE DECLARACIÓN DE UTILIDAD
PÚBLICA

EXPEDIENTE 282.938
RICHWOOD INVEST S.L.

-

INSTALACIÓN DE GENERACIÓN DE ENERGÍA ELÉCTRICA MEDIANTE
TECNOLOGÍA SOLAR FOTOVOLTAICA DENOMINADA “FV RICHWOOD” Y
LÍNEA SUBTERRÁNEA 30 KV DE EVACUACIÓN HASTA SUBESTACIÓN
“ENTRENÚCLEOS PROMOTORES”, CON UNA POTENCIA CONCEDIDA EN
EL PUNTO DE ACCESO Y CONEXIÓN DE 39,401 MW, UBICADA EN EL
TÉRMINO MUNICIPAL DE DOS HERMANAS (SEVILLA).

ÍNDICE DE DOCUMENTOS

01. MEMORIA

02. PLANOS

03. RELACIÓN DE BIENES Y DERECHOS AFECTADOS

Richwood Invest SL
CIF B88331186
Madrid, a 22 de diciembre de 2023




DOCUMENTO N°2

-

PLANOS

ÍNDICE

- 01. PLANO DE SITUACIÓN A ESCALA 1:50000 (1 hoja)
- 02. PLANOS INDIVIDUALIZADOS DE LAS PARCELAS AFECTADAS (46 HOJAS)

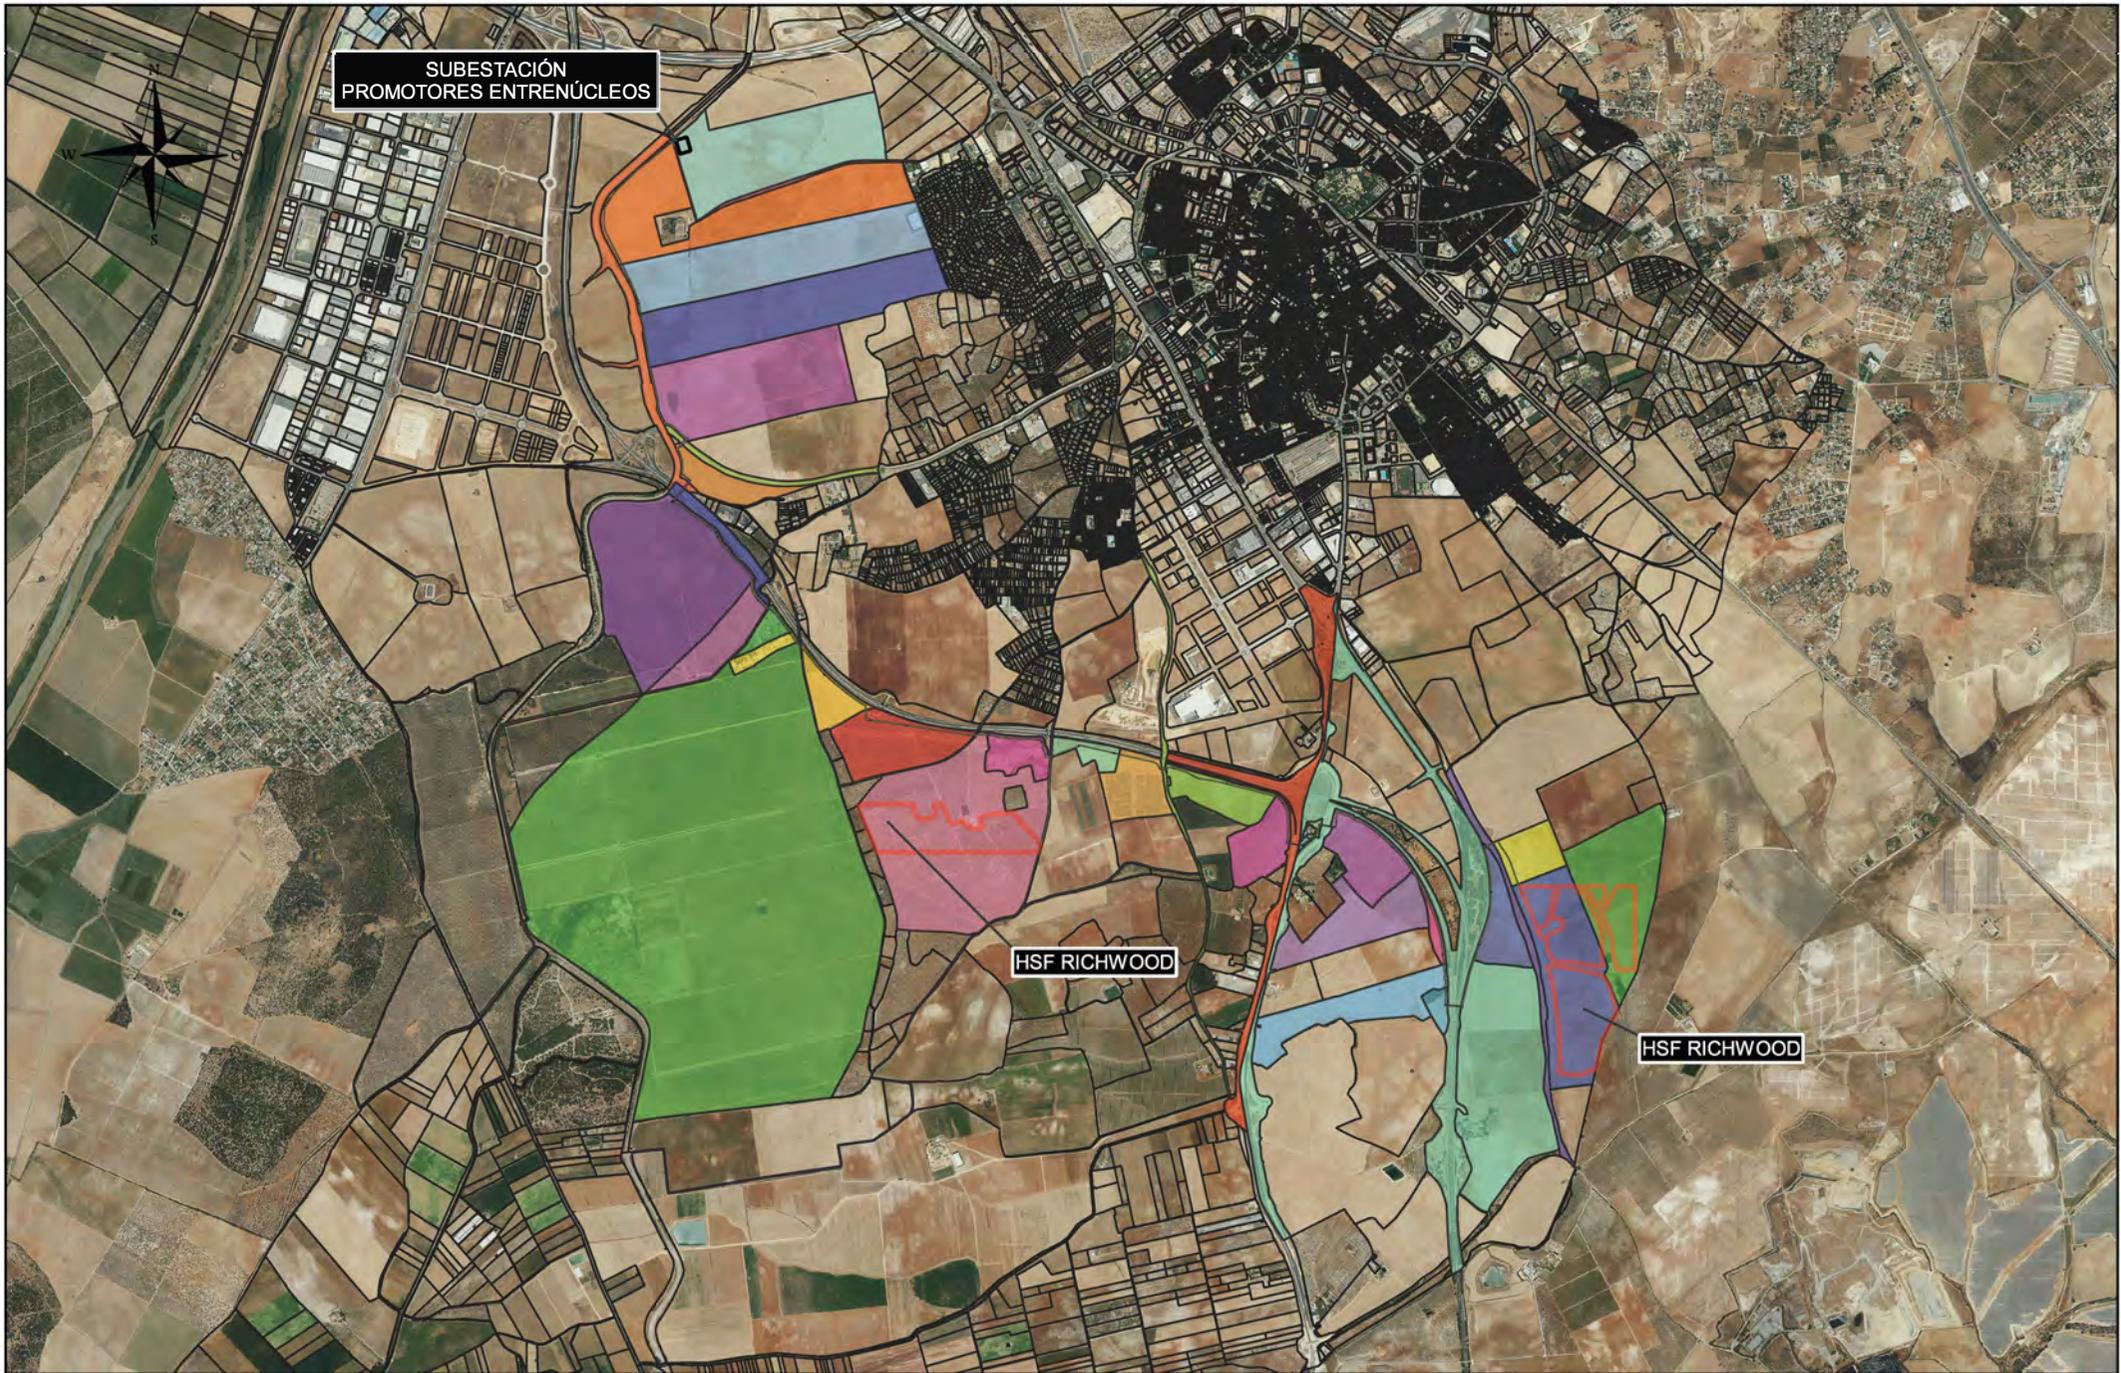

PROMOTOR:
RICHWOOD INVEST, S.L.


El Ingeniero Técnico Industrial
Severo
 CÉSAR SOLTERO SÁNCHEZ
 COL Nº: 9119 COPITI

CONSULTOR:

ESASUR
 ENERGÍA


PROYECTO:
 INSTALACIÓN DE GENERACIÓN DE ENERGÍA ELÉCTRICA MEDIANTE TECNOLOGÍA SOLAR FOTOVOLTAICA DENOMINADA "FV RICHWOOD" Y LÍNEA SUBTERRÁNEA 30 KV DE EVACUACIÓN HASTA SUBESTACIÓN "ENTRENÚCLEOS PROMOTORES", UBICADA EN EL T.M. DOS HERMANAS (SEVILLA).

PLANO: RELACIÓN DE BIENES Y DERECHOS AFECTADOS POR LA INSTALACIÓN "HSF RICHWOOD"		
FECHA: DEC 23	Escala: 1:50.000	Nº PL.00
FORMATO: A4		

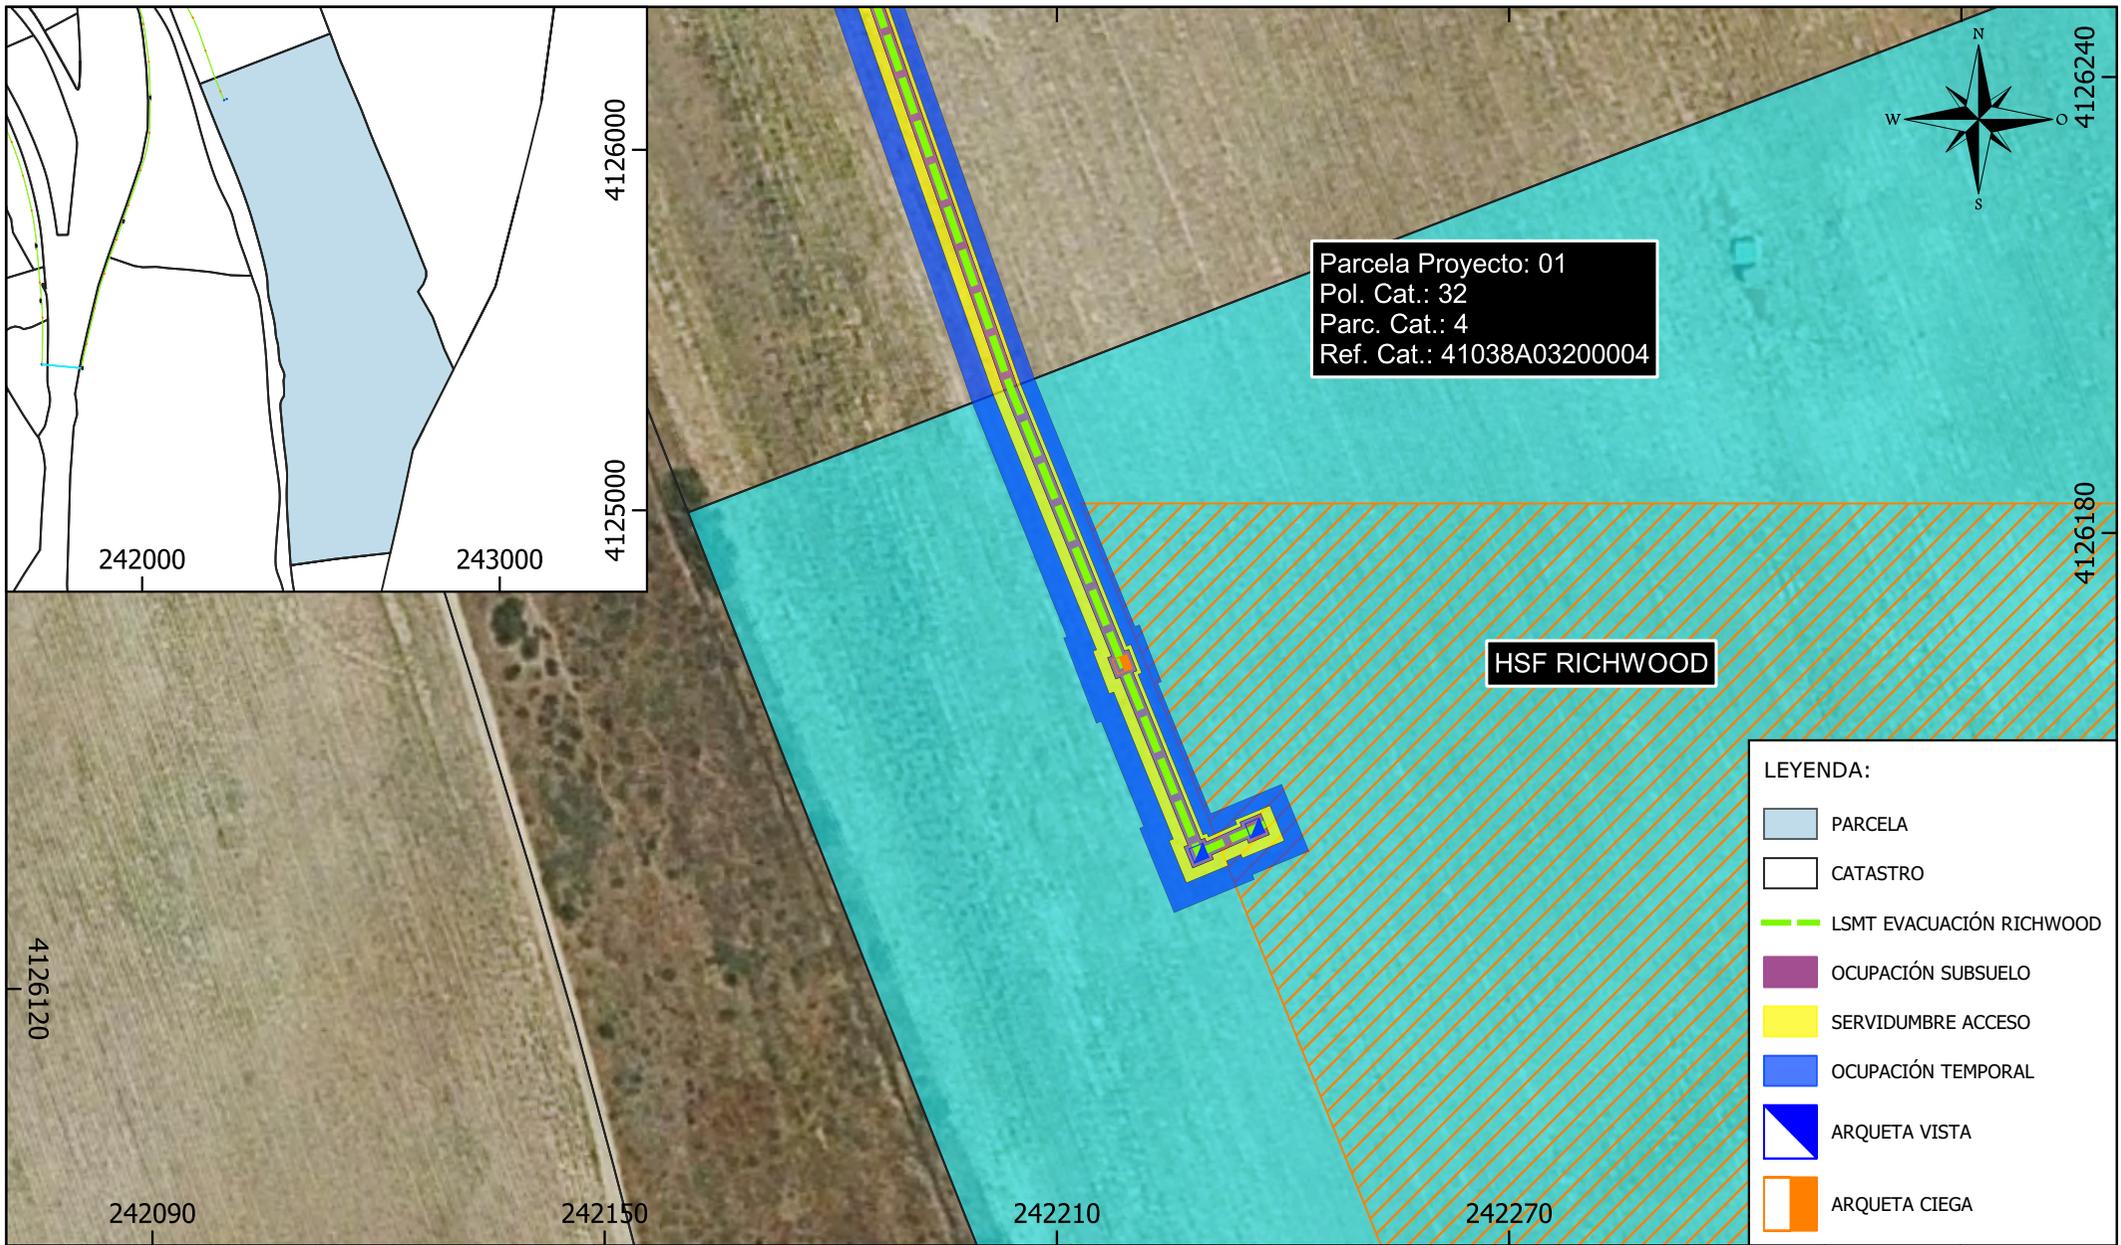

Parcela Proyecto	Nombre Titular	Datos de la Parcela					Zanja		Dispositivos Necesarios			Servidumbre Acceso (m ²)	Ocupación Temporal (m ²)	Uso s/catastro
		Término Municipal	Paraje	Pol. Cat.	Parc. Cat.	Ref. Catastral	Longitud (m)	Ocup. Subsuelo (m ²)	ud.	Nº	Sup. Ocup. (m ²)			
01	LEVEKE INVESTMENTS SL	DOS HERMANAS	CHAMORRUCHICO	32	4	41038A03200004	75	150	3	-	12	170	435	Agrario

PROMOTOR: RICHWOOD INVEST, S.L.	El Ingeniero Técnico Industrial  CÉSAR SOLTERO SÁNCHEZ COL. Nº: 9119 COPITI	CONSULTOR: 	PROYECTO: INSTALACIÓN DE GENERACIÓN DE ENERGÍA ELÉCTRICA MEDIANTE TECNOLOGÍA SOLAR FOTOVOLTAICA DENOMINADA "FV RICHWOOD" Y LÍNEA SUBTERRÁNEA 30 KV DE EVACUACIÓN HASTA SUBESTACIÓN "ENTRENÚCLEOS PROMOTORES", UBICADA EN EL T.M. DOS HERMANAS (SEVILLA).	PLANO: RELACIÓN DE BIENES Y DERECHOS AFECTADOS POR LA INSTALACIÓN "HSF RICHWOOD"		
				FECHA: DIC 23 FORMATO: A4	Escala: 1:1.000	Nº PL.01

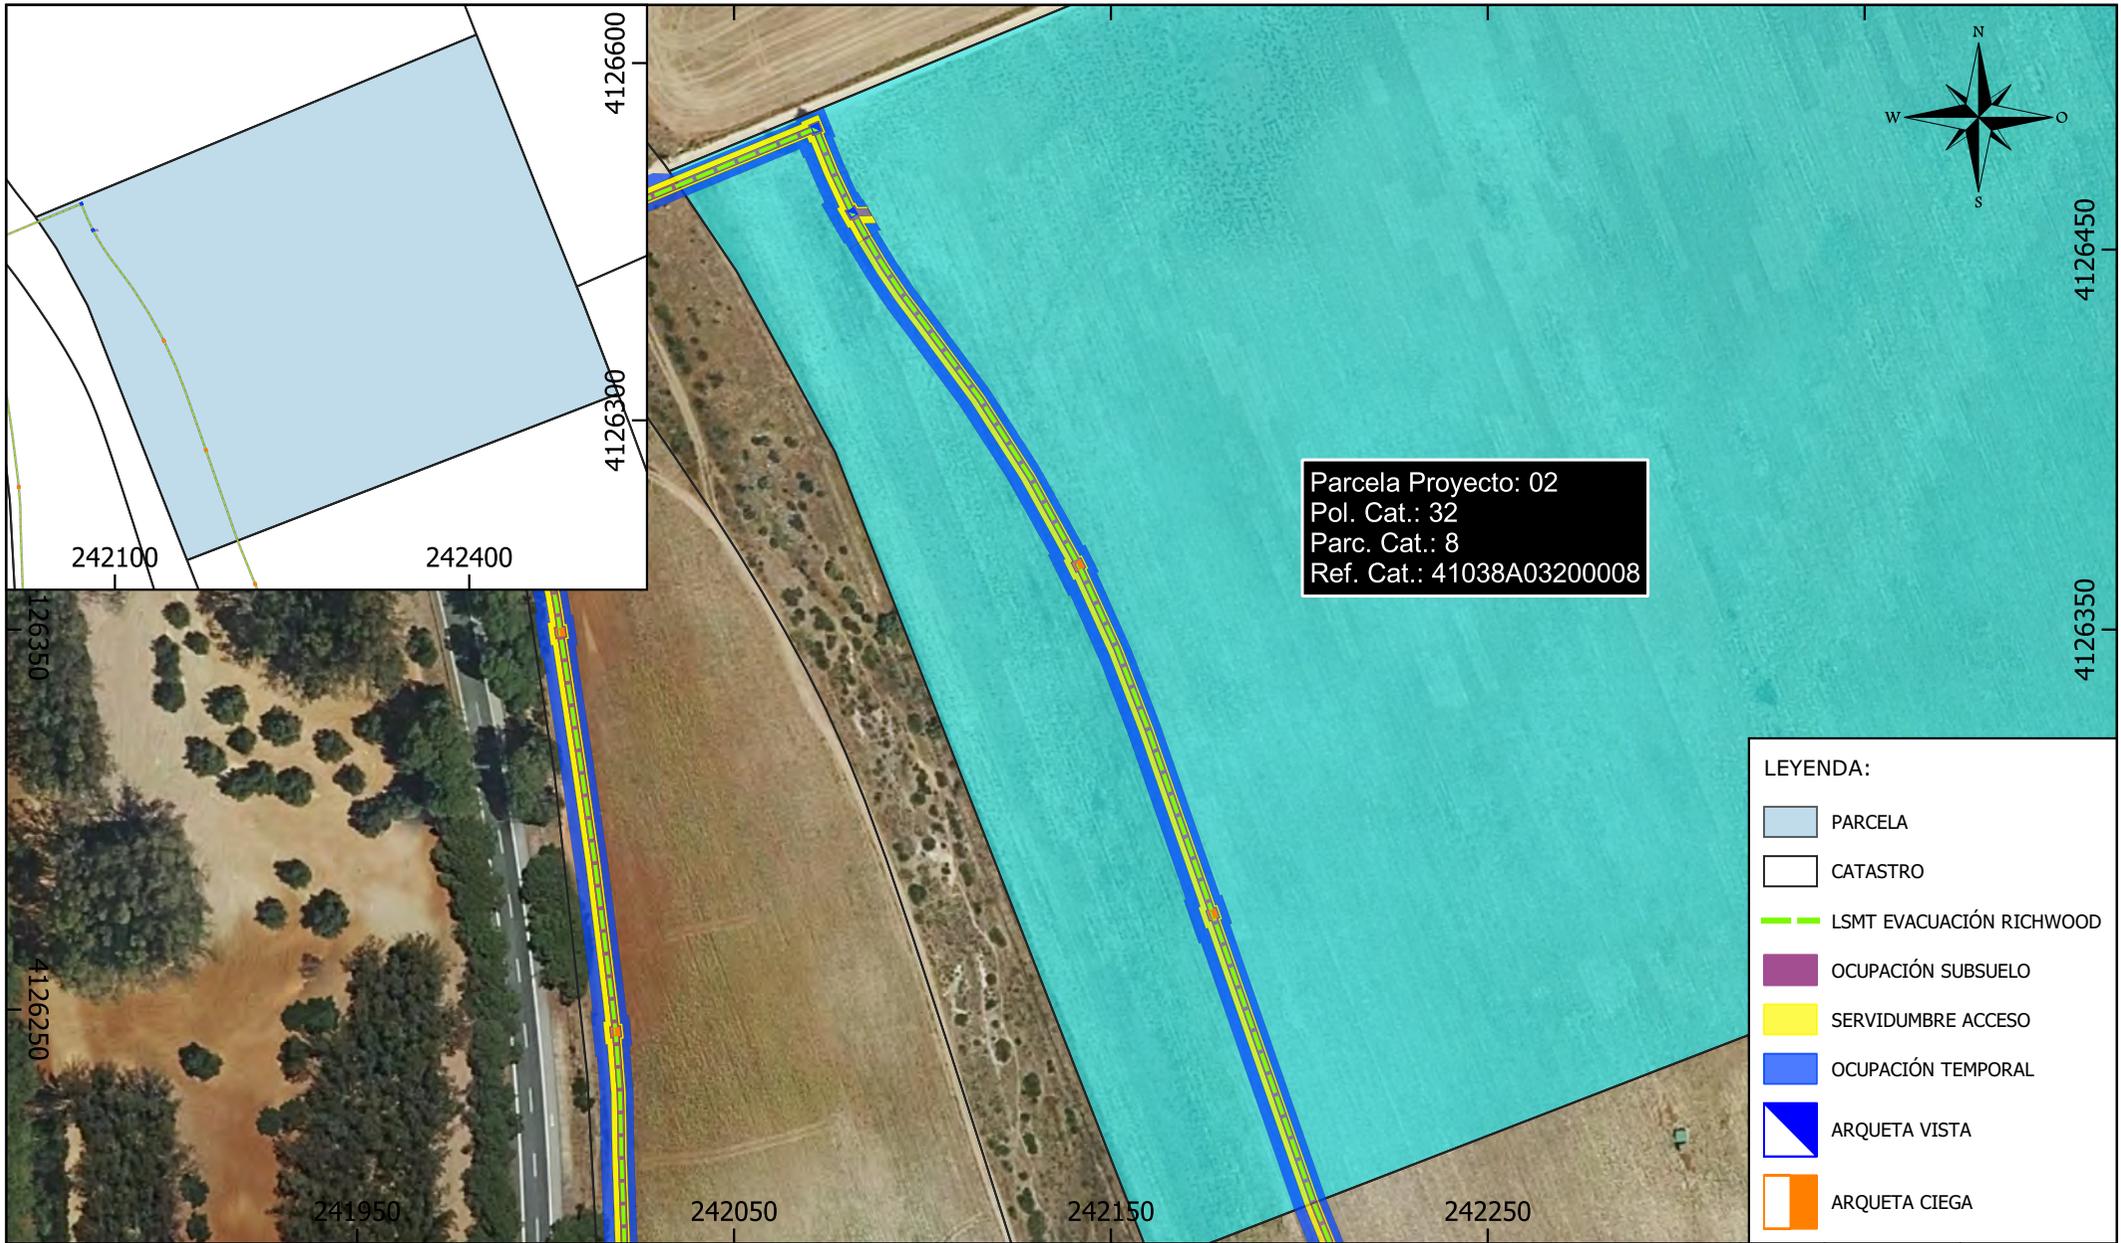


Parcela Proyecto: 02
 Pol. Cat.: 32
 Parc. Cat.: 8
 Ref. Cat.: 41038A03200008

LEYENDA:

- PARCELA
- CATASTRO
- LSMT EVACUACIÓN RICHWOOD
- OCUPACIÓN SUBSUELO
- SERVIDUMBRE ACCESO
- OCUPACIÓN TEMPORAL
- ARQUETA VISTA
- ARQUETA CIEGA

Parcela Proyecto	Nombre Titular	Datos de la Parcela					Zanja		Dispositivos Necesarios			Servidumbre Acceso (m ²)	Ocupación Temporal (m ²)	Uso s/catastro
		Término Municipal	Paraje	Pol. Cat.	Parc. Cat.	Ref. Catastral	Longitud (m)	Ocup. Subsuelo (m ²)	ud.	Nº	Sup. Ocup. (m ²)			
02	LEVEKE INVESTMENTS SL	DOS HERMANAS	CHAMORROCHICO	32	8	41038A03200008	353	673	4	-	16	723	1.694	Agrario

PROMOTOR: RICHWOOD INVEST, S.L.	El Ingeniero Técnico Industrial CÉSAR SOLTERO SÁNCHEZ COL. Nº: 9119 COPITI	CONSULTOR: 	PROYECTO: INSTALACIÓN DE GENERACIÓN DE ENERGÍA ELÉCTRICA MEDIANTE TECNOLOGÍA SOLAR FOTOVOLTAICA DENOMINADA "FV RICHWOOD" Y LÍNEA SUBTERRÁNEA 30 kV DE EVACUACIÓN HASTA SUBESTACIÓN "ENTRENÚCLEOS PROMOTORES", UBICADA EN EL T.M. DOS HERMANAS (SEVILLA).	PLANO: RELACIÓN DE BIENES Y DERECHOS AFECTADOS POR LA INSTALACIÓN "HSF RICHWOOD"
FECHA: DIC 23		Escala: 1:2.000		Nº PL.02
FORMATO: A4				

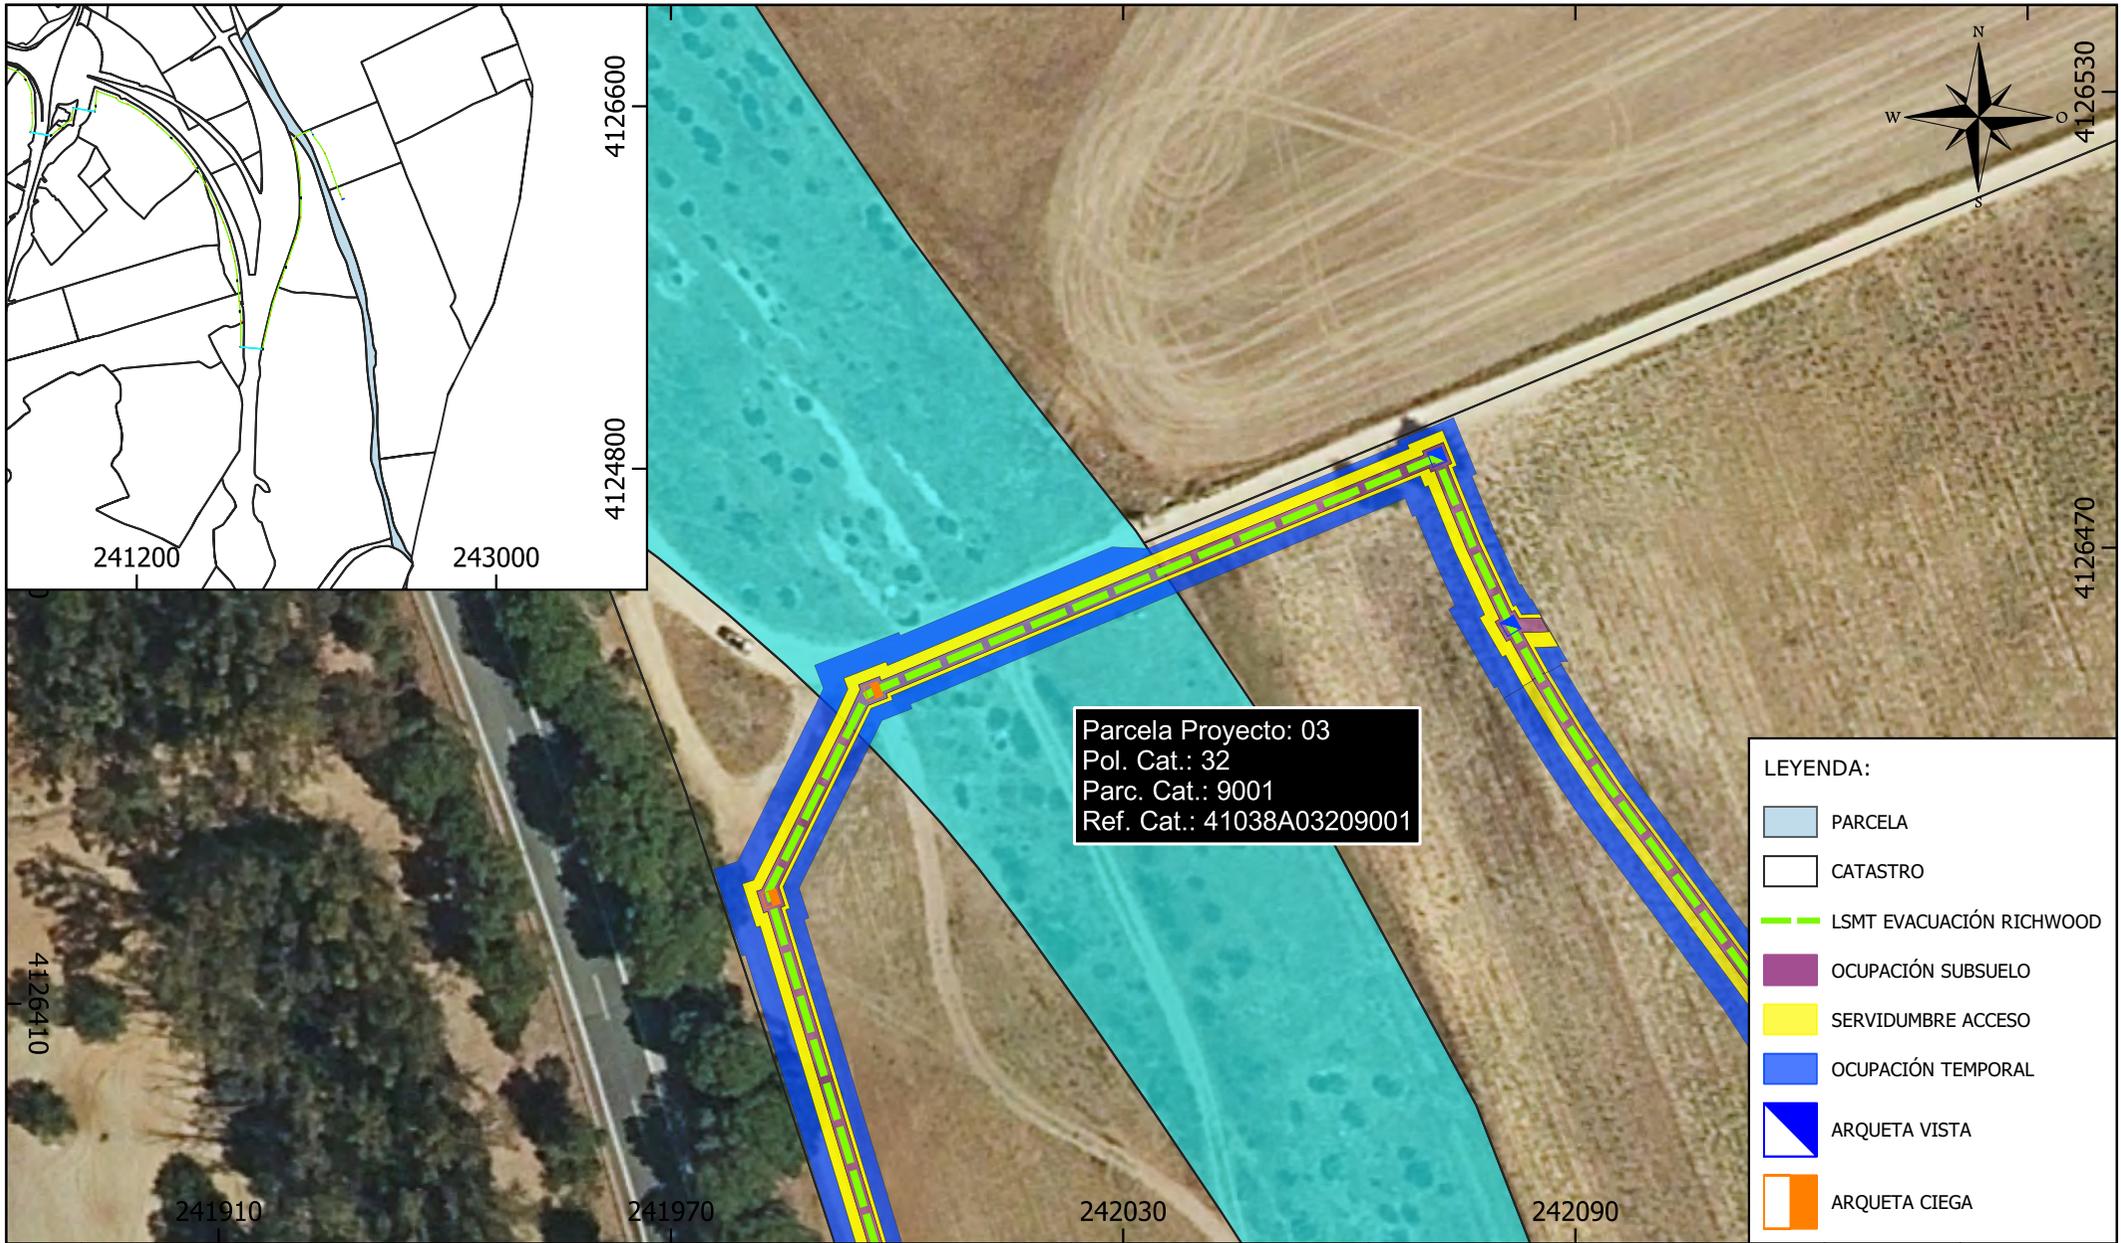


Parcela Proyecto: 03
 Pol. Cat.: 32
 Parc. Cat.: 9001
 Ref. Cat.: 41038A03209001

- LEYENDA:**
- PARCELA
 - CATASTRO
 - LSMT EVACUACIÓN RICHWOOD
 - OCUPACIÓN SUBSUELO
 - SERVIDUMBRE ACCESO
 - OCUPACIÓN TEMPORAL
 - ARQUETA VISTA
 - ARQUETA CIEGA

Parcela Proyecto	Nombre Titular	Datos de la Parcela					Zanja		Dispositivos Necesarios			Servidumbre Acceso (m ²)	Ocupación Temporal (m ²)	Uso s/catastro
		Término Municipal	Paraje	Pol. Cat.	Parc. Cat.	Ref. Catastral	Longitud (m)	Ocup. Subsuelo (m ²)	ud.	Nº	Sup. Ocup. (m ²)			
03	AYUNTAMIENTO DE DOS HERMANAS	DOS HERMANAS	VARIOS	32	9001	41038A03209001	47	90	1	-	4	98	242	VT Vía de comunicación de dominio público

PROMOTOR: RICHWOOD INVEST, S.L.	El Ingeniero Técnico Industrial  CÉSAR SOLTERO SÁNCHEZ COL. Nº: 9119 COPITI	CONSULTOR: 	PROYECTO: INSTALACIÓN DE GENERACIÓN DE ENERGÍA ELÉCTRICA MEDIANTE TECNOLOGÍA SOLAR FOTOVOLTAICA DENOMINADA "FV RICHWOOD" Y LÍNEA SUBTERRÁNEA 30 KV DE EVACUACIÓN HASTA SUBESTACIÓN "ENTRENÚCLEOS PROMOTORES", UBICADA EN EL T.M. DOS HERMANAS (SEVILLA).	PLANO: RELACIÓN DE BIENES Y DERECHOS AFECTADOS POR LA INSTALACIÓN "HSF RICHWOOD"	
				FECHA: DIC 23 FORMATO: A4	Escala: 1:1.000 Nº: PL.03

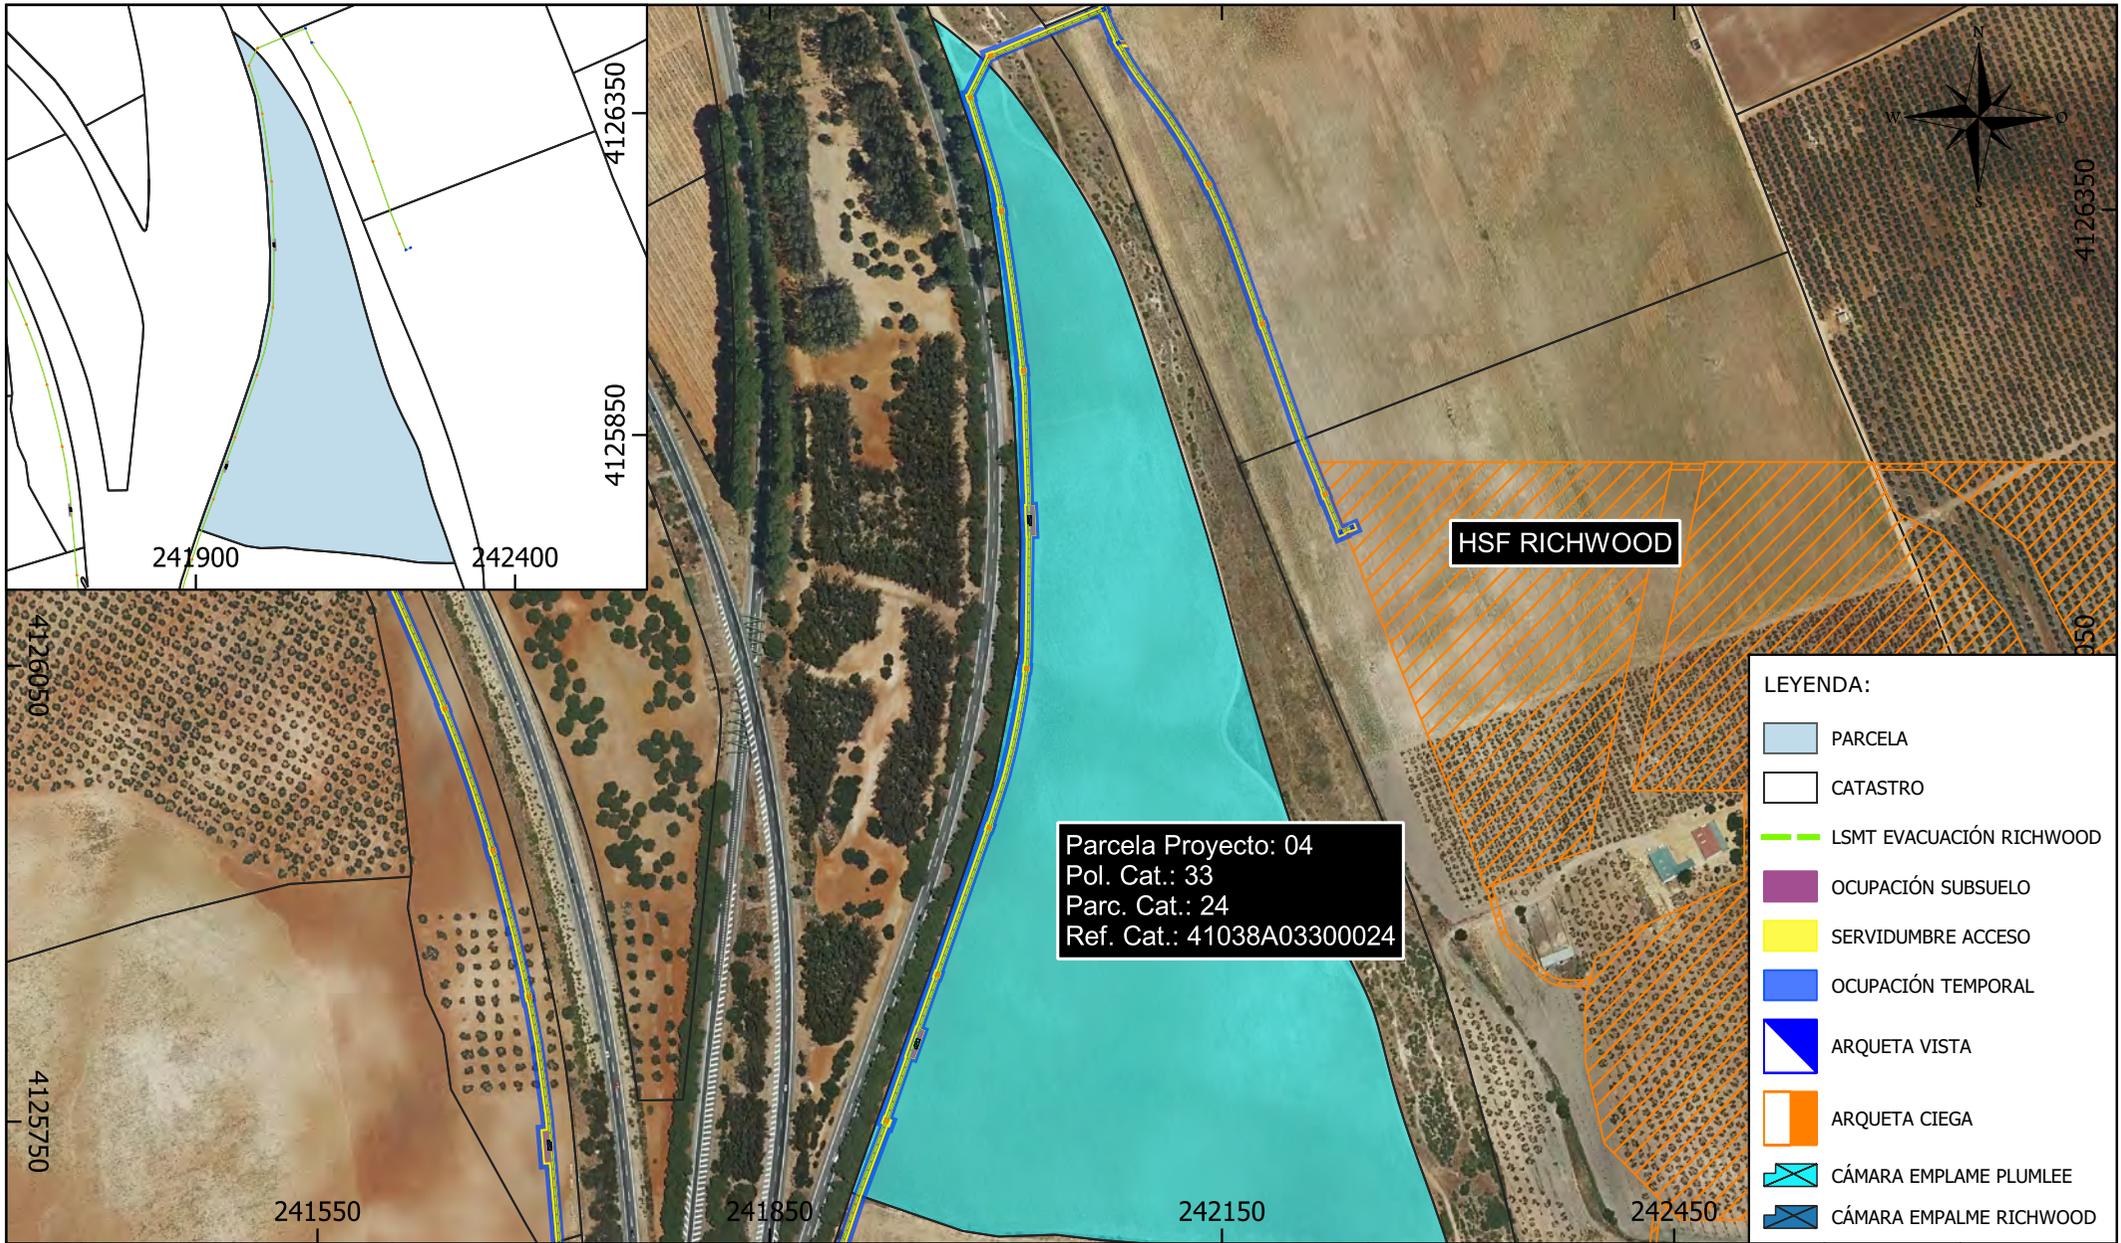


Parcela Proyecto: 04
 Pol. Cat.: 33
 Parc. Cat.: 24
 Ref. Cat.: 41038A03300024

- LEYENDA:**
- PARCELA
 - CATASTRO
 - LSMT EVACUACIÓN RICHWOOD
 - OCUPACIÓN SUBSUELO
 - SERVIDUMBRE ACCESO
 - OCUPACIÓN TEMPORAL
 - ARQUETA VISTA
 - ARQUETA CIEGA
 - CÁMARA EMPALME PLUMLEE
 - CÁMARA EMPALME RICHWOOD

Parcela Proyecto	Nombre Titular	Datos de la Parcela					Zanja		Dispositivos Necesarios			Servidumbre Acceso (m ²)	Ocupación Temporal (m ²)	Uso s/catastro
		Término Municipal	Paraje	Pol. Cat.	Parc. Cat.	Ref. Catastral	Longitud (m)	Ocup. Subsuelo (m ²)	ud.	Nº	Sup. Ocup. (m ²)			
04	ACP LEVEL SL	DOS HERMANAS	YBARBURDONA	33	24	41038A03300024	770	1.579	8	-	43	1.574	3.910	Agrario

PROMOTOR: RICHWOOD INVEST, S.L.	El Ingeniero Técnico Industrial CÉSAR SOLTERO SÁNCHEZ COL. Nº: 9119 COPITI	CONSULTOR: ESASUR ENERGÍA	PROYECTO: INSTALACIÓN DE GENERACIÓN DE ENERGÍA ELÉCTRICA MEDIANTE TECNOLOGÍA SOLAR FOTOVOLTAICA DENOMINADA "FV RICHWOOD" Y LÍNEA SUBTERRÁNEA 30 KV DE EVACUACIÓN HASTA SUBESTACIÓN "ENTRENÚCLEOS PROMOTORES", UBICADA EN EL T.M. DOS HERMANAS (SEVILLA).	PLANO: RELACIÓN DE BIENES Y DERECHOS AFECTADOS POR LA INSTALACIÓN "HSF RICHWOOD"		
				FECHA: DIC 23	Escala: 1:5.000	Nº PL.04
				FORMATO: A4		

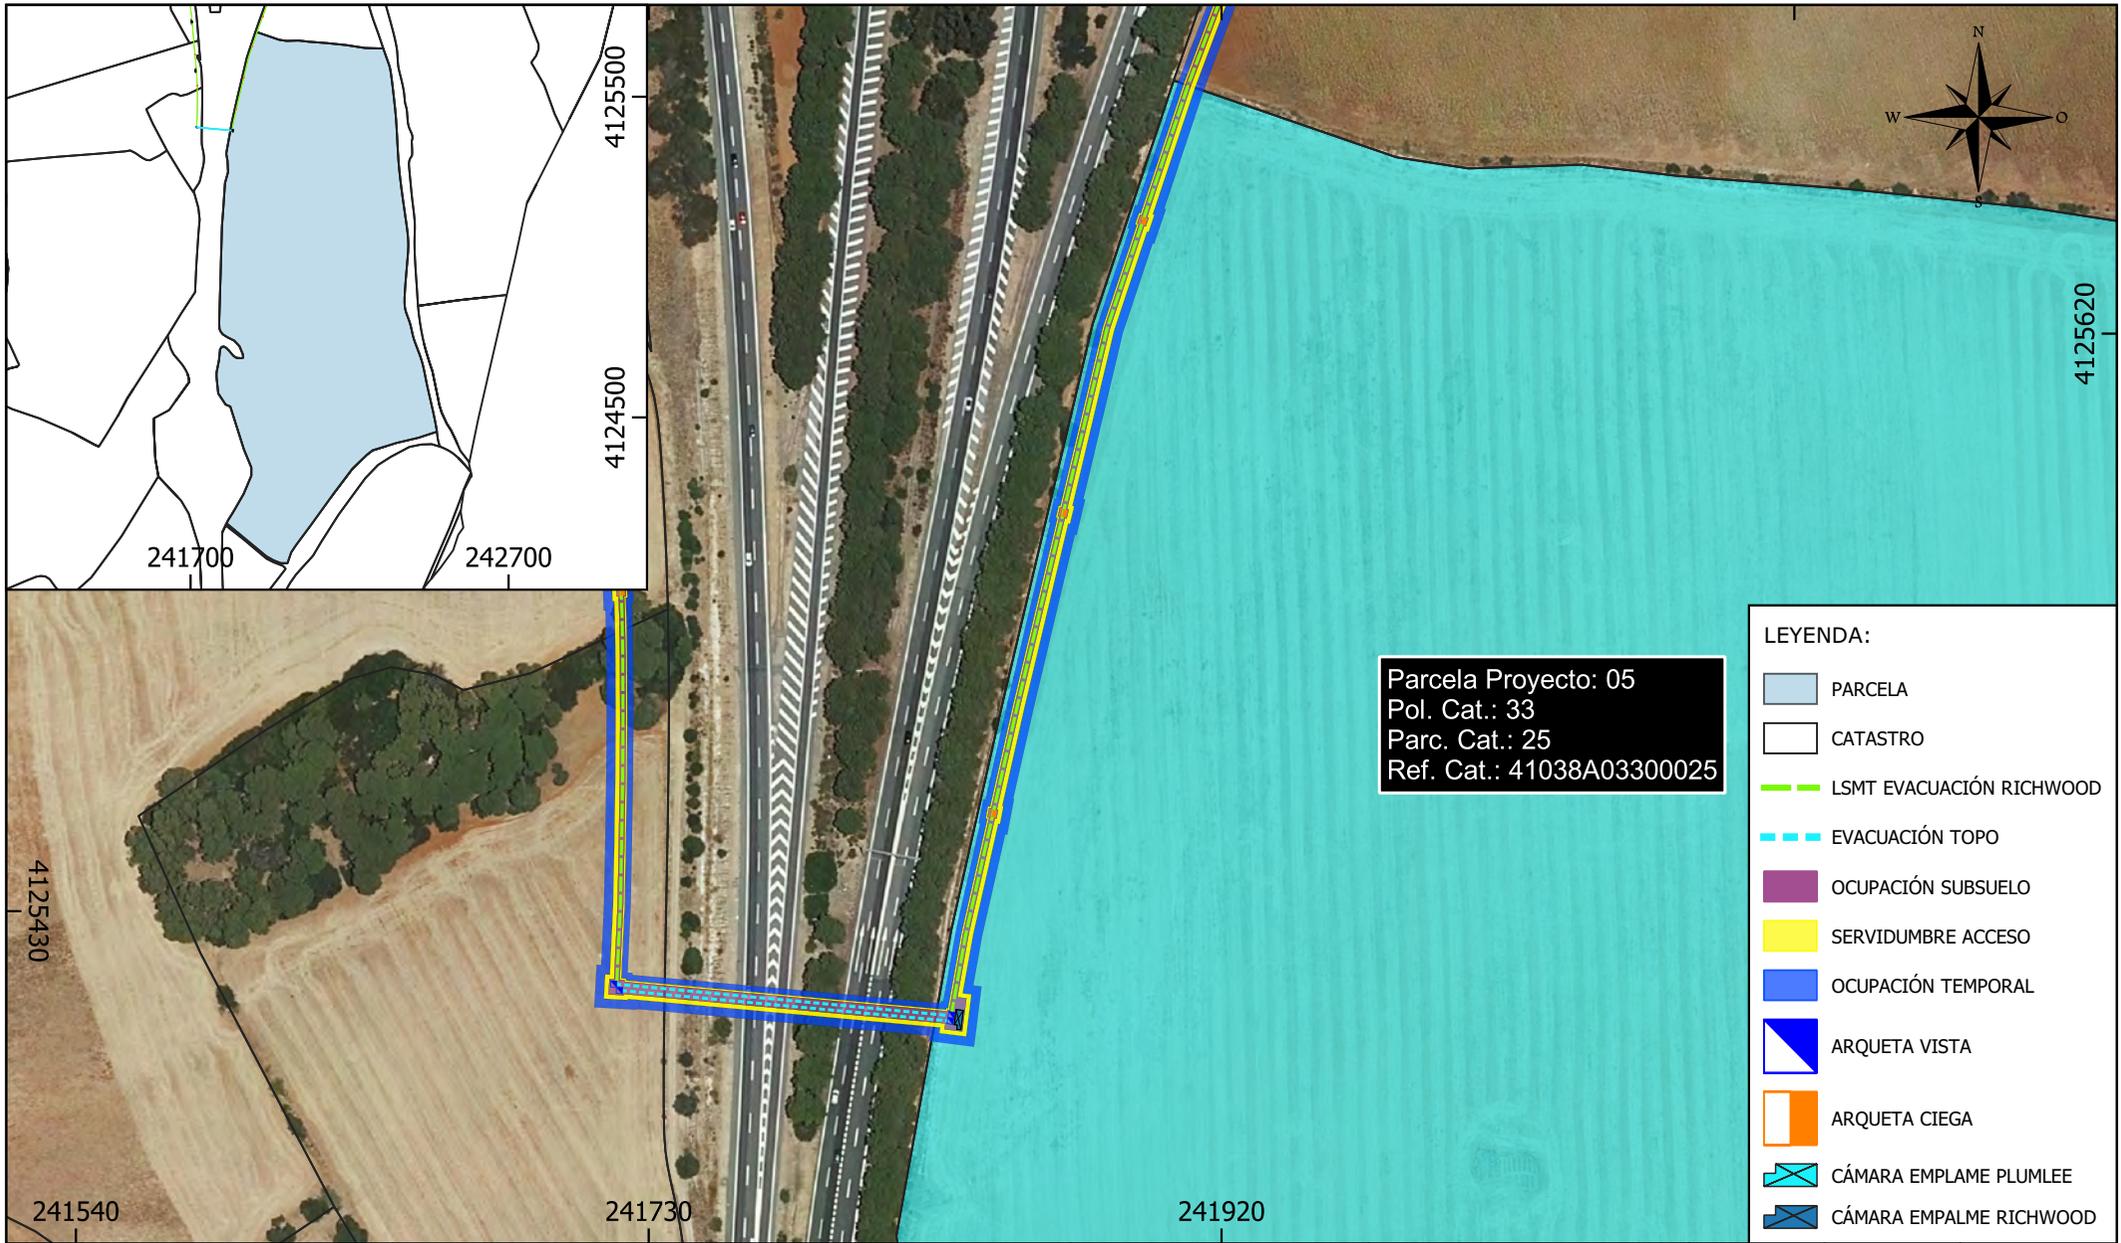


Parcela Proyecto: 05
 Pol. Cat.: 33
 Parc. Cat.: 25
 Ref. Cat.: 41038A03300025

- LEYENDA:**
- PARCELA
 - CATASTRO
 - LSMT EVACUACIÓN RICHWOOD
 - EVACUACIÓN TOPO
 - OCUPACIÓN SUBSUELO
 - SERVIDUMBRE ACCESO
 - OCUPACIÓN TEMPORAL
 - ARQUETA VISTA
 - ARQUETA CIEGA
 - CÁMARA EMPLAME PLUMLEE
 - CÁMARA EMPALME RICHWOOD

Parcela Proyecto	Nombre Titular	Datos de la Parcela					Zanja		Dispositivos Necesarios			Servidumbre Acceso (m ²)	Ocupación Temporal (m ²)	Uso s/catastro
		Término Municipal	Paraje	Pol. Cat.	Parc. Cat.	Ref. Catastral	Longitud (m)	Ocup. Subsuelo (m ²)	ud.	Nº	Sup. Ocup. (m ²)			
05	"ANGULO GUERRERO CARLOS MARIA ANGULO GUERRERO MARIA FRANCISCA ANGULO GUERRERO JOSE PIO ANGULO GUERRERO BASILIO "	DOS HERMANAS	FLORIDA	33	25	41038A03300025	322	658	6	-	35	671	1.671	Agrario

PROMOTOR: RICHWOOD INVEST, S.L.	El Ingeniero Técnico Industrial  CÉSAR SOLTERO SÁNCHEZ COL. Nº: 9119 COPITI	CONSULTOR: 	PROYECTO: INSTALACIÓN DE GENERACIÓN DE ENERGÍA ELÉCTRICA MEDIANTE TECNOLOGÍA SOLAR FOTOVOLTAICA DENOMINADA "FV RICHWOOD" Y LÍNEA SUBTERRÁNEA 30 KV DE EVACUACIÓN HASTA SUBESTACIÓN "ENTRENÚCLEOS PROMOTORES", UBICADA EN EL T.M. DOS HERMANAS (SEVILLA).	PLANO: RELACIÓN DE BIENES Y DERECHOS AFECTADOS POR LA INSTALACIÓN "HSF RICHWOOD"
				FECHA: DIC 23 FORMATO: A4
				Escala: 1:2.500 Nº: PL.05

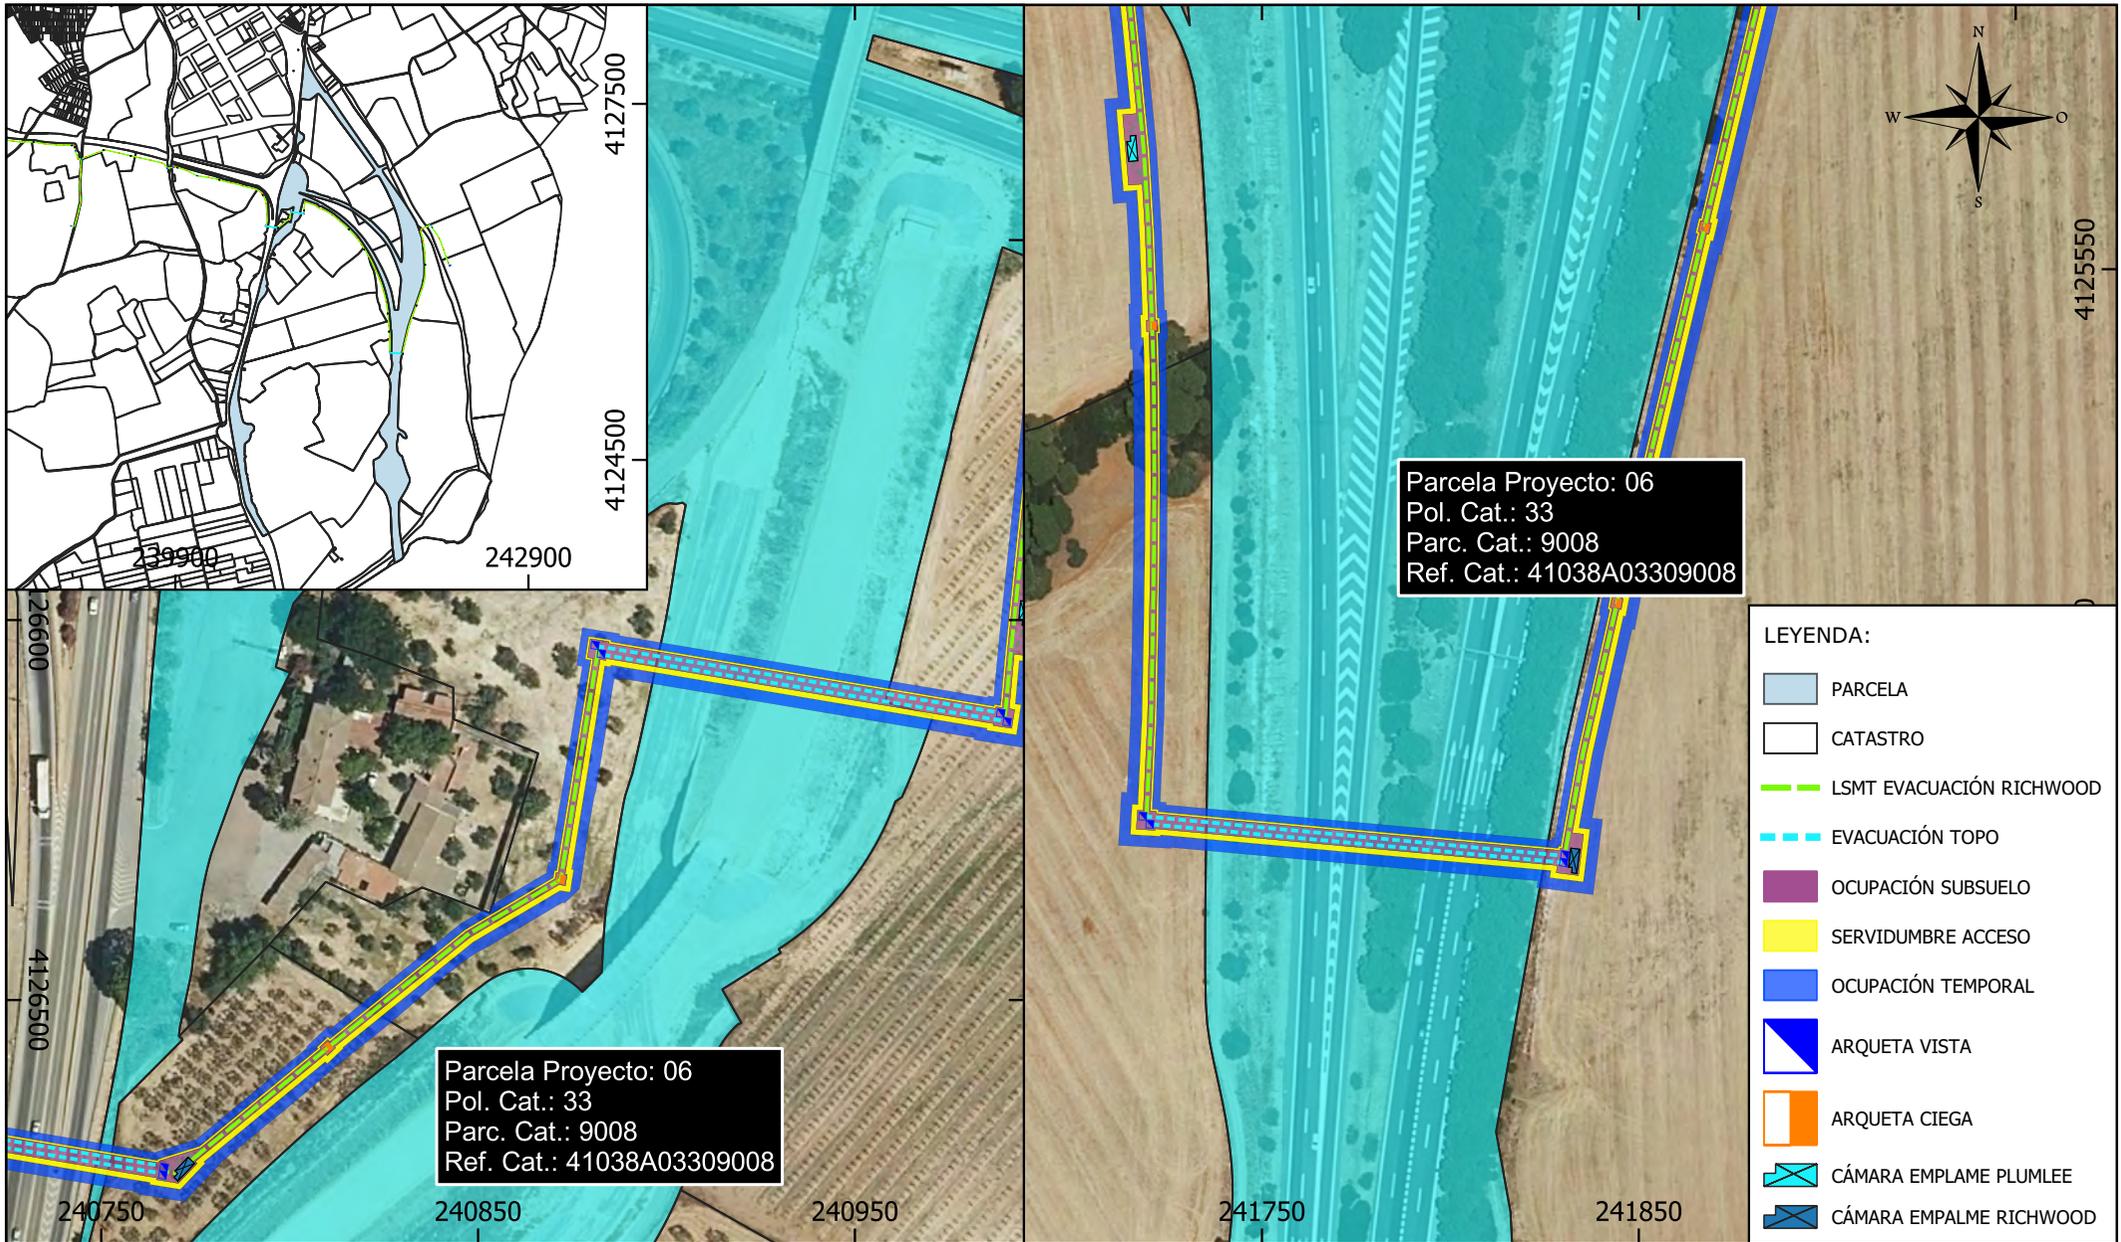

Parcela Proyecto: 06
 Pol. Cat.: 33
 Parc. Cat.: 9008
 Ref. Cat.: 41038A03309008


Parcela Proyecto: 06
 Pol. Cat.: 33
 Parc. Cat.: 9008
 Ref. Cat.: 41038A03309008

LEYENDA:

- PARCELA
- CATASTRO
- LSMT EVACUACIÓN RICHWOOD
- EVACUACIÓN TOPO
- OCUPACIÓN SUBSUELO
- SERVIDUMBRE ACCESO
- OCUPACIÓN TEMPORAL
- ARQUETA VISTA
- ARQUETA CIEGA
- CÁMARA EMPLAME PLUMLEE
- CÁMARA EMPALME RICHWOOD

Parcela Proyecto	Nombre Titular	Datos de la Parcela					Zanja		Dispositivos Necesarios			Servidumbre Acceso (m ²)	Ocupación Temporal (m ²)	Uso s/catastro
		Término Municipal	Paraje	Pol. Cat.	Parc. Cat.	Ref. Catastral	Longitud (m)	Occup. Subsuelo (m ²)	ud.	Nº	Sup. Ocup. (m ²)			
06	MINISTERIO DE TRANSPORTES, MOVILIDAD Y AGENDA URBANA	DOS HERMANAS	YBARBURDONA	33	9008	41038A03309008	155	625	0	-	0	328	815	VT Vía de comunicación de dominio público

PROMOTOR: RICHWOOD INVEST, S.L.	El Ingeniero Técnico Industrial CÉSAR SOLTERO SÁNCHEZ COL. Nº: 9119 COPITI	CONSULTOR: ESASUR ENERGÍA	PROYECTO: INSTALACIÓN DE GENERACIÓN DE ENERGÍA ELÉCTRICA MEDIANTE TECNOLOGÍA SOLAR FOTOVOLTAICA DENOMINADA "FV RICHWOOD" Y LÍNEA SUBTERRÁNEA 30 KV DE EVACUACIÓN HASTA SUBESTACIÓN "ENTRENÚCLEOS PROMOTORES", UBICADA EN EL T.M. DOS HERMANAS (SEVILLA).	PLANO: RELACIÓN DE BIENES Y DERECHOS AFECTADOS POR LA INSTALACIÓN "HSF RICHWOOD"
				FECHA: DIC 23 FORMATO: A4
				Escala: 1:2.000 Nº PL.06

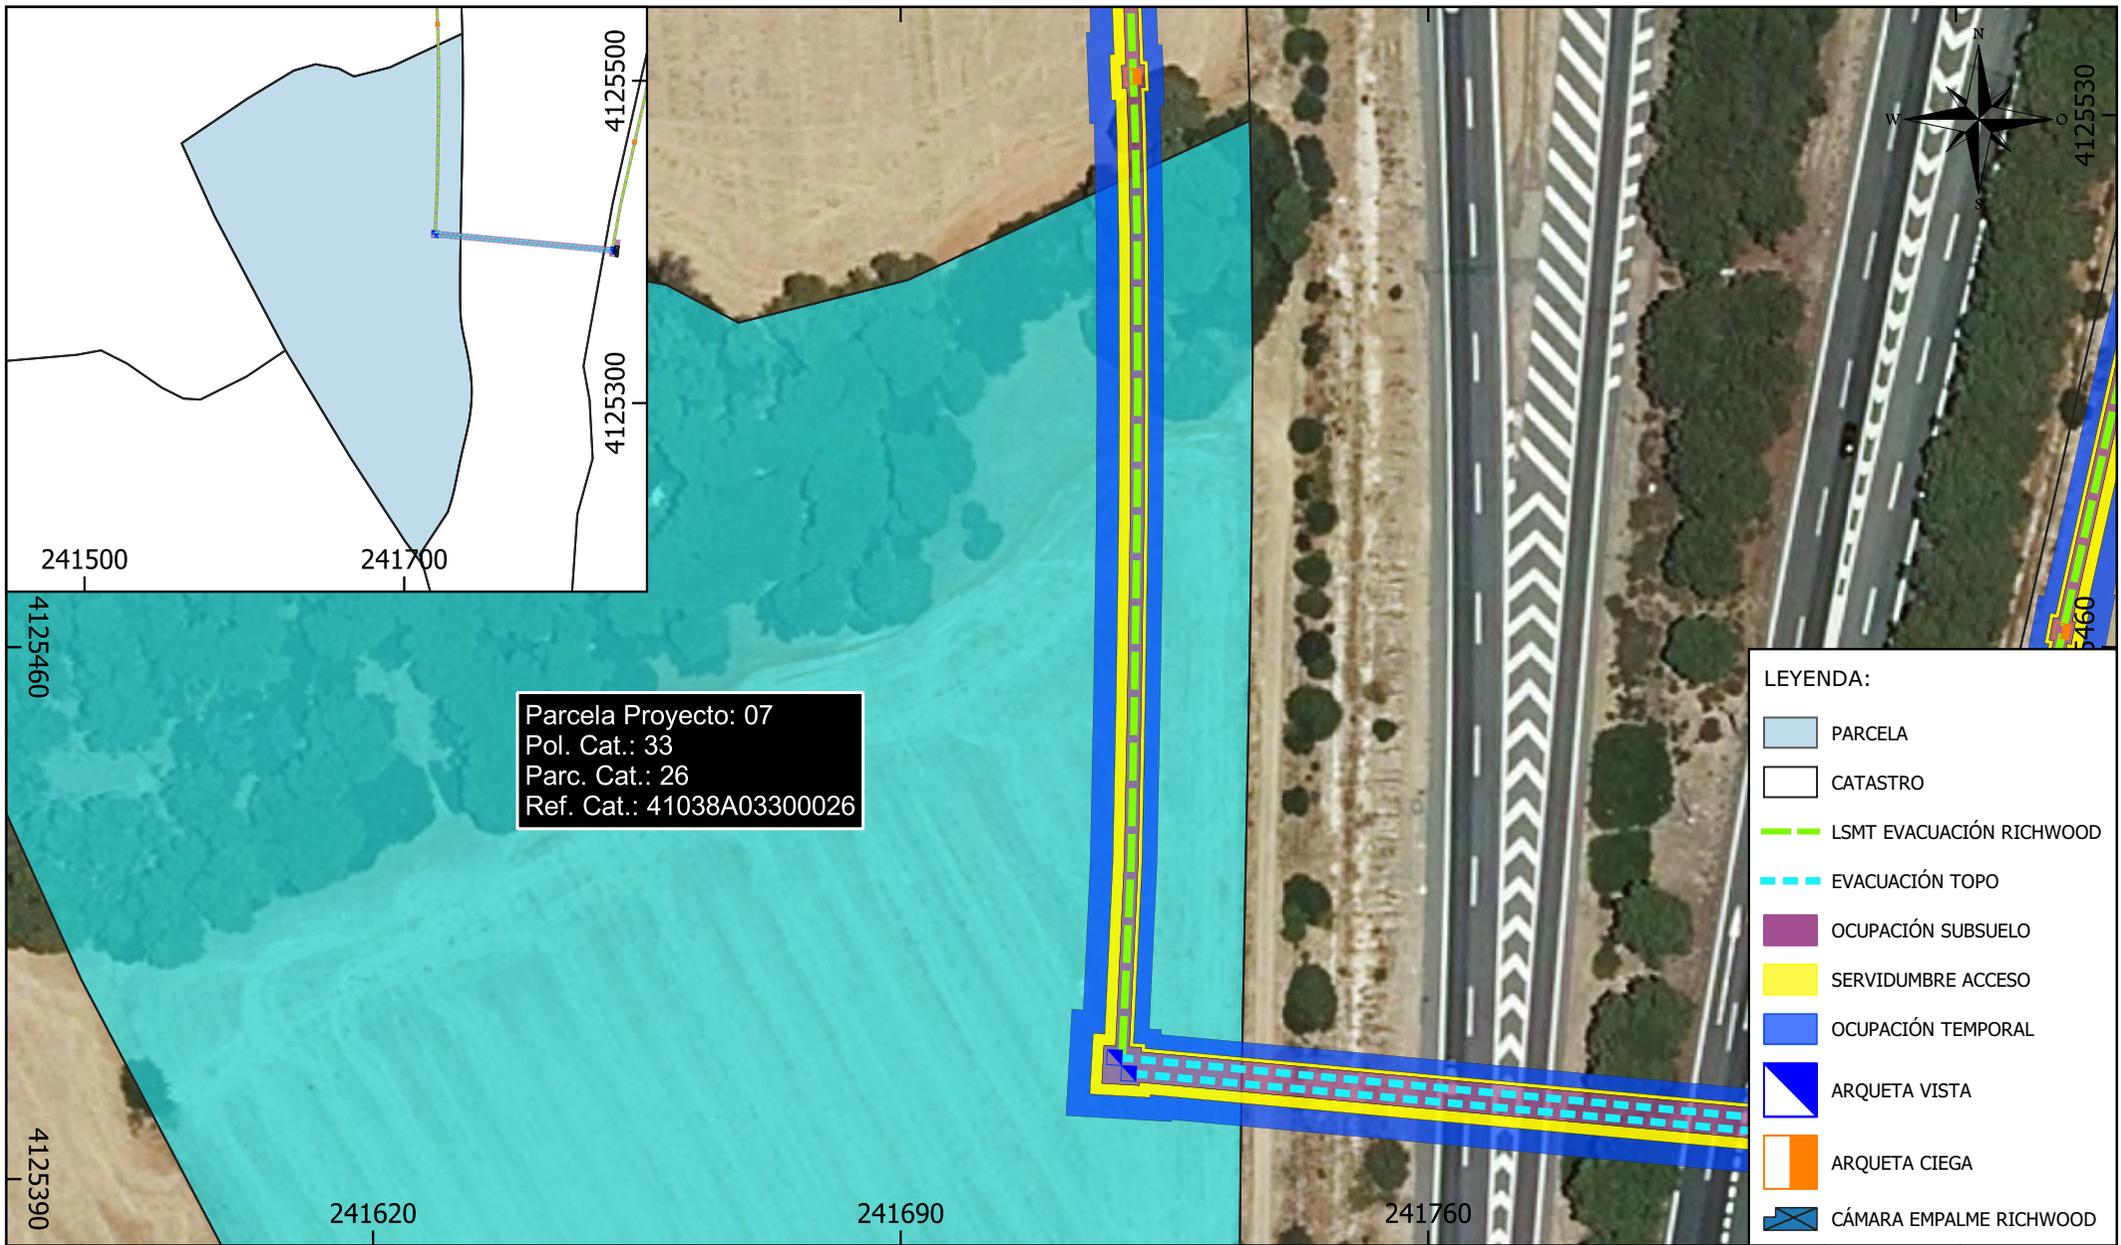


Parcela Proyecto: 07
 Pol. Cat.: 33
 Parc. Cat.: 26
 Ref. Cat.: 41038A03300026

LEYENDA:

- PARCELA
- CATASTRO
- LSMT EVACUACIÓN RICHWOOD
- EVACUACIÓN TOPO
- OCUPACIÓN SUBSUELO
- SERVIDUMBRE ACCESO
- OCUPACIÓN TEMPORAL
- ARQUETA VISTA
- ARQUETA CIEGA
- CÁMARA EMPALME RICHWOOD

Parcela Proyecto	Nombre Titular	Datos de la Parcela					Zanja		Dispositivos Necesarios			Servidumbre Acceso (m ²)	Ocupación Temporal (m ²)	Uso s/catastro
		Término Municipal	Paraje	Pol. Cat.	Parc. Cat.	Ref. Catastral	Longitud (m)	Ocup. Subsuelo (m ²)	ud.	Nº	Sup. Ocup. (m ²)			
07	"ANGULO GUERRERO CARLOS MARIA ANGULO GUERRERO MARIA FRANCISCA ANGULO GUERRERO JOSE PIO ANGULO GUERRERO BASILIO"	DOS HERMANAS	FLORIDA	33	26	41038A03300026	133	292	2	-	8	277	691	Agrario

PROMOTOR: RICHWOOD INVEST, S.L.	El Ingeniero Técnico Industrial  CÉSAR SOLTERO SÁNCHEZ COL. Nº: 9119 COPITI	CONSULTOR: 	PROYECTO: INSTALACIÓN DE GENERACIÓN DE ENERGÍA ELÉCTRICA MEDIANTE TECNOLOGÍA SOLAR FOTOVOLTAICA DENOMINADA "FV RICHWOOD" Y LÍNEA SUBTERRÁNEA 30 KV DE EVACUACIÓN HASTA SUBESTACIÓN "ENTRENÚCLEOS PROMOTORES", UBICADA EN EL T.M. DOS HERMANAS (SEVILLA).	PLANO: RELACIÓN DE BIENES Y DERECHOS AFECTADOS POR LA INSTALACIÓN "HSF RICHWOOD"
				FECHA: DIC 23
				FORMATO: A4
				Escala: 1:1.000
				Nº PL.07

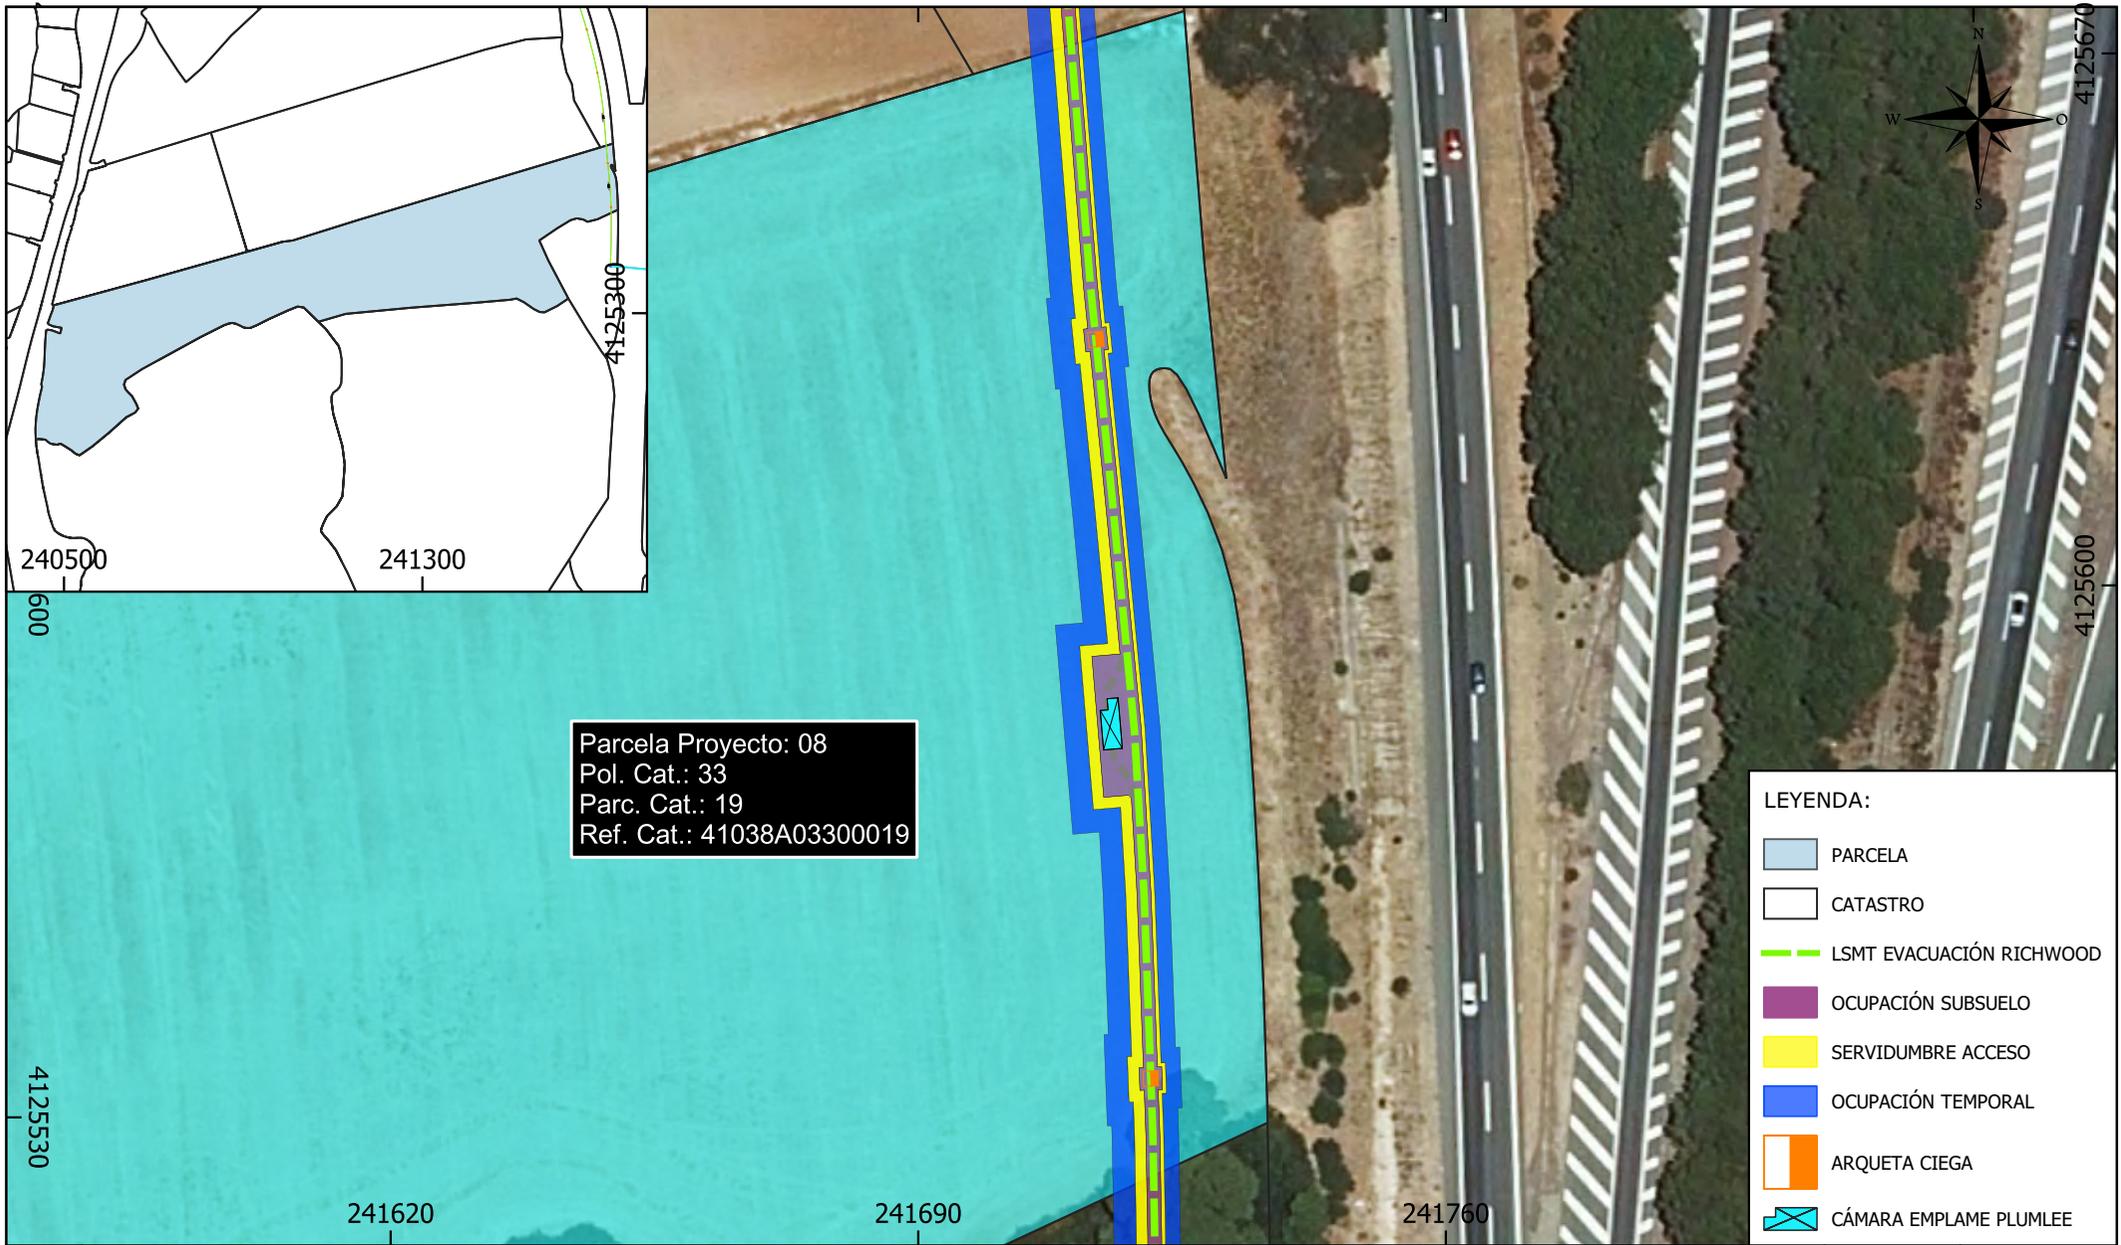


Parcela Proyecto: 08
 Pol. Cat.: 33
 Parc. Cat.: 19
 Ref. Cat.: 41038A03300019

- LEYENDA:**
- PARCELA
 - CATASTRO
 - LSMT EVACUACIÓN RICHWOOD
 - OCUPACIÓN SUBSUELO
 - SERVIDUMBRE ACCESO
 - OCUPACIÓN TEMPORAL
 - ARQUETA CIEGA
 - CÁMARA EMPLAME PLUMLEE

Parcela Proyecto	Nombre Titular	Datos de la Parcela					Zanja		Dispositivos Necesarios			Servidumbre Acceso (m ²)	Ocupación Temporal (m ²)	Uso s/catastro
		Término Municipal	Paraje	Pol. Cat.	Parc. Cat.	Ref. Catastral	Longitud (m)	Ocup. Subsuelo (m ²)	ud.	Nº	Sup. Ocup. (m ²)			
08	RUGALTER S.L.	DOS HERMANAS	YBARBURO	33	19	41038A03300019	149	354	2	-	8	315	781	Agrario

PROMOTOR: RICHWOOD INVEST, S.L.	El Ingeniero Técnico Industrial  CÉSAR SOLTERO SÁNCHEZ COL. Nº: 9119 COPITI	CONSULTOR: 	PROYECTO: INSTALACIÓN DE GENERACIÓN DE ENERGÍA ELÉCTRICA MEDIANTE TECNOLOGÍA SOLAR FOTOVOLTAICA DENOMINADA "FV RICHWOOD" Y LÍNEA SUBTERRÁNEA 30 KV DE EVACUACIÓN HASTA SUBESTACIÓN "ENTRENÚCLEOS PROMOTORES", UBICADA EN EL T.M. DOS HERMANAS (SEVILLA).	PLANO: RELACIÓN DE BIENES Y DERECHOS AFECTADOS POR LA INSTALACIÓN "HSF RICHWOOD"
FECHA: DIC 23		Escala: 1:1.000		Nº PL.08
FORMATO: A4				

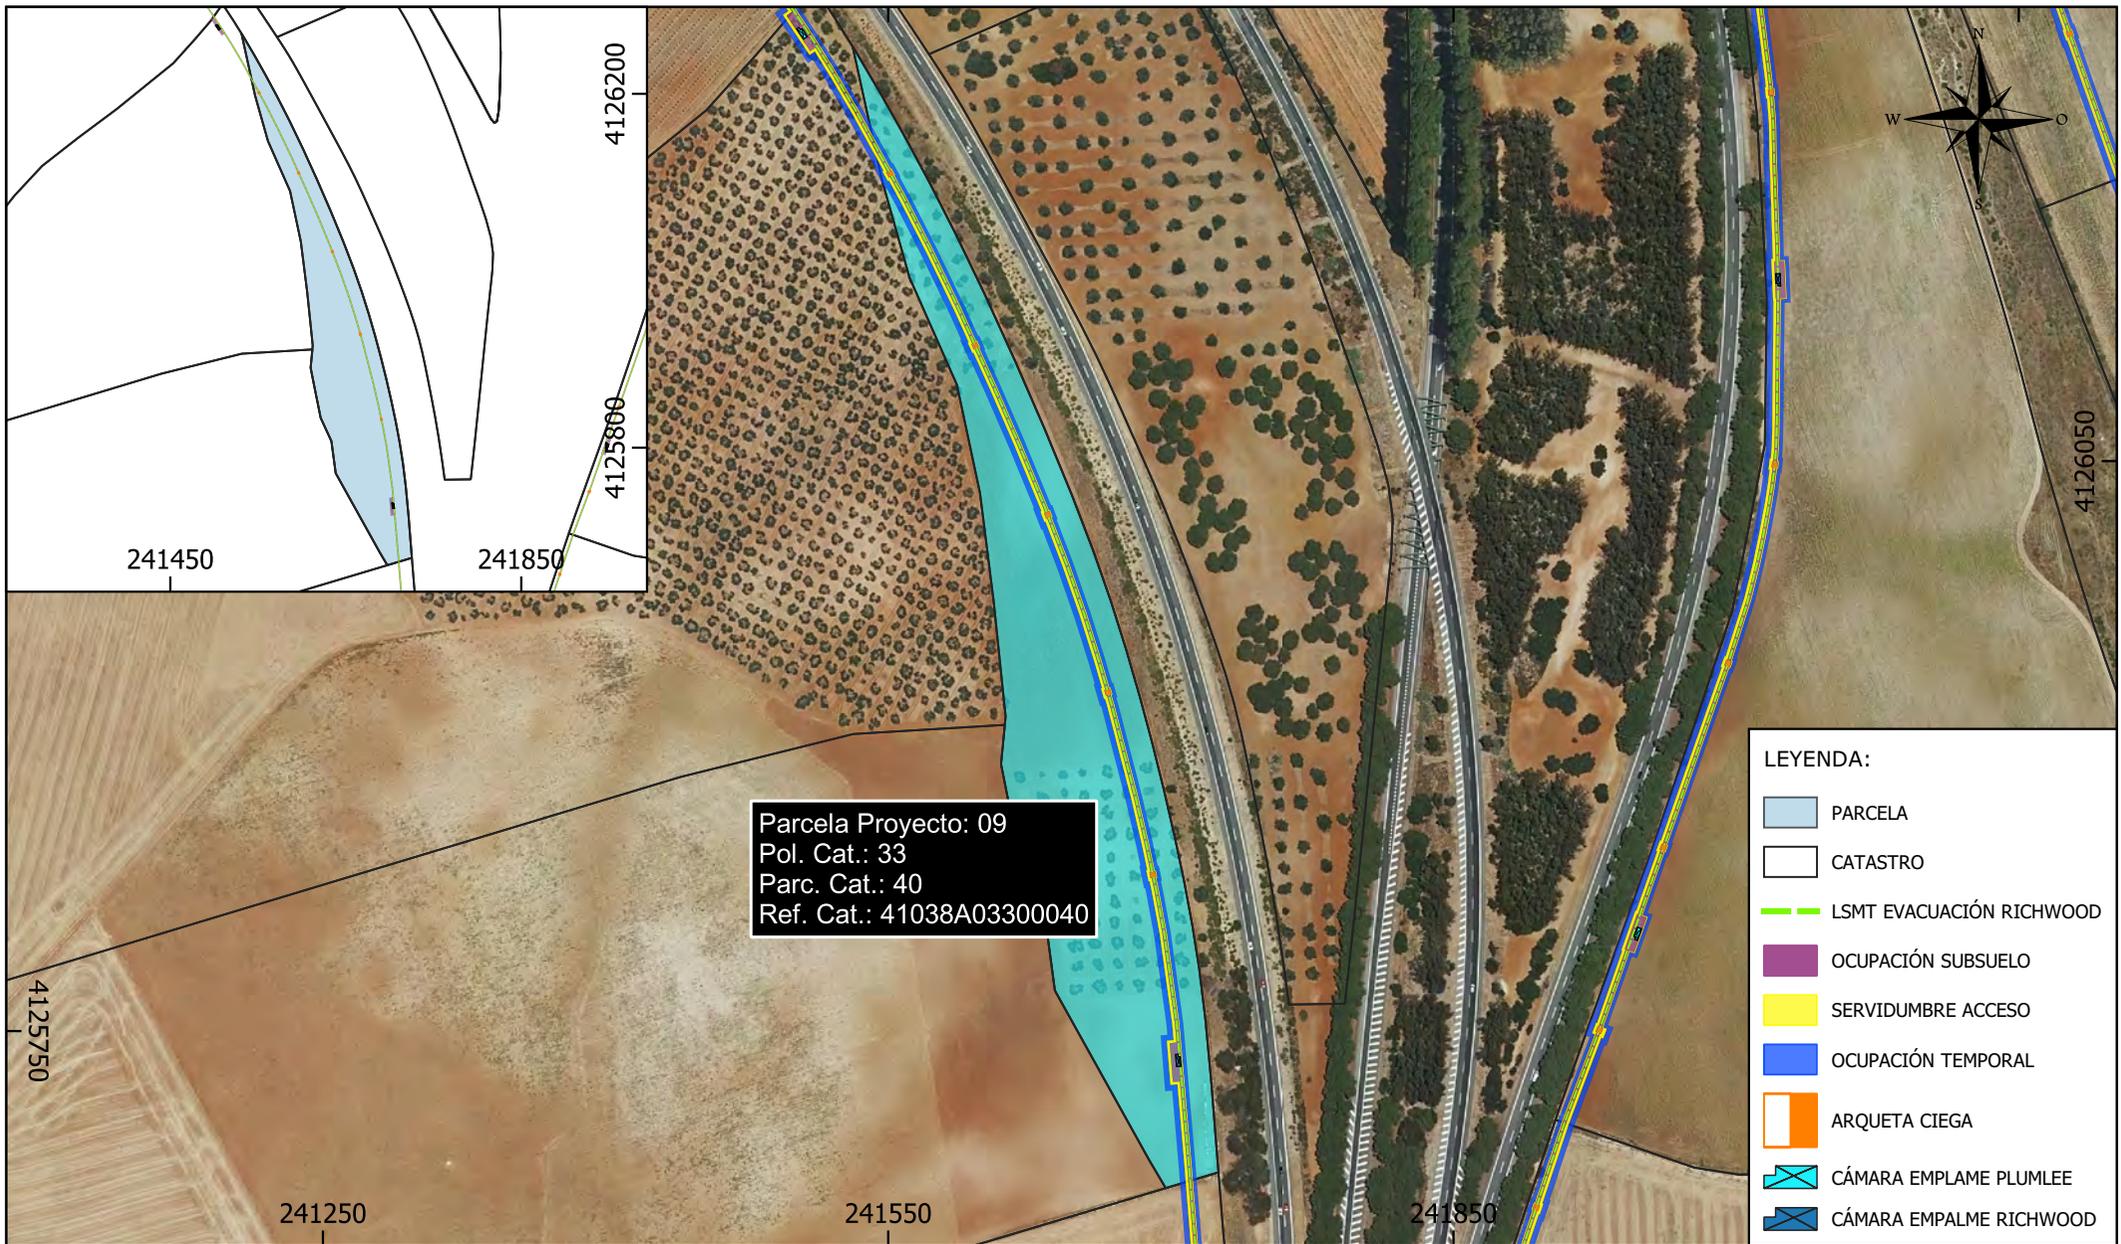

Parcela Proyecto: 09
 Pol. Cat.: 33
 Parc. Cat.: 40
 Ref. Cat.: 41038A03300040

- LEYENDA:**
- PARCELA
 - CATASTRO
 - LSMT EVACUACIÓN RICHWOOD
 - OCUPACIÓN SUBSUELO
 - SERVIDUMBRE ACCESO
 - OCUPACIÓN TEMPORAL
 - ARQUETA CIEGA
 - CÁMARA EMPLAME PLUMLEE
 - CÁMARA EMPALME RICHWOOD

Parcela Proyecto	Nombre Titular	Datos de la Parcela					Zanja		Dispositivos Necesarios			Servidumbre Acceso (m ²)	Ocupación Temporal (m ²)	Uso s/catastro
		Término Municipal	Paraje	Pol. Cat.	Parc. Cat.	Ref. Catastral	Longitud (m)	Ocup. Subsuelo (m ²)	ud.	Nº	Sup. Ocup. (m ²)			
09	PICKMAN PEREZ CARLOS	DOS HERMANAS	IBARBURO	33	40	41038A03300040	576	1.158	6	-	35	1.168	2.902	Agrario

PROMOTOR: RICHWOOD INVEST, S.L.	El Ingeniero Técnico Industrial CÉSAR SOLTERO SÁNCHEZ COL. Nº: 9119 COPITI	CONSULTOR: 	PROYECTO: INSTALACIÓN DE GENERACIÓN DE ENERGÍA ELÉCTRICA MEDIANTE TECNOLOGÍA SOLAR FOTOVOLTAICA DENOMINADA "FV RICHWOOD" Y LÍNEA SUBTERRÁNEA 30 kV DE EVACUACIÓN HASTA SUBESTACIÓN "ENTRENÚCLEOS PROMOTORES", UBICADA EN EL T.M. DOS HERMANAS (SEVILLA).	PLANO: RELACIÓN DE BIENES Y DERECHOS AFECTADOS POR LA INSTALACIÓN "HSF RICHWOOD"		
				FECHA: DIC 23 FORMATO: A4	Escala: 1:4.000	Nº PL.09




Parcela Proyecto: 10
 Pol. Cat.: 33
 Parc. Cat.: 5
 Ref. Cat.: 41038A03300005

LEYENDA:

- PARCELA
- CATASTRO
- LSMT EVACUACIÓN RICHWOOD
- OCUPACIÓN SUBSUELO
- SERVIDUMBRE ACCESO
- OCUPACIÓN TEMPORAL
- ARQUETA CIEGA
- CÁMARA EMPLAME PLUMLEE

Parcela Proyecto	Nombre Titular	Datos de la Parcela					Zanja		Dispositivos Necesarios			Servidumbre Acceso (m ²)	Ocupación Temporal (m ²)	Uso s/catastro
		Término Municipal	Paraje	Pol. Cat.	Parc. Cat.	Ref. Catastral	Longitud (m)	Ocup. Subsuelo (m ²)	ud.	Nº	Sup. Ocup. (m ²)			
10	RUGALTER S.L.	DOS HERMANAS	YBARBURDONA	33	5	41038A03300005	83	230	0	-	0	174	445	Agrario

PROMOTOR: RICHWOOD INVEST, S.L.	El Ingeniero Técnico Industrial CÉSAR SOLTERO SÁNCHEZ COL. Nº: 9119 COPITI	CONSULTOR: ESASUR ENERGÍA	PROYECTO: INSTALACIÓN DE GENERACIÓN DE ENERGÍA ELÉCTRICA MEDIANTE TECNOLOGÍA SOLAR FOTOVOLTAICA DENOMINADA "FV RICHWOOD" Y LÍNEA SUBTERRÁNEA 30 KV DE EVACUACIÓN HASTA SUBESTACIÓN "ENTRENÚCLEOS PROMOTORES", UBICADA EN EL T.M. DOS HERMANAS (SEVILLA).	PLANO: RELACIÓN DE BIENES Y DERECHOS AFECTADOS POR LA INSTALACIÓN "HSF RICHWOOD"		
				FECHA: DIC 23 FORMATO: A4	Escala: 1:1.500	Nº: PL.10

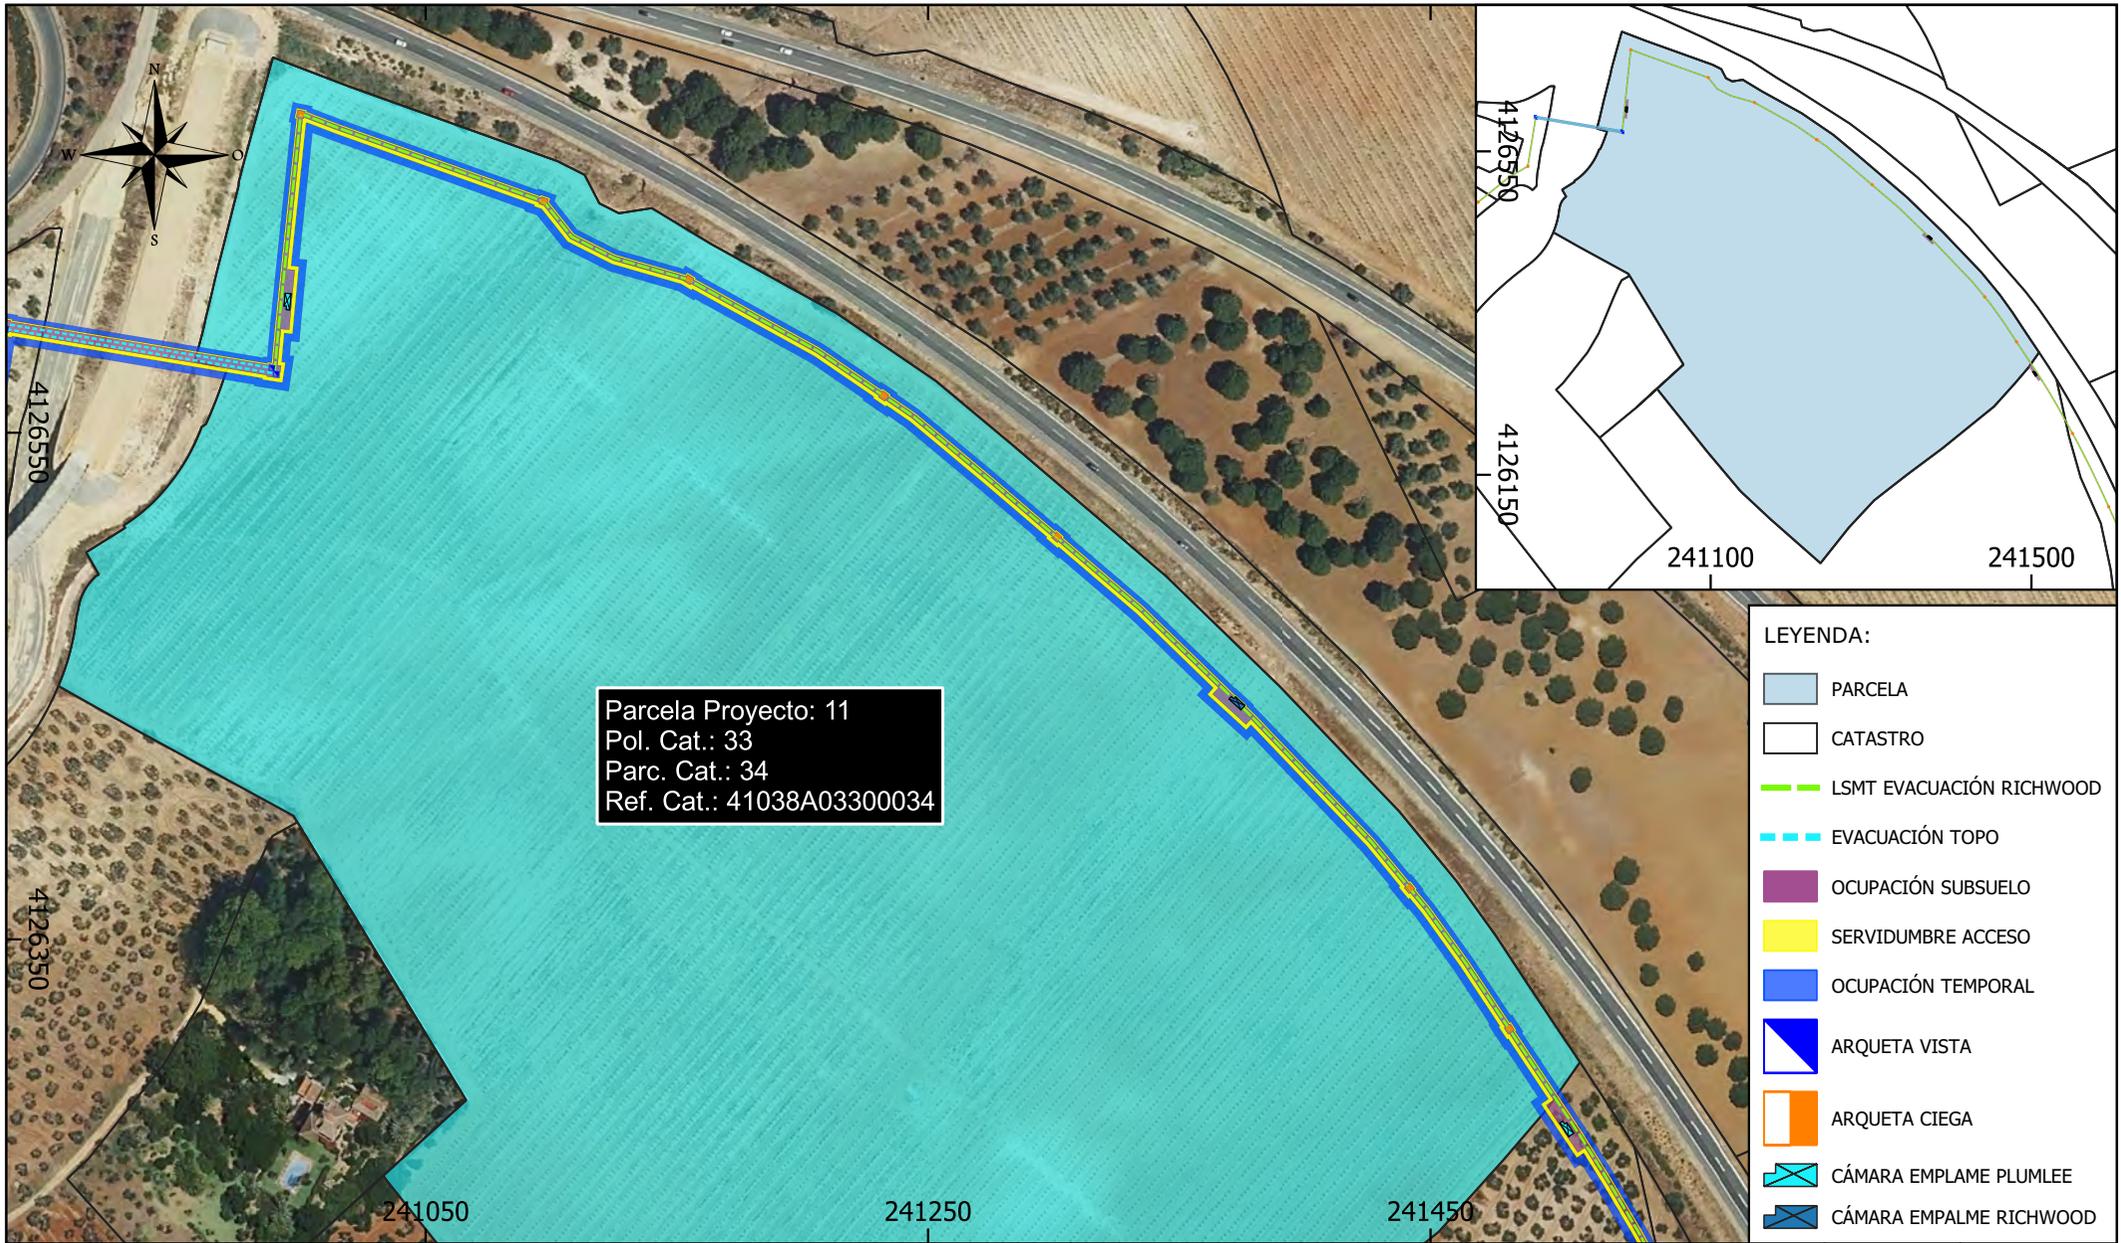


Parcela Proyecto: 11
 Pol. Cat.: 33
 Parc. Cat.: 34
 Ref. Cat.: 41038A03300034

- LEYENDA:**
- PARCELA
 - CATASTRO
 - LSMT EVACUACIÓN RICHWOOD
 - EVACUACIÓN TOPO
 - OCUPACIÓN SUBSUELO
 - SERVIDUMBRE ACCESO
 - OCUPACIÓN TEMPORAL
 - ARQUETA VISTA
 - ARQUETA CIEGA
 - CÁMARA EMPLAME PLUMLEE
 - CÁMARA EMPALME RICHWOOD

Parcela Proyecto	Nombre Titular	Datos de la Parcela					Zanja		Dispositivos Necesarios			Servidumbre Acceso (m ²)	Ocupación Temporal (m ²)	Uso s/catastro
		Término Municipal	Paraje	Pol. Cat.	Parc. Cat.	Ref. Catastral	Longitud (m)	Ocup. Subsuelo (m ²)	ud.	Nº	Sup. Ocup. (m ²)			
11	RUGALTER S.L.	DOS HERMANAS	BERTENDONA	33	34	41038A03300034	782	1.680	10	-	51	1.592	3.969	Agrario

PROMOTOR: RICHWOOD INVEST, S.L.	El Ingeniero Técnico Industrial CÉSAR SOLTERO SÁNCHEZ COL. Nº: 9119 COPITI	CONSULTOR: ESASUR ENERGÍA	PROYECTO: INSTALACIÓN DE GENERACIÓN DE ENERGÍA ELÉCTRICA MEDIANTE TECNOLOGÍA SOLAR FOTOVOLTAICA DENOMINADA "FV RICHWOOD" Y LÍNEA SUBTERRÁNEA 30 KV DE EVACUACIÓN HASTA SUBESTACIÓN "ENTRENÚCLEOS PROMOTORES", UBICADA EN EL T.M. DOS HERMANAS (SEVILLA).	PLANO: RELACIÓN DE BIENES Y DERECHOS AFECTADOS POR LA INSTALACIÓN "HSF RICHWOOD" FECHA: DIC 23 Escala: 1:3.000 Nº: PL.11 FORMATO: A4
---	--	---	--	---

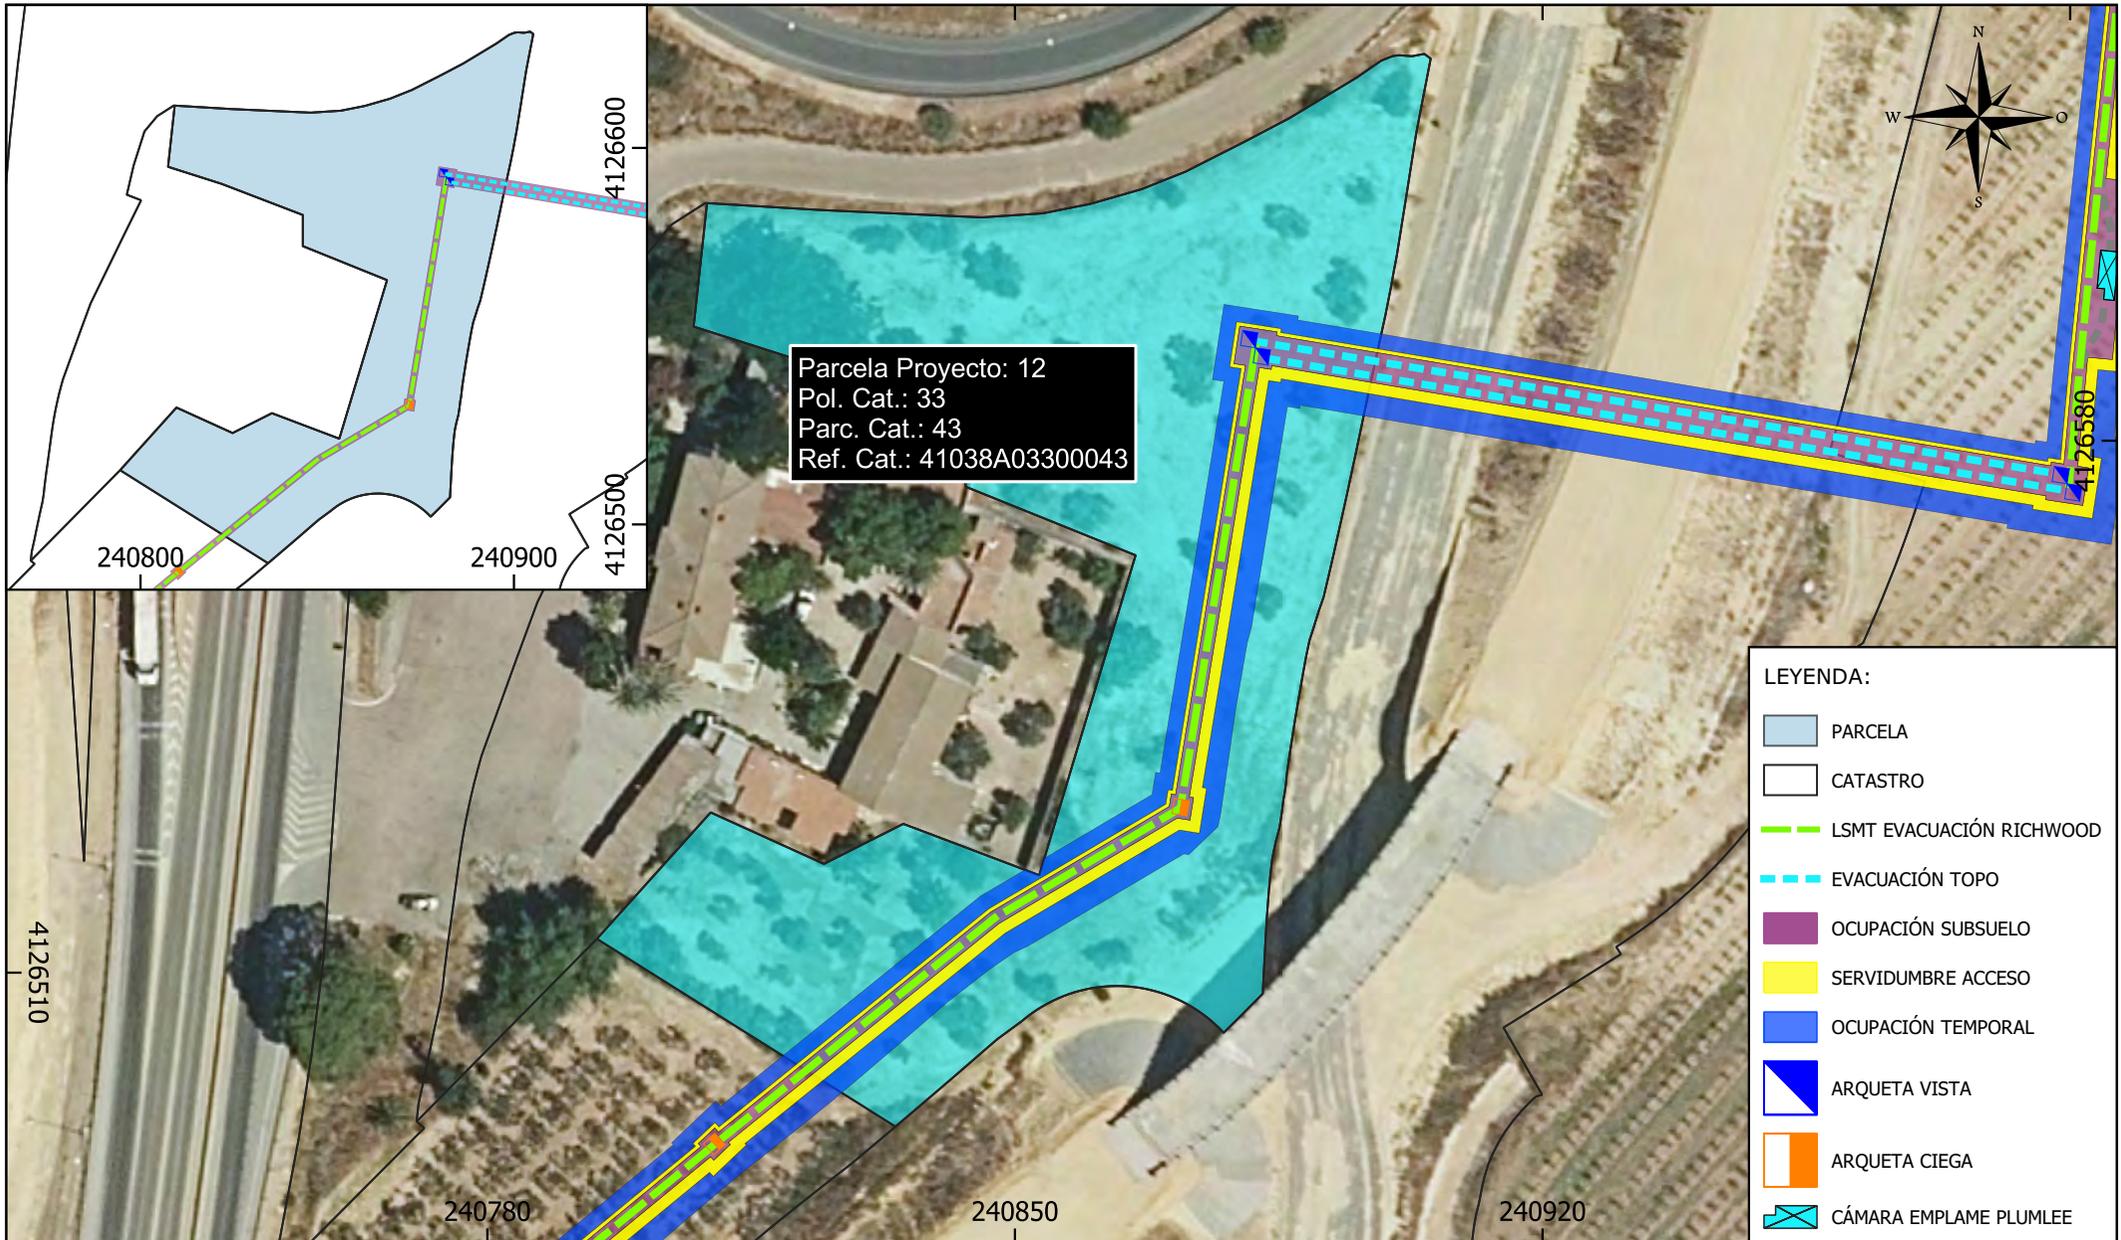


Parcela Proyecto: 12
 Pol. Cat.: 33
 Parc. Cat.: 43
 Ref. Cat.: 41038A03300043

LEYENDA:

- PARCELA
- CATASTRO
- LSMT EVACUACIÓN RICHWOOD
- EVACUACIÓN TOPO
- OCUPACIÓN SUBSUELO
- SERVIDUMBRE ACCESO
- OCUPACIÓN TEMPORAL
- ARQUETA VISTA
- ARQUETA CIEGA
- CÁMARA EMPLAME PLUMLEE

Parcela Proyecto	Nombre Titular	Datos de la Parcela					Zanja		Dispositivos Necesarios			Servidumbre Acceso (m ²)	Ocupación Temporal (m ²)	Uso s/catastro
		Término Municipal	Paraje	Pol. Cat.	Parc. Cat.	Ref. Catastral	Longitud (m)	Ocup. Subsuelo (m ²)	ud.	Nº	Sup. Ocup. (m ²)			
12	RUGALTER S.L.	DOS HERMANAS	BERTENDONA	33	43	41038A03300043	138	303	3	-	12	277	659	Agrario

PROMOTOR: RICHWOOD INVEST, S.L.	El Ingeniero Técnico Industrial CÉSAR SOLTERO SÁNCHEZ COL. Nº: 9119 COPITI	CONSULTOR: ESASUR ENERGÍA	PROYECTO: INSTALACIÓN DE GENERACIÓN DE ENERGÍA ELÉCTRICA MEDIANTE TECNOLOGÍA SOLAR FOTOVOLTAICA DENOMINADA "FV RICHWOOD" Y LÍNEA SUBTERRÁNEA 30 KV DE EVACUACIÓN HASTA SUBESTACIÓN "ENTRENÚCLEOS PROMOTORES", UBICADA EN EL T.M. DOS HERMANAS (SEVILLA).	PLANO: RELACIÓN DE BIENES Y DERECHOS AFECTADOS POR LA INSTALACIÓN "HSF RICHWOOD"	
				FECHA: DIC 23 FORMATO: A4	Escala: 1:1.000 Nº PL.12

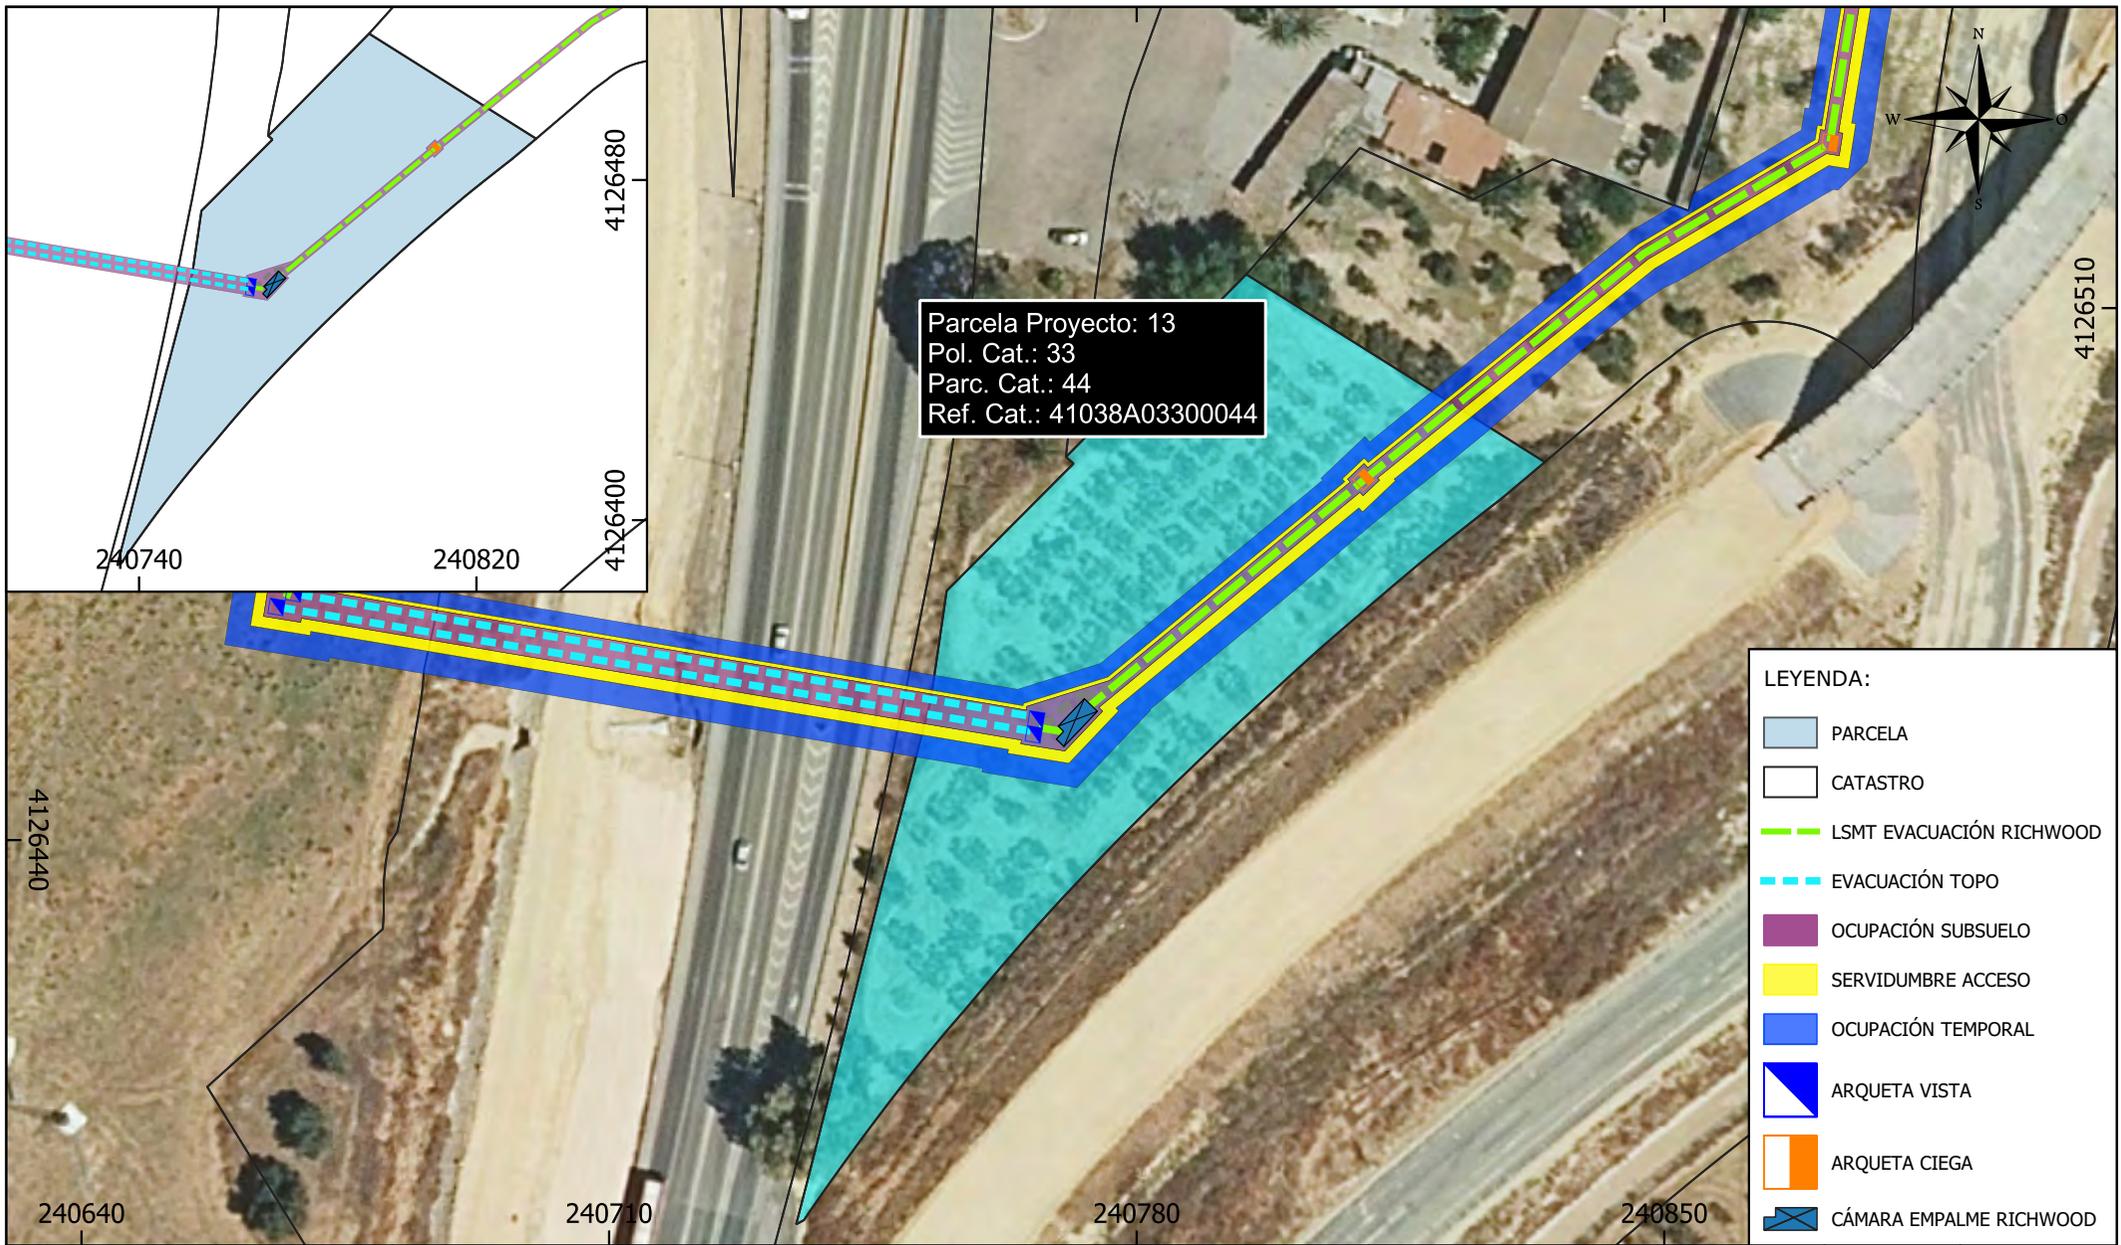


Parcela Proyecto: 13
 Pol. Cat.: 33
 Parc. Cat.: 44
 Ref. Cat.: 41038A03300044

- LEYENDA:**
- PARCELA
 - CATASTRO
 - LSMT EVACUACIÓN RICHWOOD
 - EVACUACIÓN TOPO
 - OCUPACIÓN SUBSUELO
 - SERVIDUMBRE ACCESO
 - OCUPACIÓN TEMPORAL
 - ARQUETA VISTA
 - ARQUETA CIEGA
 - CÁMARA EMPALME RICHWOOD

Parcela Proyecto	Nombre Titular	Datos de la Parcela					Zanja		Dispositivos Necesarios			Servidumbre Acceso (m ²)	Ocupación Temporal (m ²)	Uso s/catastro
		Término Municipal	Paraje	Pol. Cat.	Parc. Cat.	Ref. Catastral	Longitud (m)	Ocup. Subsuelo (m ²)	ud.	Nº	Sup. Ocup. (m ²)			
13	ALONSO PEREZ-TINAO MARIA BLANCA	DOS HERMANAS	BERTENDONA	33	44	41038A03300044	85	228	4	-	27	179	435	Agrario

PROMOTOR: RICHWOOD INVEST, S.L.	El Ingeniero Técnico Industrial  CÉSAR SOLTERO SÁNCHEZ COL. Nº: 9119 COPITI	CONSULTOR: 	PROYECTO: INSTALACIÓN DE GENERACIÓN DE ENERGÍA ELÉCTRICA MEDIANTE TECNOLOGÍA SOLAR FOTOVOLTAICA DENOMINADA "FV RICHWOOD" Y LÍNEA SUBTERRÁNEA 30 KV DE EVACUACIÓN HASTA SUBESTACIÓN "ENTRENÚCLEOS PROMOTORES", UBICADA EN EL T.M. DOS HERMANAS (SEVILLA).	PLANO: RELACIÓN DE BIENES Y DERECHOS AFECTADOS POR LA INSTALACIÓN "HSF RICHWOOD"		
				FECHA: DIC 23 FORMATO: A4	Escala: 1:1.000	Nº PL.13

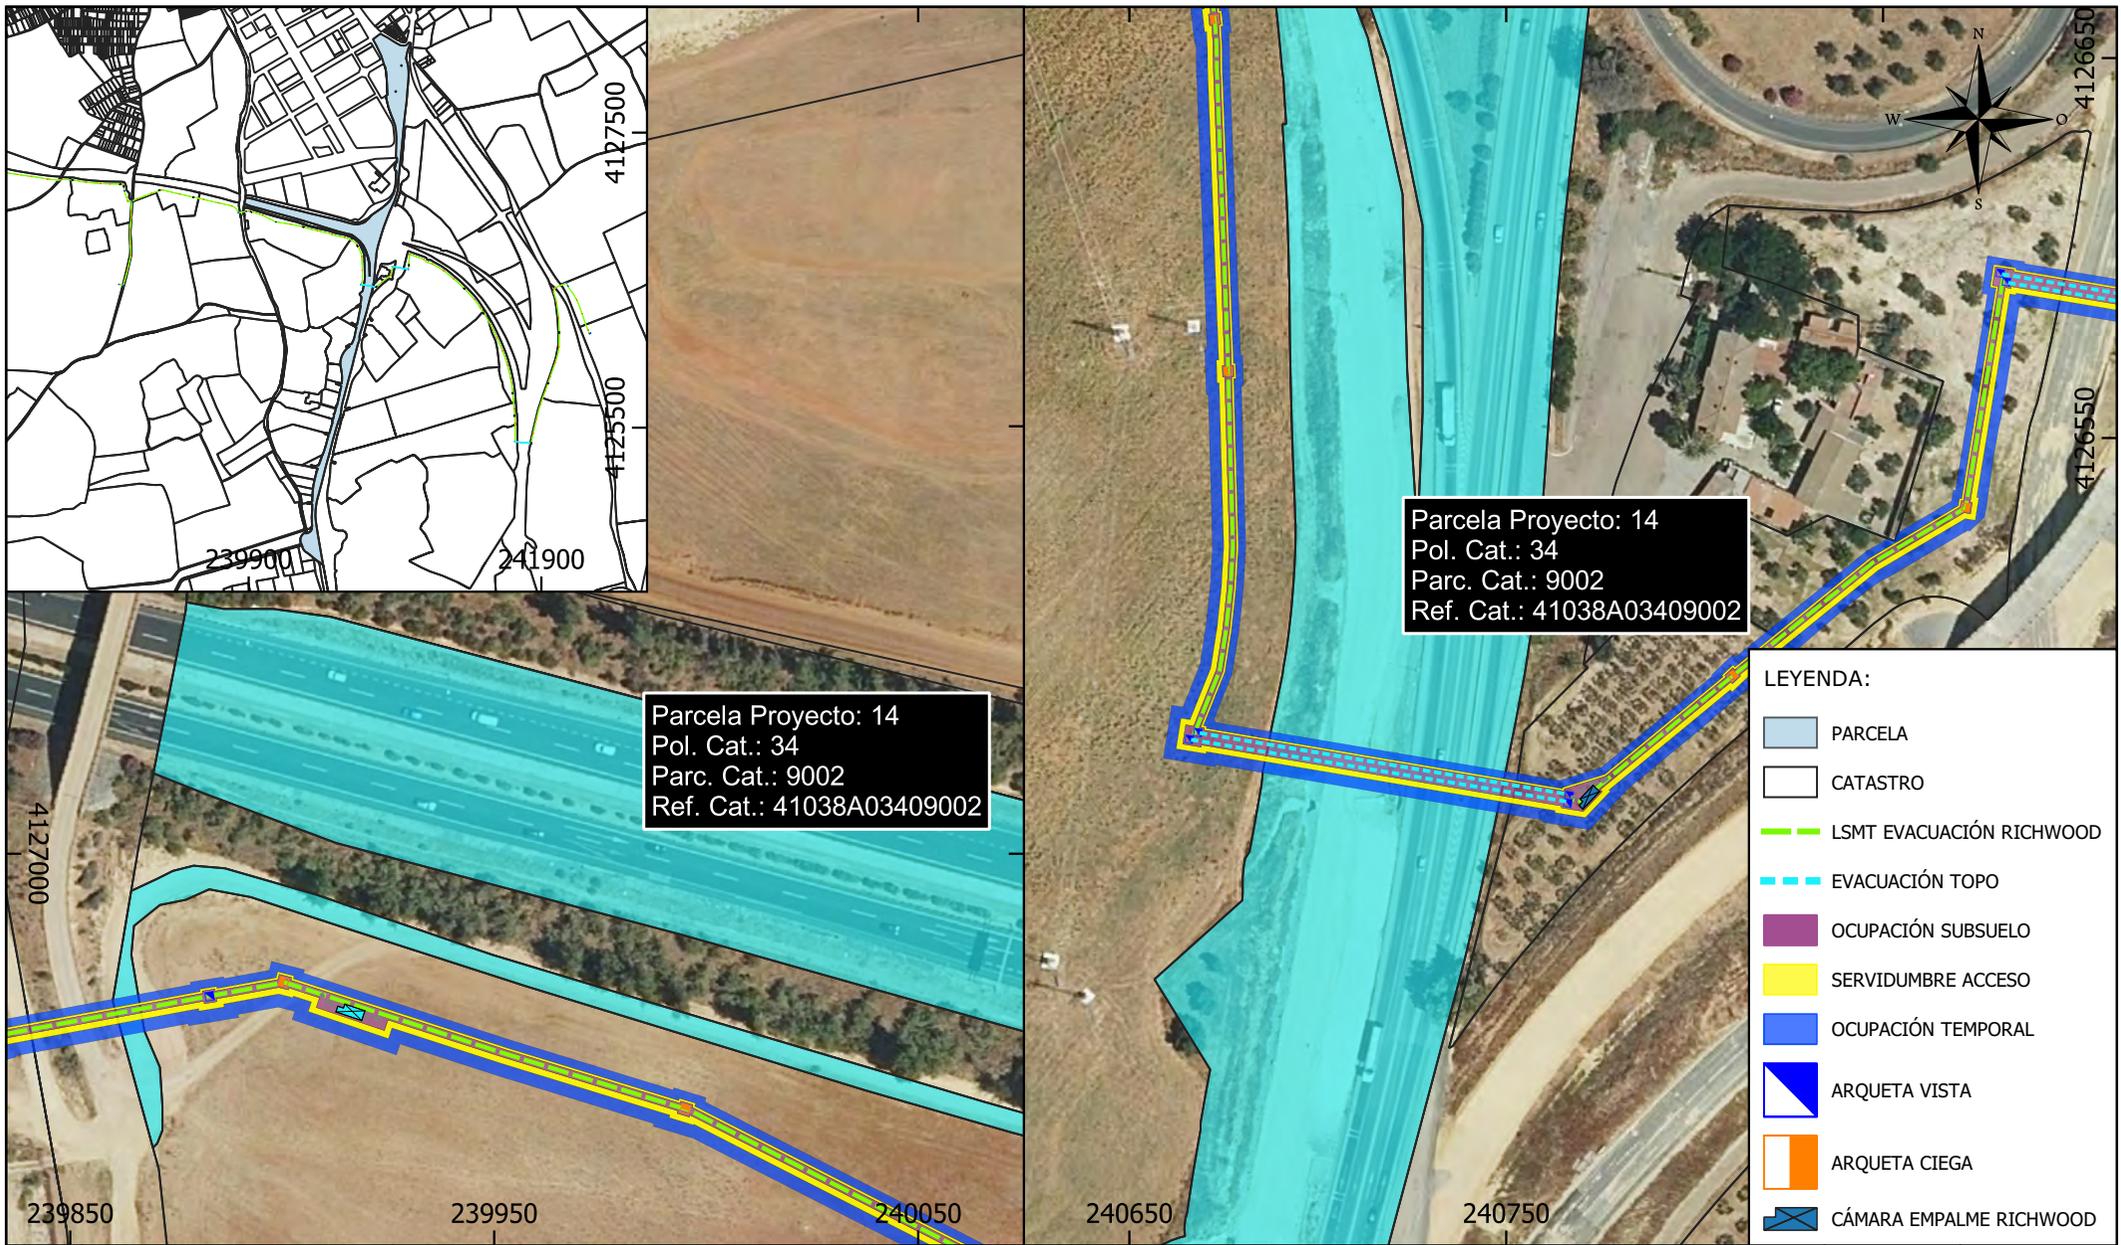

Parcela Proyecto: 14
 Pol. Cat.: 34
 Parc. Cat.: 9002
 Ref. Cat.: 41038A03409002


Parcela Proyecto: 14
 Pol. Cat.: 34
 Parc. Cat.: 9002
 Ref. Cat.: 41038A03409002

LEYENDA:

- PARCELA
- CATASTRO
- LSMT EVACUACIÓN RICHWOOD
- EVACUACIÓN TOPO
- OCUPACIÓN SUBSUELO
- SERVIDUMBRE ACCESO
- OCUPACIÓN TEMPORAL
- ARQUETA VISTA
- ARQUETA CIEGA
- CÁMARA EMPALME RICHWOOD

Parcela Proyecto	Nombre Titular	Datos de la Parcela					Zanja		Dispositivos Necesarios			Servidumbre Acceso (m ²)	Ocupación Temporal (m ²)	Uso s/catastro
		Término Municipal	Paraje	Pol. Cat.	Parc. Cat.	Ref. Catastral	Longitud (m)	Occup. Subsuelo (m ²)	ud.	Nº	Sup. Occup. (m ²)			
14	MINISTERIO DE TRANSPORTES, MOVILIDAD Y AGENDA URBANA	DOS HERMANAS	VARIOS	34	9002	41038A03409002	69	263	0	-	0	138	344	VT Vía de comunicación de dominio público

PROMOTOR: RICHWOOD INVEST, S.L.	El Ingeniero Técnico Industrial CÉSAR SOLTERO SÁNCHEZ COL. Nº: 9119 COPITI	CONSULTOR: ESASUR ENERGÍA	PROYECTO: INSTALACIÓN DE GENERACIÓN DE ENERGÍA ELÉCTRICA MEDIANTE TECNOLOGÍA SOLAR FOTOVOLTAICA DENOMINADA "FV RICHWOOD" Y LÍNEA SUBTERRÁNEA 30 KV DE EVACUACIÓN HASTA SUBESTACIÓN "ENTRENÚCLEOS PROMOTORES", UBICADA EN EL T.M. DOS HERMANAS (SEVILLA).	PLANO: RELACIÓN DE BIENES Y DERECHOS AFECTADOS POR LA INSTALACIÓN "HSF RICHWOOD"
				FECHA: DIC 23 FORMATO: A4
				Escala: 1:2.000 Nº: PL.14

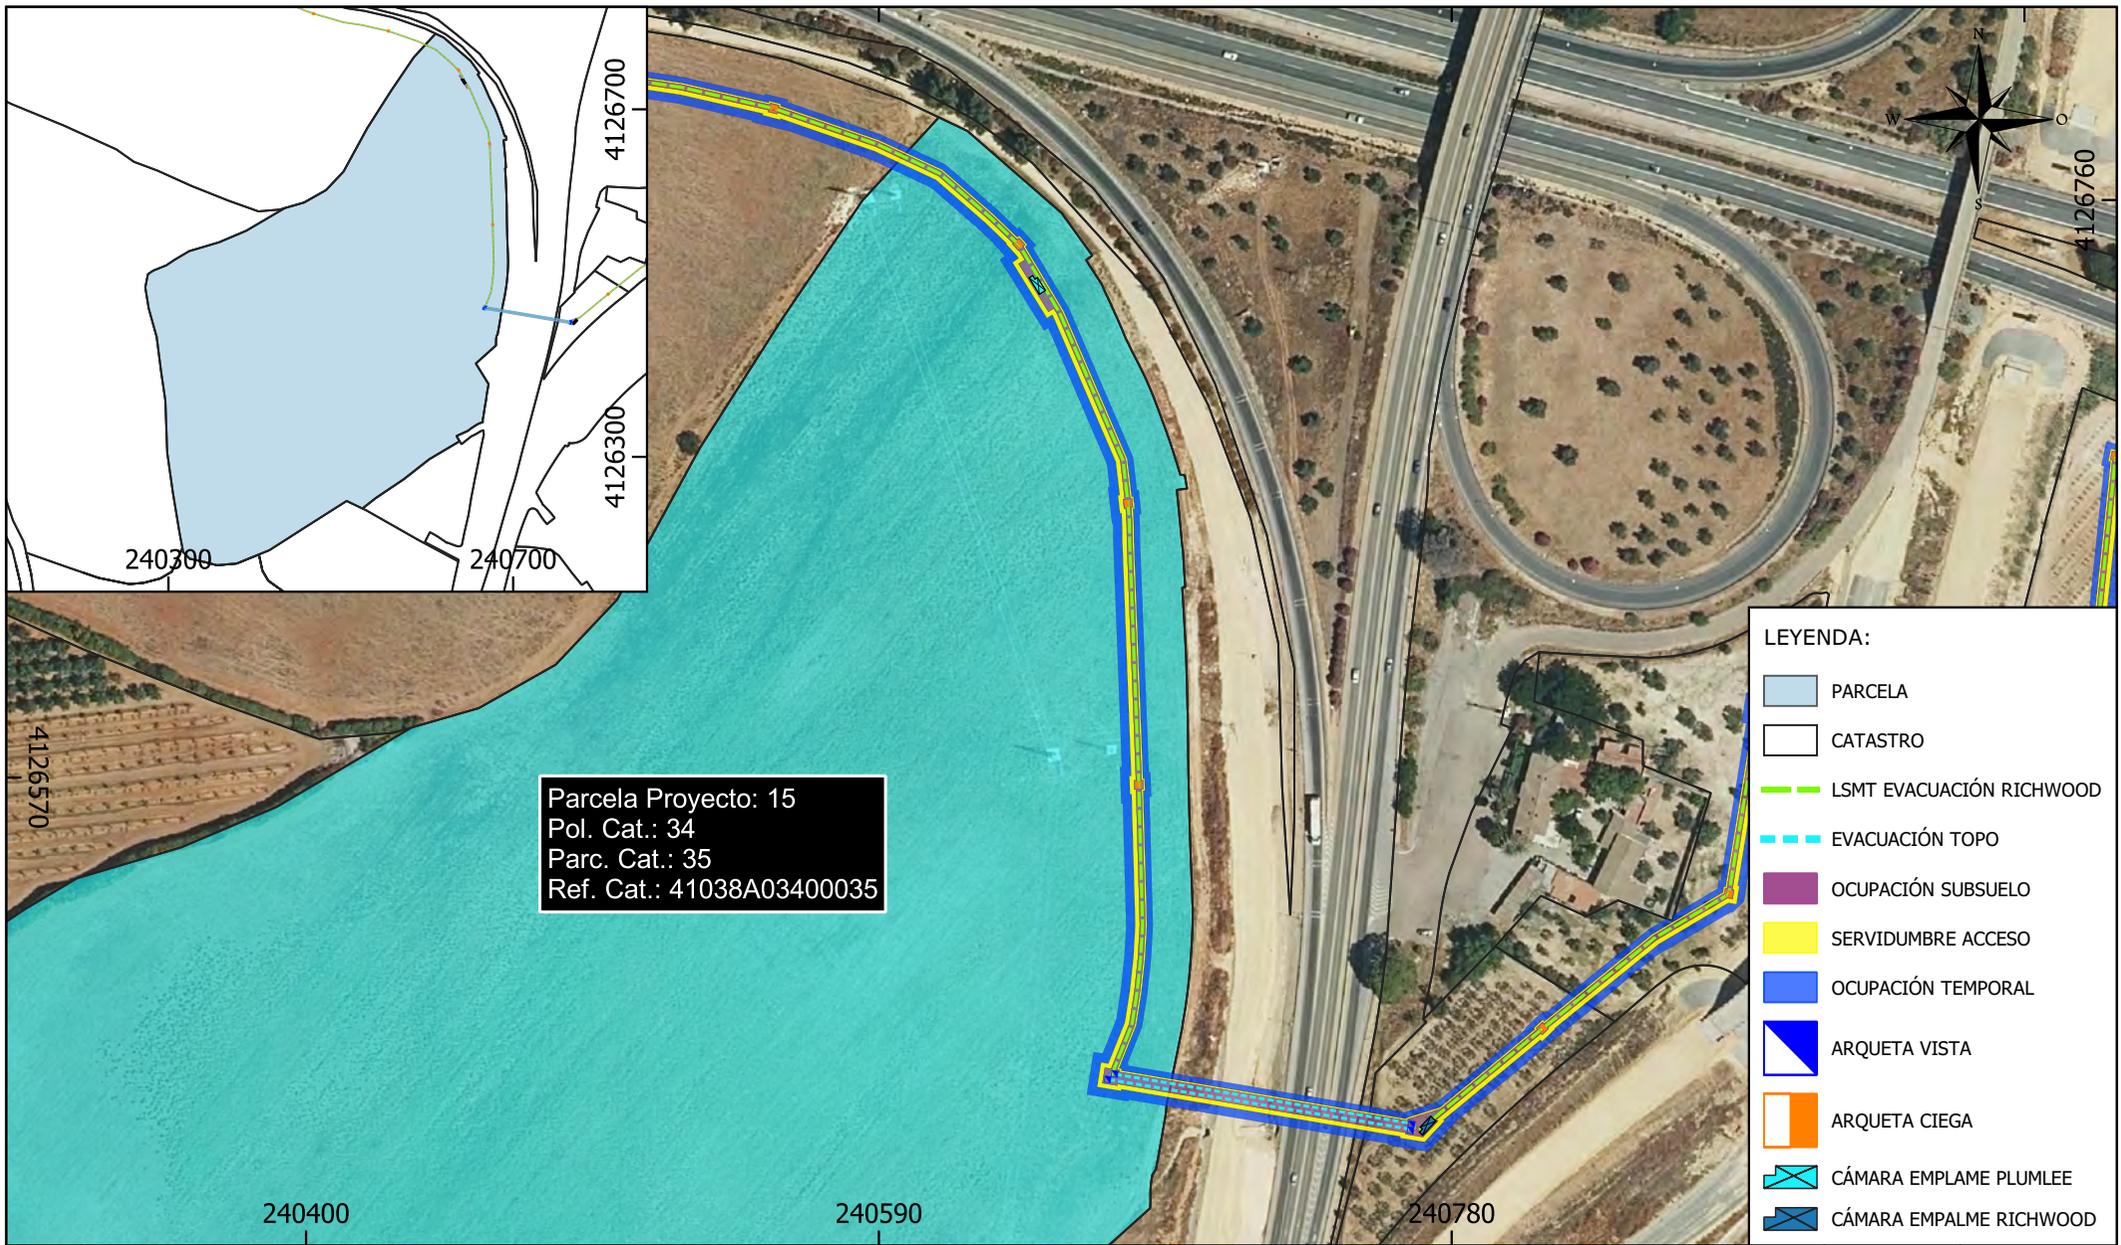


Parcela Proyecto: 15
 Pol. Cat.: 34
 Parc. Cat.: 35
 Ref. Cat.: 41038A03400035

LEYENDA:

- PARCELA
- CATASTRO
- LSMT EVACUACIÓN RICHWOOD
- EVACUACIÓN TOPO
- OCUPACIÓN SUBSUELO
- SERVIDUMBRE ACCESO
- OCUPACIÓN TEMPORAL
- ARQUETA VISTA
- ARQUETA CIEGA
- CÁMARA EMPLAME PLUMLEE
- CÁMARA EMPALME RICHWOOD

Parcela Proyecto	Nombre Titular	Datos de la Parcela					Zanja		Dispositivos Necesarios			Servidumbre Acceso (m ²)	Ocupación Temporal (m ²)	Uso s/catastro
		Término Municipal	Paraje	Pol. Cat.	Parc. Cat.	Ref. Catastral	Longitud (m)	Ocup. Subsuelo (m ²)	ud.	Nº	Sup. Ocup. (m ²)			
15	ACP LEVEL SL	DOS HERMANAS	IBARBURO	34	35	41038A03400035	352	758	5	-	20	727	1.810	Agrario

PROMOTOR: RICHWOOD INVEST, S.L.	El Ingeniero Técnico Industrial CÉSAR SOLTERO SÁNCHEZ COL. Nº: 9119 COPITI	CONSULTOR: ESASUR ENERGÍA	PROYECTO: INSTALACIÓN DE GENERACIÓN DE ENERGÍA ELÉCTRICA MEDIANTE TECNOLOGÍA SOLAR FOTOVOLTAICA DENOMINADA "FV RICHWOOD" Y LÍNEA SUBTERRÁNEA 30 KV DE EVACUACIÓN HASTA SUBESTACIÓN "ENTRENÚCLEOS PROMOTORES", UBICADA EN EL T.M. DOS HERMANAS (SEVILLA).	PLANO: RELACIÓN DE BIENES Y DERECHOS AFECTADOS POR LA INSTALACIÓN "HSF RICHWOOD"	
				FECHA: DIC 23 FORMATO: A4	Escala: 1:2.500 Nº: PL.15

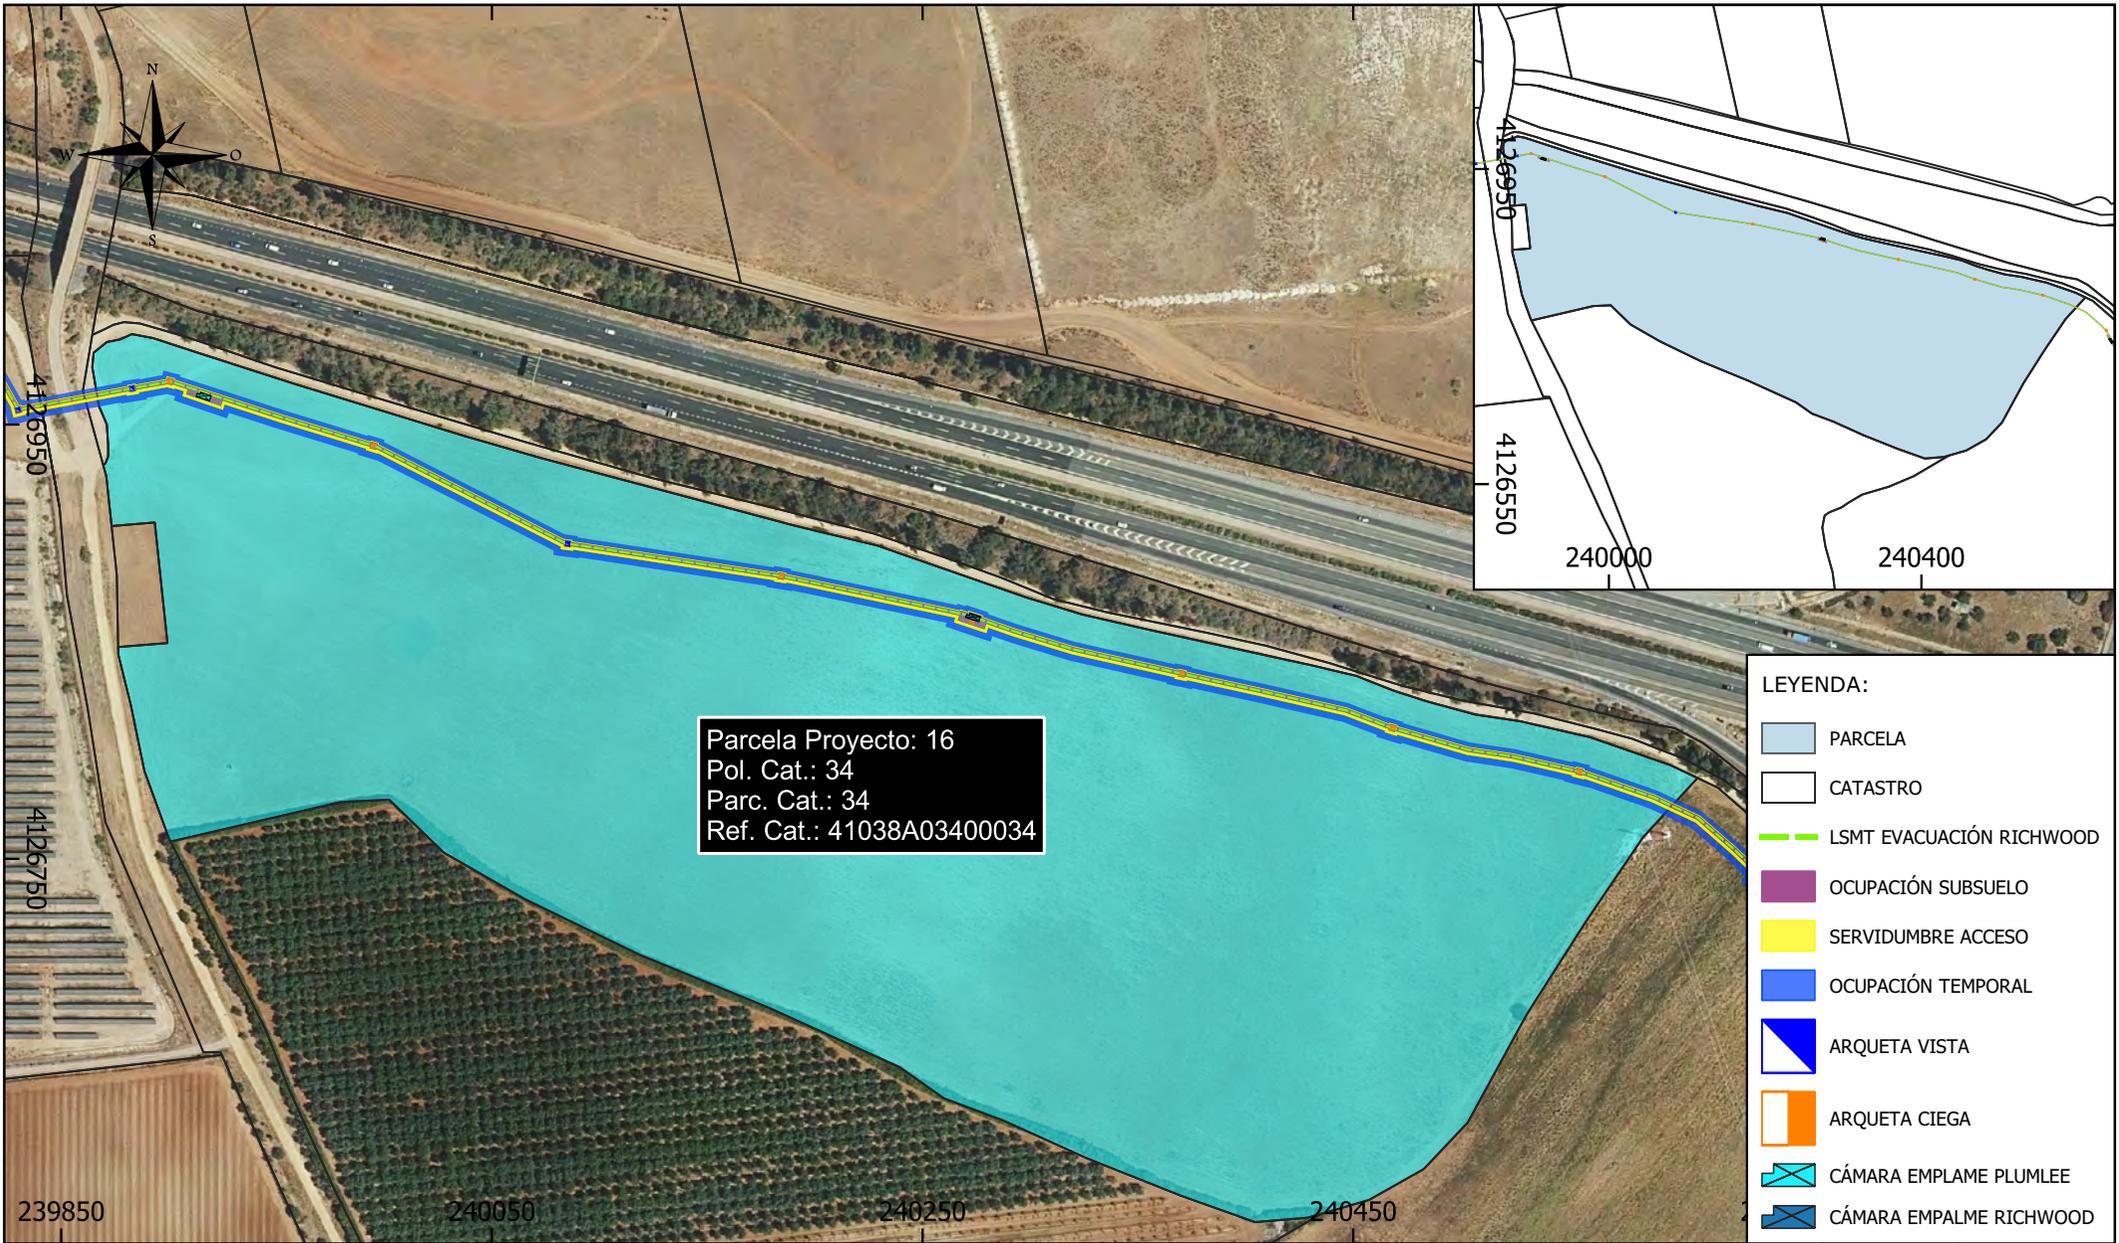


Parcela Proyecto: 16
 Pol. Cat.: 34
 Parc. Cat.: 34
 Ref. Cat.: 41038A03400034

- LEYENDA:**
- PARCELA
 - CATASTRO
 - LSMT EVACUACIÓN RICHWOOD
 - OCUPACIÓN SUBSUELO
 - SERVIDUMBRE ACCESO
 - OCUPACIÓN TEMPORAL
 - ARQUETA VISTA
 - ARQUETA CIEGA
 - CÁMARA EMPLAME PLUMLEE
 - CÁMARA EMPALME RICHWOOD

Parcela Proyecto	Nombre Titular	Datos de la Parcela					Zanja		Dispositivos Necesarios			Servidumbre Acceso (m ²)	Ocupación Temporal (m ²)	Uso s/catastro
		Término Municipal	Paraje	Pol. Cat.	Parc. Cat.	Ref. Catastral	Longitud (m)	Ocup. Subsuelo (m ²)	ud.	Nº	Sup. Ocup. (m ²)			
16	VISANT MORRI SA	DOS HERMANAS	MOLINOS	34	34	41038A03400034	762	1.521	10	-	51	1.557	3.883	Agrario

PROMOTOR: RICHWOOD INVEST, S.L.	El Ingeniero Técnico Industrial CÉSAR SOLTERO SÁNCHEZ COL. Nº: 9119 COPITI	CONSULTOR: ESASUR ENERGÍA	PROYECTO: INSTALACIÓN DE GENERACIÓN DE ENERGÍA ELÉCTRICA MEDIANTE TECNOLOGÍA SOLAR FOTOVOLTAICA DENOMINADA "FV RICHWOOD" Y LÍNEA SUBTERRÁNEA 30 KV DE EVACUACIÓN HASTA SUBESTACIÓN "ENTRENÚCLEOS PROMOTORES", UBICADA EN EL T.M. DOS HERMANAS (SEVILLA).	PLANO: RELACIÓN DE BIENES Y DERECHOS AFECTADOS POR LA INSTALACIÓN "HSF RICHWOOD"		
				FECHA: DIC 23 FORMATO: A4	Escala: 1:3.500	Nº: PL.16

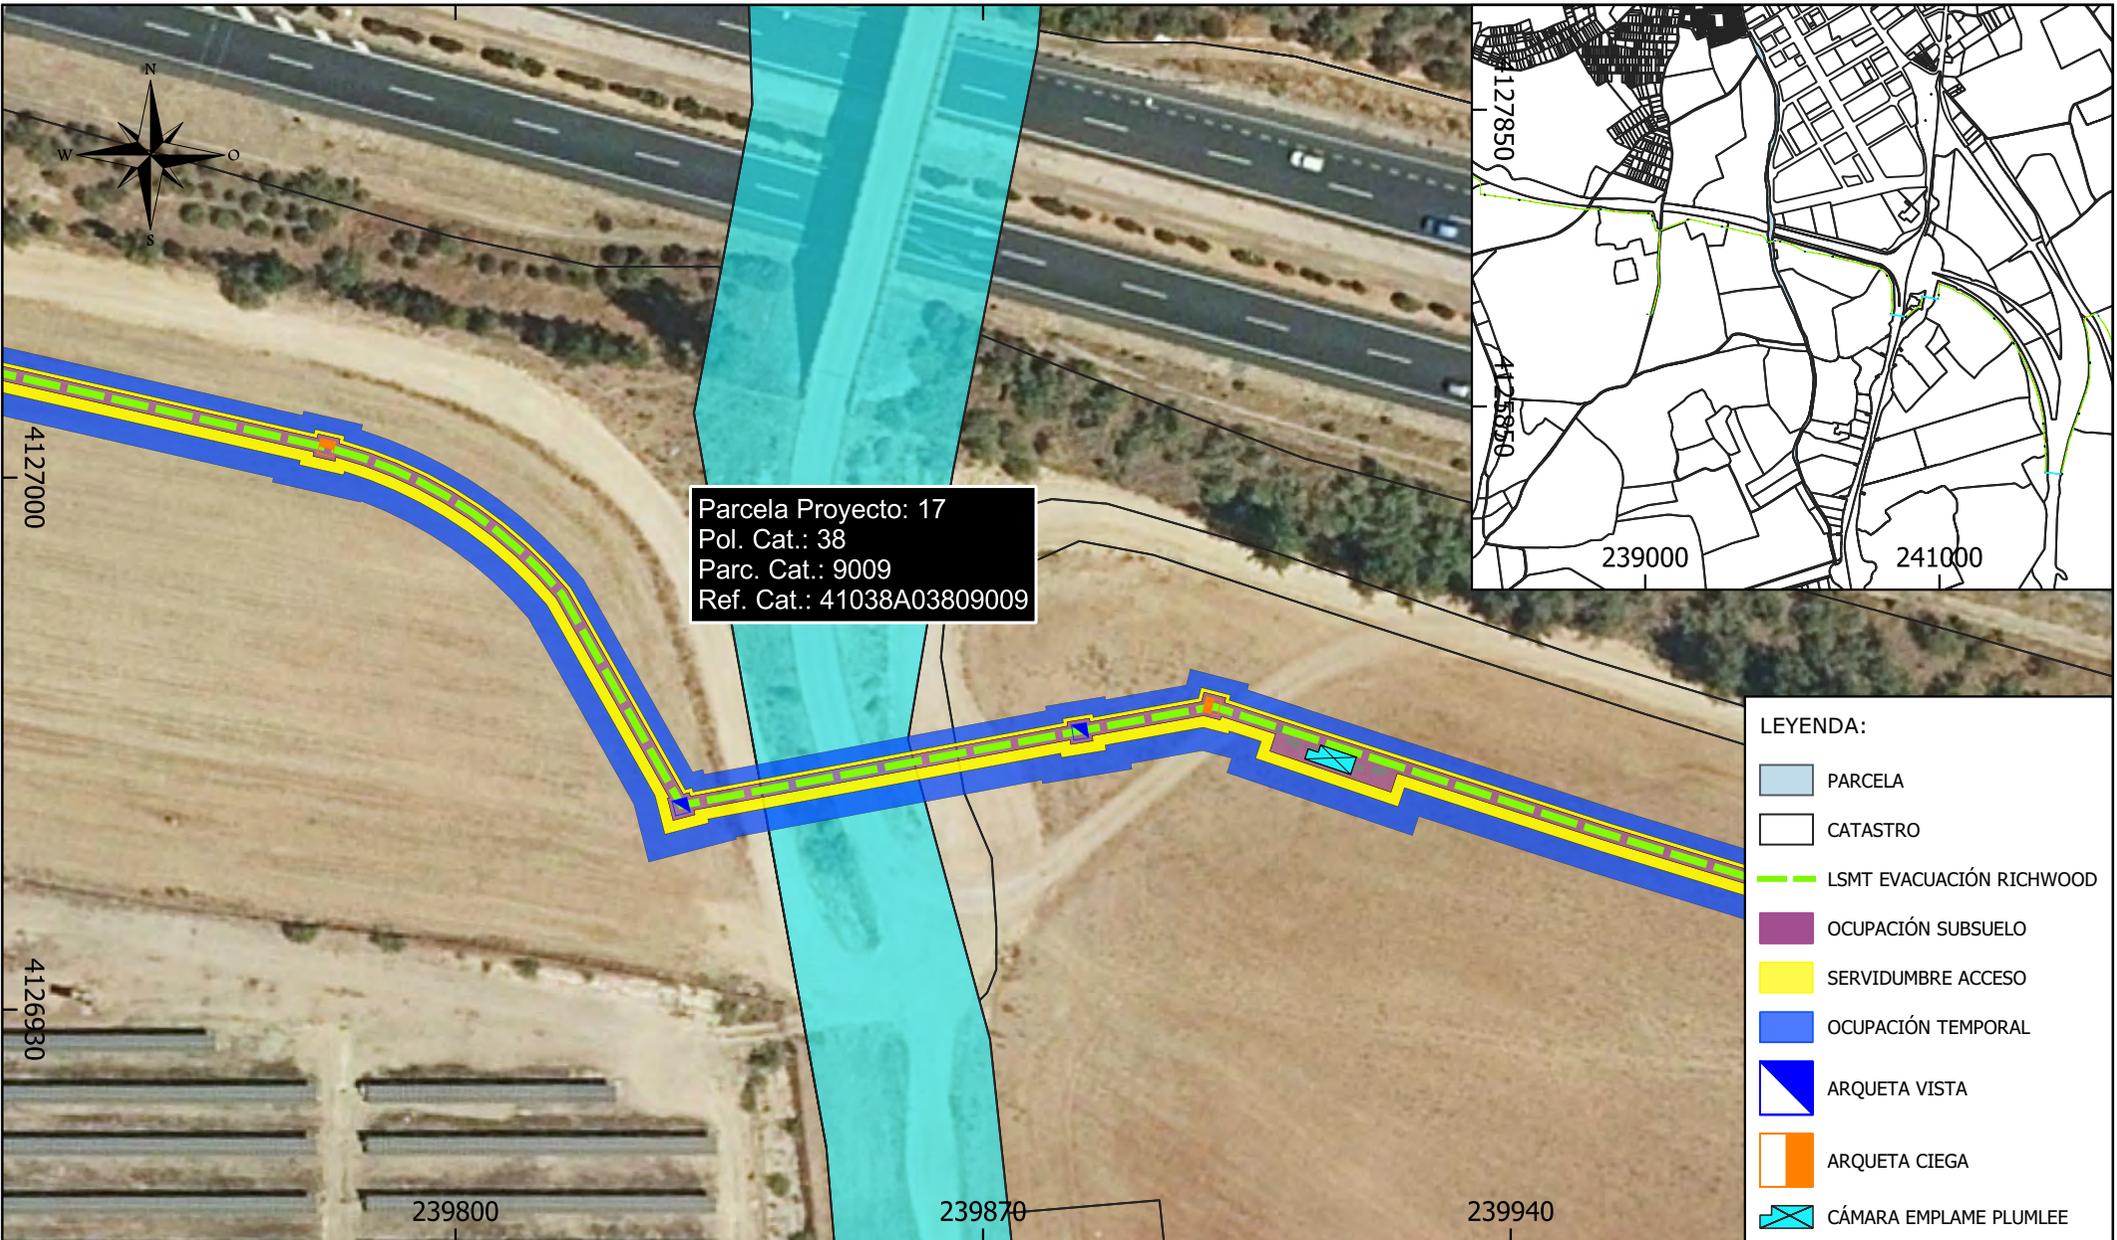

Parcela Proyecto: 17
 Pol. Cat.: 38
 Parc. Cat.: 9009
 Ref. Cat.: 41038A03809009

- LEYENDA:**
- PARCELA
 - CATASTRO
 - LSMT EVACUACIÓN RICHWOOD
 - OCUPACIÓN SUBSUELO
 - SERVIDUMBRE ACCESO
 - OCUPACIÓN TEMPORAL
 - ARQUETA VISTA
 - ARQUETA CIEGA
 - CÁMARA EMPLAME PLUMLEE

Parcela Proyecto	Nombre Titular	Datos de la Parcela					Zanja		Dispositivos Necesarios			Servidumbre Acceso (m ²)	Ocupación Temporal (m ²)	Uso s/catastro
		Término Municipal	Paraje	Pol. Cat.	Parc. Cat.	Ref. Catastral	Longitud (m)	Ocup. Subsuelo (m ²)	ud.	Nº	Sup. Ocup. (m ²)			
17	JUNTA DE ANDALUCIA	DOS HERMANAS	VEREDA DOS HERMANAS-MARISMAS	38	9009	41038A03809009	21	38	0	-	0	41	104	VT Vía de comunicación de dominio público

PROMOTOR: RICHWOOD INVEST, S.L.	El Ingeniero Técnico Industrial CÉSAR SOLTERO SÁNCHEZ COL. Nº: 9119 COPITI	CONSULTOR: ESASUR ENERGÍA	PROYECTO: INSTALACIÓN DE GENERACIÓN DE ENERGÍA ELÉCTRICA MEDIANTE TECNOLOGÍA SOLAR FOTOVOLTAICA DENOMINADA "FV RICHWOOD" Y LÍNEA SUBTERRÁNEA 30 KV DE EVACUACIÓN HASTA SUBESTACIÓN "ENTRENÚCLEOS PROMOTORES", UBICADA EN EL T.M. DOS HERMANAS (SEVILLA).	PLANO: RELACIÓN DE BIENES Y DERECHOS AFECTADOS POR LA INSTALACIÓN "HSF RICHWOOD"		
				FECHA: DIC 23 FORMATO: A4	Escala: 1:1.000	Nº PL.17




Parcela Proyecto: 18
 Pol. Cat.: 38
 Parc. Cat.: 2
 Ref. Cat.: 41038A03800002

LEYENDA:

- PARCELA
- CATASTRO
- LSMT EVACUACIÓN RICHWOOD
- OCUPACIÓN SUBSUELO
- SERVIDUMBRE ACCESO
- OCUPACIÓN TEMPORAL
- ARQUETA VISTA
- ARQUETA CIEGA
- CÁMARA EMPLAME PLUMLEE

Parcela Proyecto	Nombre Titular	Datos de la Parcela					Zanja		Dispositivos Necesarios			Servidumbre Acceso (m ²)	Ocupación Temporal (m ²)	Uso s/catastro
		Término Municipal	Paraje	Pol. Cat.	Parc. Cat.	Ref. Catastral	Longitud (m)	Ocup. Subsuelo (m ²)	ud.	Nº	Sup. Ocup. (m ²)			
18	SUR DE RENOVABLES SL	DOS HERMANAS	ENVIAS	38	2	41038A03800002	311	589	4	-	16	633	1.583	Agrario

PROMOTOR: RICHWOOD INVEST, S.L.	El Ingeniero Técnico Industrial CÉSAR SOLTERO SÁNCHEZ COL. Nº: 9119 COPITI	CONSULTOR: ESASUR ENERGÍA	PROYECTO: INSTALACIÓN DE GENERACIÓN DE ENERGÍA ELÉCTRICA MEDIANTE TECNOLOGÍA SOLAR FOTOVOLTAICA DENOMINADA "FV RICHWOOD" Y LÍNEA SUBTERRÁNEA 30 KV DE EVACUACIÓN HASTA SUBESTACIÓN "ENTRENÚCLEOS PROMOTORES", UBICADA EN EL T.M. DOS HERMANAS (SEVILLA).	PLANO: RELACIÓN DE BIENES Y DERECHOS AFECTADOS POR LA INSTALACIÓN "HSF RICHWOOD"		
				FECHA: DIC 23 FORMATO: A4	Escala: 1:1.500	Nº: PL.18

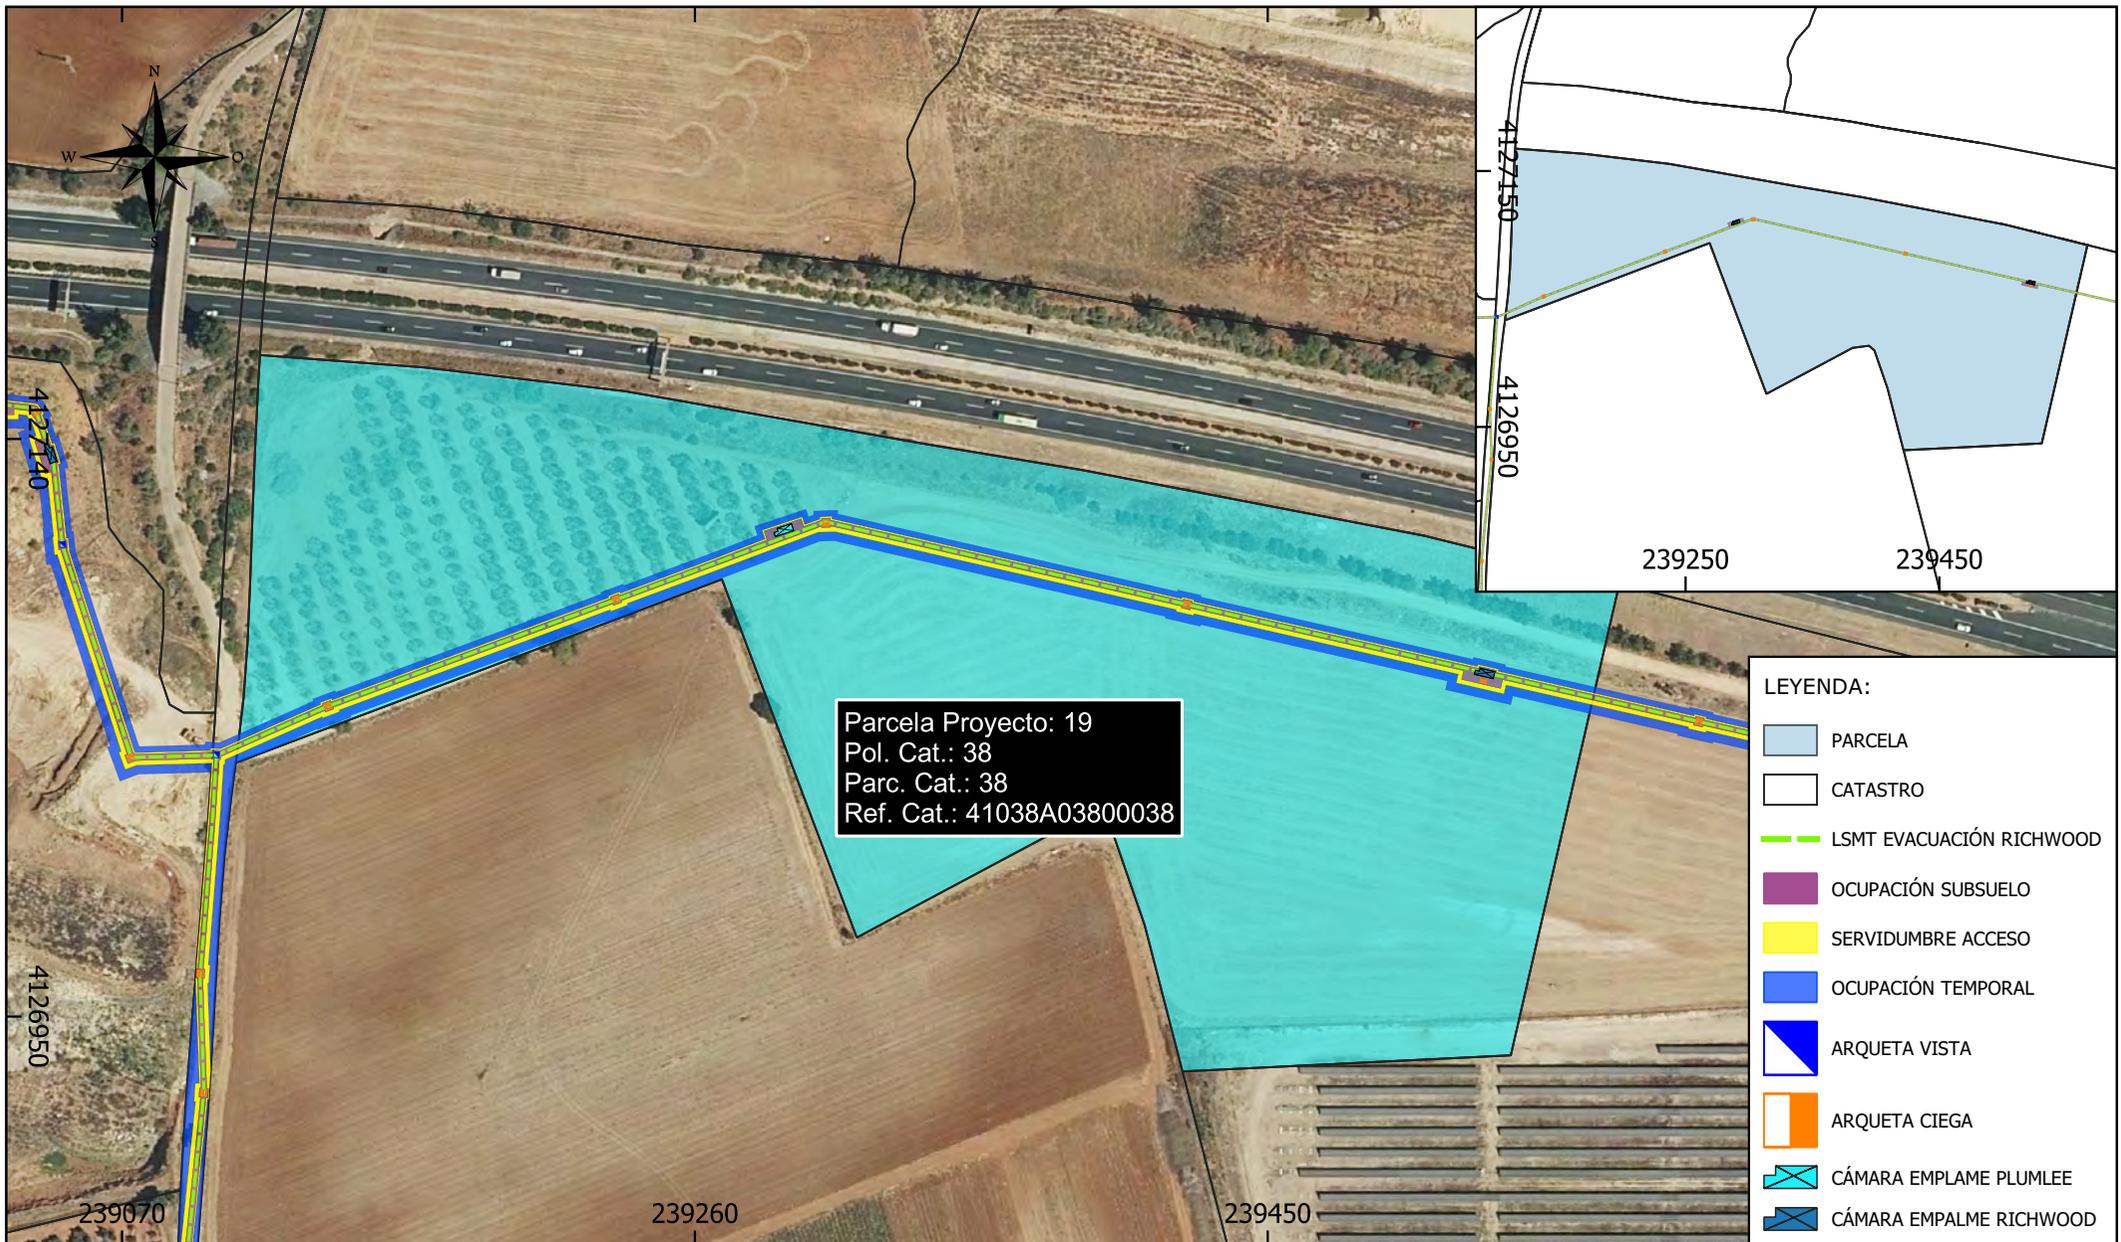


Parcela Proyecto: 19
 Pol. Cat.: 38
 Parc. Cat.: 38
 Ref. Cat.: 41038A03800038

- LEYENDA:**
- PARCELA
 - CATASTRO
 - LSMT EVACUACIÓN RICHWOOD
 - OCUPACIÓN SUBSUELO
 - SERVIDUMBRE ACCESO
 - OCUPACIÓN TEMPORAL
 - ARQUETA VISTA
 - ARQUETA CIEGA
 - CÁMARA EMPLAME PLUMLEE
 - CÁMARA EMPALME RICHWOOD

Parcela Proyecto	Nombre Titular	Datos de la Parcela					Zanja		Dispositivos Necesarios			Servidumbre Acceso (m ²)	Ocupación Temporal (m ²)	Uso s/catastro
		Término Municipal	Paraje	Pol. Cat.	Parc. Cat.	Ref. Catastral	Longitud (m)	Occup. Subsuelo (m ²)	ud.	Nº	Sup. Ocup. (m ²)			
19	LOS MOLINOS SL	DOS HERMANAS	ENVIAS	38	38	41038A03800038	470	966	6	-	35	959	2.395	Agrario

PROMOTOR: RICHWOOD INVEST, S.L.	El Ingeniero Técnico Industrial  CÉSAR SOLTERO SÁNCHEZ COL. Nº: 9119 COPITI	CONSULTOR: 	PROYECTO: INSTALACIÓN DE GENERACIÓN DE ENERGÍA ELÉCTRICA MEDIANTE TECNOLOGÍA SOLAR FOTOVOLTAICA DENOMINADA "FV RICHWOOD" Y LÍNEA SUBTERRÁNEA 30 KV DE EVACUACIÓN HASTA SUBESTACIÓN "ENTRENÚCLEOS PROMOTORES", UBICADA EN EL T.M. DOS HERMANAS (SEVILLA).	PLANO: RELACIÓN DE BIENES Y DERECHOS AFECTADOS POR LA INSTALACIÓN "HSF RICHWOOD"
FECHA: DIC 23		Escala: 1:2.500		Nº PL.19
FORMATO: A4				

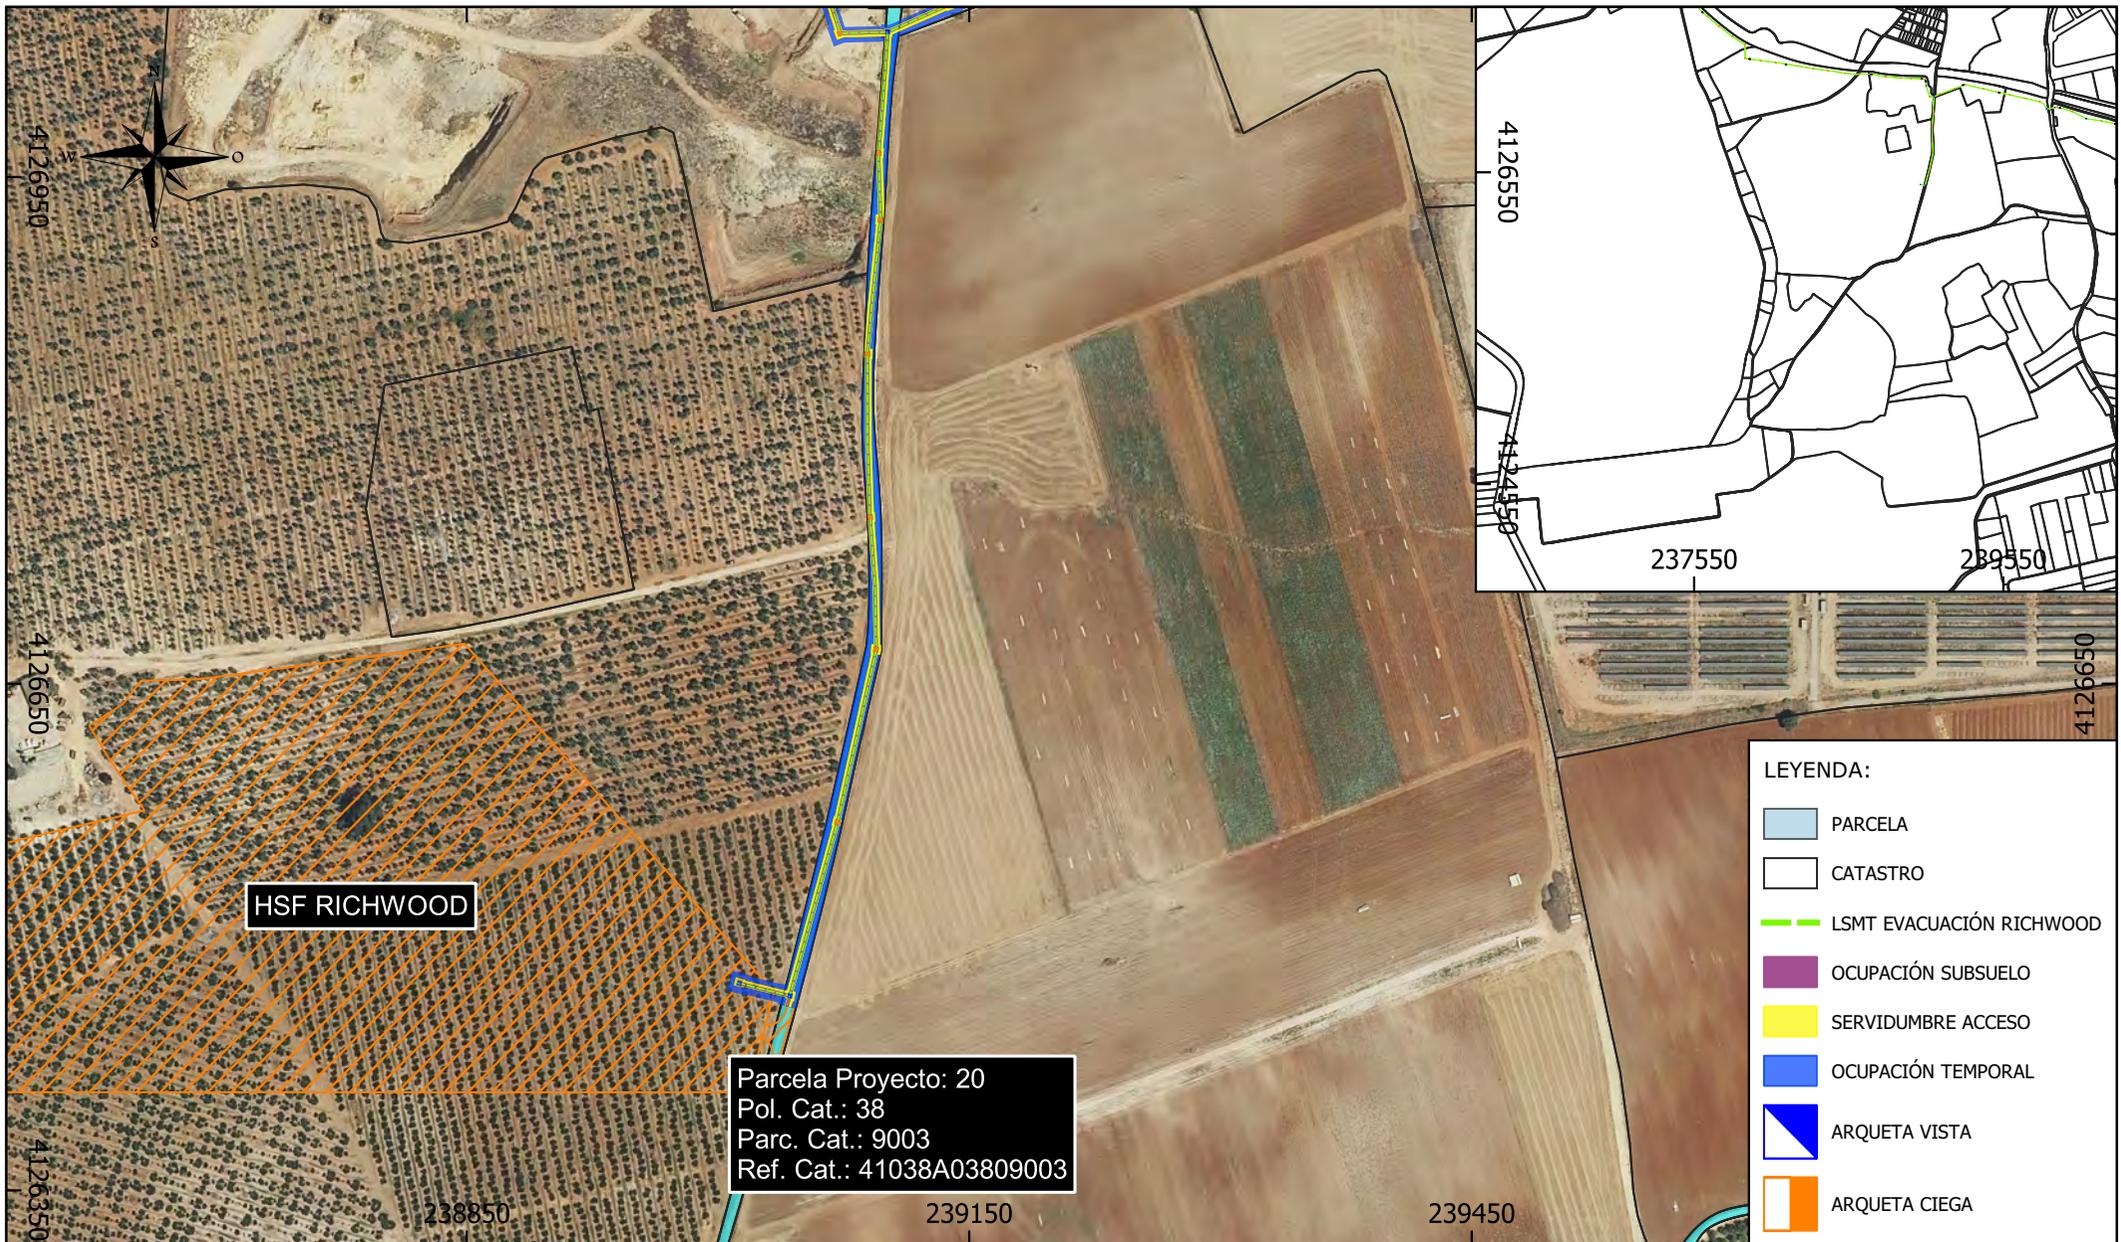


HSF RICHWOOD

Parcela Proyecto: 20
 Pol. Cat.: 38
 Parc. Cat.: 9003
 Ref. Cat.: 41038A03809003

Parcela Proyecto	Nombre Titular	Datos de la Parcela					Zanja		Dispositivos Necesarios			Servidumbre Acceso (m ²)	Ocupación Temporal (m ²)	Uso s/catastro
		Término Municipal	Paraje	Pol. Cat.	Parc. Cat.	Ref. Catastral	Longitud (m)	Ocup. Subsuelo (m ²)	ud.	Nº	Sup. Ocup. (m ²)			
20	JUNTA DE ANDALUCIA	DOS HERMANAS	VEREDA DOS HERMANAS-MARISMAS	38	9003	41038A03809003	591	1.134	8	-	32	1.191	2.291	VT Vía de comunicación de dominio público

PROMOTOR: RICHWOOD INVEST, S.L.	El Ingeniero Técnico Industrial CÉSAR SOLTERO SÁNCHEZ COL. Nº: 9119 COPITI	CONSULTOR: ESASUR ENERGÍA	PROYECTO: INSTALACIÓN DE GENERACIÓN DE ENERGÍA ELÉCTRICA MEDIANTE TECNOLOGÍA SOLAR FOTOVOLTAICA DENOMINADA "FV RICHWOOD" Y LÍNEA SUBTERRÁNEA 30 KV DE EVACUACIÓN HASTA SUBESTACIÓN "ENTRENÚCLEOS PROMOTORES", UBICADA EN EL T.M. DOS HERMANAS (SEVILLA).	PLANO: RELACIÓN DE BIENES Y DERECHOS AFECTADOS POR LA INSTALACIÓN "HSF RICHWOOD"		
				FECHA: DIC 23 FORMATO: A4	Escala: 1:4.500	Nº PL.20

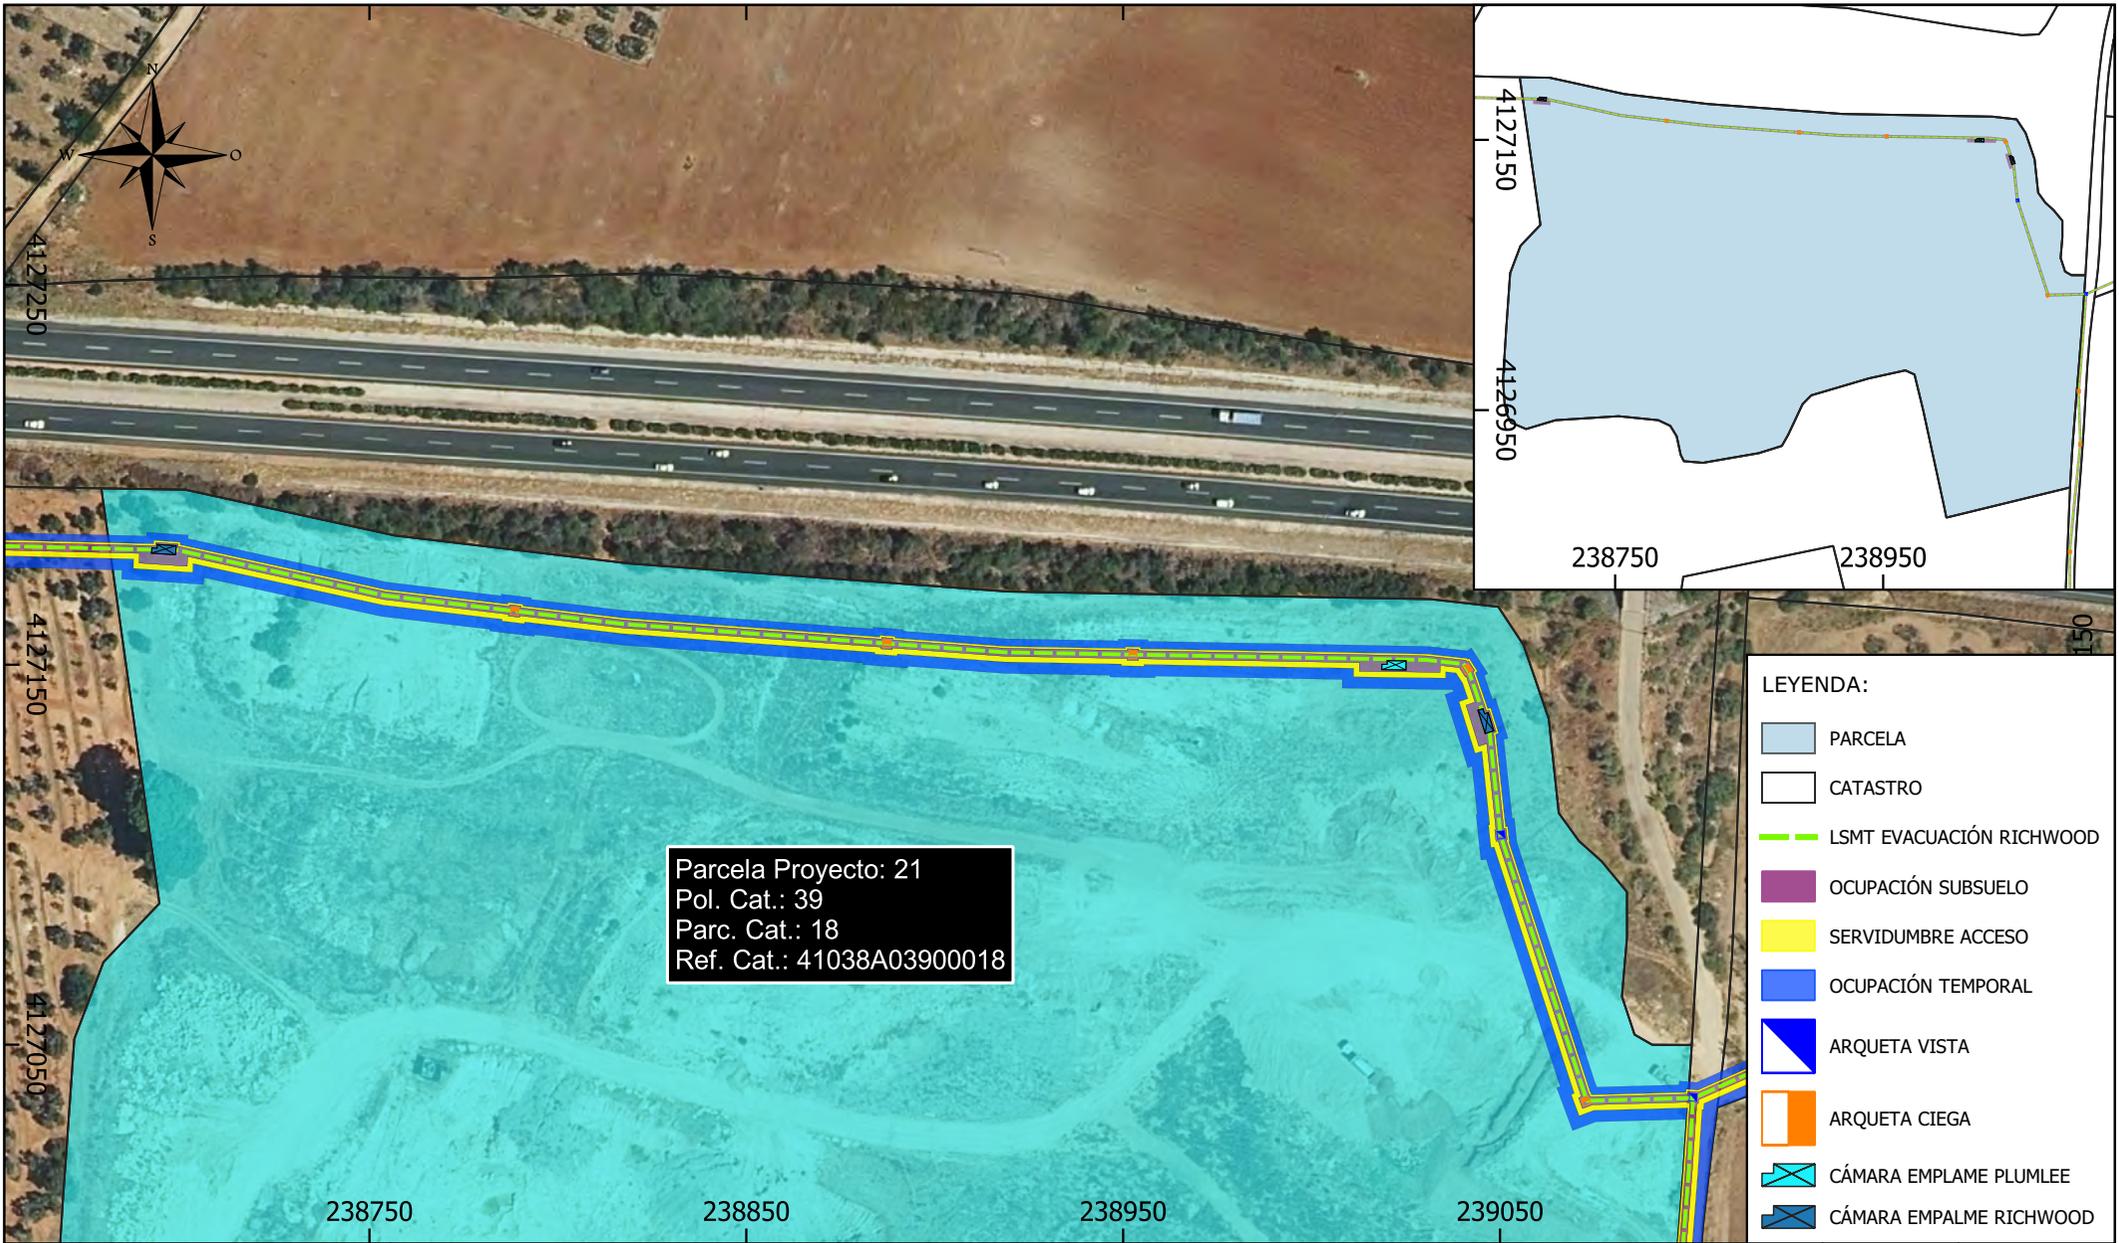


Parcela Proyecto: 21
 Pol. Cat.: 39
 Parc. Cat.: 18
 Ref. Cat.: 41038A03900018

- LEYENDA:**
- PARCELA
 - CATASTRO
 - LSMT EVACUACIÓN RICHWOOD
 - OCUPACIÓN SUBSUELO
 - SERVIDUMBRE ACCESO
 - OCUPACIÓN TEMPORAL
 - ARQUETA VISTA
 - ARQUETA CIEGA
 - CÁMARA EMPLAME PLUMLEE
 - CÁMARA EMPALME RICHWOOD

Parcela Proyecto	Nombre Titular	Datos de la Parcela					Zanja		Dispositivos Necesarios			Servidumbre Acceso (m ²)	Ocupación Temporal (m ²)	Uso s/catastro
		Término Municipal	Paraje	Pol. Cat.	Parc. Cat.	Ref. Catastral	Longitud (m)	Ocup. Subsuelo (m ²)	ud.	Nº	Sup. Ocup. (m ²)			
21	LOS MOLINOS SL	DOS HERMANAS	MOLINOS	39	18	41038A03900018	508	1.205	8	-	54	1.050	2.614	Agrario

PROMOTOR: RICHWOOD INVEST, S.L.	El Ingeniero Técnico Industrial CÉSAR SOLTERO SÁNCHEZ COL. Nº: 9119 COPITI	CONSULTOR: ESASUR ENERGÍA	PROYECTO: INSTALACIÓN DE GENERACIÓN DE ENERGÍA ELÉCTRICA MEDIANTE TECNOLOGÍA SOLAR FOTOVOLTAICA DENOMINADA "FV RICHWOOD" Y LÍNEA SUBTERRÁNEA 30 KV DE EVACUACIÓN HASTA SUBESTACIÓN "ENTRENÚCLEOS PROMOTORES", UBICADA EN EL T.M. DOS HERMANAS (SEVILLA).	PLANO: RELACIÓN DE BIENES Y DERECHOS AFECTADOS POR LA INSTALACIÓN "HSF RICHWOOD"		
				FECHA: DIC 23 FORMATO: A4	Escala: 1:2.000	Nº PL.21

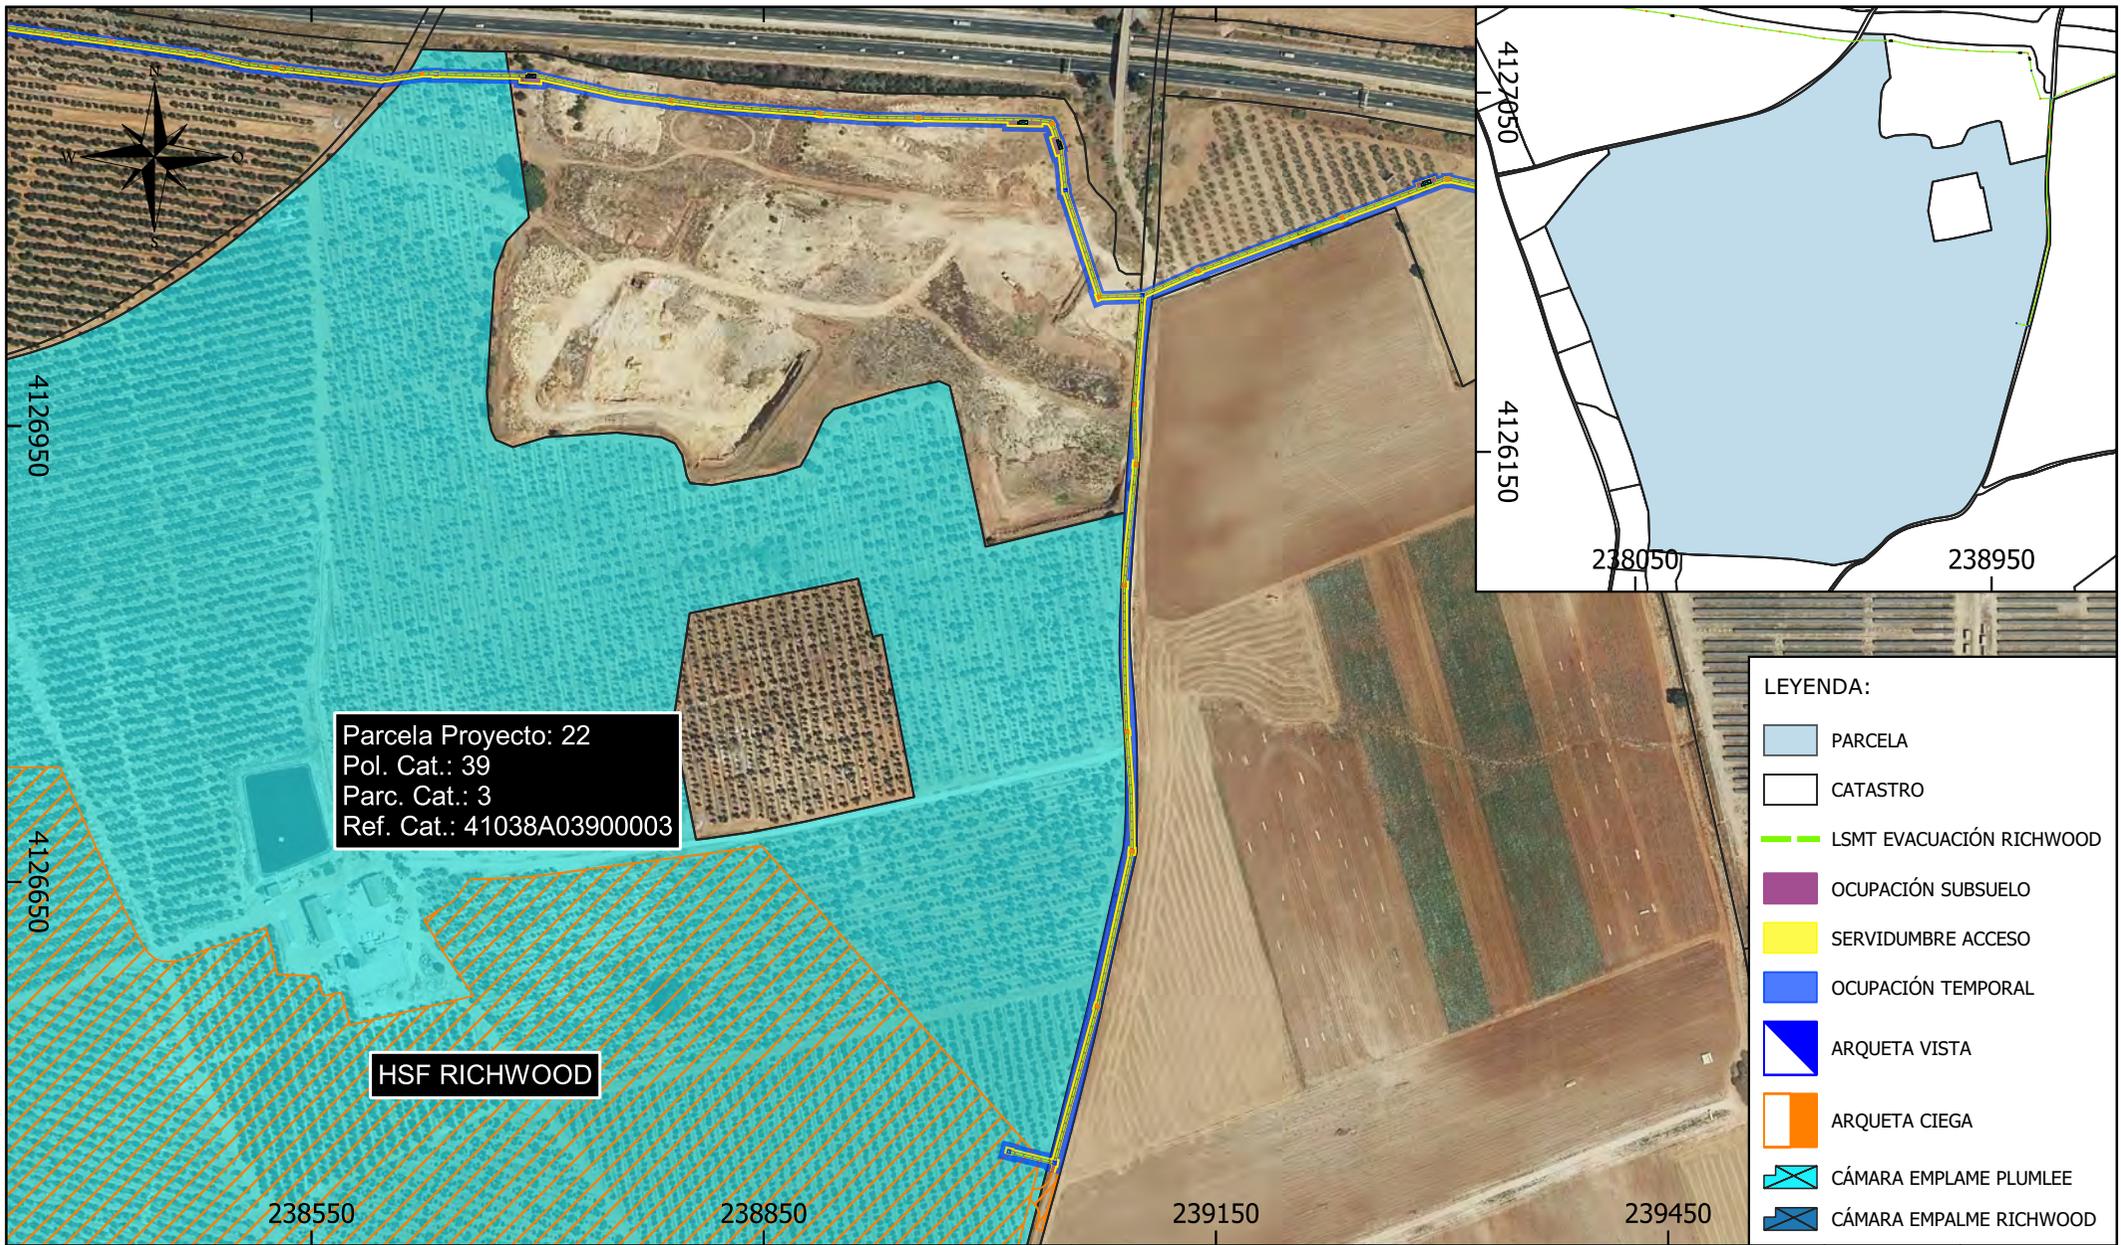


Parcela Proyecto: 22
 Pol. Cat.: 39
 Parc. Cat.: 3
 Ref. Cat.: 41038A03900003

HSF RICHWOOD

- LEYENDA:**
- PARCELA
 - CATASTRO
 - LSMT EVACUACIÓN RICHWOOD
 - OCUPACIÓN SUBSUELO
 - SERVIDUMBRE ACCESO
 - OCUPACIÓN TEMPORAL
 - ARQUETA VISTA
 - ARQUETA CIEGA
 - CÁMARA EMPLAME PLUMLEE
 - CÁMARA EMPALME RICHWOOD

Parcela Proyecto	Nombre Titular	Datos de la Parcela					Zanja		Dispositivos Necesarios			Servidumbre Acceso (m ²)	Ocupación Temporal (m ²)	Uso s/catastro
		Término Municipal	Paraje	Pol. Cat.	Parc. Cat.	Ref. Catastral	Longitud (m)	Ocup. Subsuelo (m ²)	ud.	Nº	Sup. Ocup. (m ²)			
22	HACIENDA DOÑA ANA SL	DOS HERMANAS	DOÑA ANA	39	3	41038A03900003	97	203	2	-	8	208	616	Agrario

PROMOTOR: RICHWOOD INVEST, S.L.	El Ingeniero Técnico Industrial  CÉSAR SOLTERO SÁNCHEZ COL. Nº: 9119 COPITI	CONSULTOR: 	PROYECTO: INSTALACIÓN DE GENERACIÓN DE ENERGÍA ELÉCTRICA MEDIANTE TECNOLOGÍA SOLAR FOTOVOLTAICA DENOMINADA "FV RICHWOOD" Y LÍNEA SUBTERRÁNEA 30 KV DE EVACUACIÓN HASTA SUBESTACIÓN "ENTRENÚCLEOS PROMOTORES", UBICADA EN EL T.M. DOS HERMANAS (SEVILLA).	PLANO: RELACIÓN DE BIENES Y DERECHOS AFECTADOS POR LA INSTALACIÓN "HSF RICHWOOD"		
				FECHA: DIC 23 FORMATO: A4	Escala: 1:5.000	Nº PL.22

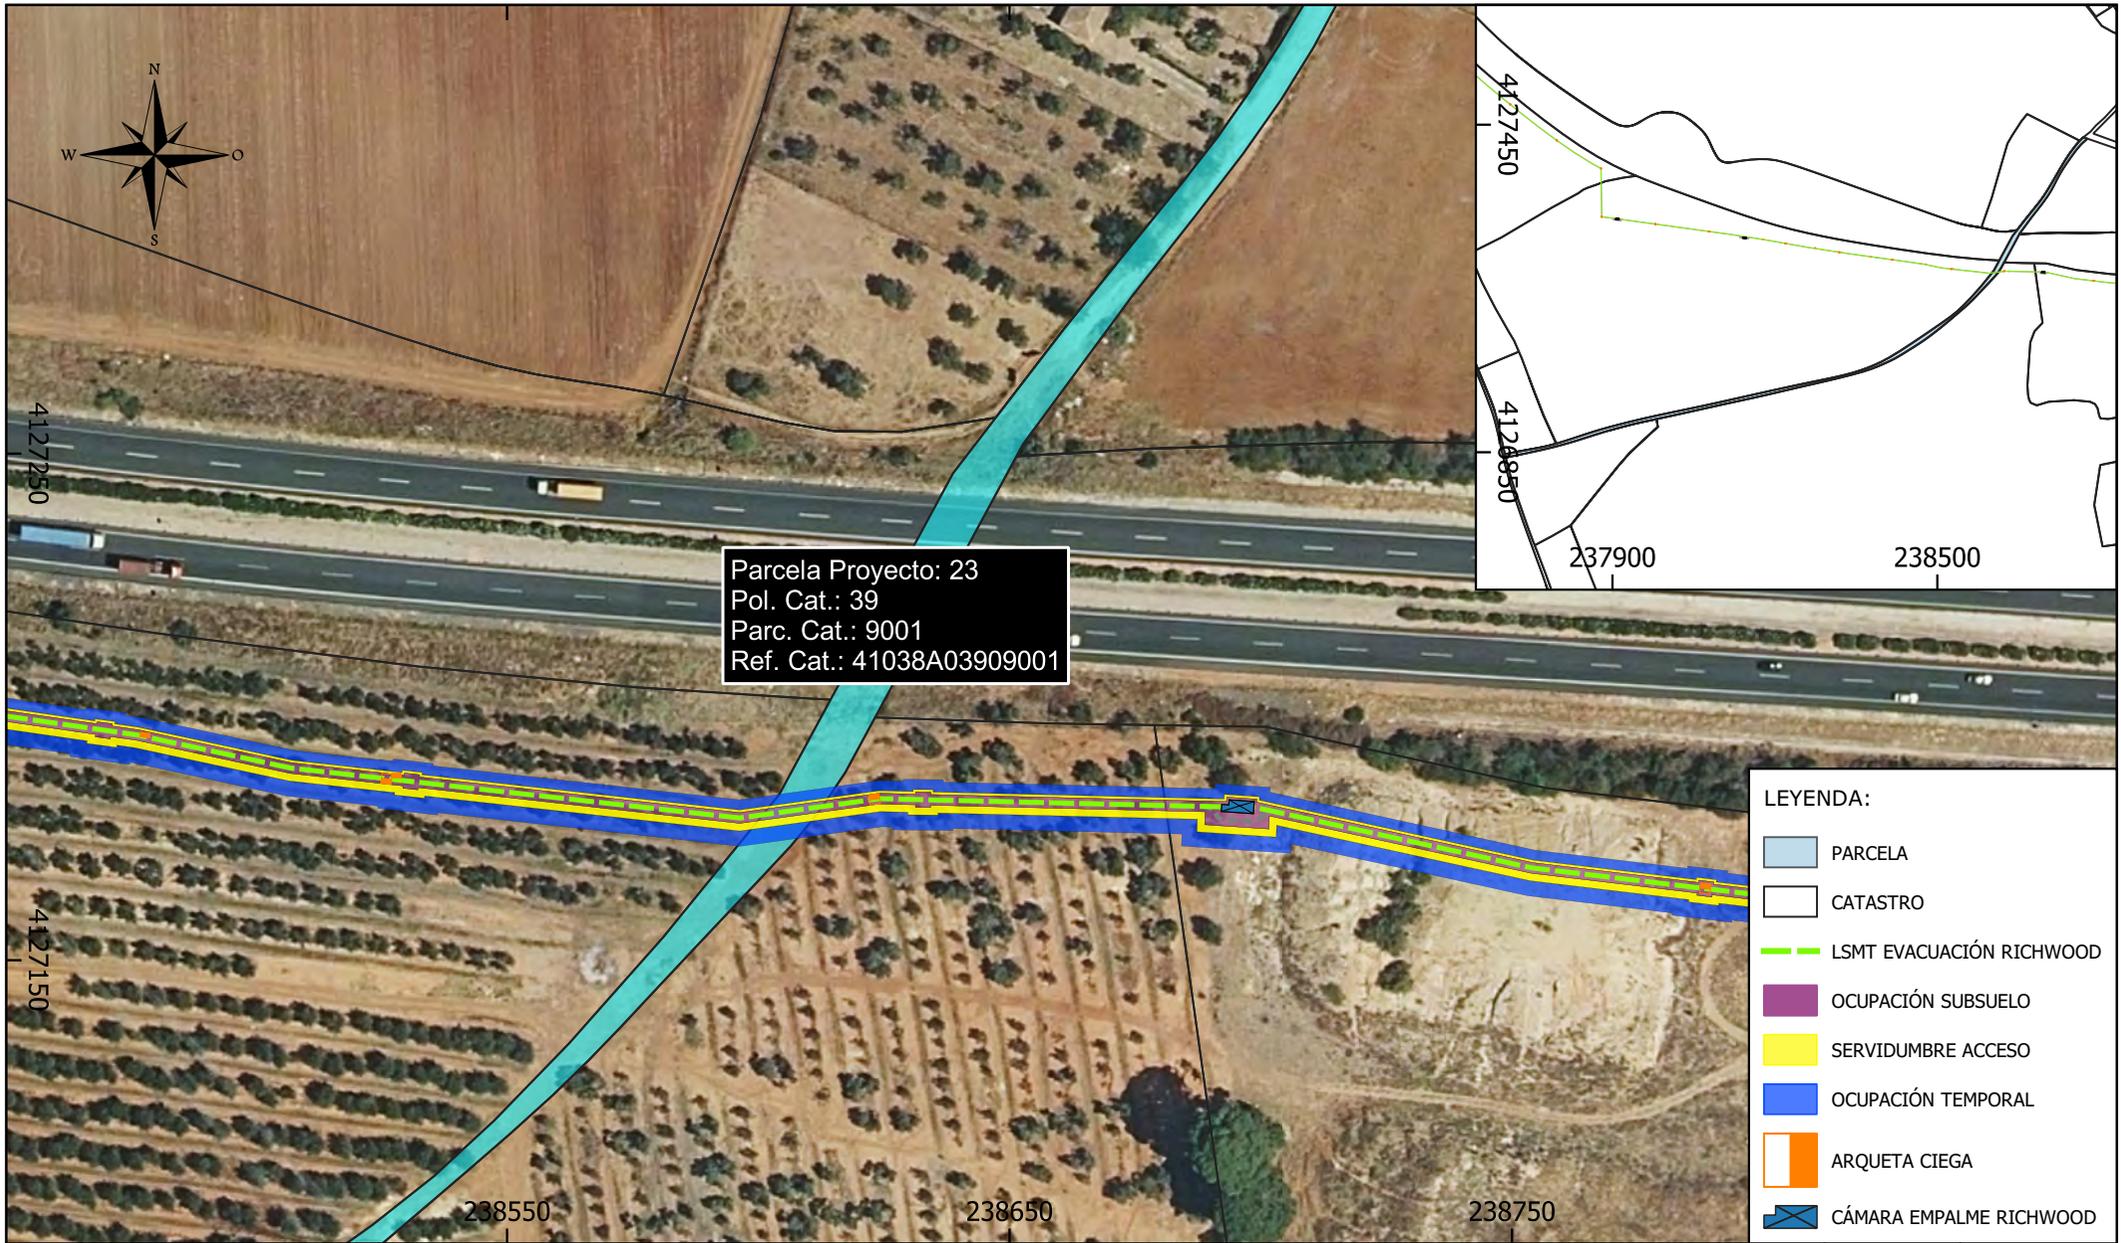


Parcela Proyecto: 23
 Pol. Cat.: 39
 Parc. Cat.: 9001
 Ref. Cat.: 41038A03909001

LEYENDA:

- PARCELA
- CATASTRO
- LSMT EVACUACIÓN RICHWOOD
- OCUPACIÓN SUBSUELO
- SERVIDUMBRE ACCESO
- OCUPACIÓN TEMPORAL
- ARQUETA CIEGA
- CÁMARA EMPALME RICHWOOD

Parcela Proyecto	Nombre Titular	Datos de la Parcela					Zanja		Dispositivos Necesarios			Servidumbre Acceso (m ²)	Ocupación Temporal (m ²)	Uso s/catastro
		Término Municipal	Paraje	Pol. Cat.	Parc. Cat.	Ref. Catastral	Longitud (m)	Ocup. Subsuelo (m ²)	ud.	Nº	Sup. Ocup. (m ²)			
23	AYUNTAMIENTO DE DOS HERMANAS	DOS HERMANAS	VARIOS	39	9001	41038A03909001	12	25	0	-	0	24	59	VT Vía de comunicación de dominio público

PROMOTOR: RICHWOOD INVEST, S.L.	El Ingeniero Técnico Industrial CÉSAR SOLTERO SÁNCHEZ COL. Nº: 9119 COPITI	CONSULTOR: 	PROYECTO: INSTALACIÓN DE GENERACIÓN DE ENERGÍA ELÉCTRICA MEDIANTE TECNOLOGÍA SOLAR FOTOVOLTAICA DENOMINADA "FV RICHWOOD" Y LÍNEA SUBTERRÁNEA 30 KV DE EVACUACIÓN HASTA SUBESTACIÓN "ENTRENÚCLEOS PROMOTORES", UBICADA EN EL T.M. DOS HERMANAS (SEVILLA).	PLANO: RELACIÓN DE BIENES Y DERECHOS AFECTADOS POR LA INSTALACIÓN "HSF RICHWOOD"
				FECHA: DIC 23 Escala: 1:1.500 Nº: PL.23
				FORMATO: A4

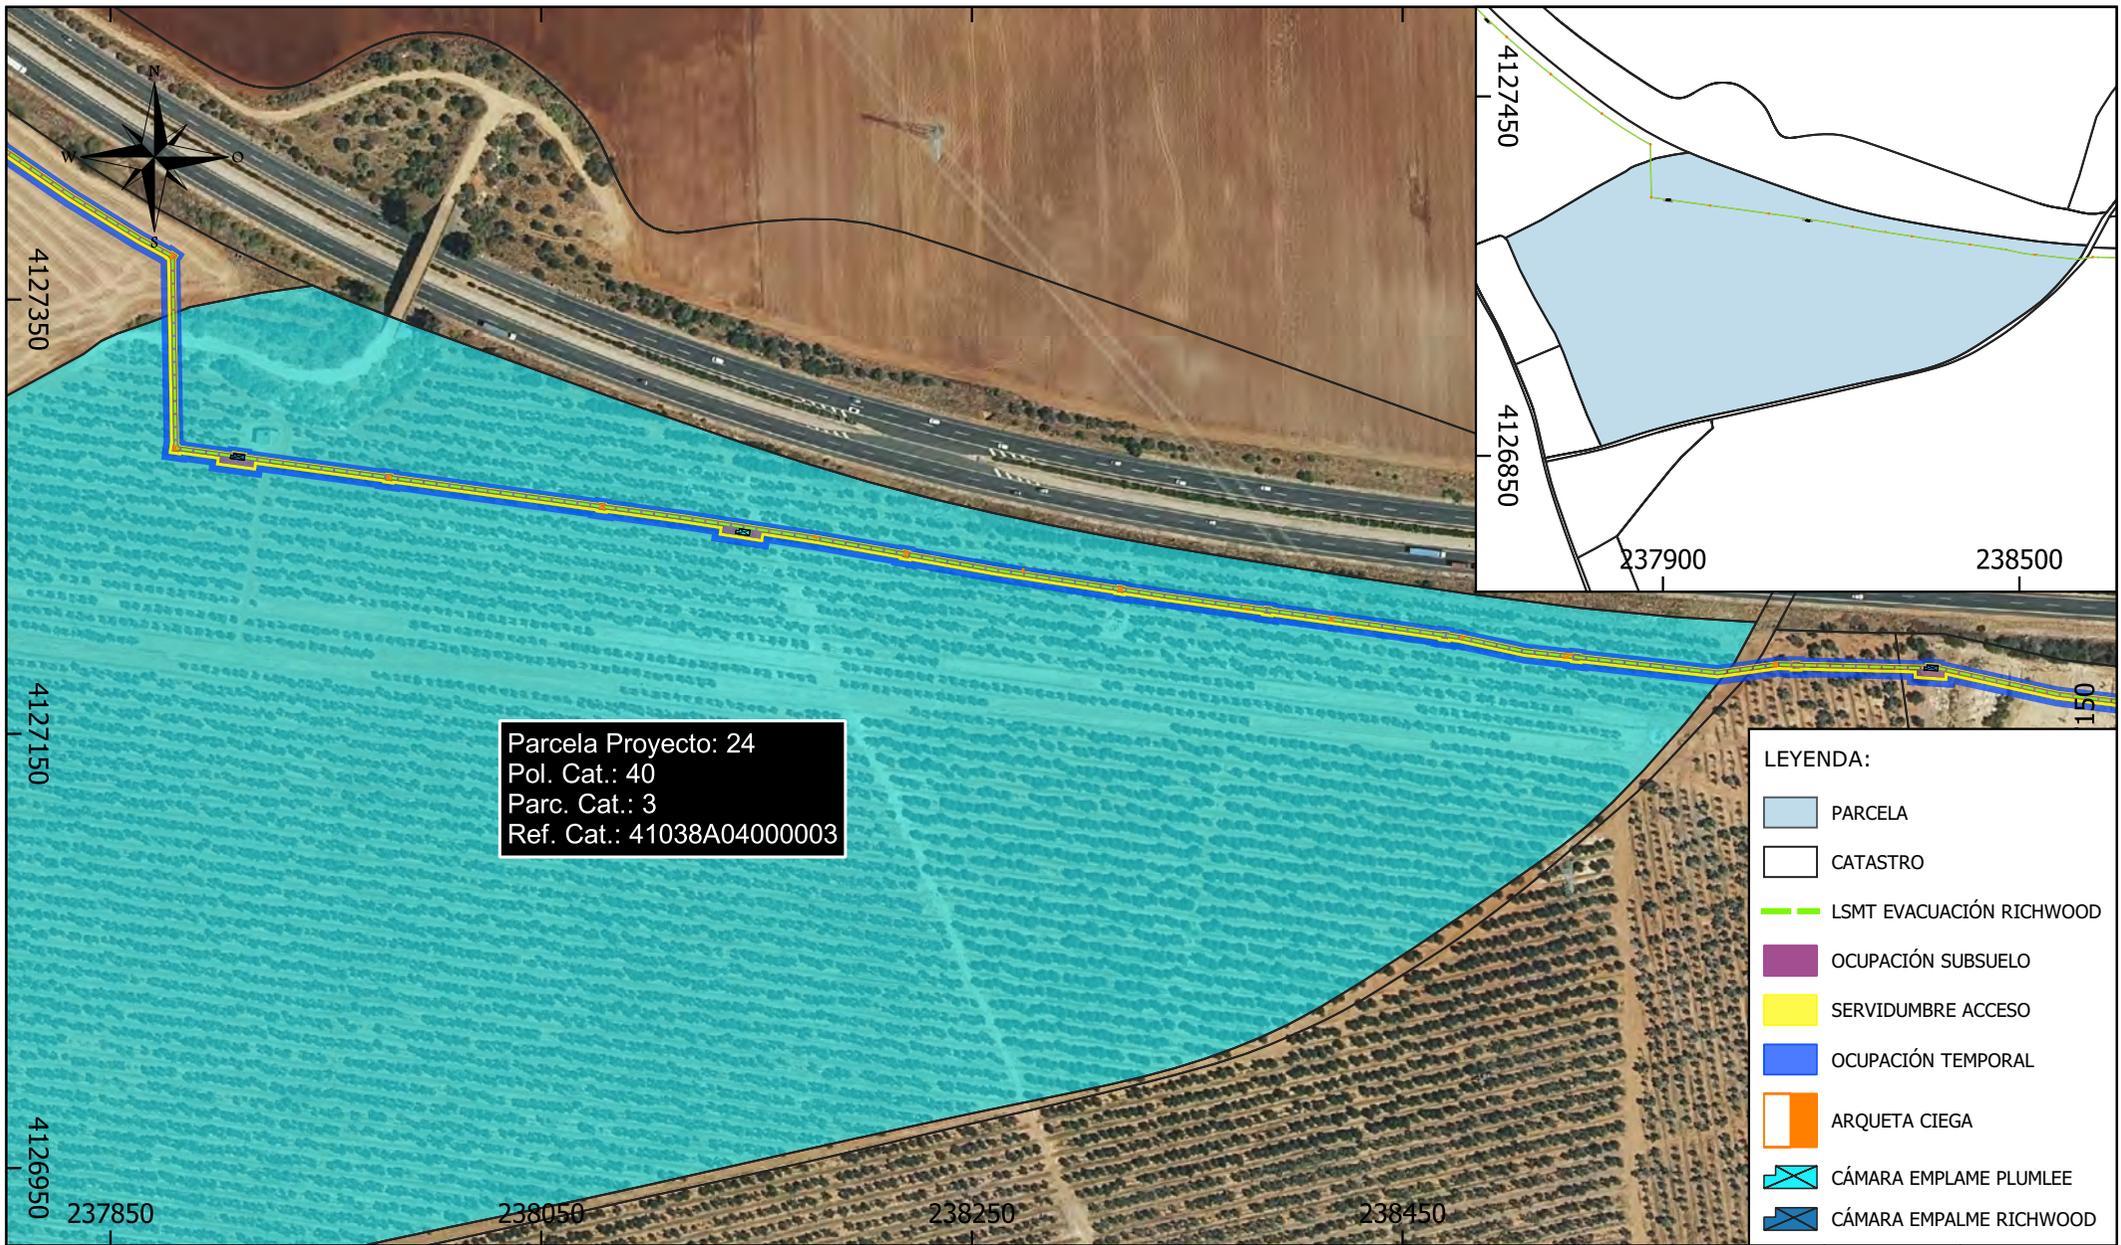


Parcela Proyecto: 24
 Pol. Cat.: 40
 Parc. Cat.: 3
 Ref. Cat.: 41038A04000003

LEYENDA:

- PARCELA
- CATASTRO
- LSMT EVACUACIÓN RICHWOOD
- OCUPACIÓN SUBSUELO
- SERVIDUMBRE ACCESO
- OCUPACIÓN TEMPORAL
- ARQUETA CIEGA
- CÁMARA EMPLAME PLUMLEE
- CÁMARA EMPALME RICHWOOD

Parcela Proyecto	Nombre Titular	Datos de la Parcela					Zanja		Dispositivos Necesarios			Servidumbre Acceso (m ²)	Ocupación Temporal (m ²)	Uso s/catastro
		Término Municipal	Paraje	Pol. Cat.	Parc. Cat.	Ref. Catastral	Longitud (m)	Ocup. Subsuelo (m ²)	ud.	Nº	Sup. Ocup. (m ²)			
24	HACIENDA DOÑA ANA SL	DOS HERMANAS	MONTELIRIO	40	3	41038A04000003	790	1.784	8	-	43	1.615	4.031	Agrario


PROMOTOR: RICHWOOD INVEST, S.L.	El Ingeniero Técnico Industrial CÉSAR SOLTERO SÁNCHEZ COL. Nº: 9119 COPITI	CONSULTOR: 	PROYECTO: INSTALACIÓN DE GENERACIÓN DE ENERGÍA ELÉCTRICA MEDIANTE TECNOLOGÍA SOLAR FOTOVOLTAICA DENOMINADA "FV RICHWOOD" Y LÍNEA SUBTERRÁNEA 30 KV DE EVACUACIÓN HASTA SUBESTACIÓN "ENTRENÚCLEOS PROMOTORES", UBICADA EN EL T.M. DOS HERMANAS (SEVILLA).	PLANO: RELACIÓN DE BIENES Y DERECHOS AFECTADOS POR LA INSTALACIÓN "HSF RICHWOOD"		
				FECHA: DIC 23 FORMATO: A4	Escala: 1:3.500	Nº PL.24

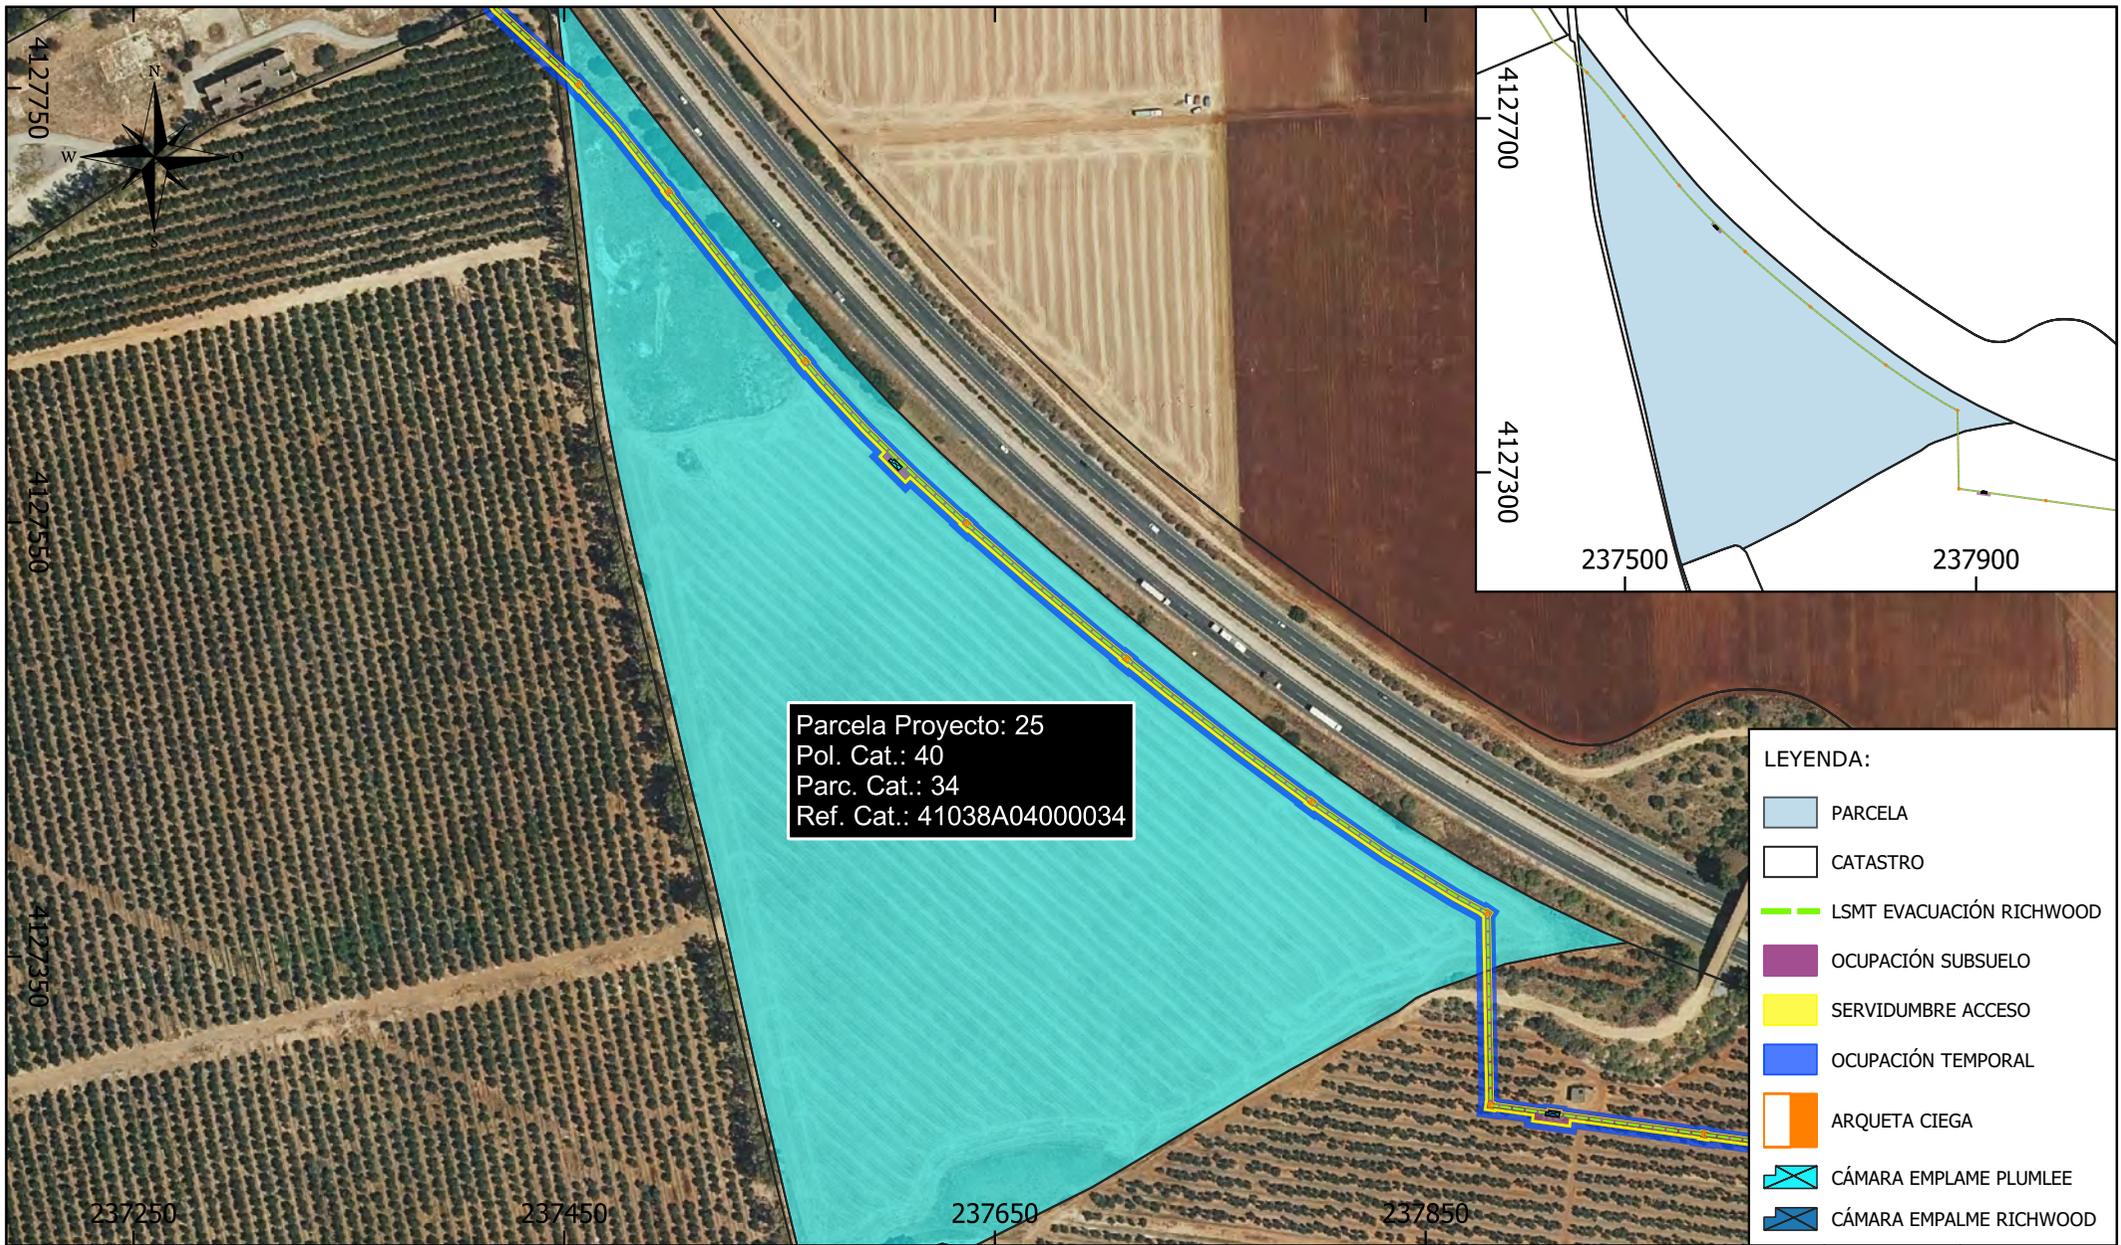

- LEYENDA:**
- PARCELA
 - CATASTRO
 - LSMT EVACUACIÓN RICHWOOD
 - OCUPACIÓN SUBSUELO
 - SERVIDUMBRE ACCESO
 - OCUPACIÓN TEMPORAL
 - ARQUETA CIEGA
 - CÁMARA EMPLAME PLUMLEE
 - CÁMARA EMPALME RICHWOOD

Parcela Proyecto	Nombre Titular	Datos de la Parcela					Zanja		Dispositivos Necesarios			Servidumbre Acceso (m ²)	Ocupación Temporal (m ²)	Uso s/catastro
		Término Municipal	Paraje	Pol. Cat.	Parc. Cat.	Ref. Catastral	Longitud (m)	Ocup. Subsuelo (m ²)	ud.	Nº	Sup. Ocup. (m ²)			
25	GESTION EMPRESARIAL GONZAR SL	DOS HERMANAS	MONTELIRIO	40	34	41038A04000034	608	1.342	7	-	28	1.234	3.078	Agrario

PROMOTOR: RICHWOOD INVEST, S.L.	El Ingeniero Técnico Industrial  CÉSAR SOLTERO SÁNCHEZ COL. Nº: 9119 COPITI	CONSULTOR: 	PROYECTO: INSTALACIÓN DE GENERACIÓN DE ENERGÍA ELÉCTRICA MEDIANTE TECNOLOGÍA SOLAR FOTOVOLTAICA DENOMINADA "FV RICHWOOD" Y LÍNEA SUBTERRÁNEA 30 KV DE EVACUACIÓN HASTA SUBESTACIÓN "ENTRENÚCLEOS PROMOTORES", UBICADA EN EL T.M. DOS HERMANAS (SEVILLA).	PLANO: RELACIÓN DE BIENES Y DERECHOS AFECTADOS POR LA INSTALACIÓN "HSF RICHWOOD"
				FECHA: DIC 23 FORMATO: A4
				Escala: 1:3.500 Nº: PL.25

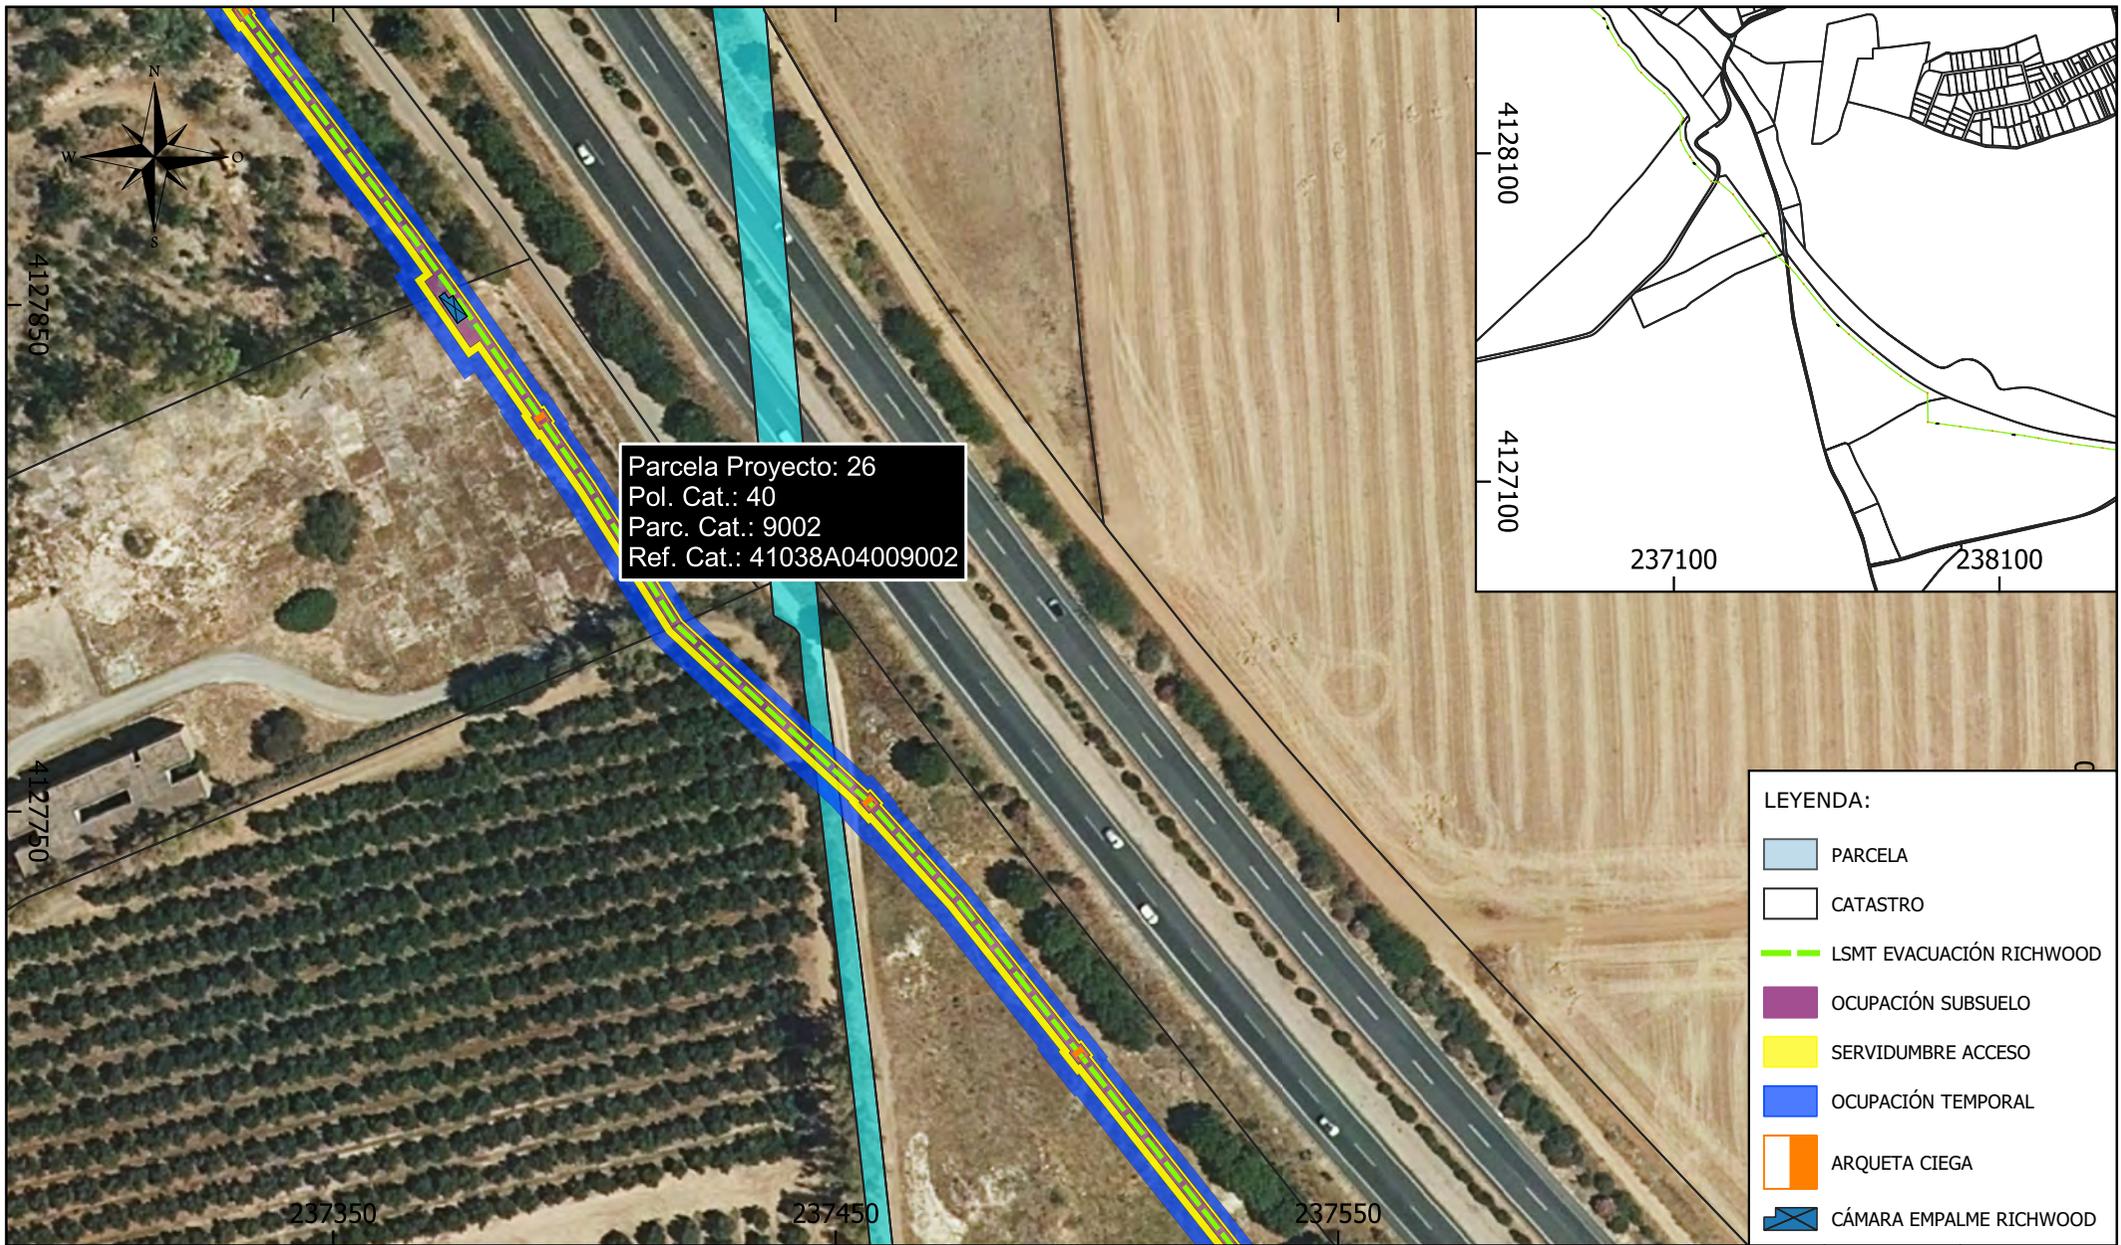


Parcela Proyecto: 26
 Pol. Cat.: 40
 Parc. Cat.: 9002
 Ref. Cat.: 41038A04009002



- LEYENDA:**
- PARCELA
 - CATASTRO
 - LSMT EVACUACIÓN RICHWOOD
 - OCUPACIÓN SUBSUELO
 - SERVIDUMBRE ACCESO
 - OCUPACIÓN TEMPORAL
 - ARQUETA CIEGA
 - CÁMARA EMPALME RICHWOOD

Parcela Proyecto	Nombre Titular	Datos de la Parcela					Zanja		Dispositivos Necesarios			Servidumbre Acceso (m ²)	Ocupación Temporal (m ²)	Uso s/catastro
		Término Municipal	Paraje	Pol. Cat.	Parc. Cat.	Ref. Catastral	Longitud (m)	Ocup. Subsuelo (m ²)	ud.	Nº	Sup. Ocup. (m ²)			
26	AYUNTAMIENTO DE DOS HERMANAS	DOS HERMANAS	VARIOS	40	9002	41038A04009002	6	13	0	-	0	13	32	VT Vía de comunicación de dominio público

PROMOTOR: RICHWOOD INVEST, S.L.	El Ingeniero Técnico Industrial  CÉSAR SOLTERO SÁNCHEZ COL. Nº: 9119 COPITI	CONSULTOR: 	PROYECTO: INSTALACIÓN DE GENERACIÓN DE ENERGÍA ELÉCTRICA MEDIANTE TECNOLOGÍA SOLAR FOTOVOLTAICA DENOMINADA "FV RICHWOOD" Y LÍNEA SUBTERRÁNEA 30 KV DE EVACUACIÓN HASTA SUBESTACIÓN "ENTRENÚCLEOS PROMOTORES", UBICADA EN EL T.M. DOS HERMANAS (SEVILLA).	PLANO: RELACIÓN DE BIENES Y DERECHOS AFECTADOS POR LA INSTALACIÓN "HSF RICHWOOD"
				FECHA: DIC 23 FORMATO: A4
				Escala: 1:1.500 Nº: PL.26

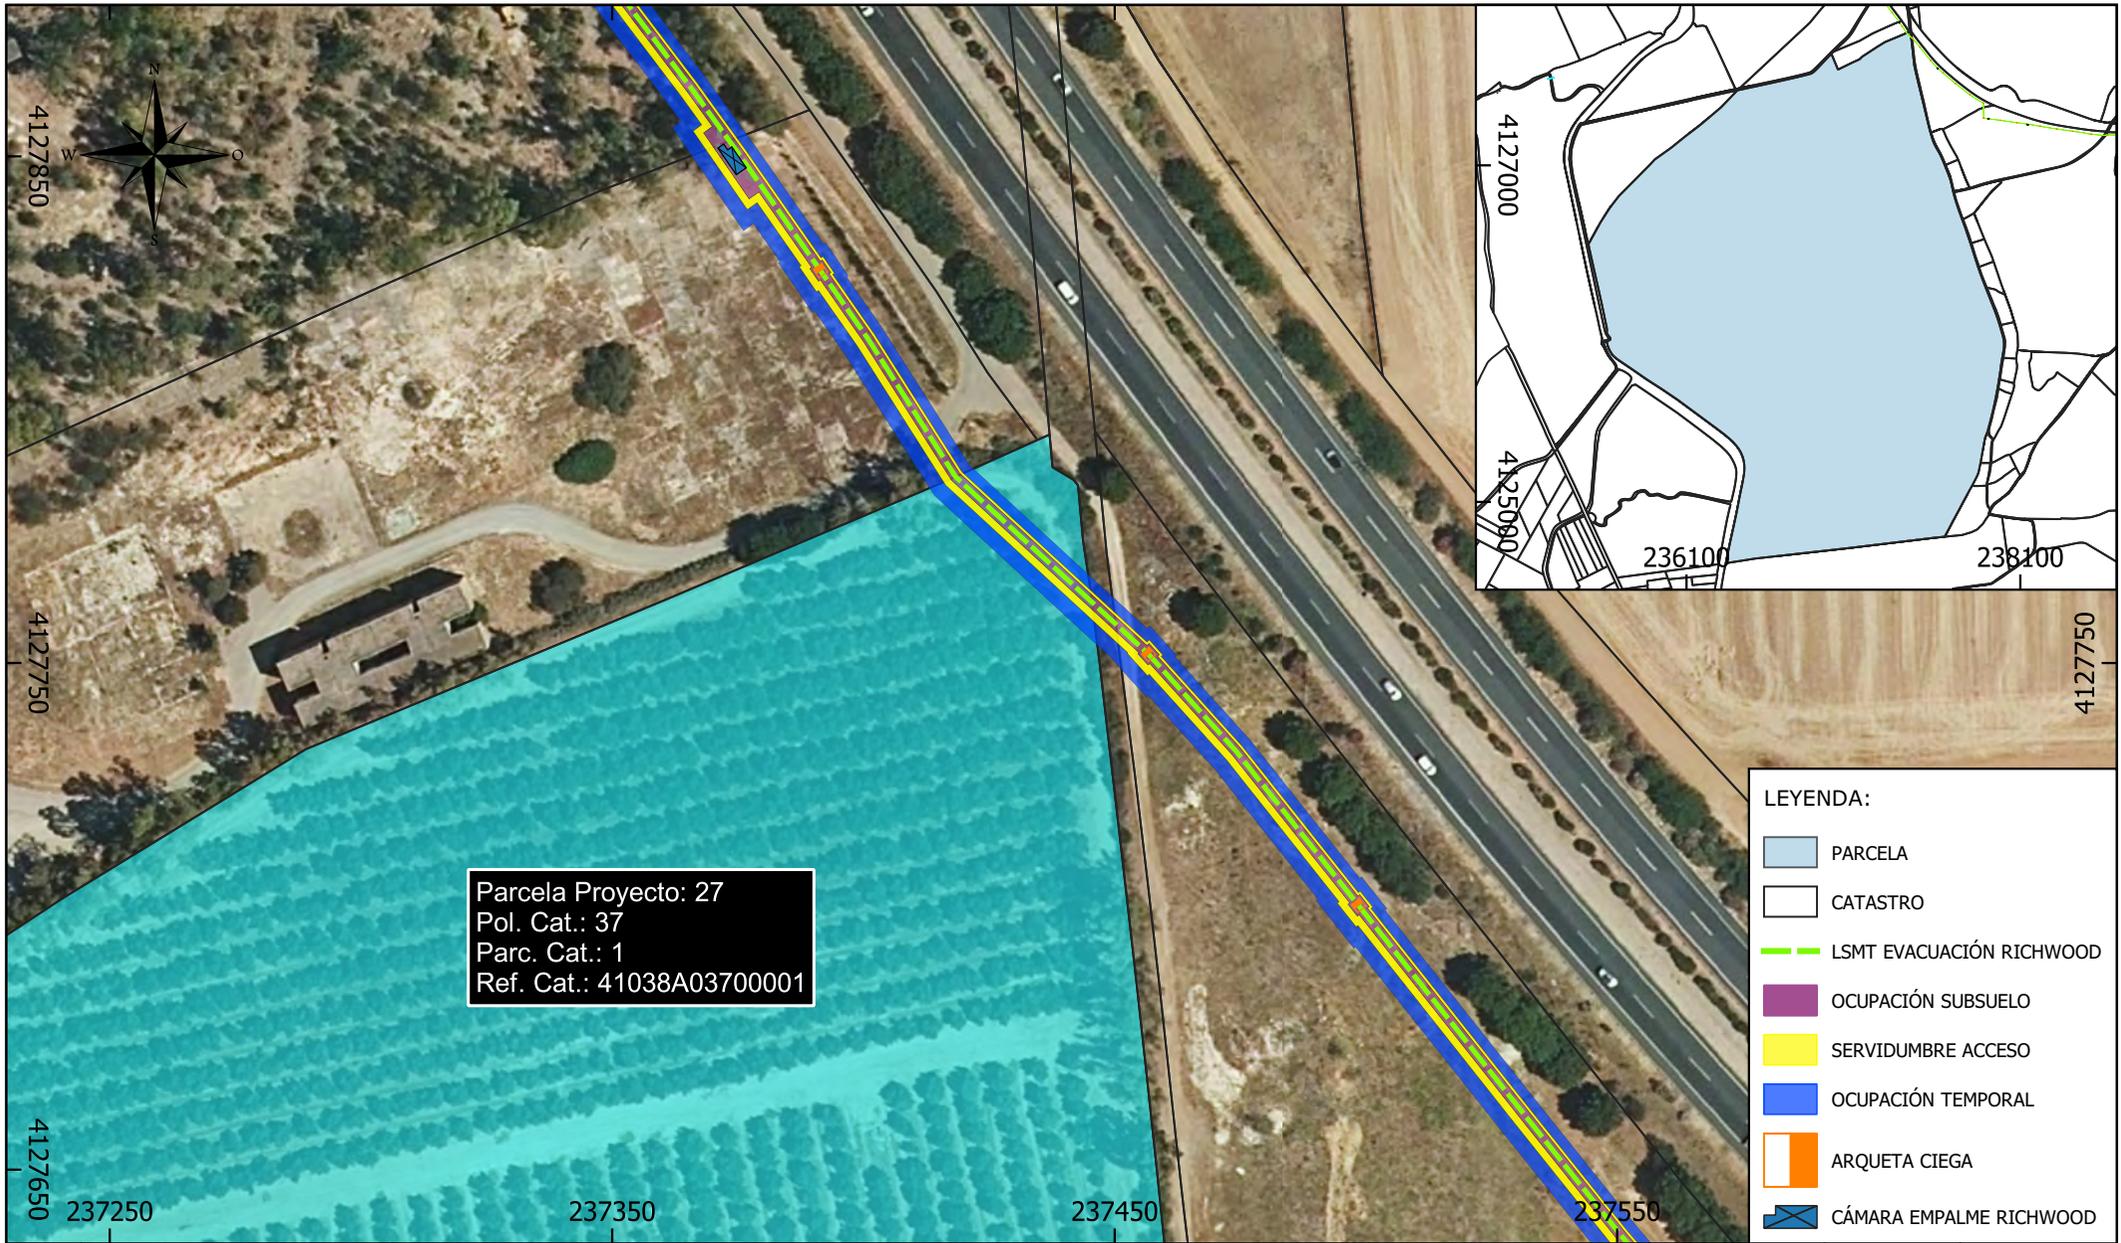


Parcela Proyecto: 27
 Pol. Cat.: 37
 Parc. Cat.: 1
 Ref. Cat.: 41038A03700001

LEYENDA:

- PARCELA
- CATASTRO
- LSMT EVACUACIÓN RICHWOOD
- OCUPACIÓN SUBSUELO
- SERVIDUMBRE ACCESO
- OCUPACIÓN TEMPORAL
- ARQUETA CIEGA
- CÁMARA EMPALME RICHWOOD

Parcela Proyecto	Nombre Titular	Datos de la Parcela					Zanja		Dispositivos Necesarios			Servidumbre Acceso (m ²)	Ocupación Temporal (m ²)	Uso s/catastro
		Término Municipal	Paraje	Pol. Cat.	Parc. Cat.	Ref. Catastral	Longitud (m)	Ocup. Subsuelo (m ²)	ud.	Nº	Sup. Ocup. (m ²)			
27	OLIVARERA LA CORCHUELA SL	DOS HERMANAS	CORCHUELA	37	1	41038A03700001	37	77	0	-	0	77	195	Agrario

PROMOTOR: RICHWOOD INVEST, S.L.	El Ingeniero Técnico Industrial CÉSAR SOLTERO SÁNCHEZ COL. Nº: 9119 COPTI	CONSULTOR: ESASUR ENERGÍA	PROYECTO: INSTALACIÓN DE GENERACIÓN DE ENERGÍA ELÉCTRICA MEDIANTE TECNOLOGÍA SOLAR FOTOVOLTAICA DENOMINADA "FV RICHWOOD" Y LÍNEA SUBTERRÁNEA 30 KV DE EVACUACIÓN HASTA SUBESTACIÓN "ENTRENÚCLEOS PROMOTORES", UBICADA EN EL T.M. DOS HERMANAS (SEVILLA).	PLANO: RELACIÓN DE BIENES Y DERECHOS AFECTADOS POR LA INSTALACIÓN "HSF RICHWOOD"	
				FECHA: DIC 23 FORMATO: A4	Escala: 1:1.500 Nº PL.27

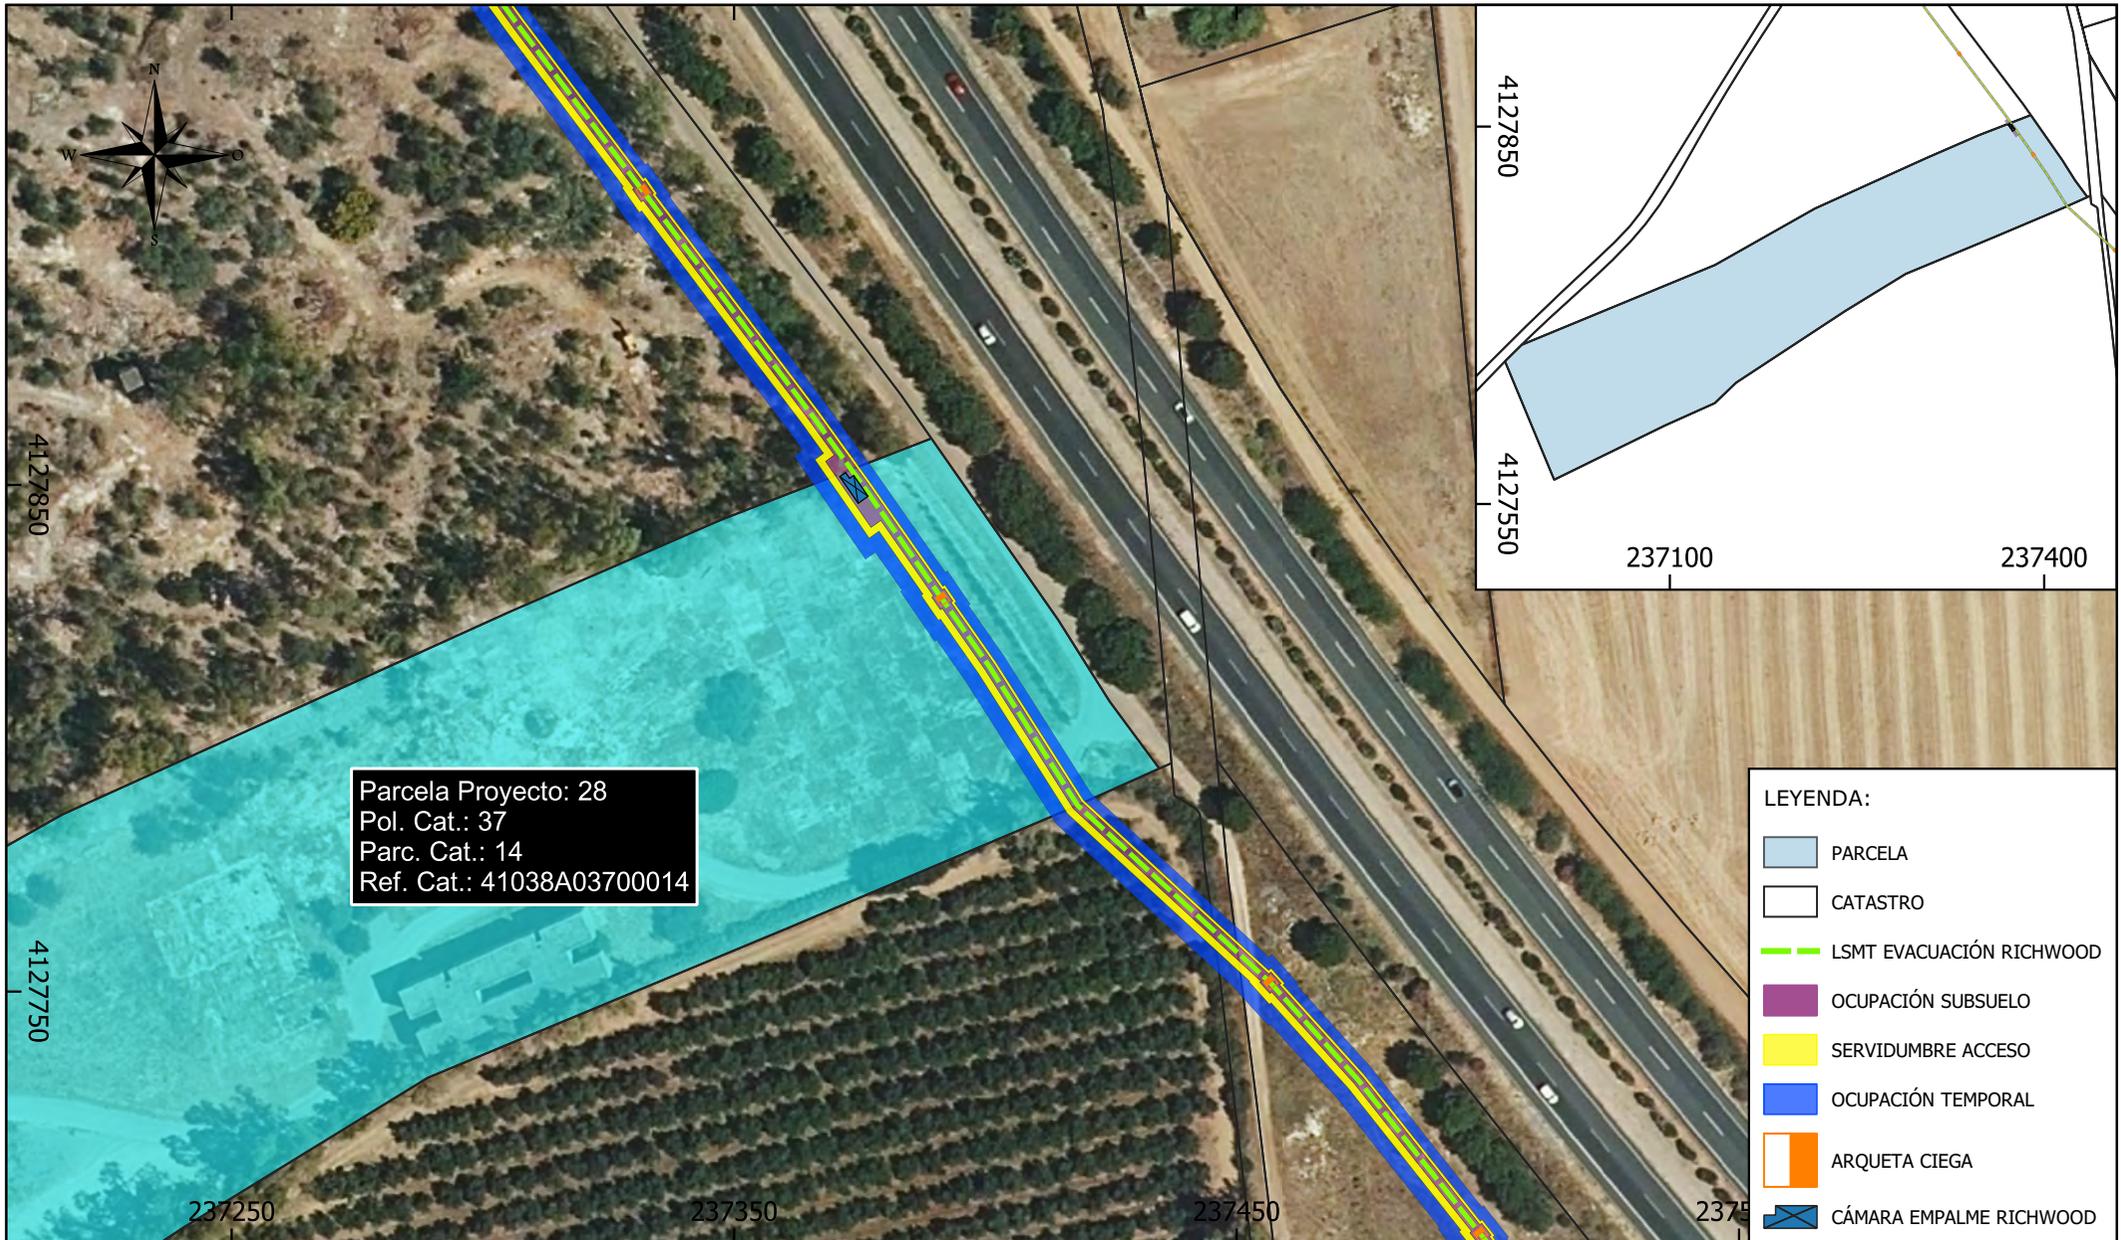

Parcela Proyecto: 28
 Pol. Cat.: 37
 Parc. Cat.: 14
 Ref. Cat.: 41038A03700014

LEYENDA:

- PARCELA
- CATASTRO
- LSMT EVACUACIÓN RICHWOOD
- OCUPACIÓN SUBSUELO
- SERVIDUMBRE ACCESO
- OCUPACIÓN TEMPORAL
- ARQUETA CIEGA
- CÁMARA EMPALME RICHWOOD

Parcela Proyecto	Nombre Titular	Datos de la Parcela					Zanja		Dispositivos Necesarios			Servidumbre Acceso (m ²)	Ocupación Temporal (m ²)	Uso s/catastro
		Término Municipal	Paraje	Pol. Cat.	Parc. Cat.	Ref. Catastral	Longitud (m)	Ocup. Subsuelo (m ²)	ud.	Nº	Sup. Ocup. (m ²)			
28	"AYUNTAMIENTO DE SEVILLA JUNTA DE ANDALUCÍA"	DOS HERMANAS	CORCHUELA	37	14	41038A03700014	80	199	2	-	19	167	415	Agrario

PROMOTOR: RICHWOOD INVEST, S.L.	El Ingeniero Técnico Industrial  CÉSAR SOLTERO SÁNCHEZ COL. Nº: 9119 COPITI	CONSULTOR: 	PROYECTO: INSTALACIÓN DE GENERACIÓN DE ENERGÍA ELÉCTRICA MEDIANTE TECNOLOGÍA SOLAR FOTOVOLTAICA DENOMINADA "FV RICHWOOD" Y LÍNEA SUBTERRÁNEA 30 KV DE EVACUACIÓN HASTA SUBESTACIÓN "ENTRENÚCLEOS PROMOTORES", UBICADA EN EL T.M. DOS HERMANAS (SEVILLA).	PLANO: RELACIÓN DE BIENES Y DERECHOS AFECTADOS POR LA INSTALACIÓN "HSF RICHWOOD"		
				FECHA: DIC 23 FORMATO: A4	Escala: 1:1.500	Nº PL.28




Parcela Proyecto: 29
 Pol. Cat.: 37
 Parc. Cat.: 17
 Ref. Cat.: 41038A03700017

LEYENDA:

- PARCELA
- CATASTRO
- LSMT EVACUACIÓN RICHWOOD
- OCUPACIÓN SUBSUELO
- SERVIDUMBRE ACCESO
- OCUPACIÓN TEMPORAL
- ARQUETA CIEGA
- CÁMARA EMPALME RICHWOOD

Parcela Proyecto	Nombre Titular	Datos de la Parcela					Zanja		Dispositivos Necesarios			Servidumbre Acceso (m ²)	Ocupación Temporal (m ²)	Uso s/catastro
		Término Municipal	Paraje	Pol. Cat.	Parc. Cat.	Ref. Catastral	Longitud (m)	Ocup. Subsuelo (m ²)	ud.	Nº	Sup. Ocup. (m ²)			
29	OLIVARERA LA CORCHUELA SL	DOS HERMANAS	LOS RUBIOS	37	17	41038A03700017	216	469	3	-	12	436	1.091	Agrario

PROMOTOR: RICHWOOD INVEST, S.L.	El Ingeniero Técnico Industrial  CÉSAR SOLTERO SÁNCHEZ COL. Nº: 9119 COPITI	CONSULTOR: 	PROYECTO: INSTALACIÓN DE GENERACIÓN DE ENERGÍA ELÉCTRICA MEDIANTE TECNOLOGÍA SOLAR FOTOVOLTAICA DENOMINADA "FV RICHWOOD" Y LÍNEA SUBTERRÁNEA 30 KV DE EVACUACIÓN HASTA SUBESTACIÓN "ENTRENÚCLEOS PROMOTORES", UBICADA EN EL T.M. DOS HERMANAS (SEVILLA).	PLANO: RELACIÓN DE BIENES Y DERECHOS AFECTADOS POR LA INSTALACIÓN "HSF RICHWOOD"	
				FECHA: DIC 23 FORMATO: A4	Escala: 1:1.500 Nº: PL.29

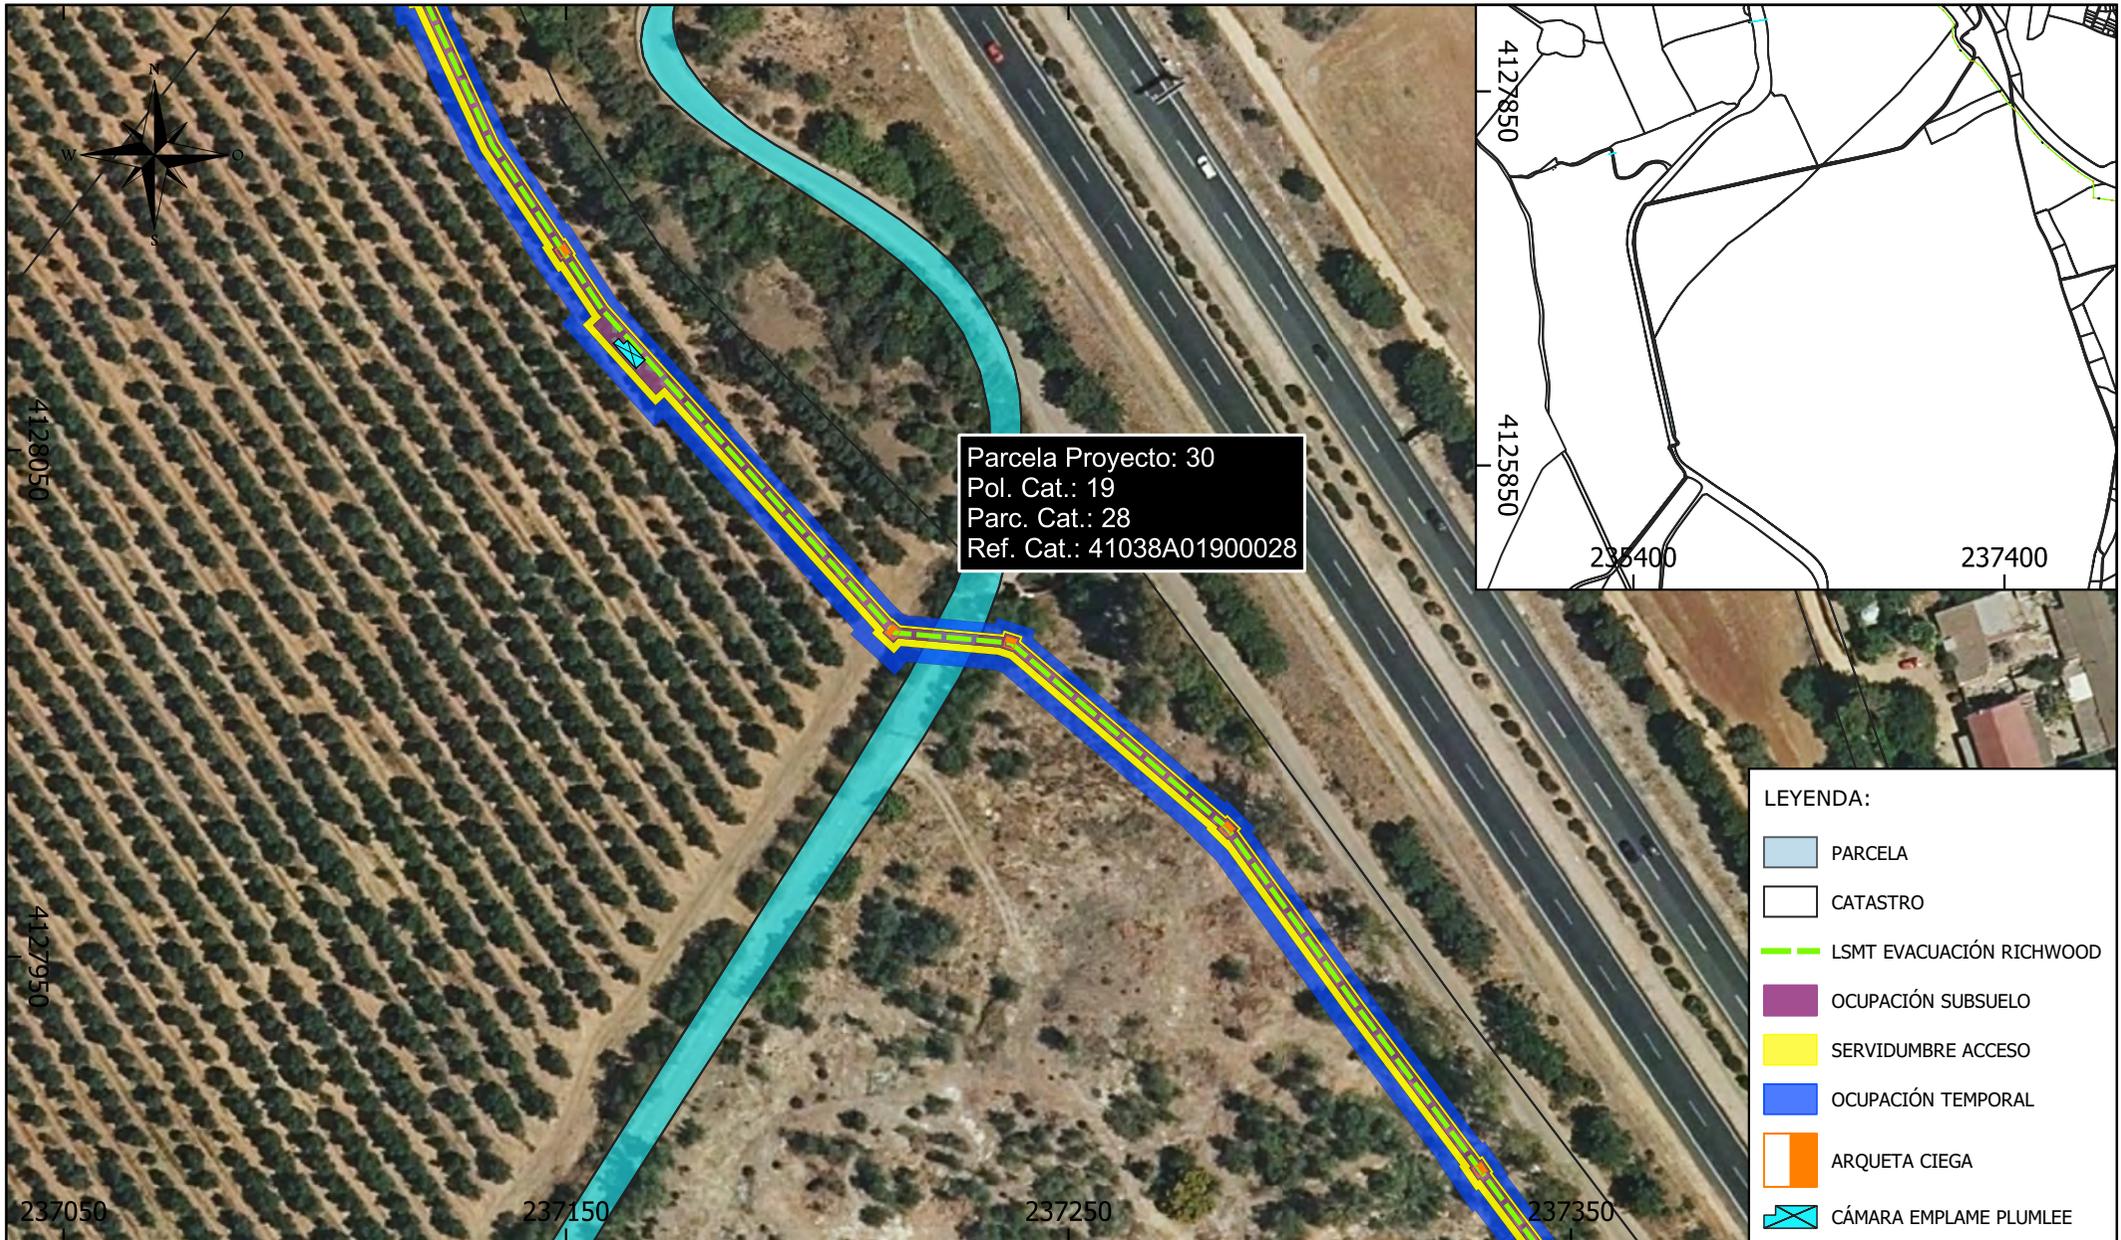


Parcela Proyecto: 30
 Pol. Cat.: 19
 Parc. Cat.: 28
 Ref. Cat.: 41038A01900028

LEYENDA:

- PARCELA
- CATASTRO
- LSMT EVACUACIÓN RICHWOOD
- OCUPACIÓN SUBSUELO
- SERVIDUMBRE ACCESO
- OCUPACIÓN TEMPORAL
- ARQUETA CIEGA
- CÁMARA EMPLAME PLUMLEE

Parcela Proyecto	Nombre Titular	Datos de la Parcela					Zanja		Dispositivos Necesarios			Servidumbre Acceso (m ²)	Ocupación Temporal (m ²)	Uso s/catastro
		Término Municipal	Paraje	Pol. Cat.	Parc. Cat.	Ref. Catastral	Longitud (m)	Ocup. Subsuelo (m ²)	ud.	Nº	Sup. Ocup. (m ²)			
30	OLIVARERA LA CORCHUELA SL	DOS HERMANAS	HACIENDA LA CORCHUELA	19	28	41038A01900028	10	20	0	-	0	20	49	Agrario

PROMOTOR: RICHWOOD INVEST, S.L.	El Ingeniero Técnico Industrial CÉSAR SOLTERO SÁNCHEZ COL. Nº: 9119 COPITI	CONSULTOR: 	PROYECTO: INSTALACIÓN DE GENERACIÓN DE ENERGÍA ELÉCTRICA MEDIANTE TECNOLOGÍA SOLAR FOTOVOLTAICA DENOMINADA "FV RICHWOOD" Y LÍNEA SUBTERRÁNEA 30 KV DE EVACUACIÓN HASTA SUBESTACIÓN "ENTRENÚCLEOS PROMOTORES", UBICADA EN EL T.M. DOS HERMANAS (SEVILLA).	PLANO: RELACIÓN DE BIENES Y DERECHOS AFECTADOS POR LA INSTALACIÓN "HSF RICHWOOD"
				FECHA: DIC 23 FORMATO: A4
				Escala: 1:1.500 Nº: PL.30

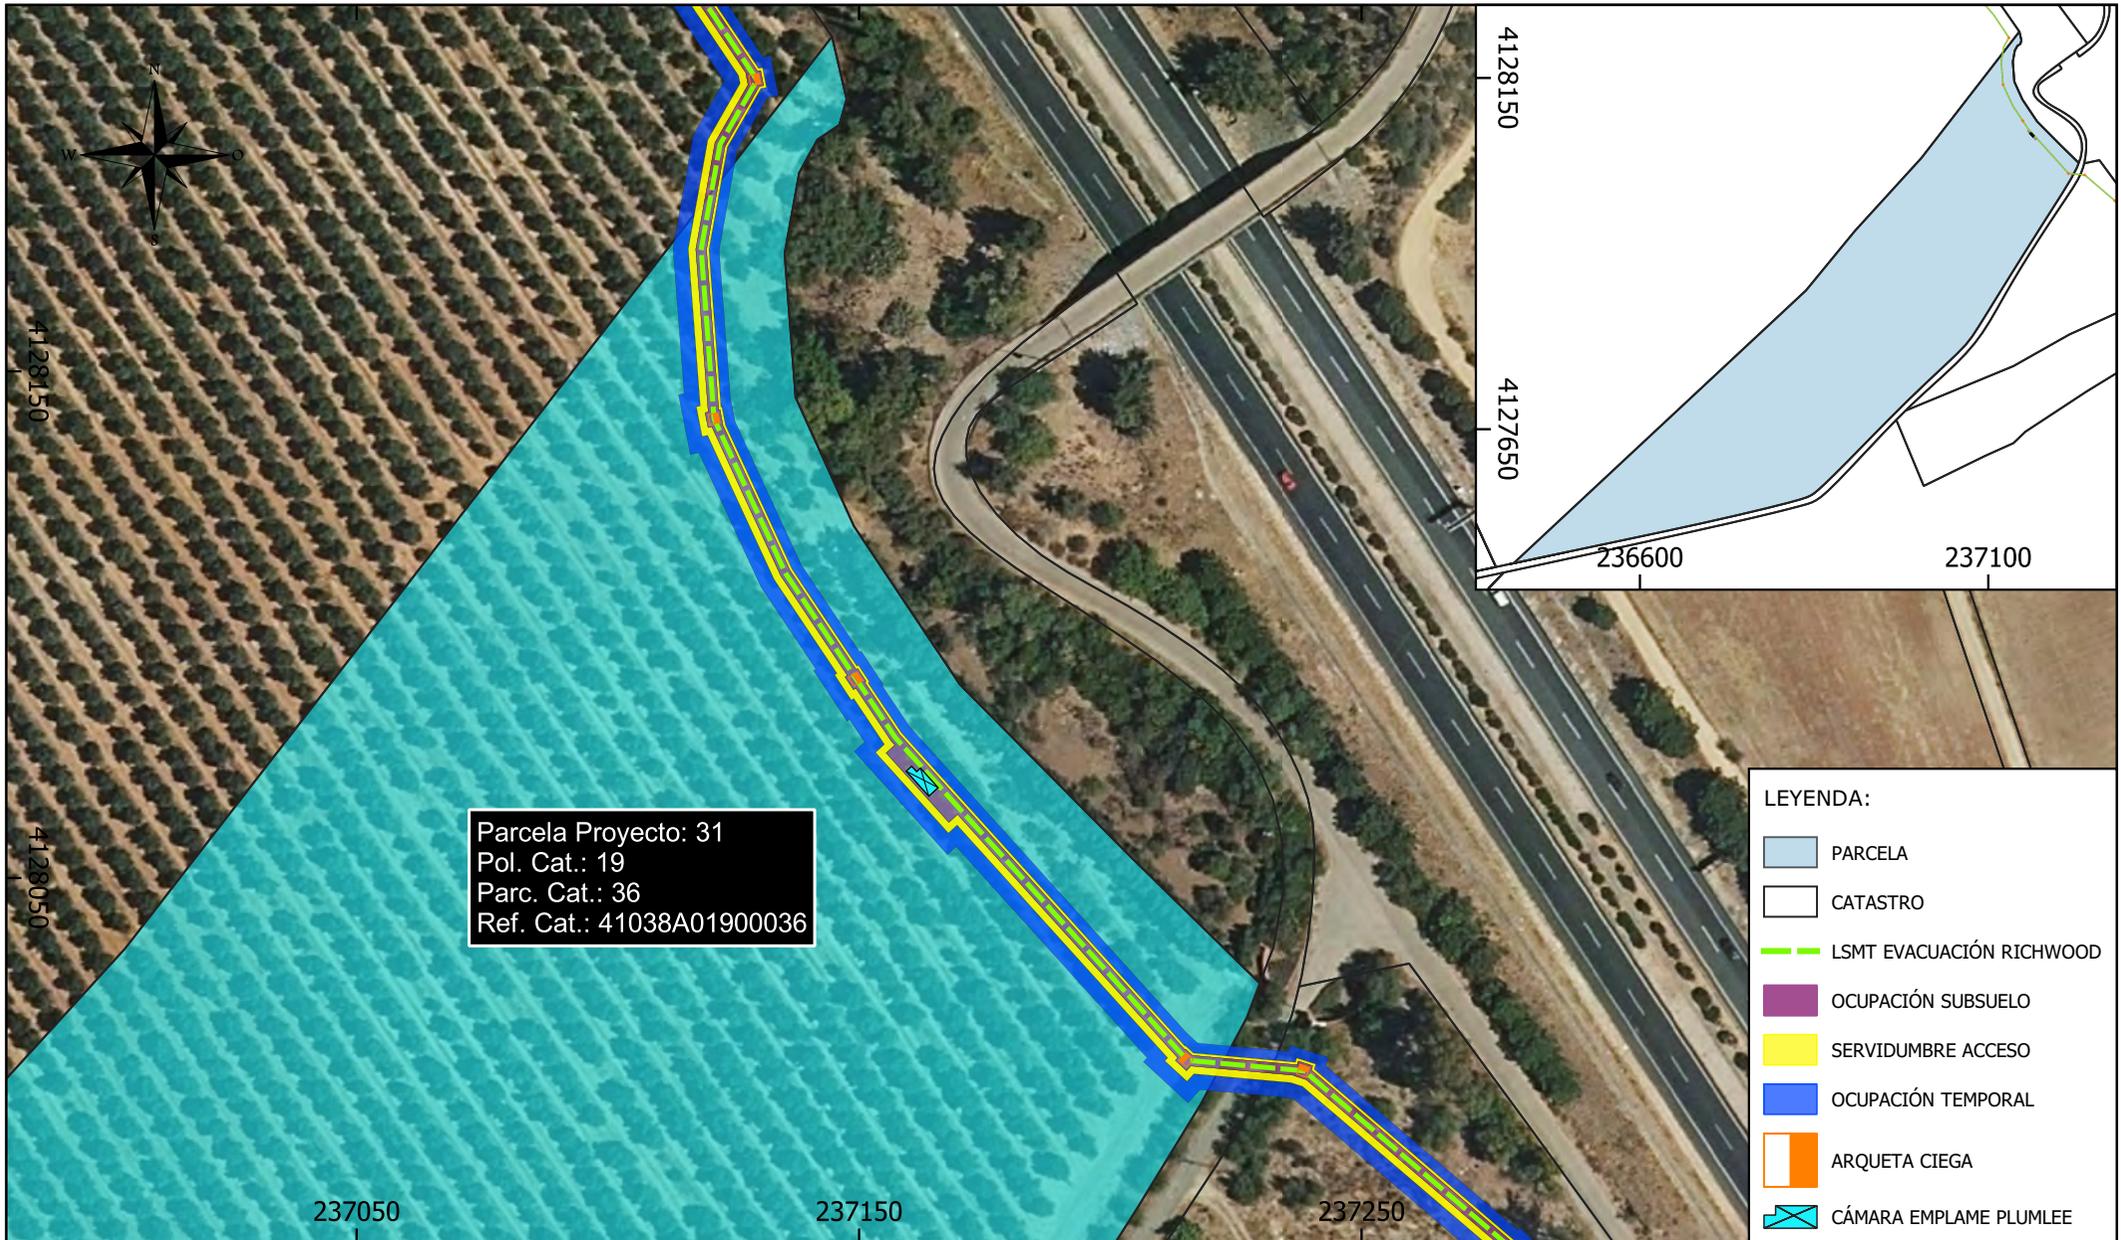

Parcela Proyecto: 31
 Pol. Cat.: 19
 Parc. Cat.: 36
 Ref. Cat.: 41038A01900036

LEYENDA:

- PARCELA
- CATASTRO
- LSMT EVACUACIÓN RICHWOOD
- OCUPACIÓN SUBSUELO
- SERVIDUMBRE ACCESO
- OCUPACIÓN TEMPORAL
- ARQUETA CIEGA
- CÁMARA EMPLAME PLUMLEE

Parcela Proyecto	Nombre Titular	Datos de la Parcela					Zanja		Dispositivos Necesarios			Servidumbre Acceso (m ²)	Ocupación Temporal (m ²)	Uso s/catastro
		Término Municipal	Paraje	Pol. Cat.	Parc. Cat.	Ref. Catastral	Longitud (m)	Ocup. Subsuelo (m ²)	ud.	Nº	Sup. Ocup. (m ²)			
31	OLIVARERA LA CORCHUELA SL	DOS HERMANAS	CORCHUELA	19	36	41038A01900036	211	494	3	-	12	435	1.085	Agrario

PROMOTOR: RICHWOOD INVEST, S.L.	El Ingeniero Técnico Industrial  CÉSAR SOLTERO SÁNCHEZ COL. Nº: 9119 COPITI	CONSULTOR: 	PROYECTO: INSTALACIÓN DE GENERACIÓN DE ENERGÍA ELÉCTRICA MEDIANTE TECNOLOGÍA SOLAR FOTOVOLTAICA DENOMINADA "FV RICHWOOD" Y LÍNEA SUBTERRÁNEA 30 KV DE EVACUACIÓN HASTA SUBESTACIÓN "ENTRENÚCLEOS PROMOTORES", UBICADA EN EL T.M. DOS HERMANAS (SEVILLA).	PLANO: RELACIÓN DE BIENES Y DERECHOS AFECTADOS POR LA INSTALACIÓN "HSF RICHWOOD"
FECHA: DIC 23		Escala: 1:1.500		Nº PL.31
FORMATO: A4				




Parcela Proyecto: 32
 Pol. Cat.: 19
 Parc. Cat.: 14
 Ref. Cat.: 41038A01900014

LEYENDA:

- PARCELA
- CATASTRO
- LSMT EVACUACIÓN RICHWOOD
- EVACUACIÓN TOPO
- OCUPACIÓN SUBSUELO
- SERVIDUMBRE ACCESO
- OCUPACIÓN TEMPORAL
- ARQUETA VISTA
- ARQUETA CIEGA
- CÁMARA EMPALME GRANVILLE
- CÁMARA EMPALME KILLINGTON
- CÁMARA EMPLAME PLUMLEE
- CÁMARA EMPALME RICHWOOD

Parcela Proyecto	Nombre Titular	Datos de la Parcela					Zanja		Dispositivos Necesarios			Servidumbre Acceso (m ²)	Ocupación Temporal (m ²)	Uso s/catastro
		Término Municipal	Paraje	Pol. Cat.	Parc. Cat.	Ref. Catastral	Longitud (m)	Ocup. Subsuelo (m ²)	ud.	Nº	Sup. Ocup. (m ²)			
32	PROMOCIONES MAFRARO, SL	DOS HERMANAS	HACIENDA LA CORCHUELA	19	14	41038A01900014	798	2.069	13	-	74	1.645	4.097	Agrario


PROMOTOR: RICHWOOD INVEST, S.L.	El Ingeniero Técnico Industrial CÉSAR SOLTERO SÁNCHEZ COL. Nº: 9119 COPITI	CONSULTOR: ESASUR ENERGÍA	PROYECTO: INSTALACIÓN DE GENERACIÓN DE ENERGÍA ELÉCTRICA MEDIANTE TECNOLOGÍA SOLAR FOTOVOLTAICA DENOMINADA "FV RICHWOOD" Y LÍNEA SUBTERRÁNEA 30 KV DE EVACUACIÓN HASTA SUBESTACIÓN "ENTRENÚCLEOS PROMOTORES", UBICADA EN EL T.M. DOS HERMANAS (SEVILLA).	PLANO: RELACIÓN DE BIENES Y DERECHOS AFECTADOS POR LA INSTALACIÓN "HSF RICHWOOD"
FECHA: DIC 23		Escala: 1:4.000		Nº: PL.32
FORMATO: A4				

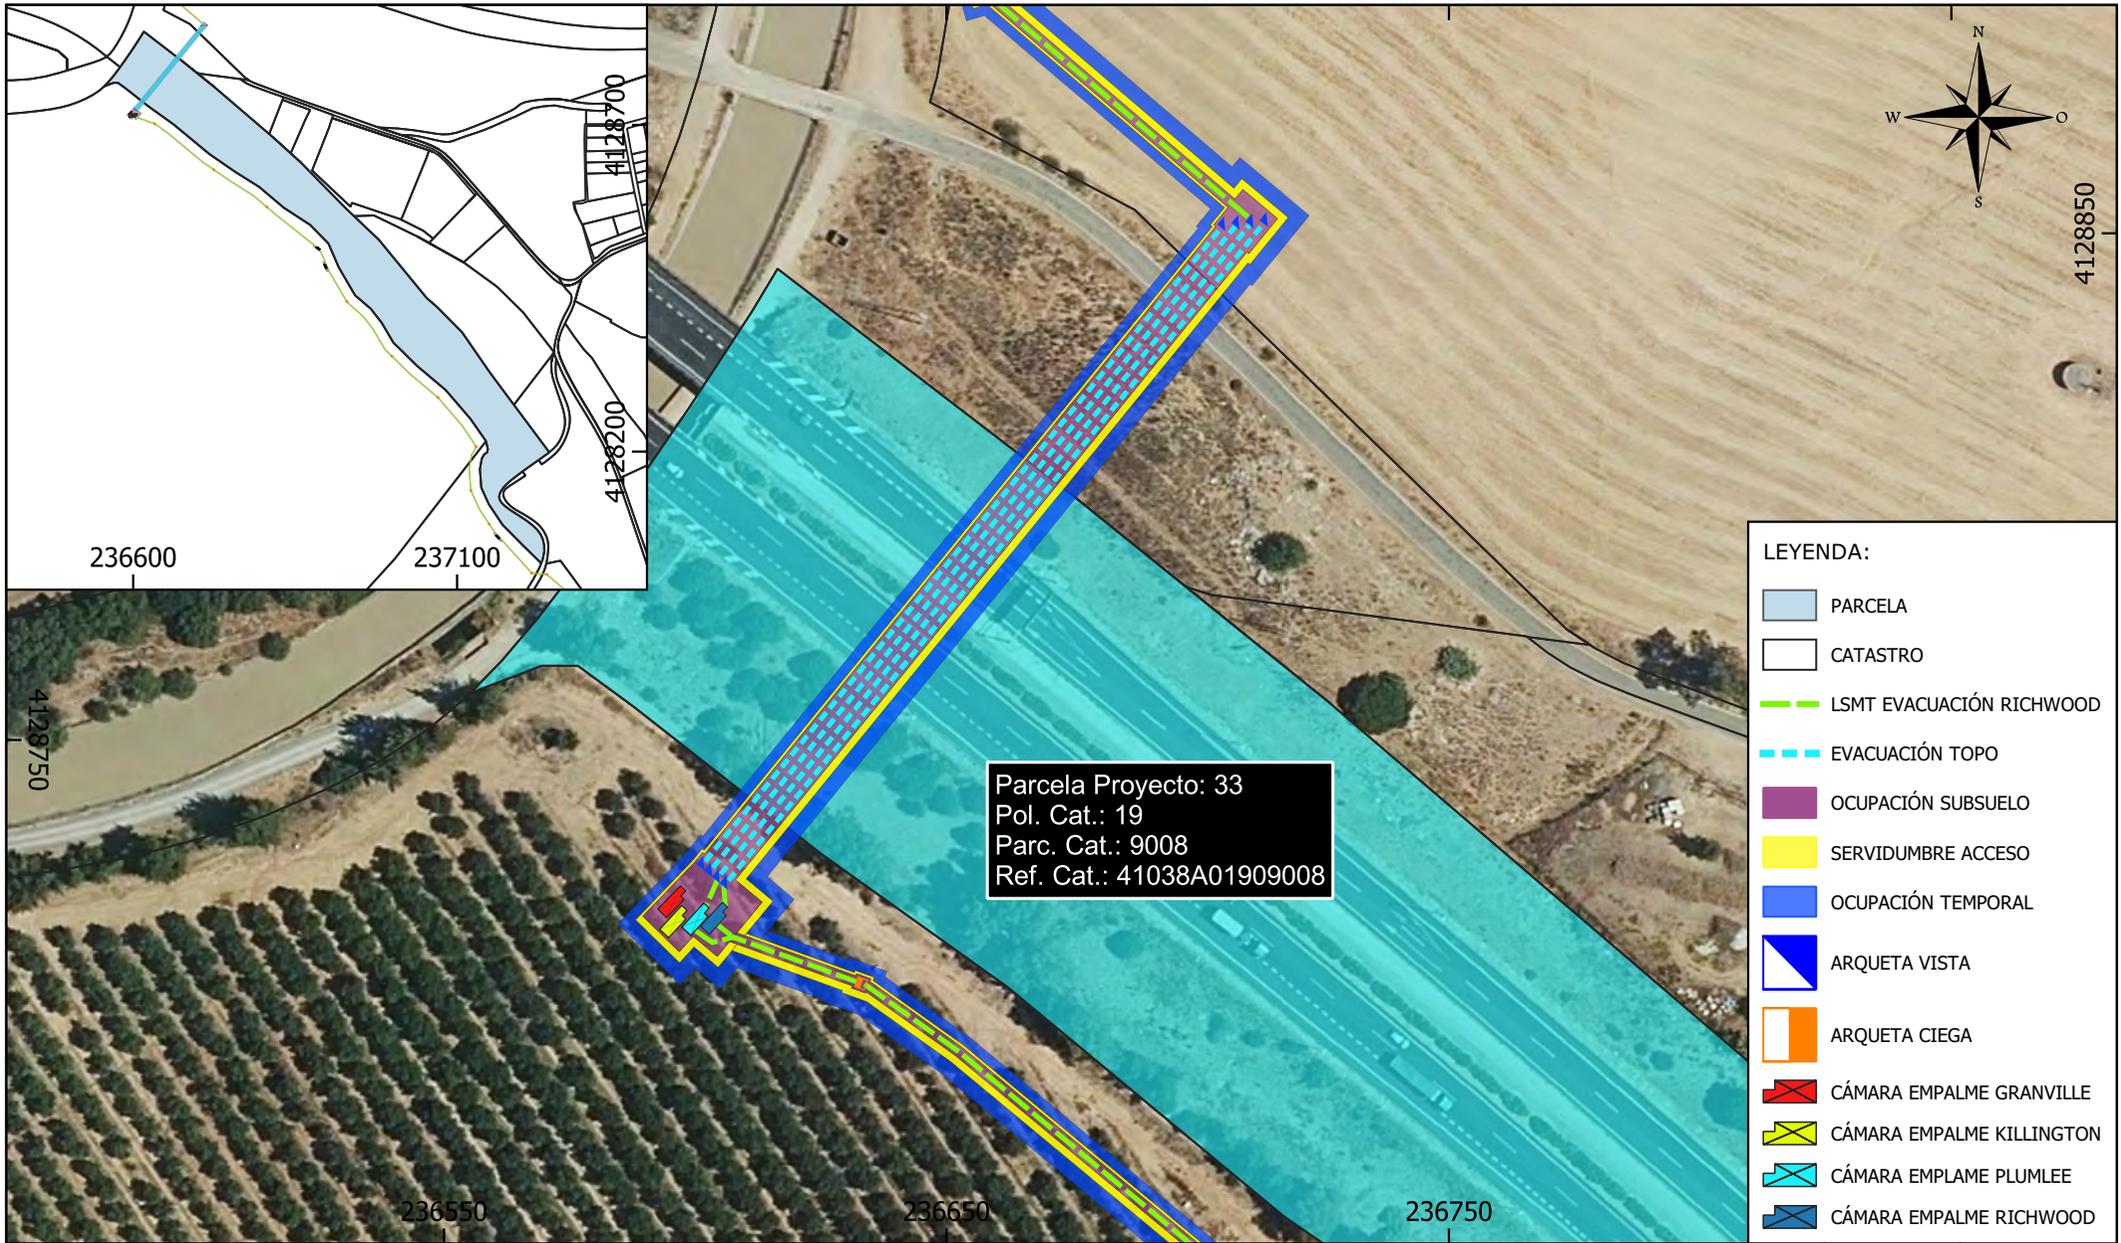

- LEYENDA:**
- PARCELA
 - CATASTRO
 - LSMT EVACUACIÓN RICHWOOD
 - EVACUACIÓN TOPO
 - OCUPACIÓN SUBSUELO
 - SERVIDUMBRE ACCESO
 - OCUPACIÓN TEMPORAL
 - ARQUETA VISTA
 - ARQUETA CIEGA
 - CÁMARA EMPALME GRANVILLE
 - CÁMARA EMPALME KILLINGTON
 - CÁMARA EMPLAME PLUMLEE
 - CÁMARA EMPALME RICHWOOD

Parcela Proyecto	Nombre Titular	Datos de la Parcela					Zanja		Dispositivos Necesarios			Servidumbre Acceso (m ²)	Ocupación Temporal (m ²)	Uso s/catastro
		Término Municipal	Paraje	Pol. Cat.	Parc. Cat.	Ref. Catastral	Longitud (m)	Ocup. Subsuelo (m ²)	ud.	Nº	Sup. Ocup. (m ²)			
33	DIPUTACION DE SEVILLA	DOS HERMANAS	VARIOS	19	9008	41038A01909008	87	693	0	-	0	173	433	VT Vía de comunicación de dominio público

PROMOTOR: RICHWOOD INVEST, S.L.	El Ingeniero Técnico Industrial CÉSAR SOLTERO SÁNCHEZ COL. Nº: 9119 COPITI	CONSULTOR: ESASUR ENERGÍA	PROYECTO: INSTALACIÓN DE GENERACIÓN DE ENERGÍA ELÉCTRICA MEDIANTE TECNOLOGÍA SOLAR FOTOVOLTAICA DENOMINADA "FV RICHWOOD" Y LÍNEA SUBTERRÁNEA 30 kV DE EVACUACIÓN HASTA SUBESTACIÓN "ENTRENÚCLEOS PROMOTORES", UBICADA EN EL T.M. DOS HERMANAS (SEVILLA).	PLANO: RELACIÓN DE BIENES Y DERECHOS AFECTADOS POR LA INSTALACIÓN "HSF RICHWOOD"
FECHA: DIC 23		Escala: 1:1.500		Nº PL.33
FORMATO: A4				

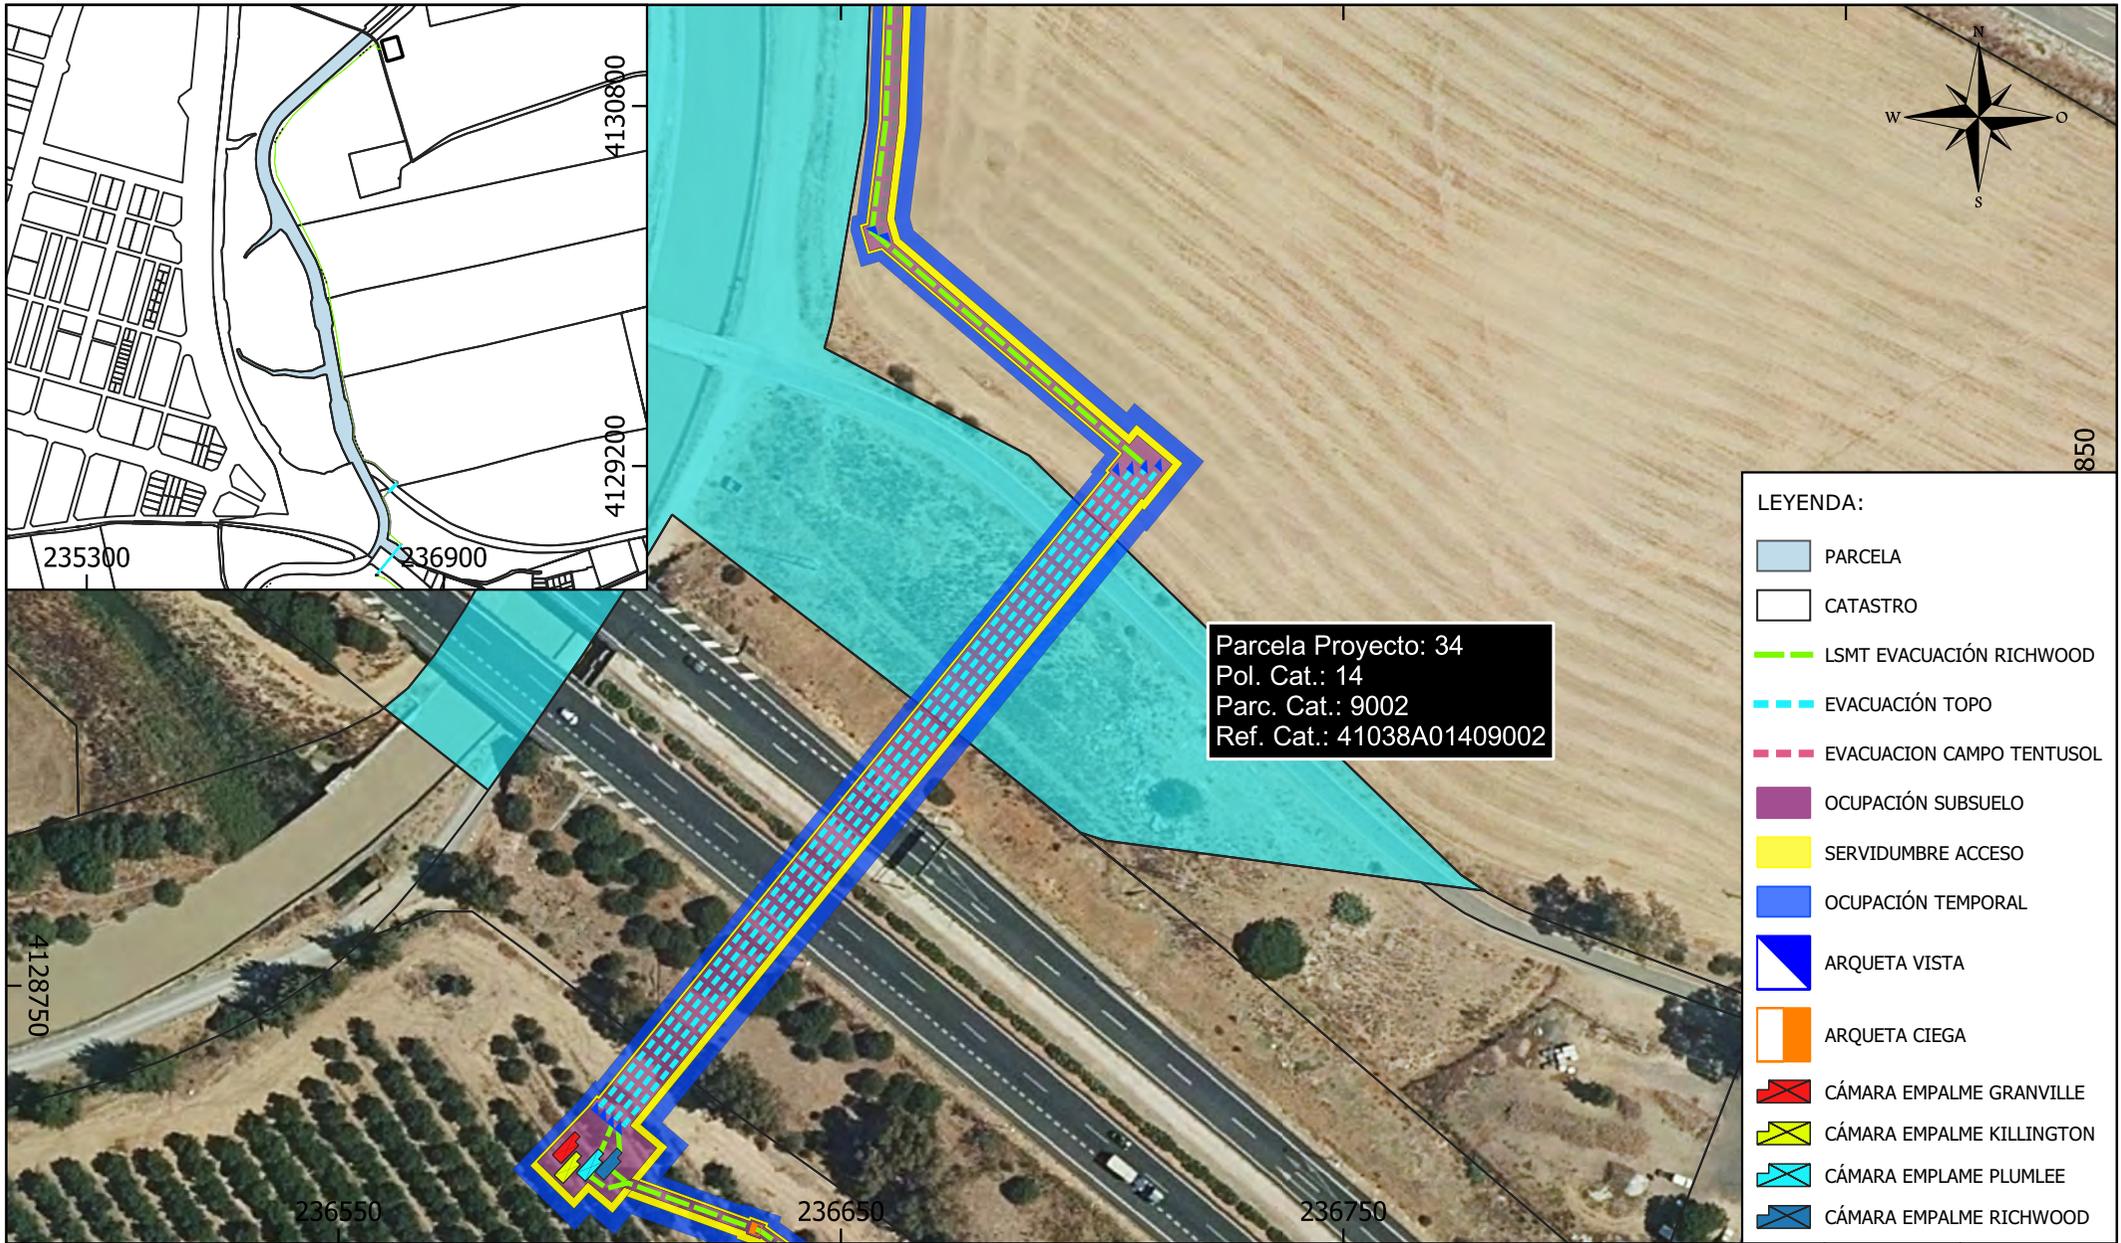


Parcela Proyecto: 34
 Pol. Cat.: 14
 Parc. Cat.: 9002
 Ref. Cat.: 41038A01409002

- LEYENDA:**
- PARCELA
 - CATASTRO
 - LSMT EVACUACIÓN RICHWOOD
 - EVACUACIÓN TOPO
 - EVACUACION CAMPO TENTUSOL
 - OCUPACIÓN SUBSUELO
 - SERVIDUMBRE ACCESO
 - OCUPACIÓN TEMPORAL
 - ARQUETA VISTA
 - ARQUETA CIEGA
 - CÁMARA EMPALME GRANVILLE
 - CÁMARA EMPALME KILLINGTON
 - CÁMARA EMPLAME PLUMLEE
 - CÁMARA EMPALME RICHWOOD

Parcela Proyecto	Nombre Titular	Datos de la Parcela					Zanja		Dispositivos Necesarios			Servidumbre Acceso (m ²)	Ocupación Temporal (m ²)	Uso s/catastro
		Término Municipal	Paraje	Pol. Cat.	Parc. Cat.	Ref. Catastral	Longitud (m)	Ocup. Subsuelo (m ²)	ud.	Nº	Sup. Ocup. (m ²)			
34	CONFEDERACION HIDROGRAFICA DEL GUADALQUIVIR-MINISTERIO DE MEDI	DOS HERMANAS	VARIOS	14	9002	41038A01409002	50	402	0	-	0	100	250	Agrario

PROMOTOR: RICHWOOD INVEST, S.L.	El Ingeniero Técnico Industrial  CÉSAR SOLTERO SÁNCHEZ COL. Nº: 9119 COPITI	CONSULTOR: 	PROYECTO: INSTALACIÓN DE GENERACIÓN DE ENERGÍA ELÉCTRICA MEDIANTE TECNOLOGÍA SOLAR FOTOVOLTAICA DENOMINADA "FV RICHWOOD" Y LÍNEA SUBTERRÁNEA 30 KV DE EVACUACIÓN HASTA SUBESTACIÓN "ENTRENÚCLEOS PROMOTORES", UBICADA EN EL T.M. DOS HERMANAS (SEVILLA).	PLANO: RELACIÓN DE BIENES Y DERECHOS AFECTADOS POR LA INSTALACIÓN "HSF RICHWOOD"		
				FECHA: DIC 23 FORMATO: A4	Escala: 1:1.500	Nº PL.34

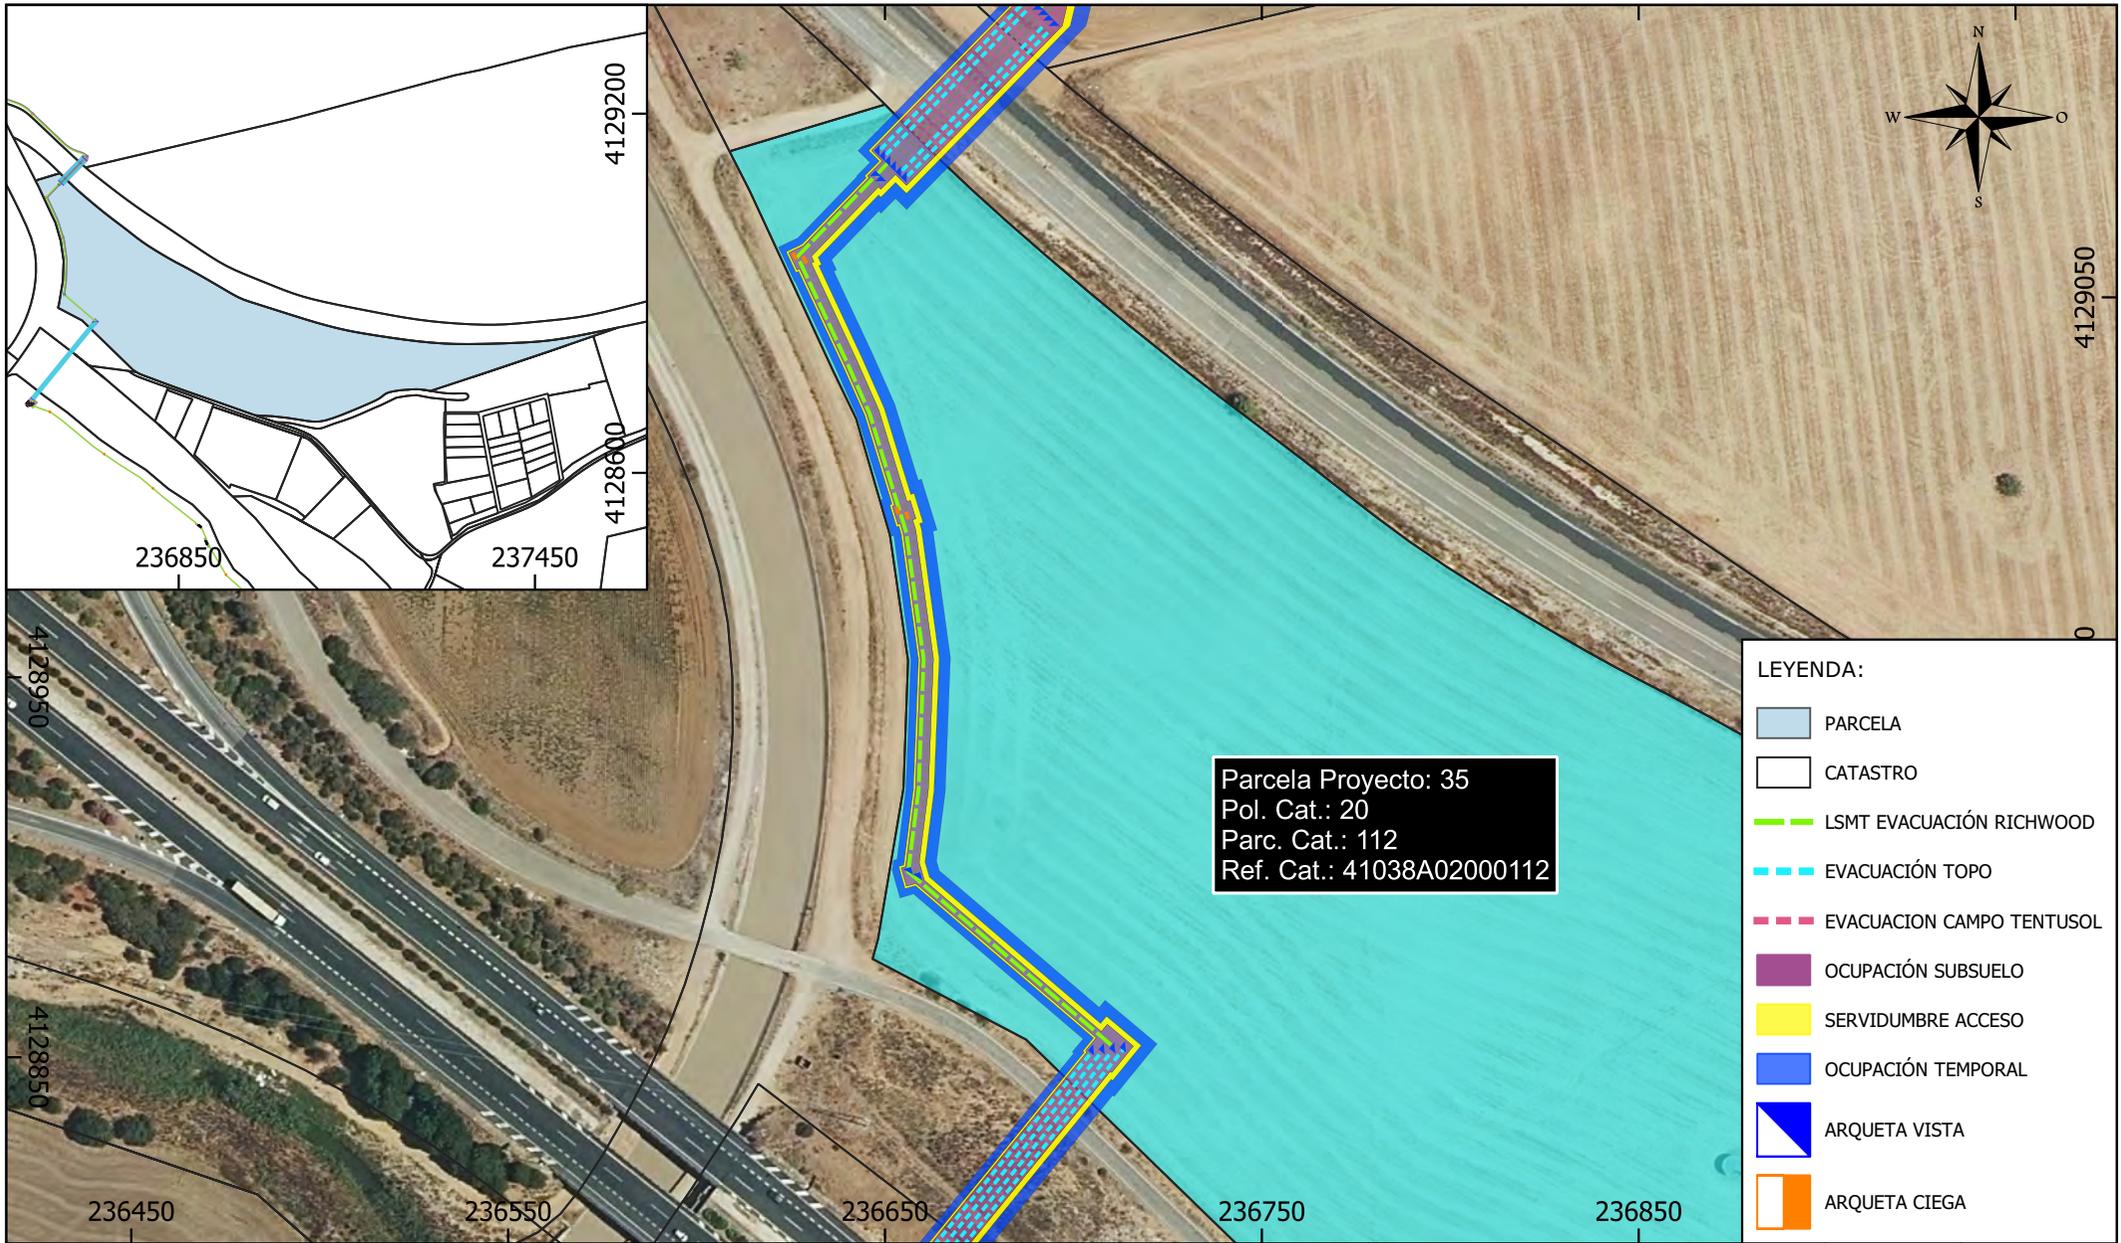


Parcela Proyecto: 35
 Pol. Cat.: 20
 Parc. Cat.: 112
 Ref. Cat.: 41038A02000112

- LEYENDA:**
- PARCELA
 - CATASTRO
 - LSMT EVACUACIÓN RICHWOOD
 - EVACUACIÓN TOPO
 - EVACUACION CAMPO TENTUSOL
 - OCUPACIÓN SUBSUELO
 - SERVIDUMBRE ACCESO
 - OCUPACIÓN TEMPORAL
 - ARQUETA VISTA
 - ARQUETA CIEGA

Parcela Proyecto	Nombre Titular	Datos de la Parcela					Zanja		Dispositivos Necesarios			Servidumbre Acceso (m ²)	Ocupación Temporal (m ²)	Uso s/catastro
		Término Municipal	Paraje	Pol. Cat.	Parc. Cat.	Ref. Catastral	Longitud (m)	Ocup. Subsuelo (m ²)	ud.	Nº	Sup. Ocup. (m ²)			
35	NOGUERA ESPINOSA PILAR	DOS HERMANAS	LUGAR NUEVO	20	112	41038A02000112	299	1.165	18	-	72	621	1.542	Agrario

PROMOTOR: RICHWOOD INVEST, S.L.	El Ingeniero Técnico Industrial  CÉSAR SOLTERO SÁNCHEZ COL. Nº: 9119 COPITI	CONSULTOR: 	PROYECTO: INSTALACIÓN DE GENERACIÓN DE ENERGÍA ELÉCTRICA MEDIANTE TECNOLOGÍA SOLAR FOTOVOLTAICA DENOMINADA "FV RICHWOOD" Y LÍNEA SUBTERRÁNEA 30 kV DE EVACUACIÓN HASTA SUBESTACIÓN "ENTRENÚCLEOS PROMOTORES", UBICADA EN EL T.M. DOS HERMANAS (SEVILLA).	PLANO: RELACIÓN DE BIENES Y DERECHOS AFECTADOS POR LA INSTALACIÓN "HSF RICHWOOD"	
				FECHA: DIC 23 FORMATO: A4	Escala: 1:2.000 Nº: PL.35

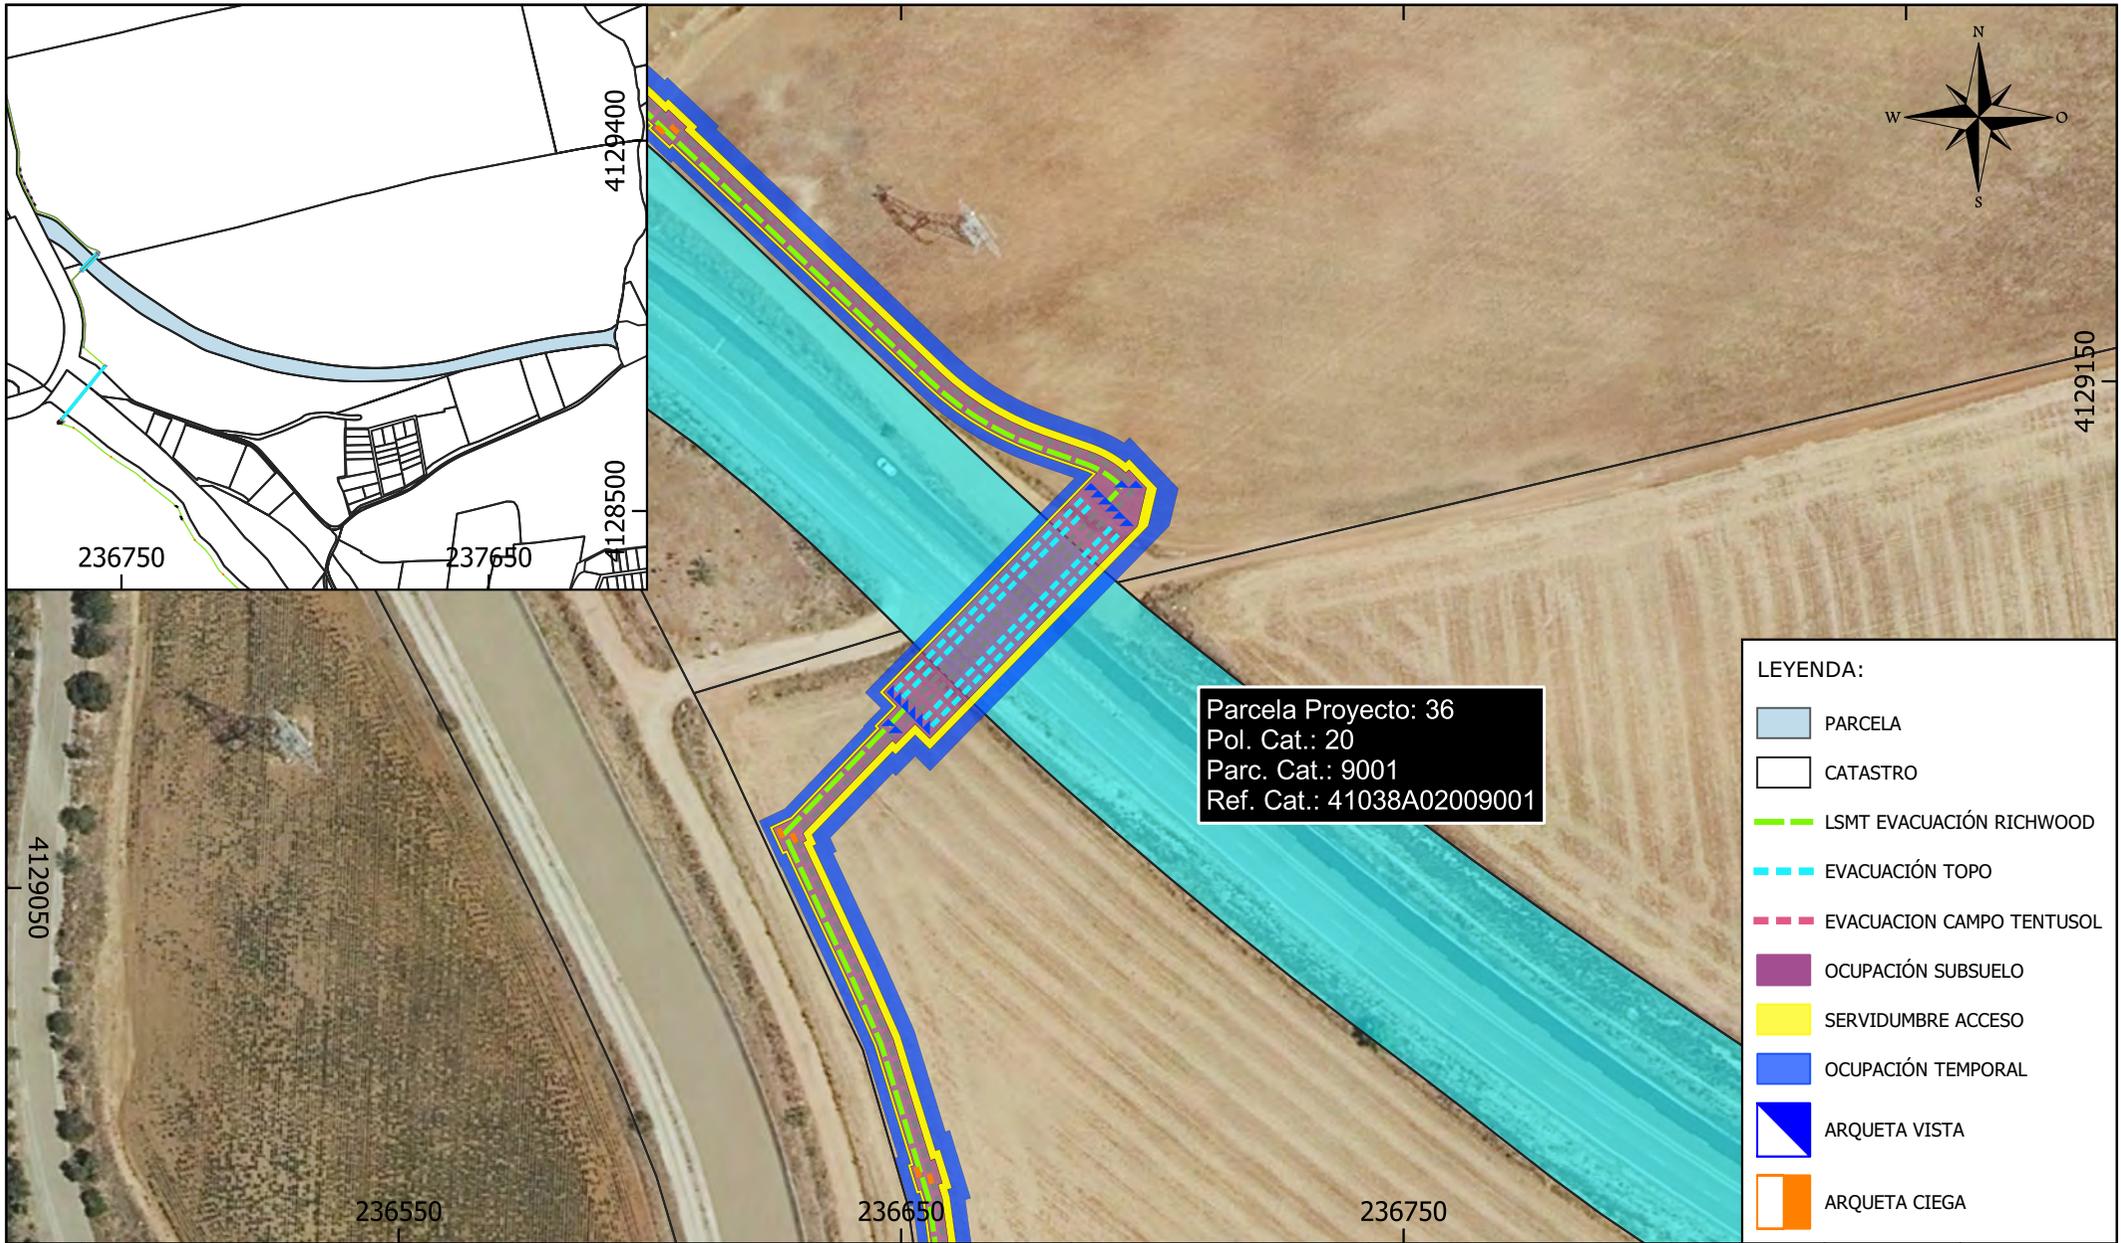


Parcela Proyecto: 36
 Pol. Cat.: 20
 Parc. Cat.: 9001
 Ref. Cat.: 41038A02009001

LEYENDA:

- PARCELA
- CATASTRO
- LSMT EVACUACIÓN RICHWOOD
- EVACUACIÓN TOPO
- EVACUACION CAMPO TENTUSOL
- OCUPACIÓN SUBSUELO
- SERVIDUMBRE ACCESO
- OCUPACIÓN TEMPORAL
- ARQUETA VISTA
- ARQUETA CIEGA

Parcela Proyecto	Nombre Titular	Datos de la Parcela					Zanja		Dispositivos Necesarios			Servidumbre Acceso (m ²)	Ocupación Temporal (m ²)	Uso s/catastro
		Término Municipal	Paraje	Pol. Cat.	Parc. Cat.	Ref. Catastral	Longitud (m)	Ocup. Subsuelo (m ²)	ud.	Nº	Sup. Ocup. (m ²)			
36	DIPUTACION DE SEVILLA	DOS HERMANAS	VARIOS	20	9001	41038A02009001	36	475	0	-	0	74	183	VT Vía de comunicación de dominio público

PROMOTOR: RICHWOOD INVEST, S.L.	El Ingeniero Técnico Industrial CÉSAR SOLTERO SÁNCHEZ COL. Nº: 9119 COPITI	CONSULTOR: 	PROYECTO: INSTALACIÓN DE GENERACIÓN DE ENERGÍA ELÉCTRICA MEDIANTE TECNOLOGÍA SOLAR FOTOVOLTAICA DENOMINADA "FV RICHWOOD" Y LÍNEA SUBTERRÁNEA 30 KV DE EVACUACIÓN HASTA SUBESTACIÓN "ENTRENÚCLEOS PROMOTORES", UBICADA EN EL T.M. DOS HERMANAS (SEVILLA).	PLANO: RELACIÓN DE BIENES Y DERECHOS AFECTADOS POR LA INSTALACIÓN "HSF RICHWOOD"
				FECHA: DIC 23 FORMATO: A4
				Escala: 1:1.500 Nº: PL.36

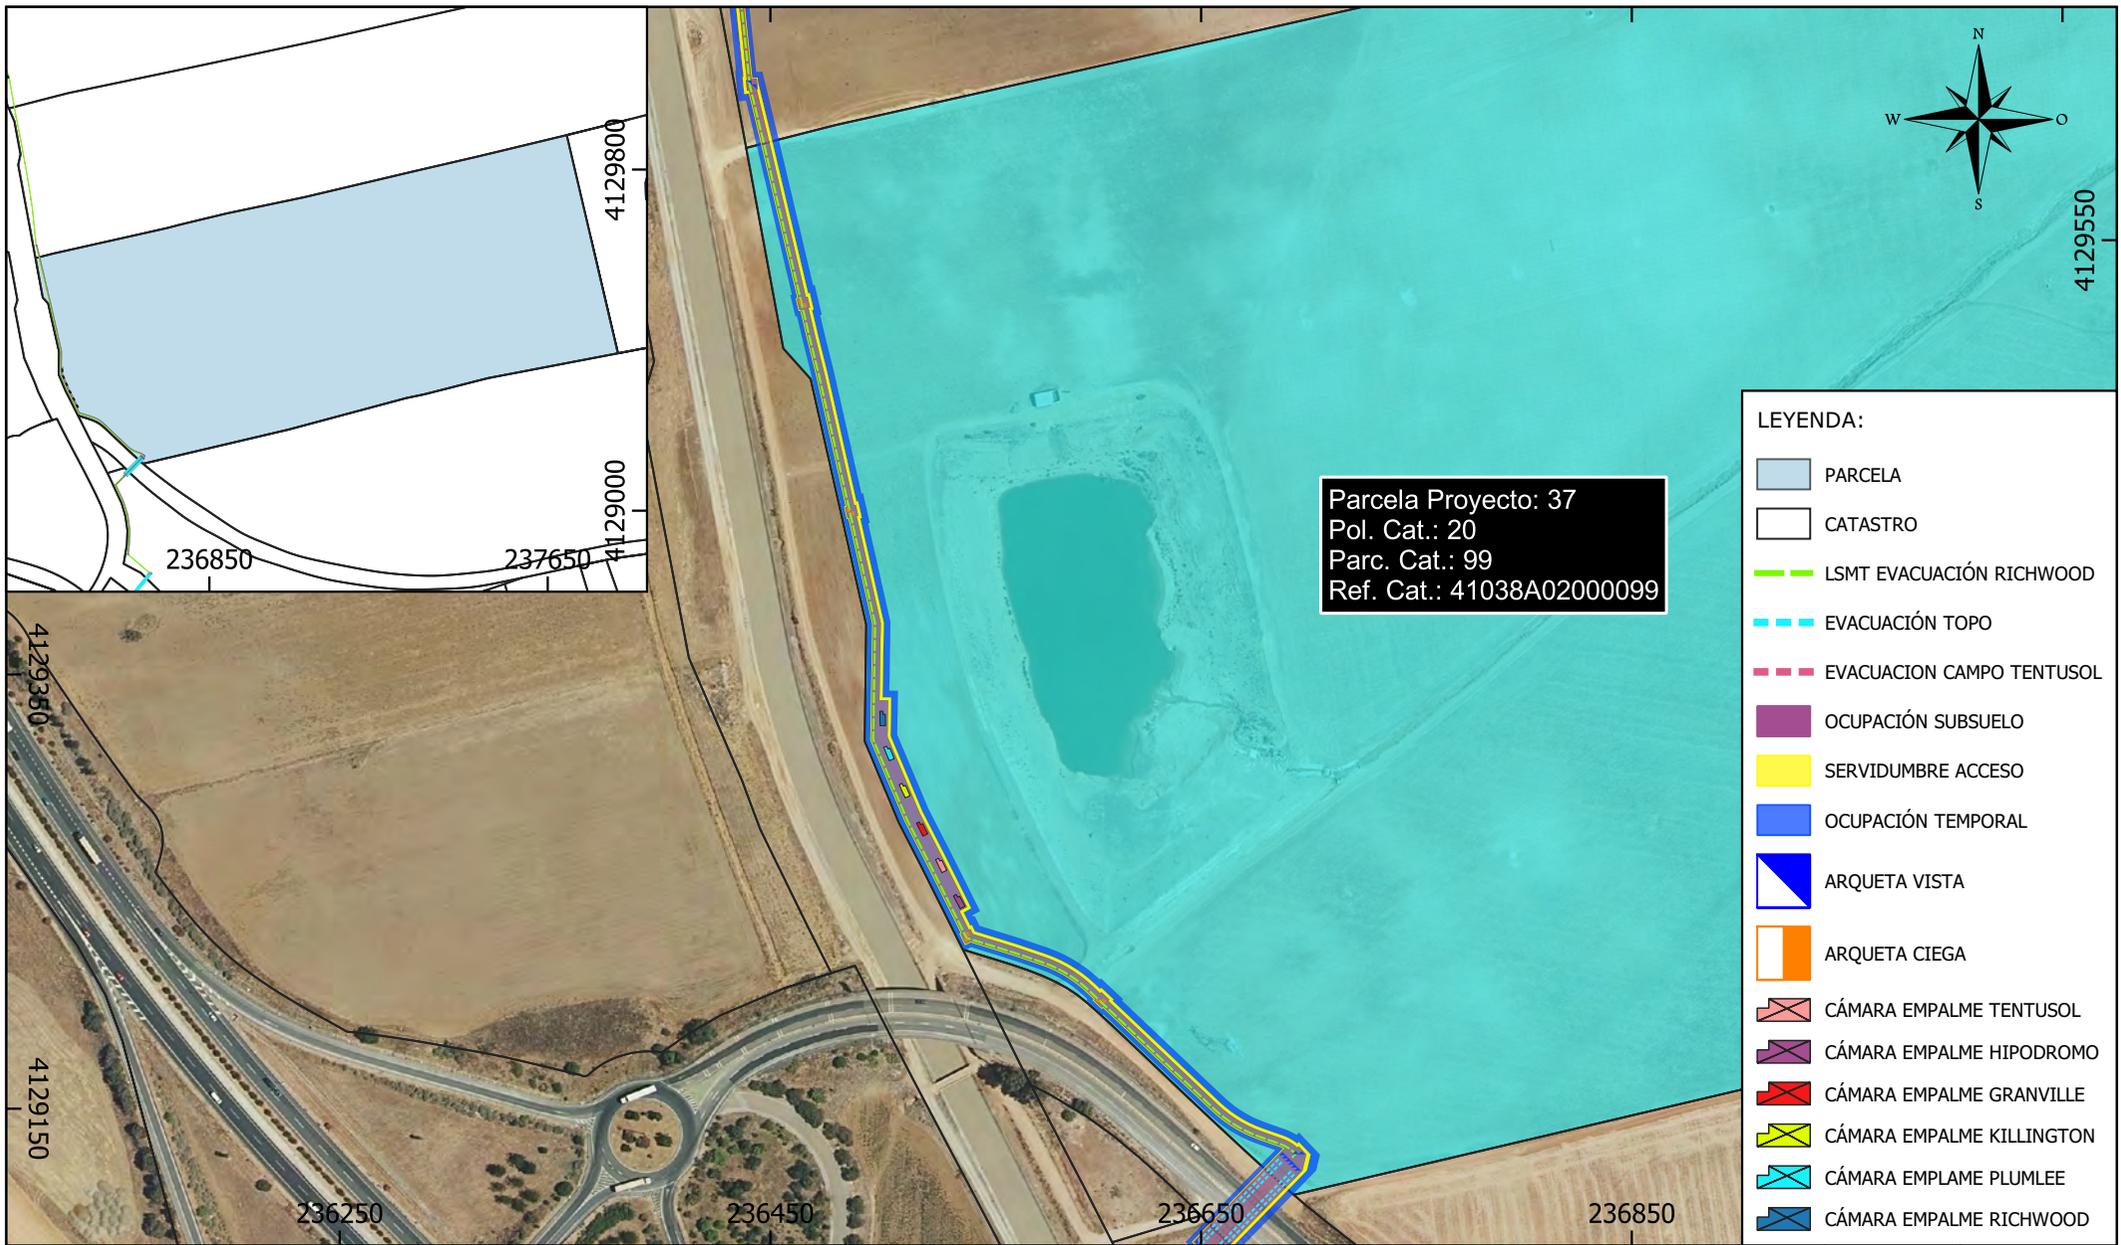


Parcela Proyecto: 37
 Pol. Cat.: 20
 Parc. Cat.: 99
 Ref. Cat.: 41038A02000099

- LEYENDA:**
- PARCELA
 - CATASTRO
 - LSMT EVACUACIÓN RICHWOOD
 - EVACUACIÓN TOPO
 - EVACUACION CAMPO TENTUSOL
 - OCUPACIÓN SUBSUELO
 - SERVIDUMBRE ACCESO
 - OCUPACIÓN TEMPORAL
 - ARQUETA VISTA
 - ARQUETA CIEGA
 - CÁMARA EMPALME TENTUSOL
 - CÁMARA EMPALME HIPODROMO
 - CÁMARA EMPALME GRANVILLE
 - CÁMARA EMPALME KILLINGTON
 - CÁMARA EMPLAME PLUMLEE
 - CÁMARA EMPALME RICHWOOD

Parcela Proyecto	Nombre Titular	Datos de la Parcela					Zanja		Dispositivos Necesarios			Servidumbre Acceso (m ²)	Ocupación Temporal (m ²)	Uso s/catastro
		Término Municipal	Paraje	Pol. Cat.	Parc. Cat.	Ref. Catastral	Longitud (m)	Ocup. Subsuelo (m ²)	ud.	Nº	Sup. Ocup. (m ²)			
37	LOPEZ COLLADO JUAN JOSE	DOS HERMANAS	LUGAR NUEVO	20	99	41038A02000099	582	2.603	17	-	79	1.197	2.969	Agrario

PROMOTOR: RICHWOOD INVEST, S.L.	El Ingeniero Técnico Industrial CÉSAR SOLTERO SÁNCHEZ COL. Nº: 9119 COPITI	CONSULTOR: 	PROYECTO: INSTALACIÓN DE GENERACIÓN DE ENERGÍA ELÉCTRICA MEDIANTE TECNOLOGÍA SOLAR FOTOVOLTAICA DENOMINADA "FV RICHWOOD" Y LÍNEA SUBTERRÁNEA 30 kV DE EVACUACIÓN HASTA SUBESTACIÓN "ENTRENÚCLEOS PROMOTORES", UBICADA EN EL T.M. DOS HERMANAS (SEVILLA).	PLANO: RELACIÓN DE BIENES Y DERECHOS AFECTADOS POR LA INSTALACIÓN "HSF RICHWOOD"
				FECHA: DIC 23 FORMATO: A4
				Escala: 1:3.500 Nº: PL.37

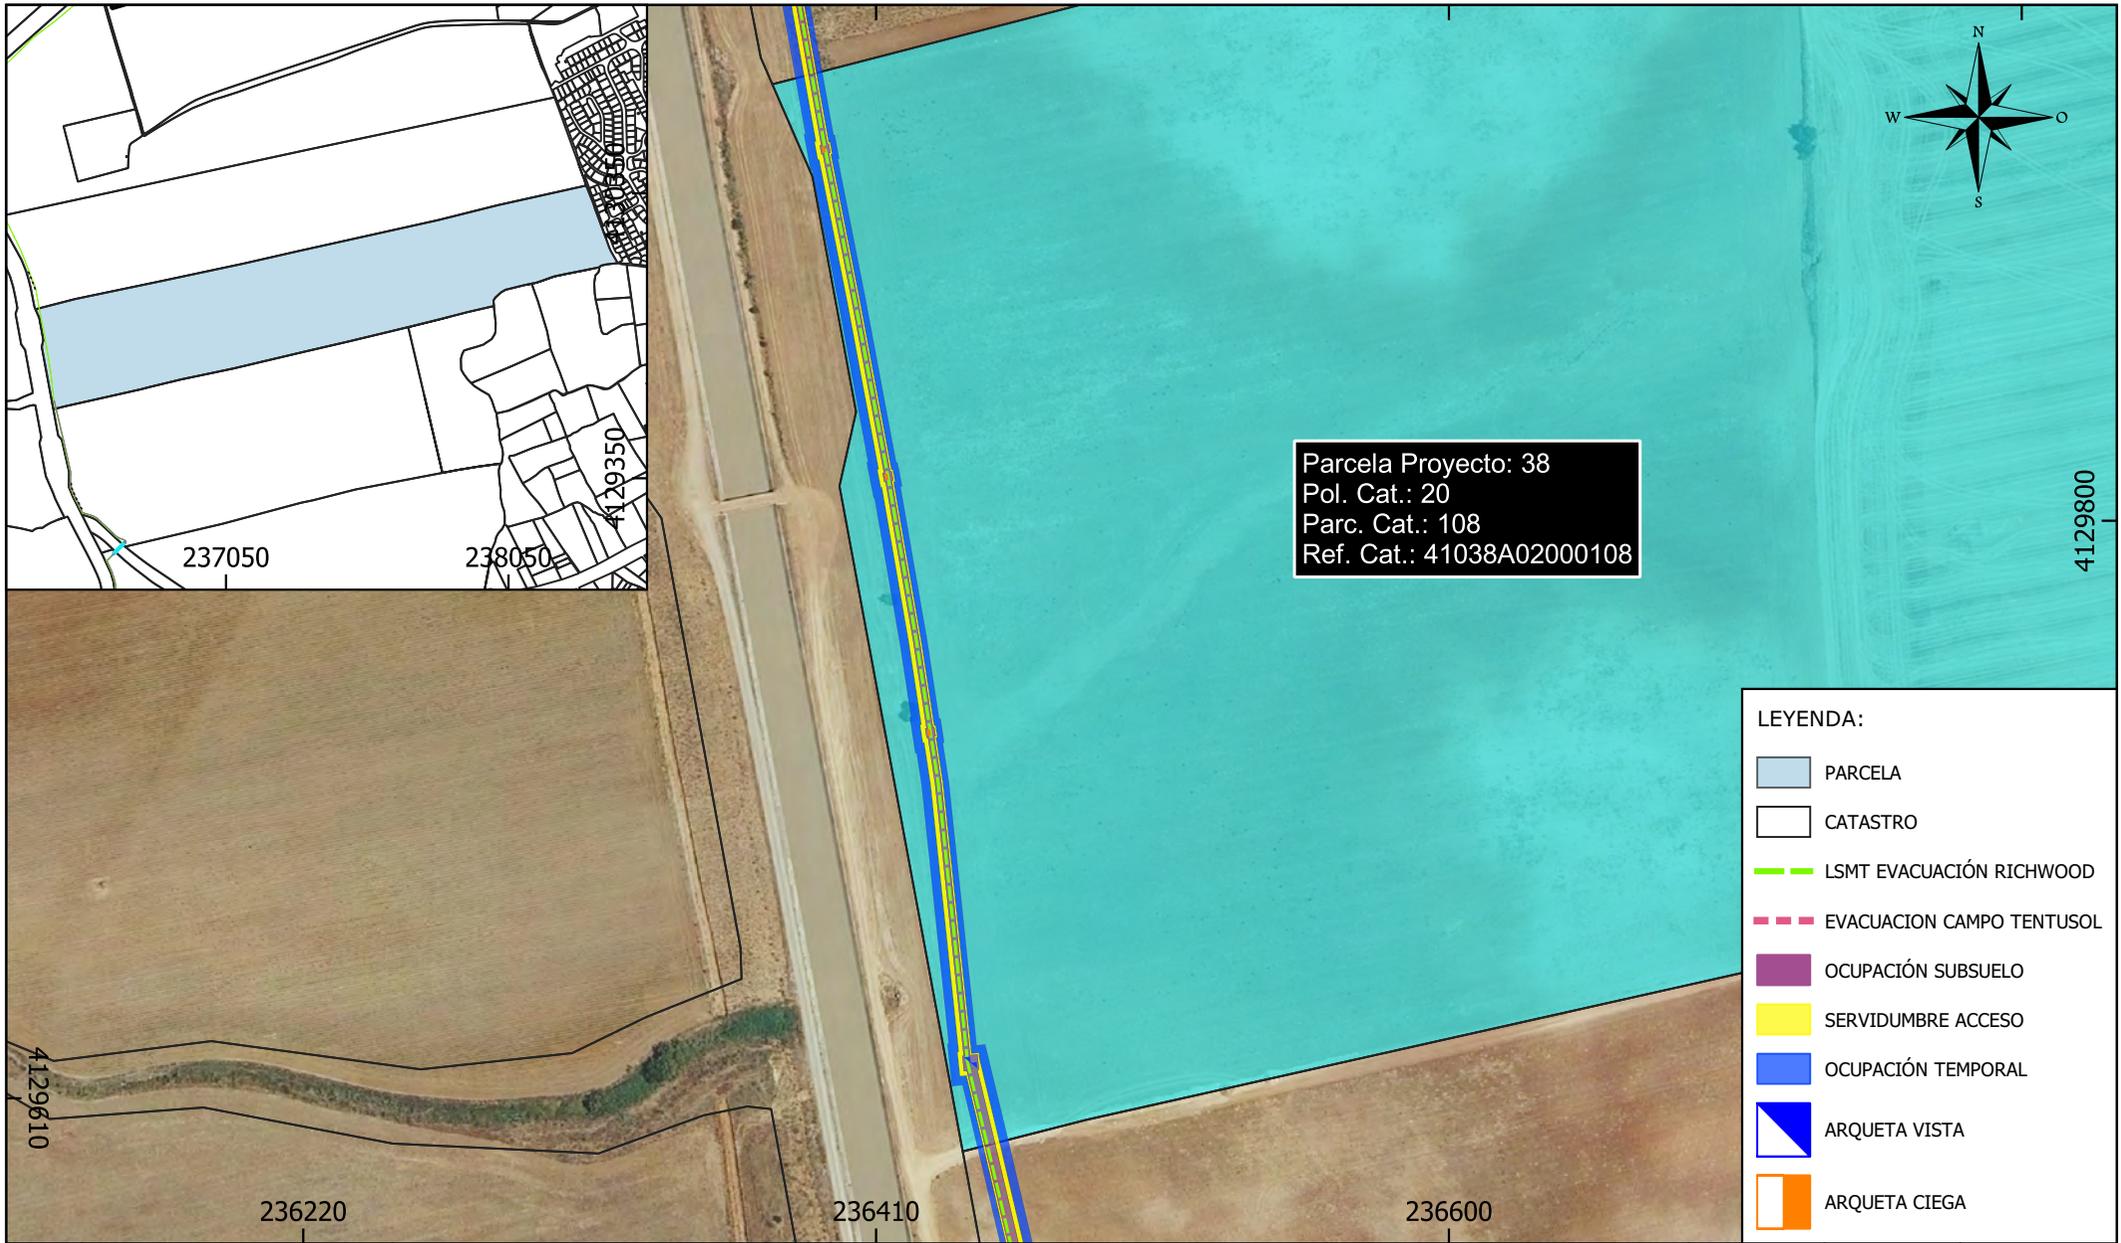


Parcela Proyecto: 38
 Pol. Cat.: 20
 Parc. Cat.: 108
 Ref. Cat.: 41038A02000108

LEYENDA:

- PARCELA
- CATASTRO
- LSMT EVACUACIÓN RICHWOOD
- EVACUACION CAMPO TENTUSOL
- OCUPACIÓN SUBSUELO
- SERVIDUMBRE ACCESO
- OCUPACIÓN TEMPORAL
- ARQUETA VISTA
- ARQUETA CIEGA

Parcela Proyecto	Nombre Titular	Datos de la Parcela					Zanja		Dispositivos Necesarios			Servidumbre Acceso (m ²)	Ocupación Temporal (m ²)	Uso s/catastro
		Término Municipal	Paraje	Pol. Cat.	Parc. Cat.	Ref. Catastral	Longitud (m)	Ocup. Subsuelo (m ²)	ud.	Nº	Sup. Ocup. (m ²)			
38	"HERRUZO NOGUERA CARMEN HERRUZO NOGUERA SALVADOR HERRUZO NOGUERA CECILIA CARMEN MOYANO HERRUZO MARIA DEL PILAR MOYANO HERRUZO ESTEBAN ECHECOPAR HERRUZO CAYETANA"	DOS HERMANAS	LUGAR NUEVO	20	108	41038A02000108	357	807	5	-	20	725	1.823	Agrario

PROMOTOR: RICHWOOD INVEST, S.L.	El Ingeniero Técnico Industrial CÉSAR SOLTERO SÁNCHEZ COL. Nº: 9119 COPITI	CONSULTOR: ESASUR ENERGÍA	PROYECTO: INSTALACIÓN DE GENERACIÓN DE ENERGÍA ELÉCTRICA MEDIANTE TECNOLOGÍA SOLAR FOTOVOLTAICA DENOMINADA "FV RICHWOOD" Y LÍNEA SUBTERRÁNEA 30 KV DE EVACUACIÓN HASTA SUBESTACIÓN "ENTRENÚCLEOS PROMOTORES", UBICADA EN EL T.M. DOS HERMANAS (SEVILLA).	PLANO: RELACIÓN DE BIENES Y DERECHOS AFECTADOS POR LA INSTALACIÓN "HSF RICHWOOD"
				FECHA: DIC 23
				FORMATO: A4
				Escala: 1:2.500
				Nº PL.38

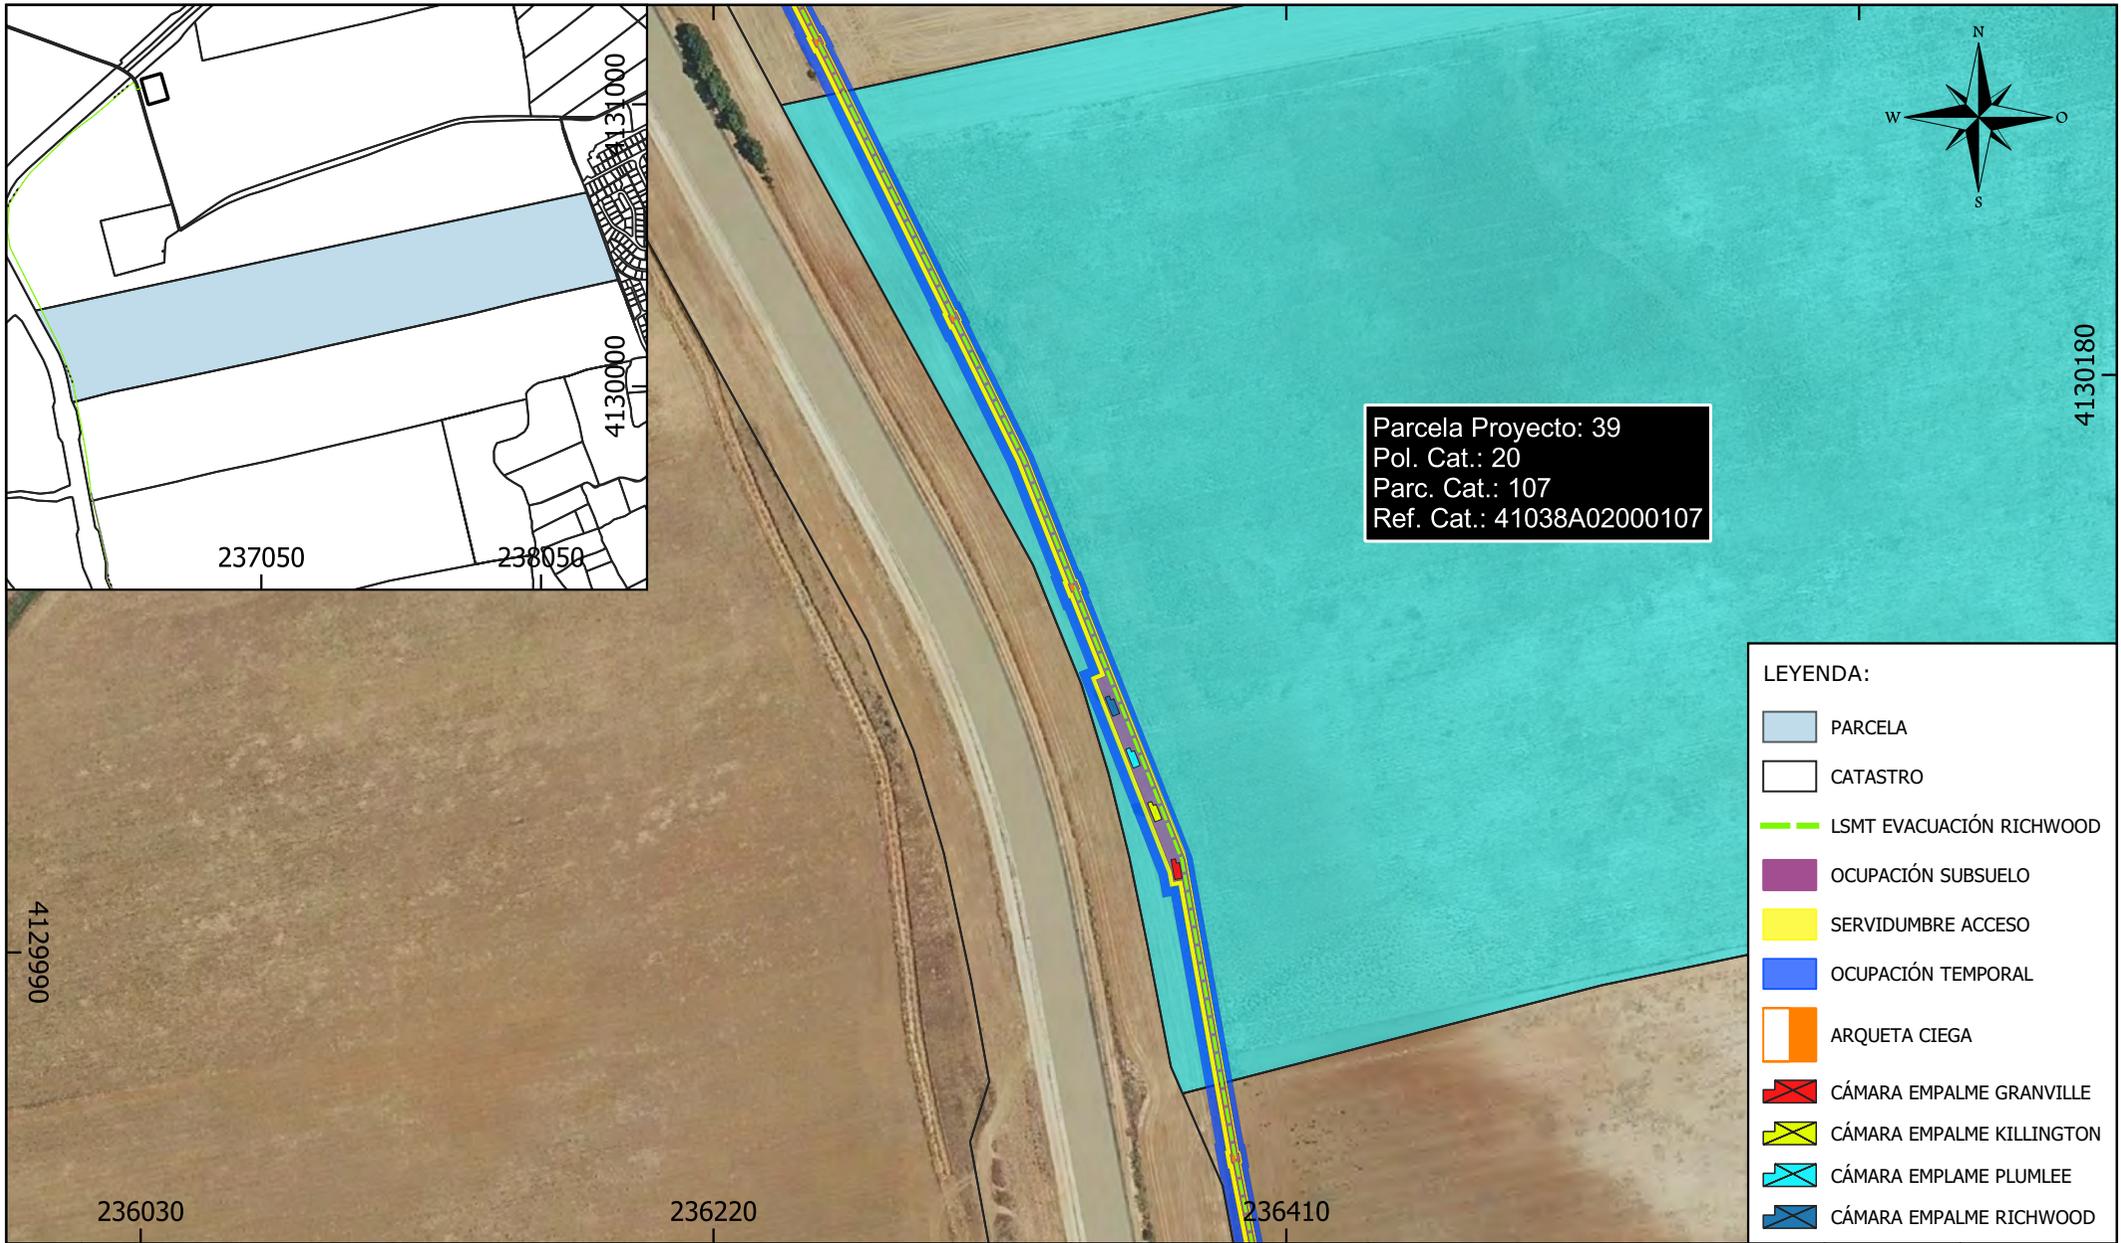


Parcela Proyecto: 39
 Pol. Cat.: 20
 Parc. Cat.: 107
 Ref. Cat.: 41038A02000107

LEYENDA:

- PARCELA
- CATASTRO
- LSMT EVACUACIÓN RICHWOOD
- OCUPACIÓN SUBSUELO
- SERVIDUMBRE ACCESO
- OCUPACIÓN TEMPORAL
- ARQUETA CIEGA
- CÁMARA EMPALME GRANVILLE
- CÁMARA EMPALME KILLINGTON
- CÁMARA EMPLAME PLUMLEE
- CÁMARA EMPALME RICHWOOD

Parcela Proyecto	Nombre Titular	Datos de la Parcela					Zanja		Dispositivos Necesarios			Servidumbre Acceso (m ²)	Ocupación Temporal (m ²)	Uso s/catastro
		Término Municipal	Paraje	Pol. Cat.	Parc. Cat.	Ref. Catastral	Longitud (m)	Ocup. Subsuelo (m ²)	ud.	Nº	Sup. Ocup. (m ²)			
39	NOGUERA ESPINOSA MARIA DOLORES	DOS HERMANAS	LUGAR NUEVO	20	107	41038A02000107	351	989	3	-	23	715	1.784	Agrario

PROMOTOR: RICHWOOD INVEST, S.L.	El Ingeniero Técnico Industrial CÉSAR SOLTERO SÁNCHEZ COL. Nº: 9119 COPITI	CONSULTOR: ESASUR ENERGÍA	PROYECTO: INSTALACIÓN DE GENERACIÓN DE ENERGÍA ELÉCTRICA MEDIANTE TECNOLOGÍA SOLAR FOTOVOLTAICA DENOMINADA "FV RICHWOOD" Y LÍNEA SUBTERRÁNEA 30 KV DE EVACUACIÓN HASTA SUBESTACIÓN "ENTRENÚCLEOS PROMOTORES", UBICADA EN EL T.M. DOS HERMANAS (SEVILLA).	PLANO: RELACIÓN DE BIENES Y DERECHOS AFECTADOS POR LA INSTALACIÓN "HSF RICHWOOD"
FECHA: DIC 23		Escala: 1:2.500		Nº PL.39
FORMATO: A4				

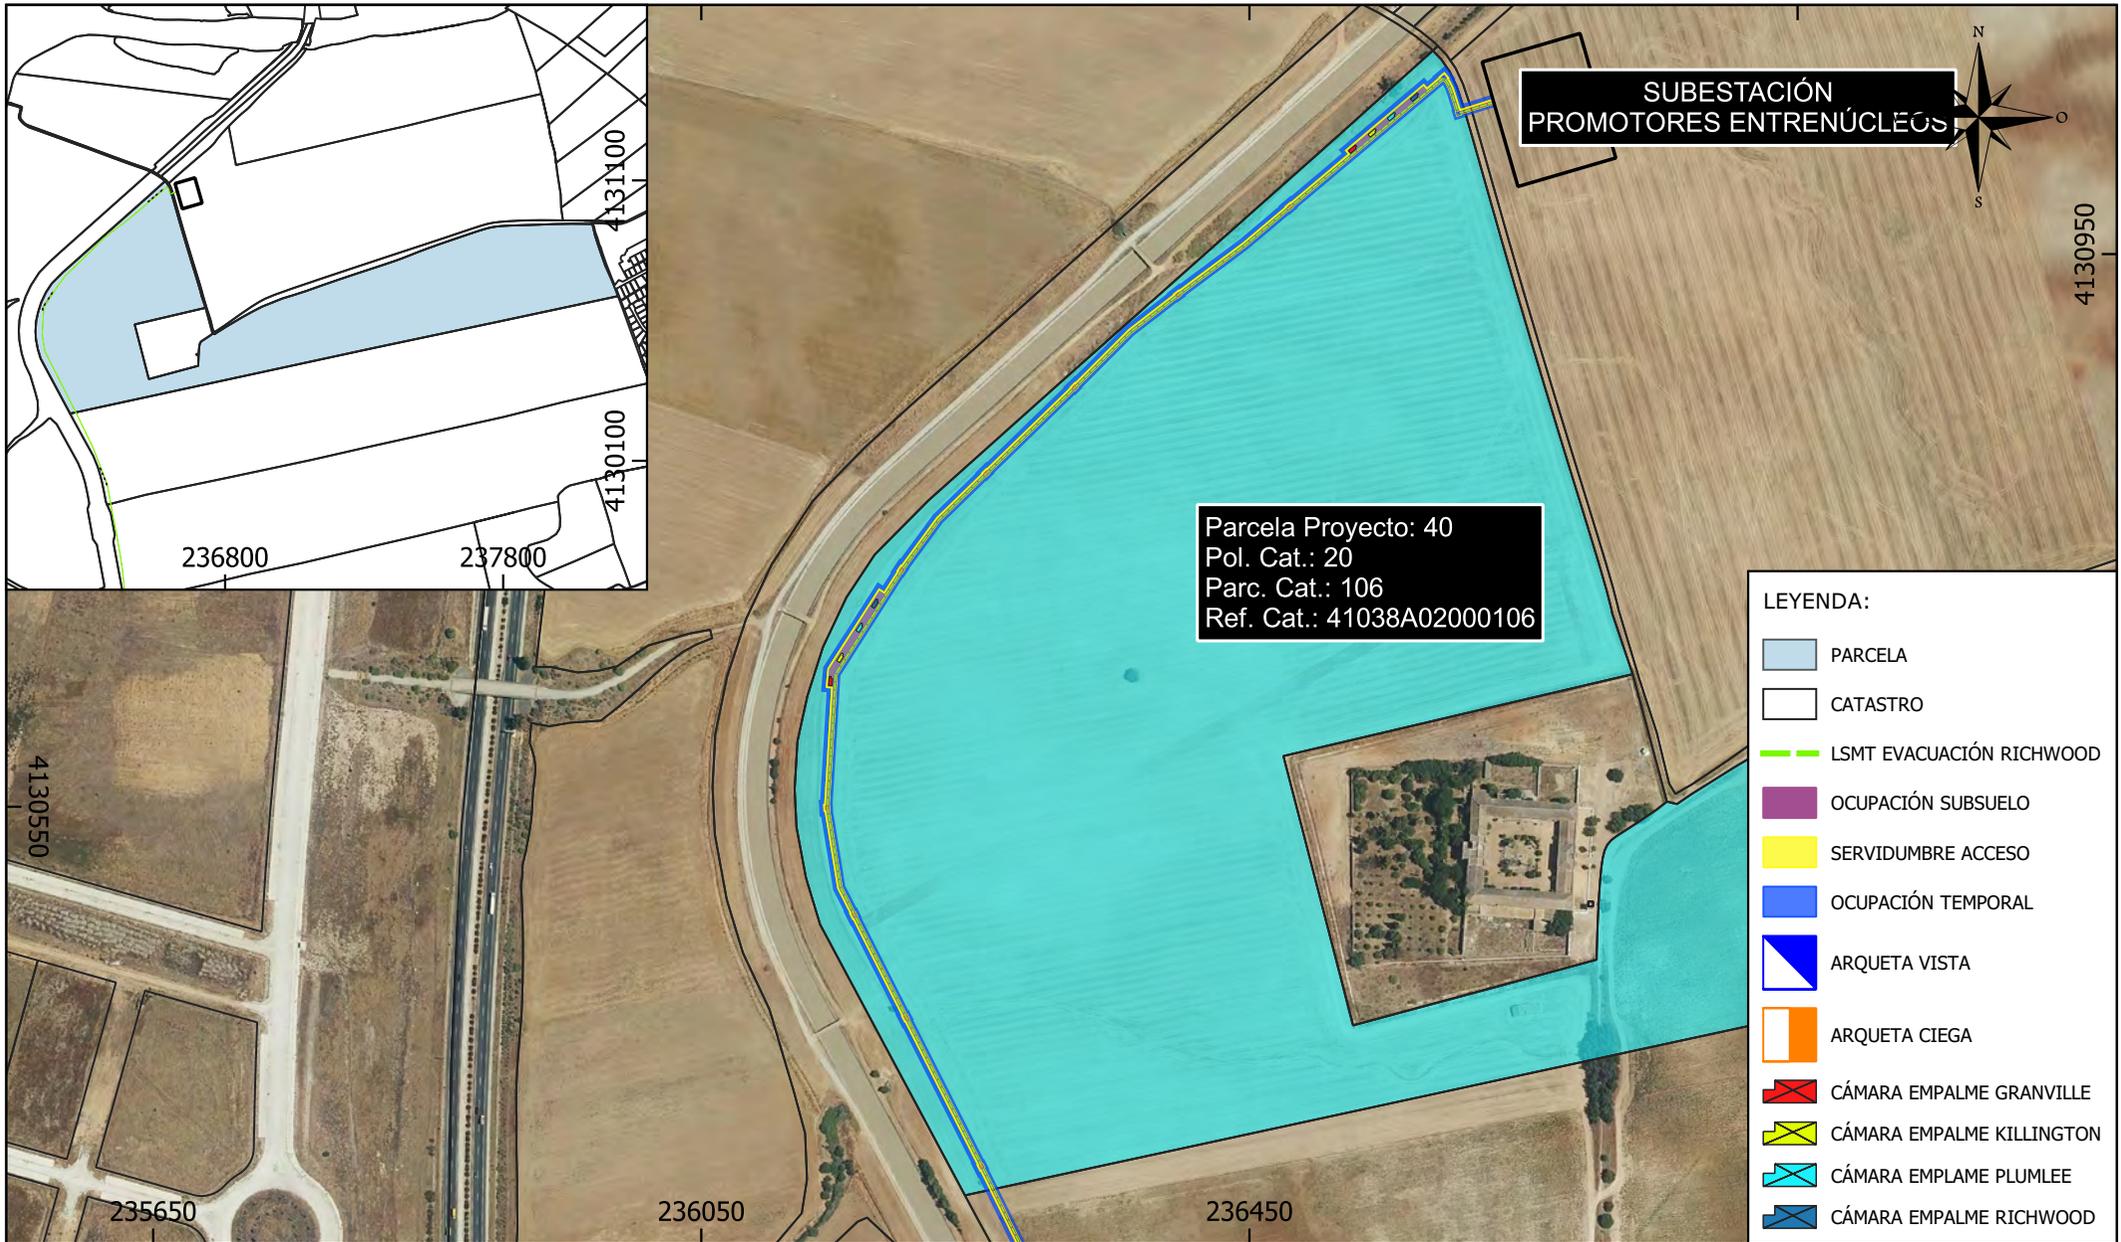


Parcela Proyecto: 40
 Pol. Cat.: 20
 Parc. Cat.: 106
 Ref. Cat.: 41038A02000106

- LEYENDA:**
- PARCELA
 - CATASTRO
 - LSMT EVACUACIÓN RICHWOOD
 - OCUPACIÓN SUBSUELO
 - SERVIDUMBRE ACCESO
 - OCUPACIÓN TEMPORAL
 - ARQUETA VISTA
 - ARQUETA CIEGA
 - CÁMARA EMPALME GRANVILLE
 - CÁMARA EMPALME KILLINGTON
 - CÁMARA EMPLAME PLUMLEE
 - CÁMARA EMPALME RICHWOOD

Parcela Proyecto	Nombre Titular	Datos de la Parcela					Zanja		Dispositivos Necesarios			Servidumbre Acceso (m ²)	Ocupación Temporal (m ²)	Uso s/catastro
		Término Municipal	Paraje	Pol. Cat.	Parc. Cat.	Ref. Catastral	Longitud (m)	Ocup. Subsuelo (m ²)	ud.	Nº	Sup. Ocup. (m ²)			
40	"NOGUERA ESPINOSA MARIA ROSARIO FATIMA EMPRESA METROPOLITANA DE ABASTECIMIENTO Y SANEAMIENTO DE AGUAS "	DOS HERMANAS	LUGAR NUEVO	20	106	41038A02000106	1.056	2.870	13	-	74	2.165	5.382	Agrario

PROMOTOR: RICHWOOD INVEST, S.L.	El Ingeniero Técnico Industrial CÉSAR SOLTERO SÁNCHEZ COL. Nº: 9119 COPITI	CONSULTOR: 	PROYECTO: INSTALACIÓN DE GENERACIÓN DE ENERGÍA ELÉCTRICA MEDIANTE TECNOLOGÍA SOLAR FOTOVOLTAICA DENOMINADA "FV RICHWOOD" Y LÍNEA SUBTERRÁNEA 30 KV DE EVACUACIÓN HASTA SUBESTACIÓN "ENTRENÚCLEOS PROMOTORES", UBICADA EN EL T.M. DOS HERMANAS (SEVILLA).	PLANO: RELACIÓN DE BIENES Y DERECHOS AFECTADOS POR LA INSTALACIÓN "HSF RICHWOOD" FECHA: DIC 23 FORMATO: A4 Escala: 1:5.500 Nº: PL.40
---	--	-----------------------	--	---

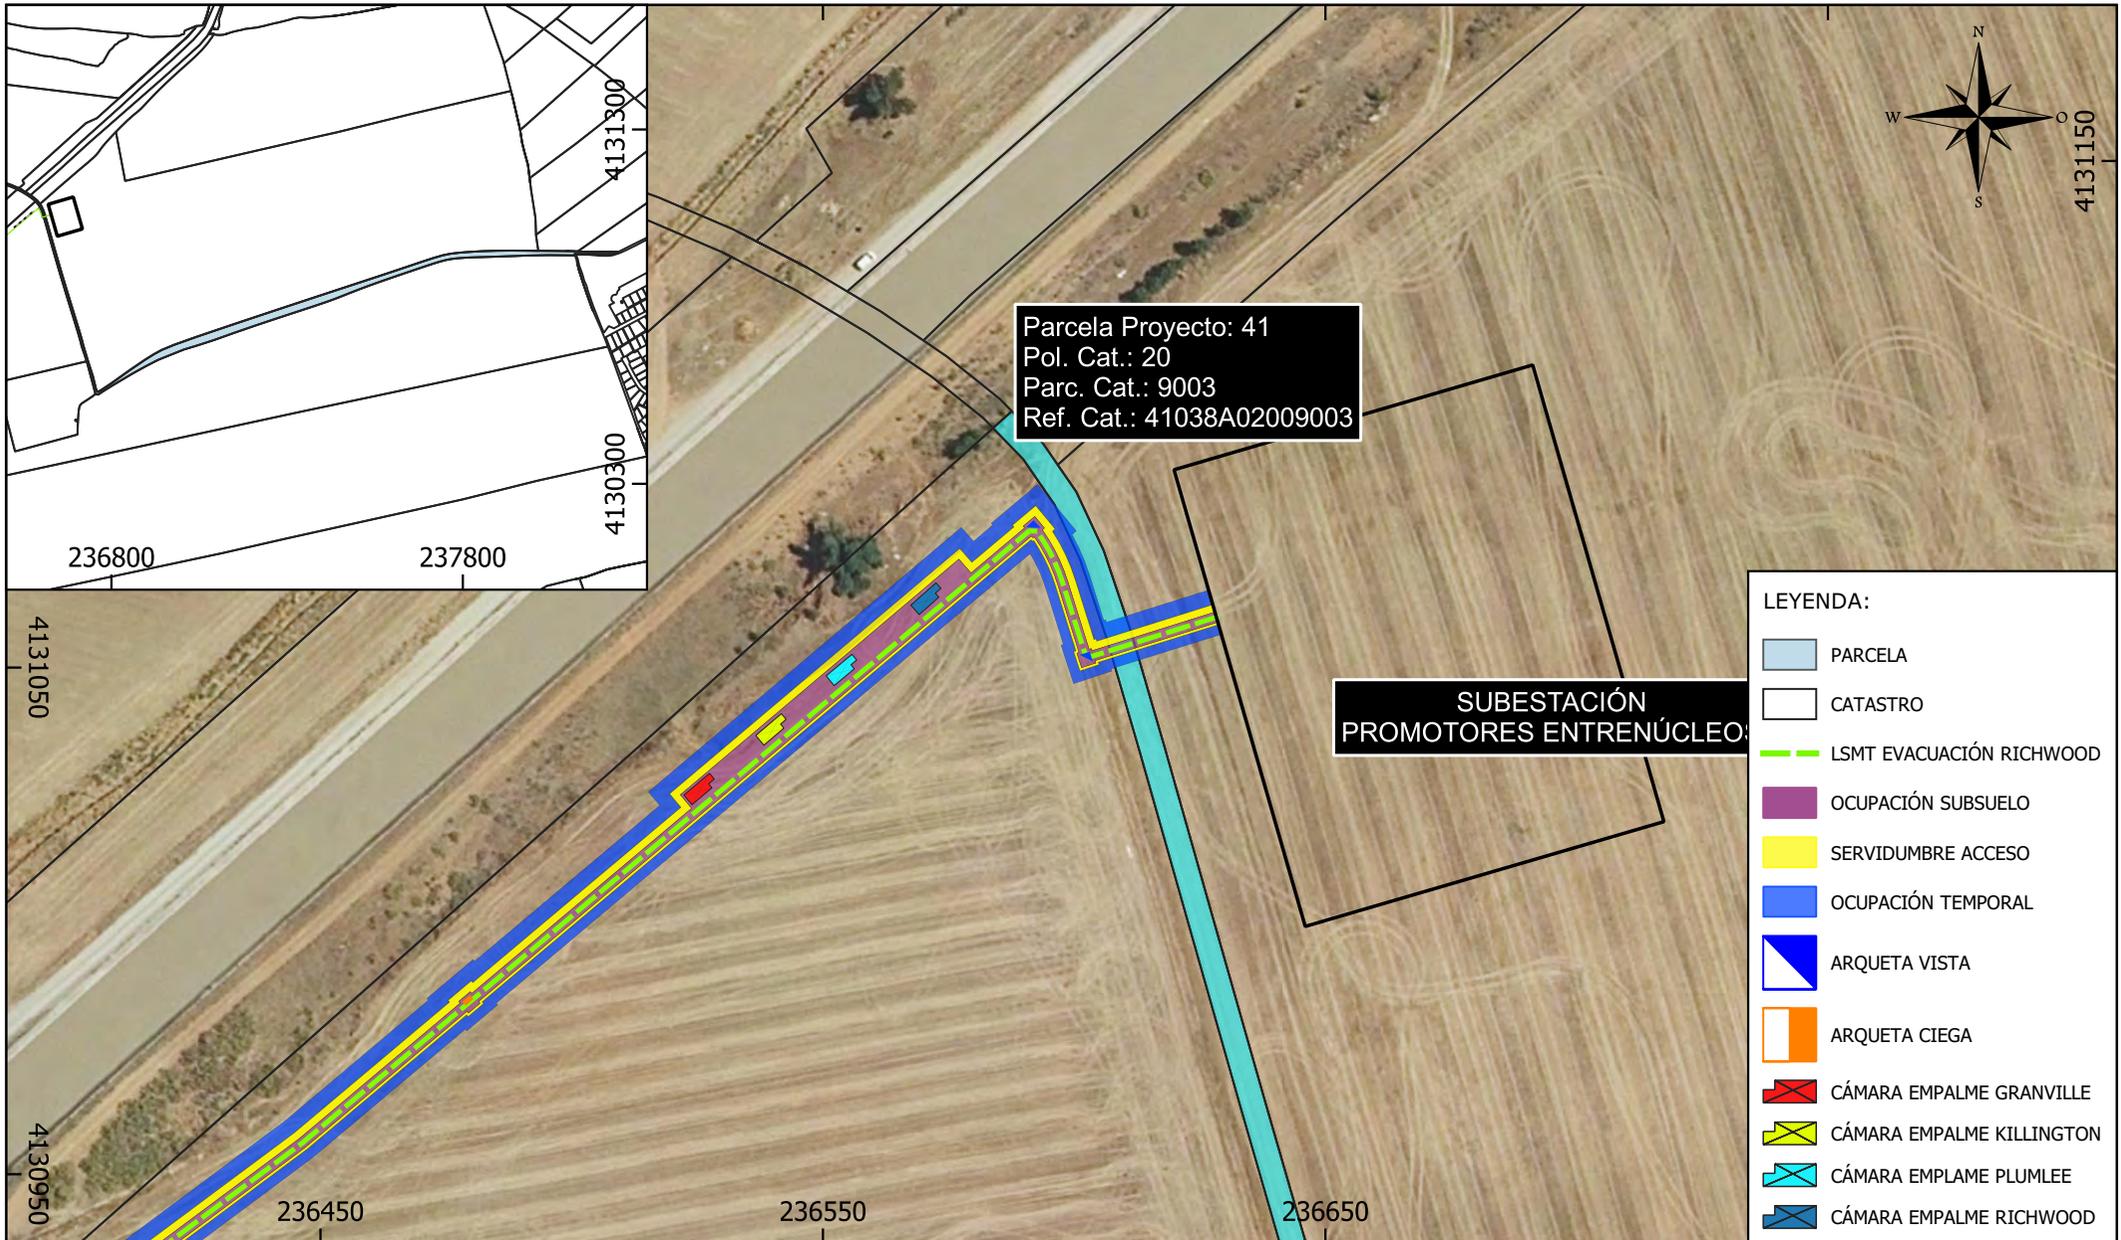


Parcela Proyecto: 41
 Pol. Cat.: 20
 Parc. Cat.: 9003
 Ref. Cat.: 41038A02009003

SUBESTACIÓN
 PROMOTORES ENTRENÚCLEO

- LEYENDA:**
- PARCELA
 - CATASTRO
 - LSMT EVACUACIÓN RICHWOOD
 - OCUPACIÓN SUBSUELO
 - SERVIDUMBRE ACCESO
 - OCUPACIÓN TEMPORAL
 - ARQUETA VISTA
 - ARQUETA CIEGA
 - CÁMARA EMPALME GRANVILLE
 - CÁMARA EMPALME KILLINGTON
 - CÁMARA EMPLAME PLUMLEE
 - CÁMARA EMPALME RICHWOOD

Parcela Proyecto	Nombre Titular	Datos de la Parcela					Zanja		Dispositivos Necesarios			Servidumbre Acceso (m ²)	Ocupación Temporal (m ²)	Uso s/catastro
		Término Municipal	Paraje	Pol. Cat.	Parc. Cat.	Ref. Catastral	Longitud (m)	Ocup. Subsuelo (m ²)	ud.	Nº	Sup. Ocup. (m ²)			
41	AYUNTAMIENTO DE DOS HERMANAS	DOS HERMANAS	VARIOS	20	9003	41038A02009003	5	10	0	-	0	10	44	VT Vía de comunicación de dominio público


PROMOTOR: RICHWOOD INVEST, S.L.	El Ingeniero Técnico Industrial <i>Severo</i> CÉSAR SOLTERO SÁNCHEZ COL. Nº: 9119 COPITI	CONSULTOR: 	PROYECTO: INSTALACIÓN DE GENERACIÓN DE ENERGÍA ELÉCTRICA MEDIANTE TECNOLOGÍA SOLAR FOTOVOLTAICA DENOMINADA "FV RICHWOOD" Y LÍNEA SUBTERRÁNEA 30 KV DE EVACUACIÓN HASTA SUBESTACIÓN "ENTRENÚCLEOS PROMOTORES", UBICADA EN EL T.M. DOS HERMANAS (SEVILLA).	PLANO: RELACIÓN DE BIENES Y DERECHOS AFECTADOS POR LA INSTALACIÓN "HSF RICHWOOD"
				FECHA: DIC 23
				FORMATO: A4
				Escala: 1:1.500
				Nº PL.41

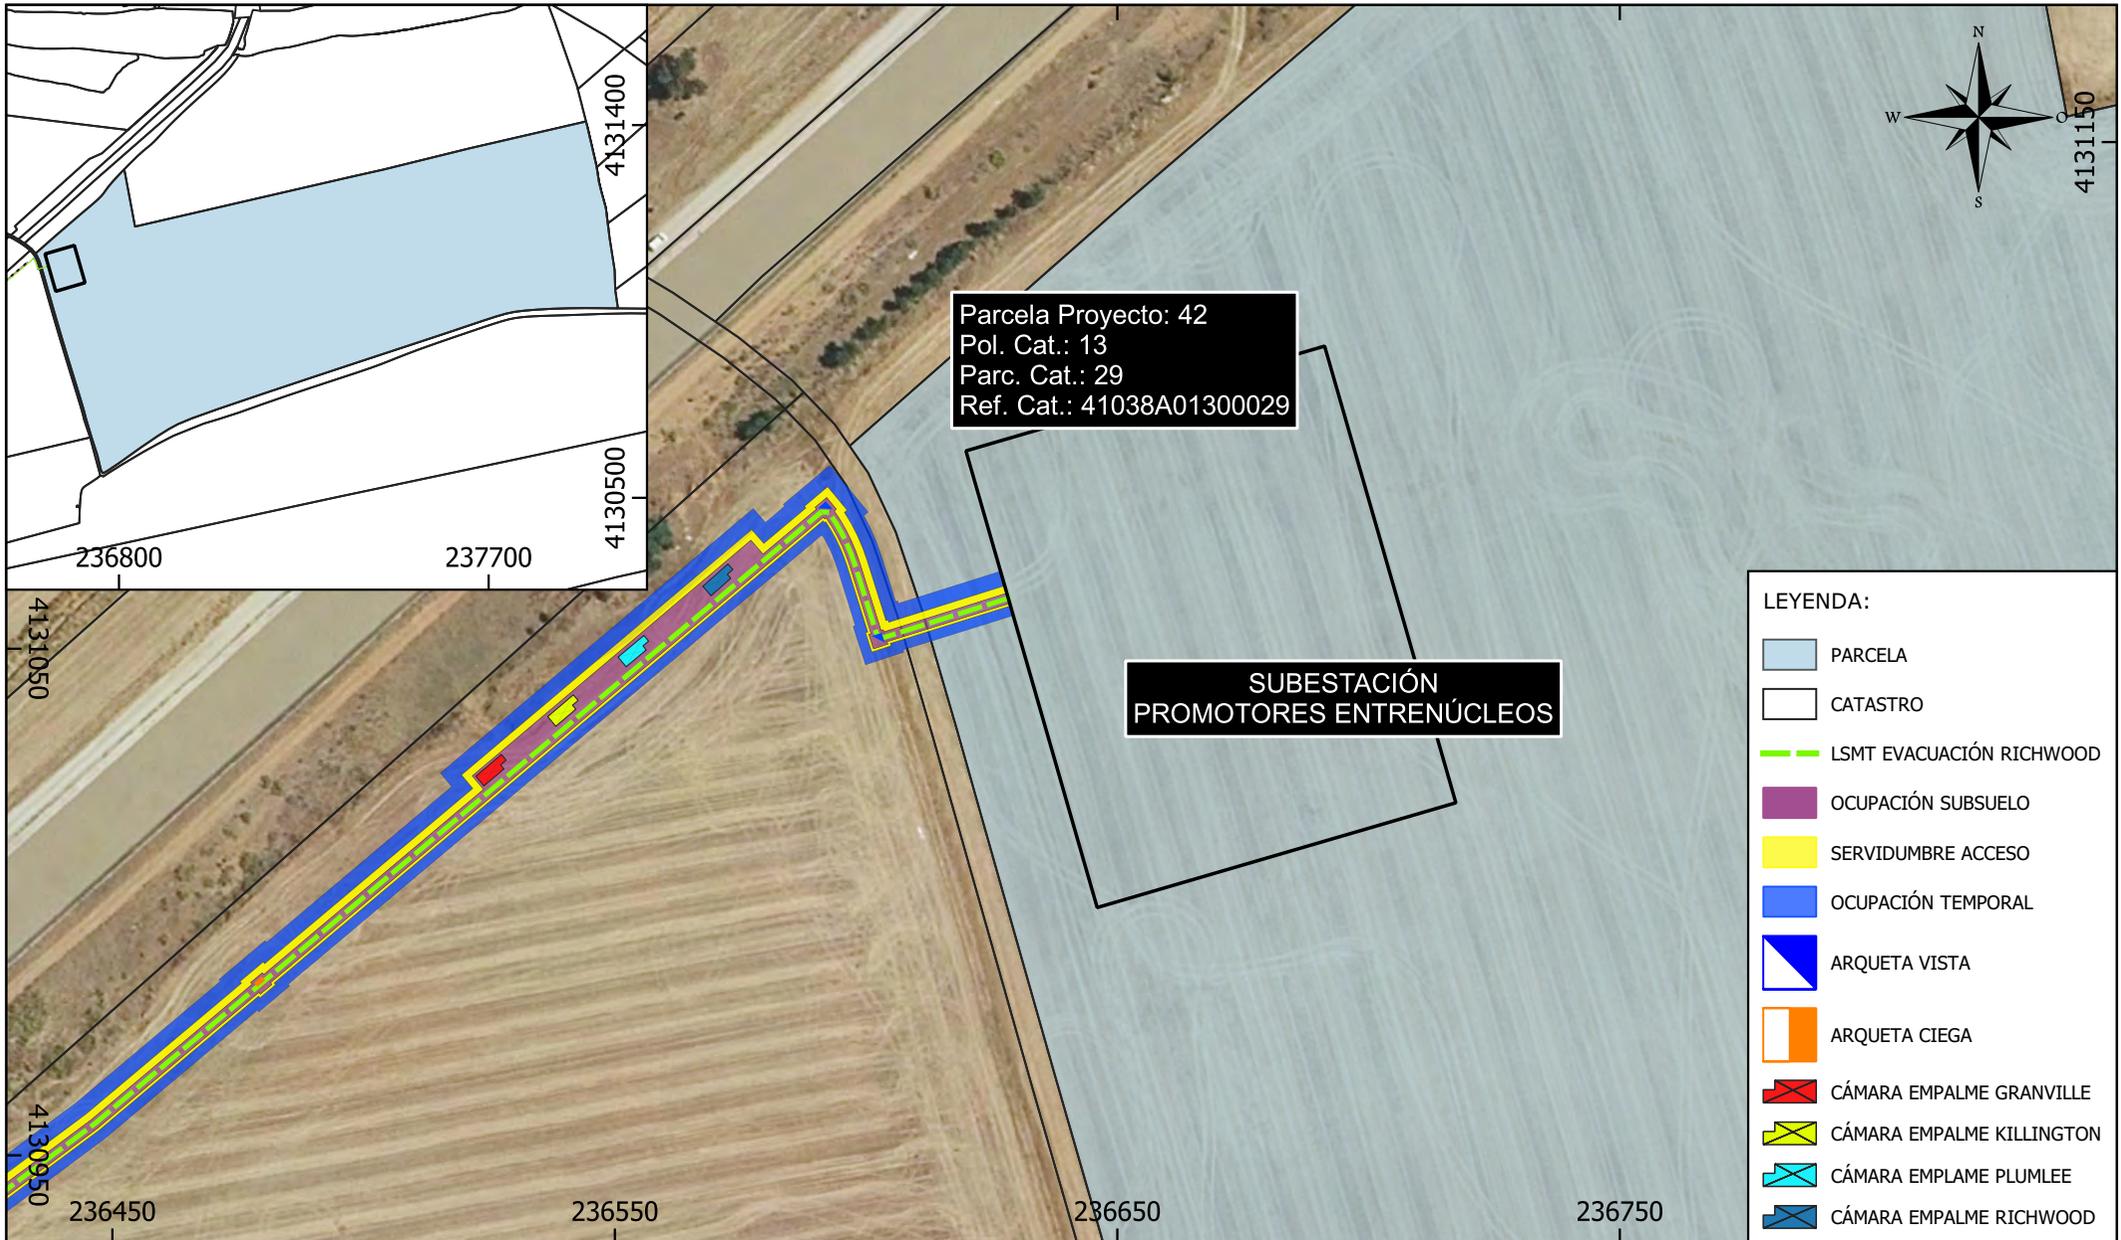

- LEYENDA:**
- PARCELA
 - CATASTRO
 - LSMT EVACUACIÓN RICHWOOD
 - OCUPACIÓN SUBSUELO
 - SERVIDUMBRE ACCESO
 - OCUPACIÓN TEMPORAL
 - ARQUETA VISTA
 - ARQUETA CIEGA
 - CÁMARA EMPALME GRANVILLE
 - CÁMARA EMPALME KILLINGTON
 - CÁMARA EMPLAME PLUMLEE
 - CÁMARA EMPALME RICHWOOD

Parcela Proyecto	Nombre Titular	Datos de la Parcela					Zanja		Dispositivos Necesarios			Servidumbre Acceso (m ²)	Ocupación Temporal (m ²)	Uso s/catastro
		Término Municipal	Paraje	Pol. Cat.	Parc. Cat.	Ref. Catastral	Longitud (m)	Ocup. Subsuelo (m ²)	ud.	Nº	Sup. Ocup. (m ²)			
42	"NOGUERA ESPINOSA TERESA BASAGOITI NOGUERA IGNACIO BASAGOITI NOGUERA SALVADOR "	DOS HERMANAS	LUGAR NUEVO	13	29	41038A01300029	17	36	0	-	0	34	86	Agrario

PROMOTOR: RICHWOOD INVEST, S.L.	El Ingeniero Técnico Industrial CÉSAR SOLTERO SÁNCHEZ COL. Nº: 9119 COPITI	CONSULTOR: 	PROYECTO: INSTALACIÓN DE GENERACIÓN DE ENERGÍA ELÉCTRICA MEDIANTE TECNOLOGÍA SOLAR FOTOVOLTAICA DENOMINADA "FV RICHWOOD" Y LÍNEA SUBTERRÁNEA 30 KV DE EVACUACIÓN HASTA SUBESTACIÓN "ENTRENÚCLEOS PROMOTORES", UBICADA EN EL T.M. DOS HERMANAS (SEVILLA).	PLANO: RELACIÓN DE BIENES Y DERECHOS AFECTADOS POR LA INSTALACIÓN "HSF RICHWOOD"	
FECHA: DIC 23		FORMATO: A4		ESCALA: 1:1.500	Nº: PL.42

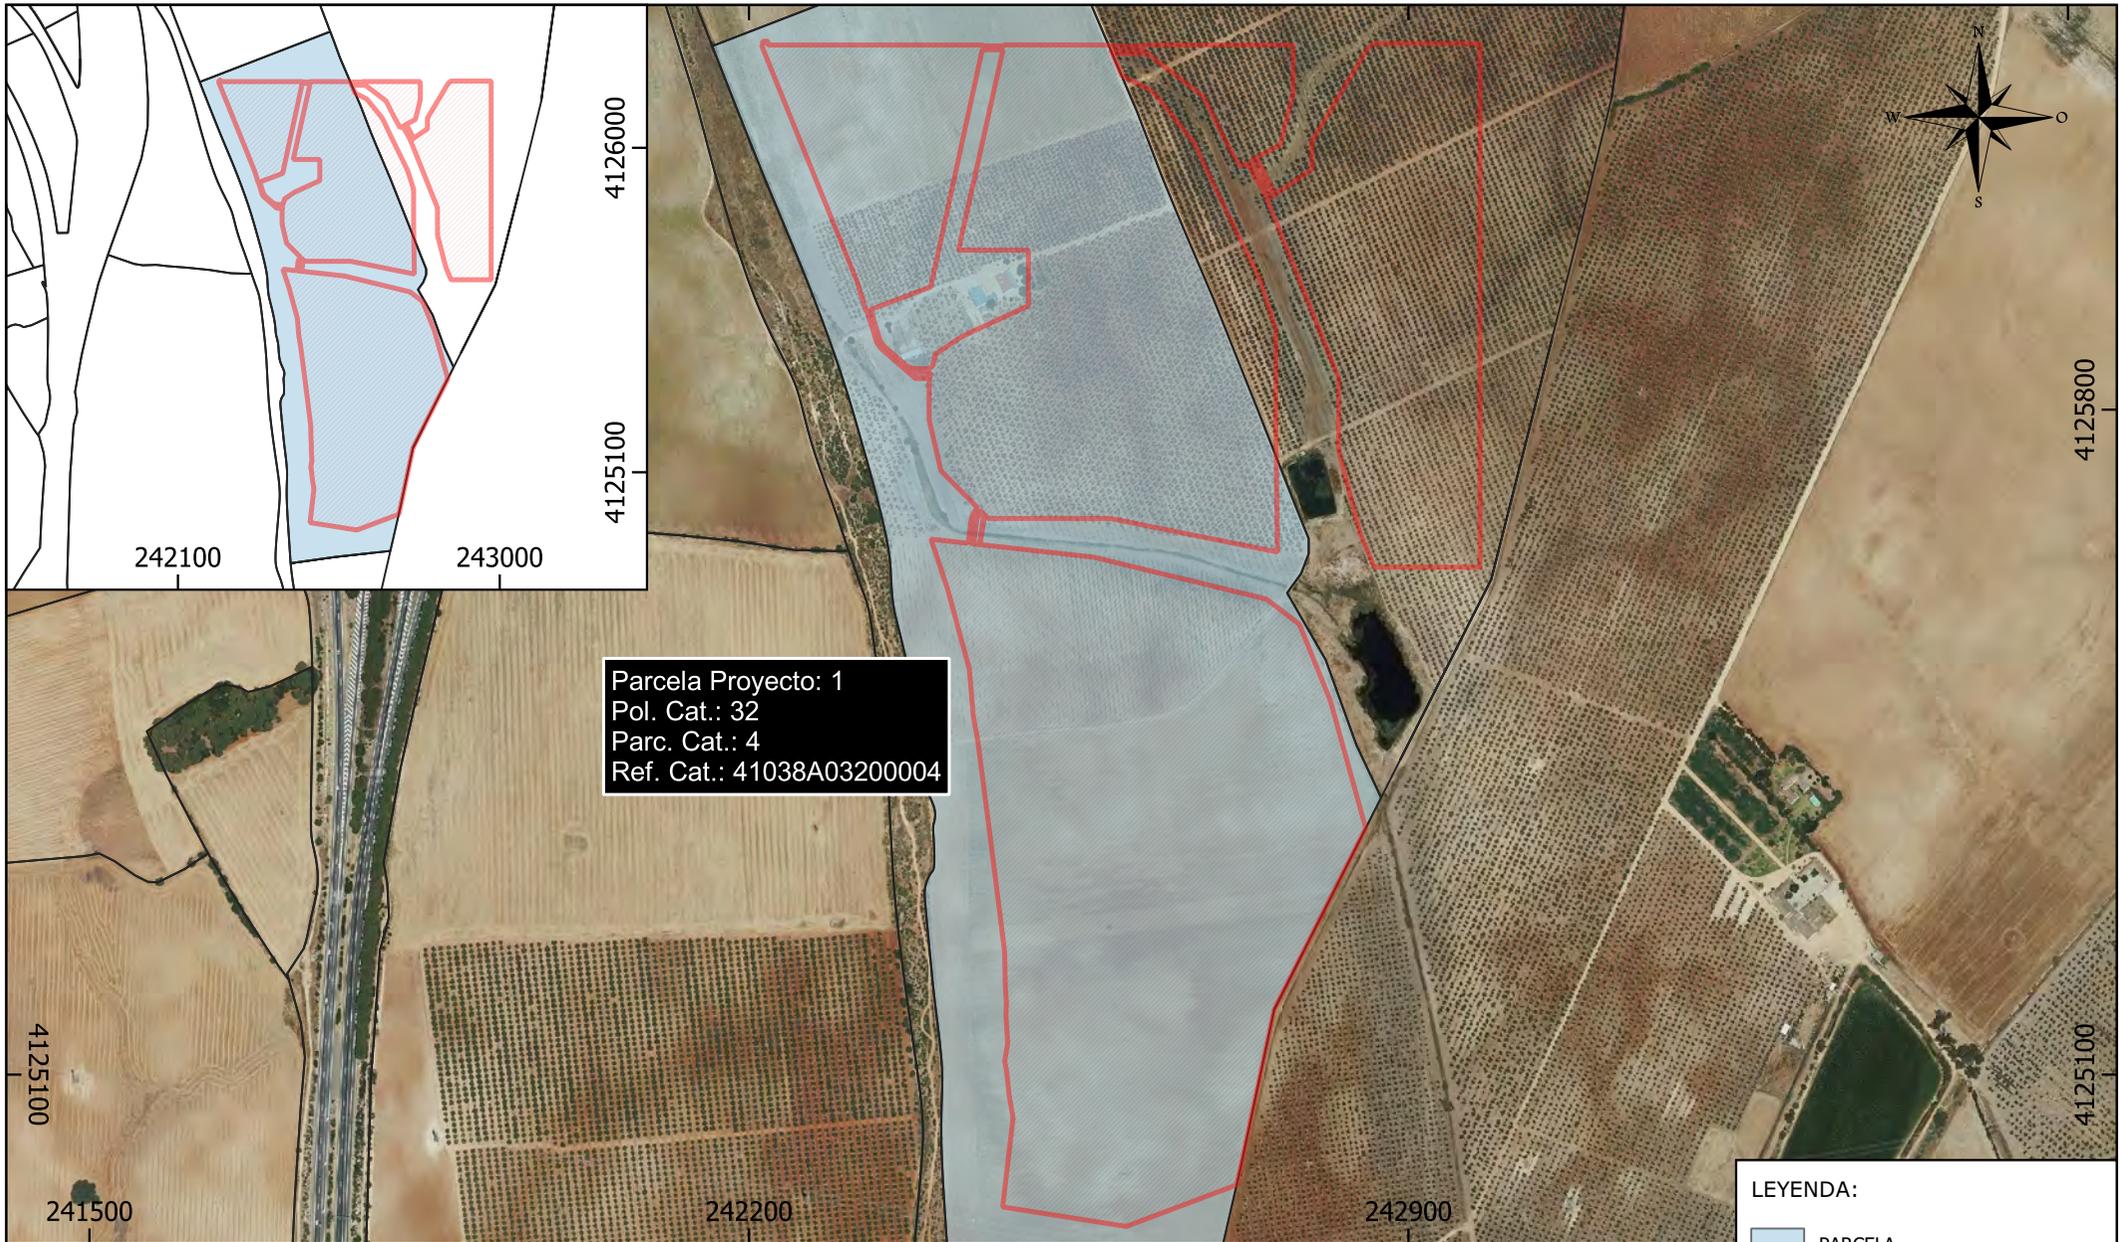

Parcela Proyecto: 1
 Pol. Cat.: 32
 Parc. Cat.: 4
 Ref. Cat.: 41038A03200004

LEYENDA:

	PARCELA
	CATASTRO
	SUP. OCUPADA PSFV RICHWOOD

Parcela Proyecto	Nombre Titular	Datos de la Parcela					PSFV	Uso s/catastro
		Término Municipal	Paraje	Pol. Cat.	Parc. Cat.	Ref. Catastral	Superficie Ocupada (m ²)	
1	LEVEKE INVSTMENTS SL	DOS HERMANAS	CHAMORRUCHICO	32	4	41038A03200004	391.107	Agrario

PROMOTOR:
 RICHWOOD INVEST, S.L.

El Ingeniero Técnico Industrial


 CÉSAR SOLTERO SÁNCHEZ
 COL. N°: 9119 COPITI

CONSULTOR:

PROYECTO:
 INSTALACIÓN DE GENERACIÓN DE ENERGÍA ELÉCTRICA MEDIANTE TECNOLOGÍA SOLAR FOTOVOLTAICA DENOMINADA "FV RICHWOOD" Y LÍNEA SUBTERRÁNEA 30 KV DE EVACUACIÓN HASTA SUBESTACIÓN "ENTRENÚCLEOS PROMOTORES", UBICADA EN EL T.M. DOS HERMANAS (SEVILLA).

PLANO:
 RELACIÓN DE BIENES Y DERECHOS AFECTADOS POR LA INSTALACIÓN "HSF RICHWOOD"

FECHA:	DEC 23	Escala:	1:8.000	N° PL. 43
FORMATO:	A4			

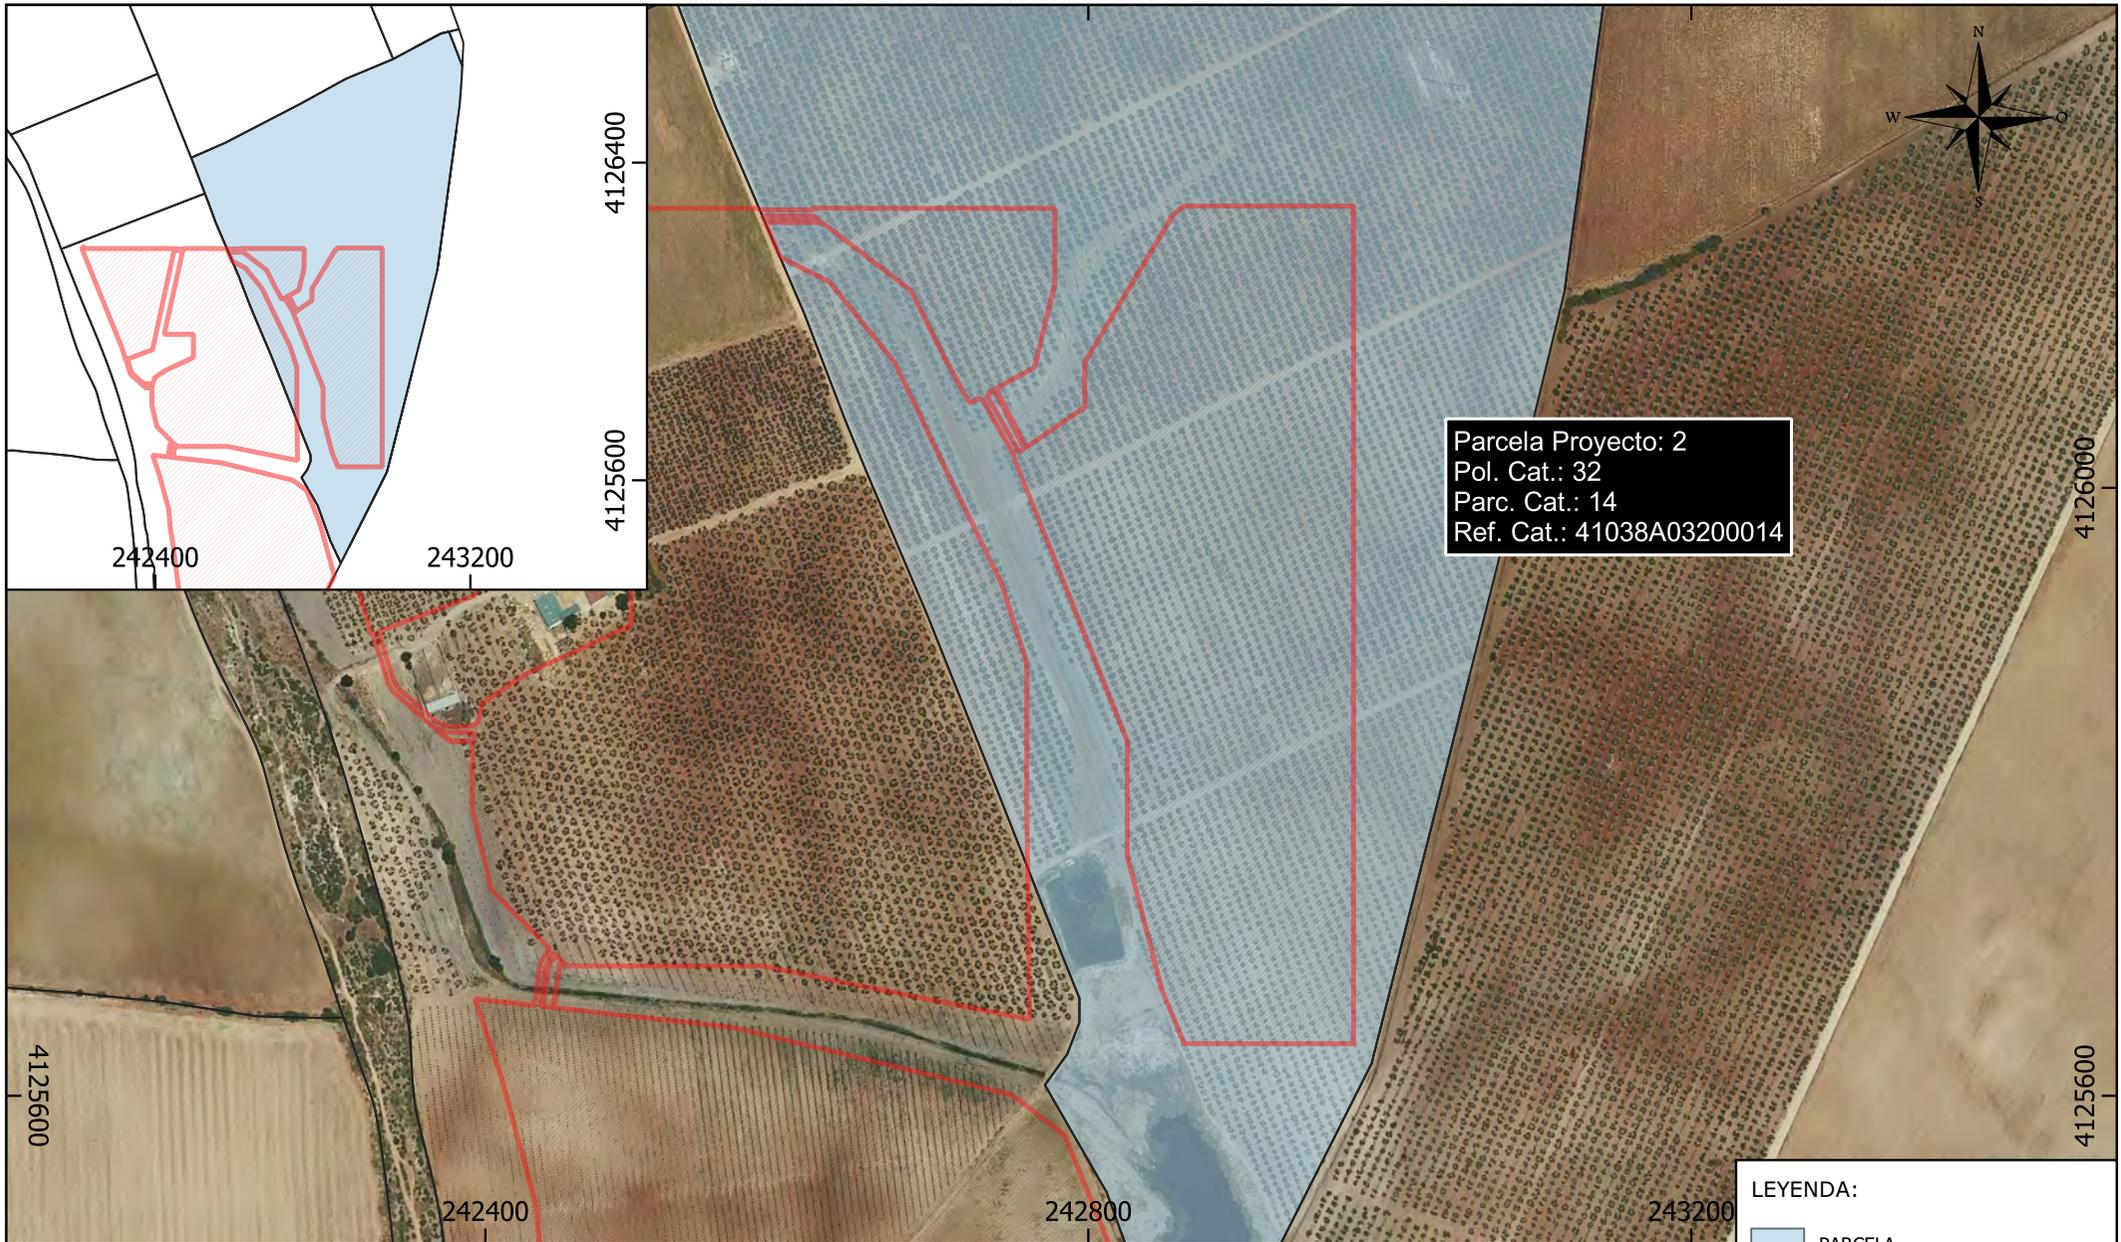

Parcela Proyecto: 2
 Pol. Cat.: 32
 Parc. Cat.: 14
 Ref. Cat.: 41038A03200014

LEYENDA:

	PARCELA
	CATASTRO
	SUP. OCUPADA PSFV RICHWOOD

Parcela Proyecto	Nombre Titular	Datos de la Parcela					PSFV	Uso s/catastro
		Término Municipal	Paraje	Pol. Cat.	Parc. Cat.	Ref. Catastral	Superficie Ocupada (m ²)	
2	LEVEKE INSVESTMENTS SL	DOS HERMANAS	CHAMORRUCHICO	32	14	41038A03200014	118.246	Agrario

PROMOTOR:
 RICHWOOD INVEST, S.L.

El Ingeniero Técnico Industrial


 CÉSAR SOLTERO SÁNCHEZ
 COL. Nº: 9119 COPITI

CONSULTOR:

PROYECTO:
 INSTALACIÓN DE GENERACIÓN DE ENERGÍA ELÉCTRICA MEDIANTE TECNOLOGÍA SOLAR FOTOVOLTAICA DENOMINADA "FV RICHWOOD" Y LÍNEA SUBTERRÁNEA 30 KV DE EVACUACIÓN HASTA SUBESTACIÓN "ENTRENÚCLEOS PROMOTORES", UBICADA EN EL T.M. DOS HERMANAS (SEVILLA).

PLANO:
 RELACIÓN DE BIENES Y DERECHOS AFECTADOS POR LA INSTALACIÓN "HSF RICHWOOD"

FECHA:	DEC 23	Escala:	1:5.000	Nº	PL. 44
FORMATO:	A4				

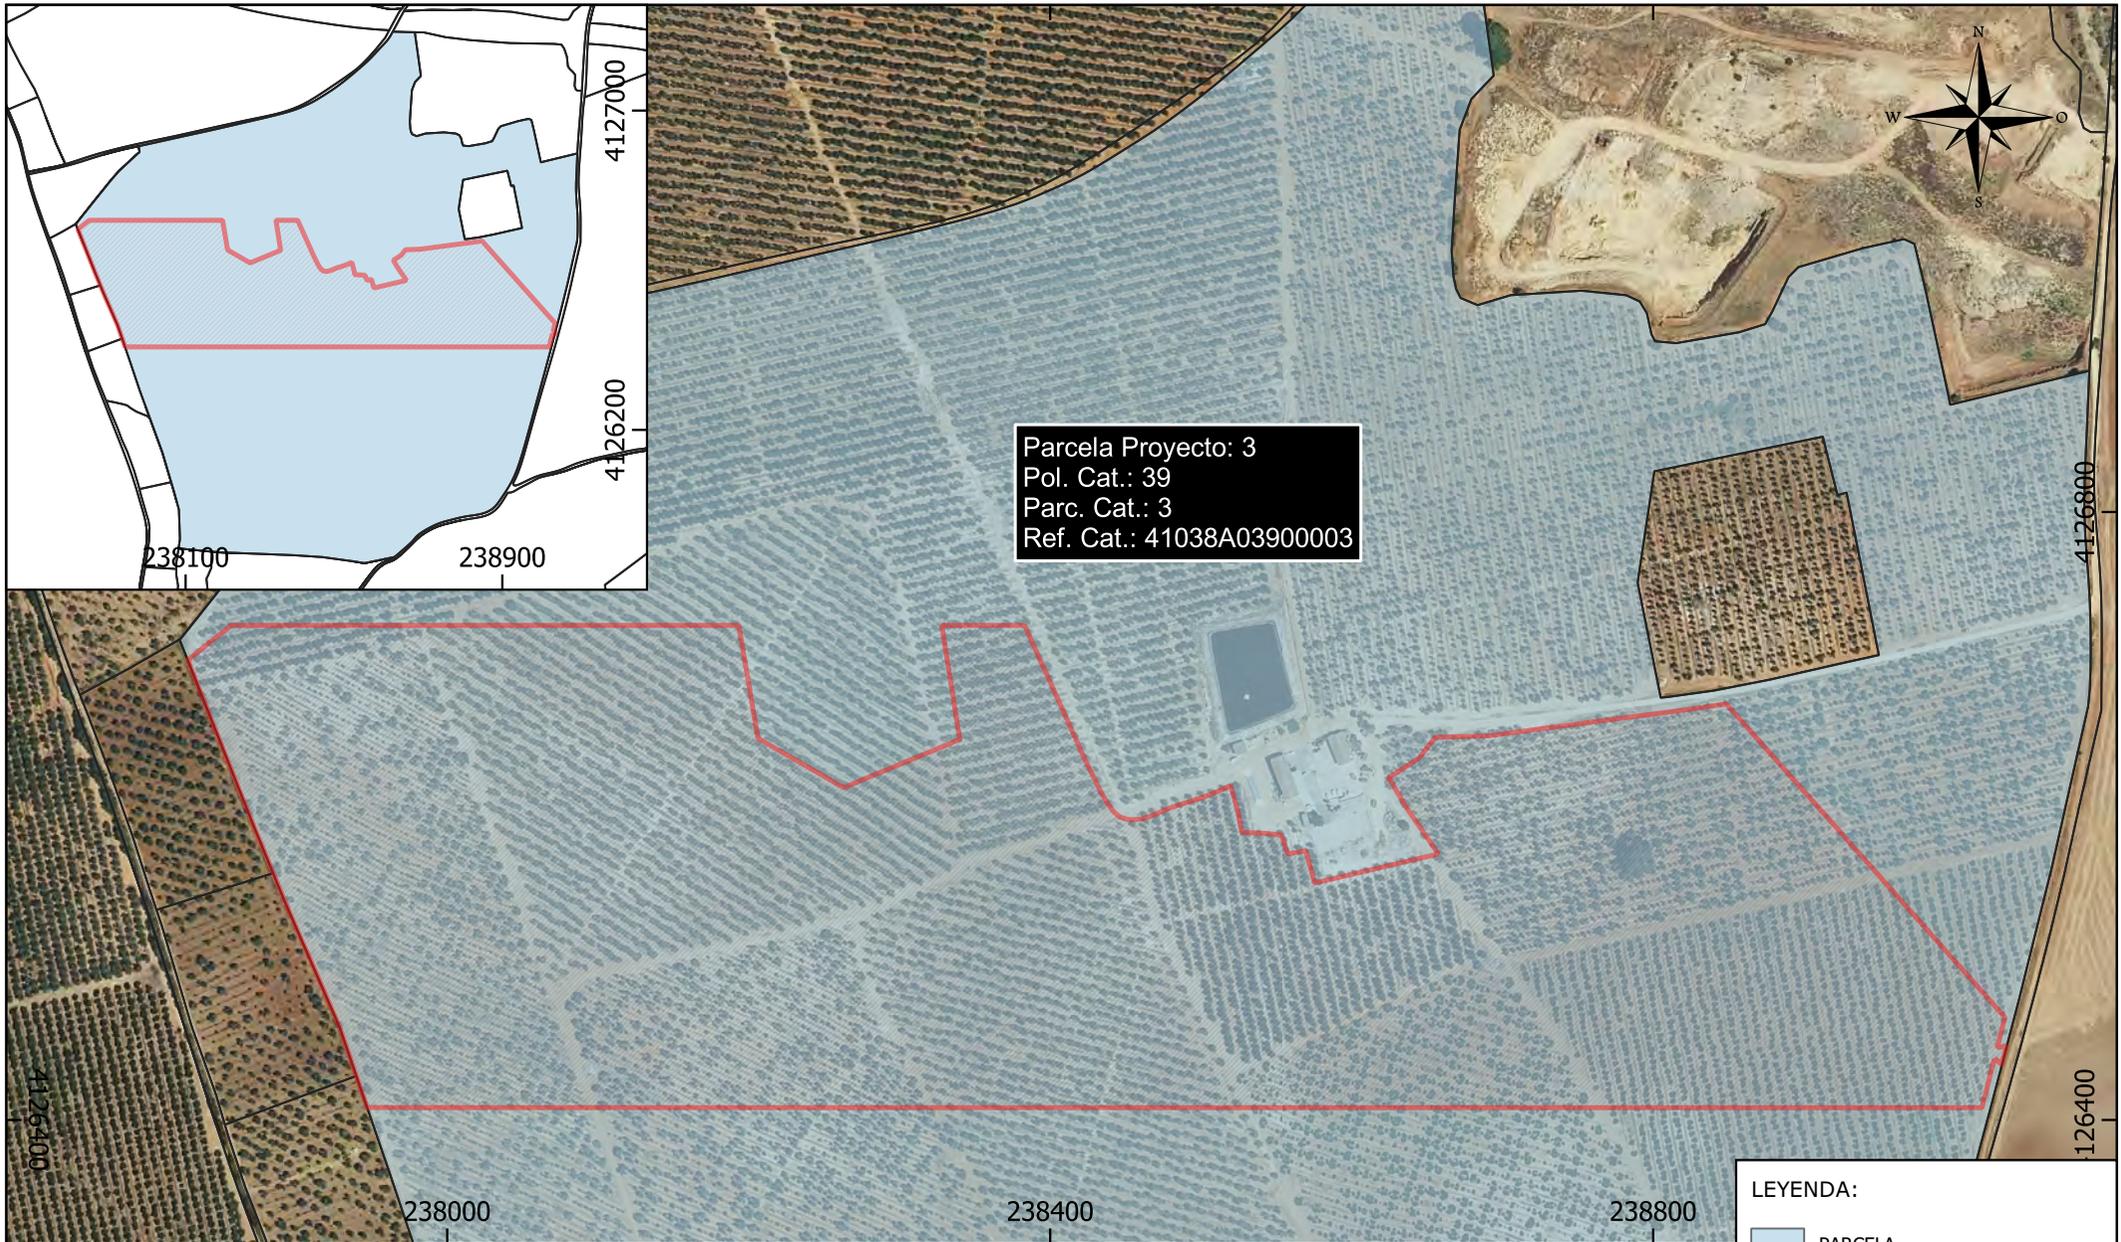

LEYENDA:

 PARCELA
 CATASTRO
 SUP. OCUPADA PSFV RICHWOOD

Parcela Proyecto	Nombre Titular	Datos de la Parcela					PSFV	Uso s/catastro
		Término Municipal	Paraje	Pol. Cat.	Parc. Cat.	Ref. Catastral	Superficie Ocupada (m ²)	
3	HACIENDA DOÑA ANA SL	DOS HERMANAS	DOÑA ANA	39	3	41038A03900003	278.338	Agrario

PROMOTOR: RICHWOOD INVEST, S.L.	El Ingeniero Técnico Industrial  CÉSAR SOLTERO SÁNCHEZ COL. Nº: 9119 COPITI	CONSULTOR: 	PROYECTO: INSTALACIÓN DE GENERACIÓN DE ENERGÍA ELÉCTRICA MEDIANTE TECNOLOGÍA SOLAR FOTOVOLTAICA DENOMINADA "FV RICHWOOD" Y LÍNEA SUBTERRÁNEA 30 KV DE EVACUACIÓN HASTA SUBESTACIÓN "ENTRENÚCLEOS PROMOTORES", UBICADA EN EL T.M. DOS HERMANAS (SEVILLA).	PLANO: RELACIÓN DE BIENES Y DERECHOS AFECTADOS POR LA INSTALACIÓN "HSF RICHWOOD"
				FECHA: DEC 23 FORMATO: A4
				Escala: 1:5.000 Nº: PL. 45



SOLICITUD DE DECLARACIÓN DE UTILIDAD PÚBLICA

EXPEDIENTE 282.938
RICHWOOD INVEST S.L.

-

INSTALACIÓN DE GENERACIÓN DE ENERGÍA ELÉCTRICA MEDIANTE
TECNOLOGÍA SOLAR FOTOVOLTAICA DENOMINADA “FV RICHWOOD” Y
LÍNEA SUBTERRÁNEA 30 KV DE EVACUACIÓN HASTA SUBESTACIÓN
“ENTRENÚCLEOS PROMOTORES”, CON UNA POTENCIA CONCEDIDA EN
EL PUNTO DE ACCESO Y CONEXIÓN DE 39,401 MW, UBICADA EN EL
TÉRMINO MUNICIPAL DE CORIA DEL RÍO Y DOS HERMANAS (SEVILLA).

ÍNDICE DE DOCUMENTOS

- 01. MEMORIA
- 02. PLANOS
- 03. RELACIÓN DE BIENES Y DERECHOS AFECTADOS**



DOCUMENTO N°3

-

RELACIÓN DE BIENES Y DERECHOS AFECTADOS

ÍNDICE

- TABLA 01: RBDA PLANTA SOLAR FOTOVOLTAICA Y LÍNEA SUBTERRÁNEA DE EVACUACIÓN HASTA SET ENTRENÚCLEOS PROMOTORES

RELACIÓN DE BIENES Y DERECHOS AFECTADOS POR LA LÍNEA SUBTERRÁNEA "30 kV HSF Richwood – SET Entrenucleos Promotores"

Parcela Proyecto	Titular	Datos de la parcela					Zanja		Dispositivos necesarios			Ocup. Temp. (m ²)	Servidumbre Acceso (m ²)	Uso s/catastro
		Término Municipal	Paraje	Pol. Cat.	Parc. Cat.	Ref. Catastral	Longitud (ml)	Ocupación Subsuelo (m ²)	Ud.	Nº	Sup. Ocup. (m ²)			
1	LEVEKE INVESTMENTS SL	DOS HERMANAS	CHAMORRUCHICO	32	4	41038A03200004	75	150	3	-	12	435	170	Agrario
2	LEVEKE INVESTMENTS SL	DOS HERMANAS	CHAMORRUCHICO	32	8	41038A03200008	353	673	4	-	16	1.694	723	Agrario
3	AYUNTAMIENTO DE DOS HERMANAS	DOS HERMANAS	VARIOS	32	9001	41038A03209001	47	90	1	-	4	242	98	VT Vía de comunicación de dominio público
4	ACP LEVEL SL	DOS HERMANAS	YBARBURDONA	33	24	41038A03300024	770	1.579	8	-	43	3.910	1.574	Agrario
5	ANGULO GUERRERO CARLOS MARIA ANGULO GUERRERO MARIA FRANCISCA ANGULO GUERRERO JOSE PIO ANGULO GUERRERO BASILIO	DOS HERMANAS	FLORIDA	33	25	41038A03300025	322	658	6	-	35	1.671	671	Agrario
6	MINISTERIO DE TRANSPORTES, MOVILIDAD Y AGENDA URBANA	DOS HERMANAS	YBARBURDONA	33	9008	41038A03309008	155	625	0	-	0	815	328	VT Vía de comunicación de dominio público
7	ANGULO GUERRERO CARLOS MARIA ANGULO GUERRERO MARIA FRANCISCA ANGULO GUERRERO JOSE PIO ANGULO GUERRERO BASILIO	DOS HERMANAS	FLORIDA	33	26	41038A03300026	133	292	2	-	8	691	277	Agrario
8	RUGALTER S.L.	DOS HERMANAS	YBARBURO	33	19	41038A03300019	149	354	2	-	8	781	315	Agrario
9	PICKMAN PEREZ CARLOS	DOS HERMANAS	IBARBURO	33	40	41038A03300040	576	1.158	6	-	35	2.902	1.168	Agrario
10	RUGALTER S.L.	DOS HERMANAS	YBARBURDONA	33	5	41038A03300005	83	230	0	-	0	445	174	Agrario
11	RUGALTER S.L.	DOS HERMANAS	BERTENDONA	33	34	41038A03300034	782	1.680	10	-	51	3.969	1.592	Agrario
12	RUGALTER S.L.	DOS HERMANAS	BERTENDONA	33	43	41038A03300043	138	303	3	-	12	659	277	Agrario
13	ALONSO PEREZ-TINAO MARIA BLANCA	DOS HERMANAS	BERTENDONA	33	44	41038A03300044	85	228	4	-	27	435	179	Agrario
14	MINISTERIO DE TRANSPORTES, MOVILIDAD Y AGENDA URBANA	DOS HERMANAS	VARIOS	34	9002	41038A03409002	69	263	0	-	0	344	138	VT Vía de comunicación de dominio público
15	ACP LEVEL SL	DOS HERMANAS	IBARBURO	34	35	41038A03400035	352	758	5	-	20	1.810	727	Agrario
16	VISANT MORRI SA	DOS HERMANAS	MOLINOS	34	34	41038A03400034	762	1.521	10	-	51	3.883	1.557	Agrario
17	JUNTA DE ANDALUCIA	DOS HERMANAS	VEREDA DOS HERMANAS-MARISMAS	38	9009	41038A03809009	21	38	0	-	0	104	41	VT Vía de comunicación de dominio público
18	SUR DE RENOVABLES SL	DOS HERMANAS	ENVIAS	38	2	41038A03800002	311	589	4	-	16	1.583	633	Agrario
19	LOS MOLINOS SL	DOS HERMANAS	ENVIAS	38	38	41038A03800038	470	966	6	-	35	2.395	959	Agrario
20	JUNTA DE ANDALUCIA	DOS HERMANAS	VEREDA DOS HERMANAS-MARISMAS	38	9003	41038A03809003	591	1.134	8	-	32	2.291	1.191	VT Vía de comunicación de dominio público
21	LOS MOLINOS SL	DOS HERMANAS	MOLINOS	39	18	41038A03900018	508	1.205	8	-	54	2.614	1.050	Agrario
22	HACIENDA DOÑA ANA SL	DOS HERMANAS	DOÑA ANA	39	3	41038A03900003	97	203	2	-	8	616	208	Agrario
23	AYUNTAMIENTO DE DOS HERMANAS	DOS HERMANAS	VARIOS	39	9001	41038A03909001	12	25	0	-	0	59	24	VT Vía de comunicación de dominio público
24	HACIENDA DOÑA ANA SL	DOS HERMANAS	MONTELIRIO	40	3	41038A04000003	790	1.784	8	-	43	4.031	1.615	Agrario
25	GESTION EMPRESARIAL GONZAR SL	DOS HERMANAS	MONTELIRIO	40	34	41038A04000034	608	1.342	7	-	28	3.078	1.234	Agrario
26	AYUNTAMIENTO DE DOS HERMANAS	DOS HERMANAS	VARIOS	40	9002	41038A04009002	6	13	0	-	0	32	13	VT Vía de comunicación de dominio público
27	OLIVARERA LA CORCHUELA SL	DOS HERMANAS	CORCHUELA	37	1	41038A03700001	37	77	0	-	0	195	77	Agrario
28	AYUNTAMIENTO DE SEVILLA	DOS HERMANAS	CORCHUELA	37	14	41038A03700014	80	199	2	-	19	415	167	Agrario
29	OLIVARERA LA CORCHUELA SL	DOS HERMANAS	LOS RUBIOS	37	17	41038A03700017	216	469	3	-	12	1.091	436	Agrario
30	OLIVARERA LA CORCHUELA SL	DOS HERMANAS	HACIENDA LA CORCHUELA	19	28	41038A01900028	10	20	0	-	0	49	20	Agrario
31	OLIVARERA LA CORCHUELA SL	DOS HERMANAS	CORCHUELA	19	36	41038A01900036	211	494	3	-	12	1.085	435	Agrario
32	PROMOCIONES MAFRARO, SL	DOS HERMANAS	HACIENDA LA CORCHUELA	19	14	41038A01900014	798	2.069	13	-	74	4.097	1.645	Agrario
33	DIPUTACION DE SEVILLA	DOS HERMANAS	VARIOS	19	9008	41038A01909008	87	693	0	-	0	433	173	VT Vía de comunicación de dominio público
34	CONFEDERACION HIDROGRAFICA DEL GUADALQUIVIR-MINISTERIO DE MEDI	DOS HERMANAS	VARIOS	14	9002	41038A01409002	50	402	0	-	0	250	100	Agrario
35	NOGUERA ESPINOSA PILAR	DOS HERMANAS	LUGAR NUEVO	20	112	41038A02000112	299	1.165	18	-	72	1.542	621	Agrario
36	DIPUTACION DE SEVILLA	DOS HERMANAS	VARIOS	20	9001	41038A02009001	36	475	0	-	0	183	74	VT Vía de comunicación de dominio público
37	LOPEZ COLLADO JUAN JOSE	DOS HERMANAS	LUGAR NUEVO	20	99	41038A02000099	582	2.603	17	-	79	2.969	1.197	Agrario

38	HERRUZO NOGUERA CARMEN HERRUZO NOGUERA SALVADOR HERRUZO NOGUERA CECILIA CARMEN MOYANO HERRUZO MARIA DEL PILAR MOYANO HERRUZO ESTEBAN ECHECOPAR HERRUZO CAYETANA	DOS HERMANAS	LUGAR NUEVO	20	108	41038A02000108	357	807	5	-	20	1.823	725	Agrario
39	NOGUERA ESPINOSA MARIA DOLORES	DOS HERMANAS	LUGAR NUEVO	20	107	41038A02000107	351	989	3	-	23	1.784	715	Agrario
40	NOGUERA ESPINOSA MARIA ROSARIO FATIMA EMPRESA METROPOLITANA DE ABASTECIMIENTO Y SANEAMIENTO DE AGUAS	DOS HERMANAS	LUGAR NUEVO	20	106	41038A02000106	1.056	2.870	13	-	74	5.382	2.165	Agrario
41	AYUNTAMIENTO DE DOS HERMANAS	DOS HERMANAS	VARIOS	20	9003	41038A02009003	5	10	0	-	0	44	10	VT Vía de comunicación de dominio público
42	NOGUERA ESPINOSA TERESA BASAGOITI NOGUERA IGNACIO BASAGOITI NOGUERA SALVADOR	DOS HERMANAS	LUGAR NUEVO	13	29	41038A01300029	17	36	0	-	0	86	34	Agrario

RELACIÓN DE BIENES Y DERECHOS AFECTADOS POR PSFV "RICHWOOD"

Parcela Proyecto	Nombre Titular	Datos de la parcela					PSFV	Uso s/catastro
		Término Municipal	Paraje	Pol. Cat.	Parc. Cat.	Ref. Catastral	Sup. Ocupación (m ²)	
1	LEVEKE INSVESTMENTS SL	DOS HERMANAS	CHAMORRUCHICO	32	4	41038A03200004	391.107	Agrario
2	LEVEKE INSVESTMENTS SL	DOS HERMANAS	CHAMORRUCHICO	32	14	41038A03200014	118.246	Agrario
3	HACIENDA DOÑA ANA SL	DOS HERMANAS	DOÑA ANA	39	3	41038A03900003	278.338	Agrario