


APROBADO
 POR RESOLUCIÓN DE TERRITORIO GENERAL
 DE ORDENACIÓN DEL TERRITORIO, URBANISMO
 Y AGLOMERACIÓN URBANA DE ALMERÍA
 DE 11 JULIO 2024
 CONSULTA DE EXISTENTE.
 ARTICULACIÓN DEL TERRITORIO Y VIVIENDA.
JUNTA DE ANDALUCÍA
 DIRECCIÓN GENERAL DE PLANEAMIENTO TERRITORIAL
 Y DEL SERVICIO DE GESTIÓN DE TIERRAS PARTICULARES

BASE CARTOGRÁFICA	
	ÁMBITO POTAU
	LÍMITE TÉRMINO MUNICIPAL
	RAMBLAS
	SENDAS Y CAMINOS
	CAUCES
	EDIFICACIONES
	INVERNADEROS

PLAN ESPECIAL DE LA VEGA DEL RÍO ANDARAX EN LA AGLOMERACIÓN URBANA DE ALMERÍA	
FECHA: JUNIO 2024 ESCALA: 1 / 25000 PLANO NOMBRE:	PI-1

FIRMADO POR	Puede verificar la integridad de una copia de este documento mediante la lectura del código QR adjunto o mediante el acceso a la dirección https://verificar.juntadeandalucia.es/verificarFirma indicando el código de VERIFICACIÓN. MARIA AFRICA ROCHE GUZMAN	FECHA	12/07/2024
VERIFICACIÓN	Pk2jm7VYFR87PVXL5PX7LNXG84SM78	PÁGINA	1/1



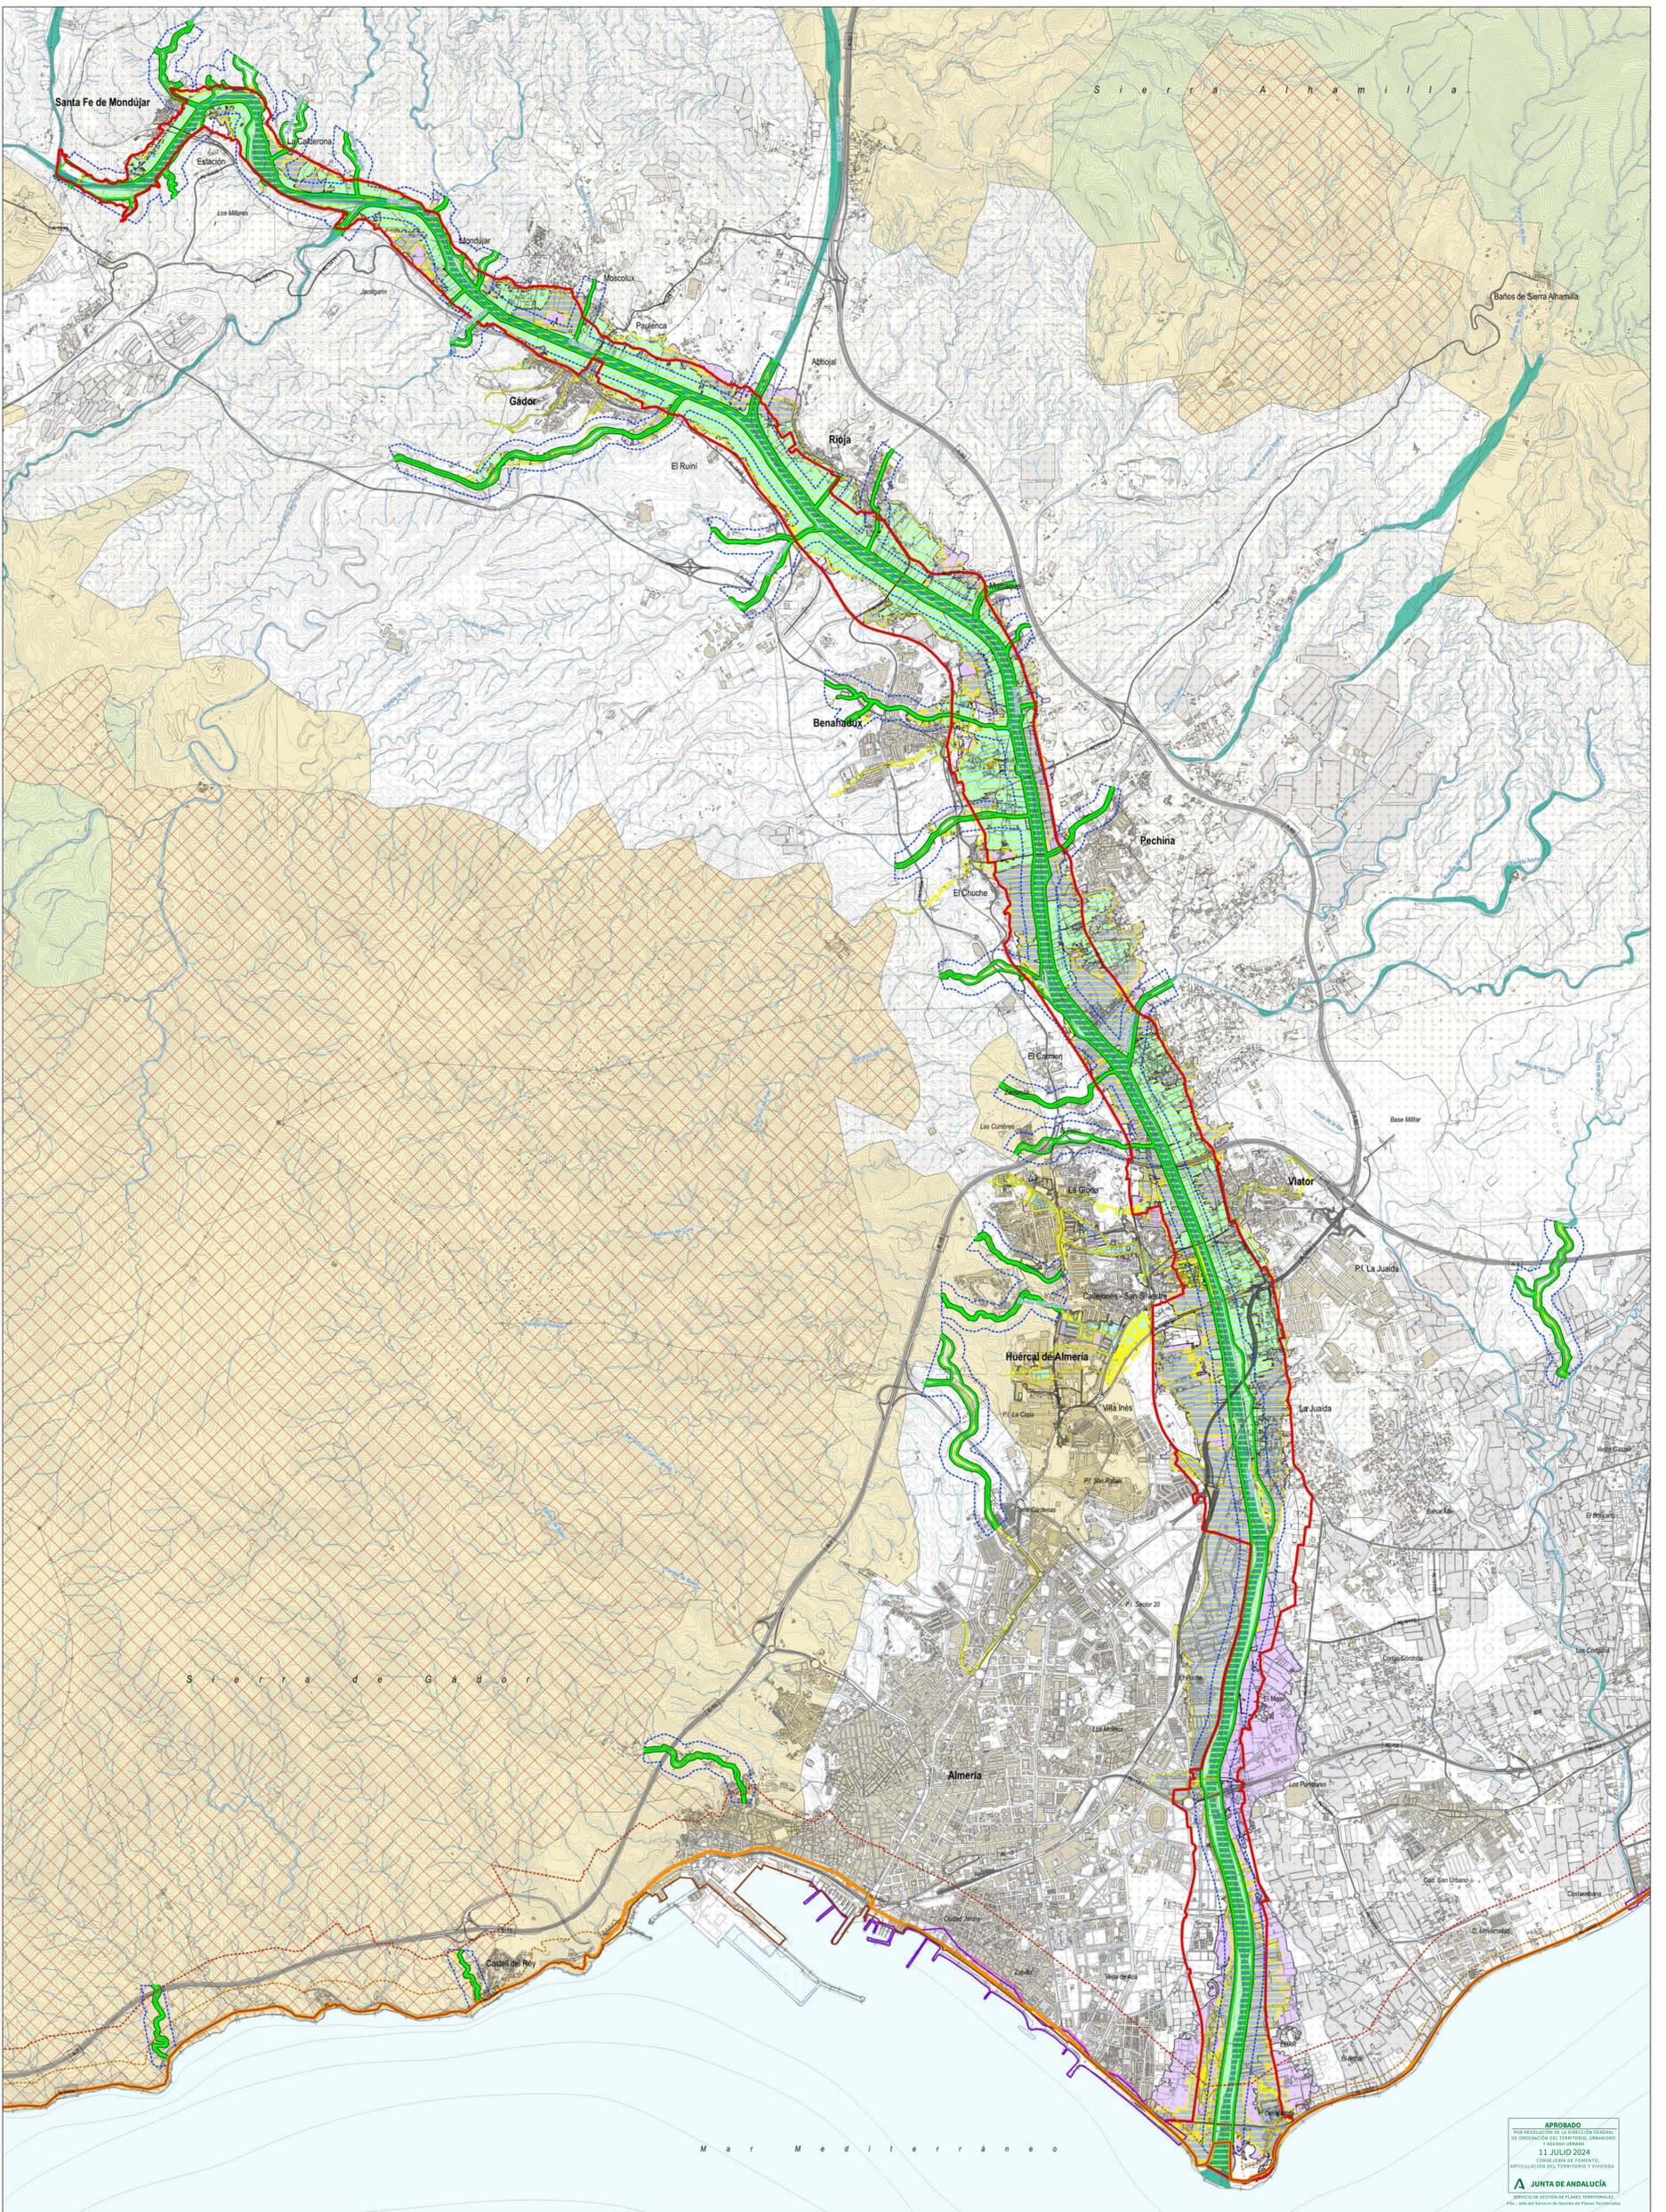

APROBADO
 POR RESOLUCIÓN DE LA DIRECCIÓN GENERAL
 DE ORDENACIÓN DEL TERRITORIO, URBANISMO
 Y MEDIO AMBIENTE
11 JULIO 2024
 CONSULTA DE FOLIOS
 ARTICULACIÓN DEL TERRITORIO Y VIVIENDA
JUNTA DE ANDALUCÍA
OFICIO DE SECCIÓN DE PLANES TERRITORIALES
 P.O. ANEXO DEL DEPARTAMENTO DE PLANES TERRITORIALES

BASE CARTOGRÁFICA - ÁMBITO POTAU - LÍMITE TÉRMINO MUNICIPAL - RAMBLAS - SENDAS Y CAMINOS	CAUCES - CAUCES - EDIFICACIONES - INVERNADEROS	LITOLOGÍA - Arenas y margas - Arenas, limos, arcillas, gravas y cantos - Calcarentas, arenas, margas y calizas - Calizas metamórficas - Micasquistos, filitas y areniscas	INUNDABILIDAD - Zona de Flujo Preferente - Llano de Inundación. RETORNO 10 AÑOS - Llano de Inundación. RETORNO 100 AÑOS - Llano de Inundación. RETORNO 500 AÑOS - Llano de Inundación Marina. RETORNO 100 AÑOS - Llano de Inundación Marina. RETORNO 500 AÑOS	- Zona de Policía - Dominio Público Hidráulico cartográfico o probable - Zona de Servidumbre - Ribera del mar - Dominio Público Marítimo-Terrestre - Servidumbre de Protección - Zona de Influencia
---	----------------------------------------------------------------	---	---	---


PLAN ESPECIAL DE LA VEGA DEL RÍO ANDARAX EN LA
 AGLOMERACIÓN URBANA DE ALMERÍA

**DINÁMICAS FÍSICAS
 E INUNDABILIDAD**

FECHA: JUNIO 2024
 ESCALA: 1 / 25000
 PLANO NÚM.: PI-2

FIRMADO POR	Puede verificar la integridad de una copia de este documento mediante la lectura del código QR adjunto o mediante el acceso a la dirección https://verifica.juntadeandalucia.es/verifica/ Firma indicando el código de VERIFICACIÓN MARIA AFRICA ROCHE GUZMAN	FECHA	12/07/2024
VERIFICACIÓN	Pk2mYX98PAU2HUVZ5J2HS76UMCR58	PÁGINA	1/1



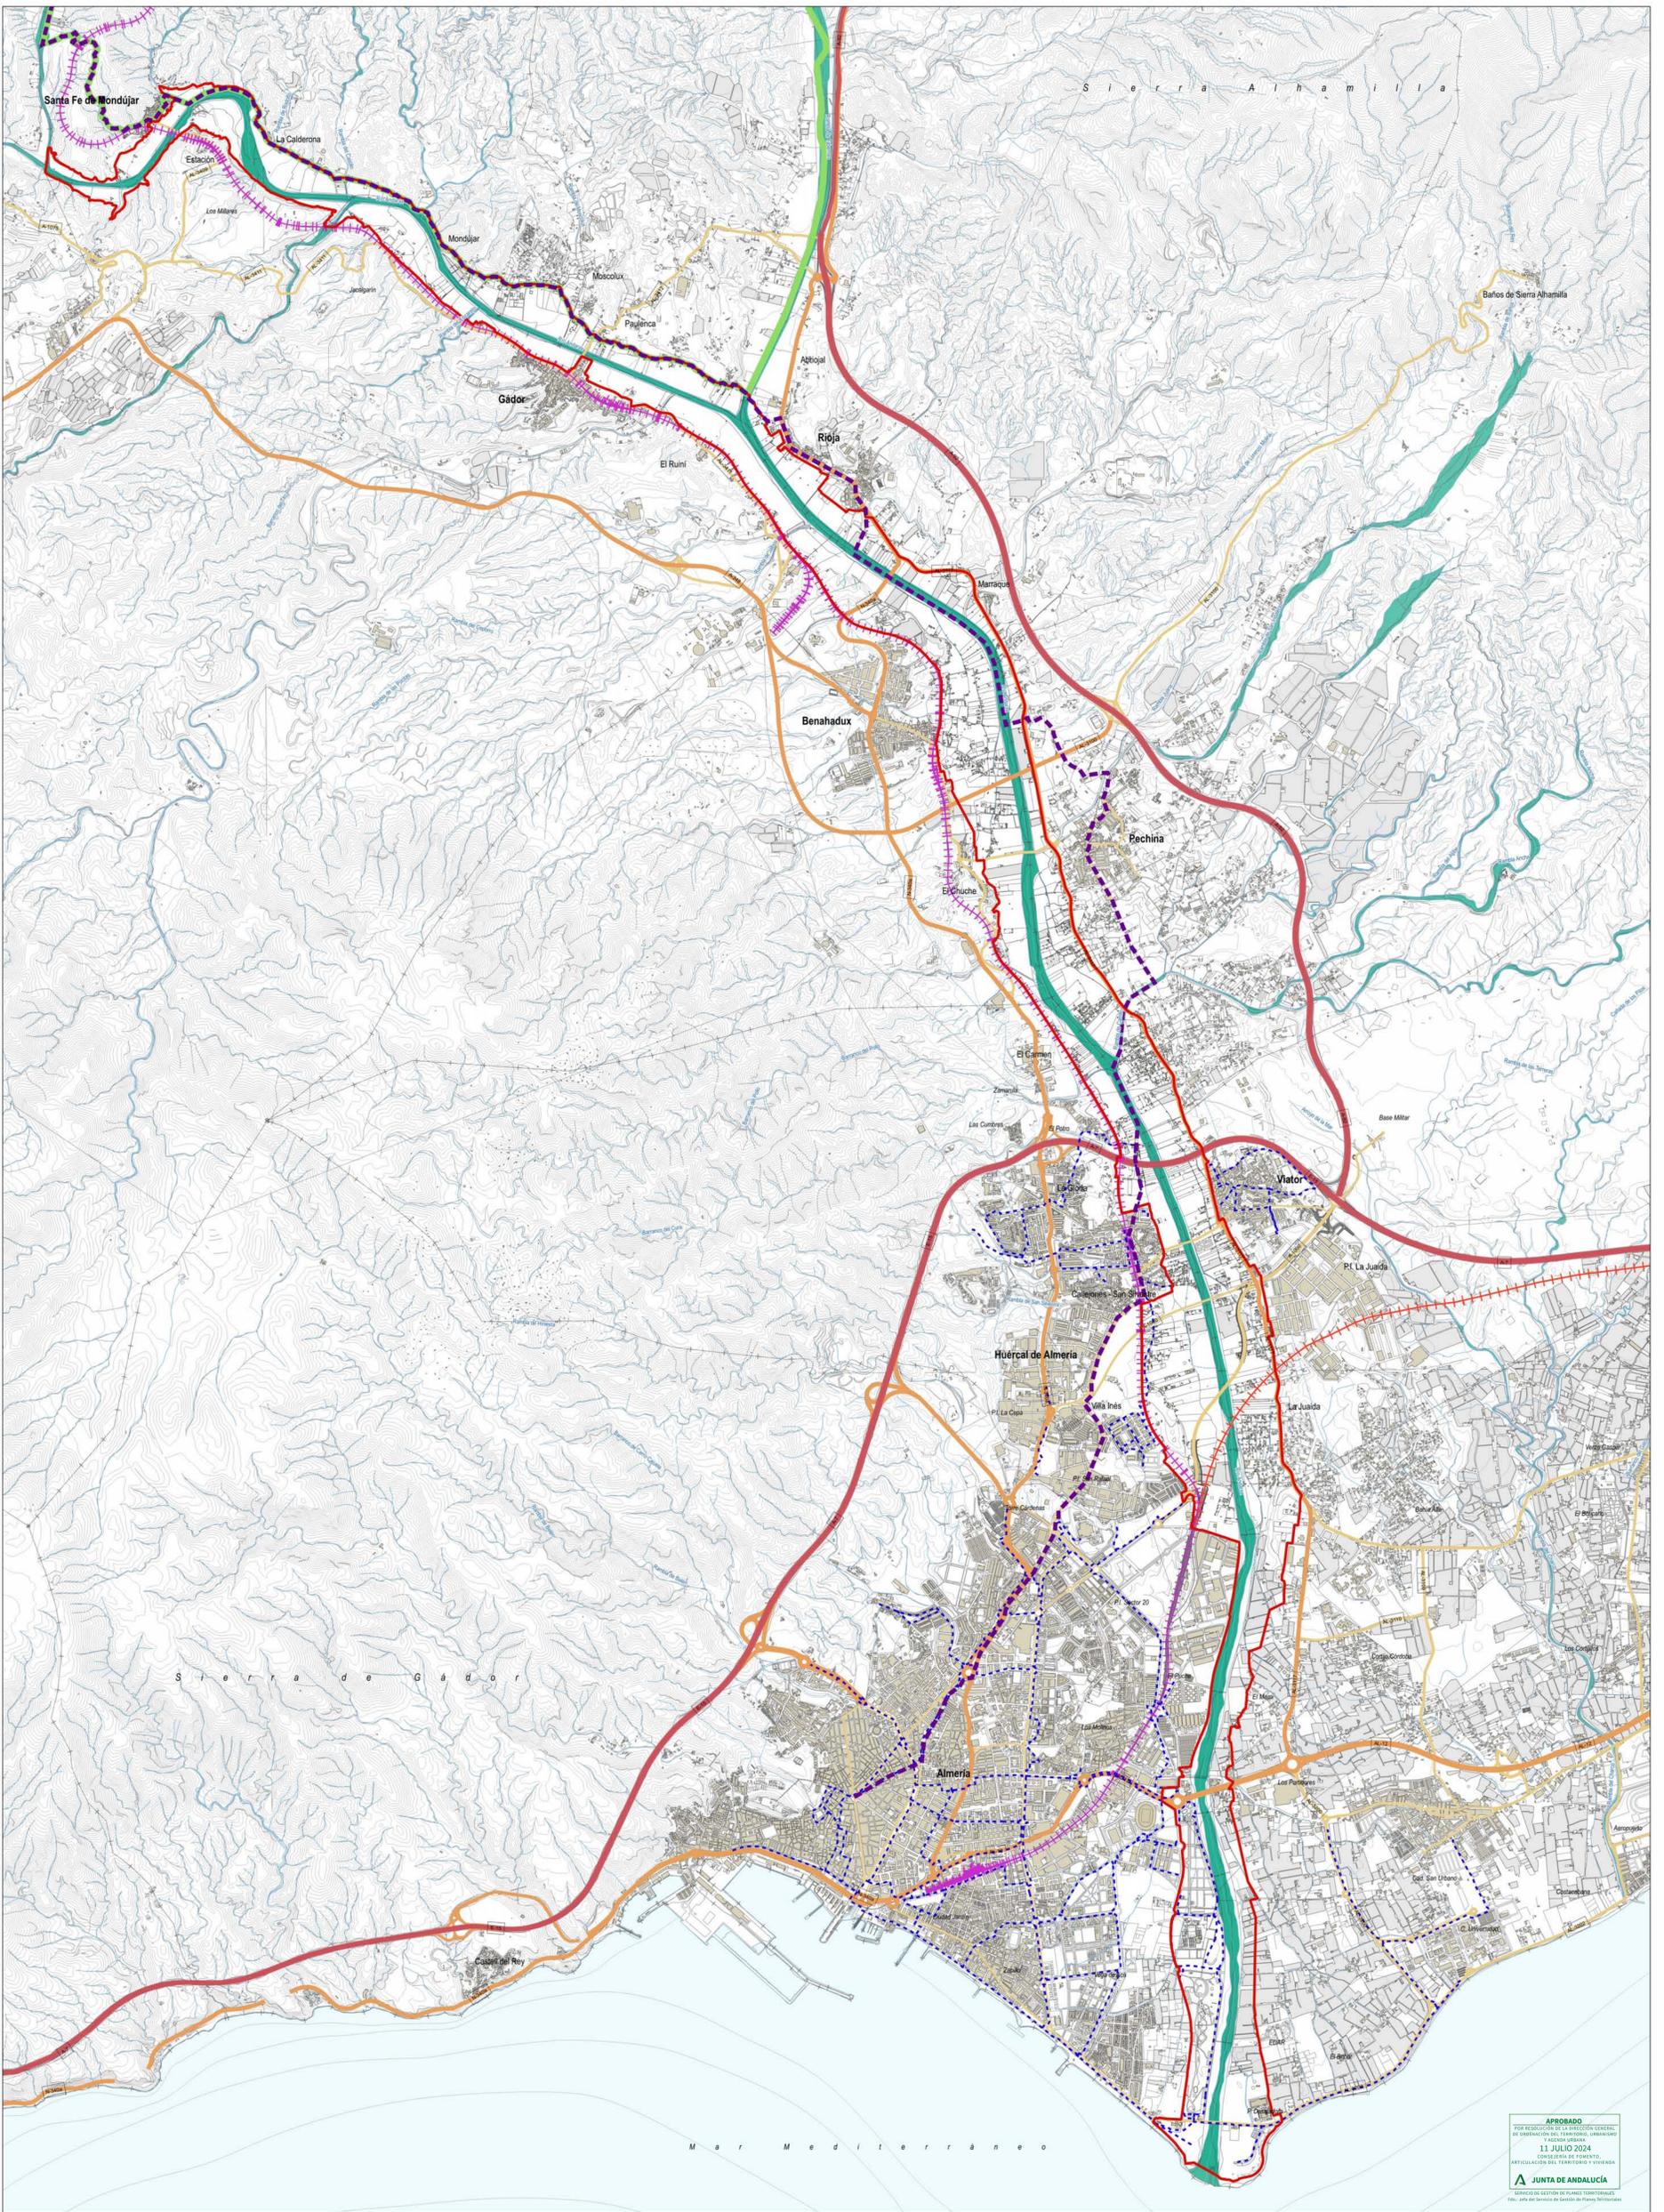

APROBADO
 POR RESOLUCIÓN DE LA COMISIÓN GENERAL
 DE ORDENACIÓN DEL TERRITORIO, URBANISMO
 Y ACCIONES URBANAS, DE 11 JULIO 2024.
 CONSEJERÍA DE FOMENTO,
 ARTICULACIÓN DEL TERRITORIO Y VIVIENDA.
 JUNTA DE ANDALUCÍA

BASE CARTOGRÁFICA

	ÁMBITO POTAU
	LÍMITE TÉRMINO MUNICIPAL
	EDIFICACIONES
	RAMBLAS
	INVERNADEROS
	CAUCES
	SENDAS Y CAMINOS

ESTRUCTURA VIARIA

	RED ESTRUCTURANTE		SENDERO GRAN RECORRIDO (GR_140)
	RED DE ARTICULACIÓN		CAMINO MOZÁRABE
	RED COMPLEMENTARIA		CARRIL BICI
	FERROCARRIL		
	TRAZADO AVE		


PLAN ESPECIAL DE LA VEGA DEL RÍO ANDARAX EN LA AGLOMERACIÓN URBANA DE ALMERÍA

FECHA: JUNIO 2024
 ESCALA: 1 / 25000
 PLANO NÚM.: PI-3

Puede verificar la integridad de una copia de este documento mediante la lectura del código QR adjunto o mediante el acceso a la dirección <https://verificar.juntadeandalucia.es/verificarFirma> indicando el código de VERIFICACIÓN.

FIRMADO POR	MARIA AFRICA ROCHE GUZMAN	FECHA	12/07/2024
VERIFICACIÓN	Pk2jmPTKQLB4J54EJH3YH4XWPJ5PJ	PÁGINA	1/1




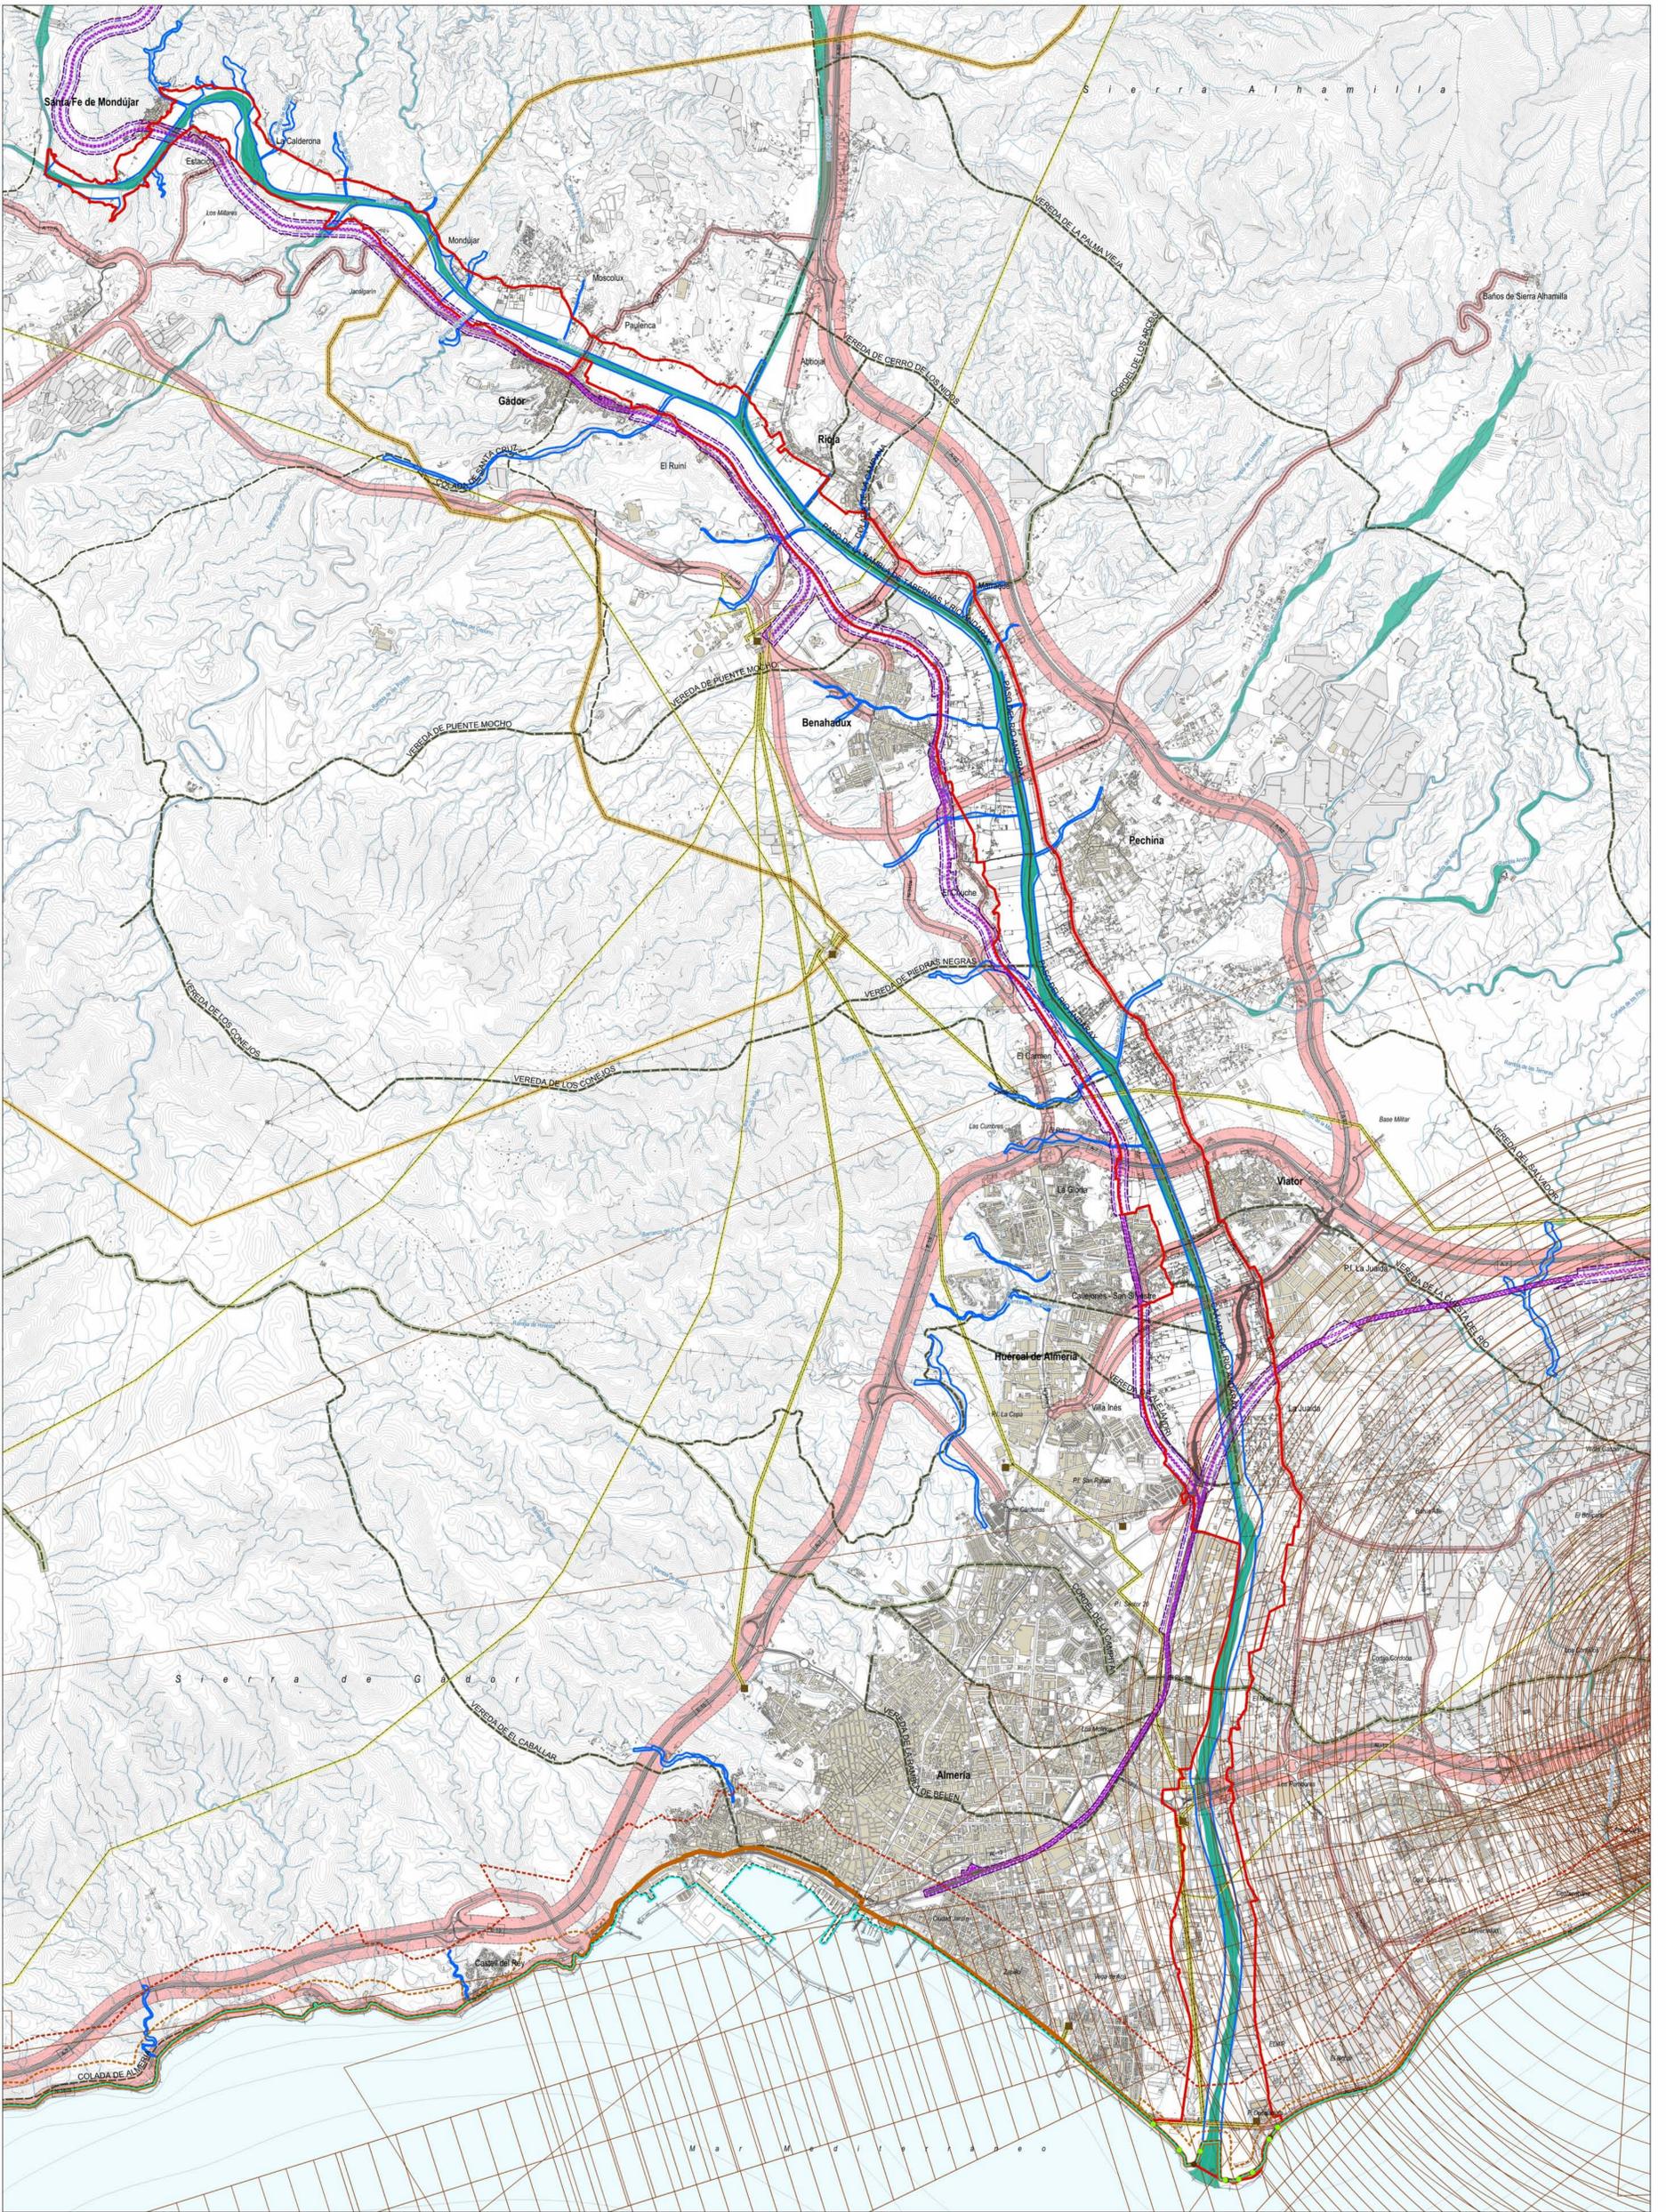

BASE CARTOGRÁFICA - AMBITO POTAU - LIMITE TERMINO MUNICIPAL - SENDAS Y CAMINOS - RAMBLAS - FERROCARRIL - EDIFICACIONES - INVERNADEROS - CAUCES	COSTAS - RIBERA DEL MAR - DOMINIO PÚBLICO MARÍTIMO-TERRESTRE - SERVIDUMBRE DE TRANSITO - SERVIDUMBRE DE PROTECCION - ZONA DE INFLUENCIA	FERROCARRIL - DOMINIO PÚBLICO - LIMITE DE EDIFICACION - ZONA DE PROTECCION CARRETERAS - ZONA DE AFECCIÓN CARRETERAS	DOMINIO PÚBLICO PECUARIO - VIAS PECUARIAS. Inventariadas - ZONA DE AFECCIÓN VIA PECUARIA DOMINIO PÚBLICO HIDRÁULICO - DOMINIO PÚBLICO HIDRÁULICO CARTOGRAFICO O PROBABLE	RED ELÉCTRICA - LÍNEA ELÉCTRICA - ZONA DE AFECCIÓN LÍNEA <220 KV - ZONA DE AFECCIÓN LÍNEA 220 KV - SUBESTACION ELÉCTRICA	AERONÁUTICA - Servidumbres Aeronáuticas	 APROBADO POR RESOLUCIÓN DE INTERVENCIÓN GENERAL DE ORDENACIÓN DEL TERRITORIO, URBANISMO Y PLANIFICACIÓN TERRITORIAL 11 JULIO 2024 GABRIEL GARCÍA DE CORTIJO ARTÍCULO 102 DEL CONVENIO JUNTA DE ANDALUCÍA SERVICIO DE SECCIÓN DE PLANES TERRITORIALES DEPARTAMENTO DE ECONOMÍA, INICIATIVA EMPRESARIAL Y TURISMO	PLAN ESPECIAL DE LA VEGA DEL RÍO ANDARAX EN LA AGLOMERACIÓN URBANA DE ALMERÍA AFECCIONES TERRITORIALES FECHA: JUNIO 2024 ESCALA: 1 / 25000 PLANO NÚM.: PI-4
---	---	---	---	---	---------------------------------------------------	---	---

FIRMADO POR	Puede verificar la integridad de una copia de este documento mediante la lectura del código QR adjunto o mediante el acceso a la dirección https://verificaci.juntadeandalucia.es/verificaci/ indicando el código de VERIFICACIÓN MARIA AFRICA ROCHE GUZMAN	FECHA	12/07/2024
VERIFICACIÓN	Pk2mPPCLH52YQJ45FBY5KQ8GGV5	PÁGINA	1/1



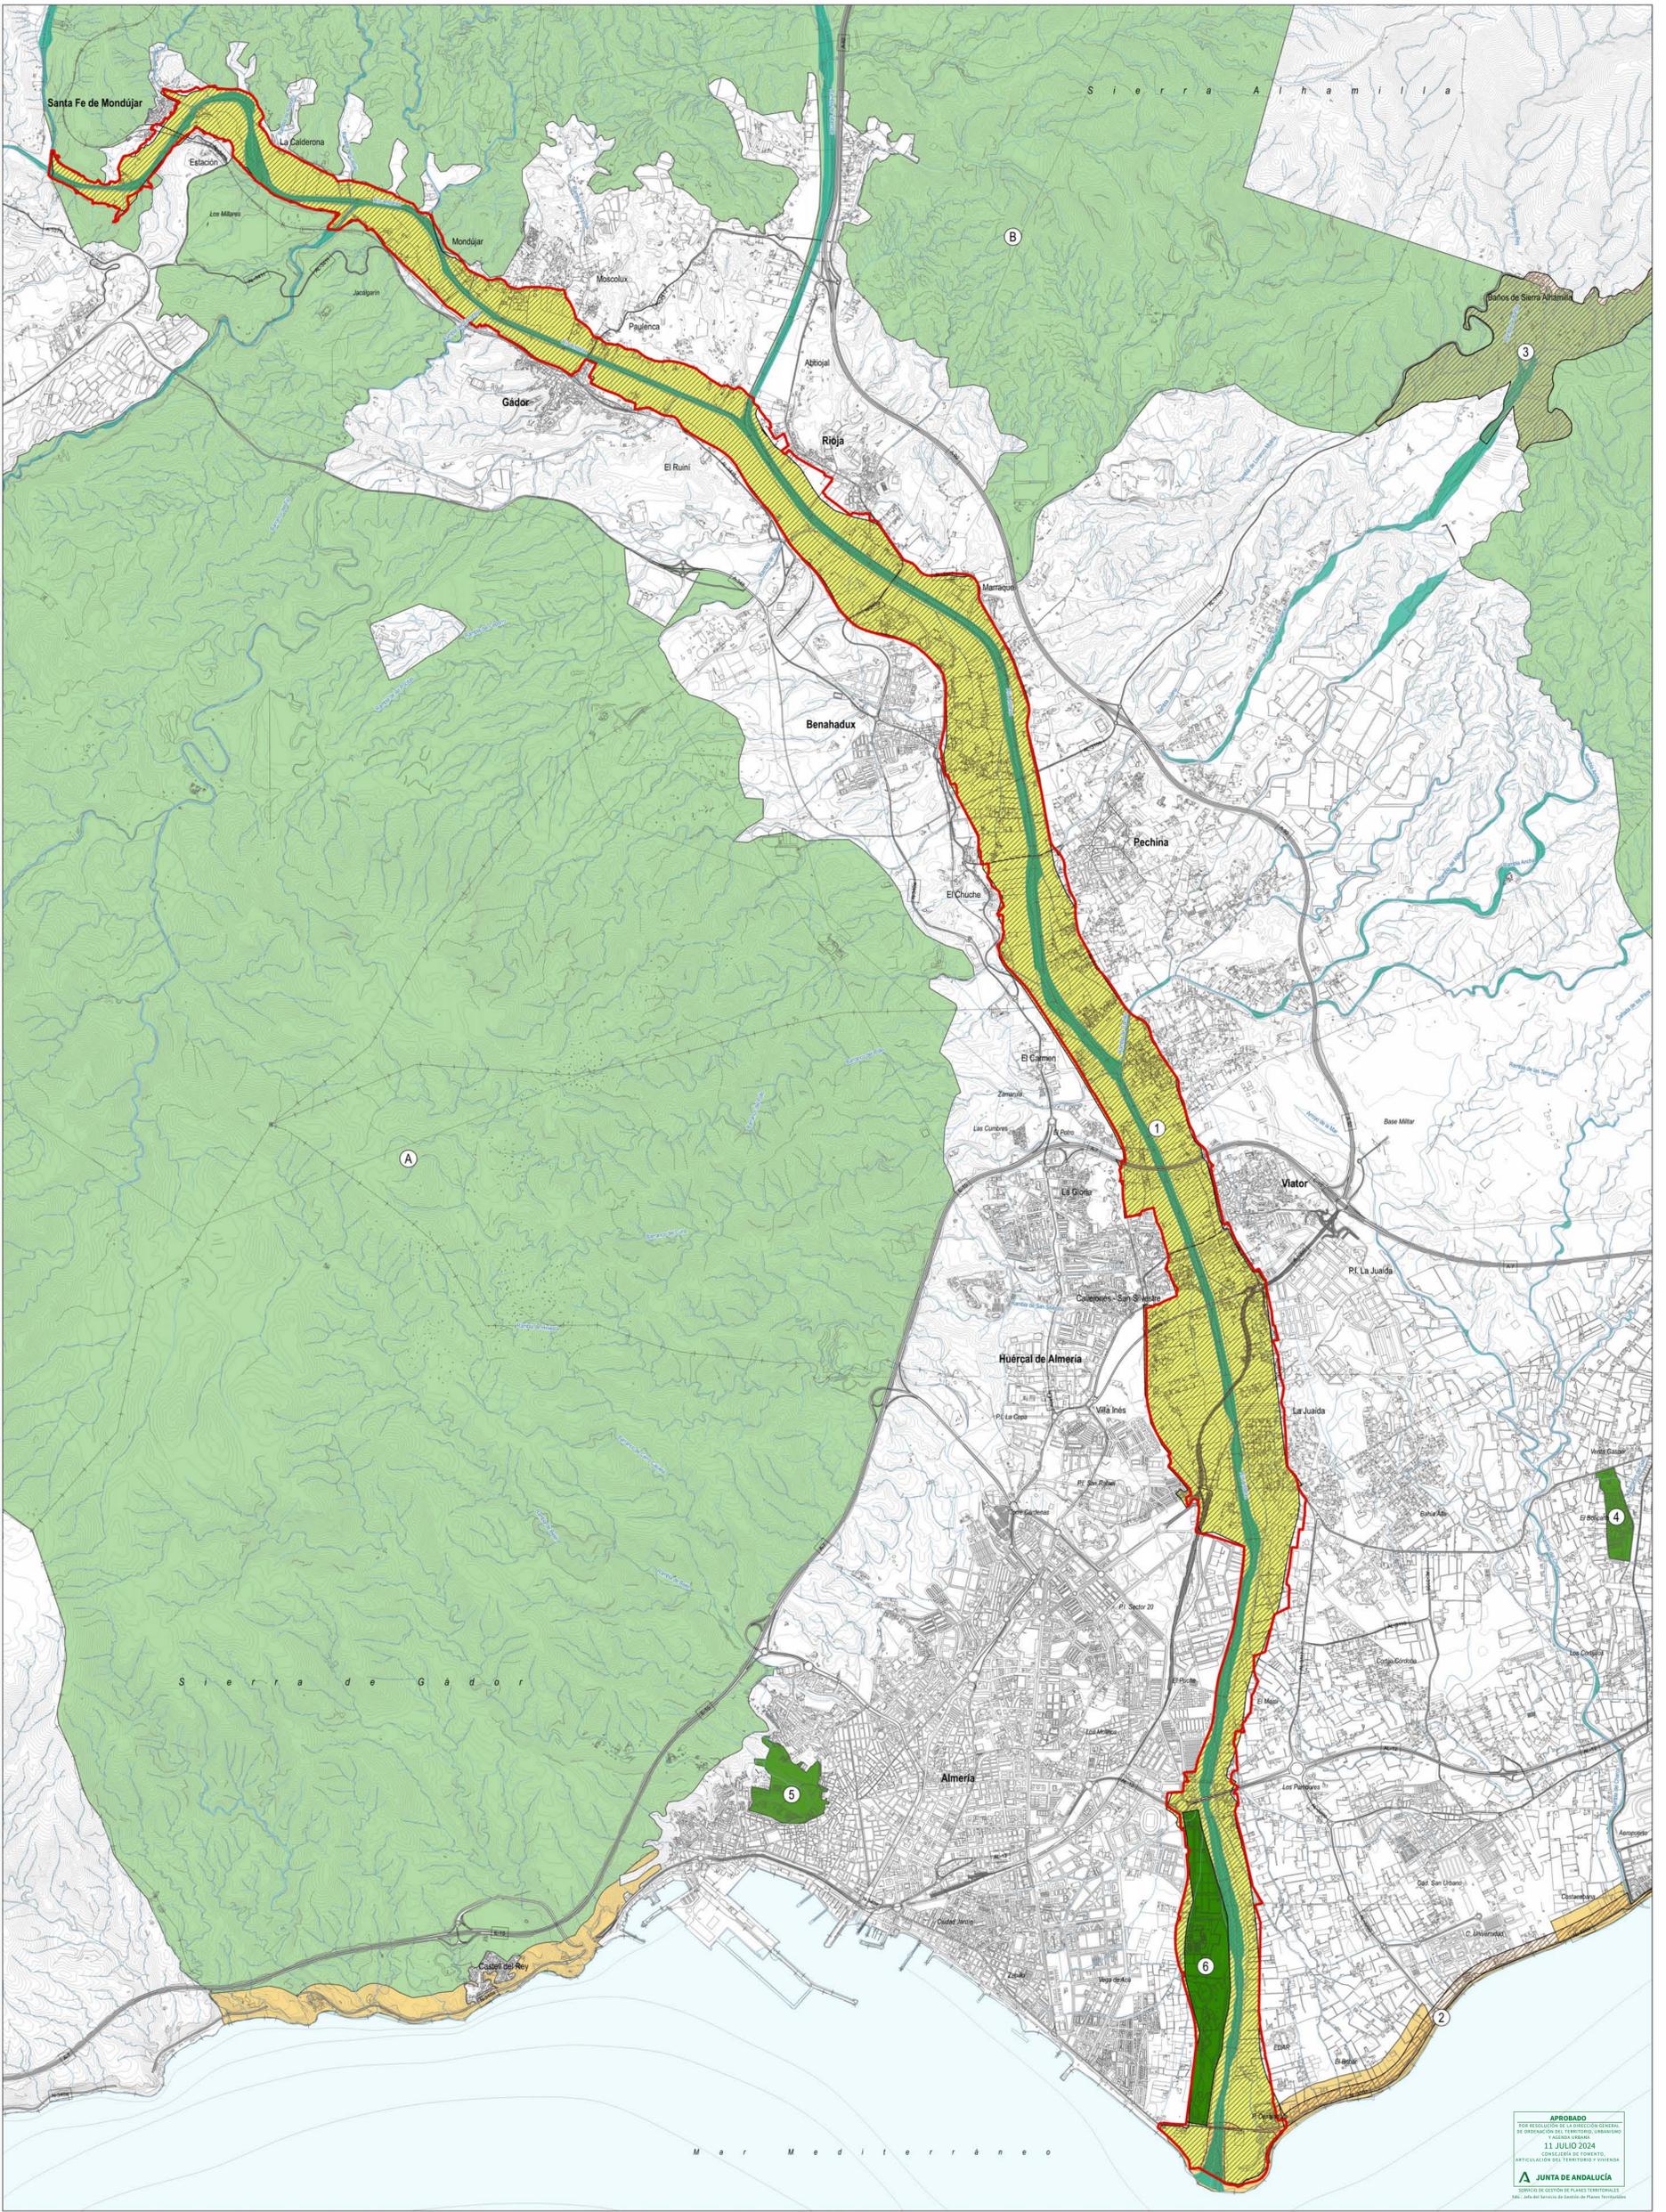

APROBADO
 POR RESOLUCIÓN DE LA DIRECCIÓN GENERAL
 DE ORDENACIÓN DEL TERRITORIO, URBANISMO
 Y OBRAS PÚBLICAS
 DE 11 JULIO 2024
 CON FUNDAMENTO EN EL ARTÍCULO 104.1
 DE LA LEY 2/2004, DE 28 DE FEBRERO, DE
 ORDENACIÓN DEL TERRITORIO Y URBANISMO
 DE LA JUNTA DE ANDALUCÍA
 DIRECCIÓN GENERAL DE ORDENACIÓN DEL TERRITORIO, URBANISMO Y OBRAS PÚBLICAS
 MAPA DEL SERVICIO DE SANEAMIENTO Y PLANES VERDEGOS

BASE CARTOGRÁFICA

	ÁMBITO POTAU
	LÍMITE TÉRMINO MUNICIPAL
	CAUCES
	RAMBLAS
	SENDAS Y CAMINOS

PLAN DE ORDENACIÓN DEL TERRITORIO DE LA AGLOMERACIÓN URBANA DE ALMERÍA

ZONAS DE PROTECCIÓN

	Protección Territorial
	A. Sierra de Gádor
	B. Vertientes de Sierra Alhamilla-Subdesiertos

VEGAS TRADICIONALES

	Vega del Andarax
--	------------------

SISTEMAS DE ESPACIOS LIBRES

ESPACIOS LIBRES DE CARÁCTER SUPRAMUNICIPAL

	Espacios Libres Propuestos
	Espacios Libres Existentes

ESPACIOS LIBRES DE CARÁCTER MUNICIPAL

	1. Vega del Andarax
	2. Parque Litoral de la Bahía
	3. Parque Forestal Sierra Alhamilla
	4. El Balcón
	5. Entorno de la Alcazaba
	6. Parque Fluvial del Andarax

Corredor Litoral

	Corredor Litoral
--	------------------

PLAN ESPECIAL DE LA VEGA DEL RÍO ANDARAX EN LA AGLOMERACIÓN URBANA DE ALMERÍA


FECHA: JUNIO 2024

ESCALA: 1 / 25000

PLANO Nº: PI-5.1

FIRMADO POR	Puede verificar la integridad de una copia de este documento mediante la lectura del código QR adjunto o mediante el acceso a la dirección https://verifica.juntadeandalucia.es/verifica/ indicando el código de VERIFICACIÓN	FECHA	12/07/2024
VERIFICACIÓN	Pk2jm776FV427YNW2TK5BEC2Z4Q54A	PÁGINA	1/1



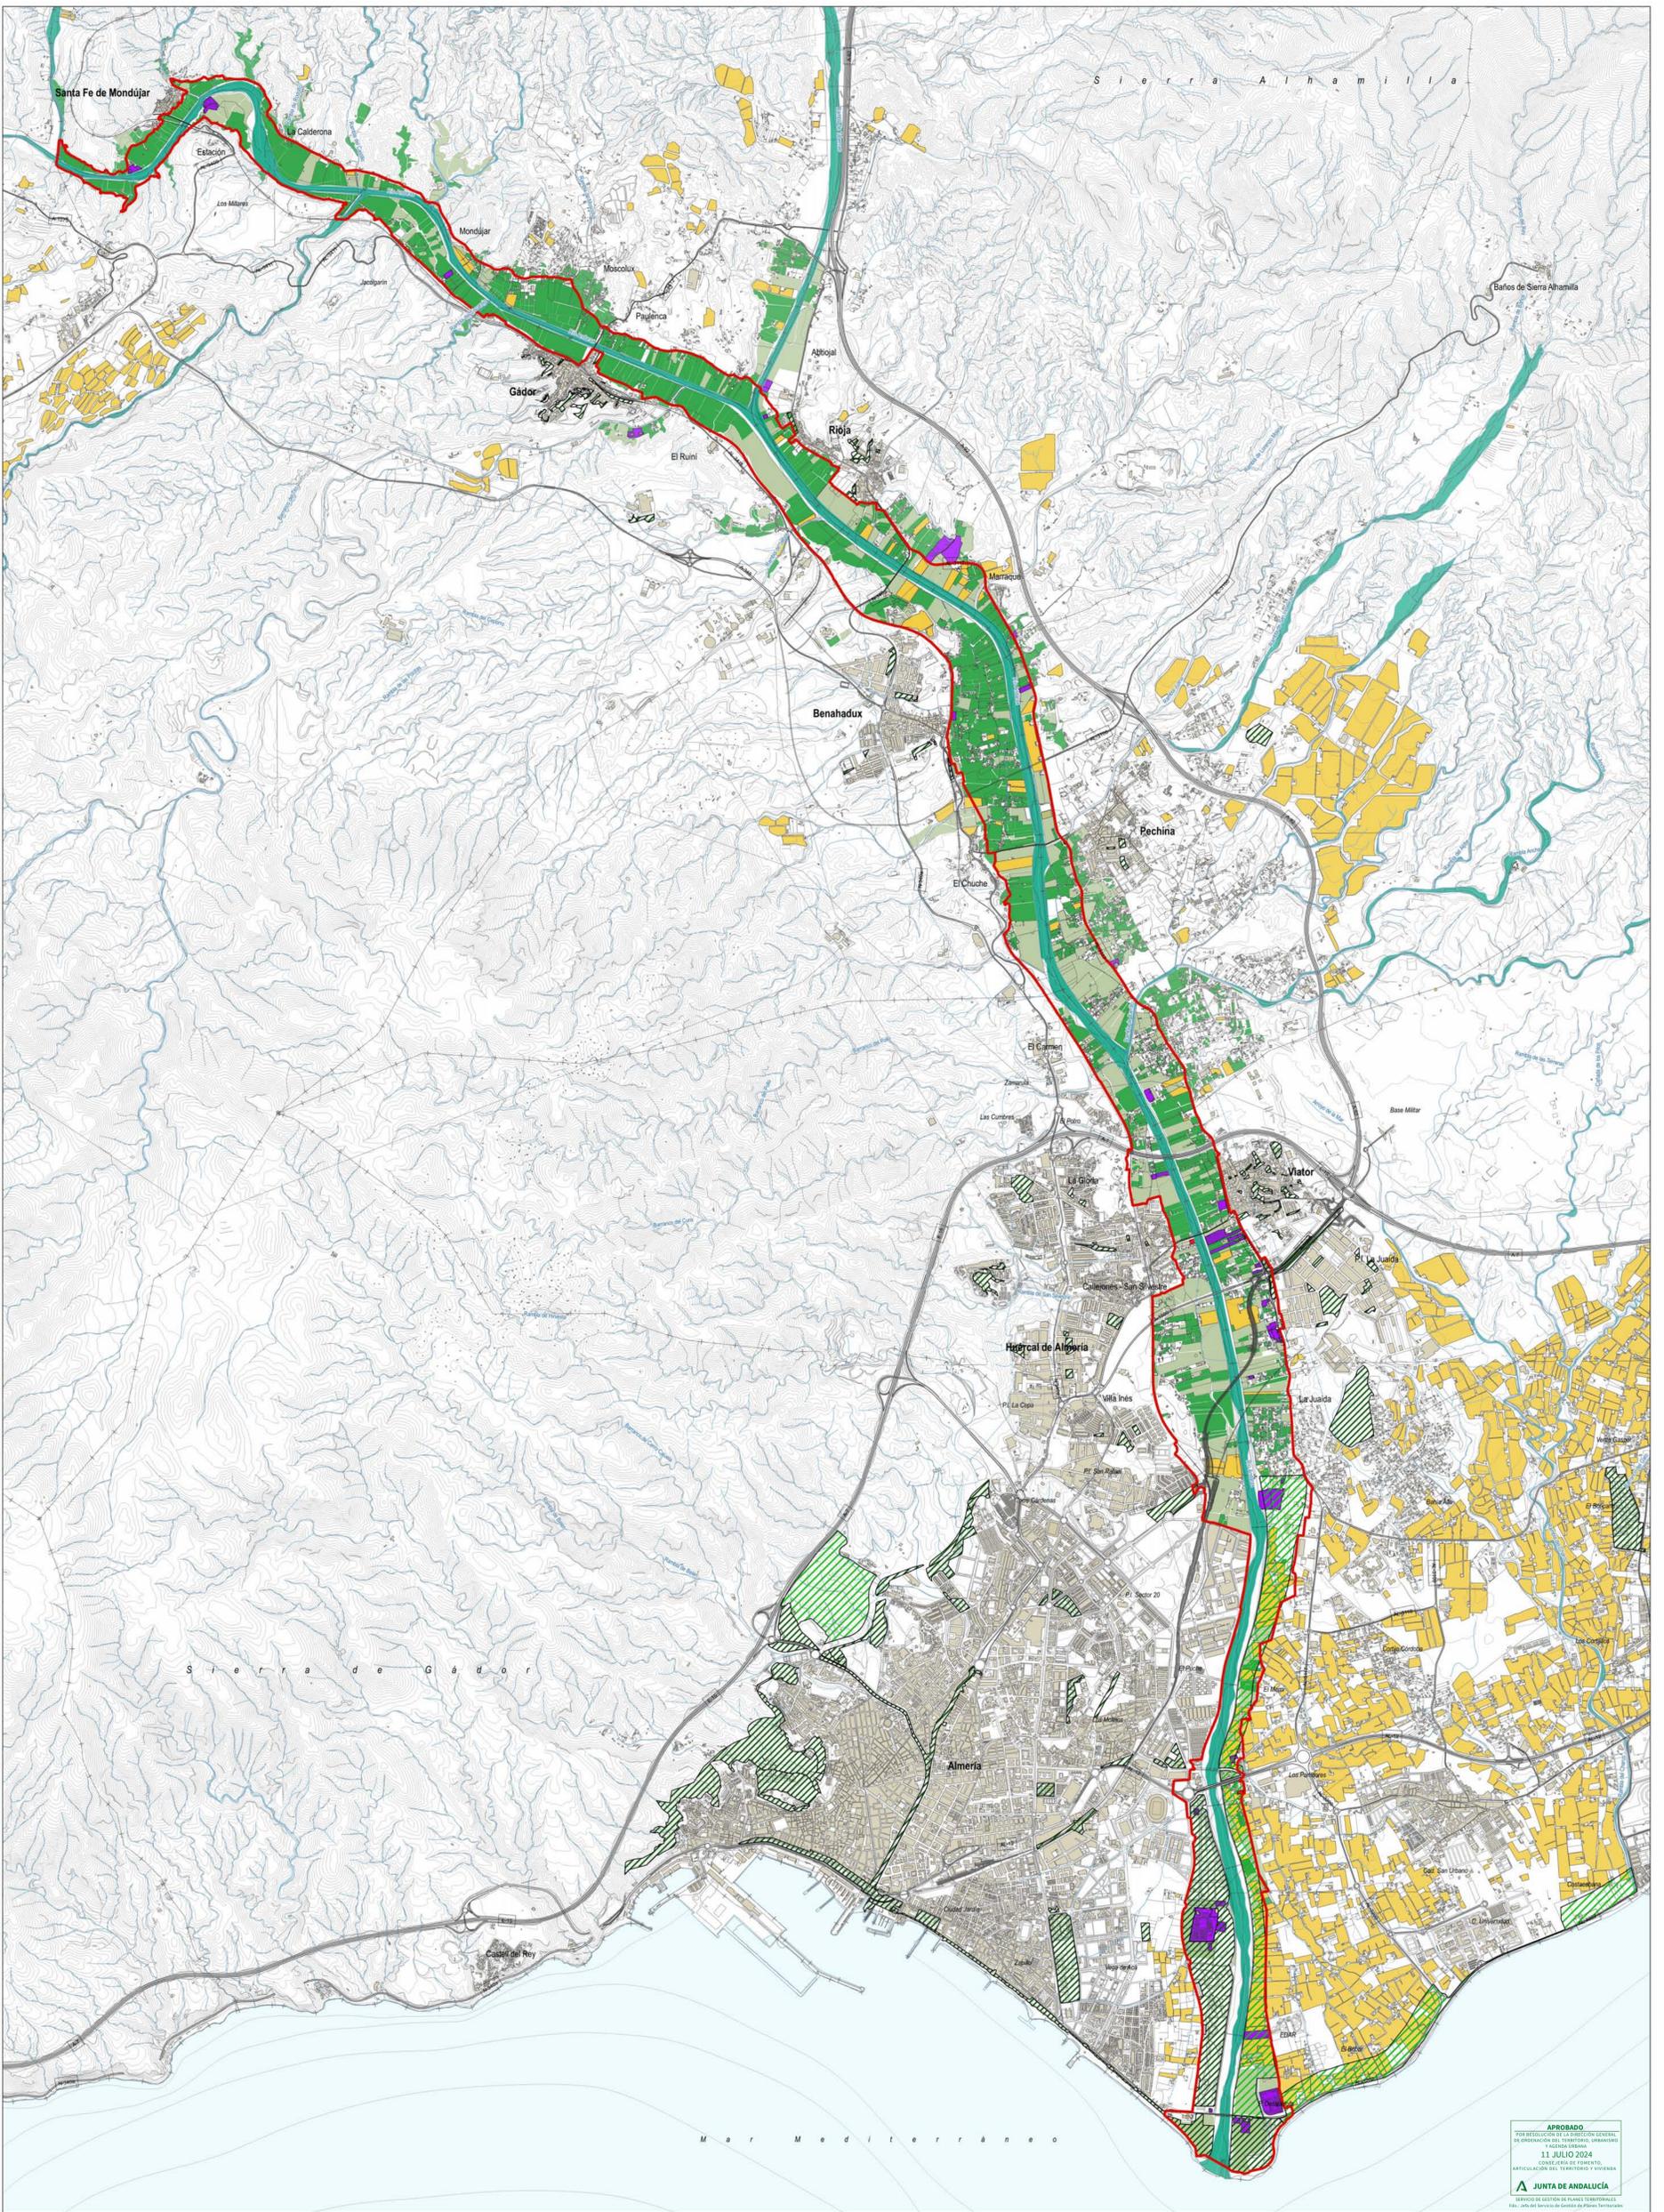


APROBADO
 POR DECISION DE LA DIRECCIÓN GENERAL
 DE ORDENACIÓN DEL TERRITORIO, URBANISMO
 Y POLÍTICA VIAL
 11 JULIO 2024
 CONSEJERÍA DE FOMENTO,
 ARTICULACIÓN DEL TERRITORIO Y VIVIENDA
 JUNTA DE ANDALUCÍA
 SERVICIO DE GESTIÓN DE PLANES TERRITORIALES
 FOLIO 1466 del Servicio de Gestión de Planes Territoriales

BASE CARTOGRÁFICA AMBITO POTAU LIMITE TERMINO MUNICIPAL EDIFICACIONES CAUCES RAMBLAS SENDAS Y CAMINOS FERROCARRIL		USOS DEL SUELO SUELO AGRICOLA SUELO DE CULTIVO ABANDONADO INSTALACIÓN AGRICOLA ESPACIO LIBRE SUPRAMUNICIPAL		INSTALACIÓN NO AGRÍCOLA INVERNADERO SG. ESPACIO LIBRE MUNICIPAL	
---	--	---	--	-----------------------------------------------------------------------	--

Europa
 Plan Especial de la Vega del Río Andarax en la Aglomeración Urbana de Almería
 FECHA: JUNIO 2024
 ESCALA: 1 / 25000
 PLANO NUM.: PI-6

FIRMADO POR	Puede verificar la integridad de una copia de este documento mediante la lectura del código QR adjunto o mediante el acceso a la dirección https://verificar.juntadeandalucia.es/verificar/Firma indicando el código de VERIFICACIÓN. MARIA AFRICA ROCHE GUZMAN	FECHA	12/07/2024
VERIFICACIÓN	Pk2mQH269T9V4RKR5ZG7SFD3YC5H9	PÁGINA	1/1



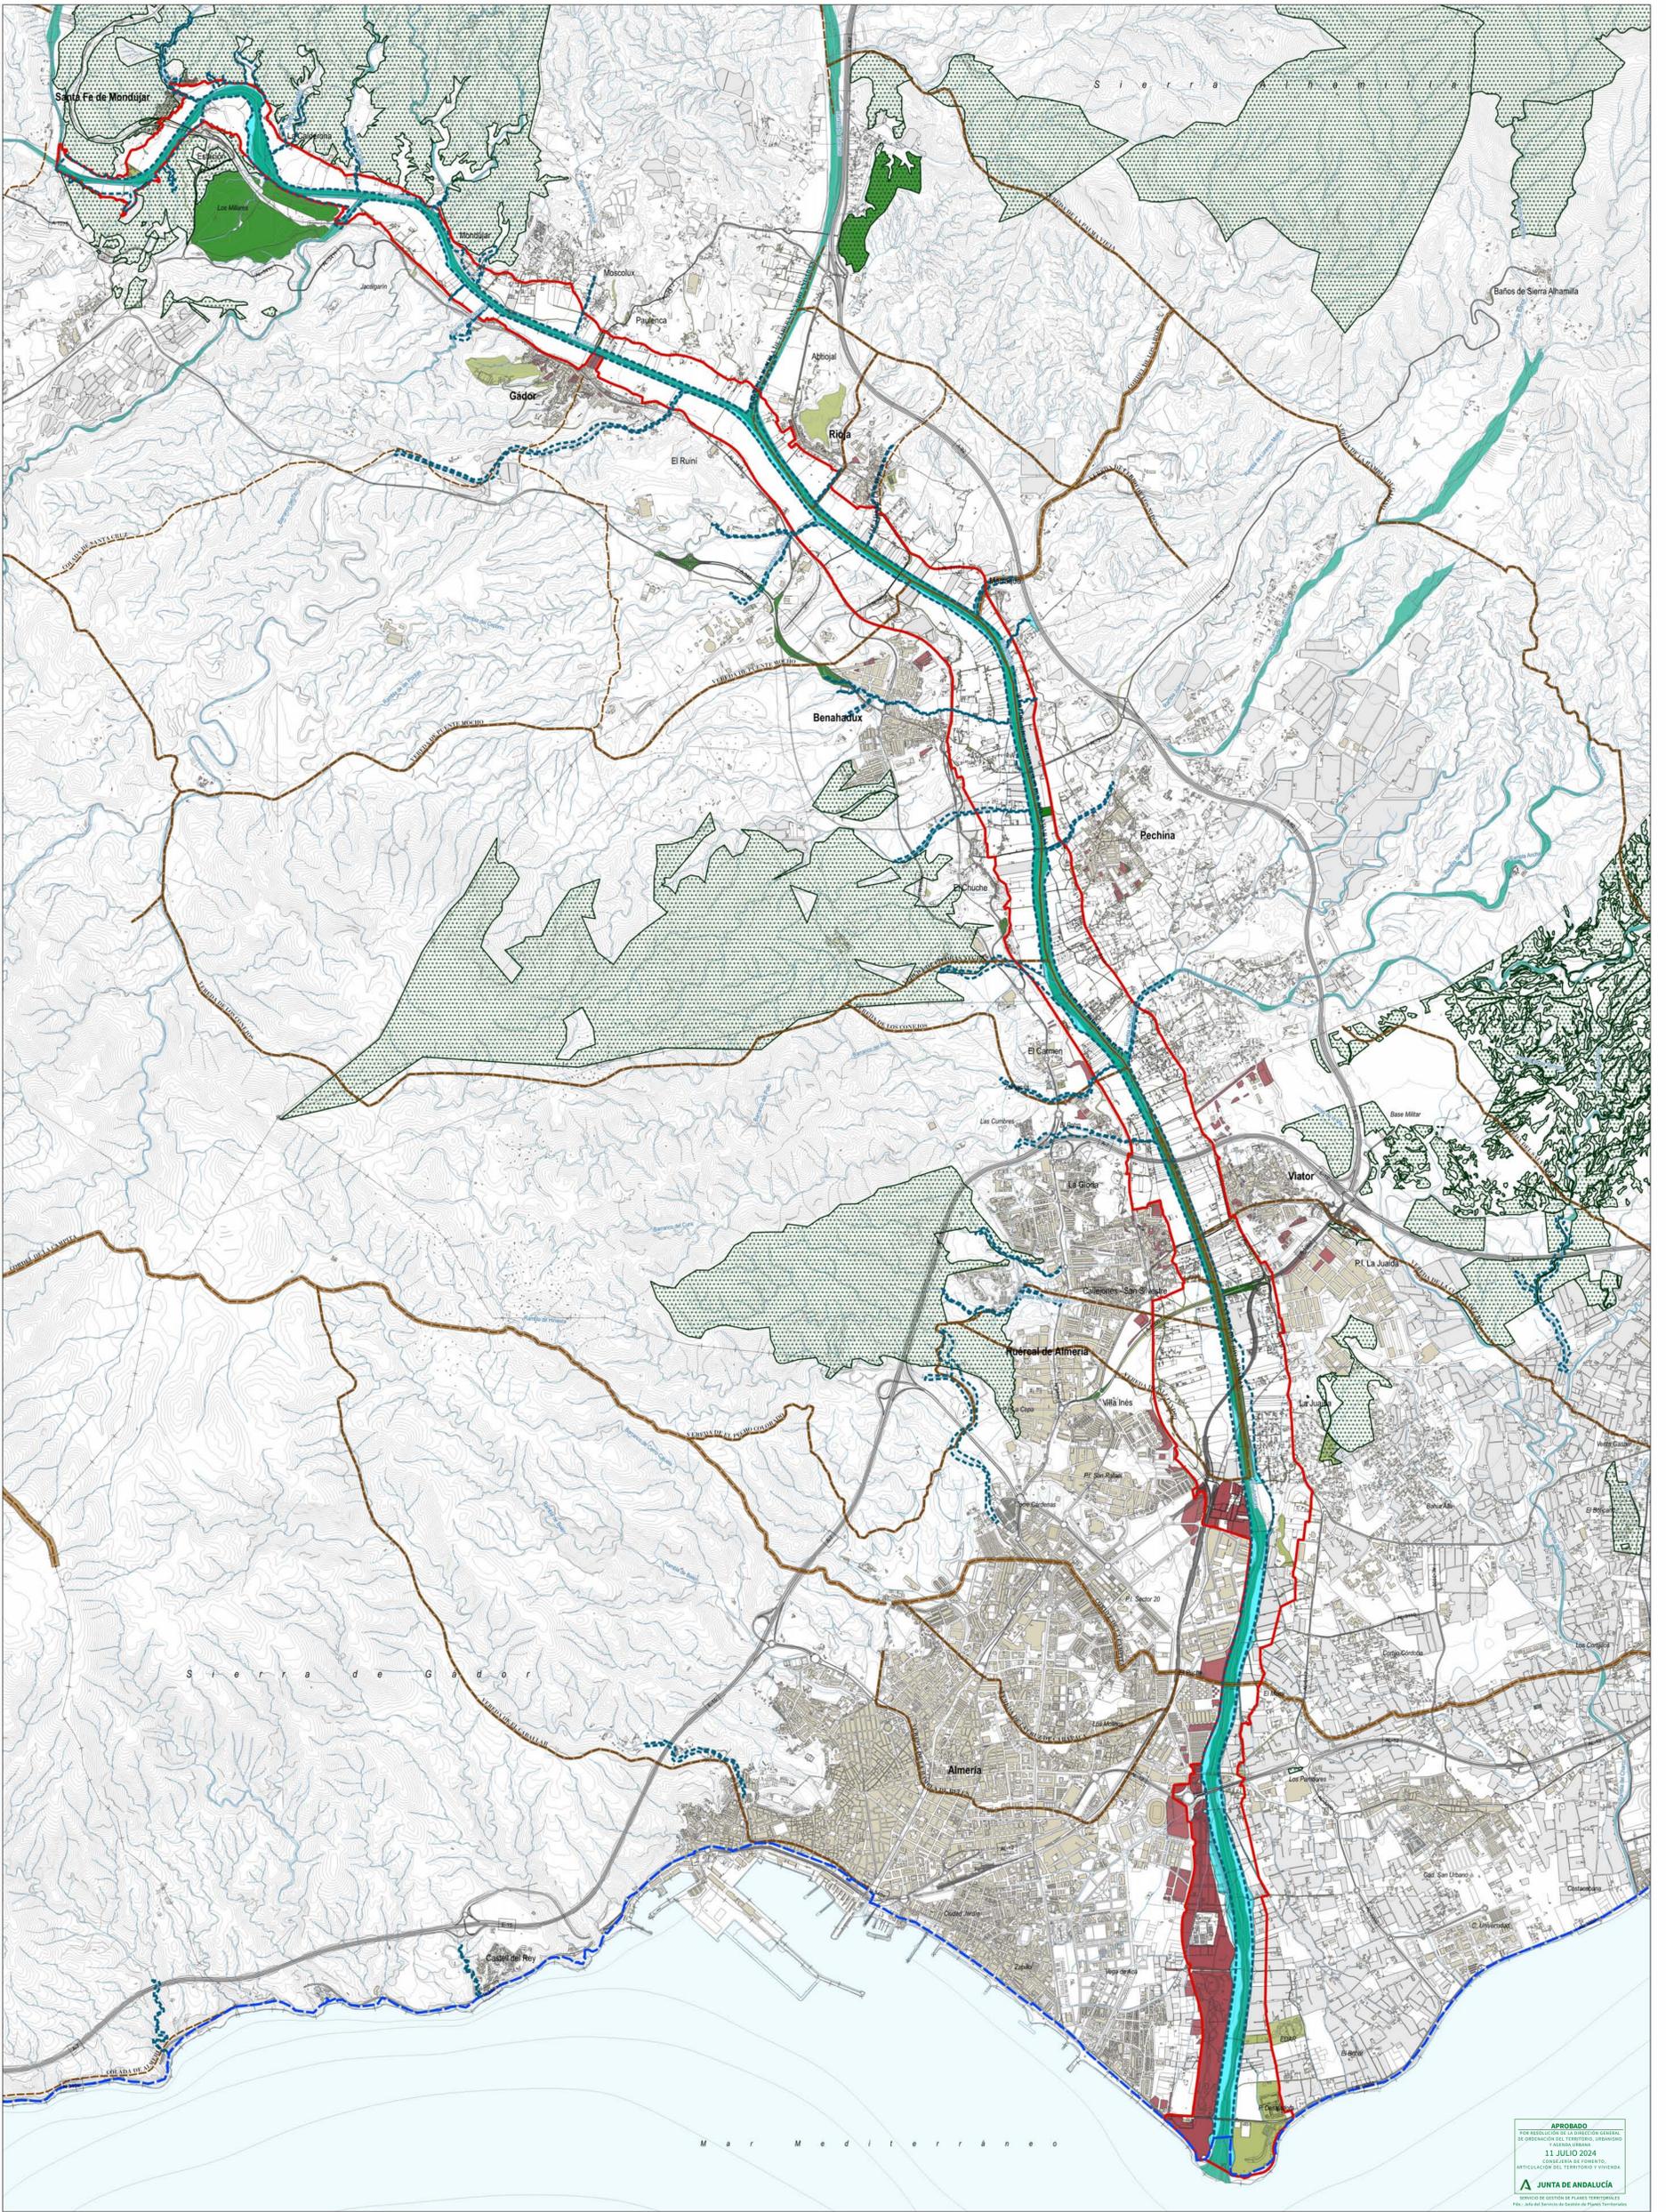


APROBADO
 POR RESOLUCIÓN DE LA DIRECCIÓN GENERAL
 DE ORDENACIÓN DEL TERRITORIO, URBANISMO
 Y MEDIO AMBIENTE
 DE 11 JULIO 2024
 CONSEJO DE GOBIERNO
 ARTICULACIÓN DEL TERRITORIO Y URBANISMO
JUNTA DE ANDALUCÍA
 INSTITUTO DE GESTIÓN DE PLANES TERRITORIALES
 P.O. 404 del Servicio de Gestión de Planes Territoriales

BASE CARTOGRÁFICA	Monte de Utilidad Pública	Suelo Público Urbano
AMBITO POTAU	Suelo Agencia del Agua	Vías Pecuarias. Inventariadas
LÍMITE TÉRMINO MUNICIPAL	Suelo Junta de Andalucía	Vías Pecuarias. Deslindadas
EDIFICACIONES	Suelo Público No Urbanizable	
RAMBLAS		
INVERNADEROS		
SENDAS Y CAMINOS		
CAUCES		
FERROCARRIL		
	Dominio Público Marítimo-Terrestre	Dominio Público Hidráulico cartográfico o probable

PLAN ESPECIAL DE LA VEGA DEL RÍO ANDARAX EN LA AGLOMERACIÓN URBANA DE ALMERÍA
SUELO PÚBLICO
 FECHA: JUNIO 2024
 ESCALA: 1 / 25000
 PLANO NUM. **PI-7**

FIRMADO POR	Puede verificar la integridad de una copia de este documento mediante la lectura del código QR adjunto o mediante el acceso a la dirección https://verifica.juntadeandalucia.es/verifica/ indicando el código de VERIFICACIÓN MARIA AFRICA ROCHE GUZMAN	FECHA	12/07/2024
VERIFICACIÓN	PK2jPHU2XHTWNMJDS4B64EWGP2	PÁGINA	1/1



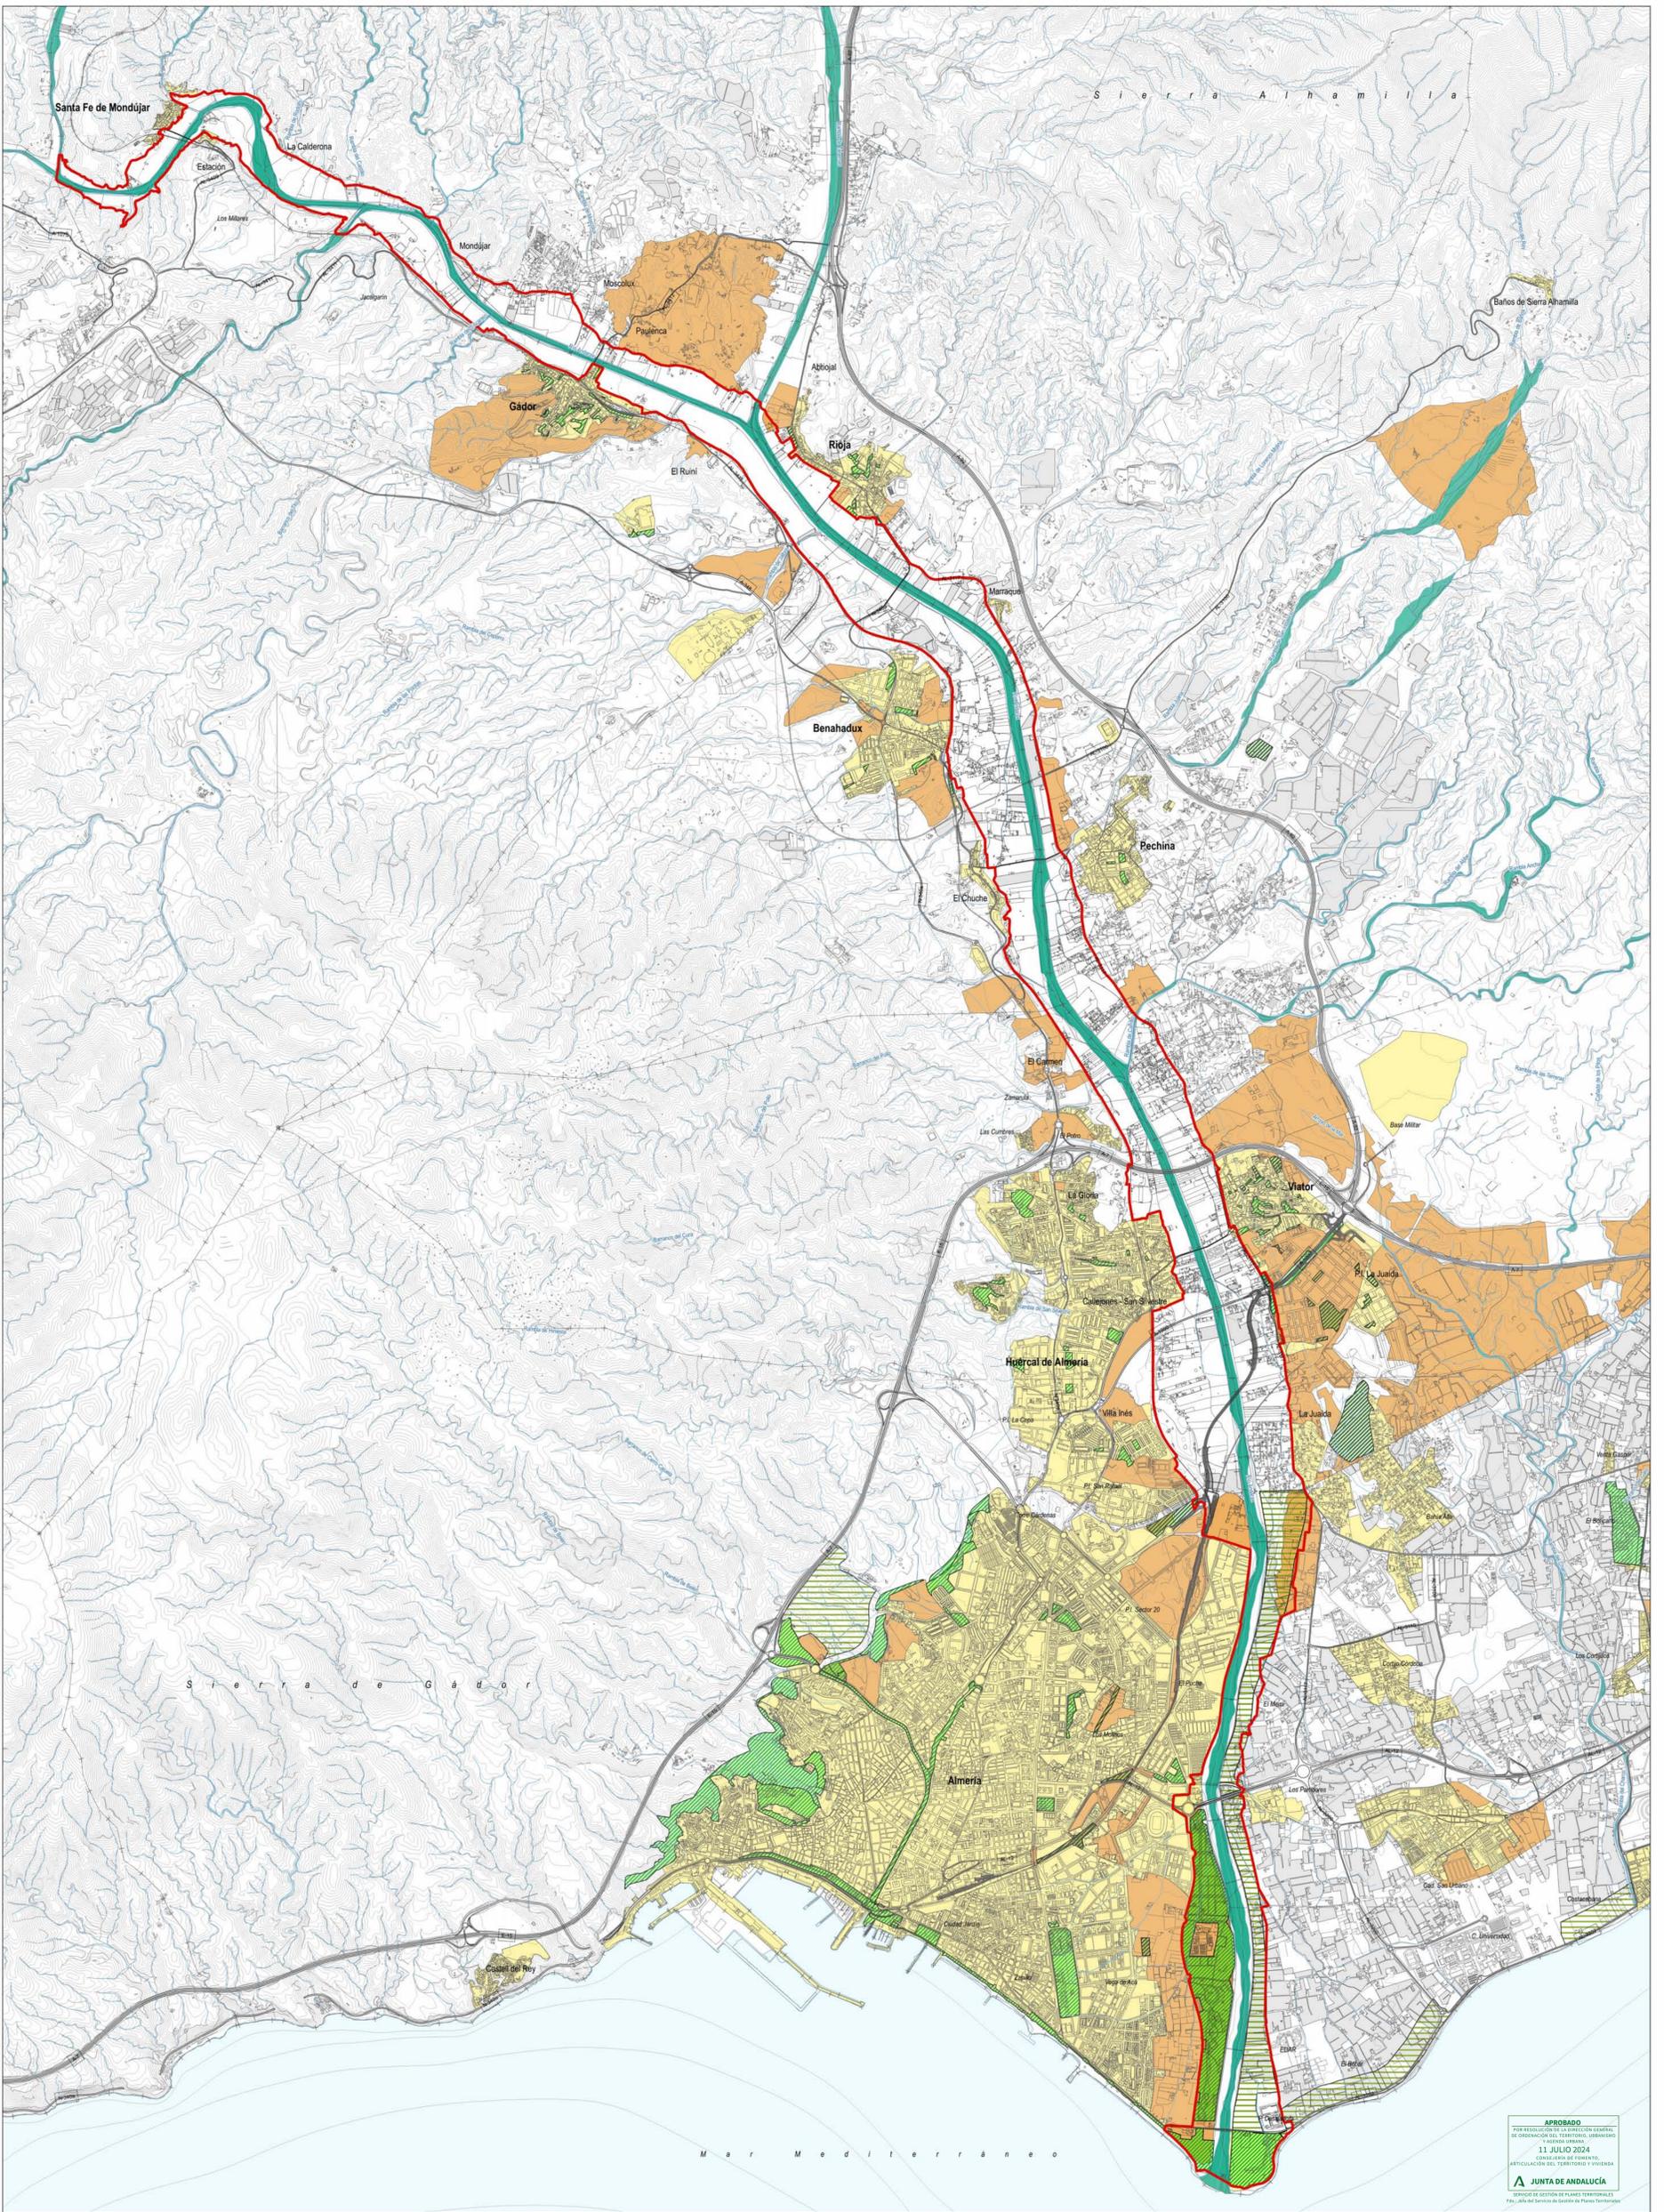

APROBADO
 POR RESOLUCIÓN DE LA COMISIÓN GENERAL DE ORDENACIÓN DEL TERRITORIO, URBANISMO Y OBRAS PÚBLICAS
 DE 11 JULIO 2024
 CON VIGENCIA DE FUERTE
 ARTICULACIÓN DEL TERRITORIO Y URBANISMO
JUNTA DE ANDALUCÍA
 SERVICIO DE GESTIÓN DE PLANES TERRITORIALES
 PLAN DE ORDENACIÓN DEL TERRITORIO Y URBANISMO

BASE CARTOGRÁFICA	
	AMBITO POTAU
	LÍMITE TÉRMINO MUNICIPAL
	CAUCES
	INVERNADEROS
	RAMBLAS
	SENDAS Y CAMINOS
	FERROCARRIL

Planeamiento territorial vigente	
	Espacio Libre Supramunicipal POTAU
Planeamiento municipal vigente	
Clasificación	
	Suelo Urbano
	Suelo Urbanizable
	Espacio Libre
	SG. Espacio Libre Existente
	SG. Espacio Libre Previsto


PLAN ESPECIAL DE LA VEGA DEL RÍO ANDARAX EN LA AGLOMERACIÓN URBANA DE ALMERÍA

ESPACIOS LIBRES

FECHA: JUNIO 2024
 ESCALA: 1 / 25000
 PLANO NUM. **PI-8**

FIRMADO POR	Puede verificar la integridad de una copia de este documento mediante la lectura del código QR adjunto o mediante el acceso a la dirección https://verificar.juntadeandalucia.es/verificar/ firma indicando el código de VERIFICACIÓN.		
VERIFICACIÓN	Pk2mSX23NL7JVEBNS0634V5ZK5MLG	FECHA	12/07/2024
		PÁGINA	1/1



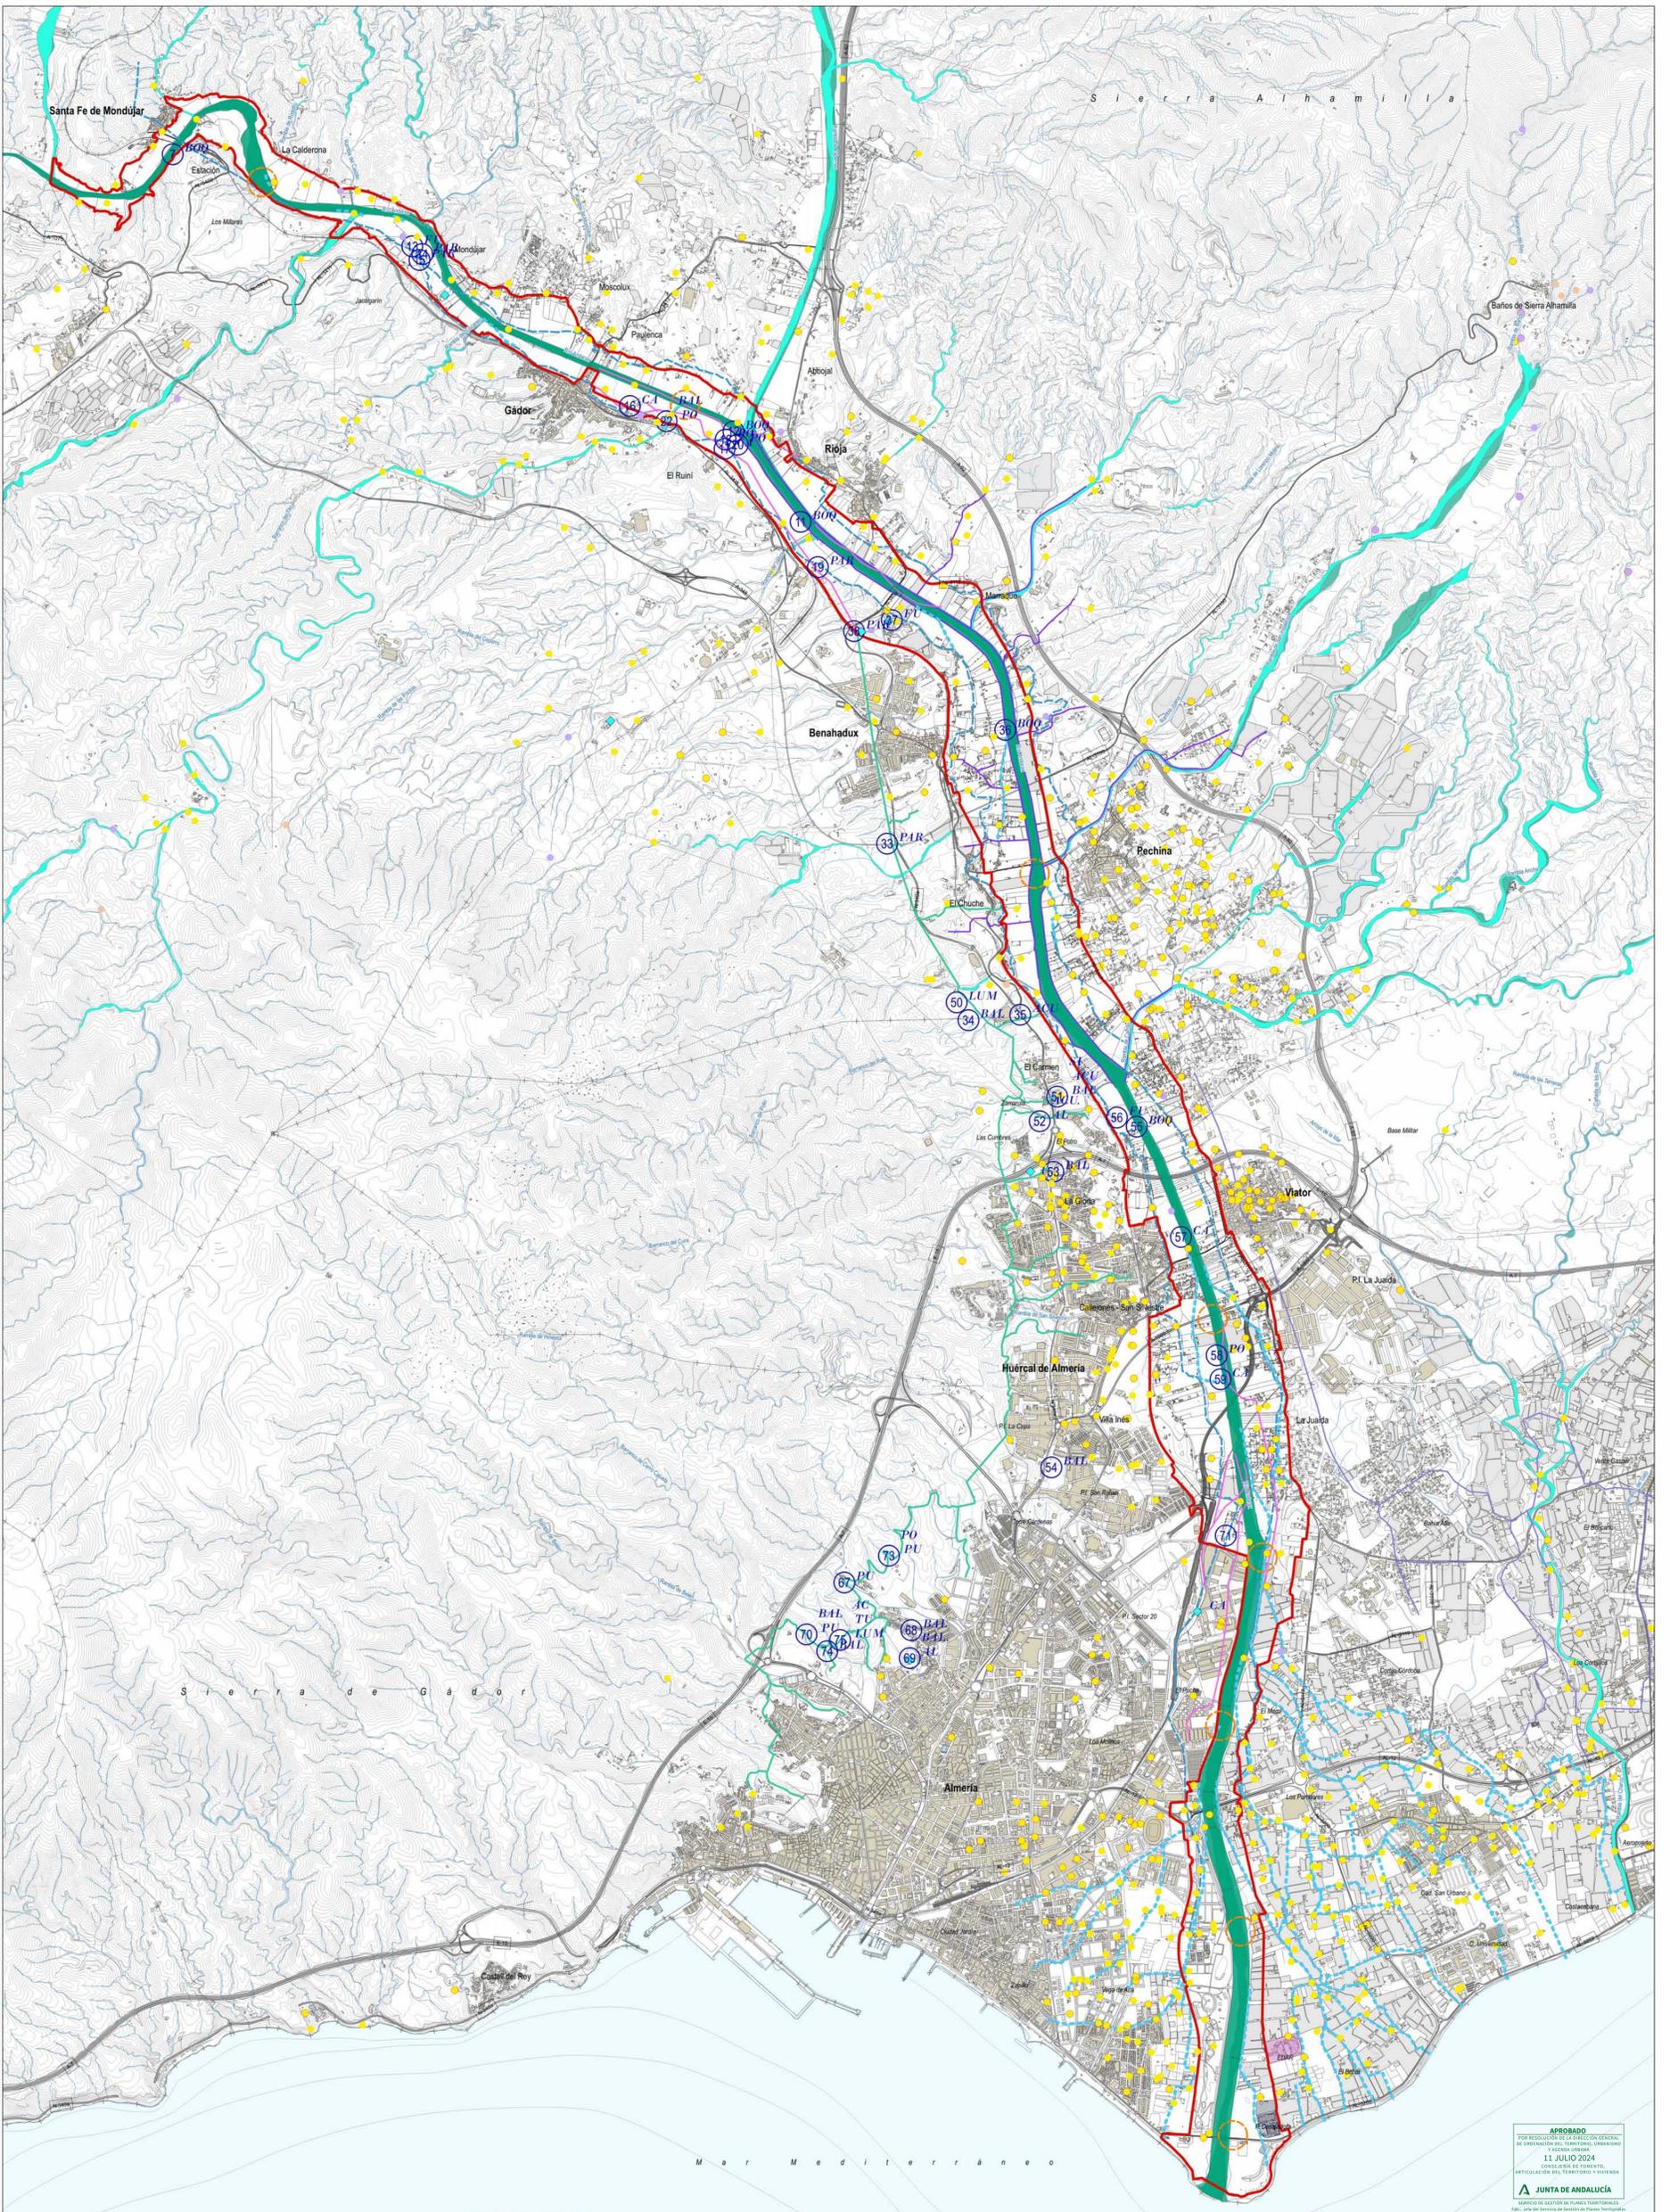


APROBADO
 POR RESOLUCIÓN DE LA DIRECCIÓN GENERAL
 DE ORDENACIÓN DEL TERRITORIO, URBANISMO
 Y OBRAS PÚBLICAS
 DE 11 JULIO 2024
 CONSEJERÍA DE COORDINACIÓN
 TERRITORIAL DEL TERRITORIO Y VIVIENDA
 JUNTA DE ANDALUCÍA
 SERVICIO DE GESTIÓN DE PLANES TERRITORIALES
 FOLIO 1 DE 10 FOLIOS DE PLANES TERRITORIALES

BASE CARTOGRÁFICA AMBITO POTAU LIMITE TERMINO MUNICIPAL EDIFICACIONES INVERNADEROS SENDAS Y CAMINOS RAMBLAS FERROCARRIL	Cauce Vados Rambla Vertidos Puntos Críticos en Afluencias Depósito Desaladora EDAR	Pozo Manantial Galería Pozos en Desuso Boqueras Fuentes (Cimbras)	Conducciones del Sindicato de Riegos Cauce de la Buena Unión Canal de San Indalecio Red de Riego	Hitos Paisajísticos Hidráulicos Bienes Declarados del Patrimonio Inmueble de Andalucía de Riego y Regadío PO Pozo BA Baña AL Aljibe BO Boquera FU Fuente AC Acequía CA Caracol LU Lumbrera SI Sifón TU Túnel MO Molino PA Pantidor PU Puente (del cauce)
---	---	----------------------------------------------------------------------------------	---	---

PLAN ESPECIAL DE LA VEGA DEL RÍO ANDARAX EN LA AGLOMERACIÓN URBANA DE ALMERÍA
 RED HIDRÁULICA
 FECHA: JUNIO 2024
 ESCALA: 1 / 25000
 PLANO NÚM.: PI-9

FIRMADO POR	MARIA AFRICA ROCHE GUZMAN	FECHA	12/07/2024
VERIFICACIÓN	PK2jmSBWDEQNC332JXKVZSV2WLFJCJG	PÁGINA	1/1



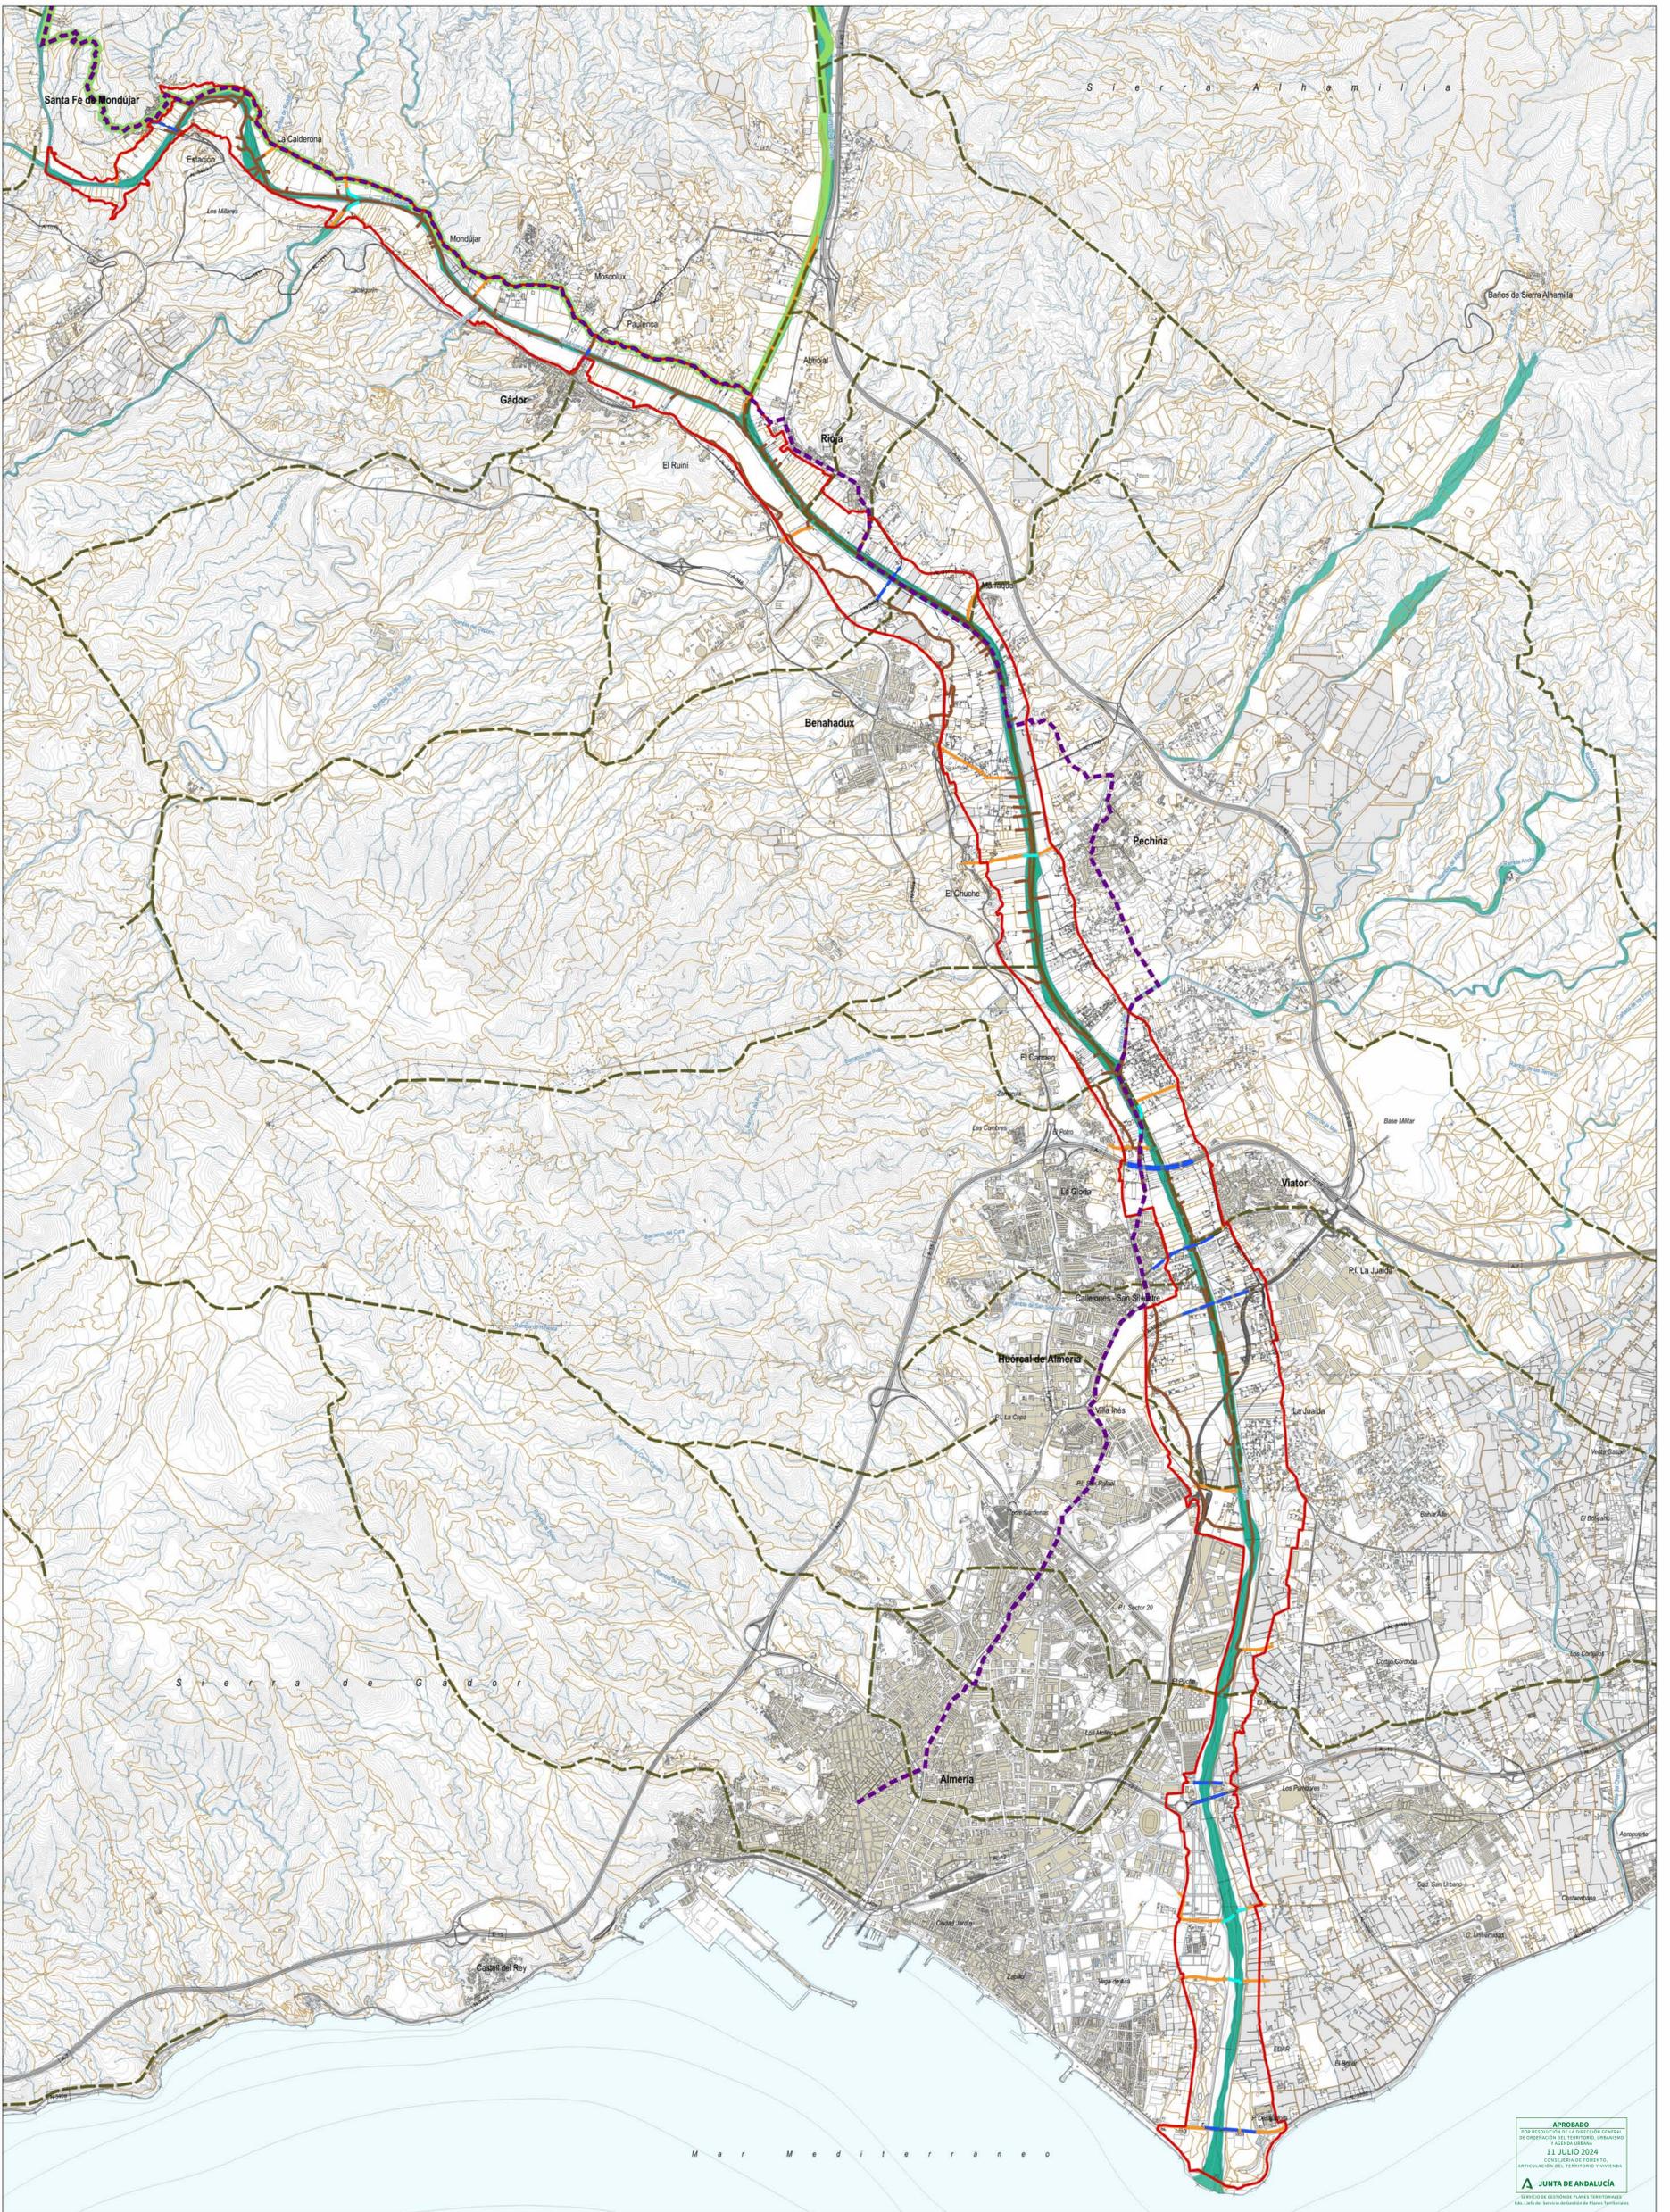

APROBADO
 POR RESOLUCIÓN DE LA DIRECCIÓN GENERAL
 DE ORDENACIÓN DEL TERRITORIO, URBANISMO
 Y FERIALES Nº 11 JULIO 2024
 COORDINACIÓN DEL PROYECTO
 ARTICULACIÓN DEL TERRITORIO Y VIVIENDA
 JUNTA DE ANDALUCÍA
 SERVICIO DE GESTIÓN DE PLANES TERRITORIALES
 FOLIO: 10 de 10 del expediente de Gestión de Planes Territoriales.

BASE CARTOGRÁFICA	
ÁMBITO POTAU	RAMBLAS
LÍMITE TÉRMINO MUNICIPAL	SENDAS Y CAMINOS
EDIFICACIONES	FERROCARRIL
INVERNADEROS	
CAUCES	
Caminos Principales	Camino Mozárabe
Acceso a Vega	Sendero Gran Recorrido (GR140)
Puente	Vías Peculiaris
Vado	Red de Caminos

PLAN ESPECIAL DE LA VEGA DEL RÍO ANDARAX EN LA AGLOMERACIÓN URBANA DE ALMERÍA


RED DE CAMINOS

FECHA: JUNIO 2024
 ESCALA: 1 / 25000
 PLANO Nº: PI-10

Puede verificar la integridad de una copia de este documento mediante la lectura del código QR adjunto o mediante el acceso a la dirección <https://web01.juntadeandalucia.es/verificarFirma> indicando el código de VERIFICACIÓN.

FIRMADO POR	MARIA AFRICA ROCHE GUZMAN	FECHA	12/07/2024
VERIFICACIÓN	Pk2mP32444SVCVFGAGEN7WSLEE8L	PÁGINA	1/1



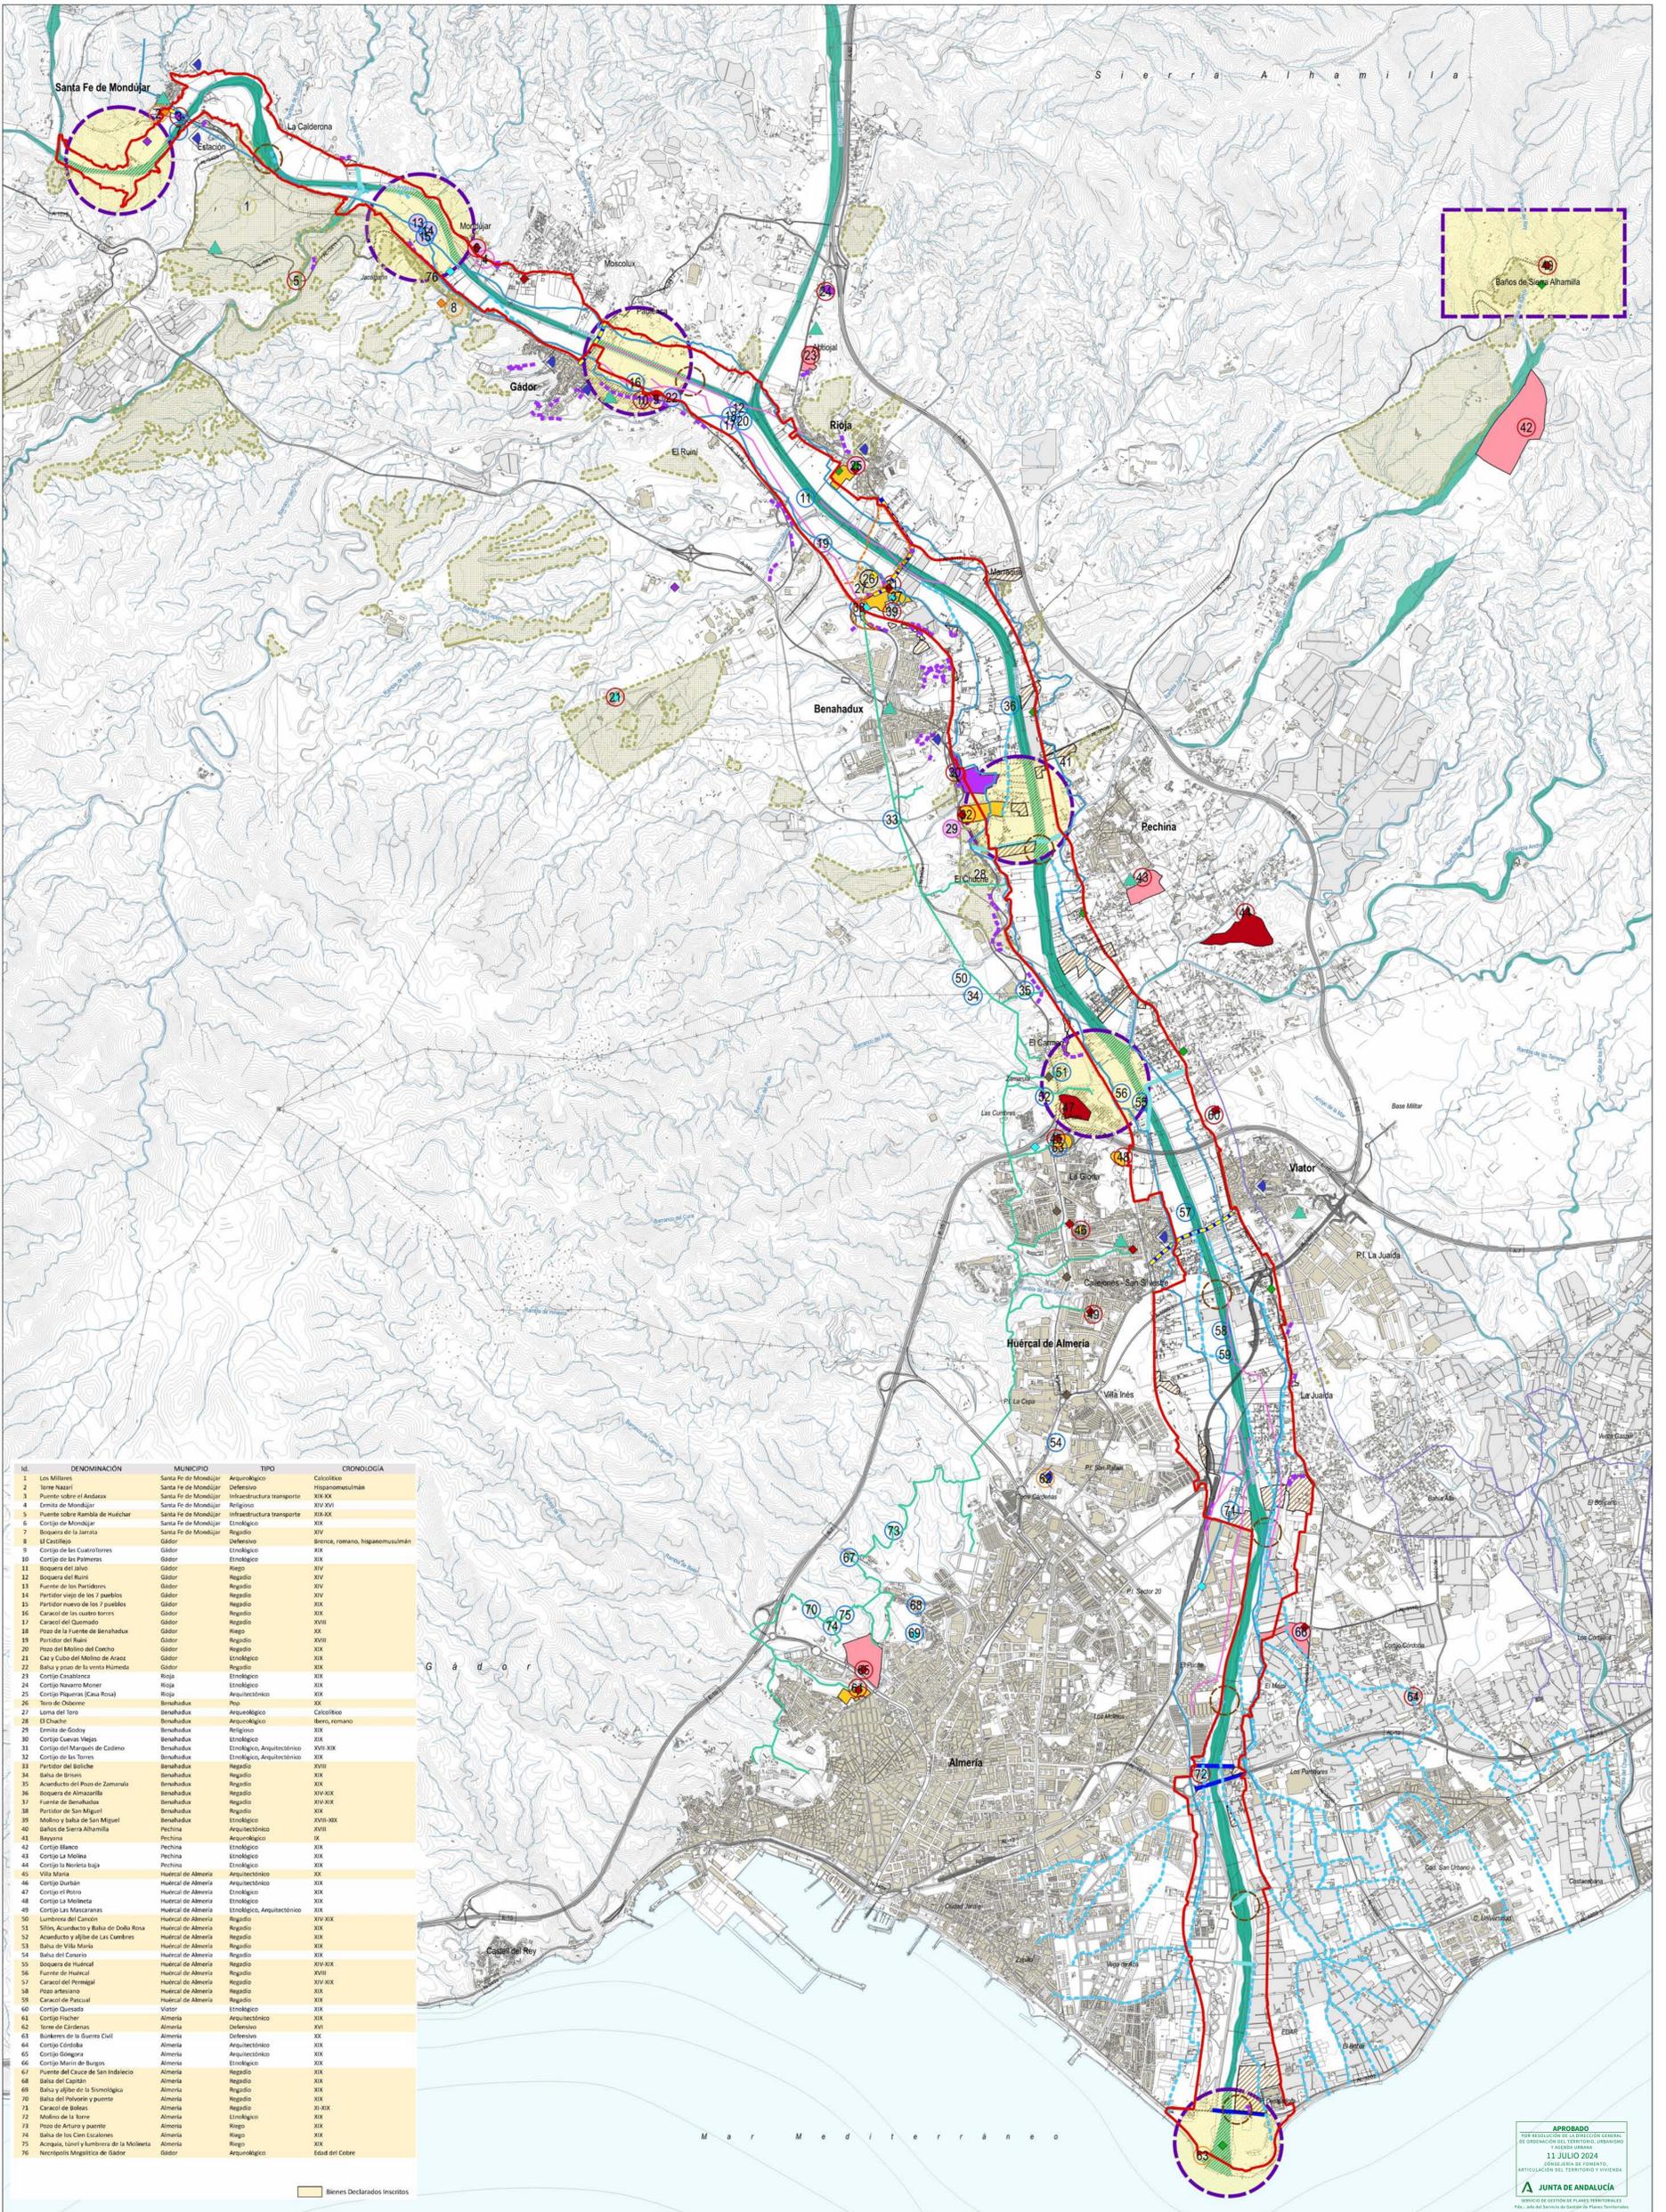

ID	DENOMINACIÓN	MUNICIPIO	TIPO	CRONOLOGÍA
1	Los Millares	Santa Fe de Mondújar	Arqueológico	Calcolítico
2	Torre Nazarí	Santa Fe de Mondújar	Defensivo	Hispanomusulmán
3	Puente sobre el Andarax	Santa Fe de Mondújar	Infraestructura transporte	XIX-XX
4	Ermita de Mondújar	Santa Fe de Mondújar	Religioso	XIV-XV
5	Puente sobre Rambla de Huéchar	Santa Fe de Mondújar	Infraestructura transporte	XIX-XX
6	Cortijo de Mondújar	Santa Fe de Mondújar	Etnológico	XIX
7	Boquera de las Calderas	Santa Fe de Mondújar	Regadío	XIV
8	El Castiello	Gádor	Defensivo	Bronce, romano, hispanomusulmán
9	Cortijo de las Calderas	Gádor	Etnológico	XIX
10	Cortijo de las Palmeras	Gádor	Etnológico	XIX
11	Boquera del Júcar	Gádor	Regadío	XIV
12	Boquera del Riuco	Gádor	Regadío	XIX
13	Fuente de los Paridores	Gádor	Regadío	XIV
14	Partidor virgo de los 7 pueblos	Gádor	Regadío	XIV
15	Caracol de las Cuatro Torres	Gádor	Regadío	XIX
16	Caracol del Cuadrado	Gádor	Regadío	XIX
17	Caracol del Cuadrado	Gádor	Regadío	XVIII
18	Pozo de la Fuente de Benahadux	Gádor	Regadío	XIX
19	Partidor del Riuco	Gádor	Regadío	XVII
20	Pozo del Molino del Caño	Gádor	Regadío	XIX
21	Cay y Cubo del Molino de Azaes	Gádor	Etnológico	XIX
22	Baba y pozo de la Venta Humada	Gádor	Regadío	XIX
23	Cortijo Cavahorra	Rioja	Etnológico	XIX
24	Cortijo Navarro Moner	Rioja	Etnológico	XIX
25	Cortijo Piqueras (Casa Rosa)	Rioja	Arquitectónico	XIX
26	Torre de Osbornes	Benahadux	Prehistórico	XIX
27	Loma del Toro	Benahadux	Arqueológico	Calcolítico
28	El Chahín	Benahadux	Arqueológico	Baños, romano
29	Ermita de Godry	Benahadux	Religioso	XIX
30	Cortijo Cuevas Viejas	Benahadux	Etnológico	XIX
31	Cortijo del Marañón de Cudimo	Benahadux	Etnológico, Arquitectónico	XIX-XIX
32	Cortijo de las Torres	Benahadux	Etnológico, Arquitectónico	XIX
33	Partidor del Botiche	Benahadux	Regadío	XVII
34	Baños de Azaes	Benahadux	Regadío	XIX
35	Acueducto del Pozo de Zamarrán	Benahadux	Regadío	XIX
36	Boquera de Almazán	Benahadux	Regadío	XIX-XIX
37	Fuente de Benahadux	Benahadux	Regadío	XIX
38	Partidor de San Miguel	Benahadux	Regadío	XIX
39	Gadós y Baños de San Miguel	Benahadux	Etnológico	XVIII-XIX
40	Baños de Sierra Ahumada	Pechina	Arquitectónico	XVIII
41	Bayana	Pechina	Arqueológico	IX
42	Cortijo Blanco	Pechina	Etnológico	XIX
43	Cortijo La Molina	Pechina	Etnológico	XIX
44	Cortijo la Huertita baja	Pechina	Etnológico	XIX
45	Villa Miral	Huércal de Almería	Arquitectónico	XIX
46	Cortijo Durán	Huércal de Almería	Arquitectónico	XIX
47	Cortijo el Peño	Huércal de Almería	Etnológico	XIX
48	Cortijo la Medetera	Huércal de Almería	Etnológico	XIX
49	Cortijo Las Masaranas	Huércal de Almería	Etnológico, Arquitectónico	XIX
50	Lumbrera del Castaño	Huércal de Almería	Regadío	XIX-XIX
51	Silvía, Acueducto y Baños de Dada Rosa	Huércal de Almería	Regadío	XIX
52	Acueducto y aljibe de Las Cumbres	Huércal de Almería	Regadío	XIX
53	Baños de Villa Miral	Huércal de Almería	Regadío	XIX
54	Baños del Canario	Huércal de Almería	Regadío	XIX
55	Boquera de Huércal	Huércal de Almería	Regadío	XIX-XIX
56	Fuente de Huércal	Huércal de Almería	Regadío	XIX
57	Caracol del Permalgal	Huércal de Almería	Regadío	XIV-XIX
58	Pozo albarino	Huércal de Almería	Regadío	XIX
59	Canal de Pascaul	Huércal de Almería	Regadío	XIX
60	Cortijo Quesada	Víator	Etnológico	XIX
61	Cortijo Huchar	Almería	Arquitectónico	XIX
62	Torre de Cardenas	Almería	Defensivo	XVI
63	Bunkeres de la Guerra Civil	Almería	Defensivo	XX
64	Cortijo Castiblanco	Almería	Arquitectónico	XIX
65	Cortijo Góngora	Almería	Arquitectónico	XIX
66	Cortijo Merin de Burgos	Almería	Etnológico	XIX
67	Puerto del Caño de San Indalecio	Almería	Regadío	XIX
68	Baños del Capitán	Almería	Regadío	XIX
69	Baños y aljibe de la Surología	Almería	Regadío	XIX
70	Baños del Nuboven y puente	Almería	Regadío	XIX
71	Caracol de Boleros	Almería	Regadío	XI-XIX
72	Molinos de la Torre	Almería	Etnológico	XIX
73	Caracol de Arturo y puente	Almería	Regadío	XIX
74	Baños de los Cerros Escalones	Almería	Regadío	XIX
75	Acropola, Torre y lambrera de la Molineta	Almería	Regadío	XIX
76	Necrópolis Megalítica de Gádor	Gádor	Arqueológico	Edad del Cobre

BASE CARTOGRÁFICA

- AMBITO POTAU
- LIMITES TERMINO MUNICIPAL
- EDIFICACIONES
- INVERNADEROS
- CAUCES
- RAMBLAS
- SENDAS Y CAMINOS
- FERROCARRIL

IMPACTOS

- Vértices de Cauce
- Escobras Terapienes
- Zonas Degradadas

BIENES DECLARADOS DEL PATRIMONIO INMUEBLE DE ANDALUCÍA

- Patrimonio a Rehabilitar
- Arqueológicos
- Defensivos (castillos, torres y búnkeres)
- Religiosos (ermitas)
- Hidráulicos (puentes, molinos, riego y regadío)
- Arquitectónicos Cortijos y Villas
- Entorno de Protección BIC

HITOS PAISAJÍSTICOS

- Arquitectónico
- Biohito
- Defensivo
- Geohito
- Hidráulico
- Industrial
- Venta carretera
- Buen estado
- Transformado
- Mal estado / Ruina
- Desaparecido

CONDUCCIONES DEL SINDICATO DE RIEGOS

- Cauce de la Buena Unión
- Canal de San Indalecio
- Fuentes (Cimbras)
- Boqueras
- Centros de Interpretación

OTROS ELEMENTOS

- Vados
- Puentes
- Puentes. Mala o Nula Conectividad peatonal
- Miradores
- Lugares y escenas de interés

APROBADO
 POR RESOLUCIÓN DE LA DIRECCIÓN GENERAL DE ORDENACIÓN DEL TERRITORIO, URBANISMO Y PLANEAMIENTO
 DE 11 JULIO 2024
 CONSEJO AREA DE GOBIERNO,
 ARTICULACIÓN DEL TERRITORIO URBANO.
JUNTA DE ANDALUCÍA
 INSTITUTO DE GESTIÓN DE PLANES TERRITORIALES
 P.O. Calle del Barón de San Pedro de Alcantara, 11

PLAN ESPECIAL DE LA VEGA DEL RÍO ANDARAX EN LA AGLOMERACIÓN URBANA DE ALMERÍA

PATRIMONIO Y PAISAJE

FECHA: JUNIO 2024
 ESCALA: 1 / 25000
 PLANO NUM. PI-11