


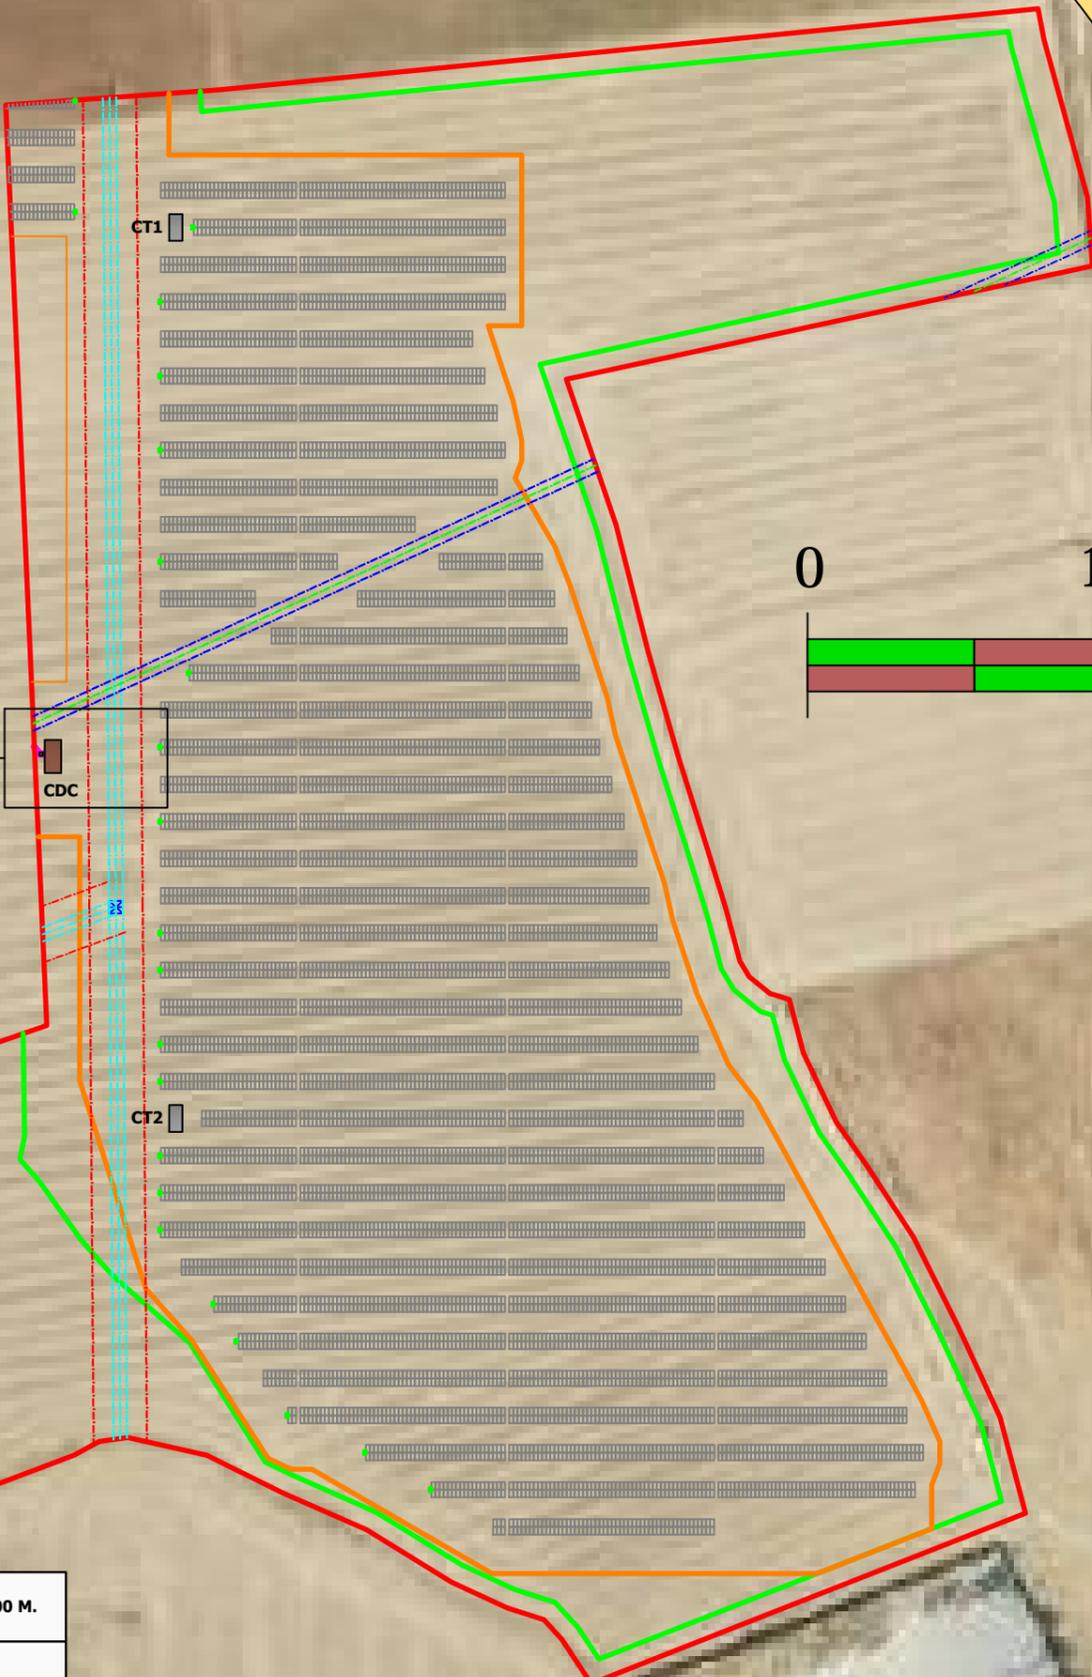

CATASTRO_POLÍGONO 13 / PARCELA 155


SUPERFICIES		SUPERFICIE PARCELA_120.681 M2
		SUPERFICIE ÚTIL_98.033 M2
		SUPERFICIE VALLADO_74.019 M2
TITULARES	JOSÉ LUIS SANROMÁN APARICIO	
	MOISÉS SANROMÁN APARICIO	
REF. CATASTRAL	41024A013001550000KI	
USO PPAL. SEGÚN CATASTRO	LABOR SECANO	

ARROYO GUADAJÓZ



	LÍNEA AÉREA AT 66KV / FRANJA SERVIDUMBRE 16,00 M.
	GASODUCTO / SERVIDUMBRE 4,00 M.
	ARQUETA PREF. A1 / 1,00 UD. [SUBTERRÁNEA]
	LÍNEA DE EVACUACIÓN / 4,00 M. LONGITUD

LÍNEA DE EVACUACIÓN: TRANSCURRE POR LA EXISTENTE SERVIDUMBRE DE PASO DEL GASODUCTO PROPIEDAD DE TARBA ENERGÍA RESPETANDO LAS DISTANCIAS LEGALES

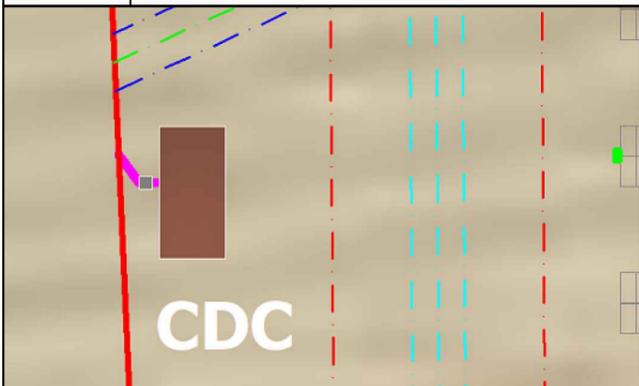

TÍTULO	PLANTA FOTOVOLTAICA CONECTADA A RED CON UNA POTENCIA INSTALADA DE 5.22 MWp Y UNA POTENCIA NOMINAL DE 4,90 MWn SITUADA EN EL TÉRMINO MUNICIPAL DE CARMONA, SEVILLA	FECHA	14/03/2024
PROMOTOR	TARBA ENERGÍA S.L. - C/ PRIM Nº 7, 41410 CARMONA, SEVILLA admin@tarbaenergia.com	REVISIÓN	REV_00
PLANO DE	AFECCIONES PROYECTO HELIOS EN PARCELA 155	ESCALA PLANO	1:3000 / A4
TIPO DOCUMENTO	DOCUMENTACIÓN TÉCNICA PARA ADMINISTRACIÓN / HELIOS HIBRIDACIÓN SOLAR CON PLANTA EL ROMERAL	Nº PLANO	1A
ELABORADO POR	PABLO LARRÁN RUIZ - INGENIERO DE MINAS Nº. 2717 / COLEGIO OFICIAL DE INGENIEROS DE MINAS DEL NOROESTE DE ESPAÑA [COIMNE]		
	ESTE PLANO ES PROPIEDAD DE TARBA ENERGÍA S.L. NO PUEDE SER REPRODUCIDO, COPIADO, PUBLICADO CON SU CONTENIDO ORIGINAL O CON CUALQUIER CAMBIO, NI MOSTRADO O FACILITADO A TERCERAS PARTES, NI UTILIZADO PARA EL DESARROLLO DE CUALQUIER OTRO PROYECTO SIN LA AUTORIZACIÓN EXPRESA ESCRITA DE TARBA ENERGÍA S.L. QUE SE RESERVA TODOS LOS DERECHOS SOBRE EL, INCLUYENDO LOS QUE OTORGA LA LEY VIGENTE.		