
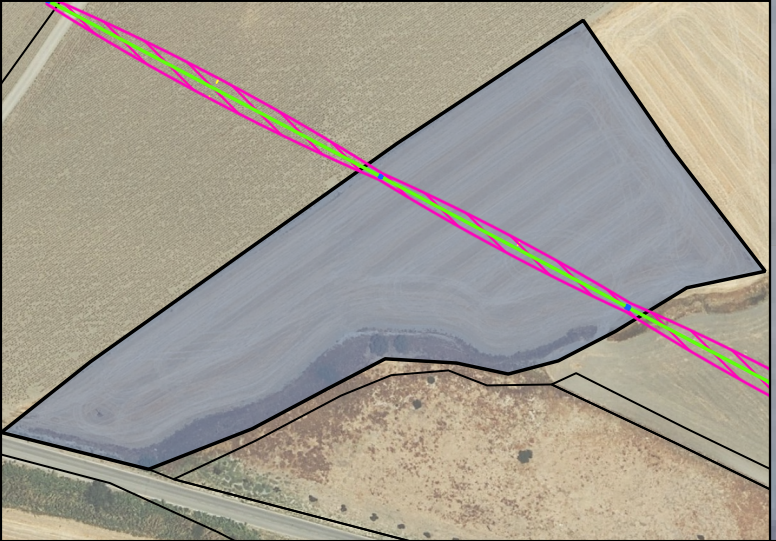


PARCELA PROYECTO	DATOS CATASTRALES						VUELO		APOYOS			OCUPACIÓN TEMPORAL
Nº Parcela	Referencia Catastral	Término Municipal	Pólígono	Nº Parcela	Paraje	Naturaleza Terreno	Longitud (m)	Sup. Zona afección (m2)	Instalados	Apoyo Nº	Superficie (m2)	(m2)
3	41036A004001740000IS	El Coronil	4	174	BARROS. EL CORONIL	Agrario	111,25	527,99	2	2-3	3,12	230,92

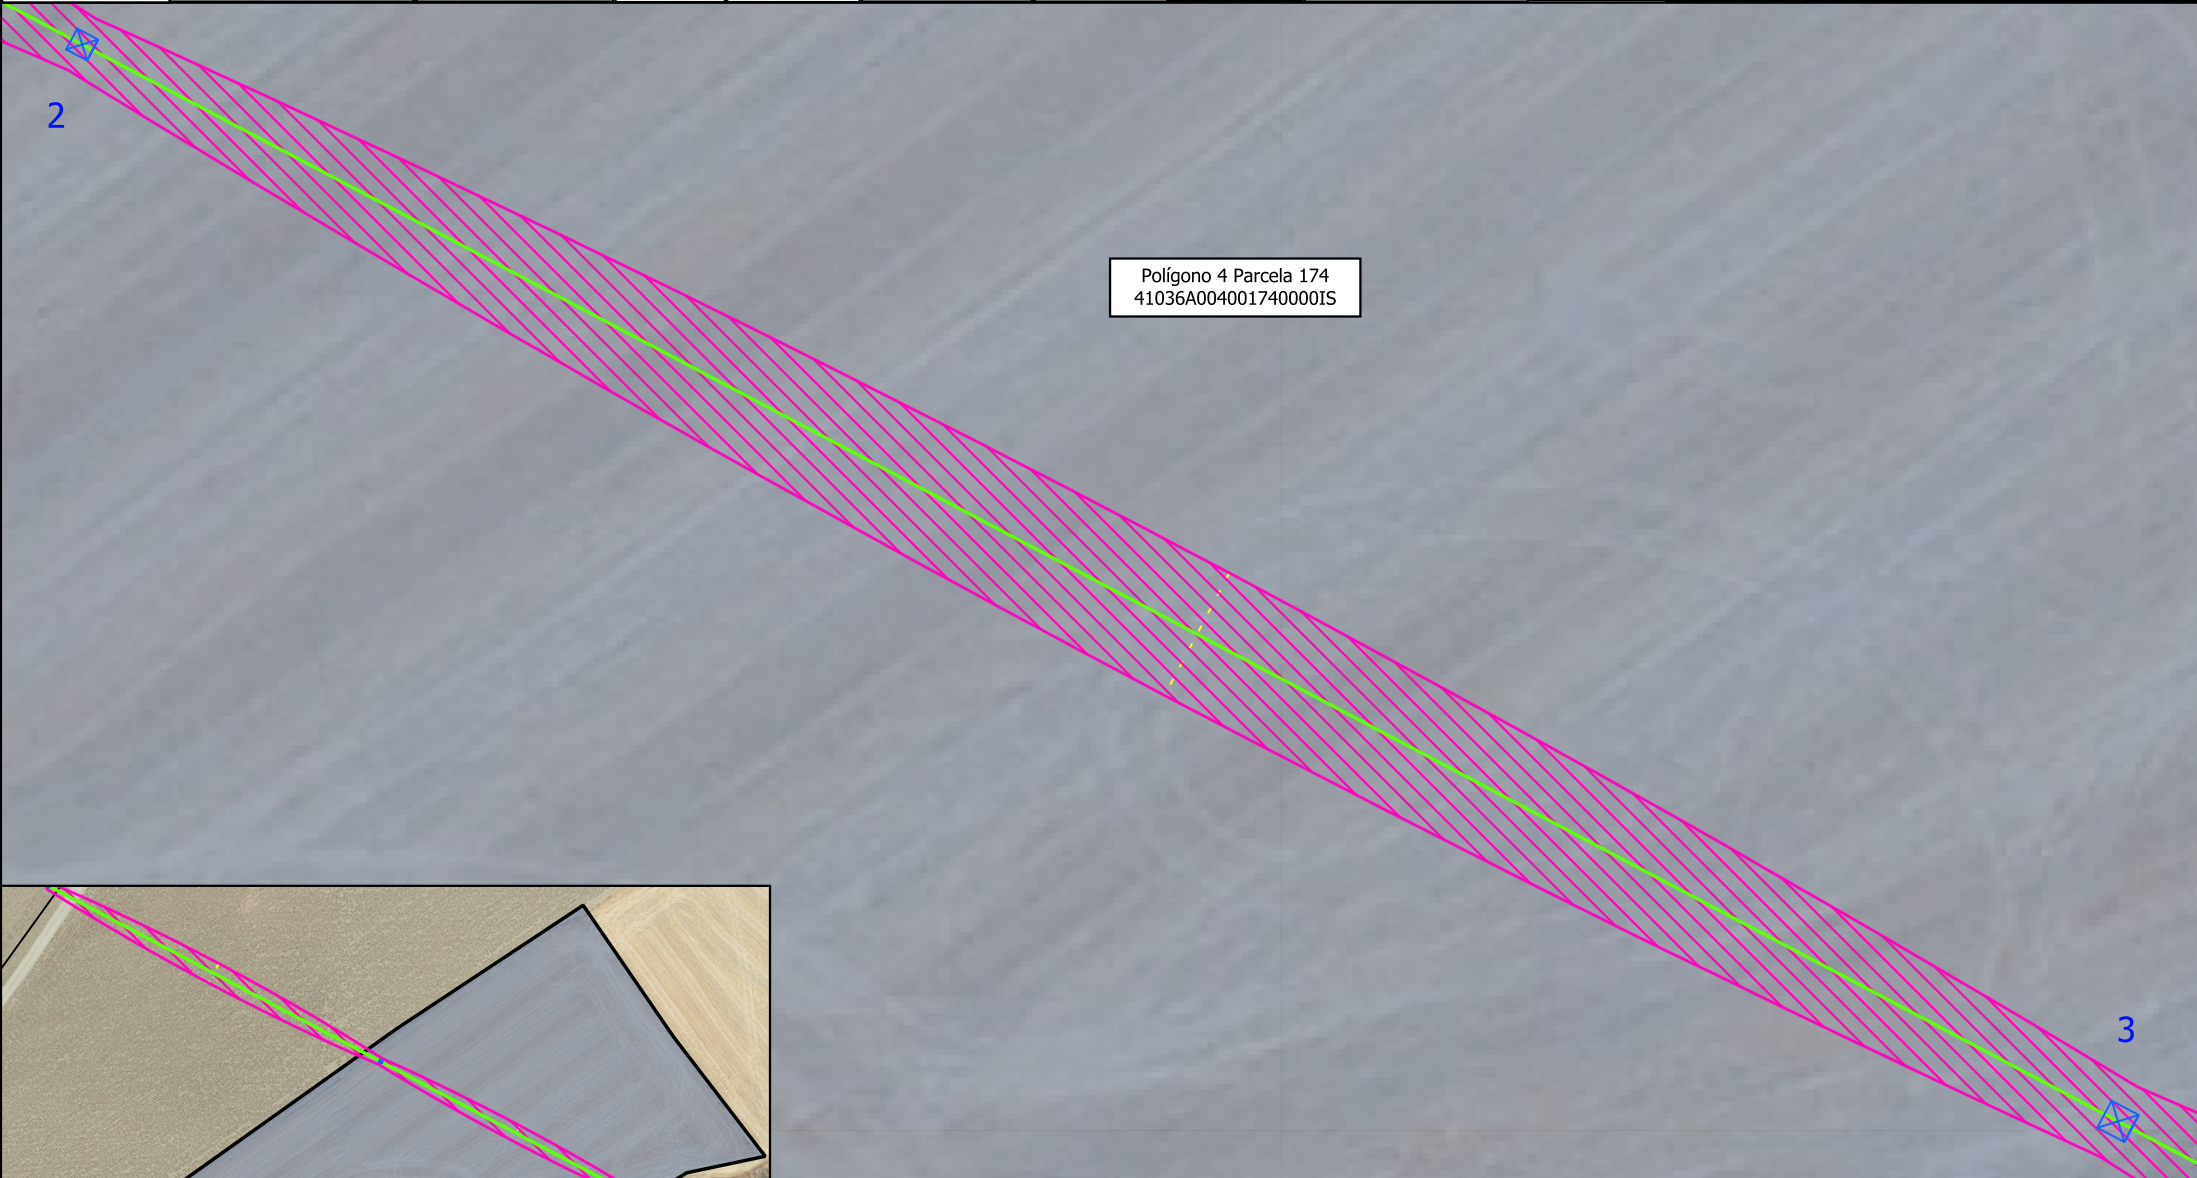

Polígono 4 Parcela 174
41036A004001740000IS

Leyenda	
	Apoyos
	Línea de Evacuación
	Área de Servidumbre
	Superficie Afectada
	Límites Parcelas

Proyecto: PROYECTO BÁSICO DE PLANTA SOLAR FOTOVOLTAICA "FV El Coronil 2" de 0,90 MWn (El Coronil, Sevilla)	
Plano nº: 4	RBDA
Promotor: VIGA	Escala: S/E
FECHA: Agosto 2024	

