



PARCELA PROYECTO	DATOS CATASTRALES						VUELO		APOYOS			OCUPACIÓN TEMPORAL
Nº Parcela	Referencia Catastral	Término Municipal	Póligono	Nº Parcela	Paraje	Naturaleza Terreno	Longitud (m)	Sup. Zona afección (m2)	Instalados	Apoyo Nº	Superficie (m2)	(m2)
5	41036A004001780000IW	El Coronil	4	178	BARROS. EL CORONIL	Agrario	257,34	1674,36	2	4-5	3,12	729,34

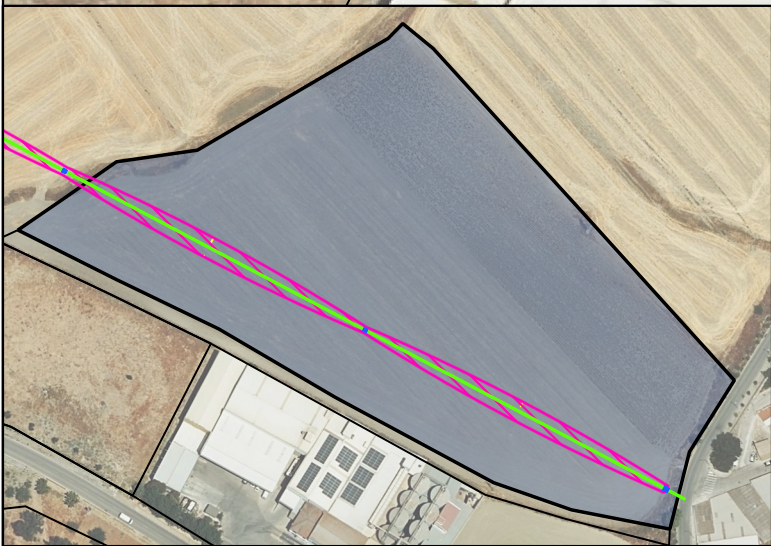

Leyenda
Apoyos
Línea de Evacuación
Área de Servidumbre
Superficie Afectada
Límites Parcelas

Proyecto: PROYECTO BÁSICO DE PLANTA SOLAR FOTOVOLTAICA "FV El Coronil 2" de 0,90 MWn (El Coronil, Sevilla)	
Plano nº: 5	RBDA
Promotor: VIGA	Escala: S/E
FECHA: Agosto 2024	

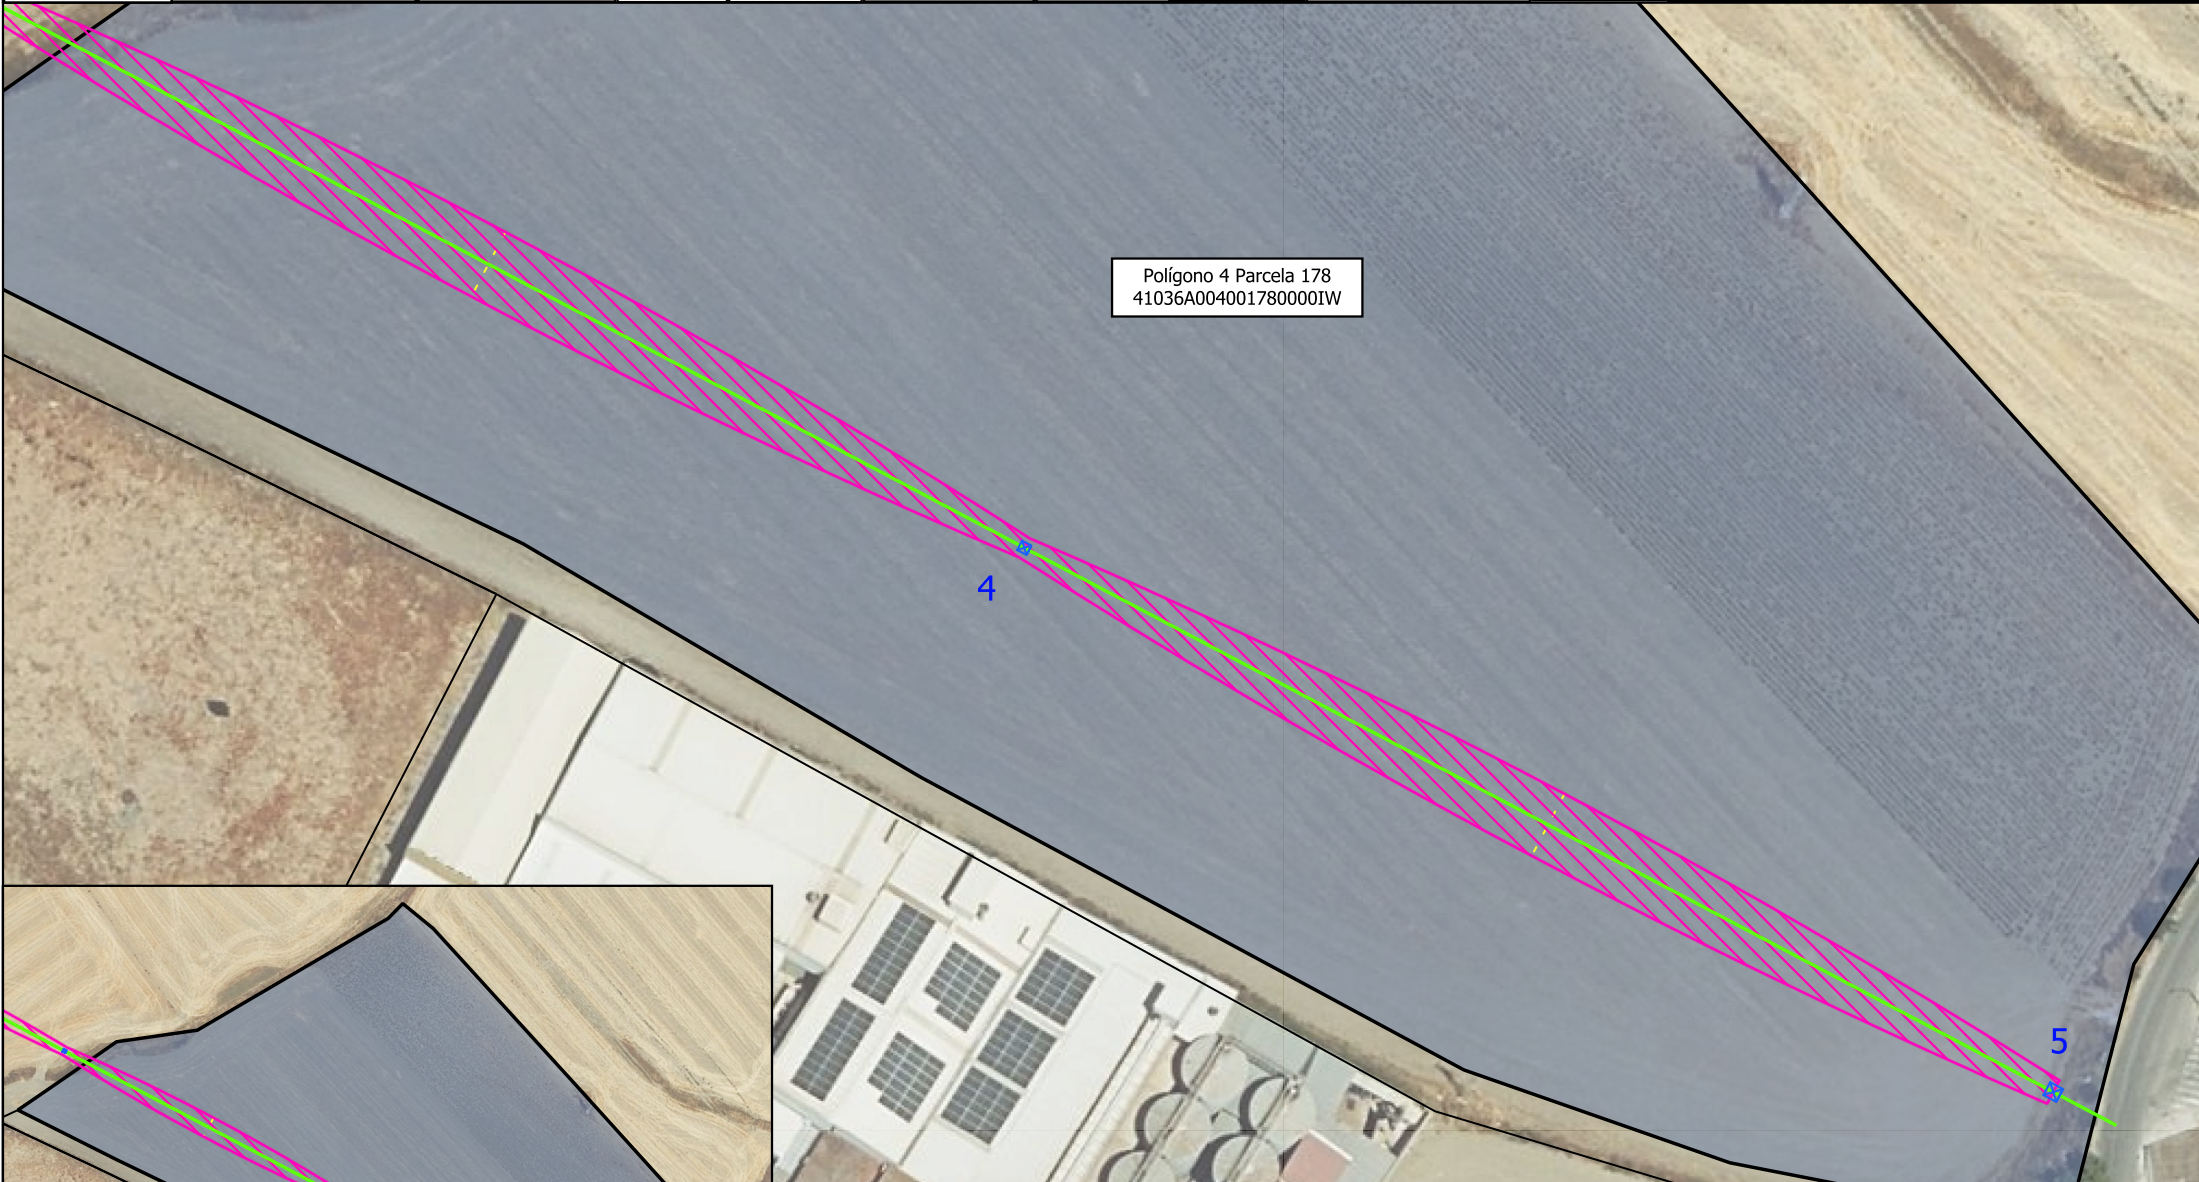