



PARCELA PROYECTO	DATOS CATASTRALES						ZANJA		ARQUETAS			OCUPACIÓN TEMPORAL
Nº Parcela	Referencia Catastral	Término Municipal	Pólígono	Nº Parcela	Paraje	Naturaleza Terreno	Longitud (m)	Sup. Zona afección (m2)	Instaladas	Nº	Superficie (m2)	(m2)
5	41036A004001780000IW	El Coronil	4	178	BARROS. EL CORONIL	Agrario	5,49	2,33	-	-	-	6,41

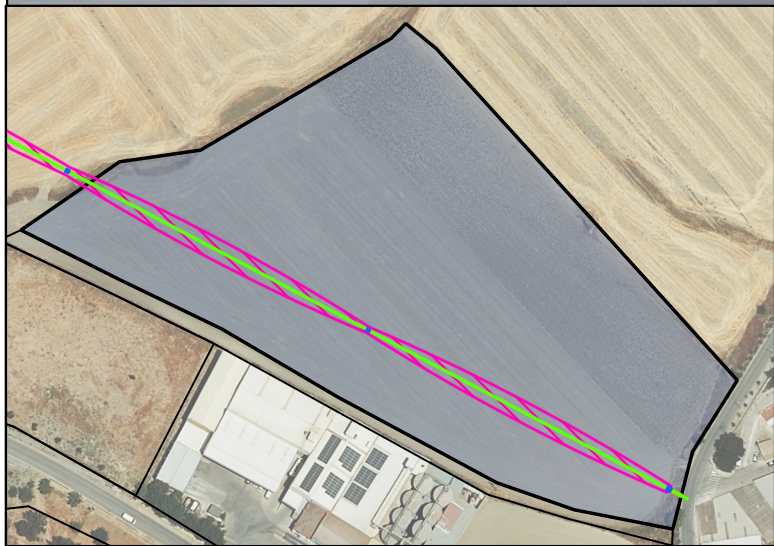

Leyenda		Proyecto: PROYECTO BÁSICO DE PLANTA SOLAR FOTOVOLTAICA "FV El Coronil 2" de 0,90 MWn (El Coronil, Sevilla)	
Línea de Evacuación	Área de Servidumbre Subterránea	Plano nº: 6	RBDA
Superficie Afectada	Límites Parcelas	Promotor: VIGA	Escala: S/E
		FECHA: Agosto 2024	

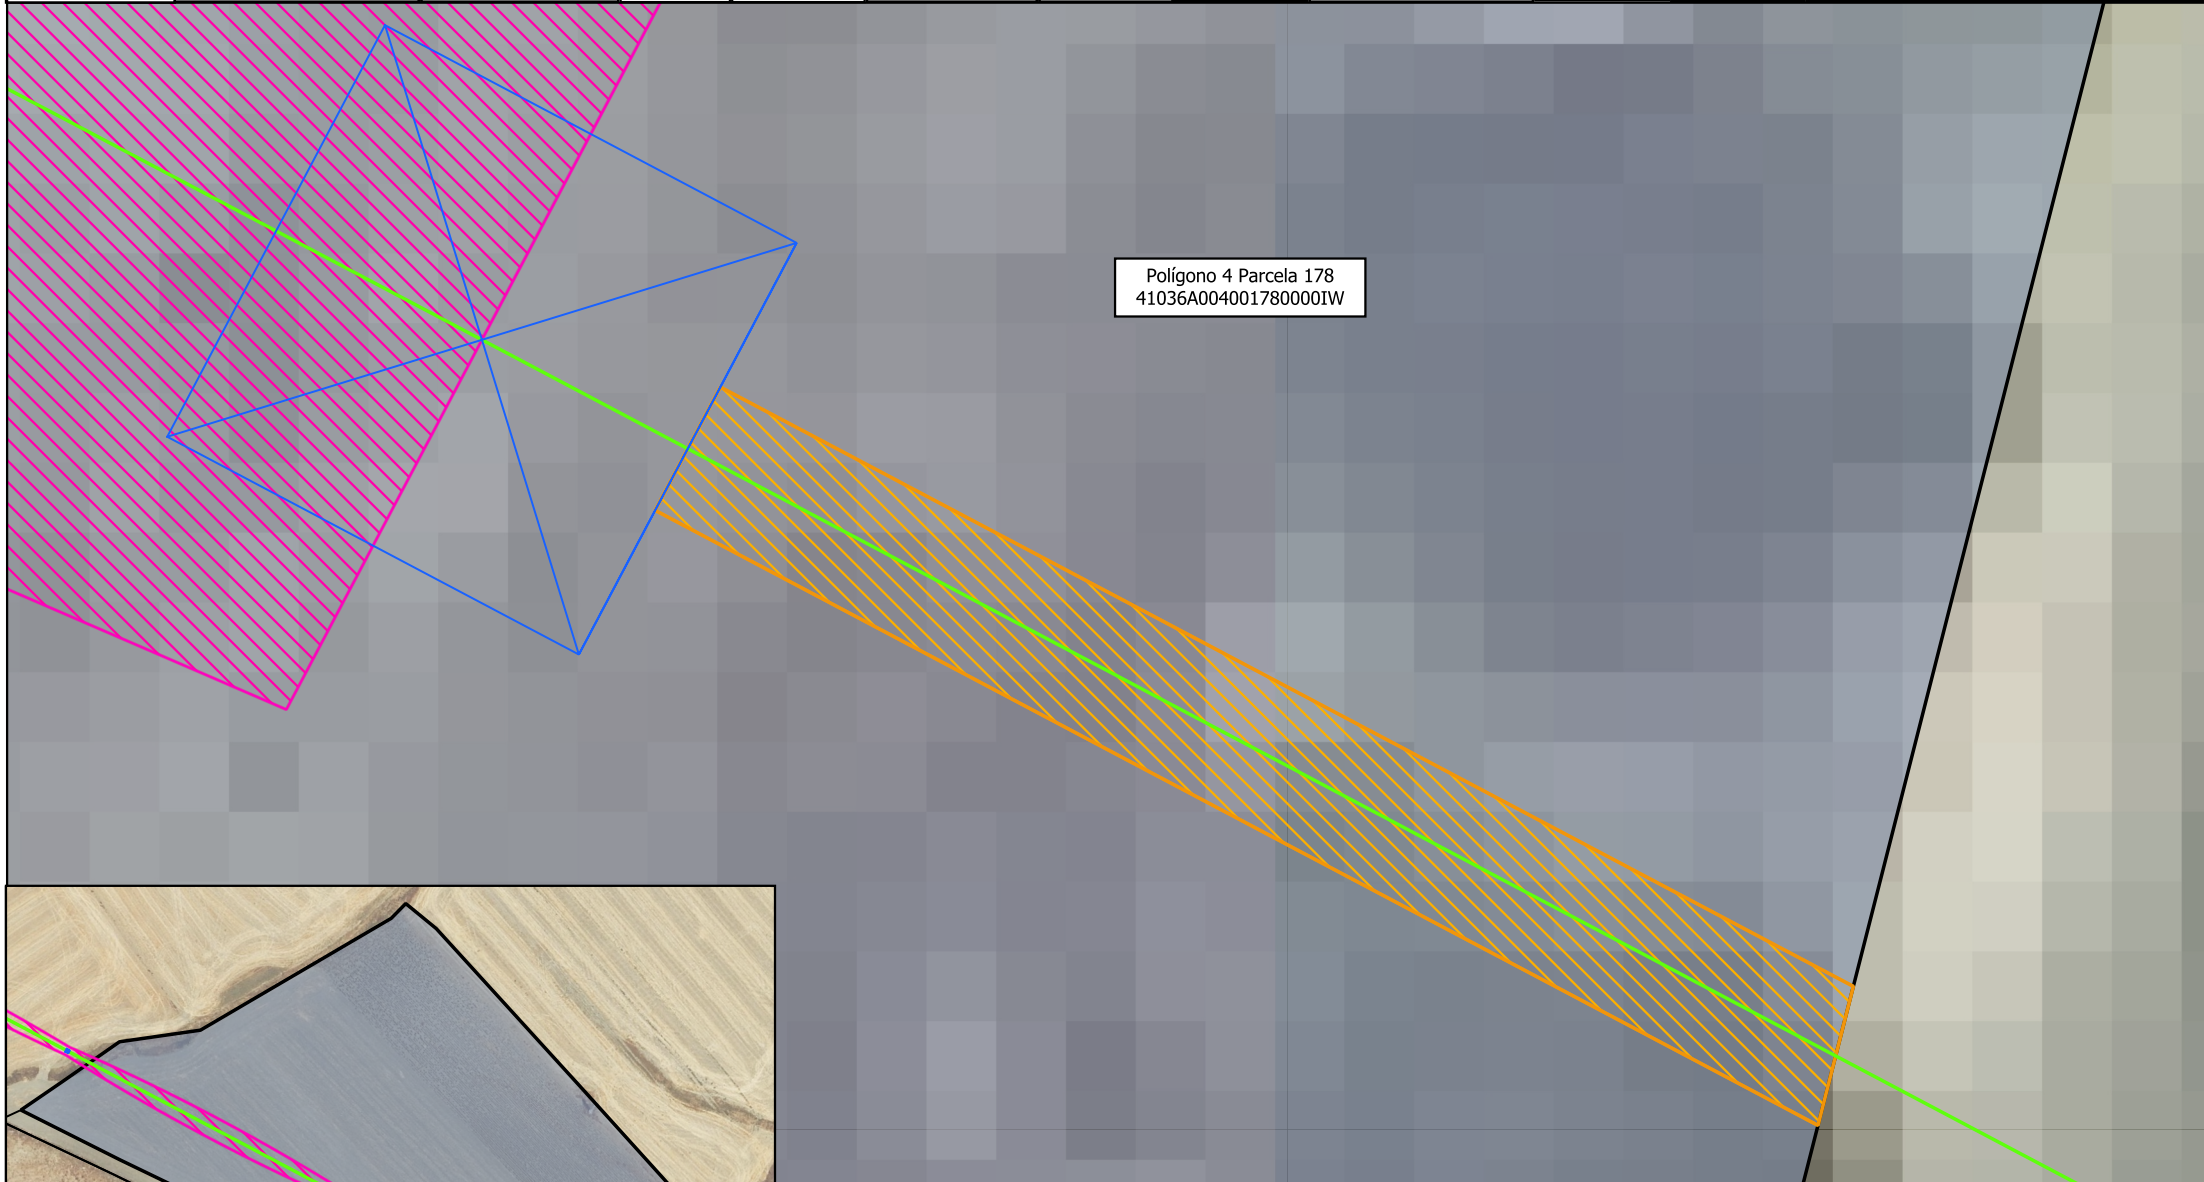