


PARCELA PROYECTO	DATOS CATASTRALES					VUELO		APOYOS			OCUPACIÓN TEMPORAL	
Nº Parcela	Referencia Catastral	Término Municipal	Póligono	Nº Parcela	Paraje	Naturaleza Terreno	Longitud (m)	Sup. Zona afección (m2)	Instalados	Apoyo Nº	Superficie (m2)	(m2)
4	41036A0040901300001A	El Coronil	4	9013	ARROYO DE BAHITA. EL CORONIL	Vía de Dominio Público	4,09	18,55	-	-	-	8,07

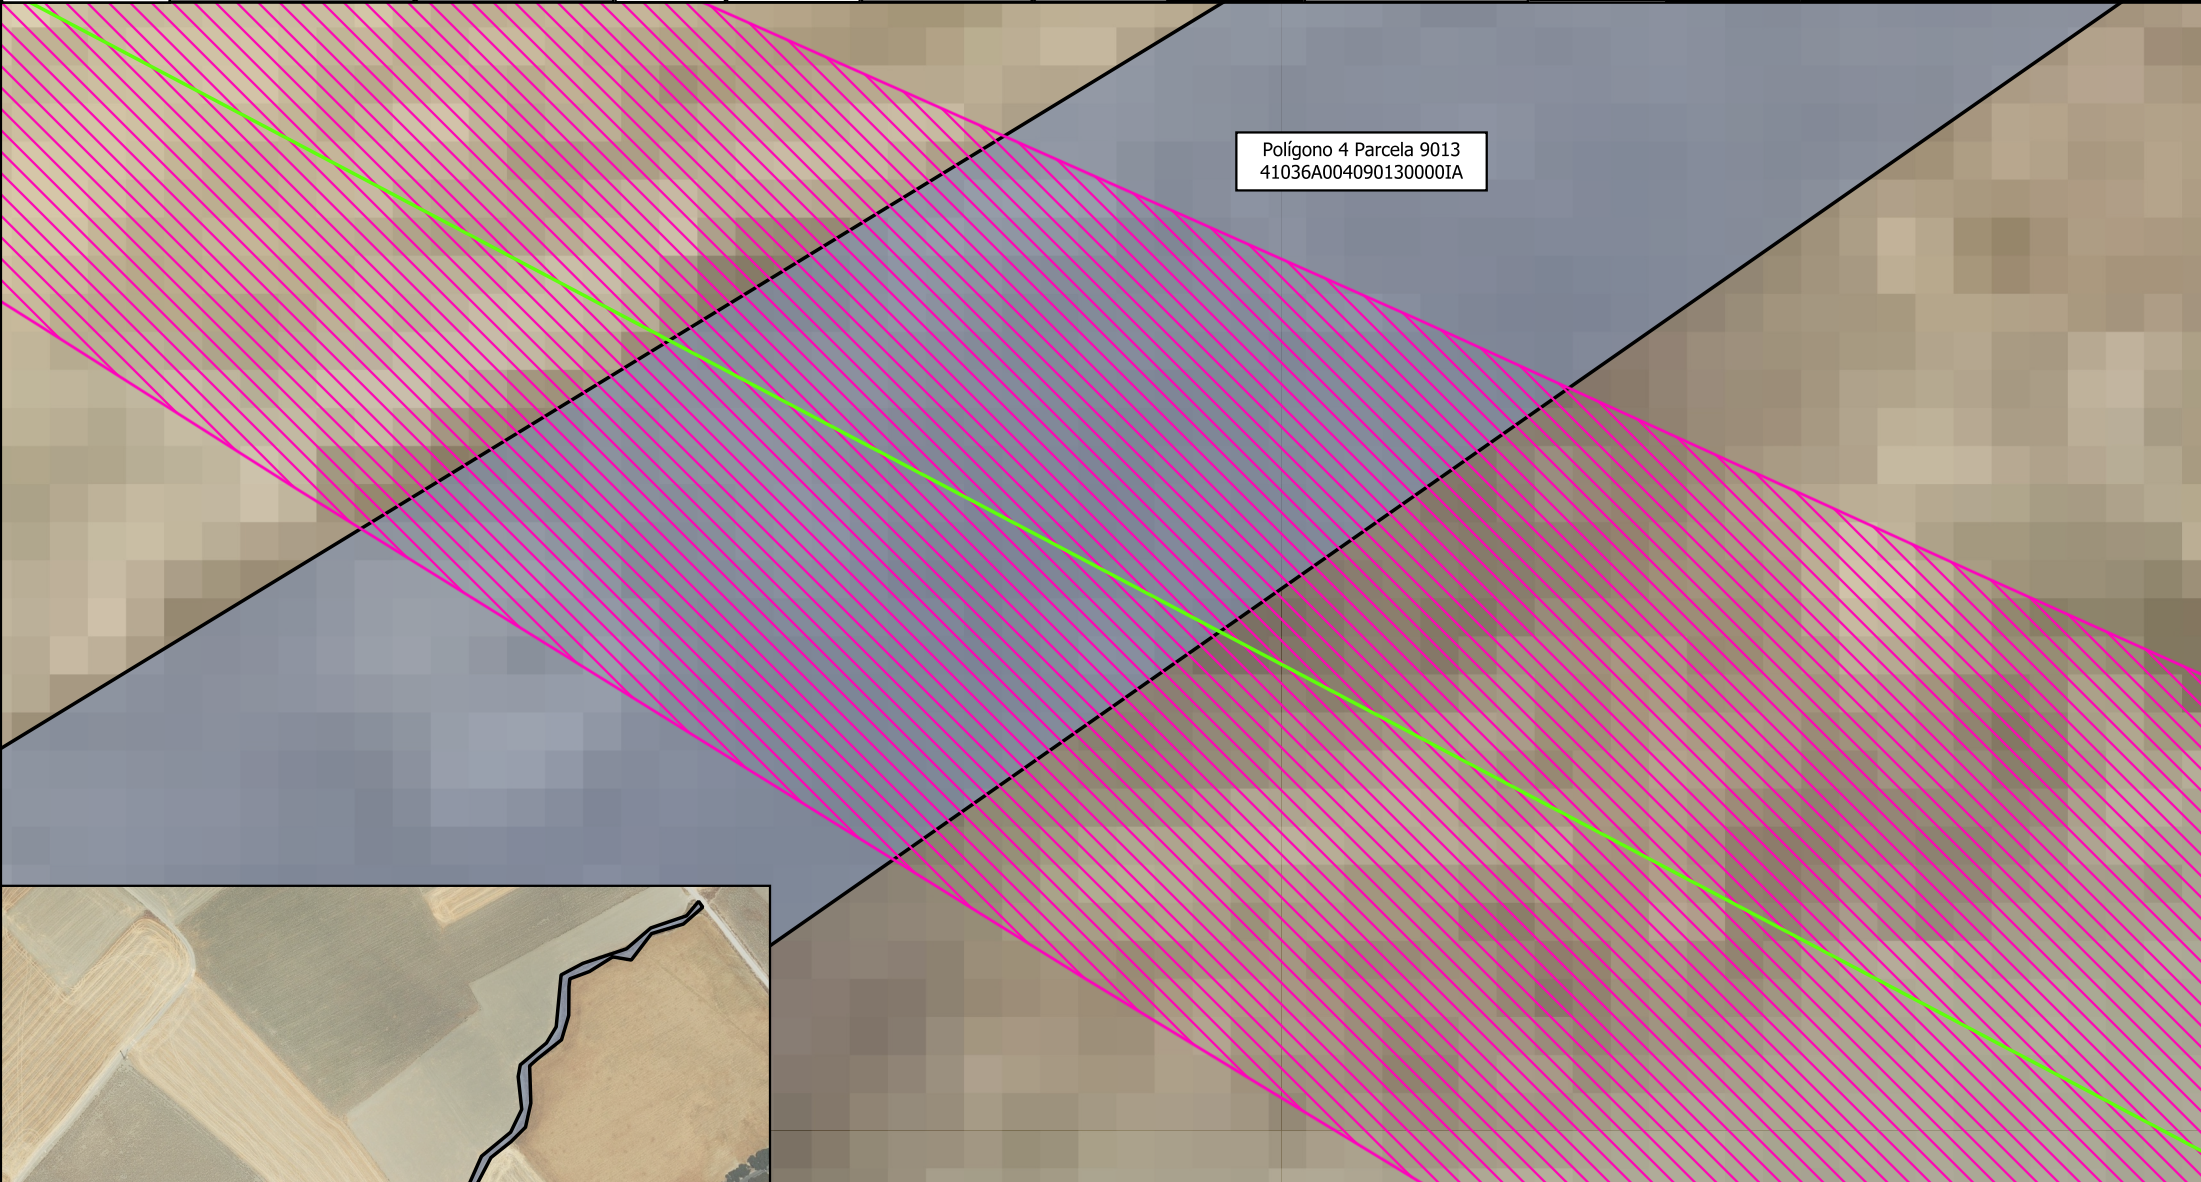

Leyenda	
	Línea de Evacuación
	Área de Servidumbre
	Superficie Afectada
	Límites Parcelas

Proyecto: PROYECTO BÁSICO DE PLANTA SOLAR FOTOVOLTAICA "FV El Coronil 2" de 0,90 MWn (El Coronil, Sevilla)	
Plano nº: 3	RBDA
Promotor: VIGA	Escala: S/E
FECHA: Agosto 2024	

