

ANEXO FICHAS INDIVIDUALIZADAS



ETRS89
UTM HUSO 30S



PARCELA AFECTADA SERVIDUMBRE
REF. CATASTRAL: 4562105TG3446S0001YB

OCUPACIÓN DEL SUBSUELO
POR ZONA DE SERVIDUMBRE

PARCELA AFECTADA SERVIDUMBRE
REF. CATASTRAL: 4359601TG3445N0001YK

PARCELA AFECTADA SERVIDUMBRE
REF. CATASTRAL: 4562101TG3446S0001HB

PARCELA AFECTADA SERVIDUMBRE (5,8)	
REFERENCIA CATASTRAL:	4562101TG3446S0001HB
LOCALIZACIÓN:	TN ISLA DE LA CARTUJA. 41970. SANTIPONCE (SEVILLA)
CLASE:	URBANO
USO:	INDUSTRIAL
SUPERFICIE:	194.083 m ²
PARCELA AFECTADA SERVIDUMBRE (6)	
REFERENCIA CATASTRAL:	4359601TG3445N0001YK
LOCALIZACIÓN:	TN ISLA DE LA CARTUJA PISTAS ATLETISMO 41970. SANTIPONCE (SEVILLA)
CLASE:	URBANO
USO:	DEPORTIVO
SUPERFICIE:	67.247 m ²
PARCELA AFECTADA SERVIDUMBRE (7,9)	
REFERENCIA CATASTRAL:	4562105TG3446S0001YB
LOCALIZACIÓN:	TN ISLA DE LA CARTUJA. 41970. SANTIPONCE (SEVILLA)
CLASE:	URBANO
USO:	DEPORTIVO
SUPERFICIE:	184.529 m ²

C C: Nº. Finca afectada

LEYENDA

- - - - - LÍNEA SUBTERRANEA DE ALTA TENSIÓN
- ZANJA DE EVACUACIÓN
- PERFORACIÓN DIRIGIDA


FECHA:	DESCRIPCIÓN:	REVISIÓN:
21/02/2025	SITUACIÓN	0




TÍTULO:
PROYECTO DE LÍNEA MIXTA DE ALTA TENSIÓN DE 66KV PARA
EVACUACIÓN DE LA PLANTA SOLAR DE 50 MW "PFV CARMONA"

DESCRIPCIÓN DEL PLANO:
**4.E.9.1 SITUACIÓN
PARCELAS AFECTADAS SERVIDUMBRE**

FORMATO:	A3
REF PROYECTO:	USP_2024_1134_La Rinconada_CARMONA
DEPARTAMENTO:	UNIVERGY ESPAÑA
FECHA:	21/02/2025
ESCALA:	1/5.000
DIBUJADO POR:	INGENIERO TÉCN. INDUSTRIAL:
NIC/EPJG/FMM/NNC/ACM	Fdo. Ginés Martínez Pérez Colegiado nº 1280
VºBº:	JAMG
PR.MANAGEMENT:	TMG

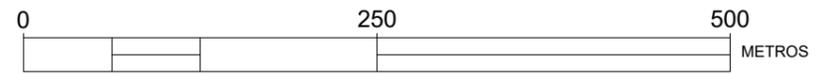

Nº Parcela	Propietarios y Dirección	Término Municipal	Polígono Nº	Parcela Nº	Ref. Catastral	Cultivo/Usos	Afección Línea Subterránea Alta Tensión				
							Zona de Servidumbre de Paso Subterráneo		Ocupación Temporal		Cámara de empalme
							Long. (ml)	Superf. (m ²)	Sup. Ocup. Acopio de material (m ²)	Sup. Ocup. Inst. PHD (m ²)	
5	Ayto. de Santiponce	Santiponce	-	-	4562101TG3446S0001HB	Isla de la Cartuja	2,07	20,40	-	-	-
6	Ayto. de Santiponce	Santiponce	-	-	4359601TG3445N0001YK	Isla de la Cartuja/Pistas atletismo	283,16	616,26	1127,55	-	-
7	Ayto. de Santiponce	Santiponce	-	-	4562105TG3446S0001YB	Isla de la Cartuja	258,36	578,90	1066,27	-	17,16
8	Ayto. de Santiponce	Santiponce	-	-	4562101TG3446S0001HB	Isla de la Cartuja	6,75	36,55	-	-	-
9	Ayto. de Santiponce	Santiponce	-	-	4562105TG3446S0001YB	Isla de la Cartuja	461,91	983,66	1573,80	9,00	-

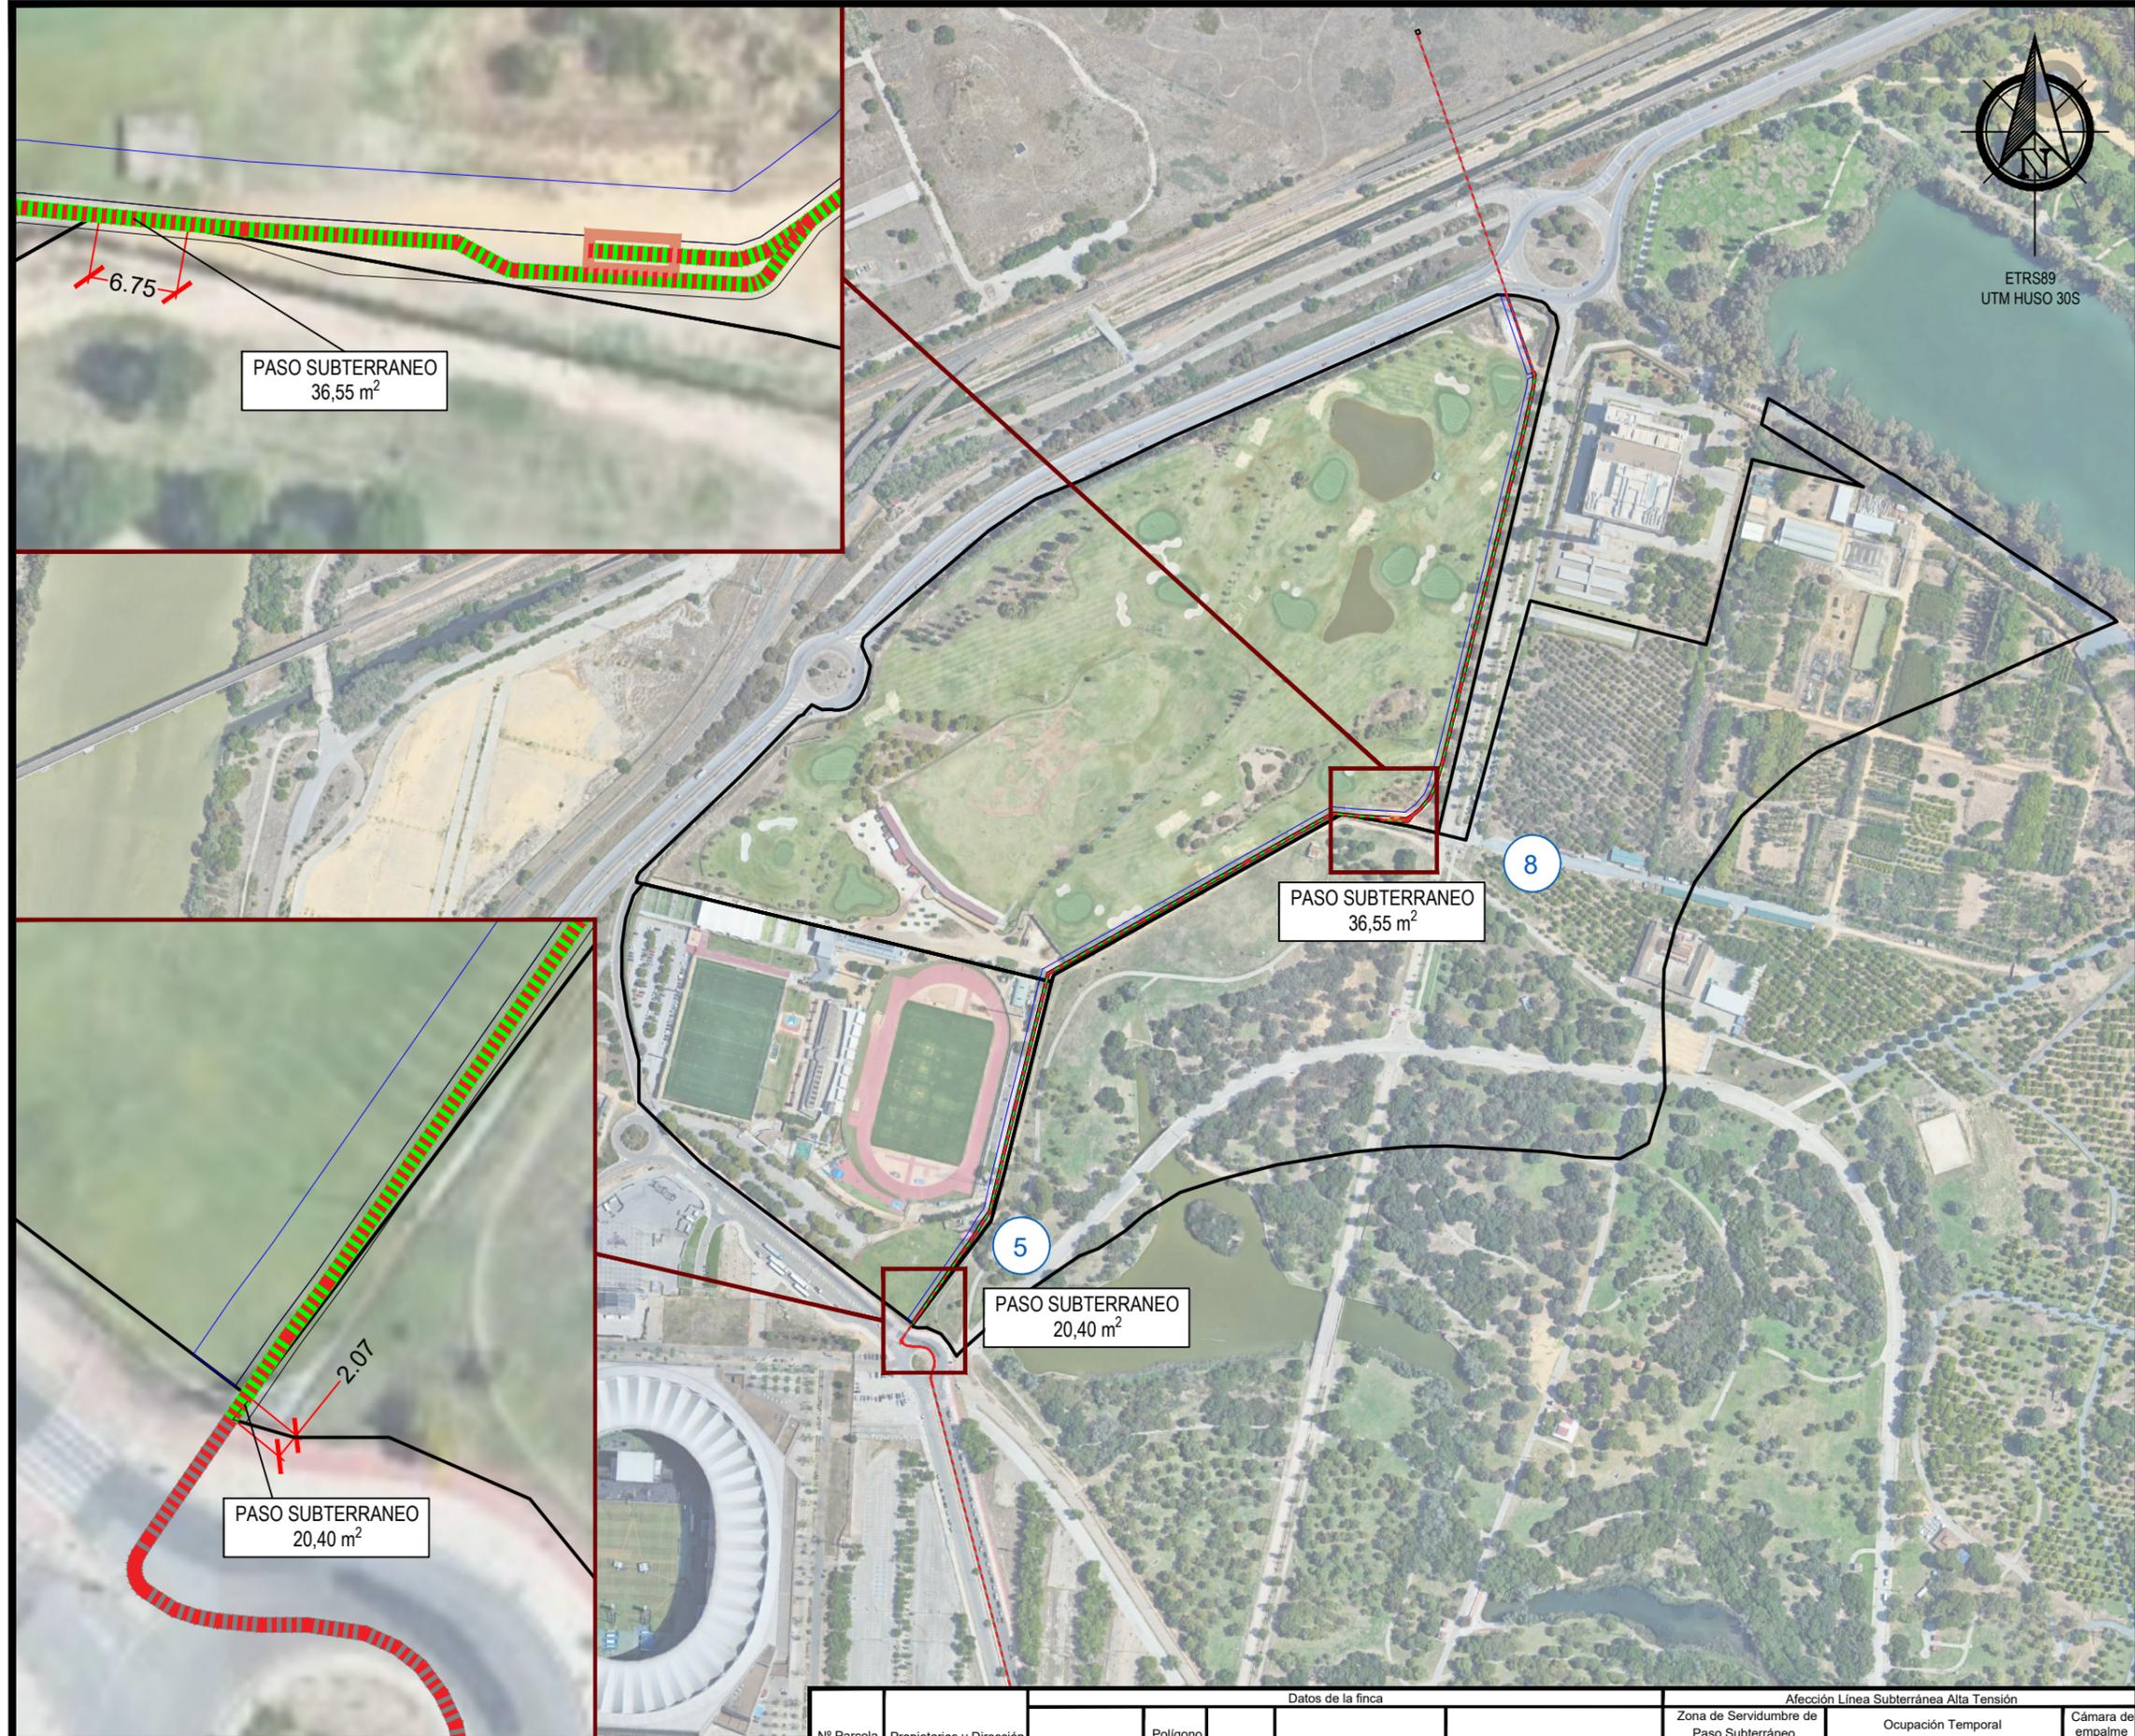

PARCELA AFECTADA SERVIDUMBRE (5,8)	
REFERENCIA CATASTRAL:	4562101TG3446S0001HB
LOCALIZACIÓN:	TN ISLA DE LA CARTUJA. 41970. SANTIPONCE (SEVILLA)
CLASE:	URBANO
USO:	INDUSTRIAL
SUPERFICIE:	194.083 m²
C: N°. Finca afectada	

LEYENDA		
	LÍNEA SUBTERRANEA DE ALTA TENSIÓN	
	ZANJA DE EVACUACIÓN	
	PERFORACIÓN DIRIGIDA	

FECHA:	DESCRIPCIÓN:	REVISIÓN:
21/02/2025	BIENES AFECTADOS 1	0




TÍTULO:
PROYECTO DE LÍNEA MIXTA DE ALTA TENSIÓN DE 66KV PARA EVACUACIÓN DE LA PLANTA SOLAR DE 50 MW "PFV CARMONA"

DESCRIPCIÓN DEL PLANO:
4.E.9.3.1 BIENES Y DERECHOS AFECTADOS POR LA LÍNEA DE EVACUACIÓN 1

FORMATO:	A3
REF PROYECTO:	USP_2024_1134_La Rinconada_CARMONA
DEPARTAMENTO:	UNIVERGY ESPAÑA
FECHA:	21/02/2025
ESCALA:	1/5.000 1/500
DIBUJADO POR:	INGENIERO TÉCN. INDUSTRIAL:
NIC/EPJCFMMNNC/ACM	Fdo. Ginés Martínez Pérez Colegiado nº 1280
VºBº:	JAMG
PR.MANAGEMENT:	TMG

Nº Parcela	Propietarios y Dirección	Término Municipal	Polígono Nº	Parcela Nº	Ref. Catastral	Cultivo/Usos	Afección Línea Subterránea Alta Tensión				
							Zona de Servidumbre de Paso Subterráneo		Ocupación Temporal		Cámara de empalme
							Long. (ml)	Superf. (m²)	Sup. Ocup. Acopio de material (m²)	Sup. Ocup. Inst. PHD (m²)	Superficie (m²)
5	Ayto. de Santiponce	Santiponce	-	-	4562101TG3446S0001HB	Isla de la Cartuja	2,07	20,40	-	-	-
6	Ayto. de Santiponce	Santiponce	-	-	4359601TG3445N0001YK	Isla de la Cartuja/Pistas atletismo	283,16	616,26	1127,55	-	-
7	Ayto. de Santiponce	Santiponce	-	-	4562105TG3446S0001YB	Isla de la Cartuja	258,36	578,90	1066,27	-	17,16
8	Ayto. de Santiponce	Santiponce	-	-	4562101TG3446S0001HB	Isla de la Cartuja	6,75	36,55	-	-	-
9	Ayto. de Santiponce	Santiponce	-	-	4562105TG3446S0001YB	Isla de la Cartuja	461,91	983,66	1573,80	9,00	-

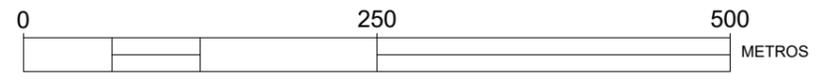



ETRS89
UTM HUSO 30S



PARCELA AFECTADA SERVIDUMBRE (6)	
REFERENCIA CATASTRAL:	4359601TG3445N0001YK
LOCALIZACIÓN:	TN ISLA DE LA CARTUJA PISTAS ATLETISMO 41970. SANTIPONCE (SEVILLA)
CLASE:	URBANO
USO:	DEPORTIVO
SUPERFICIE:	67.247 m²


LEYENDA

PASO SUBTERRANEO	OCUPACIÓN TEMPORAL	CÁMARA DE EMPALME
------------------	--------------------	-------------------

- - - - LÍNEA SUBTERRANEA DE ALTA TENSIÓN
— ZANJA DE EVACUACIÓN
— PERFORACIÓN DIRIGIDA

FECHA:	DESCRIPCIÓN:	REVISIÓN:
21/02/2025	BIENES AFECTADOS 2	0

FECHA:	DESCRIPCIÓN:	REVISIÓN:
21/02/2025	BIENES AFECTADOS 2	0

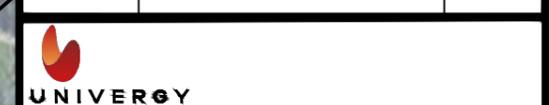


TÍTULO:
 PROYECTO DE LÍNEA MIXTA DE ALTA TENSIÓN DE 66KV PARA EVACUACIÓN DE LA PLANTA SOLAR DE 50 MW "PFV CARMONA"

DESCRIPCIÓN DEL PLANO:
4.E.9.3.2 BIENES Y DERECHOS AFECTADOS POR LA LÍNEA DE EVACUACIÓN 2

FORMATO:	A3
REF PROYECTO:	USP_2024_1134_La Rinconada_CARMONA
DEPARTAMENTO:	UNIVERGY ESPAÑA
FECHA:	21/02/2025
ESCALA:	1/1.500
DIBUJADO POR:	INGENIERO TÉCN. INDUSTRIAL:
NIC/EP/JC/FMM/NNC/ACM	Fdo. Ginés Martínez Pérez
VºBº:	Colegiado nº 1280
PR.MANAGEMENT:	TMG

Nº Parcela	Propietarios y Dirección	Término Municipal	Polígono Nº	Parcela Nº	Ref. Catastral	Cultivo/Usos	Afección Línea Subterránea Alta Tensión				
							Zona de Servidumbre de Paso Subterráneo		Ocupación Temporal		Cámara de empalme
							Long. (ml)	Superf. (m²)	Sup. Ocup. Acopio de material (m²)	Sup. Ocup. Inst. PHD (m²)	Superficie (m²)
5	Ayto. de Santiponce	Santiponce	-	-	4562101TG3446S0001HB	Isla de la Cartuja	2,07	20,40	-	-	-
6	Ayto. de Santiponce	Santiponce	-	-	4359601TG3445N0001YK	Isla de la Cartuja/Pistas atletismo	283,16	616,26	1127,55	-	-
7	Ayto. de Santiponce	Santiponce	-	-	4562105TG3446S0001YB	Isla de la Cartuja	258,36	578,90	1066,27	-	17,16
8	Ayto. de Santiponce	Santiponce	-	-	4562101TG3446S0001HB	Isla de la Cartuja	6,75	36,55	-	-	-
9	Ayto. de Santiponce	Santiponce	-	-	4562105TG3446S0001YB	Isla de la Cartuja	461,91	983,66	1573,80	9,00	-

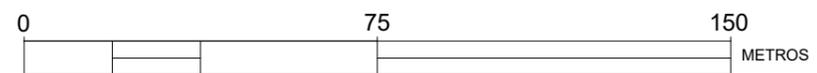



ETRS89
UTM HUSO 30S



PARCELA AFECTADA SERVIDUMBRE (7,9)	
REFERENCIA CATASTRAL:	4562105TG3446S0001YB
LOCALIZACIÓN:	TN ISLA DE LA CARTUJA. 41970. SANTIPONCE (SEVILLA)
CLASE:	URBANO
USO:	DEPORTIVO
SUPERFICIE:	184.529 m ²

C C: Nº. Finca afectada

LEYENDA

PASO SUBTERRANEO	OCUPACIÓN TEMPORAL	CÁMARA DE EMPALME
------------------	--------------------	-------------------

LÍNEA SUBTERRANEA DE ALTA TENSIÓN

ZANJA DE EVACUACIÓN

PERFORACIÓN DIRIGIDA

FECHA:	DESCRIPCIÓN:	REVISIÓN:
21/02/2025	BIENES AFECTADOS 3	0



TÍTULO:
PROYECTO DE LÍNEA MIXTA DE ALTA TENSIÓN DE 66KV PARA EVACUACIÓN DE LA PLANTA SOLAR DE 50 MW "PFV CARMONA"

DESCRIPCIÓN DEL PLANO:
4.E.9.3.3 BIENES Y DERECHOS AFECTADOS POR LA LÍNEA DE EVACUACIÓN 3

FORMATO:	A3
REF PROYECTO:	USP_2024_1134_La Rinconada_CARMONA
DEPARTAMENTO:	UNIVERGY ESPAÑA
FECHA:	21/02/2025
ESCALA:	1/2.500
DIBUJADO POR:	INGENIERO TÉCNICO INDUSTRIAL: NIC/EPJ/GF/MM/NN/C/ACM
VºBº:	Fdo. Ginés Martínez Pérez Colegiado nº 1280
PR.MANAGEMENT:	JAMG TMG

Nº Parcela	Propietarios y Dirección	Término Municipal	Polígono Nº	Parcela Nº	Ref. Catastral	Cultivo/Usos	Afección Línea Subterránea Alta Tensión				
							Zona de Servidumbre de Paso Subterráneo		Ocupación Temporal		Cámara de empalme
							Long. (ml)	Superf. (m ²)	Sup. Ocup. Acopio de material (m ²)	Sup. Ocup. Inst. PHD (m ²)	Superficie (m ²)
5	Ayto. de Santiponce	Santiponce	-	-	4562101TG3446S0001HB	Isla de la Cartuja	2,07	20,40	-	-	-
6	Ayto. de Santiponce	Santiponce	-	-	4359601TG3445N0001YK	Isla de la Cartuja/Pistas atletismo	283,16	616,26	1127,55	-	-
7	Ayto. de Santiponce	Santiponce	-	-	4562105TG3446S0001YB	Isla de la Cartuja	258,36	578,90	1066,27	-	-
8	Ayto. de Santiponce	Santiponce	-	-	4562101TG3446S0001HB	Isla de la Cartuja	6,75	36,55	-	-	-
9	Ayto. de Santiponce	Santiponce	-	-	4562105TG3446S0001YB	Isla de la Cartuja	461,91	983,66	1573,80	9,00	-

