






CONEXIÓN AGUA SANITARIA

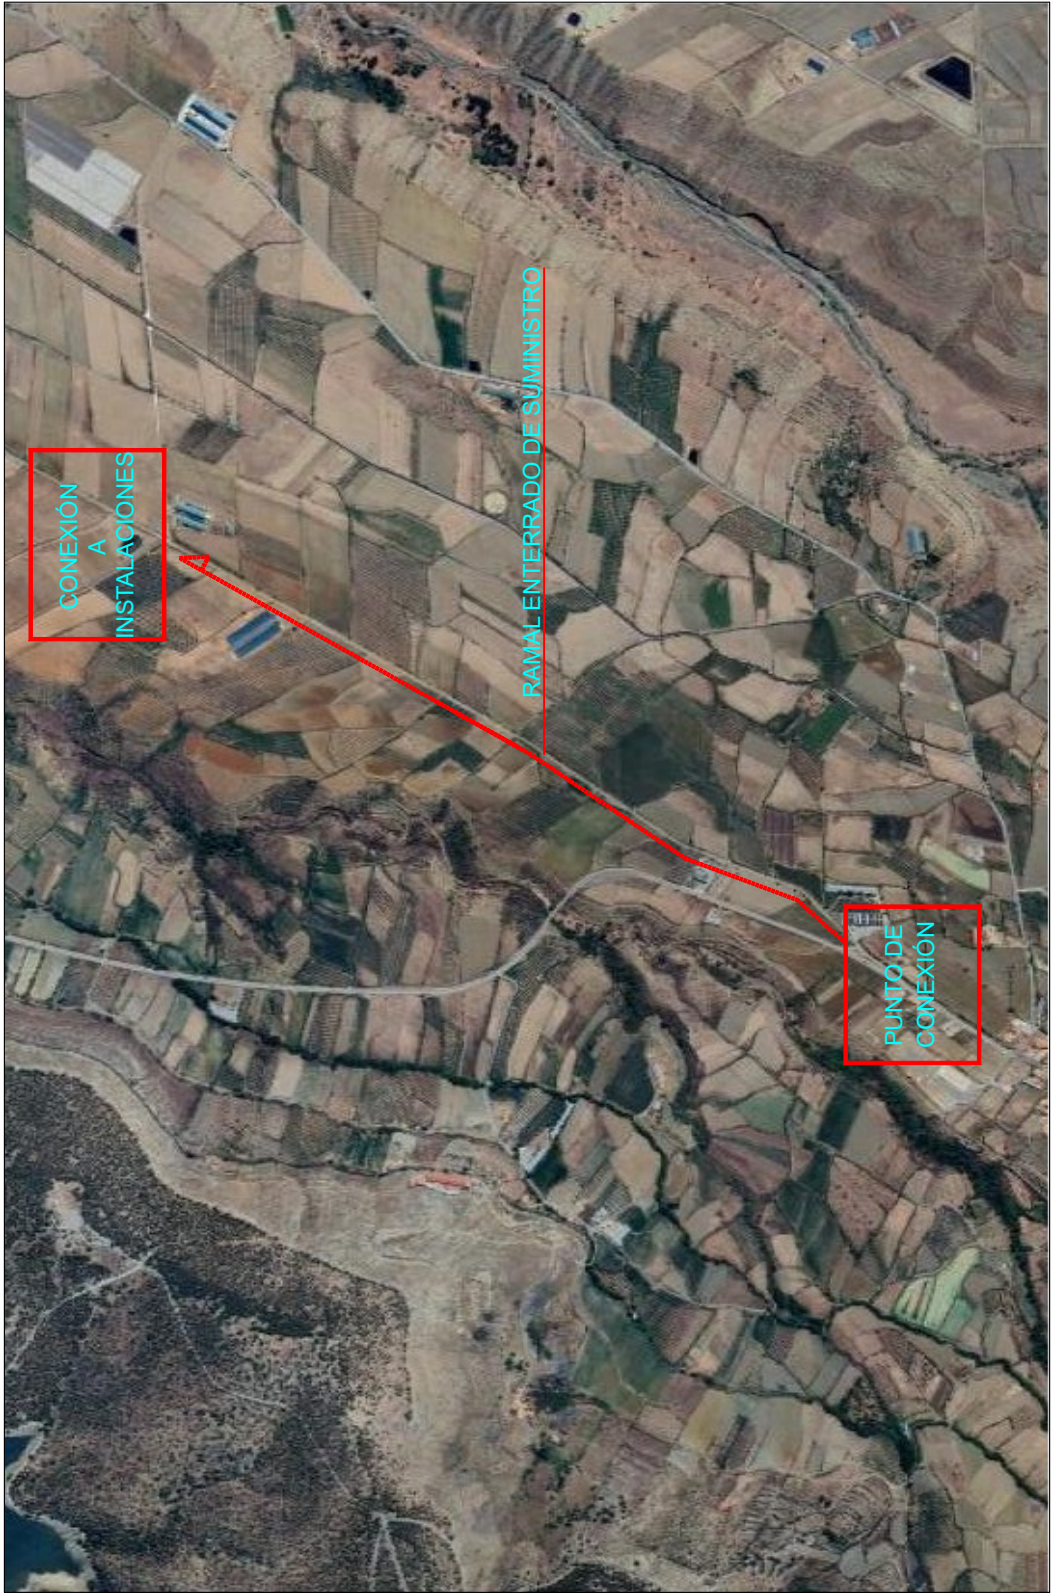

PLANO DE CONEXIÓN DEL AGUA SANITARIA (DISTANCIA APROXIMADA: 1,81 KM.)

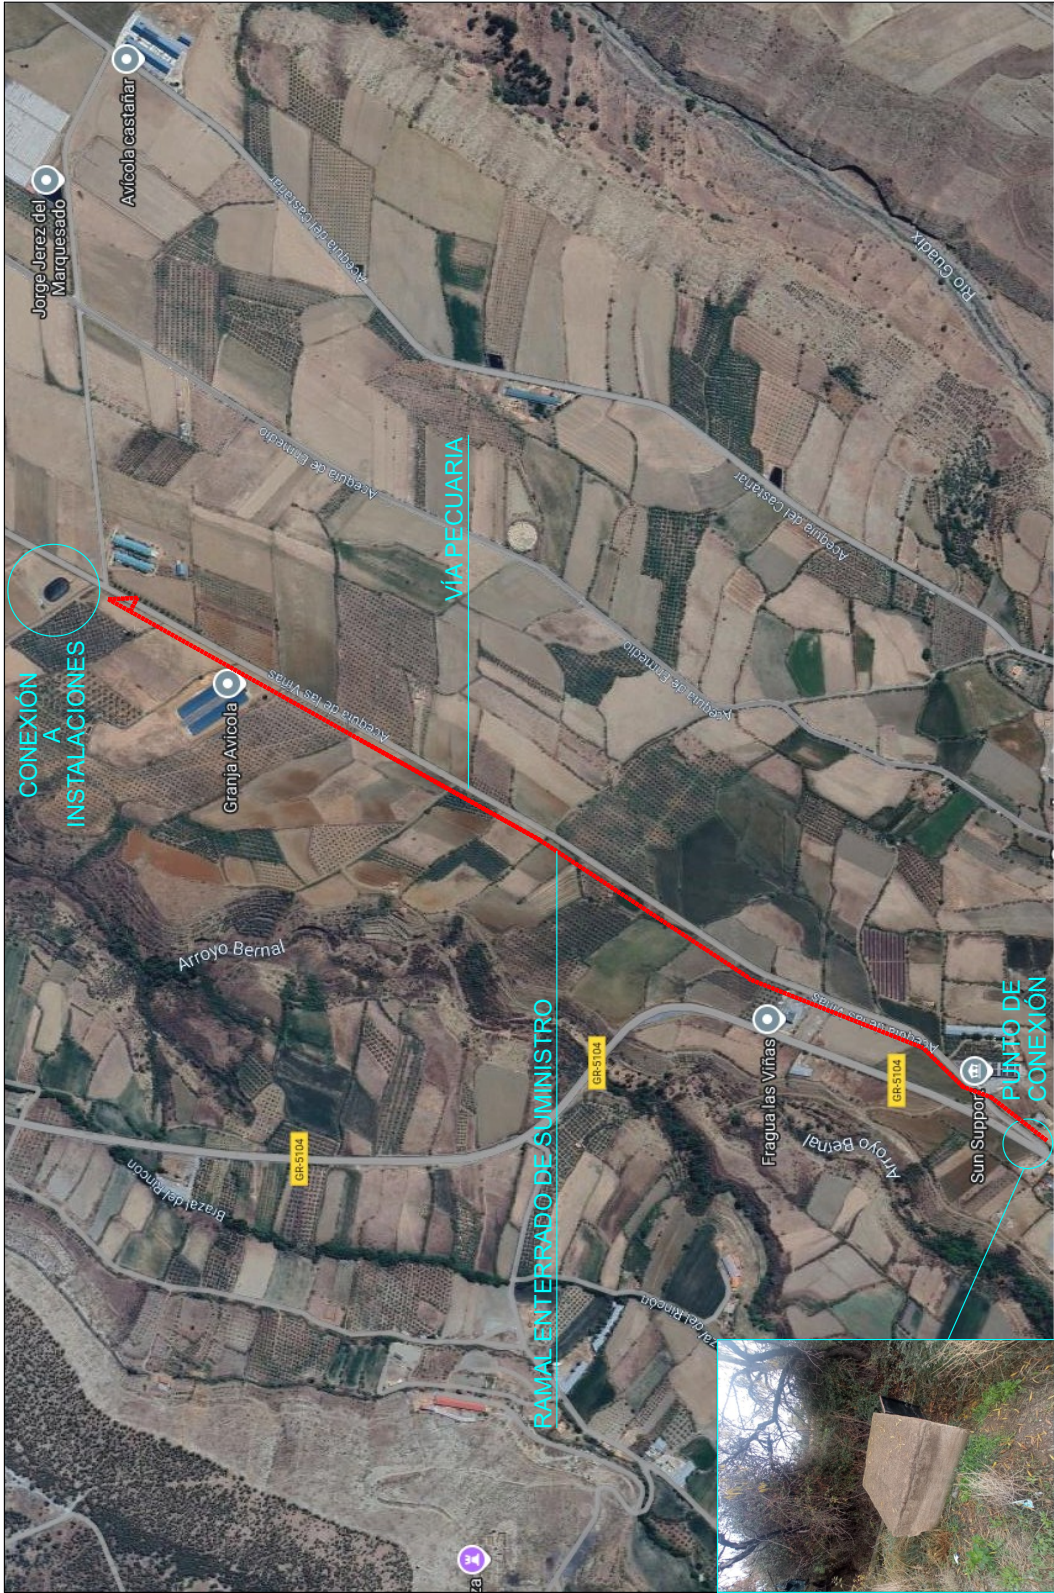

CONEXIÓN A PARCELA

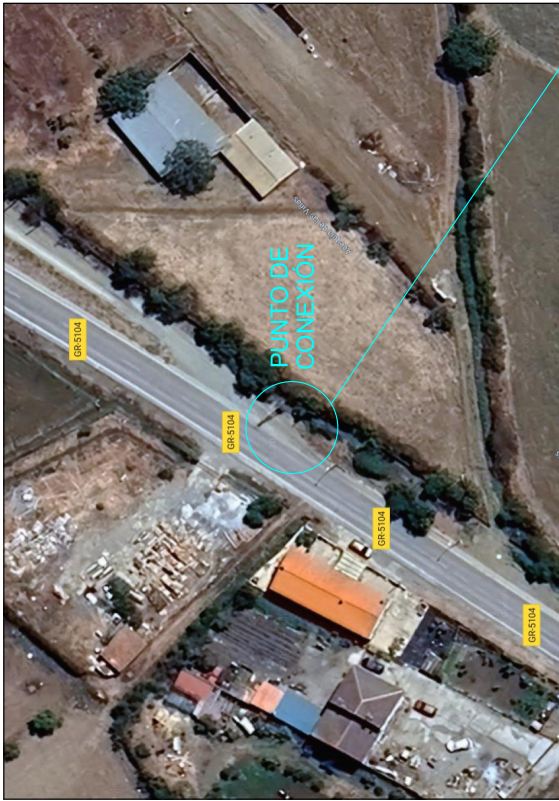

UBICACIÓN DEL PUNTO DE SUMINISTRO (37.19160, -3.15486)

LEYENDA	
	CANALIZACIÓN RED SUMINISTRO DE AGUA

PLANO DE CONEXIÓN AGUA SANITARIA