

Consejería de Economía, Hacienda, Fondos Europeos y Dialogo Social
Consejería de Industria, Energía y Minas
Delegación Territorial en Sevilla

Asunto: ADENDA al PLAN DE RESTAURACIÓN de la modificación no sustancial de la Concesión de Explotación MATAGALLAR RSC Nº 7259.

DINAM INVERSIONES, S.L. con C.I.F. B-92886316 y domicilio social en C/ Infante Don Fernando, nº 25 de 29200-Antequera (Málaga), en su representación como administrador D. Francisco Segura Mancha con D.N.I. 25.329.360-N,
Para notificaciones electrónicas: fsm@piedrapaloma.com
Teléfono: 954818009

EXPONE:

Es TITULAR de la Concesión de Explotación 'MATAGALLAR' RSC Nº 7259, T.M Pedrera y Gilena (Sevilla), de la cual es EXPLOTADORA la entidad SEGURA, S.L.U. con C.I.F. B-41350794, siendo D. Francisco Segura Mancha administrador de ambas entidades.

Con fecha 08/10/2.025 se presentó ante la Autoridad Minera la actualización del Plan de Restauración/Rehabilitación de la modificación no sustancial de la Concesión de Explotación MATAGALLAR RSC Nº 7259.

Se ha detectado que de los tres frentes de la Concesión de Explotación MATAGALLAR RSC Nº 7259, denominados • frente MATAGALLAR-ZONA A, • frente MATAGALLAR-ZONA B y • **frente EL MARTILLO**, éste último **linda al Sur con la VEREDA DEL JUNCAREJO**, la cual se encuentra sin deslindar y tiene una anchura legal de 20,89 m.

Se adjunta ADENDA al Plan de Restauración/Rehabilitación de fecha 08/10/2.025, donde se rectifica el apartado 2.1. (páginas 18/153 y 21/153) y planos (páginas 119/153 y 121/153). La rectificación consiste en desplazar la linde Sur del frente EL MARTILLO 25 m al Norte desde el borde opuesto de la Vereda del Juncarejo, respetando de esta forma el ancho de la misma (20,89 m desde la parte opuesta del camino existente).

SOLICITO:

Se tenga por presentada la ADENDA al Plan de Restauración/Rehabilitación de fecha 08/10/2.025 y se envíe ésta al Órgano Ambiental para el trámite de consulta.

Pedrera, 29 de enero de 2.026

25329360N
FRANCISCO
SEGURA (R:
B41350794)

Firmado digitalmente por
25329360N FRANCISCO
SEGURA (R: B41350794)
Fecha: 2026.01.29
13:12:30 +01'00'

25329360N
FRANCISCO SEGURA
(R: B92886316)

Firmado digitalmente por
25329360N FRANCISCO
SEGURA (R: B92886316)
Fecha: 2026.01.29 13:13:18
+01'00'

Fdo: D. Francisco Segura Mancha

TITULAR: DINAM INVERSIONES, S.L.
EXPLOTADOR: SEGURA, S.L.U.

Puede verificar la integridad de este documento mediante la lectura del código QR adjunto o mediante el acceso a la dirección <https://ws050.juntadeandalucia.es:443/verificarFirma/> indicando el código de VERIFICACIÓN

FIRMADO POR	FRANCISCO JESUS RODRIGUEZ ALVAREZ	29/01/2026
VERIFICACIÓN	PEGVET7FDXJQADZWHWZT94MZBRMTQG	PÁG. 1/16



**ADENDA AL
PLAN DE RESTAURACIÓN/REHABILITACIÓN*
DE LA MODIFICACIÓN NO SUSTANCIAL DE LA
CONCESIÓN DE EXPLOTACIÓN
“MATAGALLAR” RSC Nº 7259
T.M. PEDRERA-GILENA (SEVILLA)
TITULAR: DINAM INVERSIONES, S.L.
EXPLOTADOR: SEGURA, S.L.U.
(* Plan de Restauración de fecha y registro de entrada
08/10/2.025**

Enero 2.026

INGENIERIA

Puede verificar la integridad de este documento mediante la lectura del código QR adjunto o mediante el acceso a la dirección <https://ws050.juntadeandalucia.es:443/verificarFirma/> indicando el código de VERIFICACIÓN

FIRMADO POR

FRANCISCO JESUS RODRIGUEZ ALVAREZ

29/01/2026

VERIFICACIÓN

PEGVET7FDXJQADZWHWZT94MZBRMTQG

PÁG. 2/16



**ADENDA AL
PLAN DE RESTAURACIÓN/REHABILITACIÓN*
DE LA MODIFICACIÓN NO SUSTANCIAL DE LA
CONCESIÓN DE EXPLOTACIÓN
"MATAGALLAR" RSC N° 7259
T.M. PEDRERA-GILENA (SEVILLA)
TITULAR: DINAM INVERSIONES, S.L.
EXPLOTADOR: SEGURA, S.L.U.**

(*) Plan de Restauración de fecha y registro de entra 08/10/2.025

INDICE

1. PETICIONARIO.	3
2. DATOS DEL TÉCNICO REDACTOR DEL INFORME.	3
3. ANTECEDENTES.	3
4. OBJETO.	4
5. DESCRIPCIÓN DE LA RECTIFICACIÓN.	5
6. CONCLUSIONES.	7

PLANOS

1. SITUACIÓN GENERAL E: 1/25.000
2. PARCELARIO CATASTRAL (POLIGONAL FRENTE). E: 1/5.000
3. TOPOGRÁFICO GENERAL (POLIGONAL FRENTE). E: 1/2.500

Puede verificar la integridad de este documento mediante la lectura del código QR adjunto o mediante el acceso a la dirección <https://ws050.juntadeandalucia.es:443/verificarFirma/> indicando el código de VERIFICACIÓN

FIRMADO POR	FRANCISCO JESUS RODRIGUEZ ALVAREZ	29/01/2026
VERIFICACIÓN	PEGVET7FDXJQADZWHWZT94MZBRMTQG	PÁG. 3/16



**ADENDA AL PLAN DE RESTAURACIÓN /
REHABILITACIÓN de fecha 08/10/2.025
DE LA CONCESIÓN DE EXPLOTACIÓN
"MATAGALLAR" RSC Nº 7259
T.M. PEDRERA-GILENA (SEVILLA)
TITULAR: DINAM INVERSIONES, S.L
EXPLOTADOR: SEGURA, S.L.U.**

ADENDA AL PLAN DE RESTAURACIÓN/REHABILITACIÓN DE LA CONCESIÓN EXPLOTACIÓN "MATAGALLAR" RSC 7259

2

Puede verificar la integridad de este documento mediante la lectura del código QR adjunto o mediante el acceso a la dirección <https://ws050.juntadeandalucia.es:443/verificarFirma/> indicando el código de VERIFICACIÓN

FIRMADO POR	FRANCISCO JESUS RODRIGUEZ ALVAREZ	29/01/2026
VERIFICACIÓN	PEGVET7FDXJQADZWHWZT94MZBRMTQG	PÁG. 4/16



1. PETICIONARIO.

Se redacta la presente ADENDA al PLAN DE RESTAURACIÓN /REHABILITACIÓN (de fecha 08/10/2.025) de la modificación no sustancial de la Concesión de Explotación "MATAGALLAR" RSC Nº 7259, T.M. de Pedrera y Gilena (Sevilla), a petición de su titular DINAM INVERSIONES, S.L. con C.I.F. B-92886316 y domicilio social en C/ Infante Don Fernando, nº 25 de 29200-Antequera (Málaga) y su explotador SEGURA, S.L.U. con C.I.F. B-41350794 y domicilio social en Mina Matagallar, s/n de 41566-Pedrera (Sevilla), siendo administrador de ambas entidades D. Francisco Segura Mancha con D.N.I. 

Para notificaciones electrónicas: 

Persona autorizada: D. Francisco Segura Mancha.

2. DATOS DEL TÉCNICO REDACTOR DE LA ADENDA AL INFORME.

Nombre y apellidos: Francisco Jesús Rodríguez Álvarez.

D.N.I.: 

Domicilio social: C/ Prolongación Santo Cristo, s/n de Pedrera (Sevilla).
C.P. 41566.

Domicilio a efecto de notificaciones: Apartado de Correos nº 78 de Pedrera (Sevilla).

Titulación: Ingeniero Técnico de Minas.

Graduado en Ingeniería Minera.

Máster en Evaluación de Impacto Ambiental.

Nivel superior en Prevención de Riesgos Laborales.

Colegiado: Nº 1.316 del Colegio Oficial de Ingenieros Técnicos y Grados de Minas de Huelva.

Colegiado: Nº 3.060 del Colegio Oficial de Ingenieros Técnicos y Grados de Minas de Castilla y León (Norte) y Cantabria.

Teléfonos: 

Correo electrónico: 

3. ANTECEDENTES.

Con fecha 07/05/2.025 y número registro entrada 202599905155164 se presentó ante la Delegación Territorial en Sevilla de la Consejería de Sostenibilidad y Medio Ambiente INFORME RELATIVO A LAS

ADENDA AL PLAN DE RESTAURACIÓN/REHABILITACIÓN DE LA CONCESIÓN EXPLOTACIÓN "MATAGALLAR" RSC 7259

Puede verificar la integridad de este documento mediante la lectura del código QR adjunto o mediante el acceso a la dirección https://ws050.juntadeandalucia.es:443/verificarFirma/ indicando el código de VERIFICACIÓN			
FIRMADO POR	FRANCISCO JESUS RODRIGUEZ ALVAREZ	29/01/2026	
VERIFICACIÓN	PEGVET7FDXJQADZWHWZT94MZBRMTQG	PÁG. 5/16	

MODIFICACIONES DEL FRENTE DE LA CONCESIÓN DE EXPLOTACIÓN MATAGALLAR N° 7259 y se solicitó pronunciamiento sobre la sustancialidad de las modificaciones descritas en el Informe.

Mediante resolución de fecha 02/06/2.025 la Delegación Territorial en Sevilla de la Consejería de Sostenibilidad y Medio Ambiente consideró FAVORABLE como NO SUSTANCIAL las modificaciones solicitadas en la Autorización Ambiental Unificada con que cuenta la entidad SEGURA, S.L. para la Concesión Minera MATAGALLAR RSC N° 7259. (EXPEDIENTE AAU/SE/297/2015/VirtM4).

Con fecha 08/10/2.025 se presentó ante la Autoridad Minera la actualización del Plan de Restauración/Rehabilitación de la modificación no sustancial de la Concesión de Explotación Matagallar RSC N° 7259.

Se ha detectado que de los tres frentes de la Concesión de Explotación MATAGALLAR RSC N° 7259, denominados • frente MATAGALLAR-ZONA A, • frente MATAGALLAR-ZONA B y • **frente EL MARTILLO**, éste último **linda al Sur con la VEREDA DEL JUNCAREJO**, la cual se encuentra sin deslindar y tiene una anchura legal de 20,89 m.

4. OBJETO.

El objeto de la presente ADENDA es rectificar el apartado 2.1. (páginas 18/153 y 21/153) y planos (páginas 119/153 y 121/153) del Plan de Restauración/Rehabilitación de fecha 08/10/2.025.

La rectificación consiste en reducir la superficie del frente EL MARTILLO, en concreto sobre linde Sur. Se desplaza la linde Sur 25 m hacia el Norte desde el borde opuesto de la Vereda del Juncarejo, respetando de esta forma el ancho de la misma (20,89 m desde la parte opuesta del camino existente).

Con esta rectificación de las coordenadas de la linde Sur del límite del frente EL MARTILLO de la Concesión de Explotación MATAGALLAR RSC N° 7259 éste queda fuera de la superficie de la vía pecuaria.

ADENDA AL PLAN DE RESTAURACIÓN/REHABILITACIÓN DE LA CONCESIÓN EXPLOTACIÓN "MATAGALLAR" RSC 7259

Puede verificar la integridad de este documento mediante la lectura del código QR adjunto o mediante el acceso a la dirección <https://ws050.juntadeandalucia.es:443/verificarFirma/> indicando el código de VERIFICACIÓN


FIRMADO POR	FRANCISCO JESUS RODRIGUEZ ALVAREZ	29/01/2026
VERIFICACIÓN	PEGVET7FDXJQADZWHWZT94MZBRMTQG	PÁG. 6/16



5. DESCRIPCIÓN DE LA RECTIFICACIÓN.

En relación al frente EL MARTILLO, como se ha explicado en el apartado anterior, la rectificación consiste en respetar el ancho de la Vereda del Juncarejo, el cual es de 20,89 m desde la parte opuesta del camino existente. Para garantizarlo se ha desplazado la linde Sur una distancia de 25 m hacia el Norte desde el borde opuesto del camino.

En la siguiente imagen procedente del plano topográfico se delimita la nueva poligonal del frente EL MARTILLO.

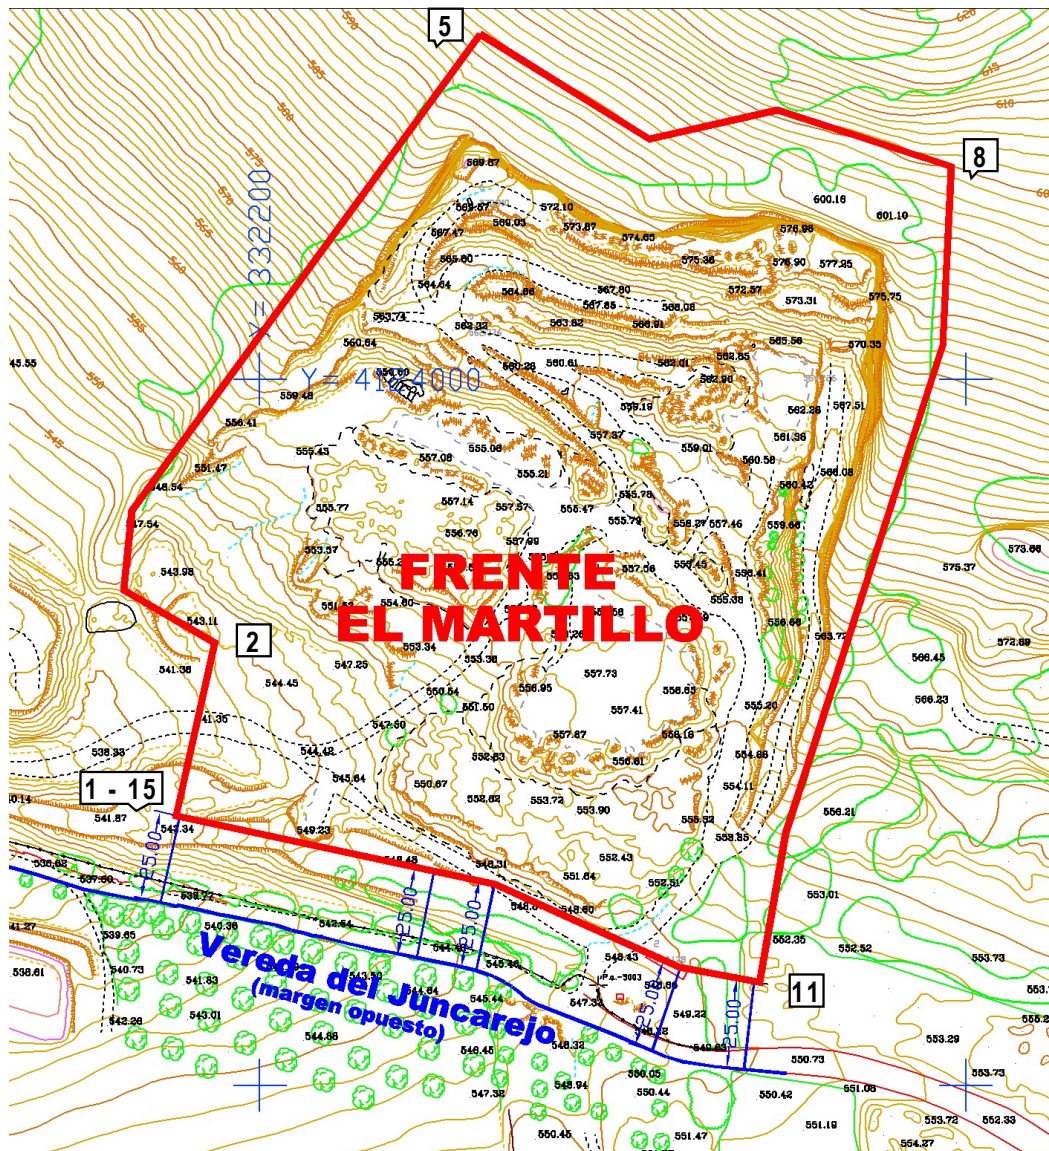

ADENDA AL PLAN DE RESTAURACIÓN/REHABILITACIÓN DE LA CONCESIÓN EXPLOTACIÓN "MATAGALLAR" RSC 7259

Puede verificar la integridad de este documento mediante la lectura del código QR adjunto o mediante el acceso a la dirección <https://ws050.juntadeandalucia.es:443/verificarFirma/> indicando el código de VERIFICACIÓN

FIRMADO POR

FRANCISCO JESUS RODRIGUEZ ALVAREZ

29/01/2026

VERIFICACIÓN

PEGVET7FDXJQADZWHWZT94MZBRMTQG

PÁG. 7/16




Tras la rectificación descrita, el perímetro del frente EL MARTILLO queda definido por las siguientes coordenadas U.T.M. (Huso 30 – Datum ETRS89),

FRENTE EL MARTILLO (25 m vereda)			
DATUM ETRS89-HUSO 30			
1. X: 332176	Y: 4123876	9. X: 332393	Y: 4124010
2. X: 332187	Y: 4123925	10. X: 332349	Y: 4123871
3. X: 332162	Y: 4123940	11. X: 332342	Y: 4123829
4. X: 332164	Y: 4123963	12. X: 332319	Y: 4123833
5. X: 332262	Y: 4124098	13. X: 332289	Y: 4123847
6. X: 332310	Y: 4124068	14. X: 332266	Y: 4123857
7. X: 332347	Y: 4124076	15. X: 332176	Y: 4123876
8. X: 332396	Y: 4124060		

La suma de la superficie resultante de las poligonales de los tres frentes, tras la rectificación del frente EL MARTILLO, es la siguiente;

	Superficie
Frente MATAGALLAR-ZONA A	11,5502 Ha
Frente MATAGALLAR-ZONA B	5,9025 Ha
Frente EL MARTILLO	4,1093 Ha
Superficie TOTAL	21,5620 Ha

Imagen: poligonal del Frente EL MARTILLO antes y después de la rectificación.

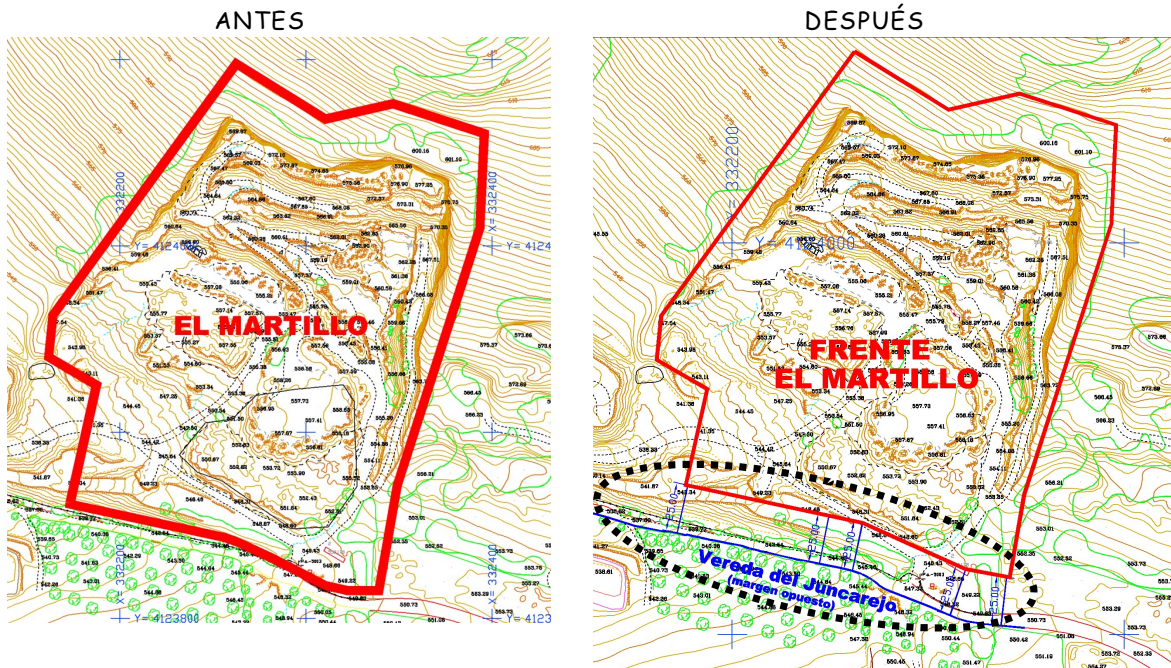

ADENDA AL PLAN DE RESTAURACIÓN/REHABILITACIÓN DE LA CONCESIÓN EXPLOTACIÓN "MATAGALLAR" RSC 7259

Puede verificar la integridad de este documento mediante la lectura del código QR adjunto o mediante el acceso a la dirección <https://ws050.juntadeandalucia.es:443/verificarFirma/> indicando el código de VERIFICACIÓN

FIRMADO POR

FRANCISCO JESUS RODRIGUEZ ALVAREZ

29/01/2026

VERIFICACIÓN

PEGVET7FDXJQADZWHWZT94MZBRMTQG

PÁG. 8/16



6. CONCLUSIONES.

Esta rectificación de la linde Sur del frente EL MARTILLO no altera la consideración de FAVORABLE como NO SUSTANCIAL las modificaciones correspondientes al expediente AAU/SE/297/2015/VirtM4).

RODRIGUEZ

Pedreña, 29 de enero de 2026

ALVAREZ

FRANCISCO JESUS -

25330289K

Firmado digitalmente por

RODRIGUEZ ALVAREZ

FRANCISCO JESUS -

Fdo: Francisco Jesus Rodríguez Álvarez

25330289K

PROPIETARIO TÉCNICO DE MINAS

ABOZADO INGENIERIA MINERA

+01'00'

Nº Reg. Entrada: 202699900886290. Fecha/Hora: 29/01/2026 13:42:28

Puede verificar la integridad de este documento mediante la lectura del código QR adjunto o mediante el acceso a la dirección <https://ws050.juntadeandalucia.es:443/verificarFirma/> indicando el código de VERIFICACIÓN

FIRMADO POR	FRANCISCO JESUS RODRIGUEZ ALVAREZ	29/01/2026
VERIFICACIÓN	PEGVET7FDXJQADZWHWZT94MZBRMTQG	PÁG. 9/16






Puede verificar la integridad de este documento mediante la lectura del código QR adjunto o mediante el acceso a la dirección https://ws050.juntadeandalucia.es:443/verificarFirma/ indicando el código de VERIFICACIÓN			
FIRMADO POR	FRANCISCO JESUS RODRIGUEZ ALVAREZ	29/01/2026	
VERIFICACIÓN	PEGVET7FDXJQADZWHWZT94MZBRMTQG	PÁG. 10/16	



Puede verificar la integridad de este documento mediante la lectura del código QR adjunto o mediante el acceso a la dirección https://ws050.juntadeandalucia.es:443/verificarFirma/ indicando el código de VERIFICACIÓN			
FIRMADO POR	FRANCISCO JESUS RODRIGUEZ ALVAREZ	29/01/2026	
VERIFICACIÓN	PEGVET7FDXJQADZWHWZT94MZBRMTQG	PÁG. 11/16	

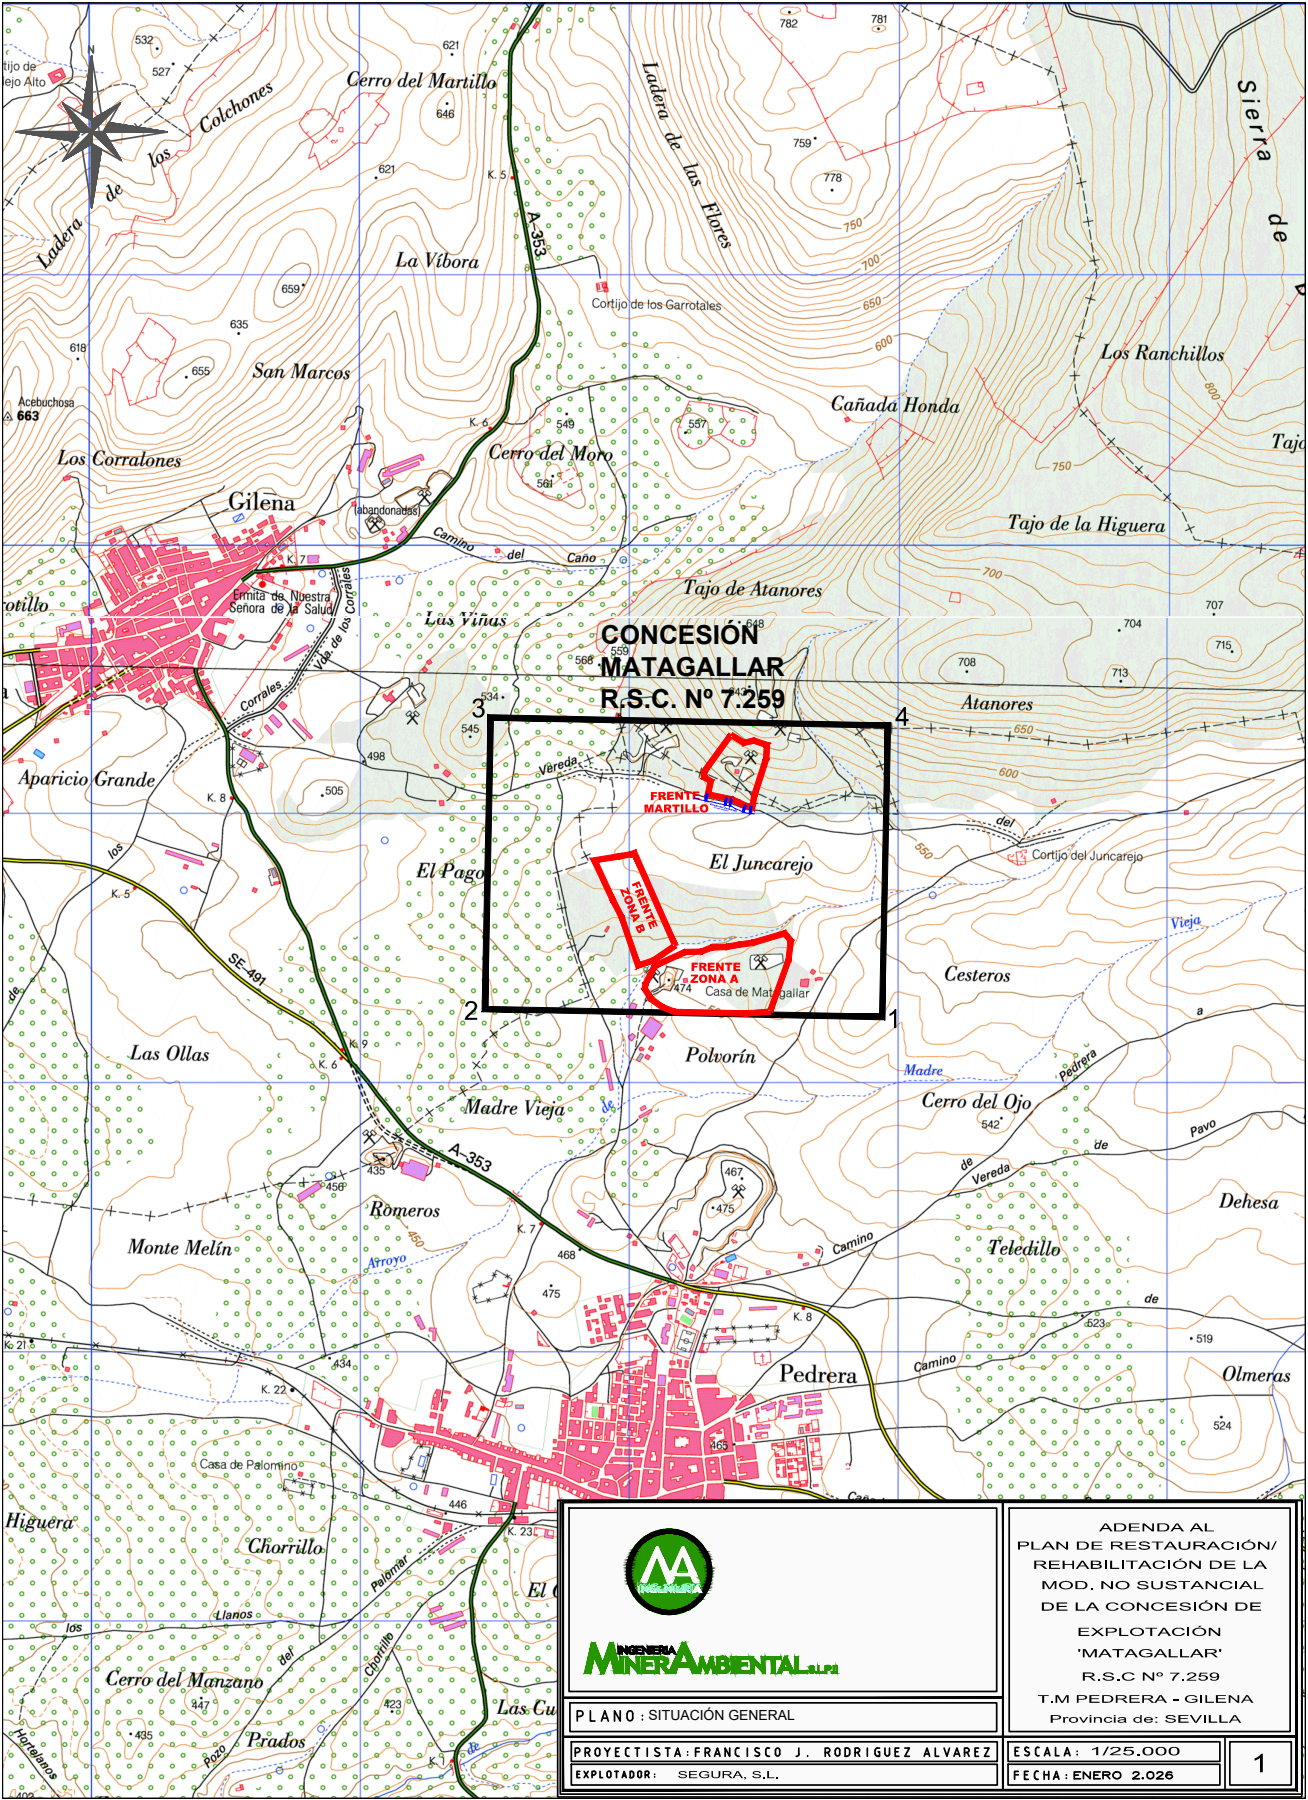



INGENIERA MINERA AMBIENTAL, S.L.

ADENDA AL
PLAN DE RESTAURACIÓN/
REHABILITACIÓN DE LA
MOD. NO SUSTANCIAL
DE LA CONCESIÓN DE
EXPLOTACIÓN
'MATAGALLAR'
R.S.C Nº 7.259
T.M PEDRERA - GILENA
Provincia de: SEVILLA

PLANO : SITUACIÓN GENERAL

PROYECTISTA: FRANCISCO J. RODRIGUEZ ALVAREZ
EXPLOTADOR: SEGURA, S.L.

ESCALA: 1/25.000
FECHA: ENERO 2.026

1

Puede verificar la integridad de este documento mediante la lectura del código QR adjunto o mediante el acceso a la dirección https://ws050.juntadeandalucia.es:443/verificarFirma/ indicando el código de VERIFICACIÓN			
FIRMADO POR	FRANCISCO JESUS RODRIGUEZ ALVAREZ	29/01/2026	
VERIFICACIÓN	PEGVET7FDXJQADZWHWT94MZBRMTQG	PÁG. 12/16	

2.- PARCELARIO CATASTRAL (POLIGONAL FRENTES)

INGENIERIA


ADENDA AL PLAN DE RESTAURACIÓN/REHABILITACIÓN DE LA CONCESIÓN EXPLOTACIÓN "MATAGALLAR" RSC 7259

10

Puede verificar la integridad de este documento mediante la lectura del código QR adjunto o mediante el acceso a la dirección <https://ws050.juntadeandalucia.es:443/verificarFirma/> indicando el código de VERIFICACIÓN

FIRMADO POR	FRANCISCO JESUS RODRIGUEZ ALVAREZ	29/01/2026
VERIFICACIÓN	PEGVET7FDXJQADZWHWZT94MZBRMTQG	PÁG. 13/16



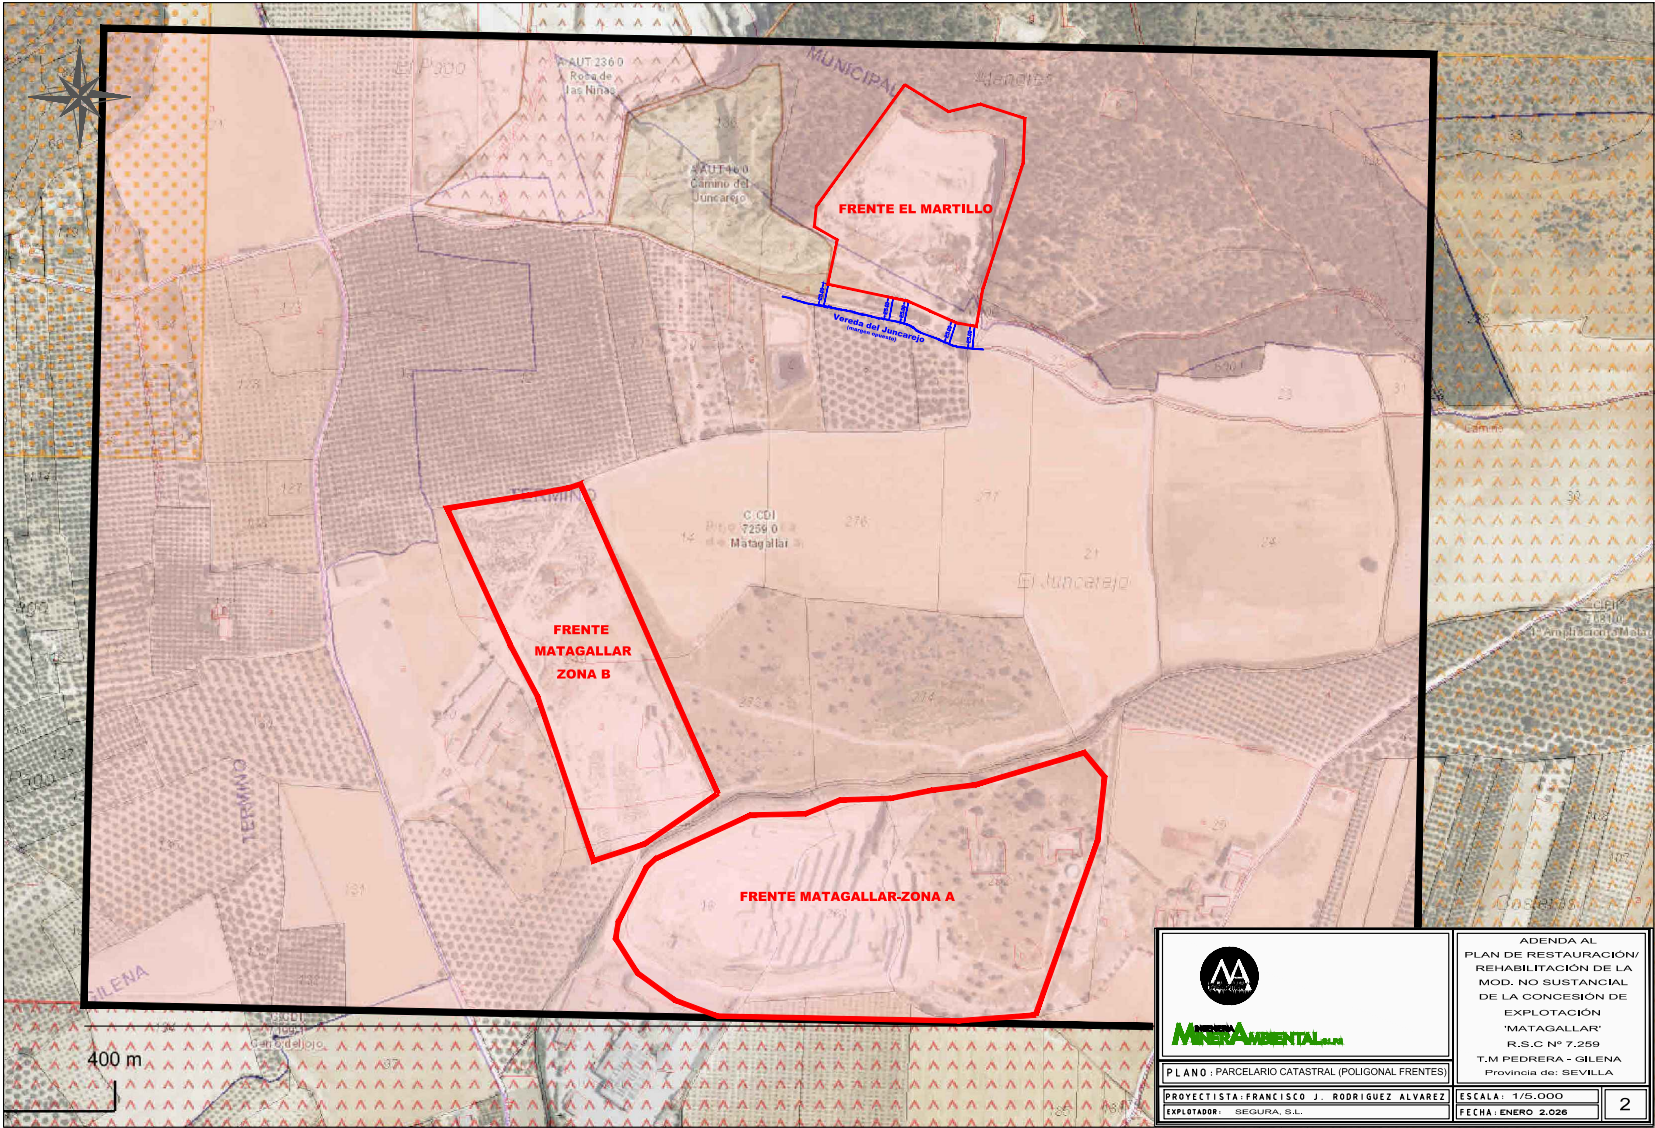


Puede verificar la integridad de este documento mediante la lectura del código QR adjunto o mediante el acceso a la dirección https://ws050.juntadeandalucia.es:443/verificarFirma/ indicando el código de VERIFICACIÓN			
FIRMADO POR	FRANCISCO JESUS RODRIGUEZ ALVAREZ	29/01/2026	
VERIFICACIÓN	PEGVET7FDXJQADZWHWZT94MZBRMTQG	PÁG. 14/16	



**3.- TOPOGRÁFICO GENERAL
(POLIGONAL FRENTE)**

INGENIERIA

Puede verificar la integridad de este documento mediante la lectura del código QR adjunto o mediante el acceso a la dirección https://ws050.juntadeandalucia.es:443/verificarFirma/ indicando el código de VERIFICACIÓN			
FIRMADO POR	FRANCISCO JESUS RODRIGUEZ ALVAREZ	29/01/2026	
VERIFICACIÓN	PEGVET7FDXJQADZWHWZT94MZBRMTQG	PÁG. 15/16	

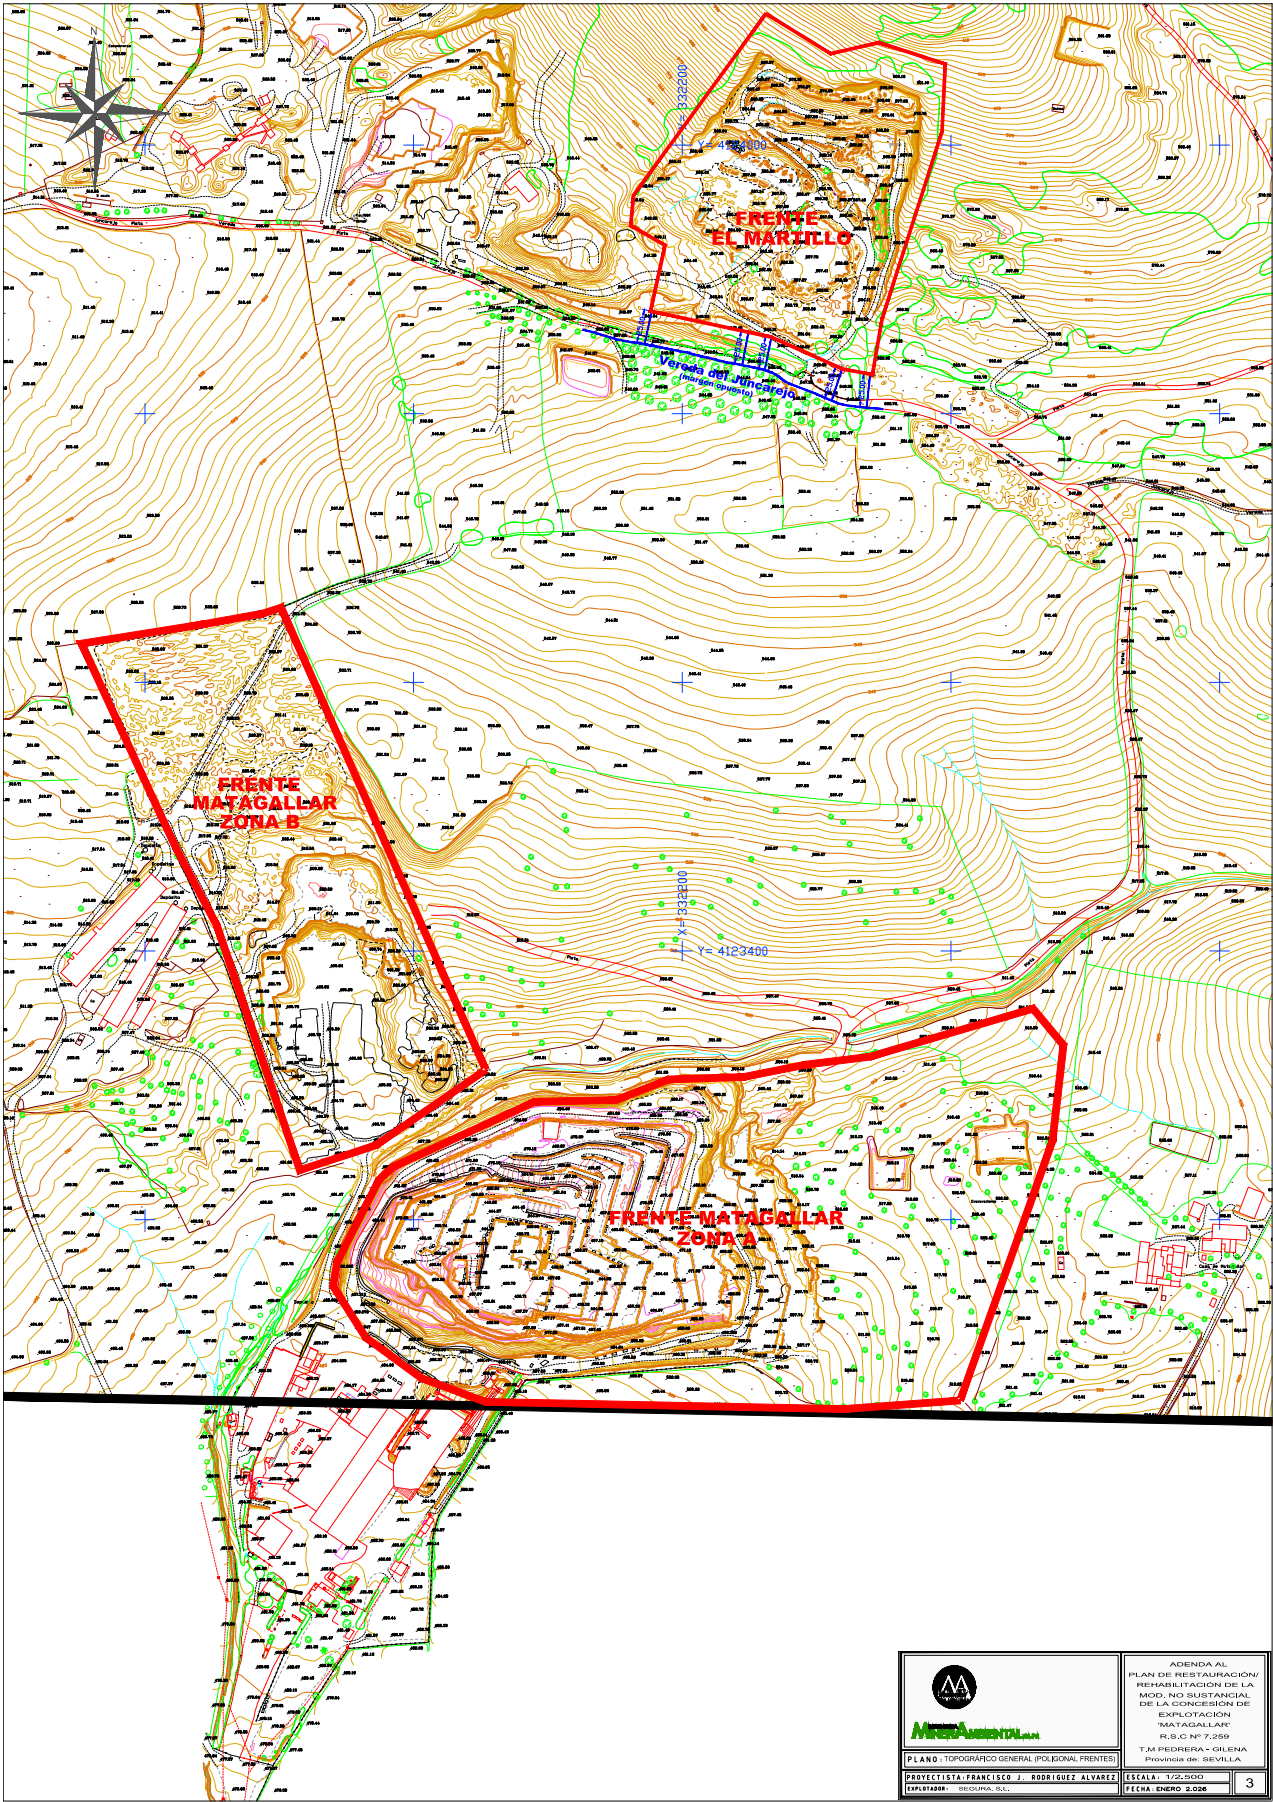



ADENDA AL
PLAN DE RESTAURACIÓN/
REHABILITACIÓN DE LA
MOD. NO SUBSTANCIAL
DE LA CONCESIÓN DE
EXPLOTACIÓN
"MATAGALLAR"
R.L.C. Nº 7.259
T.M. PEDRERA - GILENA
Provincia de SEVILLA

PLANO: TOPOGRÁFICO GENERAL (POLIGONAL FRENTE)

PROYECTISTA: FRANCISCO J. RODRIGUEZ ALVAREZ

EXPLOTADOR: SECURA, S.L.

ESCALA: 1/2.500

FECHA: ENERO 2.006

3

Puede verificar la integridad de este documento mediante la lectura del código QR adjunto o mediante el acceso a la dirección <https://ws050.juntadeandalucia.es:443/verificarFirma/> indicando el código de VERIFICACIÓN

FIRMADO POR	FRANCISCO JESUS RODRIGUEZ ALVAREZ	29/01/2026
VERIFICACIÓN	PEGVET7FDXJQADZWVHT94MZBRMTQG	PÁG. 16/16

