


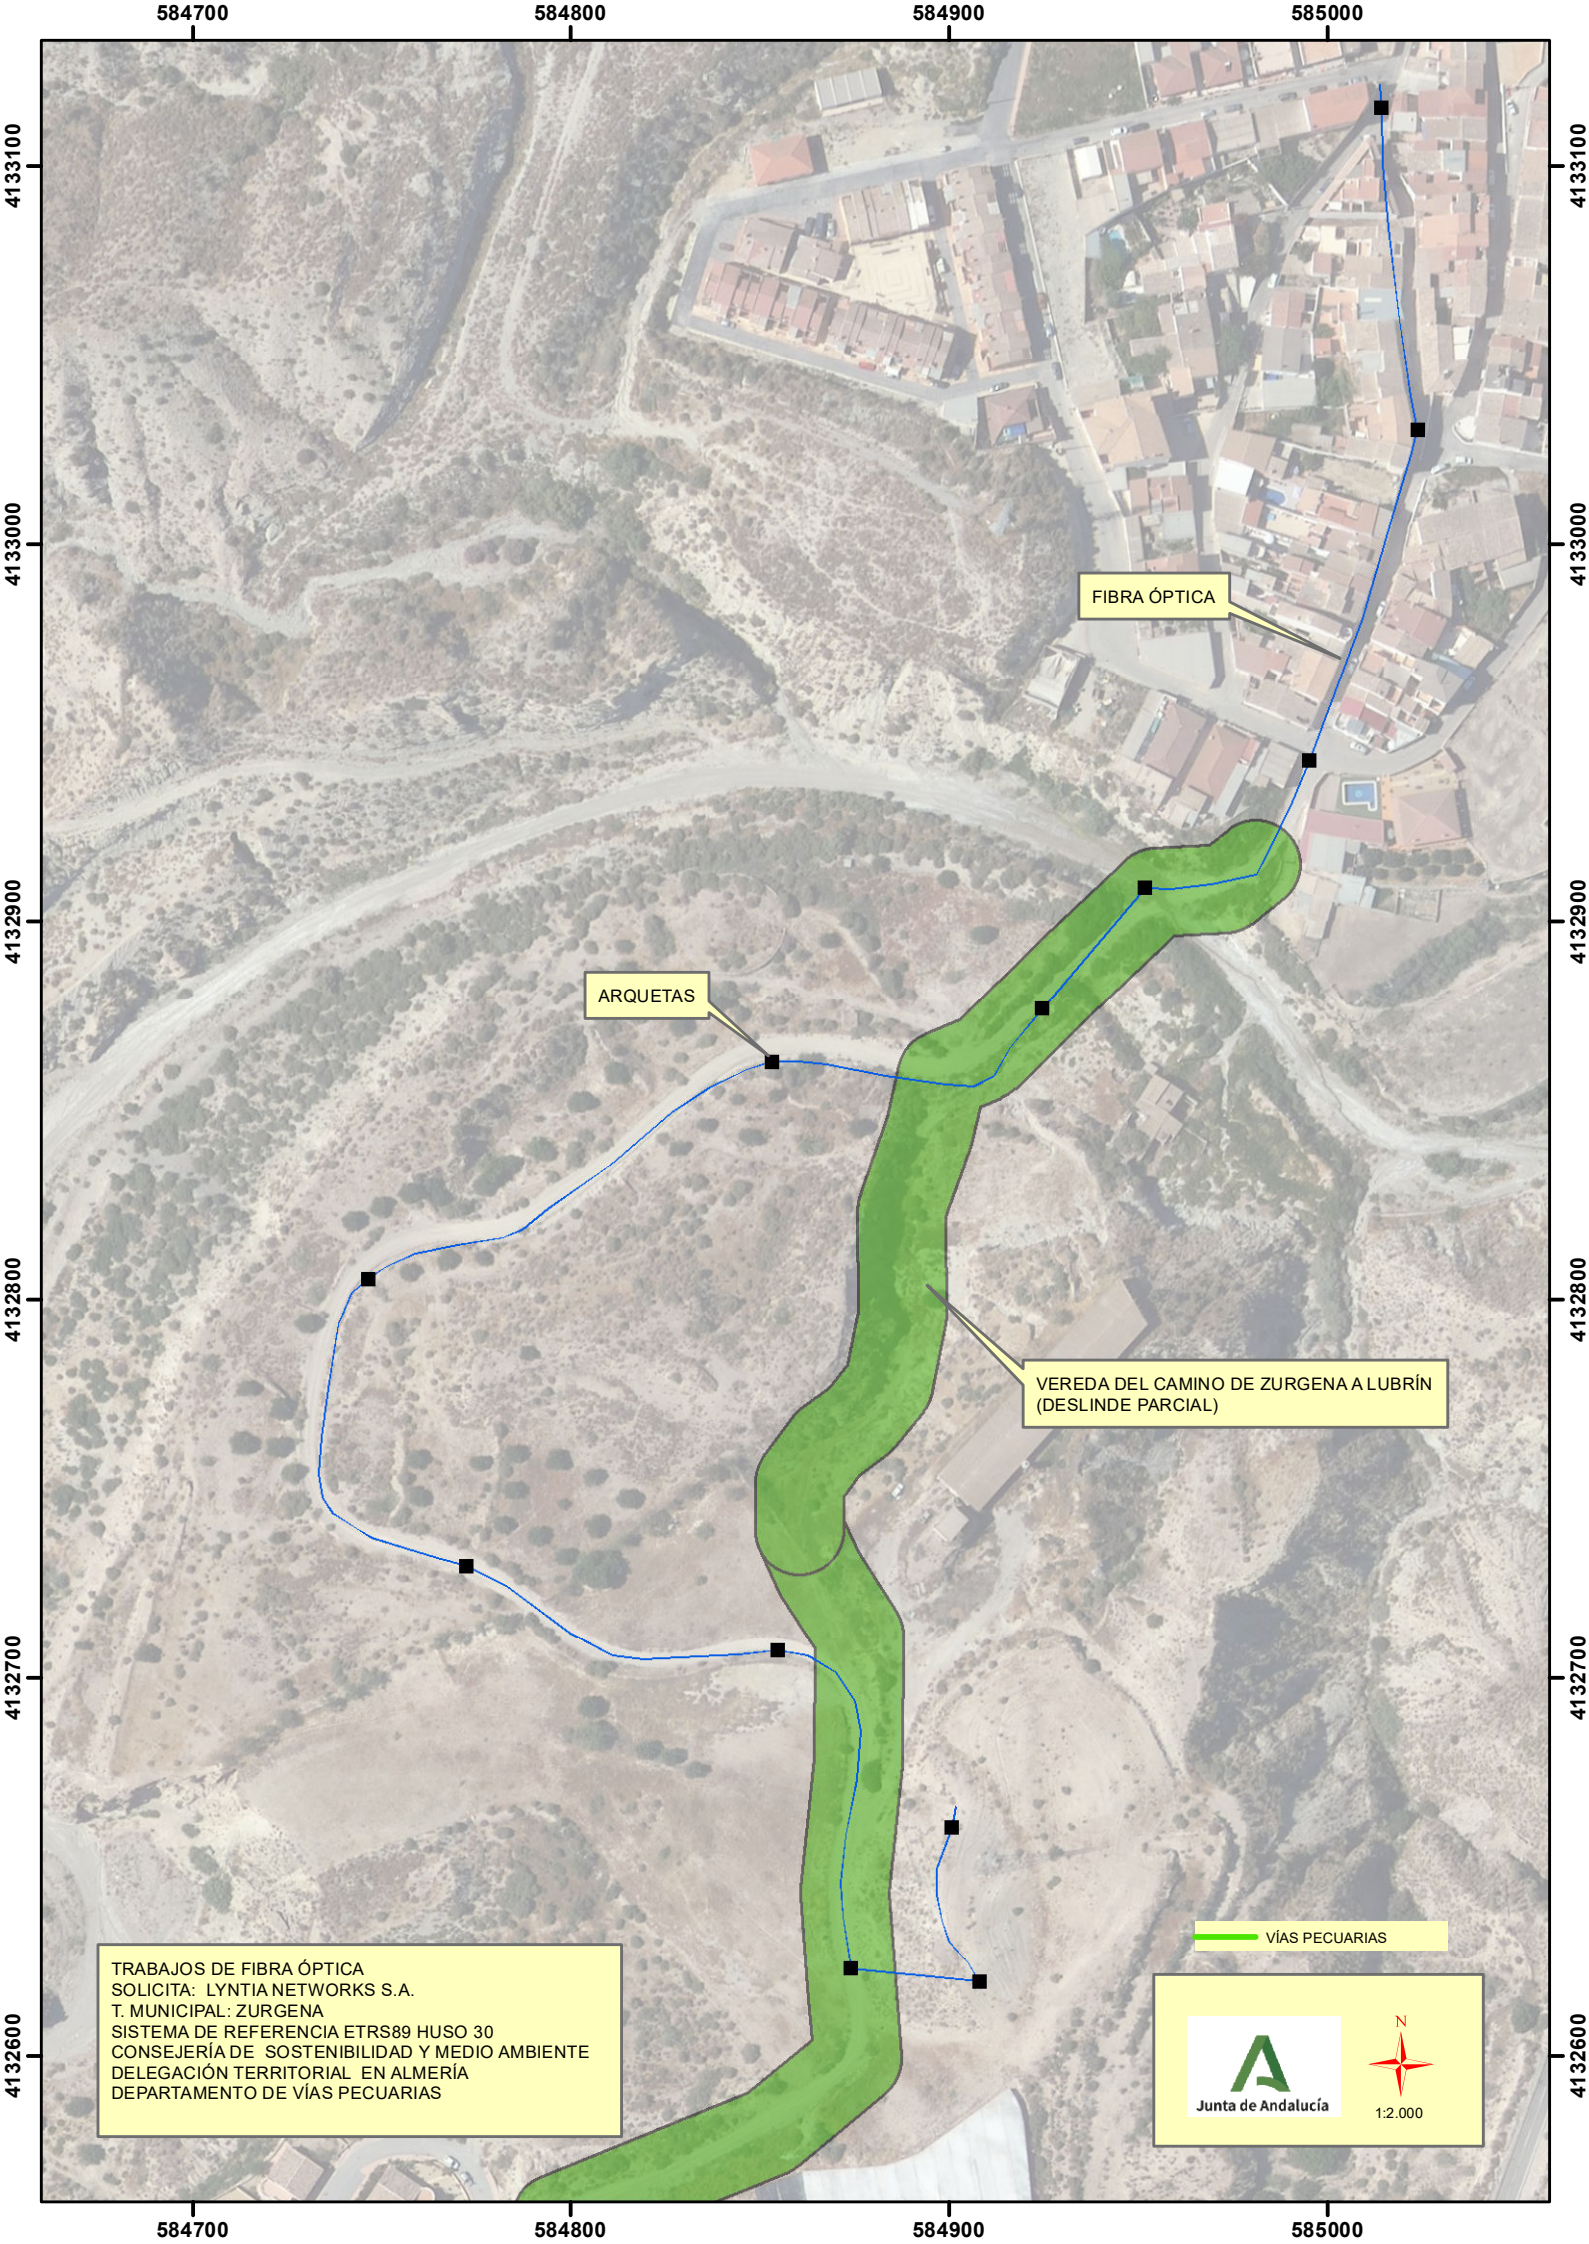

FIBRA ÓPTICA

ARQUETAS

VEREDA DEL CAMINO DE ZURGENA A LUBRÍN
(DESLINDE PARCIAL)

VÍAS PECUARIAS

TRABAJOS DE FIBRA ÓPTICA
SOLICITA: LYNTIA NETWORKS S.A.
T. MUNICIPAL: ZURGENA
SISTEMA DE REFERENCIA ETRS89 HUSO 30
CONSEJERÍA DE SOSTENIBILIDAD Y MEDIO AMBIENTE
DELEGACIÓN TERRITORIAL EN ALMERÍA
DEPARTAMENTO DE VÍAS PECUARIAS



Junta de Andalucía



N
1:2.000