
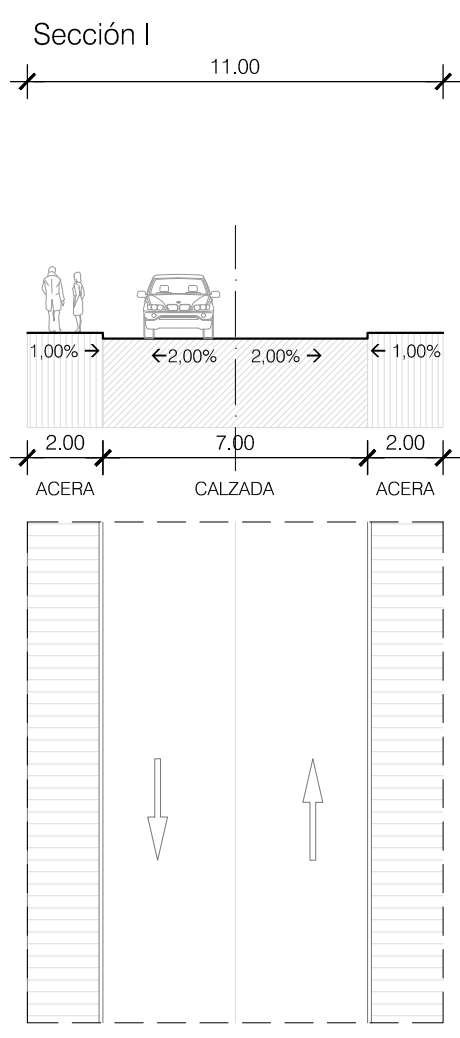
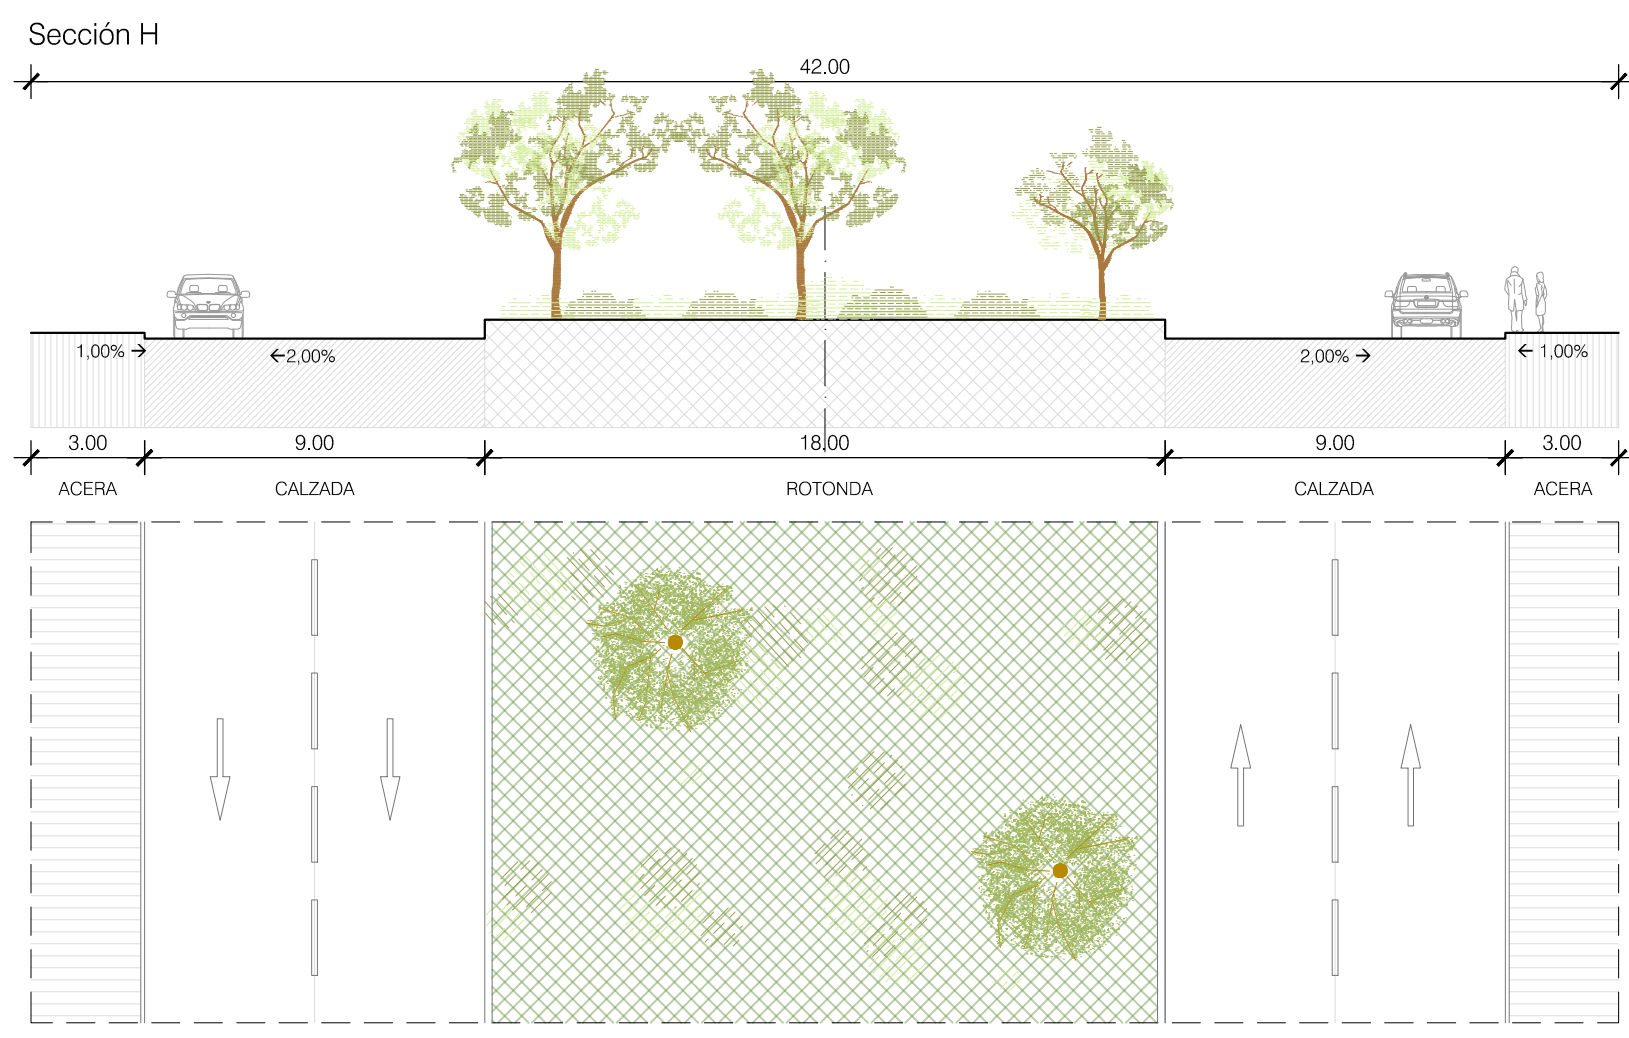
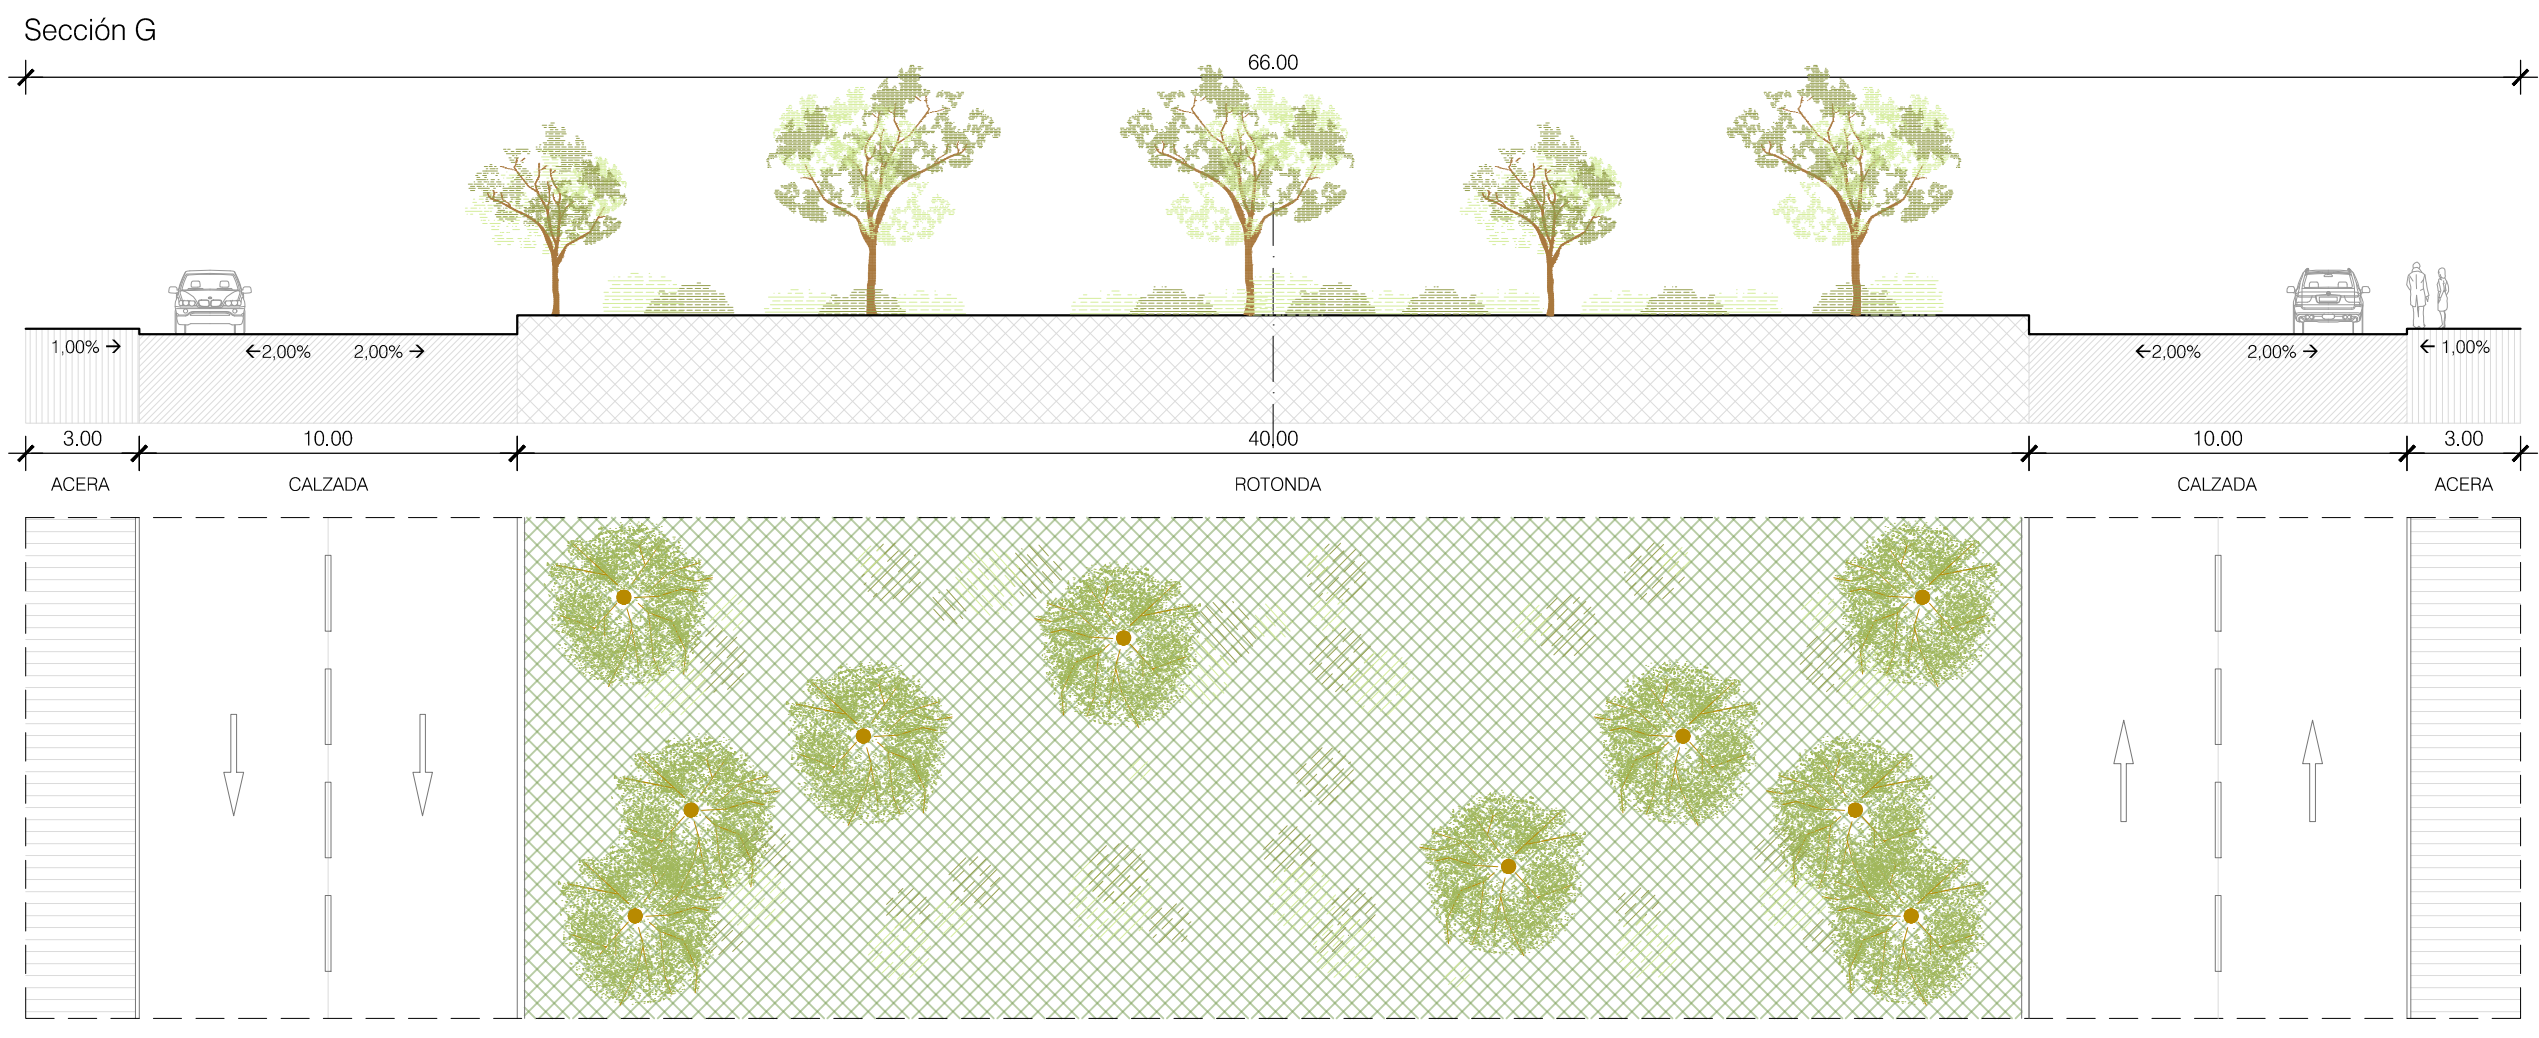
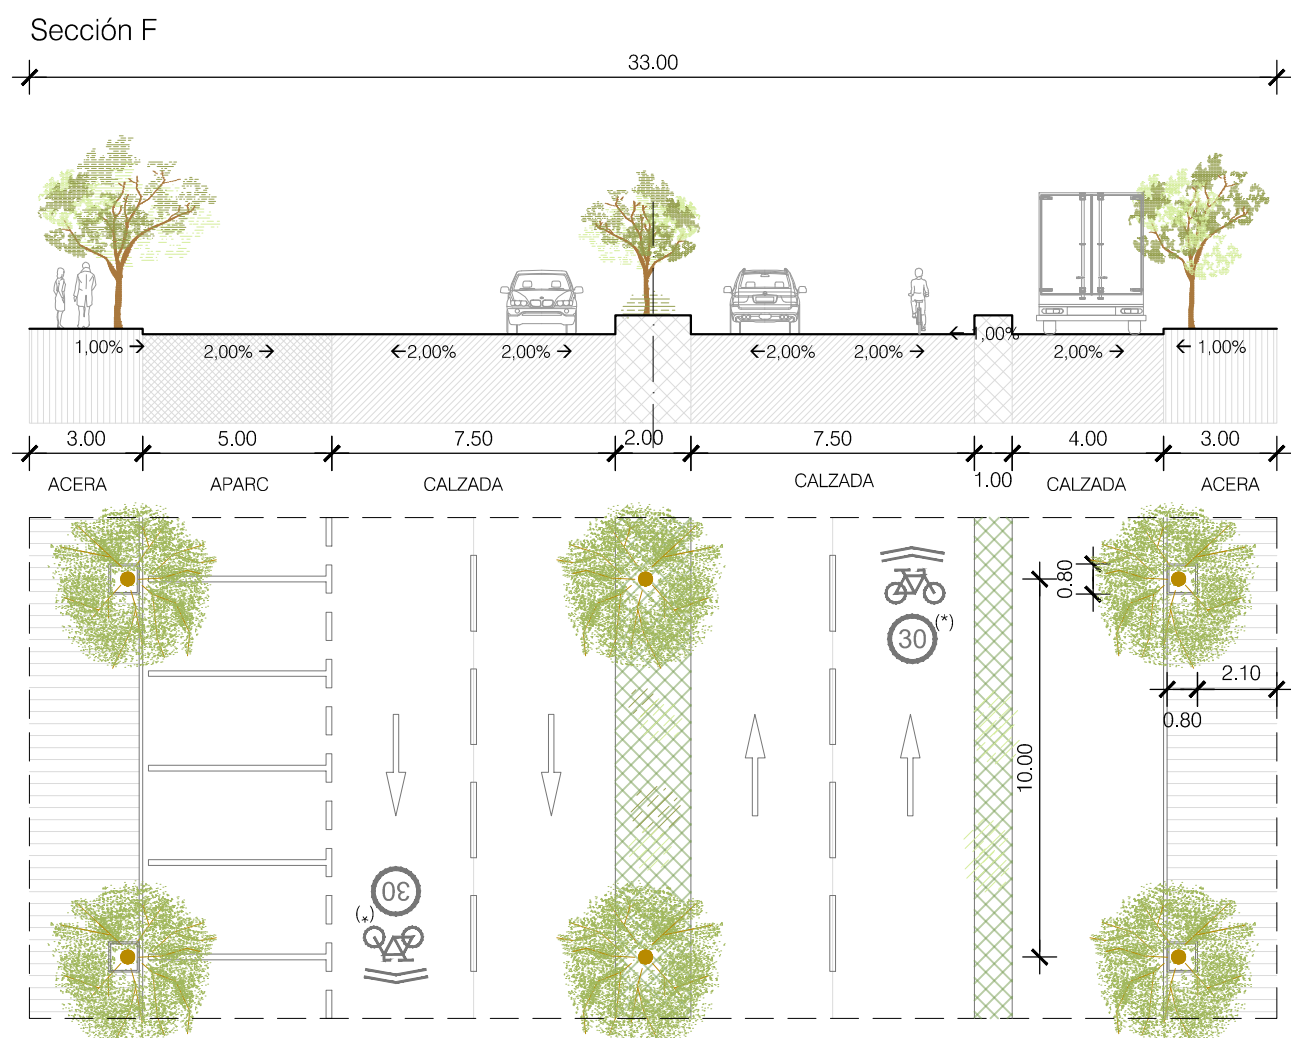
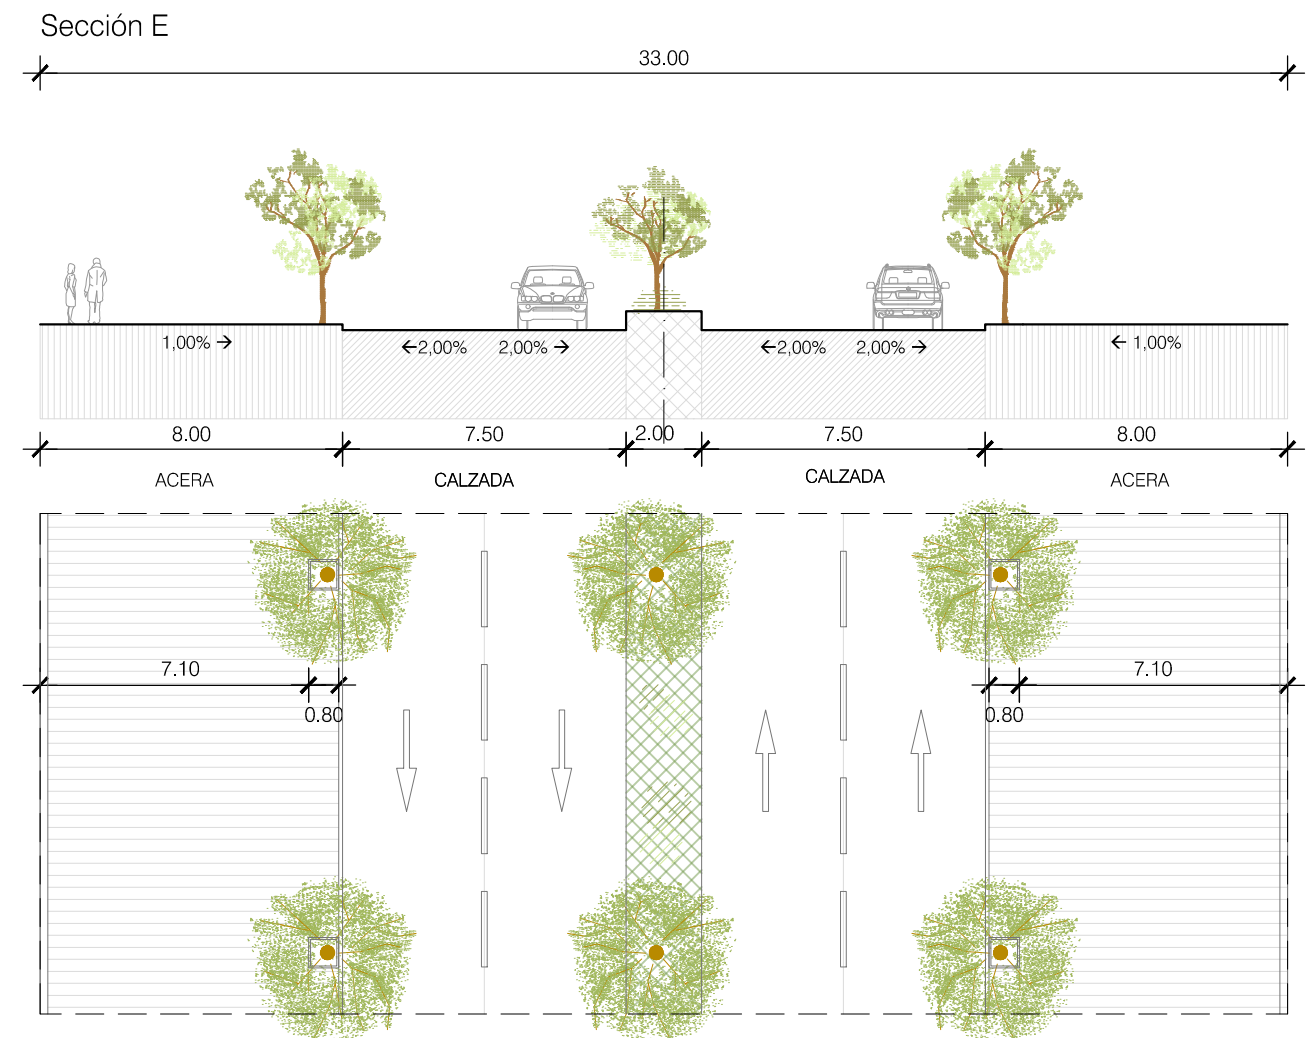
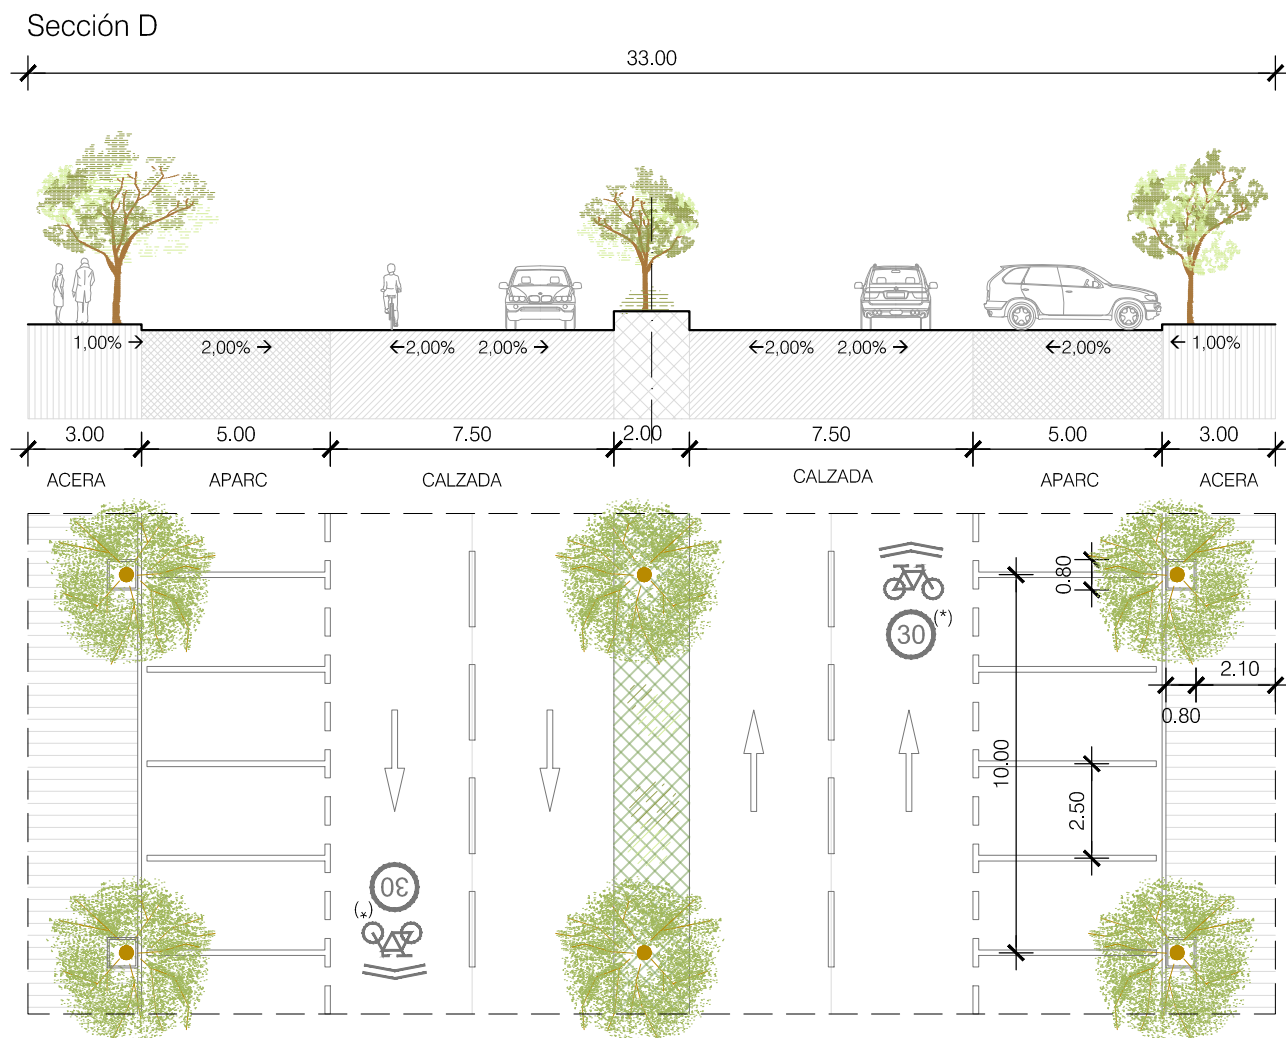
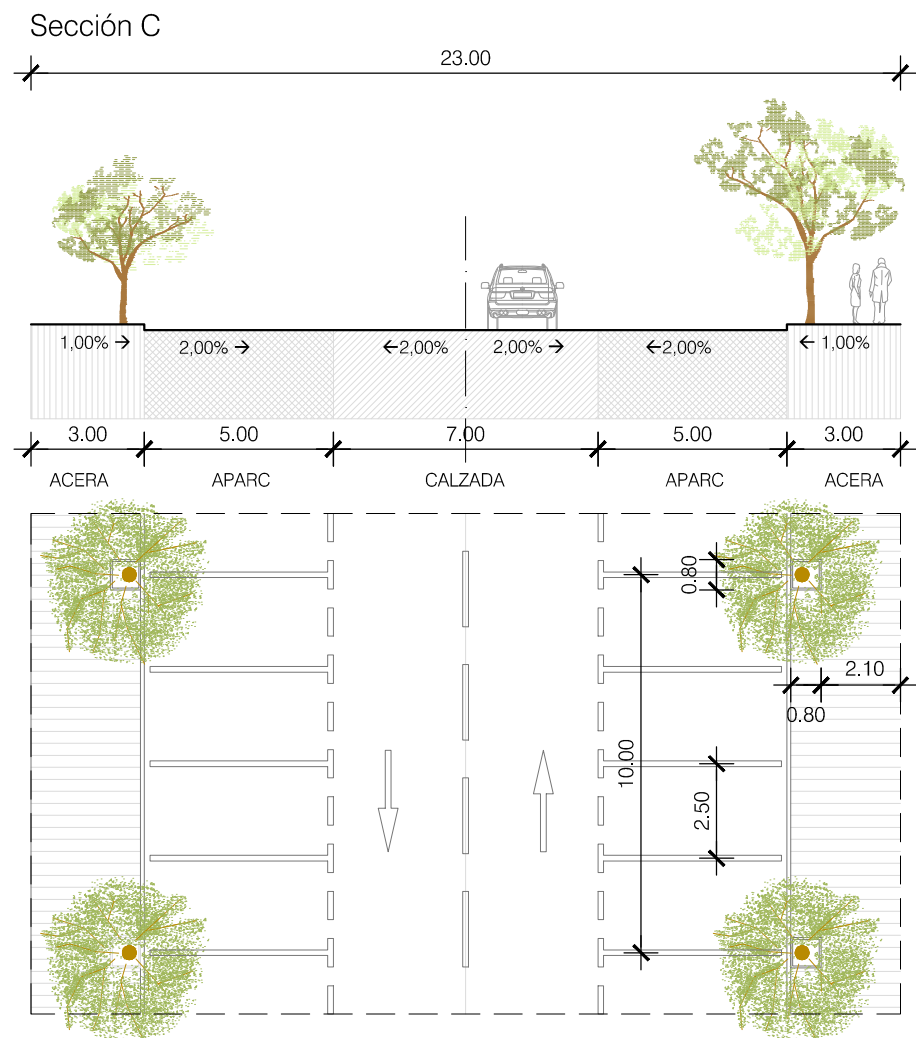
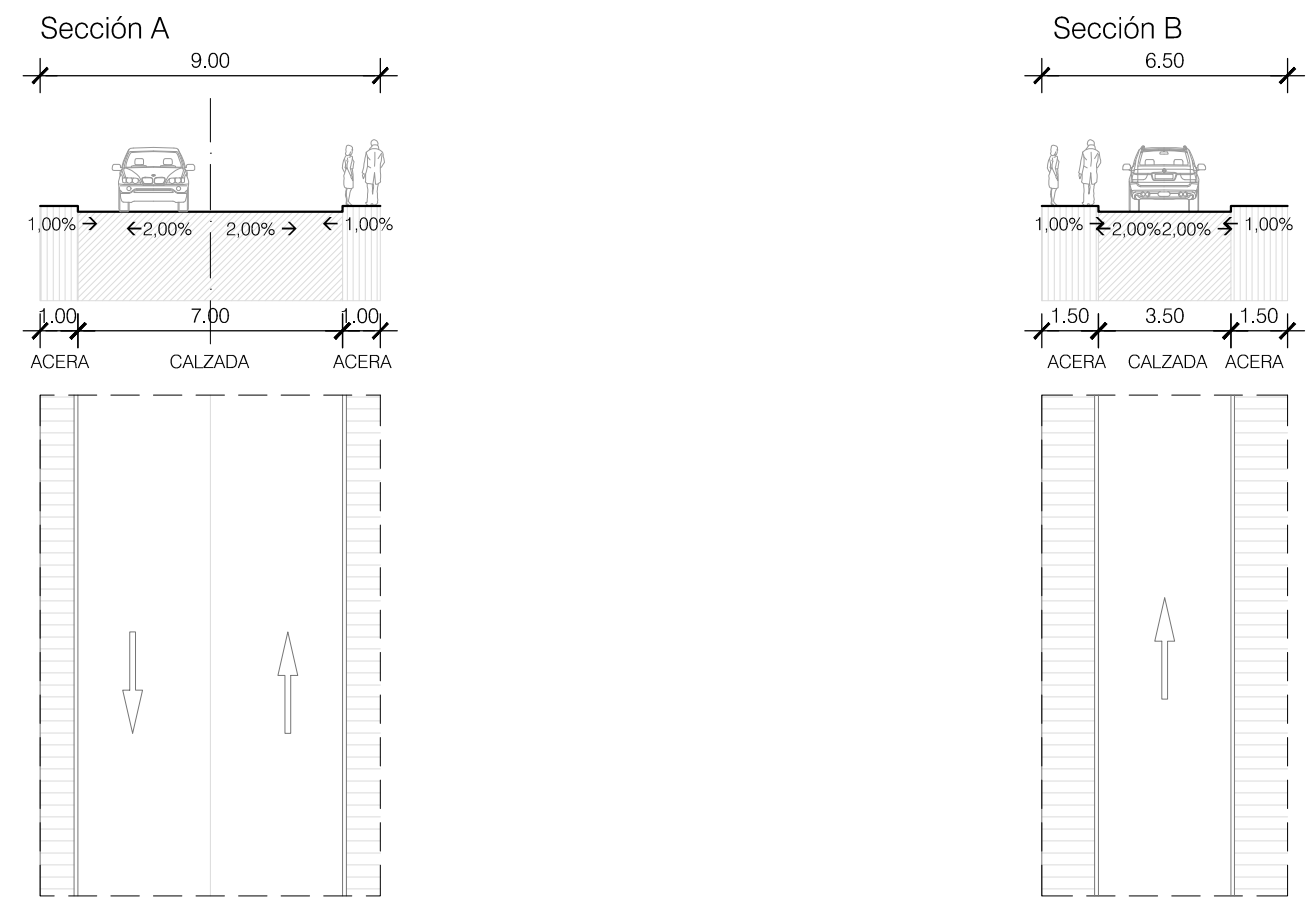


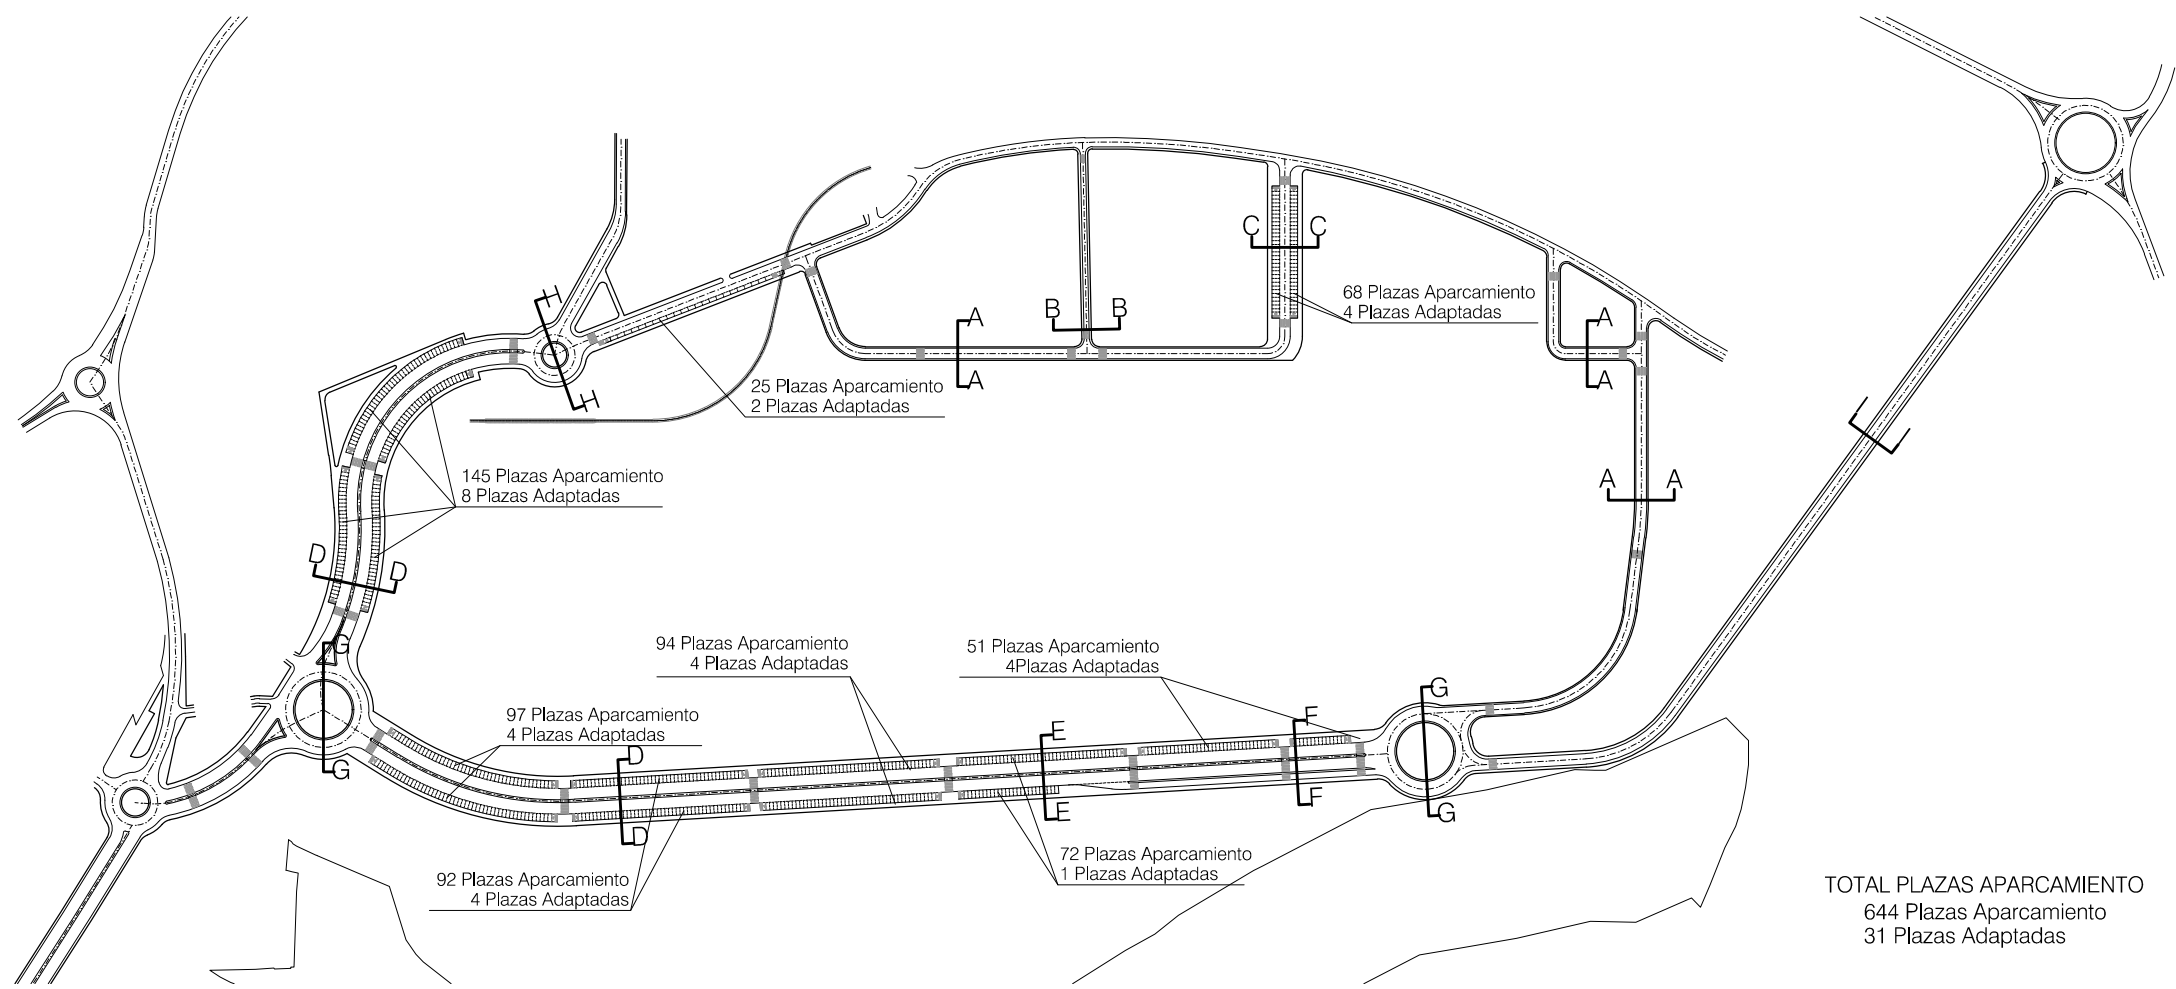

JUNTA DE ANDALUCÍA
Consejería de Fomento, Articulación
del Territorio y Vivienda

ADMISIÓN A TRÁMITE
Resolución Dirección General de
Ordenación del Territorio,
Urbanismo y Agenda Urbana
2 Junio 2026

REFORMA MARZO 2026

PROYECTO DE ACTUACIÓN AUTONÓMICO

DENOMINACIÓN:
PROYECTO DE ACTUACIÓN AUTONÓMICO DEL ÁMBITO DE LA
DECLARACIÓN DE INTERÉS AUTONÓMICO PARA EL COMPLEJO
INDUSTRIAL CÁRNICO FACCSA EN CÁRTAMA (MÁLAGA).

EXPTÉ N° 1471PL	PLANO: P.- PLANOS DE PROYECTO. P.2- PLANOS DE ORDENACIÓN SECCIONES TIPO Y APARCAMIENTOS
PLANO N° P.2.1	
ESCALA 1/200 1/3.000	ASENJO Y ASOCIADOS ARQUITECTURA Y URBANISMO SLP
FECHA JUNIO 2025	ARQUITECTO DIRECTOR: ANGEL ASENJO DIAZ COLEGIADO N°: 67
SUSTITUIDO	PROMOTOR/ES :
REVISIÓN 00	FACCSA


 Límite del Proyecto de Actuación Autonómico
 Límite Sistema General Adscrito
 Obras de mejora de vial / Carga Externa

PROYECTO DE ACTUACIÓN AUTONÓMICO

EXPTE N°	1471PL	PLANO: P.1- PLANOS DE PROYECTO. P.2- PLANOS DE ORDENACIÓN ALINEACIONES Y RASANTES. REPLANTEO
PLANO N°	P.2.2	
ESCALA	1/2.000	 ASENJO Y ASOCIADOS ARQUITECTURA Y URBANISMO S.R.L. ASENJO Y ASOCIADOS PLAZA LA INDEPENDENCIA, 1200 - MONTEVIDEO, URUGUAY TEL: 00594-91 80 80 80 FAX: 00594-91 80 80 80 ARQUITECTO DIRECTOR: ANGEL ASENJO DIAZ COLGADO N°: 67
FECHA:	JUNIO 2025	
SUSTITUIDO		
REVISION	00	PROMOTOR/ES : FACCSA


EXPTE N°	1471PL	PLANO: P.1- PLANOS DE PROYECTO. P.2- PLANOS DE ORDENACIÓN ALINEACIONES Y RASANTES. REPLANTEO
PLANO N°	P.2.2	
ESCALA	1/2.000	 ASENJO Y ASOCIADOS ARQUITECTURA Y URBANISMO S.R.L. ASENJO Y ASOCIADOS PLAZA LA INDEPENDENCIA, 1200 - MONTEVIDEO, URUGUAY TEL: 00594-91 80 80 80 FAX: 00594-91 80 80 80 ARQUITECTO DIRECTOR: ANGEL ASENJO DIAZ COLGADO N°: 67
FECHA:	JUNIO 2025	
SUSTITUIDO		
REVISION	00	PROMOTOR/ES : FACCSA

GLORIETA 4

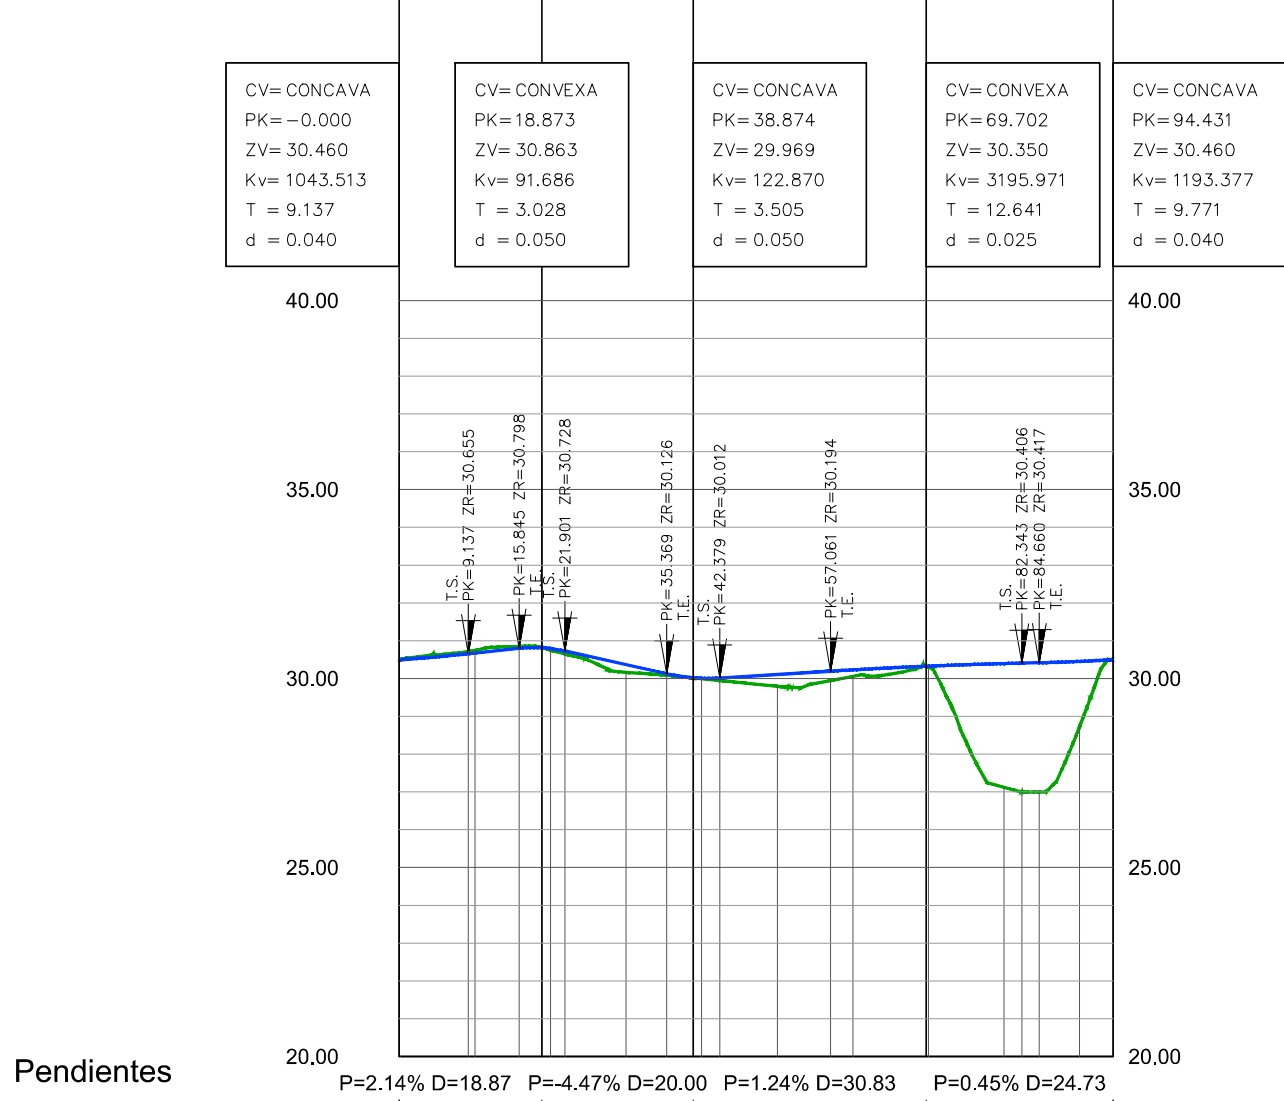


Pendientes	P=2,14% D=18,87 P=-4,47% D=20,00 P=1,24% D=30,83 P=0,45% D=24,73				
Cotas Rojas Desmante	0,015	0,002	0,000	0,015	0,015
Cotas Rojas Terraplen	0,000	0,000	0,000	0,000	0,000
Cotas de Rasante	30,500	30,500	30,500	30,500	30,500
Cotas de Terreno	30,515	30,515	30,515	30,515	30,515
Distancias a Origen	0,000	0,000	0,000	0,000	0,000
Distancias Parciales	0,000	0,000	0,000	0,000	0,000
Diagrama de Curvatura	R=15,029 L=18,873 R=15,029 L=20,000 R=15,029 L=30,828 R=15,029 L=24,730				

EJE 1

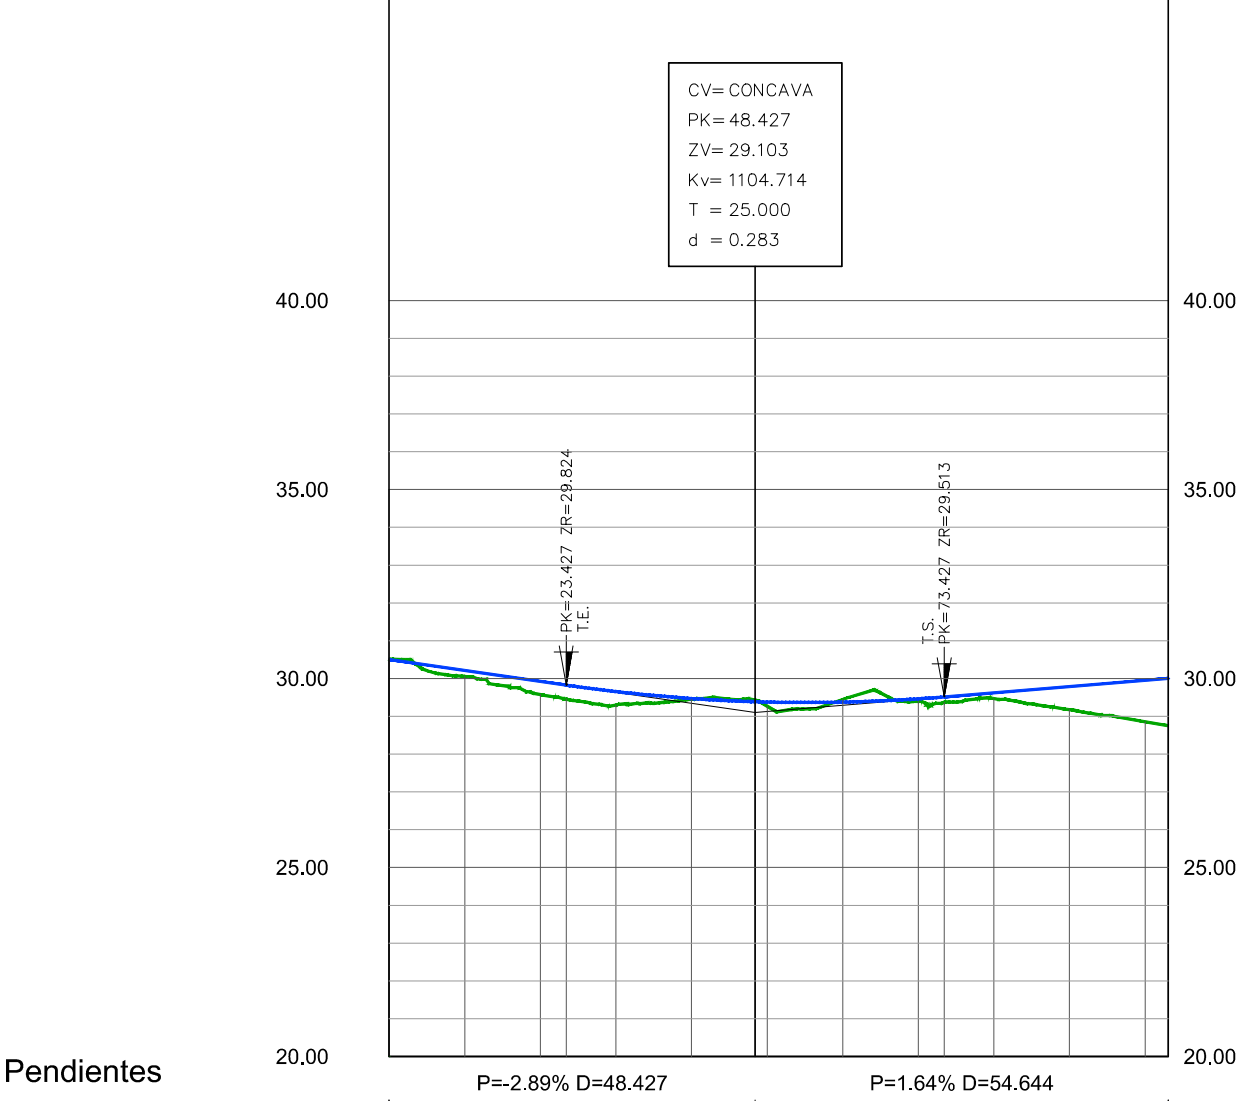


Pendientes	P=-2,89% D=48,427 P=1,64% D=54,644	
Cotas Rojas Desmante	0,015	0,039
Cotas Rojas Terraplen	0,157	0,073
Cotas de Rasante	30,500	30,500
Cotas de Terreno	30,515	30,515
Distancias a Origen	0,000	0,000
Distancias Parciales	0,000	0,000
Diagrama de Curvatura	R=50,000 L=8,718 R=103,500 L=61,718 R=100,000 L=32,634	

GLORIETA 1

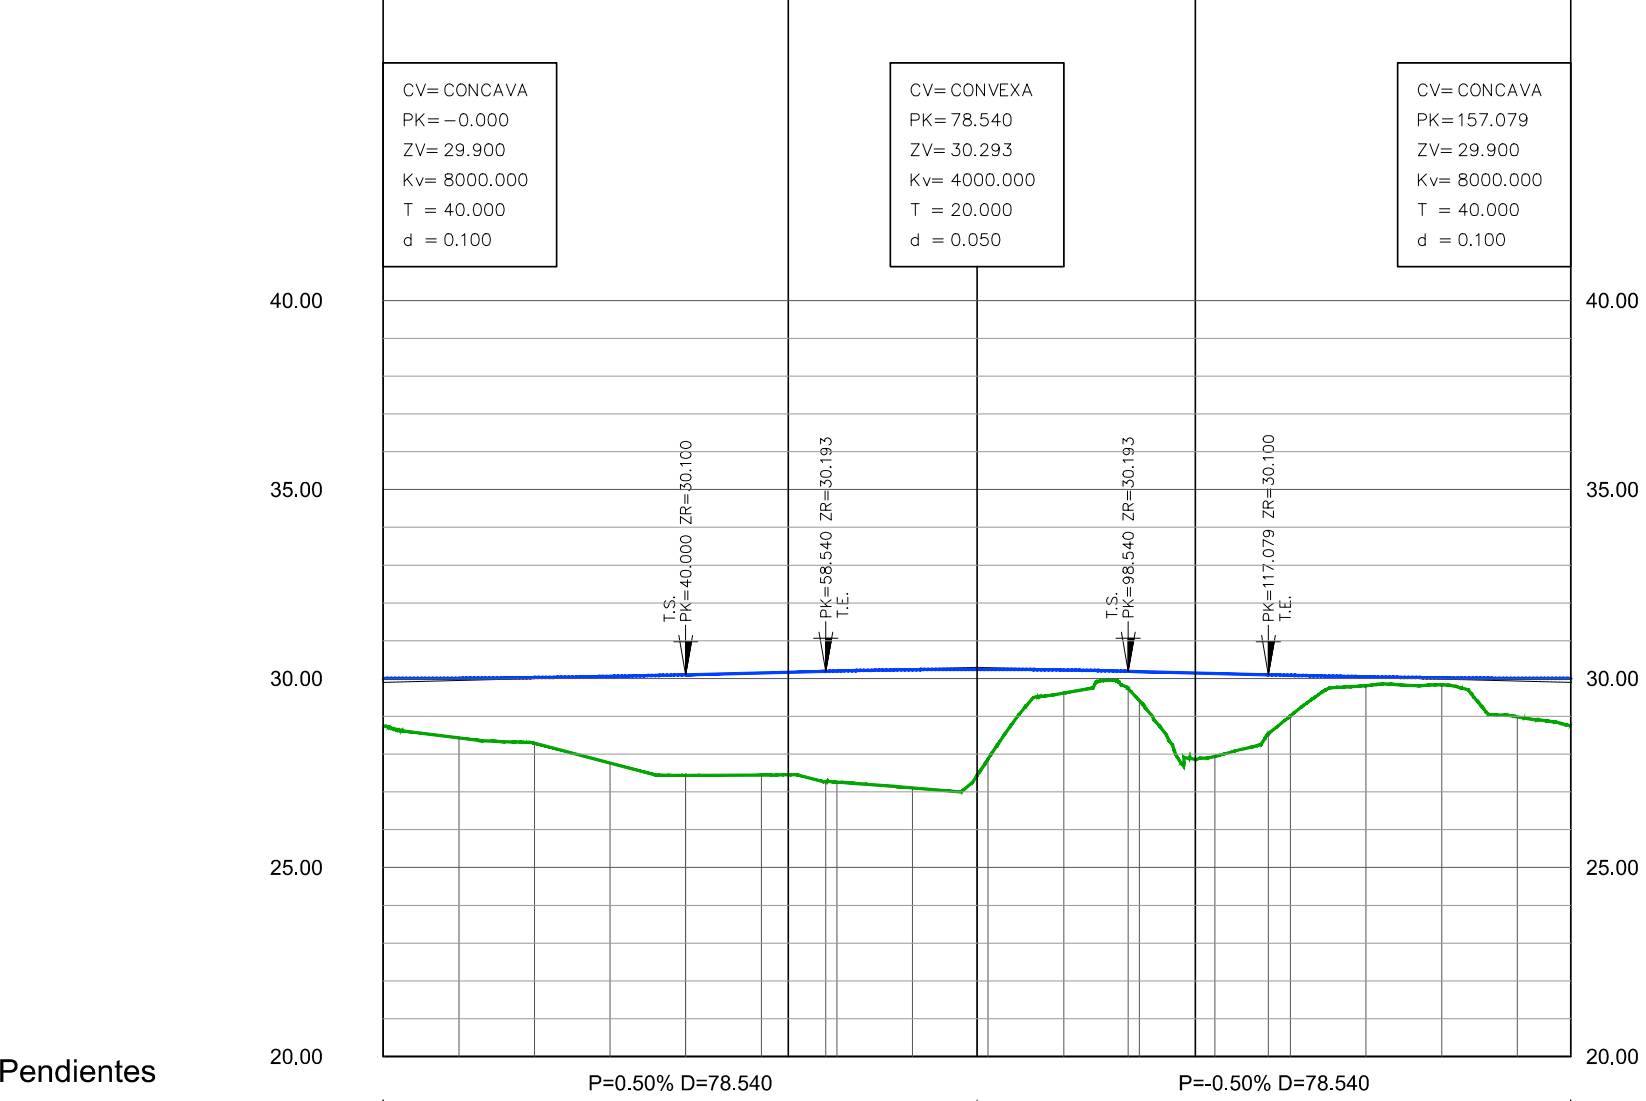


Pendientes	P=0,50% D=78,540 P=-0,50% D=78,540			
Cotas Rojas Desmante	1,251	1,577	1,732	1,251
Cotas Rojas Terraplen	0,000	0,000	0,000	0,000
Cotas de Rasante	30,000	30,000	30,000	30,000
Cotas de Terreno	28,749	28,429	28,293	28,749
Distancias a Origen	0,000	10,000	20,000	157,079
Distancias Parciales	0,000	10,000	10,000	7,079
Diagrama de Curvatura	R=25,000 L=53,586 R=25,000 L=53,814 R=25,000 L=49,679			

EJE 3

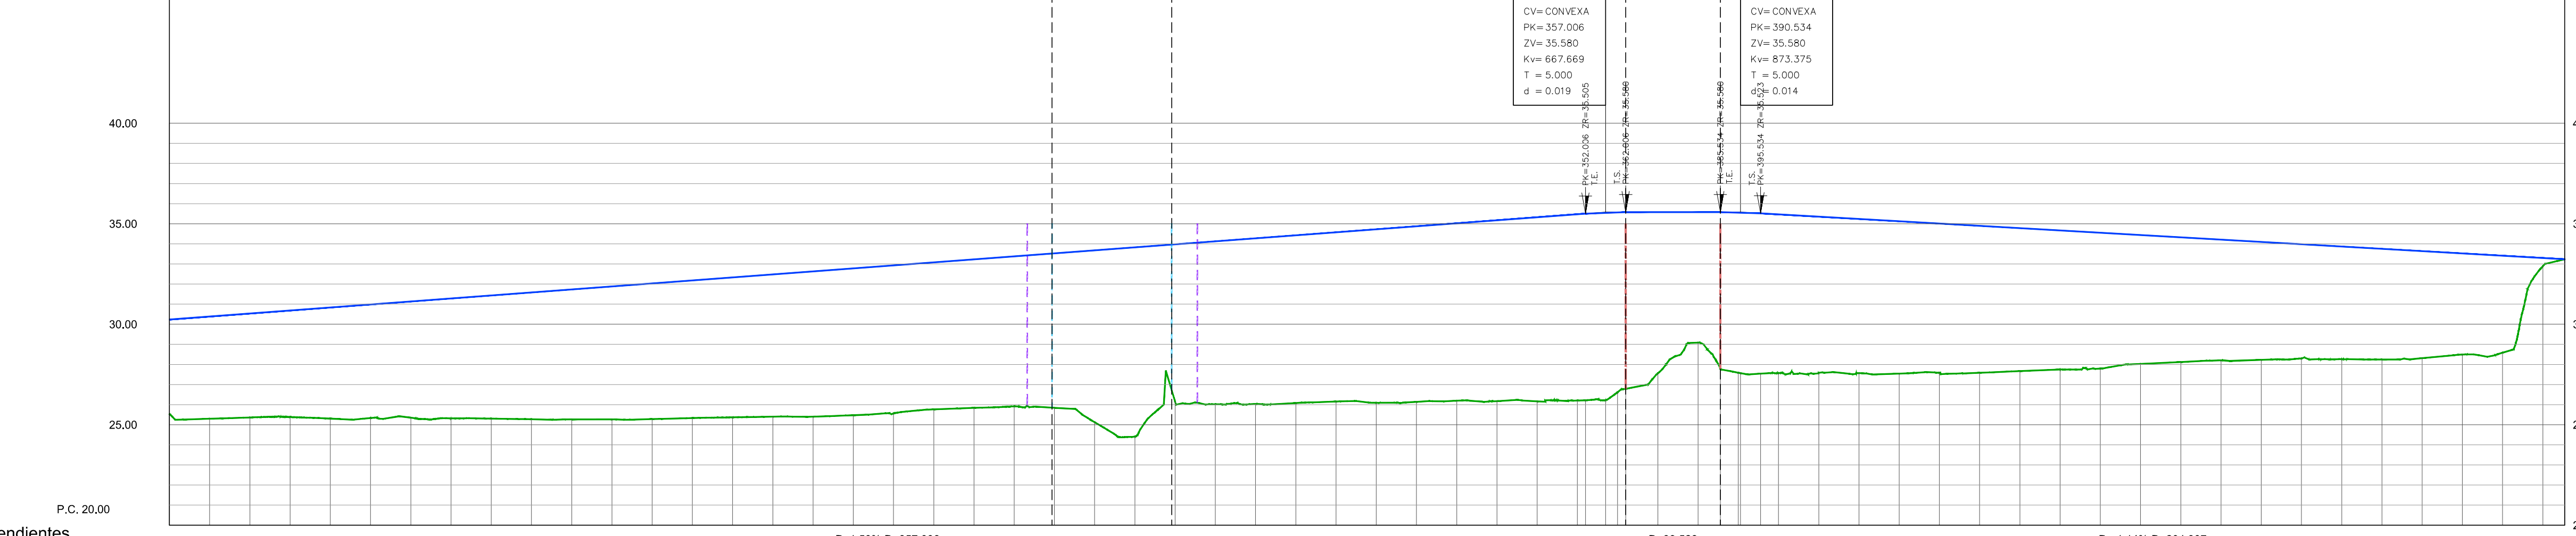

Pendientes	P=1,50% D=357,006 D=33,528 P=-1,14% D=204,907	
Cotas Rojas Desmante	4,680	0,410
Cotas Rojas Terraplen	0,000	0,000
Cotas de Rasante	30,232	33,234
Cotas de Terreno	25,543	33,234
Distancias a Origen	0,000	5,441
Distancias Parciales	0,000	5,441
Diagrama de Curvatura	R=15,500 L=13,284 R=75,000 L=75,254 R=75,000 L=66,278 R=75,000 L=440,625	

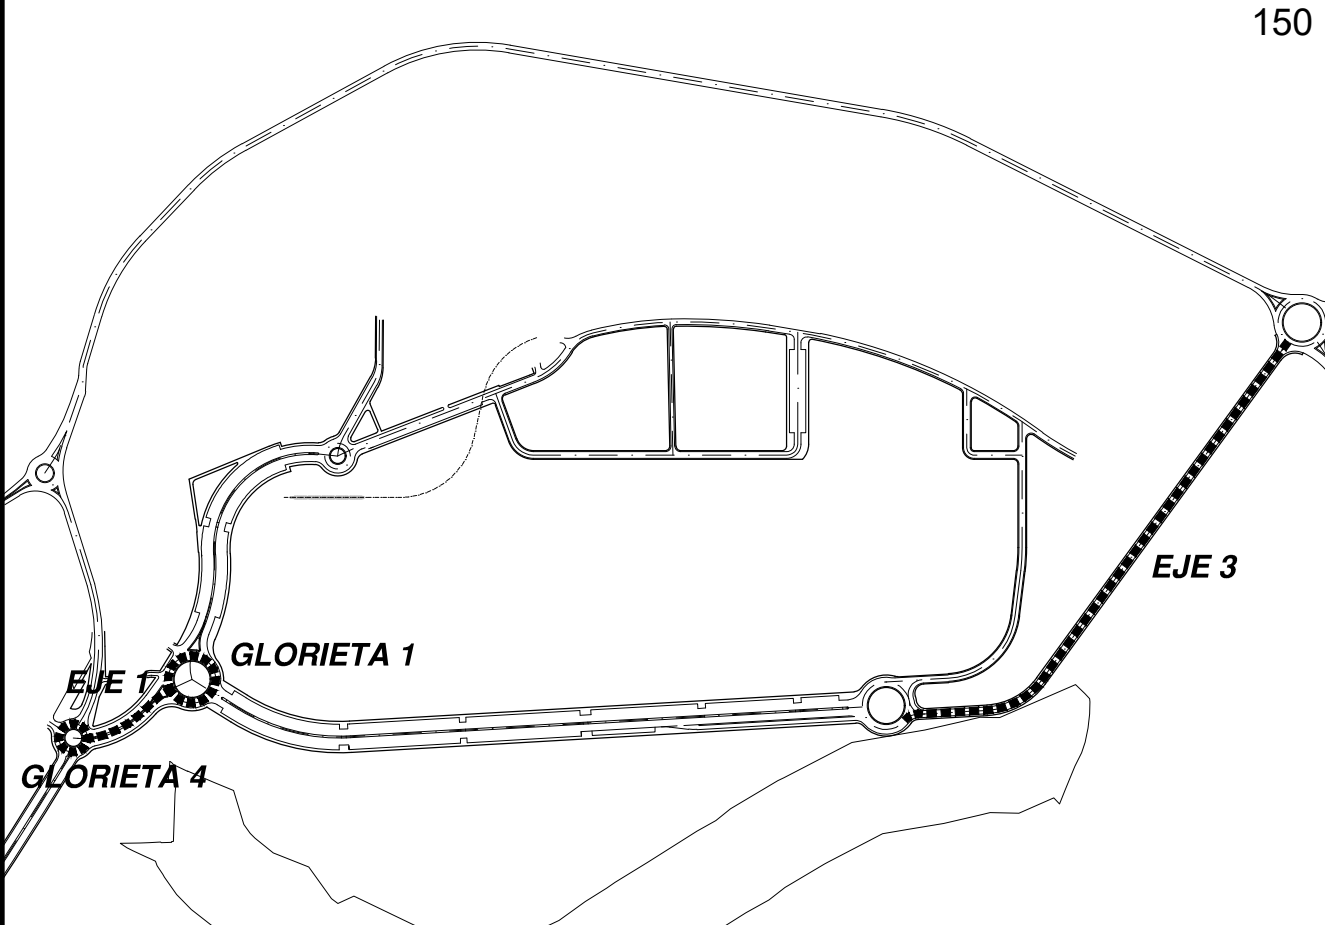

JUNTA DE ANDALUCÍA
Consejería de Fomento, Articulación
del Territorio y Vivienda

ADMISIÓN A TRÁMITE
Resolución Dirección General de
Ordenación del Territorio,
Urbanismo y Agenda Urbana
2 Junio 2026

- Rasante Projectada
- Topografía Actual
- Dominio Público Hidráulico
- Línea de Servidumbre
- Dominio Público Servicios Ferroviarios

REFORMA MARZO 2026


PROYECTO DE ACTUACIÓN AUTONÓMICO

DENOMINACIÓN:
PROYECTO DE ACTUACIÓN AUTONÓMICO DEL ÁMBITO DE LA
DECLARACIÓN DE INTERÉS AUTONÓMICO PARA EL COMPLEJO
INDUSTRIAL CÁRNICO FACCSA EN CÁRTAMA (MÁLAGA).


EXPTE N° 1471PL	PLANO: P.- PLANOS DE PROYECTO. P.2- PLANOS DE ORDENACIÓN PERFILES LONGITUDINALES GLORIETA 4, EJE 1, GLORIETA 1 Y EJE 3.
PLANO N° P.2.3.1	
ESCALA H = 1/1.000 V = 1/200	ASENJU Y ASOCIADOS ARQUITECTURA Y URBANISMO SLP  ARQUITECTO DIRECTOR: ANGEL ASENJU DIAZ COLEGIADO N°: 67
FECHA JUNIO 2025	
SUSTITUIDO	
REVISIÓN 00	
FACCSA	

FIRMA



EJE 4

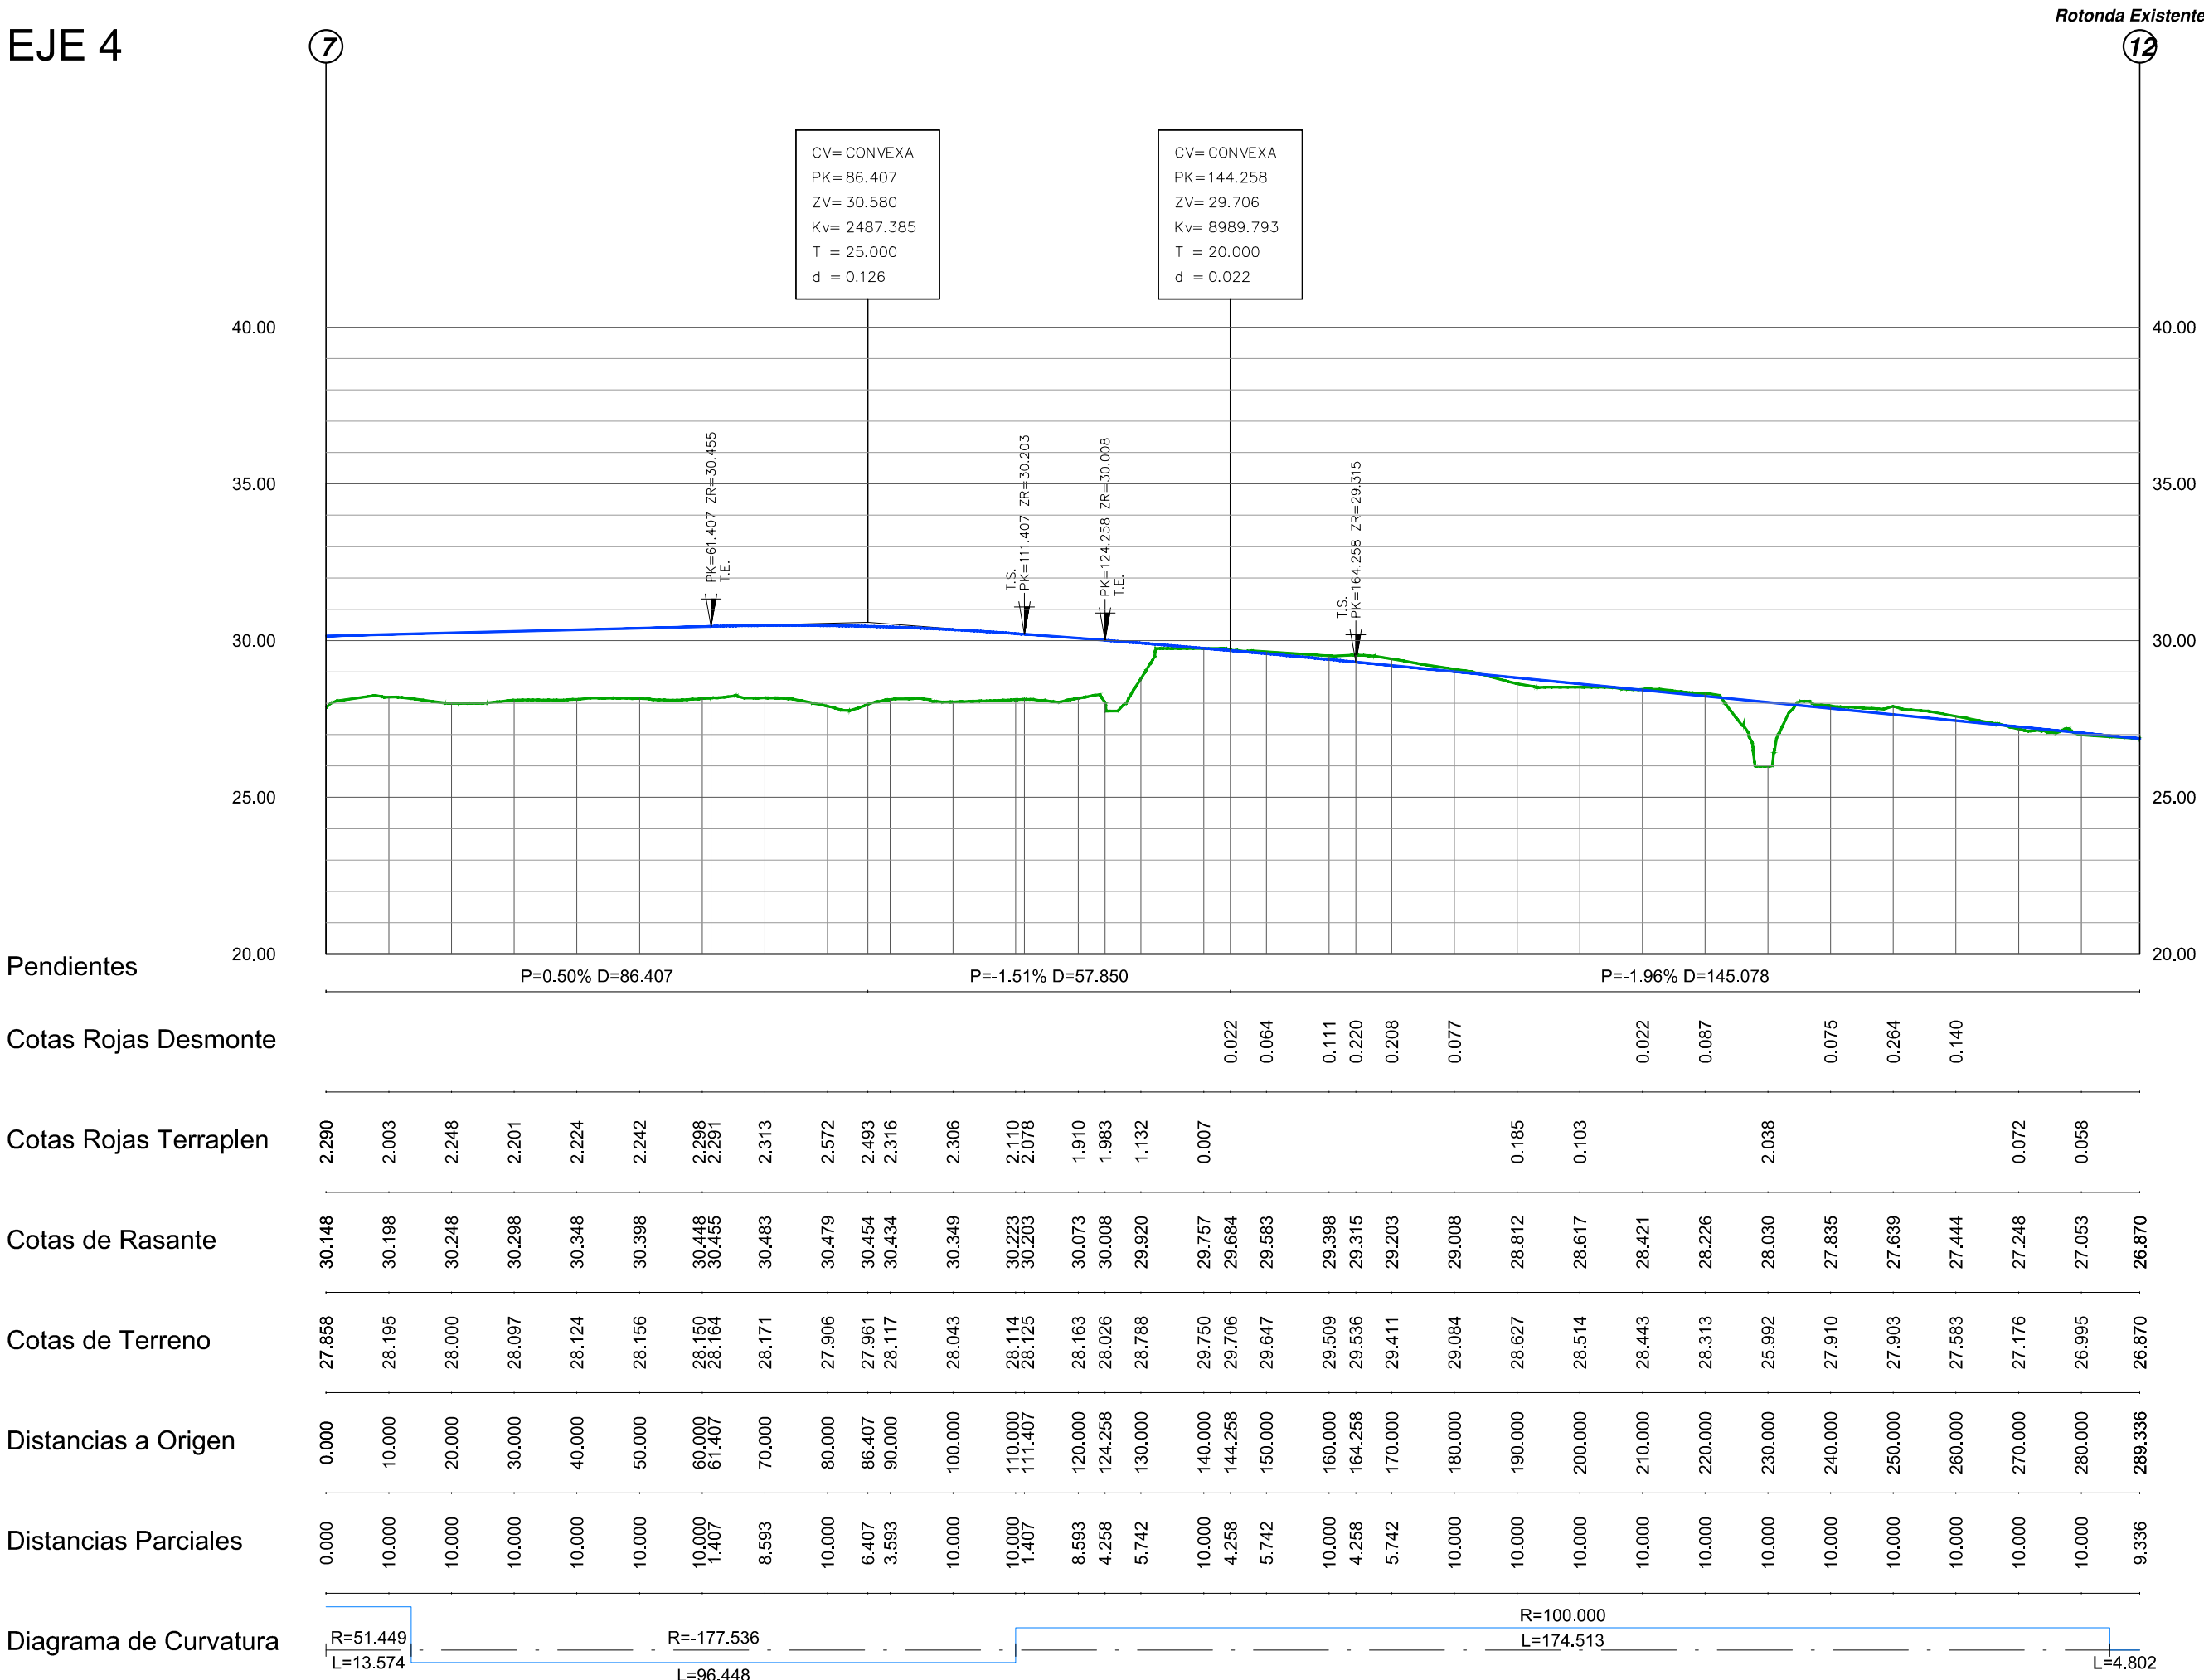

GLORIETA 3

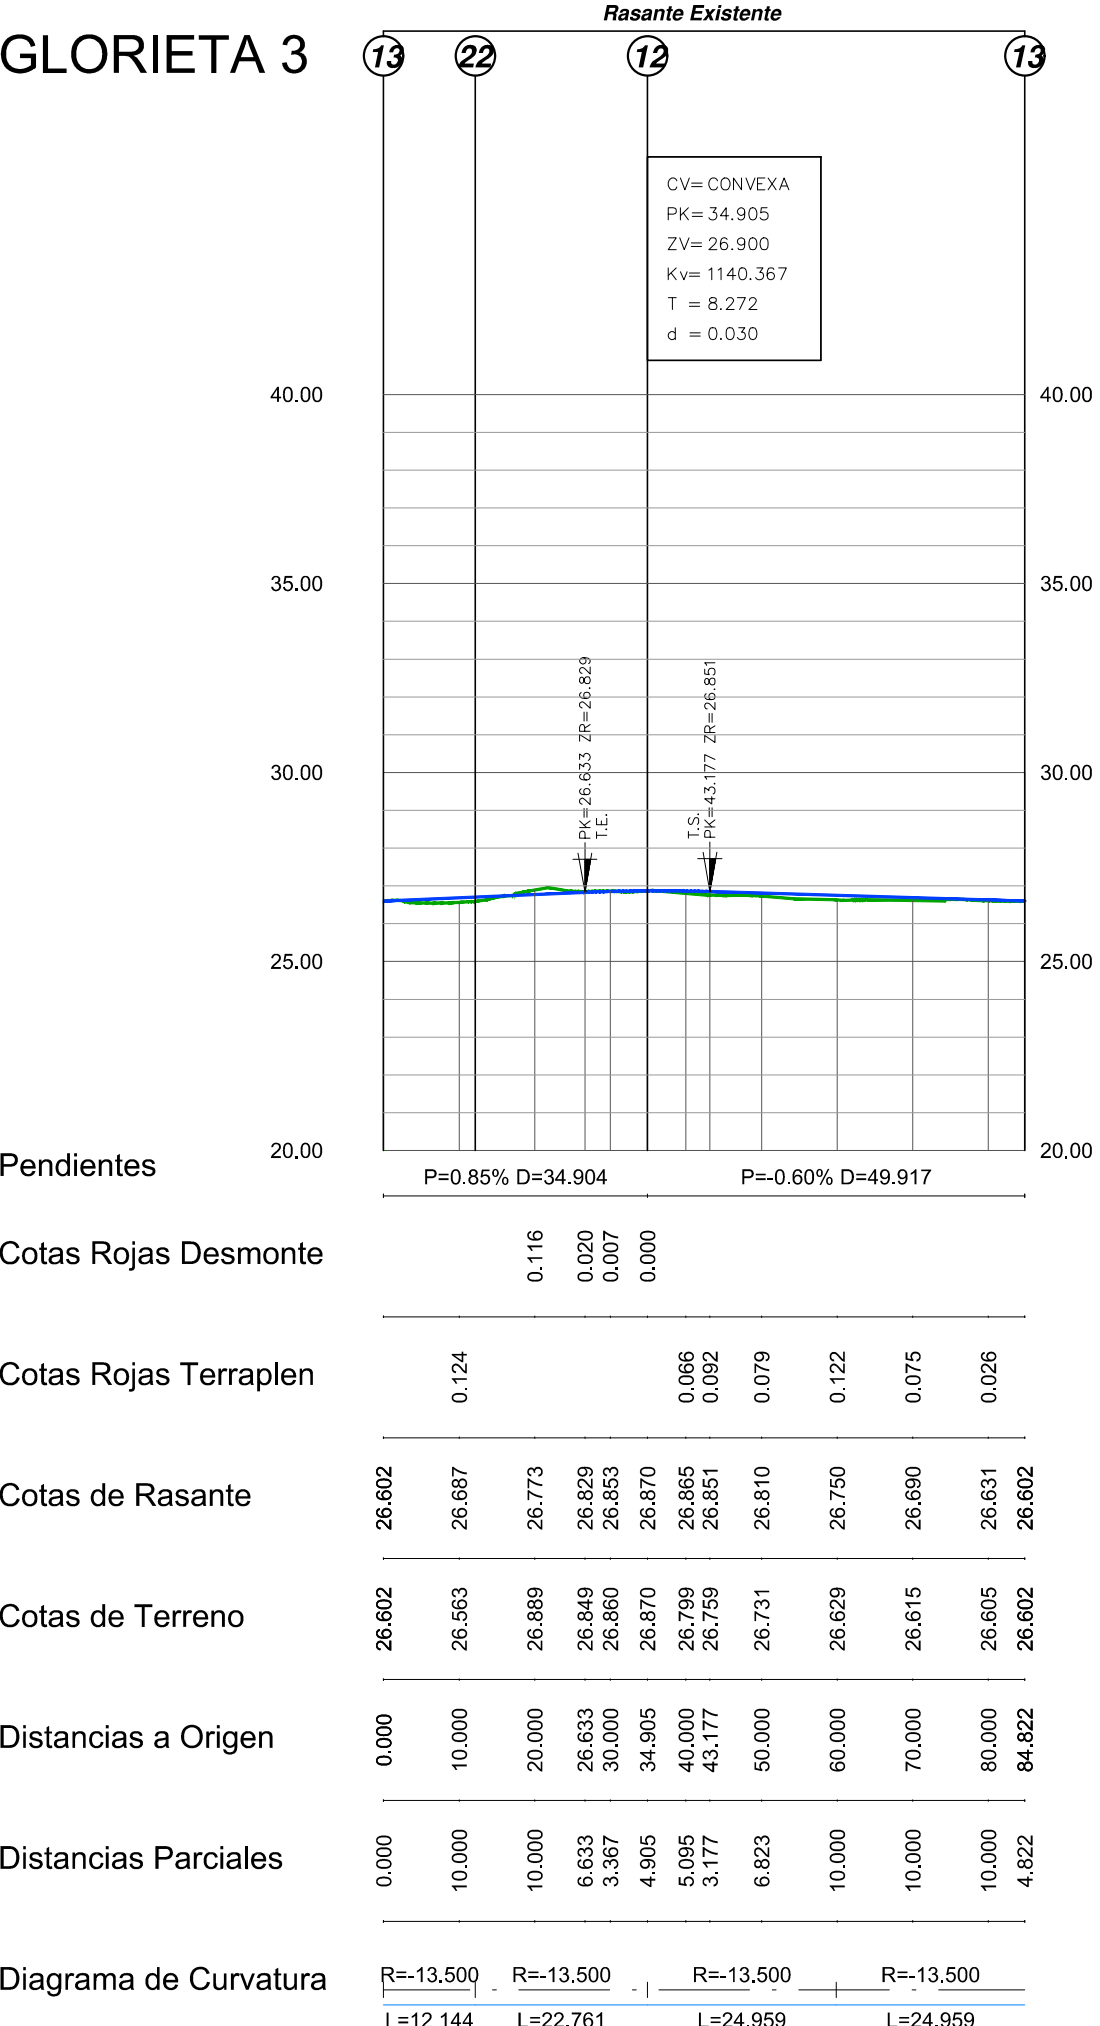

EJE 6

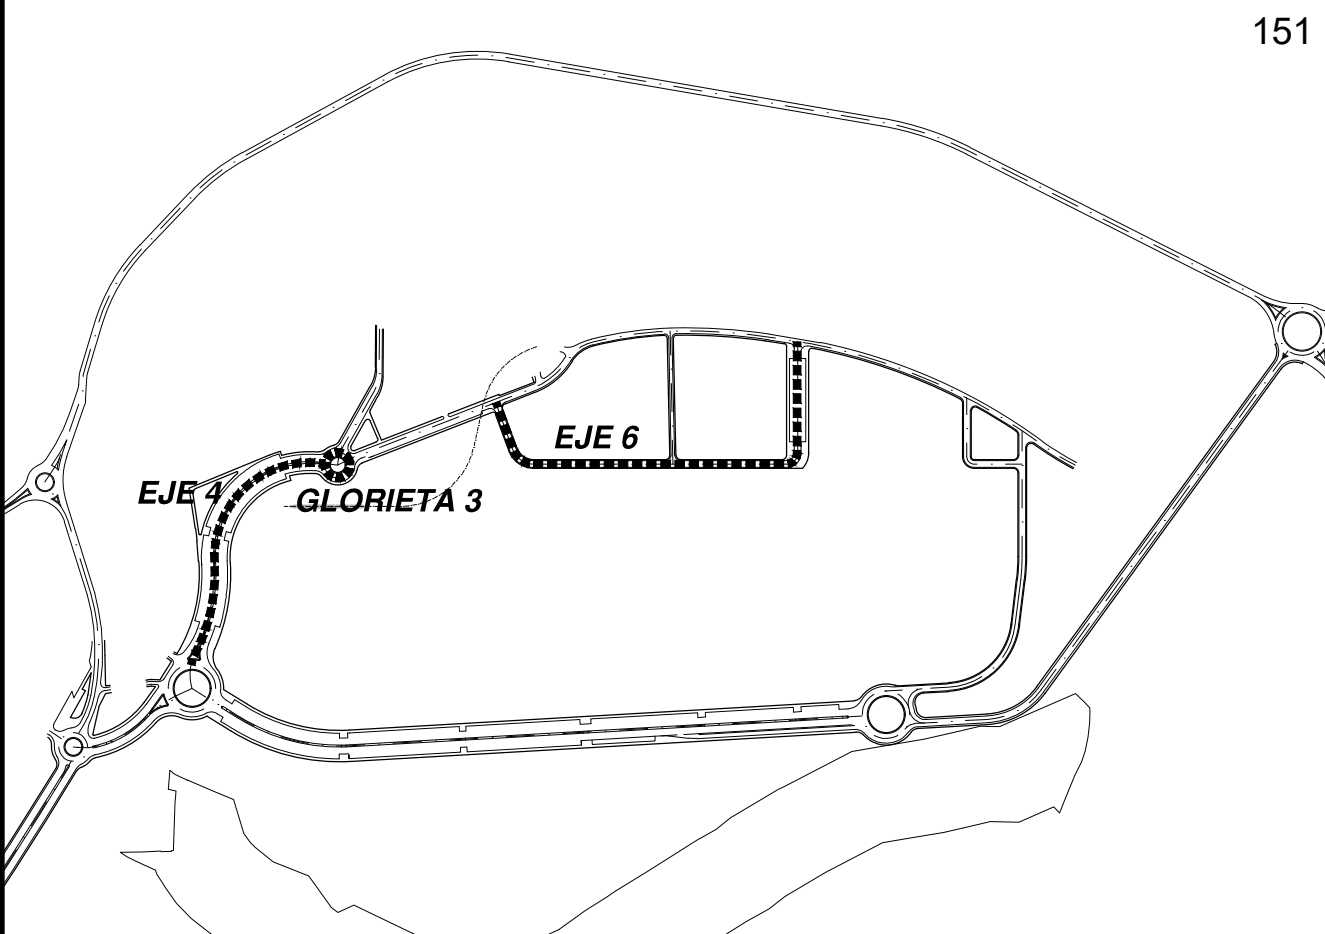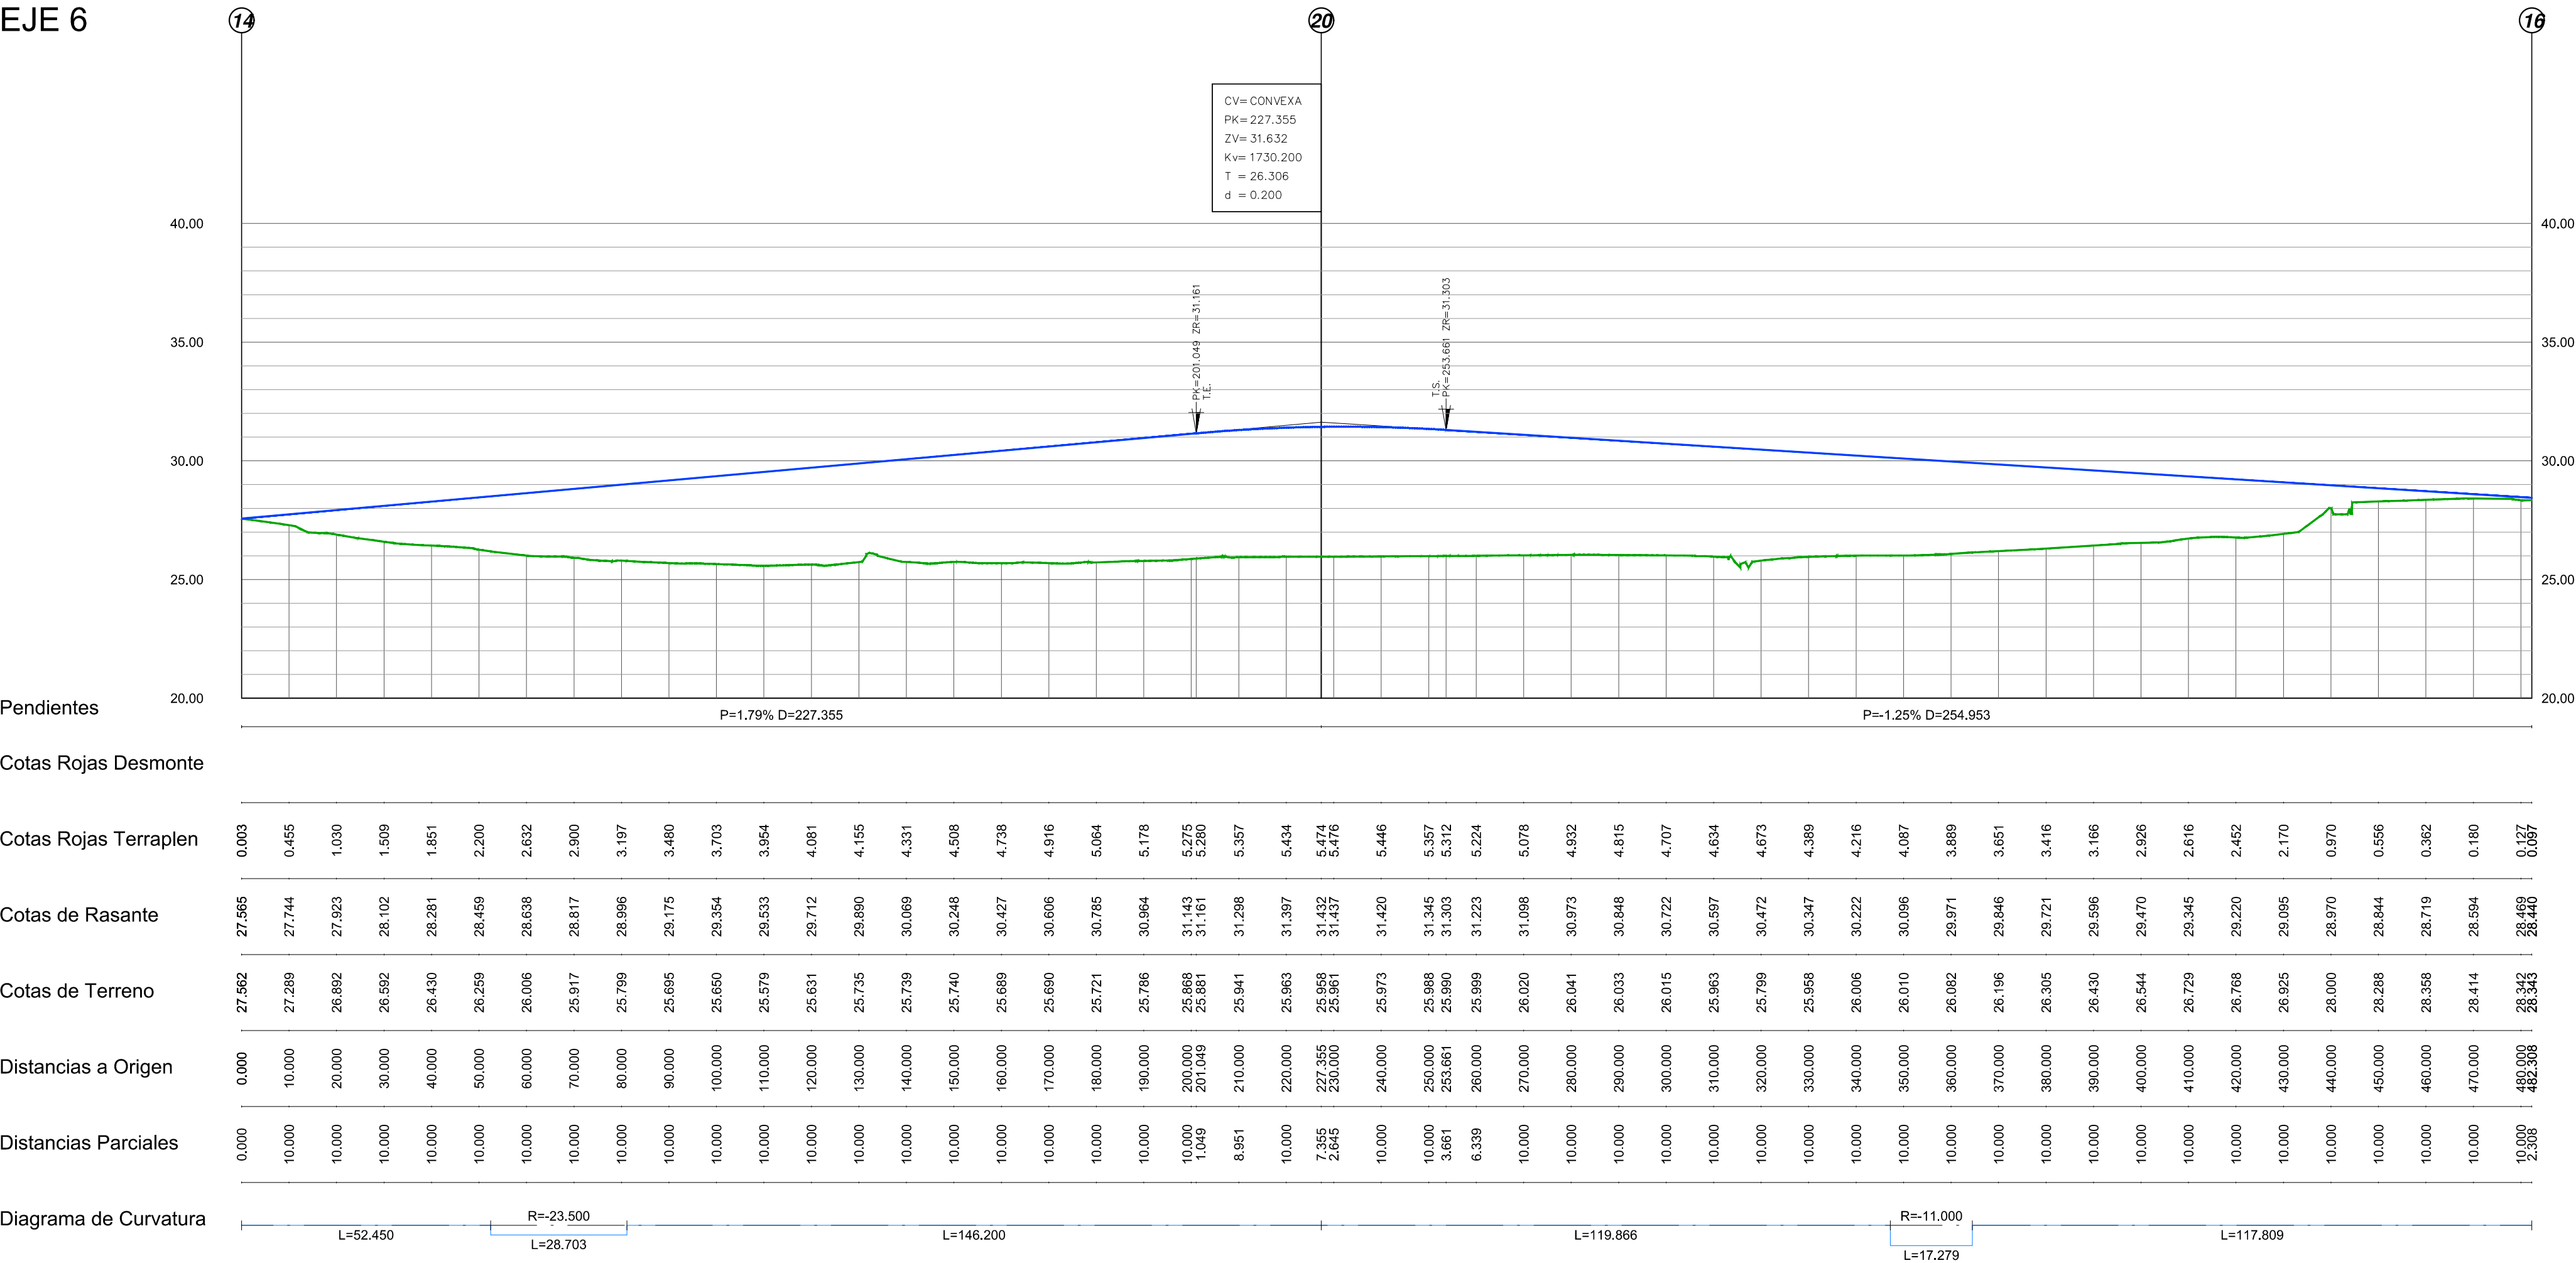

- Rasante Projectada
- Topografía Actual
- Dominio Público Hidráulico
- Línea de Servidumbre
- Dominio Público Servicios Ferroviarios

REFORMA MARZO 2026


PROYECTO DE ACTUACIÓN AUTONÓMICO

DENOMINACIÓN:
PROYECTO DE ACTUACIÓN AUTONÓMICO DEL ÁMBITO DE LA DECLARACIÓN DE INTERÉS AUTONÓMICO PARA EL COMPLEJO INDUSTRIAL CÁRNICO FACCSA EN CÁRTAMA (MÁLAGA).


EXPTE N° 1471PL	PLANO: P.- PLANOS DE PROYECTO. P.2- PLANOS DE ORDENACIÓN PERFILES LONGITUDINALES EJE 4, GLORIETA 3 Y EJE 6.
PLANO N° P.2.3.2	
ESCALA H = 1/1.000 V = 1/200	
FECHA JUNIO 2025	ASENJO Y ASOCIADOS ARQUITECTURA Y URBANISMO SLP ARQUITECTO DIRECTOR: ANGEL ASENJO DIAZ COLEGIADO N°: 67
SUSTITUIDO	PROMOTOR/ES :
REVISIÓN 00	FACCSA

FIRMA



EJE 7

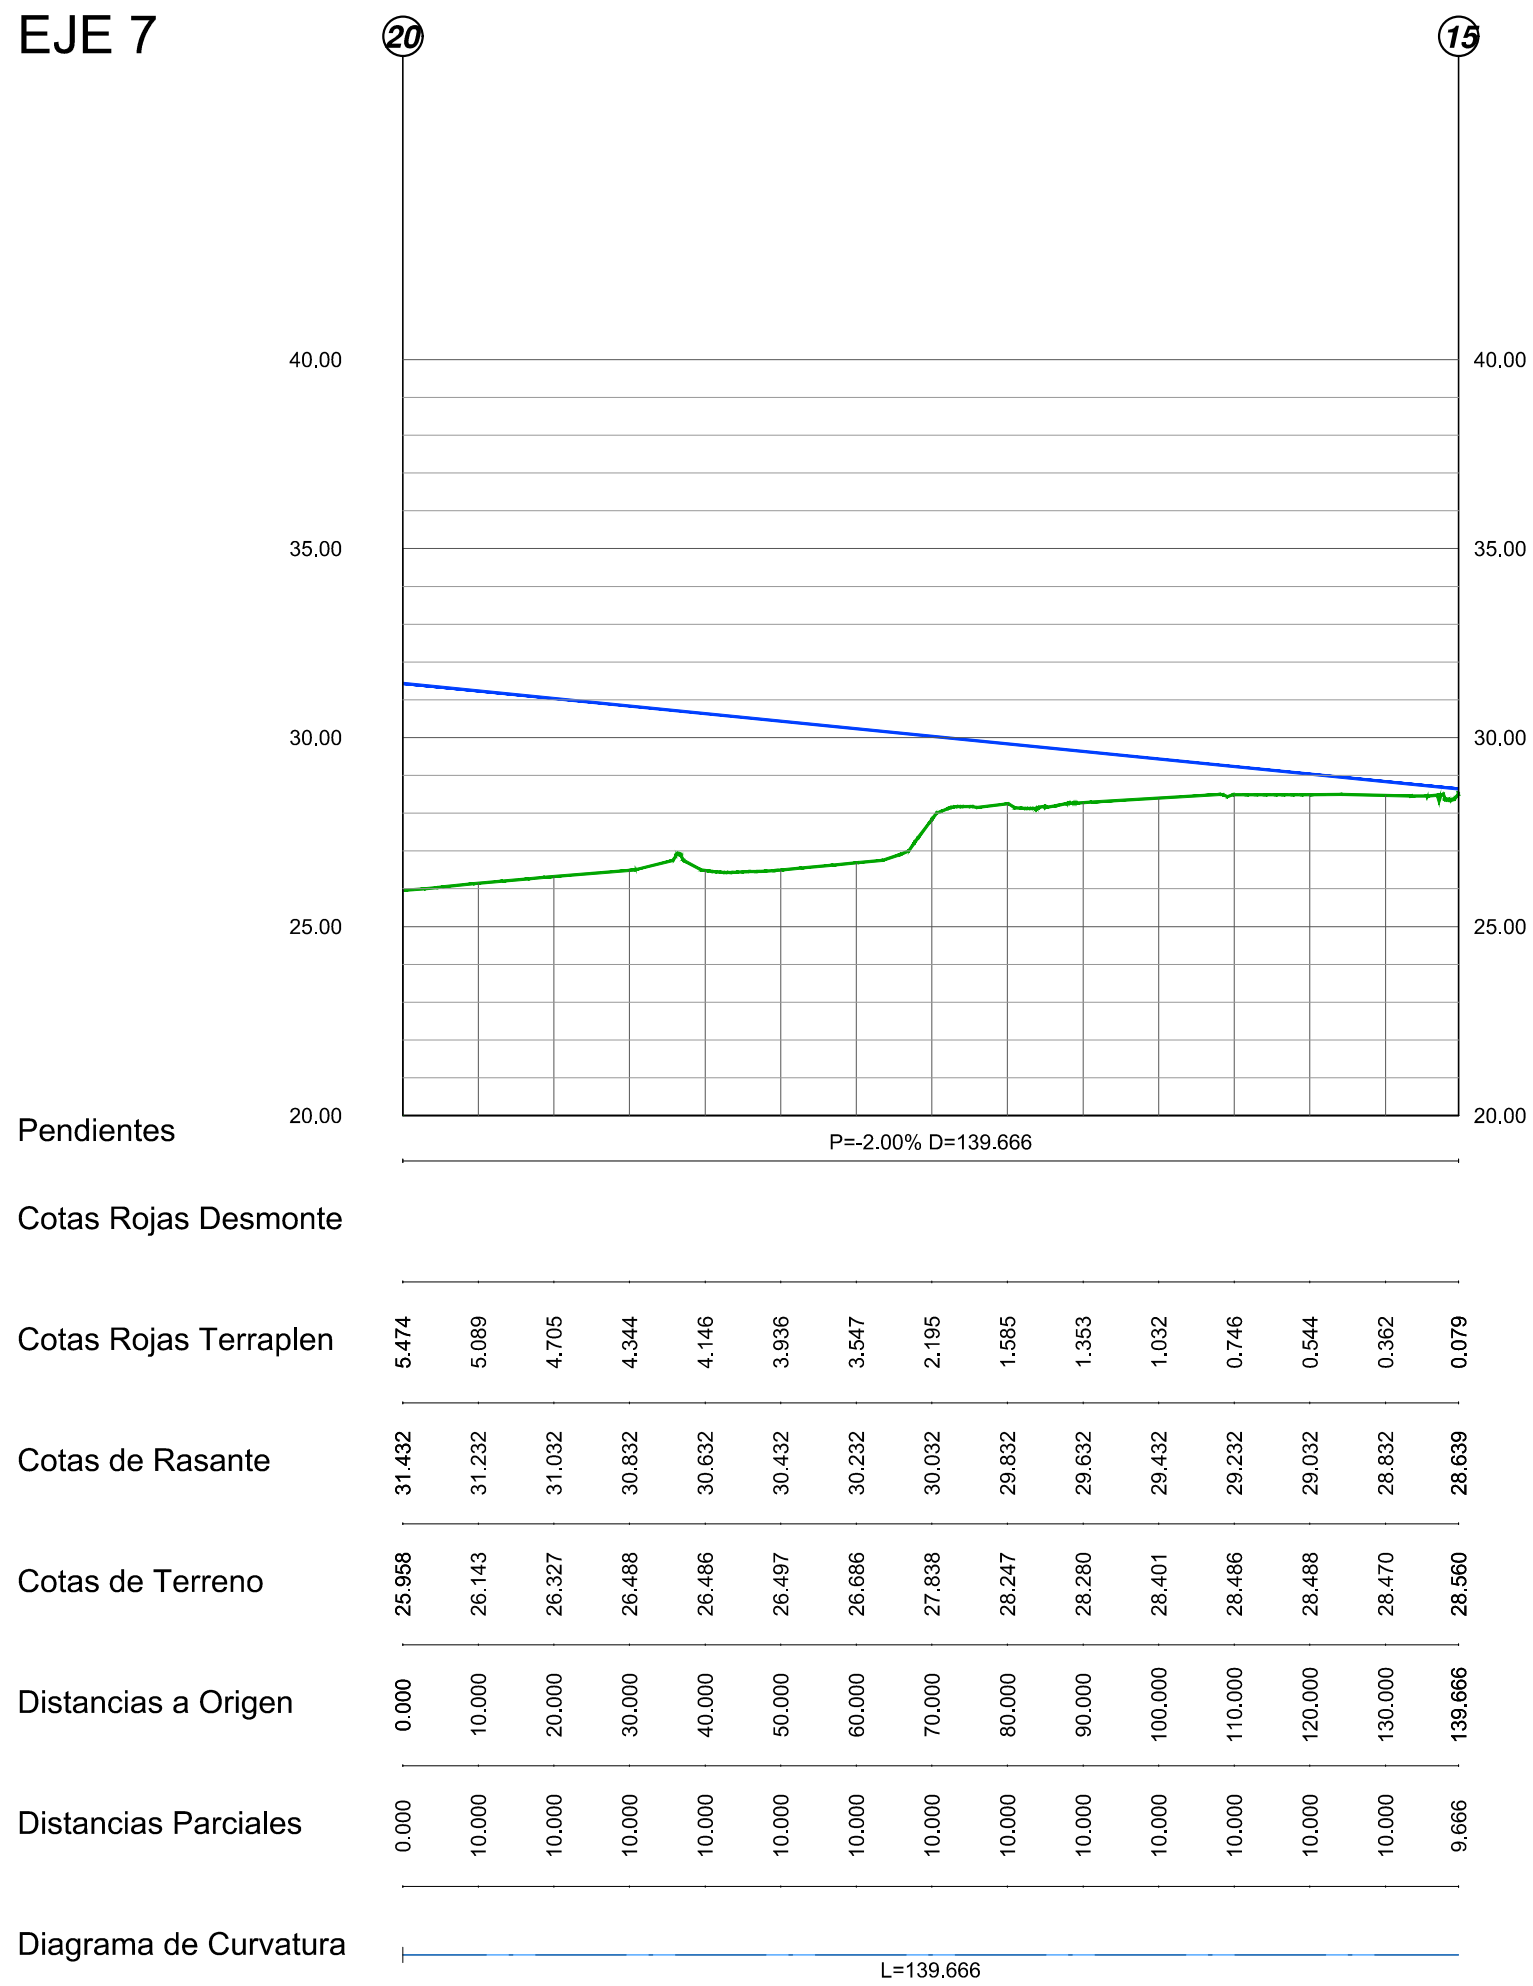

EJE 9

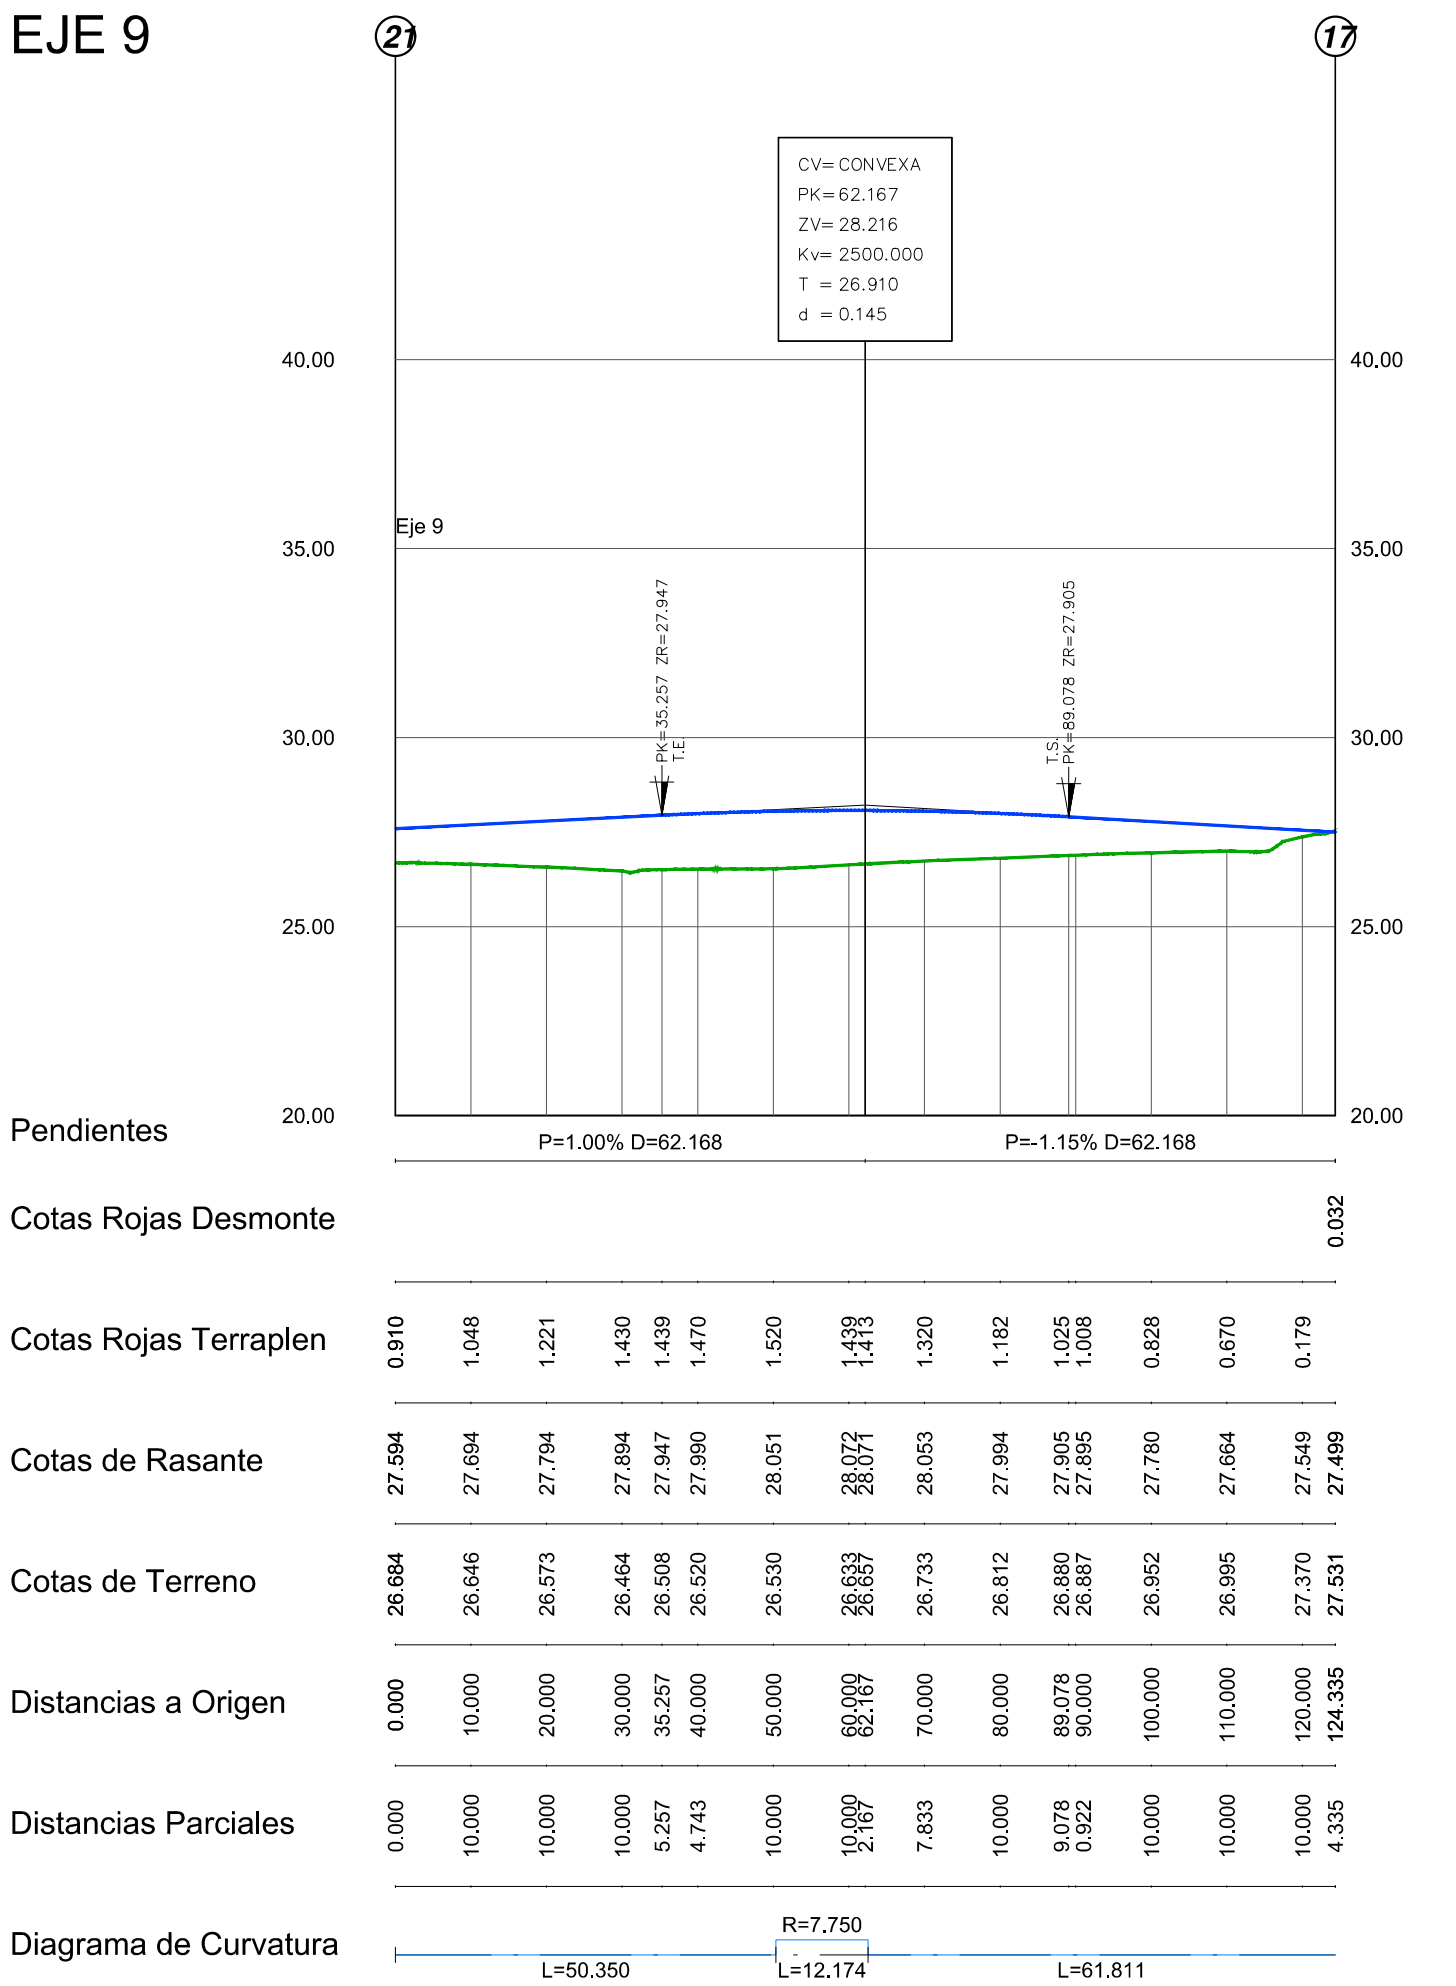

EJE 8

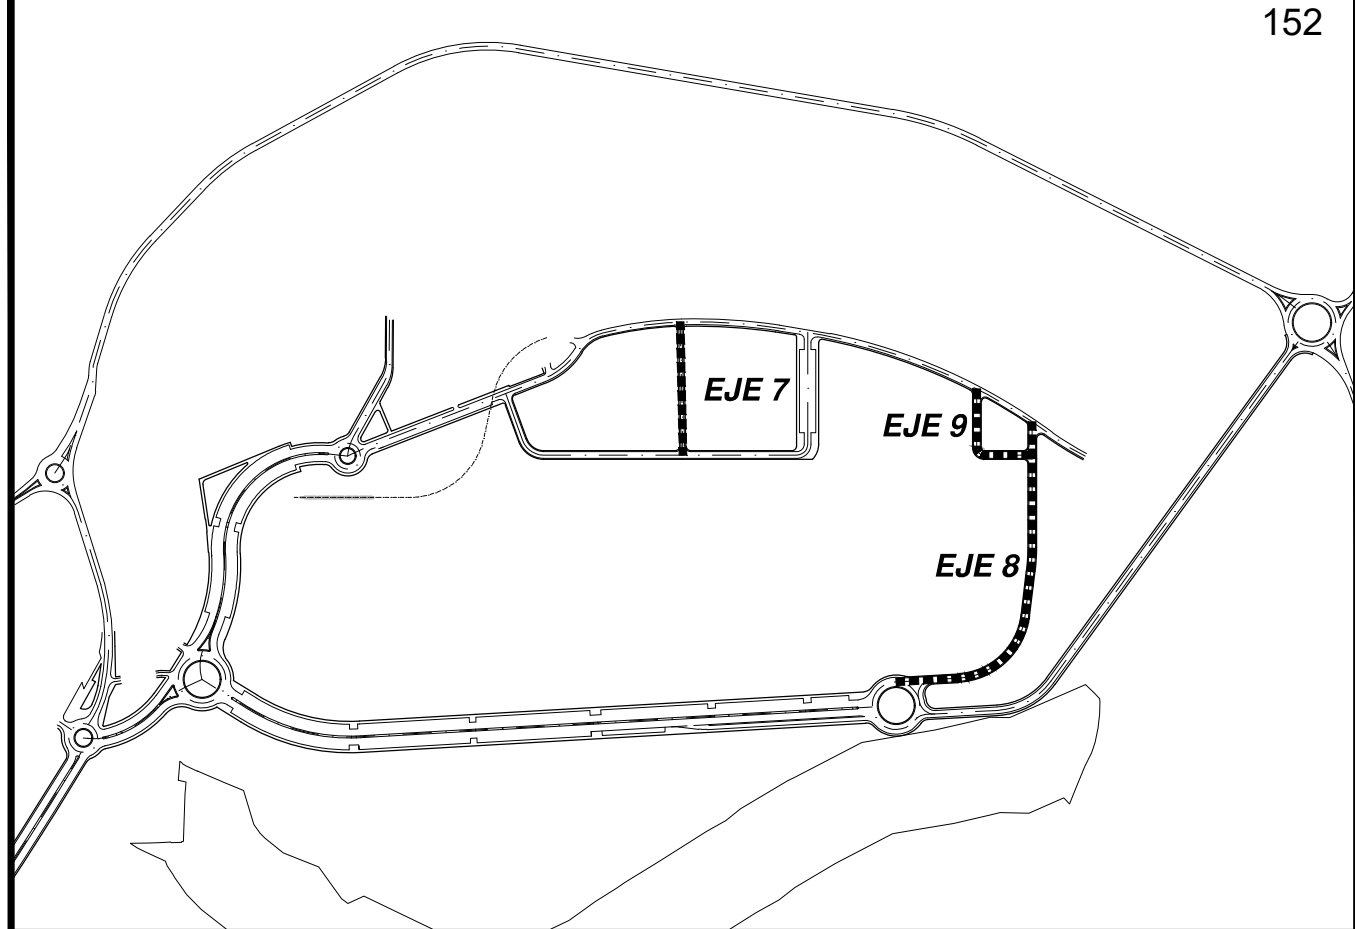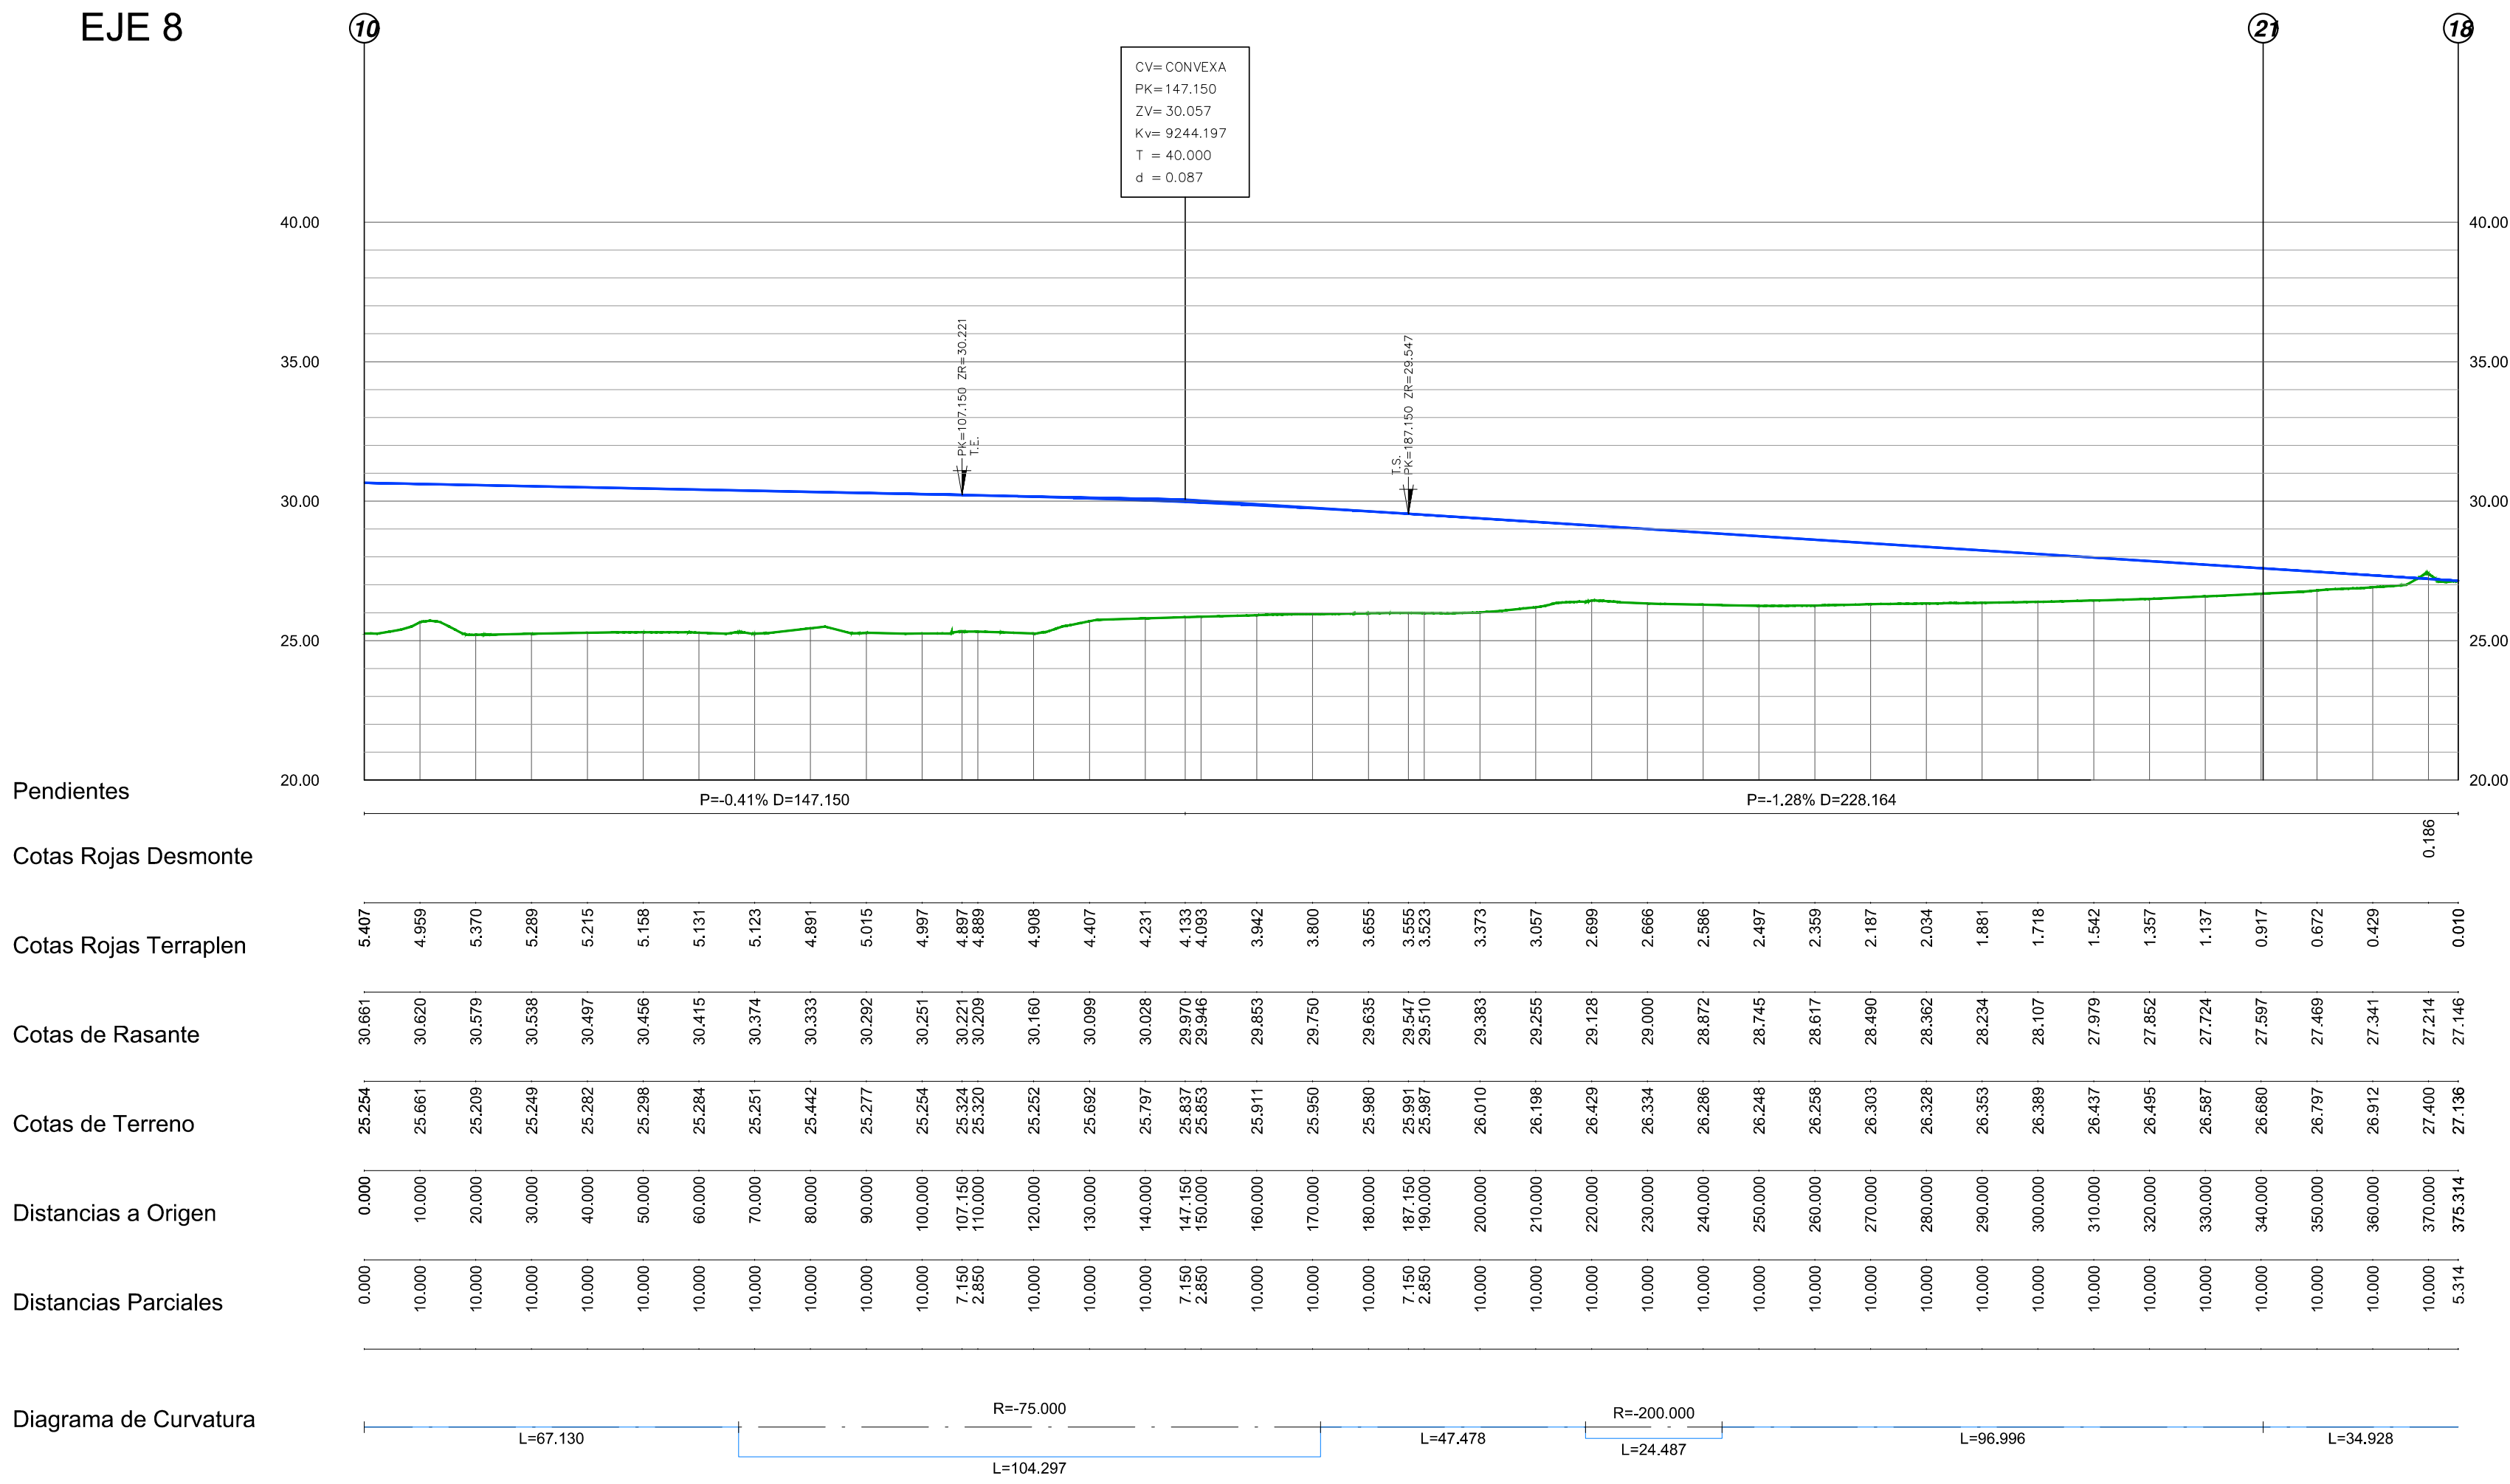

JUNTA DE ANDALUCÍA
Consejería de Fomento, Articulación del Territorio y Vivienda

ADMISIÓN A TRÁMITE
Resolución Dirección General de Ordenación del Territorio, Urbanismo y Agenda Urbana
2 Junio 2026

- Rasante Proyectada
- Topografía Actual
- Dominio Público Hidráulico
- Línea de Servidumbre
- Dominio Público Servicios Ferroviarios


REFORMA MARZO 2026

PROYECTO DE ACTUACIÓN AUTONÓMICO


DENOMINACION.
PROYECTO DE ACTUACIÓN AUTONÓMICO DEL ÁMBITO DE LA DECLARACIÓN DE INTERÉS AUTONÓMICO PARA EL COMPLEJO INDUSTRIAL CÁRNICO FACCSA EN CÁRTAMA (MÁLAGA).

EXPTE N° 1471PL	PLANO: P.- PLANOS DE PROYECTO. P.2- PLANOS DE ORDENACIÓN PERFILES LONGITUDINALES EJE 7, EJE 8 Y EJE 9.
PLANO N° P.2.3.3	
ESCALA H = 1/1.000 V = 1/200	
FECHA JUNIO 2025	
SUSTITUIDO	PROMOTOR/ES :
REVISIÓN 00	FACCSA


EJE 2

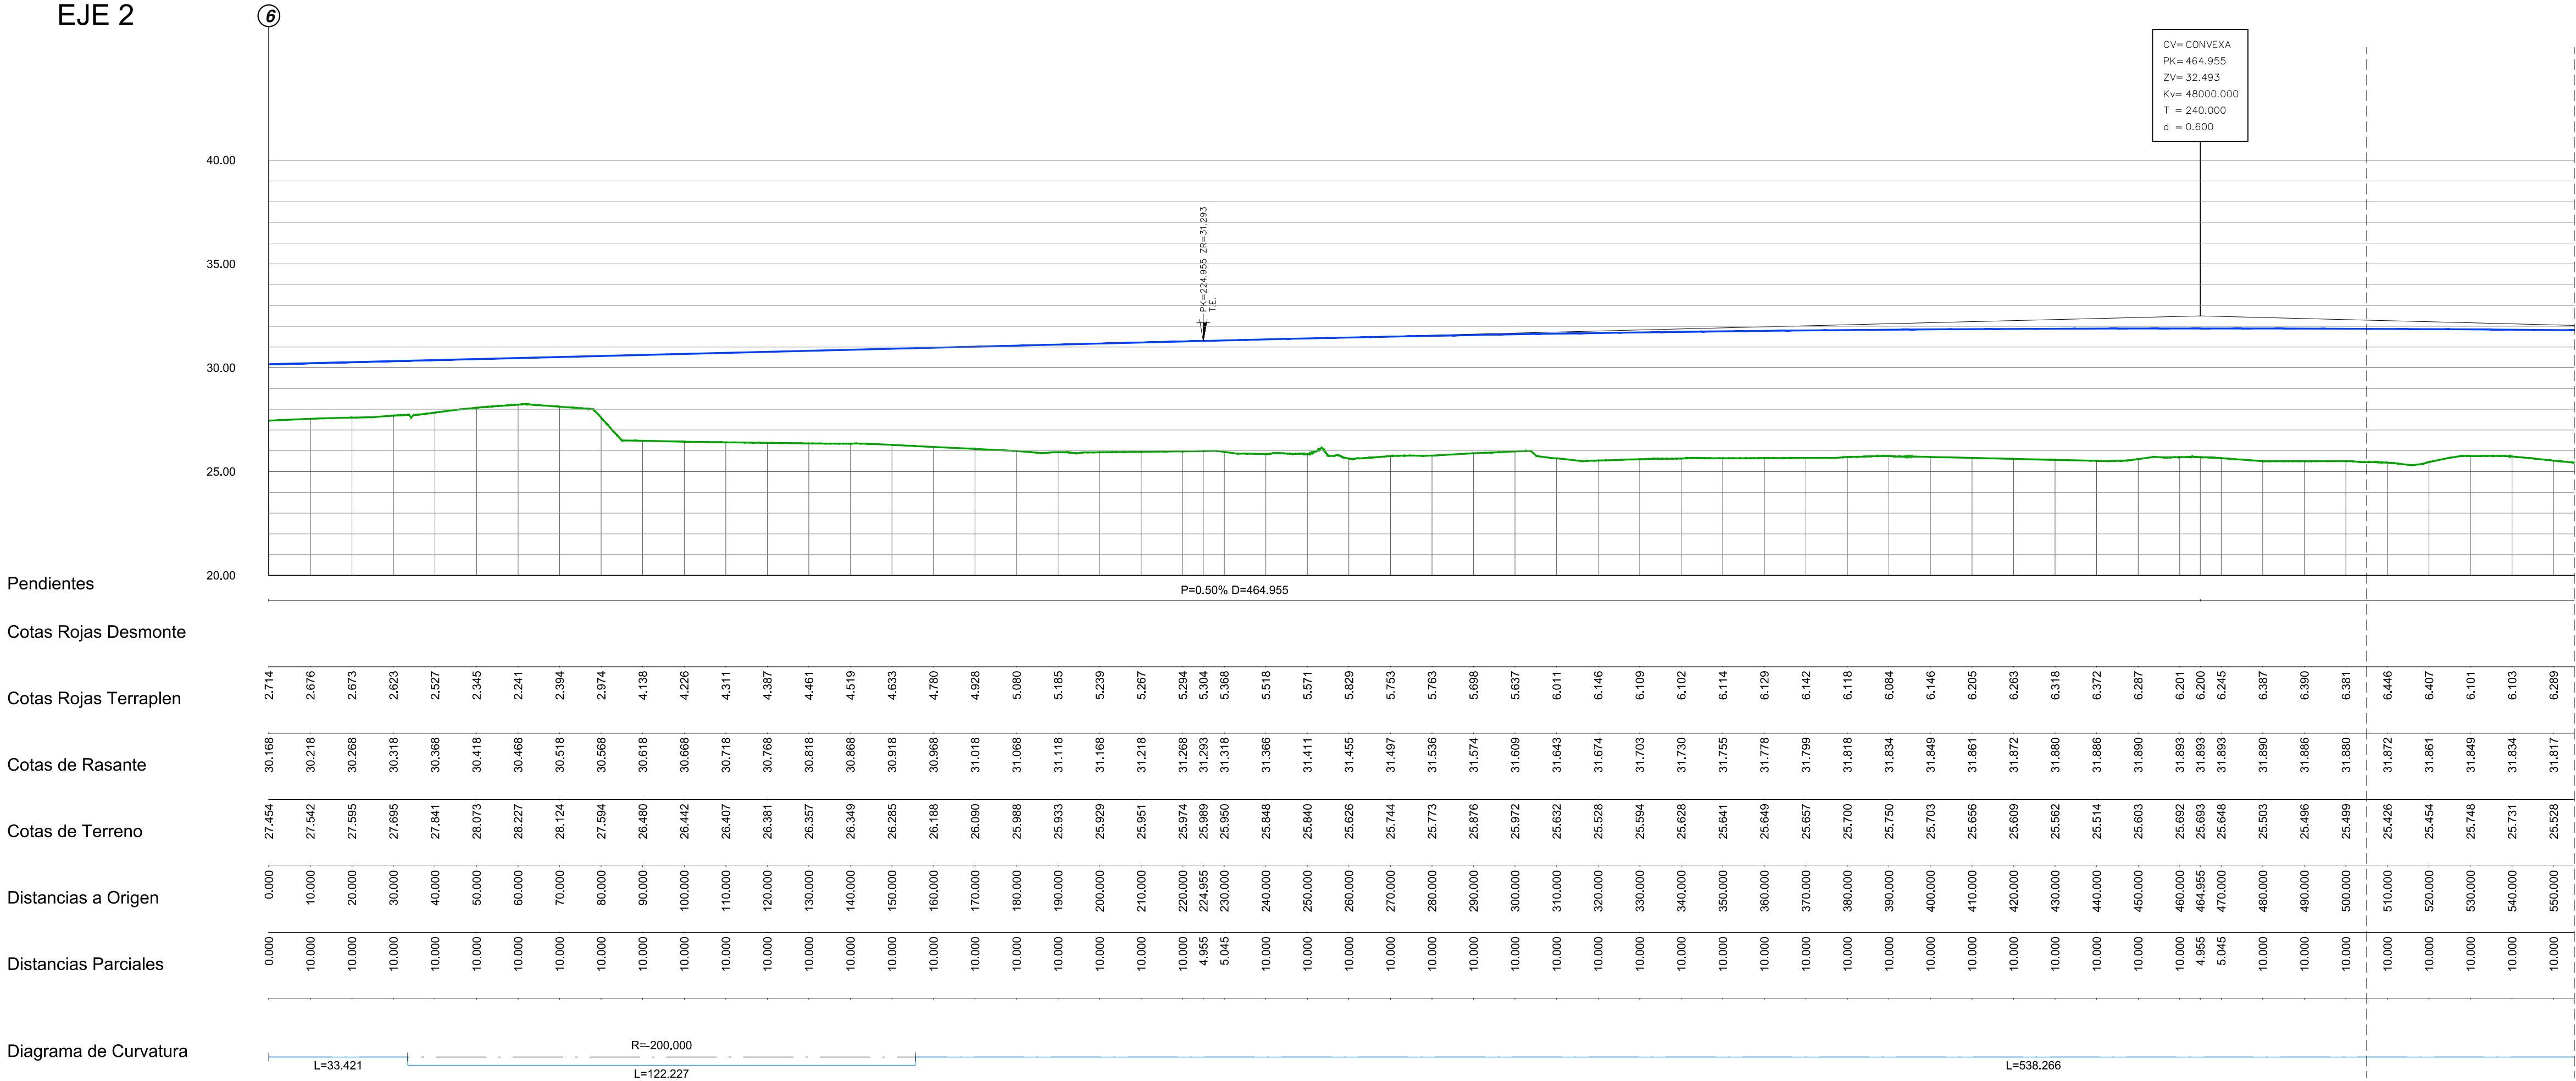

EJE 2

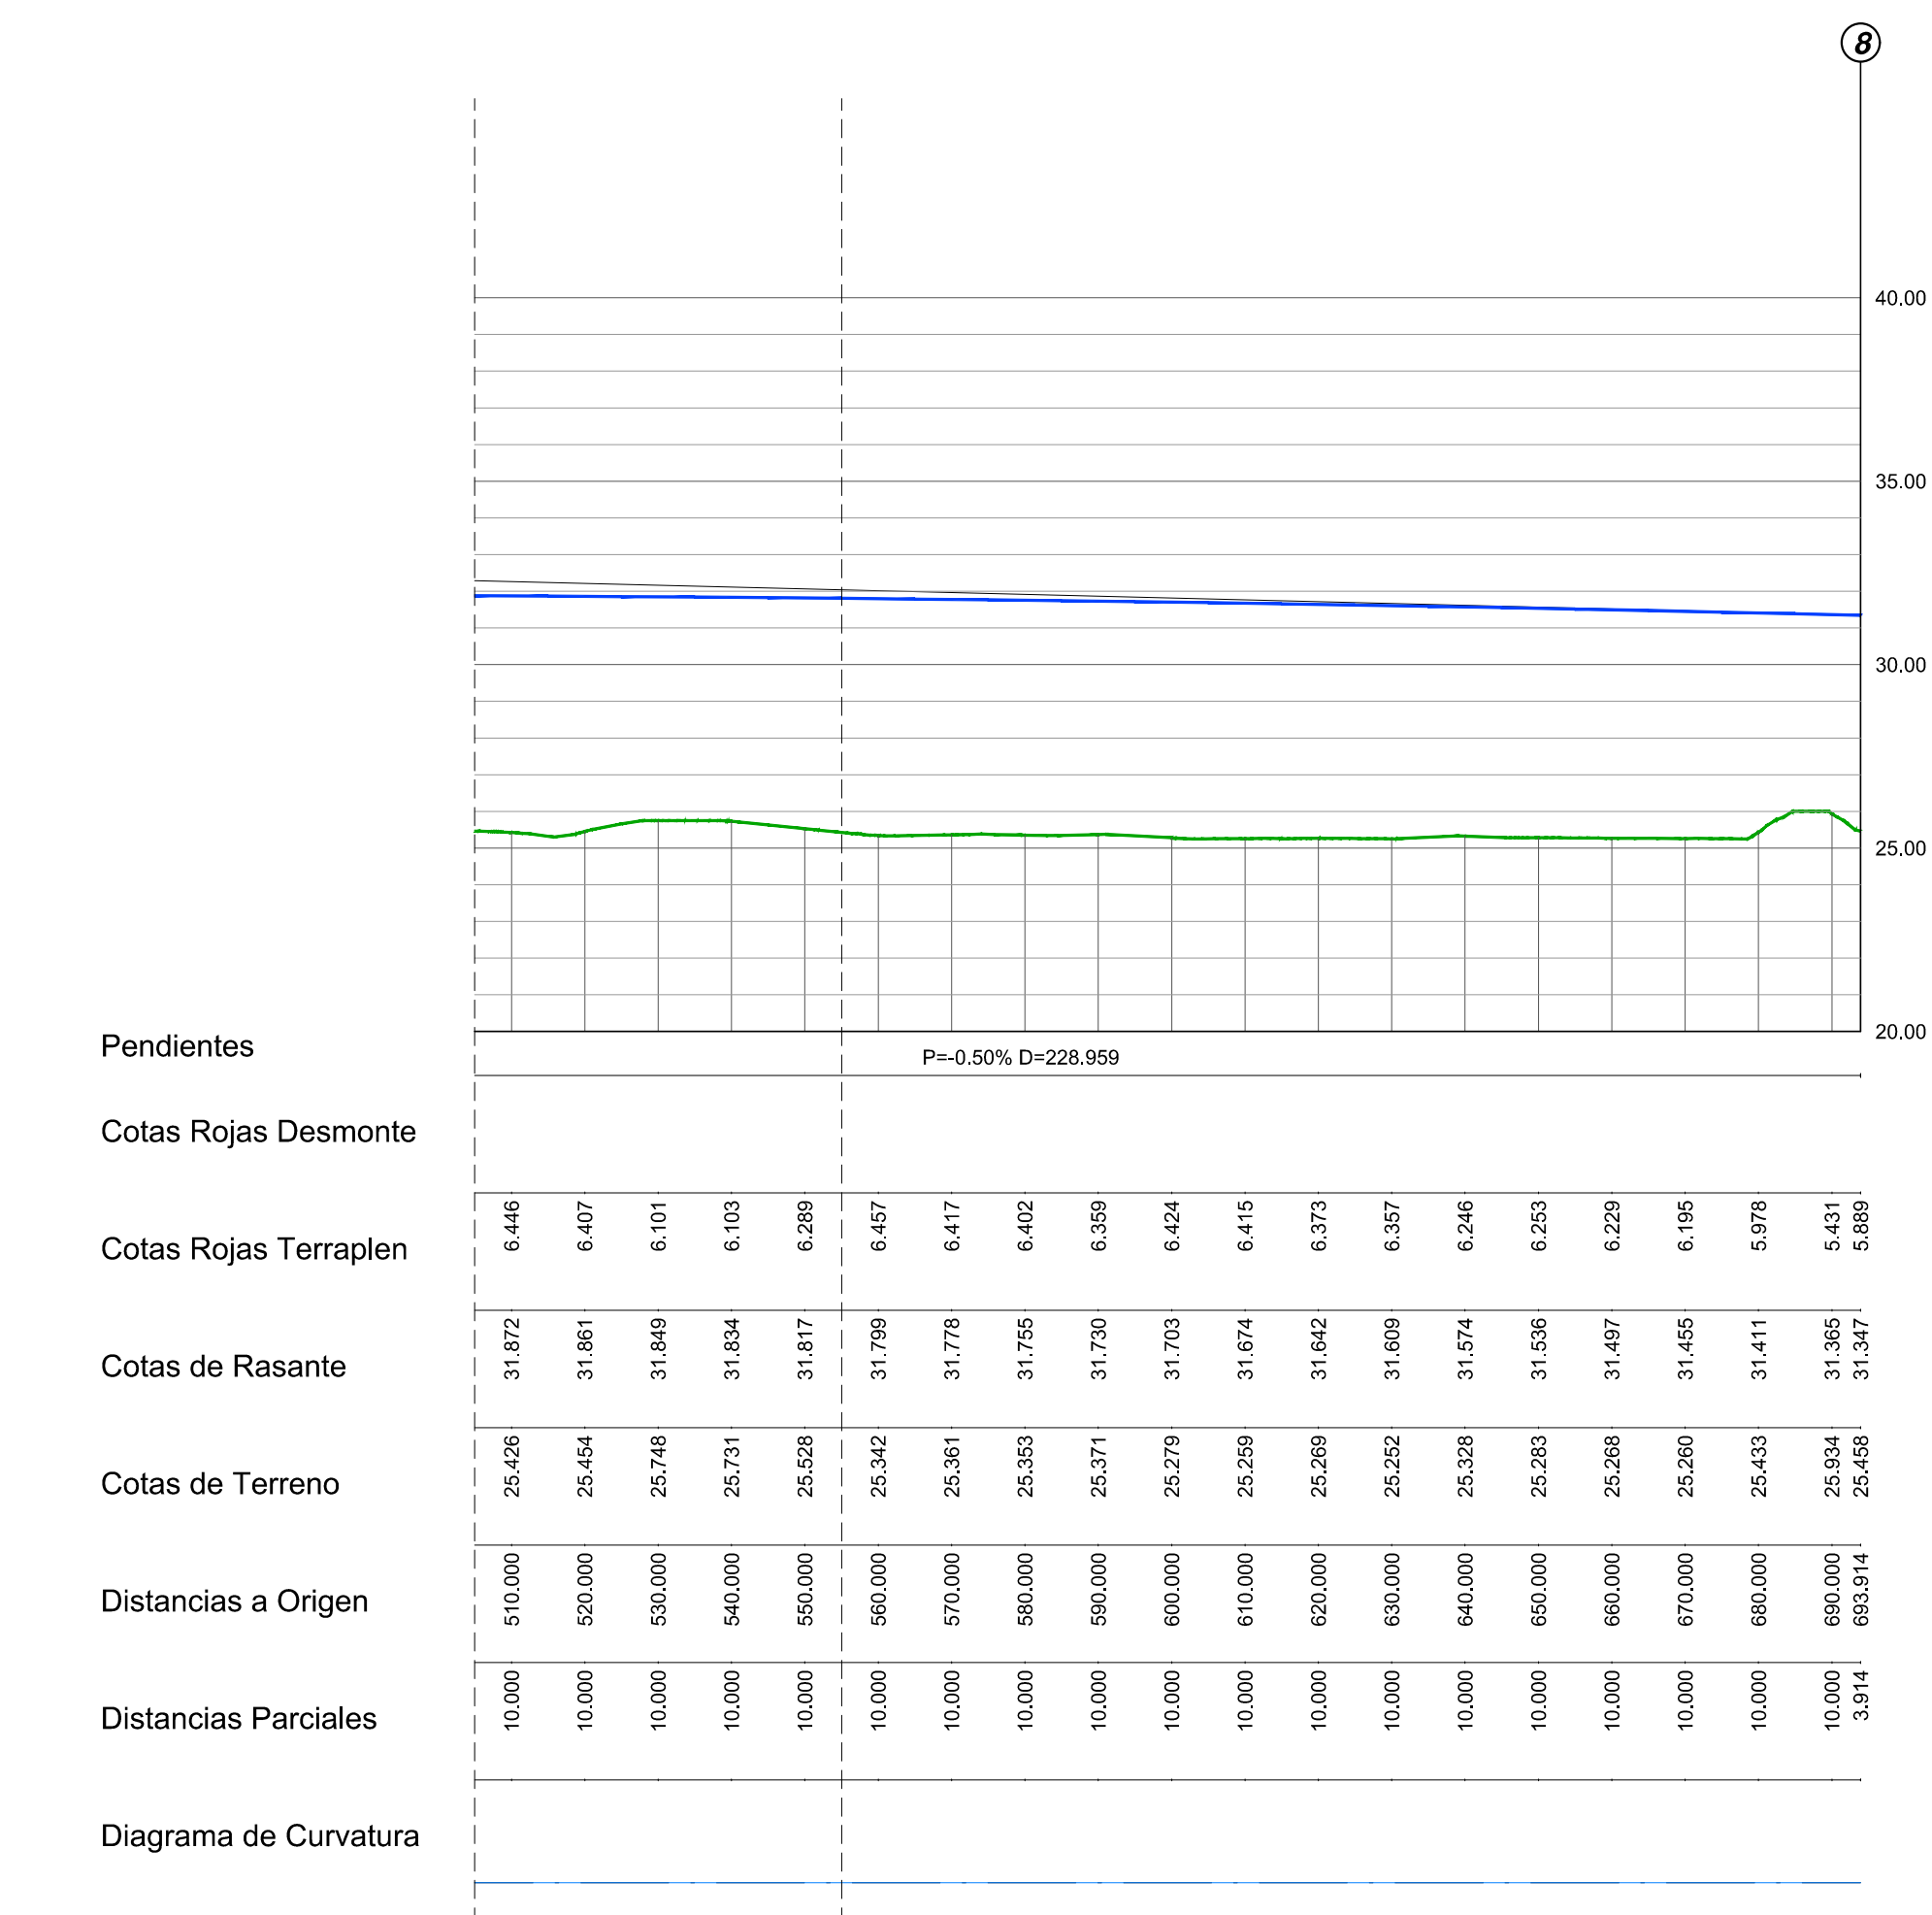

GLORIETA 2

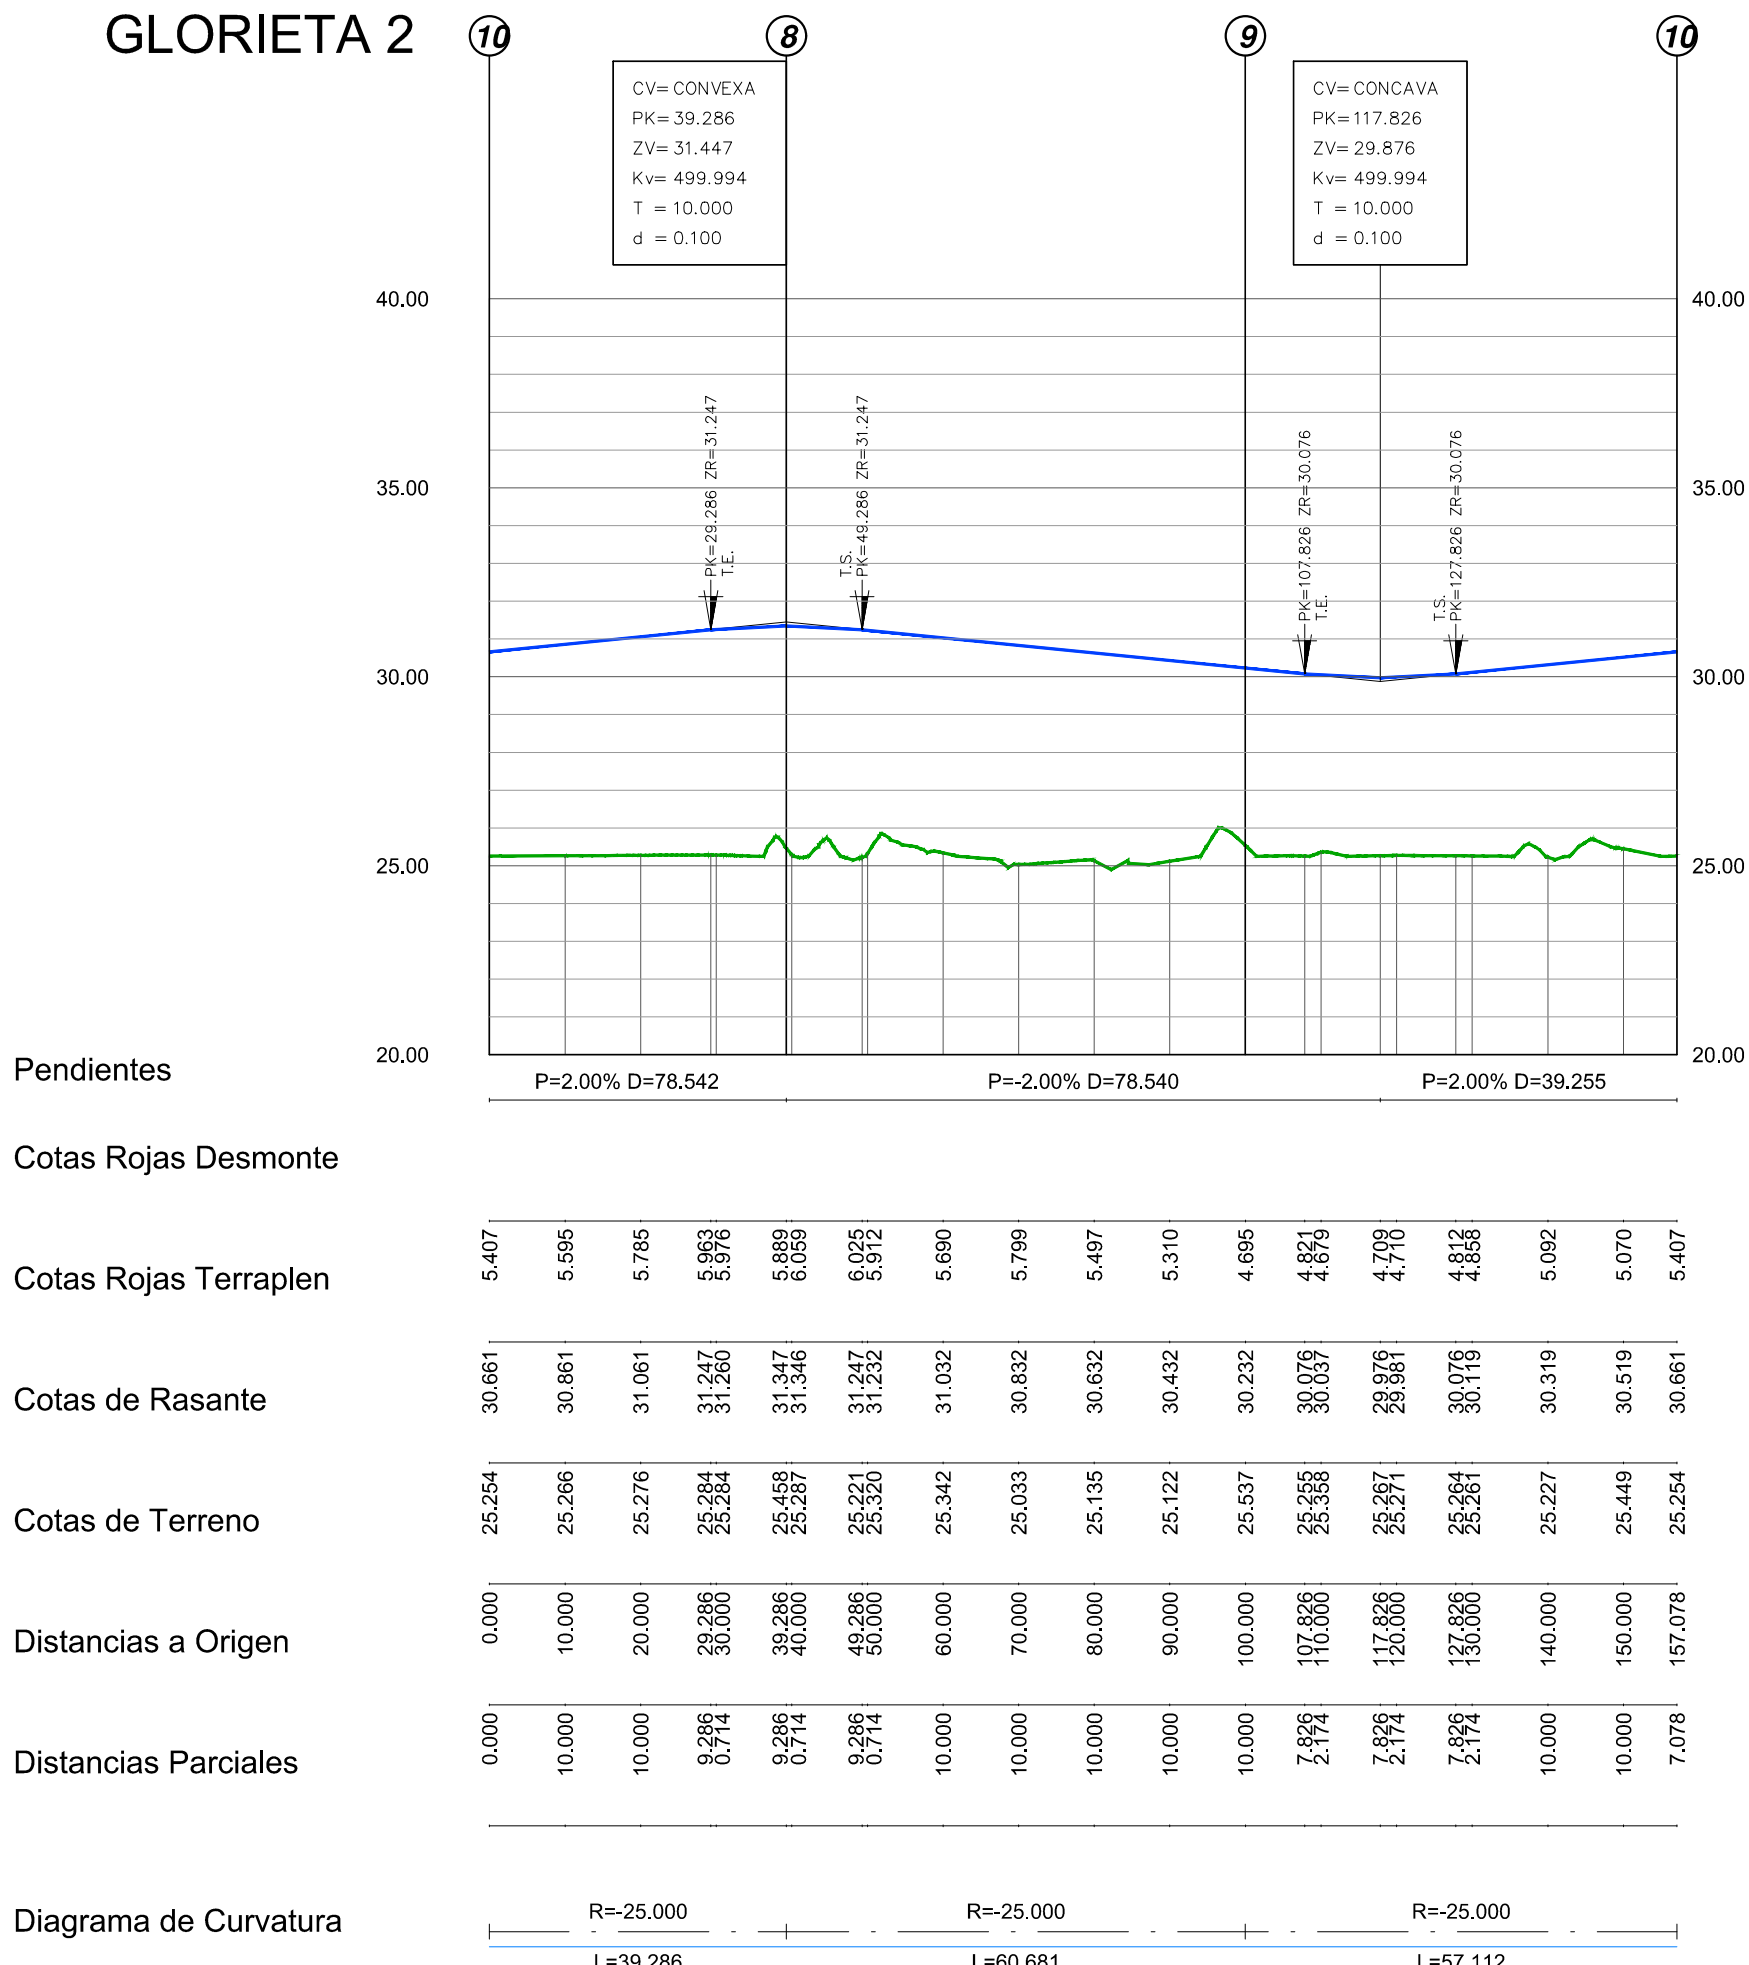

JUNTA DE ANDALUCÍA
Consejería de Fomento, Articulación del Territorio y Vivienda

ADMISIÓN A TRÁMITE
Resolución Dirección General de Ordenación del Territorio, Urbanismo y Agenda Urbana
2 Junio 2026

- Rasante Projectada
- Topografía Actual
- Dominio Público Hidráulico
- Línea de Servidumbre
- Dominio Público Servicios Ferroviarios

REFORMA MARZO 2026

PROYECTO DE ACTUACIÓN AUTONÓMICO

DENOMINACIÓN:
PROYECTO DE ACTUACIÓN AUTONÓMICO DEL ÁMBITO DE LA DECLARACIÓN DE INTERÉS AUTONÓMICO PARA EL COMPLEJO INDUSTRIAL CÁRNICO FACCSA EN CÁRTAMA (MÁLAGA).

EXPTE N° 1471PL	PLANO: P.- PLANOS DE PROYECTO. P.2.- PLANOS DE ORDENACIÓN PERFILES LONGITUDINALES EJE 2, Y GLORIETA 2.
PLANO N° P.2.3.4	
ESCALA H = 1/1.000 V = 1/200	
FECHA JUNIO 2025	ARQUITECTO DIRECTOR: ANGEL ASENUJO DIAZ COLEGIADO N°: 67
SUSTITUIDO	PROMOTOR/ES :
REVISIÓN 00	FACCSA

FIRMA

EJE 5

