

ANEXO AL PROYECTO DE EJECUCIÓN

SOTERRAMIENTO DE LA LÍNEA AÉREA

66 KV S/C SAN FERNANDO-BAHÍA SUR

ENTRE LOS APOYOS 12 Y 13

EN EL P.I. DE FADRICAS

EN EL T.M. DE SAN FERNANDO (CÁDIZ)

SX.05285

RELACIÓN DE BIENES Y DERECHOS AFECTADOS

Málaga, 25 de marzo de 2.026
EL INGENIERO TÉCNICO INDUSTRIAL
D. Isaac González Muesa
Colegiado nº 4.837



Colegio Oficial de Peritos e Ingenieros Técnicos Industriales de Málaga

Puede verificar este documento en:

<http://www.coptima.com/verificador/>

Código: 9SFKCN3YGQHBYW1GJLQL2FLN

4837 - Isaac González Muesa

31/03/2026

VISADO 497/2026/3

1/5



ÍNDICE

1.	ANTECEDENTES Y OBJETO DEL ANEXO.....	2
2.	RELACIÓN DE BIENES Y DERECHOS AFECTADOS.....	3
3.	PLANOS	3



Colegio Oficial de Peritos e Ingenieros Técnicos Industriales de Málaga

Puede verificar este documento en:

<http://www.coptima.com/verificador/>

Código: 9SFKCN3YGQHBYW1GJL2FLN

4837 - Isaac Gonzalez Muesa

31/03/2026

VISADO 497/2026/3

2/5



1. ANTECEDENTES Y OBJETO DEL ANEXO

El presente Anexo se refiere al PROYECTO DE EJECUCIÓN SOTERRAMIENTO DE LA LÍNEA AÉREA 66 KV S/C SAN FERNANDO-BAHÍA SUR ENTRE LOS APOYOS 12 Y 13 EN EL P.I. FADRICAS EN EL T.M. DE SAN FERNANDO (CÁDIZ), suscrito por D. Isaac González Muesa, con nº de visado 497/2026 de COPITI de Málaga.

En virtud de lo dispuesto en los artículos 9 y 39 de la Ley 54/1997, de 27 de noviembre, del Sector Eléctrico, modificada por la Ley 17/2007, de 4 de julio, para adaptarla a lo dispuesto en la Directiva 2003/54/CE, del Parlamento Europeo y del Consejo, de 26 de junio de 2003, sobre normas comunes para el mercado interior de la electricidad (en adelante Ley del Sector Eléctrico), E-DISTRIBUCIÓN REDES DIGITALES S.L.U. como gestor de redes de distribución, tiene la función de distribuir energía eléctrica, así como construir, mantener y operar las instalaciones de distribución destinadas a situar la energía en los puntos de consumo.

El presente documento contiene la relación concreta e individualizada de los bienes o derechos por servidumbre de paso aéreo de energía eléctrica generadas por la línea en proyecto.

Se modifica la RBDA del citado Proyecto dividiendo la original parcela nº 5 0807901QA5400N en dos que pasan a ser nº 5 y nº 6 con ref. catastrales 0807901QA5400N0001JL y 0807902QA5400N0001EL respectivamente.



Colegio Oficial de Peritos e Ingenieros Técnicos Industriales de Málaga

Puede verificar este documento en:

<http://www.copitima.com/verificador/>

Código: 9SFKCN3YGQHBYW1GJL2FLN

4837 - Isaac González Muesa

31/03/2026

VISADO 497/2026/3

3/5





2. RELACIÓN DE BIENES Y DERECHOS AFECTADOS

PARCELA	DATOS DE LA FINCA					AFECCIÓN							CULTIVO
	T.M.	PARAJE	POL. Nº	PARC. Nº	REFERENCIA CATASTRAL	ZANJA		APOYOS			OCUP. TEMP (m2)		
						LONGITUD (m)	SUPERFICIE (m2)	CANTIDAD	Nº	SUPERFICIE (m2)	APOYOS	ZANJA	
1	SAN FERNANDO	FADRICAS	13	1	11031A01300002	4,25	9,50	1	13	25,00	150,00	2,94	E-PASTOS
2	SAN FERNANDO	CAMINO DE FADRICAS	1	9010	11031A00109010	10,77	24,12	-	-	-	-	5,96	I-IMPRODUCTIVO
3	SAN FERNANDO	FADRICAS	-	-	S/REF.	123,18	275,92	-	-	-	-	69,89	E-PASTOS
4	SAN FERNANDO	C/MAYOR POPEL	1	2	11031A00100002	199,03	445,84	-	-	-	-	110,55	-
5	SAN FERNANDO	CL TRINQUETE FADRICAS II S5 PAR J2	-	-	0807901QA5400N0001JL	20,38	45,66	-	-	-	-	10,15	URBANO SIN EDIFICAR
6	SAN FERNANDO	CL TRINQUETE FADRICAS II S5 PAR M12	-	-	0807902QA5400N0001EL	11,96	32,00	1	12	25,00	150,00	17,15	URBANO SIN EDIFICAR


NOTA (*): Para el caso del apoyo nº 1 el acceso se realizará directamente desde la vía pública (Calle Caldereros).

3. PLANOS

1. PLANTA CATASTRO

Málaga, 25 de marzo de 2.026
EL INGENIERO TÉCNICO INDUSTRIAL
D. Isaac González Muesa
Colegiado nº 4.837




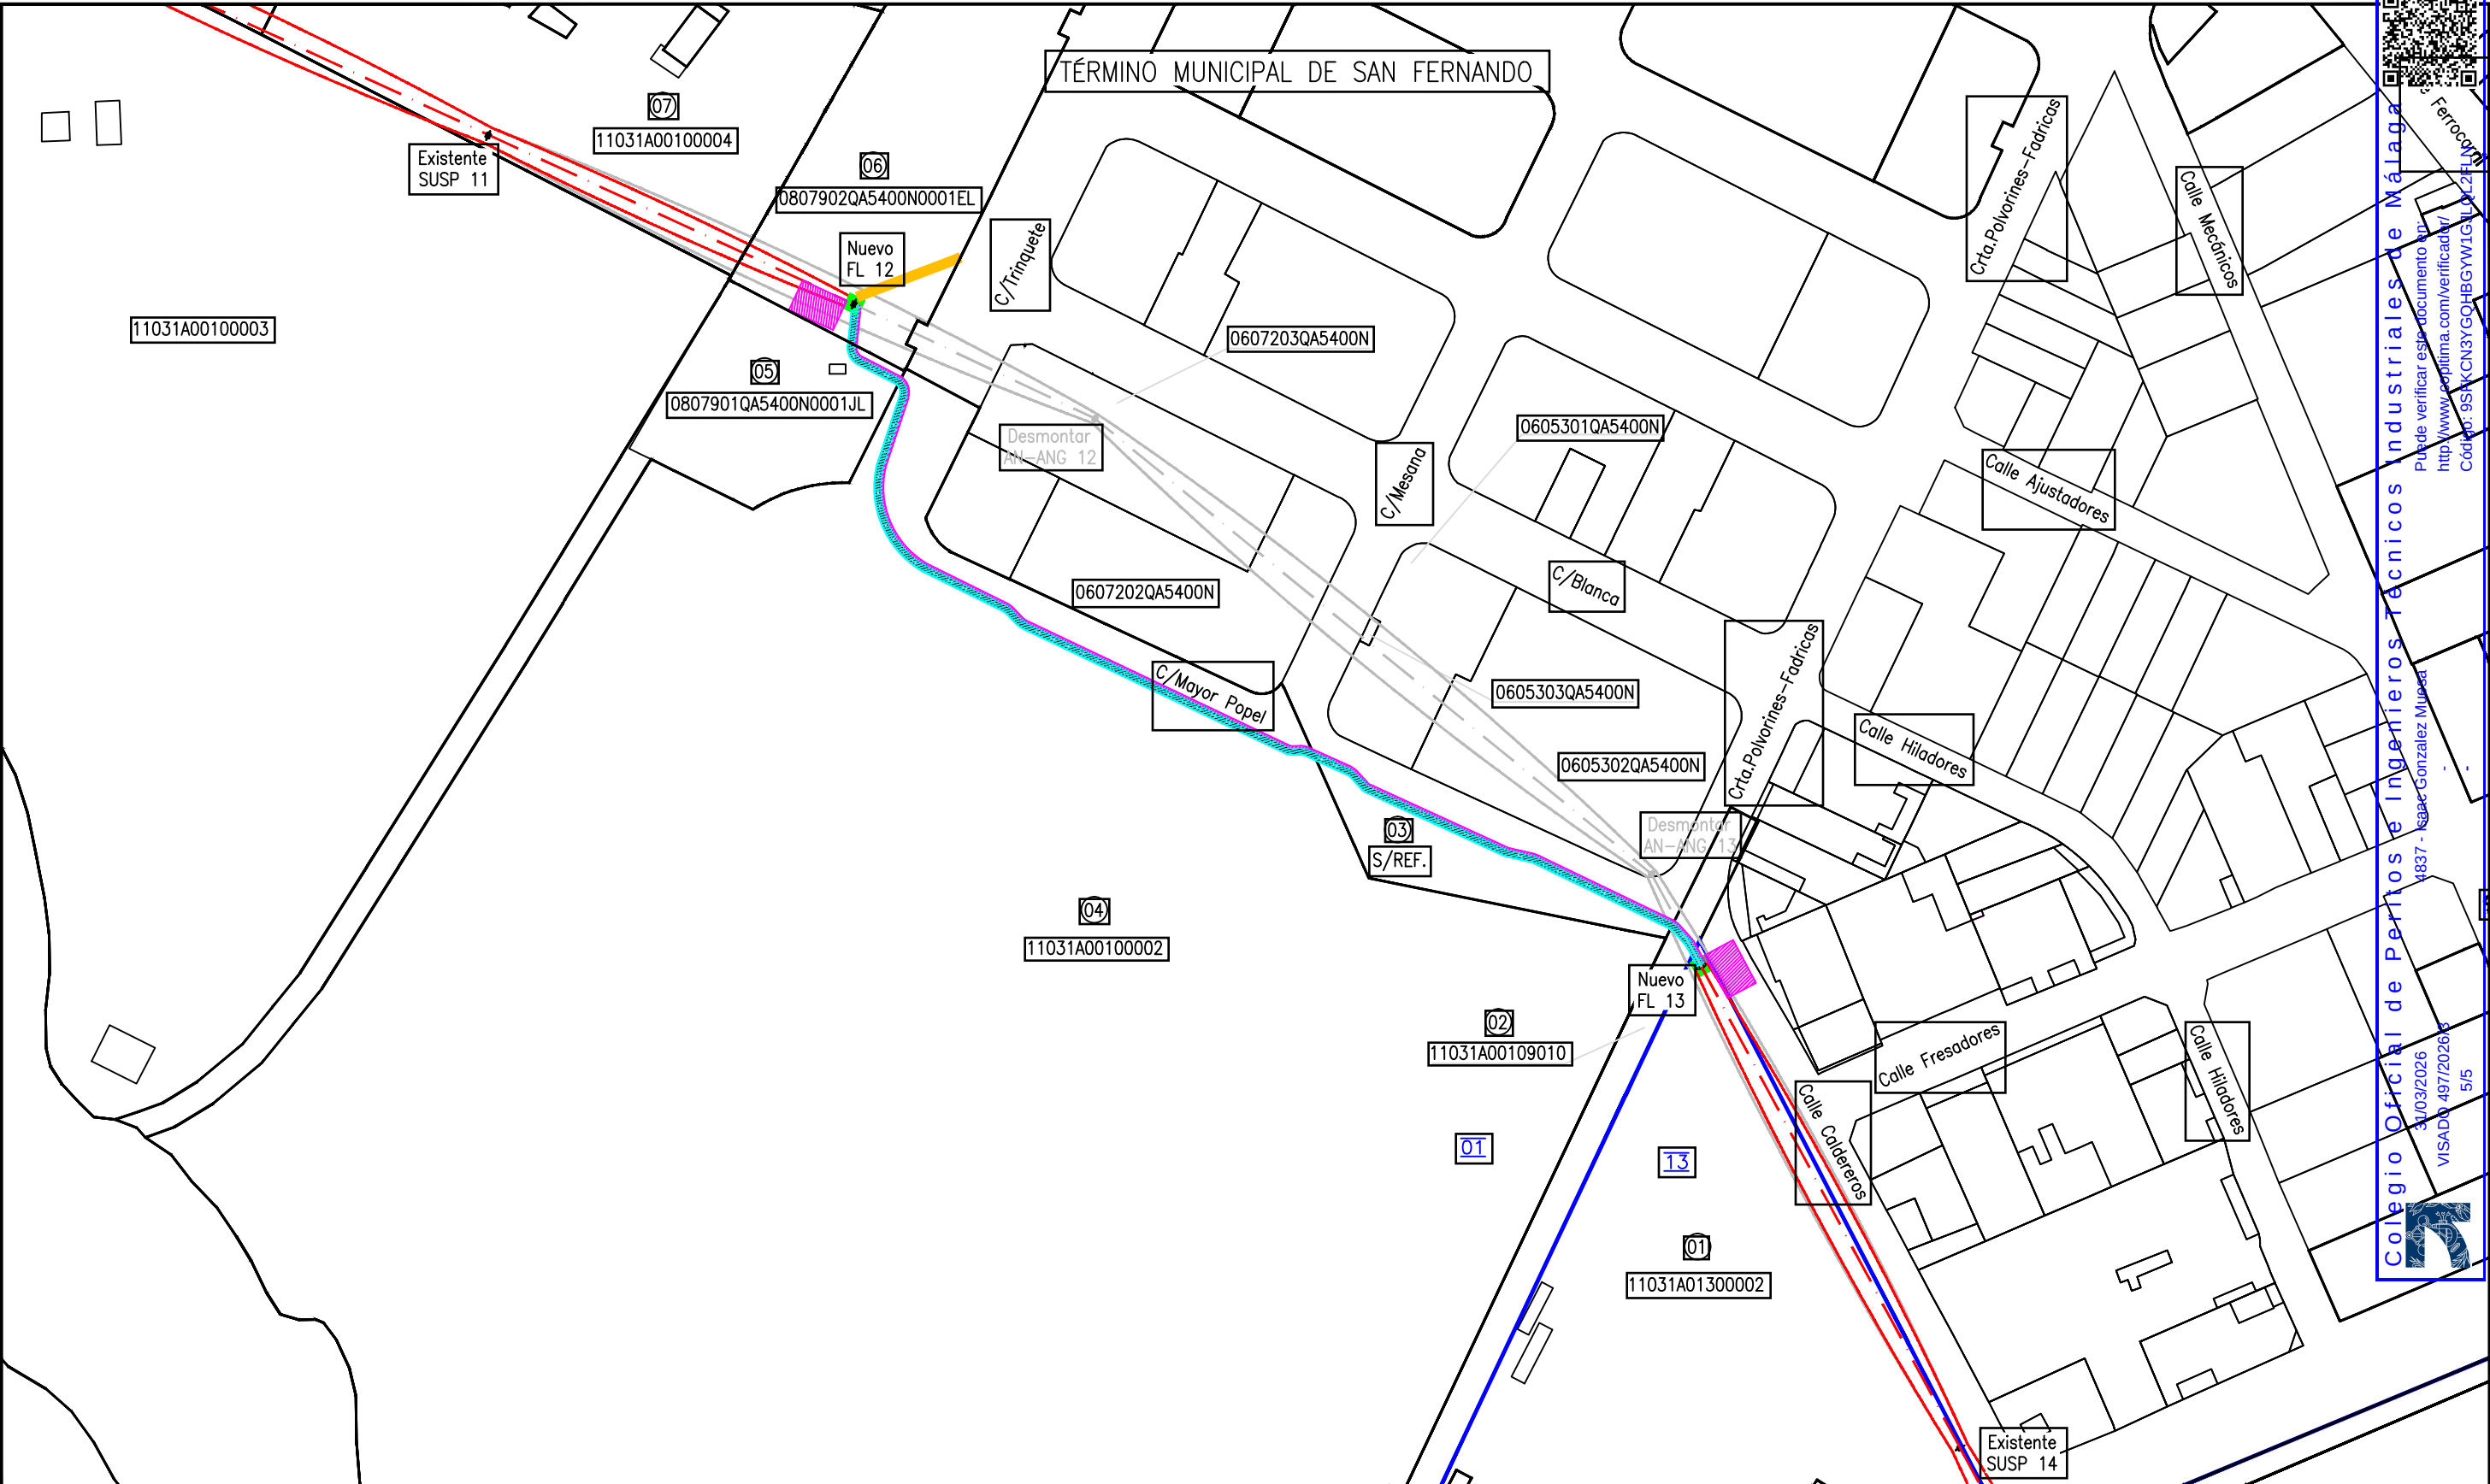

LEYENDA

- LÍNEA AÉREA EXISTENTE A MANTENER
- LÍNEA AÉREA EXISTENTE A DESMONTAR
- OCUPACIÓN PERMANENTE LÍNEA SUBTERRÁNEA
- OCUPACIÓN TEMPORAL
- ACCESOS
- OCUPACIÓN NUEVO APOYO

- PARCELA CATASTRO
- POLÍGONO CATASTRO
- N° PARCELA

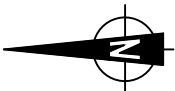

El Ingeniero Técnico Industrial
Isaac González Muesa
Colegiado N° 4.837

e-distribución

FECHA: 25/03/26 ESCALA: 1/2.000
FORMATO: A-3

ANEXO AL PROYECTO DE EJECUCIÓN
SOTERRAMIENTO DE LA LÍNEA AÉREA 66 KV S/C SAN FERNANDO-BAHÍA SUR
ENTRE LOS APOYOS 12 Y 13 EN EL P.I DE FADRICAS EN
EL T.M. DE SAN FERNANDO (CÁDIZ)

PLANTA CATASTRO

N° DE PLANO: 1 HOJA: 1 DE 1
REF.: SX.05285

APROBADO:	
REVISADO:	
PROYECTADO:	
DIBUJADO:	
ESTUDIO TOPOGRÁFICO:	

Colegio Oficial de Peritos e Ingenieros Técnicos Industriales de Málaga

Puede verificar este documento en:
<http://www.colpima.com/verificador/>
Código: 95SKCN3YGOHBGYW1G1L0124LN

4837 - Isaac González Muesa
31/03/2026
VISADO 497/2026
5/5