



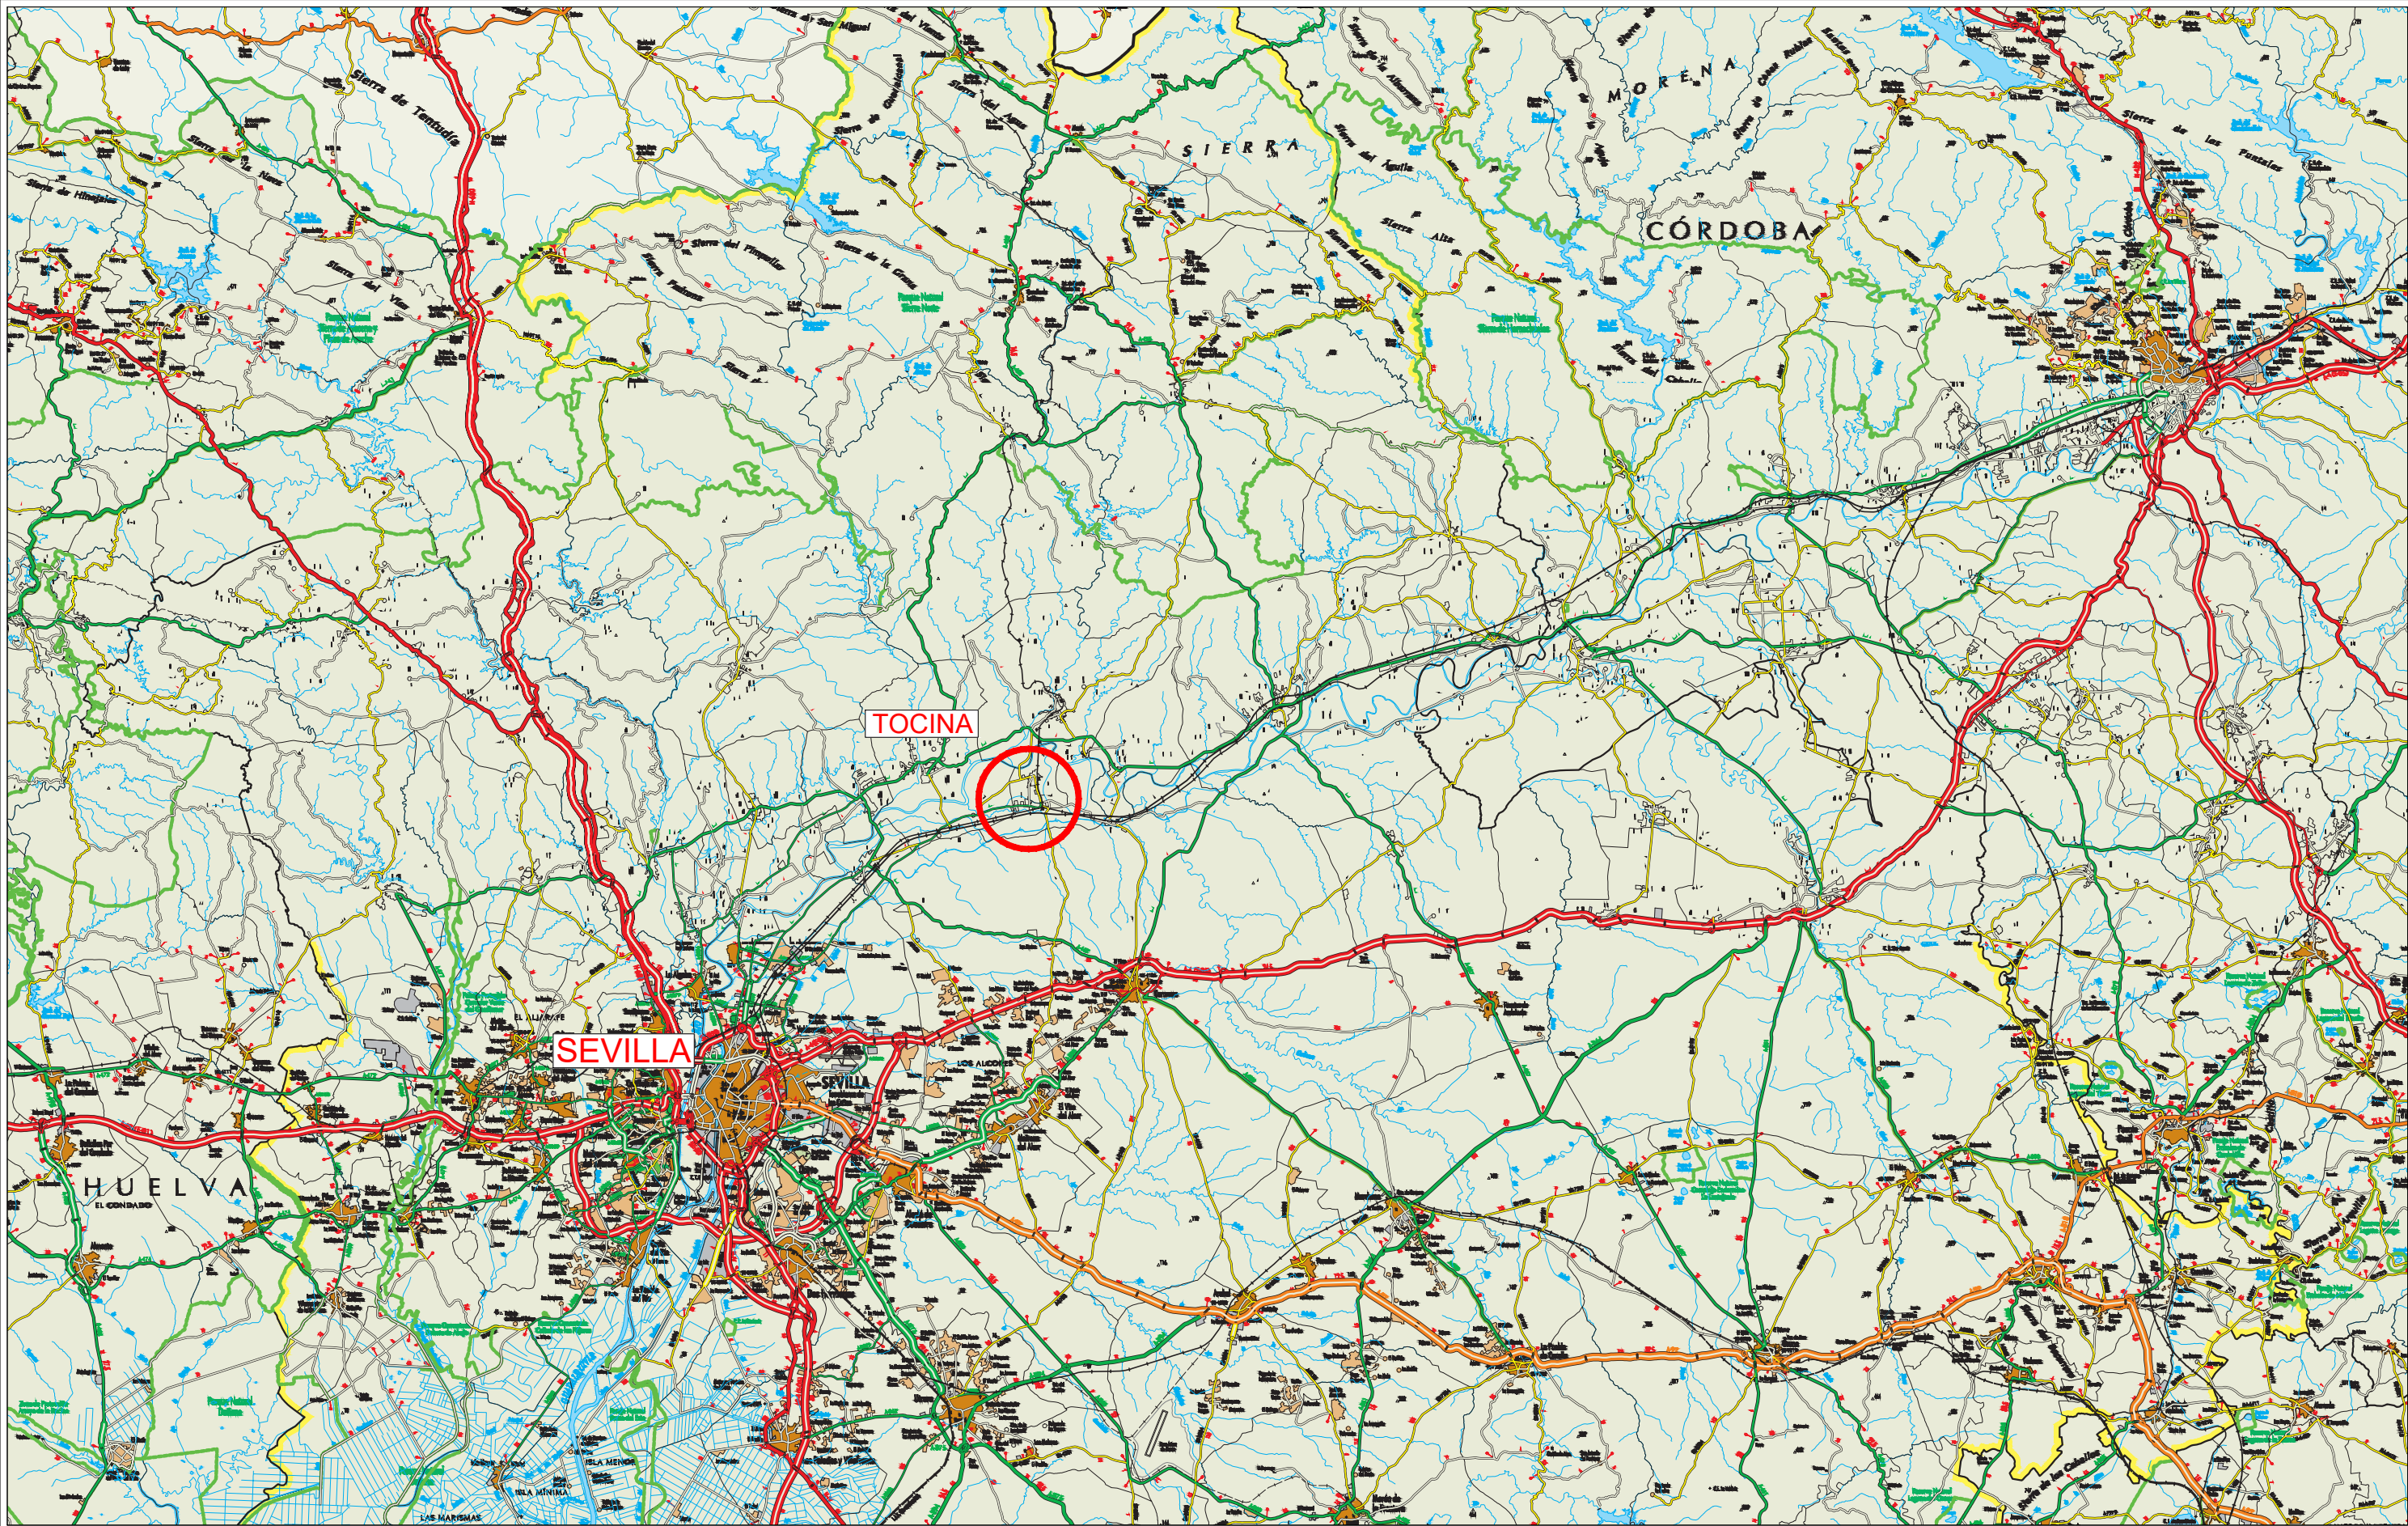

EXPEDIENTE: 60102-SITUACIÓN

28/08/2025	03/09/2025	J.A.C.	RED BAJA
MODIF.	FECHA	OFIC. TEC.	DEPARTAMENTO

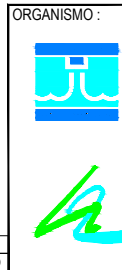

ORGANISMO :
TÍTULO:
ANTEPROYECTO DE RENOVACIÓN DE LA RED EN ALTA
DEL SECTOR NORTE DEL CONSORCIO DEL HUESNA.
TRAMO: RIO GUADALQUIVIR - GRANADILLO EN TOCINA

PLANO:
PLANTA DE SITUACIÓN

EL INGENIERO AUTOR DEL PROYECTO:
FDO.: JOSE CARLOS ORTEGA MARTIN
Ingeniero de Caminos Canales y Puertos
Nº COLEGIADO: 18.775

POBLACION:
TOCINA
ESCALA:
S/E
FECHA:
SEPT. 25
Nº PLANO:
1.