




— RED EXISTENTE
— RED PROYECTADA

ORGANISMO:

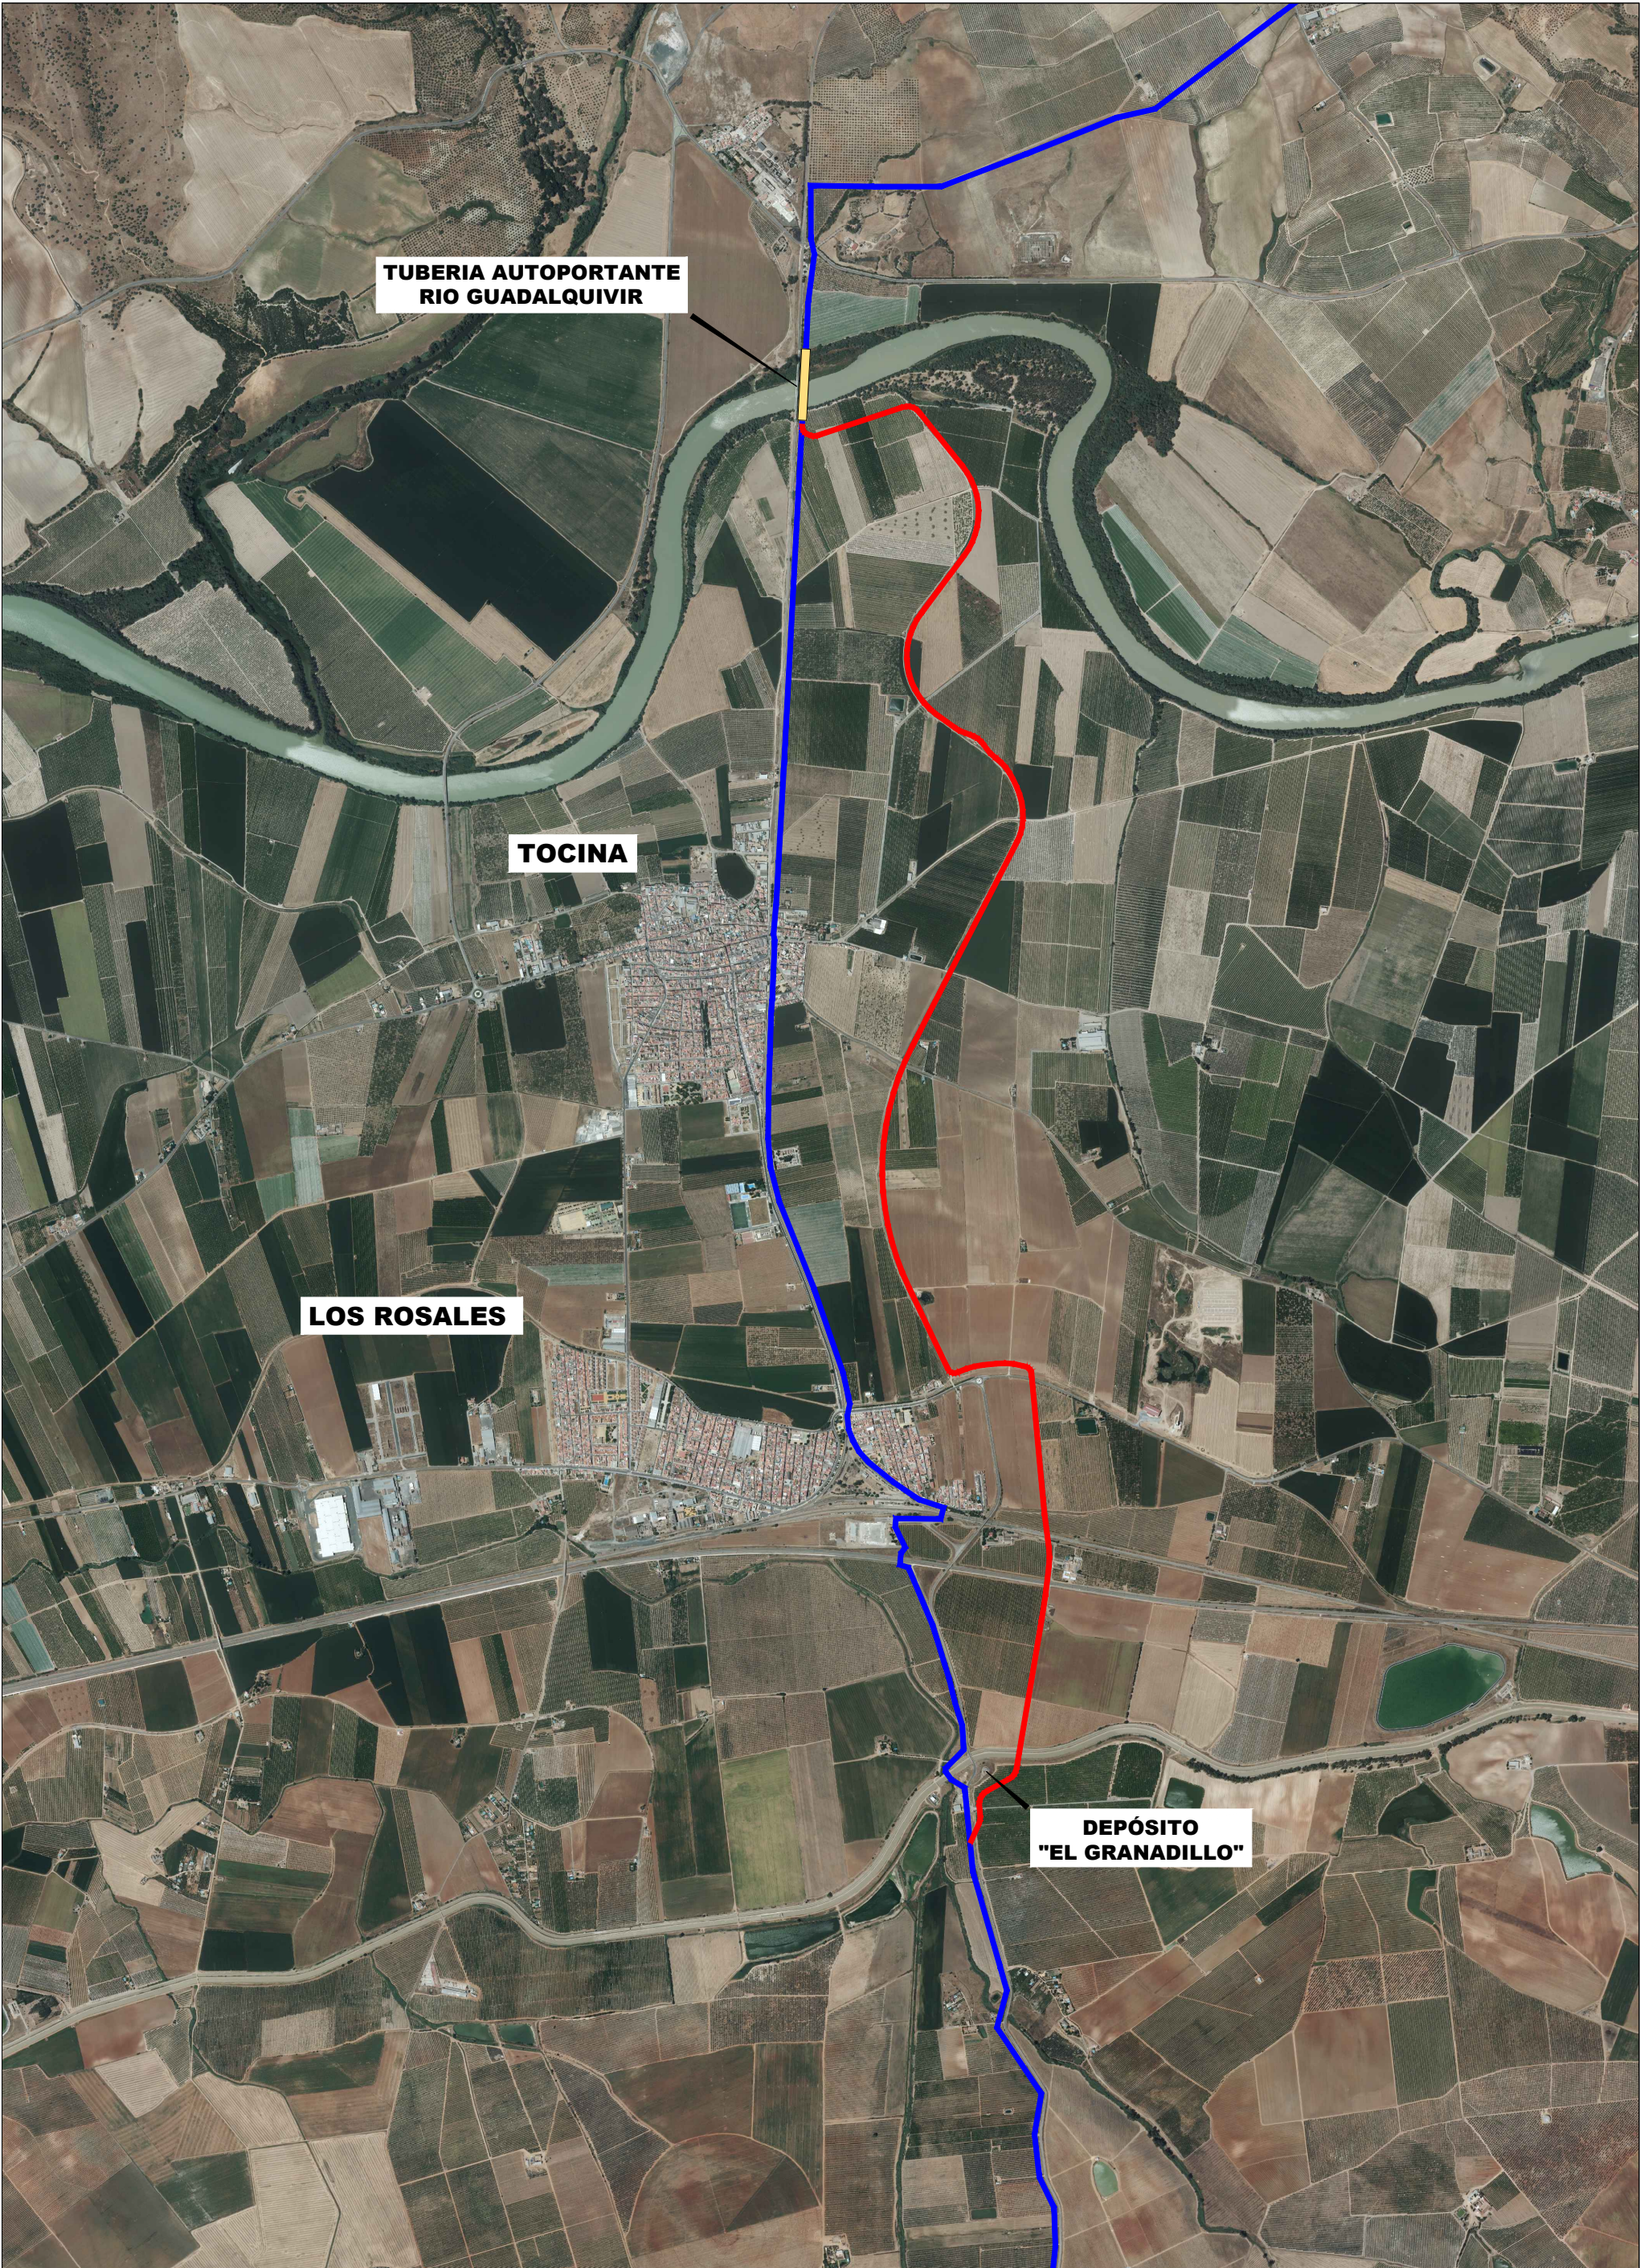

TÍTULO:

ANTEPROYECTO DE RENOVACIÓN DE LA RED EN ALTA
DEL SECTOR NORTE DEL CONSORCIO DEL HUESNA.
TRAMO: RIO GUADALQUIVIR - GRANADILLO EN TOCINA.

PLANO:

PLANTA GENERAL DE LA OBRA.

POBLACION:

TOCINA

EL INGENIERO AUTOR DEL PROYECTO:

FDO.: JOSE CARLOS ORTEGA MARTIN
Ingeniero de Caminos Canales y Puertos
Nº COLEGIADO: 18.775

ESCALA:

1/25.000

FECHA:

SEPT-2025

Nº PLANO:

2.