
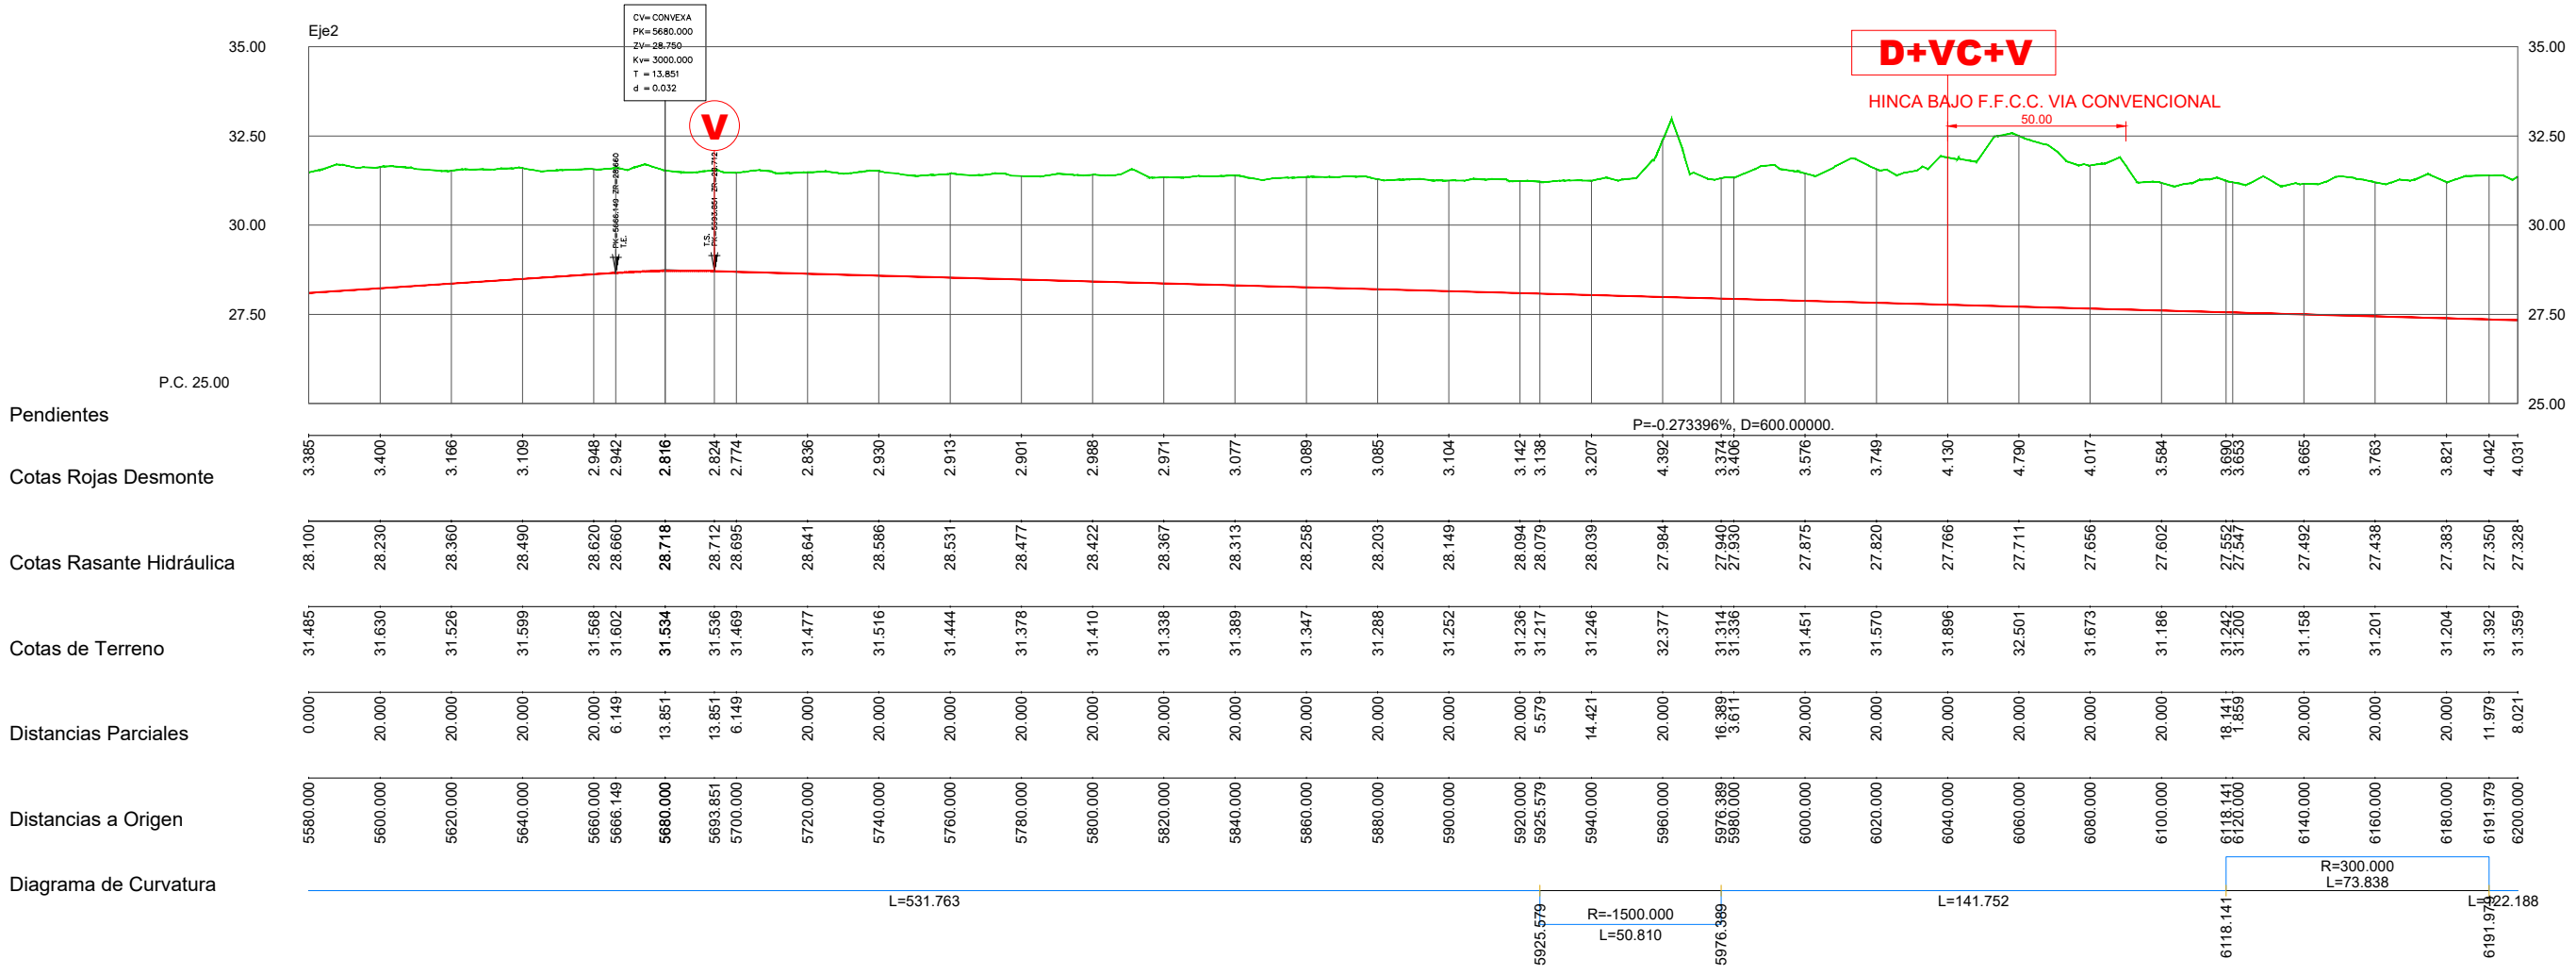


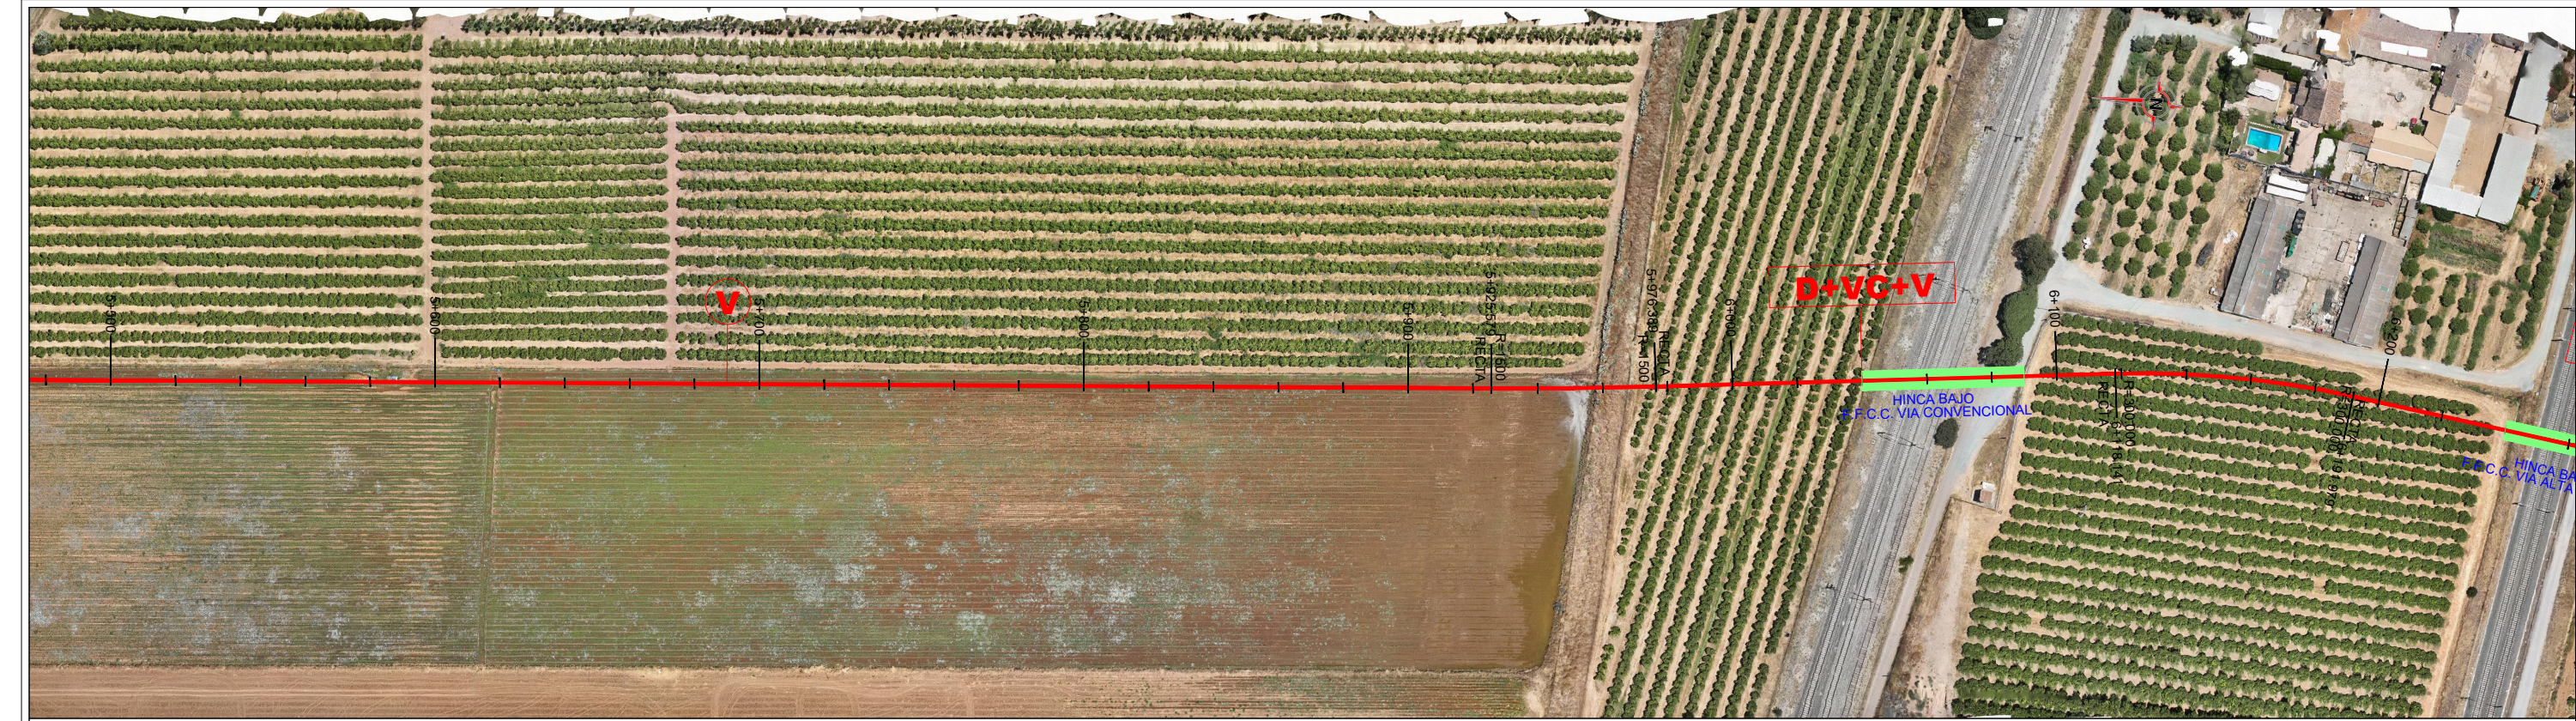

V

D

D+VC+V

D+VC+D

V+VC+D

VENTOSA

DESAGÜE

DESAGÜE CON VALVULA DE CORTE Y VENTOSA

DESAGÜE CON VALVULA DE CORTE

VENTOSA CON VALVULA DE CORTEY DESAGÜE

PASO ARROYO

PASO BAJO CAMINO

HINCA

ORGANISMO :

PLANTA Y PERFIL LONGITUDINAL

TITULO :

ANTEPROYECTO DE RENOVACIÓN DE LA RED EN ALTA DEL SECTOR NORTE DEL CONSORCIO DEL HUESNA. TRAMO: RIO GUADALQUIVIR - GRANADILLO EN TOCINA

PLANO :

EL INGENIERO AUTOR DEL PROYECTO:

FDO.: JOSE CARLOS ORTEGA MARTIN
Ingeniero de Caminos Canales y Puertos
Nº COLEGIADO: 18.775

POBLACION:

TOCINA

ESCALA:

1/2.000

FECHA:

SEPT. 25

Nº PLANO:

3-10

EXPEDIENTE : 60102-PL-LON