




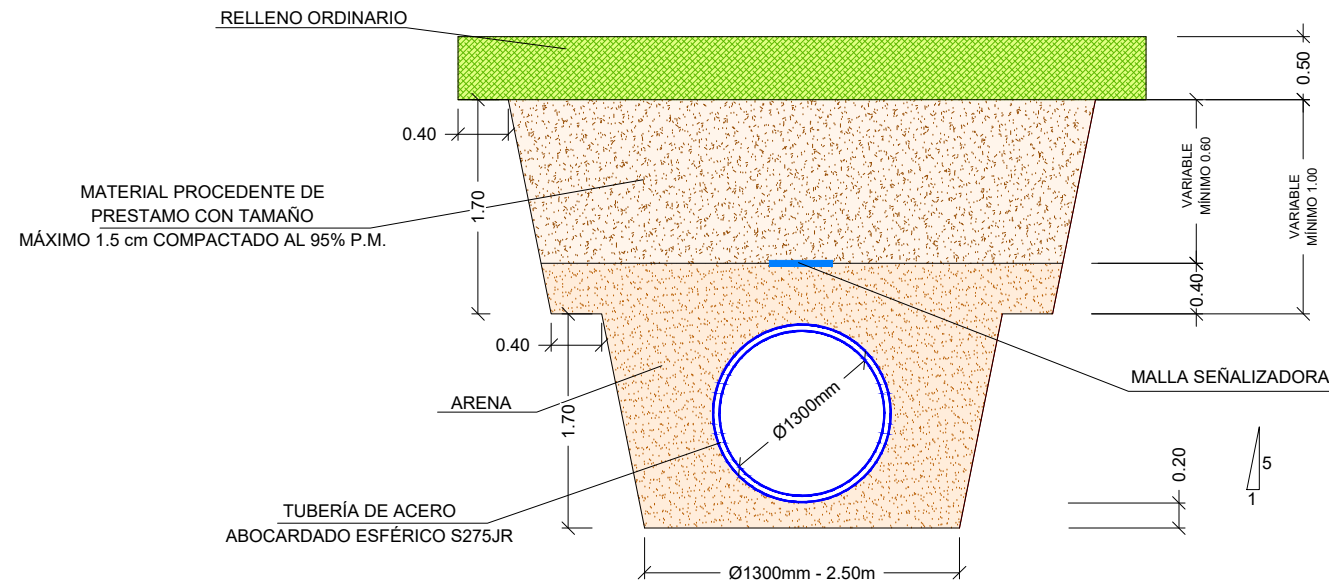


TUBERÍA.
CONDUCCIÓN ACERO EN ZANJA
(BERMAS H≤ 5 METROS)

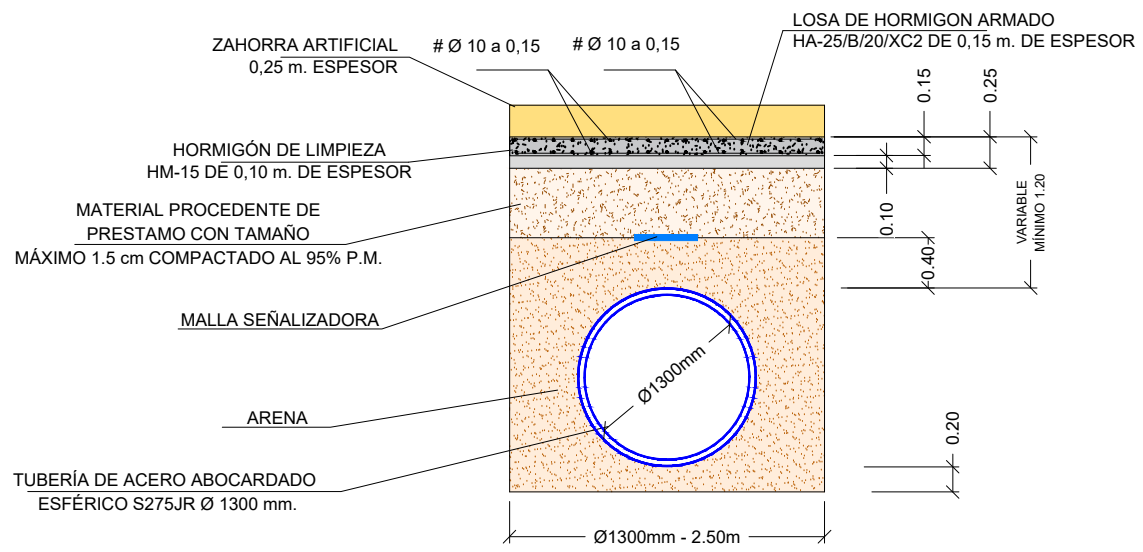

TUBERÍA.
CONDUCCIÓN EN PASO BAJO CAMINOS
(ENTIBACIÓN)

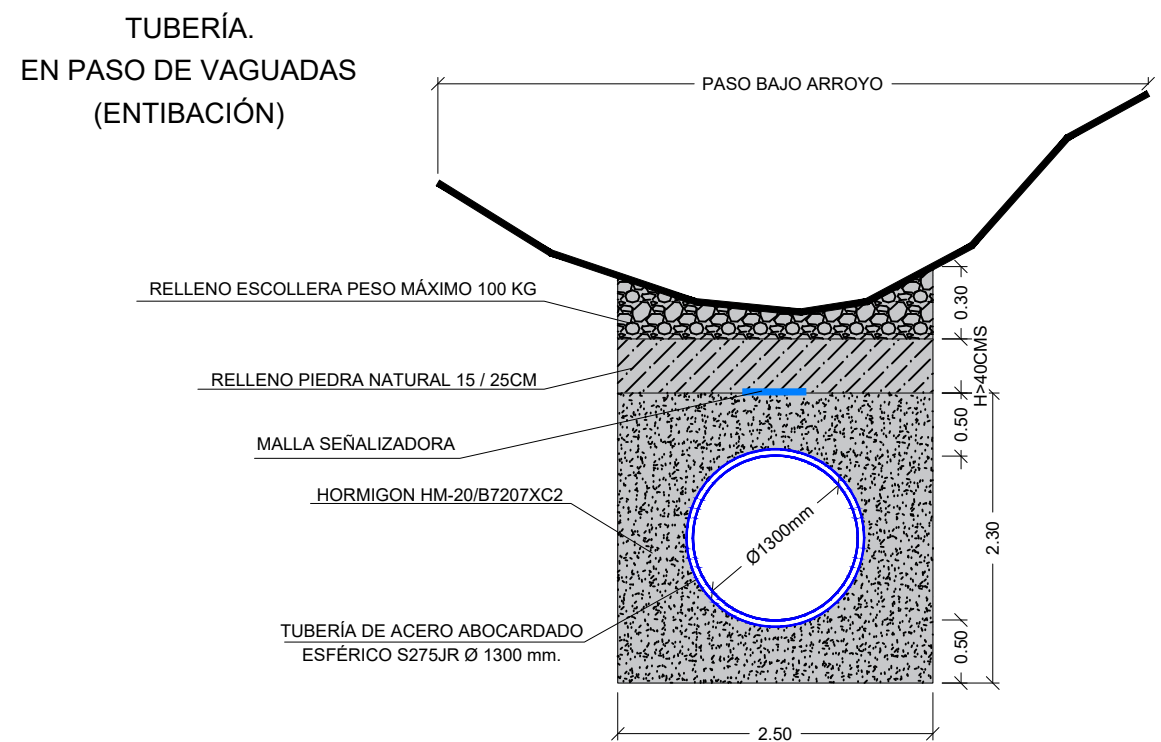

TUBERÍA.
EN PASO DE VAGUADAS
(ENTIBACIÓN)

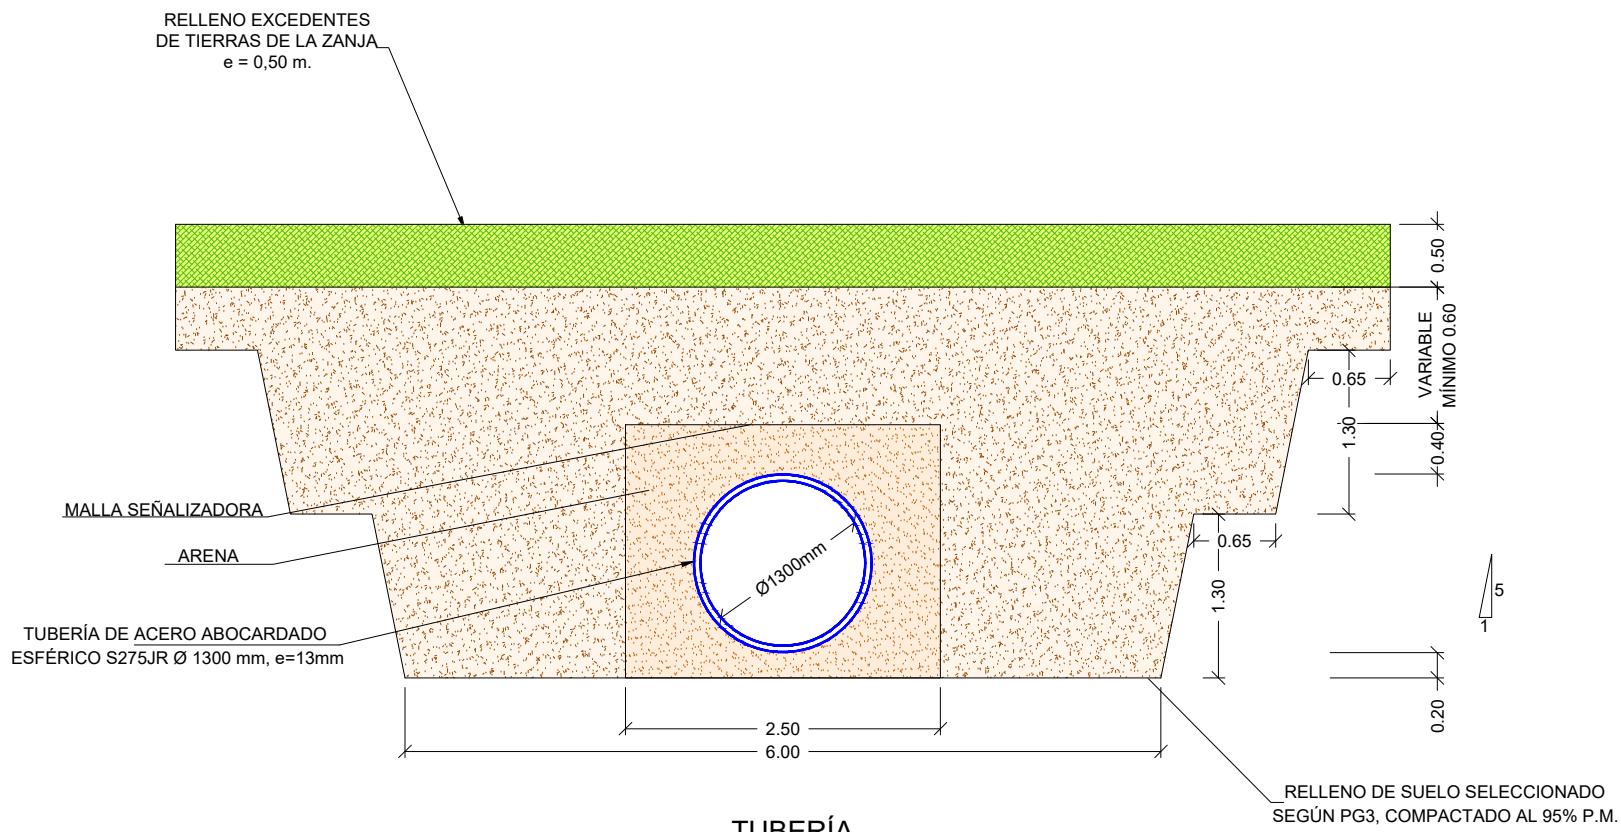

TUBERÍA.
CONDUCCION EN TERRAPLEN Y POZOS ATAQUE HINCA
(H>5 METROS)

EXPEDIENTE: 60102-SECCION TIPO ZANJAS

ORGANISMO:  	TITULO: ANTEPROYECTO DE RENOVACIÓN DE LA RED EN ALTA DEL SECTOR NORTE DEL CONSORCIO DEL HUESNA. TRAMO: RIO GUADALQUIVIR - GRANADILLO EN TOCINA	POBLACION: TOCINA
	PLANO: SECCIONES ZANJAS TIPO	EL INGENIERO AUTOR DEL PROYECTO: FDO.: JOSE CARLOS ORTEGA MARTIN Ingeniero de Caminos Canales y Puertos Nº COLEGIADO: 18.775