


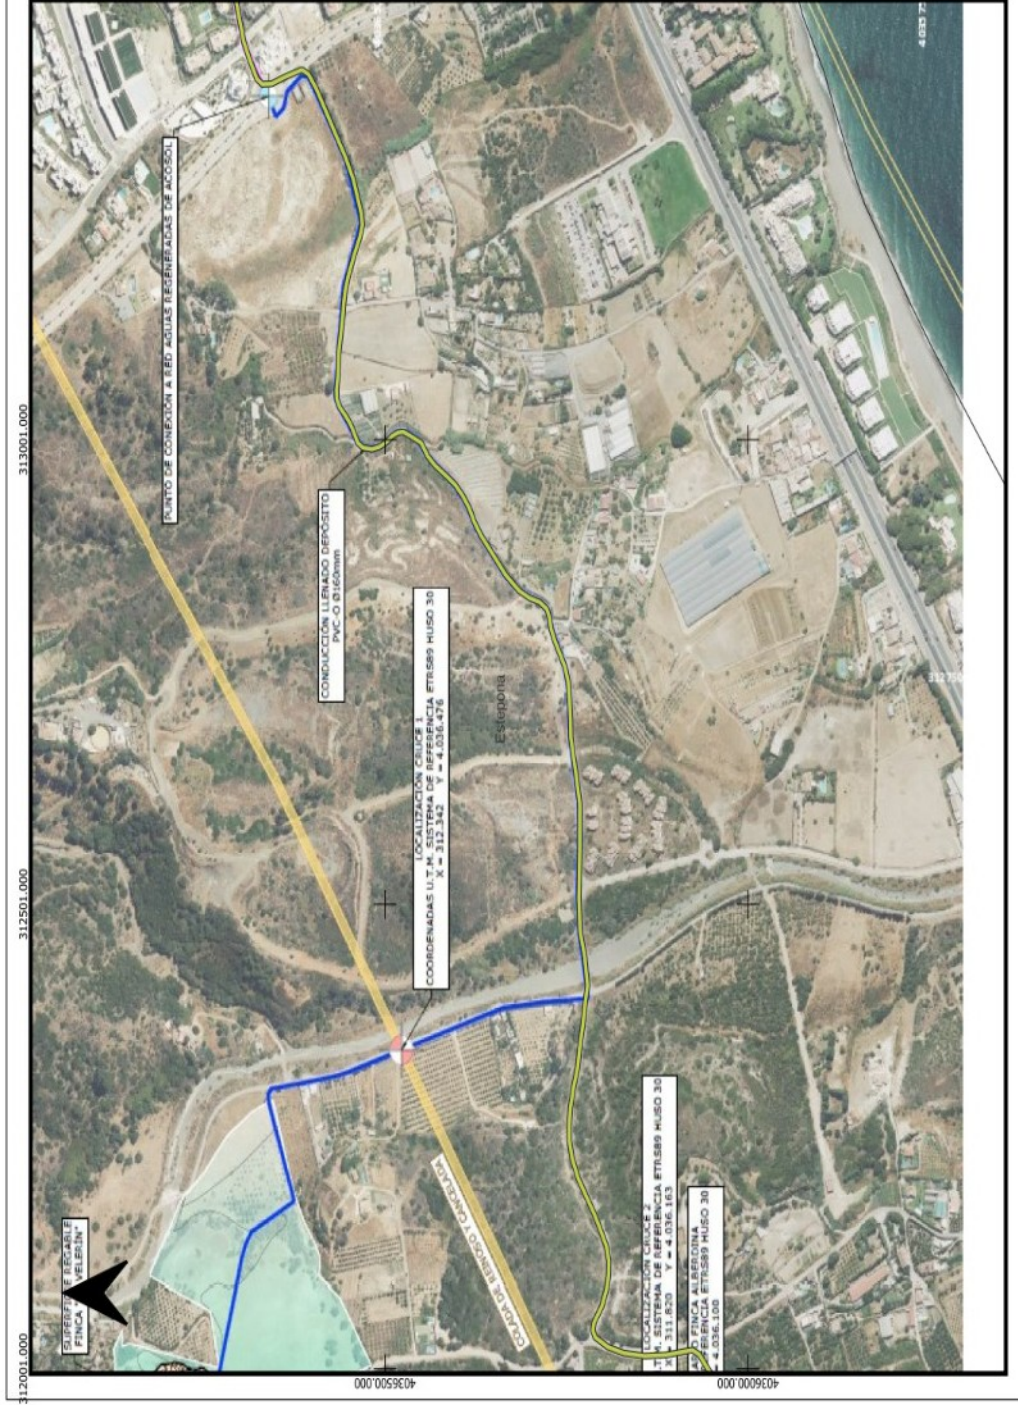

Consejería de Sostenibilidad y Medio Ambiente
D.T. MÁLAGA

COLADA DE REINOSO Y CANCELADA
(trazado estimado)

VP 53/26
PROYECTO DE CANALIZACIÓN
(T.M. ESTEPONA)
Escala: 1:5.000
(ETRS89, UTM Huso 30)