
Nº Reg. Entrada: 2026999011016583. Fecha/Hora: 15/09/2026 16:01:24

T.M. DE SANTISTEBAN DEL PUERTO

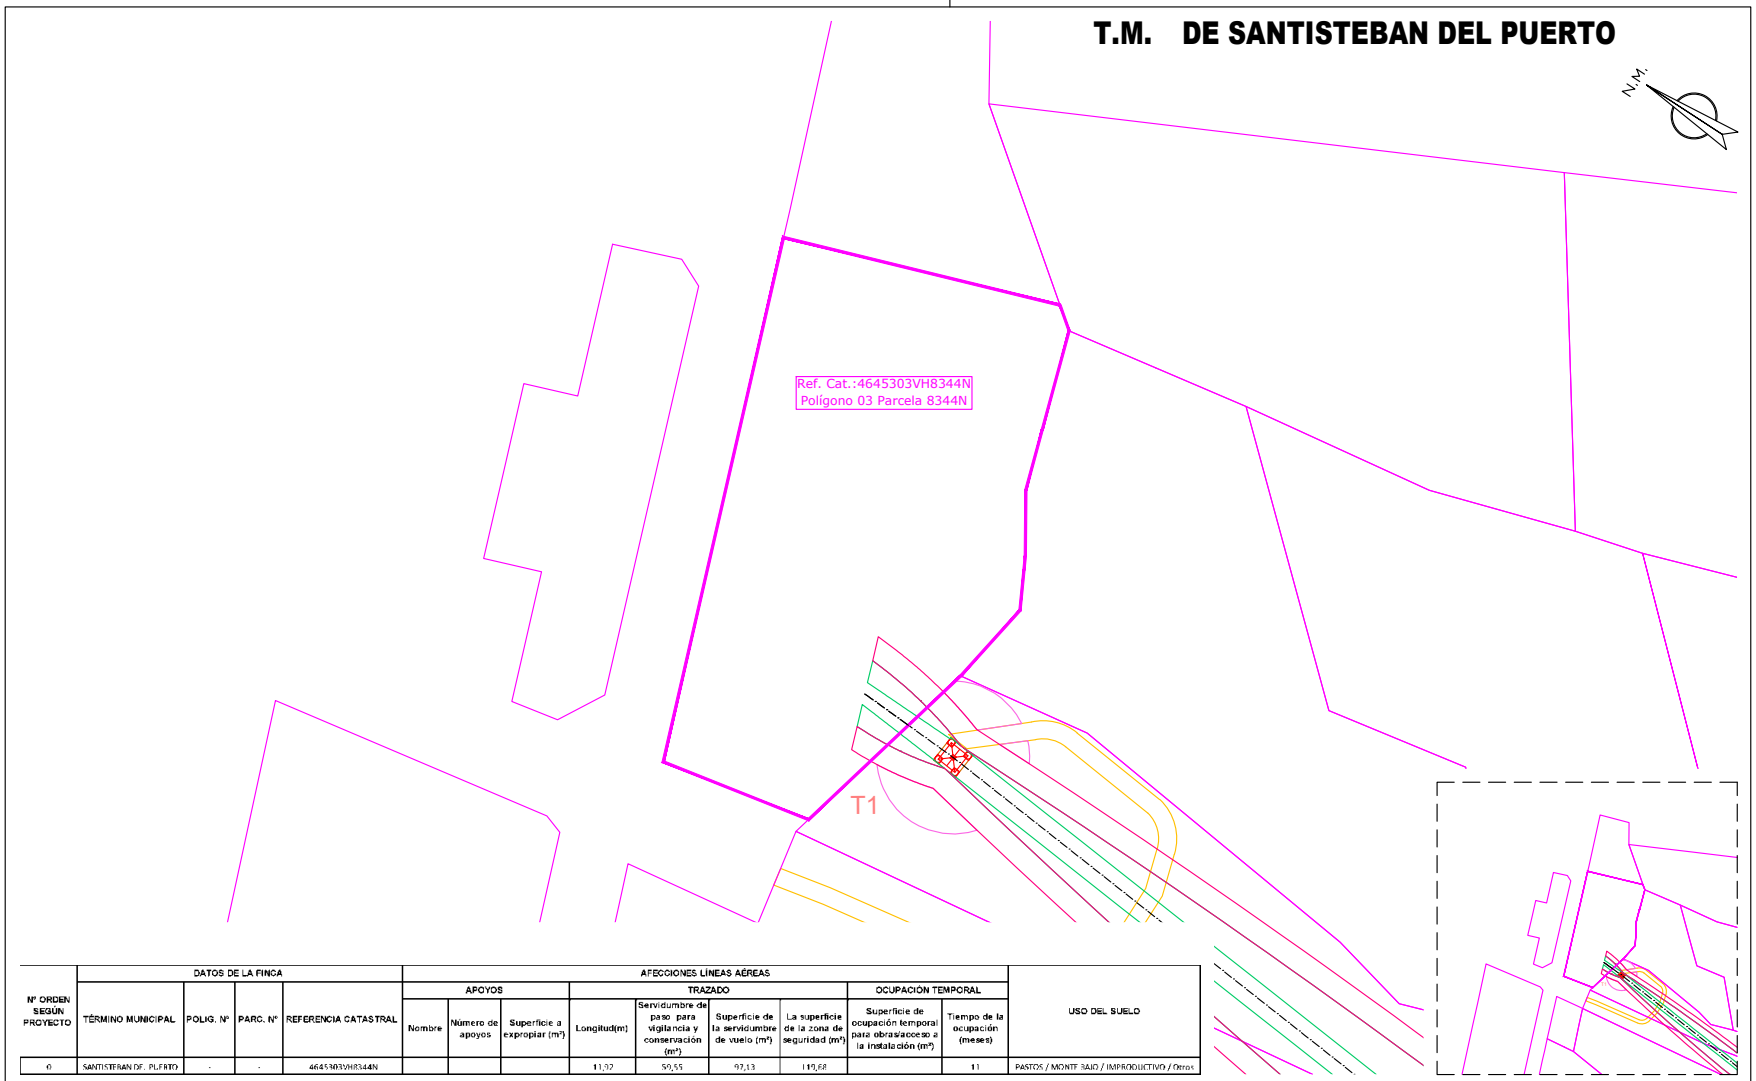

Nº ORDEN SEGÚN PROYECTO	DATOS DE LA FINCA				AFECCIONES LÍNEAS AÉREAS									USO DEL SUELO
					APOYOS			TRAZADO				OCUPACIÓN TEMPORAL		
	TÉRMINO MUNICIPAL	POLIG. Nº	PARC. Nº	REFERENCIA CATASTRAL	Nombre	Número de apoyos	Superficie a expropiar (m²)	Longitud(m)	Servidumbre de paso para vigilancia y conservación (m²)	Superficie de la servidumbre de vuelo (m²)	La superficie de la zona de seguridad (m²)	Superficie de ocupación temporal para obras/acceso a la instalación (m²)	Tiempo de la ocupación (meses)	
0	SANTISTEBAN DEL PUERTO	-	-	4645303VH8344N				11,92	59,55	97,13	119,68		11	PASTOS / MONTE BAJO / IMPRODUCTIVO / Otros

- CAMINO ACCESO APOYOS (Ancho de 4 metros)
- OCUPACIÓN PERMANENTE VUELO CONDUCTORES
- OCUPACIÓN PERMANENTE APOYOS
- OCUPACIÓN TEMPORAL CONSTRUCCIÓN APOYOS
- SERVIDUMBRE DE PASO
- ZONA NO EDIFICABILIDAD 5m

Jordi Masramon Puigdomènech
Ingeniero Técnico Industrial, colegiado nº 24.098
Colegio de Ingenieros Técnicos Industriales de Barcelona

e-distribución

PROYECTO DE EJECUCIÓN
LÍNEA AÉREA DE ALIMENTACIÓN A NUEVA SUBESTACIÓN "EL CONDADO" DESDE LA LÍNEA 132 KV ÚBEDA – VILLANUEVA DEL ARZOBISPO.

PLANTA CATASTRAL
PLANTA AFECCIÓN
POL 03 PAR 8334N

FECHA:	08.26	ESCALA:	1/1.000	Nº PLANO: 5	HOJA: 1–214
ORIGINAL:	DIN–A3			REF:	SX.03969/081


APROBADO:	e-distribución
REVISADO:	e-distribución
PROYECTADO:	iplan
DIBUJADO:	iplan
ESTUDIO TOPOGRÁFICO:	iplan

Puede verificar la integridad de este documento mediante la lectura del código QR adjunto o mediante el acceso a la dirección https://ws050.juntadeandalucia.es:443/verificarFirma/ indicando el código de VERIFICACIÓN

FIRMADO POR	MARTA JOAQUÍN NOGUERA CERT. ELEC. REPR. B64906845	15/09/2026
VERIFICACIÓN	PEGVEUF52QFH52WASDE4R5666LSBNH	PÁG. 1/239

Nº Reg. Entrada: 2026999011016583. Fecha/Hora: 15/09/2026 16:01:24

T.M. DE SANTISTEBAN DEL PUERTO

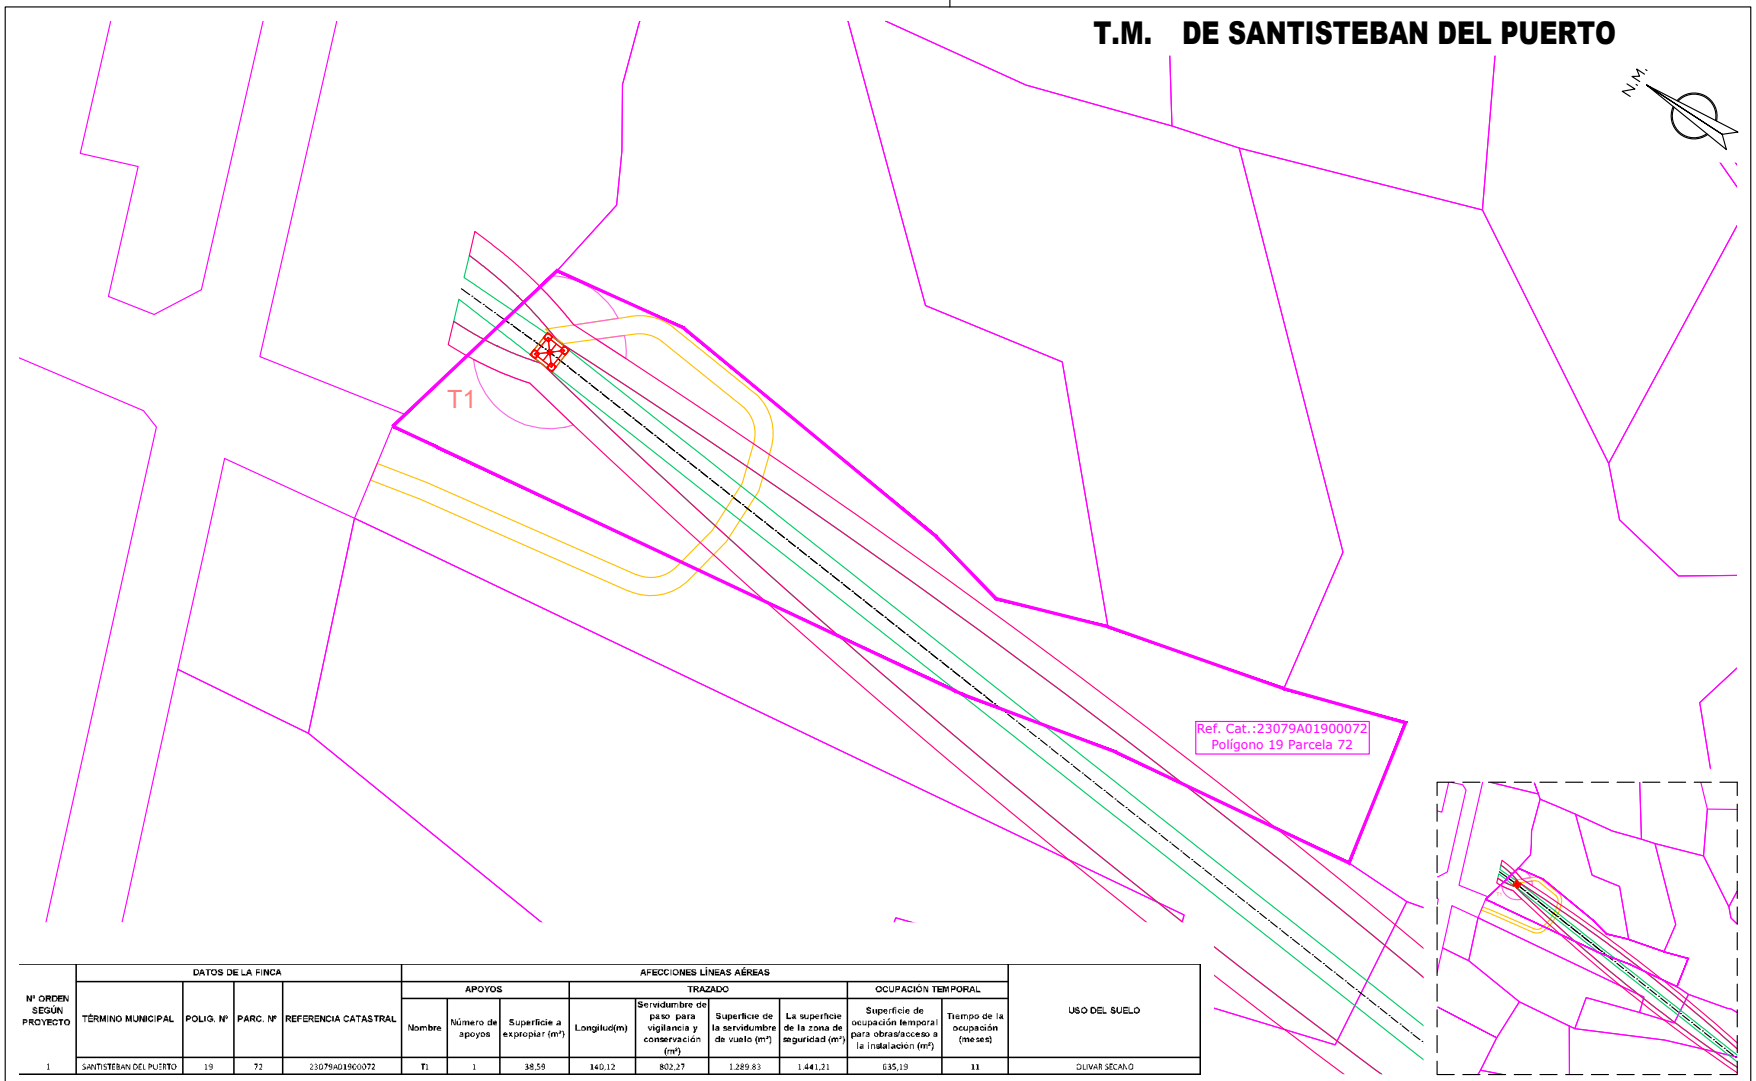

Nº ORDEN SEGÚN PROYECTO	DATOS DE LA FINCA				AFECCIONES LÍNEAS AÉREAS									USO DEL SUELO
					APOYOS			TRAZADO				OCUPACIÓN TEMPORAL		
	TÉRMINO MUNICIPAL	POLIG. Nº	PARC. Nº	REFERENCIA CATASTRAL	Nombre	Número de apoyos	Superficie a expropiar (m²)	Longitud(m)	Servidumbre de paso para vigilancia y conservación (m²)	Superficie de la servidumbre de vuelo (m²)	La superficie de la zona de seguridad (m²)	Superficie de ocupación temporal para obras/acceso a la instalación (m²)	Tiempo de la ocupación (meses)	
1	SANTISTEBAN DEL PUERTO	19	72	23079A01900072	T1	1	38,59	140,12	802,27	1.289,83	1.441,21	635,19	11	OLIVAR SECANO

- CAMINO ACCESO APOYOS (Ancho de 4 metros)
- OCUPACIÓN PERMANENTE VUELO CONDUCTORES
- OCUPACIÓN PERMANENTE APOYOS
- OCUPACIÓN TEMPORAL CONSTRUCCIÓN APOYOS
- SERVIDUMBRE DE PASO
- ZONA NO EDIFICABILIDAD 5m

Jordi Masramon Puigdomènech
Ingeniero Técnico Industrial, colegiado nº 24.098
Colegio de Ingenieros Técnicos Industriales de Barcelona

e-distribución

PROYECTO DE EJECUCIÓN
LÍNEA AÉREA DE ALIMENTACIÓN A NUEVA SUBESTACIÓN "EL CONDADO" DESDE LA LÍNEA 132 KV ÚBEDA – VILLANUEVA DEL ARZOBISPO.

PLANTA CATASTRAL
PLANTA AFECCIÓN
POL 19 PAR 72

FECHA: 08.26	ESCALA: 1/1.000	Nº PLANO: 5	HOJA: 2-214
ORIGINAL: DIN-A3		REF: SX.03969/081	


APROBADO:	e-distribución
REVISADO:	e-distribución
PROYECTADO:	iplan
DIBUJADO:	iplan
ESTUDIO TOPOGRÁFICO:	iplan

Puede verificar la integridad de este documento mediante la lectura del código QR adjunto o mediante el acceso a la dirección https://ws050.juntadeandalucia.es:443/verificarFirma/ indicando el código de VERIFICACIÓN

FIRMADO POR	MARTA JOAQUÍN NOGUERA CERT. ELEC. REPR. B64906845	15/09/2026
VERIFICACIÓN	PEGVEUF52QFH52WASDE4R5666LSBNH	PÁG. 2/239

Nº Reg. Entrada: 2026999011016583. Fecha/Hora: 15/09/2026 16:01:24

T.M. DE SANTISTEBAN DEL PUERTO

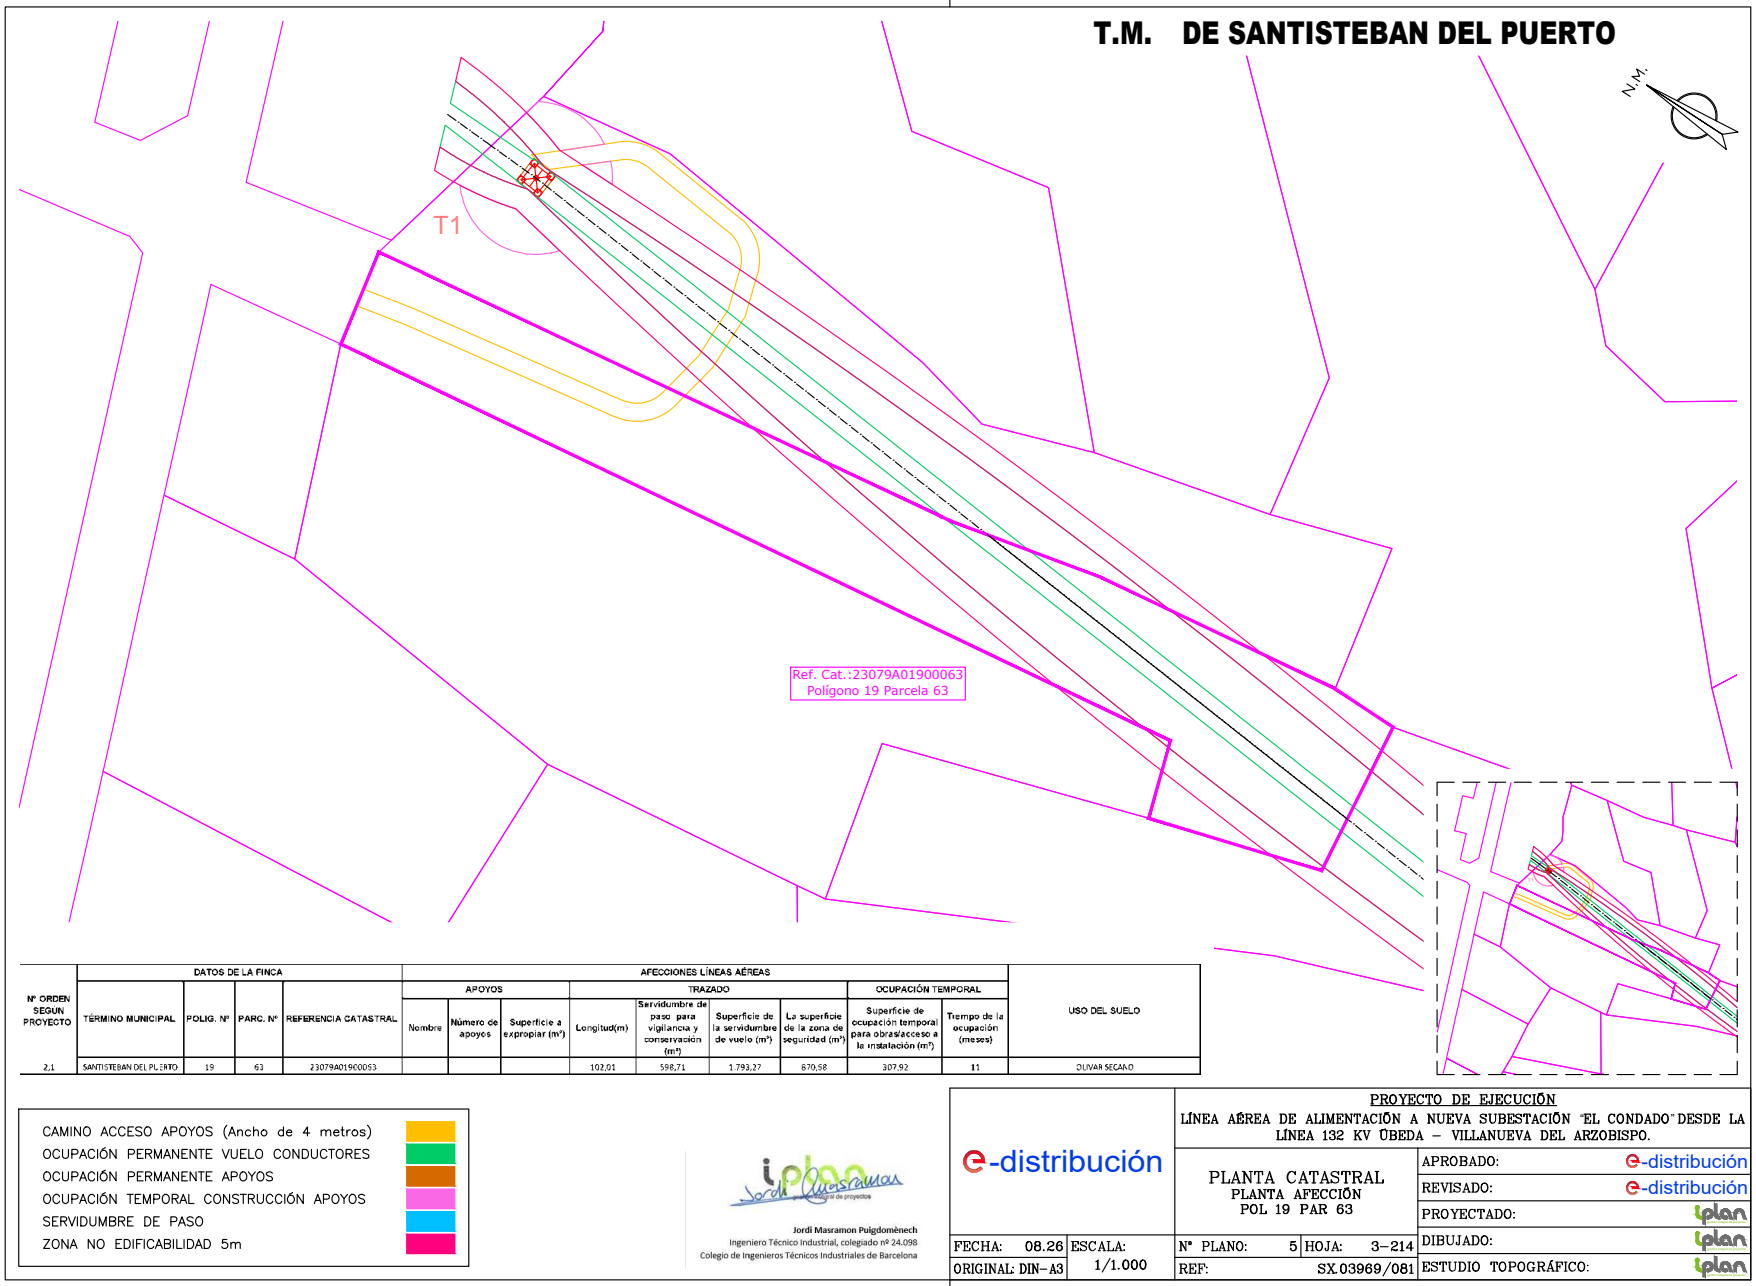

Nº ORDEN SEGUN PROYECTO	DATOS DE LA FINCA				AFECCIONES LÍNEAS AÉREAS									USO DEL SUELO
					APOYOS			TRAZADO				OCUPACIÓN TEMPORAL		
	TÉRMINO MUNICIPAL	POLIG. Nº	PARC. Nº	REFERENCIA CATASTRAL	Nombre	Número de apoyos	Superficie a expropiar (m²)	Longitud(m)	Servidumbre de paso para vigilancia y conservación (m²)	Superficie de la servidumbre de vuelo (m²)	La superficie de la zona de seguridad (m²)	Superficie de ocupación temporal para obras/acceso a la instalación (m²)	Tiempo de la ocupación (meses)	
2,1	SANTISTEBAN DEL PUERTO	19	63	23079A01900063				102,01	598,71	1.793,27	870,58	307,92	11	OLIVAR SECANO

CAMINO ACCESO APOYOS (Ancho de 4 metros)
OCUPACIÓN PERMANENTE VUELO CONDUCTORES
OCUPACIÓN PERMANENTE APOYOS
OCUPACIÓN TEMPORAL CONSTRUCCIÓN APOYOS
SERVIDUMBRE DE PASO
ZONA NO EDIFICABILIDAD 5m

Jordi Masramon Puigdomènech
Ingeniero Técnico Industrial, colegiado nº 24.098
Colegio de Ingenieros Técnicos Industriales de Barcelona

e-distribución

PROYECTO DE EJECUCIÓN
LÍNEA AÉREA DE ALIMENTACIÓN A NUEVA SUBESTACIÓN "EL CONDADO" DESDE LA LÍNEA 132 KV ÚBEDA – VILLANUEVA DEL ARZOBISPO.

PLANTA CATASTRAL
PLANTA AFECCIÓN
POL 19 PAR 63

APROBADO:	e-distribución
REVISADO:	e-distribución
PROYECTADO:	iplan
DIBUJADO:	iplan
ESTUDIO TOPOGRÁFICO:	iplan


FECHA:	08.26	ESCALA:	1/1.000	Nº PLANO:	5	HOJA:	3–214
ORIGINAL: DIN–A3				REF:	SX.03969/081		

Puede verificar la integridad de este documento mediante la lectura del código QR adjunto o mediante el acceso a la dirección https://ws050.juntadeandalucia.es:443/verificarFirma/ indicando el código de VERIFICACIÓN

FIRMADO POR	MARTA JOAQUÍN NOGUERA CERT. ELEC. REPR. B64906845	15/09/2026
VERIFICACIÓN	PEGVEUF52QFH52WASDE4R5666LSBNH	PÁG. 3/239

Nº Reg. Entrada: 2026999011016583. Fecha/Hora: 15/09/2026 16:01:24

T.M. DE SANTISTEBAN DEL PUERTO

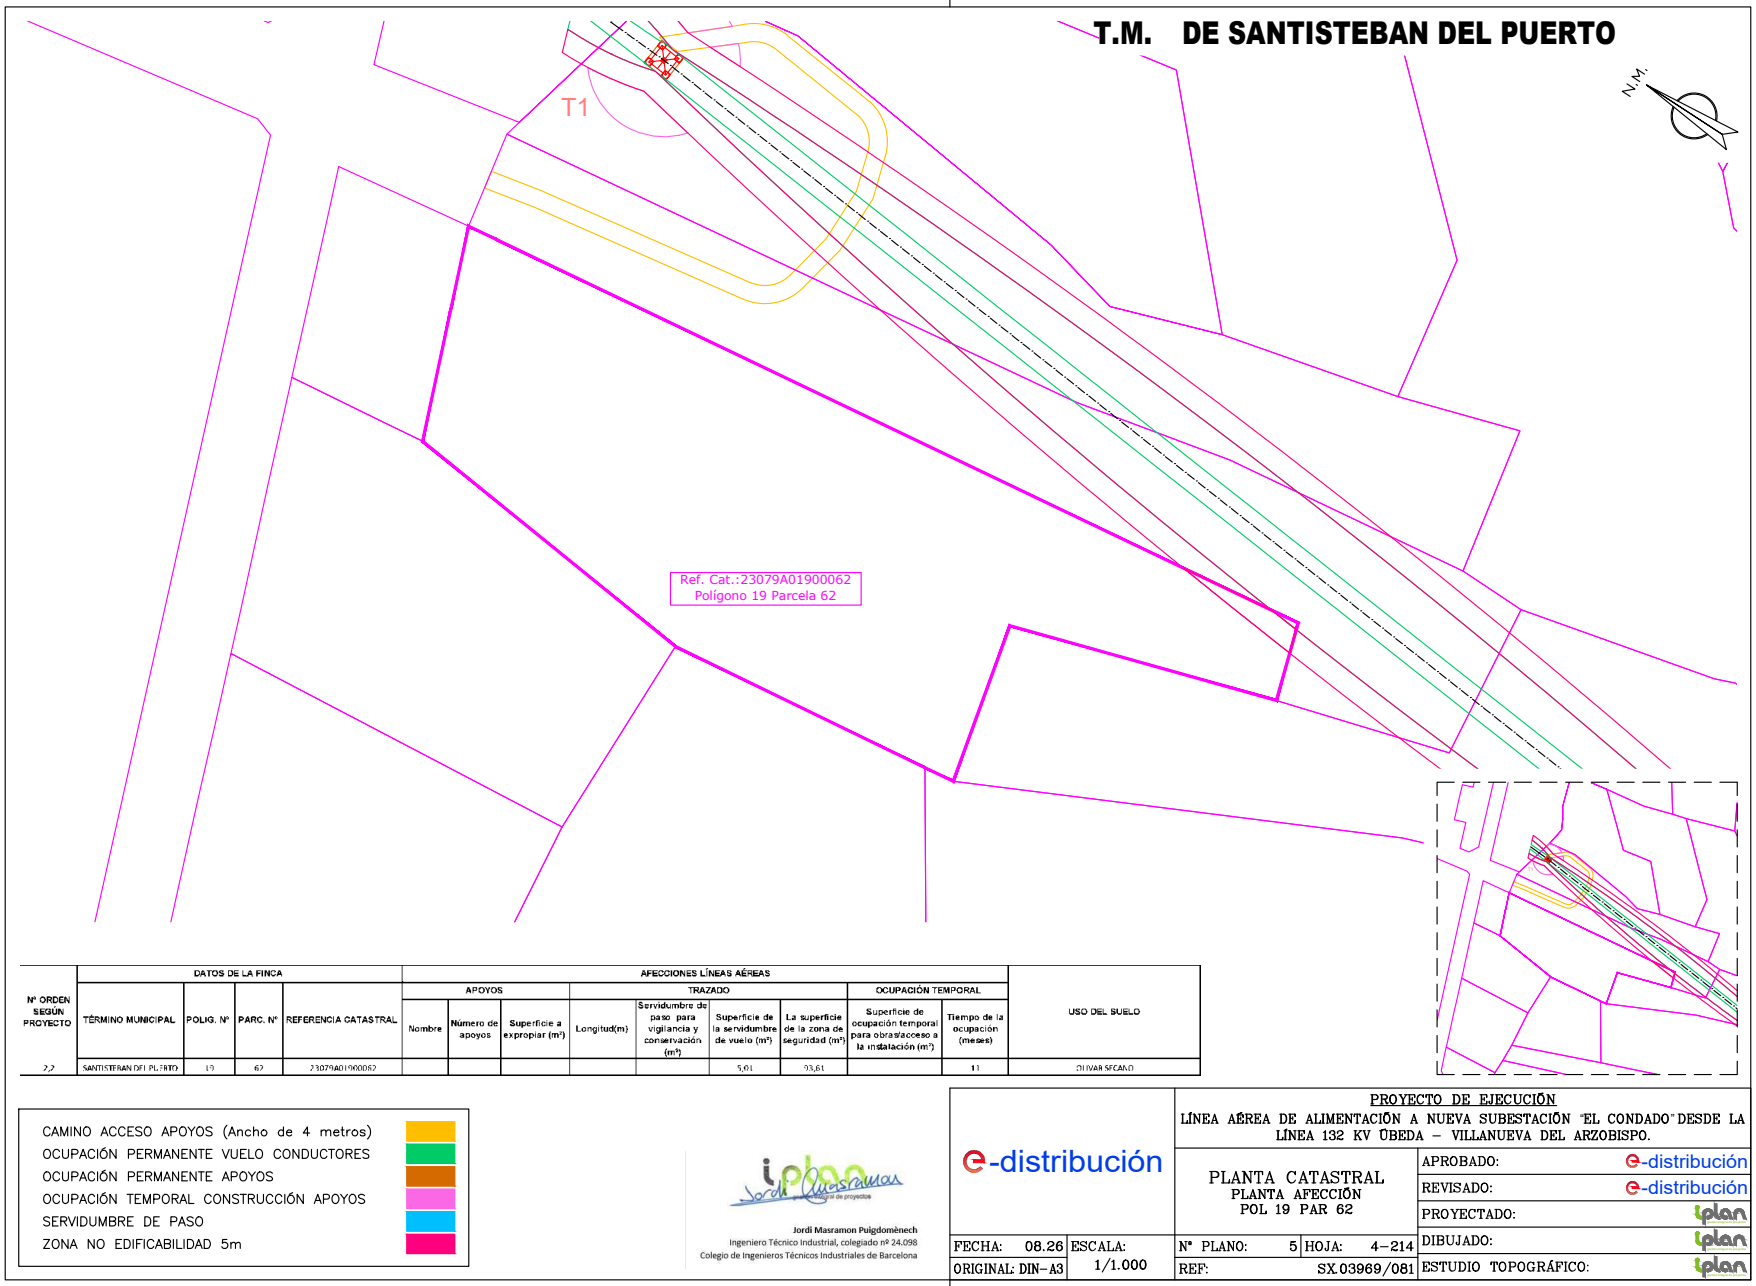

Nº ORDEN SEGÚN PROYECTO	DATOS DE LA FINCA				AFECCIONES LÍNEAS AÉREAS									USO DEL SUELO
					APOYOS			TRAZADO				OCUPACIÓN TEMPORAL		
	TÉRMINO MUNICIPAL	POLIG. Nº	PARC. Nº	REFERENCIA CATASTRAL	Nombre	Número de apoyos	Superficie a expropiar (m²)	Longitud(m)	Servidumbre de paso para vigilancia y conservación (m²)	Superficie de la servidumbre de vuelo (m²)	La superficie de la zona de seguridad (m²)	Superficie de ocupación temporal para obras/acceso a la instalación (m²)	Tiempo de la ocupación (meses)	
2,2	SANTISTEBAN DEL PUERTO	19	62	23079A01900062						5,61	33,61		11	OLIVAR SECANO

- CAMINO ACCESO APOYOS (Ancho de 4 metros)
- OCUPACIÓN PERMANENTE VUELO CONDUCTORES
- OCUPACIÓN PERMANENTE APOYOS
- OCUPACIÓN TEMPORAL CONSTRUCCIÓN APOYOS
- SERVIDUMBRE DE PASO
- ZONA NO EDIFICABILIDAD 5m

Jordi Masramon Puigdomènech
Ingeniero Técnico Industrial, colegiado nº 24.098
Colegio de Ingenieros Técnicos Industriales de Barcelona

e-distribución

PROYECTO DE EJECUCIÓN
LÍNEA AÉREA DE ALIMENTACIÓN A NUEVA SUBESTACIÓN "EL CONDADO" DESDE LA LÍNEA 132 KV ÚBEDA – VILLANUEVA DEL ARZOBISPO.

PLANTA CATASTRAL
PLANTA AFECCIÓN
POL 19 PAR 62

APROBADO:	e-distribución
REVISADO:	e-distribución
PROYECTADO:	iplan
DIBUJADO:	iplan
ESTUDIO TOPOGRÁFICO:	iplan


FECHA: 08.26	ESCALA: 1/1.000	Nº PLANO: 5	HOJA: 4–214
ORIGINAL: DIN–A3		REF: SX.03969/081	

Puede verificar la integridad de este documento mediante la lectura del código QR adjunto o mediante el acceso a la dirección https://ws050.juntadeandalucia.es:443/verificarFirma/ indicando el código de VERIFICACIÓN

FIRMADO POR	MARTA JOAQUÍN NOGUERA CERT. ELEC. REPR. B64906845	15/09/2026
VERIFICACIÓN	PEGVEUF52QFH52WASDE4R5666LSBNH	PÁG. 4/239

Nº Reg. Entrada: 2026990011016583. Fecha/Hora: 15/09/2026 16:01:24

T.M. DE SANTISTEBAN DEL PUERTO

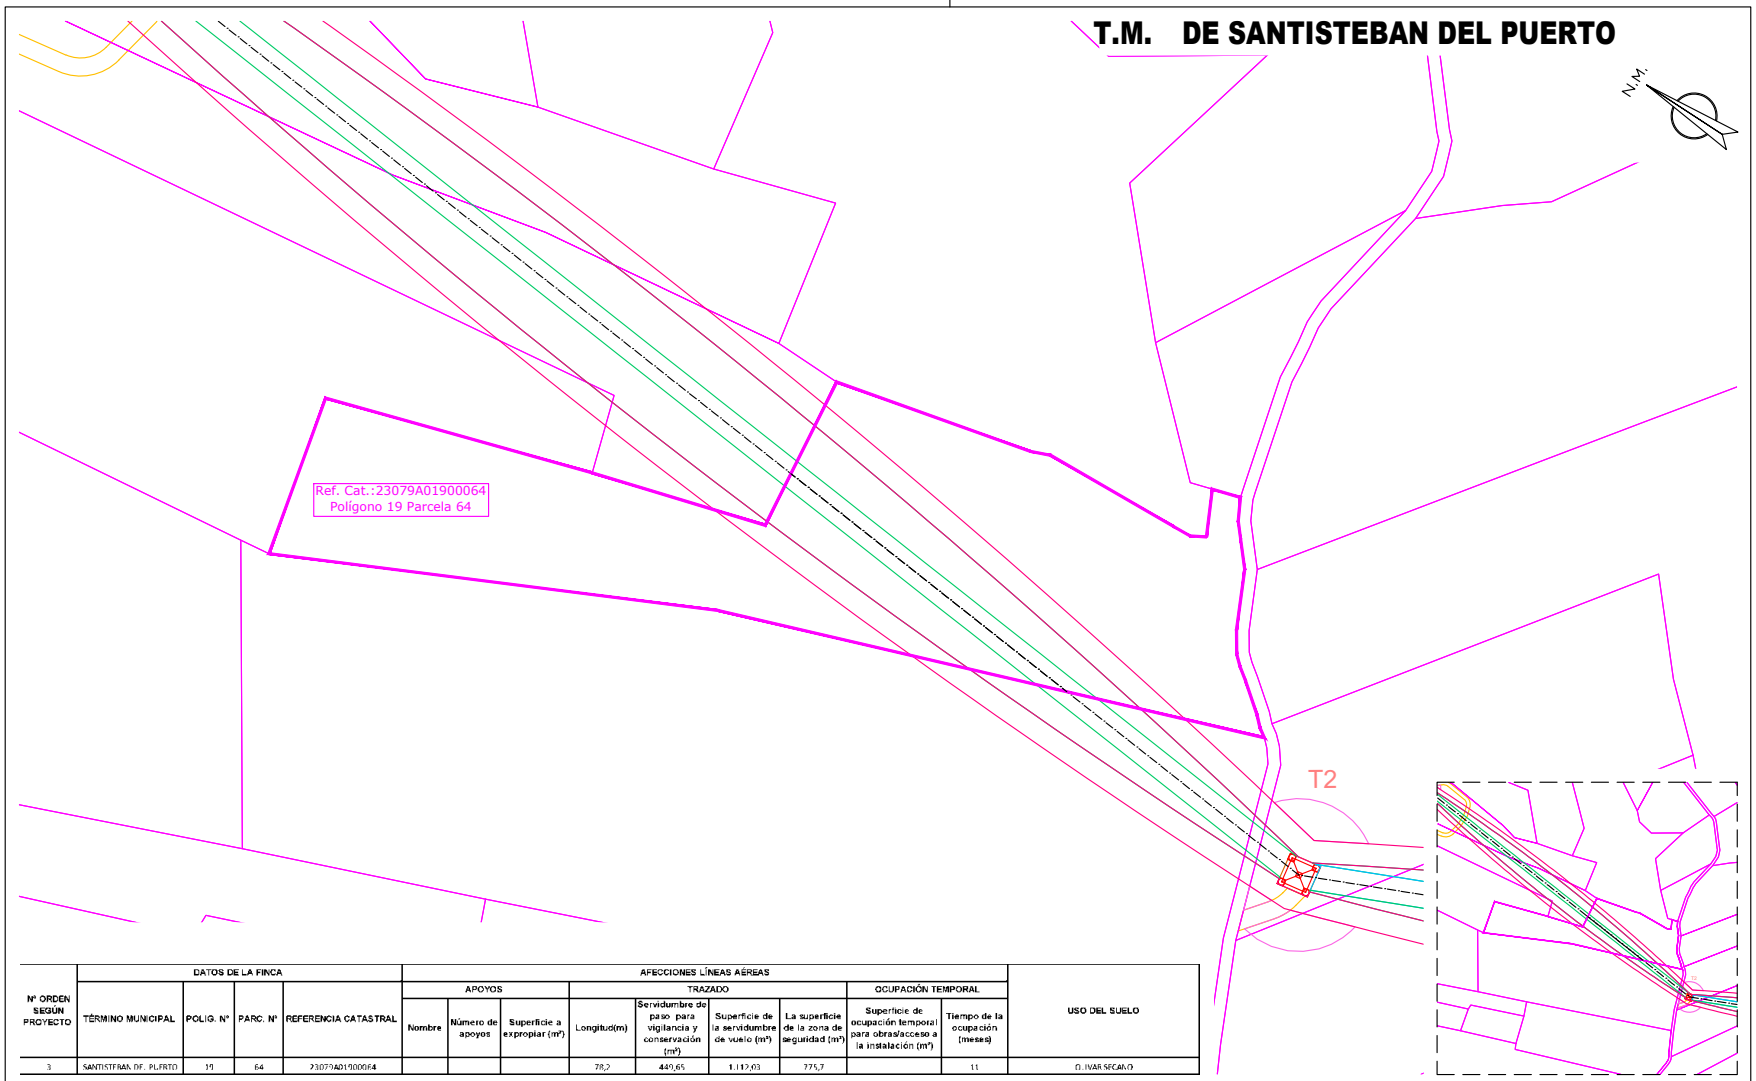

Nº ORDEN SEGÚN PROYECTO	DATOS DE LA FINCA				AFECCIONES LÍNEAS AÉREAS									USO DEL SUELO
					APOYOS			TRAZADO				OCUPACIÓN TEMPORAL		
	TÉRMINO MUNICIPAL	POLIG. Nº	PARC. Nº	REFERENCIA CATASTRAL	Nombre	Número de apoyos	Superficie a expropiar (m²)	Longitud(m)	Servidumbre de paso para vigilancia y conservación (m²)	Superficie de la servidumbre de vuelo (m²)	La superficie de la zona de seguridad (m²)	Superficie de ocupación temporal para obras/acceso a la instalación (m²)	Tiempo de la ocupación (meses)	
3	SANTISTEBAN DEL PUERTO	19	64	23079A019000064				78,2	449,65	1.112,03	775,7		11	OLIVAR SECANO

CAMINO ACCESO APOYOS (Ancho de 4 metros)
OCUPACIÓN PERMANENTE VUELO CONDUCTORES
OCUPACIÓN PERMANENTE APOYOS
OCUPACIÓN TEMPORAL CONSTRUCCIÓN APOYOS
SERVIDUMBRE DE PASO
ZONA NO EDIFICABILIDAD 5m

Jordi Masramon Puigdomènech
Ingeniero Técnico Industrial, colegiado nº 24.098
Colegio de Ingenieros Técnicos Industriales de Barcelona

e-distribución

PROYECTO DE EJECUCIÓN
LÍNEA AÉREA DE ALIMENTACIÓN A NUEVA SUBESTACIÓN "EL CONDADO" DESDE LA LÍNEA 132 KV ÚBEDA – VILLANUEVA DEL ARZOBISPO.

PLANTA CATASTRAL
PLANTA AFECCIÓN
POL 19 PAR 64

FECHA:	08.26	ESCALA:	1/1.000
ORIGINAL:	DIN-A3		
Nº PLANO:	5	HOJA:	5-214
REF:	SX.03969/081		


APROBADO:	e-distribución
REVISADO:	e-distribución
PROYECTADO:	iplan
DIBUJADO:	iplan
ESTUDIO TOPOGRÁFICO:	iplan

Puede verificar la integridad de este documento mediante la lectura del código QR adjunto o mediante el acceso a la dirección https://ws050.juntadeandalucia.es:443/verificarFirma/ indicando el código de VERIFICACIÓN

FIRMADO POR	MARTA JOAQUÍN NOGUERA CERT. ELEC. REPR. B64906845	15/09/2026
VERIFICACIÓN	PEGVEUF52QFH52WASDE4R5666LSBNH	PÁG. 5/239

Nº Reg. Entrada: 2026999011016583. Fecha/Hora: 15/09/2026 16:01:24

T.M. DE SANTISTEBAN DEL PUERTO

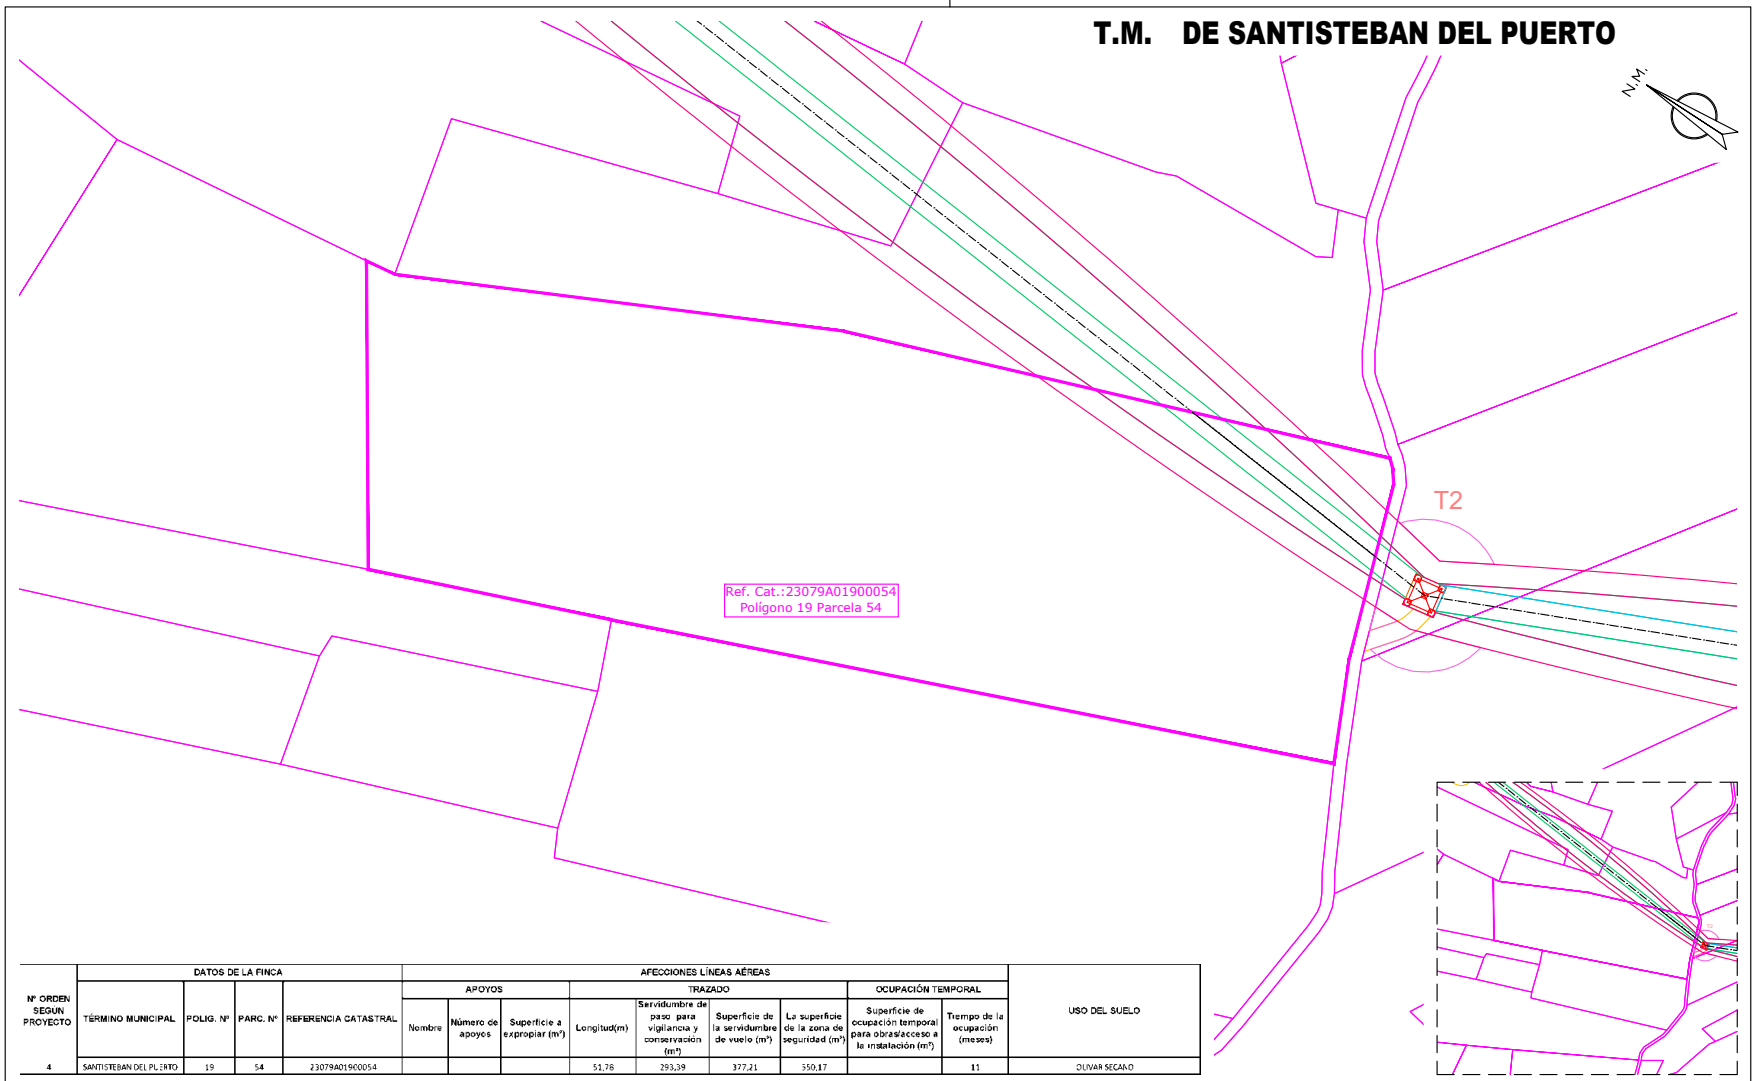

Nº ORDEN SEGUN PROYECTO	DATOS DE LA FINCA				AFECCIONES LÍNEAS AÉREAS									USO DEL SUELO
					APOYOS			TRAZADO				OCUPACIÓN TEMPORAL		
	TÉRMINO MUNICIPAL	POLIG. Nº	PARC. Nº	REFERENCIA CATASTRAL	Nombre	Número de apoyos	Superficie a expropiar (m²)	Longitud(m)	Servidumbre de paso para vigilancia y conservación (m²)	Superficie de la servidumbre de vuelo (m²)	La superficie de la zona de seguridad (m²)	Superficie de ocupación temporal para obras/acceso a la instalación (m²)	Tiempo de la ocupación (meses)	
4	SANTISTEBAN DEL PUERTO	19	54	23079A01900054				51,76	293,39	377,21	550,17		11	OLIVAR SECANO

CAMINO ACCESO APOYOS (Ancho de 4 metros)
OCUPACIÓN PERMANENTE VUELO CONDUCTORES
OCUPACIÓN PERMANENTE APOYOS
OCUPACIÓN TEMPORAL CONSTRUCCIÓN APOYOS
SERVIDUMBRE DE PASO
ZONA NO EDIFICABILIDAD 5m

Jordi Masramon Puigdomènech
Ingeniero Técnico Industrial, colegiado nº 24.098
Colegio de Ingenieros Técnicos Industriales de Barcelona

e-distribución

PROYECTO DE EJECUCIÓN
LÍNEA AÉREA DE ALIMENTACIÓN A NUEVA SUBESTACIÓN "EL CONDADO" DESDE LA LÍNEA 132 KV ÚBEDA – VILLANUEVA DEL ARZOBISPO.

PLANTA CATASTRAL
PLANTA AFECCIÓN
POL 19 PAR 54


APROBADO:	e-distribución		
REVISADO:	e-distribución		
PROYECTADO:	iplan		
DIBUJADO:	iplan		
ESTUDIO TOPOGRÁFICO:	iplan		
FECHA: 08.26	ESCALA: 1/1.000	Nº PLANO: 5	HOJA: 6-214
ORIGINAL: DIN-A3		REF: SX.03969/081	

Puede verificar la integridad de este documento mediante la lectura del código QR adjunto o mediante el acceso a la dirección https://ws050.juntadeandalucia.es:443/verificarFirma/ indicando el código de VERIFICACIÓN

FIRMADO POR	MARTA JOAQUÍN NOGUERA CERT. ELEC. REPR. B64906845	15/09/2026
VERIFICACIÓN	PEGVEUF52QFH52WASDE4R5666LSBNH	PÁG. 6/239

Nº Reg. Entrada: 2026990011016583. Fecha/Hora: 15/09/2026 16:01:24

T.M. DE SANTISTEBAN DEL PUERTO

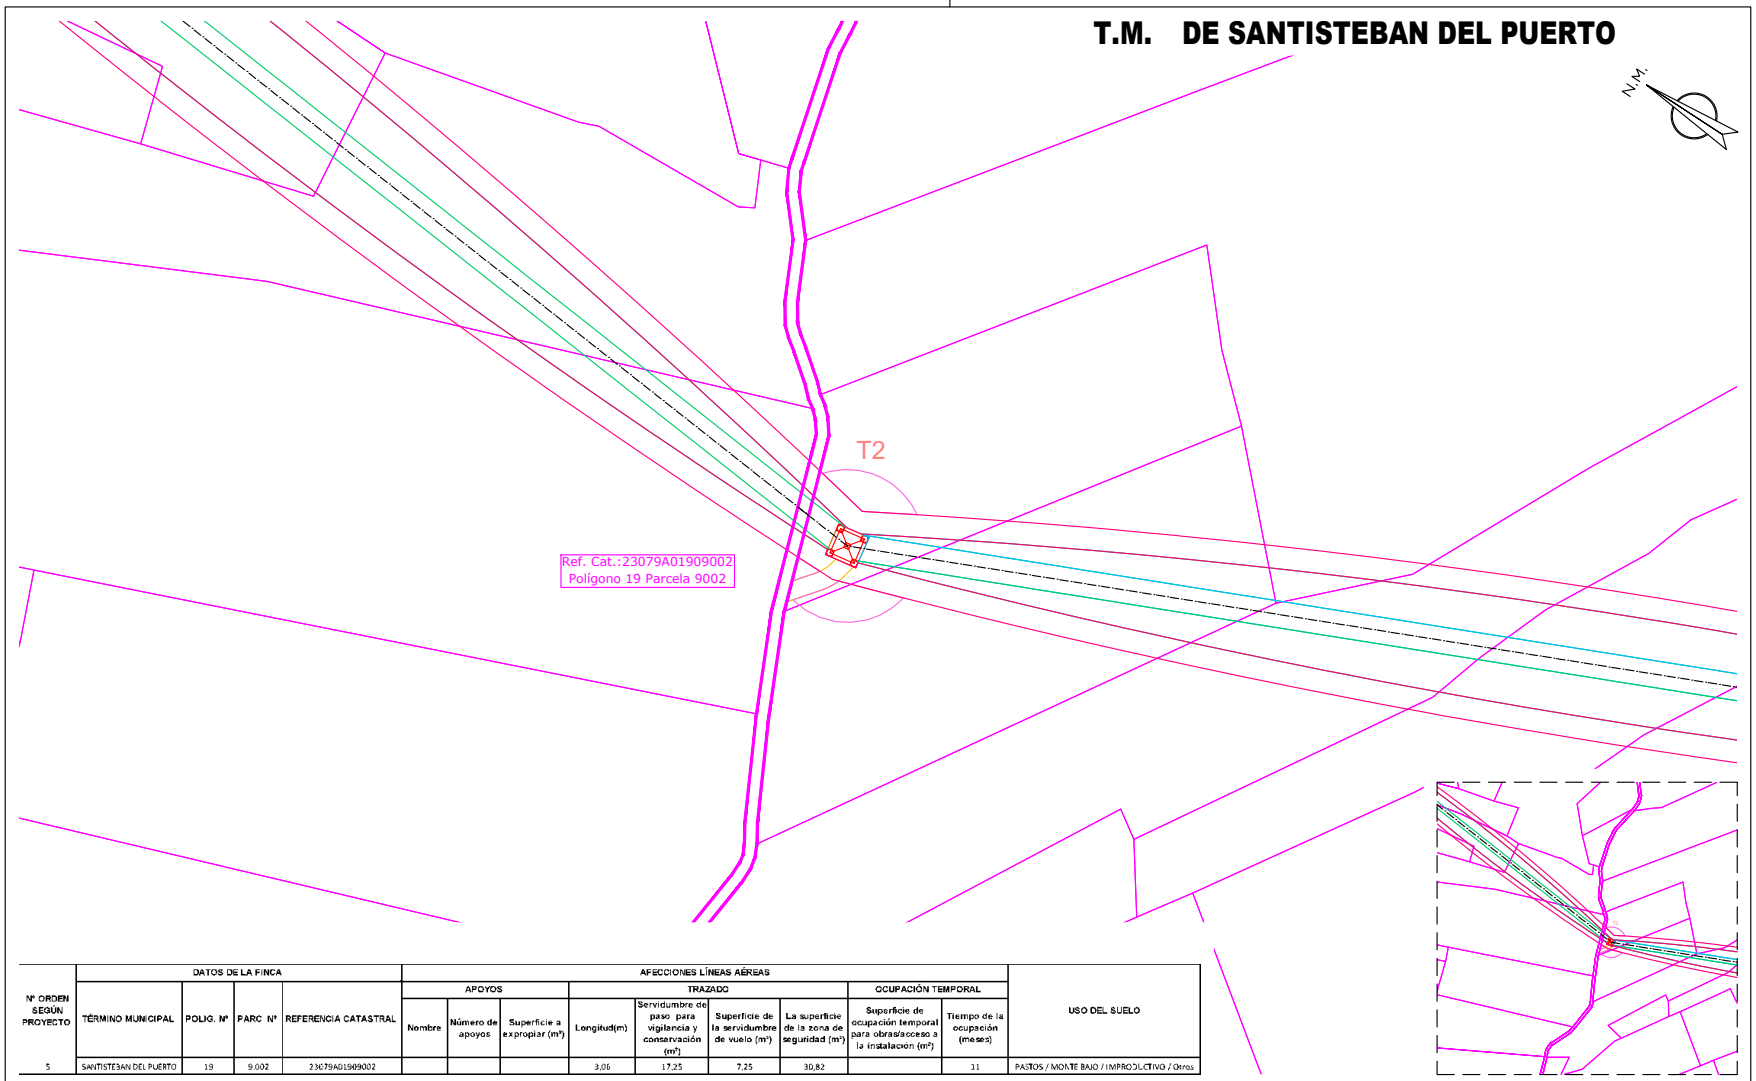

Nº ORDEN SEGÚN PROYECTO	DATOS DE LA FINCA				AFECCIONES LÍNEAS AÉREAS									USO DEL SUELO
					APOYOS			TRAZADO				OCUPACIÓN TEMPORAL		
	TÉRMINO MUNICIPAL	POLIG. Nº	PARC Nº	REFERENCIA CATASTRAL	Nombre	Número de apoyos	Superficie a expropiar (m²)	Longitud(m)	Servidumbre de paso para vigilancia y conservación (m²)	Superficie de la servidumbre de vuelo (m²)	La superficie de la zona de seguridad (m²)	Superficie de ocupación temporal para obras/acceso a la instalación (m²)	Tiempo de la ocupación (meses)	
5	SANTISTEBAN DEL PUERTO	19	9.002	23079A01909002				3,06	17,25	7,25	30,82		11	PASTOS / MONTE BAJO / IMPRODUCTIVO / Otros

CAMINO ACCESO APOYOS (Ancho de 4 metros)
OCUPACIÓN PERMANENTE VUELO CONDUCTORES
OCUPACIÓN PERMANENTE APOYOS
OCUPACIÓN TEMPORAL CONSTRUCCIÓN APOYOS
SERVIDUMBRE DE PASO
ZONA NO EDIFICABILIDAD 5m

Jordi Masramon Puigdomènech
Ingeniero Técnico Industrial, colegiado nº 24.098
Colegio de Ingenieros Técnicos Industriales de Barcelona

e-distribución

PROYECTO DE EJECUCIÓN
LÍNEA AÉREA DE ALIMENTACIÓN A NUEVA SUBESTACIÓN "EL CONDADO" DESDE LA LÍNEA 132 KV ÚBEDA – VILLANUEVA DEL ARZOBISPO.

PLANTA CATASTRAL
PLANTA AFECCIÓN
POL 19 PAR 9002

FECHA: 08.26	ESCALA: 1/1.000	Nº PLANO: 5	HOJA: 7-214
ORIGINAL: DIN-A3		REF: SX.03969/081	


APROBADO:	e-distribución
REVISADO:	e-distribución
PROYECTADO:	iplan
DIBUJADO:	iplan
ESTUDIO TOPOGRÁFICO:	iplan

Puede verificar la integridad de este documento mediante la lectura del código QR adjunto o mediante el acceso a la dirección https://ws050.juntadeandalucia.es:443/verificarFirma/ indicando el código de VERIFICACIÓN

FIRMADO POR	MARTA JOAQUÍN NOGUERA CERT. ELEC. REPR. B64906845	15/09/2026
VERIFICACIÓN	PEGVEUF52QFH52WASDE4R5666LSBNH	PÁG. 7/239

Nº Reg. Entrada: 2026990011016583. Fecha/Hora: 15/09/2026 16:01:24

T.M. DE SANTISTEBAN DEL PUERTO

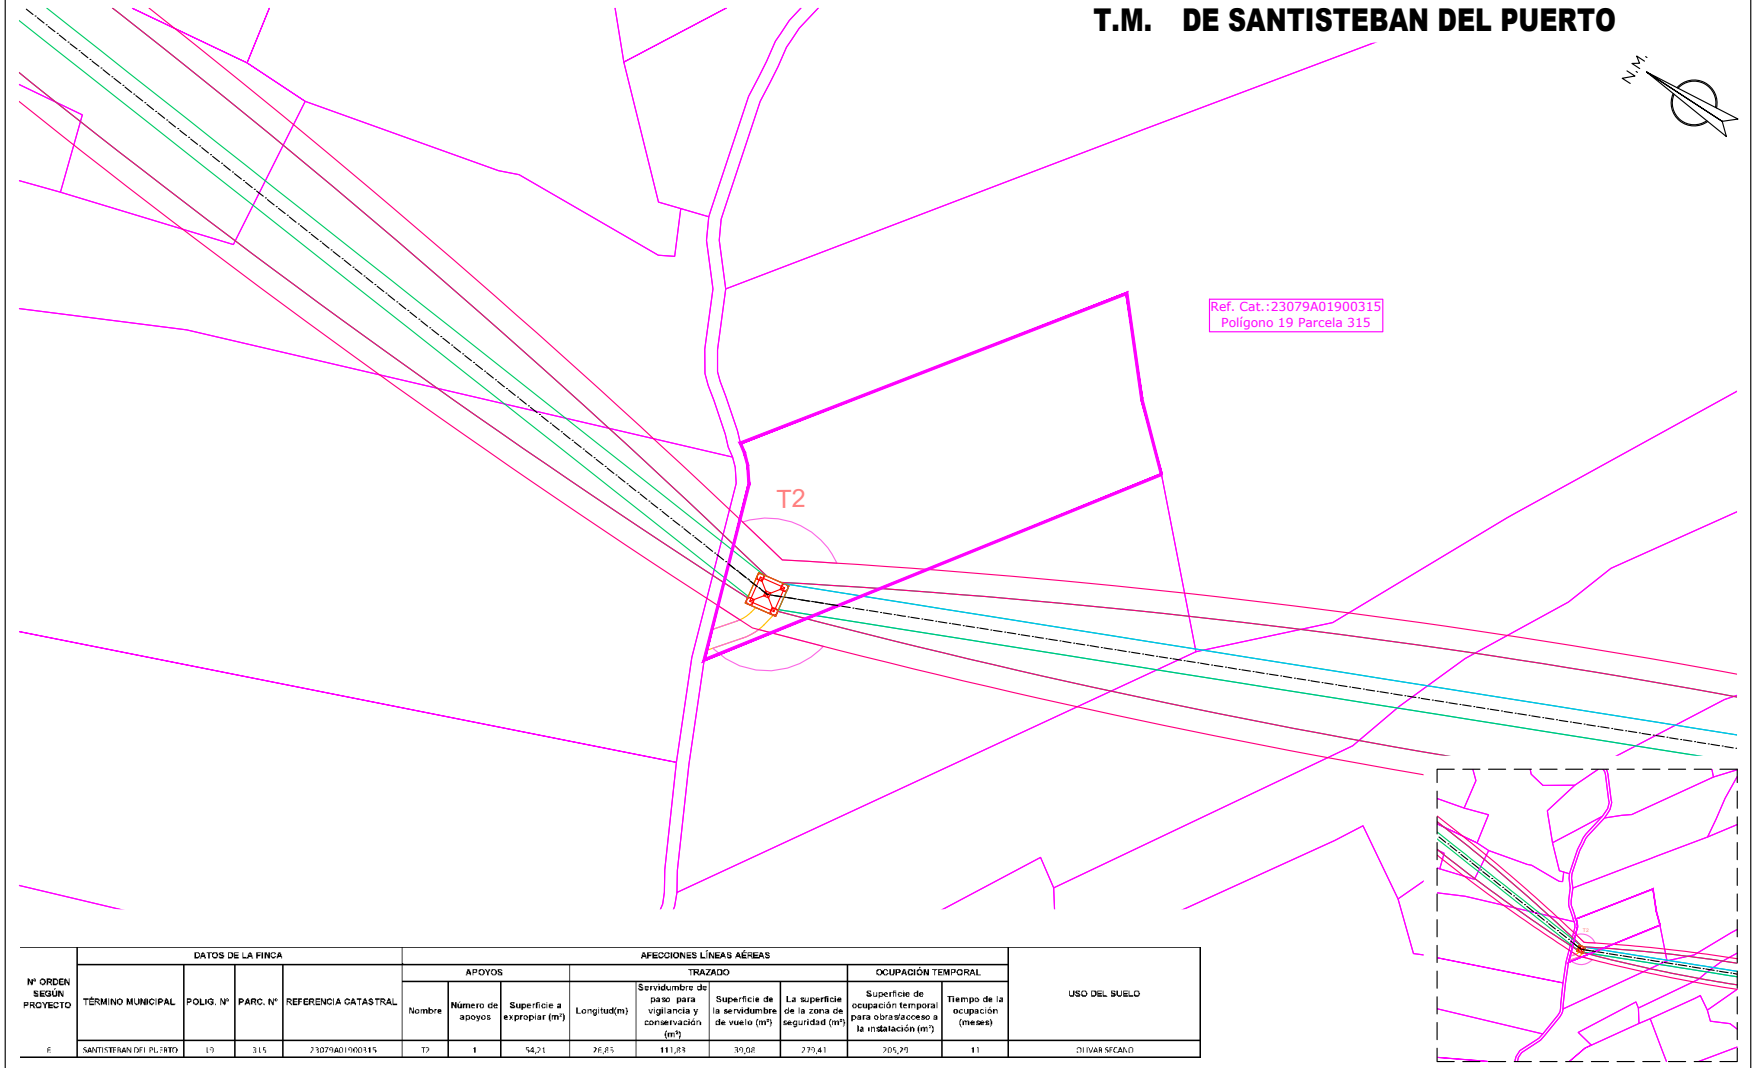

Nº ORDEN SEGÚN PROYECTO	DATOS DE LA FINCA				AFECCIONES LÍNEAS AÉREAS									USO DEL SUELO
					APOYOS			TRAZADO				OCUPACIÓN TEMPORAL		
	TÉRMINO MUNICIPAL	POLIG. Nº	PARC. Nº	REFERENCIA CATASTRAL	Nombre	Número de apoyos	Superficie a expropiar (m²)	Longitud(m)	Servidumbre de paso para vigilancia y conservación (m²)	Superficie de la servidumbre de vuelo (m²)	La superficie de la zona de seguridad (m²)	Superficie de ocupación temporal para obras/acceso a la instalación (m²)	Tiempo de la ocupación (meses)	
6	SANTISTEBAN DEL PUERTO	19	315	23079A01900315	T2	1	54,21	26,85	111,83	39,08	279,41	205,29	11	OLIVAR SECANO

- CAMINO ACCESO APOYOS (Ancho de 4 metros)
- OCUPACIÓN PERMANENTE VUELO CONDUCTORES
- OCUPACIÓN PERMANENTE APOYOS
- OCUPACIÓN TEMPORAL CONSTRUCCIÓN APOYOS
- SERVIDUMBRE DE PASO
- ZONA NO EDIFICABILIDAD 5m

iplan Jordi Masramon — Ingeniería de proyectos

Jordi Masramon Puigdomènech
Ingeniero Técnico Industrial, colegiado nº 24.098
Colegio de Ingenieros Técnicos Industriales de Barcelona

e-distribución

PROYECTO DE EJECUCIÓN
LÍNEA AÉREA DE ALIMENTACIÓN A NUEVA SUBESTACIÓN "EL CONDADO" DESDE LA LÍNEA 132 KV ÚBEDA – VILLANUEVA DEL ARZOBISPO.

PLANTA CATASTRAL
PLANTA AFECCIÓN
POL 19 PAR 315

FECHA:	08.26	ESCALA:	1/1.000
ORIGINAL:	DIN-A3		

Nº PLANO:	5	HOJA:	8-214
REF:	SX.03969/081		


APROBADO:	e-distribución
REVISADO:	e-distribución
PROYECTADO:	iplan
DIBUJADO:	iplan
ESTUDIO TOPOGRÁFICO:	iplan

Puede verificar la integridad de este documento mediante la lectura del código QR adjunto o mediante el acceso a la dirección https://ws050.juntadeandalucia.es:443/verificarFirma/ indicando el código de VERIFICACIÓN

FIRMADO POR	MARTA JOAQUÍN NOGUERA CERT. ELEC. REPR. B64906845	15/09/2026
VERIFICACIÓN	PEGVEUF52QFH52WASDE4R5666LSBNH	PÁG. 8/239

Nº Reg. Entrada: 2026999011016583. Fecha/Hora: 15/09/2026 16:01:24

T.M. DE SANTISTEBAN DEL PUERTO

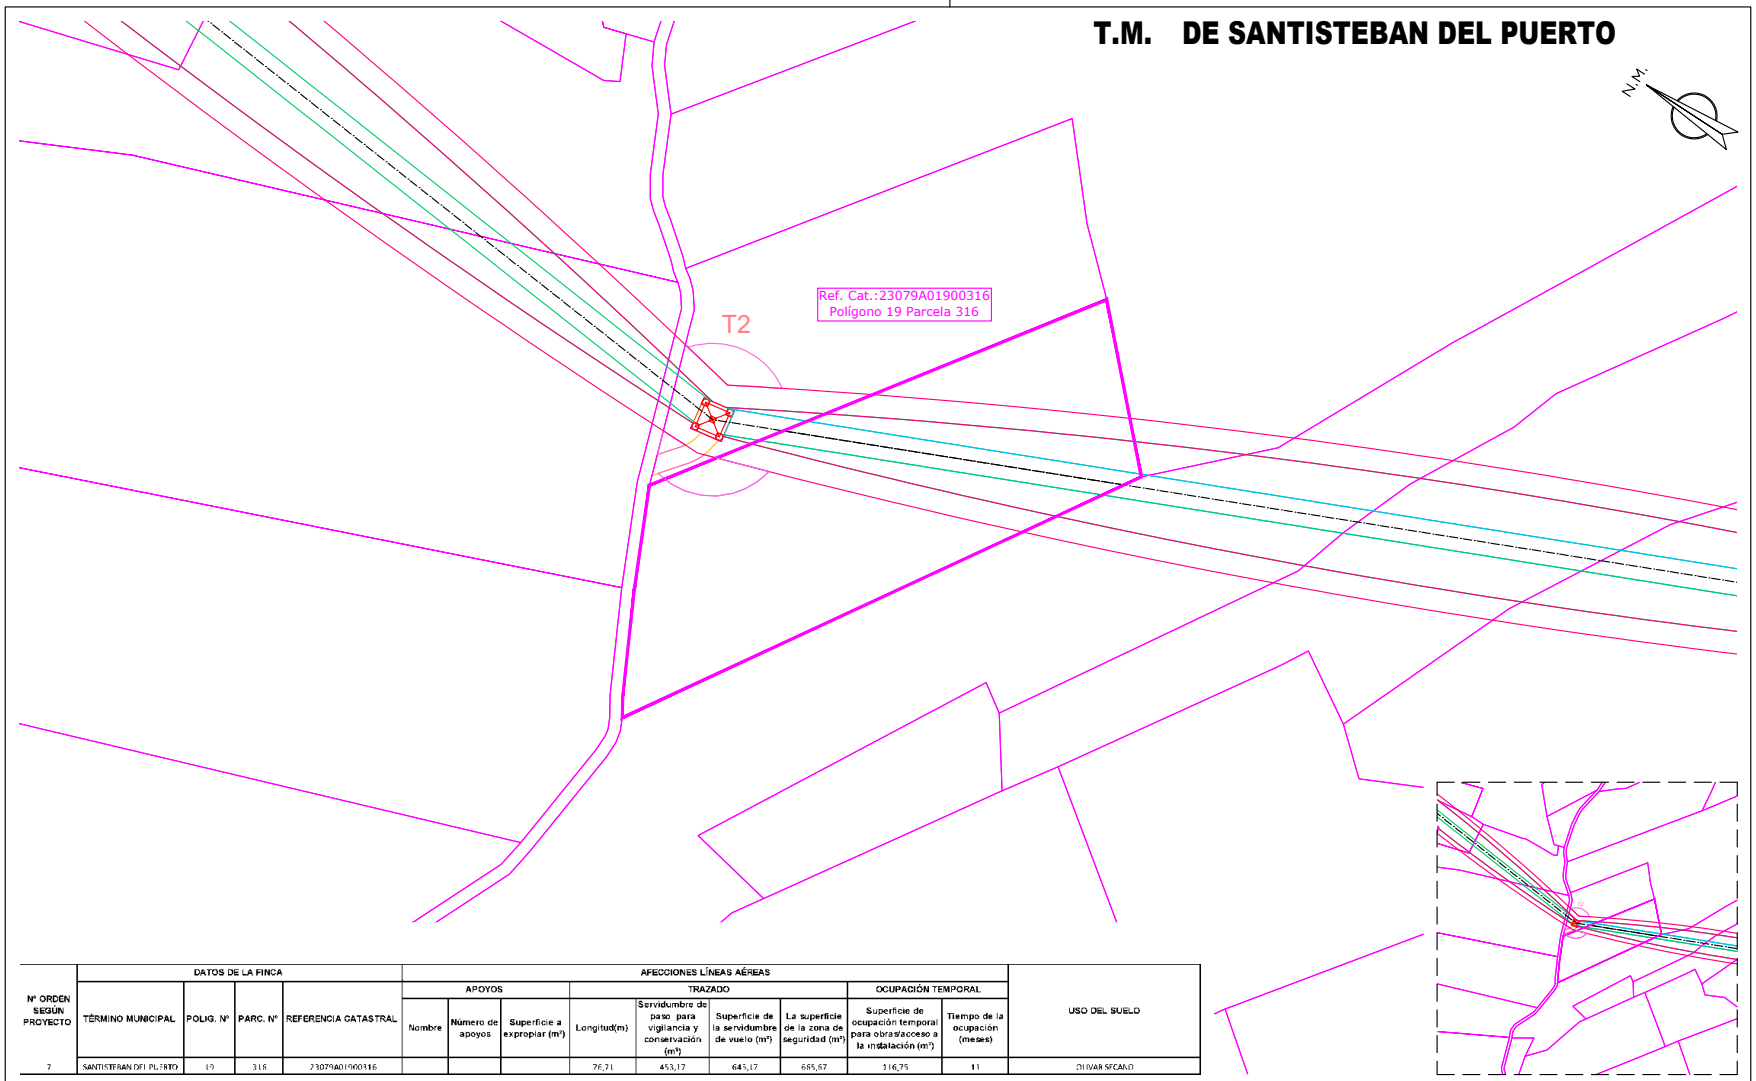

Nº ORDEN SEGÚN PROYECTO	DATOS DE LA FINCA				AFECCIONES LÍNEAS AÉREAS									USO DEL SUELO
					APOYOS			TRAZADO				OCUPACIÓN TEMPORAL		
	TÉRMINO MUNICIPAL	POLIG. Nº	PARC. Nº	REFERENCIA CATASTRAL	Nombre	Número de apoyos	Superficie a expropiar (m²)	Longitud(m)	Servidumbre de paso para vigilancia y conservación (m²)	Superficie de la servidumbre de vuelo (m²)	La superficie de la zona de seguridad (m²)	Superficie de ocupación temporal para obras/acceso a la instalación (m²)	Tiempo de la ocupación (meses)	
7	SANTISTEBAN DEL PUERTO	19	316	23079A01900316				76,21	453,17	645,17	665,87	116,75	11	OLIVAR SECANO

- CAMINO ACCESO APOYOS (Ancho de 4 metros)
- OCUPACIÓN PERMANENTE VUELO CONDUCTORES
- OCUPACIÓN PERMANENTE APOYOS
- OCUPACIÓN TEMPORAL CONSTRUCCIÓN APOYOS
- SERVIDUMBRE DE PASO
- ZONA NO EDIFICABILIDAD 5m

Jordi Masramon Puigdomènech
Ingeniero Técnico Industrial, colegiado nº 24.098
Colegio de Ingenieros Técnicos Industriales de Barcelona

e-distribución

PROYECTO DE EJECUCIÓN
LÍNEA AÉREA DE ALIMENTACIÓN A NUEVA SUBESTACIÓN "EL CONDADO" DESDE LA LÍNEA 132 KV ÚBEDA – VILLANUEVA DEL ARZOBISPO.

PLANTA CATASTRAL
PLANTA AFECCIÓN
POL 19 PAR 316

FECHA:	08.26	ESCALA:	1/1.000
ORIGINAL:	DIN-A3		
Nº PLANO:	5	HOJA:	9-214
REF:	SX.03969/081		


APROBADO:	e-distribución
REVISADO:	e-distribución
PROYECTADO:	iplan
DIBUJADO:	iplan
ESTUDIO TOPOGRÁFICO:	iplan


Puede verificar la integridad de este documento mediante la lectura del código QR adjunto o mediante el acceso a la dirección https://ws050.juntadeandalucia.es:443/verificarFirma/ indicando el código de VERIFICACIÓN

FIRMADO POR	MARTA JOAQUÍN NOGUERA CERT. ELEC. REPR. B64906845	15/09/2026
VERIFICACIÓN	PEGVEUF52QFH52WASDE4R5666LSBNH	PÁG. 9/239

Nº Reg. Entrada: 2026999011016583. Fecha/Hora: 15/09/2026 16:01:24

T.M. DE SANTISTEBAN DEL PUERTO

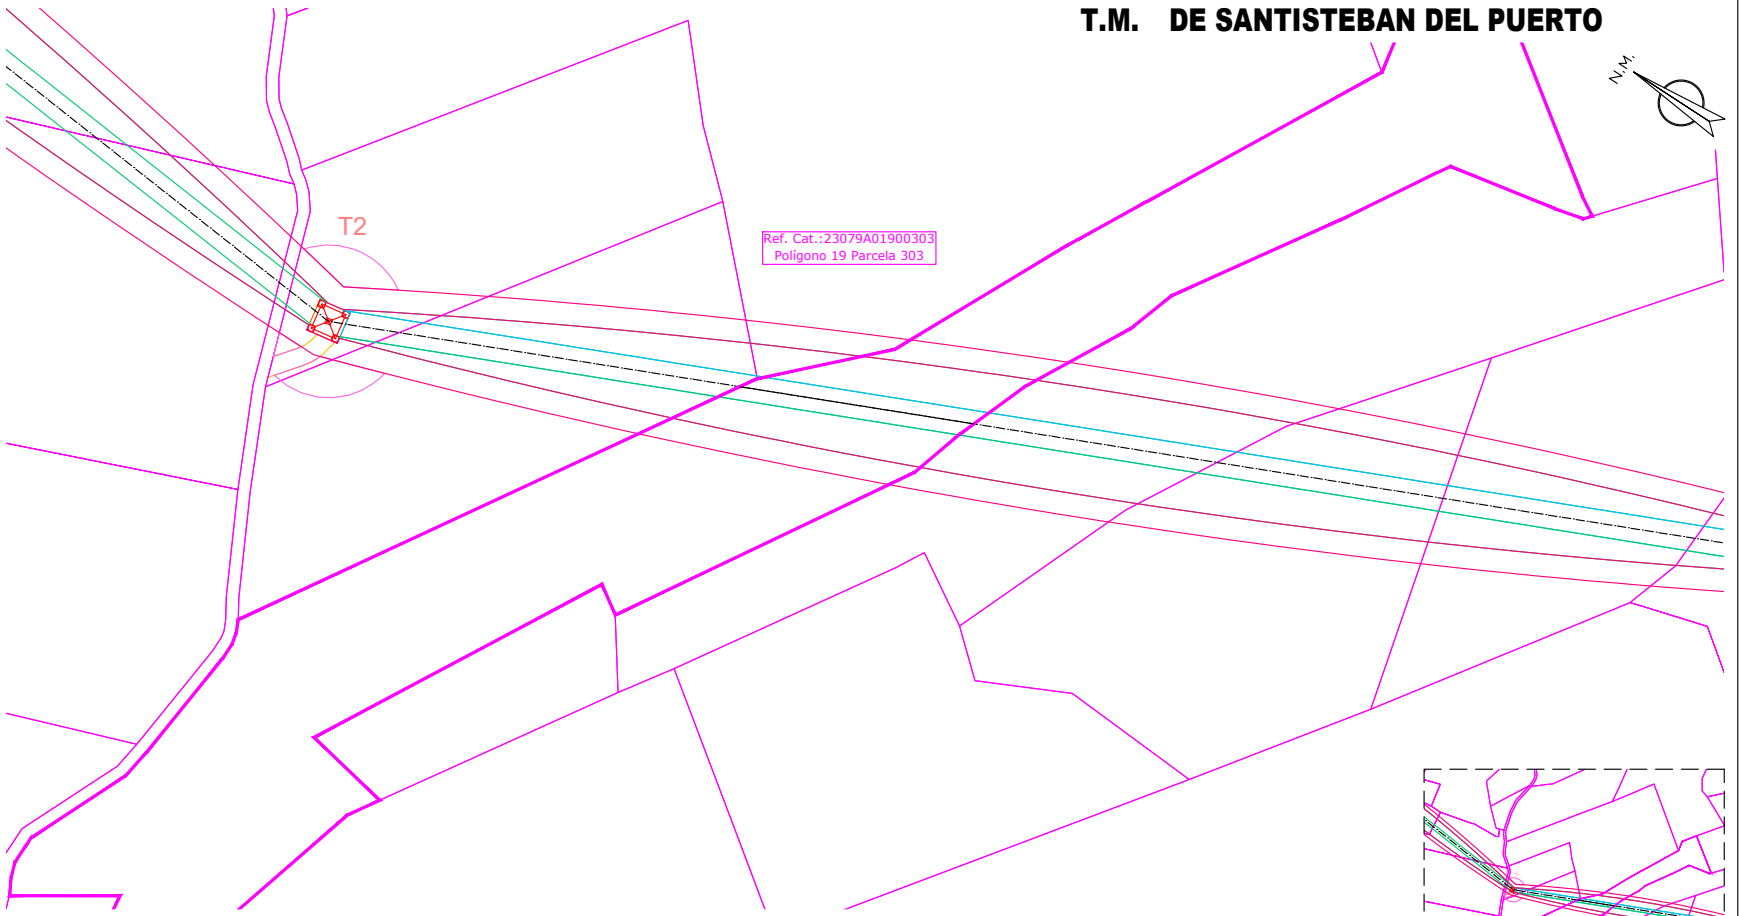

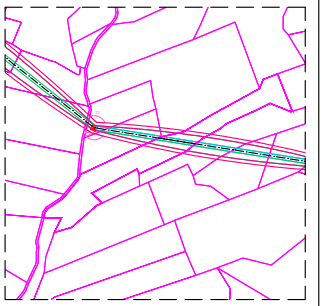

Nº ORDEN SEGUN PROYECTO	DATOS DE LA FINCA				AFECCIONES LÍNEAS AÉREAS									USO DEL SUELO
					APOYOS			TRAZADO				OCUPACIÓN TEMPORAL		
	TÉRMINO MUNICIPAL	POLIG. Nº	PARC. Nº	REFERENCIA CATASTRAL	Nombre	Número de apoyos	Superficie a expropiar (m²)	Longitud(m)	Servidumbre de paso para vigilancia y conservación (m²)	Superficie de la servidumbre de vuelo (m²)	La superficie de la zona de seguridad (m²)	Superficie de ocupación temporal para obras/acceso a la instalación (m²)	Tiempo de la ocupación (meses)	
8	SANTISTEBAN DEL PUERTO	19	303	23079A01900303				52,65	311,7	795,71	455,98		11	OLIVAR SECANO

CAMINO ACCESO APOYOS (Ancho de 4 metros)
OCUPACIÓN PERMANENTE VUELO CONDUCTORES
OCUPACIÓN PERMANENTE APOYOS
OCUPACIÓN TEMPORAL CONSTRUCCIÓN APOYOS
SERVIDUMBRE DE PASO
ZONA NO EDIFICABILIDAD 5m

Jordi Masramon Puigdomènech
Ingeniero Técnico Industrial, colegiado nº 24.098
Colegio de Ingenieros Técnicos Industriales de Barcelona

e-distribución

PROYECTO DE EJECUCIÓN
LÍNEA AÉREA DE ALIMENTACIÓN A NUEVA SUBESTACIÓN "EL CONDADO" DESDE LA LÍNEA 132 KV ÚBEDA – VILLANUEVA DEL ARZOBISPO.

PLANTA CATASTRAL
PLANTA AFECCIÓN
POL 19 PAR 303

FECHA: 08.26	ESCALA: 1/1.000	Nº PLANO: 5	HOJA: 10-214
ORIGINAL: DIN-A3		REF: SX.03969/081	


APROBADO:	e-distribución
REVISADO:	e-distribución
PROYECTADO:	iplan
DIBUJADO:	iplan
ESTUDIO TOPOGRÁFICO:	iplan

Puede verificar la integridad de este documento mediante la lectura del código QR adjunto o mediante el acceso a la dirección https://ws050.juntadeandalucia.es:443/verificarFirma/ indicando el código de VERIFICACIÓN

FIRMADO POR	MARTA JOAQUÍN NOGUERA CERT. ELEC. REPR. B64906845	15/09/2026
VERIFICACIÓN	PEGVEUF52QFH52WASDE4R5666LSBNH	PÁG. 10/239

Nº Reg. Entrada: 2026999011016583. Fecha/Hora: 15/09/2026 16:01:24

T.M. DE SANTISTEBAN DEL PUERTO

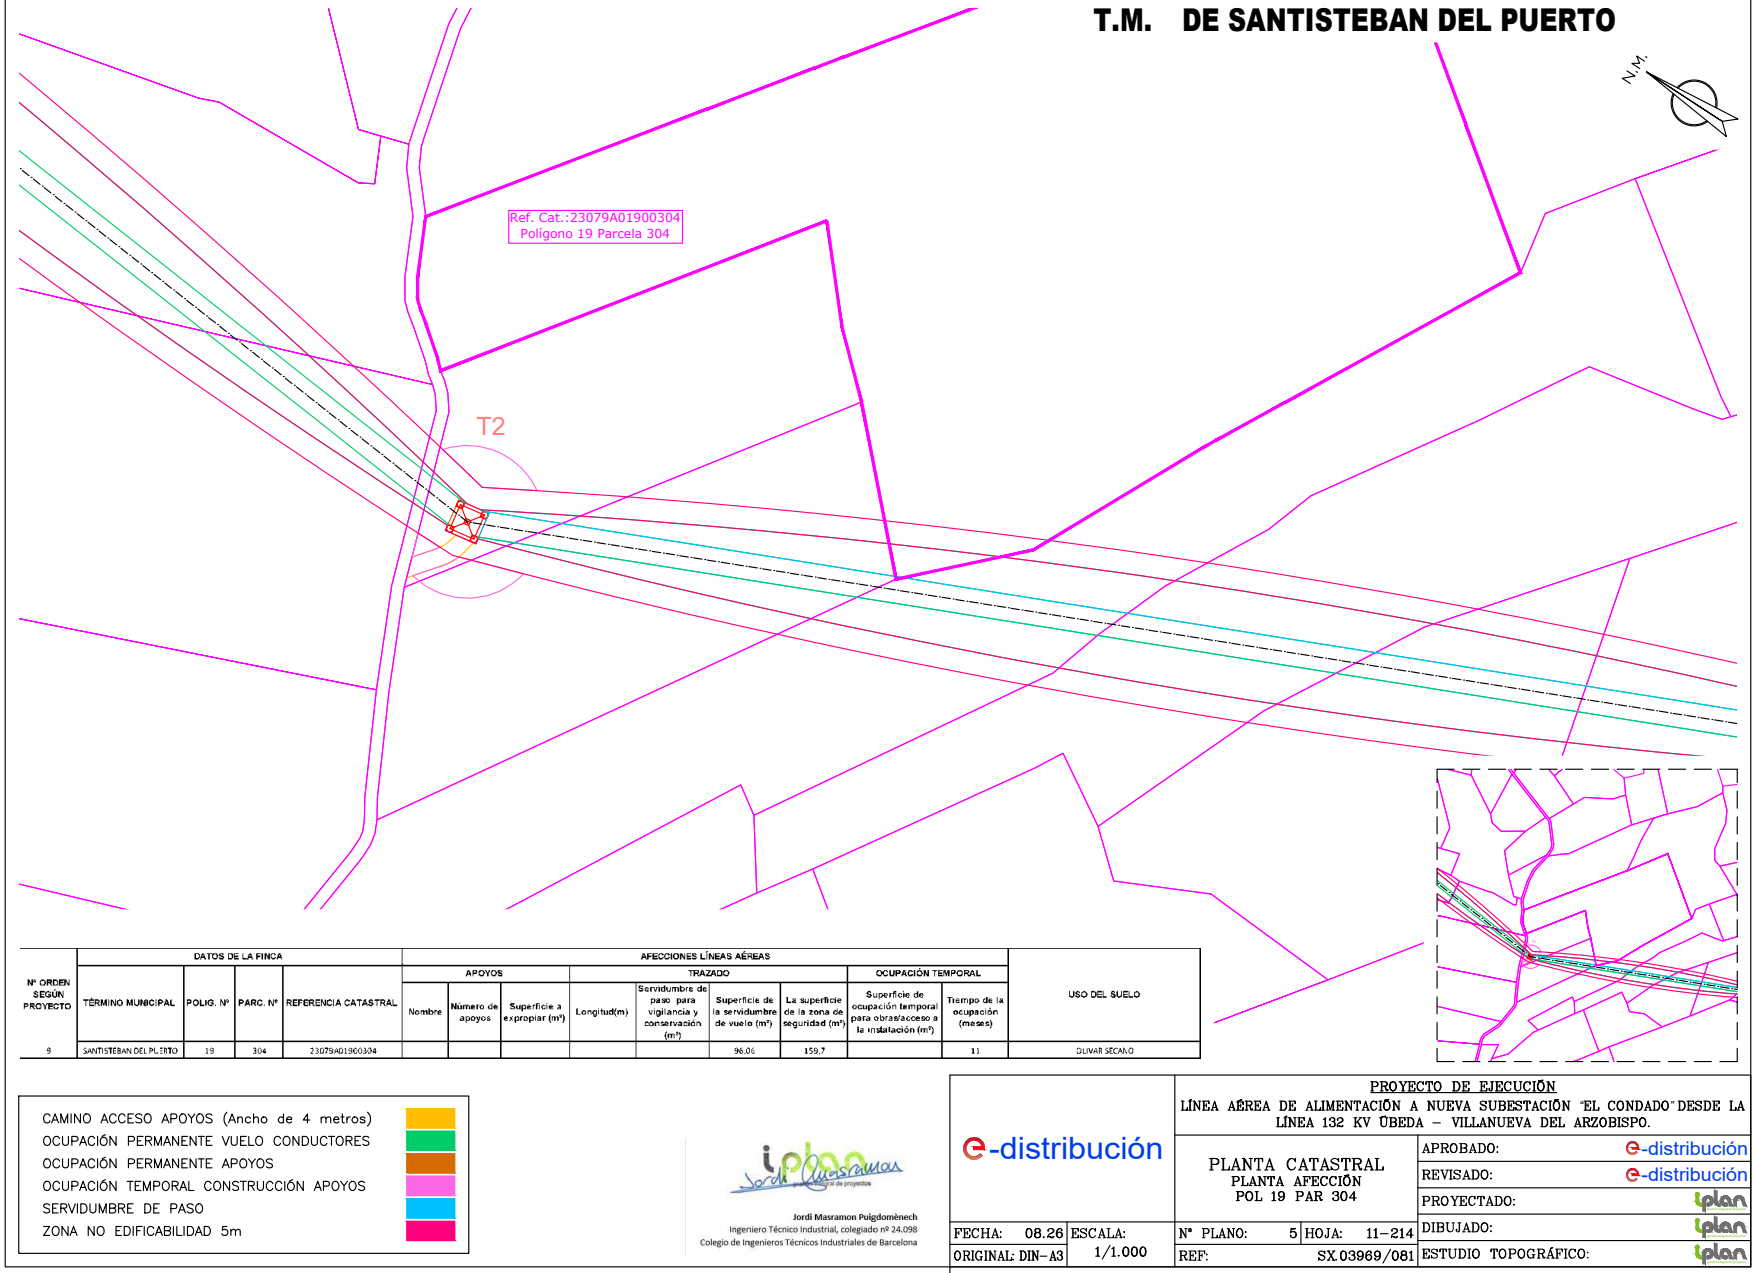

Nº ORDEN SEGÚN PROYECTO	DATOS DE LA FINCA				AFECCIONES LÍNEAS AÉREAS									USO DEL SUELO
					APOYOS			TRAZADO				OCUPACIÓN TEMPORAL		
	TÉRMINO MUNICIPAL	POLIG. Nº	PARC. Nº	REFERENCIA CATASTRAL	Nombre	Número de apoyos	Superficie a expropiar (m²)	Longitud(m)	Servidumbre de paso para vigilancia y conservación (m²)	Superficie de la servidumbre de vuelo (m²)	La superficie de la zona de seguridad (m²)	Superficie de ocupación temporal para obras/acceso a la instalación (m²)	Tiempo de la ocupación (meses)	
9	SANTISTEBAN DEL PUERTO	19	304	23079A01900304						96,06	159,7		11	OLIVAR SECANO

- CAMINO ACCESO APOYOS (Ancho de 4 metros)
- OCUPACIÓN PERMANENTE VUELO CONDUCTORES
- OCUPACIÓN PERMANENTE APOYOS
- OCUPACIÓN TEMPORAL CONSTRUCCIÓN APOYOS
- SERVIDUMBRE DE PASO
- ZONA NO EDIFICABILIDAD 5m

Jordi Masramon Puigdomènech
Ingeniero Técnico Industrial, colegiado nº 24.098
Colegio de Ingenieros Técnicos Industriales de Barcelona

e-distribución

PROYECTO DE EJECUCIÓN
LÍNEA AÉREA DE ALIMENTACIÓN A NUEVA SUBESTACIÓN "EL CONDADO" DESDE LA LÍNEA 132 KV ÚBEDA – VILLANUEVA DEL ARZOBISPO.

PLANTA CATASTRAL
PLANTA AFECCIÓN
POL 19 PAR 304

FECHA:	08.26	ESCALA:	1/1.000
ORIGINAL:	DIN-A3		
Nº PLANO:	5	HOJA:	11-214
REF:	SX.03969/081		


APROBADO:	e-distribución
REVISADO:	e-distribución
PROYECTADO:	iplan
DIBUJADO:	iplan
ESTUDIO TOPOGRÁFICO:	iplan

Puede verificar la integridad de este documento mediante la lectura del código QR adjunto o mediante el acceso a la dirección https://ws050.juntadeandalucia.es:443/verificarFirma/ indicando el código de VERIFICACIÓN

FIRMADO POR	MARTA JOAQUÍN NOGUERA CERT. ELEC. REPR. B64906845	15/09/2026
VERIFICACIÓN	PEGVEUF52QFH52WASDE4R5666LSBNH	PÁG. 11/239

Nº Reg. Entrada: 2026999011016583. Fecha/Hora: 15/09/2026 16:01:24

T.M. DE SANTISTEBAN DEL PUERTO

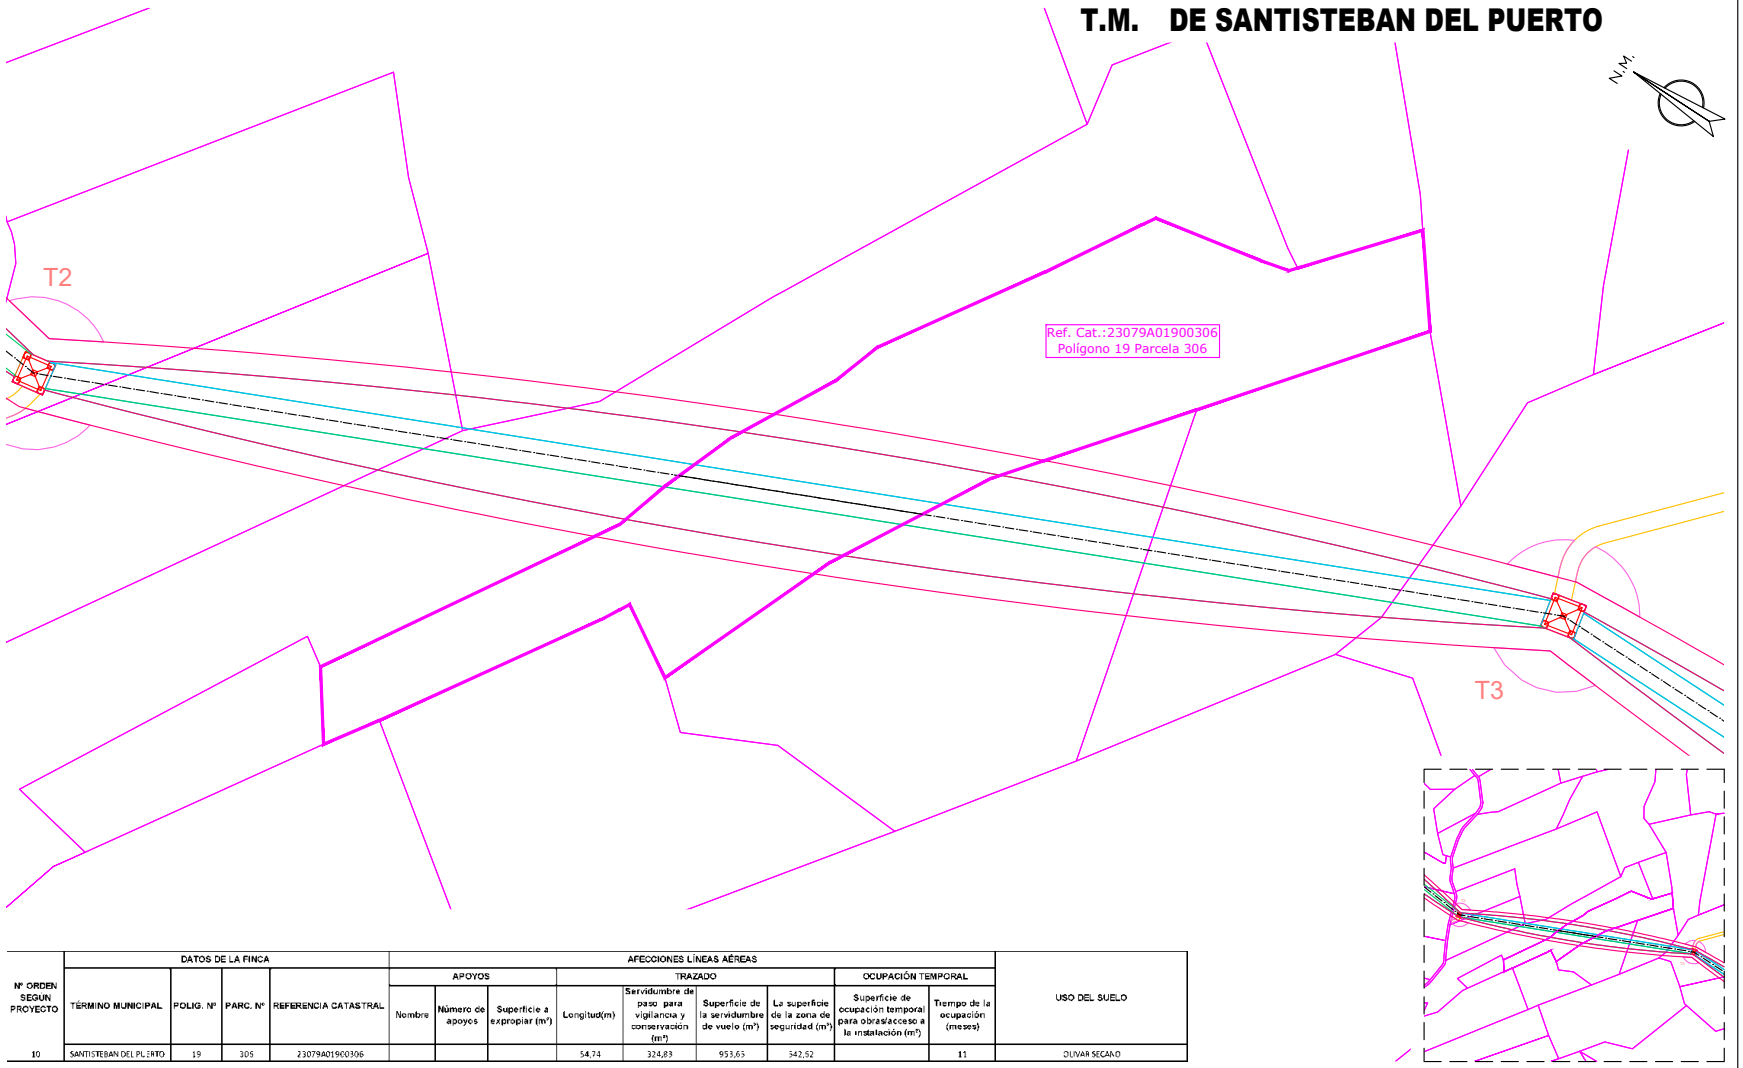

Nº ORDEN SEGUN PROYECTO	DATOS DE LA FINCA				AFECCIONES LÍNEAS AÉREAS									USO DEL SUELO
					APOYOS			TRAZADO				OCUPACIÓN TEMPORAL		
	TÉRMINO MUNICIPAL	POLIG. Nº	PARC. Nº	REFERENCIA CATASTRAL	Nombre	Número de apoyos	Superficie a expropiar (m²)	Longitud(m)	Servidumbre de paso para vigilancia y conservación (m²)	Superficie de la servidumbre de vuelo (m²)	La superficie de la zona de seguridad (m²)	Superficie de ocupación temporal para obras/acceso a la instalación (m²)	Tiempo de la ocupación (meses)	
10	SANTISTEBAN DEL PUERTO	19	306	23079A01900306				54,74	324,83	953,65	342,52		11	OLIVAR SECANO

CAMINO ACCESO APOYOS (Ancho de 4 metros)
OCUPACIÓN PERMANENTE VUELO CONDUCTORES
OCUPACIÓN PERMANENTE APOYOS
OCUPACIÓN TEMPORAL CONSTRUCCIÓN APOYOS
SERVIDUMBRE DE PASO
ZONA NO EDIFICABILIDAD 5m

Jordi Masramon Puigdomènech
Ingeniero Técnico Industrial, colegiado nº 24.098
Colegio de Ingenieros Técnicos Industriales de Barcelona

e-distribución

PROYECTO DE EJECUCIÓN
LÍNEA AÉREA DE ALIMENTACIÓN A NUEVA SUBESTACIÓN "EL CONDADO" DESDE LA LÍNEA 132 KV ÚBEDA – VILLANUEVA DEL ARZOBISPO.

PLANTA CATASTRAL
PLANTA AFECCIÓN
POL 19 PAR 306

FECHA:	08.26	ESCALA:	1/1.000
ORIGINAL:	DIN-A3		
Nº PLANO:	5	HOJA:	12-214
REF:	SX.03969/081		


APROBADO:	e-distribución
REVISADO:	e-distribución
PROYECTADO:	iplan
DIBUJADO:	iplan
ESTUDIO TOPOGRÁFICO:	iplan

Puede verificar la integridad de este documento mediante la lectura del código QR adjunto o mediante el acceso a la dirección https://ws050.juntadeandalucia.es:443/verificarFirma/ indicando el código de VERIFICACIÓN

FIRMADO POR	MARTA JOAQUÍN NOGUERA CERT. ELEC. REPR. B64906845	15/09/2026
VERIFICACIÓN	PEGVEUF52QFH52WASDE4R5666LSBNH	PÁG. 12/239

Nº Reg. Entrada: 2026999011016583. Fecha/Hora: 15/09/2026 16:01:24

T.M. DE SANTISTEBAN DEL PUERTO

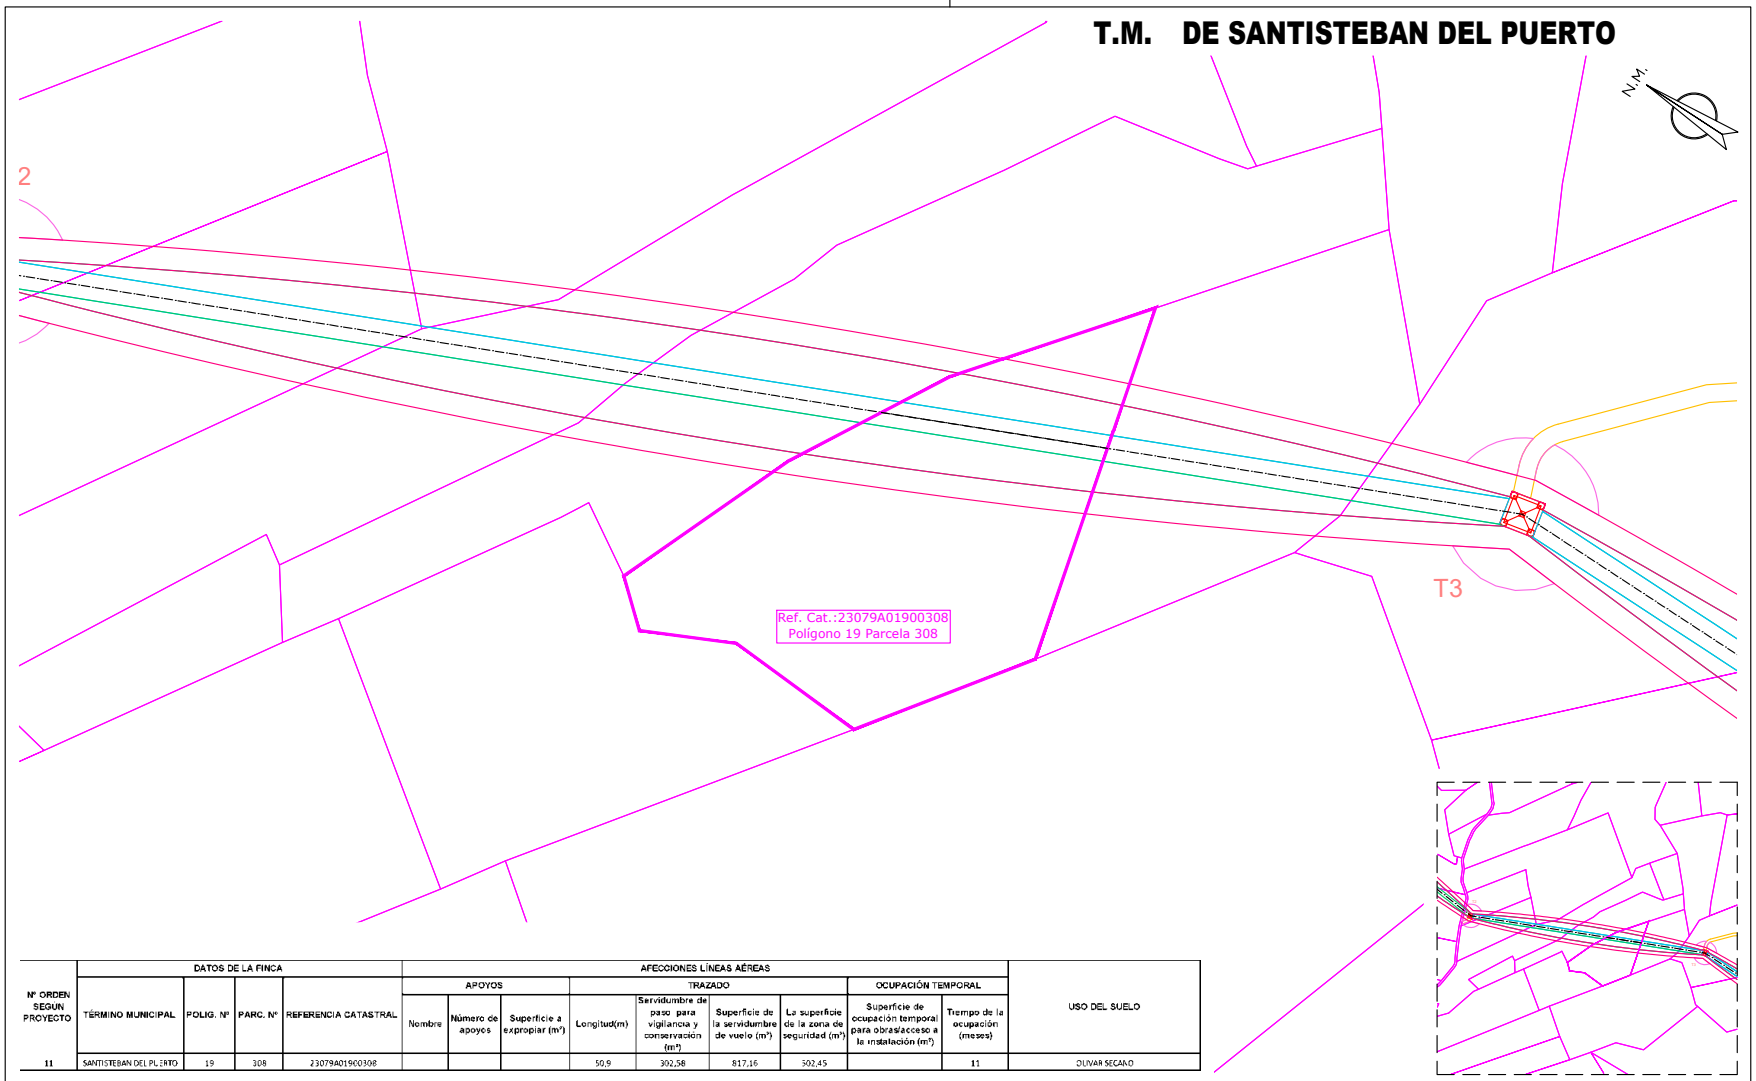

Nº ORDEN SEGUN PROYECTO	DATOS DE LA FINCA				AFECCIONES LÍNEAS AÉREAS									USO DEL SUELO
					APOYOS			TRAZADO				OCUPACIÓN TEMPORAL		
	TÉRMINO MUNICIPAL	POLIG. Nº	PARC. Nº	REFERENCIA CATASTRAL	Nombre	Número de apoyos	Superficie a expropiar (m²)	Longitud(m)	Servidumbre de paso para vigilancia y conservación (m²)	Superficie de la servidumbre de vuelo (m²)	La superficie de la zona de seguridad (m²)	Superficie de ocupación temporal para obras/acceso a la instalación (m²)	Tiempo de la ocupación (meses)	
11	SANTISTEBAN DEL PUERTO	19	308	23079A01900308				50,9	302,58	817,16	502,45		11	OLIVAR SECANO

CAMINO ACCESO APOYOS (Ancho de 4 metros)
OCUPACIÓN PERMANENTE VUELO CONDUCTORES
OCUPACIÓN PERMANENTE APOYOS
OCUPACIÓN TEMPORAL CONSTRUCCIÓN APOYOS
SERVIDUMBRE DE PASO
ZONA NO EDIFICABILIDAD 5m

Jordi Masramon Puigdomènech
Ingeniero Técnico Industrial, colegiado nº 24.098
Colegio de Ingenieros Técnicos Industriales de Barcelona

e-distribución

PROYECTO DE EJECUCIÓN
LÍNEA AÉREA DE ALIMENTACIÓN A NUEVA SUBESTACIÓN "EL CONDADO" DESDE LA LÍNEA 132 KV ÚBEDA – VILLANUEVA DEL ARZOBISPO.

PLANTA CATASTRAL
PLANTA AFECCIÓN
POL 19 PAR 308


APROBADO:	e-distribución		
REVISADO:	e-distribución		
PROYECTADO:	iplan		
DIBUJADO:	iplan		
ESTUDIO TOPOGRÁFICO:	iplan		
FECHA: 08.26	ESCALA: 1/1.000	Nº PLANO: 5	HOJA: 13–214
ORIGINAL: DIN–A3		REF: SX.03969/081	

Puede verificar la integridad de este documento mediante la lectura del código QR adjunto o mediante el acceso a la dirección https://ws050.juntadeandalucia.es:443/verificarFirma/ indicando el código de VERIFICACIÓN

FIRMADO POR	MARTA JOAQUÍN NOGUERA CERT. ELEC. REPR. B64906845	15/09/2026
VERIFICACIÓN	PEGVEUF52QFH52WASDE4R5666LSBNH	PÁG. 13/239

Nº Reg. Entrada: 2026999011016583. Fecha/Hora: 15/09/2026 16:01:24

T.M. DE SANTISTEBAN DEL PUERTO

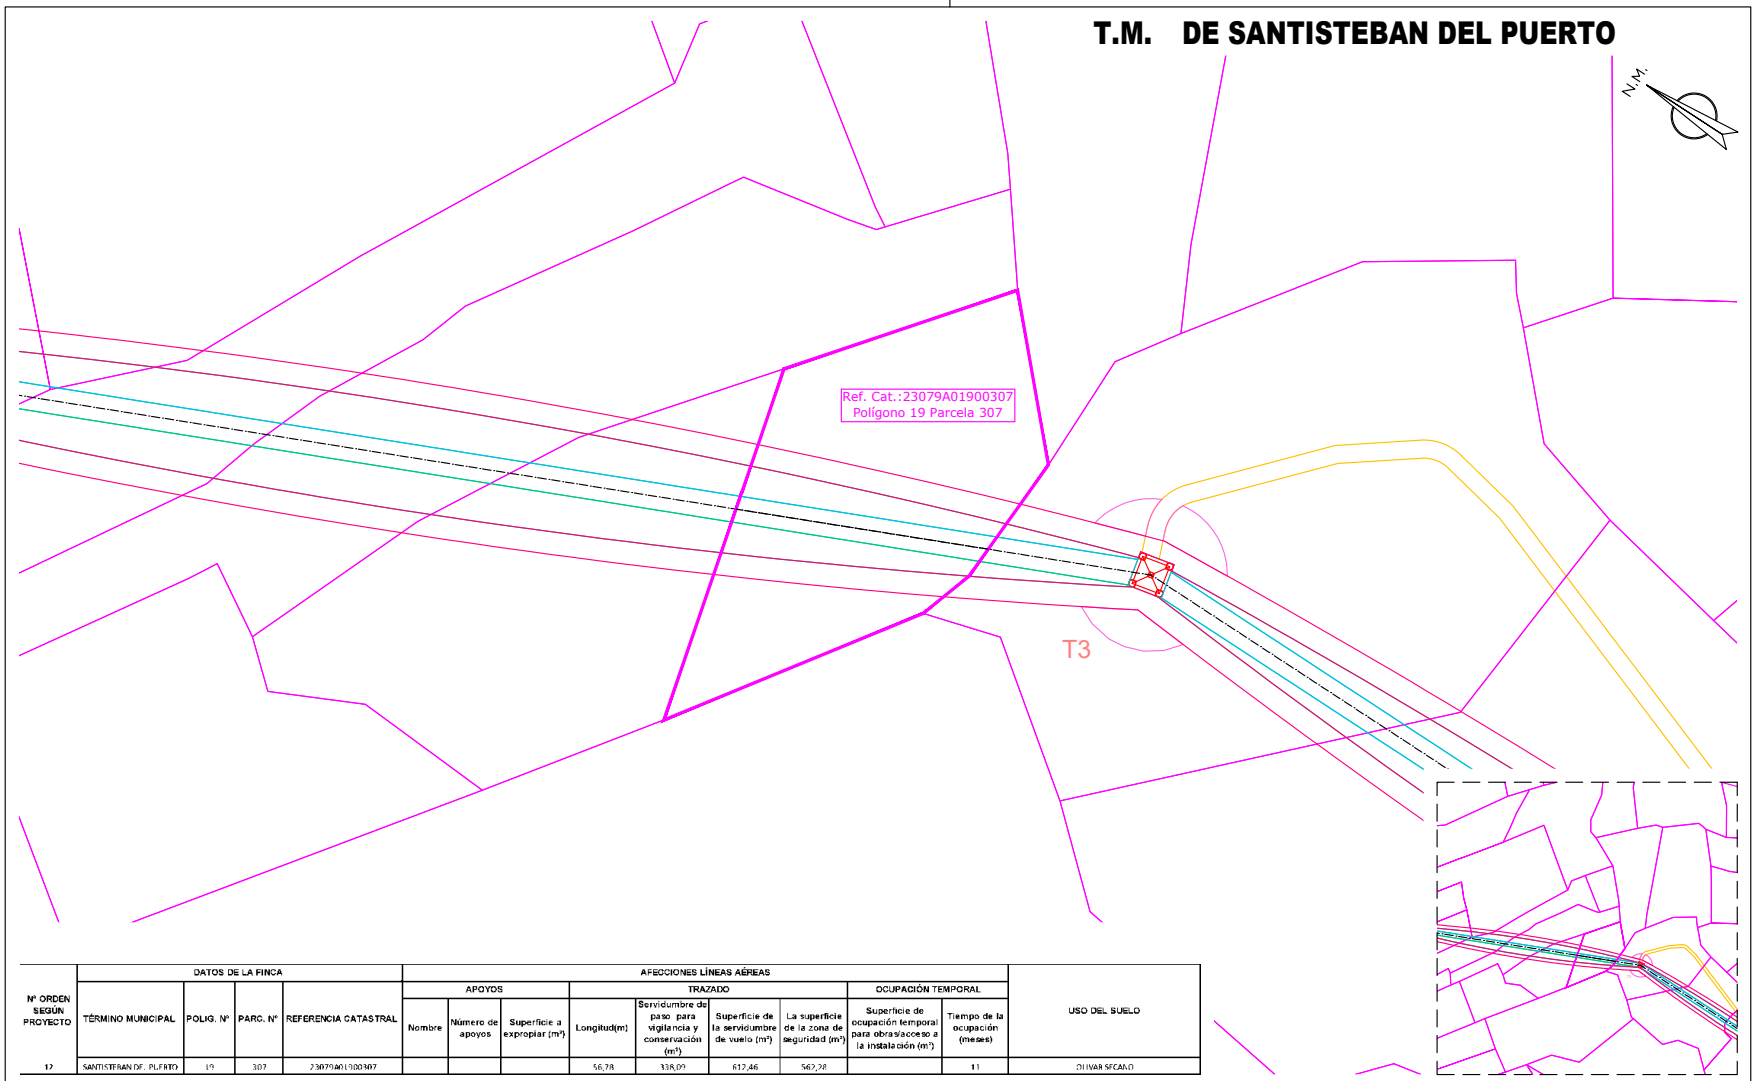

Nº ORDEN SEGÚN PROYECTO	DATOS DE LA FINCA				AFECCIONES LÍNEAS AÉREAS									USO DEL SUELO
					APOYOS			TRAZADO				OCUPACIÓN TEMPORAL		
	TÉRMINO MUNICIPAL	POLIG. Nº	PARC. Nº	REFERENCIA CATASTRAL	Nombre	Número de apoyos	Superficie a expropiar (m²)	Longitud(m)	Servidumbre de paso para vigilancia y conservación (m²)	Superficie de la servidumbre de vuelo (m²)	La superficie de la zona de seguridad (m²)	Superficie de ocupación temporal para obras/acceso a la instalación (m²)	Tiempo de la ocupación (meses)	
12	SANTISTEBAN DEL PUERTO	19	307	23079A01900307				56,78	338,09	612,46	562,28		11	OLIVAR SECANO

- CAMINO ACCESO APOYOS (Ancho de 4 metros)
- OCUPACIÓN PERMANENTE VUELO CONDUCTORES
- OCUPACIÓN PERMANENTE APOYOS
- OCUPACIÓN TEMPORAL CONSTRUCCIÓN APOYOS
- SERVIDUMBRE DE PASO
- ZONA NO EDIFICABILIDAD 5m

Jordi Masramon Puigdomènech
Ingeniero Técnico Industrial, colegiado nº 24.098
Colegio de Ingenieros Técnicos Industriales de Barcelona

e-distribución

PROYECTO DE EJECUCIÓN
LÍNEA AÉREA DE ALIMENTACIÓN A NUEVA SUBESTACIÓN "EL CONDADO" DESDE LA LÍNEA 132 KV ÚBEDA – VILLANUEVA DEL ARZOBISPO.

PLANTA CATASTRAL
PLANTA AFECCIÓN
POL 19 PAR 307

APROBADO:	e-distribución
REVISADO:	e-distribución
PROYECTADO:	iplan
DIBUJADO:	iplan
ESTUDIO TOPOGRÁFICO:	iplan


FECHA:	08.26	ESCALA:	1/1.000
ORIGINAL:	DIN-A3		
Nº PLANO:	5	HOJA:	14-214
REF:	SX.03969/081		

Puede verificar la integridad de este documento mediante la lectura del código QR adjunto o mediante el acceso a la dirección https://ws050.juntadeandalucia.es:443/verificarFirma/ indicando el código de VERIFICACIÓN

FIRMADO POR	MARTA JOAQUÍN NOGUERA CERT. ELEC. REPR. B64906845	15/09/2026
VERIFICACIÓN	PEGVEUF52QFH52WASDE4R5666LSBNH	PÁG. 14/239

Nº Reg. Entrada: 2026999011016583. Fecha/Hora: 15/09/2026 16:01:24

T.M. DE SANTISTEBAN DEL PUERTO

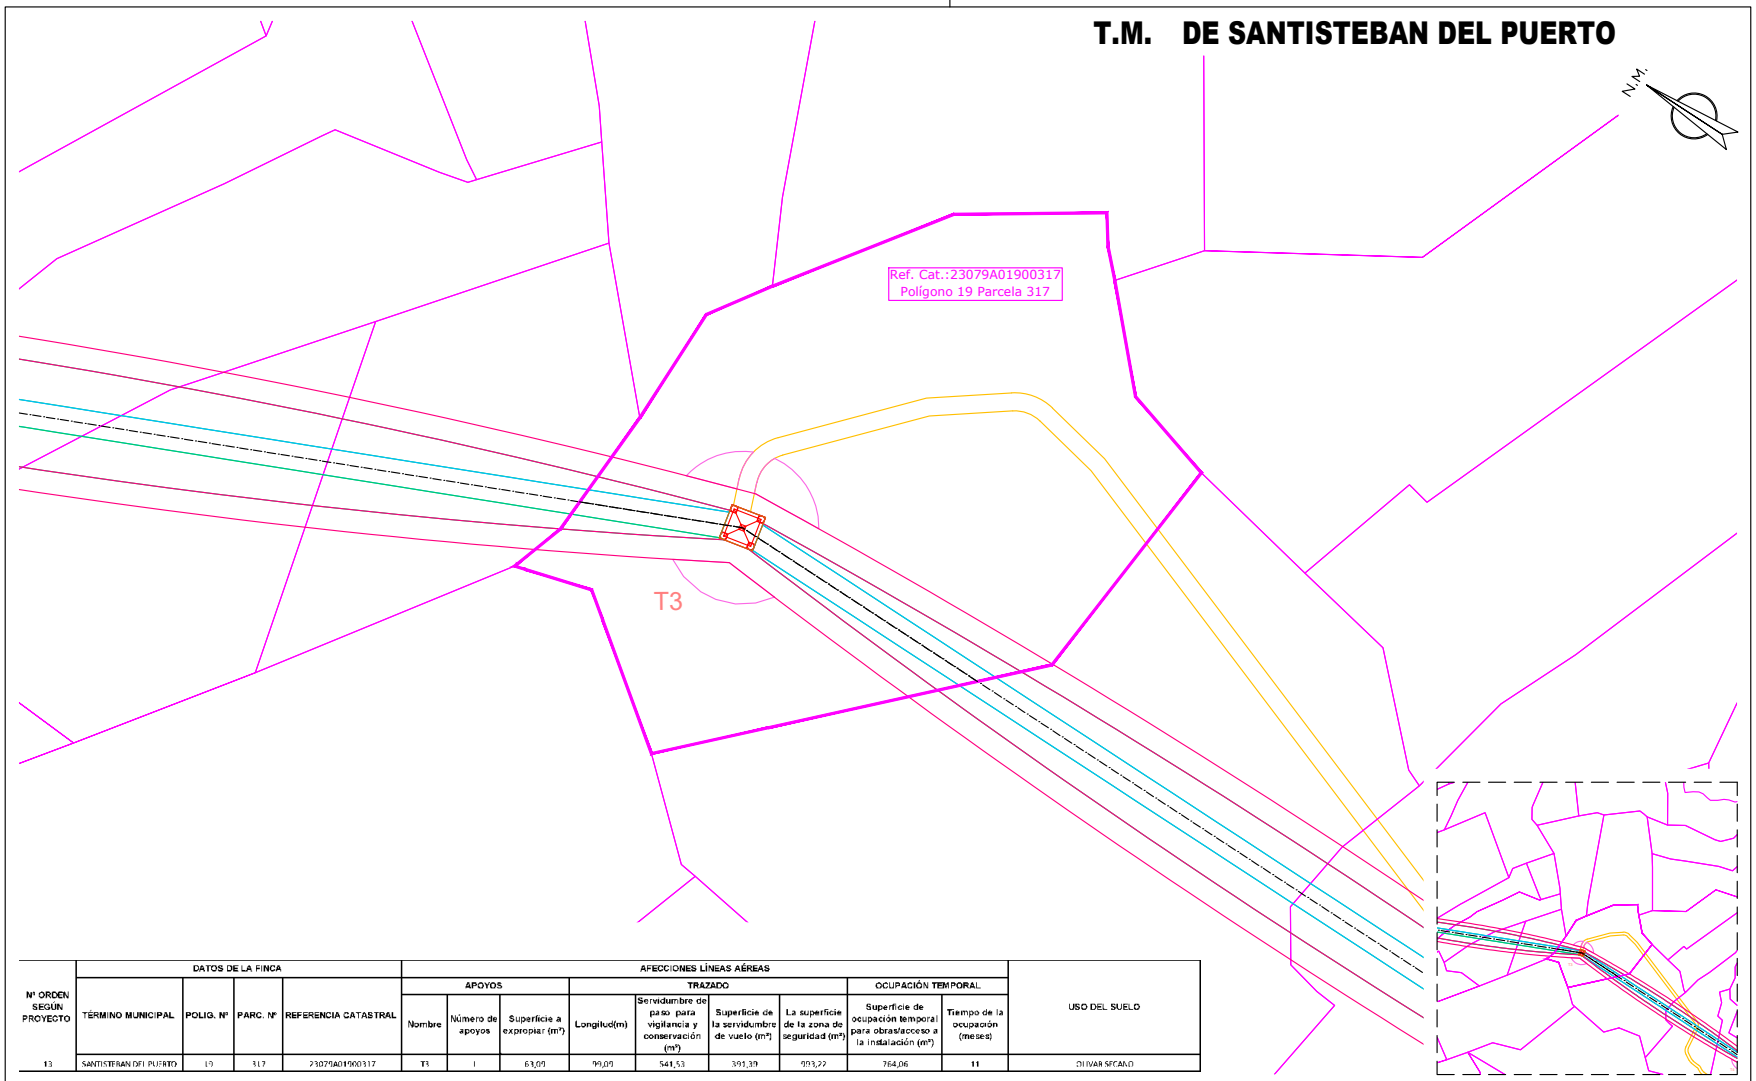

Nº ORDEN SEGÚN PROYECTO	DATOS DE LA FINCA				AFECCIONES LÍNEAS AÉREAS									USO DEL SUELO
					APOYOS			TRAZADO				OCUPACIÓN TEMPORAL		
	TÉRMINO MUNICIPAL	POLIG. Nº	PARC. Nº	REFERENCIA CATASTRAL	Nombre	Número de apoyos	Superficie a expropiar (m²)	Longitud(m)	Servidumbre de paso para vigilancia y conservación (m²)	Superficie de la servidumbre de vuelo (m²)	La superficie de la zona de seguridad (m²)	Superficie de ocupación temporal para obras/acceso a la instalación (m²)	Tiempo de la ocupación (meses)	
13	SANTISTEBAN DEL PUERTO	19	317	23079A01900317	T3	1	63,09	99,09	541,53	391,39	923,22	764,06	11	OLIVAR SECANO

- CAMINO ACCESO APOYOS (Ancho de 4 metros)
- OCUPACIÓN PERMANENTE VUELO CONDUCTORES
- OCUPACIÓN PERMANENTE APOYOS
- OCUPACIÓN TEMPORAL CONSTRUCCIÓN APOYOS
- SERVIDUMBRE DE PASO
- ZONA NO EDIFICABILIDAD 5m

Jordi Masramon Puigdomènech
Ingeniero Técnico Industrial, colegiado nº 24.098
Colegio de Ingenieros Técnicos Industriales de Barcelona

e-distribución

PROYECTO DE EJECUCIÓN
LÍNEA AÉREA DE ALIMENTACIÓN A NUEVA SUBESTACIÓN "EL CONDADO" DESDE LA LÍNEA 132 KV ÚBEDA – VILLANUEVA DEL ARZOBISPO.

PLANTA CATASTRAL
PLANTA AFECCIÓN
POL 19 PAR 317

FECHA: 08.26	ESCALA: 1/1.000	Nº PLANO: 5	HOJA: 15-214
ORIGINAL: DIN-A3		REF: SX.03969/081	


APROBADO:	e-distribución
REVISADO:	e-distribución
PROYECTADO:	iplan
DIBUJADO:	iplan
ESTUDIO TOPOGRÁFICO:	iplan

Puede verificar la integridad de este documento mediante la lectura del código QR adjunto o mediante el acceso a la dirección https://ws050.juntadeandalucia.es:443/verificarFirma/ indicando el código de VERIFICACIÓN

FIRMADO POR	MARTA JOAQUÍN NOGUERA CERT. ELEC. REPR. B64906845	15/09/2026
VERIFICACIÓN	PEGVEUF52QFH52WASDE4R5666LSBNH	PÁG. 15/239

Nº Reg. Entrada: 2026999011016583. Fecha/Hora: 15/09/2026 16:01:24

T.M. DE SANTISTEBAN DEL PUERTO

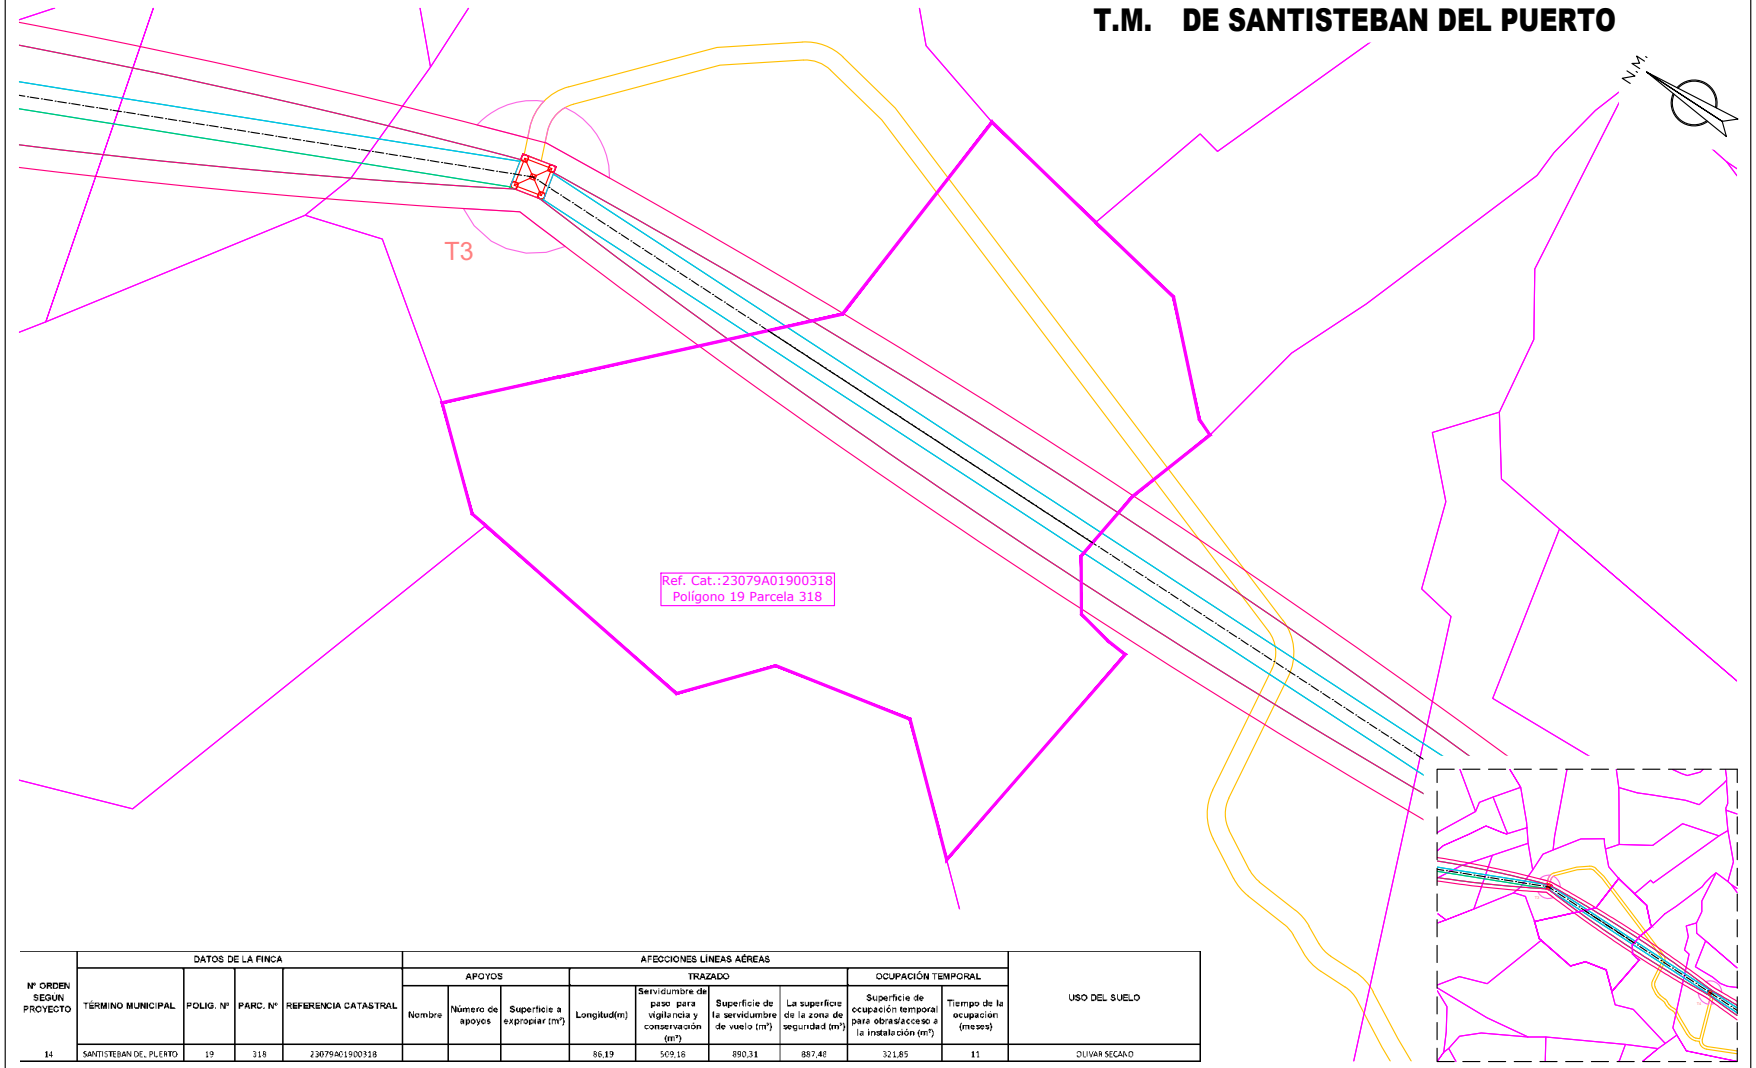

Nº ORDEN SEGUN PROYECTO	DATOS DE LA FINCA				AFECCIONES LÍNEAS AÉREAS									USO DEL SUELO
					APOYOS			TRAZADO				OCUPACIÓN TEMPORAL		
	TÉRMINO MUNICIPAL	POLIG. Nº	PARC. Nº	REFERENCIA CATASTRAL	Nombre	Número de apoyos	Superficie a expropiar (m²)	Longitud(m)	Servidumbre de paso para vigilancia y conservación (m²)	Superficie de la servidumbre de vuelo (m²)	La superficie de la zona de seguridad (m²)	Superficie de ocupación temporal para obras/acceso a la instalación (m²)	Tiempo de la ocupación (meses)	
14	SANTISTEBAN DEL PUERTO	19	318	23079A01900318				86,19	509,18	890,31	887,48	321,85	11	OLIVAR SECANO

CAMINO ACCESO APOYOS (Ancho de 4 metros)
OCUPACIÓN PERMANENTE VUELO CONDUCTORES
OCUPACIÓN PERMANENTE APOYOS
OCUPACIÓN TEMPORAL CONSTRUCCIÓN APOYOS
SERVIDUMBRE DE PASO
ZONA NO EDIFICABILIDAD 5m

iplan Jordi Masramon Ingeniería de proyectos

Jordi Masramon Puigdomènech
Ingeniero Técnico Industrial, colegiado nº 24.098
Colegio de Ingenieros Técnicos Industriales de Barcelona

e-distribución

PROYECTO DE EJECUCIÓN
LÍNEA AÉREA DE ALIMENTACIÓN A NUEVA SUBESTACIÓN "EL CONDADO" DESDE LA LÍNEA 132 KV ÚBEDA – VILLANUEVA DEL ARZOBISPO.

PLANTA CATASTRAL
PLANTA AFECCIÓN
POL 19 PAR 318

APROBADO:	e-distribución
REVISADO:	e-distribución
PROYECTADO:	iplan
DIBUJADO:	iplan
ESTUDIO TOPOGRÁFICO:	iplan


FECHA: 08.26	ESCALA: 1/1.000	Nº PLANO: 5	HOJA: 16–214
ORIGINAL: DIN–A3		REF: SX.03969/081	

Puede verificar la integridad de este documento mediante la lectura del código QR adjunto o mediante el acceso a la dirección https://ws050.juntadeandalucia.es:443/verificarFirma/ indicando el código de VERIFICACIÓN

FIRMADO POR	MARTA JOAQUÍN NOGUERA CERT. ELEC. REPR. B64906845	15/09/2026
VERIFICACIÓN	PEGVEUF52QFH52WASDE4R5666LSBNH	PÁG. 16/239

Nº Reg. Entrada: 2026999011016583. Fecha/Hora: 15/09/2026 16:01:24

T.M. DE SANTISTEBAN DEL PUERTO

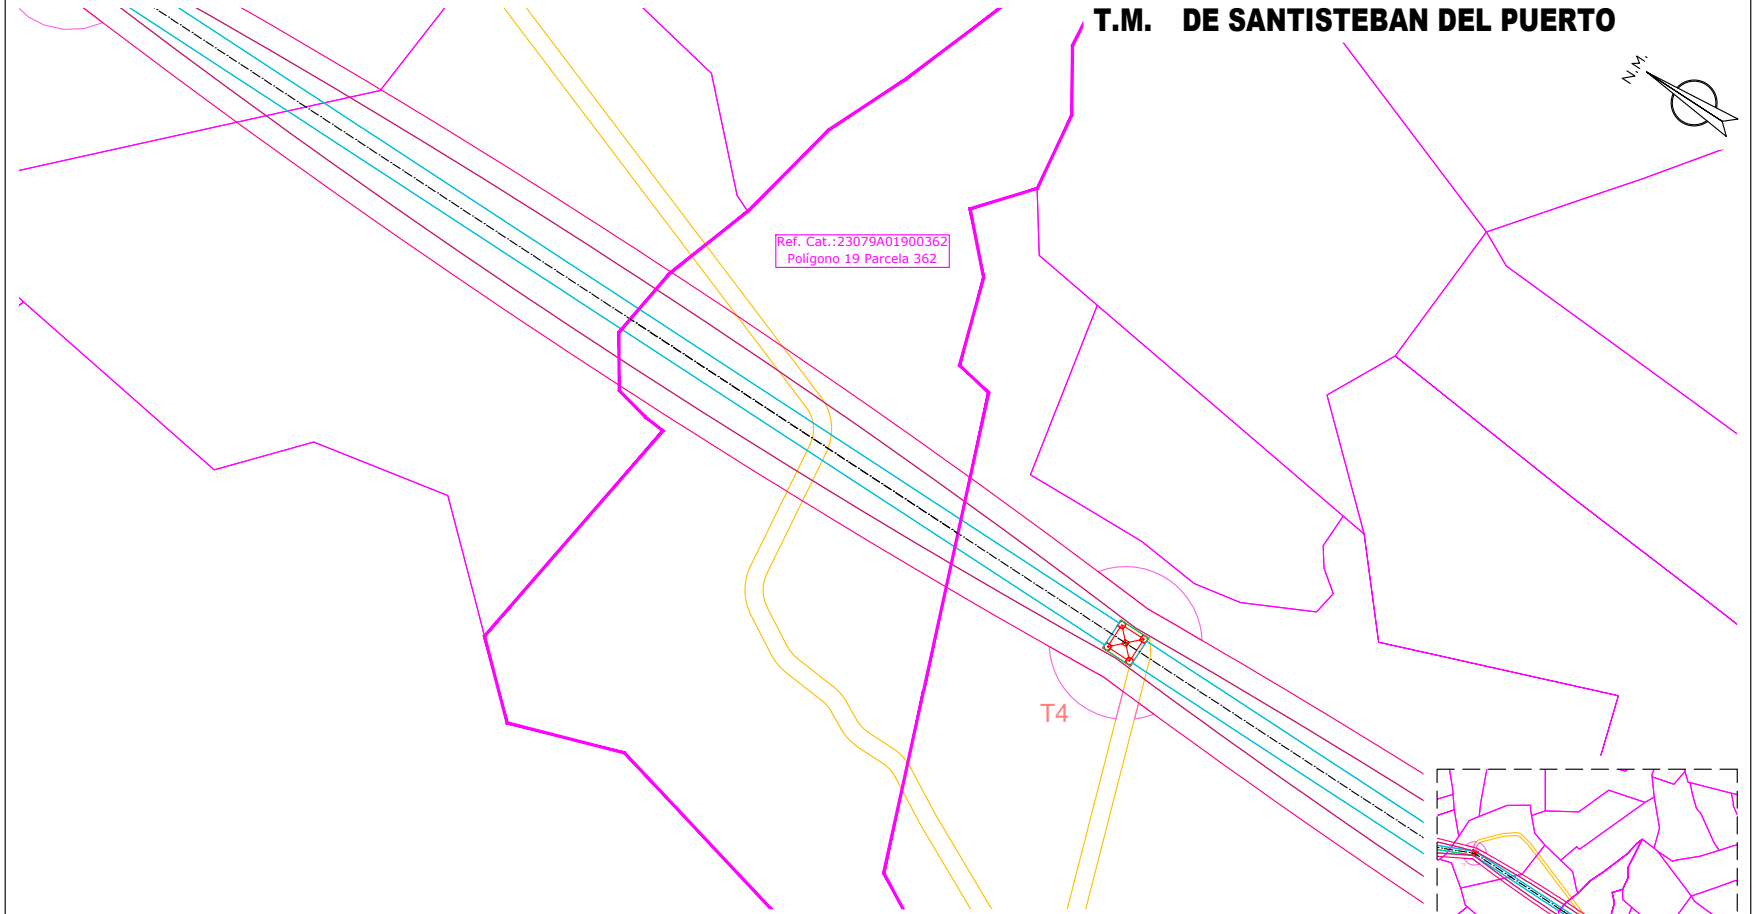

Nº ORDEN SEGUN PROYECTO	DATOS DE LA FINCA				AFECCIONES LÍNEAS AÉREAS									USO DEL SUELO
					APOYOS			TRAZADO				OCUPACIÓN TEMPORAL		
	TÉRMINO MUNICIPAL	POLIG. Nº	PARC. Nº	REFERENCIA CATASTRAL	Nombre	Número de apoyos	Superficie a expropiar (m²)	Longitud(m)	Servidumbre de paso para vigilancia y conservación (m²)	Superficie de la servidumbre de vuelo (m²)	La superficie de la zona de seguridad (m²)	Superficie de ocupación temporal para obras/acceso a la instalación (m²)	Tiempo de la ocupación (meses)	
15	SANTISTEBAN DEL PUERTO	19	362	23079A01900362				87,06	510,1	872,88	841,41	571,4	11	OLIVAR SECANO

- CAMINO ACCESO APOYOS (Ancho de 4 metros)
- OCUPACIÓN PERMANENTE VUELO CONDUCTORES
- OCUPACIÓN PERMANENTE APOYOS
- OCUPACIÓN TEMPORAL CONSTRUCCIÓN APOYOS
- SERVIDUMBRE DE PASO
- ZONA NO EDIFICABILIDAD 5m

iplan Jordi Masramon — Ingeniería de proyectos

Jordi Masramon Puigdomènech
Ingeniero Técnico Industrial, colegiado nº 24.098
Colegio de Ingenieros Técnicos Industriales de Barcelona

e-distribución

PROYECTO DE EJECUCIÓN
LÍNEA AÉREA DE ALIMENTACIÓN A NUEVA SUBESTACIÓN "EL CONDADO" DESDE LA LÍNEA 132 KV ÚBEDA – VILLANUEVA DEL ARZOBISPO.

PLANTA CATASTRAL
PLANTA AFECCIÓN
POL 19 PAR 362


APROBADO:	e-distribución		
REVISADO:	e-distribución		
PROYECTADO:	iplan		
DIBUJADO:	iplan		
ESTUDIO TOPOGRÁFICO:	iplan		
FECHA:	08.26	ESCALA:	1/1.000
ORIGINAL:	DIN-A3		
Nº PLANO:	5	HOJA:	17-214
REF:	SX.03969/081		

Puede verificar la integridad de este documento mediante la lectura del código QR adjunto o mediante el acceso a la dirección https://ws050.juntadeandalucia.es:443/verificarFirma/ indicando el código de VERIFICACIÓN

FIRMADO POR	MARTA JOAQUÍN NOGUERA CERT. ELEC. REPR. B64906845	15/09/2026
VERIFICACIÓN	PEGVEUF52QFH52WASDE4R5666LSBNH	PÁG. 17/239

Nº Reg. Entrada: 202699001101658 3. Fecha/Hora: 15/09/2026 16:01:24

T.M. DE SANTISTEBAN DEL PUERTO

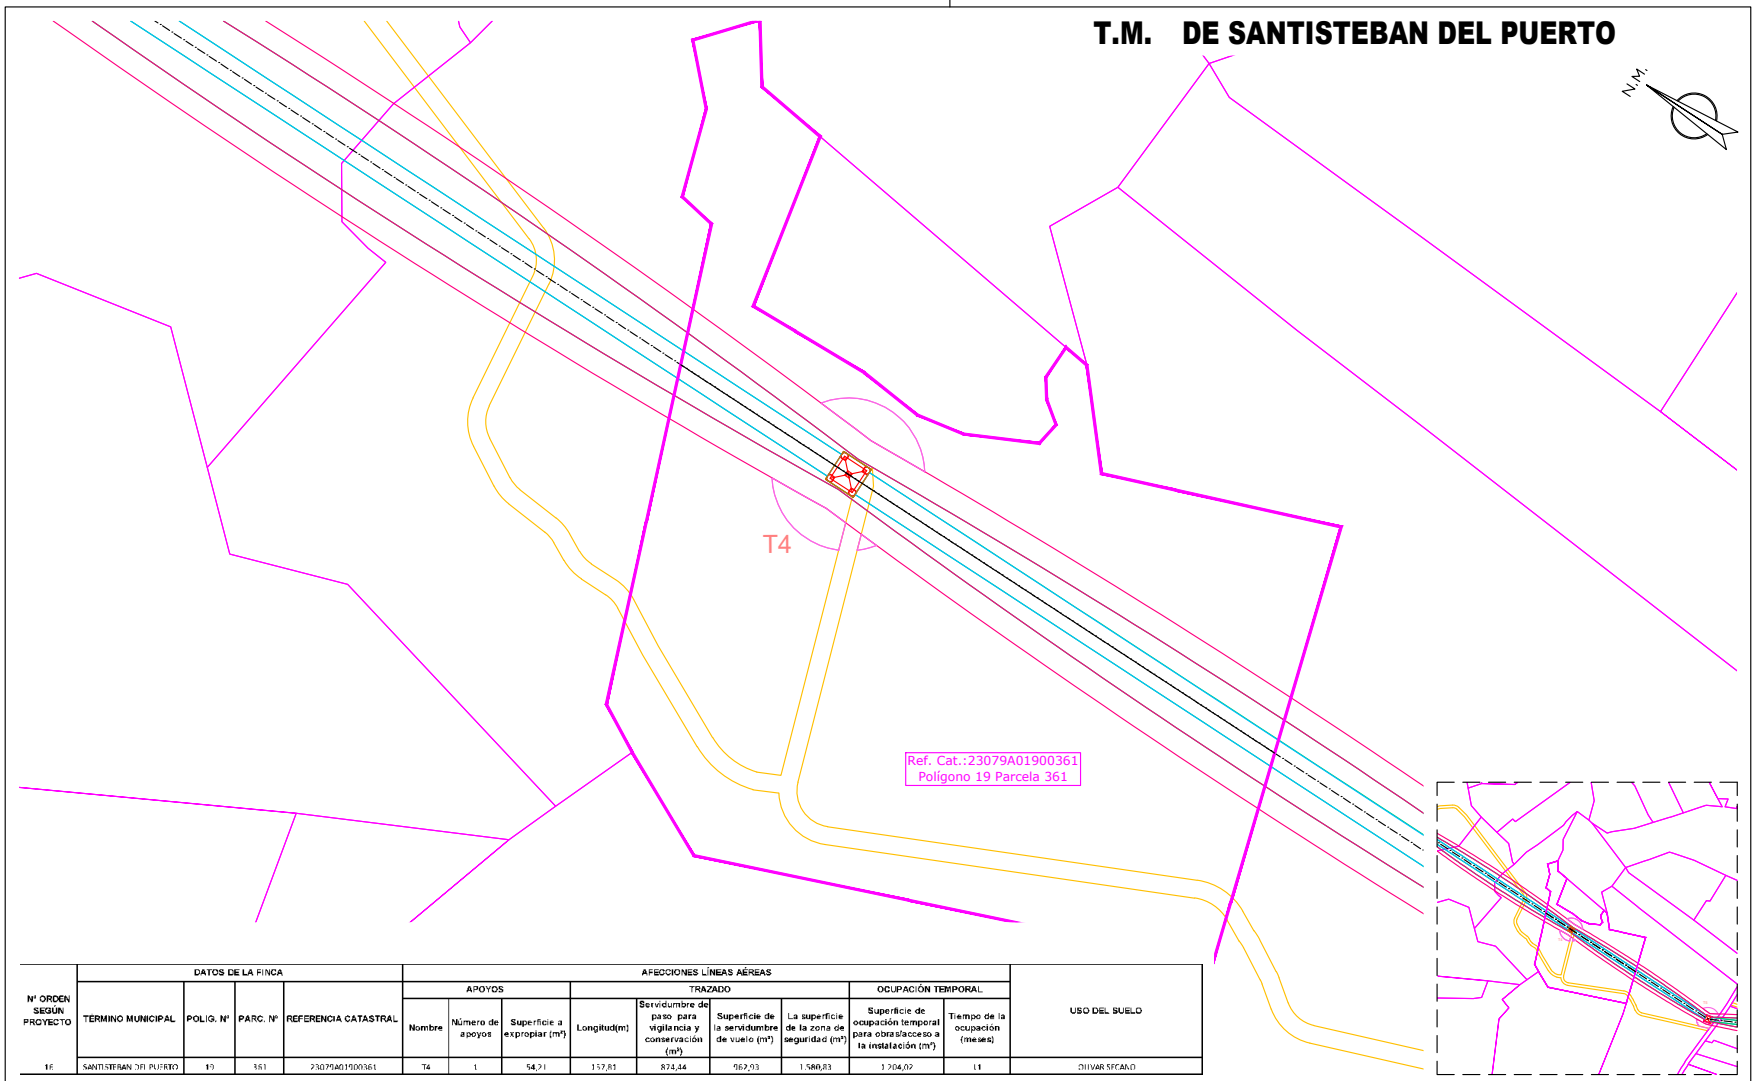

Nº ORDEN SEGÚN PROYECTO	DATOS DE LA FINCA				AFECCIONES LÍNEAS AÉREAS									USO DEL SUELO
					APOYOS			TRAZADO				OCUPACIÓN TEMPORAL		
	TÉRMINO MUNICIPAL	POLIG. Nº	PARC. Nº	REFERENCIA CATASTRAL	Nombre	Número de apoyos	Superficie a expropiar (m²)	Longitud(m)	Servidumbre de paso para vigilancia y conservación (m²)	Superficie de la servidumbre de vuelo (m²)	La superficie de la zona de seguridad (m²)	Superficie de ocupación temporal para obras/acceso a la instalación (m²)	Tiempo de la ocupación (meses)	
16	SANTISTEBAN DEL PUERTO	19	361	23079A01900361	T4	1	54,21	157,81	874,44	962,93	1.580,83	1.204,02	11	OLIVAR SECANO

CAMINO ACCESO APOYOS (Ancho de 4 metros)
OCUPACIÓN PERMANENTE VUELO CONDUCTORES
OCUPACIÓN PERMANENTE APOYOS
OCUPACIÓN TEMPORAL CONSTRUCCIÓN APOYOS
SERVIDUMBRE DE PASO
ZONA NO EDIFICABILIDAD 5m

iplan Jordi Masramon
Jordi Masramon Puigdomènech
Ingeniero Técnico Industrial, colegiado nº 24.098
Colegio de Ingenieros Técnicos Industriales de Barcelona

e-distribución

PROYECTO DE EJECUCIÓN
LÍNEA AÉREA DE ALIMENTACIÓN A NUEVA SUBESTACIÓN "EL CONDADO" DESDE LA LÍNEA 132 KV ÚBEDA – VILLANUEVA DEL ARZOBISPO.

PLANTA CATASTRAL
PLANTA AFECCIÓN
POL 19 PAR 361

APROBADO:	e-distribución
REVISADO:	e-distribución
PROYECTADO:	iplan
DIBUJADO:	iplan
ESTUDIO TOPOGRÁFICO:	iplan


FECHA: 08.26	ESCALA: 1/1.000	Nº PLANO: 5	HOJA: 18–214
ORIGINAL: DIN–A3		REF: SX.03969/081	


Puede verificar la integridad de este documento mediante la lectura del código QR adjunto o mediante el acceso a la dirección https://ws050.juntadeandalucia.es:443/verificarFirma/ indicando el código de VERIFICACIÓN

FIRMADO POR	MARTA JOAQUÍN NOGUERA CERT. ELEC. REPR. B64906845	15/09/2026
VERIFICACIÓN	PEGVEUF52QFH52WASDE4R5666LSBNH	PÁG. 18/239

Nº Reg. Entrada: 2026999011016583. Fecha/Hora: 15/09/2026 16:01:24

T.M. DE SANTISTEBAN DEL PUERTO

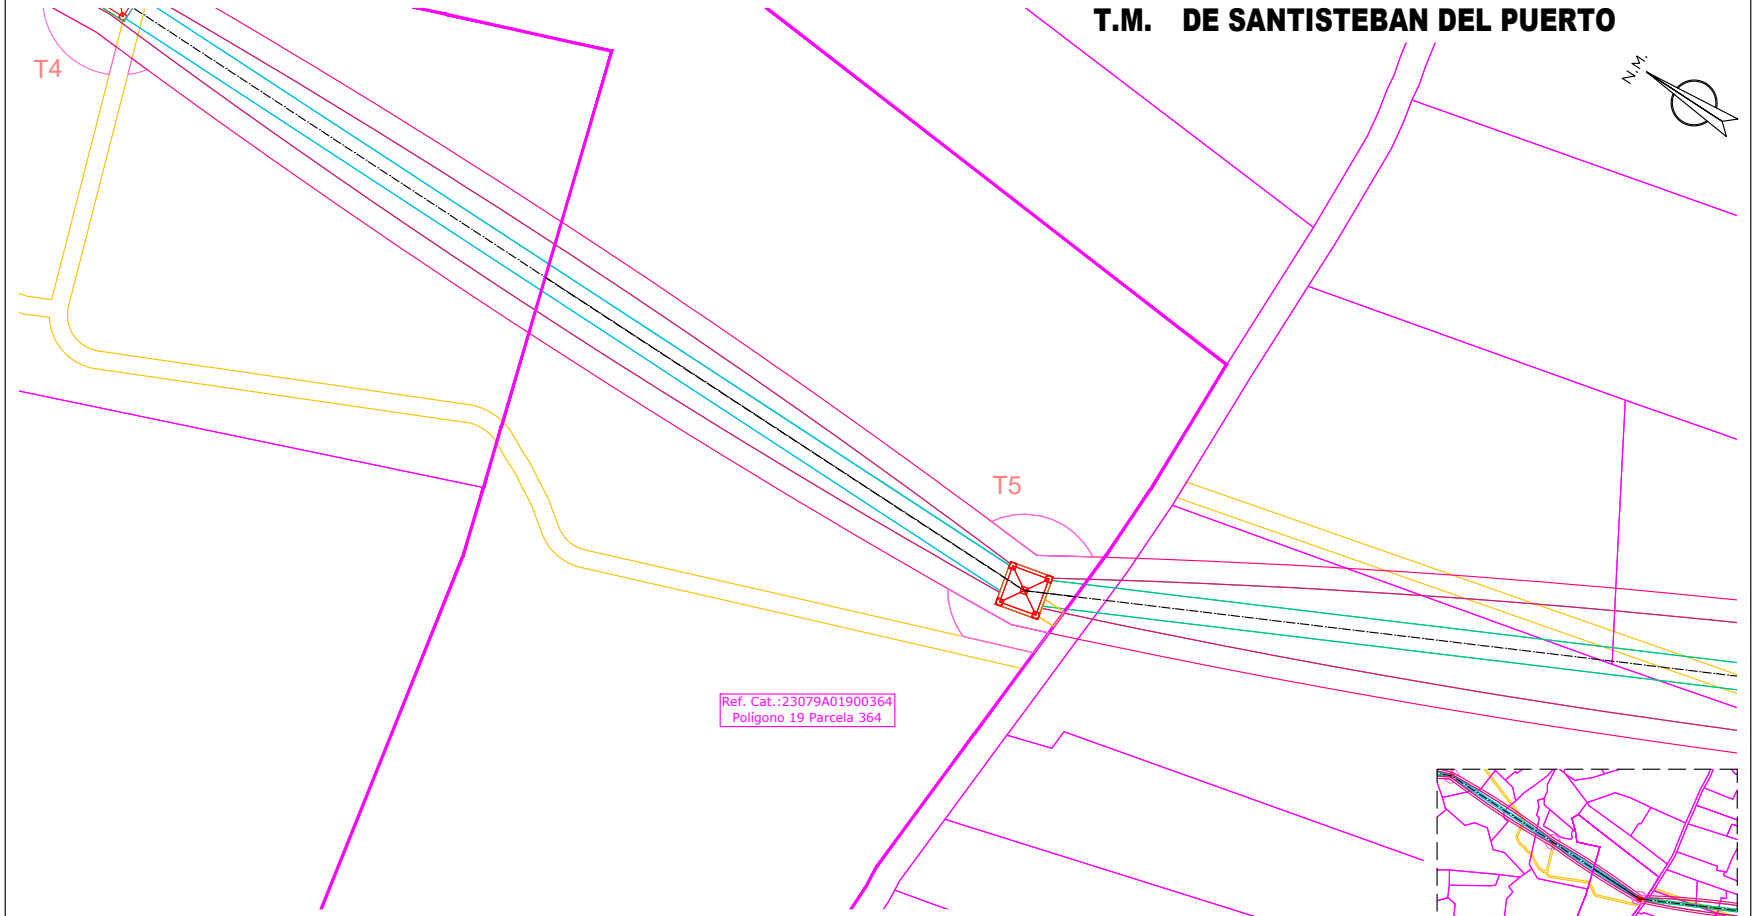

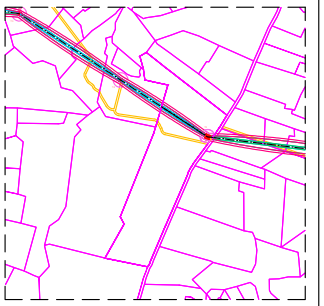

Nº ORDEN SEGUN PROYECTO	DATOS DE LA FINCA				AFECCIONES LÍNEAS AÉREAS									USO DEL SUELO
					APOYOS			TRAZADO				OCUPACIÓN TEMPORAL		
	TÉRMINO MUNICIPAL	POLIG. Nº	PARC. Nº	REFERENCIA CATASTRAL	Nombre	Número de apoyos	Superficie a expropiar (m²)	Longitud(m)	Servidumbre de paso para vigilancia y conservación (m²)	Superficie de la servidumbre de vuelo (m²)	La superficie de la zona de seguridad (m²)	Superficie de ocupación temporal para obras/acceso a la instalación (m²)	Tiempo de la ocupación (meses)	
17	SANTISTEBAN DEL PUERTO	19	364	23079A019003S4	T5	1	101,08	138,73	745,63	748,03	1.355,15	817,95	11	OLIVAR SECANO

- CAMINO ACCESO APOYOS (Ancho de 4 metros)
- OCUPACIÓN PERMANENTE VUELO CONDUCTORES
- OCUPACIÓN PERMANENTE APOYOS
- OCUPACIÓN TEMPORAL CONSTRUCCIÓN APOYOS
- SERVIDUMBRE DE PASO
- ZONA NO EDIFICABILIDAD 5m

Jordi Masramon Puigdomènech
Ingeniero Técnico Industrial, colegiado nº 24.098
Colegio de Ingenieros Técnicos Industriales de Barcelona

e-distribución

PROYECTO DE EJECUCIÓN
LÍNEA AÉREA DE ALIMENTACIÓN A NUEVA SUBESTACIÓN "EL CONDADO" DESDE LA LÍNEA 132 KV ÚBEDA – VILLANUEVA DEL ARZOBISPO.

PLANTA CATASTRAL
PLANTA AFECCIÓN
POL 19 PAR 364

FECHA:	08.26	ESCALA:	1/1.000
ORIGINAL:	DIN-A3		

Nº PLANO:	5	HOJA:	19-214
REF:	SX.03969/081		


APROBADO:	e-distribución
REVISADO:	e-distribución
PROYECTADO:	iplan
DIBUJADO:	iplan
ESTUDIO TOPOGRÁFICO:	iplan

Puede verificar la integridad de este documento mediante la lectura del código QR adjunto o mediante el acceso a la dirección https://ws050.juntadeandalucia.es:443/verificarFirma/ indicando el código de VERIFICACIÓN

FIRMADO POR	MARTA JOAQUÍN NOGUERA CERT. ELEC. REPR. B64906845	15/09/2026
VERIFICACIÓN	PEGVEUF52QFH52WASDE4R5666LSBNH	PÁG. 19/239

Nº Reg. Entrada: 2026999011016583. Fecha/Hora: 15/09/2026 16:01:24

T.M. DE SANTISTEBAN DEL PUERTO

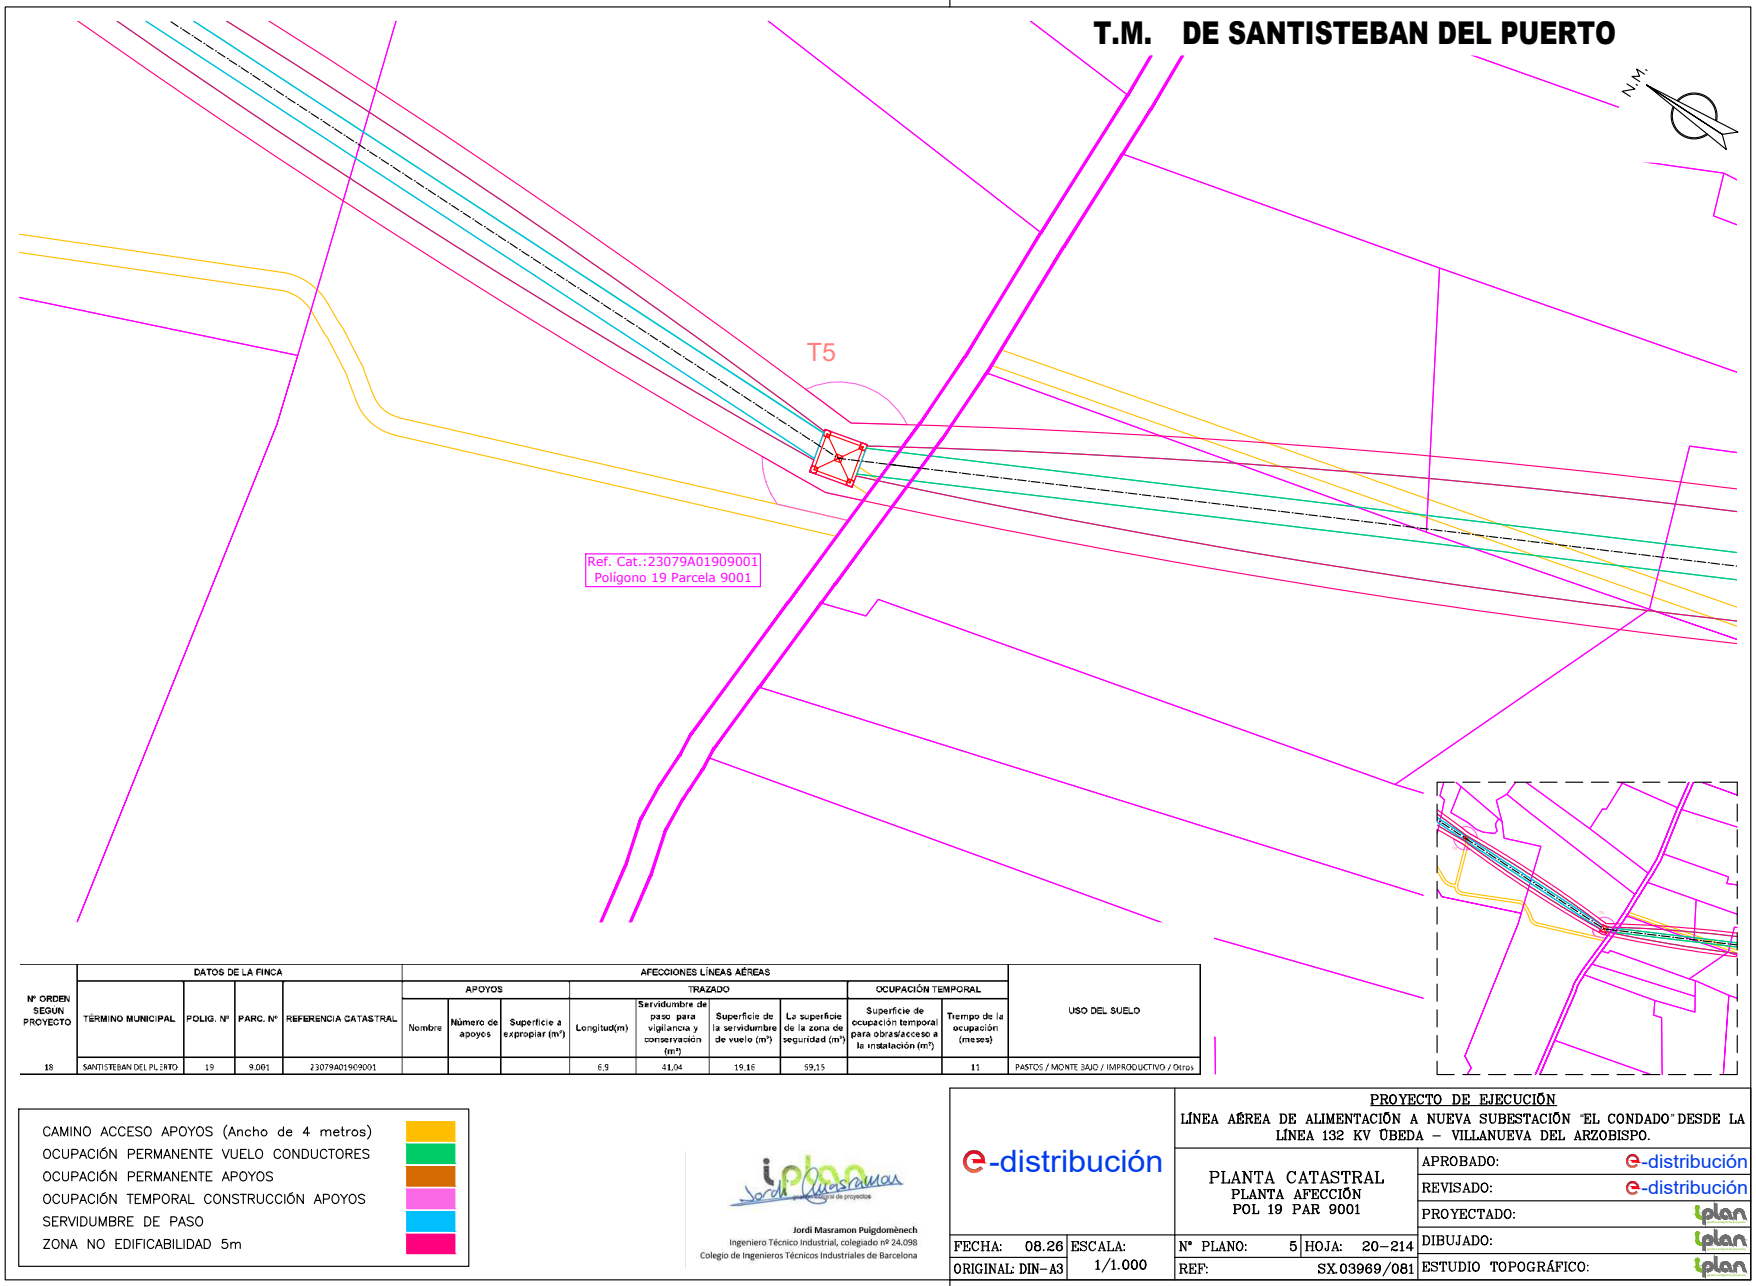

Nº ORDEN SEGUN PROYECTO	DATOS DE LA FINCA				AFECCIONES LÍNEAS AÉREAS								USO DEL SUELO
					APOYOS			TRAZADO				OCUPACIÓN TEMPORAL	
	TÉRMINO MUNICIPAL	POLIG. Nº	PARC. Nº	REFERENCIA CATASTRAL	Nombre	Número de apoyos	Superficie a expropiar (m²)	Longitud(m)	Servidumbre de paso para vigilancia y conservación (m²)	Superficie de la servidumbre de vuelo (m²)	La superficie de la zona de seguridad (m²)	Superficie de ocupación temporal para obras/acceso a la instalación (m²)	Tiempo de la ocupación (meses)	
18	SANTISTEBAN DEL PUERTO	19	9.001	23079A01909001				6,9	41,04	19,16	59,15		11	PASTOS / MONTE BAJO / IMPRODUCTIVO / Otros

- CAMINO ACCESO APOYOS (Ancho de 4 metros)
- OCUPACIÓN PERMANENTE VUELO CONDUCTORES
- OCUPACIÓN PERMANENTE APOYOS
- OCUPACIÓN TEMPORAL CONSTRUCCIÓN APOYOS
- SERVIDUMBRE DE PASO
- ZONA NO EDIFICABILIDAD 5m

Jordi Masramon Puigdomènech
Ingeniero Técnico Industrial, colegiado nº 24.098
Colegio de Ingenieros Técnicos Industriales de Barcelona

e-distribución

PROYECTO DE EJECUCIÓN
LÍNEA AÉREA DE ALIMENTACIÓN A NUEVA SUBESTACIÓN "EL CONDADO" DESDE LA LÍNEA 132 KV ÚBEDA – VILLANUEVA DEL ARZOBISPO.

PLANTA CATASTRAL
PLANTA AFECCIÓN
POL 19 PAR 9001

FECHA: 08.26	ESCALA: 1/1.000	Nº PLANO: 5	HOJA: 20-214
ORIGINAL: DIN-A3		REF: SX.03969/081	


APROBADO:	e-distribución
REVISADO:	e-distribución
PROYECTADO:	iplan
DIBUJADO:	iplan
ESTUDIO TOPOGRÁFICO:	iplan

Puede verificar la integridad de este documento mediante la lectura del código QR adjunto o mediante el acceso a la dirección https://ws050.juntadeandalucia.es:443/verificarFirma/ indicando el código de VERIFICACIÓN

FIRMADO POR	MARTA JOAQUÍN NOGUERA CERT. ELEC. REPR. B64906845	15/09/2026
VERIFICACIÓN	PEGVEUF52QFH52WASDE4R5666LSBNH	PÁG. 20/239

Nº Reg. Entrada: 2026999011016583. Fecha/Hora: 15/09/2026 16:01:24

T.M. DE SANTISTEBAN DEL PUERTO

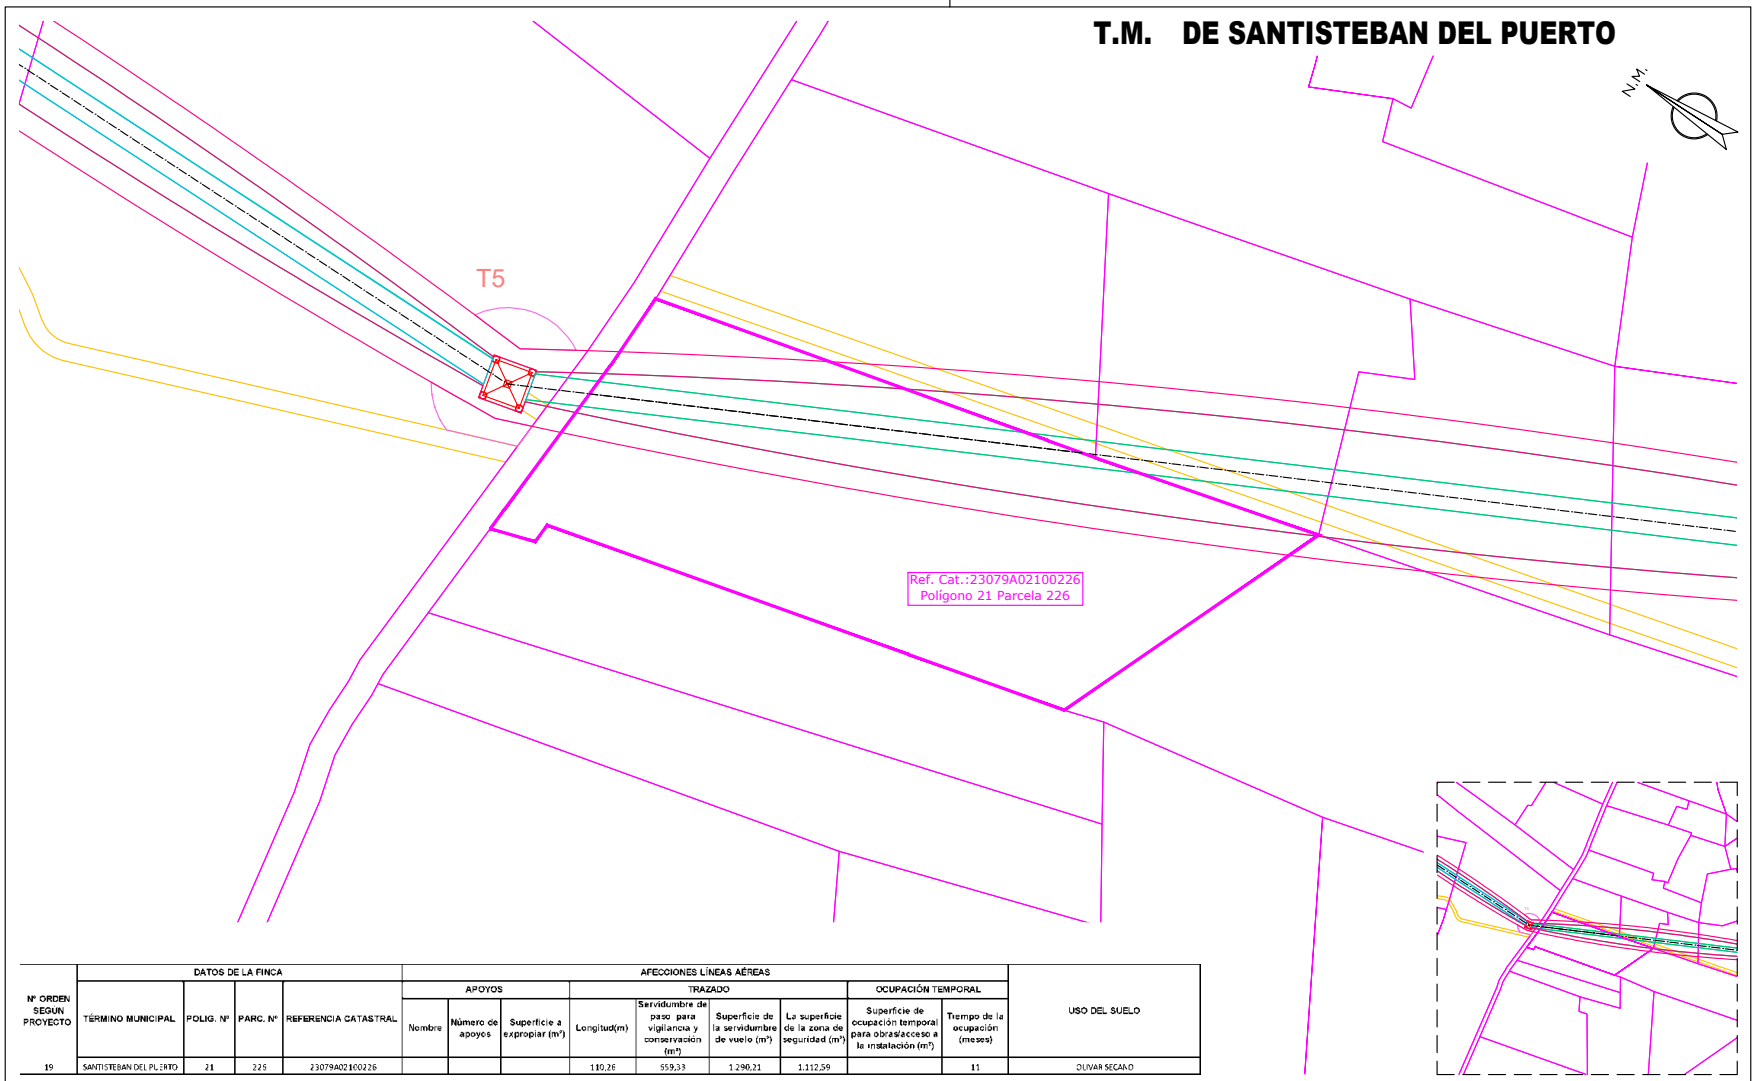

Nº ORDEN SEGUN PROYECTO	DATOS DE LA FINCA				AFECCIONES LÍNEAS AÉREAS									USO DEL SUELO
					APOYOS			TRAZADO				OCUPACIÓN TEMPORAL		
	TÉRMINO MUNICIPAL	POLIG. Nº	PARC. Nº	REFERENCIA CATASTRAL	Nombre	Número de apoyos	Superficie a expropiar (m²)	Longitud(m)	Servidumbre de paso para vigilancia y conservación (m²)	Superficie de la servidumbre de vuelo (m²)	La superficie de la zona de seguridad (m²)	Superficie de ocupación temporal para obras/acceso a la instalación (m²)	Tiempo de la ocupación (meses)	
19	SANTISTEBAN DEL PUERTO	21	226	23079A02100226				110,26	559,33	1.290,21	1.112,59		11	OLIVAR SECANO

CAMINO ACCESO APOYOS (Ancho de 4 metros)
OCUPACIÓN PERMANENTE VUELO CONDUCTORES
OCUPACIÓN PERMANENTE APOYOS
OCUPACIÓN TEMPORAL CONSTRUCCIÓN APOYOS
SERVIDUMBRE DE PASO
ZONA NO EDIFICABILIDAD 5m

Jordi Masramon Puigdomènech
Ingeniero Técnico Industrial, colegiado nº 24.098
Colegio de Ingenieros Técnicos Industriales de Barcelona

e-distribución

PROYECTO DE EJECUCIÓN
LÍNEA AÉREA DE ALIMENTACIÓN A NUEVA SUBESTACIÓN "EL CONDADO" DESDE LA LÍNEA 132 KV ÚBEDA – VILLANUEVA DEL ARZOBISPO.

PLANTA CATASTRAL
PLANTA AFECCIÓN
POL 21 PAR 226

FECHA: 08.26	ESCALA: 1/1.000	Nº PLANO: 5	HOJA: 21–214
ORIGINAL: DIN–A3		REF: SX.03969/081	


APROBADO:	e-distribución
REVISADO:	e-distribución
PROYECTADO:	iplan
DIBUJADO:	iplan
ESTUDIO TOPOGRÁFICO:	iplan

Puede verificar la integridad de este documento mediante la lectura del código QR adjunto o mediante el acceso a la dirección https://ws050.juntadeandalucia.es:443/verificarFirma/ indicando el código de VERIFICACIÓN

FIRMADO POR	MARTA JOAQUÍN NOGUERA CERT. ELEC. REPR. B64906845	15/09/2026
VERIFICACIÓN	PEGVEUF52QFH52WASDE4R5666LSBNH	PÁG. 21/239

Nº Reg. Entrada: 2026999011016583. Fecha/Hora: 15/09/2026 16:01:24

T.M. DE SANTISTEBAN DEL PUERTO

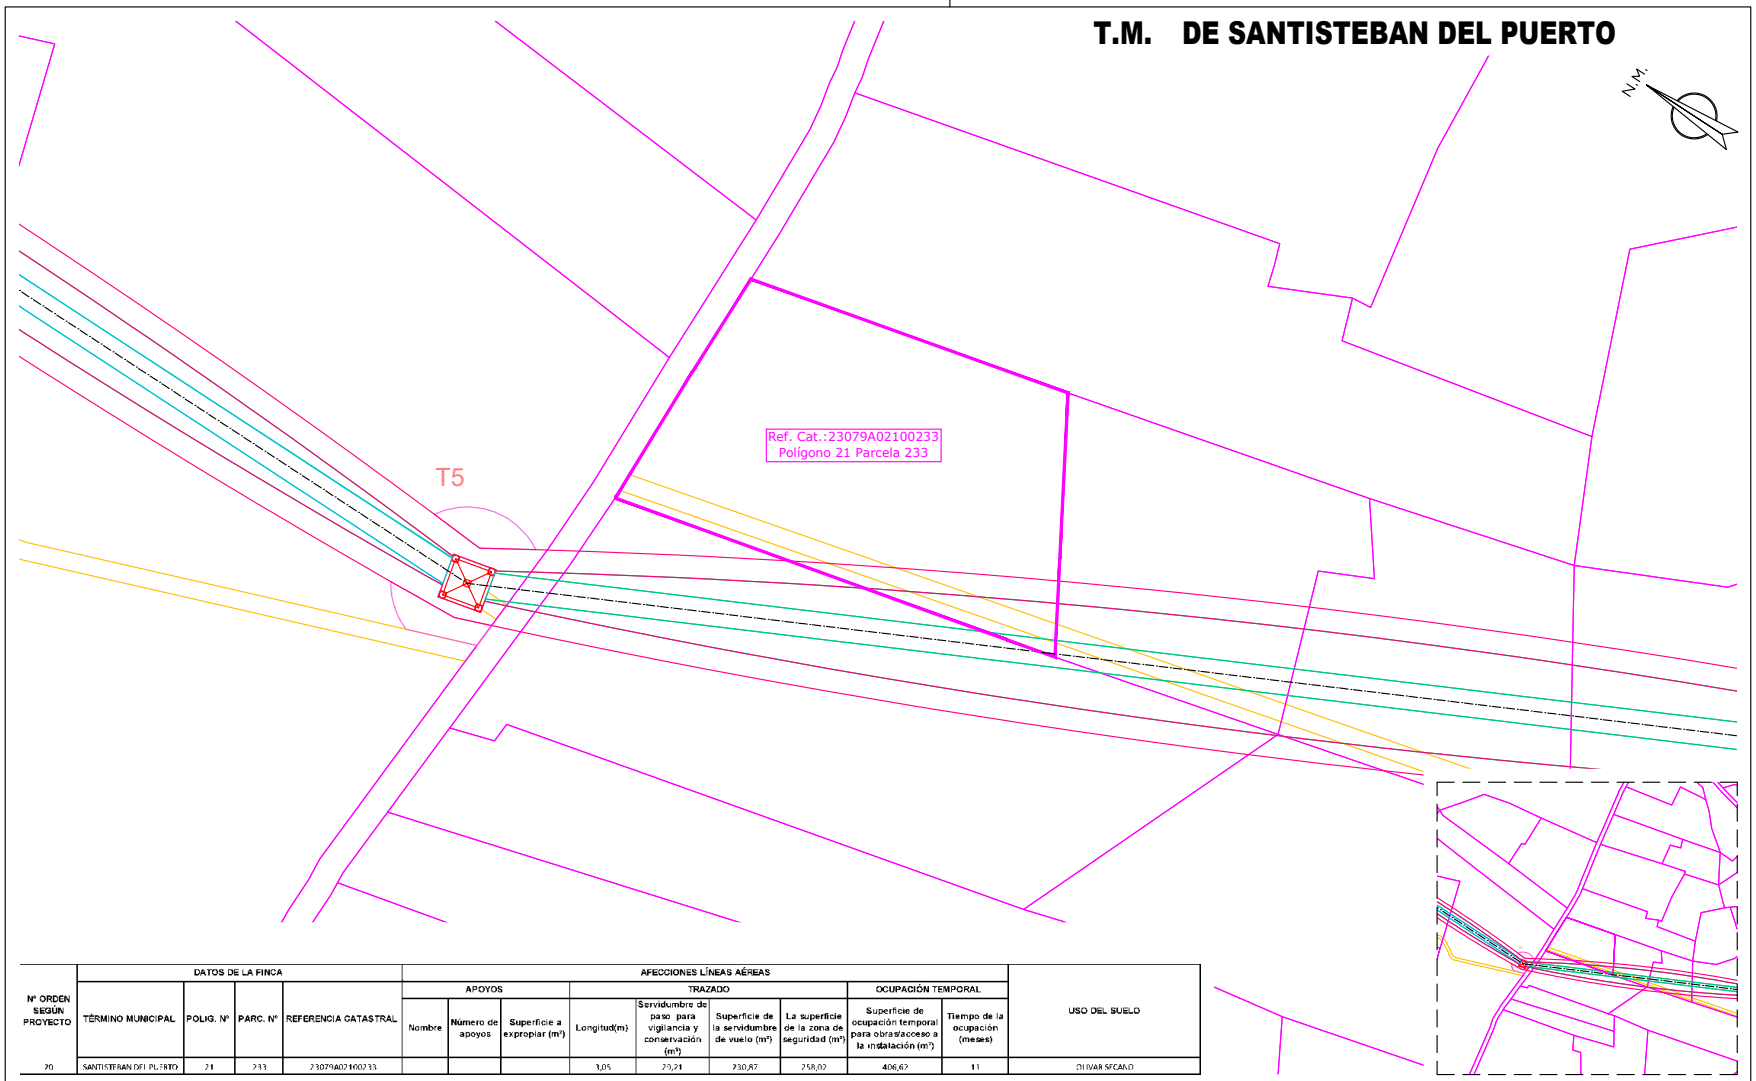

Nº ORDEN SEGÚN PROYECTO	DATOS DE LA FINCA				AFECCIONES LÍNEAS AÉREAS									USO DEL SUELO
					APOYOS			TRAZADO				OCUPACIÓN TEMPORAL		
	TÉRMINO MUNICIPAL	POLIG. Nº	PARC. Nº	REFERENCIA CATASTRAL	Nombre	Número de apoyos	Superficie a expropiar (m²)	Longitud(m)	Servidumbre de paso para vigilancia y conservación (m²)	Superficie de la servidumbre de vuelo (m²)	La superficie de la zona de seguridad (m²)	Superficie de ocupación temporal para obras/acceso a la instalación (m²)	Tiempo de la ocupación (meses)	
20	SANTISTEBAN DEL PUERTO	21	233	23079A021002330				9,05	29,21	230,87	258,02	406,62	11	OLIVAR SECANO

CAMINO ACCESO APOYOS (Ancho de 4 metros)
OCUPACIÓN PERMANENTE VUELO CONDUCTORES
OCUPACIÓN PERMANENTE APOYOS
OCUPACIÓN TEMPORAL CONSTRUCCIÓN APOYOS
SERVIDUMBRE DE PASO
ZONA NO EDIFICABILIDAD 5m

Jordi Masramon Puigdomènech
Ingeniero Técnico Industrial, colegiado nº 24.098
Colegio de Ingenieros Técnicos Industriales de Barcelona

e-distribución

PROYECTO DE EJECUCIÓN
LÍNEA AÉREA DE ALIMENTACIÓN A NUEVA SUBESTACIÓN "EL CONDADO" DESDE LA LÍNEA 132 KV ÚBEDA – VILLANUEVA DEL ARZOBISPO.

PLANTA CATASTRAL
PLANTA AFECCIÓN
POL 21 PAR 233

FECHA: 08.26	ESCALA: 1/1.000	Nº PLANO: 5	HOJA: 22–214
ORIGINAL: DIN–A3		REF: SX.03969/081	


APROBADO:	e-distribución
REVISADO:	e-distribución
PROYECTADO:	iplan
DIBUJADO:	iplan
ESTUDIO TOPOGRÁFICO:	iplan

Puede verificar la integridad de este documento mediante la lectura del código QR adjunto o mediante el acceso a la dirección https://ws050.juntadeandalucia.es:443/verificarFirma/ indicando el código de VERIFICACIÓN

FIRMADO POR	MARTA JOAQUÍN NOGUERA CERT. ELEC. REPR. B64906845	15/09/2026
VERIFICACIÓN	PEGVEUF52QFH52WASDE4R5666LSBNH	PÁG. 22/239

Nº Reg. Entrada: 2026999011016583. Fecha/Hora: 15/09/2026 16:01:24

T.M. DE SANTISTEBAN DEL PUERTO

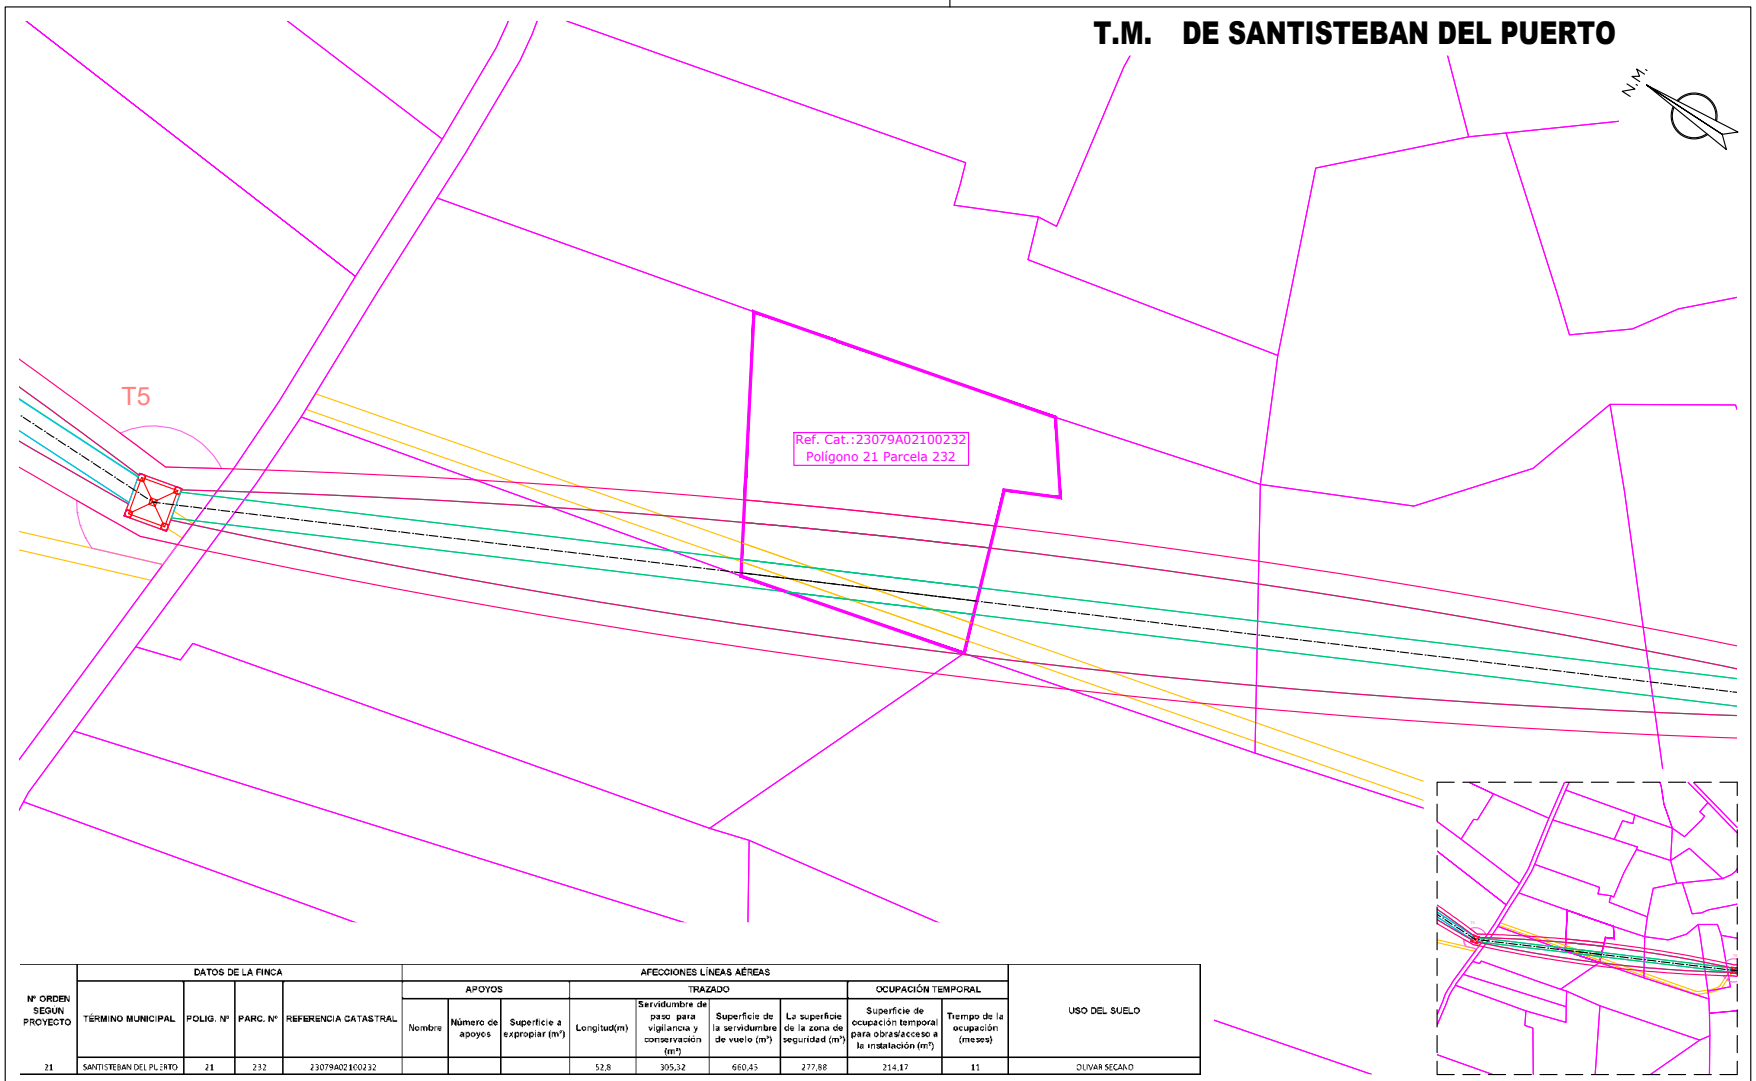

Nº ORDEN SEGUN PROYECTO	DATOS DE LA FINCA				AFECCIONES LÍNEAS AÉREAS									USO DEL SUELO
					APOYOS			TRAZADO				OCUPACIÓN TEMPORAL		
	TÉRMINO MUNICIPAL	POLIG. Nº	PARC. Nº	REFERENCIA CATASTRAL	Nombre	Número de apoyos	Superficie a expropiar (m²)	Longitud(m)	Servidumbre de paso para vigilancia y conservación (m²)	Superficie de la servidumbre de vuelo (m²)	La superficie de la zona de seguridad (m²)	Superficie de ocupación temporal para obras/acceso a la instalación (m²)	Tiempo de la ocupación (meses)	
21	SANTISTEBAN DEL PUERTO	21	232	23079A02100232				52,8	305,32	660,45	277,88	214,17	11	OLIVAR SECANO

- CAMINO ACCESO APOYOS (Ancho de 4 metros)
- OCUPACIÓN PERMANENTE VUELO CONDUCTORES
- OCUPACIÓN PERMANENTE APOYOS
- OCUPACIÓN TEMPORAL CONSTRUCCIÓN APOYOS
- SERVIDUMBRE DE PASO
- ZONA NO EDIFICABILIDAD 5m

Jordi Masramon Puigdomènech
Ingeniero Técnico Industrial, colegiado nº 24.098
Colegio de Ingenieros Técnicos Industriales de Barcelona

e-distribución

PROYECTO DE EJECUCIÓN
LÍNEA AÉREA DE ALIMENTACIÓN A NUEVA SUBESTACIÓN "EL CONDADO" DESDE LA LÍNEA 132 KV ÚBEDA – VILLANUEVA DEL ARZOBISPO.

PLANTA CATASTRAL
PLANTA AFECCIÓN
POL 21 PAR 232


APROBADO:	e-distribución		
REVISADO:	e-distribución		
PROYECTADO:	iplan		
DIBUJADO:	iplan		
ESTUDIO TOPOGRÁFICO:	iplan		
FECHA: 08.26	ESCALA: 1/1.000	Nº PLANO: 5	HOJA: 23–214
ORIGINAL: DIN–A3		REF: SX.03969/081	

Puede verificar la integridad de este documento mediante la lectura del código QR adjunto o mediante el acceso a la dirección https://ws050.juntadeandalucia.es:443/verificarFirma/ indicando el código de VERIFICACIÓN

FIRMADO POR	MARTA JOAQUÍN NOGUERA CERT. ELEC. REPR. B64906845	15/09/2026
VERIFICACIÓN	PEGVEUF52QFH52WASDE4R5666LSBNH	PÁG. 23/239

Nº Reg. Entrada: 2026999011016583. Fecha/Hora: 15/09/2026 16:01:24

T.M. DE SANTISTEBAN DEL PUERTO

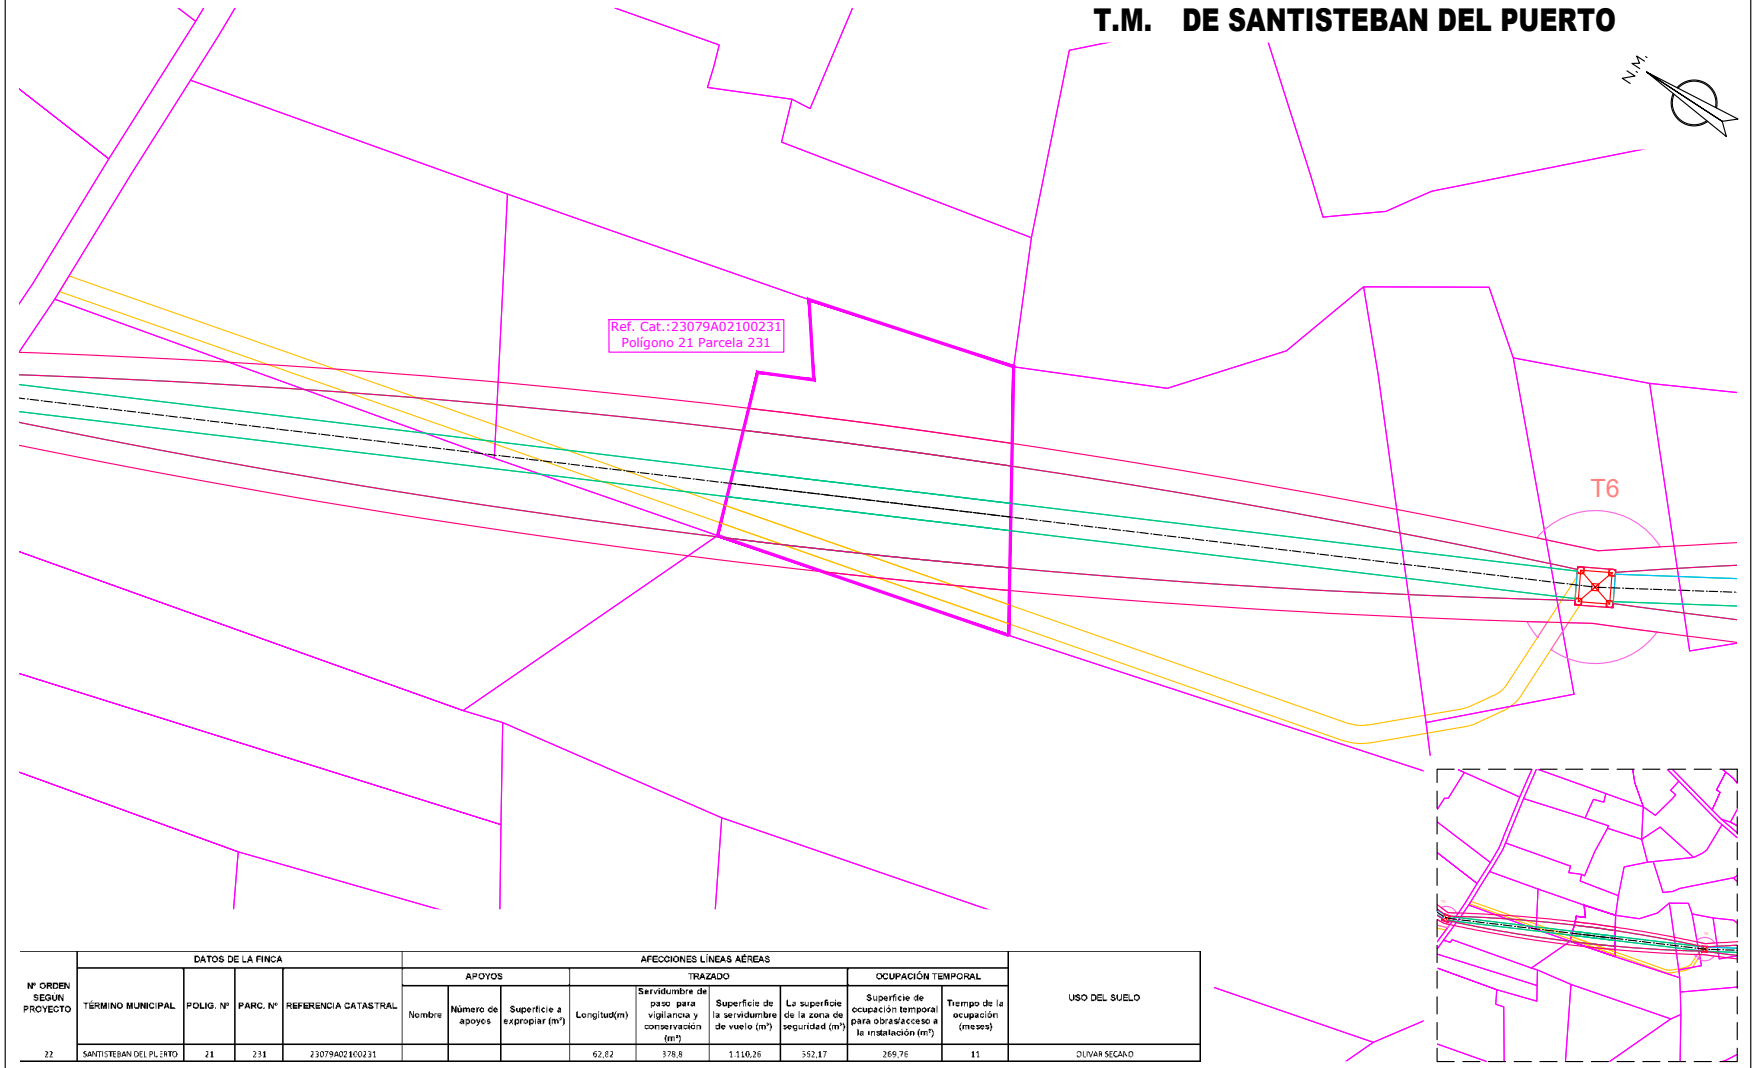

Nº ORDEN SEGUN PROYECTO	DATOS DE LA FINCA				AFECCIONES LÍNEAS AÉREAS									USO DEL SUELO
					APOYOS			TRAZADO				OCUPACIÓN TEMPORAL		
	TÉRMINO MUNICIPAL	POLIG. Nº	PARC. Nº	REFERENCIA CATASTRAL	Nombre	Número de apoyos	Superficie a expropiar (m²)	Longitud(m)	Servidumbre de paso para vigilancia y conservación (m²)	Superficie de la servidumbre de vuelo (m²)	La superficie de la zona de seguridad (m²)	Superficie de ocupación temporal para obras/acceso a la instalación (m²)	Tiempo de la ocupación (meses)	
22	SANTISTEBAN DEL PUERTO	21	231	23079A02100231				62,82	378,8	1.110,26	552,17	269,76	11	OLIVAR SECANO

- CAMINO ACCESO APOYOS (Ancho de 4 metros)
- OCUPACIÓN PERMANENTE VUELO CONDUCTORES
- OCUPACIÓN PERMANENTE APOYOS
- OCUPACIÓN TEMPORAL CONSTRUCCIÓN APOYOS
- SERVIDUMBRE DE PASO
- ZONA NO EDIFICABILIDAD 5m

Jordi Masramon Puigdomènech
Ingeniero Técnico Industrial, colegiado nº 24.098
Colegio de Ingenieros Técnicos Industriales de Barcelona

e-distribución

PROYECTO DE EJECUCIÓN
LÍNEA AÉREA DE ALIMENTACIÓN A NUEVA SUBESTACIÓN "EL CONDADO" DESDE LA LÍNEA 132 KV ÚBEDA – VILLANUEVA DEL ARZOBISPO.

PLANTA CATASTRAL
PLANTA AFECCIÓN
POL 21 PAR 231

APROBADO:	e-distribución
REVISADO:	e-distribución
PROYECTADO:	iplan
DIBUJADO:	iplan
ESTUDIO TOPOGRÁFICO:	iplan


FECHA: 08.26	ESCALA: 1/1.000	Nº PLANO: 5	HOJA: 24–214
ORIGINAL: DIN–A3		REF: SX.03969/081	

Puede verificar la integridad de este documento mediante la lectura del código QR adjunto o mediante el acceso a la dirección https://ws050.juntadeandalucia.es:443/verificarFirma/ indicando el código de VERIFICACIÓN

FIRMADO POR	MARTA JOAQUÍN NOGUERA CERT. ELEC. REPR. B64906845	15/09/2026
VERIFICACIÓN	PEGVEUF52QFH52WASDE4R5666LSBNH	PÁG. 24/239

Nº Reg. Entrada: 2026999011016583. Fecha/Hora: 15/09/2026 16:01:24

T.M. DE SANTISTEBAN DEL PUERTO

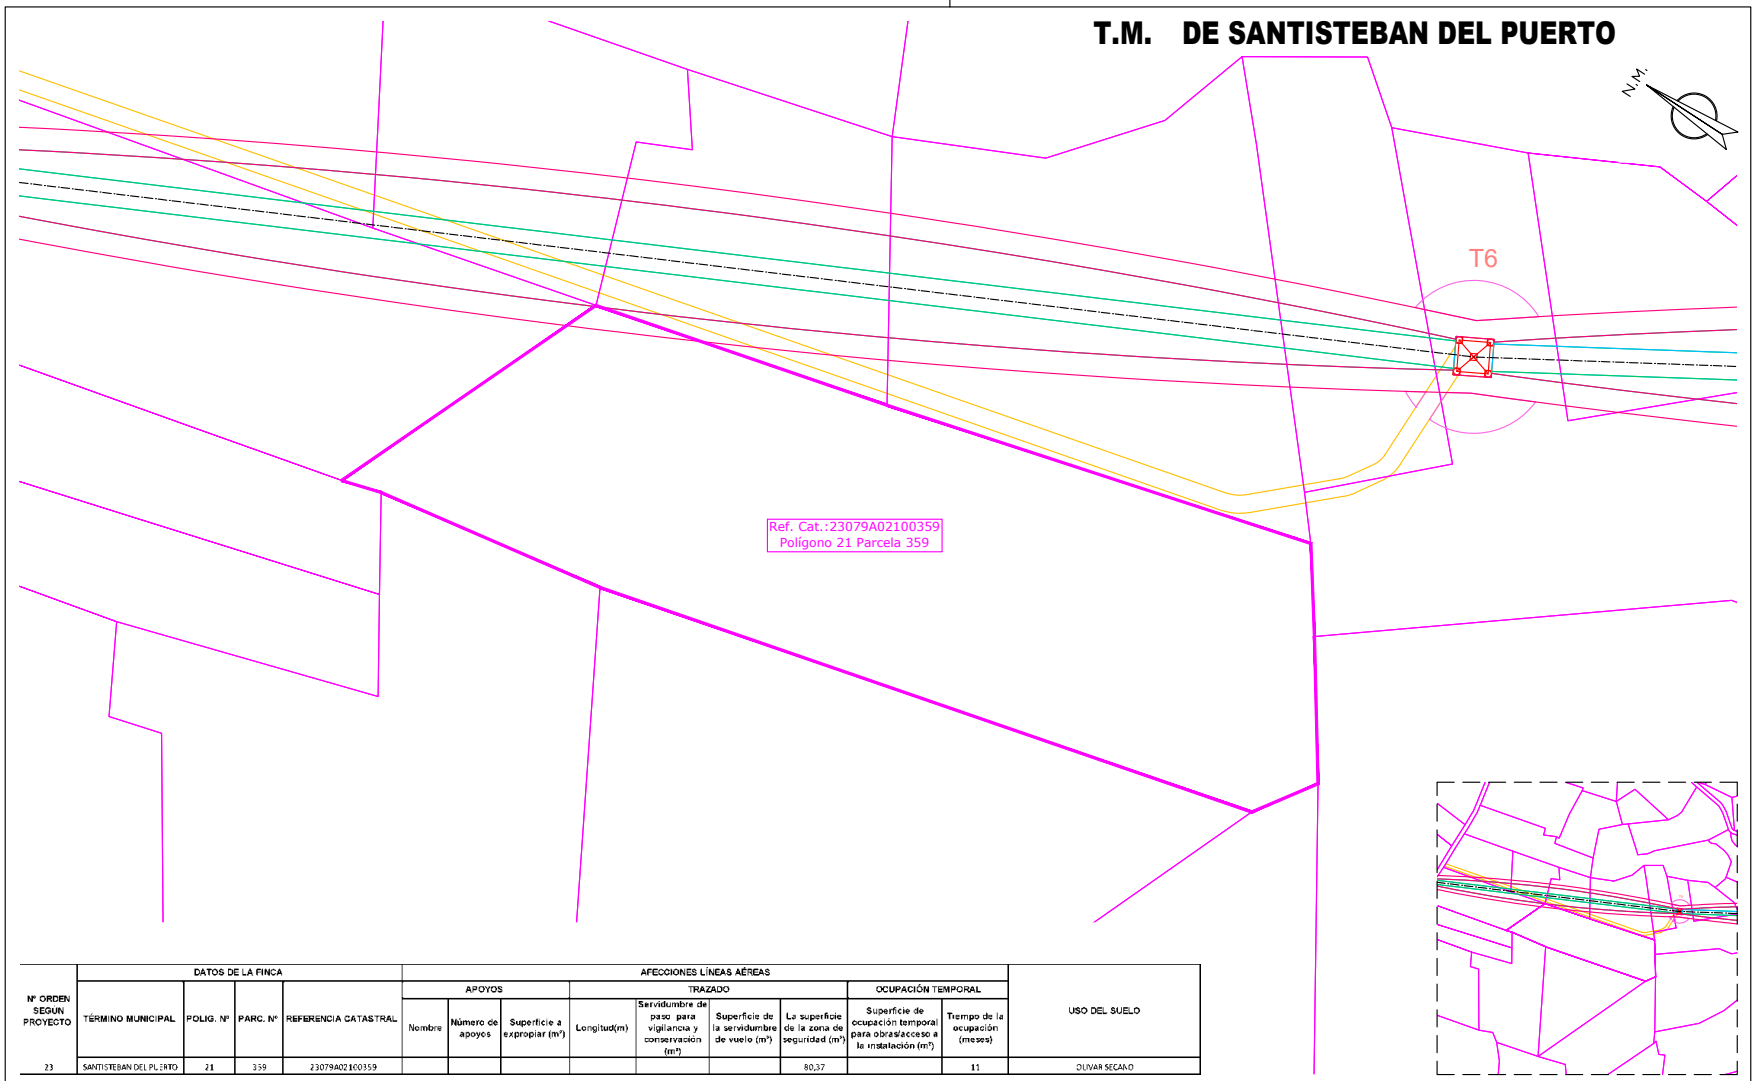

Nº ORDEN SEGUN PROYECTO	DATOS DE LA FINCA				AFECCIONES LÍNEAS AÉREAS									USO DEL SUELO
					APOYOS			TRAZADO				OCUPACIÓN TEMPORAL		
	TÉRMINO MUNICIPAL	POLIG. Nº	PARC. Nº	REFERENCIA CATASTRAL	Nombre	Número de apoyos	Superficie a expropiar (m²)	Longitud(m)	Servidumbre de paso para vigilancia y conservación (m²)	Superficie de la servidumbre de vuelo (m²)	La superficie de la zona de seguridad (m²)	Superficie de ocupación temporal para obras/acceso a la instalación (m²)	Tiempo de la ocupación (meses)	
23	SANTISTEBAN DEL PUERTO	21	359	23079A02100359							80,37		11	OLIVAR SECANO

CAMINO ACCESO APOYOS (Ancho de 4 metros)
OCUPACIÓN PERMANENTE VUELO CONDUCTORES
OCUPACIÓN PERMANENTE APOYOS
OCUPACIÓN TEMPORAL CONSTRUCCIÓN APOYOS
SERVIDUMBRE DE PASO
ZONA NO EDIFICABILIDAD 5m

Jordi Masramon Puigdomènech
Ingeniero Técnico Industrial, colegiado nº 24.098
Colegio de Ingenieros Técnicos Industriales de Barcelona

e-distribución

PROYECTO DE EJECUCIÓN
LÍNEA AÉREA DE ALIMENTACIÓN A NUEVA SUBESTACIÓN "EL CONDADO" DESDE LA LÍNEA 132 KV ÚBEDA – VILLANUEVA DEL ARZOBISPO.

PLANTA CATASTRAL
PLANTA AFECCIÓN
POL 21 PAR 359

APROBADO:	e-distribución
REVISADO:	e-distribución
PROYECTADO:	iplan
DIBUJADO:	iplan
ESTUDIO TOPOGRÁFICO:	iplan


FECHA: 08.26	ESCALA: 1/1.000	Nº PLANO: 5	HOJA: 25–214
ORIGINAL: DIN–A3		REF: SX.03969/081	

Puede verificar la integridad de este documento mediante la lectura del código QR adjunto o mediante el acceso a la dirección https://ws050.juntadeandalucia.es:443/verificarFirma/ indicando el código de VERIFICACIÓN

FIRMADO POR	MARTA JOAQUÍN NOGUERA CERT. ELEC. REPR. B64906845	15/09/2026
VERIFICACIÓN	PEGVEUF52QFH52WASDE4R5666LSBNH	PÁG. 25/239

Nº Reg. Entrada: 2026999011016583. Fecha/Hora: 15/09/2026 16:01:24

T.M. DE SANTISTEBAN DEL PUERTO

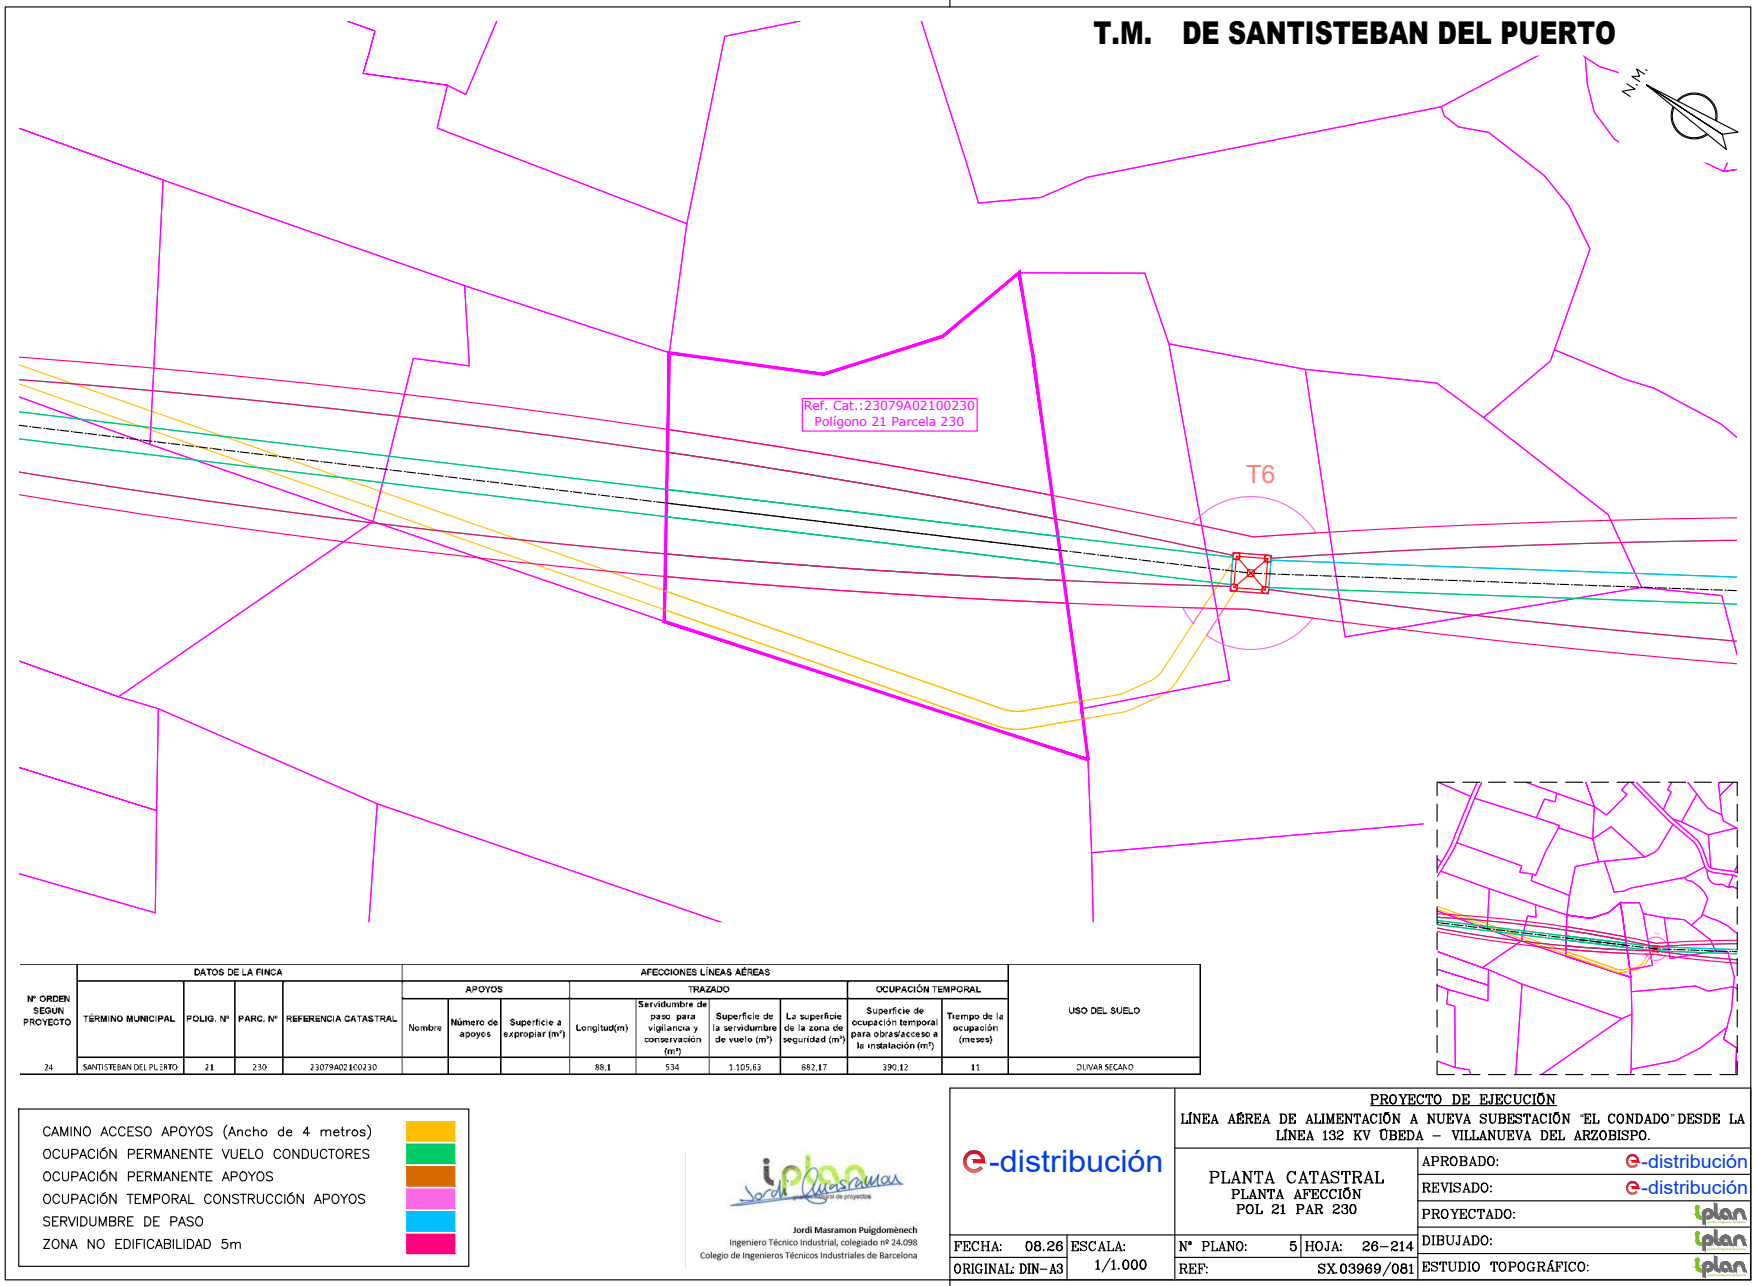

Nº ORDEN SEGUN PROYECTO	DATOS DE LA FINCA				AFECCIONES LÍNEAS AÉREAS									USO DEL SUELO
					APOYOS			TRAZADO				OCUPACIÓN TEMPORAL		
	TÉRMINO MUNICIPAL	POLIG. Nº	PARC. Nº	REFERENCIA CATASTRAL	Nombre	Número de apoyos	Superficie a expropiar (m²)	Longitud(m)	Servidumbre de paso para vigilancia y conservación (m²)	Superficie de la servidumbre de vuelo (m²)	La superficie de la zona de seguridad (m²)	Superficie de ocupación temporal para obras/acceso a la instalación (m²)	Tiempo de la ocupación (meses)	
24	SANTISTEBAN DEL PUERTO	21	230	23079A02100230				88,1	534	1.105,63	882,17	390,12	11	OLIVAR SECANO

- CAMINO ACCESO APOYOS (Ancho de 4 metros)
- OCUPACIÓN PERMANENTE VUELO CONDUCTORES
- OCUPACIÓN PERMANENTE APOYOS
- OCUPACIÓN TEMPORAL CONSTRUCCIÓN APOYOS
- SERVIDUMBRE DE PASO
- ZONA NO EDIFICABILIDAD 5m

Jordi Masramon Puigdomènech
Ingeniero Técnico Industrial, colegiado nº 24.098
Colegio de Ingenieros Técnicos Industriales de Barcelona

e-distribución

PROYECTO DE EJECUCIÓN
LÍNEA AÉREA DE ALIMENTACIÓN A NUEVA SUBESTACIÓN "EL CONDADO" DESDE LA LÍNEA 132 KV ÚBEDA – VILLANUEVA DEL ARZOBISPO.

PLANTA CATASTRAL
PLANTA AFECCIÓN
POL 21 PAR 230

FECHA: 08.26	ESCALA: 1/1.000	Nº PLANO: 5	HOJA: 26–214
ORIGINAL: DIN–A3		REF: SX.03969/081	


APROBADO:	e-distribución
REVISADO:	e-distribución
PROYECTADO:	iplan
DIBUJADO:	iplan
ESTUDIO TOPOGRÁFICO:	iplan

Puede verificar la integridad de este documento mediante la lectura del código QR adjunto o mediante el acceso a la dirección https://ws050.juntadeandalucia.es:443/verificarFirma/ indicando el código de VERIFICACIÓN

FIRMADO POR	MARTA JOAQUÍN NOGUERA CERT. ELEC. REPR. B64906845	15/09/2026
VERIFICACIÓN	PEGVEUF52QFH52WASDE4R5666LSBNH	PÁG. 26/239

Nº Reg. Entrada: 2026999011016583. Fecha/Hora: 15/09/2026 16:01:24

T.M. DE SANTISTEBAN DEL PUERTO

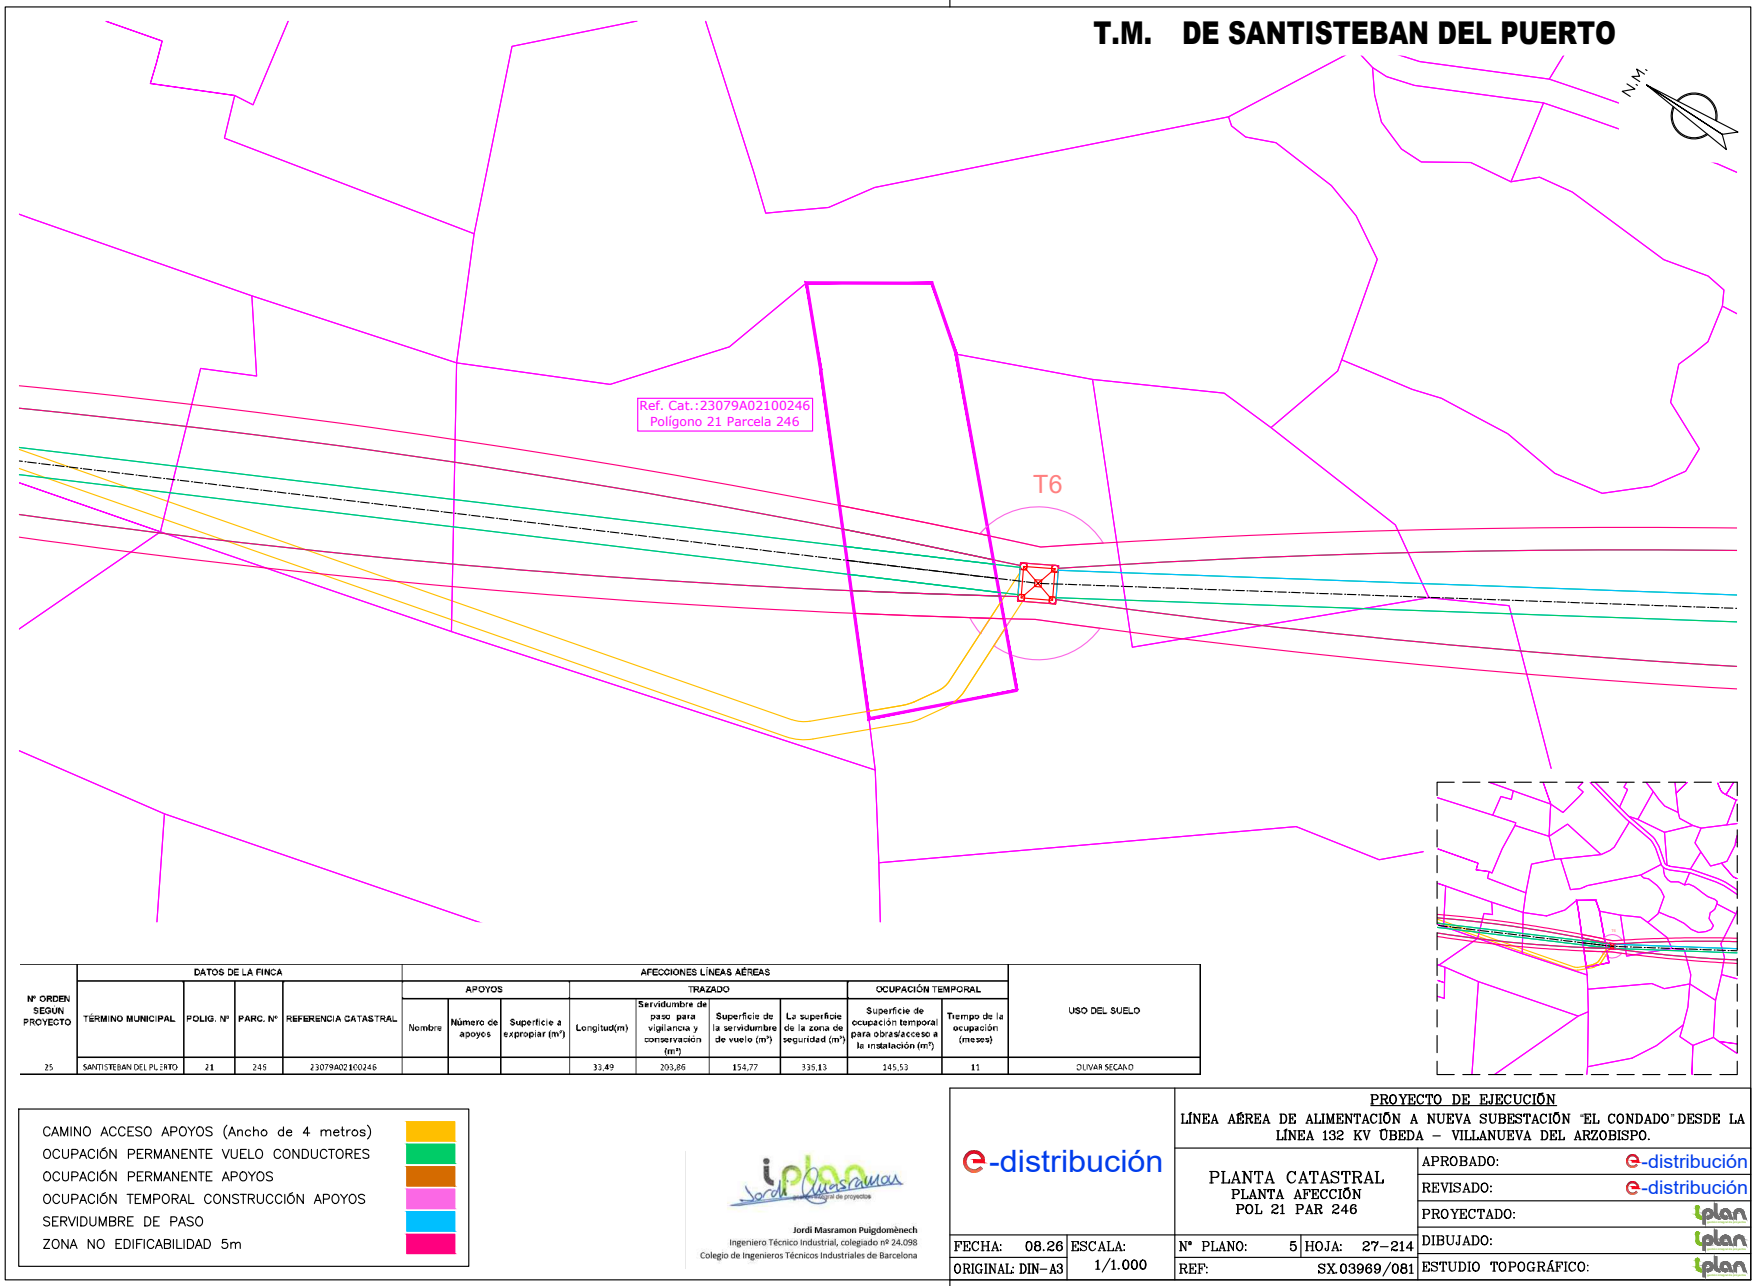

Nº ORDEN SEGUN PROYECTO	DATOS DE LA FINCA				AFECCIONES LÍNEAS AÉREAS									USO DEL SUELO
					APOYOS			TRAZADO				OCUPACIÓN TEMPORAL		
	TÉRMINO MUNICIPAL	POLIG. Nº	PARC. Nº	REFERENCIA CATASTRAL	Nombre	Número de apoyos	Superficie a expropiar (m²)	Longitud(m)	Servidumbre de paso para vigilancia y conservación (m²)	Superficie de la servidumbre de vuelo (m²)	La superficie de la zona de seguridad (m²)	Superficie de ocupación temporal para obras/acceso a la instalación (m²)	Tiempo de la ocupación (meses)	
25	SANTISTEBAN DEL PUERTO	21	246	23079A02100246				33,49	203,86	154,77	335,13	145,53	11	OLIVAR SECANO

CAMINO ACCESO APOYOS (Ancho de 4 metros)
OCUPACIÓN PERMANENTE VUELO CONDUCTORES
OCUPACIÓN PERMANENTE APOYOS
OCUPACIÓN TEMPORAL CONSTRUCCIÓN APOYOS
SERVIDUMBRE DE PASO
ZONA NO EDIFICABILIDAD 5m

Jordi Masramon Puigdomènech
Ingeniero Técnico Industrial, colegiado nº 24.098
Colegio de Ingenieros Técnicos Industriales de Barcelona

e-distribución

PROYECTO DE EJECUCIÓN
LÍNEA AÉREA DE ALIMENTACIÓN A NUEVA SUBESTACIÓN "EL CONDADO" DESDE LA LÍNEA 132 KV ÚBEDA – VILLANUEVA DEL ARZOBISPO.

PLANTA CATASTRAL
PLANTA AFECCIÓN
POL 21 PAR 246

FECHA: 08.26	ESCALA: 1/1.000	Nº PLANO: 5	HOJA: 27-214
ORIGINAL: DIN-A3		REF: SX.03969/081	


APROBADO:	e-distribución
REVISADO:	e-distribución
PROYECTADO:	iplan
DIBUJADO:	iplan
ESTUDIO TOPOGRÁFICO:	iplan

Puede verificar la integridad de este documento mediante la lectura del código QR adjunto o mediante el acceso a la dirección https://ws050.juntadeandalucia.es:443/verificarFirma/ indicando el código de VERIFICACIÓN

FIRMADO POR	MARTA JOAQUÍN NOGUERA CERT. ELEC. REPR. B64906845	15/09/2026
VERIFICACIÓN	PEGVEUF52QFH52WASDE4R5666LSBNH	PÁG. 27/239

Nº Reg. Entrada: 2026999011016583. Fecha/Hora: 15/09/2026 16:01:24

T.M. DE SANTISTEBAN DEL PUERTO

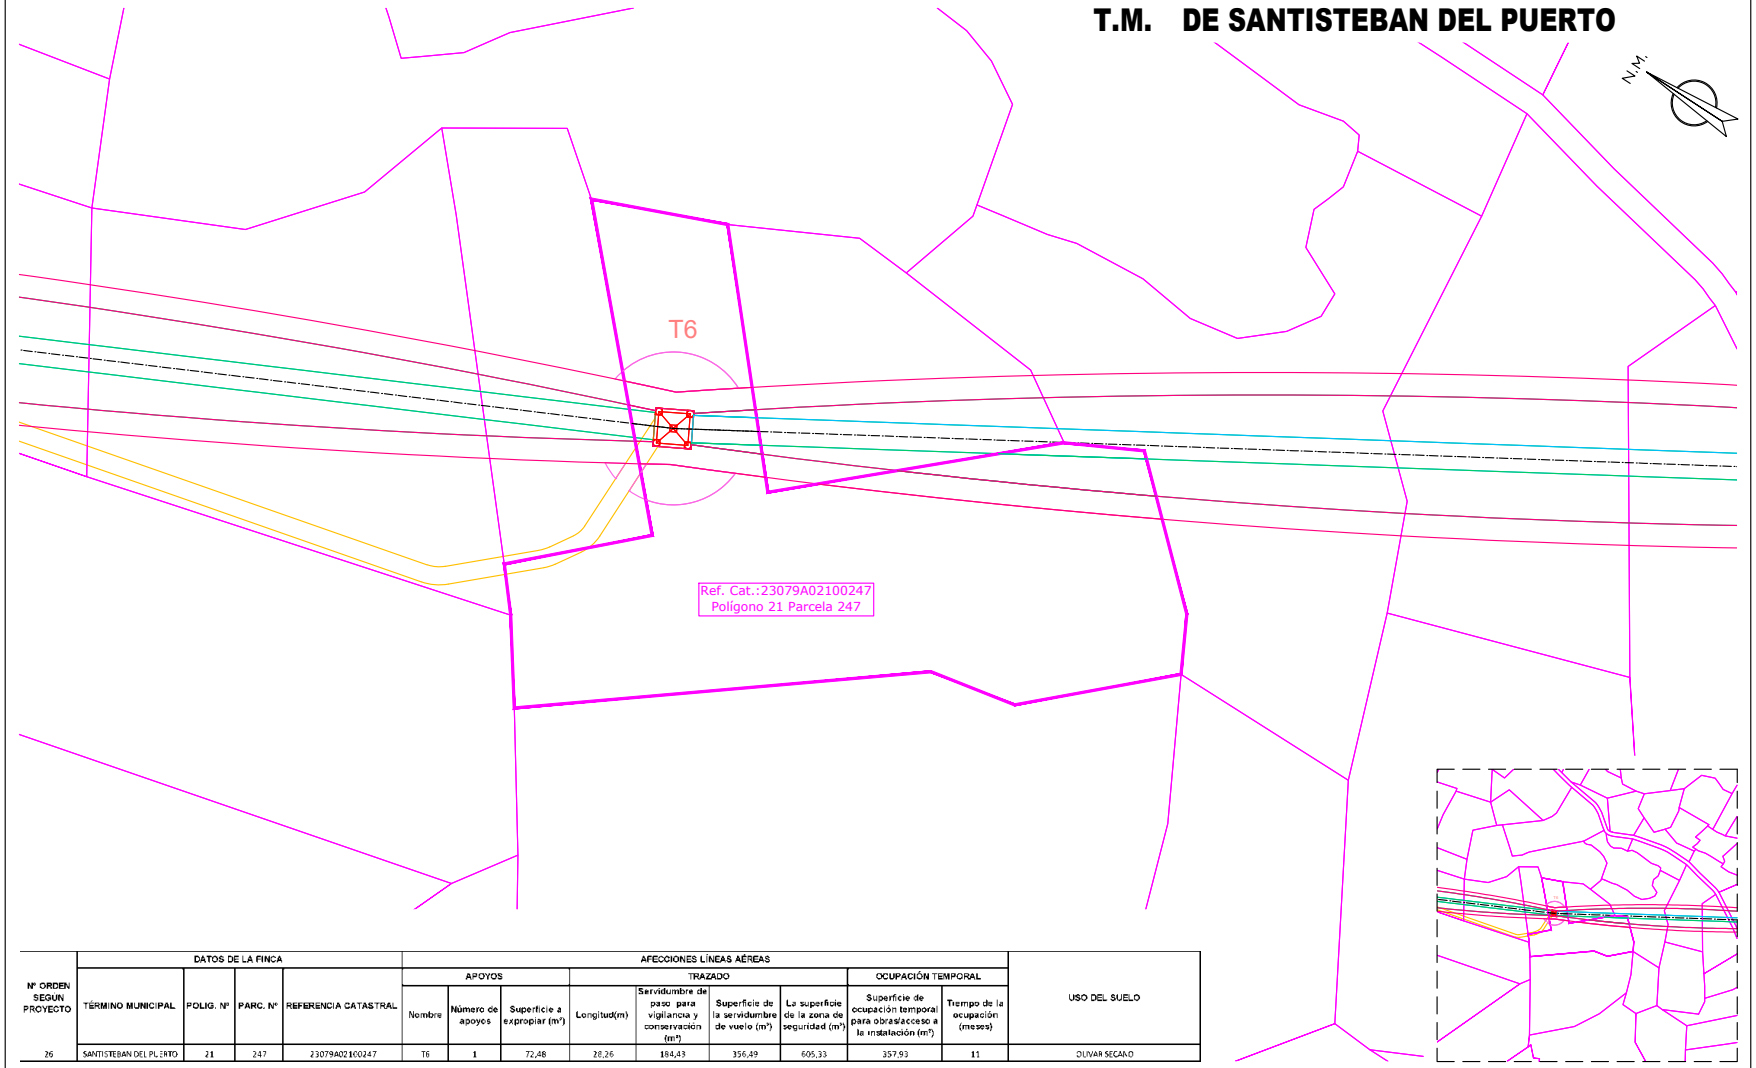

Nº ORDEN SEGUN PROYECTO	DATOS DE LA FINCA				AFECCIONES LÍNEAS AÉREAS									USO DEL SUELO
					APOYOS			TRAZADO				OCUPACIÓN TEMPORAL		
	TÉRMINO MUNICIPAL	POLIG. Nº	PARC. Nº	REFERENCIA CATASTRAL	Nombre	Número de apoyos	Superficie a expropiar (m²)	Longitud(m)	Servidumbre de paso para vigilancia y conservación (m²)	Superficie de la servidumbre de vuelo (m²)	La superficie de la zona de seguridad (m²)	Superficie de ocupación temporal para obras/acceso a la instalación (m²)	Tiempo de la ocupación (meses)	
26	SANTISTEBAN DEL PUERTO	21	247	23079A02100247	T6	1	72,48	28,26	184,43	356,49	605,33	357,93	11	OLIVAR SECANO

- CAMINO ACCESO APOYOS (Ancho de 4 metros)
- OCUPACIÓN PERMANENTE VUELO CONDUCTORES
- OCUPACIÓN PERMANENTE APOYOS
- OCUPACIÓN TEMPORAL CONSTRUCCIÓN APOYOS
- SERVIDUMBRE DE PASO
- ZONA NO EDIFICABILIDAD 5m

Jordi Masramon Puigdomènech
Ingeniero Técnico Industrial, colegiado nº 24.098
Colegio de Ingenieros Técnicos Industriales de Barcelona

e-distribución

PROYECTO DE EJECUCIÓN
LÍNEA AÉREA DE ALIMENTACIÓN A NUEVA SUBESTACIÓN "EL CONDADO" DESDE LA LÍNEA 132 KV ÚBEDA – VILLANUEVA DEL ARZOBISPO.

PLANTA CATASTRAL
PLANTA AFECCIÓN
POL 21 PAR 247


APROBADO:	e-distribución		
REVISADO:	e-distribución		
PROYECTADO:	iplan		
DIBUJADO:	iplan		
ESTUDIO TOPOGRÁFICO:	iplan		
FECHA: 08.26	ESCALA: 1/1.000	Nº PLANO: 5	HOJA: 28-214
ORIGINAL: DIN-A3		REF: SX.03969/081	

Puede verificar la integridad de este documento mediante la lectura del código QR adjunto o mediante el acceso a la dirección https://ws050.juntadeandalucia.es:443/verificarFirma/ indicando el código de VERIFICACIÓN

FIRMADO POR	MARTA JOAQUÍN NOGUERA CERT. ELEC. REPR. B64906845	15/09/2026
VERIFICACIÓN	PEGVEUF52QFH52WASDE4R5666LSBNH	PÁG. 28/239

Nº Reg. Entrada: 2026999011016583. Fecha/Hora: 15/09/2026 16:01:24

T.M. DE SANTISTEBAN DEL PUERTO

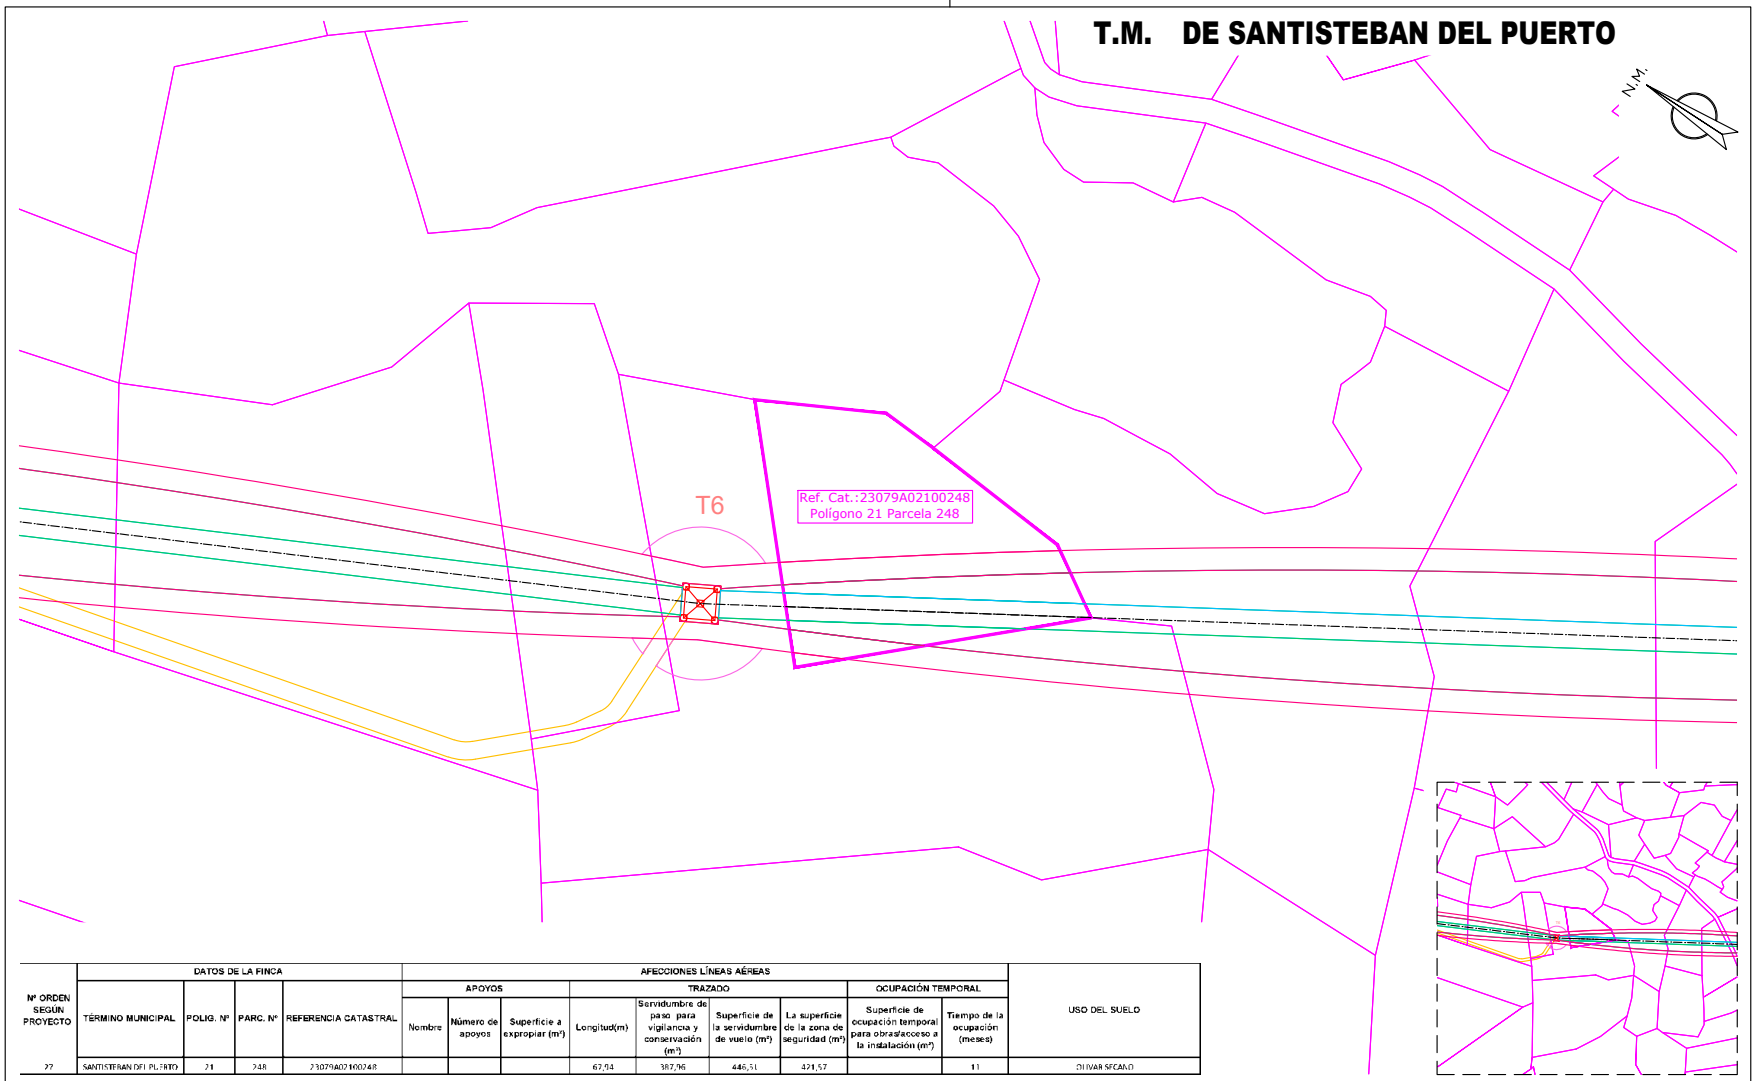

Nº ORDEN SEGÚN PROYECTO	DATOS DE LA FINCA				AFECCIONES LÍNEAS AÉREAS									USO DEL SUELO
					APOYOS			TRAZADO				OCUPACIÓN TEMPORAL		
	TÉRMINO MUNICIPAL	POLIG. Nº	PARC. Nº	REFERENCIA CATASTRAL	Nombre	Número de apoyos	Superficie a expropiar (m²)	Longitud(m)	Servidumbre de paso para vigilancia y conservación (m²)	Superficie de la servidumbre de vuelo (m²)	La superficie de la zona de seguridad (m²)	Superficie de ocupación temporal para obras/acceso a la instalación (m²)	Tiempo de la ocupación (meses)	
27	SANTISTEBAN DEL PUERTO	21	248	23079A02100248				67,94	387,96	446,51	421,57		11	OLIVAR SECANO

- CAMINO ACCESO APOYOS (Ancho de 4 metros)
- OCUPACIÓN PERMANENTE VUELO CONDUCTORES
- OCUPACIÓN PERMANENTE APOYOS
- OCUPACIÓN TEMPORAL CONSTRUCCIÓN APOYOS
- SERVIDUMBRE DE PASO
- ZONA NO EDIFICABILIDAD 5m

Jordi Masramon Puigdomènech
Ingeniero Técnico Industrial, colegiado nº 24.098
Colegio de Ingenieros Técnicos Industriales de Barcelona

e-distribución

PROYECTO DE EJECUCIÓN
LÍNEA AÉREA DE ALIMENTACIÓN A NUEVA SUBESTACIÓN "EL CONDADO" DESDE LA LÍNEA 132 KV ÚBEDA – VILLANUEVA DEL ARZOBISPO.

PLANTA CATASTRAL
PLANTA AFECCIÓN
POL 21 PAR 248

APROBADO:	e-distribución
REVISADO:	e-distribución
PROYECTADO:	iplan
DIBUJADO:	iplan
ESTUDIO TOPOGRÁFICO:	iplan


FECHA:	08.26	ESCALA:	1/1.000
ORIGINAL:	DIN-A3		
Nº PLANO:	5	HOJA:	29-214
REF:	SX.03969/081		

Puede verificar la integridad de este documento mediante la lectura del código QR adjunto o mediante el acceso a la dirección https://ws050.juntadeandalucia.es:443/verificarFirma/ indicando el código de VERIFICACIÓN

FIRMADO POR	MARTA JOAQUÍN NOGUERA CERT. ELEC. REPR. B64906845	15/09/2026
VERIFICACIÓN	PEGVEUF52QFH52WASDE4R5666LSBNH	PÁG. 29/239

Nº Reg. Entrada: 2026999011016583. Fecha/Hora: 15/09/2026 16:01:24

T.M. DE SANTISTEBAN DEL PUERTO

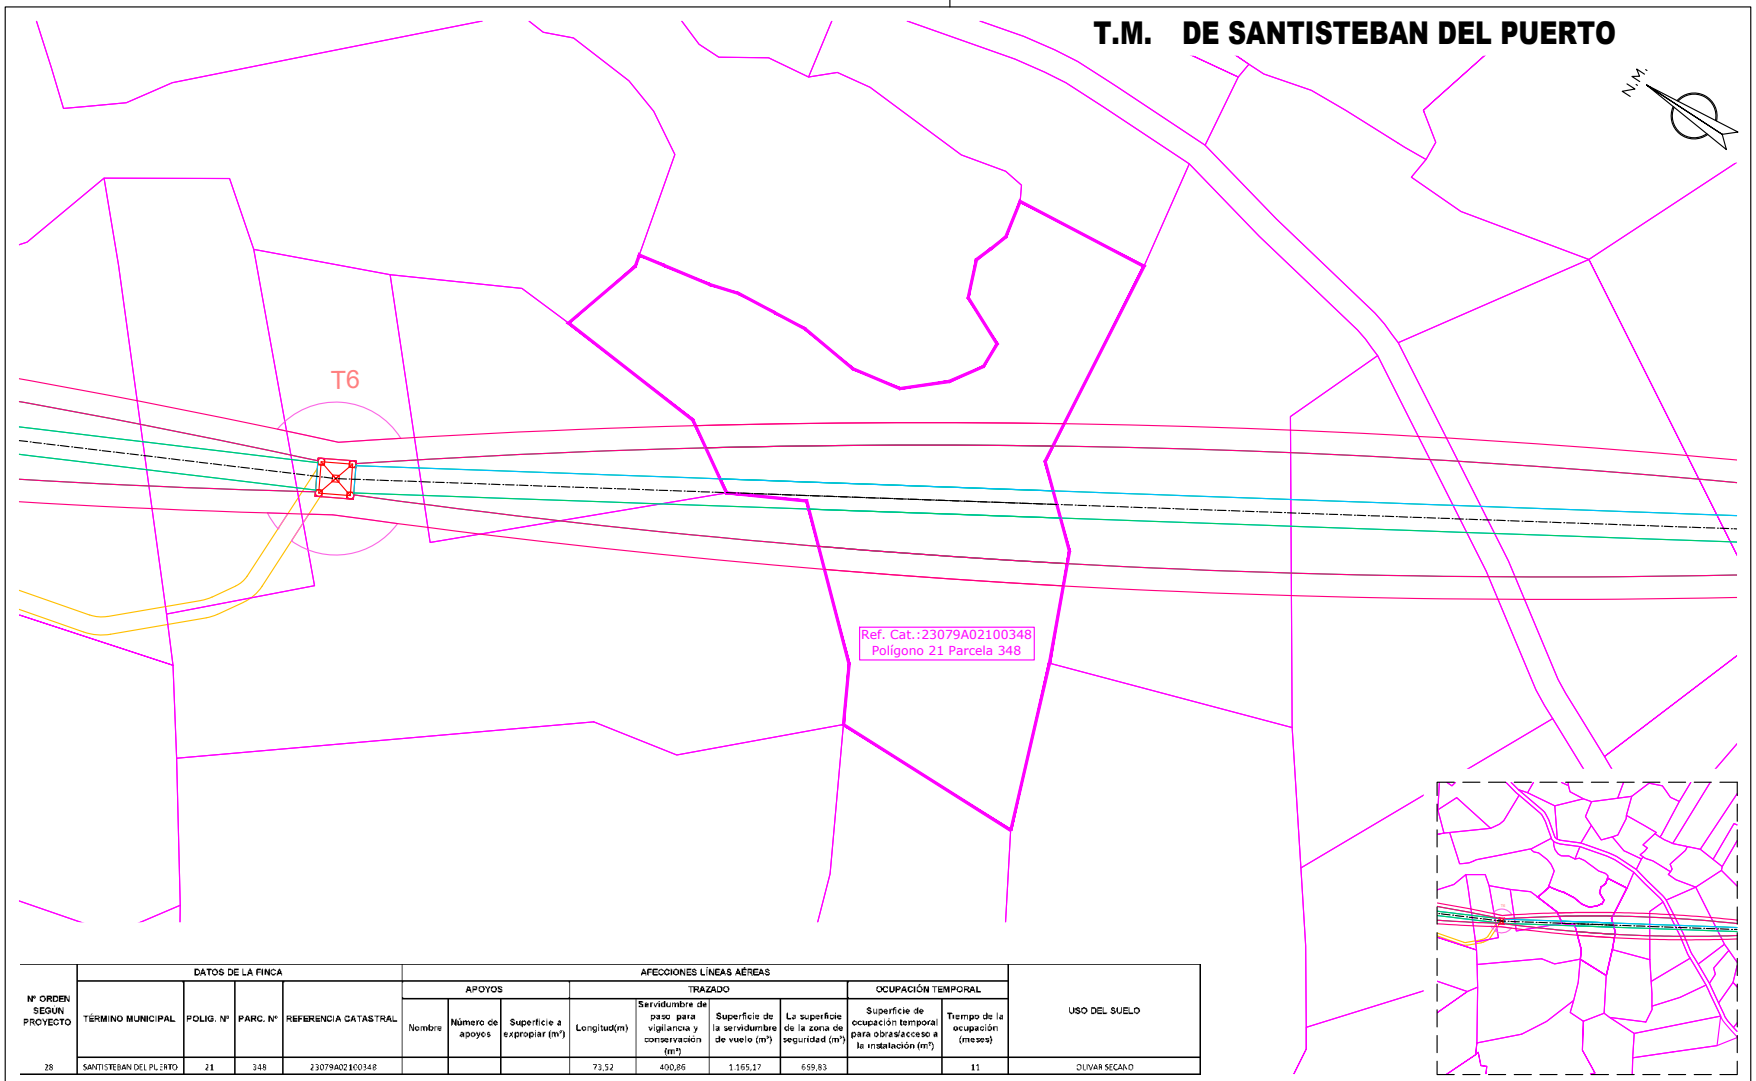

Nº ORDEN SEGUN PROYECTO	DATOS DE LA FINCA				AFECCIONES LÍNEAS AÉREAS									USO DEL SUELO
					APOYOS			TRAZADO				OCUPACIÓN TEMPORAL		
	TÉRMINO MUNICIPAL	POLIG. Nº	PARC. Nº	REFERENCIA CATASTRAL	Nombre	Número de apoyos	Superficie a expropiar (m²)	Longitud(m)	Servidumbre de paso para vigilancia y conservación (m²)	Superficie de la servidumbre de vuelo (m²)	La superficie de la zona de seguridad (m²)	Superficie de ocupación temporal para obras/acceso a la instalación (m²)	Tiempo de la ocupación (meses)	
28	SANTISTEBAN DEL PUERTO	21	348	23079A02100348				73,52	400,86	1.165,17	659,83		11	OLIVAR SECANO

- CAMINO ACCESO APOYOS (Ancho de 4 metros)
- OCUPACIÓN PERMANENTE VUELO CONDUCTORES
- OCUPACIÓN PERMANENTE APOYOS
- OCUPACIÓN TEMPORAL CONSTRUCCIÓN APOYOS
- SERVIDUMBRE DE PASO
- ZONA NO EDIFICABILIDAD 5m

iplan Jordi Masramon
Jordi Masramon Puigdomènech
Ingeniero Técnico Industrial, colegiado nº 24.098
Colegio de Ingenieros Técnicos Industriales de Barcelona

e-distribución

PROYECTO DE EJECUCIÓN
LÍNEA AÉREA DE ALIMENTACIÓN A NUEVA SUBESTACIÓN "EL CONDADO" DESDE LA LÍNEA 132 KV ÚBEDA – VILLANUEVA DEL ARZOBISPO.

PLANTA CATASTRAL
PLANTA AFECCIÓN
POL 21 PAR 348

FECHA: 08.26	ESCALA: 1/1.000	Nº PLANO: 5	HOJA: 30–214
ORIGINAL: DIN–A3		REF: SX.03969/081	


APROBADO:	e-distribución
REVISADO:	e-distribución
PROYECTADO:	iplan
DIBUJADO:	iplan
ESTUDIO TOPOGRÁFICO:	iplan

Puede verificar la integridad de este documento mediante la lectura del código QR adjunto o mediante el acceso a la dirección https://ws050.juntadeandalucia.es:443/verificarFirma/ indicando el código de VERIFICACIÓN

FIRMADO POR	MARTA JOAQUÍN NOGUERA CERT. ELEC. REPR. B64906845	15/09/2026
VERIFICACIÓN	PEGVEUF52QFH52WASDE4R5666LSBNH	PÁG. 30/239

Nº Reg. Entrada: 2026999011016583. Fecha/Hora: 15/09/2026 16:01:24

T.M. DE SANTISTEBAN DEL PUERTO

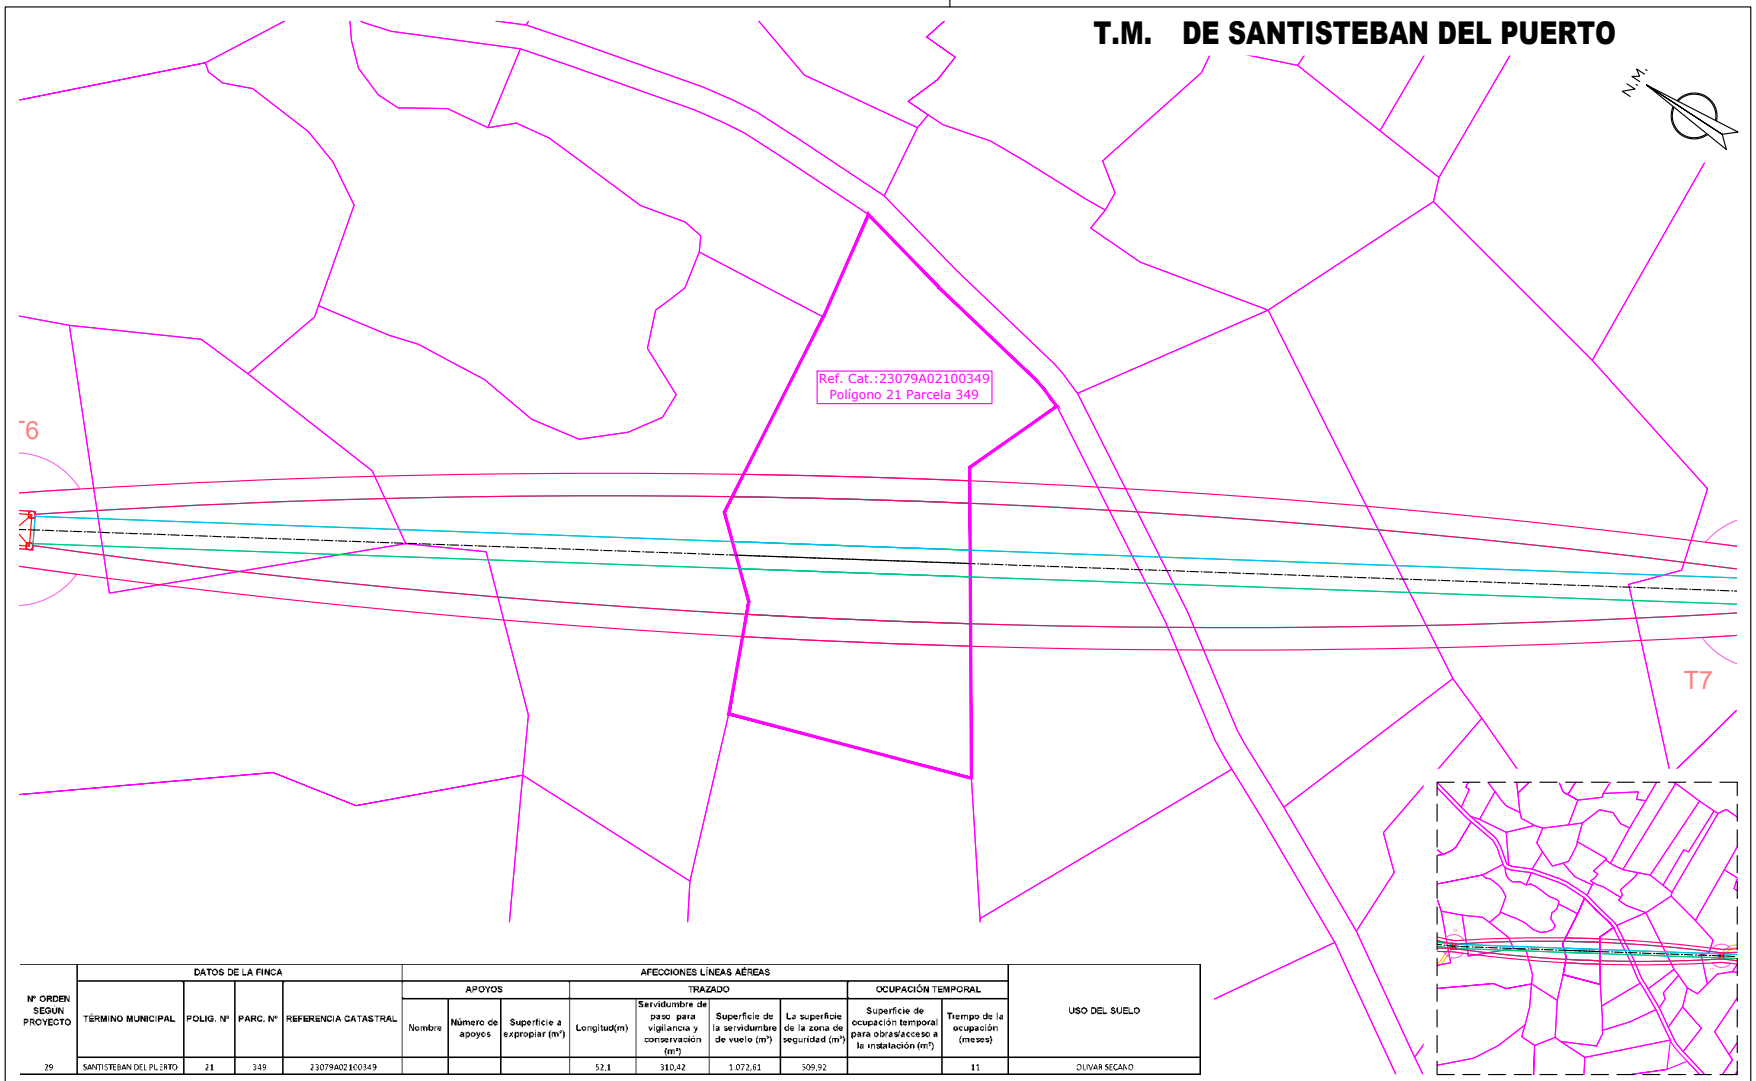

Nº ORDEN SEGUN PROYECTO	DATOS DE LA FINCA				AFECCIONES LÍNEAS AÉREAS									USO DEL SUELO
					APOYOS			TRAZADO				OCUPACIÓN TEMPORAL		
	TÉRMINO MUNICIPAL	POLIG. Nº	PARC. Nº	REFERENCIA CATASTRAL	Nombre	Número de apoyos	Superficie a expropiar (m²)	Longitud(m)	Servidumbre de paso para vigilancia y conservación (m²)	Superficie de la servidumbre de vuelo (m²)	La superficie de la zona de seguridad (m²)	Superficie de ocupación temporal para obras/acceso a la instalación (m²)	Tiempo de la ocupación (meses)	
29	SANTISTEBAN DEL PUERTO	21	349	23079A02100349				52,1	310,42	1.072,61	509,92		11	OLIVAR SECANO

CAMINO ACCESO APOYOS (Ancho de 4 metros)
OCUPACIÓN PERMANENTE VUELO CONDUCTORES
OCUPACIÓN PERMANENTE APOYOS
OCUPACIÓN TEMPORAL CONSTRUCCIÓN APOYOS
SERVIDUMBRE DE PASO
ZONA NO EDIFICABILIDAD 5m

Jordi Masramon Puigdomènech
Ingeniero Técnico Industrial, colegiado nº 24.098
Colegio de Ingenieros Técnicos Industriales de Barcelona

e-distribución

PROYECTO DE EJECUCIÓN
LÍNEA AÉREA DE ALIMENTACIÓN A NUEVA SUBESTACIÓN "EL CONDADO" DESDE LA LÍNEA 132 KV ÚBEDA – VILLANUEVA DEL ARZOBISPO.

PLANTA CATASTRAL
PLANTA AFECCIÓN
POL 21 PAR 349

APROBADO:	e-distribución
REVISADO:	e-distribución
PROYECTADO:	iplan
DIBUJADO:	iplan
ESTUDIO TOPOGRÁFICO:	iplan


FECHA: 08.26	ESCALA: 1/1.000	Nº PLANO: 5	HOJA: 31–214
ORIGINAL: DIN–A3		REF: SX.03969/081	

Puede verificar la integridad de este documento mediante la lectura del código QR adjunto o mediante el acceso a la dirección https://ws050.juntadeandalucia.es:443/verificarFirma/ indicando el código de VERIFICACIÓN

FIRMADO POR	MARTA JOAQUÍN NOGUERA CERT. ELEC. REPR. B64906845	15/09/2026
VERIFICACIÓN	PEGVEUF52QFH52WASDE4R5666LSBNH	PÁG. 31/239

Nº Reg. Entrada: 2026999011016583. Fecha/Hora: 15/09/2026 16:01:24

T.M. DE SANTISTEBAN DEL PUERTO

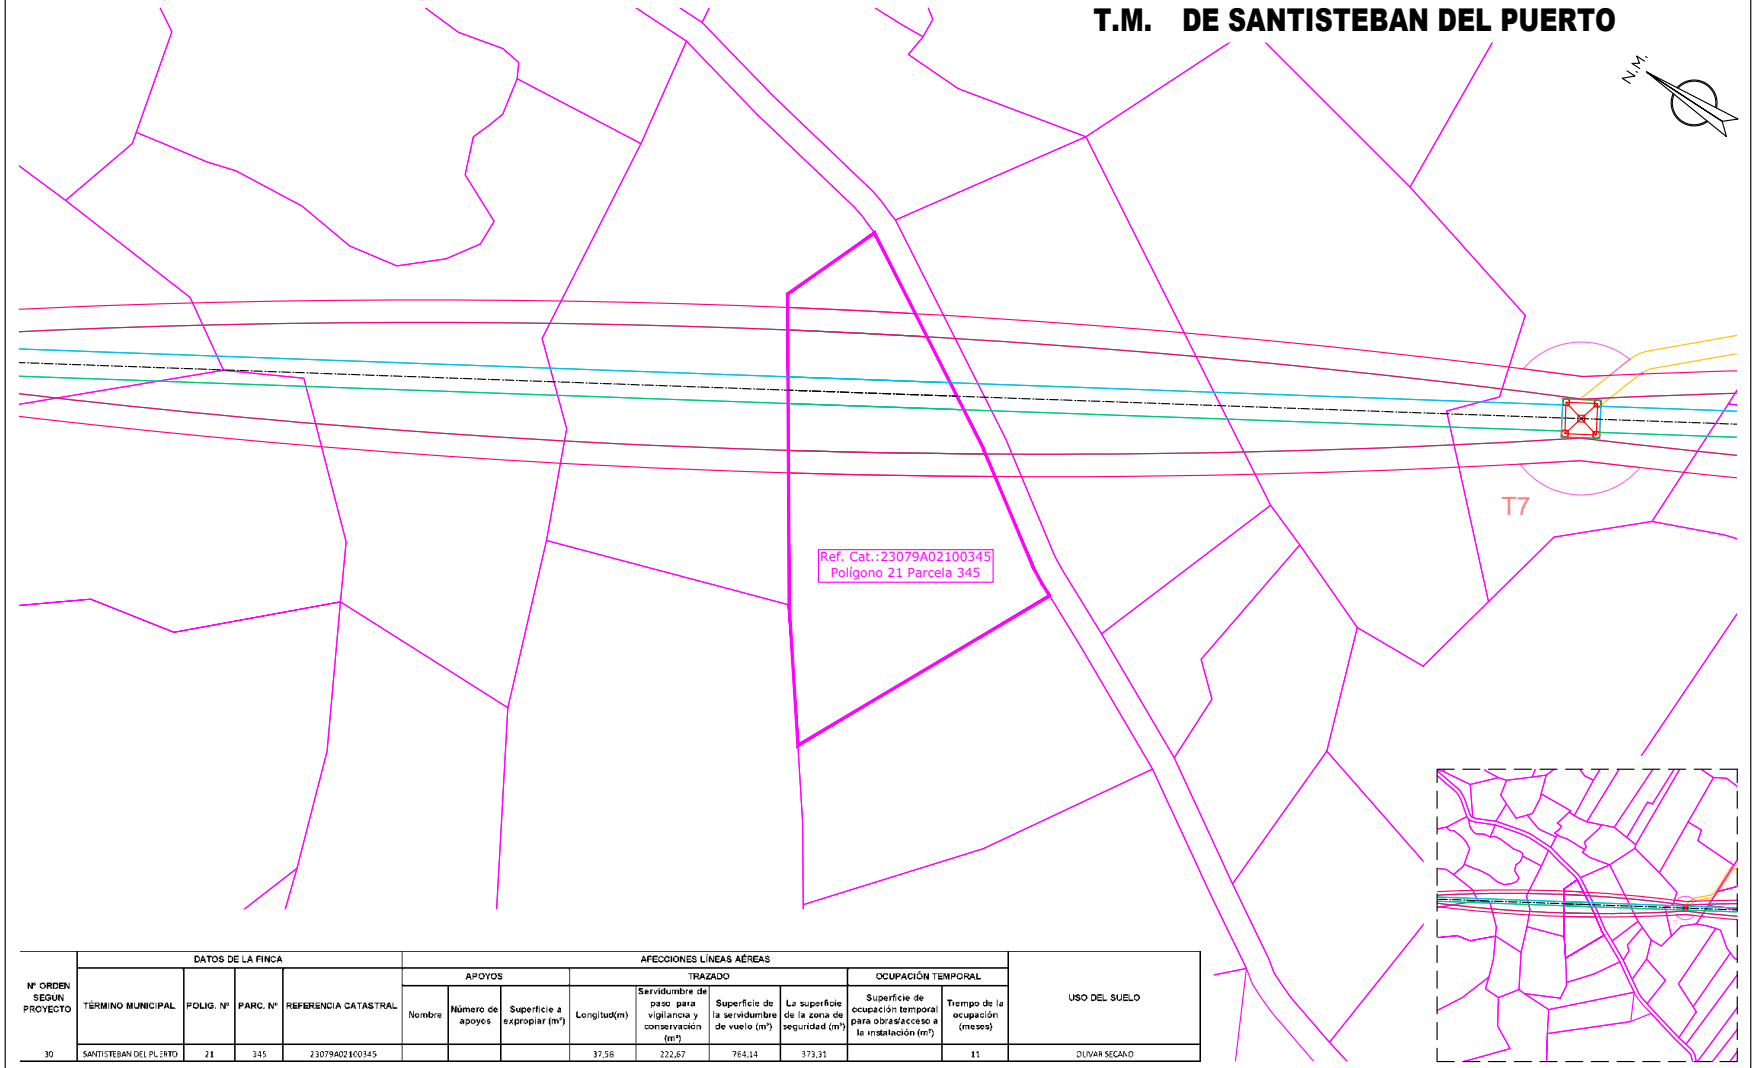

Nº ORDEN SEGUN PROYECTO	DATOS DE LA FINCA				AFECCIONES LÍNEAS AÉREAS									USO DEL SUELO
					APOYOS			TRAZADO				OCUPACIÓN TEMPORAL		
	TÉRMINO MUNICIPAL	POLIG. Nº	PARC. Nº	REFERENCIA CATASTRAL	Nombre	Número de apoyos	Superficie a expropiar (m²)	Longitud(m)	Servidumbre de paso para vigilancia y conservación (m²)	Superficie de la servidumbre de vuelo (m²)	La superficie de la zona de seguridad (m²)	Superficie de ocupación temporal para obras/acceso a la instalación (m²)	Tiempo de la ocupación (meses)	
30	SANTISTEBAN DEL PUERTO	21	345	23079A02100345				37,56	222,67	764,14	373,31		11	OLIVAR SECANO

- CAMINO ACCESO APOYOS (Ancho de 4 metros)
- OCUPACIÓN PERMANENTE VUELO CONDUCTORES
- OCUPACIÓN PERMANENTE APOYOS
- OCUPACIÓN TEMPORAL CONSTRUCCIÓN APOYOS
- SERVIDUMBRE DE PASO
- ZONA NO EDIFICABILIDAD 5m

Jordi Masramon Puigdomènech
Ingeniero Técnico Industrial, colegiado nº 24.098
Colegio de Ingenieros Técnicos Industriales de Barcelona

e-distribución

PROYECTO DE EJECUCIÓN
LÍNEA AÉREA DE ALIMENTACIÓN A NUEVA SUBESTACIÓN "EL CONDADO" DESDE LA LÍNEA 132 KV ÚBEDA – VILLANUEVA DEL ARZOBISPO.

PLANTA CATASTRAL
PLANTA AFECCIÓN
POL 21 PAR 345

APROBADO:	e-distribución
REVISADO:	e-distribución
PROYECTADO:	iplan
DIBUJADO:	iplan
ESTUDIO TOPOGRÁFICO:	iplan


FECHA: 08.26	ESCALA: 1/1.000	Nº PLANO: 5	HOJA: 32–214
ORIGINAL: DIN–A3		REF: SX.03969/081	

Puede verificar la integridad de este documento mediante la lectura del código QR adjunto o mediante el acceso a la dirección https://ws050.juntadeandalucia.es:443/verificarFirma/ indicando el código de VERIFICACIÓN

FIRMADO POR	MARTA JOAQUÍN NOGUERA CERT. ELEC. REPR. B64906845	15/09/2026
VERIFICACIÓN	PEGVEUF52QFH52WASDE4R5666LSBNH	PÁG. 32/239

Nº Reg. Entrada: 2026999011016583. Fecha/Hora: 15/09/2026 16:01:24

T.M. DE SANTISTEBAN DEL PUERTO

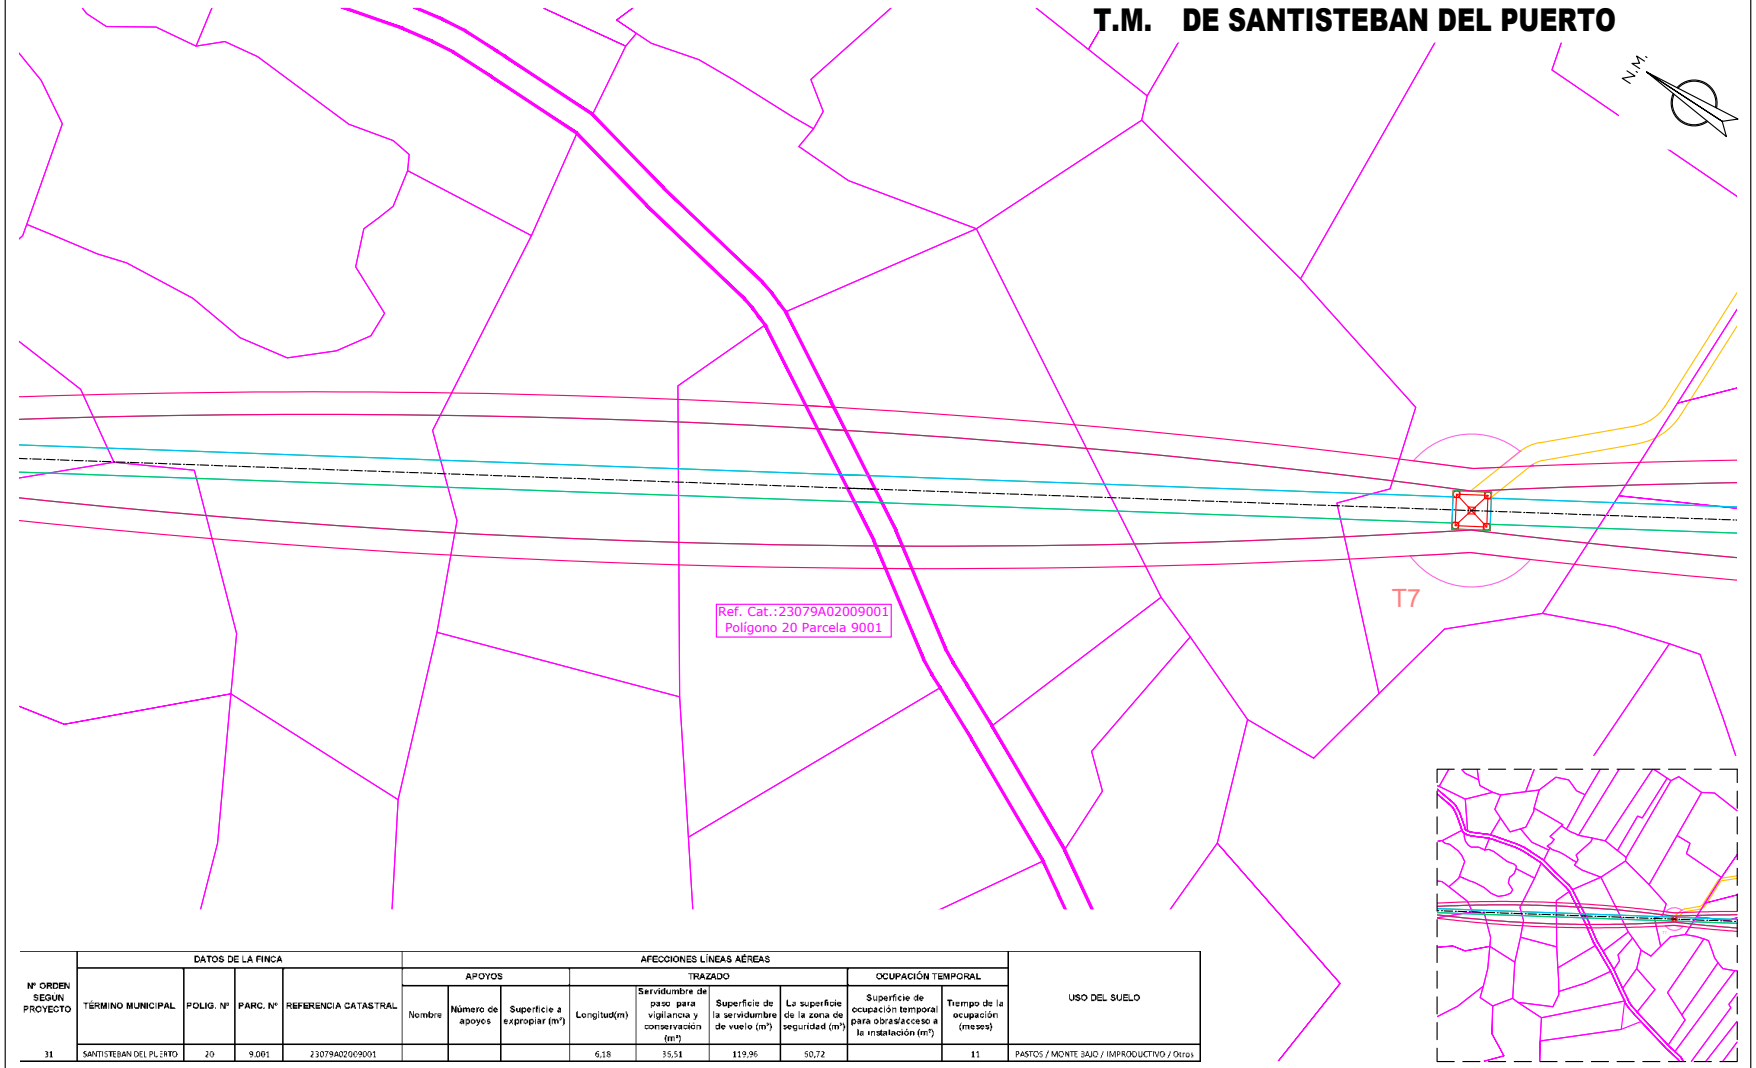

Nº ORDEN SEGUN PROYECTO	DATOS DE LA FINCA				AFECCIONES LÍNEAS AÉREAS									USO DEL SUELO
					APOYOS			TRAZADO				OCUPACIÓN TEMPORAL		
	TÉRMINO MUNICIPAL	POLIG. Nº	PARC. Nº	REFERENCIA CATASTRAL	Nombre	Número de apoyos	Superficie a expropiar (m²)	Longitud(m)	Servidumbre de paso para vigilancia y conservación (m²)	Superficie de la servidumbre de vuelo (m²)	La superficie de la zona de seguridad (m²)	Superficie de ocupación temporal para obras/acceso a la instalación (m²)	Tiempo de la ocupación (meses)	
31	SANTISTEBAN DEL PUERTO	20	9.001	23079A02009001				6,18	35,51	119,96	50,72		11	PASTOS / MONTE BAJO / IMPRODUCTIVO / Otros

- CAMINO ACCESO APOYOS (Ancho de 4 metros)
- OCUPACIÓN PERMANENTE VUELO CONDUCTORES
- OCUPACIÓN PERMANENTE APOYOS
- OCUPACIÓN TEMPORAL CONSTRUCCIÓN APOYOS
- SERVIDUMBRE DE PASO
- ZONA NO EDIFICABILIDAD 5m

Jordi Masramon Puigdomènech
Ingeniero Técnico Industrial, colegiado nº 24.098
Colegio de Ingenieros Técnicos Industriales de Barcelona

e-distribución

PROYECTO DE EJECUCIÓN
LÍNEA AÉREA DE ALIMENTACIÓN A NUEVA SUBESTACIÓN "EL CONDADO" DESDE LA LÍNEA 132 KV ÚBEDA – VILLANUEVA DEL ARZOBISPO.

PLANTA CATASTRAL
PLANTA AFECCIÓN
POL 20 PAR 9001

FECHA: 08.26	ESCALA: 1/1.000	Nº PLANO: 5	HOJA: 33-214
ORIGINAL: DIN-A3		REF: SX.03969/081	


APROBADO:	e-distribución
REVISADO:	e-distribución
PROYECTADO:	iplan
DIBUJADO:	iplan
ESTUDIO TOPOGRÁFICO:	iplan

Puede verificar la integridad de este documento mediante la lectura del código QR adjunto o mediante el acceso a la dirección https://ws050.juntadeandalucia.es:443/verificarFirma/ indicando el código de VERIFICACIÓN

FIRMADO POR	MARTA JOAQUÍN NOGUERA CERT. ELEC. REPR. B64906845	15/09/2026
VERIFICACIÓN	PEGVEUF52QFH52WASDE4R5666LSBNH	PÁG. 33/239

Nº Reg. Entrada: 2026999011016583. Fecha/Hora: 15/09/2026 16:01:24

T.M. DE SANTISTEBAN DEL PUERTO

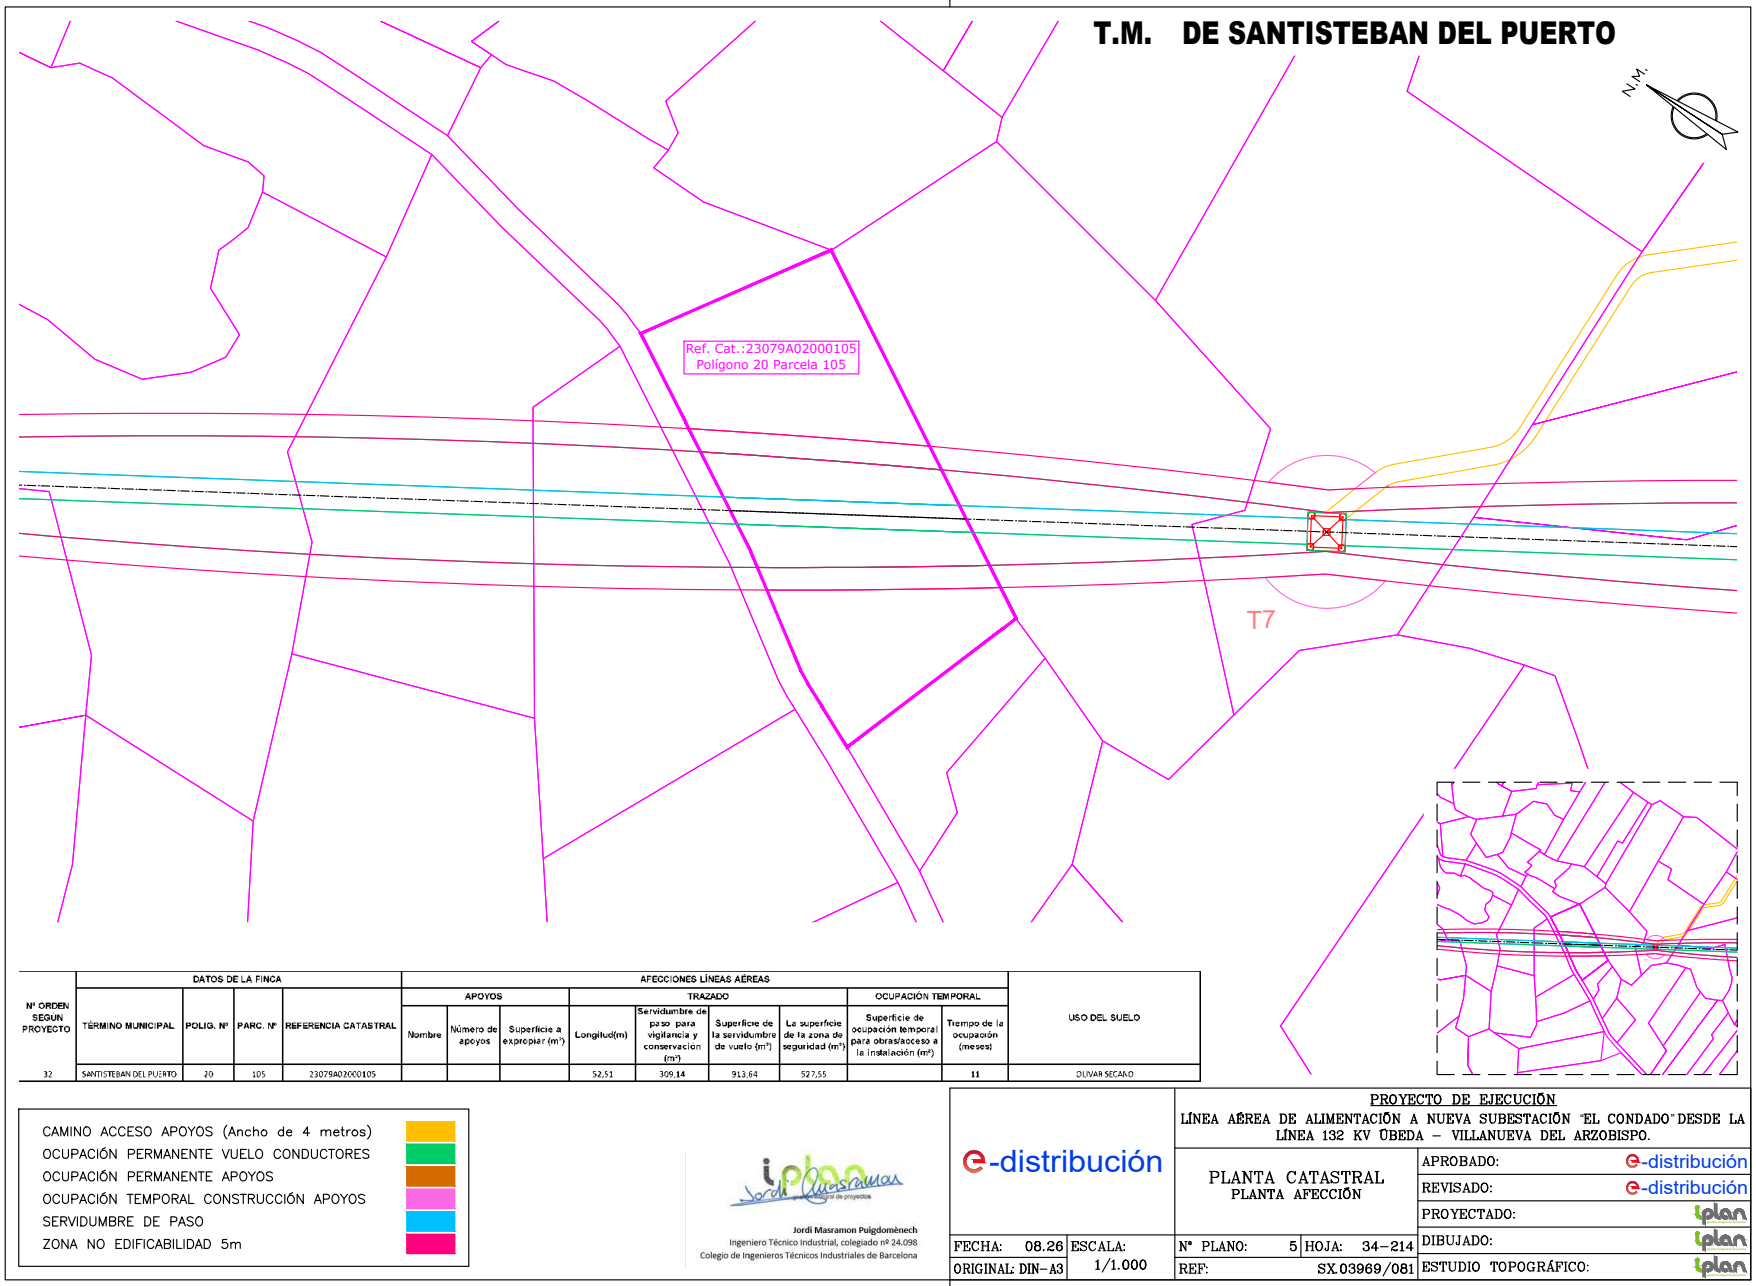

Nº ORDEN SEGUN PROYECTO	DATOS DE LA FINCA				AFECCIONES LÍNEAS AÉREAS									USO DEL SUELO
					APOYOS			TRAZADO				OCUPACIÓN TEMPORAL		
	TÉRMINO MUNICIPAL	POLIG. Nº	PARC. Nº	REFERENCIA CATASTRAL	Nombre	Número de apoyos	Superficie a expropiar (m²)	Longitud(m)	Servidumbre de paso para vigilancia y conservacion (m²)	Superficie de la servidumbre de vuelo (m²)	La superficie de la zona de seguridad (m²)	Superficie de ocupación temporal para obras/acceso a la instalación (m²)	Tiempo de la ocupación (meses)	
32	SANTISTEBAN DEL PUERTO	20	105	23079A02000105				52,51	309,14	913,64	527,55		11	OLIVAR SECANO

CAMINO ACCESO APOYOS (Ancho de 4 metros)
OCUPACIÓN PERMANENTE VUELO CONDUCTORES
OCUPACIÓN PERMANENTE APOYOS
OCUPACIÓN TEMPORAL CONSTRUCCIÓN APOYOS
SERVIDUMBRE DE PASO
ZONA NO EDIFICABILIDAD 5m

Jordi Masramon Puigdomènech
Ingeniero Técnico Industrial, colegiado nº 24.098
Colegio de Ingenieros Técnicos Industriales de Barcelona

e-distribución

PROYECTO DE EJECUCIÓN
LÍNEA AÉREA DE ALIMENTACIÓN A NUEVA SUBESTACIÓN "EL CONDADO" DESDE LA LÍNEA 132 KV ÚBEDA – VILLANUEVA DEL ARZOBISPO.

PLANTA CATASTRAL
PLANTA AFECCIÓN

APROBADO:	e-distribución
REVISADO:	e-distribución
PROYECTADO:	iplan
DIBUJADO:	iplan
ESTUDIO TOPOGRÁFICO:	iplan


FECHA:	08.26	ESCALA:	1/1.000	Nº PLANO:	5	HOJA:	34–214
ORIGINAL: DIN–A3				REF:	SX.03969/081		

Puede verificar la integridad de este documento mediante la lectura del código QR adjunto o mediante el acceso a la dirección https://ws050.juntadeandalucia.es:443/verificarFirma/ indicando el código de VERIFICACIÓN

FIRMADO POR	MARTA JOAQUÍN NOGUERA CERT. ELEC. REPR. B64906845	15/09/2026
VERIFICACIÓN	PEGVEUF52QFH52WASDE4R5666LSBNH	PÁG. 34/239

Nº Reg. Entrada: 2026999011016583. Fecha/Hora: 15/09/2026 16:01:24

T.M. DE SANTISTEBAN DEL PUERTO

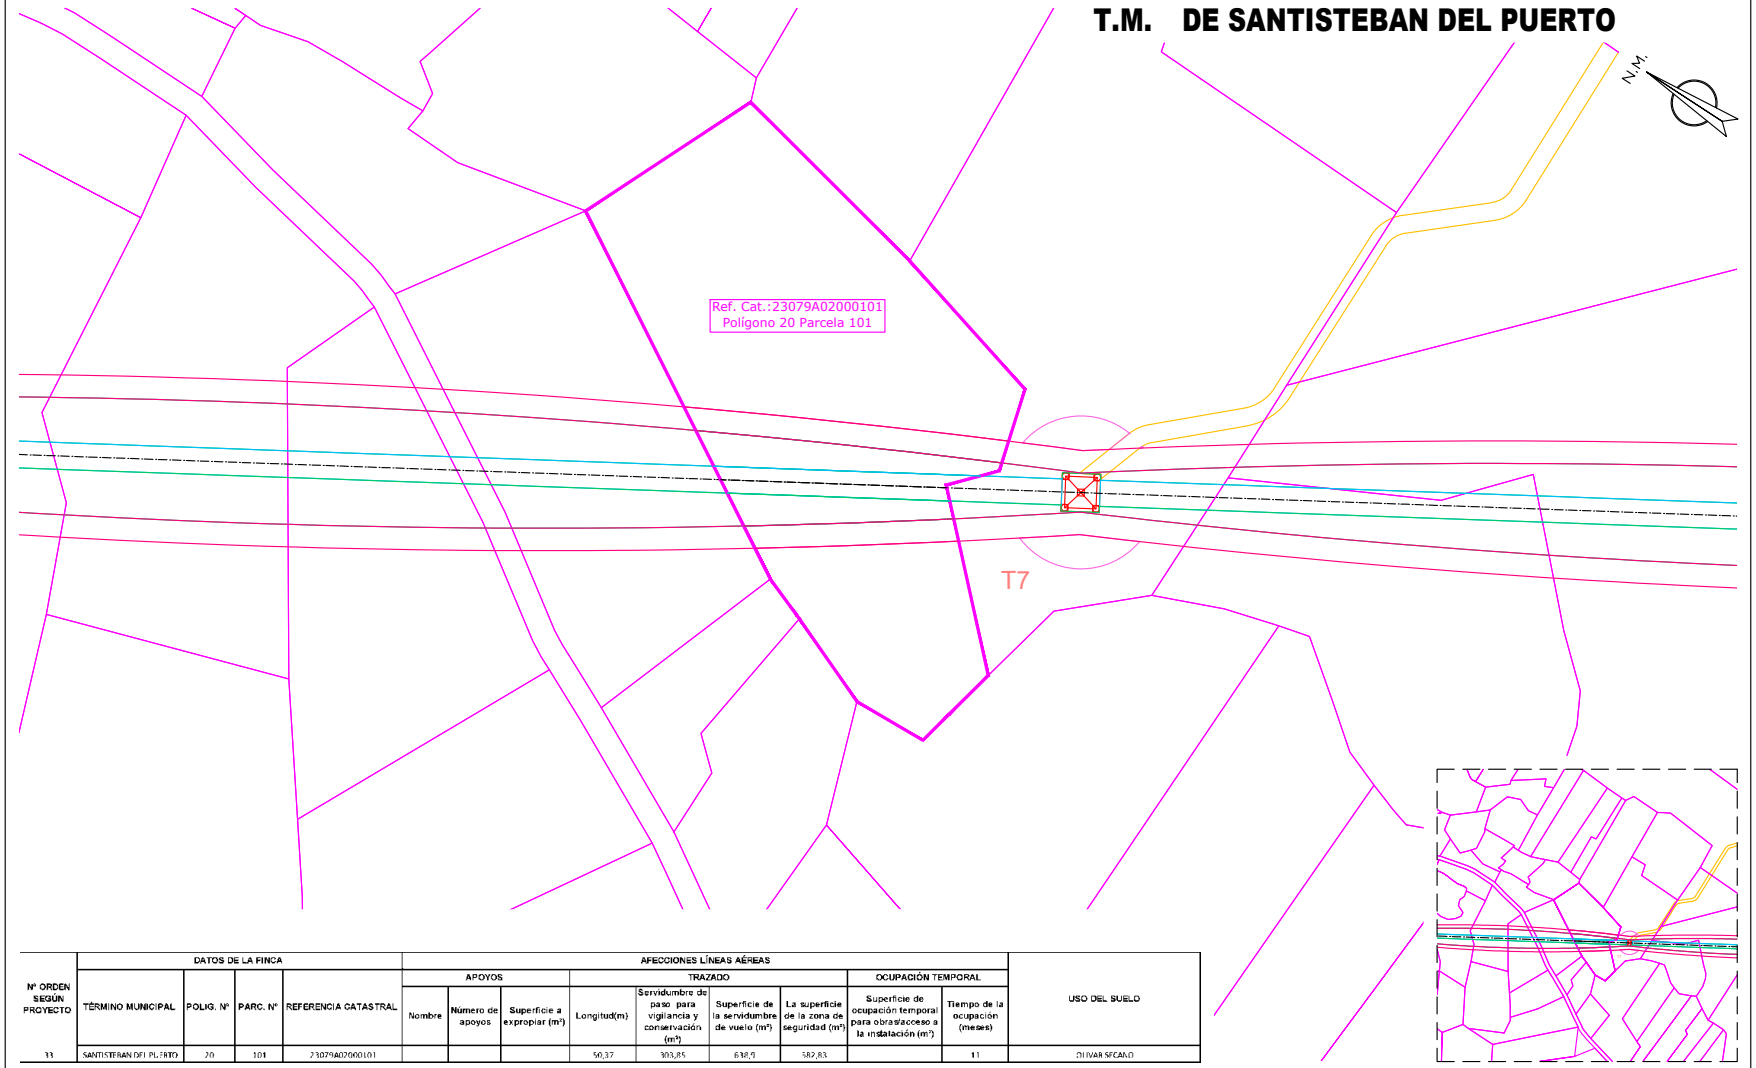

Nº ORDEN SEGÚN PROYECTO	DATOS DE LA FINCA				AFECCIONES LÍNEAS AÉREAS									USO DEL SUELO
					APOYOS			TRAZADO				OCUPACIÓN TEMPORAL		
	TÉRMINO MUNICIPAL	POLIG. Nº	PARC. Nº	REFERENCIA CATASTRAL	Nombre	Número de apoyos	Superficie a expropiar (m²)	Longitud(m)	Servidumbre de paso para vigilancia y conservación (m²)	Superficie de la servidumbre de vuelo (m²)	La superficie de la zona de seguridad (m²)	Superficie de ocupación temporal para obras/acceso a la instalación (m²)	Tiempo de la ocupación (meses)	
33	SANTISTEBAN DEL PUERTO	20	101	23079A02000101				50,37	303,85	638,9	582,83		11	OLIVAR SECANO

CAMINO ACCESO APOYOS (Ancho de 4 metros)
OCUPACIÓN PERMANENTE VUELO CONDUCTORES
OCUPACIÓN PERMANENTE APOYOS
OCUPACIÓN TEMPORAL CONSTRUCCIÓN APOYOS
SERVIDUMBRE DE PASO
ZONA NO EDIFICABILIDAD 5m

Jordi Masramon Puigdomènech
Ingeniero Técnico Industrial, colegiado nº 24.098
Colegio de Ingenieros Técnicos Industriales de Barcelona

e-distribución

PROYECTO DE EJECUCIÓN
LÍNEA AÉREA DE ALIMENTACIÓN A NUEVA SUBESTACIÓN "EL CONDADO" DESDE LA LÍNEA 132 KV ÚBEDA – VILLANUEVA DEL ARZOBISPO.

PLANTA CATASTRAL
PLANTA AFECCIÓN
POL 20 PAR 101


APROBADO:	e-distribución		
REVISADO:	e-distribución		
PROYECTADO:	iplan		
DIBUJADO:	iplan		
ESTUDIO TOPOGRÁFICO:	iplan		
FECHA:	08.26	ESCALA:	1/1.000
ORIGINAL:	DIN-A3		
Nº PLANO:	5	HOJA:	35-214
REF:	SX.03969/081		

Puede verificar la integridad de este documento mediante la lectura del código QR adjunto o mediante el acceso a la dirección https://ws050.juntadeandalucia.es:443/verificarFirma/ indicando el código de VERIFICACIÓN

FIRMADO POR	MARTA JOAQUÍN NOGUERA CERT. ELEC. REPR. B64906845	15/09/2026
VERIFICACIÓN	PEGVEUF52QFH52WASDE4R5666LSBNH	PÁG. 35/239

Nº Reg. Entrada: 2026999011016583. Fecha/Hora: 15/09/2026 16:01:24

T.M. DE SANTISTEBAN DEL PUERTO

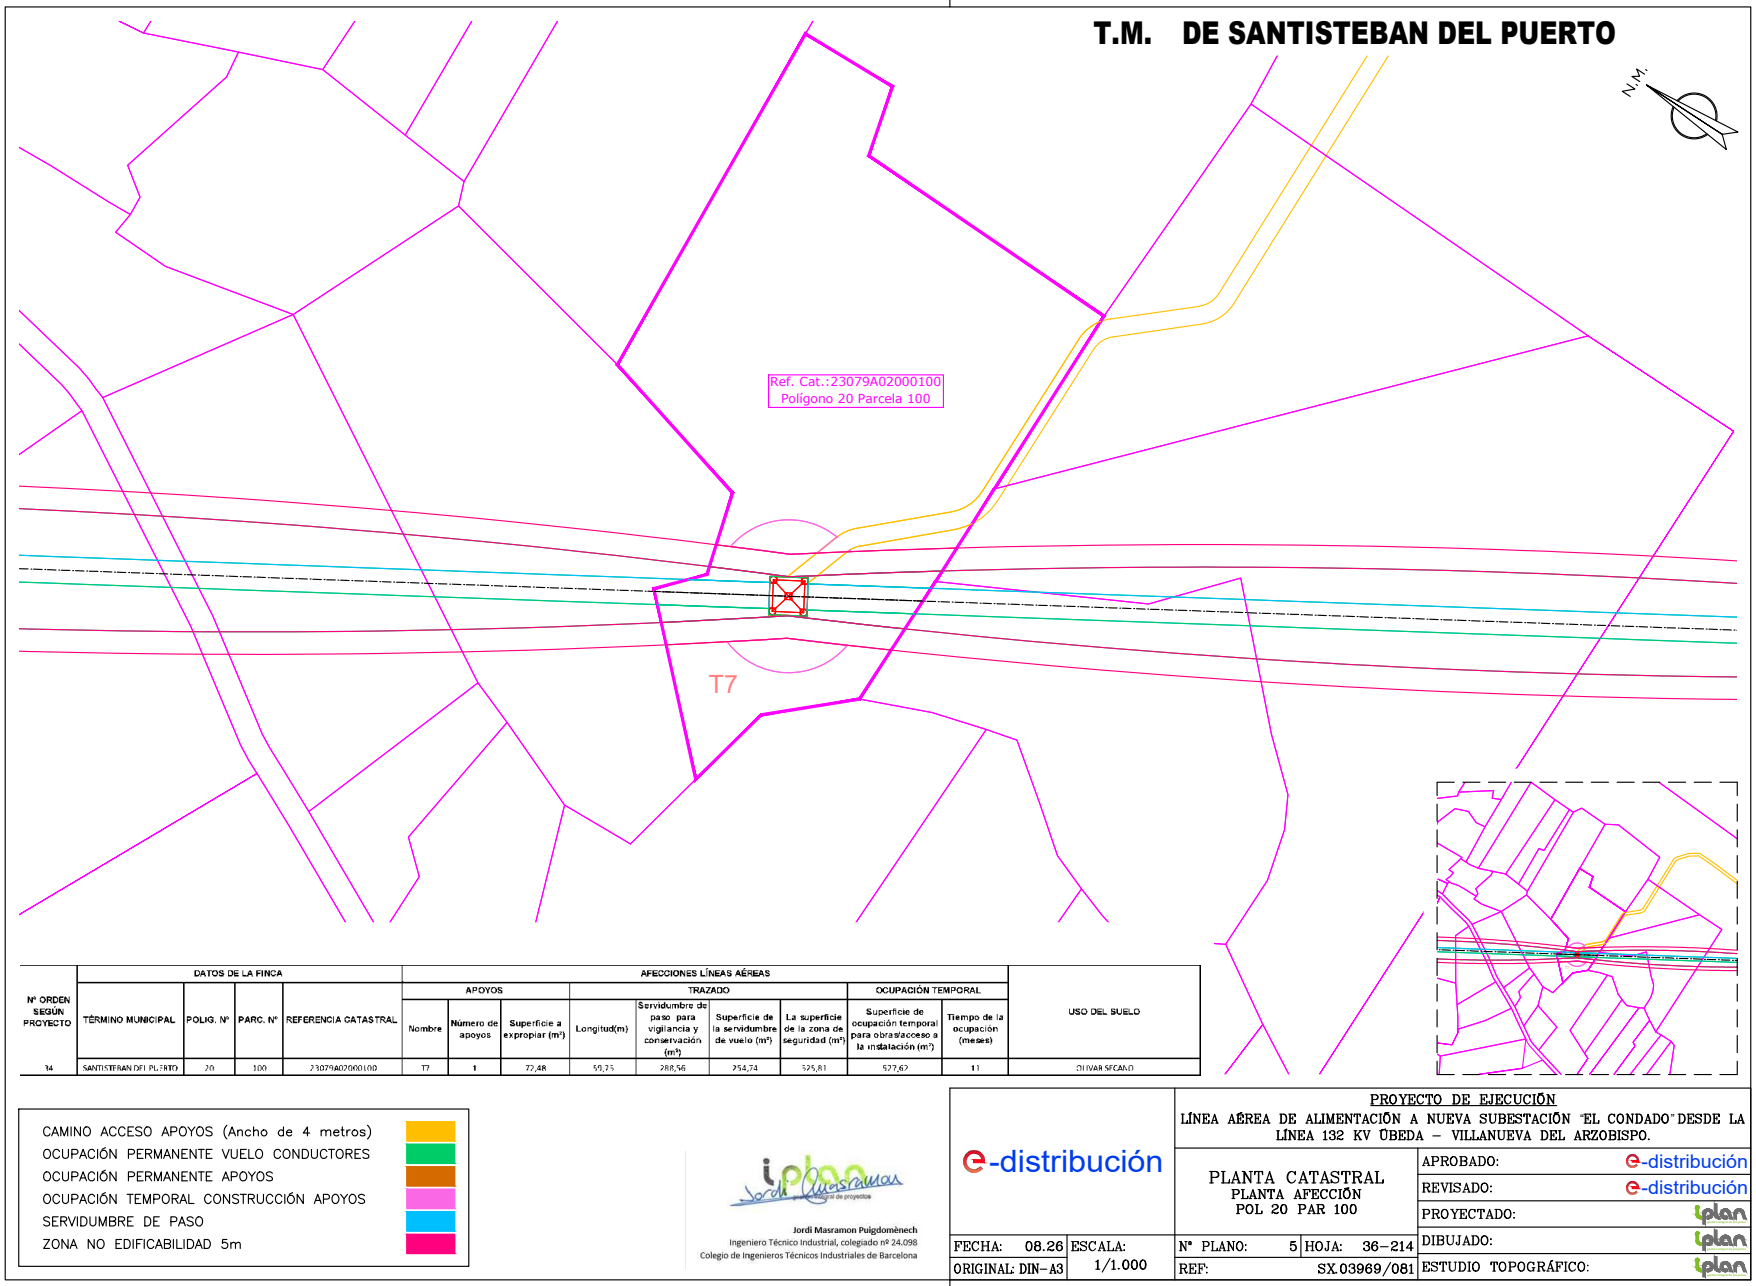

Nº ORDEN SEGÚN PROYECTO	DATOS DE LA FINCA				AFECCIONES LÍNEAS AÉREAS									USO DEL SUELO
					APOYOS			TRAZADO				OCUPACIÓN TEMPORAL		
	TÉRMINO MUNICIPAL	POLIG. Nº	PARC. Nº	REFERENCIA CATASTRAL	Nombre	Número de apoyos	Superficie a expropiar (m²)	Longitud(m)	Servidumbre de paso para vigilancia y conservación (m²)	Superficie de la servidumbre de vuelo (m²)	La superficie de la zona de seguridad (m²)	Superficie de ocupación temporal para obras/acceso a la instalación (m²)	Tiempo de la ocupación (meses)	
14	SANTISTEBAN DEL PUERTO	20	100	23079A020000100	T7	1	72,48	59,25	288,56	254,74	525,81	527,62	11	OLIVAR SECANO

CAMINO ACCESO APOYOS (Ancho de 4 metros)
OCUPACIÓN PERMANENTE VUELO CONDUCTORES
OCUPACIÓN PERMANENTE APOYOS
OCUPACIÓN TEMPORAL CONSTRUCCIÓN APOYOS
SERVIDUMBRE DE PASO
ZONA NO EDIFICABILIDAD 5m

Jordi Masramon Puigdomènech
Ingeniero Técnico Industrial, colegiado nº 24.098
Colegio de Ingenieros Técnicos Industriales de Barcelona

e-distribución

PROYECTO DE EJECUCIÓN
LÍNEA AÉREA DE ALIMENTACIÓN A NUEVA SUBESTACIÓN "EL CONDADO" DESDE LA LÍNEA 132 KV ÚBEDA – VILLANUEVA DEL ARZOBISPO.

PLANTA CATASTRAL
PLANTA AFECCIÓN
POL 20 PAR 100

FECHA: 08.26	ESCALA: 1/1.000	Nº PLANO: 5	HOJA: 36–214
ORIGINAL: DIN–A3		REF: SX.03969/081	


APROBADO:	e-distribución
REVISADO:	e-distribución
PROYECTADO:	iplan
DIBUJADO:	iplan
ESTUDIO TOPOGRÁFICO:	iplan


Puede verificar la integridad de este documento mediante la lectura del código QR adjunto o mediante el acceso a la dirección https://ws050.juntadeandalucia.es:443/verificarFirma/ indicando el código de VERIFICACIÓN

FIRMADO POR	MARTA JOAQUÍN NOGUERA CERT. ELEC. REPR. B64906845	15/09/2026
VERIFICACIÓN	PEGVEUF52QFH52WASDE4R5666LSBNH	PÁG. 36/239

Nº Reg. Entrada: 2026999011016583. Fecha/Hora: 15/09/2026 16:01:24

T.M. DE SANTISTEBAN DEL PUERTO

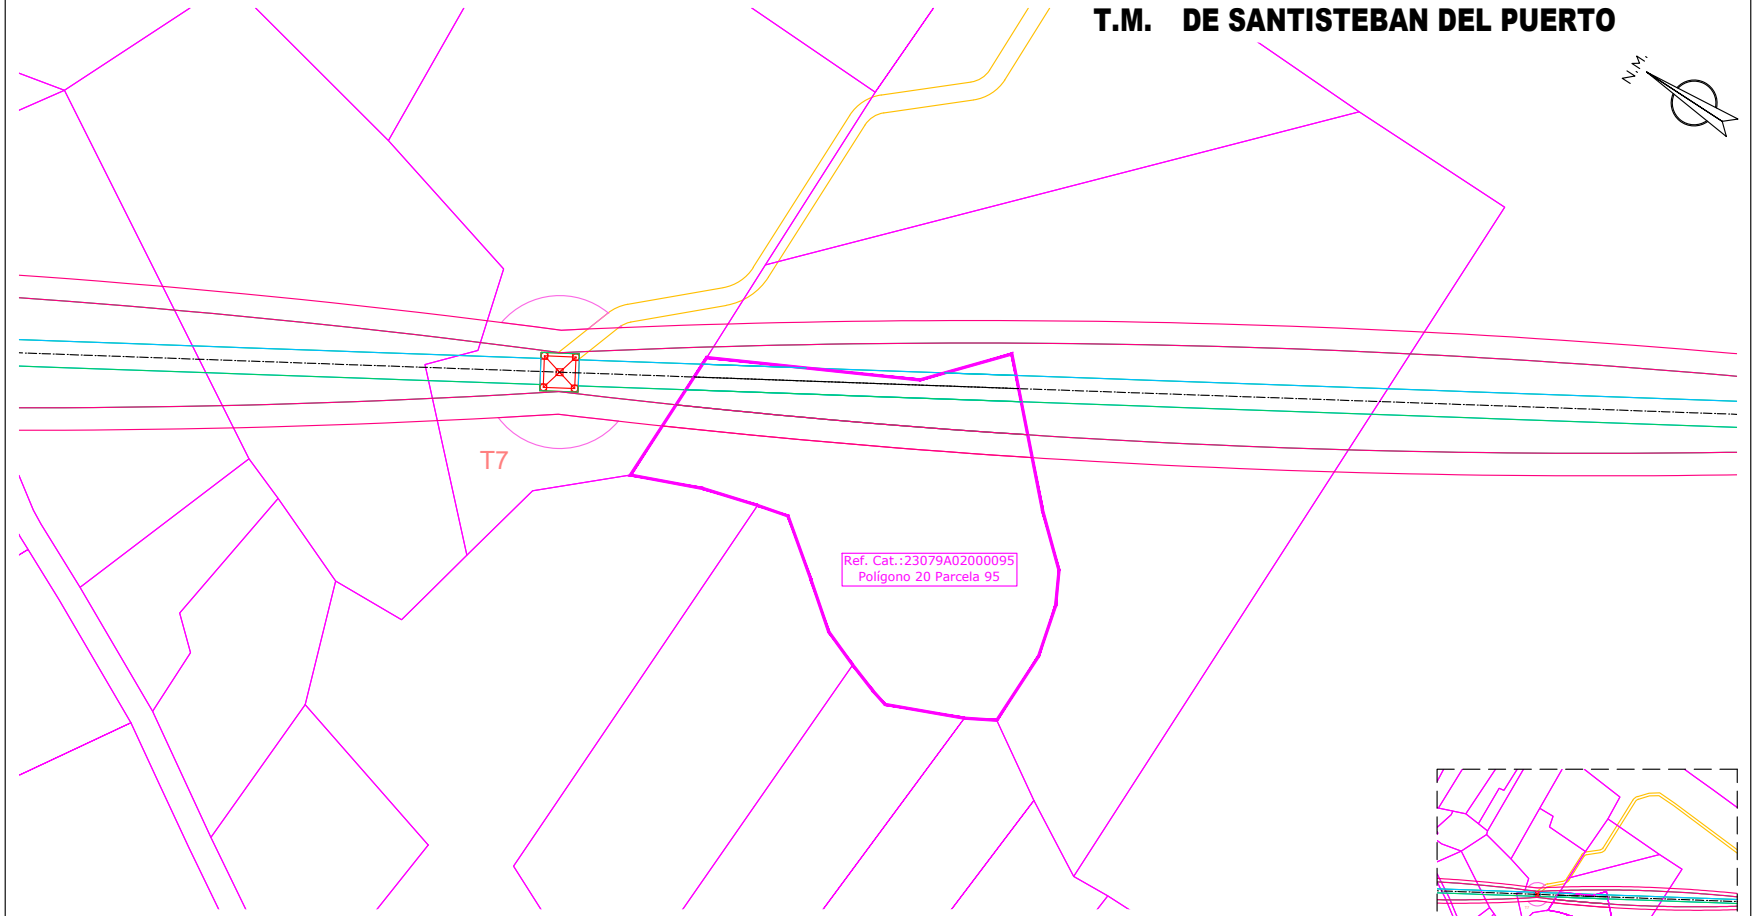

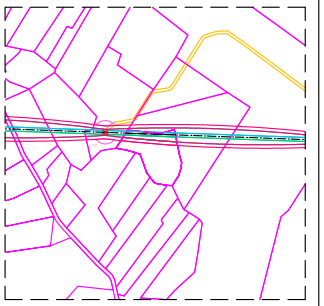

Nº ORDEN SEGUN PROYECTO	DATOS DE LA FINCA				AFECCIONES LÍNEAS AÉREAS									USO DEL SUELO
					APOYOS			TRAZADO				OCUPACIÓN TEMPORAL		
	TÉRMINO MUNICIPAL	POLIG. Nº	PARC. Nº	REFERENCIA CATASTRAL	Nombre	Número de apoyos	Superficie a expropiar (m²)	Longitud(m)	Servidumbre de paso para vigilancia y conservación (m²)	Superficie de la servidumbre de vuelo (m²)	La superficie de la zona de seguridad (m²)	Superficie de ocupación temporal para obras/acceso a la instalación (m²)	Tiempo de la ocupación (meses)	
35	SANTISTEBAN DEL PUERTO	20	95	23079A02000095				72,21	392,16	485,78	402,78		11	OLIVAR SECANO

CAMINO ACCESO APOYOS (Ancho de 4 metros)
OCUPACIÓN PERMANENTE VUELO CONDUCTORES
OCUPACIÓN PERMANENTE APOYOS
OCUPACIÓN TEMPORAL CONSTRUCCIÓN APOYOS
SERVIDUMBRE DE PASO
ZONA NO EDIFICABILIDAD 5m

iplan Jordi Masramon
Jordi Masramon Puigdomènech
Ingeniero Técnico Industrial, colegiado nº 24.098
Colegio de Ingenieros Técnicos Industriales de Barcelona

e-distribución

PROYECTO DE EJECUCIÓN
LÍNEA AÉREA DE ALIMENTACIÓN A NUEVA SUBESTACIÓN "EL CONDADO" DESDE LA LÍNEA 132 KV ÚBEDA – VILLANUEVA DEL ARZOBISPO.

PLANTA CATASTRAL
PLANTA AFECCIÓN
POL 20 PAR 95

APROBADO:	e-distribución
REVISADO:	e-distribución
PROYECTADO:	iplan
DIBUJADO:	iplan
ESTUDIO TOPOGRÁFICO:	iplan


FECHA: 08.26	ESCALA: 1/1.000	Nº PLANO: 5	HOJA: 37–214
ORIGINAL: DIN–A3		REF: SX.03969/081	

Puede verificar la integridad de este documento mediante la lectura del código QR adjunto o mediante el acceso a la dirección https://ws050.juntadeandalucia.es:443/verificarFirma/ indicando el código de VERIFICACIÓN

FIRMADO POR	MARTA JOAQUÍN NOGUERA CERT. ELEC. REPR. B64906845	15/09/2026
VERIFICACIÓN	PEGVEUF52QFH52WASDE4R5666LSBNH	PÁG. 37/239

Nº Reg. Entrada: 2026999011016583. Fecha/Hora: 15/09/2026 16:01:24

T.M. DE SANTISTEBAN DEL PUERTO

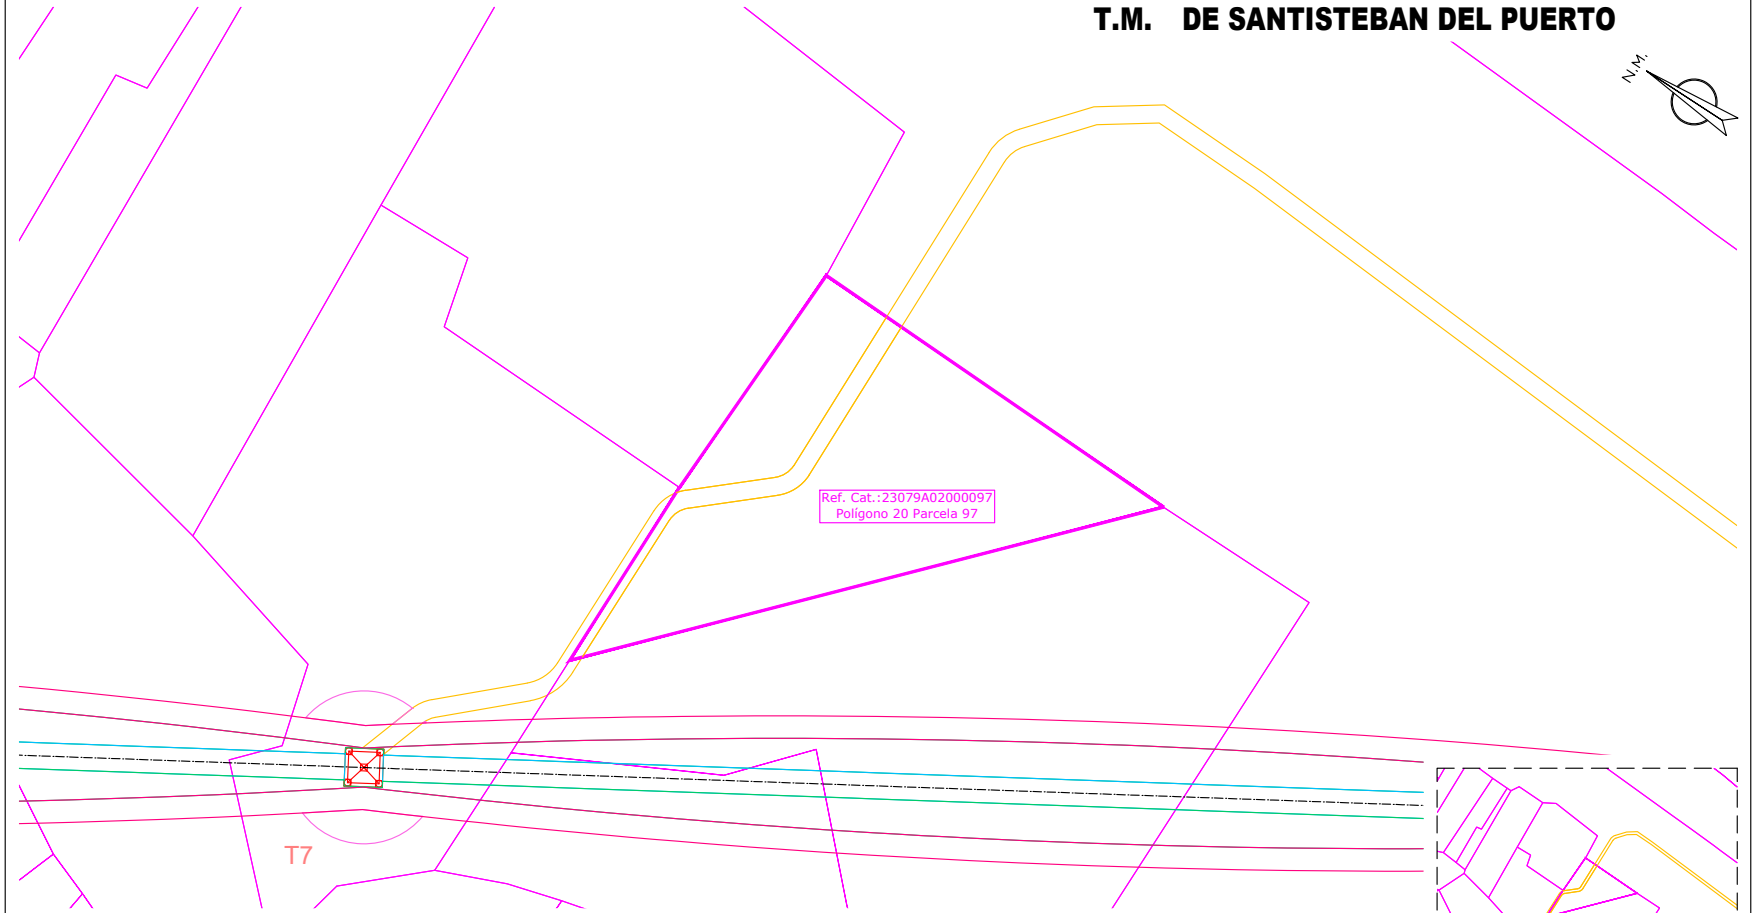

Nº ORDEN SEGÚN PROYECTO	DATOS DE LA FINCA				AFECCIONES LÍNEAS AÉREAS									USO DEL SUELO
					APOYOS			TRAZADO				OCUPACIÓN TEMPORAL		
	TÉRMINO MUNICIPAL	POLIG. Nº	PARC. Nº	REFERENCIA CATASTRAL	Nombre	Número de apoyos	Superficie a expropiar (m²)	Longitud(m)	Servidumbre de paso para vigilancia y conservación (m²)	Superficie de la servidumbre de vuelo (m²)	La superficie de la zona de seguridad (m²)	Superficie de ocupación temporal para obras/acceso a la instalación (m²)	Tiempo de la ocupación (meses)	
16	SANTISTERAN DEL PUERTO	20	97	23079A02000097								357,38	11	OLIVAR SECANO

- CAMINO ACCESO APOYOS (Ancho de 4 metros)
- OCUPACIÓN PERMANENTE VUELO CONDUCTORES
- OCUPACIÓN PERMANENTE APOYOS
- OCUPACIÓN TEMPORAL CONSTRUCCIÓN APOYOS
- SERVIDUMBRE DE PASO
- ZONA NO EDIFICABILIDAD 5m

Jordi Masramon Puigdomènech
Ingeniero Técnico Industrial, colegiado nº 24.098
Colegio de Ingenieros Técnicos Industriales de Barcelona

e-distribución

PROYECTO DE EJECUCIÓN
LÍNEA AÉREA DE ALIMENTACIÓN A NUEVA SUBESTACIÓN "EL CONDADO" DESDE LA LÍNEA 132 KV ÚBEDA – VILLANUEVA DEL ARZOBISPO.

PLANTA CATASTRAL
PLANTA AFECCIÓN
POL 20 PAR 97

FECHA: 08.26	ESCALA: 1/1.000	Nº PLANO: 5	HOJA: 38-214
ORIGINAL: DIN-A3		REF: SX.03969/081	


APROBADO:	e-distribución
REVISADO:	e-distribución
PROYECTADO:	iplan
DIBUJADO:	iplan
ESTUDIO TOPOGRÁFICO:	iplan


Puede verificar la integridad de este documento mediante la lectura del código QR adjunto o mediante el acceso a la dirección https://ws050.juntadeandalucia.es:443/verificarFirma/ indicando el código de VERIFICACIÓN

FIRMADO POR	MARTA JOAQUÍN NOGUERA CERT. ELEC. REPR. B64906845	15/09/2026
VERIFICACIÓN	PEGVEUF52QFH52WASDE4R5666LSBNH	PÁG. 38/239

Nº Reg. Entrada: 2026999011016583. Fecha/Hora: 15/09/2026 16:01:24

T.M. DE SANTISTEBAN DEL PUERTO

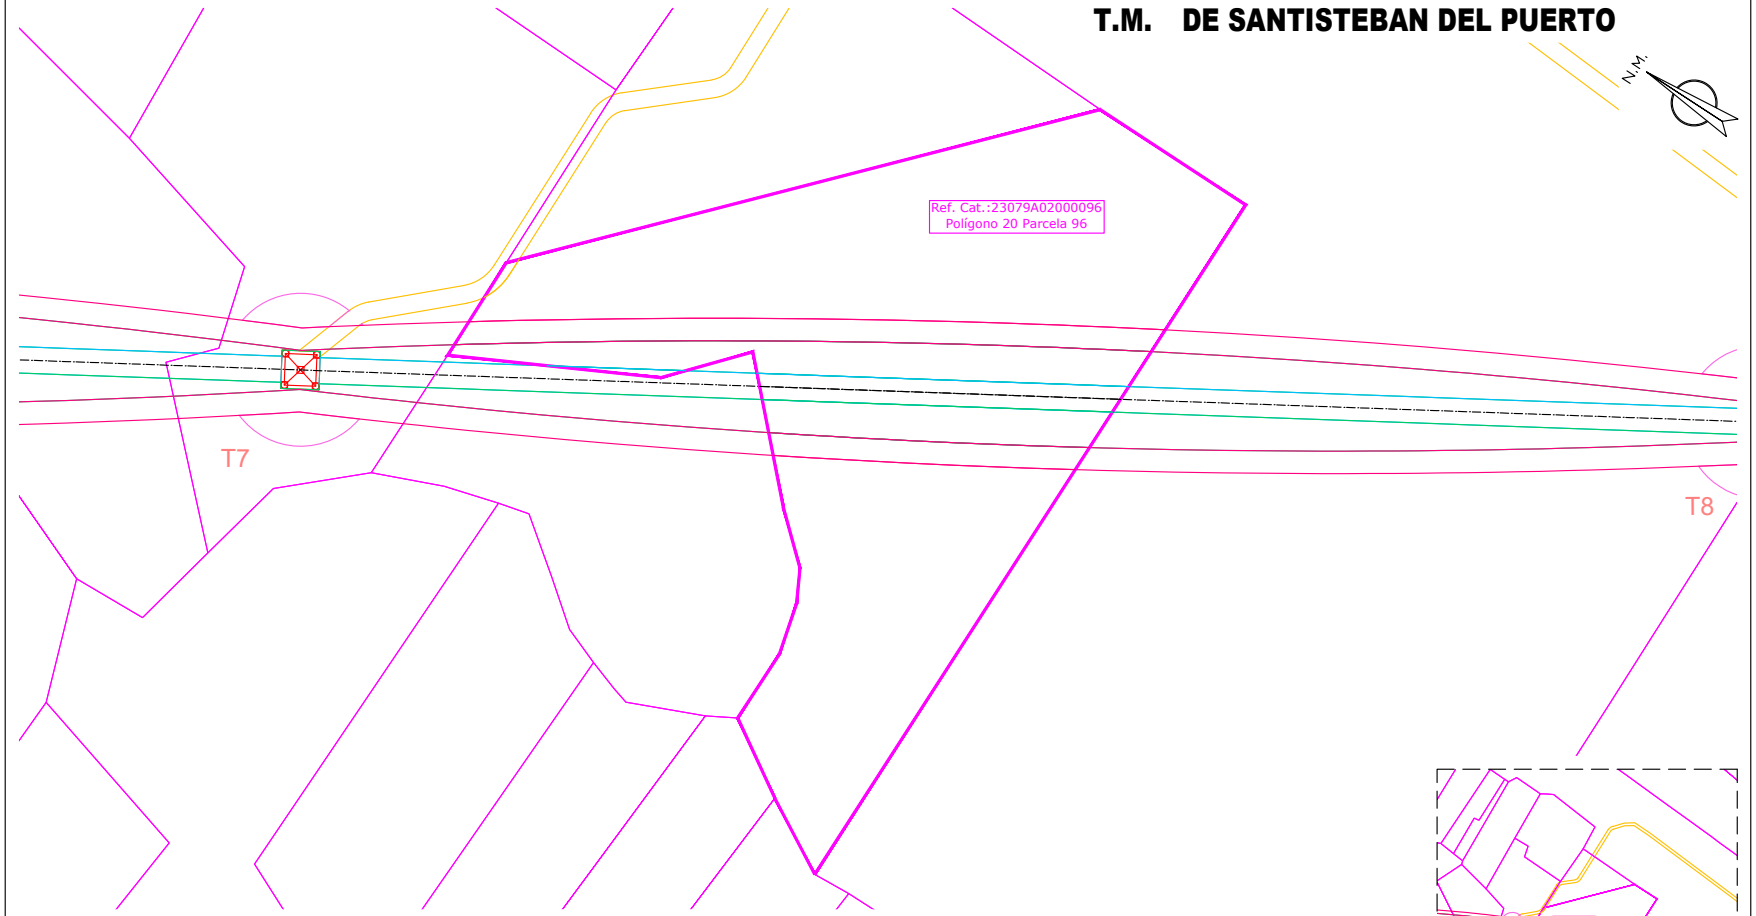

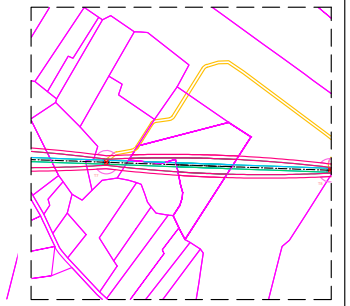

Nº ORDEN SEGÚN PROYECTO	DATOS DE LA FINCA				AFECCIONES LÍNEAS AÉREAS									USO DEL SUELO
					APOYOS			TRAZADO				OCUPACIÓN TEMPORAL		
	TÉRMINO MUNICIPAL	POLIG. Nº	PARC. Nº	REFERENCIA CATASTRAL	Nombre	Número de apoyos	Superficie a expropiar (m²)	Longitud(m)	Servidumbre de paso para vigilancia y conservación (m²)	Superficie de la servidumbre de vuelo (m²)	La superficie de la zona de seguridad (m²)	Superficie de ocupación temporal para obras/acceso a la instalación (m²)	Tiempo de la ocupación (meses)	
17	SANTISTEBAN DEL PUERTO	20	96	23079A002000096				80,32	493,42	1.598,92	1.121,82	15,88	11	OLIVAR SECANO

CAMINO ACCESO APOYOS (Ancho de 4 metros)
OCUPACIÓN PERMANENTE VUELO CONDUCTORES
OCUPACIÓN PERMANENTE APOYOS
OCUPACIÓN TEMPORAL CONSTRUCCIÓN APOYOS
SERVIDUMBRE DE PASO
ZONA NO EDIFICABILIDAD 5m

Jordi Masramon Puigdomènech
Ingeniero Técnico Industrial, colegiado nº 24.098
Colegio de Ingenieros Técnicos Industriales de Barcelona

e-distribución

PROYECTO DE EJECUCIÓN
LÍNEA AÉREA DE ALIMENTACIÓN A NUEVA SUBESTACIÓN "EL CONDADO" DESDE LA LÍNEA 132 KV ÚBEDA – VILLANUEVA DEL ARZOBISPO.

PLANTA CATASTRAL
PLANTA AFECCIÓN
POL 20 PAR 96

FECHA: 08.26	ESCALA: 1/1.000	Nº PLANO: 5	HOJA: 39–214
ORIGINAL: DIN–A3		REF: SX.03969/081	


APROBADO:	e-distribución
REVISADO:	e-distribución
PROYECTADO:	iplan
DIBUJADO:	iplan
ESTUDIO TOPOGRÁFICO:	iplan

Puede verificar la integridad de este documento mediante la lectura del código QR adjunto o mediante el acceso a la dirección https://ws050.juntadeandalucia.es:443/verificarFirma/ indicando el código de VERIFICACIÓN

FIRMADO POR	MARTA JOAQUÍN NOGUERA CERT. ELEC. REPR. B64906845	15/09/2026
VERIFICACIÓN	PEGVEUF52QFH52WASDE4R5666LSBNH	PÁG. 39/239

Nº Reg. Entrada: 2026999011016583. Fecha/Hora: 15/09/2026 16:01:24

T.M. DE SANTISTEBAN DEL PUERTO

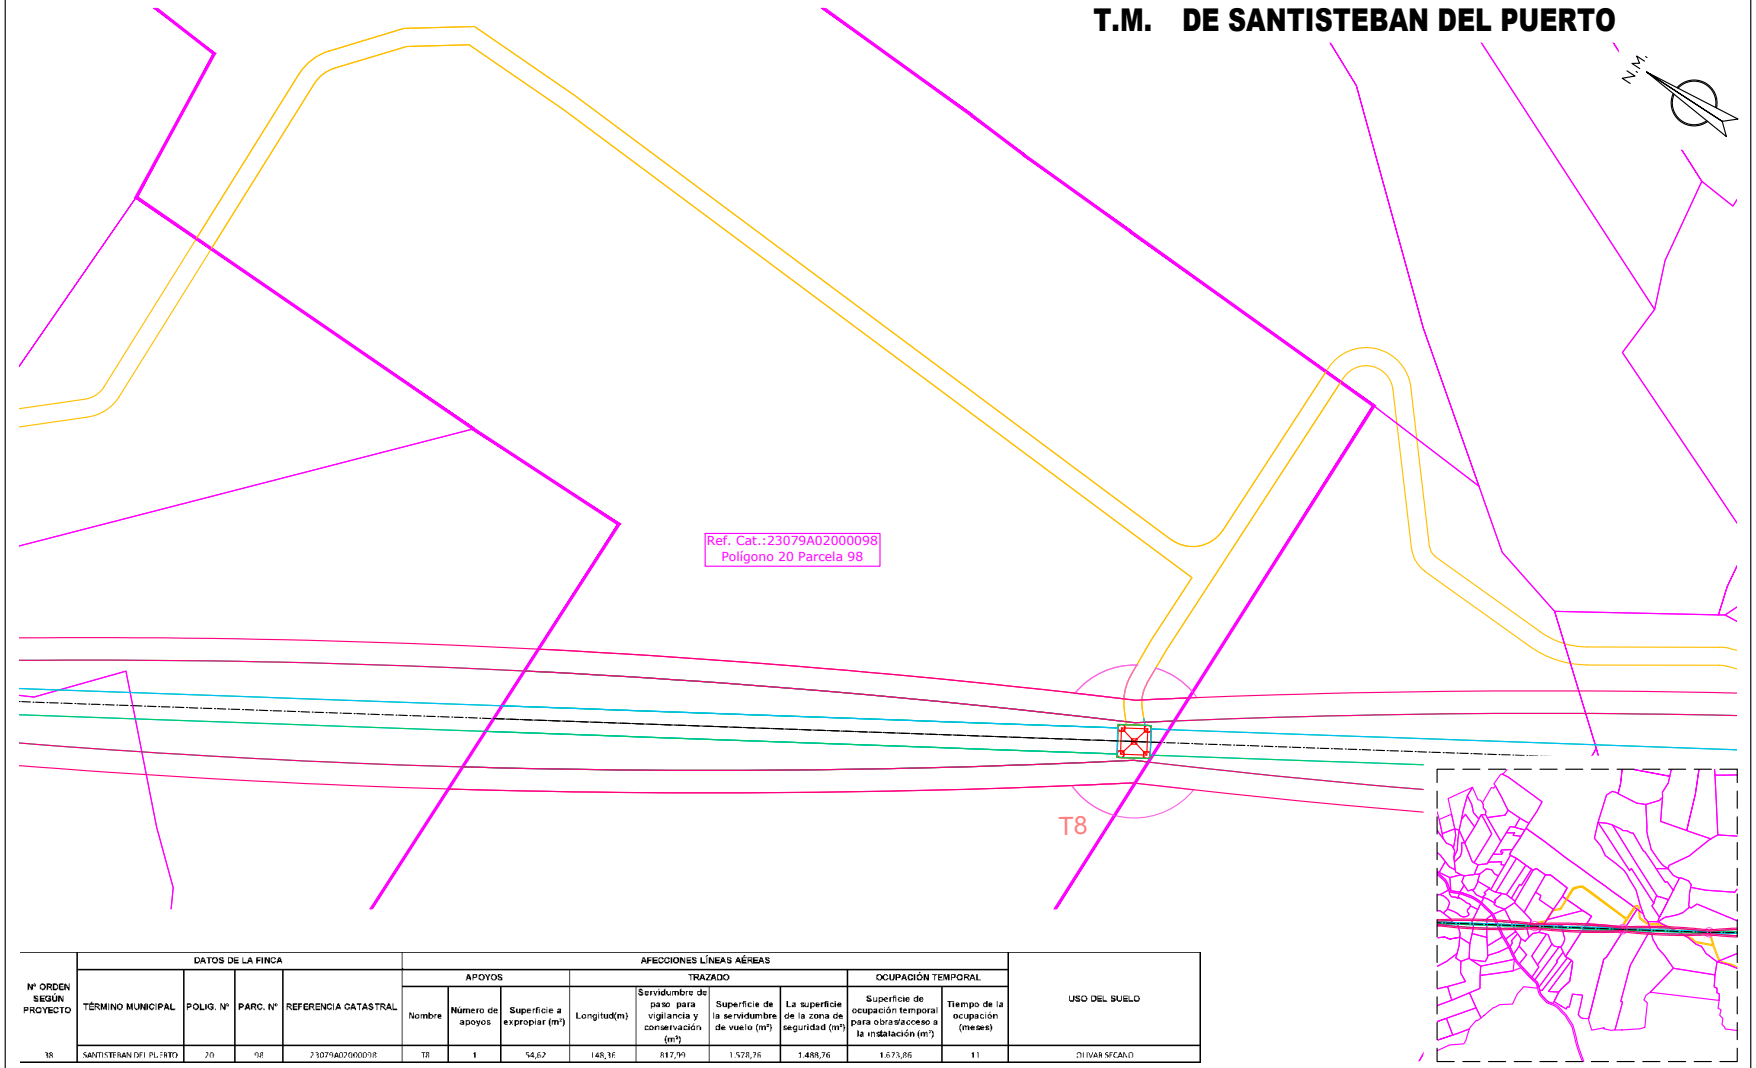

Nº ORDEN SEGÚN PROYECTO	DATOS DE LA FINCA				AFECCIONES LÍNEAS AÉREAS									USO DEL SUELO
					APOYOS			TRAZADO				OCUPACIÓN TEMPORAL		
	TÉRMINO MUNICIPAL	POLIG. Nº	PARC. Nº	REFERENCIA CATASTRAL	Nombre	Número de apoyos	Superficie a expropiar (m²)	Longitud(m)	Servidumbre de paso para vigilancia y conservación (m²)	Superficie de la servidumbre de vuelo (m²)	La superficie de la zona de seguridad (m²)	Superficie de ocupación temporal para obras/acceso a la instalación (m²)	Tiempo de la ocupación (meses)	
18	SANTISTEBAN DEL PUERTO	20	98	23079A020000098	T8	1	54,62	148,16	812,99	1.528,76	1.488,76	1.673,86	11	OLIVAR SECANO

- CAMINO ACCESO APOYOS (Ancho de 4 metros)
- OCUPACIÓN PERMANENTE VUELO CONDUCTORES
- OCUPACIÓN PERMANENTE APOYOS
- OCUPACIÓN TEMPORAL CONSTRUCCIÓN APOYOS
- SERVIDUMBRE DE PASO
- ZONA NO EDIFICABILIDAD 5m

Jordi Masramon Puigdomènech
Ingeniero Técnico Industrial, colegiado nº 24.098
Colegio de Ingenieros Técnicos Industriales de Barcelona

e-distribución

PROYECTO DE EJECUCIÓN
LÍNEA AÉREA DE ALIMENTACIÓN A NUEVA SUBESTACIÓN "EL CONDADO" DESDE LA LÍNEA 132 KV ÚBEDA – VILLANUEVA DEL ARZOBISPO.

PLANTA CATASTRAL
PLANTA AFECCIÓN
POL 20 PAR 98

APROBADO:	e-distribución
REVISADO:	e-distribución
PROYECTADO:	iplan
DIBUJADO:	iplan
ESTUDIO TOPOGRÁFICO:	iplan


FECHA: 08.26	ESCALA: 1/1.000	Nº PLANO: 5	HOJA: 40–214
ORIGINAL: DIN–A3		REF: SX.03969/081	

Puede verificar la integridad de este documento mediante la lectura del código QR adjunto o mediante el acceso a la dirección https://ws050.juntadeandalucia.es:443/verificarFirma/ indicando el código de VERIFICACIÓN

FIRMADO POR	MARTA JOAQUÍN NOGUERA CERT. ELEC. REPR. B64906845	15/09/2026
VERIFICACIÓN	PEGVEUF52QFH52WASDE4R5666LSBNH	PÁG. 40/239

Nº Reg. Entrada: 2026999011016583. Fecha/Hora: 15/09/2026 16:01:24

T.M. DE SANTISTEBAN DEL PUERTO

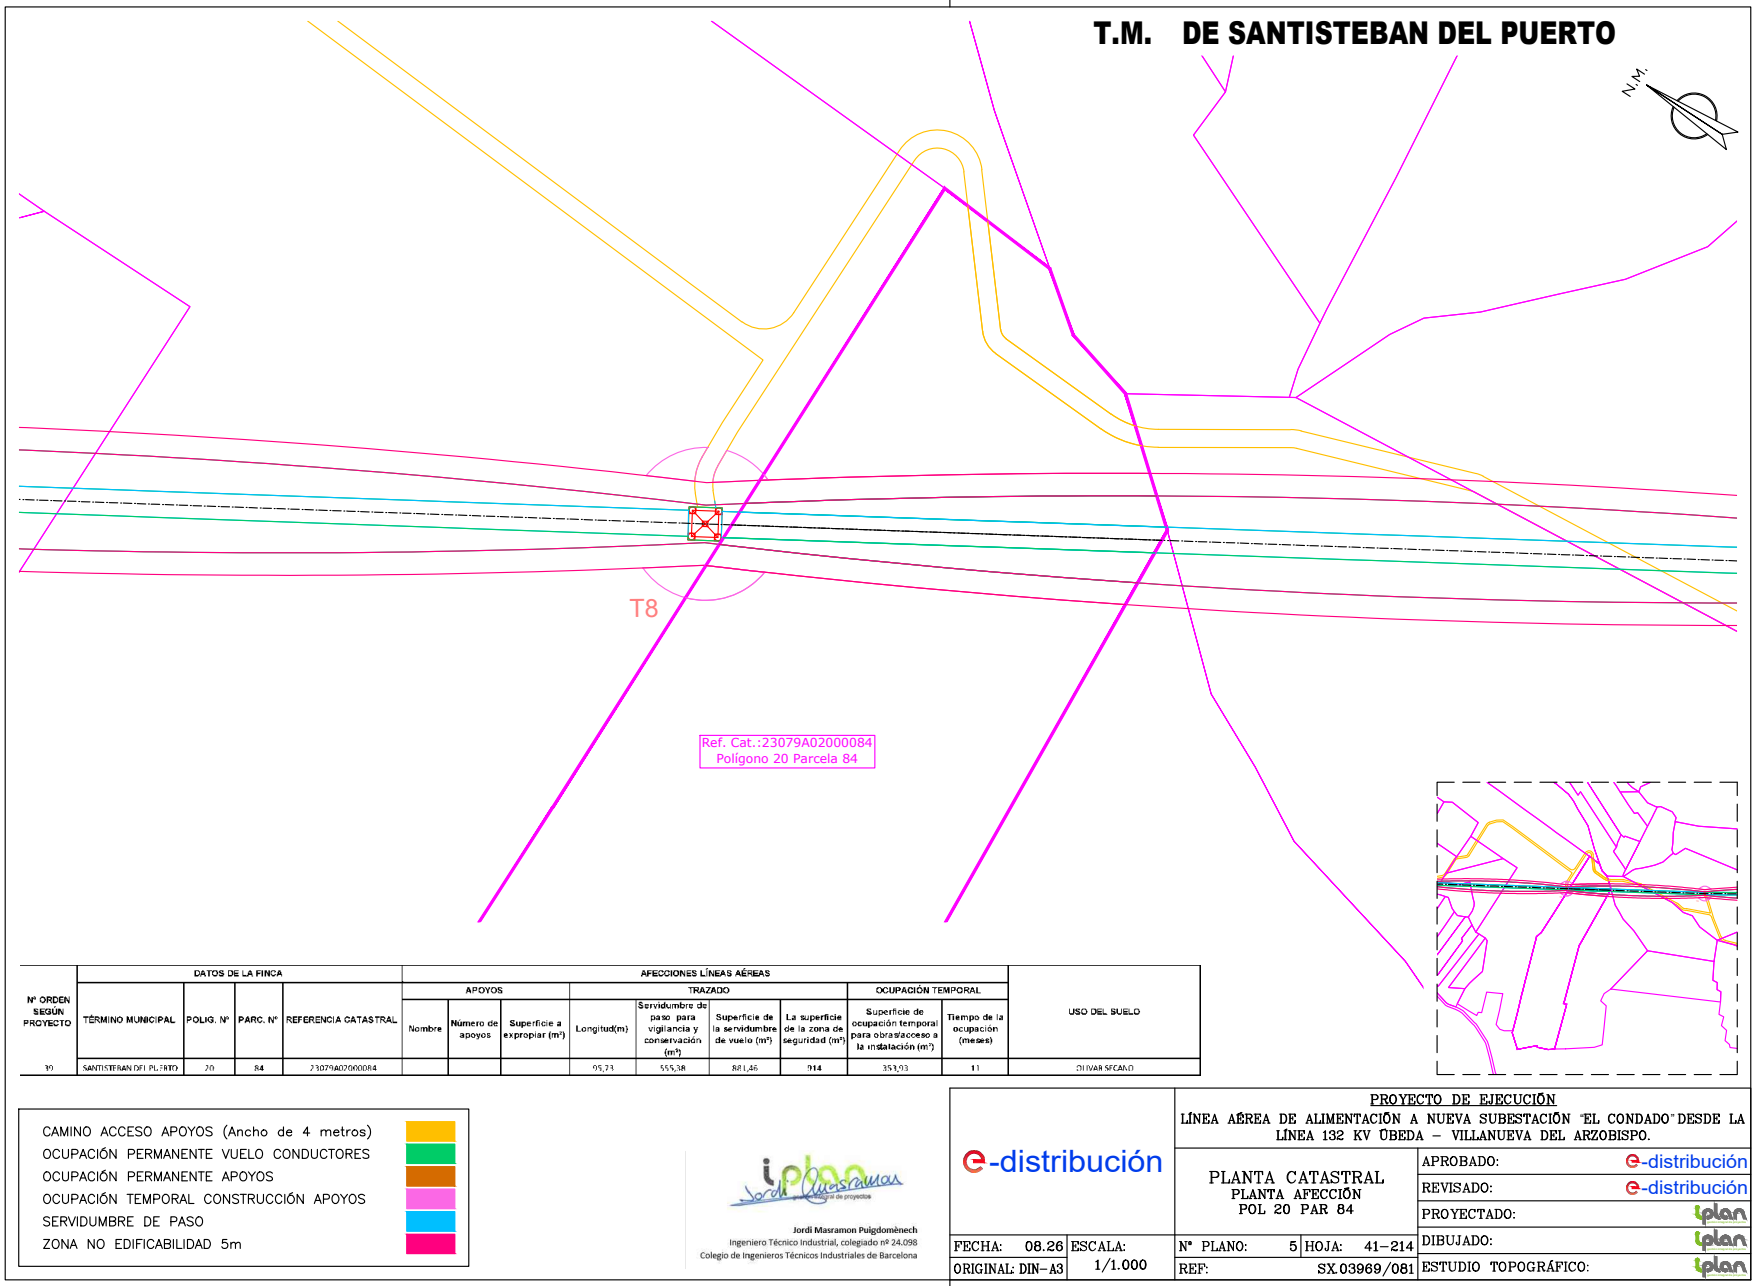

Nº ORDEN SEGÚN PROYECTO	DATOS DE LA FINCA				AFECCIONES LÍNEAS AÉREAS									USO DEL SUELO
					APOYOS			TRAZADO				OCUPACIÓN TEMPORAL		
	TÉRMINO MUNICIPAL	POLIG. Nº	PARC. Nº	REFERENCIA CATASTRAL	Nombre	Número de apoyos	Superficie a expropiar (m²)	Longitud(m)	Servidumbre de paso para vigilancia y conservación (m²)	Superficie de la servidumbre de vuelo (m²)	La superficie de la zona de seguridad (m²)	Superficie de ocupación temporal para obras/acceso a la instalación (m²)	Tiempo de la ocupación (meses)	
10	SANTISTEBAN DEL PUERTO	20	84	23079A02000084				95,23	555,38	881,46	914	353,03	11	OLIVAR SECANO

CAMINO ACCESO APOYOS (Ancho de 4 metros)
OCUPACIÓN PERMANENTE VUELO CONDUCTORES
OCUPACIÓN PERMANENTE APOYOS
OCUPACIÓN TEMPORAL CONSTRUCCIÓN APOYOS
SERVIDUMBRE DE PASO
ZONA NO EDIFICABILIDAD 5m

Jordi Masramon Puigdomènech
Ingeniero Técnico Industrial, colegiado nº 24.098
Colegio de Ingenieros Técnicos Industriales de Barcelona

e-distribución

PROYECTO DE EJECUCIÓN
LÍNEA AÉREA DE ALIMENTACIÓN A NUEVA SUBESTACIÓN "EL CONDADO" DESDE LA LÍNEA 132 KV ÚBEDA – VILLANUEVA DEL ARZOBISPO.

PLANTA CATASTRAL
PLANTA AFECCIÓN
POL 20 PAR 84

APROBADO:	e-distribución
REVISADO:	e-distribución
PROYECTADO:	iplan
DIBUJADO:	iplan
ESTUDIO TOPOGRÁFICO:	iplan


FECHA:	08.26	ESCALA:	1/1.000
ORIGINAL:	DIN-A3		
Nº PLANO:	5	HOJA:	41-214
REF:	SX.03969/081		


Puede verificar la integridad de este documento mediante la lectura del código QR adjunto o mediante el acceso a la dirección https://ws050.juntadeandalucia.es:443/verificarFirma/ indicando el código de VERIFICACIÓN

FIRMADO POR	MARTA JOAQUÍN NOGUERA CERT. ELEC. REPR. B64906845	15/09/2026
VERIFICACIÓN	PEGVEUF52QFH52WASDE4R5666LSBNH	PÁG. 41/239

Nº Reg. Entrada: 2026999011016583. Fecha/Hora: 15/09/2026 16:01:24

T.M. DE SANTISTEBAN DEL PUERTO

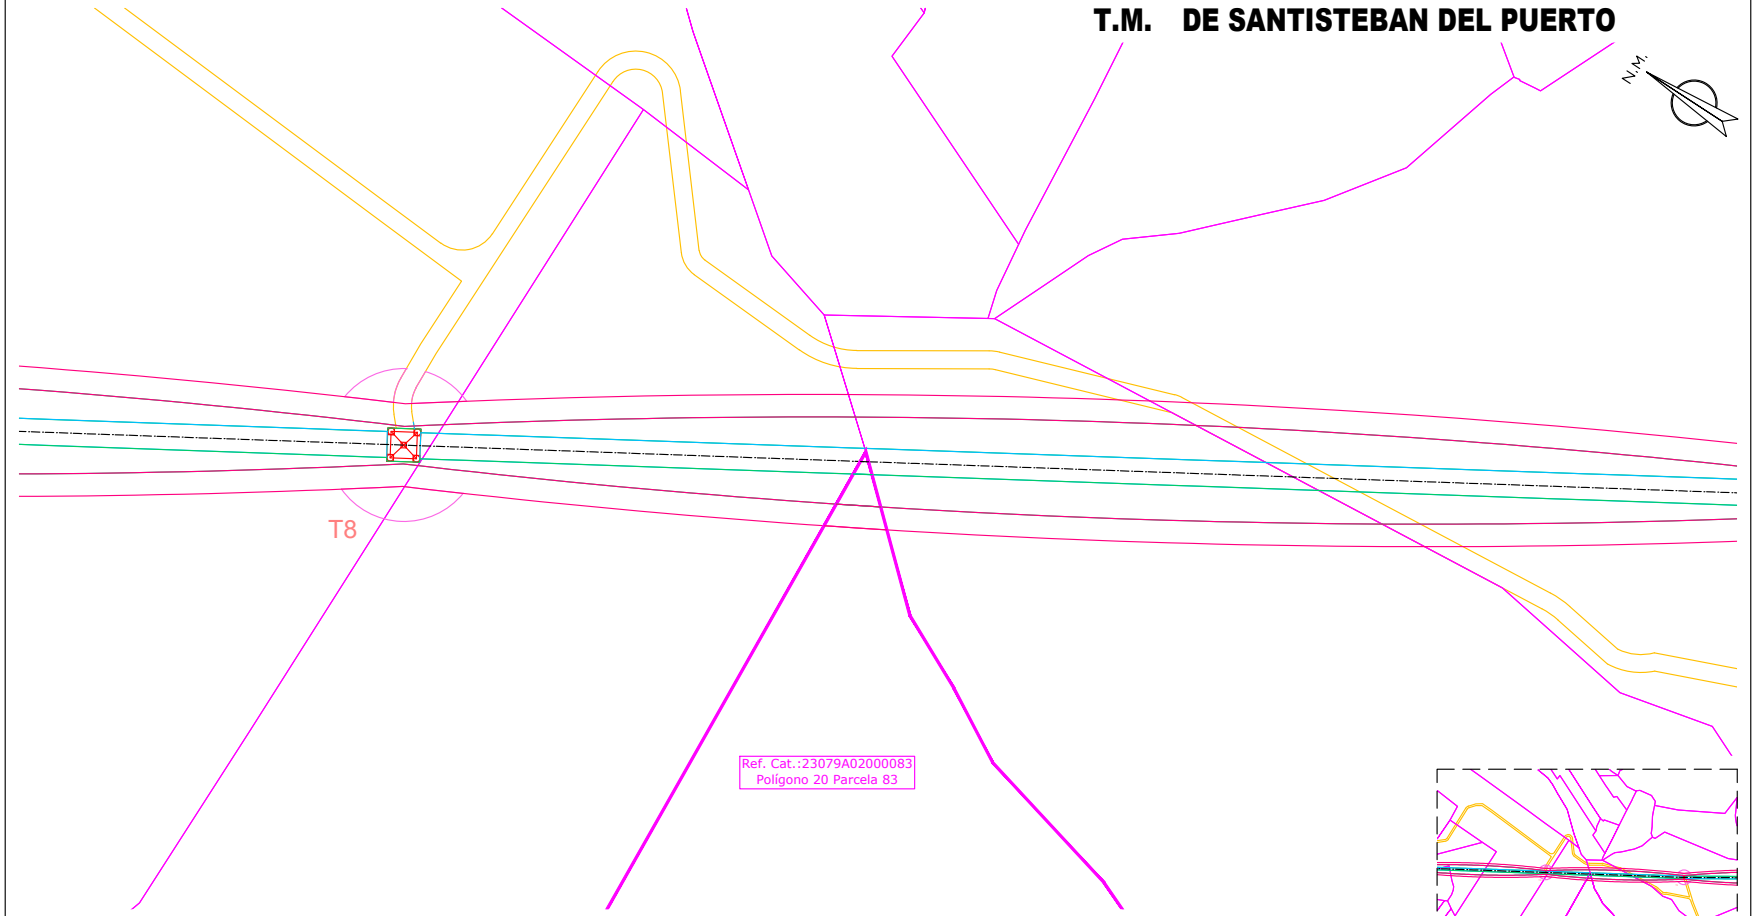

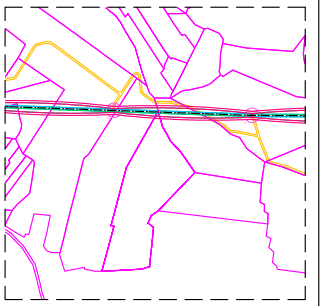

Nº ORDEN SEGUN PROYECTO	DATOS DE LA FINCA				AFECCIONES LÍNEAS AÉREAS									USO DEL SUELO
					APOYOS			TRAZADO				OCUPACIÓN TEMPORAL		
	TÉRMINO MUNICIPAL	POLIG. Nº	PARC. Nº	REFERENCIA CATASTRAL	Nombre	Número de apoyos	Superficie a expropiar (m²)	Longitud(m)	Servidumbre de paso para vigilancia y conservación (m²)	Superficie de la servidumbre de vuelo (m²)	La superficie de la zona de seguridad (m²)	Superficie de ocupación temporal para obras/acceso a la instalación (m²)	Tiempo de la ocupación (meses)	
40	SANTISTEBAN DEL PUERTO	20	83	23079A02000083					10,47	48,96	59,73		11	OLIVAR SECANO

CAMINO ACCESO APOYOS (Ancho de 4 metros)
OCUPACIÓN PERMANENTE VUELO CONDUCTORES
OCUPACIÓN PERMANENTE APOYOS
OCUPACIÓN TEMPORAL CONSTRUCCIÓN APOYOS
SERVIDUMBRE DE PASO
ZONA NO EDIFICABILIDAD 5m

Jordi Masramon Puigdomènech
Ingeniero Técnico Industrial, colegiado nº 24.098
Colegio de Ingenieros Técnicos Industriales de Barcelona

e-distribución

PROYECTO DE EJECUCIÓN
LÍNEA AÉREA DE ALIMENTACIÓN A NUEVA SUBESTACIÓN "EL CONDADO" DESDE LA LÍNEA 132 KV ÚBEDA – VILLANUEVA DEL ARZOBISPO.

PLANTA CATASTRAL
PLANTA AFECCIÓN
POL 20 PAR 83

APROBADO:	e-distribución
REVISADO:	e-distribución
PROYECTADO:	iplan
DIBUJADO:	iplan
ESTUDIO TOPOGRÁFICO:	iplan


FECHA: 08.26	ESCALA: 1/1.000	Nº PLANO: 5	HOJA: 42–214
ORIGINAL: DIN–A3		REF: SX.03969/081	

Puede verificar la integridad de este documento mediante la lectura del código QR adjunto o mediante el acceso a la dirección https://ws050.juntadeandalucia.es:443/verificarFirma/ indicando el código de VERIFICACIÓN

FIRMADO POR	MARTA JOAQUÍN NOGUERA CERT. ELEC. REPR. B64906845	15/09/2026
VERIFICACIÓN	PEGVEUF52QFH52WASDE4R5666LSBNH	PÁG. 42/239

Nº Reg. Entrada: 2026999011016583. Fecha/Hora: 15/09/2026 16:01:24

T.M. DE SANTISTEBAN DEL PUERTO

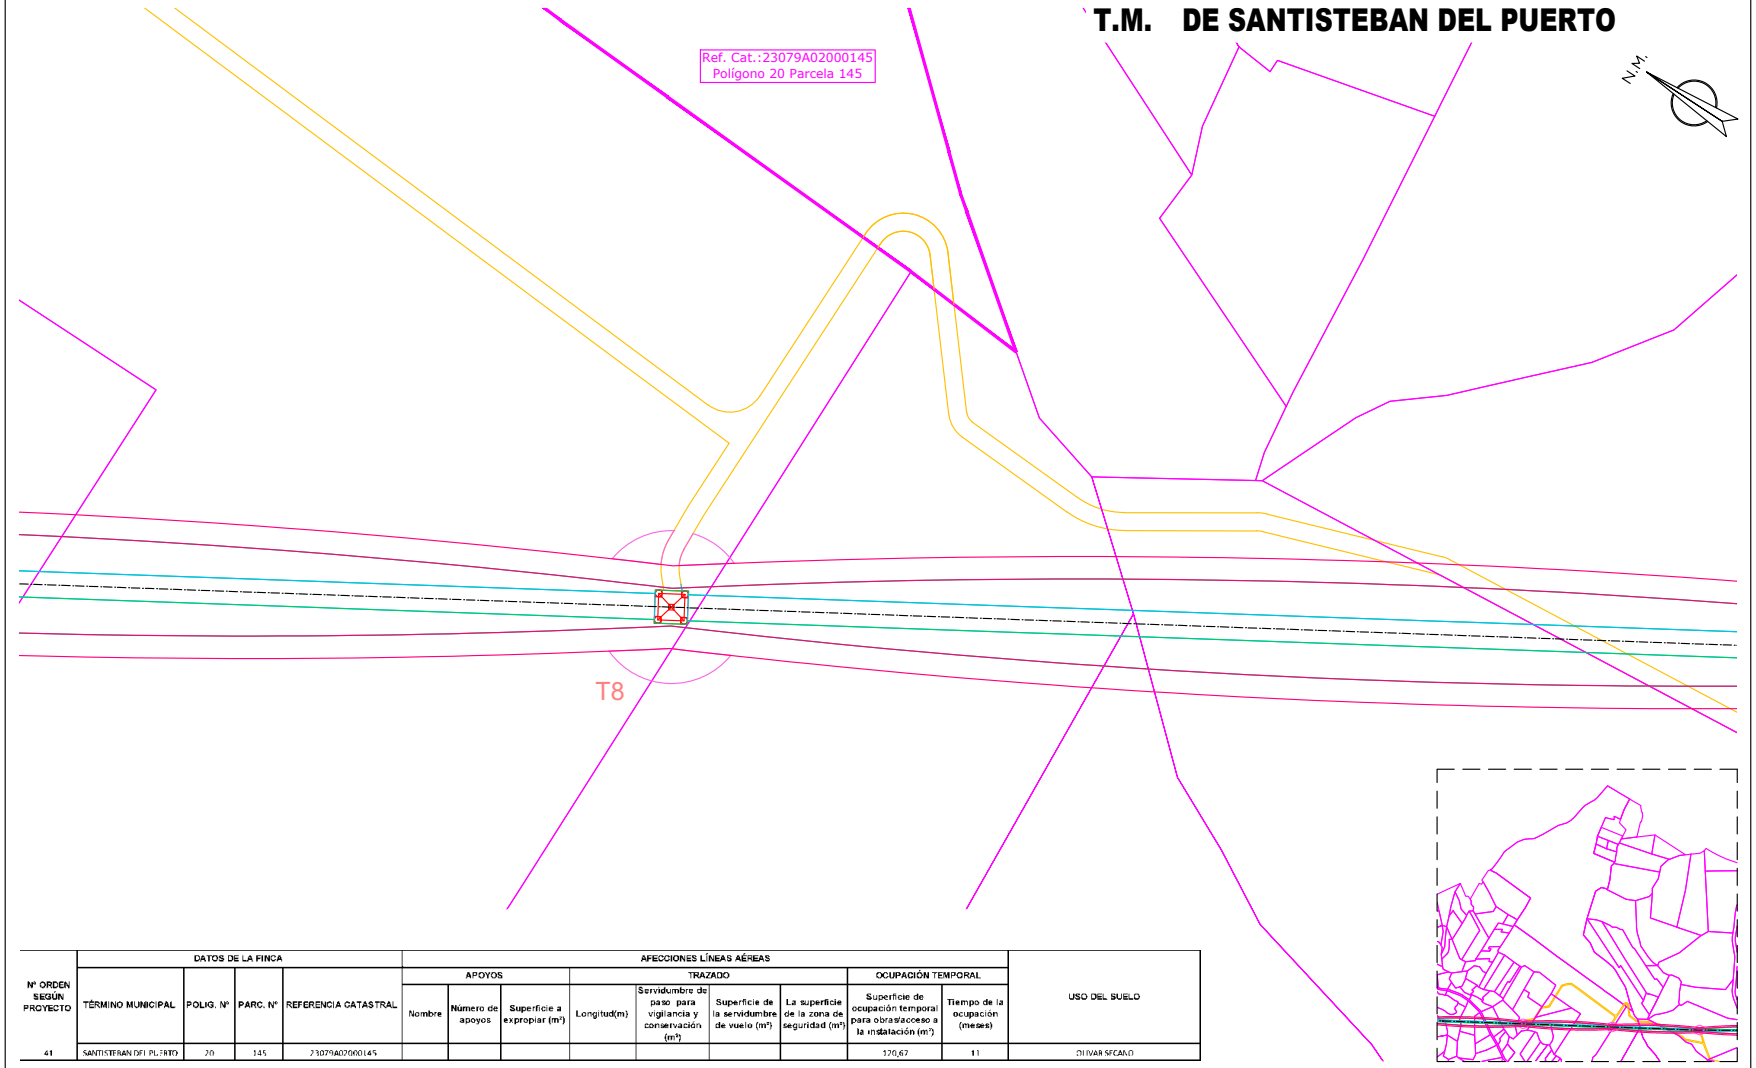

Nº ORDEN SEGÚN PROYECTO	DATOS DE LA FINCA				AFECCIONES LÍNEAS AÉREAS									USO DEL SUELO
					APOYOS			TRAZADO				OCUPACIÓN TEMPORAL		
	TÉRMINO MUNICIPAL	POLIG. Nº	PARC. Nº	REFERENCIA CATASTRAL	Nombre	Número de apoyos	Superficie a expropiar (m²)	Longitud(m)	Servidumbre de paso para vigilancia y conservación (m²)	Superficie de la servidumbre de vuelo (m²)	La superficie de la zona de seguridad (m²)	Superficie de ocupación temporal para obras/acceso a la instalación (m²)	Tiempo de la ocupación (meses)	
41	SANTISTEBAN DEL PUERTO	20	145	23079A020000145								120,67	11	OLIVAR SECANO

CAMINO ACCESO APOYOS (Ancho de 4 metros)
OCUPACIÓN PERMANENTE VUELO CONDUCTORES
OCUPACIÓN PERMANENTE APOYOS
OCUPACIÓN TEMPORAL CONSTRUCCIÓN APOYOS
SERVIDUMBRE DE PASO
ZONA NO EDIFICABILIDAD 5m

Jordi Masramon Puigdomènech
Ingeniero Técnico Industrial, colegiado nº 24.098
Colegio de Ingenieros Técnicos Industriales de Barcelona

e-distribución

PROYECTO DE EJECUCIÓN
LÍNEA AÉREA DE ALIMENTACIÓN A NUEVA SUBESTACIÓN "EL CONDADO" DESDE LA LÍNEA 132 KV ÚBEDA – VILLANUEVA DEL ARZOBISPO.

PLANTA CATASTRAL
PLANTA AFECCIÓN
POL 20 PAR 145

APROBADO:	e-distribución
REVISADO:	e-distribución
PROYECTADO:	iplan
DIBUJADO:	iplan
ESTUDIO TOPOGRÁFICO:	iplan

FECHA: 08.26	ESCALA: 1/1.000	Nº PLANO: 5	HOJA: 43–214
ORIGINAL: DIN–A3		REF: SX.03969/081	


Puede verificar la integridad de este documento mediante la lectura del código QR adjunto o mediante el acceso a la dirección https://ws050.juntadeandalucia.es:443/verificarFirma/ indicando el código de VERIFICACIÓN

FIRMADO POR	MARTA JOAQUÍN NOGUERA CERT. ELEC. REPR. B64906845	15/09/2026
VERIFICACIÓN	PEGVEUF52QFH52WASDE4R5666LSBNH	PÁG. 43/239

Nº Reg. Entrada: 2026999011016583. Fecha/Hora: 15/09/2026 16:01:24

T.M. DE SANTISTEBAN DEL PUERTO



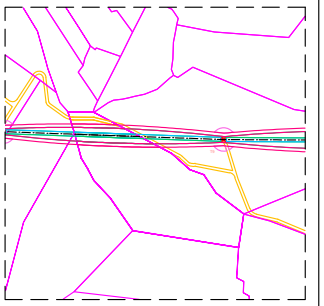

Nº ORDEN SEGÚN PROYECTO	DATOS DE LA FINCA				AFECCIONES LÍNEAS AÉREAS									USO DEL SUELO
					APOYOS			TRAZADO				OCUPACIÓN TEMPORAL		
	TÉRMINO MUNICIPAL	POLIG. Nº	PARC. Nº	REFERENCIA CATASTRAL	Nombre	Número de apoyos	Superficie a expropiar (m²)	Longitud(m)	Servidumbre de paso para vigilancia y conservación (m²)	Superficie de la servidumbre de vuelo (m²)	La superficie de la zona de seguridad (m²)	Superficie de ocupación temporal para obras/acceso a la instalación (m²)	Tiempo de la ocupación (meses)	
42	SANTISTEBAN DEL PUERTO	20	65	23079A02000065				94,46	546,89	1.424,12	935,22	273,13	11	OLIVAR SECANO

CAMINO ACCESO APOYOS (Ancho de 4 metros)
OCUPACIÓN PERMANENTE VUELO CONDUCTORES
OCUPACIÓN PERMANENTE APOYOS
OCUPACIÓN TEMPORAL CONSTRUCCIÓN APOYOS
SERVIDUMBRE DE PASO
ZONA NO EDIFICABILIDAD 5m

Jordi Masramon Puigdomènech
Ingeniero Técnico Industrial, colegiado nº 24.098
Colegio de Ingenieros Técnicos Industriales de Barcelona

e-distribución

PROYECTO DE EJECUCIÓN
LÍNEA AÉREA DE ALIMENTACIÓN A NUEVA SUBESTACIÓN "EL CONDADO" DESDE LA LÍNEA 132 KV ÚBEDA – VILLANUEVA DEL ARZOBISPO.

PLANTA CATASTRAL
PLANTA AFECCIÓN
POL 20 PAR 65

APROBADO:	e-distribución
REVISADO:	e-distribución
PROYECTADO:	iplan
DIBUJADO:	iplan
ESTUDIO TOPOGRÁFICO:	iplan


FECHA: 08.26	ESCALA: 1/1.000	Nº PLANO: 5	HOJA: 44–214
ORIGINAL: DIN–A3		REF: SX.03969/081	

Puede verificar la integridad de este documento mediante la lectura del código QR adjunto o mediante el acceso a la dirección https://ws050.juntadeandalucia.es:443/verificarFirma/ indicando el código de VERIFICACIÓN

FIRMADO POR	MARTA JOAQUÍN NOGUERA CERT. ELEC. REPR. B64906845	15/09/2026
VERIFICACIÓN	PEGVEUF52QFH52WASDE4R5666LSBNH	PÁG. 44/239

Nº Reg. Entrada: 2026999011016583. Fecha/Hora: 15/09/2026 16:01:24

T.M. DE SANTISTEBAN DEL PUERTO

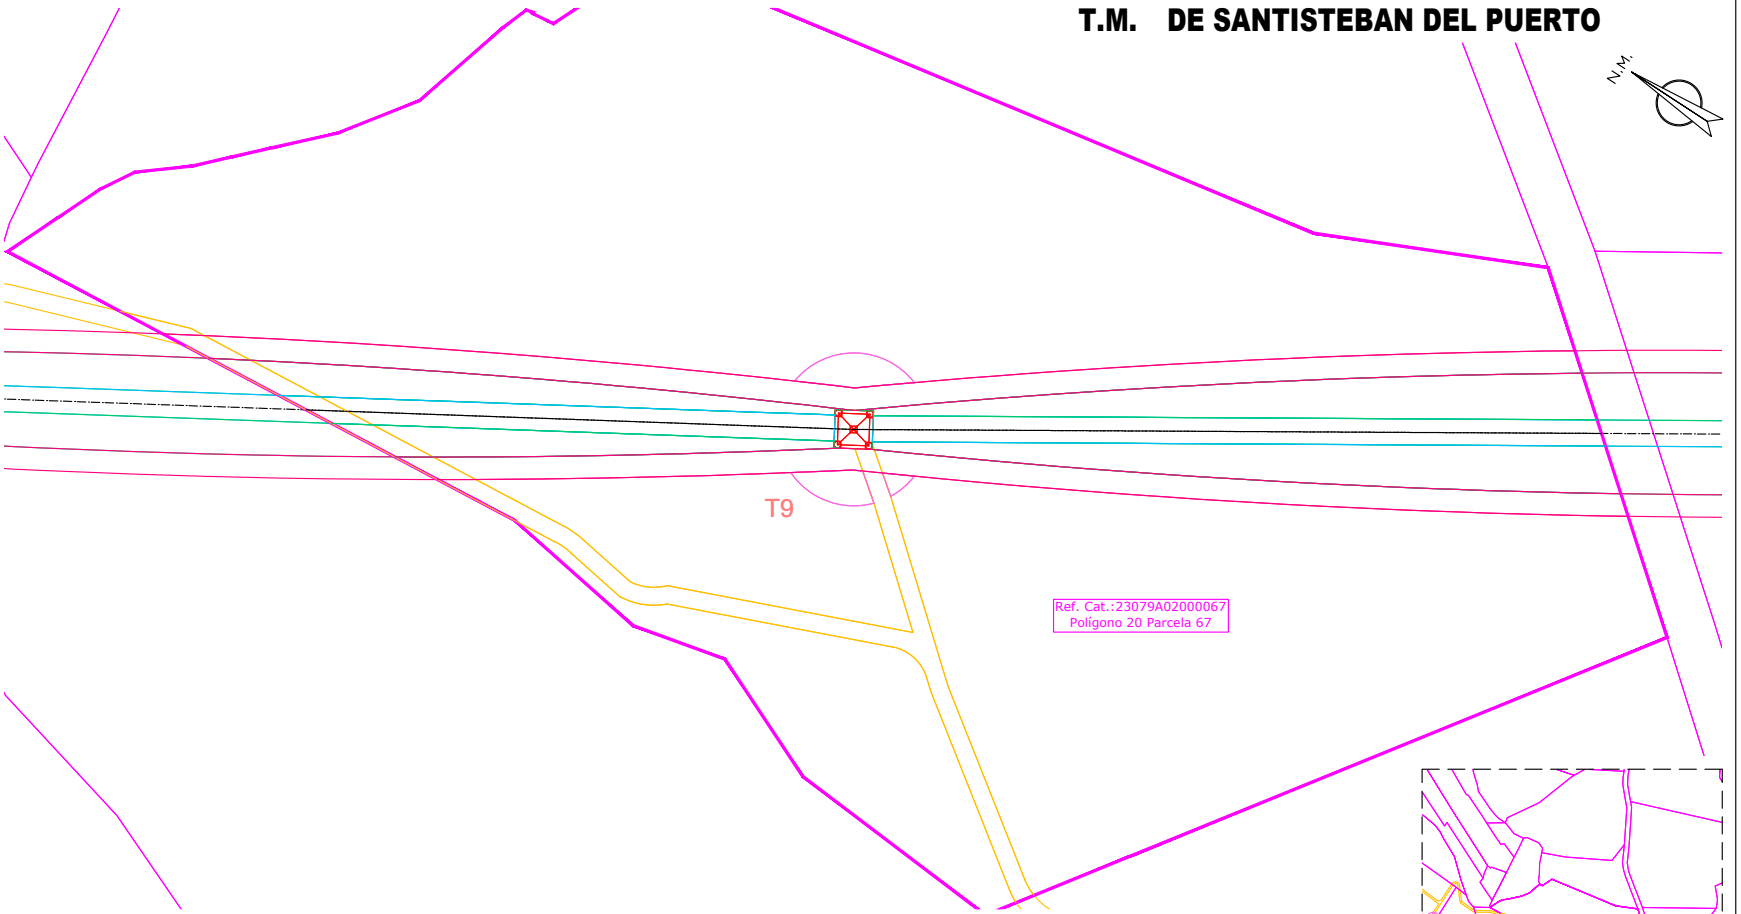

Nº ORDEN SEGÚN PROYECTO	DATOS DE LA FINCA				AFECCIONES LÍNEAS AÉREAS									USO DEL SUELO
					APOYOS			TRAZADO				OCUPACIÓN TEMPORAL		
	TÉRMINO MUNICIPAL	POLIG. Nº	PARC. Nº	REFERENCIA CATASTRAL	Nombre	Número de apoyos	Superficie a expropiar (m²)	Longitud(m)	Servidumbre de paso para vigilancia y conservación (m²)	Superficie de la servidumbre de vuelo (m²)	La superficie de la zona de seguridad (m²)	Superficie de ocupación temporal para obras/acceso a la instalación (m²)	Tiempo de la ocupación (meses)	
43	SANTISTEBAN DEL PUERTO	20	67	23079A020000067	T9	1	72,48	288,14	1623,16	3.535,72	2.897,97	1.437,62	11	OLIVAR SECANO

- CAMINO ACCESO APOYOS (Ancho de 4 metros)
- OCUPACIÓN PERMANENTE VUELO CONDUCTORES
- OCUPACIÓN PERMANENTE APOYOS
- OCUPACIÓN TEMPORAL CONSTRUCCIÓN APOYOS
- SERVIDUMBRE DE PASO
- ZONA NO EDIFICABILIDAD 5m

Jordi Masramon Puigdomènech
Ingeniero Técnico Industrial, colegiado nº 24.098
Colegio de Ingenieros Técnicos Industriales de Barcelona

e-distribución

PROYECTO DE EJECUCIÓN
LÍNEA AÉREA DE ALIMENTACIÓN A NUEVA SUBESTACIÓN "EL CONDADO" DESDE LA LÍNEA 132 KV ÚBEDA – VILLANUEVA DEL ARZOBISPO.

PLANTA CATASTRAL
PLANTA AFECCIÓN
POL 20 PAR 67

FECHA:	08.26	ESCALA:	1/1.000
ORIGINAL:	DIN-A3		
Nº PLANO:	5	HOJA:	45-214
REF:	SX.03969/081		


APROBADO:	e-distribución
REVISADO:	e-distribución
PROYECTADO:	iplan
DIBUJADO:	iplan
ESTUDIO TOPOGRÁFICO:	iplan

Puede verificar la integridad de este documento mediante la lectura del código QR adjunto o mediante el acceso a la dirección https://ws050.juntadeandalucia.es:443/verificarFirma/ indicando el código de VERIFICACIÓN

FIRMADO POR	MARTA JOAQUÍN NOGUERA CERT. ELEC. REPR. B64906845	15/09/2026
VERIFICACIÓN	PEGVEUF52QFH52WASDE4R5666LSBNH	PÁG. 45/239

Nº Reg. Entrada: 2026999011016583. Fecha/Hora: 15/09/2026 16:01:24

T.M. DE SANTISTEBAN DEL PUERTO

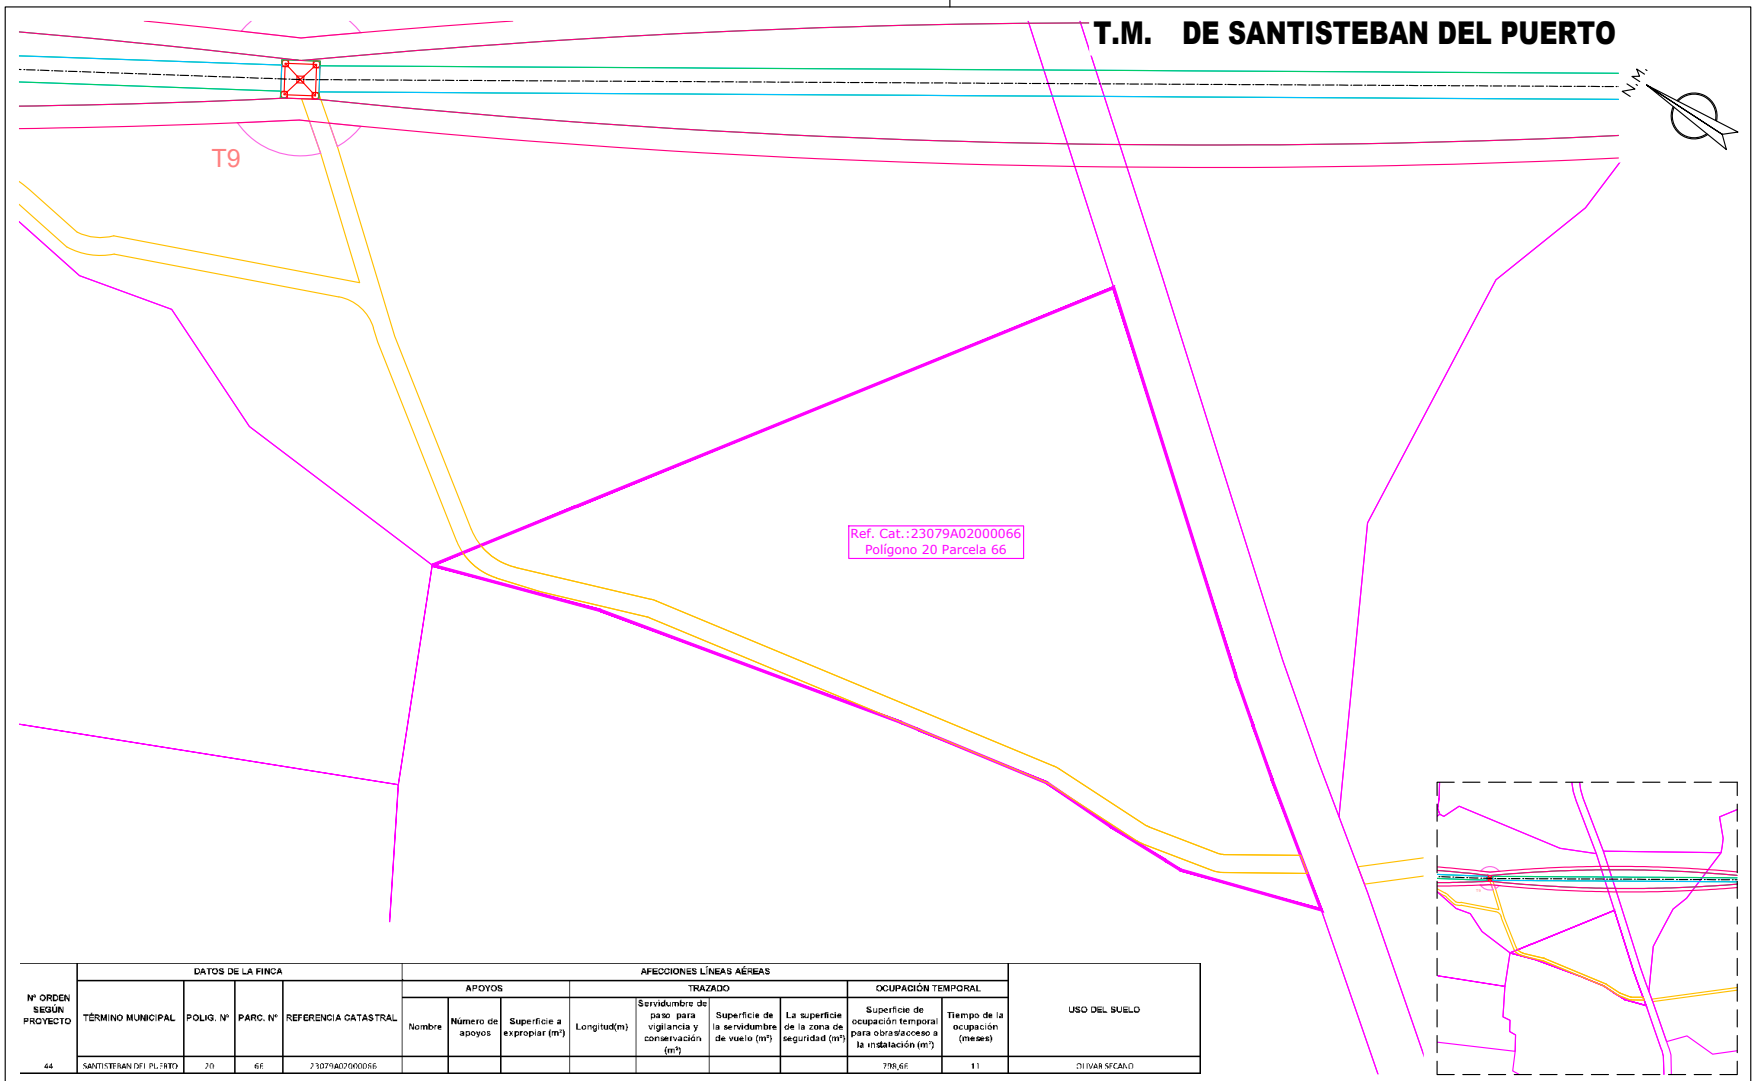

Nº ORDEN SEGÚN PROYECTO	DATOS DE LA FINCA				AFECCIONES LÍNEAS AÉREAS									USO DEL SUELO
					APOYOS			TRAZADO				OCUPACIÓN TEMPORAL		
	TÉRMINO MUNICIPAL	POLIG. Nº	PARC. Nº	REFERENCIA CATASTRAL	Nombre	Número de apoyos	Superficie a expropiar (m²)	Longitud(m)	Servidumbre de paso para vigilancia y conservación (m²)	Superficie de la servidumbre de vuelo (m²)	La superficie de la zona de seguridad (m²)	Superficie de ocupación temporal para obras/acceso a la instalación (m²)	Tiempo de la ocupación (meses)	
44	SANTISTEBAN DEL PUERTO	20	66	23079A02000066								798,66	11	OLIVAR SECANO

- CAMINO ACCESO APOYOS (Ancho de 4 metros)
- OCUPACIÓN PERMANENTE VUELO CONDUCTORES
- OCUPACIÓN PERMANENTE APOYOS
- OCUPACIÓN TEMPORAL CONSTRUCCIÓN APOYOS
- SERVIDUMBRE DE PASO
- ZONA NO EDIFICABILIDAD 5m

Jordi Masramon Puigdomènech
Ingeniero Técnico Industrial, colegiado nº 24.098
Colegio de Ingenieros Técnicos Industriales de Barcelona

e-distribución

PROYECTO DE EJECUCIÓN
LÍNEA AÉREA DE ALIMENTACIÓN A NUEVA SUBESTACIÓN "EL CONDADO" DESDE LA LÍNEA 132 KV ÚBEDA – VILLANUEVA DEL ARZOBISPO.

PLANTA CATASTRAL
PLANTA AFECCIÓN
POL 20 PAR 66

FECHA: 08.26	ESCALA: 1/1.000	Nº PLANO: 5	HOJA: 46–214
ORIGINAL: DIN–A3		REF: SX.03969/081	


APROBADO:	e-distribución
REVISADO:	e-distribución
PROYECTADO:	iplan
DIBUJADO:	iplan
ESTUDIO TOPOGRÁFICO:	iplan

Puede verificar la integridad de este documento mediante la lectura del código QR adjunto o mediante el acceso a la dirección https://ws050.juntadeandalucia.es:443/verificarFirma/ indicando el código de VERIFICACIÓN

FIRMADO POR	MARTA JOAQUÍN NOGUERA CERT. ELEC. REPR. B64906845	15/09/2026
VERIFICACIÓN	PEGVEUF52QFH52WASDE4R5666LSBNH	PÁG. 46/239

Nº Reg. Entrada: 2026999011016583. Fecha/Hora: 15/09/2026 16:01:24

T.M. DE SANTISTEBAN DEL PUERTO

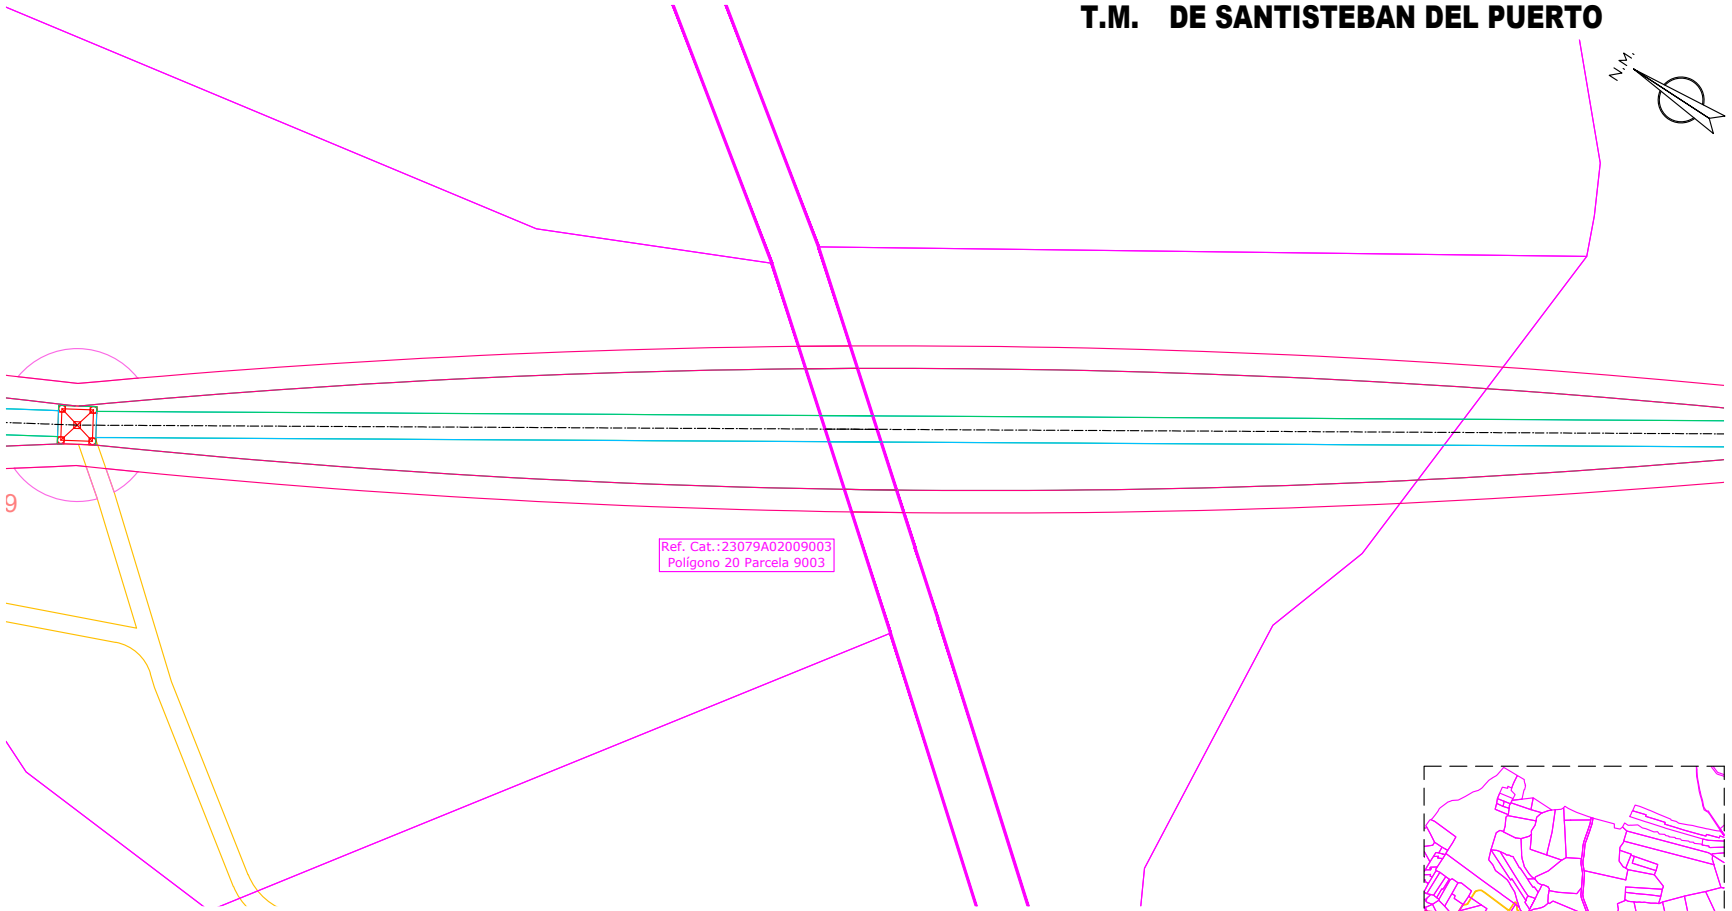



Nº ORDEN SEGÚN PROYECTO	DATOS DE LA FINCA				AFECCIONES LÍNEAS AÉREAS								USO DEL SUELO
					APOYOS			TRAZADO				OCUPACIÓN TEMPORAL	
	TÉRMINO MUNICIPAL	POLIG. Nº	PARC. Nº	REFERENCIA CATASTRAL	Nombre	Número de apoyos	Superficie a expropiar (m²)	Longitud(m)	Servidumbre de paso para vigilancia y conservación (m²)	Superficie de la servidumbre de vuelo (m²)	La superficie de la zona de seguridad (m²)	Superficie de ocupación temporal para obras/acceso a la instalación (m²)	Tiempo de la ocupación (meses)	
45	SANTISTEBAN DEL PUERTO	20	9.003	23079A002009003				11,58	67,18	244,15	115,74		11	PASTOS / MONTE BAJO / IMPRODUCTIVO / Otros

- CAMINO ACCESO APOYOS (Ancho de 4 metros)
- OCUPACIÓN PERMANENTE VUELO CONDUCTORES
- OCUPACIÓN PERMANENTE APOYOS
- OCUPACIÓN TEMPORAL CONSTRUCCIÓN APOYOS
- SERVIDUMBRE DE PASO
- ZONA NO EDIFICABILIDAD 5m

Jordi Masramon Puigdomènech
Ingeniero Técnico Industrial, colegiado nº 24.098
Colegio de Ingenieros Técnicos Industriales de Barcelona

e-distribución

PROYECTO DE EJECUCIÓN
LÍNEA AÉREA DE ALIMENTACIÓN A NUEVA SUBESTACIÓN "EL CONDADO" DESDE LA LÍNEA 132 KV ÚBEDA – VILLANUEVA DEL ARZOBISPO.

PLANTA CATASTRAL
PLANTA AFECCIÓN
POL 20 PAR 9003

FECHA: 08.26	ESCALA: 1/1.000	Nº PLANO: 5	HOJA: 47–214
ORIGINAL: DIN–A3		REF: SX.03969/081	


APROBADO:	e-distribución
REVISADO:	e-distribución
PROYECTADO:	iplan
DIBUJADO:	iplan
ESTUDIO TOPOGRÁFICO:	iplan

Puede verificar la integridad de este documento mediante la lectura del código QR adjunto o mediante el acceso a la dirección https://ws050.juntadeandalucia.es:443/verificarFirma/ indicando el código de VERIFICACIÓN

FIRMADO POR	MARTA JOAQUÍN NOGUERA CERT. ELEC. REPR. B64906845	15/09/2026
VERIFICACIÓN	PEGVEUF52QFH52WASDE4R5666LSBNH	PÁG. 47/239

Nº Reg. Entrada: 2026999011016583. Fecha/Hora: 15/09/2026 16:01:24

T.M. DE SANTISTEBAN DEL PUERTO

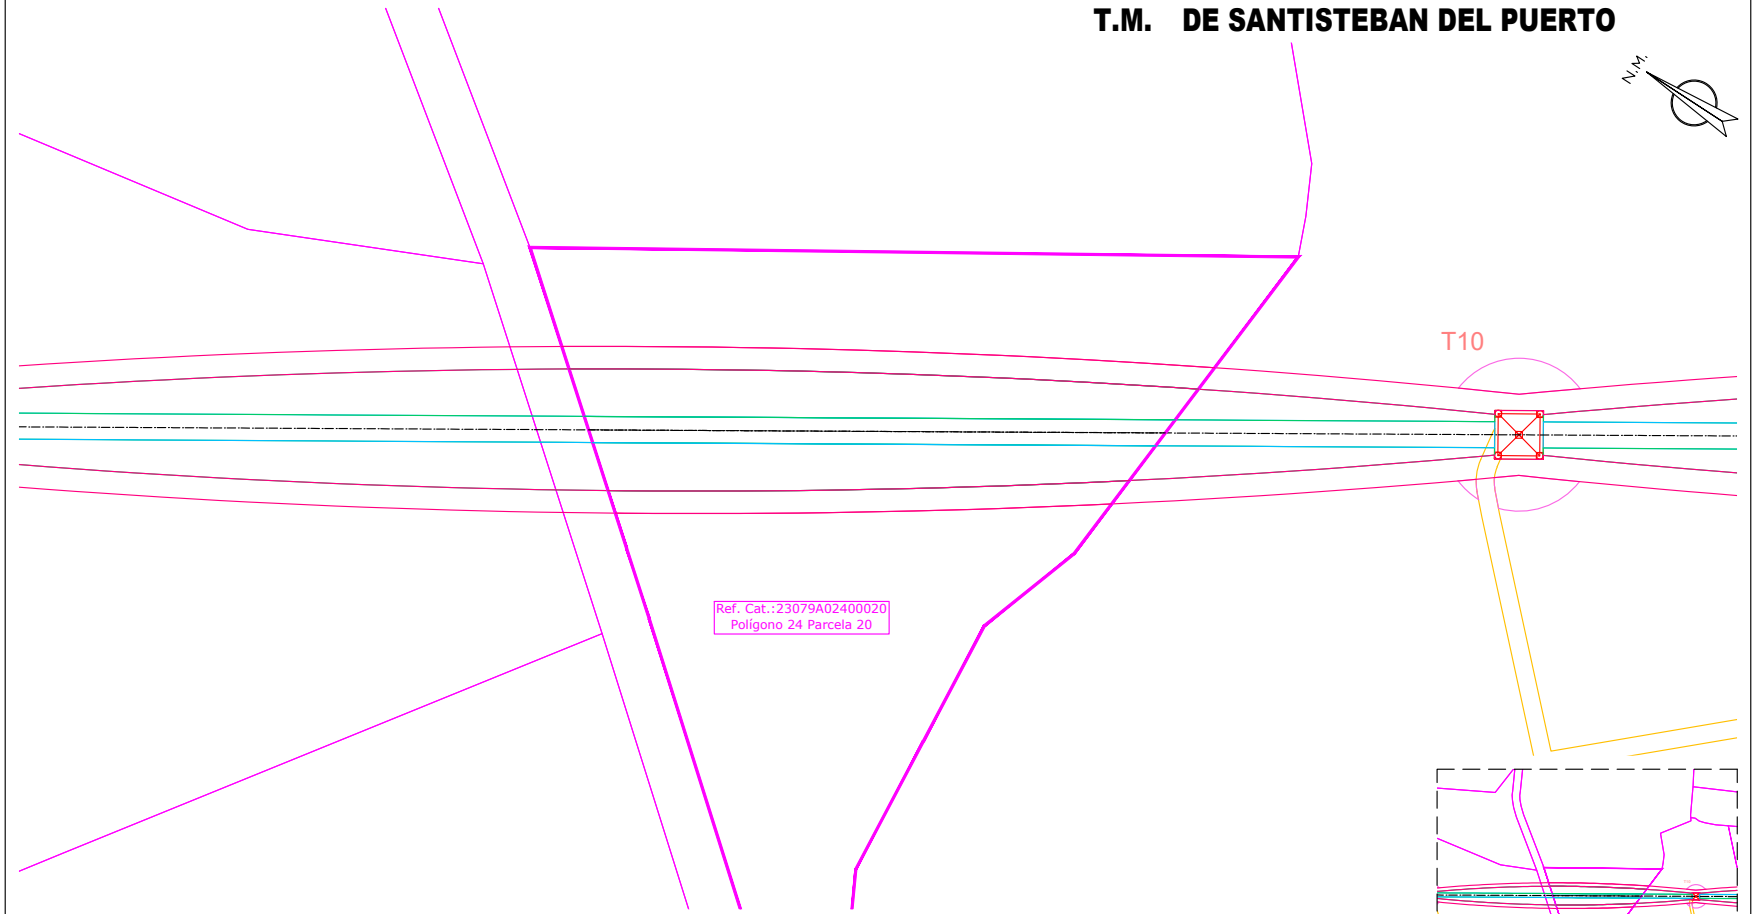

Nº ORDEN SEGUN PROYECTO	DATOS DE LA FINCA				AFECCIONES LÍNEAS AÉREAS									USO DEL SUELO
					APOYOS			TRAZADO				OCUPACIÓN TEMPORAL		
	TÉRMINO MUNICIPAL	POLIG. Nº	PARC. Nº	REFERENCIA CATASTRAL	Nombre	Número de apoyos	Superficie a expropiar (m²)	Longitud(m)	Servidumbre de paso para vigilancia y conservación (m²)	Superficie de la servidumbre de vuelo (m²)	La superficie de la zona de seguridad (m²)	Superficie de ocupación temporal para obras/acceso a la instalación (m²)	Tiempo de la ocupación (meses)	
46	SANTISTEBAN DEL PUERTO	24	20	23079A02400020				128,23	744,29	2.472,76	1.279,47		11	OLIVAR SECANO

CAMINO ACCESO APOYOS (Ancho de 4 metros)
OCUPACIÓN PERMANENTE VUELO CONDUCTORES
OCUPACIÓN PERMANENTE APOYOS
OCUPACIÓN TEMPORAL CONSTRUCCIÓN APOYOS
SERVIDUMBRE DE PASO
ZONA NO EDIFICABILIDAD 5m

iplan Jordi Masramon Ingeniería de proyectos

Jordi Masramon Puigdomènech
Ingeniero Técnico Industrial, colegiado nº 24.098
Colegio de Ingenieros Técnicos Industriales de Barcelona

e-distribución

PROYECTO DE EJECUCIÓN
LÍNEA AÉREA DE ALIMENTACIÓN A NUEVA SUBESTACIÓN "EL CONDADO" DESDE LA LÍNEA 132 KV ÚBEDA – VILLANUEVA DEL ARZOBISPO.

PLANTA CATASTRAL
PLANTA AFECCIÓN
POL 24 PAR 20

FECHA:	08.26	ESCALA:	1/1.000
ORIGINAL:	DIN-A3		

Nº PLANO:	5	HOJA:	48-214
REF:	SX.03969/081		


APROBADO:	e-distribución
REVISADO:	e-distribución
PROYECTADO:	iplan
DIBUJADO:	iplan
ESTUDIO TOPOGRÁFICO:	iplan

Puede verificar la integridad de este documento mediante la lectura del código QR adjunto o mediante el acceso a la dirección https://ws050.juntadeandalucia.es:443/verificarFirma/ indicando el código de VERIFICACIÓN

FIRMADO POR	MARTA JOAQUÍN NOGUERA CERT. ELEC. REPR. B64906845	15/09/2026
VERIFICACIÓN	PEGVEUF52QFH52WASDE4R5666LSBNH	PÁG. 48/239

Nº Reg. Entrada: 2026999011016583. Fecha/Hora: 15/09/2026 16:01:24

T.M. DE SANTISTEBAN DEL PUERTO

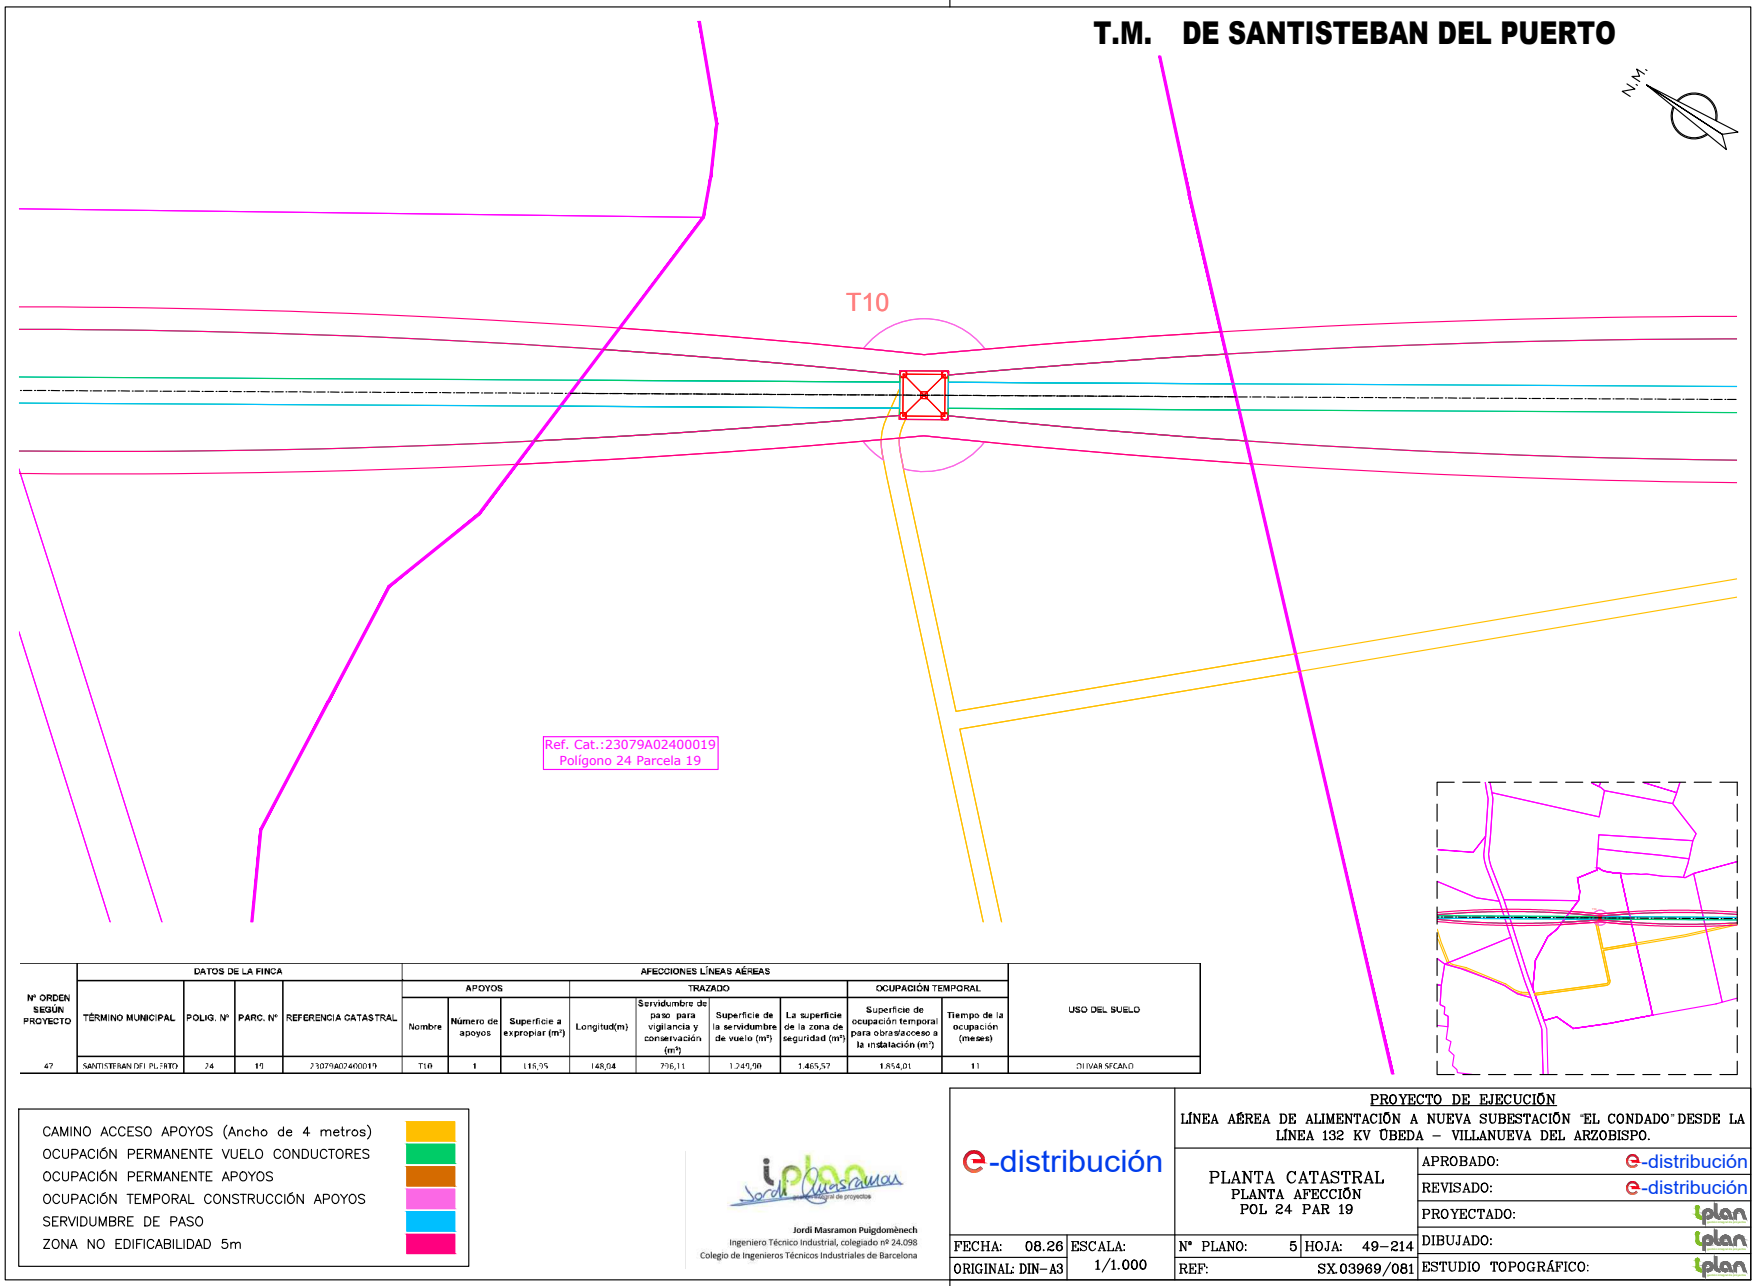

Nº ORDEN SEGÚN PROYECTO	DATOS DE LA FINCA				AFECCIONES LÍNEAS AÉREAS									USO DEL SUELO
					APOYOS			TRAZADO				OCUPACIÓN TEMPORAL		
	TÉRMINO MUNICIPAL	POLIG. Nº	PARC. Nº	REFERENCIA CATASTRAL	Nombre	Número de apoyos	Superficie a expropiar (m²)	Longitud(m)	Servidumbre de paso para vigilancia y conservación (m²)	Superficie de la servidumbre de vuelo (m²)	La superficie de la zona de seguridad (m²)	Superficie de ocupación temporal para obras/acceso a la instalación (m²)	Tiempo de la ocupación (meses)	
47	SANTISTEBAN DEL PUERTO	24	19	23079A024000190	T10	1	116,95	148,04	796,11	1.249,90	1.465,57	1.854,01	11	OLIVAR SECANO

- CAMINO ACCESO APOYOS (Ancho de 4 metros)
- OCUPACIÓN PERMANENTE VUELO CONDUCTORES
- OCUPACIÓN PERMANENTE APOYOS
- OCUPACIÓN TEMPORAL CONSTRUCCIÓN APOYOS
- SERVIDUMBRE DE PASO
- ZONA NO EDIFICABILIDAD 5m

Jordi Masramon Puigdomènech
Ingeniero Técnico Industrial, colegiado nº 24.098
Colegio de Ingenieros Técnicos Industriales de Barcelona

e-distribución

PROYECTO DE EJECUCIÓN
LÍNEA AÉREA DE ALIMENTACIÓN A NUEVA SUBESTACIÓN "EL CONDADO" DESDE LA LÍNEA 132 KV ÚBEDA – VILLANUEVA DEL ARZOBISPO.

PLANTA CATASTRAL
PLANTA AFECCIÓN
POL 24 PAR 19

APROBADO:	e-distribución
REVISADO:	e-distribución
PROYECTADO:	iplan
DIBUJADO:	iplan
ESTUDIO TOPOGRÁFICO:	iplan


FECHA: 08.26	ESCALA: 1/1.000	Nº PLANO: 5	HOJA: 49–214
ORIGINAL: DIN–A3		REF: SX.03969/081	


Puede verificar la integridad de este documento mediante la lectura del código QR adjunto o mediante el acceso a la dirección https://ws050.juntadeandalucia.es:443/verificarFirma/ indicando el código de VERIFICACIÓN

FIRMADO POR	MARTA JOAQUÍN NOGUERA CERT. ELEC. REPR. B64906845	15/09/2026
VERIFICACIÓN	PEGVEUF52QFH52WASDE4R5666LSBNH	PÁG. 49/239

Nº Reg. Entrada: 2026999011016583. Fecha/Hora: 15/09/2026 16:01:24

T.M. DE SANTISTEBAN DEL PUERTO

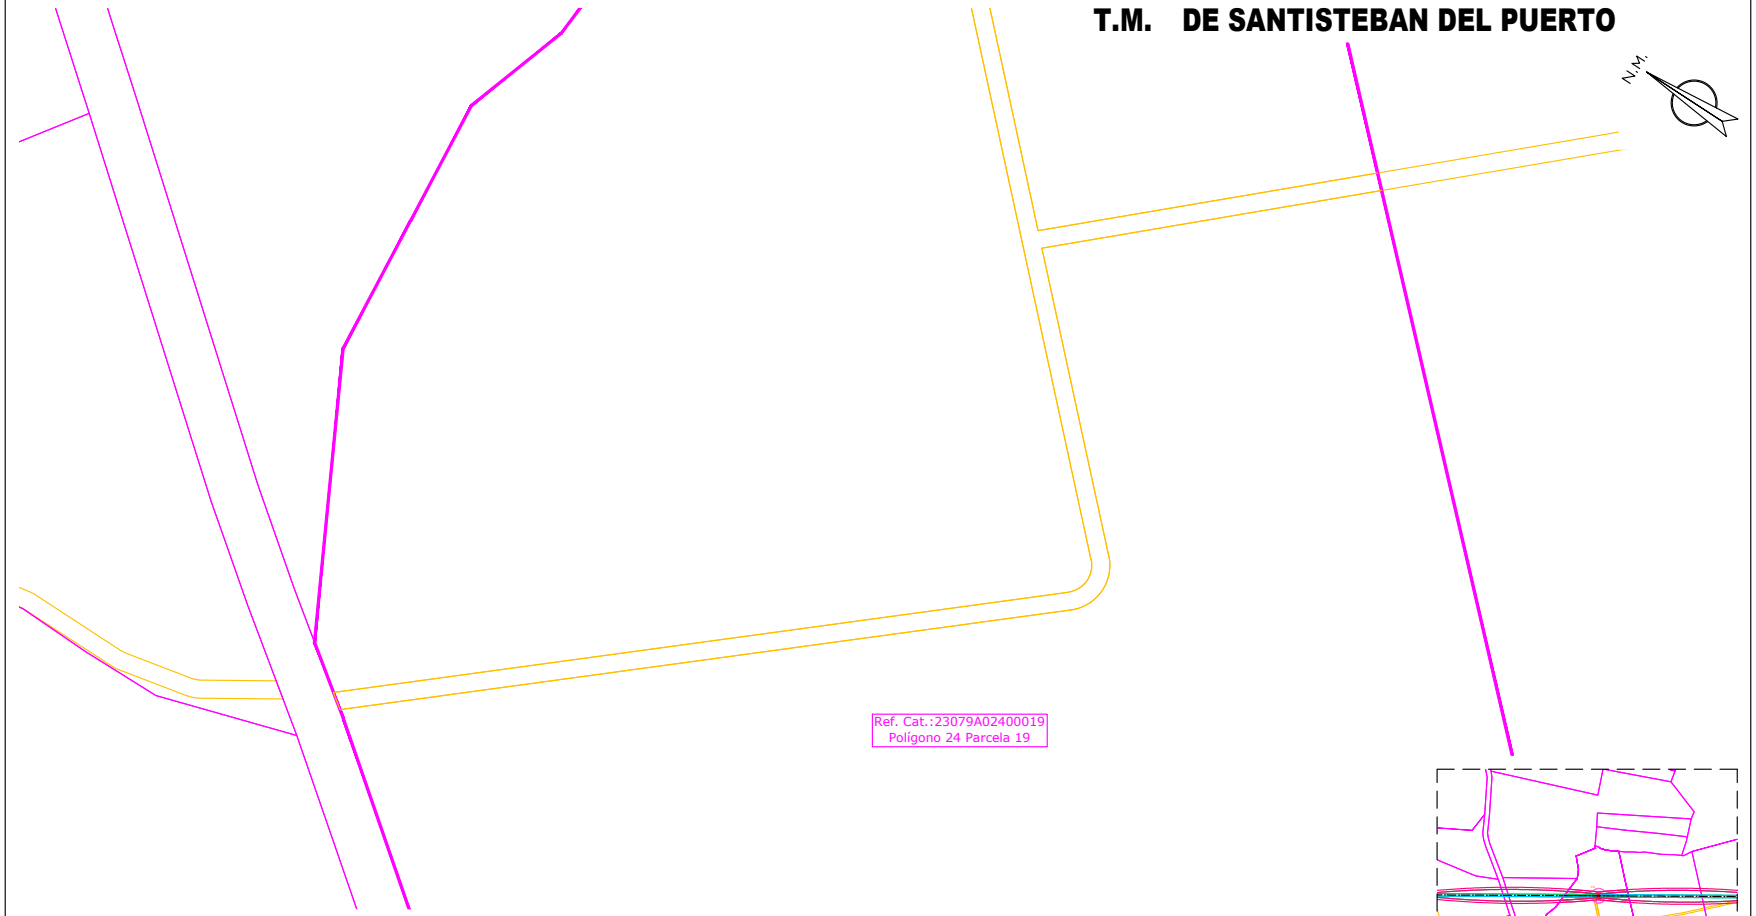

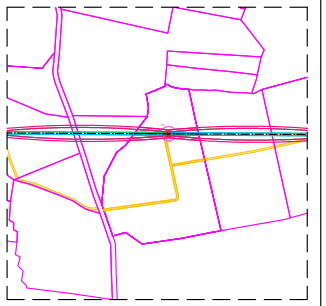

Nº ORDEN SEGÚN PROYECTO	DATOS DE LA FINCA				AFECCIONES LÍNEAS AÉREAS									USO DEL SUELO
					APOYOS			TRAZADO				OCUPACIÓN TEMPORAL		
	TÉRMINO MUNICIPAL	POLIG. Nº	PARC. Nº	REFERENCIA CATASTRAL	Nombre	Número de apoyos	Superficie a expropiar (m²)	Longitud(m)	Servidumbre de paso para vigilancia y conservación (m²)	Superficie de la servidumbre de vuelo (m²)	La superficie de la zona de seguridad (m²)	Superficie de ocupación temporal para obras/acceso a la instalación (m²)	Tiempo de la ocupación (meses)	
47	SANTISTEBAN DEL PUERTO	24	19	23079A024000190	T19	1	116,95	148,04	796,11	1.249,90	1.465,57	1.854,01	11	OLIVAR SECANO

CAMINO ACCESO APOYOS (Ancho de 4 metros)
OCUPACIÓN PERMANENTE VUELO CONDUCTORES
OCUPACIÓN PERMANENTE APOYOS
OCUPACIÓN TEMPORAL CONSTRUCCIÓN APOYOS
SERVIDUMBRE DE PASO
ZONA NO EDIFICABILIDAD 5m

Jordi Masramon Puigdomènech
Ingeniero Técnico Industrial, colegiado nº 24.098
Colegio de Ingenieros Técnicos Industriales de Barcelona

e-distribución

PROYECTO DE EJECUCIÓN
LÍNEA AÉREA DE ALIMENTACIÓN A NUEVA SUBESTACIÓN "EL CONDADO" DESDE LA LÍNEA 132 KV ÚBEDA – VILLANUEVA DEL ARZOBISPO.

PLANTA CATASTRAL
PLANTA AFECCIÓN
POL 24 PAR 19

APROBADO:	e-distribución
REVISADO:	e-distribución
PROYECTADO:	iplan
DIBUJADO:	iplan
ESTUDIO TOPOGRÁFICO:	iplan


FECHA: 08.26	ESCALA: 1/1.000	Nº PLANO: 5	HOJA: 49–214
ORIGINAL: DIN–A3		REF: SX.03969/081	

Puede verificar la integridad de este documento mediante la lectura del código QR adjunto o mediante el acceso a la dirección https://ws050.juntadeandalucia.es:443/verificarFirma/ indicando el código de VERIFICACIÓN

FIRMADO POR	MARTA JOAQUÍN NOGUERA CERT. ELEC. REPR. B64906845	15/09/2026
VERIFICACIÓN	PEGVEUF52QFH52WASDE4R5666LSBNH	PÁG. 50/239

Nº Reg. Entrada: 2026999011016583. Fecha/Hora: 15/09/2026 16:01:24

T.M. DE SANTISTEBAN DEL PUERTO

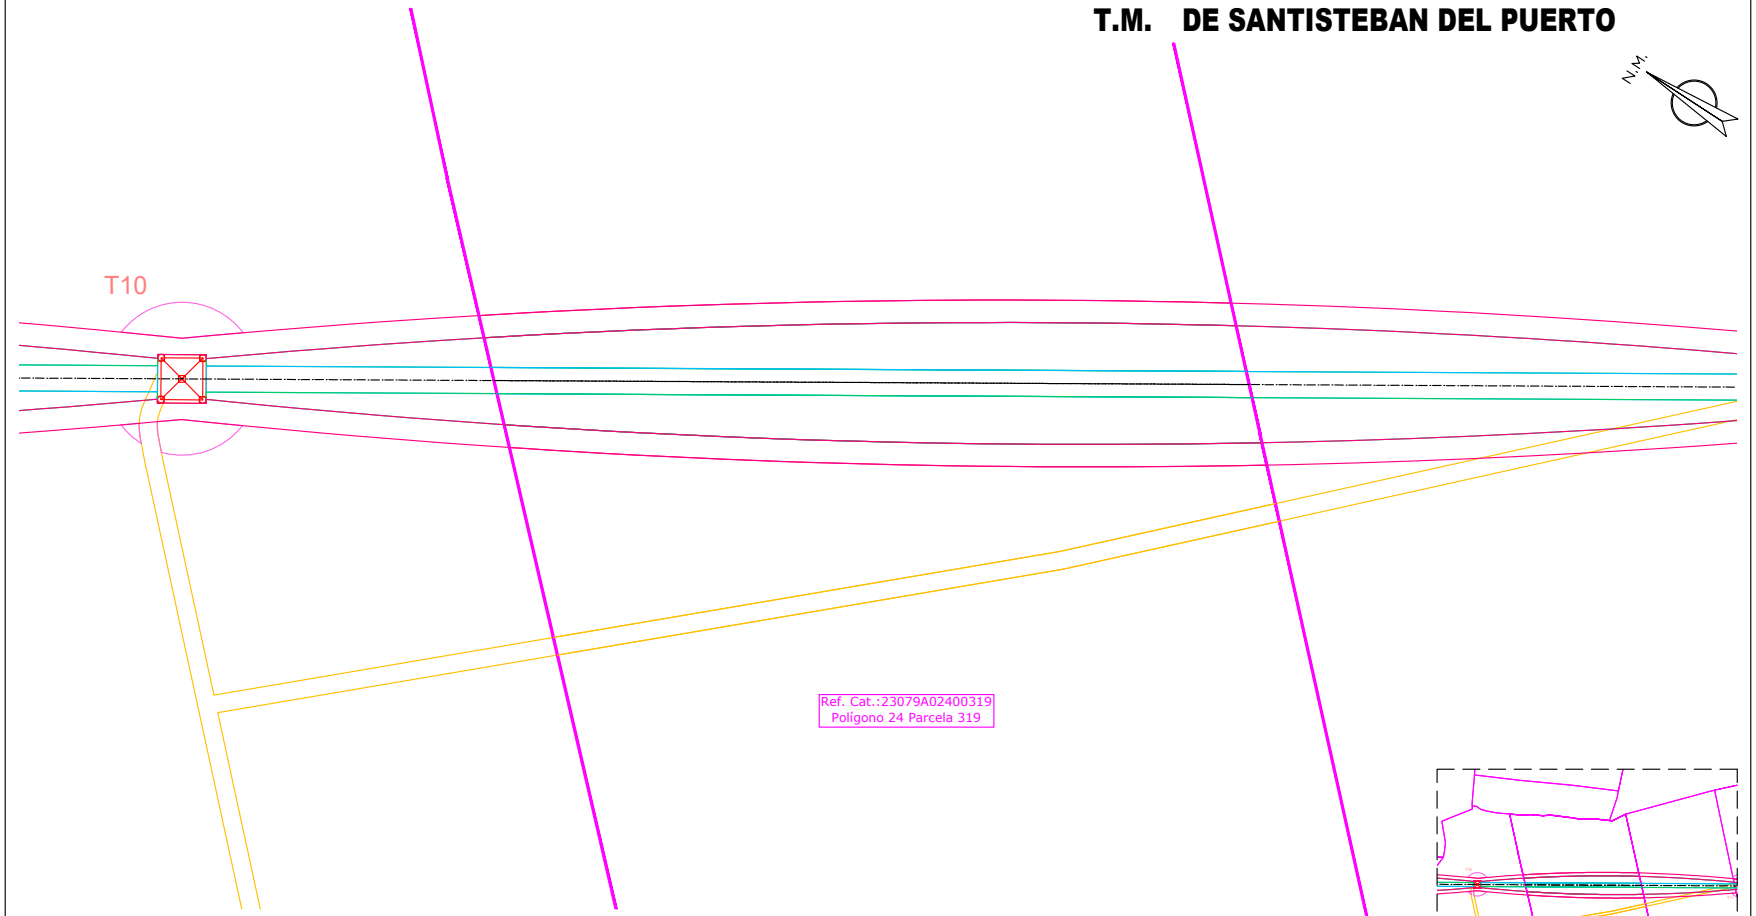

Nº ORDEN SEGUN PROYECTO	DATOS DE LA FINCA				AFECCIONES LÍNEAS AÉREAS									USO DEL SUELO
					APOYOS			TRAZADO				OCUPACIÓN TEMPORAL		
	TÉRMINO MUNICIPAL	POLIG. Nº	PARC. Nº	REFERENCIA CATASTRAL	Nombre	Número de apoyos	Superficie a expropiar (m²)	Longitud(m)	Servidumbre de paso para vigilancia y conservación (m²)	Superficie de la servidumbre de vuelo (m²)	La superficie de la zona de seguridad (m²)	Superficie de ocupación temporal para obras/acceso a la instalación (m²)	Tiempo de la ocupación (meses)	
48	SANTISTEBAN DEL PUERTO	24	319	23079A02400319				167,91	974,3	3.233,84	1.680,03	653,01	11	OLIVAR SECANO

- CAMINO ACCESO APOYOS (Ancho de 4 metros)
- OCUPACIÓN PERMANENTE VUELO CONDUCTORES
- OCUPACIÓN PERMANENTE APOYOS
- OCUPACIÓN TEMPORAL CONSTRUCCIÓN APOYOS
- SERVIDUMBRE DE PASO
- ZONA NO EDIFICABILIDAD 5m

Jordi Masramon Puigdomènech
Ingeniero Técnico Industrial, colegiado nº 24.098
Colegio de Ingenieros Técnicos Industriales de Barcelona

e-distribución

PROYECTO DE EJECUCIÓN
LÍNEA AÉREA DE ALIMENTACIÓN A NUEVA SUBESTACIÓN "EL CONDADO" DESDE LA LÍNEA 132 KV ÚBEDA – VILLANUEVA DEL ARZOBISPO.

PLANTA CATASTRAL
PLANTA AFECCIÓN
POL 24 PAR 319

FECHA:	08.26	ESCALA:	1/1.000
ORIGINAL:	DIN-A3		
Nº PLANO:	5	HOJA:	50-214
REF:	SX.03969/081		


APROBADO:	e-distribución
REVISADO:	e-distribución
PROYECTADO:	iplan
DIBUJADO:	iplan
ESTUDIO TOPOGRÁFICO:	iplan

Puede verificar la integridad de este documento mediante la lectura del código QR adjunto o mediante el acceso a la dirección https://ws050.juntadeandalucia.es:443/verificarFirma/ indicando el código de VERIFICACIÓN

FIRMADO POR	MARTA JOAQUÍN NOGUERA CERT. ELEC. REPR. B64906845	15/09/2026
VERIFICACIÓN	PEGVEUF52QFH52WASDE4R5666LSBNH	PÁG. 51/239

Nº Reg. Entrada: 2026999011016583. Fecha/Hora: 15/09/2026 16:01:24

T.M. DE SANTISTEBAN DEL PUERTO

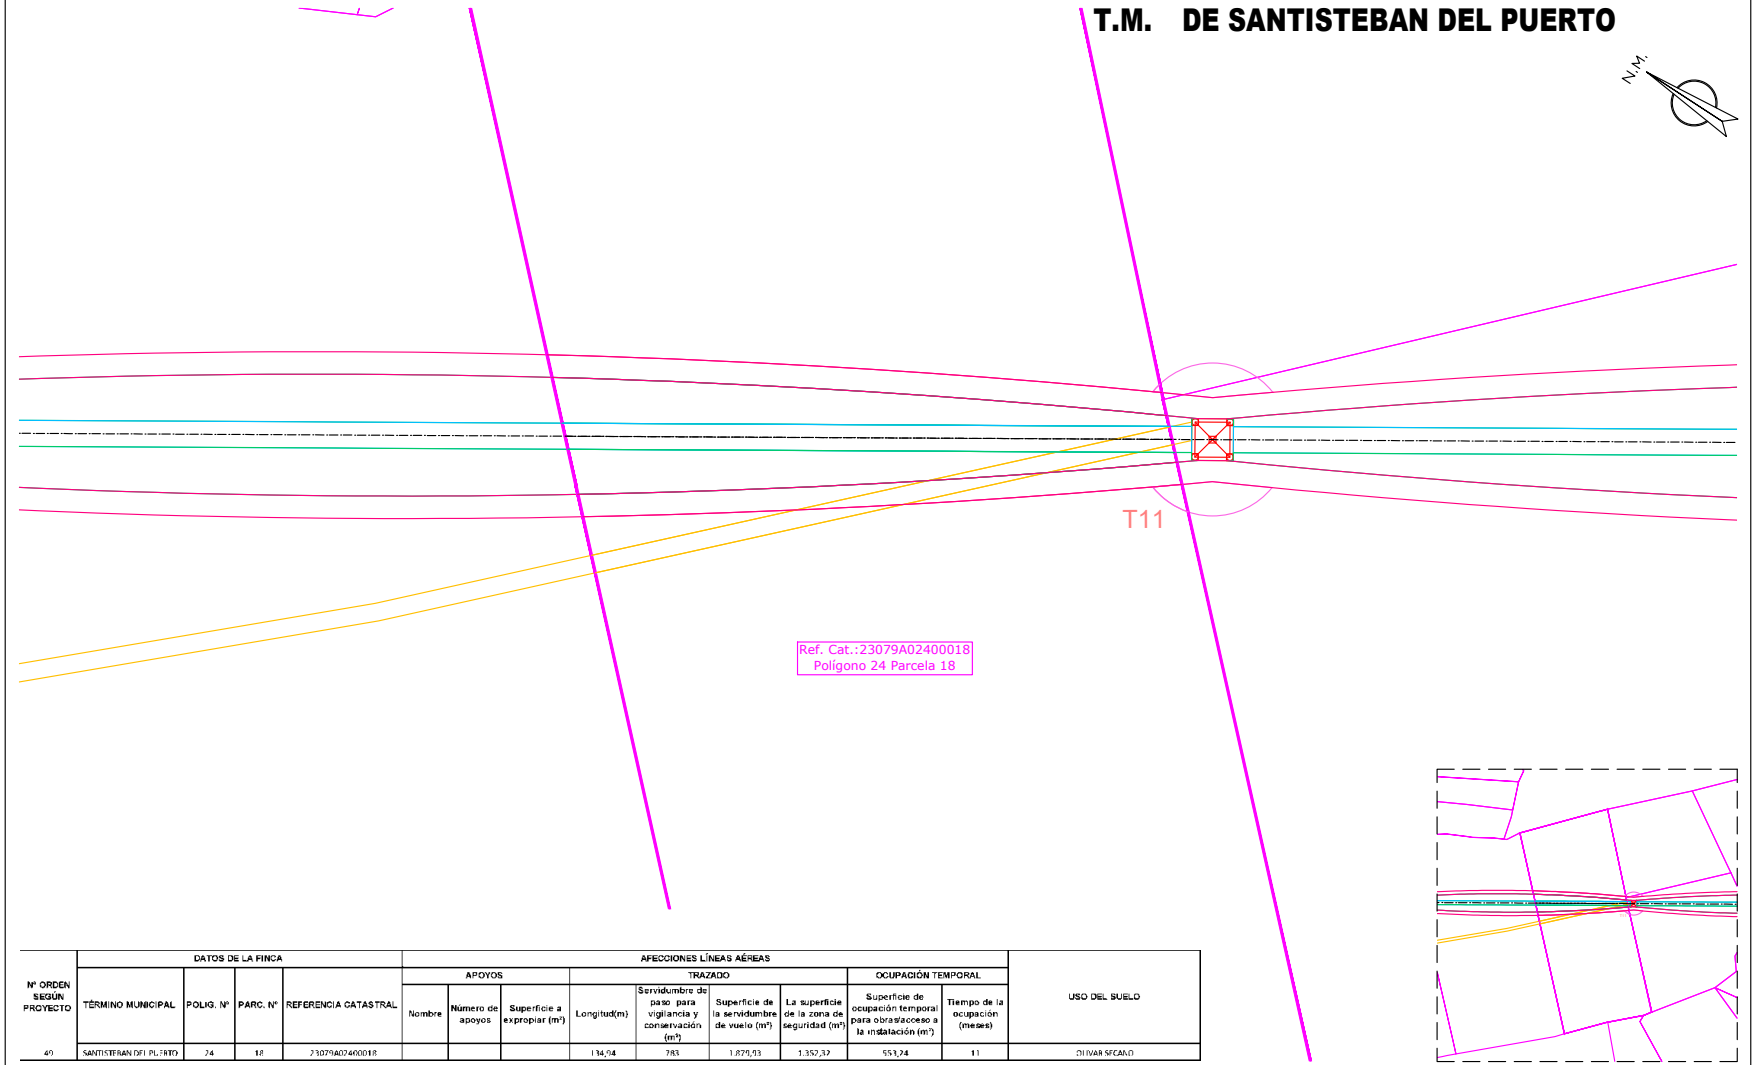

Nº ORDEN SEGÚN PROYECTO	DATOS DE LA FINCA				AFECCIONES LÍNEAS AÉREAS									USO DEL SUELO
					APOYOS			TRAZADO				OCUPACIÓN TEMPORAL		
	TÉRMINO MUNICIPAL	POLIG. Nº	PARC. Nº	REFERENCIA CATASTRAL	Nombre	Número de apoyos	Superficie a expropiar (m²)	Longitud(m)	Servidumbre de paso para vigilancia y conservación (m²)	Superficie de la servidumbre de vuelo (m²)	La superficie de la zona de seguridad (m²)	Superficie de ocupación temporal para obras/acceso a la instalación (m²)	Tiempo de la ocupación (meses)	
40	SANTISTEBAN DEL PUERTO	24	18	23079A024000018				134,94	783	1.879,93	1.352,32	553,24	11	OLIVAR SECANO

- CAMINO ACCESO APOYOS (Ancho de 4 metros)
- OCUPACIÓN PERMANENTE VUELO CONDUCTORES
- OCUPACIÓN PERMANENTE APOYOS
- OCUPACIÓN TEMPORAL CONSTRUCCIÓN APOYOS
- SERVIDUMBRE DE PASO
- ZONA NO EDIFICABILIDAD 5m

Jordi Masramon Puigdomènech
Ingeniero Técnico Industrial, colegiado nº 24.098
Colegio de Ingenieros Técnicos Industriales de Barcelona

e-distribución

PROYECTO DE EJECUCIÓN
LÍNEA AÉREA DE ALIMENTACIÓN A NUEVA SUBESTACIÓN "EL CONDADO" DESDE LA LÍNEA 132 KV ÚBEDA – VILLANUEVA DEL ARZOBISPO.

PLANTA CATASTRAL
PLANTA AFECCIÓN
POL 24 PAR 18

APROBADO:	e-distribución
REVISADO:	e-distribución
PROYECTADO:	iplan
DIBUJADO:	iplan
ESTUDIO TOPOGRÁFICO:	iplan


FECHA: 08.26	ESCALA: 1/1.000	Nº PLANO: 5	HOJA: 51–214
ORIGINAL: DIN–A3		REF: SX.03969/081	

Puede verificar la integridad de este documento mediante la lectura del código QR adjunto o mediante el acceso a la dirección https://ws050.juntadeandalucia.es:443/verificarFirma/ indicando el código de VERIFICACIÓN

FIRMADO POR	MARTA JOAQUÍN NOGUERA CERT. ELEC. REPR. B64906845	15/09/2026
VERIFICACIÓN	PEGVEUF52QFH52WASDE4R5666LSBNH	PÁG. 52/239

Nº Reg. Entrada: 2026999011016583. Fecha/Hora: 15/09/2026 16:01:24

T.M. DE SANTISTEBAN DEL PUERTO

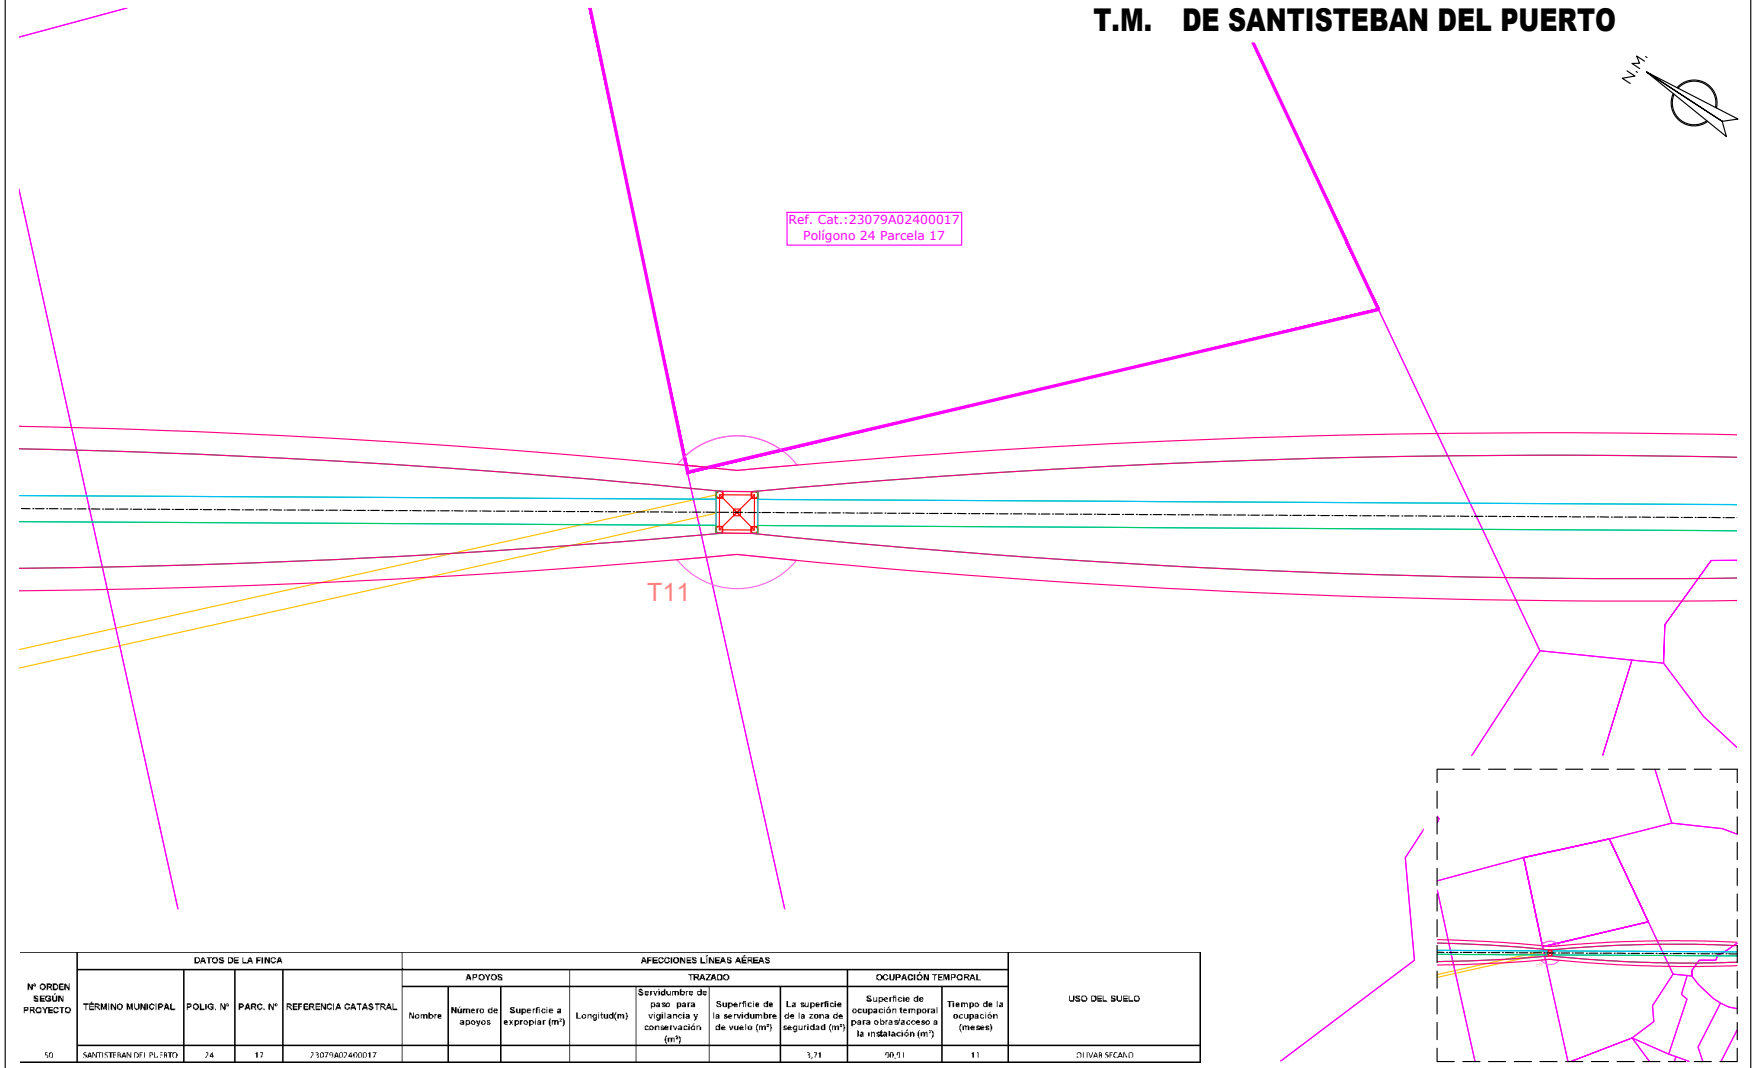

Nº ORDEN SEGÚN PROYECTO	DATOS DE LA FINCA				AFECCIONES LÍNEAS AÉREAS									USO DEL SUELO
					APOYOS			TRAZADO				OCUPACIÓN TEMPORAL		
	TÉRMINO MUNICIPAL	POLIG. Nº	PARC. Nº	REFERENCIA CATASTRAL	Nombre	Número de apoyos	Superficie a expropiar (m²)	Longitud(m)	Servidumbre de paso para vigilancia y conservación (m²)	Superficie de la servidumbre de vuelo (m²)	La superficie de la zona de seguridad (m²)	Superficie de ocupación temporal para obras/acceso a la instalación (m²)	Tiempo de la ocupación (meses)	
50	SANTISTEBAN DEL PUERTO	24	17	23079A02400017							3,71	90,91	11	OLIVAR SECANO

CAMINO ACCESO APOYOS (Ancho de 4 metros)
OCUPACIÓN PERMANENTE VUELO CONDUCTORES
OCUPACIÓN PERMANENTE APOYOS
OCUPACIÓN TEMPORAL CONSTRUCCIÓN APOYOS
SERVIDUMBRE DE PASO
ZONA NO EDIFICABILIDAD 5m

Jordi Masramon Puigdomènech
Ingeniero Técnico Industrial, colegiado nº 24.098
Colegio de Ingenieros Técnicos Industriales de Barcelona

e-distribución

PROYECTO DE EJECUCIÓN
LÍNEA AÉREA DE ALIMENTACIÓN A NUEVA SUBESTACIÓN "EL CONDADO" DESDE LA LÍNEA 132 KV ÚBEDA – VILLANUEVA DEL ARZOBISPO.

PLANTA CATASTRAL
PLANTA AFECCIÓN
POL 24 PAR 17

FECHA: 08.26	ESCALA: 1/1.000	Nº PLANO: 5	HOJA: 52–214
ORIGINAL: DIN–A3		REF: SX.03969/081	


APROBADO:	e-distribución
REVISADO:	e-distribución
PROYECTADO:	iplan
DIBUJADO:	iplan
ESTUDIO TOPOGRÁFICO:	iplan

Puede verificar la integridad de este documento mediante la lectura del código QR adjunto o mediante el acceso a la dirección https://ws050.juntadeandalucia.es:443/verificarFirma/ indicando el código de VERIFICACIÓN

FIRMADO POR	MARTA JOAQUÍN NOGUERA CERT. ELEC. REPR. B64906845	15/09/2026
VERIFICACIÓN	PEGVEUF52QFH52WASDE4R5666LSBNH	PÁG. 53/239

Nº Reg. Entrada: 2026999011016583. Fecha/Hora: 15/09/2026 16:01:24

T.M. DE SANTISTEBAN DEL PUERTO

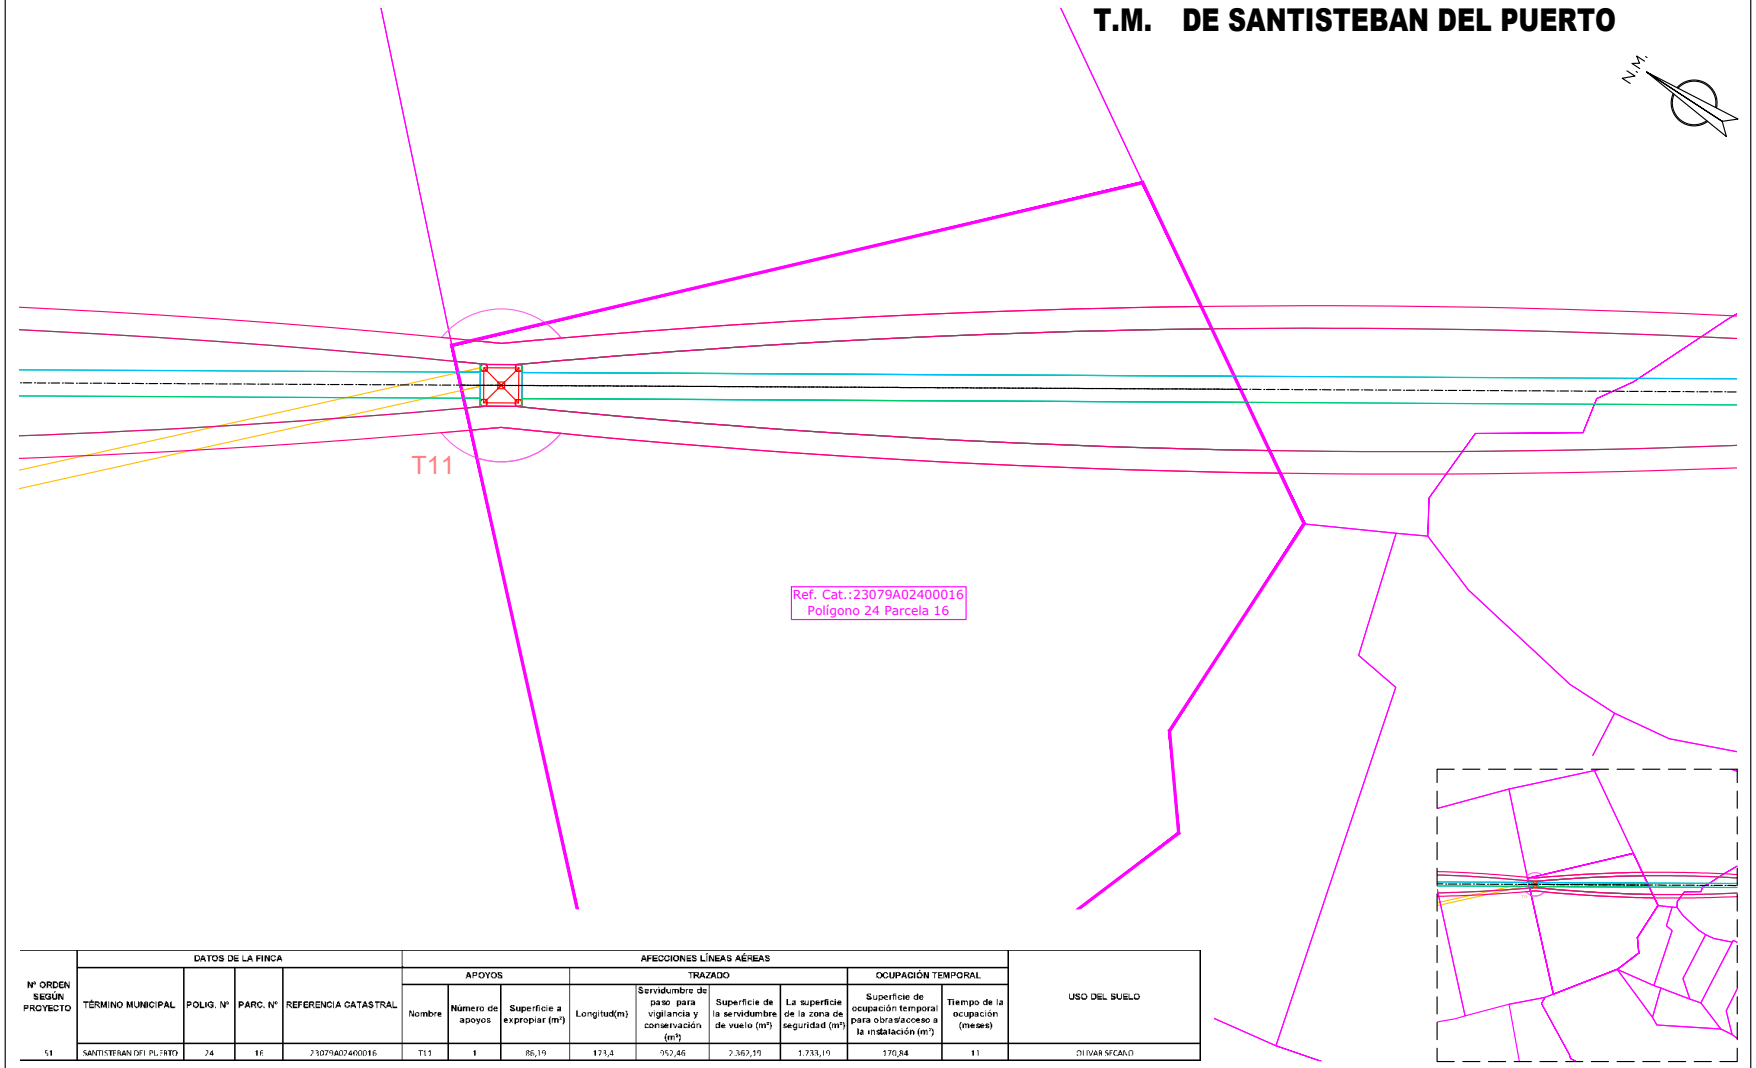

Nº ORDEN SEGÚN PROYECTO	DATOS DE LA FINCA				AFECCIONES LÍNEAS AÉREAS									USO DEL SUELO
					APOYOS			TRAZADO				OCUPACIÓN TEMPORAL		
	TÉRMINO MUNICIPAL	POLIG. Nº	PARC. Nº	REFERENCIA CATASTRAL	Nombre	Número de apoyos	Superficie a expropiar (m²)	Longitud(m)	Servidumbre de paso para vigilancia y conservación (m²)	Superficie de la servidumbre de vuelo (m²)	La superficie de la zona de seguridad (m²)	Superficie de ocupación temporal para obras/acceso a la instalación (m²)	Tiempo de la ocupación (meses)	
51	SANTISTEBAN DEL PUERTO	24	16	23079A024000016	T11	1	86,19	173,4	952,46	2.362,19	1.733,19	170,84	11	OLIVAR SECANO

- CAMINO ACCESO APOYOS (Ancho de 4 metros)
- OCUPACIÓN PERMANENTE VUELO CONDUCTORES
- OCUPACIÓN PERMANENTE APOYOS
- OCUPACIÓN TEMPORAL CONSTRUCCIÓN APOYOS
- SERVIDUMBRE DE PASO
- ZONA NO EDIFICABILIDAD 5m

Jordi Masramon Puigdomènech
Ingeniero Técnico Industrial, colegiado nº 24.098
Colegio de Ingenieros Técnicos Industriales de Barcelona

e-distribución

PROYECTO DE EJECUCIÓN
LÍNEA AÉREA DE ALIMENTACIÓN A NUEVA SUBESTACIÓN "EL CONDADO" DESDE LA LÍNEA 132 KV ÚBEDA – VILLANUEVA DEL ARZOBISPO.

PLANTA CATASTRAL
PLANTA AFECCIÓN
POL 24 PAR 16

APROBADO:	e-distribución
REVISADO:	e-distribución
PROYECTADO:	iplan
DIBUJADO:	iplan
ESTUDIO TOPOGRÁFICO:	iplan


FECHA: 08.26	ESCALA: 1/1.000	Nº PLANO: 5	HOJA: 53–214
ORIGINAL: DIN–A3		REF: SX.03969/081	

Puede verificar la integridad de este documento mediante la lectura del código QR adjunto o mediante el acceso a la dirección https://ws050.juntadeandalucia.es:443/verificarFirma/ indicando el código de VERIFICACIÓN

FIRMADO POR	MARTA JOAQUÍN NOGUERA CERT. ELEC. REPR. B64906845	15/09/2026
VERIFICACIÓN	PEGVEUF52QFH52WASDE4R5666LSBNH	PÁG. 54/239

Nº Reg. Entrada: 2026999011016583. Fecha/Hora: 15/09/2026 16:01:24

T.M. DE SANTISTEBAN DEL PUERTO

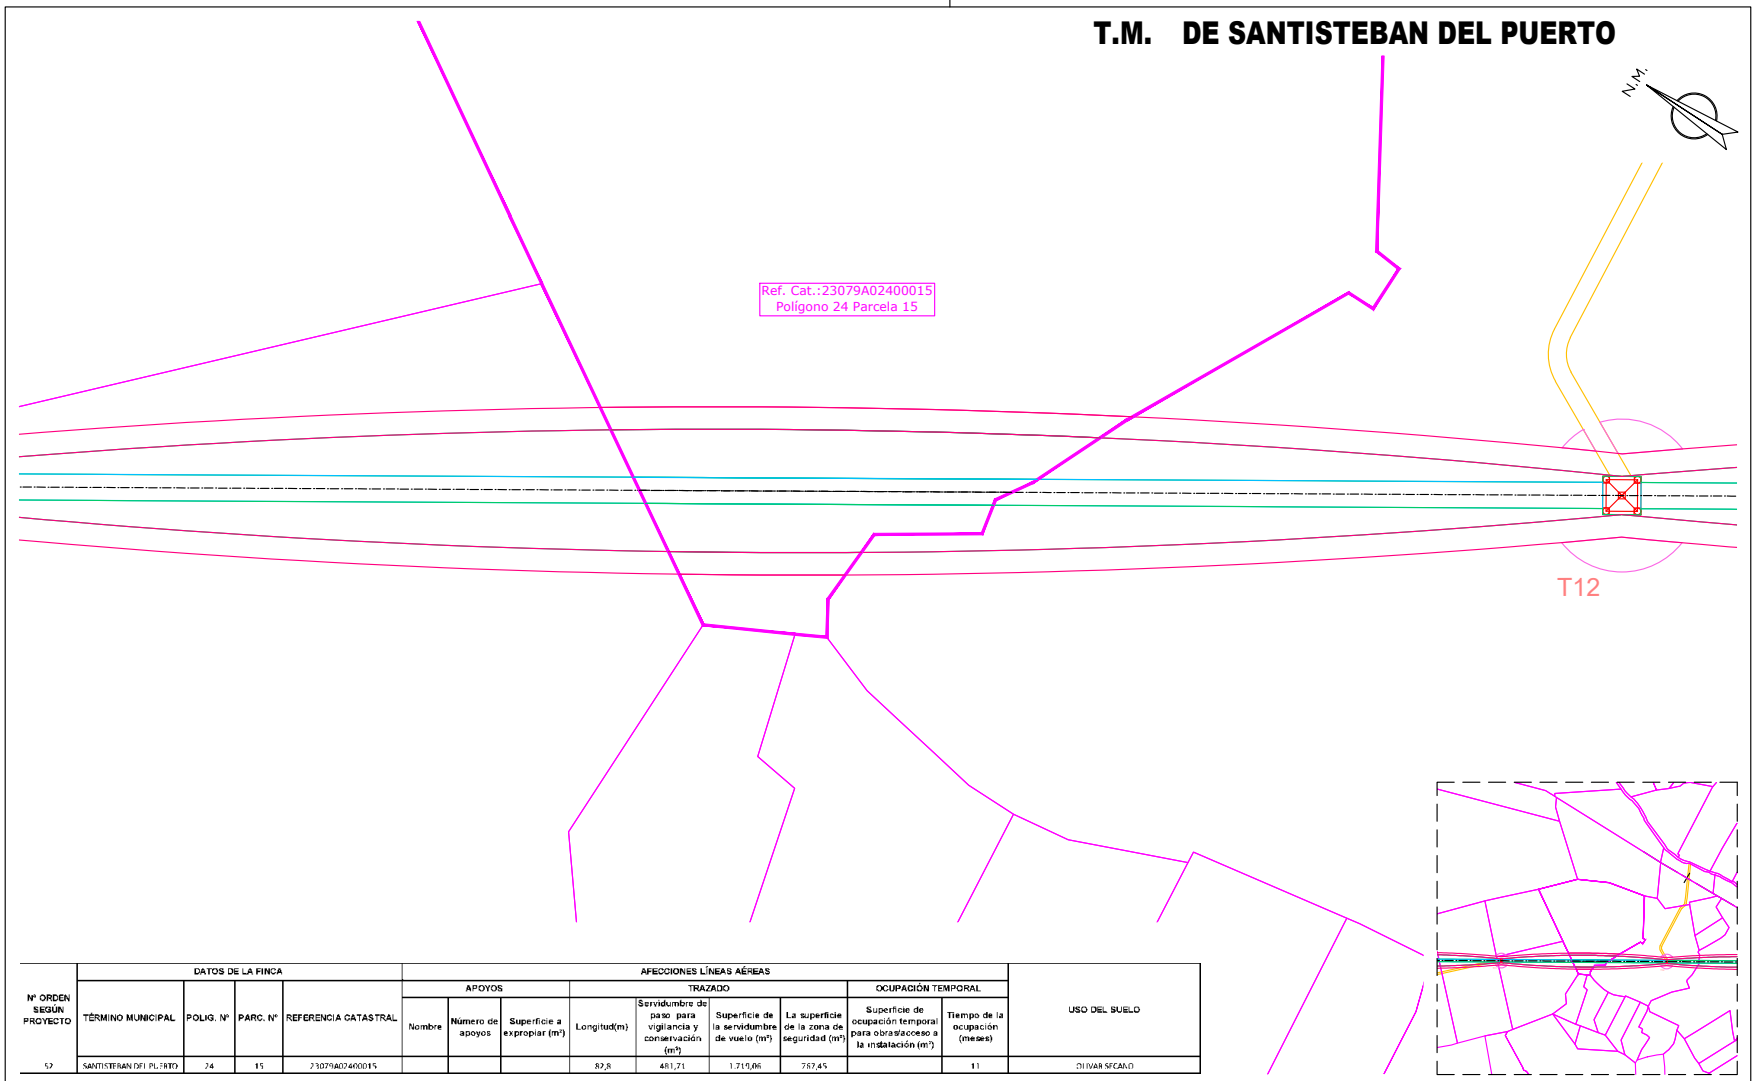

Nº ORDEN SEGÚN PROYECTO	DATOS DE LA FINCA				AFECCIONES LÍNEAS AÉREAS									USO DEL SUELO
					APOYOS			TRAZADO				OCUPACIÓN TEMPORAL		
	TÉRMINO MUNICIPAL	POLIG. Nº	PARC. Nº	REFERENCIA CATASTRAL	Nombre	Número de apoyos	Superficie a expropiar (m²)	Longitud(m)	Servidumbre de paso para vigilancia y conservación (m²)	Superficie de la servidumbre de vuelo (m²)	La superficie de la zona de seguridad (m²)	Superficie de ocupación temporal para obras/acceso a la instalación (m²)	Tiempo de la ocupación (meses)	
52	SANTISTEBAN DEL PUERTO	24	15	23079A02400015				82,8	481,71	1.719,06	767,45		11	OLIVAR SECANO

- CAMINO ACCESO APOYOS (Ancho de 4 metros)
- OCUPACIÓN PERMANENTE VUELO CONDUCTORES
- OCUPACIÓN PERMANENTE APOYOS
- OCUPACIÓN TEMPORAL CONSTRUCCIÓN APOYOS
- SERVIDUMBRE DE PASO
- ZONA NO EDIFICABILIDAD 5m

iplan Jordi Masramon — Ingeniería y gestión integral de proyectos

Jordi Masramon Puigdomènech
Ingeniero Técnico Industrial, colegiado nº 24.098
Colegio de Ingenieros Técnicos Industriales de Barcelona

e-distribución

PROYECTO DE EJECUCIÓN
LÍNEA AÉREA DE ALIMENTACIÓN A NUEVA SUBESTACIÓN "EL CONDADO" DESDE LA LÍNEA 132 KV ÚBEDA – VILLANUEVA DEL ARZOBISPO.

PLANTA CATASTRAL
PLANTA AFECCIÓN
POL 24 PAR 15


APROBADO:	e-distribución		
REVISADO:	e-distribución		
PROYECTADO:	iplan		
DIBUJADO:	iplan		
ESTUDIO TOPOGRÁFICO:	iplan		
FECHA: 08.26	ESCALA: 1/1.000	Nº PLANO: 5	HOJA: 54–214
ORIGINAL: DIN–A3		REF: SX.03969/081	


Puede verificar la integridad de este documento mediante la lectura del código QR adjunto o mediante el acceso a la dirección https://ws050.juntadeandalucia.es:443/verificarFirma/ indicando el código de VERIFICACIÓN

FIRMADO POR	MARTA JOAQUÍN NOGUERA CERT. ELEC. REPR. B64906845	15/09/2026
VERIFICACIÓN	PEGVEUF52QFH52WASDE4R5666LSBNH	PÁG. 55/239

Nº Reg. Entrada: 2026999011016583. Fecha/Hora: 15/09/2026 16:01:24

T.M. DE SANTISTEBAN DEL PUERTO

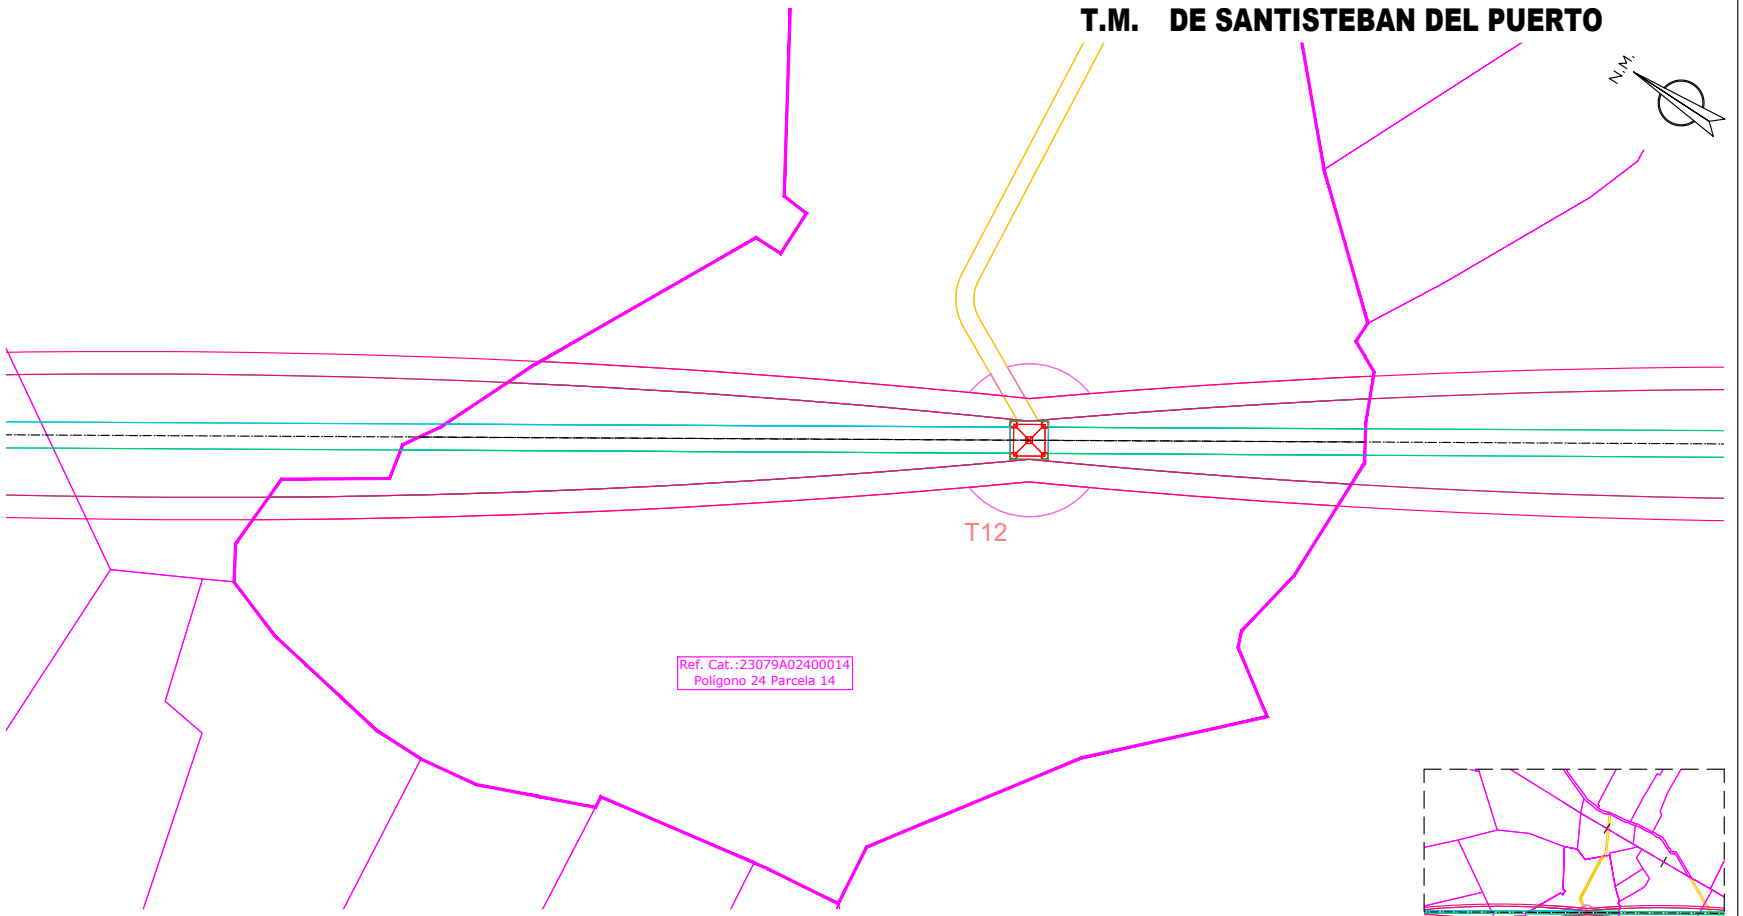

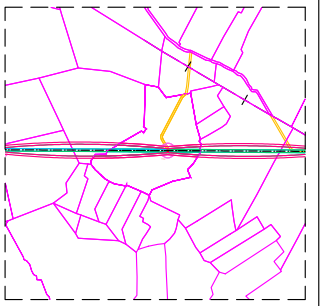

Nº ORDEN SEGÚN PROYECTO	DATOS DE LA FINCA				AFECCIONES LÍNEAS AÉREAS									USO DEL SUELO
					APOYOS			TRAZADO				OCUPACIÓN TEMPORAL		
	TÉRMINO MUNICIPAL	POLIG. Nº	PARC. Nº	REFERENCIA CATASTRAL	Nombre	Número de apoyos	Superficie a expropiar (m²)	Longitud(m)	Servidumbre de paso para vigilancia y conservación (m²)	Superficie de la servidumbre de vuelo (m²)	La superficie de la zona de seguridad (m²)	Superficie de ocupación temporal para obras/acceso a la instalación (m²)	Tiempo de la ocupación (meses)	
53	SANTISTEBAN DEL PUERTO	24	14	23079A024000014	T12	1	72,48	210,33	1173,08	2.385,21	2.153,78	825,73	11	OLIVAR SECANO

CAMINO ACCESO APOYOS (Ancho de 4 metros)
OCUPACIÓN PERMANENTE VUELO CONDUCTORES
OCUPACIÓN PERMANENTE APOYOS
OCUPACIÓN TEMPORAL CONSTRUCCIÓN APOYOS
SERVIDUMBRE DE PASO
ZONA NO EDIFICABILIDAD 5m

iplan Jordi Masramon
Jordi Masramon Puigdomènech
Ingeniero Técnico Industrial, colegiado nº 24.098
Colegio de Ingenieros Técnicos Industriales de Barcelona

e-distribución

PROYECTO DE EJECUCIÓN
LÍNEA AÉREA DE ALIMENTACIÓN A NUEVA SUBESTACIÓN "EL CONDADO" DESDE LA LÍNEA 132 KV ÚBEDA – VILLANUEVA DEL ARZOBISPO.

PLANTA CATASTRAL
PLANTA AFECCIÓN
POL 24 PAR 14

FECHA:	08.26	ESCALA:	1/1.000
ORIGINAL:	DIN-A3		
Nº PLANO:	5	HOJA:	55-214
REF:	SX.03969/081		


APROBADO:	e-distribución
REVISADO:	e-distribución
PROYECTADO:	iplan
DIBUJADO:	iplan
ESTUDIO TOPOGRÁFICO:	iplan

Puede verificar la integridad de este documento mediante la lectura del código QR adjunto o mediante el acceso a la dirección https://ws050.juntadeandalucia.es:443/verificarFirma/ indicando el código de VERIFICACIÓN

FIRMADO POR	MARTA JOAQUÍN NOGUERA CERT. ELEC. REPR. B64906845	15/09/2026
VERIFICACIÓN	PEGVEUF52QFH52WASDE4R5666LSBNH	PÁG. 56/239

Nº Reg. Entrada: 2026999011016583. Fecha/Hora: 15/09/2026 16:01:24

T.M. DE SANTISTEBAN DEL PUERTO

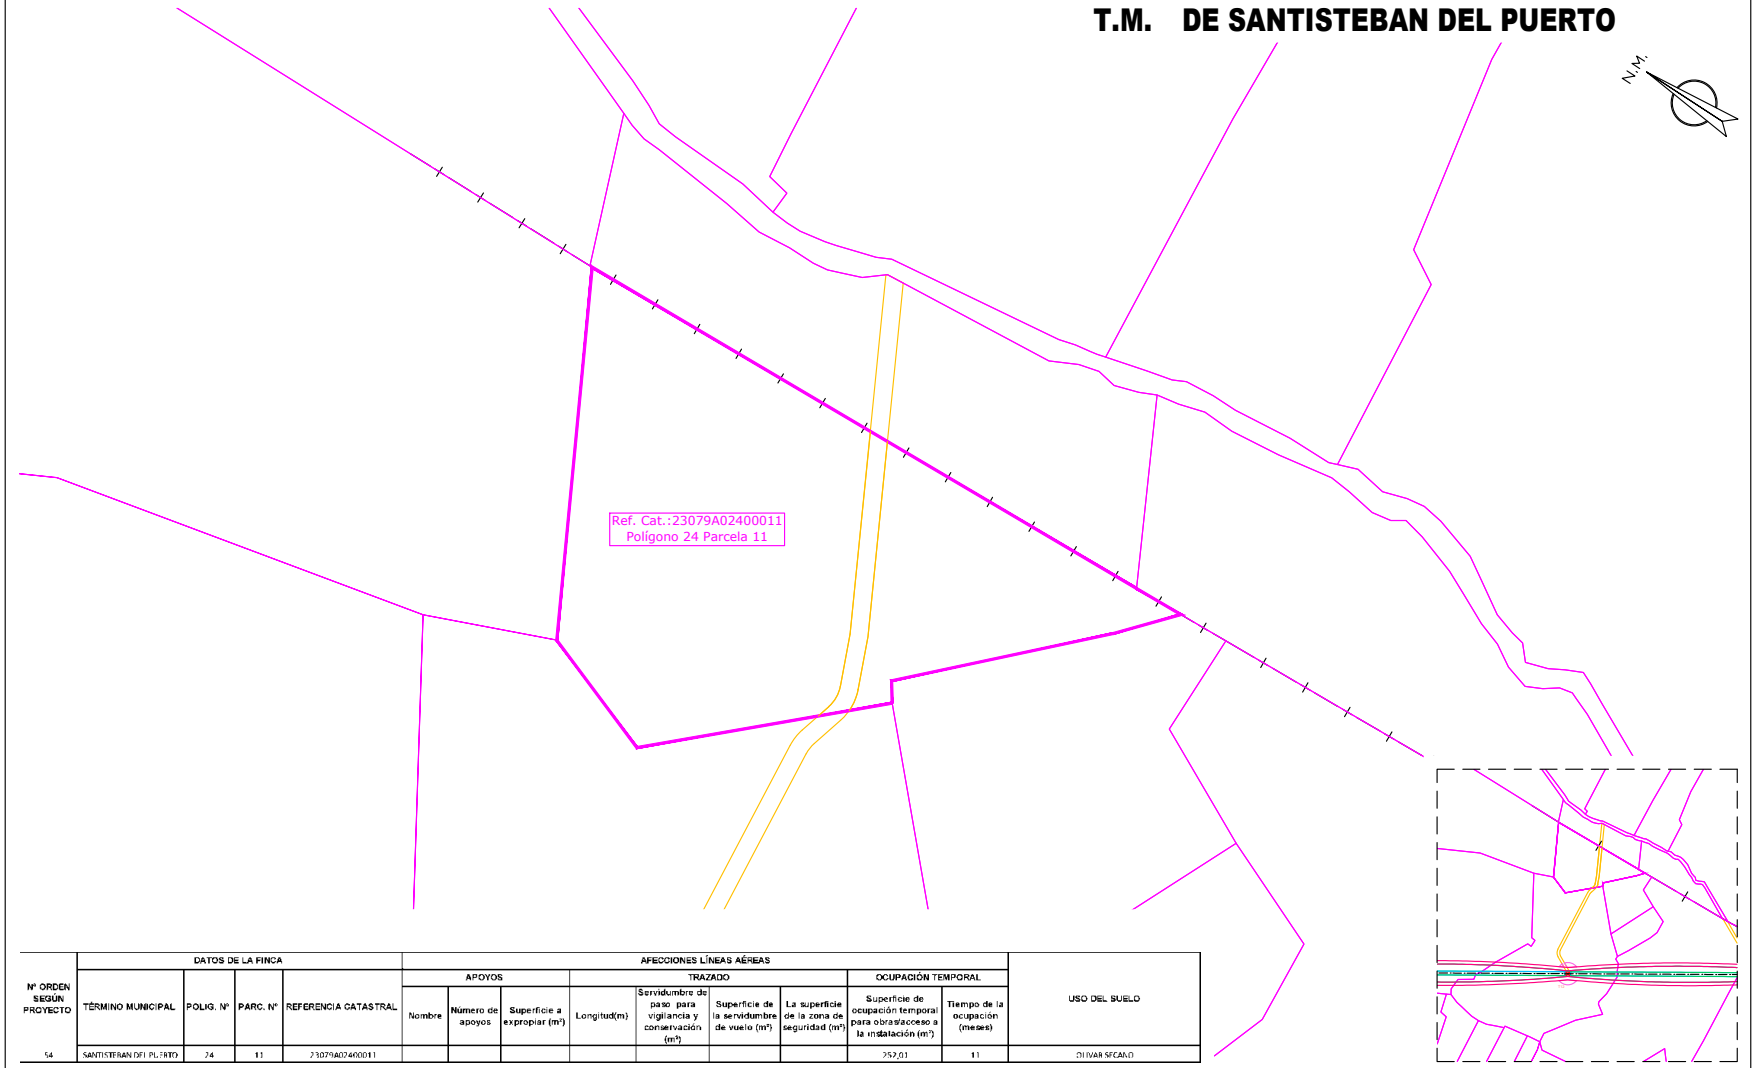

Nº ORDEN SEGÚN PROYECTO	DATOS DE LA FINCA				AFECCIONES LÍNEAS AÉREAS									USO DEL SUELO
					APOYOS			TRAZADO				OCUPACIÓN TEMPORAL		
	TÉRMINO MUNICIPAL	POLIG. Nº	PARC. Nº	REFERENCIA CATASTRAL	Nombre	Número de apoyos	Superficie a expropiar (m²)	Longitud(m)	Servidumbre de paso para vigilancia y conservación (m²)	Superficie de la servidumbre de vuelo (m²)	La superficie de la zona de seguridad (m²)	Superficie de ocupación temporal para obras/acceso a la instalación (m²)	Tiempo de la ocupación (meses)	
54	SANTISTEBAN DEL PUERTO	24	11	23079A02400011								252,01	11	OLIVAR SECANO

- CAMINO ACCESO APOYOS (Ancho de 4 metros)
- OCUPACIÓN PERMANENTE VUELO CONDUCTORES
- OCUPACIÓN PERMANENTE APOYOS
- OCUPACIÓN TEMPORAL CONSTRUCCIÓN APOYOS
- SERVIDUMBRE DE PASO
- ZONA NO EDIFICABILIDAD 5m

Jordi Masramon Puigdomènech
Ingeniero Técnico Industrial, colegiado nº 24.098
Colegio de Ingenieros Técnicos Industriales de Barcelona

e-distribución

PROYECTO DE EJECUCIÓN
LÍNEA AÉREA DE ALIMENTACIÓN A NUEVA SUBESTACIÓN "EL CONDADO" DESDE LA LÍNEA 132 KV ÚBEDA – VILLANUEVA DEL ARZOBISPO.

PLANTA CATASTRAL
PLANTA AFECCIÓN
POL 24 PAR 11

APROBADO:	e-distribución
REVISADO:	e-distribución
PROYECTADO:	iplan
DIBUJADO:	iplan
ESTUDIO TOPOGRÁFICO:	iplan


FECHA: 08.26	ESCALA: 1/1.000	Nº PLANO: 5	HOJA: 56–214
ORIGINAL: DIN–A3		REF: SX.03969/081	

Puede verificar la integridad de este documento mediante la lectura del código QR adjunto o mediante el acceso a la dirección https://ws050.juntadeandalucia.es:443/verificarFirma/ indicando el código de VERIFICACIÓN

FIRMADO POR	MARTA JOAQUÍN NOGUERA CERT. ELEC. REPR. B64906845	15/09/2026
VERIFICACIÓN	PEGVEUF52QFH52WASDE4R5666LSBNH	PÁG. 57/239

Nº Reg. Entrada: 2026999011016583. Fecha/Hora: 15/09/2026 16:01:24

T.M. DE CASTELLAR

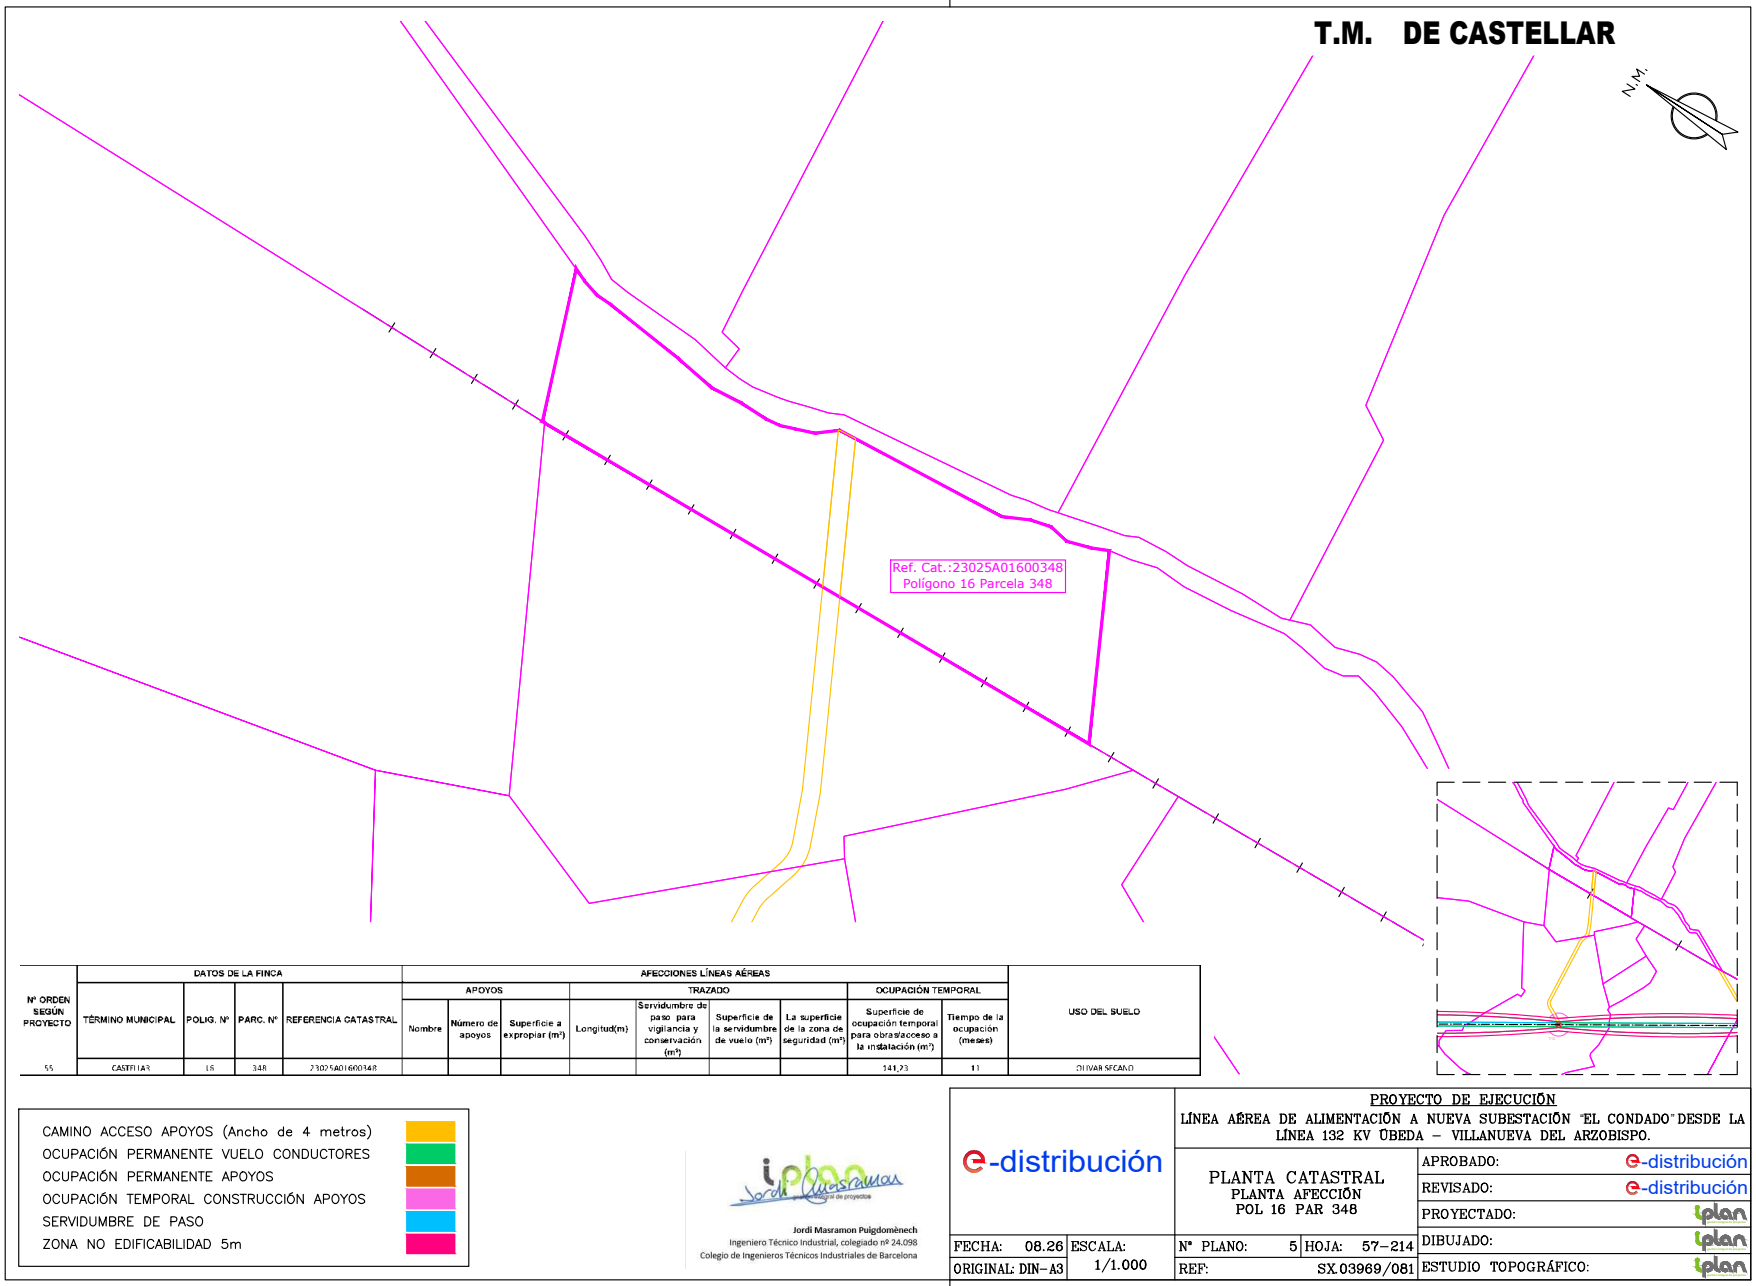

Nº ORDEN SEGÚN PROYECTO	DATOS DE LA FINCA				AFECCIONES LÍNEAS AÉREAS									USO DEL SUELO
					APOYOS			TRAZADO				OCUPACIÓN TEMPORAL		
	TÉRMINO MUNICIPAL	POLIG. Nº	PARC. Nº	REFERENCIA CATASTRAL	Nombre	Número de apoyos	Superficie a expropiar (m²)	Longitud(m)	Servidumbre de paso para vigilancia y conservación (m²)	Superficie de la servidumbre de vuelo (m²)	La superficie de la zona de seguridad (m²)	Superficie de ocupación temporal para obras/acceso a la instalación (m²)	Tiempo de la ocupación (meses)	
55	CASTELLAR	16	348	23025A01600348								141,23	11	OLIVAR SECANO

- CAMINO ACCESO APOYOS (Ancho de 4 metros)
- OCUPACIÓN PERMANENTE VUELO CONDUCTORES
- OCUPACIÓN PERMANENTE APOYOS
- OCUPACIÓN TEMPORAL CONSTRUCCIÓN APOYOS
- SERVIDUMBRE DE PASO
- ZONA NO EDIFICABILIDAD 5m

Jordi Masramon Puigdomènech
Ingeniero Técnico Industrial, colegiado nº 24.098
Colegio de Ingenieros Técnicos Industriales de Barcelona

e-distribución

PROYECTO DE EJECUCIÓN
LÍNEA AÉREA DE ALIMENTACIÓN A NUEVA SUBESTACIÓN "EL CONDADO" DESDE LA LÍNEA 132 KV ÚBEDA – VILLANUEVA DEL ARZOBISPO.

PLANTA CATASTRAL
PLANTA AFECCIÓN
POL 16 PAR 348

APROBADO:	e-distribución
REVISADO:	e-distribución
PROYECTADO:	iplan
DIBUJADO:	iplan
ESTUDIO TOPOGRÁFICO:	iplan


FECHA: 08.26	ESCALA: 1/1.000	Nº PLANO: 5	HOJA: 57–214
ORIGINAL: DIN–A3		REF: SX.03969/081	


Puede verificar la integridad de este documento mediante la lectura del código QR adjunto o mediante el acceso a la dirección https://ws050.juntadeandalucia.es:443/verificarFirma/ indicando el código de VERIFICACIÓN

FIRMADO POR	MARTA JOAQUÍN NOGUERA CERT. ELEC. REPR. B64906845	15/09/2026
VERIFICACIÓN	PEGVEUF52QFH52WASDE4R5666LSBNH	PÁG. 58/239

Nº Reg. Entrada: 2026999011016583. Fecha/Hora: 15/09/2026 16:01:24

T.M. DE SANTISTEBAN DEL PUERTO

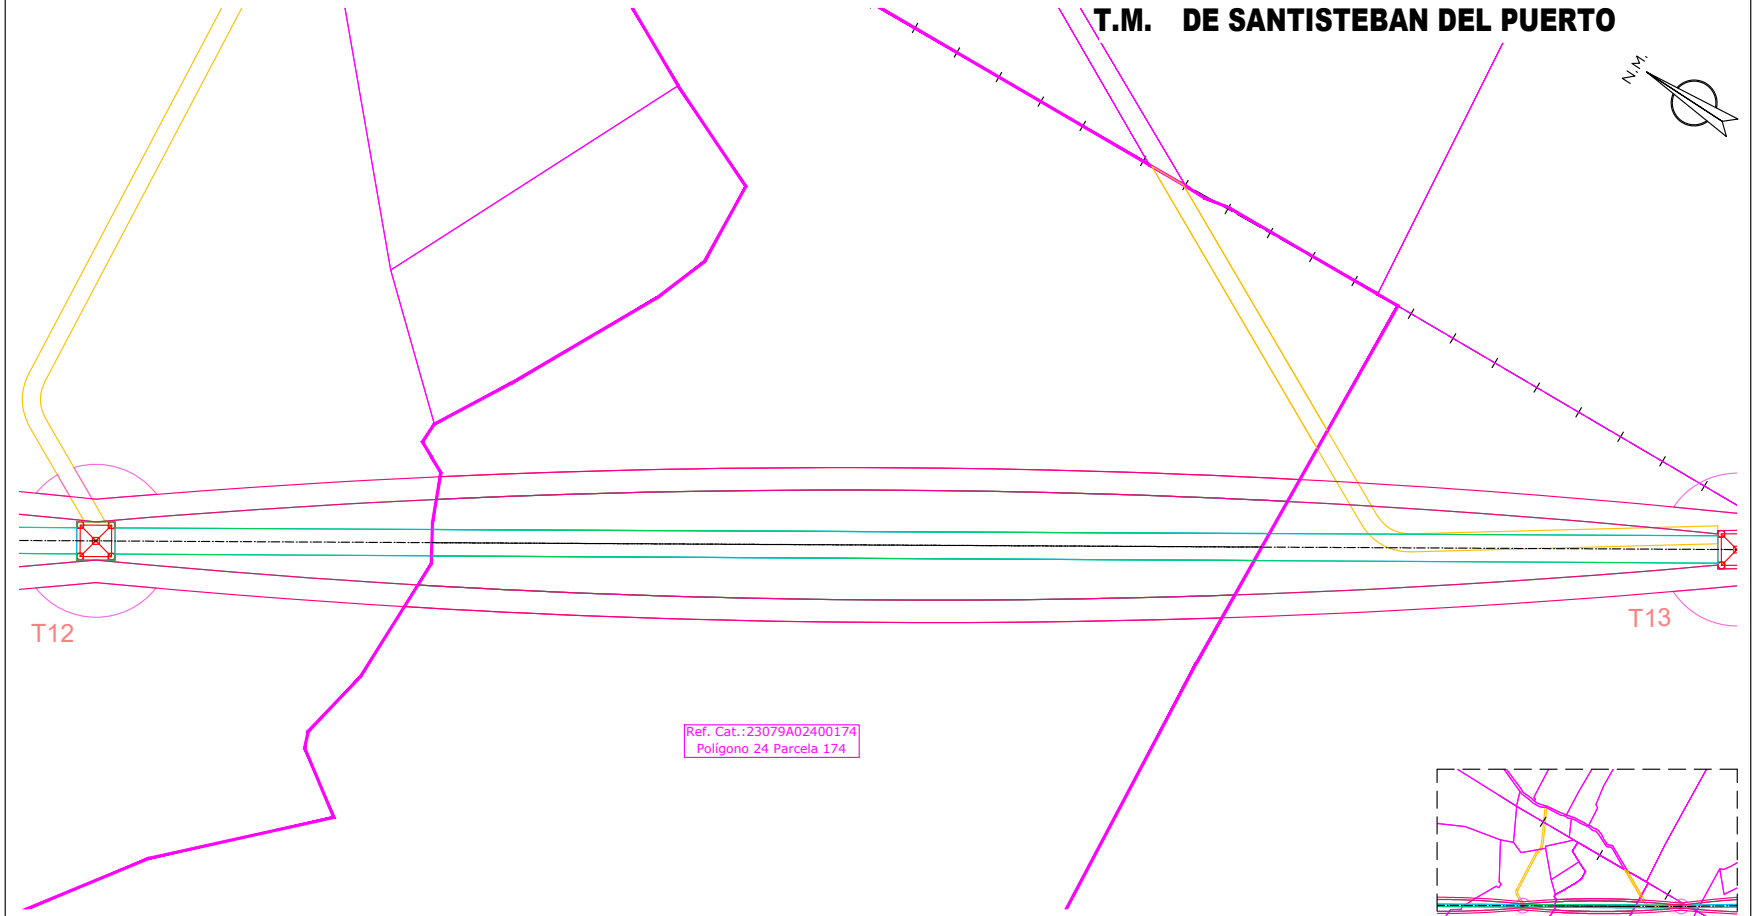

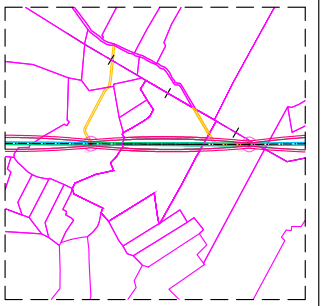

Nº ORDEN SEGÚN PROYECTO	DATOS DE LA FINCA				AFECCIONES LÍNEAS AÉREAS									USO DEL SUELO
					APOYOS			TRAZADO				OCUPACIÓN TEMPORAL		
	TÉRMINO MUNICIPAL	POLIG. Nº	PARC. Nº	REFERENCIA CATASTRAL	Nombre	Número de apoyos	Superficie a expropiar (m²)	Longitud(m)	Servidumbre de paso para vigilancia y conservación (m²)	Superficie de la servidumbre de vuelo (m²)	La superficie de la zona de seguridad (m²)	Superficie de ocupación temporal para obras/acceso a la instalación (m²)	Tiempo de la ocupación (meses)	
56	SANTISTEBAN DEL PUERTO	24	174	23079A024000174				184,53	1096,47	3.134,06	1.860,83	222,4	11	OLIVAR SECANO

CAMINO ACCESO APOYOS (Ancho de 4 metros)
OCUPACIÓN PERMANENTE VUELO CONDUCTORES
OCUPACIÓN PERMANENTE APOYOS
OCUPACIÓN TEMPORAL CONSTRUCCIÓN APOYOS
SERVIDUMBRE DE PASO
ZONA NO EDIFICABILIDAD 5m

Jordi Masramon Puigdomènech
Ingeniero Técnico Industrial, colegiado nº 24.098
Colegio de Ingenieros Técnicos Industriales de Barcelona

e-distribución

PROYECTO DE EJECUCIÓN
LÍNEA AÉREA DE ALIMENTACIÓN A NUEVA SUBESTACIÓN "EL CONDADO" DESDE LA LÍNEA 132 KV ÚBEDA – VILLANUEVA DEL ARZOBISPO.

PLANTA CATASTRAL
PLANTA AFECCIÓN
POL 24 PAR 174

FECHA: 08.26	ESCALA: 1/1.000	Nº PLANO: 5	HOJA: 58-214
ORIGINAL: DIN-A3		REF: SX.03969/081	


APROBADO:	e-distribución
REVISADO:	e-distribución
PROYECTADO:	iplan
DIBUJADO:	iplan
ESTUDIO TOPOGRÁFICO:	iplan

Puede verificar la integridad de este documento mediante la lectura del código QR adjunto o mediante el acceso a la dirección https://ws050.juntadeandalucia.es:443/verificarFirma/ indicando el código de VERIFICACIÓN

FIRMADO POR	MARTA JOAQUÍN NOGUERA CERT. ELEC. REPR. B64906845	15/09/2026
VERIFICACIÓN	PEGVEUF52QFH52WASDE4R5666LSBNH	PÁG. 59/239

Nº Reg. Entrada: 2026999011016583. Fecha/Hora: 15/09/2026 16:01:24

T.M. DE SANTISTEBAN DEL PUERTO

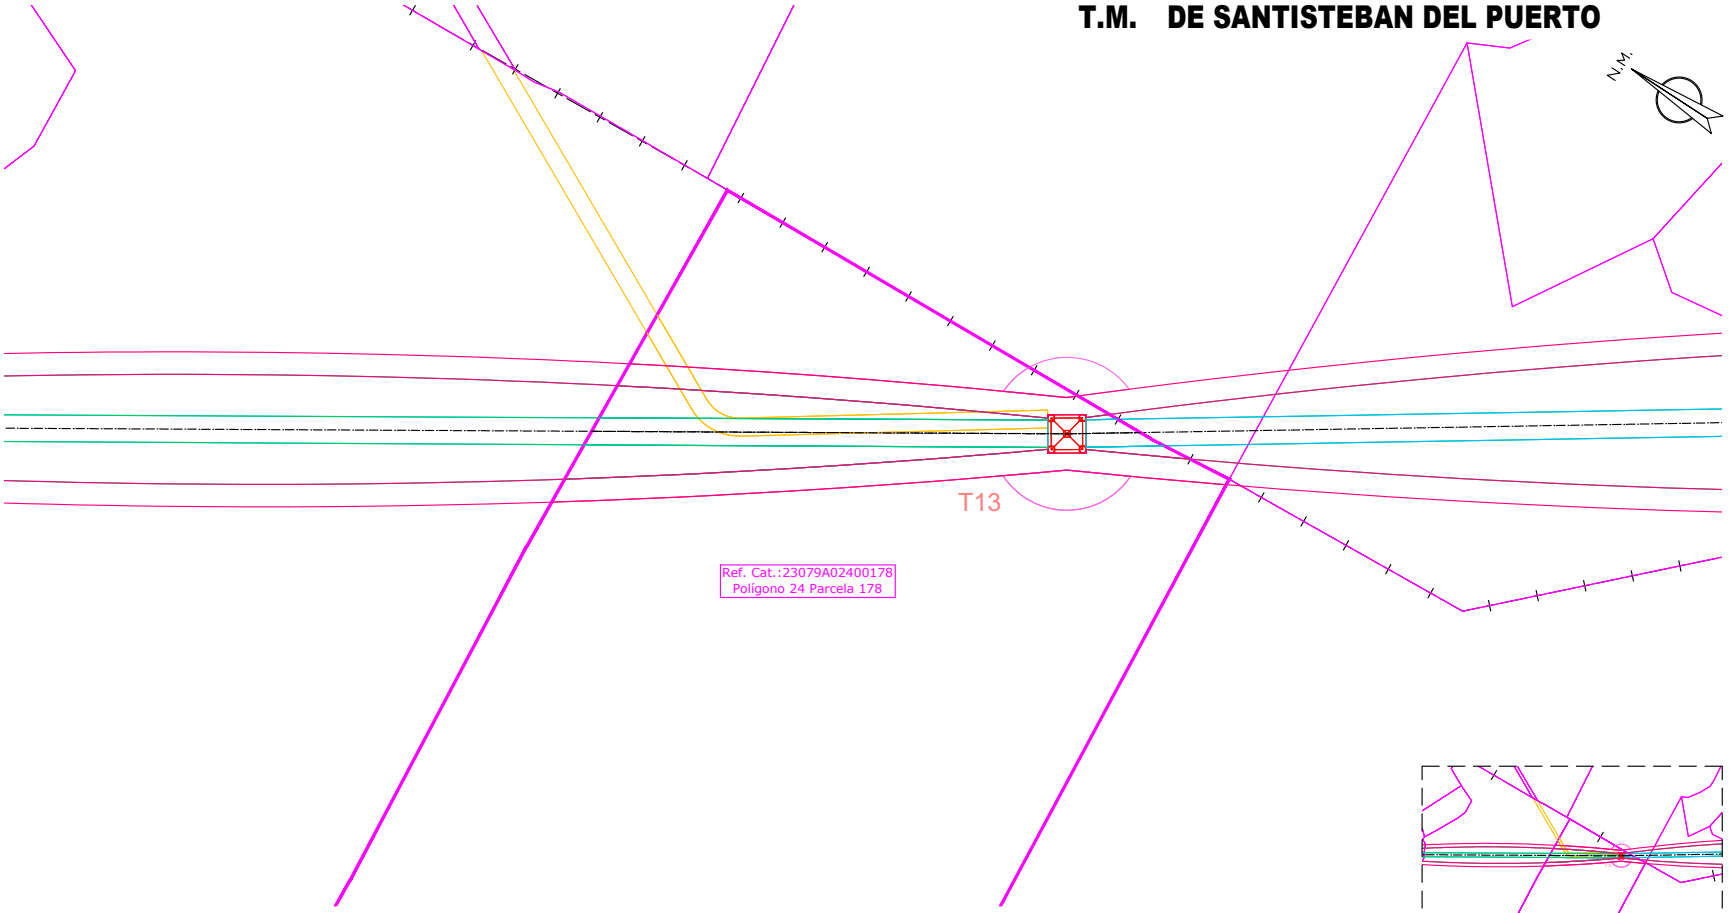



Nº ORDEN SEGÚN PROYECTO	DATOS DE LA FINCA				AFECCIONES LÍNEAS AÉREAS									USO DEL SUELO
					APOYOS			TRAZADO				OCUPACIÓN TEMPORAL		
	TÉRMINO MUNICIPAL	POLIG. Nº	PARC. Nº	REFERENCIA CATASTRAL	Nombre	Número de apoyos	Superficie a expropiar (m²)	Longitud(m)	Servidumbre de paso para vigilancia y conservación (m²)	Superficie de la servidumbre de vuelo (m²)	La superficie de la zona de seguridad (m²)	Superficie de ocupación temporal para obras/acceso a la instalación (m²)	Tiempo de la ocupación (meses)	
57	SANTISTEBAN DEL PUERTO	24	178	23079A024001 78	T13	1	72,48	122	688,22	923,06	1.339,70	624,11	11	OLIVAR SECANO

CAMINO ACCESO APOYOS (Ancho de 4 metros)
OCUPACIÓN PERMANENTE VUELO CONDUCTORES
OCUPACIÓN PERMANENTE APOYOS
OCUPACIÓN TEMPORAL CONSTRUCCIÓN APOYOS
SERVIDUMBRE DE PASO
ZONA NO EDIFICABILIDAD 5m

Jordi Masramon Puigdomènech
Ingeniero Técnico Industrial, colegiado nº 24.098
Colegio de Ingenieros Técnicos Industriales de Barcelona

e-distribución

PROYECTO DE EJECUCIÓN
LÍNEA AÉREA DE ALIMENTACIÓN A NUEVA SUBESTACIÓN "EL CONDADO" DESDE LA LÍNEA 132 KV ÚBEDA – VILLANUEVA DEL ARZOBISPO.

PLANTA CATASTRAL
PLANTA AFECCIÓN
POL 24 PAR 178

APROBADO:	e-distribución
REVISADO:	e-distribución
PROYECTADO:	iplan
DIBUJADO:	iplan
ESTUDIO TOPOGRÁFICO:	iplan


FECHA: 08.26	ESCALA: 1/1.000	Nº PLANO: 5	HOJA: 59–214
ORIGINAL: DIN–A3		REF: SX.03969/081	

Puede verificar la integridad de este documento mediante la lectura del código QR adjunto o mediante el acceso a la dirección https://ws050.juntadeandalucia.es:443/verificarFirma/ indicando el código de VERIFICACIÓN

FIRMADO POR	MARTA JOAQUÍN NOGUERA CERT. ELEC. REPR. B64906845	15/09/2026
VERIFICACIÓN	PEGVEUF52QFH52WASDE4R5666LSBNH	PÁG. 60/239

Nº Reg. Entrada: 2026999011016583. Fecha/Hora: 15/09/2026 16:01:24

T.M. DE SANTISTEBAN DEL PUERTO

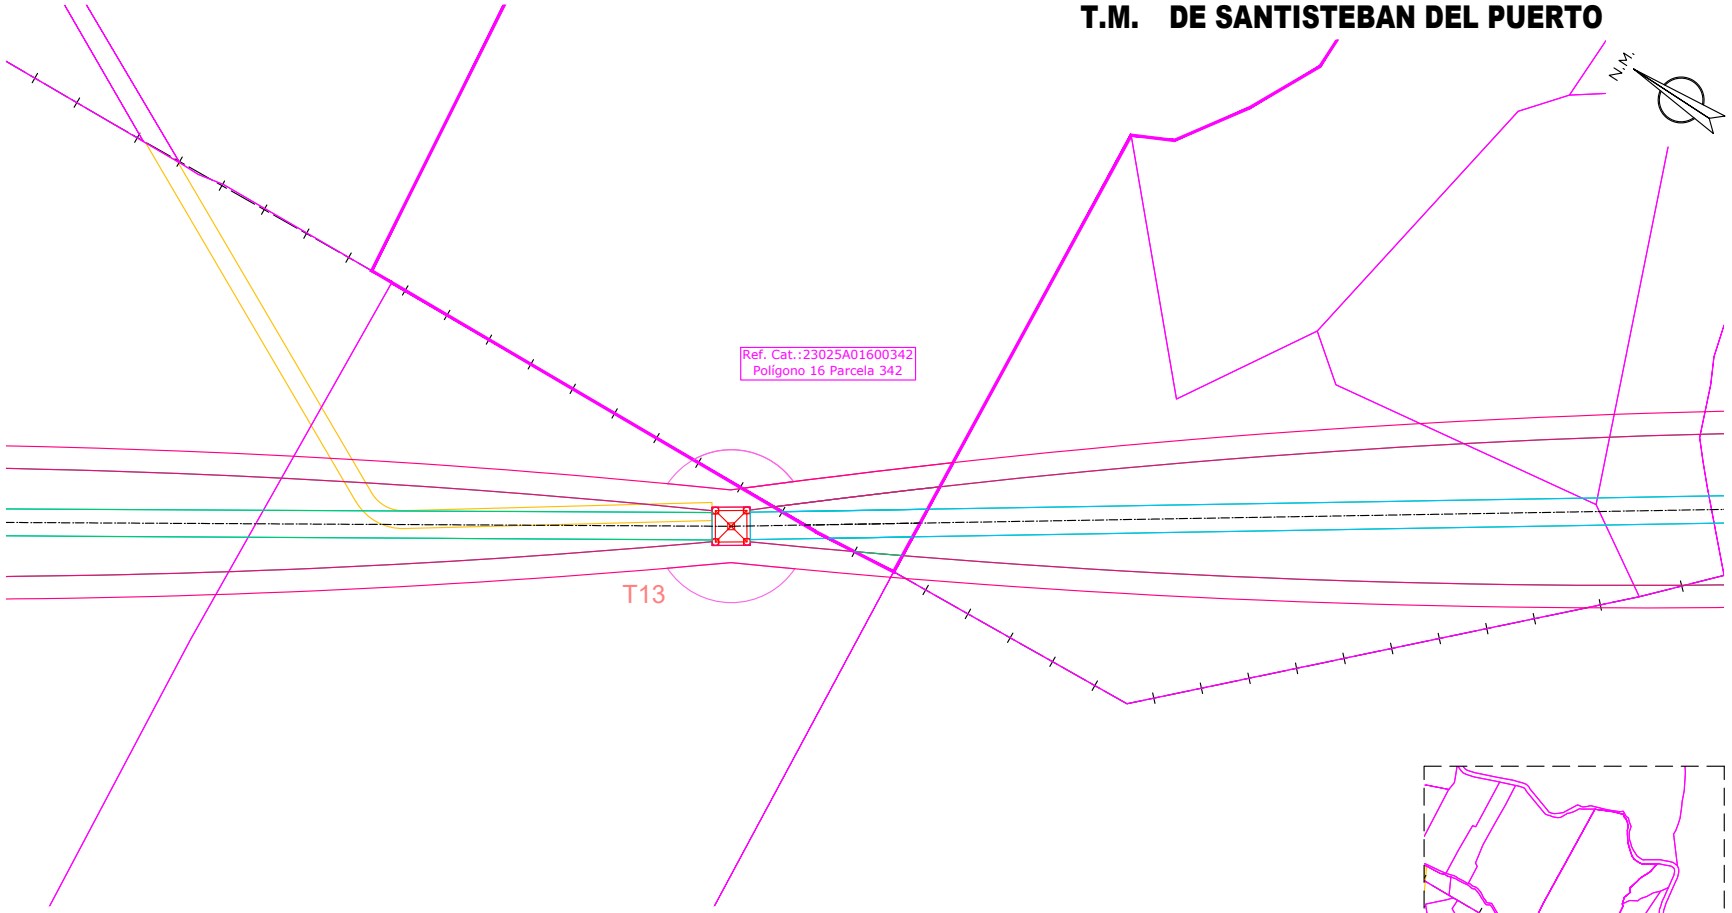

Nº ORDEN SEGÚN PROYECTO	DATOS DE LA FINCA				AFECCIONES LÍNEAS AÉREAS									USO DEL SUELO
					APOYOS			TRAZADO				OCUPACIÓN TEMPORAL		
	TÉRMINO MUNICIPAL	POLIG. Nº	PARC. Nº	REFERENCIA CATASTRAL	Nombre	Número de apoyos	Superficie a expropiar (m²)	Longitud(m)	Servidumbre de paso para vigilancia y conservación (m²)	Superficie de la servidumbre de vuelo (m²)	La superficie de la zona de seguridad (m²)	Superficie de ocupación temporal para obras/acceso a la instalación (m²)	Tiempo de la ocupación (meses)	
58	CASTILLA	16	342	23025A01600342				25,21	156,54	157,69	231,3	112,02	11	OLIVAR SECANO

CAMINO ACCESO APOYOS (Ancho de 4 metros)
OCUPACIÓN PERMANENTE VUELO CONDUCTORES
OCUPACIÓN PERMANENTE APOYOS
OCUPACIÓN TEMPORAL CONSTRUCCIÓN APOYOS
SERVIDUMBRE DE PASO
ZONA NO EDIFICABILIDAD 5m

Jordi Masramon Puigdomènech
Ingeniero Técnico Industrial, colegiado nº 24.098
Colegio de Ingenieros Técnicos Industriales de Barcelona

e-distribución

PROYECTO DE EJECUCIÓN
LÍNEA AÉREA DE ALIMENTACIÓN A NUEVA SUBESTACIÓN "EL CONDADO" DESDE LA LÍNEA 132 KV ÚBEDA – VILLANUEVA DEL ARZOBISPO.

PLANTA CATASTRAL
PLANTA AFECCIÓN
POL 16 PAR 342

FECHA: 08.26	ESCALA: 1/1.000	Nº PLANO: 5	HOJA: 60-214
ORIGINAL: DIN-A3		REF: SX.03969/081	


APROBADO:	e-distribución
REVISADO:	e-distribución
PROYECTADO:	iplan
DIBUJADO:	iplan
ESTUDIO TOPOGRÁFICO:	iplan

Puede verificar la integridad de este documento mediante la lectura del código QR adjunto o mediante el acceso a la dirección https://ws050.juntadeandalucia.es:443/verificarFirma/ indicando el código de VERIFICACIÓN

FIRMADO POR	MARTA JOAQUÍN NOGUERA CERT. ELEC. REPR. B64906845	15/09/2026
VERIFICACIÓN	PEGVEUF52QFH52WASDE4R5666LSBNH	PÁG. 61/239

Nº Reg. Entrada: 2026999011016583. Fecha/Hora: 15/09/2026 16:01:24

T.M. DE CASTELLAR

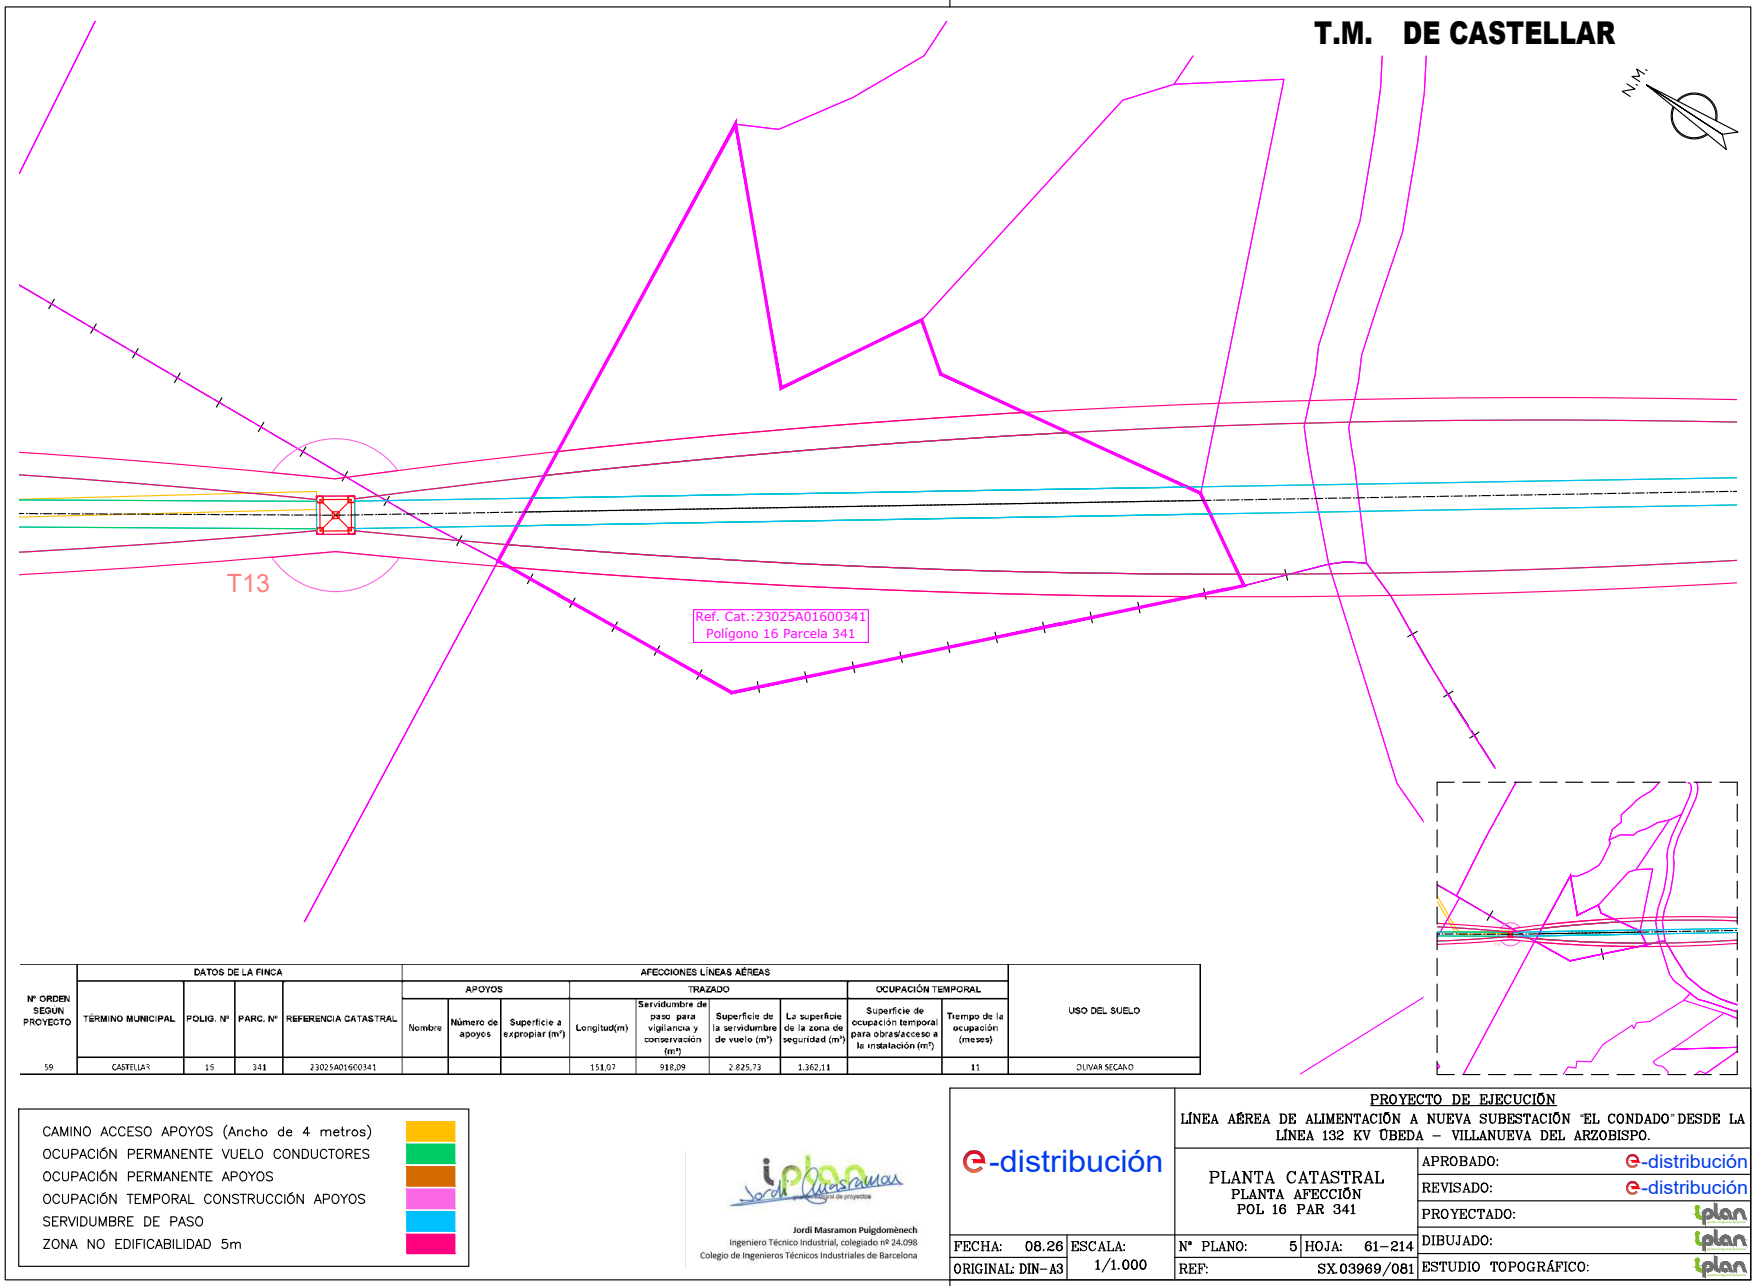

Nº ORDEN SEGUN PROYECTO	DATOS DE LA FINCA				AFECCIONES LÍNEAS AÉREAS									USO DEL SUELO
					APOYOS			TRAZADO				OCUPACIÓN TEMPORAL		
	TÉRMINO MUNICIPAL	POLIG. Nº	PARC. Nº	REFERENCIA CATASTRAL	Nombre	Número de apoyos	Superficie a expropiar (m²)	Longitud(m)	Servidumbre de paso para vigilancia y conservación (m²)	Superficie de la servidumbre de vuelo (m²)	La superficie de la zona de seguridad (m²)	Superficie de ocupación temporal para obras/acceso a la instalación (m²)	Tiempo de la ocupación (meses)	
59	CASTELLAR	16	341	23025A01600341				151,07	918,09	2.825,73	1.362,11		11	OLIVAR SECANO

- CAMINO ACCESO APOYOS (Ancho de 4 metros)
- OCUPACIÓN PERMANENTE VUELO CONDUCTORES
- OCUPACIÓN PERMANENTE APOYOS
- OCUPACIÓN TEMPORAL CONSTRUCCIÓN APOYOS
- SERVIDUMBRE DE PASO
- ZONA NO EDIFICABILIDAD 5m

Jordi Masramon Puigdomènech
Ingeniero Técnico Industrial, colegiado nº 24.098
Colegio de Ingenieros Técnicos Industriales de Barcelona

e-distribución

PROYECTO DE EJECUCIÓN
LÍNEA AÉREA DE ALIMENTACIÓN A NUEVA SUBESTACIÓN "EL CONDADO" DESDE LA LÍNEA 132 KV ÚBEDA – VILLANUEVA DEL ARZOBISPO.

PLANTA CATASTRAL
PLANTA AFECCIÓN
POL 16 PAR 341

FECHA:	08.26	ESCALA:	1/1.000
ORIGINAL:	DIN-A3		
Nº PLANO:	5	HOJA:	61-214
REF:	SX.03969/081		


APROBADO:	e-distribución
REVISADO:	e-distribución
PROYECTADO:	iplan
DIBUJADO:	iplan
ESTUDIO TOPOGRÁFICO:	iplan

Puede verificar la integridad de este documento mediante la lectura del código QR adjunto o mediante el acceso a la dirección https://ws050.juntadeandalucia.es:443/verificarFirma/ indicando el código de VERIFICACIÓN

FIRMADO POR	MARTA JOAQUÍN NOGUERA CERT. ELEC. REPR. B64906845	15/09/2026
VERIFICACIÓN	PEGVEUF52QFH52WASDE4R5666LSBNH	PÁG. 62/239

Nº Reg. Entrada: 2026999011016583. Fecha/Hora: 15/09/2026 16:01:24

T.M. DE CASTELLAR

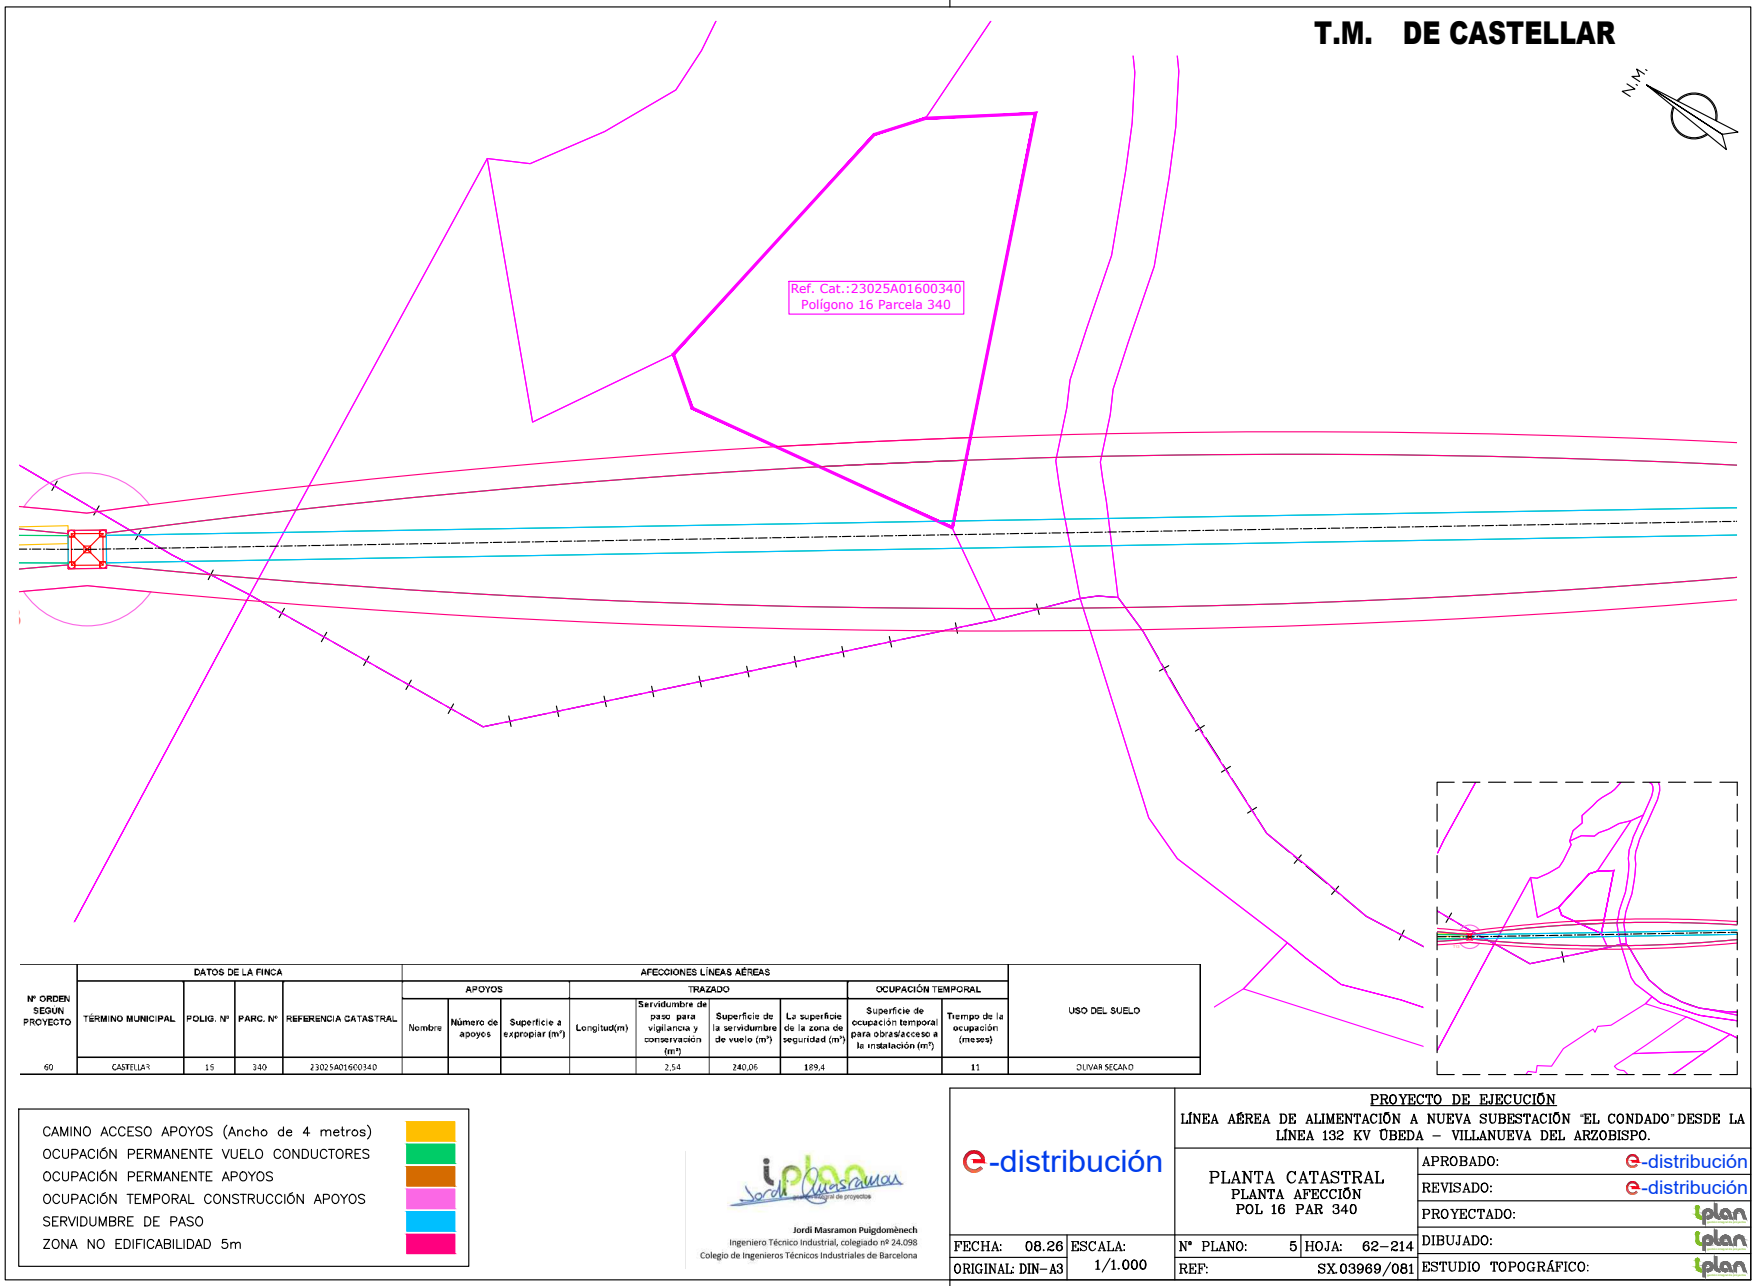

Nº ORDEN SEGUN PROYECTO	DATOS DE LA FINCA				AFECCIONES LÍNEAS AÉREAS									USO DEL SUELO
					APOYOS			TRAZADO				OCUPACIÓN TEMPORAL		
	TÉRMINO MUNICIPAL	POLIG. Nº	PARC. Nº	REFERENCIA CATASTRAL	Nombre	Número de apoyos	Superficie a expropiar (m²)	Longitud(m)	Servidumbre de paso para vigilancia y conservación (m²)	Superficie de la servidumbre de vuelo (m²)	La superficie de la zona de seguridad (m²)	Superficie de ocupación temporal para obras/acceso a la instalación (m²)	Tiempo de la ocupación (meses)	
60	CASTELLAR	16	340	23025A01600340					2,54	240,06	189,4		11	OLIVAR SECANO

- CAMINO ACCESO APOYOS (Ancho de 4 metros)
- OCUPACIÓN PERMANENTE VUELO CONDUCTORES
- OCUPACIÓN PERMANENTE APOYOS
- OCUPACIÓN TEMPORAL CONSTRUCCIÓN APOYOS
- SERVIDUMBRE DE PASO
- ZONA NO EDIFICABILIDAD 5m

iplan Jordi Masramon — Ingeniería de proyectos

Jordi Masramon Puigdomènech
Ingeniero Técnico Industrial, colegiado nº 24.098
Colegio de Ingenieros Técnicos Industriales de Barcelona

e-distribución

PROYECTO DE EJECUCIÓN
LÍNEA AÉREA DE ALIMENTACIÓN A NUEVA SUBESTACIÓN "EL CONDADO" DESDE LA LÍNEA 132 KV ÚBEDA – VILLANUEVA DEL ARZOBISPO.

PLANTA CATASTRAL
PLANTA AFECCIÓN
POL 16 PAR 340


APROBADO:	e-distribución		
REVISADO:	e-distribución		
PROYECTADO:	iplan		
DIBUJADO:	iplan		
ESTUDIO TOPOGRÁFICO:	iplan		
FECHA: 08.26	ESCALA: 1/1.000	Nº PLANO: 5	HOJA: 62-214
ORIGINAL: DIN-A3		REF: SX.03969/081	


Puede verificar la integridad de este documento mediante la lectura del código QR adjunto o mediante el acceso a la dirección https://ws050.juntadeandalucia.es:443/verificarFirma/ indicando el código de VERIFICACIÓN

FIRMADO POR	MARTA JOAQUÍN NOGUERA CERT. ELEC. REPR. B64906845	15/09/2026
VERIFICACIÓN	PEGVEUF52QFH52WASDE4R5666LSBNH	PÁG. 63/239

Nº Reg. Entrada: 2026999011016583. Fecha/Hora: 15/09/2026 16:01:24

T.M. DE SANTISTEBAN DEL PUERTO

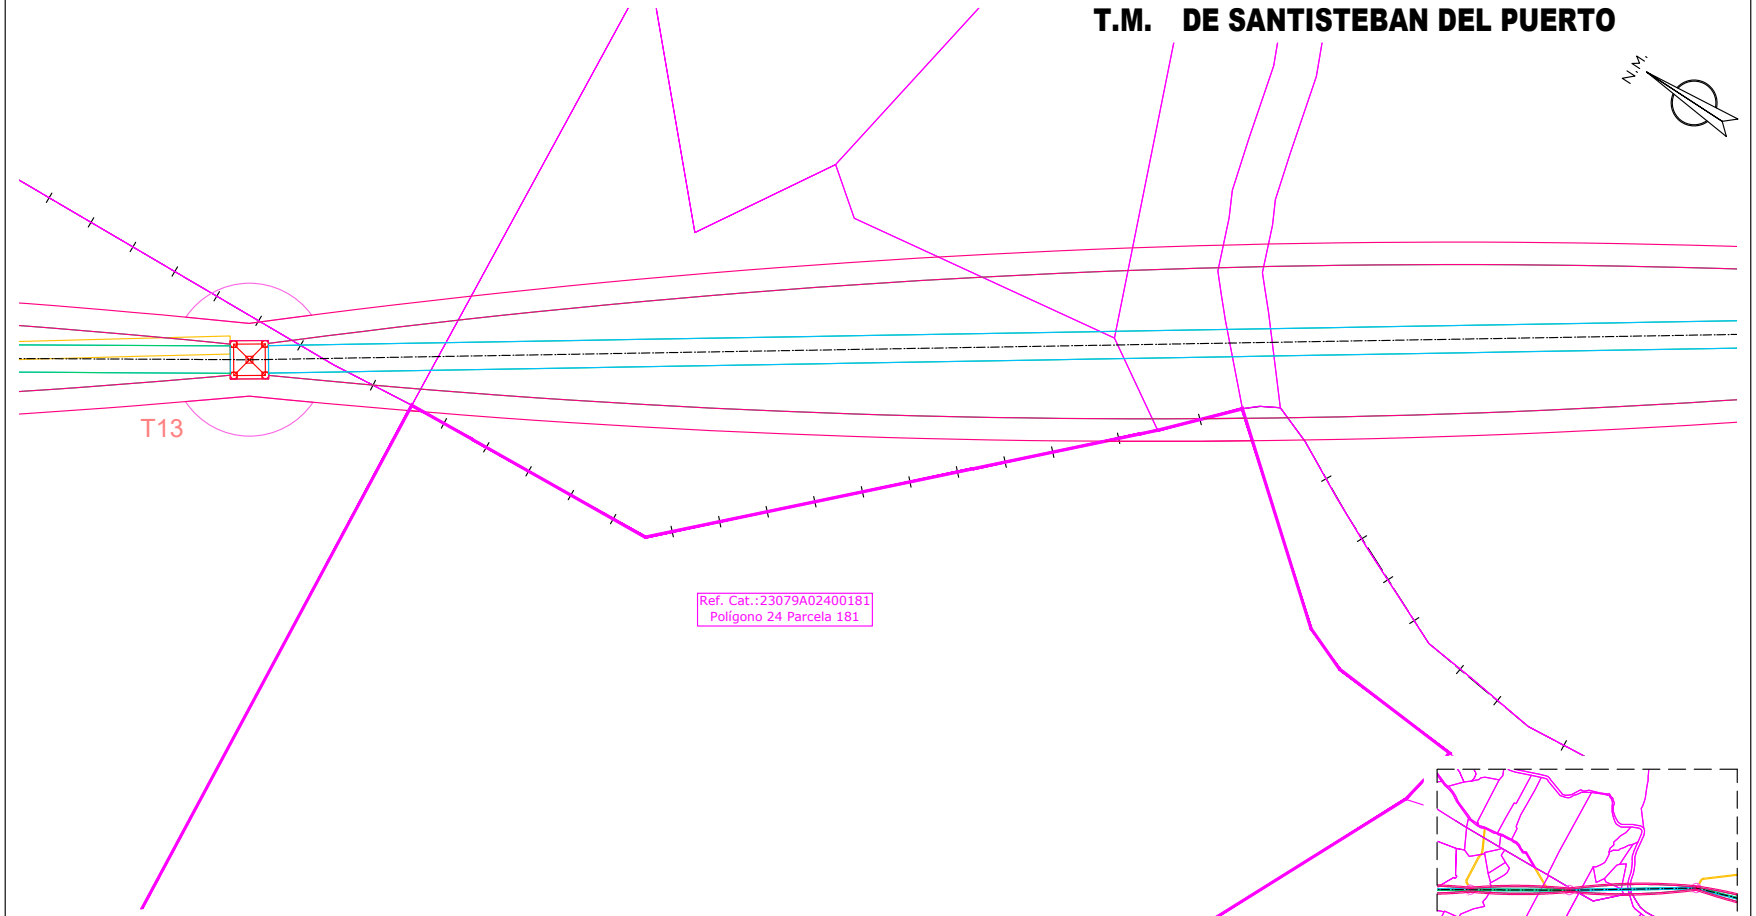

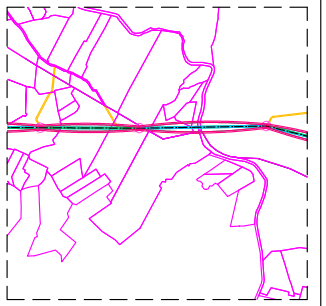

Nº ORDEN SEGÚN PROYECTO	DATOS DE LA FINCA				AFECCIONES LÍNEAS AÉREAS									USO DEL SUELO
					APOYOS			TRAZADO				OCUPACIÓN TEMPORAL		
	TÉRMINO MUNICIPAL	POLIG. Nº	PARC. Nº	REFERENCIA CATASTRAL	Nombre	Número de apoyos	Superficie a expropiar (m²)	Longitud(m)	Servidumbre de paso para vigilancia y conservación (m²)	Superficie de la servidumbre de vuelo (m²)	La superficie de la zona de seguridad (m²)	Superficie de ocupación temporal para obras/acceso a la instalación (m²)	Tiempo de la ocupación (meses)	
61	SANTISTEBAN DEL PUERTO	24	181	23079A024001 81						9,95	105,13		11	OLIVAR SECANO

- CAMINO ACCESO APOYOS (Ancho de 4 metros)
- OCUPACIÓN PERMANENTE VUELO CONDUCTORES
- OCUPACIÓN PERMANENTE APOYOS
- OCUPACIÓN TEMPORAL CONSTRUCCIÓN APOYOS
- SERVIDUMBRE DE PASO
- ZONA NO EDIFICABILIDAD 5m

Jordi Masramon Puigdomènech
Ingeniero Técnico Industrial, colegiado nº 24.098
Colegio de Ingenieros Técnicos Industriales de Barcelona

e-distribución

PROYECTO DE EJECUCIÓN
LÍNEA AÉREA DE ALIMENTACIÓN A NUEVA SUBESTACIÓN "EL CONDADO" DESDE LA LÍNEA 132 KV ÚBEDA – VILLANUEVA DEL ARZOBISPO.

PLANTA CATASTRAL
PLANTA AFECCIÓN
POL 24 PAR 181

FECHA: 08.26	ESCALA: 1/1.000	Nº PLANO: 5	HOJA: 63–214
ORIGINAL: DIN–A3		REF: SX.03969/081	


APROBADO:	e-distribución
REVISADO:	e-distribución
PROYECTADO:	iplan
DIBUJADO:	iplan
ESTUDIO TOPOGRÁFICO:	iplan

Puede verificar la integridad de este documento mediante la lectura del código QR adjunto o mediante el acceso a la dirección https://ws050.juntadeandalucia.es:443/verificarFirma/ indicando el código de VERIFICACIÓN

FIRMADO POR	MARTA JOAQUÍN NOGUERA CERT. ELEC. REPR. B64906845	15/09/2026
VERIFICACIÓN	PEGVEUF52QFH52WASDE4R5666LSBNH	PÁG. 64/239

Nº Reg. Entrada: 2026999011016583. Fecha/Hora: 15/09/2026 16:01:24

T.M. DE CASTELLAR

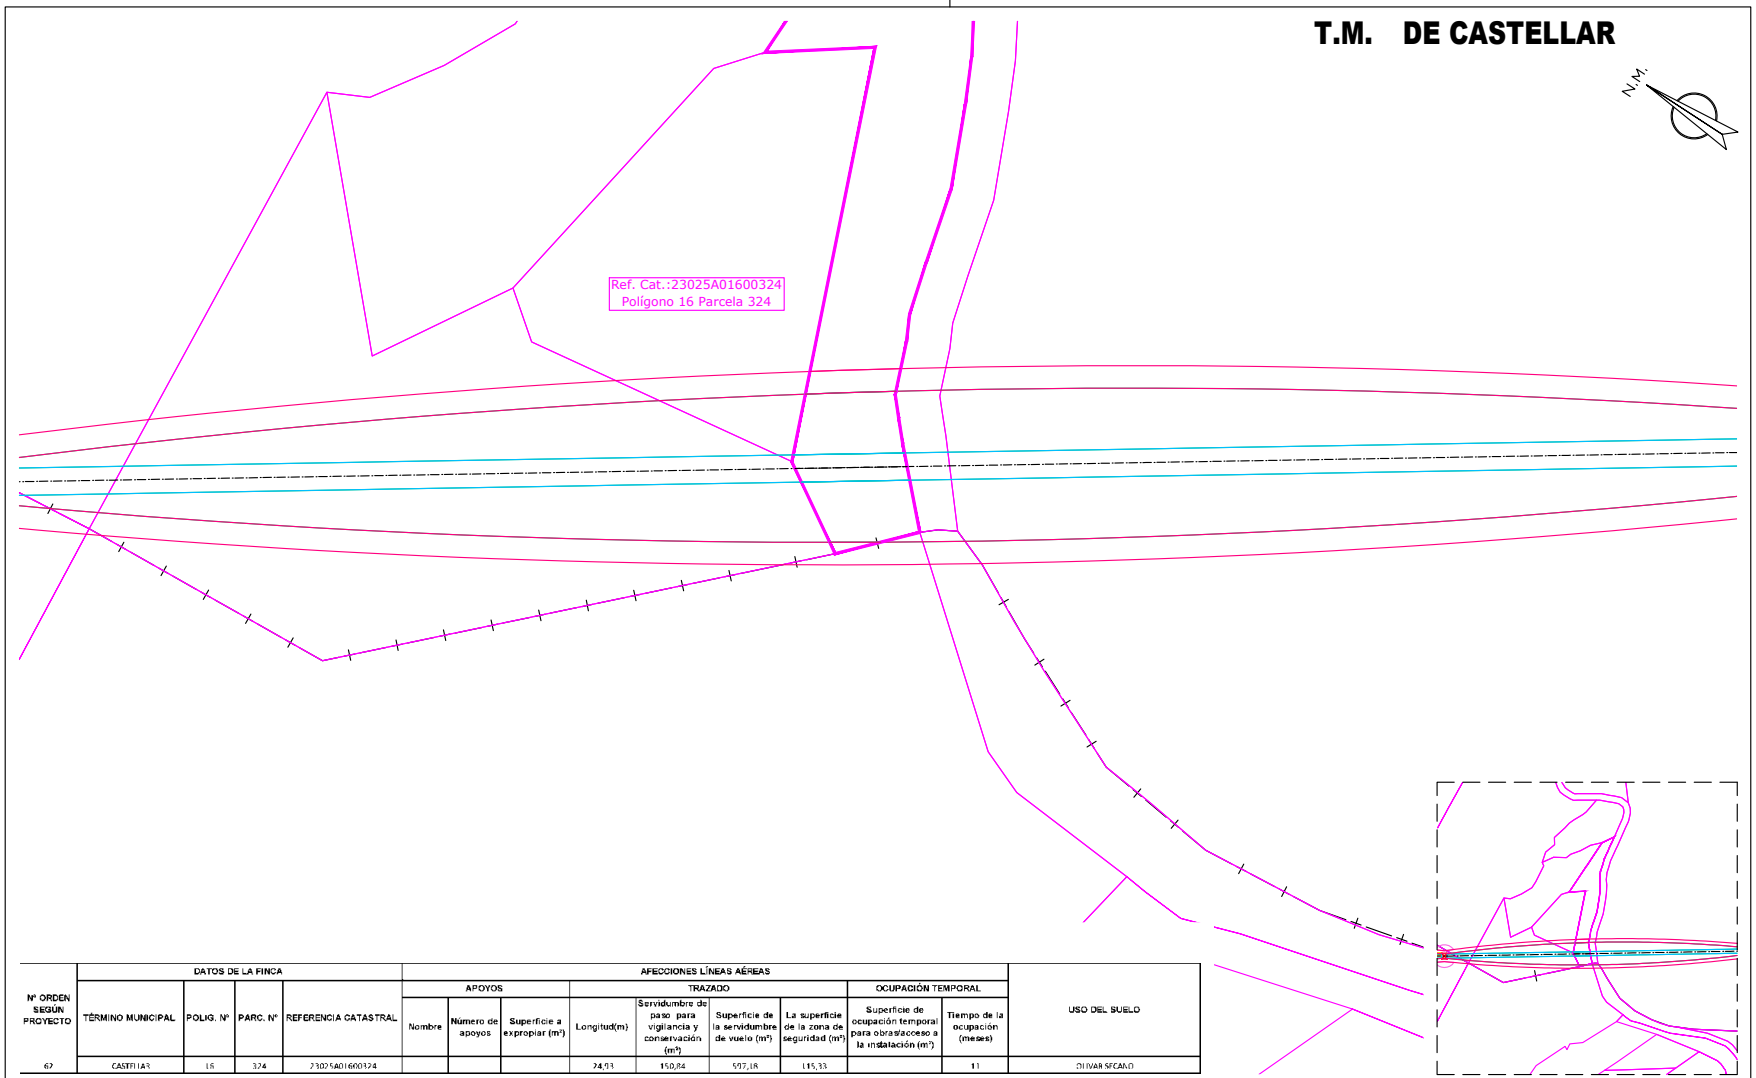

Nº ORDEN SEGÚN PROYECTO	DATOS DE LA FINCA				AFECCIONES LÍNEAS AÉREAS									USO DEL SUELO
					APOYOS			TRAZADO				OCUPACIÓN TEMPORAL		
	TÉRMINO MUNICIPAL	POLIG. Nº	PARC. Nº	REFERENCIA CATASTRAL	Nombre	Número de apoyos	Superficie a expropiar (m²)	Longitud(m)	Servidumbre de paso para vigilancia y conservación (m²)	Superficie de la servidumbre de vuelo (m²)	La superficie de la zona de seguridad (m²)	Superficie de ocupación temporal para obras/acceso a la instalación (m²)	Tiempo de la ocupación (meses)	
62	CASTELLAR	16	324	23025A01600324				24,93	150,84	597,18	115,33		11	OLIVAR SECANO

CAMINO ACCESO APOYOS (Ancho de 4 metros)
OCUPACIÓN PERMANENTE VUELO CONDUCTORES
OCUPACIÓN PERMANENTE APOYOS
OCUPACIÓN TEMPORAL CONSTRUCCIÓN APOYOS
SERVIDUMBRE DE PASO
ZONA NO EDIFICABILIDAD 5m

iplan Jordi Masramon
Jordi Masramon Puigdomènech
Ingeniero Técnico Industrial, colegiado nº 24.098
Colegio de Ingenieros Técnicos Industriales de Barcelona

e-distribución

PROYECTO DE EJECUCIÓN
LÍNEA AÉREA DE ALIMENTACIÓN A NUEVA SUBESTACIÓN "EL CONDADO" DESDE LA LÍNEA 132 KV ÚBEDA – VILLANUEVA DEL ARZOBISPO.

PLANTA CATASTRAL
PLANTA AFECCIÓN
POL 16 PAR 324


APROBADO:	e-distribución		
REVISADO:	e-distribución		
PROYECTADO:	iplan		
DIBUJADO:	iplan		
ESTUDIO TOPOGRÁFICO:	iplan		
FECHA: 08.26	ESCALA: 1/1.000	Nº PLANO: 5	HOJA: 64–214
ORIGINAL: DIN–A3		REF: SX.03969/081	

Puede verificar la integridad de este documento mediante la lectura del código QR adjunto o mediante el acceso a la dirección https://ws050.juntadeandalucia.es:443/verificarFirma/ indicando el código de VERIFICACIÓN

FIRMADO POR	MARTA JOAQUÍN NOGUERA CERT. ELEC. REPR. B64906845	15/09/2026
VERIFICACIÓN	PEGVEUF52QFH52WASDE4R5666LSBNH	PÁG. 65/239

Nº Reg. Entrada: 2026999011016583. Fecha/Hora: 15/09/2026 16:01:24

T.M. DE CASTELLAR

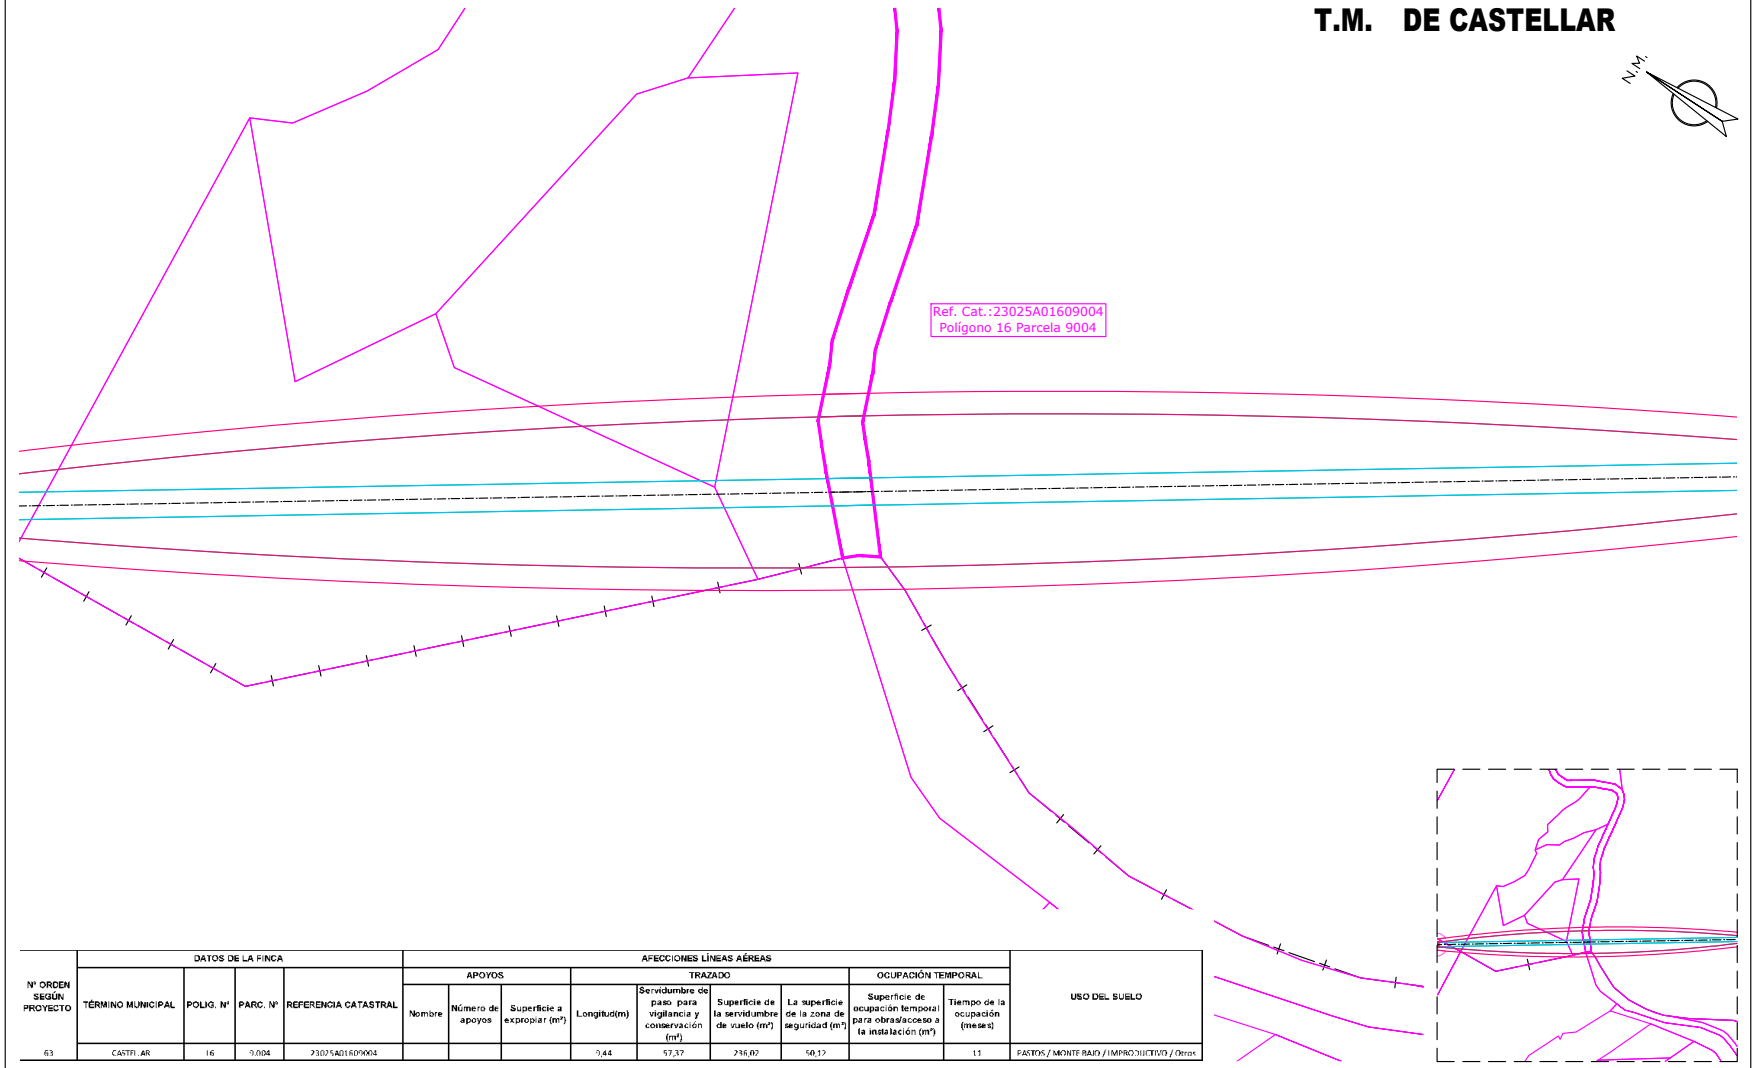

Nº ORDEN SEGÚN PROYECTO	DATOS DE LA FINCA				AFECCIONES LÍNEAS AÉREAS									USO DEL SUELO
					APOYOS			TRAZADO				OCUPACIÓN TEMPORAL		
	TÉRMINO MUNICIPAL	POLIG. Nº	PARC. Nº	REFERENCIA CATASTRAL	Nombre	Número de apoyos	Superficie a expropiar (m²)	Longitud(m)	Servidumbre de paso para vigilancia y conservación (m²)	Superficie de la servidumbre de vuelo (m²)	La superficie de la zona de seguridad (m²)	Superficie de ocupación temporal para obras/acceso a la instalación (m²)	Tiempo de la ocupación (meses)	
63	CASTELLAR	16	9.004	23025A01609004				9,44	57,37	236,07	50,12		11	FASTOS / MONTE BAJO / IMPRODUCTIVO / Otros

- CAMINO ACCESO APOYOS (Ancho de 4 metros)
- OCUPACIÓN PERMANENTE VUELO CONDUCTORES
- OCUPACIÓN PERMANENTE APOYOS
- OCUPACIÓN TEMPORAL CONSTRUCCIÓN APOYOS
- SERVIDUMBRE DE PASO
- ZONA NO EDIFICABILIDAD 5m

iplan Jordi Masramon — Ingeniería de proyectos

Jordi Masramon Puigdomènech
Ingeniero Técnico Industrial, colegiado nº 24.098
Colegio de Ingenieros Técnicos Industriales de Barcelona

e-distribución

PROYECTO DE EJECUCIÓN
LÍNEA AÉREA DE ALIMENTACIÓN A NUEVA SUBESTACIÓN "EL CONDADO" DESDE LA LÍNEA 132 KV ÚBEDA – VILLANUEVA DEL ARZOBISPO.

PLANTA CATASTRAL
PLANTA AFECCIÓN
POL 16 PAR 9004

FECHA: 08.26	ESCALA: 1/1.000	Nº PLANO: 5	HOJA: 65–214
ORIGINAL: DIN–A3		REF: SX.03969/081	


APROBADO:	e-distribución
REVISADO:	e-distribución
PROYECTADO:	iplan
DIBUJADO:	iplan
ESTUDIO TOPOGRÁFICO:	iplan

Puede verificar la integridad de este documento mediante la lectura del código QR adjunto o mediante el acceso a la dirección https://ws050.juntadeandalucia.es:443/verificarFirma/ indicando el código de VERIFICACIÓN

FIRMADO POR	MARTA JOAQUÍN NOGUERA CERT. ELEC. REPR. B64906845	15/09/2026
VERIFICACIÓN	PEGVEUF52QFH52WASDE4R5666LSBNH	PÁG. 66/239

Nº Reg. Entrada: 2026999011016583. Fecha/Hora: 15/09/2026 16:01:24

T.M. DE SANTISTEBAN DEL PUERTO

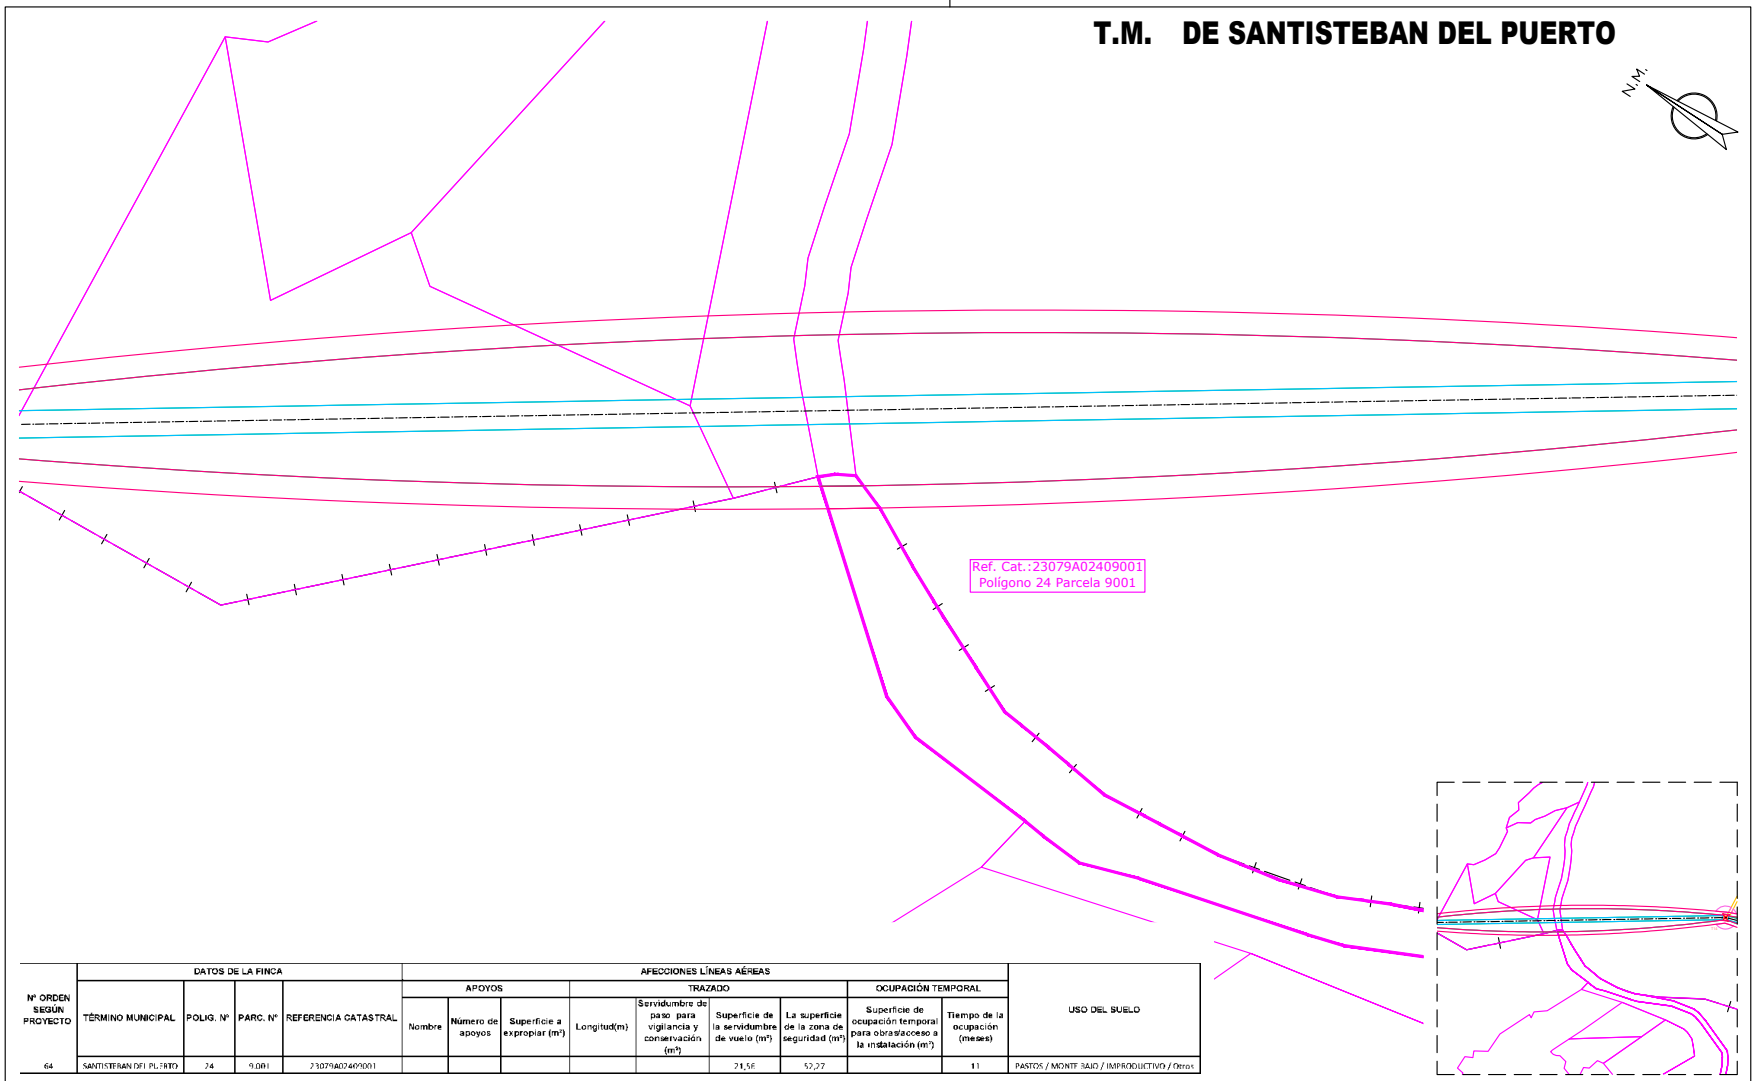

Nº ORDEN SEGÚN PROYECTO	DATOS DE LA FINCA				AFECCIONES LÍNEAS AÉREAS									USO DEL SUELO
					APOYOS			TRAZADO				OCUPACIÓN TEMPORAL		
	TÉRMINO MUNICIPAL	POLIG. Nº	PARC. Nº	REFERENCIA CATASTRAL	Nombre	Número de apoyos	Superficie a expropiar (m²)	Longitud(m)	Servidumbre de paso para vigilancia y conservación (m²)	Superficie de la servidumbre de vuelo (m²)	La superficie de la zona de seguridad (m²)	Superficie de ocupación temporal para obras/acceso a la instalación (m²)	Tiempo de la ocupación (meses)	
64	SANTISTEBAN DEL PUERTO	24	9.001	23079A02409001						21,56	52,27		11	PASTOS / MONTE BAJO / IMPRODUCTIVO / Otros

- CAMINO ACCESO APOYOS (Ancho de 4 metros)
- OCUPACIÓN PERMANENTE VUELO CONDUCTORES
- OCUPACIÓN PERMANENTE APOYOS
- OCUPACIÓN TEMPORAL CONSTRUCCIÓN APOYOS
- SERVIDUMBRE DE PASO
- ZONA NO EDIFICABILIDAD 5m

Jordi Masramon Puigdomènech
Ingeniero Técnico Industrial, colegiado nº 24.098
Colegio de Ingenieros Técnicos Industriales de Barcelona

e-distribución

PROYECTO DE EJECUCIÓN
LÍNEA AÉREA DE ALIMENTACIÓN A NUEVA SUBESTACIÓN "EL CONDADO" DESDE LA LÍNEA 132 KV ÚBEDA – VILLANUEVA DEL ARZOBISPO.

PLANTA CATASTRAL
PLANTA AFECCIÓN
POL 24 PAR 9001

APROBADO:	e-distribución
REVISADO:	e-distribución
PROYECTADO:	iplan
DIBUJADO:	iplan
ESTUDIO TOPOGRÁFICO:	iplan


FECHA:	08.26	ESCALA:	1/1.000	Nº PLANO:	5	HOJA:	66-214
ORIGINAL: DIN-A3				REF:	SX.03969/081		


Puede verificar la integridad de este documento mediante la lectura del código QR adjunto o mediante el acceso a la dirección https://ws050.juntadeandalucia.es:443/verificarFirma/ indicando el código de VERIFICACIÓN

FIRMADO POR	MARTA JOAQUÍN NOGUERA CERT. ELEC. REPR. B64906845	15/09/2026
VERIFICACIÓN	PEGVEUF52QFH52WASDE4R5666LSBNH	PÁG. 67/239

Nº Reg. Entrada: 2026999011016583. Fecha/Hora: 15/09/2026 16:01:24

T.M. DE CASTELLAR

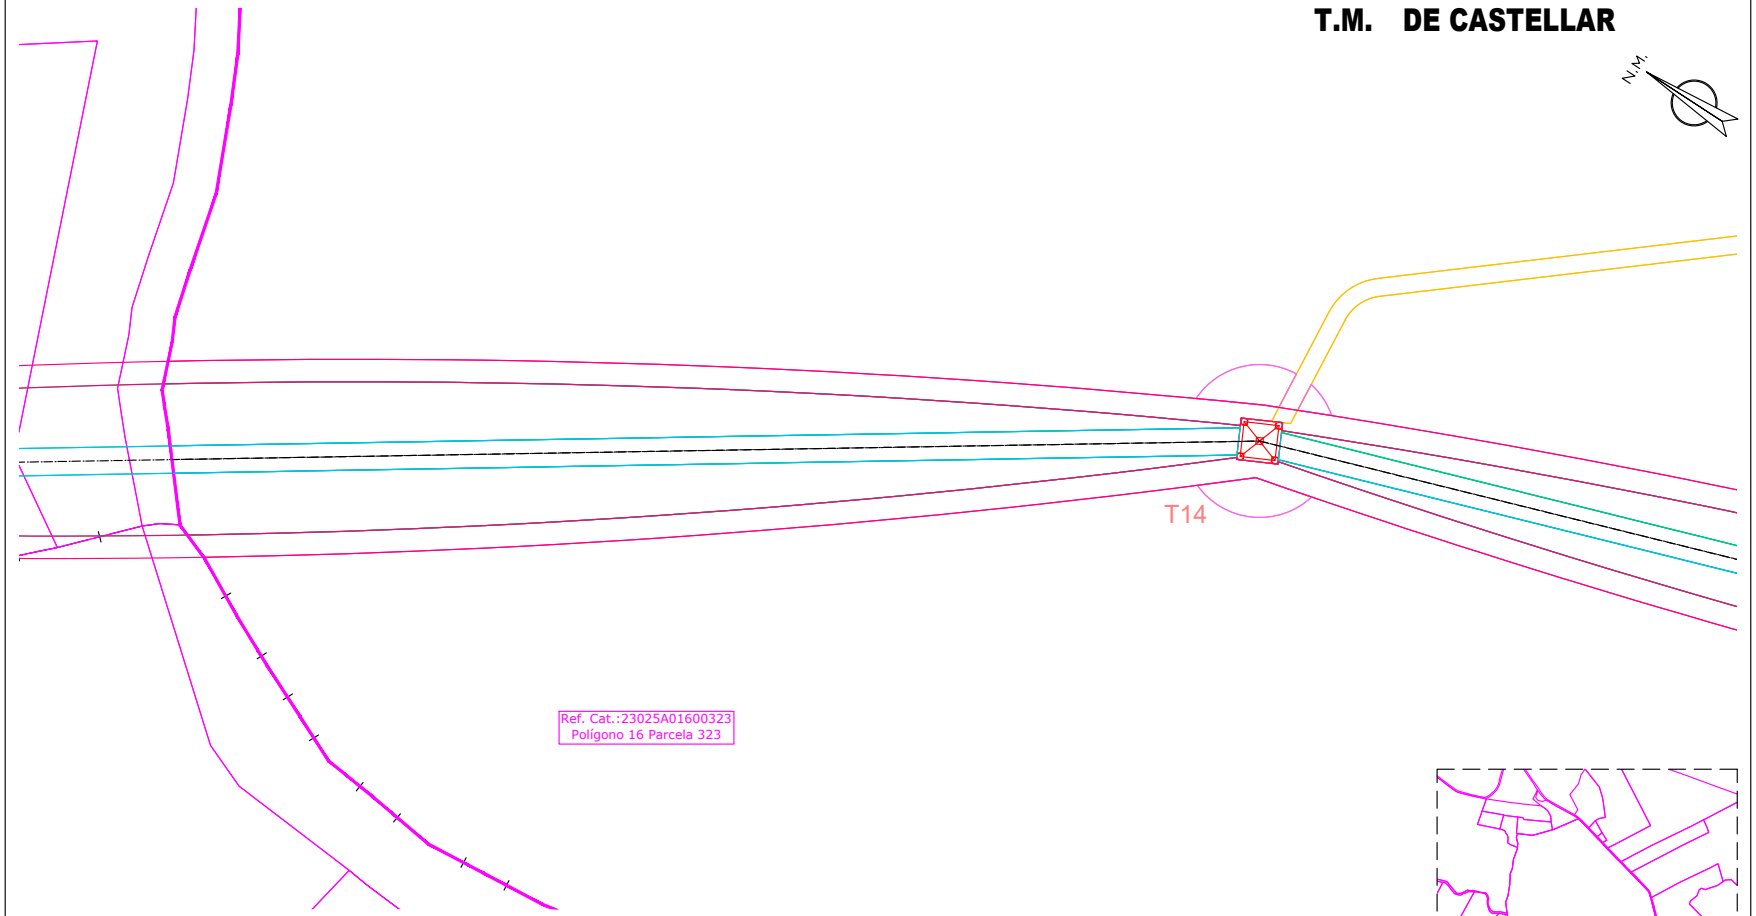

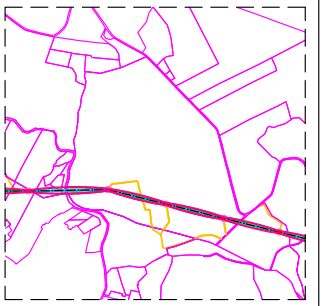

Nº ORDEN SEGUN PROYECTO	DATOS DE LA FINCA				AFECCIONES LÍNEAS AÉREAS									USO DEL SUELO
					APOYOS			TRAZADO				OCUPACIÓN TEMPORAL		
	TÉRMINO MUNICIPAL	POLIG. Nº	PARC. Nº	REFERENCIA CATASTRAL	Nombre	Número de apoyos	Superficie a expropiar (m²)	Longitud(m)	Servidumbre de paso para vigilancia y conservación (m²)	Superficie de la servidumbre de vuelo (m²)	La superficie de la zona de seguridad (m²)	Superficie de ocupación temporal para obras/acceso a la instalación (m²)	Tiempo de la ocupación (meses)	
65	CASTELLAR	16	323	23025A01600323	T14, 15, 16	3	244,85	1.032,33	5941,12	13.757,12	10.295,96	4.458,30	11	OLIVAR SECANO

CAMINO ACCESO APOYOS (Ancho de 4 metros)
OCUPACIÓN PERMANENTE VUELO CONDUCTORES
OCUPACIÓN PERMANENTE APOYOS
OCUPACIÓN TEMPORAL CONSTRUCCIÓN APOYOS
SERVIDUMBRE DE PASO
ZONA NO EDIFICABILIDAD 5m

Jordi Masramon Puigdomènech
Ingeniero Técnico Industrial, colegiado nº 24.098
Colegio de Ingenieros Técnicos Industriales de Barcelona

e-distribución

PROYECTO DE EJECUCIÓN
LÍNEA AÉREA DE ALIMENTACIÓN A NUEVA SUBESTACIÓN "EL CONDADO" DESDE LA LÍNEA 132 KV ÚBEDA – VILLANUEVA DEL ARZOBISPO.

PLANTA CATASTRAL
PLANTA AFECCIÓN
POL 16 PAR 323

FECHA:	08.26	ESCALA:	1/1.000
ORIGINAL:	DIN-A3		

Nº PLANO:	5	HOJA:	67-214
REF:	SX.03969/081		


APROBADO:	e-distribución
REVISADO:	e-distribución
PROYECTADO:	iplan
DIBUJADO:	iplan
ESTUDIO TOPOGRÁFICO:	iplan

Puede verificar la integridad de este documento mediante la lectura del código QR adjunto o mediante el acceso a la dirección https://ws050.juntadeandalucia.es:443/verificarFirma/ indicando el código de VERIFICACIÓN

FIRMADO POR	MARTA JOAQUÍN NOGUERA CERT. ELEC. REPR. B64906845	15/09/2026
VERIFICACIÓN	PEGVEUF52QFH52WASDE4R5666LSBNH	PÁG. 68/239

Nº Reg. Entrada: 2026990011016583. Fecha/Hora: 15/09/2026 16:01:24

T.M. DE CASTELLAR

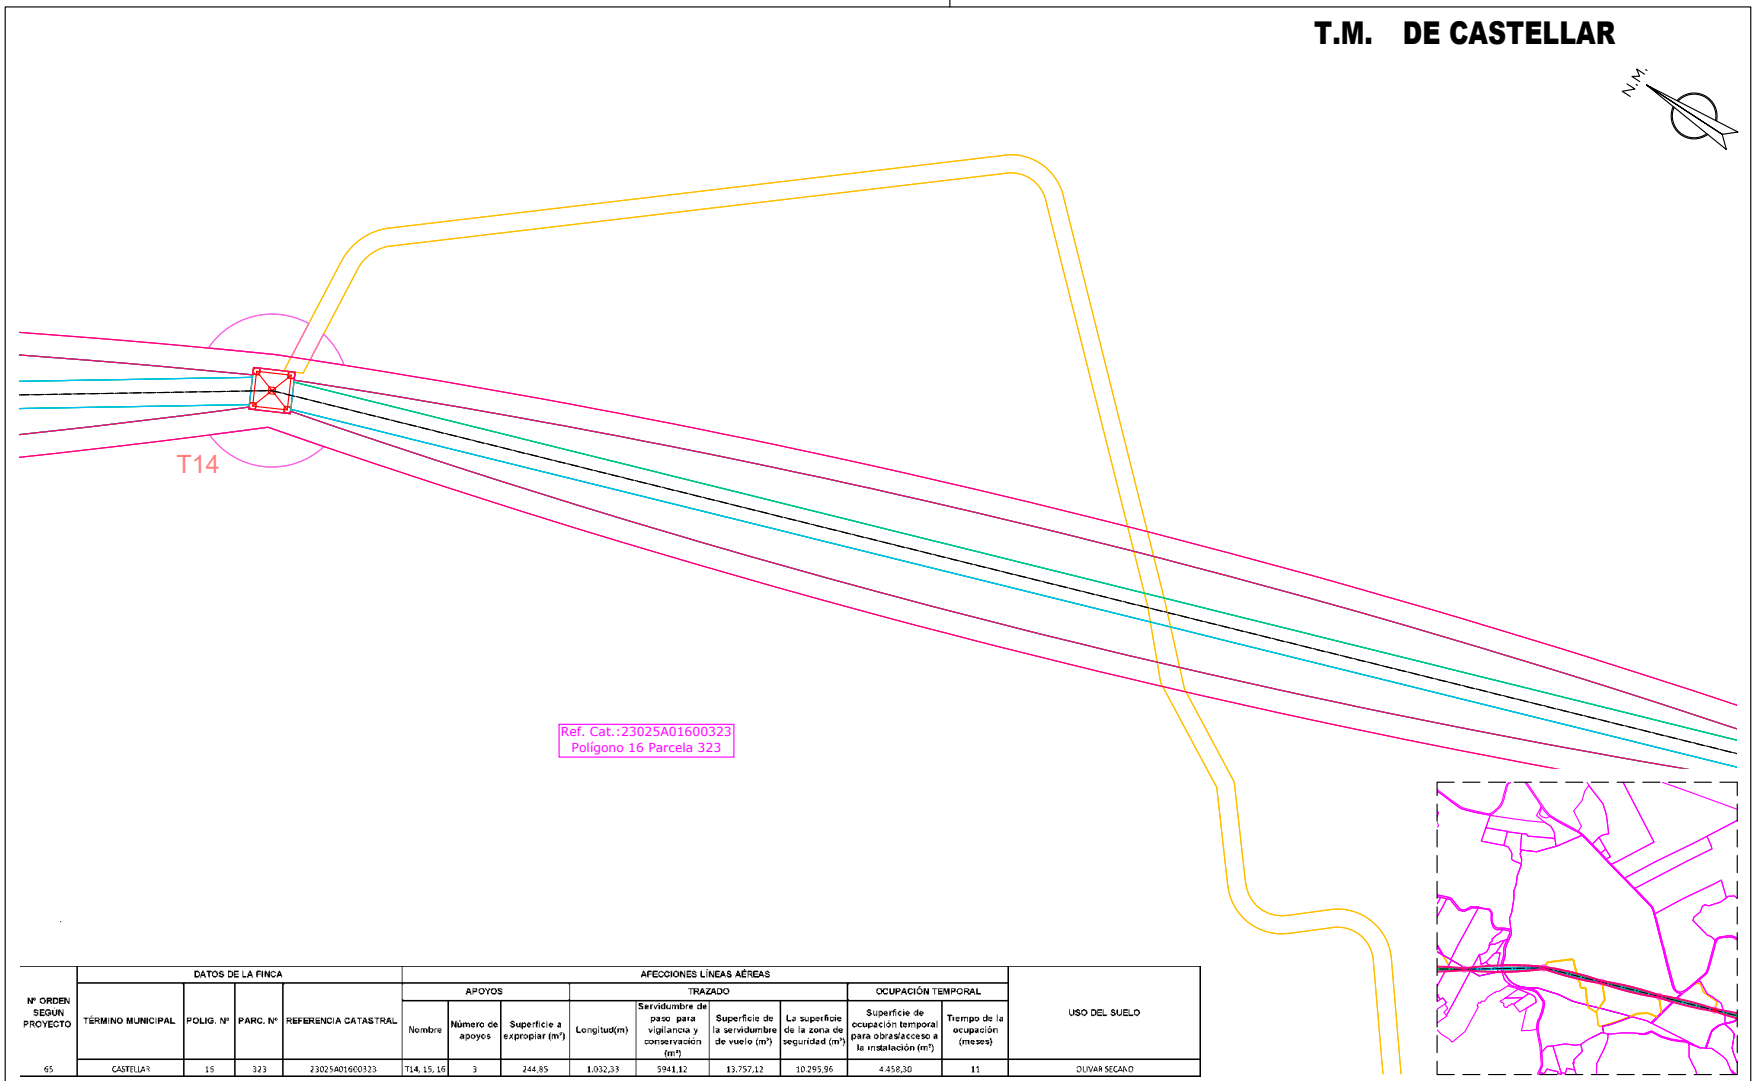

Nº ORDEN SEGUN PROYECTO	DATOS DE LA FINCA				AFECCIONES LÍNEAS AÉREAS									USO DEL SUELO
					APOYOS			TRAZADO				OCUPACIÓN TEMPORAL		
	TÉRMINO MUNICIPAL	POLIG. Nº	PARC. Nº	REFERENCIA CATASTRAL	Nombre	Número de apoyos	Superficie a expropiar (m²)	Longitud(m)	Servidumbre de paso para vigilancia y conservación (m²)	Superficie de la servidumbre de vuelo (m²)	La superficie de la zona de seguridad (m²)	Superficie de ocupación temporal para obras/acceso a la instalación (m²)	Tiempo de la ocupación (meses)	
65	CASTELLAR	16	323	23025A01600323	T14, 15, 16	3	244,85	1.032,33	5941,12	13.757,12	10.295,96	4.458,30	11	OLIVAR SECANO

- CAMINO ACCESO APOYOS (Ancho de 4 metros)
- OCUPACIÓN PERMANENTE VUELO CONDUCTORES
- OCUPACIÓN PERMANENTE APOYOS
- OCUPACIÓN TEMPORAL CONSTRUCCIÓN APOYOS
- SERVIDUMBRE DE PASO
- ZONA NO EDIFICABILIDAD 5m

Jordi Masramon Puigdomènech
Ingeniero Técnico Industrial, colegiado nº 24.098
Colegio de Ingenieros Técnicos Industriales de Barcelona

e-distribución

PROYECTO DE EJECUCIÓN
LÍNEA AÉREA DE ALIMENTACIÓN A NUEVA SUBESTACIÓN "EL CONDADO" DESDE LA LÍNEA 132 KV ÚBEDA – VILLANUEVA DEL ARZOBISPO.

PLANTA CATASTRAL
PLANTA AFECCIÓN
POL 16 PAR 323

FECHA:	08.26	ESCALA:	1/1.000
ORIGINAL:	DIN-A3		

Nº PLANO:	5	HOJA:	67-214
REF:	SX.03969/081		


APROBADO:	e-distribución
REVISADO:	e-distribución
PROYECTADO:	iplan
DIBUJADO:	iplan
ESTUDIO TOPOGRÁFICO:	iplan

Puede verificar la integridad de este documento mediante la lectura del código QR adjunto o mediante el acceso a la dirección https://ws050.juntadeandalucia.es:443/verificarFirma/ indicando el código de VERIFICACIÓN

FIRMADO POR	MARTA JOAQUÍN NOGUERA CERT. ELEC. REPR. B64906845	15/09/2026
VERIFICACIÓN	PEGVEUF52QFH52WASDE4R5666LSBNH	PÁG. 69/239

Nº Reg. Entrada: 2026999011016583. Fecha/Hora: 15/09/2026 16:01:24

T.M. DE CASTELLAR

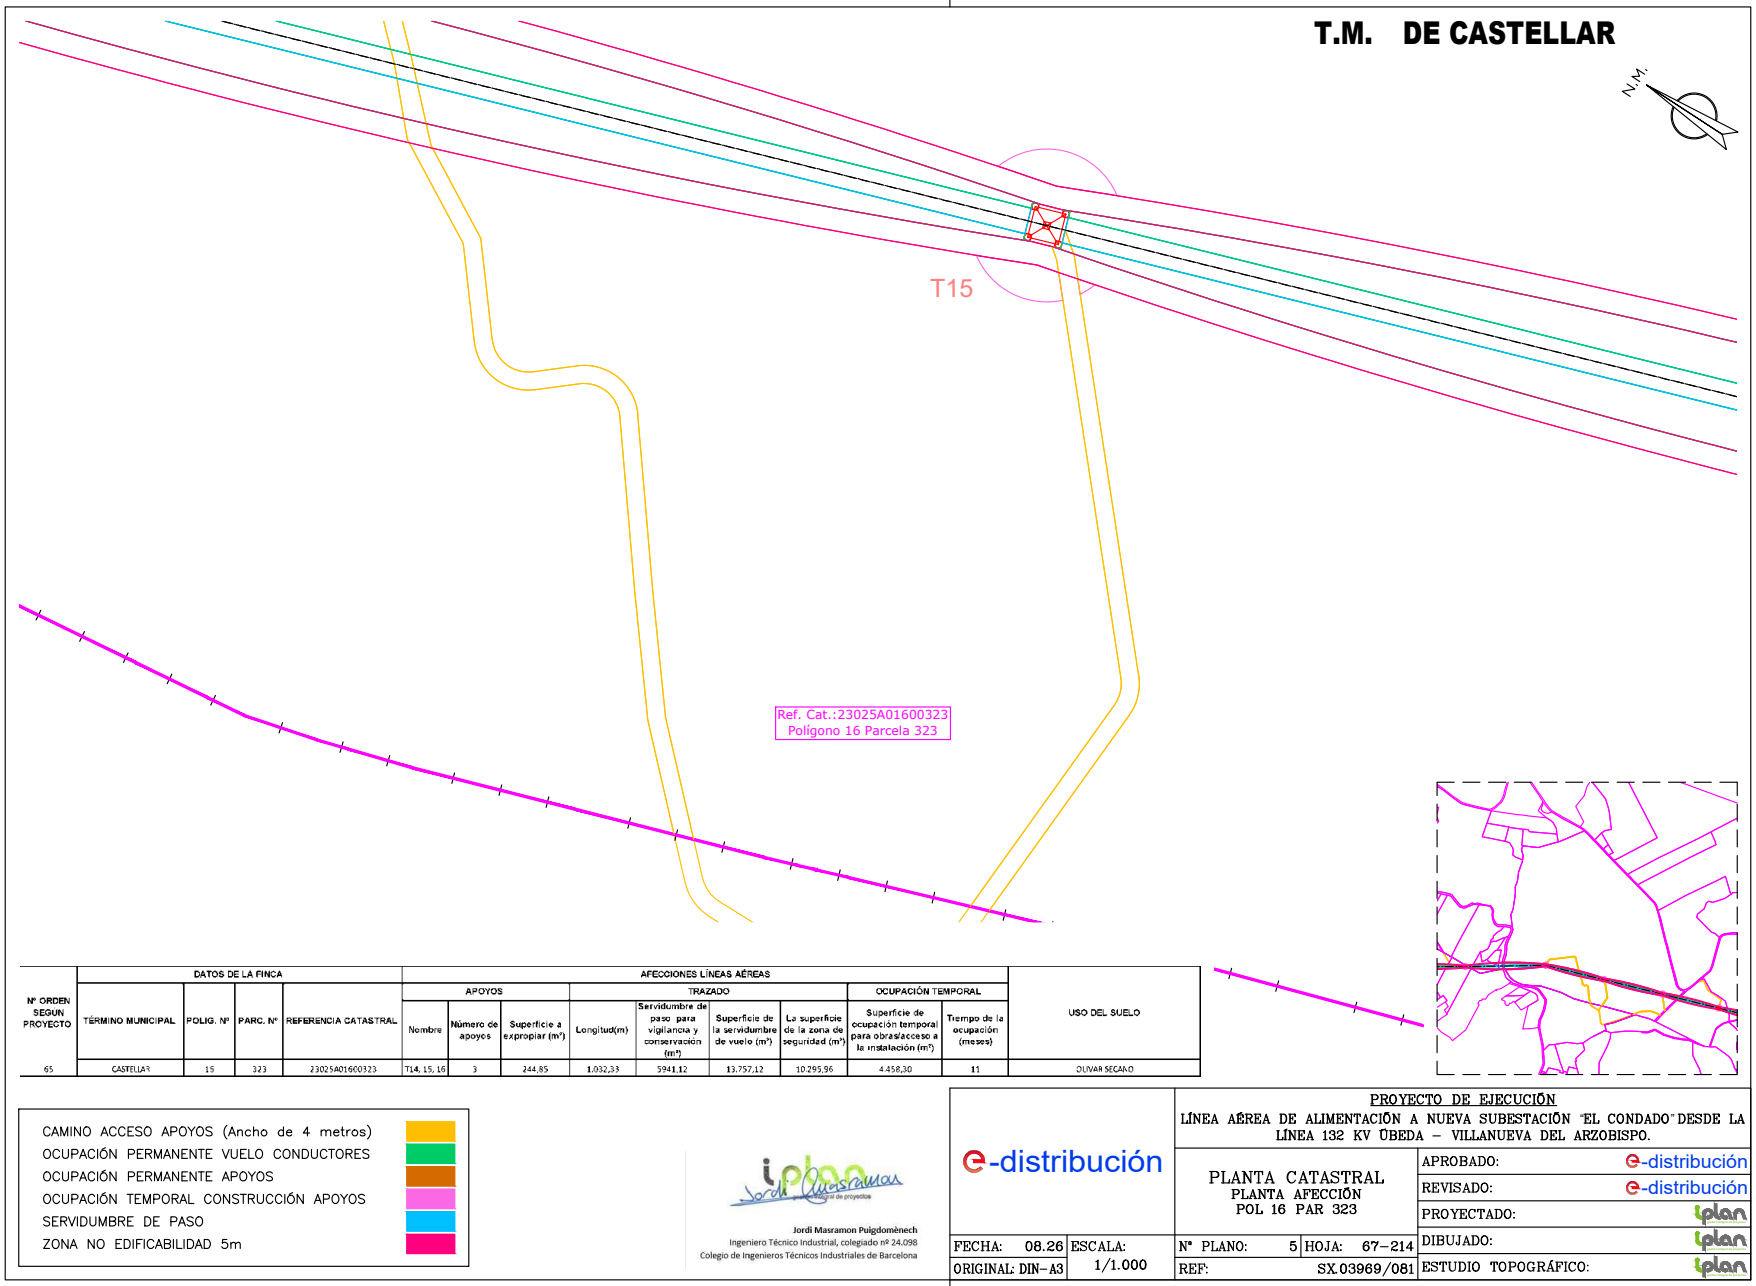

Nº ORDEN SEGUN PROYECTO	DATOS DE LA FINCA				AFECCIONES LÍNEAS AÉREAS									USO DEL SUELO
					APOYOS			TRAZADO				OCUPACIÓN TEMPORAL		
	TÉRMINO MUNICIPAL	POLIG. Nº	PARC. Nº	REFERENCIA CATASTRAL	Nombre	Número de apoyos	Superficie a expropiar (m²)	Longitud(m)	Servidumbre de paso para vigilancia y conservación (m²)	Superficie de la servidumbre de vuelo (m²)	La superficie de la zona de seguridad (m²)	Superficie de ocupación temporal para obras/acceso a la instalación (m²)	Tiempo de la ocupación (meses)	
65	CASTELLAR	16	323	23025A01600323	T14, 15, 16	3	244.85	1.032,33	5941.12	13.757,12	10.295,96	4.458,30	11	OLIVAR SECANO

- CAMINO ACCESO APOYOS (Ancho de 4 metros)
- OCUPACIÓN PERMANENTE VUELO CONDUCTORES
- OCUPACIÓN PERMANENTE APOYOS
- OCUPACIÓN TEMPORAL CONSTRUCCIÓN APOYOS
- SERVIDUMBRE DE PASO
- ZONA NO EDIFICABILIDAD 5m

Jordi Masramon Puigdomènech
Ingeniero Técnico Industrial, colegiado nº 24.098
Colegio de Ingenieros Técnicos Industriales de Barcelona

e-distribución

PROYECTO DE EJECUCIÓN
LÍNEA AÉREA DE ALIMENTACIÓN A NUEVA SUBESTACIÓN "EL CONDADO" DESDE LA LÍNEA 132 KV ÚBEDA – VILLANUEVA DEL ARZOBISPO.

PLANTA CATASTRAL
PLANTA AFECCIÓN
POL 16 PAR 323

FECHA:	08.26	ESCALA:	1/1.000
ORIGINAL:	DIN-A3		
Nº PLANO:	5	HOJA:	67-214
REF:	SX.03969/081		


APROBADO:	e-distribución
REVISADO:	e-distribución
PROYECTADO:	iplan
DIBUJADO:	iplan
ESTUDIO TOPOGRÁFICO:	iplan

Puede verificar la integridad de este documento mediante la lectura del código QR adjunto o mediante el acceso a la dirección https://ws050.juntadeandalucia.es:443/verificarFirma/ indicando el código de VERIFICACIÓN


FIRMADO POR	MARTA JOAQUÍN NOGUERA CERT. ELEC. REPR. B64906845	15/09/2026
VERIFICACIÓN	PEGVEUF52QFH52WASDE4R5666LSBNH	PÁG. 70/239

Nº Reg. Entrada: 2026999011016583. Fecha/Hora: 15/09/2026 16:01:24

T.M. DE CASTELLAR

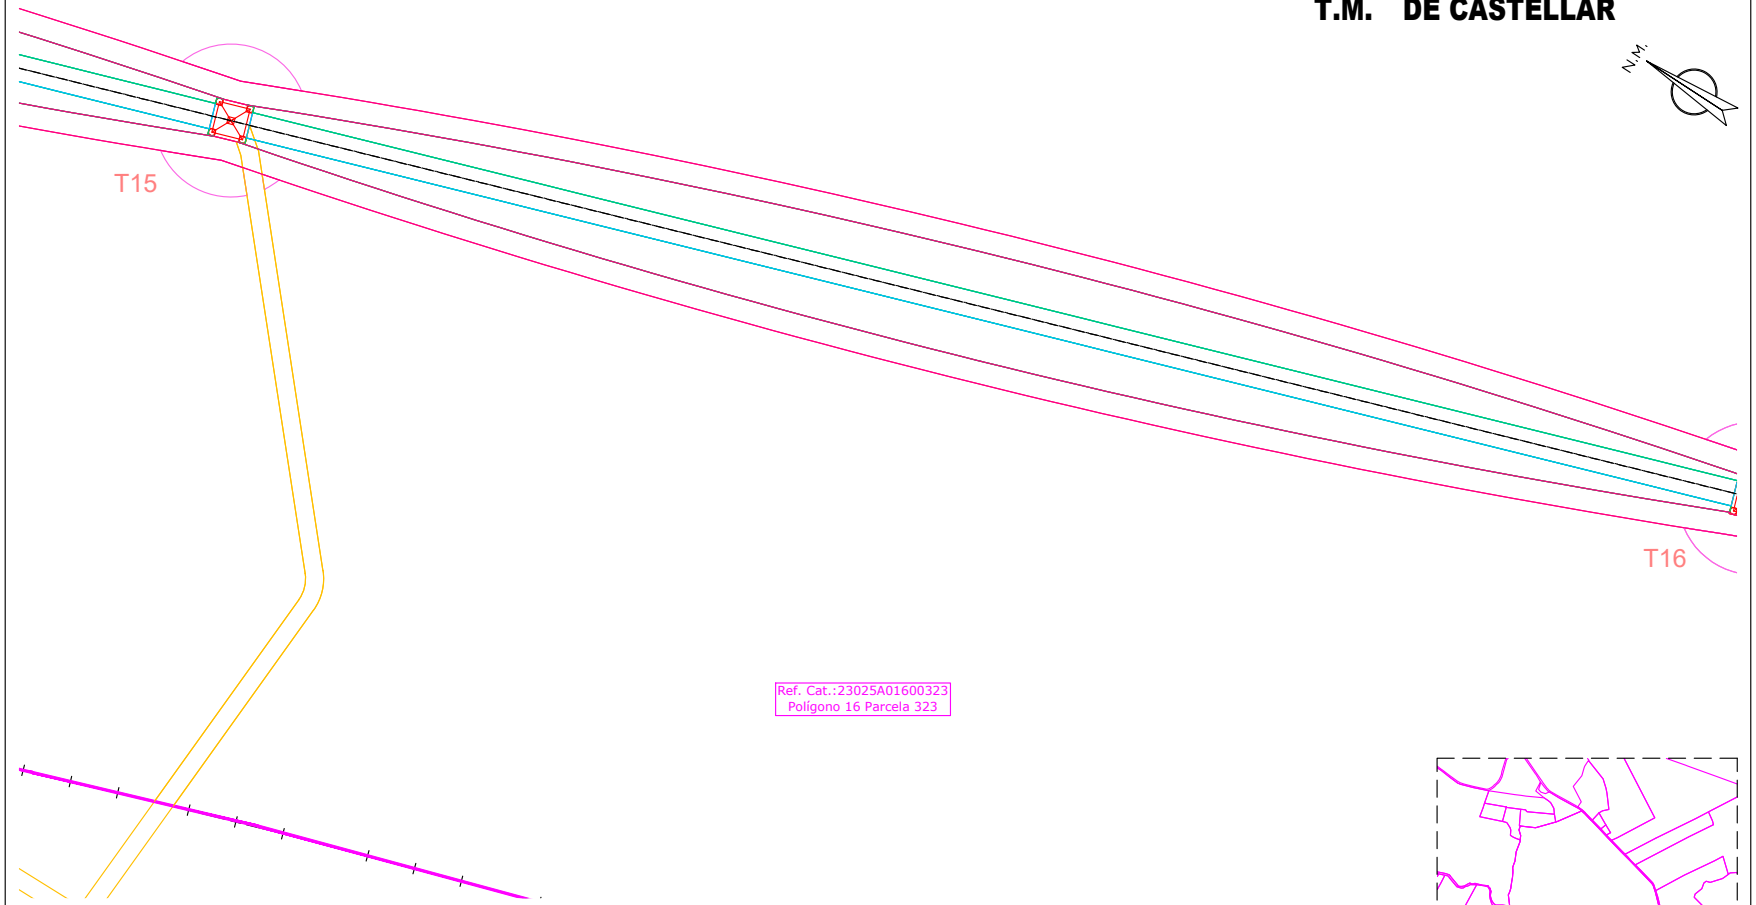

Nº ORDEN SEGUN PROYECTO	DATOS DE LA FINCA				AFECCIONES LÍNEAS AÉREAS									USO DEL SUELO
					APOYOS			TRAZADO				OCUPACIÓN TEMPORAL		
	TÉRMINO MUNICIPAL	POLIG. Nº	PARC. Nº	REFERENCIA CATASTRAL	Nombre	Número de apoyos	Superficie a expropiar (m²)	Longitud(m)	Servidumbre de paso para vigilancia y conservación (m²)	Superficie de la servidumbre de vuelo (m²)	La superficie de la zona de seguridad (m²)	Superficie de ocupación temporal para obras/acceso a la instalación (m²)	Tiempo de la ocupación (meses)	
65	CASTELLAR	16	323	23025A01600323	T14, 15, 16	3	244,85	1.032,33	5941,12	13.757,12	10.295,96	4.458,30	11	OLIVAR SECANO

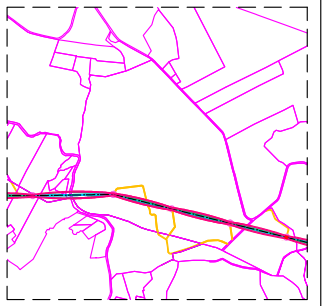

- CAMINO ACCESO APOYOS (Ancho de 4 metros)
- OCUPACIÓN PERMANENTE VUELO CONDUCTORES
- OCUPACIÓN PERMANENTE APOYOS
- OCUPACIÓN TEMPORAL CONSTRUCCIÓN APOYOS
- SERVIDUMBRE DE PASO
- ZONA NO EDIFICABILIDAD 5m

Jordi Masramon Puigdomènech
Ingeniero Técnico Industrial, colegiado nº 24.098
Colegio de Ingenieros Técnicos Industriales de Barcelona

e-distribución

PROYECTO DE EJECUCIÓN
LÍNEA AÉREA DE ALIMENTACIÓN A NUEVA SUBESTACIÓN "EL CONDADO" DESDE LA LÍNEA 132 KV ÚBEDA – VILLANUEVA DEL ARZOBISPO.

PLANTA CATASTRAL
PLANTA AFECCIÓN
POL 16 PAR 323

FECHA:	08.26	ESCALA:	1/1.000
ORIGINAL:	DIN-A3		

Nº PLANO:	5	HOJA:	67-214
REF:	SX.03969/081		


APROBADO:	e-distribución
REVISADO:	e-distribución
PROYECTADO:	iplan
DIBUJADO:	iplan
ESTUDIO TOPOGRÁFICO:	iplan

Puede verificar la integridad de este documento mediante la lectura del código QR adjunto o mediante el acceso a la dirección https://ws050.juntadeandalucia.es:443/verificarFirma/ indicando el código de VERIFICACIÓN

FIRMADO POR	MARTA JOAQUÍN NOGUERA CERT. ELEC. REPR. B64906845	15/09/2026
VERIFICACIÓN	PEGVEUF52QFH52WASDE4R5666LSBNH	PÁG. 71/239

Nº Reg. Entrada: 2026999011016583. Fecha/Hora: 15/09/2026 16:01:24

T.M. DE CASTELLAR

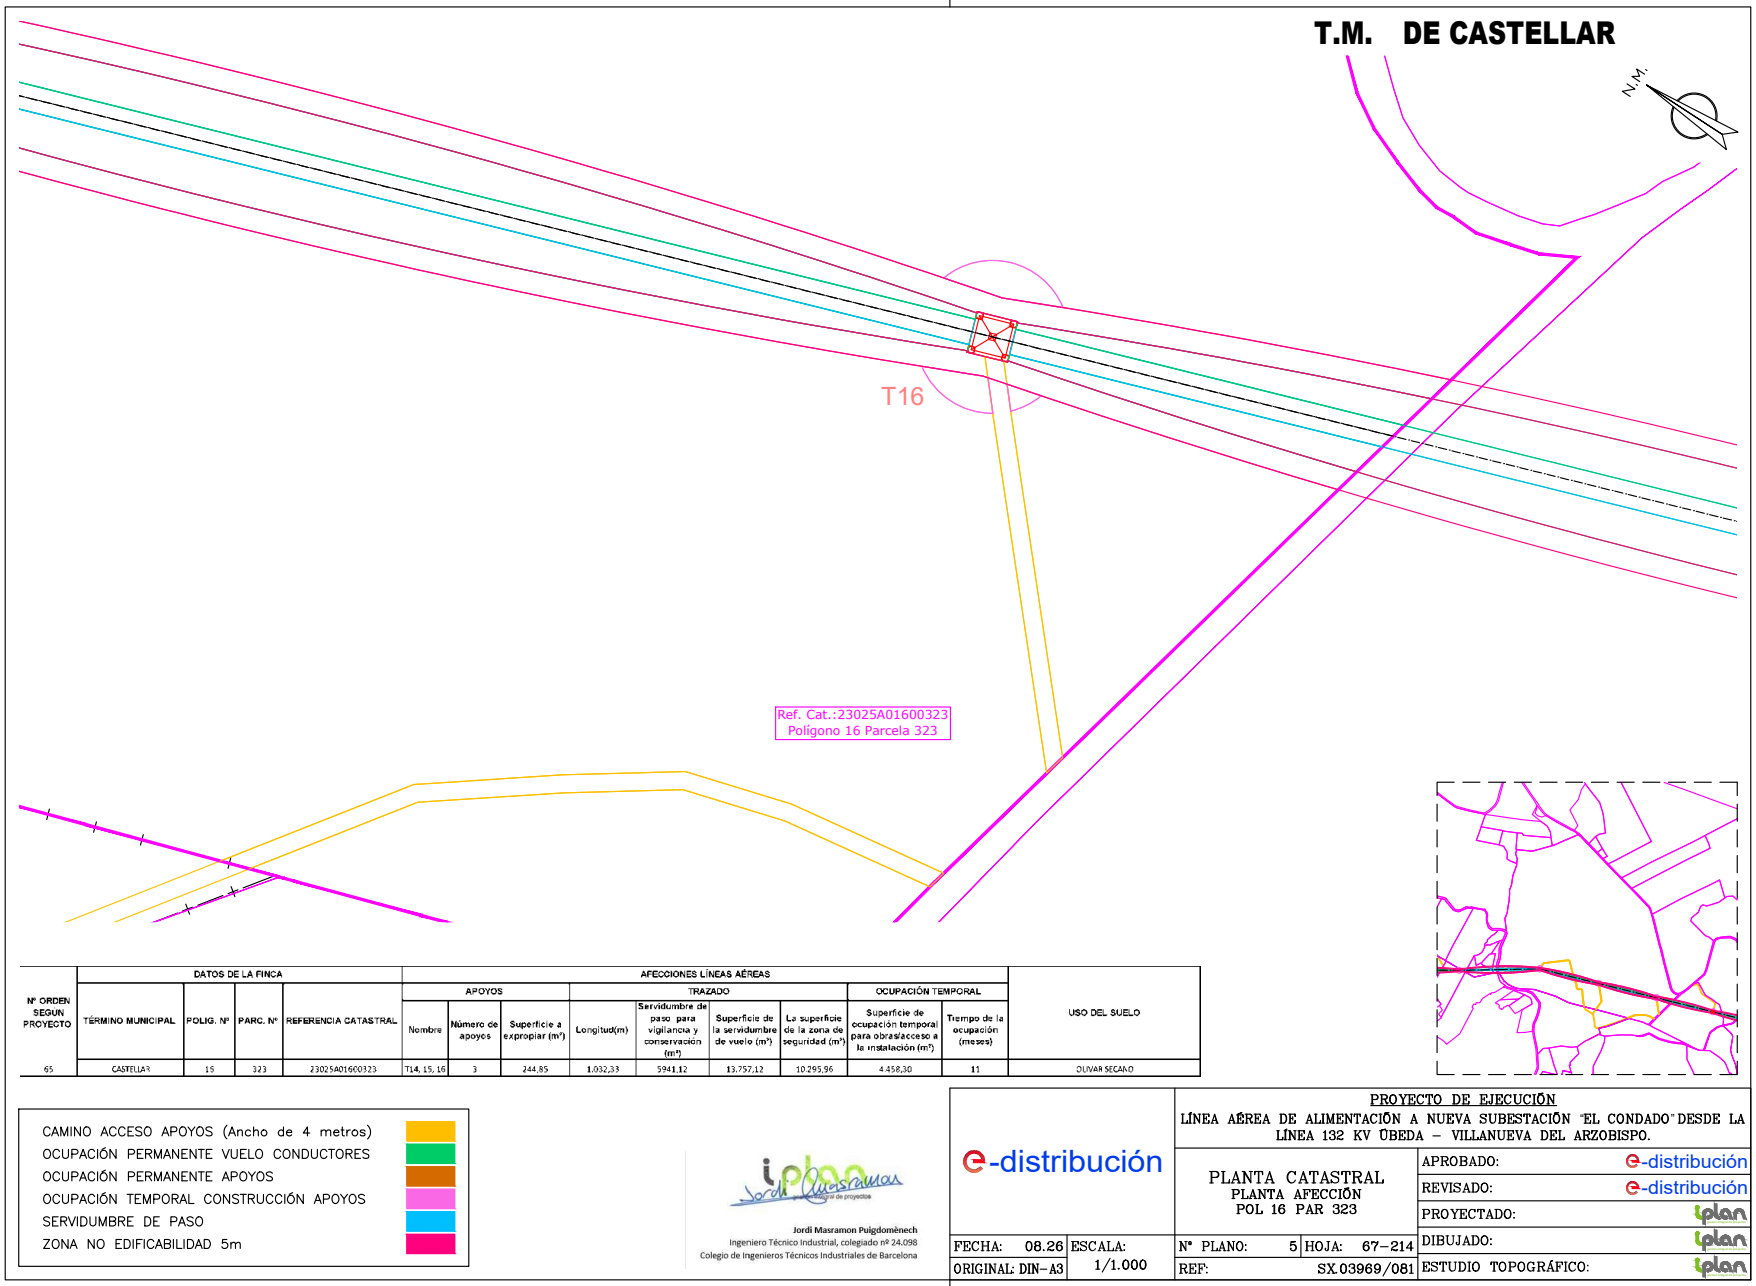

Nº ORDEN SEGUN PROYECTO	DATOS DE LA FINCA				AFECCIONES LÍNEAS AÉREAS								USO DEL SUELO
					APOYOS			TRAZADO				OCUPACIÓN TEMPORAL	
	TÉRMINO MUNICIPAL	POLIG. Nº	PARC. Nº	REFERENCIA CATASTRAL	Nombre	Número de apoyos	Superficie a expropiar (m²)	Longitud(m)	Servidumbre de paso para vigilancia y conservación (m²)	Superficie de la servidumbre de vuelo (m²)	La superficie de la zona de seguridad (m²)	Superficie de ocupación temporal para obras/acceso a la instalación (m²)	Tiempo de la ocupación (meses)	
65	CASTELLAR	16	323	23025A01600323	T14, 15, 16	3	244.85	1.032,33	5941.12	13.757,12	10.295,96	4.458,30	11	OLIVAR SECANO

- CAMINO ACCESO APOYOS (Ancho de 4 metros)
- OCUPACIÓN PERMANENTE VUELO CONDUCTORES
- OCUPACIÓN PERMANENTE APOYOS
- OCUPACIÓN TEMPORAL CONSTRUCCIÓN APOYOS
- SERVIDUMBRE DE PASO
- ZONA NO EDIFICABILIDAD 5m

Jordi Masramon Puigdomènech
Ingeniero Técnico Industrial, colegiado nº 24.098
Colegio de Ingenieros Técnicos Industriales de Barcelona

e-distribución

PROYECTO DE EJECUCIÓN
LÍNEA AÉREA DE ALIMENTACIÓN A NUEVA SUBESTACIÓN "EL CONDADO" DESDE LA LÍNEA 132 KV ÚBEDA – VILLANUEVA DEL ARZOBISPO.

PLANTA CATASTRAL
PLANTA AFECCIÓN
POL 16 PAR 323

APROBADO:	e-distribución
REVISADO:	e-distribución
PROYECTADO:	iplan
DIBUJADO:	iplan
ESTUDIO TOPOGRÁFICO:	iplan


FECHA:	08.26	ESCALA:	1/1.000
ORIGINAL: DIN-A3			
Nº PLANO:	5	HOJA:	67-214
REF:	SX.03969/081		


Puede verificar la integridad de este documento mediante la lectura del código QR adjunto o mediante el acceso a la dirección https://ws050.juntadeandalucia.es:443/verificarFirma/ indicando el código de VERIFICACIÓN

FIRMADO POR	MARTA JOAQUÍN NOGUERA CERT. ELEC. REPR. B64906845	15/09/2026
VERIFICACIÓN	PEGVEUF52QFH52WASDE4R5666LSBNH	PÁG. 72/239

Nº Reg. Entrada: 2026999011016583. Fecha/Hora: 15/09/2026 16:01:24

T.M. DE SANTISTEBAN DEL PUERTO

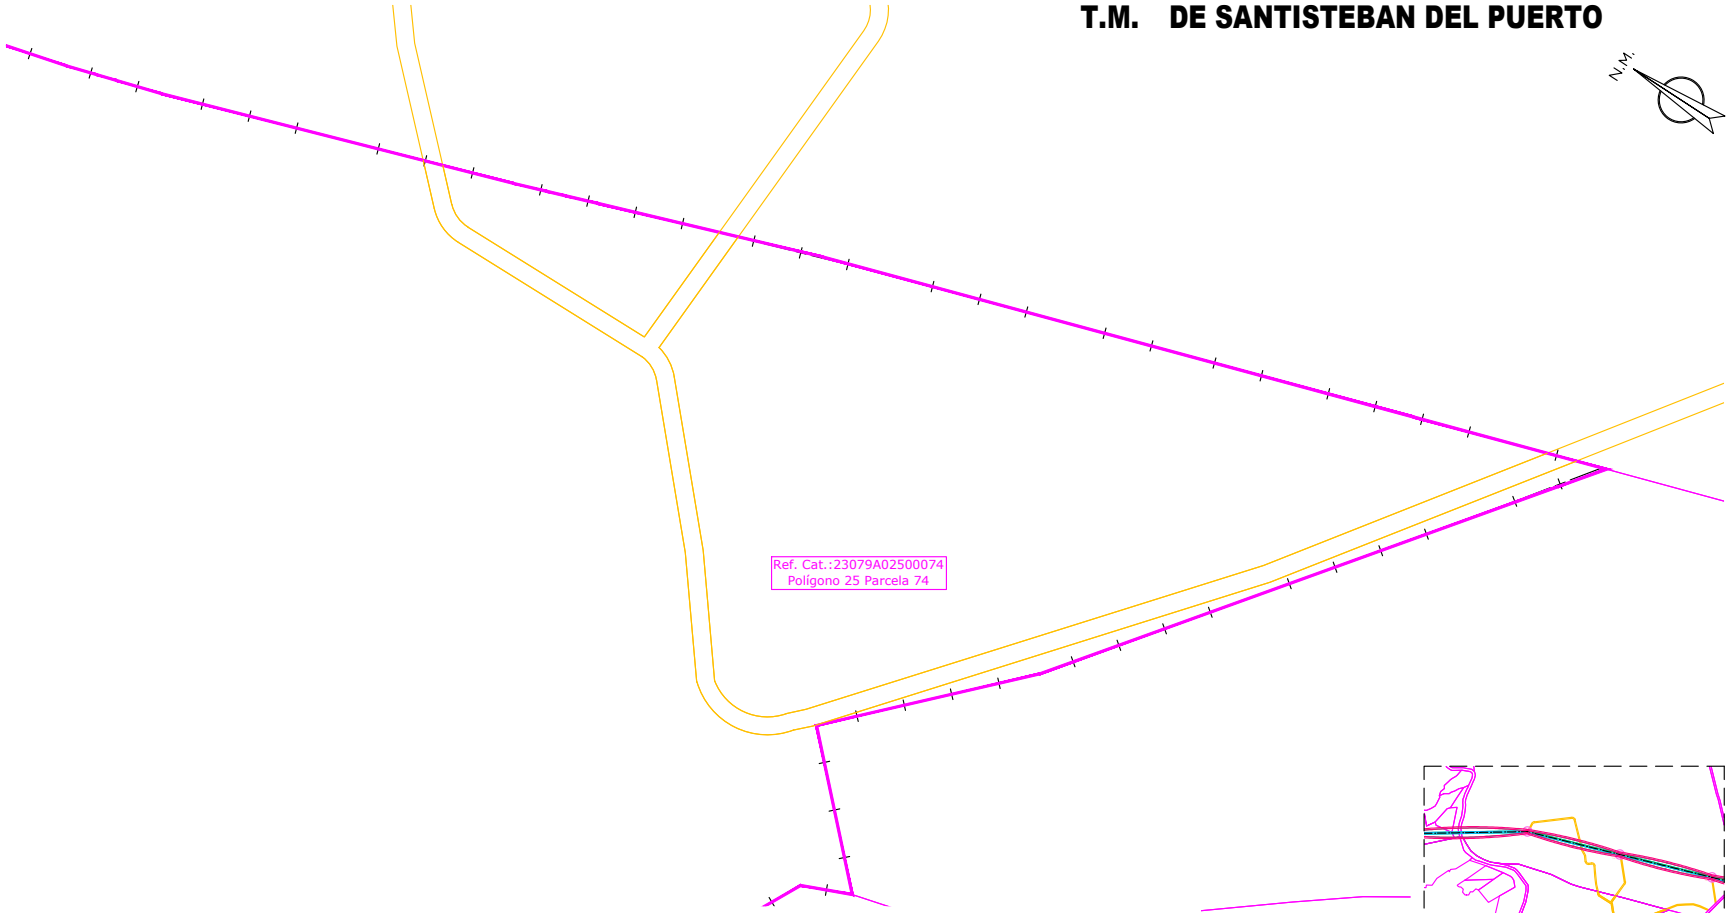

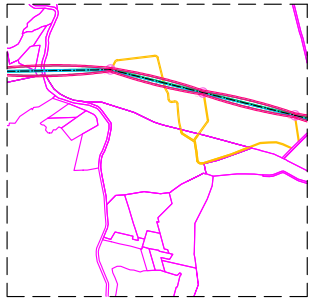

Nº ORDEN SEGÚN PROYECTO	DATOS DE LA FINCA				AFECCIONES LÍNEAS AÉREAS									USO DEL SUELO
					APOYOS			TRAZADO				OCUPACIÓN TEMPORAL		
	TÉRMINO MUNICIPAL	POLIG. Nº	PARC. Nº	REFERENCIA CATASTRAL	Nombre	Número de apoyos	Superficie a expropiar (m²)	Longitud(m)	Servidumbre de paso para vigilancia y conservación (m²)	Superficie de la servidumbre de vuelo (m²)	La superficie de la zona de seguridad (m²)	Superficie de ocupación temporal para obras/acceso a la instalación (m²)	Tiempo de la ocupación (meses)	
66	SANTISTEBAN DEL PUERTO	25	74	23079A025000074								1.502,85	11	OLIVAR SECANO

CAMINO ACCESO APOYOS (Ancho de 4 metros)
OCUPACIÓN PERMANENTE VUELO CONDUCTORES
OCUPACIÓN PERMANENTE APOYOS
OCUPACIÓN TEMPORAL CONSTRUCCIÓN APOYOS
SERVIDUMBRE DE PASO
ZONA NO EDIFICABILIDAD 5m

Jordi Masramon Puigdomènech
Ingeniero Técnico Industrial, colegiado nº 24.098
Colegio de Ingenieros Técnicos Industriales de Barcelona

e-distribución

PROYECTO DE EJECUCIÓN
LÍNEA AÉREA DE ALIMENTACIÓN A NUEVA SUBESTACIÓN "EL CONDADO" DESDE LA LÍNEA 132 KV ÚBEDA – VILLANUEVA DEL ARZOBISPO.

PLANTA CATASTRAL
PLANTA AFECCIÓN
POL 25 PAR 74

FECHA: 08.26	ESCALA: 1/1.000	Nº PLANO: 5	HOJA: 68–214
ORIGINAL: DIN–A3		REF: SX.03969/081	


APROBADO:	e-distribución
REVISADO:	e-distribución
PROYECTADO:	iplan
DIBUJADO:	iplan
ESTUDIO TOPOGRÁFICO:	iplan


Puede verificar la integridad de este documento mediante la lectura del código QR adjunto o mediante el acceso a la dirección https://ws050.juntadeandalucia.es:443/verificarFirma/ indicando el código de VERIFICACIÓN

FIRMADO POR	MARTA JOAQUÍN NOGUERA CERT. ELEC. REPR. B64906845	15/09/2026
VERIFICACIÓN	PEGVEUF52QFH52WASDE4R5666LSBNH	PÁG. 73/239

Nº Reg. Entrada: 2026999011016583. Fecha/Hora: 15/09/2026 16:01:24

T.M. DE CASTELLAR

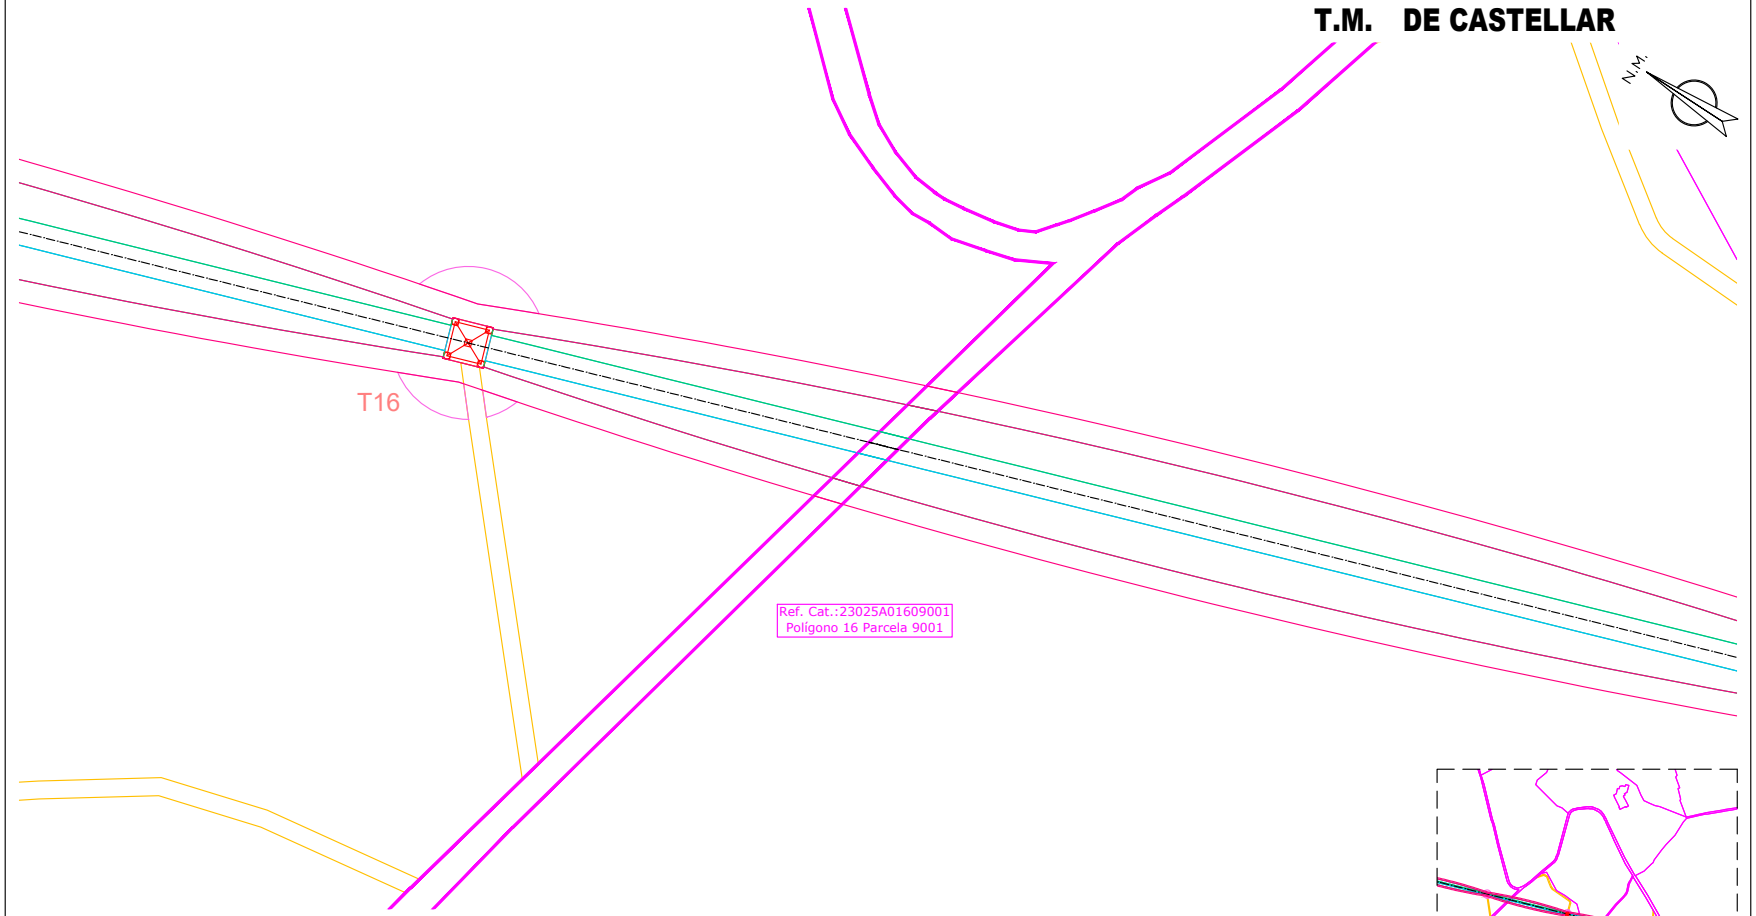

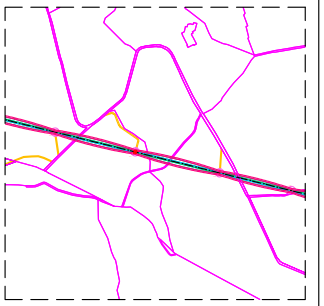

Nº ORDEN SEGÚN PROYECTO	DATOS DE LA FINCA				AFECCIONES LÍNEAS AÉREAS									USO DEL SUELO
					APOYOS			TRAZADO				OCUPACIÓN TEMPORAL		
	TÉRMINO MUNICIPAL	POLIG. Nº	PARC. Nº	REFERENCIA CATASTRAL	Nombre	Número de apoyos	Superficie a expropiar (m²)	Longitud(m)	Servidumbre de paso para vigilancia y conservación (m²)	Superficie de la servidumbre de vuelo (m²)	La superficie de la zona de seguridad (m²)	Superficie de ocupación temporal para obras/acceso a la instalación (m²)	Tiempo de la ocupación (meses)	
67	CASTELLAR	16	9001	23025A016090001				17,5	101,6	224,07	177,21		11	PASTOS / MONTE BAJO / IMPRODUCTIVO / Otros

- CAMINO ACCESO APOYOS (Ancho de 4 metros)
- OCUPACIÓN PERMANENTE VUELO CONDUCTORES
- OCUPACIÓN PERMANENTE APOYOS
- OCUPACIÓN TEMPORAL CONSTRUCCIÓN APOYOS
- SERVIDUMBRE DE PASO
- ZONA NO EDIFICABILIDAD 5m

Jordi Masramon Puigdomènech
Ingeniero Técnico Industrial, colegiado nº 24.098
Colegio de Ingenieros Técnicos Industriales de Barcelona

e-distribución

PROYECTO DE EJECUCIÓN
LÍNEA AÉREA DE ALIMENTACIÓN A NUEVA SUBESTACIÓN "EL CONDADO" DESDE LA LÍNEA 132 KV ÚBEDA – VILLANUEVA DEL ARZOBISPO.

PLANTA CATASTRAL
PLANTA AFECCIÓN
POL 16 PAR 9001


APROBADO:	e-distribución		
REVISADO:	e-distribución		
PROYECTADO:	iplan		
DIBUJADO:	iplan		
ESTUDIO TOPOGRÁFICO:	iplan		
FECHA: 08.26	ESCALA: 1/1.000	Nº PLANO: 5	HOJA: 69–214
ORIGINAL: DIN–A3		REF: SX.03969/081	

Puede verificar la integridad de este documento mediante la lectura del código QR adjunto o mediante el acceso a la dirección https://ws050.juntadeandalucia.es:443/verificarFirma/ indicando el código de VERIFICACIÓN

FIRMADO POR	MARTA JOAQUÍN NOGUERA CERT. ELEC. REPR. B64906845	15/09/2026
VERIFICACIÓN	PEGVEUF52QFH52WASDE4R5666LSBNH	PÁG. 74/239

Nº Reg. Entrada: 2026999011016583. Fecha/Hora: 15/09/2026 16:01:24

T.M. DE CASTELLAR

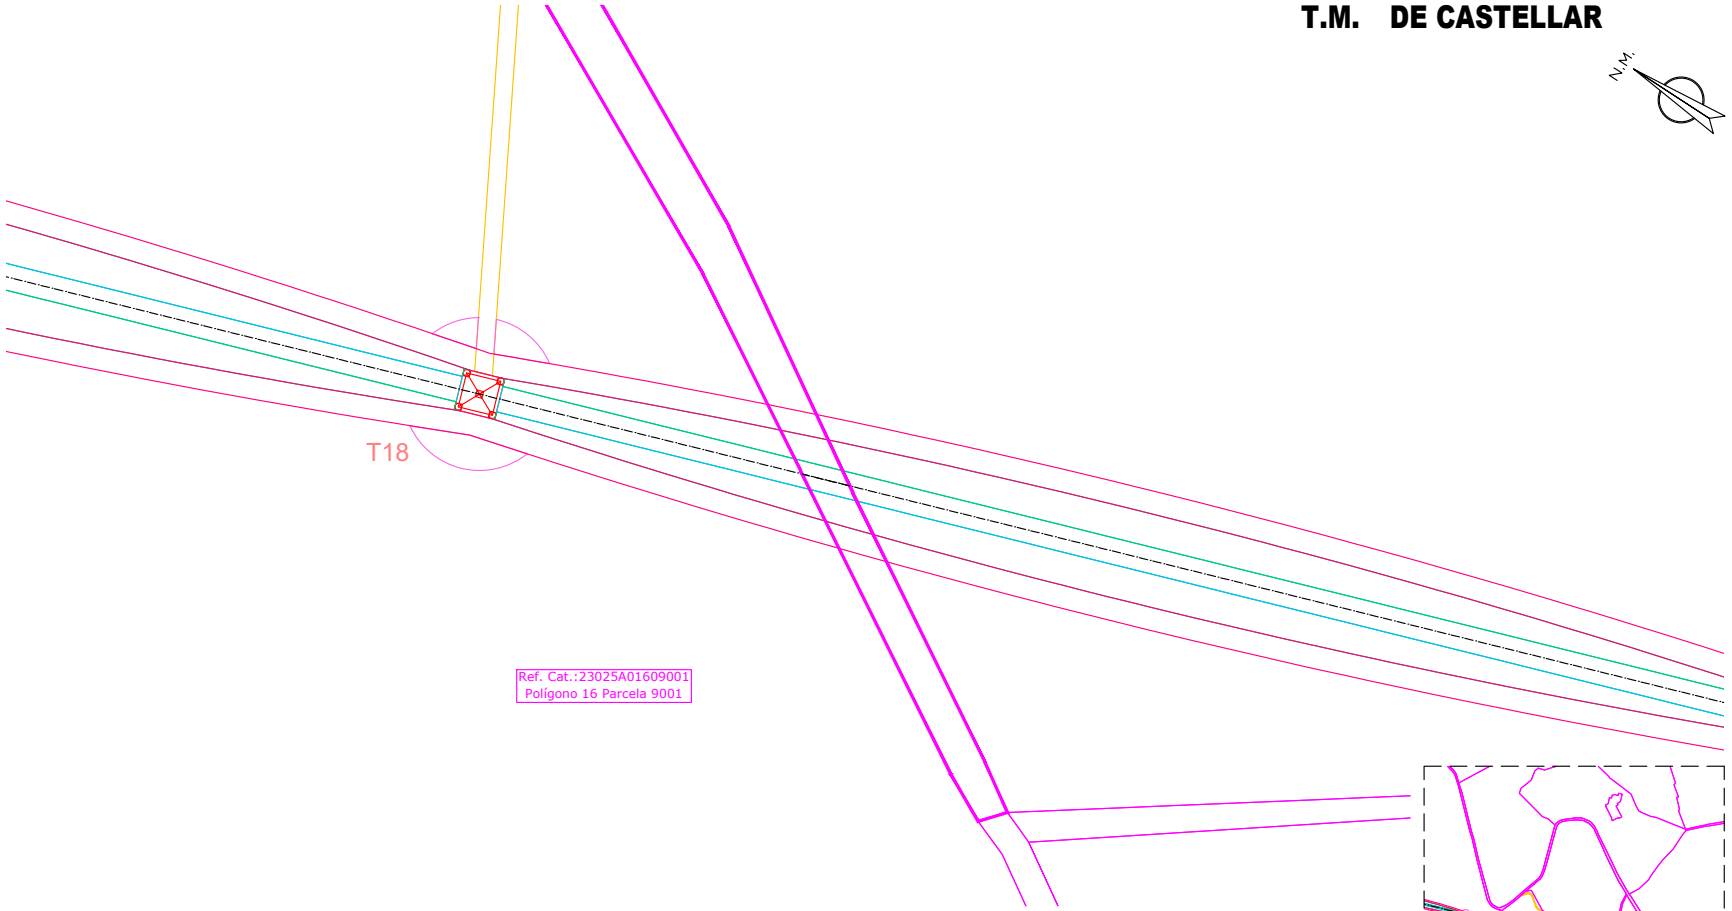

Nº ORDEN SEGÚN PROYECTO	DATOS DE LA FINCA				AFECCIONES LÍNEAS AÉREAS									USO DEL SUELO
					APOYOS			TRAZADO				OCUPACIÓN TEMPORAL		
	TÉRMINO MUNICIPAL	POLIG. Nº	PARC. Nº	REFERENCIA CATASTRAL	Nombre	Número de apoyos	Superficie a expropiar (m²)	Longitud(m)	Servidumbre de paso para vigilancia y conservación (m²)	Superficie de la servidumbre de vuelo (m²)	La superficie de la zona de seguridad (m²)	Superficie de ocupación temporal para obras/acceso a la instalación (m²)	Tiempo de la ocupación (meses)	
67	CASTELLAR	16	9.001	23025A016090001				17,5	101,6	224,07	177,21		11	PASTOS / MONTE BAJO / IMPRODUCTIVO / Otros

- CAMINO ACCESO APOYOS (Ancho de 4 metros)
- OCUPACIÓN PERMANENTE VUELO CONDUCTORES
- OCUPACIÓN PERMANENTE APOYOS
- OCUPACIÓN TEMPORAL CONSTRUCCIÓN APOYOS
- SERVIDUMBRE DE PASO
- ZONA NO EDIFICABILIDAD 5m

Jordi Masramon Puigdomènech
Ingeniero Técnico Industrial, colegiado nº 24.098
Colegio de Ingenieros Técnicos Industriales de Barcelona

e-distribución

PROYECTO DE EJECUCIÓN
LÍNEA AÉREA DE ALIMENTACIÓN A NUEVA SUBESTACIÓN "EL CONDADO" DESDE LA LÍNEA 132 KV ÚBEDA – VILLANUEVA DEL ARZOBISPO.

PLANTA CATASTRAL
PLANTA AFECCIÓN
POL 16 PAR 9001

APROBADO:	e-distribución
REVISADO:	e-distribución
PROYECTADO:	iplan
DIBUJADO:	iplan
ESTUDIO TOPOGRÁFICO:	iplan


FECHA: 08.26	ESCALA: 1/1.000	Nº PLANO: 5	HOJA: 69–214
ORIGINAL: DIN–A3		REF: SX.03969/081	

Puede verificar la integridad de este documento mediante la lectura del código QR adjunto o mediante el acceso a la dirección https://ws050.juntadeandalucia.es:443/verificarFirma/ indicando el código de VERIFICACIÓN

FIRMADO POR	MARTA JOAQUÍN NOGUERA CERT. ELEC. REPR. B64906845	15/09/2026
VERIFICACIÓN	PEGVEUF52QFH52WASDE4R5666LSBNH	PÁG. 75/239

Nº Reg. Entrada: 2026999011016583. Fecha/Hora: 15/09/2026 16:01:24

T.M. DE CASTELLAR

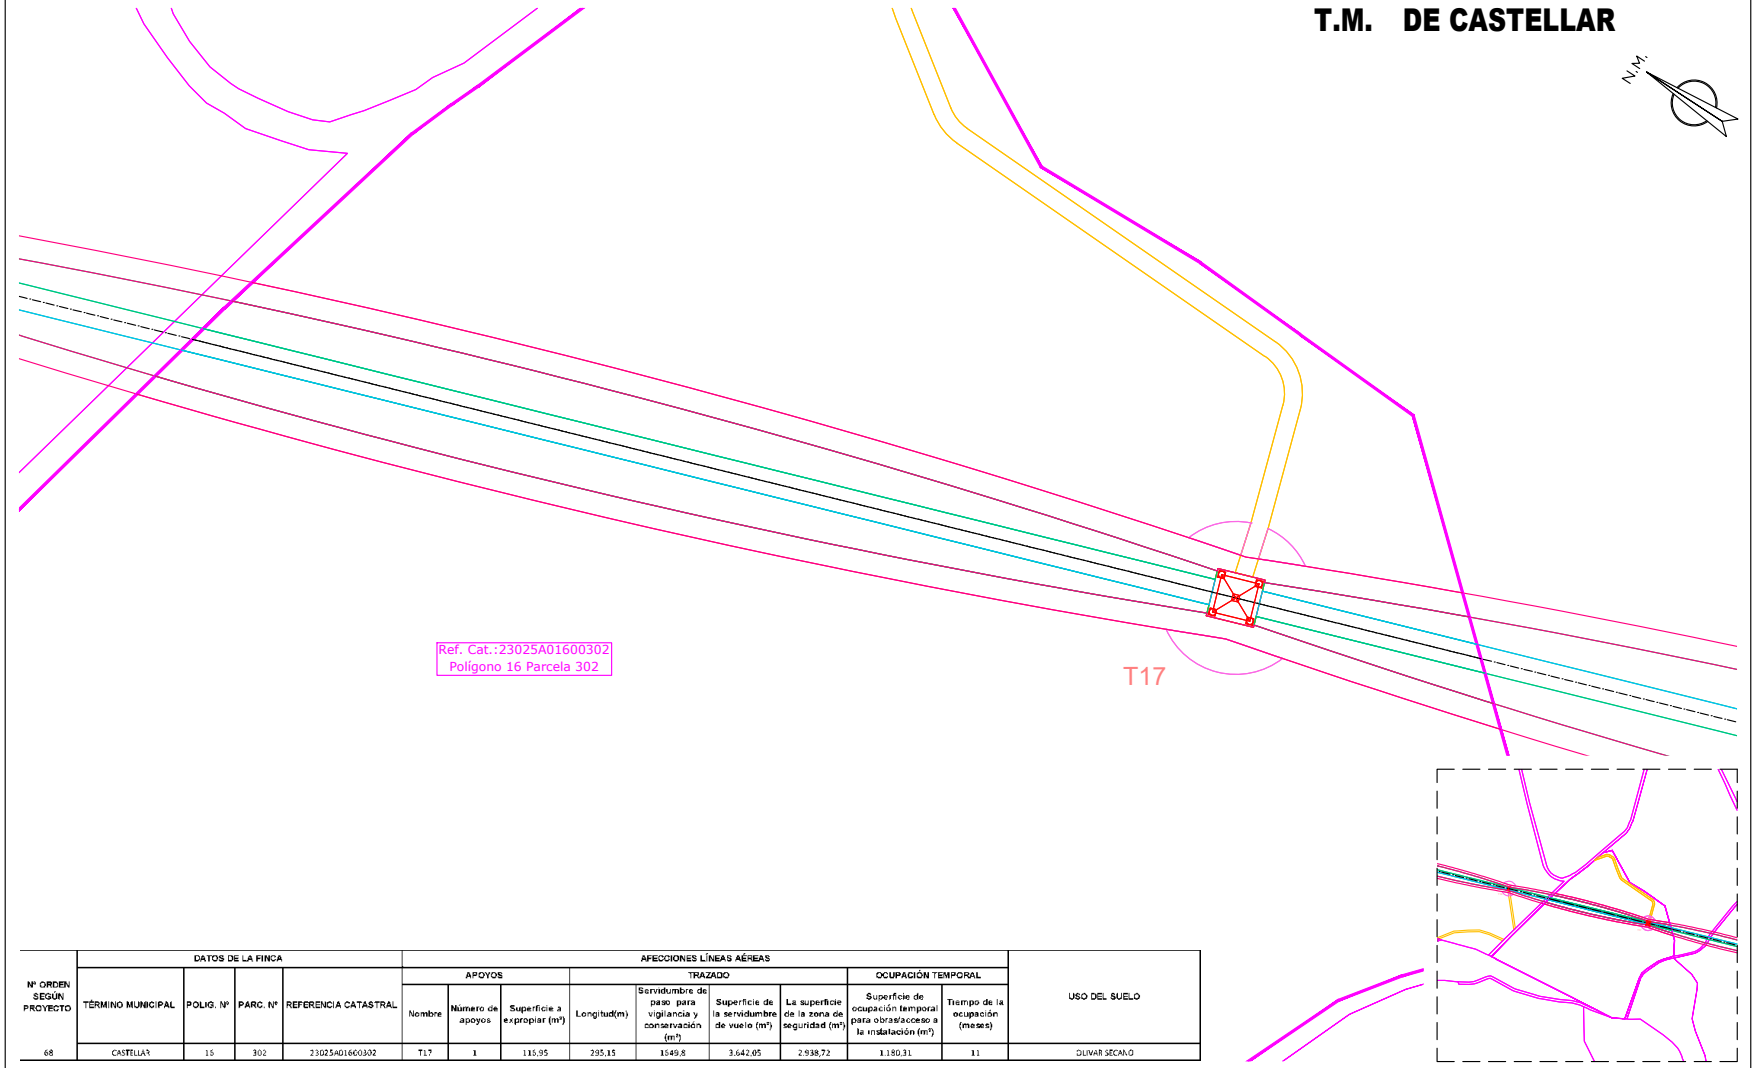

Nº ORDEN SEGÚN PROYECTO	DATOS DE LA FINCA				AFECCIONES LÍNEAS AÉREAS									USO DEL SUELO
					APOYOS			TRAZADO				OCUPACIÓN TEMPORAL		
	TÉRMINO MUNICIPAL	POLIG. Nº	PARC. Nº	REFERENCIA CATASTRAL	Nombre	Número de apoyos	Superficie a expropiar (m²)	Longitud(m)	Servidumbre de paso para vigilancia y conservación (m²)	Superficie de la servidumbre de vuelo (m²)	La superficie de la zona de seguridad (m²)	Superficie de ocupación temporal para obras/acceso a la instalación (m²)	Tiempo de la ocupación (meses)	
68	CASTELLAR	16	302	23025A016003O2	T17	1	116,95	295,15	1849,8	3.642,05	2.938,72	1.180,31	11	OLIVAR SECANO

- CAMINO ACCESO APOYOS (Ancho de 4 metros)
- OCUPACIÓN PERMANENTE VUELO CONDUCTORES
- OCUPACIÓN PERMANENTE APOYOS
- OCUPACIÓN TEMPORAL CONSTRUCCIÓN APOYOS
- SERVIDUMBRE DE PASO
- ZONA NO EDIFICABILIDAD 5m

Jordi Masramon Puigdomènech
Ingeniero Técnico Industrial, colegiado nº 24.098
Colegio de Ingenieros Técnicos Industriales de Barcelona

e-distribución

PROYECTO DE EJECUCIÓN
LÍNEA AÉREA DE ALIMENTACIÓN A NUEVA SUBESTACIÓN "EL CONDADO" DESDE LA LÍNEA 132 KV ÚBEDA – VILLANUEVA DEL ARZOBISPO.

PLANTA CATASTRAL
PLANTA AFECCIÓN
POL 16 PAR 302

FECHA:	08.26	ESCALA:	1/1.000
ORIGINAL:	DIN-A3		
Nº PLANO:	5	HOJA:	70-214
REF:	SX.03969/081		


APROBADO:	e-distribución
REVISADO:	e-distribución
PROYECTADO:	iplan
DIBUJADO:	iplan
ESTUDIO TOPOGRÁFICO:	iplan

Puede verificar la integridad de este documento mediante la lectura del código QR adjunto o mediante el acceso a la dirección https://ws050.juntadeandalucia.es:443/verificarFirma/ indicando el código de VERIFICACIÓN

FIRMADO POR	MARTA JOAQUÍN NOGUERA CERT. ELEC. REPR. B64906845	15/09/2026
VERIFICACIÓN	PEGVEUF52QFH52WASDE4R5666LSBNH	PÁG. 76/239

Nº Reg. Entrada: 2026999011016583. Fecha/Hora: 15/09/2026 16:01:24

T.M. DE CASTELLAR

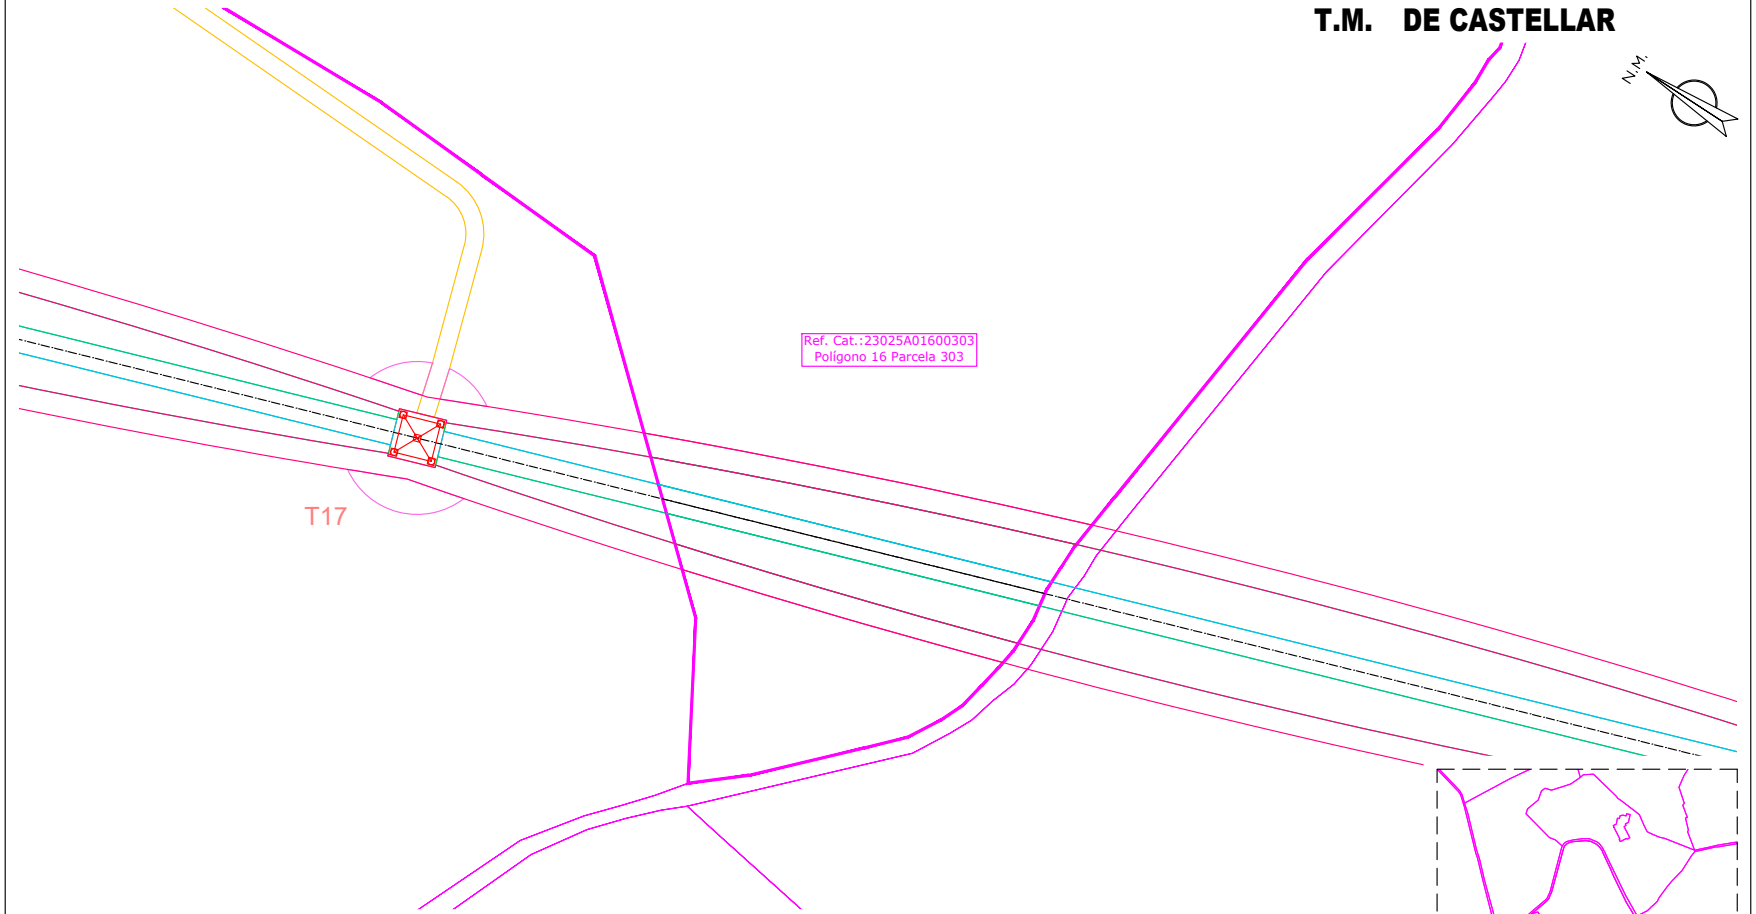

Nº ORDEN SEGÚN PROYECTO	DATOS DE LA FINCA				AFECCIONES LÍNEAS AÉREAS									USO DEL SUELO
					APOYOS			TRAZADO				OCUPACIÓN TEMPORAL		
	TÉRMINO MUNICIPAL	POLIG. Nº	PARC. Nº	REFERENCIA CATASTRAL	Nombre	Número de apoyos	Superficie a expropiar (m²)	Longitud(m)	Servidumbre de paso para vigilancia y conservación (m²)	Superficie de la servidumbre de vuelo (m²)	La superficie de la zona de seguridad (m²)	Superficie de ocupación temporal para obras/acceso a la instalación (m²)	Tiempo de la ocupación (meses)	
69	CASTELLAR	16	303	23025A01600303				87,63	508,74	1.388,06	880,98		11	OLIVAR SECANO

- CAMINO ACCESO APOYOS (Ancho de 4 metros)
- OCUPACIÓN PERMANENTE VUELO CONDUCTORES
- OCUPACIÓN PERMANENTE APOYOS
- OCUPACIÓN TEMPORAL CONSTRUCCIÓN APOYOS
- SERVIDUMBRE DE PASO
- ZONA NO EDIFICABILIDAD 5m

Jordi Masramon Puigdomènech
Ingeniero Técnico Industrial, colegiado nº 24.098
Colegio de Ingenieros Técnicos Industriales de Barcelona

e-distribución

PROYECTO DE EJECUCIÓN
LÍNEA AÉREA DE ALIMENTACIÓN A NUEVA SUBESTACIÓN "EL CONDADO" DESDE LA LÍNEA 132 KV ÚBEDA – VILLANUEVA DEL ARZOBISPO.

PLANTA CATASTRAL
PLANTA AFECCIÓN
POL 16 PAR 303

FECHA:	08.26	ESCALA:	1/1.000
ORIGINAL:	DIN-A3		
Nº PLANO:	5	HOJA:	71-214
REF:	SX.03969/081		


APROBADO:	e-distribución
REVISADO:	e-distribución
PROYECTADO:	iplan
DIBUJADO:	iplan
ESTUDIO TOPOGRÁFICO:	iplan


Puede verificar la integridad de este documento mediante la lectura del código QR adjunto o mediante el acceso a la dirección https://ws050.juntadeandalucia.es:443/verificarFirma/ indicando el código de VERIFICACIÓN

FIRMADO POR	MARTA JOAQUÍN NOGUERA CERT. ELEC. REPR. B64906845	15/09/2026
VERIFICACIÓN	PEGVEUF52QFH52WASDE4R5666LSBNH	PÁG. 77/239

Nº Reg. Entrada: 2026999011016583. Fecha/Hora: 15/09/2026 16:01:24

T.M. DE CASTELLAR

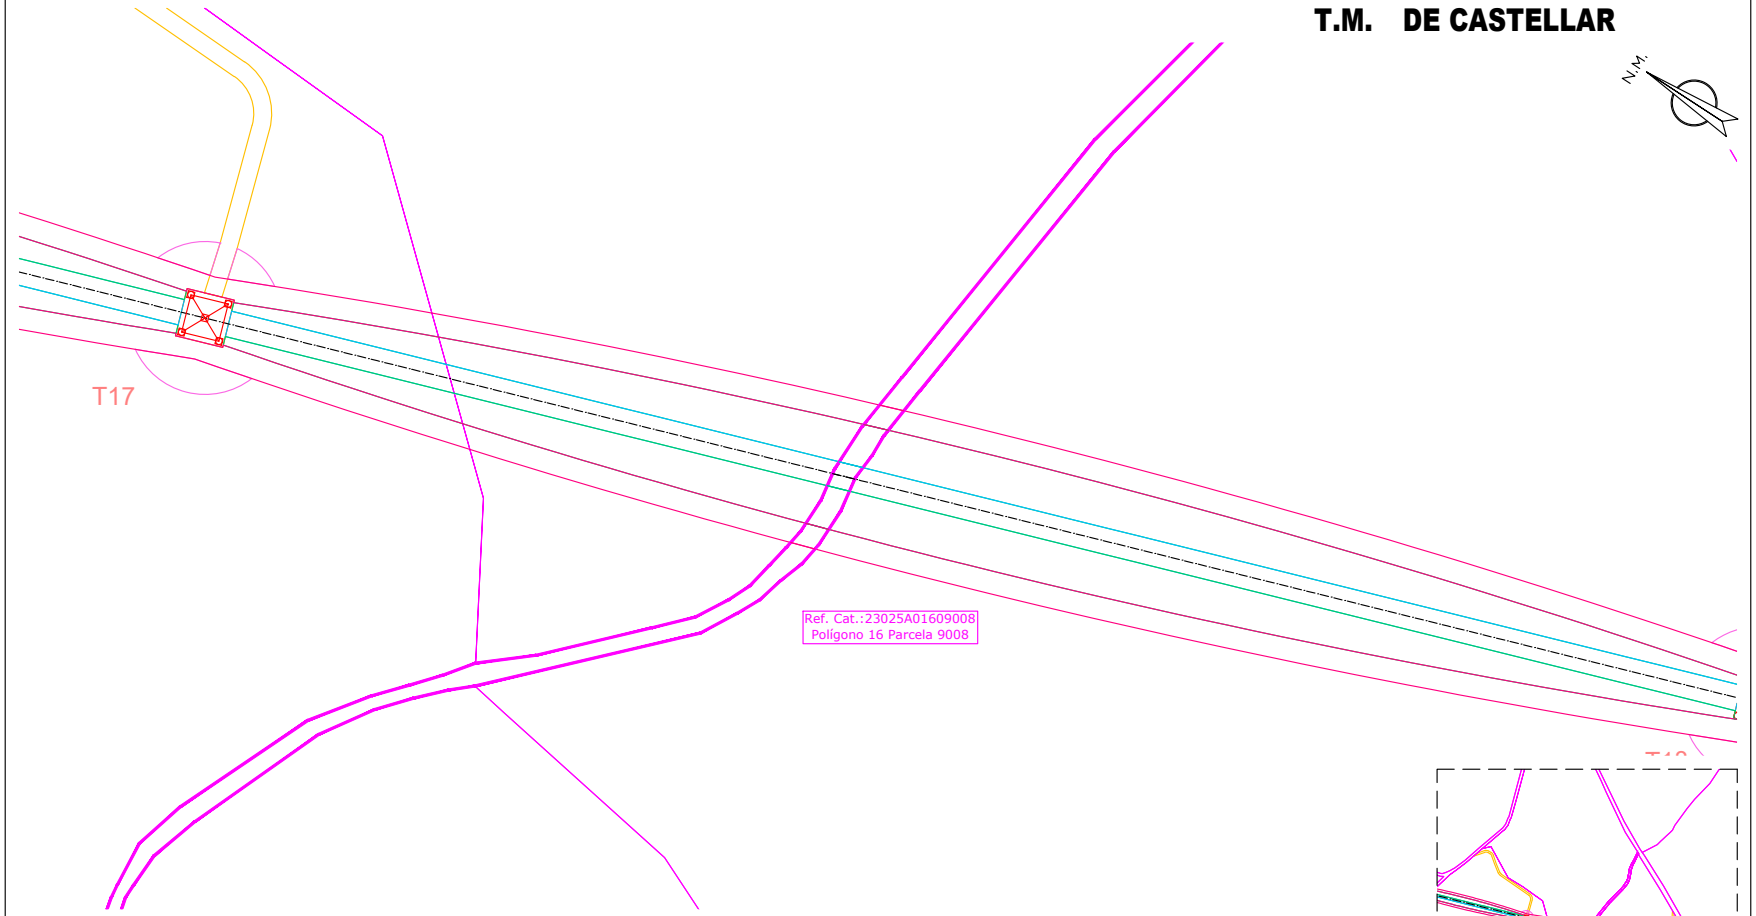

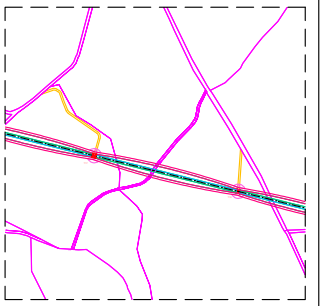

Nº ORDEN SEGÚN PROYECTO	DATOS DE LA FINCA				AFECCIONES LÍNEAS AÉREAS									USO DEL SUELO
					APOYOS			TRAZADO				OCUPACIÓN TEMPORAL		
	TÉRMINO MUNICIPAL	POLIG. Nº	PARC. Nº	REFERENCIA CATASTRAL	Nombre	Número de apoyos	Superficie a expropiar (m²)	Longitud(m)	Servidumbre de paso para vigilancia y conservación (m²)	Superficie de la servidumbre de vuelo (m²)	La superficie de la zona de seguridad (m²)	Superficie de ocupación temporal para obras/acceso a la instalación (m²)	Tiempo de la ocupación (meses)	
70	CASTELLAR	16	9.008	23025A01609008				5,08	30	100,59	54,85		11	PASTOS / MONTE BAJO / IMPRODUCTIVO / Otros

CAMINO ACCESO APOYOS (Ancho de 4 metros)
OCUPACIÓN PERMANENTE VUELO CONDUCTORES
OCUPACIÓN PERMANENTE APOYOS
OCUPACIÓN TEMPORAL CONSTRUCCIÓN APOYOS
SERVIDUMBRE DE PASO
ZONA NO EDIFICABILIDAD 5m

Jordi Masramon Puigdomènech
Ingeniero Técnico Industrial, colegiado nº 24.098
Colegio de Ingenieros Técnicos Industriales de Barcelona

e-distribución

PROYECTO DE EJECUCIÓN
LÍNEA AÉREA DE ALIMENTACIÓN A NUEVA SUBESTACIÓN "EL CONDADO" DESDE LA LÍNEA 132 KV ÚBEDA – VILLANUEVA DEL ARZOBISPO.

PLANTA CATASTRAL
PLANTA AFECCIÓN
POL 16 PAR 9008

FECHA: 08.26	ESCALA: 1/1.000	Nº PLANO: 5	HOJA: 72–214
ORIGINAL: DIN–A3		REF: SX.03969/081	


APROBADO:	e-distribución
REVISADO:	e-distribución
PROYECTADO:	iplan
DIBUJADO:	iplan
ESTUDIO TOPOGRÁFICO:	iplan

Puede verificar la integridad de este documento mediante la lectura del código QR adjunto o mediante el acceso a la dirección https://ws050.juntadeandalucia.es:443/verificarFirma/ indicando el código de VERIFICACIÓN

FIRMADO POR	MARTA JOAQUÍN NOGUERA CERT. ELEC. REPR. B64906845	15/09/2026
VERIFICACIÓN	PEGVEUF52QFH52WASDE4R5666LSBNH	PÁG. 78/239

Nº Reg. Entrada: 2026999011016583. Fecha/Hora: 15/09/2026 16:01:24

T.M. DE CASTELLAR

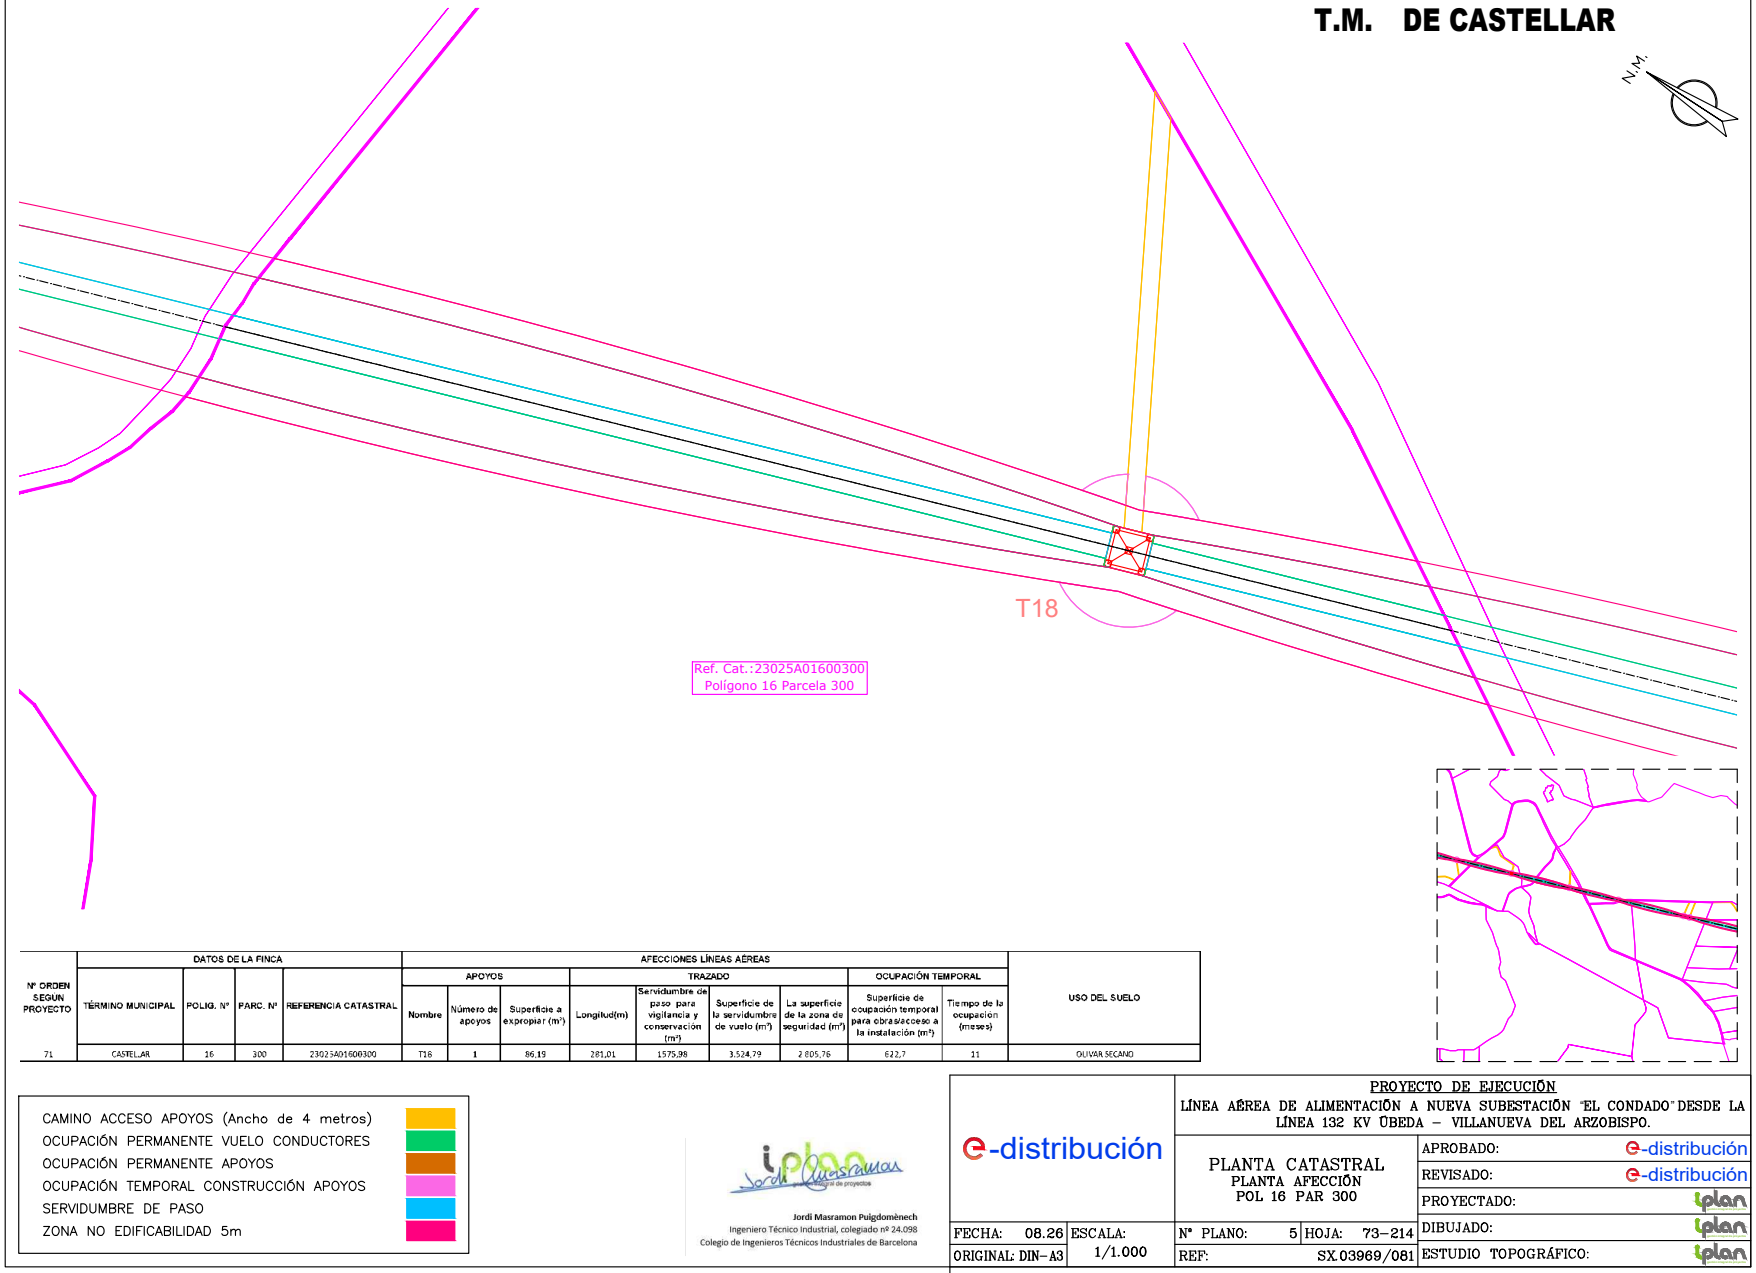

Nº ORDEN SEGUN PROYECTO	DATOS DE LA FINCA				AFECCIONES LÍNEAS AÉREAS								USO DEL SUELO
					APOYOS			TRAZADO				OCUPACIÓN TEMPORAL	
	TÉRMINO MUNICIPAL	POLIG. Nº	PARC. Nº	REFERENCIA CATASTRAL	Nombre	Número de apoyos	Superficie a expropiar (m²)	Longitud(m)	Servidumbre de paso para vigilancia y conservación (m²)	Superficie de la servidumbre de vuelo (m²)	La superficie de la zona de seguridad (m²)	Superficie de ocupación temporal para obras/acceso a la instalación (m²)	Tiempo de la ocupación (meses)	
71	CASTELLAR	16	300	23025A01600300	T18	1	86,19	281,01	1575,98	3.524,79	2 805,76	622,7	11	OLIVAR SECANO

- CAMINO ACCESO APOYOS (Ancho de 4 metros)
- OCUPACIÓN PERMANENTE VUELO CONDUCTORES
- OCUPACIÓN PERMANENTE APOYOS
- OCUPACIÓN TEMPORAL CONSTRUCCIÓN APOYOS
- SERVIDUMBRE DE PASO
- ZONA NO EDIFICABILIDAD 5m

Jordi Masramon Puigdomènech
Ingeniero Técnico Industrial, colegiado nº 24.098
Colegio de Ingenieros Técnicos Industriales de Barcelona

e-distribución

PROYECTO DE EJECUCIÓN
LÍNEA AÉREA DE ALIMENTACIÓN A NUEVA SUBESTACIÓN "EL CONDADO" DESDE LA LÍNEA 132 KV ÚBEDA – VILLANUEVA DEL ARZOBISPO.

PLANTA CATASTRAL
PLANTA AFECCIÓN
POL 16 PAR 300

FECHA:	08.26	ESCALA:	1/1.000
ORIGINAL:	DIN-A3		
Nº PLANO:	5	HOJA:	73-214
REF:	SX.03969/081		


APROBADO:	e-distribución
REVISADO:	e-distribución
PROYECTADO:	iplan
DIBUJADO:	iplan
ESTUDIO TOPOGRÁFICO:	iplan

Puede verificar la integridad de este documento mediante la lectura del código QR adjunto o mediante el acceso a la dirección https://ws050.juntadeandalucia.es:443/verificarFirma/ indicando el código de VERIFICACIÓN

FIRMADO POR	MARTA JOAQUÍN NOGUERA CERT. ELEC. REPR. B64906845	15/09/2026
VERIFICACIÓN	PEGVEUF52QFH52WASDE4R5666LSBNH	PÁG. 79/239

Nº Reg. Entrada: 2026999011016583. Fecha/Hora: 15/09/2026 16:01:24

T.M. DE CASTELLAR

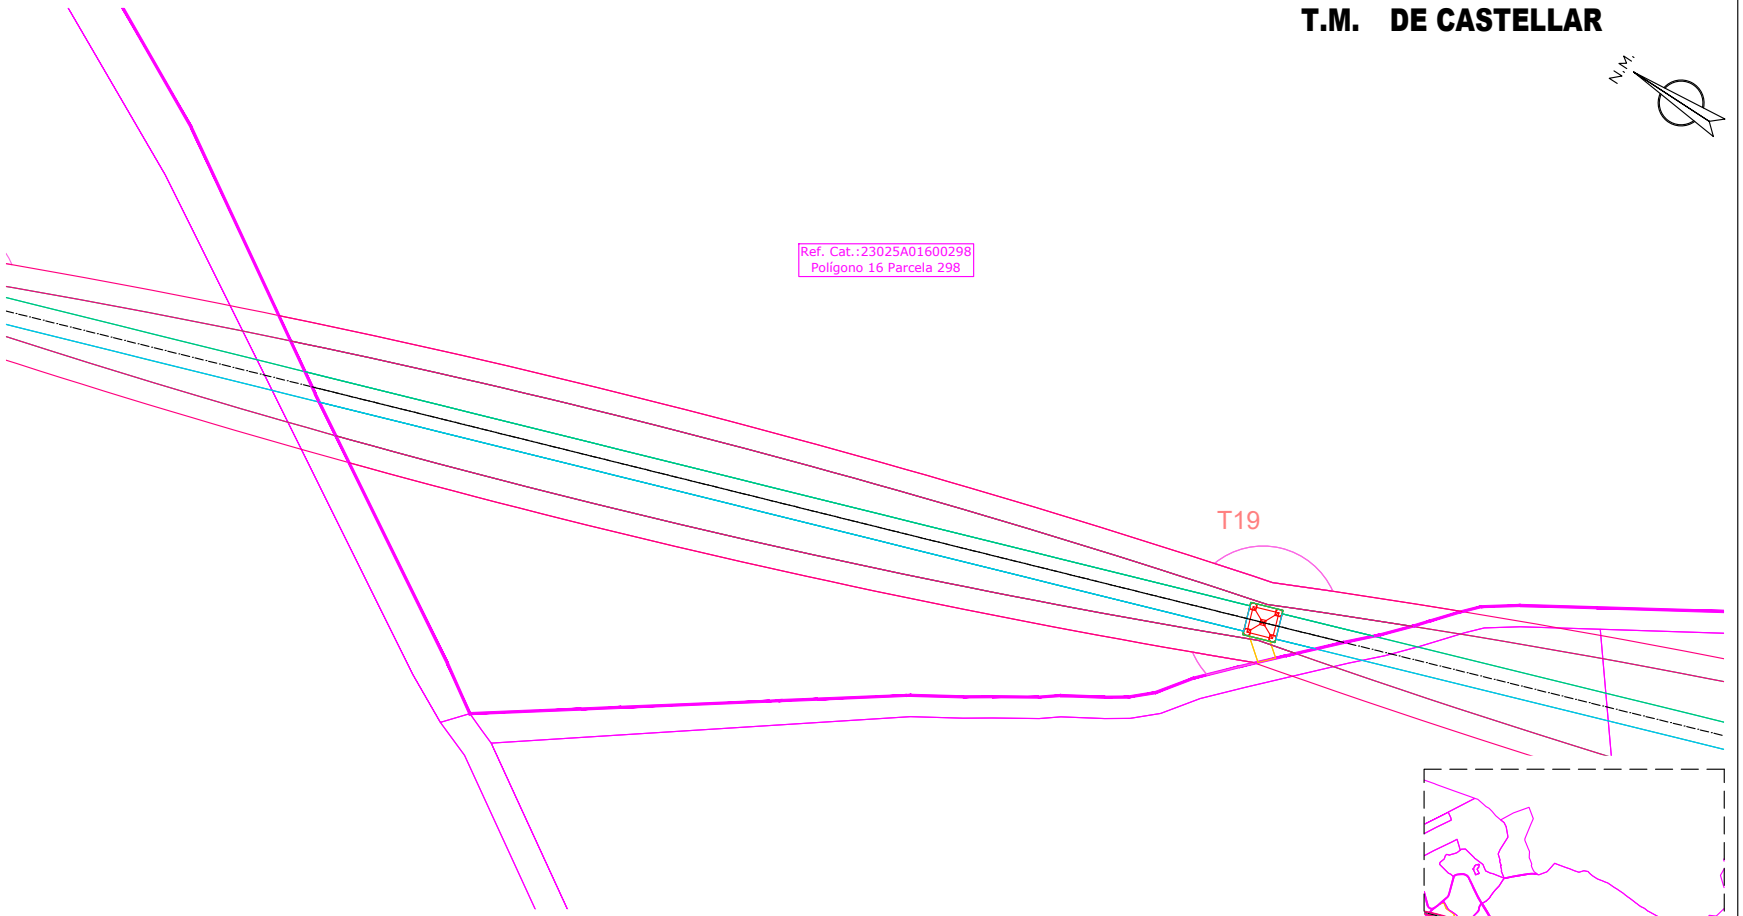

Nº ORDEN SEGUN PROYECTO	DATOS DE LA FINCA				AFECCIONES LÍNEAS AÉREAS									USO DEL SUELO
					APOYOS			TRAZADO				OCUPACIÓN TEMPORAL		
	TÉRMINO MUNICIPAL	POLIG. Nº	PARC. Nº	REFERENCIA CATASTRAL	Nombre	Número de apoyos	Superficie a expropiar (m²)	Longitud(m)	Servidumbre de paso para vigilancia y conservación (m²)	Superficie de la servidumbre de vuelo (m²)	La superficie de la zona de seguridad (m²)	Superficie de ocupación temporal para obras/acceso a la instalación (m²)	Tiempo de la ocupación (meses)	
72	CASTELLAR	16	298	23025A01600298	T19	1	54,21	235,35	1330	2.361,50	2.387,17	194,41	11	OLIVAR SECANO

CAMINO ACCESO APOYOS (Ancho de 4 metros)
OCUPACIÓN PERMANENTE VUELO CONDUCTORES
OCUPACIÓN PERMANENTE APOYOS
OCUPACIÓN TEMPORAL CONSTRUCCIÓN APOYOS
SERVIDUMBRE DE PASO
ZONA NO EDIFICABILIDAD 5m

Jordi Masramon Puigdomènech
Ingeniero Técnico Industrial, colegiado nº 24.098
Colegio de Ingenieros Técnicos Industriales de Barcelona

e-distribución

PROYECTO DE EJECUCIÓN
LÍNEA AÉREA DE ALIMENTACIÓN A NUEVA SUBESTACIÓN "EL CONDADO" DESDE LA LÍNEA 132 KV ÚBEDA – VILLANUEVA DEL ARZOBISPO.

PLANTA CATASTRAL
PLANTA AFECCIÓN
POL 16 PAR 298

FECHA:	08.26	ESCALA:	1/1.000
ORIGINAL:	DIN-A3		

Nº PLANO:	5	HOJA:	74-214
REF:	SX.03969/081		


APROBADO:	e-distribución
REVISADO:	e-distribución
PROYECTADO:	iplan
DIBUJADO:	iplan
ESTUDIO TOPOGRÁFICO:	iplan

Puede verificar la integridad de este documento mediante la lectura del código QR adjunto o mediante el acceso a la dirección https://ws050.juntadeandalucia.es:443/verificarFirma/ indicando el código de VERIFICACIÓN

FIRMADO POR	MARTA JOAQUÍN NOGUERA CERT. ELEC. REPR. B64906845	15/09/2026
VERIFICACIÓN	PEGVEUF52QFH52WASDE4R5666LSBNH	PÁG. 80/239

Nº Reg. Entrada: 2026999011016583. Fecha/Hora: 15/09/2026 16:01:24

T.M. DE CASTELLAR

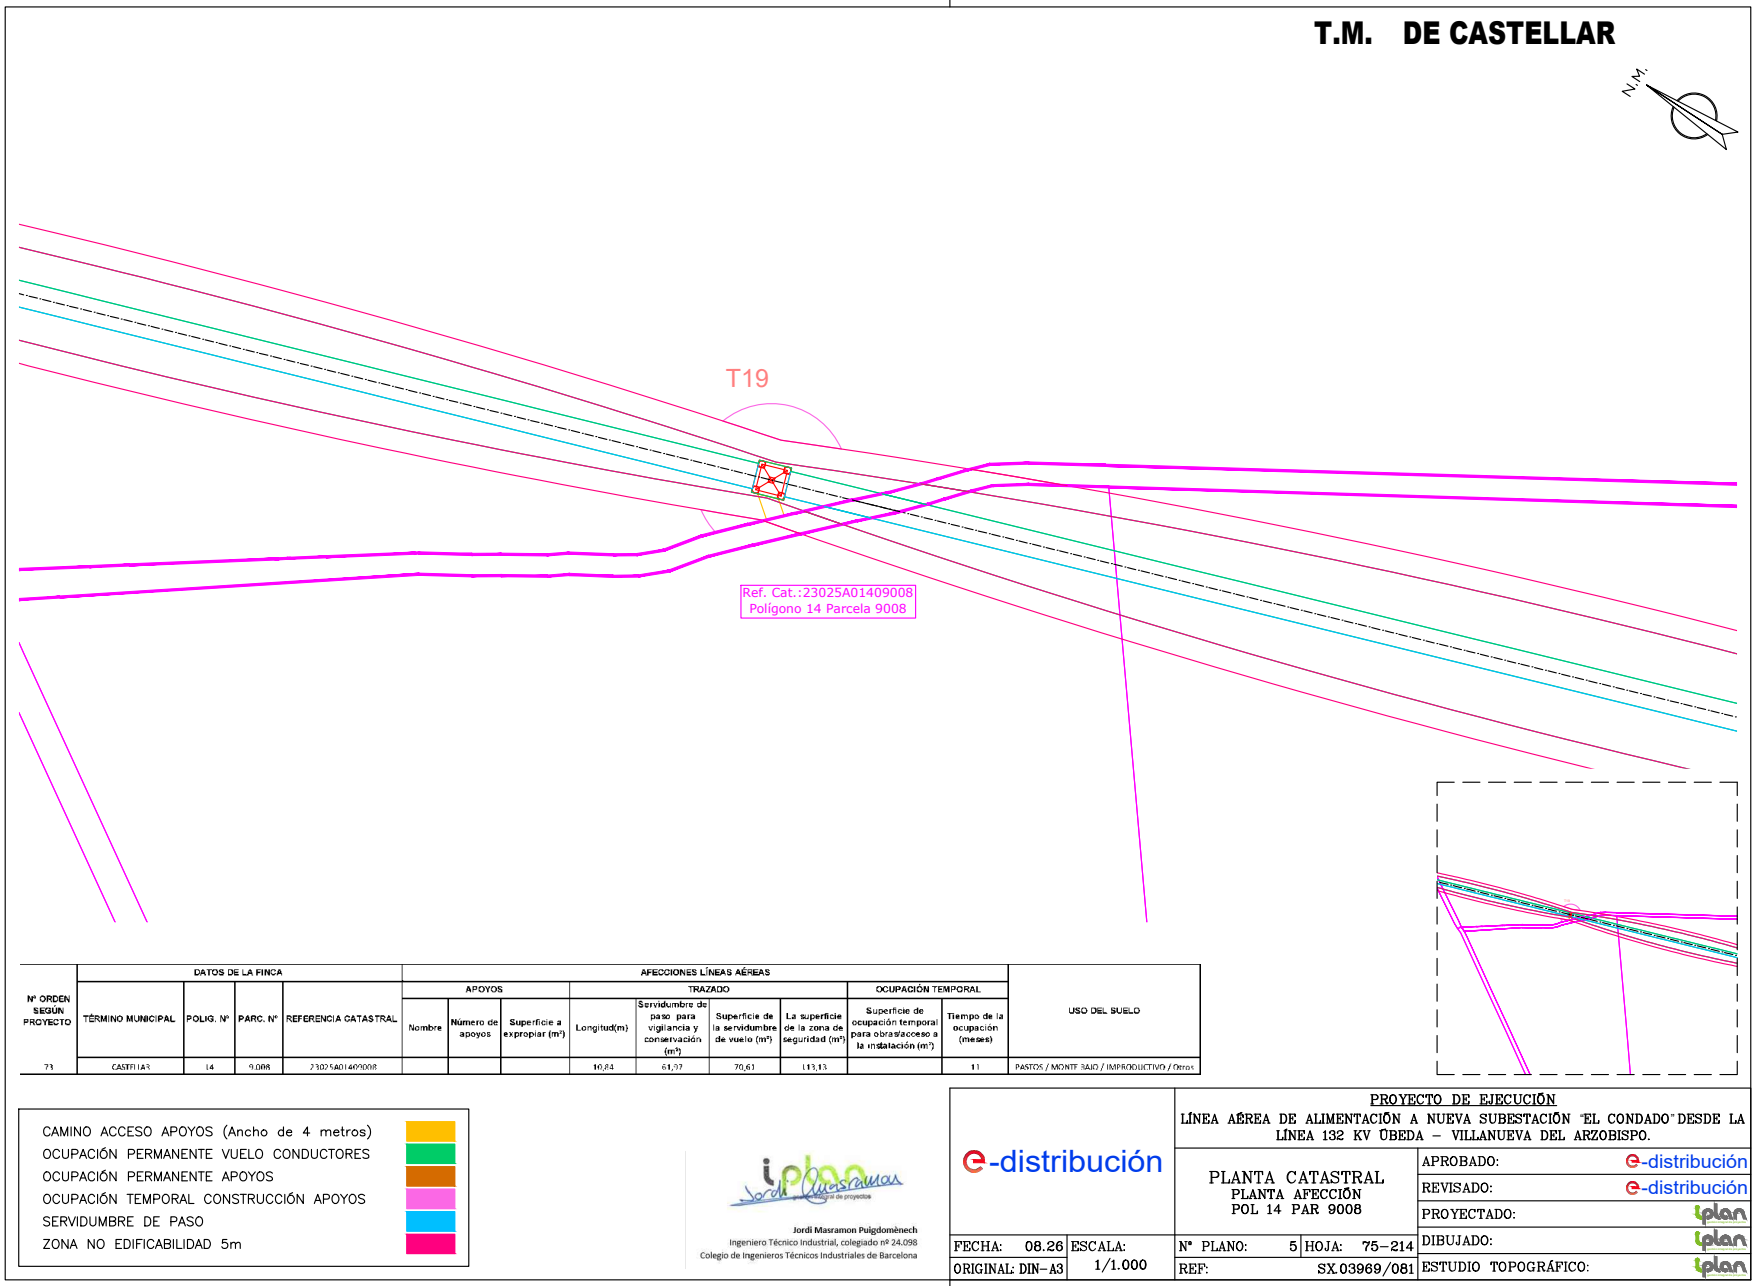

Nº ORDEN SEGÚN PROYECTO	DATOS DE LA FINCA				AFECCIONES LÍNEAS AÉREAS									USO DEL SUELO
					APOYOS			TRAZADO				OCUPACIÓN TEMPORAL		
	TÉRMINO MUNICIPAL	POLIG. Nº	PARC. Nº	REFERENCIA CATASTRAL	Nombre	Número de apoyos	Superficie a expropiar (m²)	Longitud(m)	Servidumbre de paso para vigilancia y conservación (m²)	Superficie de la servidumbre de vuelo (m²)	La superficie de la zona de seguridad (m²)	Superficie de ocupación temporal para obras/acceso a la instalación (m²)	Tiempo de la ocupación (meses)	
73	CASTELLAR	14	9.008	23025A01409008				10,84	61,97	70,61	113,13		11	PASTOS / MONTE BAJO / IMPRODUCTIVO / Otros

- CAMINO ACCESO APOYOS (Ancho de 4 metros)
- OCUPACIÓN PERMANENTE VUELO CONDUCTORES
- OCUPACIÓN PERMANENTE APOYOS
- OCUPACIÓN TEMPORAL CONSTRUCCIÓN APOYOS
- SERVIDUMBRE DE PASO
- ZONA NO EDIFICABILIDAD 5m

Jordi Masramon Puigdomènech
Ingeniero Técnico Industrial, colegiado nº 24.098
Colegio de Ingenieros Técnicos Industriales de Barcelona

e-distribución

PROYECTO DE EJECUCIÓN
LÍNEA AÉREA DE ALIMENTACIÓN A NUEVA SUBESTACIÓN "EL CONDADO" DESDE LA LÍNEA 132 KV ÚBEDA – VILLANUEVA DEL ARZOBISPO.

PLANTA CATASTRAL
PLANTA AFECCIÓN
POL 14 PAR 9008

FECHA: 08.26	ESCALA: 1/1.000	Nº PLANO: 5	HOJA: 75–214
ORIGINAL: DIN–A3		REF: SX.03969/081	


APROBADO:	e-distribución
REVISADO:	e-distribución
PROYECTADO:	iplan
DIBUJADO:	iplan
ESTUDIO TOPOGRÁFICO:	iplan

Puede verificar la integridad de este documento mediante la lectura del código QR adjunto o mediante el acceso a la dirección https://ws050.juntadeandalucia.es:443/verificarFirma/ indicando el código de VERIFICACIÓN

FIRMADO POR	MARTA JOAQUÍN NOGUERA CERT. ELEC. REPR. B64906845	15/09/2026
VERIFICACIÓN	PEGVEUF52QFH52WASDE4R5666LSBNH	PÁG. 81/239

Nº Reg. Entrada: 2026999011016583. Fecha/Hora: 15/09/2026 16:01:24

T.M. DE CASTELLAR

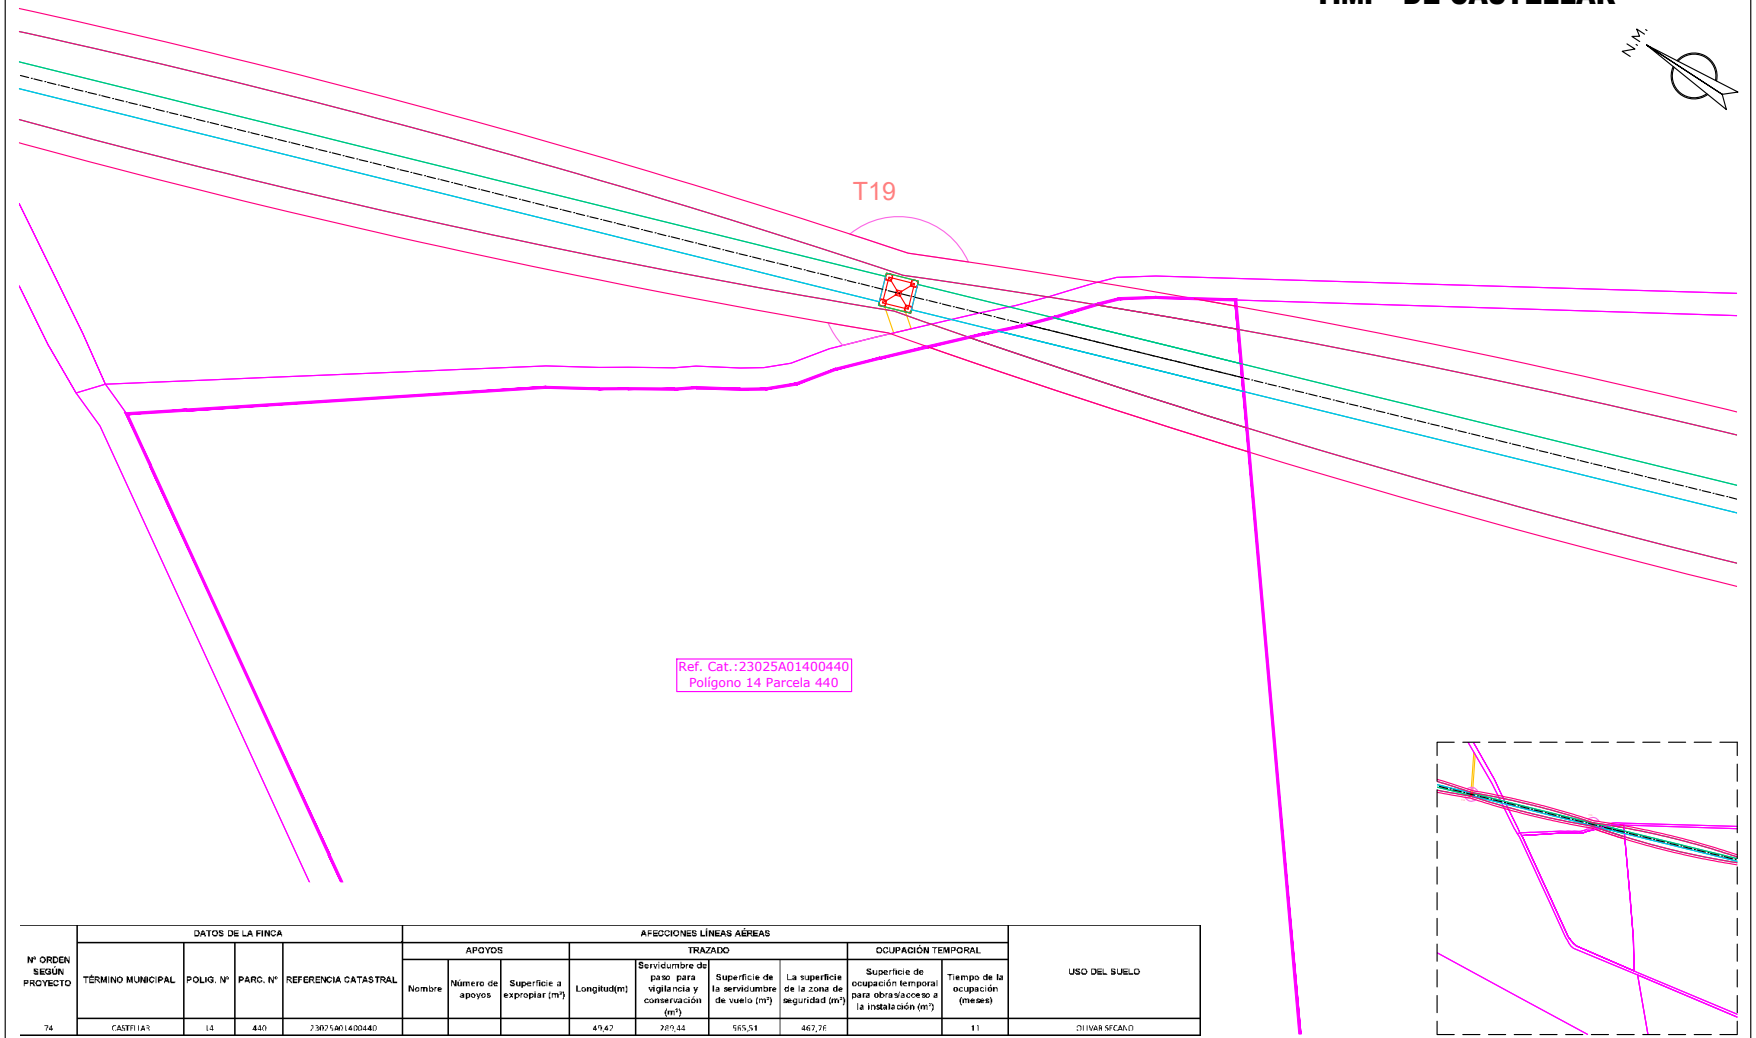

Nº ORDEN SEGÚN PROYECTO	DATOS DE LA FINCA				AFECCIONES LÍNEAS AÉREAS									USO DEL SUELO
					APOYOS			TRAZADO				OCUPACIÓN TEMPORAL		
	TÉRMINO MUNICIPAL	POLIG. Nº	PARC. Nº	REFERENCIA CATASTRAL	Nombre	Número de apoyos	Superficie a expropiar (m²)	Longitud(m)	Servidumbre de paso para vigilancia y conservación (m²)	Superficie de la servidumbre de vuelo (m²)	La superficie de la zona de seguridad (m²)	Superficie de ocupación temporal para obras/acceso a la instalación (m²)	Tiempo de la ocupación (meses)	
74	CASTELLAR	14	440	23025A01400440				49,42	289,44	565,51	467,26		11	OLIVAR SECANO

- CAMINO ACCESO APOYOS (Ancho de 4 metros)
- OCUPACIÓN PERMANENTE VUELO CONDUCTORES
- OCUPACIÓN PERMANENTE APOYOS
- OCUPACIÓN TEMPORAL CONSTRUCCIÓN APOYOS
- SERVIDUMBRE DE PASO
- ZONA NO EDIFICABILIDAD 5m

Jordi Masramon Puigdomènech
Ingeniero Técnico Industrial, colegiado nº 24.098
Colegio de Ingenieros Técnicos Industriales de Barcelona

e-distribución

PROYECTO DE EJECUCIÓN
LÍNEA AÉREA DE ALIMENTACIÓN A NUEVA SUBESTACIÓN "EL CONDADO" DESDE LA LÍNEA 132 KV ÚBEDA – VILLANUEVA DEL ARZOBISPO.

PLANTA CATASTRAL
PLANTA AFECCIÓN
POL 14 PAR 440

FECHA:	08.26	ESCALA:	1/1.000
ORIGINAL:	DIN-A3		
Nº PLANO:	5	HOJA:	76-214
REF:	SX.03969/081		


APROBADO:	e-distribución
REVISADO:	e-distribución
PROYECTADO:	iplan
DIBUJADO:	iplan
ESTUDIO TOPOGRÁFICO:	iplan

Puede verificar la integridad de este documento mediante la lectura del código QR adjunto o mediante el acceso a la dirección https://ws050.juntadeandalucia.es:443/verificarFirma/ indicando el código de VERIFICACIÓN

FIRMADO POR	MARTA JOAQUÍN NOGUERA CERT. ELEC. REPR. B64906845	15/09/2026
VERIFICACIÓN	PEGVEUF52QFH52WASDE4R5666LSBNH	PÁG. 82/239


Nº Reg. Entrada: 2026999011016583. Fecha/Hora: 15/09/2026 16:01:24

T.M. DE CASTELLAR

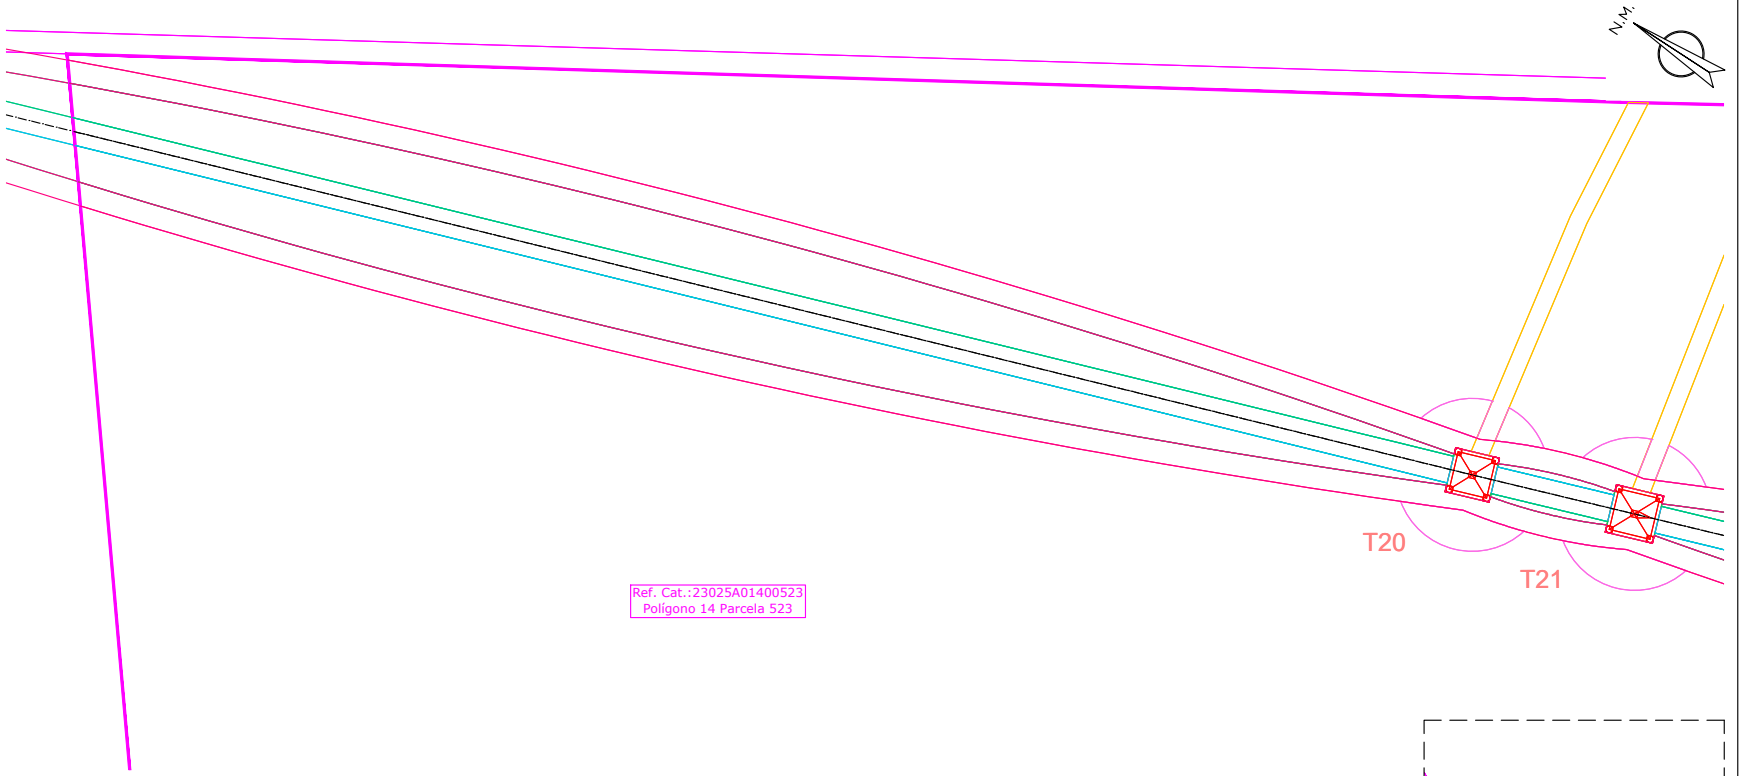

Nº ORDEN SEGUN PROYECTO	DATOS DE LA FINCA				AFECCIONES LÍNEAS AÉREAS									USO DEL SUELO
					APOYOS			TRAZADO				OCUPACIÓN TEMPORAL		
	TÉRMINO MUNICIPAL	POLIG. Nº	PARC. Nº	REFERENCIA CATASTRAL	Nombre	Número de apoyos	Superficie a expropiar (m²)	Longitud(m)	Servidumbre de paso para vigilancia y conservación (m²)	Superficie de la servidumbre de vuelo (m²)	La superficie de la zona de seguridad (m²)	Superficie de ocupación temporal para obras/acceso a la instalación (m²)	Tiempo de la ocupación (meses)	
75	CASTELLAR	14	523	23025A01400523				96,2	553,85	854,26	947,57		11	OLIVAR SECANO

Nº ORDEN SEGUN PROYECTO	DATOS DE LA FINCA				AFECCIONES LÍNEAS AÉREAS									USO DEL SUELO
					APOYOS			TRAZADO				OCUPACIÓN TEMPORAL		
	TÉRMINO MUNICIPAL	POLIG. Nº	PARC. Nº	REFERENCIA CATASTRAL	Nombre	Número de apoyos	Superficie a expropiar (m²)	Longitud(m)	Servidumbre de paso para vigilancia y conservación (m²)	Superficie de la servidumbre de vuelo (m²)	La superficie de la zona de seguridad (m²)	Superficie de ocupación temporal para obras/acceso a la instalación (m²)	Tiempo de la ocupación (meses)	
75	CASTELLAR	14	523	23025A01400523	T20, 21	2	218,03	357,2	2048,21	5.275,73	3.521,60	1.309,03	11	OLIVAR SECANO

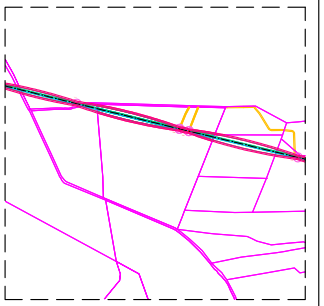

CAMINO ACCESO APOYOS (Ancho de 4 metros)
OCUPACIÓN PERMANENTE VUELO CONDUCTORES
OCUPACIÓN PERMANENTE APOYOS
OCUPACIÓN TEMPORAL CONSTRUCCIÓN APOYOS
SERVIDUMBRE DE PASO
ZONA NO EDIFICABILIDAD 5m

Jordi Masramon Puigdomènech
Ingeniero Técnico Industrial, colegiado nº 24.098
Colegio de Ingenieros Técnicos Industriales de Barcelona

e-distribución

PROYECTO DE EJECUCIÓN
LÍNEA AÉREA DE ALIMENTACIÓN A NUEVA SUBESTACIÓN "EL CONDADO" DESDE LA LÍNEA 132 KV ÚBEDA – VILLANUEVA DEL ARZOBISPO.

PLANTA CATASTRAL
PLANTA AFECCIÓN
POL 14 PAR 523

APROBADO:	e-distribución
REVISADO:	e-distribución
PROYECTADO:	iplan
DIBUJADO:	iplan
ESTUDIO TOPOGRÁFICO:	iplan


FECHA: 08.26	ESCALA: 1/1.000	Nº PLANO: 5	HOJA: 77–214
ORIGINAL: DIN–A3		REF: SX.03969/081	

Puede verificar la integridad de este documento mediante la lectura del código QR adjunto o mediante el acceso a la dirección https://ws050.juntadeandalucia.es:443/verificarFirma/ indicando el código de VERIFICACIÓN

FIRMADO POR	MARTA JOAQUÍN NOGUERA CERT. ELEC. REPR. B64906845	15/09/2026
VERIFICACIÓN	PEGVEUF52QFH52WASDE4R5666LSBNH	PÁG. 83/239

Nº Reg. Entrada: 2026999011016583. Fecha/Hora: 15/09/2026 16:01:24

T.M. DE CASTELLAR

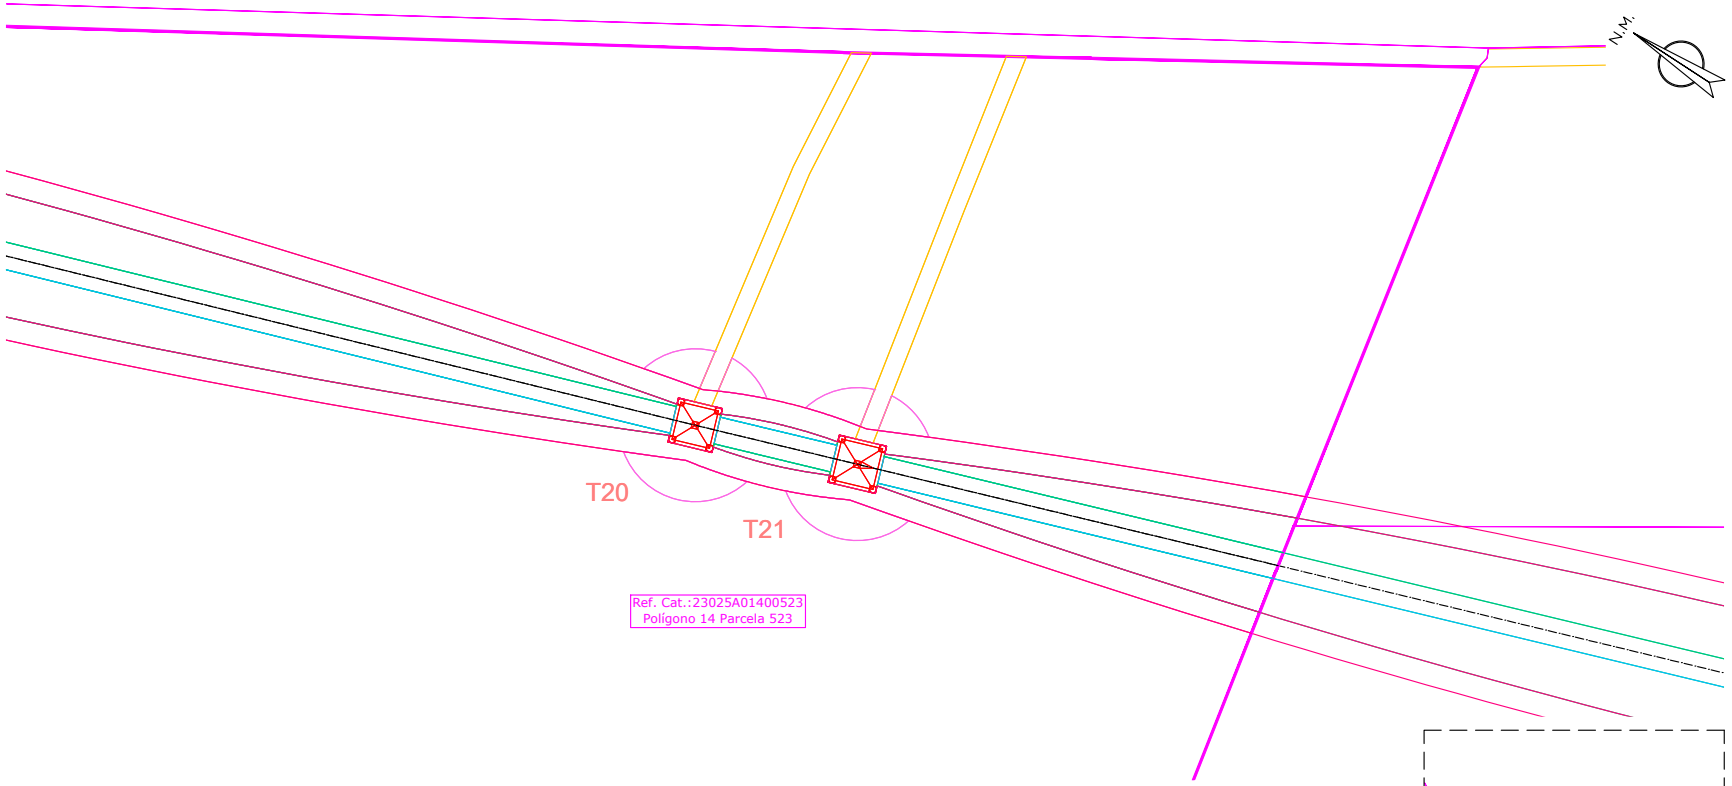

Nº ORDEN SEGUN PROYECTO	DATOS DE LA FINCA				AFECCIONES LÍNEAS AÉREAS									USO DEL SUELO
					APOYOS			TRAZADO				OCUPACIÓN TEMPORAL		
	TÉRMINO MUNICIPAL	POLIG. Nº	PARC. Nº	REFERENCIA CATASTRAL	Nombre	Número de apoyos	Superficie a expropiar (m²)	Longitud(m)	Servidumbre de paso para vigilancia y conservación (m²)	Superficie de la servidumbre de vuelo (m²)	La superficie de la zona de seguridad (m²)	Superficie de ocupación temporal para obras/acceso a la instalación (m²)	Tiempo de la ocupación (meses)	
75	CASTELLAR	14	523	23025A01400523				95,2	553,85	854,28	947,67		11	OLIVAR SECANO

Nº ORDEN SEGUN PROYECTO	DATOS DE LA FINCA				AFECCIONES LÍNEAS AÉREAS									USO DEL SUELO
					APOYOS			TRAZADO				OCUPACIÓN TEMPORAL		
	TÉRMINO MUNICIPAL	POLIG. Nº	PARC. Nº	REFERENCIA CATASTRAL	Nombre	Número de apoyos	Superficie a expropiar (m²)	Longitud(m)	Servidumbre de paso para vigilancia y conservación (m²)	Superficie de la servidumbre de vuelo (m²)	La superficie de la zona de seguridad (m²)	Superficie de ocupación temporal para obras/acceso a la instalación (m²)	Tiempo de la ocupación (meses)	
75	CASTELLAR	14	523	23025A01400523	T20, 21	2	218,03	357,2	2048,21	5.275,73	3 521,50	1.309,03	11	OLIVAR SECANO



- CAMINO ACCESO APOYOS (Ancho de 4 metros)
- OCUPACIÓN PERMANENTE VUELO CONDUCTORES
- OCUPACIÓN PERMANENTE APOYOS
- OCUPACIÓN TEMPORAL CONSTRUCCIÓN APOYOS
- SERVIDUMBRE DE PASO
- ZONA NO EDIFICABILIDAD 5m

Jordi Masramon Puigdomènech
Ingeniero Técnico Industrial, colegiado nº 24.098
Colegio de Ingenieros Técnicos Industriales de Barcelona

e-distribución

PROYECTO DE EJECUCIÓN
LÍNEA AÉREA DE ALIMENTACIÓN A NUEVA SUBESTACIÓN "EL CONDADO" DESDE LA LÍNEA 132 KV ÚBEDA – VILLANUEVA DEL ARZOBISPO.

PLANTA CATASTRAL
PLANTA AFECCIÓN
POL 14 PAR 523

APROBADO:	e-distribución
REVISADO:	e-distribución
PROYECTADO:	iplan
DIBUJADO:	iplan
ESTUDIO TOPOGRÁFICO:	iplan


FECHA:	08.26	ESCALA:	1/1.000
ORIGINAL:	DIN-A3		
Nº PLANO:	5	HOJA:	77-214
REF:	SX.03969/081		

Puede verificar la integridad de este documento mediante la lectura del código QR adjunto o mediante el acceso a la dirección https://ws050.juntadeandalucia.es:443/verificarFirma/ indicando el código de VERIFICACIÓN

FIRMADO POR	MARTA JOAQUÍN NOGUERA CERT. ELEC. REPR. B64906845	15/09/2026
VERIFICACIÓN	PEGVEUF52QFH52WASDE4R5666LSBNH	PÁG. 84/239

Nº Reg. Entrada: 2026999011016583. Fecha/Hora: 15/09/2026 16:01:24

T.M. DE CASTELLAR

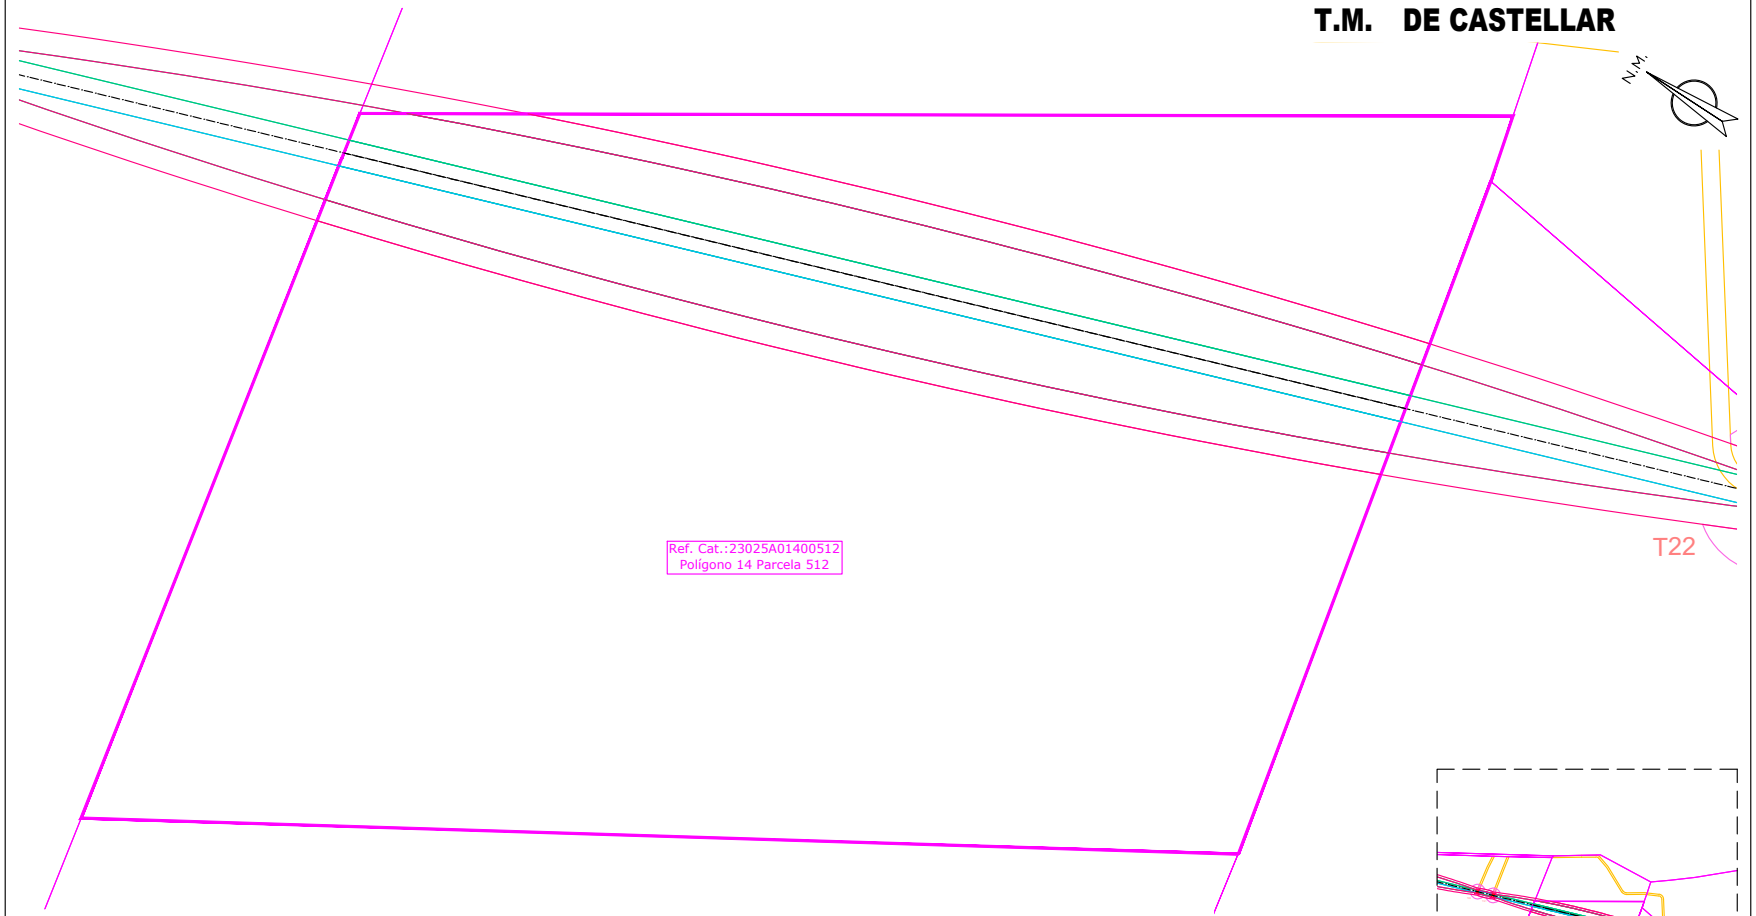

Nº ORDEN SEGUN PROYECTO	DATOS DE LA FINCA				AFECCIONES LÍNEAS AÉREAS									USO DEL SUELO
					APOYOS			TRAZADO				OCUPACIÓN TEMPORAL		
	TÉRMINO MUNICIPAL	POLIG. Nº	PARC. Nº	REFERENCIA CATASTRAL	Nombre	Número de apoyos	Superficie a expropiar (m²)	Longitud(m)	Servidumbre de paso para vigilancia y conservación (m²)	Superficie de la servidumbre de vuelo (m²)	La superficie de la zona de seguridad (m²)	Superficie de ocupación temporal para obras/acceso a la instalación (m²)	Tiempo de la ocupación (meses)	
76	CASTELLAR	14	512	23025A01400512				242,6	1481,57	4965,43	2315,7		11	OLIVAR SECANO

- CAMINO ACCESO APOYOS (Ancho de 4 metros)
- OCUPACIÓN PERMANENTE VUELO CONDUCTORES
- OCUPACIÓN PERMANENTE APOYOS
- OCUPACIÓN TEMPORAL CONSTRUCCIÓN APOYOS
- SERVIDUMBRE DE PASO
- ZONA NO EDIFICABILIDAD 5m

Jordi Masramon Puigdomènech
Ingeniero Técnico Industrial, colegiado nº 24.098
Colegio de Ingenieros Técnicos Industriales de Barcelona

e-distribución

PROYECTO DE EJECUCIÓN
LÍNEA AÉREA DE ALIMENTACIÓN A NUEVA SUBESTACIÓN "EL CONDADO" DESDE LA LÍNEA 132 KV ÚBEDA – VILLANUEVA DEL ARZOBISPO.

PLANTA CATASTRAL
PLANTA AFECCIÓN
POL 14 PAR 512

APROBADO:	e-distribución
REVISADO:	e-distribución
PROYECTADO:	iplan
DIBUJADO:	iplan
ESTUDIO TOPOGRÁFICO:	iplan


FECHA:	08.26	ESCALA:	1/1.000
ORIGINAL:	DIN-A3		
Nº PLANO:	5	HOJA:	78-214
REF:	SX.03969/081		

Puede verificar la integridad de este documento mediante la lectura del código QR adjunto o mediante el acceso a la dirección https://ws050.juntadeandalucia.es:443/verificarFirma/ indicando el código de VERIFICACIÓN

FIRMADO POR	MARTA JOAQUÍN NOGUERA CERT. ELEC. REPR. B64906845	15/09/2026
VERIFICACIÓN	PEGVEUF52QFH52WASDE4R5666LSBNH	PÁG. 85/239

Nº Reg. Entrada: 2026999011016583. Fecha/Hora: 15/09/2026 16:01:24

T.M. DE CASTELLAR

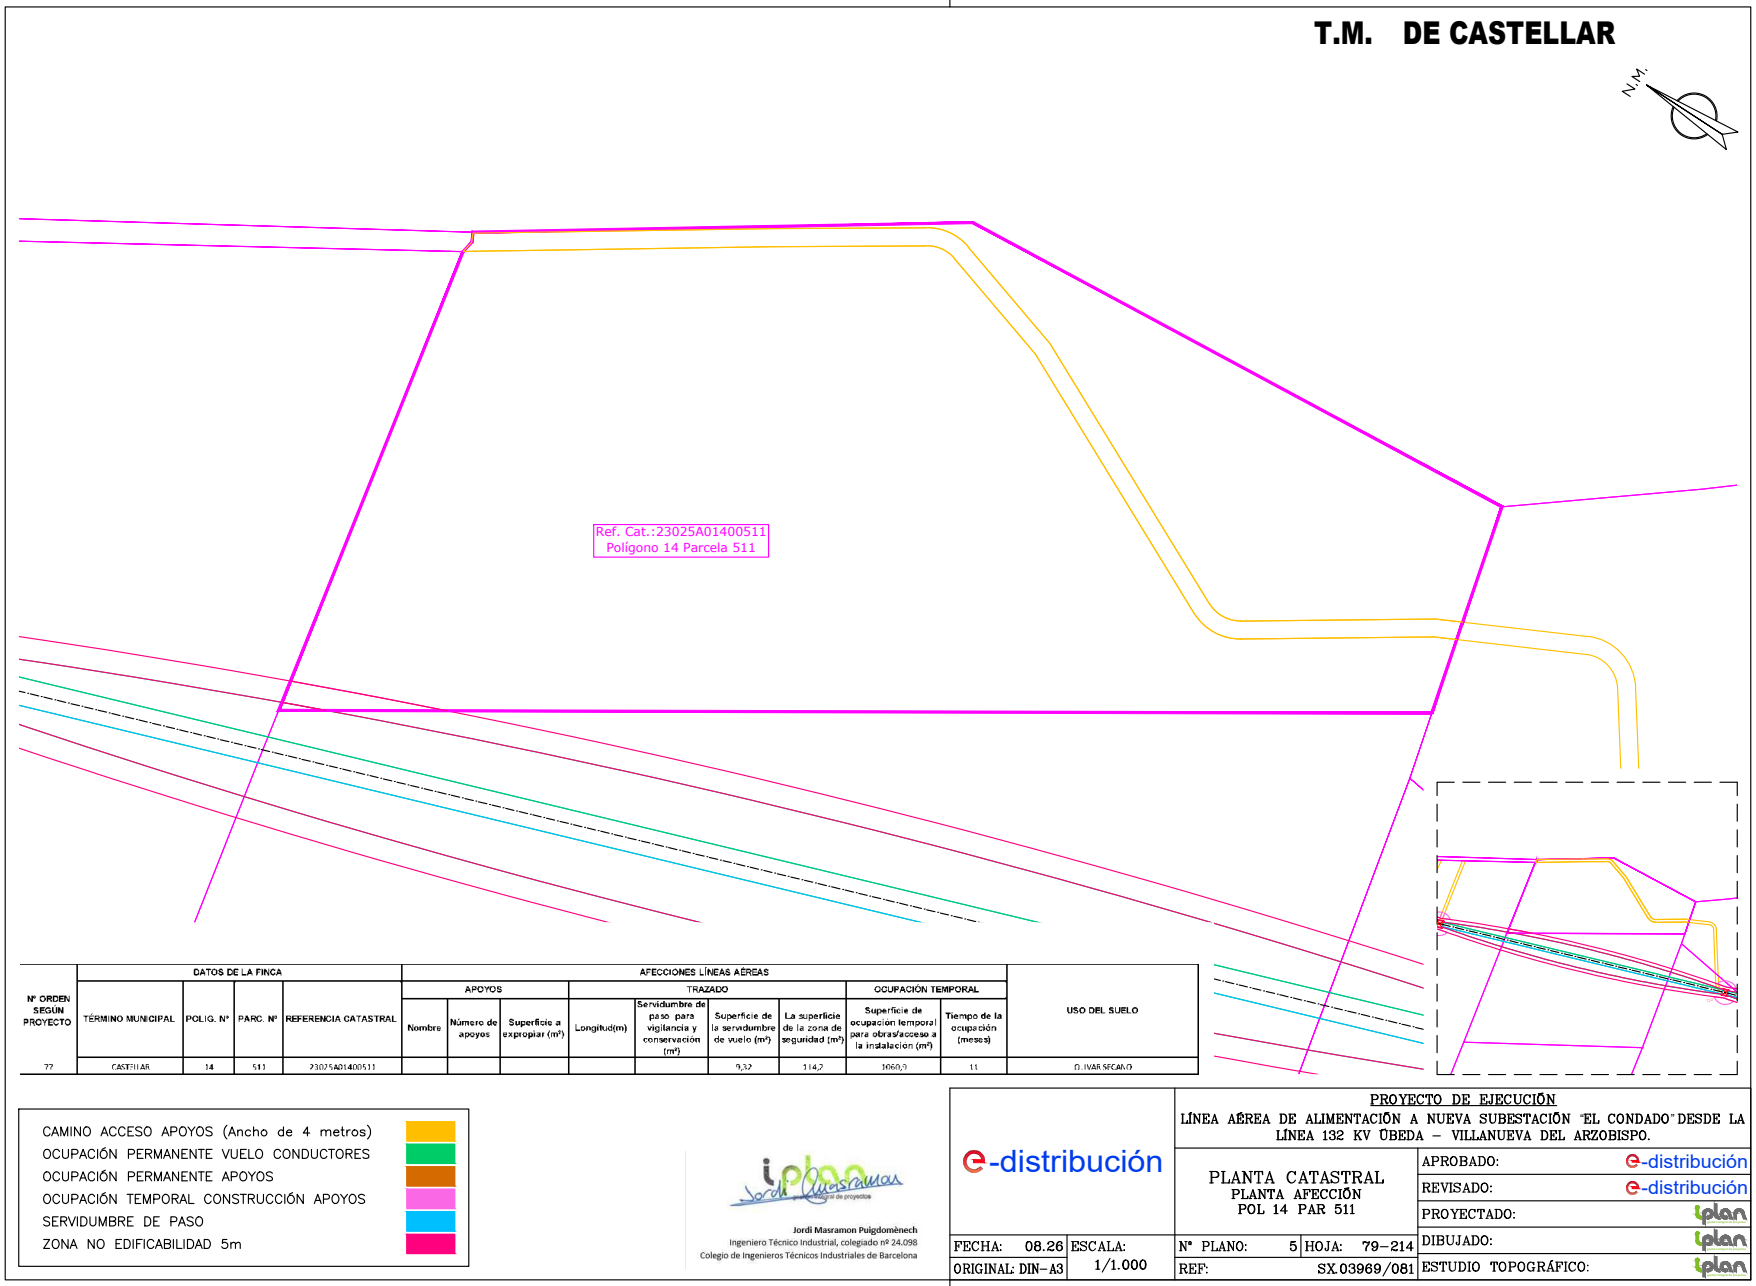

Nº ORDEN SEGUN PROYECTO	DATOS DE LA FINCA				AFECCIONES LÍNEAS AÉREAS									USO DEL SUELO
					APOYOS			TRAZADO				OCUPACIÓN TEMPORAL		
	TÉRMINO MUNICIPAL	POLIG. Nº	PARC. Nº	REFERENCIA CATASTRAL	Nombre	Número de apoyos	Superficie a expropiar (m²)	Longitud(m)	Servidumbre de paso para vigilancia y conservación (m²)	Superficie de la servidumbre de vuelo (m²)	La superficie de la zona de seguridad (m²)	Superficie de ocupacion temporal para obras/acceso a la instalacion (m²)	Tiempo de la ocupación (meses)	
77	CASTELLAR	14	511	23025A01400511						9,32	114,2	1060,9	11	OLIVAR SECANO

CAMINO ACCESO APOYOS (Ancho de 4 metros)
OCUPACIÓN PERMANENTE VUELO CONDUCTORES
OCUPACIÓN PERMANENTE APOYOS
OCUPACIÓN TEMPORAL CONSTRUCCIÓN APOYOS
SERVIDUMBRE DE PASO
ZONA NO EDIFICABILIDAD 5m

Jordi Masramon Puigdomènech
Ingeniero Técnico Industrial, colegiado nº 24.098
Colegio de Ingenieros Técnicos Industriales de Barcelona

e-distribución

PROYECTO DE EJECUCIÓN
LÍNEA AÉREA DE ALIMENTACIÓN A NUEVA SUBESTACIÓN "EL CONDADO" DESDE LA LÍNEA 132 KV ÚBEDA – VILLANUEVA DEL ARZOBISPO.


PLANTA CATASTRAL
PLANTA AFECCIÓN
POL 14 PAR 511

APROBADO:	e-distribución		
REVISADO:	e-distribución		
PROYECTADO:	iplan		
DIBUJADO:	iplan		
ESTUDIO TOPOGRÁFICO:	iplan		
FECHA: 08.26	ESCALA: 1/1.000	Nº PLANO: 5	HOJA: 79–214
ORIGINAL: DIN–A3		REF: SX.03969/081	

Puede verificar la integridad de este documento mediante la lectura del código QR adjunto o mediante el acceso a la dirección https://ws050.juntadeandalucia.es:443/verificarFirma/ indicando el código de VERIFICACIÓN		
FIRMADO POR	MARTA JOAQUÍN NOGUERA CERT. ELEC. REPR. B64906845	15/09/2026
VERIFICACIÓN	PEGVEUF52QFH52WASDE4R5666LSBNH	PÁG. 86/239

Nº Reg. Entrada: 2026999011016583. Fecha/Hora: 15/09/2026 16:01:24

T.M. DE CASTELLAR

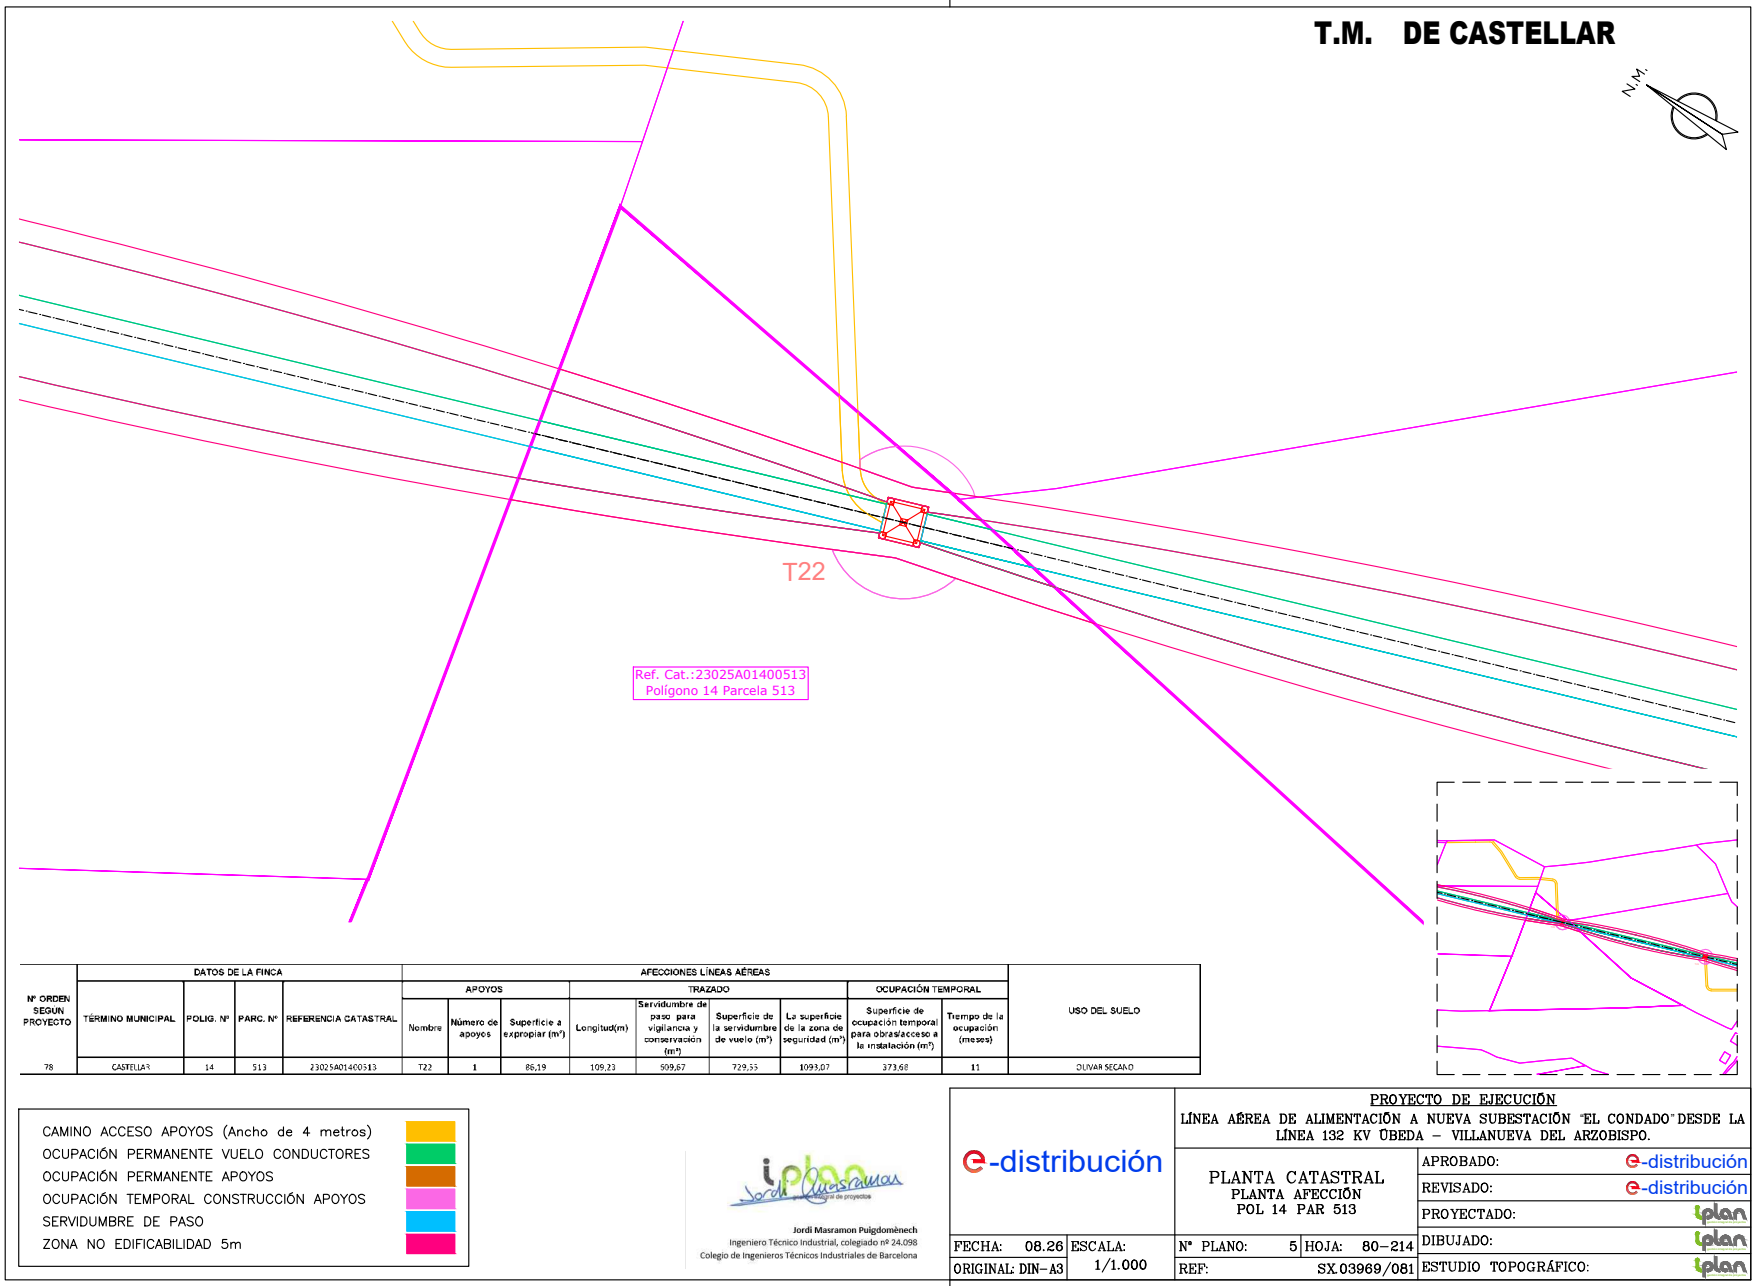

Nº ORDEN SEGUN PROYECTO	DATOS DE LA FINCA				AFECCIONES LÍNEAS AÉREAS									USO DEL SUELO
					APOYOS			TRAZADO				OCUPACIÓN TEMPORAL		
	TÉRMINO MUNICIPAL	POLIG. Nº	PARC. Nº	REFERENCIA CATASTRAL	Nombre	Número de apoyos	Superficie a expropiar (m²)	Longitud(m)	Servidumbre de paso para vigilancia y conservación (m²)	Superficie de la servidumbre de vuelo (m²)	La superficie de la zona de seguridad (m²)	Superficie de ocupación temporal para obras/acceso a la instalación (m²)	Tiempo de la ocupación (meses)	
78	CASTELLAR	14	513	23025A01400513	T22	1	86,19	109,23	509,67	729,55	1093,07	373,68	11	OLIVAR SECANO

- CAMINO ACCESO APOYOS (Ancho de 4 metros)
- OCUPACIÓN PERMANENTE VUELO CONDUCTORES
- OCUPACIÓN PERMANENTE APOYOS
- OCUPACIÓN TEMPORAL CONSTRUCCIÓN APOYOS
- SERVIDUMBRE DE PASO
- ZONA NO EDIFICABILIDAD 5m

Jordi Masramon Puigdomènech
Ingeniero Técnico Industrial, colegiado nº 24.098
Colegio de Ingenieros Técnicos Industriales de Barcelona

e-distribución

PROYECTO DE EJECUCIÓN
LÍNEA AÉREA DE ALIMENTACIÓN A NUEVA SUBESTACIÓN "EL CONDADO" DESDE LA LÍNEA 132 KV ÚBEDA – VILLANUEVA DEL ARZOBISPO.

PLANTA CATASTRAL
PLANTA AFECCIÓN
POL 14 PAR 513

APROBADO:	e-distribución
REVISADO:	e-distribución
PROYECTADO:	iplan
DIBUJADO:	iplan
ESTUDIO TOPOGRÁFICO:	iplan


FECHA:	08.26	ESCALA:	1/1.000
ORIGINAL:	DIN-A3		
Nº PLANO:	5	HOJA:	80-214
REF:	SX.03969/081		

Puede verificar la integridad de este documento mediante la lectura del código QR adjunto o mediante el acceso a la dirección https://ws050.juntadeandalucia.es:443/verificarFirma/ indicando el código de VERIFICACIÓN

FIRMADO POR	MARTA JOAQUÍN NOGUERA CERT. ELEC. REPR. B64906845	15/09/2026
VERIFICACIÓN	PEGVEUF52QFH52WASDE4R5666LSBNH	PÁG. 87/239

Nº Reg. Entrada: 2026999011016583. Fecha/Hora: 15/09/2026 16:01:24

T.M. DE CASTELLAR

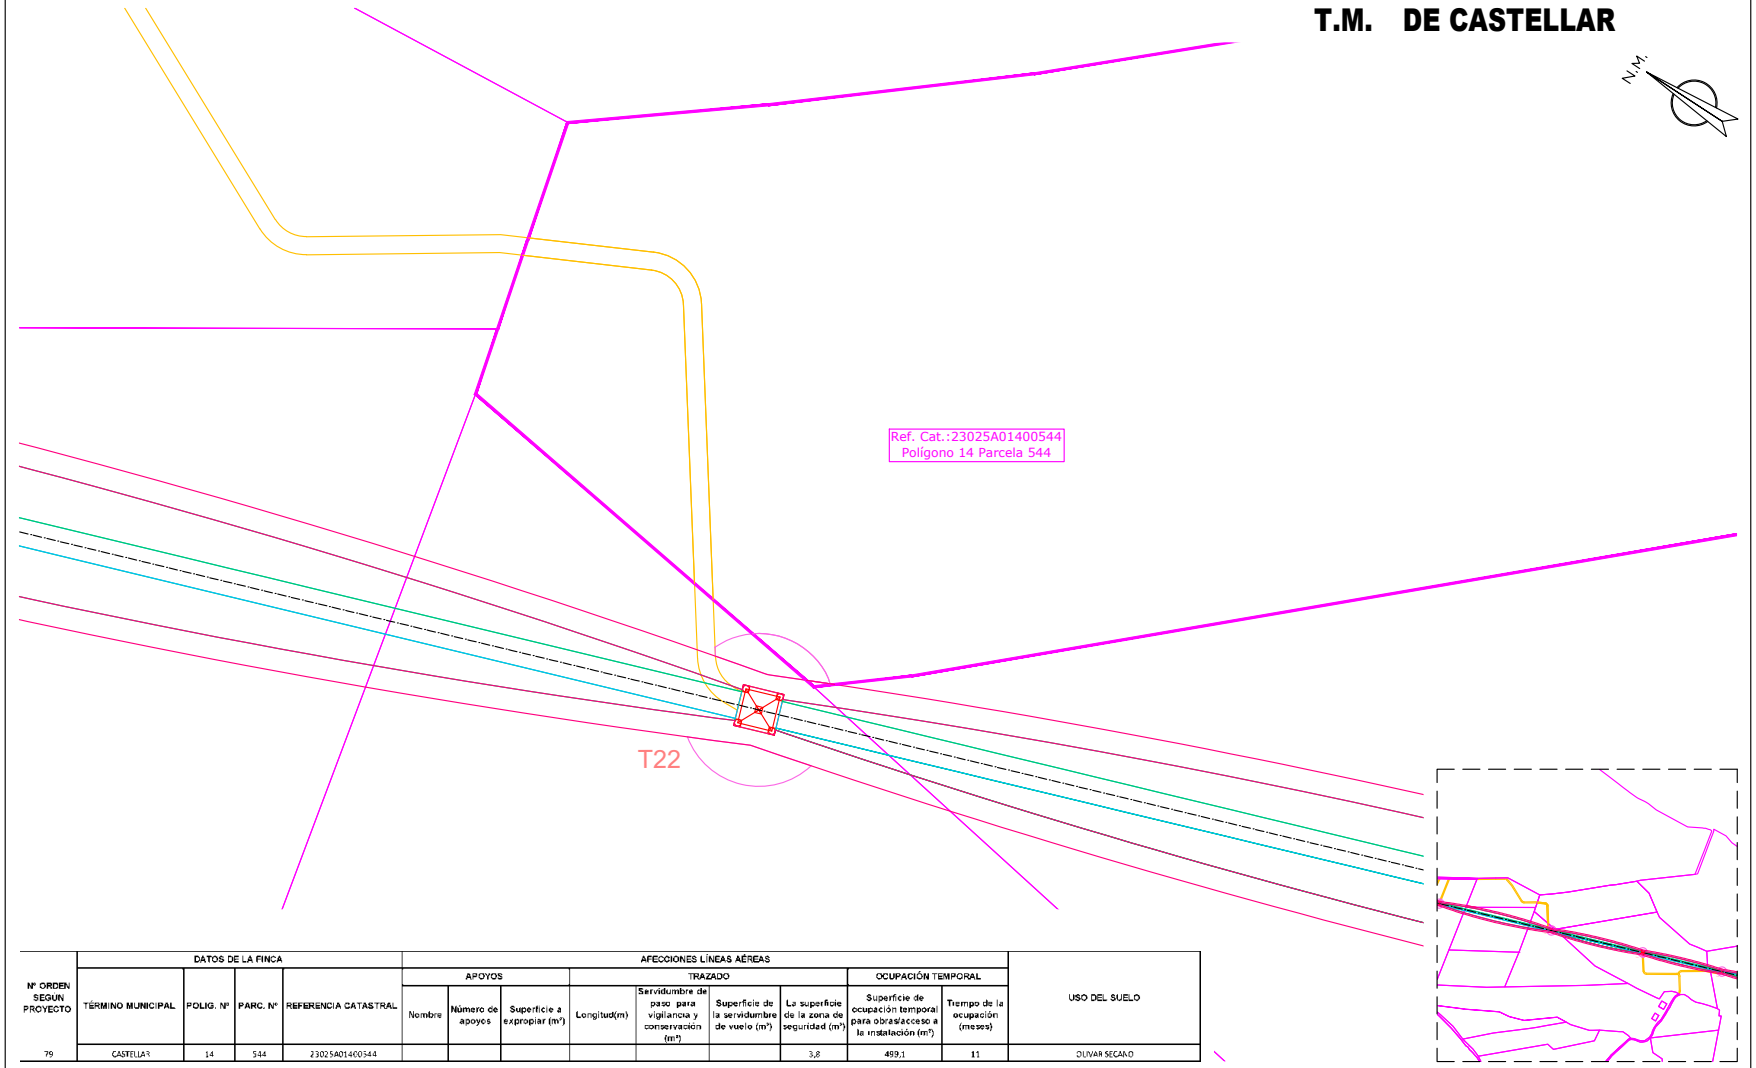

Nº ORDEN SEGUN PROYECTO	DATOS DE LA FINCA				AFECCIONES LÍNEAS AÉREAS									USO DEL SUELO
					APOYOS			TRAZADO				OCUPACIÓN TEMPORAL		
	TÉRMINO MUNICIPAL	POLIG. Nº	PARC. Nº	REFERENCIA CATASTRAL	Nombre	Número de apoyos	Superficie a expropiar (m²)	Longitud(m)	Servidumbre de paso para vigilancia y conservación (m²)	Superficie de la servidumbre de vuelo (m²)	La superficie de la zona de seguridad (m²)	Superficie de ocupación temporal para obras/acceso a la instalación (m²)	Tiempo de la ocupación (meses)	
79	CASTELLAR	14	544	23025A01400544							3,8	489,1	11	OLIVAR SECANO

- CAMINO ACCESO APOYOS (Ancho de 4 metros)
- OCUPACIÓN PERMANENTE VUELO CONDUCTORES
- OCUPACIÓN PERMANENTE APOYOS
- OCUPACIÓN TEMPORAL CONSTRUCCIÓN APOYOS
- SERVIDUMBRE DE PASO
- ZONA NO EDIFICABILIDAD 5m

Jordi Masramon Puigdomènech
Ingeniero Técnico Industrial, colegiado nº 24.098
Colegio de Ingenieros Técnicos Industriales de Barcelona

e-distribución

PROYECTO DE EJECUCIÓN
LÍNEA AÉREA DE ALIMENTACIÓN A NUEVA SUBESTACIÓN "EL CONDADO" DESDE LA LÍNEA 132 KV ÚBEDA – VILLANUEVA DEL ARZOBISPO.

PLANTA CATASTRAL
PLANTA AFECCIÓN
POL 14 PAR 544


APROBADO:	e-distribución		
REVISADO:	e-distribución		
PROYECTADO:	iplan		
DIBUJADO:	iplan		
ESTUDIO TOPOGRÁFICO:	iplan		
FECHA: 08.26	ESCALA: 1/1.000	Nº PLANO: 5	HOJA: 81–214
ORIGINAL: DIN–A3		REF: SX.03969/081	

Puede verificar la integridad de este documento mediante la lectura del código QR adjunto o mediante el acceso a la dirección https://ws050.juntadeandalucia.es:443/verificarFirma/ indicando el código de VERIFICACIÓN

FIRMADO POR	MARTA JOAQUÍN NOGUERA CERT. ELEC. REPR. B64906845	15/09/2026
VERIFICACIÓN	PEGVEUF52QFH52WASDE4R5666LSBNH	PÁG. 88/239

Nº Reg. Entrada: 2026999011016583. Fecha/Hora: 15/09/2026 16:01:24

T.M. DE CASTELLAR

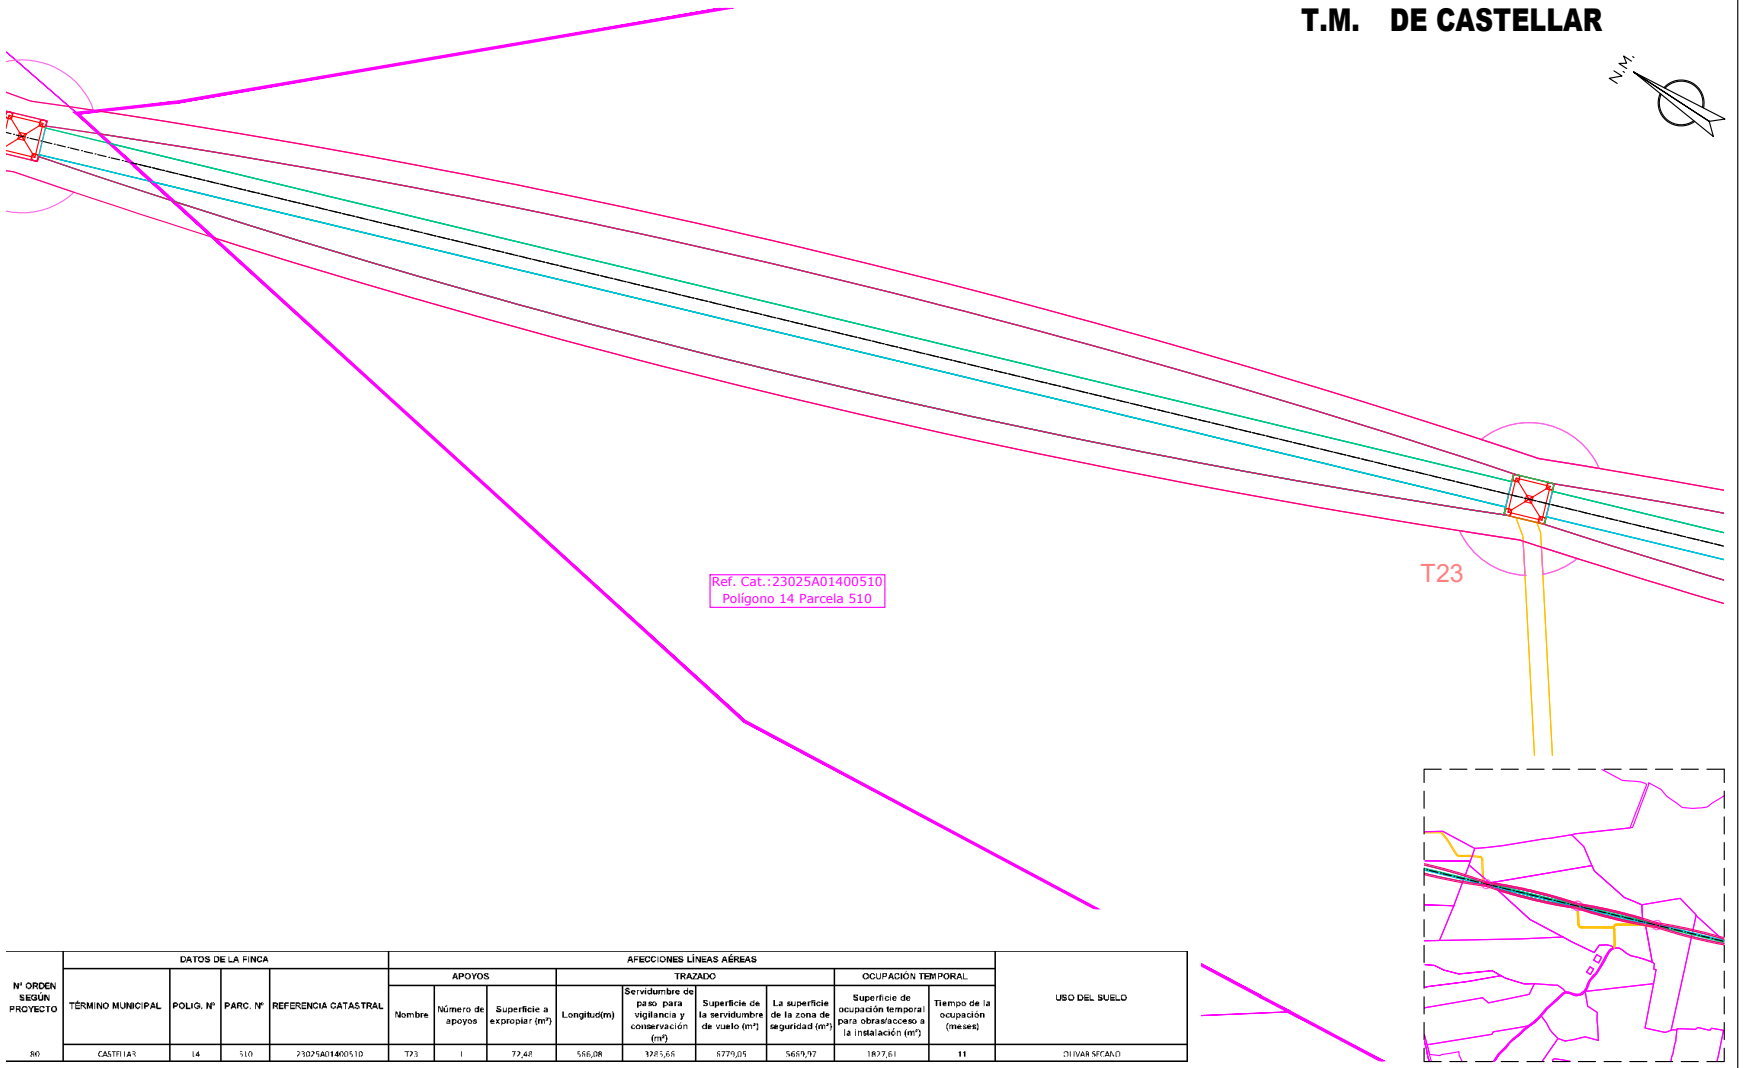

Nº ORDEN SEGÚN PROYECTO	DATOS DE LA FINCA				AFECCIONES LÍNEAS AÉREAS									USO DEL SUELO
					APOYOS			TRAZADO				OCUPACIÓN TEMPORAL		
	TÉRMINO MUNICIPAL	POLIG. Nº	PARC. Nº	REFERENCIA CATASTRAL	Nombre	Número de apoyos	Superficie a expropiar (m²)	Longitud(m)	Servidumbre de paso para vigilancia y conservación (m²)	Superficie de la servidumbre de vuelo (m²)	La superficie de la zona de seguridad (m²)	Superficie de ocupación temporal para obras/acceso a la instalación (m²)	Tiempo de la ocupación (meses)	
80	CASTELLAR	14	510	23025A01400510	T23	1	72,48	566,08	1285,66	6779,05	5669,97	1827,61	11	OLIVAR SECANO

- CAMINO ACCESO APOYOS (Ancho de 4 metros)
- OCUPACIÓN PERMANENTE VUELO CONDUCTORES
- OCUPACIÓN PERMANENTE APOYOS
- OCUPACIÓN TEMPORAL CONSTRUCCIÓN APOYOS
- SERVIDUMBRE DE PASO
- ZONA NO EDIFICABILIDAD 5m

Jordi Masramon Puigdomènech
Ingeniero Técnico Industrial, colegiado nº 24.098
Colegio de Ingenieros Técnicos Industriales de Barcelona

e-distribución

PROYECTO DE EJECUCIÓN
LÍNEA AÉREA DE ALIMENTACIÓN A NUEVA SUBESTACIÓN "EL CONDADO" DESDE LA LÍNEA 132 KV ÚBEDA – VILLANUEVA DEL ARZOBISPO.

PLANTA CATASTRAL
PLANTA AFECCIÓN
POL 14 PAR 510

FECHA: 08.26	ESCALA: 1/1.000	Nº PLANO: 5	HOJA: 82–214
ORIGINAL: DIN–A3		REF: SX.03969/081	


APROBADO:	e-distribución
REVISADO:	e-distribución
PROYECTADO:	iplan
DIBUJADO:	iplan
ESTUDIO TOPOGRÁFICO:	iplan

Puede verificar la integridad de este documento mediante la lectura del código QR adjunto o mediante el acceso a la dirección https://ws050.juntadeandalucia.es:443/verificarFirma/ indicando el código de VERIFICACIÓN

FIRMADO POR	MARTA JOAQUÍN NOGUERA CERT. ELEC. REPR. B64906845	15/09/2026
VERIFICACIÓN	PEGVEUF52QFH52WASDE4R5666LSBNH	PÁG. 89/239

Nº Reg. Entrada: 202699001101658 3. Fecha/Hora: 15/09/2026 16:01:24

T.M. DE CASTELLAR

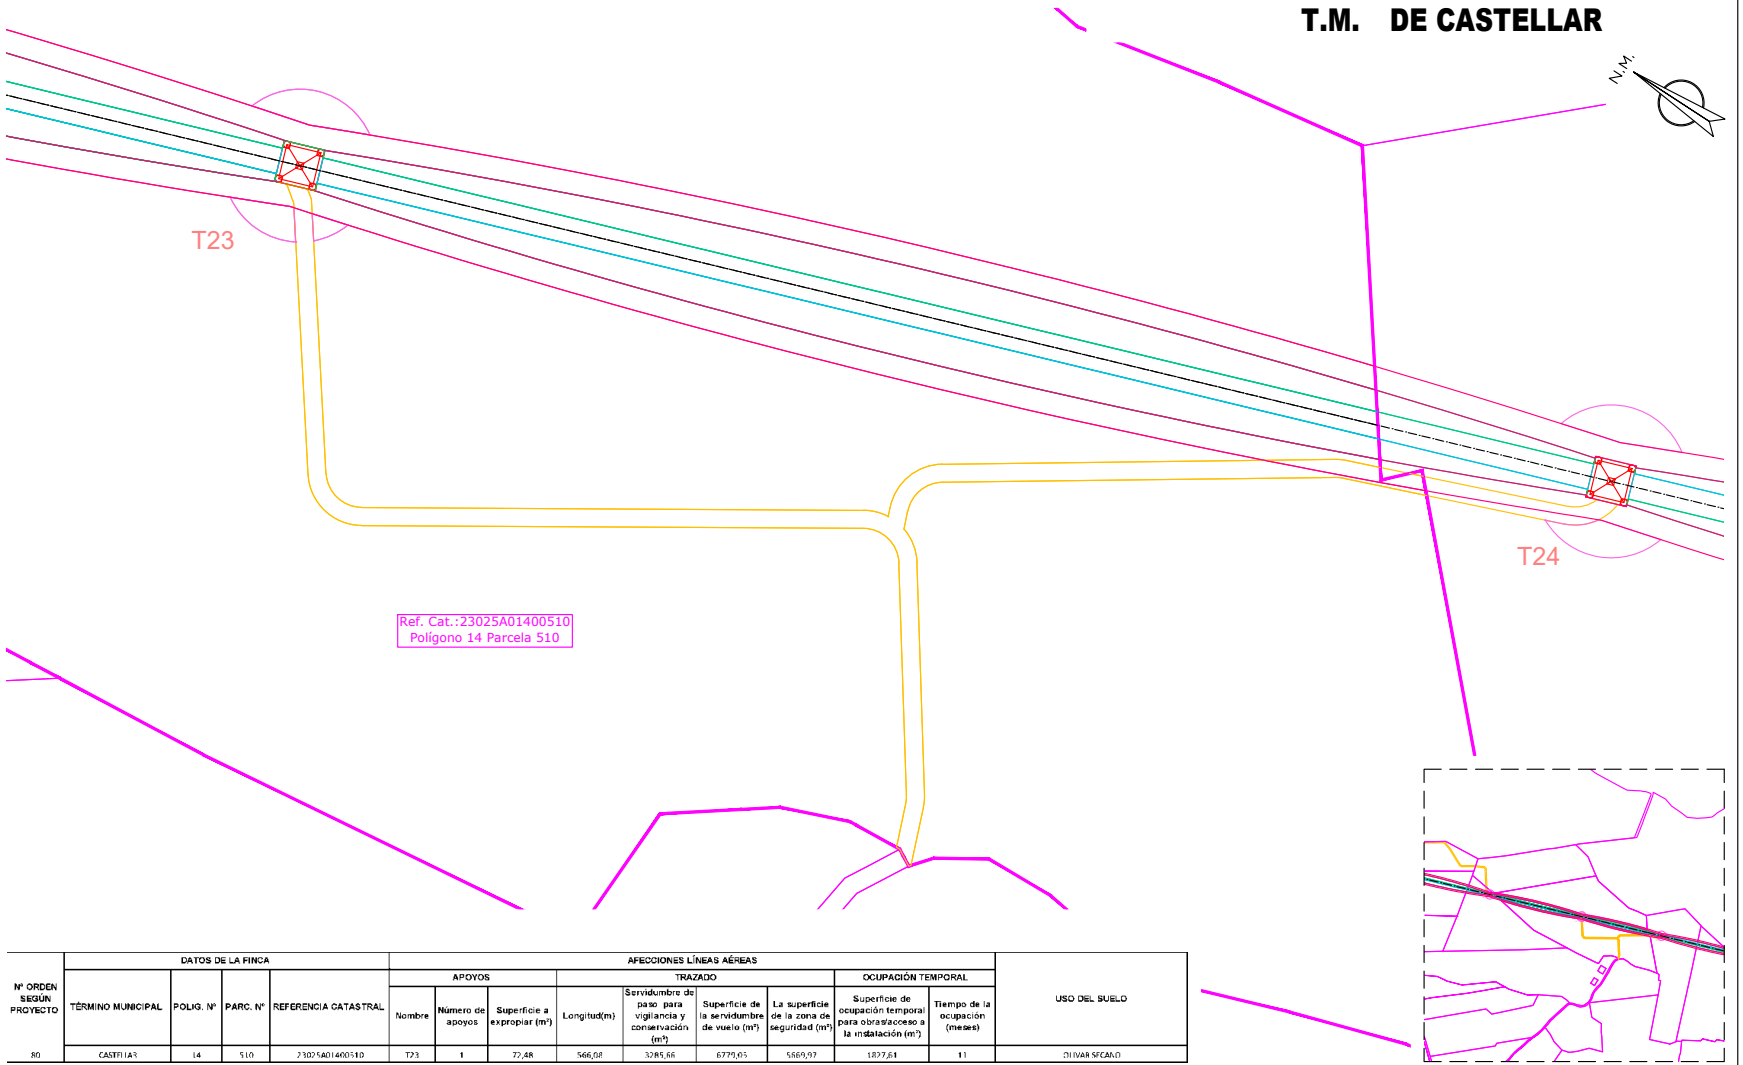

Nº ORDEN SEGÚN PROYECTO	DATOS DE LA FINCA				AFECCIONES LÍNEAS AÉREAS									USO DEL SUELO
					APOYOS			TRAZADO				OCUPACIÓN TEMPORAL		
	TÉRMINO MUNICIPAL	POLIG. Nº	PARC. Nº	REFERENCIA CATASTRAL	Nombre	Número de apoyos	Superficie a expropiar (m²)	Longitud(m)	Servidumbre de paso para vigilancia y conservación (m²)	Superficie de la servidumbre de vuelo (m²)	La superficie de la zona de seguridad (m²)	Superficie de ocupación temporal para obras/acceso a la instalación (m²)	Tiempo de la ocupación (meses)	
80	CASTELLAR	14	510	23025A01400510	T23	1	72,48	566,08	3285,66	6779,05	5869,97	1827,61	11	OLIVAR SECANO

- CAMINO ACCESO APOYOS (Ancho de 4 metros)
- OCUPACIÓN PERMANENTE VUELO CONDUCTORES
- OCUPACIÓN PERMANENTE APOYOS
- OCUPACIÓN TEMPORAL CONSTRUCCIÓN APOYOS
- SERVIDUMBRE DE PASO
- ZONA NO EDIFICABILIDAD 5m

Jordi Masramon Puigdomènech
Ingeniero Técnico Industrial, colegiado nº 24.098
Colegio de Ingenieros Técnicos Industriales de Barcelona

e-distribución

PROYECTO DE EJECUCIÓN
LÍNEA AÉREA DE ALIMENTACIÓN A NUEVA SUBESTACIÓN "EL CONDADO" DESDE LA LÍNEA 132 KV ÚBEDA – VILLANUEVA DEL ARZOBISPO.

PLANTA CATASTRAL
PLANTA AFECCIÓN
POL 14 PAR 510


APROBADO:	e-distribución		
REVISADO:	e-distribución		
PROYECTADO:	iplan		
DIBUJADO:	iplan		
ESTUDIO TOPOGRÁFICO:	iplan		
FECHA: 08.26	ESCALA: 1/1.000	Nº PLANO: 5	HOJA: 82–214
ORIGINAL: DIN–A3		REF: SX.03969/081	

Puede verificar la integridad de este documento mediante la lectura del código QR adjunto o mediante el acceso a la dirección https://ws050.juntadeandalucia.es:443/verificarFirma/ indicando el código de VERIFICACIÓN

FIRMADO POR	MARTA JOAQUÍN NOGUERA CERT. ELEC. REPR. B64906845	15/09/2026
VERIFICACIÓN	PEGVEUF52QFH52WASDE4R5666LSBNH	PÁG. 90/239

Nº Reg. Entrada: 2026999011016583. Fecha/Hora: 15/09/2026 16:01:24

T.M. DE CASTELLAR

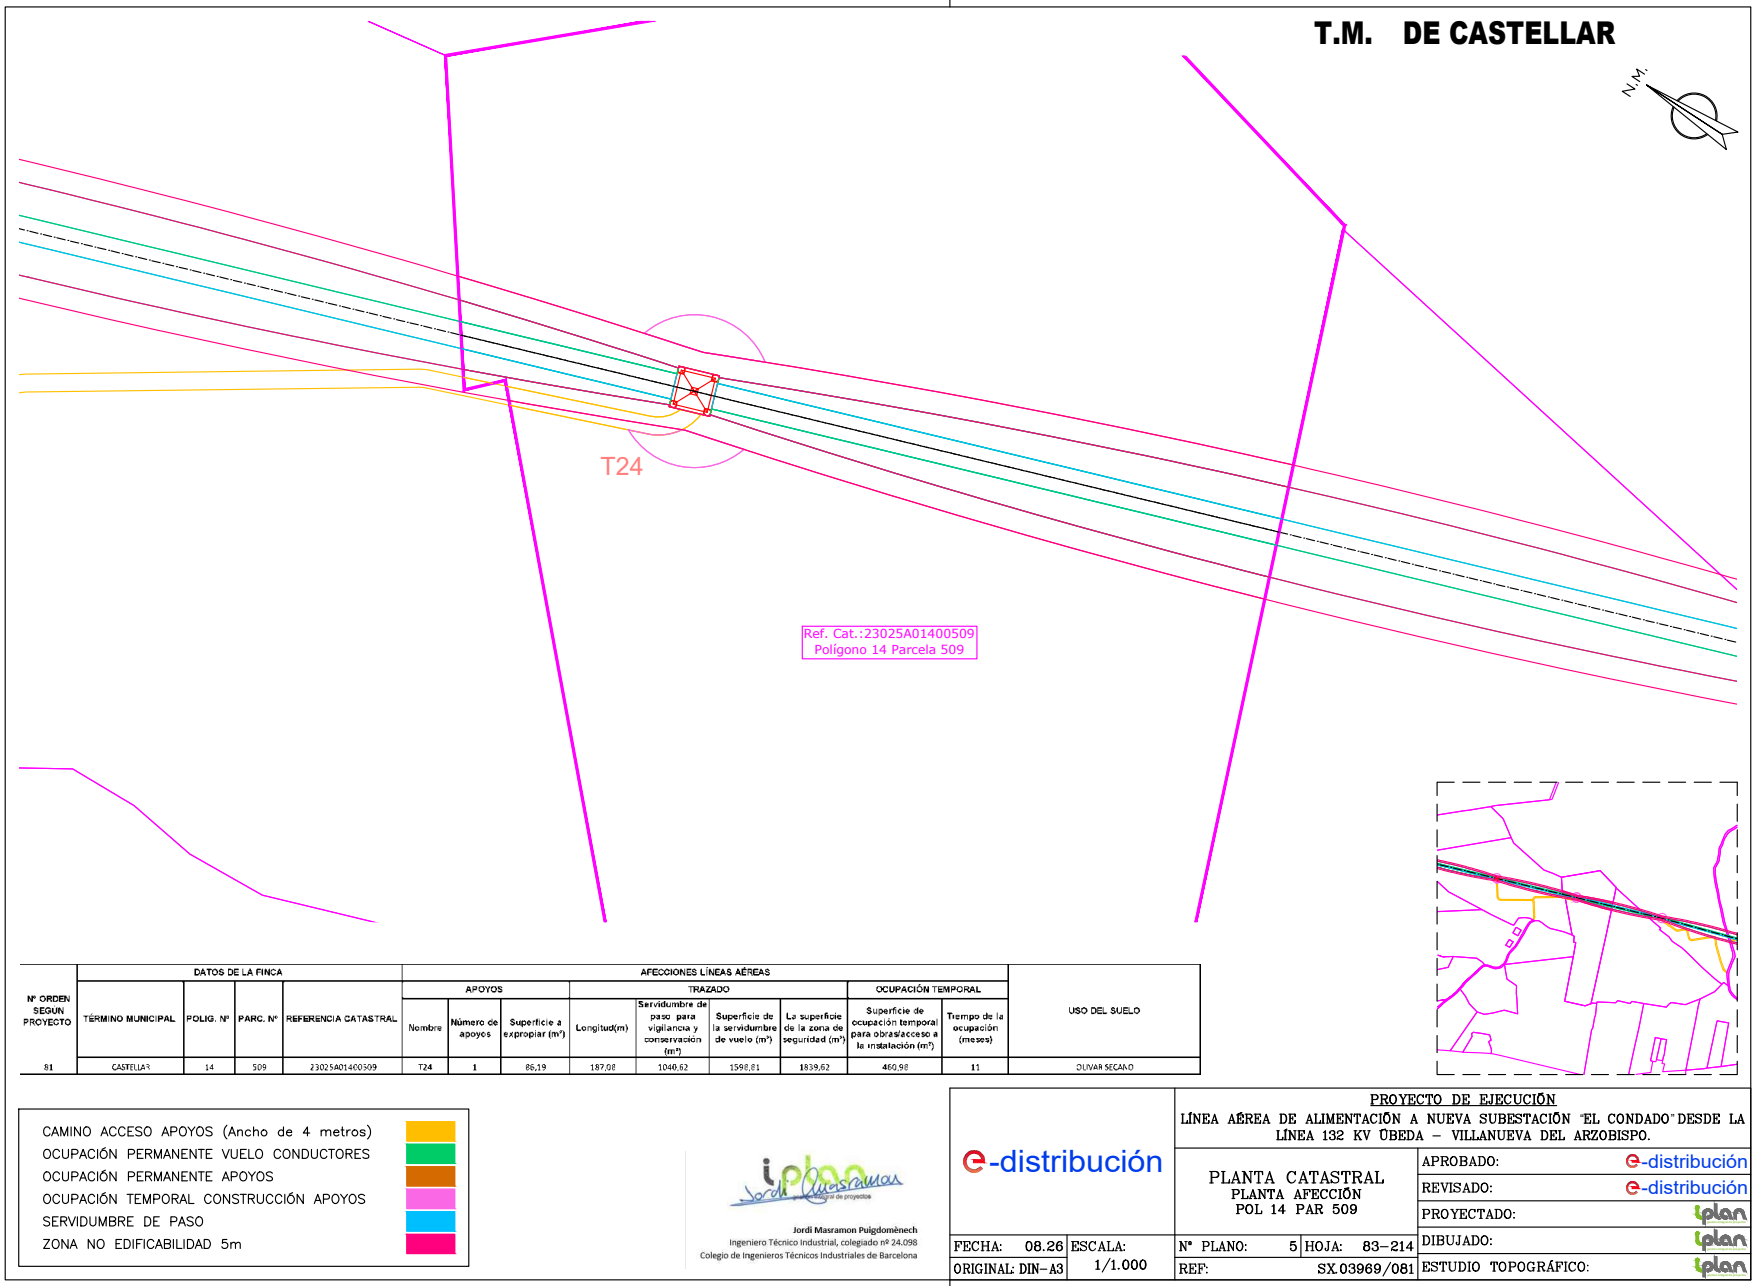

Nº ORDEN SEGUN PROYECTO	DATOS DE LA FINCA				AFECCIONES LÍNEAS AÉREAS									USO DEL SUELO
					APOYOS			TRAZADO				OCUPACIÓN TEMPORAL		
	TÉRMINO MUNICIPAL	POLIG. Nº	PARC. Nº	REFERENCIA CATASTRAL	Nombre	Número de apoyos	Superficie a expropiar (m²)	Longitud(m)	Servidumbre de paso para vigilancia y conservación (m²)	Superficie de la servidumbre de vuelo (m²)	La superficie de la zona de seguridad (m²)	Superficie de ocupación temporal para obras/acceso a la instalación (m²)	Tiempo de la ocupación (meses)	
81	CASTELLAR	14	509	23025A01400509	T24	1	86,19	187,08	1040,62	1598,81	1839,62	460,98	11	OLIVAR SECANO

- CAMINO ACCESO APOYOS (Ancho de 4 metros)
- OCUPACIÓN PERMANENTE VUELO CONDUCTORES
- OCUPACIÓN PERMANENTE APOYOS
- OCUPACIÓN TEMPORAL CONSTRUCCIÓN APOYOS
- SERVIDUMBRE DE PASO
- ZONA NO EDIFICABILIDAD 5m

Jordi Masramon Puigdomènech
Ingeniero Técnico Industrial, colegiado nº 24.098
Colegio de Ingenieros Técnicos Industriales de Barcelona

e-distribución

PROYECTO DE EJECUCIÓN
LÍNEA AÉREA DE ALIMENTACIÓN A NUEVA SUBESTACIÓN "EL CONDADO" DESDE LA LÍNEA 132 KV ÚBEDA – VILLANUEVA DEL ARZOBISPO.

PLANTA CATASTRAL
PLANTA AFECCIÓN
POL 14 PAR 509

FECHA:	08.26	ESCALA:	1/1.000
ORIGINAL:	DIN-A3		
Nº PLANO:	5	HOJA:	83-214
REF:	SX.03969/081		


APROBADO:	e-distribución
REVISADO:	e-distribución
PROYECTADO:	iplan
DIBUJADO:	iplan
ESTUDIO TOPOGRÁFICO:	iplan

Puede verificar la integridad de este documento mediante la lectura del código QR adjunto o mediante el acceso a la dirección https://ws050.juntadeandalucia.es:443/verificarFirma/ indicando el código de VERIFICACIÓN

FIRMADO POR	MARTA JOAQUÍN NOGUERA CERT. ELEC. REPR. B64906845	15/09/2026
VERIFICACIÓN	PEGVEUF52QFH52WASDE4R5666LSBNH	PÁG. 91/239

Nº Reg. Entrada: 2026999011016583. Fecha/Hora: 15/09/2026 16:01:24

T.M. DE CASTELLAR

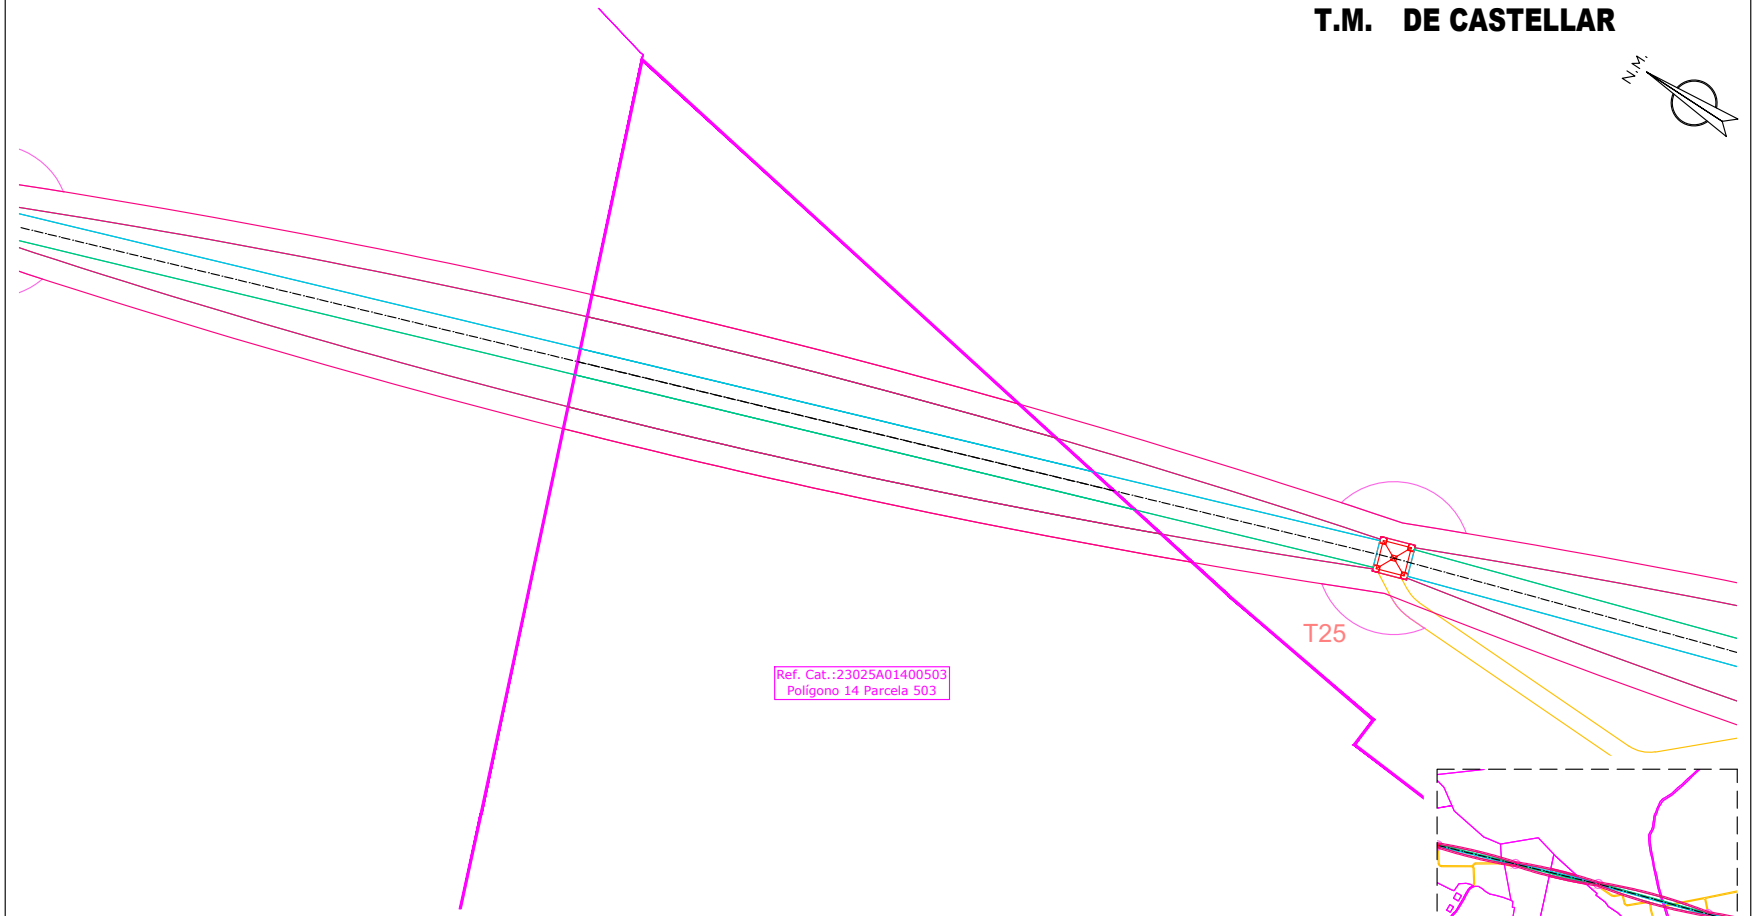

Nº ORDEN SEGUN PROYECTO	DATOS DE LA FINCA				AFECCIONES LÍNEAS AÉREAS									USO DEL SUELO
					APOYOS			TRAZADO				OCUPACIÓN TEMPORAL		
	TÉRMINO MUNICIPAL	POLIG. Nº	PARC. Nº	REFERENCIA CATASTRAL	Nombre	Número de apoyos	Superficie a expropiar (m²)	Longitud(m)	Servidumbre de paso para vigilancia y conservación (m²)	Superficie de la servidumbre de vuelo (m²)	La superficie de la zona de seguridad (m²)	Superficie de ocupación temporal para obras/acceso a la instalación (m²)	Tiempo de la ocupación (meses)	
82	CASTELLAR	14	503	23025A01400503				122,66	734,3	1609,39	1209,9		11	OLIVAR SECANO

- CAMINO ACCESO APOYOS (Ancho de 4 metros)
- OCUPACIÓN PERMANENTE VUELO CONDUCTORES
- OCUPACIÓN PERMANENTE APOYOS
- OCUPACIÓN TEMPORAL CONSTRUCCIÓN APOYOS
- SERVIDUMBRE DE PASO
- ZONA NO EDIFICABILIDAD 5m

Jordi Masramon Puigdomènech
Ingeniero Técnico Industrial, colegiado nº 24.098
Colegio de Ingenieros Técnicos Industriales de Barcelona

e-distribución

PROYECTO DE EJECUCIÓN
LÍNEA AÉREA DE ALIMENTACIÓN A NUEVA SUBESTACIÓN "EL CONDADO" DESDE LA LÍNEA 132 KV ÚBEDA – VILLANUEVA DEL ARZOBISPO.

PLANTA CATASTRAL
PLANTA AFECCIÓN
POL 14 PAR 503

APROBADO:	e-distribución
REVISADO:	e-distribución
PROYECTADO:	iplan
DIBUJADO:	iplan
ESTUDIO TOPOGRÁFICO:	iplan


FECHA:	08.26	ESCALA:	1/1.000
ORIGINAL:	DIN-A3		
Nº PLANO:	5	HOJA:	84-214
REF:	SX.03969/081		

Puede verificar la integridad de este documento mediante la lectura del código QR adjunto o mediante el acceso a la dirección https://ws050.juntadeandalucia.es:443/verificarFirma/ indicando el código de VERIFICACIÓN

FIRMADO POR	MARTA JOAQUÍN NOGUERA CERT. ELEC. REPR. B64906845	15/09/2026
VERIFICACIÓN	PEGVEUF52QFH52WASDE4R5666LSBNH	PÁG. 92/239

Nº Reg. Entrada: 2026999011016583. Fecha/Hora: 15/09/2026 16:01:24

T.M. DE CASTELLAR

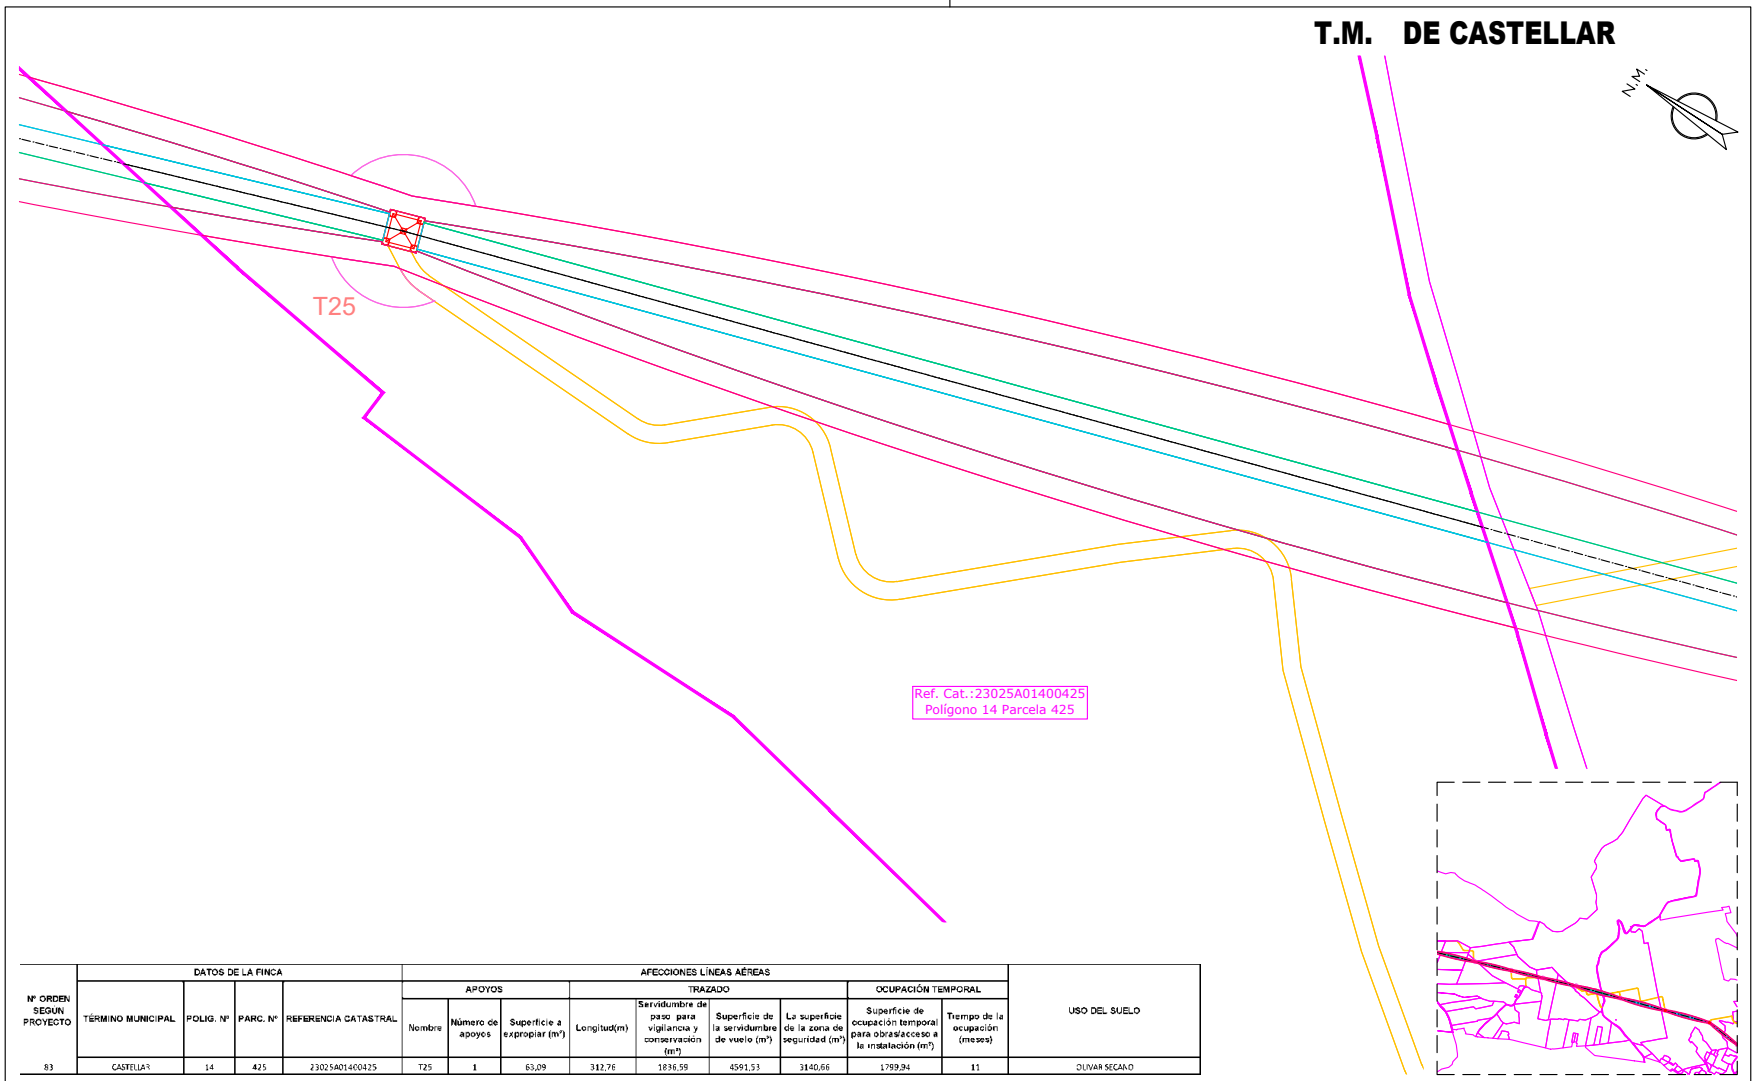

Nº ORDEN SEGUN PROYECTO	DATOS DE LA FINCA				AFECCIONES LÍNEAS AÉREAS									USO DEL SUELO
					APOYOS			TRAZADO				OCUPACIÓN TEMPORAL		
	TÉRMINO MUNICIPAL	POLIG. Nº	PARC. Nº	REFERENCIA CATASTRAL	Nombre	Número de apoyos	Superficie a expropiar (m²)	Longitud(m)	Servidumbre de paso para vigilancia y conservación (m²)	Superficie de la servidumbre de vuelo (m²)	La superficie de la zona de seguridad (m²)	Superficie de ocupación temporal para obras/acceso a la instalación (m²)	Tiempo de la ocupación (meses)	
83	CASTELLAR	14	425	23025A01400425	T25	1	63,09	312,76	1836,59	4591,53	3140,66	1789,94	11	OLIVAR SECANO

- CAMINO ACCESO APOYOS (Ancho de 4 metros)
- OCUPACIÓN PERMANENTE VUELO CONDUCTORES
- OCUPACIÓN PERMANENTE APOYOS
- OCUPACIÓN TEMPORAL CONSTRUCCIÓN APOYOS
- SERVIDUMBRE DE PASO
- ZONA NO EDIFICABILIDAD 5m

Jordi Masramon Puigdomènech
Ingeniero Técnico Industrial, colegiado nº 24.098
Colegio de Ingenieros Técnicos Industriales de Barcelona

e-distribución

PROYECTO DE EJECUCIÓN
LÍNEA AÉREA DE ALIMENTACIÓN A NUEVA SUBESTACIÓN "EL CONDADO" DESDE LA LÍNEA 132 KV ÚBEDA – VILLANUEVA DEL ARZOBISPO.

PLANTA CATASTRAL
PLANTA AFECCIÓN
POL 14 PAR 425


APROBADO:	e-distribución		
REVISADO:	e-distribución		
PROYECTADO:	iplan		
DIBUJADO:	iplan		
ESTUDIO TOPOGRÁFICO:	iplan		
FECHA: 08.26	ESCALA: 1/1.000	Nº PLANO: 5	HOJA: 85–214
ORIGINAL: DIN–A3		REF: SX.03969/081	

Puede verificar la integridad de este documento mediante la lectura del código QR adjunto o mediante el acceso a la dirección https://ws050.juntadeandalucia.es:443/verificarFirma/ indicando el código de VERIFICACIÓN

FIRMADO POR	MARTA JOAQUÍN NOGUERA CERT. ELEC. REPR. B64906845	15/09/2026
VERIFICACIÓN	PEGVEUF52QFH52WASDE4R5666LSBNH	PÁG. 93/239

Nº Reg. Entrada: 2026999011016583. Fecha/Hora: 15/09/2026 16:01:24

T.M. DE CASTELLAR

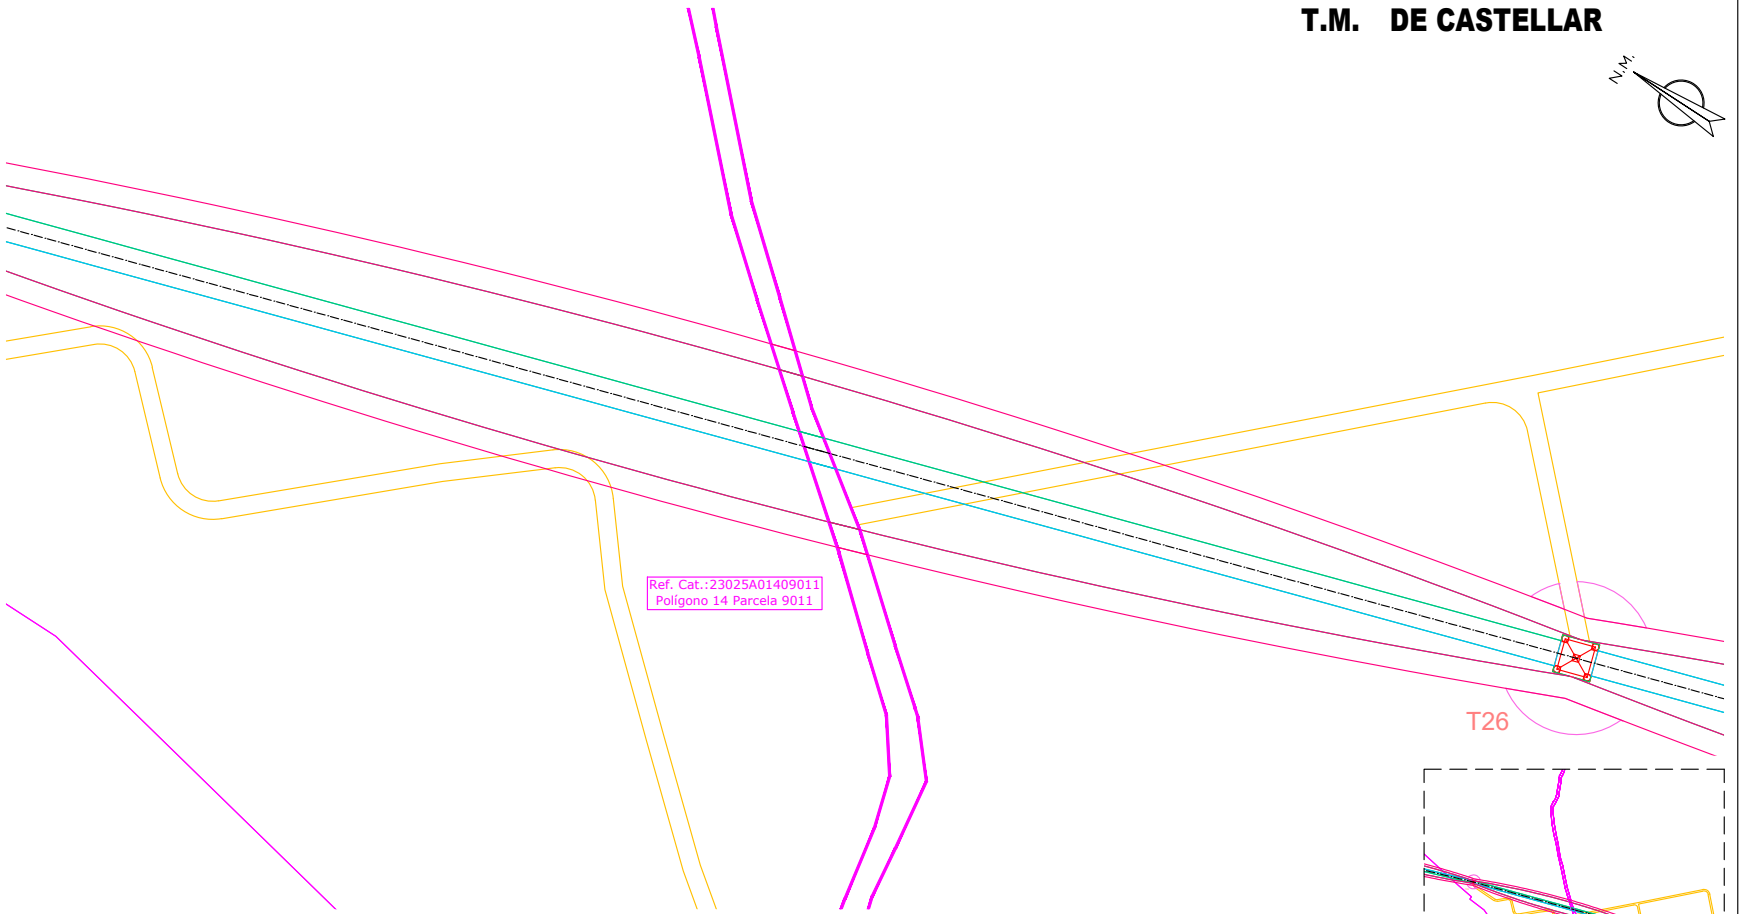

Nº ORDEN SEGÚN PROYECTO	DATOS DE LA FINCA				AFECCIONES LÍNEAS AÉREAS									USO DEL SUELO
					APOYOS			TRAZADO				OCUPACIÓN TEMPORAL		
	TÉRMINO MUNICIPAL	POLIG. Nº	PARC. Nº	REFERENCIA CATASTRAL	Nombre	Número de apoyos	Superficie a expropiar (m²)	Longitud(m)	Servidumbre de paso para vigilancia y conservación (m²)	Superficie de la servidumbre de vuelo (m²)	La superficie de la zona de seguridad (m²)	Superficie de ocupación temporal para obras/acceso a la instalación (m²)	Tiempo de la ocupación (meses)	
84	CASTELLAR	14	9011	23025A01409011				5,87	14,79	143,11	62,32		11	PASTOS / MONTE BAJO / IMPRODUCTIVO / Otros

CAMINO ACCESO APOYOS (Ancho de 4 metros)
OCUPACIÓN PERMANENTE VUELO CONDUCTORES
OCUPACIÓN PERMANENTE APOYOS
OCUPACIÓN TEMPORAL CONSTRUCCIÓN APOYOS
SERVIDUMBRE DE PASO
ZONA NO EDIFICABILIDAD 5m

Jordi Masramon Puigdomènech
Ingeniero Técnico Industrial, colegiado nº 24.098
Colegio de Ingenieros Técnicos Industriales de Barcelona

e-distribución

PROYECTO DE EJECUCIÓN
LÍNEA AÉREA DE ALIMENTACIÓN A NUEVA SUBESTACIÓN "EL CONDADO" DESDE LA LÍNEA 132 KV ÚBEDA – VILLANUEVA DEL ARZOBISPO.

PLANTA CATASTRAL
PLANTA AFECCIÓN
POL 14 PAR 9011


APROBADO:	e-distribución		
REVISADO:	e-distribución		
PROYECTADO:	iplan		
DIBUJADO:	iplan		
ESTUDIO TOPOGRÁFICO:	iplan		
FECHA: 08.26	ESCALA: 1/1.000	Nº PLANO: 5	HOJA: 86-214
ORIGINAL: DIN-A3		REF: SX.03969/081	

Puede verificar la integridad de este documento mediante la lectura del código QR adjunto o mediante el acceso a la dirección https://ws050.juntadeandalucia.es:443/verificarFirma/ indicando el código de VERIFICACIÓN

FIRMADO POR	MARTA JOAQUÍN NOGUERA CERT. ELEC. REPR. B64906845	15/09/2026
VERIFICACIÓN	PEGVEUF52QFH52WASDE4R5666LSBNH	PÁG. 94/239

Nº Reg. Entrada: 2026999011016583. Fecha/Hora: 15/09/2026 16:01:24

T.M. DE CASTELLAR

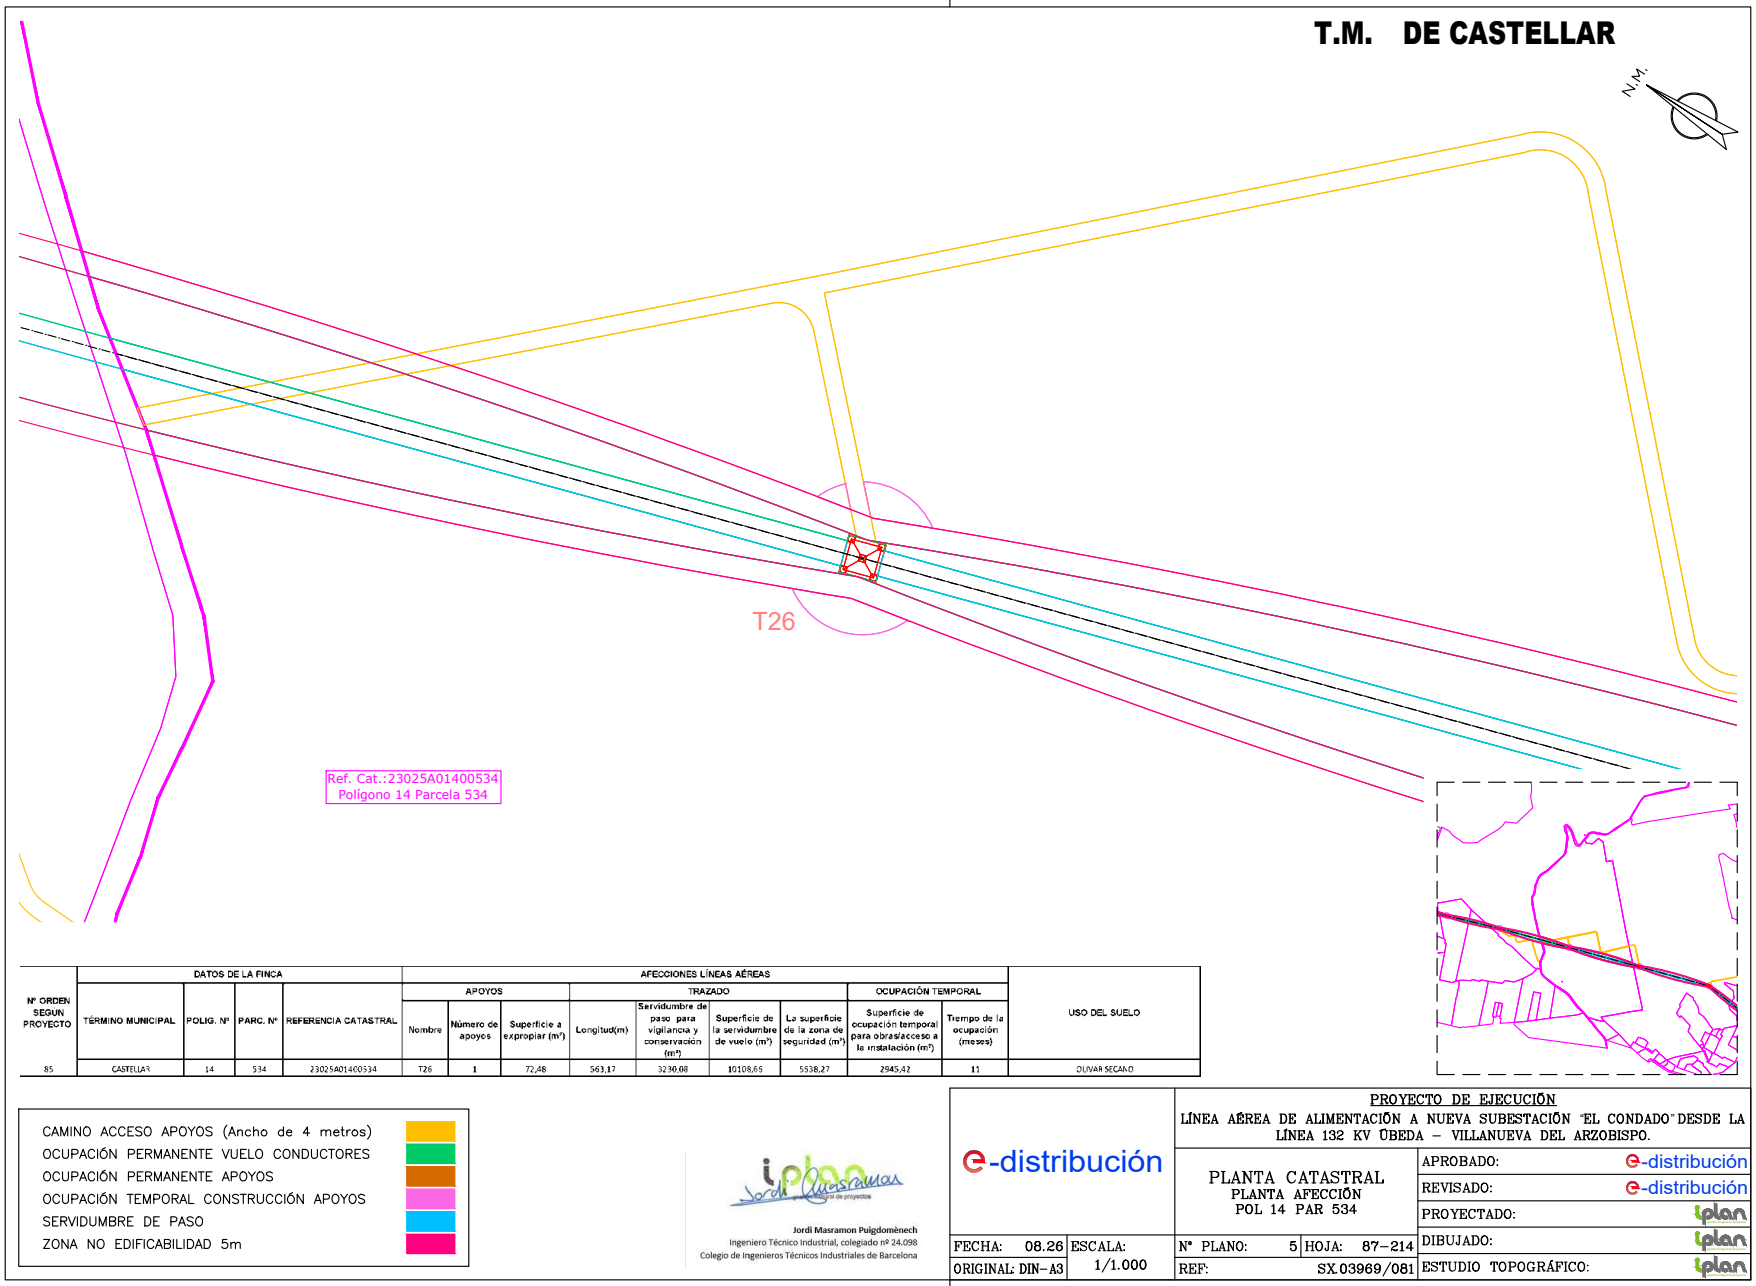

Nº ORDEN SEGUN PROYECTO	DATOS DE LA FINCA				AFECCIONES LÍNEAS AÉREAS									USO DEL SUELO
					APOYOS			TRAZADO				OCUPACIÓN TEMPORAL		
	TÉRMINO MUNICIPAL	POLIG. Nº	PARC. Nº	REFERENCIA CATASTRAL	Nombre	Número de apoyos	Superficie a expropiar (m²)	Longitud(m)	Servidumbre de paso para vigilancia y conservación (m²)	Superficie de la servidumbre de vuelo (m²)	La superficie de la zona de seguridad (m²)	Superficie de ocupación temporal para obras/acceso a la instalación (m²)	Tiempo de la ocupación (meses)	
85	CASTELLAR	14	534	23025A01400534	T26	1	72,48	563,17	3230,08	10108,65	5538,27	2945,42	11	OLIVAR SECANO

- CAMINO ACCESO APOYOS (Ancho de 4 metros)
- OCUPACIÓN PERMANENTE VUELO CONDUCTORES
- OCUPACIÓN PERMANENTE APOYOS
- OCUPACIÓN TEMPORAL CONSTRUCCIÓN APOYOS
- SERVIDUMBRE DE PASO
- ZONA NO EDIFICABILIDAD 5m

Jordi Masramon Puigdomènech
Ingeniero Técnico Industrial, colegiado nº 24.098
Colegio de Ingenieros Técnicos Industriales de Barcelona

e-distribución

PROYECTO DE EJECUCIÓN
LÍNEA AÉREA DE ALIMENTACIÓN A NUEVA SUBESTACIÓN "EL CONDADO" DESDE LA LÍNEA 132 KV ÚBEDA – VILLANUEVA DEL ARZOBISPO.

PLANTA CATASTRAL
PLANTA AFECCIÓN
POL 14 PAR 534

FECHA:	08.26	ESCALA:	1/1.000
ORIGINAL:	DIN-A3		

Nº PLANO:	5	HOJA:	87-214
REF:	SX.03969/081		


APROBADO:	e-distribución
REVISADO:	e-distribución
PROYECTADO:	iplan
DIBUJADO:	iplan
ESTUDIO TOPOGRÁFICO:	iplan

Puede verificar la integridad de este documento mediante la lectura del código QR adjunto o mediante el acceso a la dirección https://ws050.juntadeandalucia.es:443/verificarFirma/ indicando el código de VERIFICACIÓN

FIRMADO POR	MARTA JOAQUÍN NOGUERA CERT. ELEC. REPR. B64906845	15/09/2026
VERIFICACIÓN	PEGVEUF52QFH52WASDE4R5666LSBNH	PÁG. 95/239

Nº Reg. Entrada: 2026999011016583. Fecha/Hora: 15/09/2026 16:01:24

T.M. DE CASTELLAR

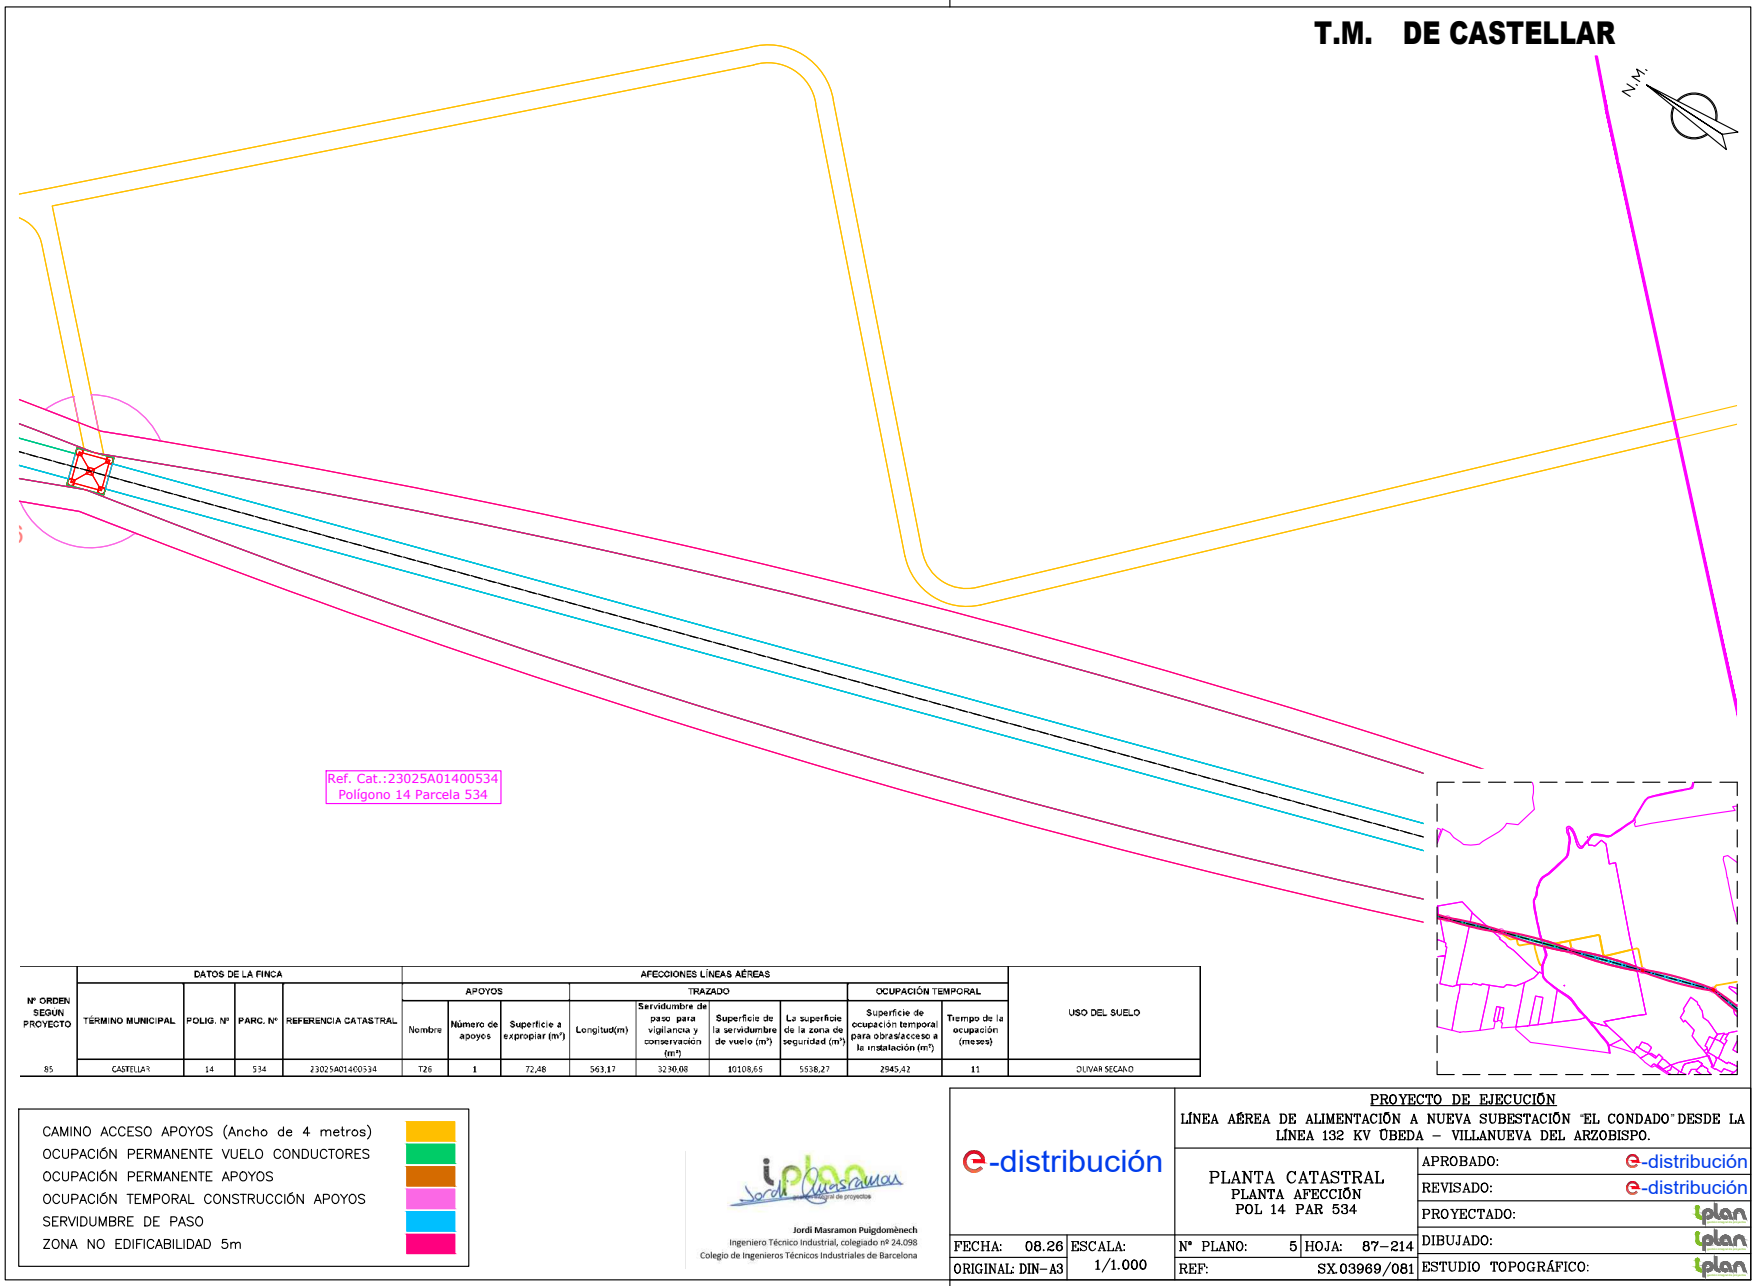

Nº ORDEN SEGUN PROYECTO	DATOS DE LA FINCA				AFECCIONES LÍNEAS AÉREAS									USO DEL SUELO
					APOYOS			TRAZADO				OCUPACIÓN TEMPORAL		
	TÉRMINO MUNICIPAL	POLIG. Nº	PARC. Nº	REFERENCIA CATASTRAL	Nombre	Número de apoyos	Superficie a expropiar (m²)	Longitud(m)	Servidumbre de paso para vigilancia y conservación (m²)	Superficie de la servidumbre de vuelo (m²)	La superficie de la zona de seguridad (m²)	Superficie de ocupación temporal para obras/acceso a la instalación (m²)	Tiempo de la ocupación (meses)	
85	CASTELLAR	14	534	23025A01400534	T26	1	72,48	563,17	3230,08	10108,65	5538,27	2945,42	11	OLIVAR SECANO

- CAMINO ACCESO APOYOS (Ancho de 4 metros)
- OCUPACIÓN PERMANENTE VUELO CONDUCTORES
- OCUPACIÓN PERMANENTE APOYOS
- OCUPACIÓN TEMPORAL CONSTRUCCIÓN APOYOS
- SERVIDUMBRE DE PASO
- ZONA NO EDIFICABILIDAD 5m

Jordi Masramon Puigdomènech
Ingeniero Técnico Industrial, colegiado nº 24.098
Colegio de Ingenieros Técnicos Industriales de Barcelona

e-distribución

PROYECTO DE EJECUCIÓN
LÍNEA AÉREA DE ALIMENTACIÓN A NUEVA SUBESTACIÓN "EL CONDADO" DESDE LA LÍNEA 132 KV ÚBEDA – VILLANUEVA DEL ARZOBISPO.

PLANTA CATASTRAL
PLANTA AFECCIÓN
POL 14 PAR 534

FECHA:	08.26	ESCALA:	1/1.000
ORIGINAL:	DIN-A3		

Nº PLANO:	5	HOJA:	87-214
REF:	SX.03969/081		


APROBADO:	e-distribución
REVISADO:	e-distribución
PROYECTADO:	iplan
DIBUJADO:	iplan
ESTUDIO TOPOGRÁFICO:	iplan

Puede verificar la integridad de este documento mediante la lectura del código QR adjunto o mediante el acceso a la dirección https://ws050.juntadeandalucia.es:443/verificarFirma/ indicando el código de VERIFICACIÓN

FIRMADO POR	MARTA JOAQUÍN NOGUERA CERT. ELEC. REPR. B64906845	15/09/2026
VERIFICACIÓN	PEGVEUF52QFH52WASDE4R5666LSBNH	PÁG. 96/239

Nº Reg. Entrada: 2026999011016583. Fecha/Hora: 15/09/2026 16:01:24

T.M. DE CASTELLAR

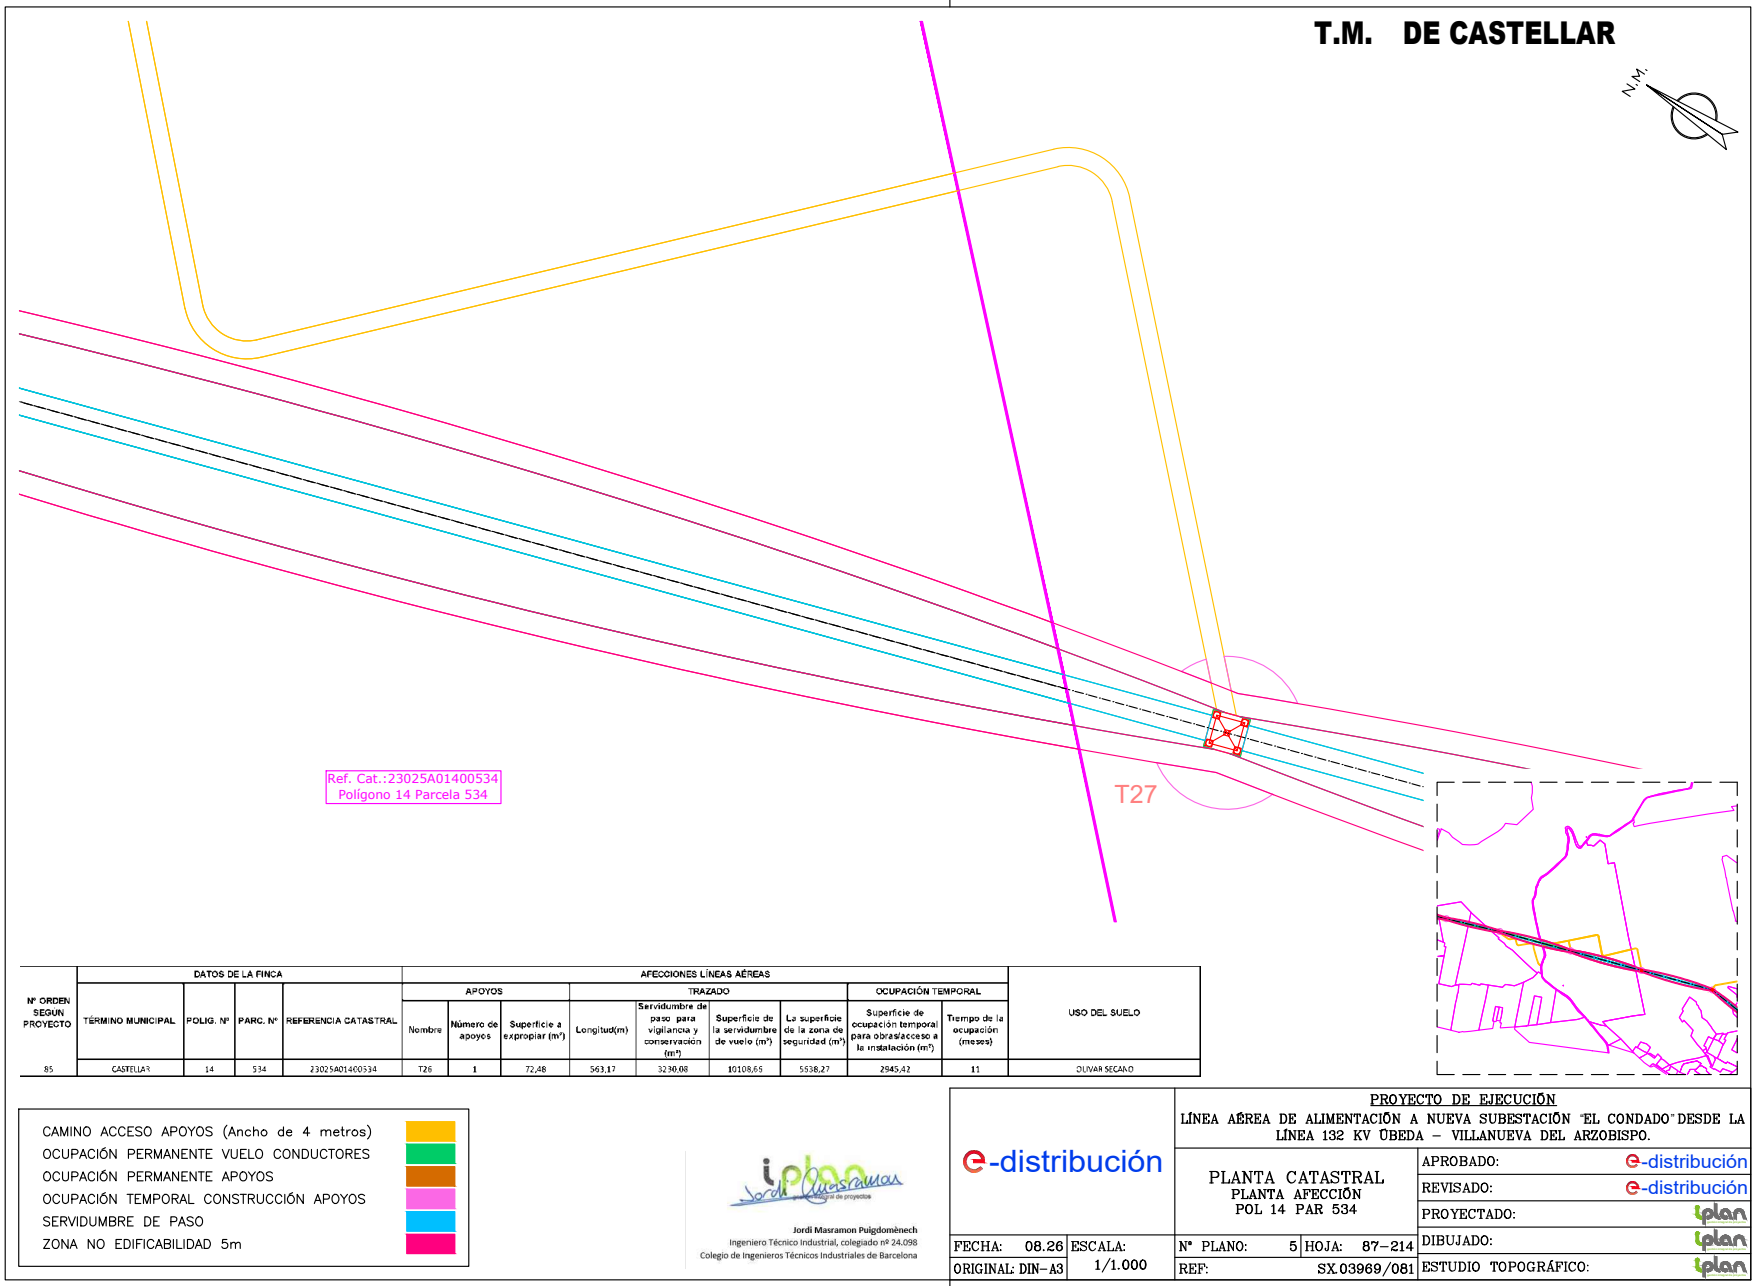

Nº ORDEN SEGUN PROYECTO	DATOS DE LA FINCA				AFECCIONES LÍNEAS AÉREAS									USO DEL SUELO
					APOYOS			TRAZADO				OCUPACIÓN TEMPORAL		
	TÉRMINO MUNICIPAL	POLIG. Nº	PARC. Nº	REFERENCIA CATASTRAL	Nombre	Número de apoyos	Superficie a expropiar (m²)	Longitud(m)	Servidumbre de paso para vigilancia y conservación (m²)	Superficie de la servidumbre de vuelo (m²)	La superficie de la zona de seguridad (m²)	Superficie de ocupación temporal para obras/acceso a la instalación (m²)	Tiempo de la ocupación (meses)	
85	CASTELLAR	14	534	23025A01400534	T26	1	72,48	563,17	3230,08	10108,65	5538,27	2945,42	11	OLIVAR SECANO

- CAMINO ACCESO APOYOS (Ancho de 4 metros)
- OCUPACIÓN PERMANENTE VUELO CONDUCTORES
- OCUPACIÓN PERMANENTE APOYOS
- OCUPACIÓN TEMPORAL CONSTRUCCIÓN APOYOS
- SERVIDUMBRE DE PASO
- ZONA NO EDIFICABILIDAD 5m

Jordi Masramon Puigdomènech
Ingeniero Técnico Industrial, colegiado nº 24.098
Colegio de Ingenieros Técnicos Industriales de Barcelona

e-distribución

PROYECTO DE EJECUCIÓN
LÍNEA AÉREA DE ALIMENTACIÓN A NUEVA SUBESTACIÓN "EL CONDADO" DESDE LA LÍNEA 132 KV ÚBEDA – VILLANUEVA DEL ARZOBISPO.

PLANTA CATASTRAL
PLANTA AFECCIÓN
POL 14 PAR 534

FECHA:	08.26	ESCALA:	1/1.000
ORIGINAL:	DIN-A3		

Nº PLANO:	5	HOJA:	87-214
REF:	SX.03969/081		


APROBADO:	e-distribución
REVISADO:	e-distribución
PROYECTADO:	iplan
DIBUJADO:	iplan
ESTUDIO TOPOGRÁFICO:	iplan

Puede verificar la integridad de este documento mediante la lectura del código QR adjunto o mediante el acceso a la dirección https://ws050.juntadeandalucia.es:443/verificarFirma/ indicando el código de VERIFICACIÓN

FIRMADO POR	MARTA JOAQUÍN NOGUERA CERT. ELEC. REPR. B64906845	15/09/2026
VERIFICACIÓN	PEGVEUF52QFH52WASDE4R5666LSBNH	PÁG. 97/239

Nº Reg. Entrada: 2026999011016583. Fecha/Hora: 15/09/2026 16:01:24

T.M. DE CASTELLAR

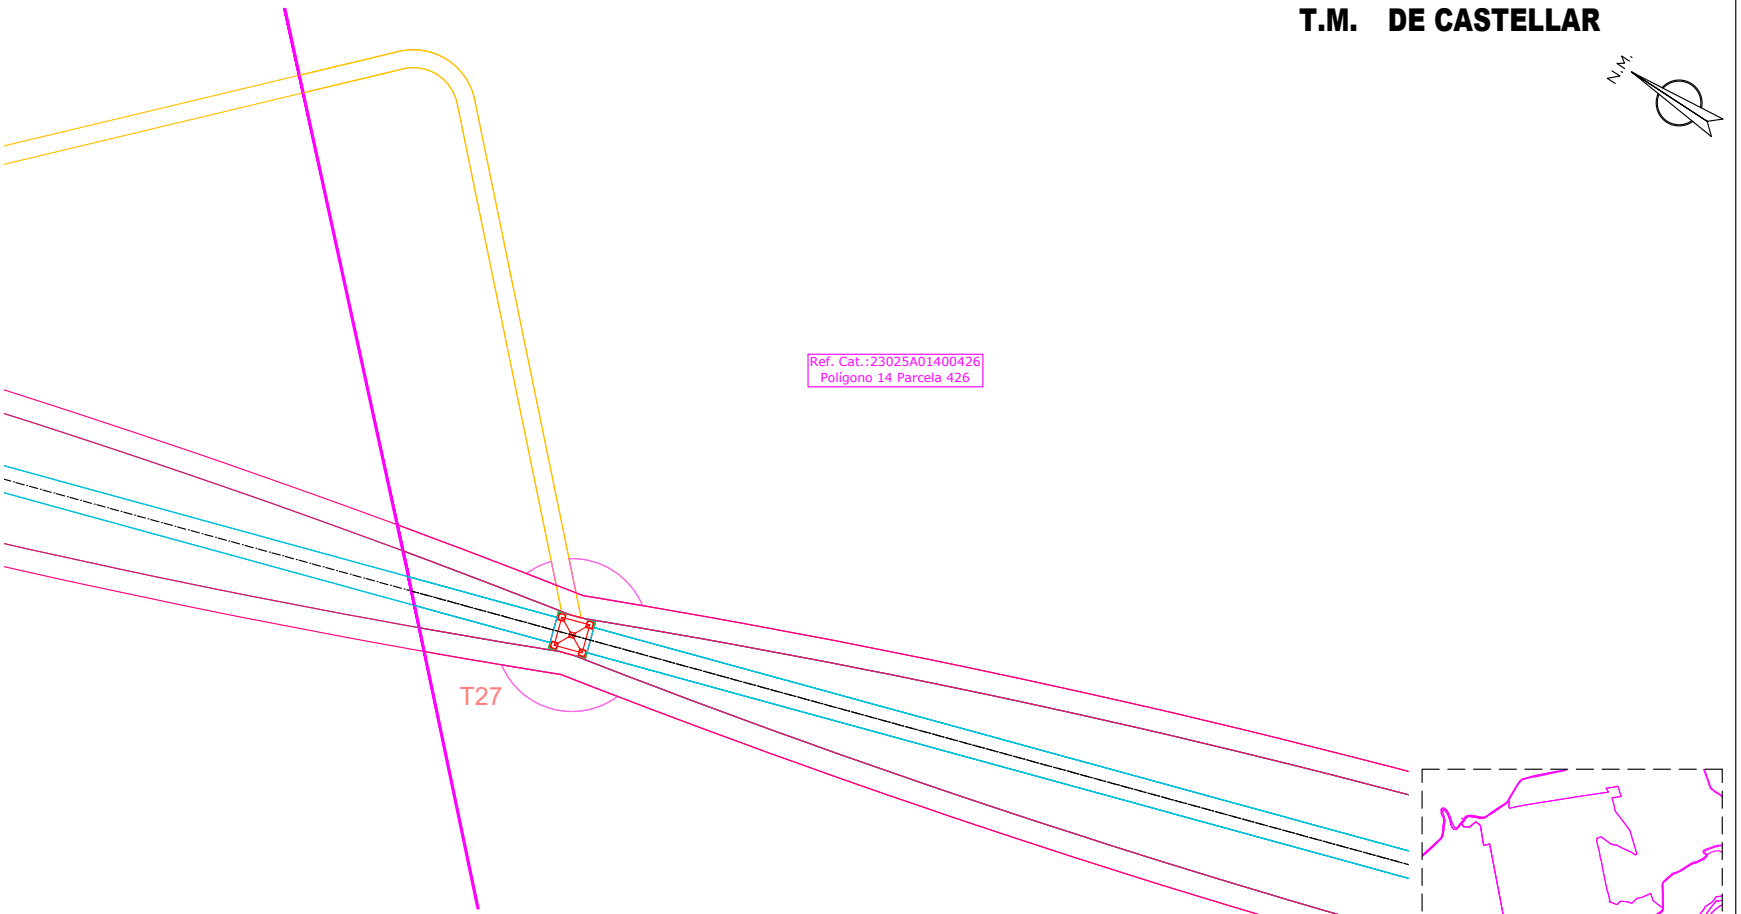

Nº ORDEN SEGÚN PROYECTO	DATOS DE LA FINCA				AFECCIONES LÍNEAS AÉREAS									USO DEL SUELO
					APOYOS			TRAZADO				OCUPACIÓN TEMPORAL		
	TÉRMINO MUNICIPAL	POLIG. Nº	PARC. Nº	REFERENCIA CATASTRAL	Nombre	Número de apoyos	Superficie a expropiar (m²)	Longitud(m)	Servidumbre de paso para vigilancia y conservación (m²)	Superficie de la servidumbre de vuelo (m²)	La superficie de la zona de seguridad (m²)	Superficie de ocupación temporal para obras/acceso a la instalación (m²)	Tiempo de la ocupación (meses)	
86	CASTILLA3	14	426	23025A01400426	T27, 28	2	173,56	625,25	3571,53	8816,61	6241,61	2298,58	11	OLIVAR SECANO

- CAMINO ACCESO APOYOS (Ancho de 4 metros)
- OCUPACIÓN PERMANENTE VUELO CONDUCTORES
- OCUPACIÓN PERMANENTE APOYOS
- OCUPACIÓN TEMPORAL CONSTRUCCIÓN APOYOS
- SERVIDUMBRE DE PASO
- ZONA NO EDIFICABILIDAD 5m

Jordi Masramon Puigdomènech
Ingeniero Técnico Industrial, colegiado nº 24.098
Colegio de Ingenieros Técnicos Industriales de Barcelona

e-distribución

PROYECTO DE EJECUCIÓN
LÍNEA AÉREA DE ALIMENTACIÓN A NUEVA SUBESTACIÓN "EL CONDADO" DESDE LA LÍNEA 132 KV ÚBEDA – VILLANUEVA DEL ARZOBISPO.

PLANTA CATASTRAL
PLANTA AFECCIÓN
POL 14 PAR 426

FECHA:	08.26	ESCALA:	1/1.000
ORIGINAL:	DIN-A3		

Nº PLANO:	5	HOJA:	88-214
REF:	SX.03969/081		


APROBADO:	e-distribución
REVISADO:	e-distribución
PROYECTADO:	iplan
DIBUJADO:	iplan
ESTUDIO TOPOGRÁFICO:	iplan

Puede verificar la integridad de este documento mediante la lectura del código QR adjunto o mediante el acceso a la dirección https://ws050.juntadeandalucia.es:443/verificarFirma/ indicando el código de VERIFICACIÓN

FIRMADO POR	MARTA JOAQUÍN NOGUERA CERT. ELEC. REPR. B64906845	15/09/2026
VERIFICACIÓN	PEGVEUF52QFH52WASDE4R5666LSBNH	PÁG. 98/239

Nº Reg. Entrada: 202699011016583. Fecha/Hora: 15/09/2026 16:01:24

T.M. DE CASTELLAR

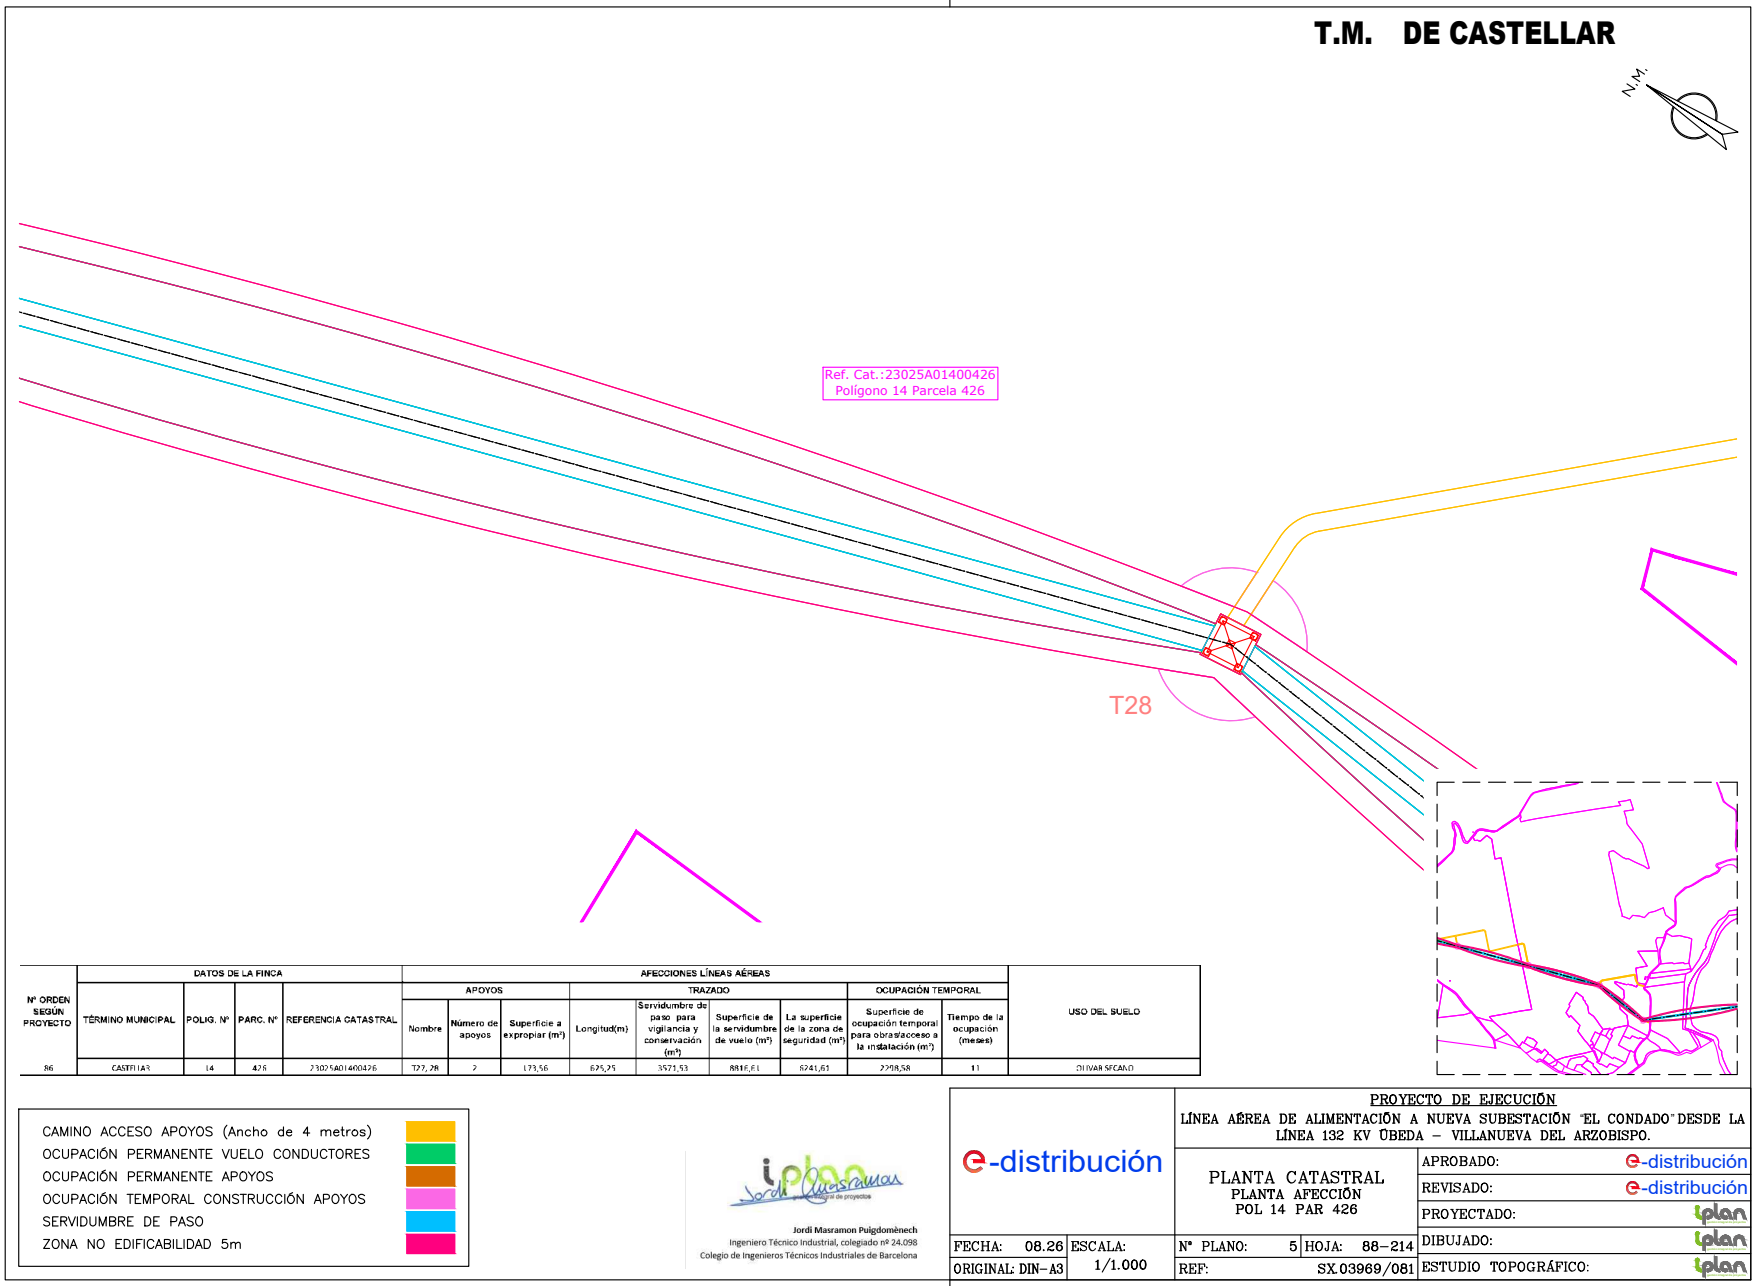

Nº ORDEN SEGÚN PROYECTO	DATOS DE LA FINCA				AFECCIONES LÍNEAS AÉREAS									USO DEL SUELO
					APOYOS			TRAZADO				OCUPACIÓN TEMPORAL		
	TÉRMINO MUNICIPAL	POLIG. Nº	PARC. Nº	REFERENCIA CATASTRAL	Nombre	Número de apoyos	Superficie a expropiar (m²)	Longitud(m)	Servidumbre de paso para vigilancia y conservación (m²)	Superficie de la servidumbre de vuelo (m²)	La superficie de la zona de seguridad (m²)	Superficie de ocupación temporal para obras/acceso a la instalación (m²)	Tiempo de la ocupación (meses)	
86	CASTELLAR	14	426	23025A01400426	T27, 28	2	173,56	625,25	3571,53	8816,61	6241,61	2298,58	11	OLIVAR SECANO

CAMINO ACCESO APOYOS (Ancho de 4 metros)
OCUPACIÓN PERMANENTE VUELO CONDUCTORES
OCUPACIÓN PERMANENTE APOYOS
OCUPACIÓN TEMPORAL CONSTRUCCIÓN APOYOS
SERVIDUMBRE DE PASO
ZONA NO EDIFICABILIDAD 5m

Jordi Masramon Puigdomènech
Ingeniero Técnico Industrial, colegiado nº 24.098
Colegio de Ingenieros Técnicos Industriales de Barcelona

e-distribución

PROYECTO DE EJECUCIÓN
LÍNEA AÉREA DE ALIMENTACIÓN A NUEVA SUBESTACIÓN "EL CONDADO" DESDE LA LÍNEA 132 KV ÚBEDA – VILLANUEVA DEL ARZOBISPO.

PLANTA CATASTRAL
PLANTA AFECCIÓN
POL 14 PAR 426

FECHA:	08.26	ESCALA:	1/1.000
ORIGINAL:	DIN-A3		
Nº PLANO:	5	HOJA:	88-214
REF:	SX.03969/081		


APROBADO:	e-distribución
REVISADO:	e-distribución
PROYECTADO:	iplan
DIBUJADO:	iplan
ESTUDIO TOPOGRÁFICO:	iplan

Puede verificar la integridad de este documento mediante la lectura del código QR adjunto o mediante el acceso a la dirección https://ws050.juntadeandalucia.es:443/verificarFirma/ indicando el código de VERIFICACIÓN

FIRMADO POR	MARTA JOAQUÍN NOGUERA CERT. ELEC. REPR. B64906845	15/09/2026
VERIFICACIÓN	PEGVEUF52QFH52WASDE4R5666LSBNH	PÁG. 99/239

Nº Reg. Entrada: 2026999011016583. Fecha/Hora: 15/09/2026 16:01:24

T.M. DE CASTELLAR

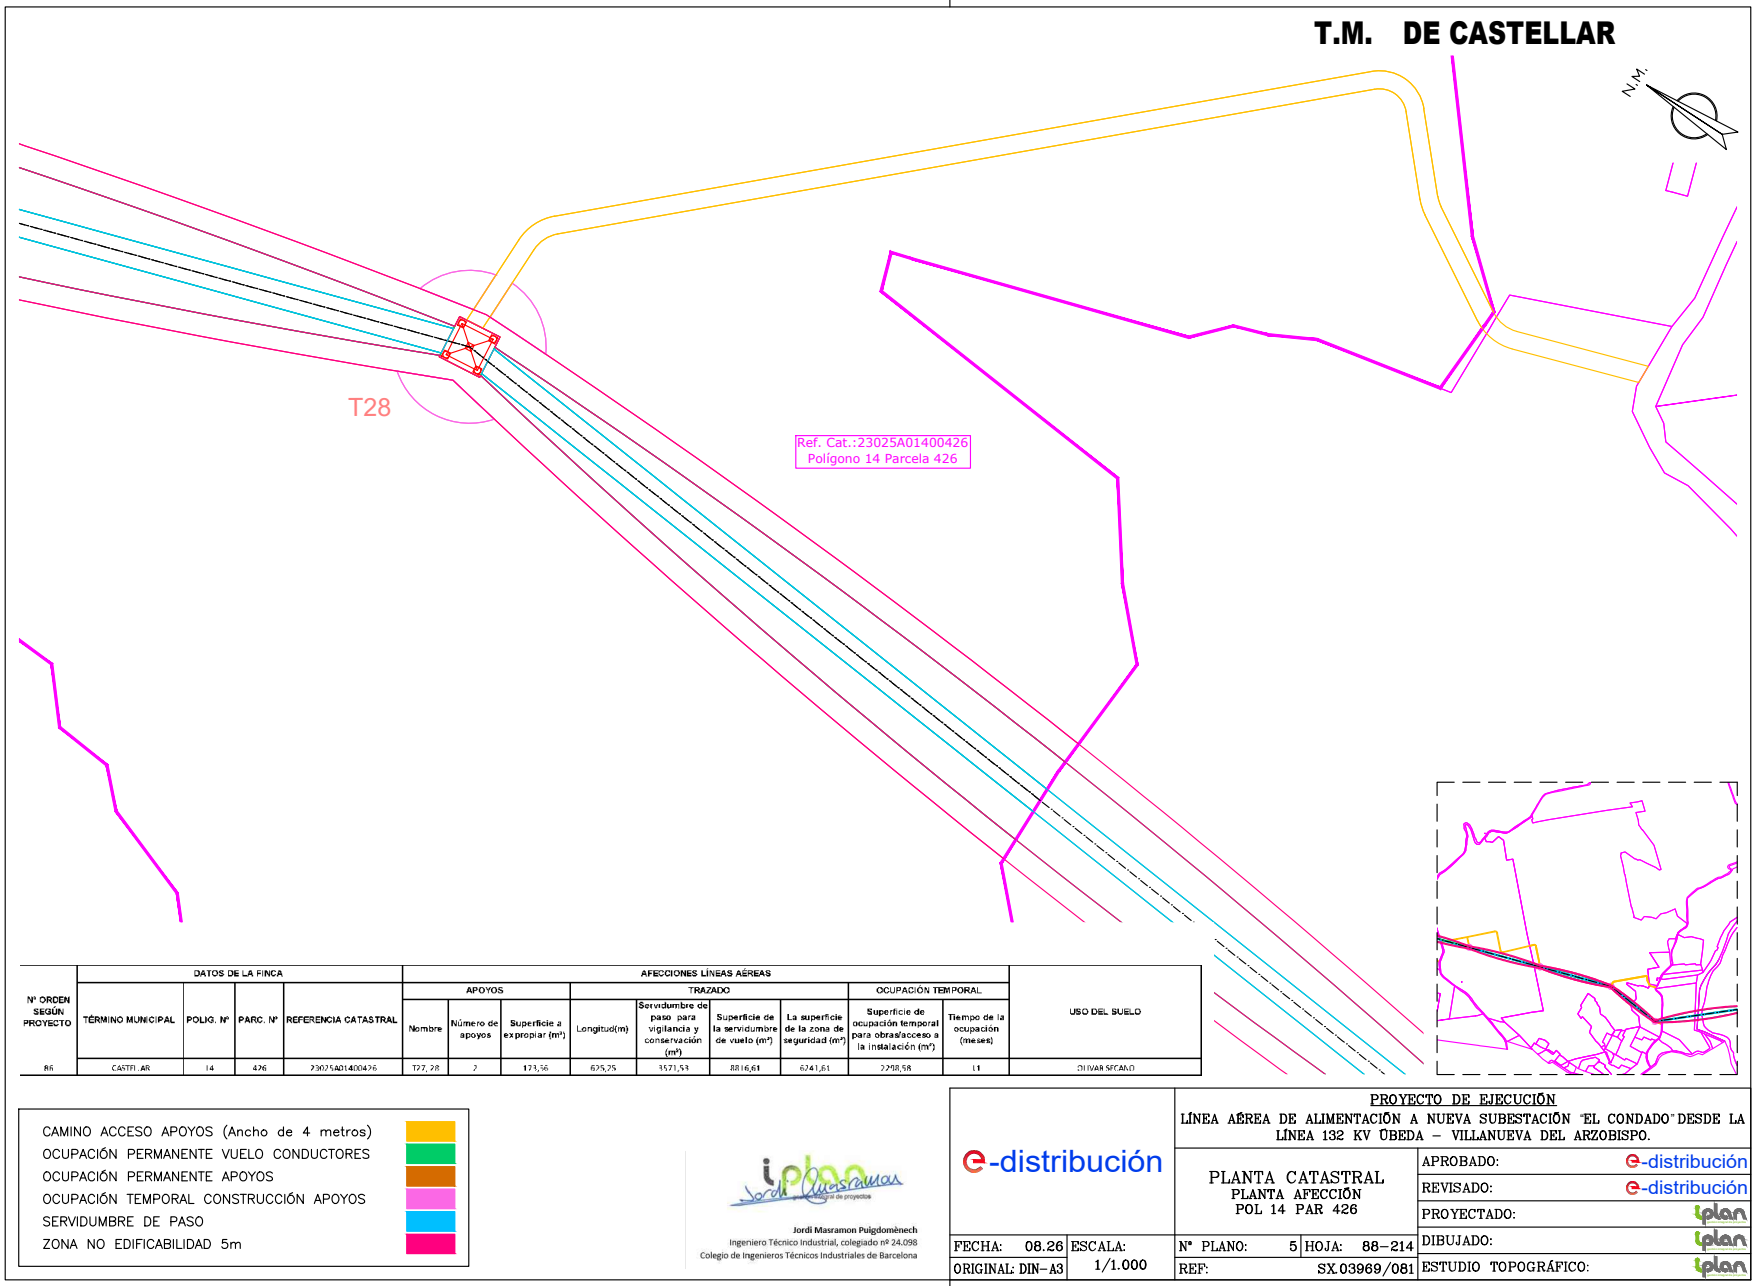

Nº ORDEN SEGÚN PROYECTO	DATOS DE LA FINCA				AFECCIONES LÍNEAS AÉREAS									USO DEL SUELO
					APOYOS			TRAZADO				OCUPACIÓN TEMPORAL		
	TÉRMINO MUNICIPAL	POLIG. Nº	PARC. Nº	REFERENCIA CATASTRAL	Nombre	Número de apoyos	Superficie a expropiar (m²)	Longitud(m)	Servidumbre de paso para vigilancia y conservación (m²)	Superficie de la servidumbre de vuelo (m²)	La superficie de la zona de seguridad (m²)	Superficie de ocupación temporal para obras/acceso a la instalación (m²)	Tiempo de la ocupación (meses)	
86	CASTELLAR	14	426	23025A01400426	T27, 28	2	173,56	625,25	3571,53	8816,61	6241,61	2298,58	11	OLIVAR SECANO

CAMINO ACCESO APOYOS (Ancho de 4 metros)
OCUPACIÓN PERMANENTE VUELO CONDUCTORES
OCUPACIÓN PERMANENTE APOYOS
OCUPACIÓN TEMPORAL CONSTRUCCIÓN APOYOS
SERVIDUMBRE DE PASO
ZONA NO EDIFICABILIDAD 5m

iplan Jordi Masramon — Ingeniería de proyectos

Jordi Masramon Puigdomènech
Ingeniero Técnico Industrial, colegiado nº 24.098
Colegio de Ingenieros Técnicos Industriales de Barcelona

e-distribución

PROYECTO DE EJECUCIÓN
LÍNEA AÉREA DE ALIMENTACIÓN A NUEVA SUBESTACIÓN "EL CONDADO" DESDE LA LÍNEA 132 KV ÚBEDA – VILLANUEVA DEL ARZOBISPO.

PLANTA CATASTRAL
PLANTA AFECCIÓN
POL 14 PAR 426

FECHA:	08.26	ESCALA:	1/1.000
ORIGINAL:	DIN-A3		
Nº PLANO:	5	HOJA:	88-214
REF:	SX.03969/081		


APROBADO:	e-distribución
REVISADO:	e-distribución
PROYECTADO:	iplan
DIBUJADO:	iplan
ESTUDIO TOPOGRÁFICO:	iplan


Puede verificar la integridad de este documento mediante la lectura del código QR adjunto o mediante el acceso a la dirección https://ws050.juntadeandalucia.es:443/verificarFirma/ indicando el código de VERIFICACIÓN

FIRMADO POR	MARTA JOAQUÍN NOGUERA CERT. ELEC. REPR. B64906845	15/09/2026
VERIFICACIÓN	PEGVEUF52QFH52WASDE4R5666LSBNH	PÁG. 100/239

Nº Reg. Entrada: 2026999011016583. Fecha/Hora: 15/09/2026 16:01:24

T.M. DE CASTELLAR

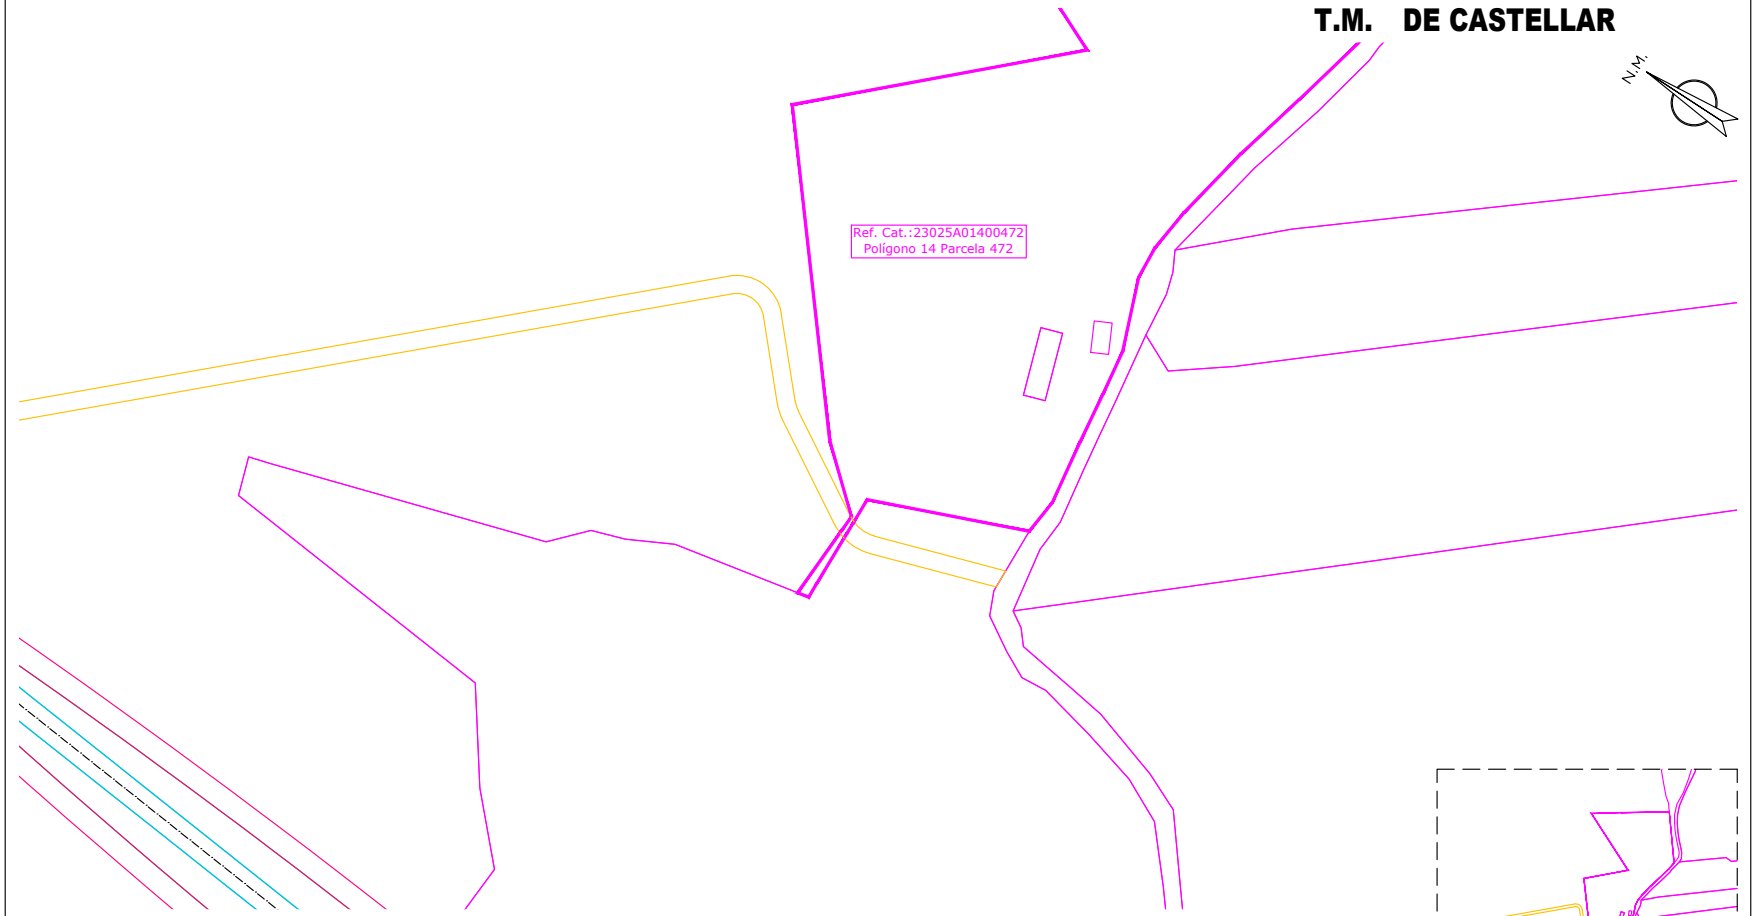

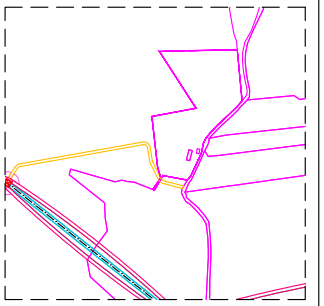

Nº ORDEN SEGÚN PROYECTO	DATOS DE LA FINCA				AFECCIONES LÍNEAS AÉREAS									USO DEL SUELO
					APOYOS			TRAZADO				OCUPACIÓN TEMPORAL		
	TÉRMINO MUNICIPAL	POLIG. Nº	PARC. Nº	REFERENCIA CATASTRAL	Nombre	Número de apoyos	Superficie a expropiar (m²)	Longitud(m)	Servidumbre de paso para vigilancia y conservación (m²)	Superficie de la servidumbre de vuelo (m²)	La superficie de la zona de seguridad (m²)	Superficie de ocupación temporal para obras/acceso a la instalación (m²)	Tiempo de la ocupación (meses)	
87	CASTELLAR	14	472	23025A01400472								5,33	11	OLIVAR SECANO

- CAMINO ACCESO APOYOS (Ancho de 4 metros)
- OCUPACIÓN PERMANENTE VUELO CONDUCTORES
- OCUPACIÓN PERMANENTE APOYOS
- OCUPACIÓN TEMPORAL CONSTRUCCIÓN APOYOS
- SERVIDUMBRE DE PASO
- ZONA NO EDIFICABILIDAD 5m

Jordi Masramon Puigdomènech
Ingeniero Técnico Industrial, colegiado nº 24.098
Colegio de Ingenieros Técnicos Industriales de Barcelona

e-distribución

PROYECTO DE EJECUCIÓN
LÍNEA AÉREA DE ALIMENTACIÓN A NUEVA SUBESTACIÓN "EL CONDADO" DESDE LA LÍNEA 132 KV ÚBEDA – VILLANUEVA DEL ARZOBISPO.

PLANTA CATASTRAL
PLANTA AFECCIÓN
POL 14 PAR 472

FECHA:	08.26	ESCALA:	1/1.000
ORIGINAL:	DIN-A3		

Nº PLANO:	5	HOJA:	89-214
REF:	SX.03969/081		


APROBADO:	e-distribución
REVISADO:	e-distribución
PROYECTADO:	iplan
DIBUJADO:	iplan
ESTUDIO TOPOGRÁFICO:	iplan


Puede verificar la integridad de este documento mediante la lectura del código QR adjunto o mediante el acceso a la dirección https://ws050.juntadeandalucia.es:443/verificarFirma/ indicando el código de VERIFICACIÓN

FIRMADO POR	MARTA JOAQUÍN NOGUERA CERT. ELEC. REPR. B64906845	15/09/2026
VERIFICACIÓN	PEGVEUF52QFH52WASDE4R5666LSBNH	PÁG. 101/239

Nº Reg. Entrada: 2026990011016583. Fecha/Hora: 15/09/2026 16:01:24

T.M. DE CASTELLAR

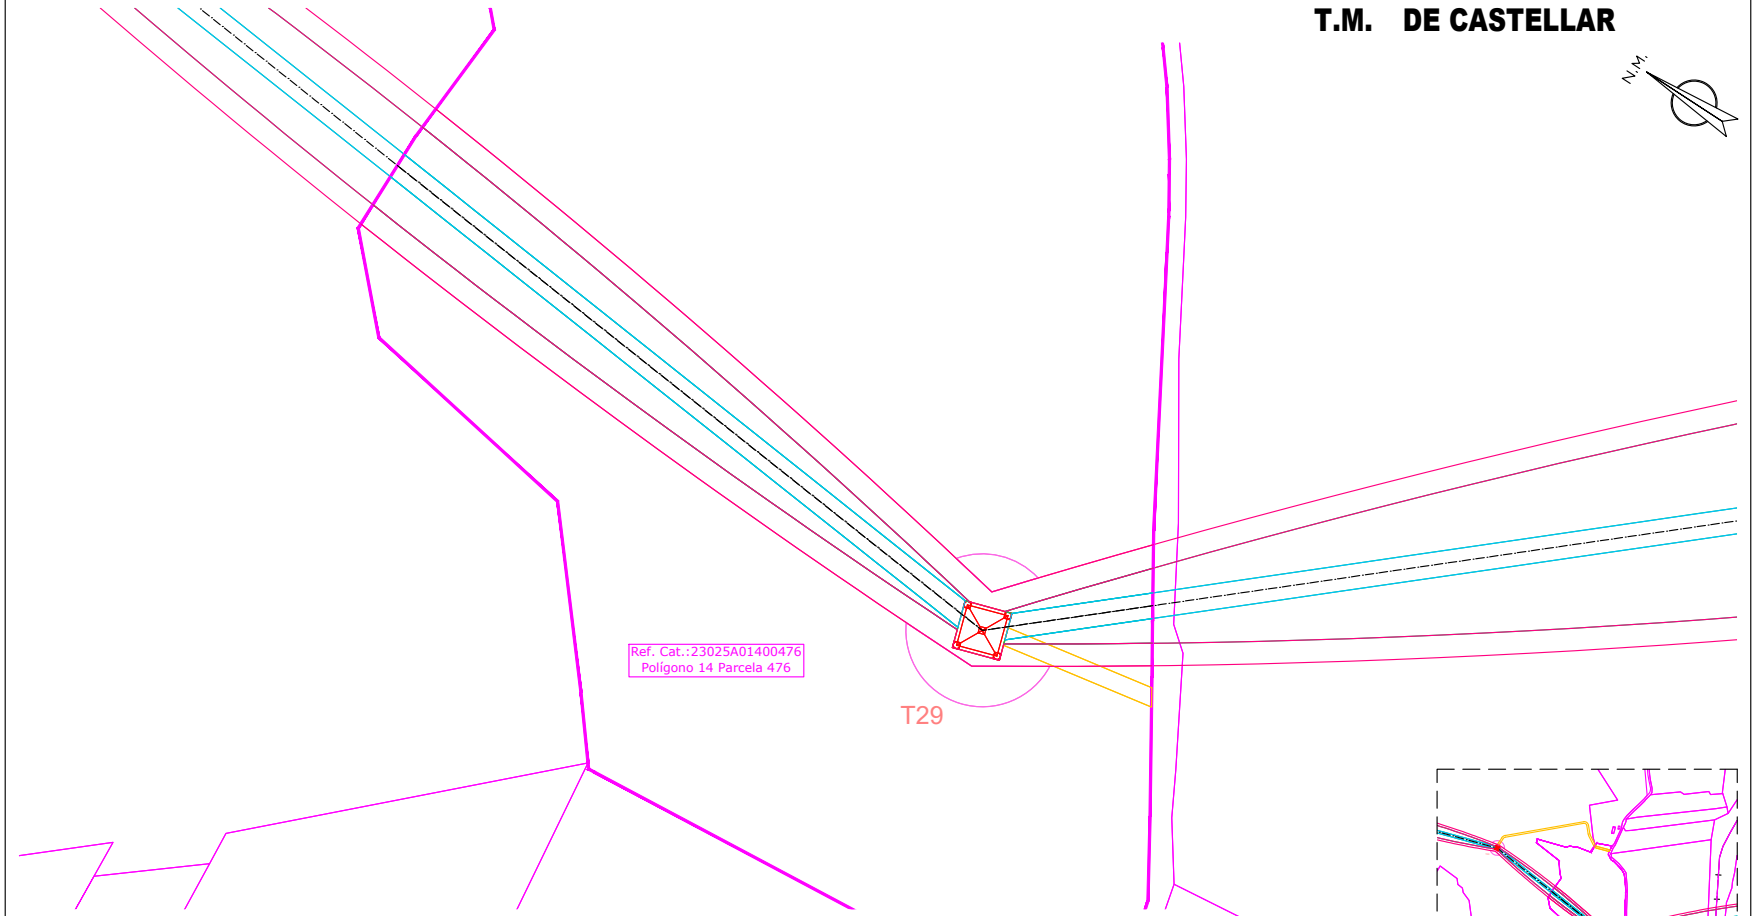

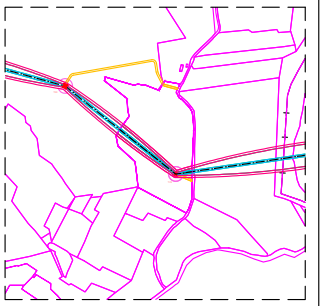

Nº ORDEN SEGÚN PROYECTO	DATOS DE LA FINCA				AFECCIONES LÍNEAS AÉREAS									USO DEL SUELO
					APOYOS			TRAZADO				OCUPACIÓN TEMPORAL		
	TÉRMINO MUNICIPAL	POLIG. Nº	PARC. Nº	REFERENCIA CATASTRAL	Nombre	Número de apoyos	Superficie a expropiar (m²)	Longitud(m)	Servidumbre de paso para vigilancia y conservación (m²)	Superficie de la servidumbre de vuelo (m²)	La superficie de la zona de seguridad (m²)	Superficie de ocupación temporal para obras/acceso a la instalación (m²)	Tiempo de la ocupación (meses)	
88	CASTELLAR	14	476	23025A01400476	T29	1	116,95	204,46	1095,65	1825,24	2004,79	620,15	11	OLIVAR SECANO

CAMINO ACCESO APOYOS (Ancho de 4 metros)
OCUPACIÓN PERMANENTE VUELO CONDUCTORES
OCUPACIÓN PERMANENTE APOYOS
OCUPACIÓN TEMPORAL CONSTRUCCIÓN APOYOS
SERVIDUMBRE DE PASO
ZONA NO EDIFICABILIDAD 5m

Jordi Masramon Puigdomènech
Ingeniero Técnico Industrial, colegiado nº 24.098
Colegio de Ingenieros Técnicos Industriales de Barcelona

e-distribución

PROYECTO DE EJECUCIÓN
LÍNEA AÉREA DE ALIMENTACIÓN A NUEVA SUBESTACIÓN "EL CONDADO" DESDE LA LÍNEA 132 KV ÚBEDA – VILLANUEVA DEL ARZOBISPO.

PLANTA CATASTRAL
PLANTA AFECCIÓN
POL 14 PAR 476

FECHA: 08.26	ESCALA: 1/1.000	Nº PLANO: 5	HOJA: 90–214
ORIGINAL: DIN–A3		REF: SX.03969/081	


APROBADO:	e-distribución
REVISADO:	e-distribución
PROYECTADO:	iplan
DIBUJADO:	iplan
ESTUDIO TOPOGRÁFICO:	iplan


Puede verificar la integridad de este documento mediante la lectura del código QR adjunto o mediante el acceso a la dirección https://ws050.juntadeandalucia.es:443/verificarFirma/ indicando el código de VERIFICACIÓN

FIRMADO POR	MARTA JOAQUÍN NOGUERA CERT. ELEC. REPR. B64906845	15/09/2026
VERIFICACIÓN	PEGVEUF52QFH52WASDE4R5666LSBNH	PÁG. 102/239

Nº Reg. Entrada: 2026999011016583. Fecha/Hora: 15/09/2026 16:01:24

T.M. DE CASTELLAR

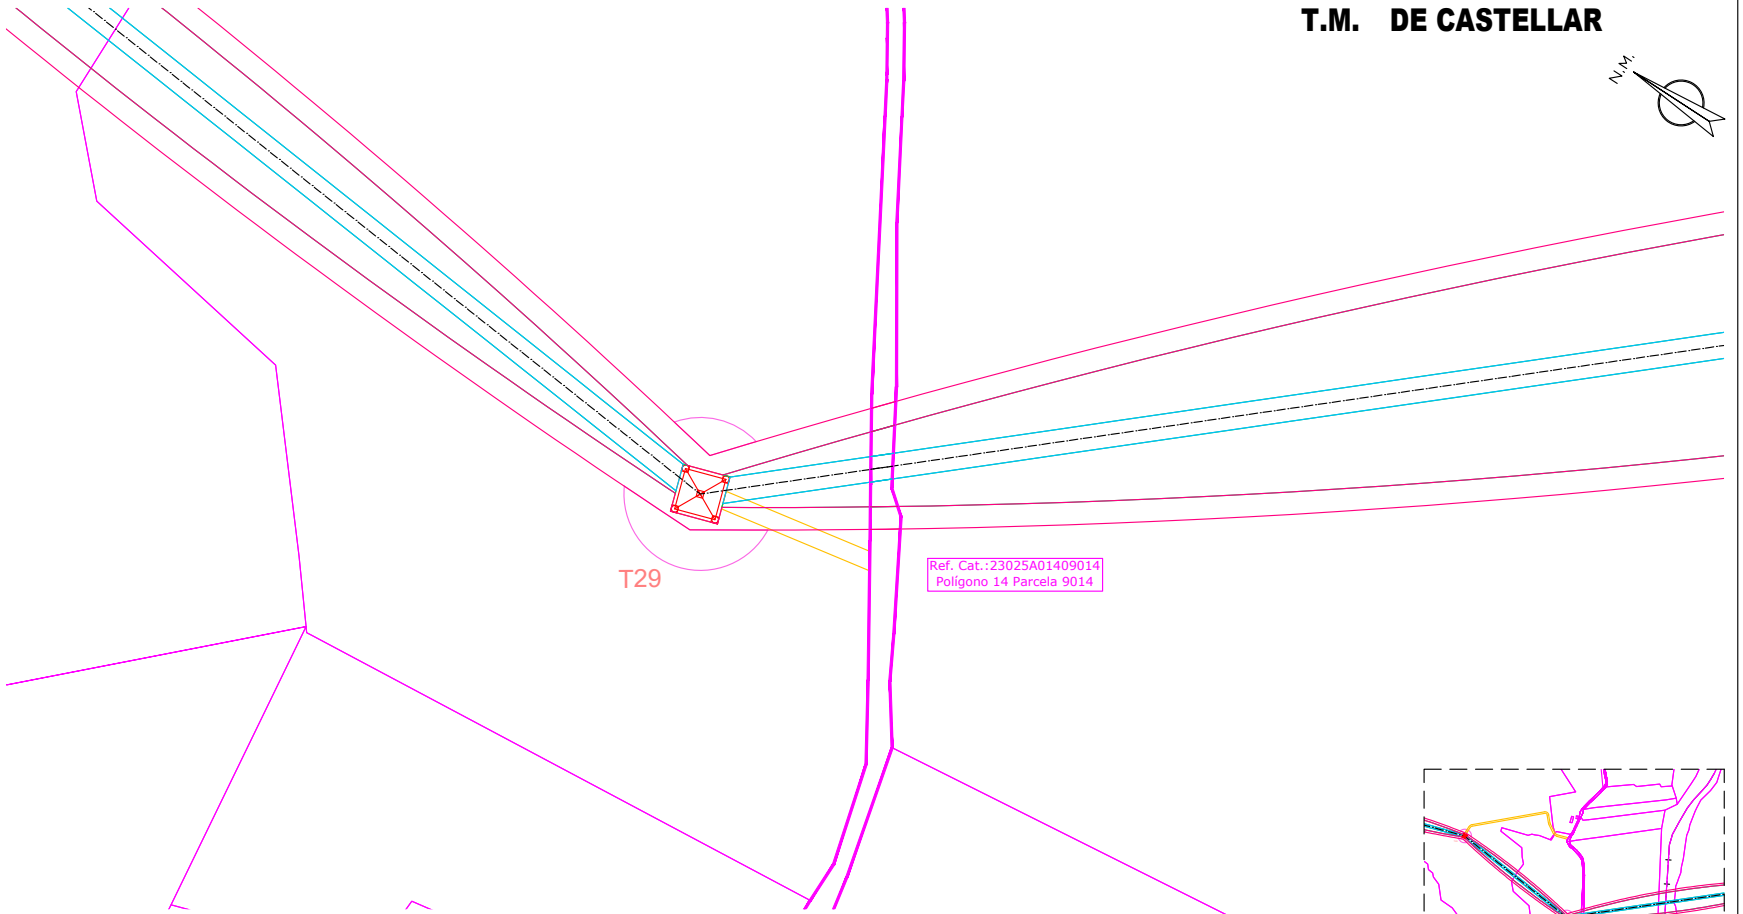

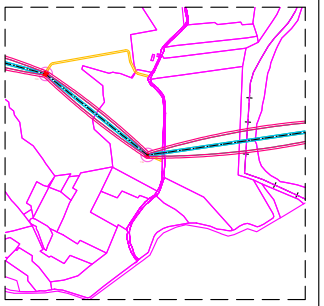

Nº ORDEN SEGUN PROYECTO	DATOS DE LA FINCA				AFECCIONES LÍNEAS AÉREAS									USO DEL SUELO
					APOYOS			TRAZADO				OCUPACIÓN TEMPORAL		
	TÉRMINO MUNICIPAL	POLIG. Nº	PARC. Nº	REFERENCIA CATASTRAL	Nombre	Número de apoyos	Superficie a expropiar (m²)	Longitud(m)	Servidumbre de paso para vigilancia y conservación (m²)	Superficie de la servidumbre de vuelo (m²)	La superficie de la zona de seguridad (m²)	Superficie de ocupación temporal para obras/acceso a la instalación (m²)	Tiempo de la ocupación (meses)	
89	CASTELLAR	14	9014	23025A01409014				4,94	27,79	60,07	50,71		11	PASTOS / MONTE BAJO / IMPRODUCTIVO / Otros

- CAMINO ACCESO APOYOS (Ancho de 4 metros)
- OCUPACIÓN PERMANENTE VUELO CONDUCTORES
- OCUPACIÓN PERMANENTE APOYOS
- OCUPACIÓN TEMPORAL CONSTRUCCIÓN APOYOS
- SERVIDUMBRE DE PASO
- ZONA NO EDIFICABILIDAD 5m

iplan Jordi Masramon
Jordi Masramon Puigdomènech
Ingeniero Técnico Industrial, colegiado nº 24.098
Colegio de Ingenieros Técnicos Industriales de Barcelona

e-distribución

PROYECTO DE EJECUCIÓN
LÍNEA AÉREA DE ALIMENTACIÓN A NUEVA SUBESTACIÓN "EL CONDADO" DESDE LA LÍNEA 132 KV ÚBEDA – VILLANUEVA DEL ARZOBISPO.

PLANTA CATASTRAL
PLANTA AFECCIÓN
POL 14 PAR 9014

FECHA:	08.26	ESCALA:	1/1.000
ORIGINAL:	DIN-A3		
Nº PLANO:	5	HOJA:	91-214
REF:	SX.03969/081		


APROBADO:	e-distribución
REVISADO:	e-distribución
PROYECTADO:	iplan
DIBUJADO:	iplan
ESTUDIO TOPOGRÁFICO:	iplan

Puede verificar la integridad de este documento mediante la lectura del código QR adjunto o mediante el acceso a la dirección https://ws050.juntadeandalucia.es:443/verificarFirma/ indicando el código de VERIFICACIÓN

FIRMADO POR	MARTA JOAQUÍN NOGUERA CERT. ELEC. REPR. B64906845	15/09/2026
VERIFICACIÓN	PEGVEUF52QFH52WASDE4R5666LSBNH	PÁG. 103/239

Nº Reg. Entrada: 2026999011016583. Fecha/Hora: 15/09/2026 16:01:24

T.M. DE CASTELLAR

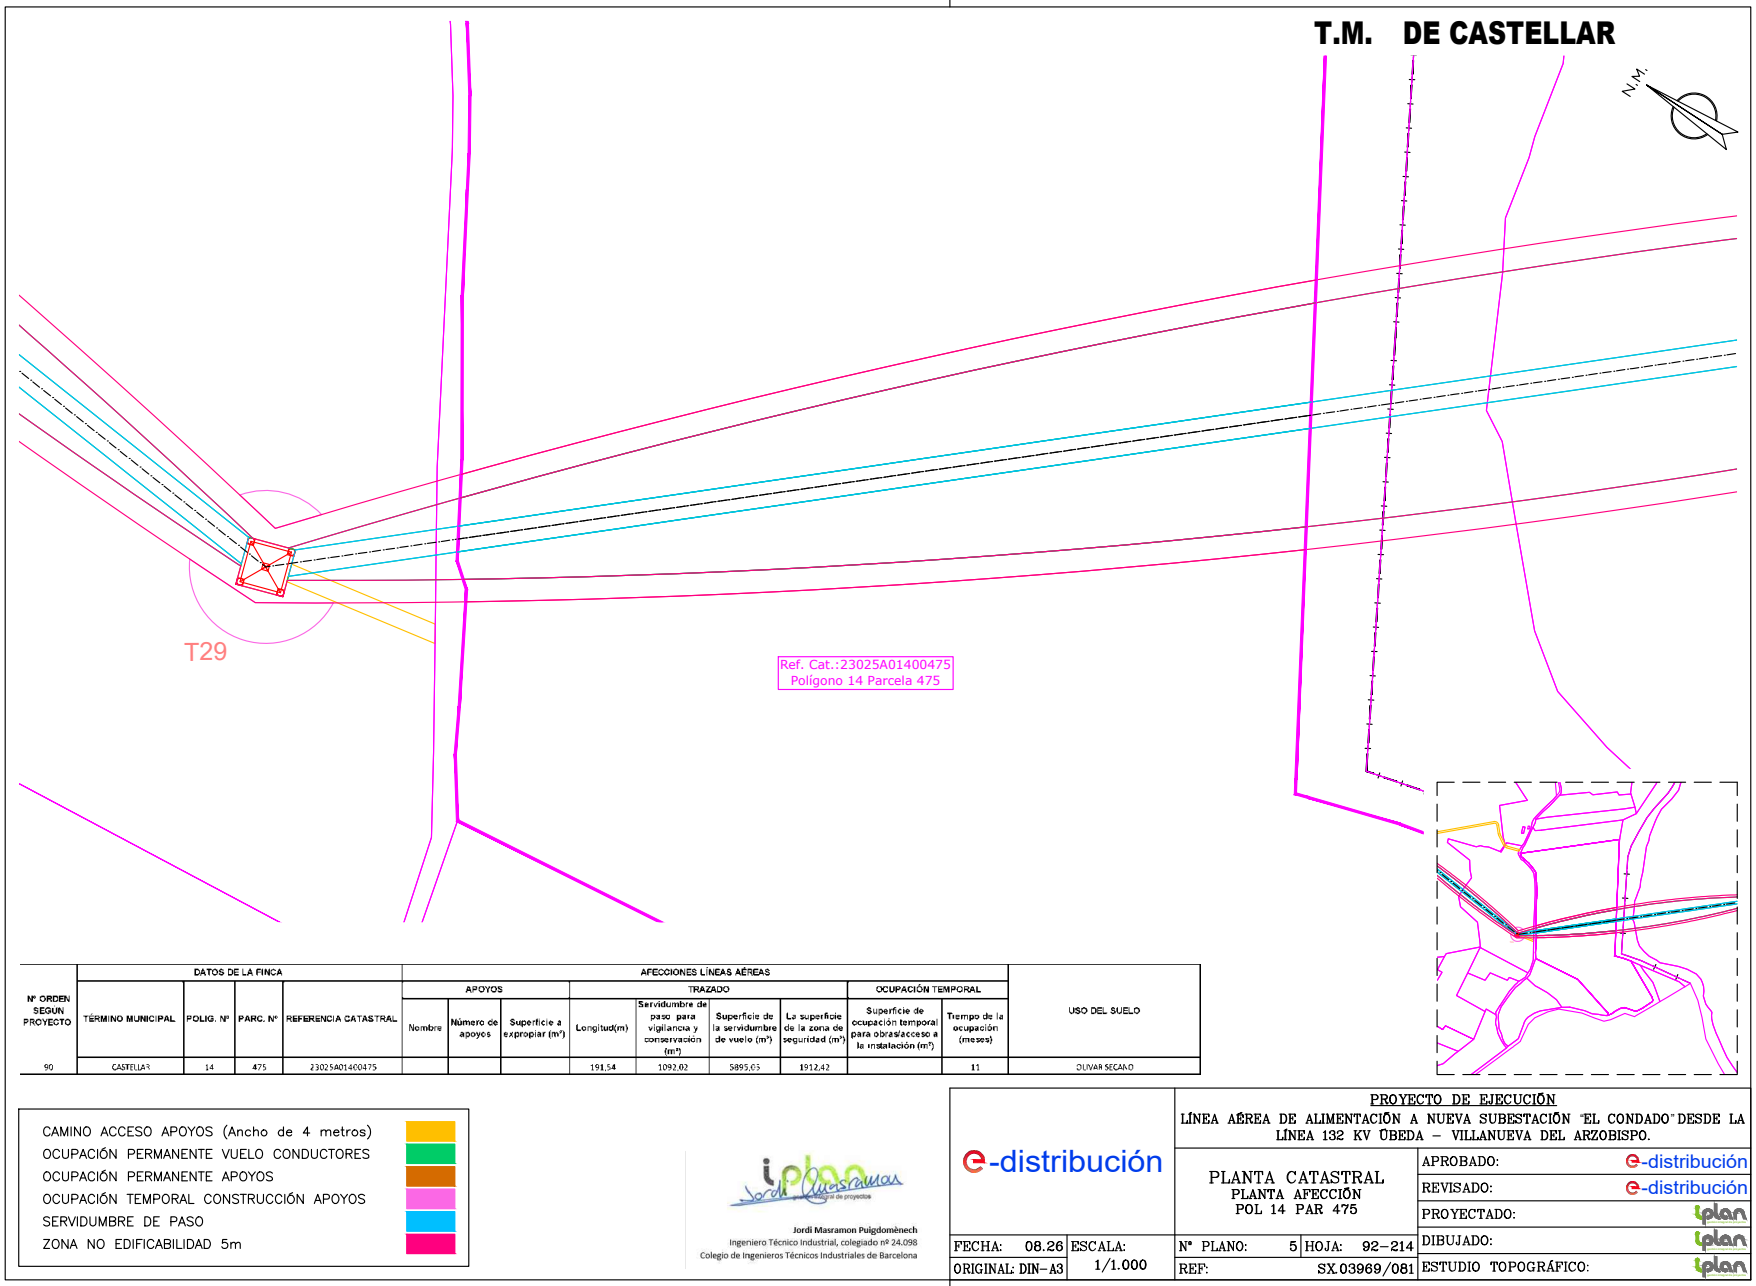

Nº ORDEN SEGUN PROYECTO	DATOS DE LA FINCA				AFECCIONES LÍNEAS AÉREAS									USO DEL SUELO
					APOYOS			TRAZADO				OCUPACIÓN TEMPORAL		
	TÉRMINO MUNICIPAL	POLIG. Nº	PARC. Nº	REFERENCIA CATASTRAL	Nombre	Número de apoyos	Superficie a expropiar (m²)	Longitud(m)	Servidumbre de paso para vigilancia y conservación (m²)	Superficie de la servidumbre de vuelo (m²)	La superficie de la zona de seguridad (m²)	Superficie de ocupación temporal para obras/acceso a la instalación (m²)	Tiempo de la ocupación (meses)	
90	CASTELLAR	14	475	23025A01400475				191,54	1092,02	5895,05	1912,42		11	OLIVAR SECANO

CAMINO ACCESO APOYOS (Ancho de 4 metros)
OCUPACIÓN PERMANENTE VUELO CONDUCTORES
OCUPACIÓN PERMANENTE APOYOS
OCUPACIÓN TEMPORAL CONSTRUCCIÓN APOYOS
SERVIDUMBRE DE PASO
ZONA NO EDIFICABILIDAD 5m

Jordi Masramon Puigdomènech
Ingeniero Técnico Industrial, colegiado nº 24.098
Colegio de Ingenieros Técnicos Industriales de Barcelona

e-distribución

PROYECTO DE EJECUCIÓN
LÍNEA AÉREA DE ALIMENTACIÓN A NUEVA SUBESTACIÓN "EL CONDADO" DESDE LA LÍNEA 132 KV ÚBEDA – VILLANUEVA DEL ARZOBISPO.

PLANTA CATASTRAL
PLANTA AFECCIÓN
POL 14 PAR 475

FECHA: 08.26	ESCALA: 1/1.000	Nº PLANO: 5	HOJA: 92–214
ORIGINAL: DIN–A3		REF: SX.03969/081	


APROBADO:	e-distribución
REVISADO:	e-distribución
PROYECTADO:	iplan
DIBUJADO:	iplan
ESTUDIO TOPOGRÁFICO:	iplan

Puede verificar la integridad de este documento mediante la lectura del código QR adjunto o mediante el acceso a la dirección https://ws050.juntadeandalucia.es:443/verificarFirma/ indicando el código de VERIFICACIÓN

FIRMADO POR	MARTA JOAQUÍN NOGUERA CERT. ELEC. REPR. B64906845	15/09/2026
VERIFICACIÓN	PEGVEUF52QFH52WASDE4R5666LSBNH	PÁG. 104/239

Nº Reg. Entrada: 2026999011016583. Fecha/Hora: 15/09/2026 16:01:24

T.M. DE CASTELLAR

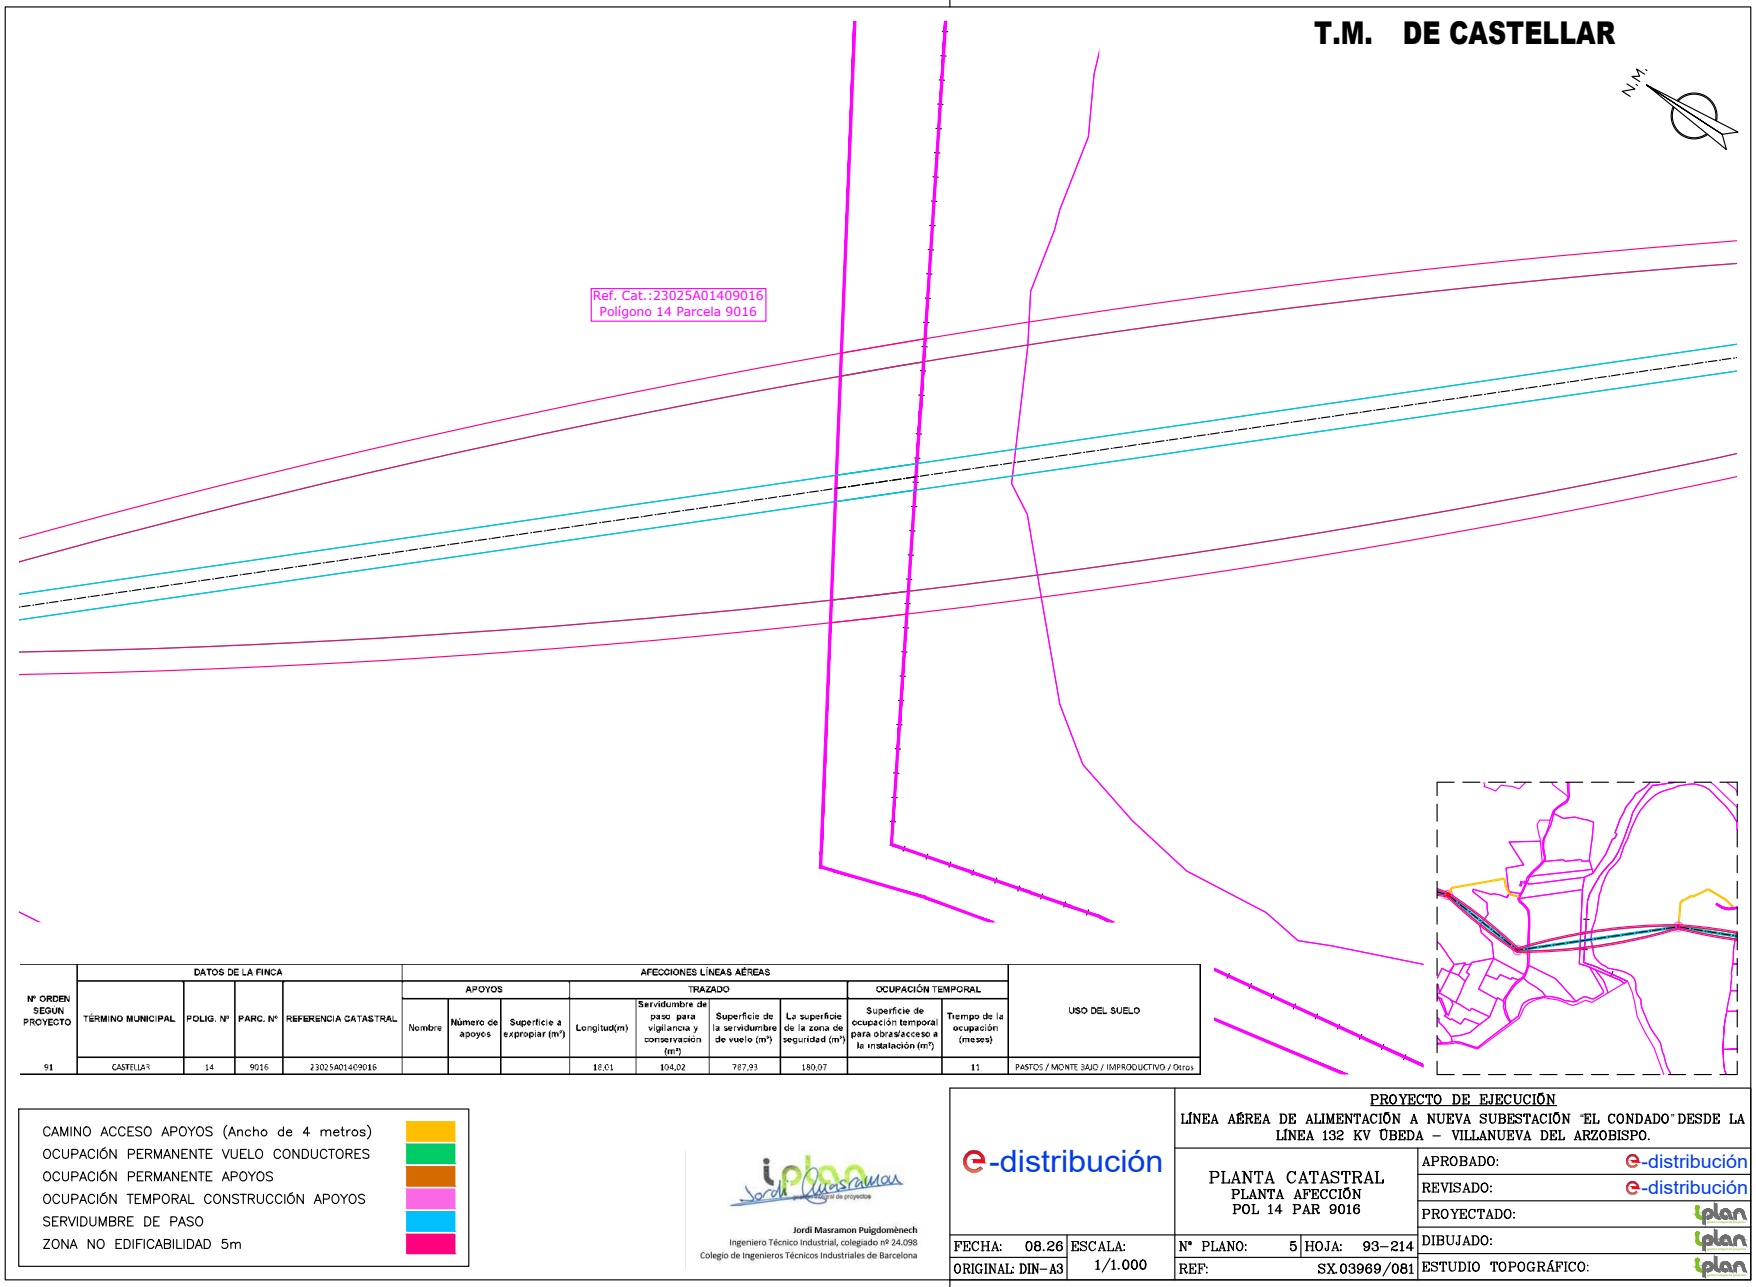

Nº ORDEN SEGUN PROYECTO	DATOS DE LA FINCA				AFECCIONES LÍNEAS AÉREAS									USO DEL SUELO
					APOYOS			TRAZADO				OCUPACIÓN TEMPORAL		
	TÉRMINO MUNICIPAL	POLIG. Nº	PARC. Nº	REFERENCIA CATASTRAL	Nombre	Número de apoyos	Superficie a expropiar (m²)	Longitud(m)	Servidumbre de paso para vigilancia y conservación (m²)	Superficie de la servidumbre de vuelo (m²)	La superficie de la zona de seguridad (m²)	Superficie de ocupación temporal para obras/acceso a la instalación (m²)	Tiempo de la ocupación (meses)	
91	CASTELLAR	14	9016	23025A01409016				18,01	104,02	787,93	180,07		11	PASTOS / MONTE BAJO / IMPRODUCTIVO / Otros

- CAMINO ACCESO APOYOS (Ancho de 4 metros)
- OCUPACIÓN PERMANENTE VUELO CONDUCTORES
- OCUPACIÓN PERMANENTE APOYOS
- OCUPACIÓN TEMPORAL CONSTRUCCIÓN APOYOS
- SERVIDUMBRE DE PASO
- ZONA NO EDIFICABILIDAD 5m

Jordi Masramon Puigdomènech
Ingeniero Técnico Industrial, colegiado nº 24.098
Colegio de Ingenieros Técnicos Industriales de Barcelona

e-distribución

PROYECTO DE EJECUCIÓN
LÍNEA AÉREA DE ALIMENTACIÓN A NUEVA SUBESTACIÓN "EL CONDADO" DESDE LA LÍNEA 132 KV ÚBEDA – VILLANUEVA DEL ARZOBISPO.

PLANTA CATASTRAL
PLANTA AFECCIÓN
POL 14 PAR 9016

FECHA: 08.26	ESCALA: 1/1.000	Nº PLANO: 5	HOJA: 93–214
ORIGINAL: DIN–A3		REF: SX.03969/081	


APROBADO:	e-distribución
REVISADO:	e-distribución
PROYECTADO:	iplan
DIBUJADO:	iplan
ESTUDIO TOPOGRÁFICO:	iplan

Puede verificar la integridad de este documento mediante la lectura del código QR adjunto o mediante el acceso a la dirección https://ws050.juntadeandalucia.es:443/verificarFirma/ indicando el código de VERIFICACIÓN

FIRMADO POR	MARTA JOAQUÍN NOGUERA CERT. ELEC. REPR. B64906845	15/09/2026
VERIFICACIÓN	PEGVEUF52QFH52WASDE4R5666LSBNH	PÁG. 105/239

Nº Reg. Entrada: 2026999011016583. Fecha/Hora: 15/09/2026 16:01:24

T.M. DE IZNATORAF

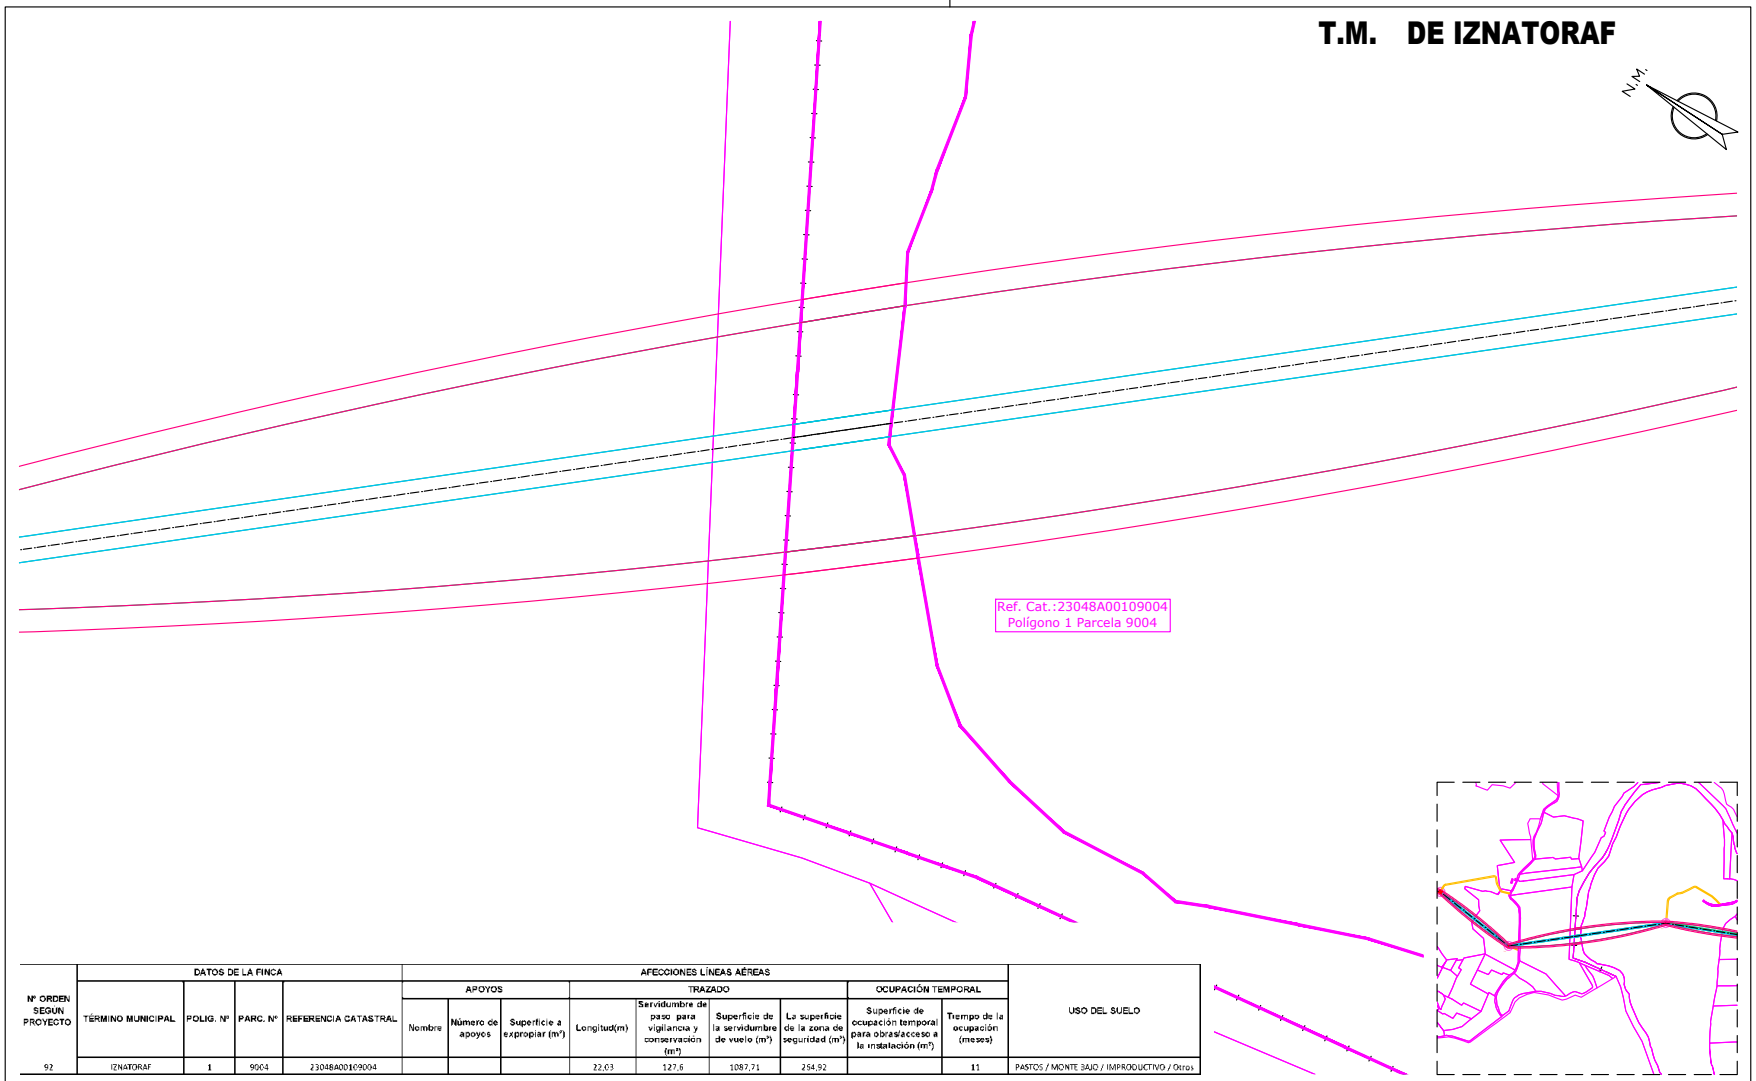

Nº ORDEN SEGUN PROYECTO	DATOS DE LA FINCA				AFECCIONES LÍNEAS AÉREAS								USO DEL SUELO
					APOYOS			TRAZADO				OCUPACIÓN TEMPORAL	
	TÉRMINO MUNICIPAL	POLIG. Nº	PARC. Nº	REFERENCIA CATASTRAL	Nombre	Número de apoyos	Superficie a expropiar (m²)	Longitud(m)	Servidumbre de paso para vigilancia y conservación (m²)	Superficie de la servidumbre de vuelo (m²)	La superficie de la zona de seguridad (m²)	Superficie de ocupación temporal para obras/acceso a la instalación (m²)	Tiempo de la ocupación (meses)	
92	IZNATORAF	1	9004	23048A00109004				22,03	127,6	1087,71	254,92		11	PASTOS / MONTE BAJO / IMPRODUCTIVO / Otros

- CAMINO ACCESO APOYOS (Ancho de 4 metros)
- OCUPACIÓN PERMANENTE VUELO CONDUCTORES
- OCUPACIÓN PERMANENTE APOYOS
- OCUPACIÓN TEMPORAL CONSTRUCCIÓN APOYOS
- SERVIDUMBRE DE PASO
- ZONA NO EDIFICABILIDAD 5m

Jordi Masramon Puigdomènech
Ingeniero Técnico Industrial, colegiado nº 24.098
Colegio de Ingenieros Técnicos Industriales de Barcelona

e-distribución

PROYECTO DE EJECUCIÓN
LÍNEA AÉREA DE ALIMENTACIÓN A NUEVA SUBESTACIÓN "EL CONDADO" DESDE LA LÍNEA 132 KV ÚBEDA – VILLANUEVA DEL ARZOBISPO.

PLANTA CATASTRAL
PLANTA AFECCIÓN
POL 1 PAR 9004

FECHA: 08.26	ESCALA: 1/1.000	Nº PLANO: 5	HOJA: 94–214
ORIGINAL: DIN–A3		REF: SX.03969/081	


APROBADO:	e-distribución
REVISADO:	e-distribución
PROYECTADO:	iplan
DIBUJADO:	iplan
ESTUDIO TOPOGRÁFICO:	iplan


Puede verificar la integridad de este documento mediante la lectura del código QR adjunto o mediante el acceso a la dirección https://ws050.juntadeandalucia.es:443/verificarFirma/ indicando el código de VERIFICACIÓN

FIRMADO POR	MARTA JOAQUÍN NOGUERA CERT. ELEC. REPR. B64906845	15/09/2026
VERIFICACIÓN	PEGVEUF52QFH52WASDE4R5666LSBNH	PÁG. 106/239

Nº Reg. Entrada: 2026999011016583. Fecha/Hora: 15/09/2026 16:01:24

T.M. DE IZNATORAF

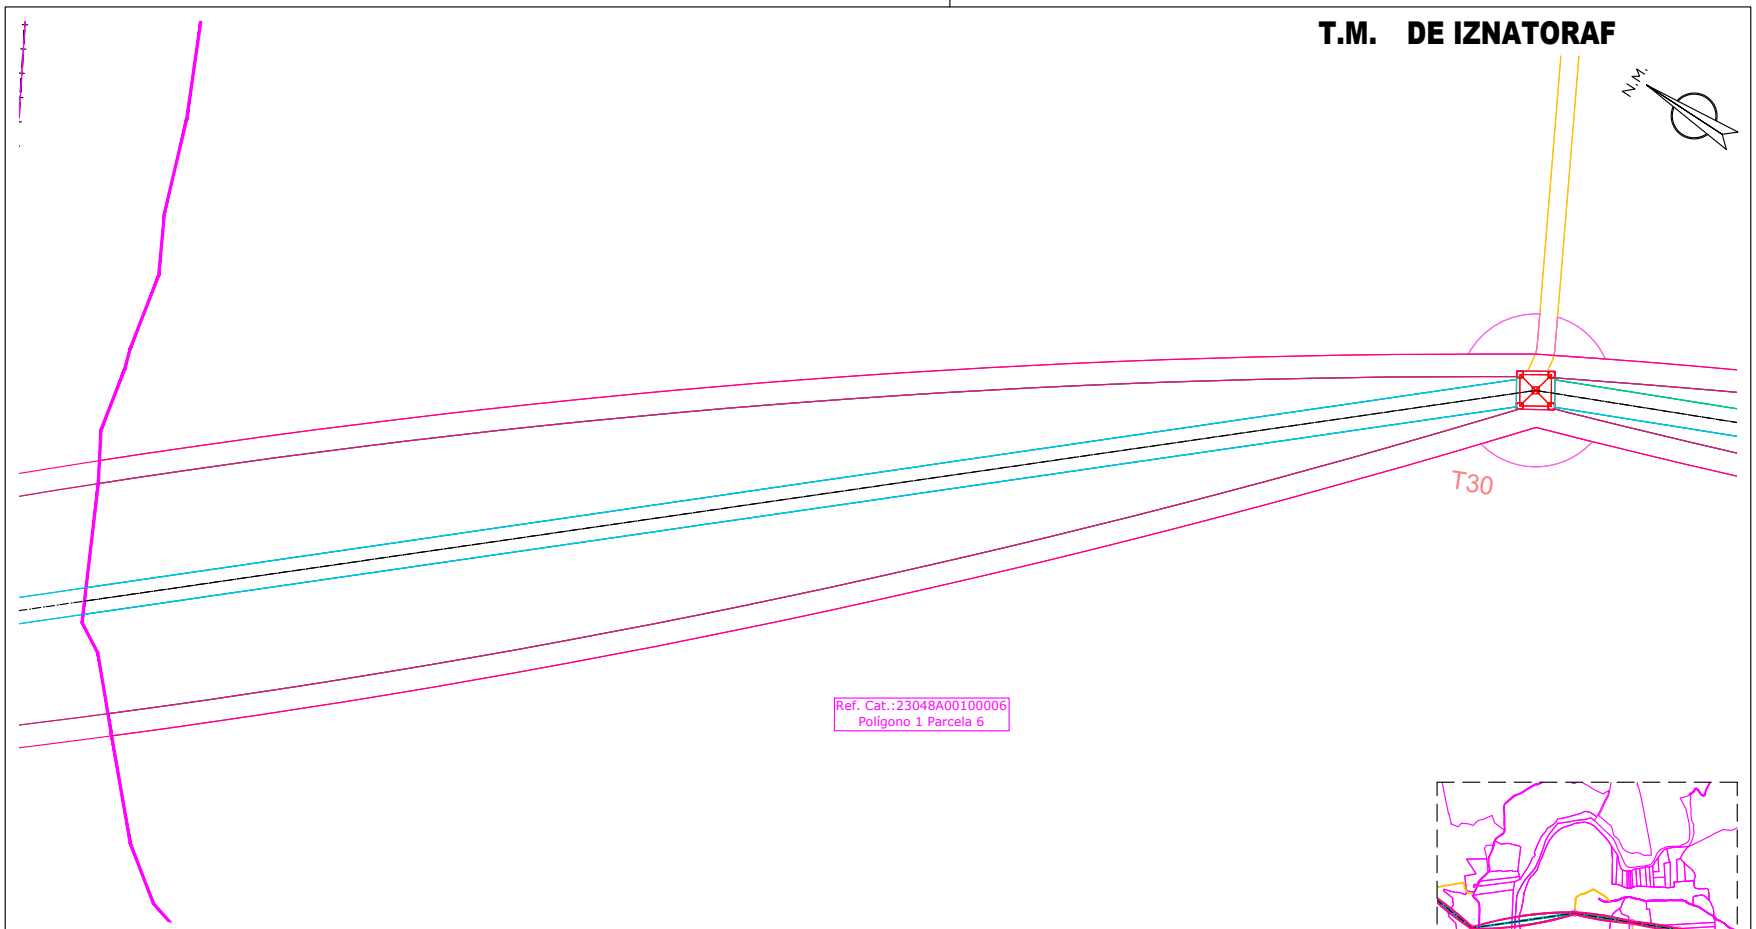

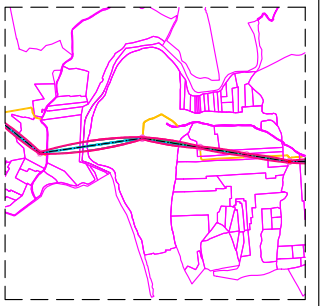

Nº ORDEN SEGUN PROYECTO	DATOS DE LA FINCA				AFECCIONES LÍNEAS AÉREAS									USO DEL SUELO
					APOYOS			TRAZADO				OCUPACIÓN TEMPORAL		
	TÉRMINO MUNICIPAL	POLIG. Nº	PARC. Nº	REFERENCIA CATASTRAL	Nombre	Número de apoyos	Superficie a expropiar (m²)	Longitud(m)	Servidumbre de paso para vigilancia y conservación (m²)	Superficie de la servidumbre de vuelo (m²)	La superficie de la zona de seguridad (m²)	Superficie de ocupación temporal para obras/acceso a la instalación (m²)	Tiempo de la ocupación (meses)	
93	IZNATORAF	1	6	23048A00100006	T30	1	72,48	542,58	3189,34	12645,08	5383,62	1567,31	11	OLIVAR SECANO

- CAMINO ACCESO APOYOS (Ancho de 4 metros)
- OCUPACIÓN PERMANENTE VUELO CONDUCTORES
- OCUPACIÓN PERMANENTE APOYOS
- OCUPACIÓN TEMPORAL CONSTRUCCIÓN APOYOS
- SERVIDUMBRE DE PASO
- ZONA NO EDIFICABILIDAD 5m

Jordi Masramon Puigdomènech
Ingeniero Técnico Industrial, colegiado nº 24.098
Colegio de Ingenieros Técnicos Industriales de Barcelona

e-distribución

PROYECTO DE EJECUCIÓN
LÍNEA AÉREA DE ALIMENTACIÓN A NUEVA SUBESTACIÓN "EL CONDADO" DESDE LA LÍNEA 132 KV ÚBEDA – VILLANUEVA DEL ARZOBISPO.

PLANTA CATASTRAL
PLANTA AFECCIÓN
POL 1 PAR 6

FECHA: 08.26	ESCALA: 1/1.000	Nº PLANO: 5	HOJA: 95–214
ORIGINAL: DIN–A3		REF: SX.03969/081	


APROBADO:	e-distribución
REVISADO:	e-distribución
PROYECTADO:	iplan
DIBUJADO:	iplan
ESTUDIO TOPOGRÁFICO:	iplan

Puede verificar la integridad de este documento mediante la lectura del código QR adjunto o mediante el acceso a la dirección https://ws050.juntadeandalucia.es:443/verificarFirma/ indicando el código de VERIFICACIÓN

FIRMADO POR	MARTA JOAQUÍN NOGUERA CERT. ELEC. REPR. B64906845	15/09/2026
VERIFICACIÓN	PEGVEUF52QFH52WASDE4R5666LSBNH	PÁG. 107/239

Nº Reg. Entrada: 2026999011016583. Fecha/Hora: 15/09/2026 16:01:24

T.M. DE IZNATORAF

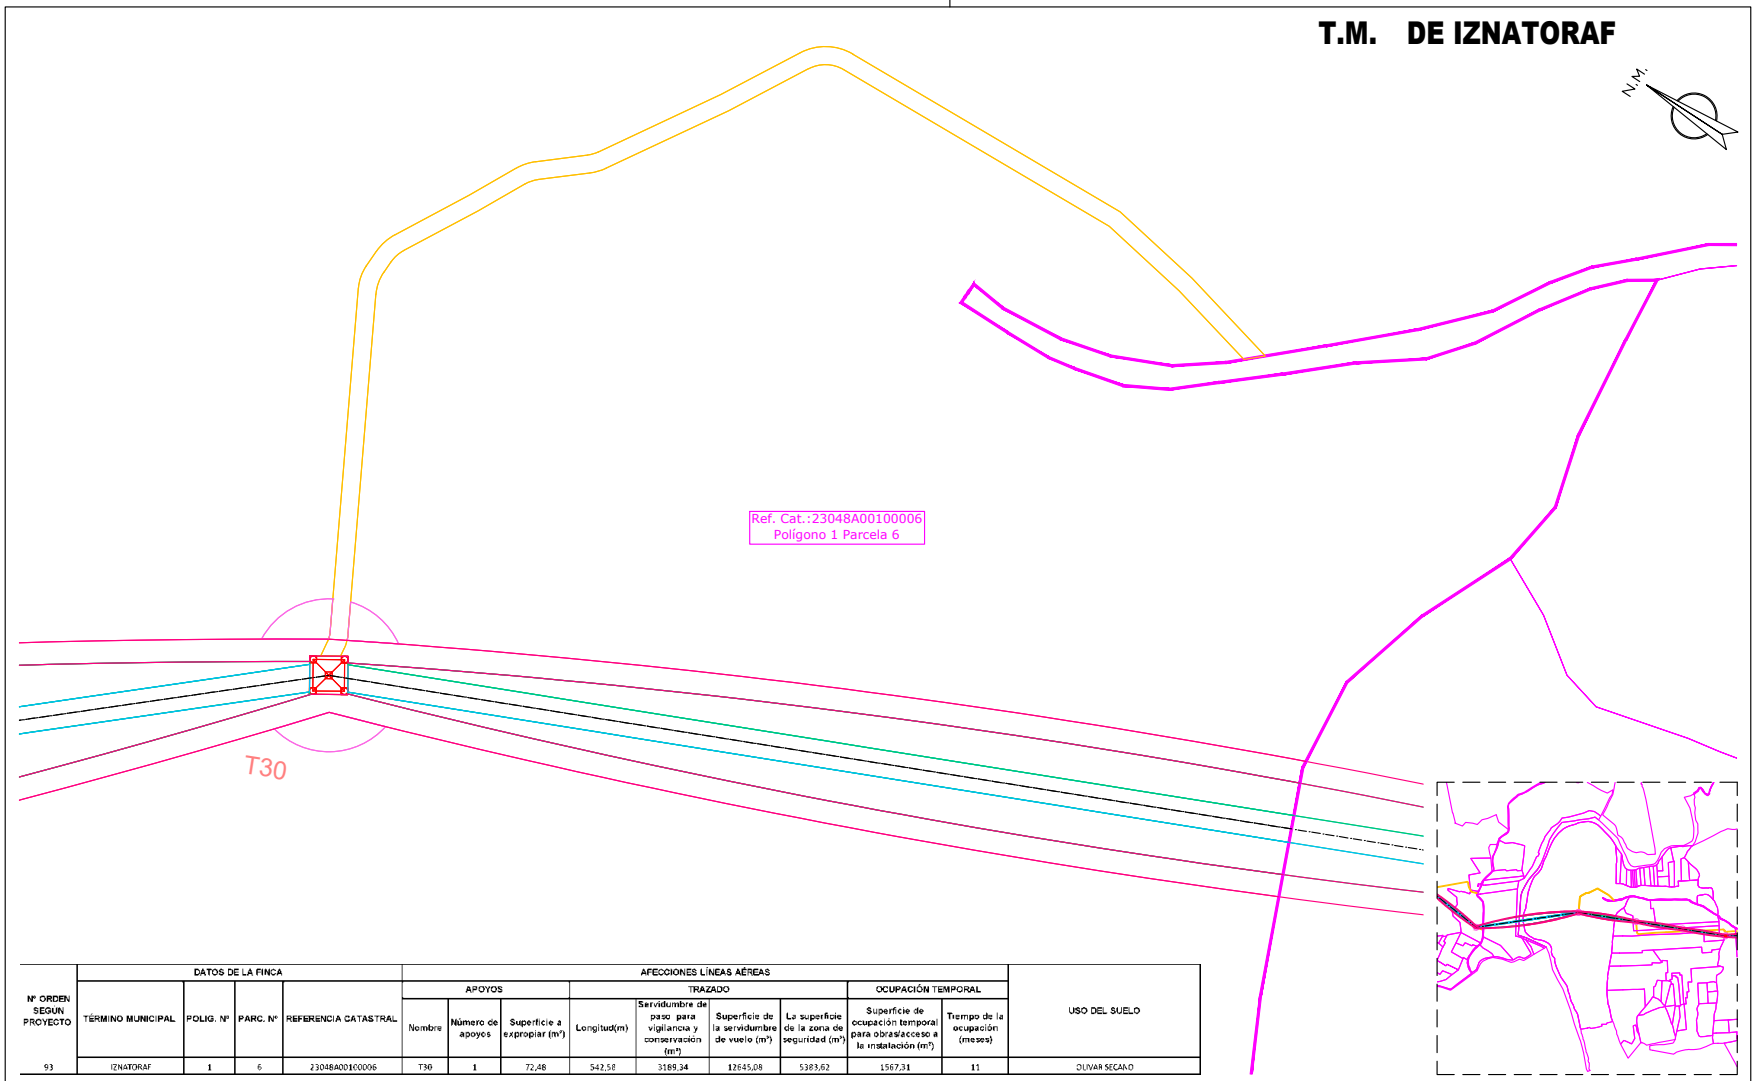

Nº ORDEN SEGUN PROYECTO	DATOS DE LA FINCA				AFECCIONES LÍNEAS AÉREAS									USO DEL SUELO
					APOYOS			TRAZADO				OCUPACIÓN TEMPORAL		
	TÉRMINO MUNICIPAL	POLIG. Nº	PARC. Nº	REFERENCIA CATASTRAL	Nombre	Número de apoyos	Superficie a expropiar (m²)	Longitud(m)	Servidumbre de paso para vigilancia y conservación (m²)	Superficie de la servidumbre de vuelo (m²)	La superficie de la zona de seguridad (m²)	Superficie de ocupación temporal para obras/acceso a la instalación (m²)	Tiempo de la ocupación (meses)	
93	IZNATORAF	1	6	23048A00100006	T30	1	72,48	542,58	3189,34	12645,08	5383,62	1567,31	11	OLIVAR SECANO

- CAMINO ACCESO APOYOS (Ancho de 4 metros)
- OCUPACIÓN PERMANENTE VUELO CONDUCTORES
- OCUPACIÓN PERMANENTE APOYOS
- OCUPACIÓN TEMPORAL CONSTRUCCIÓN APOYOS
- SERVIDUMBRE DE PASO
- ZONA NO EDIFICABILIDAD 5m

Jordi Masramon Puigdomènech
Ingeniero Técnico Industrial, colegiado nº 24.098
Colegio de Ingenieros Técnicos Industriales de Barcelona

e-distribución

PROYECTO DE EJECUCIÓN
LÍNEA AÉREA DE ALIMENTACIÓN A NUEVA SUBESTACIÓN "EL CONDADO" DESDE LA LÍNEA 132 KV ÚBEDA – VILLANUEVA DEL ARZOBISPO.

PLANTA CATASTRAL
PLANTA AFECCIÓN
POL 1 PAR 6

APROBADO:	e-distribución
REVISADO:	e-distribución
PROYECTADO:	iplan
DIBUJADO:	iplan
ESTUDIO TOPOGRÁFICO:	iplan


FECHA:	08.26	ESCALA:	1/1.000
ORIGINAL:	DIN-A3		
Nº PLANO:	5	HOJA:	95-214
REF:	SX.03969/081		


Puede verificar la integridad de este documento mediante la lectura del código QR adjunto o mediante el acceso a la dirección https://ws050.juntadeandalucia.es:443/verificarFirma/ indicando el código de VERIFICACIÓN

FIRMADO POR	MARTA JOAQUÍN NOGUERA CERT. ELEC. REPR. B64906845	15/09/2026
VERIFICACIÓN	PEGVEUF52QFH52WASDE4R5666LSBNH	PÁG. 108/239

Nº Reg. Entrada: 2026999011016583. Fecha/Hora: 15/09/2026 16:01:24

T.M. DE IZNATORAF

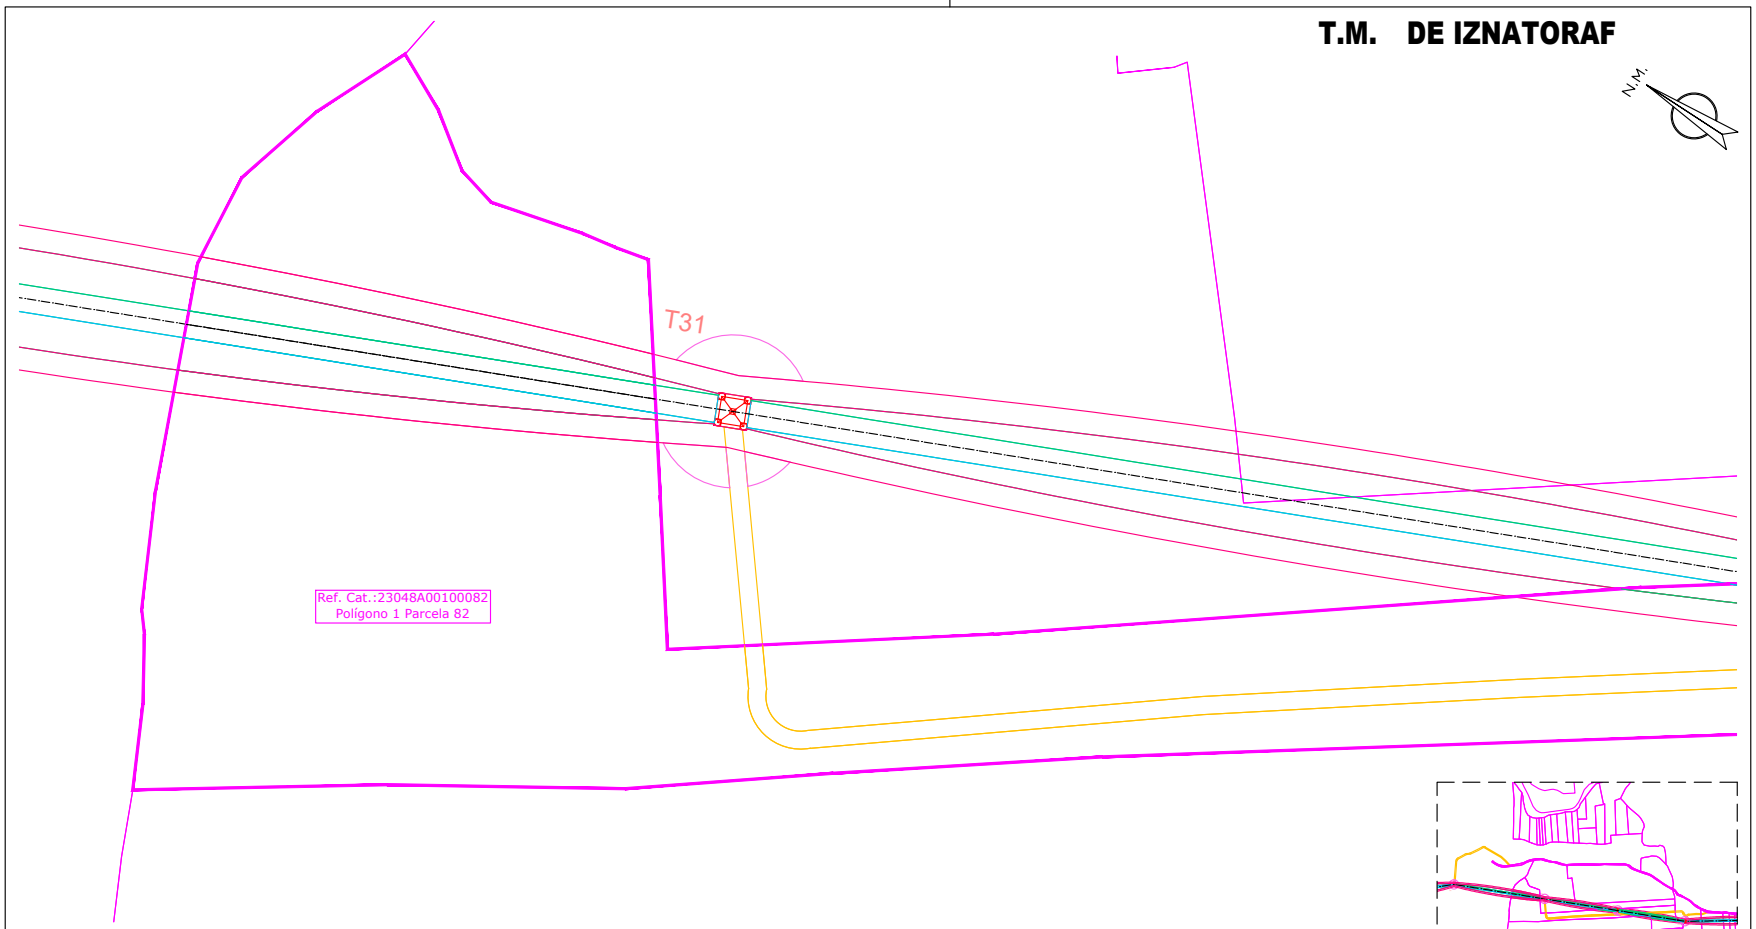

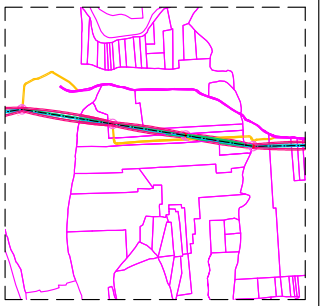

Nº ORDEN SEGUN PROYECTO	DATOS DE LA FINCA				AFECCIONES LÍNEAS AÉREAS									USO DEL SUELO
					APOYOS			TRAZADO				OCUPACIÓN TEMPORAL		
	TÉRMINO MUNICIPAL	POLIG. Nº	PARC. Nº	REFERENCIA CATASTRAL	Nombre	Número de apoyos	Superficie a expropiar (m²)	Longitud(m)	Servidumbre de paso para vigilancia y conservación (m²)	Superficie de la servidumbre de vuelo (m²)	La superficie de la zona de seguridad (m²)	Superficie de ocupación temporal para obras/acceso a la instalación (m²)	Tiempo de la ocupación (meses)	
94	IZNATORAF	1	82	23048A00100082	T32	1	117,07	370,46	2148,26	2783,58	3527,88	2125,75	11	OLIVAR SECANO

CAMINO ACCESO APOYOS (Ancho de 4 metros)
OCUPACIÓN PERMANENTE VUELO CONDUCTORES
OCUPACIÓN PERMANENTE APOYOS
OCUPACIÓN TEMPORAL CONSTRUCCIÓN APOYOS
SERVIDUMBRE DE PASO
ZONA NO EDIFICABILIDAD 5m

Jordi Masramon Puigdomènech
Ingeniero Técnico Industrial, colegiado nº 24.098
Colegio de Ingenieros Técnicos Industriales de Barcelona

e-distribución

PROYECTO DE EJECUCIÓN
LÍNEA AÉREA DE ALIMENTACIÓN A NUEVA SUBESTACIÓN "EL CONDADO" DESDE LA LÍNEA 132 KV ÚBEDA – VILLANUEVA DEL ARZOBISPO.

PLANTA CATASTRAL
PLANTA AFECCIÓN
POL 1 PAR 82

FECHA: 08.26	ESCALA: 1/1.000	Nº PLANO: 5	HOJA: 96–214
ORIGINAL: DIN–A3		REF: SX.03969/081	


APROBADO:	e-distribución
REVISADO:	e-distribución
PROYECTADO:	iplan
DIBUJADO:	iplan
ESTUDIO TOPOGRÁFICO:	iplan

Puede verificar la integridad de este documento mediante la lectura del código QR adjunto o mediante el acceso a la dirección https://ws050.juntadeandalucia.es:443/verificarFirma/ indicando el código de VERIFICACIÓN

FIRMADO POR	MARTA JOAQUÍN NOGUERA CERT. ELEC. REPR. B64906845	15/09/2026
VERIFICACIÓN	PEGVEUF52QFH52WASDE4R5666LSBNH	PÁG. 109/239

Nº Reg. Entrada: 2026999011016583. Fecha/Hora: 15/09/2026 16:01:24

T.M. DE IZNATORAF

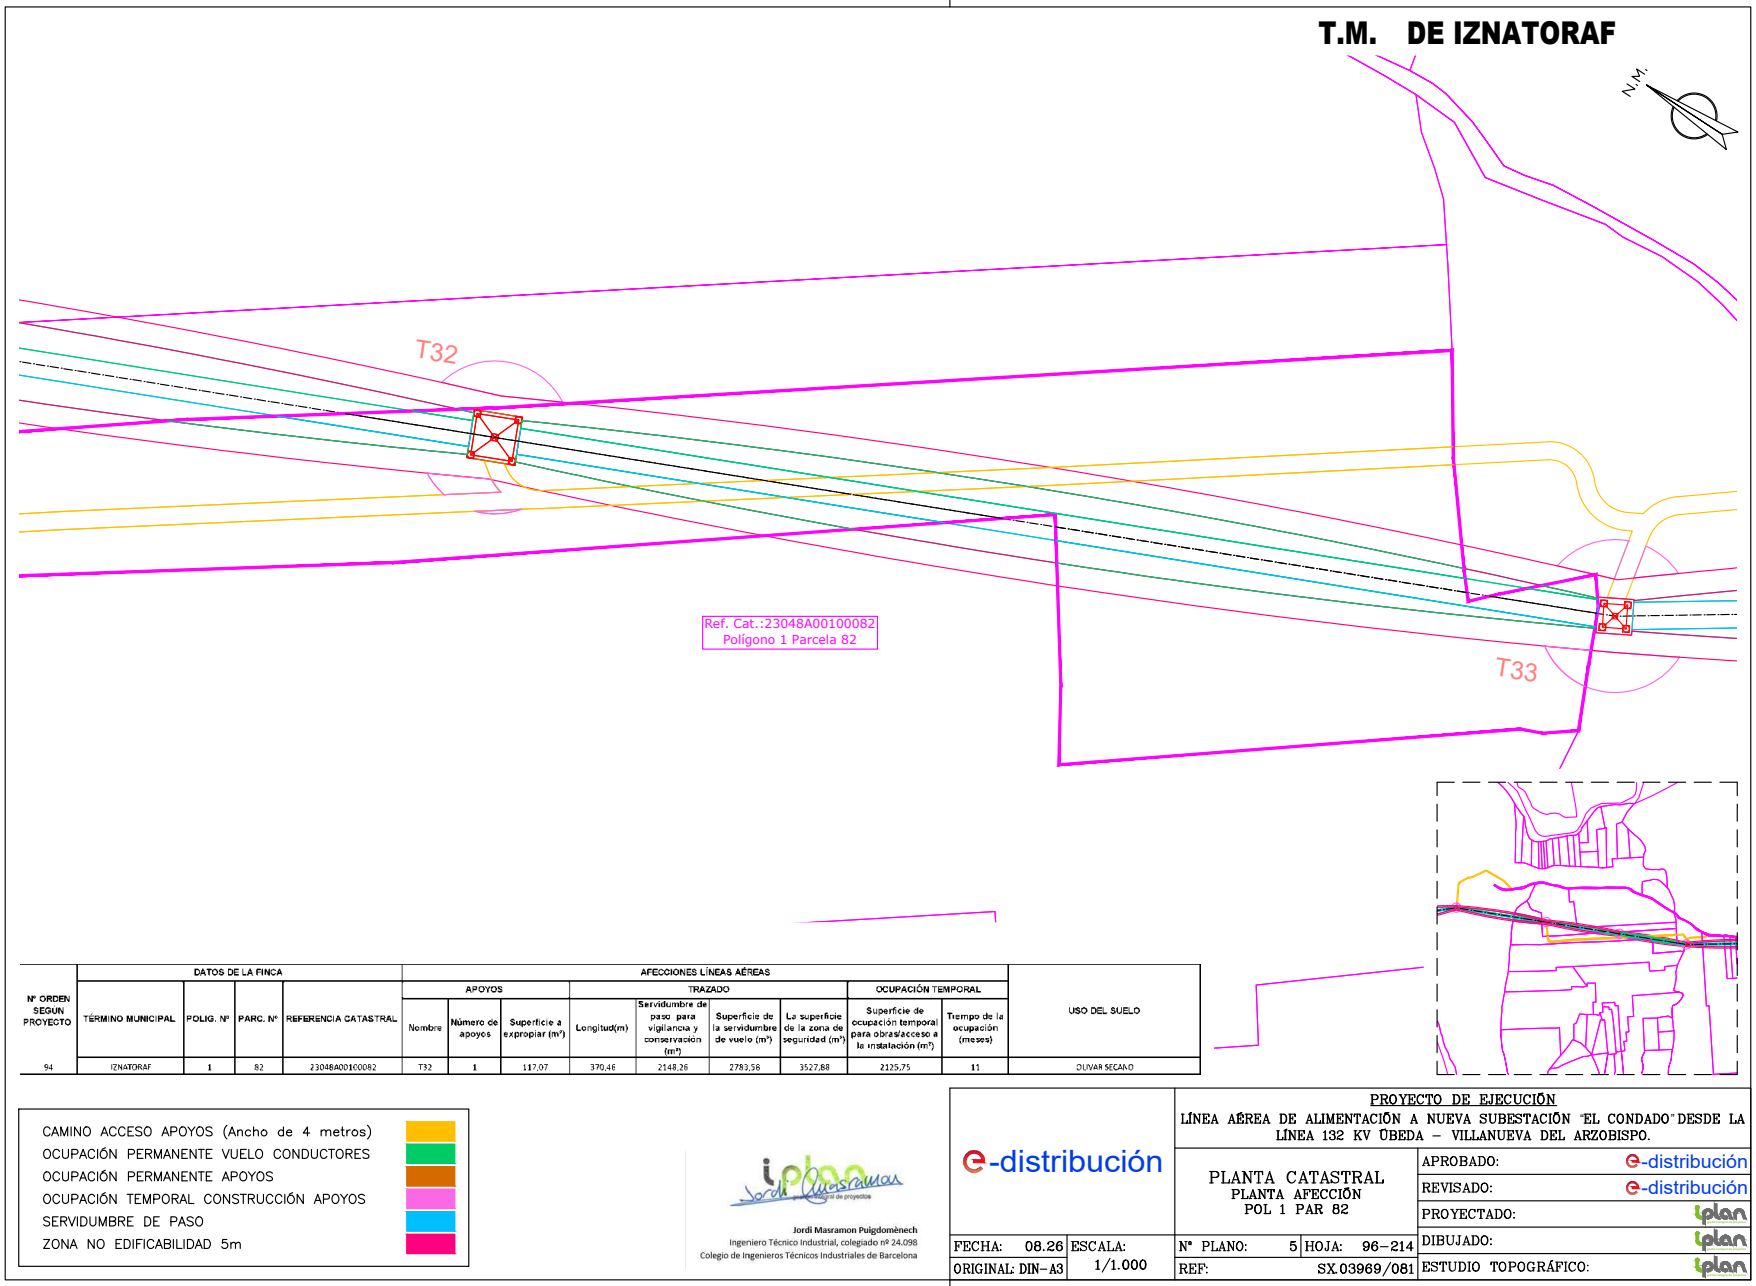

Nº ORDEN SEGUN PROYECTO	DATOS DE LA FINCA				AFECCIONES LÍNEAS AÉREAS									USO DEL SUELO
					APOYOS			TRAZADO				OCUPACIÓN TEMPORAL		
	TÉRMINO MUNICIPAL	POLIG. Nº	PARC. Nº	REFERENCIA CATASTRAL	Nombre	Número de apoyos	Superficie a expropiar (m²)	Longitud(m)	Servidumbre de paso para vigilancia y conservación (m²)	Superficie de la servidumbre de vuelo (m²)	La superficie de la zona de seguridad (m²)	Superficie de ocupación temporal para obras/acceso a la instalación (m²)	Tiempo de la ocupación (meses)	
94	IZNATORAF	1	82	23048A00100082	T32	1	117,07	370,46	2148,26	2783,58	3527,88	2125,75	11	OLIVAR SECANO

- CAMINO ACCESO APOYOS (Ancho de 4 metros)
- OCUPACIÓN PERMANENTE VUELO CONDUCTORES
- OCUPACIÓN PERMANENTE APOYOS
- OCUPACIÓN TEMPORAL CONSTRUCCIÓN APOYOS
- SERVIDUMBRE DE PASO
- ZONA NO EDIFICABILIDAD 5m

Jordi Masramon Puigdomènech
Ingeniero Técnico Industrial, colegiado nº 24.098
Colegio de Ingenieros Técnicos Industriales de Barcelona

e-distribución

PROYECTO DE EJECUCIÓN
LÍNEA AÉREA DE ALIMENTACIÓN A NUEVA SUBESTACIÓN "EL CONDADO" DESDE LA LÍNEA 132 KV ÚBEDA – VILLANUEVA DEL ARZOBISPO.

PLANTA CATASTRAL
PLANTA AFECCIÓN
POL 1 PAR 82

FECHA:	08.26	ESCALA:	1/1.000
ORIGINAL:	DIN-A3		

Nº PLANO:	5	HOJA:	96-214
REF:	SX.03969/081		


APROBADO:	e-distribución
REVISADO:	e-distribución
PROYECTADO:	iplan
DIBUJADO:	iplan
ESTUDIO TOPOGRÁFICO:	iplan


Puede verificar la integridad de este documento mediante la lectura del código QR adjunto o mediante el acceso a la dirección https://ws050.juntadeandalucia.es:443/verificarFirma/ indicando el código de VERIFICACIÓN

FIRMADO POR	MARTA JOAQUÍN NOGUERA CERT. ELEC. REPR. B64906845	15/09/2026
VERIFICACIÓN	PEGVEUF52QFH52WASDE4R5666LSBNH	PÁG. 110/239

Nº Reg. Entrada: 2026999011016583. Fecha/Hora: 15/09/2026 16:01:24

T.M. DE IZNATORAF

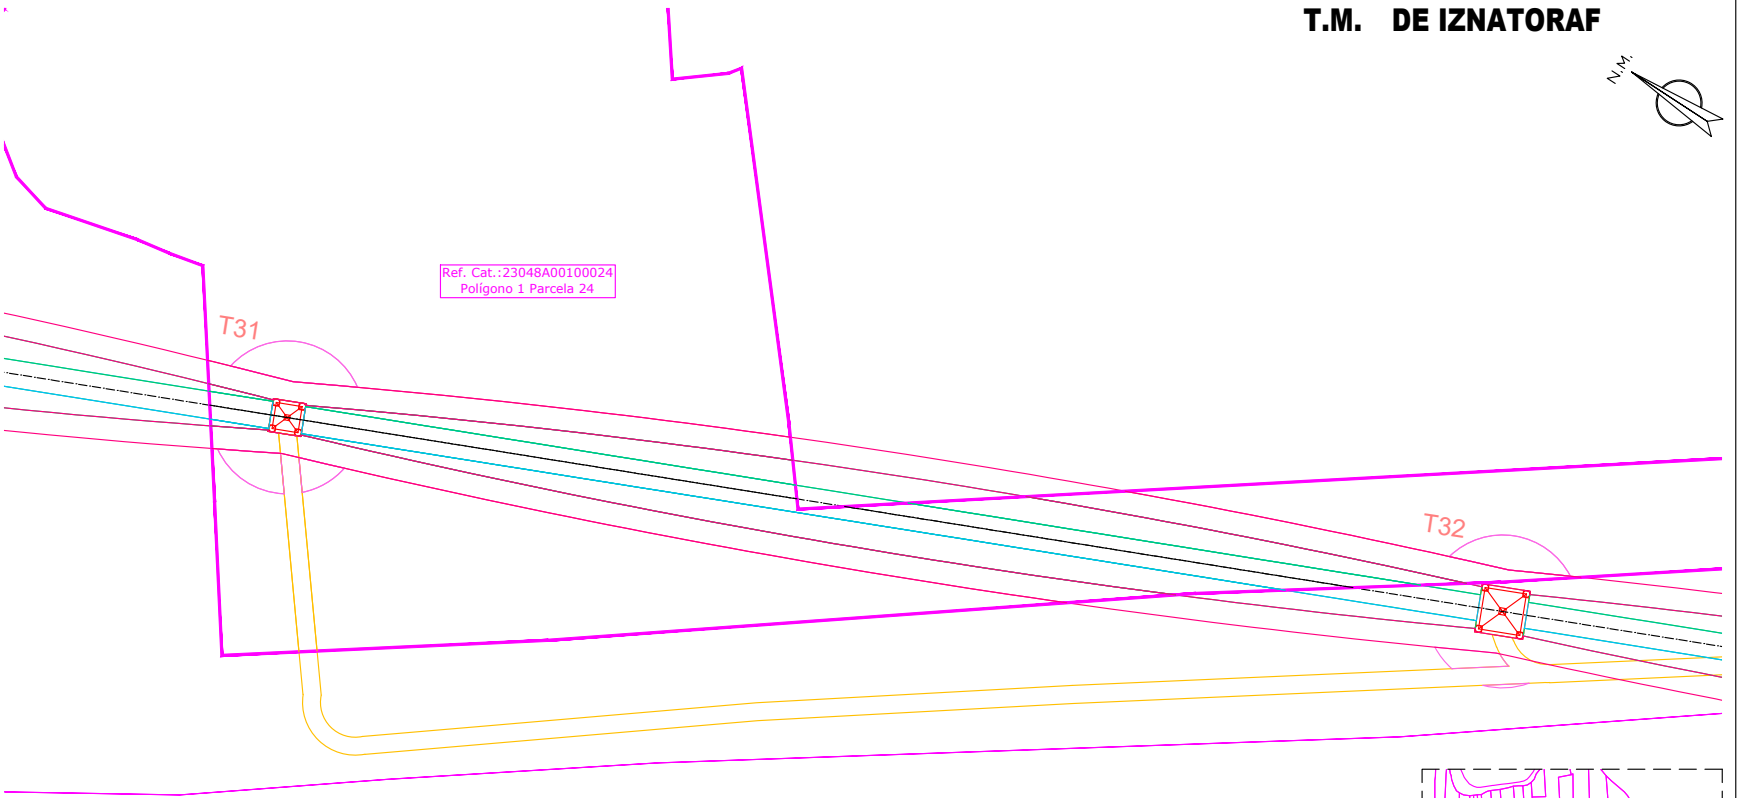

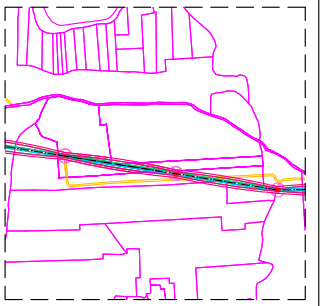

Nº ORDEN SEGUN PROYECTO	DATOS DE LA FINCA				AFECCIONES LÍNEAS AÉREAS									USO DEL SUELO
					APOYOS			TRAZADO				OCUPACIÓN TEMPORAL		
	TÉRMINO MUNICIPAL	POLIG. Nº	PARC. Nº	REFERENCIA CATASTRAL	Nombre	Número de apoyos	Superficie a expropiar (m²)	Longitud(m)	Servidumbre de paso para vigilancia y conservación (m²)	Superficie de la servidumbre de vuelo (m²)	La superficie de la zona de seguridad (m²)	Superficie de ocupación temporal para obras/acceso a la instalación (m²)	Tiempo de la ocupación (meses)	
95	IZNATORAF	1	24	23048A00100024	T31	1	54,21	246,69	1430,56	1778,86	2176,92	646,4	11	OLIVAR SECANO

- CAMINO ACCESO APOYOS (Ancho de 4 metros)
- OCUPACIÓN PERMANENTE VUELO CONDUCTORES
- OCUPACIÓN PERMANENTE APOYOS
- OCUPACIÓN TEMPORAL CONSTRUCCIÓN APOYOS
- SERVIDUMBRE DE PASO
- ZONA NO EDIFICABILIDAD 5m

Jordi Masramon Puigdomènech
Ingeniero Técnico Industrial, colegiado nº 24.098
Colegio de Ingenieros Técnicos Industriales de Barcelona

e-distribución

PROYECTO DE EJECUCIÓN
LÍNEA AÉREA DE ALIMENTACIÓN A NUEVA SUBESTACIÓN "EL CONDADO" DESDE LA LÍNEA 132 KV ÚBEDA – VILLANUEVA DEL ARZOBISPO.

PLANTA CATASTRAL
PLANTA AFECCIÓN
POL 1 PAR 24

FECHA:	08.26	ESCALA:	1/1.000
ORIGINAL:	DIN-A3		
Nº PLANO:	5	HOJA:	97-214
REF:	SX.03969/081		


APROBADO:	e-distribución
REVISADO:	e-distribución
PROYECTADO:	iplan
DIBUJADO:	iplan
ESTUDIO TOPOGRÁFICO:	iplan

Puede verificar la integridad de este documento mediante la lectura del código QR adjunto o mediante el acceso a la dirección https://ws050.juntadeandalucia.es:443/verificarFirma/ indicando el código de VERIFICACIÓN

FIRMADO POR	MARTA JOAQUÍN NOGUERA CERT. ELEC. REPR. B64906845	15/09/2026
VERIFICACIÓN	PEGVEUF52QFH52WASDE4R5666LSBNH	PÁG. 111/239

Nº Reg. Entrada: 2026999011016583. Fecha/Hora: 15/09/2026 16:01:24

T.M. DE IZNATORAF

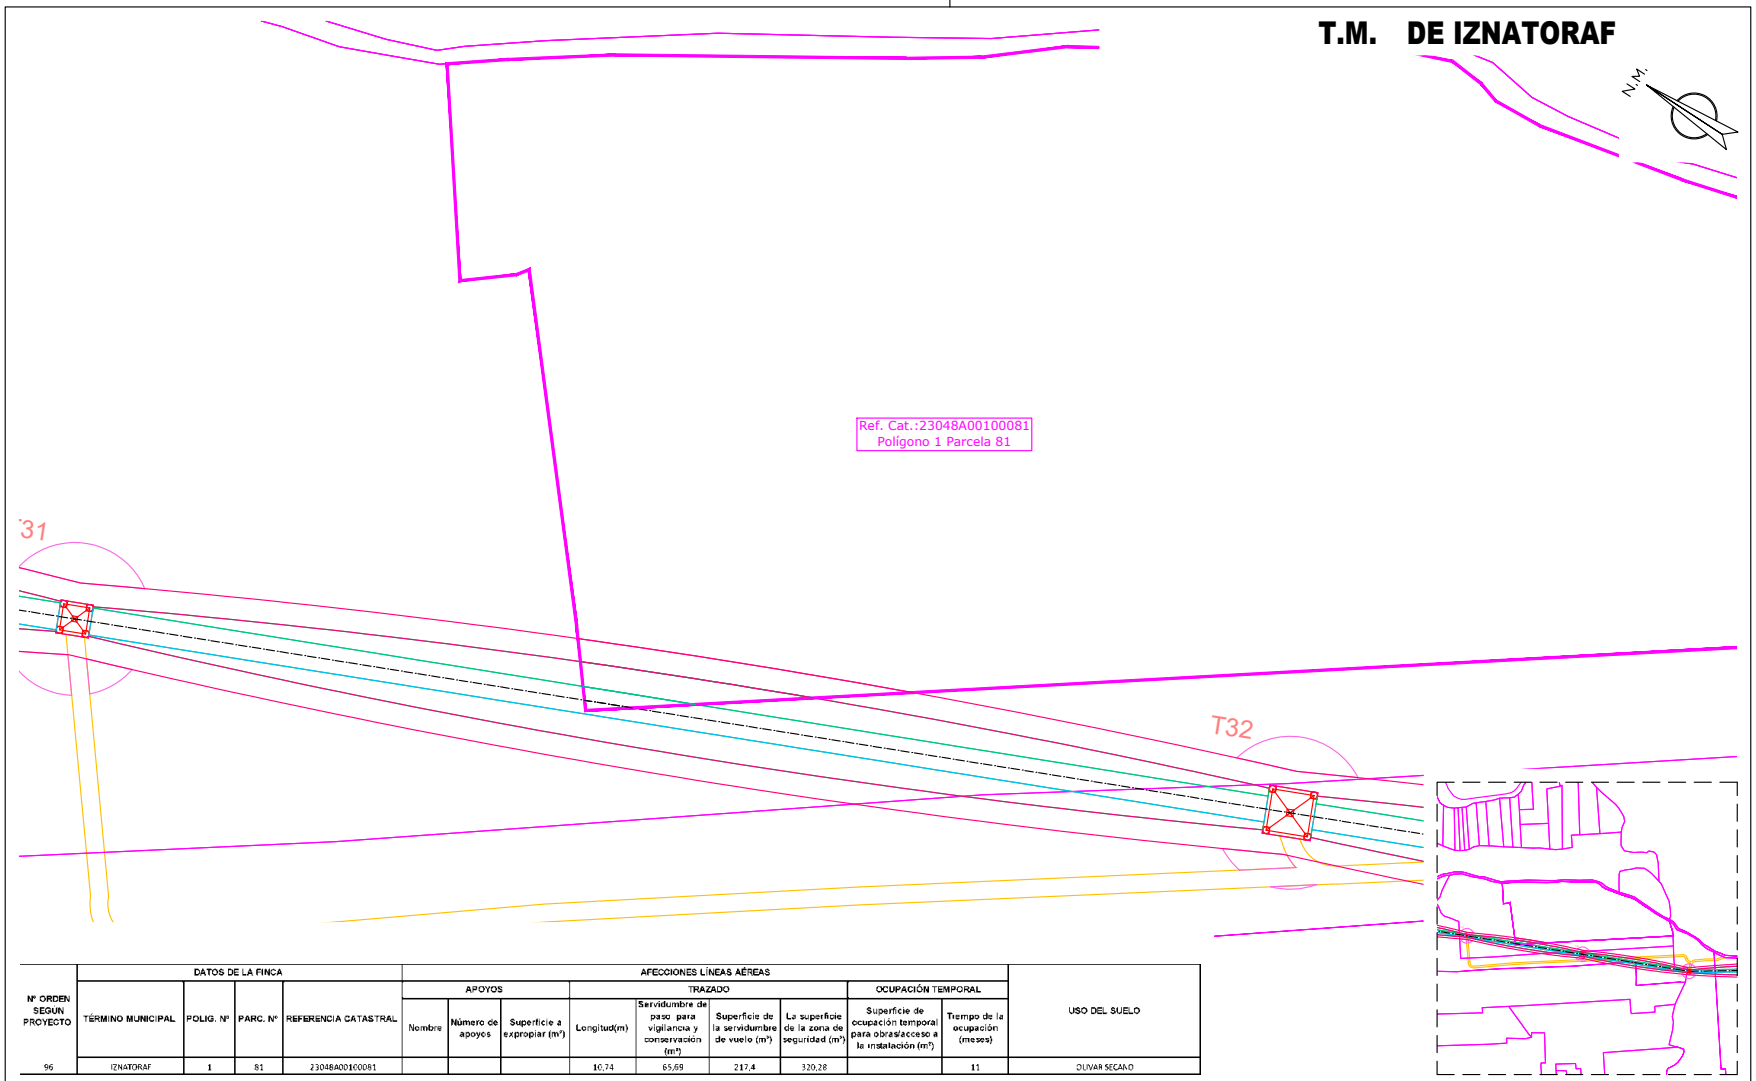

Nº ORDEN SEGUN PROYECTO	DATOS DE LA FINCA				AFECCIONES LÍNEAS AÉREAS									USO DEL SUELO
					APOYOS			TRAZADO				OCUPACIÓN TEMPORAL		
	TÉRMINO MUNICIPAL	POLIG. Nº	PARC. Nº	REFERENCIA CATASTRAL	Nombre	Número de apoyos	Superficie a expropiar (m²)	Longitud(m)	Servidumbre de paso para vigilancia y conservación (m²)	Superficie de la servidumbre de vuelo (m²)	La superficie de la zona de seguridad (m²)	Superficie de ocupación temporal para obras/acceso a la instalación (m²)	Tiempo de la ocupación (meses)	
96	IZNATORAF	1	81	23048A00100081				10,74	65,69	217,4	320,28		11	OLIVAR SECANO

CAMINO ACCESO APOYOS (Ancho de 4 metros)
OCUPACIÓN PERMANENTE VUELO CONDUCTORES
OCUPACIÓN PERMANENTE APOYOS
OCUPACIÓN TEMPORAL CONSTRUCCIÓN APOYOS
SERVIDUMBRE DE PASO
ZONA NO EDIFICABILIDAD 5m

Jordi Masramon Puigdomènech
Ingeniero Técnico Industrial, colegiado nº 24.098
Colegio de Ingenieros Técnicos Industriales de Barcelona

e-distribución

PROYECTO DE EJECUCIÓN
LÍNEA AÉREA DE ALIMENTACIÓN A NUEVA SUBESTACIÓN "EL CONDADO" DESDE LA LÍNEA 132 KV ÚBEDA – VILLANUEVA DEL ARZOBISPO.


PLANTA CATASTRAL
PLANTA AFECCIÓN
POL 1 PAR 81

APROBADO:	e-distribución		
REVISADO:	e-distribución		
PROYECTADO:	iplan		
DIBUJADO:	iplan		
ESTUDIO TOPOGRÁFICO:	iplan		
FECHA: 08.26	ESCALA: 1/1.000	Nº PLANO: 5	HOJA: 98–214
ORIGINAL: DIN–A3		REF: SX.03969/081	

Puede verificar la integridad de este documento mediante la lectura del código QR adjunto o mediante el acceso a la dirección https://ws050.juntadeandalucia.es:443/verificarFirma/ indicando el código de VERIFICACIÓN		
FIRMADO POR	MARTA JOAQUÍN NOGUERA CERT. ELEC. REPR. B64906845	15/09/2026
VERIFICACIÓN	PEGVEUF52QFH52WASDE4R5666LSBNH	PÁG. 112/239

Nº Reg. Entrada: 2026999011016583. Fecha/Hora: 15/09/2026 16:01:24

T.M. DE IZNATORAF

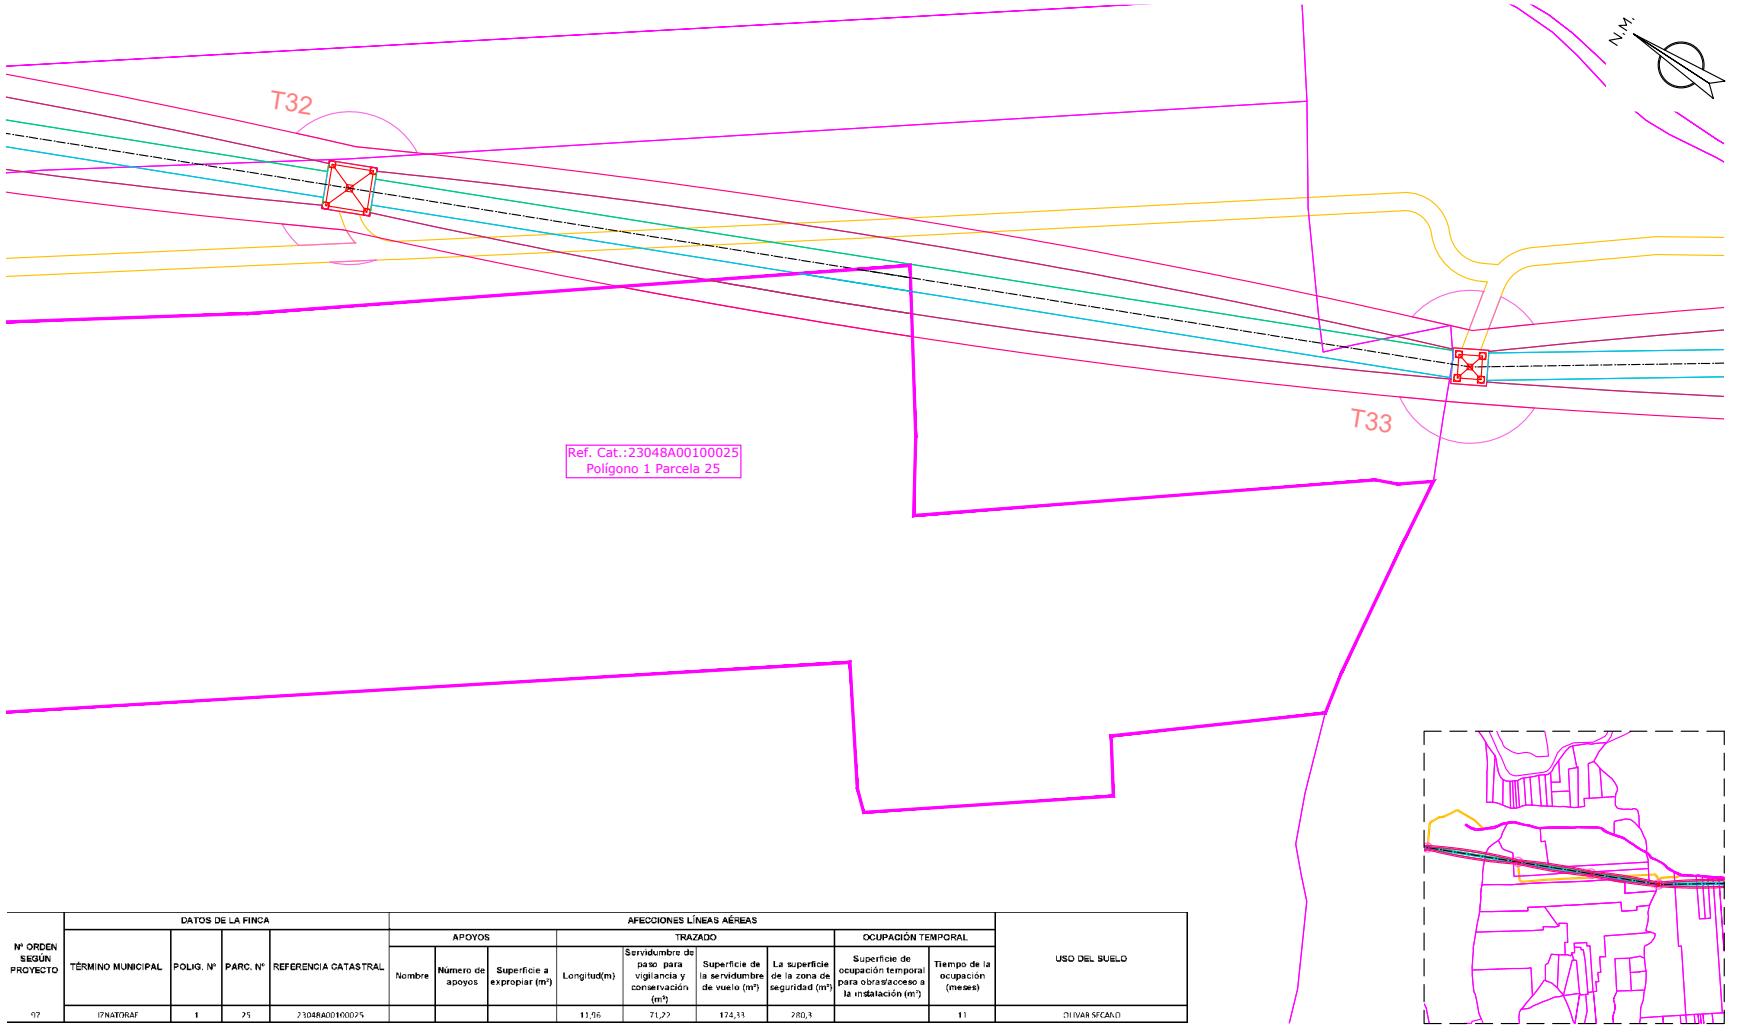

Nº ORDEN SEGÚN PROYECTO	DATOS DE LA FINCA				AFECCIONES LÍNEAS AÉREAS									USO DEL SUELO
					APOYOS			TRAZADO				OCUPACIÓN TEMPORAL		
	TÉRMINO MUNICIPAL	POLIG. Nº	PARC. Nº	REFERENCIA CATASTRAL	Nombre	Número de apoyos	Superficie a expropiar (m²)	Longitud(m)	Servidumbre de paso para vigilancia y conservación (m²)	Superficie de la servidumbre de vuelo (m²)	La superficie de la zona de seguridad (m²)	Superficie de ocupación temporal para obras/acceso a la instalación (m²)	Tiempo de la ocupación (meses)	
07	IZNATORAF	1	25	23048A00100025				11,56	71,22	174,33	280,3		11	OLIVAR SECANO

CAMINO ACCESO APOYOS (Ancho de 4 metros)
OCUPACIÓN PERMANENTE VUELO CONDUCTORES
OCUPACIÓN PERMANENTE APOYOS
OCUPACIÓN TEMPORAL CONSTRUCCIÓN APOYOS
SERVIDUMBRE DE PASO
ZONA NO EDIFICABILIDAD 5m

Jordi Masramon Puigdomènech
Ingeniero Técnico Industrial, colegiado nº 24.098
Colegio de Ingenieros Técnicos Industriales de Barcelona

e-distribución

PROYECTO DE EJECUCIÓN
LÍNEA AÉREA DE ALIMENTACIÓN A NUEVA SUBESTACIÓN "EL CONDADO" DESDE LA LÍNEA 132 KV ÚBEDA – VILLANUEVA DEL ARZOBISPO.

PLANTA CATASTRAL
PLANTA AFECCIÓN
POL 1 PAR 25


APROBADO:	e-distribución		
REVISADO:	e-distribución		
PROYECTADO:	iplan		
DIBUJADO:	iplan		
ESTUDIO TOPOGRÁFICO:	iplan		
FECHA: 08.26	ESCALA: 1/1.000	Nº PLANO: 5	HOJA: 99–214
ORIGINAL: DIN–A3		REF: SX.03969/081	

Puede verificar la integridad de este documento mediante la lectura del código QR adjunto o mediante el acceso a la dirección https://ws050.juntadeandalucia.es:443/verificarFirma/ indicando el código de VERIFICACIÓN

FIRMADO POR	MARTA JOAQUÍN NOGUERA CERT. ELEC. REPR. B64906845	15/09/2026
VERIFICACIÓN	PEGVEUF52QFH52WASDE4R5666LSBNH	PÁG. 113/239

Nº Reg. Entrada: 2026999011016583. Fecha/Hora: 15/09/2026 16:01:24

T.M. DE IZNATORAF

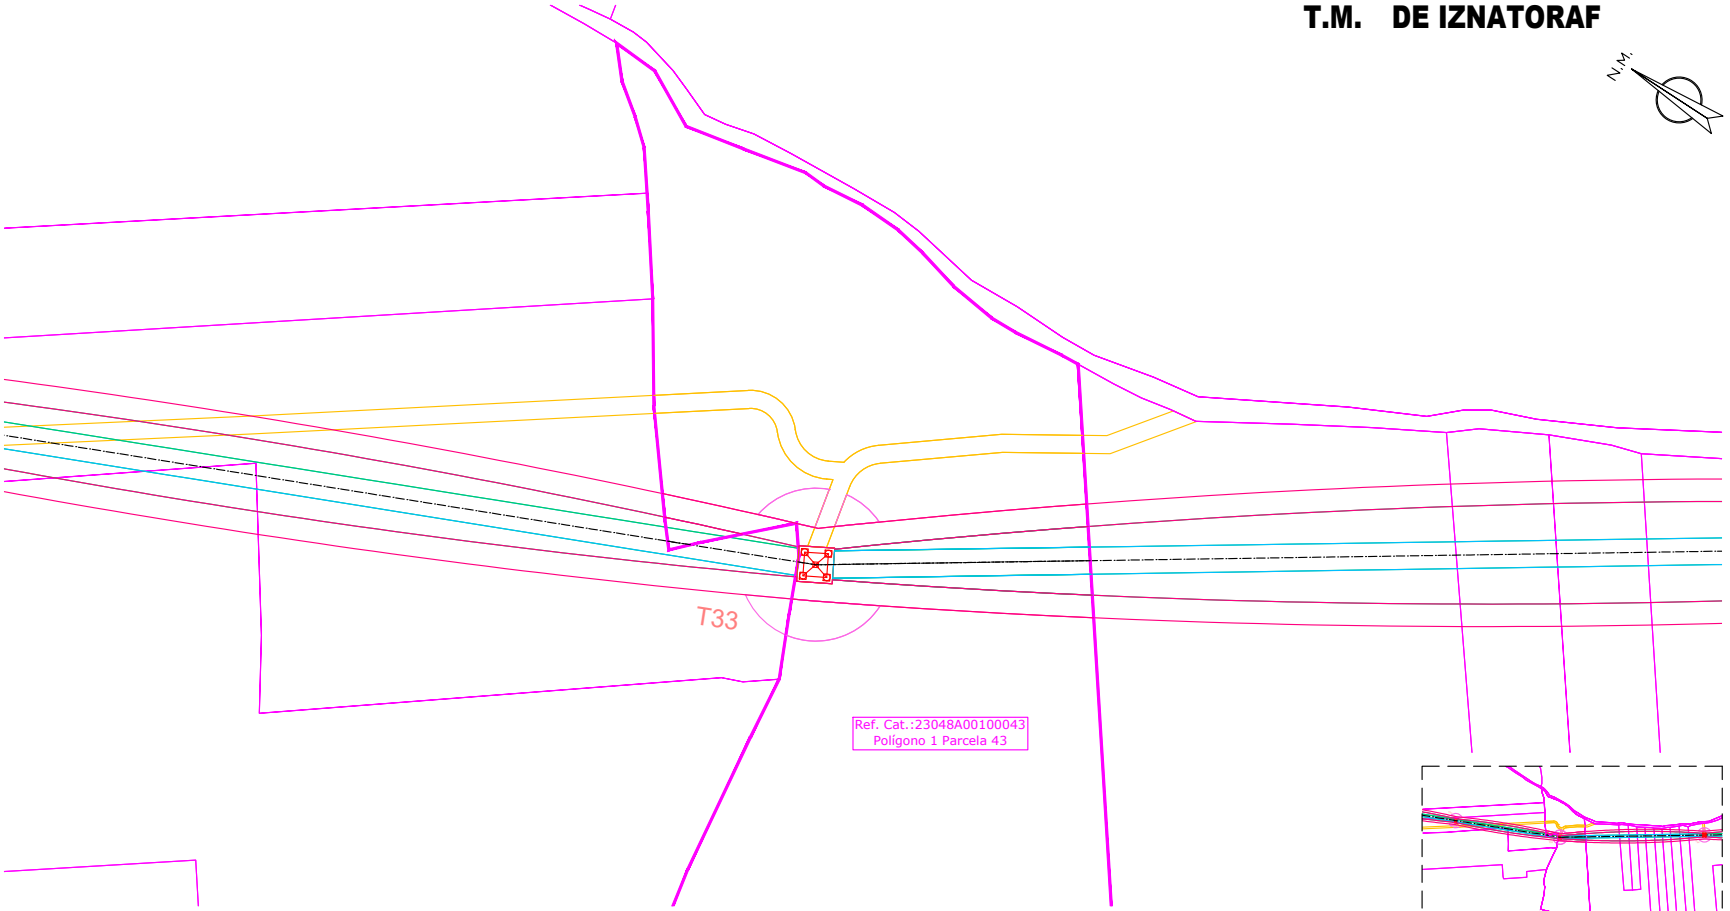

Nº ORDEN SEGUN PROYECTO	DATOS DE LA FINCA				AFECCIONES LÍNEAS AÉREAS									USO DEL SUELO
					APOYOS			TRAZADO				OCUPACIÓN TEMPORAL		
	TÉRMINO MUNICIPAL	POLIG. Nº	PARC. Nº	REFERENCIA CATASTRAL	Nombre	Número de apoyos	Superficie a expropiar (m²)	Longitud(m)	Servidumbre de paso para vigilancia y conservación (m²)	Superficie de la servidumbre de vuelo (m²)	La superficie de la zona de seguridad (m²)	Superficie de ocupación temporal para obras/acceso a la instalación (m²)	Tiempo de la ocupación (meses)	
98	IZNATORAF	1	43	23048A00100043	T33	1	62,97	70,13	379,25	328,34	765,59	744,47	11	OLIVAR SECANO

- CAMINO ACCESO APOYOS (Ancho de 4 metros)
- OCUPACIÓN PERMANENTE VUELO CONDUCTORES
- OCUPACIÓN PERMANENTE APOYOS
- OCUPACIÓN TEMPORAL CONSTRUCCIÓN APOYOS
- SERVIDUMBRE DE PASO
- ZONA NO EDIFICABILIDAD 5m

Jordi Masramon Puigdomènech
Ingeniero Técnico Industrial, colegiado nº 24.098
Colegio de Ingenieros Técnicos Industriales de Barcelona

e-distribución

PROYECTO DE EJECUCIÓN
LÍNEA AÉREA DE ALIMENTACIÓN A NUEVA SUBESTACIÓN "EL CONDADO" DESDE LA LÍNEA 132 KV ÚBEDA – VILLANUEVA DEL ARZOBISPO.

PLANTA CATASTRAL
PLANTA AFECCIÓN
POL 1 PAR 43

FECHA:	08.26	ESCALA:	1/1.000
ORIGINAL:	DIN-A3		

Nº PLANO:	5	HOJA:	100-214
REF:	SX.03969/081		


APROBADO:	e-distribución
REVISADO:	e-distribución
PROYECTADO:	iplan
DIBUJADO:	iplan
ESTUDIO TOPOGRÁFICO:	iplan

Puede verificar la integridad de este documento mediante la lectura del código QR adjunto o mediante el acceso a la dirección https://ws050.juntadeandalucia.es:443/verificarFirma/ indicando el código de VERIFICACIÓN

FIRMADO POR	MARTA JOAQUÍN NOGUERA CERT. ELEC. REPR. B64906845	15/09/2026
VERIFICACIÓN	PEGVEUF52QFH52WASDE4R5666LSBNH	PÁG. 114/239

Nº Reg. Entrada: 2026999011016583. Fecha/Hora: 15/09/2026 16:01:24

T.M. DE IZNATORAF

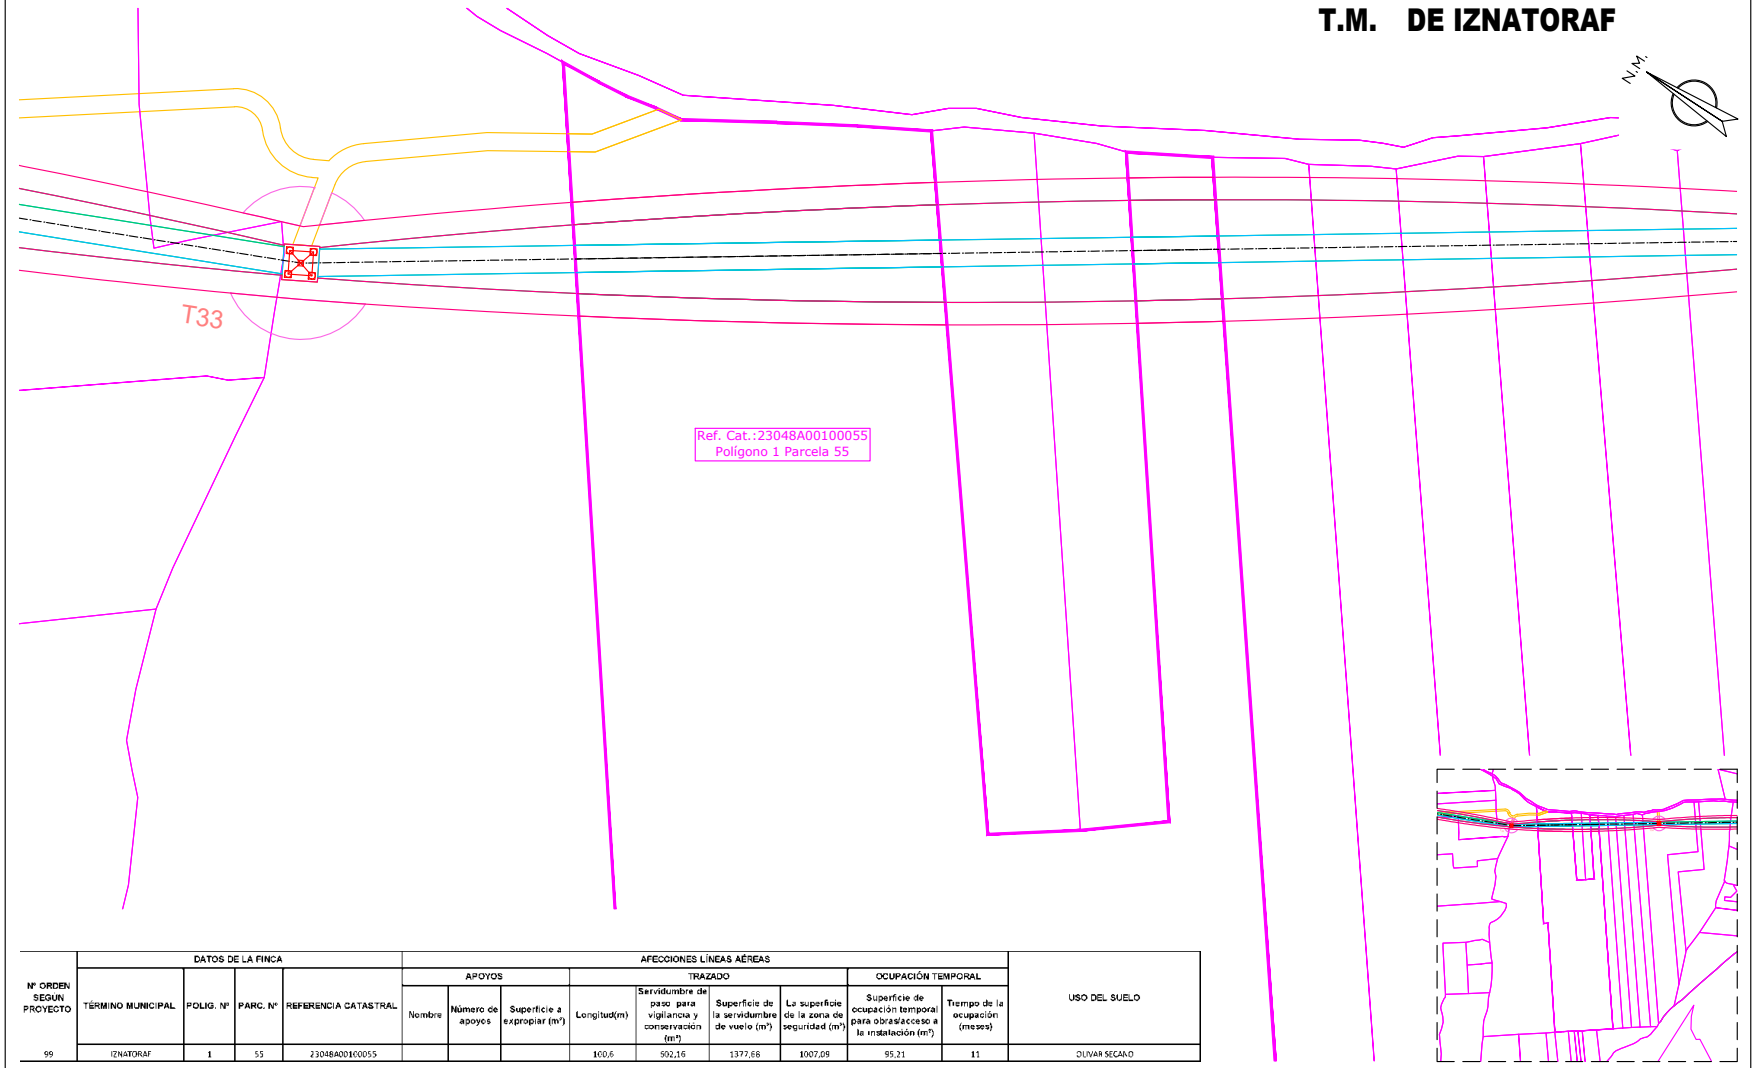

Nº ORDEN SEGUN PROYECTO	DATOS DE LA FINCA				AFECCIONES LÍNEAS AÉREAS									USO DEL SUELO
					APOYOS			TRAZADO				OCUPACIÓN TEMPORAL		
	TÉRMINO MUNICIPAL	POLIG. Nº	PARC. Nº	REFERENCIA CATASTRAL	Nombre	Número de apoyos	Superficie a expropiar (m²)	Longitud(m)	Servidumbre de paso para vigilancia y conservación (m²)	Superficie de la servidumbre de vuelo (m²)	La superficie de la zona de seguridad (m²)	Superficie de ocupación temporal para obras/acceso a la instalación (m²)	Tiempo de la ocupación (meses)	
99	IZNATORAF	1	55	23048A00100055				100,6	502,16	1377,68	1007,09	95,21	11	OLIVAR SECANO

- CAMINO ACCESO APOYOS (Ancho de 4 metros)
- OCUPACIÓN PERMANENTE VUELO CONDUCTORES
- OCUPACIÓN PERMANENTE APOYOS
- OCUPACIÓN TEMPORAL CONSTRUCCIÓN APOYOS
- SERVIDUMBRE DE PASO
- ZONA NO EDIFICABILIDAD 5m

Jordi Masramon Puigdomènech
Ingeniero Técnico Industrial, colegiado nº 24.098
Colegio de Ingenieros Técnicos Industriales de Barcelona

e-distribución

PROYECTO DE EJECUCIÓN
LÍNEA AÉREA DE ALIMENTACIÓN A NUEVA SUBESTACIÓN "EL CONDADO" DESDE LA LÍNEA 132 KV ÚBEDA – VILLANUEVA DEL ARZOBISPO.

PLANTA CATASTRAL
PLANTA AFECCIÓN
POL 1 PAR 55


APROBADO:	e-distribución		
REVISADO:	e-distribución		
PROYECTADO:	iplan		
DIBUJADO:	iplan		
ESTUDIO TOPOGRÁFICO:	iplan		
FECHA: 08.26	ESCALA: 1/1.000	Nº PLANO: 5	HOJA: 101–214
ORIGINAL: DIN–A3		REF: SX.03969/081	

Puede verificar la integridad de este documento mediante la lectura del código QR adjunto o mediante el acceso a la dirección https://ws050.juntadeandalucia.es:443/verificarFirma/ indicando el código de VERIFICACIÓN

FIRMADO POR	MARTA JOAQUÍN NOGUERA CERT. ELEC. REPR. B64906845	15/09/2026
VERIFICACIÓN	PEGVEUF52QFH52WASDE4R5666LSBNH	PÁG. 115/239

Nº Reg. Entrada: 2026999011016583. Fecha/Hora: 15/09/2026 16:01:24

T.M. DE IZNATORAF

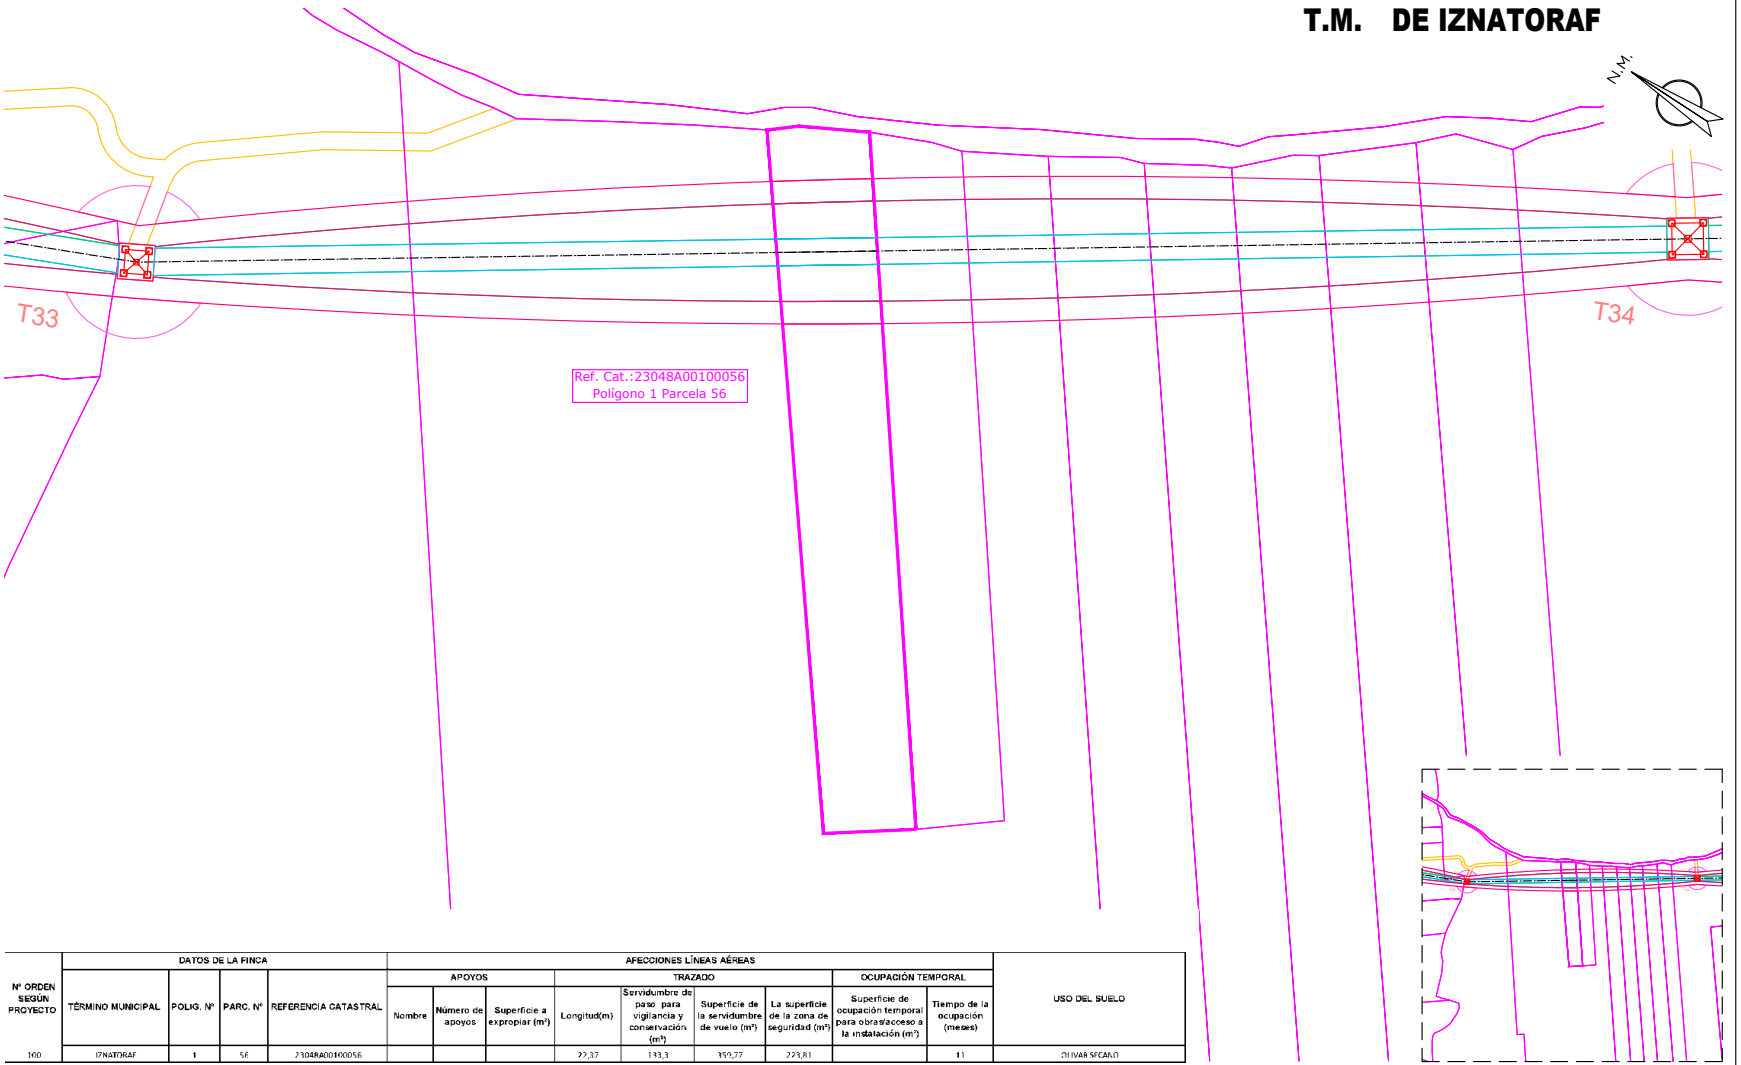

Nº ORDEN SEGÚN PROYECTO	DATOS DE LA FINCA				AFECCIONES LÍNEAS AÉREAS									USO DEL SUELO
					APOYOS			TRAZADO				OCUPACIÓN TEMPORAL		
	TÉRMINO MUNICIPAL	POLIG. Nº	PARC. Nº	REFERENCIA CATASTRAL	Nombre	Número de apoyos	Superficie a expropiar (m²)	Longitud(m)	Servidumbre de paso para vigilancia y conservación (m²)	Superficie de la servidumbre de vuelo (m²)	La superficie de la zona de seguridad (m²)	Superficie de ocupación temporal para obras/acceso a la instalación (m²)	Tiempo de la ocupación (meses)	
100	IZNATORAF	1	56	23048A001000560				22,37	133,3	159,77	223,81		11	OLIVAR SECANO

CAMINO ACCESO APOYOS (Ancho de 4 metros)
OCUPACIÓN PERMANENTE VUELO CONDUCTORES
OCUPACIÓN PERMANENTE APOYOS
OCUPACIÓN TEMPORAL CONSTRUCCIÓN APOYOS
SERVIDUMBRE DE PASO
ZONA NO EDIFICABILIDAD 5m

Jordi Masramon Puigdomènech
Ingeniero Técnico Industrial, colegiado nº 24.098
Colegio de Ingenieros Técnicos Industriales de Barcelona

e-distribución

PROYECTO DE EJECUCIÓN
LÍNEA AÉREA DE ALIMENTACIÓN A NUEVA SUBESTACIÓN "EL CONDADO" DESDE LA LÍNEA 132 KV ÚBEDA – VILLANUEVA DEL ARZOBISPO.

PLANTA CATASTRAL
PLANTA AFECCIÓN
POL 1 PAR 56

FECHA: 08.26	ESCALA: 1/1.000	Nº PLANO: 5	HOJA: 102–214
ORIGINAL: DIN–A3		REF: SX.03969/081	


APROBADO:	e-distribución
REVISADO:	e-distribución
PROYECTADO:	iplan
DIBUJADO:	iplan
ESTUDIO TOPOGRÁFICO:	iplan

Puede verificar la integridad de este documento mediante la lectura del código QR adjunto o mediante el acceso a la dirección https://ws050.juntadeandalucia.es:443/verificarFirma/ indicando el código de VERIFICACIÓN

FIRMADO POR	MARTA JOAQUÍN NOGUERA CERT. ELEC. REPR. B64906845	15/09/2026
VERIFICACIÓN	PEGVEUF52QFH52WASDE4R5666LSBNH	PÁG. 116/239

Nº Reg. Entrada: 2026999011016583. Fecha/Hora: 15/09/2026 16:01:24

T.M. DE IZNATORAF

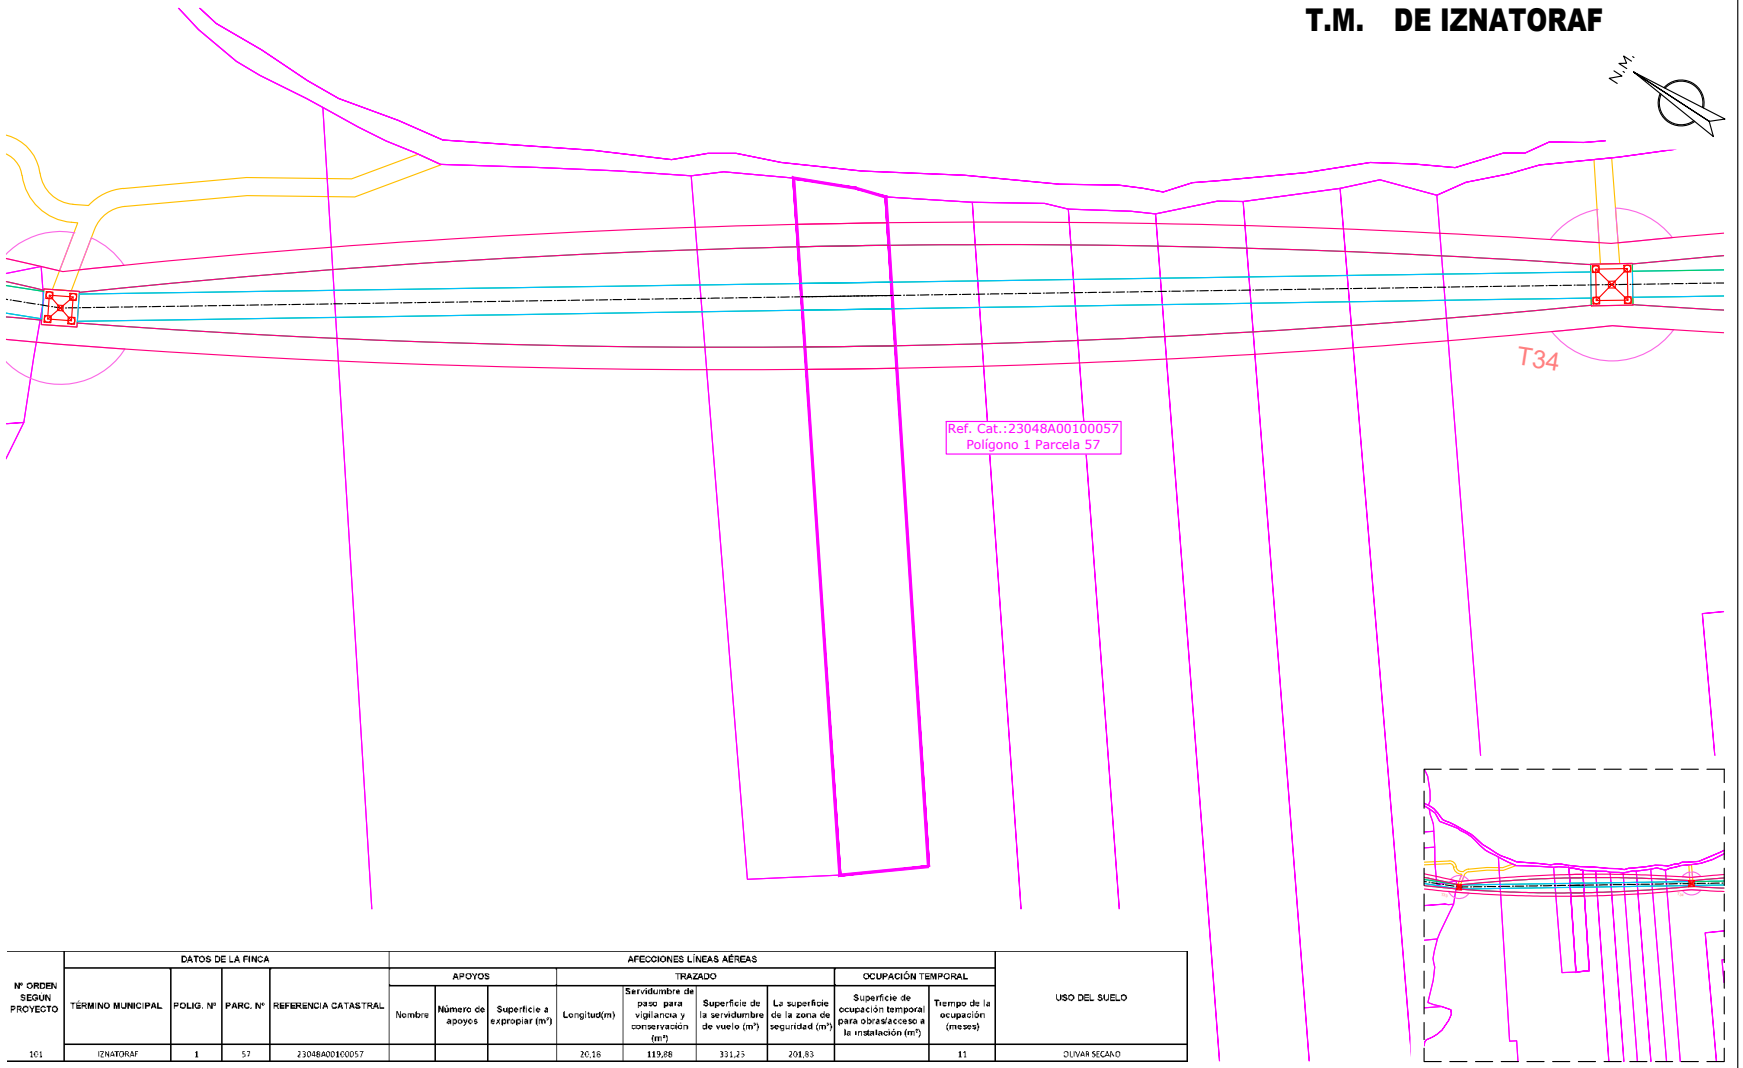

Nº ORDEN SEGUN PROYECTO	DATOS DE LA FINCA				AFECCIONES LÍNEAS AÉREAS									USO DEL SUELO
					APOYOS			TRAZADO				OCUPACIÓN TEMPORAL		
	TÉRMINO MUNICIPAL	POLIG. Nº	PARC. Nº	REFERENCIA CATASTRAL	Nombre	Número de apoyos	Superficie a expropiar (m²)	Longitud(m)	Servidumbre de paso para vigilancia y conservación (m²)	Superficie de la servidumbre de vuelo (m²)	La superficie de la zona de seguridad (m²)	Superficie de ocupación temporal para obras/acceso a la instalación (m²)	Tiempo de la ocupación (meses)	
101	IZNATORAF	1	57	23048A00100057				20,16	119,88	331,25	201,83		11	OLIVAR SECANO

- CAMINO ACCESO APOYOS (Ancho de 4 metros)
- OCUPACIÓN PERMANENTE VUELO CONDUCTORES
- OCUPACIÓN PERMANENTE APOYOS
- OCUPACIÓN TEMPORAL CONSTRUCCIÓN APOYOS
- SERVIDUMBRE DE PASO
- ZONA NO EDIFICABILIDAD 5m

Jordi Masramon Puigdomènech
Ingeniero Técnico Industrial, colegiado nº 24.098
Colegio de Ingenieros Técnicos Industriales de Barcelona

e-distribución

PROYECTO DE EJECUCIÓN
LÍNEA AÉREA DE ALIMENTACIÓN A NUEVA SUBESTACIÓN "EL CONDADO" DESDE LA LÍNEA 132 KV ÚBEDA – VILLANUEVA DEL ARZOBISPO.

PLANTA CATASTRAL
PLANTA AFECCIÓN
POL 1 PAR 57

FECHA: 08.26	ESCALA: 1/1.000	Nº PLANO: 5	HOJA: 103–214
ORIGINAL: DIN–A3		REF: SX.03969/081	


APROBADO:	e-distribución
REVISADO:	e-distribución
PROYECTADO:	iplan
DIBUJADO:	iplan
ESTUDIO TOPOGRÁFICO:	iplan

Puede verificar la integridad de este documento mediante la lectura del código QR adjunto o mediante el acceso a la dirección https://ws050.juntadeandalucia.es:443/verificarFirma/ indicando el código de VERIFICACIÓN

FIRMADO POR	MARTA JOAQUÍN NOGUERA CERT. ELEC. REPR. B64906845	15/09/2026
VERIFICACIÓN	PEGVEUF52QFH52WASDE4R5666LSBNH	PÁG. 117/239

Nº Reg. Entrada: 2026999011016583. Fecha/Hora: 15/09/2026 16:01:24

T.M. DE IZNATORAF

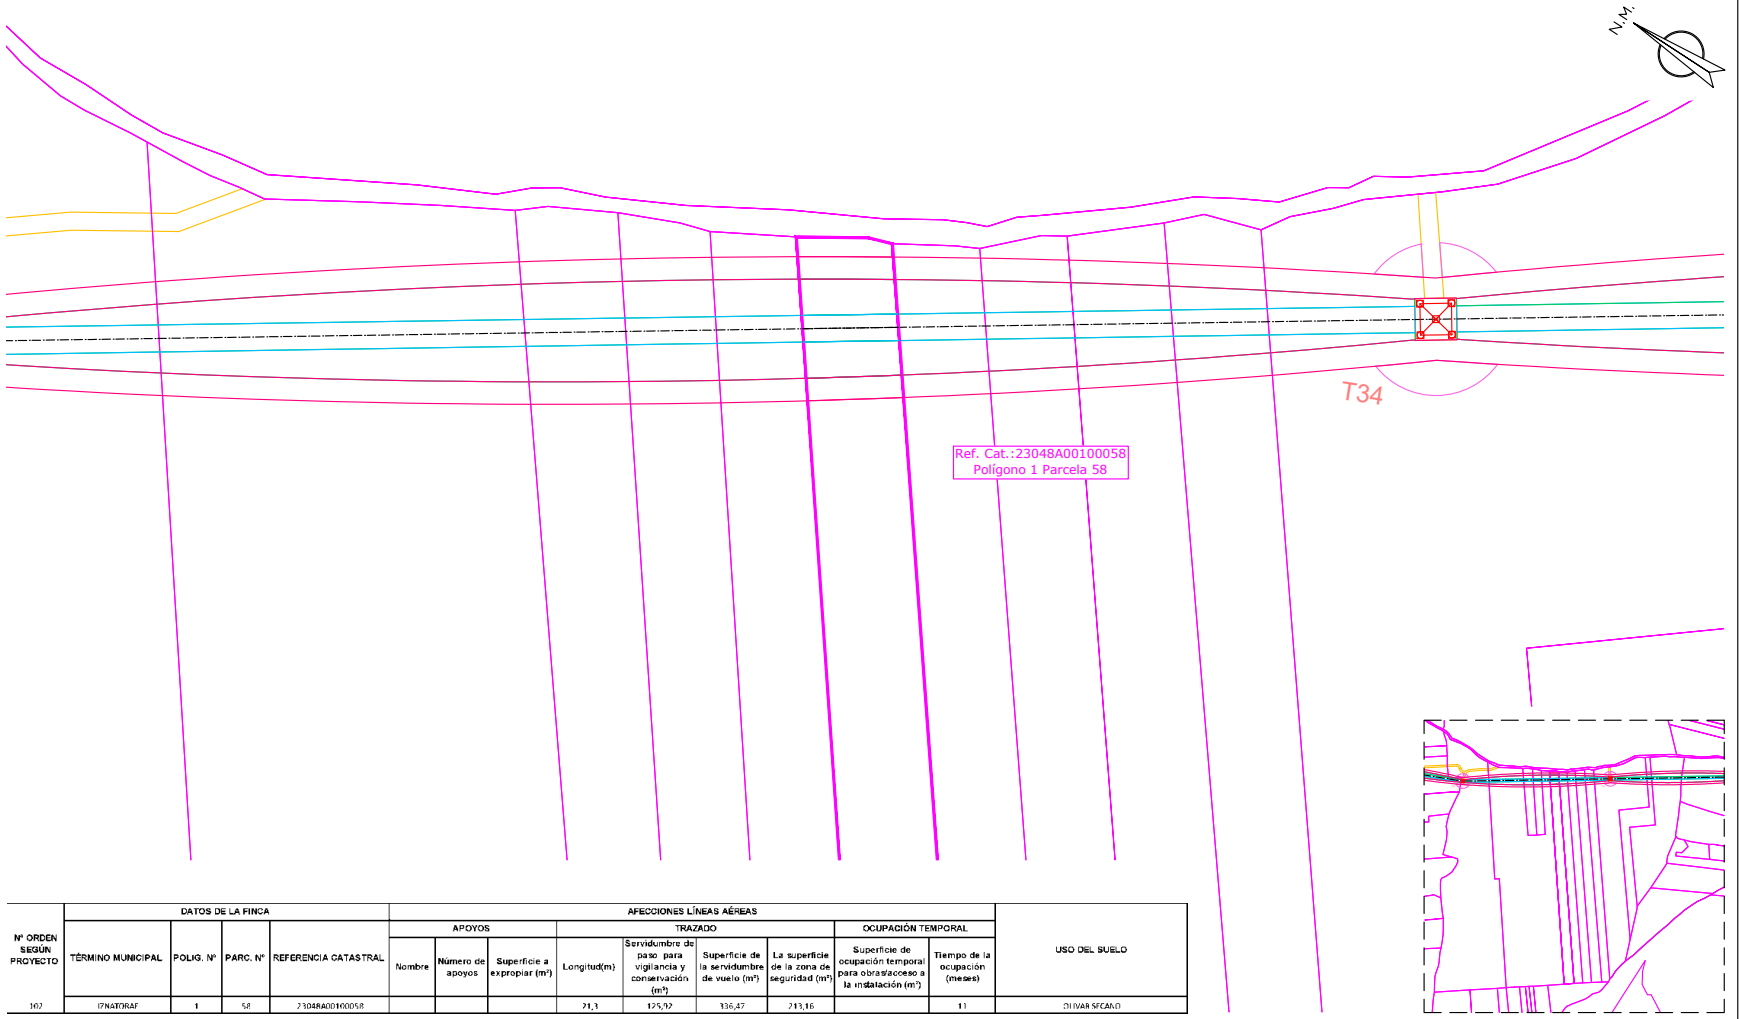

Nº ORDEN SEGÚN PROYECTO	DATOS DE LA FINCA				AFECCIONES LÍNEAS AÉREAS									USO DEL SUELO
					APOYOS			TRAZADO				OCUPACIÓN TEMPORAL		
	TÉRMINO MUNICIPAL	POLIG. Nº	PARC. Nº	REFERENCIA CATASTRAL	Nombre	Número de apoyos	Superficie a expropiar (m²)	Longitud(m)	Servidumbre de paso para vigilancia y conservación (m²)	Superficie de la servidumbre de vuelo (m²)	La superficie de la zona de seguridad (m²)	Superficie de ocupación temporal para obras/acceso a la instalación (m²)	Tiempo de la ocupación (meses)	
102	IZNATORAF	1	58	23048A00100058				21,1	125,92	136,47	213,16		11	OLIVAR SECANO

CAMINO ACCESO APOYOS (Ancho de 4 metros)
OCUPACIÓN PERMANENTE VUELO CONDUCTORES
OCUPACIÓN PERMANENTE APOYOS
OCUPACIÓN TEMPORAL CONSTRUCCIÓN APOYOS
SERVIDUMBRE DE PASO
ZONA NO EDIFICABILIDAD 5m

Jordi Masramon Puigdomènech
Ingeniero Técnico Industrial, colegiado nº 24.098
Colegio de Ingenieros Técnicos Industriales de Barcelona

e-distribución

PROYECTO DE EJECUCIÓN
LÍNEA AÉREA DE ALIMENTACIÓN A NUEVA SUBESTACIÓN "EL CONDADO" DESDE LA LÍNEA 132 KV ÚBEDA – VILLANUEVA DEL ARZOBISPO.

PLANTA CATASTRAL
PLANTA AFECCIÓN
POL 1 PAR 58

FECHA:	08.26	ESCALA:	1/1.000
ORIGINAL:	DIN-A3		

Nº PLANO:	5	HOJA:	104-214
REF:	SX.03969/081		


APROBADO:	e-distribución
REVISADO:	e-distribución
PROYECTADO:	iplan
DIBUJADO:	iplan
ESTUDIO TOPOGRÁFICO:	iplan

Puede verificar la integridad de este documento mediante la lectura del código QR adjunto o mediante el acceso a la dirección https://ws050.juntadeandalucia.es:443/verificarFirma/ indicando el código de VERIFICACIÓN

FIRMADO POR	MARTA JOAQUÍN NOGUERA CERT. ELEC. REPR. B64906845	15/09/2026
VERIFICACIÓN	PEGVEUF52QFH52WASDE4R5666LSBNH	PÁG. 118/239

Nº Reg. Entrada: 2026999011016583. Fecha/Hora: 15/09/2026 16:01:24

T.M. DE IZNATORAF

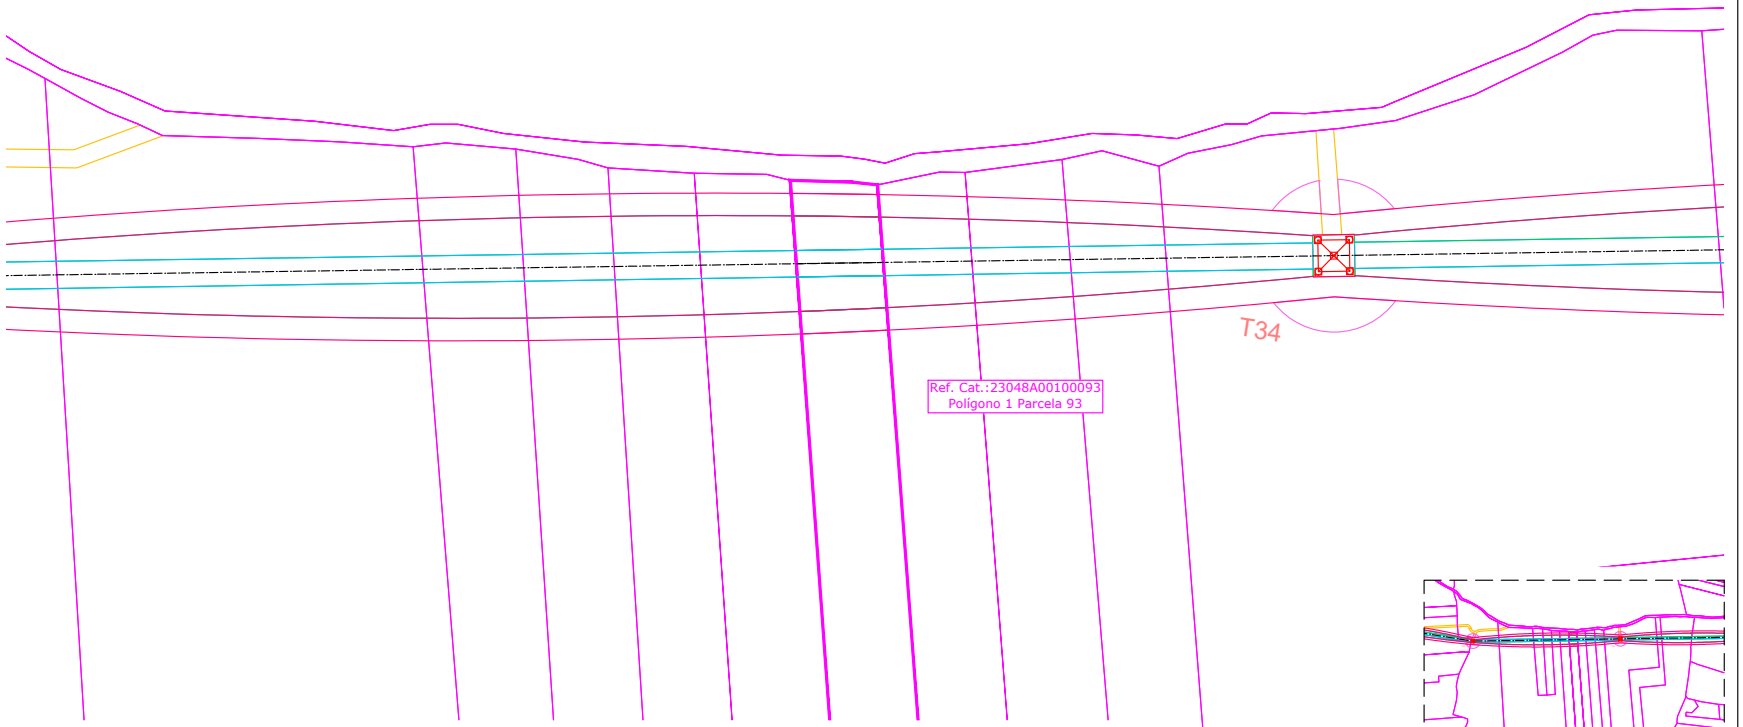

Nº ORDEN SEGUN PROYECTO	DATOS DE LA FINCA				AFECCIONES LÍNEAS AÉREAS									USO DEL SUELO
					APOYOS			TRAZADO				OCUPACIÓN TEMPORAL		
	TÉRMINO MUNICIPAL	POLIG. Nº	PARC. Nº	REFERENCIA CATASTRAL	Nombre	Número de apoyos	Superficie a expropiar (m²)	Longitud(m)	Servidumbre de paso para vigilancia y conservación (m²)	Superficie de la servidumbre de vuelo (m²)	La superficie de la zona de seguridad (m²)	Superficie de ocupación temporal para obras/acceso a la instalación (m²)	Tiempo de la ocupación (meses)	
103	IZNATORAF	1	93	23048A00100093				19,37	114,15	287,63	193,81		11	OLIVAR SECANO

CAMINO ACCESO APOYOS (Ancho de 4 metros)
OCUPACIÓN PERMANENTE VUELO CONDUCTORES
OCUPACIÓN PERMANENTE APOYOS
OCUPACIÓN TEMPORAL CONSTRUCCIÓN APOYOS
SERVIDUMBRE DE PASO
ZONA NO EDIFICABILIDAD 5m

Jordi Masramon Puigdomènech
Ingeniero Técnico Industrial, colegiado nº 24.098
Colegio de Ingenieros Técnicos Industriales de Barcelona

e-distribución

PROYECTO DE EJECUCIÓN
LÍNEA AÉREA DE ALIMENTACIÓN A NUEVA SUBESTACIÓN "EL CONDADO" DESDE LA LÍNEA 132 KV ÚBEDA – VILLANUEVA DEL ARZOBISPO.

PLANTA CATASTRAL
PLANTA AFECCIÓN
POL 1 PAR 93

FECHA: 08.26	ESCALA: 1/1.000	Nº PLANO: 5	HOJA: 105-214
ORIGINAL: DIN-A3		REF: SX.03969/081	


APROBADO:	e-distribución
REVISADO:	e-distribución
PROYECTADO:	iplan
DIBUJADO:	iplan
ESTUDIO TOPOGRÁFICO:	iplan

Puede verificar la integridad de este documento mediante la lectura del código QR adjunto o mediante el acceso a la dirección https://ws050.juntadeandalucia.es:443/verificarFirma/ indicando el código de VERIFICACIÓN

FIRMADO POR	MARTA JOAQUÍN NOGUERA CERT. ELEC. REPR. B64906845	15/09/2026
VERIFICACIÓN	PEGVEUF52QFH52WASDE4R5666LSBNH	PÁG. 119/239

Nº Reg. Entrada: 2026999011016583. Fecha/Hora: 15/09/2026 16:01:24

T.M. DE IZNATORAF

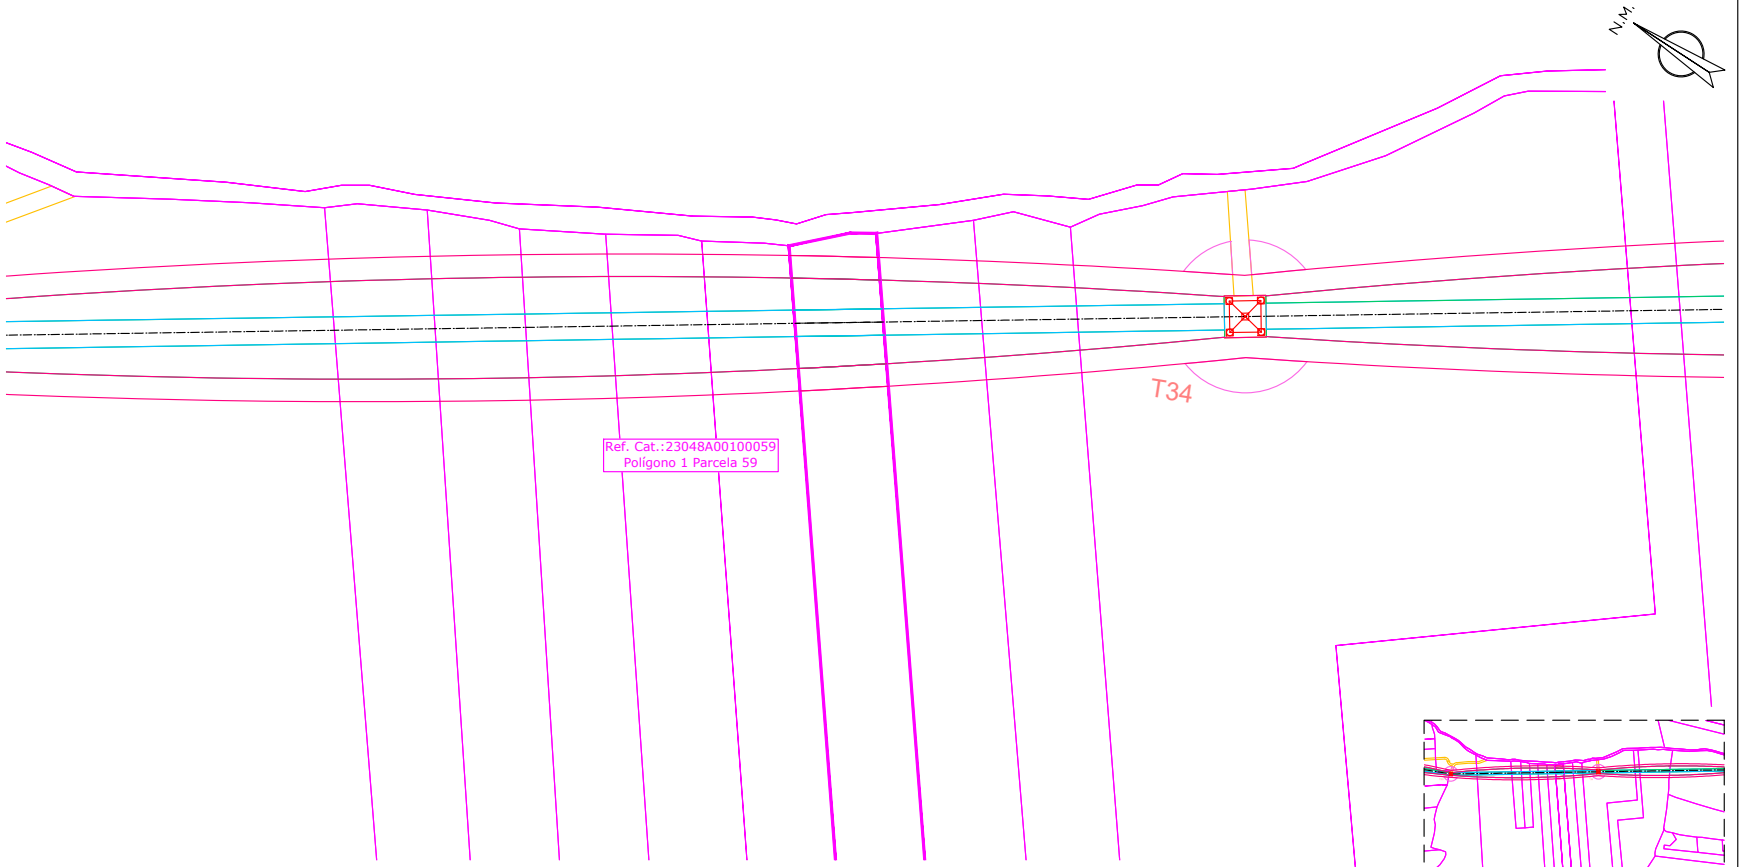

Nº ORDEN SEGUN PROYECTO	DATOS DE LA FINCA				AFECCIONES LÍNEAS AÉREAS									USO DEL SUELO
					APOYOS			TRAZADO				OCUPACIÓN TEMPORAL		
	TÉRMINO MUNICIPAL	POLIG. Nº	PARC. Nº	REFERENCIA CATASTRAL	Nombre	Número de apoyos	Superficie a expropiar (m²)	Longitud(m)	Servidumbre de paso para vigilancia y conservación (m²)	Superficie de la servidumbre de vuelo (m²)	La superficie de la zona de seguridad (m²)	Superficie de ocupación temporal para obras/acceso a la instalación (m²)	Tiempo de la ocupación (meses)	
104	IZNATORAF	1	59	23048A00100059				19,67	115,63	266,49	196,9		11	OLIVAR SECANO

CAMINO ACCESO APOYOS (Ancho de 4 metros)
OCUPACIÓN PERMANENTE VUELO CONDUCTORES
OCUPACIÓN PERMANENTE APOYOS
OCUPACIÓN TEMPORAL CONSTRUCCIÓN APOYOS
SERVIDUMBRE DE PASO
ZONA NO EDIFICABILIDAD 5m

Jordi Masramon Puigdomènech
Ingeniero Técnico Industrial, colegiado nº 24.098
Colegio de Ingenieros Técnicos Industriales de Barcelona

e-distribución

PROYECTO DE EJECUCIÓN
LÍNEA AÉREA DE ALIMENTACIÓN A NUEVA SUBESTACIÓN "EL CONDADO" DESDE LA LÍNEA 132 KV ÚBEDA – VILLANUEVA DEL ARZOBISPO.

PLANTA CATASTRAL
PLANTA AFECCIÓN
POL 1 PAR 59

FECHA: 08.26	ESCALA: 1/1.000	Nº PLANO: 5	HOJA: 106-214
ORIGINAL: DIN-A3		REF: SX.03969/081	


APROBADO:	e-distribución
REVISADO:	e-distribución
PROYECTADO:	iplan
DIBUJADO:	iplan
ESTUDIO TOPOGRÁFICO:	iplan

Puede verificar la integridad de este documento mediante la lectura del código QR adjunto o mediante el acceso a la dirección https://ws050.juntadeandalucia.es:443/verificarFirma/ indicando el código de VERIFICACIÓN

FIRMADO POR	MARTA JOAQUÍN NOGUERA CERT. ELEC. REPR. B64906845	15/09/2026
VERIFICACIÓN	PEGVEUF52QFH52WASDE4R5666LSBNH	PÁG. 120/239

Nº Reg. Entrada: 2026999011016583. Fecha/Hora: 15/09/2026 16:01:24

T.M. DE IZNATORAF

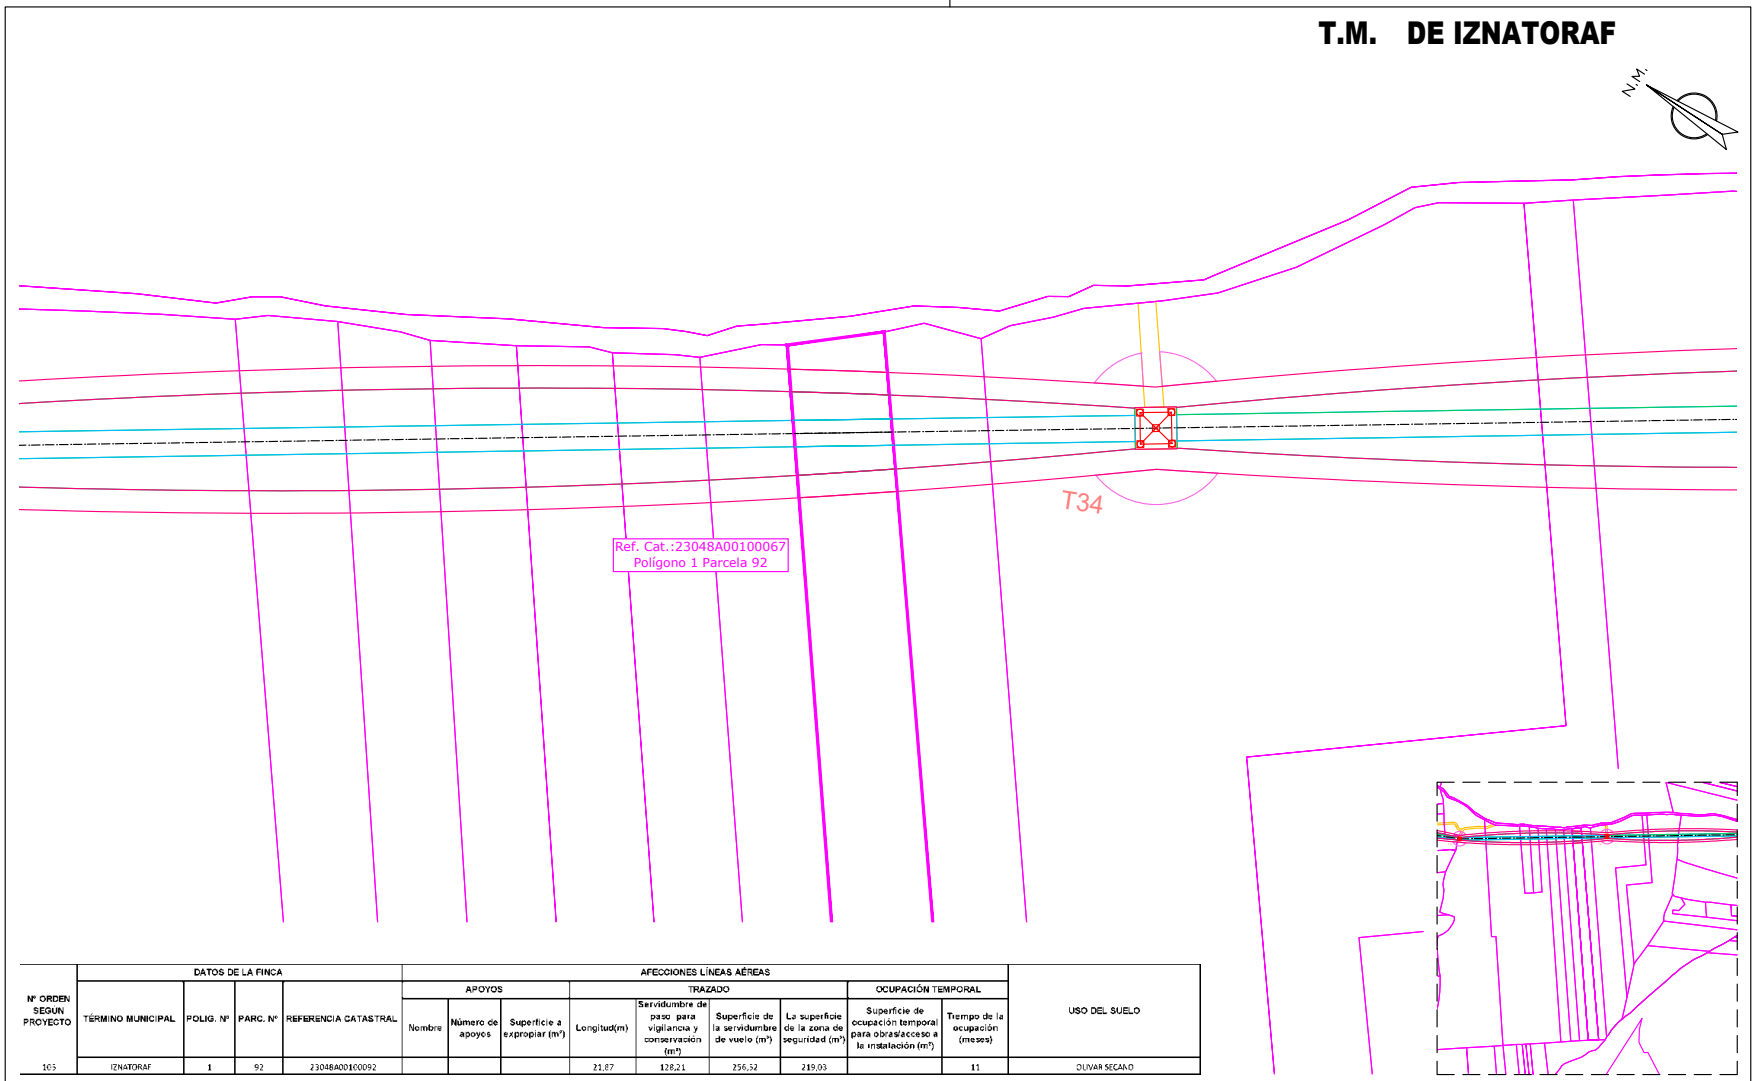

Nº ORDEN SEGUN PROYECTO	DATOS DE LA FINCA				AFECCIONES LÍNEAS AÉREAS								USO DEL SUELO
					APOYOS			TRAZADO				OCUPACIÓN TEMPORAL	
	TÉRMINO MUNICIPAL	POLIG. Nº	PARC. Nº	REFERENCIA CATASTRAL	Nombre	Número de apoyos	Superficie a expropiar (m²)	Longitud(m)	Servidumbre de paso para vigilancia y conservación (m²)	Superficie de la servidumbre de vuelo (m²)	La superficie de la zona de seguridad (m²)	Superficie de ocupación temporal para obras/acceso a la instalación (m²)	Tiempo de la ocupación (meses)	
103	IZNATORAF	1	92	23048A001000092				21,87	128,21	256,52	219,03		11	OLIVAR SECANO

CAMINO ACCESO APOYOS (Ancho de 4 metros)
OCUPACIÓN PERMANENTE VUELO CONDUCTORES
OCUPACIÓN PERMANENTE APOYOS
OCUPACIÓN TEMPORAL CONSTRUCCIÓN APOYOS
SERVIDUMBRE DE PASO
ZONA NO EDIFICABILIDAD 5m

Jordi Masramon Puigdomènech
Ingeniero Técnico Industrial, colegiado nº 24.098
Colegio de Ingenieros Técnicos Industriales de Barcelona

e-distribución

PROYECTO DE EJECUCIÓN
LÍNEA AÉREA DE ALIMENTACIÓN A NUEVA SUBESTACIÓN "EL CONDADO" DESDE LA LÍNEA 132 KV ÚBEDA – VILLANUEVA DEL ARZOBISPO.

PLANTA CATASTRAL
PLANTA AFECCIÓN
POL 1 PAR 92

APROBADO:	e-distribución
REVISADO:	e-distribución
PROYECTADO:	iplan
DIBUJADO:	iplan
ESTUDIO TOPOGRÁFICO:	iplan


FECHA: 08.26	ESCALA: 1/1.000	Nº PLANO: 5	HOJA: 107–214
ORIGINAL: DIN–A3		REF: SX.03969/081	

Puede verificar la integridad de este documento mediante la lectura del código QR adjunto o mediante el acceso a la dirección https://ws050.juntadeandalucia.es:443/verificarFirma/ indicando el código de VERIFICACIÓN

FIRMADO POR	MARTA JOAQUÍN NOGUERA CERT. ELEC. REPR. B64906845	15/09/2026
VERIFICACIÓN	PEGVEUF52QFH52WASDE4R5666LSBNH	PÁG. 121/239

Nº Reg. Entrada: 2026999011016583. Fecha/Hora: 15/09/2026 16:01:24

T.M. DE IZNATORAF

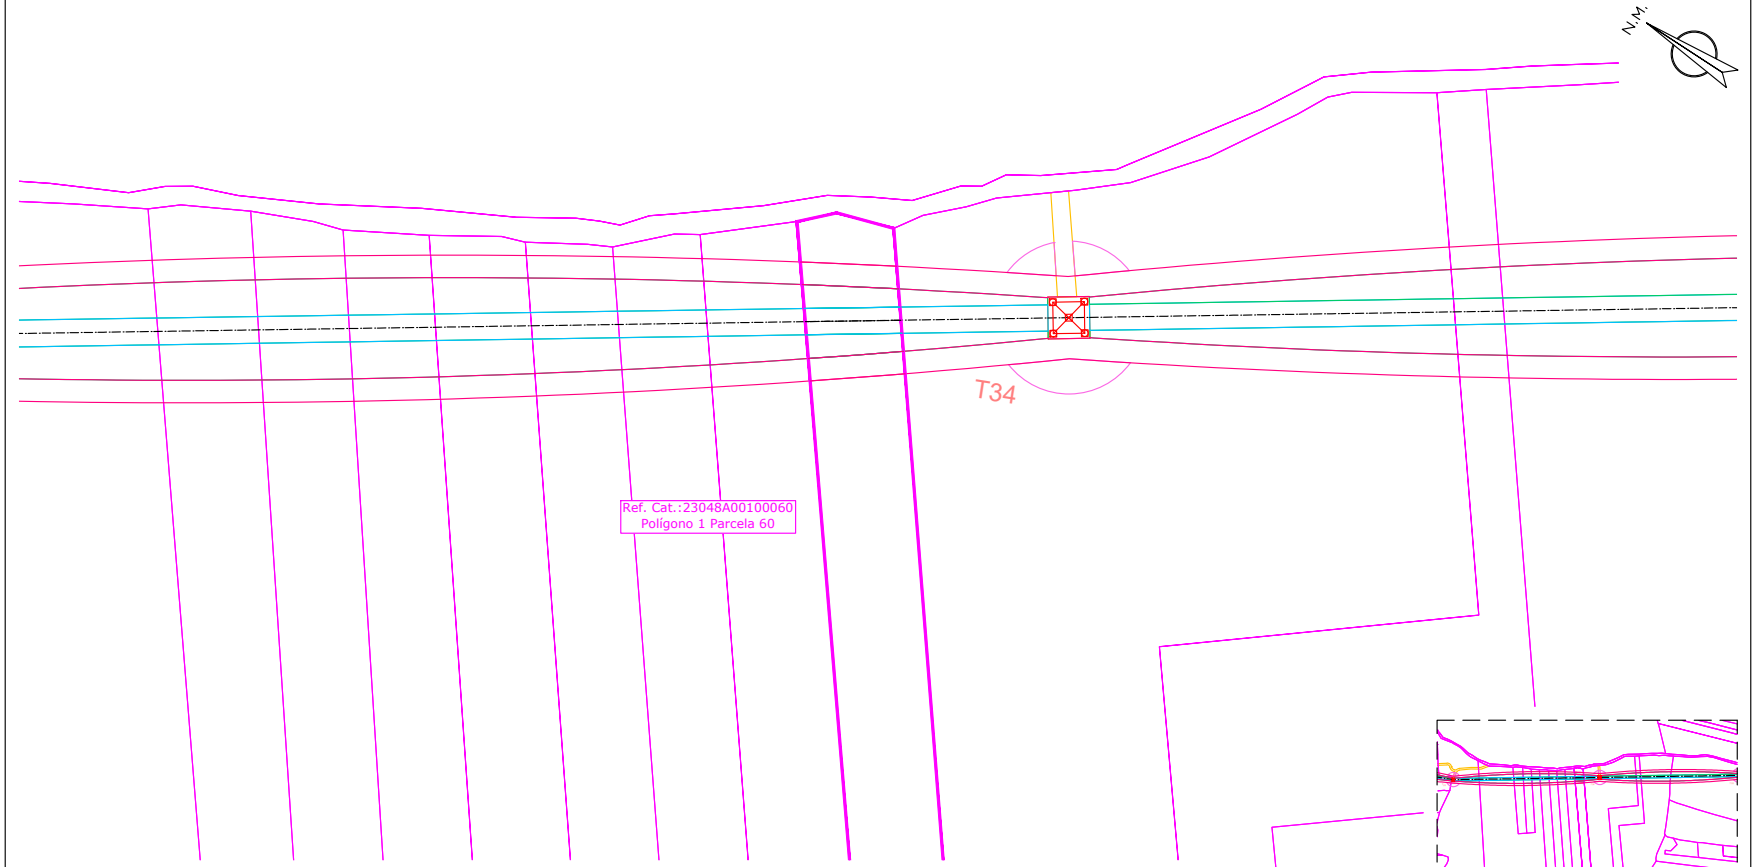



Nº ORDEN SEGUN PROYECTO	DATOS DE LA FINCA				AFECCIONES LÍNEAS AÉREAS									USO DEL SUELO
					APOYOS			TRAZADO				OCUPACIÓN TEMPORAL		
	TÉRMINO MUNICIPAL	POLIG. Nº	PARC. Nº	REFERENCIA CATASTRAL	Nombre	Número de apoyos	Superficie a expropiar (m²)	Longitud(m)	Servidumbre de paso para vigilancia y conservación (m²)	Superficie de la servidumbre de vuelo (m²)	La superficie de la zona de seguridad (m²)	Superficie de ocupación temporal para obras/acceso a la instalación (m²)	Tiempo de la ocupación (meses)	
106	IZNATORAF	1	60	23048A001000050				21,3	124,51	199,71	213,46		11	OLIVAR SECANO

CAMINO ACCESO APOYOS (Ancho de 4 metros)
OCUPACIÓN PERMANENTE VUELO CONDUCTORES
OCUPACIÓN PERMANENTE APOYOS
OCUPACIÓN TEMPORAL CONSTRUCCIÓN APOYOS
SERVIDUMBRE DE PASO
ZONA NO EDIFICABILIDAD 5m

iplan Jordi Masramon
Jordi Masramon Puigdomènech
Ingeniero Técnico Industrial, colegiado nº 24.098
Colegio de Ingenieros Técnicos Industriales de Barcelona

e-distribución

PROYECTO DE EJECUCIÓN
LÍNEA AÉREA DE ALIMENTACIÓN A NUEVA SUBESTACIÓN "EL CONDADO" DESDE LA LÍNEA 132 KV ÚBEDA – VILLANUEVA DEL ARZOBISPO.

PLANTA CATASTRAL
PLANTA AFECCIÓN
POL 1 PAR 60


APROBADO:	e-distribución		
REVISADO:	e-distribución		
PROYECTADO:	iplan		
DIBUJADO:	iplan		
ESTUDIO TOPOGRÁFICO:	iplan		
FECHA: 08.26	ESCALA: 1/1.000	Nº PLANO: 5	HOJA: 108–214
ORIGINAL: DIN–A3		REF: SX.03969/081	

Puede verificar la integridad de este documento mediante la lectura del código QR adjunto o mediante el acceso a la dirección https://ws050.juntadeandalucia.es:443/verificarFirma/ indicando el código de VERIFICACIÓN

FIRMADO POR	MARTA JOAQUÍN NOGUERA CERT. ELEC. REPR. B64906845	15/09/2026
VERIFICACIÓN	PEGVEUF52QFH52WASDE4R5666LSBNH	PÁG. 122/239

Nº Reg. Entrada: 2026999011016583. Fecha/Hora: 15/09/2026 16:01:24

T.M. DE IZNATORAF

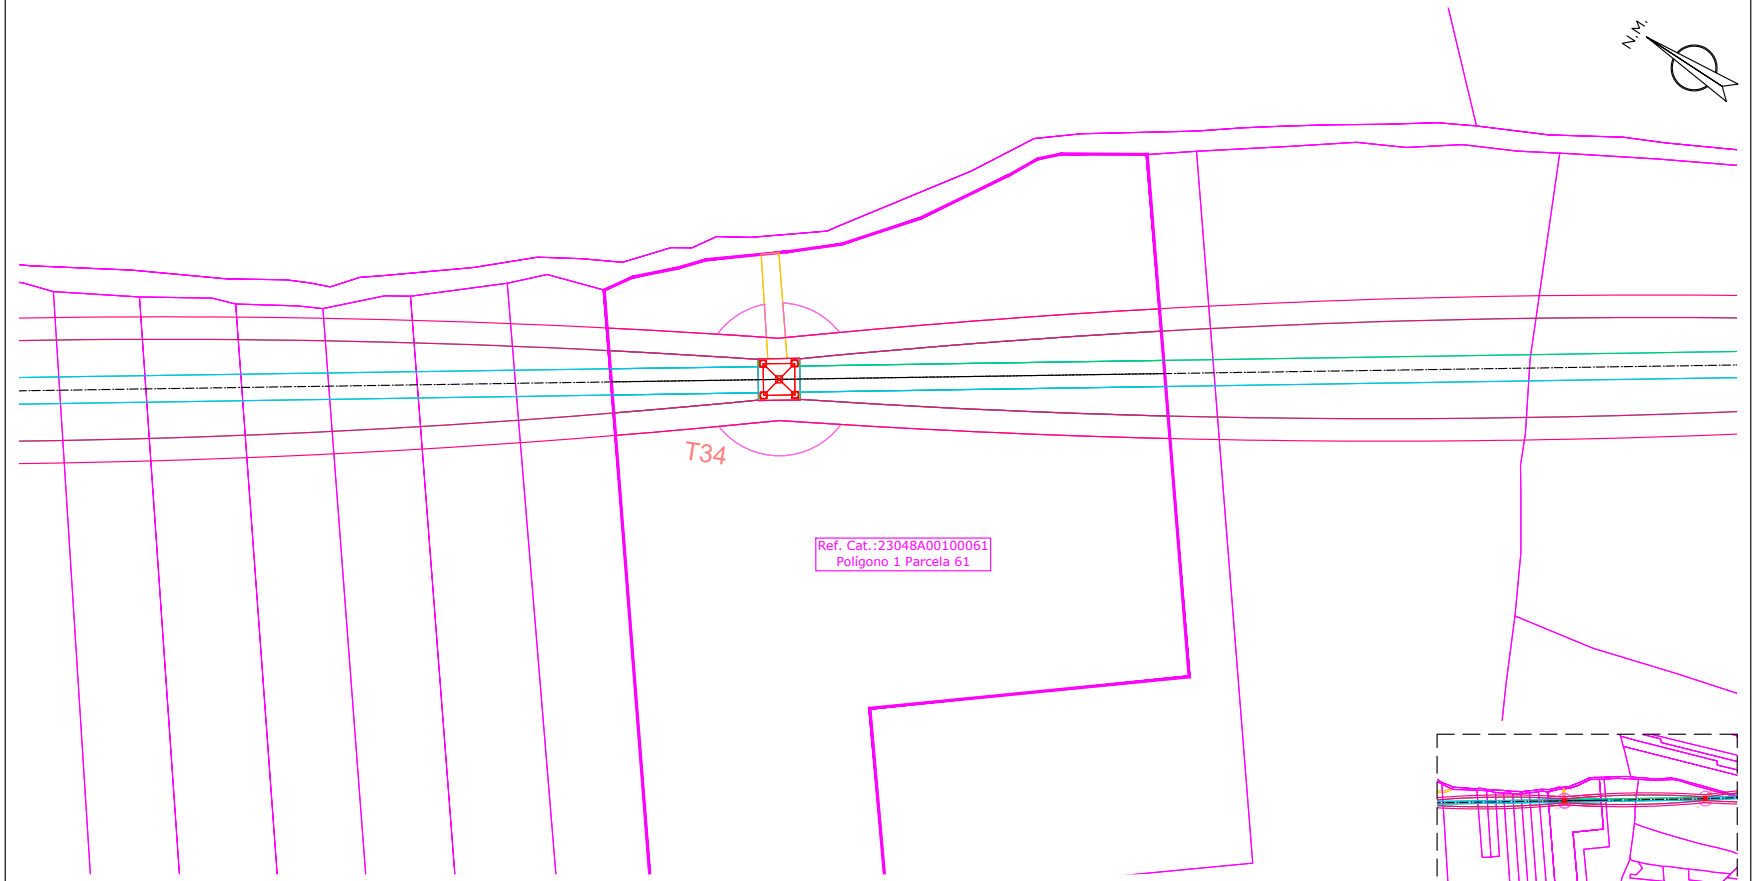

Nº ORDEN SEGUN PROYECTO	DATOS DE LA FINCA				AFECCIONES LÍNEAS AÉREAS									USO DEL SUELO
					APOYOS			TRAZADO				OCUPACIÓN TEMPORAL		
	TÉRMINO MUNICIPAL	POLIG. Nº	PARC. Nº	REFERENCIA CATASTRAL	Nombre	Número de apoyos	Superficie a expropiar (m²)	Longitud(m)	Servidumbre de paso para vigilancia y conservación (m²)	Superficie de la servidumbre de vuelo (m²)	La superficie de la zona de seguridad (m²)	Superficie de ocupación temporal para obras/acceso a la instalación (m²)	Tiempo de la ocupación (meses)	
107	IZNATORAF	1	61	23048A00100061	T34	1	86,19	123,06	661,28	893,8	1228	349,82	11	OLIVAR SECANO

- CAMINO ACCESO APOYOS (Ancho de 4 metros)
- OCUPACIÓN PERMANENTE VUELO CONDUCTORES
- OCUPACIÓN PERMANENTE APOYOS
- OCUPACIÓN TEMPORAL CONSTRUCCIÓN APOYOS
- SERVIDUMBRE DE PASO
- ZONA NO EDIFICABILIDAD 5m

Jordi Masramon Puigdomènech
Ingeniero Técnico Industrial, colegiado nº 24.098
Colegio de Ingenieros Técnicos Industriales de Barcelona

e-distribución

PROYECTO DE EJECUCIÓN
LÍNEA AÉREA DE ALIMENTACIÓN A NUEVA SUBESTACIÓN "EL CONDADO" DESDE LA LÍNEA 132 KV ÚBEDA – VILLANUEVA DEL ARZOBISPO.

PLANTA CATASTRAL
PLANTA AFECCIÓN
POL 1 PAR 61

FECHA: 08.26	ESCALA: 1/1.000	Nº PLANO: 5	HOJA: 109–214
ORIGINAL: DIN–A3		REF: SX.03969/081	


APROBADO:	e-distribución
REVISADO:	e-distribución
PROYECTADO:	iplan
DIBUJADO:	iplan
ESTUDIO TOPOGRÁFICO:	iplan

Puede verificar la integridad de este documento mediante la lectura del código QR adjunto o mediante el acceso a la dirección https://ws050.juntadeandalucia.es:443/verificarFirma/ indicando el código de VERIFICACIÓN

FIRMADO POR	MARTA JOAQUÍN NOGUERA CERT. ELEC. REPR. B64906845	15/09/2026
VERIFICACIÓN	PEGVEUF52QFH52WASDE4R5666LSBNH	PÁG. 123/239

Nº Reg. Entrada: 2026999011016583. Fecha/Hora: 15/09/2026 16:01:24

T.M. DE IZNATORAF

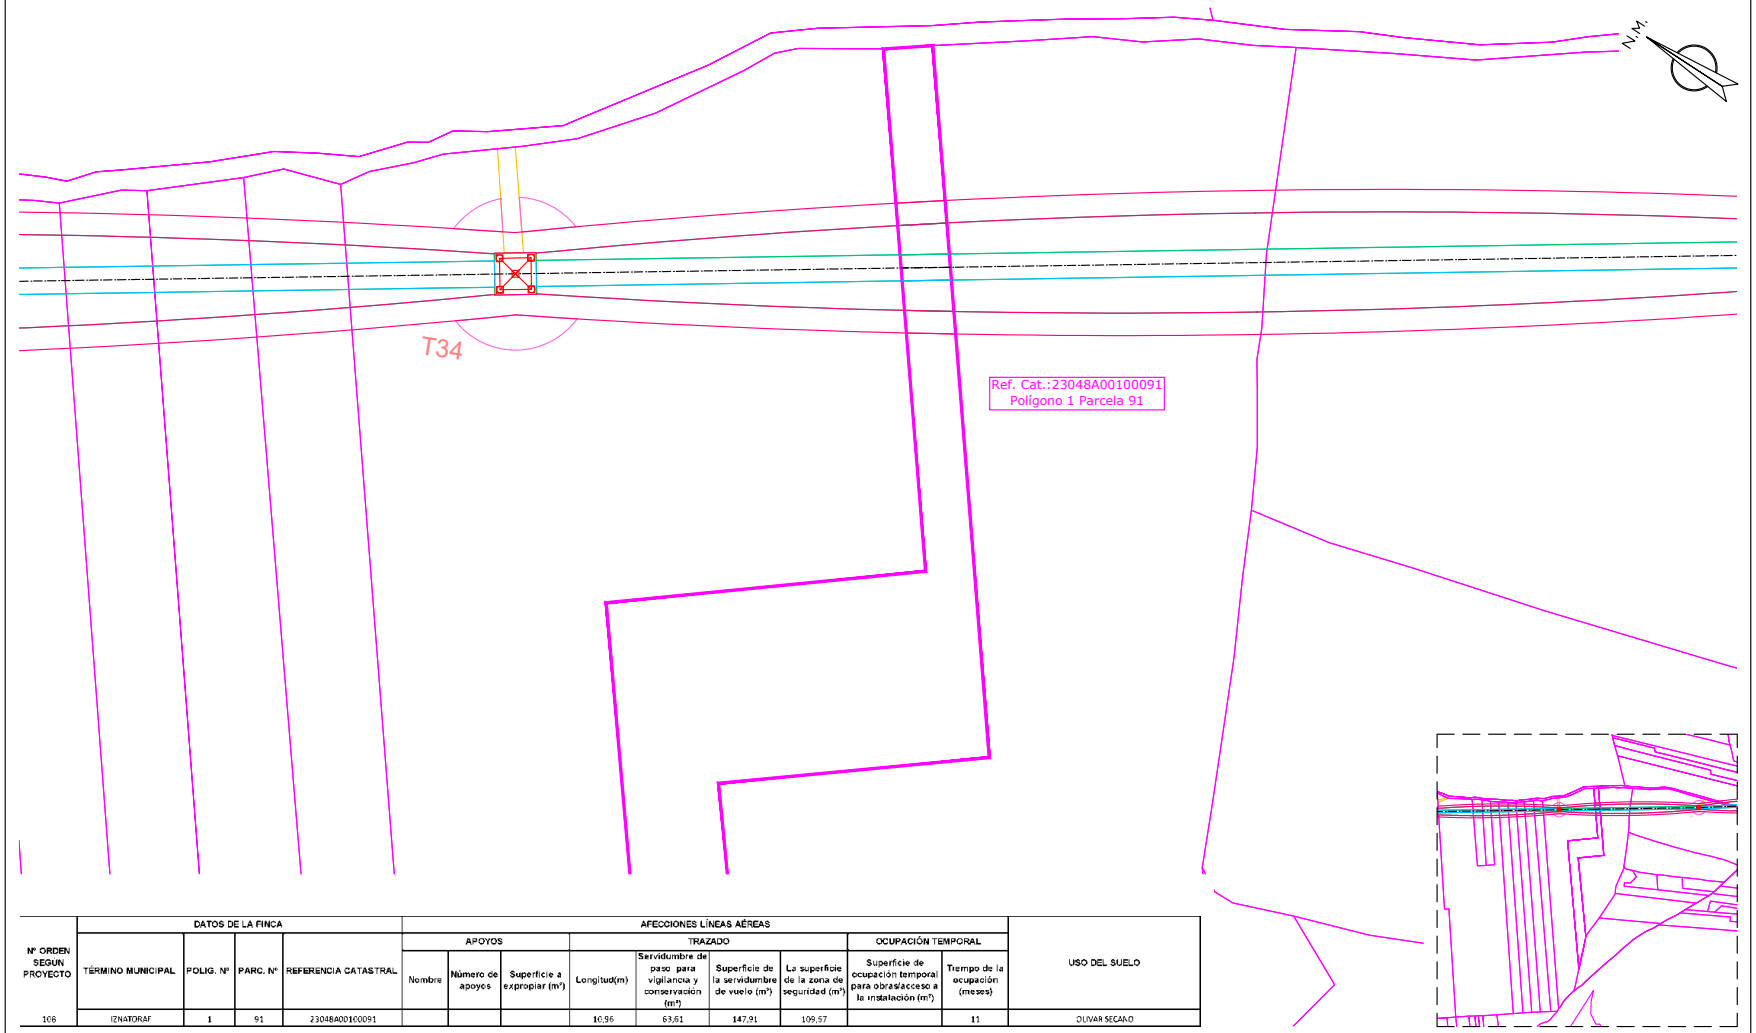

Nº ORDEN SEGUN PROYECTO	DATOS DE LA FINCA				AFECCIONES LÍNEAS AÉREAS									USO DEL SUELO
					APOYOS			TRAZADO				OCUPACIÓN TEMPORAL		
	TÉRMINO MUNICIPAL	POLIG. Nº	PARC. Nº	REFERENCIA CATASTRAL	Nombre	Número de apoyos	Superficie a expropiar (m²)	Longitud(m)	Servidumbre de paso para vigilancia y conservación (m²)	Superficie de la servidumbre de vuelo (m²)	La superficie de la zona de seguridad (m²)	Superficie de ocupación temporal para obras/acceso a la instalación (m²)	Tiempo de la ocupación (meses)	
108	IZNATORAF	1	91	23048A00100091				16,96	63,61	147,91	109,57		11	OLIVAR SECANO

CAMINO ACCESO APOYOS (Ancho de 4 metros)
OCUPACIÓN PERMANENTE VUELO CONDUCTORES
OCUPACIÓN PERMANENTE APOYOS
OCUPACIÓN TEMPORAL CONSTRUCCIÓN APOYOS
SERVIDUMBRE DE PASO
ZONA NO EDIFICABILIDAD 5m

Jordi Masramon Puigdomènech
Ingeniero Técnico Industrial, colegiado nº 24.098
Colegio de Ingenieros Técnicos Industriales de Barcelona

e-distribución

PROYECTO DE EJECUCIÓN
LÍNEA AÉREA DE ALIMENTACIÓN A NUEVA SUBESTACIÓN "EL CONDADO" DESDE LA LÍNEA 132 KV ÚBEDA – VILLANUEVA DEL ARZOBISPO.

PLANTA CATASTRAL
PLANTA AFECCIÓN
POL 1 PAR 91

FECHA: 08.26	ESCALA: 1/1.000	Nº PLANO: 5	HOJA: 110-214
ORIGINAL: DIN-A3		REF: SX.03969/081	


APROBADO:	e-distribución
REVISADO:	e-distribución
PROYECTADO:	iplan
DIBUJADO:	iplan
ESTUDIO TOPOGRÁFICO:	iplan


Puede verificar la integridad de este documento mediante la lectura del código QR adjunto o mediante el acceso a la dirección https://ws050.juntadeandalucia.es:443/verificarFirma/ indicando el código de VERIFICACIÓN

FIRMADO POR	MARTA JOAQUÍN NOGUERA CERT. ELEC. REPR. B64906845	15/09/2026
VERIFICACIÓN	PEGVEUF52QFH52WASDE4R5666LSBNH	PÁG. 124/239

Nº Reg. Entrada: 2026999011016583. Fecha/Hora: 15/09/2026 16:01:24

T.M. DE IZNATORAF

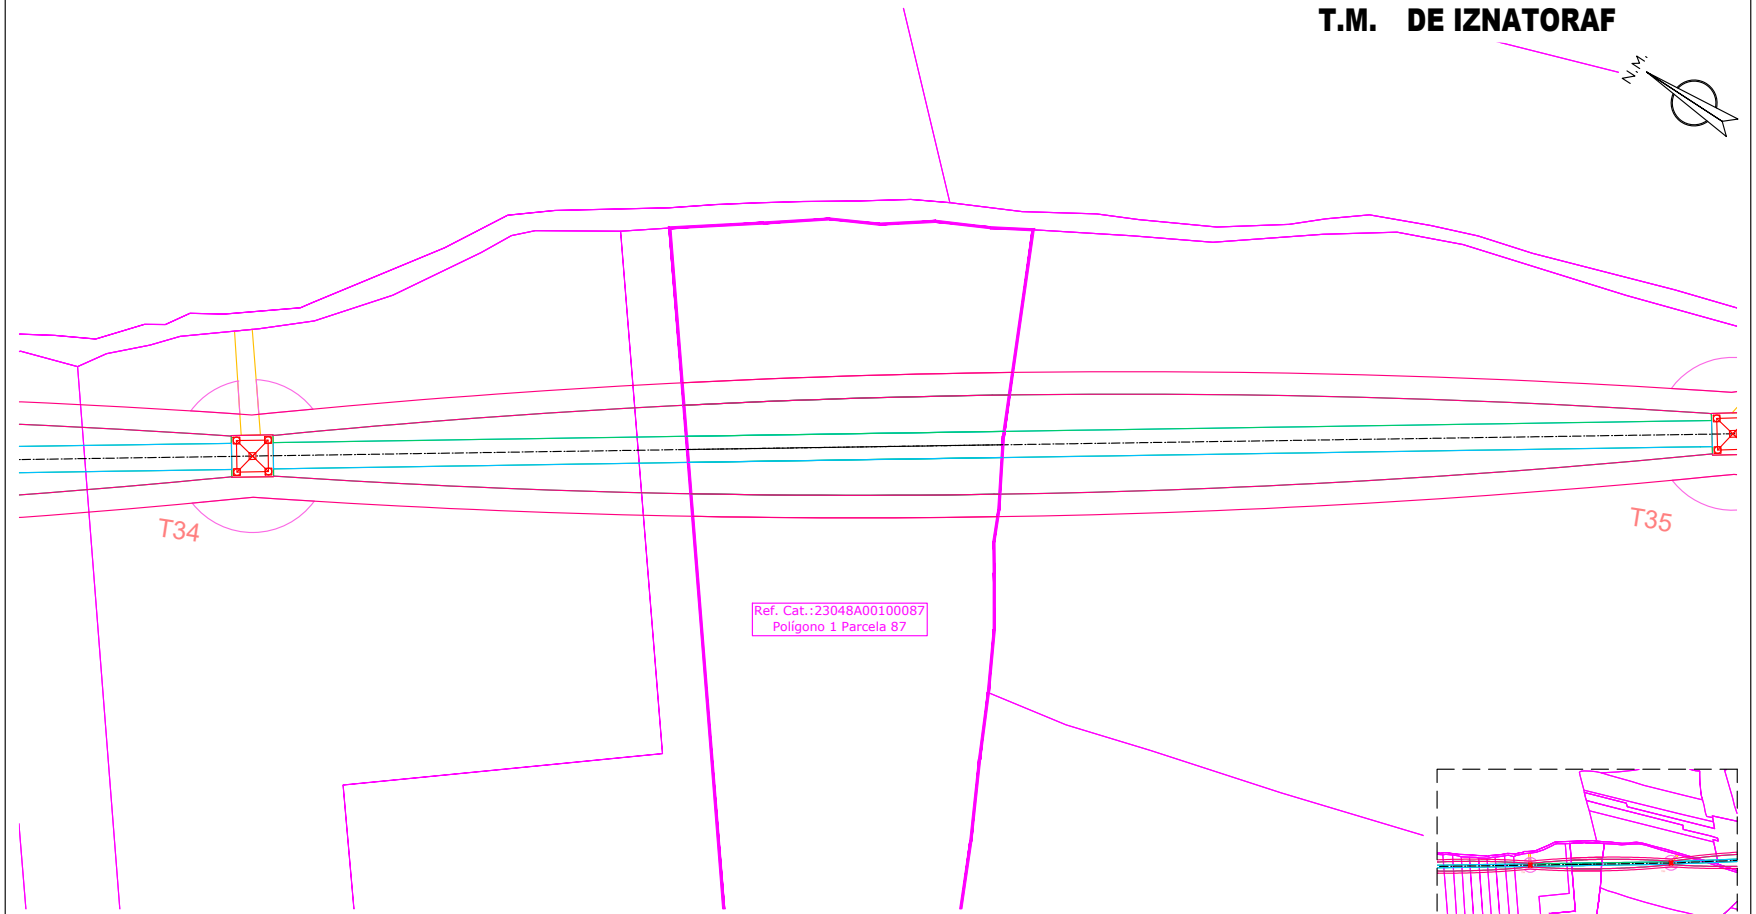

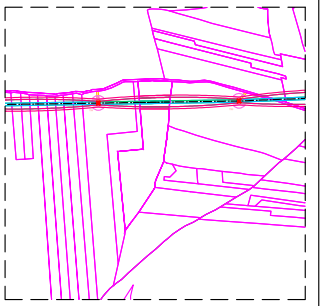

Nº ORDEN SEGÚN PROYECTO	DATOS DE LA FINCA				AFECCIONES LÍNEAS AÉREAS									USO DEL SUELO
					APOYOS			TRAZADO				OCUPACIÓN TEMPORAL		
	TÉRMINO MUNICIPAL	POLIG. Nº	PARC. Nº	REFERENCIA CATASTRAL	Nombre	Número de apoyos	Superficie a expropiar (m²)	Longitud(m)	Servidumbre de paso para vigilancia y conservación (m²)	Superficie de la servidumbre de vuelo (m²)	La superficie de la zona de seguridad (m²)	Superficie de ocupación temporal para obras/acceso a la instalación (m²)	Tiempo de la ocupación (meses)	
100	IZNATORAF	1	87	23048A001000087				70,17	467,46	1089,99	706,78		11	OLIVAR SECANO

CAMINO ACCESO APOYOS (Ancho de 4 metros)
OCUPACIÓN PERMANENTE VUELO CONDUCTORES
OCUPACIÓN PERMANENTE APOYOS
OCUPACIÓN TEMPORAL CONSTRUCCIÓN APOYOS
SERVIDUMBRE DE PASO
ZONA NO EDIFICABILIDAD 5m

Jordi Masramon Puigdomènech
Ingeniero Técnico Industrial, colegiado nº 24.098
Colegio de Ingenieros Técnicos Industriales de Barcelona

e-distribución

PROYECTO DE EJECUCIÓN
LÍNEA AÉREA DE ALIMENTACIÓN A NUEVA SUBESTACIÓN "EL CONDADO" DESDE LA LÍNEA 132 KV ÚBEDA – VILLANUEVA DEL ARZOBISPO.

PLANTA CATASTRAL
PLANTA AFECCIÓN
POL 7 PAR 87

APROBADO:	e-distribución
REVISADO:	e-distribución
PROYECTADO:	iplan
DIBUJADO:	iplan
ESTUDIO TOPOGRÁFICO:	iplan


FECHA: 08.26	ESCALA: 1/1.000	Nº PLANO: 5	HOJA: 111–214
ORIGINAL: DIN–A3		REF: SX.03969/081	

Puede verificar la integridad de este documento mediante la lectura del código QR adjunto o mediante el acceso a la dirección https://ws050.juntadeandalucia.es:443/verificarFirma/ indicando el código de VERIFICACIÓN

FIRMADO POR	MARTA JOAQUÍN NOGUERA CERT. ELEC. REPR. B64906845	15/09/2026
VERIFICACIÓN	PEGVEUF52QFH52WASDE4R5666LSBNH	PÁG. 125/239

Nº Reg. Entrada: 2026999011016583. Fecha/Hora: 15/09/2026 16:01:24

T.M. DE IZNATORAF

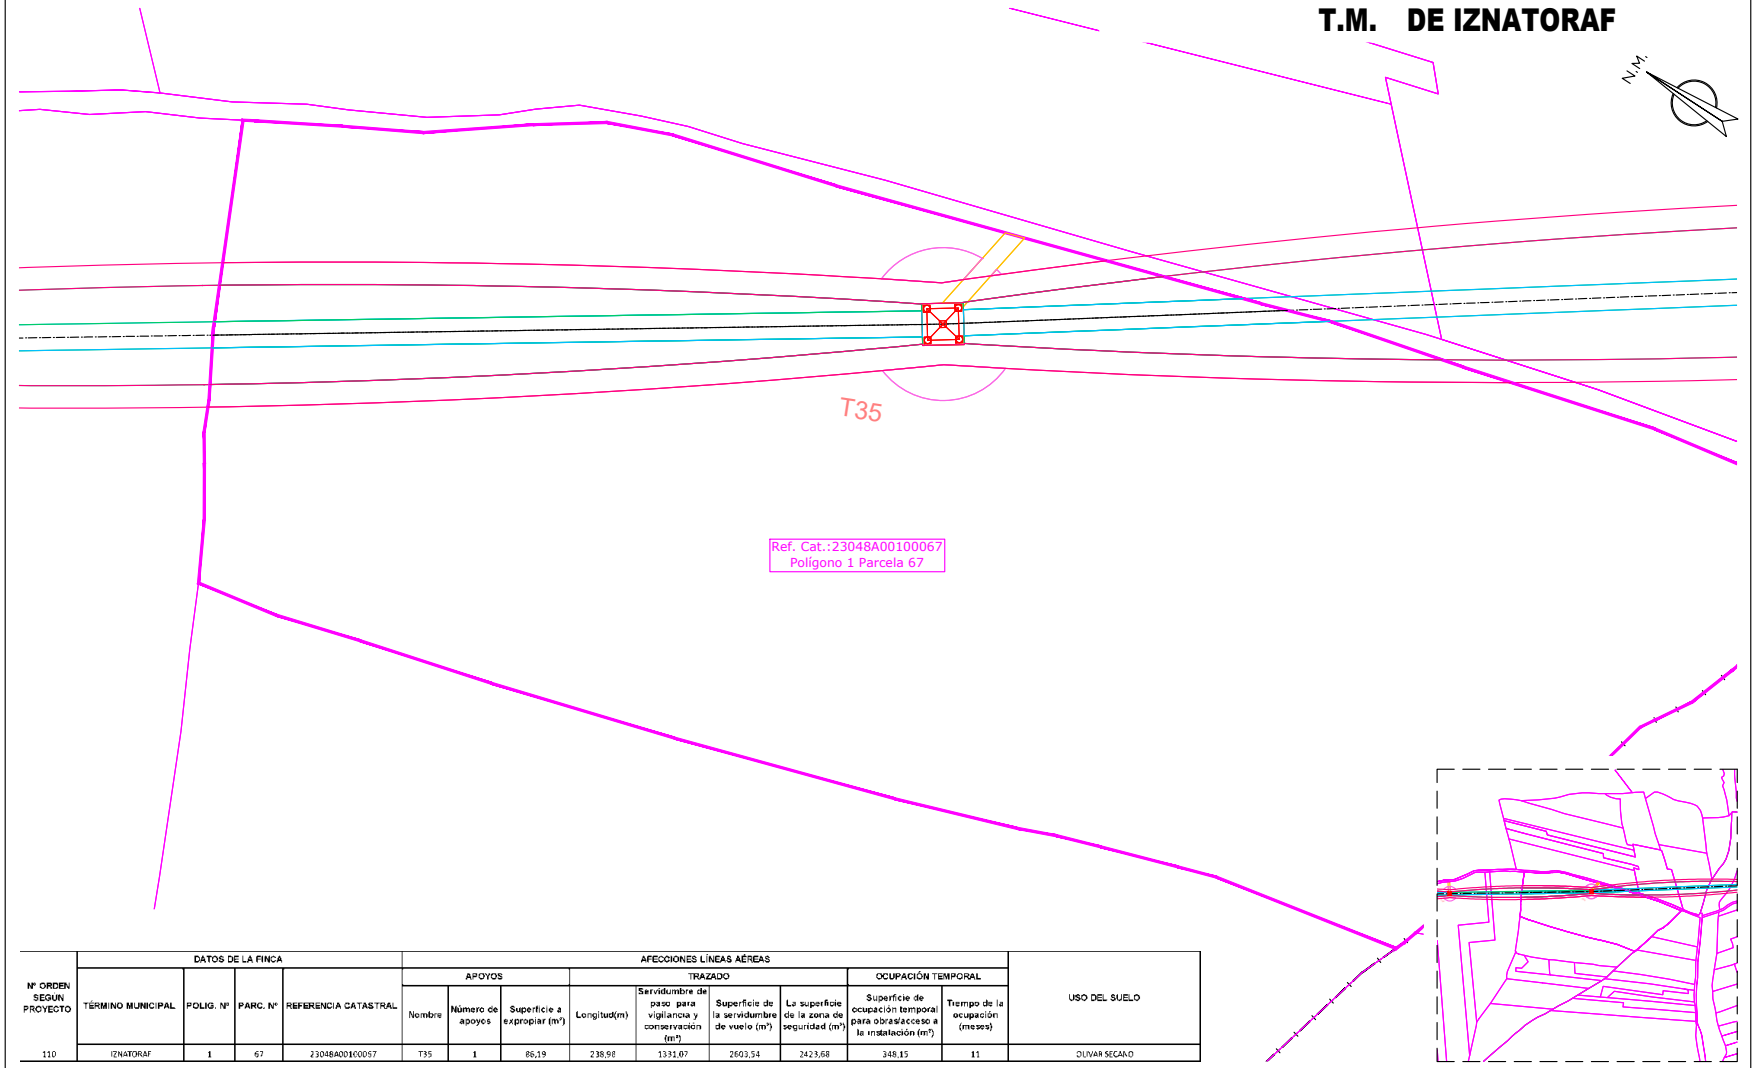

Nº ORDEN SEGUN PROYECTO	DATOS DE LA FINCA				AFECCIONES LÍNEAS AÉREAS									USO DEL SUELO
					APOYOS			TRAZADO				OCUPACIÓN TEMPORAL		
	TÉRMINO MUNICIPAL	POLIG. Nº	PARC. Nº	REFERENCIA CATASTRAL	Nombre	Número de apoyos	Superficie a expropiar (m²)	Longitud(m)	Servidumbre de paso para vigilancia y conservación (m²)	Superficie de la servidumbre de vuelo (m²)	La superficie de la zona de seguridad (m²)	Superficie de ocupación temporal para obras/acceso a la instalación (m²)	Tiempo de la ocupación (meses)	
110	IZNATORAF	1	67	23048A001000S7	T35	1	86,19	238,98	1331,07	2603,54	2423,68	348,15	11	OLIVAR SECANO

- CAMINO ACCESO APOYOS (Ancho de 4 metros)
- OCUPACIÓN PERMANENTE VUELO CONDUCTORES
- OCUPACIÓN PERMANENTE APOYOS
- OCUPACIÓN TEMPORAL CONSTRUCCIÓN APOYOS
- SERVIDUMBRE DE PASO
- ZONA NO EDIFICABILIDAD 5m

Jordi Masramon Puigdomènech
Ingeniero Técnico Industrial, colegiado nº 24.098
Colegio de Ingenieros Técnicos Industriales de Barcelona

e-distribución

PROYECTO DE EJECUCIÓN
LÍNEA AÉREA DE ALIMENTACIÓN A NUEVA SUBESTACIÓN "EL CONDADO" DESDE LA LÍNEA 132 KV ÚBEDA – VILLANUEVA DEL ARZOBISPO.

PLANTA CATASTRAL
PLANTA AFECCIÓN
POL 1 PAR 67

APROBADO:	e-distribución
REVISADO:	e-distribución
PROYECTADO:	iplan
DIBUJADO:	iplan
ESTUDIO TOPOGRÁFICO:	iplan


FECHA: 08.26	ESCALA: 1/1.000	Nº PLANO: 5	HOJA: 112–214
ORIGINAL: DIN–A3		REF: SX.03969/081	

Puede verificar la integridad de este documento mediante la lectura del código QR adjunto o mediante el acceso a la dirección https://ws050.juntadeandalucia.es:443/verificarFirma/ indicando el código de VERIFICACIÓN

FIRMADO POR	MARTA JOAQUÍN NOGUERA CERT. ELEC. REPR. B64906845	15/09/2026
VERIFICACIÓN	PEGVEUF52QFH52WASDE4R5666LSBNH	PÁG. 126/239

Nº Reg. Entrada: 2026990011016583. Fecha/Hora: 15/09/2026 16:01:24

T.M. DE IZNATORAF

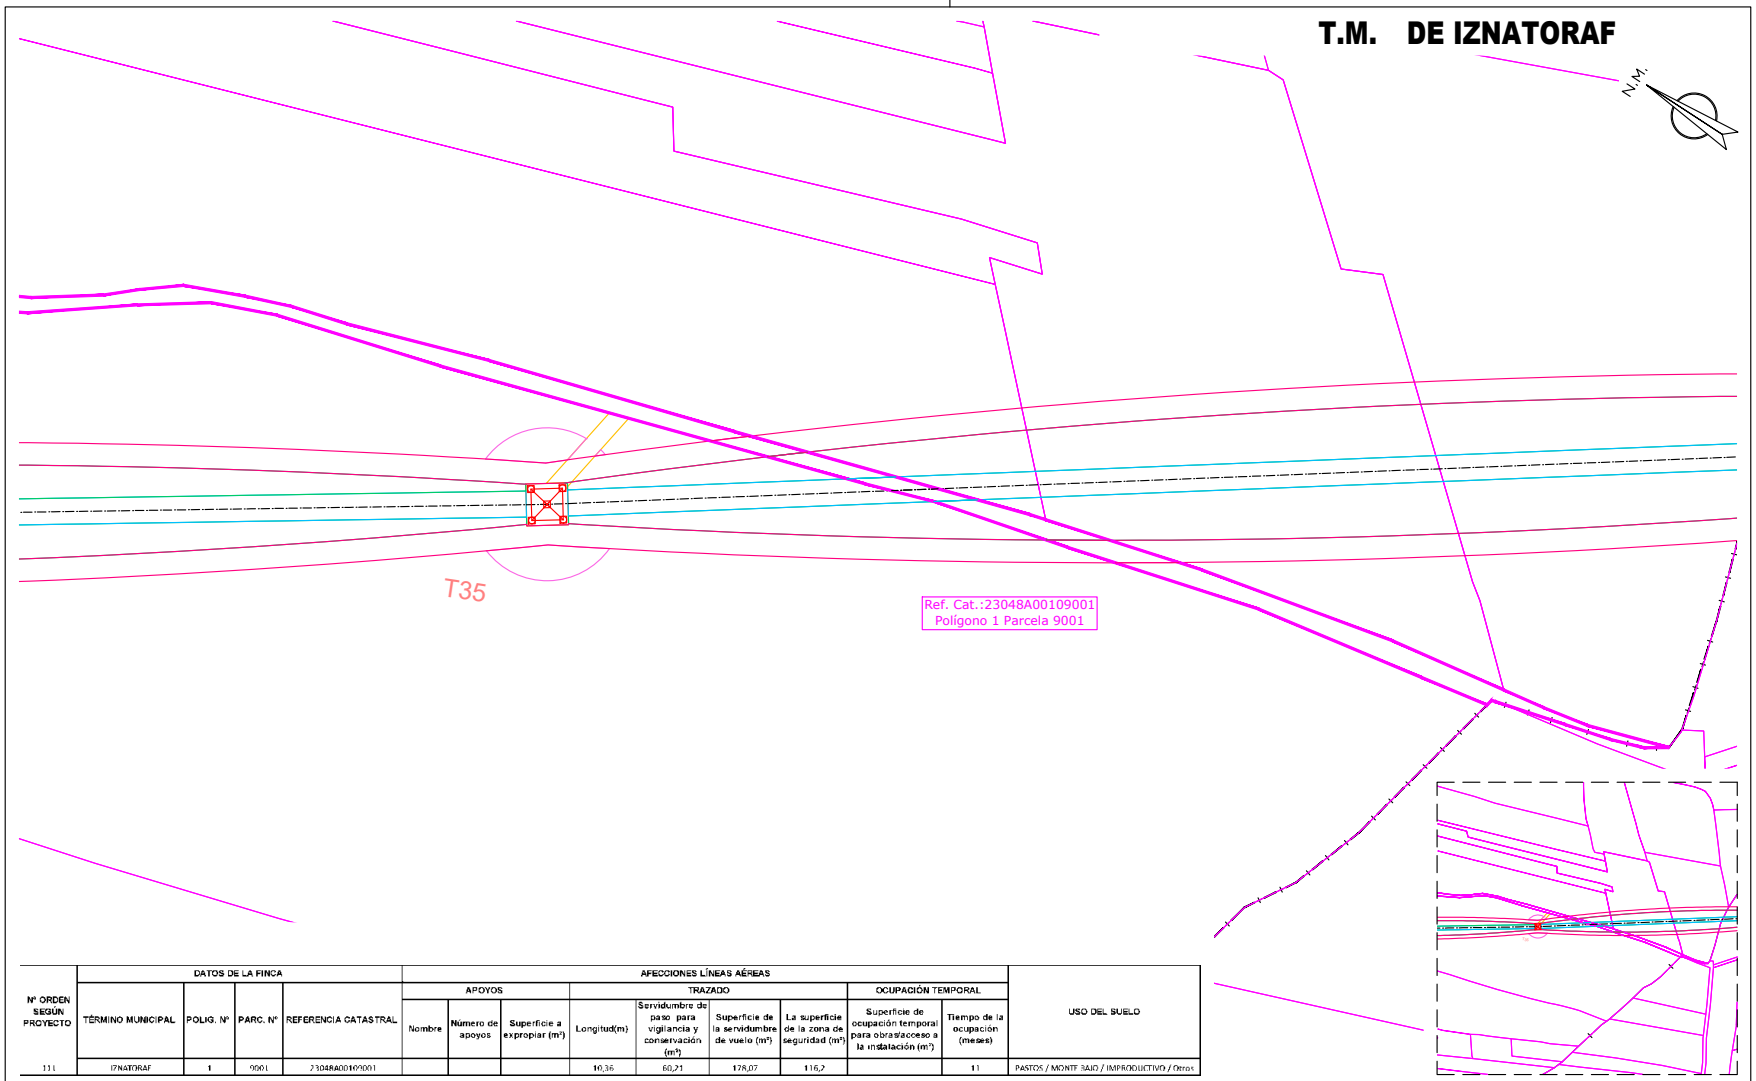

Nº ORDEN SEGÚN PROYECTO	DATOS DE LA FINCA				AFECCIONES LÍNEAS AÉREAS									USO DEL SUELO
					APOYOS			TRAZADO				OCUPACIÓN TEMPORAL		
	TÉRMINO MUNICIPAL	POLIG. Nº	PARC. Nº	REFERENCIA CATASTRAL	Nombre	Número de apoyos	Superficie a expropiar (m²)	Longitud(m)	Servidumbre de paso para vigilancia y conservación (m²)	Superficie de la servidumbre de vuelo (m²)	La superficie de la zona de seguridad (m²)	Superficie de ocupación temporal para obras/acceso a la instalación (m²)	Tiempo de la ocupación (meses)	
111	IZNATORAF	1	9001	23048A001090001				10,36	60,21	178,07	116,2		11	PASTOS / MONTE BAJO / IMPRODUCTIVO / Otros

CAMINO ACCESO APOYOS (Ancho de 4 metros)
OCUPACIÓN PERMANENTE VUELO CONDUCTORES
OCUPACIÓN PERMANENTE APOYOS
OCUPACIÓN TEMPORAL CONSTRUCCIÓN APOYOS
SERVIDUMBRE DE PASO
ZONA NO EDIFICABILIDAD 5m

Jordi Masramon Puigdomènech
Ingeniero Técnico Industrial, colegiado nº 24.098
Colegio de Ingenieros Técnicos Industriales de Barcelona

e-distribución

PROYECTO DE EJECUCIÓN
LÍNEA AÉREA DE ALIMENTACIÓN A NUEVA SUBESTACIÓN "EL CONDADO" DESDE LA LÍNEA 132 KV ÚBEDA – VILLANUEVA DEL ARZOBISPO.

PLANTA CATASTRAL
PLANTA AFECCIÓN
POL 1 PAR 9001

APROBADO:	e-distribución
REVISADO:	e-distribución
PROYECTADO:	iplan
DIBUJADO:	iplan
ESTUDIO TOPOGRÁFICO:	iplan


FECHA: 08.26	ESCALA: 1/1.000	Nº PLANO: 5	HOJA: 113–214
ORIGINAL: DIN–A3		REF: SX.03969/081	


Puede verificar la integridad de este documento mediante la lectura del código QR adjunto o mediante el acceso a la dirección https://ws050.juntadeandalucia.es:443/verificarFirma/ indicando el código de VERIFICACIÓN

FIRMADO POR	MARTA JOAQUÍN NOGUERA CERT. ELEC. REPR. B64906845	15/09/2026
VERIFICACIÓN	PEGVEUF52QFH52WASDE4R5666LSBNH	PÁG. 127/239

Nº Reg. Entrada: 2026999011016583. Fecha/Hora: 15/09/2026 16:01:24

T.M. DE IZNATORAF

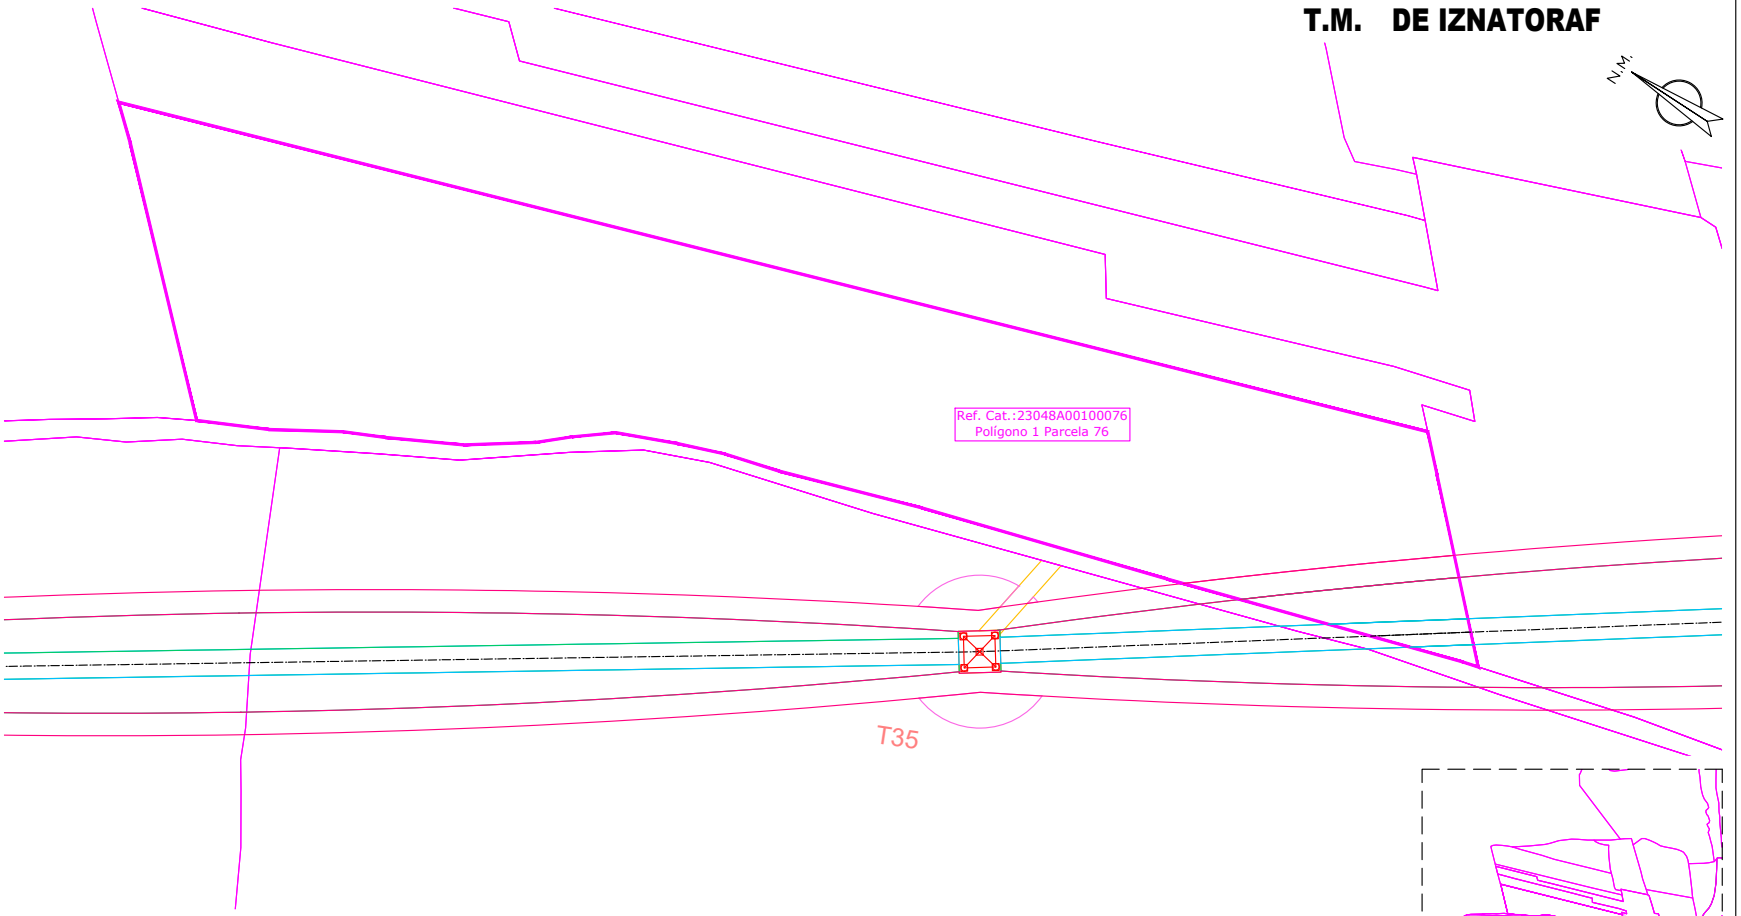

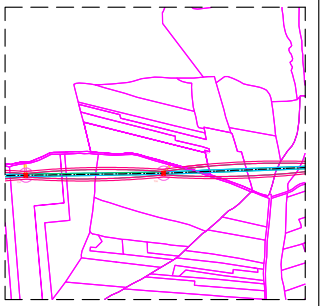

Nº ORDEN SEGÚN PROYECTO	DATOS DE LA FINCA				AFECCIONES LÍNEAS AÉREAS									USO DEL SUELO
					APOYOS			TRAZADO				OCUPACIÓN TEMPORAL		
	TÉRMINO MUNICIPAL	POLIG. Nº	PARC. Nº	REFERENCIA CATASTRAL	Nombre	Número de apoyos	Superficie a expropiar (m²)	Longitud(m)	Servidumbre de paso para vigilancia y conservación (m²)	Superficie de la servidumbre de vuelo (m²)	La superficie de la zona de seguridad (m²)	Superficie de ocupación temporal para obras/acceso a la instalación (m²)	Tiempo de la ocupación (meses)	
112	IZNATORAF	1	76	23048A001000076				22,28	111,21	165,32	274,14		11	OLIVAR SECANO

CAMINO ACCESO APOYOS (Ancho de 4 metros)
OCUPACIÓN PERMANENTE VUELO CONDUCTORES
OCUPACIÓN PERMANENTE APOYOS
OCUPACIÓN TEMPORAL CONSTRUCCIÓN APOYOS
SERVIDUMBRE DE PASO
ZONA NO EDIFICABILIDAD 5m

Jordi Masramon Puigdomènech
Ingeniero Técnico Industrial, colegiado nº 24.098
Colegio de Ingenieros Técnicos Industriales de Barcelona

e-distribución

PROYECTO DE EJECUCIÓN
LÍNEA AÉREA DE ALIMENTACIÓN A NUEVA SUBESTACIÓN "EL CONDADO" DESDE LA LÍNEA 132 KV ÚBEDA – VILLANUEVA DEL ARZOBISPO.

PLANTA CATASTRAL
PLANTA AFECCIÓN
POL 1 PAR 76

APROBADO:	e-distribución
REVISADO:	e-distribución
PROYECTADO:	iplan
DIBUJADO:	iplan
ESTUDIO TOPOGRÁFICO:	iplan


FECHA: 08.26	ESCALA: 1/1.000	Nº PLANO: 5	HOJA: 114–214
ORIGINAL: DIN–A3		REF: SX.03969/081	

Puede verificar la integridad de este documento mediante la lectura del código QR adjunto o mediante el acceso a la dirección https://ws050.juntadeandalucia.es:443/verificarFirma/ indicando el código de VERIFICACIÓN

FIRMADO POR	MARTA JOAQUÍN NOGUERA CERT. ELEC. REPR. B64906845	15/09/2026
VERIFICACIÓN	PEGVEUF52QFH52WASDE4R5666LSBNH	PÁG. 128/239

Nº Reg. Entrada: 2026999011016583. Fecha/Hora: 15/09/2026 16:01:24

T.M. DE IZNATORAF

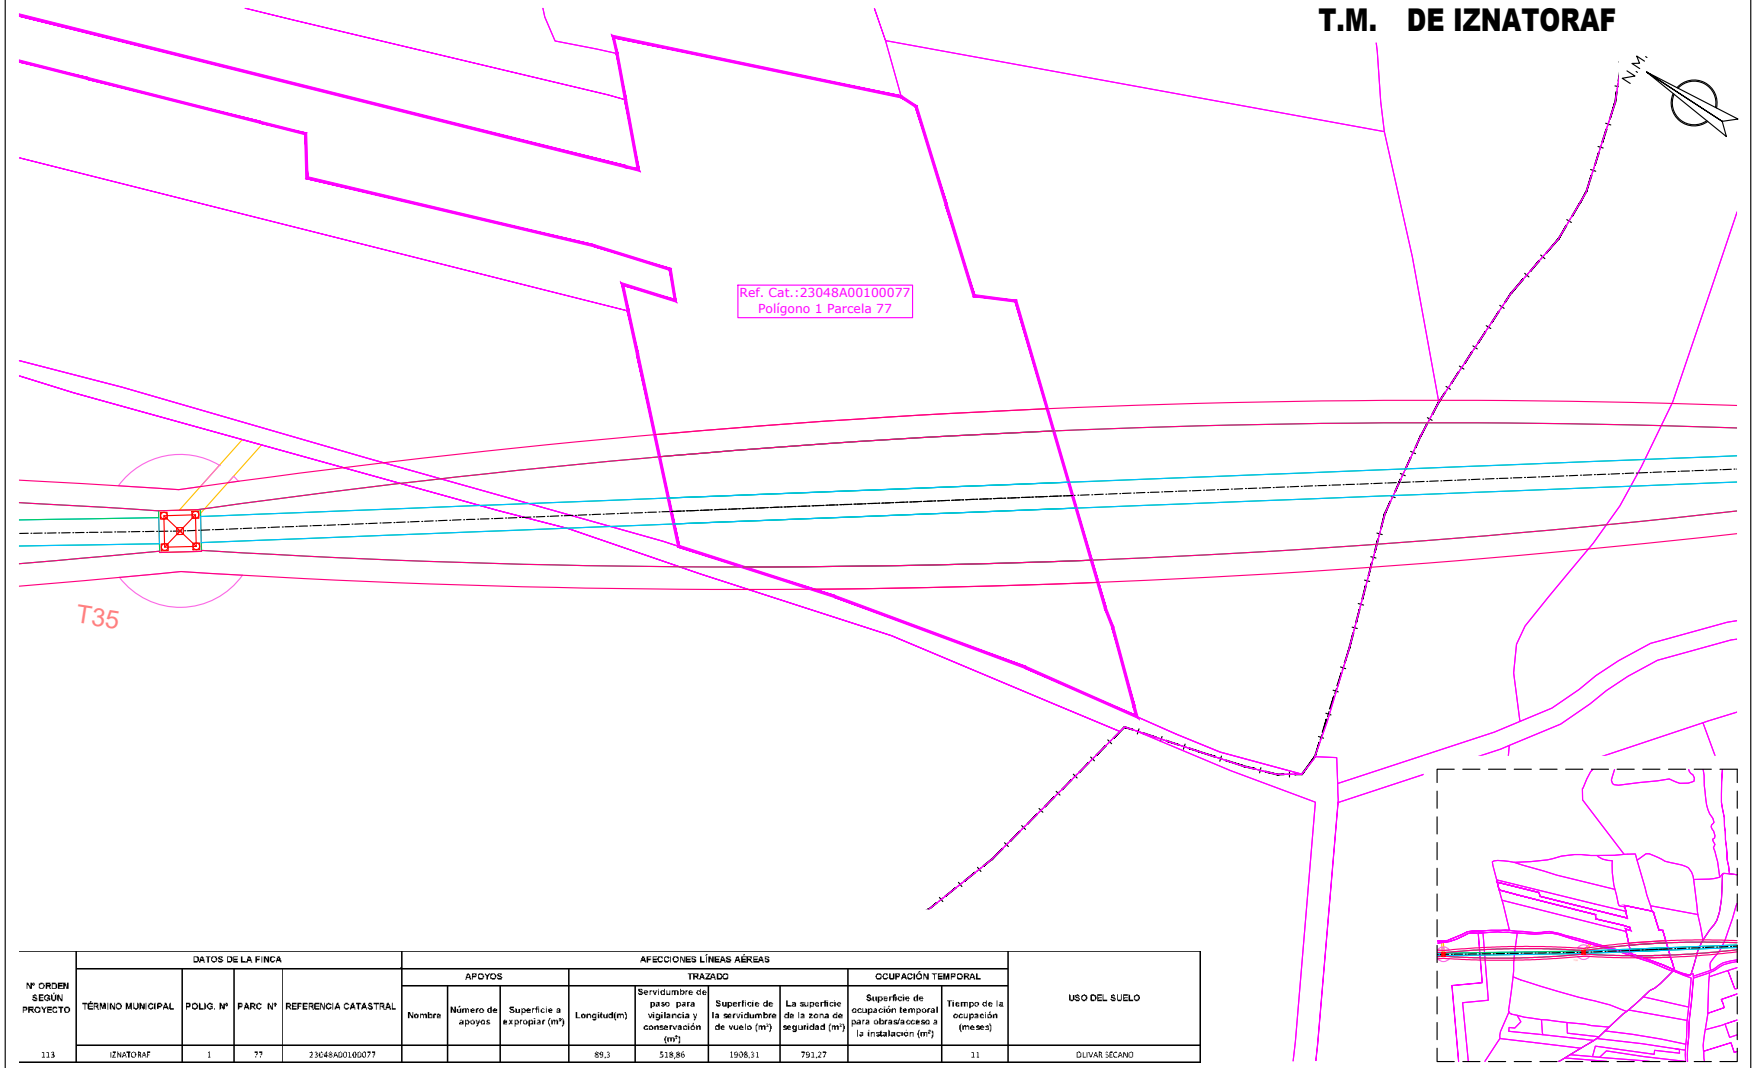

Nº ORDEN SEGÚN PROYECTO	DATOS DE LA FINCA				AFECCIONES LÍNEAS AÉREAS									USO DEL SUELO
					APOYOS			TRAZADO				OCUPACIÓN TEMPORAL		
	TÉRMINO MUNICIPAL	POLIG. Nº	PARC Nº	REFERENCIA CATASTRAL	Nombre	Número de apoyos	Superficie a expropiar (m²)	Longitud(m)	Servidumbre de paso para vigilancia y conservación (m²)	Superficie de la servidumbre de vuelo (m²)	La superficie de la zona de seguridad (m²)	Superficie de ocupación temporal para obras/acceso a la instalación (m²)	Tiempo de la ocupación (meses)	
113	IZNATORAF	1	77	23048A00100077				89,3	518,86	1908,31	791,27		11	OLIVAR SECANO

- CAMINO ACCESO APOYOS (Ancho de 4 metros)
- OCUPACIÓN PERMANENTE VUELO CONDUCTORES
- OCUPACIÓN PERMANENTE APOYOS
- OCUPACIÓN TEMPORAL CONSTRUCCIÓN APOYOS
- SERVIDUMBRE DE PASO
- ZONA NO EDIFICABILIDAD 5m

Jordi Masramon Puigdomènech
Ingeniero Técnico Industrial, colegiado nº 24.098
Colegio de Ingenieros Técnicos Industriales de Barcelona

e-distribución

PROYECTO DE EJECUCIÓN
LÍNEA AÉREA DE ALIMENTACIÓN A NUEVA SUBESTACIÓN "EL CONDADO" DESDE LA LÍNEA 132 KV ÚBEDA – VILLANUEVA DEL ARZOBISPO.

PLANTA CATASTRAL
PLANTA AFECCIÓN
POL 1 PAR 77

FECHA:	08.26	ESCALA:	1/1.000
ORIGINAL:	DIN-A3		
Nº PLANO:	5	HOJA:	115-214
REF:	SX.03969/081		


APROBADO:	e-distribución
REVISADO:	e-distribución
PROYECTADO:	iplan
DIBUJADO:	iplan
ESTUDIO TOPOGRÁFICO:	iplan

Puede verificar la integridad de este documento mediante la lectura del código QR adjunto o mediante el acceso a la dirección https://ws050.juntadeandalucia.es:443/verificarFirma/ indicando el código de VERIFICACIÓN

FIRMADO POR	MARTA JOAQUÍN NOGUERA CERT. ELEC. REPR. B64906845	15/09/2026
VERIFICACIÓN	PEGVEUF52QFH52WASDE4R5666LSBNH	PÁG. 129/239

Nº Reg. Entrada: 2026999011016583. Fecha/Hora: 15/09/2026 16:01:24

T.M. DE IZNATORAF

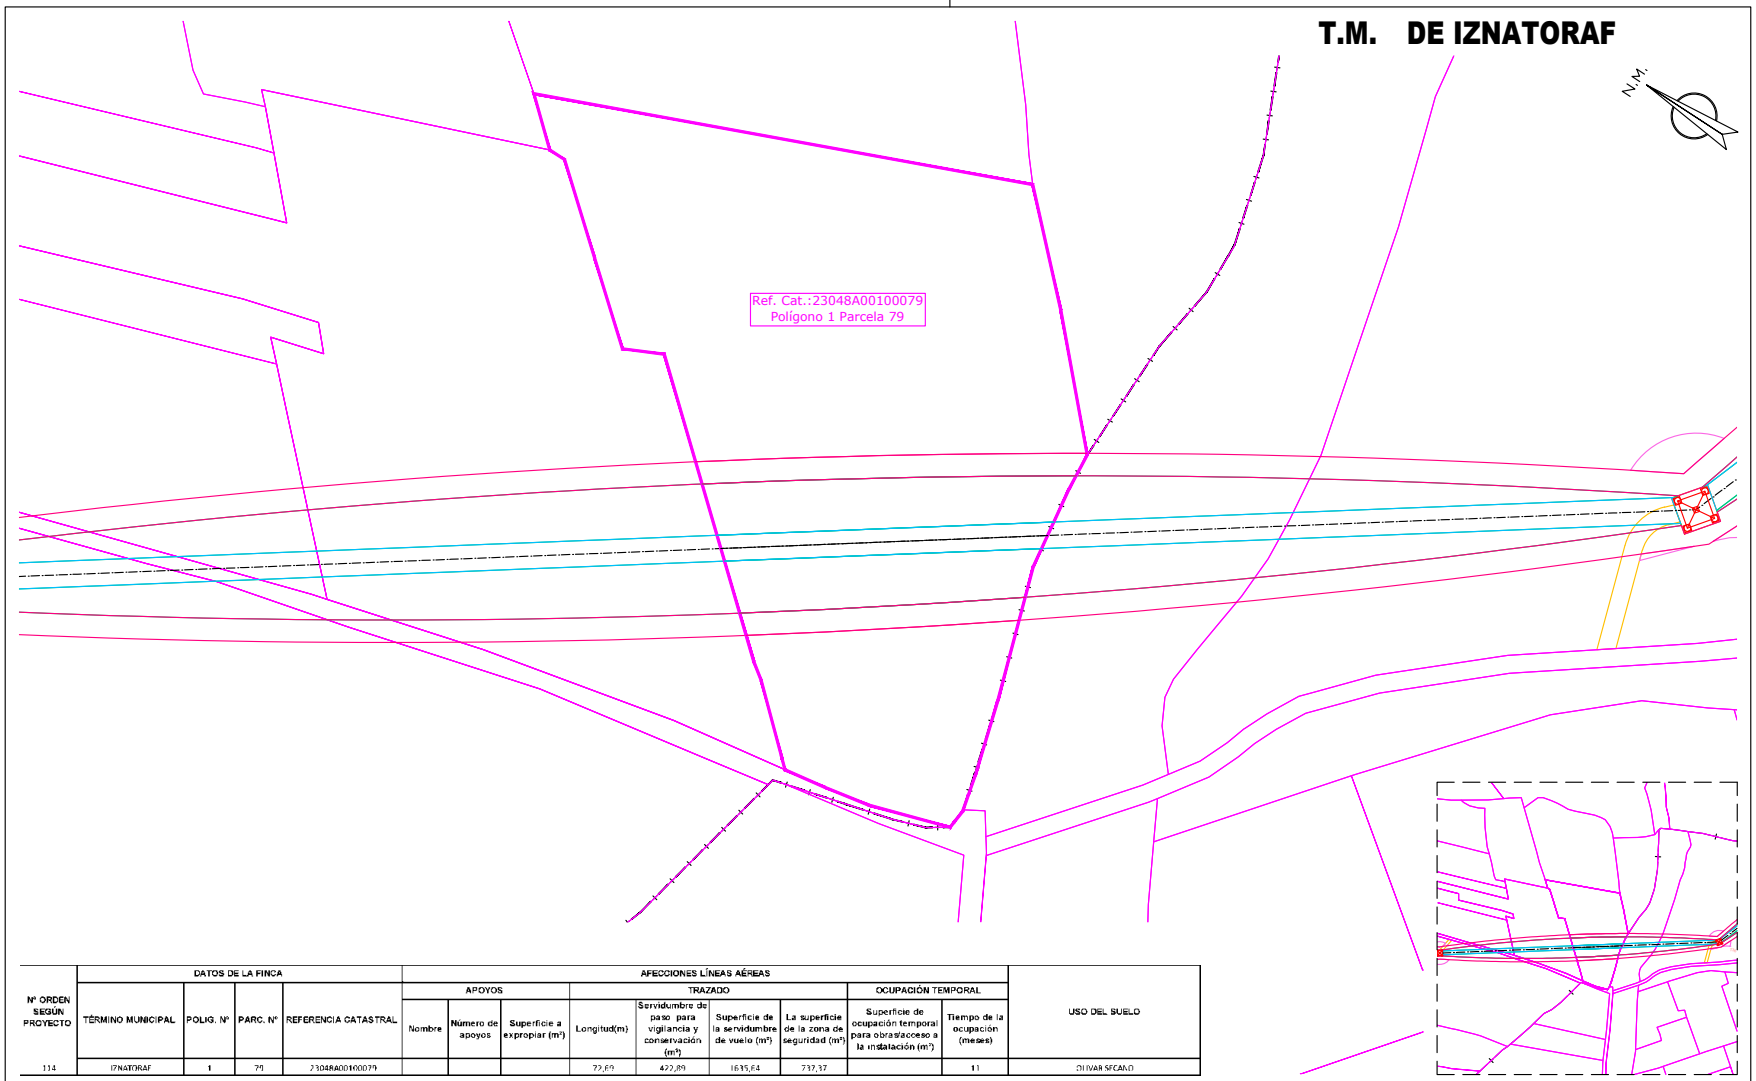

Nº ORDEN SEGÚN PROYECTO	DATOS DE LA FINCA				AFECCIONES LÍNEAS AÉREAS									USO DEL SUELO
					APOYOS			TRAZADO				OCUPACIÓN TEMPORAL		
	TÉRMINO MUNICIPAL	POLIG. Nº	PARC. Nº	REFERENCIA CATASTRAL	Nombre	Número de apoyos	Superficie a expropiar (m²)	Longitud(m)	Servidumbre de paso para vigilancia y conservación (m²)	Superficie de la servidumbre de vuelo (m²)	La superficie de la zona de seguridad (m²)	Superficie de ocupación temporal para obras/acceso a la instalación (m²)	Tiempo de la ocupación (meses)	
114	IZNATORAF	1	79	23048A00100079				72,69	422,89	1635,64	737,37		11	OLIVAR SECANO

CAMINO ACCESO APOYOS (Ancho de 4 metros)
OCUPACIÓN PERMANENTE VUELO CONDUCTORES
OCUPACIÓN PERMANENTE APOYOS
OCUPACIÓN TEMPORAL CONSTRUCCIÓN APOYOS
SERVIDUMBRE DE PASO
ZONA NO EDIFICABILIDAD 5m

iplan Jordi Masramon — Ingeniería de proyectos

Jordi Masramon Puigdomènech
Ingeniero Técnico Industrial, colegiado nº 24.098
Colegio de Ingenieros Técnicos Industriales de Barcelona

e-distribución

PROYECTO DE EJECUCIÓN
LÍNEA AÉREA DE ALIMENTACIÓN A NUEVA SUBESTACIÓN "EL CONDADO" DESDE LA LÍNEA 132 KV ÚBEDA – VILLANUEVA DEL ARZOBISPO.

PLANTA CATASTRAL
PLANTA AFECCIÓN
POL 1 PAR 79


APROBADO:	e-distribución		
REVISADO:	e-distribución		
PROYECTADO:	iplan		
DIBUJADO:	iplan		
ESTUDIO TOPOGRÁFICO:	iplan		
FECHA: 08.26	ESCALA: 1/1.000	Nº PLANO: 5	HOJA: 116–214
ORIGINAL: DIN–A3		REF: SX.03969/081	

Puede verificar la integridad de este documento mediante la lectura del código QR adjunto o mediante el acceso a la dirección https://ws050.juntadeandalucia.es:443/verificarFirma/ indicando el código de VERIFICACIÓN

FIRMADO POR	MARTA JOAQUÍN NOGUERA CERT. ELEC. REPR. B64906845	15/09/2026
VERIFICACIÓN	PEGVEUF52QFH52WASDE4R5666LSBNH	PÁG. 130/239

Nº Reg. Entrada: 2026999011016583. Fecha/Hora: 15/09/2026 16:01:24

T.M. DE VILLACARRILLO

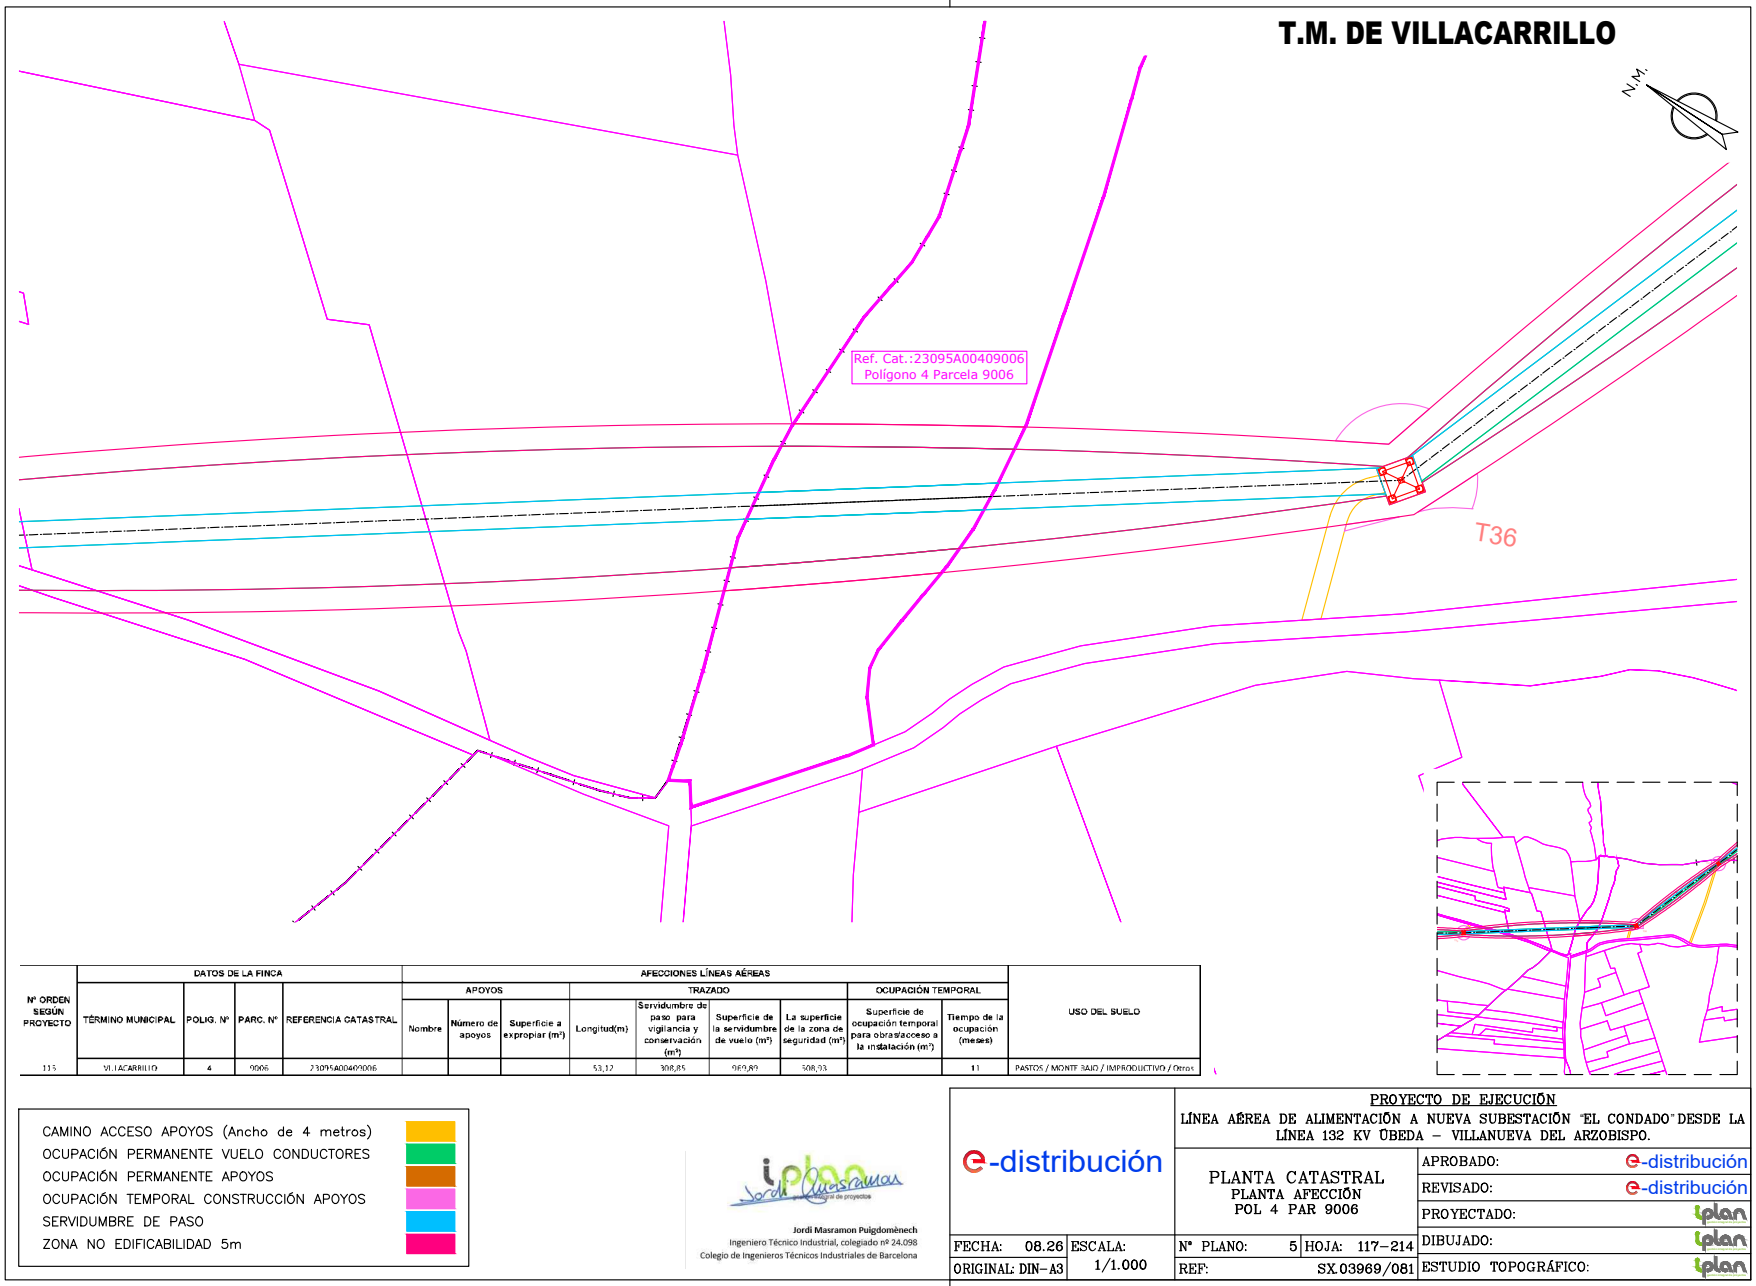

Nº ORDEN SEGÚN PROYECTO	DATOS DE LA FINCA				AFECCIONES LÍNEAS AÉREAS									USO DEL SUELO
					APOYOS			TRAZADO				OCUPACIÓN TEMPORAL		
	TÉRMINO MUNICIPAL	POLIG. Nº	PARC. Nº	REFERENCIA CATASTRAL	Nombre	Número de apoyos	Superficie a expropiar (m²)	Longitud(m)	Servidumbre de paso para vigilancia y conservación (m²)	Superficie de la servidumbre de vuelo (m²)	La superficie de la zona de seguridad (m²)	Superficie de ocupación temporal para obras/acceso a la instalación (m²)	Tiempo de la ocupación (meses)	
115	VILLACARRILLO	4	9006	23095A004090006				53,12	308,85	969,89	508,93		11	PASTOS / MONTE BAJO / IMPRODUCTIVO / Otros

- CAMINO ACCESO APOYOS (Ancho de 4 metros)
- OCUPACIÓN PERMANENTE VUELO CONDUCTORES
- OCUPACIÓN PERMANENTE APOYOS
- OCUPACIÓN TEMPORAL CONSTRUCCIÓN APOYOS
- SERVIDUMBRE DE PASO
- ZONA NO EDIFICABILIDAD 5m

Jordi Masramon Puigdomènech
Ingeniero Técnico Industrial, colegiado nº 24.098
Colegio de Ingenieros Técnicos Industriales de Barcelona

e-distribución

PROYECTO DE EJECUCIÓN
LÍNEA AÉREA DE ALIMENTACIÓN A NUEVA SUBESTACIÓN "EL CONDADO" DESDE LA LÍNEA 132 KV ÚBEDA – VILLANUEVA DEL ARZOBISPO.

PLANTA CATASTRAL
PLANTA AFECCIÓN
POL 4 PAR 9006

APROBADO:	e-distribución
REVISADO:	e-distribución
PROYECTADO:	iplan
DIBUJADO:	iplan
ESTUDIO TOPOGRÁFICO:	iplan


FECHA: 08.26	ESCALA: 1/1.000	Nº PLANO: 5	HOJA: 117–214
ORIGINAL: DIN–A3		REF: SX.03969/081	


Puede verificar la integridad de este documento mediante la lectura del código QR adjunto o mediante el acceso a la dirección https://ws050.juntadeandalucia.es:443/verificarFirma/ indicando el código de VERIFICACIÓN

FIRMADO POR	MARTA JOAQUÍN NOGUERA CERT. ELEC. REPR. B64906845	15/09/2026
VERIFICACIÓN	PEGVEUF52QFH52WASDE4R5666LSBNH	PÁG. 131/239

Nº Reg. Entrada: 202699001101658 3. Fecha/Hora: 15/09/2026 16:01:24

T.M. DE VILLACARRILLO

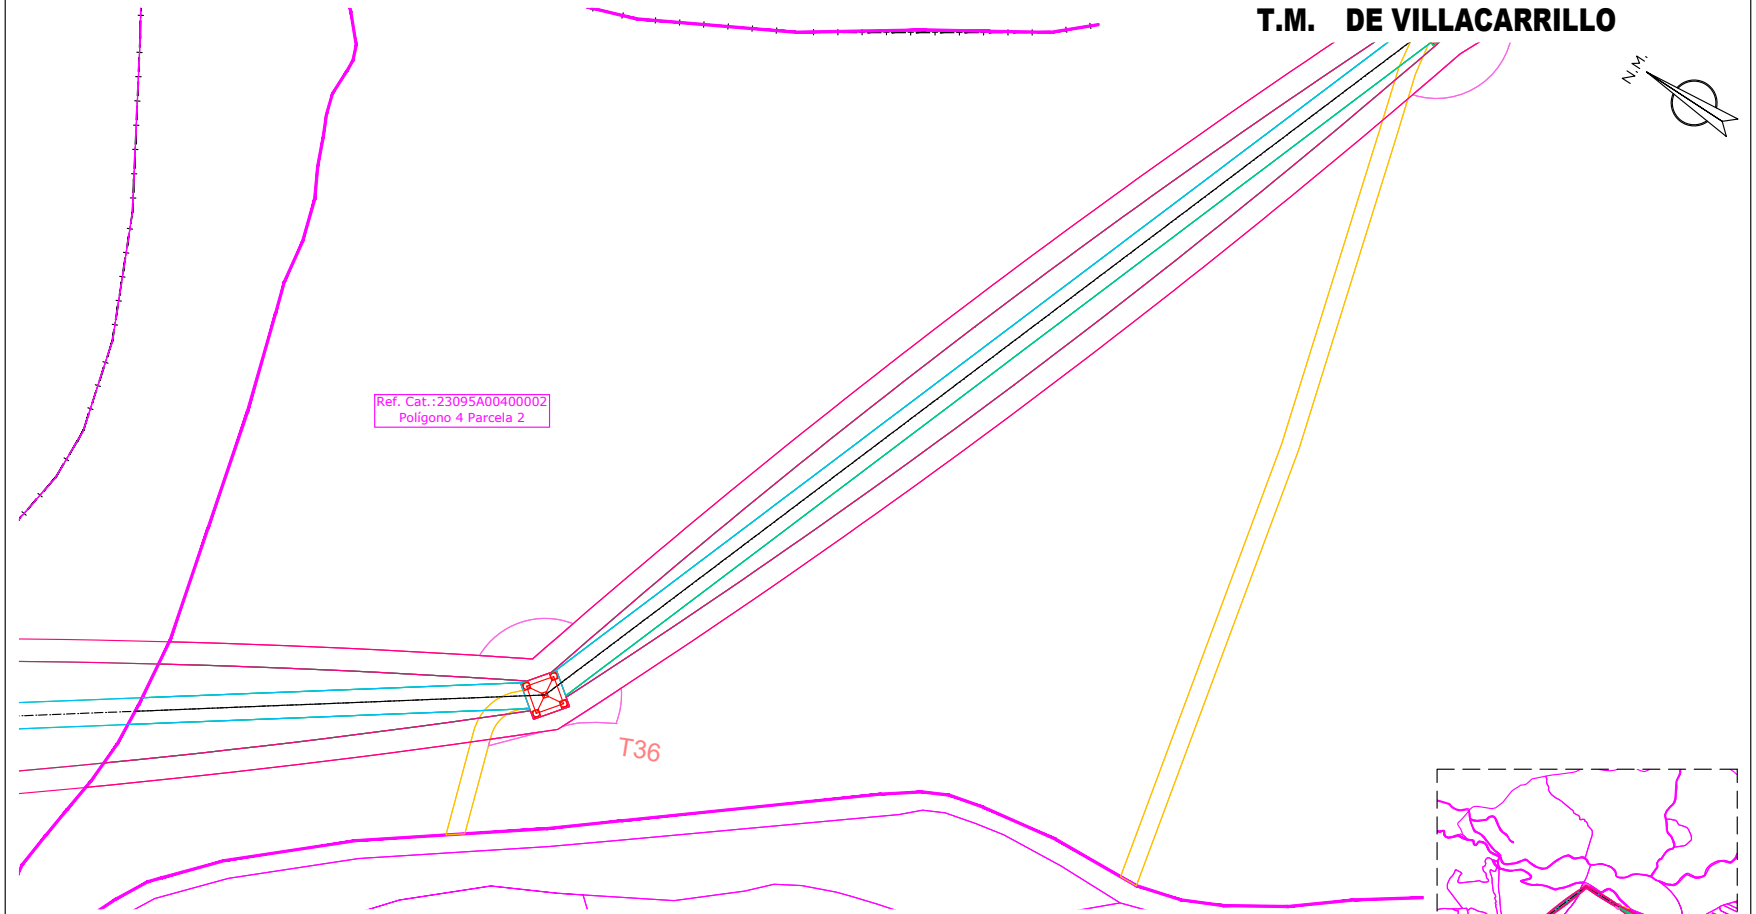

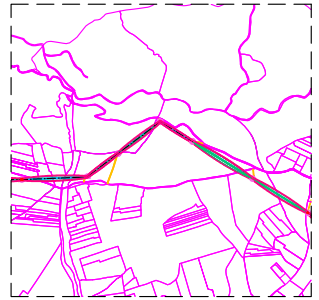

Nº ORDEN SEGÚN PROYECTO	DATOS DE LA FINCA				AFECCIONES LÍNEAS AÉREAS									USO DEL SUELO
					APOYOS			TRAZADO				OCUPACIÓN TEMPORAL		
	TÉRMINO MUNICIPAL	POLIG. Nº	PARC. Nº	REFERENCIA CATASTRAL	Nombre	Número de apoyos	Superficie a expropiar (m²)	Longitud(m)	Servidumbre de paso para vigilancia y conservación (m²)	Superficie de la servidumbre de vuelo (m²)	La superficie de la zona de seguridad (m²)	Superficie de ocupación temporal para obras/acceso a la instalación (m²)	Tiempo de la ocupación (meses)	
116	VILLACARRILLO	4	2	23095A004000002	T36, 37, 38, 39	4	360,59	1001,78	5464,55	12539,03	7993,53	2232,46	11	OLIVAR SECANO

- CAMINO ACCESO APOYOS (Ancho de 4 metros)
- OCUPACIÓN PERMANENTE VUELO CONDUCTORES
- OCUPACIÓN PERMANENTE APOYOS
- OCUPACIÓN TEMPORAL CONSTRUCCIÓN APOYOS
- SERVIDUMBRE DE PASO
- ZONA NO EDIFICABILIDAD 5m

Jordi Masramon Puigdomènech
Ingeniero Técnico Industrial, colegiado nº 24.098
Colegio de Ingenieros Técnicos Industriales de Barcelona

e-distribución

PROYECTO DE EJECUCIÓN
LÍNEA AÉREA DE ALIMENTACIÓN A NUEVA SUBESTACIÓN "EL CONDADO" DESDE LA LÍNEA 132 KV ÚBEDA – VILLANUEVA DEL ARZOBISPO.

PLANTA CATASTRAL
PLANTA AFECCIÓN
POL 4 PAR 2

FECHA:	08.26	ESCALA:	1/1.000
ORIGINAL:	DIN-A3		

Nº PLANO:	5	HOJA:	118-214
REF:	SX.03969/081		


APROBADO:	e-distribución
REVISADO:	e-distribución
PROYECTADO:	iplan
DIBUJADO:	iplan
ESTUDIO TOPOGRÁFICO:	iplan


Puede verificar la integridad de este documento mediante la lectura del código QR adjunto o mediante el acceso a la dirección https://ws050.juntadeandalucia.es:443/verificarFirma/ indicando el código de VERIFICACIÓN

FIRMADO POR	MARTA JOAQUÍN NOGUERA CERT. ELEC. REPR. B64906845	15/09/2026
VERIFICACIÓN	PEGVEUF52QFH52WASDE4R5666LSBNH	PÁG. 132/239

Nº Reg. Entrada: 2026999011016583. Fecha/Hora: 15/09/2026 16:01:24

T.M. DE VILLACARRILLO

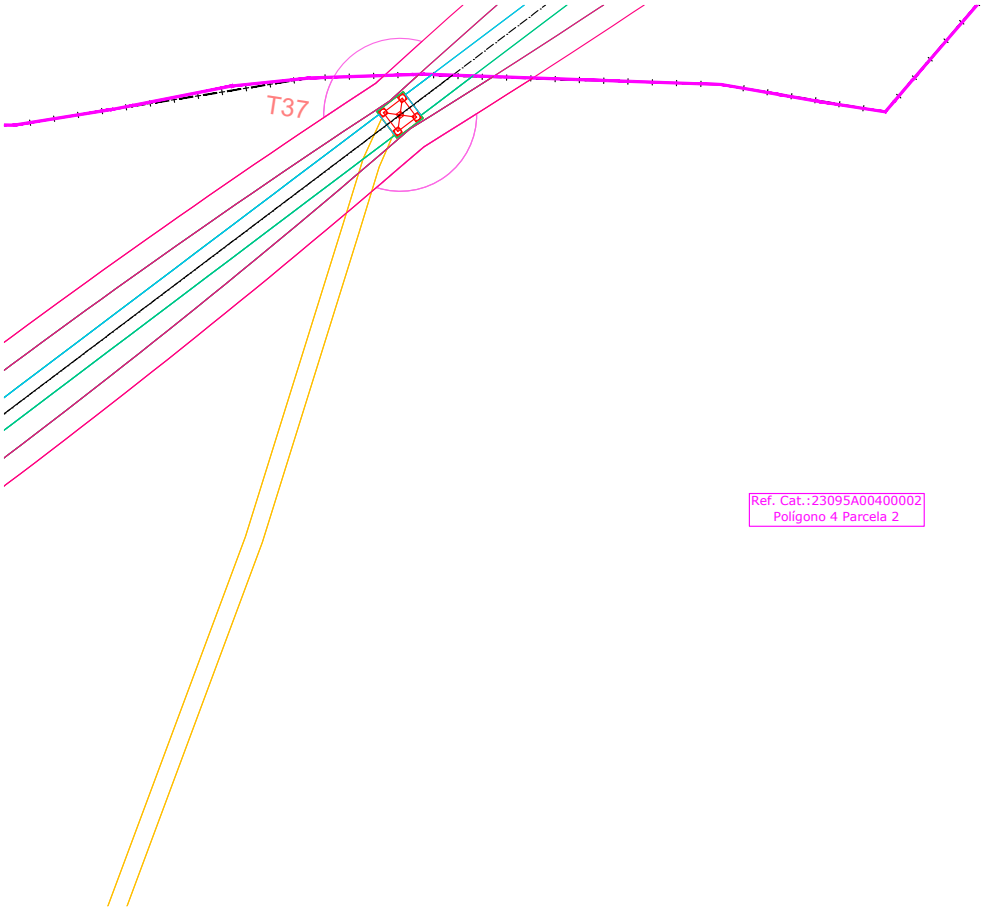

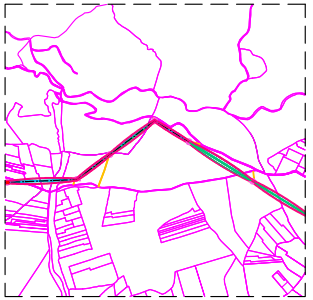

Nº ORDEN SEGÚN PROYECTO	DATOS DE LA FINCA				AFECCIONES LÍNEAS AÉREAS									USO DEL SUELO
					APOYOS			TRAZADO				OCUPACIÓN TEMPORAL		
	TÉRMINO MUNICIPAL	POLIG. Nº	PARC. Nº	REFERENCIA CATASTRAL	Nombre	Número de apoyos	Superficie a expropiar (m²)	Longitud(m)	Servidumbre de paso para vigilancia y conservación (m²)	Superficie de la servidumbre de vuelo (m²)	La superficie de la zona de seguridad (m²)	Superficie de ocupación temporal para obras/acceso a la instalación (m²)	Tiempo de la ocupación (meses)	
116	VILLACARRILLO	4	2	23095A00400002	T36, 37, 38, 39	4	360,59	1001,78	5464,55	12539,03	9093,53	2232,46	11	OLIVAR SECANO

- CAMINO ACCESO APOYOS (Ancho de 4 metros)
- OCUPACIÓN PERMANENTE VUELO CONDUCTORES
- OCUPACIÓN PERMANENTE APOYOS
- OCUPACIÓN TEMPORAL CONSTRUCCIÓN APOYOS
- SERVIDUMBRE DE PASO
- ZONA NO EDIFICABILIDAD 5m

Jordi Masramon Puigdomènech
Ingeniero Técnico Industrial, colegiado nº 24.098
Colegio de Ingenieros Técnicos Industriales de Barcelona

e-distribución

PROYECTO DE EJECUCIÓN
LÍNEA AÉREA DE ALIMENTACIÓN A NUEVA SUBESTACIÓN "EL CONDADO" DESDE LA LÍNEA 132 KV ÚBEDA – VILLANUEVA DEL ARZOBISPO.

PLANTA CATASTRAL
PLANTA AFECCIÓN
POL 4 PAR 2

FECHA: 08.26	ESCALA: 1/1.000	Nº PLANO: 5	HOJA: 118–214
ORIGINAL: DIN–A3		REF: SX.03969/081	


APROBADO:	e-distribución
REVISADO:	e-distribución
PROYECTADO:	iplan
DIBUJADO:	iplan
ESTUDIO TOPOGRÁFICO:	iplan

Puede verificar la integridad de este documento mediante la lectura del código QR adjunto o mediante el acceso a la dirección https://ws050.juntadeandalucia.es:443/verificarFirma/ indicando el código de VERIFICACIÓN

FIRMADO POR	MARTA JOAQUÍN NOGUERA CERT. ELEC. REPR. B64906845	15/09/2026
VERIFICACIÓN	PEGVEUF52QFH52WASDE4R5666LSBNH	PÁG. 133/239

Nº Reg. Entrada: 2026999011016583. Fecha/Hora: 15/09/2026 16:01:24

T.M. DE VILLACARRILLO

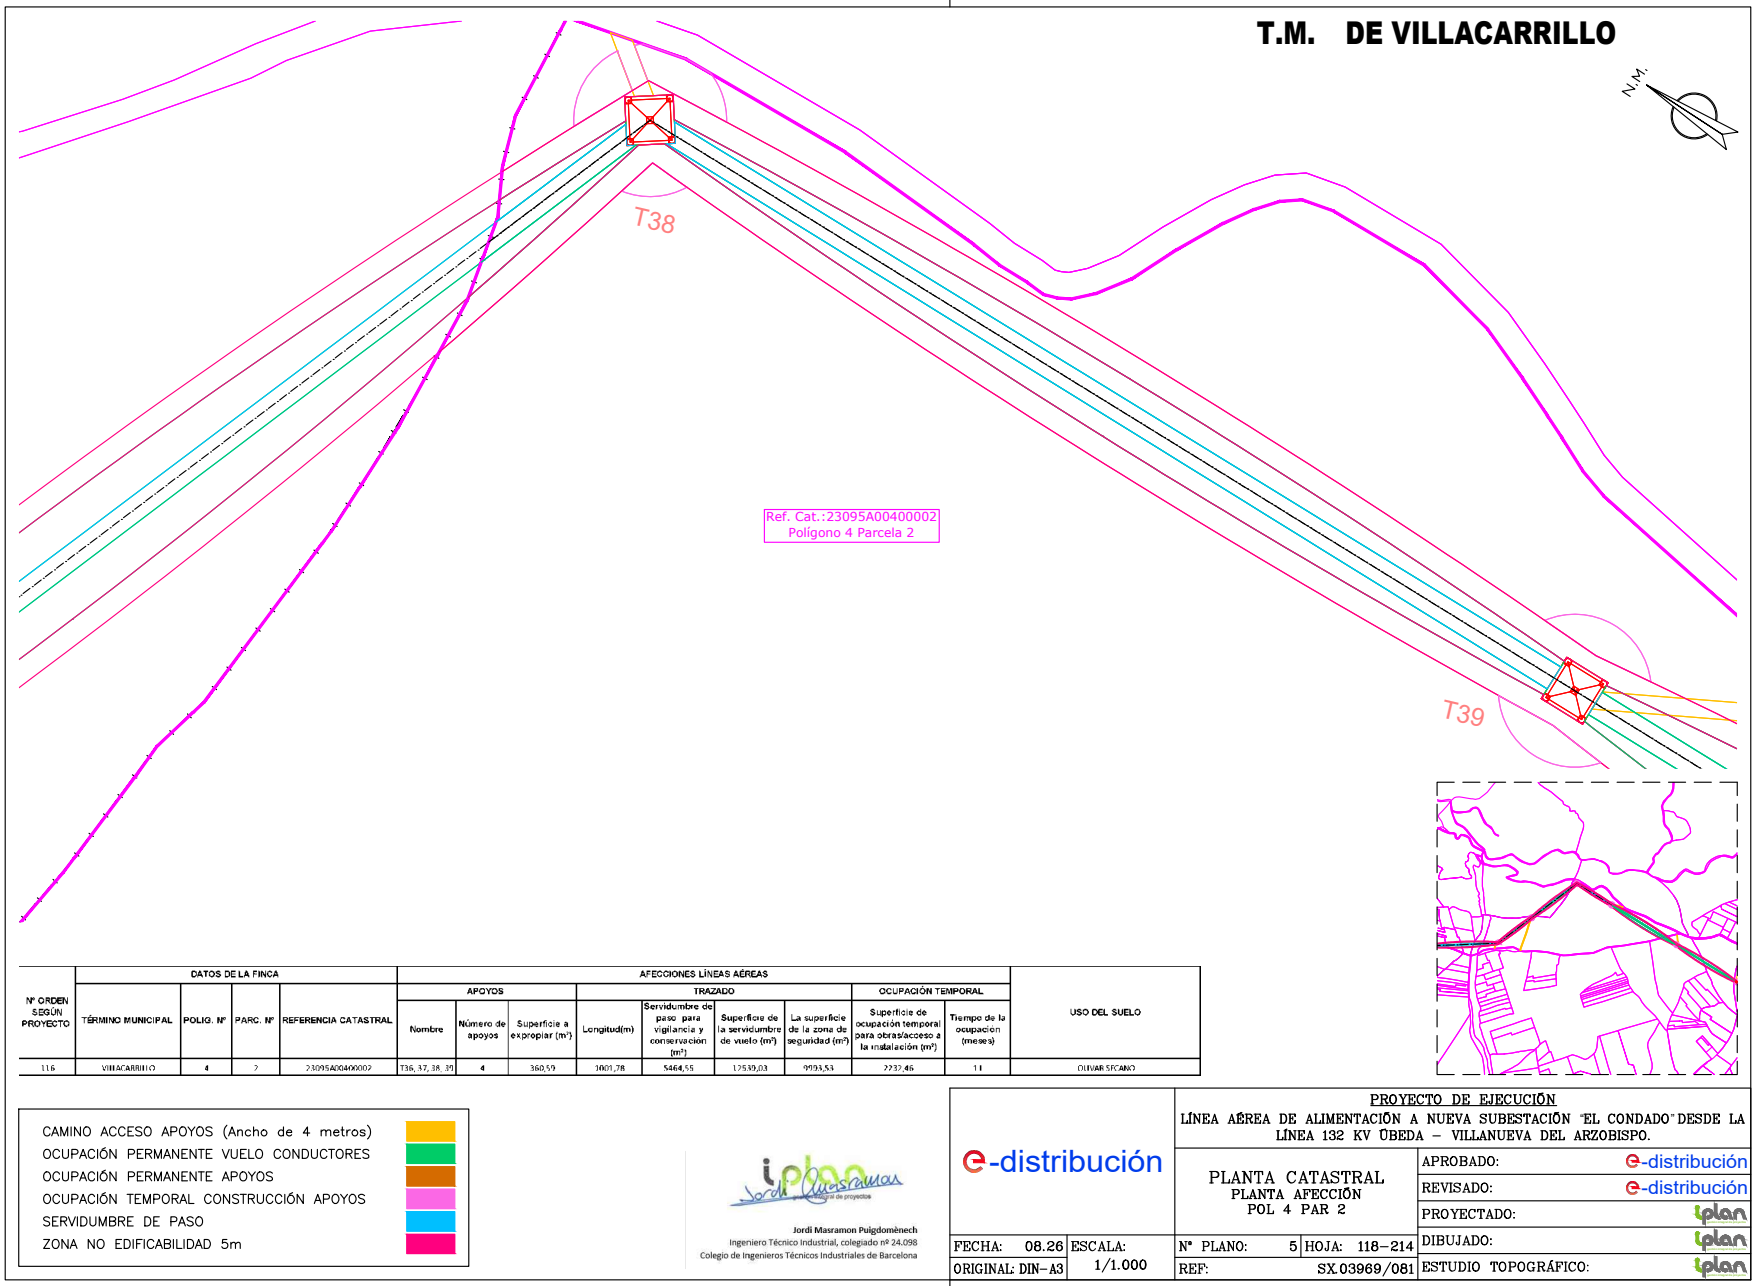

Nº ORDEN SEGÚN PROYECTO	DATOS DE LA FINCA				AFECCIONES LÍNEAS AÉREAS								USO DEL SUELO
					APOYOS			TRAZADO				OCUPACIÓN TEMPORAL	
	TÉRMINO MUNICIPAL	POLIG. Nº	PARC. Nº	REFERENCIA CATASTRAL	Nombre	Número de apoyos	Superficie a expropiar (m²)	Longitud(m)	Servidumbre de paso para vigilancia y conservacion (m²)	Superficie de la servidumbre de vuelo (m²)	La superficie de la zona de seguridad (m²)	Superficie de ocupación temporal para obras/acceso a la instalación (m²)	Tiempo de la ocupación (meses)	
116	VILLACARRILLO	4	2	23095A00400002	T36, 37, 38, 39	4	360,59	1601,78	5464,55	12539,03	9993,53	2232,46	11	OLIVAR SECANO

CAMINO ACCESO APOYOS (Ancho de 4 metros)
OCUPACIÓN PERMANENTE VUELO CONDUCTORES
OCUPACIÓN PERMANENTE APOYOS
OCUPACIÓN TEMPORAL CONSTRUCCIÓN APOYOS
SERVIDUMBRE DE PASO
ZONA NO EDIFICABILIDAD 5m

Jordi Masramon Puigdomènech
Ingeniero Técnico Industrial, colegiado nº 24.098
Colegio de Ingenieros Técnicos Industriales de Barcelona

e-distribución

PROYECTO DE EJECUCIÓN
LÍNEA AÉREA DE ALIMENTACIÓN A NUEVA SUBESTACIÓN "EL CONDADO" DESDE LA LÍNEA 132 KV ÚBEDA – VILLANUEVA DEL ARZOBISPO.

PLANTA CATASTRAL
PLANTA AFECCIÓN
POL 4 PAR 2


APROBADO:	e-distribución		
REVISADO:	e-distribución		
PROYECTADO:	iplan		
DIBUJADO:	iplan		
ESTUDIO TOPOGRÁFICO:	iplan		
FECHA: 08.26	ESCALA: 1/1.000	Nº PLANO: 5	HOJA: 118–214
ORIGINAL: DIN–A3		REF: SX.03969/081	

Puede verificar la integridad de este documento mediante la lectura del código QR adjunto o mediante el acceso a la dirección https://ws050.juntadeandalucia.es:443/verificarFirma/ indicando el código de VERIFICACIÓN

FIRMADO POR	MARTA JOAQUÍN NOGUERA CERT. ELEC. REPR. B64906845	15/09/2026
VERIFICACIÓN	PEGVEUF52QFH52WASDE4R5666LSBNH	PÁG. 134/239

Nº Reg. Entrada: 2026999011016583. Fecha/Hora: 15/09/2026 16:01:24

T.M. DE VILLACARRILLO

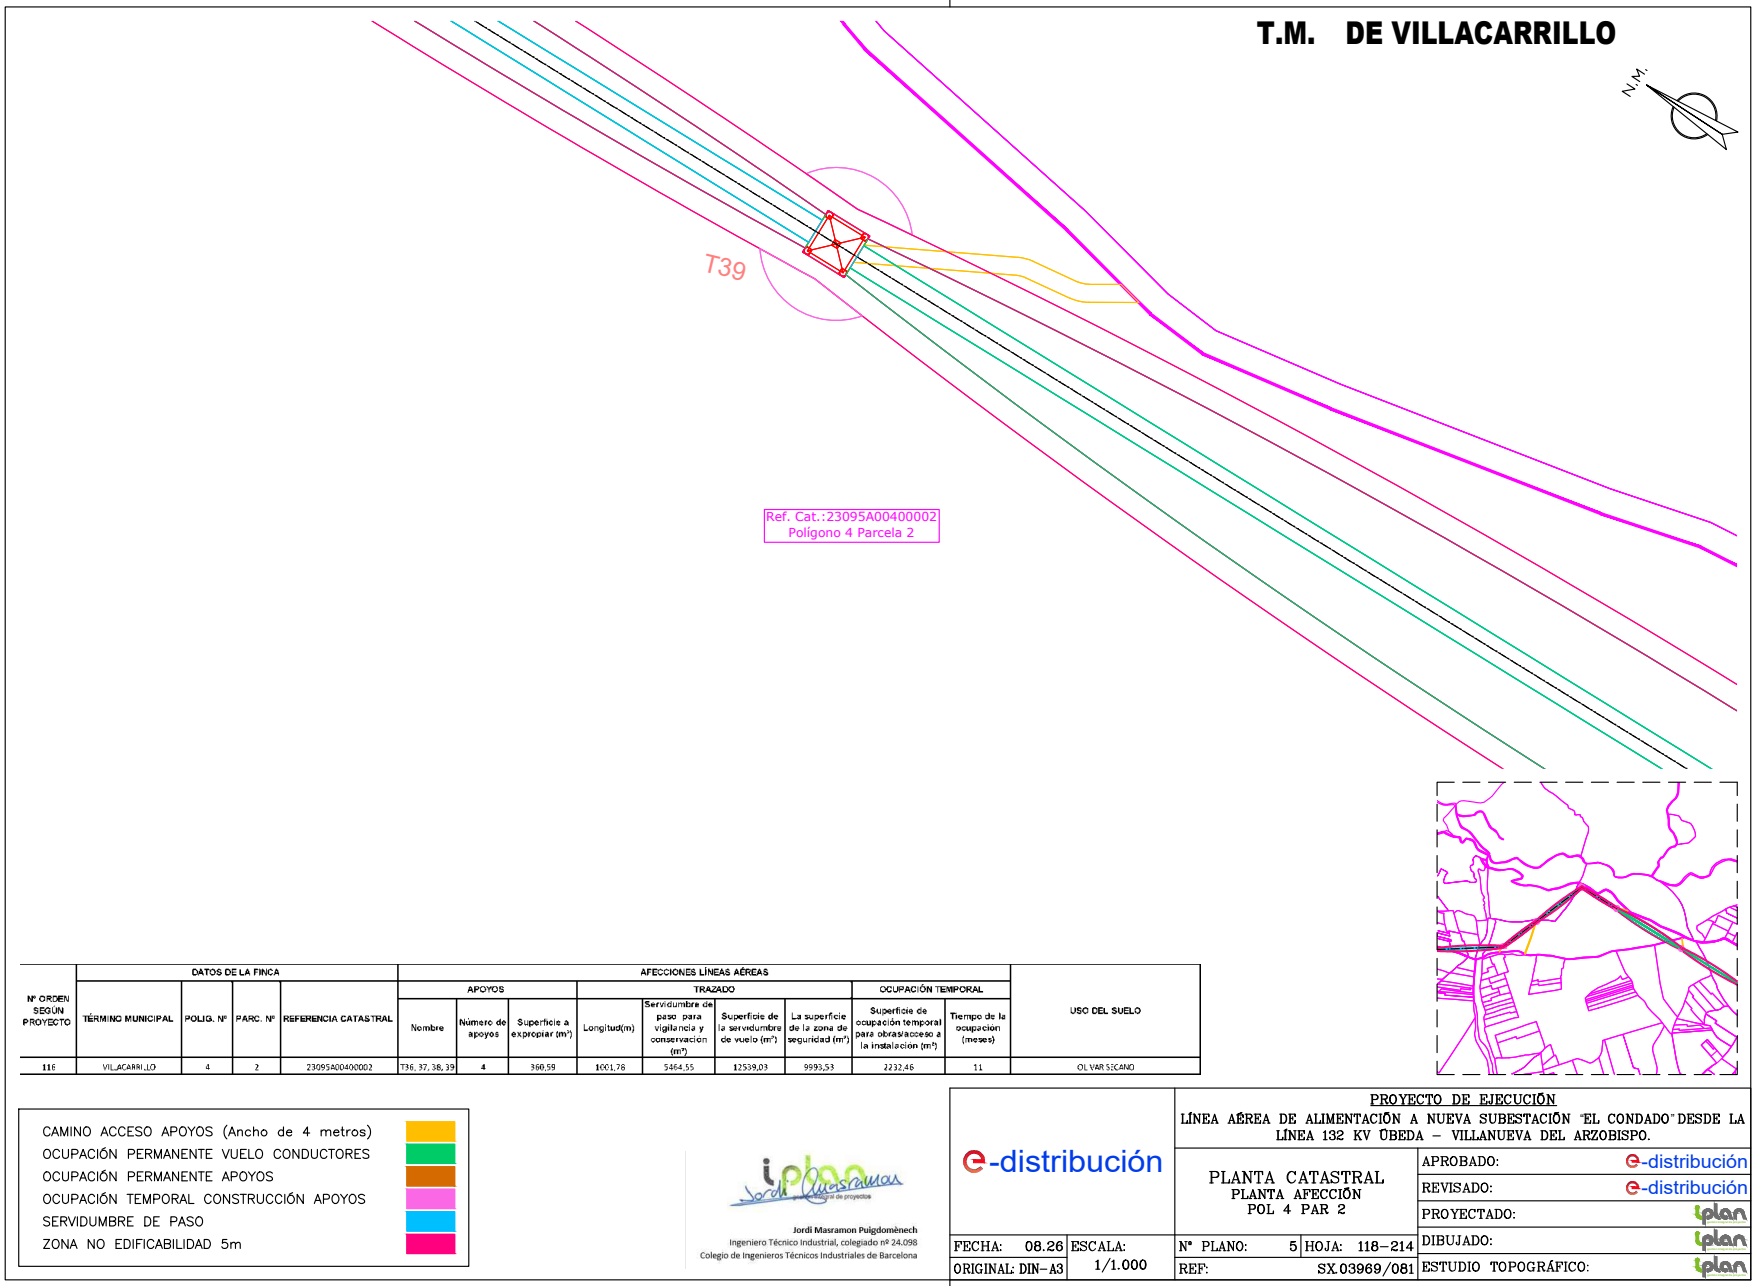

Nº ORDEN SEGÚN PROYECTO	DATOS DE LA FINCA				AFECCIONES LÍNEAS AÉREAS								USO DEL SUELO
					APOYOS			TRAZADO				OCUPACIÓN TEMPORAL	
	TÉRMINO MUNICIPAL	POLIG. Nº	PARC. Nº	REFERENCIA CATASTRAL	Nombre	Número de apoyos	Superficie a expropiar (m²)	Longitud(m)	Servidumbre de paso para vigilancia y conservacion (m²)	Superficie de la servidumbre de vuelo (m²)	La superficie de la zona de seguridad (m²)	Superficie de ocupación temporal para obras/acceso a la instalación (m²)	Tiempo de la ocupación (meses)	
116	VILLACARRILLO	4	2	23095A00400002	T36, 37, 38, 39	4	360,59	1001,78	5464,55	12539,03	9993,53	2232,46	11	OLIVAR SECANO

- CAMINO ACCESO APOYOS (Ancho de 4 metros)
- OCUPACIÓN PERMANENTE VUELO CONDUCTORES
- OCUPACIÓN PERMANENTE APOYOS
- OCUPACIÓN TEMPORAL CONSTRUCCIÓN APOYOS
- SERVIDUMBRE DE PASO
- ZONA NO EDIFICABILIDAD 5m

Jordi Masramon Puigdomènech
Ingeniero Técnico Industrial, colegiado nº 24.098
Colegio de Ingenieros Técnicos Industriales de Barcelona

e-distribución

PROYECTO DE EJECUCIÓN
LÍNEA AÉREA DE ALIMENTACIÓN A NUEVA SUBESTACIÓN "EL CONDADO" DESDE LA LÍNEA 132 KV ÚBEDA – VILLANUEVA DEL ARZOBISPO.

PLANTA CATASTRAL
PLANTA AFECCIÓN
POL 4 PAR 2

FECHA: 08.26	ESCALA: 1/1.000	Nº PLANO: 5	HOJA: 118–214
ORIGINAL: DIN–A3		REF: SX.03969/081	


APROBADO:	e-distribución
REVISADO:	e-distribución
PROYECTADO:	iplan
DIBUJADO:	iplan
ESTUDIO TOPOGRÁFICO:	iplan

Puede verificar la integridad de este documento mediante la lectura del código QR adjunto o mediante el acceso a la dirección https://ws050.juntadeandalucia.es:443/verificarFirma/ indicando el código de VERIFICACIÓN

FIRMADO POR	MARTA JOAQUÍN NOGUERA CERT. ELEC. REPR. B64906845	15/09/2026
VERIFICACIÓN	PEGVEUF52QFH52WASDE4R5666LSBNH	PÁG. 135/239

Nº Reg. Entrada: 2026999011016583. Fecha/Hora: 15/09/2026 16:01:24

T.M. DE VILLACARRILLO

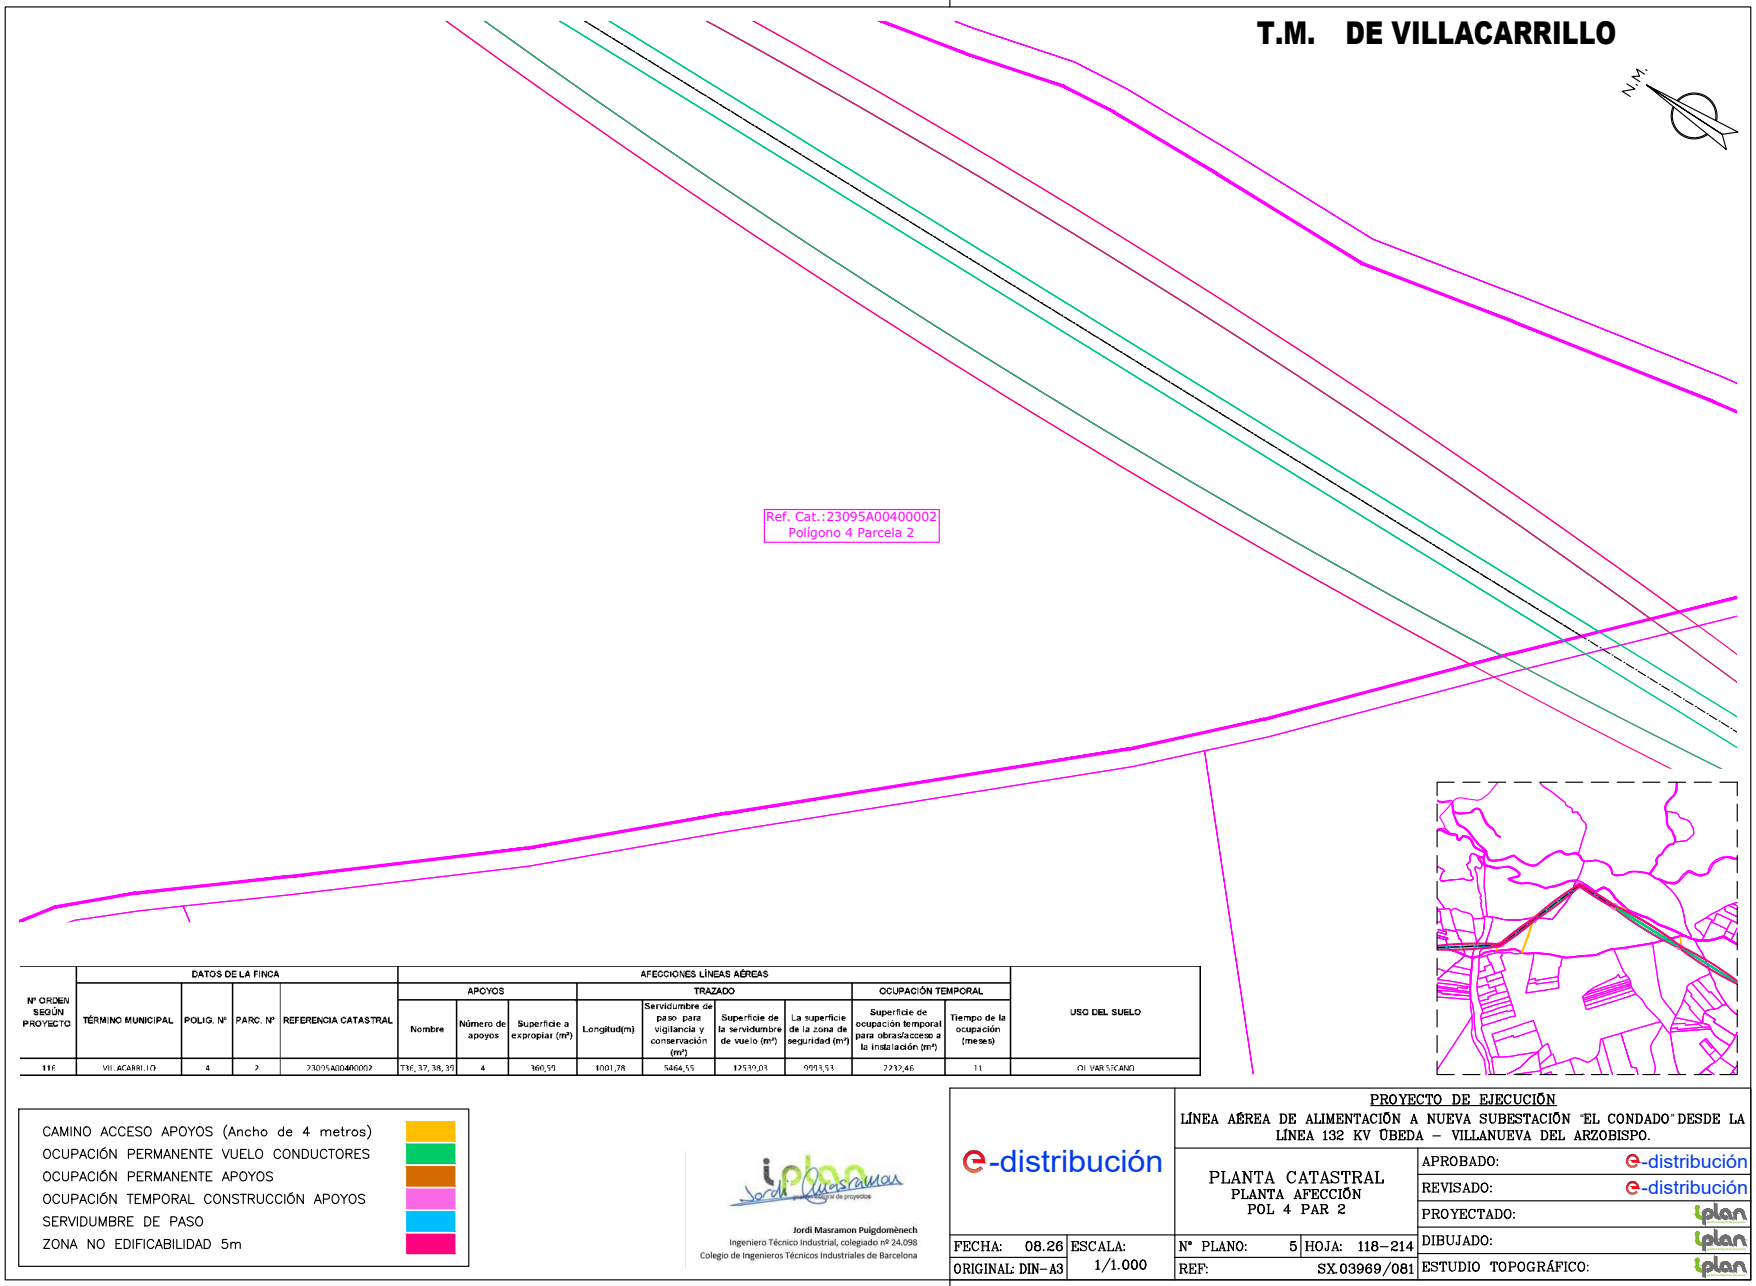

Nº ORDEN SEGÚN PROYECTO	DATOS DE LA FINCA				AFECCIONES LÍNEAS AÉREAS									USO DEL SUELO
					APOYOS			TRAZADO				OCUPACIÓN TEMPORAL		
	TÉRMINO MUNICIPAL	POLIG. Nº	PARC. Nº	REFERENCIA CATASTRAL	Nombre	Número de apoyos	Superficie a expropiar (m²)	Longitud(m)	Servidumbre de paso para vigilancia y conservación (m²)	Superficie de la servidumbre de vuelo (m²)	La superficie de la zona de seguridad (m²)	Superficie de ocupación temporal para obras/acceso a la instalación (m²)	Tiempo de la ocupación (meses)	
116	VILLACARRILLO	4	2	23095A00400002	T16, 37, 38, 39	4	160,50	1001,78	5464,55	12539,03	9993,53	2232,46	11	OLIVAR SECANO

CAMINO ACCESO APOYOS (Ancho de 4 metros)
OCUPACIÓN PERMANENTE VUELO CONDUCTORES
OCUPACIÓN PERMANENTE APOYOS
OCUPACIÓN TEMPORAL CONSTRUCCIÓN APOYOS
SERVIDUMBRE DE PASO
ZONA NO EDIFICABILIDAD 5m

Jordi Masramon Puigdomènech
Ingeniero Técnico Industrial, colegiado nº 24.098
Colegio de Ingenieros Técnicos Industriales de Barcelona

e-distribución

PROYECTO DE EJECUCIÓN
LÍNEA AÉREA DE ALIMENTACIÓN A NUEVA SUBESTACIÓN "EL CONDADO" DESDE LA LÍNEA 132 KV ÚBEDA – VILLANUEVA DEL ARZOBISPO.

PLANTA CATASTRAL
PLANTA AFECCIÓN
POL 4 PAR 2

FECHA: 08.26	ESCALA: 1/1.000	Nº PLANO: 5	HOJA: 118–214
ORIGINAL: DIN–A3		REF: SX.03969/081	


APROBADO:	e-distribución
REVISADO:	e-distribución
PROYECTADO:	iplan
DIBUJADO:	iplan
ESTUDIO TOPOGRÁFICO:	iplan

Puede verificar la integridad de este documento mediante la lectura del código QR adjunto o mediante el acceso a la dirección https://ws050.juntadeandalucia.es:443/verificarFirma/ indicando el código de VERIFICACIÓN

FIRMADO POR	MARTA JOAQUÍN NOGUERA CERT. ELEC. REPR. B64906845	15/09/2026
VERIFICACIÓN	PEGVEUF52QFH52WASDE4R5666LSBNH	PÁG. 136/239

Nº Reg. Entrada: 2026999011016583. Fecha/Hora: 15/09/2026 16:01:24

T.M. DE IZNATORAF

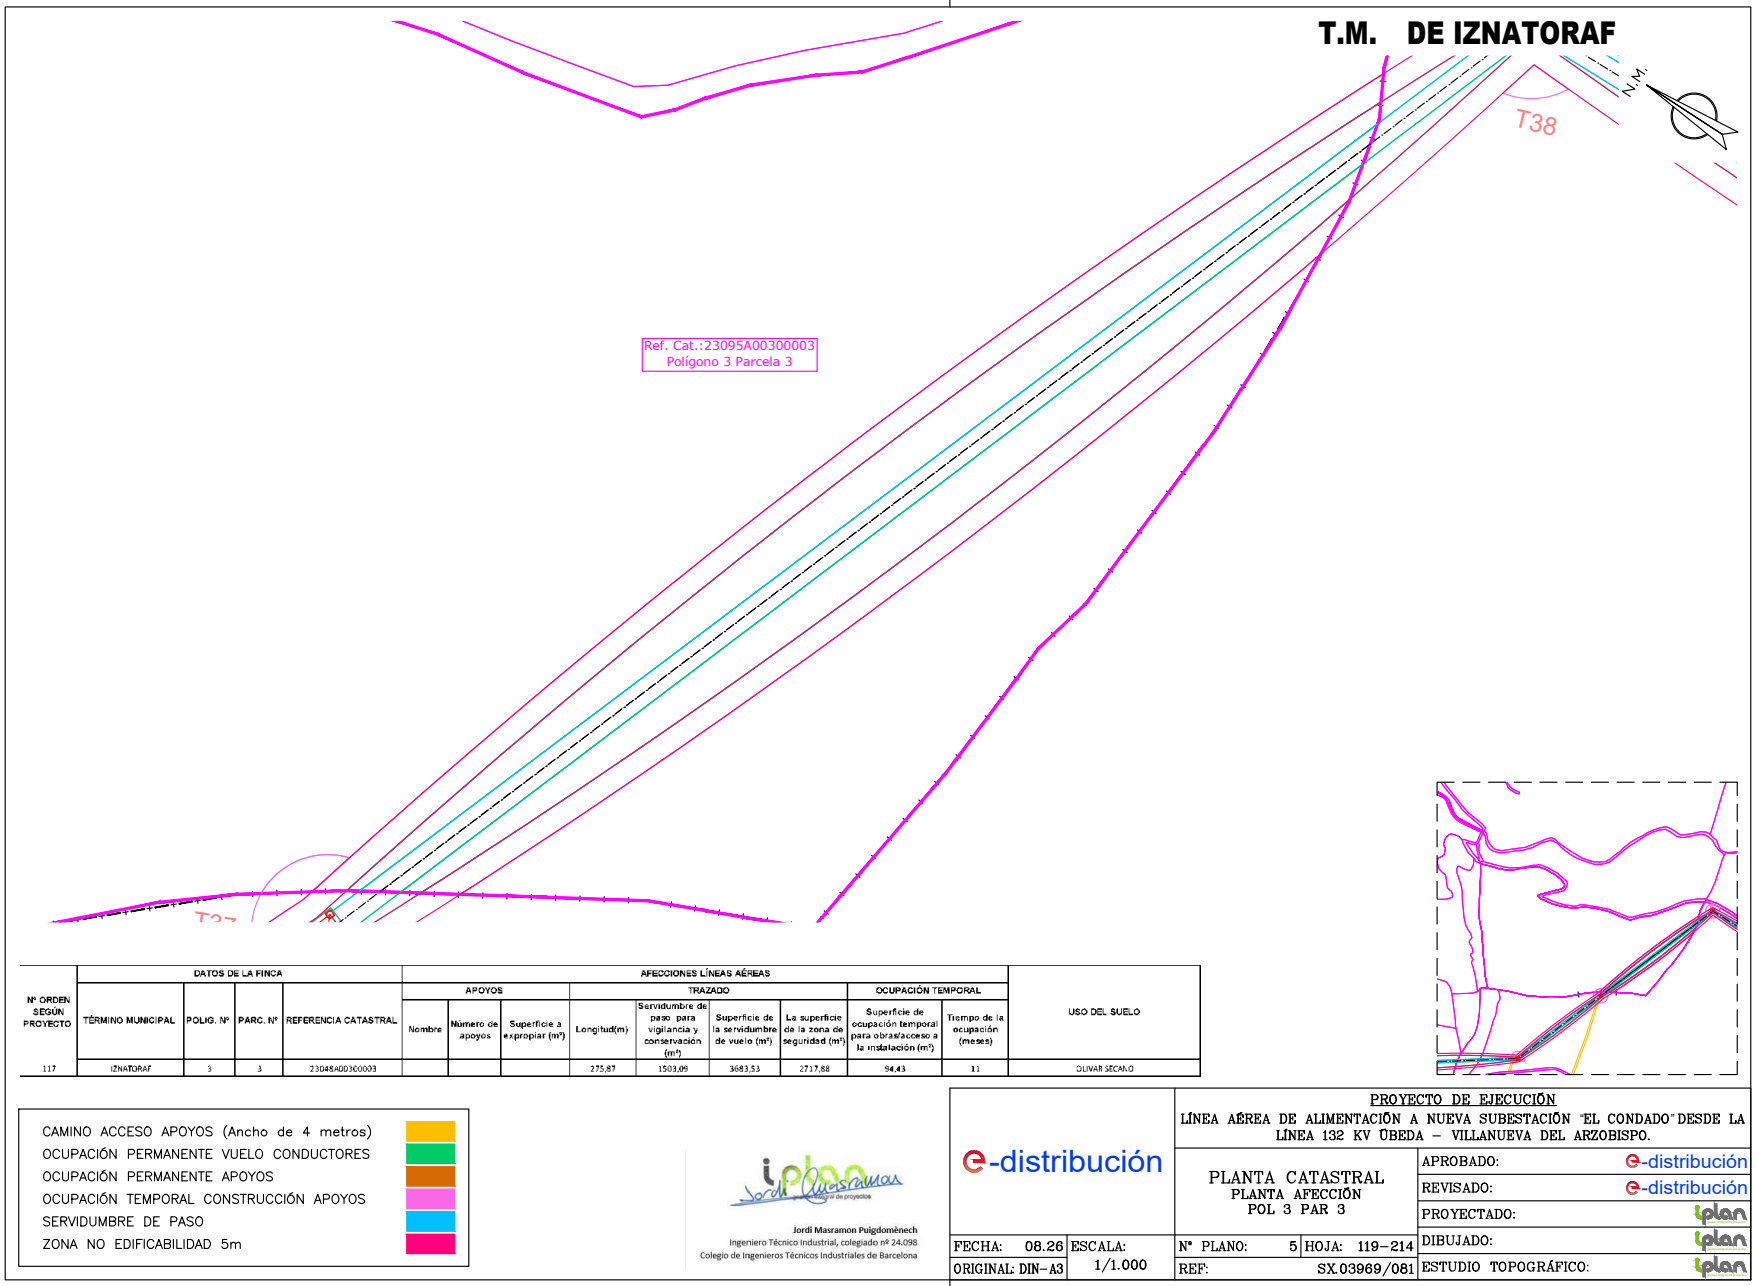

Nº ORDEN SEGÚN PROYECTO	DATOS DE LA FINCA				AFECCIONES LÍNEAS AÉREAS									USO DEL SUELO
					APOYOS			TRAZADO				OCUPACIÓN TEMPORAL		
	TÉRMINO MUNICIPAL	POLIG. Nº	PARC. Nº	REFERENCIA CATASTRAL	Nombre	Número de apoyos	Superficie a expropiar (m²)	Longitud(m)	Servidumbre de paso para vigilancia y conservación (m²)	Superficie de la servidumbre de vuelo (m²)	La superficie de la zona de seguridad (m²)	Superficie de ocupación temporal para obras/acceso a la instalación (m²)	Tiempo de la ocupación (meses)	
117	IZNATORAF	3	3	23048A003000003				275,87	1503,09	3683,53	2717,88	94,43	11	OLIVAR SECANO

- CAMINO ACCESO APOYOS (Ancho de 4 metros)
- OCUPACIÓN PERMANENTE VUELO CONDUCTORES
- OCUPACIÓN PERMANENTE APOYOS
- OCUPACIÓN TEMPORAL CONSTRUCCIÓN APOYOS
- SERVIDUMBRE DE PASO
- ZONA NO EDIFICABILIDAD 5m

Jordi Masramon Puigdomènech
Ingeniero Técnico Industrial, colegiado nº 24.098
Colegio de Ingenieros Técnicos Industriales de Barcelona

e-distribución

PROYECTO DE EJECUCIÓN
LÍNEA AÉREA DE ALIMENTACIÓN A NUEVA SUBESTACIÓN "EL CONDADO" DESDE LA LÍNEA 132 KV ÚBEDA – VILLANUEVA DEL ARZOBISPO.

PLANTA CATASTRAL
PLANTA AFECCIÓN
POL 3 PAR 3

FECHA: 08.26	ESCALA: 1/1.000	Nº PLANO: 5	HOJA: 119–214
ORIGINAL: DIN–A3		REF: SX.03969/081	


APROBADO:	e-distribución
REVISADO:	e-distribución
PROYECTADO:	iplan
DIBUJADO:	iplan
ESTUDIO TOPOGRÁFICO:	iplan

Puede verificar la integridad de este documento mediante la lectura del código QR adjunto o mediante el acceso a la dirección https://ws050.juntadeandalucia.es:443/verificarFirma/ indicando el código de VERIFICACIÓN

FIRMADO POR	MARTA JOAQUÍN NOGUERA CERT. ELEC. REPR. B64906845	15/09/2026
VERIFICACIÓN	PEGVEUF52QFH52WASDE4R5666LSBNH	PÁG. 137/239

Nº Reg. Entrada: 2026999011016583. Fecha/Hora: 15/09/2026 16:01:24

T.M. DE VILLACARRILLO

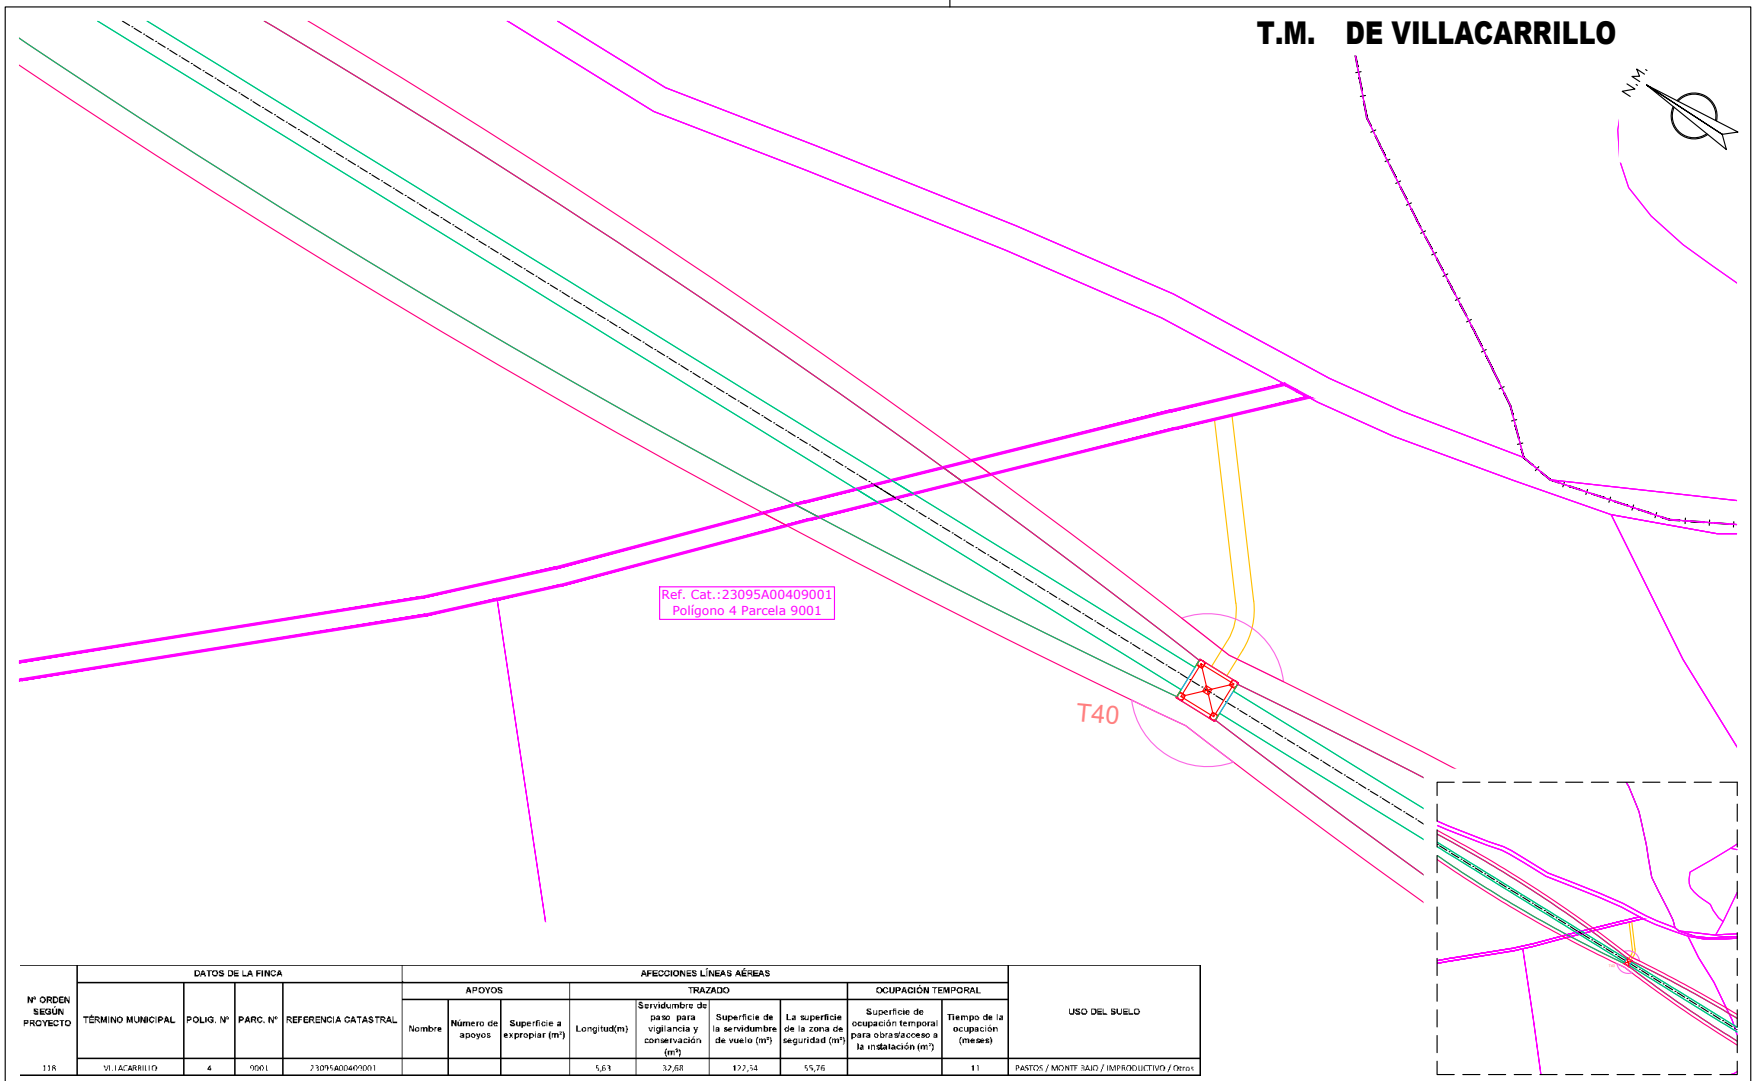

Nº ORDEN SEGÚN PROYECTO	DATOS DE LA FINCA				AFECCIONES LÍNEAS AÉREAS									USO DEL SUELO
					APOYOS			TRAZADO				OCUPACIÓN TEMPORAL		
	TÉRMINO MUNICIPAL	POLIG. Nº	PARC. Nº	REFERENCIA CATASTRAL	Nombre	Número de apoyos	Superficie a expropiar (m²)	Longitud(m)	Servidumbre de paso para vigilancia y conservación (m²)	Superficie de la servidumbre de vuelo (m²)	La superficie de la zona de seguridad (m²)	Superficie de ocupación temporal para obras/acceso a la instalación (m²)	Tiempo de la ocupación (meses)	
118	VILLACARRILLO	4	9001	23095A004090001				5,63	32,68	122,54	55,76		11	PASTOS / MONTE BAJO / IMPRODUCTIVO / Otros

- CAMINO ACCESO APOYOS (Ancho de 4 metros)
- OCUPACIÓN PERMANENTE VUELO CONDUCTORES
- OCUPACIÓN PERMANENTE APOYOS
- OCUPACIÓN TEMPORAL CONSTRUCCIÓN APOYOS
- SERVIDUMBRE DE PASO
- ZONA NO EDIFICABILIDAD 5m

iplan Jordi Masramon — Ingeniería de proyectos

Jordi Masramon Puigdomènech
Ingeniero Técnico Industrial, colegiado nº 24.098
Colegio de Ingenieros Técnicos Industriales de Barcelona

e-distribución

PROYECTO DE EJECUCIÓN
LÍNEA AÉREA DE ALIMENTACIÓN A NUEVA SUBESTACIÓN "EL CONDADO" DESDE LA LÍNEA 132 KV ÚBEDA – VILLANUEVA DEL ARZOBISPO.

PLANTA CATASTRAL
PLANTA AFECCIÓN
POL 4 PAR 9001

FECHA: 08.26	ESCALA: 1/1.000	Nº PLANO: 5	HOJA: 120–214
ORIGINAL: DIN–A3		REF: SX.03969/081	


APROBADO:	e-distribución
REVISADO:	e-distribución
PROYECTADO:	iplan
DIBUJADO:	iplan
ESTUDIO TOPOGRÁFICO:	iplan

Puede verificar la integridad de este documento mediante la lectura del código QR adjunto o mediante el acceso a la dirección https://ws050.juntadeandalucia.es:443/verificarFirma/ indicando el código de VERIFICACIÓN

FIRMADO POR	MARTA JOAQUÍN NOGUERA CERT. ELEC. REPR. B64906845	15/09/2026
VERIFICACIÓN	PEGVEUF52QFH52WASDE4R5666LSBNH	PÁG. 138/239

Nº Reg. Entrada: 2026999011016583. Fecha/Hora: 15/09/2026 16:01:24

T.M. DE VILLACARRILLO

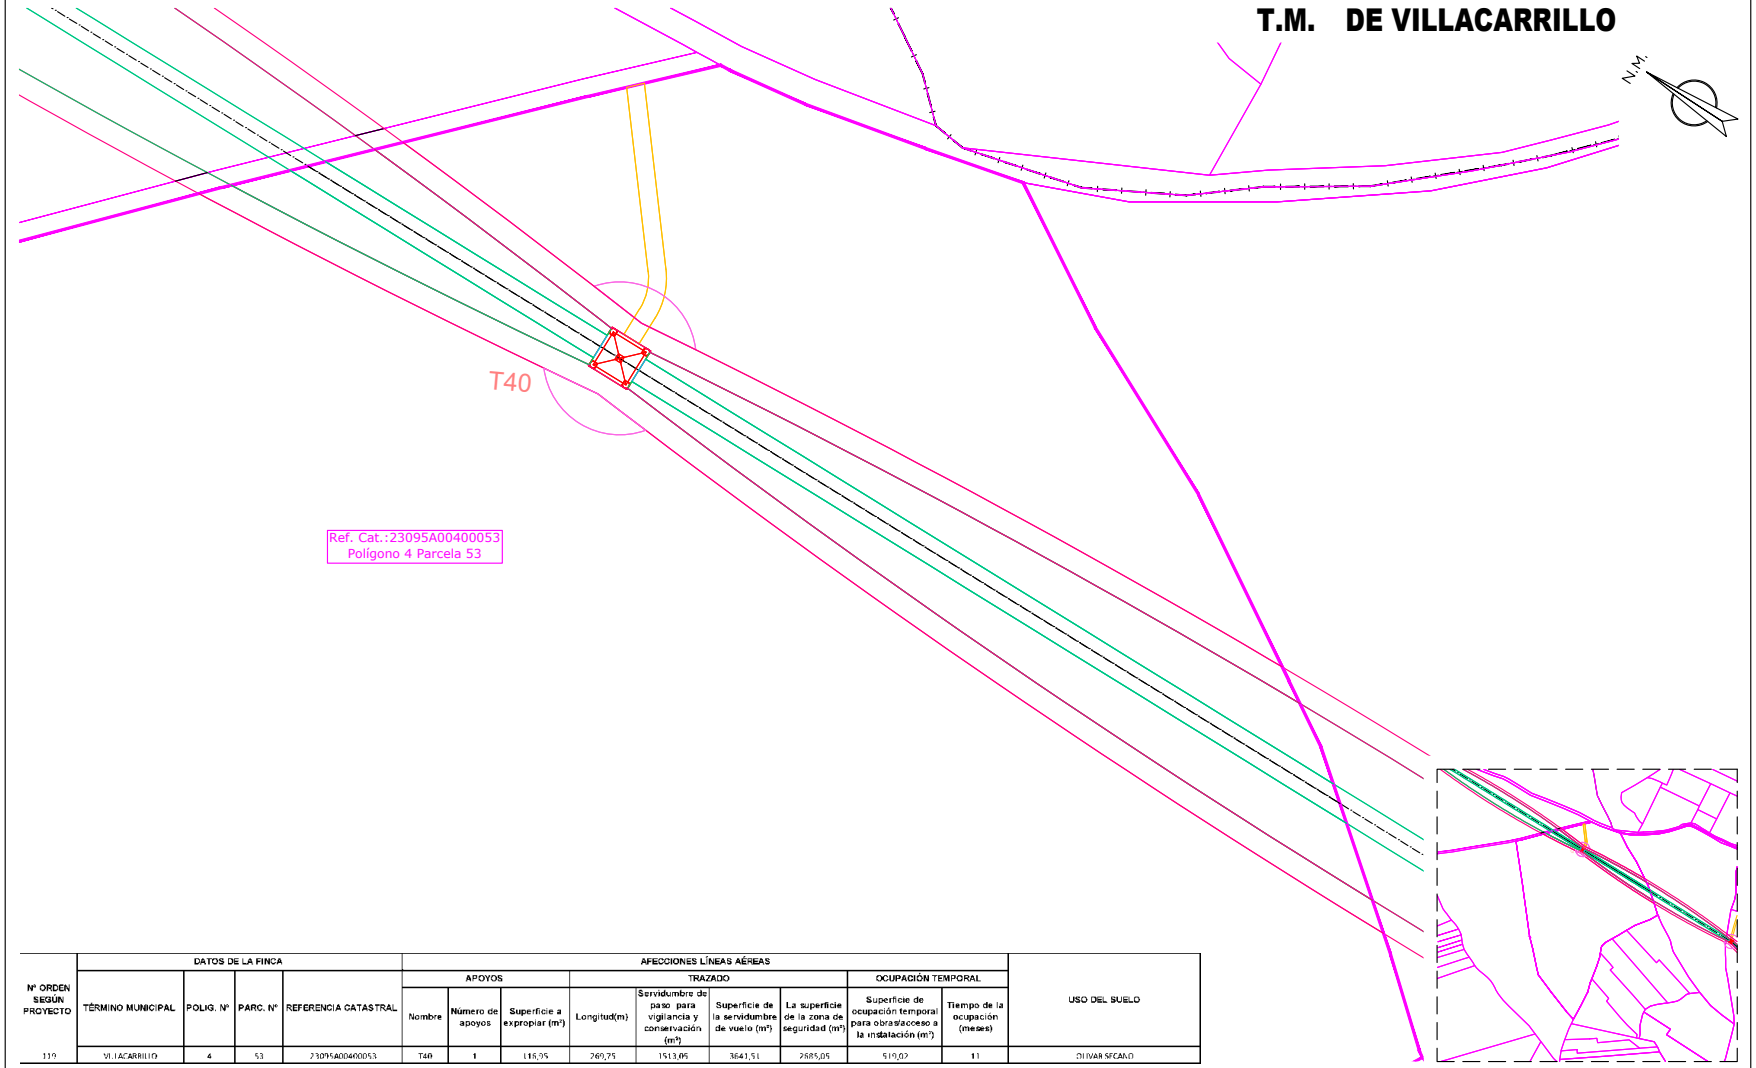

Nº ORDEN SEGÚN PROYECTO	DATOS DE LA FINCA				AFECCIONES LÍNEAS AÉREAS									USO DEL SUELO
					APOYOS			TRAZADO				OCUPACIÓN TEMPORAL		
	TÉRMINO MUNICIPAL	POLIG. Nº	PARC. Nº	REFERENCIA CATASTRAL	Nombre	Número de apoyos	Superficie a expropiar (m²)	Longitud(m)	Servidumbre de paso para vigilancia y conservación (m²)	Superficie de la servidumbre de vuelo (m²)	La superficie de la zona de seguridad (m²)	Superficie de ocupación temporal para obra/acceso a la instalación (m²)	Tiempo de la ocupación (meses)	
110	VILLACARRILLO	4	53	23095A00400053	T40	1	116,95	269,75	1513,05	3641,51	2685,05	510,02	11	OLIVAR SECANO

- CAMINO ACCESO APOYOS (Ancho de 4 metros)
- OCUPACIÓN PERMANENTE VUELO CONDUCTORES
- OCUPACIÓN PERMANENTE APOYOS
- OCUPACIÓN TEMPORAL CONSTRUCCIÓN APOYOS
- SERVIDUMBRE DE PASO
- ZONA NO EDIFICABILIDAD 5m

Jordi Masramon Puigdomènech
Ingeniero Técnico Industrial, colegiado nº 24.098
Colegio de Ingenieros Técnicos Industriales de Barcelona

e-distribución

PROYECTO DE EJECUCIÓN
LÍNEA AÉREA DE ALIMENTACIÓN A NUEVA SUBESTACIÓN "EL CONDADO" DESDE LA LÍNEA 132 KV ÚBEDA – VILLANUEVA DEL ARZOBISPO.

PLANTA CATASTRAL
PLANTA AFECCIÓN
POL 4 PAR 53

APROBADO:	e-distribución
REVISADO:	e-distribución
PROYECTADO:	iplan
DIBUJADO:	iplan
ESTUDIO TOPOGRÁFICO:	iplan


FECHA: 08.26	ESCALA: 1/1.000	Nº PLANO: 5	HOJA: 121–214
ORIGINAL: DIN–A3		REF: SX.03969/081	

Puede verificar la integridad de este documento mediante la lectura del código QR adjunto o mediante el acceso a la dirección https://ws050.juntadeandalucia.es:443/verificarFirma/ indicando el código de VERIFICACIÓN

FIRMADO POR	MARTA JOAQUÍN NOGUERA CERT. ELEC. REPR. B64906845	15/09/2026
VERIFICACIÓN	PEGVEUF52QFH52WASDE4R5666LSBNH	PÁG. 139/239

Nº Reg. Entrada: 2026999011016583. Fecha/Hora: 15/09/2026 16:01:24

T.M. DE VILLACARRILLO

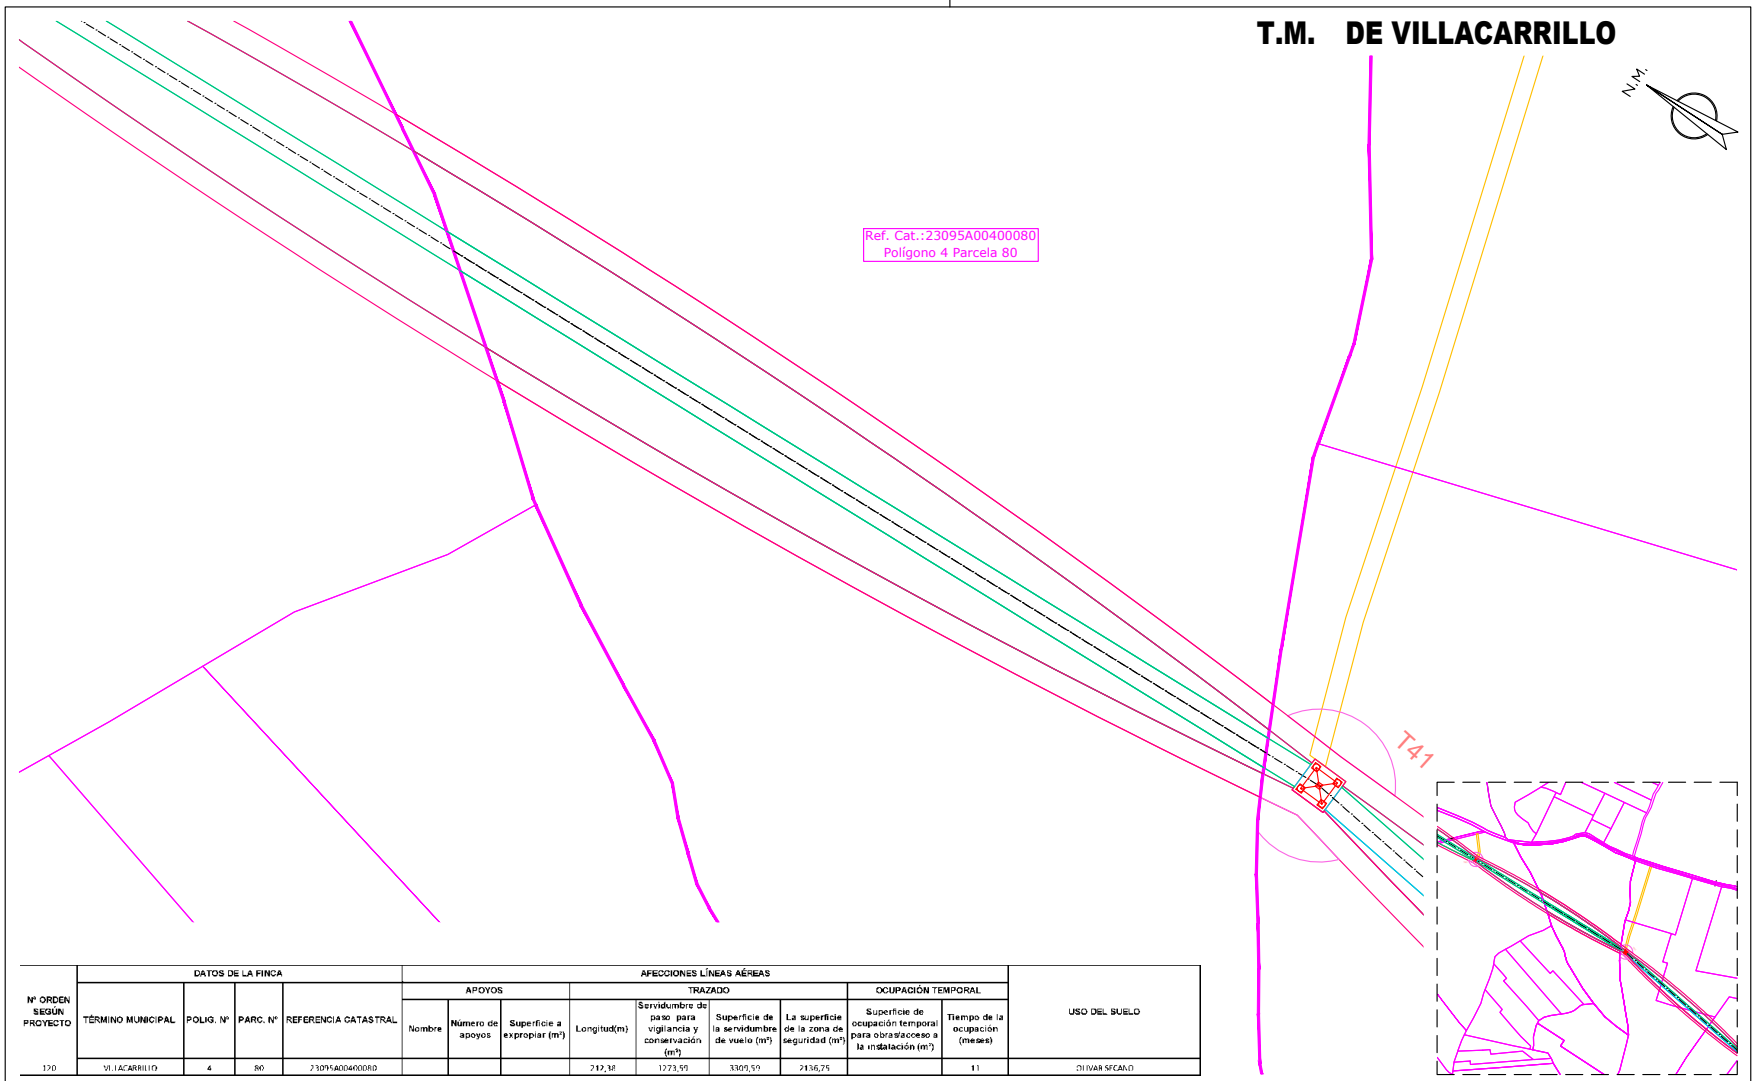

Nº ORDEN SEGÚN PROYECTO	DATOS DE LA FINCA				AFECCIONES LÍNEAS AÉREAS									USO DEL SUELO
					APOYOS			TRAZADO				OCUPACIÓN TEMPORAL		
	TÉRMINO MUNICIPAL	POLIG. Nº	PARC. Nº	REFERENCIA CATASTRAL	Nombre	Número de apoyos	Superficie a expropiar (m²)	Longitud(m)	Servidumbre de paso para vigilancia y conservación (m²)	Superficie de la servidumbre de vuelo (m²)	La superficie de la zona de seguridad (m²)	Superficie de ocupación temporal para obras/acceso a la instalación (m²)	Tiempo de la ocupación (meses)	
120	VILLACARRILLO	4	80	23095A00400080				212,18	1273,99	3309,59	2136,75		11	OLIVAR SECANO

- CAMINO ACCESO APOYOS (Ancho de 4 metros)
- OCUPACIÓN PERMANENTE VUELO CONDUCTORES
- OCUPACIÓN PERMANENTE APOYOS
- OCUPACIÓN TEMPORAL CONSTRUCCIÓN APOYOS
- SERVIDUMBRE DE PASO
- ZONA NO EDIFICABILIDAD 5m

Jordi Masramon Puigdomènech
Ingeniero Técnico Industrial, colegiado nº 24.098
Colegio de Ingenieros Técnicos Industriales de Barcelona

e-distribución

PROYECTO DE EJECUCIÓN
LÍNEA AÉREA DE ALIMENTACIÓN A NUEVA SUBESTACIÓN "EL CONDADO" DESDE LA LÍNEA 132 KV ÚBEDA – VILLANUEVA DEL ARZOBISPO.

PLANTA CATASTRAL
PLANTA AFECCIÓN
POL 4 PAR 80

FECHA: 08.26	ESCALA: 1/1.000	Nº PLANO: 5	HOJA: 122–214
ORIGINAL: DIN–A3		REF: SX.03969/081	


APROBADO:	e-distribución
REVISADO:	e-distribución
PROYECTADO:	iplan
DIBUJADO:	iplan
ESTUDIO TOPOGRÁFICO:	iplan

Puede verificar la integridad de este documento mediante la lectura del código QR adjunto o mediante el acceso a la dirección https://ws050.juntadeandalucia.es:443/verificarFirma/ indicando el código de VERIFICACIÓN

FIRMADO POR	MARTA JOAQUÍN NOGUERA CERT. ELEC. REPR. B64906845	15/09/2026
VERIFICACIÓN	PEGVEUF52QFH52WASDE4R5666LSBNH	PÁG. 140/239

Nº Reg. Entrada: 2026999011016583. Fecha/Hora: 15/09/2026 16:01:24

T.M. DE VILLACARRILLO

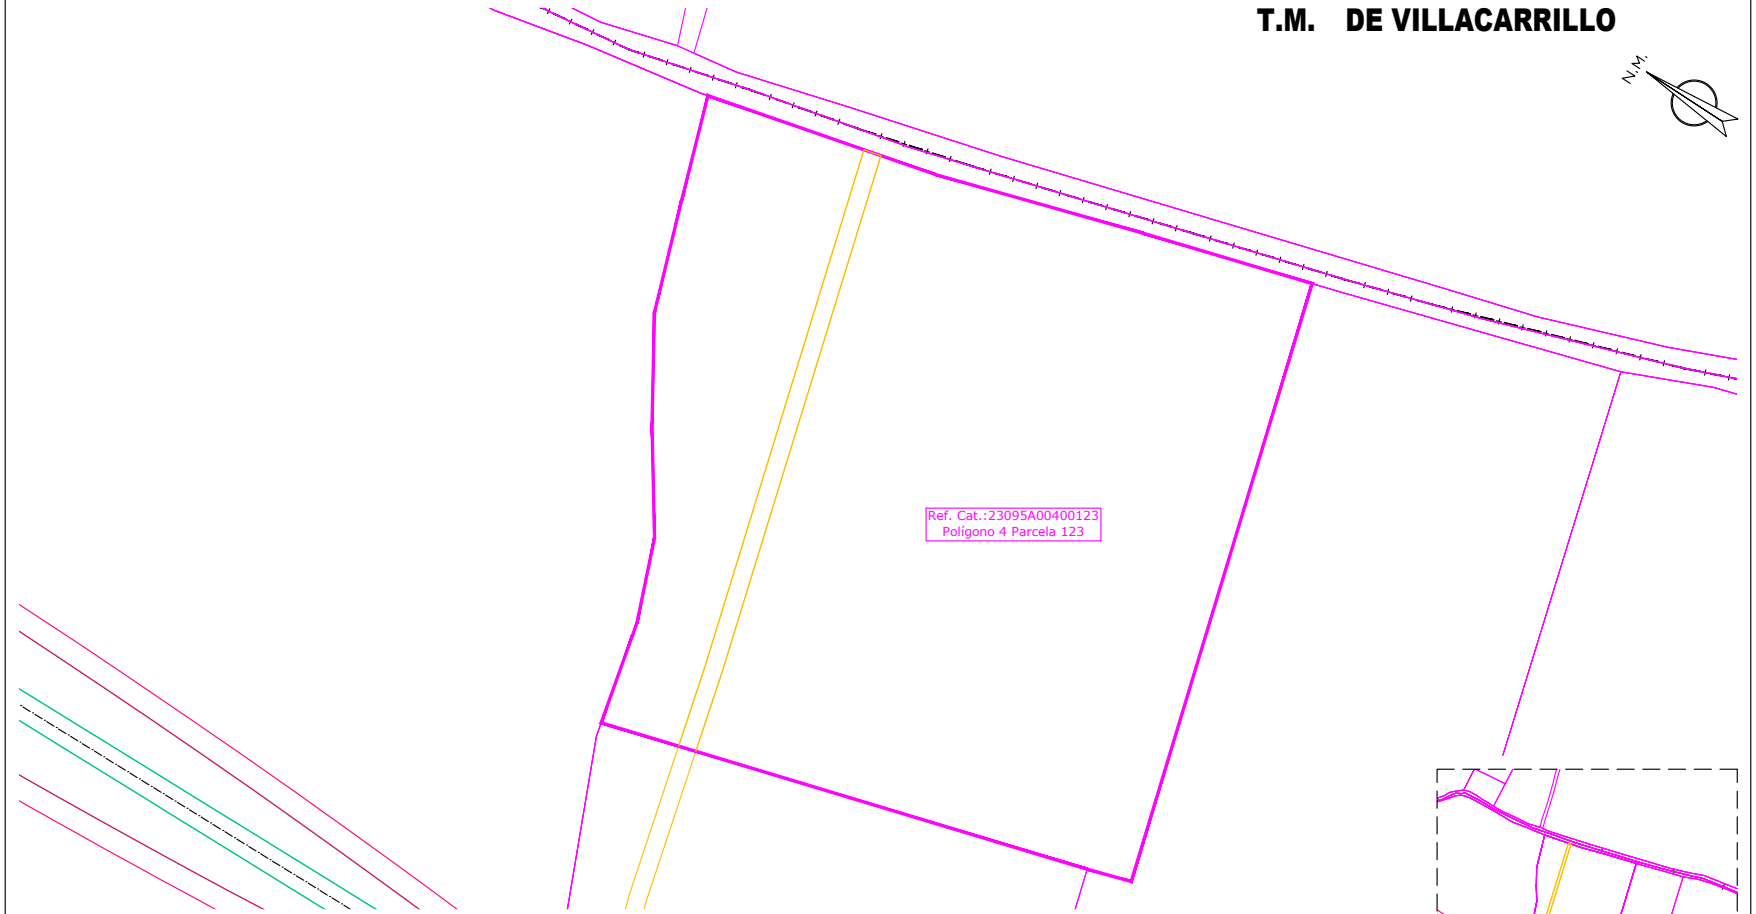

Nº ORDEN SEGUN PROYECTO	DATOS DE LA FINCA				AFECCIONES LÍNEAS AÉREAS									USO DEL SUELO
					APOYOS			TRAZADO				OCUPACIÓN TEMPORAL		
	TÉRMINO MUNICIPAL	POLIG. Nº	PARC. Nº	REFERENCIA CATASTRAL	Nombre	Número de apoyos	Superficie a expropiar (m²)	Longitud(m)	Servidumbre de paso para vigilancia y conservación (m²)	Superficie de la servidumbre de vuelo (m²)	La superficie de la zona de seguridad (m²)	Superficie de ocupación temporal para obras/acceso a la instalación (m²)	Tiempo de la ocupación (meses)	
121	VILLACARRILLO	4	123	23095A00400123								555,42	11	OLIVAR SECANO

- CAMINO ACCESO APOYOS (Ancho de 4 metros)
- OCUPACIÓN PERMANENTE VUELO CONDUCTORES
- OCUPACIÓN PERMANENTE APOYOS
- OCUPACIÓN TEMPORAL CONSTRUCCIÓN APOYOS
- SERVIDUMBRE DE PASO
- ZONA NO EDIFICABILIDAD 5m

Jordi Masramon Puigdomènech
Ingeniero Técnico Industrial, colegiado nº 24.098
Colegio de Ingenieros Técnicos Industriales de Barcelona

e-distribución

PROYECTO DE EJECUCIÓN
LÍNEA AÉREA DE ALIMENTACIÓN A NUEVA SUBESTACIÓN "EL CONDADO" DESDE LA LÍNEA 132 KV ÚBEDA – VILLANUEVA DEL ARZOBISPO.

PLANTA CATASTRAL
PLANTA AFECCIÓN
POL 4 PAR 123

FECHA:	08.26	ESCALA:	1/1.000
ORIGINAL:	DIN-A3		

Nº PLANO:	5	HOJA:	123-214
REF:	SX.03969/081		


APROBADO:	e-distribución
REVISADO:	e-distribución
PROYECTADO:	iplan
DIBUJADO:	iplan
ESTUDIO TOPOGRÁFICO:	iplan

Puede verificar la integridad de este documento mediante la lectura del código QR adjunto o mediante el acceso a la dirección https://ws050.juntadeandalucia.es:443/verificarFirma/ indicando el código de VERIFICACIÓN

FIRMADO POR	MARTA JOAQUÍN NOGUERA CERT. ELEC. REPR. B64906845	15/09/2026
VERIFICACIÓN	PEGVEUF52QFH52WASDE4R5666LSBNH	PÁG. 141/239

Nº Reg. Entrada: 2026999011016583. Fecha/Hora: 15/09/2026 16:01:24

T.M. DE VILLACARRILLO

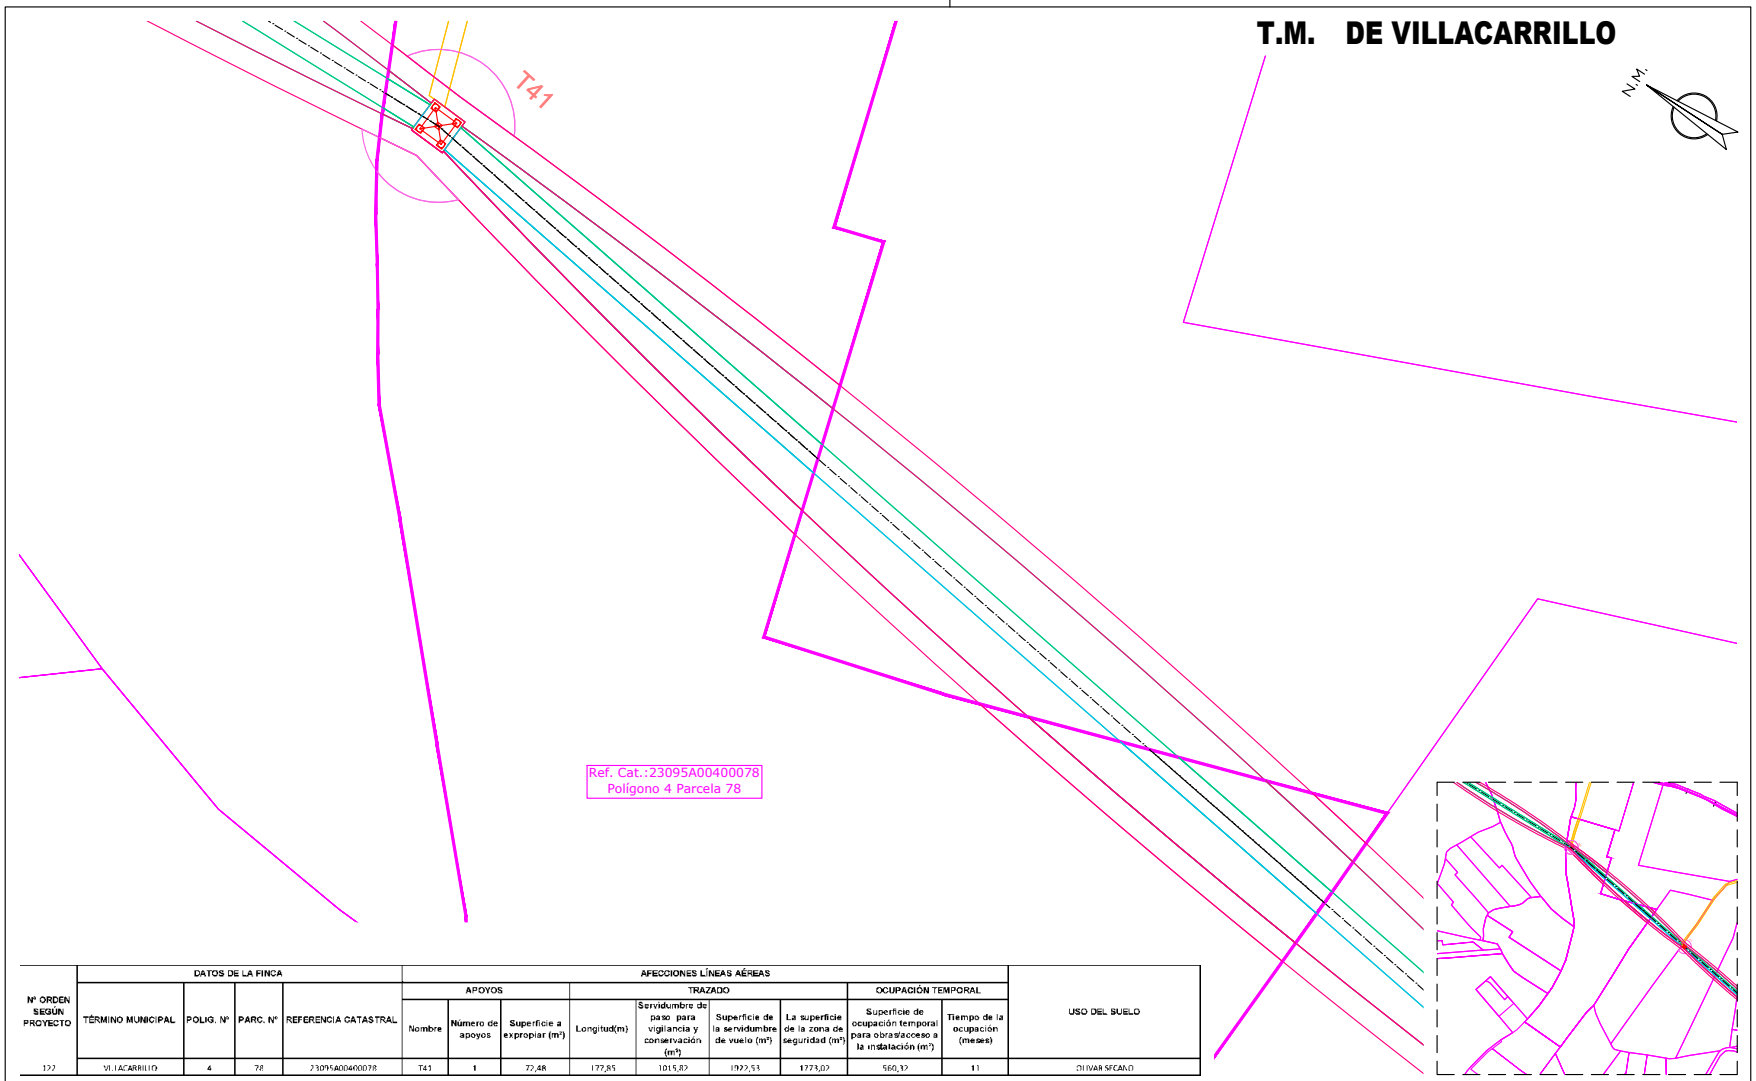

Nº ORDEN SEGÚN PROYECTO	DATOS DE LA FINCA				AFECCIONES LÍNEAS AÉREAS									USO DEL SUELO
					APOYOS			TRAZADO				OCUPACIÓN TEMPORAL		
	TÉRMINO MUNICIPAL	POLIG. Nº	PARC. Nº	REFERENCIA CATASTRAL	Nombre	Número de apoyos	Superficie a expropiar (m²)	Longitud(m)	Servidumbre de paso para vigilancia y conservación (m²)	Superficie de la servidumbre de vuelo (m²)	La superficie de la zona de seguridad (m²)	Superficie de ocupación temporal para obras/acceso a la instalación (m²)	Tiempo de la ocupación (meses)	
122	VILLACARRILLO	4	78	23095A00400078	T41	1	72,48	177,85	1015,89	1022,53	1773,02	560,12	11	OLIVAR SECANO

- CAMINO ACCESO APOYOS (Ancho de 4 metros)
- OCUPACIÓN PERMANENTE VUELO CONDUCTORES
- OCUPACIÓN PERMANENTE APOYOS
- OCUPACIÓN TEMPORAL CONSTRUCCIÓN APOYOS
- SERVIDUMBRE DE PASO
- ZONA NO EDIFICABILIDAD 5m

Jordi Masramon Puigdomènech
Ingeniero Técnico Industrial, colegiado nº 24.098
Colegio de Ingenieros Técnicos Industriales de Barcelona

e-distribución

PROYECTO DE EJECUCIÓN
LÍNEA AÉREA DE ALIMENTACIÓN A NUEVA SUBESTACIÓN "EL CONDADO" DESDE LA LÍNEA 132 KV ÚBEDA – VILLANUEVA DEL ARZOBISPO.

PLANTA CATASTRAL
PLANTA AFECCIÓN
POL 4 PAR 78

APROBADO:	e-distribución
REVISADO:	e-distribución
PROYECTADO:	iplan
DIBUJADO:	iplan
ESTUDIO TOPOGRÁFICO:	iplan


FECHA: 08.26	ESCALA: 1/1.000	Nº PLANO: 5	HOJA: 124–214
ORIGINAL: DIN–A3		REF: SX.03969/081	

Puede verificar la integridad de este documento mediante la lectura del código QR adjunto o mediante el acceso a la dirección https://ws050.juntadeandalucia.es:443/verificarFirma/ indicando el código de VERIFICACIÓN

FIRMADO POR	MARTA JOAQUÍN NOGUERA CERT. ELEC. REPR. B64906845	15/09/2026
VERIFICACIÓN	PEGVEUF52QFH52WASDE4R5666LSBNH	PÁG. 142/239

Nº Reg. Entrada: 2026999011016583. Fecha/Hora: 15/09/2026 16:01:24

T.M. DE VILLACARRILLO

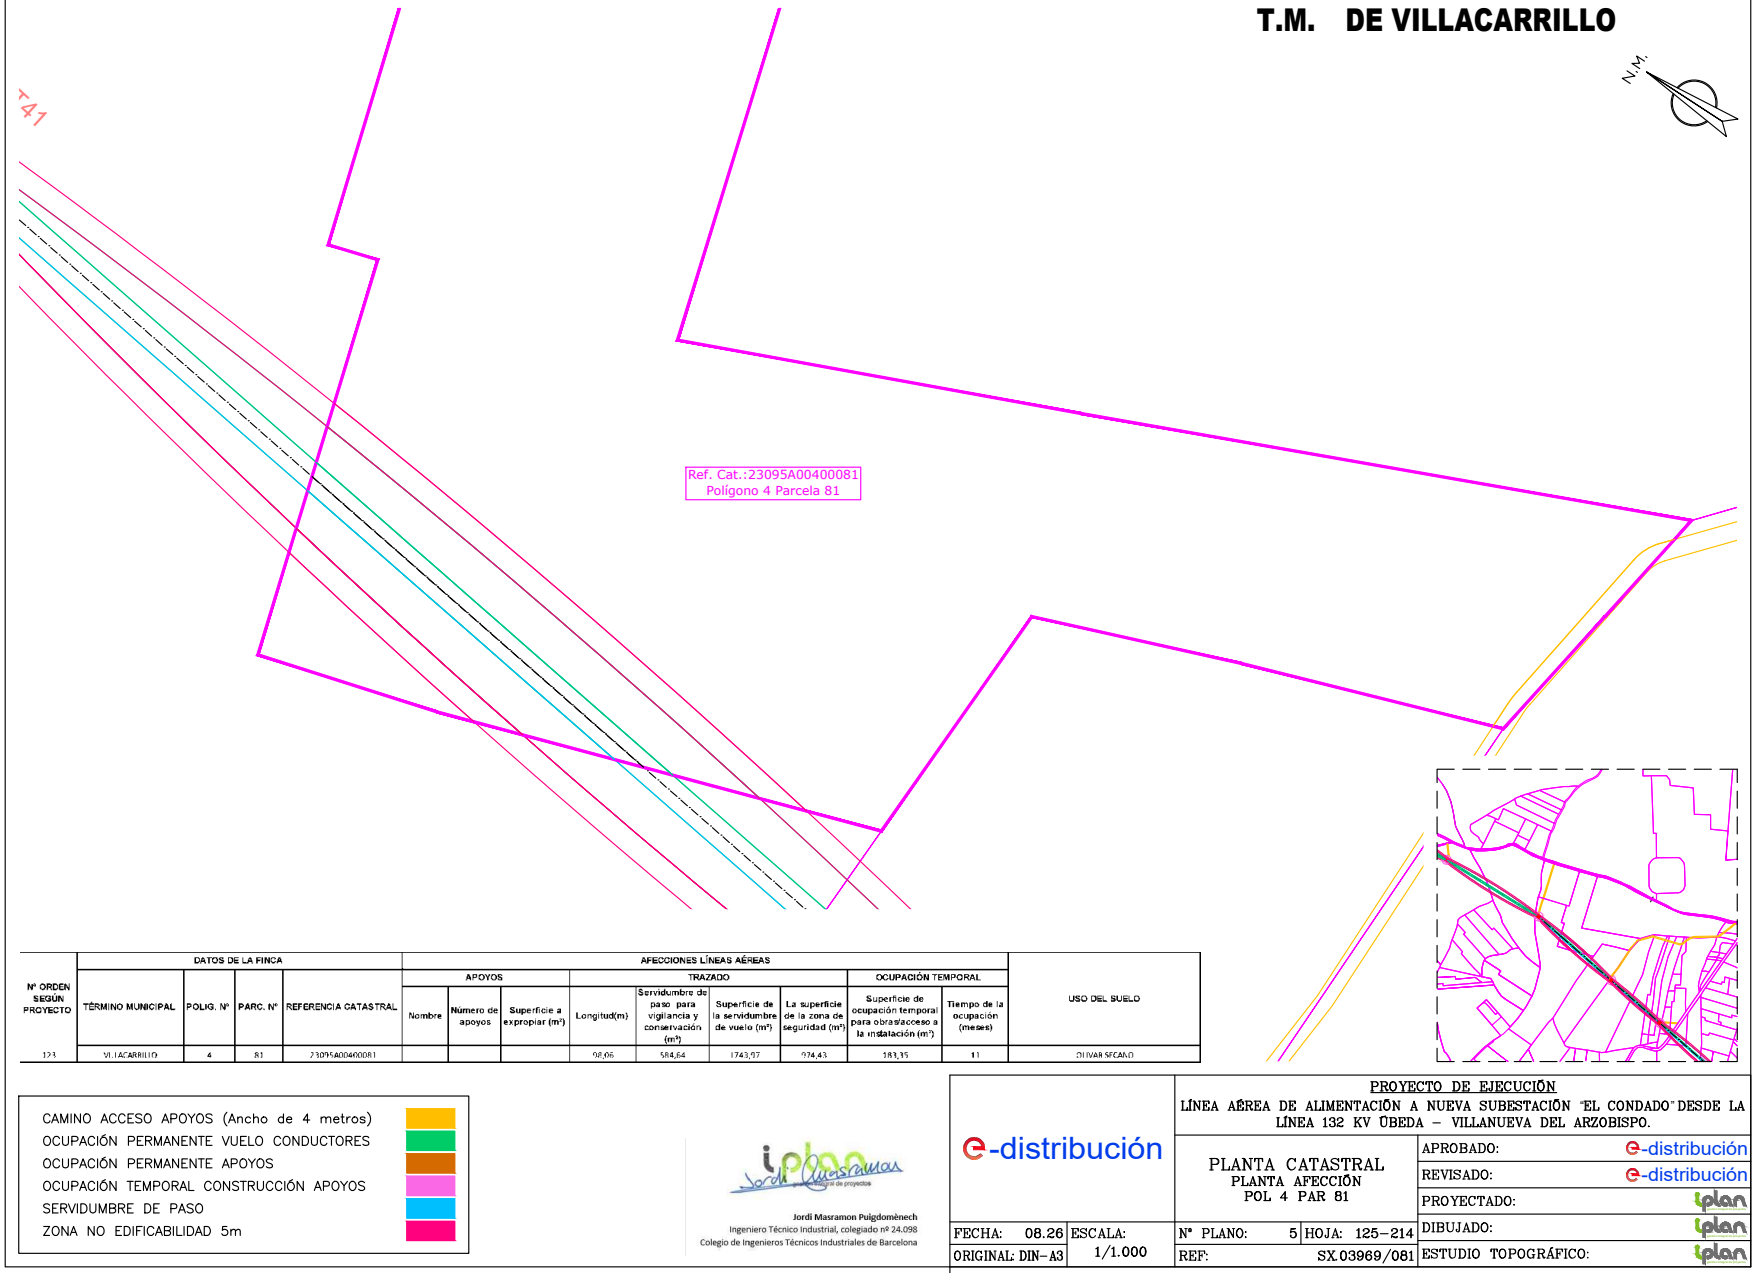

Nº ORDEN SEGÚN PROYECTO	DATOS DE LA FINCA				AFECCIONES LÍNEAS AÉREAS									USO DEL SUELO
					APOYOS			TRAZADO				OCUPACIÓN TEMPORAL		
	TÉRMINO MUNICIPAL	POLIG. Nº	PARC. Nº	REFERENCIA CATASTRAL	Nombre	Número de apoyos	Superficie a expropiar (m²)	Longitud(m)	Servidumbre de paso para vigilancia y conservación (m²)	Superficie de la servidumbre de vuelo (m²)	La superficie de la zona de seguridad (m²)	Superficie de ocupación temporal para obras/acceso a la instalación (m²)	Tiempo de la ocupación (meses)	
123	VILLACARRILLO	4	81	23095A004000081				98,06	584,64	1743,97	974,43	183,35	11	OLIVAR SECANO

- CAMINO ACCESO APOYOS (Ancho de 4 metros)
- OCUPACIÓN PERMANENTE VUELO CONDUCTORES
- OCUPACIÓN PERMANENTE APOYOS
- OCUPACIÓN TEMPORAL CONSTRUCCIÓN APOYOS
- SERVIDUMBRE DE PASO
- ZONA NO EDIFICABILIDAD 5m

Jordi Masramon Puigdomènech
Ingeniero Técnico Industrial, colegiado nº 24.098
Colegio de Ingenieros Técnicos Industriales de Barcelona

e-distribución

PROYECTO DE EJECUCIÓN
LÍNEA AÉREA DE ALIMENTACIÓN A NUEVA SUBESTACIÓN "EL CONDADO" DESDE LA LÍNEA 132 KV ÚBEDA – VILLANUEVA DEL ARZOBISPO.

PLANTA CATASTRAL
PLANTA AFECCIÓN
POL 4 PAR 81

FECHA: 08.26	ESCALA: 1/1.000	Nº PLANO: 5	HOJA: 125–214
ORIGINAL: DIN–A3		REF: SX.03969/081	


APROBADO:	e-distribución
REVISADO:	e-distribución
PROYECTADO:	iplan
DIBUJADO:	iplan
ESTUDIO TOPOGRÁFICO:	iplan

Puede verificar la integridad de este documento mediante la lectura del código QR adjunto o mediante el acceso a la dirección https://ws050.juntadeandalucia.es:443/verificarFirma/ indicando el código de VERIFICACIÓN

FIRMADO POR	MARTA JOAQUÍN NOGUERA CERT. ELEC. REPR. B64906845	15/09/2026
VERIFICACIÓN	PEGVEUF52QFH52WASDE4R5666LSBNH	PÁG. 143/239

Nº Reg. Entrada: 2026999011016583. Fecha/Hora: 15/09/2026 16:01:24

T.M. DE VILLACARRILLO

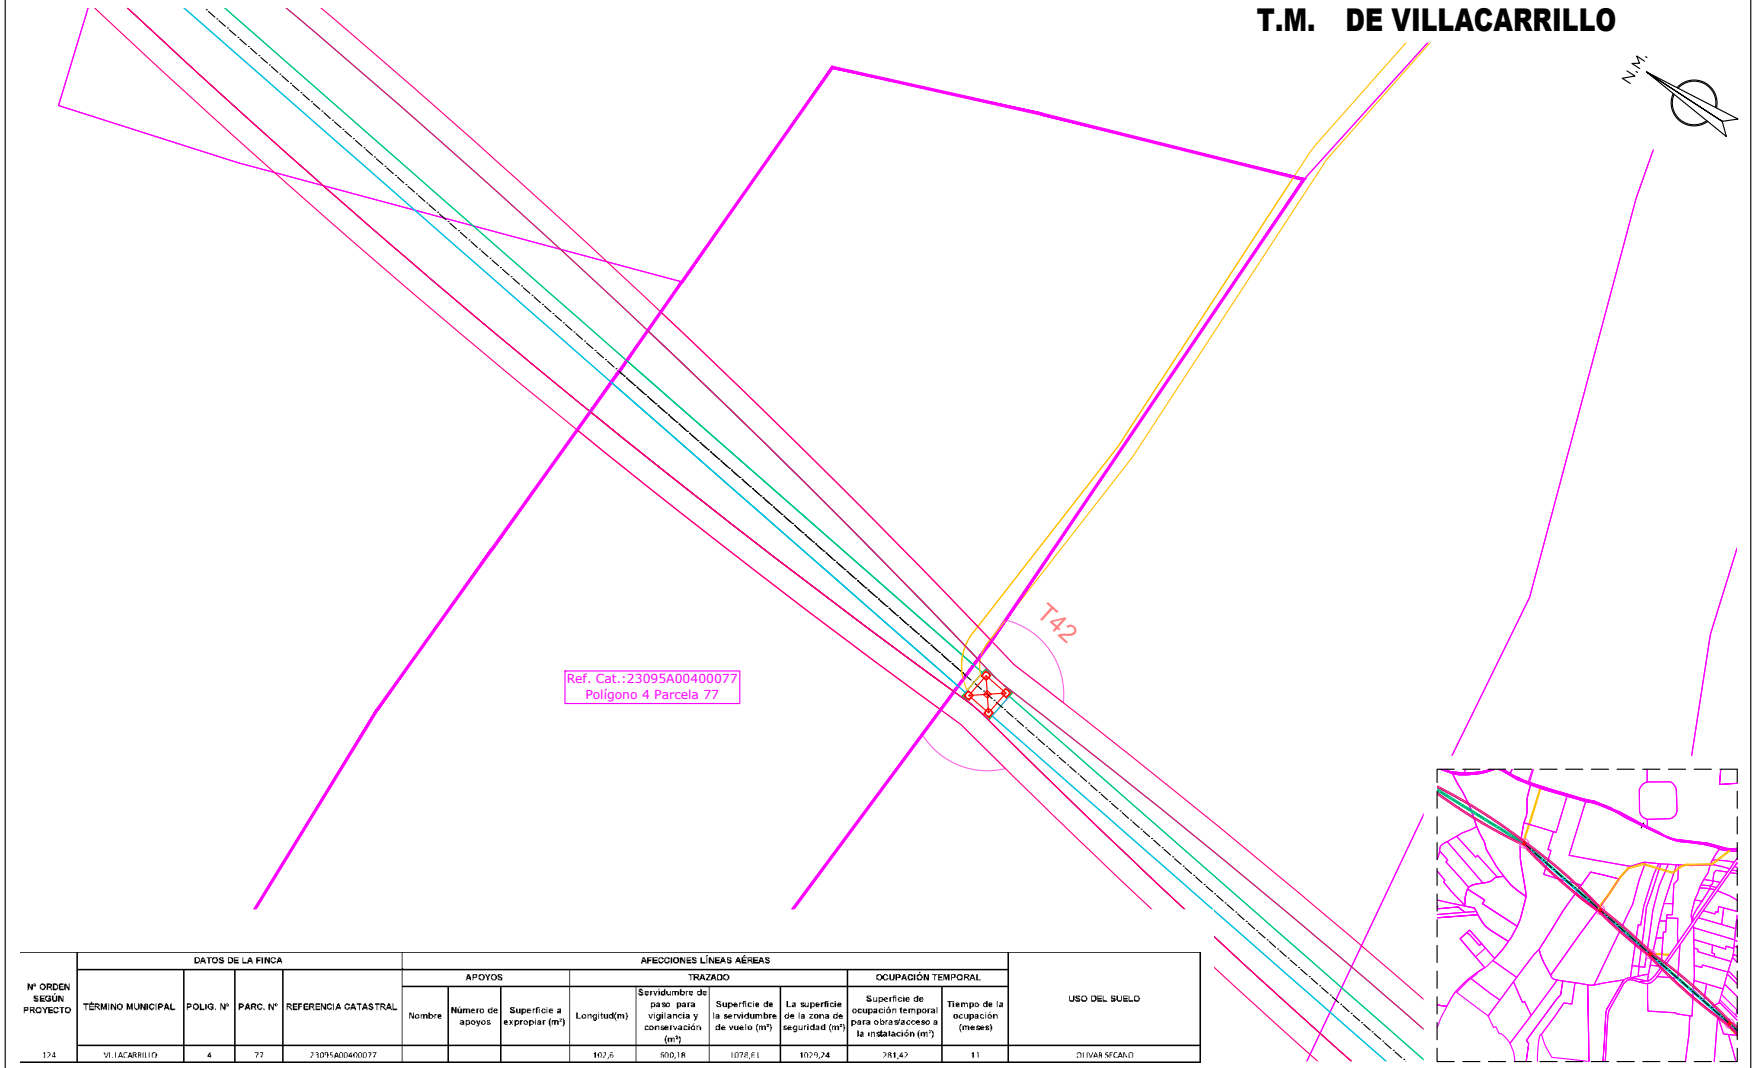

Nº ORDEN SEGÚN PROYECTO	DATOS DE LA FINCA				AFECCIONES LÍNEAS AÉREAS									USO DEL SUELO
					APOYOS			TRAZADO				OCUPACIÓN TEMPORAL		
	TÉRMINO MUNICIPAL	POLIG. Nº	PARC. Nº	REFERENCIA CATASTRAL	Nombre	Número de apoyos	Superficie a expropiar (m²)	Longitud(m)	Servidumbre de paso para vigilancia y conservación (m²)	Superficie de la servidumbre de vuelo (m²)	La superficie de la zona de seguridad (m²)	Superficie de ocupación temporal para obras/acceso a la instalación (m²)	Tiempo de la ocupación (meses)	
124	VILLACARRILLO	4	77	23095A004000077				102,6	560,18	1078,61	1029,24	281,42	11	OLIVAR SECANO

- CAMINO ACCESO APOYOS (Ancho de 4 metros)
- OCUPACIÓN PERMANENTE VUELO CONDUCTORES
- OCUPACIÓN PERMANENTE APOYOS
- OCUPACIÓN TEMPORAL CONSTRUCCIÓN APOYOS
- SERVIDUMBRE DE PASO
- ZONA NO EDIFICABILIDAD 5m

iplan Jordi Masramon — Ingeniería de proyectos

Jordi Masramon Puigdomènech
Ingeniero Técnico Industrial, colegiado nº 24.098
Colegio de Ingenieros Técnicos Industriales de Barcelona

e-distribución

PROYECTO DE EJECUCIÓN
LÍNEA AÉREA DE ALIMENTACIÓN A NUEVA SUBESTACIÓN "EL CONDADO" DESDE LA LÍNEA 132 KV ÚBEDA – VILLANUEVA DEL ARZOBISPO.

PLANTA CATASTRAL
PLANTA AFECCIÓN
POL 4 PAR 77

FECHA:	08.26	ESCALA:	1/1.000
ORIGINAL:	DIN-A3		

Nº PLANO:	5	HOJA:	126-214
REF:	SX.03969/081		


APROBADO:	e-distribución
REVISADO:	e-distribución
PROYECTADO:	iplan
DIBUJADO:	iplan
ESTUDIO TOPOGRÁFICO:	iplan

Puede verificar la integridad de este documento mediante la lectura del código QR adjunto o mediante el acceso a la dirección https://ws050.juntadeandalucia.es:443/verificarFirma/ indicando el código de VERIFICACIÓN

FIRMADO POR	MARTA JOAQUÍN NOGUERA CERT. ELEC. REPR. B64906845	15/09/2026
VERIFICACIÓN	PEGVEUF52QFH52WASDE4R5666LSBNH	PÁG. 144/239

Nº Reg. Entrada: 2026999011016583. Fecha/Hora: 15/09/2026 16:01:24

T.M. DE VILLACARRILLO

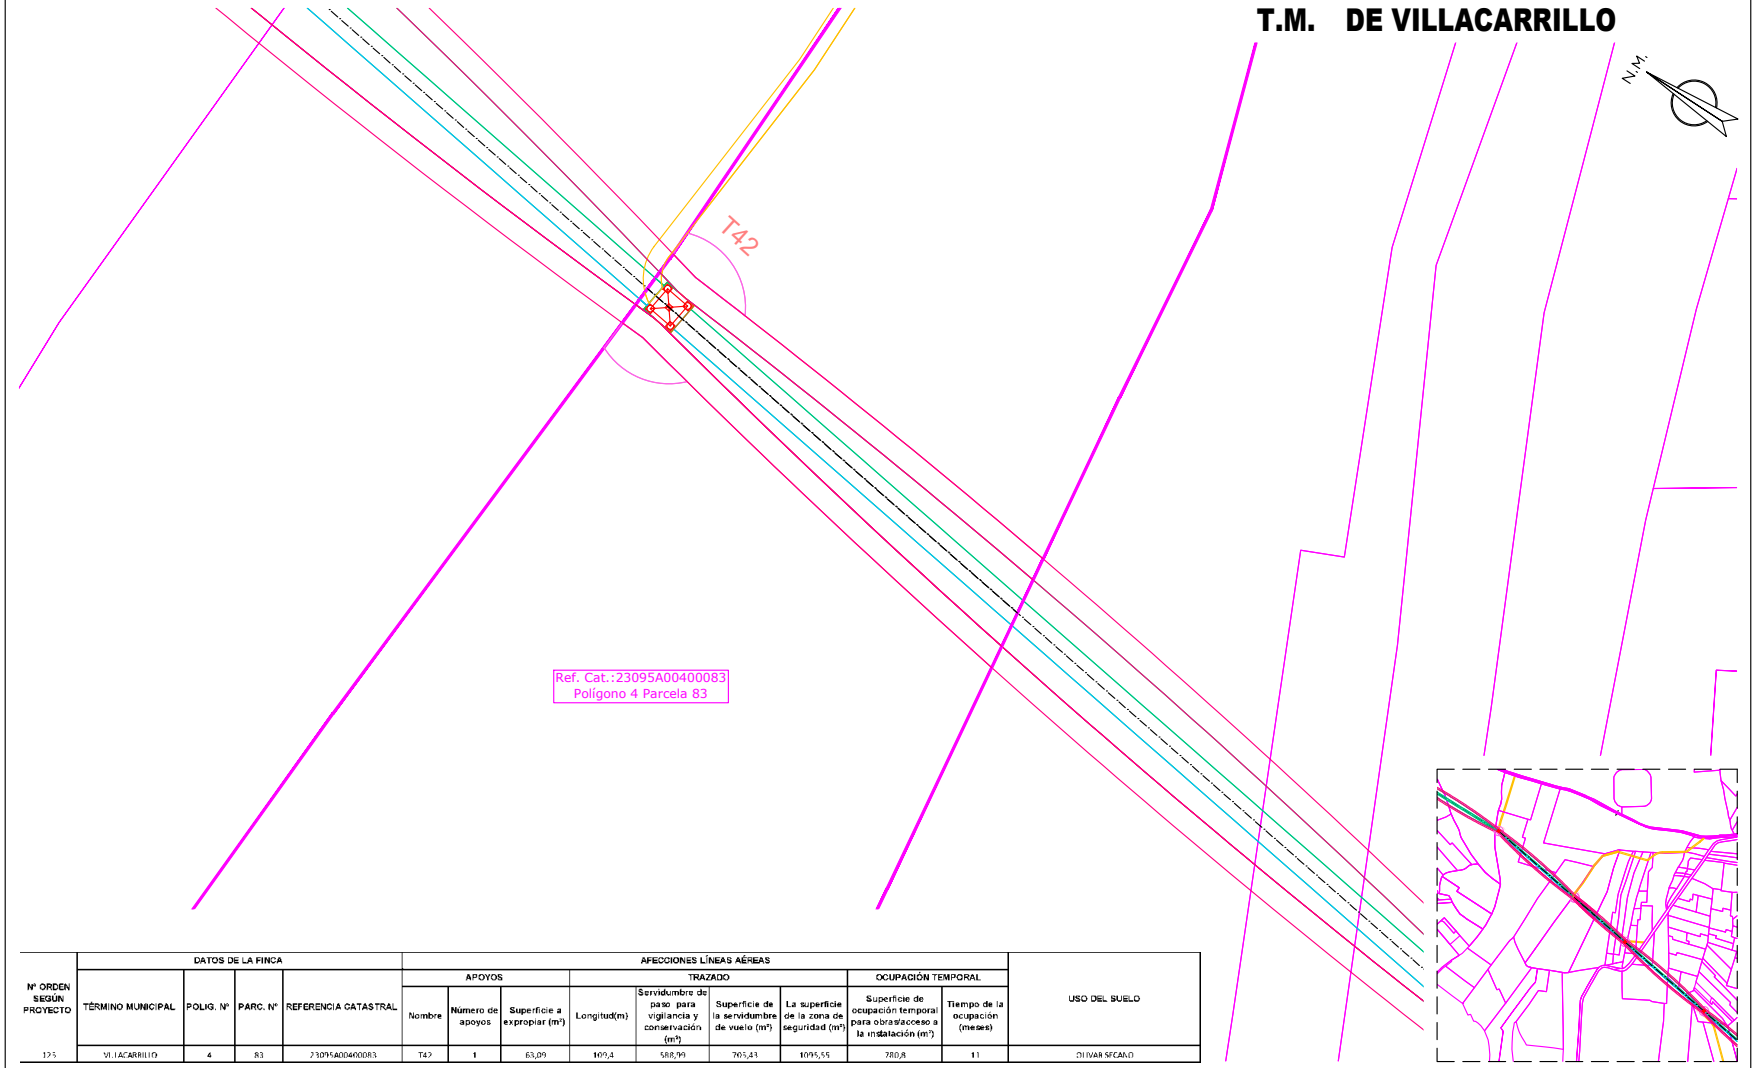

Nº ORDEN SEGÚN PROYECTO	DATOS DE LA FINCA				AFECCIONES LÍNEAS AÉREAS									USO DEL SUELO
					APOYOS			TRAZADO				OCUPACIÓN TEMPORAL		
	TÉRMINO MUNICIPAL	POLIG. Nº	PARC. Nº	REFERENCIA CATASTRAL	Nombre	Número de apoyos	Superficie a expropiar (m²)	Longitud(m)	Servidumbre de paso para vigilancia y conservación (m²)	Superficie de la servidumbre de vuelo (m²)	La superficie de la zona de seguridad (m²)	Superficie de ocupación temporal para obras/acceso a la instalación (m²)	Tiempo de la ocupación (meses)	
125	VILLACARRILLO	4	83	23095A00400083	T42	1	63,09	109,4	588,99	705,43	1095,55	780,8	11	OLIVAR SECANO

- CAMINO ACCESO APOYOS (Ancho de 4 metros)
- OCUPACIÓN PERMANENTE VUELO CONDUCTORES
- OCUPACIÓN PERMANENTE APOYOS
- OCUPACIÓN TEMPORAL CONSTRUCCIÓN APOYOS
- SERVIDUMBRE DE PASO
- ZONA NO EDIFICABILIDAD 5m

Jordi Masramon Puigdomènech
Ingeniero Técnico Industrial, colegiado nº 24.098
Colegio de Ingenieros Técnicos Industriales de Barcelona

e-distribución

PROYECTO DE EJECUCIÓN
LÍNEA AÉREA DE ALIMENTACIÓN A NUEVA SUBESTACIÓN "EL CONDADO" DESDE LA LÍNEA 132 KV ÚBEDA – VILLANUEVA DEL ARZOBISPO.

PLANTA CATASTRAL
PLANTA AFECCIÓN
POL 4 PAR 83

APROBADO:	e-distribución
REVISADO:	e-distribución
PROYECTADO:	iplan
DIBUJADO:	iplan
ESTUDIO TOPOGRÁFICO:	iplan


FECHA: 08.26	ESCALA: 1/1.000	Nº PLANO: 5	HOJA: 127–214
ORIGINAL: DIN–A3		REF: SX.03969/081	

Puede verificar la integridad de este documento mediante la lectura del código QR adjunto o mediante el acceso a la dirección https://ws050.juntadeandalucia.es:443/verificarFirma/ indicando el código de VERIFICACIÓN

FIRMADO POR	MARTA JOAQUÍN NOGUERA CERT. ELEC. REPR. B64906845	15/09/2026
VERIFICACIÓN	PEGVEUF52QFH52WASDE4R5666LSBNH	PÁG. 145/239

Nº Reg. Entrada: 2026999011016583. Fecha/Hora: 15/09/2026 16:01:24

T.M. DE VILLACARRILLO

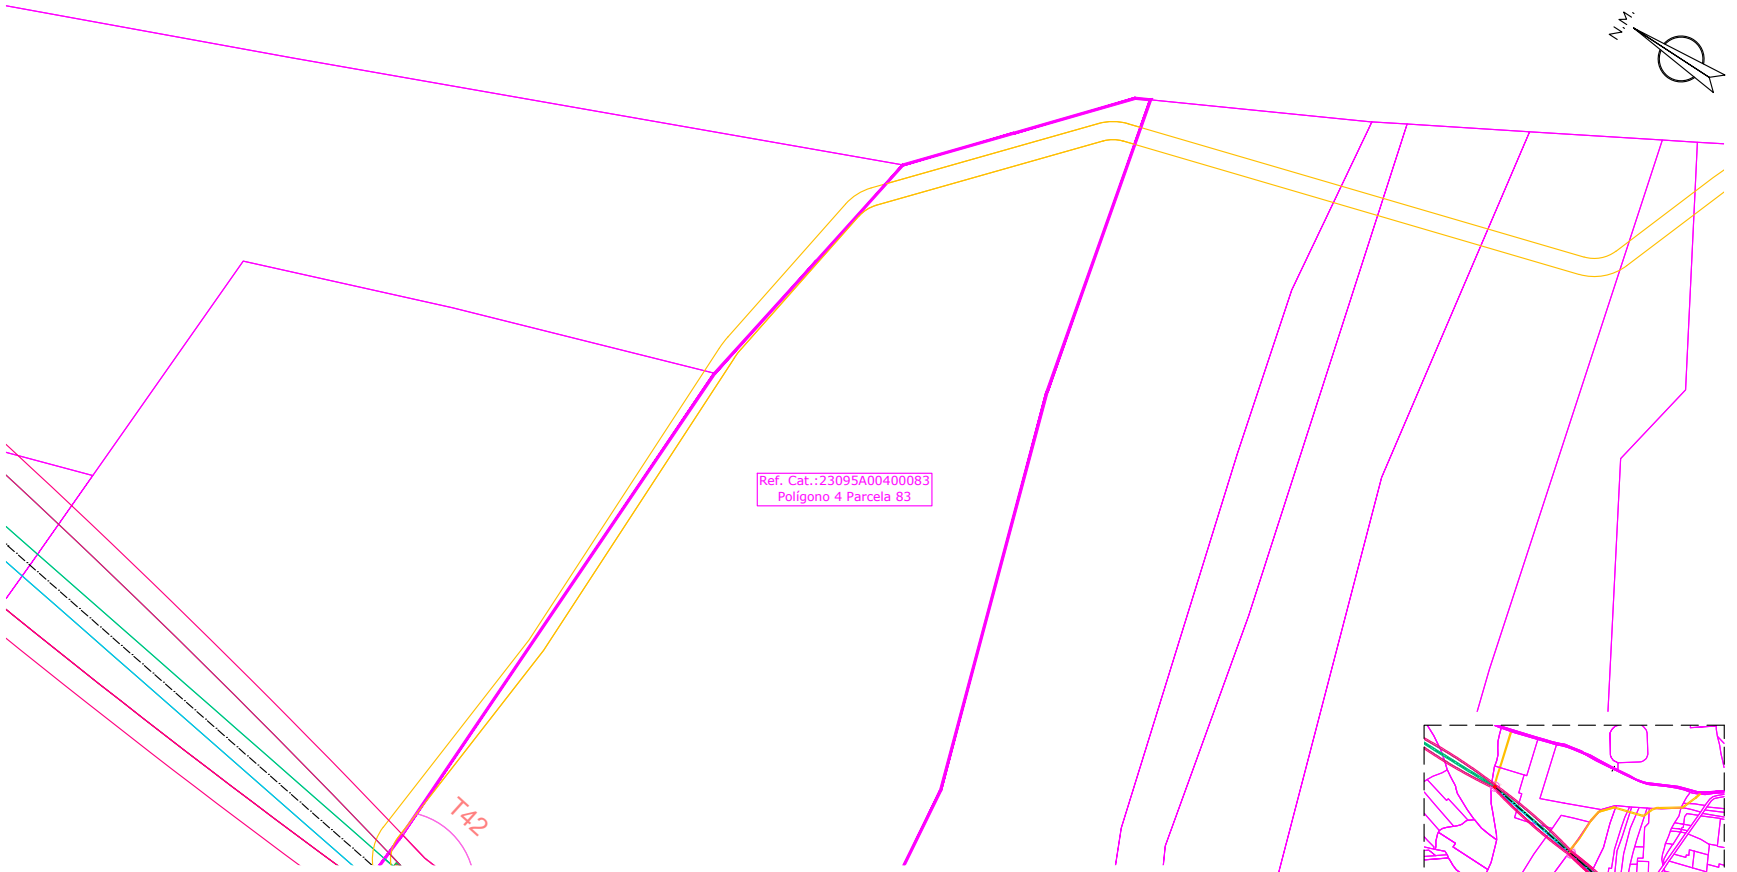

Nº ORDEN SEGÚN PROYECTO	DATOS DE LA FINCA				AFECCIONES LÍNEAS AÉREAS									USO DEL SUELO
					APOYOS			TRAZADO				OCUPACIÓN TEMPORAL		
	TÉRMINO MUNICIPAL	POLIG. Nº	PARC. Nº	REFERENCIA CATASTRAL	Nombre	Número de apoyos	Superficie a expropiar (m²)	Longitud(m)	Servidumbre de paso para vigilancia y conservación (m²)	Superficie de la servidumbre de vuelo (m²)	La superficie de la zona de seguridad (m²)	Superficie de ocupación temporal para obras/acceso a la instalación (m²)	Tiempo de la ocupación (meses)	
125	VILLACARRILLO	4	83	23095A00400083	T42	1	63,09	109,4	588,99	705,43	1095,55	780,8	11	OLIVAR SECANO

- CAMINO ACCESO APOYOS (Ancho de 4 metros)
- OCUPACIÓN PERMANENTE VUELO CONDUCTORES
- OCUPACIÓN PERMANENTE APOYOS
- OCUPACIÓN TEMPORAL CONSTRUCCIÓN APOYOS
- SERVIDUMBRE DE PASO
- ZONA NO EDIFICABILIDAD 5m

Jordi Masramon Puigdomènech
Ingeniero Técnico Industrial, colegiado nº 24.098
Colegio de Ingenieros Técnicos Industriales de Barcelona

e-distribución

PROYECTO DE EJECUCIÓN
LÍNEA AÉREA DE ALIMENTACIÓN A NUEVA SUBESTACIÓN "EL CONDADO" DESDE LA LÍNEA 132 KV ÚBEDA – VILLANUEVA DEL ARZOBISPO.

PLANTA CATASTRAL
PLANTA AFECCIÓN
POL 4 PAR 83

APROBADO:	e-distribución
REVISADO:	e-distribución
PROYECTADO:	iplan
DIBUJADO:	iplan
ESTUDIO TOPOGRÁFICO:	iplan


FECHA: 08.26	ESCALA: 1/1.000	Nº PLANO: 5	HOJA: 127–214
ORIGINAL: DIN–A3		REF: SX.03969/081	

Puede verificar la integridad de este documento mediante la lectura del código QR adjunto o mediante el acceso a la dirección https://ws050.juntadeandalucia.es:443/verificarFirma/ indicando el código de VERIFICACIÓN

FIRMADO POR	MARTA JOAQUÍN NOGUERA CERT. ELEC. REPR. B64906845	15/09/2026
VERIFICACIÓN	PEGVEUF52QFH52WASDE4R5666LSBNH	PÁG. 146/239

Nº Reg. Entrada: 2026999011016583. Fecha/Hora: 15/09/2026 16:01:24

T.M. DE VILLACARRILLO

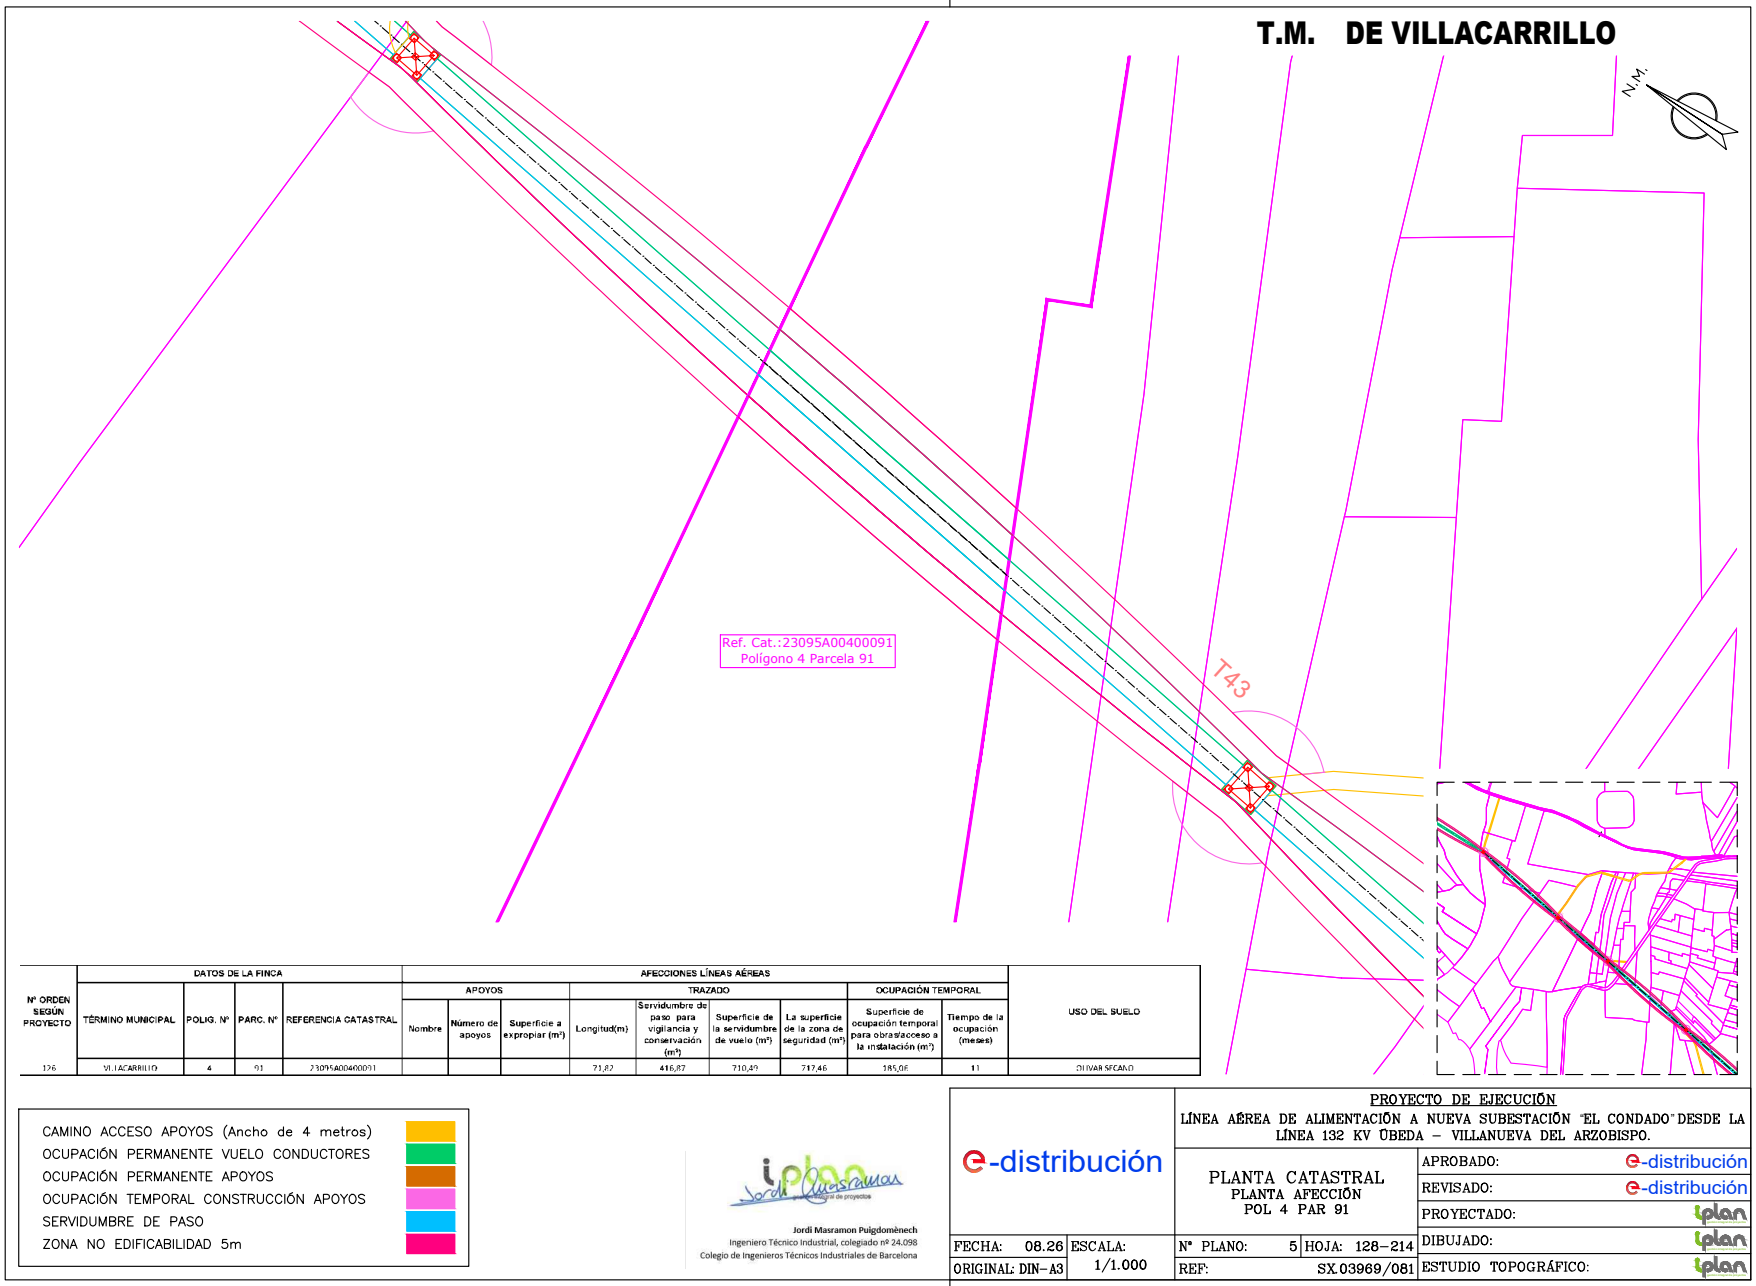

Nº ORDEN SEGÚN PROYECTO	DATOS DE LA FINCA				AFECCIONES LÍNEAS AÉREAS									USO DEL SUELO
					APOYOS			TRAZADO				OCUPACIÓN TEMPORAL		
	TÉRMINO MUNICIPAL	POLIG. Nº	PARC. Nº	REFERENCIA CATASTRAL	Nombre	Número de apoyos	Superficie a expropiar (m²)	Longitud(m)	Servidumbre de paso para vigilancia y conservación (m²)	Superficie de la servidumbre de vuelo (m²)	La superficie de la zona de seguridad (m²)	Superficie de ocupación temporal para obras/acceso a la instalación (m²)	Tiempo de la ocupación (meses)	
126	VILLACARRILLO	4	91	23095A004000911				71,82	416,87	710,49	717,46	185,08	11	OLIVAR SECANO

- CAMINO ACCESO APOYOS (Ancho de 4 metros)
- OCUPACIÓN PERMANENTE VUELO CONDUCTORES
- OCUPACIÓN PERMANENTE APOYOS
- OCUPACIÓN TEMPORAL CONSTRUCCIÓN APOYOS
- SERVIDUMBRE DE PASO
- ZONA NO EDIFICABILIDAD 5m

Jordi Masramon Puigdomènech
Ingeniero Técnico Industrial, colegiado nº 24.098
Colegio de Ingenieros Técnicos Industriales de Barcelona

e-distribución

PROYECTO DE EJECUCIÓN
LÍNEA AÉREA DE ALIMENTACIÓN A NUEVA SUBESTACIÓN "EL CONDADO" DESDE LA LÍNEA 132 KV ÚBEDA – VILLANUEVA DEL ARZOBISPO.

PLANTA CATASTRAL
PLANTA AFECCIÓN
POL 4 PAR 91

APROBADO:	e-distribución
REVISADO:	e-distribución
PROYECTADO:	iplan
DIBUJADO:	iplan
ESTUDIO TOPOGRÁFICO:	iplan


FECHA: 08.26	ESCALA: 1/1.000	Nº PLANO: 5	HOJA: 128–214
ORIGINAL: DIN–A3		REF: SX.03969/081	


Puede verificar la integridad de este documento mediante la lectura del código QR adjunto o mediante el acceso a la dirección https://ws050.juntadeandalucia.es:443/verificarFirma/ indicando el código de VERIFICACIÓN

FIRMADO POR	MARTA JOAQUÍN NOGUERA CERT. ELEC. REPR. B64906845	15/09/2026
VERIFICACIÓN	PEGVEUF52QFH52WASDE4R5666LSBNH	PÁG. 147/239

Nº Reg. Entrada: 2026999011016583. Fecha/Hora: 15/09/2026 16:01:24

T.M. DE VILLACARRILLO

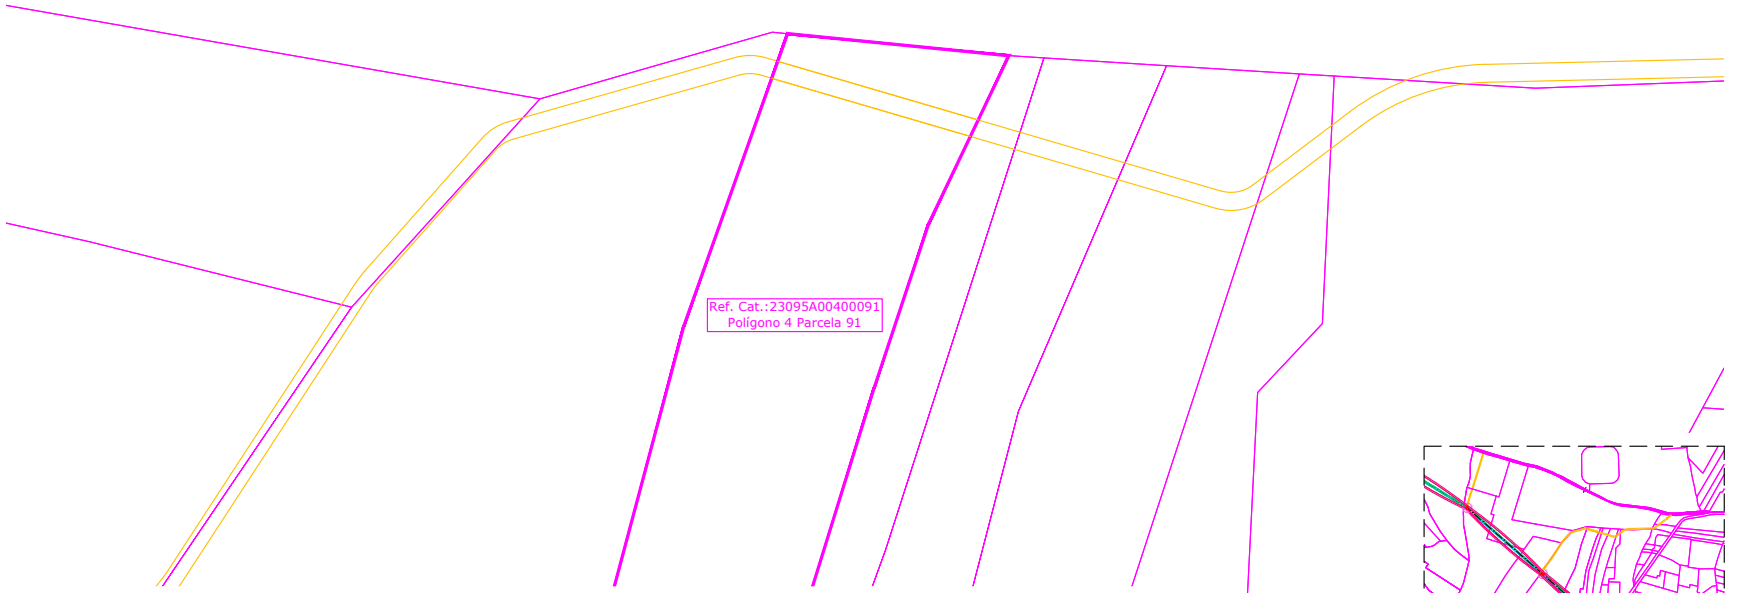

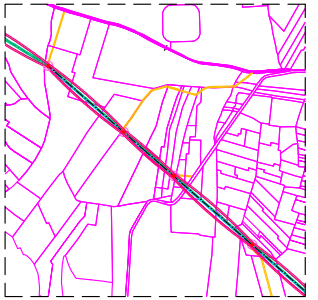

Nº ORDEN SEGÚN PROYECTO	DATOS DE LA FINCA				AFECCIONES LÍNEAS AÉREAS									USO DEL SUELO
					APOYOS			TRAZADO				OCUPACIÓN TEMPORAL		
	TÉRMINO MUNICIPAL	POLIG. Nº	PARC. Nº	REFERENCIA CATASTRAL	Nombre	Número de apoyos	Superficie a expropiar (m²)	Longitud(m)	Servidumbre de paso para vigilancia y conservación (m²)	Superficie de la servidumbre de vuelo (m²)	La superficie de la zona de seguridad (m²)	Superficie de ocupación temporal para obras/acceso a la instalación (m²)	Tiempo de la ocupación (meses)	
126	VILLACARRILLO	4	91	23095A004000911				71,82	416,87	710,49	717,46	185,08	11	OLIVAR SECANO

- CAMINO ACCESO APOYOS (Ancho de 4 metros)
- OCUPACIÓN PERMANENTE VUELO CONDUCTORES
- OCUPACIÓN PERMANENTE APOYOS
- OCUPACIÓN TEMPORAL CONSTRUCCIÓN APOYOS
- SERVIDUMBRE DE PASO
- ZONA NO EDIFICABILIDAD 5m

Jordi Masramon Puigdomènech
Ingeniero Técnico Industrial, colegiado nº 24.098
Colegio de Ingenieros Técnicos Industriales de Barcelona

e-distribución

PROYECTO DE EJECUCIÓN
LÍNEA AÉREA DE ALIMENTACIÓN A NUEVA SUBESTACIÓN "EL CONDADO" DESDE LA LÍNEA 132 KV ÚBEDA – VILLANUEVA DEL ARZOBISPO.

PLANTA CATASTRAL
PLANTA AFECCIÓN
POL 4 PAR 91

APROBADO:	e-distribución
REVISADO:	e-distribución
PROYECTADO:	iplan
DIBUJADO:	iplan
ESTUDIO TOPOGRÁFICO:	iplan


FECHA: 08.26	ESCALA: 1/1.000	Nº PLANO: 5	HOJA: 128–214
ORIGINAL: DIN–A3		REF: SX.03969/081	

Puede verificar la integridad de este documento mediante la lectura del código QR adjunto o mediante el acceso a la dirección https://ws050.juntadeandalucia.es:443/verificarFirma/ indicando el código de VERIFICACIÓN

FIRMADO POR	MARTA JOAQUÍN NOGUERA CERT. ELEC. REPR. B64906845	15/09/2026
VERIFICACIÓN	PEGVEUF52QFH52WASDE4R5666LSBNH	PÁG. 148/239

Nº Reg. Entrada: 2026999011016583. Fecha/Hora: 15/09/2026 16:01:24

T.M. DE VILLACARRILLO

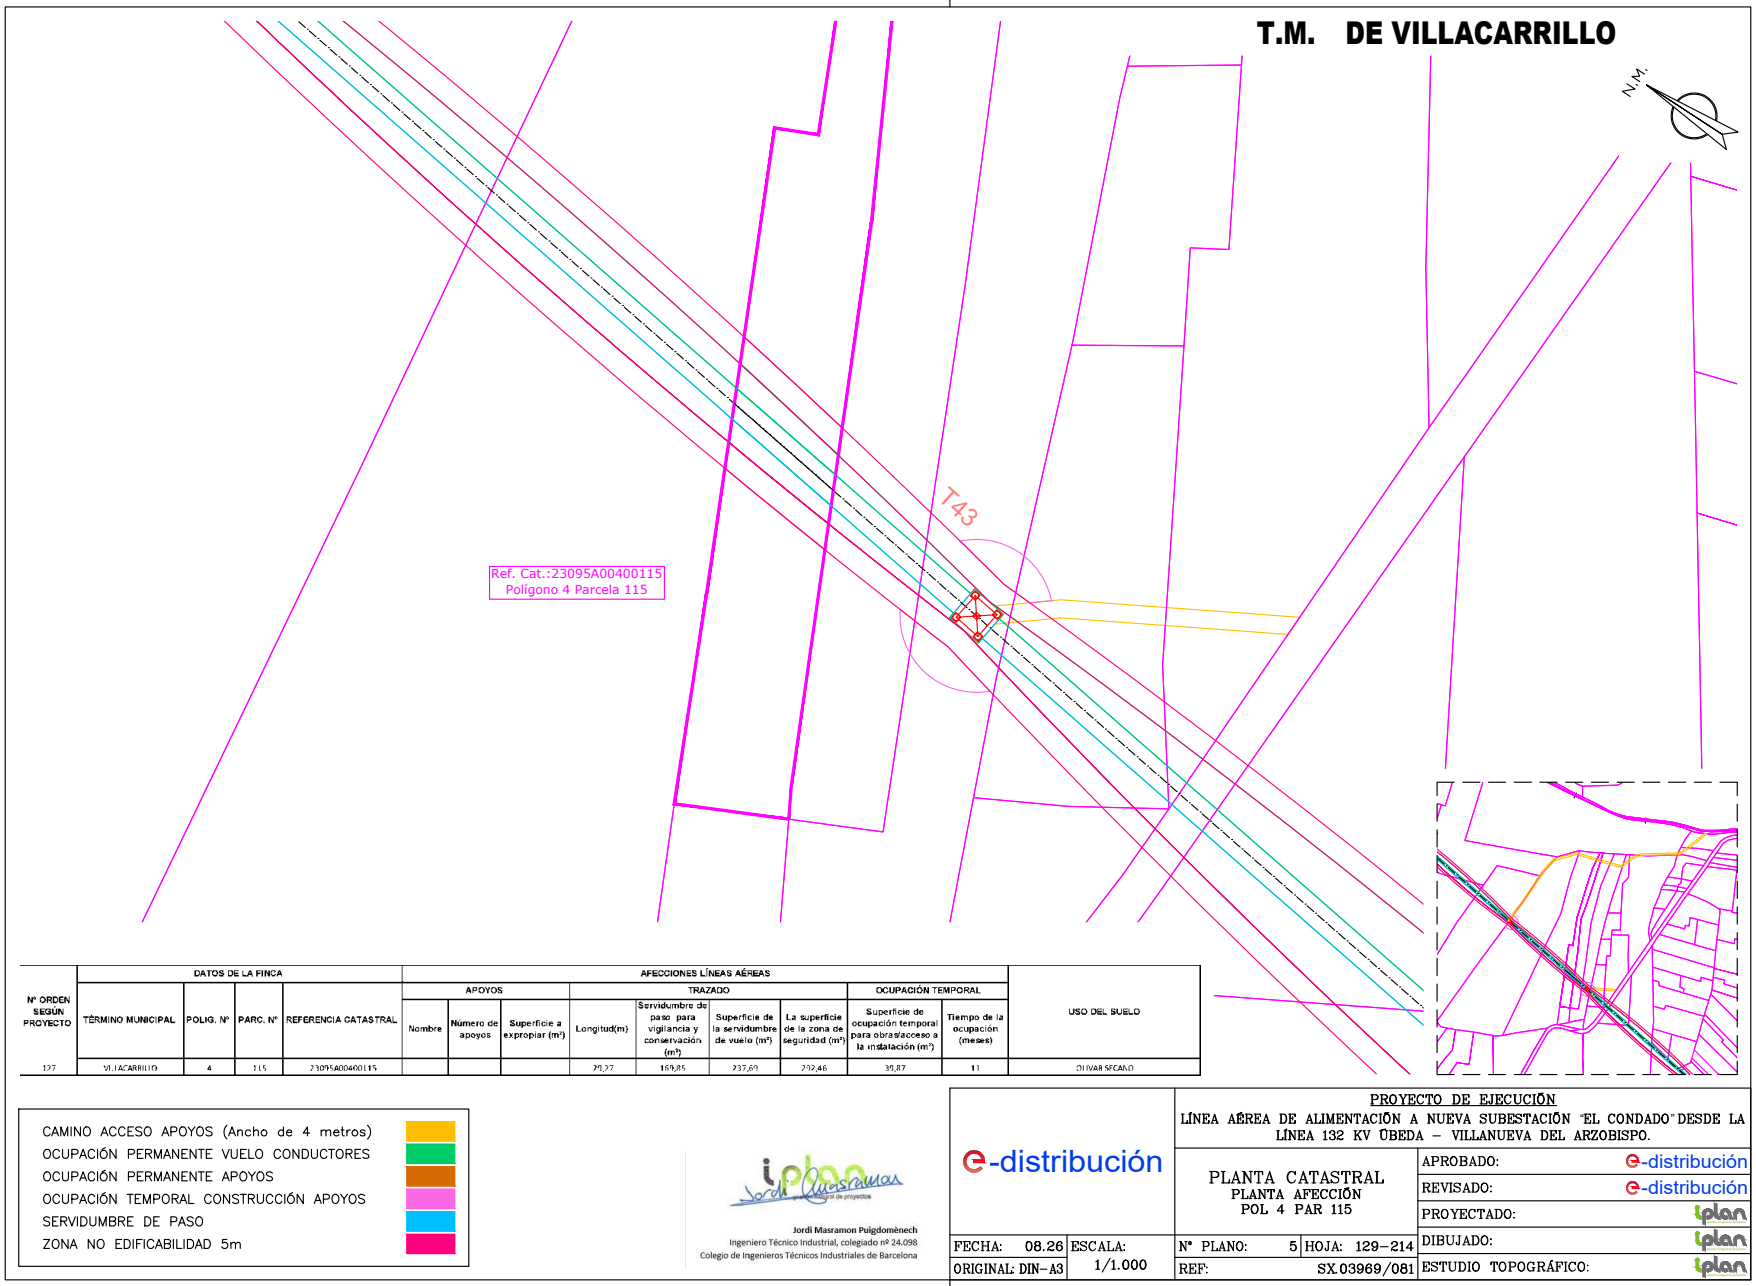

Nº ORDEN SEGÚN PROYECTO	DATOS DE LA FINCA				AFECCIONES LÍNEAS AÉREAS									USO DEL SUELO
					APOYOS			TRAZADO				OCUPACIÓN TEMPORAL		
	TÉRMINO MUNICIPAL	POLIG. Nº	PARC. Nº	REFERENCIA CATASTRAL	Nombre	Número de apoyos	Superficie a expropiar (m²)	Longitud(m)	Servidumbre de paso para vigilancia y conservación (m²)	Superficie de la servidumbre de vuelo (m²)	La superficie de la zona de seguridad (m²)	Superficie de ocupación temporal para obras/acceso a la instalación (m²)	Tiempo de la ocupación (meses)	
127	VILLACARRILLO	4	115	23095A00400115				29,27	189,85	237,69	292,46	39,87	11	OLIVAR SECANO

CAMINO ACCESO APOYOS (Ancho de 4 metros)
OCUPACIÓN PERMANENTE VUELO CONDUCTORES
OCUPACIÓN PERMANENTE APOYOS
OCUPACIÓN TEMPORAL CONSTRUCCIÓN APOYOS
SERVIDUMBRE DE PASO
ZONA NO EDIFICABILIDAD 5m

iplan Jordi Masramon
Jordi Masramon Puigdomènech
Ingeniero Técnico Industrial, colegiado nº 24.098
Colegio de Ingenieros Técnicos Industriales de Barcelona

e-distribución

PROYECTO DE EJECUCIÓN
LÍNEA AÉREA DE ALIMENTACIÓN A NUEVA SUBESTACIÓN "EL CONDADO" DESDE LA LÍNEA 132 KV ÚBEDA – VILLANUEVA DEL ARZOBISPO.

PLANTA CATASTRAL
PLANTA AFECCIÓN
POL 4 PAR 115

APROBADO:	e-distribución
REVISADO:	e-distribución
PROYECTADO:	iplan
DIBUJADO:	iplan
ESTUDIO TOPOGRÁFICO:	iplan


FECHA: 08.26	ESCALA: 1/1.000	Nº PLANO: 5	HOJA: 129–214
ORIGINAL: DIN–A3		REF: SX.03969/081	

Puede verificar la integridad de este documento mediante la lectura del código QR adjunto o mediante el acceso a la dirección https://ws050.juntadeandalucia.es:443/verificarFirma/ indicando el código de VERIFICACIÓN

FIRMADO POR	MARTA JOAQUÍN NOGUERA CERT. ELEC. REPR. B64906845	15/09/2026
VERIFICACIÓN	PEGVEUF52QFH52WASDE4R5666LSBNH	PÁG. 149/239

Nº Reg. Entrada: 2026999011016583. Fecha/Hora: 15/09/2026 16:01:24

T.M. DE VILLACARRILLO

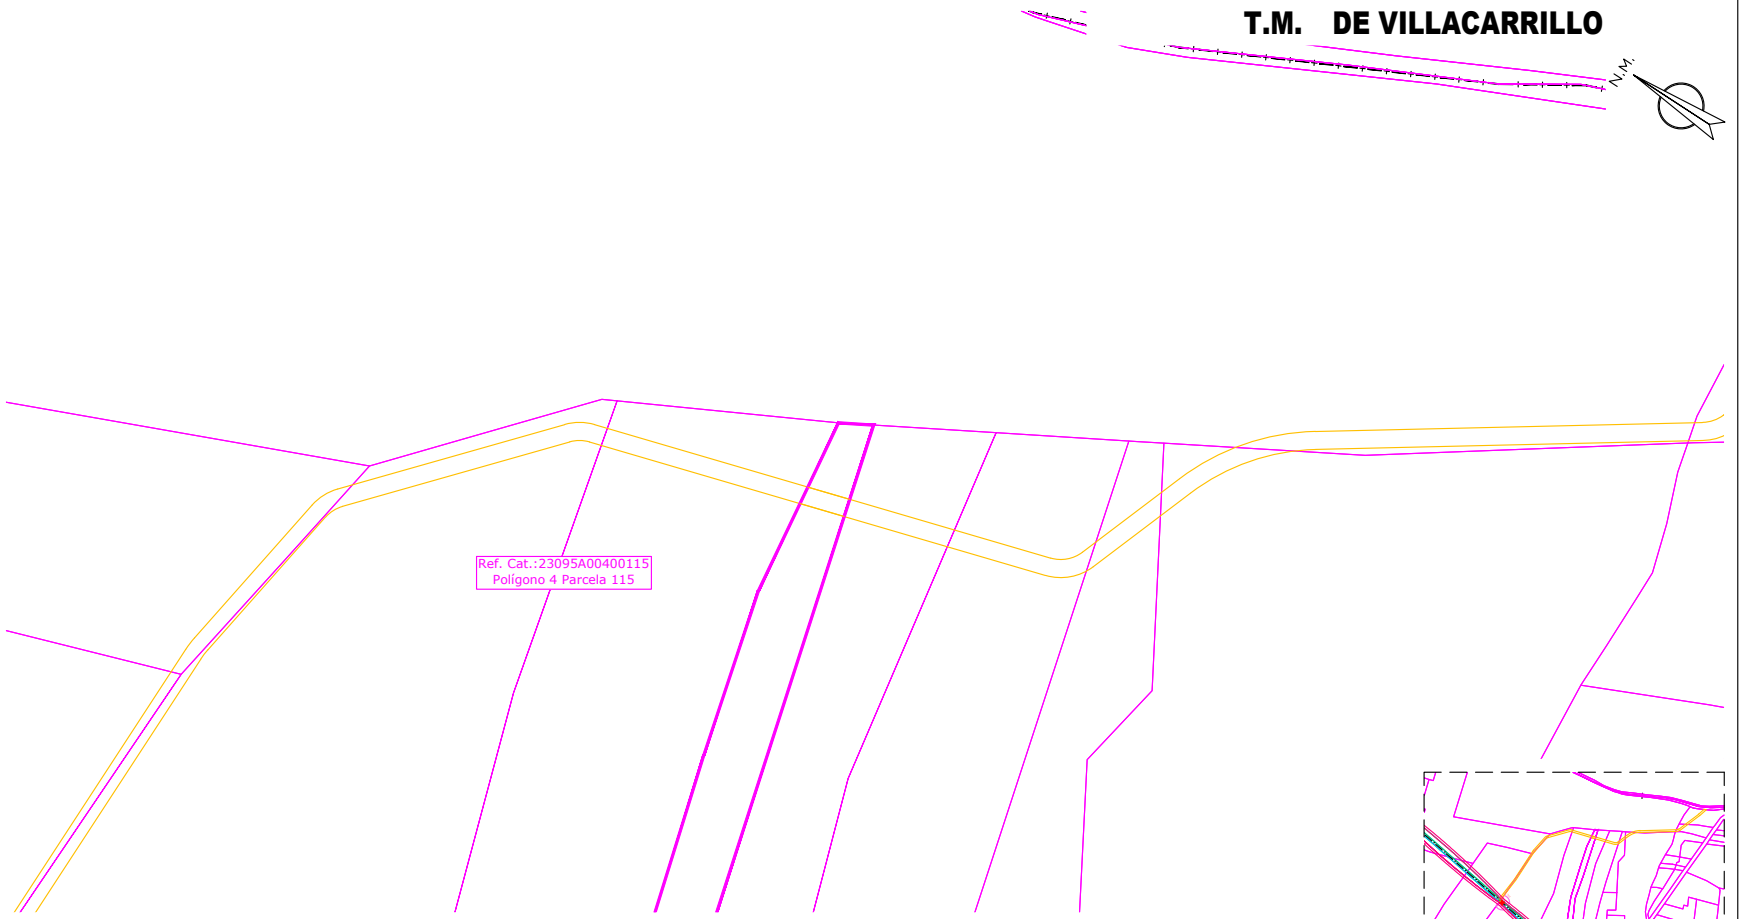

Nº ORDEN SEGÚN PROYECTO	DATOS DE LA FINCA				AFECCIONES LÍNEAS AÉREAS									USO DEL SUELO
					APOYOS			TRAZADO				OCUPACIÓN TEMPORAL		
	TÉRMINO MUNICIPAL	POLIG. Nº	PARC. Nº	REFERENCIA CATASTRAL	Nombre	Número de apoyos	Superficie a expropiar (m²)	Longitud(m)	Servidumbre de paso para vigilancia y conservación (m²)	Superficie de la servidumbre de vuelo (m²)	La superficie de la zona de seguridad (m²)	Superficie de ocupación temporal para obras/acceso a la instalación (m²)	Tiempo de la ocupación (meses)	
127	VILLACARRILLO	4	115	23095A00400115				29,27	189,85	237,69	292,46	39,87	11	OLIVAR SECANO

- CAMINO ACCESO APOYOS (Ancho de 4 metros)
- OCUPACIÓN PERMANENTE VUELO CONDUCTORES
- OCUPACIÓN PERMANENTE APOYOS
- OCUPACIÓN TEMPORAL CONSTRUCCIÓN APOYOS
- SERVIDUMBRE DE PASO
- ZONA NO EDIFICABILIDAD 5m

Jordi Masramon Puigdomènech
Ingeniero Técnico Industrial, colegiado nº 24.098
Colegio de Ingenieros Técnicos Industriales de Barcelona

e-distribución

PROYECTO DE EJECUCIÓN
LÍNEA AÉREA DE ALIMENTACIÓN A NUEVA SUBESTACIÓN "EL CONDADO" DESDE LA LÍNEA 132 KV ÚBEDA – VILLANUEVA DEL ARZOBISPO.

PLANTA CATASTRAL
PLANTA AFECCIÓN
POL 4 PAR 115

APROBADO:	e-distribución
REVISADO:	e-distribución
PROYECTADO:	iplan
DIBUJADO:	iplan
ESTUDIO TOPOGRÁFICO:	iplan


FECHA:	08.26	ESCALA:	1/1.000
ORIGINAL:	DIN-A3		
Nº PLANO:	5	HOJA:	129-214
REF:	SX.03969/081		

Puede verificar la integridad de este documento mediante la lectura del código QR adjunto o mediante el acceso a la dirección https://ws050.juntadeandalucia.es:443/verificarFirma/ indicando el código de VERIFICACIÓN

FIRMADO POR	MARTA JOAQUÍN NOGUERA CERT. ELEC. REPR. B64906845	15/09/2026
VERIFICACIÓN	PEGVEUF52QFH52WASDE4R5666LSBNH	PÁG. 150/239

Nº Reg. Entrada: 202699011016583. Fecha/Hora: 15/09/2026 16:01:24

T.M. DE VILLACARRILLO

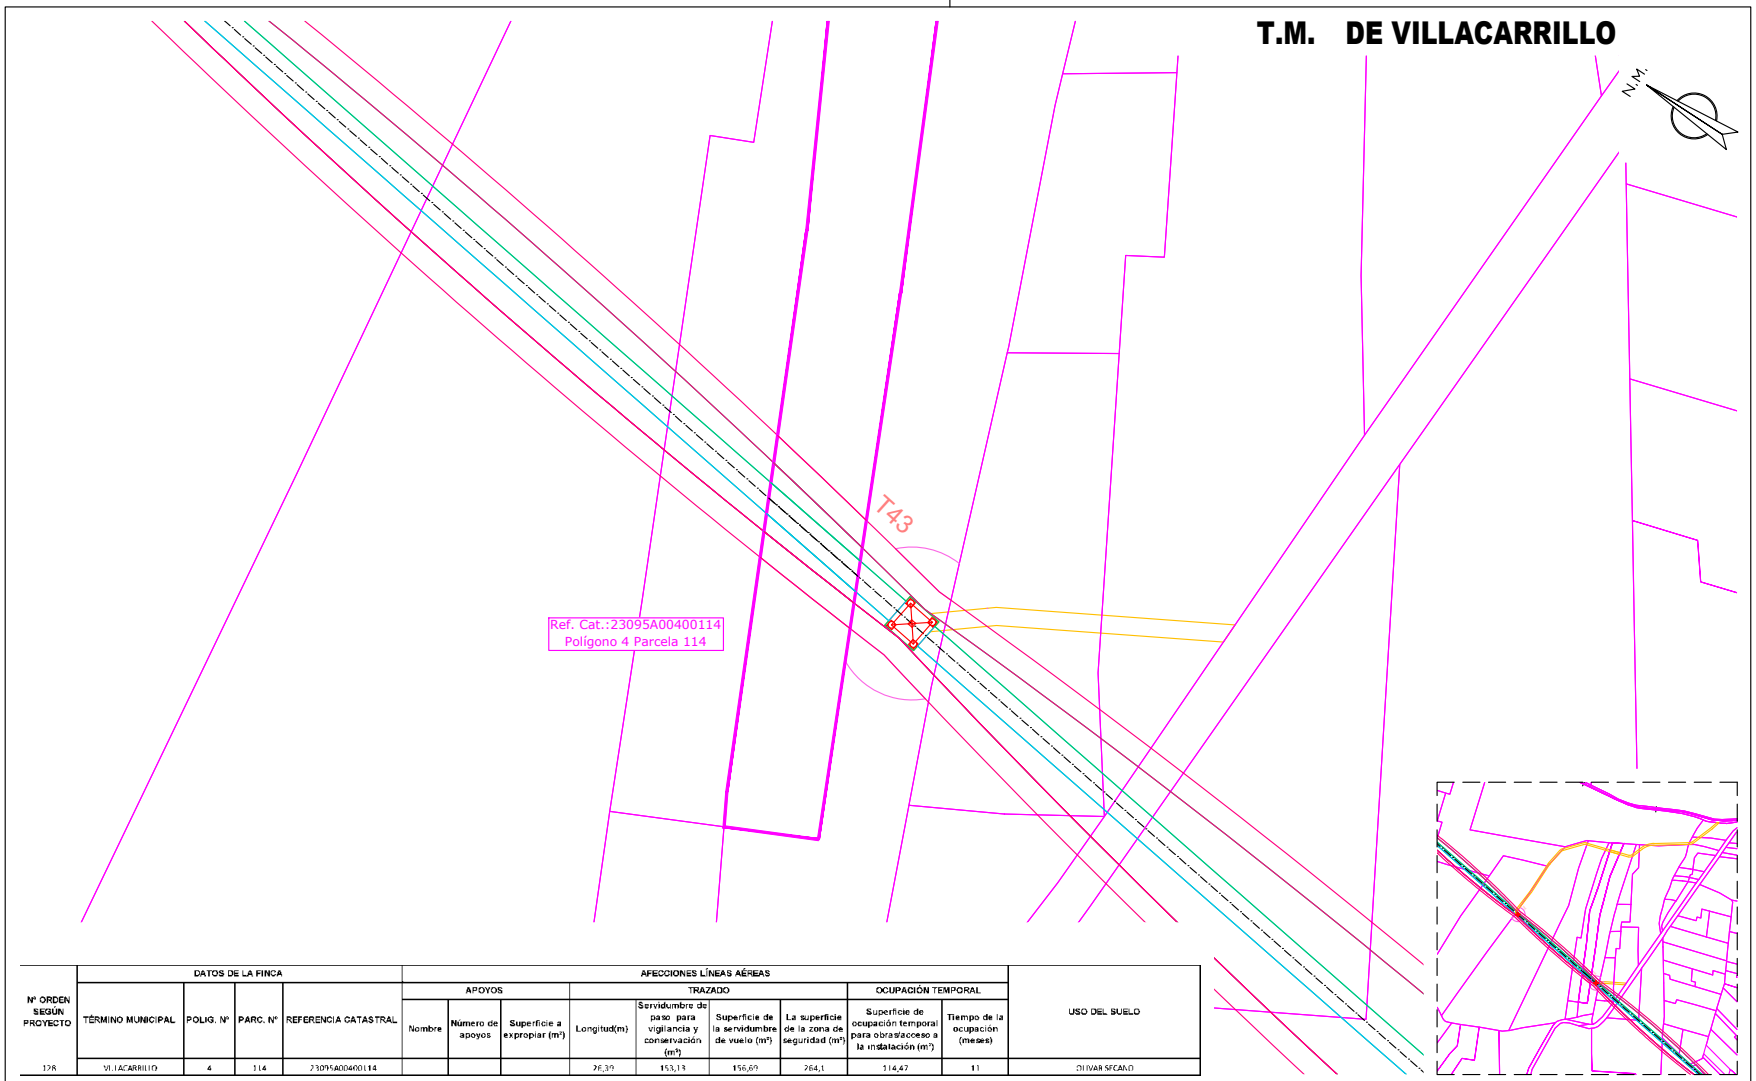

Nº ORDEN SEGÚN PROYECTO	DATOS DE LA FINCA				AFECCIONES LÍNEAS AÉREAS									USO DEL SUELO
					APOYOS			TRAZADO				OCUPACIÓN TEMPORAL		
	TÉRMINO MUNICIPAL	POLIG. Nº	PARC. Nº	REFERENCIA CATASTRAL	Nombre	Número de apoyos	Superficie a expropiar (m²)	Longitud(m)	Servidumbre de paso para vigilancia y conservación (m²)	Superficie de la servidumbre de vuelo (m²)	La superficie de la zona de seguridad (m²)	Superficie de ocupación temporal para obras/acceso a la instalación (m²)	Tiempo de la ocupación (meses)	
128	VILLACARRILLO	4	114	23095A00400114				26,39	153,13	156,69	264,1	114,47	11	OLIVAR SECANO

- CAMINO ACCESO APOYOS (Ancho de 4 metros)
- OCUPACIÓN PERMANENTE VUELO CONDUCTORES
- OCUPACIÓN PERMANENTE APOYOS
- OCUPACIÓN TEMPORAL CONSTRUCCIÓN APOYOS
- SERVIDUMBRE DE PASO
- ZONA NO EDIFICABILIDAD 5m

Jordi Masramon Puigdomènech
Ingeniero Técnico Industrial, colegiado nº 24.098
Colegio de Ingenieros Técnicos Industriales de Barcelona

e-distribución

PROYECTO DE EJECUCIÓN
LÍNEA AÉREA DE ALIMENTACIÓN A NUEVA SUBESTACIÓN "EL CONDADO" DESDE LA LÍNEA 132 KV ÚBEDA – VILLANUEVA DEL ARZOBISPO.

PLANTA CATASTRAL
PLANTA AFECCIÓN
POL 4 PAR 114

FECHA: 08.26	ESCALA: 1/1.000	Nº PLANO: 5	HOJA: 130–214
ORIGINAL: DIN–A3		REF: SX.03969/081	


APROBADO:	e-distribución
REVISADO:	e-distribución
PROYECTADO:	iplan
DIBUJADO:	iplan
ESTUDIO TOPOGRÁFICO:	iplan

Puede verificar la integridad de este documento mediante la lectura del código QR adjunto o mediante el acceso a la dirección https://ws050.juntadeandalucia.es:443/verificarFirma/ indicando el código de VERIFICACIÓN

FIRMADO POR	MARTA JOAQUÍN NOGUERA CERT. ELEC. REPR. B64906845	15/09/2026
VERIFICACIÓN	PEGVEUF52QFH52WASDE4R5666LSBNH	PÁG. 151/239

Nº Reg. Entrada: 2026999011016583. Fecha/Hora: 15/09/2026 16:01:24

T.M. DE VILLACARRILLO

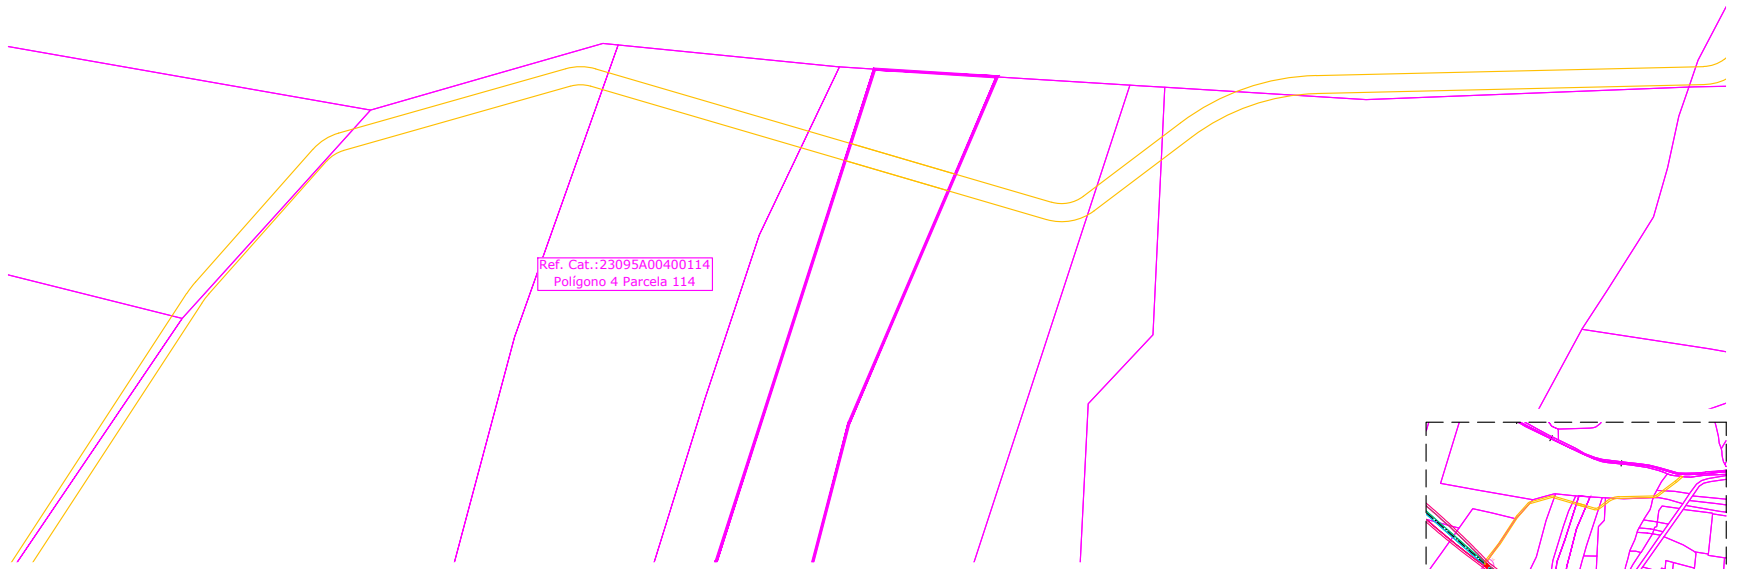



Nº ORDEN SEGÚN PROYECTO	DATOS DE LA FINCA				AFECCIONES LÍNEAS AÉREAS									USO DEL SUELO
					APOYOS			TRAZADO				OCUPACIÓN TEMPORAL		
	TÉRMINO MUNICIPAL	POLIG. Nº	PARC. Nº	REFERENCIA CATASTRAL	Nombre	Número de apoyos	Superficie a expropiar (m²)	Longitud(m)	Servidumbre de paso para vigilancia y conservación (m²)	Superficie de la servidumbre de vuelo (m²)	La superficie de la zona de seguridad (m²)	Superficie de ocupación temporal para obras/acceso a la instalación (m²)	Tiempo de la ocupación (meses)	
128	VILLACARRILLO	4	114	23095A00400114				26,39	133,13	156,69	264,1	114,47	11	OLIVAR SECANO

CAMINO ACCESO APOYOS (Ancho de 4 metros)
OCUPACIÓN PERMANENTE VUELO CONDUCTORES
OCUPACIÓN PERMANENTE APOYOS
OCUPACIÓN TEMPORAL CONSTRUCCIÓN APOYOS
SERVIDUMBRE DE PASO
ZONA NO EDIFICABILIDAD 5m

iplan Jordi Masramon — Gestión integral de proyectos

Jordi Masramon Puigdomènech
Ingeniero Técnico Industrial, colegiado nº 24.098
Colegio de Ingenieros Técnicos Industriales de Barcelona

e-distribución

PROYECTO DE EJECUCIÓN
LÍNEA AÉREA DE ALIMENTACIÓN A NUEVA SUBESTACIÓN "EL CONDADO" DESDE LA LÍNEA 132 KV ÚBEDA – VILLANUEVA DEL ARZOBISPO.

PLANTA CATASTRAL
PLANTA AFECCIÓN
POL 4 PAR 114


APROBADO:	e-distribución		
REVISADO:	e-distribución		
PROYECTADO:	iplan		
DIBUJADO:	iplan		
ESTUDIO TOPOGRÁFICO:	iplan		
FECHA: 08.26	ESCALA: 1/1.000	Nº PLANO: 5	HOJA: 130–214
ORIGINAL: DIN–A3		REF: SX.03969/081	

Puede verificar la integridad de este documento mediante la lectura del código QR adjunto o mediante el acceso a la dirección https://ws050.juntadeandalucia.es:443/verificarFirma/ indicando el código de VERIFICACIÓN

FIRMADO POR	MARTA JOAQUÍN NOGUERA CERT. ELEC. REPR. B64906845	15/09/2026
VERIFICACIÓN	PEGVEUF52QFH52WASDE4R5666LSBNH	PÁG. 152/239

Nº Reg. Entrada: 2026999011016583. Fecha/Hora: 15/09/2026 16:01:24

T.M. DE VILLACARRILLO

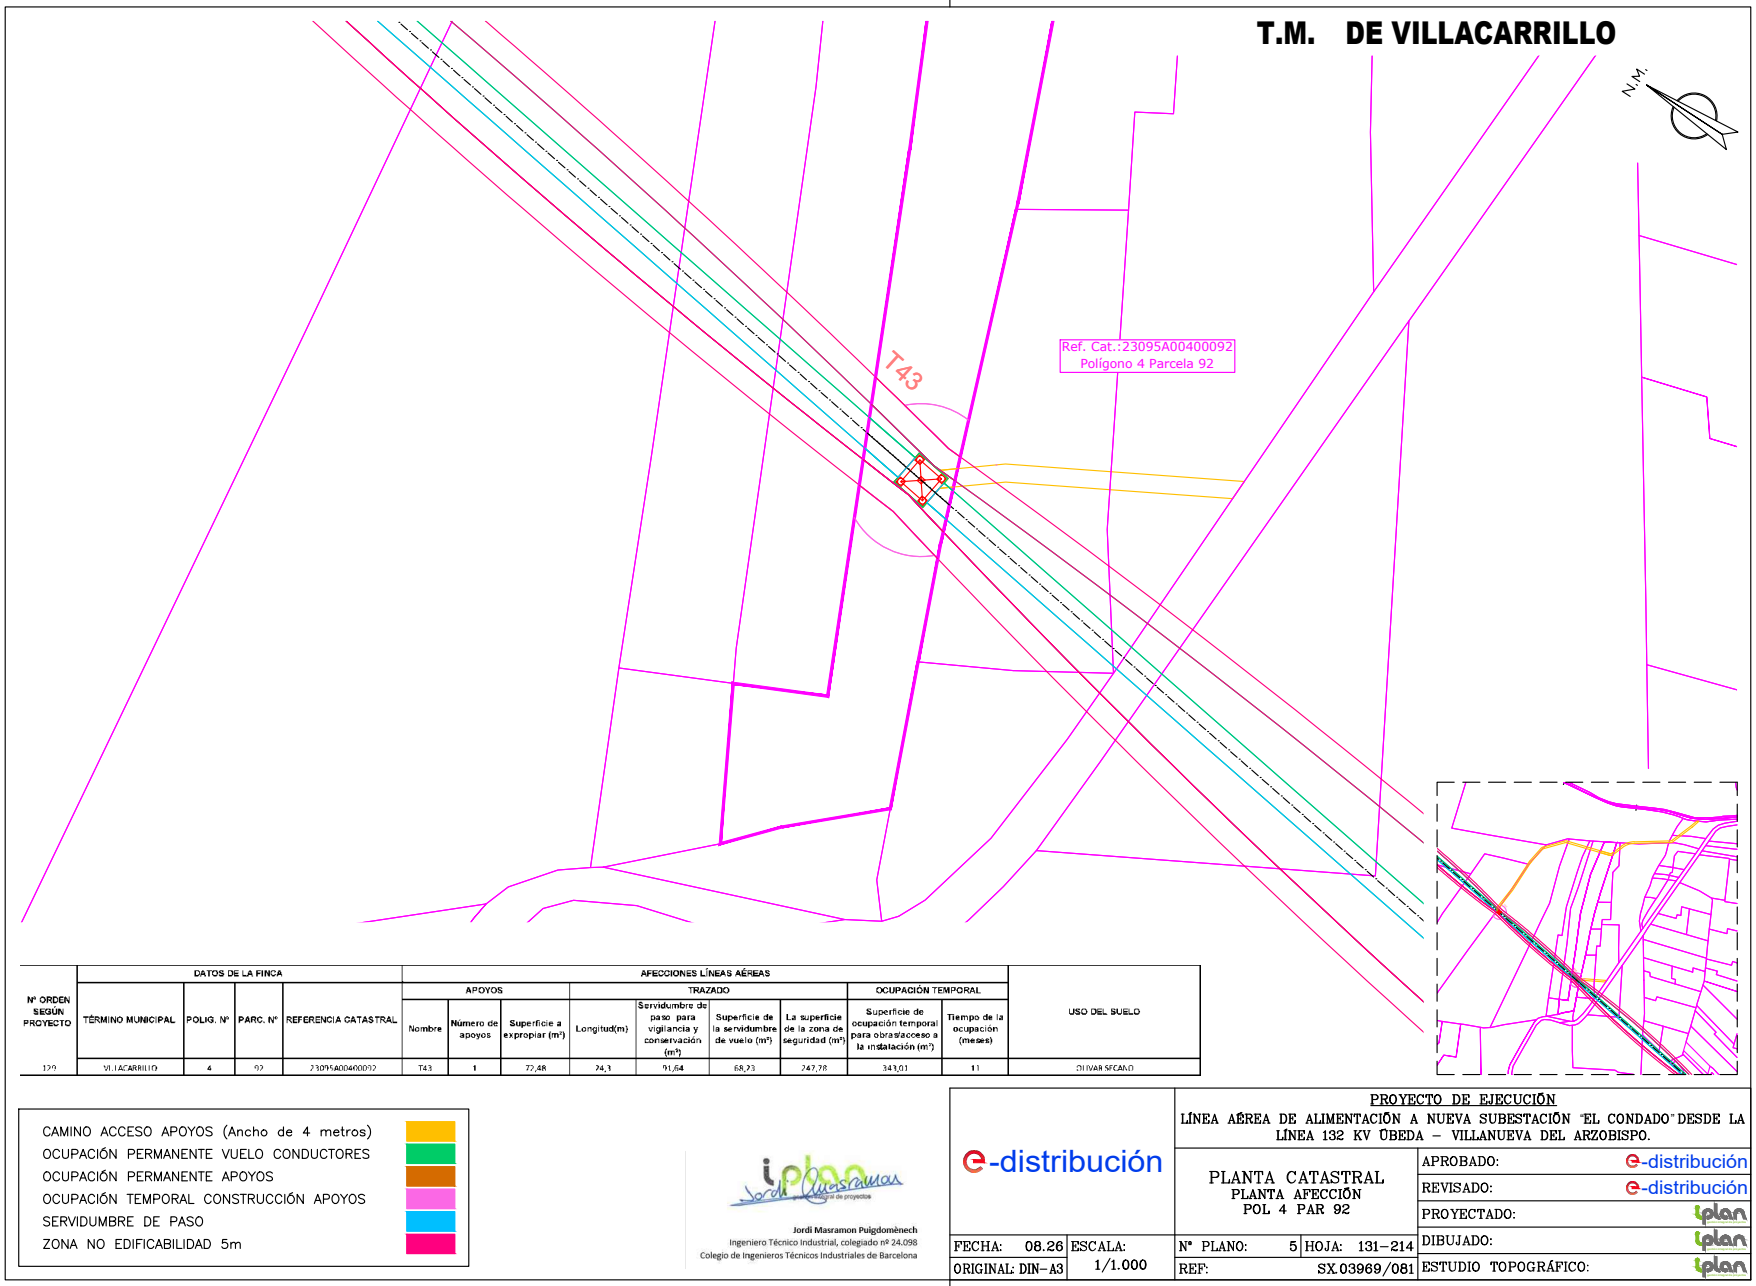

Nº ORDEN SEGÚN PROYECTO	DATOS DE LA FINCA				AFECCIONES LÍNEAS AÉREAS									USO DEL SUELO
					APOYOS			TRAZADO				OCUPACIÓN TEMPORAL		
	TÉRMINO MUNICIPAL	POLIG. Nº	PARC. Nº	REFERENCIA CATASTRAL	Nombre	Número de apoyos	Superficie a expropiar (m²)	Longitud(m)	Servidumbre de paso para vigilancia y conservación (m²)	Superficie de la servidumbre de vuelo (m²)	La superficie de la zona de seguridad (m²)	Superficie de ocupación temporal para obras/acceso a la instalación (m²)	Tiempo de la ocupación (meses)	
129	VILLACARRILLO	4	92	23095A00400092	T43	1	72,48	74,1	91,64	68,23	247,78	343,01	11	OLIVAR SECANO

- CAMINO ACCESO APOYOS (Ancho de 4 metros)
- OCUPACIÓN PERMANENTE VUELO CONDUCTORES
- OCUPACIÓN PERMANENTE APOYOS
- OCUPACIÓN TEMPORAL CONSTRUCCIÓN APOYOS
- SERVIDUMBRE DE PASO
- ZONA NO EDIFICABILIDAD 5m

Jordi Masramon Puigdomènech
Ingeniero Técnico Industrial, colegiado nº 24.098
Colegio de Ingenieros Técnicos Industriales de Barcelona

e-distribución

PROYECTO DE EJECUCIÓN
LÍNEA AÉREA DE ALIMENTACIÓN A NUEVA SUBESTACIÓN "EL CONDADO" DESDE LA LÍNEA 132 KV ÚBEDA – VILLANUEVA DEL ARZOBISPO.

PLANTA CATASTRAL
PLANTA AFECCIÓN
POL 4 PAR 92


APROBADO:	e-distribución		
REVISADO:	e-distribución		
PROYECTADO:	iplan		
DIBUJADO:	iplan		
ESTUDIO TOPOGRÁFICO:	iplan		
FECHA: 08.26	ESCALA: 1/1.000	Nº PLANO: 5	HOJA: 131–214
ORIGINAL: DIN–A3		REF: SX.03969/081	

Puede verificar la integridad de este documento mediante la lectura del código QR adjunto o mediante el acceso a la dirección https://ws050.juntadeandalucia.es:443/verificarFirma/ indicando el código de VERIFICACIÓN

FIRMADO POR	MARTA JOAQUÍN NOGUERA CERT. ELEC. REPR. B64906845	15/09/2026
VERIFICACIÓN	PEGVEUF52QFH52WASDE4R5666LSBNH	PÁG. 153/239

Nº Reg. Entrada: 2026999011016583. Fecha/Hora: 15/09/2026 16:01:24

T.M. DE VILLACARRILLO

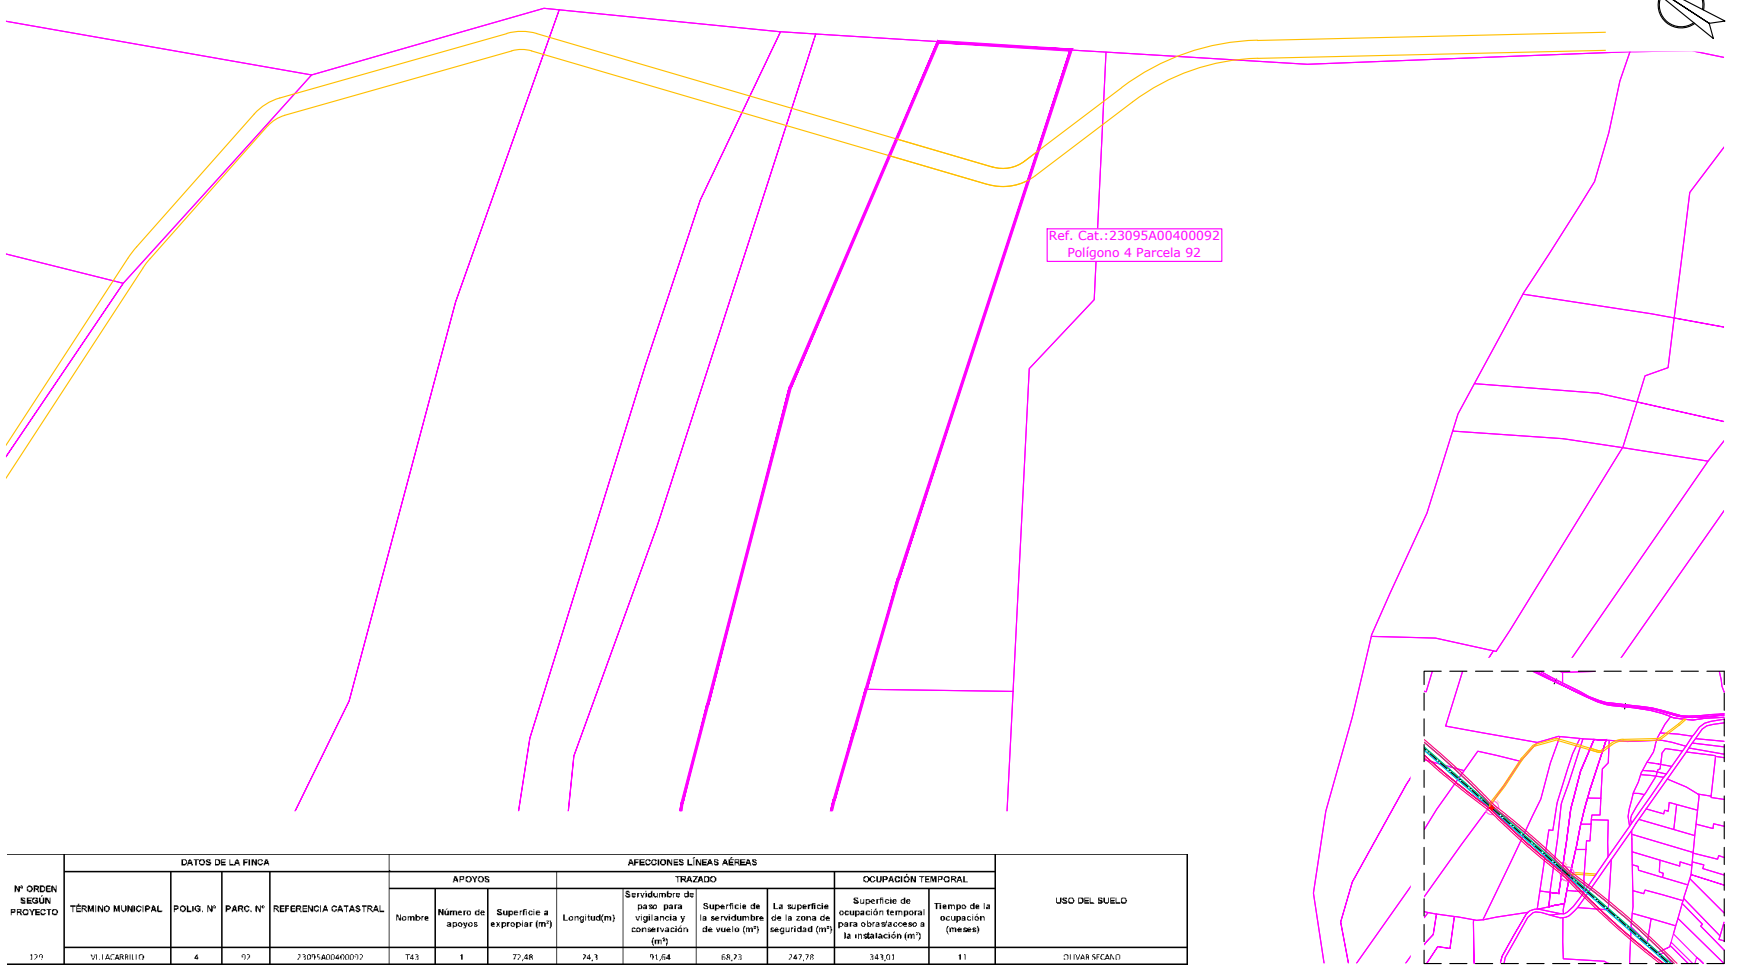

Nº ORDEN SEGÚN PROYECTO	DATOS DE LA FINCA				AFECCIONES LÍNEAS AÉREAS									USO DEL SUELO
					APOYOS			TRAZADO				OCUPACIÓN TEMPORAL		
	TÉRMINO MUNICIPAL	POLIG. Nº	PARC. Nº	REFERENCIA CATASTRAL	Nombre	Número de apoyos	Superficie a expropiar (m²)	Longitud(m)	Servidumbre de paso para vigilancia y conservación (m²)	Superficie de la servidumbre de vuelo (m²)	La superficie de la zona de seguridad (m²)	Superficie de ocupación temporal para obras/acceso a la instalación (m²)	Tiempo de la ocupación (meses)	
129	VILLACARRILLO	4	92	23095A00400092	T43	1	72,48	74,1	91,64	68,23	247,78	343,01	11	OLIVAR SECANO

CAMINO ACCESO APOYOS (Ancho de 4 metros)
OCUPACIÓN PERMANENTE VUELO CONDUCTORES
OCUPACIÓN PERMANENTE APOYOS
OCUPACIÓN TEMPORAL CONSTRUCCIÓN APOYOS
SERVIDUMBRE DE PASO
ZONA NO EDIFICABILIDAD 5m

Jordi Masramon Puigdomènech
Ingeniero Técnico Industrial, colegiado nº 24.098
Colegio de Ingenieros Técnicos Industriales de Barcelona

e-distribución

PROYECTO DE EJECUCIÓN
LÍNEA AÉREA DE ALIMENTACIÓN A NUEVA SUBESTACIÓN "EL CONDADO" DESDE LA LÍNEA 132 KV ÚBEDA – VILLANUEVA DEL ARZOBISPO.

PLANTA CATASTRAL
PLANTA AFECCIÓN
POL 4 PAR 92

APROBADO:	e-distribución
REVISADO:	e-distribución
PROYECTADO:	iplan
DIBUJADO:	iplan
ESTUDIO TOPOGRÁFICO:	iplan


FECHA: 08.26	ESCALA: 1/1.000	Nº PLANO: 5	HOJA: 131–214
ORIGINAL: DIN–A3		REF: SX.03969/081	

Puede verificar la integridad de este documento mediante la lectura del código QR adjunto o mediante el acceso a la dirección https://ws050.juntadeandalucia.es:443/verificarFirma/ indicando el código de VERIFICACIÓN

FIRMADO POR	MARTA JOAQUÍN NOGUERA CERT. ELEC. REPR. B64906845	15/09/2026
VERIFICACIÓN	PEGVEUF52QFH52WASDE4R5666LSBNH	PÁG. 154/239

Nº Reg. Entrada: 2026999011016583. Fecha/Hora: 15/09/2026 16:01:24

T.M. DE VILLACARRILLO

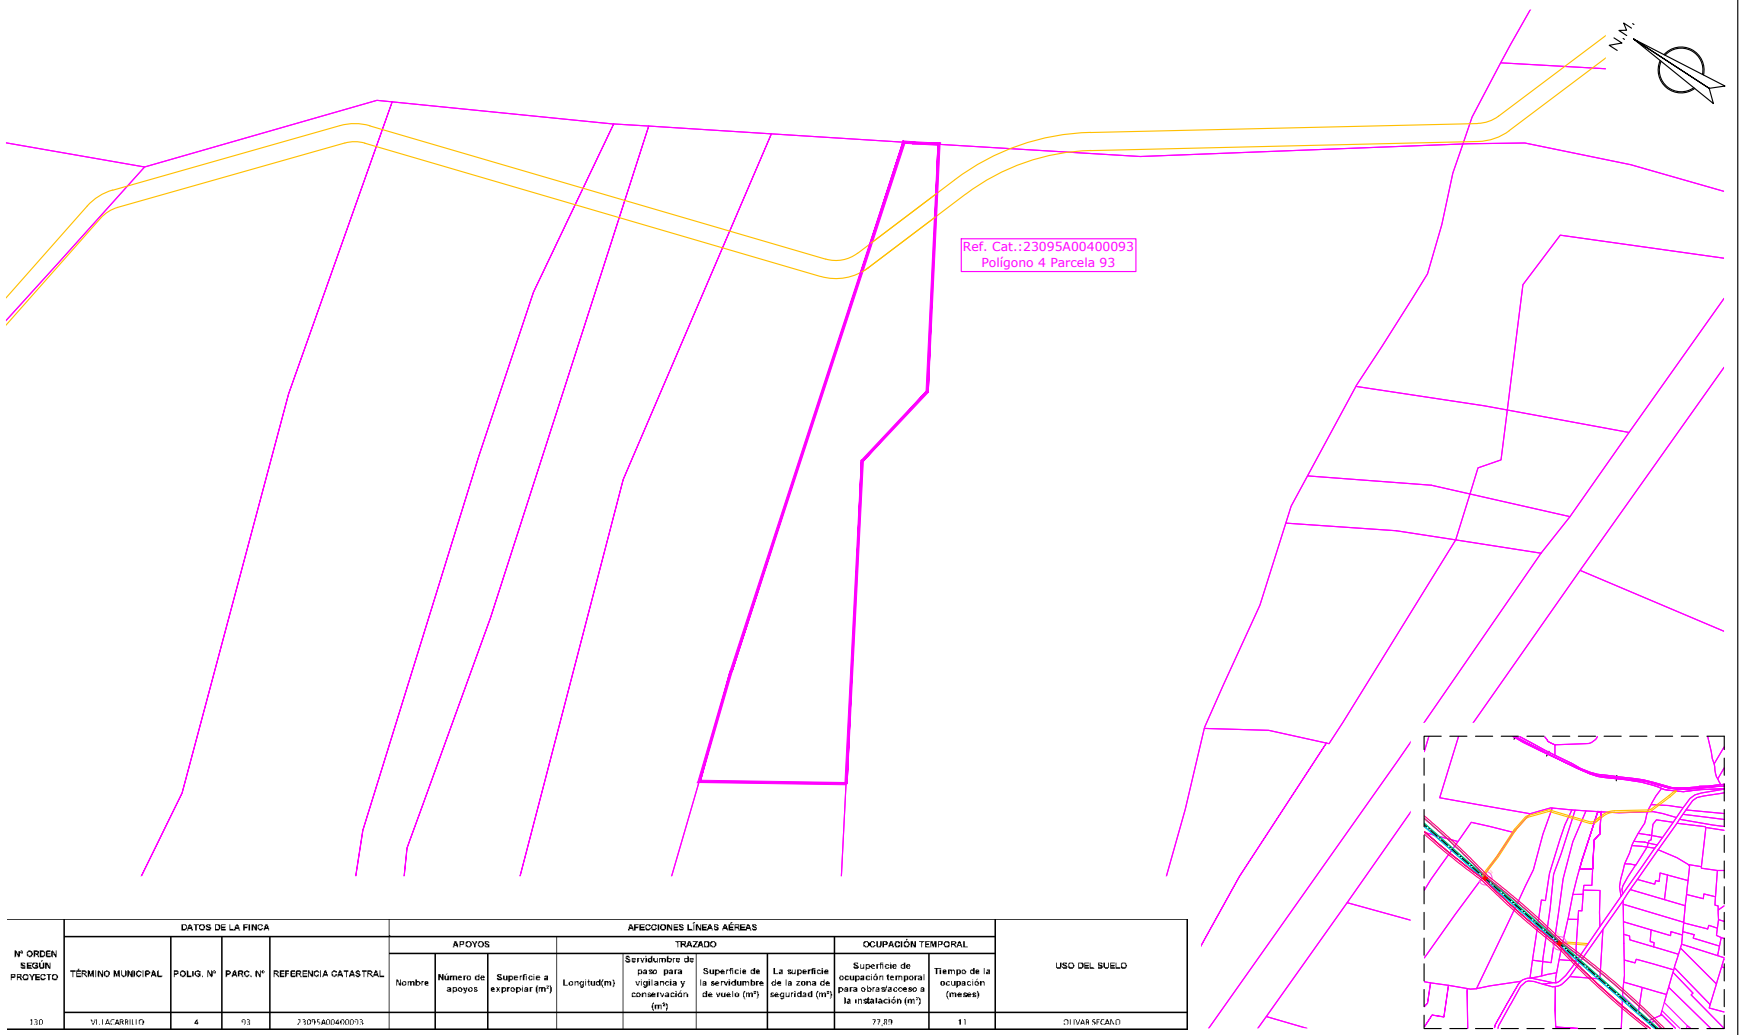

Nº ORDEN SEGÚN PROYECTO	DATOS DE LA FINCA				AFECCIONES LÍNEAS AÉREAS									USO DEL SUELO
					APOYOS			TRAZADO				OCUPACIÓN TEMPORAL		
	TÉRMINO MUNICIPAL	POLIG. Nº	PARC. Nº	REFERENCIA CATASTRAL	Nombre	Número de apoyos	Superficie a expropiar (m²)	Longitud(m)	Servidumbre de paso para vigilancia y conservación (m²)	Superficie de la servidumbre de vuelo (m²)	La superficie de la zona de seguridad (m²)	Superficie de ocupación temporal para obras/acceso a la instalación (m²)	Tiempo de la ocupación (meses)	
130	VILLACARRILLO	4	93	23095A004000093								77,89	11	OLIVAR SECANO

- CAMINO ACCESO APOYOS (Ancho de 4 metros)
- OCUPACIÓN PERMANENTE VUELO CONDUCTORES
- OCUPACIÓN PERMANENTE APOYOS
- OCUPACIÓN TEMPORAL CONSTRUCCIÓN APOYOS
- SERVIDUMBRE DE PASO
- ZONA NO EDIFICABILIDAD 5m

Jordi Masramon Puigdomènech
Ingeniero Técnico Industrial, colegiado nº 24.098
Colegio de Ingenieros Técnicos Industriales de Barcelona

e-distribución

PROYECTO DE EJECUCIÓN
LÍNEA AÉREA DE ALIMENTACIÓN A NUEVA SUBESTACIÓN "EL CONDADO" DESDE LA LÍNEA 132 KV ÚBEDA – VILLANUEVA DEL ARZOBISPO.

PLANTA CATASTRAL
PLANTA AFECCIÓN
POL 4 PAR 93

FECHA: 08.26	ESCALA: 1/1.000	Nº PLANO: 5	HOJA: 132-214
ORIGINAL: DIN-A3		REF: SX.03969/081	


APROBADO:	e-distribución
REVISADO:	e-distribución
PROYECTADO:	iplan
DIBUJADO:	iplan
ESTUDIO TOPOGRÁFICO:	iplan

Puede verificar la integridad de este documento mediante la lectura del código QR adjunto o mediante el acceso a la dirección https://ws050.juntadeandalucia.es:443/verificarFirma/ indicando el código de VERIFICACIÓN

FIRMADO POR	MARTA JOAQUÍN NOGUERA CERT. ELEC. REPR. B64906845	15/09/2026
VERIFICACIÓN	PEGVEUF52QFH52WASDE4R5666LSBNH	PÁG. 155/239

Nº Reg. Entrada: 2026999011016583. Fecha/Hora: 15/09/2026 16:01:24

T.M. DE VILLACARRILLO

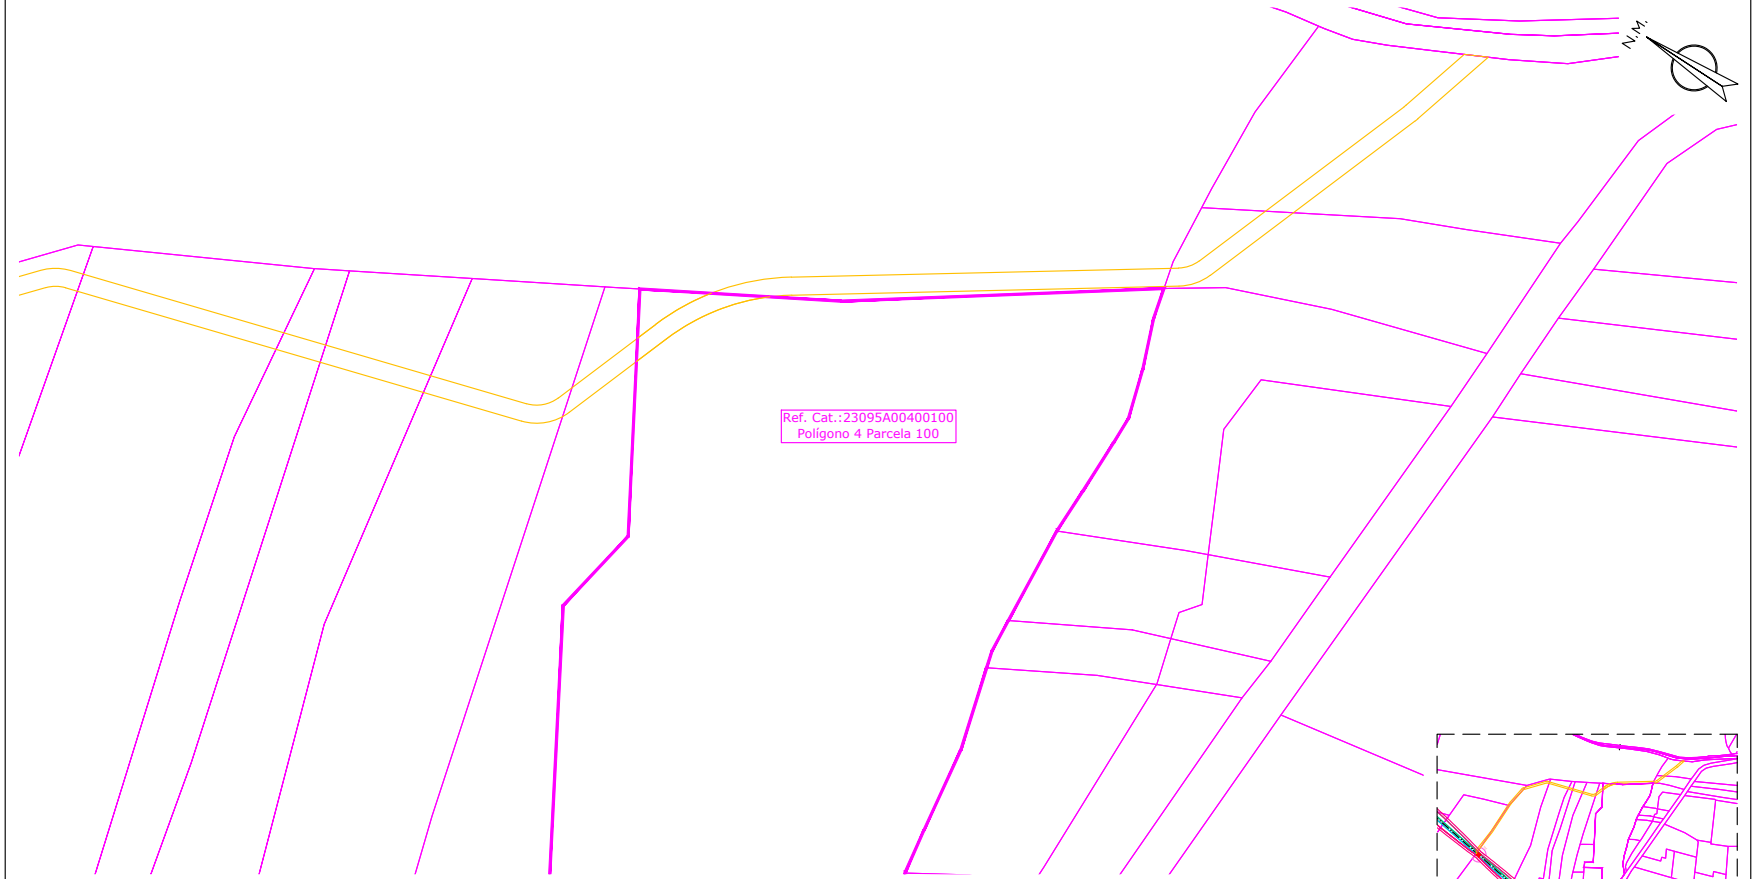

Nº ORDEN SEGUN PROYECTO	DATOS DE LA FINCA				AFECCIONES LÍNEAS AÉREAS									USO DEL SUELO
					APOYOS			TRAZADO				OCUPACIÓN TEMPORAL		
	TÉRMINO MUNICIPAL	POLIG. Nº	PARC. Nº	REFERENCIA CATASTRAL	Nombre	Número de apoyos	Superficie a expropiar (m²)	Longitud(m)	Servidumbre de paso para vigilancia y conservación (m²)	Superficie de la servidumbre de vuelo (m²)	La superficie de la zona de seguridad (m²)	Superficie de ocupacion temporal para obras/acceso a la instalacion (m²)	Tiempo de la ocupación (meses)	
131,1	VILLACARRILLO	4	100	23095A004001 00								102,6	11	OLIVAR SECANO

CAMINO ACCESO APOYOS (Ancho de 4 metros)
OCUPACIÓN PERMANENTE VUELO CONDUCTORES
OCUPACIÓN PERMANENTE APOYOS
OCUPACIÓN TEMPORAL CONSTRUCCIÓN APOYOS
SERVIDUMBRE DE PASO
ZONA NO EDIFICABILIDAD 5m

iplan Jordi Masramon Puigdomènech
Ingeniero Técnico Industrial, colegiado nº 24.098
Colegio de Ingenieros Técnicos Industriales de Barcelona

e-distribución

PROYECTO DE EJECUCIÓN
LÍNEA AÉREA DE ALIMENTACIÓN A NUEVA SUBESTACIÓN "EL CONDADO" DESDE LA LÍNEA 132 KV ÚBEDA – VILLANUEVA DEL ARZOBISPO.

PLANTA CATASTRAL
PLANTA AFECCIÓN
POL 4 PAR 100

APROBADO:	e-distribución
REVISADO:	e-distribución
PROYECTADO:	iplan
DIBUJADO:	iplan
ESTUDIO TOPOGRÁFICO:	iplan


FECHA: 08.26	ESCALA: 1/1.000	Nº PLANO: 5	HOJA: 133–214
ORIGINAL: DIN–A3		REF: SX.03969/081	

Puede verificar la integridad de este documento mediante la lectura del código QR adjunto o mediante el acceso a la dirección https://ws050.juntadeandalucia.es:443/verificarFirma/ indicando el código de VERIFICACIÓN

FIRMADO POR	MARTA JOAQUÍN NOGUERA CERT. ELEC. REPR. B64906845	15/09/2026
VERIFICACIÓN	PEGVEUF52QFH52WASDE4R5666LSBNH	PÁG. 156/239

Nº Reg. Entrada: 2026999011016583. Fecha/Hora: 15/09/2026 16:01:24

T.M. DE VILLACARRILLO

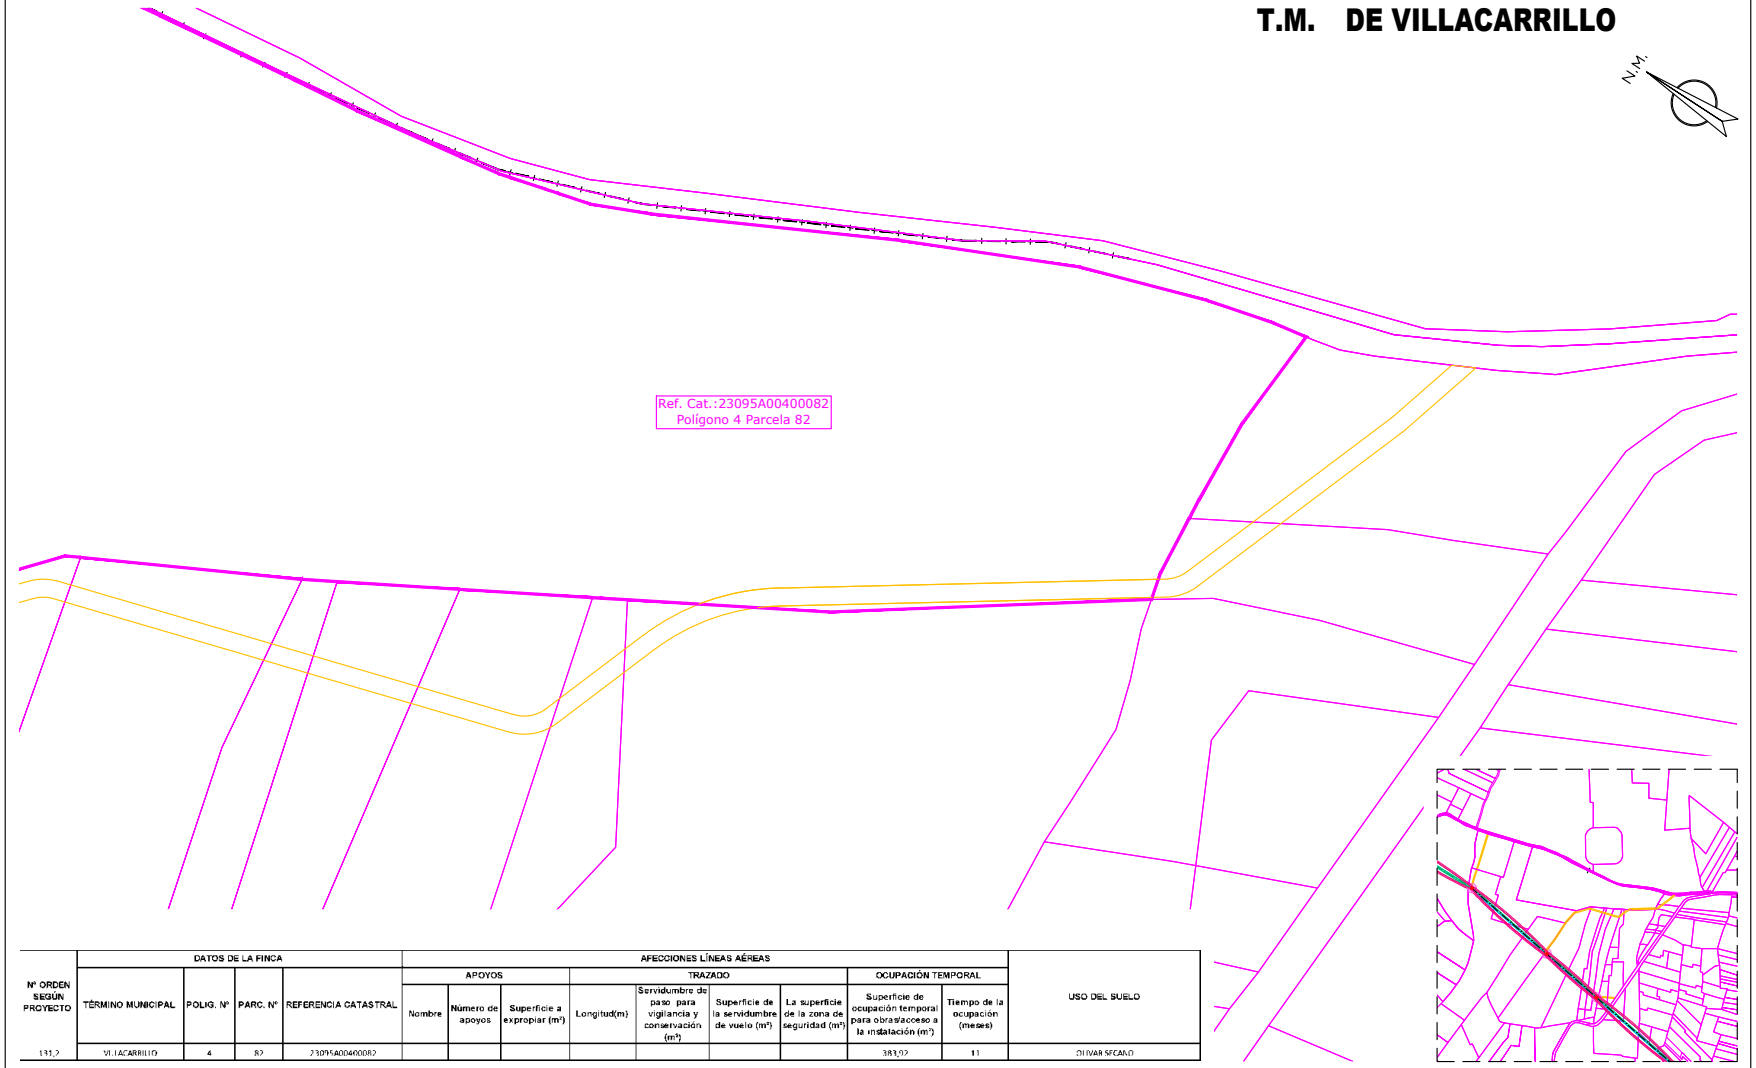

Nº ORDEN SEGÚN PROYECTO	DATOS DE LA FINCA				AFECCIONES LÍNEAS AÉREAS									USO DEL SUELO
					APOYOS			TRAZADO				OCUPACIÓN TEMPORAL		
	TÉRMINO MUNICIPAL	POLIG. Nº	PARC. Nº	REFERENCIA CATASTRAL	Nombre	Número de apoyos	Superficie a expropiar (m²)	Longitud(m)	Servidumbre de paso para vigilancia y conservación (m²)	Superficie de la servidumbre de vuelo (m²)	La superficie de la zona de seguridad (m²)	Superficie de ocupación temporal para obras/acceso a la instalación (m²)	Tiempo de la ocupación (meses)	
131,2	VILLACARRILLO	4	82	23095A00400082								383,92	11	OLIVAR SECANO

CAMINO ACCESO APOYOS (Ancho de 4 metros)
OCUPACIÓN PERMANENTE VUELO CONDUCTORES
OCUPACIÓN PERMANENTE APOYOS
OCUPACIÓN TEMPORAL CONSTRUCCIÓN APOYOS
SERVIDUMBRE DE PASO
ZONA NO EDIFICABILIDAD 5m

Jordi Masramon Puigdomènech
Ingeniero Técnico Industrial, colegiado nº 24.098
Colegio de Ingenieros Técnicos Industriales de Barcelona

e-distribución

PROYECTO DE EJECUCIÓN
LÍNEA AÉREA DE ALIMENTACIÓN A NUEVA SUBESTACIÓN "EL CONDADO" DESDE LA LÍNEA 132 KV ÚBEDA – VILLANUEVA DEL ARZOBISPO.

PLANTA CATASTRAL
PLANTA AFECCIÓN
POL 7 PAR 82


APROBADO:	e-distribución		
REVISADO:	e-distribución		
PROYECTADO:	iplan		
DIBUJADO:	iplan		
ESTUDIO TOPOGRÁFICO:	iplan		
FECHA: 08.26	ESCALA: 1/1.000	Nº PLANO: 5	HOJA: 134–214
ORIGINAL: DIN–A3		REF: SX.03969/081	

Puede verificar la integridad de este documento mediante la lectura del código QR adjunto o mediante el acceso a la dirección https://ws050.juntadeandalucia.es:443/verificarFirma/ indicando el código de VERIFICACIÓN

FIRMADO POR	MARTA JOAQUÍN NOGUERA CERT. ELEC. REPR. B64906845	15/09/2026
VERIFICACIÓN	PEGVEUF52QFH52WASDE4R5666LSBNH	PÁG. 157/239

Nº Reg. Entrada: 2026999011016583. Fecha/Hora: 15/09/2026 16:01:24

T.M. DE VILLACARRILLO

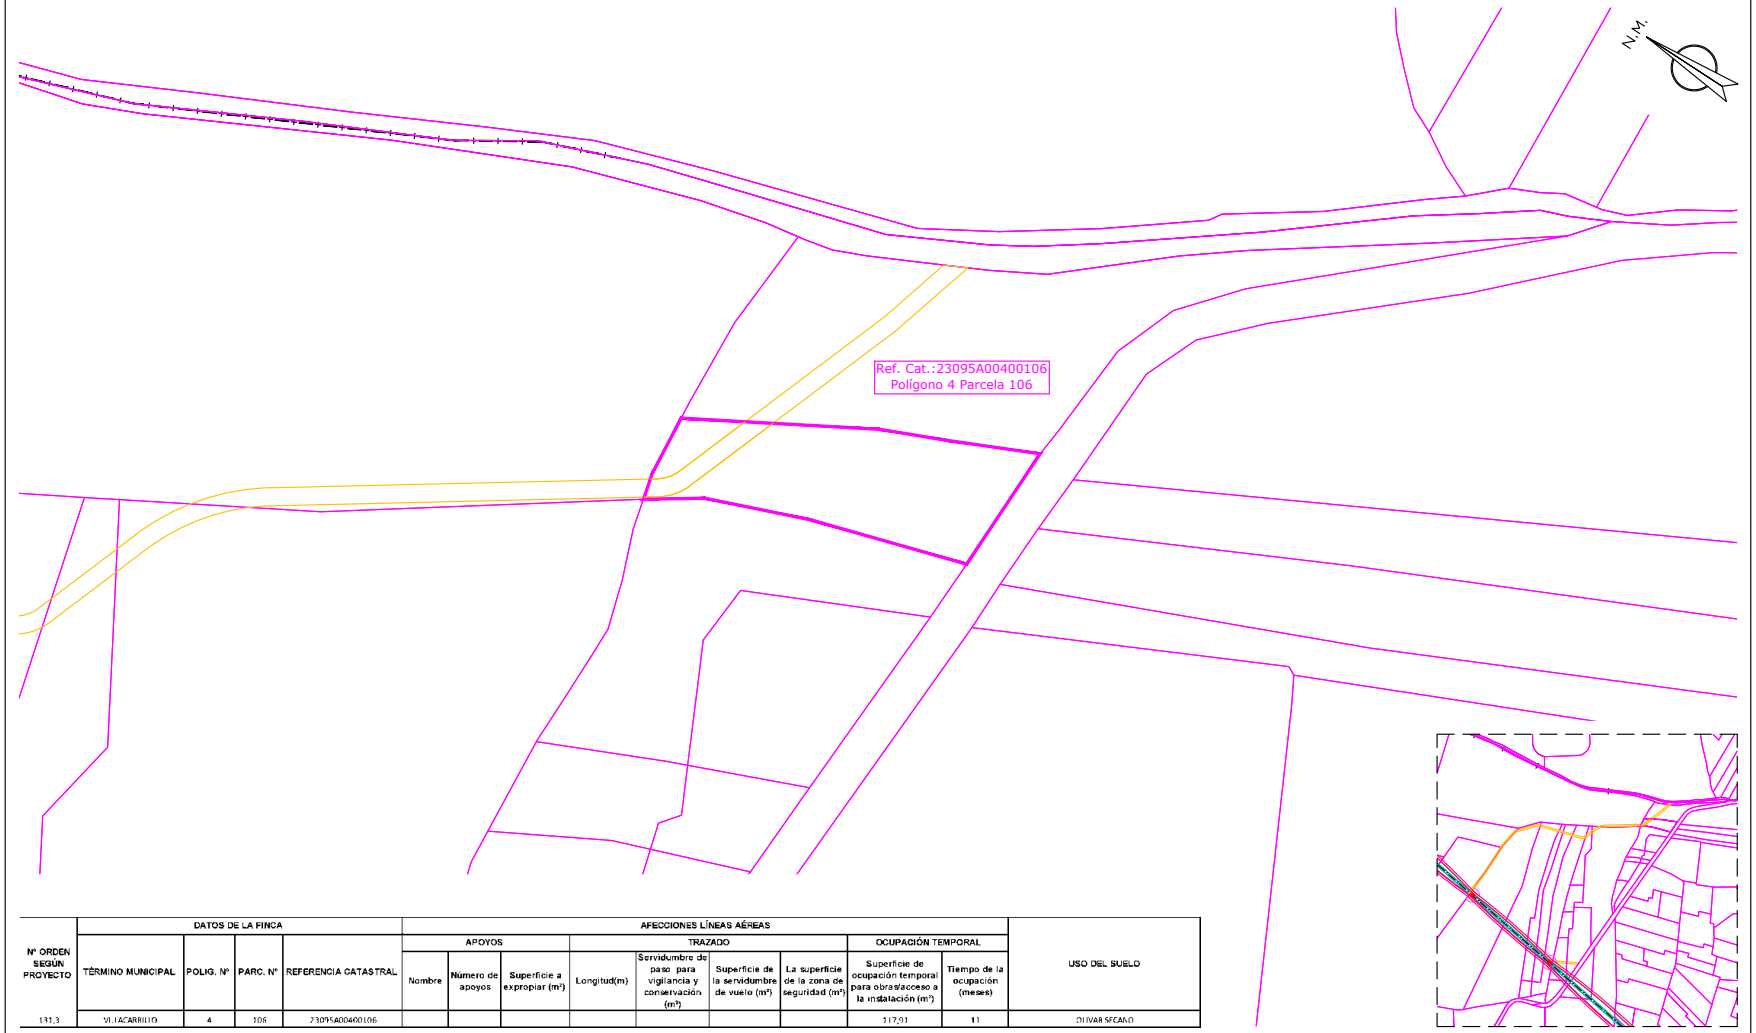

Nº ORDEN SEGÚN PROYECTO	DATOS DE LA FINCA				AFECCIONES LÍNEAS AÉREAS									USO DEL SUELO
					APOYOS			TRAZADO				OCUPACIÓN TEMPORAL		
	TÉRMINO MUNICIPAL	POLIG. Nº	PARC. Nº	REFERENCIA CATASTRAL	Nombre	Número de apoyos	Superficie a expropiar (m²)	Longitud(m)	Servidumbre de paso para vigilancia y conservación (m²)	Superficie de la servidumbre de vuelo (m²)	La superficie de la zona de seguridad (m²)	Superficie de ocupación temporal para obras/acceso a la instalación (m²)	Tiempo de la ocupación (meses)	
131,3	VILLACARRILLO	4	106	23095A00400106								117,91	11	OLIVAR SECANO

CAMINO ACCESO APOYOS (Ancho de 4 metros)
OCUPACIÓN PERMANENTE VUELO CONDUCTORES
OCUPACIÓN PERMANENTE APOYOS
OCUPACIÓN TEMPORAL CONSTRUCCIÓN APOYOS
SERVIDUMBRE DE PASO
ZONA NO EDIFICABILIDAD 5m

iplan Jordi Masramon — Ingeniería de proyectos

Jordi Masramon Puigdomènech
Ingeniero Técnico Industrial, colegiado nº 24.098
Colegio de Ingenieros Técnicos Industriales de Barcelona

e-distribución

PROYECTO DE EJECUCIÓN
LÍNEA AÉREA DE ALIMENTACIÓN A NUEVA SUBESTACIÓN "EL CONDADO" DESDE LA LÍNEA 132 KV ÚBEDA – VILLANUEVA DEL ARZOBISPO.

PLANTA CATASTRAL
PLANTA AFECCIÓN
POL 4 PAR 106

FECHA: 08.26	ESCALA: 1/1.000	Nº PLANO: 5	HOJA: 135-214
ORIGINAL: DIN-A3		REF: SX.03969/081	

APROBADO:	e-distribución
REVISADO:	e-distribución
PROYECTADO:	iplan
DIBUJADO:	iplan
ESTUDIO TOPOGRÁFICO:	iplan

Puede verificar la integridad de este documento mediante la lectura del código QR adjunto o mediante el acceso a la dirección https://ws050.juntadeandalucia.es:443/verificarFirma/ indicando el código de VERIFICACIÓN

FIRMADO POR	MARTA JOAQUÍN NOGUERA CERT. ELEC. REPR. B64906845	15/09/2026
VERIFICACIÓN	PEGVEUF52QFH52WASDE4R5666LSBNH	PÁG. 158/239

Nº Reg. Entrada: 2026999011016583. Fecha/Hora: 15/09/2026 16:01:24

T.M. DE VILLACARRILLO



Nº ORDEN SEGÚN PROYECTO	DATOS DE LA FINCA				AFECCIONES LÍNEAS AÉREAS									USO DEL SUELO
					APOYOS			TRAZADO				OCUPACIÓN TEMPORAL		
	TÉRMINO MUNICIPAL	POLIG. Nº	PARC. Nº	REFERENCIA CATASTRAL	Nombre	Número de apoyos	Superficie a expropiar (m²)	Longitud(m)	Servidumbre de paso para vigilancia y conservación (m²)	Superficie de la servidumbre de vuelo (m²)	La superficie de la zona de seguridad (m²)	Superficie de ocupación temporal para obras/acceso a la instalación (m²)	Tiempo de la ocupación (meses)	
131.4	VILLACARRILLO	4	107	23095A00400107								223,75	11	OLIVAR SECANO

- CAMINO ACCESO APOYOS (Ancho de 4 metros)
- OCUPACIÓN PERMANENTE VUELO CONDUCTORES
- OCUPACIÓN PERMANENTE APOYOS
- OCUPACIÓN TEMPORAL CONSTRUCCIÓN APOYOS
- SERVIDUMBRE DE PASO
- ZONA NO EDIFICABILIDAD 5m

Jordi Masramon Puigdomènech
Ingeniero Técnico Industrial, colegiado nº 24.098
Colegio de Ingenieros Técnicos Industriales de Barcelona

e-distribución

PROYECTO DE EJECUCIÓN
LÍNEA AÉREA DE ALIMENTACIÓN A NUEVA SUBESTACIÓN "EL CONDADO" DESDE LA LÍNEA 132 KV ÚBEDA – VILLANUEVA DEL ARZOBISPO.

PLANTA CATASTRAL
PLANTA AFECCIÓN
POL 4 PAR 107

FECHA: 08.26	ESCALA: 1/1.000	Nº PLANO: 5	HOJA: 136-214
ORIGINAL: DIN-A3		REF: SX.03969/081	


APROBADO:	e-distribución
REVISADO:	e-distribución
PROYECTADO:	iplan
DIBUJADO:	iplan
ESTUDIO TOPOGRÁFICO:	iplan

Puede verificar la integridad de este documento mediante la lectura del código QR adjunto o mediante el acceso a la dirección https://ws050.juntadeandalucia.es:443/verificarFirma/ indicando el código de VERIFICACIÓN

FIRMADO POR	MARTA JOAQUÍN NOGUERA CERT. ELEC. REPR. B64906845	15/09/2026
VERIFICACIÓN	PEGVEUF52QFH52WASDE4R5666LSBNH	PÁG. 159/239

Nº Reg. Entrada: 2026999011016583. Fecha/Hora: 15/09/2026 16:01:24

T.M. DE VILLACARRILLO

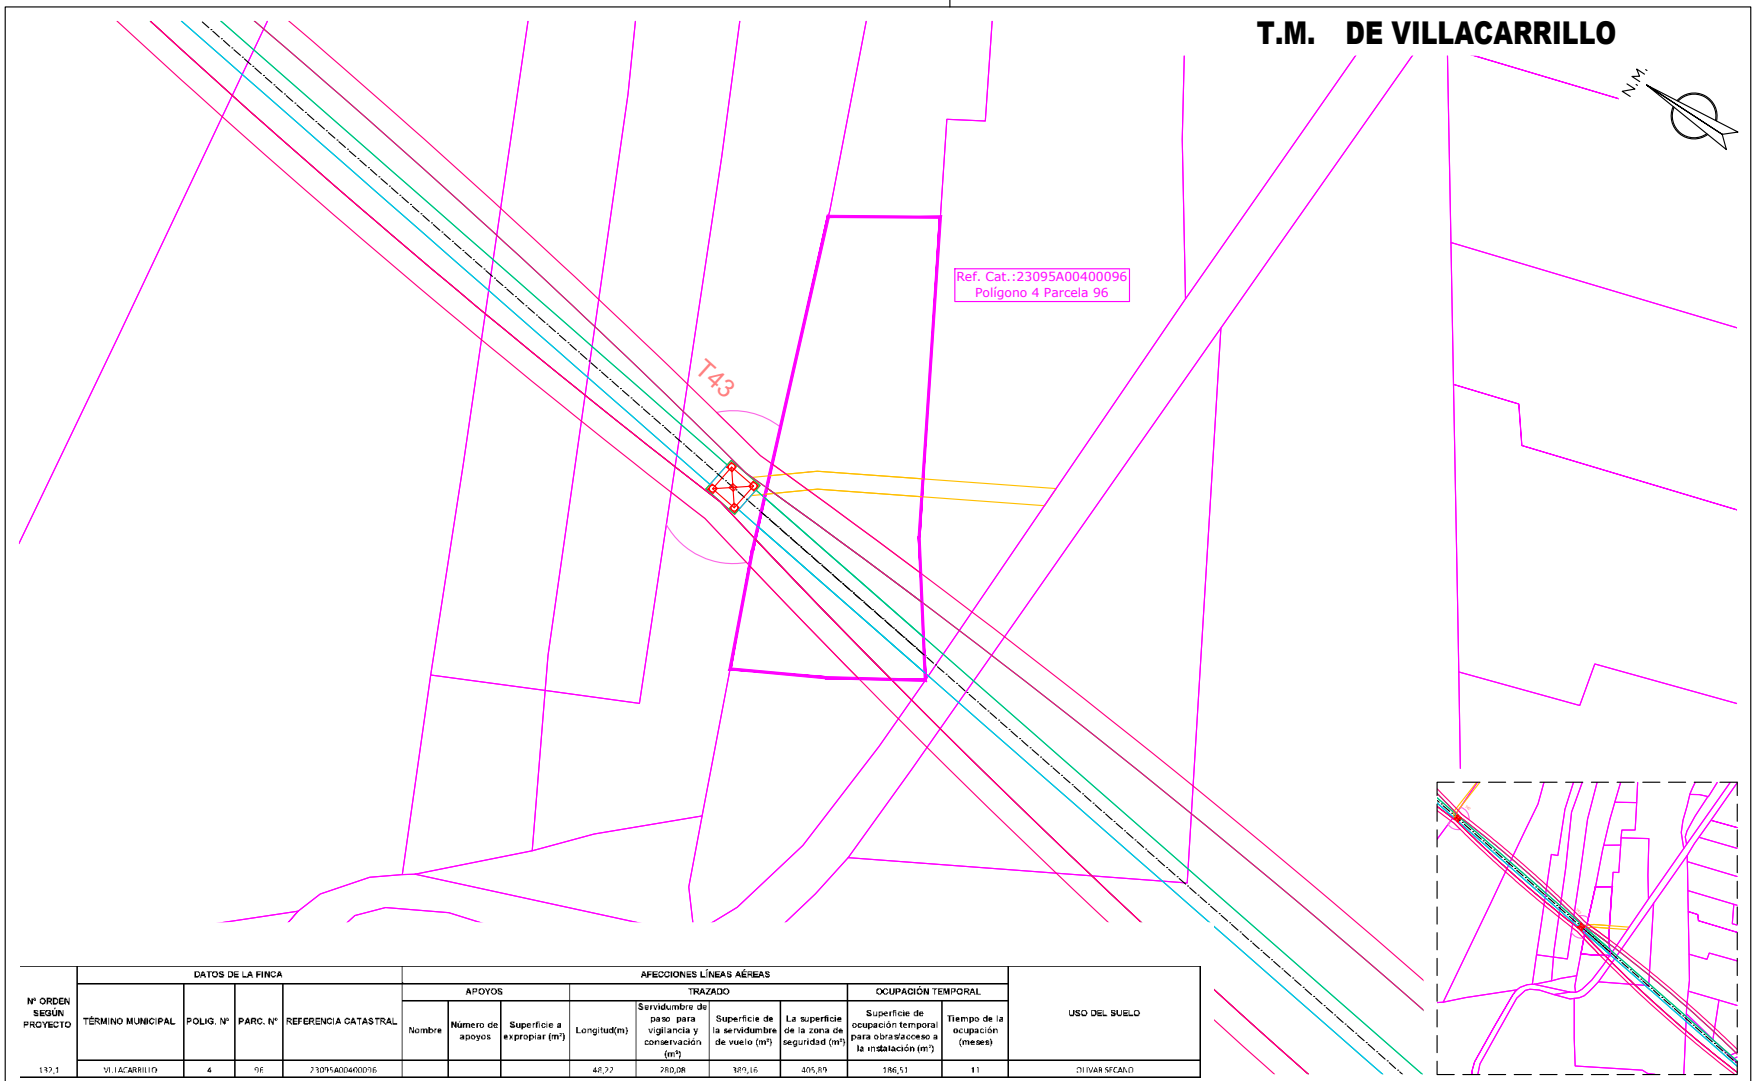

Nº ORDEN SEGÚN PROYECTO	DATOS DE LA FINCA				AFECCIONES LÍNEAS AÉREAS									USO DEL SUELO
					APOYOS			TRAZADO				OCUPACIÓN TEMPORAL		
	TÉRMINO MUNICIPAL	POLIG. Nº	PARC. Nº	REFERENCIA CATASTRAL	Nombre	Número de apoyos	Superficie a expropiar (m²)	Longitud(m)	Servidumbre de paso para vigilancia y conservación (m²)	Superficie de la servidumbre de vuelo (m²)	La superficie de la zona de seguridad (m²)	Superficie de ocupación temporal para obras/acceso a la instalación (m²)	Tiempo de la ocupación (meses)	
132-1	VILLACARRILLO	4	96	23095A004000096				48,22	280,08	380,16	805,89	186,51	11	OLIVAR SECANO

- CAMINO ACCESO APOYOS (Ancho de 4 metros)
- OCUPACIÓN PERMANENTE VUELO CONDUCTORES
- OCUPACIÓN PERMANENTE APOYOS
- OCUPACIÓN TEMPORAL CONSTRUCCIÓN APOYOS
- SERVIDUMBRE DE PASO
- ZONA NO EDIFICABILIDAD 5m

Jordi Masramon Puigdomènech
Ingeniero Técnico Industrial, colegiado nº 24.098
Colegio de Ingenieros Técnicos Industriales de Barcelona

e-distribución

PROYECTO DE EJECUCIÓN
LÍNEA AÉREA DE ALIMENTACIÓN A NUEVA SUBESTACIÓN "EL CONDADO" DESDE LA LÍNEA 132 KV ÚBEDA – VILLANUEVA DEL ARZOBISPO.

PLANTA CATASTRAL
PLANTA AFECCIÓN
POL 4 PAR 96

FECHA: 08.26	ESCALA: 1/1.000	Nº PLANO: 5	HOJA: 137–214
ORIGINAL: DIN–A3		REF: SX.03969/081	


APROBADO:	e-distribución
REVISADO:	e-distribución
PROYECTADO:	iplan
DIBUJADO:	iplan
ESTUDIO TOPOGRÁFICO:	iplan

Puede verificar la integridad de este documento mediante la lectura del código QR adjunto o mediante el acceso a la dirección https://ws050.juntadeandalucia.es:443/verificarFirma/ indicando el código de VERIFICACIÓN

FIRMADO POR	MARTA JOAQUÍN NOGUERA CERT. ELEC. REPR. B64906845	15/09/2026
VERIFICACIÓN	PEGVEUF52QFH52WASDE4R5666LSBNH	PÁG. 160/239

Nº Reg. Entrada: 2026990011016583. Fecha/Hora: 15/09/2026 16:01:24

T.M. DE VILLACARRILLO

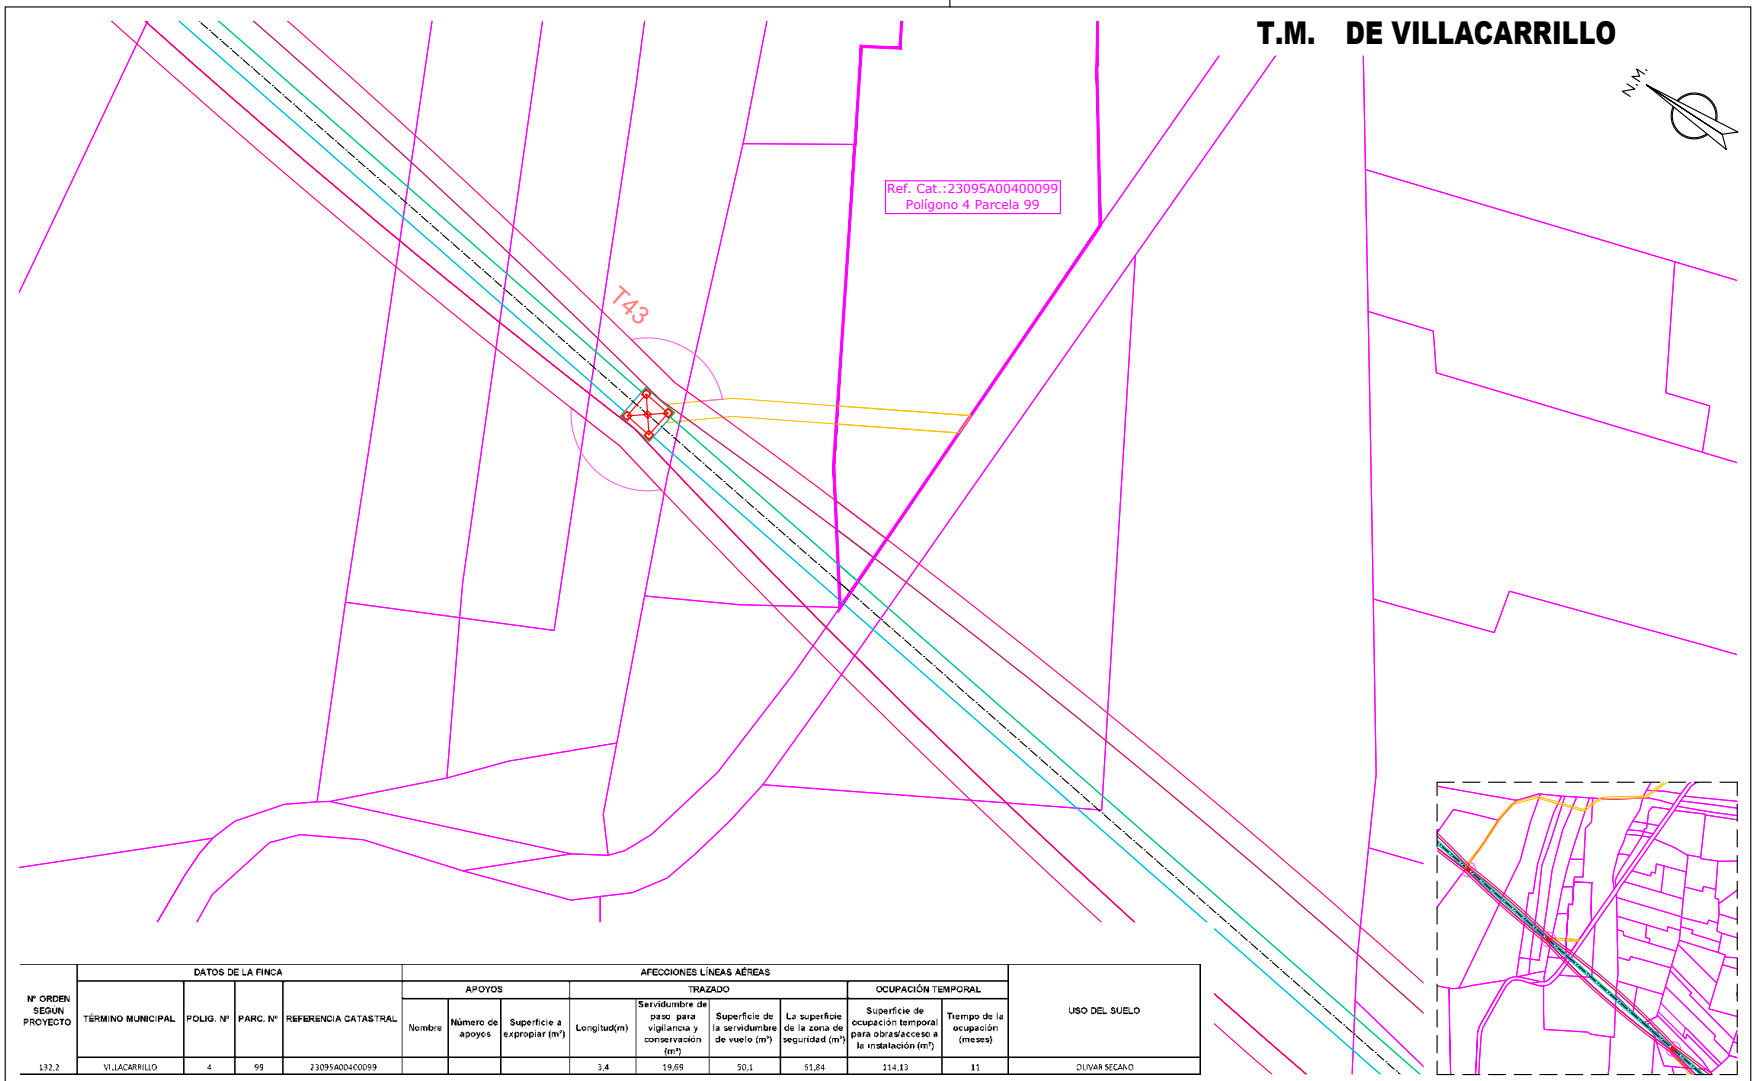

Nº ORDEN SEGUN PROYECTO	DATOS DE LA FINCA				AFECCIONES LÍNEAS AÉREAS									USO DEL SUELO
					APOYOS			TRAZADO				OCUPACIÓN TEMPORAL		
	TÉRMINO MUNICIPAL	POLIG. Nº	PARC. Nº	REFERENCIA CATASTRAL	Nombre	Número de apoyos	Superficie a expropiar (m²)	Longitud(m)	Servidumbre de paso para vigilancia y conservación (m²)	Superficie de la servidumbre de vuelo (m²)	La superficie de la zona de seguridad (m²)	Superficie de ocupación temporal para obras/acceso a la instalación (m²)	Tiempo de la ocupación (meses)	
132,2	VILLACARRILLO	4	99	23095A004C0099				3,4	19,69	50,1	51,84	114,13	11	OLIVAR SECANO

- CAMINO ACCESO APOYOS (Ancho de 4 metros)
- OCUPACIÓN PERMANENTE VUELO CONDUCTORES
- OCUPACIÓN PERMANENTE APOYOS
- OCUPACIÓN TEMPORAL CONSTRUCCIÓN APOYOS
- SERVIDUMBRE DE PASO
- ZONA NO EDIFICABILIDAD 5m

iplan Jordi Masramon — Ingeniería de proyectos

Jordi Masramon Puigdomènech
Ingeniero Técnico Industrial, colegiado nº 24.098
Colegio de Ingenieros Técnicos Industriales de Barcelona

e-distribución

PROYECTO DE EJECUCIÓN
LÍNEA AÉREA DE ALIMENTACIÓN A NUEVA SUBESTACIÓN "EL CONDADO" DESDE LA LÍNEA 132 KV ÚBEDA – VILLANUEVA DEL ARZOBISPO.


PLANTA CATASTRAL
PLANTA AFECCIÓN
POL 4 PAR 99

APROBADO:	e-distribución		
REVISADO:	e-distribución		
PROYECTADO:	iplan		
DIBUJADO:	iplan		
ESTUDIO TOPOGRÁFICO:	iplan		
FECHA: 08.26	ESCALA: 1/1.000	Nº PLANO: 5	HOJA: 138–214
ORIGINAL: DIN–A3		REF: SX.03969/081	

Puede verificar la integridad de este documento mediante la lectura del código QR adjunto o mediante el acceso a la dirección https://ws050.juntadeandalucia.es:443/verificarFirma/ indicando el código de VERIFICACIÓN		
FIRMADO POR	MARTA JOAQUÍN NOGUERA CERT. ELEC. REPR. B64906845	15/09/2026
VERIFICACIÓN	PEGVEUF52QFH52WASDE4R5666LSBNH	PÁG. 161/239

Nº Reg. Entrada: 2026999011016583. Fecha/Hora: 15/09/2026 16:01:24

T.M. DE VILLACARRILLO

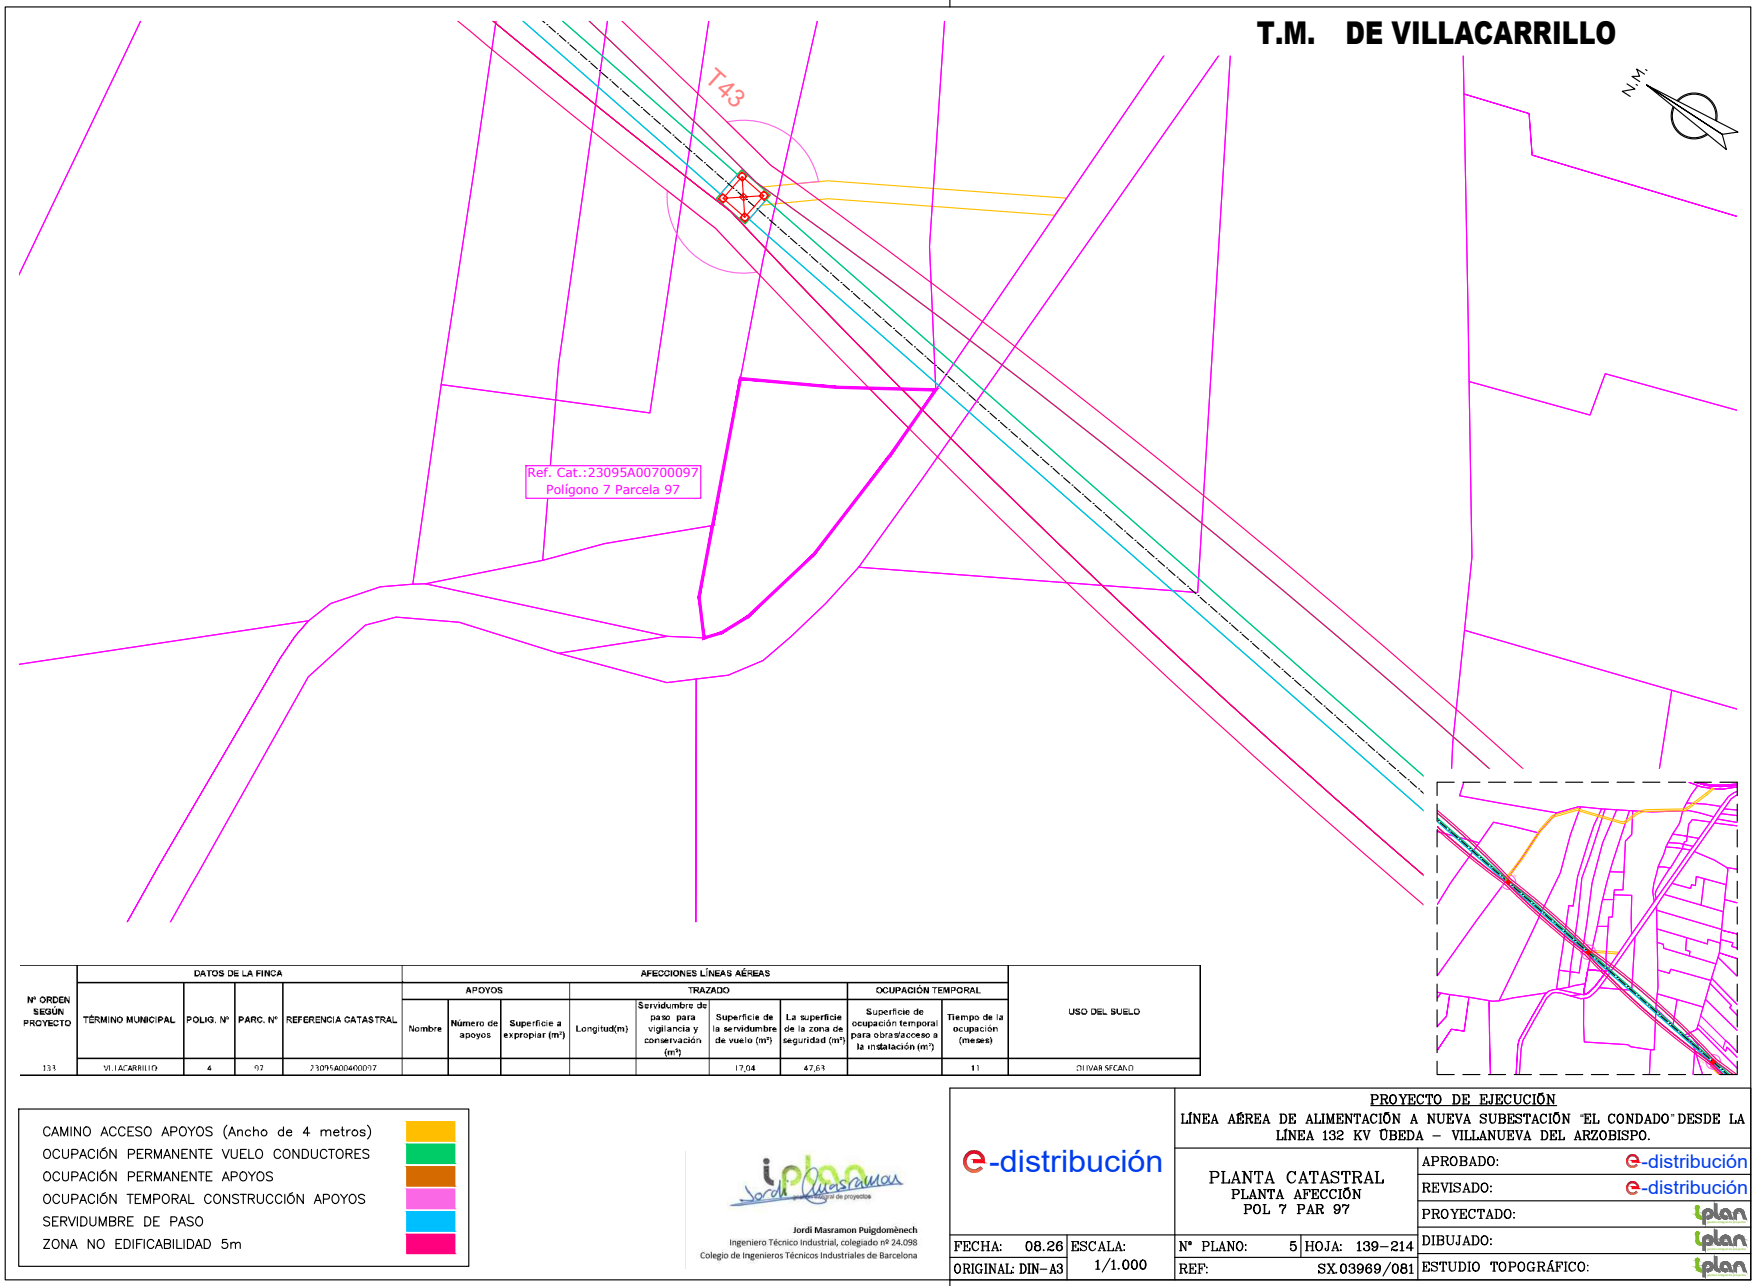

Nº ORDEN SEGÚN PROYECTO	DATOS DE LA FINCA				AFECCIONES LÍNEAS AÉREAS									USO DEL SUELO
					APOYOS			TRAZADO				OCUPACIÓN TEMPORAL		
	TÉRMINO MUNICIPAL	POLIG. Nº	PARC. Nº	REFERENCIA CATASTRAL	Nombre	Número de apoyos	Superficie a expropiar (m²)	Longitud(m)	Servidumbre de paso para vigilancia y conservación (m²)	Superficie de la servidumbre de vuelo (m²)	La superficie de la zona de seguridad (m²)	Superficie de ocupación temporal para obras/acceso a la instalación (m²)	Tiempo de la ocupación (meses)	
133	VILLACARRILLO	4	97	23095A004000097						17,04	47,63		11	OLIVAR SECANO

- CAMINO ACCESO APOYOS (Ancho de 4 metros)
- OCUPACIÓN PERMANENTE VUELO CONDUCTORES
- OCUPACIÓN PERMANENTE APOYOS
- OCUPACIÓN TEMPORAL CONSTRUCCIÓN APOYOS
- SERVIDUMBRE DE PASO
- ZONA NO EDIFICABILIDAD 5m

Jordi Masramon Puigdomènech
Ingeniero Técnico Industrial, colegiado nº 24.098
Colegio de Ingenieros Técnicos Industriales de Barcelona

e-distribución

PROYECTO DE EJECUCIÓN
LÍNEA AÉREA DE ALIMENTACIÓN A NUEVA SUBESTACIÓN "EL CONDADO" DESDE LA LÍNEA 132 KV ÚBEDA – VILLANUEVA DEL ARZOBISPO.

PLANTA CATASTRAL
PLANTA AFECCIÓN
POL 7 PAR 97

APROBADO:	e-distribución
REVISADO:	e-distribución
PROYECTADO:	iplan
DIBUJADO:	iplan
ESTUDIO TOPOGRÁFICO:	iplan


FECHA: 08.26	ESCALA: 1/1.000	Nº PLANO: 5	HOJA: 139–214
ORIGINAL: DIN–A3		REF: SX.03969/081	

Puede verificar la integridad de este documento mediante la lectura del código QR adjunto o mediante el acceso a la dirección https://ws050.juntadeandalucia.es:443/verificarFirma/ indicando el código de VERIFICACIÓN

FIRMADO POR	MARTA JOAQUÍN NOGUERA CERT. ELEC. REPR. B64906845	15/09/2026
VERIFICACIÓN	PEGVEUF52QFH52WASDE4R5666LSBNH	PÁG. 162/239

Nº Reg. Entrada: 2026999011016583. Fecha/Hora: 15/09/2026 16:01:24

T.M. DE VILLACARRILLO

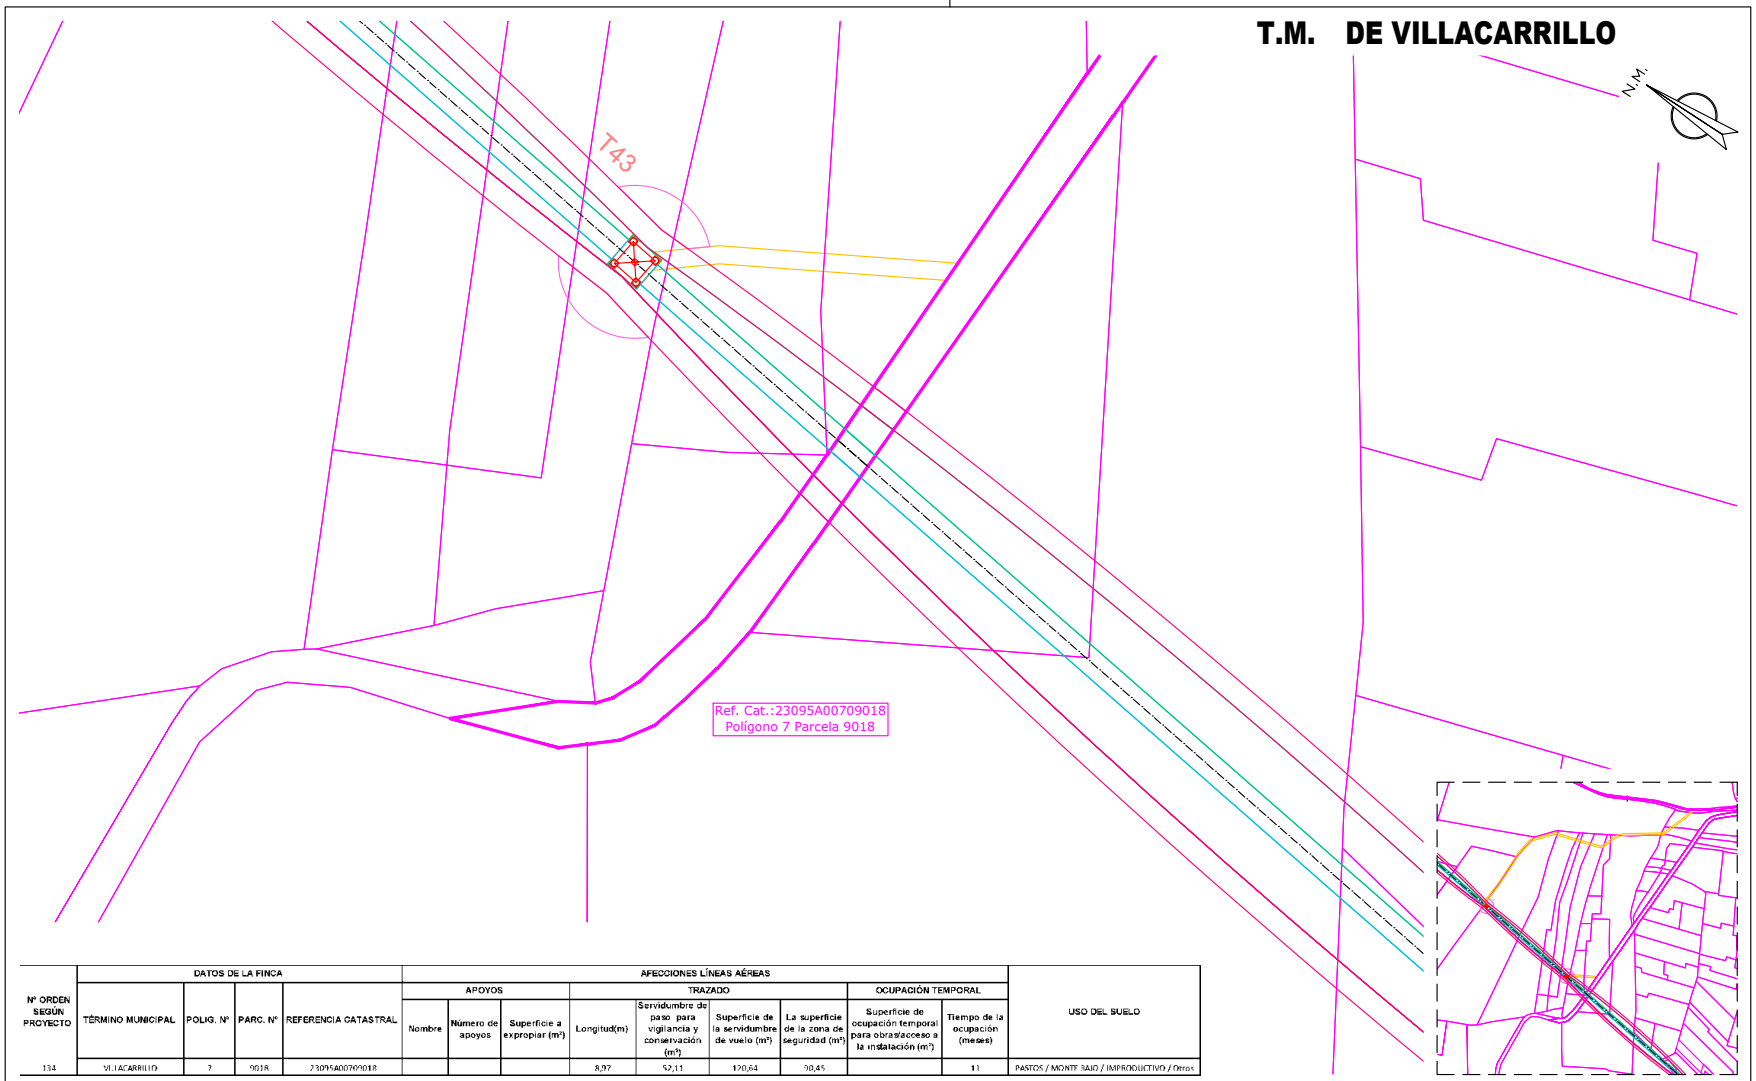

Nº ORDEN SEGÚN PROYECTO	DATOS DE LA FINCA				AFECCIONES LÍNEAS AÉREAS									USO DEL SUELO
					APOYOS			TRAZADO				OCUPACIÓN TEMPORAL		
	TÉRMINO MUNICIPAL	POLIG. Nº	PARC. Nº	REFERENCIA CATASTRAL	Nombre	Número de apoyos	Superficie a expropiar (m²)	Longitud(m)	Servidumbre de paso para vigilancia y conservación (m²)	Superficie de la servidumbre de vuelo (m²)	La superficie de la zona de seguridad (m²)	Superficie de ocupación temporal para obras/acceso a la instalación (m²)	Tiempo de la ocupación (meses)	
134	VILLACARRILLO	7	9018	23095A007090018				8,97	52,11	120,64	90,45		11	PASTOS / MONTE BAJO / IMPRODUCTIVO / Otros

- CAMINO ACCESO APOYOS (Ancho de 4 metros)
- OCUPACIÓN PERMANENTE VUELO CONDUCTORES
- OCUPACIÓN PERMANENTE APOYOS
- OCUPACIÓN TEMPORAL CONSTRUCCIÓN APOYOS
- SERVIDUMBRE DE PASO
- ZONA NO EDIFICABILIDAD 5m

Jordi Masramon Puigdomènech
Ingeniero Técnico Industrial, colegiado nº 24.098
Colegio de Ingenieros Técnicos Industriales de Barcelona

e-distribución

PROYECTO DE EJECUCIÓN
LÍNEA AÉREA DE ALIMENTACIÓN A NUEVA SUBESTACIÓN "EL CONDADO" DESDE LA LÍNEA 132 KV ÚBEDA – VILLANUEVA DEL ARZOBISPO.

PLANTA CATASTRAL
PLANTA AFECCIÓN
POL 7 PAR 9018

APROBADO:	e-distribución
REVISADO:	e-distribución
PROYECTADO:	iplan
DIBUJADO:	iplan
ESTUDIO TOPOGRÁFICO:	iplan


FECHA: 08.26	ESCALA: 1/1.000	Nº PLANO: 5	HOJA: 140–214
ORIGINAL: DIN–A3		REF: SX.03969/081	

Puede verificar la integridad de este documento mediante la lectura del código QR adjunto o mediante el acceso a la dirección https://ws050.juntadeandalucia.es:443/verificarFirma/ indicando el código de VERIFICACIÓN

FIRMADO POR	MARTA JOAQUÍN NOGUERA CERT. ELEC. REPR. B64906845	15/09/2026
VERIFICACIÓN	PEGVEUF52QFH52WASDE4R5666LSBNH	PÁG. 163/239

Nº Reg. Entrada: 202699001101658 3. Fecha/Hora: 15/09/2026 16:01:24

T.M. DE VILLACARRILLO

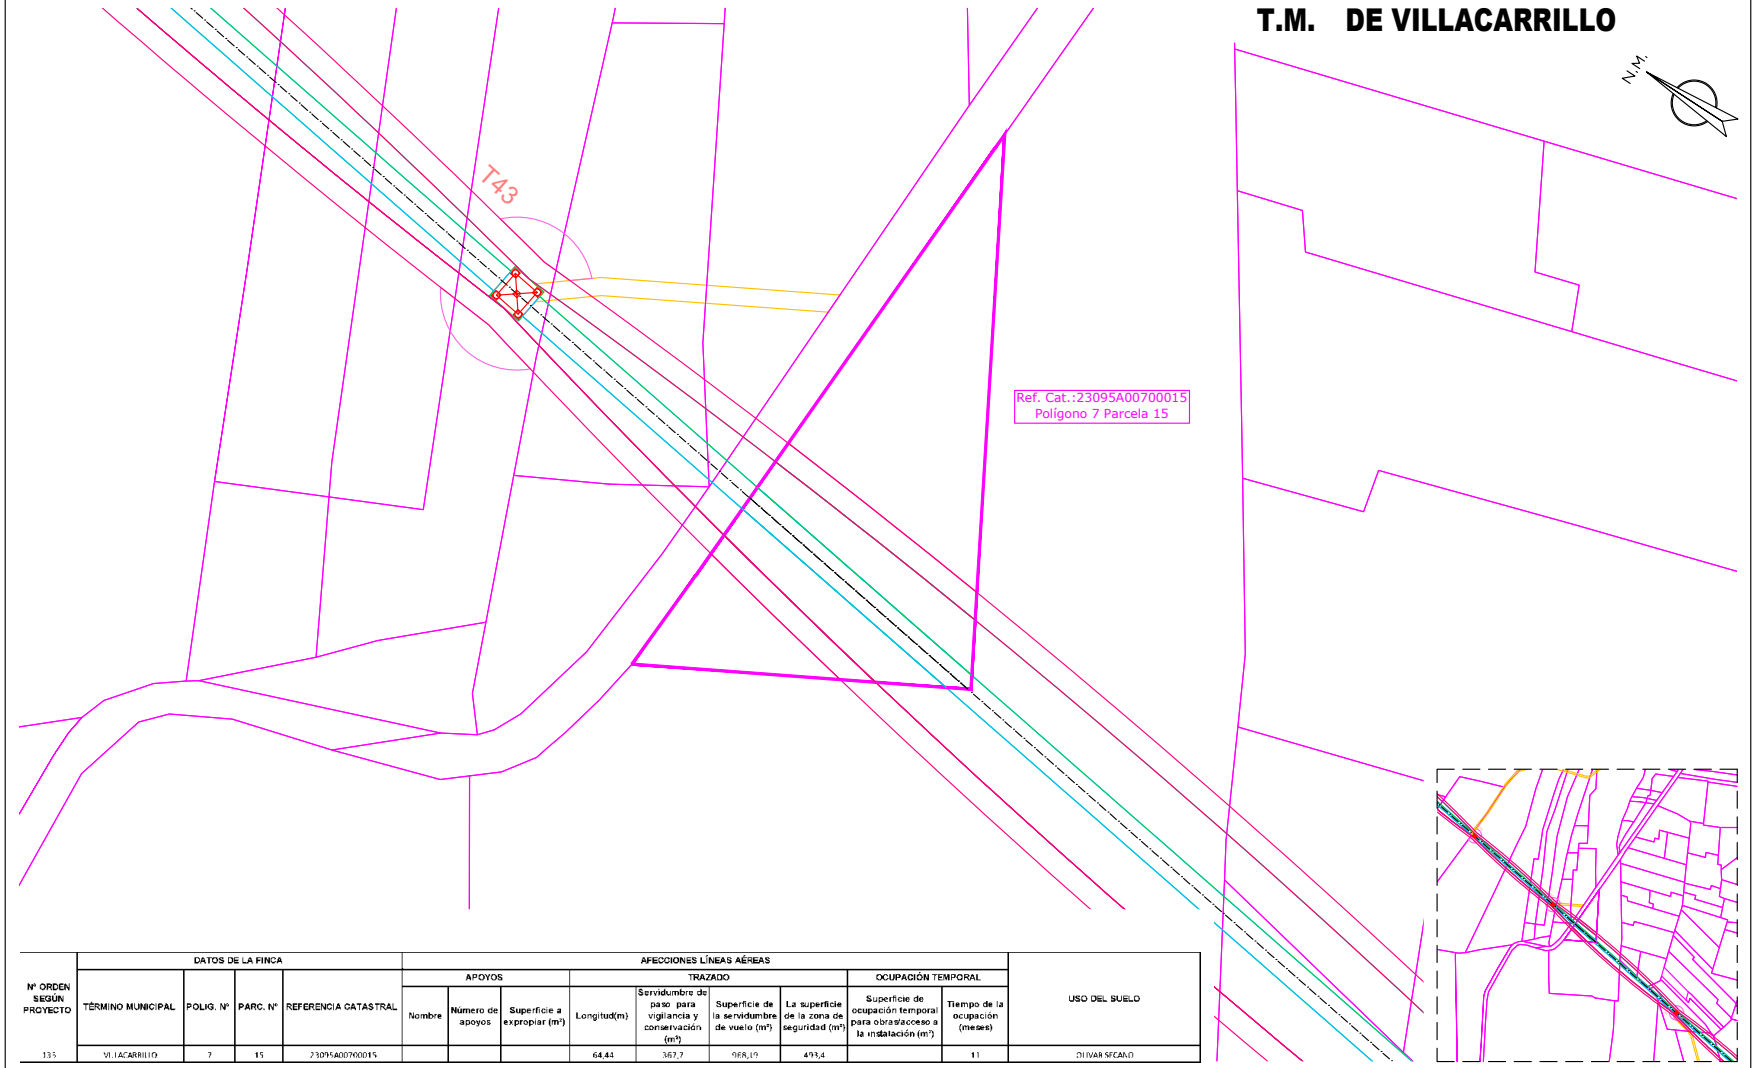

Nº ORDEN SEGÚN PROYECTO	DATOS DE LA FINCA				AFECCIONES LÍNEAS AÉREAS									USO DEL SUELO
					APOYOS			TRAZADO				OCUPACIÓN TEMPORAL		
	TÉRMINO MUNICIPAL	POLIG. Nº	PARC. Nº	REFERENCIA CATASTRAL	Nombre	Número de apoyos	Superficie a expropiar (m²)	Longitud(m)	Servidumbre de paso para vigilancia y conservación (m²)	Superficie de la servidumbre de vuelo (m²)	La superficie de la zona de seguridad (m²)	Superficie de ocupación temporal para obras/acceso a la instalación (m²)	Tiempo de la ocupación (meses)	
135	VILLACARRILLO	7	15	23095A007000015				64,44	367,7	968,19	493,4		11	OLIVAR SECANO

CAMINO ACCESO APOYOS (Ancho de 4 metros)
OCUPACIÓN PERMANENTE VUELO CONDUCTORES
OCUPACIÓN PERMANENTE APOYOS
OCUPACIÓN TEMPORAL CONSTRUCCIÓN APOYOS
SERVIDUMBRE DE PASO
ZONA NO EDIFICABILIDAD 5m

Jordi Masramon Puigdomènech
Ingeniero Técnico Industrial, colegiado nº 24.098
Colegio de Ingenieros Técnicos Industriales de Barcelona

e-distribución

PROYECTO DE EJECUCIÓN
LÍNEA AÉREA DE ALIMENTACIÓN A NUEVA SUBESTACIÓN "EL CONDADO" DESDE LA LÍNEA 132 KV ÚBEDA – VILLANUEVA DEL ARZOBISPO.

PLANTA CATASTRAL
PLANTA AFECCIÓN
POL 7 PAR 15


APROBADO:	e-distribución		
REVISADO:	e-distribución		
PROYECTADO:	iplan		
DIBUJADO:	iplan		
ESTUDIO TOPOGRÁFICO:	iplan		
FECHA: 08.26	ESCALA: 1/1.000	Nº PLANO: 5	HOJA: 141–214
ORIGINAL: DIN–A3		REF: SX.03969/081	

Puede verificar la integridad de este documento mediante la lectura del código QR adjunto o mediante el acceso a la dirección https://ws050.juntadeandalucia.es:443/verificarFirma/ indicando el código de VERIFICACIÓN

FIRMADO POR	MARTA JOAQUÍN NOGUERA CERT. ELEC. REPR. B64906845	15/09/2026
VERIFICACIÓN	PEGVEUF52QFH52WASDE4R5666LSBNH	PÁG. 164/239

Nº Reg. Entrada: 2026999011016583. Fecha/Hora: 15/09/2026 16:01:24

T.M. DE VILLACARRILLO

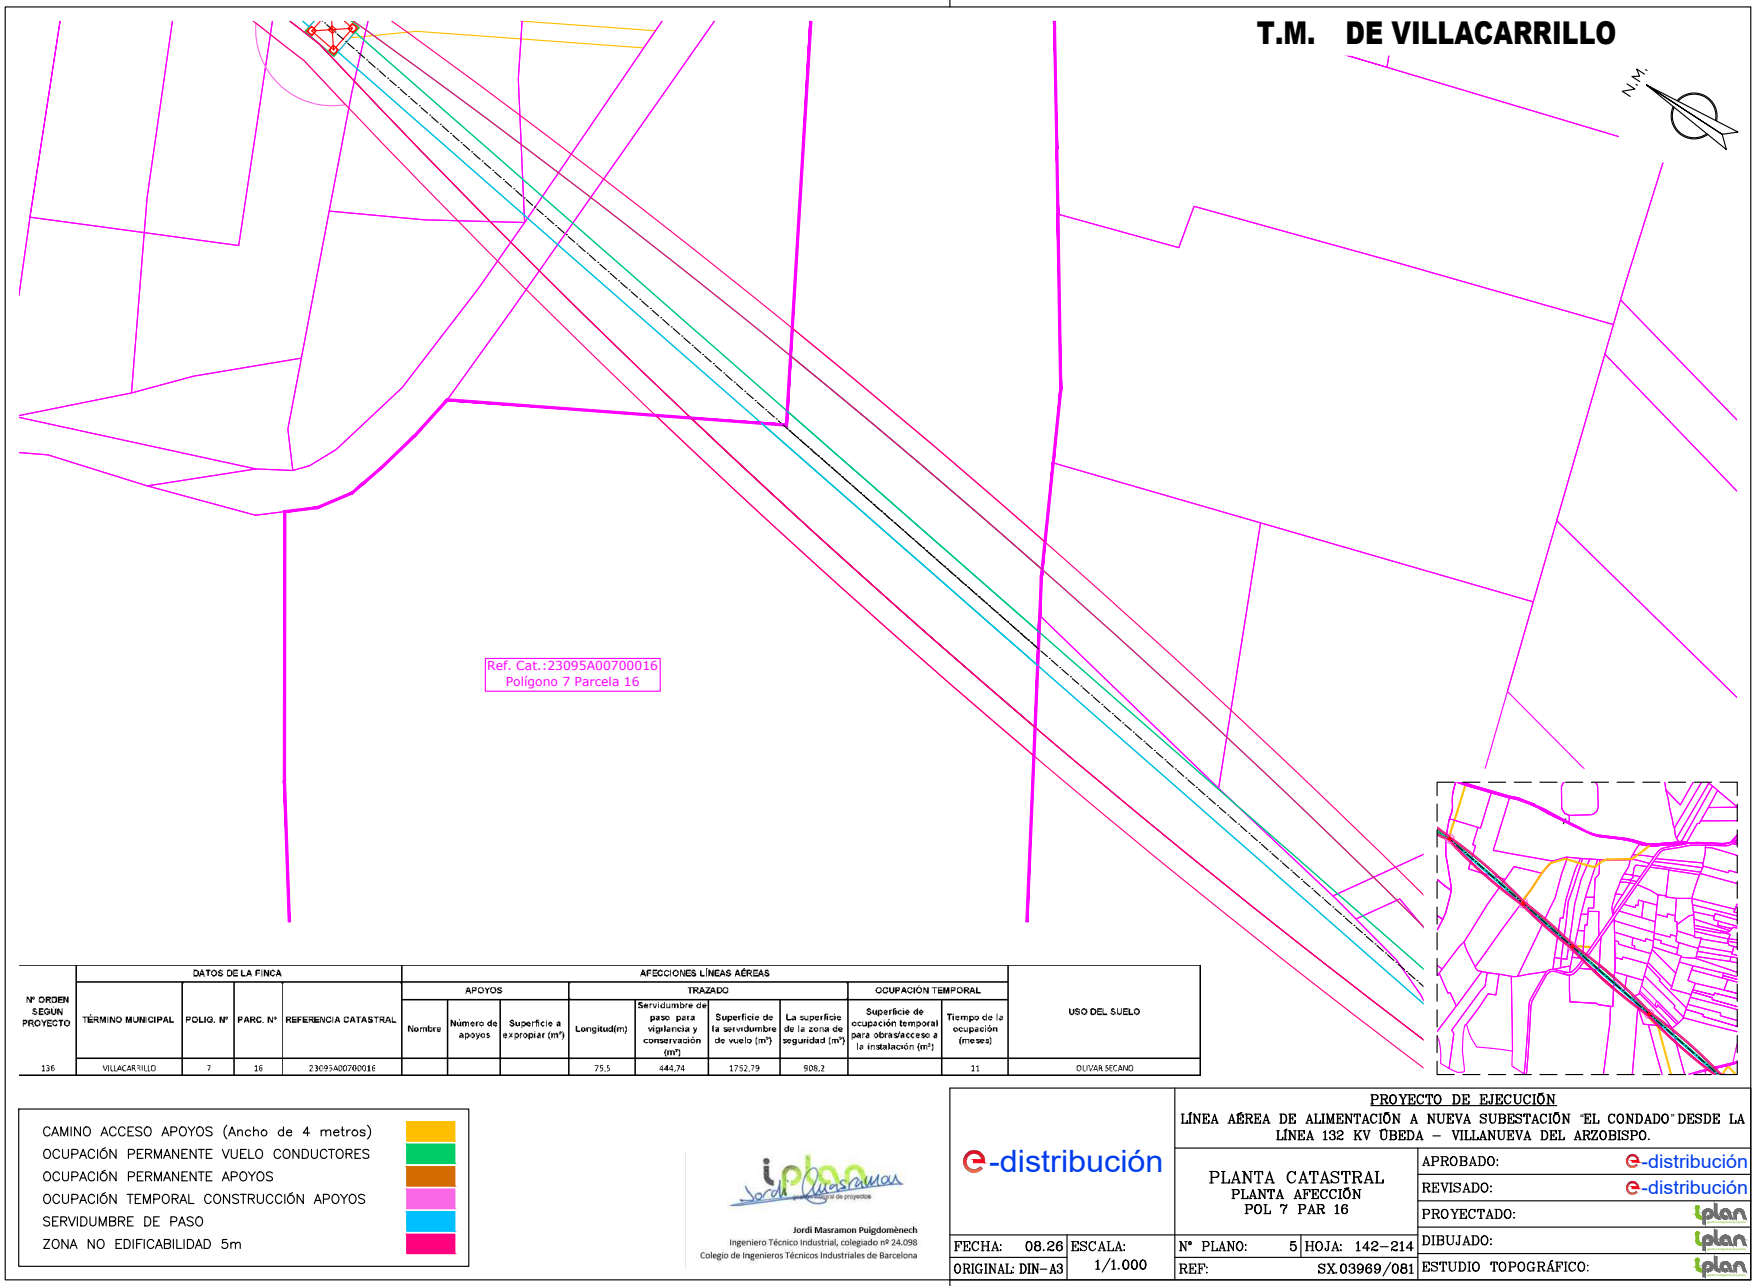

Nº ORDEN SEGUN PROYECTO	DATOS DE LA FINCA				AFECCIONES LÍNEAS AÉREAS									USO DEL SUELO
					APOYOS			TRAZADO				OCUPACIÓN TEMPORAL		
	TÉRMINO MUNICIPAL	POLIG. Nº	PARC. Nº	REFERENCIA CATASTRAL	Nombre	Número de apoyos	Superficie a expropiar (m²)	Longitud(m)	Servidumbre de paso para vigilancia y conservación (m²)	Superficie de la servidumbre de vuelo (m²)	La superficie de la zona de seguridad (m²)	Superficie de ocupación temporal para obras/acceso a la instalación (m²)	Tiempo de la ocupación (meses)	
136	VILLACARRILLO	7	16	23093A00700016				75,5	444,74	1752,79	908,2		11	OLIVAR SECANO

- CAMINO ACCESO APOYOS (Ancho de 4 metros)
- OCUPACIÓN PERMANENTE VUELO CONDUCTORES
- OCUPACIÓN PERMANENTE APOYOS
- OCUPACIÓN TEMPORAL CONSTRUCCIÓN APOYOS
- SERVIDUMBRE DE PASO
- ZONA NO EDIFICABILIDAD 5m

Jordi Masramon Puigdomènech
Ingeniero Técnico Industrial, colegiado nº 24.098
Colegio de Ingenieros Técnicos Industriales de Barcelona

e-distribución

PROYECTO DE EJECUCIÓN
LÍNEA AÉREA DE ALIMENTACIÓN A NUEVA SUBESTACIÓN "EL CONDADO" DESDE LA LÍNEA 132 KV ÚBEDA – VILLANUEVA DEL ARZOBISPO.

PLANTA CATASTRAL
PLANTA AFECCIÓN
POL 7 PAR 16

FECHA: 08.26	ESCALA: 1/1.000	Nº PLANO: 5	HOJA: 142–214
ORIGINAL: DIN–A3		REF: SX.03969/081	


APROBADO:	e-distribución
REVISADO:	e-distribución
PROYECTADO:	iplan
DIBUJADO:	iplan
ESTUDIO TOPOGRÁFICO:	iplan

Puede verificar la integridad de este documento mediante la lectura del código QR adjunto o mediante el acceso a la dirección https://ws050.juntadeandalucia.es:443/verificarFirma/ indicando el código de VERIFICACIÓN

FIRMADO POR	MARTA JOAQUÍN NOGUERA CERT. ELEC. REPR. B64906845	15/09/2026
VERIFICACIÓN	PEGVEUF52QFH52WASDE4R5666LSBNH	PÁG. 165/239

Nº Reg. Entrada: 2026999011016583. Fecha/Hora: 15/09/2026 16:01:24

T.M. DE VILLACARRILLO

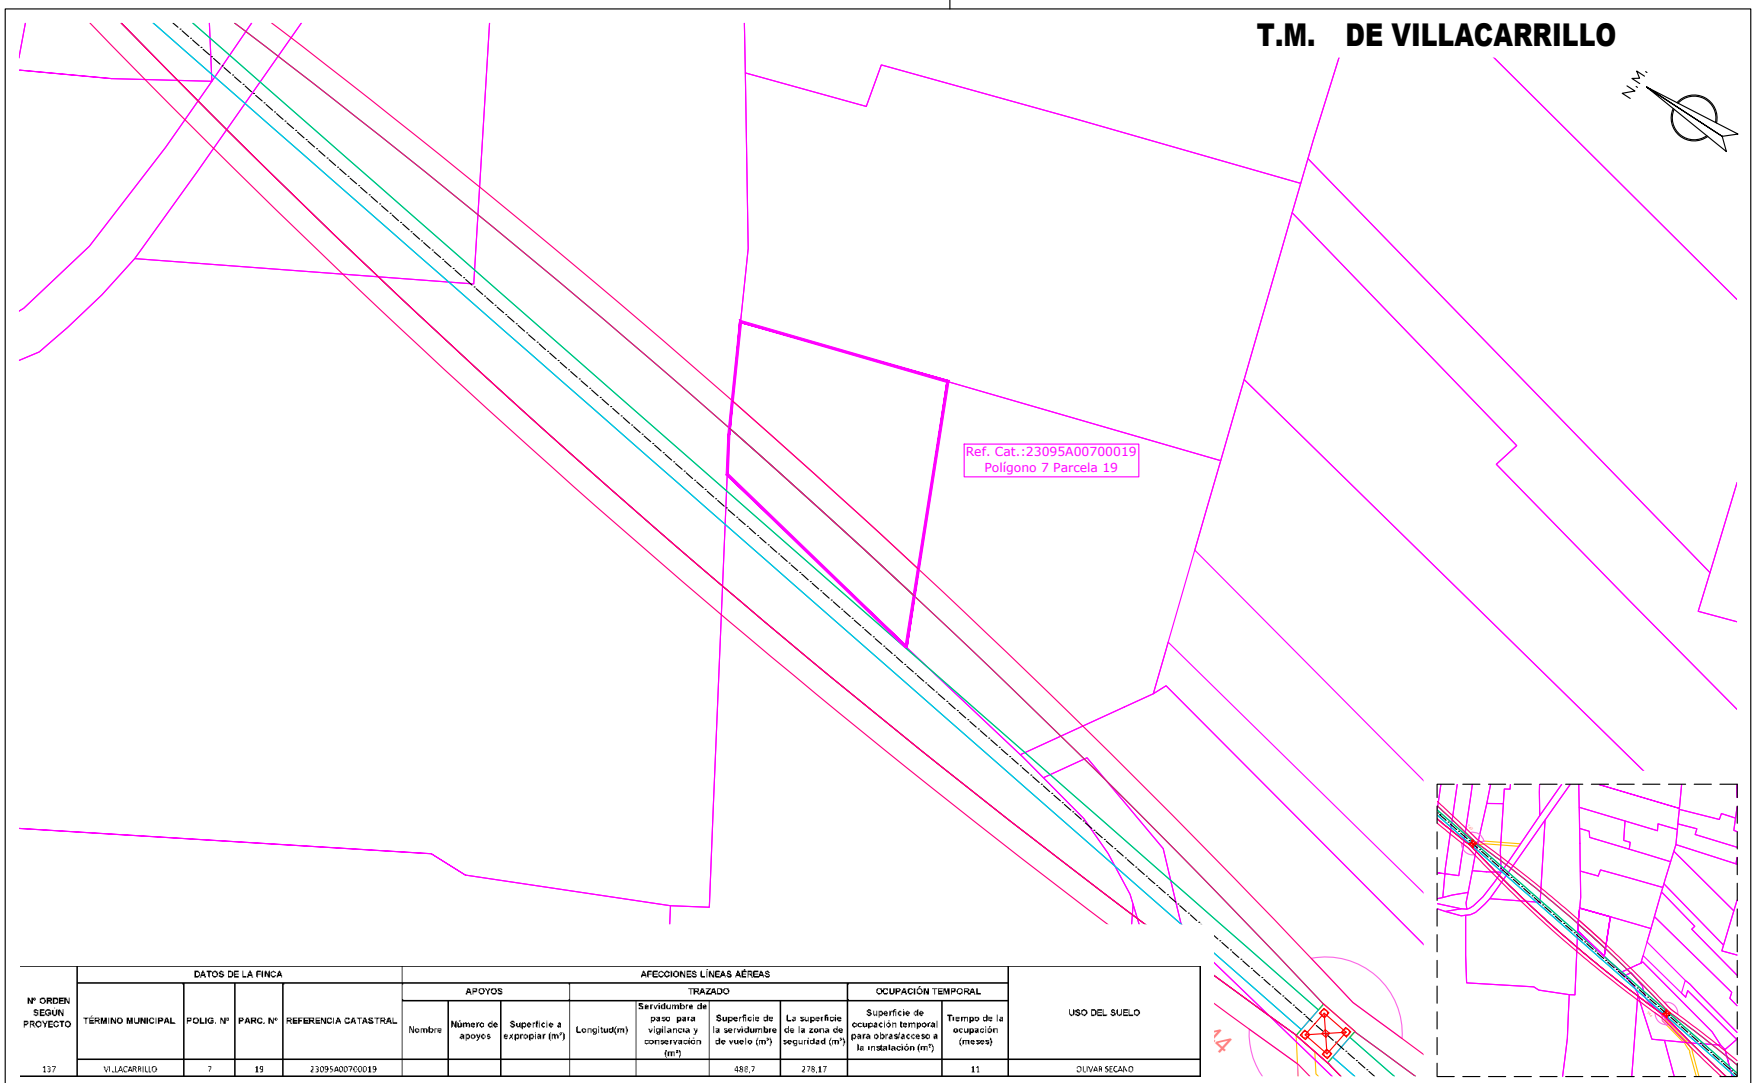

Nº ORDEN SEGUN PROYECTO	DATOS DE LA FINCA				AFECCIONES LÍNEAS AÉREAS									USO DEL SUELO
					APOYOS			TRAZADO				OCUPACIÓN TEMPORAL		
	TÉRMINO MUNICIPAL	POLIG. Nº	PARC. Nº	REFERENCIA CATASTRAL	Nombre	Número de apoyos	Superficie a expropiar (m²)	Longitud(m)	Servidumbre de paso para vigilancia y conservación (m²)	Superficie de la servidumbre de vuelo (m²)	La superficie de la zona de seguridad (m²)	Superficie de ocupación temporal para obras/acceso a la instalación (m²)	Tiempo de la ocupación (meses)	
137	VILLACARRILLO	7	19	23095A00700019						488,7	278,17		11	OLIVAR SECANO

CAMINO ACCESO APOYOS (Ancho de 4 metros)
OCUPACIÓN PERMANENTE VUELO CONDUCTORES
OCUPACIÓN PERMANENTE APOYOS
OCUPACIÓN TEMPORAL CONSTRUCCIÓN APOYOS
SERVIDUMBRE DE PASO
ZONA NO EDIFICABILIDAD 5m

iplan Jordi Masramon
Jordi Masramon Puigdomènech
Ingeniero Técnico Industrial, colegiado nº 24.098
Colegio de Ingenieros Técnicos Industriales de Barcelona

e-distribución

PROYECTO DE EJECUCIÓN
LÍNEA AÉREA DE ALIMENTACIÓN A NUEVA SUBESTACIÓN "EL CONDADO" DESDE LA LÍNEA 132 KV ÚBEDA – VILLANUEVA DEL ARZOBISPO.

PLANTA CATASTRAL
PLANTA AFECCIÓN
POL 7 PAR 19

FECHA: 08.26	ESCALA: 1/1.000	Nº PLANO: 5	HOJA: 143-214
ORIGINAL: DIN-A3		REF: SX.03969/081	


APROBADO:	e-distribución
REVISADO:	e-distribución
PROYECTADO:	iplan
DIBUJADO:	iplan
ESTUDIO TOPOGRÁFICO:	iplan

Puede verificar la integridad de este documento mediante la lectura del código QR adjunto o mediante el acceso a la dirección https://ws050.juntadeandalucia.es:443/verificarFirma/ indicando el código de VERIFICACIÓN

FIRMADO POR	MARTA JOAQUÍN NOGUERA CERT. ELEC. REPR. B64906845	15/09/2026
VERIFICACIÓN	PEGVEUF52QFH52WASDE4R5666LSBNH	PÁG. 166/239

Nº Reg. Entrada: 2026999011016583. Fecha/Hora: 15/09/2026 16:01:24

T.M. DE VILLACARRILLO

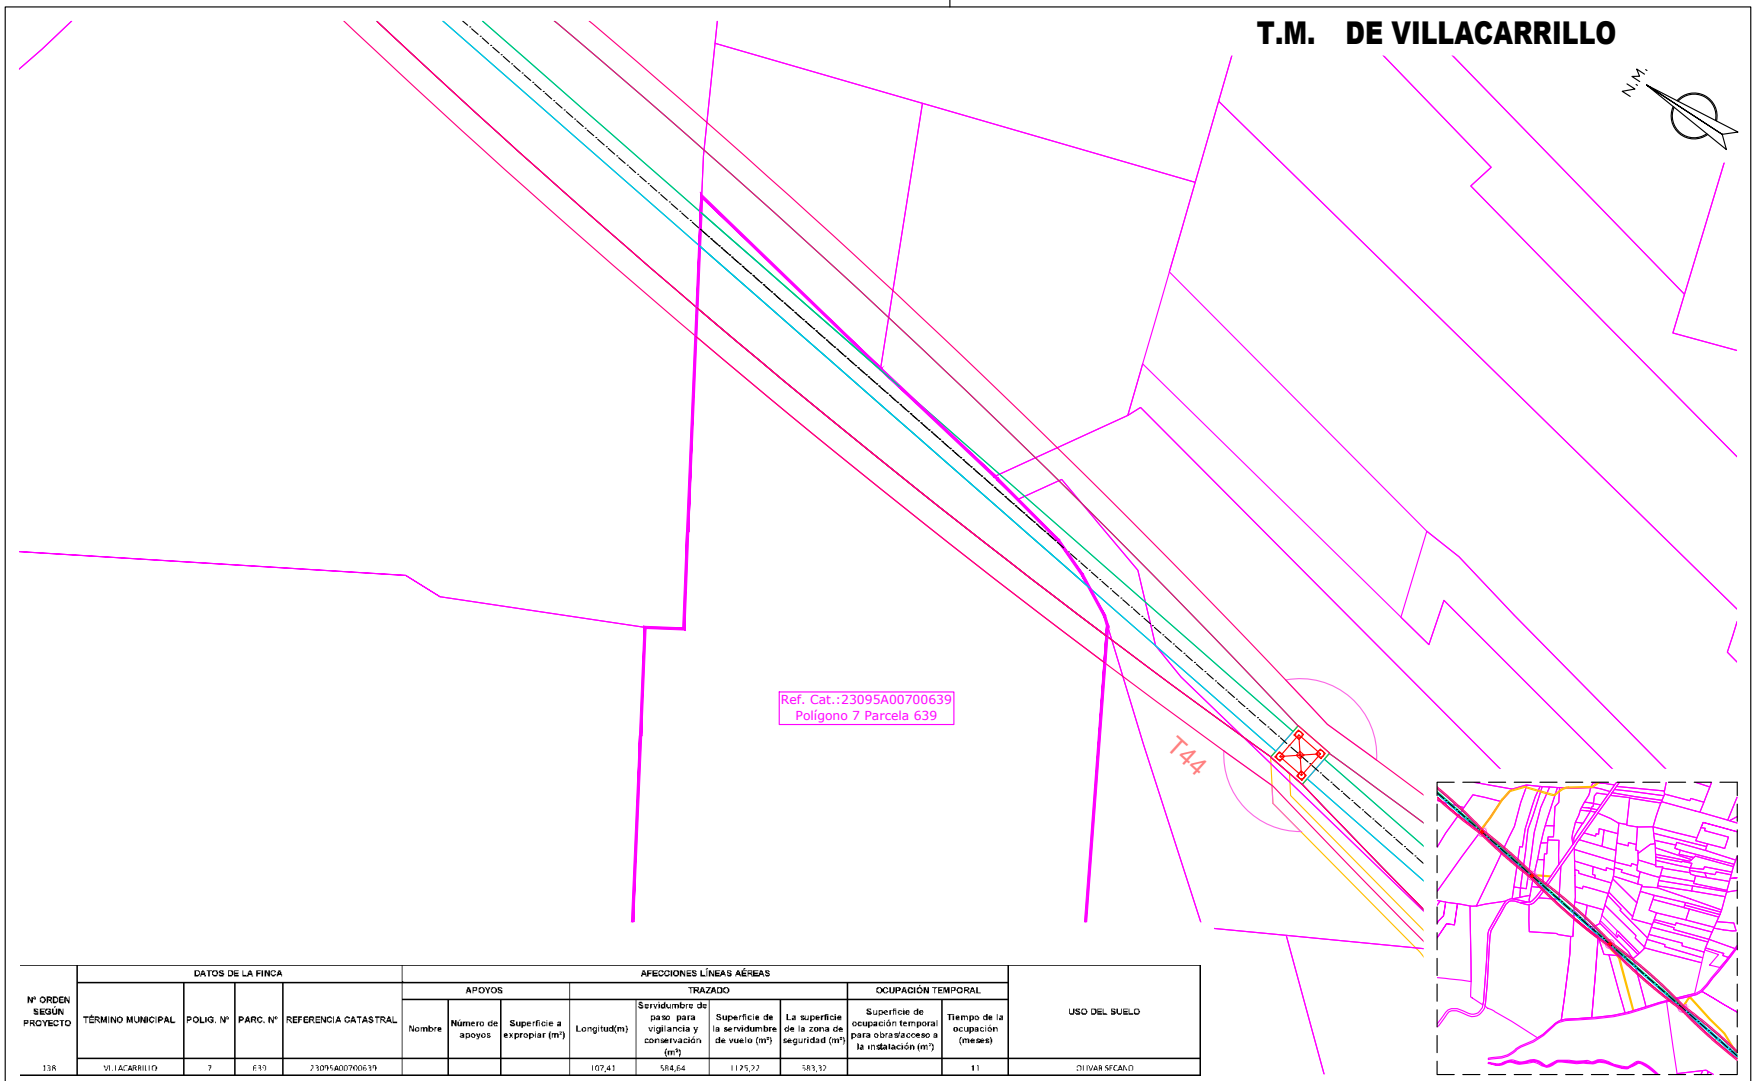

Nº ORDEN SEGÚN PROYECTO	DATOS DE LA FINCA				AFECCIONES LÍNEAS AÉREAS									USO DEL SUELO
					APOYOS			TRAZADO				OCUPACIÓN TEMPORAL		
	TÉRMINO MUNICIPAL	POLIG. Nº	PARC. Nº	REFERENCIA CATASTRAL	Nombre	Número de apoyos	Superficie a expropiar (m²)	Longitud(m)	Servidumbre de paso para vigilancia y conservación (m²)	Superficie de la servidumbre de vuelo (m²)	La superficie de la zona de seguridad (m²)	Superficie de ocupación temporal para obras/acceso a la instalación (m²)	Tiempo de la ocupación (meses)	
138	VILLACARRILLO	7	639	23095A007006390				107,41	584,64	1125,22	583,32		11	OLIVAR SECANO

CAMINO ACCESO APOYOS (Ancho de 4 metros)
OCUPACIÓN PERMANENTE VUELO CONDUCTORES
OCUPACIÓN PERMANENTE APOYOS
OCUPACIÓN TEMPORAL CONSTRUCCIÓN APOYOS
SERVIDUMBRE DE PASO
ZONA NO EDIFICABILIDAD 5m

Jordi Masramon Puigdomènech
Ingeniero Técnico Industrial, colegiado nº 24.098
Colegio de Ingenieros Técnicos Industriales de Barcelona

e-distribución

PROYECTO DE EJECUCIÓN
LÍNEA AÉREA DE ALIMENTACIÓN A NUEVA SUBESTACIÓN "EL CONDADO" DESDE LA LÍNEA 132 KV ÚBEDA – VILLANUEVA DEL ARZOBISPO.

PLANTA CATASTRAL
PLANTA AFECCIÓN
POL 7 PAR 639

APROBADO:	e-distribución
REVISADO:	e-distribución
PROYECTADO:	iplan
DIBUJADO:	iplan
ESTUDIO TOPOGRÁFICO:	iplan


FECHA: 08.26	ESCALA: 1/1.000	Nº PLANO: 5	HOJA: 144–214
ORIGINAL: DIN–A3		REF: SX.03969/081	

Puede verificar la integridad de este documento mediante la lectura del código QR adjunto o mediante el acceso a la dirección https://ws050.juntadeandalucia.es:443/verificarFirma/ indicando el código de VERIFICACIÓN

FIRMADO POR	MARTA JOAQUÍN NOGUERA CERT. ELEC. REPR. B64906845	15/09/2026
VERIFICACIÓN	PEGVEUF52QFH52WASDE4R5666LSBNH	PÁG. 167/239

Nº Reg. Entrada: 2026999011016583. Fecha/Hora: 15/09/2026 16:01:24

T.M. DE VILLACARRILLO

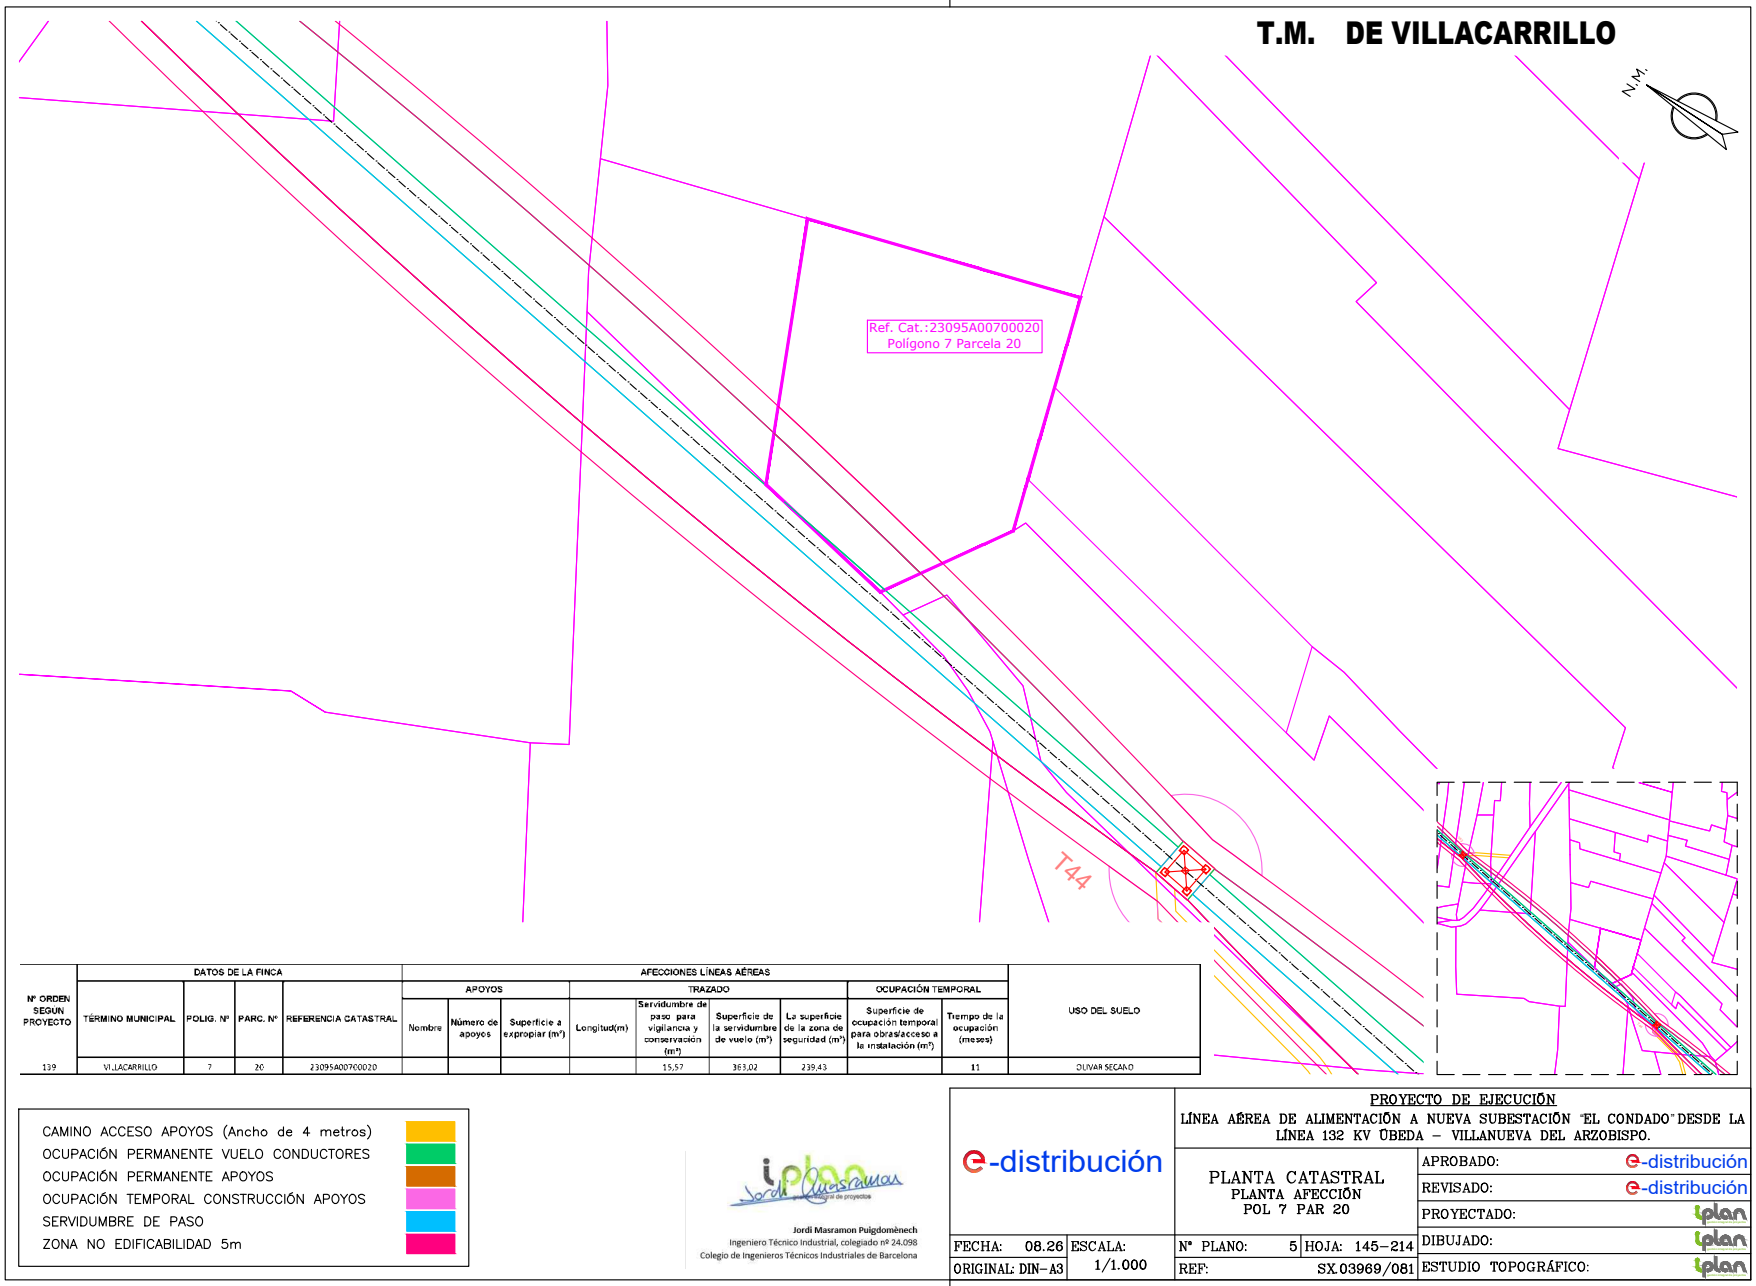

Nº ORDEN SEGUN PROYECTO	DATOS DE LA FINCA				AFECCIONES LÍNEAS AÉREAS									USO DEL SUELO
					APOYOS			TRAZADO				OCUPACIÓN TEMPORAL		
	TÉRMINO MUNICIPAL	POLIG. Nº	PARC. Nº	REFERENCIA CATASTRAL	Nombre	Número de apoyos	Superficie a expropiar (m²)	Longitud(m)	Servidumbre de paso para vigilancia y conservación (m²)	Superficie de la servidumbre de vuelo (m²)	La superficie de la zona de seguridad (m²)	Superficie de ocupación temporal para obras/acceso a la instalación (m²)	Tiempo de la ocupación (meses)	
139	VILLACARRILLO	7	20	23095A00700020					15,57	363,02	239,43		11	OLIVAR SECANO

- CAMINO ACCESO APOYOS (Ancho de 4 metros)
- OCUPACIÓN PERMANENTE VUELO CONDUCTORES
- OCUPACIÓN PERMANENTE APOYOS
- OCUPACIÓN TEMPORAL CONSTRUCCIÓN APOYOS
- SERVIDUMBRE DE PASO
- ZONA NO EDIFICABILIDAD 5m

Jordi Masramon Puigdomènech
Ingeniero Técnico Industrial, colegiado nº 24.098
Colegio de Ingenieros Técnicos Industriales de Barcelona

e-distribución

PROYECTO DE EJECUCIÓN
LÍNEA AÉREA DE ALIMENTACIÓN A NUEVA SUBESTACIÓN "EL CONDADO" DESDE LA LÍNEA 132 KV ÚBEDA – VILLANUEVA DEL ARZOBISPO.

PLANTA CATASTRAL
PLANTA AFECCIÓN
POL 7 PAR 20

FECHA: 08.26	ESCALA: 1/1.000	Nº PLANO: 5	HOJA: 145-214
ORIGINAL: DIN-A3		REF: SX.03969/081	


APROBADO:	e-distribución
REVISADO:	e-distribución
PROYECTADO:	iplan
DIBUJADO:	iplan
ESTUDIO TOPOGRÁFICO:	iplan

Puede verificar la integridad de este documento mediante la lectura del código QR adjunto o mediante el acceso a la dirección https://ws050.juntadeandalucia.es:443/verificarFirma/ indicando el código de VERIFICACIÓN

FIRMADO POR	MARTA JOAQUÍN NOGUERA CERT. ELEC. REPR. B64906845	15/09/2026
VERIFICACIÓN	PEGVEUF52QFH52WASDE4R5666LSBNH	PÁG. 168/239

Nº Reg. Entrada: 2026999011016583. Fecha/Hora: 15/09/2026 16:01:24

T.M. DE VILLACARRILLO

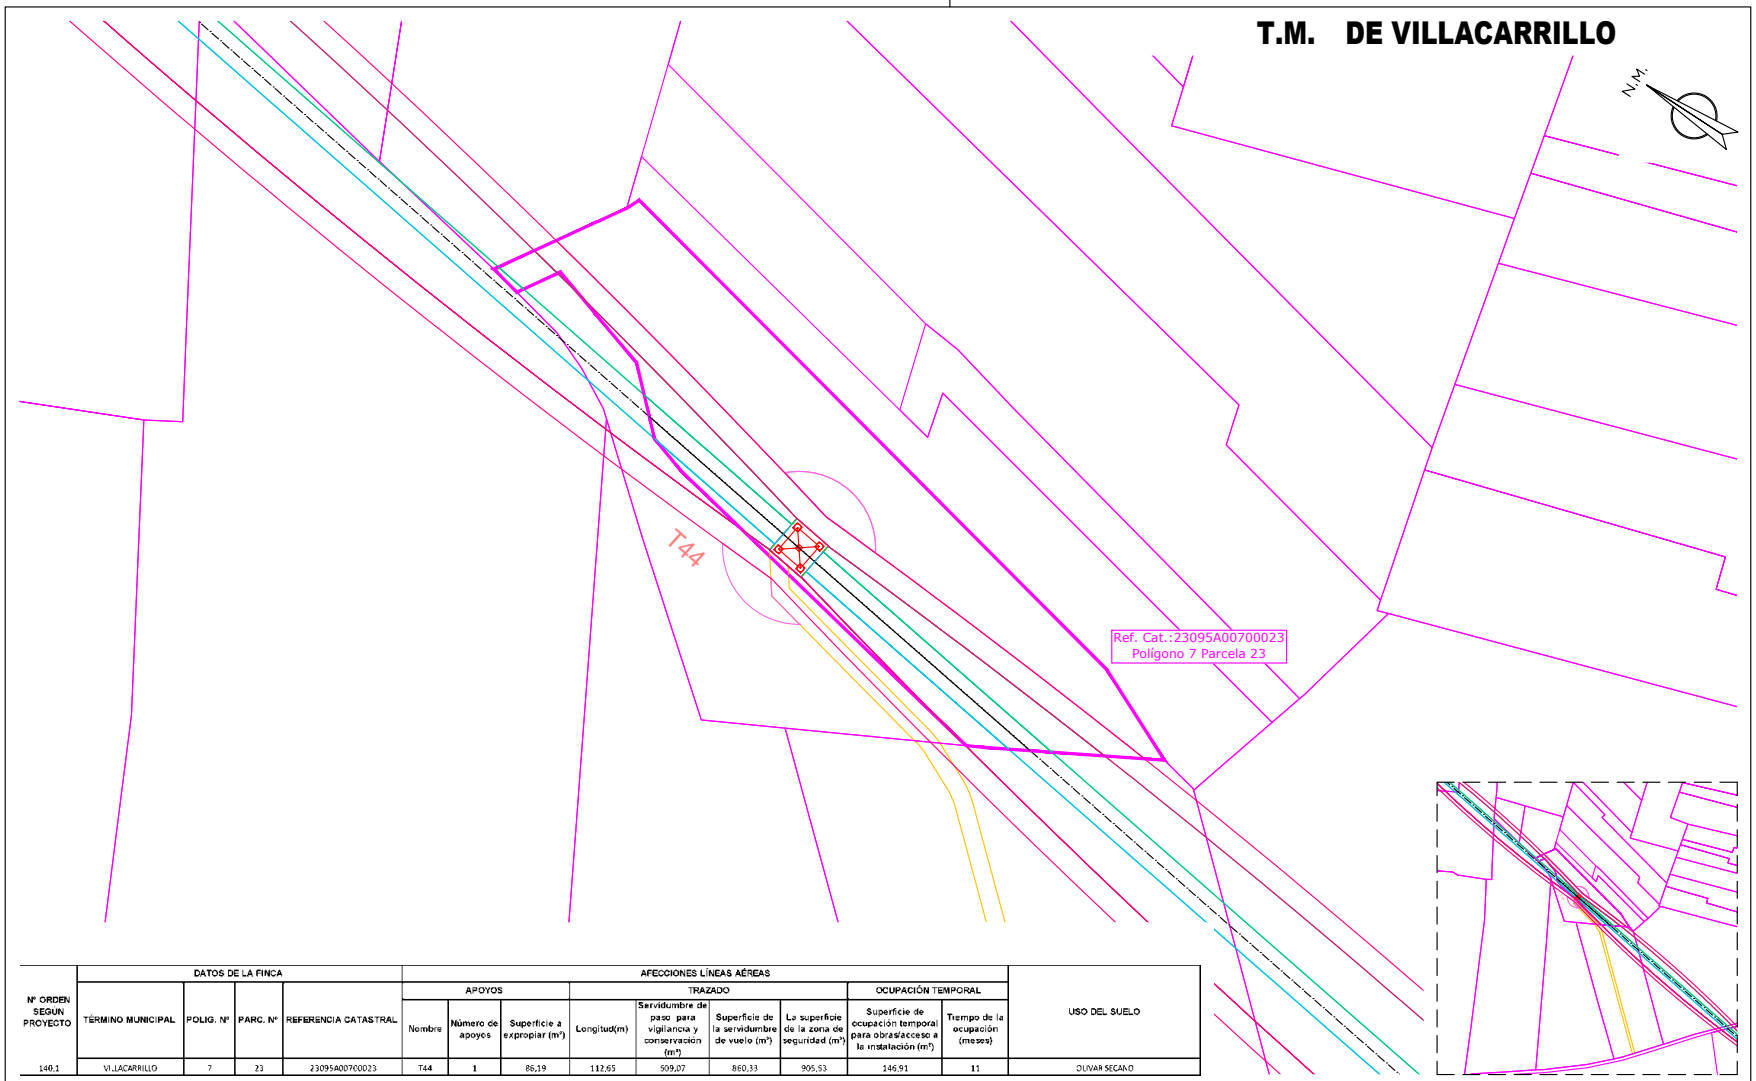

Nº ORDEN SEGUN PROYECTO	DATOS DE LA FINCA				AFECCIONES LÍNEAS AÉREAS									USO DEL SUELO
					APOYOS			TRAZADO				OCUPACIÓN TEMPORAL		
	TÉRMINO MUNICIPAL	POLIG. Nº	PARC. Nº	REFERENCIA CATASTRAL	Nombre	Número de apoyos	Superficie a expropiar (m²)	Longitud(m)	Servidumbre de paso para vigilancia y conservación (m²)	Superficie de la servidumbre de vuelo (m²)	La superficie de la zona de seguridad (m²)	Superficie de ocupación temporal para obras/acceso a la instalación (m²)	Tiempo de la ocupación (meses)	
140.1	VILLACARRILLO	7	23	23095A007000023	T44	1	86,19	112,65	509,07	860,33	905,53	146,91	11	OLIVAR SECANO

- CAMINO ACCESO APOYOS (Ancho de 4 metros)
- OCUPACIÓN PERMANENTE VUELO CONDUCTORES
- OCUPACIÓN PERMANENTE APOYOS
- OCUPACIÓN TEMPORAL CONSTRUCCIÓN APOYOS
- SERVIDUMBRE DE PASO
- ZONA NO EDIFICABILIDAD 5m

Jordi Masramon Puigdomènech
Ingeniero Técnico Industrial, colegiado nº 24.098
Colegio de Ingenieros Técnicos Industriales de Barcelona

e-distribución

PROYECTO DE EJECUCIÓN
LÍNEA AÉREA DE ALIMENTACIÓN A NUEVA SUBESTACIÓN "EL CONDADO" DESDE LA LÍNEA 132 KV ÚBEDA – VILLANUEVA DEL ARZOBISPO.

PLANTA CATASTRAL
PLANTA AFECCIÓN
POL 7 PAR 23

APROBADO:	e-distribución
REVISADO:	e-distribución
PROYECTADO:	iplan
DIBUJADO:	iplan
ESTUDIO TOPOGRÁFICO:	iplan


FECHA: 08.26	ESCALA: 1/1.000	Nº PLANO: 5	HOJA: 146–214
ORIGINAL: DIN–A3		REF: SX.03969/081	

Puede verificar la integridad de este documento mediante la lectura del código QR adjunto o mediante el acceso a la dirección https://ws050.juntadeandalucia.es:443/verificarFirma/ indicando el código de VERIFICACIÓN

FIRMADO POR	MARTA JOAQUÍN NOGUERA CERT. ELEC. REPR. B64906845	15/09/2026
VERIFICACIÓN	PEGVEUF52QFH52WASDE4R5666LSBNH	PÁG. 169/239

Nº Reg. Entrada: 2026999011016583. Fecha/Hora: 15/09/2026 16:01:24

T.M. DE VILLACARRILLO

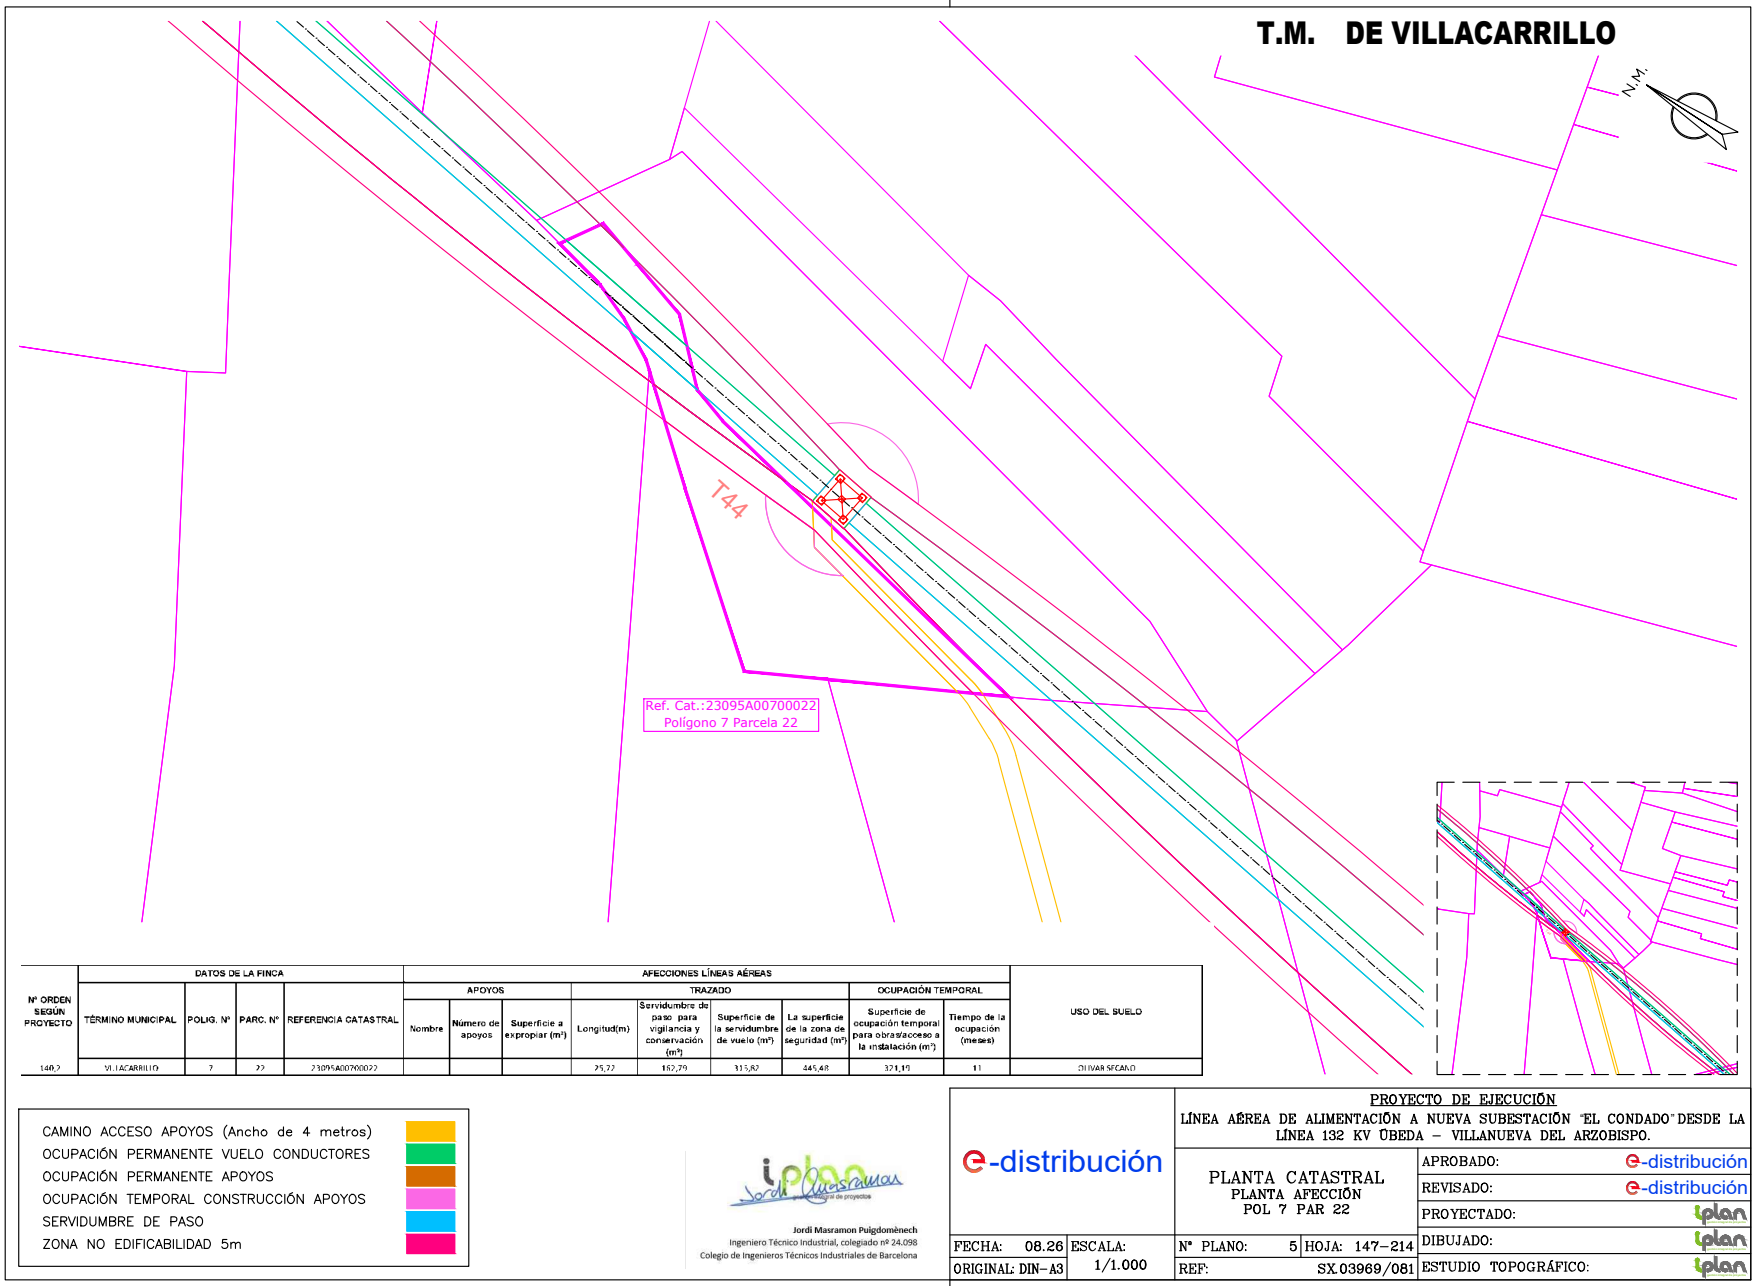

Nº ORDEN SEGÚN PROYECTO	DATOS DE LA FINCA				AFECCIONES LÍNEAS AÉREAS									USO DEL SUELO
					APOYOS			TRAZADO				OCUPACIÓN TEMPORAL		
	TÉRMINO MUNICIPAL	POLIG. Nº	PARC. Nº	REFERENCIA CATASTRAL	Nombre	Número de apoyos	Superficie a expropiar (m²)	Longitud(m)	Servidumbre de paso para vigilancia y conservación (m²)	Superficie de la servidumbre de vuelo (m²)	La superficie de la zona de seguridad (m²)	Superficie de ocupación temporal para obras/acceso a la instalación (m²)	Tiempo de la ocupación (meses)	
140,2	VILLACARRILLO	7	22	23095A007000022				75,22	182,79	115,82	445,48	321,10	11	OLIVAR SECANO

CAMINO ACCESO APOYOS (Ancho de 4 metros)
OCUPACIÓN PERMANENTE VUELO CONDUCTORES
OCUPACIÓN PERMANENTE APOYOS
OCUPACIÓN TEMPORAL CONSTRUCCIÓN APOYOS
SERVIDUMBRE DE PASO
ZONA NO EDIFICABILIDAD 5m

Jordi Masramon Puigdomènech
Ingeniero Técnico Industrial, colegiado nº 24.098
Colegio de Ingenieros Técnicos Industriales de Barcelona

e-distribución

PROYECTO DE EJECUCIÓN
LÍNEA AÉREA DE ALIMENTACIÓN A NUEVA SUBESTACIÓN "EL CONDADO" DESDE LA LÍNEA 132 KV ÚBEDA – VILLANUEVA DEL ARZOBISPO.

PLANTA CATASTRAL
PLANTA AFECCIÓN
POL 7 PAR 22

FECHA: 08.26	ESCALA: 1/1.000	Nº PLANO: 5	HOJA: 147–214
ORIGINAL: DIN–A3		REF: SX.03969/081	


APROBADO:	e-distribución
REVISADO:	e-distribución
PROYECTADO:	iplan
DIBUJADO:	iplan
ESTUDIO TOPOGRÁFICO:	iplan

Puede verificar la integridad de este documento mediante la lectura del código QR adjunto o mediante el acceso a la dirección https://ws050.juntadeandalucia.es:443/verificarFirma/ indicando el código de VERIFICACIÓN

FIRMADO POR	MARTA JOAQUÍN NOGUERA CERT. ELEC. REPR. B64906845	15/09/2026
VERIFICACIÓN	PEGVEUF52QFH52WASDE4R5666LSBNH	PÁG. 170/239

Nº Reg. Entrada: 2026999011016583. Fecha/Hora: 15/09/2026 16:01:24

T.M. DE VILLACARRILLO

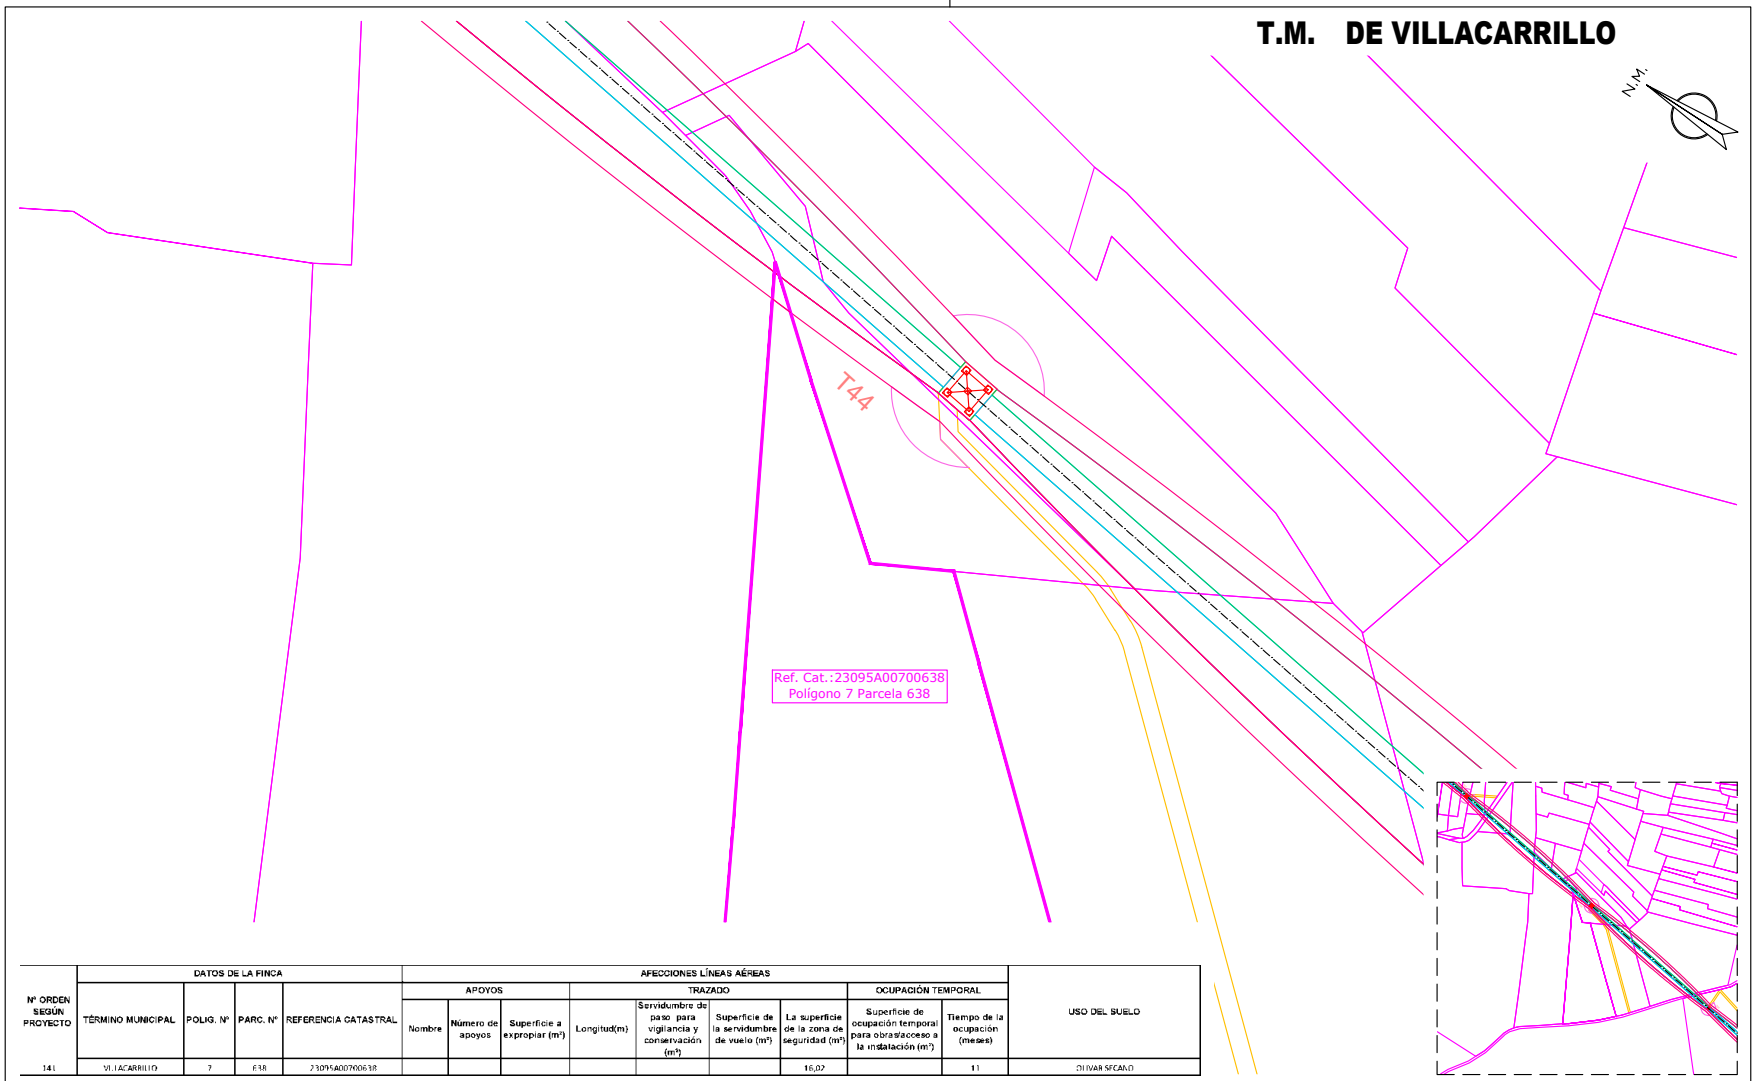

Nº ORDEN SEGÚN PROYECTO	DATOS DE LA FINCA				AFECCIONES LÍNEAS AÉREAS									USO DEL SUELO
					APOYOS			TRAZADO				OCUPACIÓN TEMPORAL		
	TÉRMINO MUNICIPAL	POLIG. Nº	PARC. Nº	REFERENCIA CATASTRAL	Nombre	Número de apoyos	Superficie a expropiar (m²)	Longitud(m)	Servidumbre de paso para vigilancia y conservación (m²)	Superficie de la servidumbre de vuelo (m²)	La superficie de la zona de seguridad (m²)	Superficie de ocupación temporal para obras/acceso a la instalación (m²)	Tiempo de la ocupación (meses)	
141	VILLACARRILLO	7	638	23095A007006 38							16,02		11	OLIVAR SECANO

- CAMINO ACCESO APOYOS (Ancho de 4 metros)
- OCUPACIÓN PERMANENTE VUELO CONDUCTORES
- OCUPACIÓN PERMANENTE APOYOS
- OCUPACIÓN TEMPORAL CONSTRUCCIÓN APOYOS
- SERVIDUMBRE DE PASO
- ZONA NO EDIFICABILIDAD 5m

Jordi Masramon Puigdomènech
Ingeniero Técnico Industrial, colegiado nº 24.098
Colegio de Ingenieros Técnicos Industriales de Barcelona

e-distribución

PROYECTO DE EJECUCIÓN
LÍNEA AÉREA DE ALIMENTACIÓN A NUEVA SUBESTACIÓN "EL CONDADO" DESDE LA LÍNEA 132 KV ÚBEDA – VILLANUEVA DEL ARZOBISPO.

PLANTA CATASTRAL
PLANTA AFECCIÓN
POL 7 PAR 638

FECHA:	08.26	ESCALA:	1/1.000
ORIGINAL:	DIN-A3		
Nº PLANO:	5	HOJA:	148-214
REF:	SX.03969/081		


APROBADO:	e-distribución
REVISADO:	e-distribución
PROYECTADO:	iplan
DIBUJADO:	iplan
ESTUDIO TOPOGRÁFICO:	iplan

Puede verificar la integridad de este documento mediante la lectura del código QR adjunto o mediante el acceso a la dirección https://ws050.juntadeandalucia.es:443/verificarFirma/ indicando el código de VERIFICACIÓN

FIRMADO POR	MARTA JOAQUÍN NOGUERA CERT. ELEC. REPR. B64906845	15/09/2026
VERIFICACIÓN	PEGVEUF52QFH52WASDE4R5666LSBNH	PÁG. 171/239

Nº Reg. Entrada: 2026999011016583. Fecha/Hora: 15/09/2026 16:01:24

T.M. DE VILLACARRILLO

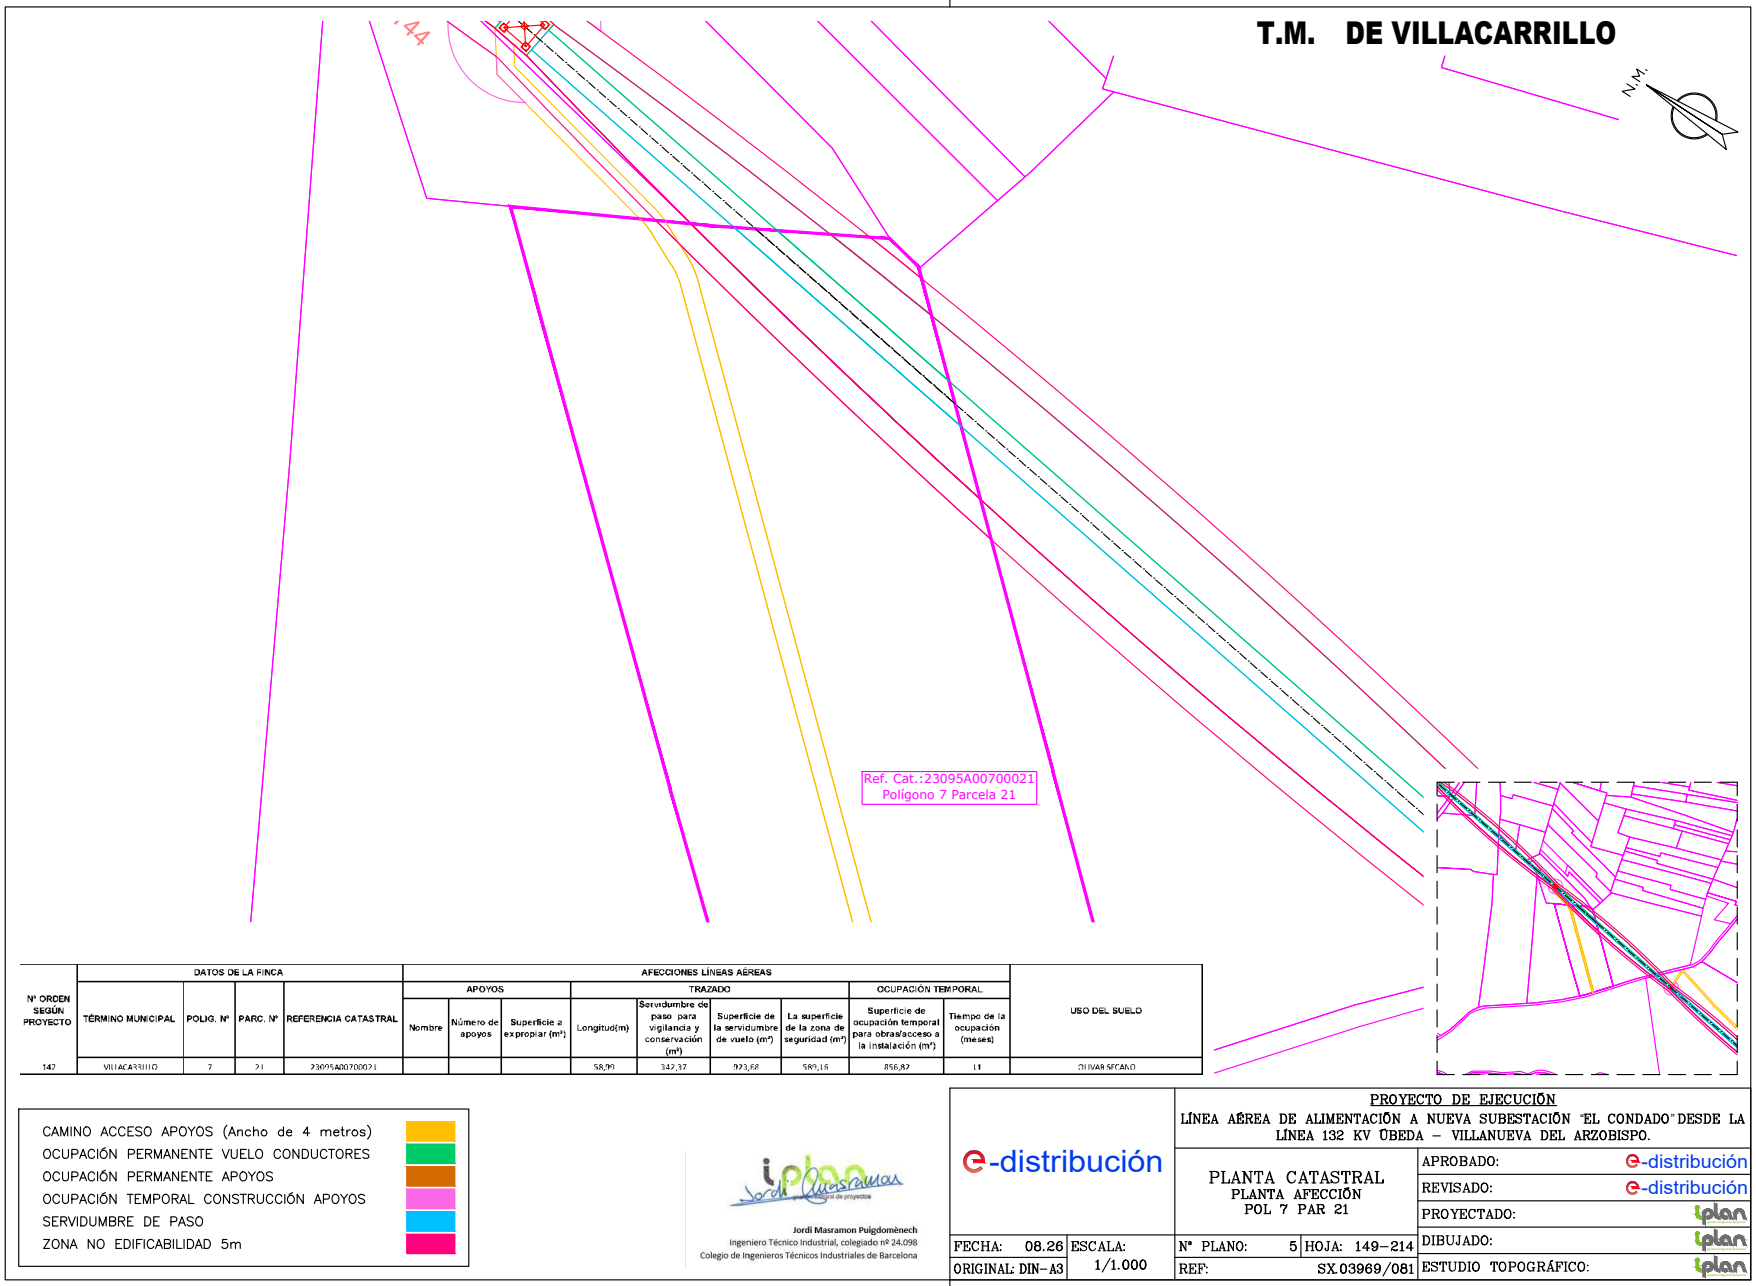

Nº ORDEN SEGÚN PROYECTO	DATOS DE LA FINCA				AFECCIONES LÍNEAS AÉREAS									USO DEL SUELO
					APOYOS			TRAZADO				OCUPACIÓN TEMPORAL		
	TÉRMINO MUNICIPAL	POLIG. Nº	PARC. Nº	REFERENCIA CATASTRAL	Nombre	Número de apoyos	Superficie a expropiar (m²)	Longitud(m)	Servidumbre de paso para vigilancia y conservación (m²)	Superficie de la servidumbre de vuelo (m²)	La superficie de la zona de seguridad (m²)	Superficie de ocupación temporal para obras/acceso a la instalación (m²)	Tiempo de la ocupación (meses)	
147	VILLACARRILLO	7	21	23095A00700021				58,99	342,17	923,68	589,16	866,82	11	SECANO

- CAMINO ACCESO APOYOS (Ancho de 4 metros)
- OCUPACIÓN PERMANENTE VUELO CONDUCTORES
- OCUPACIÓN PERMANENTE APOYOS
- OCUPACIÓN TEMPORAL CONSTRUCCIÓN APOYOS
- SERVIDUMBRE DE PASO
- ZONA NO EDIFICABILIDAD 5m

Jordi Masramon Puigdomènech
Ingeniero Técnico Industrial, colegiado nº 24.098
Colegio de Ingenieros Técnicos Industriales de Barcelona

e-distribución

PROYECTO DE EJECUCIÓN
LÍNEA AÉREA DE ALIMENTACIÓN A NUEVA SUBESTACIÓN "EL CONDADO" DESDE LA LÍNEA 132 KV ÚBEDA – VILLANUEVA DEL ARZOBISPO.

PLANTA CATASTRAL
PLANTA AFECCIÓN
POL 7 PAR 21

APROBADO:	e-distribución
REVISADO:	e-distribución
PROYECTADO:	iplan
DIBUJADO:	iplan
ESTUDIO TOPOGRÁFICO:	iplan


FECHA: 08.26	ESCALA: 1/1.000	Nº PLANO: 5	HOJA: 149–214
ORIGINAL: DIN–A3		REF: SX.03969/081	

Puede verificar la integridad de este documento mediante la lectura del código QR adjunto o mediante el acceso a la dirección https://ws050.juntadeandalucia.es:443/verificarFirma/ indicando el código de VERIFICACIÓN

FIRMADO POR	MARTA JOAQUÍN NOGUERA CERT. ELEC. REPR. B64906845	15/09/2026
VERIFICACIÓN	PEGVEUF52QFH52WASDE4R5666LSBNH	PÁG. 172/239

Nº Reg. Entrada: 2026990011016583. Fecha/Hora: 15/09/2026 16:01:24

T.M. DE VILLACARRILLO

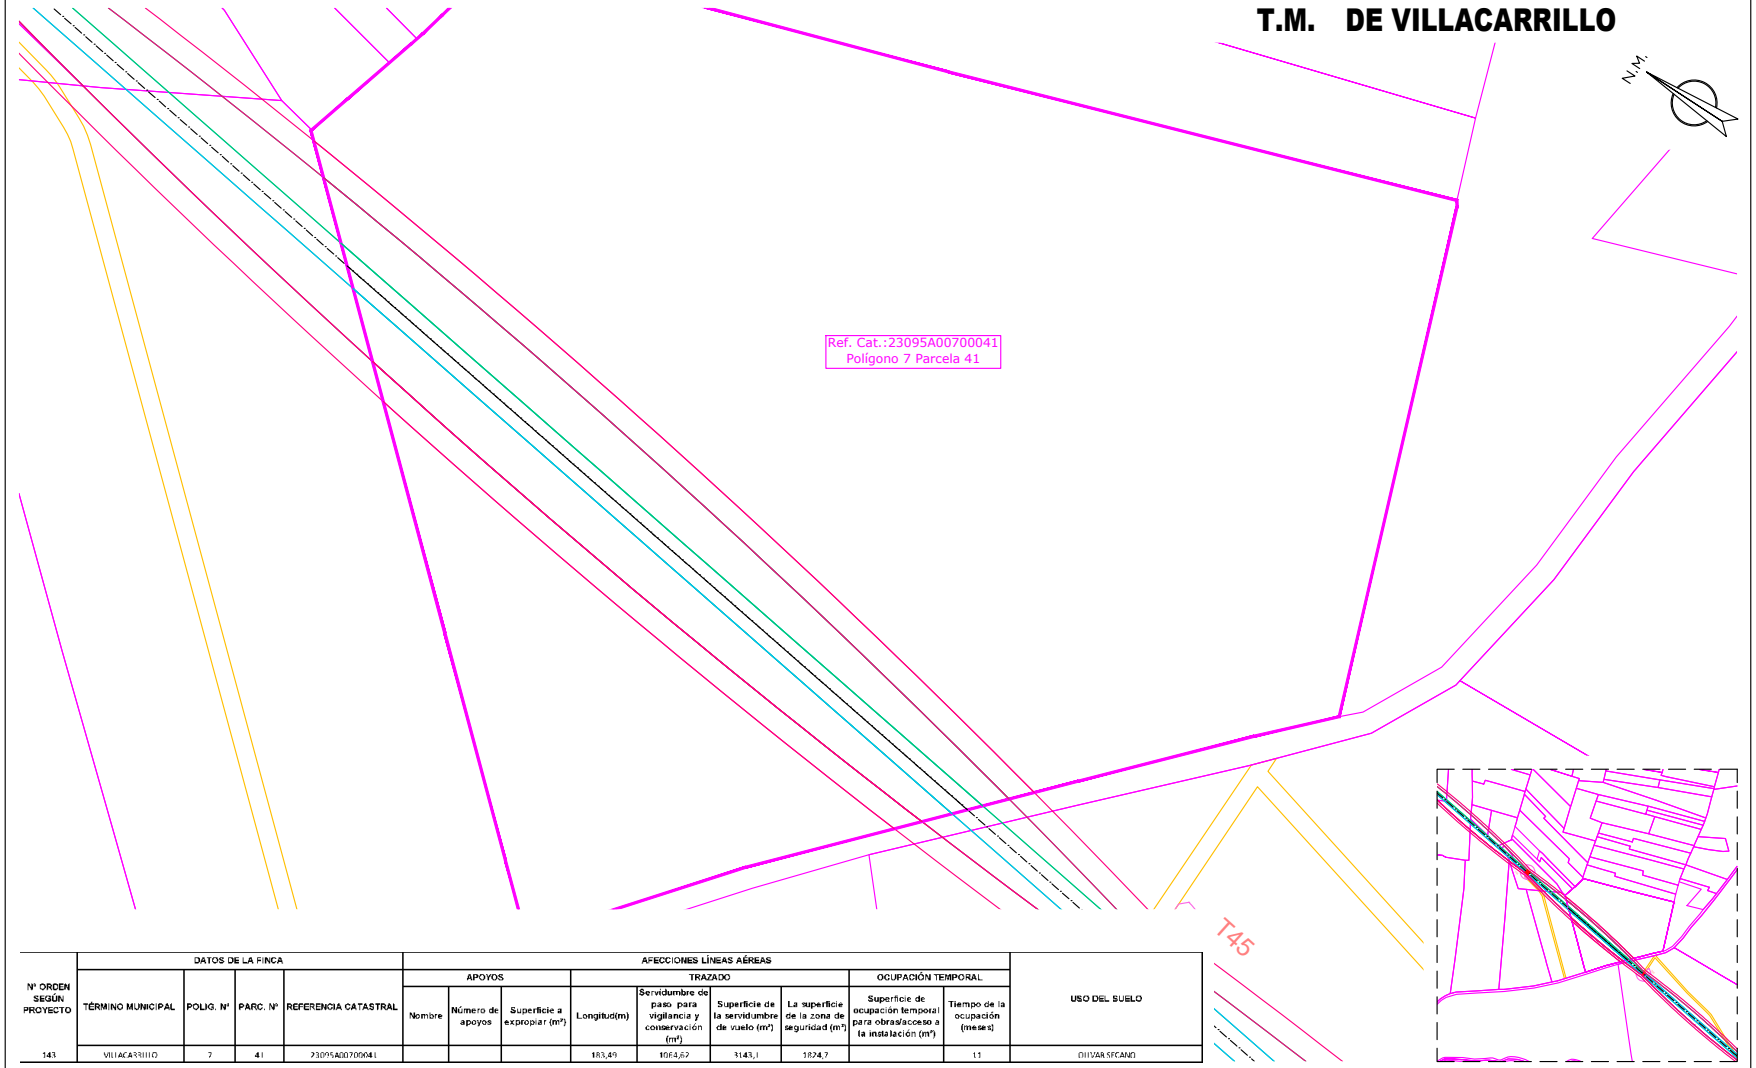

Nº ORDEN SEGÚN PROYECTO	DATOS DE LA FINCA				AFECCIONES LÍNEAS AÉREAS									USO DEL SUELO
					APOYOS			TRAZADO				OCUPACIÓN TEMPORAL		
	TÉRMINO MUNICIPAL	POLIG. Nº	PARC. Nº	REFERENCIA CATASTRAL	Nombre	Número de apoyos	Superficie a expropiar (m²)	Longitud(m)	Servidumbre de paso para vigilancia y conservación (m²)	Superficie de la servidumbre de vuelo (m²)	La superficie de la zona de seguridad (m²)	Superficie de ocupación temporal para obras/acceso a la instalación (m²)	Tiempo de la ocupación (meses)	
143	VILLACARRILLO	7	41	23095A007000041				183,49	1064,62	1143,1	1824,7		11	OLIVAR SECANO

CAMINO ACCESO APOYOS (Ancho de 4 metros)
OCUPACIÓN PERMANENTE VUELO CONDUCTORES
OCUPACIÓN PERMANENTE APOYOS
OCUPACIÓN TEMPORAL CONSTRUCCIÓN APOYOS
SERVIDUMBRE DE PASO
ZONA NO EDIFICABILIDAD 5m

iplan Jordi Masramon Puigdomènech
Ingeniero Técnico Industrial, colegiado nº 24.098
Colegio de Ingenieros Técnicos Industriales de Barcelona

e-distribución

PROYECTO DE EJECUCIÓN
LÍNEA AÉREA DE ALIMENTACIÓN A NUEVA SUBESTACIÓN "EL CONDADO" DESDE LA LÍNEA 132 KV ÚBEDA – VILLANUEVA DEL ARZOBISPO.

PLANTA CATASTRAL
PLANTA AFECCIÓN
POL 7 PAR 41

FECHA: 08.26	ESCALA: 1/1.000	Nº PLANO: 5	HOJA: 150–214
ORIGINAL: DIN–A3		REF: SX.03969/081	


APROBADO:	e-distribución
REVISADO:	e-distribución
PROYECTADO:	iplan
DIBUJADO:	iplan
ESTUDIO TOPOGRÁFICO:	iplan

Puede verificar la integridad de este documento mediante la lectura del código QR adjunto o mediante el acceso a la dirección https://ws050.juntadeandalucia.es:443/verificarFirma/ indicando el código de VERIFICACIÓN

FIRMADO POR	MARTA JOAQUÍN NOGUERA CERT. ELEC. REPR. B64906845	15/09/2026
VERIFICACIÓN	PEGVEUF52QFH52WASDE4R5666LSBNH	PÁG. 173/239

Nº Reg. Entrada: 2026999011016583. Fecha/Hora: 15/09/2026 16:01:24

T.M. DE VILLACARRILLO

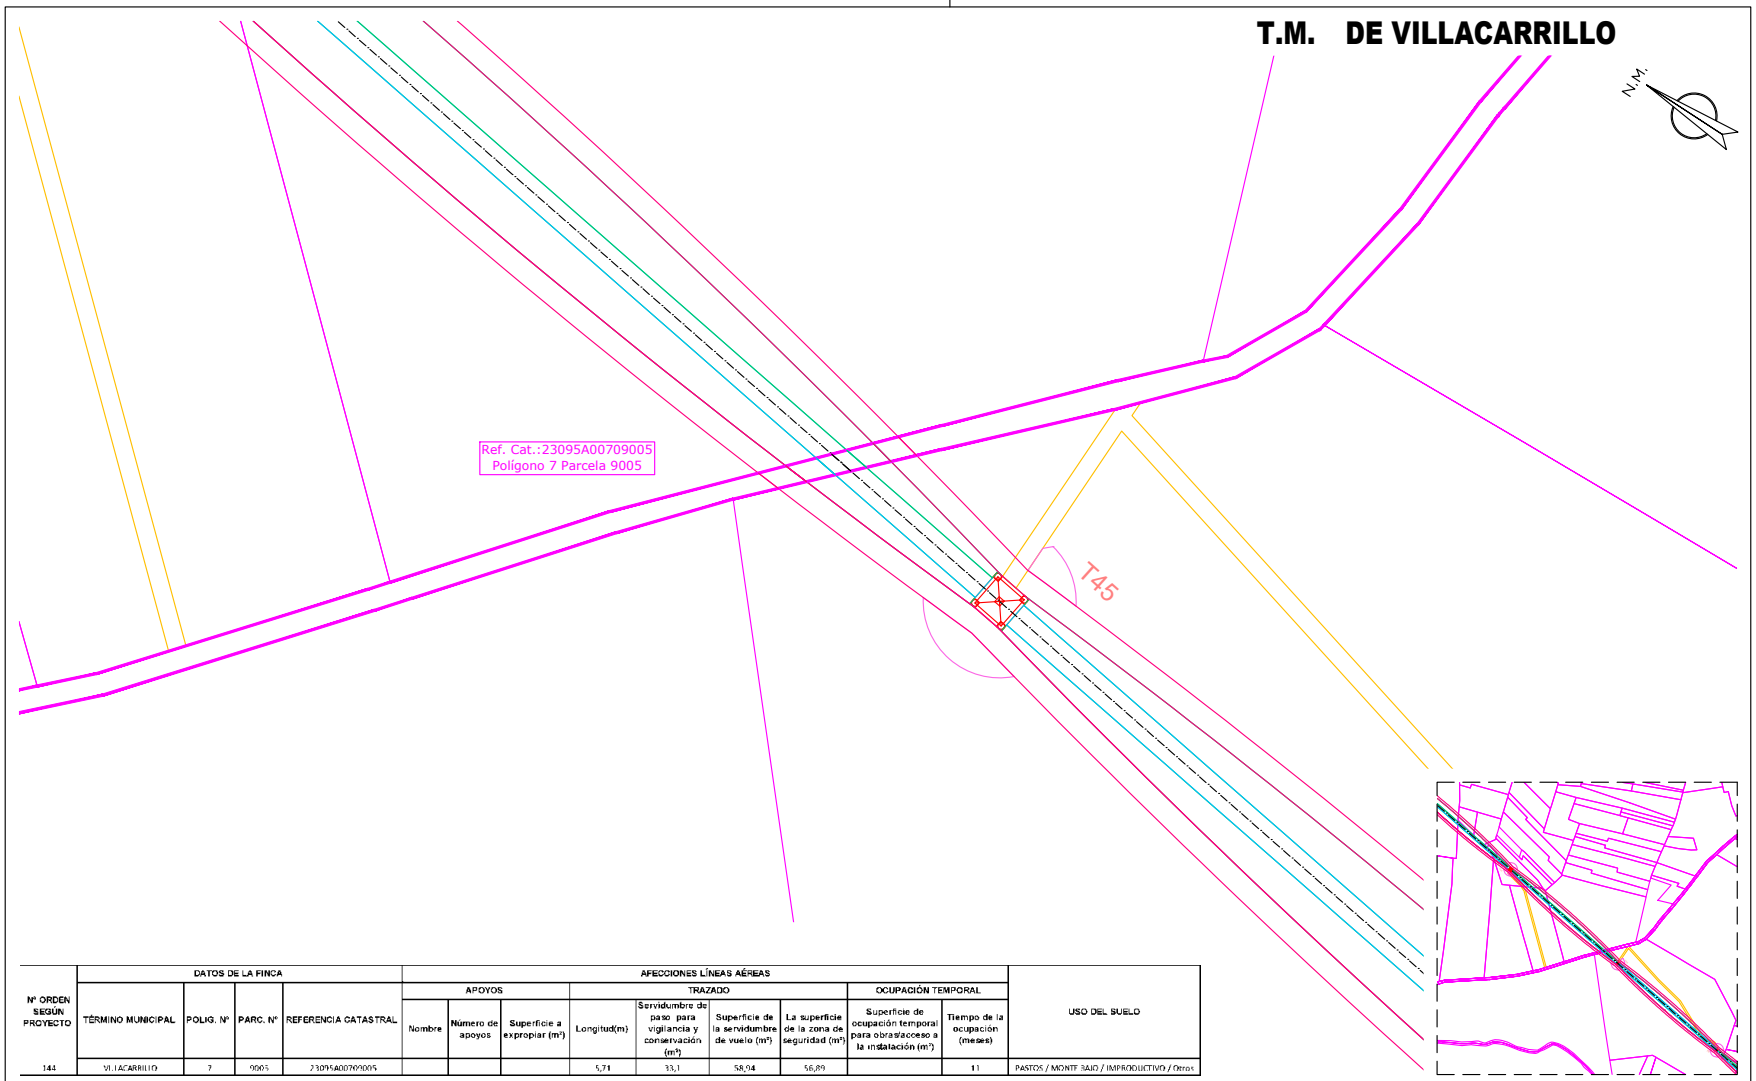

Nº ORDEN SEGÚN PROYECTO	DATOS DE LA FINCA				AFECCIONES LÍNEAS AÉREAS									USO DEL SUELO
					APOYOS			TRAZADO				OCUPACIÓN TEMPORAL		
	TÉRMINO MUNICIPAL	POLIG. Nº	PARC. Nº	REFERENCIA CATASTRAL	Nombre	Número de apoyos	Superficie a expropiar (m²)	Longitud(m)	Servidumbre de paso para vigilancia y conservación (m²)	Superficie de la servidumbre de vuelo (m²)	La superficie de la zona de seguridad (m²)	Superficie de ocupación temporal para obras/acceso a la instalación (m²)	Tiempo de la ocupación (meses)	
144	VILLACARRILLO	7	9005	23095A007090005				5,71	33,1	58,94	56,89		11	PASTOS / MONTE BAJO / IMPRODUCTIVO / Otros

- CAMINO ACCESO APOYOS (Ancho de 4 metros)
- OCUPACIÓN PERMANENTE VUELO CONDUCTORES
- OCUPACIÓN PERMANENTE APOYOS
- OCUPACIÓN TEMPORAL CONSTRUCCIÓN APOYOS
- SERVIDUMBRE DE PASO
- ZONA NO EDIFICABILIDAD 5m

Jordi Masramon Puigdomènech
Ingeniero Técnico Industrial, colegiado nº 24.098
Colegio de Ingenieros Técnicos Industriales de Barcelona

e-distribución

PROYECTO DE EJECUCIÓN
LÍNEA AÉREA DE ALIMENTACIÓN A NUEVA SUBESTACIÓN "EL CONDADO" DESDE LA LÍNEA 132 KV ÚBEDA – VILLANUEVA DEL ARZOBISPO.

PLANTA CATASTRAL
PLANTA AFECCIÓN
POL 7 PAR 9005

APROBADO:	e-distribución
REVISADO:	e-distribución
PROYECTADO:	iplan
DIBUJADO:	iplan
ESTUDIO TOPOGRÁFICO:	iplan


FECHA: 08.26	ESCALA: 1/1.000	Nº PLANO: 5	HOJA: 151–214
ORIGINAL: DIN–A3		REF: SX.03969/081	

Puede verificar la integridad de este documento mediante la lectura del código QR adjunto o mediante el acceso a la dirección https://ws050.juntadeandalucia.es:443/verificarFirma/ indicando el código de VERIFICACIÓN

FIRMADO POR	MARTA JOAQUÍN NOGUERA CERT. ELEC. REPR. B64906845	15/09/2026
VERIFICACIÓN	PEGVEUF52QFH52WASDE4R5666LSBNH	PÁG. 174/239

Nº Reg. Entrada: 2026999011016583. Fecha/Hora: 15/09/2026 16:01:24

T.M. DE VILLACARRILLO

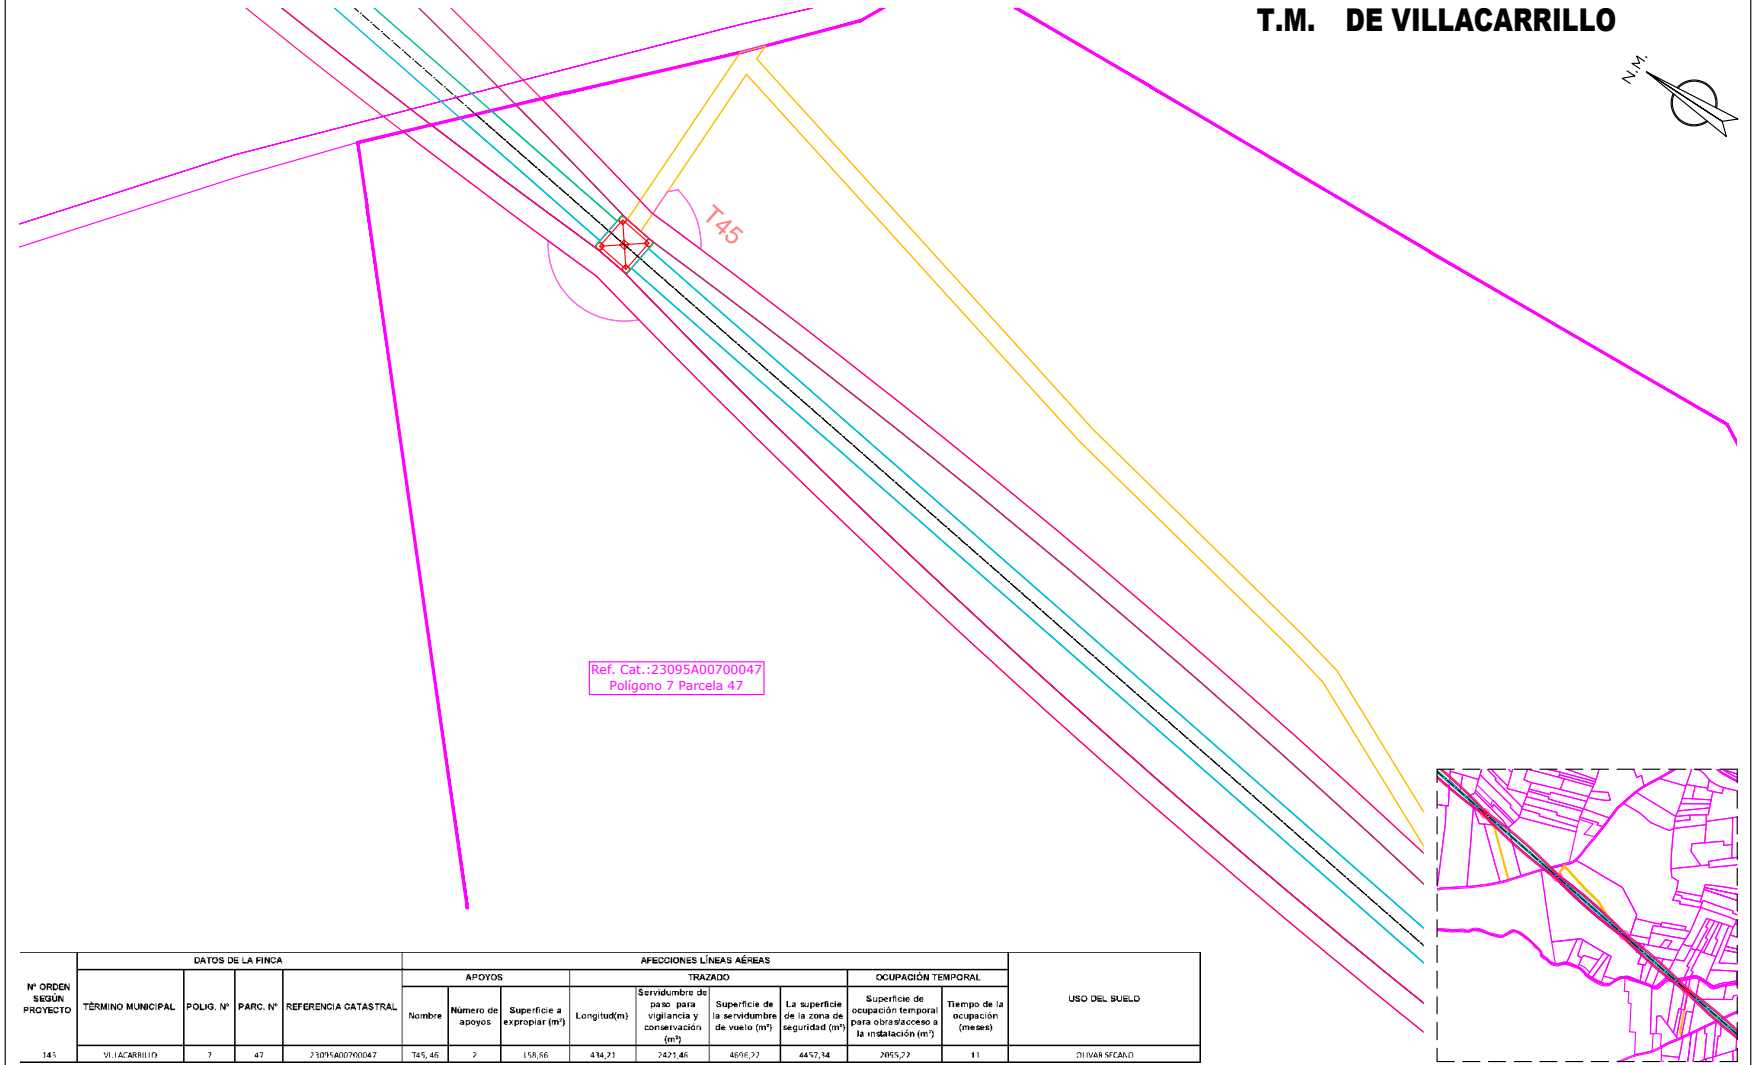

Nº ORDEN SEGÚN PROYECTO	DATOS DE LA FINCA				AFECCIONES LÍNEAS AÉREAS								USO DEL SUELO
					APOYOS			TRAZADO				OCUPACIÓN TEMPORAL	
	TÉRMINO MUNICIPAL	POLIG. Nº	PARC. Nº	REFERENCIA CATASTRAL	Nombre	Número de apoyos	Superficie a expropiar (m²)	Longitud(m)	Servidumbre de paso para vigilancia y conservación (m²)	Superficie de la servidumbre de vuelo (m²)	La superficie de la zona de seguridad (m²)	Superficie de ocupación temporal para obras/acceso a la instalación (m²)	Tiempo de la ocupación (meses)	
145	VILLACARRILLO	7	47	23095A007000047	T45, 46	2	158,66	434,21	2421,46	4606,22	4457,14	2055,22	11	OLIVAR SECANO

- CAMINO ACCESO APOYOS (Ancho de 4 metros)
- OCUPACIÓN PERMANENTE VUELO CONDUCTORES
- OCUPACIÓN PERMANENTE APOYOS
- OCUPACIÓN TEMPORAL CONSTRUCCIÓN APOYOS
- SERVIDUMBRE DE PASO
- ZONA NO EDIFICABILIDAD 5m

Jordi Masramon Puigdomènech
Ingeniero Técnico Industrial, colegiado nº 24.098
Colegio de Ingenieros Técnicos Industriales de Barcelona

e-distribución

PROYECTO DE EJECUCIÓN
LÍNEA AÉREA DE ALIMENTACIÓN A NUEVA SUBESTACIÓN "EL CONDADO" DESDE LA LÍNEA 132 KV ÚBEDA – VILLANUEVA DEL ARZOBISPO.

PLANTA CATASTRAL
PLANTA AFECCIÓN
POL 7 PAR 47

APROBADO:	e-distribución
REVISADO:	e-distribución
PROYECTADO:	iplan
DIBUJADO:	iplan
ESTUDIO TOPOGRÁFICO:	iplan


FECHA: 08.26	ESCALA: 1/1.000	Nº PLANO: 5	HOJA: 152–214
ORIGINAL: DIN–A3		REF: SX.03969/081	

Puede verificar la integridad de este documento mediante la lectura del código QR adjunto o mediante el acceso a la dirección https://ws050.juntadeandalucia.es:443/verificarFirma/ indicando el código de VERIFICACIÓN

FIRMADO POR	MARTA JOAQUÍN NOGUERA CERT. ELEC. REPR. B64906845	15/09/2026
VERIFICACIÓN	PEGVEUF52QFH52WASDE4R5666LSBNH	PÁG. 175/239

Nº Reg. Entrada: 2026999011016583. Fecha/Hora: 15/09/2026 16:01:24

T.M. DE VILLACARRILLO

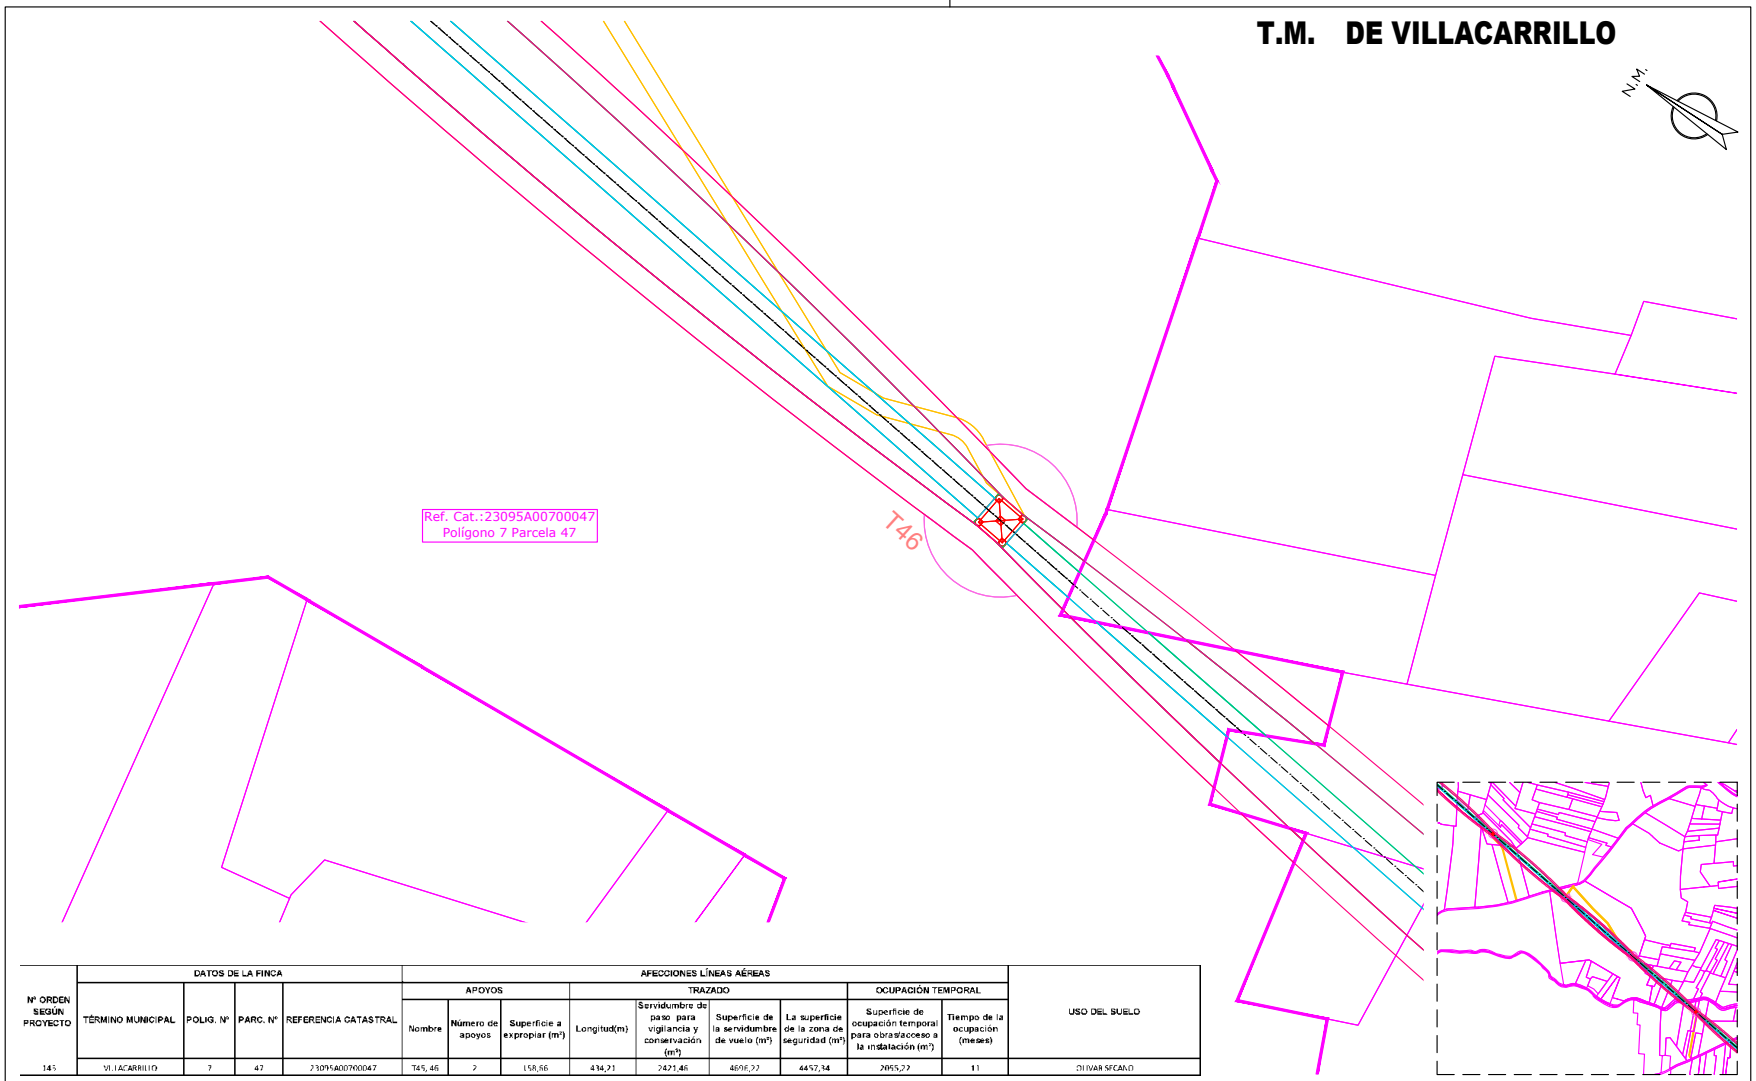

Nº ORDEN SEGÚN PROYECTO	DATOS DE LA FINCA				AFECCIONES LÍNEAS AÉREAS									USO DEL SUELO
					APOYOS			TRAZADO				OCUPACIÓN TEMPORAL		
	TÉRMINO MUNICIPAL	POLIG. Nº	PARC. Nº	REFERENCIA CATASTRAL	Nombre	Número de apoyos	Superficie a expropiar (m²)	Longitud(m)	Servidumbre de paso para vigilancia y conservación (m²)	Superficie de la servidumbre de vuelo (m²)	La superficie de la zona de seguridad (m²)	Superficie de ocupación temporal para obras/acceso a la instalación (m²)	Tiempo de la ocupación (meses)	
145	VILLACARRILLO	7	47	23095A007000047	T45, 46	2	158,86	434,21	2421,46	4808,22	4452,34	2955,22	11	OLIVAR SECANO

- CAMINO ACCESO APOYOS (Ancho de 4 metros)
- OCUPACIÓN PERMANENTE VUELO CONDUCTORES
- OCUPACIÓN PERMANENTE APOYOS
- OCUPACIÓN TEMPORAL CONSTRUCCIÓN APOYOS
- SERVIDUMBRE DE PASO
- ZONA NO EDIFICABILIDAD 5m

Jordi Masramon Puigdomènech
Ingeniero Técnico Industrial, colegiado nº 24.098
Colegio de Ingenieros Técnicos Industriales de Barcelona

e-distribución

PROYECTO DE EJECUCIÓN
LÍNEA AÉREA DE ALIMENTACIÓN A NUEVA SUBESTACIÓN "EL CONDADO" DESDE LA LÍNEA 132 KV ÚBEDA – VILLANUEVA DEL ARZOBISPO.

PLANTA CATASTRAL
PLANTA AFECCIÓN
POL 7 PAR 47

FECHA: 08.26	ESCALA: 1/1.000	Nº PLANO: 5	HOJA: 152–214
ORIGINAL: DIN–A3		REF: SX.03969/081	


APROBADO:	e-distribución
REVISADO:	e-distribución
PROYECTADO:	iplan
DIBUJADO:	iplan
ESTUDIO TOPOGRÁFICO:	iplan

Puede verificar la integridad de este documento mediante la lectura del código QR adjunto o mediante el acceso a la dirección https://ws050.juntadeandalucia.es:443/verificarFirma/ indicando el código de VERIFICACIÓN

FIRMADO POR	MARTA JOAQUÍN NOGUERA CERT. ELEC. REPR. B64906845	15/09/2026
VERIFICACIÓN	PEGVEUF52QFH52WASDE4R5666LSBNH	PÁG. 176/239

Nº Reg. Entrada: 2026999011016583. Fecha/Hora: 15/09/2026 16:01:24

T.M. DE VILLACARRILLO

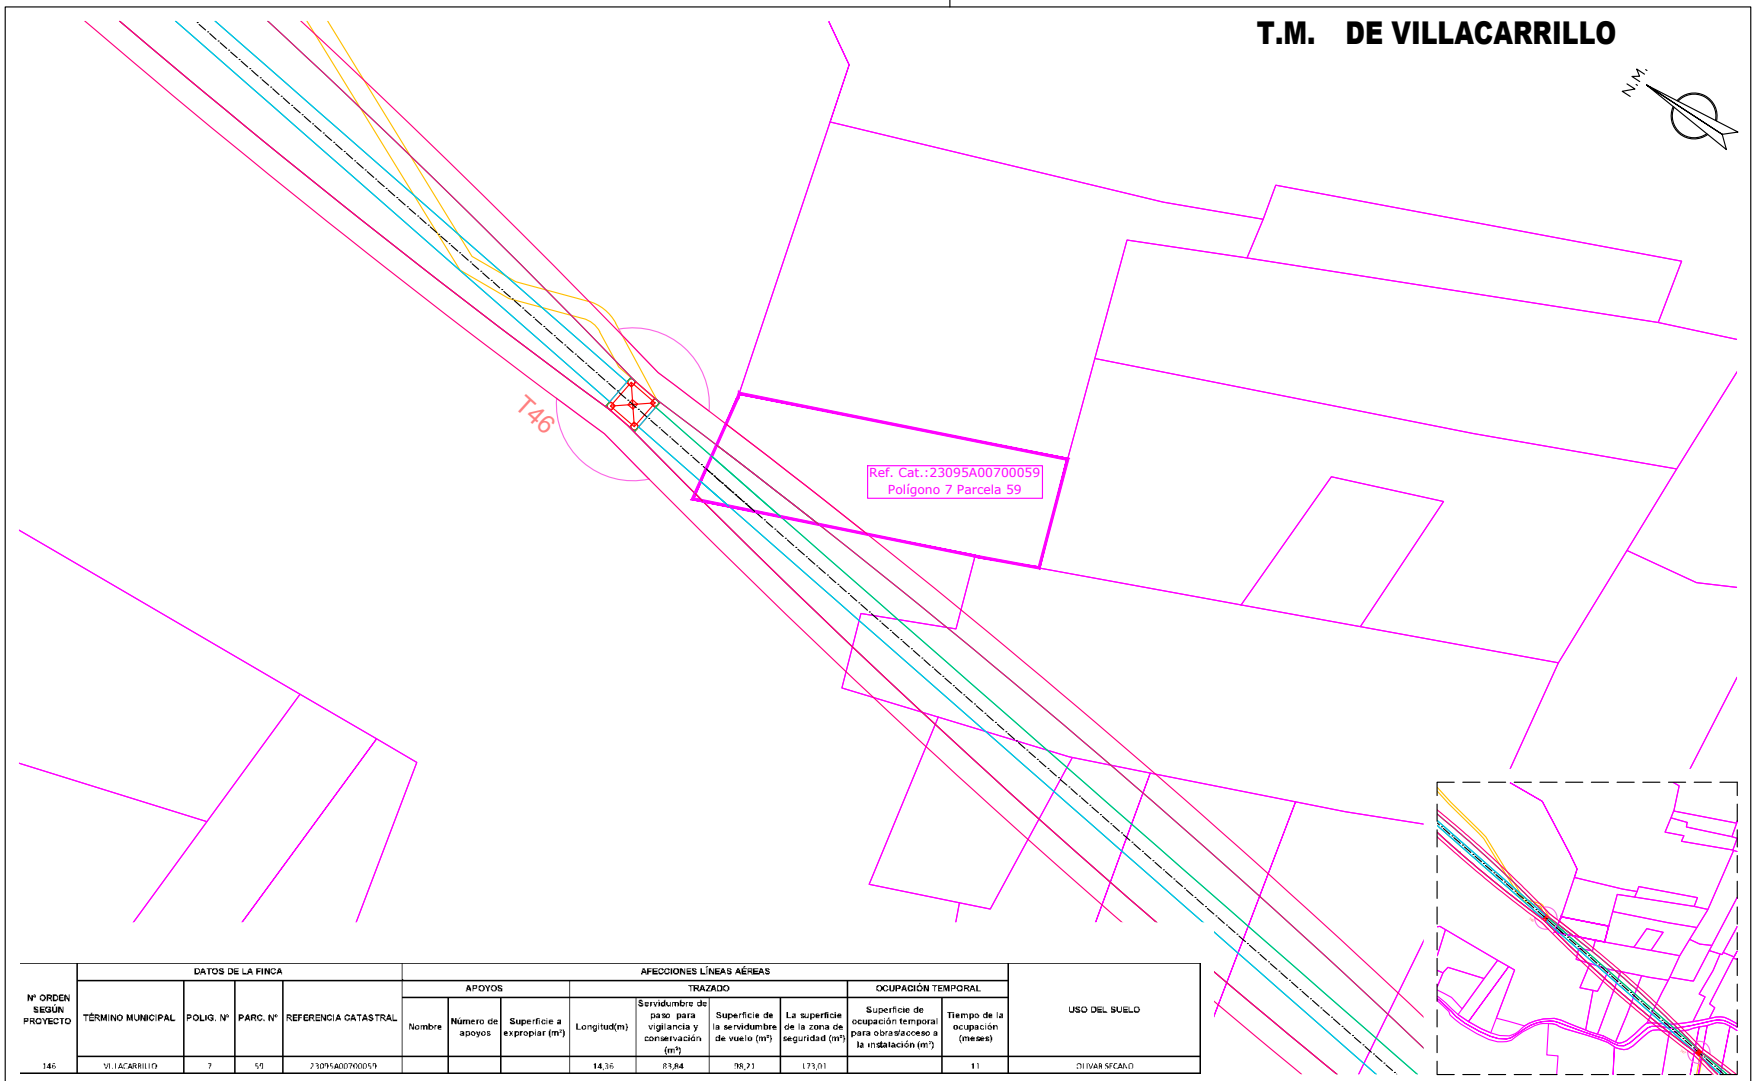

Nº ORDEN SEGÚN PROYECTO	DATOS DE LA FINCA				AFECCIONES LÍNEAS AÉREAS									USO DEL SUELO
					APOYOS			TRAZADO				OCUPACIÓN TEMPORAL		
	TÉRMINO MUNICIPAL	POLIG. Nº	PARC. Nº	REFERENCIA CATASTRAL	Nombre	Número de apoyos	Superficie a expropiar (m²)	Longitud(m)	Servidumbre de paso para vigilancia y conservación (m²)	Superficie de la servidumbre de vuelo (m²)	La superficie de la zona de seguridad (m²)	Superficie de ocupación temporal para obras/acceso a la instalación (m²)	Tiempo de la ocupación (meses)	
146	VILLACARRILLO	7	59	23095A00700059				14,36	83,64	98,23	173,01		11	OLIVAR SECANO

CAMINO ACCESO APOYOS (Ancho de 4 metros)
OCUPACIÓN PERMANENTE VUELO CONDUCTORES
OCUPACIÓN PERMANENTE APOYOS
OCUPACIÓN TEMPORAL CONSTRUCCIÓN APOYOS
SERVIDUMBRE DE PASO
ZONA NO EDIFICABILIDAD 5m

Jordi Masramon Puigdomènech
Ingeniero Técnico Industrial, colegiado nº 24.098
Colegio de Ingenieros Técnicos Industriales de Barcelona

e-distribución

PROYECTO DE EJECUCIÓN
LÍNEA AÉREA DE ALIMENTACIÓN A NUEVA SUBESTACIÓN "EL CONDADO" DESDE LA LÍNEA 132 KV ÚBEDA – VILLANUEVA DEL ARZOBISPO.

PLANTA CATASTRAL
PLANTA AFECCIÓN
POL 7 PAR 59


APROBADO:	e-distribución		
REVISADO:	e-distribución		
PROYECTADO:	iplan		
DIBUJADO:	iplan		
ESTUDIO TOPOGRÁFICO:	iplan		
FECHA: 08.26	ESCALA: 1/1.000	Nº PLANO: 5	HOJA: 153–214
ORIGINAL: DIN–A3		REF: SX.03969/081	

Puede verificar la integridad de este documento mediante la lectura del código QR adjunto o mediante el acceso a la dirección https://ws050.juntadeandalucia.es:443/verificarFirma/ indicando el código de VERIFICACIÓN

FIRMADO POR	MARTA JOAQUÍN NOGUERA CERT. ELEC. REPR. B64906845	15/09/2026
VERIFICACIÓN	PEGVEUF52QFH52WASDE4R5666LSBNH	PÁG. 177/239

Nº Reg. Entrada: 2026999011016583. Fecha/Hora: 15/09/2026 16:01:24

T.M. DE VILLACARRILLO

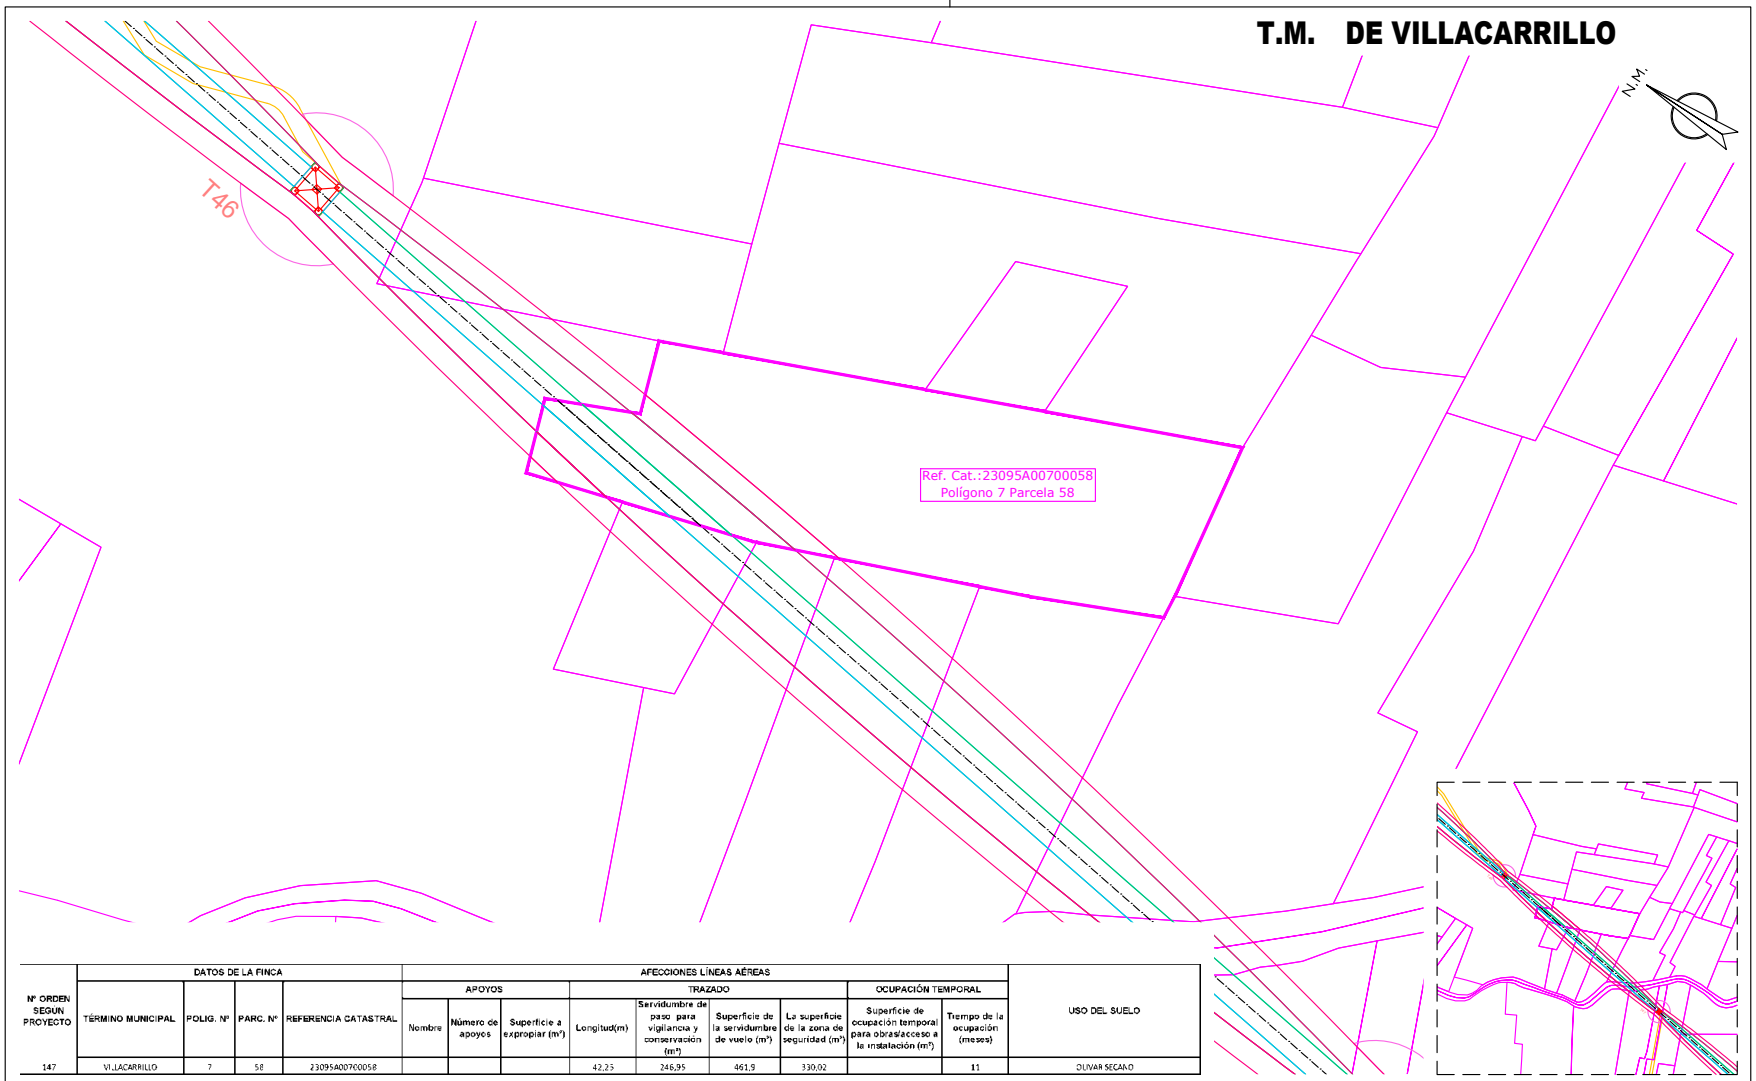

Nº ORDEN SEGUN PROYECTO	DATOS DE LA FINCA				AFECCIONES LÍNEAS AÉREAS									USO DEL SUELO
					APOYOS			TRAZADO				OCUPACIÓN TEMPORAL		
	TÉRMINO MUNICIPAL	POLIG. Nº	PARC. Nº	REFERENCIA CATASTRAL	Nombre	Número de apoyos	Superficie a expropiar (m²)	Longitud(m)	Servidumbre de paso para vigilancia y conservación (m²)	Superficie de la servidumbre de vuelo (m²)	La superficie de la zona de seguridad (m²)	Superficie de ocupación temporal para obras/acceso a la instalación (m²)	Tiempo de la ocupación (meses)	
147	VILLACARRILLO	7	58	23095A00700058				42,25	246,95	461,9	330,02		11	OLIVAR SECANO

- CAMINO ACCESO APOYOS (Ancho de 4 metros)
- OCUPACIÓN PERMANENTE VUELO CONDUCTORES
- OCUPACIÓN PERMANENTE APOYOS
- OCUPACIÓN TEMPORAL CONSTRUCCIÓN APOYOS
- SERVIDUMBRE DE PASO
- ZONA NO EDIFICABILIDAD 5m

Jordi Masramon Puigdomènech
Ingeniero Técnico Industrial, colegiado nº 24.098
Colegio de Ingenieros Técnicos Industriales de Barcelona

e-distribución

PROYECTO DE EJECUCIÓN
LÍNEA AÉREA DE ALIMENTACIÓN A NUEVA SUBESTACIÓN "EL CONDADO" DESDE LA LÍNEA 132 KV ÚBEDA – VILLANUEVA DEL ARZOBISPO.

PLANTA CATASTRAL
PLANTA AFECCIÓN
POL 7 PAR 58


APROBADO:	e-distribución		
REVISADO:	e-distribución		
PROYECTADO:	iplan		
DIBUJADO:	iplan		
ESTUDIO TOPOGRÁFICO:	iplan		
FECHA: 08.26	ESCALA: 1/1.000	Nº PLANO: 5	HOJA: 154–214
ORIGINAL: DIN–A3		REF: SX.03969/081	

Puede verificar la integridad de este documento mediante la lectura del código QR adjunto o mediante el acceso a la dirección https://ws050.juntadeandalucia.es:443/verificarFirma/ indicando el código de VERIFICACIÓN

FIRMADO POR	MARTA JOAQUÍN NOGUERA CERT. ELEC. REPR. B64906845	15/09/2026
VERIFICACIÓN	PEGVEUF52QFH52WASDE4R5666LSBNH	PÁG. 178/239

Nº Reg. Entrada: 2026999011016583. Fecha/Hora: 15/09/2026 16:01:24

T.M. DE VILLACARRILLO

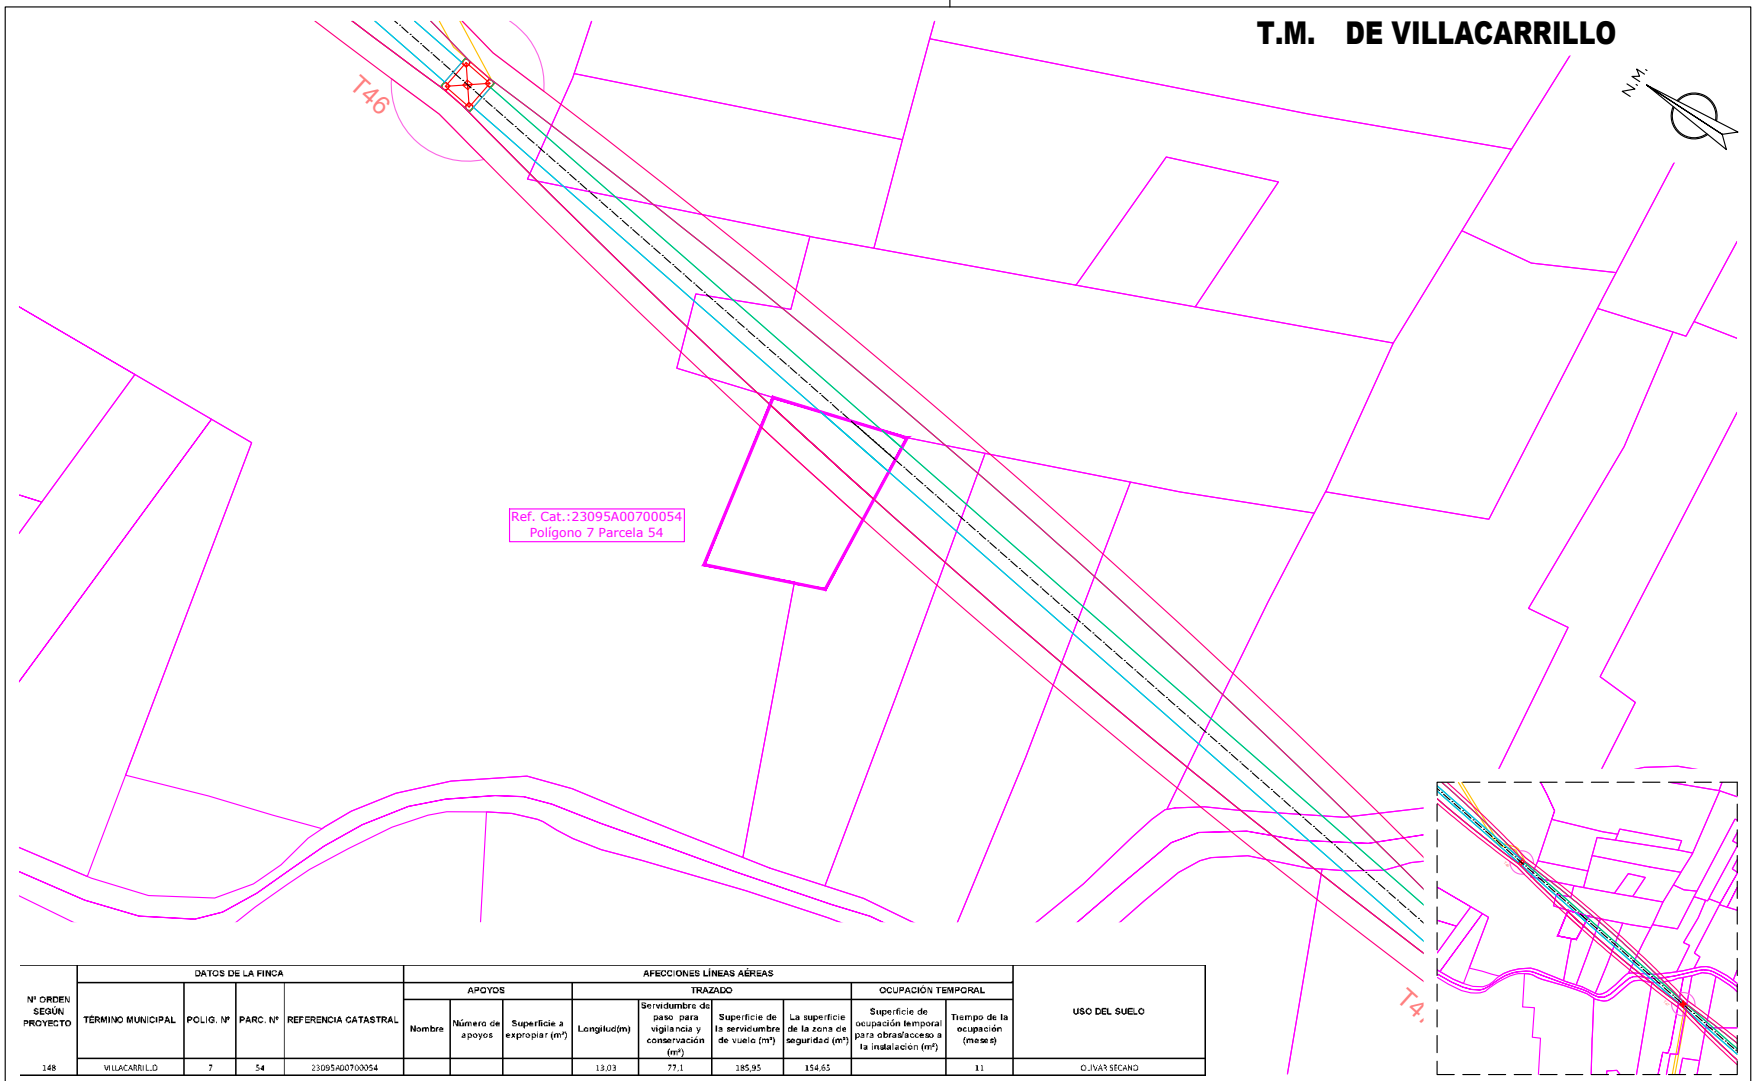

Nº ORDEN SEGÚN PROYECTO	DATOS DE LA FINCA				AFECCIONES LÍNEAS AÉREAS									USO DEL SUELO
					APOYOS			TRAZADO				OCUPACIÓN TEMPORAL		
	TÉRMINO MUNICIPAL	POLIG. Nº	PARC. Nº	REFERENCIA CATASTRAL	Nombre	Número de apoyos	Superficie a expropiar (m²)	Longitud(m)	Servidumbre de paso para vigilancia y conservación (m²)	Superficie de la servidumbre de vuelo (m²)	La superficie de la zona de seguridad (m²)	Superficie de ocupación temporal para obras/acceso a la instalación (m²)	Tiempo de la ocupación (meses)	
148	VILLACARRILLO	7	54	23095A00700054				13,03	77,1	385,95	154,63		11	OLIVAR SECANO

CAMINO ACCESO APOYOS (Ancho de 4 metros)
OCUPACIÓN PERMANENTE VUELO CONDUCTORES
OCUPACIÓN PERMANENTE APOYOS
OCUPACIÓN TEMPORAL CONSTRUCCIÓN APOYOS
SERVIDUMBRE DE PASO
ZONA NO EDIFICABILIDAD 5m

iplan Jordi Masramon Puigdomènech
Ingeniero Técnico Industrial, colegiado nº 24.098
Colegio de Ingenieros Técnicos Industriales de Barcelona

e-distribución

PROYECTO DE EJECUCIÓN
LÍNEA AÉREA DE ALIMENTACIÓN A NUEVA SUBESTACIÓN "EL CONDADO" DESDE LA LÍNEA 132 KV ÚBEDA – VILLANUEVA DEL ARZOBISPO.

PLANTA CATASTRAL
PLANTA AFECCIÓN
POL 7 PAR 54


APROBADO:	e-distribución		
REVISADO:	e-distribución		
PROYECTADO:	iplan		
DIBUJADO:	iplan		
ESTUDIO TOPOGRÁFICO:	iplan		
FECHA: 08.26	ESCALA: 1/1.000	Nº PLANO: 5	HOJA: 155–214
ORIGINAL: DIN–A3		REF: SX.03969/081	

Puede verificar la integridad de este documento mediante la lectura del código QR adjunto o mediante el acceso a la dirección https://ws050.juntadeandalucia.es:443/verificarFirma/ indicando el código de VERIFICACIÓN

FIRMADO POR	MARTA JOAQUÍN NOGUERA CERT. ELEC. REPR. B64906845	15/09/2026
VERIFICACIÓN	PEGVEUF52QFH52WASDE4R5666LSBNH	PÁG. 179/239

Nº Reg. Entrada: 2026999011016583. Fecha/Hora: 15/09/2026 16:01:24

T.M. DE VILLACARRILLO

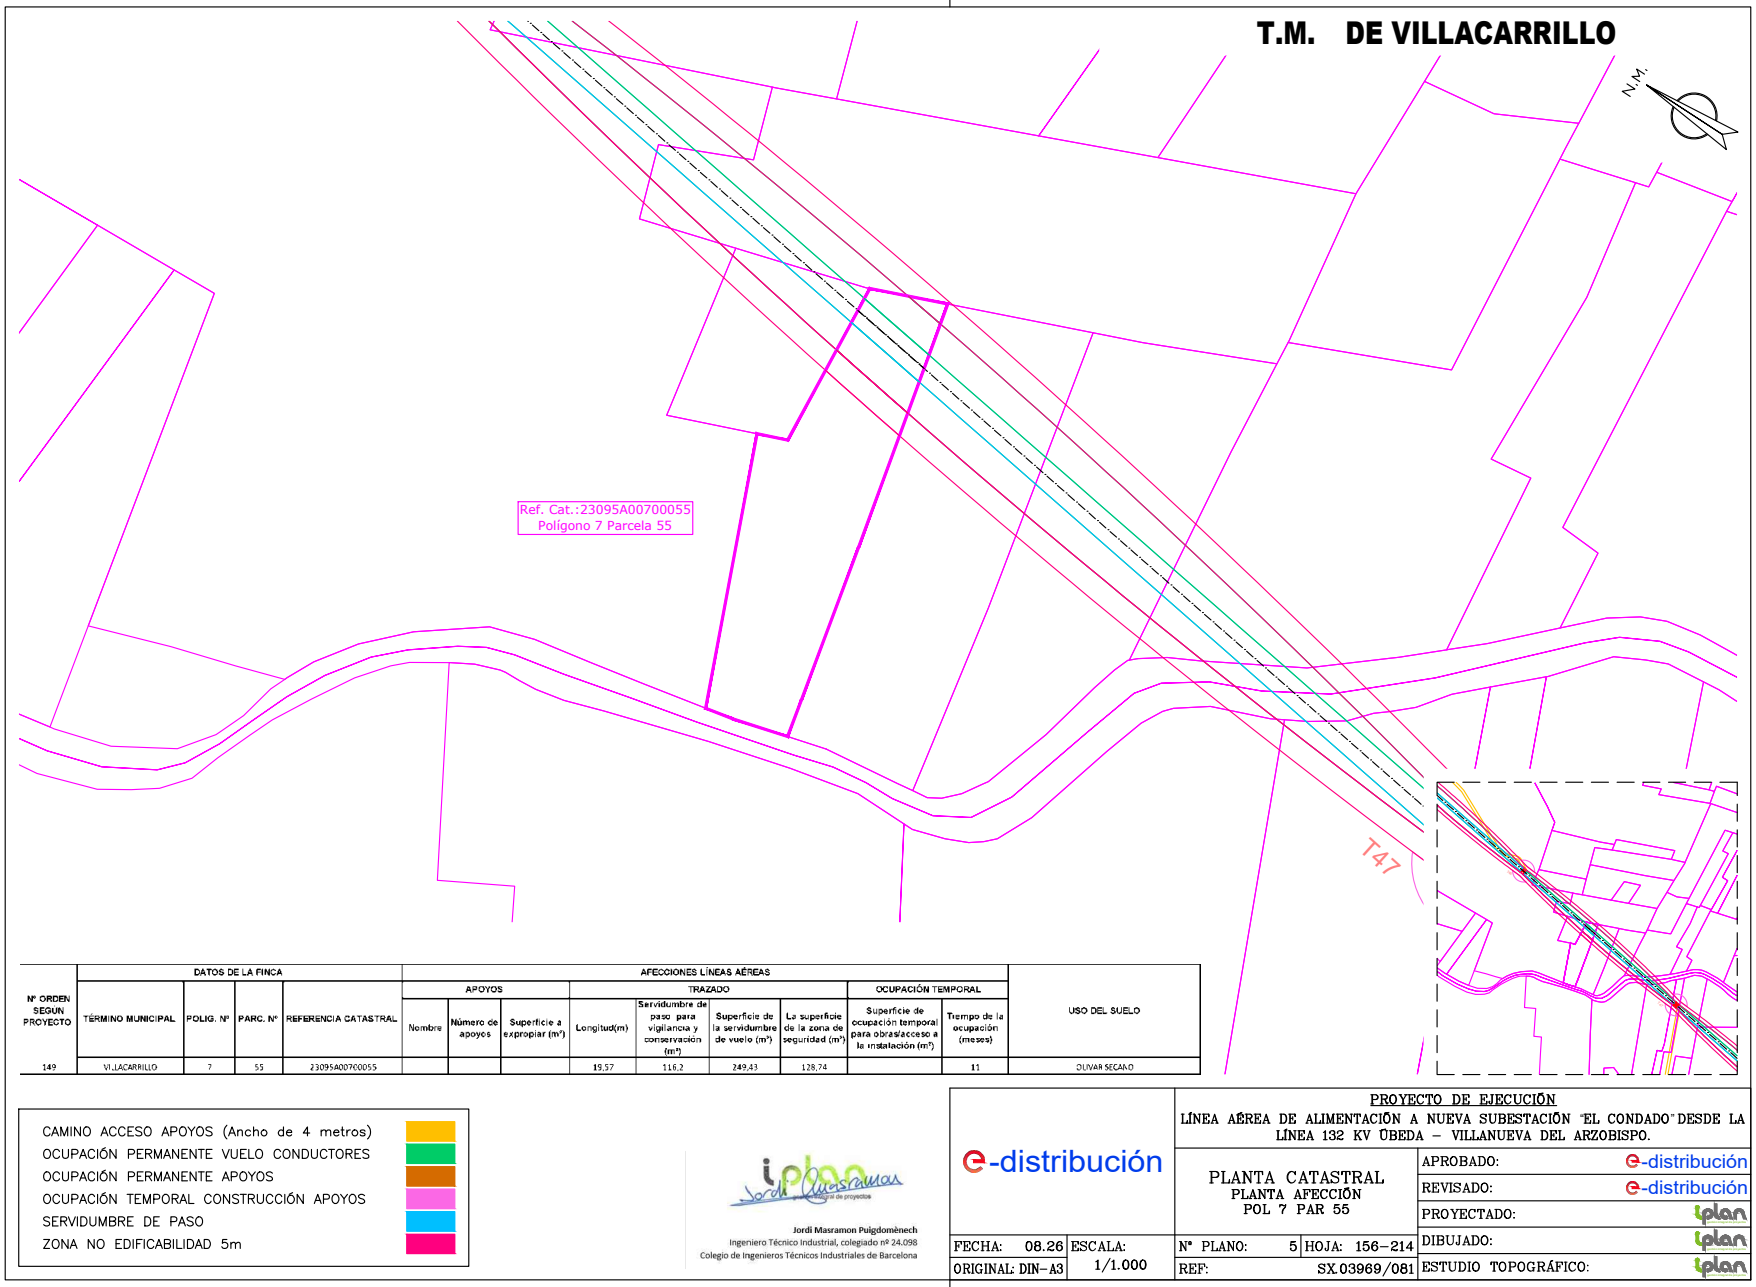

Nº ORDEN SEGUN PROYECTO	DATOS DE LA FINCA				AFECCIONES LÍNEAS AÉREAS									USO DEL SUELO
					APOYOS			TRAZADO				OCUPACIÓN TEMPORAL		
	TÉRMINO MUNICIPAL	POLIG. Nº	PARC. Nº	REFERENCIA CATASTRAL	Nombre	Número de apoyos	Superficie a expropiar (m²)	Longitud(m)	Servidumbre de paso para vigilancia y conservación (m²)	Superficie de la servidumbre de vuelo (m²)	La superficie de la zona de seguridad (m²)	Superficie de ocupación temporal para obras/acceso a la instalación (m²)	Tiempo de la ocupación (meses)	
149	VILLACARRILLO	7	55	23095A00700055				19,57	116,2	249,43	128,74		11	OLIVAR SECANO

CAMINO ACCESO APOYOS (Ancho de 4 metros)
OCUPACIÓN PERMANENTE VUELO CONDUCTORES
OCUPACIÓN PERMANENTE APOYOS
OCUPACIÓN TEMPORAL CONSTRUCCIÓN APOYOS
SERVIDUMBRE DE PASO
ZONA NO EDIFICABILIDAD 5m

Jordi Masramon Puigdomènech
Ingeniero Técnico Industrial, colegiado nº 24.098
Colegio de Ingenieros Técnicos Industriales de Barcelona

e-distribución

PROYECTO DE EJECUCIÓN
LÍNEA AÉREA DE ALIMENTACIÓN A NUEVA SUBESTACIÓN "EL CONDADO" DESDE LA LÍNEA 132 KV ÚBEDA – VILLANUEVA DEL ARZOBISPO.

PLANTA CATASTRAL
PLANTA AFECCIÓN
POL 7 PAR 55


APROBADO:	e-distribución		
REVISADO:	e-distribución		
PROYECTADO:	iplan		
DIBUJADO:	iplan		
ESTUDIO TOPOGRÁFICO:	iplan		
FECHA: 08.26	ESCALA: 1/1.000	Nº PLANO: 5	HOJA: 156-214
ORIGINAL: DIN-A3		REF: SX.03969/081	

Puede verificar la integridad de este documento mediante la lectura del código QR adjunto o mediante el acceso a la dirección https://ws050.juntadeandalucia.es:443/verificarFirma/ indicando el código de VERIFICACIÓN

FIRMADO POR	MARTA JOAQUÍN NOGUERA CERT. ELEC. REPR. B64906845	15/09/2026
VERIFICACIÓN	PEGVEUF52QFH52WASDE4R5666LSBNH	PÁG. 180/239

Nº Reg. Entrada: 2026999011016583. Fecha/Hora: 15/09/2026 16:01:24

T.M. DE VILLACARRILLO

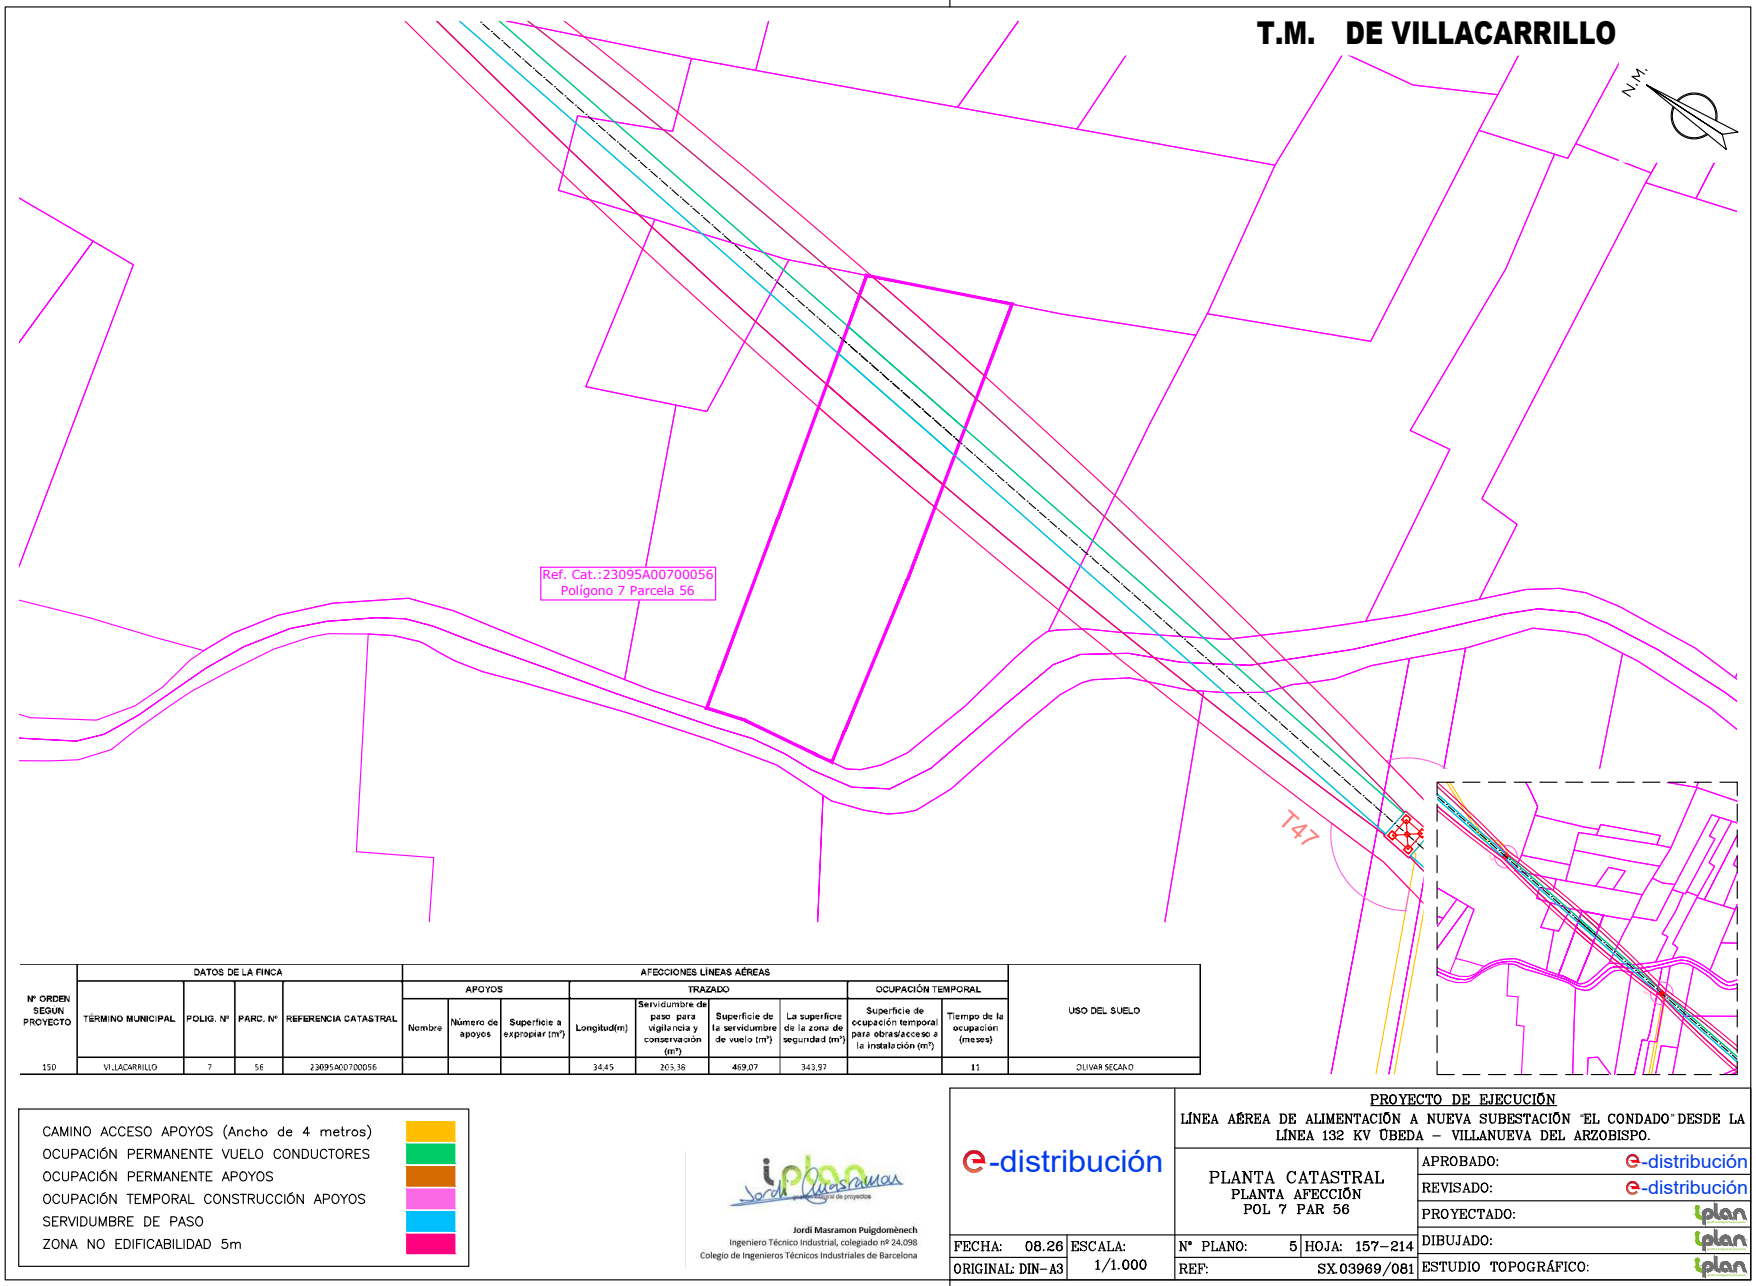

Nº ORDEN SEGUN PROYECTO	DATOS DE LA FINCA				AFECCIONES LÍNEAS AÉREAS								USO DEL SUELO
					APOYOS			TRAZADO				OCUPACIÓN TEMPORAL	
	TÉRMINO MUNICIPAL	POLIG. Nº	PARC. Nº	REFERENCIA CATASTRAL	Nombre	Número de apoyos	Superficie a expropiar (m²)	Longitud(m)	Servidumbre de paso para vigilancia y conservación (m²)	Superficie de la servidumbre de vuelo (m²)	La superficie de la zona de seguridad (m²)	Superficie de ocupación temporal para obras/acceso a la instalación (m²)	Tiempo de la ocupación (meses)	
150	VILLACARRILLO	7	56	23095A00700056				34,45	265,38	469,07	343,97		11	OLIVAR SECANO

CAMINO ACCESO APOYOS (Ancho de 4 metros)
OCUPACIÓN PERMANENTE VUELO CONDUCTORES
OCUPACIÓN PERMANENTE APOYOS
OCUPACIÓN TEMPORAL CONSTRUCCIÓN APOYOS
SERVIDUMBRE DE PASO
ZONA NO EDIFICABILIDAD 5m

Jordi Masramon Puigdomènech
Ingeniero Técnico Industrial, colegiado nº 24.098
Colegio de Ingenieros Técnicos Industriales de Barcelona

e-distribución

PROYECTO DE EJECUCIÓN
LÍNEA AÉREA DE ALIMENTACIÓN A NUEVA SUBESTACIÓN "EL CONDADO" DESDE LA LÍNEA 132 KV ÚBEDA – VILLANUEVA DEL ARZOBISPO.

PLANTA CATASTRAL
PLANTA AFECCIÓN
POL 7 PAR 56


APROBADO:	e-distribución		
REVISADO:	e-distribución		
PROYECTADO:	iplan		
DIBUJADO:	iplan		
ESTUDIO TOPOGRÁFICO:	iplan		
FECHA:	08.26	ESCALA:	1/1.000
ORIGINAL:	DIN-A3	Nº PLANO:	5 HOJA: 157-214
REF:	SX.03969/081		

Puede verificar la integridad de este documento mediante la lectura del código QR adjunto o mediante el acceso a la dirección https://ws050.juntadeandalucia.es:443/verificarFirma/ indicando el código de VERIFICACIÓN

FIRMADO POR	MARTA JOAQUÍN NOGUERA CERT. ELEC. REPR. B64906845	15/09/2026
VERIFICACIÓN	PEGVEUF52QFH52WASDE4R5666LSBNH	PÁG. 181/239

Nº Reg. Entrada: 2026999011016583. Fecha/Hora: 15/09/2026 16:01:24

T.M. DE VILLACARRILLO

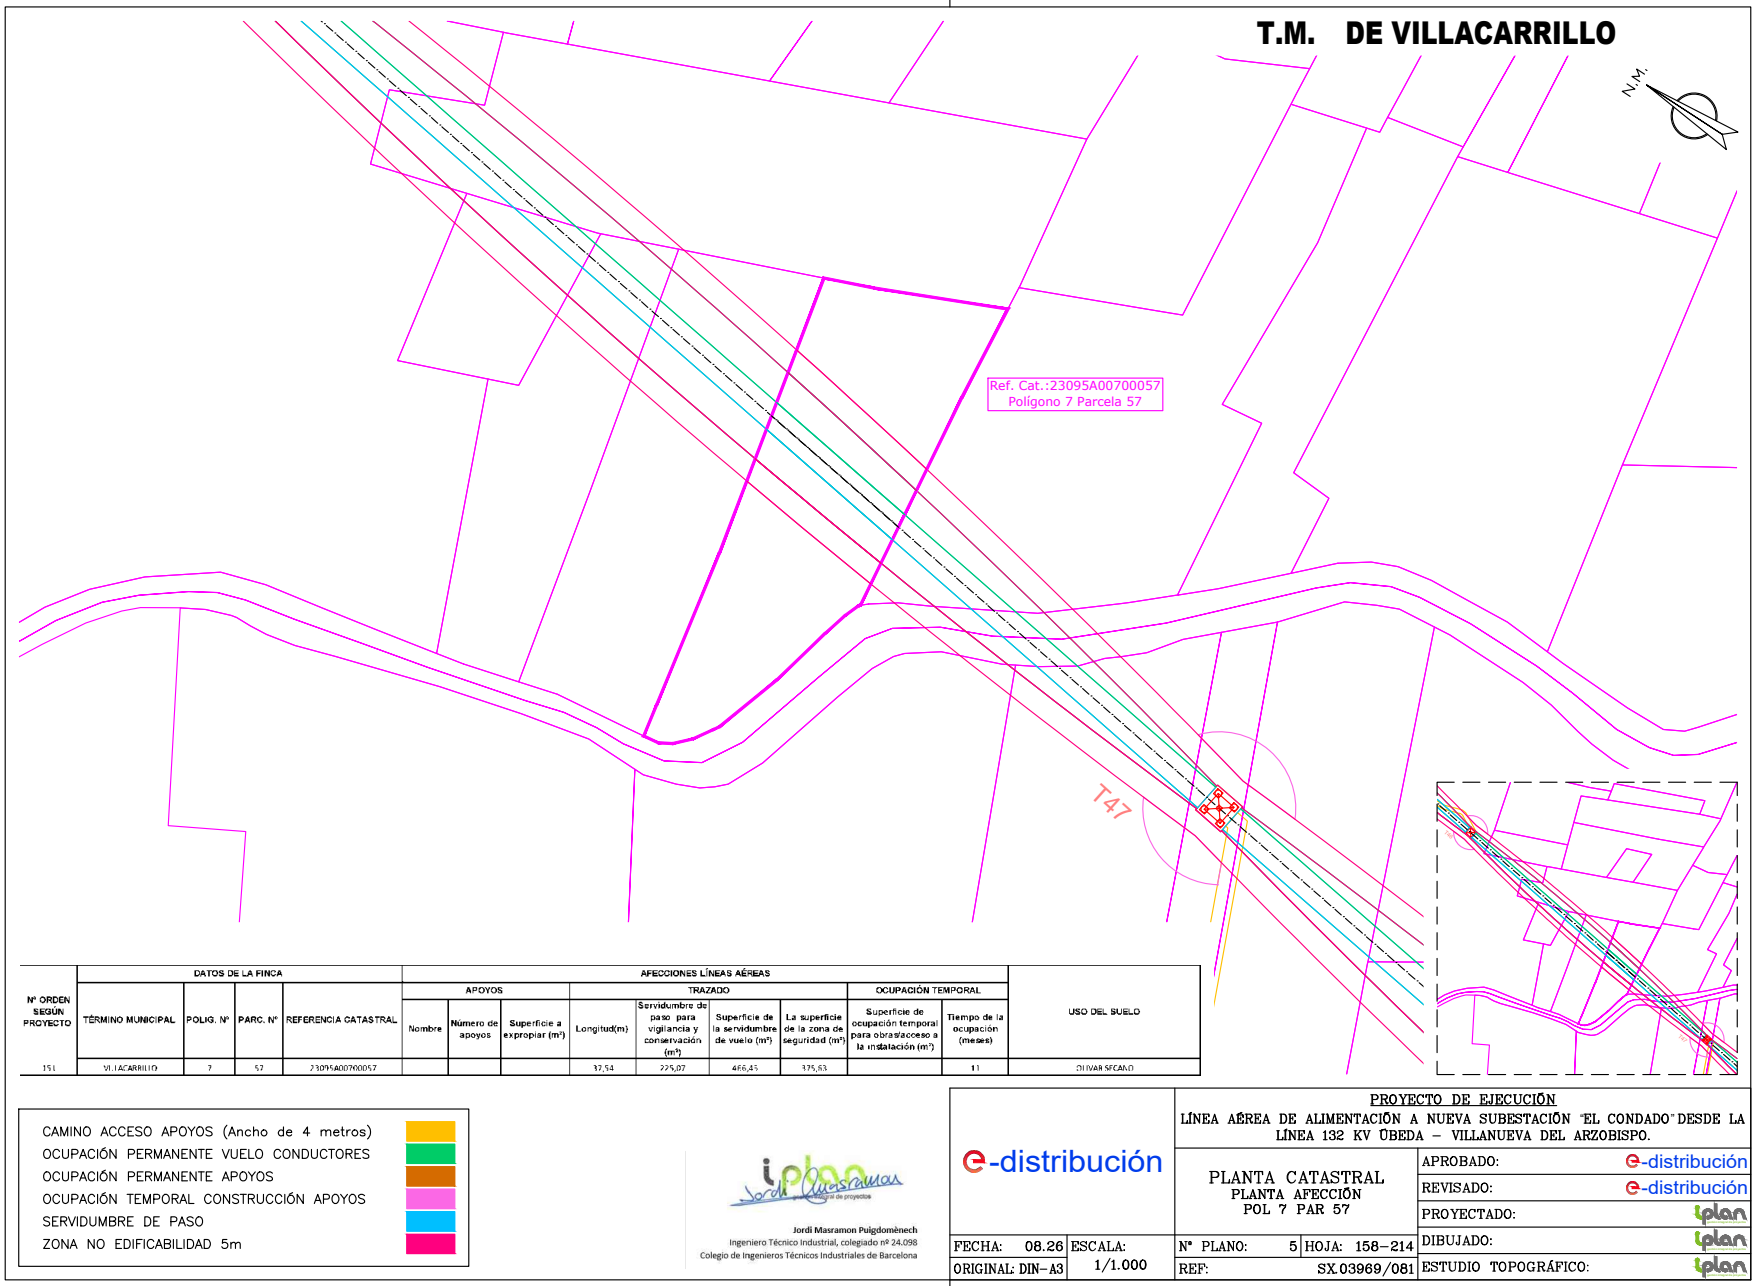

Nº ORDEN SEGÚN PROYECTO	DATOS DE LA FINCA				AFECCIONES LÍNEAS AÉREAS									USO DEL SUELO
					APOYOS			TRAZADO				OCUPACIÓN TEMPORAL		
	TÉRMINO MUNICIPAL	POLIG. Nº	PARC. Nº	REFERENCIA CATASTRAL	Nombre	Número de apoyos	Superficie a expropiar (m²)	Longitud(m)	Servidumbre de paso para vigilancia y conservación (m²)	Superficie de la servidumbre de vuelo (m²)	La superficie de la zona de seguridad (m²)	Superficie de ocupación temporal para obras/acceso a la instalación (m²)	Tiempo de la ocupación (meses)	
151	VILLACARRILLO	7	57	23095A007000057				37,54	225,07	466,45	375,63		11	OLIVAR SECANO

- CAMINO ACCESO APOYOS (Ancho de 4 metros)
- OCUPACIÓN PERMANENTE VUELO CONDUCTORES
- OCUPACIÓN PERMANENTE APOYOS
- OCUPACIÓN TEMPORAL CONSTRUCCIÓN APOYOS
- SERVIDUMBRE DE PASO
- ZONA NO EDIFICABILIDAD 5m

Jordi Masramon Puigdomènech
Ingeniero Técnico Industrial, colegiado nº 24.098
Colegio de Ingenieros Técnicos Industriales de Barcelona

e-distribución

PROYECTO DE EJECUCIÓN
LÍNEA AÉREA DE ALIMENTACIÓN A NUEVA SUBESTACIÓN "EL CONDADO" DESDE LA LÍNEA 132 KV ÚBEDA – VILLANUEVA DEL ARZOBISPO.

PLANTA CATASTRAL
PLANTA AFECCIÓN
POL 7 PAR 57

FECHA: 08.26	ESCALA: 1/1.000	Nº PLANO: 5	HOJA: 158-214
ORIGINAL: DIN-A3		REF: SX.03969/081	


APROBADO:	e-distribución
REVISADO:	e-distribución
PROYECTADO:	iplan
DIBUJADO:	iplan
ESTUDIO TOPOGRÁFICO:	iplan

Puede verificar la integridad de este documento mediante la lectura del código QR adjunto o mediante el acceso a la dirección https://ws050.juntadeandalucia.es:443/verificarFirma/ indicando el código de VERIFICACIÓN

FIRMADO POR	MARTA JOAQUÍN NOGUERA CERT. ELEC. REPR. B64906845	15/09/2026
VERIFICACIÓN	PEGVEUF52QFH52WASDE4R5666LSBNH	PÁG. 182/239

Nº Reg. Entrada: 2026999011016583. Fecha/Hora: 15/09/2026 16:01:24

T.M. DE VILLACARRILLO

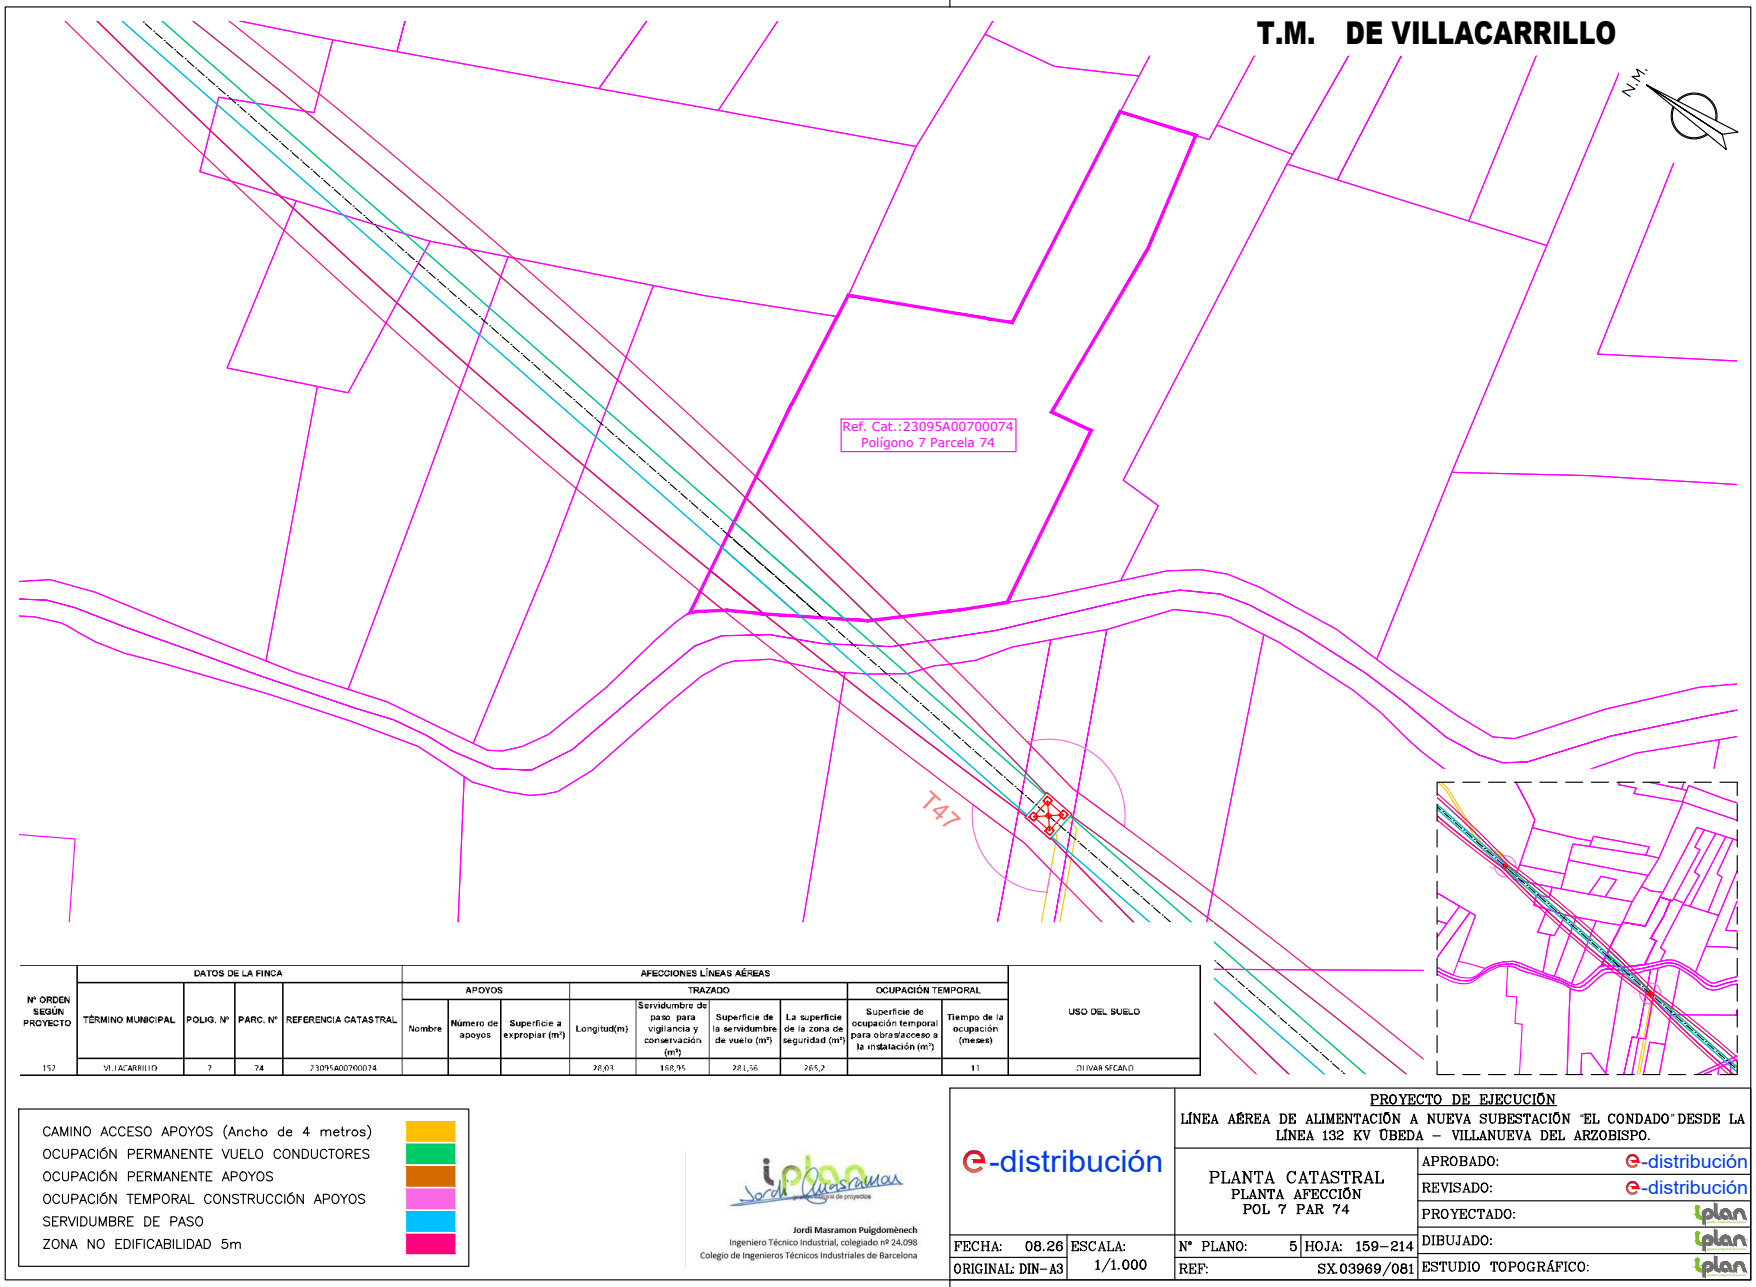

Nº ORDEN SEGÚN PROYECTO	DATOS DE LA FINCA				AFECCIONES LÍNEAS AÉREAS									USO DEL SUELO
					APOYOS			TRAZADO				OCUPACIÓN TEMPORAL		
	TÉRMINO MUNICIPAL	POLIG. Nº	PARC. Nº	REFERENCIA CATASTRAL	Nombre	Número de apoyos	Superficie a expropiar (m²)	Longitud(m)	Servidumbre de paso para vigilancia y conservación (m²)	Superficie de la servidumbre de vuelo (m²)	La superficie de la zona de seguridad (m²)	Superficie de ocupación temporal para obras/acceso a la instalación (m²)	Tiempo de la ocupación (meses)	
152	VILLACARRILLO	7	74	23095A007000074				28,03	168,95	281,56	265,2		11	OLIVAR SECANO

- CAMINO ACCESO APOYOS (Ancho de 4 metros)
- OCUPACIÓN PERMANENTE VUELO CONDUCTORES
- OCUPACIÓN PERMANENTE APOYOS
- OCUPACIÓN TEMPORAL CONSTRUCCIÓN APOYOS
- SERVIDUMBRE DE PASO
- ZONA NO EDIFICABILIDAD 5m

Jordi Masramon Puigdomènech
Ingeniero Técnico Industrial, colegiado nº 24.098
Colegio de Ingenieros Técnicos Industriales de Barcelona

e-distribución

PROYECTO DE EJECUCIÓN
LÍNEA AÉREA DE ALIMENTACIÓN A NUEVA SUBESTACIÓN "EL CONDADO" DESDE LA LÍNEA 132 KV ÚBEDA – VILLANUEVA DEL ARZOBISPO.

PLANTA CATASTRAL
PLANTA AFECCIÓN
POL 7 PAR 74


APROBADO:	e-distribución
REVISADO:	e-distribución
PROYECTADO:	iplan
DIBUJADO:	iplan
ESTUDIO TOPOGRÁFICO:	iplan

FECHA: 08.26	ESCALA: 1/1.000	Nº PLANO: 5	HOJA: 159–214
ORIGINAL: DIN–A3		REF: SX.03969/081	

Puede verificar la integridad de este documento mediante la lectura del código QR adjunto o mediante el acceso a la dirección https://ws050.juntadeandalucia.es:443/verificarFirma/ indicando el código de VERIFICACIÓN		
FIRMADO POR	MARTA JOAQUÍN NOGUERA CERT. ELEC. REPR. B64906845	15/09/2026
VERIFICACIÓN	PEGVEUF52QFH52WASDE4R5666LSBNH	PÁG. 183/239

Nº Reg. Entrada: 2026990011016583. Fecha/Hora: 15/09/2026 16:01:24

T.M. DE VILLACARRILLO

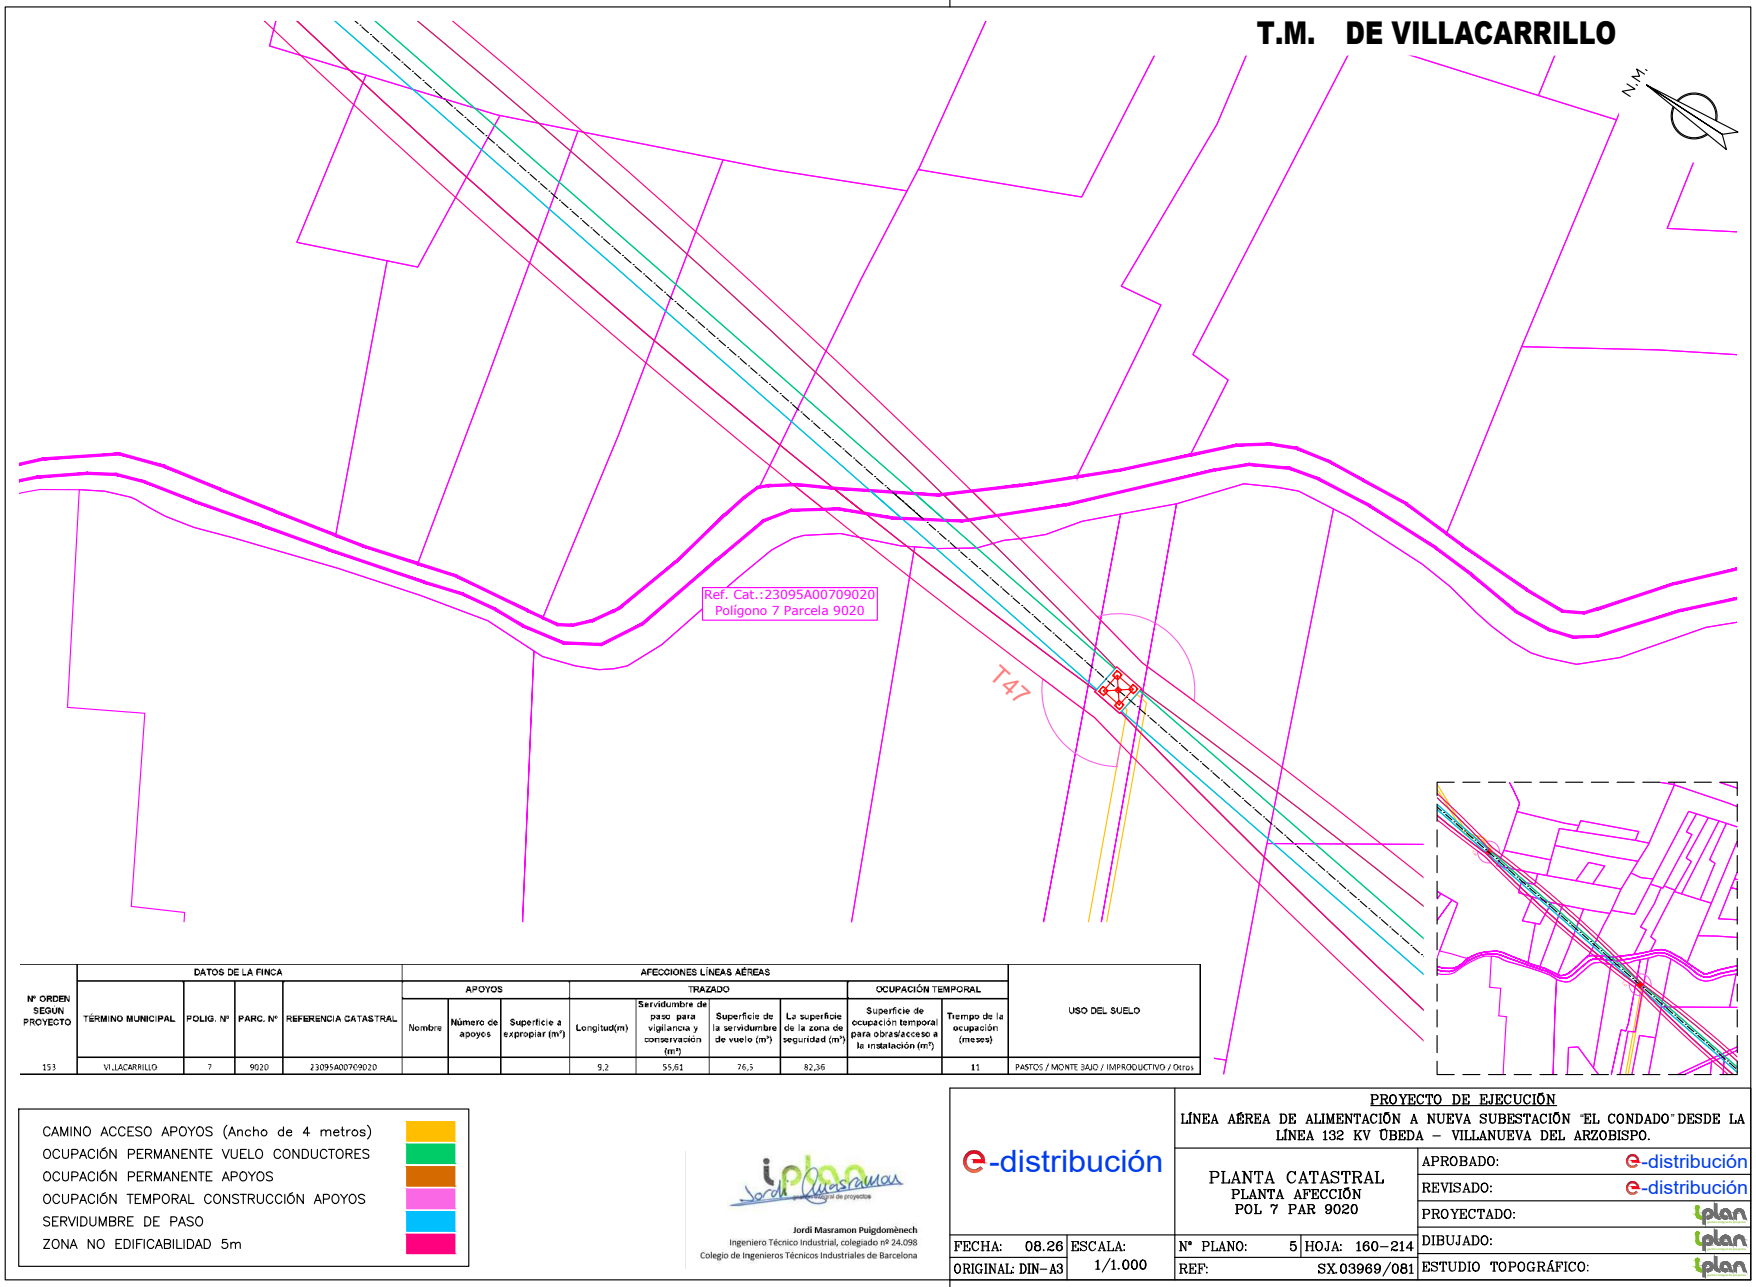

Nº ORDEN SEGUN PROYECTO	DATOS DE LA FINCA				AFECCIONES LÍNEAS AÉREAS									USO DEL SUELO
					APOYOS			TRAZADO				OCUPACIÓN TEMPORAL		
	TÉRMINO MUNICIPAL	POLIG. Nº	PARC. Nº	REFERENCIA CATASTRAL	Nombre	Número de apoyos	Superficie a expropiar (m²)	Longitud(m)	Servidumbre de paso para vigilancia y conservación (m²)	Superficie de la servidumbre de vuelo (m²)	La superficie de la zona de seguridad (m²)	Superficie de ocupación temporal para obras/acceso a la instalación (m²)	Tiempo de la ocupación (meses)	
153	VILLACARRILLO	7	9020	23095A00709020				9,2	55,61	76,5	82,36		11	PASTOS / MONTE BAJO / IMPRODUCTIVO / Otros

- CAMINO ACCESO APOYOS (Ancho de 4 metros)
- OCUPACIÓN PERMANENTE VUELO CONDUCTORES
- OCUPACIÓN PERMANENTE APOYOS
- OCUPACIÓN TEMPORAL CONSTRUCCIÓN APOYOS
- SERVIDUMBRE DE PASO
- ZONA NO EDIFICABILIDAD 5m

Jordi Masramon Puigdomènech
Ingeniero Técnico Industrial, colegiado nº 24.098
Colegio de Ingenieros Técnicos Industriales de Barcelona

e-distribución

PROYECTO DE EJECUCIÓN
LÍNEA AÉREA DE ALIMENTACIÓN A NUEVA SUBESTACIÓN "EL CONDADO" DESDE LA LÍNEA 132 KV ÚBEDA – VILLANUEVA DEL ARZOBISPO.

PLANTA CATASTRAL
PLANTA AFECCIÓN
POL 7 PAR 9020

FECHA: 08.26	ESCALA: 1/1.000	Nº PLANO: 5	HOJA: 160-214
ORIGINAL: DIN-A3		REF: SX.03969/081	


APROBADO:	e-distribución
REVISADO:	e-distribución
PROYECTADO:	iplan
DIBUJADO:	iplan
ESTUDIO TOPOGRÁFICO:	iplan

Puede verificar la integridad de este documento mediante la lectura del código QR adjunto o mediante el acceso a la dirección https://ws050.juntadeandalucia.es:443/verificarFirma/ indicando el código de VERIFICACIÓN

FIRMADO POR	MARTA JOAQUÍN NOGUERA CERT. ELEC. REPR. B64906845	15/09/2026
VERIFICACIÓN	PEGVEUF52QFH52WASDE4R5666LSBNH	PÁG. 184/239

Nº Reg. Entrada: 2026999011016583. Fecha/Hora: 15/09/2026 16:01:24

T.M. DE VILLACARRILLO

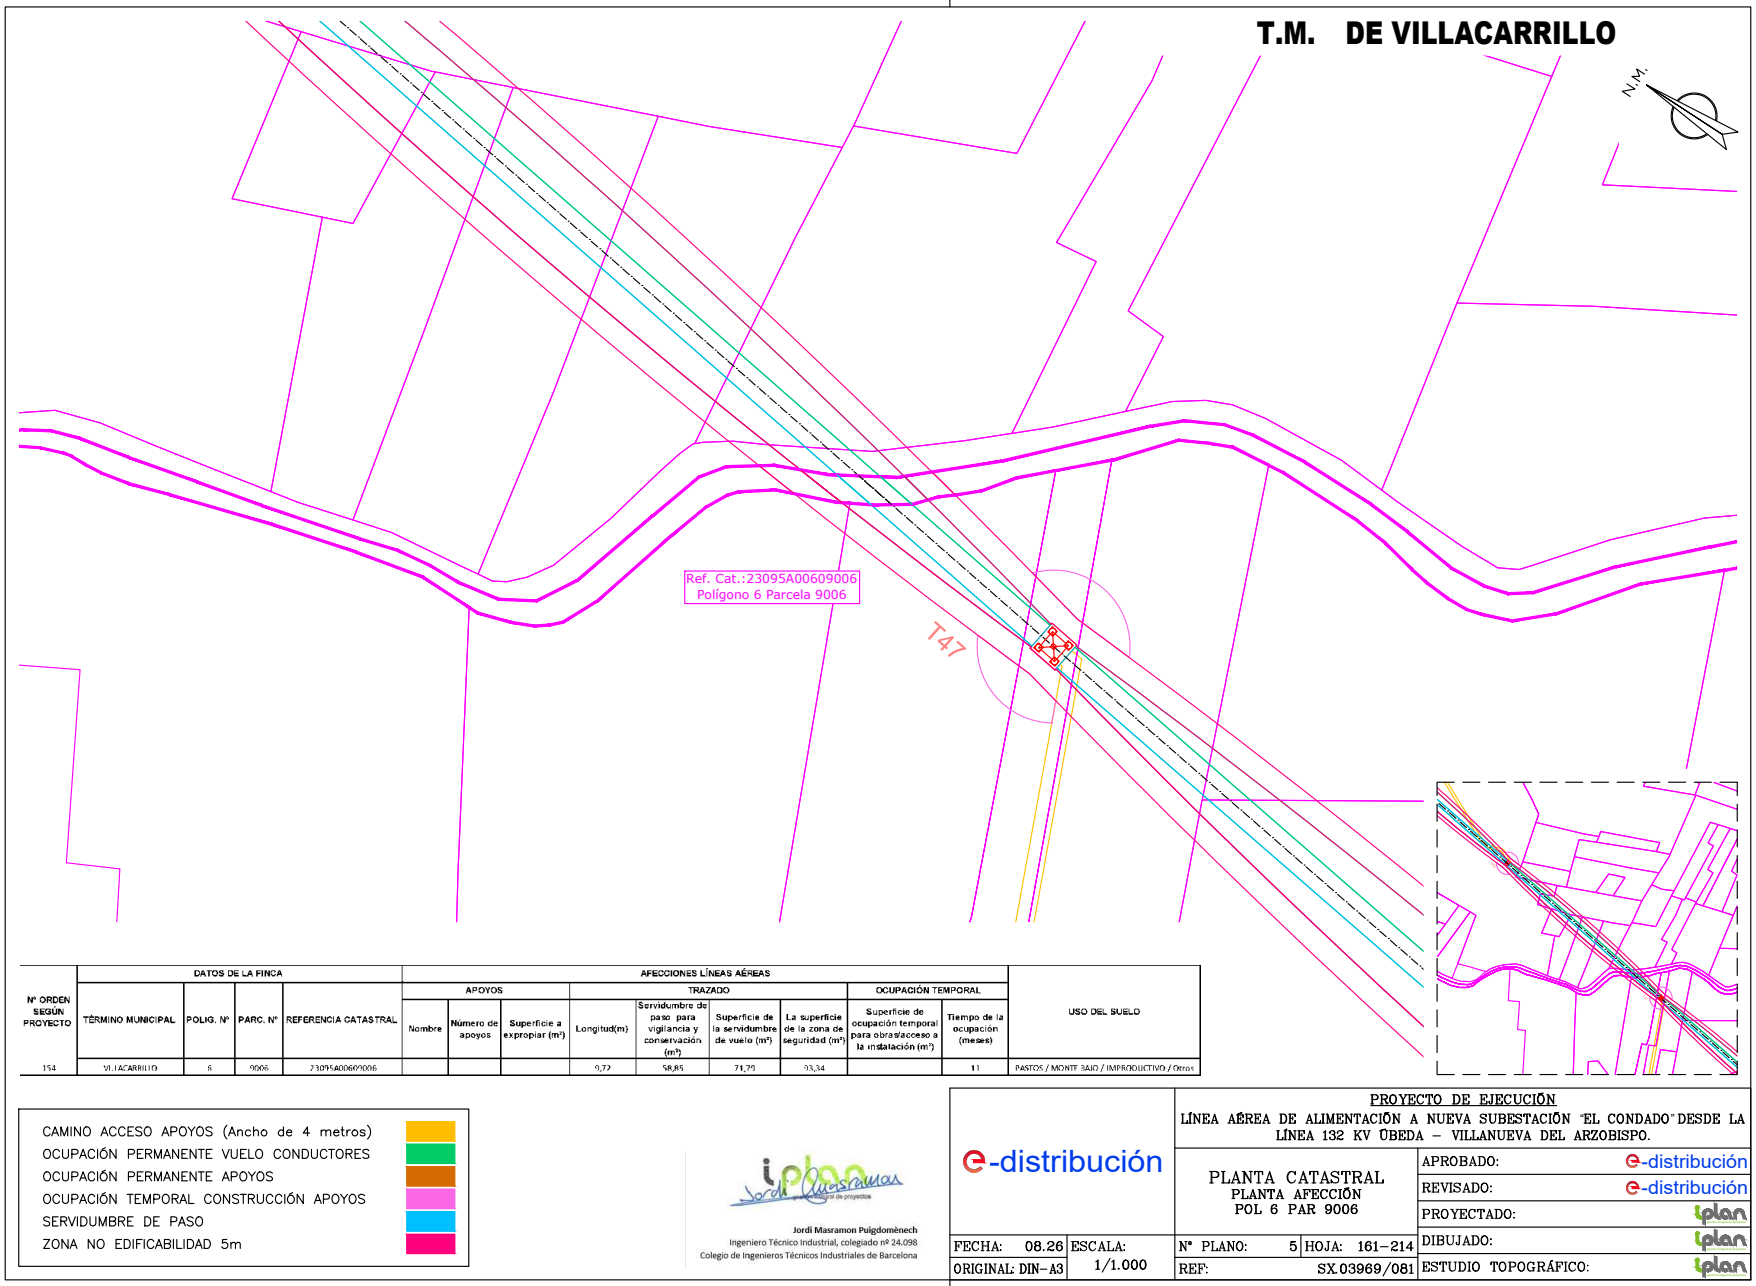

Nº ORDEN SEGÚN PROYECTO	DATOS DE LA FINCA				AFECCIONES LÍNEAS AÉREAS									USO DEL SUELO
					APOYOS			TRAZADO				OCUPACIÓN TEMPORAL		
	TÉRMINO MUNICIPAL	POLIG. Nº	PARC. Nº	REFERENCIA CATASTRAL	Nombre	Número de apoyos	Superficie a expropiar (m²)	Longitud(m)	Servidumbre de paso para vigilancia y conservación (m²)	Superficie de la servidumbre de vuelo (m²)	La superficie de la zona de seguridad (m²)	Superficie de ocupación temporal para obras/acceso a la instalación (m²)	Tiempo de la ocupación (meses)	
154	VILLACARRILLO	6	9006	23095A006090006				0,72	58,85	71,29	93,34		11	PASTOS / MONTE BAJO / IMPRODUCTIVO / Otros

- CAMINO ACCESO APOYOS (Ancho de 4 metros)
- OCUPACIÓN PERMANENTE VUELO CONDUCTORES
- OCUPACIÓN PERMANENTE APOYOS
- OCUPACIÓN TEMPORAL CONSTRUCCIÓN APOYOS
- SERVIDUMBRE DE PASO
- ZONA NO EDIFICABILIDAD 5m

Jordi Masramon Puigdomènech
Ingeniero Técnico Industrial, colegiado nº 24.098
Colegio de Ingenieros Técnicos Industriales de Barcelona

e-distribución

PROYECTO DE EJECUCIÓN
LÍNEA AÉREA DE ALIMENTACIÓN A NUEVA SUBESTACIÓN "EL CONDADO" DESDE LA LÍNEA 132 KV ÚBEDA – VILLANUEVA DEL ARZOBISPO.

PLANTA CATASTRAL
PLANTA AFECCIÓN
POL 6 PAR 9006


APROBADO:	e-distribución		
REVISADO:	e-distribución		
PROYECTADO:	iplan		
DIBUJADO:	iplan		
ESTUDIO TOPOGRÁFICO:	iplan		
FECHA: 08.26	ESCALA: 1/1.000	Nº PLANO: 5	HOJA: 161–214
ORIGINAL: DIN–A3		REF: SX.03969/081	

Puede verificar la integridad de este documento mediante la lectura del código QR adjunto o mediante el acceso a la dirección https://ws050.juntadeandalucia.es:443/verificarFirma/ indicando el código de VERIFICACIÓN

FIRMADO POR	MARTA JOAQUÍN NOGUERA CERT. ELEC. REPR. B64906845	15/09/2026
VERIFICACIÓN	PEGVEUF52QFH52WASDE4R5666LSBNH	PÁG. 185/239

Nº Reg. Entrada: 2026999011016583. Fecha/Hora: 15/09/2026 16:01:24

T.M. DE VILLACARRILLO

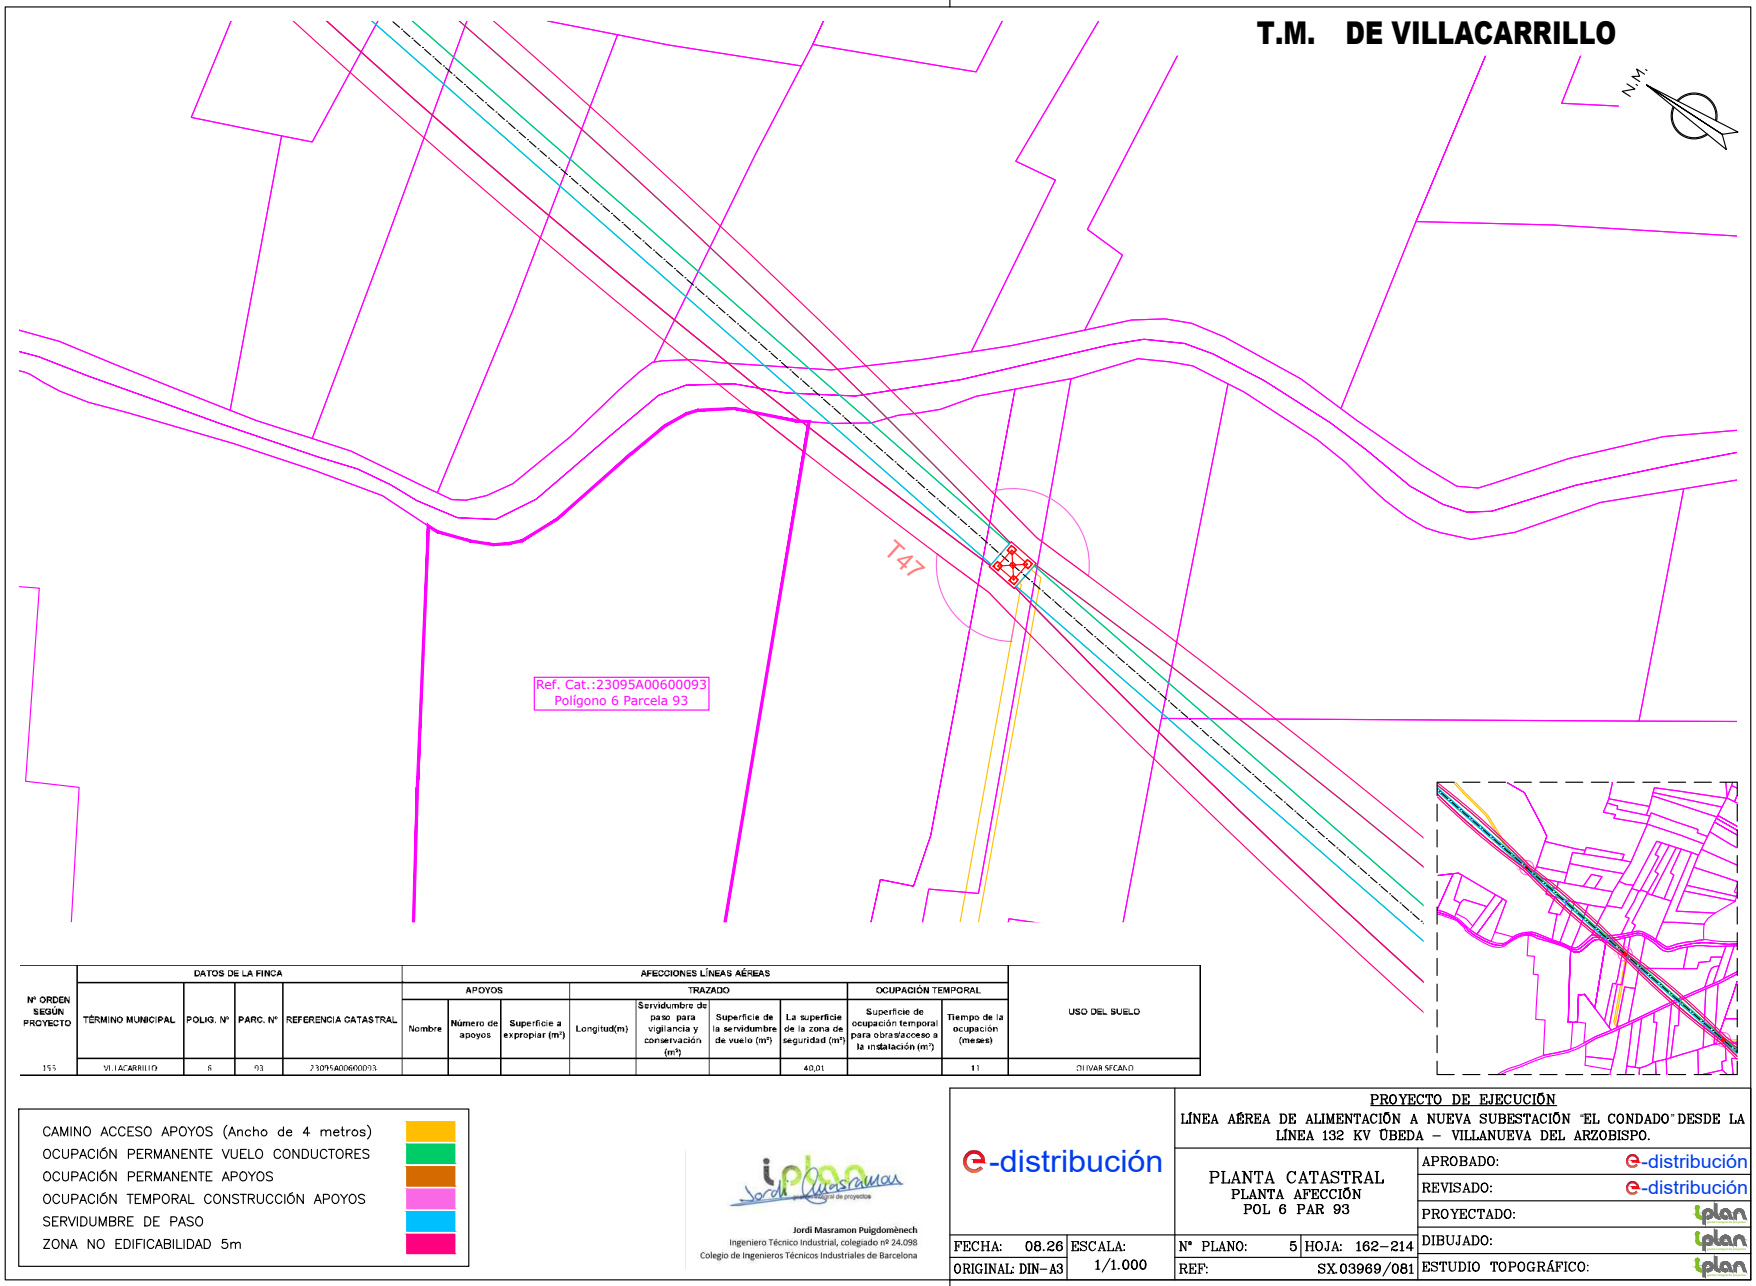

Nº ORDEN SEGÚN PROYECTO	DATOS DE LA FINCA				AFECCIONES LÍNEAS AÉREAS									USO DEL SUELO
					APOYOS			TRAZADO				OCUPACIÓN TEMPORAL		
	TÉRMINO MUNICIPAL	POLIG. Nº	PARC. Nº	REFERENCIA CATASTRAL	Nombre	Número de apoyos	Superficie a expropiar (m²)	Longitud(m)	Servidumbre de paso para vigilancia y conservación (m²)	Superficie de la servidumbre de vuelo (m²)	La superficie de la zona de seguridad (m²)	Superficie de ocupación temporal para obras/acceso a la instalación (m²)	Tiempo de la ocupación (meses)	
155	VILLACARRILLO	6	93	23095A006000093							40,01		11	OLIVAR SECANO

CAMINO ACCESO APOYOS (Ancho de 4 metros)
OCUPACIÓN PERMANENTE VUELO CONDUCTORES
OCUPACIÓN PERMANENTE APOYOS
OCUPACIÓN TEMPORAL CONSTRUCCIÓN APOYOS
SERVIDUMBRE DE PASO
ZONA NO EDIFICABILIDAD 5m

Jordi Masramon Puigdomènech
Ingeniero Técnico Industrial, colegiado nº 24.098
Colegio de Ingenieros Técnicos Industriales de Barcelona

e-distribución

PROYECTO DE EJECUCIÓN
LÍNEA AÉREA DE ALIMENTACIÓN A NUEVA SUBESTACIÓN "EL CONDADO" DESDE LA LÍNEA 132 KV ÚBEDA – VILLANUEVA DEL ARZOBISPO.

PLANTA CATASTRAL
PLANTA AFECCIÓN
POL 6 PAR 93

APROBADO:	e-distribución
REVISADO:	e-distribución
PROYECTADO:	iplan
DIBUJADO:	iplan
ESTUDIO TOPOGRÁFICO:	iplan


FECHA: 08.26	ESCALA: 1/1.000	Nº PLANO: 5	HOJA: 162–214
ORIGINAL: DIN–A3		REF: SX.03969/081	

Puede verificar la integridad de este documento mediante la lectura del código QR adjunto o mediante el acceso a la dirección https://ws050.juntadeandalucia.es:443/verificarFirma/ indicando el código de VERIFICACIÓN

FIRMADO POR	MARTA JOAQUÍN NOGUERA CERT. ELEC. REPR. B64906845	15/09/2026
VERIFICACIÓN	PEGVEUF52QFH52WASDE4R5666LSBNH	PÁG. 186/239

Nº Reg. Entrada: 2026999011016583. Fecha/Hora: 15/09/2026 16:01:24

T.M. DE VILLACARRILLO

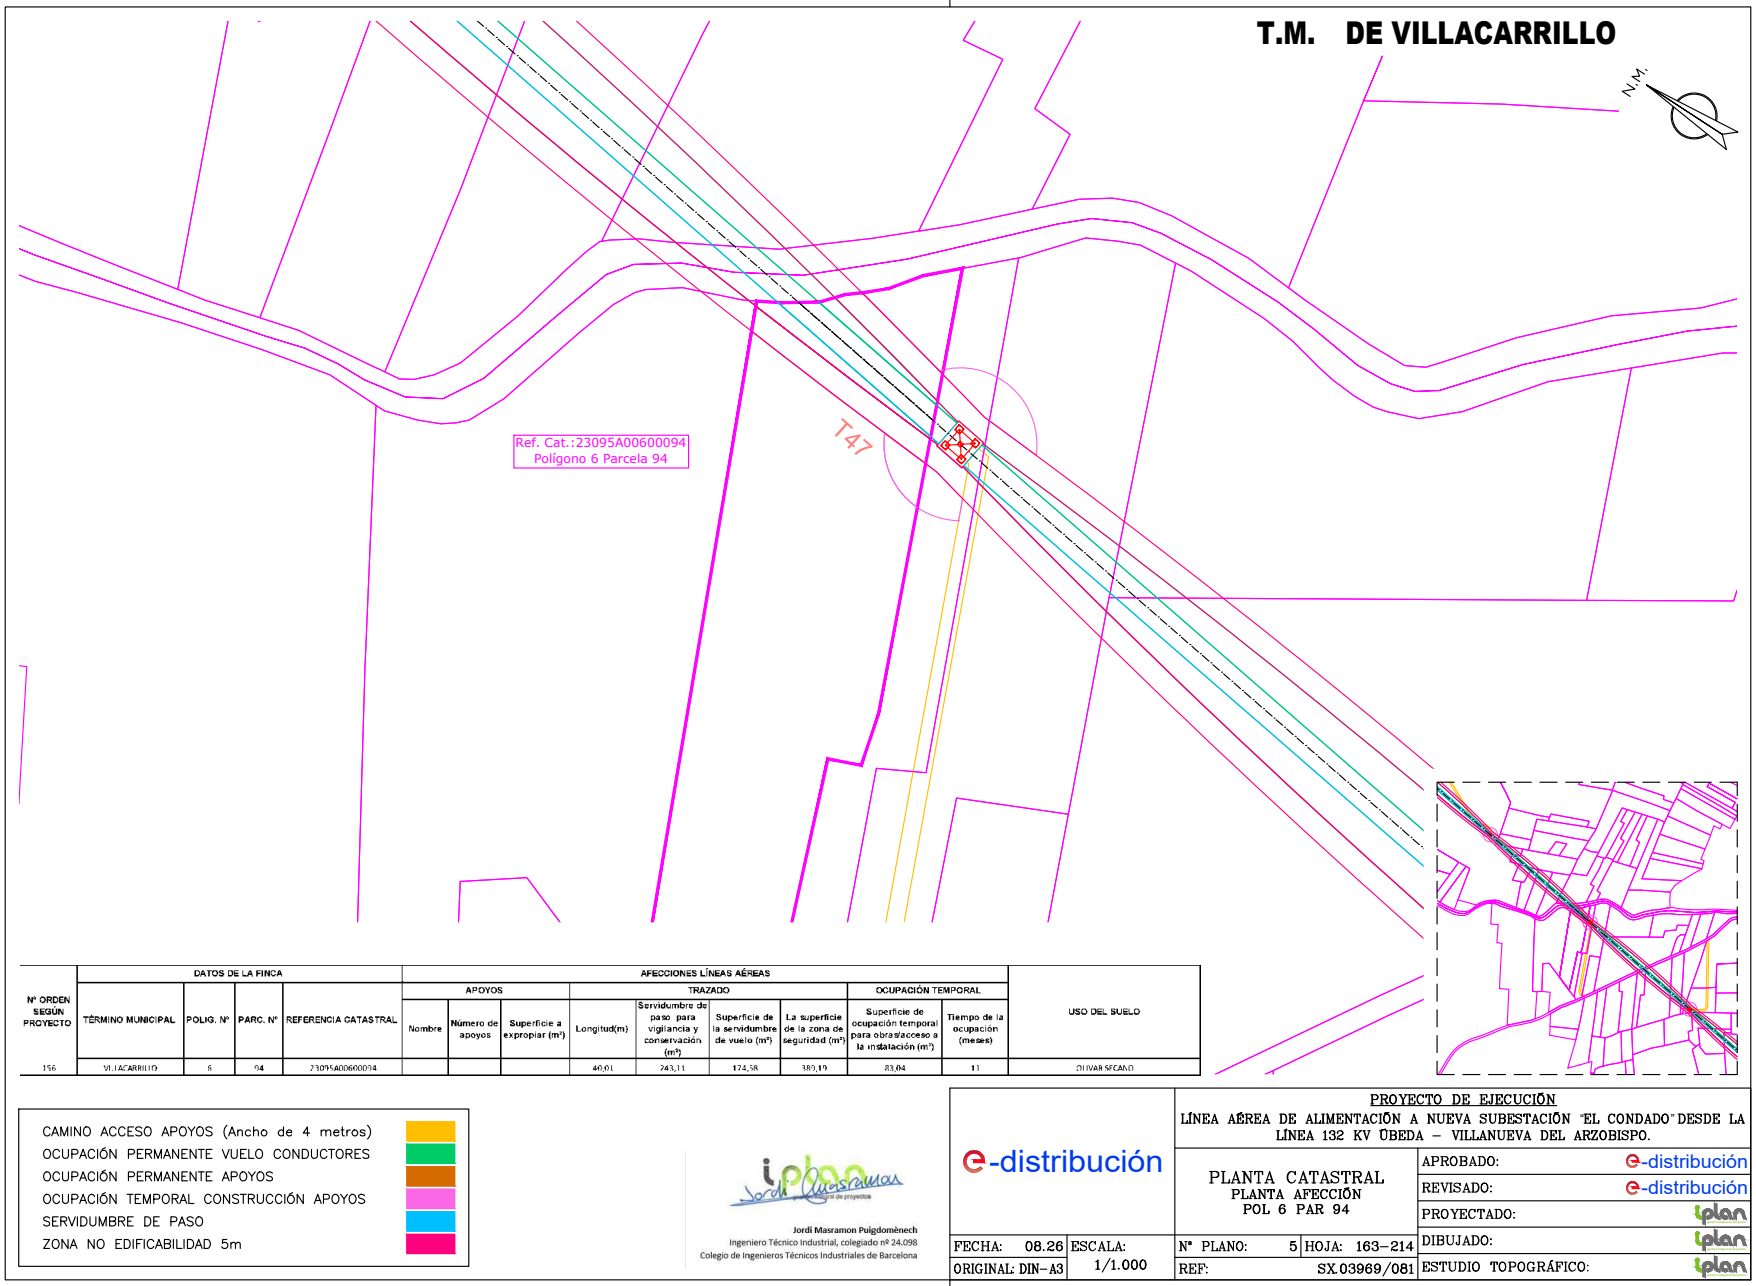

Nº ORDEN SEGÚN PROYECTO	DATOS DE LA FINCA				AFECCIONES LÍNEAS AÉREAS									USO DEL SUELO
					APOYOS			TRAZADO				OCUPACIÓN TEMPORAL		
	TÉRMINO MUNICIPAL	POLIG. Nº	PARC. Nº	REFERENCIA CATASTRAL	Nombre	Número de apoyos	Superficie a expropiar (m²)	Longitud(m)	Servidumbre de paso para vigilancia y conservación (m²)	Superficie de la servidumbre de vuelo (m²)	La superficie de la zona de seguridad (m²)	Superficie de ocupación temporal para obras/acceso a la instalación (m²)	Tiempo de la ocupación (meses)	
156	VILLACARRILLO	6	94	23095A006000094				40,01	243,11	174,58	389,19	83,04	11	OLIVAR SECANO

- CAMINO ACCESO APOYOS (Ancho de 4 metros)
- OCUPACIÓN PERMANENTE VUELO CONDUCTORES
- OCUPACIÓN PERMANENTE APOYOS
- OCUPACIÓN TEMPORAL CONSTRUCCIÓN APOYOS
- SERVIDUMBRE DE PASO
- ZONA NO EDIFICABILIDAD 5m

Jordi Masramon Puigdomènech
Ingeniero Técnico Industrial, colegiado nº 24.098
Colegio de Ingenieros Técnicos Industriales de Barcelona

e-distribución

PROYECTO DE EJECUCIÓN
LÍNEA AÉREA DE ALIMENTACIÓN A NUEVA SUBESTACIÓN "EL CONDADO" DESDE LA LÍNEA 132 KV ÚBEDA – VILLANUEVA DEL ARZOBISPO.

PLANTA CATASTRAL
PLANTA AFECCIÓN
POL 6 PAR 94

APROBADO:	e-distribución
REVISADO:	e-distribución
PROYECTADO:	iplan
DIBUJADO:	iplan
ESTUDIO TOPOGRÁFICO:	iplan


FECHA: 08.26	ESCALA: 1/1.000	Nº PLANO: 5	HOJA: 163–214
ORIGINAL: DIN–A3		REF: SX.03969/081	

Puede verificar la integridad de este documento mediante la lectura del código QR adjunto o mediante el acceso a la dirección https://ws050.juntadeandalucia.es:443/verificarFirma/ indicando el código de VERIFICACIÓN

FIRMADO POR	MARTA JOAQUÍN NOGUERA CERT. ELEC. REPR. B64906845	15/09/2026
VERIFICACIÓN	PEGVEUF52QFH52WASDE4R5666LSBNH	PÁG. 187/239

Nº Reg. Entrada: 2026999011016583. Fecha/Hora: 15/09/2026 16:01:24

T.M. DE VILLACARRILLO

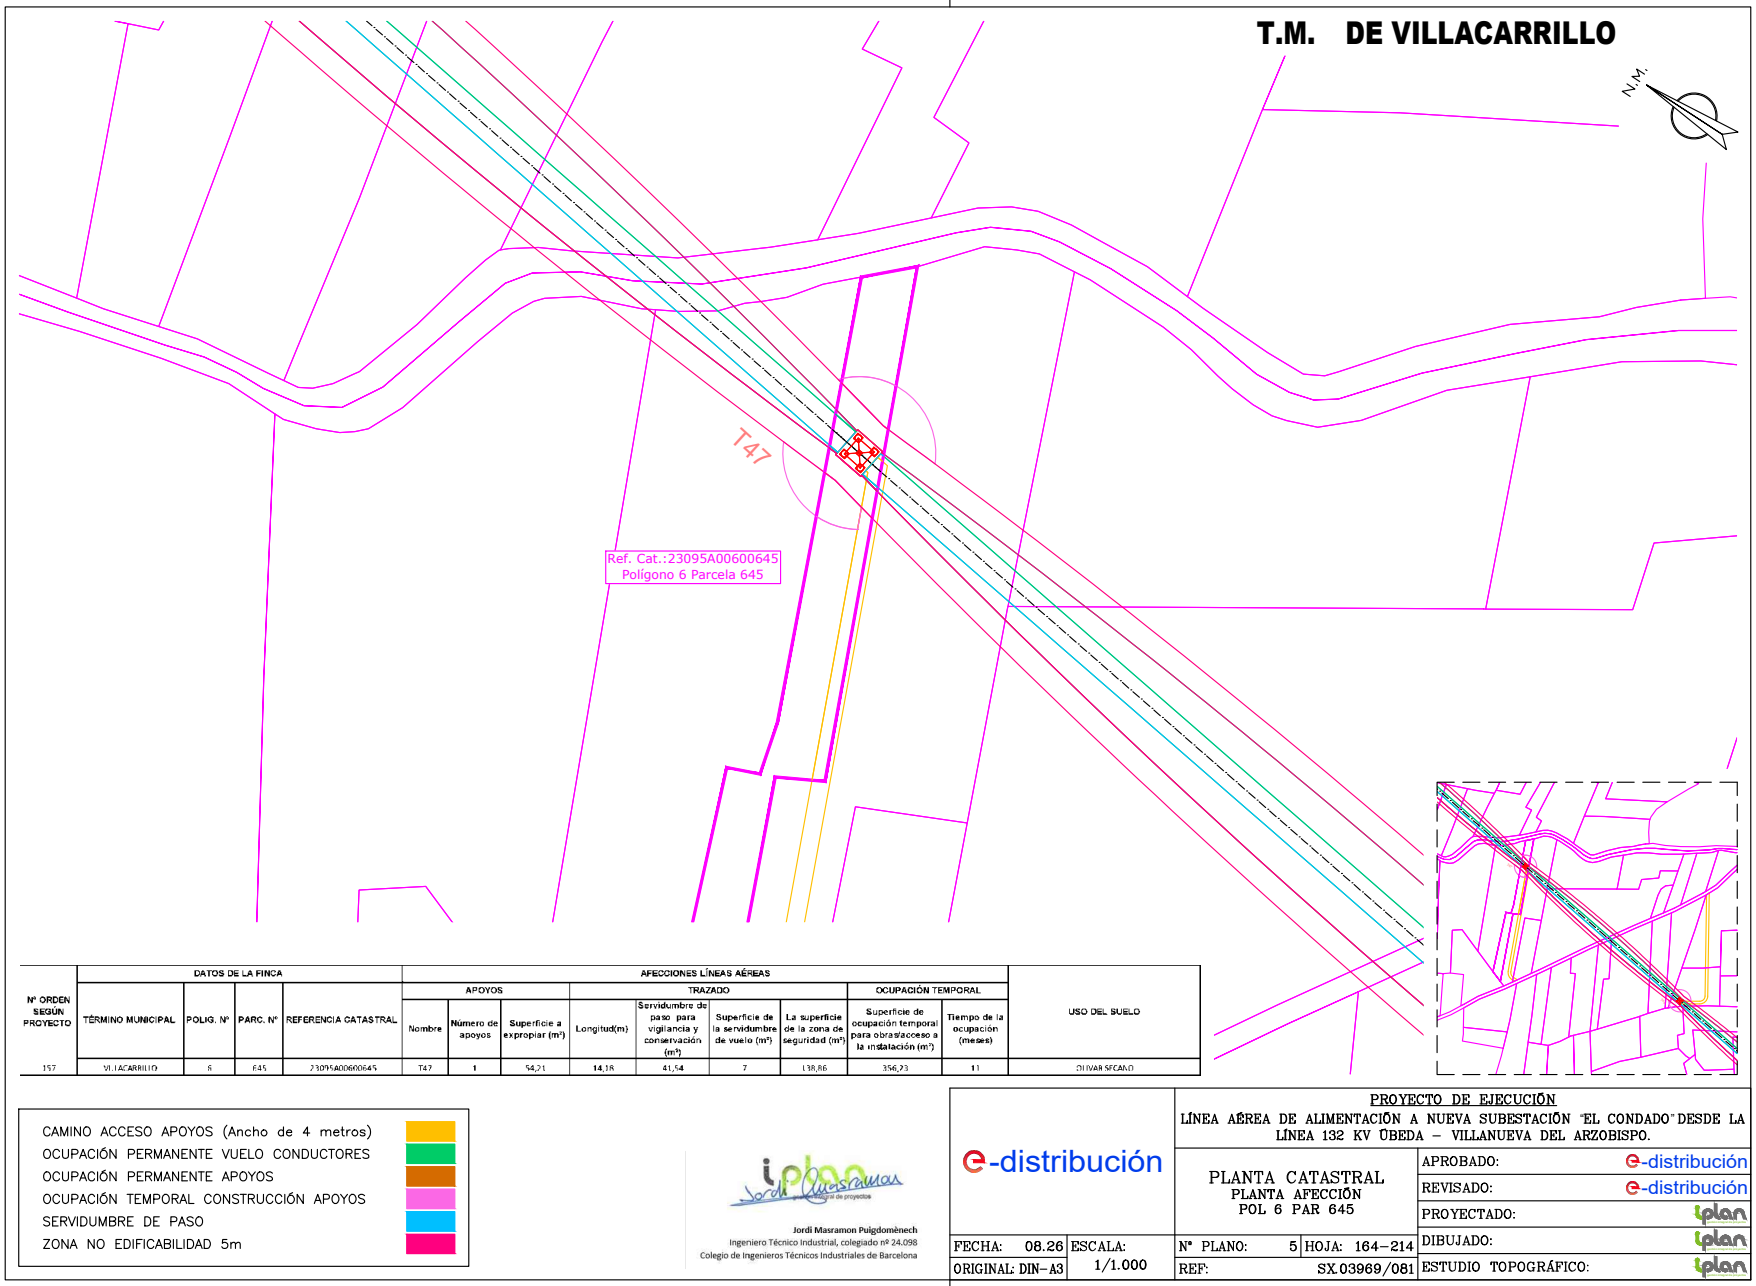

Nº ORDEN SEGÚN PROYECTO	DATOS DE LA FINCA				AFECCIONES LÍNEAS AÉREAS									USO DEL SUELO
					APOYOS			TRAZADO				OCUPACIÓN TEMPORAL		
	TÉRMINO MUNICIPAL	POLIG. Nº	PARC. Nº	REFERENCIA CATASTRAL	Nombre	Número de apoyos	Superficie a expropiar (m²)	Longitud(m)	Servidumbre de paso para vigilancia y conservación (m²)	Superficie de la servidumbre de vuelo (m²)	La superficie de la zona de seguridad (m²)	Superficie de ocupación temporal para obras/acceso a la instalación (m²)	Tiempo de la ocupación (meses)	
157	VILLACARRILLO	6	645	23095A00600645	T47	1	54,21	14,18	41,54	7	138,86	356,23	11	OLIVAR SECANO

- CAMINO ACCESO APOYOS (Ancho de 4 metros)
- OCUPACIÓN PERMANENTE VUELO CONDUCTORES
- OCUPACIÓN PERMANENTE APOYOS
- OCUPACIÓN TEMPORAL CONSTRUCCIÓN APOYOS
- SERVIDUMBRE DE PASO
- ZONA NO EDIFICABILIDAD 5m

Jordi Masramon Puigdomènech
Ingeniero Técnico Industrial, colegiado nº 24.098
Colegio de Ingenieros Técnicos Industriales de Barcelona

e-distribución

PROYECTO DE EJECUCIÓN
LÍNEA AÉREA DE ALIMENTACIÓN A NUEVA SUBESTACIÓN "EL CONDADO" DESDE LA LÍNEA 132 KV ÚBEDA – VILLANUEVA DEL ARZOBISPO.

PLANTA CATASTRAL
PLANTA AFECCIÓN
POL 6 PAR 645

APROBADO:	e-distribución
REVISADO:	e-distribución
PROYECTADO:	iplan
DIBUJADO:	iplan
ESTUDIO TOPOGRÁFICO:	iplan


FECHA:	08.26	ESCALA:	1/1.000
ORIGINAL:	DIN-A3		
Nº PLANO:	5	HOJA:	164-214
REF:	SX.03969/081		

Puede verificar la integridad de este documento mediante la lectura del código QR adjunto o mediante el acceso a la dirección https://ws050.juntadeandalucia.es:443/verificarFirma/ indicando el código de VERIFICACIÓN

FIRMADO POR	MARTA JOAQUÍN NOGUERA CERT. ELEC. REPR. B64906845	15/09/2026
VERIFICACIÓN	PEGVEUF52QFH52WASDE4R5666LSBNH	PÁG. 188/239

Nº Reg. Entrada: 2026999011016583. Fecha/Hora: 15/09/2026 16:01:24

T.M. DE VILLACARRILLO

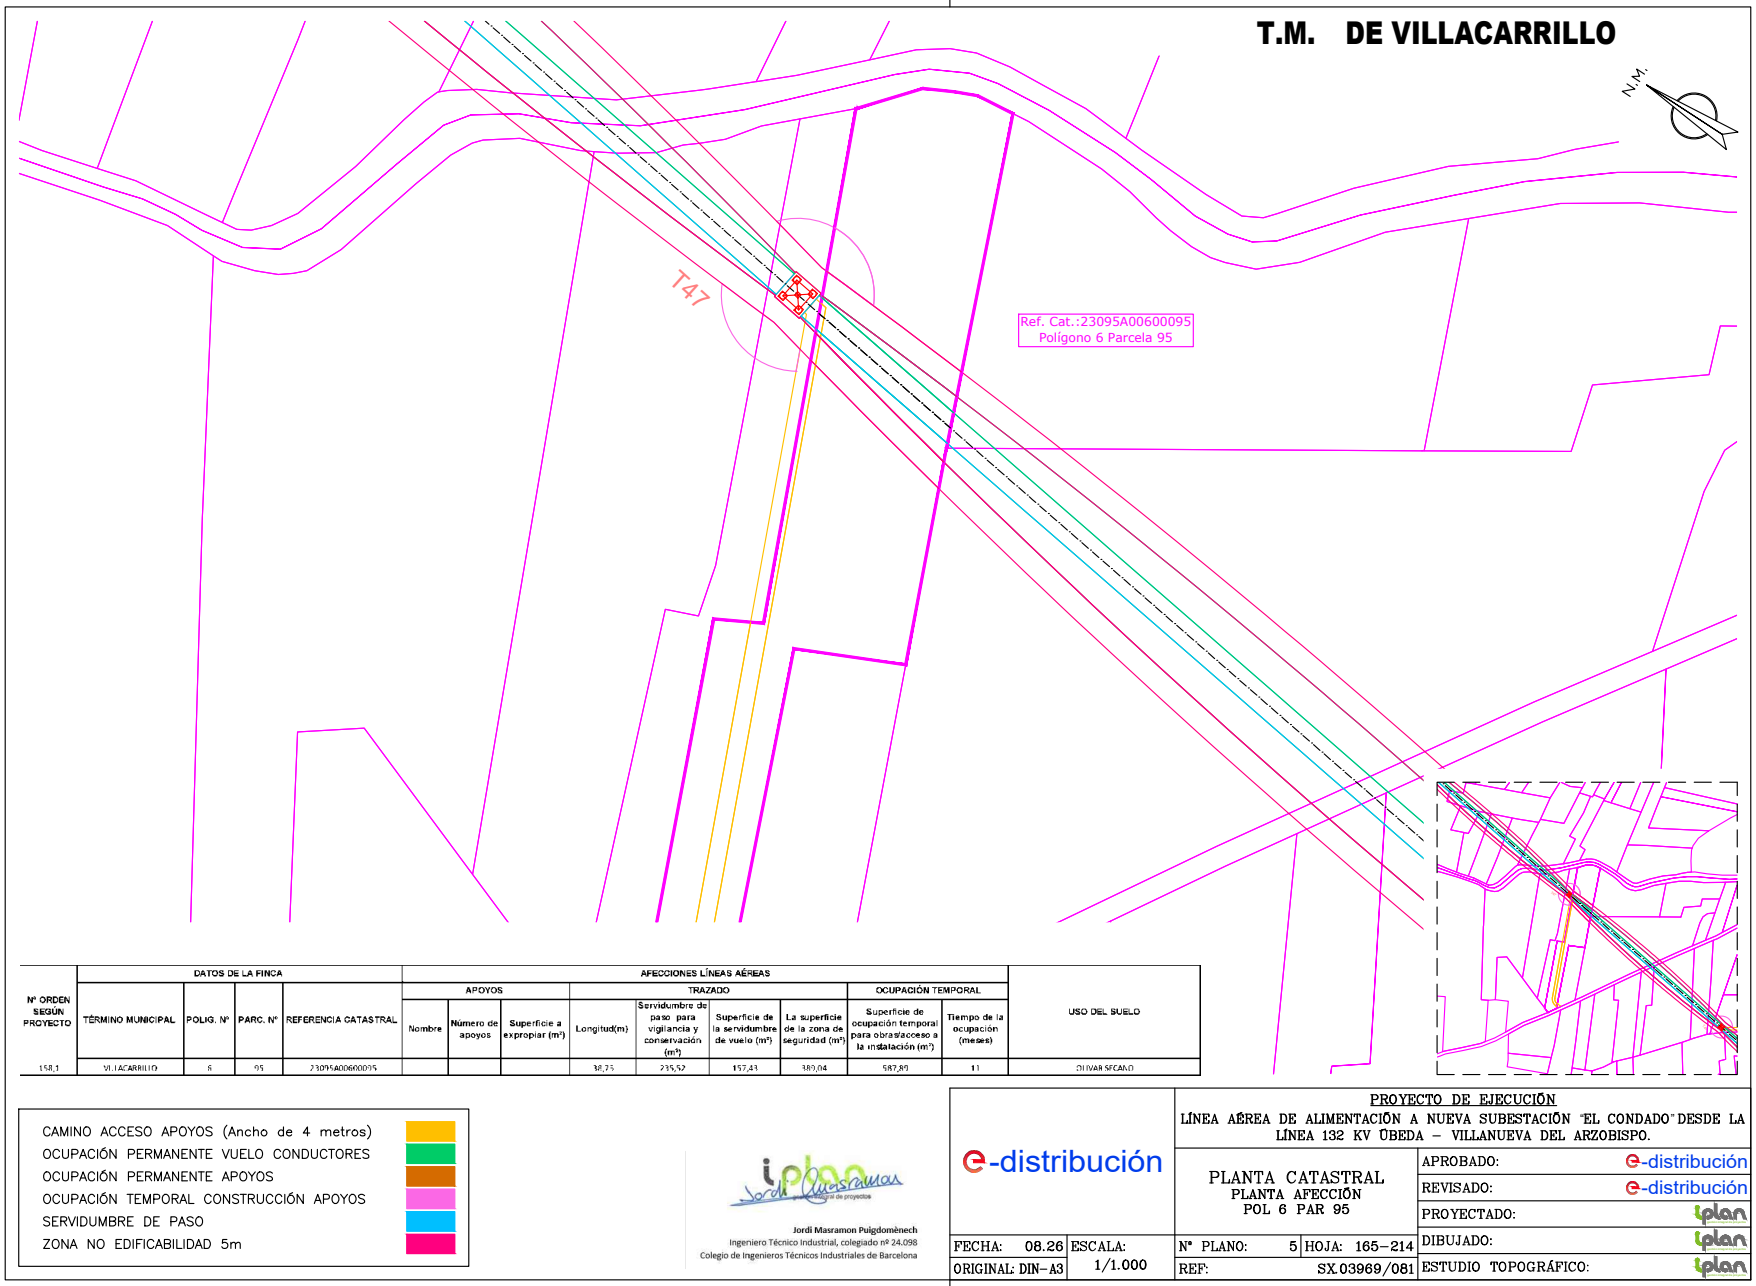

Nº ORDEN SEGÚN PROYECTO	DATOS DE LA FINCA				AFECCIONES LÍNEAS AÉREAS									USO DEL SUELO
					APOYOS			TRAZADO				OCUPACIÓN TEMPORAL		
	TÉRMINO MUNICIPAL	POLIG. Nº	PARC. Nº	REFERENCIA CATASTRAL	Nombre	Número de apoyos	Superficie a expropiar (m²)	Longitud(m)	Servidumbre de paso para vigilancia y conservación (m²)	Superficie de la servidumbre de vuelo (m²)	La superficie de la zona de seguridad (m²)	Superficie de ocupación temporal para obras/acceso a la instalación (m²)	Tiempo de la ocupación (meses)	
158,1	VILLACARRILLO	6	95	23095A006000095				38,25	235,52	157,43	389,04	587,89	11	OLIVAR SECANO

- CAMINO ACCESO APOYOS (Ancho de 4 metros)
- OCUPACIÓN PERMANENTE VUELO CONDUCTORES
- OCUPACIÓN PERMANENTE APOYOS
- OCUPACIÓN TEMPORAL CONSTRUCCIÓN APOYOS
- SERVIDUMBRE DE PASO
- ZONA NO EDIFICABILIDAD 5m

Jordi Masramon Puigdomènech
Ingeniero Técnico Industrial, colegiado nº 24.098
Colegio de Ingenieros Técnicos Industriales de Barcelona

e-distribución

PROYECTO DE EJECUCIÓN
LÍNEA AÉREA DE ALIMENTACIÓN A NUEVA SUBESTACIÓN "EL CONDADO" DESDE LA LÍNEA 132 KV ÚBEDA – VILLANUEVA DEL ARZOBISPO.

PLANTA CATASTRAL
PLANTA AFECCIÓN
POL 6 PAR 95

APROBADO:	e-distribución
REVISADO:	e-distribución
PROYECTADO:	iplan
DIBUJADO:	iplan
ESTUDIO TOPOGRÁFICO:	iplan


FECHA: 08.26	ESCALA: 1/1.000	Nº PLANO: 5	HOJA: 165–214
ORIGINAL: DIN–A3		REF: SX.03969/081	

Puede verificar la integridad de este documento mediante la lectura del código QR adjunto o mediante el acceso a la dirección https://ws050.juntadeandalucia.es:443/verificarFirma/ indicando el código de VERIFICACIÓN

FIRMADO POR	MARTA JOAQUÍN NOGUERA CERT. ELEC. REPR. B64906845	15/09/2026
VERIFICACIÓN	PEGVEUF52QFH52WASDE4R5666LSBNH	PÁG. 189/239

Nº Reg. Entrada: 2026999011016583. Fecha/Hora: 15/09/2026 16:01:24

T.M. DE VILLACARRILLO

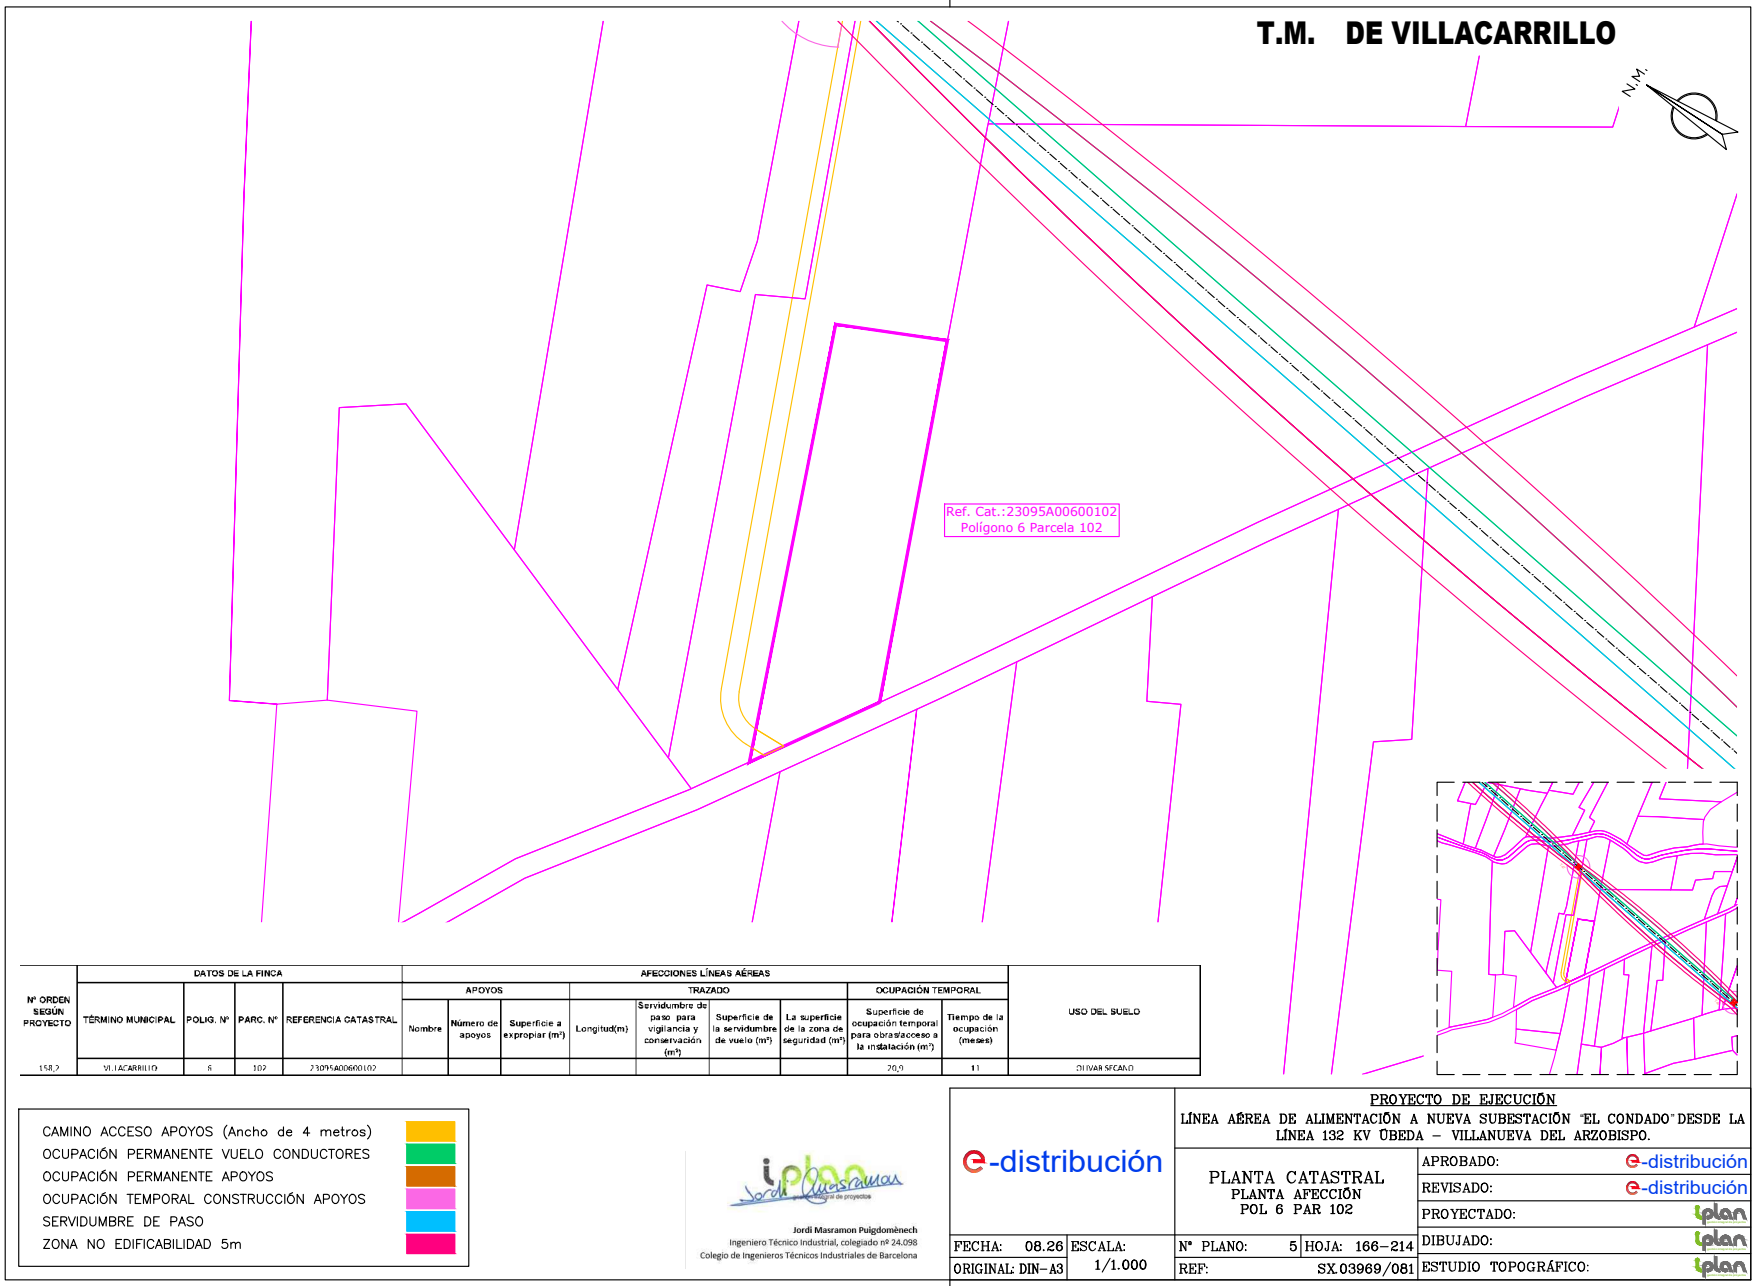

Nº ORDEN SEGÚN PROYECTO	DATOS DE LA FINCA				AFECCIONES LÍNEAS AÉREAS									USO DEL SUELO
					APOYOS			TRAZADO				OCUPACIÓN TEMPORAL		
	TÉRMINO MUNICIPAL	POLIG. Nº	PARC. Nº	REFERENCIA CATASTRAL	Nombre	Número de apoyos	Superficie a expropiar (m²)	Longitud(m)	Servidumbre de paso para vigilancia y conservación (m²)	Superficie de la servidumbre de vuelo (m²)	La superficie de la zona de seguridad (m²)	Superficie de ocupación temporal para obras/acceso a la instalación (m²)	Tiempo de la ocupación (meses)	
158-2	VILLACARRILLO	6	102	23095A00600102								20,0	11	OLIVAR SECANO

CAMINO ACCESO APOYOS (Ancho de 4 metros)
OCUPACIÓN PERMANENTE VUELO CONDUCTORES
OCUPACIÓN PERMANENTE APOYOS
OCUPACIÓN TEMPORAL CONSTRUCCIÓN APOYOS
SERVIDUMBRE DE PASO
ZONA NO EDIFICABILIDAD 5m

Jordi Masramon Puigdomènech
Ingeniero Técnico Industrial, colegiado nº 24.098
Colegio de Ingenieros Técnicos Industriales de Barcelona

e-distribución

PROYECTO DE EJECUCIÓN
LÍNEA AÉREA DE ALIMENTACIÓN A NUEVA SUBESTACIÓN "EL CONDADO" DESDE LA LÍNEA 132 KV ÚBEDA – VILLANUEVA DEL ARZOBISPO.

PLANTA CATASTRAL
PLANTA AFECCIÓN
POL 6 PAR 102

APROBADO:	e-distribución
REVISADO:	e-distribución
PROYECTADO:	iplan
DIBUJADO:	iplan
ESTUDIO TOPOGRÁFICO:	iplan


FECHA: 08.26	ESCALA: 1/1.000	Nº PLANO: 5	HOJA: 166–214
ORIGINAL: DIN–A3		REF: SX.03969/081	

Puede verificar la integridad de este documento mediante la lectura del código QR adjunto o mediante el acceso a la dirección https://ws050.juntadeandalucia.es:443/verificarFirma/ indicando el código de VERIFICACIÓN

FIRMADO POR	MARTA JOAQUÍN NOGUERA CERT. ELEC. REPR. B64906845	15/09/2026
VERIFICACIÓN	PEGVEUF52QFH52WASDE4R5666LSBNH	PÁG. 190/239

Nº Reg. Entrada: 2026999011016583. Fecha/Hora: 15/09/2026 16:01:24

T.M. DE VILLACARRILLO

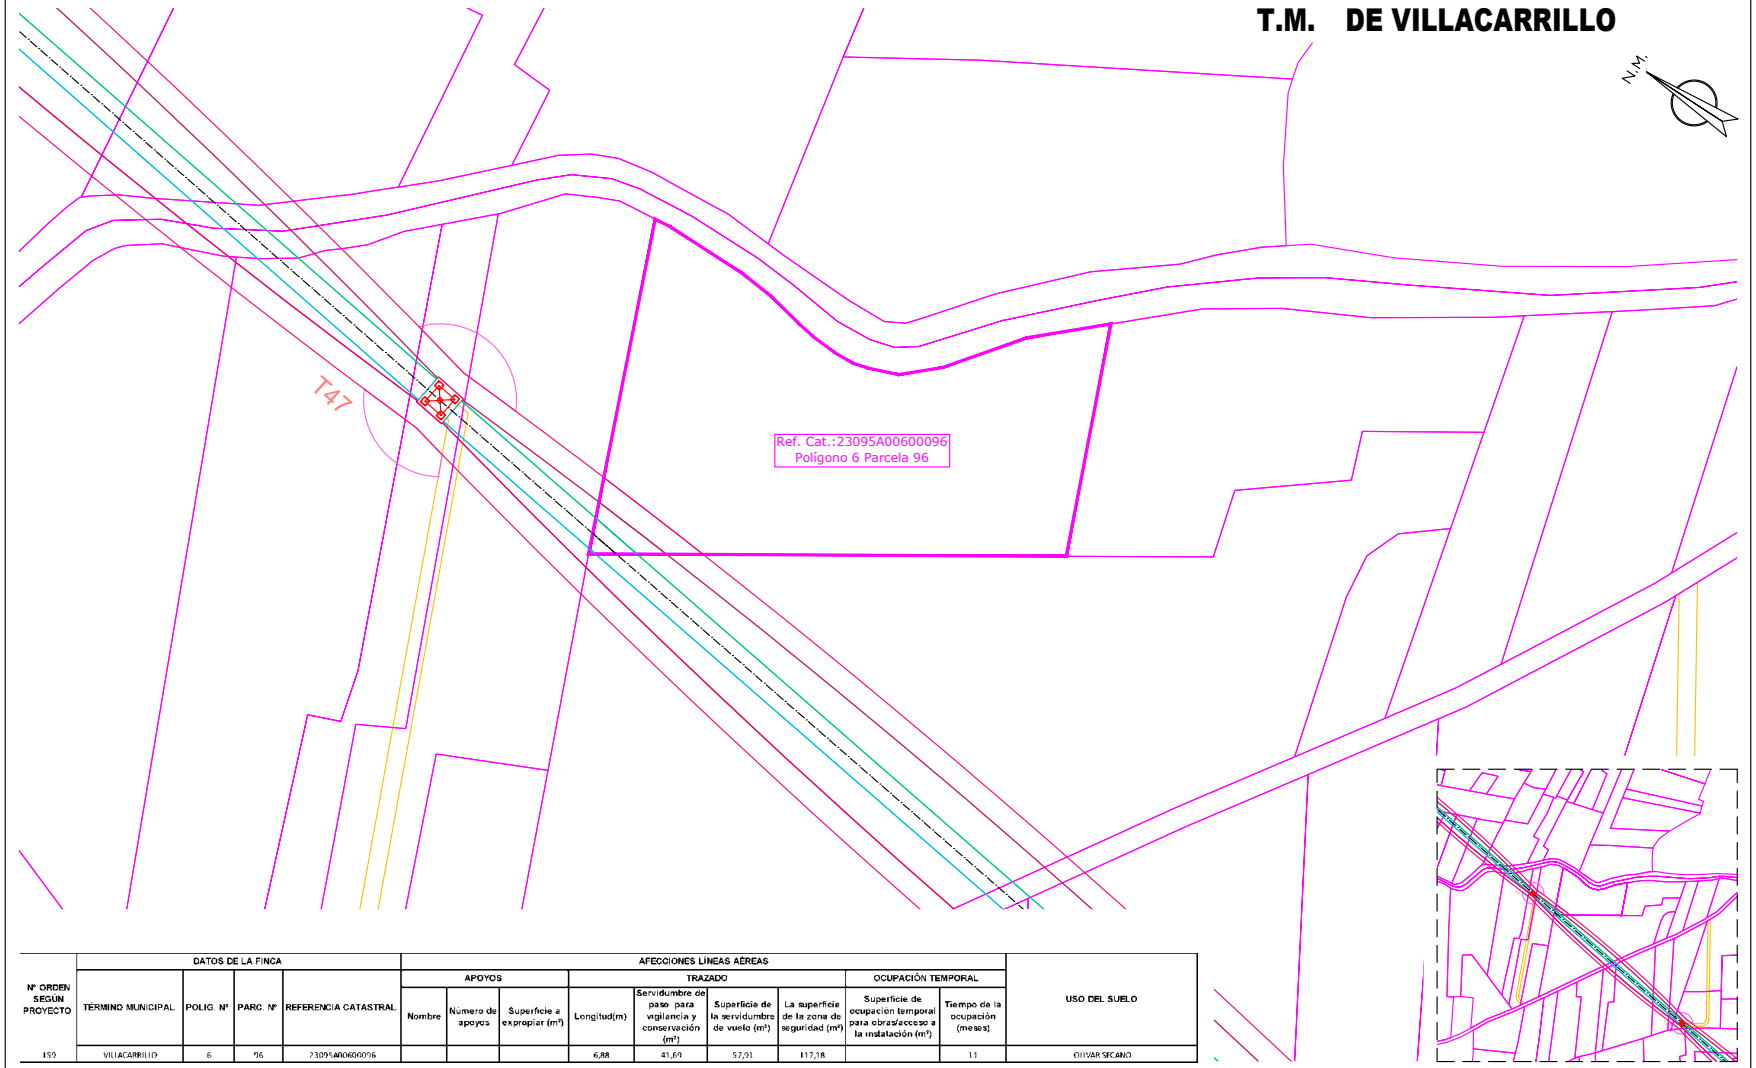

Nº ORDEN SEGÚN PROYECTO	DATOS DE LA FINCA				AFECCIONES LÍNEAS AÉREAS									USO DEL SUELO
					APOYOS			TRAZADO				OCUPACIÓN TEMPORAL		
	TÉRMINO MUNICIPAL	POLIG. Nº	PARC. Nº	REFERENCIA CATASTRAL	Nombre	Número de apoyos	Superficie a expropiar (m²)	Longitud(m)	Servidumbre de paso para vigilancia y conservación (m²)	Superficie de la servidumbre de vuelo (m²)	La superficie de la zona de seguridad (m²)	Superficie de ocupación temporal para obras/acceso a la instalación (m²)	Tiempo de la ocupación (meses)	
159	VILLACARRILLO	6	96	23095A00600096				6,88	41,69	57,91	117,18		11	OLIVAR SECANO

- CAMINO ACCESO APOYOS (Ancho de 4 metros)
- OCUPACIÓN PERMANENTE VUELO CONDUCTORES
- OCUPACIÓN PERMANENTE APOYOS
- OCUPACIÓN TEMPORAL CONSTRUCCIÓN APOYOS
- SERVIDUMBRE DE PASO
- ZONA NO EDIFICABILIDAD 5m

Jordi Masramon Puigdomènech
Ingeniero Técnico Industrial, colegiado nº 24.098
Colegio de Ingenieros Técnicos Industriales de Barcelona

e-distribución

PROYECTO DE EJECUCIÓN
LÍNEA AÉREA DE ALIMENTACIÓN A NUEVA SUBESTACIÓN "EL CONDADO" DESDE LA LÍNEA 132 KV ÚBEDA – VILLANUEVA DEL ARZOBISPO.

PLANTA CATASTRAL
PLANTA AFECCIÓN
POL 6 PAR 96

APROBADO:	e-distribución
REVISADO:	e-distribución
PROYECTADO:	iplan
DIBUJADO:	iplan
ESTUDIO TOPOGRÁFICO:	iplan


FECHA:	08.26	ESCALA:	1/1.000
ORIGINAL: DIN-A3			
Nº PLANO:	5	HOJA:	167-214
REF:	SX.03969/081		

Puede verificar la integridad de este documento mediante la lectura del código QR adjunto o mediante el acceso a la dirección https://ws050.juntadeandalucia.es:443/verificarFirma/ indicando el código de VERIFICACIÓN

FIRMADO POR	MARTA JOAQUÍN NOGUERA CERT. ELEC. REPR. B64906845	15/09/2026
VERIFICACIÓN	PEGVEUF52QFH52WASDE4R5666LSBNH	PÁG. 191/239

Nº Reg. Entrada: 202699011016583. Fecha/Hora: 15/09/2026 16:01:24

T.M. DE VILLACARRILLO

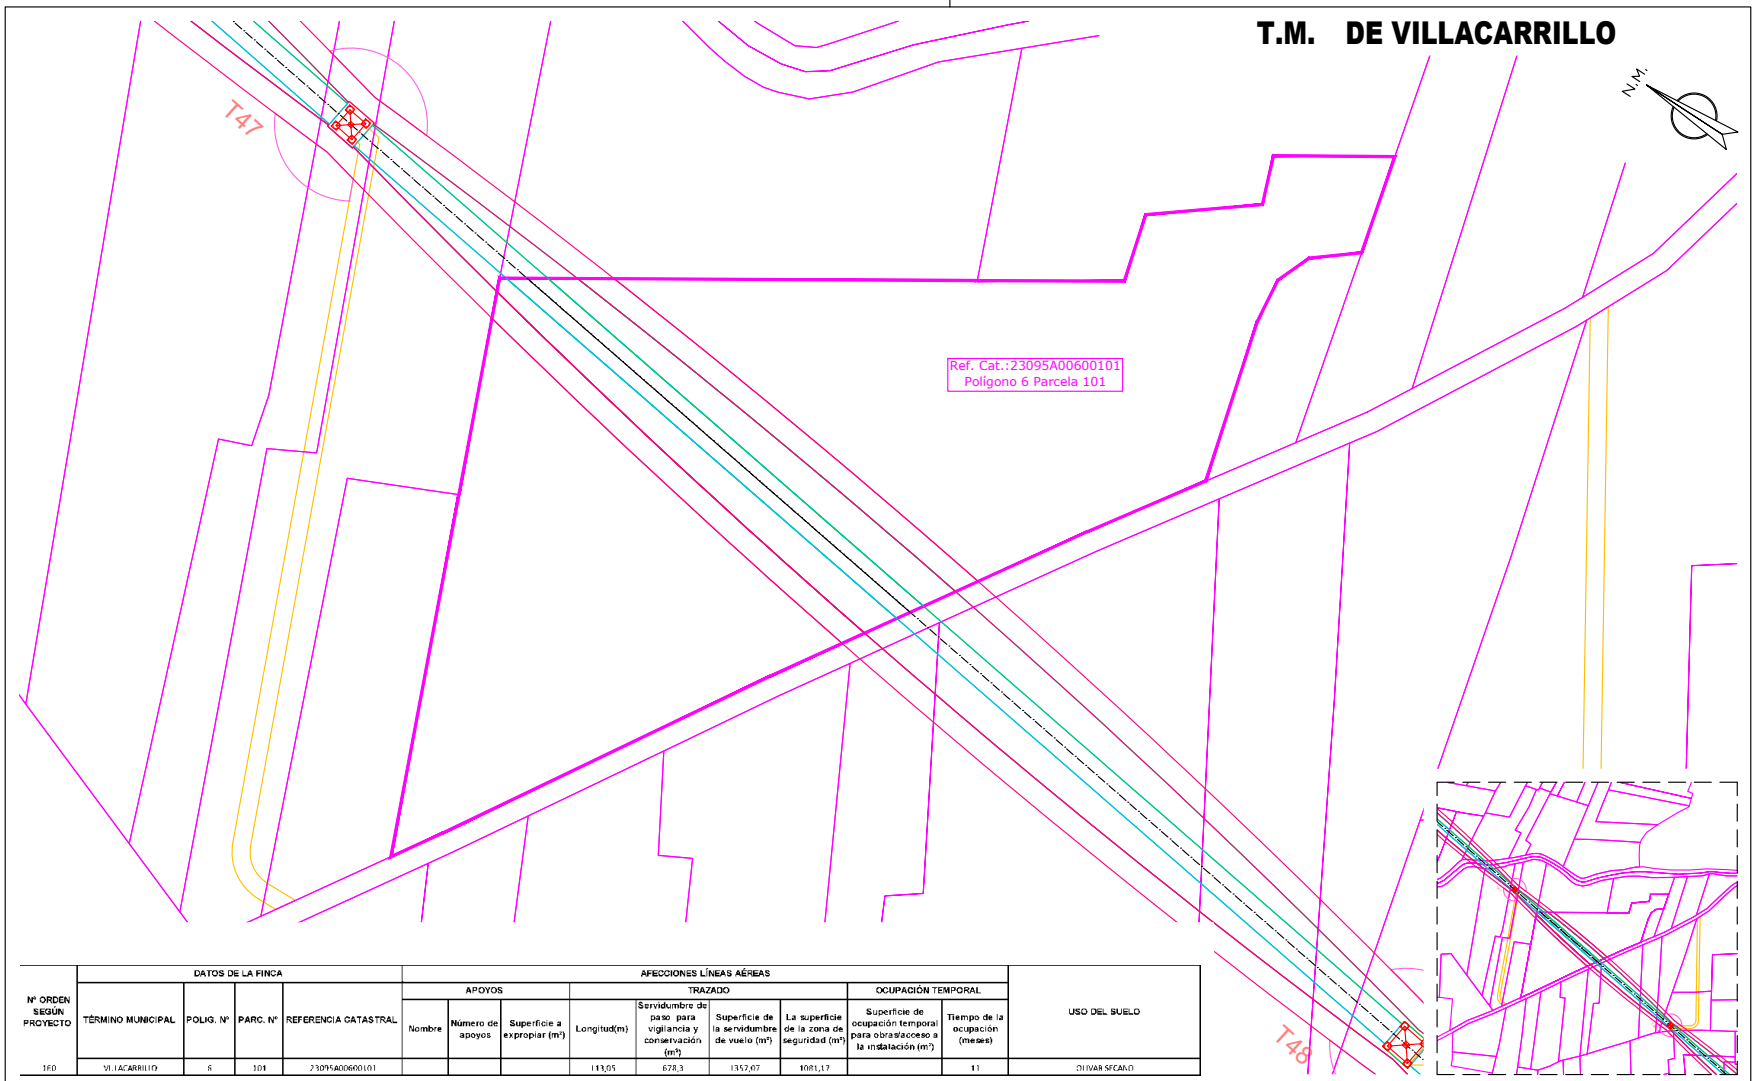

Nº ORDEN SEGÚN PROYECTO	DATOS DE LA FINCA				AFECCIONES LÍNEAS AÉREAS									USO DEL SUELO
					APOYOS			TRAZADO				OCUPACIÓN TEMPORAL		
	TÉRMINO MUNICIPAL	POLIG. Nº	PARC. Nº	REFERENCIA CATASTRAL	Nombre	Número de apoyos	Superficie a expropiar (m²)	Longitud(m)	Servidumbre de paso para vigilancia y conservación (m²)	Superficie de la servidumbre de vuelo (m²)	La superficie de la zona de seguridad (m²)	Superficie de ocupación temporal para obras/acceso a la instalación (m²)	Tiempo de la ocupación (meses)	
160	VILLACARRILLO	6	101	23095A006001O1				113,05	678,3	1352,07	1081,17		11	OLIVAR SECANO

- CAMINO ACCESO APOYOS (Ancho de 4 metros)
- OCUPACIÓN PERMANENTE VUELO CONDUCTORES
- OCUPACIÓN PERMANENTE APOYOS
- OCUPACIÓN TEMPORAL CONSTRUCCIÓN APOYOS
- SERVIDUMBRE DE PASO
- ZONA NO EDIFICABILIDAD 5m

Jordi Masramon Puigdomènech
Ingeniero Técnico Industrial, colegiado nº 24.098
Colegio de Ingenieros Técnicos Industriales de Barcelona

e-distribución

PROYECTO DE EJECUCIÓN
LÍNEA AÉREA DE ALIMENTACIÓN A NUEVA SUBESTACIÓN "EL CONDADO" DESDE LA LÍNEA 132 KV ÚBEDA – VILLANUEVA DEL ARZOBISPO.

PLANTA CATASTRAL
PLANTA AFECCIÓN
POL 6 PAR 101

FECHA:	08.26	ESCALA:	1/1.000
ORIGINAL:	DIN-A3		
Nº PLANO:	5	HOJA:	168-214
REF:	SX.03969/081		


APROBADO:	e-distribución
REVISADO:	e-distribución
PROYECTADO:	iplan
DIBUJADO:	iplan
ESTUDIO TOPOGRÁFICO:	iplan

Puede verificar la integridad de este documento mediante la lectura del código QR adjunto o mediante el acceso a la dirección https://ws050.juntadeandalucia.es:443/verificarFirma/ indicando el código de VERIFICACIÓN

FIRMADO POR	MARTA JOAQUÍN NOGUERA CERT. ELEC. REPR. B64906845	15/09/2026
VERIFICACIÓN	PEGVEUF52QFH52WASDE4R5666LSBNH	PÁG. 192/239

Nº Reg. Entrada: 2026999011016583. Fecha/Hora: 15/09/2026 16:01:24

T.M. DE VILLACARRILLO

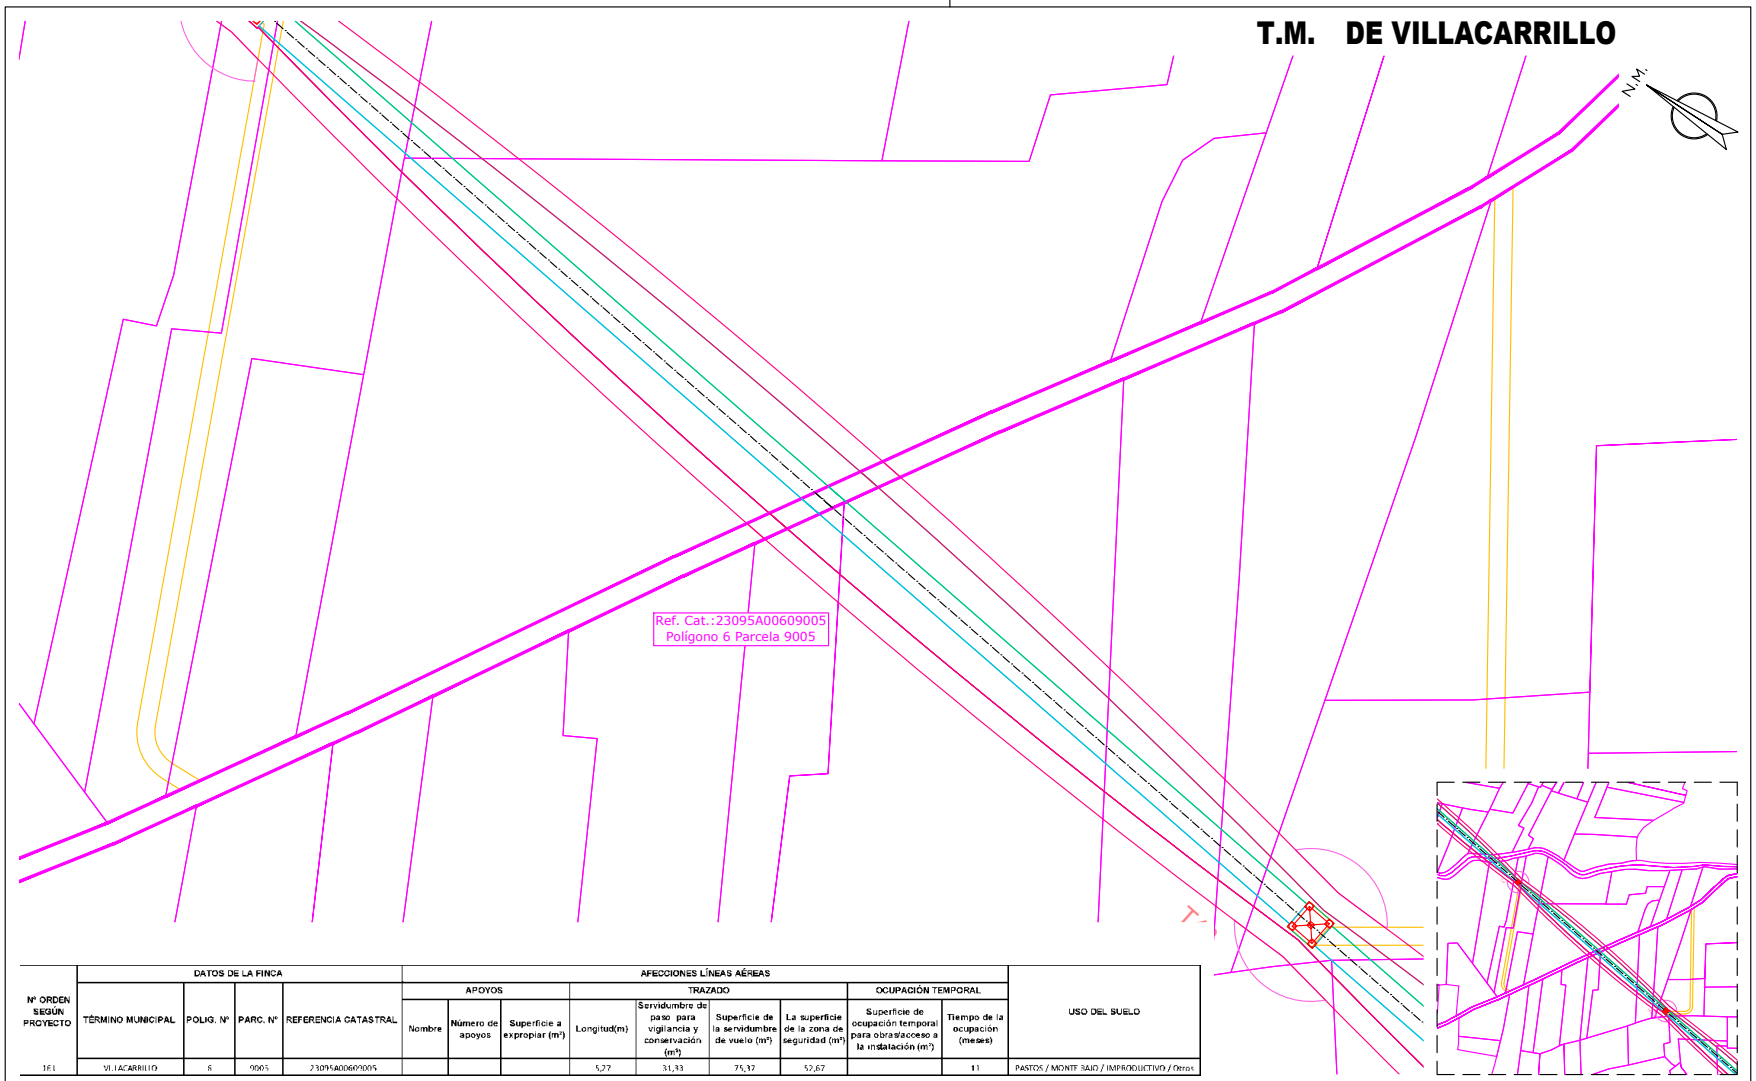

Nº ORDEN SEGÚN PROYECTO	DATOS DE LA FINCA				AFECCIONES LÍNEAS AÉREAS									USO DEL SUELO
					APOYOS			TRAZADO				OCUPACIÓN TEMPORAL		
	TÉRMINO MUNICIPAL	POLIG. Nº	PARC. Nº	REFERENCIA CATASTRAL	Nombre	Número de apoyos	Superficie a expropiar (m²)	Longitud(m)	Servidumbre de paso para vigilancia y conservación (m²)	Superficie de la servidumbre de vuelo (m²)	La superficie de la zona de seguridad (m²)	Superficie de ocupación temporal para obras/acceso a la instalación (m²)	Tiempo de la ocupación (meses)	
1E1	VILLACARRILLO	6	9005	23095A006090005				5,27	31,33	75,32	52,67		11	PASTOS / MONTE BAJO / IMPRODUCTIVO / Otros

CAMINO ACCESO APOYOS (Ancho de 4 metros)
OCUPACIÓN PERMANENTE VUELO CONDUCTORES
OCUPACIÓN PERMANENTE APOYOS
OCUPACIÓN TEMPORAL CONSTRUCCIÓN APOYOS
SERVIDUMBRE DE PASO
ZONA NO EDIFICABILIDAD 5m

Jordi Masramon Puigdomènech
Ingeniero Técnico Industrial, colegiado nº 24.098
Colegio de Ingenieros Técnicos Industriales de Barcelona

e-distribución

PROYECTO DE EJECUCIÓN
LÍNEA AÉREA DE ALIMENTACIÓN A NUEVA SUBESTACIÓN "EL CONDADO" DESDE LA LÍNEA 132 KV ÚBEDA – VILLANUEVA DEL ARZOBISPO.

PLANTA CATASTRAL
PLANTA AFECCIÓN
POL 6 PAR 9005

FECHA: 08.26	ESCALA: 1/1.000	Nº PLANO: 5	HOJA: 169–214
ORIGINAL: DIN–A3		REF: SX.03969/081	


APROBADO:	e-distribución
REVISADO:	e-distribución
PROYECTADO:	iplan
DIBUJADO:	iplan
ESTUDIO TOPOGRÁFICO:	iplan

Puede verificar la integridad de este documento mediante la lectura del código QR adjunto o mediante el acceso a la dirección https://ws050.juntadeandalucia.es:443/verificarFirma/ indicando el código de VERIFICACIÓN

FIRMADO POR	MARTA JOAQUÍN NOGUERA CERT. ELEC. REPR. B64906845	15/09/2026
VERIFICACIÓN	PEGVEUF52QFH52WASDE4R5666LSBNH	PÁG. 193/239

Nº Reg. Entrada: 2026999011016583. Fecha/Hora: 15/09/2026 16:01:24

T.M. DE VILLACARRILLO

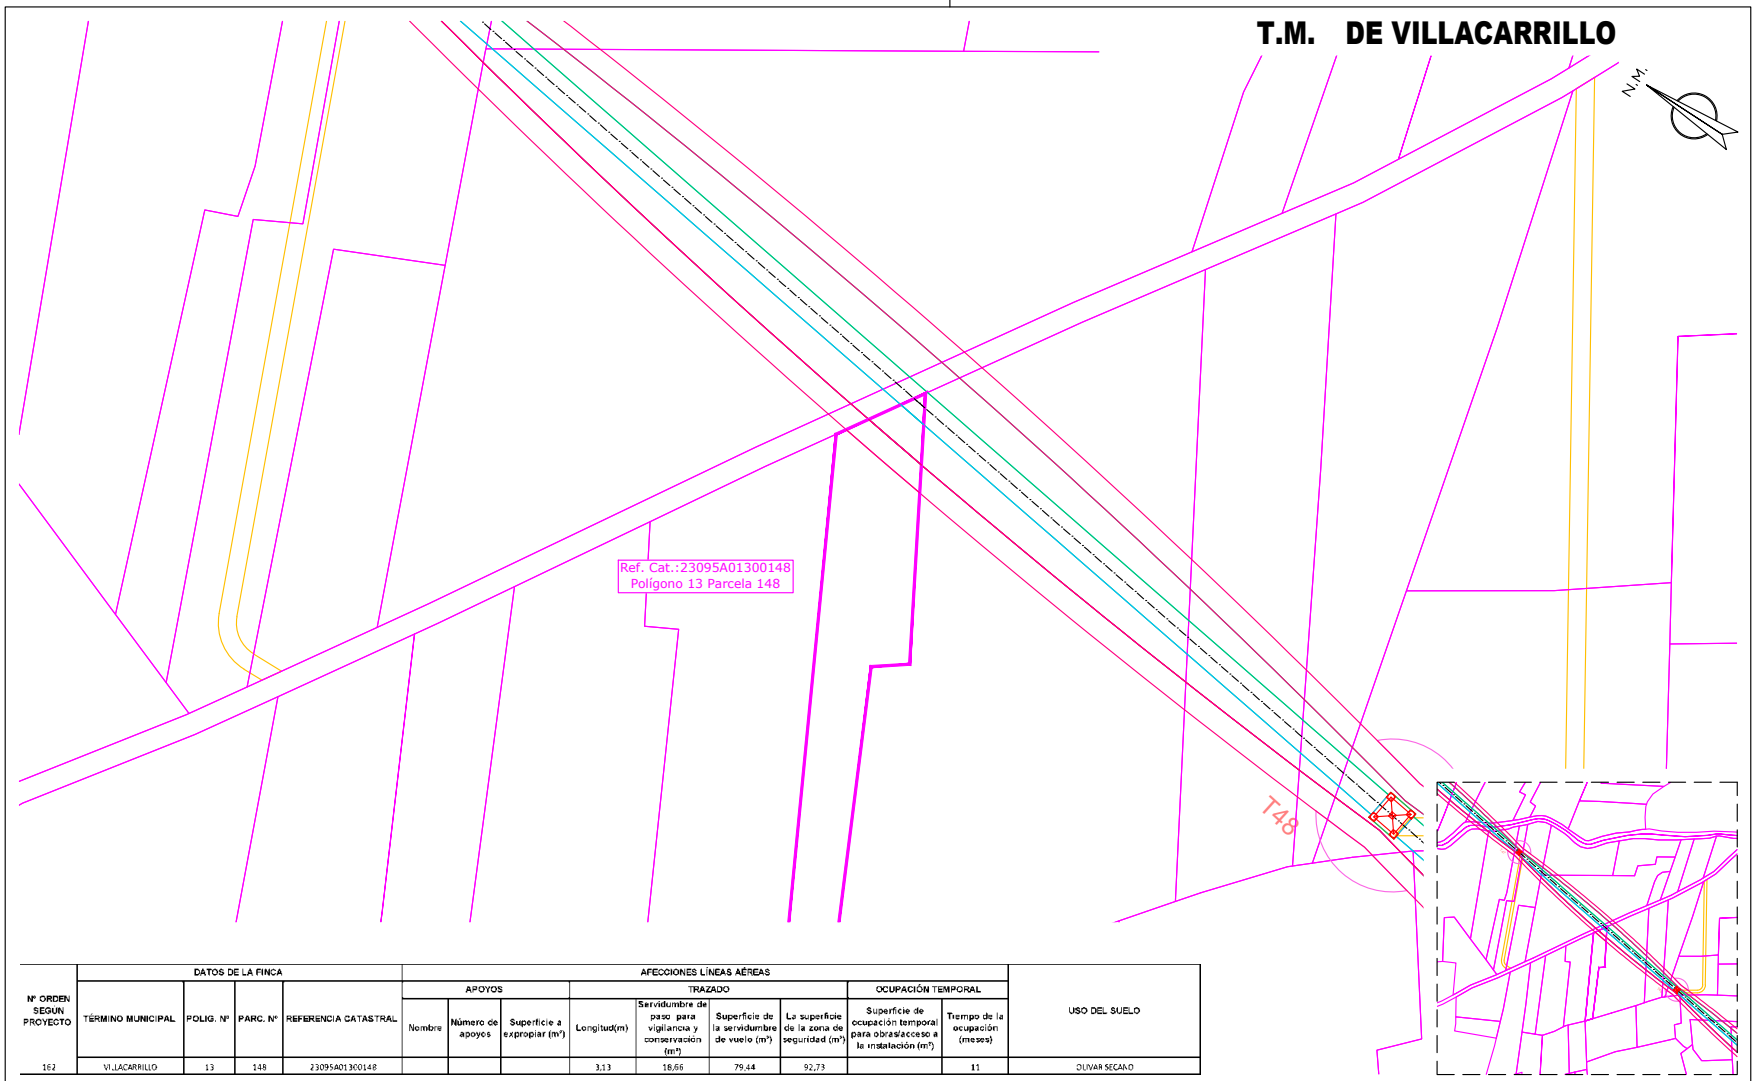

Nº ORDEN SEGUN PROYECTO	DATOS DE LA FINCA				AFECCIONES LÍNEAS AÉREAS									USO DEL SUELO
					APOYOS			TRAZADO				OCUPACIÓN TEMPORAL		
	TÉRMINO MUNICIPAL	POLIG. Nº	PARC. Nº	REFERENCIA CATASTRAL	Nombre	Número de apoyos	Superficie a expropiar (m²)	Longitud(m)	Servidumbre de paso para vigilancia y conservación (m²)	Superficie de la servidumbre de vuelo (m²)	La superficie de la zona de seguridad (m²)	Superficie de ocupación temporal para obras/acceso a la instalación (m²)	Tiempo de la ocupación (meses)	
162	VILLACARRILLO	13	148	23095A01300148				3,13	18,66	79,44	92,73		11	OLIVAR SECANO

CAMINO ACCESO APOYOS (Ancho de 4 metros)
OCUPACIÓN PERMANENTE VUELO CONDUCTORES
OCUPACIÓN PERMANENTE APOYOS
OCUPACIÓN TEMPORAL CONSTRUCCIÓN APOYOS
SERVIDUMBRE DE PASO
ZONA NO EDIFICABILIDAD 5m

Jordi Masramon Puigdomènech
Ingeniero Técnico Industrial, colegiado nº 24.098
Colegio de Ingenieros Técnicos Industriales de Barcelona

e-distribución

PROYECTO DE EJECUCIÓN
LÍNEA AÉREA DE ALIMENTACIÓN A NUEVA SUBESTACIÓN "EL CONDADO" DESDE LA LÍNEA 132 KV ÚBEDA – VILLANUEVA DEL ARZOBISPO.

PLANTA CATASTRAL
PLANTA AFECCIÓN
POL 13 PAR 148

FECHA: 08.26	ESCALA: 1/1.000	Nº PLANO: 5	HOJA: 170–214
ORIGINAL: DIN–A3		REF: SX.03969/081	


APROBADO:	e-distribución
REVISADO:	e-distribución
PROYECTADO:	iplan
DIBUJADO:	iplan
ESTUDIO TOPOGRÁFICO:	iplan

Puede verificar la integridad de este documento mediante la lectura del código QR adjunto o mediante el acceso a la dirección https://ws050.juntadeandalucia.es:443/verificarFirma/ indicando el código de VERIFICACIÓN

FIRMADO POR	MARTA JOAQUÍN NOGUERA CERT. ELEC. REPR. B64906845	15/09/2026
VERIFICACIÓN	PEGVEUF52QFH52WASDE4R5666LSBNH	PÁG. 194/239

Nº Reg. Entrada: 2026999011016583. Fecha/Hora: 15/09/2026 16:01:24

T.M. DE VILLACARRILLO

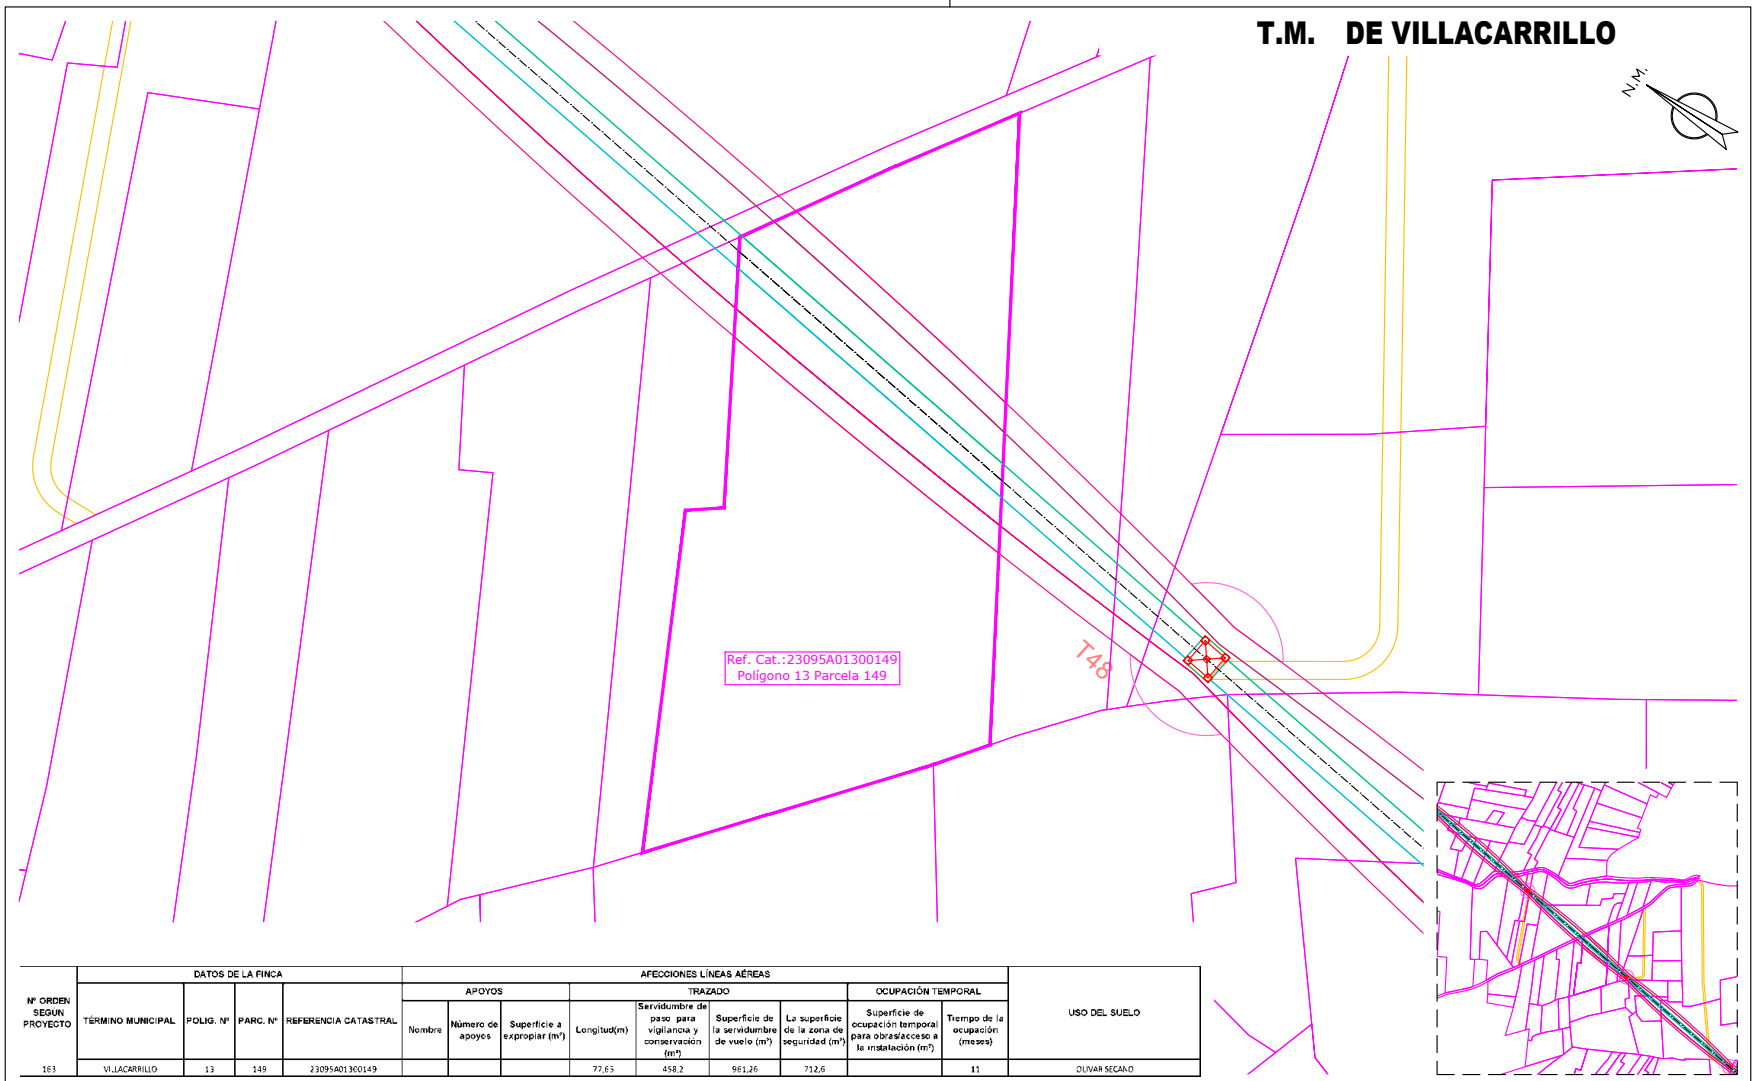

Nº ORDEN SEGUN PROYECTO	DATOS DE LA FINCA				AFECCIONES LÍNEAS AÉREAS									USO DEL SUELO
					APOYOS			TRAZADO				OCUPACIÓN TEMPORAL		
	TÉRMINO MUNICIPAL	POLIG. Nº	PARC. Nº	REFERENCIA CATASTRAL	Nombre	Número de apoyos	Superficie a expropiar (m²)	Longitud(m)	Servidumbre de paso para vigilancia y conservación (m²)	Superficie de la servidumbre de vuelo (m²)	La superficie de la zona de seguridad (m²)	Superficie de ocupación temporal para obras/acceso a la instalación (m²)	Tiempo de la ocupación (meses)	
163	VILLACARRILLO	13	149	23095A01300149				77,65	458,2	961,26	712,6		11	OLIVAR SECANO

- CAMINO ACCESO APOYOS (Ancho de 4 metros)
- OCUPACIÓN PERMANENTE VUELO CONDUCTORES
- OCUPACIÓN PERMANENTE APOYOS
- OCUPACIÓN TEMPORAL CONSTRUCCIÓN APOYOS
- SERVIDUMBRE DE PASO
- ZONA NO EDIFICABILIDAD 5m

Jordi Masramon Puigdomènech
Ingeniero Técnico Industrial, colegiado nº 24.098
Colegio de Ingenieros Técnicos Industriales de Barcelona

e-distribución

PROYECTO DE EJECUCIÓN
LÍNEA AÉREA DE ALIMENTACIÓN A NUEVA SUBESTACIÓN "EL CONDADO" DESDE LA LÍNEA 132 KV ÚBEDA – VILLANUEVA DEL ARZOBISPO.

PLANTA CATASTRAL
PLANTA AFECCIÓN
POL 13 PAR 149

FECHA:	08.26	ESCALA:	1/1.000
ORIGINAL:	DIN-A3		
Nº PLANO:	5	HOJA:	171-214
REF:	SX.03969/081		


APROBADO:	e-distribución
REVISADO:	e-distribución
PROYECTADO:	iplan
DIBUJADO:	iplan
ESTUDIO TOPOGRÁFICO:	iplan

Puede verificar la integridad de este documento mediante la lectura del código QR adjunto o mediante el acceso a la dirección https://ws050.juntadeandalucia.es:443/verificarFirma/ indicando el código de VERIFICACIÓN

FIRMADO POR	MARTA JOAQUÍN NOGUERA CERT. ELEC. REPR. B64906845	15/09/2026
VERIFICACIÓN	PEGVEUF52QFH52WASDE4R5666LSBNH	PÁG. 195/239

Nº Reg. Entrada: 2026999011016583. Fecha/Hora: 15/09/2026 16:01:24

T.M. DE VILLACARRILLO

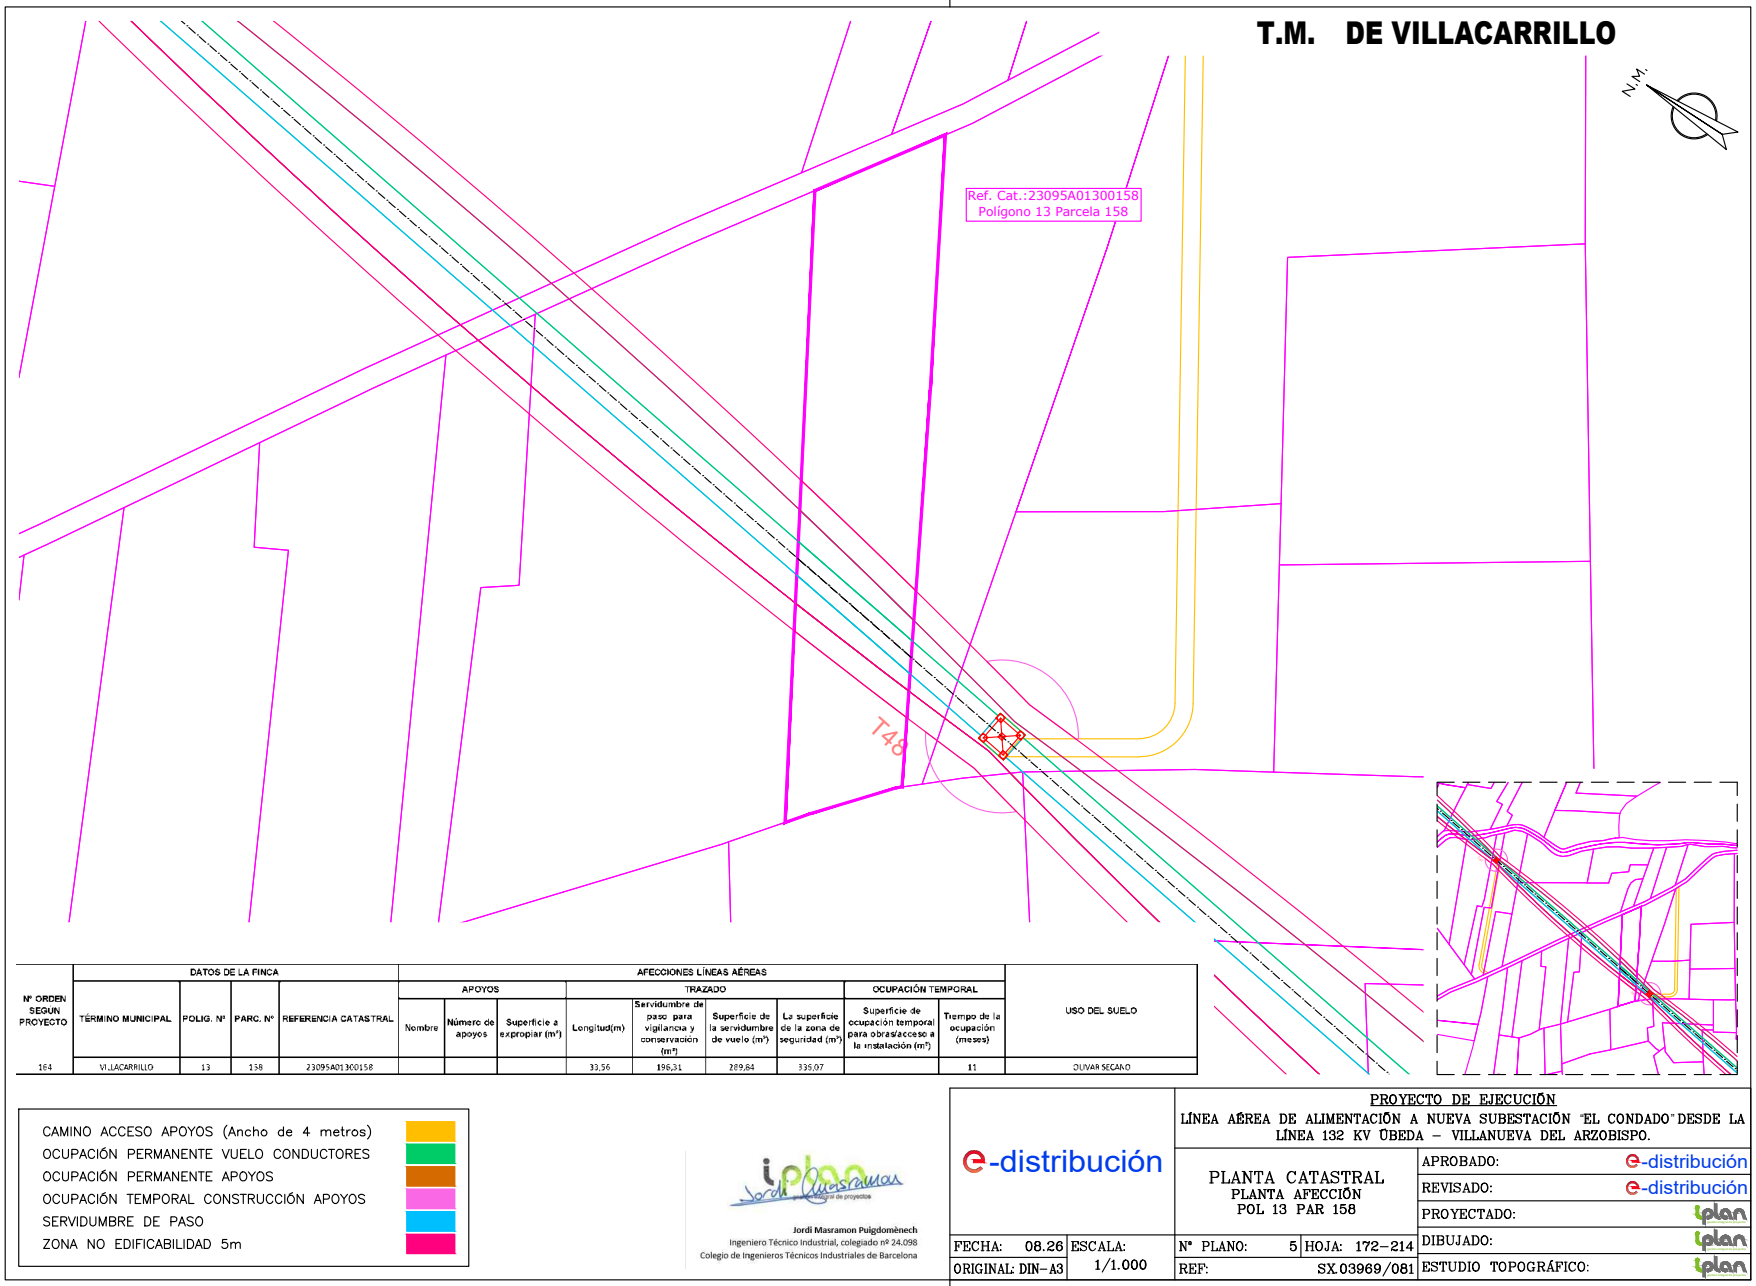

Nº ORDEN SEGUN PROYECTO	DATOS DE LA FINCA				AFECCIONES LÍNEAS AÉREAS									USO DEL SUELO
					APOYOS			TRAZADO				OCUPACIÓN TEMPORAL		
	TÉRMINO MUNICIPAL	POLIG. Nº	PARC. Nº	REFERENCIA CATASTRAL	Nombre	Número de apoyos	Superficie a expropiar (m²)	Longitud(m)	Servidumbre de paso para vigilancia y conservación (m²)	Superficie de la servidumbre de vuelo (m²)	La superficie de la zona de seguridad (m²)	Superficie de ocupación temporal para obras/acceso a la instalación (m²)	Tiempo de la ocupación (meses)	
164	VILLACARRILLO	13	158	23095A01300158				33,56	196,31	289,84	335,07		11	OLIVAR SECANO

- CAMINO ACCESO APOYOS (Ancho de 4 metros)
- OCUPACIÓN PERMANENTE VUELO CONDUCTORES
- OCUPACIÓN PERMANENTE APOYOS
- OCUPACIÓN TEMPORAL CONSTRUCCIÓN APOYOS
- SERVIDUMBRE DE PASO
- ZONA NO EDIFICABILIDAD 5m

Jordi Masramon Puigdomènech
Ingeniero Técnico Industrial, colegiado nº 24.098
Colegio de Ingenieros Técnicos Industriales de Barcelona

e-distribución

PROYECTO DE EJECUCIÓN
LÍNEA AÉREA DE ALIMENTACIÓN A NUEVA SUBESTACIÓN "EL CONDADO" DESDE LA LÍNEA 132 KV ÚBEDA – VILLANUEVA DEL ARZOBISPO.

PLANTA CATASTRAL
PLANTA AFECCIÓN
POL 13 PAR 158

APROBADO:	e-distribución
REVISADO:	e-distribución
PROYECTADO:	iplan
DIBUJADO:	iplan
ESTUDIO TOPOGRÁFICO:	iplan


FECHA:	08.26	ESCALA:	1/1.000
ORIGINAL:	DIN-A3		
Nº PLANO:	5	HOJA:	172-214
REF:	SX.03969/081		

Puede verificar la integridad de este documento mediante la lectura del código QR adjunto o mediante el acceso a la dirección https://ws050.juntadeandalucia.es:443/verificarFirma/ indicando el código de VERIFICACIÓN

FIRMADO POR	MARTA JOAQUÍN NOGUERA CERT. ELEC. REPR. B64906845	15/09/2026
VERIFICACIÓN	PEGVEUF52QFH52WASDE4R5666LSBNH	PÁG. 196/239

Nº Reg. Entrada: 2026999011016583. Fecha/Hora: 15/09/2026 16:01:24

T.M. DE VILLACARRILLO

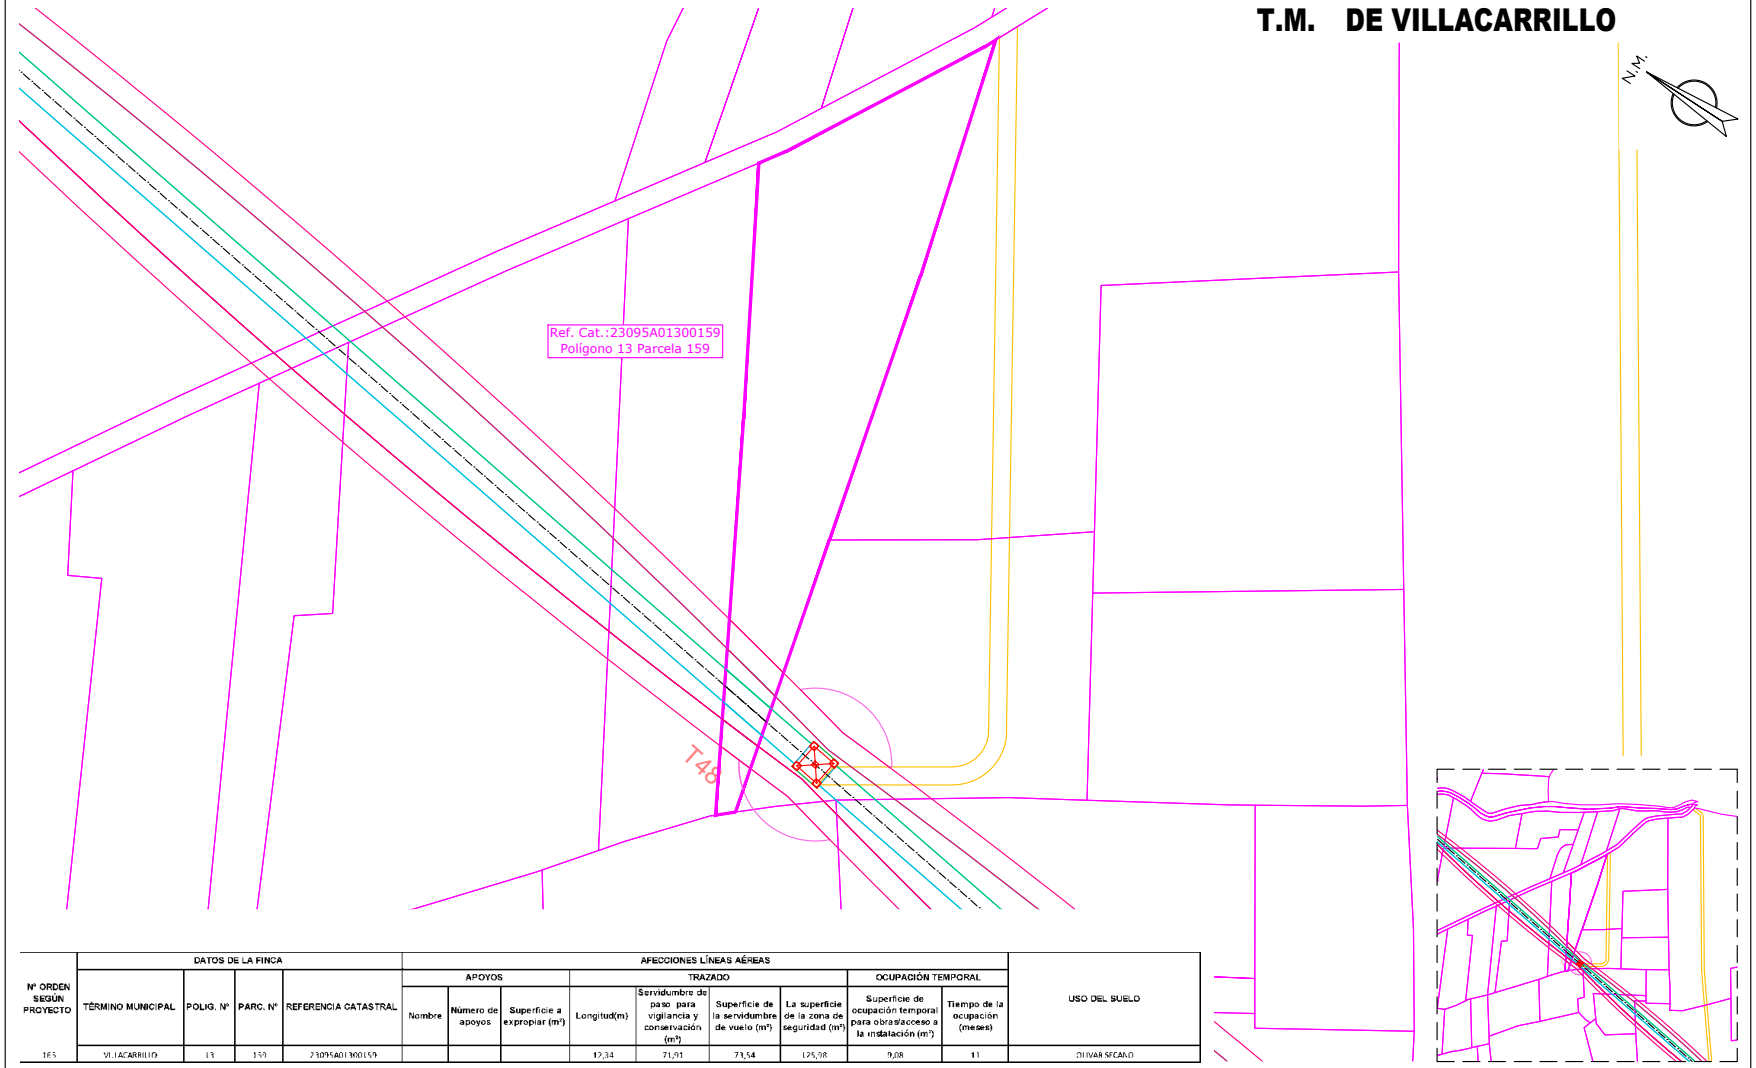

Nº ORDEN SEGÚN PROYECTO	DATOS DE LA FINCA				AFECCIONES LÍNEAS AÉREAS									USO DEL SUELO
					APOYOS			TRAZADO				OCUPACIÓN TEMPORAL		
	TÉRMINO MUNICIPAL	POLIG. Nº	PARC. Nº	REFERENCIA CATASTRAL	Nombre	Número de apoyos	Superficie a expropiar (m²)	Longitud(m)	Servidumbre de paso para vigilancia y conservación (m²)	Superficie de la servidumbre de vuelo (m²)	La superficie de la zona de seguridad (m²)	Superficie de ocupación temporal para obras/acceso a la instalación (m²)	Tiempo de la ocupación (meses)	
165	VILLACARRILLO	13	159	23095A013001590				12,34	71,91	73,54	125,08	9,08	11	OLIVAR SECANO

- CAMINO ACCESO APOYOS (Ancho de 4 metros)
- OCUPACIÓN PERMANENTE VUELO CONDUCTORES
- OCUPACIÓN PERMANENTE APOYOS
- OCUPACIÓN TEMPORAL CONSTRUCCIÓN APOYOS
- SERVIDUMBRE DE PASO
- ZONA NO EDIFICABILIDAD 5m

Jordi Masramon Puigdomènech
Ingeniero Técnico Industrial, colegiado nº 24.098
Colegio de Ingenieros Técnicos Industriales de Barcelona

e-distribución

PROYECTO DE EJECUCIÓN
LÍNEA AÉREA DE ALIMENTACIÓN A NUEVA SUBESTACIÓN "EL CONDADO" DESDE LA LÍNEA 132 KV ÚBEDA – VILLANUEVA DEL ARZOBISPO.

PLANTA CATASTRAL
PLANTA AFECCIÓN
POL 13 PAR 159


APROBADO:	e-distribución		
REVISADO:	e-distribución		
PROYECTADO:	iplan		
DIBUJADO:	iplan		
ESTUDIO TOPOGRÁFICO:	iplan		
FECHA: 08.26	ESCALA: 1/1.000	Nº PLANO: 5	HOJA: 173–214
ORIGINAL: DIN–A3		REF: SX.03969/081	

Puede verificar la integridad de este documento mediante la lectura del código QR adjunto o mediante el acceso a la dirección https://ws050.juntadeandalucia.es:443/verificarFirma/ indicando el código de VERIFICACIÓN

FIRMADO POR	MARTA JOAQUÍN NOGUERA CERT. ELEC. REPR. B64906845	15/09/2026
VERIFICACIÓN	PEGVEUF52QFH52WASDE4R5666LSBNH	PÁG. 197/239

Nº Reg. Entrada: 202699011016583. Fecha/Hora: 15/09/2026 16:01:24

T.M. DE VILLACARRILLO

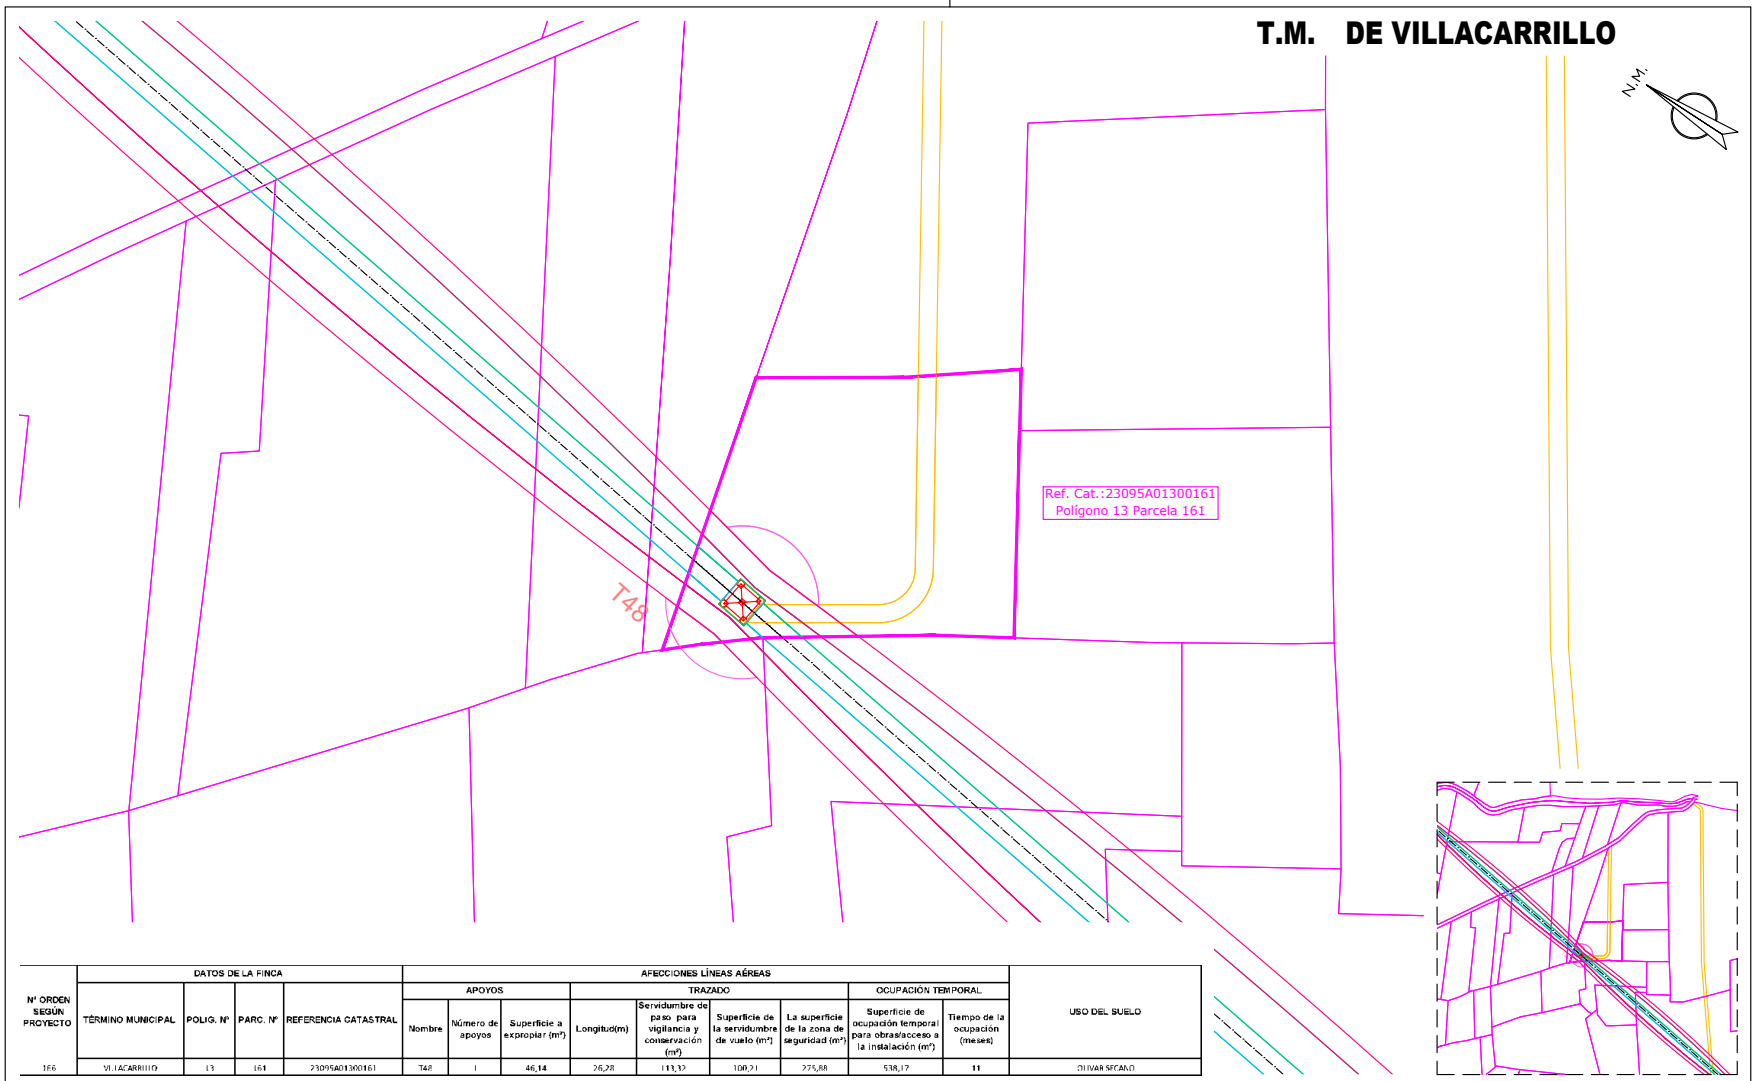

Nº ORDEN SEGÚN PROYECTO	DATOS DE LA FINCA				AFECCIONES LÍNEAS AÉREAS									USO DEL SUELO
					APOYOS			TRAZADO				OCUPACIÓN TEMPORAL		
	TÉRMINO MUNICIPAL	POLIG. Nº	PARC. Nº	REFERENCIA CATASTRAL	Nombre	Número de apoyos	Superficie a expropiar (m²)	Longitud(m)	Servidumbre de paso para vigilancia y conservación (m²)	Superficie de la servidumbre de vuelo (m²)	La superficie de la zona de seguridad (m²)	Superficie de ocupación temporal para obras/acceso a la instalación (m²)	Tiempo de la ocupación (meses)	
166	VILLACARRILLO	13	161	23095A01300161	T48	1	46,14	26,28	113,32	100,21	275,88	538,17	11	OLIVAR SECANO

- CAMINO ACCESO APOYOS (Ancho de 4 metros)
- OCUPACIÓN PERMANENTE VUELO CONDUCTORES
- OCUPACIÓN PERMANENTE APOYOS
- OCUPACIÓN TEMPORAL CONSTRUCCIÓN APOYOS
- SERVIDUMBRE DE PASO
- ZONA NO EDIFICABILIDAD 5m

Jordi Masramon Puigdomènech
Ingeniero Técnico Industrial, colegiado nº 24.098
Colegio de Ingenieros Técnicos Industriales de Barcelona

e-distribución

PROYECTO DE EJECUCIÓN
LÍNEA AÉREA DE ALIMENTACIÓN A NUEVA SUBESTACIÓN "EL CONDADO" DESDE LA LÍNEA 132 KV ÚBEDA – VILLANUEVA DEL ARZOBISPO.

PLANTA CATASTRAL
PLANTA AFECCIÓN
POL 13 PAR 161

APROBADO:	e-distribución
REVISADO:	e-distribución
PROYECTADO:	iplan
DIBUJADO:	iplan
ESTUDIO TOPOGRÁFICO:	iplan


FECHA: 08.26	ESCALA: 1/1.000	Nº PLANO: 5	HOJA: 174–214
ORIGINAL: DIN–A3		REF: SX.03969/081	

Puede verificar la integridad de este documento mediante la lectura del código QR adjunto o mediante el acceso a la dirección https://ws050.juntadeandalucia.es:443/verificarFirma/ indicando el código de VERIFICACIÓN

FIRMADO POR	MARTA JOAQUÍN NOGUERA CERT. ELEC. REPR. B64906845	15/09/2026
VERIFICACIÓN	PEGVEUF52QFH52WASDE4R5666LSBNH	PÁG. 198/239

Nº Reg. Entrada: 2026999011016583. Fecha/Hora: 15/09/2026 16:01:24

T.M. DE VILLACARRILLO

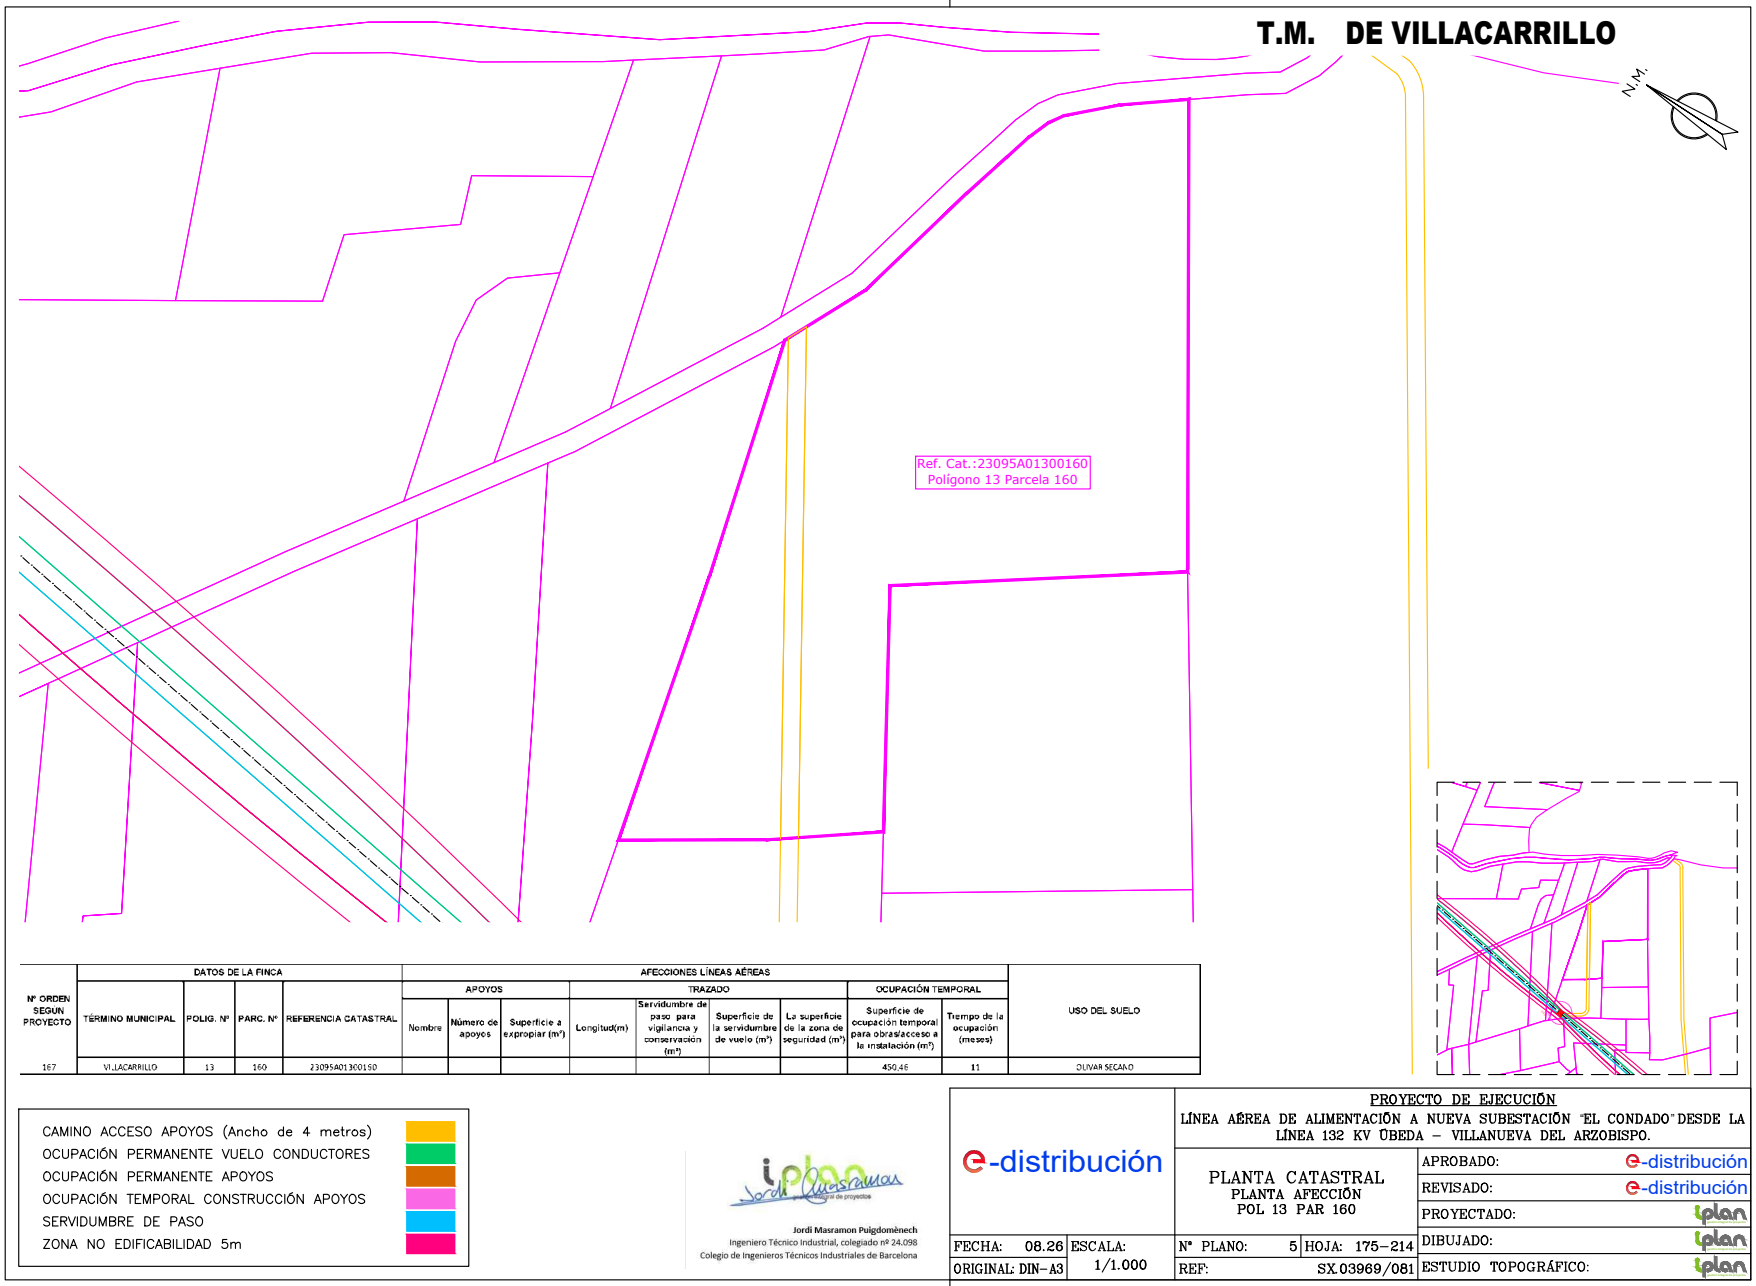

Nº ORDEN SEGUN PROYECTO	DATOS DE LA FINCA				AFECCIONES LÍNEAS AÉREAS									USO DEL SUELO
					APOYOS			TRAZADO				OCUPACIÓN TEMPORAL		
	TÉRMINO MUNICIPAL	POLIG. Nº	PARC. Nº	REFERENCIA CATASTRAL	Nombre	Número de apoyos	Superficie a expropiar (m²)	Longitud(m)	Servidumbre de paso para vigilancia y conservación (m²)	Superficie de la servidumbre de vuelo (m²)	La superficie de la zona de seguridad (m²)	Superficie de ocupación temporal para obras/acceso a la instalación (m²)	Tiempo de la ocupación (meses)	
167	VILLACARRILLO	13	160	23095A01300150								450,46	11	OLIVAR SECANO

- CAMINO ACCESO APOYOS (Ancho de 4 metros)
- OCUPACIÓN PERMANENTE VUELO CONDUCTORES
- OCUPACIÓN PERMANENTE APOYOS
- OCUPACIÓN TEMPORAL CONSTRUCCIÓN APOYOS
- SERVIDUMBRE DE PASO
- ZONA NO EDIFICABILIDAD 5m

iplan Jordi Masramon Ingeniería integral de proyectos

Jordi Masramon Puigdomènech
Ingeniero Técnico Industrial, colegiado nº 24.098
Colegio de Ingenieros Técnicos Industriales de Barcelona

e-distribución

PROYECTO DE EJECUCIÓN
LÍNEA AÉREA DE ALIMENTACIÓN A NUEVA SUBESTACIÓN "EL CONDADO" DESDE LA LÍNEA 132 KV ÚBEDA – VILLANUEVA DEL ARZOBISPO.

PLANTA CATASTRAL
PLANTA AFECCIÓN
POL 13 PAR 160

FECHA: 08.26	ESCALA: 1/1.000	Nº PLANO: 5	HOJA: 175–214
ORIGINAL: DIN–A3		REF: SX.03969/081	


APROBADO:	e-distribución
REVISADO:	e-distribución
PROYECTADO:	iplan
DIBUJADO:	iplan
ESTUDIO TOPOGRÁFICO:	iplan

Puede verificar la integridad de este documento mediante la lectura del código QR adjunto o mediante el acceso a la dirección https://ws050.juntadeandalucia.es:443/verificarFirma/ indicando el código de VERIFICACIÓN

FIRMADO POR	MARTA JOAQUÍN NOGUERA CERT. ELEC. REPR. B64906845	15/09/2026
VERIFICACIÓN	PEGVEUF52QFH52WASDE4R5666LSBNH	PÁG. 199/239

Nº Reg. Entrada: 2026999011016583. Fecha/Hora: 15/09/2026 16:01:24

T.M. DE VILLACARRILLO

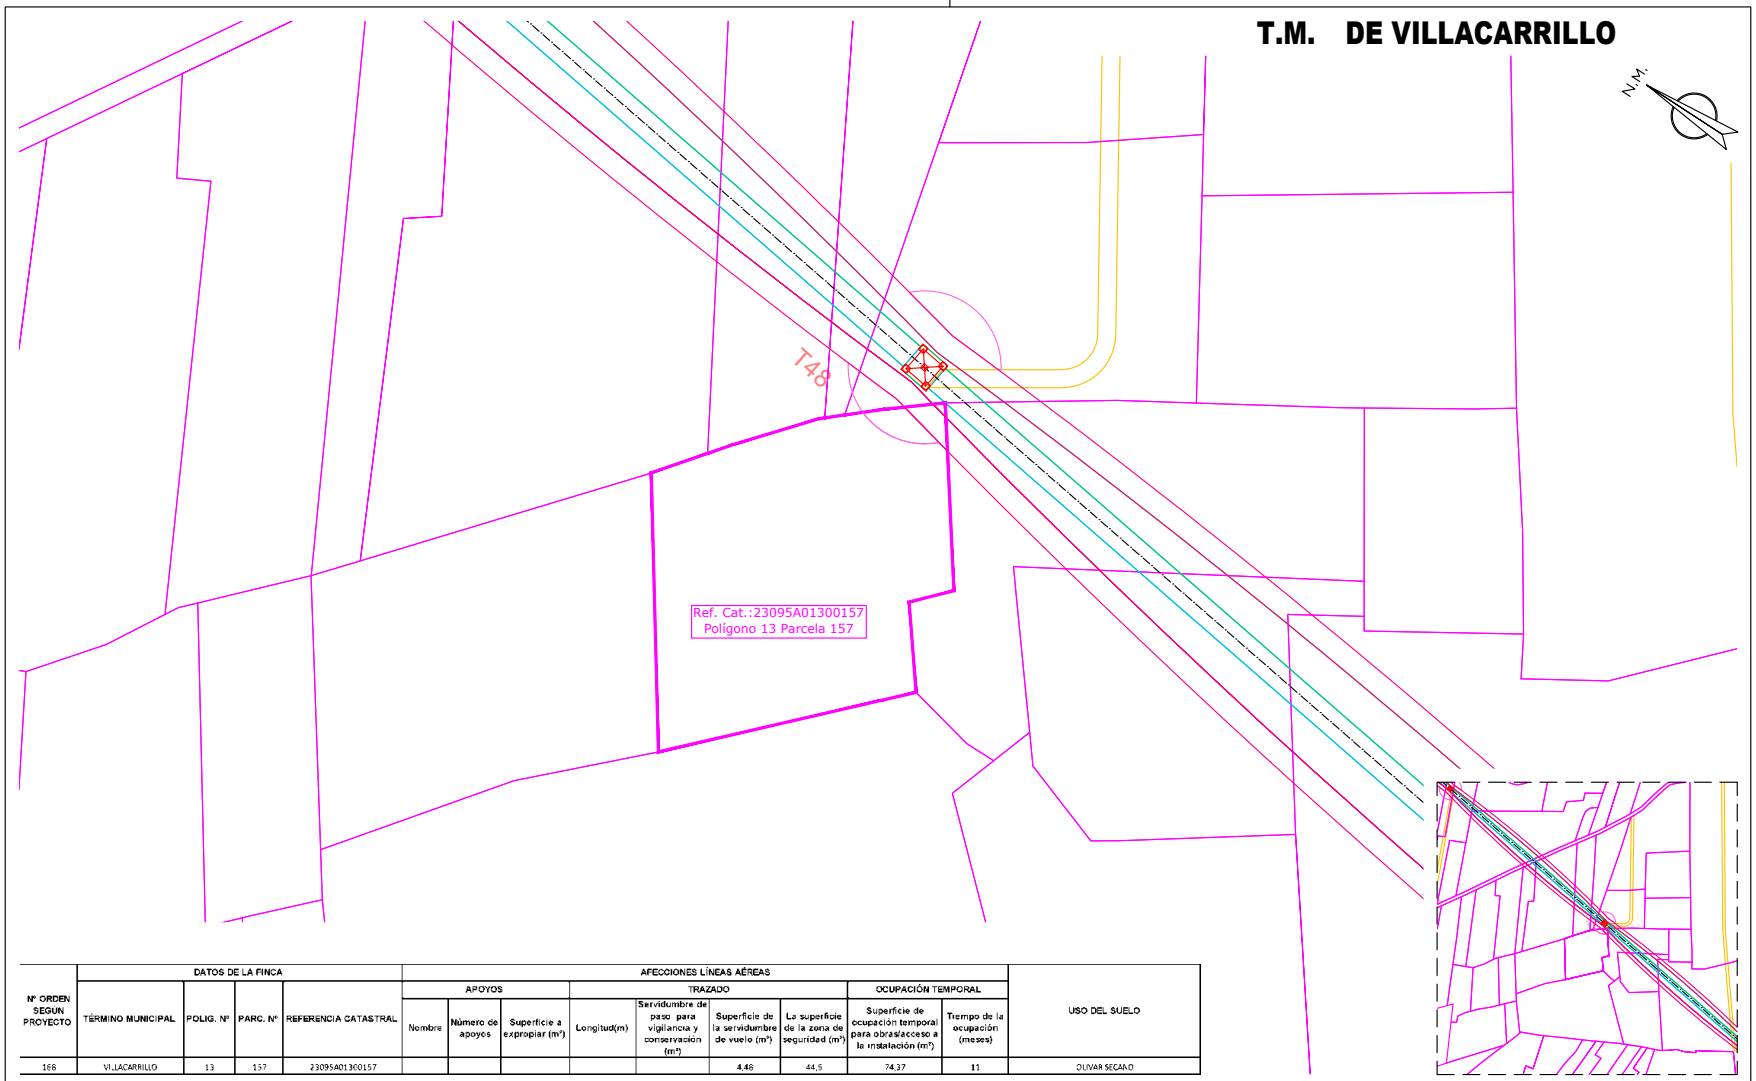

Nº ORDEN SEGUN PROYECTO	DATOS DE LA FINCA				AFECCIONES LÍNEAS AÉREAS									USO DEL SUELO
					APOYOS			TRAZADO				OCUPACIÓN TEMPORAL		
	TÉRMINO MUNICIPAL	POLIG. Nº	PARC. Nº	REFERENCIA CATASTRAL	Nombre	Número de apoyos	Superficie a expropiar (m²)	Longitud(m)	Servidumbre de paso para vigilancia y conservación (m²)	Superficie de la servidumbre de vuelo (m²)	La superficie de la zona de seguridad (m²)	Superficie de ocupación temporal para obras/acceso a la instalación (m²)	Tiempo de la ocupación (meses)	
166	VILLACARRILLO	13	157	23095A01300157						4,46	44,5	74,37	11	OLIVAR SECANO

- CAMINO ACCESO APOYOS (Ancho de 4 metros)
- OCUPACIÓN PERMANENTE VUELO CONDUCTORES
- OCUPACIÓN PERMANENTE APOYOS
- OCUPACIÓN TEMPORAL CONSTRUCCIÓN APOYOS
- SERVIDUMBRE DE PASO
- ZONA NO EDIFICABILIDAD 5m

Jordi Masramon Puigdomènech
Ingeniero Técnico Industrial, colegiado nº 24.098
Colegio de Ingenieros Técnicos Industriales de Barcelona

e-distribución

PROYECTO DE EJECUCIÓN
LÍNEA AÉREA DE ALIMENTACIÓN A NUEVA SUBESTACIÓN "EL CONDADO" DESDE LA LÍNEA 132 KV ÚBEDA – VILLANUEVA DEL ARZOBISPO.

PLANTA CATASTRAL
PLANTA AFECCIÓN
POL 13 PAR 157

FECHA: 08.26	ESCALA: 1/1.000	Nº PLANO: 5	HOJA: 176-214
ORIGINAL: DIN-A3		REF: SX.03969/081	


APROBADO:	e-distribución
REVISADO:	e-distribución
PROYECTADO:	iplan
DIBUJADO:	iplan
ESTUDIO TOPOGRÁFICO:	iplan

Puede verificar la integridad de este documento mediante la lectura del código QR adjunto o mediante el acceso a la dirección https://ws050.juntadeandalucia.es:443/verificarFirma/ indicando el código de VERIFICACIÓN

FIRMADO POR	MARTA JOAQUÍN NOGUERA CERT. ELEC. REPR. B64906845	15/09/2026
VERIFICACIÓN	PEGVEUF52QFH52WASDE4R5666LSBNH	PÁG. 200/239

Nº Reg. Entrada: 2026999011016583. Fecha/Hora: 15/09/2026 16:01:24

T.M. DE VILLACARRILLO

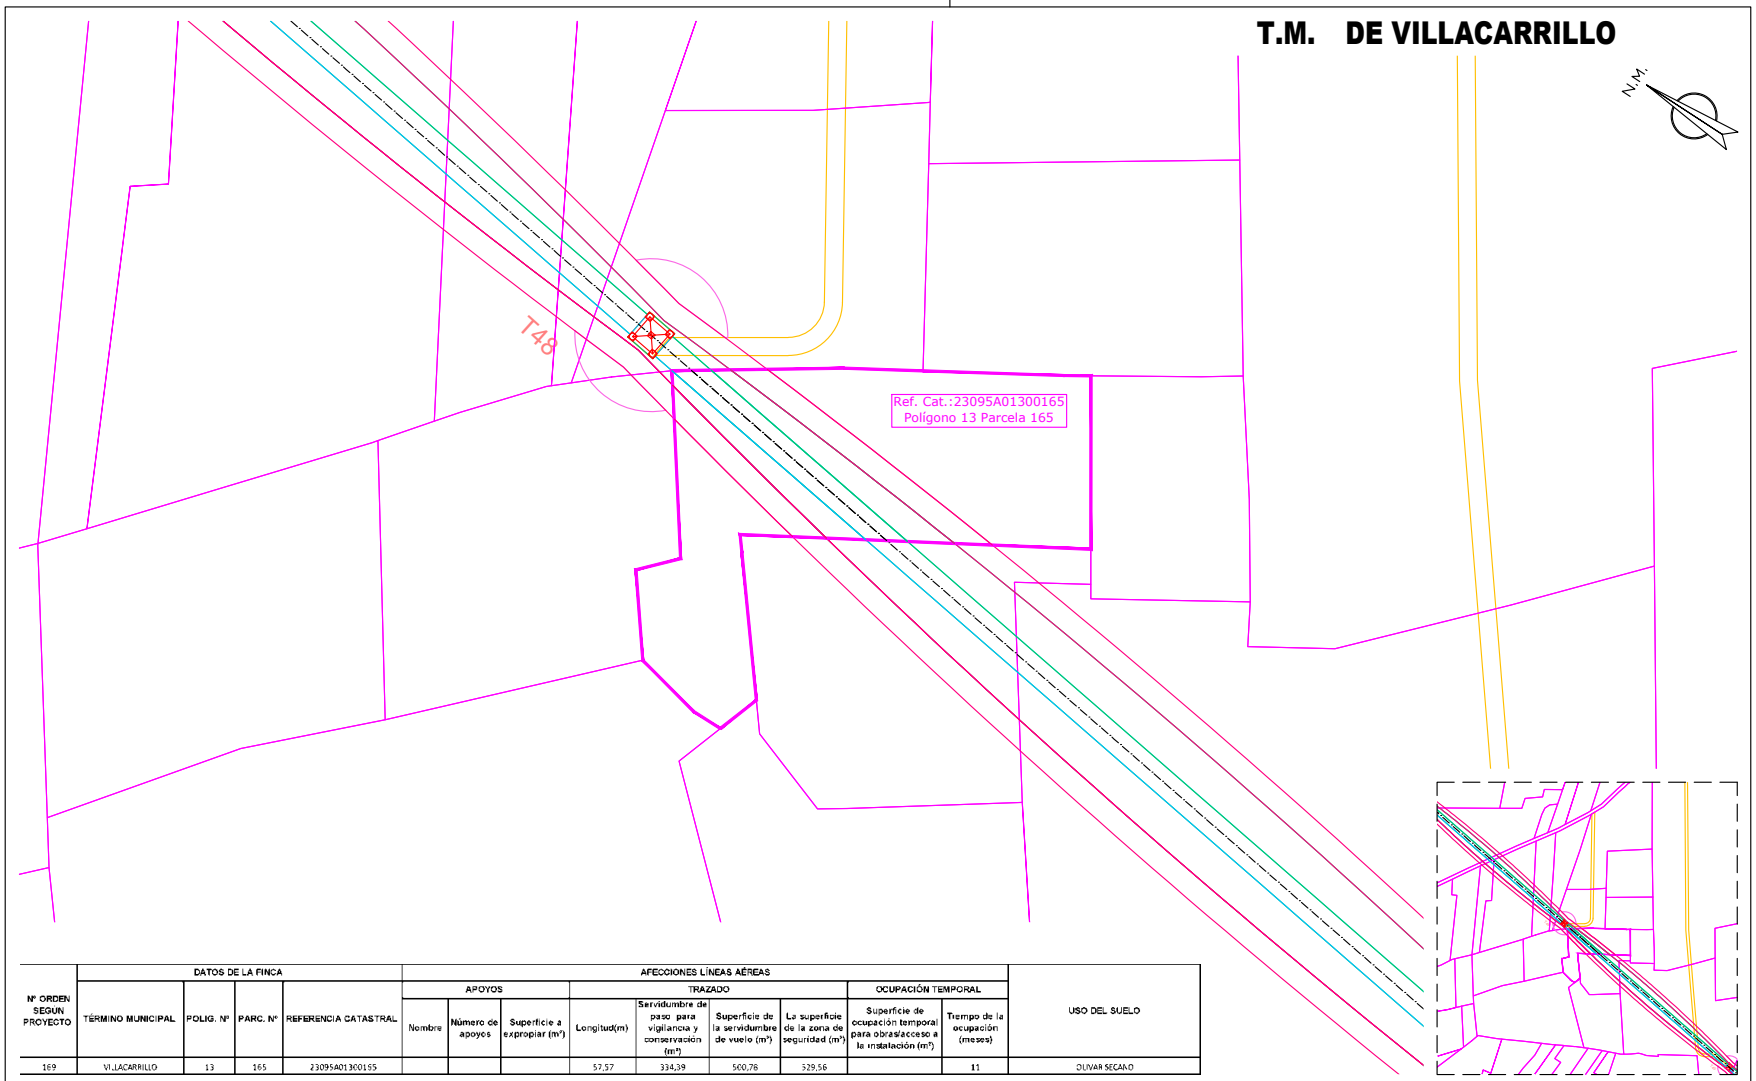

Nº ORDEN SEGUN PROYECTO	DATOS DE LA FINCA				AFECCIONES LÍNEAS AÉREAS									USO DEL SUELO
					APOYOS			TRAZADO				OCUPACIÓN TEMPORAL		
	TÉRMINO MUNICIPAL	POLIG. Nº	PARC. Nº	REFERENCIA CATASTRAL	Nombre	Número de apoyos	Superficie a expropiar (m²)	Longitud(m)	Servidumbre de paso para vigilancia y conservación (m²)	Superficie de la servidumbre de vuelo (m²)	La superficie de la zona de seguridad (m²)	Superficie de ocupación temporal para obras/acceso a la instalación (m²)	Tiempo de la ocupación (meses)	
169	VILLACARRILLO	13	165	23095A01300165				57,57	334,39	560,78	529,56		11	OLIVAR SECANO

- CAMINO ACCESO APOYOS (Ancho de 4 metros)
- OCUPACIÓN PERMANENTE VUELO CONDUCTORES
- OCUPACIÓN PERMANENTE APOYOS
- OCUPACIÓN TEMPORAL CONSTRUCCIÓN APOYOS
- SERVIDUMBRE DE PASO
- ZONA NO EDIFICABILIDAD 5m

Jordi Masramon Puigdomènech
Ingeniero Técnico Industrial, colegiado nº 24.098
Colegio de Ingenieros Técnicos Industriales de Barcelona

e-distribución

PROYECTO DE EJECUCIÓN
LÍNEA AÉREA DE ALIMENTACIÓN A NUEVA SUBESTACIÓN "EL CONDADO" DESDE LA LÍNEA 132 KV ÚBEDA – VILLANUEVA DEL ARZOBISPO.

PLANTA CATASTRAL
PLANTA AFECCIÓN
POL 13 PAR 165

APROBADO:	e-distribución
REVISADO:	e-distribución
PROYECTADO:	iplan
DIBUJADO:	iplan
ESTUDIO TOPOGRÁFICO:	iplan


FECHA:	08.26	ESCALA:	1/1.000
ORIGINAL:	DIN-A3		
Nº PLANO:	5	HOJA:	177-214
REF:	SX.03969/081		

Puede verificar la integridad de este documento mediante la lectura del código QR adjunto o mediante el acceso a la dirección https://ws050.juntadeandalucia.es:443/verificarFirma/ indicando el código de VERIFICACIÓN

FIRMADO POR	MARTA JOAQUÍN NOGUERA CERT. ELEC. REPR. B64906845	15/09/2026
VERIFICACIÓN	PEGVEUF52QFH52WASDE4R5666LSBNH	PÁG. 201/239

Nº Reg. Entrada: 2026990011016583. Fecha/Hora: 15/09/2026 16:01:24

T.M. DE VILLACARRILLO

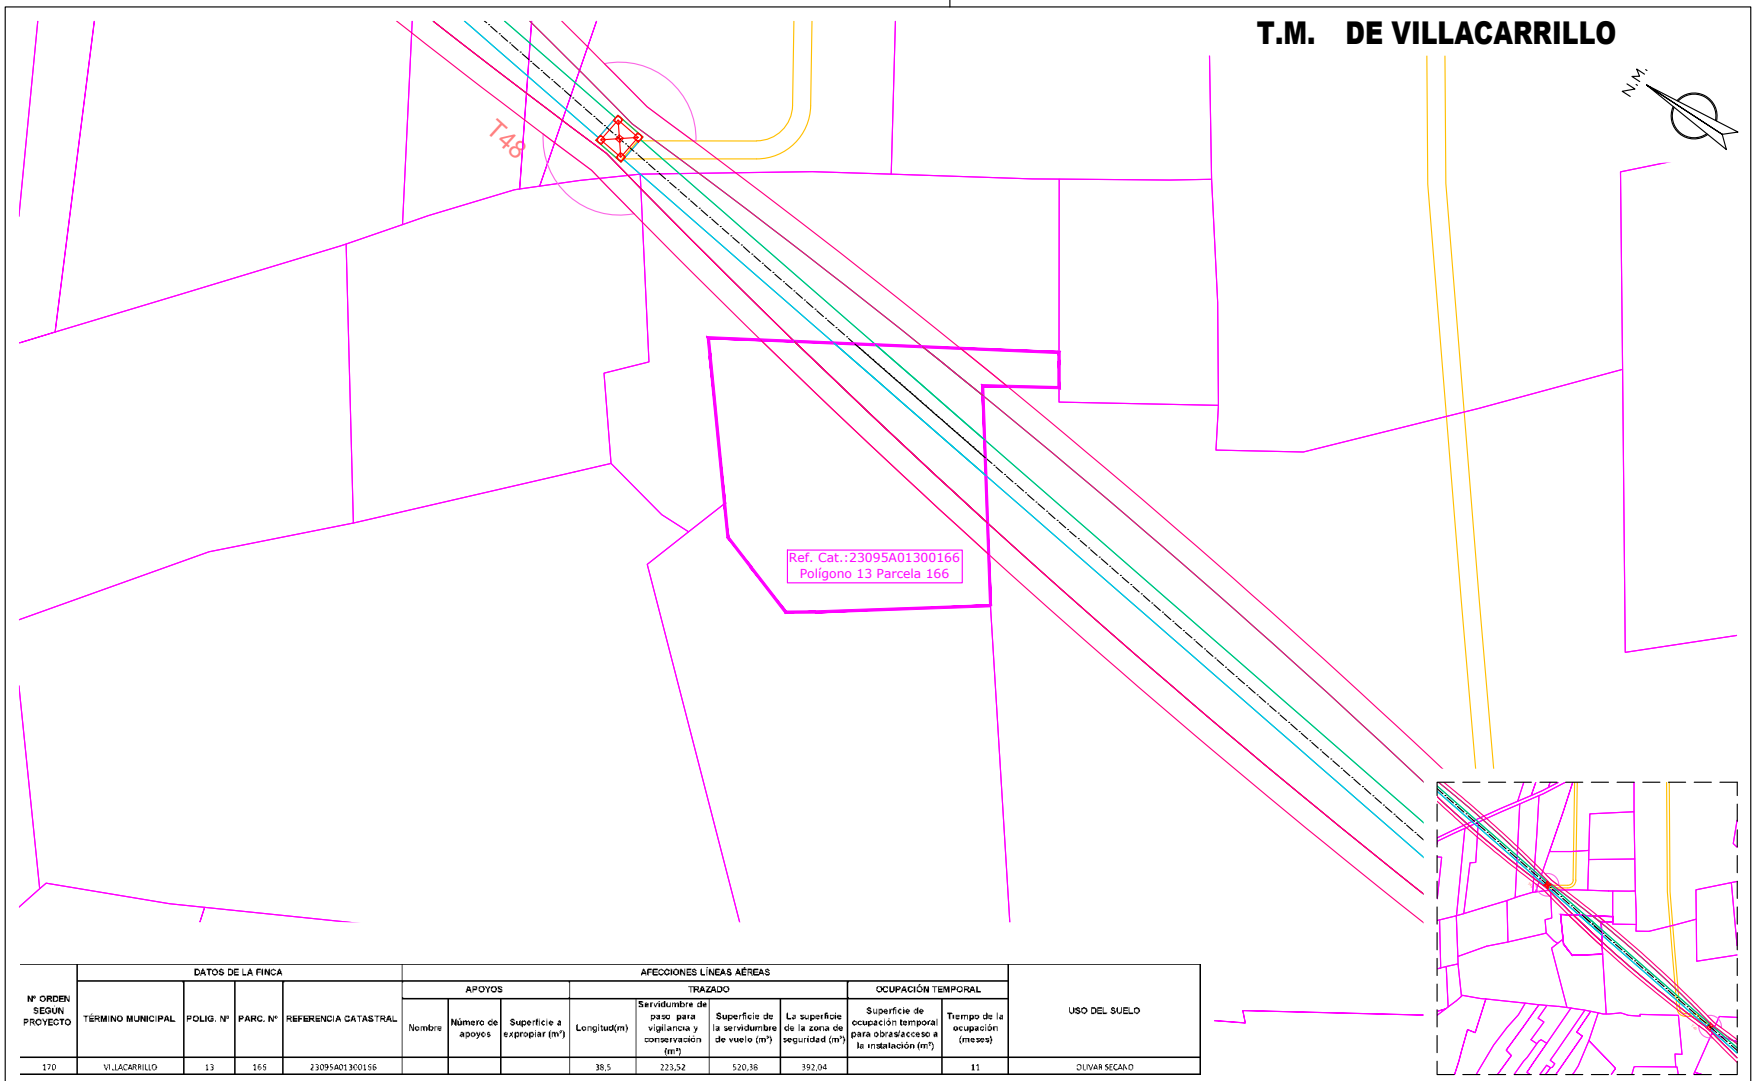

Nº ORDEN SEGUN PROYECTO	DATOS DE LA FINCA				AFECCIONES LÍNEAS AÉREAS									USO DEL SUELO
					APOYOS			TRAZADO				OCUPACIÓN TEMPORAL		
	TÉRMINO MUNICIPAL	POLIG. Nº	PARC. Nº	REFERENCIA CATASTRAL	Nombre	Número de apoyos	Superficie a expropiar (m²)	Longitud(m)	Servidumbre de paso para vigilancia y conservación (m²)	Superficie de la servidumbre de vuelo (m²)	La superficie de la zona de seguridad (m²)	Superficie de ocupación temporal para obras/acceso a la instalación (m²)	Tiempo de la ocupación (meses)	
170	VILLACARRILLO	13	166	23095A01300166				38,5	223,52	520,38	392,04		11	OLIVAR SECANO

CAMINO ACCESO APOYOS (Ancho de 4 metros)
OCUPACIÓN PERMANENTE VUELO CONDUCTORES
OCUPACIÓN PERMANENTE APOYOS
OCUPACIÓN TEMPORAL CONSTRUCCIÓN APOYOS
SERVIDUMBRE DE PASO
ZONA NO EDIFICABILIDAD 5m

Jordi Masramon Puigdomènech
Ingeniero Técnico Industrial, colegiado nº 24.098
Colegio de Ingenieros Técnicos Industriales de Barcelona

e-distribución

PROYECTO DE EJECUCIÓN
LÍNEA AÉREA DE ALIMENTACIÓN A NUEVA SUBESTACIÓN "EL CONDADO" DESDE LA LÍNEA 132 KV ÚBEDA – VILLANUEVA DEL ARZOBISPO.

PLANTA CATASTRAL
PLANTA AFECCIÓN
POL 13 PAR 166

APROBADO:	e-distribución
REVISADO:	e-distribución
PROYECTADO:	iplan
DIBUJADO:	iplan
ESTUDIO TOPOGRÁFICO:	iplan


FECHA: 08.26	ESCALA: 1/1.000	Nº PLANO: 5	HOJA: 178–214
ORIGINAL: DIN–A3		REF: SX.03969/081	

Puede verificar la integridad de este documento mediante la lectura del código QR adjunto o mediante el acceso a la dirección https://ws050.juntadeandalucia.es:443/verificarFirma/ indicando el código de VERIFICACIÓN

FIRMADO POR	MARTA JOAQUÍN NOGUERA CERT. ELEC. REPR. B64906845	15/09/2026
VERIFICACIÓN	PEGVEUF52QFH52WASDE4R5666LSBNH	PÁG. 202/239

Nº Reg. Entrada: 2026999011016583. Fecha/Hora: 15/09/2026 16:01:24

T.M. DE VILLACARRILLO

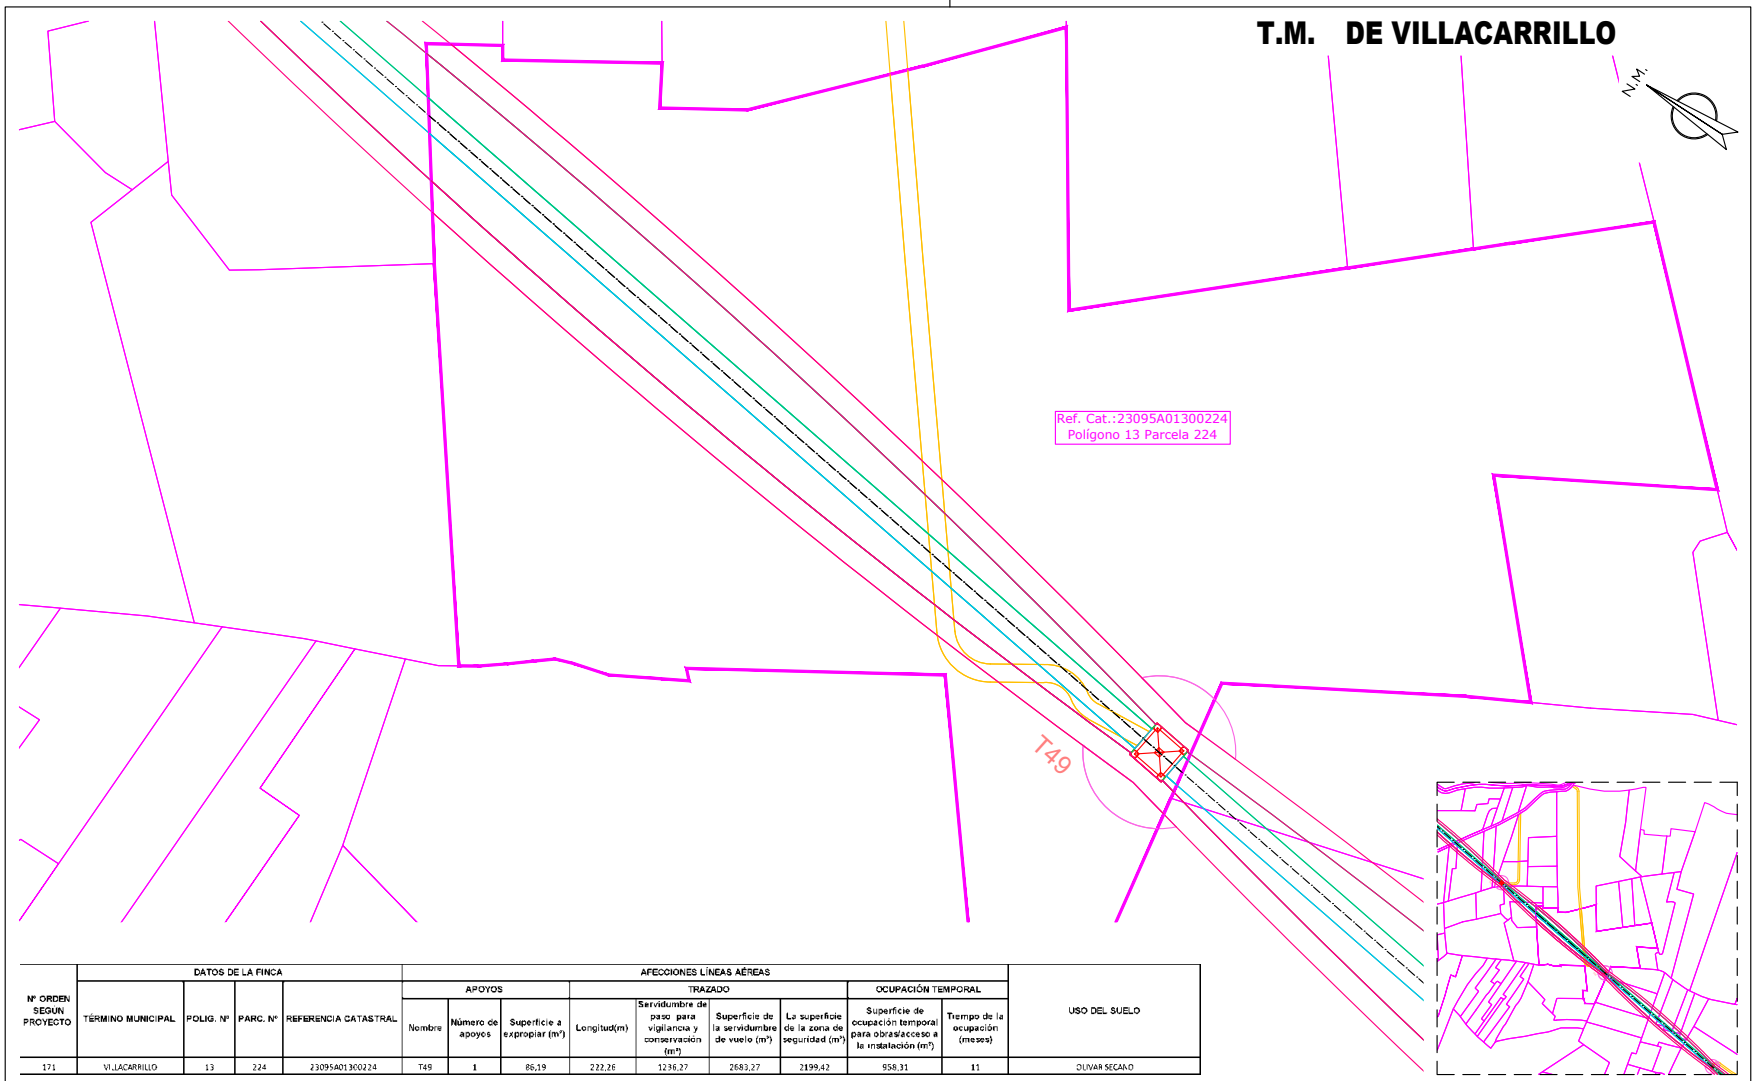

Nº ORDEN SEGUN PROYECTO	DATOS DE LA FINCA				AFECCIONES LÍNEAS AÉREAS									USO DEL SUELO
					APOYOS			TRAZADO				OCUPACIÓN TEMPORAL		
	TÉRMINO MUNICIPAL	POLIG. Nº	PARC. Nº	REFERENCIA CATASTRAL	Nombre	Número de apoyos	Superficie a expropiar (m²)	Longitud(m)	Servidumbre de paso para vigilancia y conservación (m²)	Superficie de la servidumbre de vuelo (m²)	La superficie de la zona de seguridad (m²)	Superficie de ocupación temporal para obras/acceso a la instalación (m²)	Tiempo de la ocupación (meses)	
171	VILLACARRILLO	13	224	23095A01300224	T49	1	86,19	222,26	1236,27	2683,27	2199,42	958,31	11	OLIVAR SECANO

- CAMINO ACCESO APOYOS (Ancho de 4 metros)
- OCUPACIÓN PERMANENTE VUELO CONDUCTORES
- OCUPACIÓN PERMANENTE APOYOS
- OCUPACIÓN TEMPORAL CONSTRUCCIÓN APOYOS
- SERVIDUMBRE DE PASO
- ZONA NO EDIFICABILIDAD 5m

Jordi Masramon Puigdomènech
Ingeniero Técnico Industrial, colegiado nº 24.098
Colegio de Ingenieros Técnicos Industriales de Barcelona

e-distribución

PROYECTO DE EJECUCIÓN
LÍNEA AÉREA DE ALIMENTACIÓN A NUEVA SUBESTACIÓN "EL CONDADO" DESDE LA LÍNEA 132 KV ÚBEDA – VILLANUEVA DEL ARZOBISPO.

PLANTA CATASTRAL
PLANTA AFECCIÓN
POL 13 PAR 224

FECHA:	08.26	ESCALA:	1/1.000
ORIGINAL:	DIN-A3		

Nº PLANO:	5	HOJA:	179-214
REF:	SX.03969/081		


APROBADO:	e-distribución
REVISADO:	e-distribución
PROYECTADO:	iplan
DIBUJADO:	iplan
ESTUDIO TOPOGRÁFICO:	iplan

Puede verificar la integridad de este documento mediante la lectura del código QR adjunto o mediante el acceso a la dirección https://ws050.juntadeandalucia.es:443/verificarFirma/ indicando el código de VERIFICACIÓN

FIRMADO POR	MARTA JOAQUÍN NOGUERA CERT. ELEC. REPR. B64906845	15/09/2026
VERIFICACIÓN	PEGVEUF52QFH52WASDE4R5666LSBNH	PÁG. 203/239

Nº Reg. Entrada: 2026999011016583. Fecha/Hora: 15/09/2026 16:01:24

T.M. DE VILLACARRILLO

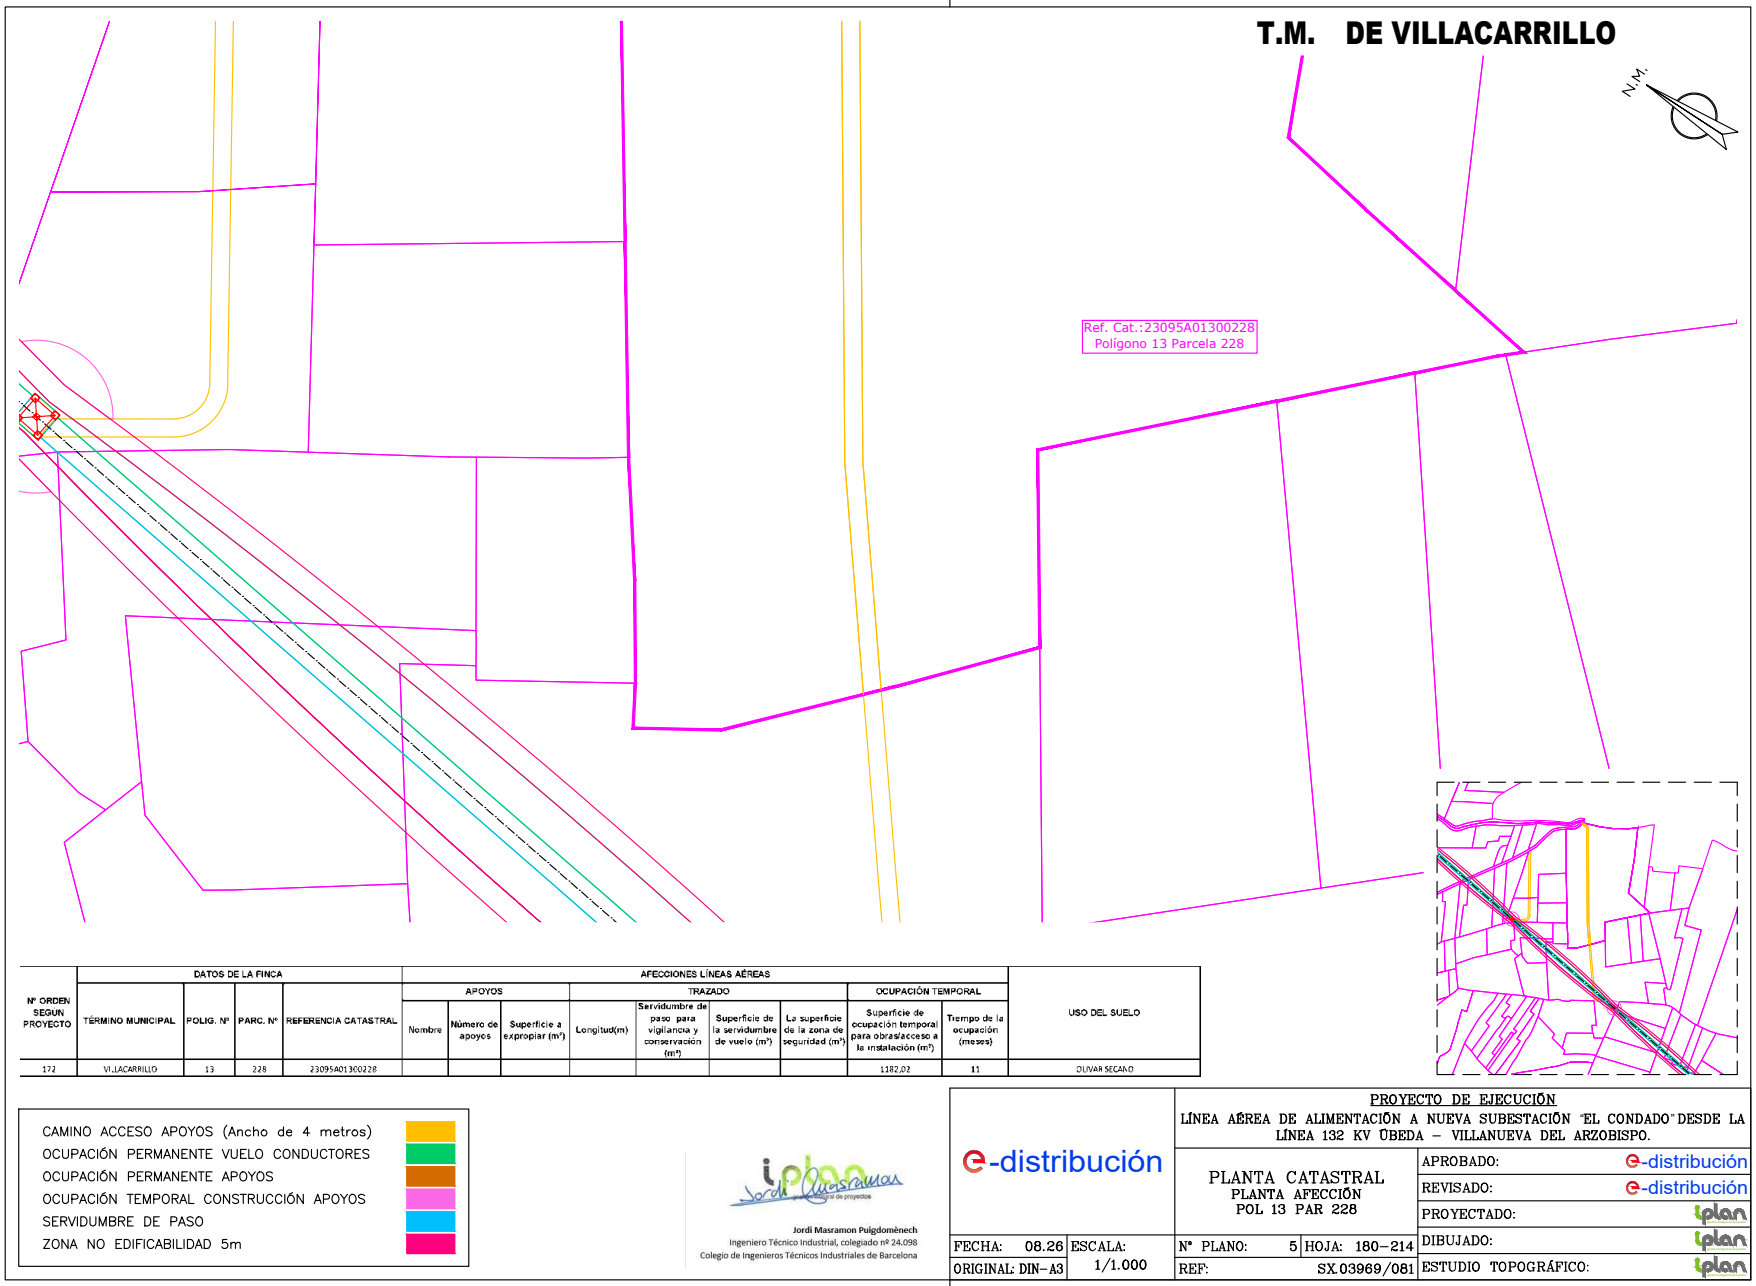

Nº ORDEN SEGUN PROYECTO	DATOS DE LA FINCA				AFECCIONES LÍNEAS AÉREAS									USO DEL SUELO
					APOYOS			TRAZADO				OCUPACIÓN TEMPORAL		
	TÉRMINO MUNICIPAL	POLIG. Nº	PARC. Nº	REFERENCIA CATASTRAL	Nombre	Número de apoyos	Superficie a expropiar (m²)	Longitud(m)	Servidumbre de paso para vigilancia y conservación (m²)	Superficie de la servidumbre de vuelo (m²)	La superficie de la zona de seguridad (m²)	Superficie de ocupación temporal para obras/acceso a la instalación (m²)	Tiempo de la ocupación (meses)	
172	VILLACARRILLO	13	228	23095A01300228								1182,02	11	OLIVAR SECANO

- CAMINO ACCESO APOYOS (Ancho de 4 metros)
- OCUPACIÓN PERMANENTE VUELO CONDUCTORES
- OCUPACIÓN PERMANENTE APOYOS
- OCUPACIÓN TEMPORAL CONSTRUCCIÓN APOYOS
- SERVIDUMBRE DE PASO
- ZONA NO EDIFICABILIDAD 5m

Jordi Masramon Puigdomènech
Ingeniero Técnico Industrial, colegiado nº 24.098
Colegio de Ingenieros Técnicos Industriales de Barcelona

e-distribución

PROYECTO DE EJECUCIÓN
LÍNEA AÉREA DE ALIMENTACIÓN A NUEVA SUBESTACIÓN "EL CONDADO" DESDE LA LÍNEA 132 KV ÚBEDA – VILLANUEVA DEL ARZOBISPO.

PLANTA CATASTRAL
PLANTA AFECCIÓN
POL 13 PAR 228

FECHA: 08.26	ESCALA: 1/1.000	Nº PLANO: 5	HOJA: 180–214
ORIGINAL: DIN–A3		REF: SX.03969/081	


APROBADO:	e-distribución
REVISADO:	e-distribución
PROYECTADO:	iplan
DIBUJADO:	iplan
ESTUDIO TOPOGRÁFICO:	iplan

Puede verificar la integridad de este documento mediante la lectura del código QR adjunto o mediante el acceso a la dirección https://ws050.juntadeandalucia.es:443/verificarFirma/ indicando el código de VERIFICACIÓN

FIRMADO POR	MARTA JOAQUÍN NOGUERA CERT. ELEC. REPR. B64906845	15/09/2026
VERIFICACIÓN	PEGVEUF52QFH52WASDE4R5666LSBNH	PÁG. 204/239

Nº Reg. Entrada: 2026999011016583. Fecha/Hora: 15/09/2026 16:01:24

T.M. DE VILLACARRILLO

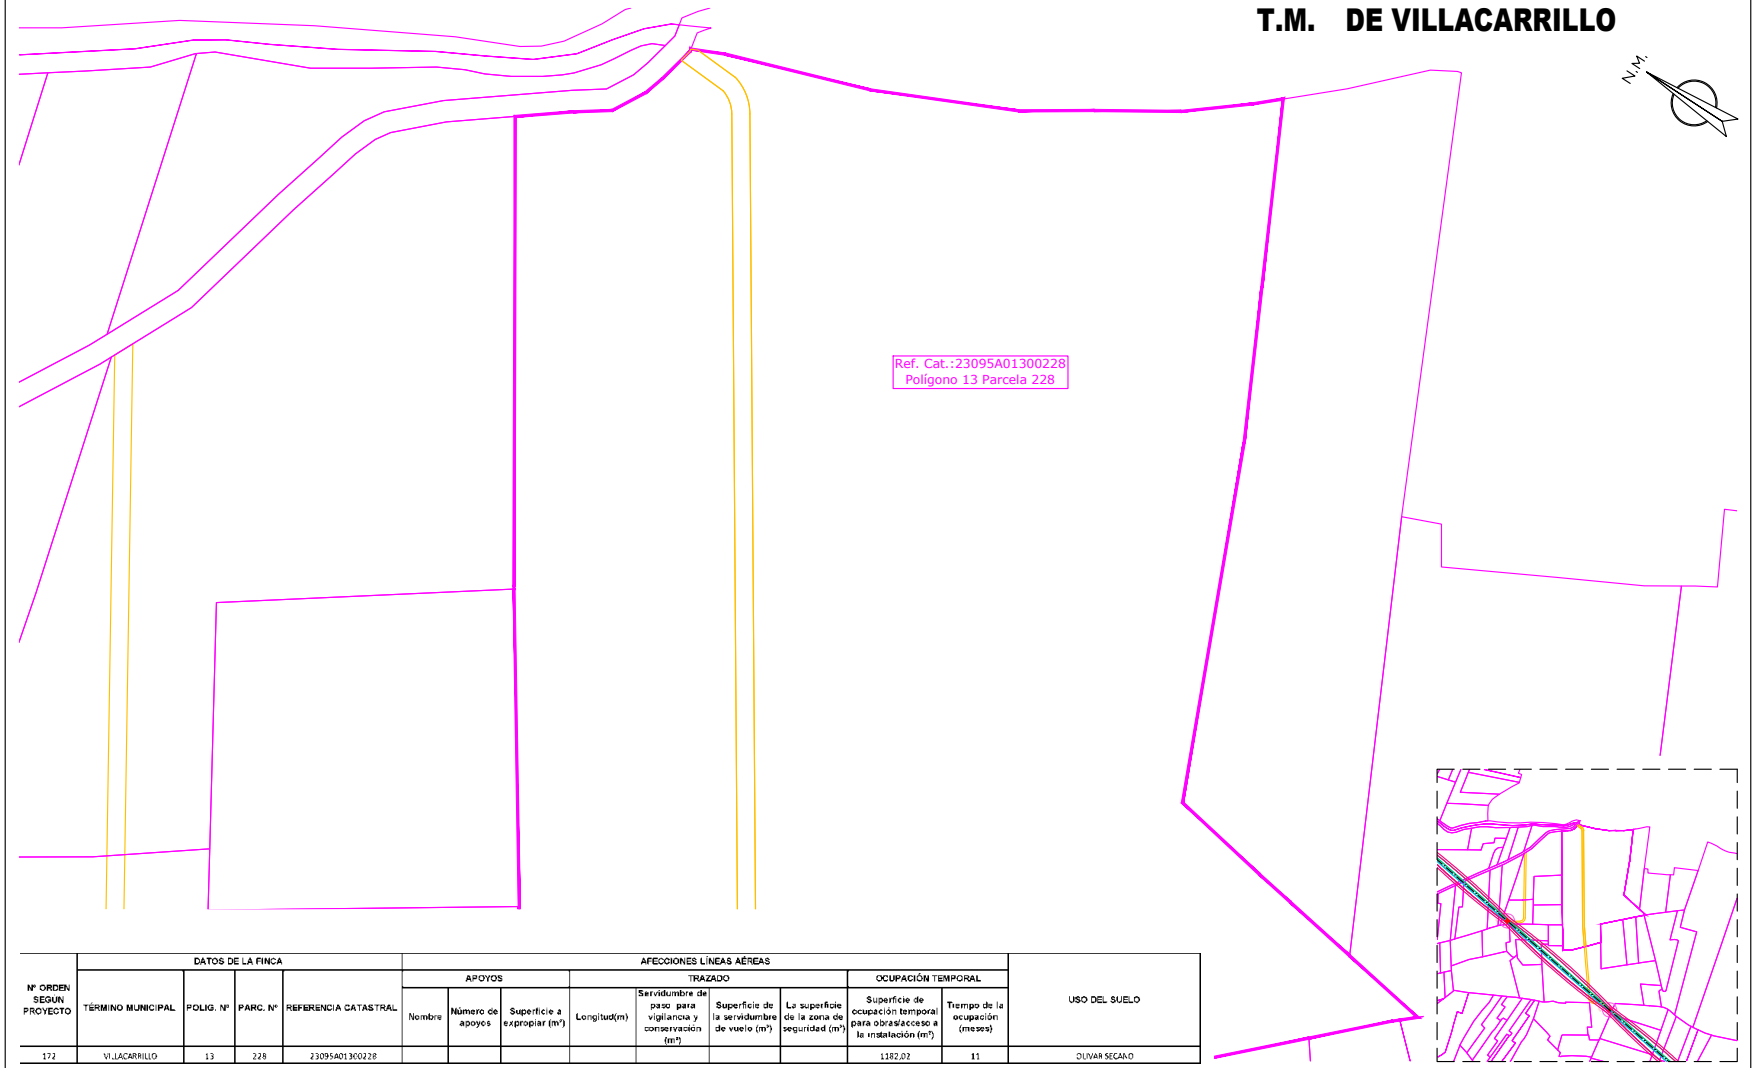

Nº ORDEN SEGUN PROYECTO	DATOS DE LA FINCA				AFECCIONES LÍNEAS AÉREAS									USO DEL SUELO
					APOYOS			TRAZADO				OCUPACIÓN TEMPORAL		
	TÉRMINO MUNICIPAL	POLIG. Nº	PARC. Nº	REFERENCIA CATASTRAL	Nombre	Número de apoyos	Superficie a expropiar (m²)	Longitud(m)	Servidumbre de paso para vigilancia y conservación (m²)	Superficie de la servidumbre de vuelo (m²)	La superficie de la zona de seguridad (m²)	Superficie de ocupación temporal para obras/acceso a la instalación (m²)	Tiempo de la ocupación (meses)	
172	VILLACARRILLO	13	228	23095A01300228								1182,02	11	OLIVAR SECANO

- CAMINO ACCESO APOYOS (Ancho de 4 metros)
- OCUPACIÓN PERMANENTE VUELO CONDUCTORES
- OCUPACIÓN PERMANENTE APOYOS
- OCUPACIÓN TEMPORAL CONSTRUCCIÓN APOYOS
- SERVIDUMBRE DE PASO
- ZONA NO EDIFICABILIDAD 5m

Jordi Masramon Puigdomènech
Ingeniero Técnico Industrial, colegiado nº 24.098
Colegio de Ingenieros Técnicos Industriales de Barcelona

e-distribución

PROYECTO DE EJECUCIÓN
LÍNEA AÉREA DE ALIMENTACIÓN A NUEVA SUBESTACIÓN "EL CONDADO" DESDE LA LÍNEA 132 KV ÚBEDA – VILLANUEVA DEL ARZOBISPO.

PLANTA CATASTRAL
PLANTA AFECCIÓN
POL 13 PAR 228

FECHA: 08.26	ESCALA: 1/1.000	Nº PLANO: 5	HOJA: 180–214
ORIGINAL: DIN–A3		REF: SX.03969/081	


APROBADO:	e-distribución
REVISADO:	e-distribución
PROYECTADO:	iplan
DIBUJADO:	iplan
ESTUDIO TOPOGRÁFICO:	iplan

Puede verificar la integridad de este documento mediante la lectura del código QR adjunto o mediante el acceso a la dirección https://ws050.juntadeandalucia.es:443/verificarFirma/ indicando el código de VERIFICACIÓN

FIRMADO POR	MARTA JOAQUÍN NOGUERA CERT. ELEC. REPR. B64906845	15/09/2026
VERIFICACIÓN	PEGVEUF52QFH52WASDE4R5666LSBNH	PÁG. 205/239

Nº Reg. Entrada: 2026999011016583. Fecha/Hora: 15/09/2026 16:01:24

T.M. DE VILLACARRILLO

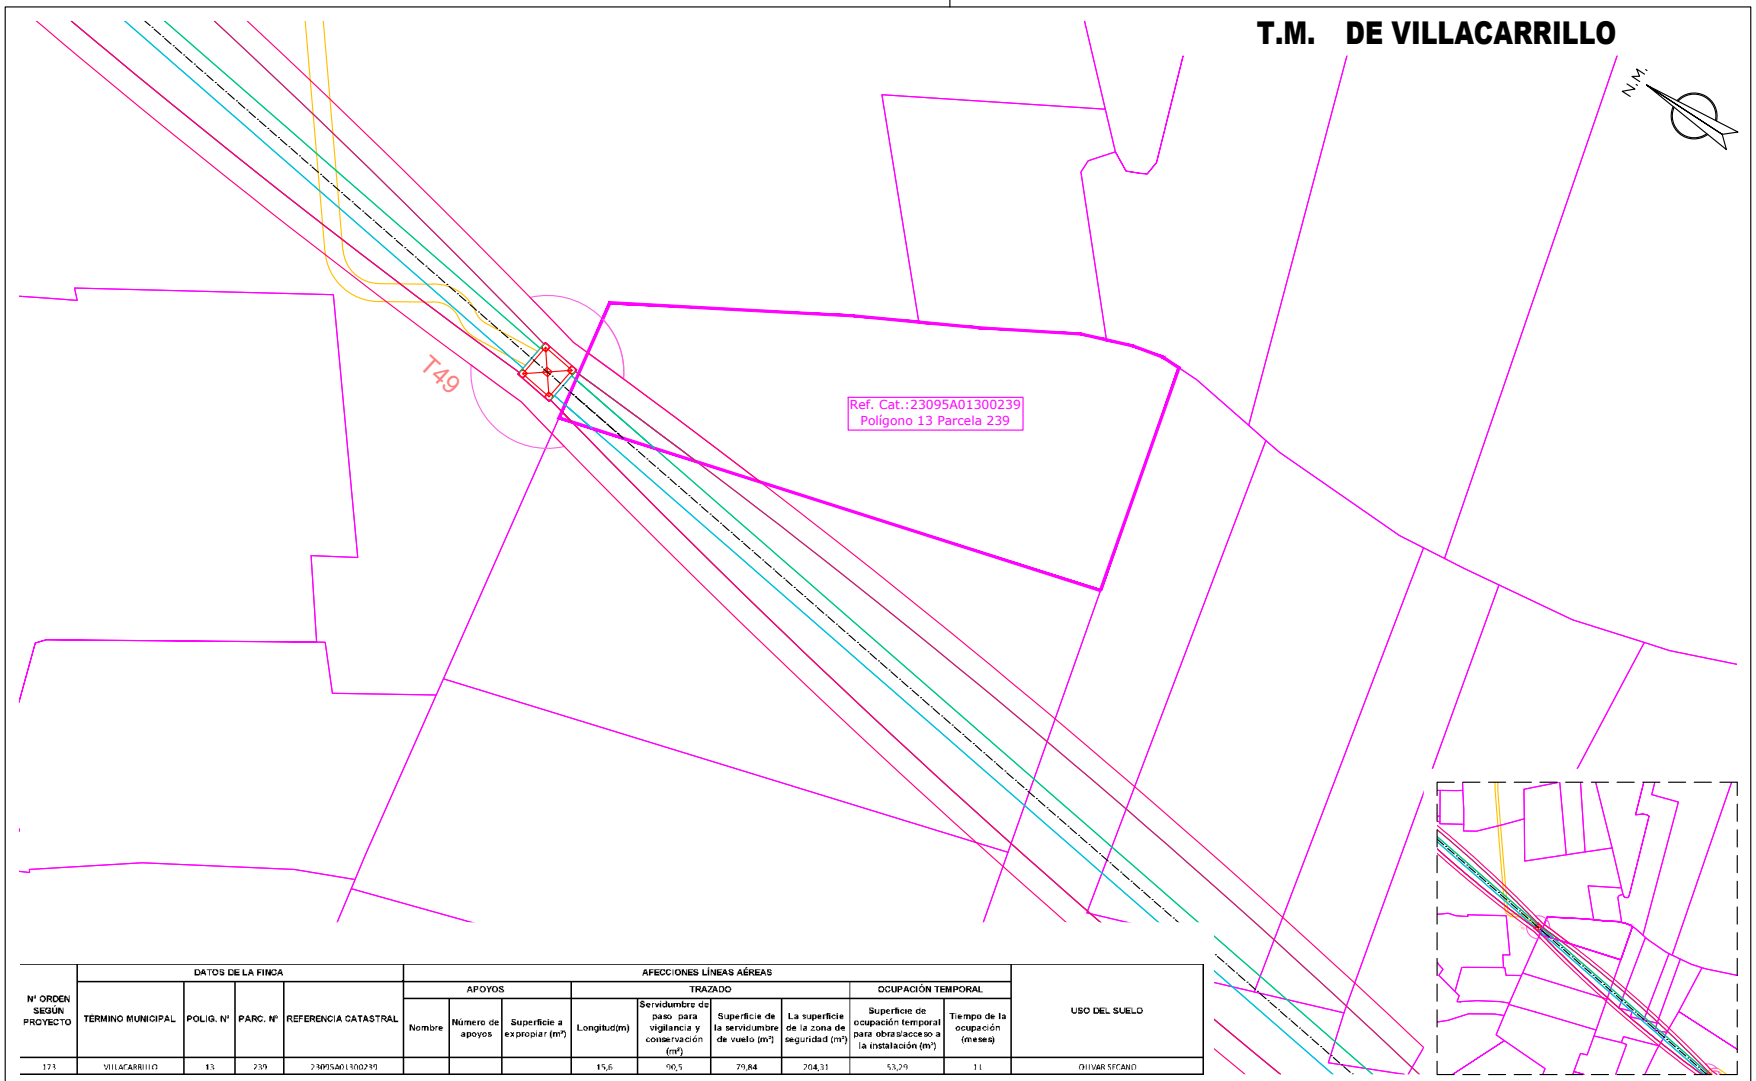

Nº ORDEN SEGÚN PROYECTO	DATOS DE LA FINCA				AFECCIONES LÍNEAS AÉREAS									USO DEL SUELO
					APOYOS			TRAZADO				OCUPACIÓN TEMPORAL		
	TÉRMINO MUNICIPAL	POLIG. Nº	PARC. Nº	REFERENCIA CATASTRAL	Nombre	Número de apoyos	Superficie a expropiar (m²)	Longitud(m)	Servidumbre de paso para vigilancia y conservación (m²)	Superficie de la servidumbre de vuelo (m²)	La superficie de la zona de seguridad (m²)	Superficie de ocupación temporal para obras/acceso a la instalación (m²)	Tiempo de la ocupación (meses)	
123	VILLACARRILLO	13	239	23095A013002390				15,6	90,5	79,84	204,31	53,29	11	OLIVAR SECANO

CAMINO ACCESO APOYOS (Ancho de 4 metros)
OCUPACIÓN PERMANENTE VUELO CONDUCTORES
OCUPACIÓN PERMANENTE APOYOS
OCUPACIÓN TEMPORAL CONSTRUCCIÓN APOYOS
SERVIDUMBRE DE PASO
ZONA NO EDIFICABILIDAD 5m

Jordi Masramon Puigdomènech
Ingeniero Técnico Industrial, colegiado nº 24.098
Colegio de Ingenieros Técnicos Industriales de Barcelona

e-distribución

PROYECTO DE EJECUCIÓN
LÍNEA AÉREA DE ALIMENTACIÓN A NUEVA SUBESTACIÓN "EL CONDADO" DESDE LA LÍNEA 132 KV ÚBEDA – VILLANUEVA DEL ARZOBISPO.

PLANTA CATASTRAL
PLANTA AFECCIÓN
PAR 13 PAR 239

FECHA: 08.26	ESCALA: 1/1.000	Nº PLANO: 5	HOJA: 181–214
ORIGINAL: DIN–A3		REF: SX.03969/081	


APROBADO:	e-distribución
REVISADO:	e-distribución
PROYECTADO:	iplan
DIBUJADO:	iplan
ESTUDIO TOPOGRÁFICO:	iplan

Puede verificar la integridad de este documento mediante la lectura del código QR adjunto o mediante el acceso a la dirección https://ws050.juntadeandalucia.es:443/verificarFirma/ indicando el código de VERIFICACIÓN

FIRMADO POR	MARTA JOAQUÍN NOGUERA CERT. ELEC. REPR. B64906845	15/09/2026
VERIFICACIÓN	PEGVEUF52QFH52WASDE4R5666LSBNH	PÁG. 206/239

Nº Reg. Entrada: 2026999011016583. Fecha/Hora: 15/09/2026 16:01:24

T.M. DE VILLACARRILLO

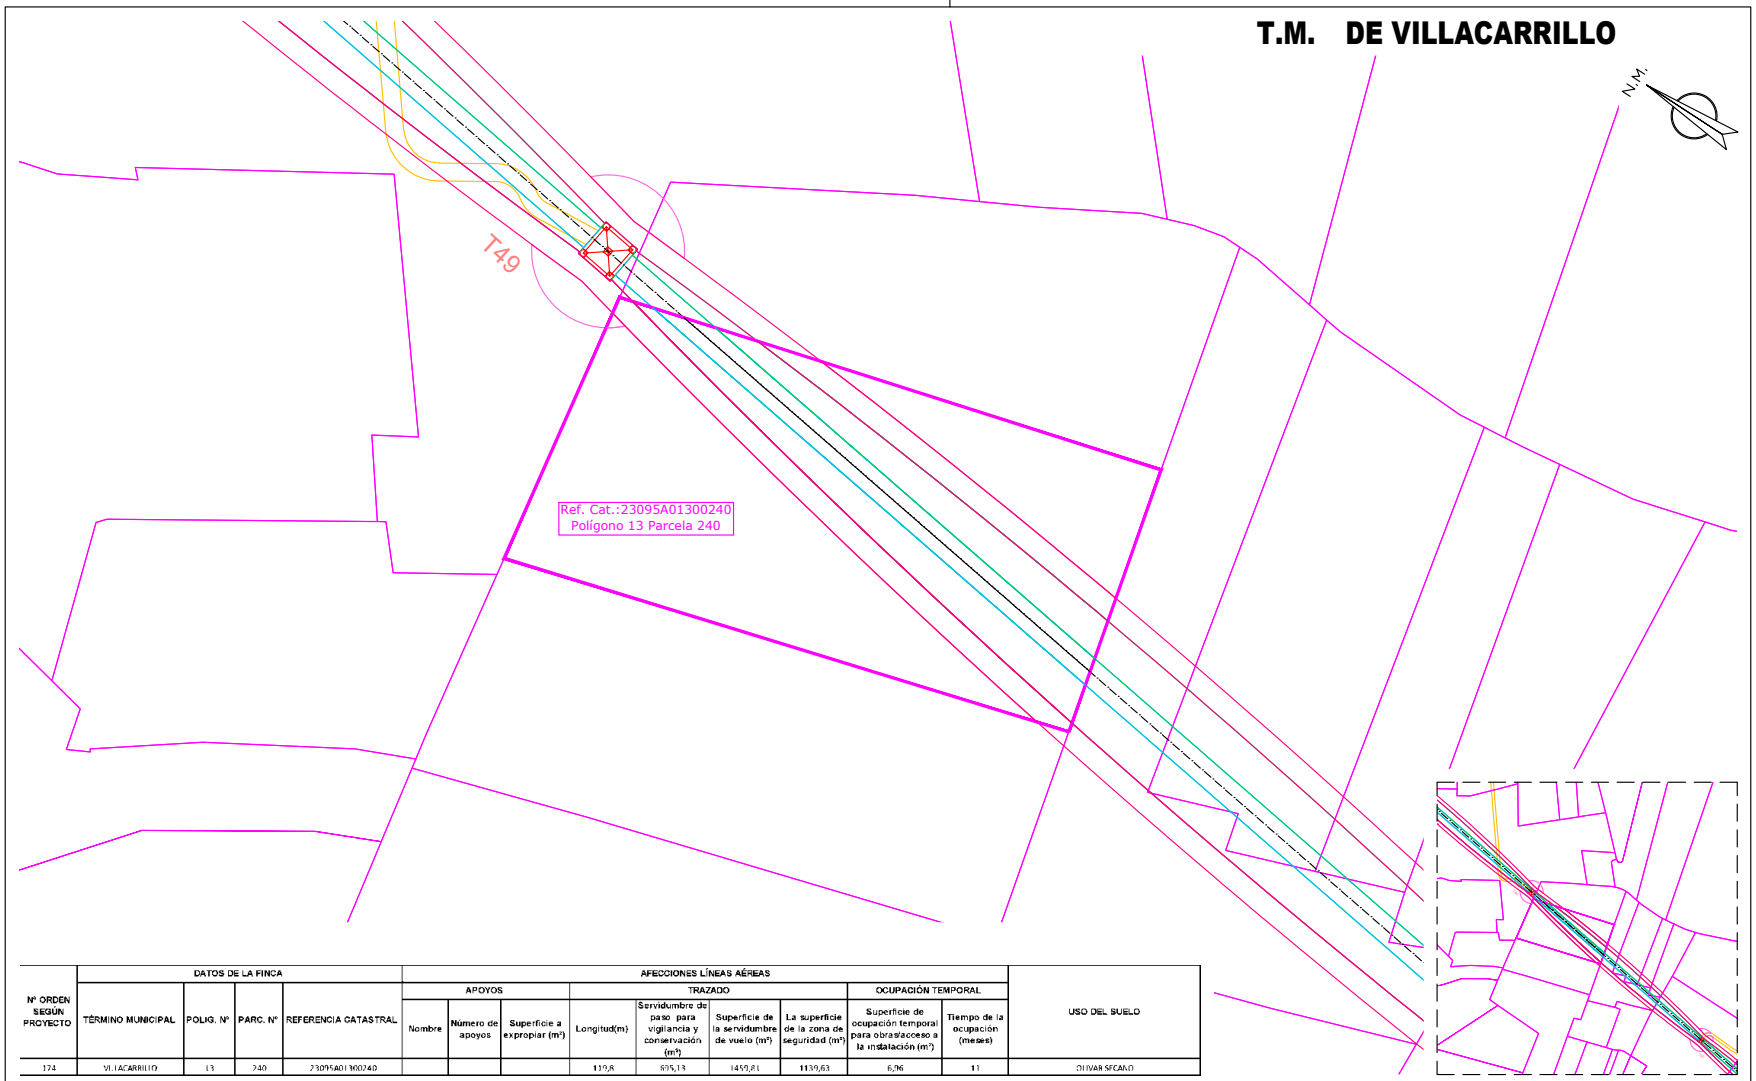

Nº ORDEN SEGÚN PROYECTO	DATOS DE LA FINCA				AFECCIONES LÍNEAS AÉREAS									USO DEL SUELO
					APOYOS			TRAZADO				OCUPACIÓN TEMPORAL		
	TÉRMINO MUNICIPAL	POLIG. Nº	PARC. Nº	REFERENCIA CATASTRAL	Nombre	Número de apoyos	Superficie a expropiar (m²)	Longitud(m)	Servidumbre de paso para vigilancia y conservación (m²)	Superficie de la servidumbre de vuelo (m²)	La superficie de la zona de seguridad (m²)	Superficie de ocupación temporal para obras/acceso a la instalación (m²)	Tiempo de la ocupación (meses)	
174	VILLACARRILLO	13	240	23095A013300240				119,8	595,13	1459,81	1139,63	6,76	11	OLIVAR SECANO

CAMINO ACCESO APOYOS (Ancho de 4 metros)
OCUPACIÓN PERMANENTE VUELO CONDUCTORES
OCUPACIÓN PERMANENTE APOYOS
OCUPACIÓN TEMPORAL CONSTRUCCIÓN APOYOS
SERVIDUMBRE DE PASO
ZONA NO EDIFICABILIDAD 5m

Jordi Masramon Puigdomènech
Ingeniero Técnico Industrial, colegiado nº 24.098
Colegio de Ingenieros Técnicos Industriales de Barcelona

e-distribución

PROYECTO DE EJECUCIÓN
LÍNEA AÉREA DE ALIMENTACIÓN A NUEVA SUBESTACIÓN "EL CONDADO" DESDE LA LÍNEA 132 KV ÚBEDA – VILLANUEVA DEL ARZOBISPO.

PLANTA CATASTRAL
PLANTA AFECCIÓN
POL 13 PAR 240

FECHA: 08.26	ESCALA: 1/1.000	Nº PLANO: 5	HOJA: 182–214
ORIGINAL: DIN–A3		REF: SX.03969/081	


APROBADO:	e-distribución
REVISADO:	e-distribución
PROYECTADO:	iplan
DIBUJADO:	iplan
ESTUDIO TOPOGRÁFICO:	iplan

Puede verificar la integridad de este documento mediante la lectura del código QR adjunto o mediante el acceso a la dirección https://ws050.juntadeandalucia.es:443/verificarFirma/ indicando el código de VERIFICACIÓN

FIRMADO POR	MARTA JOAQUÍN NOGUERA CERT. ELEC. REPR. B64906845	15/09/2026
VERIFICACIÓN	PEGVEUF52QFH52WASDE4R5666LSBNH	PÁG. 207/239

Nº Reg. Entrada: 2026990011016583. Fecha/Hora: 15/09/2026 16:01:24

T.M. DE VILLACARRILLO

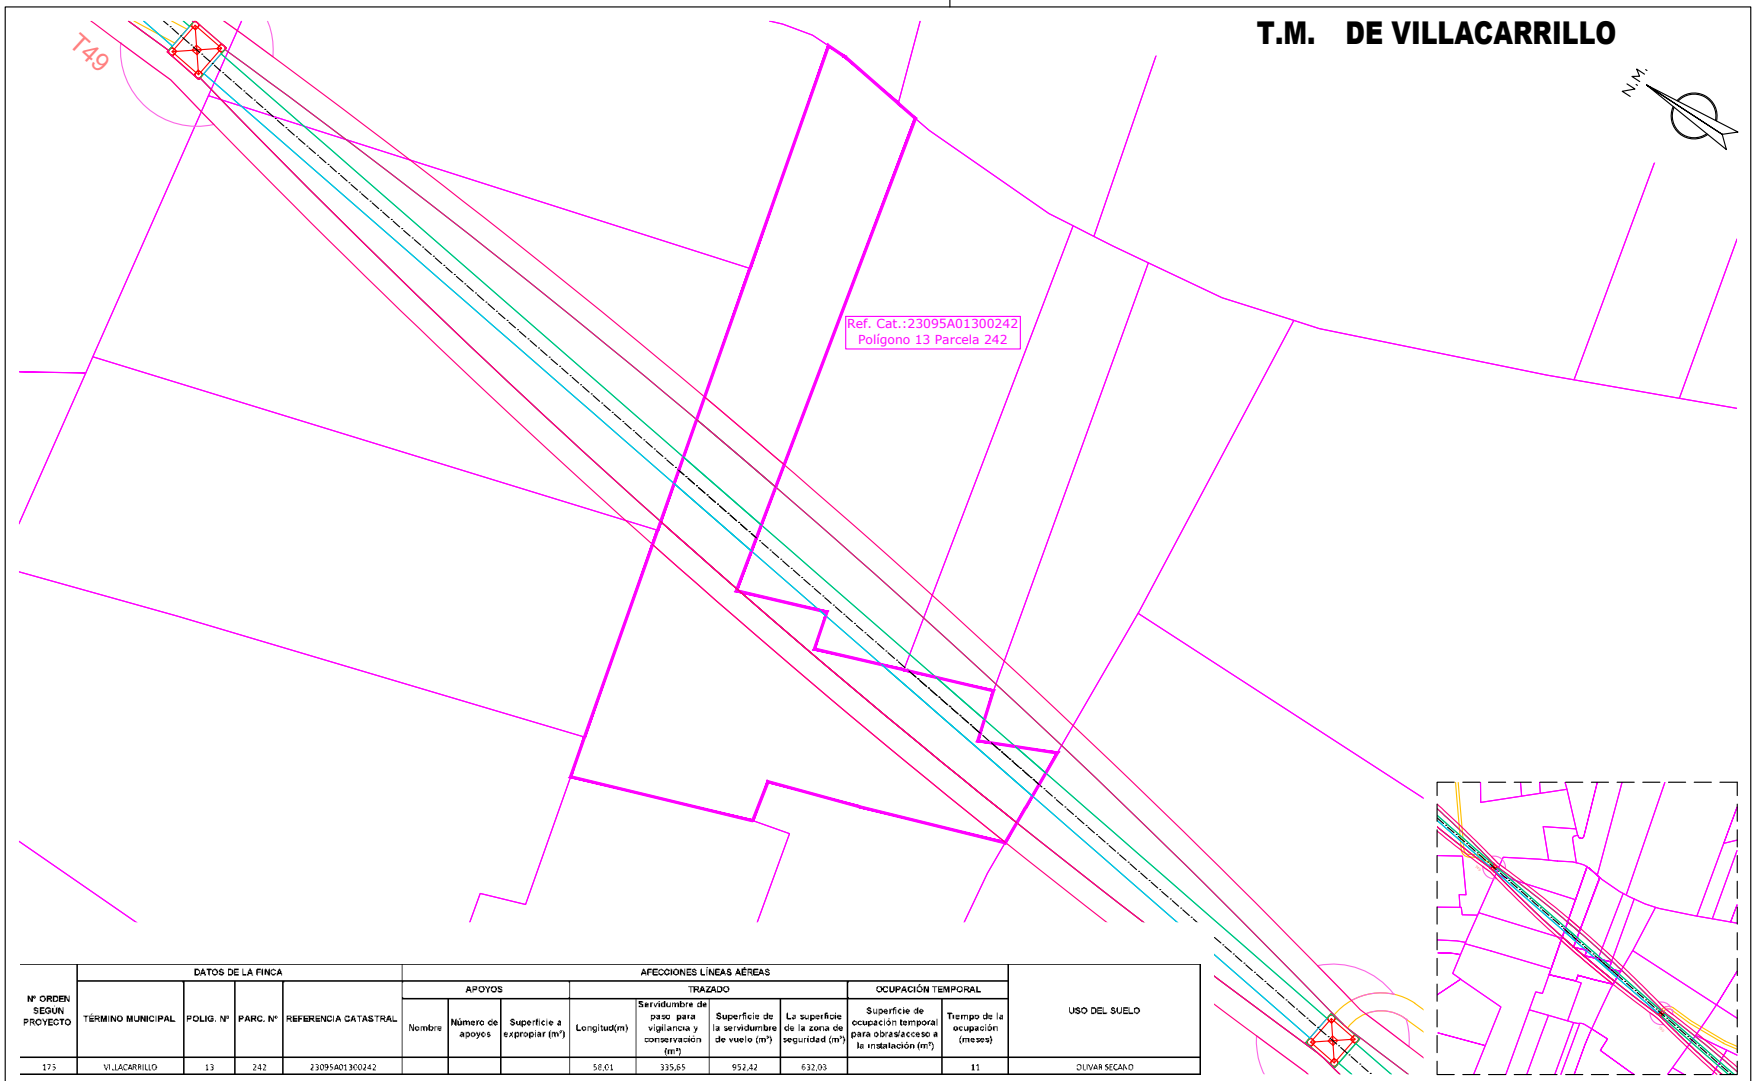

Nº ORDEN SEGUN PROYECTO	DATOS DE LA FINCA				AFECCIONES LÍNEAS AÉREAS									USO DEL SUELO
					APOYOS			TRAZADO				OCUPACIÓN TEMPORAL		
	TÉRMINO MUNICIPAL	POLIG. Nº	PARC. Nº	REFERENCIA CATASTRAL	Nombre	Número de apoyos	Superficie a expropiar (m²)	Longitud(m)	Servidumbre de paso para vigilancia y conservación (m²)	Superficie de la servidumbre de vuelo (m²)	La superficie de la zona de seguridad (m²)	Superficie de ocupación temporal para obras/acceso a la instalación (m²)	Tiempo de la ocupación (meses)	
173	VILLACARRILLO	13	242	23095A01300242				58,01	335,65	952,42	632,03		11	OLIVAR SECANO

- CAMINO ACCESO APOYOS (Ancho de 4 metros)
- OCUPACIÓN PERMANENTE VUELO CONDUCTORES
- OCUPACIÓN PERMANENTE APOYOS
- OCUPACIÓN TEMPORAL CONSTRUCCIÓN APOYOS
- SERVIDUMBRE DE PASO
- ZONA NO EDIFICABILIDAD 5m

Jordi Masramon Puigdomènech
Ingeniero Técnico Industrial, colegiado nº 24.098
Colegio de Ingenieros Técnicos Industriales de Barcelona

e-distribución

PROYECTO DE EJECUCIÓN
LÍNEA AÉREA DE ALIMENTACIÓN A NUEVA SUBESTACIÓN "EL CONDADO" DESDE LA LÍNEA 132 KV ÚBEDA – VILLANUEVA DEL ARZOBISPO.

PLANTA CATASTRAL
PLANTA AFECCIÓN
POL 13 PAR 242

APROBADO:	e-distribución
REVISADO:	e-distribución
PROYECTADO:	iplan
DIBUJADO:	iplan
ESTUDIO TOPOGRÁFICO:	iplan


FECHA: 08.26	ESCALA: 1/1.000	Nº PLANO: 5	HOJA: 183–214
ORIGINAL: DIN–A3		REF: SX.03969/081	

Puede verificar la integridad de este documento mediante la lectura del código QR adjunto o mediante el acceso a la dirección https://ws050.juntadeandalucia.es:443/verificarFirma/ indicando el código de VERIFICACIÓN

FIRMADO POR	MARTA JOAQUÍN NOGUERA CERT. ELEC. REPR. B64906845	15/09/2026
VERIFICACIÓN	PEGVEUF52QFH52WASDE4R5666LSBNH	PÁG. 208/239

Nº Reg. Entrada: 2026999011016583. Fecha/Hora: 15/09/2026 16:01:24

T.M. DE VILLACARRILLO

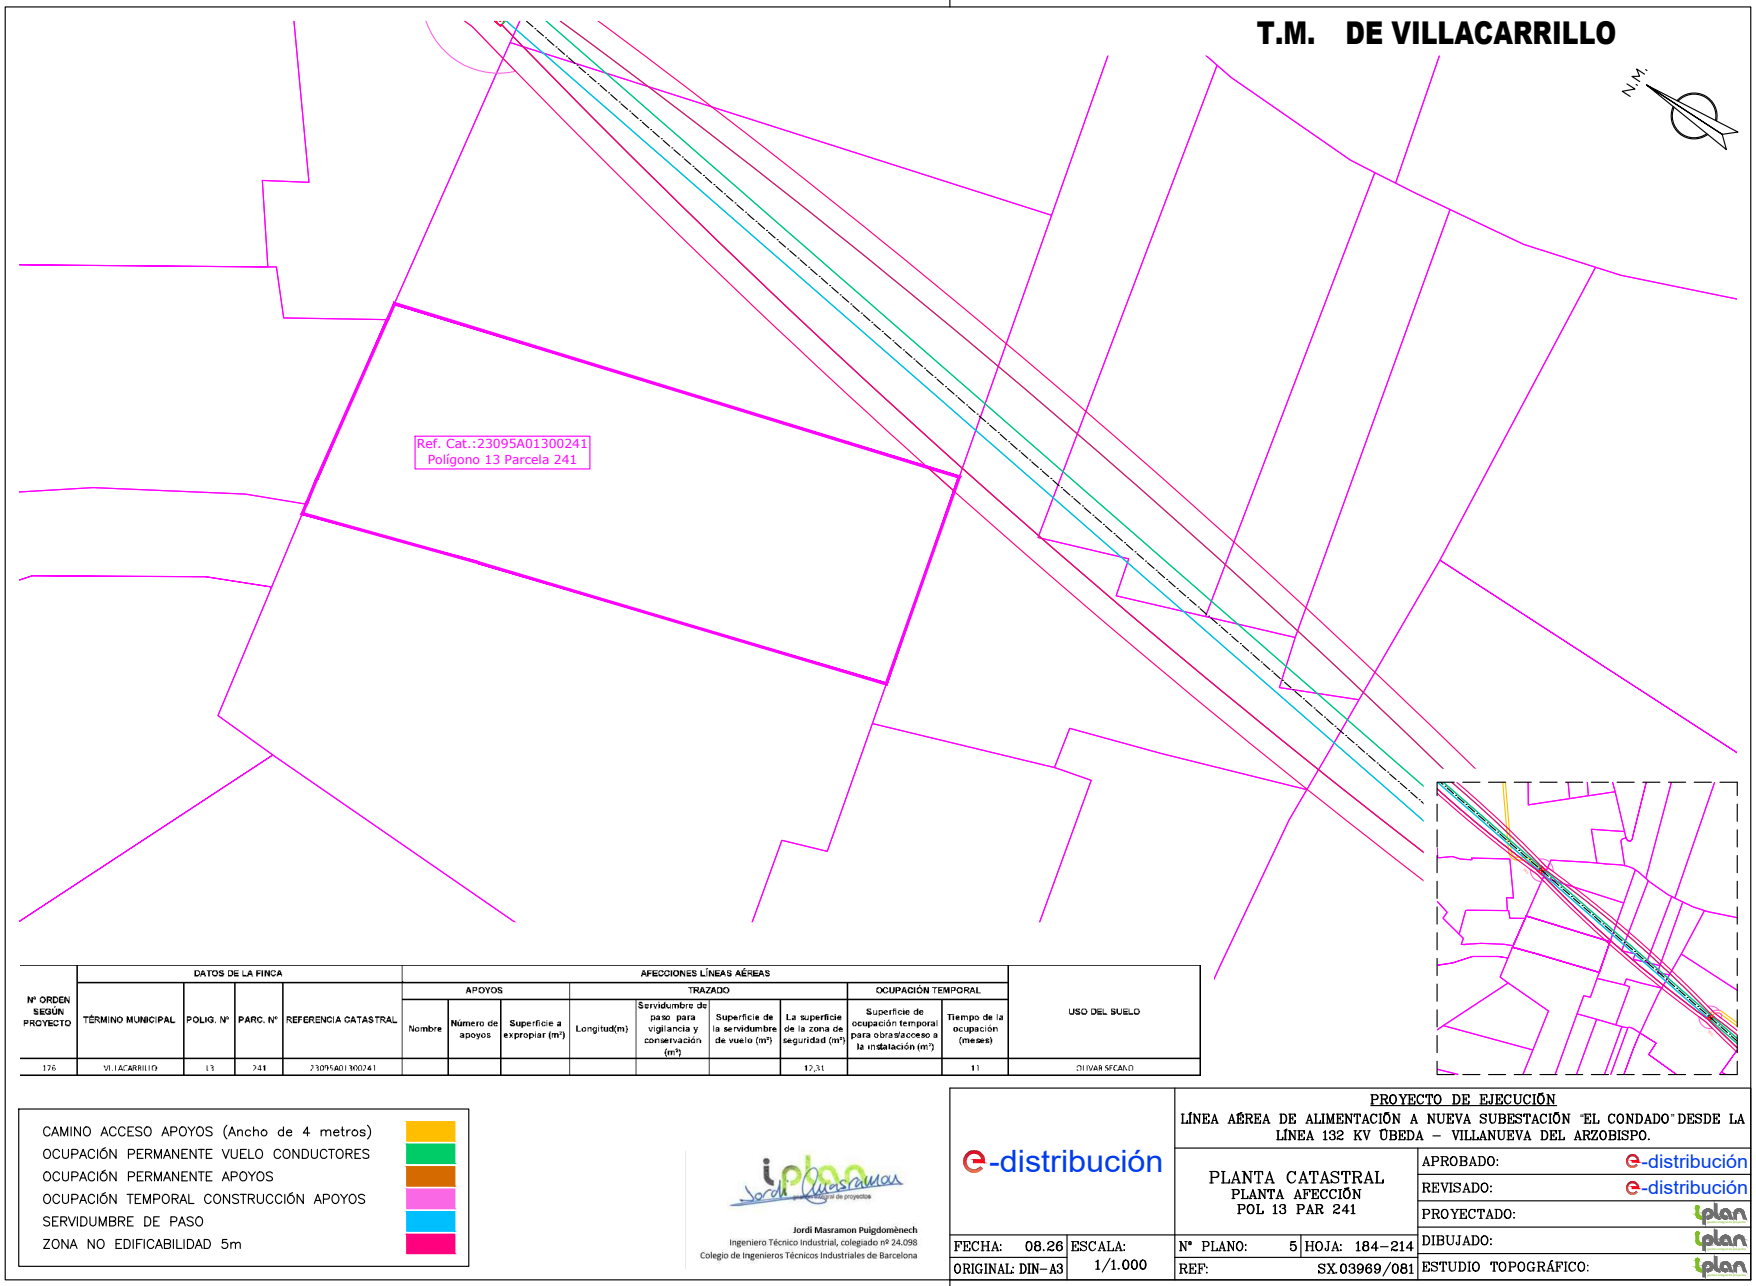

Nº ORDEN SEGÚN PROYECTO	DATOS DE LA FINCA				AFECCIONES LÍNEAS AÉREAS									USO DEL SUELO
					APOYOS			TRAZADO				OCUPACIÓN TEMPORAL		
	TÉRMINO MUNICIPAL	POLIG. Nº	PARC. Nº	REFERENCIA CATASTRAL	Nombre	Número de apoyos	Superficie a expropiar (m²)	Longitud(m)	Servidumbre de paso para vigilancia y conservación (m²)	Superficie de la servidumbre de vuelo (m²)	La superficie de la zona de seguridad (m²)	Superficie de ocupación temporal para obras/acceso a la instalación (m²)	Tiempo de la ocupación (meses)	
176	VILLACARRILLO	13	241	23095A013000241							12,31		11	OLIVAR SECANO

- CAMINO ACCESO APOYOS (Ancho de 4 metros)
- OCUPACIÓN PERMANENTE VUELO CONDUCTORES
- OCUPACIÓN PERMANENTE APOYOS
- OCUPACIÓN TEMPORAL CONSTRUCCIÓN APOYOS
- SERVIDUMBRE DE PASO
- ZONA NO EDIFICABILIDAD 5m

Jordi Masramon Puigdomènech
Ingeniero Técnico Industrial, colegiado nº 24.098
Colegio de Ingenieros Técnicos Industriales de Barcelona

e-distribución

PROYECTO DE EJECUCIÓN
LÍNEA AÉREA DE ALIMENTACIÓN A NUEVA SUBESTACIÓN "EL CONDADO" DESDE LA LÍNEA 132 KV ÚBEDA – VILLANUEVA DEL ARZOBISPO.

PLANTA CATASTRAL
PLANTA AFECCIÓN
POL 13 PAR 241

APROBADO:	e-distribución
REVISADO:	e-distribución
PROYECTADO:	iplan
DIBUJADO:	iplan
ESTUDIO TOPOGRÁFICO:	iplan


FECHA: 08.26	ESCALA: 1/1.000	Nº PLANO: 5	HOJA: 184–214
ORIGINAL: DIN–A3		REF: SX.03969/081	

Puede verificar la integridad de este documento mediante la lectura del código QR adjunto o mediante el acceso a la dirección https://ws050.juntadeandalucia.es:443/verificarFirma/ indicando el código de VERIFICACIÓN

FIRMADO POR	MARTA JOAQUÍN NOGUERA CERT. ELEC. REPR. B64906845	15/09/2026
VERIFICACIÓN	PEGVEUF52QFH52WASDE4R5666LSBNH	PÁG. 209/239

Nº Reg. Entrada: 202699011016583. Fecha/Hora: 15/09/2026 16:01:24

T.M. DE VILLACARRILLO

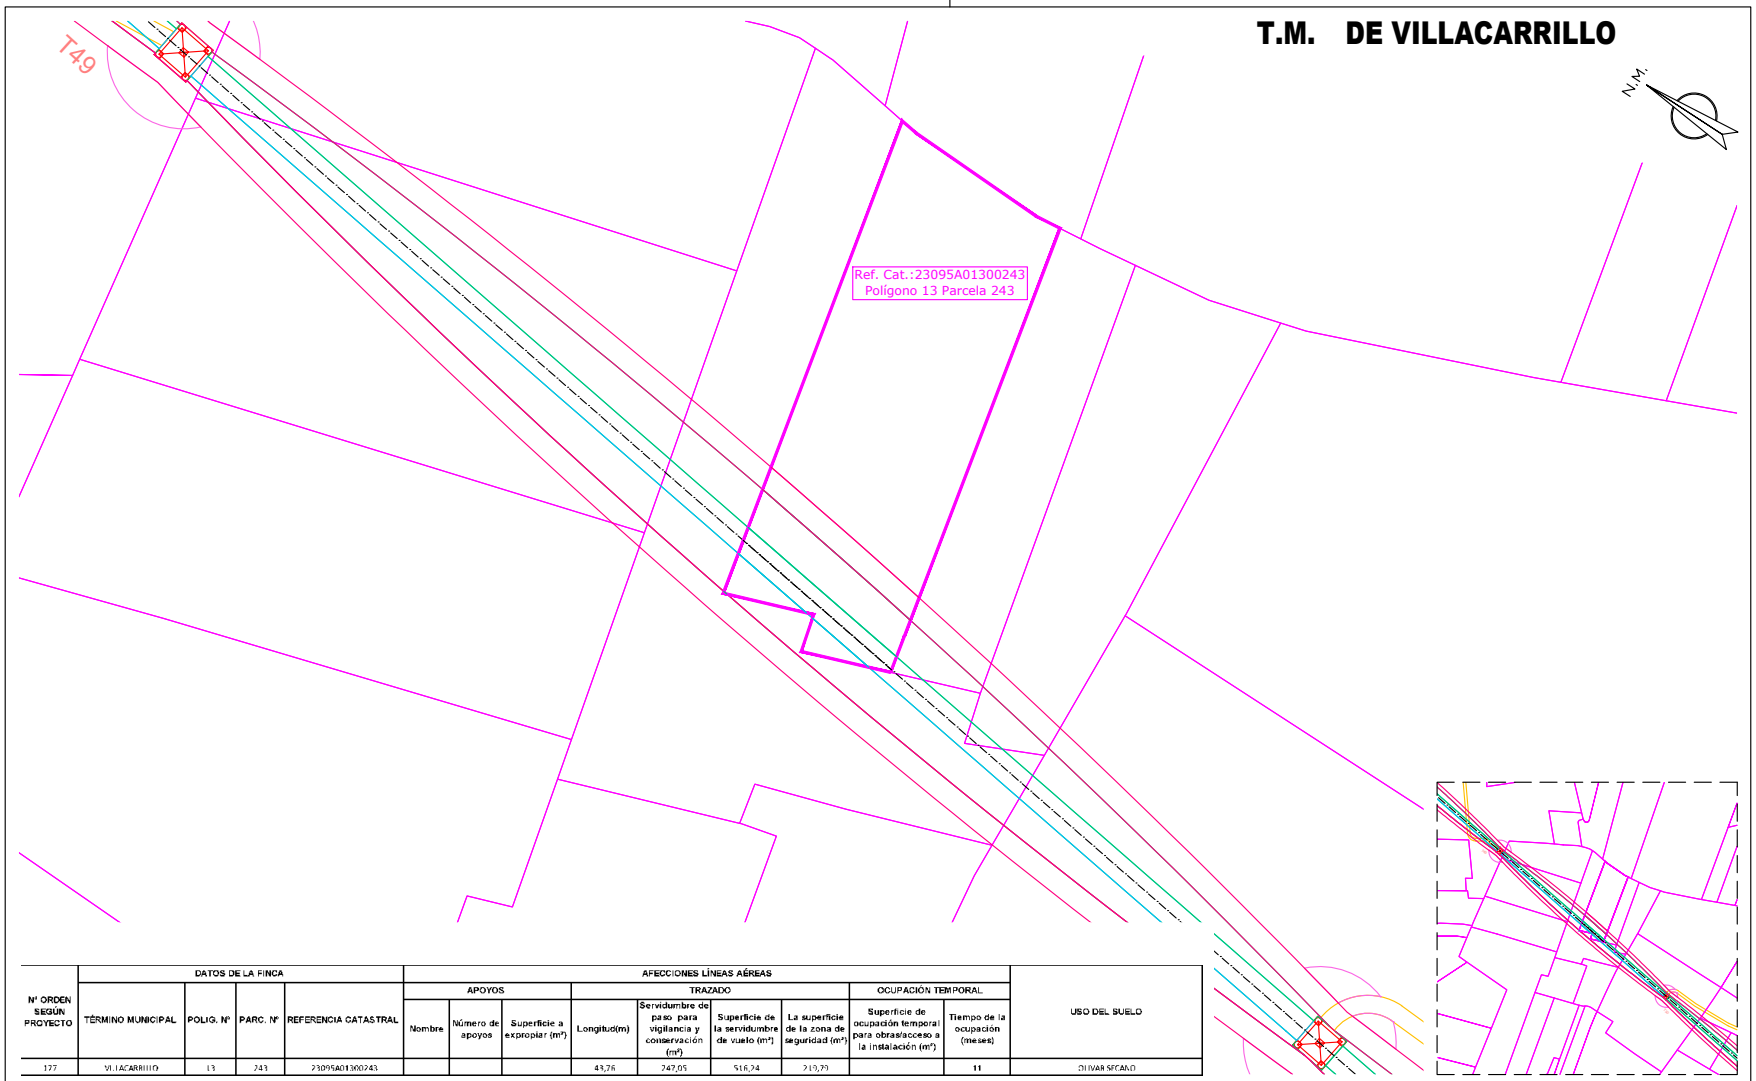

Nº ORDEN SEGÚN PROYECTO	DATOS DE LA FINCA				AFECCIONES LÍNEAS AÉREAS									USO DEL SUELO
					APOYOS			TRAZADO				OCUPACIÓN TEMPORAL		
	TÉRMINO MUNICIPAL	POLIG. Nº	PARC. Nº	REFERENCIA CATASTRAL	Nombre	Número de apoyos	Superficie a expropiar (m²)	Longitud(m)	Servidumbre de paso para vigilancia y conservación (m²)	Superficie de la servidumbre de vuelo (m²)	La superficie de la zona de seguridad (m²)	Superficie de ocupación temporal para obras/acceso a la instalación (m²)	Tiempo de la ocupación (meses)	
127	VILLACARRILLO	13	243	23095A01300243				43,76	247,05	516,24	219,79		11	OLIVAR SECANO

CAMINO ACCESO APOYOS (Ancho de 4 metros)
OCUPACIÓN PERMANENTE VUELO CONDUCTORES
OCUPACIÓN PERMANENTE APOYOS
OCUPACIÓN TEMPORAL CONSTRUCCIÓN APOYOS
SERVIDUMBRE DE PASO
ZONA NO EDIFICABILIDAD 5m

iplan Jordi Masramon
Jordi Masramon Puigdomènech
Ingeniero Técnico Industrial, colegiado nº 24.098
Colegio de Ingenieros Técnicos Industriales de Barcelona

e-distribución

PROYECTO DE EJECUCIÓN
LÍNEA AÉREA DE ALIMENTACIÓN A NUEVA SUBESTACIÓN "EL CONDADO" DESDE LA LÍNEA 132 KV ÚBEDA – VILLANUEVA DEL ARZOBISPO.

PLANTA CATASTRAL
PLANTA AFECCIÓN
POL 13 PAR 243

FECHA:	08.26	ESCALA:	1/1.000
ORIGINAL:	DIN-A3		
Nº PLANO:	5	HOJA:	185-214
REF:	SX.03969/081		


APROBADO:	e-distribución
REVISADO:	e-distribución
PROYECTADO:	iplan
DIBUJADO:	iplan
ESTUDIO TOPOGRÁFICO:	iplan

Puede verificar la integridad de este documento mediante la lectura del código QR adjunto o mediante el acceso a la dirección https://ws050.juntadeandalucia.es:443/verificarFirma/ indicando el código de VERIFICACIÓN

FIRMADO POR	MARTA JOAQUÍN NOGUERA CERT. ELEC. REPR. B64906845	15/09/2026
VERIFICACIÓN	PEGVEUF52QFH52WASDE4R5666LSBNH	PÁG. 210/239

Nº Reg. Entrada: 2026999011016583. Fecha/Hora: 15/09/2026 16:01:24

T.M. DE VILLACARRILLO

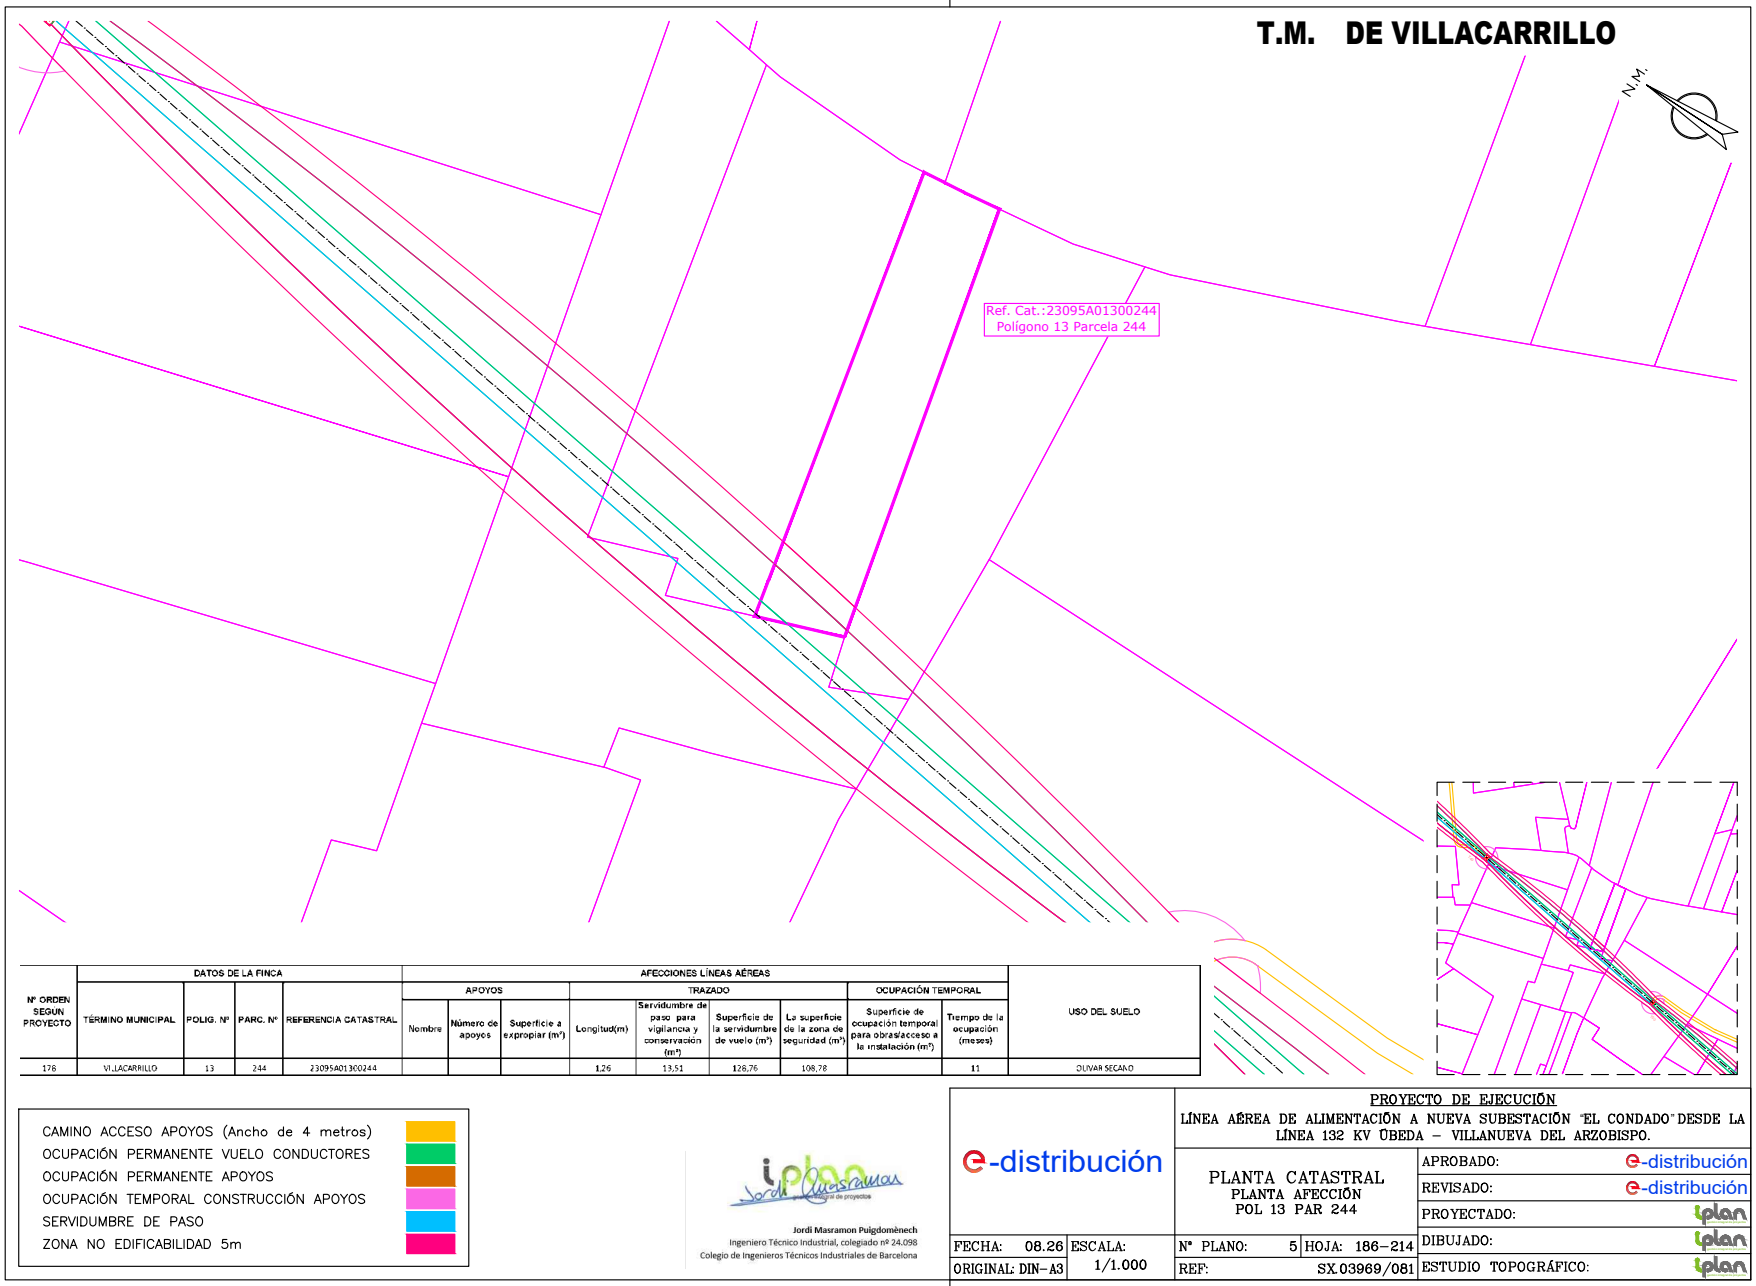

Nº ORDEN SEGUN PROYECTO	DATOS DE LA FINCA				AFECCIONES LÍNEAS AÉREAS									USO DEL SUELO
					APOYOS			TRAZADO				OCUPACIÓN TEMPORAL		
	TÉRMINO MUNICIPAL	POLIG. Nº	PARC. Nº	REFERENCIA CATASTRAL	Nombre	Número de apoyos	Superficie a expropiar (m²)	Longitud(m)	Servidumbre de paso para vigilancia y conservación (m²)	Superficie de la servidumbre de vuelo (m²)	La superficie de la zona de seguridad (m²)	Superficie de ocupación temporal para obras/acceso a la instalación (m²)	Tiempo de la ocupación (meses)	
178	VILLACARRILLO	13	244	23095A01300244				1,26	13,51	128,76	108,78		11	OLIVAR SECANO

- CAMINO ACCESO APOYOS (Ancho de 4 metros)
- OCUPACIÓN PERMANENTE VUELO CONDUCTORES
- OCUPACIÓN PERMANENTE APOYOS
- OCUPACIÓN TEMPORAL CONSTRUCCIÓN APOYOS
- SERVIDUMBRE DE PASO
- ZONA NO EDIFICABILIDAD 5m

iplan Jordi Masramon — Ingeniería de proyectos

Jordi Masramon Puigdomènech
Ingeniero Técnico Industrial, colegiado nº 24.098
Colegio de Ingenieros Técnicos Industriales de Barcelona

e-distribución

PROYECTO DE EJECUCIÓN
LÍNEA AÉREA DE ALIMENTACIÓN A NUEVA SUBESTACIÓN "EL CONDADO" DESDE LA LÍNEA 132 KV ÚBEDA – VILLANUEVA DEL ARZOBISPO.

PLANTA CATASTRAL
PLANTA AFECCIÓN
POL 13 PAR 244

FECHA:	08.26	ESCALA:	1/1.000
ORIGINAL:	DIN-A3		
Nº PLANO:	5	HOJA:	186-214
REF:	SX.03969/081		


APROBADO:	e-distribución
REVISADO:	e-distribución
PROYECTADO:	iplan
DIBUJADO:	iplan
ESTUDIO TOPOGRÁFICO:	iplan

Puede verificar la integridad de este documento mediante la lectura del código QR adjunto o mediante el acceso a la dirección https://ws050.juntadeandalucia.es:443/verificarFirma/ indicando el código de VERIFICACIÓN

FIRMADO POR	MARTA JOAQUÍN NOGUERA CERT. ELEC. REPR. B64906845	15/09/2026
VERIFICACIÓN	PEGVEUF52QFH52WASDE4R5666LSBNH	PÁG. 211/239

Nº Reg. Entrada: 2026999011016583. Fecha/Hora: 15/09/2026 16:01:24

T.M. DE VILLACARRILLO

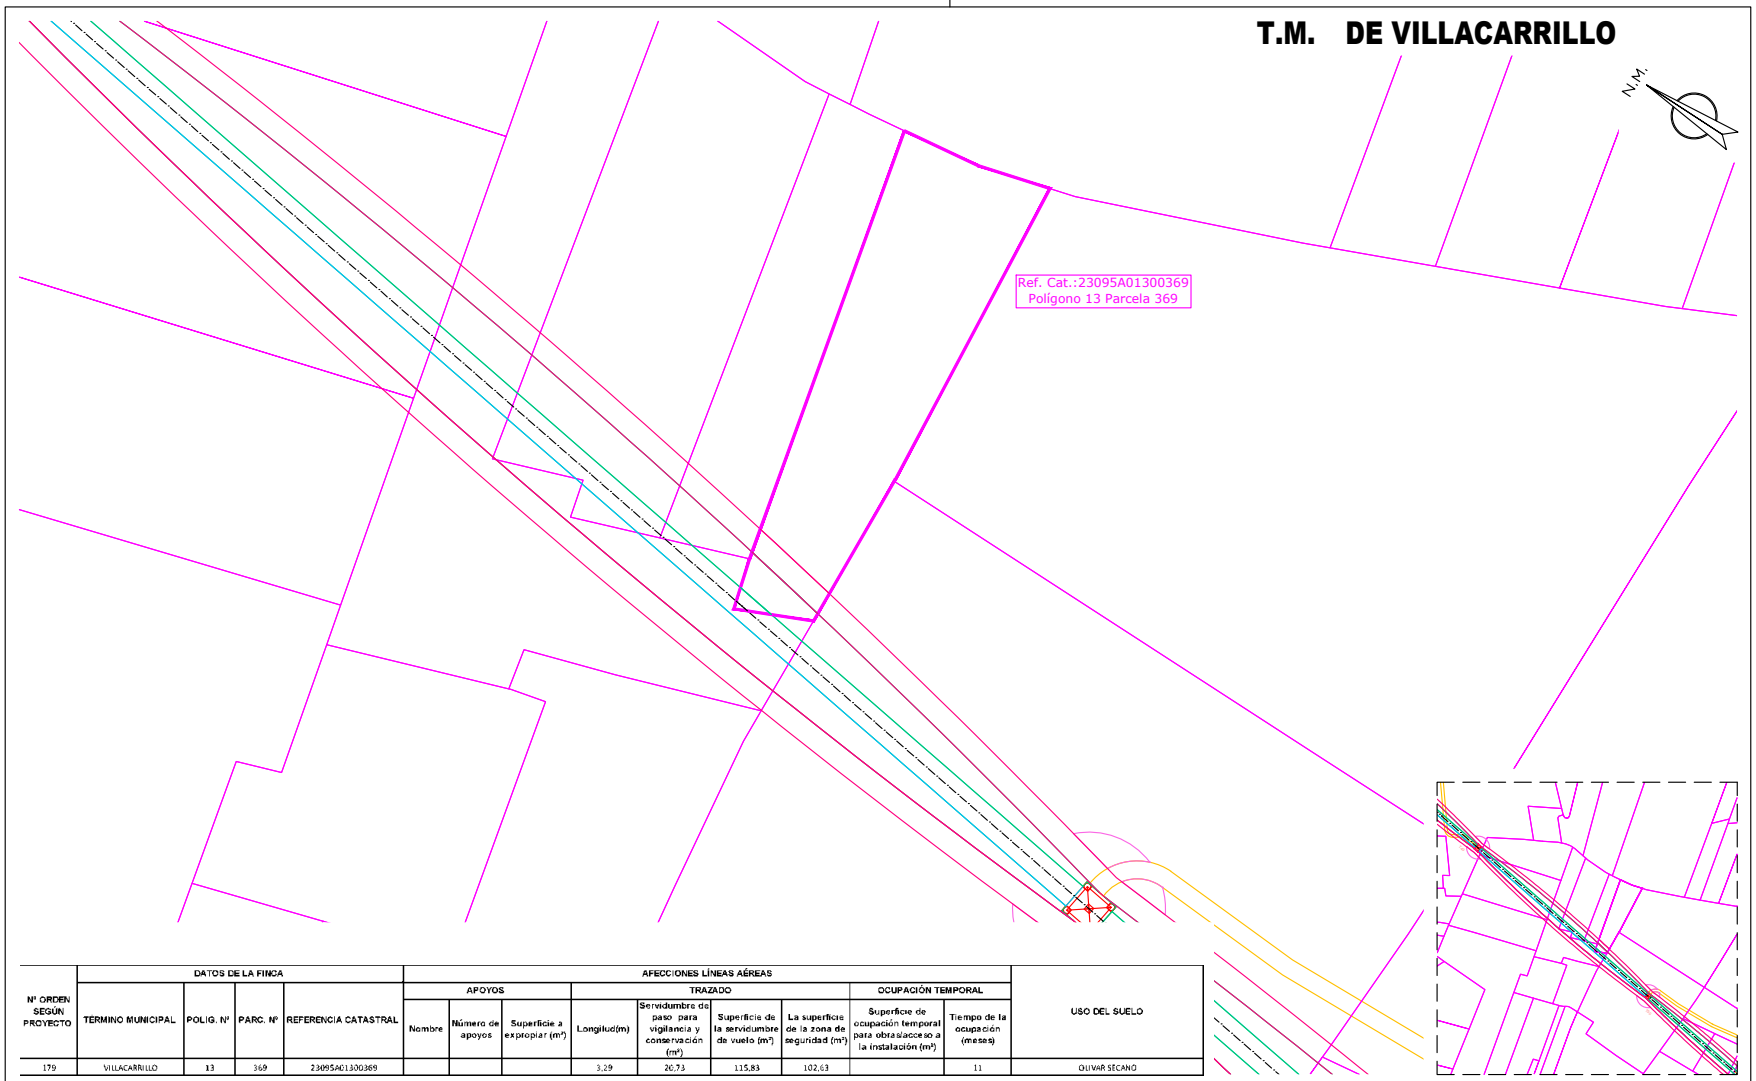

Nº ORDEN SEGÚN PROYECTO	DATOS DE LA FINCA				AFECCIONES LÍNEAS AÉREAS									USO DEL SUELO
					APOYOS			TRAZADO				OCUPACIÓN TEMPORAL		
	TÉRMINO MUNICIPAL	POLIG. Nº	PARC. Nº	REFERENCIA CATASTRAL	Nombre	Número de apoyos	Superficie a expropiar (m²)	Longitud(m)	Servidumbre de paso para vigilancia y conservación (m²)	Superficie de la servidumbre de vuelo (m²)	La superficie de la zona de seguridad (m²)	Superficie de ocupación temporal para obras/acceso a la instalación (m²)	Tiempo de la ocupación (meses)	
179	VILLACARRILLO	13	369	23095A01300369				3,29	20,73	115,83	102,63		11	OLIVAR SECANO

- CAMINO ACCESO APOYOS (Ancho de 4 metros)
- OCUPACIÓN PERMANENTE VUELO CONDUCTORES
- OCUPACIÓN PERMANENTE APOYOS
- OCUPACIÓN TEMPORAL CONSTRUCCIÓN APOYOS
- SERVIDUMBRE DE PASO
- ZONA NO EDIFICABILIDAD 5m

Jordi Masramon Puigdomènech
Ingeniero Técnico Industrial, colegiado nº 24.098
Colegio de Ingenieros Técnicos Industriales de Barcelona

e-distribución

PROYECTO DE EJECUCIÓN
LÍNEA AÉREA DE ALIMENTACIÓN A NUEVA SUBESTACIÓN "EL CONDADO" DESDE LA LÍNEA 132 KV ÚBEDA – VILLANUEVA DEL ARZOBISPO.

PLANTA CATASTRAL
PLANTA AFECCIÓN
POL 13 PAR 369

FECHA:	08.26	ESCALA:	1/1.000
ORIGINAL:	DIN-A3		
Nº PLANO:	5	HOJA:	187-214
REF:	SX.03969/081		


APROBADO:	e-distribución
REVISADO:	e-distribución
PROYECTADO:	iplan
DIBUJADO:	iplan
ESTUDIO TOPOGRÁFICO:	iplan

Puede verificar la integridad de este documento mediante la lectura del código QR adjunto o mediante el acceso a la dirección https://ws050.juntadeandalucia.es:443/verificarFirma/ indicando el código de VERIFICACIÓN

FIRMADO POR	MARTA JOAQUÍN NOGUERA CERT. ELEC. REPR. B64906845	15/09/2026
VERIFICACIÓN	PEGVEUF52QFH52WASDE4R5666LSBNH	PÁG. 212/239

Nº Reg. Entrada: 2026999011016583. Fecha/Hora: 15/09/2026 16:01:24

T.M. DE VILLACARRILLO

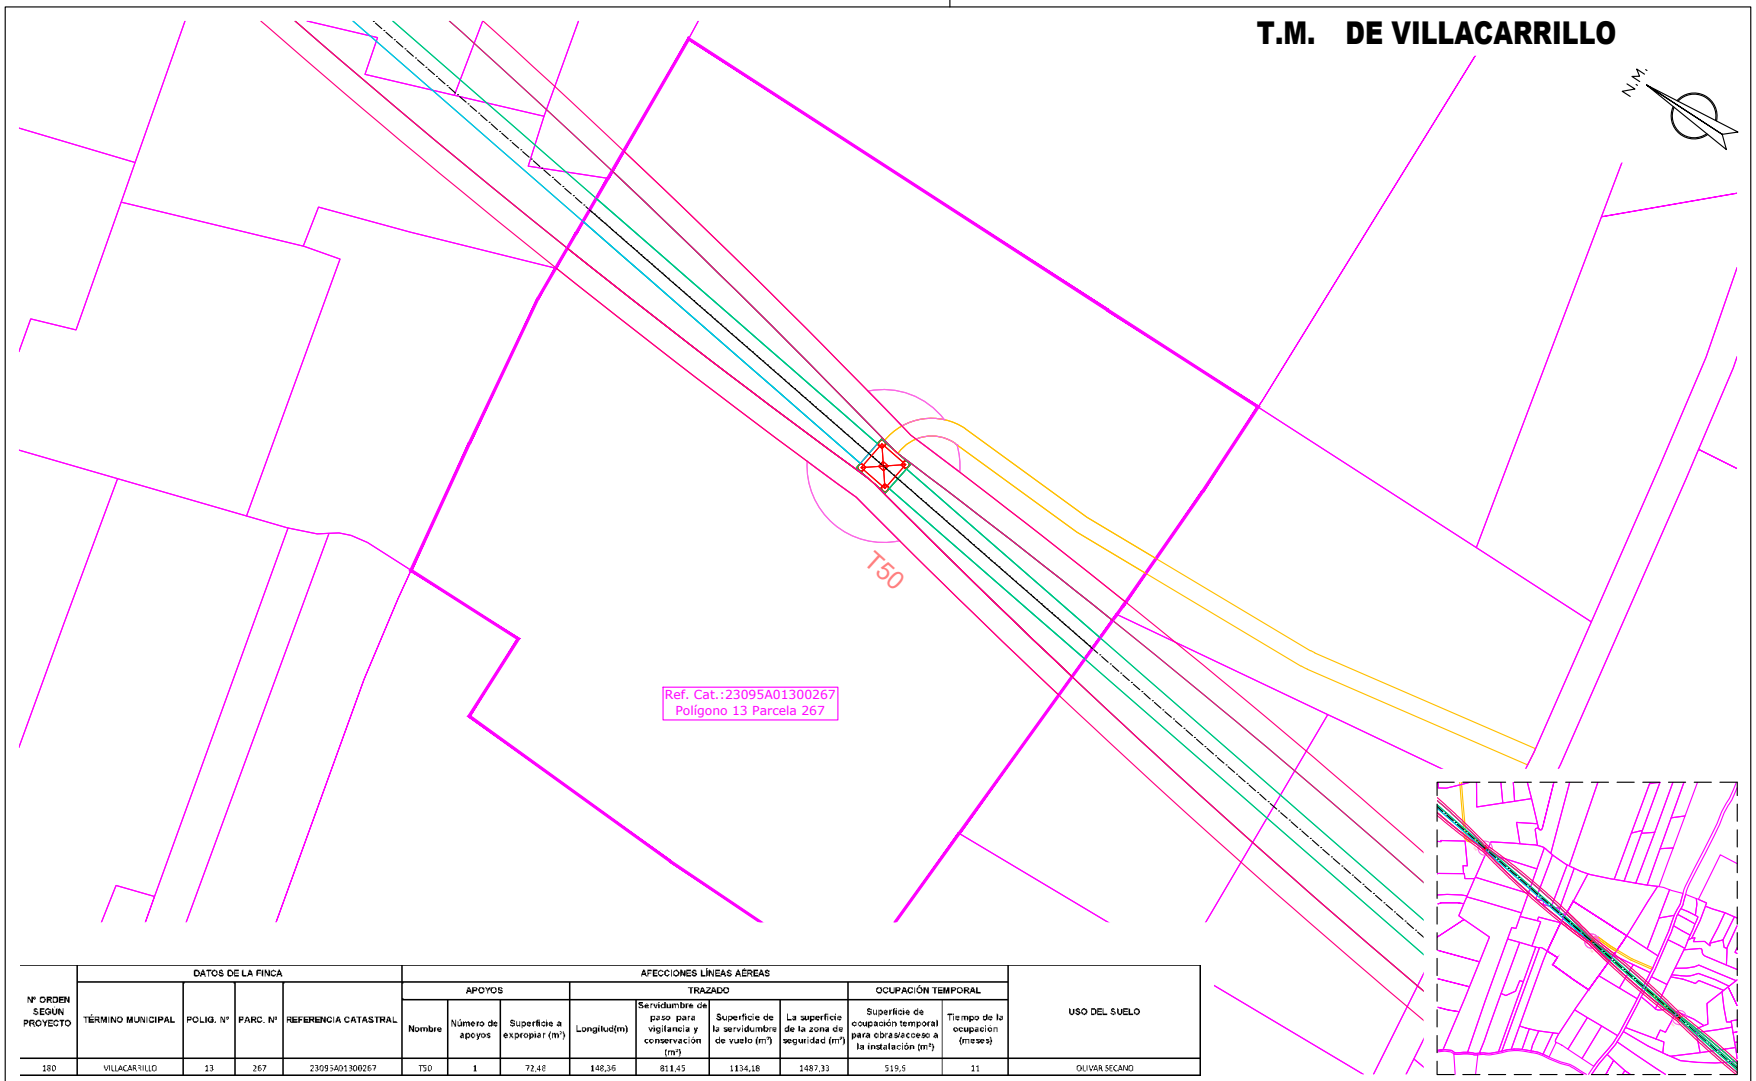

Nº ORDEN SEGUN PROYECTO	DATOS DE LA FINCA				AFECCIONES LÍNEAS AÉREAS									USO DEL SUELO
					APOYOS			TRAZADO				OCUPACIÓN TEMPORAL		
	TÉRMINO MUNICIPAL	POLIG. Nº	PARC. Nº	REFERENCIA CATASTRAL	Nombre	Número de apoyos	Superficie a expropiar (m²)	Longitud(m)	Servidumbre de paso para vigilancia y conservación (m²)	Superficie de la servidumbre de vuelo (m²)	La superficie de la zona de seguridad (m²)	Superficie de ocupación temporal para obras/acceso a la instalación (m²)	Tiempo de la ocupación (meses)	
180	VILLACARRILLO	13	267	23095A01300267	T50	1	72,48	148,36	811,45	1134,18	1487,33	519,5	11	OLIVAR SECANO

- CAMINO ACCESO APOYOS (Ancho de 4 metros)
- OCUPACIÓN PERMANENTE VUELO CONDUCTORES
- OCUPACIÓN PERMANENTE APOYOS
- OCUPACIÓN TEMPORAL CONSTRUCCIÓN APOYOS
- SERVIDUMBRE DE PASO
- ZONA NO EDIFICABILIDAD 5m

Jordi Masramon Puigdomènech
Ingeniero Técnico Industrial, colegiado nº 24.098
Colegio de Ingenieros Técnicos Industriales de Barcelona

e-distribución

PROYECTO DE EJECUCIÓN
LÍNEA AÉREA DE ALIMENTACIÓN A NUEVA SUBESTACIÓN "EL CONDADO" DESDE LA LÍNEA 132 KV ÚBEDA – VILLANUEVA DEL ARZOBISPO.

PLANTA CATASTRAL
PLANTA AFECCIÓN
POL 13 PAR 267

FECHA:	08.26	ESCALA:	1/1.000
ORIGINAL:	DIN-A3		
Nº PLANO:	5	HOJA:	188-214
REF:	SX.03969/081		


APROBADO:	e-distribución
REVISADO:	e-distribución
PROYECTADO:	iplan
DIBUJADO:	iplan
ESTUDIO TOPOGRÁFICO:	iplan

Puede verificar la integridad de este documento mediante la lectura del código QR adjunto o mediante el acceso a la dirección https://ws050.juntadeandalucia.es:443/verificarFirma/ indicando el código de VERIFICACIÓN

FIRMADO POR	MARTA JOAQUÍN NOGUERA CERT. ELEC. REPR. B64906845	15/09/2026
VERIFICACIÓN	PEGVEUF52QFH52WASDE4R5666LSBNH	PÁG. 213/239

Nº Reg. Entrada: 2026999011016583. Fecha/Hora: 15/09/2026 16:01:24

T.M. DE VILLACARRILLO

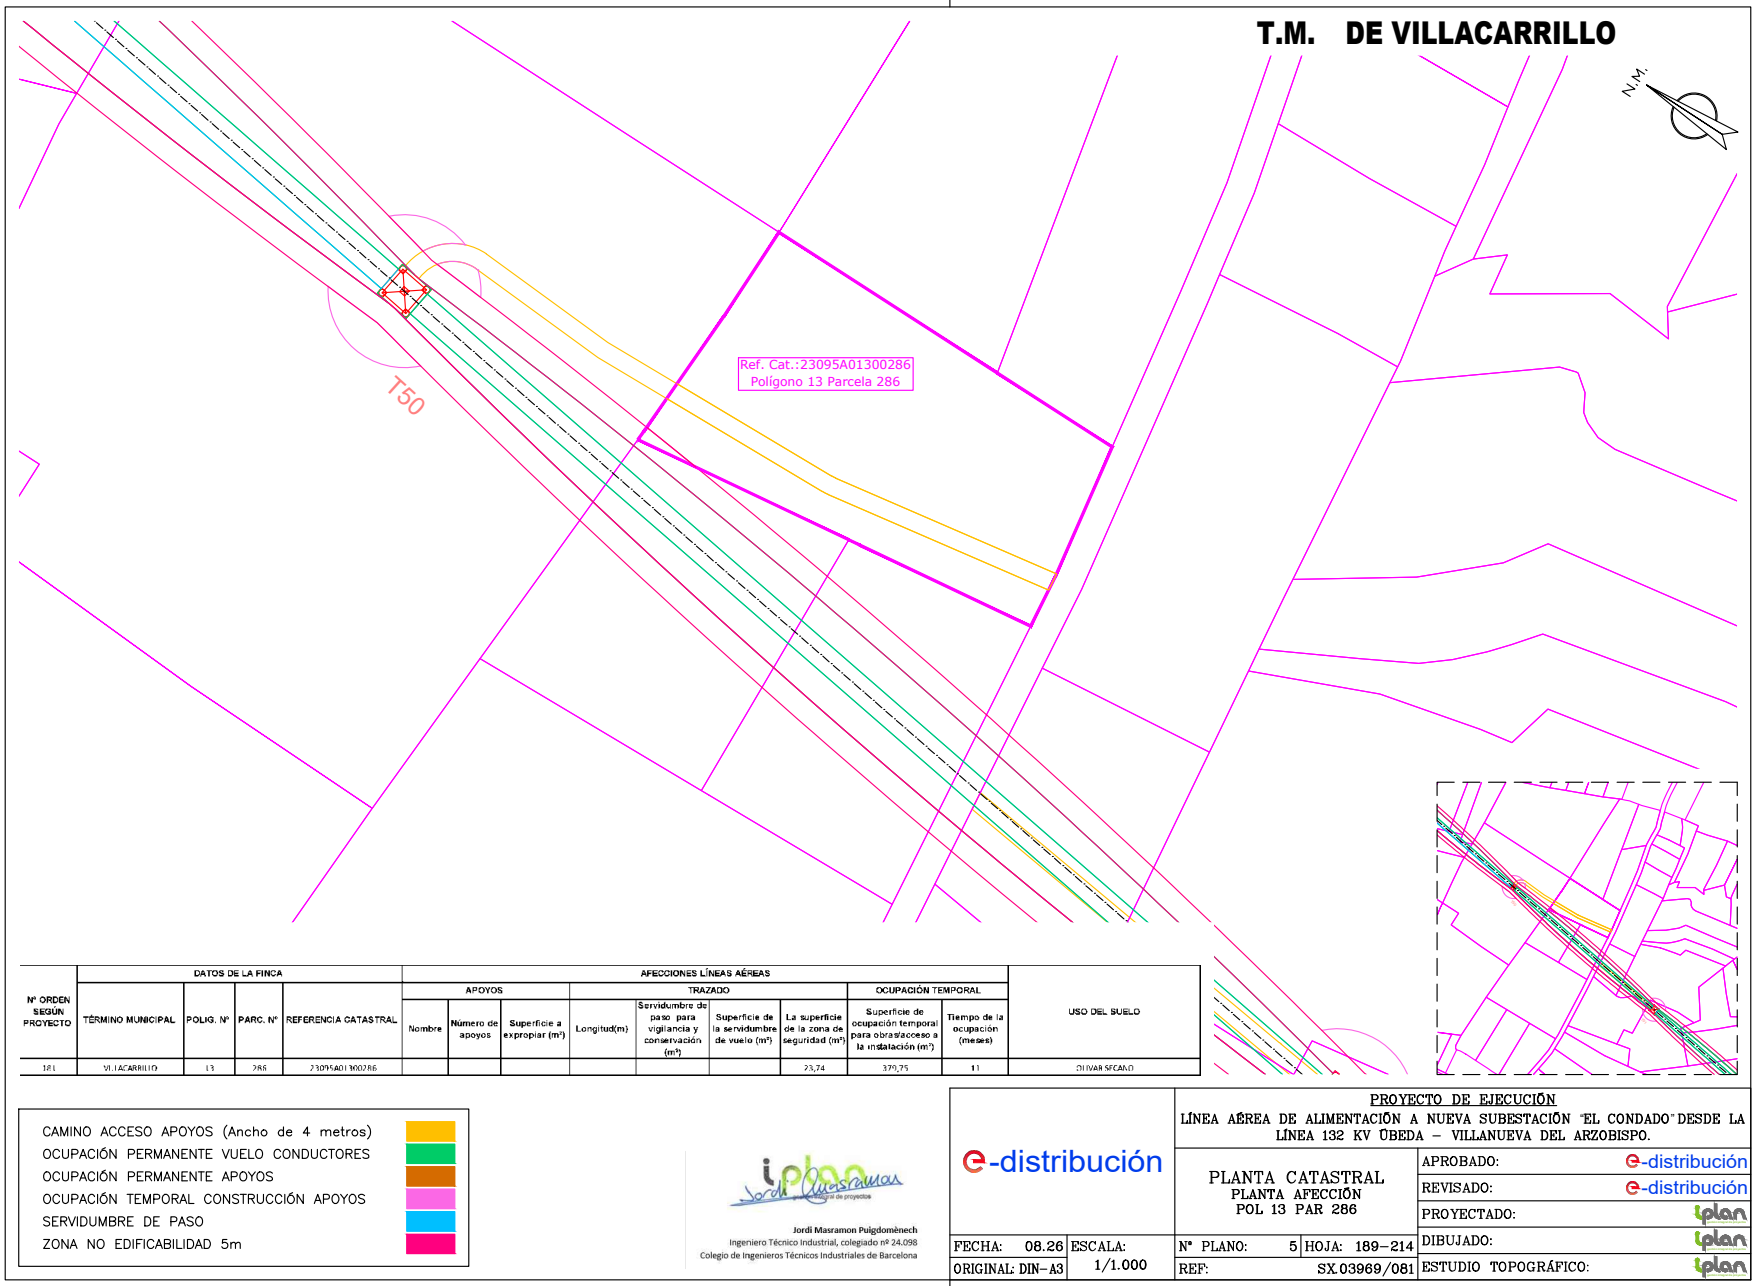

Nº ORDEN SEGÚN PROYECTO	DATOS DE LA FINCA				AFECCIONES LÍNEAS AÉREAS									USO DEL SUELO
					APOYOS			TRAZADO				OCUPACIÓN TEMPORAL		
	TÉRMINO MUNICIPAL	POLIG. Nº	PARC. Nº	REFERENCIA CATASTRAL	Nombre	Número de apoyos	Superficie a expropiar (m²)	Longitud(m)	Servidumbre de paso para vigilancia y conservación (m²)	Superficie de la servidumbre de vuelo (m²)	La superficie de la zona de seguridad (m²)	Superficie de ocupación temporal para obras/acceso a la instalación (m²)	Tiempo de la ocupación (meses)	
181	VILLACARRILLO	13	286	23095A013002 86							23,74	379,75	11	OLIVAR SECANO

CAMINO ACCESO APOYOS (Ancho de 4 metros)
OCUPACIÓN PERMANENTE VUELO CONDUCTORES
OCUPACIÓN PERMANENTE APOYOS
OCUPACIÓN TEMPORAL CONSTRUCCIÓN APOYOS
SERVIDUMBRE DE PASO
ZONA NO EDIFICABILIDAD 5m

iplan Jordi Masramon
Jordi Masramon Puigdomènech
Ingeniero Técnico Industrial, colegiado nº 24.098
Colegio de Ingenieros Técnicos Industriales de Barcelona

e-distribución

PROYECTO DE EJECUCIÓN
LÍNEA AÉREA DE ALIMENTACIÓN A NUEVA SUBESTACIÓN "EL CONDADO" DESDE LA LÍNEA 132 KV ÚBEDA – VILLANUEVA DEL ARZOBISPO.

PLANTA CATASTRAL
PLANTA AFECCIÓN
POL 13 PAR 286

APROBADO:	e-distribución
REVISADO:	e-distribución
PROYECTADO:	iplan
DIBUJADO:	iplan
ESTUDIO TOPOGRÁFICO:	iplan


FECHA: 08.26	ESCALA: 1/1.000	Nº PLANO: 5	HOJA: 189–214
ORIGINAL: DIN–A3		REF: SX.03969/081	

Puede verificar la integridad de este documento mediante la lectura del código QR adjunto o mediante el acceso a la dirección https://ws050.juntadeandalucia.es:443/verificarFirma/ indicando el código de VERIFICACIÓN

FIRMADO POR	MARTA JOAQUÍN NOGUERA CERT. ELEC. REPR. B64906845	15/09/2026
VERIFICACIÓN	PEGVEUF52QFH52WASDE4R5666LSBNH	PÁG. 214/239

Nº Reg. Entrada: 2026999011016583. Fecha/Hora: 15/09/2026 16:01:24

T.M. DE VILLACARRILLO

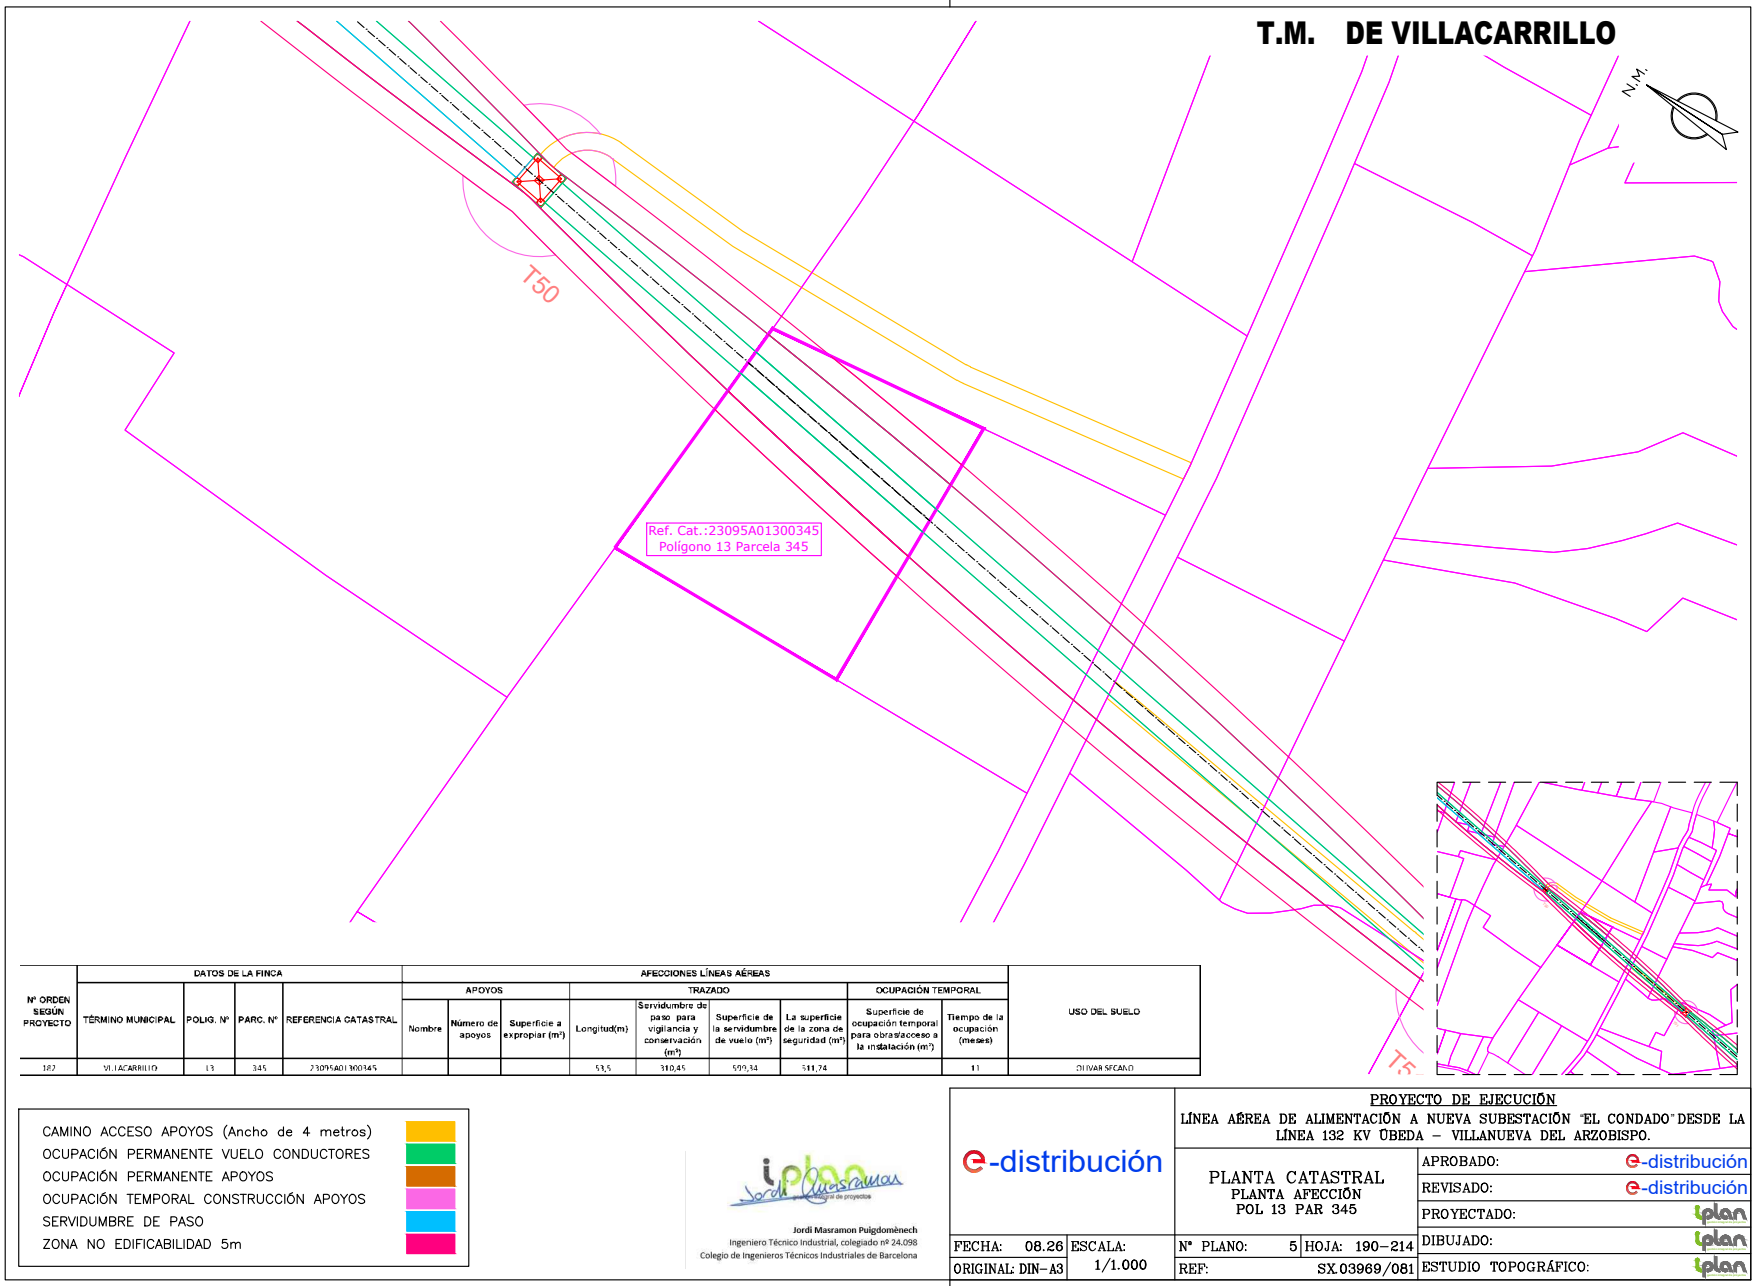

Nº ORDEN SEGÚN PROYECTO	DATOS DE LA FINCA				AFECCIONES LÍNEAS AÉREAS									USO DEL SUELO
					APOYOS			TRAZADO				OCUPACIÓN TEMPORAL		
	TÉRMINO MUNICIPAL	POLIG. Nº	PARC. Nº	REFERENCIA CATASTRAL	Nombre	Número de apoyos	Superficie a expropiar (m²)	Longitud(m)	Servidumbre de paso para vigilancia y conservación (m²)	Superficie de la servidumbre de vuelo (m²)	La superficie de la zona de seguridad (m²)	Superficie de ocupación temporal para obras/acceso a la instalación (m²)	Tiempo de la ocupación (meses)	
182	VILLACARRILLO	13	345	23095A013003 45				93,5	310,45	509,34	511,74		11	OLIVAR SECANO

CAMINO ACCESO APOYOS (Ancho de 4 metros)
OCUPACIÓN PERMANENTE VUELO CONDUCTORES
OCUPACIÓN PERMANENTE APOYOS
OCUPACIÓN TEMPORAL CONSTRUCCIÓN APOYOS
SERVIDUMBRE DE PASO
ZONA NO EDIFICABILIDAD 5m

Jordi Masramon Puigdomènech
Ingeniero Técnico Industrial, colegiado nº 24.098
Colegio de Ingenieros Técnicos Industriales de Barcelona

e-distribución

PROYECTO DE EJECUCIÓN
LÍNEA AÉREA DE ALIMENTACIÓN A NUEVA SUBESTACIÓN "EL CONDADO" DESDE LA LÍNEA 132 KV ÚBEDA – VILLANUEVA DEL ARZOBISPO.

PLANTA CATASTRAL
PLANTA AFECCIÓN
POL 13 PAR 345

FECHA: 08.26	ESCALA: 1/1.000	Nº PLANO: 5	HOJA: 190–214
ORIGINAL: DIN–A3		REF: SX.03969/081	


APROBADO:	e-distribución
REVISADO:	e-distribución
PROYECTADO:	iplan
DIBUJADO:	iplan
ESTUDIO TOPOGRÁFICO:	iplan

Puede verificar la integridad de este documento mediante la lectura del código QR adjunto o mediante el acceso a la dirección https://ws050.juntadeandalucia.es:443/verificarFirma/ indicando el código de VERIFICACIÓN

FIRMADO POR	MARTA JOAQUÍN NOGUERA CERT. ELEC. REPR. B64906845	15/09/2026
VERIFICACIÓN	PEGVEUF52QFH52WASDE4R5666LSBNH	PÁG. 215/239

Nº Reg. Entrada: 2026999011016583. Fecha/Hora: 15/09/2026 16:01:24

T.M. DE VILLACARRILLO

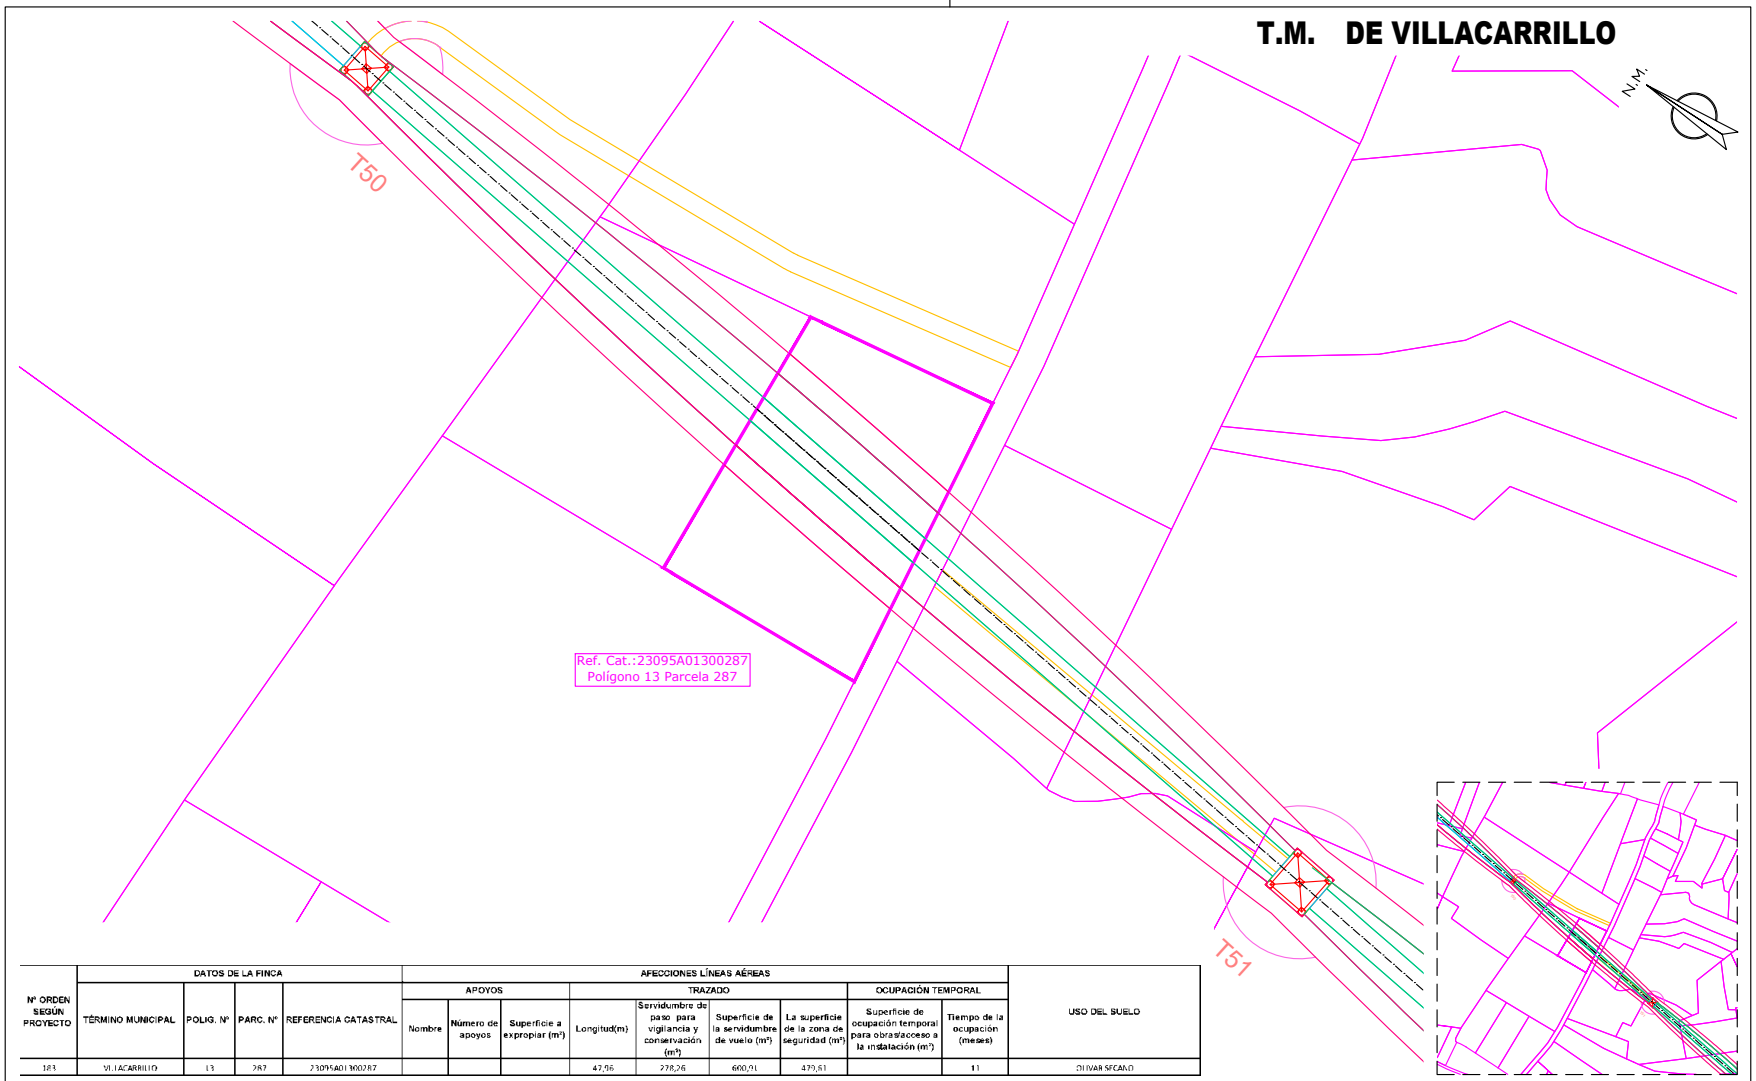

Nº ORDEN SEGÚN PROYECTO	DATOS DE LA FINCA				AFECCIONES LÍNEAS AÉREAS									USO DEL SUELO
					APOYOS			TRAZADO				OCUPACIÓN TEMPORAL		
	TÉRMINO MUNICIPAL	POLIG. Nº	PARC. Nº	REFERENCIA CATASTRAL	Nombre	Número de apoyos	Superficie a expropiar (m²)	Longitud(m)	Servidumbre de paso para vigilancia y conservación (m²)	Superficie de la servidumbre de vuelo (m²)	La superficie de la zona de seguridad (m²)	Superficie de ocupación temporal para obras/acceso a la instalación (m²)	Tiempo de la ocupación (meses)	
183	VILLACARRILLO	13	287	23095A013000287				47,96	278,26	600,91	479,61		11	OLIVAR SECANO

- CAMINO ACCESO APOYOS (Ancho de 4 metros)
- OCUPACIÓN PERMANENTE VUELO CONDUCTORES
- OCUPACIÓN PERMANENTE APOYOS
- OCUPACIÓN TEMPORAL CONSTRUCCIÓN APOYOS
- SERVIDUMBRE DE PASO
- ZONA NO EDIFICABILIDAD 5m

Jordi Masramon Puigdomènech
Ingeniero Técnico Industrial, colegiado nº 24.098
Colegio de Ingenieros Técnicos Industriales de Barcelona

e-distribución

PROYECTO DE EJECUCIÓN
LÍNEA AÉREA DE ALIMENTACIÓN A NUEVA SUBESTACIÓN "EL CONDADO" DESDE LA LÍNEA 132 KV ÚBEDA – VILLANUEVA DEL ARZOBISPO.

PLANTA CATASTRAL
PLANTA AFECCIÓN
POL 13 PAR 287


APROBADO:	e-distribución		
REVISADO:	e-distribución		
PROYECTADO:	iplan		
DIBUJADO:	iplan		
ESTUDIO TOPOGRÁFICO:	iplan		
FECHA: 08.26	ESCALA: 1/1.000	Nº PLANO: 5	HOJA: 191–214
ORIGINAL: DIN–A3		REF: SX.03969/081	

Puede verificar la integridad de este documento mediante la lectura del código QR adjunto o mediante el acceso a la dirección https://ws050.juntadeandalucia.es:443/verificarFirma/ indicando el código de VERIFICACIÓN

FIRMADO POR	MARTA JOAQUÍN NOGUERA CERT. ELEC. REPR. B64906845	15/09/2026
VERIFICACIÓN	PEGVEUF52QFH52WASDE4R5666LSBNH	PÁG. 216/239

Nº Reg. Entrada: 2026999011016583. Fecha/Hora: 15/09/2026 16:01:24

T.M. DE VILLACARRILLO

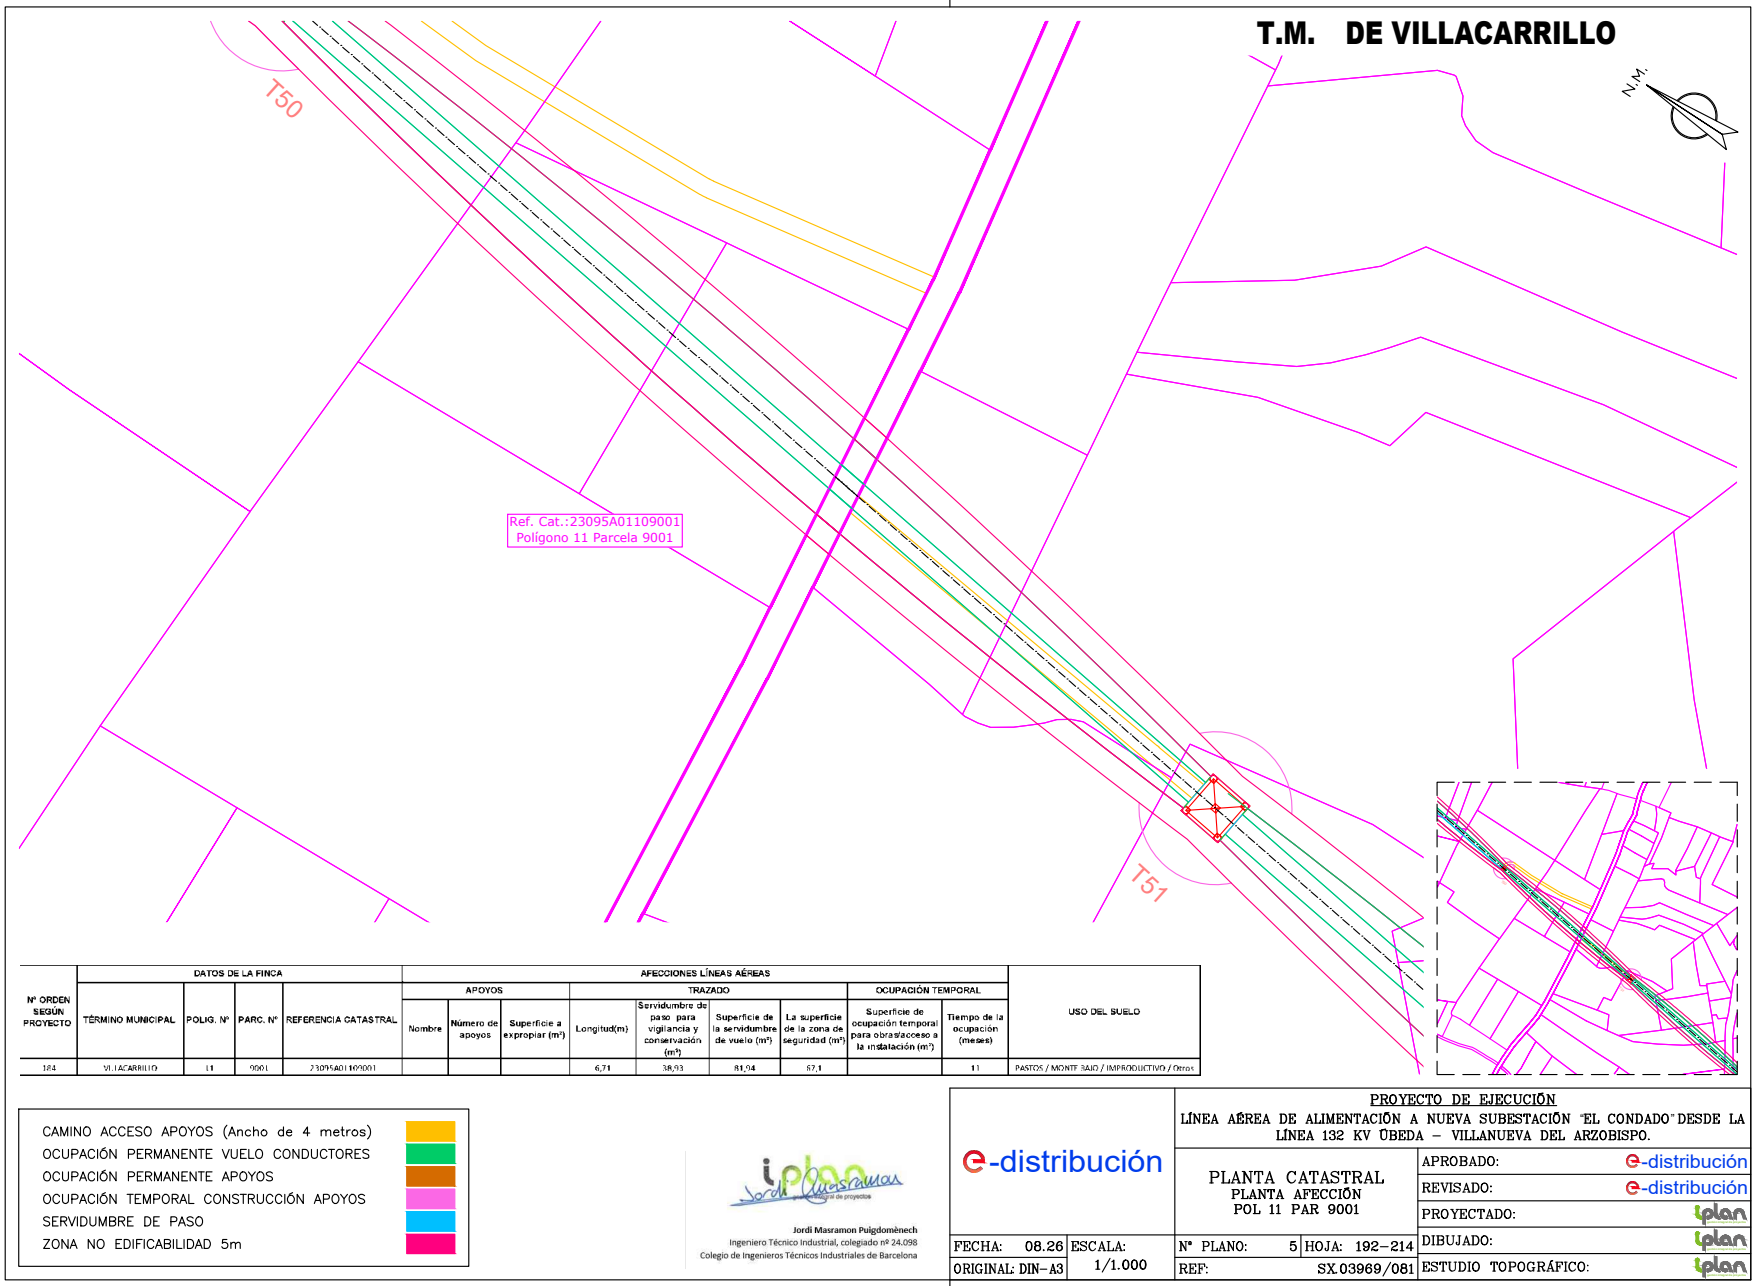

Nº ORDEN SEGÚN PROYECTO	DATOS DE LA FINCA				AFECCIONES LÍNEAS AÉREAS									USO DEL SUELO
					APOYOS			TRAZADO				OCUPACIÓN TEMPORAL		
	TÉRMINO MUNICIPAL	POLIG. Nº	PARC. Nº	REFERENCIA CATASTRAL	Nombre	Número de apoyos	Superficie a expropiar (m²)	Longitud(m)	Servidumbre de paso para vigilancia y conservación (m²)	Superficie de la servidumbre de vuelo (m²)	La superficie de la zona de seguridad (m²)	Superficie de ocupación temporal para obras/acceso a la instalación (m²)	Tiempo de la ocupación (meses)	
184	VILLACARRILLO	11	9001	23095A011090001				6,71	38,93	81,94	67,1		11	PASTOS / MONTE BAJO / IMPRODUCTIVO / Otros

- CAMINO ACCESO APOYOS (Ancho de 4 metros)
- OCUPACIÓN PERMANENTE VUELO CONDUCTORES
- OCUPACIÓN PERMANENTE APOYOS
- OCUPACIÓN TEMPORAL CONSTRUCCIÓN APOYOS
- SERVIDUMBRE DE PASO
- ZONA NO EDIFICABILIDAD 5m

Jordi Masramon Puigdomènech
Ingeniero Técnico Industrial, colegiado nº 24.098
Colegio de Ingenieros Técnicos Industriales de Barcelona

e-distribución

PROYECTO DE EJECUCIÓN
LÍNEA AÉREA DE ALIMENTACIÓN A NUEVA SUBESTACIÓN "EL CONDADO" DESDE LA LÍNEA 132 KV ÚBEDA – VILLANUEVA DEL ARZOBISPO.

PLANTA CATASTRAL
PLANTA AFECCIÓN
POL 11 PAR 9001

APROBADO:	e-distribución
REVISADO:	e-distribución
PROYECTADO:	iplan
DIBUJADO:	iplan
ESTUDIO TOPOGRÁFICO:	iplan


FECHA: 08.26	ESCALA: 1/1.000	Nº PLANO: 5	HOJA: 192–214
ORIGINAL: DIN–A3		REF: SX.03969/081	

Puede verificar la integridad de este documento mediante la lectura del código QR adjunto o mediante el acceso a la dirección https://ws050.juntadeandalucia.es:443/verificarFirma/ indicando el código de VERIFICACIÓN

FIRMADO POR	MARTA JOAQUÍN NOGUERA CERT. ELEC. REPR. B64906845	15/09/2026
VERIFICACIÓN	PEGVEUF52QFH52WASDE4R5666LSBNH	PÁG. 217/239

Nº Reg. Entrada: 202699001101658 3. Fecha/Hora: 15/09/2026 16:01:24

T.M. DE VILLACARRILLO

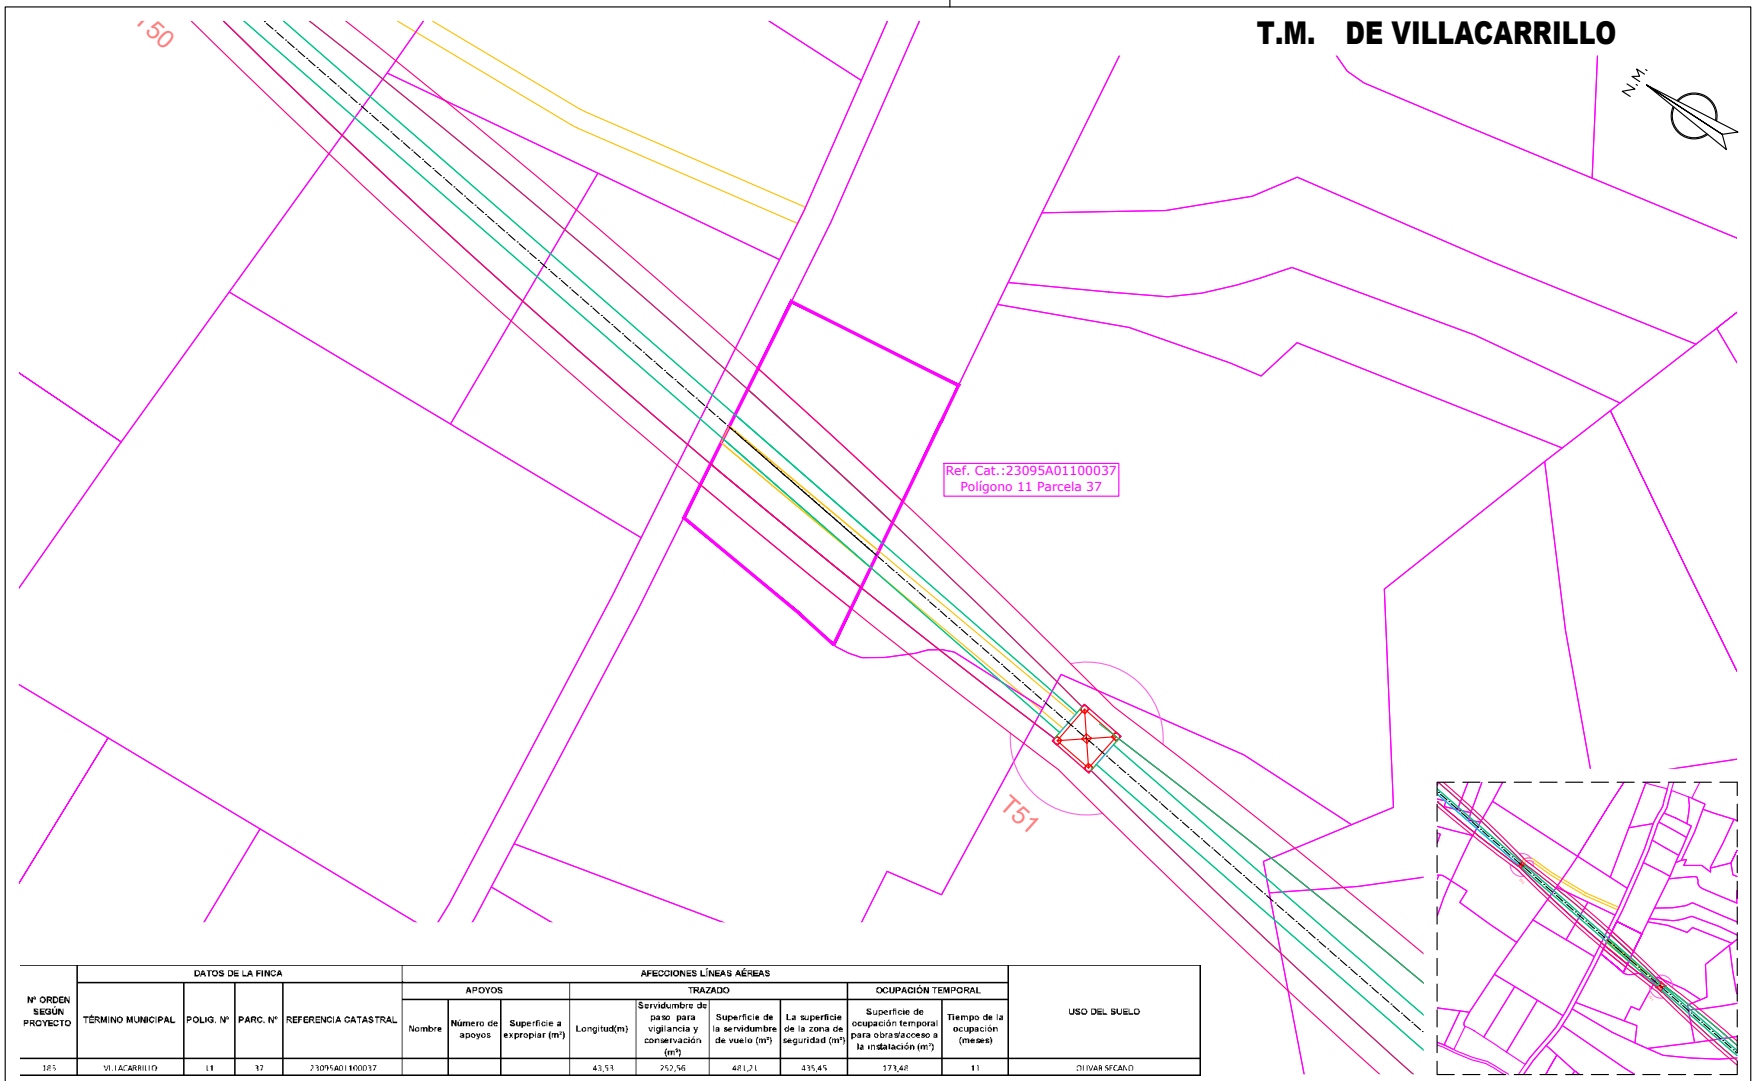

Nº ORDEN SEGÚN PROYECTO	DATOS DE LA FINCA				AFECCIONES LÍNEAS AÉREAS									USO DEL SUELO
					APOYOS			TRAZADO				OCUPACIÓN TEMPORAL		
	TÉRMINO MUNICIPAL	POLIG. Nº	PARC. Nº	REFERENCIA CATASTRAL	Nombre	Número de apoyos	Superficie a expropiar (m²)	Longitud(m)	Servidumbre de paso para vigilancia y conservación (m²)	Superficie de la servidumbre de vuelo (m²)	La superficie de la zona de seguridad (m²)	Superficie de ocupación temporal para obras/acceso a la instalación (m²)	Tiempo de la ocupación (meses)	
185	VILLACARRILLO	11	37	23095A011000037				43,53	252,56	481,21	435,45	173,48	11	OLIVAR SECANO

CAMINO ACCESO APOYOS (Ancho de 4 metros)
OCUPACIÓN PERMANENTE VUELO CONDUCTORES
OCUPACIÓN PERMANENTE APOYOS
OCUPACIÓN TEMPORAL CONSTRUCCIÓN APOYOS
SERVIDUMBRE DE PASO
ZONA NO EDIFICABILIDAD 5m

Jordi Masramon Puigdomènech
Ingeniero Técnico Industrial, colegiado nº 24.098
Colegio de Ingenieros Técnicos Industriales de Barcelona

e-distribución

PROYECTO DE EJECUCIÓN
LÍNEA AÉREA DE ALIMENTACIÓN A NUEVA SUBESTACIÓN "EL CONDADO" DESDE LA LÍNEA 132 KV ÚBEDA – VILLANUEVA DEL ARZOBISPO.

PLANTA CATASTRAL
PLANTA AFECCIÓN
POL 11 PAR 37

FECHA:	08.26	ESCALA:	1/1.000
ORIGINAL:	DIN-A3		
Nº PLANO:	5	HOJA:	193-214
REF:	SX.03969/081		


APROBADO:	e-distribución
REVISADO:	e-distribución
PROYECTADO:	iplan
DIBUJADO:	iplan
ESTUDIO TOPOGRÁFICO:	iplan

Puede verificar la integridad de este documento mediante la lectura del código QR adjunto o mediante el acceso a la dirección https://ws050.juntadeandalucia.es:443/verificarFirma/ indicando el código de VERIFICACIÓN

FIRMADO POR	MARTA JOAQUÍN NOGUERA CERT. ELEC. REPR. B64906845	15/09/2026
VERIFICACIÓN	PEGVEUF52QFH52WASDE4R5666LSBNH	PÁG. 218/239

Nº Reg. Entrada: 2026999011016583. Fecha/Hora: 15/09/2026 16:01:24

T.M. DE VILLACARRILLO

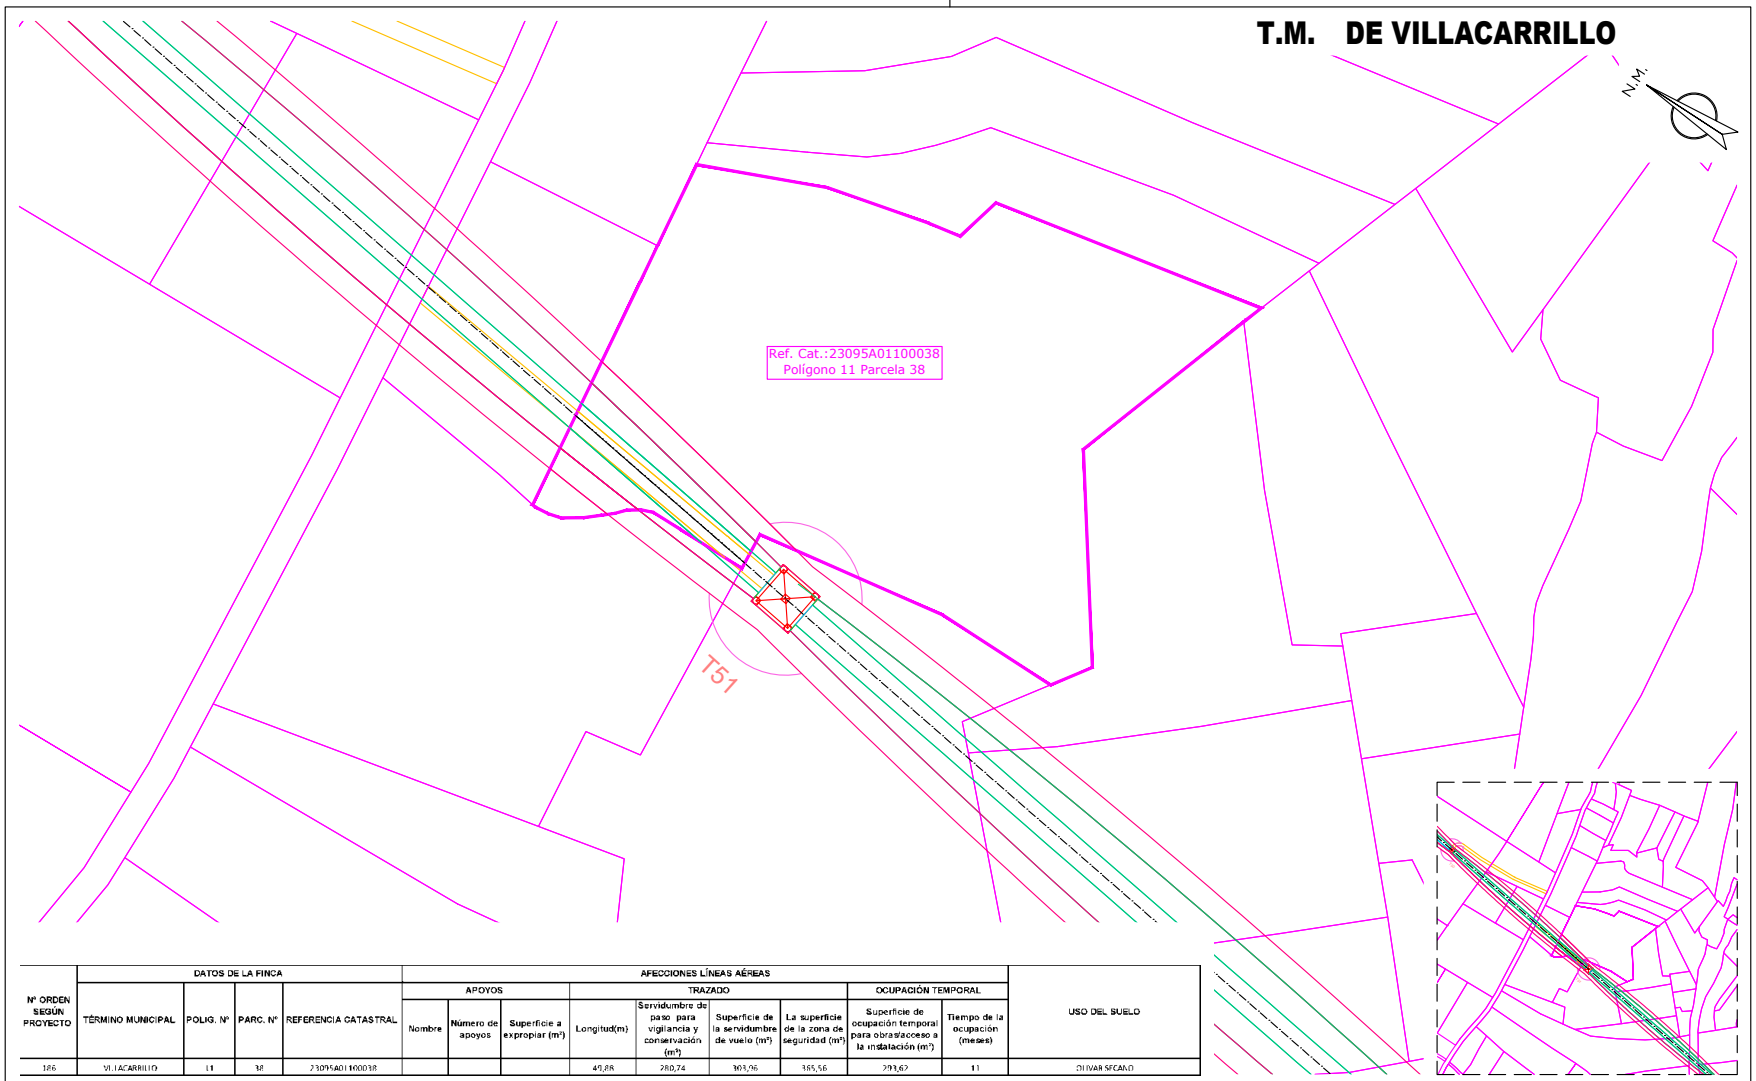

Nº ORDEN SEGÚN PROYECTO	DATOS DE LA FINCA				AFECCIONES LÍNEAS AÉREAS									USO DEL SUELO
					APOYOS			TRAZADO				OCUPACIÓN TEMPORAL		
	TÉRMINO MUNICIPAL	POLIG. Nº	PARC. Nº	REFERENCIA CATASTRAL	Nombre	Número de apoyos	Superficie a expropiar (m²)	Longitud(m)	Servidumbre de paso para vigilancia y conservación (m²)	Superficie de la servidumbre de vuelo (m²)	La superficie de la zona de seguridad (m²)	Superficie de ocupación temporal para obras/acceso a la instalación (m²)	Tiempo de la ocupación (meses)	
186	VILLACARRILLO	11	38	23095A011000038				49,88	280,74	103,96	365,56	293,62	11	OLIVAR SECANO

CAMINO ACCESO APOYOS (Ancho de 4 metros)
OCUPACIÓN PERMANENTE VUELO CONDUCTORES
OCUPACIÓN PERMANENTE APOYOS
OCUPACIÓN TEMPORAL CONSTRUCCIÓN APOYOS
SERVIDUMBRE DE PASO
ZONA NO EDIFICABILIDAD 5m

iplan Jordi Masramon
Jordi Masramon Puigdomènech
Ingeniero Técnico Industrial, colegiado nº 24.098
Colegio de Ingenieros Técnicos Industriales de Barcelona

e-distribución

PROYECTO DE EJECUCIÓN
LÍNEA AÉREA DE ALIMENTACIÓN A NUEVA SUBESTACIÓN "EL CONDADO" DESDE LA LÍNEA 132 KV ÚBEDA – VILLANUEVA DEL ARZOBISPO.

PLANTA CATASTRAL
PLANTA AFECCIÓN
POL 11 PAR 38

APROBADO:	e-distribución
REVISADO:	e-distribución
PROYECTADO:	iplan
DIBUJADO:	iplan
ESTUDIO TOPOGRÁFICO:	iplan


FECHA: 08.26	ESCALA: 1/1.000	Nº PLANO: 5	HOJA: 194–214
ORIGINAL: DIN–A3		REF: SX.03969/081	

Puede verificar la integridad de este documento mediante la lectura del código QR adjunto o mediante el acceso a la dirección https://ws050.juntadeandalucia.es:443/verificarFirma/ indicando el código de VERIFICACIÓN

FIRMADO POR	MARTA JOAQUÍN NOGUERA CERT. ELEC. REPR. B64906845	15/09/2026
VERIFICACIÓN	PEGVEUF52QFH52WASDE4R5666LSBNH	PÁG. 219/239

Nº Reg. Entrada: 2026999011016583. Fecha/Hora: 15/09/2026 16:01:24

T.M. DE VILLACARRILLO

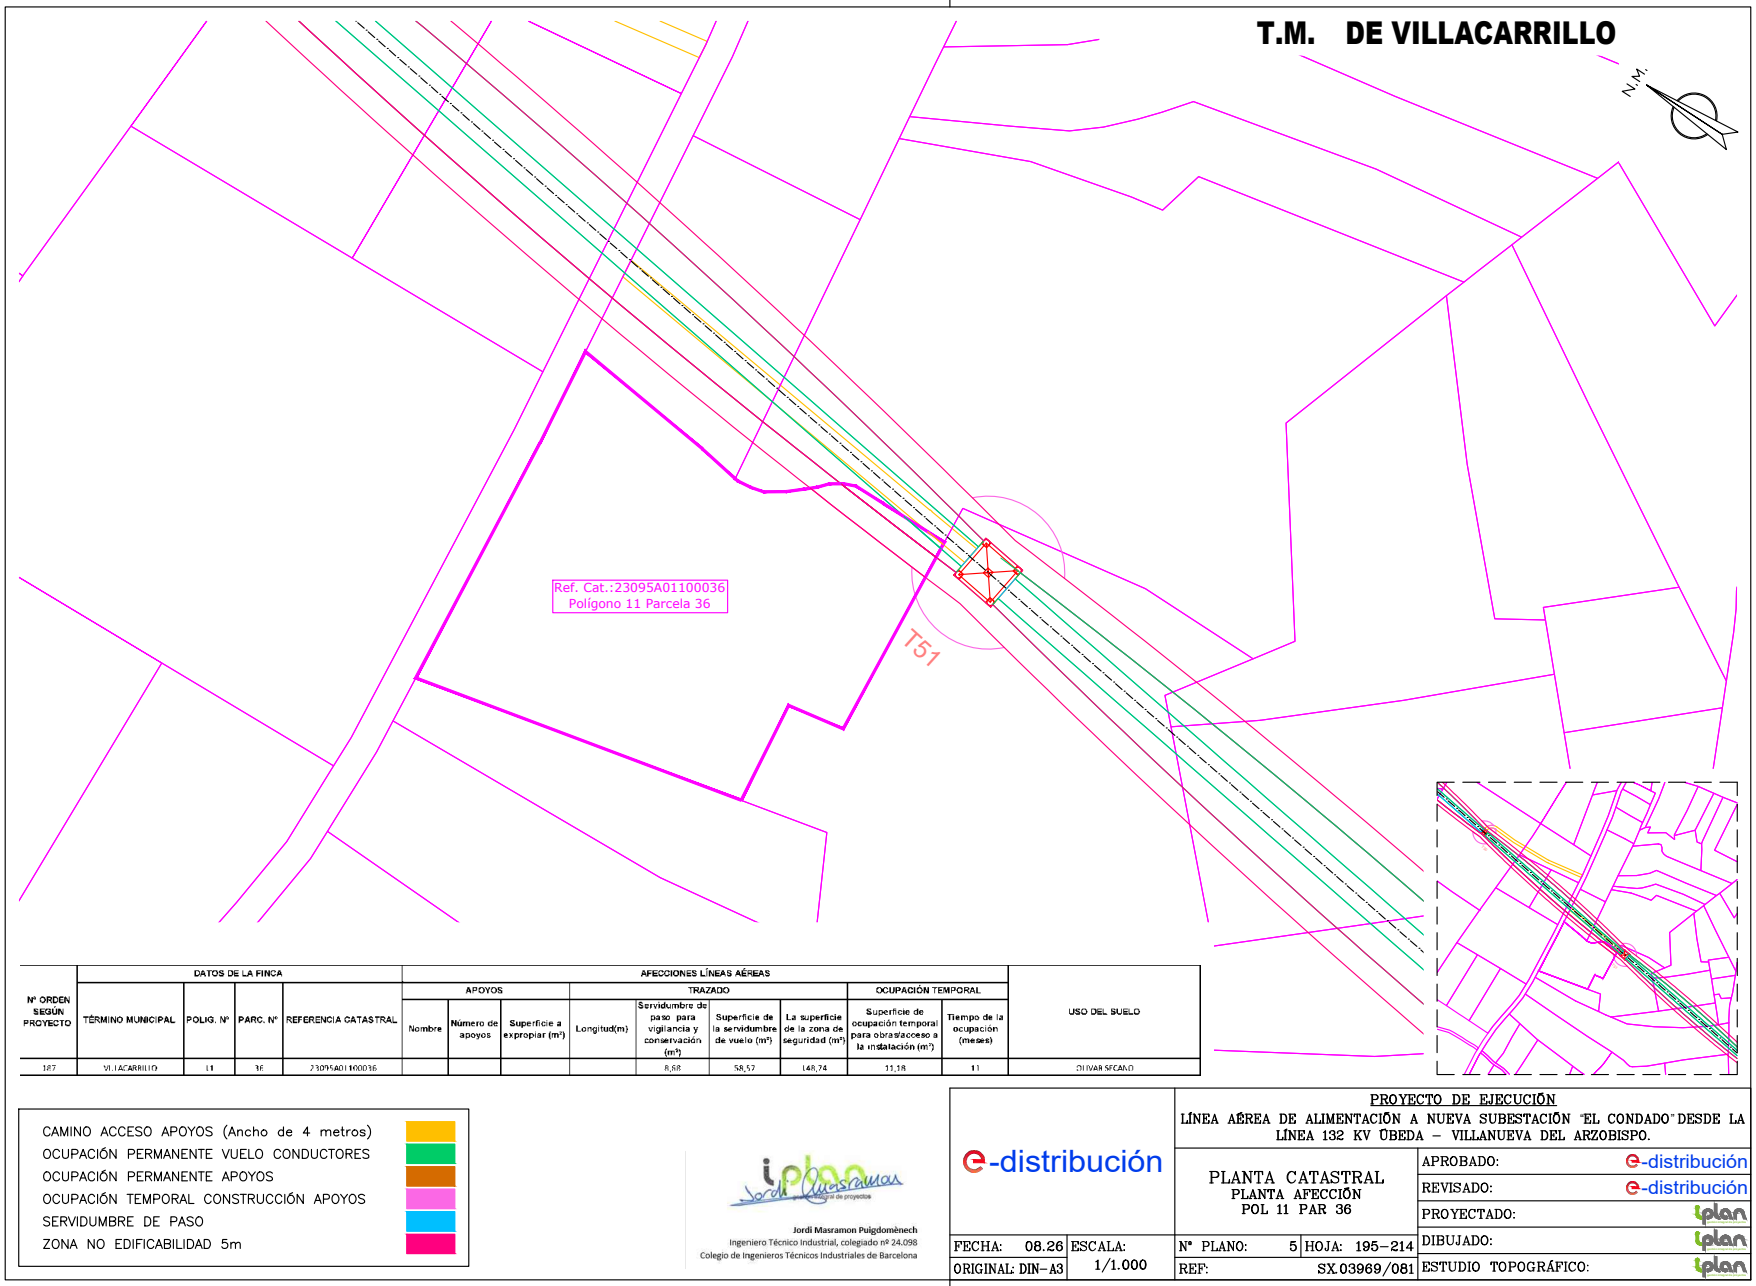

Nº ORDEN SEGÚN PROYECTO	DATOS DE LA FINCA				AFECCIONES LÍNEAS AÉREAS									USO DEL SUELO
					APOYOS			TRAZADO				OCUPACIÓN TEMPORAL		
	TÉRMINO MUNICIPAL	POLIG. Nº	PARC. Nº	REFERENCIA CATASTRAL	Nombre	Número de apoyos	Superficie a expropiar (m²)	Longitud(m)	Servidumbre de paso para vigilancia y conservación (m²)	Superficie de la servidumbre de vuelo (m²)	La superficie de la zona de seguridad (m²)	Superficie de ocupación temporal para obras/acceso a la instalación (m²)	Tiempo de la ocupación (meses)	
187	VILLACARRILLO	11	36	23095A011000360					8,68	58,57	148,74	11,18	11	OLIVAR SECANO

CAMINO ACCESO APOYOS (Ancho de 4 metros)
OCUPACIÓN PERMANENTE VUELO CONDUCTORES
OCUPACIÓN PERMANENTE APOYOS
OCUPACIÓN TEMPORAL CONSTRUCCIÓN APOYOS
SERVIDUMBRE DE PASO
ZONA NO EDIFICABILIDAD 5m

iplan Jordi Masramon Ingeniería de proyectos

Jordi Masramon Puigdomènech
Ingeniero Técnico Industrial, colegiado nº 24.098
Colegio de Ingenieros Técnicos Industriales de Barcelona

e-distribución

PROYECTO DE EJECUCIÓN
LÍNEA AÉREA DE ALIMENTACIÓN A NUEVA SUBESTACIÓN "EL CONDADO" DESDE LA LÍNEA 132 KV ÚBEDA – VILLANUEVA DEL ARZOBISPO.

PLANTA CATASTRAL
PLANTA AFECCIÓN
POL 11 PAR 36

FECHA: 08.26	ESCALA: 1/1.000	Nº PLANO: 5	HOJA: 195–214
ORIGINAL: DIN–A3		REF: SX.03969/081	


APROBADO:	e-distribución
REVISADO:	e-distribución
PROYECTADO:	iplan
DIBUJADO:	iplan
ESTUDIO TOPOGRÁFICO:	iplan

Puede verificar la integridad de este documento mediante la lectura del código QR adjunto o mediante el acceso a la dirección https://ws050.juntadeandalucia.es:443/verificarFirma/ indicando el código de VERIFICACIÓN

FIRMADO POR	MARTA JOAQUÍN NOGUERA CERT. ELEC. REPR. B64906845	15/09/2026
VERIFICACIÓN	PEGVEUF52QFH52WASDE4R5666LSBNH	PÁG. 220/239

Nº Reg. Entrada: 2026999011016583. Fecha/Hora: 15/09/2026 16:01:24

T.M. DE VILLACARRILLO

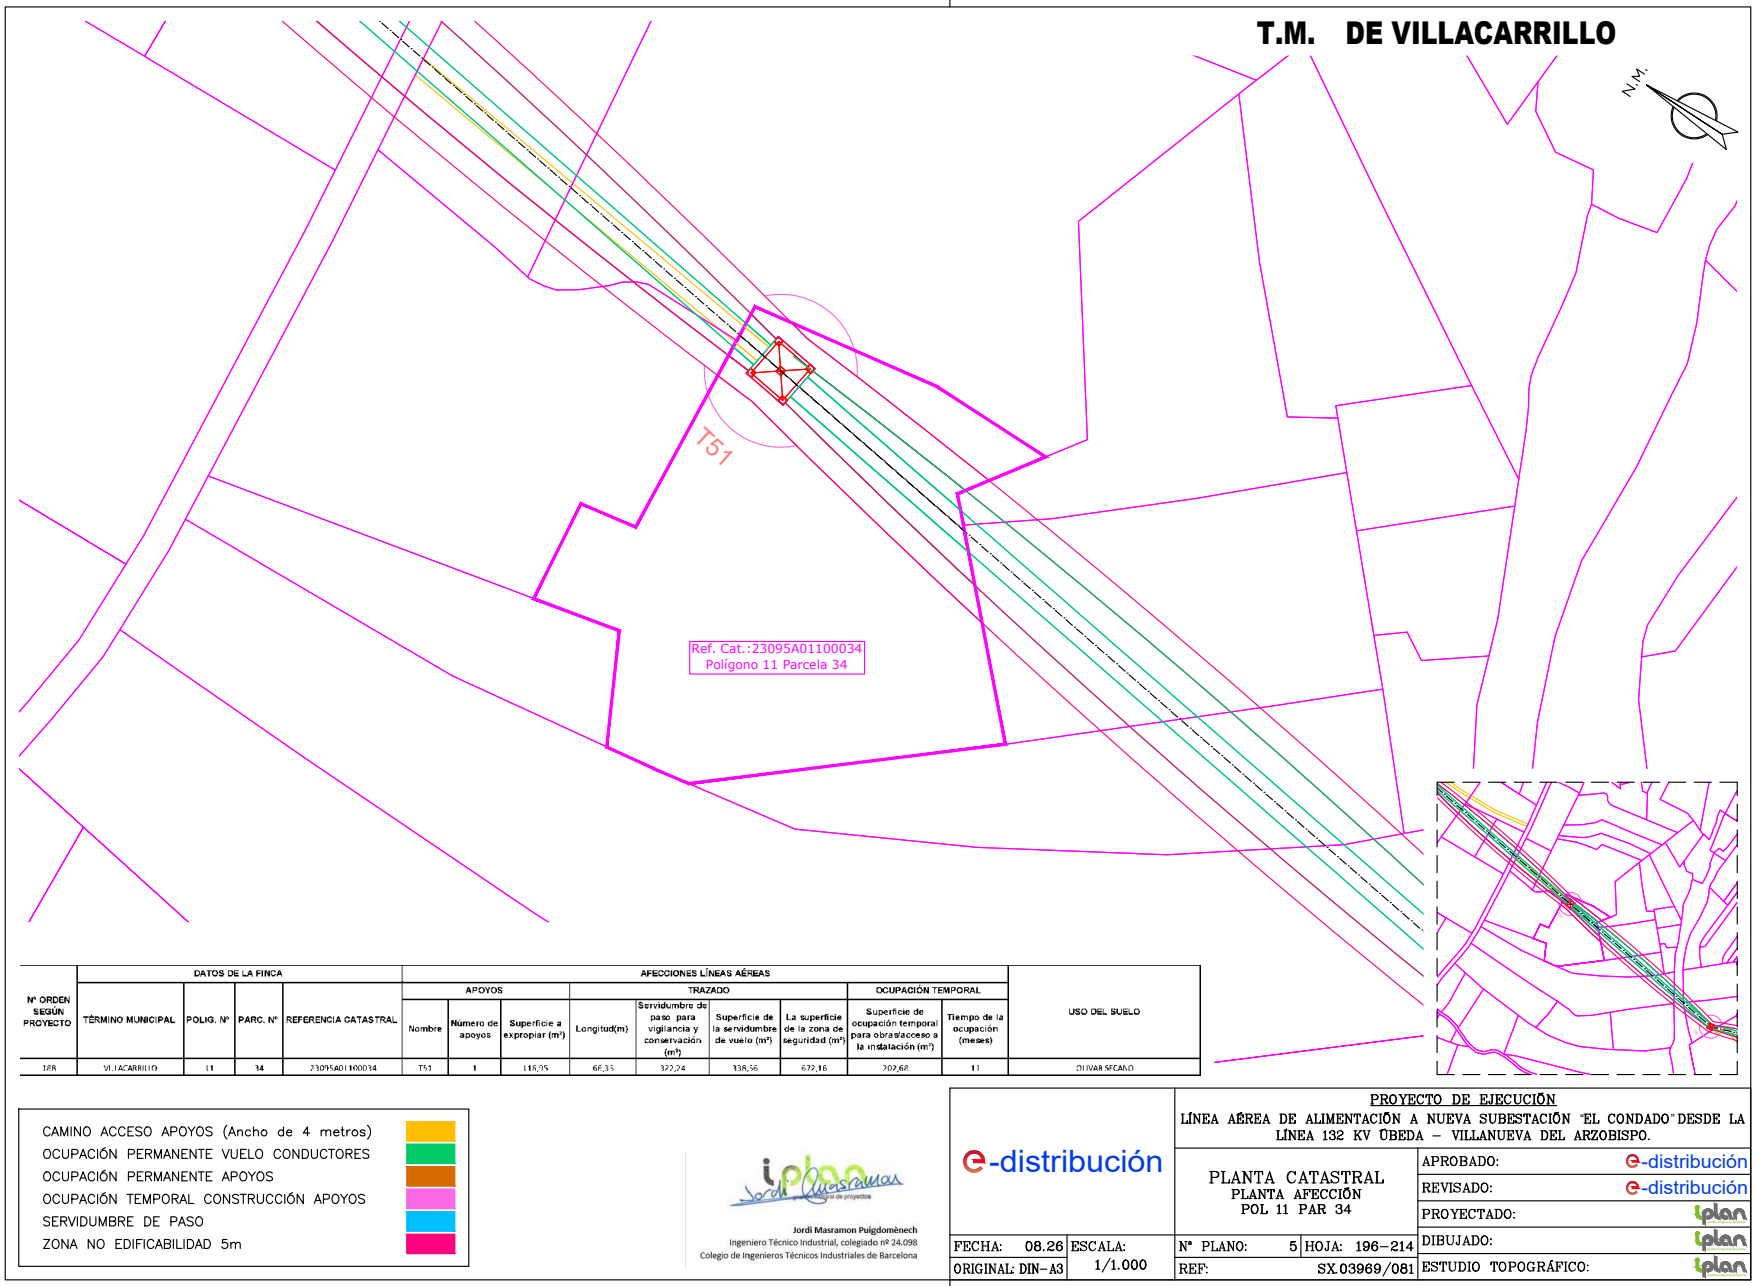

Nº ORDEN SEGÚN PROYECTO	DATOS DE LA FINCA				AFECCIONES LÍNEAS AÉREAS									USO DEL SUELO
					APOYOS			TRAZADO				OCUPACIÓN TEMPORAL		
	TÉRMINO MUNICIPAL	POLIG. Nº	PARC. Nº	REFERENCIA CATASTRAL	Nombre	Número de apoyos	Superficie a expropiar (m²)	Longitud(m)	Servidumbre de paso para vigilancia y conservación (m²)	Superficie de la servidumbre de vuelo (m²)	La superficie de la zona de seguridad (m²)	Superficie de ocupación temporal para obras/acceso a la instalación (m²)	Tiempo de la ocupación (meses)	
188	VILLACARRILLO	11	34	23095A011000034	T51	1	116,95	66,35	322,24	338,56	672,16	202,68	11	OLIVAR SECANO

CAMINO ACCESO APOYOS (Ancho de 4 metros)
OCUPACIÓN PERMANENTE VUELO CONDUCTORES
OCUPACIÓN PERMANENTE APOYOS
OCUPACIÓN TEMPORAL CONSTRUCCIÓN APOYOS
SERVIDUMBRE DE PASO
ZONA NO EDIFICABILIDAD 5m

Jordi Masramon Puigdomènech
Ingeniero Técnico Industrial, colegiado nº 24.098
Colegio de Ingenieros Técnicos Industriales de Barcelona

e-distribución

PROYECTO DE EJECUCIÓN
LÍNEA AÉREA DE ALIMENTACIÓN A NUEVA SUBESTACIÓN "EL CONDADO" DESDE LA LÍNEA 132 KV ÚBEDA – VILLANUEVA DEL ARZOBISPO.

PLANTA CATASTRAL
PLANTA AFECCIÓN
POL 11 PAR 34

FECHA: 08.26	ESCALA: 1/1.000	Nº PLANO: 5	HOJA: 196-214
ORIGINAL: DIN-A3		REF: SX.03969/081	


APROBADO:	e-distribución
REVISADO:	e-distribución
PROYECTADO:	iplan
DIBUJADO:	iplan
ESTUDIO TOPOGRÁFICO:	iplan

Puede verificar la integridad de este documento mediante la lectura del código QR adjunto o mediante el acceso a la dirección https://ws050.juntadeandalucia.es:443/verificarFirma/ indicando el código de VERIFICACIÓN

FIRMADO POR	MARTA JOAQUÍN NOGUERA CERT. ELEC. REPR. B64906845	15/09/2026
VERIFICACIÓN	PEGVEUF52QFH52WASDE4R5666LSBNH	PÁG. 221/239

Nº Reg. Entrada: 2026999011016583. Fecha/Hora: 15/09/2026 16:01:24

T.M. DE VILLACARRILLO

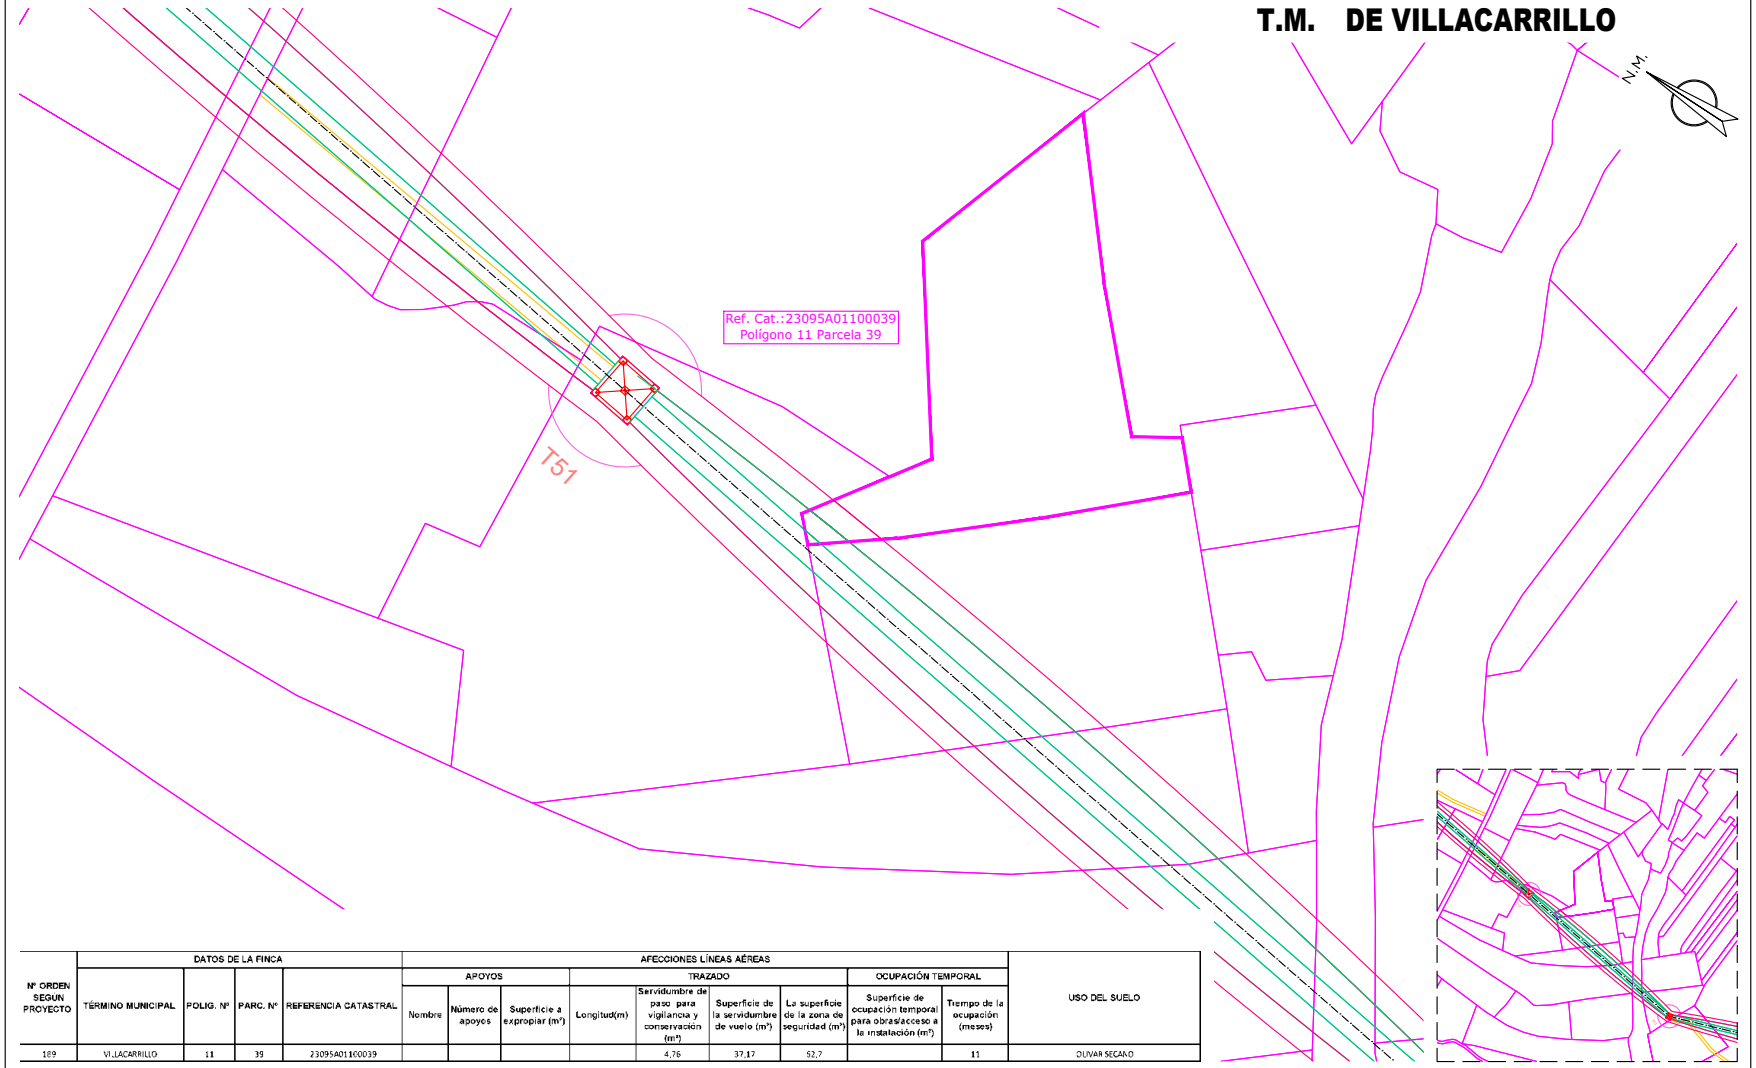

Nº ORDEN SEGUN PROYECTO	DATOS DE LA FINCA				AFECCIONES LÍNEAS AÉREAS									USO DEL SUELO
					APOYOS			TRAZADO				OCUPACIÓN TEMPORAL		
	TÉRMINO MUNICIPAL	POLIG. Nº	PARC. Nº	REFERENCIA CATASTRAL	Nombre	Número de apoyos	Superficie a expropiar (m²)	Longitud(m)	Servidumbre de paso para vigilancia y conservación (m²)	Superficie de la servidumbre de vuelo (m²)	La superficie de la zona de seguridad (m²)	Superficie de ocupación temporal para obras/acceso a la instalación (m²)	Tiempo de la ocupación (meses)	
189	VILLACARRILLO	11	39	23095A01100039					4,76	37,17	52,7		11	OLIVAR SECANO

- CAMINO ACCESO APOYOS (Ancho de 4 metros)
- OCUPACIÓN PERMANENTE VUELO CONDUCTORES
- OCUPACIÓN PERMANENTE APOYOS
- OCUPACIÓN TEMPORAL CONSTRUCCIÓN APOYOS
- SERVIDUMBRE DE PASO
- ZONA NO EDIFICABILIDAD 5m

Jordi Masramon Puigdomènech
Ingeniero Técnico Industrial, colegiado nº 24.098
Colegio de Ingenieros Técnicos Industriales de Barcelona

e-distribución

PROYECTO DE EJECUCIÓN
LÍNEA AÉREA DE ALIMENTACIÓN A NUEVA SUBESTACIÓN "EL CONDADO" DESDE LA LÍNEA 132 KV ÚBEDA – VILLANUEVA DEL ARZOBISPO.

PLANTA CATASTRAL
PLANTA AFECCIÓN
POL 11 PAR 39

FECHA: 08.26	ESCALA: 1/1.000	Nº PLANO: 5	HOJA: 197–214
ORIGINAL: DIN–A3		REF: SX.03969/081	


APROBADO:	e-distribución
REVISADO:	e-distribución
PROYECTADO:	iplan
DIBUJADO:	iplan
ESTUDIO TOPOGRÁFICO:	iplan

Puede verificar la integridad de este documento mediante la lectura del código QR adjunto o mediante el acceso a la dirección https://ws050.juntadeandalucia.es:443/verificarFirma/ indicando el código de VERIFICACIÓN

FIRMADO POR	MARTA JOAQUÍN NOGUERA CERT. ELEC. REPR. B64906845	15/09/2026
VERIFICACIÓN	PEGVEUF52QFH52WASDE4R5666LSBNH	PÁG. 222/239

Nº Reg. Entrada: 2026999011016583. Fecha/Hora: 15/09/2026 16:01:24

T.M. DE VILLACARRILLO

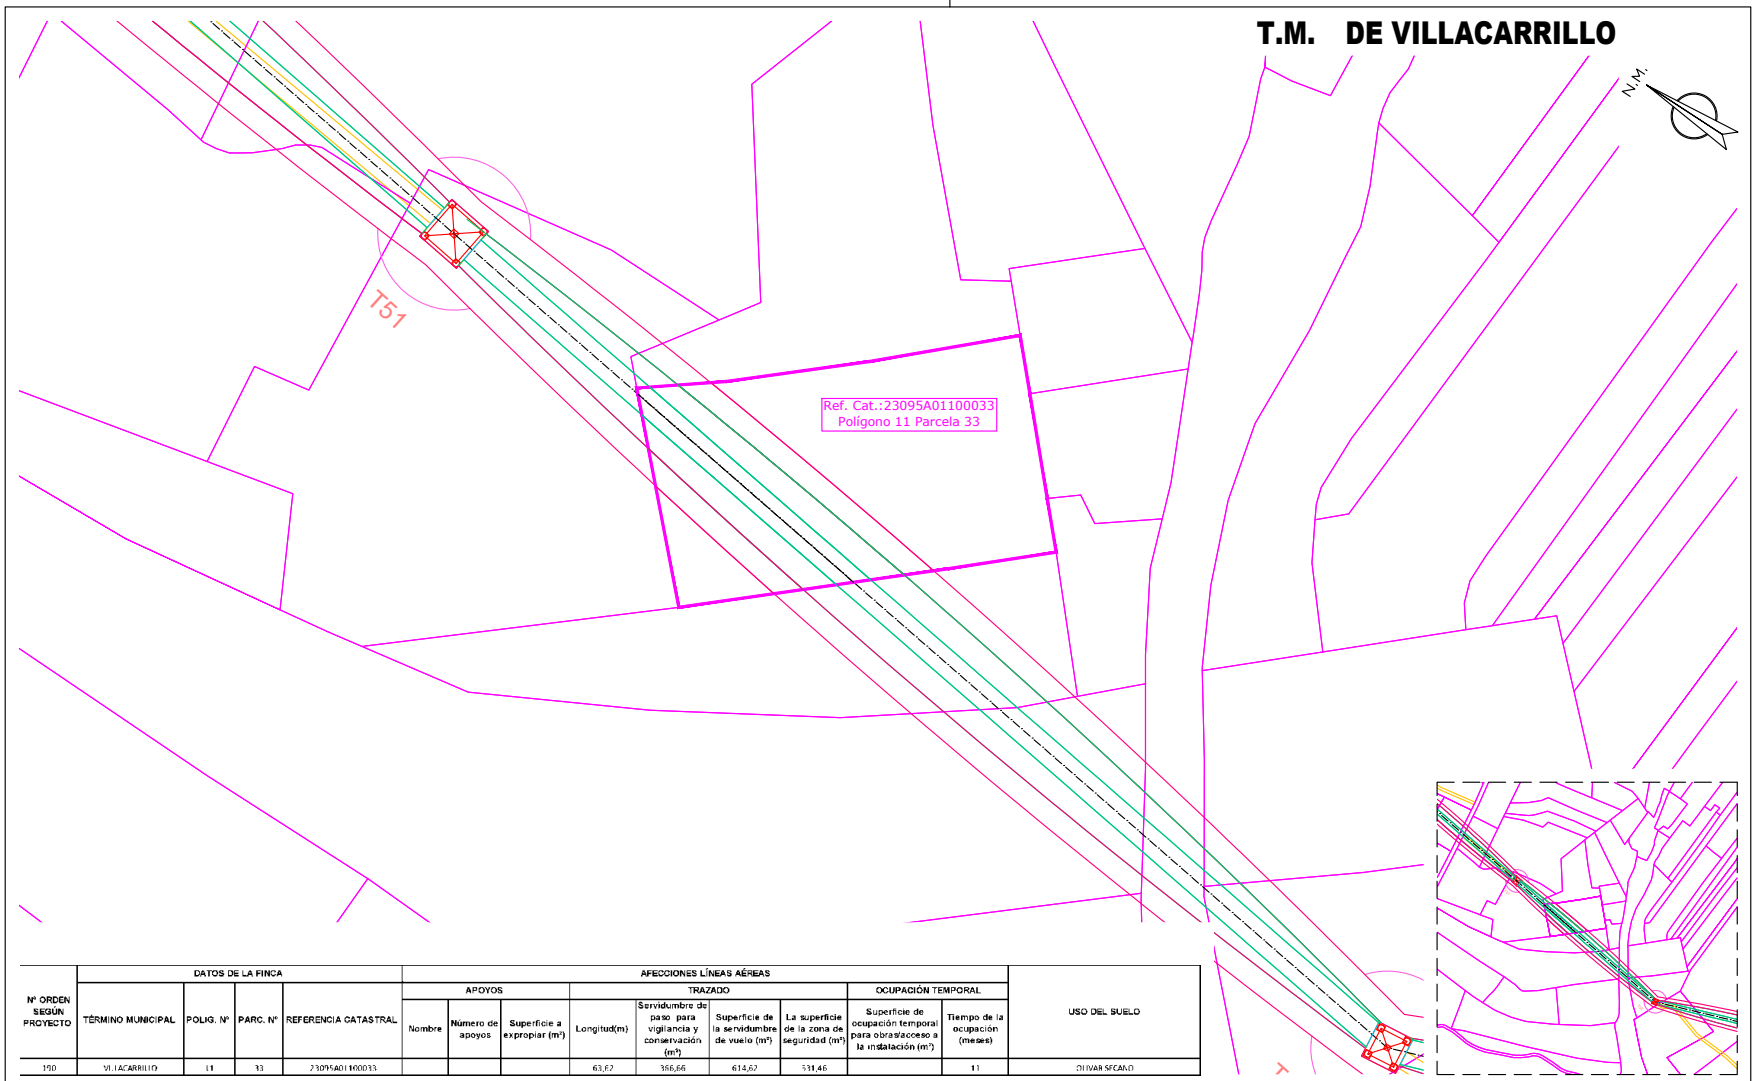

Nº ORDEN SEGÚN PROYECTO	DATOS DE LA FINCA				AFECCIONES LÍNEAS AÉREAS									USO DEL SUELO
					APOYOS			TRAZADO				OCUPACIÓN TEMPORAL		
	TÉRMINO MUNICIPAL	POLIG. Nº	PARC. Nº	REFERENCIA CATASTRAL	Nombre	Número de apoyos	Superficie a expropiar (m²)	Longitud(m)	Servidumbre de paso para vigilancia y conservación (m²)	Superficie de la servidumbre de vuelo (m²)	La superficie de la zona de seguridad (m²)	Superficie de ocupación temporal para obras/acceso a la instalación (m²)	Tiempo de la ocupación (meses)	
190	VILLACARRILLO	11	33	23095A011000033				63,62	386,86	614,62	531,46		11	OLIVAR SECANO

CAMINO ACCESO APOYOS (Ancho de 4 metros)
OCUPACIÓN PERMANENTE VUELO CONDUCTORES
OCUPACIÓN PERMANENTE APOYOS
OCUPACIÓN TEMPORAL CONSTRUCCIÓN APOYOS
SERVIDUMBRE DE PASO
ZONA NO EDIFICABILIDAD 5m

Jordi Masramon Puigdomènech
Ingeniero Técnico Industrial, colegiado nº 24.098
Colegio de Ingenieros Técnicos Industriales de Barcelona

e-distribución

PROYECTO DE EJECUCIÓN
LÍNEA AÉREA DE ALIMENTACIÓN A NUEVA SUBESTACIÓN "EL CONDADO" DESDE LA LÍNEA 132 KV ÚBEDA – VILLANUEVA DEL ARZOBISPO.

PLANTA CATASTRAL
PLANTA AFECCIÓN
POL 11 PAR 33


APROBADO:	e-distribución		
REVISADO:	e-distribución		
PROYECTADO:	iplan		
DIBUJADO:	iplan		
ESTUDIO TOPOGRÁFICO:	iplan		
FECHA:	08.26	ESCALA: 1/1.000	
ORIGINAL: DIN-A3		Nº PLANO: 5	HOJA: 198-214
		REF: SX.03969/081	

Puede verificar la integridad de este documento mediante la lectura del código QR adjunto o mediante el acceso a la dirección https://ws050.juntadeandalucia.es:443/verificarFirma/ indicando el código de VERIFICACIÓN

FIRMADO POR	MARTA JOAQUÍN NOGUERA CERT. ELEC. REPR. B64906845	15/09/2026
VERIFICACIÓN	PEGVEUF52QFH52WASDE4R5666LSBNH	PÁG. 223/239

Nº Reg. Entrada: 2026999011016583. Fecha/Hora: 15/09/2026 16:01:24

T.M. DE VILLACARRILLO

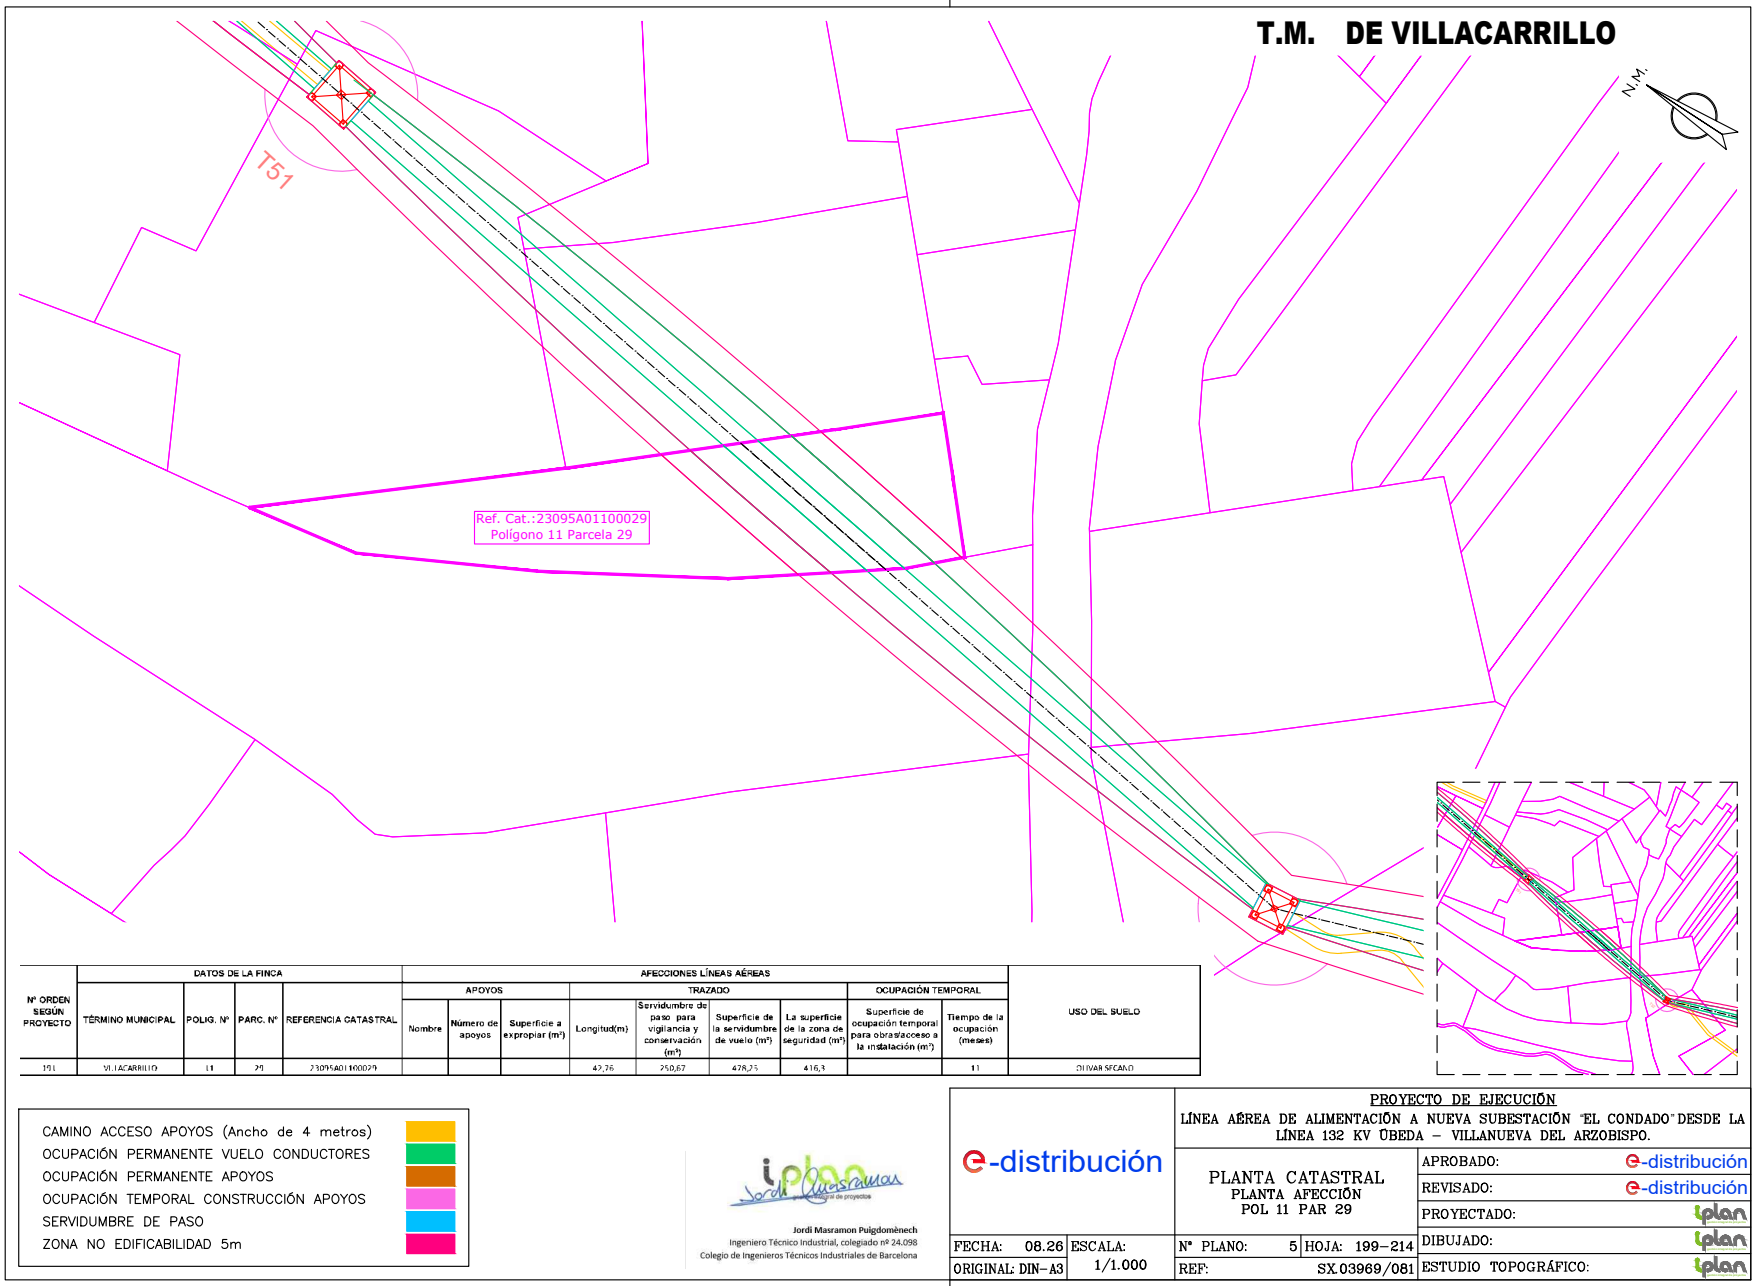

Nº ORDEN SEGÚN PROYECTO	DATOS DE LA FINCA				AFECCIONES LÍNEAS AÉREAS									USO DEL SUELO
					APOYOS			TRAZADO				OCUPACIÓN TEMPORAL		
	TÉRMINO MUNICIPAL	POLIG. Nº	PARC. Nº	REFERENCIA CATASTRAL	Nombre	Número de apoyos	Superficie a expropiar (m²)	Longitud(m)	Servidumbre de paso para vigilancia y conservación (m²)	Superficie de la servidumbre de vuelo (m²)	La superficie de la zona de seguridad (m²)	Superficie de ocupación temporal para obras/acceso a la instalación (m²)	Tiempo de la ocupación (meses)	
191	VILLACARRILLO	11	29	23095A011000029				42,26	250,67	478,25	416,3		11	OLIVAR SECANO

- CAMINO ACCESO APOYOS (Ancho de 4 metros)
- OCUPACIÓN PERMANENTE VUELO CONDUCTORES
- OCUPACIÓN PERMANENTE APOYOS
- OCUPACIÓN TEMPORAL CONSTRUCCIÓN APOYOS
- SERVIDUMBRE DE PASO
- ZONA NO EDIFICABILIDAD 5m

iplan Jordi Masramon — Ingeniería de proyectos

Jordi Masramon Puigdomènech
Ingeniero Técnico Industrial, colegiado nº 24.098
Colegio de Ingenieros Técnicos Industriales de Barcelona

e-distribución

PROYECTO DE EJECUCIÓN
LÍNEA AÉREA DE ALIMENTACIÓN A NUEVA SUBESTACIÓN "EL CONDADO" DESDE LA LÍNEA 132 KV ÚBEDA – VILLANUEVA DEL ARZOBISPO.

PLANTA CATASTRAL
PLANTA AFECCIÓN
POL 11 PAR 29

FECHA: 08.26	ESCALA: 1/1.000	Nº PLANO: 5	HOJA: 199–214
ORIGINAL: DIN–A3		REF: SX.03969/081	


APROBADO:	e-distribución
REVISADO:	e-distribución
PROYECTADO:	iplan
DIBUJADO:	iplan
ESTUDIO TOPOGRÁFICO:	iplan

Puede verificar la integridad de este documento mediante la lectura del código QR adjunto o mediante el acceso a la dirección https://ws050.juntadeandalucia.es:443/verificarFirma/ indicando el código de VERIFICACIÓN

FIRMADO POR	MARTA JOAQUÍN NOGUERA CERT. ELEC. REPR. B64906845	15/09/2026
VERIFICACIÓN	PEGVEUF52QFH52WASDE4R5666LSBNH	PÁG. 224/239

Nº Reg. Entrada: 2026999011016583. Fecha/Hora: 15/09/2026 16:01:24

T.M. DE VILLACARRILLO

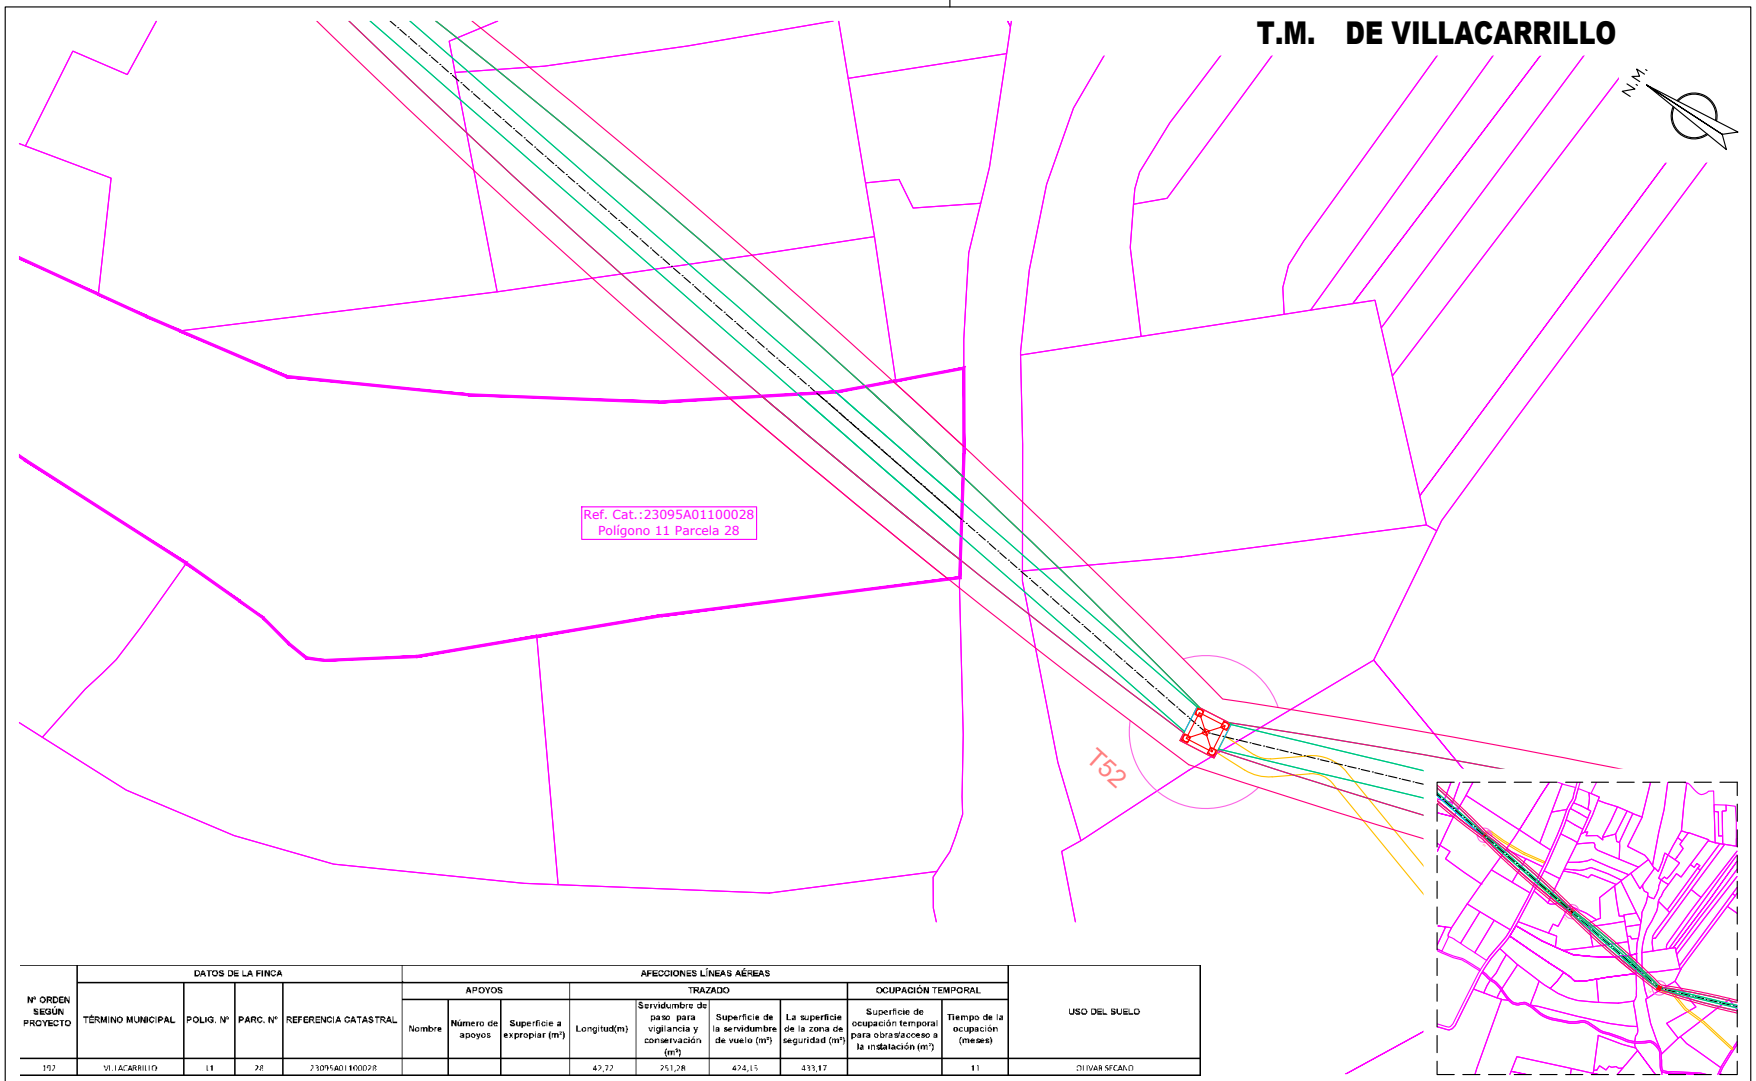

Nº ORDEN SEGÚN PROYECTO	DATOS DE LA FINCA				AFECCIONES LÍNEAS AÉREAS									USO DEL SUELO
					APOYOS			TRAZADO				OCUPACIÓN TEMPORAL		
	TÉRMINO MUNICIPAL	POLIG. Nº	PARC. Nº	REFERENCIA CATASTRAL	Nombre	Número de apoyos	Superficie a expropiar (m²)	Longitud(m)	Servidumbre de paso para vigilancia y conservación (m²)	Superficie de la servidumbre de vuelo (m²)	La superficie de la zona de seguridad (m²)	Superficie de ocupación temporal para obras/acceso a la instalación (m²)	Tiempo de la ocupación (meses)	
192	VILLACARRILLO	11	28	23095A011000028				42,22	251,28	424,15	433,17		11	OLIVAR SECANO

CAMINO ACCESO APOYOS (Ancho de 4 metros)
OCUPACIÓN PERMANENTE VUELO CONDUCTORES
OCUPACIÓN PERMANENTE APOYOS
OCUPACIÓN TEMPORAL CONSTRUCCIÓN APOYOS
SERVIDUMBRE DE PASO
ZONA NO EDIFICABILIDAD 5m

Jordi Masramon Puigdomènech
Ingeniero Técnico Industrial, colegiado nº 24.098
Colegio de Ingenieros Técnicos Industriales de Barcelona

e-distribución

PROYECTO DE EJECUCIÓN
LÍNEA AÉREA DE ALIMENTACIÓN A NUEVA SUBESTACIÓN "EL CONDADO" DESDE LA LÍNEA 132 KV ÚBEDA – VILLANUEVA DEL ARZOBISPO.

PLANTA CATASTRAL
PLANTA AFECCIÓN
POL 11 PAR 28

FECHA: 08.26	ESCALA: 1/1.000	Nº PLANO: 5	HOJA: 200-214
ORIGINAL: DIN-A3		REF: SX.03969/081	


APROBADO:	e-distribución
REVISADO:	e-distribución
PROYECTADO:	iplan
DIBUJADO:	iplan
ESTUDIO TOPOGRÁFICO:	iplan

Puede verificar la integridad de este documento mediante la lectura del código QR adjunto o mediante el acceso a la dirección https://ws050.juntadeandalucia.es:443/verificarFirma/ indicando el código de VERIFICACIÓN

FIRMADO POR	MARTA JOAQUÍN NOGUERA CERT. ELEC. REPR. B64906845	15/09/2026
VERIFICACIÓN	PEGVEUF52QFH52WASDE4R5666LSBNH	PÁG. 225/239

Nº Reg. Entrada: 2026999011016583. Fecha/Hora: 15/09/2026 16:01:24

T.M. DE VILLACARRILLO

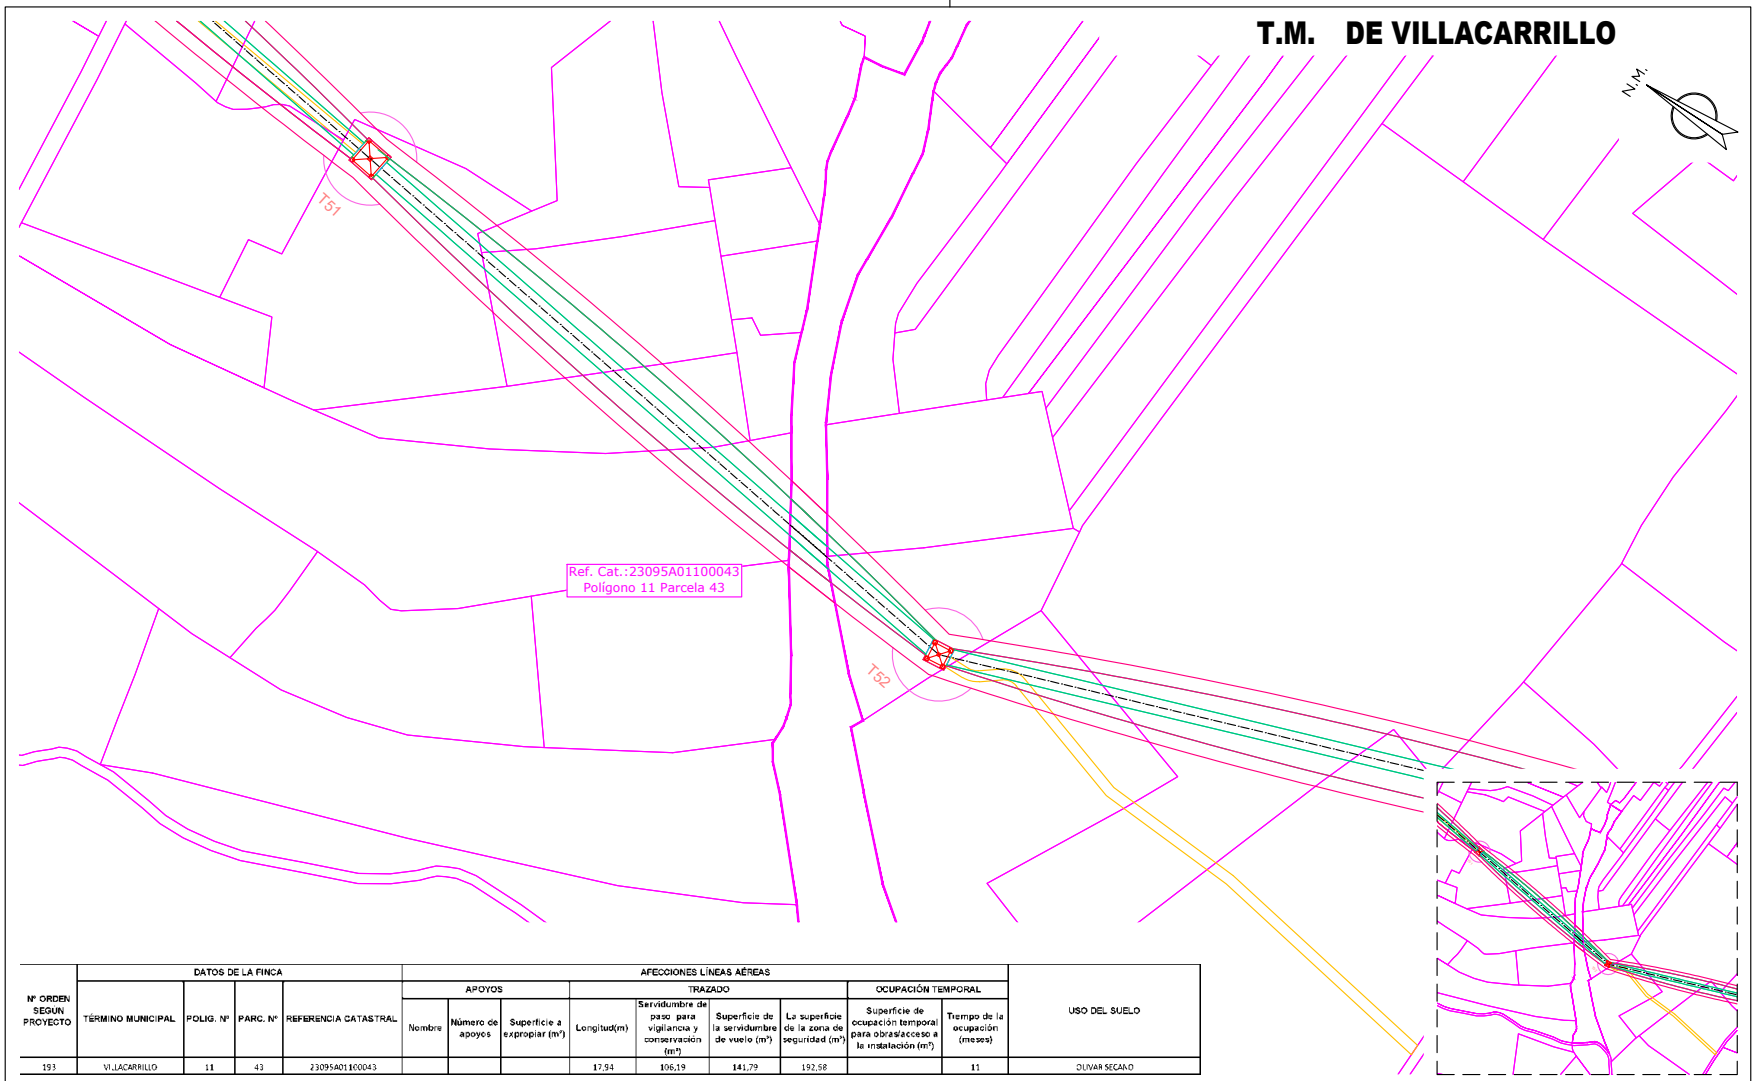

Nº ORDEN SEGUN PROYECTO	DATOS DE LA FINCA				AFECCIONES LÍNEAS AÉREAS								USO DEL SUELO
					APOYOS			TRAZADO				OCUPACIÓN TEMPORAL	
	TÉRMINO MUNICIPAL	POLIG. Nº	PARC. Nº	REFERENCIA CATASTRAL	Nombre	Número de apoyos	Superficie a expropiar (m²)	Longitud(m)	Servidumbre de paso para vigilancia y conservación (m²)	Superficie de la servidumbre de vuelo (m²)	La superficie de la zona de seguridad (m²)	Superficie de ocupación temporal para obras/acceso a la instalación (m²)	Tiempo de la ocupación (meses)	
193	VILLACARRILLO	11	43	23095A01100043				17,94	106,19	141,79	192,58		11	OLIVAR SECANO

CAMINO ACCESO APOYOS (Ancho de 4 metros)
OCUPACIÓN PERMANENTE VUELO CONDUCTORES
OCUPACIÓN PERMANENTE APOYOS
OCUPACIÓN TEMPORAL CONSTRUCCIÓN APOYOS
SERVIDUMBRE DE PASO
ZONA NO EDIFICABILIDAD 5m

Jordi Masramon Puigdomènech
Ingeniero Técnico Industrial, colegiado nº 24.098
Colegio de Ingenieros Técnicos Industriales de Barcelona

e-distribución

PROYECTO DE EJECUCIÓN
LÍNEA AÉREA DE ALIMENTACIÓN A NUEVA SUBESTACIÓN "EL CONDADO" DESDE LA LÍNEA 132 KV ÚBEDA – VILLANUEVA DEL ARZOBISPO.

PLANTA CATASTRAL
PLANTA AFECCIÓN
POL 11 PAR 43

FECHA:	08.26	ESCALA:	1/1.000
ORIGINAL:	DIN-A3		
Nº PLANO:	5	HOJA:	201-214
REF:	SX.03969/081		


APROBADO:	e-distribución
REVISADO:	e-distribución
PROYECTADO:	iplan
DIBUJADO:	iplan
ESTUDIO TOPOGRÁFICO:	iplan

Puede verificar la integridad de este documento mediante la lectura del código QR adjunto o mediante el acceso a la dirección https://ws050.juntadeandalucia.es:443/verificarFirma/ indicando el código de VERIFICACIÓN

FIRMADO POR	MARTA JOAQUÍN NOGUERA CERT. ELEC. REPR. B64906845	15/09/2026
VERIFICACIÓN	PEGVEUF52QFH52WASDE4R5666LSBNH	PÁG. 226/239

Nº Reg. Entrada: 2026999011016583. Fecha/Hora: 15/09/2026 16:01:24

T.M. DE VILLACARRILLO

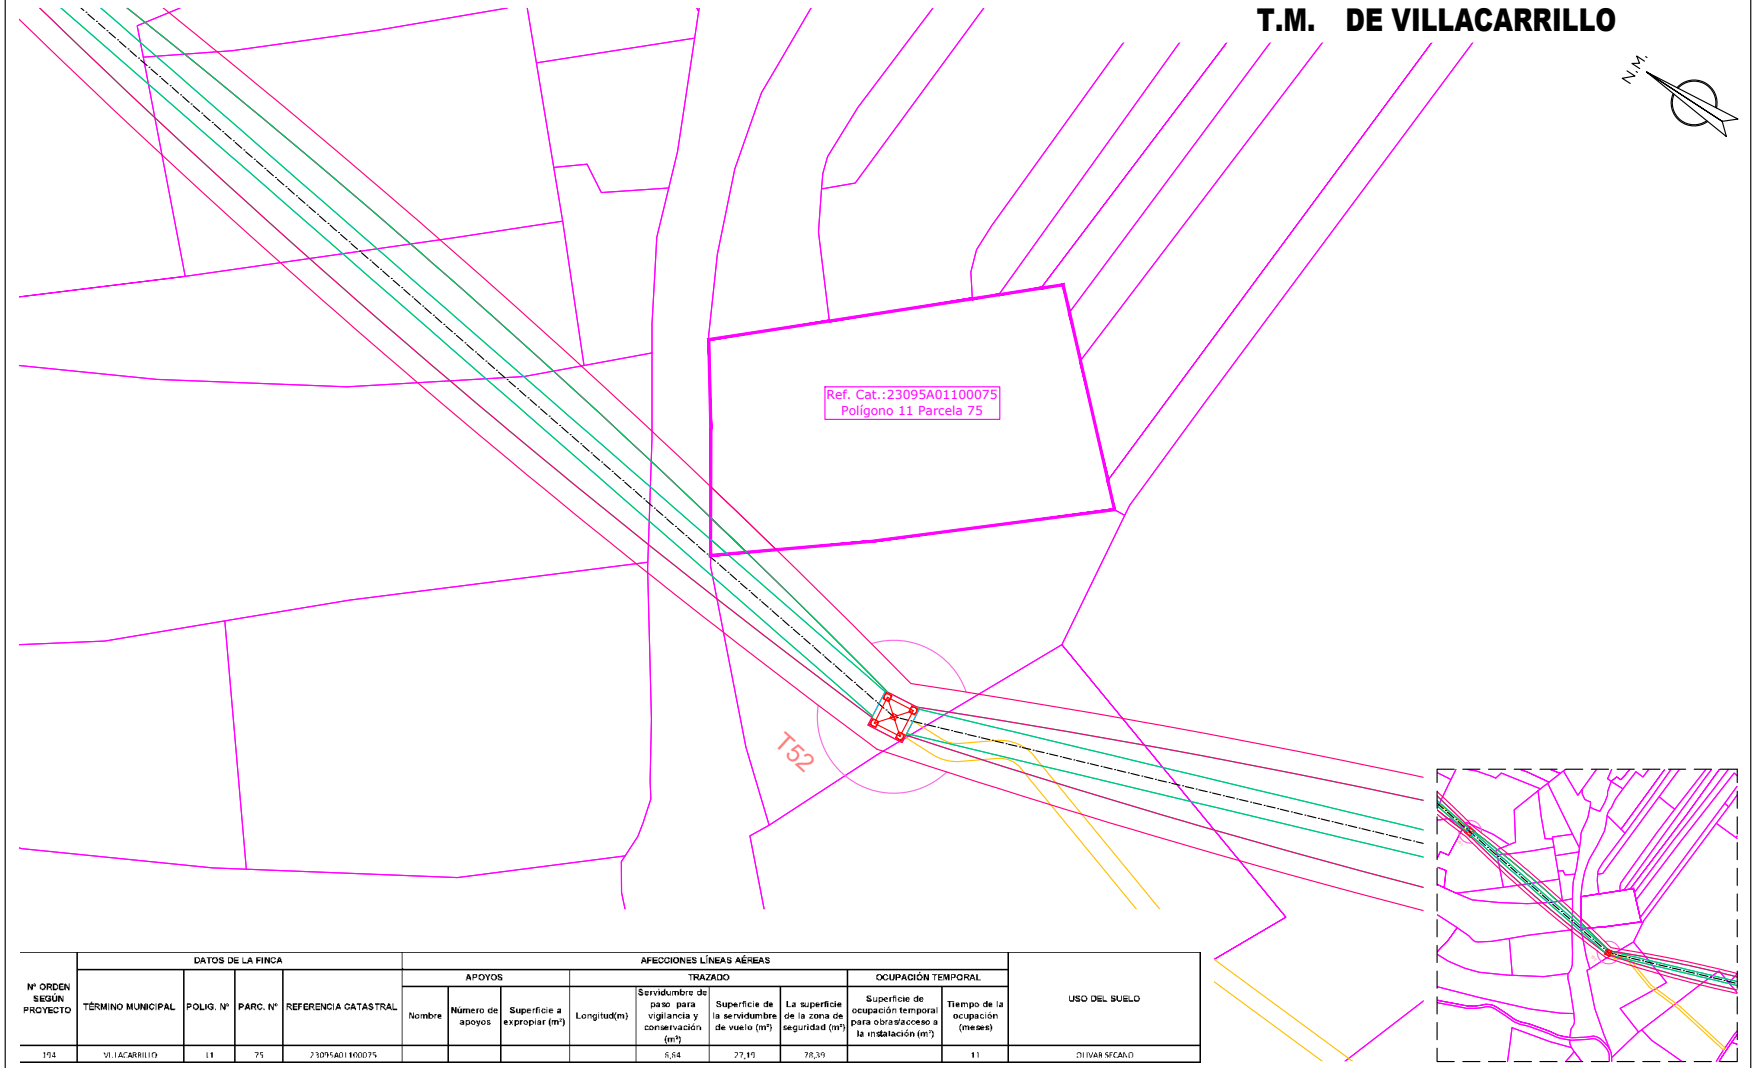

Nº ORDEN SEGÚN PROYECTO	DATOS DE LA FINCA				AFECCIONES LÍNEAS AÉREAS									USO DEL SUELO
					APOYOS			TRAZADO				OCUPACIÓN TEMPORAL		
	TÉRMINO MUNICIPAL	POLIG. Nº	PARC. Nº	REFERENCIA CATASTRAL	Nombre	Número de apoyos	Superficie a expropiar (m²)	Longitud(m)	Servidumbre de paso para vigilancia y conservación (m²)	Superficie de la servidumbre de vuelo (m²)	La superficie de la zona de seguridad (m²)	Superficie de ocupación temporal para obras/acceso a la instalación (m²)	Tiempo de la ocupación (meses)	
194	VILLACARRILLO	11	75	23095A011000075					8,64	77,19	78,39		11	OLIVAR SECANO

- CAMINO ACCESO APOYOS (Ancho de 4 metros)
- OCUPACIÓN PERMANENTE VUELO CONDUCTORES
- OCUPACIÓN PERMANENTE APOYOS
- OCUPACIÓN TEMPORAL CONSTRUCCIÓN APOYOS
- SERVIDUMBRE DE PASO
- ZONA NO EDIFICABILIDAD 5m

Jordi Masramon Puigdomènech
Ingeniero Técnico Industrial, colegiado nº 24.098
Colegio de Ingenieros Técnicos Industriales de Barcelona

e-distribución

PROYECTO DE EJECUCIÓN
LÍNEA AÉREA DE ALIMENTACIÓN A NUEVA SUBESTACIÓN "EL CONDADO" DESDE LA LÍNEA 132 KV ÚBEDA – VILLANUEVA DEL ARZOBISPO.

PLANTA CATASTRAL
PLANTA AFECCIÓN
POL 11 PAR 75

APROBADO:	e-distribución
REVISADO:	e-distribución
PROYECTADO:	iplan
DIBUJADO:	iplan
ESTUDIO TOPOGRÁFICO:	iplan


FECHA: 08.26	ESCALA: 1/1.000	Nº PLANO: 5	HOJA: 202–214
ORIGINAL: DIN–A3		REF: SX.03969/081	

Puede verificar la integridad de este documento mediante la lectura del código QR adjunto o mediante el acceso a la dirección https://ws050.juntadeandalucia.es:443/verificarFirma/ indicando el código de VERIFICACIÓN

FIRMADO POR	MARTA JOAQUÍN NOGUERA CERT. ELEC. REPR. B64906845	15/09/2026
VERIFICACIÓN	PEGVEUF52QFH52WASDE4R5666LSBNH	PÁG. 227/239

Nº Reg. Entrada: 2026999011016583. Fecha/Hora: 15/09/2026 16:01:24

T.M. DE VILLACARRILLO

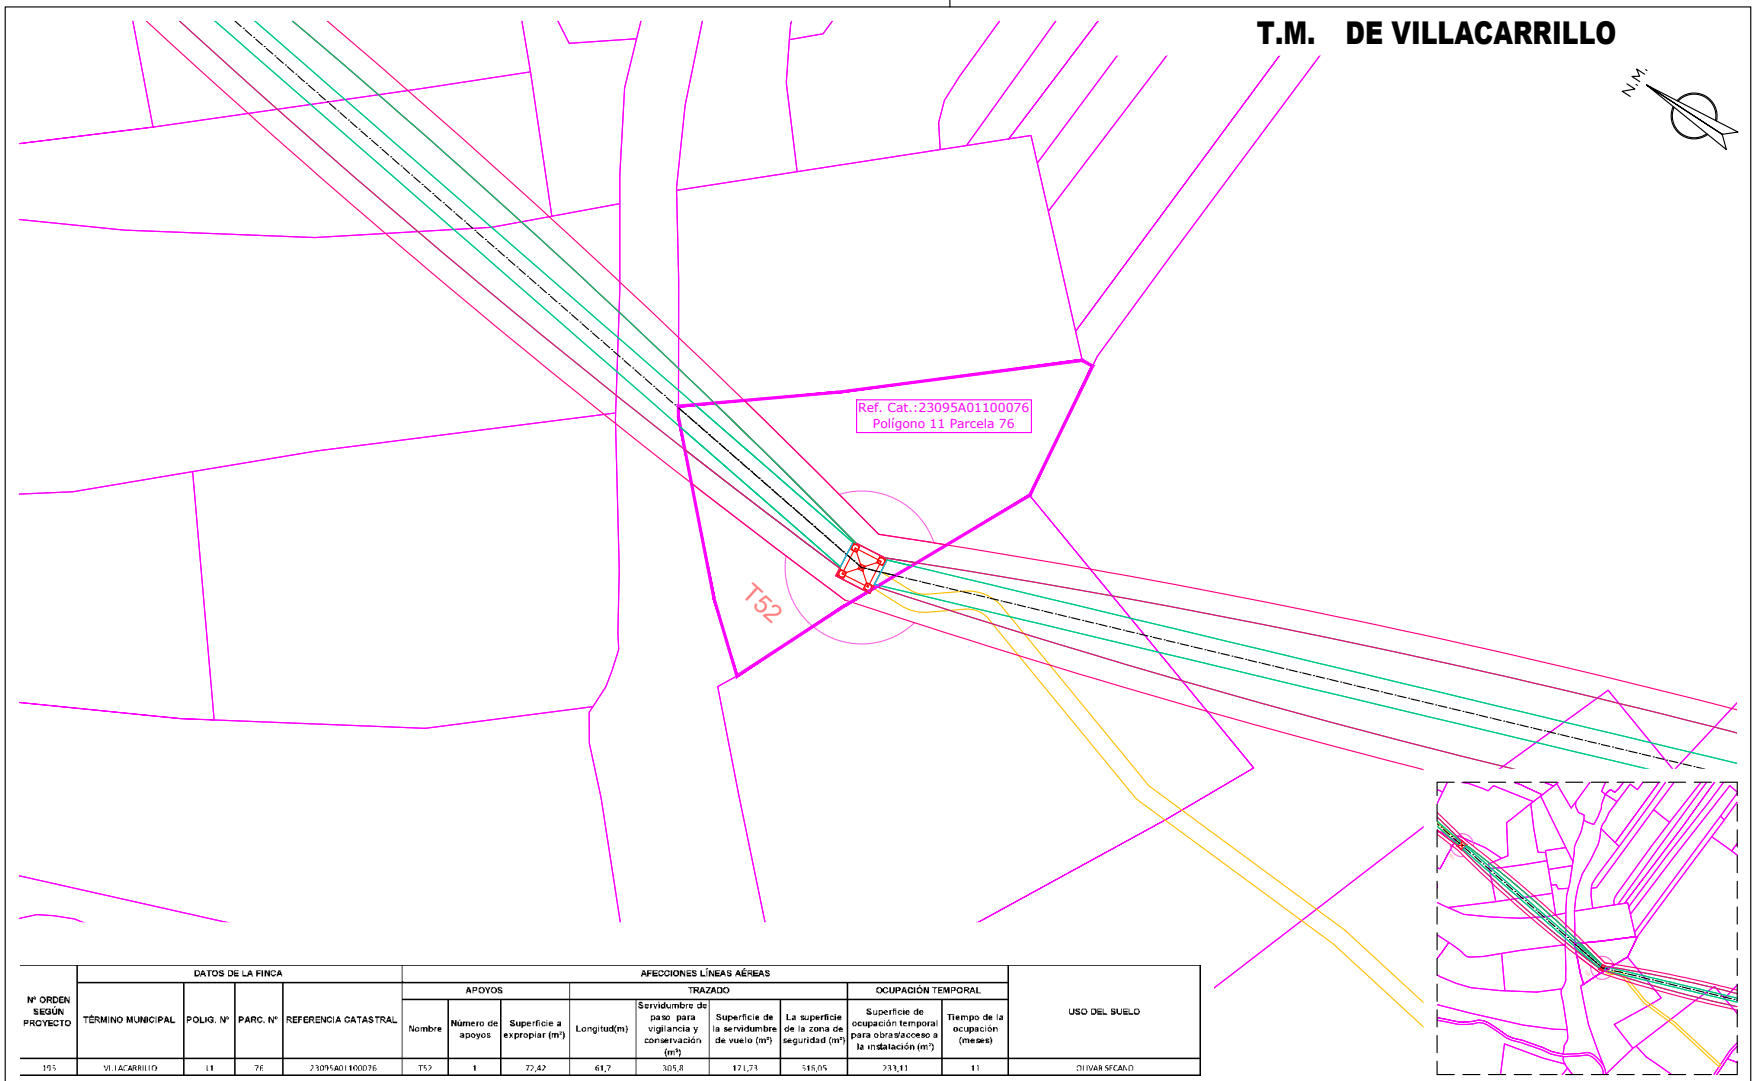

Nº ORDEN SEGÚN PROYECTO	DATOS DE LA FINCA				AFECCIONES LÍNEAS AÉREAS									USO DEL SUELO
					APOYOS			TRAZADO				OCUPACIÓN TEMPORAL		
	TÉRMINO MUNICIPAL	POLIG. Nº	PARC. Nº	REFERENCIA CATASTRAL	Nombre	Número de apoyos	Superficie a expropiar (m²)	Longitud(m)	Servidumbre de paso para vigilancia y conservación (m²)	Superficie de la servidumbre de vuelo (m²)	La superficie de la zona de seguridad (m²)	Superficie de ocupación temporal para obras/acceso a la instalación (m²)	Tiempo de la ocupación (meses)	
193	VILLACARRILLO	11	76	23095A011000076	T52	1	72,42	61,7	305,8	171,73	516,05	233,11	11	OLIVAR SECANO

- CAMINO ACCESO APOYOS (Ancho de 4 metros)
- OCUPACIÓN PERMANENTE VUELO CONDUCTORES
- OCUPACIÓN PERMANENTE APOYOS
- OCUPACIÓN TEMPORAL CONSTRUCCIÓN APOYOS
- SERVIDUMBRE DE PASO
- ZONA NO EDIFICABILIDAD 5m

Jordi Masramon Puigdomènech
Ingeniero Técnico Industrial, colegiado nº 24.098
Colegio de Ingenieros Técnicos Industriales de Barcelona

e-distribución

PROYECTO DE EJECUCIÓN
LÍNEA AÉREA DE ALIMENTACIÓN A NUEVA SUBESTACIÓN "EL CONDADO" DESDE LA LÍNEA 132 KV ÚBEDA – VILLANUEVA DEL ARZOBISPO.

PLANTA CATASTRAL
PLANTA AFECCIÓN
POL 11 PAR 76

FECHA:	08.26	ESCALA:	1/1.000
ORIGINAL:	DIN-A3		

Nº PLANO:	5	HOJA:	203-214
REF:	SX.03969/081		


APROBADO:	e-distribución
REVISADO:	e-distribución
PROYECTADO:	iplan
DIBUJADO:	iplan
ESTUDIO TOPOGRÁFICO:	iplan

Puede verificar la integridad de este documento mediante la lectura del código QR adjunto o mediante el acceso a la dirección https://ws050.juntadeandalucia.es:443/verificarFirma/ indicando el código de VERIFICACIÓN

FIRMADO POR	MARTA JOAQUÍN NOGUERA CERT. ELEC. REPR. B64906845	15/09/2026
VERIFICACIÓN	PEGVEUF52QFH52WASDE4R5666LSBNH	PÁG. 228/239

Nº Reg. Entrada: 2026999011016583. Fecha/Hora: 15/09/2026 16:01:24

T.M. DE VILLACARRILLO

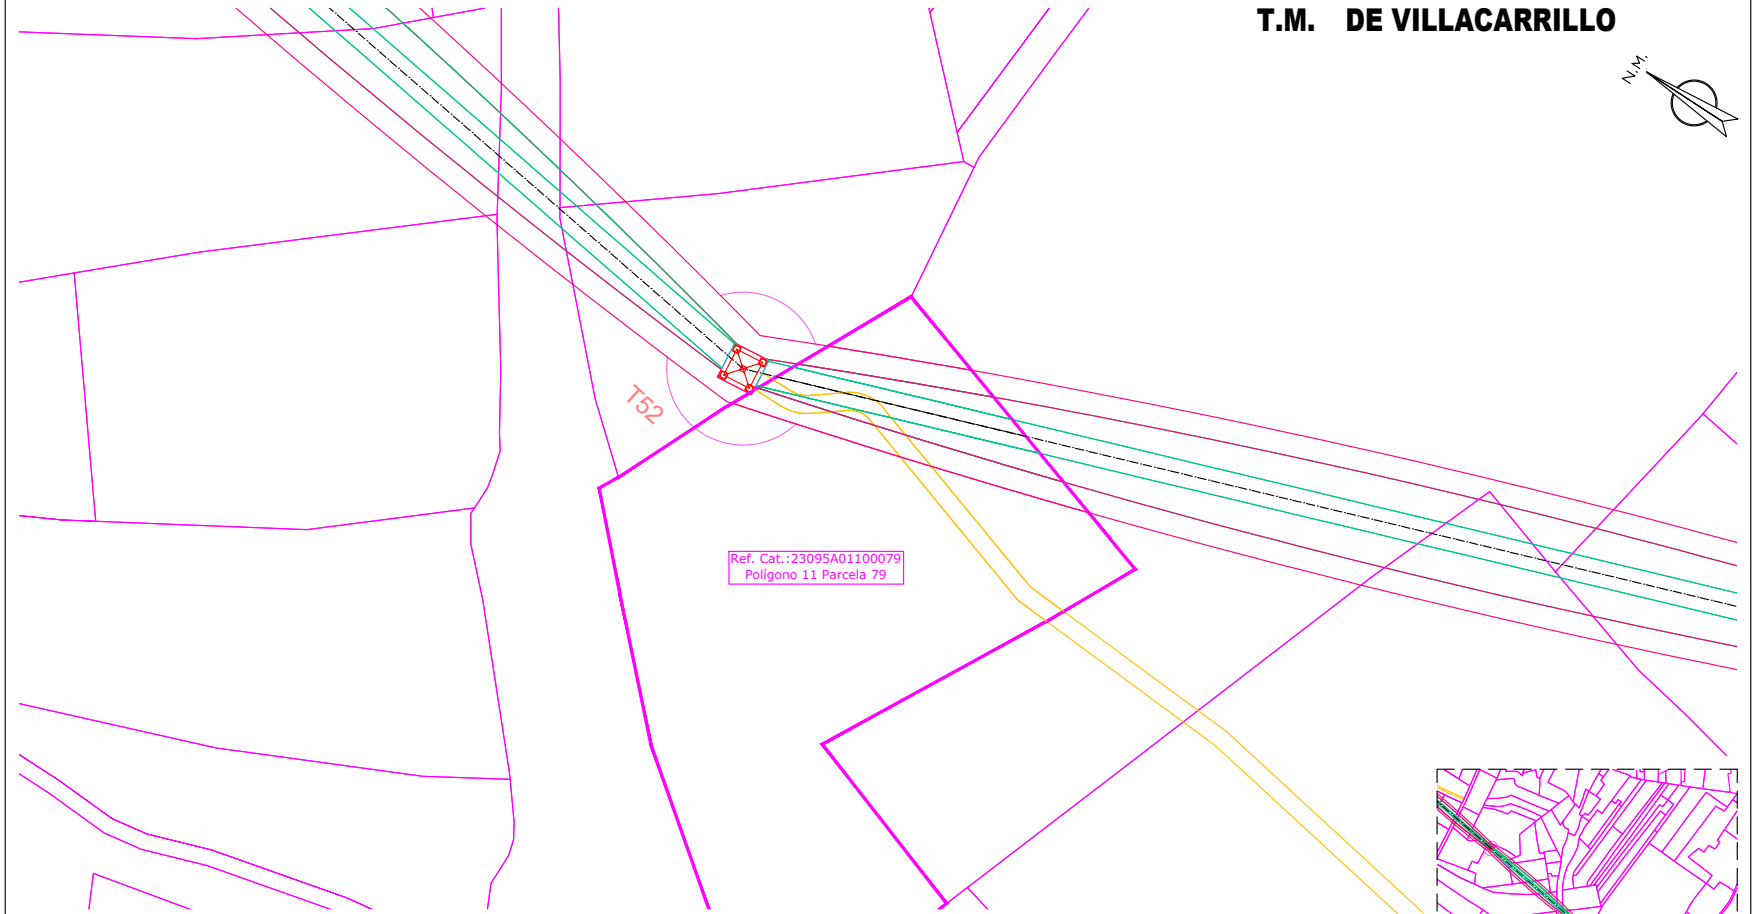

Nº ORDEN SEGÚN PROYECTO	DATOS DE LA FINCA				AFECCIONES LÍNEAS AÉREAS									USO DEL SUELO
					APOYOS			TRAZADO				OCUPACIÓN TEMPORAL		
	TÉRMINO MUNICIPAL	POLIG. Nº	PARC. Nº	REFERENCIA CATASTRAL	Nombre	Número de apoyos	Superficie a expropiar (m²)	Longitud(m)	Servidumbre de paso para vigilancia y conservación (m²)	Superficie de la servidumbre de vuelo (m²)	La superficie de la zona de seguridad (m²)	Superficie de ocupación temporal para obras/acceso a la instalación (m²)	Tiempo de la ocupación (meses)	
196	VILLACARRILLO	11	79	23095A011000079				56,98	336,86	309,18	575,65	474,07	11	OLIVAR SECANO

- CAMINO ACCESO APOYOS (Ancho de 4 metros)
- OCUPACIÓN PERMANENTE VUELO CONDUCTORES
- OCUPACIÓN PERMANENTE APOYOS
- OCUPACIÓN TEMPORAL CONSTRUCCIÓN APOYOS
- SERVIDUMBRE DE PASO
- ZONA NO EDIFICABILIDAD 5m

Jordi Masramon Puigdomènech
Ingeniero Técnico Industrial, colegiado nº 24.098
Colegio de Ingenieros Técnicos Industriales de Barcelona

e-distribución

PROYECTO DE EJECUCIÓN
LÍNEA AÉREA DE ALIMENTACIÓN A NUEVA SUBESTACIÓN "EL CONDADO" DESDE LA LÍNEA 132 KV ÚBEDA – VILLANUEVA DEL ARZOBISPO.

PLANTA CATASTRAL
PLANTA AFECCIÓN
POL 11 PAR 79

FECHA: 08.26	ESCALA: 1/1.000	Nº PLANO: 5	HOJA: 204–214
ORIGINAL: DIN–A3		REF: SX.03969/081	


APROBADO:	e-distribución
REVISADO:	e-distribución
PROYECTADO:	iplan
DIBUJADO:	iplan
ESTUDIO TOPOGRÁFICO:	iplan

Puede verificar la integridad de este documento mediante la lectura del código QR adjunto o mediante el acceso a la dirección https://ws050.juntadeandalucia.es:443/verificarFirma/ indicando el código de VERIFICACIÓN

FIRMADO POR	MARTA JOAQUÍN NOGUERA CERT. ELEC. REPR. B64906845	15/09/2026
VERIFICACIÓN	PEGVEUF52QFH52WASDE4R5666LSBNH	PÁG. 229/239

Nº Reg. Entrada: 2026999011016583. Fecha/Hora: 15/09/2026 16:01:24

T.M. DE VILLACARRILLO

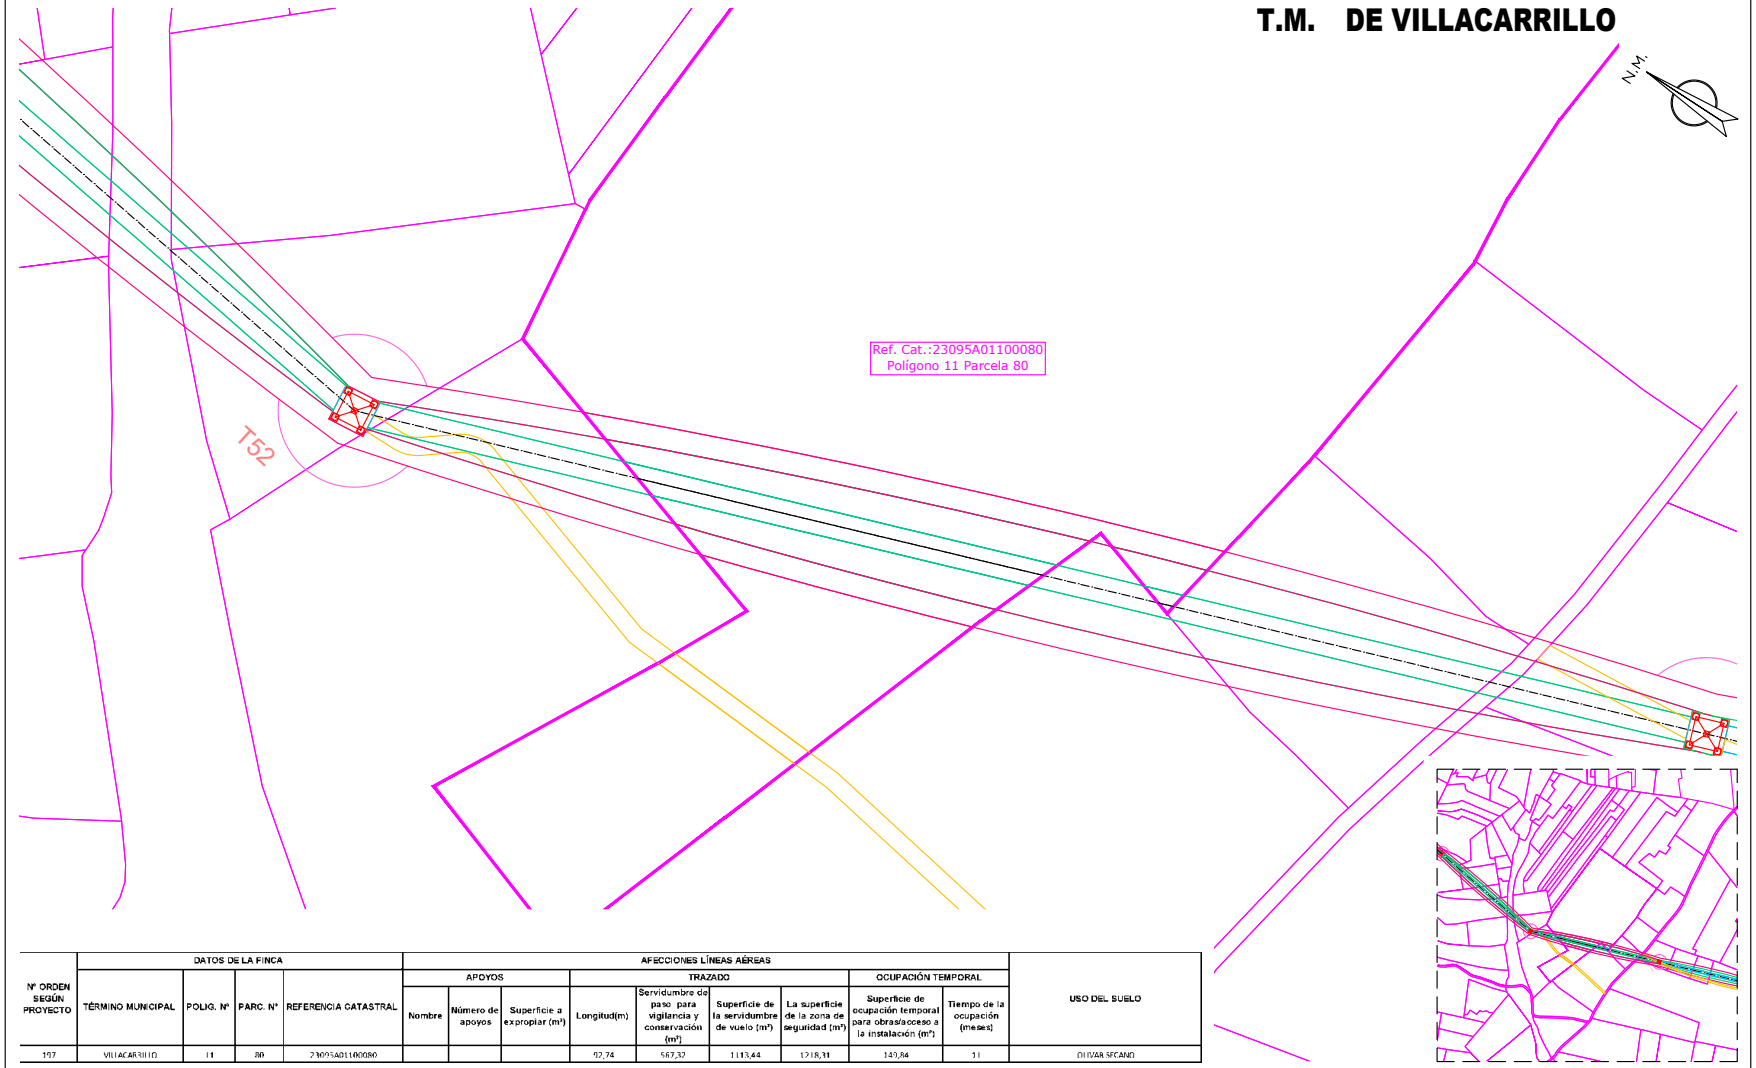

Nº ORDEN SEGÚN PROYECTO	DATOS DE LA FINCA				AFECCIONES LÍNEAS AÉREAS									USO DEL SUELO
					APOYOS			TRAZADO				OCUPACIÓN TEMPORAL		
	TÉRMINO MUNICIPAL	POLIG. Nº	PARC. Nº	REFERENCIA CATASTRAL	Nombre	Número de apoyos	Superficie a expropiar (m²)	Longitud(m)	Servidumbre de paso para vigilancia y conservación (m²)	Superficie de la servidumbre de vuelo (m²)	La superficie de la zona de seguridad (m²)	Superficie de ocupación temporal para obras/acceso a la instalación (m²)	Tiempo de la ocupación (meses)	
197	VILLACARRILLO	11	80	23095A011000080				92,74	567,32	1113,44	1218,11	140,84	11	OLIVAR SECANO

- CAMINO ACCESO APOYOS (Ancho de 4 metros)
- OCUPACIÓN PERMANENTE VUELO CONDUCTORES
- OCUPACIÓN PERMANENTE APOYOS
- OCUPACIÓN TEMPORAL CONSTRUCCIÓN APOYOS
- SERVIDUMBRE DE PASO
- ZONA NO EDIFICABILIDAD 5m

Jordi Masramon Puigdomènech
Ingeniero Técnico Industrial, colegiado nº 24.098
Colegio de Ingenieros Técnicos Industriales de Barcelona

e-distribución

PROYECTO DE EJECUCIÓN
LÍNEA AÉREA DE ALIMENTACIÓN A NUEVA SUBESTACIÓN "EL CONDADO" DESDE LA LÍNEA 132 KV ÚBEDA – VILLANUEVA DEL ARZOBISPO.

PLANTA CATASTRAL
PLANTA AFECCIÓN
POL 11 PAR 80

APROBADO:	e-distribución
REVISADO:	e-distribución
PROYECTADO:	iplan
DIBUJADO:	iplan
ESTUDIO TOPOGRÁFICO:	iplan


FECHA: 08.26	ESCALA: 1/1.000	Nº PLANO: 5	HOJA: 205–214
ORIGINAL: DIN–A3		REF: SX.03969/081	

Puede verificar la integridad de este documento mediante la lectura del código QR adjunto o mediante el acceso a la dirección https://ws050.juntadeandalucia.es:443/verificarFirma/ indicando el código de VERIFICACIÓN

FIRMADO POR	MARTA JOAQUÍN NOGUERA CERT. ELEC. REPR. B64906845	15/09/2026
VERIFICACIÓN	PEGVEUF52QFH52WASDE4R5666LSBNH	PÁG. 230/239

Nº Reg. Entrada: 2026999011016583. Fecha/Hora: 15/09/2026 16:01:24

T.M. DE VILLACARRILLO

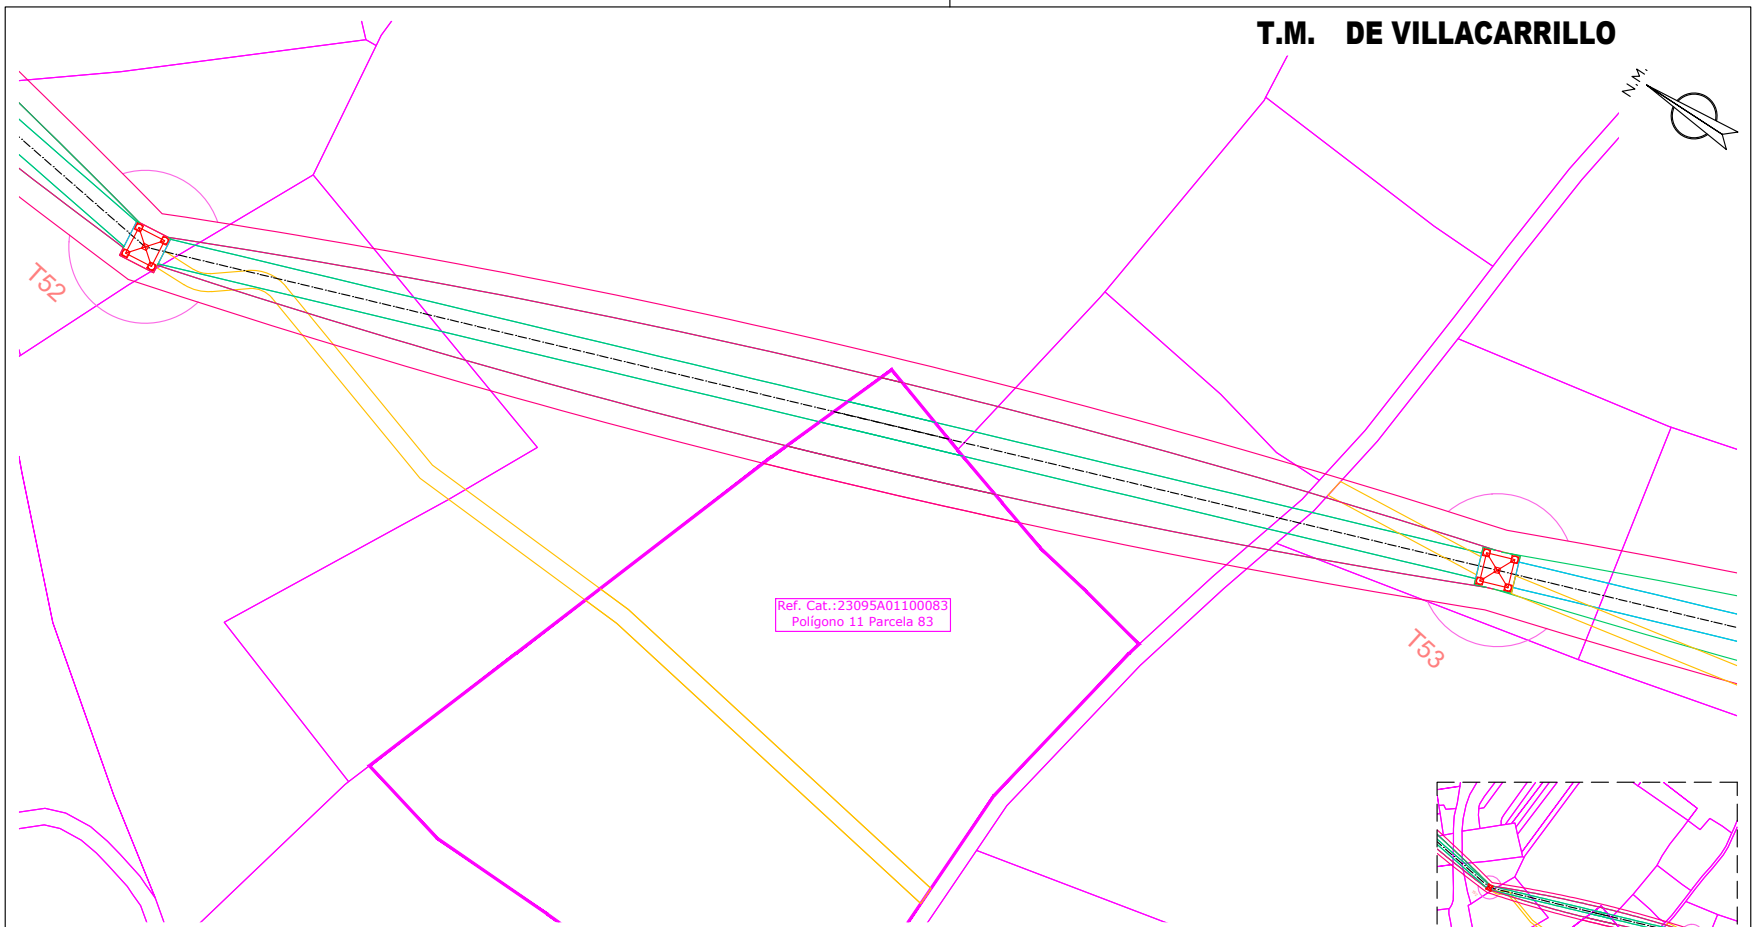

Nº ORDEN SEGÚN PROYECTO	DATOS DE LA FINCA				AFECCIONES LÍNEAS AÉREAS									USO DEL SUELO
					APOYOS			TRAZADO				OCUPACIÓN TEMPORAL		
	TÉRMINO MUNICIPAL	POLIG. Nº	PARC. Nº	REFERENCIA CATASTRAL	Nombre	Número de apoyos	Superficie a expropiar (m²)	Longitud(m)	Servidumbre de paso para vigilancia y conservación (m²)	Superficie de la servidumbre de vuelo (m²)	La superficie de la zona de seguridad (m²)	Superficie de ocupación temporal para obras/acceso a la instalación (m²)	Tiempo de la ocupación (meses)	
198	VILLACARRILLO	11	83	23095A011000830000				26,2	153,64	161,05	270,28	399,78	11	OLIVAR SECANO

- CAMINO ACCESO APOYOS (Ancho de 4 metros)
- OCUPACIÓN PERMANENTE VUELO CONDUCTORES
- OCUPACIÓN PERMANENTE APOYOS
- OCUPACIÓN TEMPORAL CONSTRUCCIÓN APOYOS
- SERVIDUMBRE DE PASO
- ZONA NO EDIFICABILIDAD 5m

Jordi Masramon Puigdomènech
Ingeniero Técnico Industrial, colegiado nº 24.098
Colegio de Ingenieros Técnicos Industriales de Barcelona

e-distribución

PROYECTO DE EJECUCIÓN
LÍNEA AÉREA DE ALIMENTACIÓN A NUEVA SUBESTACIÓN "EL CONDADO" DESDE LA LÍNEA 132 KV ÚBEDA – VILLANUEVA DEL ARZOBISPO.

PLANTA CATASTRAL
PLANTA AFECCIÓN
POL 11 PAR 83


APROBADO:	e-distribución		
REVISADO:	e-distribución		
PROYECTADO:	iplan		
DIBUJADO:	iplan		
ESTUDIO TOPOGRÁFICO:	iplan		
FECHA: 08.26	ESCALA: 1/1.000	Nº PLANO: 5	HOJA: 206-214
ORIGINAL: DIN-A3		REF: SX.03969/081	

Puede verificar la integridad de este documento mediante la lectura del código QR adjunto o mediante el acceso a la dirección https://ws050.juntadeandalucia.es:443/verificarFirma/ indicando el código de VERIFICACIÓN

FIRMADO POR	MARTA JOAQUÍN NOGUERA CERT. ELEC. REPR. B64906845	15/09/2026
VERIFICACIÓN	PEGVEUF52QFH52WASDE4R5666LSBNH	PÁG. 231/239

Nº Reg. Entrada: 2026999011016583. Fecha/Hora: 15/09/2026 16:01:24

T.M. DE VILLACARRILLO

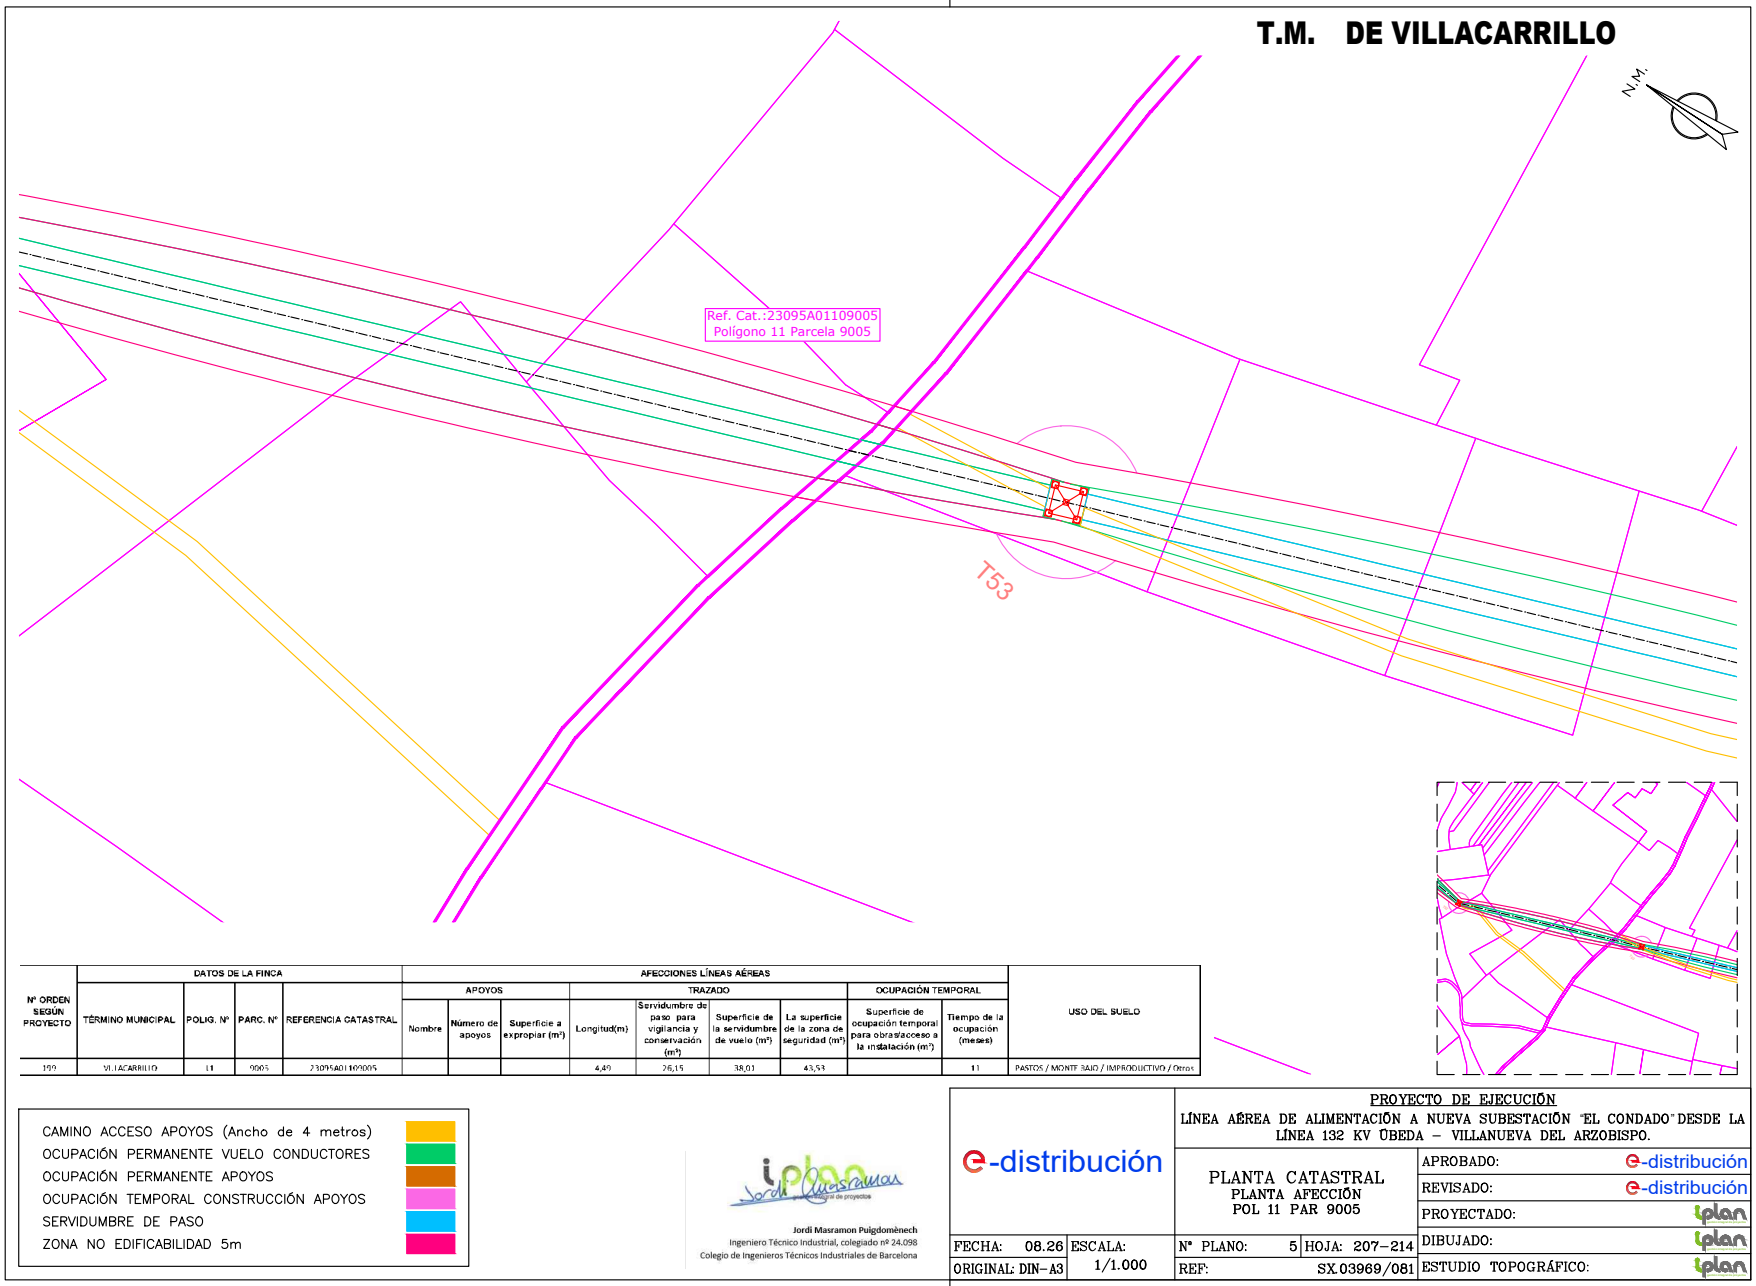

Nº ORDEN SEGÚN PROYECTO	DATOS DE LA FINCA				AFECCIONES LÍNEAS AÉREAS									USO DEL SUELO
					APOYOS			TRAZADO				OCUPACIÓN TEMPORAL		
	TÉRMINO MUNICIPAL	POLIG. Nº	PARC. Nº	REFERENCIA CATASTRAL	Nombre	Número de apoyos	Superficie a expropiar (m²)	Longitud(m)	Servidumbre de paso para vigilancia y conservación (m²)	Superficie de la servidumbre de vuelo (m²)	La superficie de la zona de seguridad (m²)	Superficie de ocupación temporal para obras/acceso a la instalación (m²)	Tiempo de la ocupación (meses)	
199	VILLACARRILLO	11	9005	23095A011090005				4,49	26,15	38,01	43,53		11	PASTOS / MONTE BAJO / IMPRODUCTIVO / Otros

CAMINO ACCESO APOYOS (Ancho de 4 metros)
OCUPACIÓN PERMANENTE VUELO CONDUCTORES
OCUPACIÓN PERMANENTE APOYOS
OCUPACIÓN TEMPORAL CONSTRUCCIÓN APOYOS
SERVIDUMBRE DE PASO
ZONA NO EDIFICABILIDAD 5m

Jordi Masramon Puigdomènech
Ingeniero Técnico Industrial, colegiado nº 24.098
Colegio de Ingenieros Técnicos Industriales de Barcelona

e-distribución

PROYECTO DE EJECUCIÓN
LÍNEA AÉREA DE ALIMENTACIÓN A NUEVA SUBESTACIÓN "EL CONDADO" DESDE LA LÍNEA 132 KV ÚBEDA – VILLANUEVA DEL ARZOBISPO.

PLANTA CATASTRAL
PLANTA AFECCIÓN
POL 11 PAR 9005


APROBADO:	e-distribución		
REVISADO:	e-distribución		
PROYECTADO:	iplan		
DIBUJADO:	iplan		
ESTUDIO TOPOGRÁFICO:	iplan		
FECHA: 08.26	ESCALA: 1/1.000	Nº PLANO: 5	HOJA: 207–214
ORIGINAL: DIN–A3		REF: SX.03969/081	

Puede verificar la integridad de este documento mediante la lectura del código QR adjunto o mediante el acceso a la dirección https://ws050.juntadeandalucia.es:443/verificarFirma/ indicando el código de VERIFICACIÓN

FIRMADO POR	MARTA JOAQUÍN NOGUERA CERT. ELEC. REPR. B64906845	15/09/2026
VERIFICACIÓN	PEGVEUF52QFH52WASDE4R5666LSBNH	PÁG. 232/239

Nº Reg. Entrada: 2026990011016583. Fecha/Hora: 15/09/2026 16:01:24

T.M. DE VILLACARRILLO

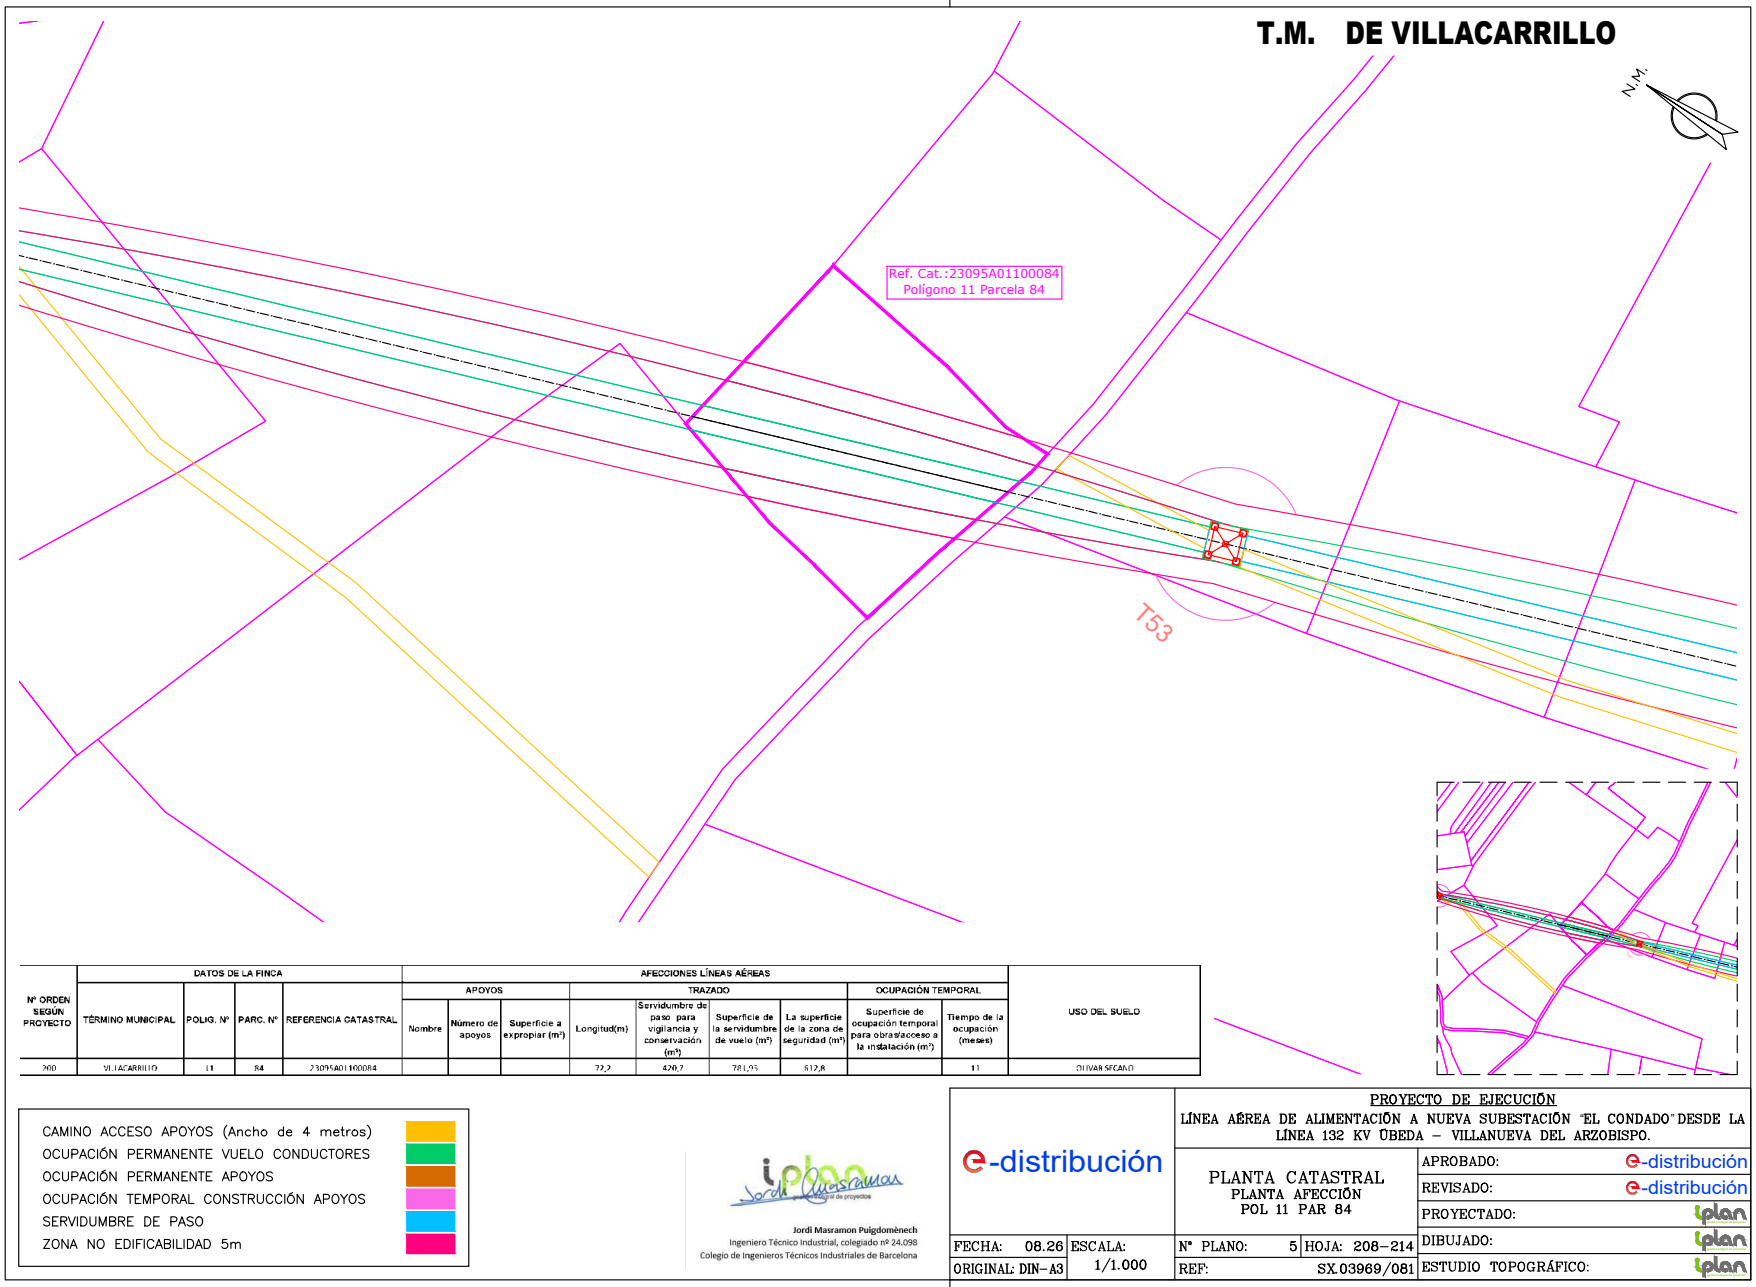

Nº ORDEN SEGÚN PROYECTO	DATOS DE LA FINCA				AFECCIONES LÍNEAS AÉREAS									USO DEL SUELO
					APOYOS			TRAZADO				OCUPACIÓN TEMPORAL		
	TÉRMINO MUNICIPAL	POLIG. Nº	PARC. Nº	REFERENCIA CATASTRAL	Nombre	Número de apoyos	Superficie a expropiar (m²)	Longitud(m)	Servidumbre de paso para vigilancia y conservación (m²)	Superficie de la servidumbre de vuelo (m²)	La superficie de la zona de seguridad (m²)	Superficie de ocupación temporal para obras/acceso a la instalación (m²)	Tiempo de la ocupación (meses)	
200	VILLACARRILLO	11	84	23095A011000084				72,2	420,7	781,95	612,8		11	OLIVAR SECANO

- CAMINO ACCESO APOYOS (Ancho de 4 metros)
- OCUPACIÓN PERMANENTE VUELO CONDUCTORES
- OCUPACIÓN PERMANENTE APOYOS
- OCUPACIÓN TEMPORAL CONSTRUCCIÓN APOYOS
- SERVIDUMBRE DE PASO
- ZONA NO EDIFICABILIDAD 5m

Jordi Masramon Puigdomènech
Ingeniero Técnico Industrial, colegiado nº 24.098
Colegio de Ingenieros Técnicos Industriales de Barcelona

e-distribución

PROYECTO DE EJECUCIÓN
LÍNEA AÉREA DE ALIMENTACIÓN A NUEVA SUBESTACIÓN "EL CONDADO" DESDE LA LÍNEA 132 KV ÚBEDA – VILLANUEVA DEL ARZOBISPO.

PLANTA CATASTRAL
PLANTA AFECCIÓN
POL 11 PAR 84

FECHA:	08.26	ESCALA:	1/1.000
ORIGINAL:	DIN-A3		

Nº PLANO:	5	HOJA:	208-214
REF:	SX.03969/081		


APROBADO:	e-distribución
REVISADO:	e-distribución
PROYECTADO:	iplan
DIBUJADO:	iplan
ESTUDIO TOPOGRÁFICO:	iplan

Puede verificar la integridad de este documento mediante la lectura del código QR adjunto o mediante el acceso a la dirección https://ws050.juntadeandalucia.es:443/verificarFirma/ indicando el código de VERIFICACIÓN

FIRMADO POR	MARTA JOAQUÍN NOGUERA CERT. ELEC. REPR. B64906845	15/09/2026
VERIFICACIÓN	PEGVEUF52QFH52WASDE4R5666LSBNH	PÁG. 233/239

Nº Reg. Entrada: 2026999011016583. Fecha/Hora: 15/09/2026 16:01:24

T.M. DE VILLACARRILLO

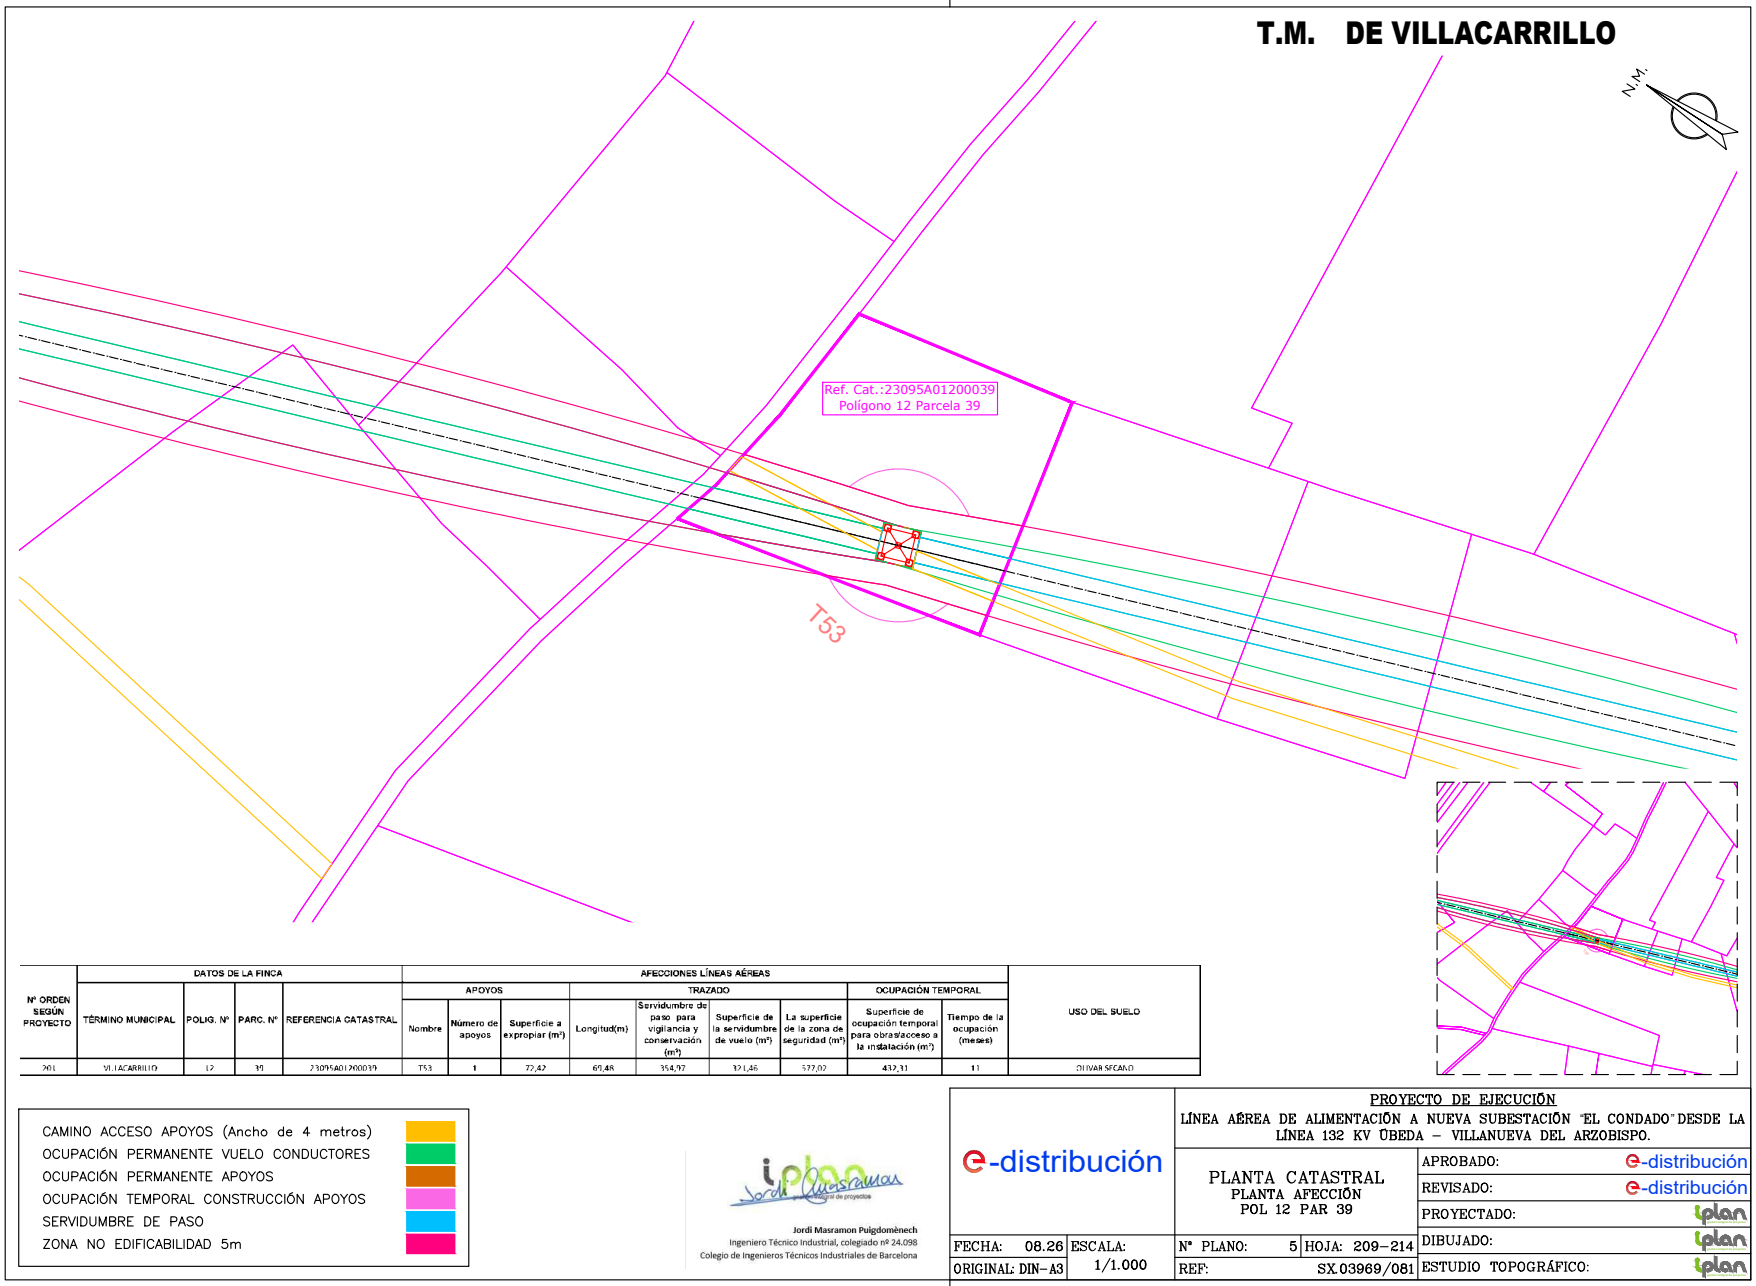

Nº ORDEN SEGÚN PROYECTO	DATOS DE LA FINCA				AFECCIONES LÍNEAS AÉREAS									USO DEL SUELO
					APOYOS			TRAZADO				OCUPACIÓN TEMPORAL		
	TÉRMINO MUNICIPAL	POLIG. Nº	PARC. Nº	REFERENCIA CATASTRAL	Nombre	Número de apoyos	Superficie a expropiar (m²)	Longitud(m)	Servidumbre de paso para vigilancia y conservación (m²)	Superficie de la servidumbre de vuelo (m²)	La superficie de la zona de seguridad (m²)	Superficie de ocupación temporal para obras/acceso a la instalación (m²)	Tiempo de la ocupación (meses)	
201	VILLACARRILLO	12	39	23095A012000390	T53	1	72,42	60,48	364,97	321,46	577,02	432,31	11	OLIVAR SECANO

- CAMINO ACCESO APOYOS (Ancho de 4 metros)
- OCUPACIÓN PERMANENTE VUELO CONDUCTORES
- OCUPACIÓN PERMANENTE APOYOS
- OCUPACIÓN TEMPORAL CONSTRUCCIÓN APOYOS
- SERVIDUMBRE DE PASO
- ZONA NO EDIFICABILIDAD 5m

iplan Jordi Masramon
Jordi Masramon Puigdomènech
Ingeniero Técnico Industrial, colegiado nº 24.098
Colegio de Ingenieros Técnicos Industriales de Barcelona

e-distribución

PROYECTO DE EJECUCIÓN
LÍNEA AÉREA DE ALIMENTACIÓN A NUEVA SUBESTACIÓN "EL CONDADO" DESDE LA LÍNEA 132 KV ÚBEDA – VILLANUEVA DEL ARZOBISPO.

PLANTA CATASTRAL
PLANTA AFECCIÓN
POL 12 PAR 39

FECHA:	08.26	ESCALA:	1/1.000
ORIGINAL:	DIN-A3		

Nº PLANO:	5	HOJA:	209-214
REF:	SX.03969/081		


APROBADO:	e-distribución
REVISADO:	e-distribución
PROYECTADO:	iplan
DIBUJADO:	iplan
ESTUDIO TOPOGRÁFICO:	iplan

Puede verificar la integridad de este documento mediante la lectura del código QR adjunto o mediante el acceso a la dirección https://ws050.juntadeandalucia.es:443/verificarFirma/ indicando el código de VERIFICACIÓN

FIRMADO POR	MARTA JOAQUÍN NOGUERA CERT. ELEC. REPR. B64906845	15/09/2026
VERIFICACIÓN	PEGVEUF52QFH52WASDE4R5666LSBNH	PÁG. 234/239

Nº Reg. Entrada: 2026999011016583. Fecha/Hora: 15/09/2026 16:01:24

T.M. DE VILLACARRILLO

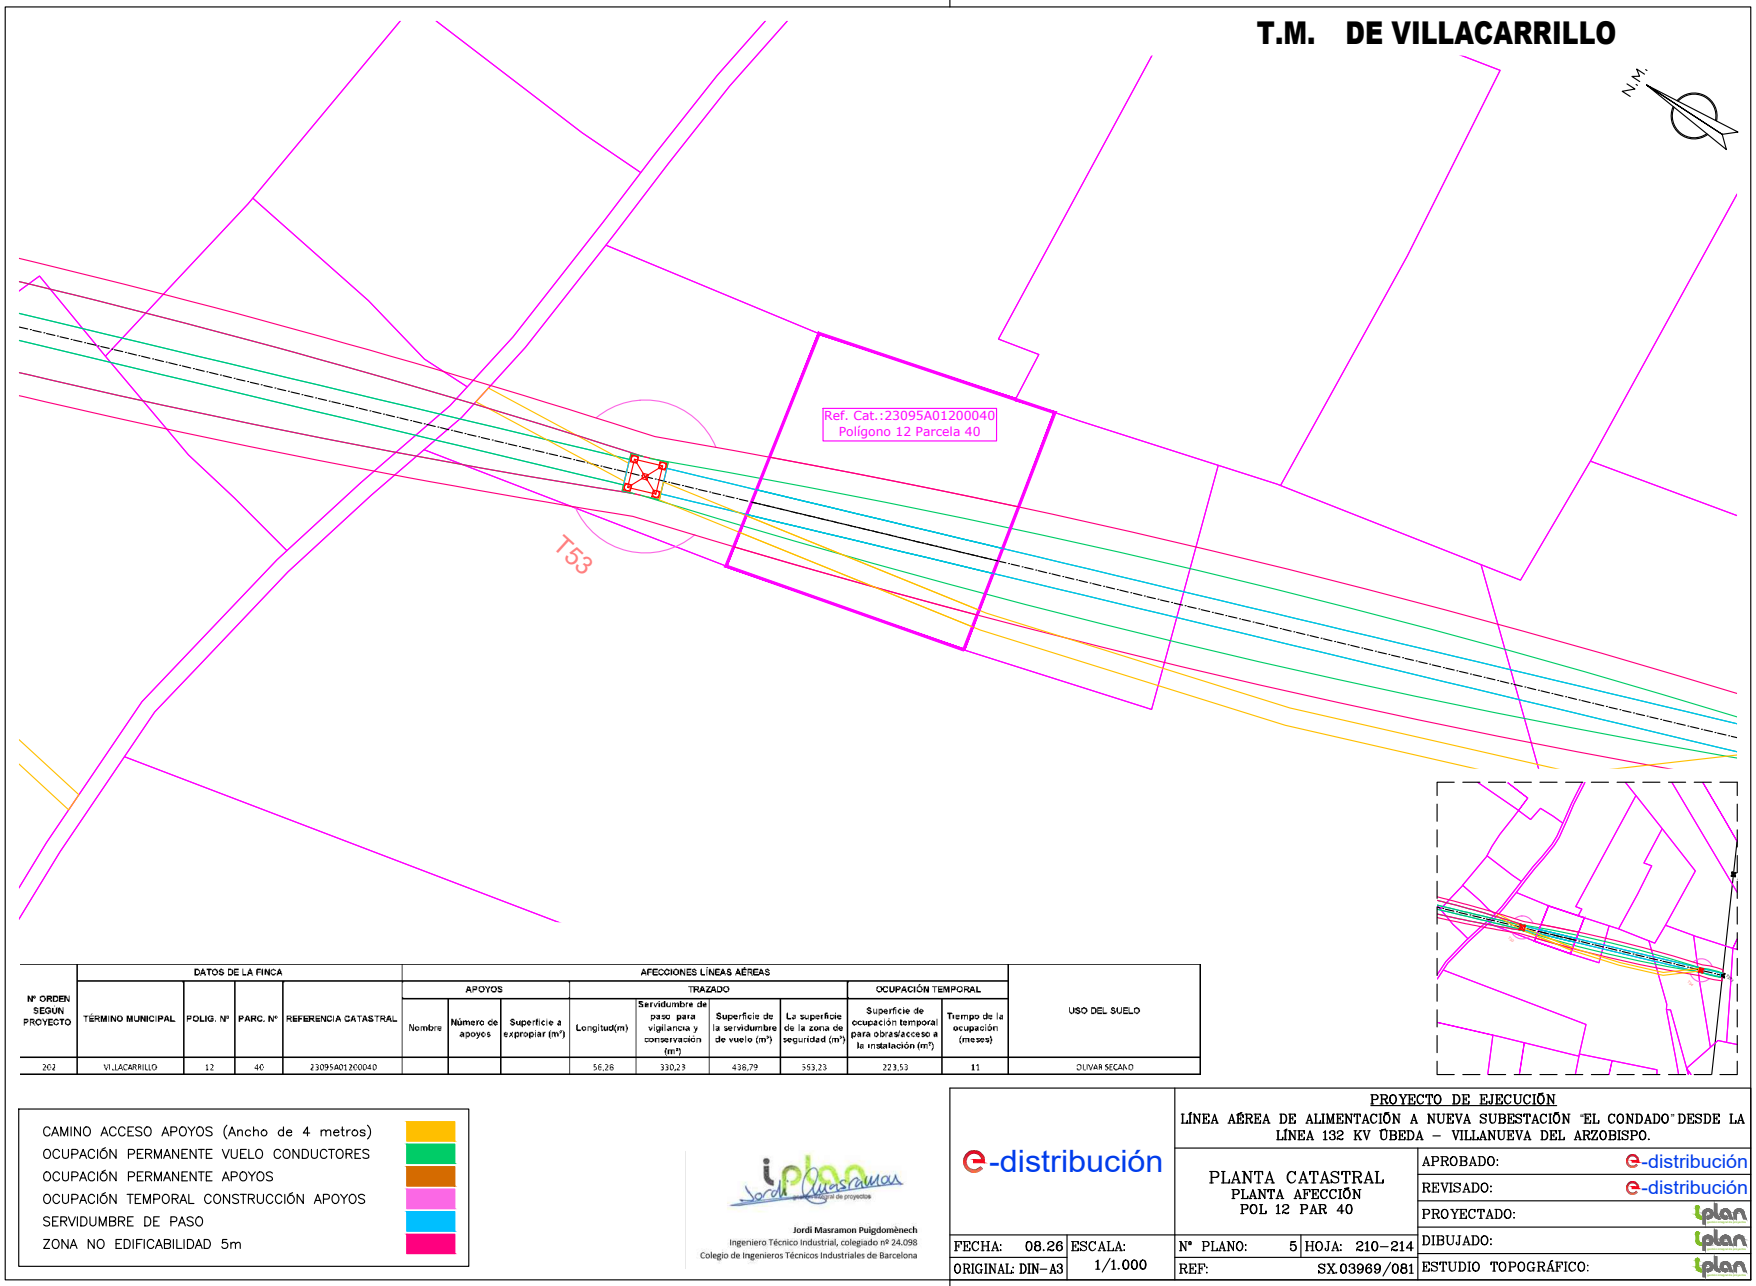

Nº ORDEN SEGUN PROYECTO	DATOS DE LA FINCA				AFECCIONES LÍNEAS AÉREAS									USO DEL SUELO
					APOYOS			TRAZADO				OCUPACIÓN TEMPORAL		
	TÉRMINO MUNICIPAL	POLIG. Nº	PARC. Nº	REFERENCIA CATASTRAL	Nombre	Número de apoyos	Superficie a expropiar (m²)	Longitud(m)	Servidumbre de paso para vigilancia y conservación (m²)	Superficie de la servidumbre de vuelo (m²)	La superficie de la zona de seguridad (m²)	Superficie de ocupación temporal para obras/acceso a la instalación (m²)	Tiempo de la ocupación (meses)	
202	VILLACARRILLO	12	40	23095A012000040				56,26	330,23	438,79	553,23	223,53	11	OLIVAR SECANO

CAMINO ACCESO APOYOS (Ancho de 4 metros)
OCUPACIÓN PERMANENTE VUELO CONDUCTORES
OCUPACIÓN PERMANENTE APOYOS
OCUPACIÓN TEMPORAL CONSTRUCCIÓN APOYOS
SERVIDUMBRE DE PASO
ZONA NO EDIFICABILIDAD 5m

Jordi Masramon Puigdomènech
Ingeniero Técnico Industrial, colegiado nº 24.098
Colegio de Ingenieros Técnicos Industriales de Barcelona

e-distribución

PROYECTO DE EJECUCIÓN
LÍNEA AÉREA DE ALIMENTACIÓN A NUEVA SUBESTACIÓN "EL CONDADO" DESDE LA LÍNEA 132 KV ÚBEDA – VILLANUEVA DEL ARZOBISPO.

PLANTA CATASTRAL
PLANTA AFECCIÓN
POL 12 PAR 40

APROBADO:	e-distribución
REVISADO:	e-distribución
PROYECTADO:	iplan
DIBUJADO:	iplan
ESTUDIO TOPOGRÁFICO:	iplan


FECHA: 08.26	ESCALA: 1/1.000	Nº PLANO: 5	HOJA: 210-214
ORIGINAL: DIN-A3		REF: SX.03969/081	

Puede verificar la integridad de este documento mediante la lectura del código QR adjunto o mediante el acceso a la dirección https://ws050.juntadeandalucia.es:443/verificarFirma/ indicando el código de VERIFICACIÓN

FIRMADO POR	MARTA JOAQUÍN NOGUERA CERT. ELEC. REPR. B64906845	15/09/2026
VERIFICACIÓN	PEGVEUF52QFH52WASDE4R5666LSBNH	PÁG. 235/239

Nº Reg. Entrada: 2026999011016583. Fecha/Hora: 15/09/2026 16:01:24

T.M. DE VILLACARRILLO

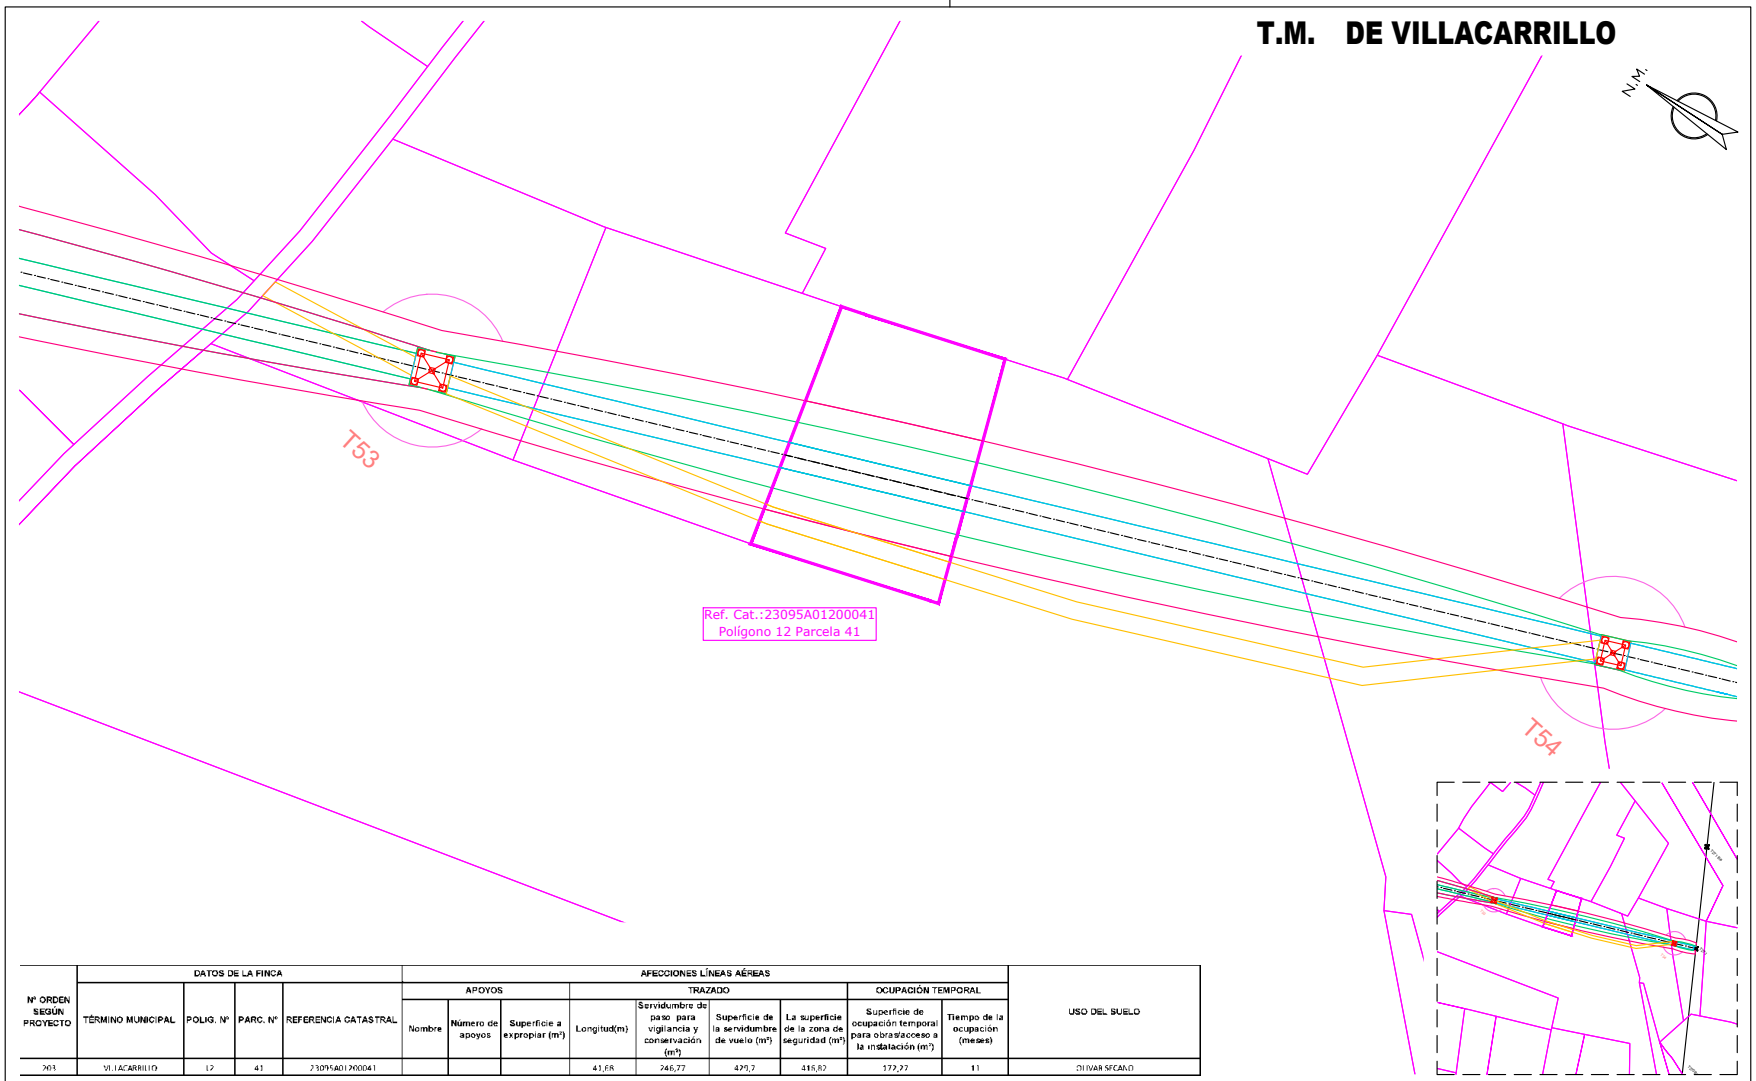

Nº ORDEN SEGÚN PROYECTO	DATOS DE LA FINCA				AFECCIONES LÍNEAS AÉREAS									USO DEL SUELO
					APOYOS			TRAZADO				OCUPACIÓN TEMPORAL		
	TÉRMINO MUNICIPAL	POLIG. Nº	PARC. Nº	REFERENCIA CATASTRAL	Nombre	Número de apoyos	Superficie a expropiar (m²)	Longitud(m)	Servidumbre de paso para vigilancia y conservación (m²)	Superficie de la servidumbre de vuelo (m²)	La superficie de la zona de seguridad (m²)	Superficie de ocupación temporal para obras/acceso a la instalación (m²)	Tiempo de la ocupación (meses)	
203	VILLACARRILLO	12	41	23095A012000041				41,68	246,77	429,7	416,82	172,27	11	OLIVAR SECANO

- CAMINO ACCESO APOYOS (Ancho de 4 metros)
- OCUPACIÓN PERMANENTE VUELO CONDUCTORES
- OCUPACIÓN PERMANENTE APOYOS
- OCUPACIÓN TEMPORAL CONSTRUCCIÓN APOYOS
- SERVIDUMBRE DE PASO
- ZONA NO EDIFICABILIDAD 5m

Jordi Masramon Puigdomènech
Ingeniero Técnico Industrial, colegiado nº 24.098
Colegio de Ingenieros Técnicos Industriales de Barcelona

e-distribución

PROYECTO DE EJECUCIÓN
LÍNEA AÉREA DE ALIMENTACIÓN A NUEVA SUBESTACIÓN "EL CONDADO" DESDE LA LÍNEA 132 KV ÚBEDA – VILLANUEVA DEL ARZOBISPO.

PLANTA CATASTRAL
PLANTA AFECCIÓN
POL 12 PAR 41

FECHA: 08.26	ESCALA: 1/1.000	Nº PLANO: 5	HOJA: 211–214
ORIGINAL: DIN–A3		REF: SX.03969/081	


APROBADO:	e-distribución
REVISADO:	e-distribución
PROYECTADO:	iplan
DIBUJADO:	iplan
ESTUDIO TOPOGRÁFICO:	iplan

Puede verificar la integridad de este documento mediante la lectura del código QR adjunto o mediante el acceso a la dirección https://ws050.juntadeandalucia.es:443/verificarFirma/ indicando el código de VERIFICACIÓN

FIRMADO POR	MARTA JOAQUÍN NOGUERA CERT. ELEC. REPR. B64906845	15/09/2026
VERIFICACIÓN	PEGVEUF52QFH52WASDE4R5666LSBNH	PÁG. 236/239

Nº Reg. Entrada: 2026999011016583. Fecha/Hora: 15/09/2026 16:01:24

T.M. DE VILLACARRILLO

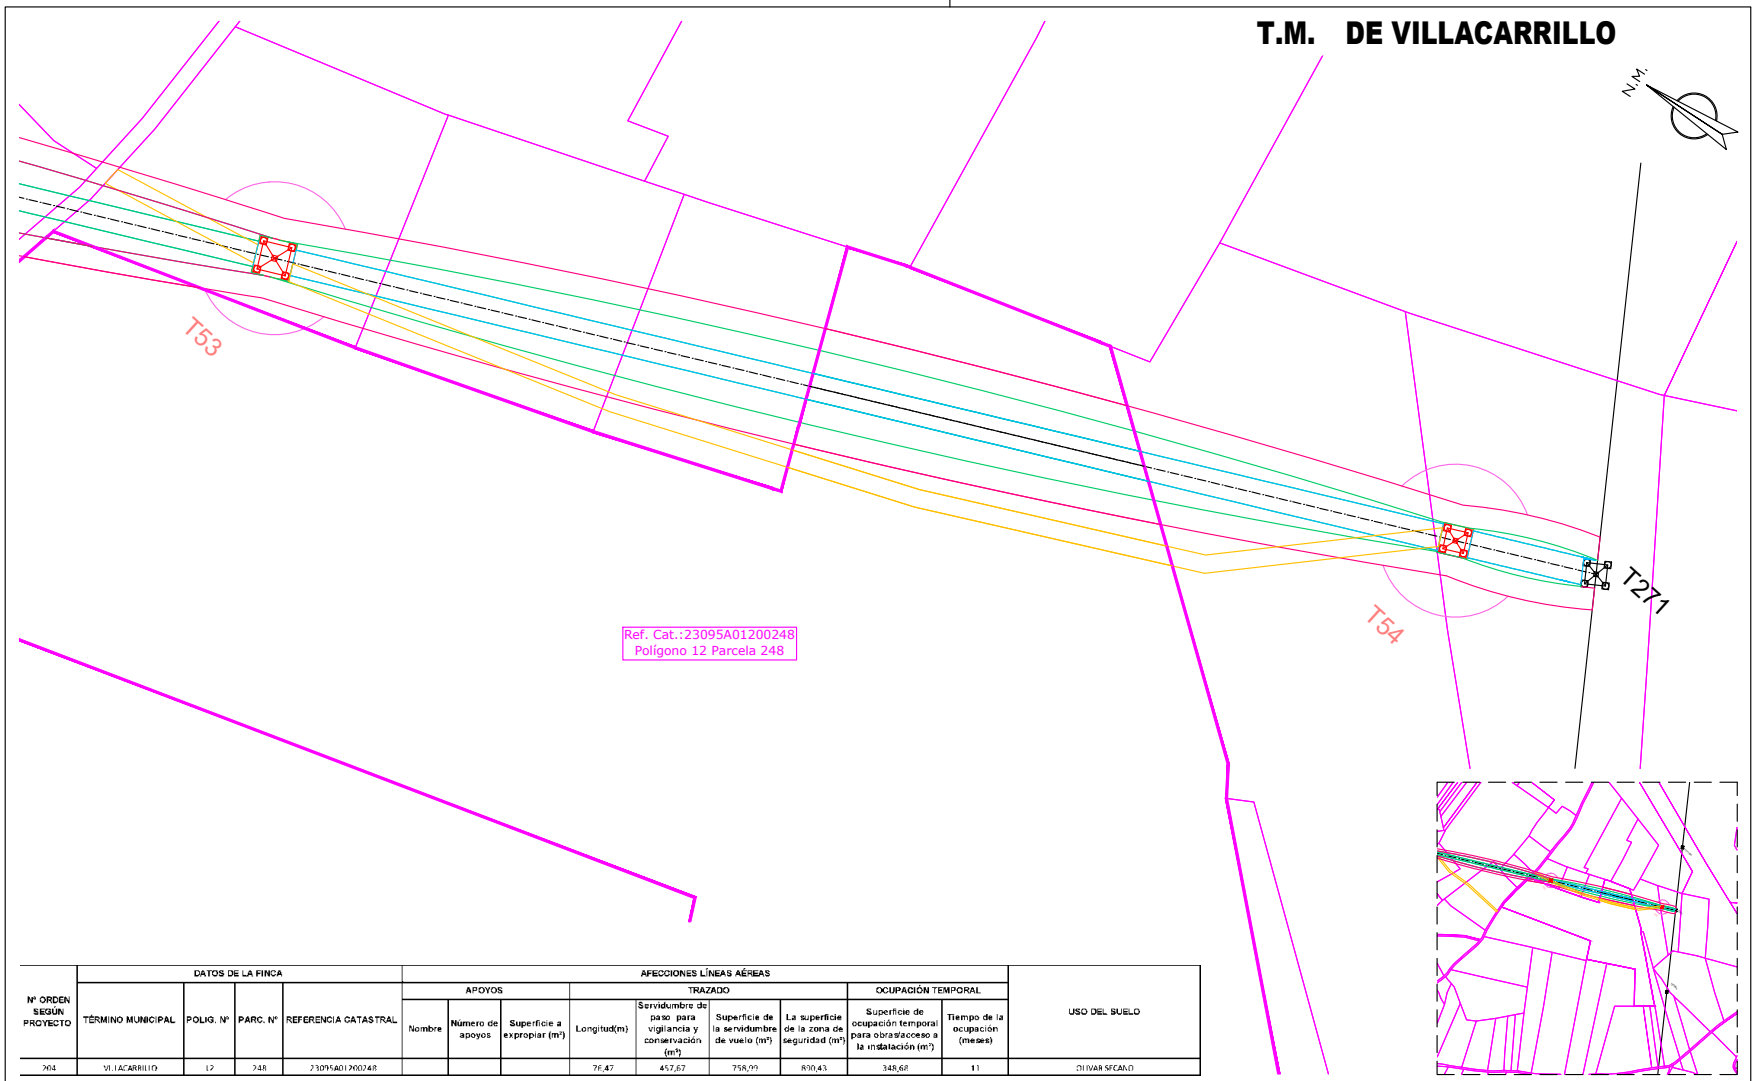

Nº ORDEN SEGÚN PROYECTO	DATOS DE LA FINCA				AFECCIONES LÍNEAS AÉREAS									USO DEL SUELO
					APOYOS			TRAZADO				OCUPACIÓN TEMPORAL		
	TÉRMINO MUNICIPAL	POLIG. Nº	PARC. Nº	REFERENCIA CATASTRAL	Nombre	Número de apoyos	Superficie a expropiar (m²)	Longitud(m)	Servidumbre de paso para vigilancia y conservación (m²)	Superficie de la servidumbre de vuelo (m²)	La superficie de la zona de seguridad (m²)	Superficie de ocupación temporal para obras/acceso a la instalación (m²)	Tiempo de la ocupación (meses)	
204	VILLACARRILLO	12	248	23095A012002 48				76,47	467,67	758,99	890,43	348,68	11	OLIVAR SECANO

- CAMINO ACCESO APOYOS (Ancho de 4 metros)
- OCUPACIÓN PERMANENTE VUELO CONDUCTORES
- OCUPACIÓN PERMANENTE APOYOS
- OCUPACIÓN TEMPORAL CONSTRUCCIÓN APOYOS
- SERVIDUMBRE DE PASO
- ZONA NO EDIFICABILIDAD 5m

Jordi Masramon Puigdomènech
Ingeniero Técnico Industrial, colegiado nº 24.098
Colegio de Ingenieros Técnicos Industriales de Barcelona

e-distribución

PROYECTO DE EJECUCIÓN
LÍNEA AÉREA DE ALIMENTACIÓN A NUEVA SUBESTACIÓN "EL CONDADO" DESDE LA LÍNEA 132 KV ÚBEDA – VILLANUEVA DEL ARZOBISPO.

PLANTA CATASTRAL
PLANTA AFECCIÓN
POL 12 PAR 248


FECHA: 08.26	ESCALA: 1/1.000	Nº PLANO: 5	HOJA: 212–214
ORIGINAL: DIN–A3		REF: SX.03969/081	

APROBADO:	e-distribución
REVISADO:	e-distribución
PROYECTADO:	iplan
DIBUJADO:	iplan
ESTUDIO TOPOGRÁFICO:	iplan

Puede verificar la integridad de este documento mediante la lectura del código QR adjunto o mediante el acceso a la dirección https://ws050.juntadeandalucia.es:443/verificarFirma/ indicando el código de VERIFICACIÓN

FIRMADO POR	MARTA JOAQUÍN NOGUERA CERT. ELEC. REPR. B64906845	15/09/2026
VERIFICACIÓN	PEGVEUF52QFH52WASDE4R5666LSBNH	PÁG. 237/239

Nº Reg. Entrada: 2026999011016583. Fecha/Hora: 15/09/2026 16:01:24

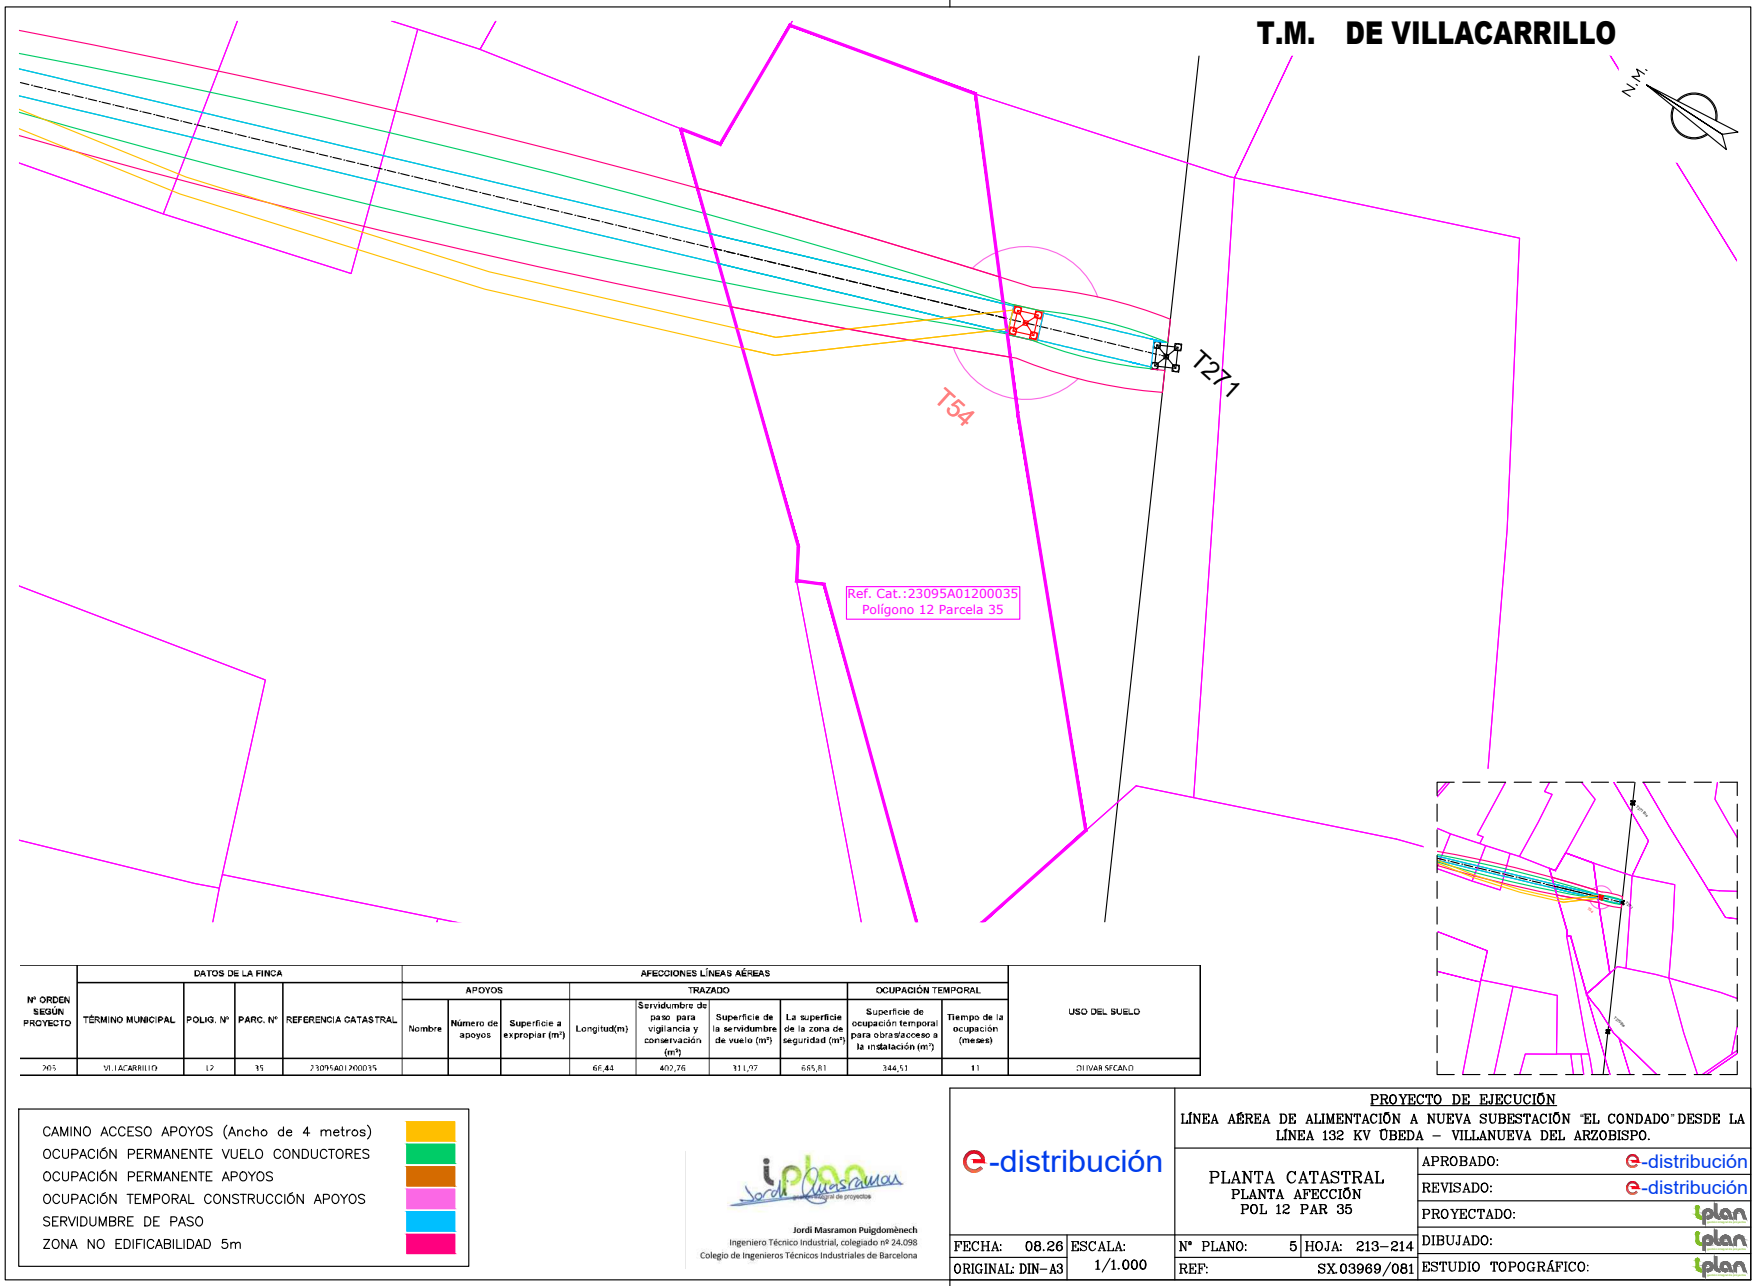

Nº ORDEN SEGÚN PROYECTO	DATOS DE LA FINCA				AFECCIONES LÍNEAS AÉREAS									USO DEL SUELO
					APOYOS			TRAZADO				OCUPACIÓN TEMPORAL		
	TÉRMINO MUNICIPAL	POLIG. Nº	PARC. Nº	REFERENCIA CATASTRAL	Nombre	Número de apoyos	Superficie a expropiar (m²)	Longitud(m)	Servidumbre de paso para vigilancia y conservación (m²)	Superficie de la servidumbre de vuelo (m²)	La superficie de la zona de seguridad (m²)	Superficie de ocupación temporal para obras/acceso a la instalación (m²)	Tiempo de la ocupación (meses)	
203	VILLACARRILLO	12	35	23095A012000035				66,44	402,76	311,97	665,81	344,51	11	OLIVAR SECANO

- CAMINO ACCESO APOYOS (Ancho de 4 metros)
- OCUPACIÓN PERMANENTE VUELO CONDUCTORES
- OCUPACIÓN PERMANENTE APOYOS
- OCUPACIÓN TEMPORAL CONSTRUCCIÓN APOYOS
- SERVIDUMBRE DE PASO
- ZONA NO EDIFICABILIDAD 5m

Jordi Masramon Puigdomènech
Ingeniero Técnico Industrial, colegiado nº 24.098
Colegio de Ingenieros Técnicos Industriales de Barcelona

e-distribución

PROYECTO DE EJECUCIÓN
LÍNEA AÉREA DE ALIMENTACIÓN A NUEVA SUBESTACIÓN "EL CONDADO" DESDE LA LÍNEA 132 KV ÚBEDA – VILLANUEVA DEL ARZOBISPO.

PLANTA CATASTRAL
PLANTA AFECCIÓN
POL 12 PAR 35

FECHA: 08.26	ESCALA: 1/1.000	Nº PLANO: 5	HOJA: 213–214
ORIGINAL: DIN–A3		REF: SX.03969/081	


APROBADO:	e-distribución
REVISADO:	e-distribución
PROYECTADO:	iplan
DIBUJADO:	iplan
ESTUDIO TOPOGRÁFICO:	iplan

Puede verificar la integridad de este documento mediante la lectura del código QR adjunto o mediante el acceso a la dirección https://ws050.juntadeandalucia.es:443/verificarFirma/ indicando el código de VERIFICACIÓN

FIRMADO POR	MARTA JOAQUÍN NOGUERA CERT. ELEC. REPR. B64906845	15/09/2026
VERIFICACIÓN	PEGVEUF52QFH52WASDE4R5666LSBNH	PÁG. 238/239

Nº Reg. Entrada: 2026999011016583. Fecha/Hora: 15/09/2026 16:01:24

T.M. DE VILLACARRILLO

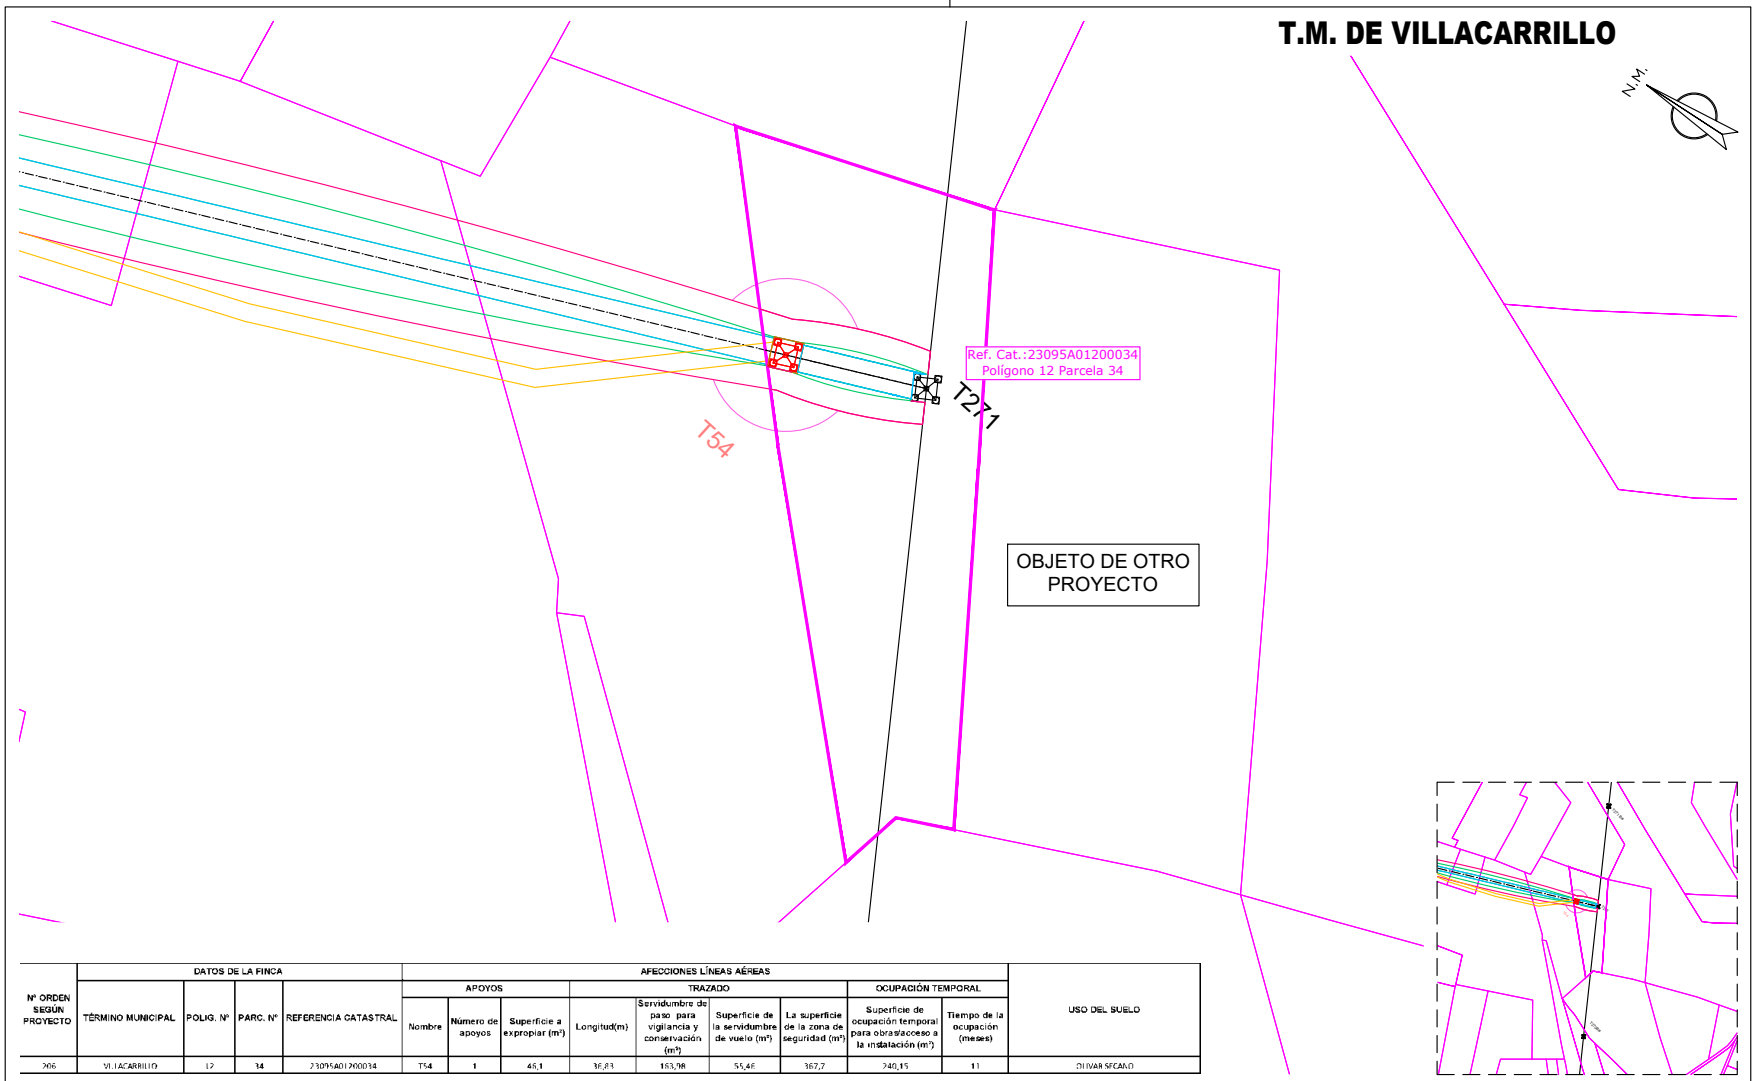

Nº ORDEN SEGÚN PROYECTO	DATOS DE LA FINCA				AFECCIONES LÍNEAS AÉREAS									USO DEL SUELO
					APOYOS			TRAZADO				OCUPACIÓN TEMPORAL		
	TÉRMINO MUNICIPAL	POLIG. Nº	PARC. Nº	REFERENCIA CATASTRAL	Nombre	Número de apoyos	Superficie a expropiar (m²)	Longitud(m)	Servidumbre de paso para vigilancia y conservación (m²)	Superficie de la servidumbre de vuelo (m²)	La superficie de la zona de seguridad (m²)	Superficie de ocupación temporal para obras/acceso a la instalación (m²)	Tiempo de la ocupación (meses)	
206	VILLACARRILLO	12	34	23095A012000034	T54	1	46,1	16,83	183,98	55,46	367,7	240,15	11	OLIVAR SECANO

- CAMINO ACCESO APOYOS (Ancho de 4 metros)
- OCUPACIÓN PERMANENTE VUELO CONDUCTORES
- OCUPACIÓN PERMANENTE APOYOS
- OCUPACIÓN TEMPORAL CONSTRUCCIÓN APOYOS
- SERVIDUMBRE DE PASO
- ZONA NO EDIFICABILIDAD 5m

Jordi Masramon Puigdomènech
Ingeniero Técnico Industrial, colegiado nº 24.098
Colegio de Ingenieros Técnicos Industriales de Barcelona

e-distribución

PROYECTO DE EJECUCIÓN
LÍNEA AÉREA DE ALIMENTACIÓN A NUEVA SUBESTACIÓN "EL CONDADO" DESDE LA LÍNEA 132 KV ÚBEDA – VILLANUEVA DEL ARZOBISPO.

PLANTA CATASTRAL
PLANTA AFECCIÓN
POL 12 PAR 34

FECHA:	08.26	ESCALA:	1/1.000
ORIGINAL:	DIN-A3		

Nº PLANO:	5	HOJA:	214-214
REF:	SX.03969/081		

APROBADO:	e-distribución
REVISADO:	e-distribución
PROYECTADO:	iplan
DIBUJADO:	iplan
ESTUDIO TOPOGRÁFICO:	iplan

Puede verificar la integridad de este documento mediante la lectura del código QR adjunto o mediante el acceso a la dirección https://ws050.juntadeandalucia.es:443/verificarFirma/ indicando el código de VERIFICACIÓN

FIRMADO POR	MARTA JOAQUÍN NOGUERA CERT. ELEC. REPR. B64906845	15/09/2026
VERIFICACIÓN	PEGVEUF52QFH52WASDE4R5666LSBNH	PÁG. 239/239