


Prolongación Sur del Metro de Granada

Tramo 2: Churriana de la Vega - Las Gabias (Estructura sobre el río Dílar)

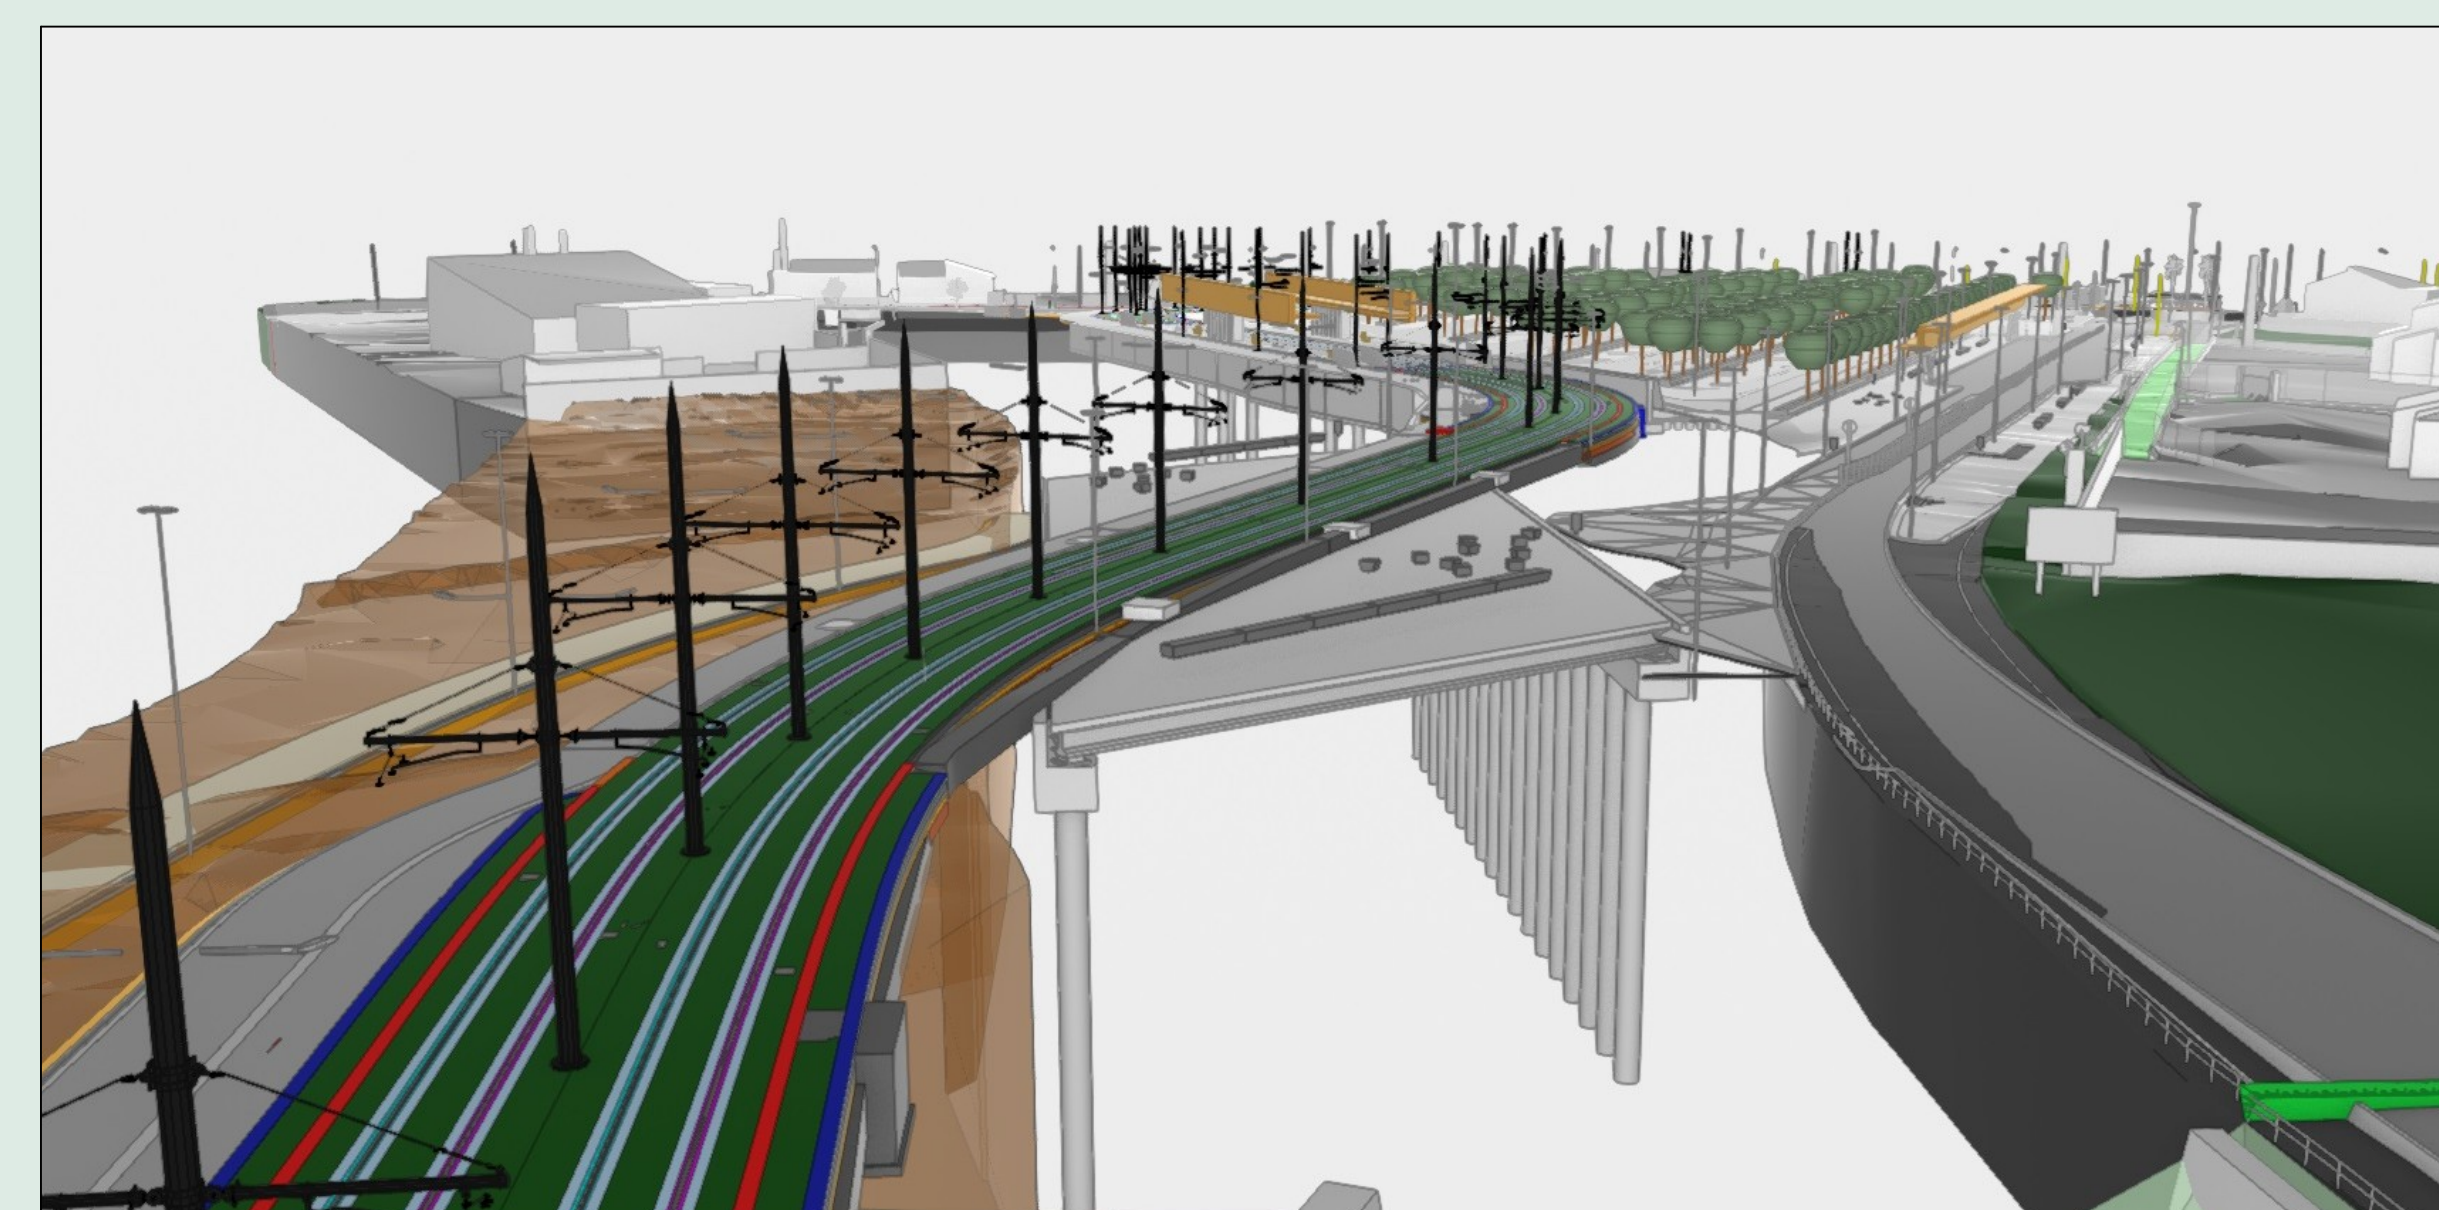

MODELO 3D

DATOS PRINCIPALES


Promoción: JUNTA DE ANDALUCÍA. CONSEJERÍA DE FOMENTO,
ARTICULACIÓN DEL TERRITORIO Y VIVIENDA

Gestión: Agencia de Obra Pública de la Junta de Andalucía


Constructora: UTE AZVI / Dragados / Martín Casillas

Asistencia Técnica: UTE BETANCOURT / ACL


Presupuesto: 28.392.098,24 euros

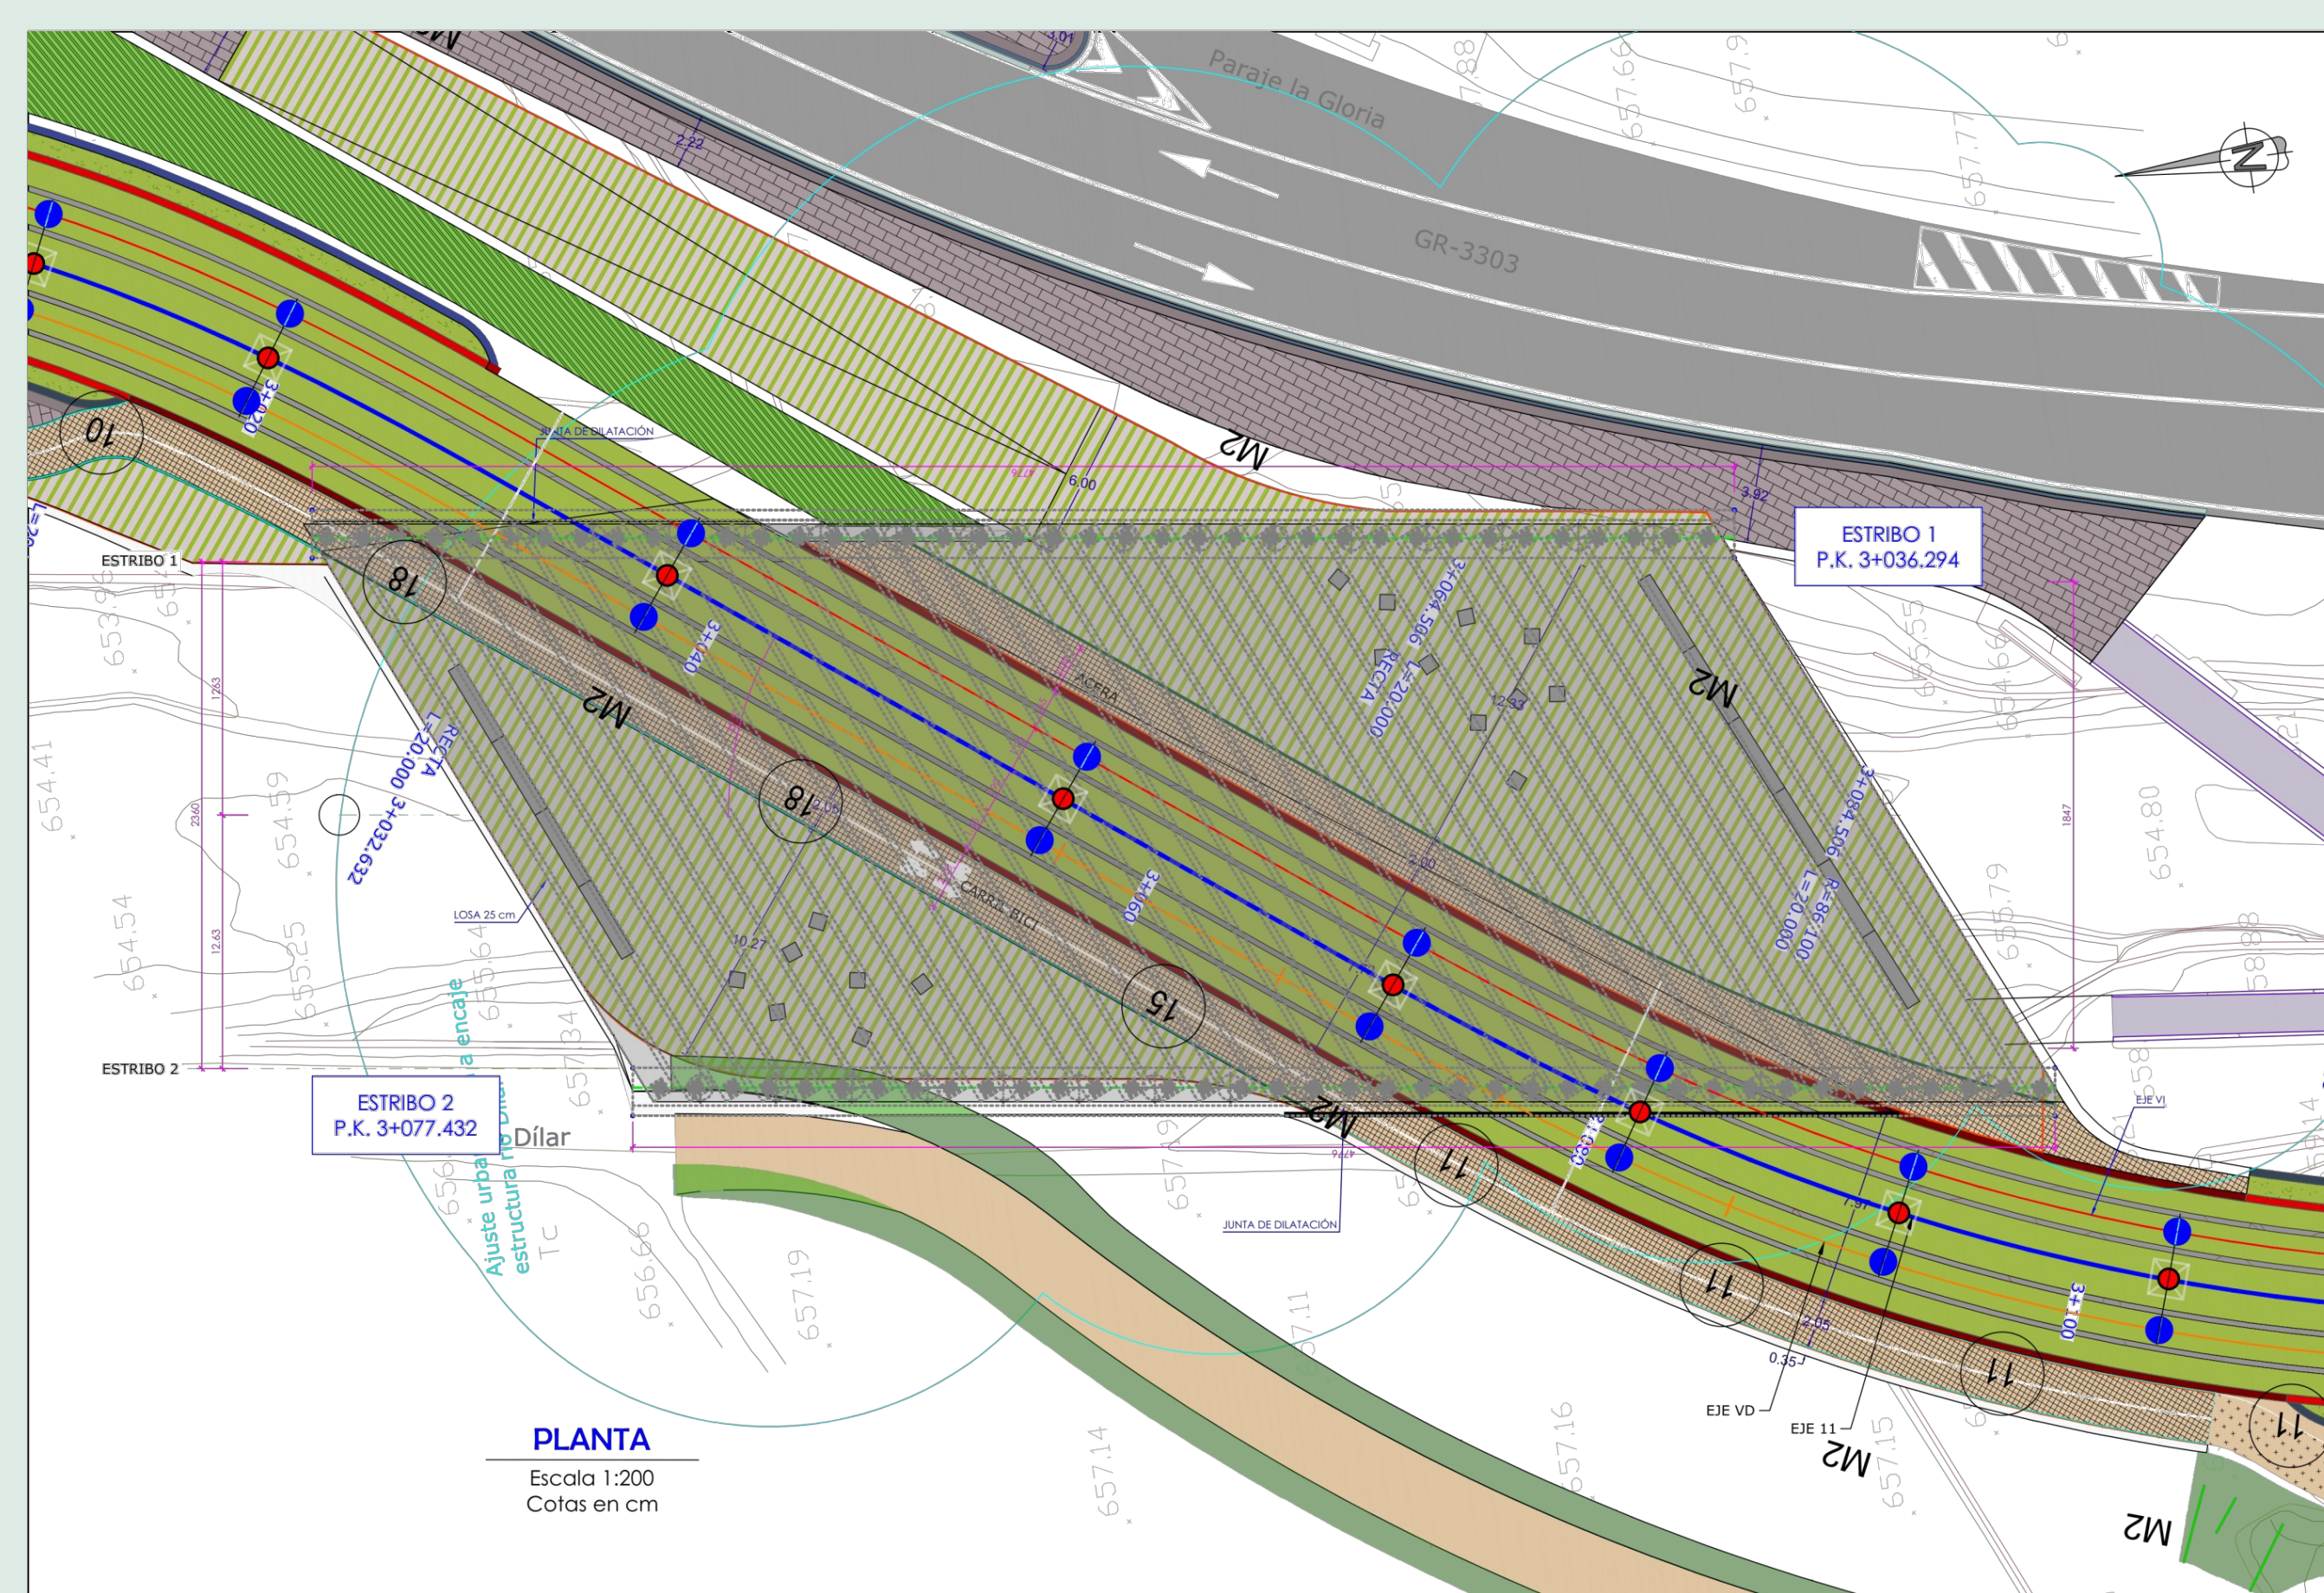


PLANTA PÉRGOLA RÍO DÍLAR

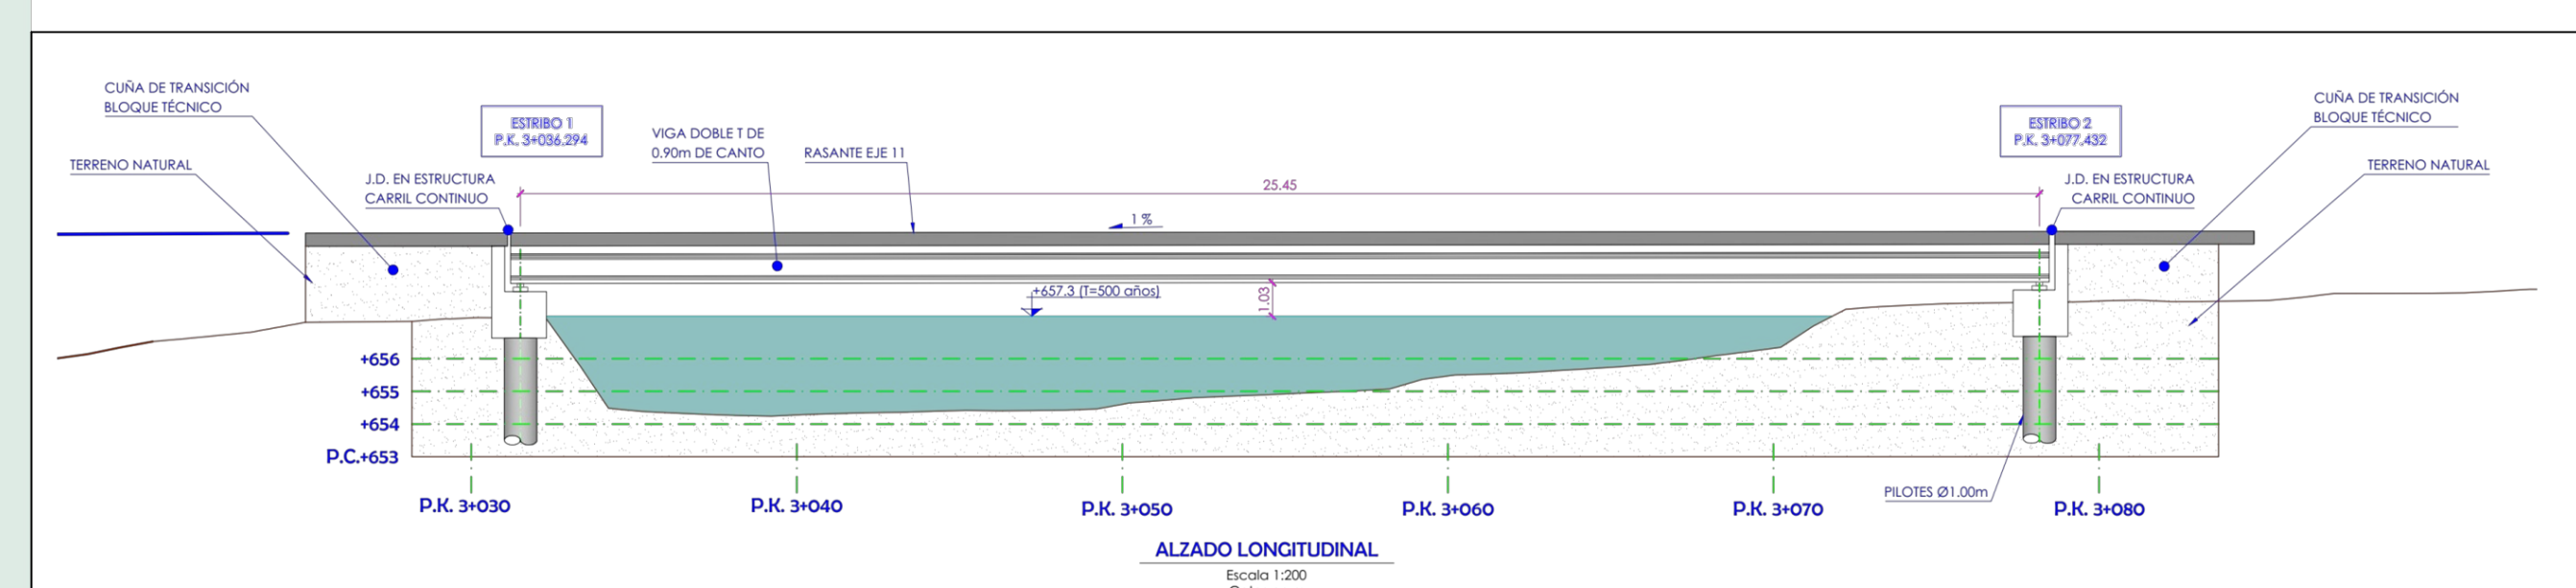

ALZADO ESTRUCTURA

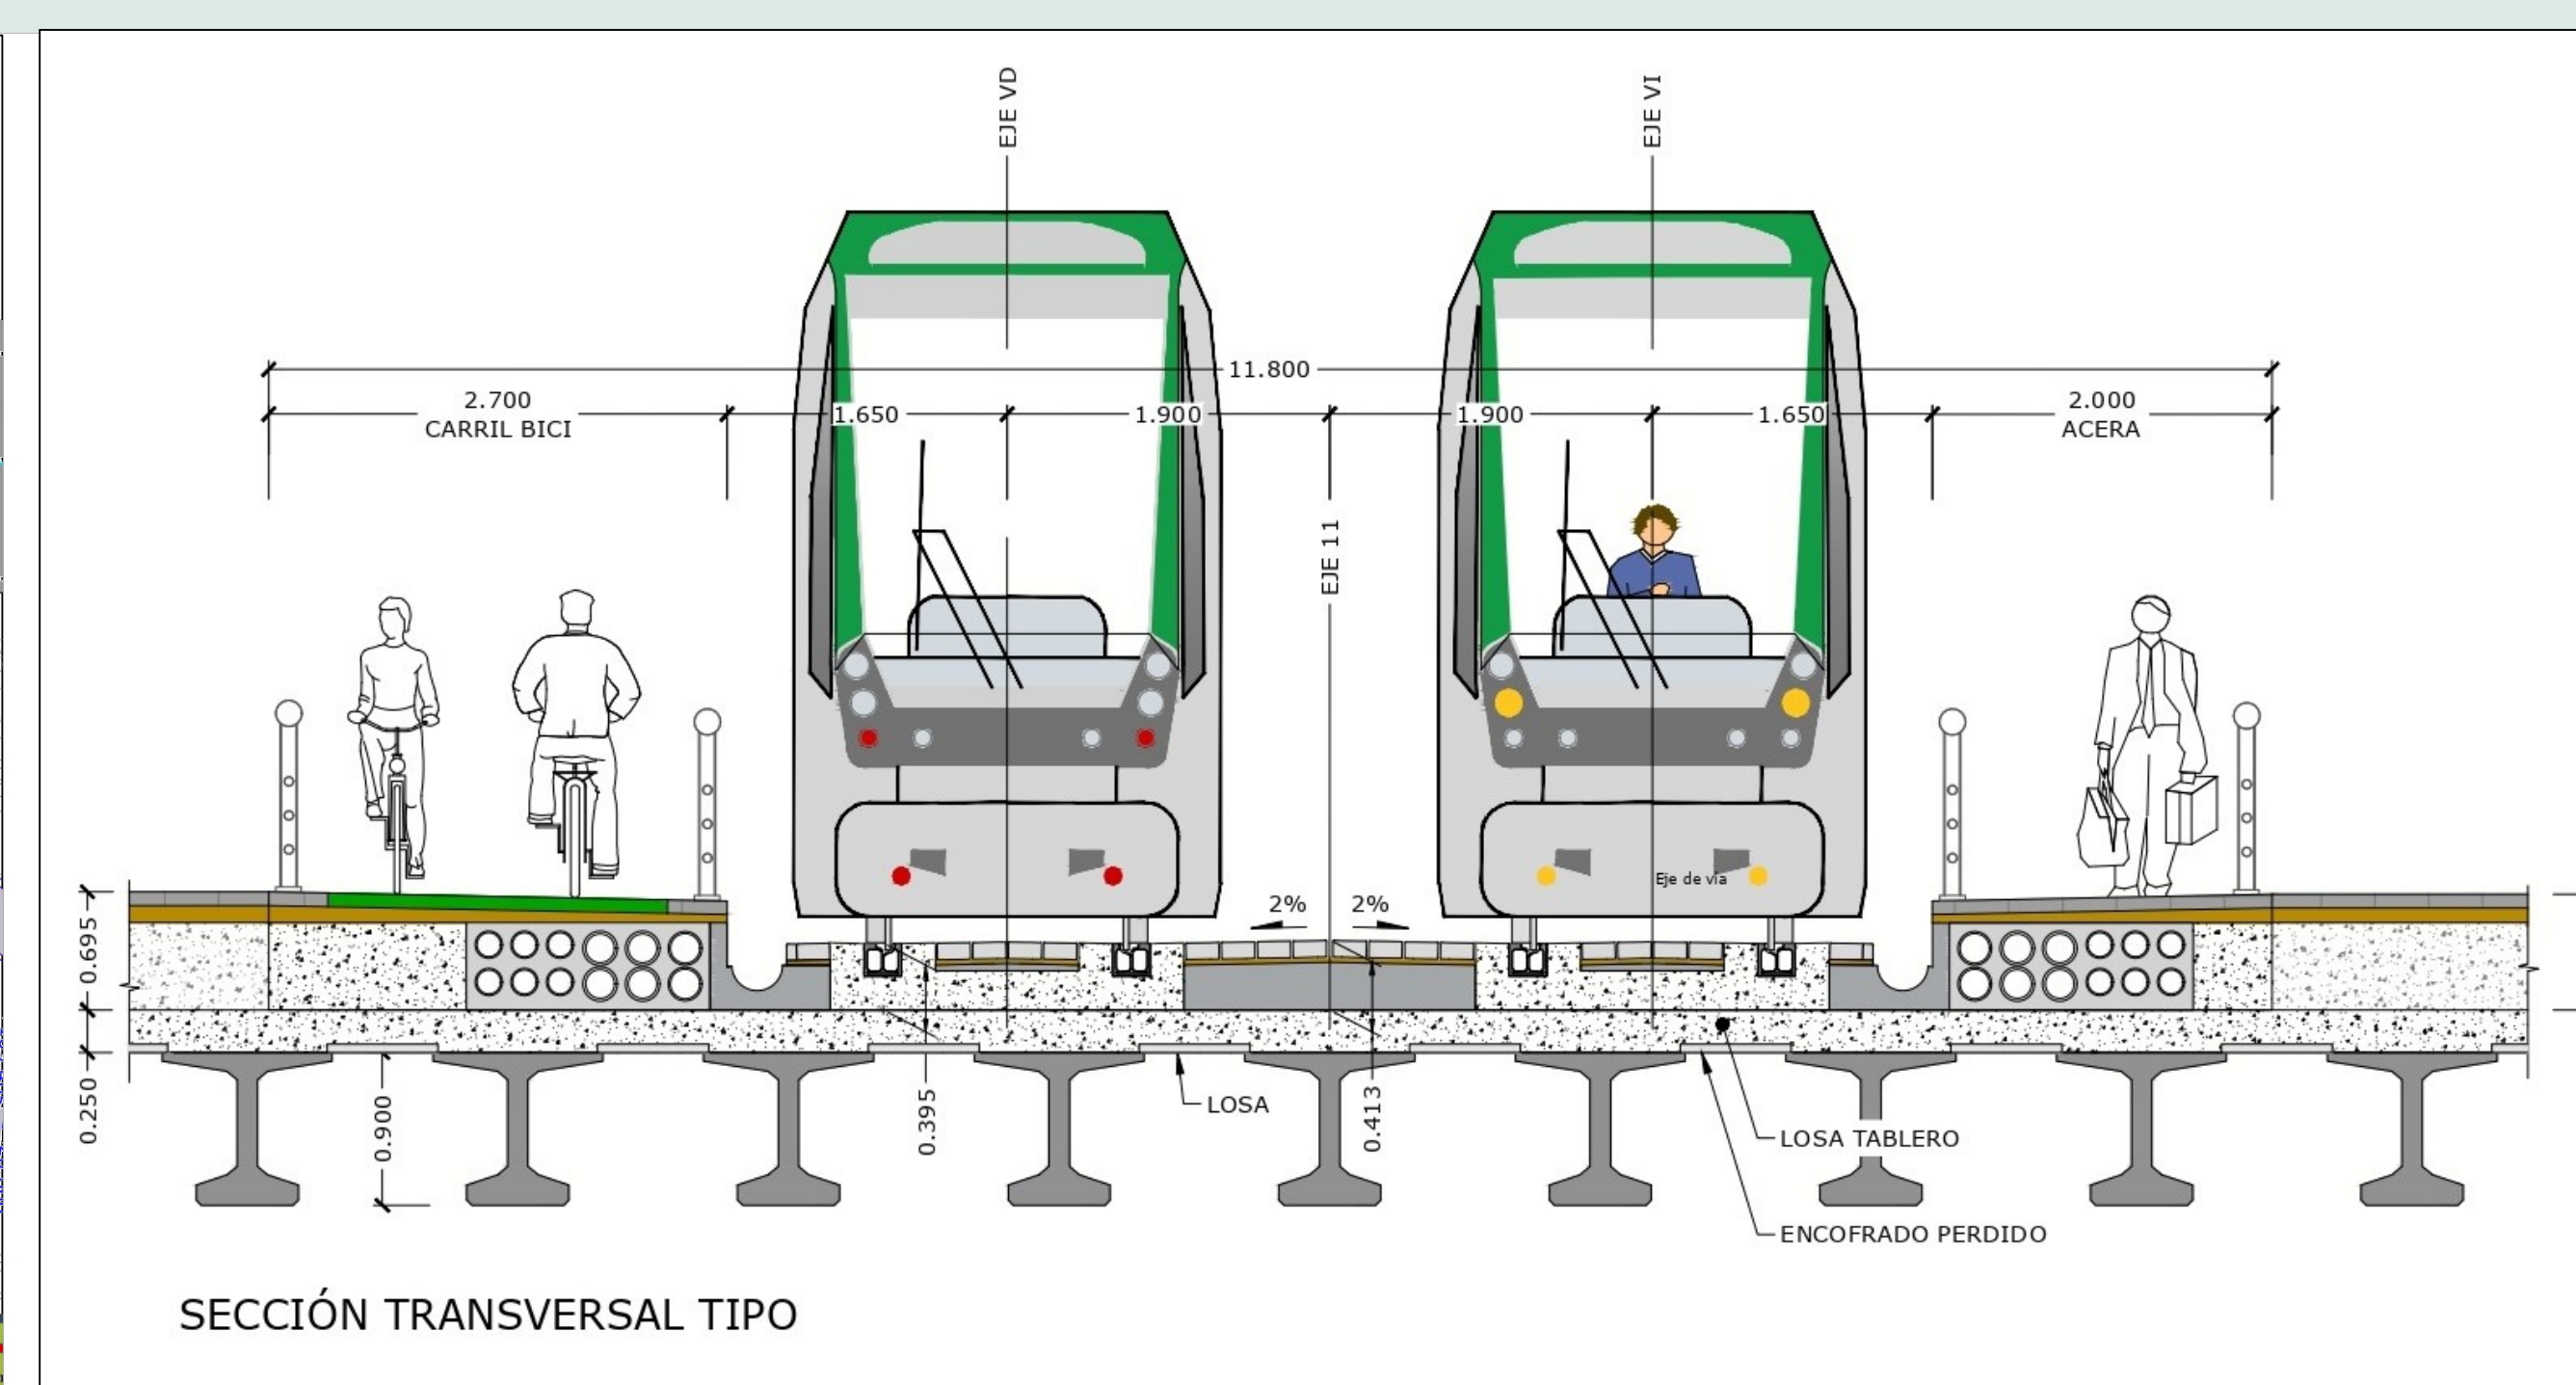

SECCIÓN TRANSVERSAL TIPO

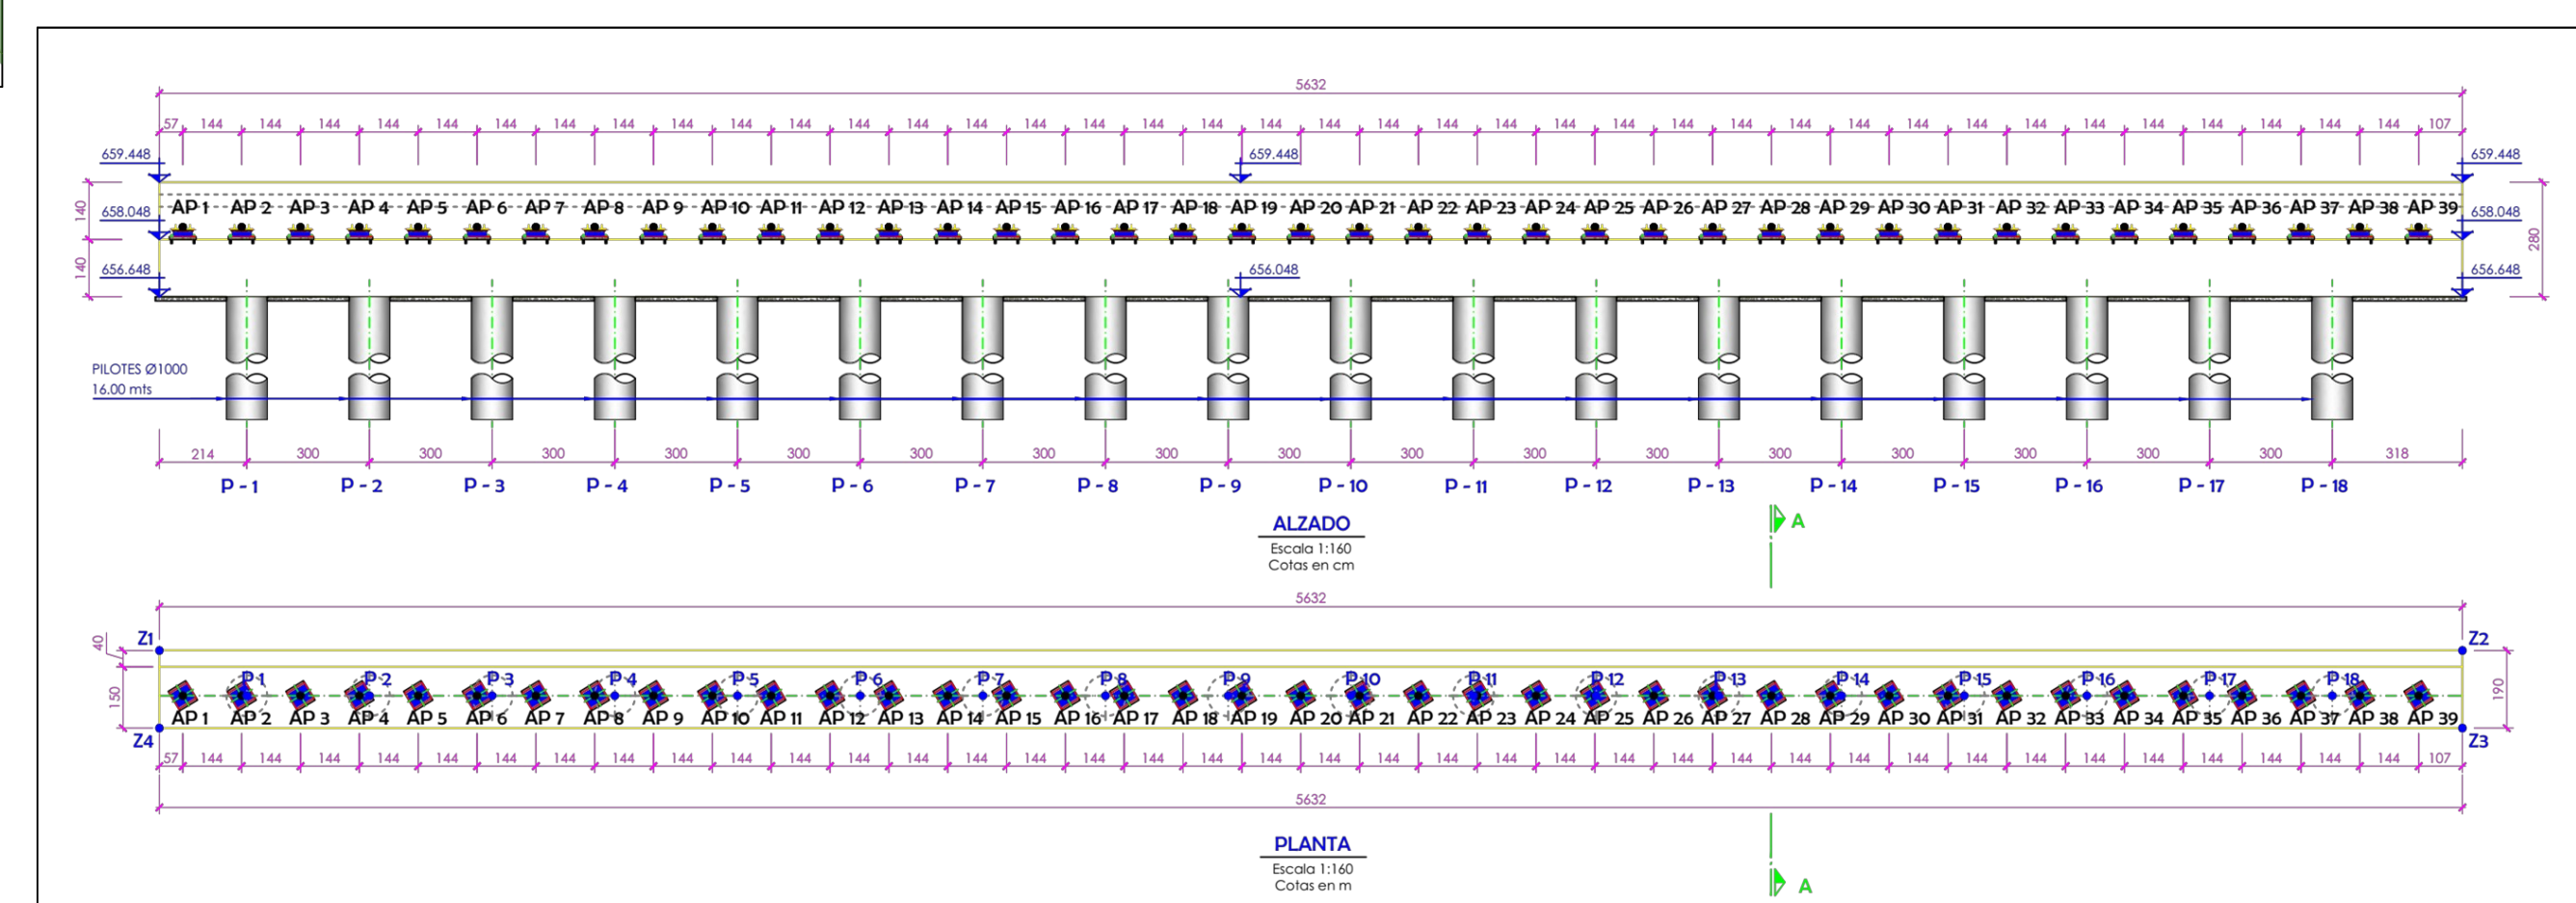

ESTRIBOS DE APOYO



VISTA AÉREA OBRAS MARZO 2025