


Prolongación de la L2 del Metro de Málaga al Nuevo Hospital de Málaga

Tramo 1: Guadalmedina - Hilera

PLANTA GENERAL

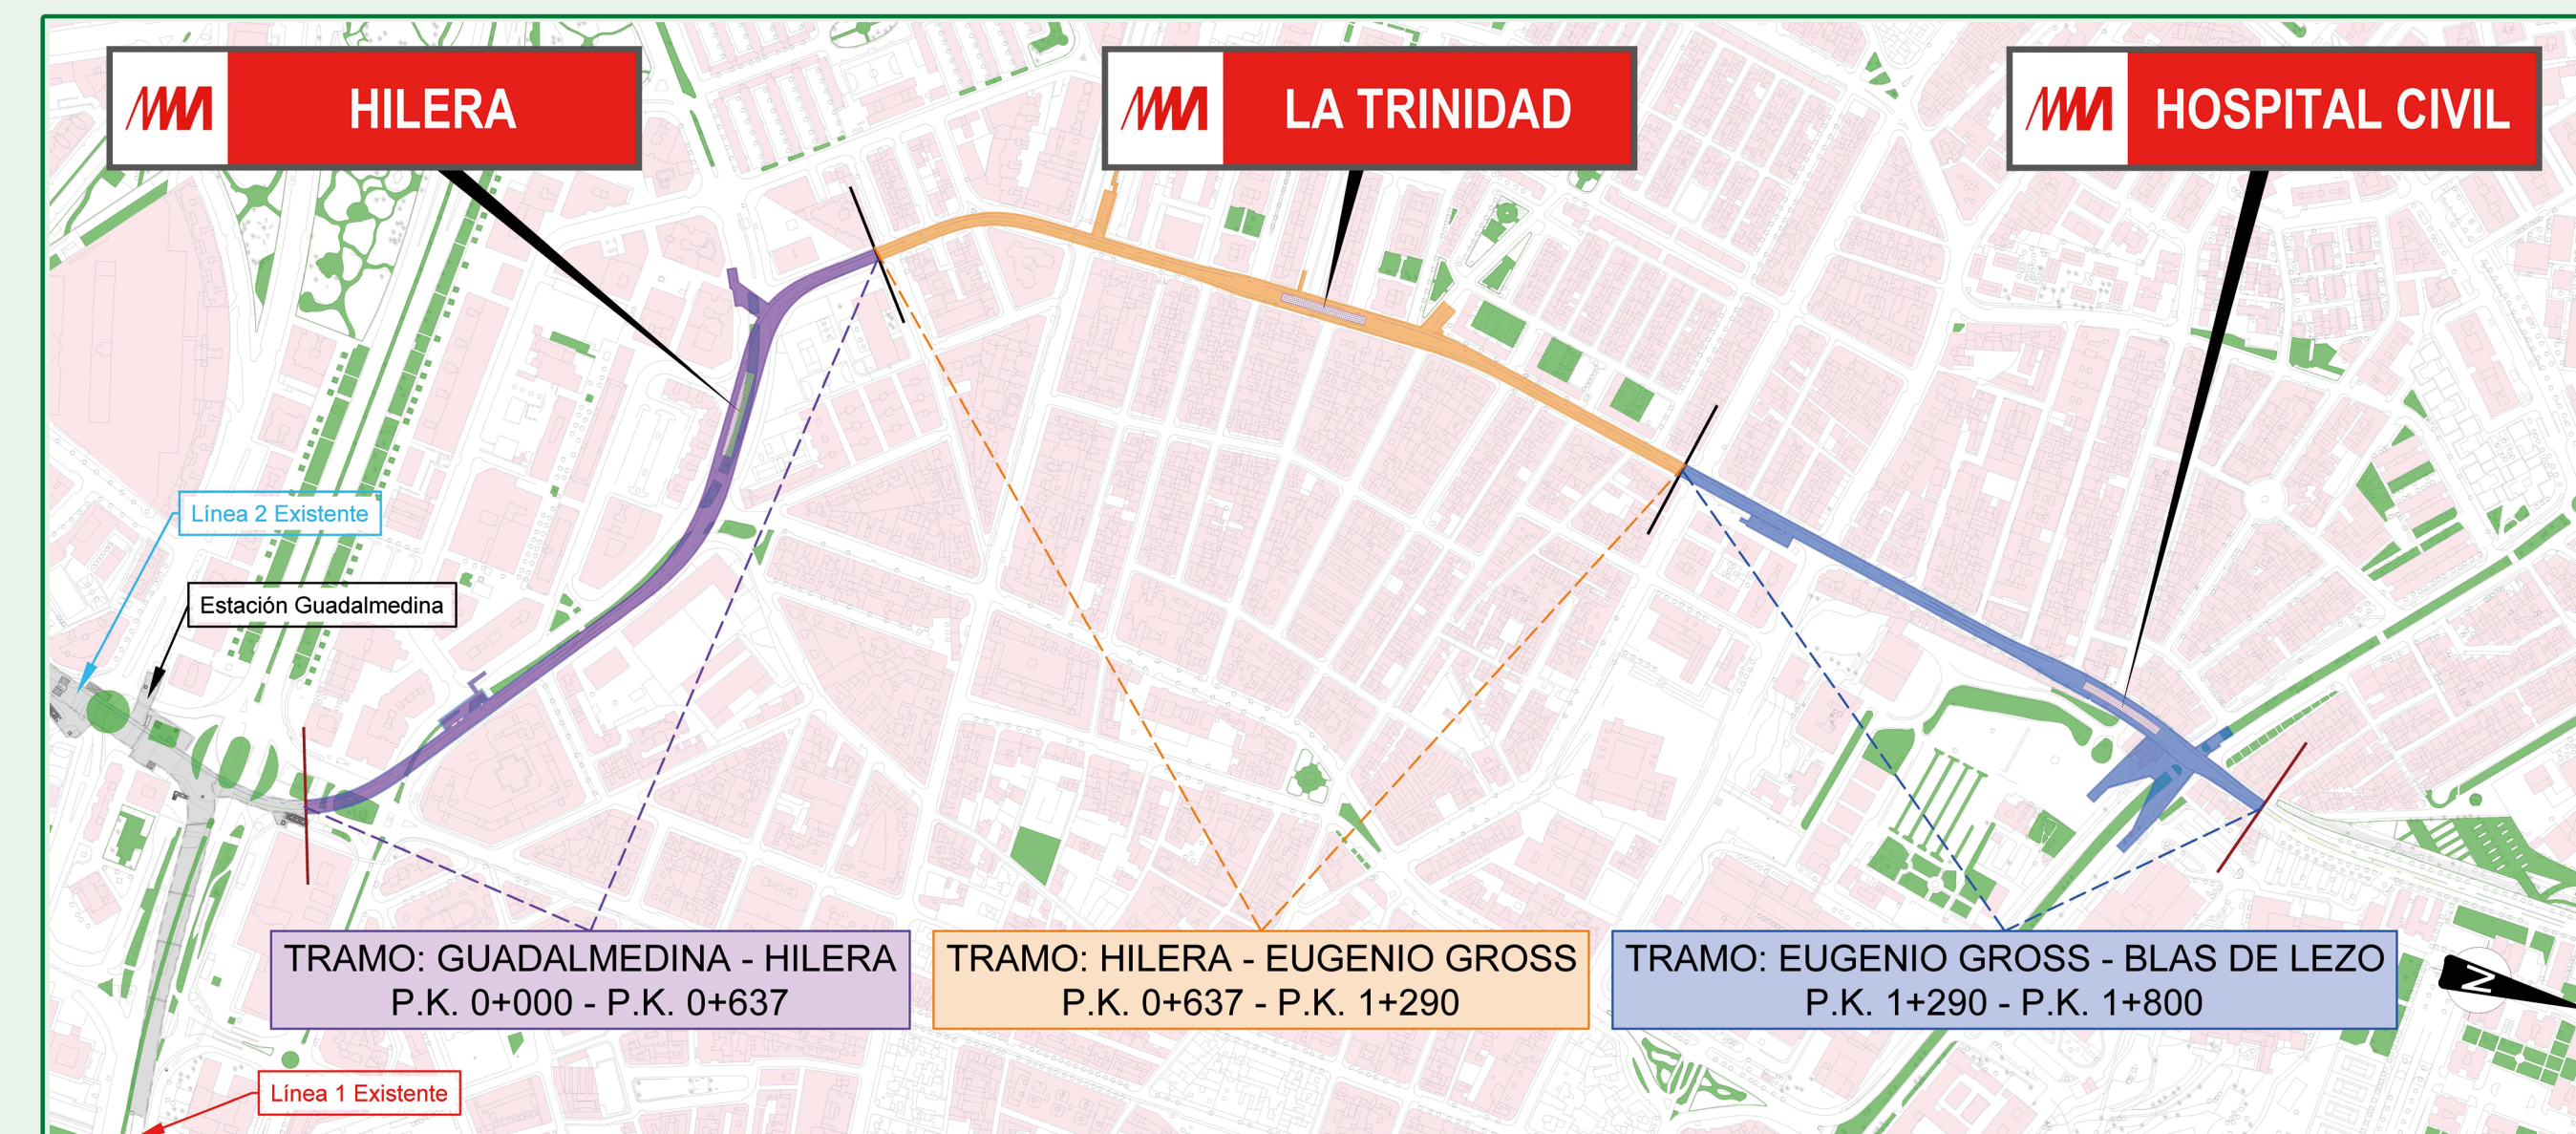

TRAMO GUADALMEDINA - HILERA. P.K. 0+000 - P.K.0+637



DATOS PRINCIPALES

Promoción:	JUNTA DE ANDALUCÍA, CONSEJERÍA DE FOMENTO, ARTICULACIÓN DEL TERRITORIO Y VIVIENDA
Gestión:	AGENCIA DE OBRA PÚBLICA DE LA JUNTA DE ANDALUCÍA
Constructora:	UTE METRO HILERA (SANDO Y KERKROS)
Asistencia Técnica:	UTE TYPESA - ARCS METRO HILERA
Presupuesto:	44.952.630,56 €

SECCIONES REPRESENTATIVAS

